


PROJECTE EXECUTIU DE MODERNITZACIÓ DE L'ASCENSOR SITUAT AL CARRER DE VALLCIVERA, AL BARRI DE CIUTAT MERIDIANA, AL DISTRICTE DE NOU BARRIS, A BARCELONA.

PR.2024.0660
ACT25-00415

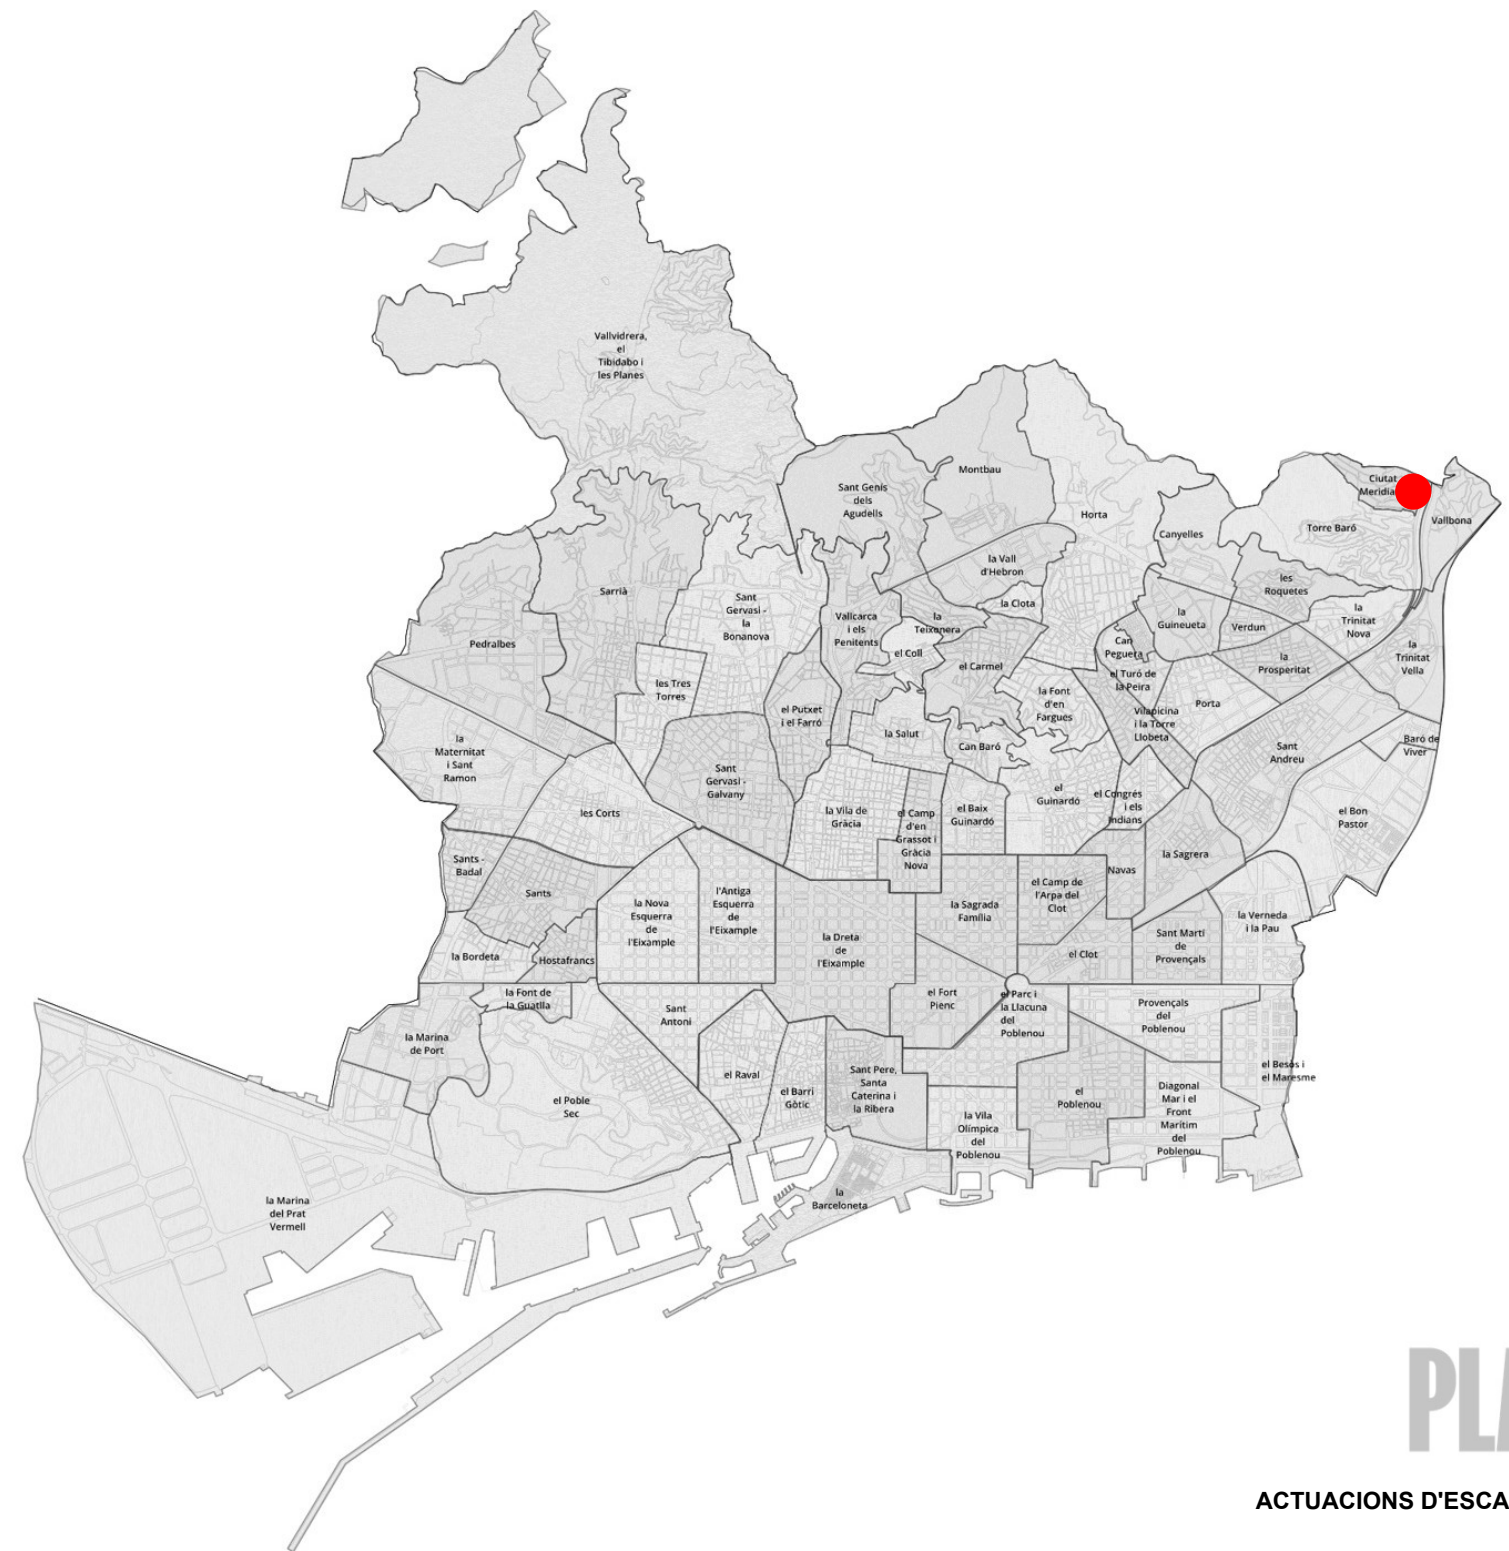

DATA: 16 DE GENER DE 2026
AUTOR: Lola Simón i Maria Blanco



DEPARTAMENT D'OBRES ESTANDARDITZADES BIM/SA



SERVEIS RELATIUS A LA REDACCIÓ DE PROJECTES EXECUTIUS I LA DIRECCIÓ DE LES OBRES CORRESPONENTS A LES ACTUACIONS D'ESCALES MECÀNIQUES I ASCENSORS DEL PLA ENDREÇA, AMB MESURES DE CONTRACTACIÓ PÚBLICA SOSTENIBLE .
LOT 3: NOU BARRIS, SANT ANDREU I SANT MARTÍ NÚMERO D'EXPEDIENT: 611.2024.058 L03

ÍNDEX**DOCUMENT NÚM. 1: MEMÒRIA I ANNEXOS**

MEMÒRIA

ANNEXOS A LA MEMÒRIA

- Annex núm. 1. Antecedents
- Annex núm. 2. Compliment de prescripcions
- Annex núm. 3. Demolicions
- Annex núm. 4. Estructures
- Annex núm. 5. Estudi de l'organització i desenvolupament de l'obra
- Annex núm. 6. Estructuració de les obres projectades
- Annex núm. 7. Serveis existents, serveis afectats i implantació de nous serveis
- Annex núm. 8. Estudi de seguretat i salut
- Annex núm. 9. Pla d'obres
- Annex núm. 10. Justificació de preus
- Annex núm. 11. Pressupost per a coneixement de l'Administració
- Annex núm. 12. Pla de control de qualitat valorat
- Annex núm. 13. Reportatge fotogràfic
- Annex núm. 14. Llistat de REP's involucrats
- Annex núm. 15. Estudi de gestió de residus
- Annex núm. 16. Annex Mediambiental

DOCUMENT NÚM. 2: PLÀNOLS

- 1. Índex i situació
- 2. Estat actual
- 3. Proposta
- 4. Demolicions
- 5. Organització
- 6. Detalls constructius
- 7. Senyalística d'informació del servei a l'usuari

DOCUMENT NÚM. 3: PLEC DE PRESCRIPCIONS TÈCNIQUES

Plec de prescripcions tècniques generals

Plec de prescripcions tècniques particulars

Plec de prescripcions tècniques de l'Ajuntament de Barcelona

DOCUMENT NÚM. 4: PRESSUPOST

Amidaments

Estadística de partides

Quadre de preus núm. 1

Quadre de preus núm. 2

Pressupost

Resum de pressupost

Últim full

DOCUMENT NÚM. 5: SOSTENIBILITAT I MEDI AMBIENT

- 1. Memòria ambiental
- 2. Llistat de control per a l'aplicació de criteris de sostenibilitat en projectes d'obres
- 3. Informe d'aplicació de criteris de sostenibilitat
- 4. Criteris de sostenibilitat en fusta
- 5. Estimació de l'energia grisa i la quantitat de CO₂ emesa a l'atmosfera

DOCUMENT NÚM. 1. MEMÒRIA I ANNEXOS

MEMÒRIA

ÍNDEX

1. ANTECEDENTS.....	1
2. OBJECTE DEL PROJECTE	1
3. AGENTS INTERVINENTS	1
4. ÀMBIT D'ACTUACIÓ	1
5. DESCRIPCIÓ DE L'ESTAT ACTUAL	2
5.1 CARACTERÍSTIQUES DE L'ASCENSOR	2
6. TOPOGRAFIA.....	4
7. DESCRIPCIÓ DE LA SOLUCIÓ PROPOSADA.....	4
7.1 MODERNITZACIÓ D'ELEMENTS I COMPONENTS	4
7.2 DEFINICIÓ D'ELEMENTS OBJECTE DE L'ACTUACIÓ	6
7.3 DEMOLICIONS I ENDERROCS	10
8. SERVEIS EXISTENTS I AFECTATS	10
9. FASES D'OBRA.....	11
10. ESTRUCTURACIÓ DE LES OBRES.....	11
11. COMPLIMENT DE PRESCRIPCIONS I NORMATIVA	11
12. MEMÒRIA MEDIAMBIENTAL I GESTIÓ DE RESIDUS.....	11
13. SEGURETAT I SALUT	11
14. PRESSUPOST DE LES OBRES	11
15. CONTROL DE QUALITAT	12
16. PERÍODE D'EXECUCIÓ DE LES OBRES.....	12
17. PERÍODE DE GARANTIA.....	12
18. JUSTIFICACIÓ DE PREUS.....	12
19. FÓRMULA DE REVISIÓ DE PREUS.....	13
20. CLASSIFICACIÓ DEL CONTRACTISTA.....	13
21. DOCUMENTS QUE INTEGREN EN PROJECTE.....	13
22. PRESSUPOST PER AL CONEIXEMENT DE L'ADMINISTRACIÓ.....	14
23. DECLARACIÓ D'OBRA COMPLETA.....	14
24. CONCLUSIONS.....	15
25. SIGNATURES	15

1. ANTECEDENTS

Des de l’Ajuntament de Barcelona s’impulsa el Pla Endreça, que té com a premisses principals ordenar l’espai públic i donar resposta a les necessitats de millora d’una manera transversal, posant el focus en el manteniment integral i transversal amb l’objectiu d’assolir l’excel·lència de l’espai públic de la ciutat.

Dins del Pla Endreça s’hi inclou un Pla de Manteniment Integral per a garantir el bon funcionament de l’espai públic. Aquest pla busca controlar l’obsolescència de les instal·lacions, tenir cura dels espais més transitats i evitar les incidències i el deteriorament. El Pla de Manteniment Integral comprèn actuacions en diferents àmbits: clavegueram, enllumenat, escales i ascensors, fonts i aigua freàtica, mobiliari i infraestructures, parcs i jardins, pavimentació i senyalització, semàfors i soterrament de línies aèries.

Les actuacions d’escales mecàniques i ascensors del Pla Endreça s’han dividit en tres lots per a la redacció dels projectes executius i la direcció de les obres:

- Lot 1: Districtes de Ciutat Vella, l’Eixample i Horta-Guinardó.
- Lot 2: Districtes de Sants-Montjuïc, les Corts, Sarrià-Sant Gervasi i Gràcia.
- Lot 3: Districtes de Nou Barris, Sant Andreu i Sant Martí.

El 17 de octubre de 2024, BIMSA adjudica a SBS Simón i Blanco S.L. la redacció dels projectes executius i posterior direcció de les obres de les actuacions d’escales mecàniques i ascensors corresponents al Lot 3.

Dintre de cada lot els projectes executius s’estructuren en ascensors i escales mecàniques. El present projecte inclou les actuacions de modernització de l’ascensor situat al carrer de Vallcivera (026A), al barri de Ciutat Meridiana, al districte de Nou Barris.

2. OBJECTE DEL PROJECTE

L’objecte del “Projecte executiu de modernització de l’ascensor situat al carrer de Vallcivera, al barri de Ciutat Meridiana, al districte de Nou Barris, a Barcelona” és la definició de les obres corresponents a la modernització de l’ascensor existent.

El projecte inclou la substitució d’alguns elements i components de l’ascensor existent, així com la incorporació de nous elements a l’edicle existent.

3. AGENTS INTERVINENTS

Els principals agents intervinents en el projecte són els següents:

- **Propietat:** Ajuntament de Barcelona
- **Gestor:** Barcelona d’Infraestructures Municipals, S.A. (BIMSA)
- **Autoria del projecte:** SBS Simón i Blanco S.L., amb NIF B-64168933 amb domicili al carrer Zamora, 45, local 5, 08005 Barcelona. Les tècniques facultatives que signen el projecte són:
 - Lola Simón Plaza, Enginyera de Camins, Canals i Ports, amb núm. de col·legiada 15822.
 - Maria Blanco Bargalló, Enginyera de Camins, Canals i Ports, amb núm. de col·legiada 16742.
- **Llistat de REPs:**

PROJECTE:	Pla Endreça. Transport Vertical. Barri Vallbona					
DISTRICTE:	DISTRICTE DE NOU BARRIS					
CODI NATURA INVERSIONS:	ACT25-00234					
NIVELL D'ACTUACIÓ:	NIVELL 3					
OPERADOR:	BIMSA					
REDACTOR:						
DATA:	11/06/2025					
INFORMACIÓ DE PROJECTES I RECEPCIONS	Carmen Guirao (659 452 610 - cguirao@bcn.cat)					
LLISTAT RESPONSABLES ESPAI PUBLIC						
ECOLOGIA, URBANISME I MOBILITAT						
REP	Persona contacte	Telèfon	E-mail	Cap	Telèfon	E-mail
Transport Vertical	Onof Such	93 291 41 75	osuch@bcn.cat			
COORDINACIÓ TERRITORIAL						
Dir. Serveis Tècnics Districte	Persona contacte	Telèfon	E-mail	Director	Telèfon	E-mail
8. Districte Nou Barris	Ramon Casanovas	870 213 591	rcasanovas@bcn.cat	Manuel Ferrer Sala	93 291 68 64	mferrers@bcn.cat

4. ÀMBIT D’ACTUACIÓ

El present projecte inclou les actuacions de modernització de l’ascensor situat al carrer de Vallcivera, al barri de Ciutat Meridiana, al districte de Nou Barris, a Barcelona, corresponent al Pla Endreça.

En aquest cas hi ha una única actuació, l’àmbit de la qual s’ubica a l’ascensor 026A situat al carrer Vallcivera. Es tracta d’una superfície aproximada de 6 m².



Imatge 1. Àmbit del projecte. Font: Google Earth.

5. DESCRIPCIÓ DE L'ESTAT ACTUAL

5.1 CARACTERÍSTIQUES DE L'ASCENSOR

L'àmbit de projecte correspon a la modernització d'un ascensor existent ubicat al carrer Vallcivera, en la cruïlla amb l'Av. Vallbona, al barri de Ciutat Meridiana, al districte de Nou Barris, que elimina la barrera arquitectònica degut a la diferencia de cota existent entre el carrer Vallcivera i la Biblioteca Zona Nord – Mària Sánchez.

Es tracta d'un ascensor electrònic instal·lat l'any 2010, segons l'expedient tècnic facilitat per BIMSA. L'ascensor és exterior amb dues parades a 180°. L'accés del nivell inferior es troba a nivell de la vorera del carrer Vallcivera, just a la cantonada amb l'avinguda Vallbona, mentre que l'accés superior disposat a 180°, s'accedeix mitjançant una passarel·la metàl·lica connectada a l'estructura de l'ascensor i es troba a una cota superior que dona accés a diversos serveis com el CAP Ciutat Meridiana, la biblioteca Zona Nord – Mària Sánchez i l'accés als blocs d'habitatges del carrer Vallcivera.



Imatge 2. Vista general ascensor 026A des del nivell inferior (Carrer Vallcivera)



Imatge 3.a) Accés nivell inferior (carrer Vallcivera); b) Accés nivell superior (Biblioteca Zona Nord)

L'ascensor es troba dins d'un edicle format per un fossat de murs de formigó armat que arriba fins a 2,00 m d'altura respecte el nivell inferior, una estructura vertical formada per pilars metàl·lics de secció de HEB-200. La part interior del pilar, l'espai entre les ales està tapada amb una placa. Hi ha dos tipus de travessers horitzontals: les que estan a la cota de la passarel·la, que tenen secció UPN-400 i les que estan a nivell intermedis que tenen una secció UPN-120, i amb un tancament transparent de vidre, a la part de baix hi ha un tancament opac que amaga l'estructura de formigó armat. Les dimensions interiors del fossat són 1,66 x 2,05 m (amplada x fons) i amb una altura del mur de formigó armat de 3,75 m. La coberta està formada per una xapa metàl·lica situada per sobre de dos perfils IPE-140 a la part central i perfils tipus L a la part perimetral.



Imatge 4. Interior fossat ascensor



Imatge 5. Coberta vista des de l'interior

Per tal de crear una ventilació constant a l'interior, l'edicle disposa d'unes reixes que permet la ventilació creuada de l'interior per evitar el sobreescalfament i les altes temperatures a l'estiu amb la incidència del sol. Per tant, l'edicle disposa sota la coberta unes reixes formades per lames en forma de "Z" disposades en cada costat de l'edicle en horitzontal, d'acer inoxidable similar a les portes.



Imatge 6. Vista part superior edicle ascensor

La cabina de l'ascensor actual té unes dimensions de 1,10 m d'amplada i 2,10 m de profunditat amb una carga nominal de 800 kg i una capacitat màxima de 10 persones, segons el Plec de Prescripcions d'ascensors de l'Ajuntament de Barcelona, segons la UNE 81-70.

La cabina disposa de portes de pis i de cabina formada per 2 fulles automàtiques centrals per un forat de pas de 800x2000 mm d'acer inoxidable.



Imatge 7. Vista interior cabina ascensor

En el nivell superior, integrat amb el revestiment de l'edicle, es troba un armari situat al costat dret de l'accés de l'ascensor. En aquest armari disposa en el seu interior del subquadre elèctric i l'amari de maniobra



Imatge 8. Armari lateral d'instal·lacions ascensor

En nivell inferior (carrer Vallcivera) al costat del ascensor es troba l'armari elèctric.



Imatge 9. Armari elèctric de l'ascensor



Imatge 10. Interior armari d'instal·lacions

6. TOPOGRAFIA

Per a la redacció del projecte s'ha fet servir la cartografia municipal, descarregant-la de la pàgina web www.bcn.cat/cartobcn/.

7. DESCRIPCIÓ DE LA SOLUCIÓ PROPOSADA

Abast de l'actuació

El projecte preveu la modernització de l'ascensor electrònic existent situat al carrer de Vallcivera, segons les indicacions del Plec de Prescripcions d'Ascensors de l'Ajuntament de Barcelona. L'actuació contempla la substitució d'alguns elements i components per tal de millorar el seu funcionament, conservant l'edicle existent: es substituirà el grup tractor i guiat, inclosos el motor, la bancada, les politges, cables, greixadors, guiadors i limitador de velocitat. De la part de maniobra l'actuació inclou la substitució dels elements indicats en el següent apartat. També inclou la reforma interior de la cabina existent, substituint els elements que s'especifiquen en el següent punt, així com les portes dels replans com les de cabina. Del telecontrol, es preveu la substitució del PLC de comunicacions per un nou que ha d'estar integrat al sistema SCADA. Per altra banda, inclou la substitució de les càmeres de videovigilància, la col·locació de panell informatiu LED, i un nou armari envoltant metàl·lic d'acer inoxidable AISI 316, per ubicar el telecontrol, les mides s'especifiquen en el pressupost i els plànols, però s'hauran de comprovar en obra. Per últim, el projecte contempla alguns treballs de millora de l'edicle existent, com la col·locació de marquesines de protecció sobre els accessos de l'ascensor, el sanejat de l'estructura metàl·lica quan correspongui, de forma puntual, la realització d'un recrescut del fons del fossar per donar les pendent necessàries per la correcta evacuació de les aigües, la neteja i la impermeabilització del fossat de l'ascensor.

Aquest projecte no inclou la substitució del paracaigudes, com cap intervenció en elements exteriors de l'edicle de l'ascensor.

7.1 MODERNITZACIÓ D'ELEMENTS I COMPONENTS

La modernització d'un ascensor comporta avantatges importants pels seus usuaris- Allarga la vida útil i millora sensiblement el seu confort, prestacions i estètica. La instal·lació de dispositius que incrementin la seguretat i redueixin el consum d'energia, poden aconseguir un estalvi considerable en el consum elèctric de la instal·lació.

A continuació es defineix el llistat d'elements a substituir, segons els Plec de Prescripcions d'ascensors:

Grup tractor i guiat

S'ha previst la substitució de:

- Motor gearless, d'imans permanents,
- bancada,
- les politges,
- cables de suspensió,
- guiadors de cabina i contrapés,
- greixadors automàtics de cabina i contrapés,
- limitador de velocitat

Maniobra complerta

- variador de freqüència,
- maniobra complerta, electronica, cablejat, UCM, encoder màquina,
- botonera i polsadors antivandàlics,
- armari de maniobra nou,
- substitució/incorporació d'enllumenat d'armari de maniobra,

- SAI de rescat,
- Escala d'accés al fossat,
- Armari envolvent acabat en acer inoxidable AISI-316

Subquadre elèctric

- caixa estanca amb elements de protecció,
- cablejat,
- mecanismes de protecció elèctrica (inclou elements com diferencial, magnetotèrmics, sobretencions, etc.)

Portes de l'ascensor

- portes de cabina d'alt trànsit,
- portes de replà d'alt trànsit,
- operador de portes,
- pisaderes reforçades,
- barrera fotoelèctrica

Reforma cabina

- nou pis de cabina d'acer inoxidable i sòcols,
- sanejat d'òxid de xassís de cabina (especialment a la part inferior),
- reforçar i pintar de de xassís de cabina (especialment a la part inferior),
- nou sostre de cabina amb caixes de connexions estanques,
- passamans de cabina reforçats,
- nou pesa càrregues (sensores + centraleta electrònica),

- lluminària de cabina de baix consum,
- làmines antivandàliques a l'interior de cabina,
- display lluminós de número de planta,
- telèfon d'emergència amb trac 4G

Telecontrol (elements integrats al SCADA de l'Ajuntament de Barcelona)

- PLC de comunicacions integrat al SCADA,
- càmeres de video vigilància (1 unitat per embarcament i 1 unitat per l'interior de cabina),
- dispositiu sonor per invidents homologat de la ONCE,
- panell informatiu LED,
- analitzador de xarxes,
- switch,
- integració de maniobra en telecontrol,
- armari IP-54 per allotjar el PLC,
- armari envolvent, situat a l'esquerra de la porta de replà, en planta superior, acabat en acer inoxidable AISI-316

Sanejament de l'edicle

- Eliminar l'òxid de l'estructura,
- Pintar l'estructura interior,
- Impermeabilització del fossat d'ascensor (murs i fons)

Millora de l'edicle

- Incorporació de sistema de punxes anticoloms a teulada,

- Substitució d'il·luminació antivandàlica de cada replà,
- Substitució senyalètica,
- Substitució d'il·luminació LED de manteniment al buc de l'edicle

Enginyeria

- Legalització de la reforma

Altres actuacions addicionals

- substitució dels esmorteïdors de cabina i de contrapès,
- col·locació de marquesines de protecció sobre els accessos,
- realització d'una capa de recrescut del paviment del fossat amb morter,
- col·locació d'una reixa-filtre d'acer inoxidable al deguàs del fossat,
- segellat del perímetre de l'edicle amb el paviment,
- col·locació d'una nova escala d'accés al fossat, tipus 1, segons EN 80-20, annex F
- col·locació d'un nou armari exterior d'acer inoxidable per ubicar el telecontrol

7.2 DEFINICIÓ D'ELEMENTS OBJECTE DE L'ACTUACIÓ

A continuació es detallen alguns dels elements addicionals que s'han previst col·locar, segons el Plec de Prescripcions d'ascensors de l'Ajuntament de Barcelona:

Maniobra ascensor

La maniobra està formada per un conjunt de dispositius electrònics que gestionen el funcionament de l'ascensor, i s'agrupen en dos blocs:

- sistema de control, format per les diferents plaques electròniques ubicades dins l'armari de maniobra, on es troba el microprocesador

- electromecànica: que són els elements que s'encarreguen de transmetre i executar les ordres del microprocesador, proporcionant tota la informació necessària (estat, situació cabina, etc.)

La maniobra s'encarrega, a més, de rebre les peticions de serveis realitzades pels usuaris mitjançant els pulsadors de cabina i de replà, monitoritza i comprova el correcte funcionament dels sistemes de seguretat, és l'encarregat de generar les senyals necessàries per tal que l'ascensor funcioni segons les necessitats demanades, i rep i gestiona la informació de la situació de l'ascensor en el forat mitjançant el sistema de copiat instal·lat al forat de l'ascensor. Esta dissenyada per a donar conformitat als nous requisits de la norma EN81-20/50.

La maniobra de l'ascensor controla el funcionament del mateix e informa del seu estat i de les alarmes que es produeixen. Ha de ser capaç de comunicar-se, enviar i rebre senyals, amb el PLC de comunicacions per poder visualitzar l'estat de l'ascensor en tot moment des del centre de control.

Els estats habituals de l'ascensor són: en servei i fora d'horari. Qualsevol anomalia en el funcionament que posi al ascensor en avaria i no pugui donar servei als usuaris ha de ser identificada per la maniobra i enviada al PLC de comunicacions discriminant el tipus d'avaria. Així, totes les ruptures de les series de seguretat han de ser notificades per la maniobra. En cas de que la maniobra de l'ascensor es quedi bloquejada, haurà de disposar d'un sistema que permeti al PLC de comunicacions d'entendre que la maniobra no comunica i d'enviar una senyal d'avaria al sistema SCADA.

La maniobra ha de ser capaç d'indicar en quin pis es troba l'ascensor i d'enregistrar l'històric d'avaries. Ha d'estar programada per situar l'ascensor a la parada superior quan aquest no hagi fet viatges durant un termini de més de 30 minuts. Si alguna senyal d'avaria no la pot enviar la maniobra directament, s'instal·laran sensors addicionals que donin la informació al PLC de comunicacions.

El PLC de comunicacions ha de saber en tot moment si alguna porta està oberta o tancada, i la maniobra no pot donar aquest senyal al PLC de comunicacions, s'ha d'instal·lar un sensor addicional a cada porta per saber si està oberta o tancada. També ha de poder donar la informació de si la cabina està en planta o fora de planta en tot moment.

Les senyals més comunes que necessiten sensors addicionals poden ser: *sonda de temperatura* de l'interior de l'edicle i de l'exterior de l'edicle, que normalment mesuren només la del motor o variador de freqüència; i *sensor de fossat inundat*, davant la possibilitat d'incapacitat de la maniobra de gestiona un sensor de nivell fora de l'arqueta per identificar inundacions del fossat.

La maniobra disposarà d'un armari de maniobra estanc IP-54, ubicat en la planta superior, en el costat esquerra de la porta d'accés, dins d'un armari exterior d'acer inoxidable AISI 316, de mides aproximades 4000 mm d'amplada, 350 mm de profunditat i 2.100 mm d'alçada, amb una caixa de sostre tipus IP-54. També s'ha previst la instal·lació d'un SAI de 800 mA.

Variador de freqüència

El variador de freqüència és un dispositiu que controla la velocitat i el gir del motor elèctric, ajustant la freqüència i la tensió que alimenta el motor, per realitzar un control precís de la velocitat. A més, fa un ús més eficient de l'energia, allarga la vida útil del motor de l'ascensor, com de les seves parts mecàniques associades, degut a que s'eviten sobreesforços elèctrics i mecànics habituals en les arrencades sense variador. També redueix el soroll i les vibracions en la cabina proporcionant un elevat confort, donant compliment als requeriments de la norma EN81-20/50.

S'ha previst la instal·lació d'un conjunt variador de freqüència de 15 kW/35A.

Grup tractor

S'ha previst la substitució del grup tractor de l'ascensor per un nou que doni compliment als requisits de la norma EN81-20/50, amb l'objectiu de donar un millor confort als usuaris i un estalvi en el consum energètic. Per altra banda, evita graons perillosos en l'entrada a la cabina o a la sortida de la mateixa, evita fuites d'oli, evita un deteriorament del cablejat i evita aturades brusques i incòmodes.

El nou grup tractor gearless, amb encoder, disposa d'una potència de 7,40 kW per a una caiguda de cable de 480 mm, amb una velocitat de 1 m/s. També s'ha previst la col·locació d'una placa d'adaptació per a la nova màquina, cables de tracció tipus Drako de 250 T, o equivalent, amb ànima d'acer, amarra cables de cabina i contrapès, i la substitució de 2 politges de desviament de cabina i 1 politja de desviament del contrapès.

S'ha previst també la substitució del limitador de velocitat actual, per un nou, incloent el cable amb ànima d'acer i politja tensora, instal·lació d'engreixadors automàtics en cabina i contrapès, i la substitució dels guiadors de cabina i contrapès.

Portes de l'ascensor

L'actuació de modernització de l'ascensor contempla la substitució de les portes de replà dels diferents accessos de l'ascensor, així com les portes de cabina.

- Portes de cabina (2 uts): es preveu la substitució de les portes dels diferents embarcaments de la cabina. Es tracten de portes laterals de 2 fulles, per a un forat de pas de 800 x 2.100 mm.

Els mecanismes tindran una protecció mínima IP-54, amb motorització amb corrent alterna de 42V-3300RPM-4A, amb tensió de 127-230 V, motor SUPRA o equivalent, amb fixació al sostre de la cabina, esquadres MFB, amb bloqueig fora del replà, certificat bloqueig CA 741, acabat mecanisme llis en ral 9005, semi reforçat, amb electrònica tipus estàndard. Les fulles tindran una alçada efectiva 2120 mm, material base xapa, acabat llis amb imprimació ral 7032, en mate (30%), acabat revestiment fulla en acer inoxidable cepillado/decorado, AISI 316 (02-0014 Inox Cuero D42). Els dispositiu de seguretat seran detectors del tipus cortines de llum, fixats en les fulles, i muntats en el costat de tancament. Les pisaderes seran d'alumini reforçat, amplada de 90 mm, amb suport estàndard, distància entre pisaderes estàndard, i patines inferiors Standard 3201.03.0143. El faldó serà tipus de 750 mm acabat en acer galvanitzat.

- Portes de replà (2 uts): es preveu la substitució de les portes dels diferents accessos. Es tracten de portes laterals de 2 fulles, per a un forat de pas de 800 x 2.100 mm.

Els mecanismes tindran una protecció mínima IP-54, amb tipus de pany estàndard, incloent 1 clau d'emergència en L de longitud 50, estàndard, amb pit egress. El dispositiu de tancament d'emergència serà del tipus moll, amb dispositiu de tancament estàndard.

El marc de xapa de profunditat 60 mm, altura capçalera 222 mm, laterals de 120 mm, acabat llis amb imprimació ral 7032, en mate (30%), acabat revestiment marc en acer inoxidable cepillado/decorado, AISI 316 (02-0014 Inox Cuero D42). Les fulles seran del tipus cegues, de xapa acabat llis, amb imprimació ral 7032, en mate (30%), acabat de revestiment fulla en acer inoxidable cepillado/decorado, AISI 316 (02-0014 Inox Cuero D42). Les pisaderes seran d'alumini reforçat, amplada de 90 mm, amb suport estàndard, distància entre pisaderes estàndard, extensió d'alumini tipo Parma, amb fixació per sota i patines inferiors Standard. El faldó serà tipus de 300 mm acabat en acer galvanitzat.

Cabina

L'actuació de modernització de l'ascensor que proposa aquest projecte inclou:

- la substitució del sòcol de la cabina existent;

- la substitució del paviment de la cabina, per un d'acer inoxidable amb rugositat R10;
- la substitució del sobre sostre de cabina amb il·luminació LED antivandàlica;
- la substitució del passamà reforçat, en els 2 laterals de la cabina on no hi ha porta d'accés, col·locat a una alçada de 0,90 m respecte del paviment de cabina, de secció de 3 – 4,5 cm de diàmetre, amb una separació d'uns 3,5 de la pared com a mínim;
- sanejat del xassís de la cabina;
- col·locació de caixa de sostre de cabina estanca;
- pesacàrregues de cabina;
- També s'ha previst telefonía, interfono de dos vies, botonera de cabina planta acabat en acer inoxidable amb pulsadors antivandàlics, telèfon d'emergència amb tecnologia GSM, display de cabina TFT 7", botones de passadís amb pulsadors antivandàlics, i lluminàries de forat estanc de tipus LED.

Telecontrol

L'Ajuntament de Barcelona disposa d'un sistema de telecontrol SCADA que permet conèixer de forma centralitzada l'estat de tots els seus ascensors a la via pública des d'un centre de control. Tots els ascensors que s'instal·lin o s'incorporin al parc han d'estar telecontrolats, de forma que el seu estat serà conegut en tot moment des del centre de control. La maniobra de l'ascensor informarà de manera continua al sistema de telecontrol SCADA del seu estat.

Aquesta tramesa de dades de la maniobra de l'ascensor fins al centre de control es farà mitjançant un PLC de comunicacions, instal·lat localment a l'ascensor, capaç de comunicar-se remotament amb el servidor central del CPD de l'Ajuntament. Per tant la seva maniobra ha de ser capaç d'enviar informació a un PLC programable i de rebre ordres d'aquest PLC que estarà integrat al sistema SCADA de l'Ajuntament de Barcelona.

Característiques generals del telecontrol:

- armari de telecontrol:

- Haurà de tenir les mateixes característiques que l'armari del quadre de maniobra, tipus IP-54,
- Hi ha d'haver prou espai interior per a la col·locació de tots els elements
- Hi ha d'haver un mínim de 6 endolls per connectar els equips.
- Ha d'estar alimentat amb SAI que garanteixi l'alimentació dels components electrònics durant 1h amb tall de tensió.

S'ha previst la col·locació d'un nou armari exterior amb acabat d'acer inoxidable en la planta superior al costat esquerra de l'accés, que disposarà d'una porta amb una goma perimetral que permetrà segellar el tancament.

- Analitzador de xarxa elèctrica:
 - Ha d'estar telecontrolat i integrat al sistema SCADA de l'Ajuntament de Barcelona. Ha de tenir connexió Ethernet
 - Ha de mesurar tensions, corrents, potències instantànies, energies i harmònics.
 - Ha d'estar situat de manera que es puguin veure amb facilitat les lectures, i a una alçada no inferior de 1,5 m, des de el nivell de terra.

Càmeres de videovigilància

S'instal·laran càmeres de videovigilància en cada replà d'accés a l'ascensor i una a l'interior de la cabina, tot segons el Plec de Prescripcions d'ascensors de l'Ajuntament de Barcelona. Aquestes càmeres han de ser anti vandàliques, han d'estar telecontrolades i integrades al sistema SCADA de l'Ajuntament de Barcelona, i han de ser digitals amb connectivitat IP.

Les càmeres una càmera per cada planta d'aturada de l'ascensor, preferentment en la part inferior de les marquesines de cada replà mostrat una vista completa de l'accés a la porta. Es tracta de càmeres que permetin vídeo IP amb una resolució mínima de 720x576 (25 fps), amb focus i protecció IP66, per a exterior, compatible amb el controlador Active X vigent en el SCADA.

La càmera ubicada en l'interior de la cabina serà de tipus botó, amb una resolució mínima de 380 línies i imatge en color. Es col·locaran a la part alta de la cabina integrada a l'interior del sostre,

mitjançant una petita perforació. Es col·locarà de tal forma que mostri l'interior de la cabina i en especial la part de la botonera. També ha de ser compatible amb el controlador Active X.

Panells informatius LED

Es col·locaran un panell LED informatiu en cada replà d'accés a l'ascensor. Hauran de anti vandàlics i digitals amb connectivitat IP. Aquest panell té la funció d'indicar l'estat de l'equip. Ha de ser programable i amb connexió ethernet per preveure la seva programació remota.

Aquests panells s'instal·laran preferentment a l'interior de l'edicle per evitar vandalisme, i informaran de l'estat de l'ascensor. Tindrà unes dimensions exteriors mínimes de 1025 x 150 x 100 mm, amb una mida útil de pantalla de 955 x 55 mm. Els caràcters alfanumèrics seran tots del mateix color, configurats per díodes LED d'alta lluminositat i eficiència, amb una resolució de 128 columnes x 8 fileres (1.024 píxels), sent en blanc o vermell, i disposarà d'una línia de 21 caràcters amb una alçada de 55 mm. Tindran un horari de funcionament de les 6:45h a les 23:15h.

Les característiques del telecontrol serà segons indicacions del Plec de Prescripcions d'ascensors.

Cartells informatius

A l'interior de la cabina es senyalitzarà correctament tot el que la normativa vigent en la matèria demana: número màxim de persones, pes màxim, última revisió, prohibit fumar, etc.

Es col·locarà el pictograma de “nom de la instal·lació” de dimensions 40 x 60 cm, als accessos de l'ascensor, amb la identificació de l'ascensor, pictogrames de normes d'ús, horari de servei i telèfon de contacte per incidències, segons la imatge 11.

Es disposarà dels cartells d'avís als usuaris d'avaria i treballs de manteniment de dimensions 20 x 30 cm, segons la imatge 12.

Es col·locarà el cartell amb informació a utilitzar en cas d'avaria de l'ascensor, en format A5, segons la imatge 13.

Es col·locarà el pictograma de “zona videovigilada” de dimensions 20 x 30 cm sobre les portes d'accés a la cabina, segons la imatge 14.



Imatge 11. Pictograma “NOM DE LA INSTAL·LACIÓ”



Imatge 12. Pictograma “FORA DE SERVEI”



Imatge 13. Pictograma “INFORMACIÓ EN CAS D'AVARIA”



Imatge 14. Pictograma “ZONA VIDEOVIGILADA”

L'espia previst per guardar-los quan no s'utilitzin serà dins dels armaris d'instal·lacions incorporats a l'edicle de l'ascensor.

Fossat

S'ha previst la col·locació d'una escala per tal de facilitar l'accés al fossat del personal competent per dur treballs de manteniment. Aquest element, no ha d'interferir amb el gàlib dels elements mòbils de l'ascensor. L'escala prevista ha de complir amb les prescripcions que indica la norma EN 81-20, segons l'annex F, de tipus 1 (escala de fossat fixe), i de materials anticorrosius.

S'ha previst la protecció del desguàs del fossat mitjançant la col·locació d'una reixa-filtre d'acer inoxidable per tal d'impedir l'entrada de fulles o altres objectes i animals (rosegadors).

S'ha previst la preparació i neteja de la superfície de formigó del fossat de l'ascensor, de restes de materials i l'eliminació de taques d'oli amb dissolvent desengreixant. Posteriorment, es regularitzarà el fons del fossat fent una capa de recrescut de morter de ciment per a la formació de la pendent adequada per desaiugar cap a el desguàs existent en un dels murs del fossat. Finalment, es realitzarà la impermeabilització dels paraments del fossat mitjançant l'aplicació de dues capes de morter impermeabilitzant bicomponent.

Dependent de l'estat de deteriorament que presentin alguns trams dels perfils laminats de l'estructura, es preveuen diferents actuacions. Per una banda, es preveu la neteja i preparació superficial d'aquelles parts dels perfils laminats deteriorats fins a un grau de preparació Sa3. També es preveu el passivat d'aquells trams deteriorats mitjançant el raspallat i aplicació de 2 capes d'imprimació anticorrosiva. Finalment, es preveu el pintat dels perfils metàl·lics amb sistemes de protecció amb grau de durabilitat M, com a mínim, per a classe d'exposició C3, format per l'aplicació de 2 capes d'imprimació anticorrosiva de forma manual.

Marquesina

S'ha previst la col·locació d'una marquesina sobre els dos embarcaments. Aquesta marquesina tindrà una fondària d'1 m i una amplada igual al de l'edicle, en aquest cas de 2,00 m aproximadament i amb un gruix variable comprés entre 20 i 25 cm, col·locada a una alçada entre 2,00 – 3,60 m sobre l'accés a la cabina, aprofitant la disposició de les travesseres horitzontals de l'estructura de l'edicle on aniran soldades. Es preveu una lleugera inclinació de la marquesina cap a l'interior per canalitzar l'aigua en cas de pluja.

L'estructura principal de la marquesina estarà formada per perfils d'acer laminat en calent segons norma UNE-EN 10025 S275JR, formada per dues bigues transversals amb perfils IPE-100 de 100 cm de longitud aproximadament, soldades a l'estructura principal de l'edicle de l'ascensor; amb 2 perfils angulars de 100x100x10 mm com elements rigiditzadors soldats; 2 perfils tubulars longitudinals de 60x60x4 mm i 60x80x4 mm de 260 cm de longitud col·locats sobre els perfils IPE per crear una pendent compresa entre 2,5-5% en la cara superior de la marquesina; plaques XPS de 40 mm de gruix col·locades en la cara superior i de 20 mm de gruix en la cara inferior, fixades mecànicament. Inclou un perfil d'acer laminat en fred en "U" de 40x80x4 mm col·locat sobre els perfils IPE en el punt més baix de la pendent, segons detall, amb la funció de canalitzar l'aigua en cas de pluja. Tot el conjunt executat amb soldadures contínues i acabat amb imprimació anticorrosiva. El conjunt es completa

amb un folrat de xapa d'acer inoxidable AISI 316 doblegat, fixat mecànicament, segons plànols de projecte, inclòs la formació de goteró en tot el perímetre de la marquesina.

Al Document núm. 2 – Plànols s'incorporen gràficament els detalls constructius d'aquestes marquesines de protecció.

Edicle

S'ha previst el repàs de les juntes de totes aquelles juntes entre l'edicle i el paviment, tant al nivell inferior com del nivell superior, per evitar les filtracions d'aigua cap l'interior del fossat de l'ascensor.

7.3 DEMOLICIONS I ENDERROCS

El projecte preveu la substitució de diversos components de l'ascensor. Per altra banda, també es preveu actuacions puntuals a l'edicle exterior de l'ascensor.

El definició dels treballs de demolicions es recull a l'Annex núm. 3 del projecte.

8. SERVEIS EXISTENTS I AFECTATS

Es descriu en aquest capítol l'estudi realitzat sobre les instal·lacions i serveis existents en l'àmbit de del projecte executiu. La identificació dels serveis existents a la zona s'ha realitzat a partir de la següent informació:

- Presa de dades sobre el terreny de tots els serveis i instal·lacions visibles, identificant cadascun dels serveis i la companyia gestora dels mateixos.
- Peticions de documentació dels serveis existents a les diferents companyies de serveis amb instal·lacions a la zona.
- Sol·licitud d'informació de les xarxes de serveis existents a través de plataforma digital eWise d'ACEFAT.

La informació dels serveis subterranis existents ha estat facilitada per les pròpies companyies, que fan sempre reserva sobre la seva situació exacta i/o sobre la hipotètica modificació de l'entorn des del moment en que foren instal·lats. Aquesta informació haurà de ser, als moments previs al començament de les obres, degudament contrastada i verificada "in situ", mitjançant cales, si fos necessari, en presència dels tècnics de les corresponents companyies.

No es preveuen afectacions a la xarxa existent. Tota la documentació sobre serveis existents es recull a l'annex núm. 7 del projecte.

9. FASES D'OBRA

Es tracta d'actuacions puntuals sobre un ascensor existent. Durant l'execució de les obres es preveuen afectacions puntuals a la circulació de vianants i aquesta serà mínima.

Per a la realització de l'obra s'estableix una estructura una única fase:

- **FASE ÚNICA:** Ascensor carrer Vallcivera (ascensor 026A). Inclou els treballs de modernització de l'ascensor existent, així com els treballs addicionals a l'edicle com la instal·lació de marquesines de protecció, armaris d'instal·lacions.

10. ESTRUCTURACIÓ DE LES OBRES

Per tal de facilitar el seguiment de les obres durant la seva execució s'ha estructurat el pressupost segons els nivells següents:

- OBRA
- CAPÍTOL
- SUBCAPÍTOL
- ACTIVITAT

De l'estructuració genèrica s'ha eliminat el nivell de fase d'obra ja que no existeixen treballs diferits en el temps.

11. COMPLIMENT DE PRESCRIPCIONS I NORMATIVA

Al llarg del procés de redacció del document de projecte executiu s'han mantingut diverses reunions de seguiment amb els tècnics de BIMSA i també amb el Departament de Transport Vertical que ha informat favorablement sobre el projecte.

Seràn d'aplicació a les obres els plecs definits per cadascun dels departaments de l'Ajuntament de Barcelona. Tots aquests documents de criteris, Plecs, Manuals i Instruccions es poden consultar i descarregar a la pàgina web: www.bcn.cat/plecstecnicsespaiurba.

Les prescripcions i normativa a complir es recullen a l'Annex núm. 2 del projecte.

12. MEMÒRIA MEDIAMBIENTAL I GESTIÓ DE RESIDUS

En compliment amb el Reial Decret 105/2008, d'1 de febrer, pel qual es regula la producció i gestió dels residus de construcció i demolició i de l'Ordre MAM/304/2002, de 8 de febrer, per la qual es publiquen les operacions de valorització i eliminació de residus i la Llista Europea de Residus, es realitza un Estudi de gestió de residus de la construcció i enderroc que té per objecte quantificar i classificar els tipus de residus que es preveuen generar durant l'execució de les obres del present projecte i valorar econòmicament la seva gestió i proposar el destí més adient d'aquests residus.

Tota la informació relativa a l'estudi de gestió de residus es recull a l'Annex núm. 15 del projecte.

Amb l'objectiu de descriure les actuacions d'obra i les possibles actuacions mediambientals associades a mesures preventives, correctores i compensatòries previstes al projecte, s'adjunta el Document núm. 5 Sostenibilitat i medi ambient del present projecte, una sèrie de dades per portar a terme en l'execució de les obres, amb l'objecte d'introduir des del començament bones pràctiques de gestió ambiental. La informació relativa a l'impacte mediambiental es contempla amb l'annex núm. 16 del projecte.

13. SEGURETAT I SALUT

D'acord amb el Reial Decret 1627/1997, de 24 d'octubre de 1997, pel qual s'estableixen disposicions mínimes de seguretat i de salut a les obres de construcció, en el present Projecte s'inclou un estudi de Seguretat i Salut en el treball, que forma part del mateix com a Annex núm. 8.

El pressupost de Seguretat i Salut és de TRES MIL TRENTA-TRES EUROS amb SIS CÈNTIMS (3.033,06 €) de PEM. Aquest import que queda recollit com a Partida Alçada al Pressupost d'Execució Material.

14. PRESSUPOST DE LES OBRES

El pressupost de les obres del present projecte s'estructura en 3 capítols que inclou els treballs de modernització de l'ascensor, els treballs addicionals a l'ascensor, i els capítol de varis que inclou les partides alçades de seguretat i salut, de gestió de residus i de nous requeriment funcionals de l'Ajuntament de Barcelona, amb un **PEM de CENT SEIXANTA-NOU MIL VUIT-CENTS QUARANTA-TRES EUROS amb VINT CÈNTIMS (169.843,20€)**.

RESUM DE PRESSUPOST

Pàg.: 1

NIVELL 3: Títol 3			Import
Títol 3	01.03.01	ARMARI EXISTENT	441,35
Títol 3	01.03.02	NOU ARMARI	1.784,54
Capítol	01.03	ARMARIS D'INSTAL·LACIONS	2.225,89
			2.225,89
NIVELL 2: Capítol			Import
Capítol	01.01	MODERNITZACIÓ ASCENSOR	145.930,54
Capítol	01.02	MARQUESINA DE PROTECCIÓ	6.608,62
Capítol	01.03	ARMARIS D'INSTAL·LACIONS	2.225,89
Capítol	01.04	FOSSAT ASCENSOR	2.400,28
Capítol	01.05	VARIS	12.677,87
Obra	01	Pressupost PR.2024.0659_ASCENSOR_VALLCIVERA	169.843,20
			169.843,20
NIVELL 1: Obra			Import
Obra	01	Pressupost PR.2024.0659_ASCENSOR_VALLCIVERA	169.843,20
			169.843,20

La relació de partides que inclou cada capítol d’obra es desenvolupa al Document Núm. 4 del present projecte.

15. CONTROL DE QUALITAT

Donada la tipologia d’actuació, es considera necessària la realització dels següents assaigs per al control de qualitat de l’obra, segons el Plec de condicions tècniques de les instal·lacions d’enllumenat públic:

El control de qualitat es recull a l’Annex núm. 12 del projecte.

16. PERÍODE D’EXECUCIÓ DE LES OBRES

Es preveu un termini de **QUATRE (4) mesos** pel subministrament del material previ a l’inici de les obres, i un termini d’execució de les obres de **DOS (2) mesos**. A l’annex núm. 9 s’adjunta el pla d’obra.

17. PERÍODE DE GARANTIA

El període de garantia establert serà de **6 mesos**. Aquets període començarà amb l’inici del servei de l’ascensor un cop finalitzades les obres de reforma. Durant aquest període, el Contractista serà responsable d’executar en l’obra tota classe de correccions i reparacions que es considerin

necessàries per tal que les obres compleixin totalment al temps de l’expedició del certificat de la fi del període de garantia, les condicions del projecte i execució. Serà, a més, responsable de la conservació de les obres i instal·lacions, llevat en allò referent a l’explotació normal de l’obra. També durant aquest termini, el manteniment de l’ascensor i les instal·lacions associades (maquinària, electrònica, instal·lació elèctrica, telecontrol, etc.) serà a càrrec del Contractista, en modalitat “Tot Risc”, incloent els elements associats a l’ascensor. També serà responsable del manteniment de tots els elements modernitzats al camp, tot i que la supervisió del funcionament general de l’ascensor serà responsabilitat del centre de control gestionat pel Departament d’Espai Urbà. Aquest període s’iniciarà amb la finalització de les obres, amb la legalització corresponent, acceptació per part del REP d’aparells elevadors i posta en marxa de cara a l’usuari de l’ascensor.

Tanmateix, l’Ajuntament, en funció de la complexitat de la instal·lació executada, es reserva el dret de demanar la presència d’un tècnic de l’empresa instal·ladora, in situ i en horari de servei els primers 15 dies de obertura al públic de la instal·lació per tal de vigilar i garantir el seu correcte funcionament.

El contractista haurà de designar una persona responsable del manteniment i adherir-se al protocol de coordinació del manteniment en període de garantia d’escales mecàniques i ascensors de l’Ajuntament de Barcelona per comunicar les avaries o possibles disfuncions.

Un cop finalitzat el període de manteniment establert de 6 mesos, el manteniment de l’ascensor i de les seves instal·lacions associades les realitzarà l’empresa que l’Ajuntament de Barcelona té contractada amb aquella finalitat.

La recepció definitiva de les obres estarà condicionada al que preveu la Ordenança d’obres i instal·lacions de serveis en el domini públic municipal. L’empresa adjudicatària de les obres, durant el període de garantia no ha de vigilar ni tenir cura del bon estat de l’obra. La recepció es farà un cop finalitzada l’obra i només es requerirà a l’adjudicatari la reparació dels desperfectes causats per defectes d’execució o la manca de qualitat dels materials. Tot i finalitzat aquest termini de garantia, en cas d’existència de vicis ocults de la construcció, aquest respondrà pels danys i perjudicis durant el termini indicat a la Llei de Contractes del Sector Públic.

18. JUSTIFICACIÓ DE PREUS

A l’annex núm. 10 s’adjunta la justificació dels diferents preus unitaris que formen el pressupost del present projecte.

Per la realització del pressupost s’ha utilitzat com a banc de referència el Banc de preus de **BEDEC 2025-10**, àmbit de preus **Barcelona**, àmbit de plecs **Catalunya**; variació percentual de preus segons el volum d’obra nova i de rehabilitació Enginyeria civil **PEM 0,402 M euros**, tot i que tot i que ha estat necessari adaptar partides a les unitats d’obra pressupostades si aquestes no hi figuraven en el banc de referència., i també recórrer a altres bancs de preus quan les unitats pressupostàries definides en aquest banc s’adaptaven millor a les unitats d’obres definides al projecte.

Hi ha certes unitats pressupostàries que no pertanyen a cap banc en concret per no existir-hi en aquests, sent de nova formació a base sempre que ha estat possible de preus simples de mà d’obra, materials i/o maquinària ja utilitzats al pressupost. Els preus d’algunes altres partides són preus de mercat aportats pels corresponents Industrials.

El percentatge de costos indirectes aplicat és del 5%.

19. FÓRMULA DE REVISIÓ DE PREUS

D’acord amb disposició final setena de la Llei 11/2023, de 8 de maig, de transposició de directives de la Unió Europea en matèria d’accessibilitat de determinats productes i serveis, migració de persones altament qualificades, tributària i de digitalització d’actuacions notariais i registrals, i per la qual es modifica la Llei 12/2011, de 27 de maig, sobre responsabilitat civil per danys nuclears o produïts per materials radioactius, no procedeix la inclusió en el Plec de Clàusules Administratives Particulars de l’obra de referència cap clàusula de revisió de preus, per no excedir el termini d’execució de les obres de dotze (12) mesos.

20. CLASSIFICACIÓ DEL CONTRACTISTA

D’acord amb el que s’estableix a l’article 77 de la Llei 9/2017, de 8 de novembre, de contractes del sector públic, per la qual es transposen a l’ordenament jurídic espanyol les directives del Parlament Europeu i del Consell 2014/23/UE i 2014/24/UE, de 26 de febrer de 2014, cal incloure un apartat, en el Plec de clàusules administratives de l’obra de referència, on es disposi que les empreses que desitgin optar a la licitació hauran d’estar classificades en els grups, subgrups i categories que s’assenyalen a continuació, aplicables en virtut del Reial decret 1098/2001, de 12 d’octubre, modificat pel RD 773/2015, de 28 d'agost, el qual s’aprova el Reglament general de la Llei de contractes de les administracions públiques, classificacions que podran suplir la solvència sol·licitada en el seu cas.

D’acord amb l’article 11 del Reglament general de la LCAP, en els contractes d'obres amb un valor estimat inferior a 500.000 euros no és exigible la classificació empresarial. No obstant això, l'empresari

pot acreditar la seva solvència indistintament mitjançant la classificació o bé acreditant el compliment dels requisits específics de solvència exigits a la licitació, de conformitat amb l'article 90 de la LCSP.

Tanmateix, a continuació es proposa una classificació empresarial tenint en compte l'article 36.2.a del Reglament general de la LCAP, que estableix que per al contracte d’obres s’han de requerir com a màxim quatre subgrups, de manera que com a criteri general només s'ha de requerir classificació en les parts de l'objecte contractual que tinguin una significació econòmica superior al 20% del pressupost total.

Els grups i subgrups d’aplicació per a la classificació d’empreses i les categories en els contractes d’obres es defineixen als article 25 i 26 del Reglament general de la LCAP.

Amb aquests criteris es proposa la següent classificació del contractista, segons la justificació que es mostra a continuació:

CONCEPTE		Import (euros)						
- Pressupost d'Execució Material		169.843,20 €						
- Termini d'execució:		2 mesos						
CONCEPTE		EXECUCIÓ MATERIAL	EXECUCIÓ CONTRACTE S/IVA	% S/TOTAL	TERMINI PARCIAL (MESOS)	QUANTIA	TIPUS	
GRUP	SUBGRUP							
J) Instal·lacions mecàniques	1. Elevadores o transportadores	169.843,20 €	202.113,41 €	100,00%	2	202.113,41 €	2	
SUBGRUPS EXIGITS		CATEGORIA						
J-1) Instal·lacions mecàniques. Elevadores o transportadores		2						

21. DOCUMENTS QUE INTEGREN EN PROJECTE

Els documents que integren el present projecte són:

DOCUMENT NÚM. 1: MEMÒRIA I ANNEXOS

MEMÒRIA

ANNEXOS A LA MEMÒRIA

- Annex núm. 1. Antecedents i documentació prèvia facilitada
- Annex núm. 2. Compliment de prescripcions i normativa
- Annex núm. 3. Demolicions
- Annex núm. 4. Estructures
- Annex núm. 5. Estudi de l’organització i desenvolupament de l’obra
- Annex núm. 6. Estructuració de les obres projectades
- Annex núm. 7. Serveis existents, serveis afectats i implantació de nous serveis

- Annex núm. 8. Estudi de seguretat i salut
- Annex núm. 9. Pla d'obres
- Annex núm. 10. Justificació de preus
- Annex núm. 11. Pressupost per a coneixement de l'Administració
- Annex núm. 12. Pla de Control de Qualitat valorat
- Annex núm. 13. Reportatge fotogràfic
- Annex núm. 14. Llistat de REP's involucrats
- Annex núm. 15. Estudi de gestió de residus
- Annex núm. 16. Annex Mediambiental

DOCUMENT NÚM. 2: PLÀNOLS

- 1. Índex i situació
- 2. Estat actual
- 3. Proposta
- 4. Demolicions
- 5. Organització
- 6. Detalls constructius
- 7. Senyalística d'informació del servei a l'usuari

DOCUMENT NÚM. 3: PLEC DE PRESCRIPCIONS TÈCNIQUES

- Plec de prescripcions tècniques generals
- Plec de prescripcions tècniques particulars
- Plec de prescripcions tècniques de l'Ajuntament de Barcelona

DOCUMENT NÚM. 4: PRESSUPOST

- Amidaments
- Estadística de partides
- Quadre de preus núm. 1
- Quadre de preus núm. 2
- Pressupost
- Resum de pressupost
- Últim full

DOCUMENT NÚM. 5: SOSTENIBILITAT I MEDI AMBIENT

- 1. Memòria ambiental
- 2. Llistat de control per a l'aplicació de criteris de sostenibilitat en projectes d'obres
- 3. Informe d'aplicació de criteris de sostenibilitat
- 4. Criteris de sostenibilitat en fusta
- 5. Estimació de l'energia grisa i la quantitat de CO₂ emesa a l'atmosfera

22. PRESSUPOST PER AL CONEIXEMENT DE L'ADMINISTRACIÓ

Aplicant els preus unitaris que figuren en el Quadre de Preus i els Amidaments del Projecte, tenint en compte les Partides Alçades, s'obté el següent Pressupost:

PRESSUPOST D'EXECUCIÓ MATERIAL	169.843,20 €
6 % Benefici industrial	10.190,59 €
13 % Despeses generals	22.079,62 €
PRESSUPOST D'EXECUCIÓ PER CONTRACTE	202.113,41 €
Control de Qualitat	1.607,46 €
21 % IVA	42.781,38 €
TOTAL PRESSUPOST PER CONTRACTE AMB IVA INCLÒS	246.502,25 €
PRESSUPOST PEL CONEIXEMENT DE L'ADMINISTRACIÓ:	246.502,25 €

Cal esmentar que els valors continguts en aquesta taula són estimacions econòmiques i que les xifres finals dels costos associats als serveis afectats de projecte estan pendents de ser valorades per les companyies propietàries corresponents.

El present Pressupost per al Coneixement de l'Administració puja a la quantitat de **DOS-CENTS QUARANTA-SIS MIL CINC-CENTS DOS EUROS amb VINT-I-CINC CÈNTIMS (246.502,25 €)**, IVA inclòs.

23. DECLARACIÓ D'OBRA COMPLETA

En compliment de l'article 127 del Reial decret 1098/2001 de 12 d'octubre, pel que s'aprova el Reglament General de la Llei de Contractes de les Administracions Públiques, i de l'article 250 de la Llei 9/2017, de 30 d'octubre de Contractes del Sector Públic, es manifesta que el projecte comprèn una obra completa en el sentit exigit en l'article 125 del Reial Decret 1098/2001 de 12 d'octubre, ja que conté tots i cadascun dels elements que són precisos per a la utilització de l'obra i és susceptible d'ésser lliurada a l'ús general. Així mateix, es fa constar que l'obra compleix els requisits exigits per la Llei 3/2007 de 4 de Juliol de l'Obra Pública i, concretament, allò reflectit a l'article 18 de la mateixa.

24. CONCLUSIONS

Es conclou que el projecte comprèn una obra completa, ja que conté tots els elements que són necessaris per a la utilització de l'obra i és susceptible d'ésser lliurada a l'ús general.

25. SIGNATURES

Barcelona, gener de 2026

Els autors del projecte,

Lola Simón Plaza

Maria Blanco Bargalló

SBS Simon i Blanco S.L.

SBS Simón i Blanco S.L.

MÈTRIQUES

DADES GENERALS DE GESTBIMSA

CODI PROJECTE	PR.2024.0660
NOM PROJECTE	PROJECTE EXECUTIU DE MODERNITZACIÓ DE L'ASCENSOR DEL C. VALLCIVERA AL BARRI DE CIUTAT MERIDIANA, AL DISTRICTE DE NOU BARRIS, A BARCELONA
ADJUDICATARI PROJECTE	SBS SIMÓN I BLANCO, S.L.
NÚM. EXPEDIENT CONTRACTACIÓ PROJECTE (PRINCIPAL =PROJECTE EXECUTIU)	611.2024.058 L03
TÍTOL EXPEDIENT CONTRACTACIÓ PROJECTE (PRINCIPAL =PROJECTE EXECUTIU)	
REDACTOR METRICA	

DADES D'EQUIPAMENTS

SUPERFÍCIES CONSTRUÏDES	Unitat	Observacions
Administratiu	0,00 m ²	
Aparcaments	0,00 m ²	
Comercial	0,00 m ²	
Cultural	0,00 m ²	
Educatiu	0,00 m ²	
Esportiu	0,00 m ²	
Salut	0,00 m ²	
Seguretat	0,00 m ²	
Social	0,00 m ²	
Singular	0,00 m ²	
Altres	0,00 m ²	
TOTALS	0,00 m ²	

SUPERFÍCIES DECONSTRUÏDES (Complimentar en el cas d'obres d'enderrocs)	Unitat	Observacions
Sostre enderrocat	0,00 m ²	
Solar resultant	0,00 m ²	

DADES D'ESPAI PÚBLIC

SUBTIPOLOGIA D'ESPAI PÚBLIC. SUPERFÍCIES CONSTRUÏDES	Unitat	Observacions
Aigua i clavagueram	0,00 m ²	
Energia	0,00 m ²	
Infraestructures	0,00 m ²	
Parcs	0,00 m ²	
Residus	0,00 m ²	
Verd urbà i zones forestals	0,00 m ²	
Vials	0,00 m ²	
Diversos	0,00 m ²	
TOTALS	0,00 m ²	

ZONA URBANA - SUPERFÍCIES CONSTRUÏDES

Obra executada	Unitat	Observacions
Espais lliures (parcs i places)	0,00 m ²	
Vials:	0,00 m ²	
Calçada	0,00 m ²	
Vorera	0,00 m ²	
Plataforma única (calçada)	0,00 m ²	
Plataforma única (vorera)	0,00 m ²	
Plataforma única (Total)	0,00 m ²	
TOTALS	0,00 m ²	

Previ a l'obra executada	Unitat	Observacions
Espais lliures (parcs i places)	0,00 m ²	
Vials:	0,00 m ²	
Calçada	0,00 m ²	
Vorera	0,00 m ²	
Plataforma única (calçada)	0,00 m ²	
Plataforma única (vorera)	0,00 m ²	
Plataforma única (Total)	0,00 m ²	
TOTALS	0,00 m ²	

Variació respecte situació preexistent	Unitat	Observacions
Espais lliures (parcs i places)	0,00 m ²	
Vials:	0,00 m ²	
Calçada	0,00 m ²	
Vorera	0,00 m ²	
Plataforma única (calçada)	0,00 m ²	
Plataforma única (vorera)	0,00 m ²	
Plataforma única (Total)	0,00 m ²	
TOTALS	0,00 m ²	

PAVIMENTS I ZONES VERDES SUPERFÍCIES CONSTRUÏDES	Unitat	Observacions
Obra executada		
Asfalt	0,00 m ²	
Formigó	0,00 m ²	
Llosa	0,00 m ²	
Panot	0,00 m ²	
Llambordes	0,00 m ²	
Pedra natural	0,00 m ²	
Sauló	0,00 m ²	
Paviments tous: Altres excepte sauló	0,00 m ²	
Zona verda	0,00 m ²	
Altres	0,00 m ²	
TOTALS	0,00 m ²	
Previ a l'obra executada		
Zona verda	0,00 m ²	
Variació respecte situació preexistent		
Zona verda	0,00 m ²	

ENLLUMENAT I SERVEIS	Unitat	Observacions / Proveïdor proposat
Fanals nous	0,00 U	
Longitud de línia de serveis soterrada	0,00 m	

JARDINERIA	Unitat	Observacions
Arbres afectats (situació inicial previa a l'obra)	0,00 U	
Arbres retirats (eliminats)	0,00 U	
Arbres a conservar (que es mantenen)	0,00 U	
Arbres nous	0,00 U	

MOBILIARI URBÀ NOU	Unitat	Observacions / Proveïdor proposat
Jardineres	0,00 U	
Papereres	0,00 U	
Pilones	0,00 U	
Bancs	0,00 U	
Cadires	0,00 U	
Pèrgoles	0,00 U	
Fonts	0,00 U	

ELEMENTS ORNAMENTALS	Unitat	Observacions
Fonts ornamentals, llacs	0,00 U	
Escultures	0,00 U	

AREES DE JOCS	Unitat	Observacions
Per adults (gimnàstica, petanca, etc...)	0,00 U	
Per adults (gimnàstica, petanca, etc...)	0,00 m ²	
Jocs infantils	0,00 U	
Jocs infantils	0,00 m ²	
Per a gossos	0,00 U	
Per a gossos	0,00 m ²	

ALTRES ELEMENTS

Vorades	0,00	m
Rigola	0,00	m
Baranes	0,00	m

Observacions

MOBILITAT DINTRE DEL ÀMBIT DEL PROJECTE

Obra executada

Carril bici	0,00	m
Places aparcament de cotxes	0,00	U
Places aparcament de bicicletes	0,00	U
Places aparcament de motos	0,00	U
Zones de carga i descarga	0,00	m

Observacions

Previ a l'obra executada

Carril bici	0,00	m
Places aparcament de cotxes	0,00	U
Places aparcament de bicicletes	0,00	U
Places aparcament de motos	0,00	U
Zones de carga i descarga	0,00	m

Observacions

Variació respecte situació preexistent

Carril bici	0,00	m
Places aparcament de cotxes	0,00	U
Places aparcament de bicicletes	0,00	U
Places aparcament de motos	0,00	U
Zones de carga i descarga	0,00	m

ACCESIBILITAT

Ascensors	1,00	U
Escales mecàniques	0,00	U

Observacions

moderització ascensor existent

DADES DE SOSTENIBILITAT

ENERGIA POTENCIA

Instal·lació d'energies renovables (fotovoltàica)	0,00	kW
Instal·lació d'energies renovables (minieòlica)	0,00	kW
Instal·lació d'energies renovables (tèrmica amb geotermia)	0,00	kW
Instal·lació d'energies renovables (altres)	0,00	kW

Observacions

ENERGIA SUPERFÍCIE FOTOVOLTAIQUES

Plaques	0,00	m2
Pérgoles	0,00	U

Observacions

VERD

Pressupost verd (reg + jardineria)	0,00	€
Execució de cobertes verdes	0,00	m2
Jardins verticals en façanes, mitgeres, patis o a l'interior del pati	0,00	m2

Observacions

TIC

Sensorització per a la mesura de sorolls	0,00	U
Sensorització pel comptatge de persones	0,00	U
Sensorització pel comptatge de vehicles	0,00	U

Observacions

MEDIAMBIENT

Fusta utilitzada amb certificat (excepte mobiliari)	0,00	m ³
---	------	----------------

Observacions

--

RESIDUS

Reciclatge de materials resultants de la deconstrucció	0,00	m ³
Replens	0,00	m ³
Àrids	0,00	m ³
Altres	0,00	m ³

Observacions

ALTRES ELEMENTS

Punts subm. recursos hídrics alternatius (freàtics, etc...)	0,00	U
Xarxa freàtica instal·lada	0,00	m

Observacions

ALTRES DADES

SISTEMES SMART CITY

Control d'encesa d'enllumenat públic (tecnologies LED)	0,00	U
Punt recarga vehicles elèctrics	0,00	U
Cable de fibra òptica	0,00	m
Punts d'accés Wifi	0,00	U

Unitat

Observacions

ALTRES ELEMENTS

Long. xarxa pneumàtica recollida residus sòlids i urbans	0,00	m
Bústies xarxa pneum. recollida residus sòlids i urbans	0,00	U

Unitat

Observacions

Observacions

--

DADES DE PROJECTE A INCLOURE AL NATURA

Clau Natura:

ACT25-00415

Nom actuació:
PROJECTE EXECUTIU DE MODERNITZACIÓ DE L'ASCENSOR DEL C. VALLCIVERA AL BARRI DE CIUTAT MERIDIANA, AL DISTRICTE DE NOU BARRIS, A BARCELONA

DISTRICTE	NOU BARRIS	PROMOTOR	BIMSA
BARRI	CIUTAT MERIDIANA	REDACTOR	SBS SIMÓN I BLANCO, S.L.

DADES	PEM total Obra	169843,2
	Pressupost Verd (reg + jardineria)	0
	Termini previst de l'obra	2

Superfície	Total	6
	Verda	0
	Àrees de Jocs	0
	Àrees de gossos	0

Arbres	Nous	0
	Afectats	0
	Existents a conservar	0

Elements	Bancs (ut.)	0
	Cadires (ut.)	0
	Pilones (ut.)	0
	Papereres (ut.)	0

Superfície (m2)	Pedra natural	0
	Asfalt	0
	Formigó	0
	Lloses	0
	Llambordes	0
	Panots	0
	Sauló	0

Altres elements (ml)	Vorades	0
	Rigola	0
	Baranes	0

DADES ECONÒMIQUES DEL PROJECTE

CODI PROJECTE	PR.2024.0660
NOM PROJECTE	PROJECTE EXECUTIU DE MODERNITZACIÓ DE L'ASCENSOR DEL C. VALLCIVERA AL BARRI DE CIUTAT MERIDIANA, AL DISTRICTE DE NOU BARRIS, A BARCELONA
NÚM. EXPEDIENT CONTRACTACIÓ	611.2024.058 L03
TÍTOL EXPEDIENT CONTRACTACIÓ PROJECTE	

PRESSUPOST	ESPAI PÚBLIC	EQUIPAMENTS	TOTAL	%
	IMPORT EN €	IMPORT EN €	IMPORT EN €	
PRESSUPOST PARTIDES D'OBRA	166.810,14			
PRESSUPOST SEGURETAT I SALUT	3.033,06			
PRESSUPOST AMBIENTALITZACIÓ	-			
PRESSUPOST SERVEIS AFECTATS	-			
PRESSUPOST ALTRES	-			
TOTAL PEM	169.843,20		169.843,20	
DESPESES GENERALS	22.079,62		22.079,62	13
BENEFICI INDUSTRIAL	10.190,59		10.190,59	6
TOTAL PEC	202.113,41		202.113,41	
IVA	42.443,82		202.113,41	21
CONTROL DE QUALITAT	1.945,03			
SERVEIS AFECTATS				
ALTRES				
TOTAL PCA	246.502,25		246.502,25	

TERMINI D'EXECUCIÓ DE L'OBRA	
TERMINI EXECUCIÓ OBRA	2 mesos

RATIS COST M2	
ESPAI PÚBLIC	
SUPERFÍCIE DE L'ÀMBIT	6,00 m2
RATI ESPAI PÚBLIC (PEC/SUP.ÀMBIT)	33.685,57 €/m2

EQUIPAMENT	
SUPERFÍCIE ÚTIL	0 m2
SUPERFÍCIE CONSTRUÏDA	0 m2
SUPERFÍCIE SOLAR	0 m2

RATI EQUIPAMENT (PEC/SUP.COSNTRUÏDA)	0 €/m2
--------------------------------------	--------

ANNEXOS

ANNEX NÚM. 1. ANTECEDENTS


ÍNDEX

1. INTRODUCCIÓ	3
2. ÀMBIT D'ACTUACIÓ	3
3. DESCRIPCIÓ DE L'ESTAT ACTUAL	4
3.1 CARACTERÍSTIQUES DE L'ASCENSOR	4
APÈNDIX NÚM. 1. MEMÒRIA TÈCNICA SIMPLIFICADA. INST. ELÈCTRICA ASCENSOR (ANY 2010)	6
APÈNDIX NÚM. 2. DOCUMENTACIÓ POSTA EN MARXA (ANY 2009)	7
APÈNDIX NÚM. 3. PLANOLS ASCENSOR.....	8

1. INTRODUCCIÓ

Des de l'Ajuntament de Barcelona s'impulsa el Pla Endreça, que té com a premisses principals ordenar l'espai públic i donar resposta a les necessitats de millora d'una manera transversal, posant el focus en el manteniment integral i transversal amb l'objectiu d'assolir l'excel·lència de l'espai públic de la ciutat.

Dins del Pla Endreça s'hi inclou un Pla de Manteniment Integral per a garantir el bon funcionament de l'espai públic. Aquest pla busca controlar l'obsolescència de les instal·lacions, tenir cura dels espais més transitats i evitar les incidències i el deteriorament. El Pla de Manteniment Integral comprèn actuacions en diferents àmbits: clavegueram, enllumenat, escales i ascensors, fonts i aigua freàtica, mobiliari i infraestructures, parcs i jardins, pavimentació i senyalització, semàfors i soterrament de línies aèries.

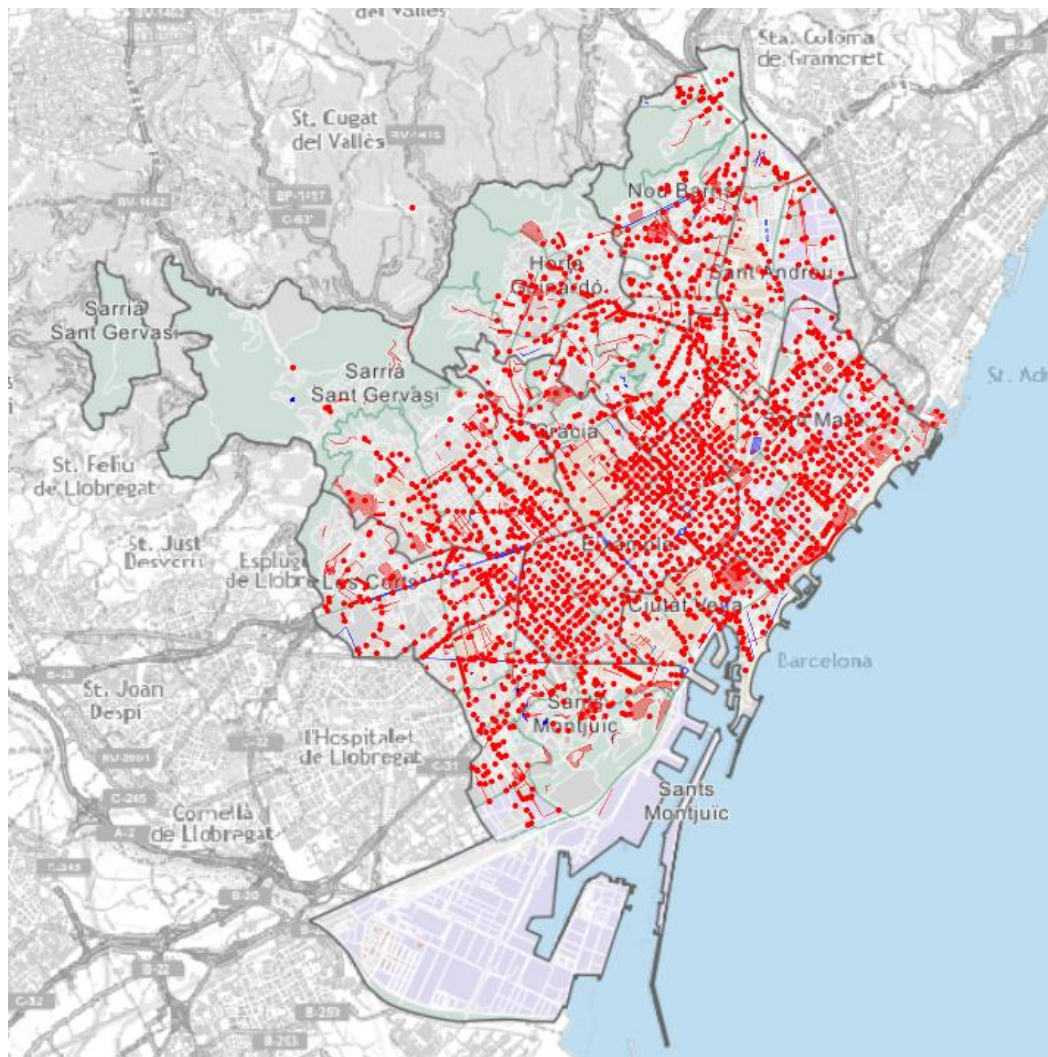

Imatge 1. Actuacions incloses dins del Pla de Manteniment Integral del Pla Endreça. Font: BIMSA.

Les actuacions d'escales mecàniques i ascensors del Pla Endreça s'han dividit en tres lots per a la redacció dels projectes executius i la direcció de les obres:

- Lot 1: Districtes de Ciutat Vella, l'Eixample i Horta-Guinardó.
- Lot 2: Districtes de Sants-Montjuïc, les Corts, Sarrià-Sant Gervasi i Gràcia.
- Lot 3: Districtes de Nou Barris, Sant Andreu i Sant Martí.

El 17 d'octubre de 2024, BIMSA adjudica a SBS Simón i Blanco S.L. la redacció dels projectes executius i posterior direcció de les obres de les actuacions d'escales mecàniques i ascensors corresponents al Lot 3.

Dintre de cada lot els projectes executius s'estructuren en ascensors i escales mecàniques. El present projecte inclou les actuacions de modernització de l'ascensor situat al carrer de Vallcivera, al barri de la Ciutat Meridiana, al districte de Nou Barris, entre l'avinguda de Rasos de Peguera i el c/ Sant Feliu de Codines.

2. ÀMBIT D'ACTUACIÓ

El present projecte inclou les actuacions de modernització de l'ascensor situat al carrer de Vallcivera, al barri de la Ciutat Meridiana, al districte de Nou Barris, a Barcelona, corresponent al Pla Endreça. En aquest cas hi ha una única actuació, l'àmbit de la qual s'ubica a l'ascensor 026A situat al carrer Vallcivera. Es tracta d'una superfície aproximada de 6 m².



Imatge 2. Àmbit del projecte. Font: Google Earth.

3. DESCRIPCIÓ DE L'ESTAT ACTUAL

3.1 CARACTERÍSTIQUES DE L'ASCENSOR

L'àmbit de projecte correspon a la modernització d'un ascensor existent ubicat al carrer Vallcivera, en la cruïlla amb l'Av. Vallbona, al barri de Ciutat Meridiana, al districte de Nou Barris, que elimina la barrera arquitectònica degut a la diferencia de cota existent entre el carrer Vallcivera i la Biblioteca Zona Nord – Mària Sánchez.

Es tracta d'un ascensor electrònic instal·lat l'any 2010. L'ascensor és exterior amb dues parades a 180º, la primera parada es troba a nivell de la vorera del carrer Vallcivera, just a la cantonada amb l'avinguda Vallbona, mentre que la parada superior s'accedeix mitjançant una passarel·la metàl·lica connectada a l'estructura de l'ascensor i es troba a una cota superior que dona accés a diversos serveis com el CAP Ciutat Meridiana, la biblioteca Zona Nord – Mària Sánchez.



Imatge 3. Vista general ascensor 026A des del nivell inferior (Carrer Vallcivera)



Imatge 4.a) Porta nivell inferior (carrer Vallcivera); b) Porta en nivell superior (accés Biblioteca Zona Nord)

L'ascensor es troba dins d'un edicle format per un fossat de murs de formigó armat que arriba fins a 2,00 m d'altura respecte el nivell inferior, una estructura vertical formada per pilars metàl·lics de secció de HEB-200. La part interior del pilar, l'espai entre les ales està tapada amb una placa. Hi ha dos tipus de travessers horitzontals: les que estan a la cota de la passarel·la, que tenen secció UPN-400 i les que estan a nivell intermedis que tenen una secció UPN-120, i amb un tancament transparent de vidre, a la part de baix hi ha un tancament opac que amaga l'estructura de formigó armat. Les dimensions interiors del fossat són 1,66 x 2,05 m (amplada x fons) i amb una altura del mur de formigó armat de 3,75 m. La coberta està formada per una xapa metàl·lica situada per sobre de dos perfils IPE-140 a la part central i perfils tipus L a la part perimetral.



Imatge 5. Interior fossat ascensor



Imatge 6. Coberta vista des de l'interior

Per tal de crear una ventilació constant a l'interior, l'edicle disposa d'unes reixes que permet la ventilació creuada de l'interior per evitar el sobreescalfament i les altes temperatures a l'estiu amb la incidència del sol. Per tant, l'edicle disposa sota la coberta unes reixes formades per lames en forma de "Z" disposades en cada costat de l'edicle en horitzontal, d'acer inoxidable similar a les portes.



Imatge 7. Vista part superior edicle ascensor

La cabina de l'ascensor actual té unes dimensions de 1,10 m d'amplada i 2,10 m de profunditat amb una carga nominal de 800 kg i una capacitat màxima de 10 persones, segons el Plec de Prescripcions d'ascensors de l'Ajuntament de Barcelona, segons la UNE 81-70.

La cabina disposa de portes de pis i de cabina formada per 2 fulles automàtiques centrals per un forat de pas de 800x2000 mm d'acer inoxidable.



Imatge 8. Vista interior cabina ascensor

En el nivell superior, integrat amb el revestiment de l'edicle, es troba un armari situat al costat dret de l'accés de l'ascensor. En aquest armari disposa en el seu interior del subquadre elèctric i l'amari de maniobra



Imatge 9. Armari lateral d'instal·lacions ascensor

En nivell inferior (carrer Vallcivera) al costat del ascensor es troba l'armari elèctric.




Imatge 10. Armari elèctric de l'ascensor



Imatge 11. Interior armari d'instal·lacions

APÈNDIX NÚM. 1. MEMÒRIA TÈCNICA SIMPLIFICADA. INST. ELÈCTRICA ASCENSOR (ANY 2010)

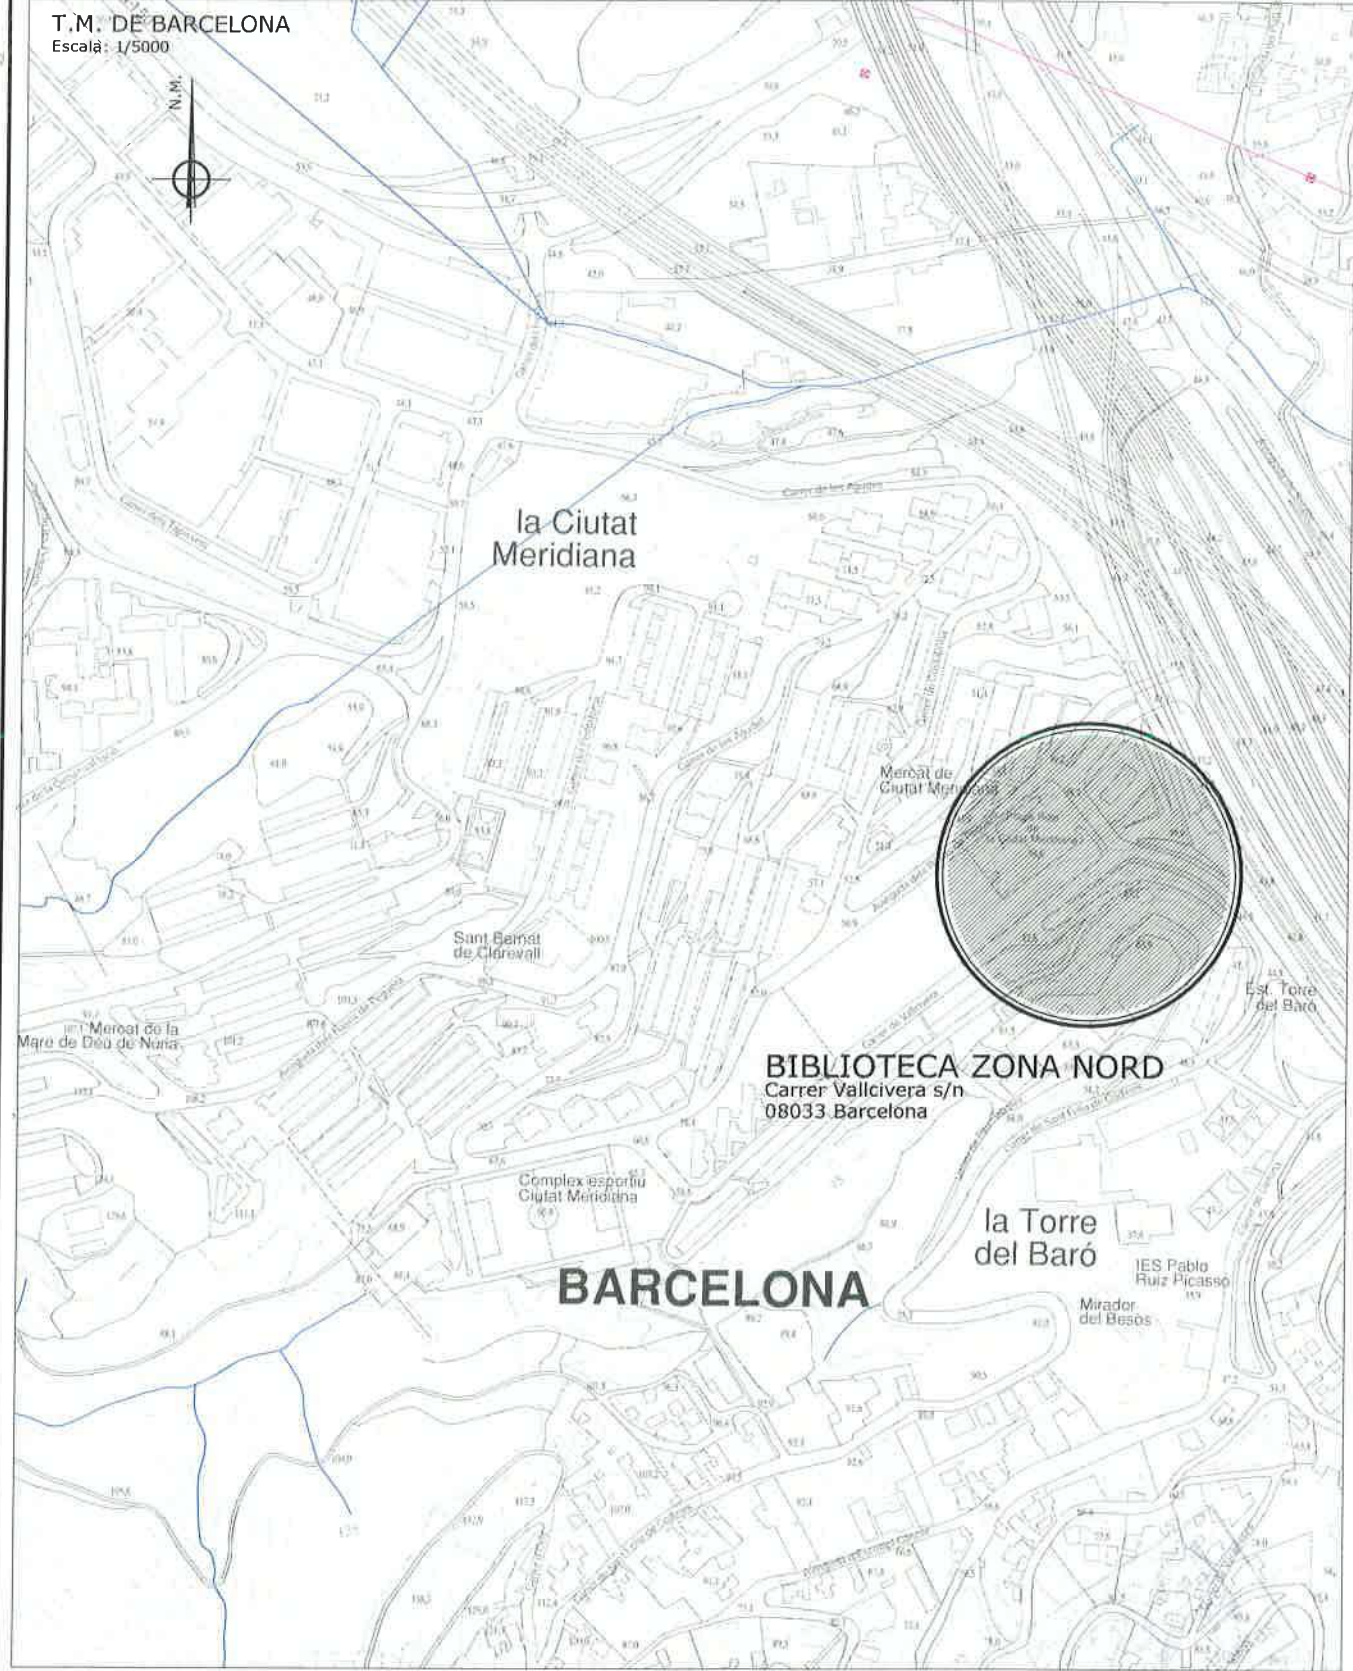

Titol:

MEMORIA TECNICA DE DISSENY D'UNA NOVA INSTAL·LACIÓ EN BAIXA TENSIO A 400V PER A
SERVEIS GENERALS DINS EL T.M. DE BARCELONA

Designació:

PLÀNOL D'EMPLAÇAMENT

Tècnic CIA:	Nº Treball CIA:	Realitzat:	C. Garcia-A	Expedient Prd.:	Expedient OT:	Data:
Nº projecte:	Nº sol·licitut CIA:	Aprovat:	R. Alum	TORRE BARÓ	DB391044	GZ300001
						03/2010



C/ Migdia 20
Pol. Ind. Mas Lladó II
Tel.: (972) 47.66.40
Fax.: (972) 47.67.92
17458 Fornells de la Selva
GIRONA

L'Instal·lador autoritzat
Daniel Blanch Pavón
DANIEL BLANCH PAVÓN
Emte Girona, S.A.
FORNELLS DE LA SELVA
D.Q.E. 1669 GC - Compet. E/2814 - GI
Delegació T. del DIE a Girona

Nº plànol:
1

Esc_en_tràmit

18/3/2010

CONTRACTACIO DE POLISSES EN CURS													
Dte.	EMPLACAMENT	Data petició d'escomesa	Data informe pressupost	Numero de treball o sol·licitud	Instal·lador Contractista	Entrega butlletins i verificació comptadors	Butlletí Certificat	Pot. cont.	Tarifa	Tipus discrim.	C. Activa	C. Reactiva	Maxímetre
8	VALLCIBERA I (ASCENSOR)	12-feb-09	23-feb-09	357133		22-marc-10	685971/10	7	2.0.3	DH	LLOGUER	ELECTRONIC	SI
													ESCALES

357133

REBUT
22 MARÇ 2010



control

18/3/2010

Página 1 de 1

BAIXA TENSIO

TITULAR

Nom AJUNTAMENT DE BARCELONA
DNI o NIF P08019008 Tel. 934027000
Adreça PLAÇA SANT JAUME S/N
Població BARCELONA
CP 08002 Província BARCELONA

La persona que subscriu MANIFESTA que són certes les dades de la instal·lació elèctrica descrita, la qual desitja posar en funcionament i preveu els tràmits corresponents.

(Signatura de la persona titular)

REPRESENTANT I ADREÇA PER A NOTIFICACIONS

Nom AJUNTAMENT DE BARCELONA
Adreça PLAÇA SANT JAUME S/N
Població BARCELONA
CP 08002 Província BARCELONA
Telèfon 934027000

EMPLAÇAMENT DE LA INSTAL·LACIÓ

Adreça C/ VALLCIVERA S/N (Biblioteca Zona Nord)
Població BARCELONA
CP 08033 Província BARCELONA

CARACTERÍSTIQUES DE LA INSTAL·LACIÓ

ÚS A QUÈ ES DESTINA	SERVEIS GENERALS	SUPERFÍCIE m ²	

AMB PROJECTE		AMB MEMÒRIA TÈCNICA DE DISSENY	X

INSTAL·LACIÓ			
NOVA	X	AMPLIACIÓ	REFORMA

INTERRUPTORS DIFERENCIALS	CIRCUIT	NOMBRE	In	SENSIBILITAT
		1	40 A	300 mA
		3	40 A	30 mA
			A	mA

TENSIO	400 V	SECCIÓ DE LA DERIVACIÓ INDIVIDUAL	4x16+16 mm ²
INTENSITAT INTERRUPTOR GENERAL AUTOMÀTIC	25 A	RESISTÈNCIA DE TERRA DE PROTECCIÓ PREVISTA	2 Ω

POTÈNCIA/ POTENCIA	MÀXIMA ADMISSIBLE	13,85 kW
	A INSTAL·LAR	9,48 kW

Empresa distribuïdora d'energia ENDESA DISTRIBUCION

EMPRESA INSTAL·LADORA

Nom EMTE GIRONA SAU
Núm. de Registre 170024470
Categoria: Bàsica ☐ Especialista ☒
Adreça C/ MIGDIA POL. IND. MAS LLADO II, num.20
Població FORNELLS DE LA SELVA Telèfon 972476640

MANTENIMENT (Conservador inicial)

Nom
Núm. de Registre
Categoria: BÀSICA ☐ ESPECIALISTA ☐

Núm. expedient

BT

Núm. Registre Industrial

REIC

TIPUS DE TRÀMIT

- ☒ Nova instal·lació ☐ Ampliació
☐ Modificació o reforma ☐ Canvi de nom

PROJECTE

Autor
Adreça
Població Tel.
Col·legi oficial

CERTIFICAT DE DIRECCIÓ I ACABAMENT D'OBRA

Autor
Adreça
Població Tel.
Col·legi oficial

REBUT núm.	IMPORT EUROS	
	TAXA	
	TARIFA	

CONTROLS	INSPECTOR	CONFORME
Documentació tècnica		
Instal·lació		

DOCUMENTS PRESENTATS

PER TOT TIPUS DE TRÀMIT

- ☒ Impresos model ELEC 1
☒ Impresos model ELEC 5
☒ Certificat d'instal·lació elèctrica de baixa tensió
☒ Fotocòpia DNI o NIF Titular

☐

EN EL CAS D'INSTAL·LACIONS AMB PROJECTE, AFEGIIR-HI

- ☐ Projecte
☐ Certificat de direcció i acabament d'obra
☐ Contracte de manteniment quan s'escaigui
☐ Certificat d'inspecció inicial quan s'escaigui, amb qualificació favorable

EN EL CAS D'INSTAL·LACIONS AMB MEMÒRIA TÈCNICA DE DISSENY, AFEGIIR-HI

- ☒ Esquema i memòria models ELEC 2 i ELEC 3
☒ Croquis de l'emplaçament
☒ Croquis del traçat de la instal·lació

EN EL CAS D'AMPLIACIÓ O REFORMA, AFEGIIR-HI

- ☐ Fotocòpia inscripció instal·lació existent

Nom Daniel Blanch PAVON
responsable de l'oficina receptora de
ENTITAT D'INSPECCIÓ I CONTROL
CERTIFICA que en la data del Registre d'Entrada de l'encapçalament s'ha rebut la documentació indicada al requadre de DOCUMENTS PRESENTATS corresponent a la instal·lació descrita.

(Segell i signatura de la persona receptora)

☒ CONFORME

CERTIFICAT D'INSTAL·LACIÓ ELÈCTRICA DE BAIXA TENSIO

Nom de l'empresa instal·ladora de baixa tensió
EMTE GIRONA SAU

Nom i cognoms de l'instal·lador autoritzat:
DANIEL BLANCH PAVON

Número
Inscripció 170024470

Telèfon 972476640
DNI 40307406K
NIF A17570671

☐ EIBTB
☒ EIBTE

DADES DE LA INSTAL·LACIÓ ☒ Nova ☐ Ampliació ☐ Modificació o reforma

SITUACIÓ:

Carrer o indret CARRER VALLCIVERA S/N (BIBLIOTECA ZONA NORD)

Localitat BARCELONA

Terme Municipal BARCELONA

Us a què es destina: SERVEIS GENERALS

Superfície: 0 m²

núm.
CP 08033

TITULAR AJUNTAMENT DE BARCELONA

Domicili PLAÇA SANT JAUME S/N

Localitat: BARCELONA

NIF: P08019008

Telèfon 934027000

CP 08002

DOCUMENTACIÓ TÈCNICA:

- ☐ Projecte (Grup): ☐ a ☐ b ☐ c ☐ d ☐ e ☐ f ☐ g ☐ h ☐ i ☐ j ☐ k ☐ l ☐ m ☐ n ☐ o
☒ Memòria tècnica de disseny

Autor

Objecte

CARACTERÍSTIQUES TÈCNIQUES DE LA INSTAL·LACIÓ:

Interruptor general automàtic de tall omnipolar 25 A

Potència màxima admissible 13,85 kW

Potència instal·lada 9,48 kW

Tensió 400 V

Secció derivació individual 4x16+16 mm²

Resistència de terra de protecció 2 Ω

Resistència d'aïllament <500.000 Ω

Interruptors diferencials:

Nombre	In	Sensibilitat
1	40 A	300 mA
3	40 A	30 mA
	A	mA

OBSERVACIONS:

CERTIFICAT d'inspecció inicial amb resultat FAVORABLE (quan procedeixi)

Entitat d'Inspecció i Control que l'ha emès

Data de la inspecció

En / Na DANIEL BLANCH PAVON, amb carnet individual identificatiu d'instal·lador autoritzat número IE2814GI, i DNI 40307406K, que pertany a l'empresa instal·ladora amb número d'inscripció 24470, d'acord amb les verificacions realitzades seguint la metodologia de la norma UNE 20.460-6-61, CERTIFICA que la instal·lació descrita ha sigut realitzada d'acord amb les prescripcions del Reglament Electrotècnic per a baixa tensió i les seves ITC-BT, aprovat per RD 842/2002 de 2 d'agost, així com amb la documentació tècnica abans esmentada.

Data 2 de març de 2010

Signatura i segell de l'instal·lador i de l'empresa instal·ladora

ANNEX: Informació a l'usuari per al correcte ús i manteniment de la instal·lació.



DANIEL BLANCH PAVON
Emte Girona, S.A.
FORNELLS DE LA SELVA
D.Q.E. 1669 GC - Carnet I.E. 2814 - G
Delegació T. del DIE a Girona

EIC contractada per l'empresa instal·ladora

ICICT, S.A. ☐
ECA, S.A. ☒

NOTA: Aquest certificat és una validesa de 6 mesos, a efectes d'inscripció de la instal·lació.

☐ Exemplar per al titular de la instal·lació
☐ Exemplar per al Departament de Treball i Indústria
☐ Exemplar per a l'empresa distribuïdora d'energia elèctrica
☐ Exemplar per a l'empresa instal·ladora autoritzada (marcar el que pertorqui)

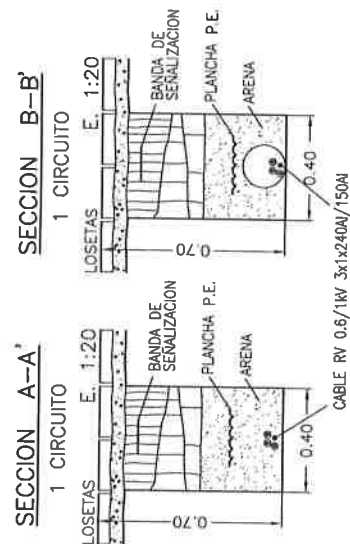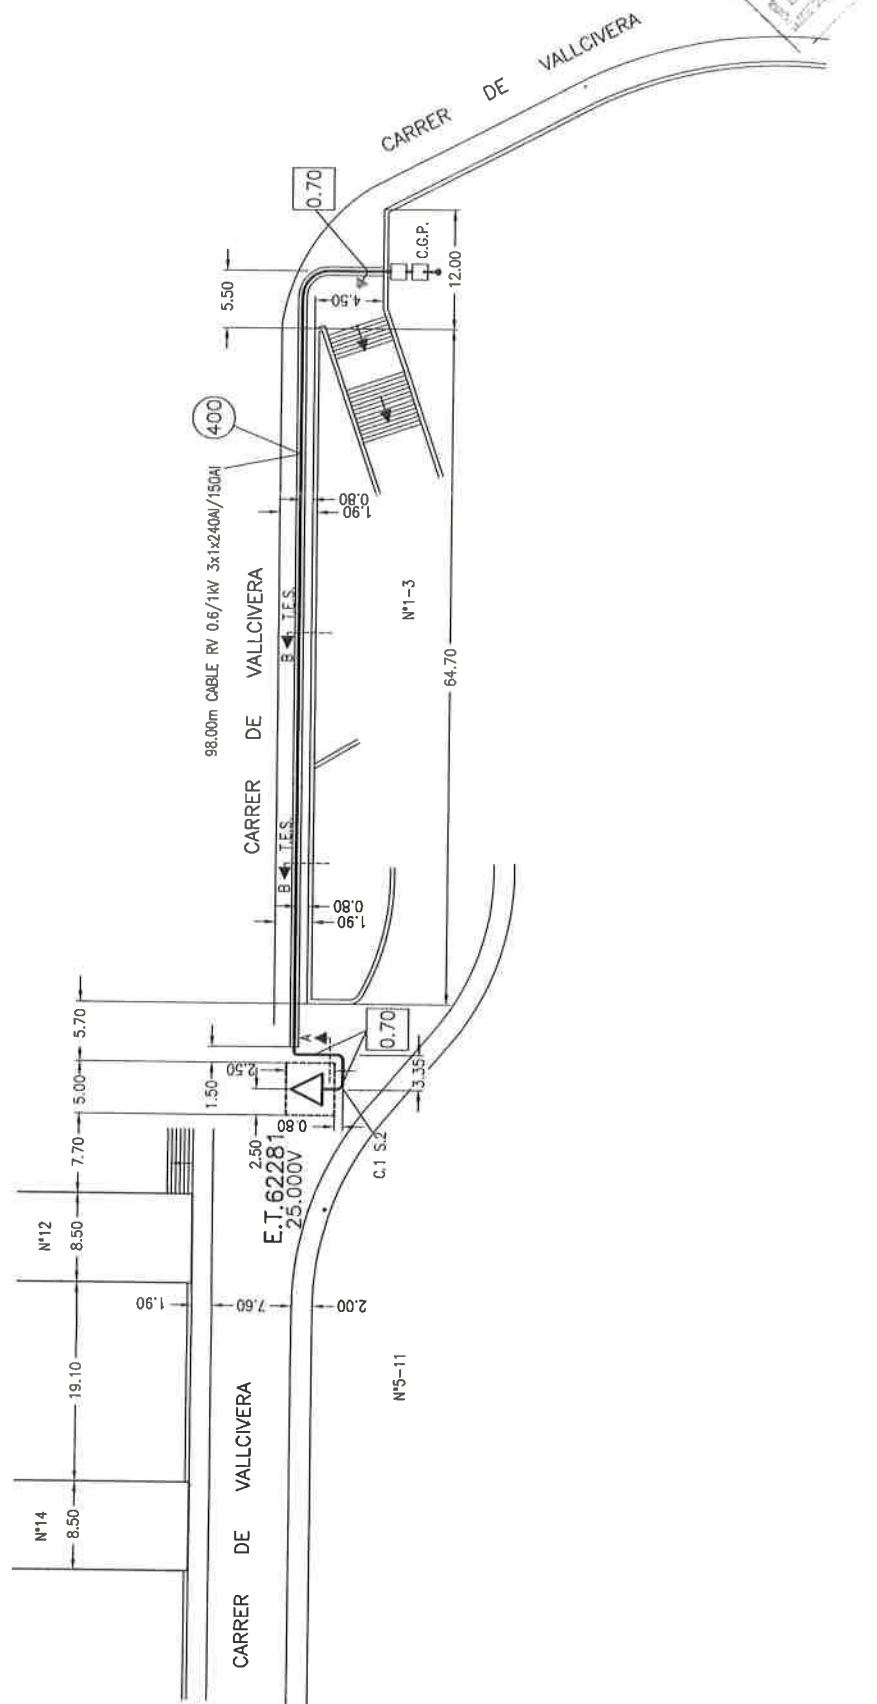

MONTADOR: E. COTA

TERMINO MUNICIPAL DE BARCELONA

ESCALA
1:500
HOJA Nº
20090809T

33

DANIEL BLANCH PAVON
Emte Girona, S.A.
FORNELLS DE LA SELVA
D.G.E. 1669 GC - Carnet I.E. 2814 - GI
Delegat T. i N. de Girona

ente
Redes

FECHA NOMBRE FIRMA
ACOTADO 02/11/09 E. LOPEZ
DIBUJADO 02/11/09 E. LOPEZ
COMPROBADO

DESIGNACION DEL TRABAJO
EFFECTUAR NUEVA ACOMETIDA CON CABLE sub. b/t
RV 0.6/1kV 3x1x240Al/150Al
EN EL CARRER DE VALLCIVERA.

PLANO NUMERO
H.C: 84EDOC
Long(m) 98.00
DB391044

RELACIÓ D'INSTAL·LACIONS AUXILIARS I APARELLS SUBJECTES ALS REGLAMENTS ESPECÍFICS DE SEGURETAT INDUSTRIAL SEGÜENTS:

- I - Aparells a Pressió (AP)
- II - Aparells d'Elevació i Manutenció (AE)
- III - Gasos Combustibles (GC)
- IV a) - Emmagatzematge de Productes Químics (PQ)
- IV b) - Emmagatzematge de Productes Petrolers (PP)
- V - Fred Industrial (IF)
- VI - Calefacció, Climatització i Aigua Calenta Sanitària (CC)

Que són alimentats o il·luminats per la INSTAL·LACIÓ elèctrica de BAIXA TENSIO de la qual n'és TITULAR AJUNTAMENT DE BARCELONA i que està emplaçada a CARRER VALCIVERA S/N

Designació del Reglament que l'afecta	Núm. de Referència en els plànols	DESCRIPCIÓ de la instal·lació o Aparell	Núm. de Registre Oficial PLACA (1)	Data de presentació de la Carpeta específica al o EIC
II		ASCENSOR		

El qui subscriu manifesta que són certes les dades que figuren en la present RELACIÓ

FORNELLS DE LA SELVA, 2 dMARÇ de 200

Signat: DANIEL BLANCH PAVON
DANIEL BLANCH PAVON
Emte Girona, S.A.
FORNELLS DE LA SELVA
D.G.E. 1669 GC - Carnet I.E. 2814 - GI
Delegat T. i N. de Girona

DNI 40307406K

Notes (1) Si és desconegut el titular de l'obra

Model ELEC2 -
CAIXA INTERRUPTOR GENERAL

ESQUEMA UNIFILAR

NÚM. 1

OBSERVACIONS: Grau de protecció d'aparamenta i receptors en locals especials

OBSERVACIONS: Grau de protecció d'aparamenta i receptors en locals especials

(1) És la màxima que pot suportar el conjunt de la instal·lació.



fecsa endesa

HOJA DE APORTACIÓN

miércoles, 17 de diciembre de 2008

CEM - FECSA

LABORATORIO DE CONTADORES
RDA LA TORRASA 131
08903 HOSPITALET DE LLOBREGAT

NUM. REGISTRO

L00000812170301

DATOS

Tipo mercado:	REGULADO	Potencias	Lecturas iniciales
Contrato I:	ATR_6P_bt	Potencia I:	Código Lectura
Contrato II:	DH 1	Potencia II:	Punta
Contrato III:		Potencia III:	Llano
Núm. Máximas:	1	Potencia IV:	Valle
		Potencia V:	Tot. ac.
		Potencia VI:	React.

APARATOS

Tipo aparato	Marca	Modelo	Núm. série	Rel. pri. int.	Rel. int.	Int. base	Tensión	Rel. pri.	Rel. ten.
CONT-REG	CIRCUTOR	Cirwatt x10-D	388840427			10	3X57/100 a		3X230/400

DATOS DE ENTREGA

Solicitado por:	CIRCUTOR	Instalar en:
		Titular:
		Dirección:
		Población:

Q00000812160068

Observaciones: PARAM 41366

fecsa endesa
CENTRE D'INSTRUMENTS DE MESURA
LABORATORI COMPTADORS
RDA LA TORRASA, 131
08903 HOSPITALET DE LLOBREGAT

T.M. DE BARCELONA

Escala: 1/500



Plaça Roja
de
Ciutat Meridiana

Carrer Valldiviera

Armari exterior a on hi ha ubicat la Caixa
de seccionament, la CGP, el TMF10, i el
quadre de mandos i protecció de la
instal·lació.

Nou ascensor instal·lat

TMF10

Títol:

MEMORIA TECNICA DE DISSENY D'UNA NOVA INSTAL·LACIÓ EN BAIXA TENSIÓ A 400V PER A
SERVEIS GENERALS DINS EL T.M. DE BARCELONA

Designació:

PLÀNOL D'INSTAL·LACIONS

Tècnic CIA:	Nº Treball CIA:	Realitzat:	C. Garcia-A	Expedient Prd.:	Expedient OT:	Data:
Nº projecte:	Nº sol·licitut CIA:	Aprobat:	R. Alum	TORRE BARÓ	DB391044	GZ300001

emte
Redes

C/ Migdia 20
Pol. Ind. Mas Lladó II
Tel.: (972) 47.66.40
Fax.: (972) 47.67.92
17458 Fornells de la Selva
GIRONA

L'instal·lador autoritzat
Daniel Blanch Pavón

DANIEL BLANCH PAVÓN
Emte Girona, S.A.
FORNELLS DE LA SELVA
D.Q.E. 1669 GC - Carnet I.E. 2814 - GI
Delegació T. del DIE a Girona

Nº plànol:

2

932916868

AYUNTAMIENTO DE BARCELONA

TARJETA DE PERSONAS JURIDICAS Y ENTIDADES EN GENERAL

NOMBRE DENOMINACION O RAZON SOCIAL: AYUNTAMIENTO DE BARCELONA

Código de identificación: P08019008

DOMICILIO SOCIAL: BARCELONA, BARCELONA

DOMICILIO FISCAL: BARCELONA, BARCELONA

CIRCUTOR
Vial Sant Jordi s.n.
05232 VILADECAPALLS (BARCELONA)
ESPAÑA SPAIN

BUREAU VERITAS
Certification

Web: Web: www.circutor.com
E-mail: central@circutor.es
Tel: Tel: (+34) 93 745 29 00
Fax: Fax: (+34) 93 745 29 14

Fecha: 16/12/2008

PARAMETRIZACIÓN CIRWATT (410-UD1C-10C / N° Serie: 388840427)

Instalación:

ENDESA Cataluña

Visualización:

Sistema de codificación basado en la norma IF/ UNE-EN 62056-61 OBIS, con la fase 2 del protocolo de comunicación implementada.

Unidades:

Energías: kWh, 8 dígitos sin decimales
Potencias y Máxímetro: kW 6 dígitos con 2 decimales
Constante de lectura: x1

Relaciones de transformación:

Tensión: 3 x 230/400V
Relación de tensión: 400/400V
Corriente: 10(100) A

Tipo de tarifa:

Contrato 1: TGA3.0A6P
Contrato 2: DH1 Discriminación horaria 1 Simple Tarifa
Contrato 3: Desactivado
Máxima demanda en kW con un período de 15 minutos

Cierre de facturación:

No hay cierres automáticos programados; cierres manuales habilitados.

Verificaciones:

Verificación primitiva (Laboratorio CIRCUTOR)

Protocolo:

Dirección enlace -> 1
Dirección Punto Medida -> 1
Clave general / lectura -> 2/1

Comunicaciones:

Óptico -> 9600-8-E-1
Serie 1-> 9600-8-E-1

CI
A
74842
Ana
Ada
Moss toe





fecsa endesa

HOJA DE APORTACIÓN

miércoles, 17 de diciembre de 2008

CEM - FECSA

LABORATORIO DE CONTADORES
RDA LA TORRASA 131
08903 HOSPITALET DE LLOBREGAT

NUM. REGISTRO

L00000812170301

DATOS			
Tipo mercado:	REGULADO	Potencias	Lecturas iniciales
Contrato I:	ATR_6P_bt	Potencia I:	Código Lectura
Contrato II:	DH 1	Potencia II:	Punta
Contrato III:		Potencia III:	Llano
Núm. Máximas:	1	Potencia IV:	Valle
		Potencia V:	Tot. ac.
		Potencia VI:	React.

APARATOS									
Tipo aparato	Marca	Modelo	Núm. série	Rel. pri. int.	Rel. int.	int. base	Tensión	Rel. pri.	Rel. ten.
CONT-REG	CIRCUTOR	Cirwatt x10-D	388840427			10	3X57/100 a		3X230/400

DATOS DE ENTREGA	
Solicitado por:	CIRCUTOR
Instalar en:	
Titular:	
Dirección:	
Población:	

Q00000812160068

Observaciones: PARAM 41366

fecsa endesa
CENTRE EQUIPS MESURA
LABORATORI COMPTADORS
RDA LA TORRASA, 131
08903 HOSPITALET DE LLOB.



Nombre contador:

CIRWATT 410-UD1C

Nr. de fabricación:

388840427

Fecha verificación: 9-oct-08

Ensayo con tensión alterna:

OK ☒

ACTIVA - 3x230/400V

Marcha en vacío

El dispositivo no emite mas de un impulso
IMPORTACIÓN

Punto de ensayo	Error%	Margenes	
5% Ib	0,017%	-2,50%	2,50%
100% Ib	0,110%	-1,50%	1,50%
100% Ib 0.5 IND	0,150%	-2,00%	2,00%
100% Ib L1	0,050%	-2,50%	2,50%
100% Ib L3	0,200%	-2,50%	2,50%
100% Im	-0,027%	-1,50%	1,50%

ACTIVA - 3x58/100V

IMPORTACIÓN

Punto de ensayo	Error%	Margenes	
5% Ib	-0,263%	-2,50%	2,50%
100% Ib	0,087%	-1,50%	1,50%
100% Ib 0.5 IND	0,110%	-2,00%	2,00%
100% Ib L1	0,050%	-2,50%	2,50%
100% Ib L3	0,153%	-2,50%	2,50%
100% Im	-0,013%	-1,50%	1,50%

REACTIVA - 3x230/400V

Arranque

El dispositivo emite impulsos de forma continua
IMPORTACIÓN

Punto de ensayo	Error%	Margenes	
5% Ib con	-0,083%	-3,50%	3,50%
100% Ib cons	0,080%	-2,50%	2,50%
100% Ib 0.5 cons	-0,020%	-3,00%	3,00%
100% Ib L1	0,000%	-3,50%	3,50%
100% Ib L2	0,050%	-3,50%	3,50%
100% Im	0,157%	-2,50%	2,50%

REACTIVA - 3x58/100V

IMPORTACIÓN

Punto de ensayo	Error%	Margenes	
5% Ib con	0,000%	-3,50%	3,50%
100% Ib cons	0,077%	-2,50%	2,50%
100% Ib 0.5 cons	0,043%	-3,00%	3,00%
100% Ib L1	0,047%	-3,50%	3,50%
100% Ib L2	0,050%	-3,50%	3,50%
100% Im	-0,010%	-2,50%	2,50%

Verificado por:

Laboratorio CIRCUTOR S.A.

Tipo:

Auxiliar

Fecha habilitación:

07/04/2003

Resultado:

CONFORME.



Fecha: 16/12/2008

PARAMETRIZACIÓN CIRWATT (410-UD1C-10C / N° Serie: 388840427)

Instalación:

ENDESA Cataluña

Visualización:

Sistema de codificación basado en la norma IF/ UNE-EN 62056-61 OBIS, con la fase 2 del protocolo de comunicación implementada.

Unidades:

Energías: kWh, 8 dígitos sin decimales
Potencias y Máximo: kW 6 dígitos con 2 decimales
Constante de lectura: x1

Relaciones de transformación:

Tensión: 3 x 230/400V
Relación de tensión: 400/400V
Corriente: 10(100) A

Tipo de tarifa:

Contrato 1: TGA3.0A6P
Contrato 2: DH1 Discriminación horaria 1 Simple Tarifa
Contrato 3: Desactivado
Máxima demanda en kW con un período de 15 minutos

Cierre de facturación:

No hay cierres automáticos programados; cierres manuales habilitados.

Verificaciones:


Verificación primitiva (Laboratorio CIRCUTOR)

Protocolo:


Dirección enlace -> 1
Dirección Punto Medida -> 1
Clave general / lectura -> 2/1

Comunicaciones:


Óptico -> 9600-8-E-1
Serie 1-> 9600-8-E-1

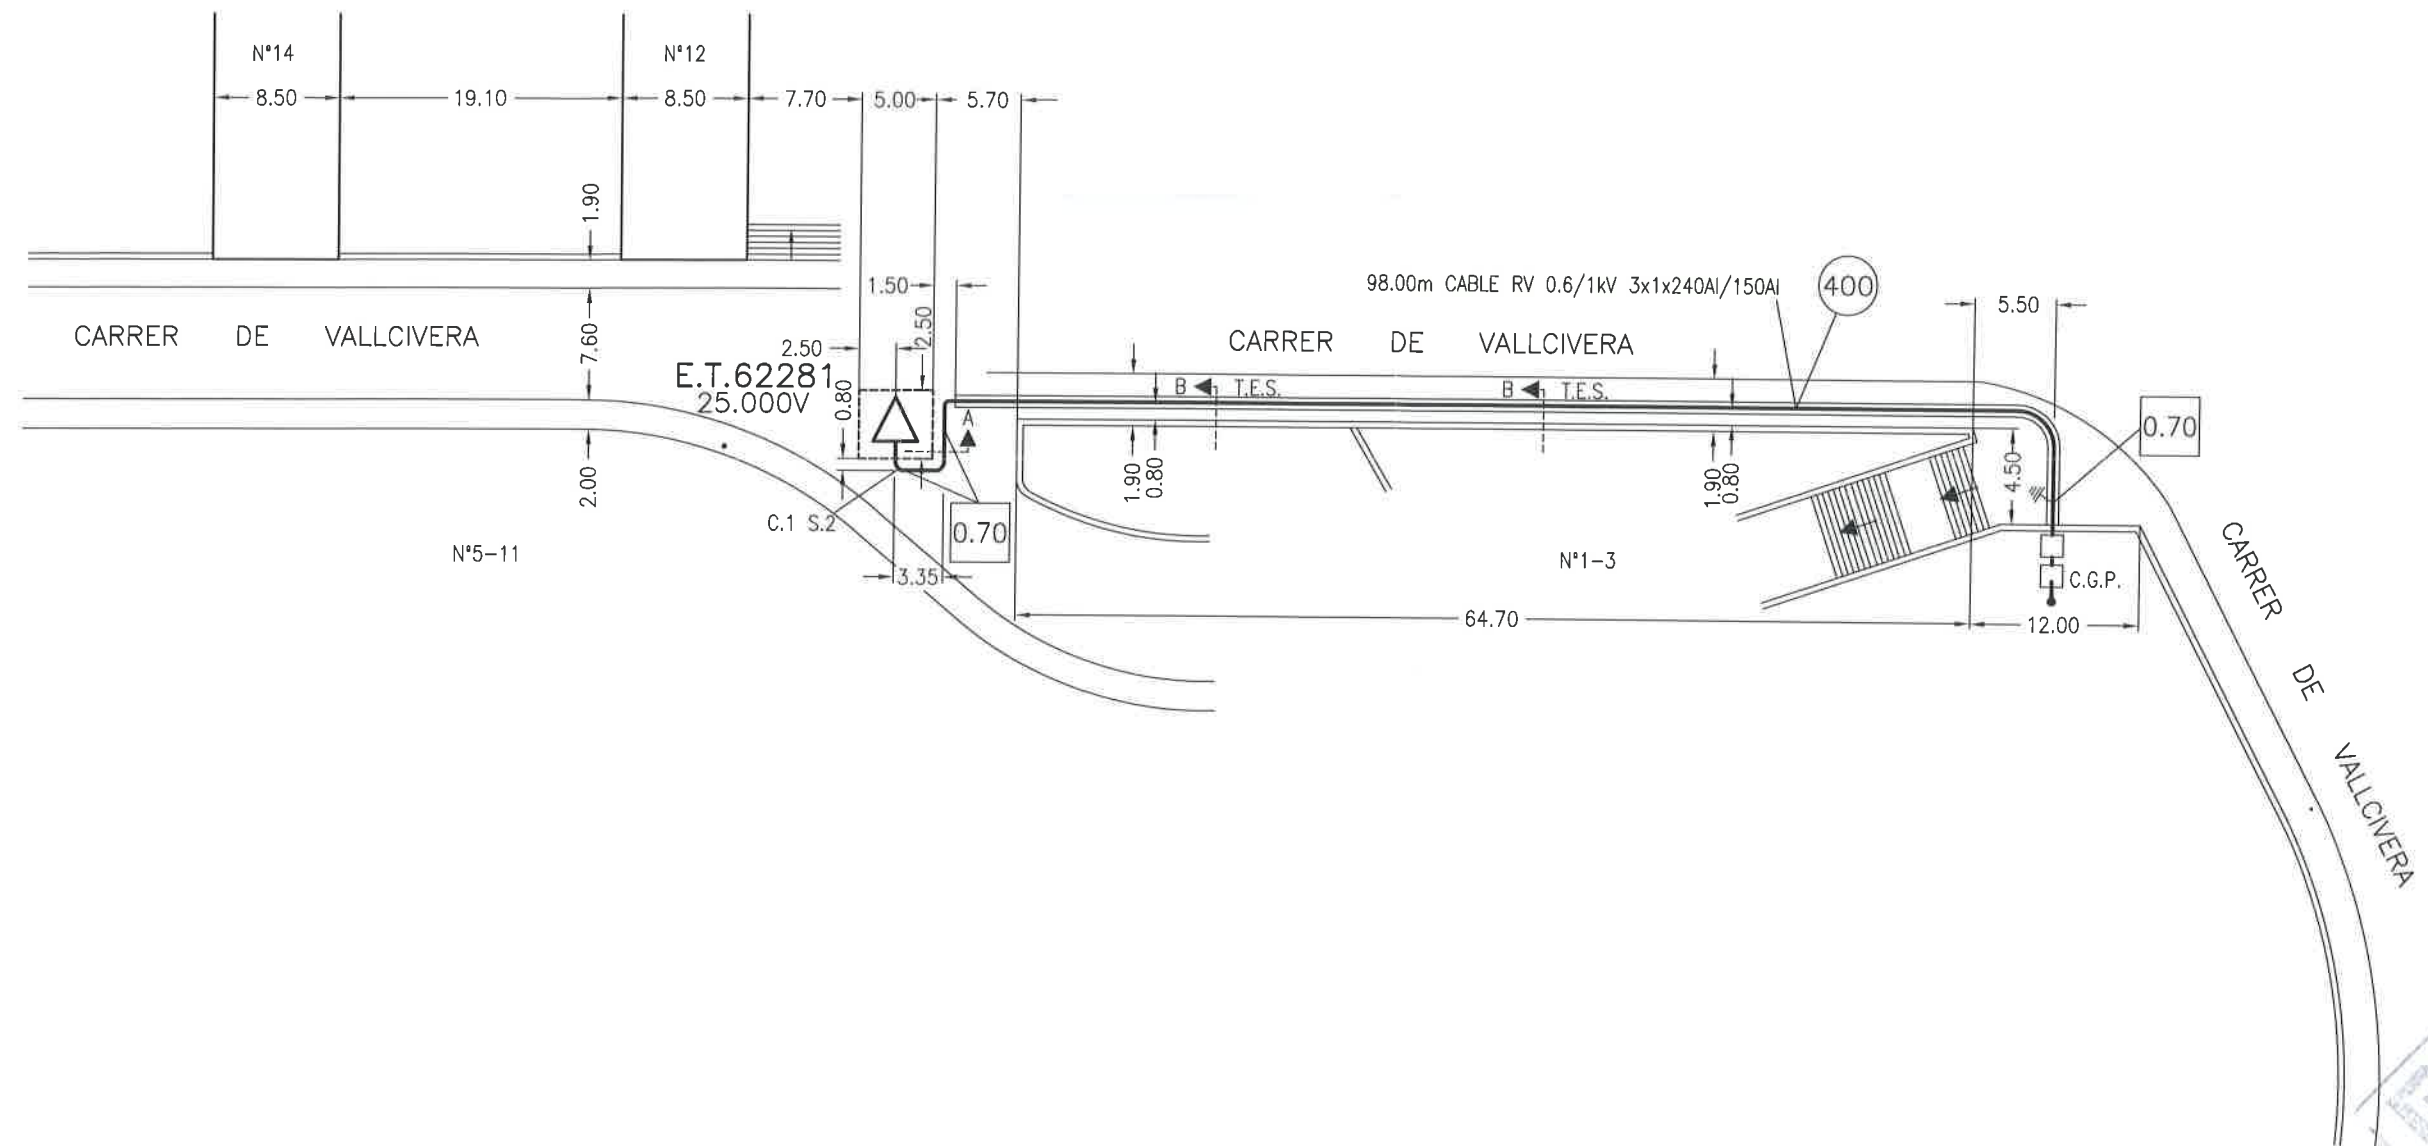

SECCION A-A'

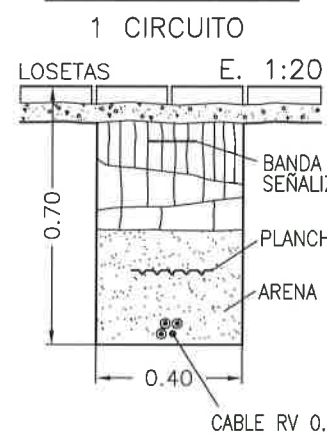

SECCION B-B'

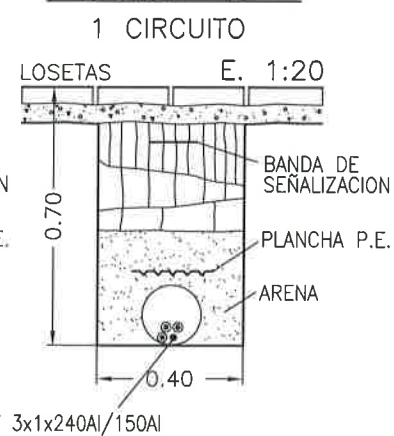

MONTADOR: E. COTA

TERMINO MUNICIPAL DE BARCELONA



	FECHA	NOMBRE	FIRMA
ACOTADO	02/11/09	E. LOPEZ	
DIBUJADO	02/11/09	E. LOPEZ	
COMPROBADO			



ESCALA	DESIGNACION DEL TRABAJO	PLANO NUMERO
1:500	EFECTUAR NUEVA ACOMETIDA CON CABLE sub. b/t RV 0.6/1kV 3x1x240Al/150Al EN EL CARRER DE VALLCIVERA.	
HOJA Nº		H.C: 84EDOC
20090809T		Long(m) 98,00

DANIEL BLANCH PAVÓN
Emte Girona, S.A.
FORNELL DE LA SELVA
D.Q.E. 1669 GC - Carnet I.E. 2814 - GI
Delegació T. del DIE a Girona

5.357/133

DB391044

Model ELEC2 - ESQUEMA UNIFILAR

POTÈNCIA KW	RECEPTORS	SECCIONS EN mm ² (fases neutre ----) (terra.....)	PIA A	DIFERENCIALS A / mA	CAIXA INTERRUPTOR GENERAL AUTOMÀTIC A	COMPTADORS PER A L'ICP
4,6 kW	Motor Ascensor	4x16mm ² +16mm ²	16 A	40/2/300mA		
0,5 kW	Il·luminació HUCA	2x1.5mm ² +1.5mm ²	10 A	40/2/30mA		
0,3kW	Il·luminació CABINA	2x1.5mm ² +1.5mm ²	10 A	40/2/30mA		
0,3kW	Programador de reg	2x1.5mm ² +1.5mm ²	10 A	40/2/30mA		
3,68kW	Canares Seguretat	2x2.5mm ² +2.5mm ²	16 A	40/2/30mA		
0,1kW	Il·luminació Exterior Ascensor	2x1.5mm ² +1.5mm ²	10 A	40/2/30mA		

EMPRESA DISTRIBUCIO ENDESA DISTRIBUCION ELECTRICA	SECCIO CONNEXIÓ DE SERVEI 4x16mm ² +16mm ²	TENSIÓ: 400 V	SEGELL INSTAL·LADOR I EMPRESA INSTAL·LADORA AUTORIZTATS DANIEL BLANCH PAVÓN Emte Girona, S.A. FORNELLS DE LA SELVA D.Q.E. 1669 GC - Carnet I.E. 2814 - GI Delegació T. del D.E a Girona
EMPLAÇAMENT	C/ VALLCIVERA s/n (Biblioteca Zona Nord) - Barcelona		
INSTAL·LADOR AUTORIZTAT	DANIEL BLANCH PAVON		
TITULAR	AJUNTAMENT DE BARCELONA		

ESQUEMA UNIFILAR

NOTES	REGRUIXAR ELS ELEMENTS DELS CIRCUITS INSTAL·LATS Indicar coma a mínim secció conductors, característiques aparells de manobra-protecció i potència màxima admissible de cada derivació.
DATA I SIGNATURA INSTAL·LADOR	

MEMÒRIA TÉCNICA

NÚM. 1

TRAM	Càrrega simultàn. (%)	Potència kW.	cos φ	Intens. A	Secció per fase mm ²	Long. m	Moment elec. kW. · m	Caiguda de tensió		Caract. conduct.		Tipus de canalitzacions				Aïllam. Instal·l. kΩ	Conduc. Neutre mm ²	Conduc. Protec. mm ²	
								parcial (%)	total (%)	TIPUS	tensió nominal d'aïllam.	sense tub protector (sistema)	sense tub	sota tub: Ø en mm.					conduct. enterrat prof. m.
														encastat	sense encas.				
Derivació individual (A — B)	100	13.85	0.85	20	16	5	69.25									16	16		
C — D	34	4,6	0.85	16	16	10	46		0.032	0.844	RHZ1	0.6/1KV	-	-	-	16	16		
E — F	4	0.5	0.85	10	1.5	10	5		0.225	0.812	07Z1-K	750V	-	-	-	1.5	1.5		
G — H	2.5	0.3	0.85	10	1.5	10	3		0.135	0.587	07Z1-K	750V	-	-	-	1.5	1.5		
I — J	2.5	0.3	0.85	10	1.5	3	0.9		0.041	0.452	07Z1-K	750V	-	-	-	1.5	1.5		
K — L	27	3.68	0.85	16	2.5	3	11.04		0.298	0.411	07Z1-K	750V	-	-	-	2.5	2.5		
M — N	1	0.1	0.85	10	1.5	5	0.5		0.113	0.113	07Z1-K	750V	-	-	-	1.5	1.5		
O — P																			
Q — R																			
S — T																			
U — V																			
W — X																			
Y — Z																			
DERIVACIONS																			

OBSERVACIONS: Grau de protecció d'aparamenta i receptors en locals especials

TITULAR	AJUNTAMENT DE BARCELONA					
EMPLAÇAMENT	CARRER VALLCIVERA (BIBLIOTECA ZONA NORD)					
CARRER	Núm. S/N	Pis	Porta			
LOCALITAT	BARCELONA			N C P		
EMPRESA DISTRIBUIDORA	ENDESA DISTRIBUCION					
CARACTERÍSTIQUES EDIFICI	SUPERFÍCIE LOCAL m ²					
US A QUE ES DESTINA LA INSTAL·LACIÓ				SERVEIS GENERALS		
NOVA				x	AMPLIACIÓ	
INTERRUPTOR DIFERENCIAL					REFORMA	
Circuit				Nombre	In	Sensibilitat
				1	40 A	300 mA
				3	40 A	30 mA
				A	mA	
Potència màxima admissible (1)				13.85 KW		TENSIÓ
Potència a instal·lar				9.48 KW		INTENSITAT INTERRUPTOR GENERAL AUTOMÀTIC
				400 V		25 A
DANIEL BLANCH PAVÓN Emile Gironet, S.A. FORNEÏDORS DE LA SELVA D.O.E 1669 GC - Carnet I.E. 2814 - GI Delegació T del DIE a Girona						
DATA I SIGNATURA INSTAL·LADOR						

(1) Es la màxima que pot suportar el conjunt de la instal·lació.

RELACIÓ D'INSTAL·LACIONS AUXILIARS I APARELLS SUBJECTES ALS
REGLAMENTS ESPECÍFICS DE SEGURETAT INDUSTRIAL SEGÜENTS:

- I - Aparells a Pressió (AP)
- II - Aparells d'Elevació i Manutenció (AE)
- III - Gasos Combustibles (GC)
- IV a) - Emmagatzematge de Productes Químics (PQ)
- IV b) - Emmagatzematge de Productes Petrolers (PP)
- V - Fred Industrial (IF)
- VI - Calefacció, Climatització i Aigua Calenta Sanitària (CC)

Que són alimentats o il·luminats per la INSTAL·LACIÓ elèctrica de BAIXA TENSIÓ de la qual n'és TITULAR
AJUNTAMENT DE BARCELONA i que està emplaçada a CARRER VALCIVERA S/N

Designació del Reglament que l'afecta	Núm. de Referència en els plànols	DESCRIPCIÓ de la instal·lació o Aparell	Núm. de Registre Oficial PLACA (1)	Data de presentació de la Carpeta específica al o EIC
II		ASCENSOR		

El qui subscriu manifesta que són certes les dades que figuren en la present RELACIÓ


FORNELLS DE LA SELVA, 2 dMARÇ de 200

Signat: DANIEL BLANCH PAVON DNI 40307406K

DANIEL BLANCH PAVON
Emte Girona, S.A.
FORNELLS DE LA SELVA
D.Q.E. 1669 GC - Compet. LE 2814 - GI

Notes (1) Si és desconegut el titular de l'obra:

Núm. d'Expedient BT

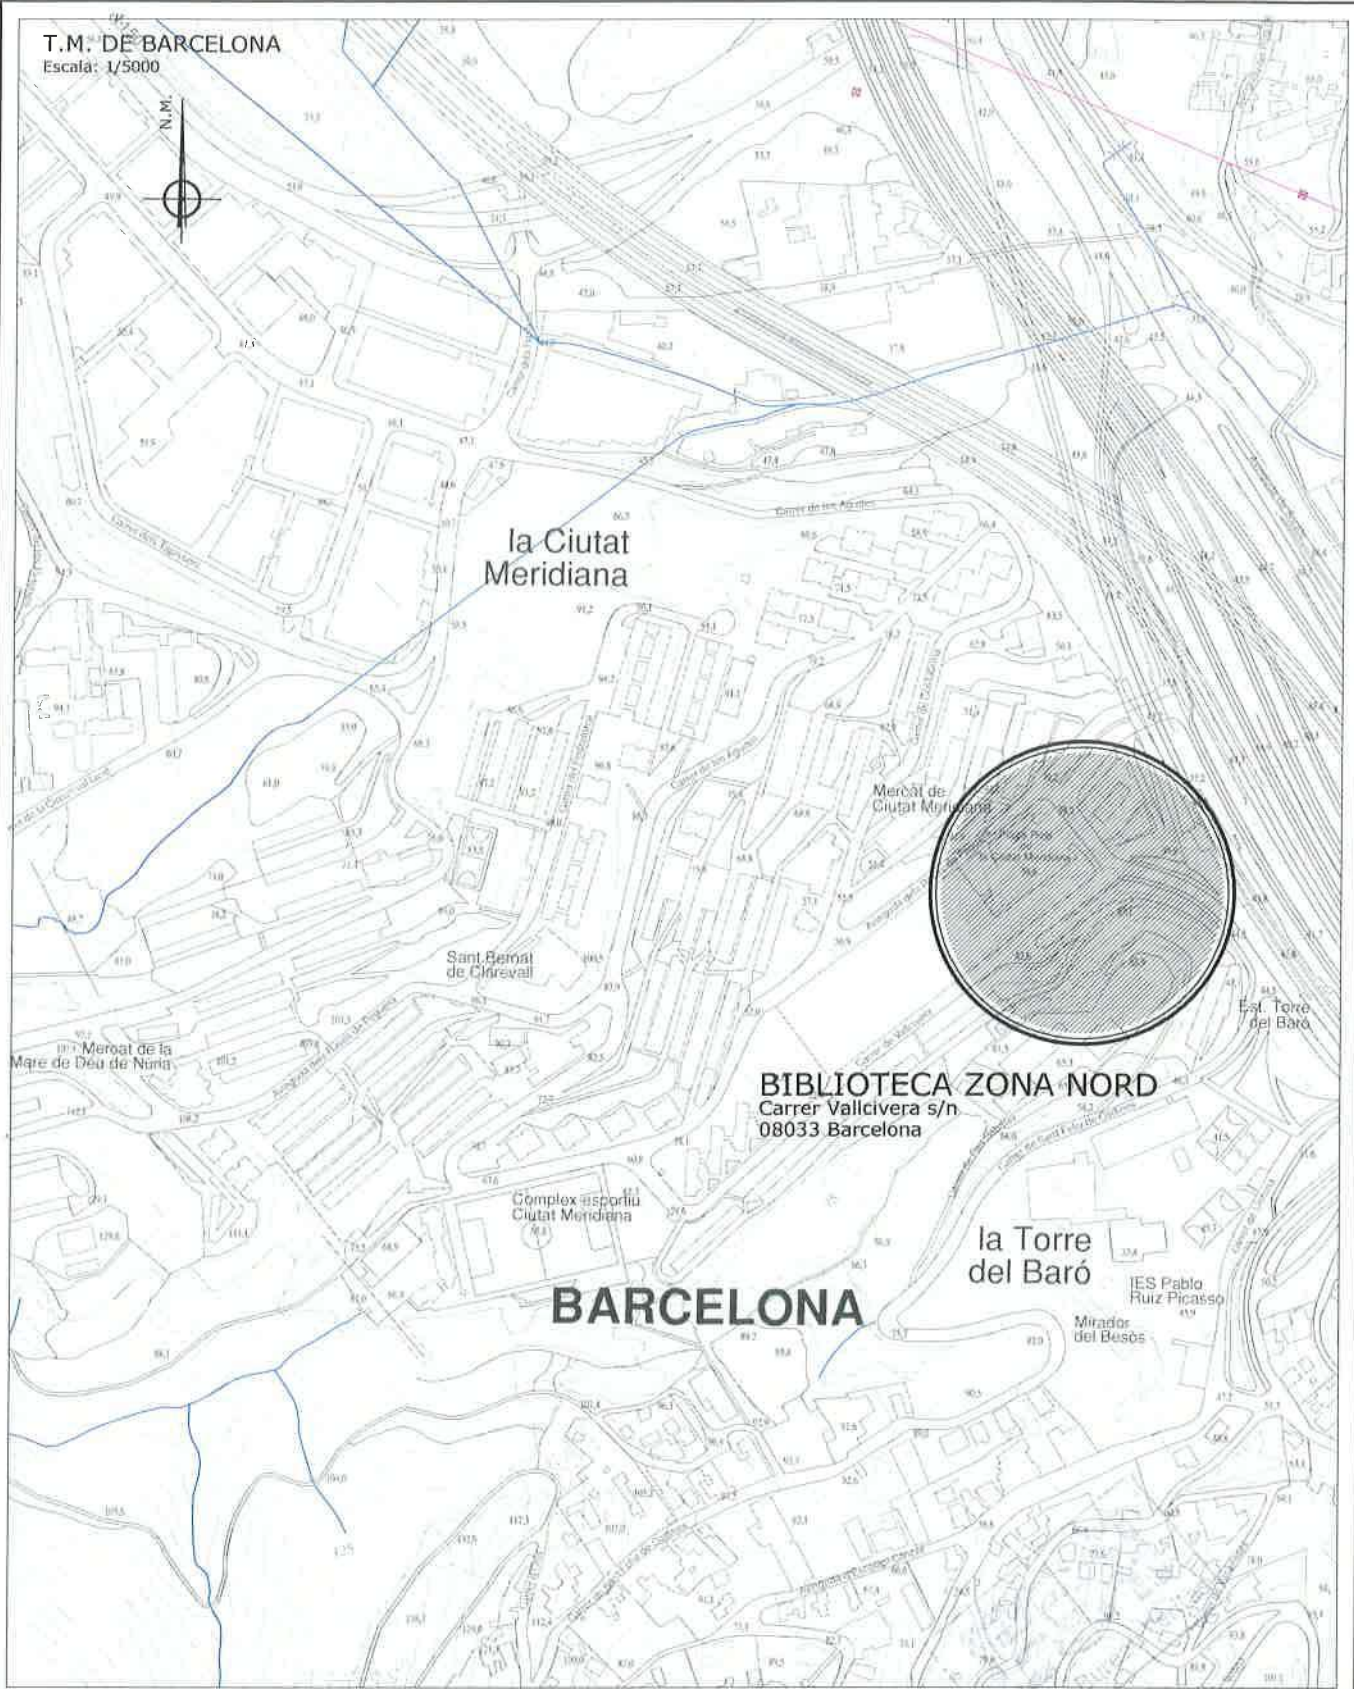

Titol:

MEMORIA TECNICA DE DISSENY D'UNA NOVA INSTAL·LACIÓ EN BAIXA TENSIO A 400V PER A
SERVEIS GENERALS DINS EL T.M. DE BARCELONA

Designació: PLÀNOL D'EMPLAÇAMENT

Tècnic CIA:	Nº Treball CIA:	Realitzat: C. Garcia-A	Expedient Prd.:	Expedient OT:	Data:
Nº projecte:	Nº sol·licitut CIA:	Aprobat: R. Alum	TORRE BARÓ	DB391044	GZ300001


03/2010

L'Instal·lador autoritzat:
Daniel Blanch Pavon

DANIEL BLANCH PAVON
Emte Girona, S.A.
FORNELLS DE LA SELVA
D.Q.E. 1669 GC - Compet. LE 2814 - GI
Delegació T. del DIE a Girona

C/ Migdia 20
Pol. Ind. Mas Lladó II
Tel.: (972) 47.66.40
Fax.: (972) 47.67.92
17458 Fornells de la Selva
GIRONA

Nº plànol:
1

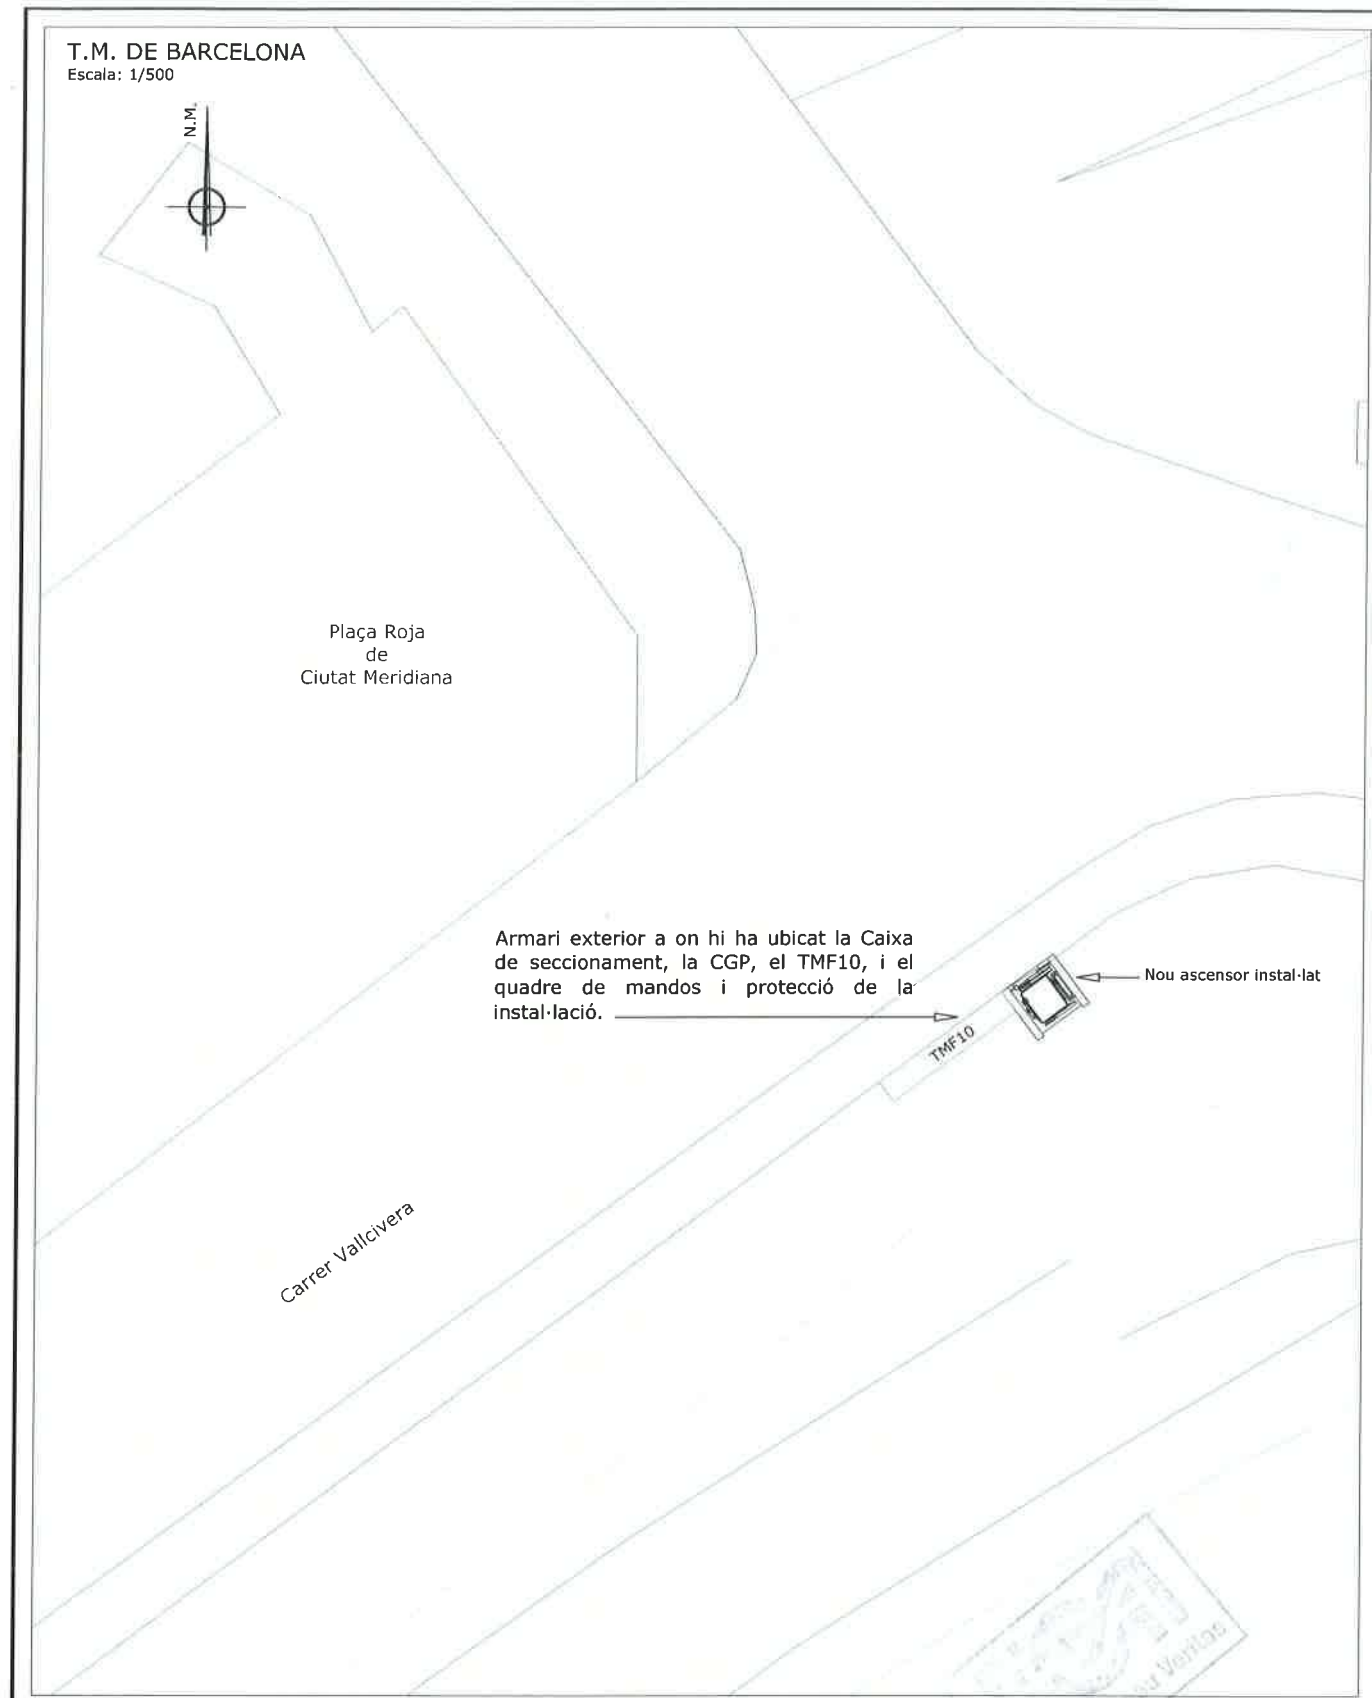

Títol:

MEMORIA TECNICA DE DISSENY D'UNA NOVA INSTAL·LACIÓ EN BAIXA TENSIÓ A 400V PER A SERVEIS GENERALS DINS EL T.M. DE BARCELONA

Designació:

PLÀNOL D'INSTAL·LACIONS

Tècnic CIA:	Nº Treball CIA:	Realitzat: C. Garcia-A	Expedient Prd.: DB391044	Expedient OT: GZ300001	Data: 03/2010
Nº projecte:	Nº sol·licitut CIA:	Aprobat: R. Alum	TORRE BARÓ		



C/ Migdia 20
Pol. Ind. Mas Lladó II
Tel.: (972) 47.66.40
Fax.: (972) 47.67.92
17458 Fornells de la Selva
GIRONA

L'Instal·lador autoritzat
Daniel Blanch Pavon
Emte Girona, S.A.
FORNELLS DE LA SELVA
D.Q.E. 1669 GC - Compet. E. 2014 - GI
Delegació T. del DIE a Girona

Nº plànol:
2

Esc_en_tràmit

22/03/2011

CONTRACTACIÓ DE POLISSES EN CURS														
		Data petició d'escomesa	Data informe pressupost	Numero de treball o sol·licitud	Instal·lador Contractista	Entrega butlletins i verificació comptadors	Butlletí Certificat	Pot. cont.	Tarifa	Tipus discrim.	C. Activa	C. Reactiva	Maximetre	Pagament
Dte.	EMPLACAMENT													
8	VALLCIBERA I (ASCENSOR)	12-feb-09	23-feb-09	357133		22-mar-10	685971/10	10392	2.0.2	DH	LLOGUER	ELECTRONIC	SI	ESCALES

357133

☐ Exempler per al titular de la instal·lació
☐ Exempler per al Departament de Treball i Indústria
☐ Exempler per a l'empresa distribuïdora d'energia elèctrica
☐ Exempler per a l'empresa instal·ladora autoritzada
(marcar el que pertorqui)

CERTIFICAT D'INSTAL·LACIÓ ELÈCTRICA DE BAIXA TENSIÓ

Nom de l'empresa instal·ladora de baixa tensió
EMTE GIRONA SAU

Número
Inscripció 170024470

☐ EIBTB
☒ EIBTE

Nom i cognoms de l'instal·lador autoritzat:
DANIEL BLANCH PAVON

Telèfon 972476640
DNI 40307406K
NIF A17570671

DADES DE LA INSTAL·LACIÓ ☒ Nova ☐ Ampliació ☐ Modificació o reforma

SITUACIÓ:

Carrer o indret CARRER VALLCIVERA S/N (BIBLIOTECA ZONA NORD)

núm.

Localitat BARCELONA

Terme Municipal BARCELONA

CP 08033

Us a què es destina: SERVEIS GENERALS

Superfície: 0 m²

TITULAR AJUNTAMENT DE BARCELONA

NIF: P08019008

Domicili PLAÇA SANT JAUME S/N

Localitat: BARCELONA

Telèfon 934027000

CP 08002

DOCUMENTACIÓ TÈCNICA:

☐ Projecte (Grup): ☐ a ☐ b ☐ c ☐ d ☐ e ☐ f ☐ g ☐ h ☐ i ☐ j ☐ k ☐ l ☐ m ☐ n ☐ o
☒ Memòria tècnica de disseny

Autor
Objecte

CARACTERÍSTIQUES TÈCNIQUES DE LA INSTAL·LACIÓ:

Interruptor general automàtic de tall omnipolar 25 A

Potència màxima admissible 13,85 kW

Potència instal·lada 9,48 kW

Tensió 400 V

Secció derivació individual 4x16+16 mm²

Resistència de terra de protecció 2 Ω

Resistència d'aïllament <500.000 Ω

Interruptors diferencials:		
Nombre	In	Sensibilitat
1	40 A	300 mA
3	40 A	30 mA
	A	mA

OBSERVACIONS:

CERTIFICAT d'inspecció inicial amb resultat FAVORABLE (quan procedeixi)

Entitat d'Inspecció i Control que l'ha emès

Data de la inspecció

En / Na DANIEL BLANCH PAVON, amb carnet individual identificatiu d'instal·lador autoritzat número IE2814GI, i DNI 40307406K, que pertany a l'empresa instal·ladora amb número d'inscripció 24470, d'acord amb les verificacions realitzades seguint la metodologia de la norma UNE 20.460-6-61, CERTIFICA que la instal·lació descrita ha sigut realitzada d'acord amb les prescripcions del Reglament Electrotècnic per a baixa tensió i les seves ITC-BT, aprovat per RD 842/2002 de 2 d'agost, així com amb la documentació tècnica abans esmentada.

Data 2 de març de 2010

Signatura i segell de l'instal·lador i de l'empresa instal·ladora


ANNEX: Informació al titular per al correcte ús i manteniment de la instal·lació.

DANIEL BLANCH PAVON
Emte Girona, S.A.
FORNELLS DE LA SELVA
D.O.E. 1669 GC - Carnet I.E. 2814 - GI
Delegació T. del DIE a Girona


EIC contractada per l'empresa instal·ladora	ICICT, S.A.	☐
	ECA, S.A.	☒




NOTA: Aquest certificat té una validesa de 6 mesos, a efectes d'inscripció de la instal·lació.

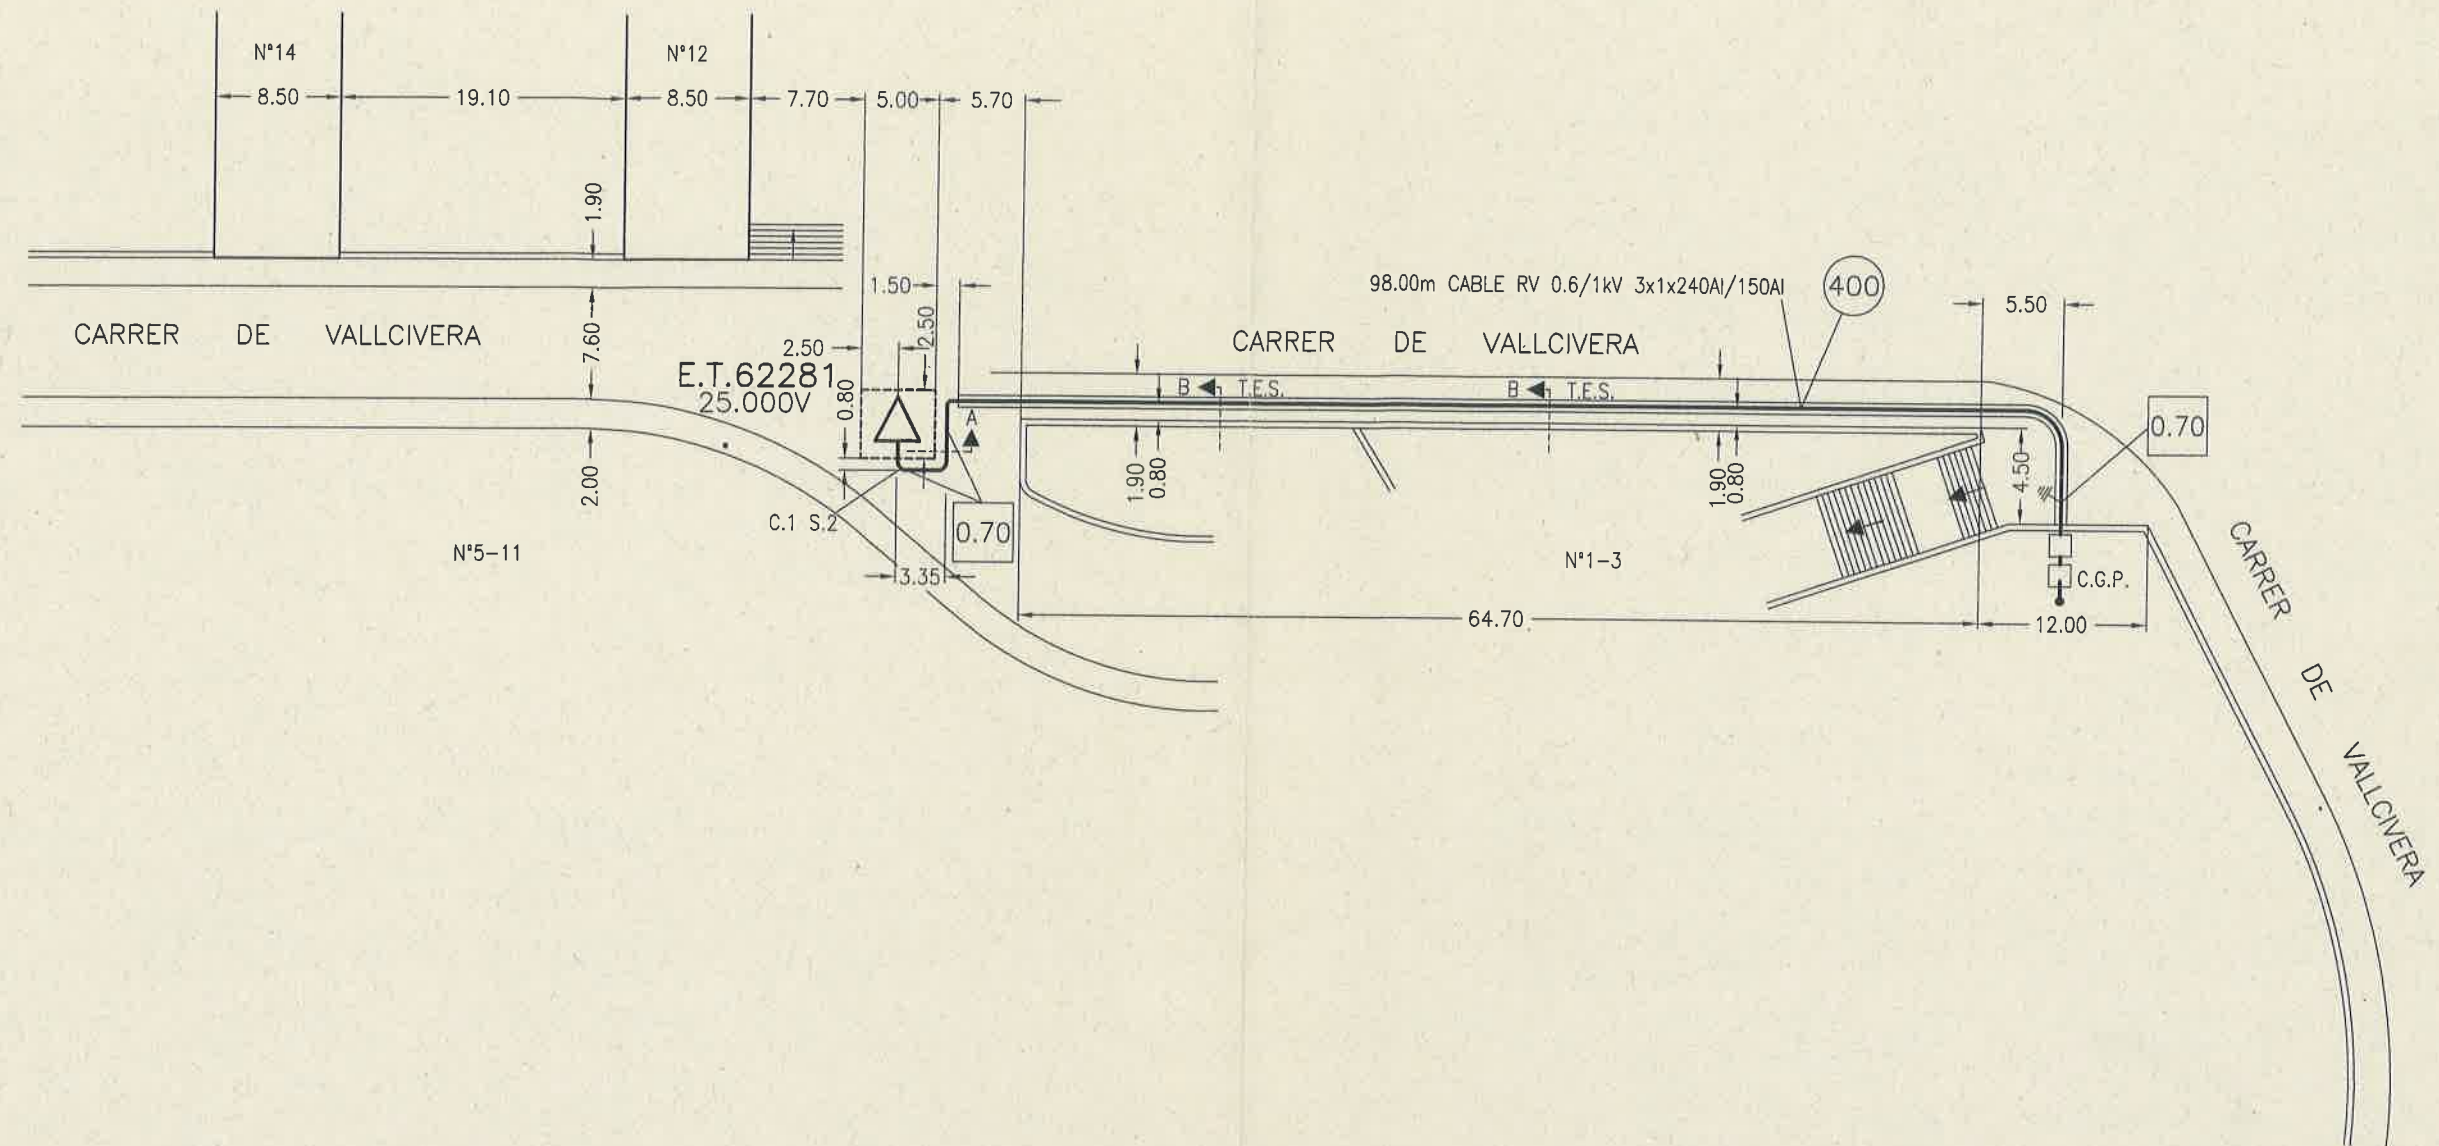

SECCION A-A'
1 CIRCUITO

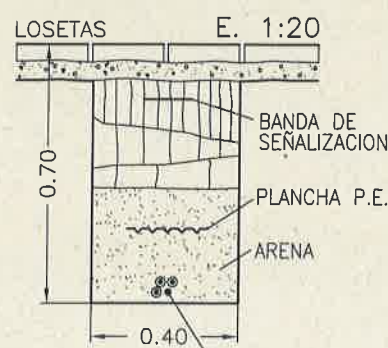

SECCION B-B'
1 CIRCUITO

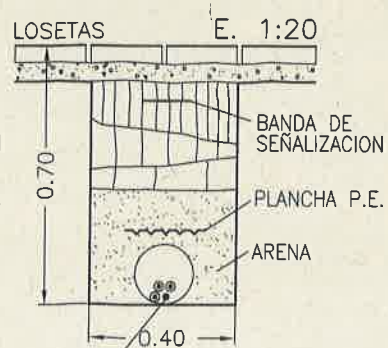

CABLE RV 0.6/1kV 3x1x240Al/150Al

MONTADOR: E. COTA

TERMINO MUNICIPAL DE BARCELONA

	FECHA	NOMBRE	FIRMA	
	ACOTADO	02/11/09	E. LOPEZ	
	DIBUJADO	02/11/09	E. LOPEZ	
COMPROBADO				
ESCALA	DESIGNACION DEL TRABAJO			PLANO NUMERO
1:500	EFECTUAR NUEVA ACOMETIDA CON CABLE sub. b/t RV 0.6/1kV 3x1x240Al/150Al EN EL CARRER DE VALLCIVERA.			
HOJA Nº				H.C: 84EDOC
20090809T				Long(m) 98,00

DANIEL BLANCH PAVÓN
Emte Girona, S.A.
FORNELLS DE LA SELVA
D.G.E. 1669 G.C. - Carnet I.E. 2814 - G.I.
Delegació T. del D.I.E a Girona

DB391044

APÈNDIX NÚM. 2. DOCUMENTACIÓ POSTA EN MARXA (ANY 2009)

A LA PUESTA EN MARCHA DE UN ASCENSOR CON MARCA CE

CARPETA DE DOCUMENTOS PARA EL PROPIETARIO

En cumplimiento del
Real Decreto 1314/1997
Transpuesto de la
Directiva 95/16/CE



Con el siguiente contenido:

- | | |
|---|--|
| ☒ Declaración de conformidad | ☒ Características de los cables |
| ☒ Características principales | ☒ Certificado de control final |
| ☒ Planos de la instalación | ☒ Instrucciones generales de mantenimiento |
| ☒ Esquemas eléctricos | ☒ Instrucciones de uso normal |
| ☒ Lista de componentes de seguridad | ☒ Instrucciones de rescate en cabina |
| | ☒ Cuaderno de incidencias |

INSTALACION N°:

11240822

Dirección: C/. VALLCIVERA, 3
BIBLIOTECA
Ciudad: 08033 - BARCELONA

PROPIETARIO:

Nombre: AJUNTAMENT DE BARCELONA
Dirección: PLAÇA SANT JAUME, 1
08002 - BARCELONA

R.A.E.: 1-990000955-2

Confirmamos y firmamos la acreditación de entrega y recepción de los documentos reseñados, que acompañan al ascensor.

INSTALADOR

PROPIETARIO

Fecha/Firmas:

KONE ELEVADORES, S.A.

Nota: En el caso de que la propiedad cambie de titular, esta carpeta deberá transferirse a la nueva propiedad.

Generalitat
de Catalunya



APARELLS ELEVADORS
ASCENSORS AMB MARCATGE "CE"

TITULAR (1)

Nom AJUNTAMENT DE BARCELONA
CIF/NIF/NIE P0801900B Telèfon Fax
Adreça electrònica
Adreça Plaça SANT JAUME Núm 1
Població Barcelona NCP 08002

Núm. d'Expedient (2): AS
Núm. Reg. instal·lació RAE (1): 990000955-2
Núm. REIC (1): 08/0094475

REPRESENTANT I ADREÇA PER A NOTIFICACIONS (1)

Nom KONE Elevadores, S. A.
CIF/NIF/NIE A28791069 Telèfon 932661534 Fax 932662393
Adreça electrònica
Adreça Carrer MONTAÑA Núm 10
Població Barcelona NCP 08026

EMPLAÇAMENT DE L'ASCENSOR

Adreça Carrer VALLCIVERA Núm 3
Població Barcelona NCP 08033
Telèfon Fax

CARACTERÍSTIQUES DE LA INSTAL·LACIÓ

Marca KONE Model MonSpace Sèrie 11240822

Edifici ☐ D'habitatges. Nombre d'habitatges
☐ Industrial
☒ Pública concurrència
Usuaris ☐ Habituals Transport de ☐ Persones
☒ Minusvàlids ☒ Pers. i objectes
☐ Autoritzats i advertits ☐ Només objectes

Accionament ☒ Electromecànic
☐ Hidràulic

Ubicació de la maquinària ☐ Cambra de màquines ☐ Superior
☐ Inferior
☐ Lateral
☒ Sense cambra de màquines ☒ Recinte
☐ Fossat
☐ Altres

Tancament del recinte ☒ Total
☐ Parcial Material Ladrillo

Característiques bàsiques:

Càrrega nominal (Kg) 800 Nombre màxim de persones 10
Nombre d'aturades 2 Recorregut (metres) 7,04
Velocitat nominal (m/s) 1 Velocitat anivellament (m/s) 0,03
Cables/cintes de suspensió Nombre 6 Diàmetre/amplada (mm) 8
Cilindres hidràulics Nombre Acció ☐ Directa ☐ Indirecta
Tipus de maniobra Universal
Cabina: Ample (m) 1,1 Fons (m) 1,55 Massa (Kg) 945
Portes de replà: Tipus Automàtic Llum (m) 0,8
Guies de cabina T-89/62/16
Guies de contrapès HT-60/50/16

MARCATGE "CE" DE L'ASCENSOR (3) 0088

POTENCIA ELÈCTRICA MÀXIMA (kw) 4,9

PERIODICITAT D'INSPECCIÓ PERIÒDICA (anys) 2

TIPUS DE TRÀMIT

- ☒ Nova instal·lació
☐ Modificació de la instal·lació
☐ Subministrament provisional per proves

PROCEDIMENT D'AVUACIÓ CONFORMATAT

Normes harmonitzades ☒ Si ☐ No

Annexos

Disseny V (tipus) V (model) XIII
Instal·lació i assaig VI XII XIV X XIII

INSTAL·LADOR

Nom KONE Elevadores, S. A.
CIF/NIF/NIE A28791069
Adreça Carrer MONTAÑA Núm 10
Població Barcelona NCP 08026

EMPRESA CONSERVADORA INICIAL

Nom KONE Elevadores, S. A.
CIF/NIF/NIE A28791069
Núm. Registre RAE 08/0094475
Data del contracte 10/01/2010

DOCUMENTS PRESENTATS

- ☒ Sol·licitud - característiques principals model AS1
☒ Declaració "CE" de conformitat model AS2
☒ Acta d'assaigs de control final model AS3
☒ Llista de components de seguretat model AS4
☒ Expedient tècnic
☒ Plànols d'emplaçament i situació
☒ Contracte de manteniment
☐ Fotocòpia inscripció (model AS1) inicial o anterior
☒ Fotocòpia DNI o NIF del/de la titular
☐ Memòria de desviació respecte normes harmonitzades


El qui subscriu, les dades del qual es ressenyen al quadre 'Representant i Adreça de Notificacions', MANIFESTA que són certes les dades de l'aparell elevador descrit i que desitja posar-lo en funcionament previ als tràmits corresponents

KONE ELEVADORES, S.A.

REBUT	IMPORT EUROS	LÍQUIDAT
TAXA		
TARIFA		

responsable de l'oficina receptora d'ECA-BCN
Certifica que, a la data del registre d'entrada de l'encapçalament s'ha rebut la documentació indicada al requadre 'Documents Presentats' corresponent a l'aparell elevador descrit,
(Segell i signatura de l'EIC(2))

☒ Conforme
☐ Incompleta

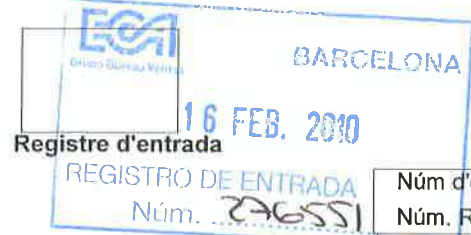

APARELLS ELEVADORS
ASCENSORS AMB MARCATGE "CE"

Oficina receptora
Registre d'entrada
Núm. d'expedient AS
Núm. Registre d'Aparells Elevadors RAE-1-990000955-2

DECLARACIÓ "CE" DE CONFORMITAT ASCENSOR
Número de Declaració: 11240822

En/Na (nom i cognoms) **Rodolfo Fernández Rodríguez** com a (càrrec o representant legal) **Director Regional** de l'instal·lador (nom) **KONE Elevadores, S. A.** amb adreça a **Carrer VALLCIVERA 3 08033 Barcelona**

- ☐ qualificat amb el sistema d'assegurament de la qualitat UNE-EN-ISO 900
☒ no qualificat amb el sistema d'assegurament de la qualitat

DECLARA que ha instal·lat l'ascensor

Marca **KONE** model **MonSpace** núm. de sèrie **11240822** ubicat a (adreça completa) **Carrer VALLCIVERA 3 08033 Barcelona** any d'instal·lació **2010** el qual compleix les disposicions contingudes en el Reial Decret 1314/1997, d'1 d'agost (BOE de 30-09-97) i ha estat dissenyat conforme a (1):

- ☒ Normes harmonitzades ☒ EN81-1 ☐ EN81-2 ☒ Altres: EN81-1/A2 - EN81-28
☐ Normes no harmonitzades

i s'ha seguit el procediment d'avaluació de la conformitat següent (1):

☒ 1- Disseny segons l'annex V del Reial Decret (2)

Ascensor ☐ Tipus (sense previsió d'extensions ni variants) ☒ Model (amb previsió d'extensions i variants)

Examen "CE" de tipus realitzat per l'organisme notificat **LIFINSTITU** amb adreça a **Buikslotermeerplein 381 NL-1025 XE - AMSTERDAM** i núm. d'identificació **0400** i certificat d'examen "CE" de tipus de referència núm **NL 05.400.1002.002.06B**

☐ 2- Disseny segons l'annex XIII del Reial Decret (2)

Sistema d'assegurament de la qualitat total UNE-EN-ISO 9001, controlat per l'organisme notificat amb adreça a

i núm. d'identificació
☐ Al no ser conforme amb normes harmonitzades, disposa de certificat "CE" d'examen de disseny núm per l'organisme notificat amb adreça a i núm. d'identificació

☐ 3- Instal·lació i assaigs segons l'annex VI del Reial Decret (4)

Control final per l'organisme notificat amb adreça a i núm. d'identificació

☒ 4- Instal·lació i assaigs d'acord amb annex XII o annex XIV del Reial Decret (4)

☐ Annex XII ☒ Annex XIV

Sistema d'assegurament de la qualitat UNE-EN-ISO 900 controlat per l'organisme notificat **LLOYD'S** amb adreça a **Hiramford, Middlemarch Office Village - Siskin Drive Coventr** i núm. d'identificació **0088**

☐ 5- Disseny, instal·lació i assaigs segons l'annex X del Reial Decret (3)

Verificació per unitat de l'organisme notificat amb adreça a i núm. d'identificació

☐ 6- Disseny, instal·lació i assaigs segons l'annex XIII del Reial Decret (3)

Sistema d'assegurament de la qualitat total UNE-EN-ISO 9001. controlat per l'organisme notificat amb adreça a


i núm. d'identificació
☐ Al no ser conforme amb normes harmonitzades, disposa de certificat "CE" d'examen de disseny núm. per l'organisme notificat amb adreça a i núm. d'identificació

OBSERVACIONS

Barcelona, a 15 de Desembre de 2009

Nota (1) Emplenar els apartats que escaiguin (2) Si s'escau aquest apartat, s'emplenarà també l'apartat 3 ó 4
(3) Si s'escau aquest apartat no cal emplenar cap altre (4) Si s'escau aquesta apartat, prèviament s'hauran emplenat els apartats 1 ó 2

MODEL AS2 Novembre 2008 - Exempler per l'interessat

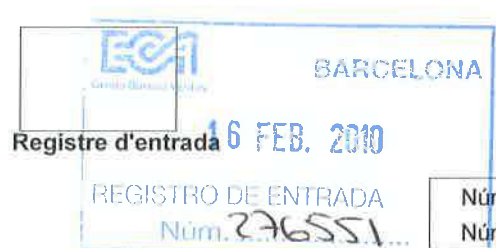

APARELLS ELEVADORS
ASCENSORS AMB MARCATGE "CE"

Oficina receptora
Registre d'entrada
Núm. d'expedient AS
Núm. Registre d'Aparells Elevadors RAE-1-990000955-2

ACTA D'ASSAIGS DE CONTROL
FINAL ANNEXES XIII i XIV

En/Na (nom i cognoms) **Rodolfo Fernández Rodríguez** com a (càrrec o representant legal) **Director Regional** de l'instal·lador (nom) **KONE Elevadores, S. A.** qualificat amb el sistema d'assegurament de la qualitat UNE-EN-ISO 900

CERTIFICA que s'han realitzat amb resultat satisfactori els assaigs finals previs a la posada en servei a l'ascensor instal·lat a (adreça) **Carrer VALLCIVERA 3 08033 Barcelona** amb núm. de sèrie **11240822** d'acord amb els requisits dels annexos (1):

- ☐ XIII ☒ XIV

del Reial Decret 1314/1997, i que s'indiquen tot seguit:

- ☒ 1. Funcionament de l'ascensor en buit i amb càrrega màxima, havent comprovat:
1.1 El correcte muntatge
1.2 El bon funcionament dels dispositius de seguretat (finals de cursa, enclavaments de portes, etc.)
1.3 El correcte funcionament dels dispositius de seguretat en cas d'interrupció del subministrament d'energia
☒ 2. Assaig estàtic amb una càrrega d'1.25 vegades la càrrega nominal

Barcelona, a 15 de Desembre de 2009

instal·lador
(segell i signatura)

KONE ELEVADORES, S.A.

OBSERVACIONS

Notes: (1) emplenar el que escaigui

ACTA D'ASSAIGS DE CONTROL FINAL
ANNEXES VI, X i XII

En/Na (nom i cognoms) com a (càrrec o representant legal)

- (1) ☐ de l'instal·lador (nom) qualificat amb el sistema d'assegurament de la qualitat UNE-EN-ISO 900
(1) ☐ de l'organisme notificat (nom) amb núm. d'identificació

CERTIFICA que s'han realitzat amb resultat satisfactori els assaigs finals previs a la posada en servei establerts en l'annex D.2 de la norma UNE-EN:

- ☐ 81-1 (asc. electromecànic) ☐ 81-2 (asc. hidràulics)

a l'ascensor instal·lat a (adreça) amb núm. de sèrie d'acord amb els requisits de l'annex (1)

- ☐ VI ☐ X ☐ XII

del Reial Decret 1314/1997. a d de (1) organisme notificat o instal·lador (segell i signatura)

OBSERVACIONS

Notes: (1) emplenar el que escaigui. Si ha utilitzat l'annex VI o l'annex X, ha de certificar l'organisme notificat.

MODEL AS3 Novembre 2008 - Exempler per l'interessat

**APARELLS ELEVADORS
ASCENSORS AMB MARCATGE "CE"**

LLISTA DE COMPONENTS DE SEGURETAT

Instal·lat en l'adreça Carrer VALLCIVERA 3 08033 Barcelona

Núm. Sèrie 11240822

	Núm o tipus de component	Fabricant	Núm certificat d'examen "CE" de tipus o declaració "CE" de conformitat	Nom i núm. de l'organisme notificat
1. Enclavament de portes de replà	AMDL2-R1	WITTUR	TÜV-A-T 1/99/004CETV/2	TÜV OSTERRE - 0408
2. Dispositius contra moviments incontrolats de la cabina ascendents i descendents	MAQUINA MX 10 PARACAIDAS CABINA SGB 08	KONE WITTUR	00112/3 978/4	FIMTEKNO Lt - 0599 TÜV OSTERRE - 0408
3. Dispositius limitadors de velocitat	LIMITADOR 80420	KONE	TÜV-A-AT-1/98/001 CEGB/3	TÜV OSTERRE - 0408
4. Amortidors a) d'acumulació d'energia b) de dissipació d'energia	P + S 165X80	P + S	08/208AP 003/T4	TÜV HANNOVE - 0032
5. Vàlvula paracaigudes (circuitos hidràulics de potència)				
6. Dispositius elèctrics de seguretat (interruptors de seguretat amb components electrònics)	LCE 230	KONE	04276	FINTEKNO Lt - 0599

Barcelona, a 15 de Desembre de 2009

Instal-lador
(segell i signatura)

KONE ELEVADORES, S.A.

MODEL AS4 Novembre 2008 - Exemplar per l'interessat

CARACTERÍSTICAS PRINCIPALES DE CABLES /CADENAS

ASCENSOR N° 11240822

CABLE DE LIMITADOR Y CABLES DE SUSPENSIÓN

CADENA DE COMPENSACION

Tipo Resistencia Composición	Diámetro nominal (mm)	Area metálica (mm ²)	Peso (kg/m)	Mínima carga de rotura (KN)	Usado en este caso
LIMITADORES					
PAWO F1 1770 N/ mm2 (6x19+FC)	6	12,88	0,122	19,6	1
PAWO F1 1770 N/ mm2 (6X19S+FC)	6,5	16,5	0,145	25,18	
PAWO F3 1570 N/ mm2 (6x19S+6x7/FC)	6,5	18,8	0,16	24,7	
SUSPENSION					
PAWO F819 S-FE 1570 N/ mm2 (8X19S+FC)	8	22,0	0,21	29,0	6
	10	34,9	0,34	46,0	
	13	59,4	0,58	78,4	
	16	89,4	0,87	118,0	
	19	124,9	1,22	164,7	
PAWO F3 1570 N/ mm2 (8X19S+8X7+FC)	8	27,5	0,24	36,2	
	10	43,7	0,39	57,6	
	13	74,5	0,66	98,2	
	16	111,8	0,98	147,4	
PAWO F7 1570 N/ mm2 (8X19W+8X7+FC)	8	28,2	0,25	37,2	
	10	44,5	0,39	58,7	
	13	75,1	0,66	99,0	
	16	116,5	1,02	153,6	
	19	162,9	1,43	214,8	
Drako 250 T 1570 N/ mm2 (8X19W+8X7+IWS)	8	29,9	0,27	36,8	
	10	46,7	0,42	57,5	
	13	78,9	0,71	97,0	
	16	120,0	1,08	148,0	
CABLES/CADENAS COMPENSACION	WF10		1,5		
	WF15		2,2		
	WF20		3,0		
	WF25		3,7		
	WF30		4,5		
	WF35		5,2		
	WF40		6,0		



EC TYPE-EXAMINATION CERTIFICATE

Acting under the Warenwetbesluit liften issued by Liftinstituut B.V.
identification number Notified Body 0400,
commissioned by Besluit no. A&G/W&P/03 56126 dated October 15th, 2003

Certificate no.	: NL.05.400.1002.002.06B	Revision no: 8.1
Description of the product	: Traction lifts (with MX05, MX06 and MX10 machinery) rated loads: 320 kg up to and including 1000 kg nominal speeds: 0.63 m/s, 1.0 m/s and 1.6 m/s	
Trademark, type	: KONE MonoSpace, Release 2.6	
Names and addresses of the manufacturers	KONE Industrial Oyj : Kuumolankatu 1 FIN-05830 Hyvinkää Finland	KONE Elevators Co., Ltd. 668 Xia Lin Road Kunshan Jiangsu 215316 P.R. of China
Name and address of the certificate holder	: KONE Corporate Kartanontie 1 00330 Helsinki, Finland	
Certificate issued on the basis of the following requirements	: Lifts Directive 95/16/EC	
Test laboratory	: None	
Date and number of the laboratory report	: None	
Date of EC type-examination	: June 28 th , 2006	
Annexes with this certificate	: Report belonging to the EC type-examination certificate no. NL.05.400.1002.002.06B (Revision 8.1)	
Additional remarks	: See report Revision 8.1	
Conclusion	: The (model) lift meets the requirements of the Lifts Directive 95/16/EC, taking into account any additional remarks mentioned above	


Issued in Amsterdam


Date of issue : March 23rd, 2009

Liftinstituut B.V.

Senior Officer Certification and Technology

LIFTINSTITUUT B.V., BUIKSLATERMEERPLEIN 381, 1025 XE - P.O. Box 36027, 1020 MA AMSTERDAM

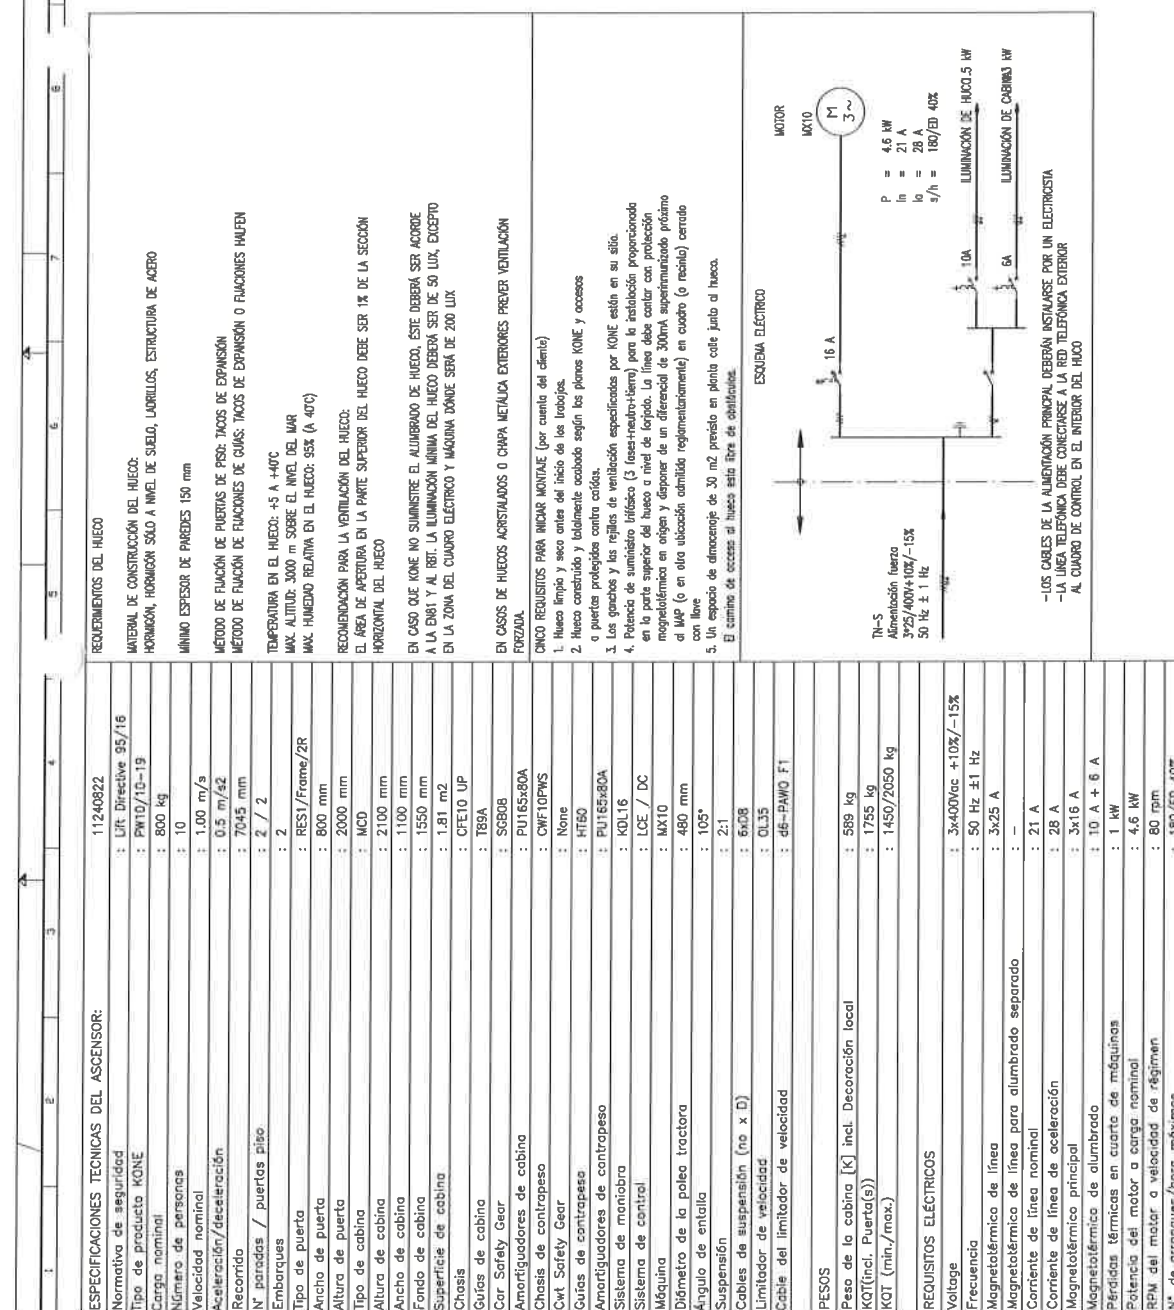


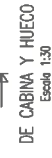

ESPECIFICACIONES TÉCNICAS DEL ASOCIADO(S)	1124682
Normativa de seguridad	93/18/EEC
Período de validez	PM10/10-15
Tipos de carga	Pasajeros
Carga nominal	800 kg
Número de personas	10
Velocidad nominal	1.0 m/s
Nº de ejes	2/2
Peso	7045 mm
Recorrido	1
Tamaño del grupo	

[illegible]

Ref. Project #	Drawn #	Version	Page
11240822	11240822-010-1-1	-	1 (3)

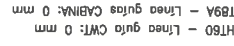

Paso no.	Paso Embriaguez Acquisita		HR	LR	FFL	Paso altura
	A	C				
	2	1				
1	--	0	2225	1160	1430	7045

SOBRERECORRIDO	3515
RECORRIDO	7045
PROFUNDIDAD FOSO	1430
ALTURA HUECO	11990
ANCHO HUECO	1650
FONDO HUECO	2060

[illegible]

U. Pins #	Phone #	Transfer Report
11240822	11240822-010-B-2-1	- 2(3)


COPYRIGHT (C) 1997 KONE CORPORATION

A4

F

G

H

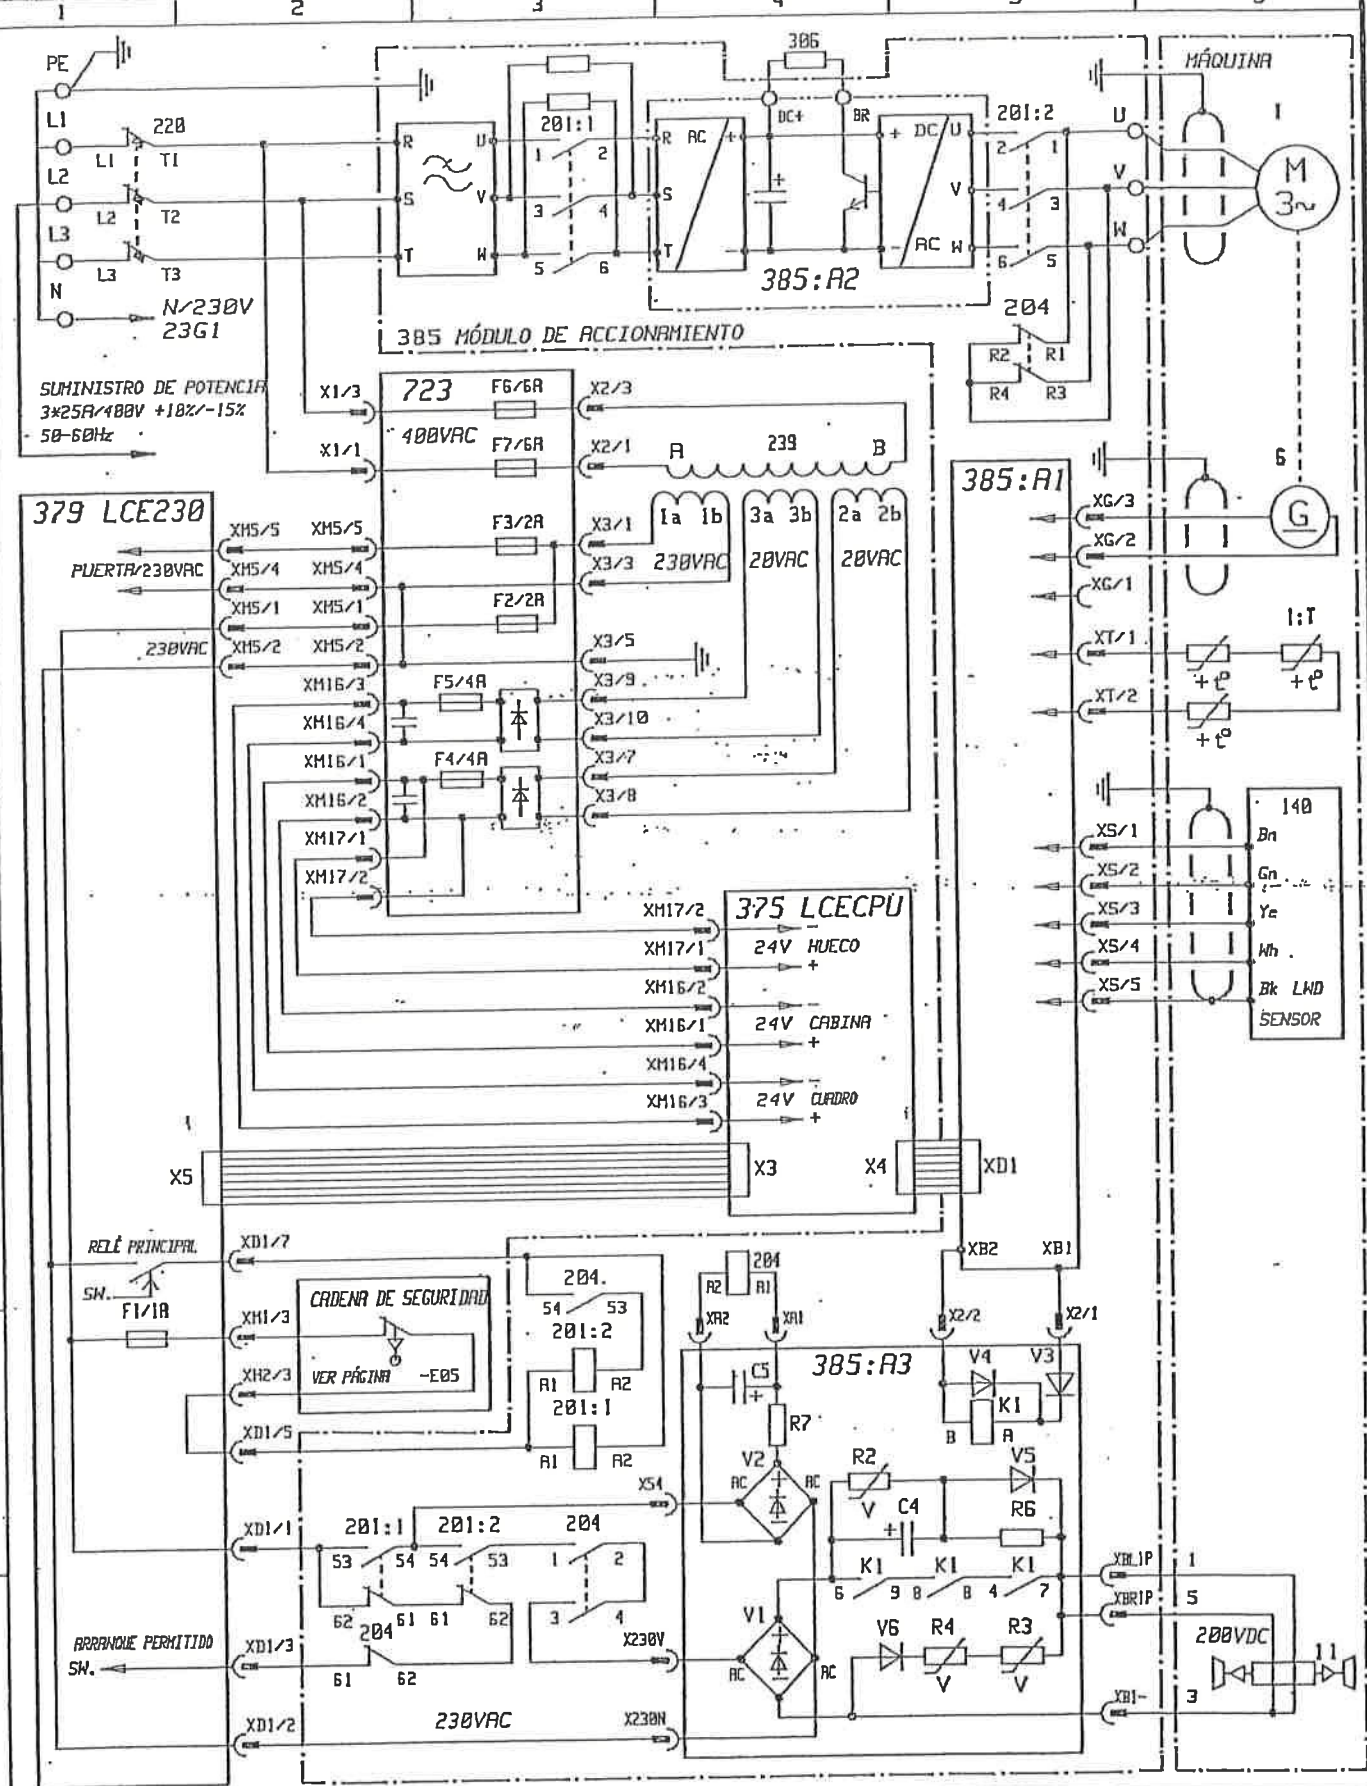

					Designer T. SYRMAN	Checker HRCKVA	Language es		
					Dept. ECC	Date 12.06.1998	Approver HECATA	Product c. LCE	
Issue	Change		Date	Des	Appr				
KONE Elevators 						MÓDULO DE ACCIONAMIENTO			
						V3F16ES			
						Sales ref. no. —	Draw. no. 713310E04	Issue —	Page 1


COPYRIGHT (C) 1997 KONE CORPORATION

A4

F

G

H

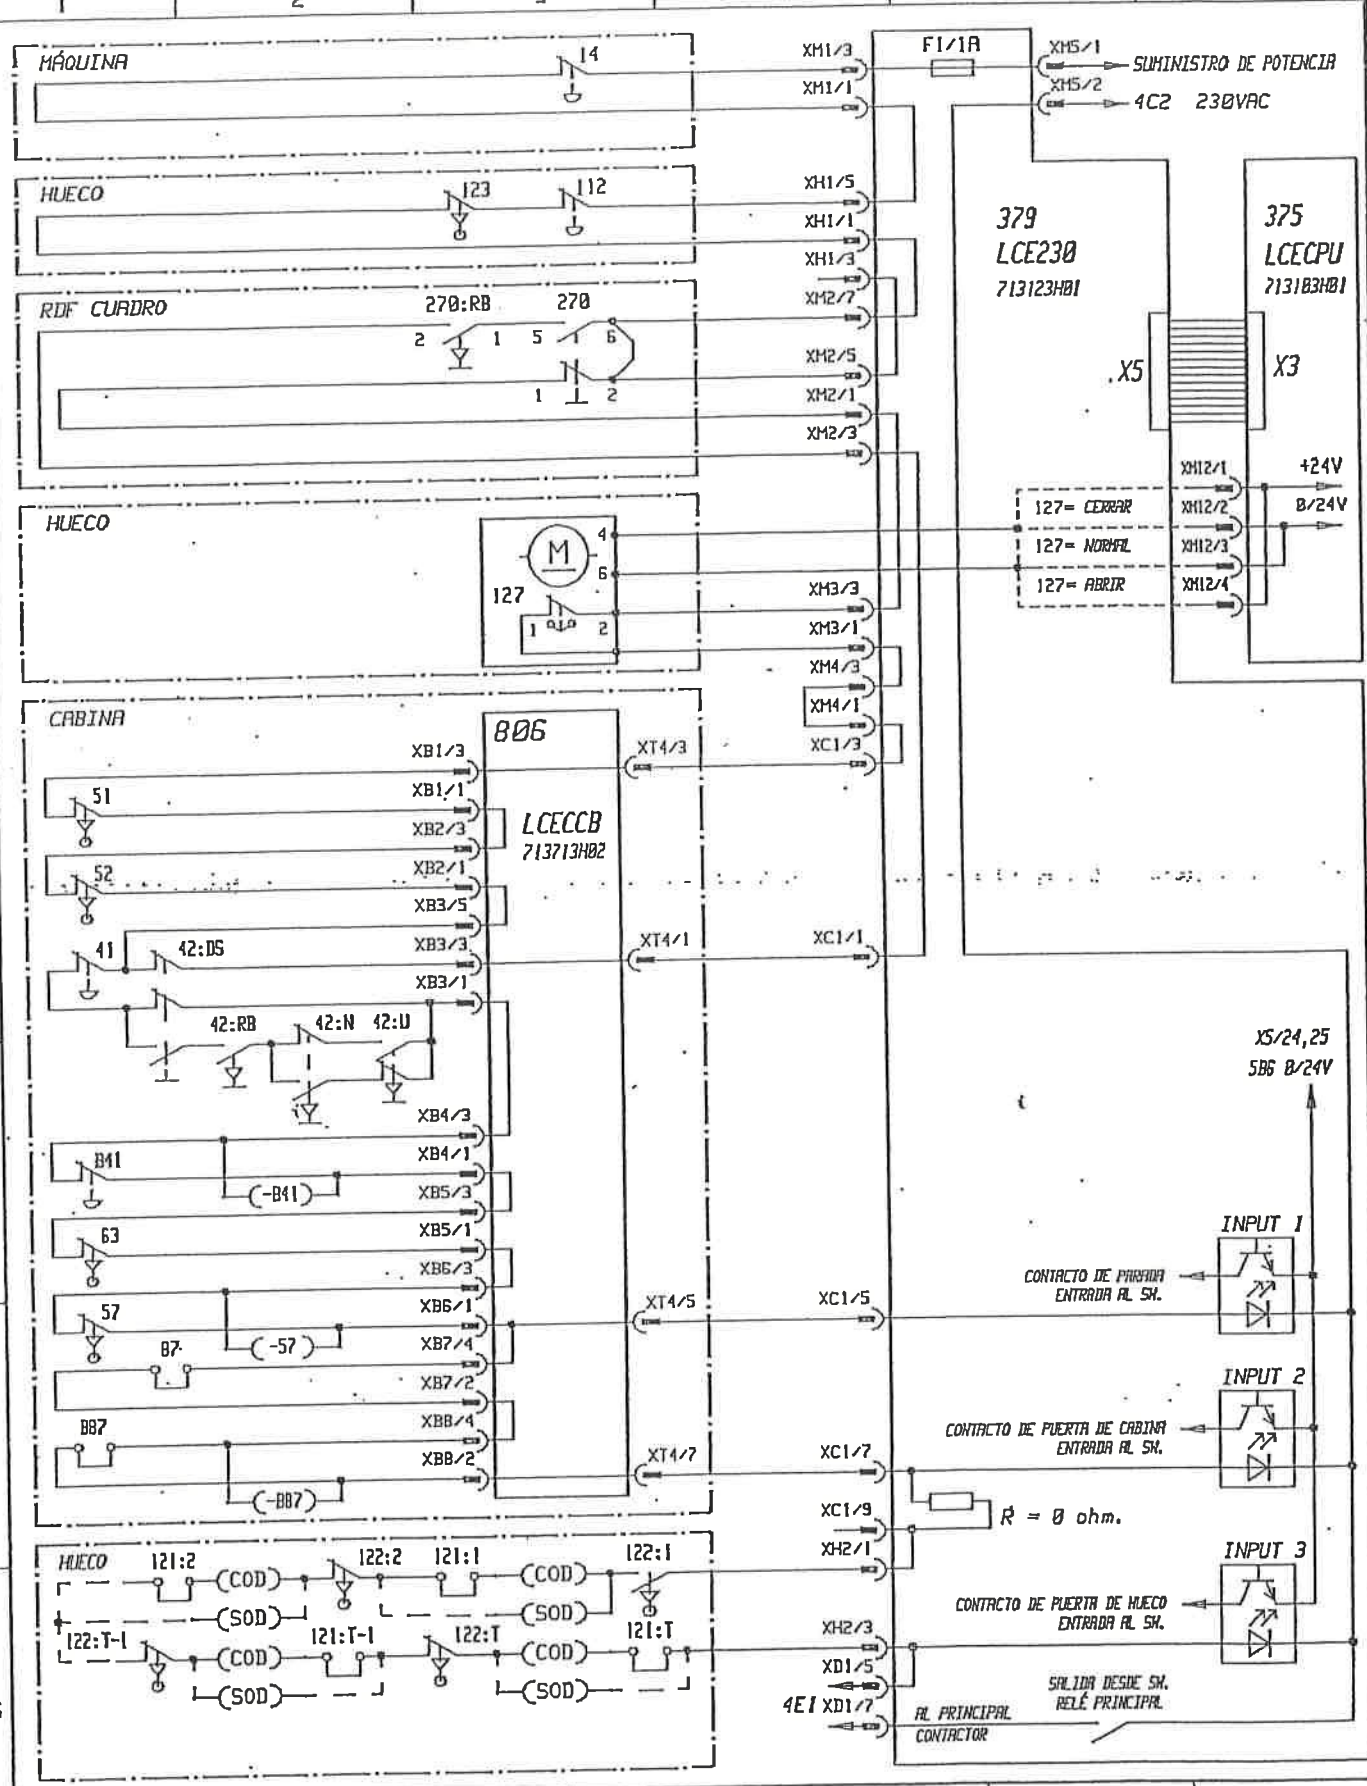


					Designer T. SYRMAN	Checker HRCKVA	Language es
A	Added short-out pos. B41,57,BB7		30/6/98	TS	Dept. ECC	Date 12.06.1998	Product c. LCE
Issue	Change		Date	Des	Appr		
KONE Elevators 					CADENA DE SEGURIDAD		
Sales ref. no. —					Draw. no. 713310E05		Issue A
							Page 1

COPYRIGHT (C) 1997 KONE CORPORATION

A4

H

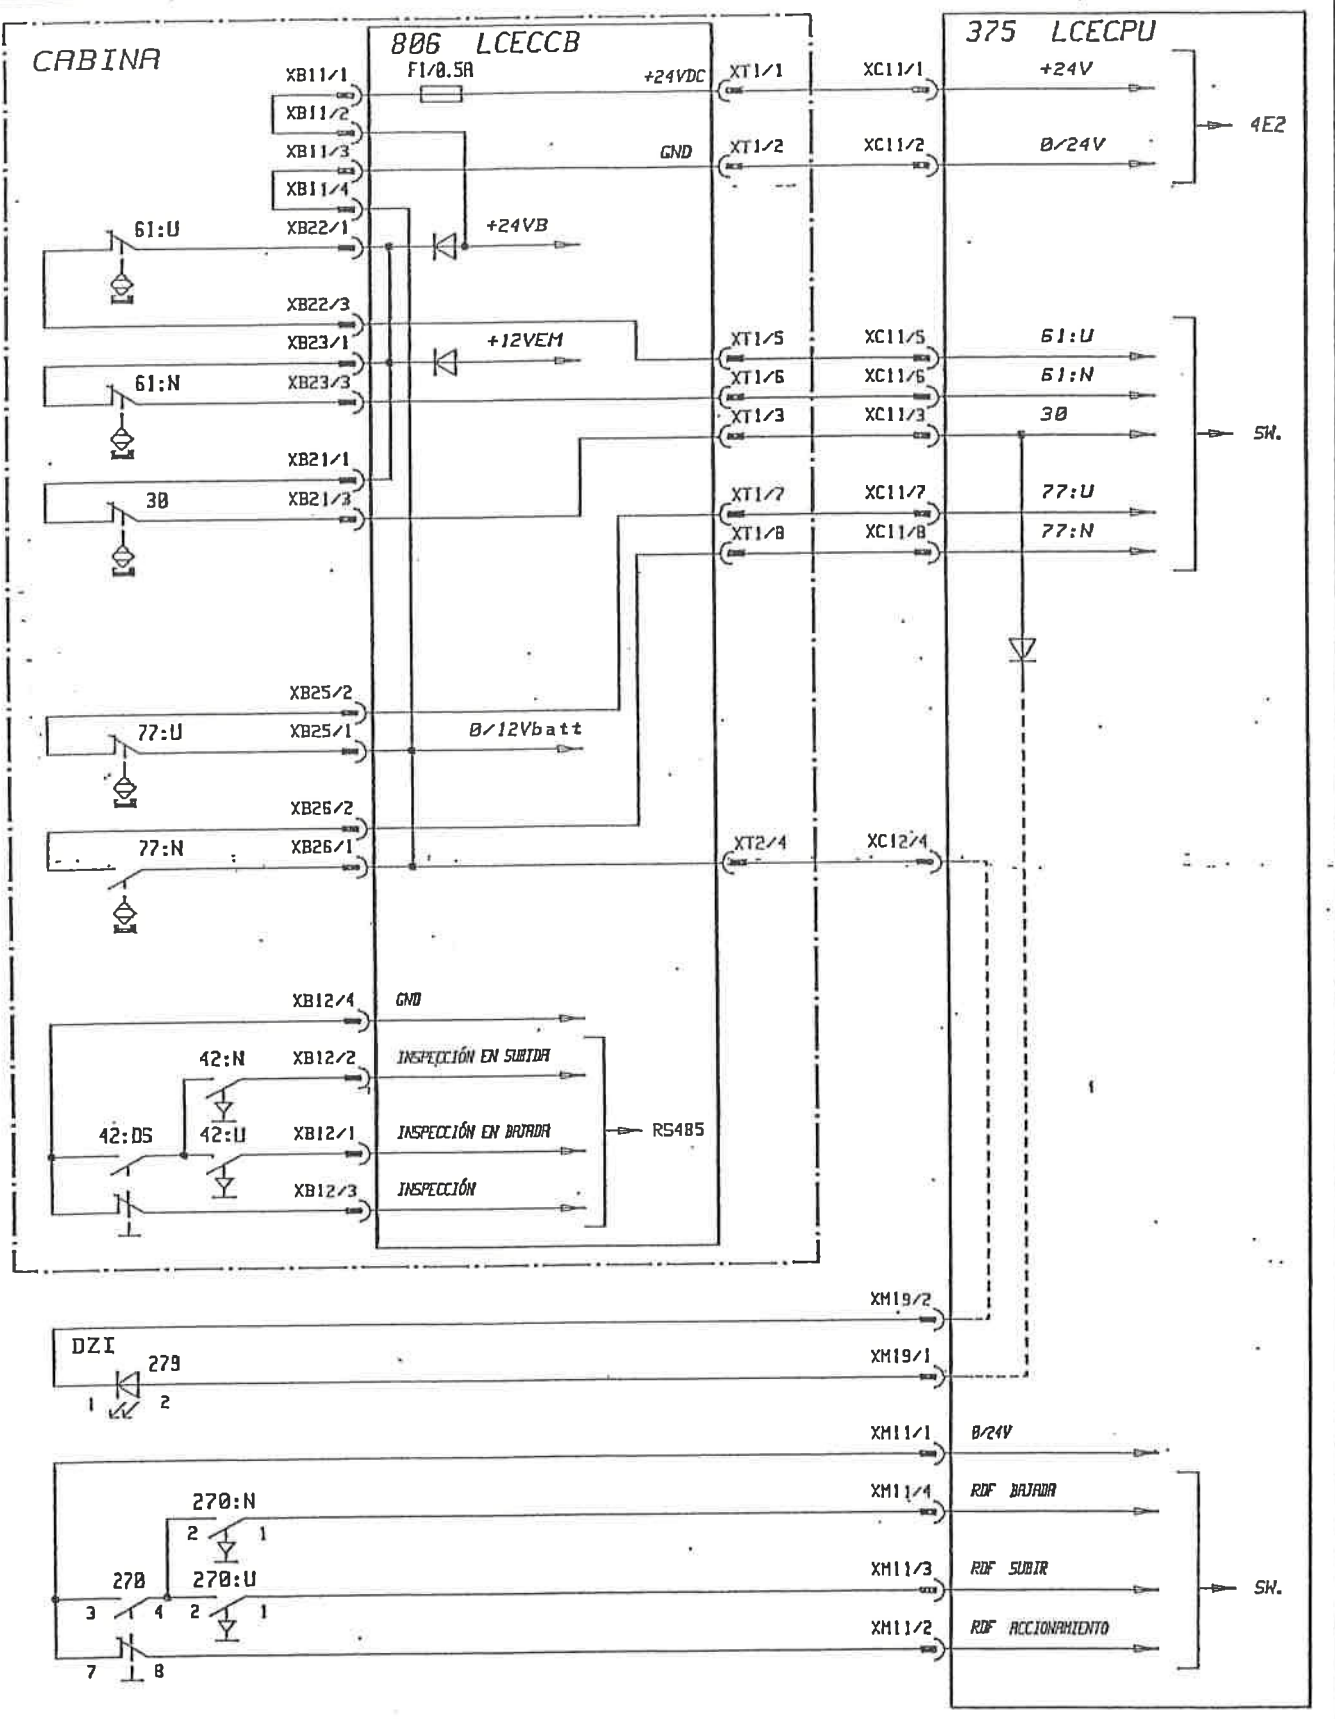



					Designer T. SYRMAN	Checker K. Vajavaara	Language es	
A	Changed pos.279 lamp to led	07/99	TS		Dept. ECC	Date 30.06.1998	Approver R. Tamminen	Product c. LCE
Issue	Change	Date	Des	Appr				
KONE Elevators 					MODULO DE CONTROL			
Sales ref. no. —					Draw. no. 713310E07		Issue A	Page 1



COPYRIGHT (C) 1997 KONE CORPORATION


A4

H

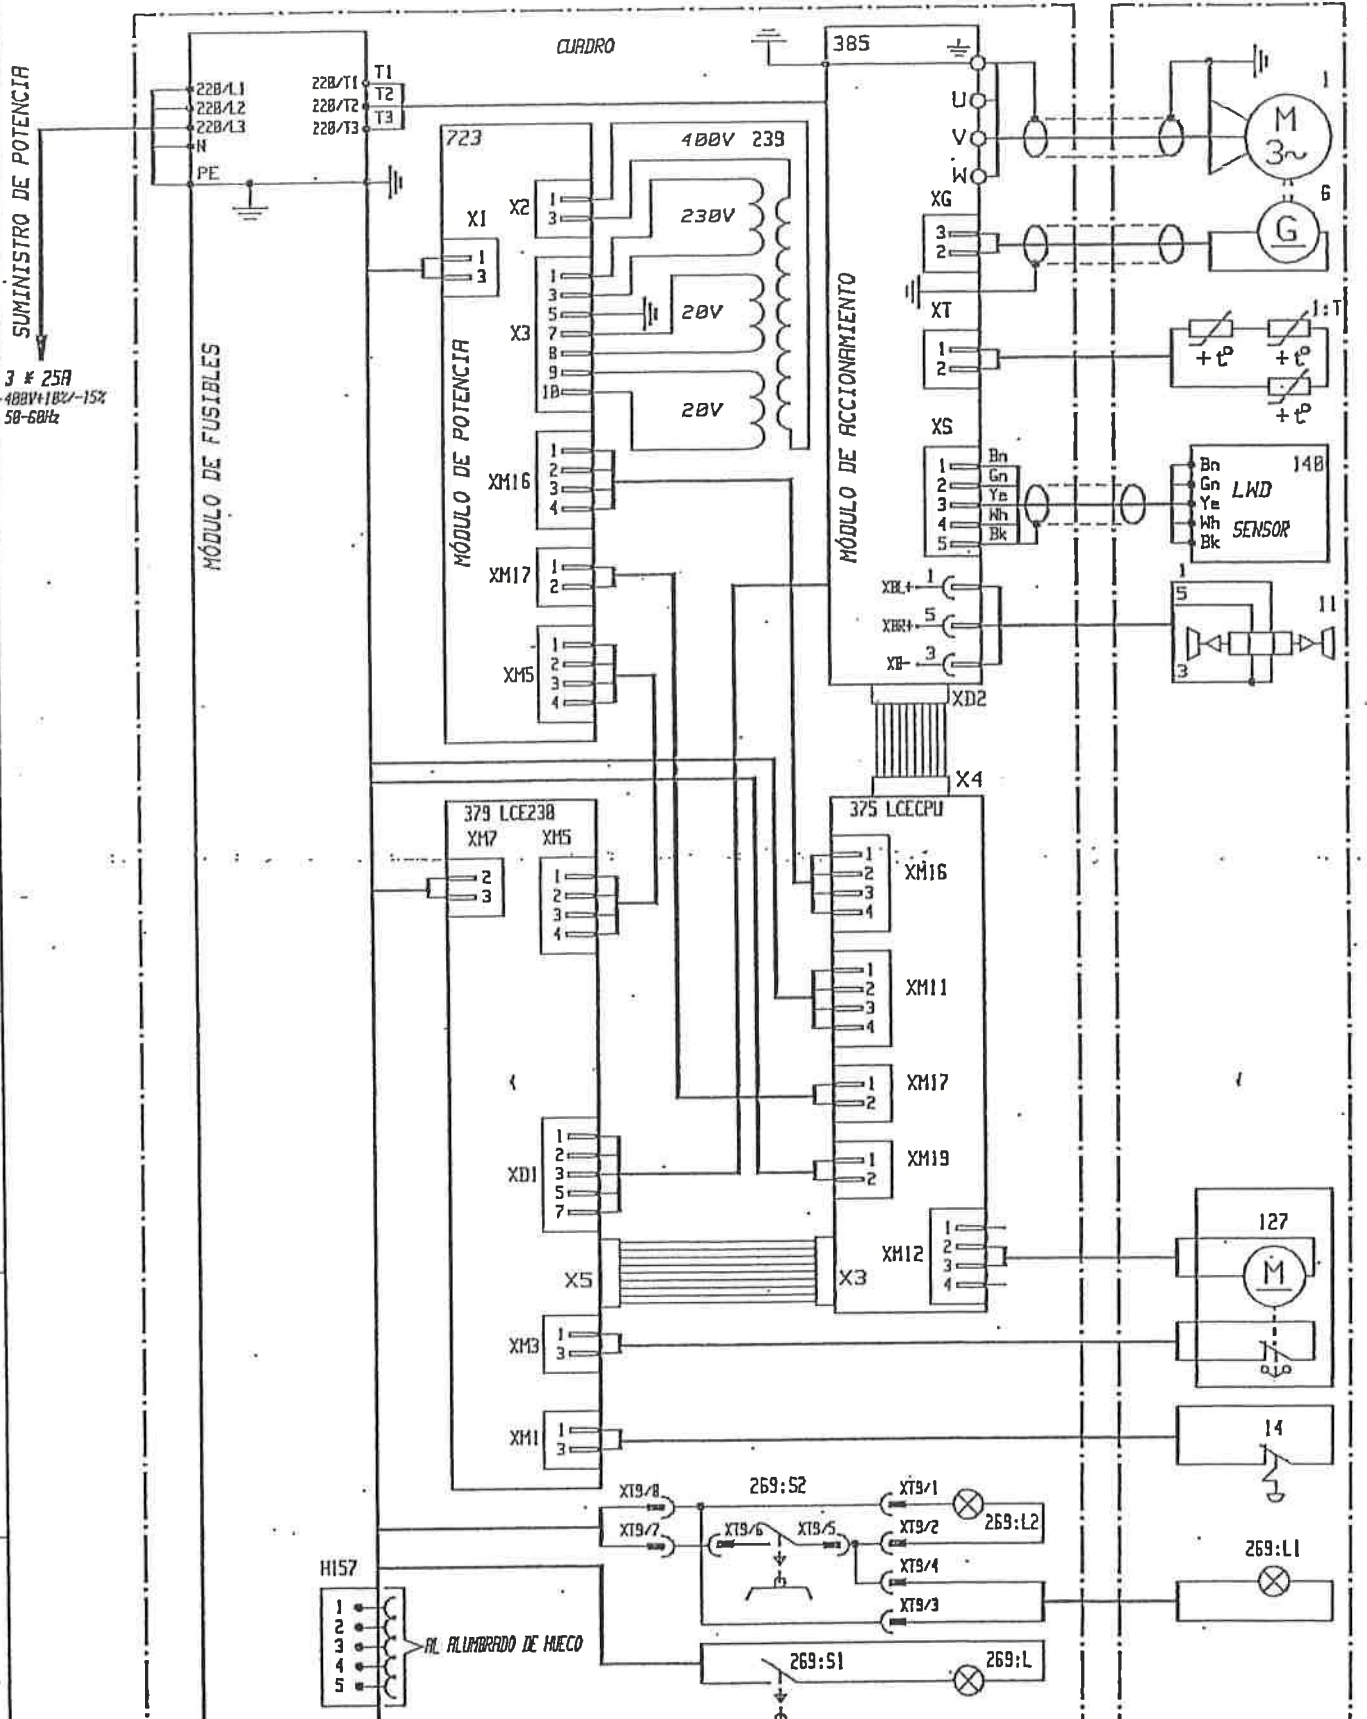


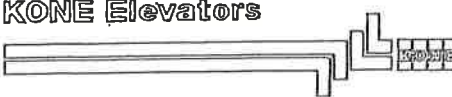
					Designer T. SYRMAN	Checker HRCKVA	Language es	
A	Plug XH20 to H157	30/6/98	TS		Dept. ECC	Date 12.06.1998	Approver HECATA	Product c. LCE
Issue	Change	Date	Des	Appr				
KONE Elevators 					CABLEADO			
					MÁQUINA Y CUADRO			
Sales ref. no. —					Draw. no. 713310E01		Issue A	Page 1

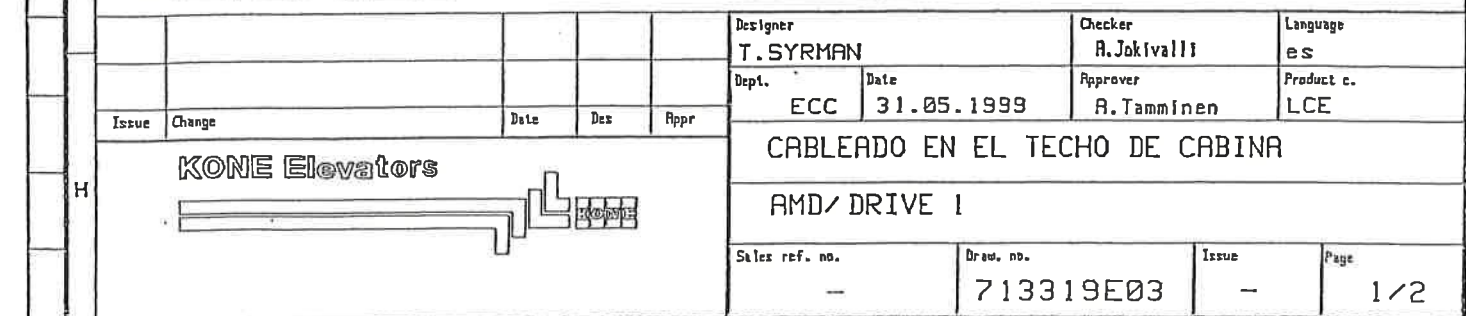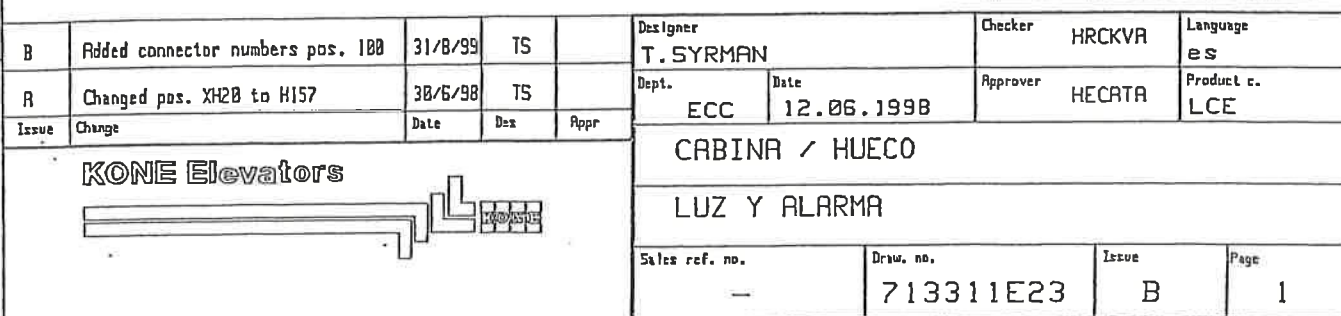

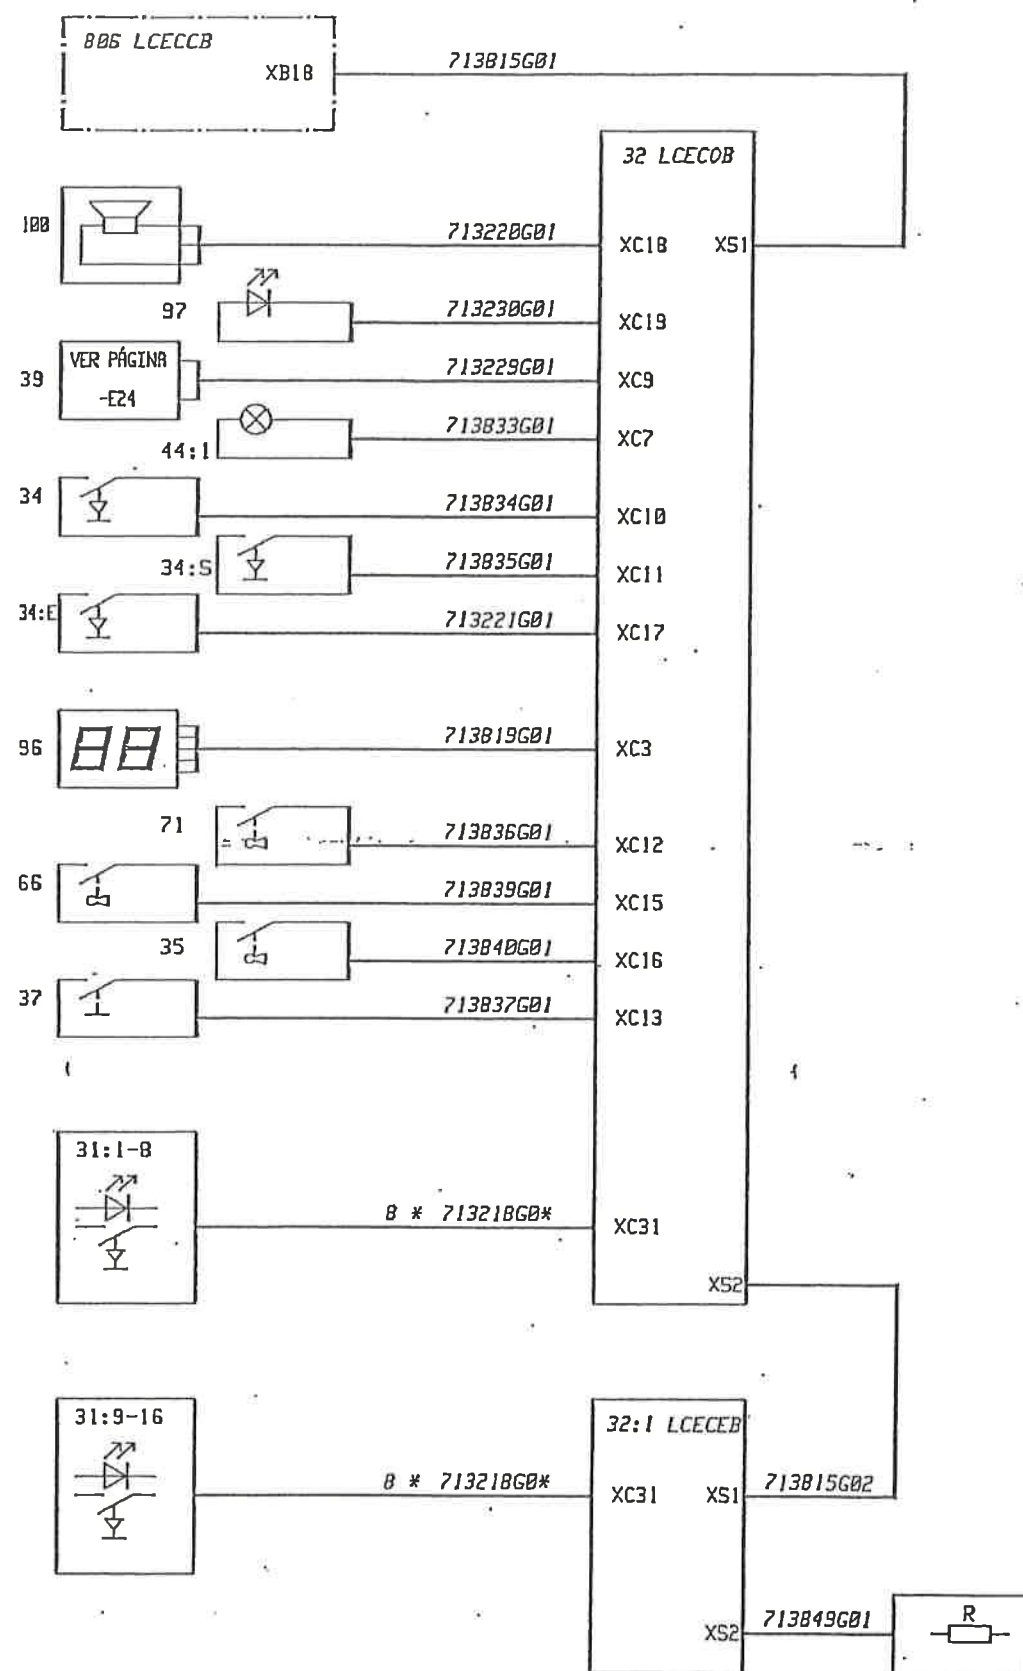


Designer T. SYRMAN	Checker A. Jokivalli	Language es	
Dept. ECC	Date 31.05.1999	Approver A. Tamminen	Product c. LCE
CABLEADO			
BOTONERA DE CABINA			
Sales ref. no. —	Draw. no. 713319E03	Issue —	Page 2/2

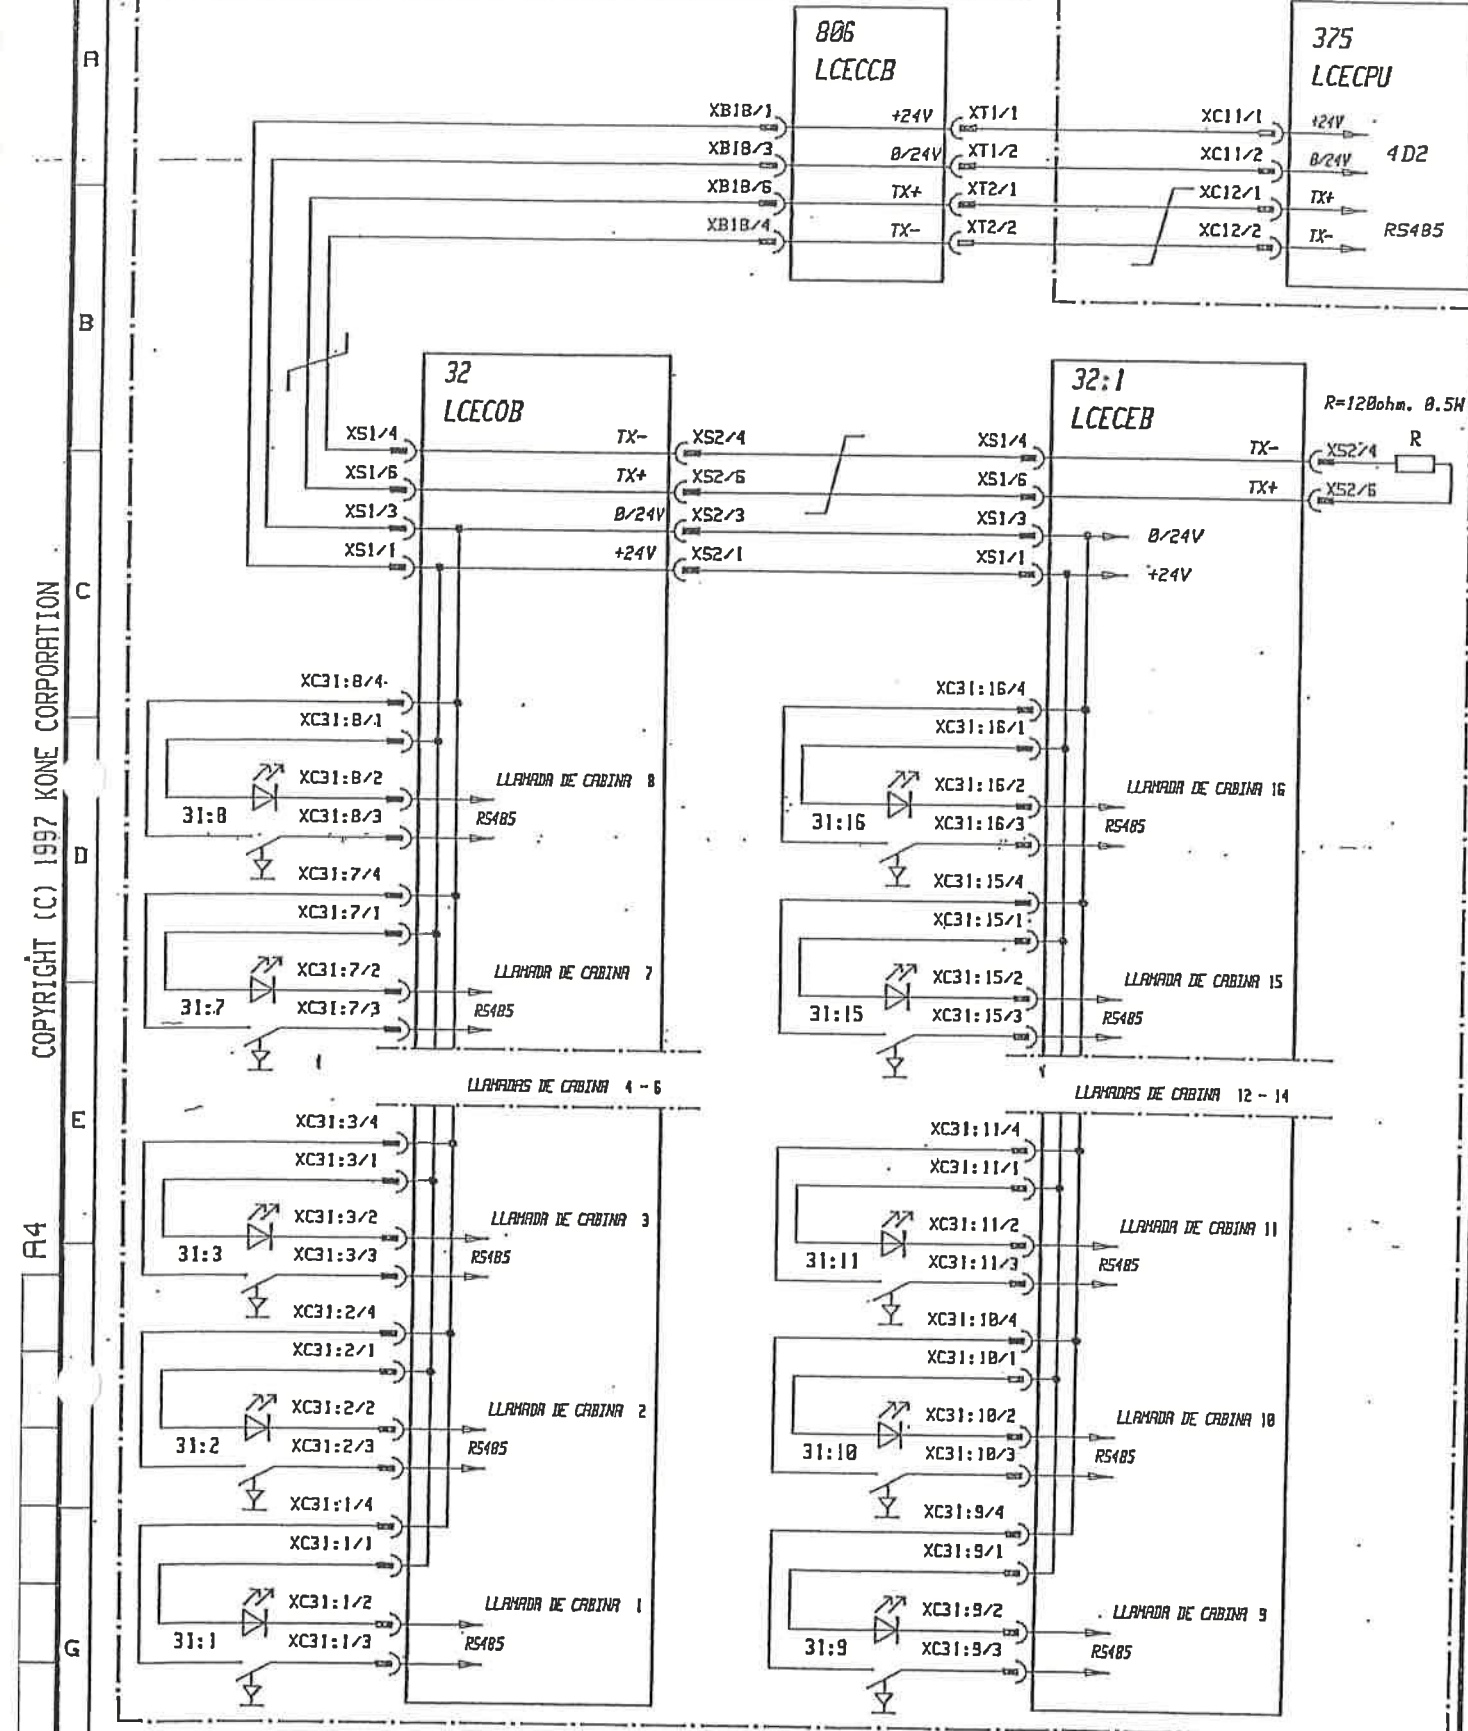


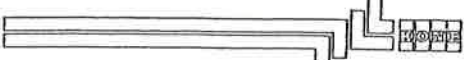					Designer T. SYRMAN		Checker HRCKVA	Language es
					Dept. ECC	Date 12.06.1998	Approver HECATA	Product c. LCE
Issue	Change	Date	Des	Appr	KONE Elevators  LLAMADAS DE CABINA 1-16 PISOS			
					Sales ref. no. -	Draw. no. 713312E09	Issue -	Page 1


PISO MÁS ALTO

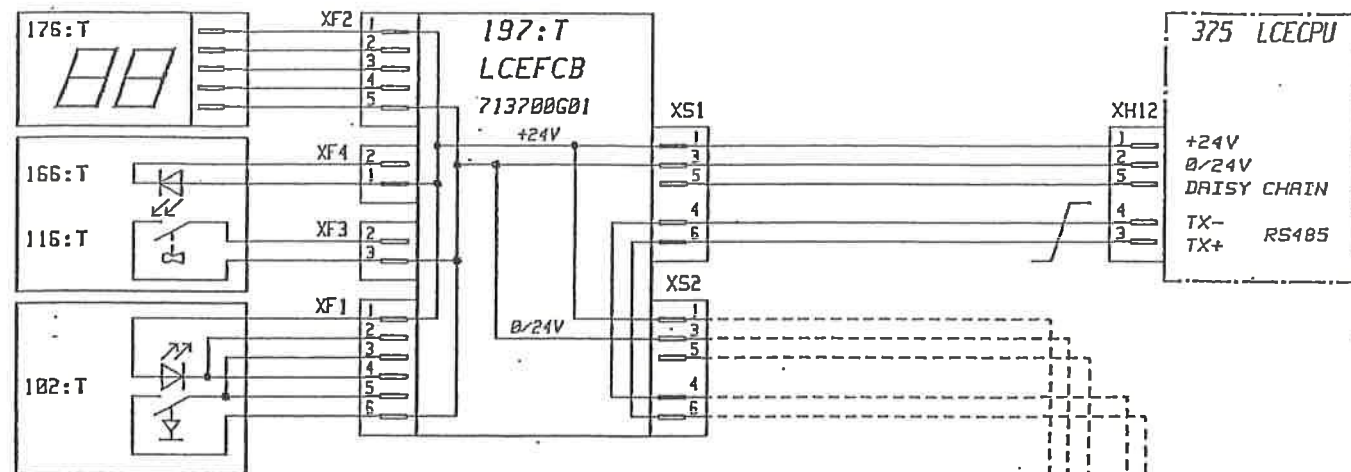

PISOS INTERMEDIOS

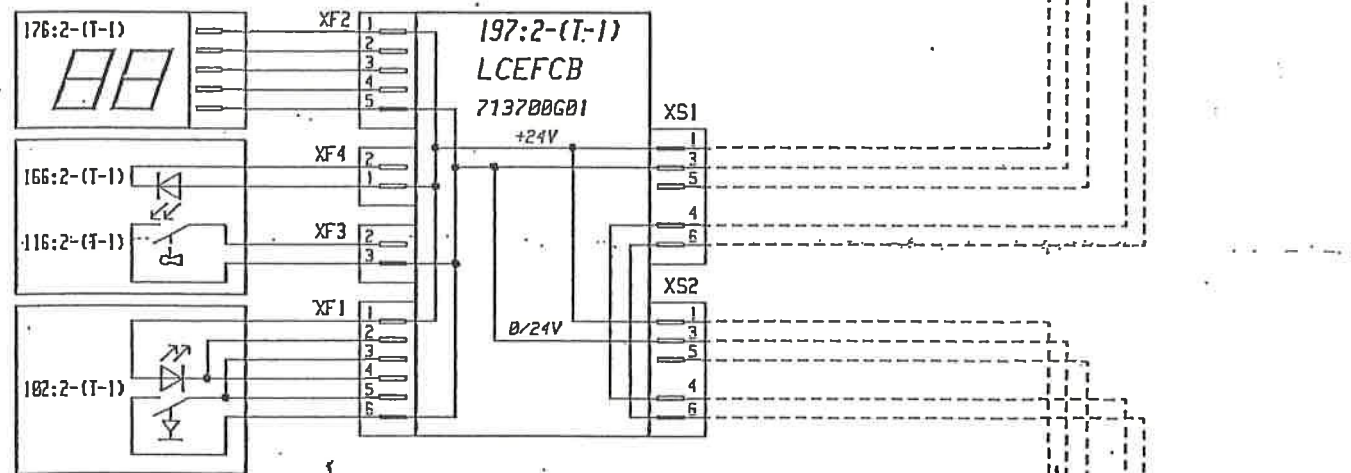

PISO MÁS BAJO

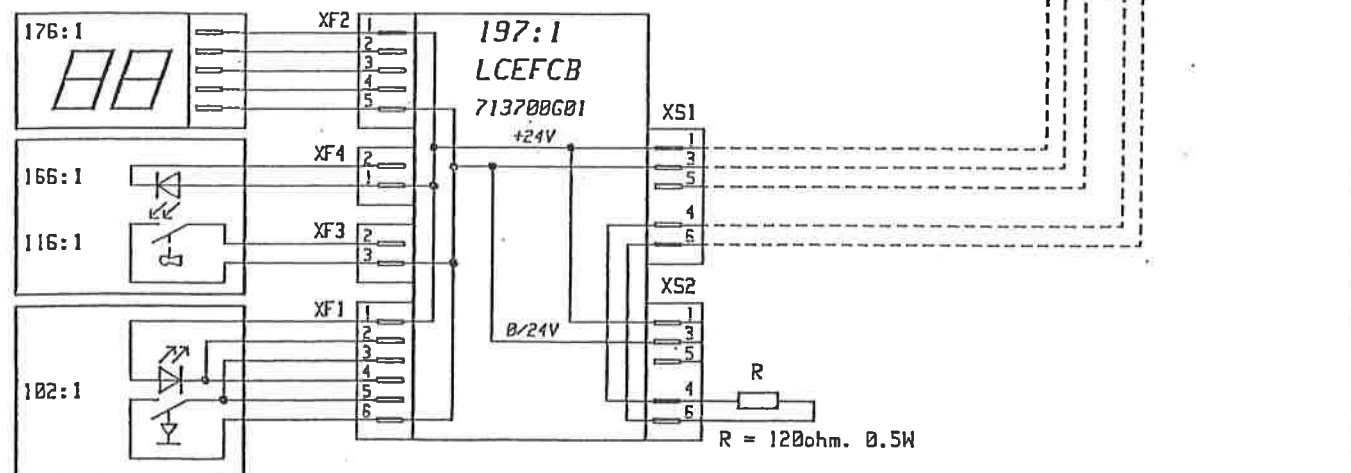

T.SYRMAN				HRCKVA	ES
ECC 12.06.1998				HECATR	LCE
LLAMADAS Y SEÑALES DE PASILLO					
(DC)					
-		713312E10	A	1	

KONE Elevators

ESQUEMA UNIFILAR

INST. Nº.: 11240822


FECHA: 15/12/2009

TITULAR: AJUNTAMENT DE BARCELONA


EMPLAZAMIENTO: C/. VALLCIVERA, 3 BIBLIOTECA - 08033 BARCELONA

INSTALADOR: KONE Elevadores, S.A.


Cuadro protección líneas
en cuarto de máquinas

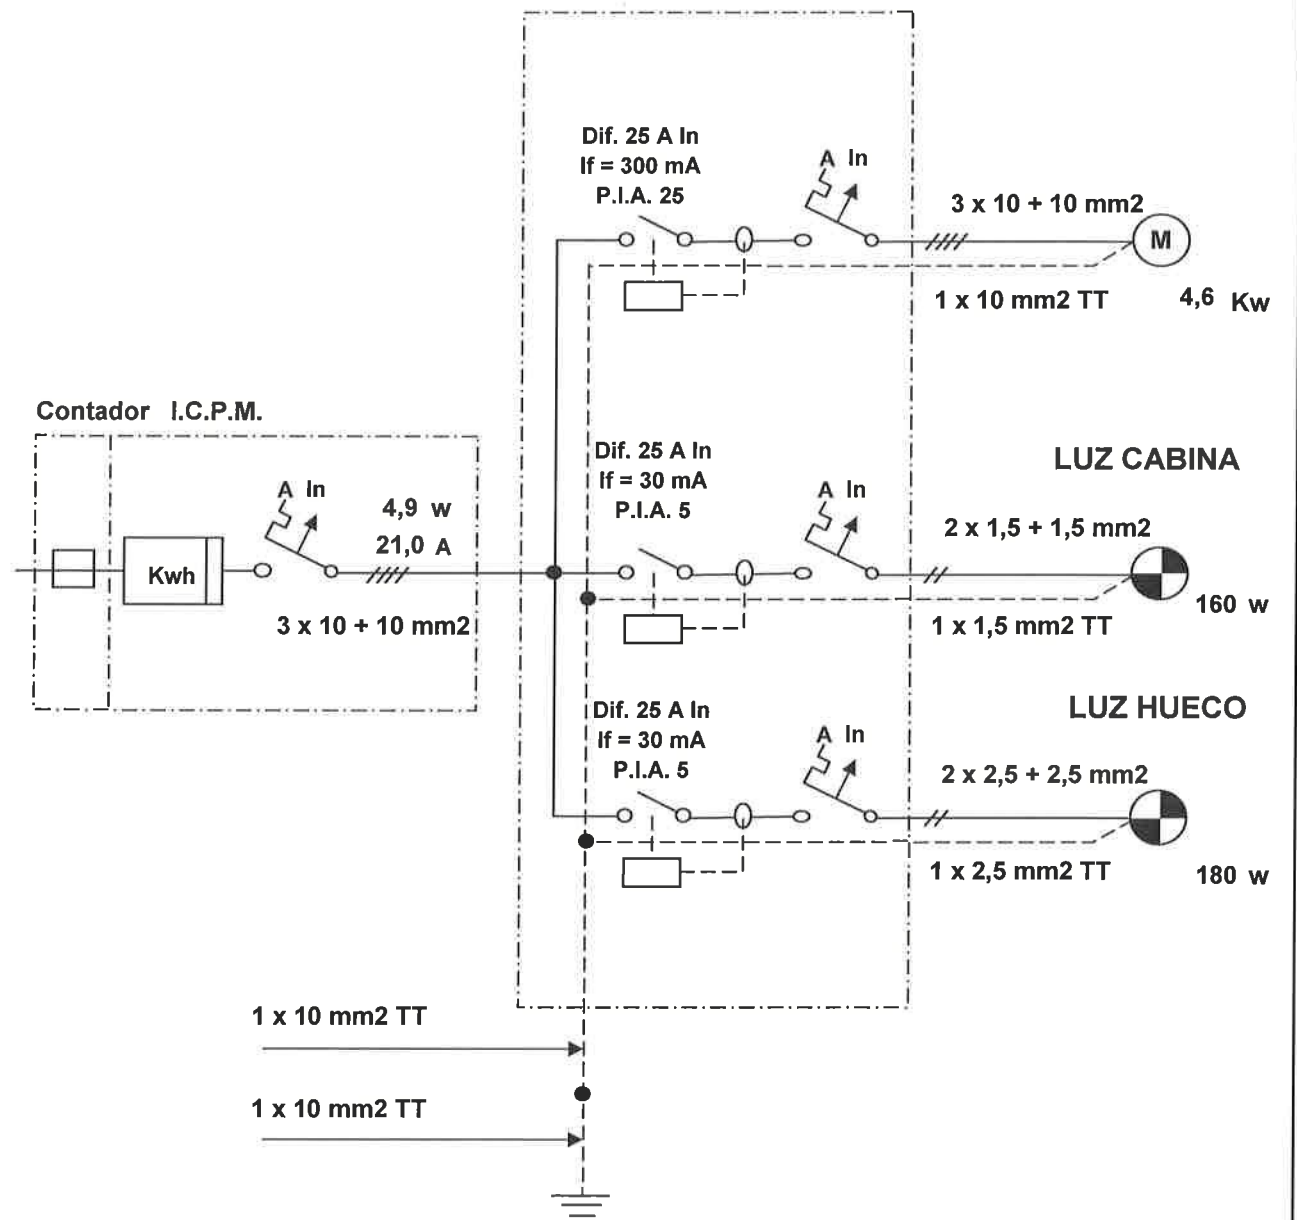

APÈNDIX NÚM. 3. PLANOLS ASCENSOR

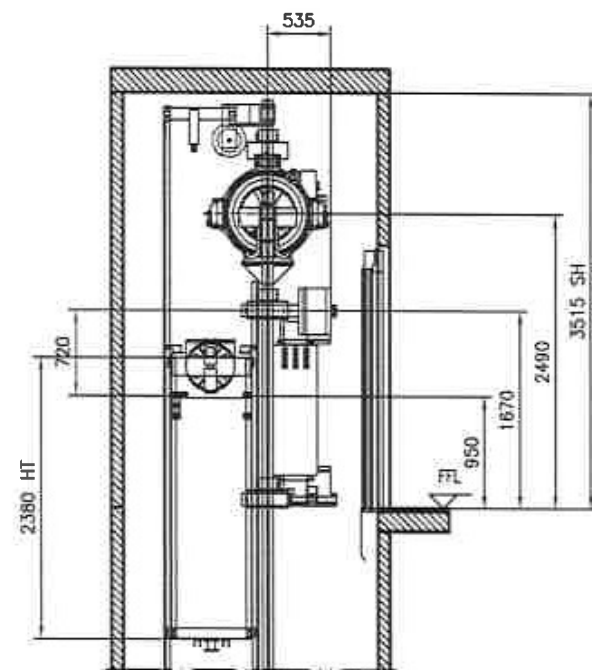


SECCIÓN A-A
Escala 1:30

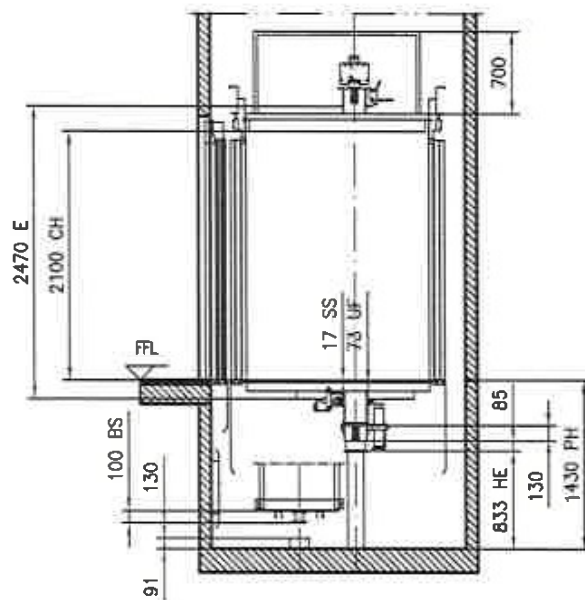

SECCIÓN A-A
Escala 1:30

MONTAR PUERTAS 50 MM
EN CADA EMBARQUE

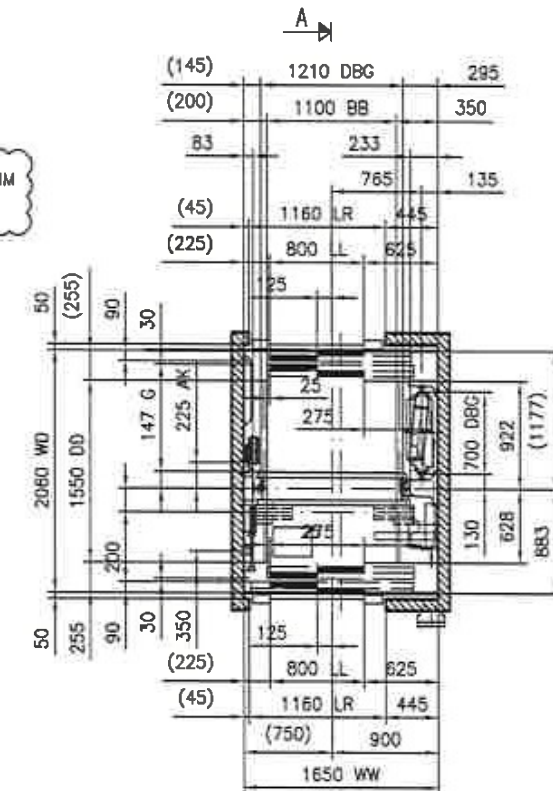

DE CABINA Y HUECO
Escala 1:30

Planos relacionados:
11240822-010-I-3
11240822-010-I-2

ESPECIFICACIONES TÉCNICAS DEL ASCENSOR(ES): 11240822

Normativa de seguridad	95/16/EC		
Tipo de producto KONE	PW10/10-19		
Tipo de carga	Posoleros		
Carga nominal	800 kg		
Número de personas	10		
Velocidad nominal	1.0 m/s		
Nº paradas / puertas piso	2/2		
Recorrido	7045 mm		
Tamaño del grupo	1		

Planos aprobados con/sin comentarios

Fecha:	Firma/ sello:		

Ver. 1	2018-03-04	Plano de obra	aprobado	
Ver. 2	Fecha:	Descripción:	Definido por	Aprobado por

KONE Urbanización Biblioteca Zona Norte
Dirección:

C/ Vallcivera, Barcelona, 08033


PLANO DE INSTALACIÓN

Número(s) de documento(s):

11240822


11240822-010-I-1-1

1 (3)

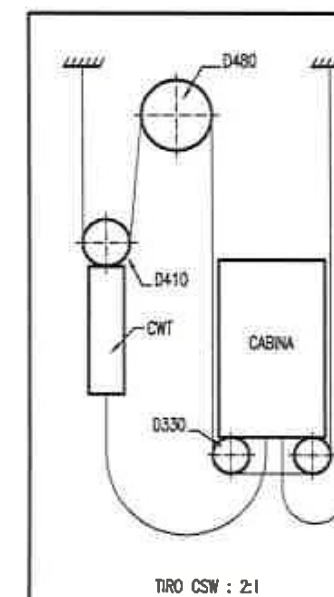

v2.6.3


MonEsp R 2.6

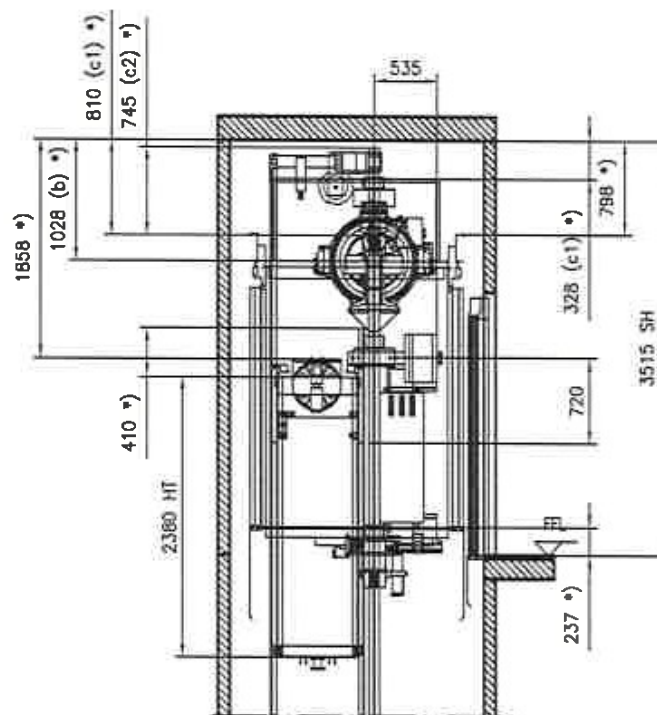

DISTANCIA DE SEGURIDAD SUPERIOR SECCIÓN A-A
Escala 1:30

*) DIMENSIONES TRAS SALTO

Cabina representada con el contrapeso apoyado en los amortiguadores totalmente comprimidos y elevada un medio de la distancia de parada por gravedad al 115% de la velocidad nominal.

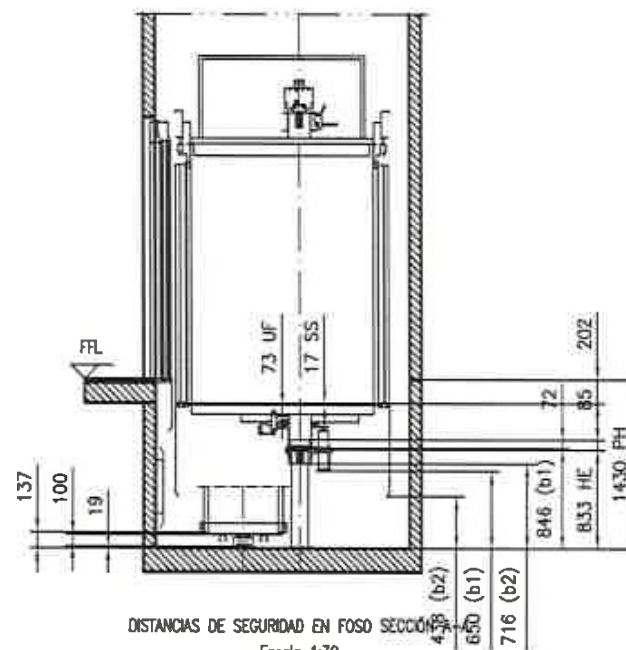

DISTANCIAS DE SEGURIDAD EN FOSO SECCIÓN A-A
Escala 1:30

*) Un medio de la distancia de parada por gravedad al 115% de la velocidad nominal


DIMENSIONES DE SOBREPASADILLO Y FOSO		
re : NORMATIVA		
CLÁUSULA (EN)	REAL	MÍNIMO
5.7.1.1(b)	1028	1000
5.7.1.1(c1)	328	300
5.7.1.1(c2)	744	100
5.7.1.1(d)		
5.7.3.3(a)		
5.7.3.3(b1)	650	500
5.7.3.3(b2)	438	100

Normativa de seguridad	Procedimiento de conformidad CE
Lift Directive 95/16	CAP2:EC-type-examined model lift
Desviaciones:	


Planes aprobados con/sin comentarios

Fecha: Firma/datos

Revisión	Fecha	Descripción	Elaborado por	Aprobado por
01	2008-08-04	Primer envío		
Título del proyecto				
Urbanización Biblioteca Zona Norte				
Dirección				
C/ Vallcivera, Barcelona, 08033				
PLANO PARA APROBACIÓN AUTORIZADA				
Número(s) del documento(s)				
11240822				
Plano nº				
11240822-010-A-1-1				
Versión Página				
- 1(1)				

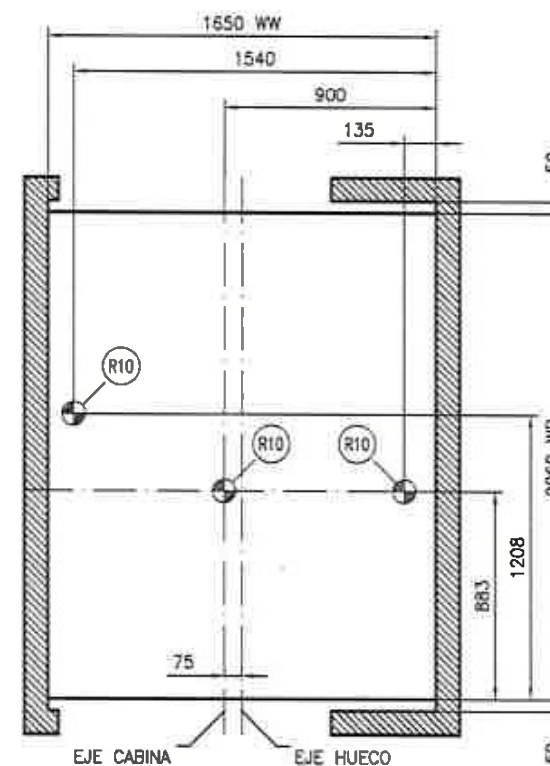


SITUACIÓN DE GANCHO DE ELEVACIÓN
Escala 1:15

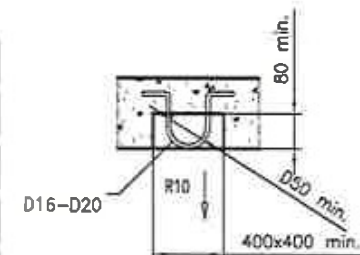

Ganchos (por el constructor)
R10 - CAPACIDAD 20 kN

NO PARA FABRICAR
SOLO COMO DIMENSIÓN DE REFERENCIA
RESISTENCIA DE LOS GANCHOS
ES RESPONSABILIDAD DEL CONSTRUCTOR

CAPACIDAD MÍNIMA DE GANCHO DE ELEVACIÓN
DEBE SER CERTIFICADA POR
EL CONSTRUCTO
DE ACUERDO A LA LEGISLACIÓN LOCAL

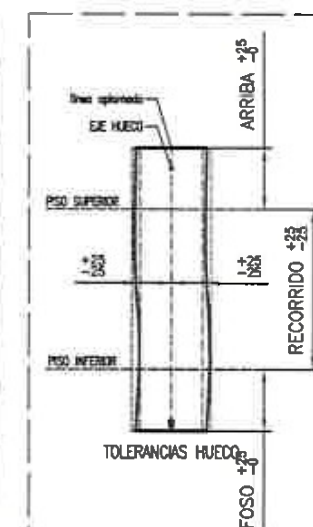

		Planes relacionados:			
		11240822-010-B-3			
		11240822-010-B-2			
MÁXIMAS REACCIONES DE FUERZAS DE GUÍA DE CABINA Y CONTRAPESO A HUECO, ENB1-1.1998					
Número de ascensor(es):		11240822			
	Carga	Valor (kN)	Valor (kN)	Valor (kN)	Valor (kN)
	Fx cabin	1.33	-	-	-
	Fy cabin	0.96	-	-	-
	Fz cabin	1.7	-	-	-
	Fx cpo	0.12	-	-	-
	Fy cpo	0.38	-	-	-
	Fz cpo	0.64	-	-	-
Nota:					
- Fx se aplica a dos fijaciones (por guía) pero en direcciones opuestas, - Fy se aplica a una fijación (por guía) cada vez y - Fz (vertical) a todas las fijaciones					
Número de ascensor(es):					
	11240822				
Carga	Valor (kN)	Valor (kN)	Valor (kN)	Valor (kN)	
RP1	86	-	-	-	
RP2	71	-	-	-	
RP3	39	-	-	-	
RP4	9	-	-	-	
RP5	15	-	-	-	
RP6	-	-	-	-	
Nota:					
Las reacciones RP1...RP6 en el suelo del foso no son simultáneas.					
ESPECIFICACIONES TÉCNICAS DEL ASCENSOR(ES):					
		11240822			
Normativa de seguridad	95/16/EC				
Tipo de producto KONE	PW10/10-19				
Tipo de carga	Pasajeros				
Carga nominal	800 kg				
Número de personas	10				
Velocidad nominal	1.0 m/s				
Nº paradas / puertas piso	2/2				
Recorrido	7045 mm				
Tamaño del grupo	1				
Pistas aprobada con/sin conectoras					
Fecha Firma/serie:					
n-1	202-06-04	Pasen verde	Ingenier		
Versión	Fecha	Descripción	Diseñado por	Aprobado por	
		Título del proyecto			
		KONE	Urbanización Biblioteca Zona Norte		
		Dirección			
		C/ Valliclvera, Barcelona, 08033			
		Edificio			
		PLANO PARA EL CONSTRUCTOR			
		Número(s) de ascensor(es)			
		11240822			
PL Plano nº	Plano nº		Versión Página		
11240822	11240822-010-B-1-1		- 1(3)		

ANNEX NÚM. 2. COMPLIMENT DE PRESCRIPCIONS

ÍNDEX

1. INTRODUCCIÓ	3
2. COMPLIMENT DE PRESCRIPCIONS.....	3
3. NORMATIVA D'APLICACIÓ	3
3.1 GENERAL	3
3.2 ASCENSORS	3
3.3 BAIXA TENSÍO ELÈCTRICA	5
3.4 ACCESSIBILITAT	5
3.5 EDIFICACIÓ.....	5
3.6 GENÈRICA D'INSTAL·LACIONS URBANES	5
 APÈNDIX NÚM. 1. CHECK-LIST COMPONENTS MODERNITZACIÓ TIPUS D'ASCENSOR (AJUNTAMENT DE BARCELONA).....	6

1. INTRODUCCIÓ

L'objecte del present annex és exposar totes les prescripcions que s'han tingut en compte en la redacció del projecte establertes tant per part dels tècnics de BIMSA, com dels tècnics dels Serveis Tècnics Municipals. Així mateix es fa una breu justificació del compliment de la normativa vigent aplicable.

En la següent relació queden recollides les principals prescripcions que s'han tingut en compte per a la redacció del projecte.

2. COMPLIMENT DE PRESCRIPCIONS

S'adjunta al final de l'annex el llistat dels contactes de REPs que han intervingut en el seguiment del projecte.

Per a la redacció del projecte s'han tingut en compte les següents prescripcions:

- Plec de Condicions Tècniques d'ascensors verticals de l'Ajuntament de Barcelona, de novembre de 2021.
- Real Decreto 105/2008, de 1 de febrero, por el que se regula la producción y gestión de los residuos de construcción y demolición (BOE núm. 38, de 13 de febrer de 2008), per a l'estudi de la gestió de residus en l'execució de les obres.
- Manual de l'Ajuntament de Barcelona per a l'elaboració d'una memòria ambiental de l'actuació de les obres.

3. NORMATIVA D'APLICACIÓ

3.1 GENERAL

- Llei 3/2012, de 22 de febrer, de modificació del text refós de la Llei d'urbanisme, aprovat per Decret legislatiu 1/2010, del 3 d'agost (DOGC núm. 6077, de 29 de febrer de 2012).
- Decret Legislatiu 1/2010, de 3 d'agost, pel qual s'aprova el Text refós de la Llei d'urbanisme (DOGC núm. 5685, de 5 d'agost de 2010).
- Decret 305/2006, de 18 de juliol, pel qual s'aprova el Reglament de la Llei d'urbanisme (DOGC núm. 4682, de 24 de juliol de 2006).

- Reial Decret 314/2006, de 17 de març, pel qual s'aprova el Codi tècnic de l'edificació (BOE núm. 74, de 28 de març de 2006 i BOE núm. 22, de 25 de gener de 2008).
 - DB SI 5 Seguretat en cas d'incendi. Intervenció dels bombers.
- Reial decret 2267/2004, de 3 de desembre, pel qual s'aprova el Reglament de seguretat contra incendis en els establiments industrials. (BOE núm. 303, de 17 de desembre de 2004).
- Decret 123/2005, de 14 de juny, de mesures de prevenció dels incendis forestals en les urbanitzacions sense continuïtat immediata amb la trama urbana (DOGC núm. 4407, de 16 de juny de 2005).
- Llei 13/2014, del 30 d'octubre, d'accessibilitat (DOGC núm. 6742, de 4 de novembre de 1991).
- Decret 209/2023, de 28 de novembre, pel qual s'aprova el Codi d'accessibilitat de Catalunya (DOGC núm. 9052, de 30 de novembre de 2023).
- Real Decreto 505/2007, de 20 de abril, por el que se aprueban las condiciones básicas de accesibilidad y no discriminación de las personas con discapacidad para el acceso y utilización de los espacios públicos urbanizados y edificaciones (BOE núm. 113, d'11 de maig de 2007).
- Llei 9/2003, de 13 de juny, de mobilitat (DOGC núm. 3913, de 27 de juny de 2003).
- Reial decret legislatiu 7/2015, de 30 d'octubre, pel qual s'aprova el text refós de la Llei de sòl i rehabilitació urbana (BOE núm. 261, de 31 d'octubre de 2015).

3.2 ASCENSORS

A nivell europeu:

- Norma UNE-EN 81-20. Regles de seguretat per a la construcció i instal·lació d'ascensors. Ascensors per al transport de persones i càrregues. Part 20: Ascensors per a persones i persones i càrregues.
- Norma UNE-EN 81-50. Regles de seguretat per a la construcció i instal·lació d'ascensors. Exàmens i assajos. Part 50: Regles de disseny, càlculs, exàmens i assajos de components d'ascensor.
- Norma UNE EN 81-1: 2001 + A3. Regles de seguretat per a la construcció i instal·lació d'ascensors. Part 1: Ascensors elèctrics.
- Norma UNE EN 81-2: 2001 + A3. Regles de seguretat per a la construcció i instal·lació d'ascensors. Part 2: Ascensors hidràulics.

- Norma UNE-EN 81-21. Regles de seguretat per a la construcció i instal·lació d'ascensors. Ascensors per al transport de persones i càrregues. Part 21: Ascensors nous de passatgers i de passatgers i càrregues en edificis existents.
- Norma UNE-EN 81-22. Regles de seguretat per a la construcció i instal·lació d'ascensors. Ascensors per al transport de càrregues i persones. Part 22: Ascensors Elèctrics amb trajectòria inclinada.
- Norma UNE-EN 81-28. Regles de seguretat per a la construcció i instal·lació d'ascensors. Ascensors per al transport de passatgers i càrregues. Part 28: Alarmes a distància en ascensors de passatgers i de passatgers i càrregues.
- Norma UNE-EN 81-70: Regles de seguretat per a la construcció i instal·lació d'ascensors. Aplicacions particulars per als ascensors de passatgers i passatgers i càrrega. Part 70: Accessibilitat als ascensors de persones, incloent persones amb discapacitat.
- Norma UNE-EN 81-80: Regles de seguretat per a la construcció i instal·lació d'ascensors. Ascensors existents. Part 80: Regles per a la millora de la seguretat dels ascensors existents per a passatgers i passatgers i càrregues.
- Norma UNE-EN 81-82: Regles de seguretat per a la construcció i instal·lació d'ascensors. Ascensors existents. Part 82: Regles per a la millora de l'accessibilitat dels ascensors existents per a persones, incloent persones amb discapacitat.
- Norma UNE-CEN/TS 81-83: Regles de seguretat per a la construcció i instal·lació d'ascensors. Ascensors existents. Part 83: Regles per a la millora de la resistència contra el vandalisme.
- Norma UNE-CEN/TS 81-76. Regles de seguretat per a la construcció i instal·lació d'ascensors. Aplicacions particulars per als ascensors de passatgers i de passatgers i càrrega. Part 76: Evacuació de les persones amb discapacitat que utilitzen els ascensors

A nivell estatal:

- Reial Decret 1314/1997, de 1 d'agost, per el que es dicten les disposicions d'aplicació de la Directiva del Parlament Europeu i del Consell 95/16/CE, sobre ascensors.
- Real Decreto 355/2024, de 2 de abril, por el que se aprueba la Instrucción Técnica Complementaria ITC AEM 1 «Ascensores», que regula la puesta en servicio, modificación, mantenimiento e inspección de los ascensores, así como el incremento de la seguridad del parque de ascensores existente.

- Guia Tècnica d'aplicació de la ITC AEM 1. Juny 2024
- Reial Decret 203/2016, de 20 de maig, per el que s'estableixen els requisits essencials de seguretat per a la comercialització d'ascensors i components de seguretat d'ascensors.
- Norma UNE 58720. Manteniment preventiu d'ascensors.
- Norma UNE-EN 13015. Manteniment d'ascensors i escales mecàniques. Regles per a instruccions de manteniment.

A nivell autonòmic:

- Decret 192/2023, de 7 de novembre, de la seguretat industrial dels establiments, les instal·lacions i els productes.
- Nota aclaridora Instrucció Tècnica adicional número 1 "Ascensores" del Decret 192/2023, de 7 de novembre, de la seguretat dels establiments, les instal·lacions i els productes.

A nivell municipal:

- Ordenança general del medi ambient urbà de Barcelona, de 2 de maig de 2011.
- Ordenança municipal d'activitats i intervenció integral de l'administració ambiental de Barcelona, de 11 de maig de 2001.
- Ordenança reguladora de la intervenció municipal en les instal·lacions de radiocomunicació i radiodifusió, de 29 de gener de 2014.
- Modificació dels mapes estratègics del soroll de l'Ordenança del Medi Ambient de Barcelona, del 28 d'abril de 2014.
- Ordenança sobre supressió de barreres arquitectòniques a la via pública, de 11 de desembre de 1980.
- Ordenança d'obres i instal·lacions de serveis en el domini públic municipal, de 22 de maig de 1991.
- Manual de Qualitat de les Obres a la ciutat de Barcelona.
- Instrucció tècnica per a l'aplicació de criteris ambientals en projectes d'obres, de 28 de gener de 2021.
- Instrucció sobre l'ambientalització de les obres a la ciutat de Barcelona, de 10 de novembre de 2009.

- Decret d'Alcaldia que aprova el Procediment per a l'elaboració i tramitació dels projectes i l'execució de les obres municipals, de 20 d'abril de 2012.

3.3 BAIXA TENSIÓ ELÈCTRICA

A nivell europeu:

- Directiva 2014/30/UE del Parlament Europeu i del Consell, de 26 de febrer de 2014 sobre l'harmonització de legislacions dels Estats membres en matèria de compatibilitat electromagnètica.

A nivell estatal:

- Reial Decret 842/2002, de 2 d'agost, per el que s'aprova el Reglament Electrotècnic per a Baixa Tensió i les Instruccions Tècniques Complementaries.
- Reial Decret 186/2016, de 6 de maig, pel que es regula la compatibilitat electromagnètica dels equips elèctrics y electrònics.

A nivell autonòmic:

- Instrucció 15/1996 de la DGSi per la qual s'aprova una modificació parcial dels protocols d'actuació de les entitats d'inspecció i control (EIC).
- Nota aclaridora de 5 de juliol de 2016 sobre la documentació necessària per efectuar els tràmits associats a les instal·lacions de Baixa Tensió davant de les empreses distribuïdores elèctriques.
- Instrucció 1/2014, de 19 de març, de la Direcció General d'Energia, Mines i Seguretat Industrial, per la qual s'aprova la Guia Tècnica del Reglament Electrotècnic de Baixa Tensió.
- Instrucció 1/2015, de 12 de març, de la Direcció General d'Energia, Mines i Seguretat Industrial, en relació al procediment a seguir en les inspeccions a realitzar pels organismes de control, què afecten a instal·lacions en ús no inscrites al Registre d'instal·lacions tècniques de seguretat industrial de Catalunya (RITSIC).
- Nota aclaridora 1/2017. Adaptació del Reial Decret 842/2002 (REBT) a la publicació del Reglament Delegat 2016/364 que desplega el Reglament (UE) Núm. 305/2011, i estableix les classes de reacció al foc dels cables elèctrics.
- Guia Vademècum per a Instal·lacions d'enllaç de Baixa Tensió, de ENDESA.

- Decret 192/2023, de 7 de novembre, de la seguretat industrial dels establiments, les instal·lacions i els productes.

3.4 ACCESSIBILITAT

- Decret 135/1995, de 24 de març, de desplegament de la Llei 20/1991, de 25 de novembre, de promoció de l'accessibilitat i de supressió de barreres arquitectòniques, i d'aprovació del Codi d'accessibilitat.
- Ordre VIV561/2012, de 1 de febrer, per la que es desenvolupa el document tècnic de condicions bàsiques d'accessibilitat i no discriminació per a el accés i utilització dels espais públics, urbanitzats.
- Codi d'Accessibilitat de Catalunya, publicat al Decret 209/2023 de 28 de Novembre.

3.5 EDIFICACIÓ

- Reial decret 314/2006, de 17 de març, pel que se aprova el Codi Tècnic de l'Edificació.

3.6 GENÈRICA D'INSTAL·LACIONS URBANES

- Decret 120/1992, de 28 d'abril, del pel qual es regulen les característiques que han d'acomplir les proteccions a instal·lar entre les xarxes dels diferents subministraments públics que recorren pel subsol (DOGC núm. 1606, de 12 de juny de 1992).
- Decret 196/1992, de 4 d'agost, de modificació parcial del Decret 120/1992, de 28 d'abril, pel qual es regulen les característiques que han de complir les proteccions a instal·lar entre les xarxes dels diferents subministraments públics que recorren pel subsol (DOGC núm. 1649, de 25 de setembre de 1992).
- Ordenança d'obres i d'instal·lacions de serveis en el domini públic municipal de la ciutat de Barcelona (BOP 22/05/1991).
- Especificacions tècniques de les companyies subministradores dels diferents serveis.
- Normes UNE de materials, sistemes o mètodes de col·locació i càlcul.

APÈNDIX NÚM. 1. CHECK-LIST COMPONENTS MODERNITZACIÓ TIPUS D'ASCENSOR (AJUNTAMENT DE BARCELONA)



Llistat de components estimats en una reforma tipus d'ascensor

- Grup tractor i guiat
 - Motor (gearless, d'imants permanents)
 - Bancada
 - Politges
 - Cables de suspensió
 - Guiadors de cabina i contrapès
 - Greixadors automàtics de cabina i contrapès
 - Limitador de velocitat complert
 - Paracaigudes
- Maniobra complerta
 - Variador de freqüència
 - Maniobra complerta, electrònica , cablejat, UCM, Encoder màquina ...
 - Botonera i polsadors antivandàlics
 - Integració de maniobra en telecontrol
 - Armari de maniobra nou
 - Substitució / incorporació d'enllumenat d'armari de maniobra
 - SAI ascensor (de rescat)
- Subquadre elèctric de l'ascensor
 - Caixa estanca homologada
 - Cablejat
 - Mecanismes de protecció elèctrica (diferencial, magneto tèrmics, sobreensions)
- Portes de l'ascensor
 - Portes de cabina d'alt transit
 - Portes de replà d'alt transit
 - Operador de portes
 - Pisaderes reforçades
 - Barrera fotoelèctrica
 - Pictogrames i làmines opaques
- Reforma de cabina
 - Nou pis de cabina d'acer inoxidable i sòcols
 - Sanejar òxid de xassís de cabina, especialment a part inferior.
 - Reforçar i pintar xassís de cabina, especialment a part inferior.
 - Sostre de cabina amb caixes de connexions estanques.
 - Passamans de cabina reforçats.
 - Politges
 - Nou pesa càrregues (sensors+electrònica).
- Telecontrol
 - PLC de comunicacions integrat al SCADA
 - Càmeres de vídeo vigilància (1 per embarcament + 1 de cabina)
 - Dispositiu sonor per invidents homologat de la ONCE
 - Panell informatiu LED
 - Analitzador de xarxes
 - Switch



- Sanejar estructura del edicle
 - Eliminar òxid de l'estructura
 - Pintar estructura
- Millora d'edicle
 - Incorporació de sistema de punxes anticoloms a teulada
 - Reixes i proteccions contra entrada de rosegadors.
 - Substitució il·luminació antivandàlica de cada replà
 - Substitució il·luminació LED de manteniment al buc de l'edicle
- Enginyeria
 - Memòria, càlcul de bancades, motors, cables, etc
 - Càlcul de reaccions (fossat, parets)
 - Legalització de la reforma tipus

Treballs addicionals segons ascensor:

- Substitució de bigues d'estructura en mal estat
- Incorporació de reixes de ventilació segons plec
- Reforma del armari d'escomesa elèctrica
- Guies de cabina o contrapès
- Esmorteïdors /Puffers
- Reforçar perfils i bigues de cabina
- Escala d'accés al fossat
- Protecció de contrapès al fossat
- Instal·lació / substitució bomba de desaigua

ANNEX NÚM. 3. DEMOLICIONS

ÍNDEX

1. INTRODUCCIÓ	2
2. ENDERROCS	2
3. MOVIMENT DE TERRES.....	3
4. GEOLOGIA I GEOTÈCNIA	3

1. INTRODUCCIÓ

El present annex té per objectiu explicar els enderrocs previstos en el present projecte.

2. ENDERROCS

Per aquest projecte es preveu el desmuntatge de diversos components existents de l'ascensor per la seva substitució com el grup tractor incloent el motor gerals, la bancada amb la seva adaptació, les politges, els cables de suspensió, els guiadors de cabina i contrapès, i greixadors automàtics de cabina i contrapès, el limitador de velocitat, la substitució de la maniobra completa que inclou el variador de freqüència, botonera i pulsadors antivandàlics, un nou armari de maniobra amb el corresponent enllumenat, el SAI de l'ascensor (de rescat), la substitució del subquadre elèctric que inclou la caixa estanca homologada, cablejat i mecanismes de protecció elèctrica (diferencial, magnetotèrmics, sobretensions, etc.); la substitució de les portes, tant de cabina com de replà, incloent l'operador de portes, les pissaderes reforçades, la barrera fotoelèctrica i la modificació del sostre de cabina per allotjar les noves portes en cas de ser necessari.

Així mateix, es preveu la reforma interior de la cabina existent incloent la substitució del paviment i els sòcols, el sanejat superficial d'òxid, reforç i pintat del xassís, la substitució del sostre de cabina amb il·luminació LED antivandàlica, passamans reforçats en els laterals de la cabina on no hi ha porta, un nou pesacàrregues (senyors + centraleta electrònica), les làmines antivandàliques de l'interior de la cabina, el display lluminós de número de planta incorporat en la nova botonera, i la instal·lació de la telefonia d'emergència amb trac 4G. Així mateix, es preveu l'adequació de la instal·lació de telecontrol.

D'altra banda, també s'ha previst el desmuntatge d'elements com videocàmeres, il·luminació interior i exterior, l'arrencada de xapes d'acer inoxidable del revestiment de l'edicle al costat esquerra de l'accés superior per a la col·locació del nou armari exterior per allotjar el telecontrol, la senyalització informativa i d'altres elements exteriors a l'edicle de l'ascensor. Es preveu el desmuntatge de la porta de l'armari exterior existent situat al costat dret de l'accés superior per substituir-la per una nova porta incloent el canvi de sentit d'obertura de l'armari. També es preveu la col·locació d'una marquesina de protecció sobre cada un dels accessos de l'ascensor. Tots aquests treballs es realitzaran amb mitjans manuals i/o mecànics, segons sigui necessari.

Finalment, es preveu la neteja de l'interior del fossat de l'ascensor de restes de materials, escombraries i brutícia, així com la realització d'un recrescut en el fons del fossat per a la realització de les pendents mínimes necessàries per a la correcta evacuació de les aigües, en cas de filtració, cap al desgúas existent. També s'ha previst impermeabilització de l'interior dels paraments interiors del fossat, tant en fons com els paraments verticals, amb morter impermeabilitzant, la substitució de l'escala d'accés al fossat, segons norma EN 81-20, annex f, tipus 1 (escala de fossat fixe), i la substitució dels esmorteïdors existents, tant de la cabina com del contrapès.

No es preveu la retirada de mobiliari públic existent dins l'àmbit del projecte donat que no s'afecta per l'actuació.

Al Document Núm. 2 – Plànols, s'indiquen els elements objecte d'enderrocs i els detalls constructius.

A l'Annex núm. 15 de la Memòria es recull la informació relativa a la gestió de residus, així com la seva estimació econòmica, incloent una partida alçada per aquest concepte dins del pressupost de projecte.

3. MOVIMENT DE TERRES

No es preveu moviments de terres per aquest projecte donat que l'actuació es centra en l'ascensor i en el seu edicle.

4. GEOLOGIA I GEOTÈCNIA

Per a la redacció del projecte no s'ha disposat de cap informe geològic ni geotècnic. Tenint en compte que es tracta d'un carrer consolidat, tampoc s'ha cregut necessari.

ANNEX NÚM. 4. ESTRUCTURES

ÍNDEX

1. INTRODUCCIÓ 3

2. DESCRIPCIÓ DEL SISTEMA ESTRUCTURAL EXISTENT 3

 FONAMENTACIÓ..... 3

 BASE PILARS..... 3

 ESTRUCTURA VERTICAL 3

 ESTRUCTURA HORIZONTAL 3

3. DESCRIPCIÓ DE L’ESTAT 3

4. ACTUACIÓ PROPOSADA..... 3

 FOSSAT..... 3

 ESTRUCTURA METÀL·LICA 3

APÈNDIX NÚM. 1. INFORME D’INSPECCIÓ I DIAGNOSI DE PATOLOGIES ESTRUCTURALS..... 5

1. INTRODUCCIÓ

L'objecte del present annex és la identificació, l'estudi i valoració de les actuacions necessàries per la reparació de l'estructura existent de l'edicle de l'ascensor per incloure-les en el projecte executiu de modernització de l'ascensor situat al carrer de Vallcivera, al barri de Ciutat Meridiana, al districte de Nou Barris, de l'ascensor 026A.

Per tal de descriure les actuacions necessàries, s'ha realitzat una visita de camp per inspeccionar l'estat actual i s'ha tingut en compte l'informe d'*Inspecció i diagnosi de patologies estructurals – ascensor 026A*, redactat per BIS al maig del 2024 facilitat per BIMSA. A l'apèndix núm. 1 d'aquest annex s'adjunta la documentació facilitada.

2. DESCRIPCIÓ DEL SISTEMA ESTRUCTURAL EXISTENT

FONAMENTACIÓ

El fossat de l'ascensor existent és de mur de formigó armat amb una llosa inferior també de formigó armat. Els murs superen la cota de paviment fins a arribar al nivell 3,75 m respecte el fons del fossat.

BASE PILARS

Les bases dels pilars recolzen sobre el mur de formigó armat de la fonamentació a través d'una placa metàl·lica amb forma de L. La mateixa placa està soldada a unes plaques metàl·liques i als pilars, recolzen perfils horitzontals de secció UPN-200 i IPN-200.

ESTRUCTURA VERTICAL

L'estructura vertical de l'edicle està format per pilars metàl·lics de HEB-200. La part interior del pilar, l'espai entre les ales està tapada amb una placa.

ESTRUCTURA HORITZONTAL

L'estructura horitzontal de l'edicle està formada per dos tipus de travesseres horitzontals: les que estan a la cota de la passarel·la, que tenen una secció UPN-400, i les que estan a nivells intermedis, que tenen secció UPN-120.

3. DESCRIPCIÓ DE L'ESTAT

L'estructura en general presenta algunes patologies, sobretot en la part inferior. Es detecta presència d'humitat fons als murs de contenció del fossat de l'ascensor deguda a l'oli de la maquinaria de

l'ascensor i es detecta una petita acumulació d'aigua en l'interior del fossat. S'observa una reixa en la zona central del fons del fossat que correspon al desguàs. No obstant, es desconeix si aquest desguàs es troba connectat a la xarxa general del clavegueram. També es detecta algunes taques puntuals d'oxidació de l'armadura dels murs del fossat.

Respecte a l'estructura vertical, la majora dels pilars presenten oxidació superficial però no s'aprecien patologies significatives ni pèrdues evident de secció dels perfils. Aquesta oxidació resulta més important als perfils situat per sota la cota del nivell inferior.

Referent a l'estructura horitzontal, la majora de travesseres també presenten taques d'oxidació superficial i tampoc s'aprecien patologies significatives sense pèrdues evident de secció dels perfils. Aquesta oxidació resulta més evidents als perfils situat per sota de la porta del nivell superior (Biblioteca Zona Nord – Mària Sánchez), on hi ha filtració d'aigua.

4. ACTUACIÓ PROPOSADA

A continuació es detalla l'actuació proposada en als diferents elements que formen part de l'estructura:

FOSSAT

Es preveu una preparació i neteja de la superfície de formigó de restes de materials i l'eliminació de taques d'oli amb dissolvent desengreixant. Posteriorment, es regularitzarà el fons del fossat fent una capa de recrescut i la formació de la pendent adequada per desaiguar cap al desguàs existent que es troba en el punt central del fons del fossat de l'ascensor.

Finalment, es realitzarà la impermeabilització dels paraments del fossat mitjançant l'aplicació de dues capes de morter impermeabilitzant bicomponent. També es realitzarà un segellat de tot el perímetre de l'edicle que es troba en contacte amb el paviment del nivell inferior (carrer Vallcivera) i nivell superior (Biblioteca Zona Nord), per eliminar els punts de filtració d'aigua de l'exterior.

ESTRUCTURA METÀL·LICA

Dependent de l'estat de deteriorament que presentin alguns trams dels perfils laminats de l'estructura, es preveuen diferents actuacions. Per una banda, es preveu la neteja i preparació superficial d'aquelles parts dels perfils laminats deteriorats fins a un gran de preparació Sa 3. També es preveu el passivat d'aquells trams deteriorats mitjançant el raspallat. Finalment, es preveu el pintat

dels perfils metàl·lics amb sistemes de protecció amb grau de durabilitat M, com a mínim, per a classe d'exposició C3, format per l'aplicació de 2 capes d'imprimació anticorrosiva de forma manual.



Imatge 1. Vista general del fossat d'ascensor, alçades platines de reforç

APÈNDIX NÚM. 1. INFORME D'INSPECCIÓ I DIAGNOSI DE PATOLOGIES ESTRUCTURALS



Per	Laia Monràs BIMSA
Projecte	Inspecció i diagnosi de patologies estructurals a 30 ascensors de la ciutat de Barcelona
Data de visita	15 d'abril de 2024

INSPECCIÓ I DIAGNOSI DE PATOLOGIES ESTRUCTURALS

ASCENSOR 026A

Nº: 6422 - Versió 01

Barcelona, 07 de maig de 2024



1.	OBJECTE I ANTECEDENTS.....	4
2.	EMPLAÇAMENT	5
3.	ANÀLISI DE L'ESTRUCTURA	6
3.1.	DESCRIPCIÓ GENERAL	6
3.2.	ELEMENTS ESTRUCTURALS	10
3.2.1.	FONAMENTACIÓ	10
3.2.2.	BASE PILARS	10
3.2.3.	PILARS.....	11
3.2.4.	TRAVESSERES HORITZONTALS.....	11
3.2.5.	COBERTA	12
3.2.6.	ELEMENTS NO ESTRUCTURALS	12
4.	ANÀLISI DE LES PATOLOGIES.....	13
4.1.	PATOLOGIES DELS ELEMENTS ESTRUCTURALS.....	13
4.1.1.	FONAMENTACIÓ	13
4.1.2.	BASE PILARS	14
4.1.3.	PILARS.....	15
4.1.4.	TRAVESSERES HORITZONTALS.....	16
4.1.5.	COBERTA	16
4.1.6.	ELEMENTS NO ESTRUCTURALS	16
4.1.7.	NOTES ADDICIONALS.....	17
4.2.	TAULA RESUM DE PATOLOGIES	18
4.3.	ACTUACIONS PROPOSADES.....	19
5.	CONCLUSIONS	20



1. OBJECTE I ANTECEDENTS

Durant el mes de març de 2024 BIMSA sol·licita els serveis professionals de BIS, empresa d'arquitectura especialitzada en el càlcul estructural i la rehabilitació d'edificis, per a l'elaboració d'una sèrie d'inspeccions als 30 ascensors urbans que l'Ajuntament de Barcelona gestiona, per conèixer l'estat de les estructures dels mateixos.

Aquest treball ha estat realitzat amb el suport dels responsables tècnics de BIMSA i ESPAI URBÀ i dels seus col·laboradors, i la codificació utilitzada correspon a la que aquests ens han facilitat.

Aquest informe recull l'estat actual i les patologies existents de l'ascensor 026A.

Es documenten les característiques i l'estat de les diferents parts estructurals de l'ascensor, localitzant, de manera qualitativa, les lesions existents al mateix, amb l'objectiu d'avaluar les seves condicions de seguretat actuals i preveure les actuacions necessàries sobre el mateix, ja siguin de manteniment, de reparació o de reforç.

La metodologia de les inspeccions ha consistit en reconèixer visualment les estructures dels ascensors, tant exteriorment com interiorment. Les inspeccions interiors s'han realitzat des de dos punts, les parts superiors des de sobre de les cabines, acompanyats d'un tècnic qualificat per permetre l'accés i el moviment de la cabina, i el fossat des de l'interior del mateix, amb el desplaçament de la cabina cap a plantes superiors.

Per a la realització de les inspeccions i la redacció dels informes no s'ha disposat de documentació gràfica de l'estructura, s'han documentat fotogràficament els elements i patologies detectades, i en els casos amb deficiències més significatives s'han realitzat croquis per una millors descripció.

S'han observat tots els elements de l'estructura exceptuant aquells que per la seva situació no son visibles o accessibles, com per exemple:



- part superior de la coberta;
- tancament exterior que no sigui visible a una alçada accessible a peu pla;
- la secció interna dels perfils tubulars;
- superfícies de perfils que estan enganxats, revestits o embeguts al formigó armat;
- parets del fossat contra al terreny.

Les passeres i estructures connectades a l'estructura dels ascensors no formen part del nostre l'encàrrec. Tot i això, en els casos en que s'ha detectat que es troben en un evident mal estat, s'hi fa referencia.

2. EMPLAÇAMENT

L'ascensor està situat al carrer de Vallcivera de la ciutat de Barcelona.

Nomenclatura	026A Vallcivera
Districte	Nou Barris
Barri	Ciutat Meridiana
Carrer	Carrer de Vallcivera
Coordenades	41°27'40.82"N 2°10'47.24"E
Antiguitat	2010

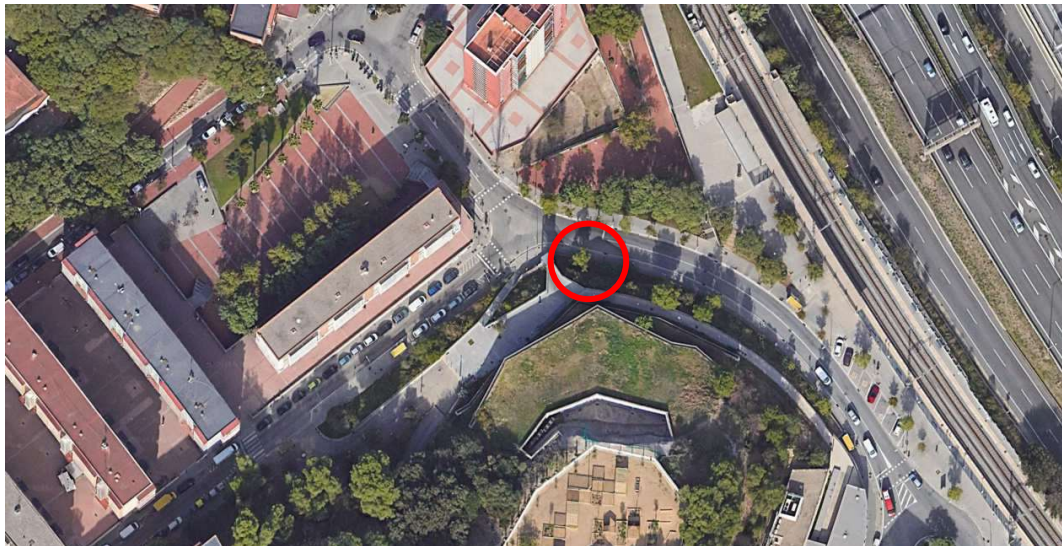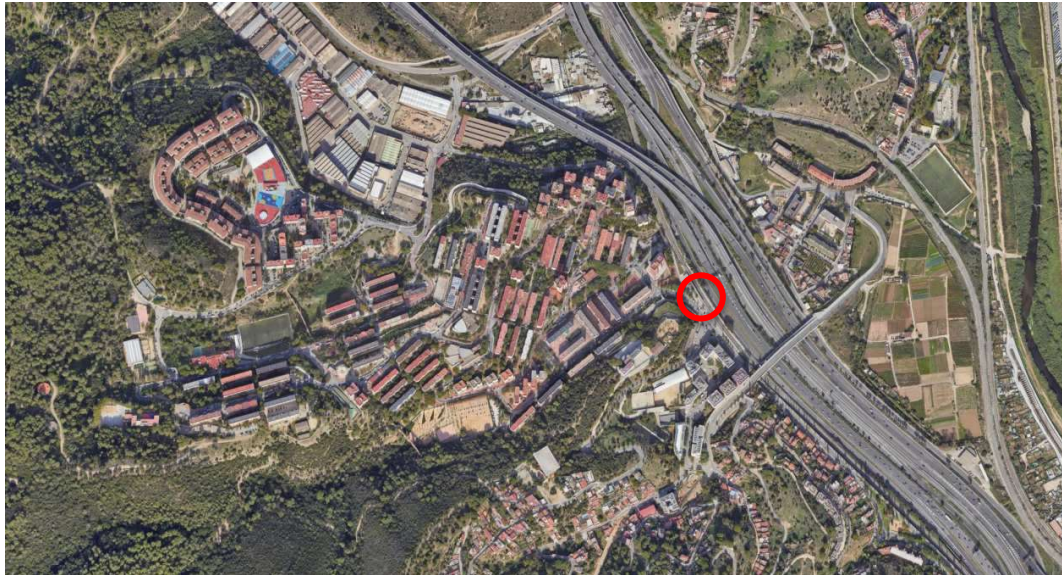

fotografies satèl·lit amb indicació del ascensor

3. ANÀLISI DE L'ESTRUCTURA



Foto des de l'exterior


3.1. DESCRIPCIÓ GENERAL

Ascensor exterior amb dues parades a 180º.

La primera parada es troba al nivell de la vorera mentre la parada superior es troba al nivell de la passarel·la que està connectada a l'estructura de l'ascensor.

La tipologia estructural és metàl·lica amb tancament transparent de vidre, a la part de baix hi ha un tancament opac que amaga l'estructura de formigó armat. Els pilars que formen l'estructura vertical recolzen per sobre de l'estructura de formigó del fossat. Aquesta estructura treballa també com a mur de contenció del terreny.

S'il·lustren les principals mesures de l'estructura, de forma esquemàtica orientativa.

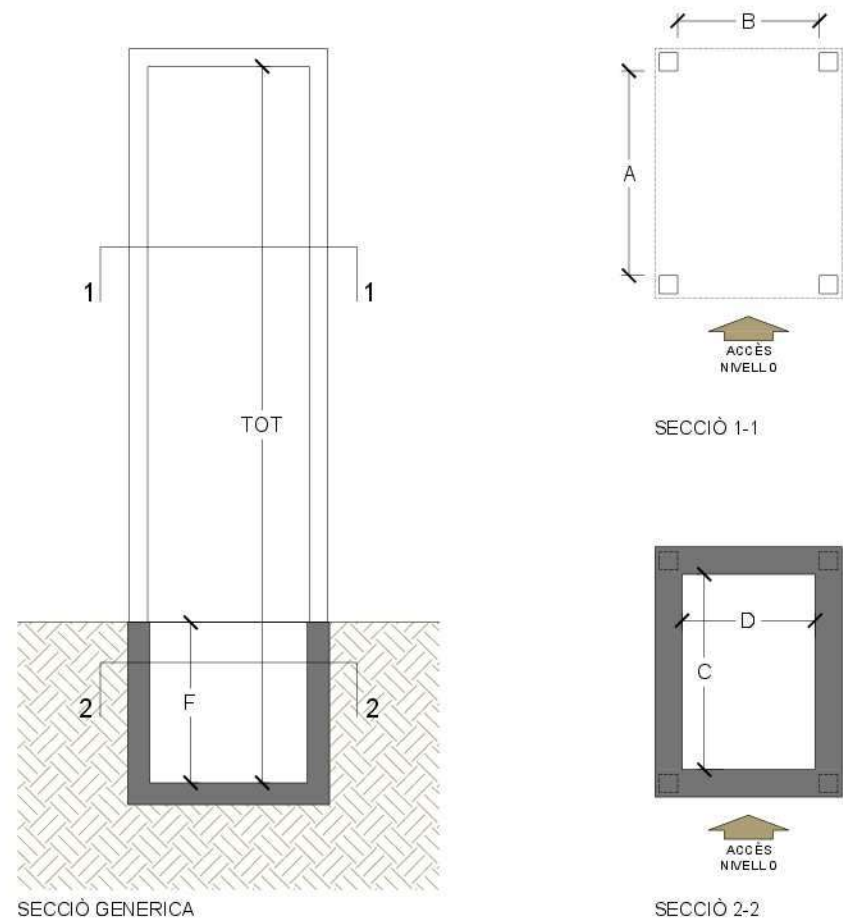


TOT = 832 cm
F = 375 cm
A = 215 cm
B = 174 cm
C = 205 cm
D = 166 cm

A continuació es mostren algunes imatges de l'exterior i de l'interior de l'ascensor.



imatges de l'exterior

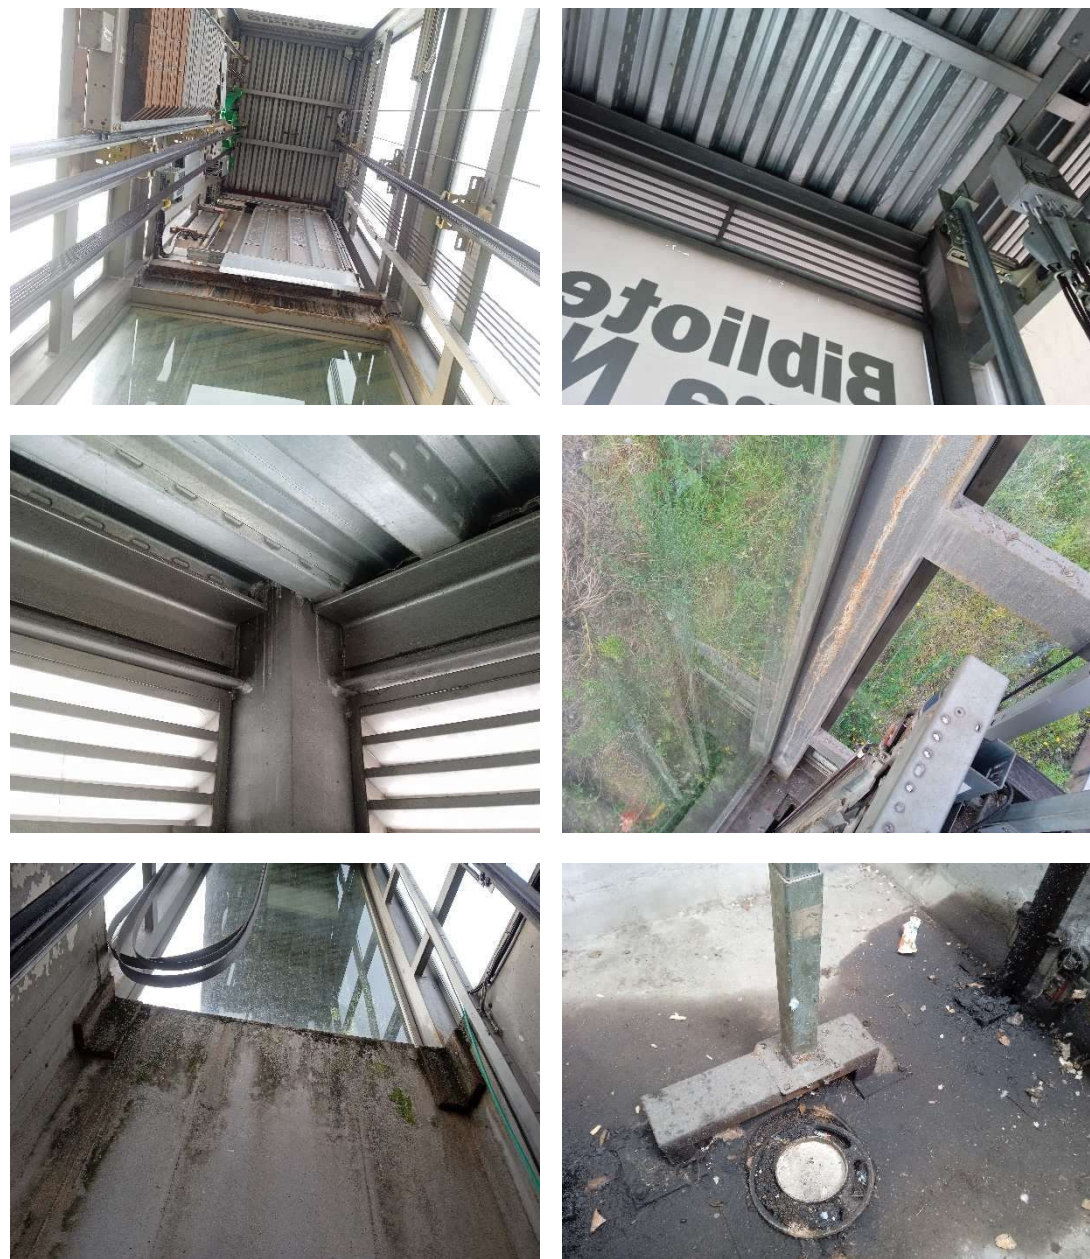

imatges de l'interior

3.2. ELEMENTS ESTRUCTURALS

3.2.1. FONAMENTACIÓ

El fossat té estructura de formigó armat. Els murs arriben fins a la part superior de la porta del nivell zero. No hi ha desguàs ni bomba per l'evacuació de l'aigua.



3.2.2. BASE PILARS

Les bases dels pilars recolzen sobre el mur de formigó armat de la fonamentació a través d'una placa metàl·lica amb forma de L. La mateixa placa està soldada a unes plaques metàl·liques verticals, interiors i exteriors. Per sobre de les plaques, soldats a les mateixes i als pilars, recolzen perfils horitzontals de secció UPN-200 i IPN-200.



3.2.3. PILARS

Els pilars són metàl·lics amb secció de HEB-200. La part interior del pilar, l'espai entre les ales està tapada amb una placa.



3.2.4. TRAVESSERES HORIZONTALS

Hi ha dos tipus de travesseres horitzontals: les que estan a la cota de la passarel·la, que tenen secció UPN-400, i les que estan a nivells intermedis, que tenen secció UPN-120.



3.2.5. COBERTA

La coberta està formada per una xapa metàl·lica situada per sobre de dos perfils IPE-140 a la part central i perfils tipus L a la part perimetral.



3.2.6. ELEMENTS NO ESTRUCTURALS

El revestiment exterior de la part baixa és metàl·lic amb plaques d'acer inoxidable. El resta del revestiment és amb vidre.



4. ANÀLISI DE LES PATOLOGIES

4.1. PATOLOGIES DELS ELEMENTS ESTRUCTURALS

4.1.1. FONAMENTACIÓ

Presència d'humitat deguda a oli, de la maquinaria de l'ascensor, a la part inferior del fossat.
Eflorescències a les parets.
Oxidació del perfil metàl·lic de tipo IPE just a sota de la porta d'entrada.



4.1.2. BASE PILARS

Oxidació superficial sense pèrdua evident de secció de les plaques horitzontals i verticals, interiors i exteriors de les bases del pilars.



4.1.3. PILARS

Oxidació superficial de les cares interiors i exteriors dels pilars sense pèrdua evident de secció.



4.1.4. TRAVESSERES HORIZONTALS

Oxidació superficial de les cares interiors i exteriors de les travesseres horitzontals sense pèrdua evident de secció. L'oxidació resulta molt més evident als perfils per sota de la porta del nivell superior, on hi ha filtració d'aigua.



4.1.5. COBERTA

Visualment no s'aprecien patologies significatives.

4.1.6. ELEMENTS NO ESTRUCTURALS

Visualment no s'aprecien patologies significatives.

4.1.7. NOTES ADDICIONALS

S'aprecia presencia de oxidació als perfils de la passarel·la connectada a la estructura del ascensor.



4.2. TAULA RESUM DE PATOLOGIES

FOSSAT				
BASE PILARS				
PILARS				
TRAVESSERES HORITZONTALS				
ARRIOSTRAMENT HORITZONTAL DIAGONAL				
COBERTA				
ELEMENTS NO ESTRUCTURALS				

- ÉS NECESSÀRIA UNA INTERVENCIÓ ESTRUCTURAL URGENT
ÉS NECESARI ATURAR L'ASCENSOR I MANTENIR-L'HO TANCAT FINS LA SEVA REPARACIÓ/REFORÇ
- ÉS NECESSÀRIA UNA INTERVENCIÓ ESTRUCTURAL
L'ASCENSOR POT SEGUIR EN SERVEI I ES RECOMANA ACTUAR ABANS DE UN PERÍODE DE SEIS MESOS
- NO HI HA NECESSITAT D'INTERVENCIÓ ESTRUCTURAL
PERÒ CAL DUR A TERME TASQUES DE MANTENIMENT
- VISUALMENT L'ELEMENT ESTÀ BÉ, NO HI HA NECESSITAT D'ACTUAR-HI



4.3. ACTUACIONS PROPOSADES

Las actuaciones proposades son:

FOSSAT

Es recomana realitzar un sistema de evacuació de l'aigua. Neteja superficial i pintura de les parets.

BASE PILARS

Neteja i pintura.

PILARS

Neteja i pintura.

TRAVERSERES HORITZONTALS

Neteja i pintura.

COBERTA

No hi ha necessitat de cap actuació.

ELEMENTS NO ESTRUCTURALS

No hi ha necessitat de cap actuació.

NOTES ADDICIONALS

Es recomana una revisió estructural de la passarel·la exterior.

5. CONCLUSIONS

Una vegada realitzada per part de BIS la inspecció visual de la estructura del ascensor 026A, situat carrer de Vallcivera de la ciutat de Barcelona, es considera que:

La situació general de l'estructura és bona, per tant las actuaciones proposades són lleus.

Pel que fa la part baixa, el fossat pateix eflorescències superficials a les parets i es troba sense un sistema de evacuació de l'aigua. Es recomana una neteja general, pintat de l'interior i la realització d'un sistema de desguàs.

A la part de sobre els perfils metàl·lics es troben bon estat amb una mica d'oxidació superficial que afecten sobretot les bases dels pilars i els perfils per sota de les portes. Visualment no s'aprecia ninguna pèrdua de secció significativa. Es recomana una neteja general i pintura de protecció, sobretot en aquelles zones més afectades.

Las parts no estructurals es troben en bon esta i no es considera necessària ninguna actuació.

Es recomana una revisió estructural de la passarel·la exterior.

Tots els dubtes d'interpretació que pogués presentar aquest escrit, es resoldrà prèvia consulta amb l'arquitecte redactor del present document.

És opinió del sotasignat, doctor arquitecte, consultor estructural, pèrit especialista, professor d'Estructures Arquitectòniques a la Universitat Politècnica de Catalunya i Director Tècnic de l'empresa consultors BIS arquitectes, especialitzada en càlcul estructural i rehabilitació d'edificis emesa, segons el seu lleial saber i entendre, i sotmesa a qualsevol altra millor fonamentada.

Barcelona, 07 de maig de 2024

David Garcia i Carrera, Doctor Arquitecte
Director Tècnic
BIS

35086341W
DAVID GARCIA
(R: B61753976)

Firmado digitalmente por 35086341W
DAVID GARCIA (R: B61753976)
DN: cn=35086341W DAVID GARCIA (R:
B61753976), c=ES, o=BIS
ARQUITECTES DAVID GARCIA SLP,
email=HECTOR@GESTIOFISCAL.CAT
Fecha: 2024.05.17 09:43:38 +02'00'



Barcelona

Pl. Pau Vila, 1 · Edif. Palau de Mar · Sector D · Plta. 3 · 08039
+34 934 157 655

Madrid

Calle Marqués de Lema, 7 Local 8 · 28003
+34 914 22 98 95

info@bis211.com 

**ANNEX NÚM. 5. ESTUDI DE L'ORGANITZACIÓ I DESENVOLUPAMENT
DE L'OBRA**

ÍNDEX

1. INTRODUCCIÓ	2
2. DOCUMENTACIÓ TÈCNICA DE REFERÈNCIA:	2
3. JUSTIFICACIÓ DE LES FASES D'OBRA.....	2
4. ORDRES DE TREBALLS	3
5. TERMINI I PLA DE TREBALLS	3
6. RECORREGUTS	3
6.1 RECORREGUTS DE VIANANTS	3
6.2 RECORREGUTS DE VEHICLES.....	3
6.3 RECORREGUTS D'AUTOBUSOS	3
6.4 SENYALITZACIÓ	3
6.4.1 Senyalització vertical.....	3
6.4.2 Abalisament	4
6.5 IMPLANTACIÓ DE L'OBRA	4
7. ESPECIFICACIONS TÈCNIQUES D'OBRA.....	4
8. REUNIONS AMB EL DEPARTAMENT DE COORDINACIÓ D'OBRES A L'ESPAI PÚBLIC	4

1. INTRODUCCIÓ

Es tracta d'un projecte que consisteix en la modernització de l'ascensor situat al carrer de Vallcivera, en la cruïlla amb l'Avinguda de Vallbona (ascensor 026A), al barri de Ciutat Meridiana, al districte de Nou Barris. La funció d'aquest ascensor és la de facilitar l'accés i la mobilitat entre la part inferior del carrer de Vallcivera i els blocs d'edificis situats en la part superior del mateix carrer i a la Biblioteca Zona Nord – Mària Sánchez, degut a la topografia del terreny.

Dintre de les diferents actuacions que proposa el present projecte, a més de la modernització d'elements i components de l'ascensor per tal de millorar la seguretat i salubritat per allargar la vida útil dels ascensors, es proposa la col·locació de marquesines de protecció sobre els 2 accessos de l'ascensor.

El present annex té per objectiu desenvolupar:

- Proposta de fases d'obra.
- Previsió de durada de les obres.
- Estudi de itineraris de vianants, vehicles, autobusos.
- Implantació de l'obra.
- Especificacions tècniques d'obra.

La planificació reflectida en aquest annex s'ha realitzat amb la màxima cura per tal de poder compaginar l'execució de les obres amb les circulacions, en especial la circulació de vianants. És inevitable que una actuació d'aquesta tipologia generi molèsties al veïnat i als usuaris de l'ascensor, no obstant, aquesta planificació estudia amb detall l'àmbit per tal que aquestes molèsties siguin mínimes, tant en temps com en perjudici.

La planificació aquí detallada és orientativa. Durant la fase d'obra, el contractista, sempre consensuat amb la Direcció d'Obra, i seguint les prescripcions que marqui el Comitè d'Obres i Mobilitat de la ciutat de Barcelona, podrà introduir canvis o ampliacions que millorin la planificació aquí definida, en qualsevol dels seus aspectes.

2. DOCUMENTACIÓ TÈCNICA DE REFERÈNCIA:

Manual de Qualitat de les Obres a la Ciutat de Barcelona, vigència des de 05/2014.

3. JUSTIFICACIÓ DE LES FASES D'OBRA

En general, es tracta d'actuacions puntuals sobre un ascensor existent i l'afectació al transit de vianants és mínima. L'ascensor es troba situat en la vorera del carrer Vallcivera. Durant els treballs de modernització de l'ascensor, es preveu una afectació mínima als vianants. En l'accés inferior, que dona al carrer Vallcivera, es disposa de suficient espai per a delimitar l'àmbit de treball. Al nivell superior, l'afectació als vianants serà mínima donat que a l'ascensor s'accedeix mitjançant una petita passarel·la connectada al carrer, de pas exclusiu pels usuaris de l'ascensor. S'ha de tenir especial atenció de col·locar correctament la senyalització per tal d'informar als vianants i usuaris de l'ascensor.

En quant al trànsit de vehicles, no es preveu afectació.



Imatge 1. Vista general ascensor 026A des del nivell inferior (Carrer Vallcivera)



Imatge 2.a) Accés nivell inferior (carrer Vallcivera); b) Accés nivell superior (Biblioteca Zona Nord)

Tenint en consideració els aspectes i característiques de l'entorn en el qual es troba ubicat l'ascensor, es preveu l'execució de les obres previstes en aquest projecte en una única fase d'obra.

En general, és necessari tenir en compte els següents aspectes i condicionants durant la fase d'execució de les obres:

- Durant les obres s'haurà de minimitzar les afeccions al tràfic rodat.
- Les voreres mínimes per la circulació de veïns. seran d'entre 1,8-2m, sent superior al mínim establert 1,4m en les prescripcions del Manual de Qualitat de les Obres de l'Ajuntament de Barcelona.

4. ORDRES DE TREBALLS

Degut a que durant l'execució de les obres l'afectació a la circulació de vianants és sempre la mateixa, el present projecte planteja una única fase d'obra:

FASE ÚNICA: Treballs de modernització de l'ascensor, on no es preveu cap tipus d'afectació, únicament als usuaris de l'ascensor. En general el procediment serà el següent:

- Determinació de les zones de pas per a vianants, amb la seva senyalització per a marcar el seu recorregut.
- Treballs de modernització d'elements i component de l'ascensor
- Treballs d'actuacions addicionals
- Acabament de l'obra i remats.

En treballs de modernització de l'ascensor, als ser actuacions que es realitzen en una instal·lació existent d'accés públic, s'ha de delimitar el perímetre de l'edicle per informar als usuaris que l'ascensor es troba fora de servei per obres.

5. TERMINI I PLA DE TREBALLS

Es preveu un termini previ de **4 mesos** pel subministrament del material i una durada d'execució de les obres de **2 mesos**, incloent els treballs de modernització de l'ascensor i les actuacions addicionals a l'edicle. L'execució d'aquests treballs es poden solapar.

6. RECORREGUTS

6.1 RECORREGUTS DE VIANANTS

El recorregut dels vianants es considera prioritari en tots els aspectes i durant la totalitat del termini de duració de les obres. En tot moment caldrà assegurar el pas de vianants al llarg de tot l'àmbit d'actuació. Tots el recorreguts de vianants hauran de disposar d'una amplada mínima lliure d'obstacles de 1,80 metres, hauran d'estar convenientment senyalitzats, pavimentats i il·luminats. L'afectació a la circulació de vianants es produirà durant tota la duració de les obres.

Durant l'execució de les obres serà necessari la cohabitació entre el pas de vianants, el pas de trànsit rodat si es dona el cas, i l'execució de les obres. Per aquest motiu es crearan passadissos per a vianants d'una amplada no inferior a 1,80 m., es col·locaran tanques metàl·liques tipus Rivisa de 2 m d'alçada sobre peus de formigó prefabricats protegit amb lones d'ocultació. Addicionalment, es col·locaran lones corporatives amb informació de les obres, en cas que BIMSA ho requereixi.

6.2 RECORREGUTS DE VEHICLES.

Inicialment, no es preveu l'afectació al trànsit de vehicles.

6.3 RECORREGUTS D'AUTOBUSOS

Inicialment, no es preveu l'afectació a la circulació de línies d'autobusos.

6.4 SENYALITZACIÓ

6.4.1 Senyalització vertical

En general, es col·locaran senyals verticals provisionals que adverteixin de la presència de les obres des de tots els accessos amb l'objectiu clar d'assegurar la integritat del personal a peu d'obra i la seguretat dels vehicles.

La senyalització vertical d'obres es podrà col·locar en pal d'acer galvanitzat. En zones d'especial perillositat i amb altra il·luminació urbana, caldrà utilitzar senyalització de Nivell 3 de retro reflexió, segons Norma UNE 135 334.

Quan es retirin pals de suport no només s'ha de retallar el perfil metàl·lic, sinó que serà necessari eliminar-ho totalment per tornar reposar la vorera original.

6.4.2 Abalisament

Els elements d'abalisament utilitzats són els reflectors i lluminosos que sense caràcter limitatiu, principalment són:

- Cons TB-6.
- Piquetes TB-7.
- Semàfors TL-1.
- Panells TB1 o TB2, amb panells complementaris TR-400 o TR-401.
- Marca vial d'abalisament TB-12.
- Jalons reflectants.
- Tanques metàl·liques.

6.5 IMPLANTACIÓ DE L'OBRA

Un cop iniciades les obres, es determinarà el lloc d'acopi del material durant la durada de les obres, i de les instal·lacions per al personal d'obra (caseta d'obra, vestuaris, serveis higiènics, menjador). El lloc s'ha de decidir en funció de la mínima afectació al pas de vianants.

L'ascensor es troba situat en una zona exclusiva per al pas de vianants, la qual cosa, afavoreix la implantació d'aquestes instal·lacions.

Previ a l'inici de les obres, s'ha d'ubicar i demanar el corresponent permís a l'Ajuntament per l'ocupació de la via pública. Un cop obtingut el permís, s'ha de delimitar aquestes àrees per evitar el pas de persones alienes a les obres.

7. ESPECIFICACIONS TÈCNIQUES D'OBRA

El present projecte s'executa majoritàriament sobre terreny compactat o semi-compactat. No existeixen estructures o lloses que puguin rebre la sobrecarrega del vehicles d'obra, les afectacions al subsòl seran les relacionades amb els serveis existents.

8. REUNIONS AMB EL DEPARTAMENT DE COORDINACIÓ D'OBRES A L'ESPAI PÚBLIC

Prèviament al desenvolupament de les diferents fases de l'obra serà necessàries reunions amb el departament d'obres a l'Espai Públic., a partir d'ara COM:

- Fitxa tècnica del COM.

- Memòria justificativa.
- Fotografies i plànols de l'estat actual.
- Planificació dels treballs.
- Fases de les ocupacions per al desenvolupament de l'obra.
- Definició gràfica de l'àmbit d'ocupació dels treballs, indicant tipus de tancament de l'obra, itineraris alternatius de vianants i elements afectats.
- Abans de procedir a la obertura de vials, s'aportarà un plànol de la nova senyalització vertical i horitzontal, validat per Mobilitat.
- Caldrà adaptar l'execució i la programació dels treballs en el Comitè d'Obres i Mobilitat als condicionants de mobilitat i altres obres existents en la zona, per tal de realitzar la coordinació adient.
- Pla de comunicació de l'obra.
- Qualsevol altra documentació necessària per a explicar què s'afecta i de quina manera s'afecta durant els treballs.

ANNEX NÚM. 6. ESTRUCTURACIÓ DE LES OBRES PROJECTADES

ÍNDEX

1. ESTRUCTURACIÓ DE LES OBRES.....	2
------------------------------------	---

1. ESTRUCTURACIÓ DE LES OBRES

El pressupost de l'obra s'ha estructurat segons el Plec de Prescripcions Tècniques per a la Redacció de Projectes de BIMSA en els següents nivells (de superior a inferior), per tal de facilitar el seguiment de les obres durant la seva execució:

- Obra
- Capítol
- Sotscapítol
- Tipus obra
- Activitat (Partides d'obra)

Les ACTIVITATS estan constituïdes per les PARTIDES D'OBRA.

De l'estructuració genèrica, s'ha eliminat el nivell de fase d'obra ja que no existeixen treballs diferits en el temps.

Les partides d'obra s'ajusten a la codificació del Banc de Preus de Bedec.

**ANNEX NÚM. 7. SERVEIS EXISTENTS, SERVEIS AFECTATS I
IMPLANTACIÓ DE NOUS SERVEIS**

ÍNDEX

1. OBJECTE	1
2. TREBALLS DESENVOLUPATS. DESCRIPCIÓ I GENERALITATS	1
3. PLÀNOLS	1
4. DESCRIPCIÓ DELS SERVEIS EXISTENTS	1
4.1 AIGUA POTABLE	1
4.2 ENLLUMENAT	1
4.3 SANEJAMENT	1
4.4 ELECTRICITAT	1
4.5 GAS NATURAL	1
4.6 TELECOMUNICACIONS	1
4.7 SEMAFORTIZACIÓ	2
5. AFECTACIONS A XARXES EXISTENTS	2
 APÈNDIX NÚM. 1. DOCUMENTACIÓ DE COMPANYIES	3
AGBAR	5
ENLLUMENAT – AJUNTAMENT DE BARCELONA	7
BCASA	9
ENDESA	11
NEDGIA	13
TELEFONICA	15
ONO-VODAFONE	16
FIBRA ÓPTICA – AJUNTAMENT	17
SEMAFORITZACIÓ - AJUNTAMENT	18

1. OBJECTE

Aquest annex té per objecte la identificació, l'estudi i la valoració de les reposicions de les xarxes de serveis existents que resultin afectades per les obres relatives al projecte executiu de modernització de l'ascensor situat al carrer de Vallcivera, al barri de Ciutat Meridiana, al districte de Nou Barris.

2. TREBALLS DESENVOLUPATS. DESCRIPCIÓ I GENERALITATS

Es descriu en aquest capítol l'estudi realitzat sobre les instal·lacions i serveis existents que les obres del projecte obligaran a modificar i/o restituir, independentment que la seva titularitat sigui pública o privada.

La identificació dels serveis existents a la zona s'ha realitzat a partir de la següent informació:

- Presa de dades sobre el terreny de tots els serveis i instal·lacions visibles, identificant cadascun dels serveis i la companyia gestora dels mateixos.
- Peticions de documentació dels serveis existents a les diferents companyies de serveis amb instal·lacions a la zona.
- Sol·licitud d'informació de les xarxes de serveis existents a través de plataforma digital eWise d'ACEFAT.

La informació dels serveis subterranis existents ha estat facilitada per les pròpies companyies, que fan sempre reserva sobre la seva situació exacta i/o sobre la hipotètica modificació de l'entorn des del moment en que foren instal·lats. Aquesta informació haurà de ser, als moments previs al començament de les obres, degudament contrastada i verificada "in situ", mitjançant cales, si fos necessari, en presència dels tècnics de les corresponents companyies.

3. PLÀNOLS

A l'apèndix núm. 1 d'aquest annex s'adjunta la documentació facilitada per les companyies de serveis.

4. DESCRIPCIÓ DELS SERVEIS EXISTENTS

De les dades obtingudes sobre serveis existents a la zona de projecte es determina l'existència de les següents xarxes: aigua potable, enllumenat, sanejament, mina d'aigua, electricitat (MT i BT), gas natural i telecomunicacions (Telefónica i Ono-Vodafone).

4.1 AIGUA POTABLE

Es localitzen canonades d'aigua DN 150 que discorren per la vorera de l'avinguda de Vallbona prop de l'ascensor. No es preveu l'afectació de cap element donat que la intervenció es centra en l'interior de l'edicle de l'ascensor.

4.2 ENLLUMENAT

Es localitzen conductes corresponent a l'enllumenat públic que discorren per la vorera de l'avinguda de Vallbona, prop de la ubicació de l'ascensor, però no es preveu l'afectació de cap element donat que la intervenció es centra en l'interior de l'edicle de l'ascensor.

4.3 SANEJAMENT

Es localitzen canonades de sanejament que discorren per la vorera de l'avinguda de Vallbona amb la cruïlla del carrer de Vallcivera prop de l'ascensor, però no es preveu l'afectació de cap element donat que la intervenció es centra en l'interior de l'edicle de l'ascensor.

4.4 ELECTRICITAT

Es localitzen línees de baixa i mitja tensió que discorren per la vorera del carrer de Vallcivera prop de l'ascensor, però no es preveu l'afectació de cap element donat que la intervenció es centra en l'interior de l'edicle de l'ascensor.

4.5 GAS NATURAL

Es localitzen canonades de gas baixa DN 110 i mitja DN 160 pressió que discorren per la vorera de l'avinguda de Vallbona amb la cruïlla del carrer de Vallcivera prop de l'ascensor però no es preveu l'afectació de cap element donat que la intervenció es centra en l'interior de l'edicle de l'ascensor.

4.6 TELECOMUNICACIONS

No es localitza primes de Telefonica que discorren per l'àmbit de projecte.

No es localitza conductes d'ONO que discorren per l'àmbit de projecte.

Es localitzen cables municipals IMI i una caixa d'empuïament de fibra òptica que discorren per la vorera de l'avinguda de Vallbona amb la cruïlla del carrer de Vallcivera prop de l'ascensor, però no es preveu l'afectació de cap element donat que la intervenció es centra en l'interior de l'edicle de l'ascensor.

4.7 SEMAFORTIZACIÓ

Es localitzen elements de semaforització que recorren per la vorera de l'avinguda de Vallbona amb la cruïlla del carrer de Vallcivera prop de l'ascensor, però no es preveu l'afectació de cap element donat que la intervenció es centra en l'interior de l'edicle de l'ascensor.

5. AFECTACIONS A XARXES EXISTENTS

No es preveuen afectacions a la xarxa existent, donat que no hi ha prevista cap actuació en l'entorn.

No obstant, s'annexa la documentació facilitada per les companyies de serveis.

APÈNDIX NÚM. 1. DOCUMENTACIÓ DE COMPANYIES



En relació a la seva sol·licitud, els adjuntem la informació dels serveis existents gestionats per AIGÜES DE BARCELONA, EMPRESA METROPOLITANA DE GESTIÓ DEL CICLE INTEGRAL DE L'AIGUA, S.A. (en endavant Aigües de Barcelona) a la zona sol·licitada.

La informació aportada és d'ús exclusiu per al sol·licitant i pel projecte indicat, el qual té una validesa màxima de 3 mesos, a partir de la data de la seva obtenció, sent responsabilitat del peticionari, l'ús que se'n faci de la informació facilitada.

Els indiquem que la informació facilitada és tan sols a títol orientatiu, ja que pot haver resultat afectada per la topografia del terreny i/o altres treballs de tercers en la zona. Per aquest motiu aquesta informació no pot ser interpretada com a garantia absoluta de respondre fidelment a la ubicació exacta de les infraestructures existents.

L'entrega d'aquesta informació no suposa cap autorització ni conformitat per part d'Aigües de Barcelona al projecte en curs. En el cas de què vostès produeixin qualsevol dany a les infraestructures gestionades per Aigües de Barcelona no podran eludir cap responsabilitat pels danys i perjudicis, directes o indirectes, ocasionats a Aigües de Barcelona o a tercers, al·legant que la informació entregada és defectuosa.

1. Condicions Particulars sobre serveis afectats en la redacció de Projectes

S'entendrà com a servei afectat, no només aquell servei existent que impossibilita l'execució d'una obra (que afecta l'execució de l'obra), sinó que també ho és tot aquell servei existent al que se li modifiquen les seves condicions inicials, sobretot les d'accessibilitat per futurs manteniments i/o reparacions del mateix (que és afectat per l'obra). Per tant cal considerar i preveure totes les condicions assenyalades en l'apartat 3 d'aquest escrit *Condicions Particulars d'obligat compliment per a garantir la integritat i l'accessibilitat a les instal·lacions d'Aigües de Barcelona*.

En cas de detectar una possible afectació a la xarxa existent d'aigua potable en fase de projecte, els recordem que l'estudi tècnic-econòmic de les solucions a les diferents afeccions que es puguin produir, sigui del tipus que sigui, haurà de ser realitzat o, com a mínim validat, per Aigües de Barcelona. Pel que fa a l'execució de noves actuacions urbanístiques, en compliment de l'article 24 del *Reglament del Servei Metropolità d'Abastament Domiciliari d'Aigua a l'Àmbit Metropolità*, que disposa que s'entenen per noves actuacions urbanístiques aquelles derivades de qualsevol tipus d'instruments de planejament i d'execució de planejament, així com qualsevol altre actuació urbanística, inclosa les edificacions de caràcter aïllat, amb independència de la seva qualificació urbanística, que impliqui l'establiment, l'ampliació o la modificació del sistema de subministrament d'aigua; l'Ajuntament i el promotor urbanístic hauran de sol·licitar a Aigües de Barcelona o a l'Àrea Metropolitana de Barcelona (AMB) els informes relatius a les disponibilitats reals del subministrament i sobre la validació del projecte a executar, així com les mesures correctores en la xarxa existent.

Per tant, en cas de detectar una possible afectació sobre la xarxa existent o una nova necessitat de subministrament d'aigua derivada d'una nova actuació urbanística, en el moment en què disposin de la documentació detallada del seu projecte, serà necessari que es posin en contacte amb la unitat de *Planificació Projectes* de la Zona afectada per a poder estudiar i analitzar les solucions més adients:

Zona	Telèfon 1	Telèfon 2
Besós	93.342.31.24	93.342.31.29
Barcelona Norte	93.342.37.20	93.342.37.18
Barcelona Sur	93.342.30.63	93.342.30.49
Llobregat Norte	93.342.35.54	93.342.35.16
Llobregat Sur	93.342.32.11	93.342.32.25



2. Condicions Particulars sobre els serveis afectats en l'execució d'Obres

L'empresa executora dels treballs haurà de tenir a l'obra la informació vigent referent als serveis existents a la zona gestionats per Aigües de Barcelona.

El caràcter orientatiu de la informació facilitada obliga en conseqüència a que, en cas d'existir a la zona qualsevol infraestructura gestionada per Aigües de Barcelona, s'haurà de verificar abans d'iniciar les obres, les possibles afectacions no contemplades en la fase de Projecte amb la realització de cales manuals que permetin localitzar adequadament les canonades a la zona afectada. En aquest cas s'haurà de contactar amb la unitat de *Planificació Projectes* de la Zona afectada per tal de, en cas necessari, acordar la data de realització de les cales per tal d'assistir a les mateixes el personal d'Aigües de Barcelona.

En cas de no produir-se cap afectació sobre la xarxa, és igualment obligatori prendre les precaucions necessàries, com també posar els mitjans que calguin per garantir la integritat i accessibilitat a les canonades gestionades per Aigües de Barcelona, als elements de maniobra i control i a les escomeses dels diferents edificis.

Tal com estableix el *Reglament del Servei Metropolità d'Abastament Domiciliari d'Aigua a l'Àmbit Metropolità* en els articles 100, 101 i 102 constitueix infracció l'execució d'obres sense l'autorització deguda que afecti, modifiqui o desviï la xarxa d'abastament proveïment d'aigua. És per això doncs, que cal considerar i preveure totes les condicions assenyalades en l'apartat 3 d'aquest escrit *Condicions Particulars d'obligat compliment per a garantir la integritat i l'accessibilitat a les instal·lacions d'Aigües de Barcelona*.

L'enviament de la informació sobre els serveis existents, no suposa l'autorització ni la conformitat per part d'Aigües de Barcelona al projecte d'obra en curs, ni allibera als executors de l'obra de les responsabilitats per danys i perjudicis directes o indirectes causats a les instal·lacions d'Aigües de Barcelona. Per tant, en cas de produir-se danys a les instal·lacions, Aigües de Barcelona es reserva el dret a emprendre les accions legals que consideri oportunes, així com el dret a reclamar les indemnitzacions pels danys i perjudicis causats. A més, tots els danys i perjudicis, directes o indirectes que se'n puguin derivar a tercers, siguin materials o personals, també seran a compte i risc del promotor o executor de l'obra, incloent els danys i perjudicis derivats d'un eventual tall de subministrament.

Durant l'execució de les obres, en cas de detectar una possible afecció no contemplada en el Projecte o en cas d'existir qualsevol dubte al respecte d'una instal·lació d'Aigües de Barcelona, poden contactar amb la unitat d'*Operacions* de la Zona afectada:

Zona	Telèfon 1	Telèfon 2
Besós	93.342.31.49	93.342.31.32
Barcelona Norte	93.342.37.34	93.342.37.35
Barcelona Sur	93.342.30.71	93.342.30.21
Llobregat Norte	93.342.35.53	93.342.35.40
Llobregat Sur	93.342.32.21	93.342.32.01



3. Condicions Particulars d'obligat compliment per a garantir la integritat i l'accessibilitat a les instal·lacions d'Aigües de Barcelona

Les instal·lacions subterrànies d'Aigües de Barcelona:

1. No podran quedar formigonades en cap tram, per petit que sigui aquest.
2. Hauran de quedar lliures d'elements de mobiliari urbà (contenidors, papereres, senyals de trànsit, fanals, armaris elèctrics, parterres, arbrat, semàfors, arquetes, marquesines, pilones, aparcaments...) sobre d'elles.
3. Les canonades no estan dissenyades per suportar grans sobrecàrregues, amb el que no es podrà muntar bastides o grues ni encara menys construir murs sobre les mateixes.
4. Queda prohibit l'acopi de material o equips sobre de les canalitzacions així com a sobre dels registres i arquetes d'accés als elements de maniobra i control i hidrants de protecció contra incendis.
5. Caldrà respectar i per tant complir, les disposicions legals vigents, en quan a distàncies de seguretat en els paral·lelismes i encreuaments amb d'altres serveis i col·locar les proteccions adients en cas de ser necessari.
6. Caldrà respectar i per tant complir, l'article 160 del *Reglament del Servei Metropolità d'Abastament Domiciliari d'Aigua a l'Àmbit Metropolità* on es diu: "Amb la finalitat d'evitar contaminacions de les conduccions d'aigua apta per al consum humà, aquesta sempre estarà ubicada a una cota superior respecte a la resta de conduccions (gas, electricitat, comunicacions, aigua no potable, ...) i la conducció d'aigua potable estarà per sobre del clavegueram. Per altra banda per facilitar tasques de manteniment i preservar la integritat de la conducció d'aigua, cap altra conducció es podrà instal·lar sobre la conducció existent. (...)".
7. Qualsevol requalificació urbanística que modifiqui la qualificació del sòl a on hi ha instal·lada una canonada caldrà ser comunicada a Aigües de Barcelona.
8. En els casos en que es plantegi resoldre una afecció a una canonada mitjançant l'estintolament de la mateixa, caldrà seguir les especificacions de l'Annex 1.
9. Pel que fa a les instal·lacions en superfície no es podran modificar ni manipular sense el previ vist-i-plau per escrit d'Aigües de Barcelona.

En aquells casos en els que no fos possible complir amb aquest condicionants es contactarà amb la unitat de *Planificació Projectes* de la Zona afectada per a poder estudiar i analitzar les solucions més adients i especialment caldrà una notificació prèvia quan:

10. Fos necessari modificar les profunditats de les canonades respecte la rasant de vorera i/o calçada.
11. Per l'execució de l'obra, les infraestructures soterrades quedin al descobert.



ANNEX 1: Estintolaments de canonades

En els casos en els que es plantegi resoldre una afecció a una canonada mitjançant l'estintolament de la mateixa, El PROMOTOR haurà de formular una petició per escrit a la secció de *Planificació i Projectes* de la Zona corresponent on s'indiquin les accions que es preveuen executar amb la finalitat de garantir la integritat de la canonada afectada, adjuntant la següent informació:

a) **Canonades $\varnothing < 300$ mm :**

- Croquis de la instal·lació prevista per l'estintolament.
- Perfils IPN que s'utilitzaran.
- Elements de subjecció de la canonada (eslingues, tirants, abraçadores) i distàncies entre aquests (com a mínim un element de subjecció cada 20-30 cm).
- Fonamentacions de formigó previstes.
- Data d'inici i final de l'estintolament.

b) **Canonades $\varnothing \geq 300$ mm :**

A més a més de tot el que s'ha descrit anteriorment per a canonades de $\varnothing < 300$ mm, es proporcionaran els càlculs estructurals que demostrin que la canonada no flectarà (o ho farà de forma inapreciable). I es posarà especial atenció a:

- Quan l'estintolament inclogui juntes, es reforçarà aquesta part.
- Al procés de compactació de terres per sota la canonada en l'última fase del procés, ja que és un dels moments més delicats i on es poden produir avaries en les juntes per assentaments del terreny.

Cal destacar que **l'estintolament haurà de ser executat sempre pel PROMOTOR i en cap cas per Aigües de Barcelona, i en cas d'avaria o trencament de la canonada se li donarà el tractament d'Avaria Provocada.**

En cas de tractar-se de canonades de **Formigó amb junta retacada, fibrociment (Uralita)**, o d'altres materials susceptibles de patir danys en cas d'estintolar-se, s'evitarà aquesta opció i s'optarà pel desviament.


Una vegada revisada la informació facilitada als Serveis Tècnics d'Aigües de Barcelona, Aigües de Barcelona podrà proposar modificacions d'acord amb els seus criteris, les quals s'incorporaran al projecte inicial, refent l'escrit de petició.

Un cop revisada tota la documentació, Aigües de Barcelona donarà, si s'escau, la seva aprovació a l'estintolament.



ANNEX 2: Zonificació d'Aigües de Barcelona

Municipi / Districte	Zona
Badalona	Besòs
Barcelona – Ciutat Vella	Barcelona Sud
Barcelona – Eixample	Barcelona Sud
Barcelona – Gràcia	Barcelona Nord
Barcelona – Horta - Guinardó	Barcelona Nord
Barcelona – Les Corts	Barcelona Sud
Barcelona – Nou Barris	Barcelona Nord
Barcelona – Sant Andreu	Barcelona Nord
Barcelona – Sant Martí	Barcelona Nord
Barcelona – Sants – Montjuïc	Barcelona Sud
Barcelona – Sarrià – Sant Gervasi	Barcelona Sud
Begues	Llobregat Sud
Castelldefels	Llobregat Sud
Cerdanyola del Vallès	Besòs
Cornellà de Llobregat	Llobregat Nord
El Papiol	Llobregat Sud
Esplugues de Llobregat	Llobregat Nord
Gavà	Llobregat Sud
L'Hospitalet de Llobregat	Llobregat Nord
Montcada i Reixac	Besòs
Montgat	Besòs
Pallejà	Llobregat Sud
Sant Adrià de Besòs	Besòs
Sant Boi de Llobregat	Llobregat Sud
Sant Climent de Llobregat	Llobregat Sud
Sant Feliu de Llobregat	Llobregat Nord
Sant Joan Despí	Llobregat Nord
Sant Just Desvern	Llobregat Nord
Santa Coloma de Cervelló	Llobregat Sud
Santa Coloma de Gramenet	Besòs
Torrelles de Llobregat	Llobregat Sud
Viladecans	Llobregat Sud

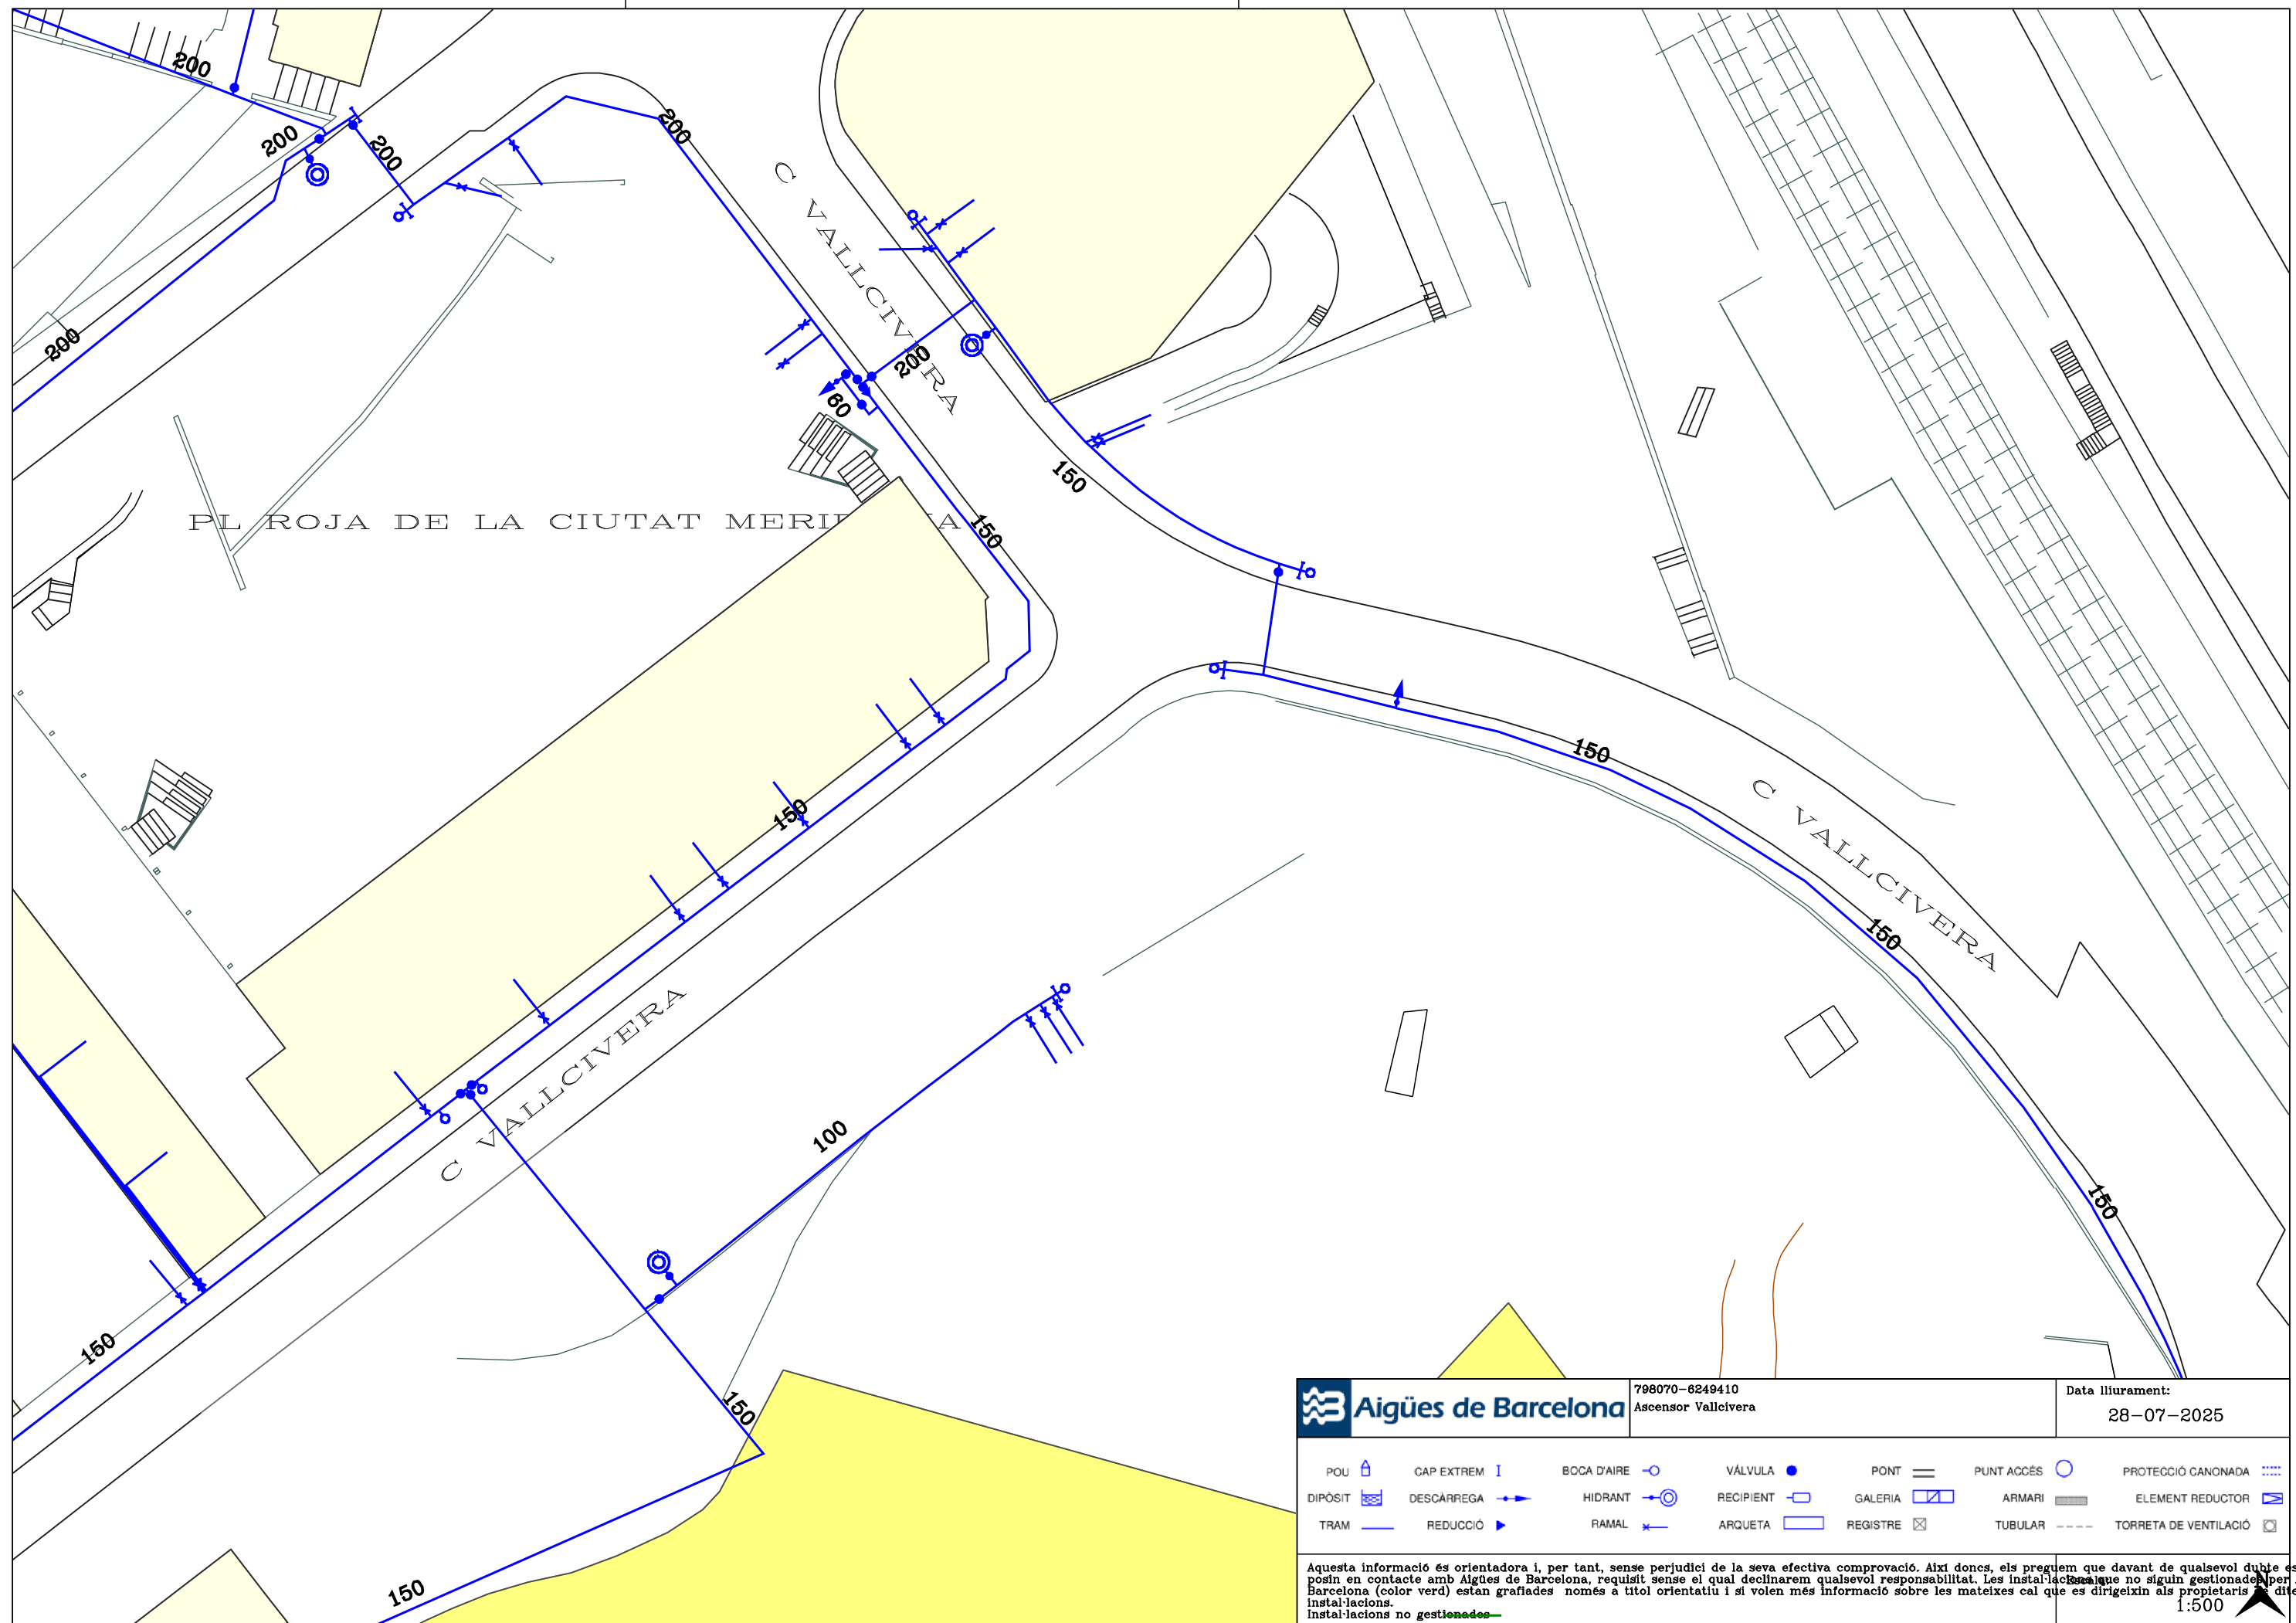

ENLLUMENAT – AJUNTAMENT DE BARCELONA

Assumpte: **Serveis afectats d'Enllumenat Públic.**

Benvolguts senyors:

Barcelona, 28 de de Juliol de 2025

En referència a la seva sol·licitud, s'adjunta la documentació dels serveis afectats d'enllumenat públic.

Tanmateix, fem constar que les dades facilitades son a títol orientatiu i que no es podrà eludir cap responsabilitat al·legant que la informació aportada sigui defectuosa, atès que pot resultar afectada per modificacions pendents del nostre entorn gràfic o bé per obres que es puguin realitzar des del transcurs d'aquesta petició fins a la execució del seu projecte.

Caldrà respectar i per tant complir les disposicions legals vigents quant a distàncies de seguretat entre els paral·lelismes i creuaments amb altres serveis, així com col·locar les proteccions adequades en cas de ser necessari.


No està permès fer us dels pericons ni tubulars de la instal·lació d'enllumenat.

El lliurament d'aquesta informació no suposa l'autorització ni la conformitat per part d'Enllumenat públic de Barcelona al projecte d'obra en curs, ni eximeix als executors de l'obra de les responsabilitats per danys i perjudicis directes o indirectes causats en les instal·lacions d'Enllumenat públic.

En el cas que, tant en fase de projecte com en fase d'obra, es detecti una possible afectació a la instal·lació d'Enllumenat públic, caldrà informar al Departament d'enllumenat, a Cristina Collado, via telefònica al 932914380 i via mail a ccollado@bcn.cat.

En cas de produir-se danys en les instal·lacions, caldrà comunicar-ho immediatament al Departament d'enllumenat públic de Barcelona i les actuacions derivades que siguin necessàries per restablir el servei es realitzaran per part del mantenidor de la zona a càrrec de les obres. Es reserva el dret d'emprendre les accions legals que considerin oportunes, així com el dret a reclamar les indemnitzacions pels danys i perjudicis causats. A més, tots els danys i perjudicis directes o indirectes que es puguin derivar a tercers, siguin materials o personals, també seran per compte i risc del promotor o executor de l'obra.

Restem a la seva disposició per a qualsevol dubte o aclariment.

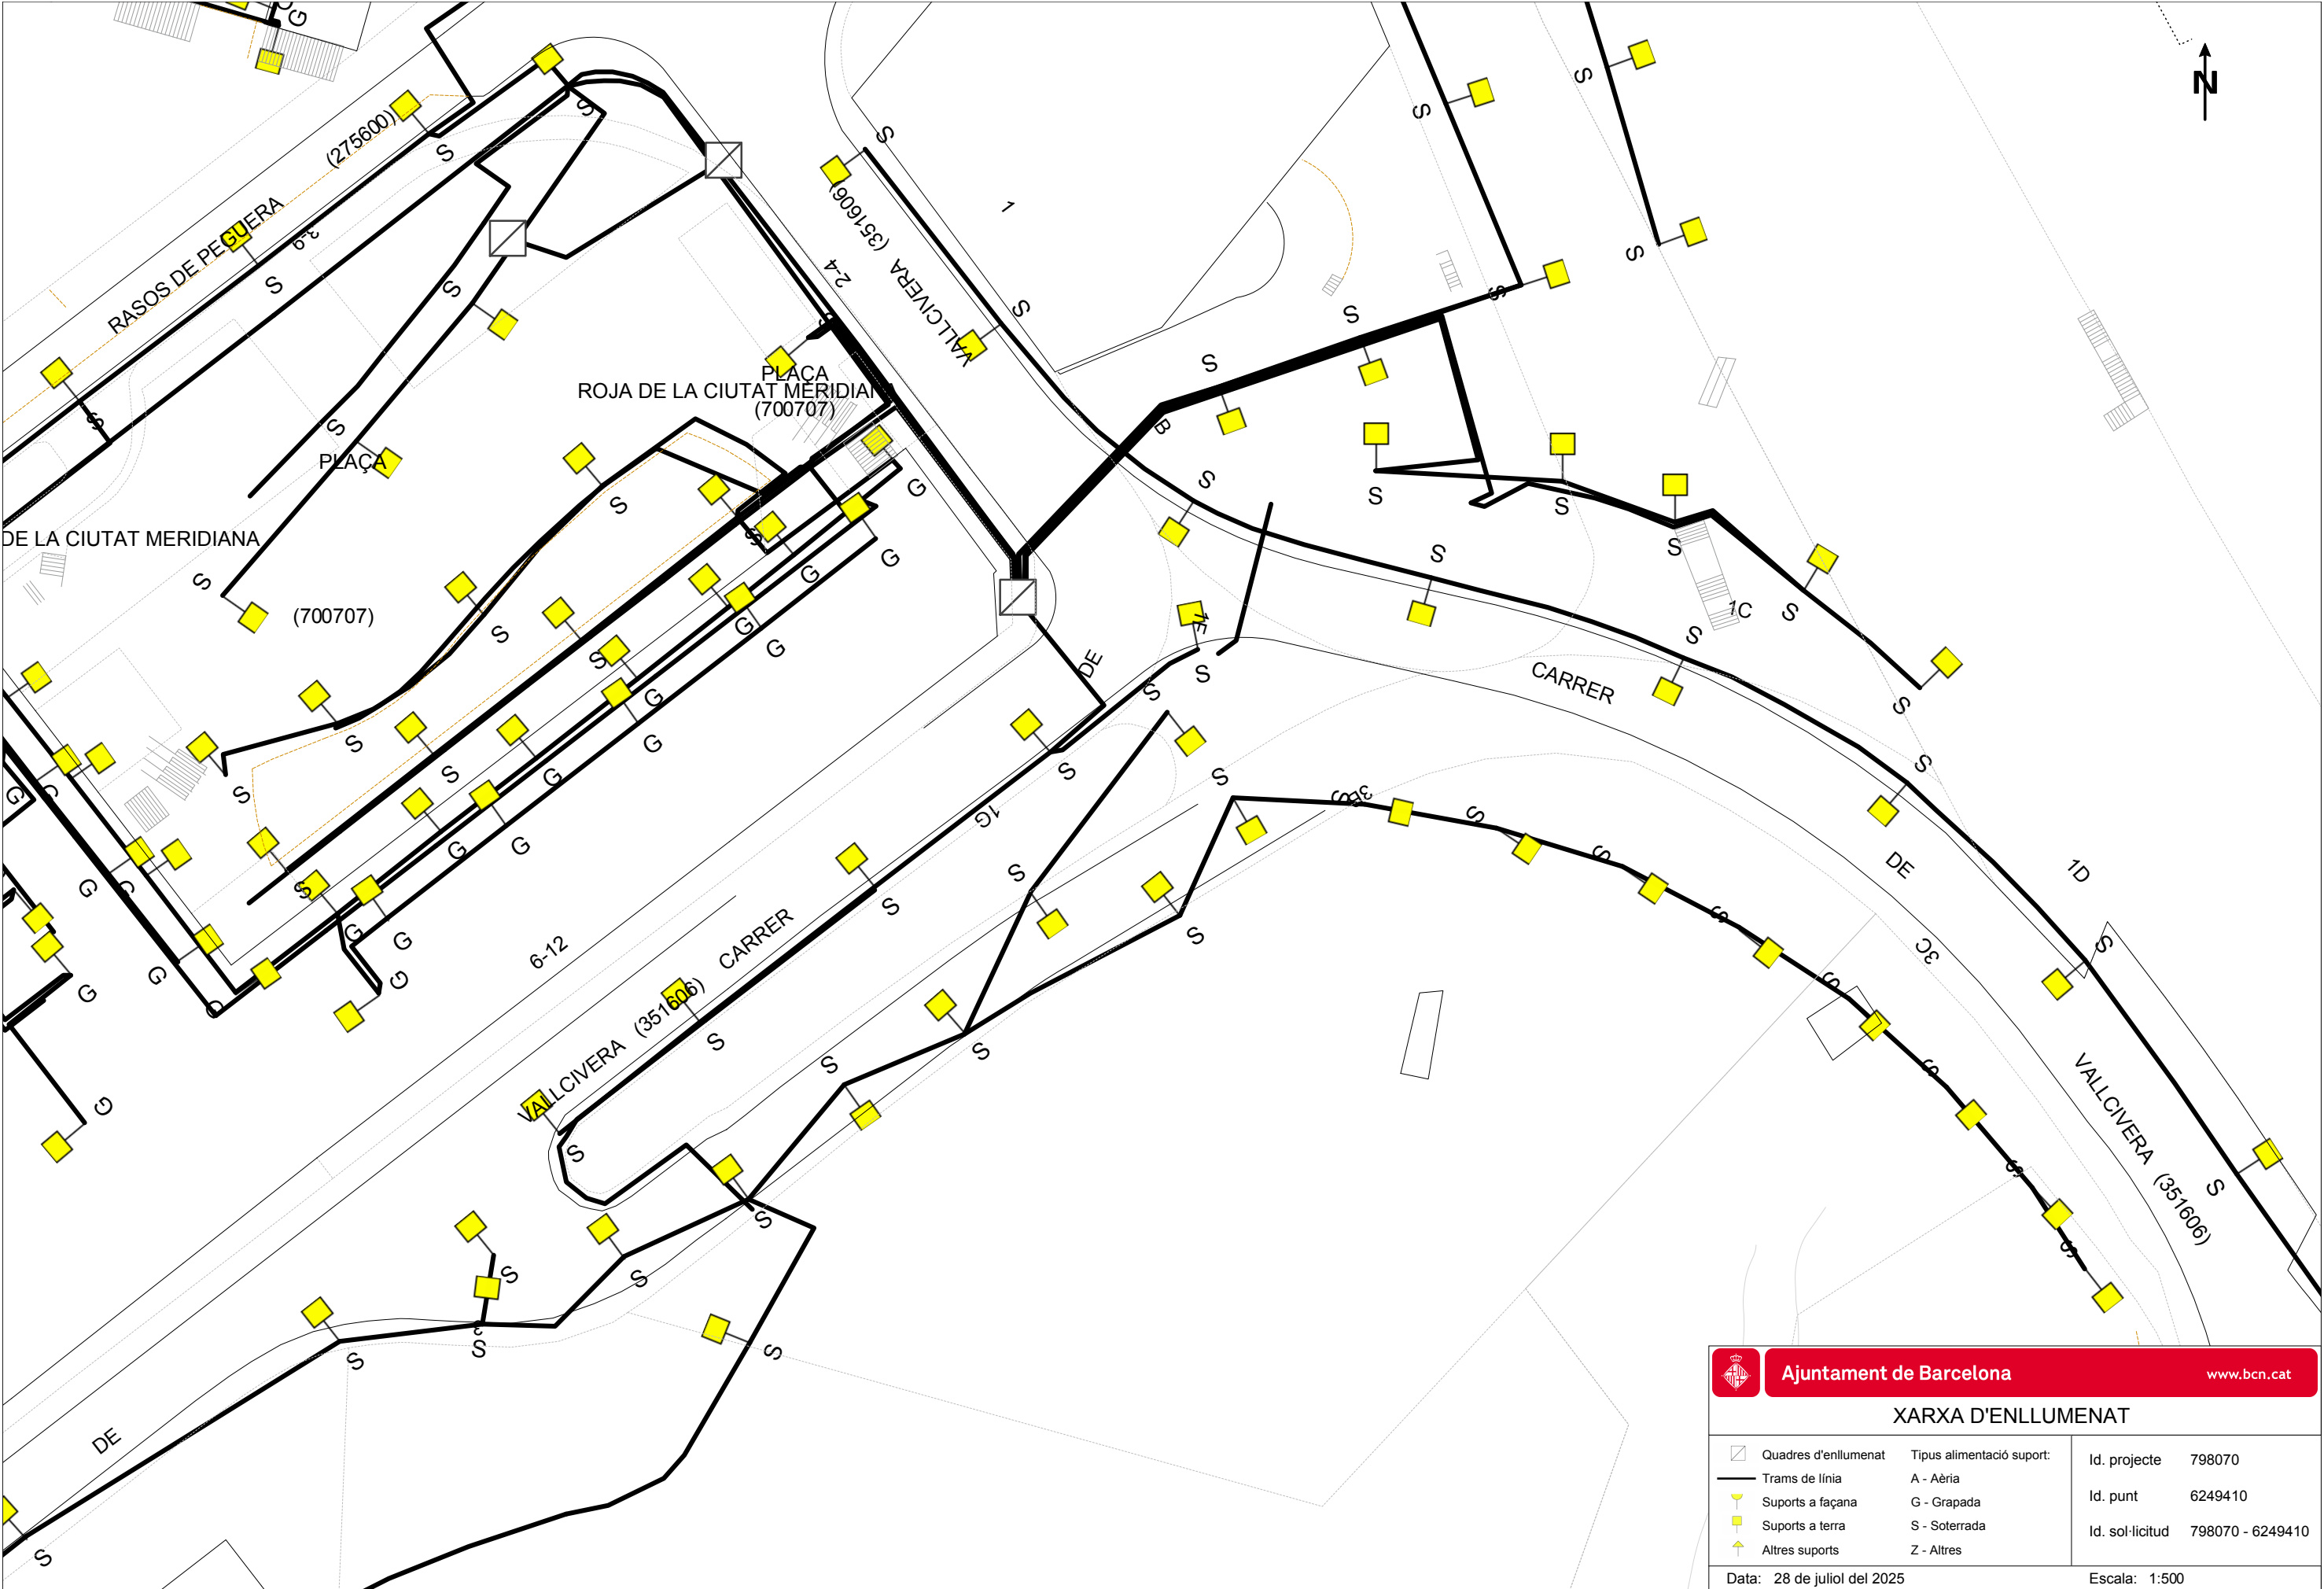



Ajuntament de Barcelona

www.bcn.cat

XARXA D'ENLLUMENAT

 Quadres d'enllumenat	Tipus alimentació suport:	Id. projecte	798070
 Trams de línia	A - Aèria	Id. punt	6249410
 Suports a façana	G - Grapada	Id. sol·licitud	798070 - 6249410
 Suports a terra	S - Soterrada		
 Altres suports	Z - Altres		
Data: 28 de juliol del 2025		Escala: 1:500	

Barcelona, 28 de de Juliol de 2025

Senyors,

D'acord amb la seva sol·licitud, ens plau adjuntar-vos la següent informació relativa als serveis públics del subsòl existents i planificats, gestionats per la nostra empresa, al sector previst al seu projecte:

TIPUS DE PLÀNOL	OBSERVACIONS
Clavegueram	(veure punts a continuació)
Fibra Òptica	(veure punts a continuació)
Aprofitament de recursos hídrics alternatius	(veure punts a continuació)
Mines i refugis de guerra	(veure punts a continuació)
Recollida Pneumàtica (*)	(*) Els plànols de la xarxa de Recollida Pneumàtica es troben ubicats a la següent adreça: http://www.bcasa.cat/CAT/solicitud-informacio.asp

XARXA DE CLAVEGUERAM

- Per a interpretar correctament el plànol de **geometria de la xarxa de clavegueram**, necessiteu accedir al catàleg de *Tipologies de seccions de clavegueram*. Aquesta informació relativa als plànols de xarxa de clavegueram la podeu consultar a l'adreça d'Internet: <http://www.bcasa.cat/CAT/solicitud-informacio.asp>. En aquesta pàgina Web, la primera vegada que s'hi accedeix s'ha d'omplir un petit formulari de registre per demanar el vostre nom d'usuari i password si no el teniu ja. Un cop el rebeu podreu accedir-hi i visualitzar la documentació que us interessi o bé descarregar-la en Acrobat Reader.
- Pel que respecta a les *Simbologies* que apareixen al plànol de geometria de la xarxa de clavegueram, s'inclou en l'enviament la llegenda tipus, tot i que també la trobareu a l'esmentada adreça d'internet.
- La informació facilitada referent a la xarxa de clavegueram planificada s'ha extret del *Pla Integral de Clavegueram de Barcelona* (PICBA'06). La consignació d'aquesta informació no exclou la realització d'un estudi de detall de les obres requerides per al drenatge de la zona i de la conca afectada, ni la redacció dels projectes constructius corresponents.
- En la realització de projectes d'urbanització i/o projectes que incideixin sobre el drenatge urbà, s'haurà de preveure la col·locació d'un cert nombre de nous embornals (de reixa i bústia). Per això caldrà tenir en compte els *Plànols de previsió de nous embornals per Districtes* i els *Criteris de densitat de col·locació d'embornals*, que es troben a la mateixa adreça d'internet esmentada a dalt.

- Per a la sol·licitud de connexió de les finques a la xarxa de clavegueram, així com qualsevol informació relativa a les connexions existents, s'hauria d'adreçar al Servei de Gestió de Claveguerons de la Direcció de Projecte i Obres de Barcelona Cicle de l'Aigua, situat al carrer Rocafort, 100 baixos 3. 08015 Barcelona (Telèfon: 932 896 890), o contactar amb el seu Cap de Servei Enrique Gil (egilb@bcn.cat).
- D'altra banda, si bé l'esmentat Servei de Gestió de Claveguerons pot disposar d'informació relativa a la situació i característiques dels claveguerons de les finques particulars, existeix una altra possible via de trobar aquesta informació si estava continguda al projecte original de l'edifici. Es tracta de l'Arxiu Administratiu de la ciutat: c/ Bisbe Caçador, 4. 08002 Barcelona (Telèfon: 932 956 800).
- Finalment, per poder consultar plànols "as-built" dels projectes d'algunes obres del període pre-olímpic, existeix un arxiu tècnic municipal al c/ Ciutat de Granada 111. 08018 Barcelona.

XARXA DE FIBRA ÒPTICA PER L'INTERIOR DEL CLAVEGUERAM

- En aquests **plànols de xarxes de fibra òptica**, s'informa exclusivament de les conduccions portafibra òptica instal·lades per l'interior del clavegueram. No s'informa, per tant, de les xarxes que discorren en rasa per fora de les clavegueres, que s'han de demanar a les diferents companyies de telecomunicacions que operen a la ciutat.
- Si es preveu l'afecció a alguna claveguera que contingui tubs portafibra, es podrà consultar telefònicament a Barcelona Cicle de l'Aigua, S.A. el número de tubs presents, així com les companyies propietàries de cadascun d'ells. Però la gestió de les afeccions, i inclús la ratificació d'aquestes dades, s'haurà de realitzar amb cada companyia afectada.

XARXA D'APROFITAMENT DE RECURSOS HÍDRICS ALTERNATIU

- Per a interpretar correctament els **plànols de xarxes d'aigua no potable (recursos hídrics alternatius)**, al caixetí del plànol apareixen les simbologies més rellevants.
- Si es preveu l'afecció a les xarxes d'aigua no potable i es vol conèixer amb més detall els diferents equips o elements compresos a l'interior de les arquetes, es podrà consultar telefònicament a Barcelona Cicle de l'Aigua, S.A. aquesta informació.
- La informació facilitada referent a la xarxa d'aprofitament d'aigües freàtiques planificada s'ha extret del Pla Tècnic per l'Aprofitament dels Recursos Hídrics Alternatius a Barcelona (2009). La consignació d'aquesta informació no exclou la realització d'un estudi de detall de les obres requerides per al subministrament d'aigua no potable per a usos municipals, ni la redacció dels projectes constructius corresponents.



MINES I REFUGIS DE LA GUERRA

Tant la informació de mines com la de refugis és molt antiga, d'origens diversos, molt sovint no és verificable in situ, i per tant té una fiabilitat relativa.

Mines:

- En general les mines són de titularitat privada.
- És possible que per algunes mines es disposi d'informació addicional en forma de plànols històrics.
- Per qualsevol tema relacionat amb les Mines d'Aigua, s'hauria d'adreçar a M^a José Chesa (mjchesam@bcn.cat) de la *Direcció de Planificació i Innovació*. Barcelona Cicle de l'Aigua, S.A., c/ Acer 16, 08038 Barcelona (Telèfon: 932 896 800).

Refugis:

- És possible que per alguns refugis es disposi d'informació addicional en forma de plànols històrics.
- Per qualsevol tema relacionat amb els Refugis de Guerra s'hauria d'adreçar al Museu d'Història de la Ciutat, al Servei d'Arqueologia (Tel. 932 564 190).

CONSIDERACIONS GENERALS:

- La informació subministrada servirà exclusivament per a l'ús exposat pel peticionari en el seu escrit de sol·licitud, i tindrà una validesa màxima de 6 mesos.
- Quan al plànol aparegui una àrea identificada amb una trama verda de **zona en projecte** (veure llegenda), això significa que Barcelona Cicle de l'Aigua, S.A. ha redactat un projecte de xarxes a la zona, que podria eventualment interferir amb altres serveis, infraestructures o inclús amb els accessos als futurs edificis; per això, es recomana que el receptor de l'informe es posi en contacte amb Barcelona Cicle de l'Aigua, S.A. per conèixer els detalls d'aquest projecte. El mateix aplica si apareix una àrea identificada amb una trama taronja de **zona en obres**.
- Les dades dels plànols adjunts i la informació disponible s'ofereixen a títol orientatiu, degut a que tant les instal·lacions com el seu entorn poden veure's sotmeses a modificacions, especialment a les àrees indicades als plànols com a zones en obres.
- En el cas que es doni informació corresponent a altres municipis de l'Àrea Metropolitana, aquesta pot ser incompleta o no ajustada a la realitat. Per completar-la s'hauran de consultar els serveis tècnics dels Ajuntaments corresponents.
- Si es preveu l'afecció a algun dels serveis urbans municipals, cal elaborar un estudi i valoració d'aquests, i en aquest sentit els recordem l'obligatorietat de remetre'ns el projecte per tal d'emetre l'informe preceptiu a l'atenció de:

Sr. Anna Massó (amasso@bcn.cat) o Sr. Viçens Gonzalez del Bao (vgonzalezdelbao@bcn.cat) del Departament d'Informació de Projectes i Recepcions. Ajuntament de Barcelona. c/ Torrent de l'Olla, 218 – 220, 2a planta. 08012 Barcelona (Telèfon: 93 291 41 97).

LLEGENDA DELS PLÀNOLS D'INFORMES DE XARXA DE CLAVEGUERAM

XARXA EXISTENT

T111

D600A

→

→

Cota tapa

Cota solera

○

(Volum m3)

Col.lector

(La fletxa indica el sentit de les aigües)

Exemple denominació:
- D600A: Tub Ø600 mm
- T111: Claveguera 111dm² de secció

Pou de registre

Dipòsit Existent

Entronc

Embornal

Reixa

Comporta

Finestra de connexió

Sobreeixidor

Envà total

Envà parcial

Canvi de sentit de circulació
(Punt alt)

Ràpid

Salt

Sifó

Cambra
(Representa la seva geometria)

Canvi de secció

Inici de claveguera

Capçalera de xarxa

Punt d'abocament

Fossar de sedimentació

Clapeta

Punt amb desperfectes greus

Singularitat a la claveguera

Estació de bombament

Velocímetre

Estació de qualitat

Limnímetre

Estació remota

Pluviòmetre

(el grafisme no representa amb exactitud la longitud del tram)

XARXA PLANIFICADA

ANTI-INUNDACIÓ T>10
EXCLUSIVAMENT I MIXTE

DESENVOLUPAMENT
DE XARXA

ANTIABOCAMENT
EXCLUSIVAMENT

ANTI-INUNDACIÓ T>10
EXCLUSIVAMENT

Codi
[HxV]

Codi
[HxV]

Codi
[HxV]

Codi
[HxV]

○

○

○

○

×

×

×

×

▮

▮

▮

▮

×

×

×

×

Cota connexió

Cota connexió

Cota connexió

Cota connexió

□

□

□

□

Codi
Volum m3

Codi
Volum m3

Codi
Volum m3

Codi
Volum m3

Col.lector planificat

- [HxV] Secció rectangular

- (HxV) Secció amb volta

Tapa estanca


Envà total planificat

Envà parcial planificat

Comporta planificada

Connexió planificada

Dipòsit planificat

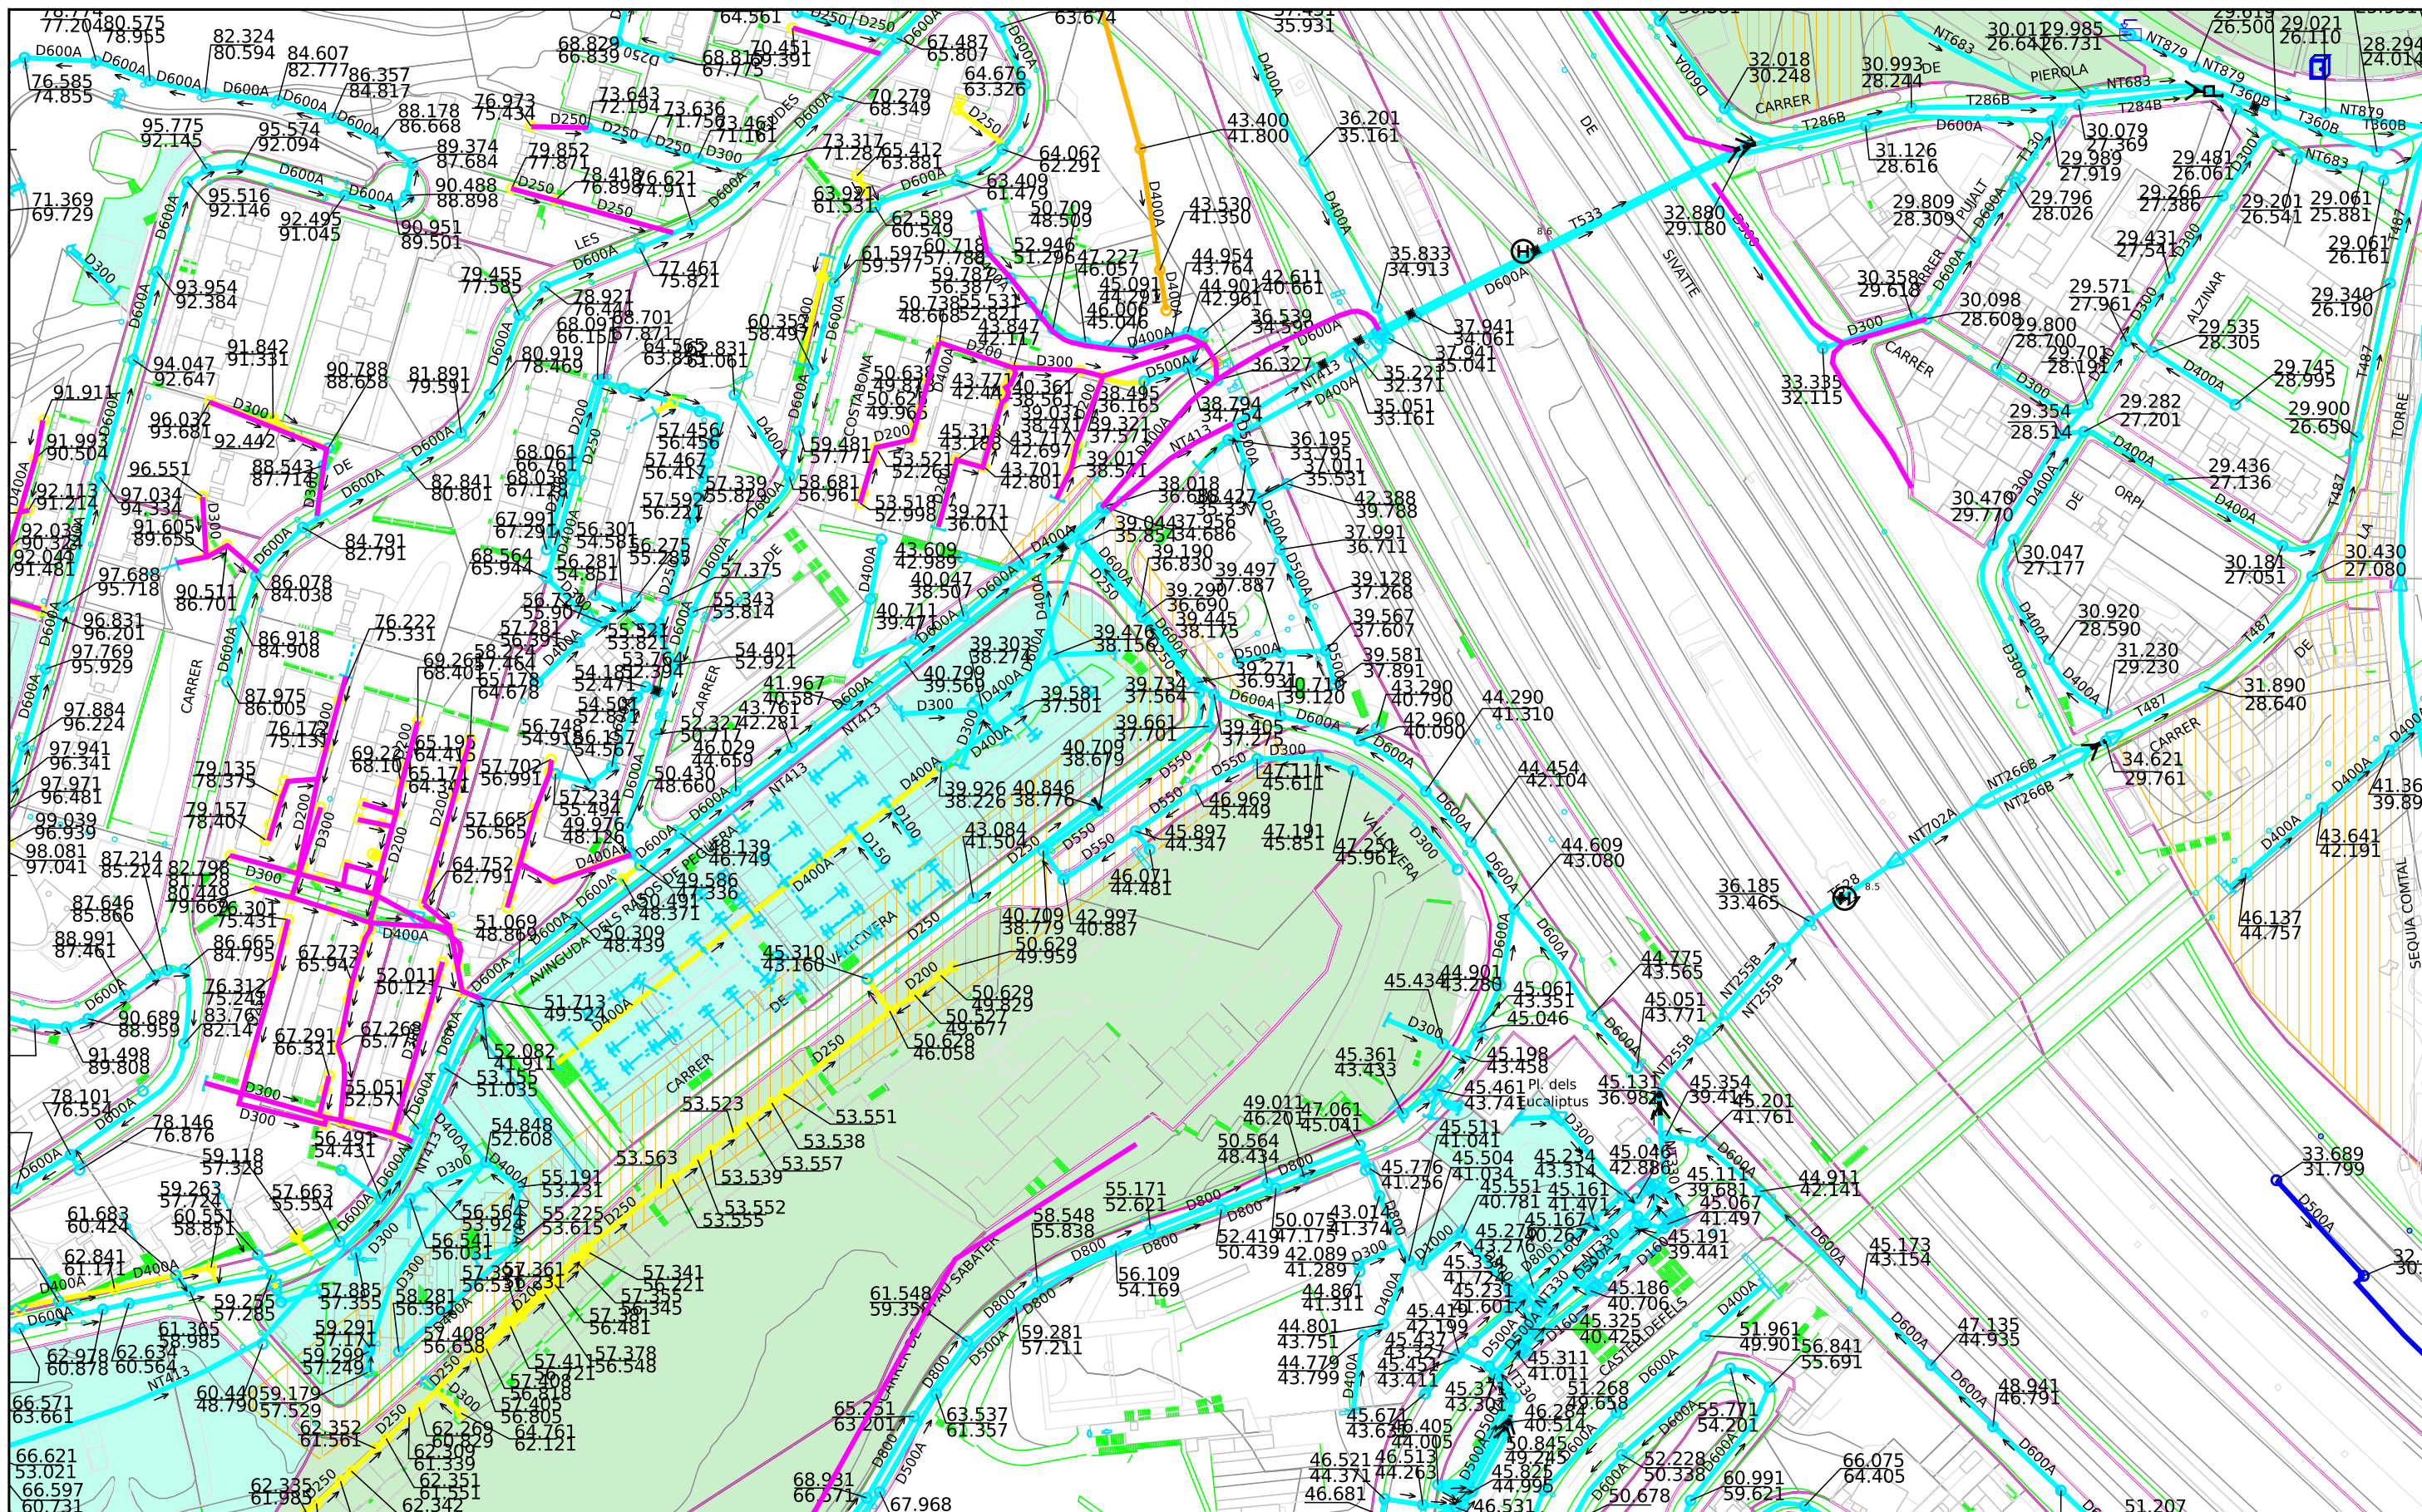

Barcelona
Cicle de
l'Aigua SA

XARXA DE CLAVEGUERAM: GEOMETRIA

Codi 798070-1965 Ascensor Vallcivera

Projecció UTM. ETRS89 Escal 1/2000
Coordenada centre: (431494.36;4590288.03) m.

Data 28-07-202
: 5

LLEENDA


XARXA PLANIFICADA

- Anti-Inundació T10 o Mixta
- Antiabocament
- Anti-Inundació T>>10
- Desenvolupament de la xarxa

XARXA EXISTENT

- Xarxa Aj. Barcelona
- Xarxa altres organismes
- Clavegueró longitudinal particular
- Xarxa fora de servei

- Zona en
- Zona en obres

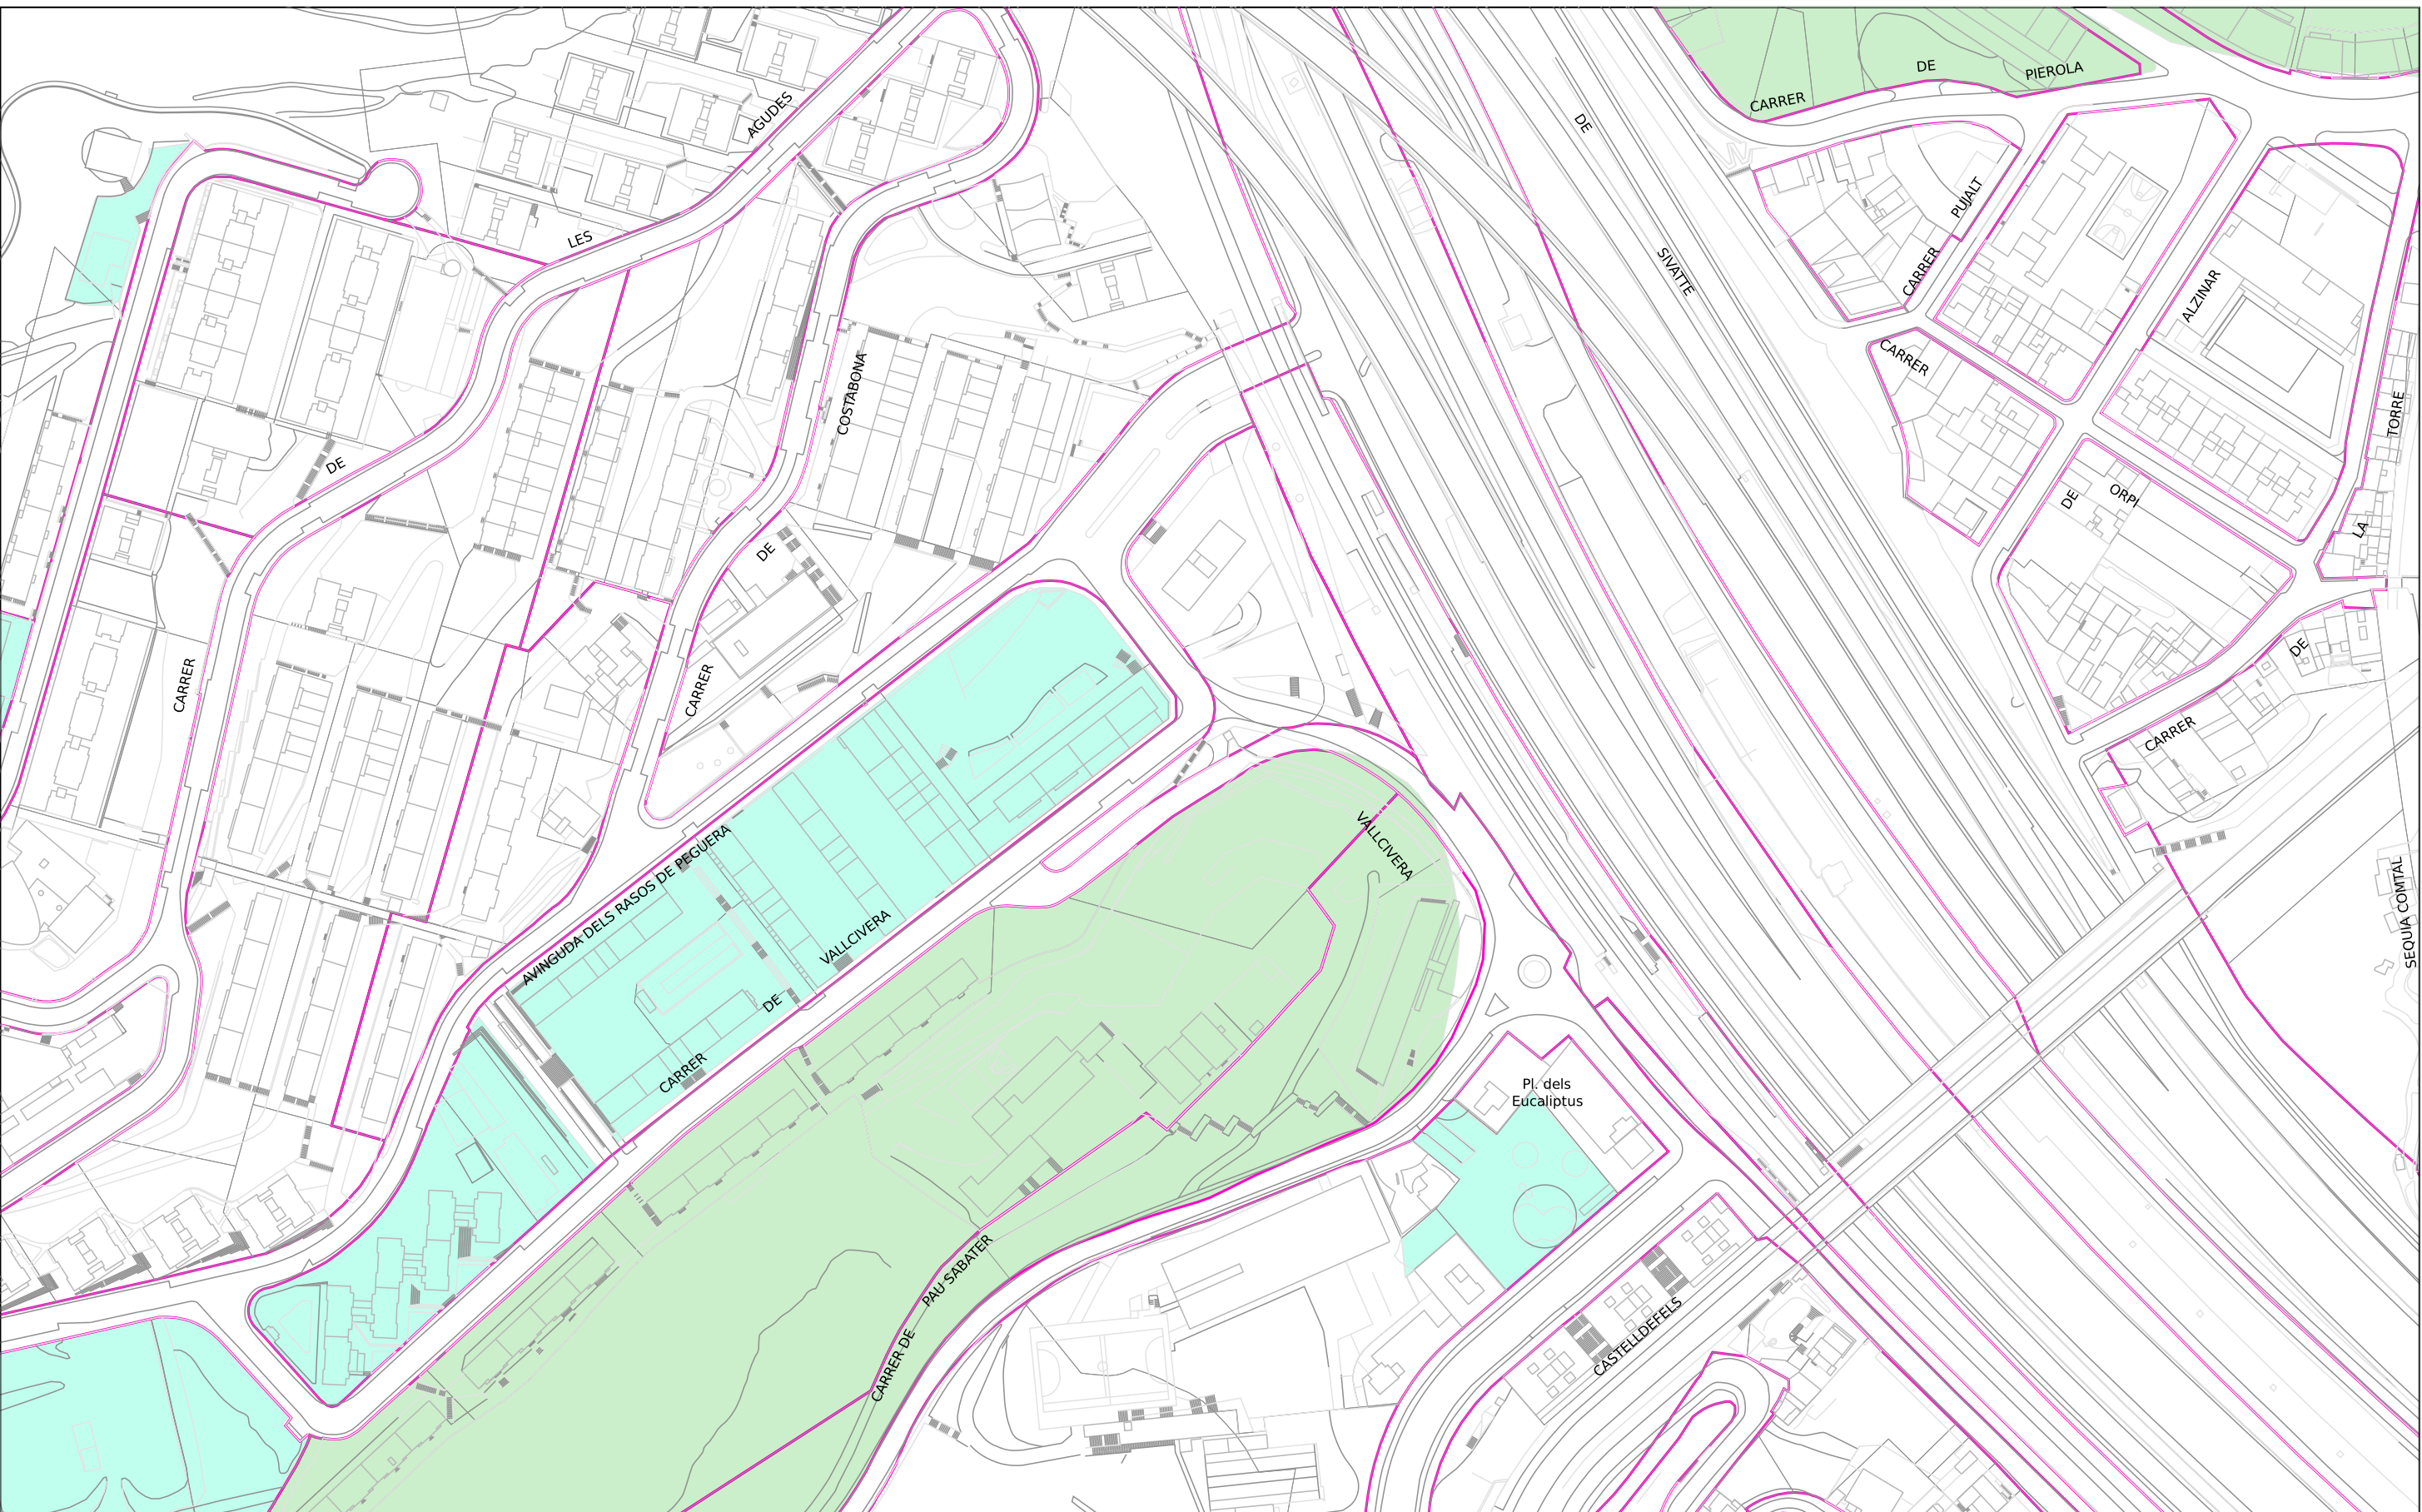Ajuntament
de Barcelona

Barcelona
Cicle de
l'Aigua SA

XARXA DE FIBRA ÒPTICA PEL CLAVEGUERAM


Codi 798070-1965	Ascensor Vallcivera
------------------	---------------------

Projecció UTM. ETRS89 Escala:1/2000
Coordenada centre: (431494.36;4590288.03) m.

Data: 28-07-202
5

LLEGENDA

- Xarxa projectada
  Xarxa en construcció
  Xarxa existent
-  Arqueta de fibra òptica

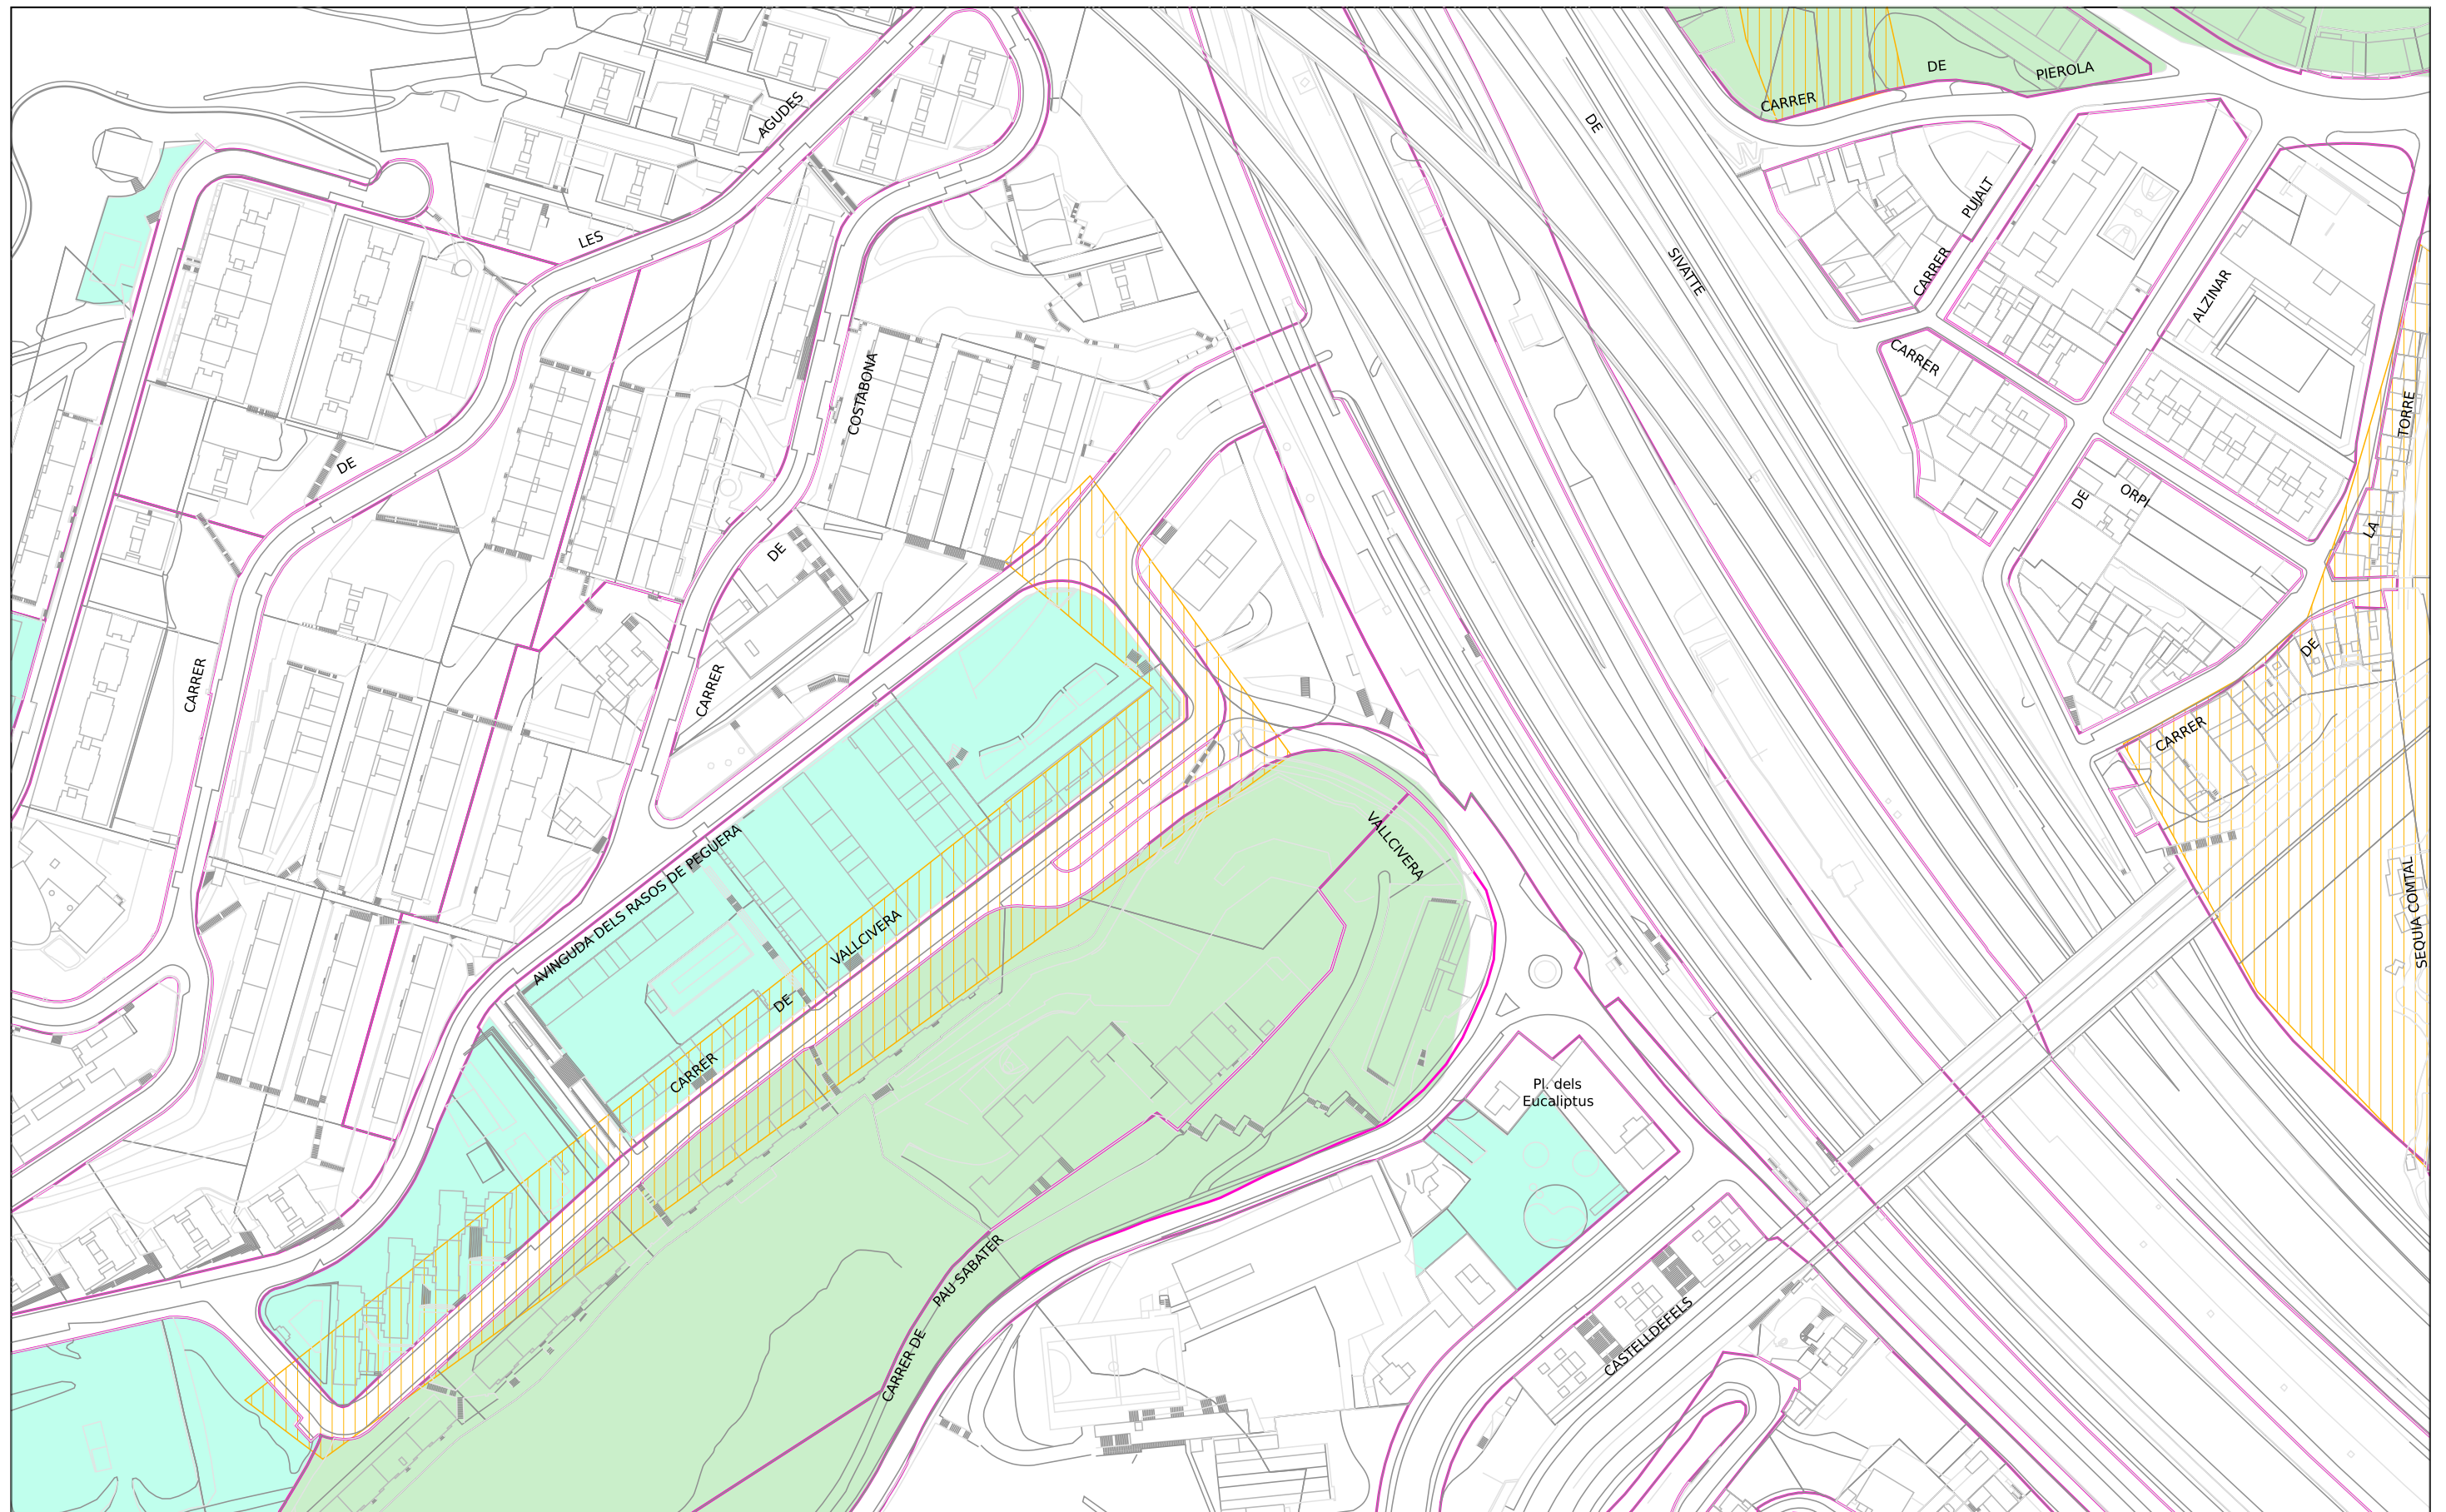Ajuntament
de Barcelona

Barcelona
Cicle de
l'Aigua SA

XARXA D'APROFITAMENT DE RECURSOS HIDRICS ALTERNATIUS

Codi	798070-1965	Ascensor Vallcivera
------	-------------	---------------------

Projecció UTM. ETRS89 Escala:1/2000
Coordenada centre: (431494.36;4590288.03) m.

Data: 28-07-202
5

LLEGENDA

— Xarxa planificada

— Xarxa projectada

— Xarxa existent



Dipòsit




Arqueta



Piezòmetre



Hidrant

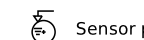

 Sensor piezomètric



 Zona en

 Zona en obres

Ref: 798070

Senyors:

En relació a la seva sol·licitud amb data 28/07/2025, Ref: 798070, els adjuntem el grafiat de plànols sol·licitat corresponent a les instal·lacions subterrànies de EDISTRIBUCIÓN Redes Digitales S.L.U.

D'altra banda, els indiquem que les dades facilitades són a títol només orientatiu, ja que poden haver resultat afectades per la topografia del terreny i/o altres treballs, i tenen validesa pel projecte.

Us recordem que d'acord amb l'Ordre TIC 341 de 22 de juliol a l'hora de l'execució d'aquest projecte, caldrà tornar a sol·licitar-nos serveis i, depenent de la zona d'afectació, realitzar el reconeixement i firma de l'Acta de Control.

Restem a la seva disposició per qualsevol dubte i aprofitem l'avintesa per saludar-vos.

Annexos:

Plànols, numerats 798070 - 19654446 - BT, 798070 - 19654367 - AT-MT

RECOMENDACIONES BÁSICAS EN LA REALIZACIÓN DE OBRAS CON EXISTENCIA DE RED ELÉCTRICA

RECOMENDACIONES DE SEGURIDAD

1. Como cumplimiento del artículo 24 apartado 2 de la Ley 31 de 1995 de Prevención de Riesgos Laborales, les informamos de los riesgos inherentes a la propia instalación eléctrica: riesgo de paso de corriente y riesgo de cortocircuito.
2. El personal que efectúe la apertura, en el momento de realización de catas para la localización de cables eléctricos, añada a su equipo de protección individual (EPI), elementos que aumenten la seguridad personal ante posibles contactos eléctricos, directos e indirectos, y cortocircuitos, tales como:
 - a) Guantes aislantes que se puedan colocar debajo de los de protección mecánica.
 - b) Botas aislantes
 - c) Gafas de protección
3. Señalizar la zona de existencia de cables.
4. No descubrir los cables hasta que no sea necesario.
5. Mantener descubiertos los cables el menor tiempo posible.
6. Si se ha de trabajar en proximidad de cables descubiertos, taparlos con placas de neopreno y si están en el paso de personas disponer de elementos que eviten pisar los cables.
7. Sujetar los cables mediante placas de neopreno y cuerdas aislantes, si por motivos de ejecución de la obra hubiera cables descolgados, de forma que no queden forzados ni con ángulos cerrados, de forma que mantengan su posición inicial.
8. Realizar las operaciones 5 y 6 bajo supervisión de personal cualificado.

RECOMENDACIONES BÁSICAS EN LA REALIZACIÓN DE OBRAS CON EXISTENCIA DE RED ELÉCTRICA

RECOMENDACIONES PARA LA REALIZACIÓN DE CATAS


Realizar las catas manualmente, ayudándose de la paleta para hacer micro catas de 20 cm. de profundidad.

Se recomienda que la anchura de la cata sea de 60 cm. en el sentido de la canalización y de 50 cm. como mínimo en sentido transversal a cada lado de:

- La futura traza de la canalización.
- La cota del eje de la canalización.

RESTITUCIÓN DE LAS PROTECCIONES DE LOS CABLES

Las líneas eléctricas deben quedar protegidas de posibles agresiones externas, y por ello se han de señalizar y proteger. Una vez se haya descubierto un cable o cables eléctricos se debe restituir las protecciones tal como indica la figura siguiente y atendiendo a los procedimientos de EDISTRIBUCIÓN Redes Digitales S.L.U. DMH001 (MT) y CML003 (BT).

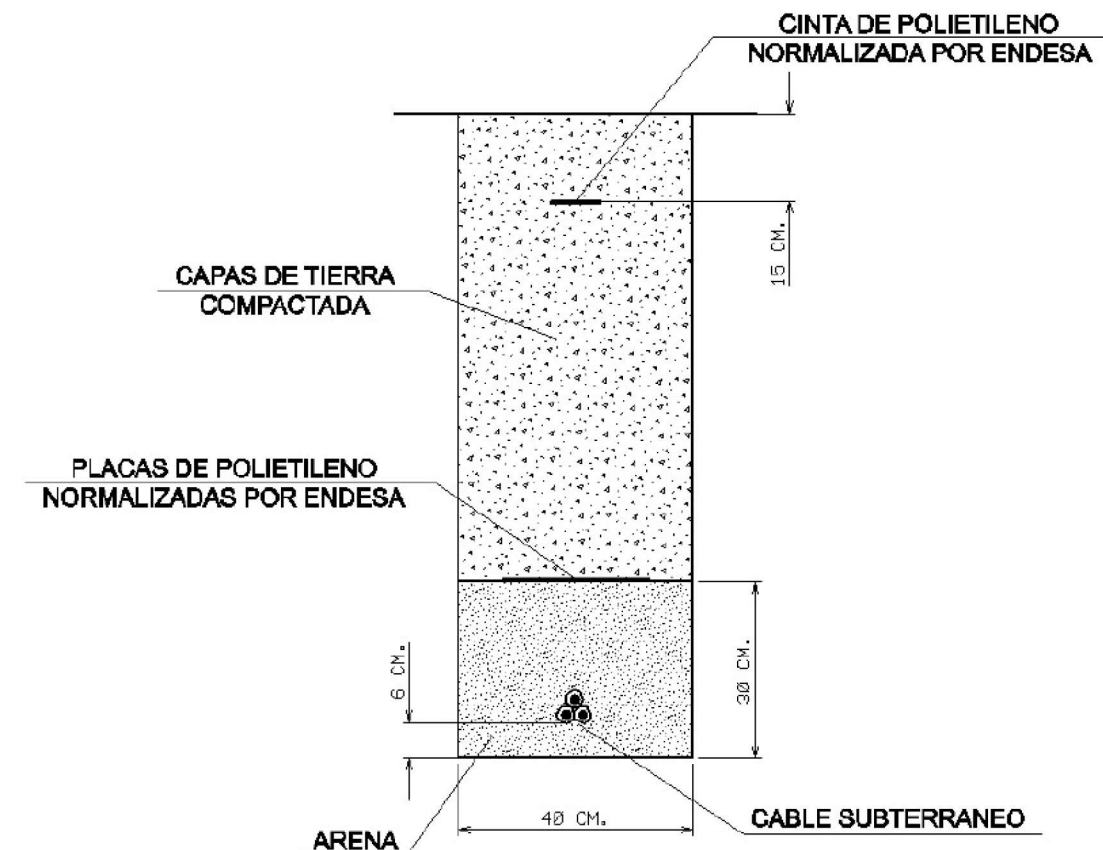

RECOMENDACIONES BÁSICAS EN LA REALIZACIÓN DE OBRAS CON EXISTENCIA DE RED ELÉCTRICA

En caso de dudas o configuraciones complejas, consultar con la Zona de Distribución correspondiente de EDISTRIBUCIÓN Redes Digitales S.L.U.



Todas estas indicaciones quedan supeditadas a las instrucciones puntuales del personal técnico de EDISTRIBUCIÓN Redes Digitales S.L.U.

SEPARACIÓN DE SERVICIOS

Se debe seguir lo ordenado en el Decreto 120/1992 de 28 de Abril, modificado parcialmente por el Decreto 196/1992, así como lo indicado en la Orden del 5 de julio de 1993 (DOG 1782 11-8-93).

Información operarios empresas contratistas y subcontratistas

Apertura de Zanjas.

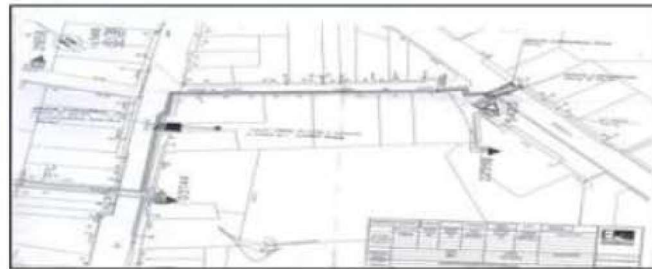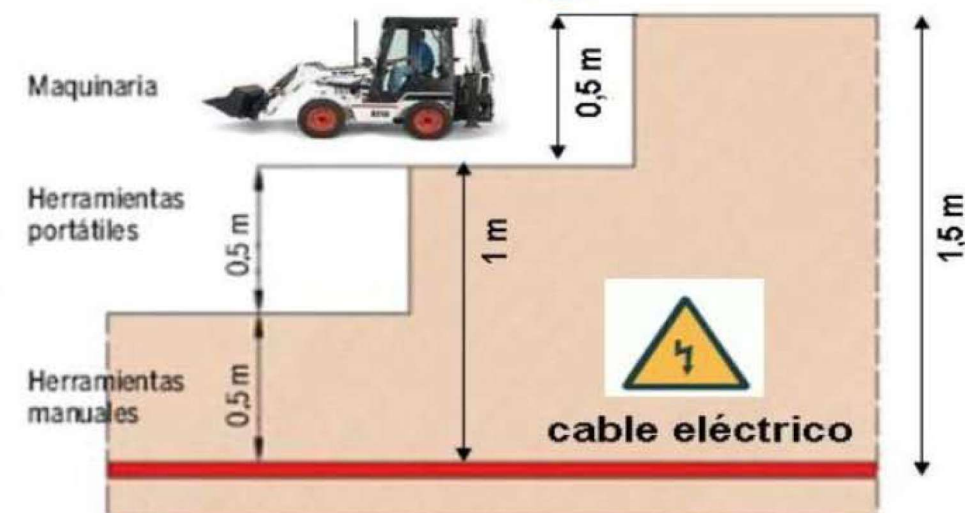1º Tener datos de servicios eléctricos**2º** Delimitación y señalización Zona de Trabajo**3º** Detección de servicios eléctricos**4º** Catas manuales de servicios**5º** Apertura de zanja

Tramos AT

	Aéreo
	Subterráneo o Submarino
	Aéreo Fuera de Servicio
	Subterráneo o Submarino Fuera de Servicio

Tramos MT

	Aéreo desnudo
	Aéreo
	Subterráneo o Submarino
	Aéreo Trenzado Fuera de Servicio
	Aéreo Desnudo Fuera de Servicio
	Subterráneo Fuera de Servicio

Tramos BT

	Aéreo Trenzado
	Aéreo desnudo
	Subterráneo o Submarino
	Aéreo Trenzado Fuera de Servicio
	Aéreo Desnudo Fuera de Servicio
	Subterráneo Fuera de Servicio

Trazas AT

	Aérea AT
	Subterránea AT
	Canalización
	Galería de servicio

Trazas MT

	Aérea MT
	Subterránea MT
	Canalización
	Galería de servicio

Trazas BT

	Aérea BT
	Subterránea BT
	Canalización
	Galería de servicio

Subestaciones AT

	Subestación
	Subestación Fuera de Servicio

Centros de Distribución

	PT
	Centro de Distribución
	PT Fuera de Servicio
	Centro de Distribución Fuera de Servicio


Comunicaciones


	Nodos FO
	Subterráneo
	Aéreo


Arquetas

	AT
	MT
	BT

e-distribución

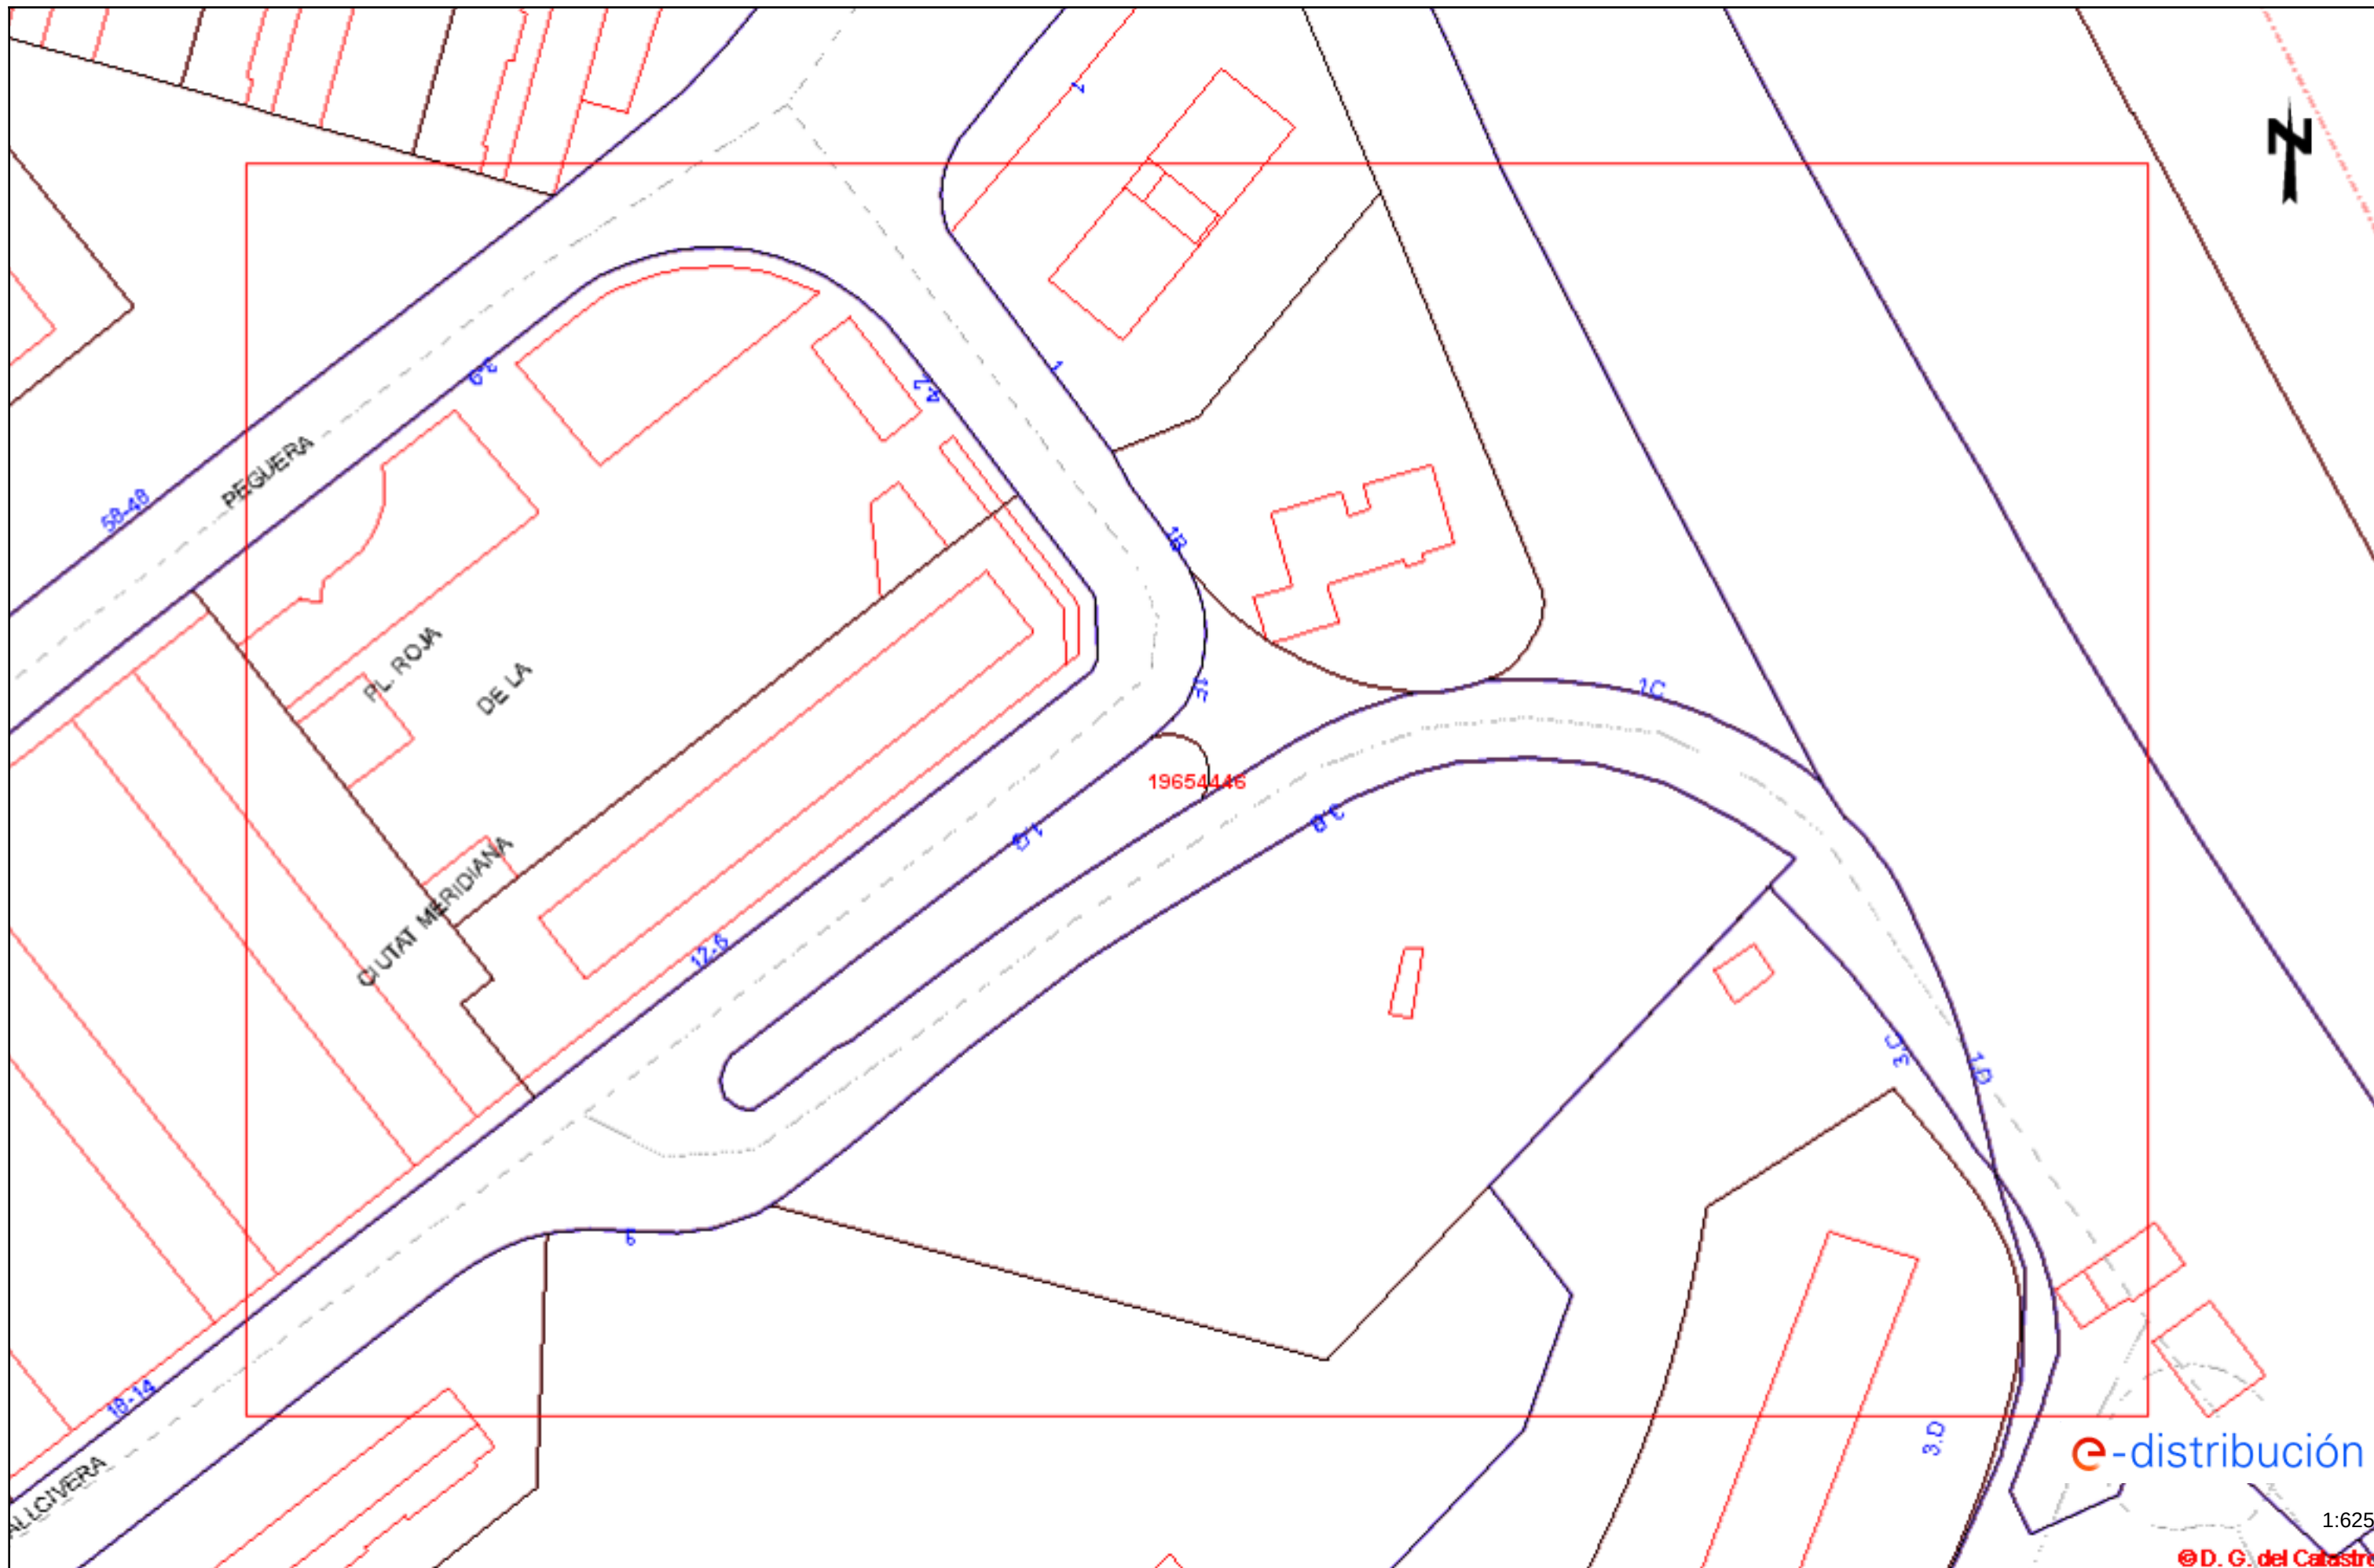

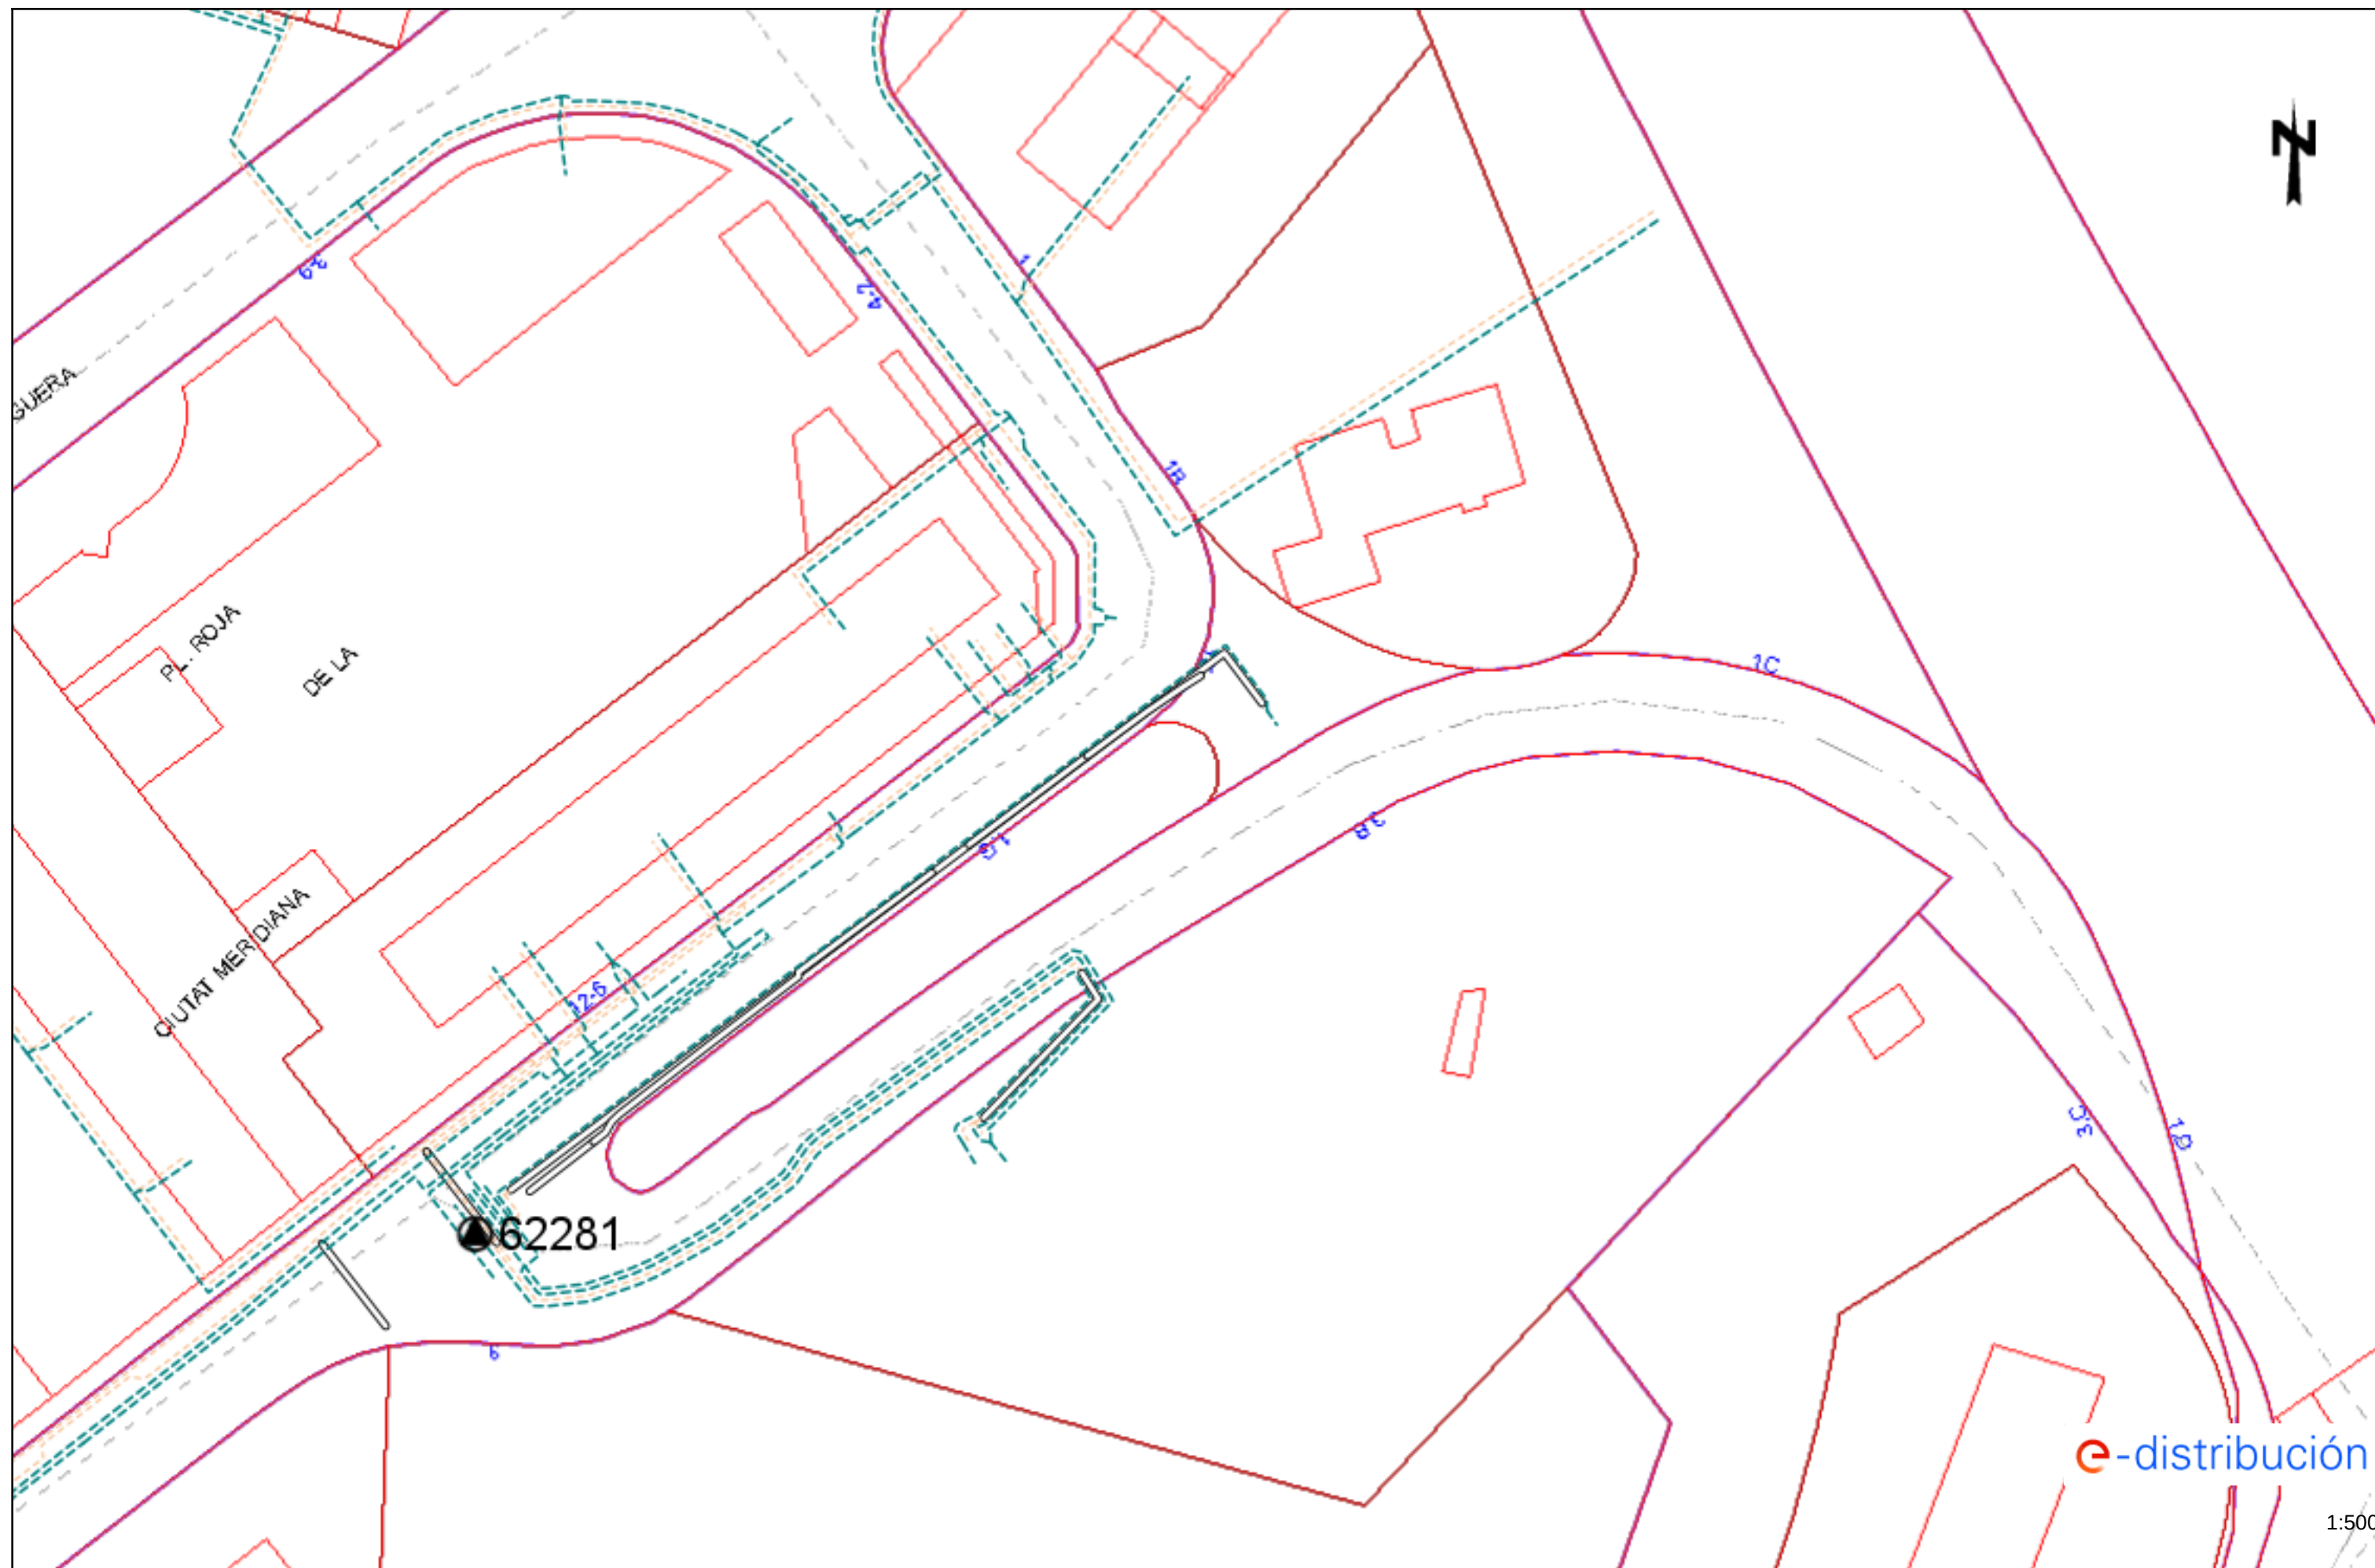

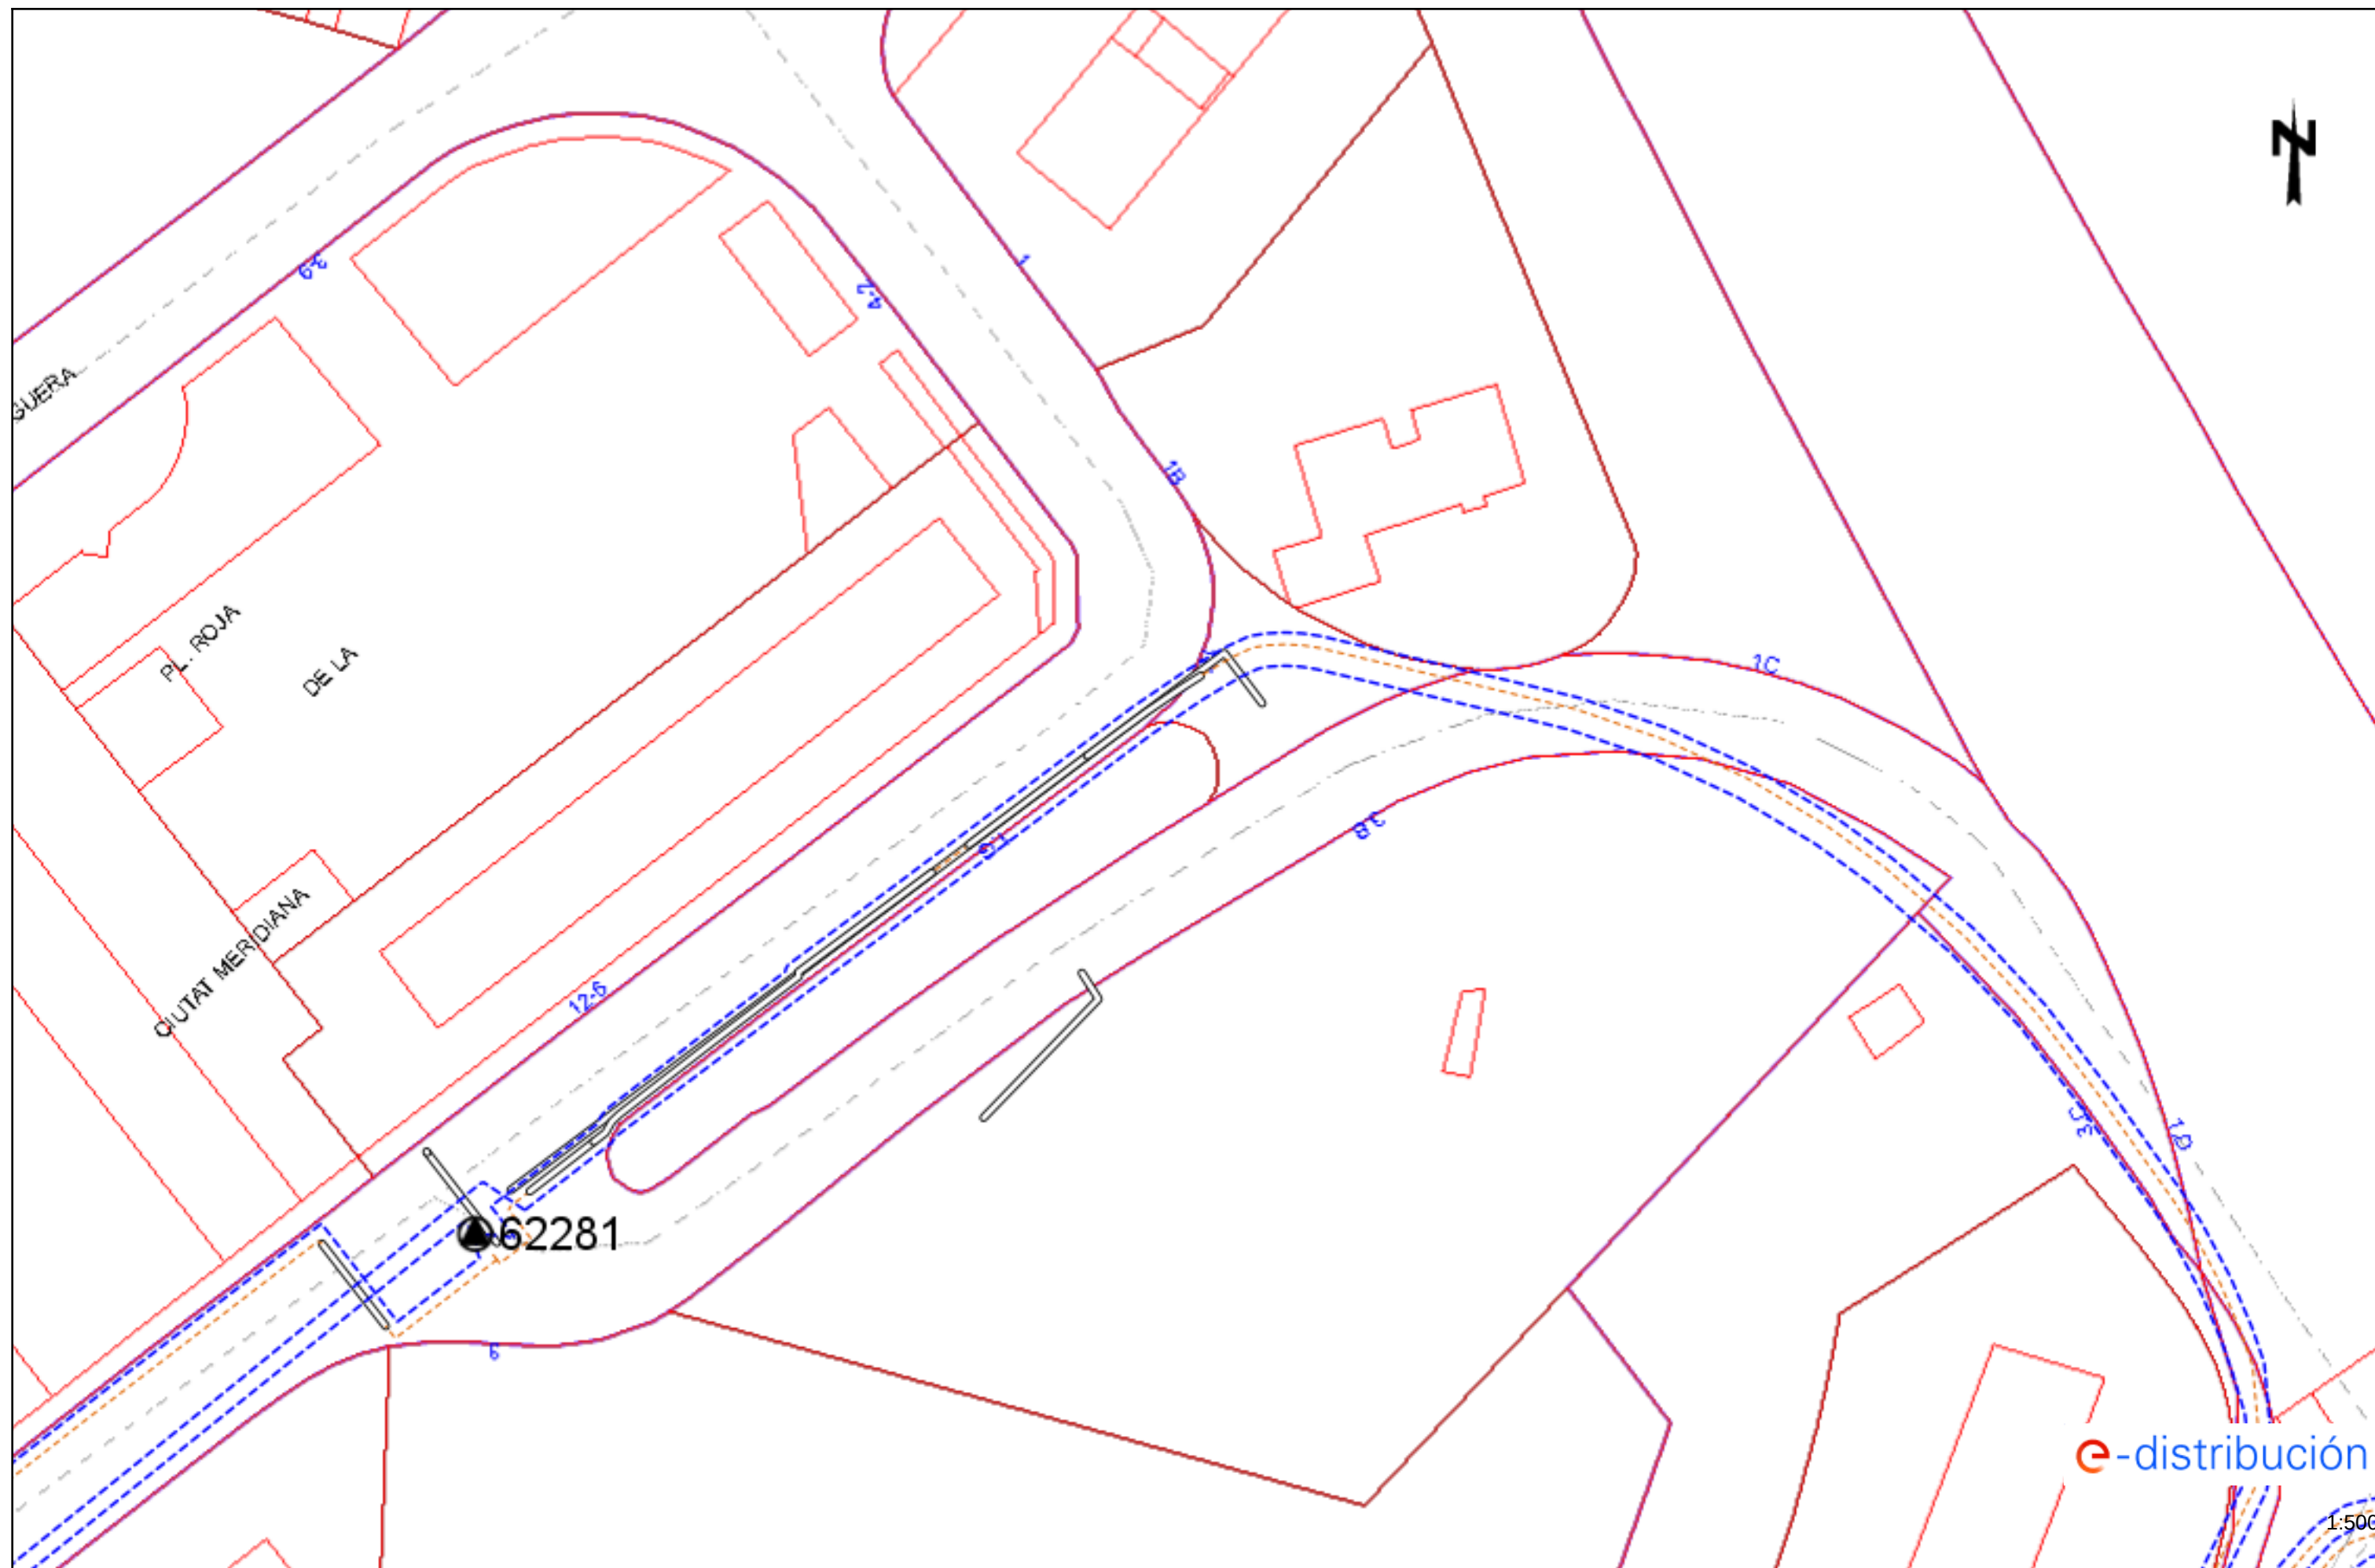

Condicionants Particulars Nedgia Catalunya, S.A.

És del nostre interès posar al seu coneixement els condicionants que haurà d'observar als treballs en proximitat d'instal·lacions propietat de Nedgia Catalunya, S.A. i/o Gas Natural Redes GLP, S.A. (d'ara endavant NEDGIA):

- La informació aportada és confidencial i d'ús exclusiu pel que es sol·licita, sent responsabilitat del sol·licitant l'ús indegut de la mateixa.
- El plànol que se'ls envia reflecteix la situació aproximada de les instal·lacions propietat de NEDGIA
- Les dades contingudes als plànols tenen caràcter orientatiu: corresponen a allò registrat als nostres arxius fins al dia d'avui, per tant no pot ser interpretat com a garantia absoluta de respondre fidelment a la realitat de la ubicació de les instal·lacions esgrafiades.
- La informació reflecteix la situació de les xarxes en el moment de la seva instal·lació. Aquesta informació pot haver variat des d'aleshores per actuacions de tercers a la zona, de manera que tant la posició de la xarxa, com les referències fixes poden haver estat alterades respecte allò reflectit als plànols. En conseqüència, per raons de seguretat es recomana realitzar els treballs d'excavació a mà a les immediacions de les xarxes de NEDGIA.
- **Si l'inici de l'execució material dels treballs objecte d'aquesta sol·licitud és posterior a tres mesos de la data actual, haurà de sol·licitar de nou els serveis existents per garantir el grau d'actualització de la informació.**
- L'enviament d'aquesta informació no suposa l'autorització ni conformitat per part de NEDGIA al projecte d'obra en curs, ni exonera a qui els executaran de les responsabilitats en què incorrin per danys i perjudicis a les nostres instal·lacions.
- A la zona sol·licitada poden existir instal·lacions de gas propietat de clients traçats dels quals no s'han inclòs en els plànols annexats.
- L'entitat sol·licitant comunicarà l'inici de les seves activitats a NEDGIA **al menys amb 72 hores d'antelació**, dirigint-se a Serveis Tècnics de la província corresponent, enviant a l'efecte l'escrit que s'annexa al final d'aquests condicionants. **És imprescindible esmentar en la mateixa la referència indicada a la sol·licitud de la informació a través de la plataforma d'Internet.** Les adreces d'enviament d'aquesta documentació és uinicio@nedgia.es
- Si fos necessari realitzar cales de recerca hauran de realitzar-se en presència de personal de NEDGIA
- **El Grupo Naturgy ha pres la decisió d'introduir gradualment la canonada de polietilè PE 100 de color negre per a la distribució de gas.**
 - o El tub de PE 100 negre s'identifica amb franges longitudinals grogues distribuïdes uniformement per tota la superfície del tub. D'aquesta manera es diferencia d'altres tubs negres utilitzats en altres serveis com ara la distribució d'aigua que utilitza PE 100 negre amb franges blaves.
 - o Les franges longitudinals seran quatre (4) per a tots els diàmetres fins a 200 mm i sis i vuit (6-8) per a DN 250 i 315 mm, perquè, almenys una franja, sigui visible des de qualsevol angle un cop col·locat el tub a la rasa..

- o El tub de PE 100 negre amb bandes grogues té la mateixa instal·lació que el tub de PE 100 taronja:
 - La banda de senyalització se seguirà col·locant com sempre a una distància de 20-30 cm per sobre de la generatriu superior de la conducció de gas.
 - Amb el tub PE 100 negre amb bandes grogues s'instal·laran les mateixes proteccions que les utilitzades amb el tub de PE 100 taronja en instal·lacions al costat d'altres serveis (aigua, llum... etc.)
- Els tubs i instal·lacions de gas no estan dissenyades per suportar sobrecàrrega de maquinària pesada, pel què si han de situar-se grues o circular vehicles sobre les mateixos que poguessin originar danys, haurà de posar-se aquesta circumstància en coneixement de NEDGIA amb objecte d'establir els passos necessaris degudament senyalitzats i protegits amb lloses de formigó xapes d'acer o similar.
- Queda prohibit l'abassegament de materials o equips sobre les canalitzacions de gas i les seves instal·lacions com arquetes, preses de potencial, respiradors, etc., garantint en tot moment l'accés a la canalització de gas a fi d'efectuar els treballs de manteniment i conservació adequats.
- En el cas d'ús d'explosius a menys de 300 m. de les canalitzacions de gas, el seu ús estarà limitat, d'acord a les condicions específiques que es fixin a aquest efecte. En tot cas, s'ha de comptar amb una autorització especial de l'òrgan territorial competent, basada en un estudi previ de vibracions que garanteixi que la velocitat de les partícules en l'emplaçament de la canonada no superi en cap moment els 30 mm/s.
- Sempre que per l'execució dels treballs les instal·lacions de gas afectades quedin al descobert, es comunicarà al responsable indicat de NEDGIA, procedint el contractista a protegir i suportar l'entubat de gas d'acord a les indicacions d'aquest. Aquesta circumstància es mantindrà el temps mínim imprescindible i les canalitzacions es taparan en presència de tècnics de NEDGIA.
- Els trams al descobert d'entubat d'acer, es protegiran amb manta antirroca per evitar desperfectes en el recobriment i, si per qualsevol circumstància, es produís algun dany al mateix, serà reparat abans d'enterrar la canalització. En cas contrari es pot originar un punt de corrosió accelerat que desembocaria en una perforació de l'entubat.
- Els tubs d'acer al carboni estan protegides contra la corrosió mitjançant un revestiment aïllant i un sistema elèctric de protecció catòdica. Pel correcte funcionament d'aquesta protecció és de vital importància la integritat d'aquest revestiment. Es comunicarà a NEDGIA qualsevol dany que es detectés al mateix.
- En el cas de tubs d'acer s'instal·laran una o diverses caixes de presa de potencial (a facilitar per NEDGIA) d'acord a les indicacions dels tècnics de NEDGIA, a amb objecte de mesurar i calibrar la possible influència de la Protecció Catòdica als gasoductes i a l'inrevés.
- En el cas de que s'efectuïn compactacions, sempre es contactarà amb el personal de Servei Tècnic designat per NEDGIA d'aquesta zona perquè els proporcioni la normativa adequada perdur a terme aquesta actuació, assegurant que aquesta es realitzarà de forma que la transmissió de vibracions als tubs de gas no superi els 30 mm per segon.
- L'Empresa que executi treballs a les proximitats de les instal·lacions de NEDGIA haurà d'estar en possessió dels plànols de les instal·lacions existents a la zona.

- Haurà de comunicar-se a NEDGIA l'aparició de qualsevol registre o accessori complementari de la instal·lació de gas, identificat com a tal, o que presumiblement es cregui que pugui formar part d'ella, sempre que no estigui definit als plànols de serveis subministrats.
En aquest sentit s'indica que en les proximitats de les canonades de gas poden existir altres canalitzacions complementàries destinades a la transmissió de dades, per la qual cosa hauran d'extremar les precaucions quan es realitzin treballs en els seus voltants.
- Si els treballs a realitzar afecten tapes de registres, vàlvules, respiradors o tapes d'accés a instal·lacions serà necessari restituir a la nova cota de rasant, deixant les instal·lacions afectades lliures de materials d'obra.
- En el supòsit de patir danys a les seves instal·lacions, NEDGIA es reserva el dret a emprendre les accions legals que consideri oportunes, així com reclamar les indemnitzacions corresponents.
- Tots els danys a persones i instal·lacions que poguessin produir-se com a conseqüència de les obres, seran per compte i risc del promotor o executor de les mateixes, fins i tot els derivats d'un eventual tall de subministrament de gas.
- A fi de garantir la seguretat de les persones i de les instal·lacions, quan les obres a realitzar siguin canalitzacions (elèctriques, aigua, comunicacions, etc.), es tindrà en compte l'exigència de distàncies mínimes de separació en paral·lelismes i encreuaments entre serveis d'acord a la reglamentació vigent s'ha de comprovar, mitjançant el codi de colors, la pressió de la xarxa propera a la seva actuació. S'adjunta taula resum:

DISTANCIA	RANGO	CRUCE	PARALELISMO
MÍNIMA	MOP < 5 bar	0,2 m	0,2 m
	MOP >= 5 bar ⁽¹⁾	0,2 m	0,4 m
RECOMANADA	MOP < 5 bar	0,6 m	0,4 m
	MOP >= 5 bar ^(*)	0,8 m	0,6 ⁽¹⁾ m

(1) 2,5 m en zona semiurbana i 5 m en zona rural.

(*) Per P> 16 bar y distància <10 metres es necessari consultar condicions a Distribuidora.

En el cas que no puguin mantenir-se les distàncies mínimes indicades cal informar a NEDGIA, per adoptar les mesures de protecció que es considerin convenientes d'acord amb la següent puntualització:

- o Contigua a la zona de servitud permanent existeix una zona de seguretat, definida en la Norma UNE 60.305.83, que s'estén fins 2,5, 5 ó 10 metres a cada costat del'eix de la canalització, en la qual l'execució de les excavacions o obres poden representar un canvi en les condicions de seguretat de la mateixa i en la qual no es donen les limitacions ni es prohibeixen les obres incloses com prohibides en la zona de servitud de pas, sempre que s'informi prèviament al titular de la instal·lació, per l'adopció de les accions oportunes que evitin els riscos potencials per a la canalització.

- Els treballs en proximitat s'efectuaran amb mitjans manuals quedant prohibit per raons de seguretat la utilització de mitjans mecànics, les precaucions s'intensificaran a 0,40 m sobre la cota estimada al tub o davant l'aparició de la malla o banda groga de senyalització, permetent-se, exclusivament l'ús de martell mecànic de mà per al trencament del paviment.
- Les obres de túnels, buidat de terrenys, perforació dirigida, etc., que poden afectar el tub per sota o lateralment requeriran especial atenció.
- Per donar compliment a la legislació vigent en matèria de prevenció de riscos laborals, els l'informem dels riscos de les instal·lacions:
 - o A l'objecte de donar compliment a allò estable el RD 171/2004 sobre coordinació de activitats empresarials, i per garantir la seguretat dels seus treballadors, NEDGIA informa a l'empresa sol·licitant que les instal·lacions representades als plànols adjunts es troben en règim normal d'explotació, és a dir, AMB gas a pressió.
 - o Es prohibeix fer foc o fer servir elements que produeixin espurnes en els voltants de les instal·lacions de gas.
 - o En el cas que es detecti una fuga o es percebi olor de gas, s'han de suspendre immediatament tot tipus de treballs en l'entorn de la instal·lació i avisar immediatament al Centre de Control d'Atenció d'Urgències de NEDGIA, comunicant aquesta circumstància.
 - o El sol·licitant queda obligat a adoptar les mesures preventives que siguin necessàries d'acord amb els condicionants d'instal·lació esmentats anteriorment i aquelles altres que poguessin ser necessàries en funció dels riscos de l'activitat a desenvolupar. Així mateix queda obligat a transmetre les mesures preventives derivades del paràgraf anterior als seus treballadors o tercers que pugui contractar.
 - o A l'execució dels treballs que realitzi haurà de respectar allò disposat el RD 1627/1997 Disposicions Mínimes de Seguretat i Salut en Obres de Construcció.
 - o A aquesta informació de riscos no es contemplen els riscos derivats del treball a realitzar pels treballadors de l'empresa sol·licitant o per les seves empreses de contracta, sent responsabilitat d'aquesta o de les seves empreses de contracta l'avaluació dels mateixos i l'adopció de les mesures preventives que siguin necessàries.
 - o Si per això fos necessari disposar de més informació sobre les instal·lacions, preguem ens ho sol·licitin per escrit i amb anterioritat a l'inici dels treballs.
 - o Posem a la seva disposició el telèfon del **CCAU** (Centre de Control d'Atenció d'Urgències) de NEDGIA perquè comuniquin immediatament qualsevol incidència que pugui suposar risc: **900.750.750 (24 hores durant tots els dies de l'any).**

AQUESTES INSTRUCCIONS ESTARAN DISPONIBLES PERMANENTMENT EN EL LLOC DE TREBALL

CONDICIONANTS TÈCNICS.

Ens posem a la seva disposició per estudiar els Condicionants Tècnics, específics a la seva tipologia d'obra, o les solucions possibles per minimitzar les interferències entre les obres a executar i les instal·lacions de gas existents a la zona.

Per a això, cal que es posi en contacte amb nosaltres i que ens facilitin la seva documentació (plànols, detalls, memòries, etc.) de l'obra a realitzar en les proximitats de la xarxa de gas natural a la següent adreça de correu electrònic:

SSPPgasTramitaciones@leangridsservices.com

MODIFICACIÓ D' INSTAL·LACIONS.

Si fos necessari modificar l'emplaçament de les nostres instal·lacions cal que, prèviament a l'inici de les obres, es realitzi per escrit la corresponent sol·licitud de desviament indicant com a referència el número de sol·licitud d'informació, amb l'objectiu de procedir a la signatura de l'acord corresponent i efectuar el pagament de la quantitat establerta.

Les sol·licituds s'han d'adreçar al web de la distribuïdora:

www.nedgia.es/conexiones-y-actuaciones-en-la-red/actuaciones-sobre-la-red-existente

Nedgia Catalunya, S.A
Gas Natural Redes GLP, S.A..

NOTIFICACIÓ D'INICI D'OBRA QUE AFECTA CANALITZACIÓ DE GAS

Ntra.Ref ^a: *(especifiqui inexcusablement la referència indicada a la sol·licitud d'informació realitzada a través de la Plataforma web)*

DESTINATARI: Empresa Distribuïdora / Serveis Tècnics:

Direcció:

Tel:

Fax:

Raó Social de l'empresa
executora de les obres:

Adreça de l'empresa
executora de les obres:

Lloc de les obres:

Denominació de l'obra:

Objecte de l'obra:

Data d'inici d'execució d'obres:.....

Durada prevista de les obres:

Nom del cap d'obra:

Telèfon de contacte amb el Cap d'Obra:

Observacions:

Acceptant respectar les obligacions i normes facilitades per Nedgia Catalunya, S.A. i Gas Natural Redes GLP, S.A. i utilitzar-les adequadament per a evitar danys a les instal·lacions de distribució de gas durant els treballs que es desenvolupin a les seves immediacions (R.D. 919/2006).

(Lloc i data) a de de

Empresa Constructora
P.P.

Sgt. (Indiqueu nom i cognoms)

INTRODUCCIÓ DE LA CANONADA DE POLIETILÈ DE COLOR NEGRE

A la cartografia disponible a la web d'informació de serveis existents (eWise), les xarxes de distribució de NEDGIA, s'identificarà la canonada de Polietilè de color negre amb un codi diferent a fi de facilitar la seva identificació prèvia abans de l'inici de l'obra:

Codi PN: Canonada de Polietilè Negre instal·lada


Codi PE: Canonada de Polietilè Taronja / Groc instal·lat




- El Grupo Naturgy ha pres la decisió d'introduir gradualment la canonada de polietilè PE 100 de color negre per a la distribució de gas.
 - o El tub de PE 100 negre s'identifica amb franges longitudinals grogues distribuïdes uniformement per tota la superfície del tub. D'aquesta manera es diferencia d'altres tubs negres utilitzats en altres serveis com ara la distribució d'aigua que utilitza PE 100 negre amb franges blaves.
 - o Les franges longitudinals seran quatre (4) per a tots els diàmetres fins a 200 mm i sis i vuit (6-8) per a DN 250 i 315 mm, perquè, almenys una franja, sigui visible des de qualsevol angle un cop col·locat el tub a la rasa..
 - o El tub de PE 100 negre amb bandes grogues té la mateixa instal·lació que el tub de PE 100 taronja:
 - La banda de senyalització se seguirà col·locant com sempre a una distància de 20-30 cm per sobre de la generatriu superior de la conducció de gas.

Amb el tub PE 100 negre amb bandes grogues s'instal·laran les mateixes proteccions que les utilitzades amb el tub de PE 100 taronja en instal·lacions al costat d'altres serveis (aigua, llum... etc.)

Exemple de visualització:

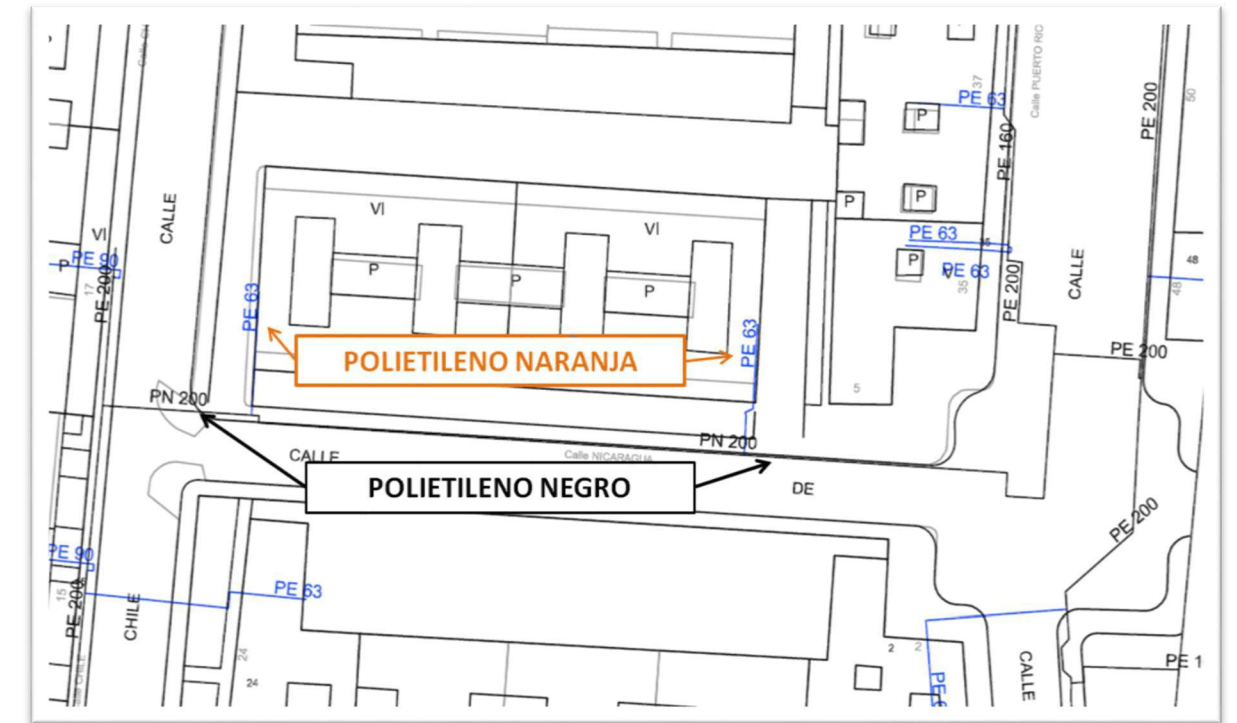

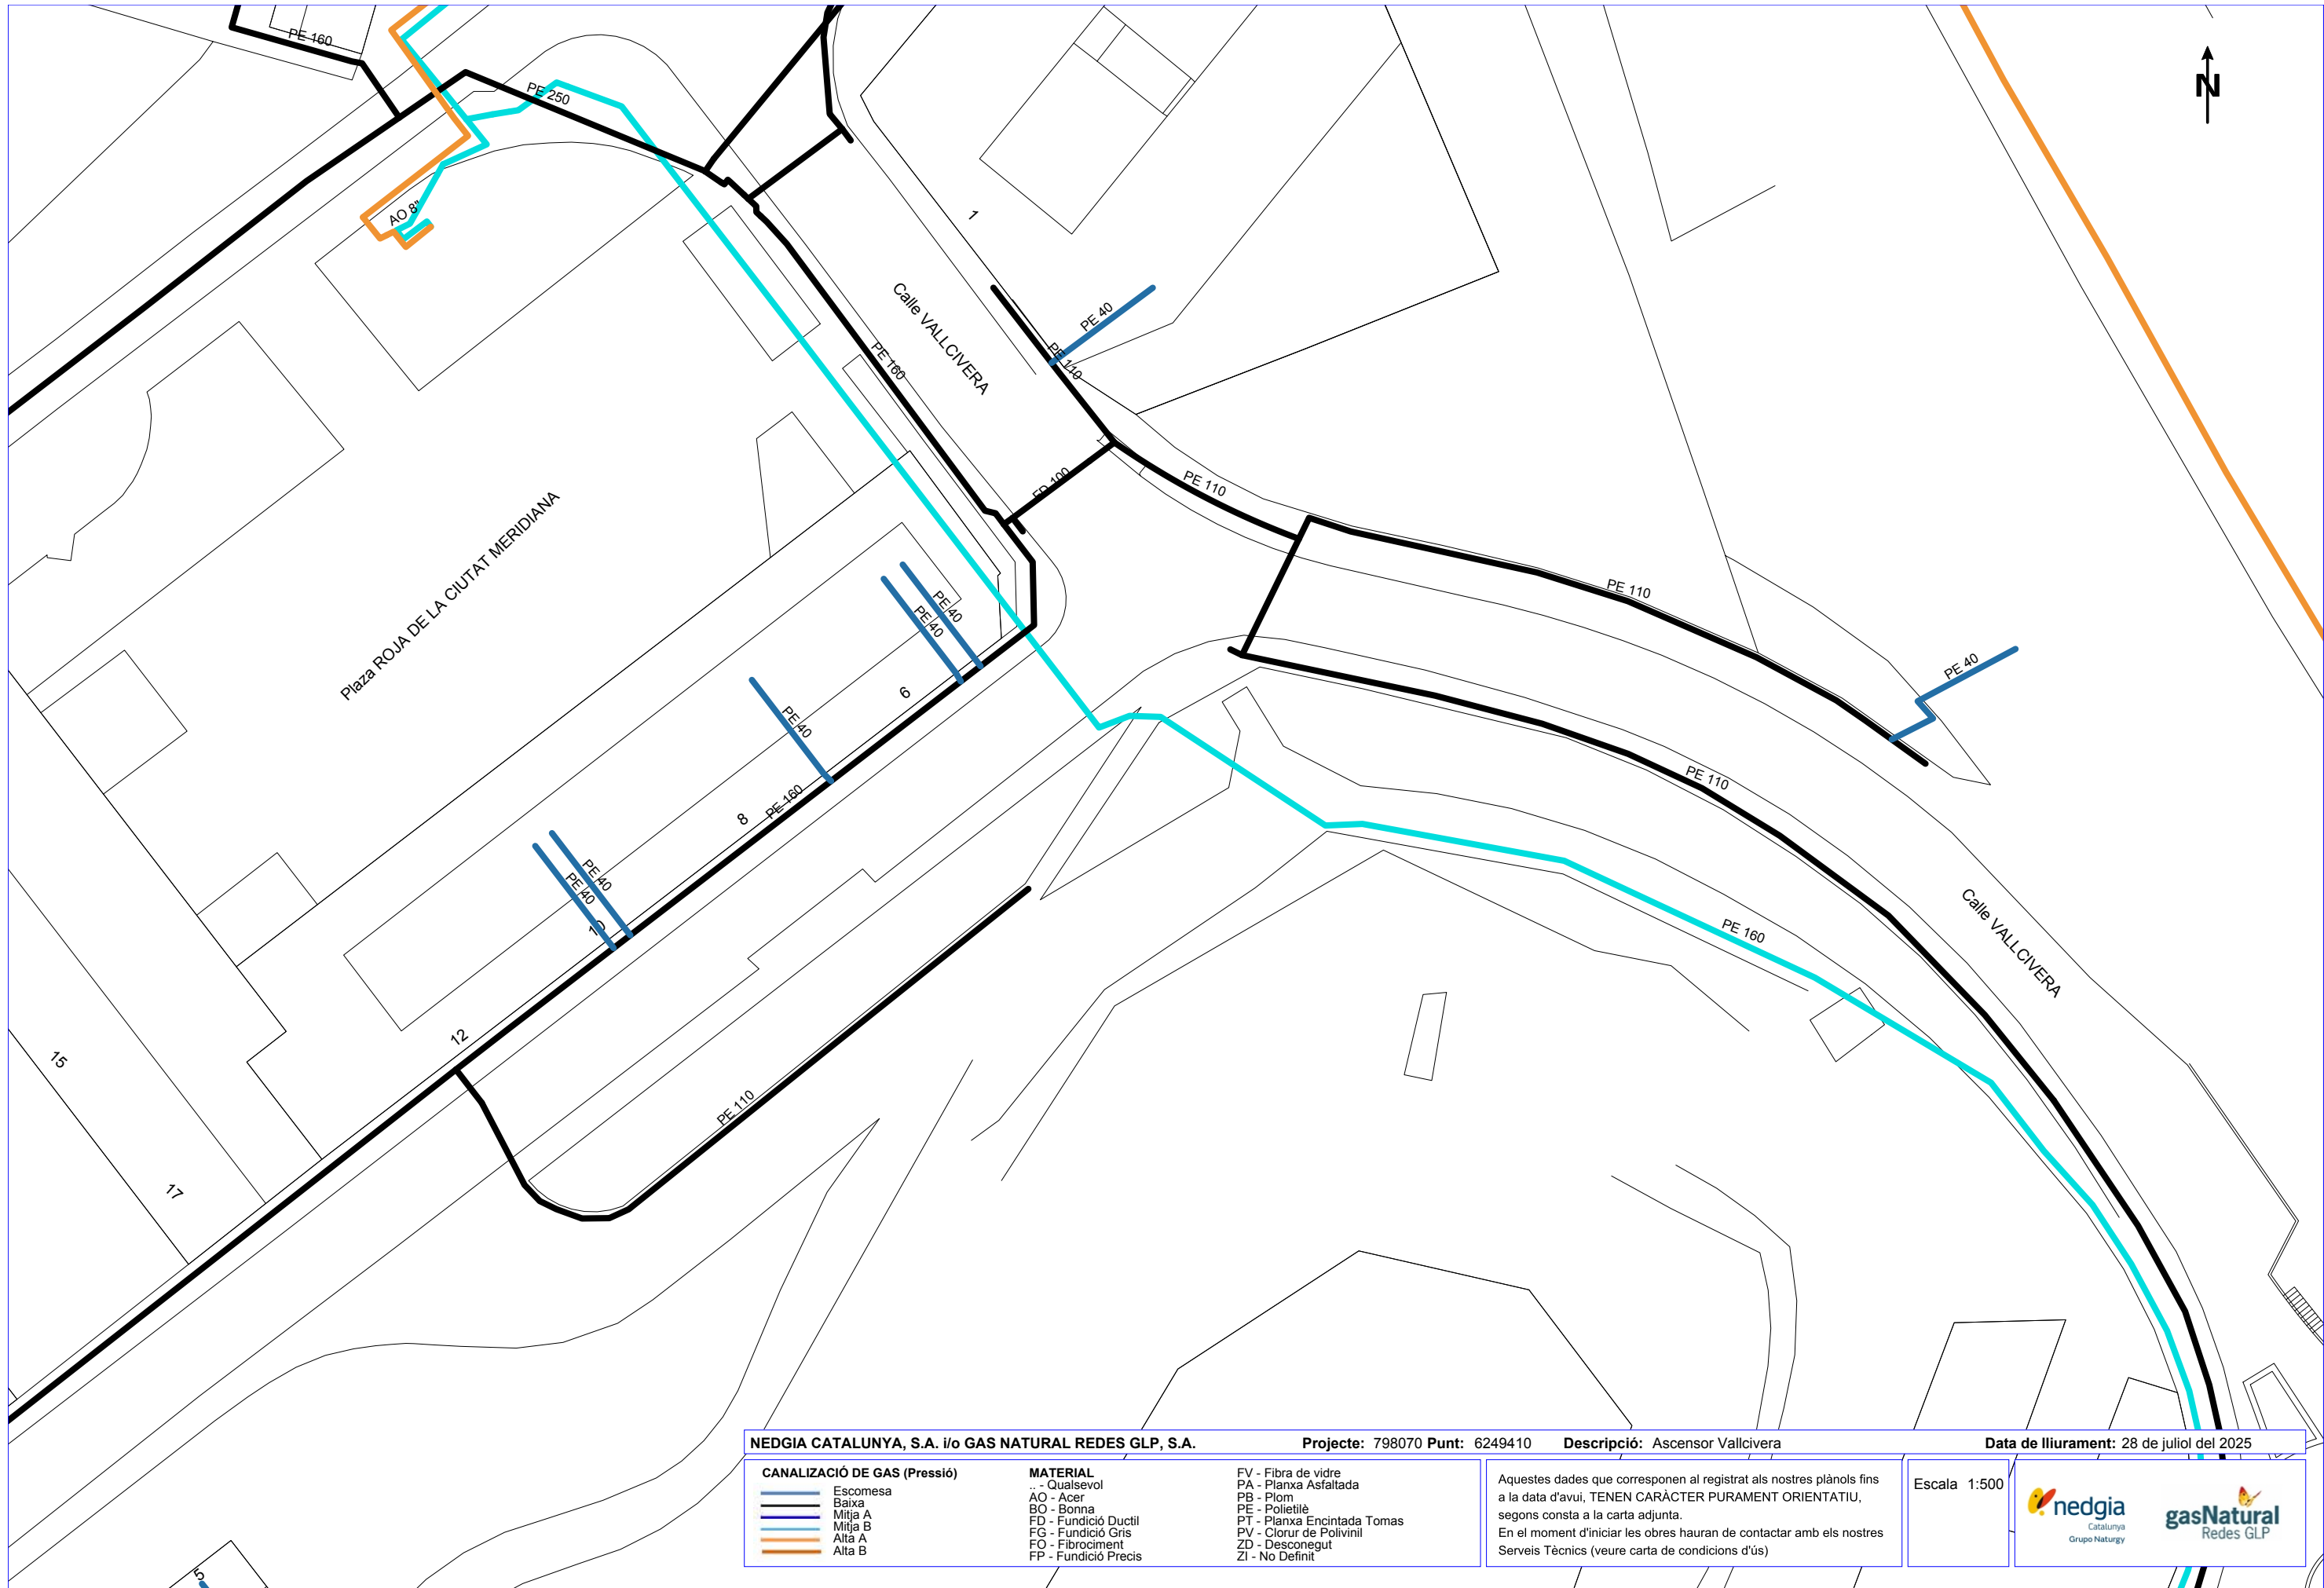

TELEFONICA



Referència/S:

Referència/N: 798070-19654370

Data: 28/07/2025

Assumpte: Registre de Serveis

Benvolguts senyors,

Ens complau remetre’ls la informació sol·licitada referent a l’obra situada a:

P_(431494.360/4590288.033)
Projecte: 798070
Coordenades: 431494.36,4590288.033

CONDICIONANTS TÈCNICS PARTICULARS DE LA INFRAESTRUCTURA DE TELEFÓNICA DE ESPAÑA

La informació aportada és confidencial i d'ús exclusiu per al qual se sol·licita, sent responsabilitat del sol·licitant l'ús indegut d'aquesta.

L'enviament d'aquesta informació no suposa l'autorització ni conformitat per part de Telefónica de España al projecte d'obra relacionat ni exonera als qui l'executessin de les responsabilitats en què incorrin per danys i perjudicis a les nostres instal·lacions.

INFORMACIÓ SOBRE PLÀNOLS

La situació de la infraestructura reflectida en plànols té caràcter **orientatiu**, per la qual cosa la localització real de les nostres instal·lacions pot diferir ja que els diferents elements de la xarxa estan sotmesos a constants modificacions que poden no estar recollides en la informació gràfica subministrada.

Per aquest motiu, les infraestructures subterrànies es reflecteixen sense coordenades geogràfiques ni acotacions de distància a elements del domini públic i qualsevol interpretació basada exclusivament en distàncies escalables pot resultar errònia.

Els plans contenen únicament informació d'infraestructura canalitzada. No s'aporta informació sobre els cables telefònics.

Si l'inici d'execució material dels treballs objecte d'aquesta sol·licitud és posterior a tres mesos de la data d'obtenció a través de la plataforma digital, haurà de sol·licitar de nou els serveis existents per a garantir l'actualització de la informació.

Si en alguna zona es tingués constància que poguessin existir xarxes telefòniques per la presència d'elements visibles d'aquestes xarxes (per exemple: tapes d'arquetes, tapes de Cambres de Registre, sortides de cable a façana, etc.) fins i tot si aquesta infraestructura no es trobi reflectida en plànols, el procediment adequat per a determinar la seva ubicació exacta seria la realització de cales.

Adicionalment, si fos necessari descobrir o creuar en algun punt la infraestructura telefònica existent, els treballs hauran de realitzar-se sempre amb mitjans exclusivament manuals, quedant expressament prohibit l'ús de mitjans mecànics com ara retroexcavadores o similars.

Quan sigui necessària la senyalització dels cables sobre el terreny, poden sol·licitar-lo a Telefónica de España sempre amb una antelació mínima de 48 hores telefonant al 900 111 002 i quan la locució sol·liciti el número de telèfon en avaria tornar a marcar 900 111 002 perquè la crida sigui atesa per un agent. En aquesta crida s'ha d'indicar explícitament que sol·liciten generar un butlletí de senyalització.

En cas de realitzar-se labors de reforç del ferm o pavimentació que afectés els registres existents (tapes d'arquetes) les citades tapes hauran de ser col·locades a la mateixa rasant final de la nova pavimentació, i els marcs d'aquestes tapes es consolidaran mitjançant formigó d'alta resistència en tota la seva superfície de suport, evitant en tot moment buits que permetin l'enfonsament o flexió d'aquest marc. Per motius de seguretat, els citats registres han de quedar lliures de qualsevol obstacle que impedeixi la seva obertura per personal autoritzat.

Els elements exteriors de la instal·lació telefònica que resultin afectats per les obres seran reinstal·lats pel contractista adjudicatari de l'obra i a les seves expenses.

En tot cas es respectarà la normativa vigent pel que fa a encreuaments i paral·lelismes amb altres instal·lacions respectant les distàncies reglamentàries en relació amb el prisma de formigó, així com les proteccions a col·locar en cas de necessitat.

En el cas de paral·lelisme, s'evitarà mitjançant una capa separadora el contacte directe entre el formigó de la nova canalització amb el formigó de l'existent i en el cas d'encreuament, la nova canalització haurà de discórrer per sota de l'existent.

DESCOBERTS DE CANALITZACIONS

Sempre que per l'execució dels treballs les instal·lacions de Telefónica quedin al descobert, s'asseguraran les parets de la rasa mitjançant estrebat, i es prendran les mesures oportunes que garanteixin la no deformabilitat i defensa contra cops del prisma de formigó. Si per alguna circumstància es produïssin danys en aquest, serà reparat abans d'enterrar la canalització.

En fer el traçat de la rasa es posarà especial cura a evitar en la mesura del possible la trobada amb canalitzacions de Telefónica

La reposició de la canalització descoberta haurà de contemplar la instal·lació d'una banda senyalitzadora en tot l'ample/llarg de la canalització, situada sobre el material granular tot un, convenientment compactat, i cobert amb una placa de formigó d'almenys 30 cm de gruix, previ a l'enllosat o pavimentat. Els tubs i estructures que quedin al descobert se suportaran segons normativa tècnica.

En cas d'Avaries i Emergències relacionades amb la xarxa de Telefónica de España, s'ha de telefonar al 900 111 002 i quan la locució sol·liciti el número de telèfon en avaria tornar a marcar 900 111 002 perquè la crida sigui atesa per un agent.

COMUNICACIÓ DE PROJECTES DE SERVEIS AFECTATS

Quan sigui necessari comunicar projectes de Serveis Afectats a Telefónica, haurà de remetre correu electrònic a VARIACIONES_PLANTA_EXTERIOR@TELEFONICA.COM adjuntant la documentació rellevant en format **.PDF** o facilitant en el propi correu electrònic l'enllaç des del qual descarregar el referit projecte, evitant l'enviament de documentació en paper i CDs/Dvds.

SOL·LICITUD DE MODIFICACIÓ DEL TRAÇAT D'INSTAL·LACIONS TELEFÒNIQUES

És imprescindible que el sol·licitant de la modificació del traçat d'instal·lacions telefòniques sigui el promotor de


les obres o en defecte d'això, l'empresa adjudicatària de les obres, i en aquest cas haurà d'aportar el contracte signat amb el promotor que justifiqui l'adjudicació del projecte que requereix modificar el traçat de les instal·lacions telefòniques. Telefónica de España no gestionarà cap petició que provingui d'un altre sol·licitant.

Si per a la correcta execució de les obres fos necessari modificar el traçat de les instal·lacions telefòniques, s'haurà de realitzar amb caràcter previ a l'inici de les obres i preferiblement en la fase de redacció del projecte, la corresponent sol·licitud de modificació del traçat d'instal·lacions telefòniques enviant correu electrònic a VARIACIONES_PLANTA_EXTERIOR@TELEFONICA.COM adjuntant la següent documentació:

- Sol·licitud per escrit degudament emplenada i signada pel promotor de l'obra
- Plans del projecte en els quals es reflecteixi la solució proposada per a modificar el traçat de les instal·lacions telefòniques propietat de Telefónica de España
- Número de sol·licitud proporcionat per la plataforma que facilita la informació i cartografia digital dels serveis afectats.

Les obres necessàries per a modificar el traçat de les instal·lacions telefòniques hauran de consensuar-se amb Telefónica de España realitzant la interlocució a través de l'esmentat correu electrònic i es prendrà com a punt de partida la solució proposada pel promotor o empresa contractista adjudicatària.

AVÍS SOBRE CONFIDENCIALIDAT: La informació continguda en aquest document té caràcter confidencial i és propietat de TELEFÓNICA DE ESPAÑA, S.A.U. En conseqüència no està permesa la seva divulgació, comunicació a tercers o reproducció total o parcial per qualsevol mitjà, ja sigui mecànic o electrònic, incloent aquesta prohibició la traducció, ús d'il·lustracions o plans, microfilmació, enviament per xarxes o emmagatzematge en bases de dades o fitxers en qualsevol format, sense autorització expressa de TELEFÓNICA DE ESPAÑA, S.A.U. TELEFÓNICA DE ESPAÑA, S.A.U. es reserva l'ús d'actuacions legals en cas d'incompliment.

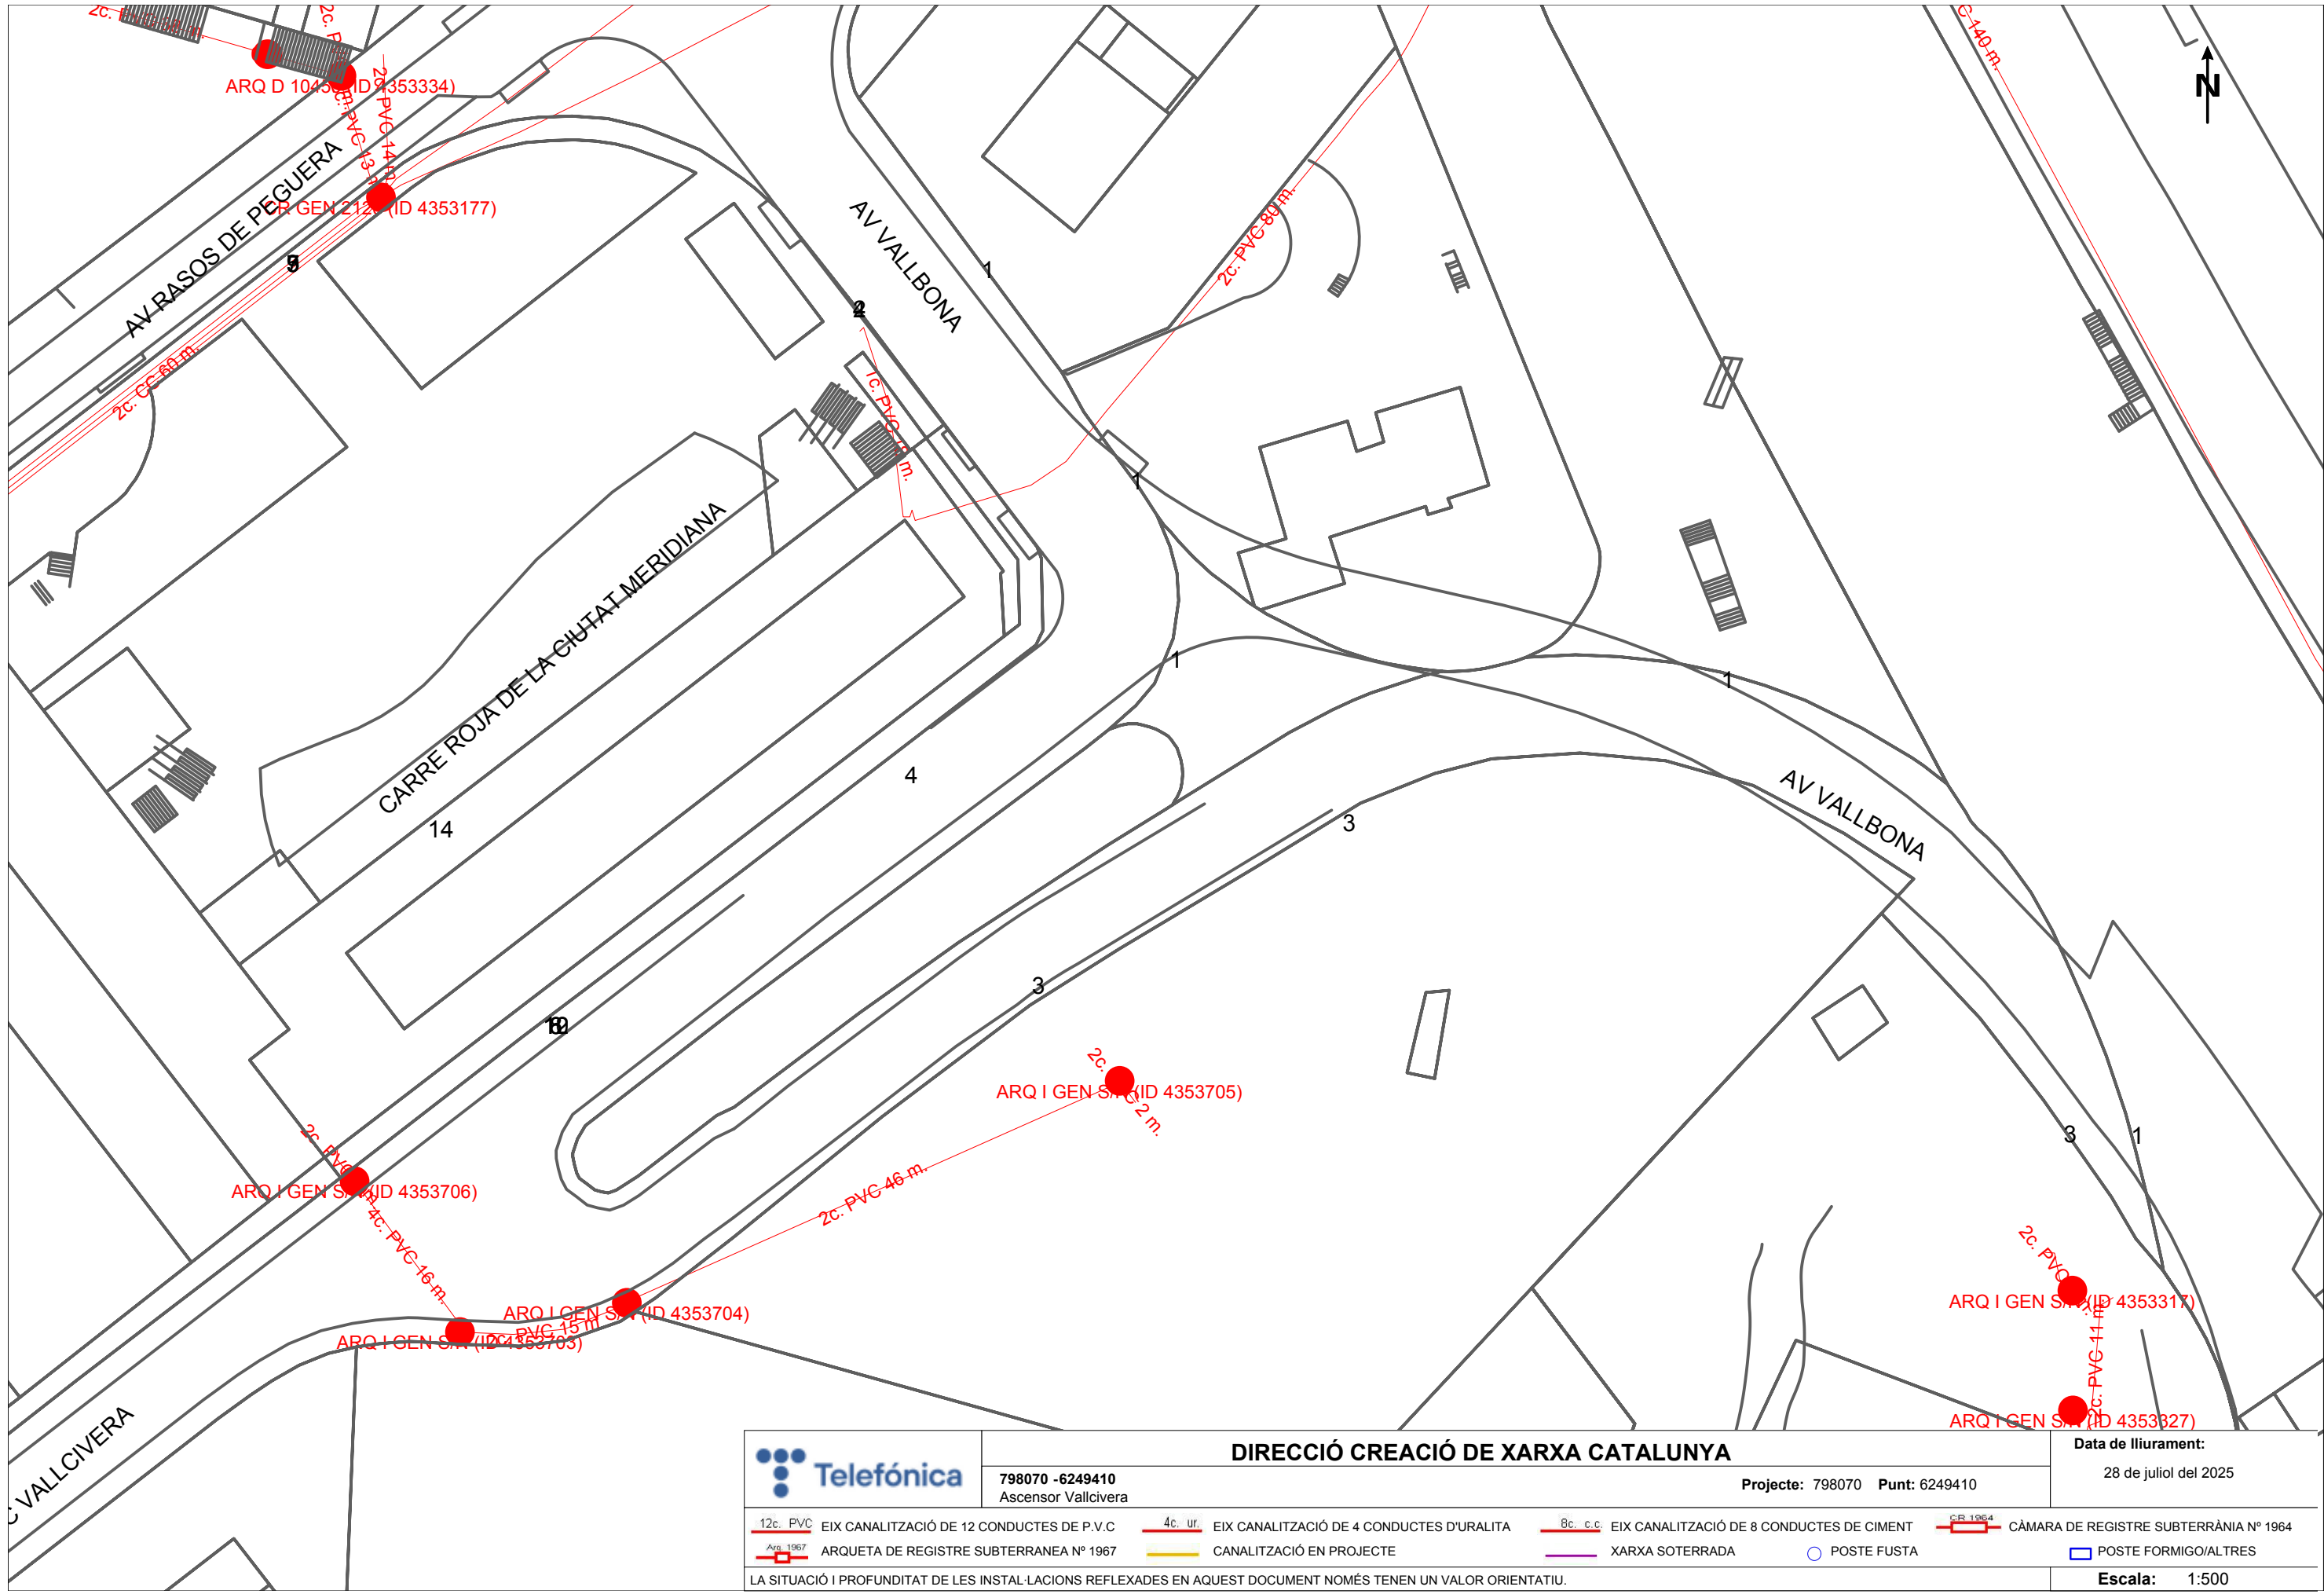

ONO-VODAFONE



Serveis Afectats VODAFONE-ONO
Av. Diagonal 123
08005 Barcelona
servicios.afectados.catalunya@vodafone.com

Codi de servei afectat:
798070-19654369

Barcelona, a 28/07/2025

Benvolguts senyors,

Per la present els hi adjuntem el plànol on estan representats gràficament els nostres serveis en resposta al seu escrit on demanaven l'existència dels mateixos a l'àmbit del assumpte d'aquest missatge.

També els indiquem que les dades facilitades són a títol orientatiu i no es podrà eludir cap responsabilitat al•legant que la informació aportada es defectuosa, ja que poden haver resultat afectades per la topografia del terreny i/o altres treballs, per modificacions pendents del nostre entorn gràfic o per obres que es puguin fer des de aquesta petició fins la execució del vostre projecte.

En cas d'afecció dels nostres serveis o per qualsevol consulta s'haurà de notificar a l'adreça de correu electrònic servicios.afectados.catalunya@vodafone.com fent servir el codi de servei afectat del encapçalament.

Conservació de Xarxa
Serveis Afectats Catalunya



FIBRA ÓPTICA – AJUNTAMENT

Assumpte: **Serveis afectats**

Barcelona, 28 de de Juliol de 2025

Benvolguts senyors:

Ens complau remetre la informació que ens han sol·licitat referent als nostres serveis en la zona afectada, en resposta a la seva sol·licitud.

Tanmateix, fem constar que les dades facilitades són a títol orientatiu i que no es podrà eludir cap responsabilitat al·legant que la informació aportada sigui defectuosa, atès que pot resultar afectada per la topografia del terreny, per modificacions pendents del nostre entorn gràfic o per obres que es puguin realitzar des del transcurs d'aquesta sol·licitud fins a l'execució del seu projecte.

Així mateix, els hi recordem que a l'hora de l'execució del seu projecte, hauran de tornar a contactar amb nosaltres per realitzar el replanteig de l'afectació i les solucions a la mateixa i la corresponent signatura de l'acta de replanteig.

Restem a la seva disposició per a qualsevol dubte o aclariment

Rebin cordials salutacions,

Jordi Cirera
Institut Municipal d'Informàtica
Responsable de Telecomunicacions

CONDICIONS DE CESSIÓ DE LA DOCUMENTACIÓ


Tots els continguts cartogràfics inclosos en la present documentació són propietat de l'Ajuntament de Barcelona. L'Ajuntament de Barcelona no és responsable de la informació que es pot obtenir a través d'enllaços a sistemes externs.

La informació cartogràfica l'empara la legislació vigent en matèria de propietat intel·lectual. Els usuaris no adquireixen cap títol, dret o interès sobre aquesta informació.

Els usuaris són els responsables de l'ús que facin de la informació continguda en la documentació lliurada.

Condicions de cessió de l'ús de les dades

1. Els drets d'ús de les dades són vàlids únicament i exclusivament per a ús intern o per dur a terme estudis o projectes propis o destinats a terceres persones.
2. Els usuaris no poden utilitzar la informació per altres fins dels que estan autoritzats expressament i sempre han de fer constar la procedència de la informació: "Ajuntament de Barcelona – Informació de base i cartografia (IBC)". Altrament, l'Ajuntament o els seus representants poden reclamar el pagament dels usos realitzats, a més de les indemnitzacions pertinents per danys i perjudicis.
3. Els usuaris no poden cedir les dades obtingudes, ni totalment ni parcialment, a tercers sense autorització expressa de l'Ajuntament de Barcelona o dels seus representants.
4. Les dades proporcionades als usuaris són còpia fidel de les dades integrades, fins a la data d'avui, a les bases de dades cartogràfiques de l'Ajuntament de Barcelona (IMI-IBC). Per tant, no ens fem responsables dels possibles errors o omissions que detectin els usuaris o tercers, ni dels possibles perjudicis que es derivin de l'ús d'aquesta informació.

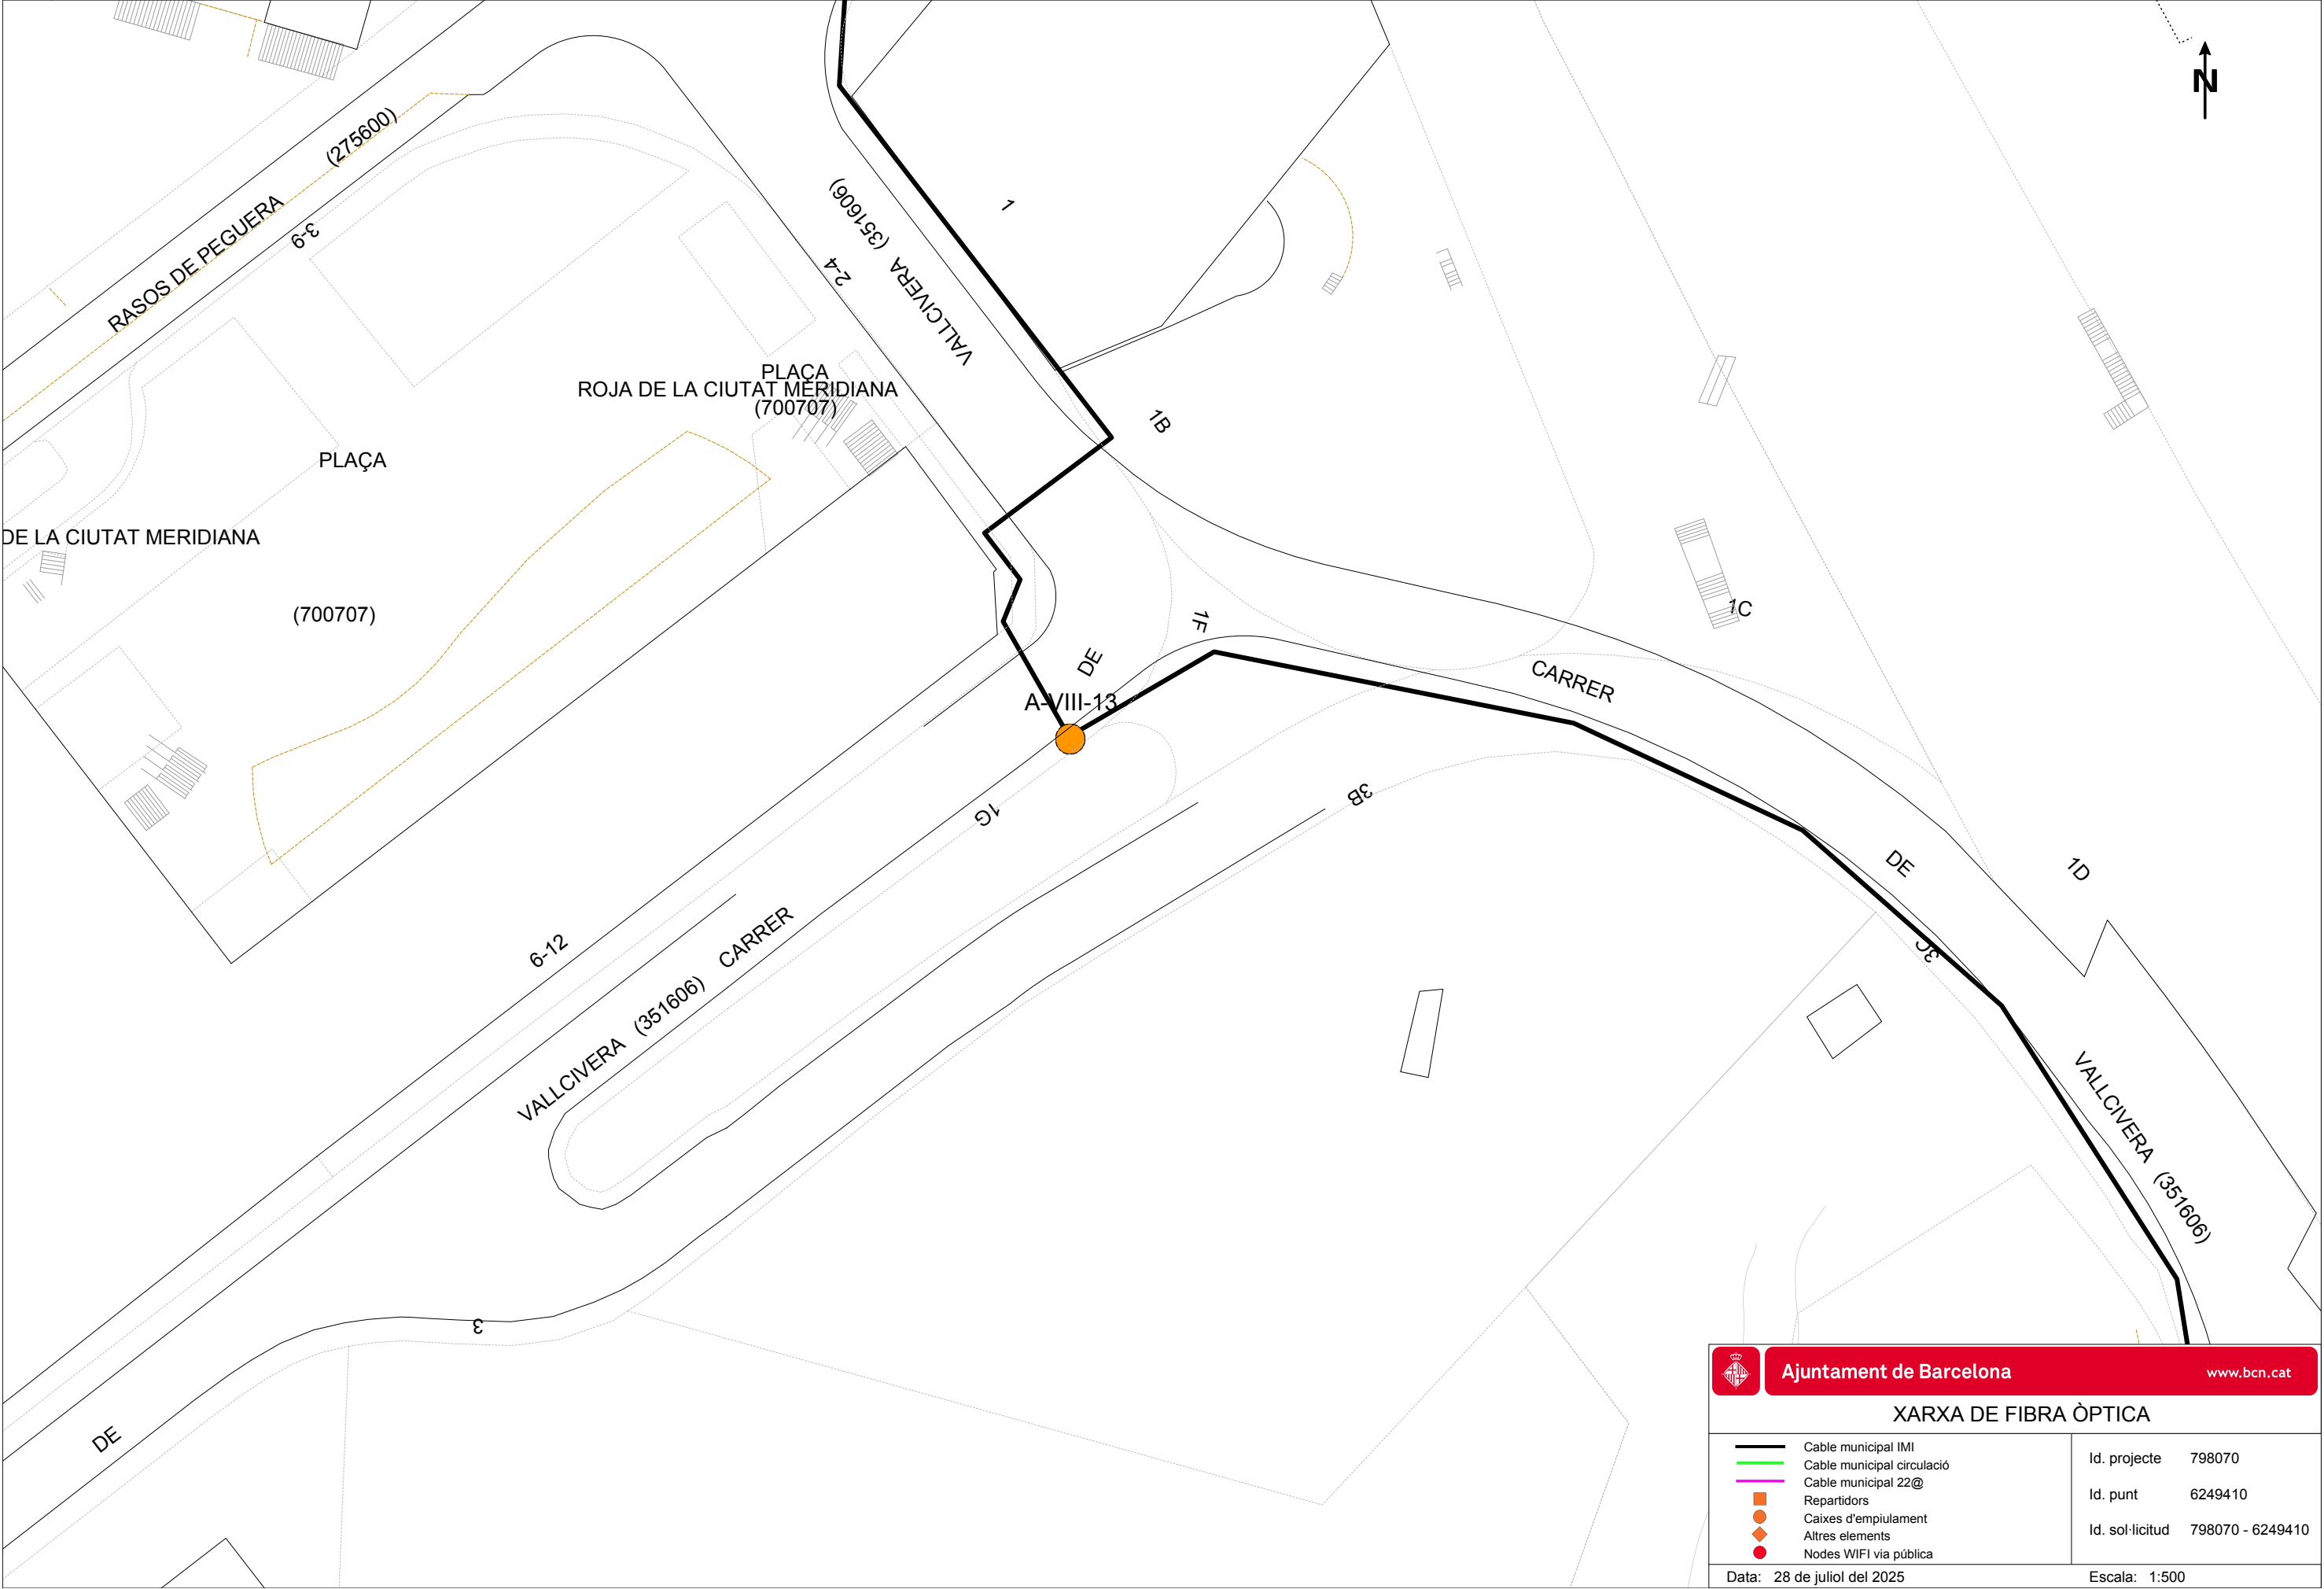



Ajuntament de Barcelona

www.bcn.cat

Cable municipal IMI

Cable municipal circulació

Cable municipal 22@

Repartidors

Caixes d'emplament

Altres elements

Nodes WIFI via pública

Id. projecte

798070

Id. punt

6249410

Id. sol·licitud

798070 - 6249410

Data:

28 de juliol del 2025

Escala:

1:500

SEMAFORITZACIÓ - AJUNTAMENT



Assumpte: **Serveis afectats de la xarxa semafòrica i de regulació dinàmica del trànsit.**

Barcelona, 28 de Juliol de 2025

Benvolgut/uda:

En referència a la vostra sol·licitud, s'adjunta la documentació dels serveis soterrats existents de la xarxa semafòrica i de regulació dinàmica del trànsit.

Tanmateix, fem constar que les dades facilitades hi són a títol orientatiu, tenen caràcter d'esquema i que no es podrà eludir qualsevol responsabilitat al·legant que la informació aportada sigui defectuosa, atès que pot resultar afectada per modificacions pendents del nostre entorn gràfic o bé per obres que es puguin realitzar des del transcurs d'aquesta petició fins a la execució del seu projecte.

Caldrà respectar, i per tant complir totes les disposicions legals vigents quant a distàncies de seguretat entre els paral·lelismes i creuaments amb altres serveis, així com col·locar les proteccions adequades en cas de ser necessàries.


No us està permès de fer ús dels pericons ni tubulars de la instal·lació de regulació semafòrica i dinàmica del trànsit.

El lliurament d'aquesta informació no suposa l'autorització ni la conformitat per part del Departament d'Espai Urbà de l'Ajuntament de Barcelona al projecte d'obra en curs, ni eximeix als executors de l'obra de les responsabilitats per danys i perjudicis directes o indirectes que puguin ser causats en les instal·lacions municipals.

En el cas que, tant en fase de projecte com en fase d'obra, hom detecti una possible afectació a la instal·lació de regulació semafòrica i dinàmica del trànsit, caldrà que informeu al Departament d'Espai Urbà, via telefònica al **932914198** / **934023425** o via correu electrònic a SemaforsReps@bcn.cat.

En cas de que es produeixin danys en les instal·lacions, caldrà que ho comuniqueu immediatament al Departament d'Espai Urbà, i les actuacions derivades que siguin necessàries per al restabliment de la normalitat en el servei es realitzaran per part de l'empresa mantenidora de la zona a càrrec de les obres. Es reserva el dret d'emprendre les accions legals que es considerin oportunes, així com també el dret a reclamar les indemnitzacions pels danys i perjudicis causats. A més, tots els danys i perjudicis directes o indirectes que es puguin derivar a tercers, siguin materials o personals, també seran per compte i risc del promotor o executor de l'obra.

Restem a la seva disposició per qualsevol dubte o aclariment.

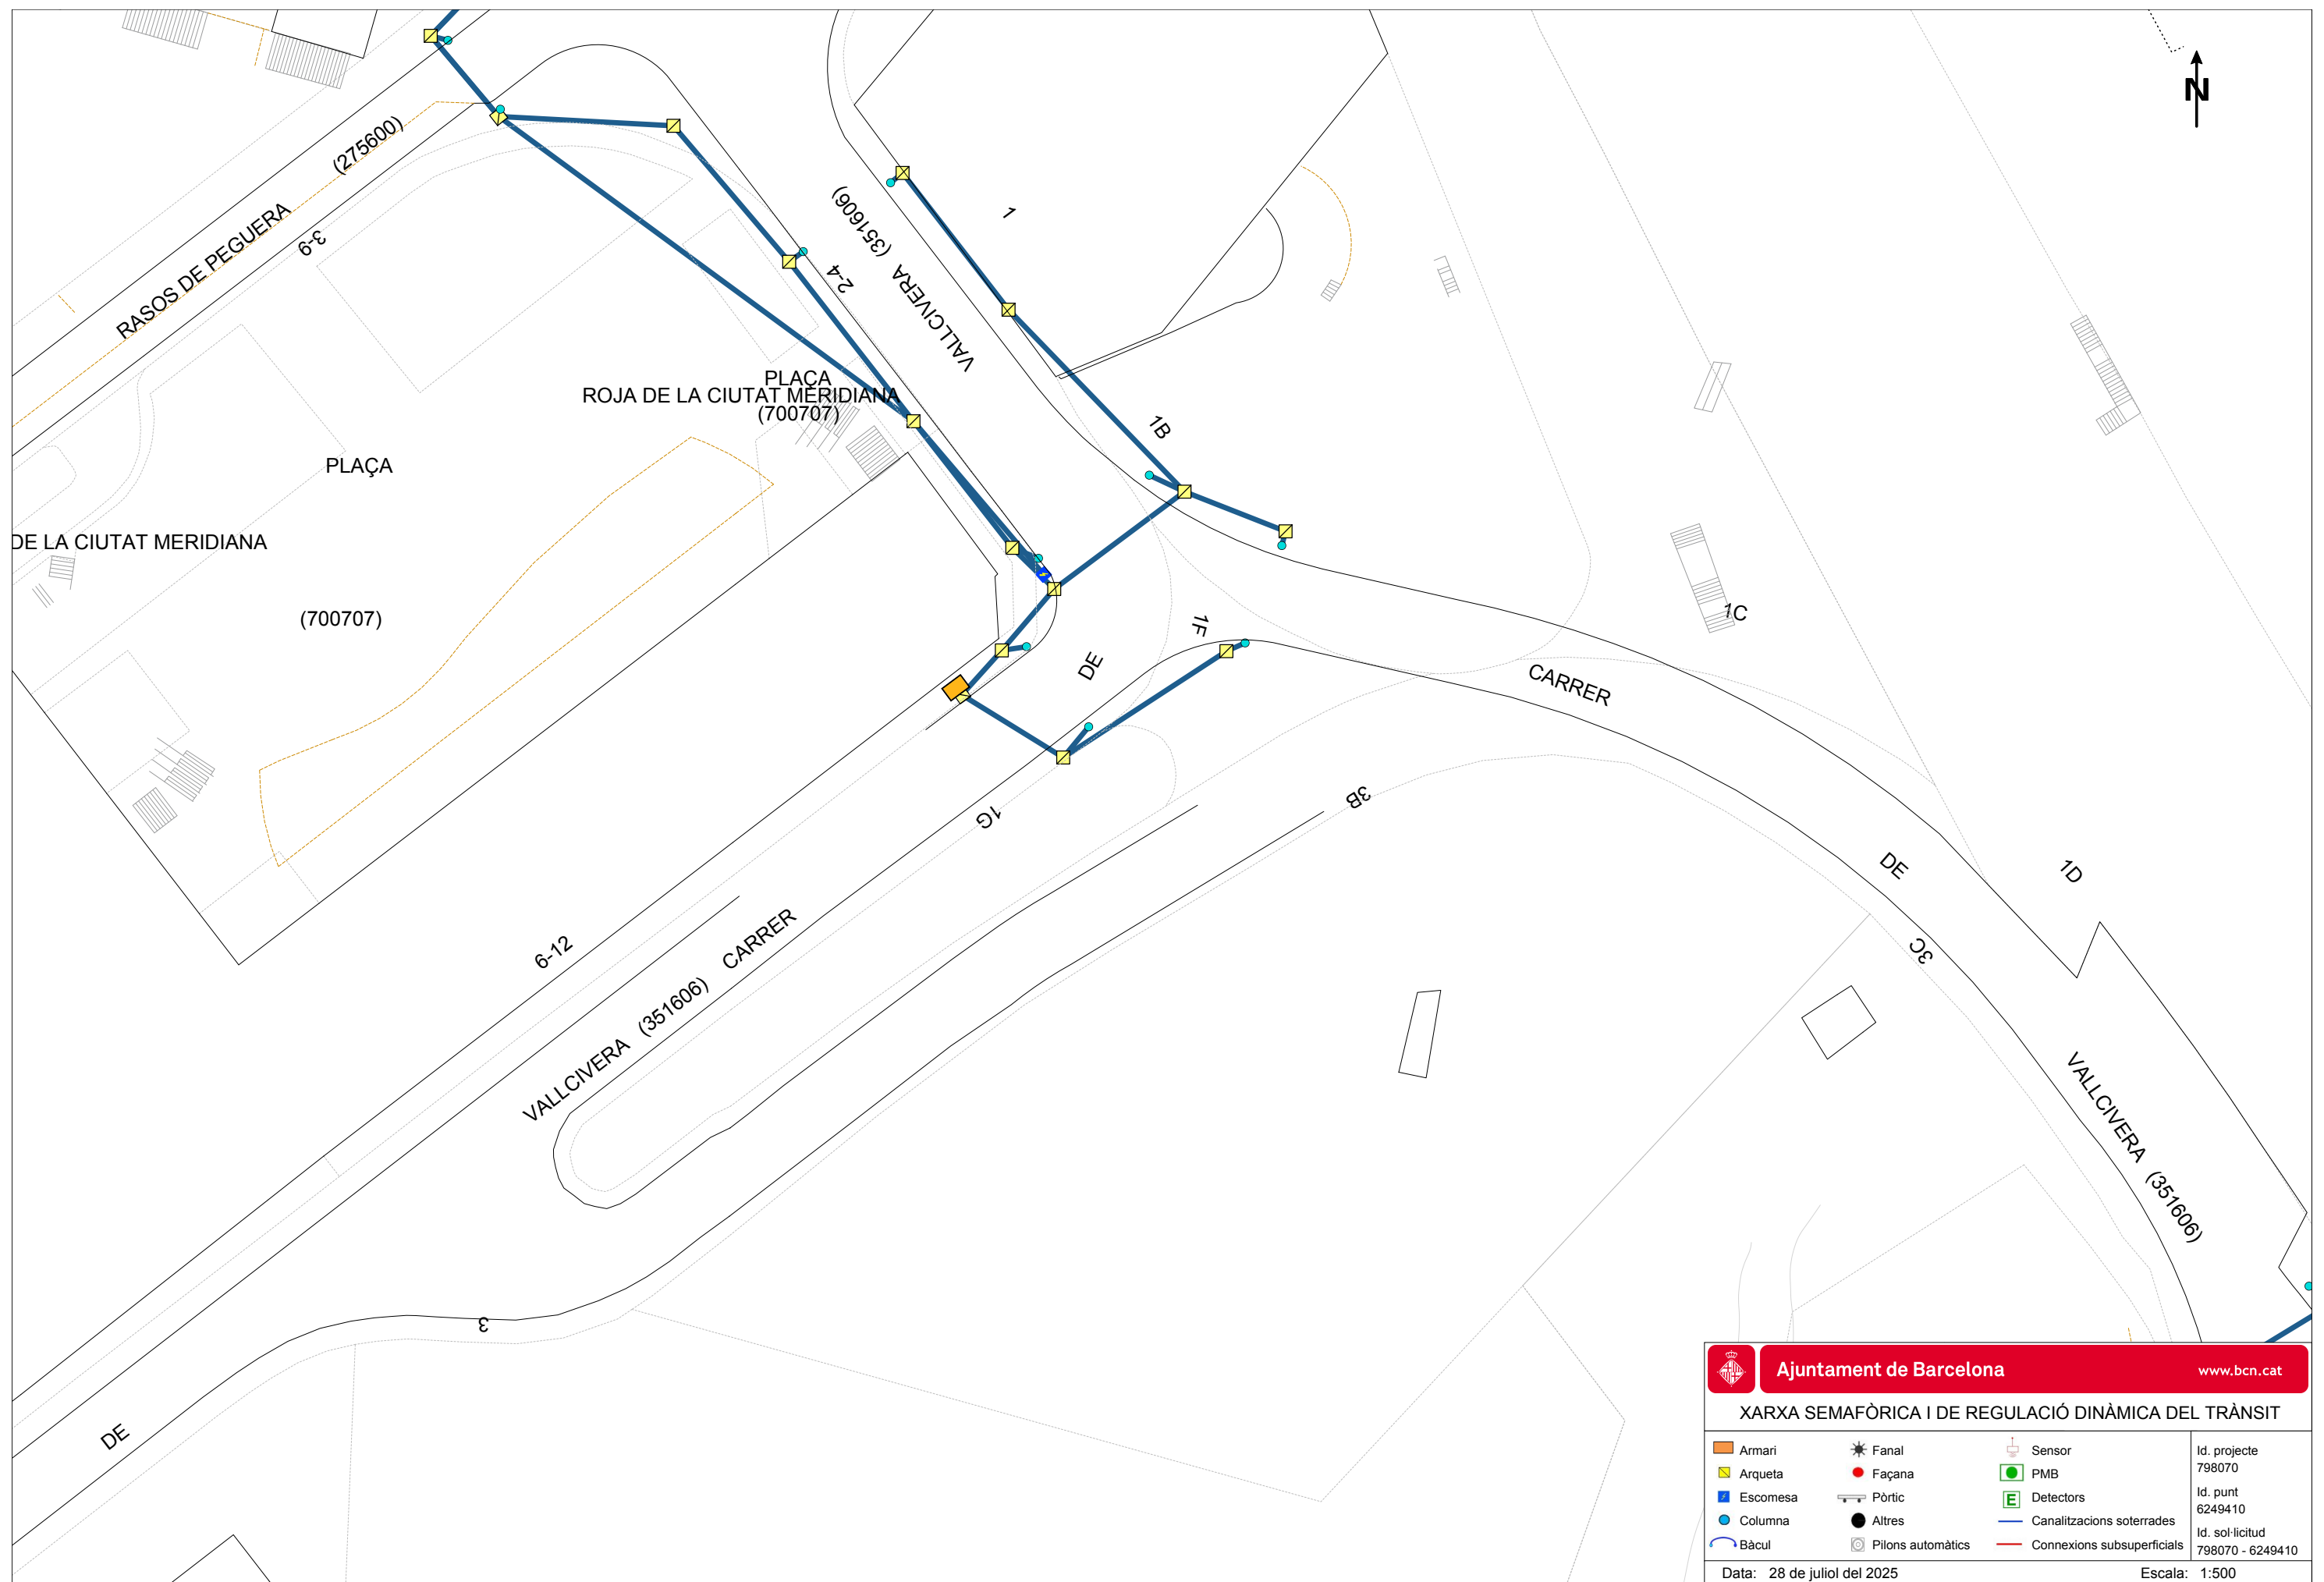

ANNEX NÚM. 8. ESTUDI DE SEGURETAT I SALUT

DOCUMENT NÚM. 1. MEMÒRIA

ÍNDEX

1. OBJECTE DE L'ESTUDI DE SEGURETAT I SALUT	1	7.3 ZONES D'APILAMENT. MAGATZEMS	9
2. PROMOTOR-PROPIETARI	1	8. TRACTAMENT DE RESIDUS	9
3. AUTOR/S DE L'ESTUDI DE SEGURETAT I SALUT	1	9. TRACTAMENT DE MATERIALS I/O SUBSTÀNCIES PERILLOSES	9
4. DADES DEL PROJECTE	1	9.1 MANIPULACIÓ	9
4.1 AUTOR/S DEL PROJECTE	1	9.2 DELIMITACIÓ/CONDICIONAMENT DE ZONES D'APILAMENT	10
4.2 COORDINADOR DE SEGURETAT DURANT L'ELABORACIÓ DEL PROJECTE	1	10. CONDICIONS DE L'ENTORN	11
4.3 TIPOLOGIA DE L'OBRA	2	10.1 SERVEIS AFECTATS	11
4.4 SITUACIÓ	2	10.2 SERVITUDS	11
4.5 COMUNICACIONS	2	10.3 CARACTERÍSTIQUES DE L'ENTORN	11
4.6 SUBMINISTRAMENT I SERVEIS	2	11. UNITATS CONSTRUCTIVES	11
4.7 LOCALITZACIÓ DE SERVEIS ASSISTENCIALS, SALVAMENT I SEGURETAT I MITJANS		12. DETERMINACIÓ DEL PROCÉS CONSTRUCTIU	12
D'EVACUACIÓ	2	12.1 PROCEDIMENT D'EXECUCIÓ	12
4.8 PRESSUPOST D'EXECUCIÓ MATERIAL DEL PROJECTE	2	12.2 ORDRE D'EXECUCIÓ DELS TREBALLS	12
4.9 TERMINI D'EXECUCIÓ	2	12.3 DETERMINACIÓ DEL TEMPS EFECTIU DE DURACIÓ. PLA D'EXECUCIÓ	12
4.10 MÀ D'OBRA PREVISTA	2	13. SISTEMES I/O ELEMENTS DE SEGURETAT I SALUT INHERENTS O INCORPORATS AL MATEIX PROCÉS	
4.11 OFICIS QUE INTERVENEN EN EL DESENVOLUPAMENT DE L'OBRA	2	CONSTRUCTIU	12
4.12 TIPOLOGIA DELS MATERIALS A UTILITZAR A L'OBRA	3	14. MEDIAMBIENT LABORAL	13
4.13 MAQUINÀRIA PREVISTA PER A EXECUTAR L'OBRA	4	14.1 AGENTS ATMOSFÈRICS	13
5. INSTAL·LACIONS PROVISIONALS	4	14.2 IL·LUMINACIÓ	13
5.1 INSTAL·LACIÓ ELÈCTRICA PROVISIONAL D'OBRA	4	14.3 SOROLL	13
5.2 INSTAL·LACIÓ D'AIGUA PROVISIONAL D'OBRA	6	14.4 POLS	14
5.3 INSTAL·LACIÓ DE SANEJAMENT	6	14.5 ORDRE I NETEJA	16
5.4 ALTRES INSTAL·LACIONS. PREVENCIÓ I PROTECCIÓ CONTRA INCENDIS	6	14.6 RADIACIONS NO IONITZANTS	16
6. SERVEIS DE SALUBRITAT I CONFORT DEL PERSONAL	7	14.7 RADIACIONS IONITZANTS	19
6.1 SERVEIS HIGIÈNICS	7	15. MANIPULACIÓ DE MATERIALS	21
6.2 VESTUARIS	8	16. MITJANS AUXILIARS D'UTILITAT PREVENTIVA (MAUP)	22
6.3 MENJADOR	8	17. SISTEMES DE PROTECCIÓ COL·LECTIVA (SPC)	23
6.4 LOCAL DE DESCANS	8	18. CONDICIONS DELS EQUIPS DE PROTECCIÓ INDIVIDUAL (EPI)	23
6.5 LOCAL D'ASSISTÈNCIA A ACCIDENTATS	8	19. RECURSOS PREVENTIUS	23
7. ÀREES AUXILIARS	9	20. SENYALITZACIÓ I ABALISAMENT	24
7.1 CENTRALS I PLANTES	9	21. CONDICIONS D'ACCÉS I AFECTACIONS DE LA VIA PÚBLICA	25
7.2 CENTRALS I PLANTES	9	21.1 NORMES DE POLICIA	26
		21.2 ÀMBIT D'OCUPACIÓ DE LA VIA PÚBLICA	26

21.3 TANCAMENTS DE L'OBRA QUE AFECTEN L'ÀMBIT PÚBLIC.....	27
21.4 OPERACIONS QUE AFECTEN L'ÀMBIT PÚBLIC.....	27
21.5 NETEJA I INCIDÈNCIA SOBRE L'AMBIENT QUE AFECTEN L'ÀMBIT PÚBLIC	29
21.6 RESIDUS QUE AFECTEN A L'ÀMBIT PÚBLIC.....	29
21.7 CIRCULACIÓ DE VEHICLES I VIANANTS QUE AFECTEN L'ÀMBIT PÚBLIC	29
21.8 PROTECCIÓ I TRASLLAT D'ELEMENTS EMPLAÇATS A LA VIA PÚBLICA.....	31
22.RISCOS DE DANYS A TERCERS I MESURES DE PROTECCIÓ	31
22.1 RISCOS DE DANYS A TERCERS	31
22.2 MESURES DE PROTECCIÓ A TERCERS.....	32
23.PREVENCIÓ DE RISCOS CATASTRÒFICS.....	32
24.PREVISIONS DE SEGURETAT PELS TREBALLS POSTERIOS.....	32
25.ANEX: FITXES D'ACTIVITATS-RISC-AVALUACIÓ-MESURES.....	32
26.SIGNATURES.....	44

1. OBJECTE DE L'ESTUDI DE SEGURETAT I SALUT

El present Estudi de Seguretat i salut té com a objectiu establir les bases tècniques, per fixar els paràmetres de la prevenció de riscos professionals durant la realització dels treballs d'execució de les obres del Projecte objecte d'aquest estudi, així com complir amb les obligacions que es desprenen de la Llei 31/1995 i del RD 1627/1997, amb la finalitat de facilitar el control i el seguiment dels compromisos adquirits al respecte per part del/s Contractista/es.

En el present Estudi de Seguretat i Salut s'ha dut a terme un estudi aprofundit dels riscos inherents a l'execució de l'obra i de les mesures preventives i cautelars consegüents per garantir la seguretat de les persones en l'execució de les obres en compliment del que determina la Llei 3/2007 del 4 de juliol de l'obra pública en el seu article 18.3.h).

D'aquesta manera, s'integra en el Projecte Executiu/Constructiu, les premisses bàsiques per a les quals el/s Contractista/es constructor/s pugui/n preveure i planificar, els recursos tècnics i humans necessaris per a l'acompliment de les obligacions preventives en aquest centre de treball, de conformitat al seu Pla d'Acció Preventiva propi d'empresa, la seva organització funcional i els mitjans a utilitzar, havent de quedar tot allò recollit al Pla de Seguretat i Salut, que haurà/n de presentar-se al Coordinador de Seguretat i Salut en fase d'Execució, amb antelació a l'inici de les obres, per a la seva aprovació i l'inici dels tràmits de Declaració d'Obertura davant l'Autoritat Laboral.

En cas de què sigui necessari implementar mesures de seguretat no previstes en el present Estudi, a petició expressa del coordinador de seguretat i salut en fase d'execució de l'obra, el contractista elaborarà el corresponent annex al Pla de Seguretat i Salut de l'obra que desenvoluparà i determinarà les mesures de seguretat a dur a terme amb la memòria, plec de condicions, amidaments, preus i pressupost que li siguin d'aplicació si n'és el cas.

2. PROMOTOR-PROPIETARI

Promotor:	BIMSA
-----------	-------

3. AUTOR/S DE L'ESTUDI DE SEGURETAT I SALUT

Redactor de l'ESS:	Lola Simón Plaza
Titulació:	Enginyer de Camins, Canals i Ports
Col·legiat núm.:	16742

Despatx professional:	SBS Simón i Blanco
Població:	08005 Barcelona

Redactor de l'ESS:	Maria Blanco Bargalló
Titulació:	Enginyer de Camins, Canals i Ports
Col·legiat núm.:	15822
Despatx professional:	SBS Simón i Blanco
Població:	08005 Barcelona

4. DADES DEL PROJECTE

4.1 AUTOR/S DEL PROJECTE

Autor del projecte:	Lola Simón Plaza
Titulació:	Enginyer de Camins, Canals i Ports
Col·legiat núm.:	16742
Despatx professional:	SBS Simón i Blanco
Població:	08005 Barcelona

Autor del projecte:	Maria Blanco Bargalló
Titulació:	Enginyer de Camins, Canals i Ports
Col·legiat núm.:	15822
Despatx professional:	SBS Simón i Blanco
Població:	08005 Barcelona

4.2 COORDINADOR DE SEGURETAT DURANT L'ELABORACIÓ DEL PROJECTE

Coordinador de l'ESS:	Lola Simón Plaza
Titulació:	Enginyer de Camins, Canals i Ports
Col·legiat núm.:	16742
Despatx professional:	SBS Simón i Blanco
Població:	08005 Barcelona

4.3 TIPOLOGIA DE L'OBRA

L'objecte del projecte és la modernització d'un ascensor situat al carrer de Vallcivera, al barri de Ciutat Meridiana, a Barcelona, dins del Pla Endreça.

En aquest cas hi ha una actuació, l'àmbit de la qual es situa al carrer de Vallcivera, el tram d'intersecció amb l'avinguda Vallbona. Es tracta d'una superfície aproximada de 6 m².

4.4 SITUACIÓ

Carrer, plaça:	Carrer de Vallcivera
Codi postal:	08033
Població:	Barcelona

4.5 COMUNICACIONS

Carrer:	Carrer de Vallcivera
Metro:	Torre Baró I Vallbona L11
Bus:	183, 180

4.6 SUBMINISTRAMENT I SERVEIS

Aigua potable:	Agbar
Clavegueram:	BCASA
Electricitat:	Endesa
Enllumenat:	Ajuntament de Barcelona
Gas:	Nedgia
Telecomunicacions:	ONO-Vodafone Telefónica

4.7 LOCALITZACIÓ DE SERVEIS ASSISTENCIALS, SALVAMENT I SEGURETAT I MITJANS D'EVACUACIÓ

Servei	Direcció	Telèfon
Hospital Universitari Vall d'Hebron	Passegi de la Vall d'Hebron, 119 08035 Barcelona	93 489 30 00

Fundació Hospital de l'Esperit Sant	Avinguda Mossèn Josep Pons i Rabadà, s/n, 08923 Santa Coloma de Gramenet	93 386 02 02
Parc de bombers de Sant Andreu de Palomar	Avinguda Rio de Janeiro, 70 08016 Barcelona	63 668 84 21
Unitat Territorial de la Guardia Urbana de Nou Barris	Carrer Marie Curie, 20 08042 Barcelona	93 291 48 48

4.8 PRESSUPOST D'EXECUCIÓ MATERIAL DEL PROJECTE

El Pressupost d'Execució Material (PEM) estimat de referència per aquest projecte, exclosa la Seguretat i Salut complementària, Despeses Generals i Benefici Industrial, és de **CENT SEIXANTA-SIS MIL VUIT-CENTS DEU EUROS amb CATORZE CÈNTIMS (166.810,14 €)**.

4.9 TERMINI D'EXECUCIÓ

El termini estimat de duració dels treballs d'execució de l'obra és de **2 mesos**.

4.10 MÀ D'OBRA PREVISTA

L'estimació de mà d'obra en punta d'execució és de 7 persones.

4.11 OFICIS QUE INTERVENEN EN EL DESENVOLUPAMENT DE L'OBRA

Ajudant electricista

Ajudant soldador

Ajudant col·locador

Ajudant pintor

Ajudant manyà

Ajudant electricista

Ajudant muntador

Ajudant per a seguretat i salut

Cap de colla

Manobre

Manobre especialista

Oficial 1a electricista

Oficial 1a

Oficial 1a serraller

Oficial 1a soldador

Oficial 1a col·locador

Oficial 1a manyà

Oficial 1a muntador

Oficial 1a paleta

Oficial 1a pintor

Oficial 1a soldador

Oficial 1a per a seguretat i salut

4.12 TIPOLOGIA DELS MATERIALS A UTILITZAR A L'OBRA

ACCESSORIS PER A CÀMERES (D)

ADHESIVO DE APLICACIÓN UNILATERAL

AIGUA

ARRENCADA I REPICAT DE REVESTIMENTS

ARMARI METÀL·LIC PER A INSTAL·LACIONS ELÈCTRIQUES

CARTELL

CIMENT

CLAVO

DEPOSICIÓ CONTROLADA DE RESIDUS

DESMUNTATGES O ENDERROCS D'ELEMENTS DE CONSTRUCCIÓ

DISSOLUCIÓ

DISSOLVENT

ENDERROC I DESMUNTATGE D'ELEMENTS DE COBERTA

ESCUMA DE POLIURETÀ PER A SEGELLATS

FIXACIÓ PER A AÏLLAMENTS

FILTRES PER A DRENATGES (D)

IMPERMEABILITZACIÓ DE PARAMENT AMB MORTERS ESPECIALS

IMPRIMACIÓ PRÈVIA PER A SEGELLATS

LATA

MARQUESINA PER A PROTECCIÓ DE BALCÓ

MASSILLA PER A SEGELLATS, D'APLICACIÓ AMB PISTOLA

MATERIALS AUXILIARS PER A AÏLLAMENTS TÈRMICS I ACÚSTICS

MATERIALS PER A RÀFECES I VORES LLIURES

MORTER IMPERMEABILITZANT

MORTER POLIMÈRIC

MORTER SENSE ADDITIUS

MUNTATGE I DESMUNTATGE DE BASTIDA TUBULAR

NETEJA I PREPARACIÓ D'ESTRUCTURES D'ACER

PASSIVAT DE PERFILS LAMINATS DETERIORATS

PART PROPORCIONAL D'ACCESSORIS PER A ARMARIS

PERFIL D'ACER PER A ESTRUCTURES

PERFIL NERVAT DE PLANXA D'ACER

PERFILS DE PLANXA PER A APLACATS AMB PLAQUES DE GUIX LAMINAT

PINTURA

PINTURES PER A SISTEMES DE PINTURA DE PROTECCIÓ DE L'ACER

PLANXA D'ACER INOXIDABLE PER REVESTIMENTS

PLANXA DE POLIESTIRÈ EXPANDIT (EPS) ELASTIFICAT

PLANXA DE POLIESTIRÈ EXTRUÏT (XPS)

PLANXES DE POLIESTIRÈ

PLAQUES I PLANXES METÀL·LIQUES

PREPARACIÓ DE SUPERFÍCIE DE FORMIGÓ

RECRESCUDA DEL SUPORT DE PAVIMENT I CAPA DE MILLORA AMB MORTER

REVESTIMENT AMB PLANXA D'ACER INOXIDABLE, COL·LOCAT

SEGELLAT DE JUNT ENTRE MATERIALS D'OBRA

SORRA

TAC DE MATERIAL PLÀSTIC

TAC MECÀNIC METÀL·LIC

TRANSPORT DE RESIDUS A INSTAL·LACIÓ AUTORITZADA

VIS

VORA LLIURE DE PLANXA

4.13 MAQUINÀRIA PREVISTA PER A EXECUTAR L'OBRA

Camió per a transport de 7 t

Camió per a transport de 7 t, per a seguretat i salut

Formigonera de 165 l

Mesclador continu per a morter preparat en sacs

Talladora amb disc de carborúndum

Equipo y elementos auxiliares para soldadura eléctrica

Compresor portàtil entre 7 i 10 m³/min de cabal i 8 bar de pressió

Grupo electrógeno de 20 a 30 kVA

Equip de raig de sorra

5. INSTAL·LACIONS PROVISIONALS

5.1 INSTAL·LACIÓ ELÈCTRICA PROVISIONAL D'OBRA

Es faran els tràmits adients, per tal que la companyia subministradora d'electricitat o una acreditada faci la connexió des de la línia subministradora fins els quadres on s'ha d'instal·lar la caixa general de protecció i els comptadors, des dels quals els Contractistes procediran a muntar la resta de la

instal·lació elèctrica de subministrament provisional a l'obra, conforme al Reglament Electrotècnic de Baixa Tensió, segons el projecte d'un instal·lador autoritzat.

Es realitzarà una distribució sectoritzada, que garanteixi l'adient subministrament a tots els talls i punts de consum de l'obra, amb conductor tipus V -750 de coure de seccions adequades canalitzades en tub de PVC, rígids blindats o flexibles segons el seu recorregut, però sempre amb l'apantallament suficient per a resistir al pas de vehicles i trànsit normal d'una obra.

La instal·lació elèctrica tindrà una xarxa de protecció de terra mitjançant cable de coure nu que estarà connectat a una javelina, plaques de connexió al terra, segons càlcul del projectista i comprovació de l'instal·lador.

Les mesures generals de seguretat en la instal·lació elèctrica són les següents:

Connexió de servei

- Es realitzarà d'acord amb la companyia de subministrament.
- La seva secció vindrà determinada per la potència instal·lada.
- Existirà un mòdul de protecció (fusibles i limitadors de potència).
- Estarà situada sempre fora de l'abast de la maquinària d'elevació i les zones sense pas de vehicles.

Quadre general

- Disposarà de protecció vers als contactes indirectes mitjançant diferencial de sensibilitat mínima de 300 mA. Per a enllumenat i eines elèctriques de doble aïllament la seva sensibilitat caldrà que sigui de 30 mA.
- Disposarà de protecció vers als contactes directes per tal que no hi existeixin parts en tensió al descobert (embornals, cargols de connexió, terminals automàtics, etc.).
- Disposarà d'interruptors de tall magnetotèrmics per a cadascú dels circuits independents. Els dels aparells d'elevació hauran de ser de tall omipolar (tallaran tots els conductors, inclòs el neutre).

- Anirà connectat a terra (resistència màxima 78 W). A l'inici de l'obra es realitzarà una connexió al terra provisional que haurà d'estar connectada a l'anell de terres, tot seguit després de realitzats els fonaments.
- Estarà protegida de la intempèrie.
- És recomanable l'ús de clau especial per a la seva obertura.
- Se senyalitzarà amb senyal normalitzada d'avertència de risc elèctric (R.D. 485/97).

Conductors

- Disposaran d'un aïllament de 1000 v de tensió nominal, que es pot reconèixer per la seva impressió sobre el mateix aïllament.
- Els conductors aniran soterrats, o grapats als paraments verticals o sostres allunyats de les zones de pas de vehicles i / o persones.
- Les empiuladures hauran de ser realitzades mitjançant „jocs“ d'endolls, mai amb regletes de connexió, retorciments i embetats.

Quadres secundaris

- Seguiran les mateixes especificacions establertes pel quadre general i hauran de ser de doble aïllament.
- Cap punt de consum pot estar a més de 25 m d'un d'aquests quadres.
- Encara que la seva composició variarà segons les necessitats, l'aparellatge més convencional dels equips secundaris per planta és el següent:
 - 1 Magnetotèrmic general de 4P : 30 A.
 - 1 Diferencial de 30 A : 30 mA.
 - 1 Magnetotèrmic 3P : 20 mA.
 - 4 Magnetotèrmics 2P : 16 A.

- 1 Connexió de corrent 3P + T : 25 A.
- 1 Connexió de corrent 2P + T : 16 A.
- 2 Connexió de corrent 2P : 16 A.
- 1 Transformador de seguretat : (220 v./ 24 v.).
- 1 Connexió de corrent 2P : 16 A.

Connexions de corrent

- Aniran proveïdes d'embornals de connexió al terra, excepció feta per a la connexió d'equips de doble aïllament.
- S'empararan mitjançant un magnetotèrmic que faciliti la seva desconexió.
- Es faran servir els següents colors:
 - Connexió de 24 v : Violeta.
 - Connexió de 220 v : Blau.
 - Connexió de 380 v : Vermell
- No s'empraran connexions tipus "lladre".

Maquinària elèctrica

- Disposarà de connexió a terra.
- Els aparells d'elevació aniran proveïts d'interruptor de tall omnipolar.
- Es connectaran a terra el guiament dels elevadors i els carrils de grua o d'altres aparells d'elevació fixos.
- L'establiment de connexió a les bases de corrent, es farà sempre amb clavilla normalitzada.

Enllumenat provisional

- El circuit disposarà de protecció diferencial d'alta sensibilitat, de 30 mA.

- Els portalàmpades haurà de ser de tipus aïllant.
- Es connectarà la fase al punt central del portalàmpades i el neutre al lateral més pròxim a la violla.
- Els punts de llum a les zones de pas s'instal·laran als sostres per tal de garantir-ne la inaccessibilitat a les persones.

Enllumenat portàtil

- La tensió de subministrament no ultrapassarà els 24 v o alternativament disposarà de doble aïllament, Classe II de protecció intrínseca en previsió de contactes indirectes.
- Disposarà de mànec aïllant, carcassa de protecció de la bombeta amb capacitat anticops i suport de sustentació.

5.2 INSTAL·LACIÓ D'AIGUA PROVISIONAL D'OBRA

Per part del Contractista Principal, es realitzaran les gestions adients davant de la companyia subministradora d'aigua, perquè instal·lin una derivació des de la canonada general al punt on s'ha de col·locar el corresponent comptador i puguin continuar la resta de la canalització provisional per l'interior de l'obra.

La distribució interior d'obra podrà realitzar-se amb canonada de PVC flexible amb els ronsals de distribució i amb canya galvanitzada o coure, dimensionat segons el Codi Tècnic de l'Edificació relatives a fontaneria en els punts de consum, tot allò garantit en una total estanquitat i aïllament dialèctric en les zones necessàries.

5.3 INSTAL·LACIÓ DE SANEJAMENT

Des del començament de l'obra, es connectaran a la xarxa de clavegueram públic, les instal·lacions provisionals d'obra que produeixin abocaments d'aigües brutes.

Si es produís algun retard en l'obtenció del permís municipal de connexió, s'haurà de realitzar, a càrrec del contractista, una fossa sèptica o pou negre tractat amb bactericides.

5.4 ALTRES INSTAL·LACIONS. PREVENCIÓ I PROTECCIÓ CONTRA INCENDIS

Per als treballs que comportin la introducció de flama o d'equip productor d'espurnes a zones amb risc d'incendi o d'explosió, caldrà tenir un permís de forma explícita, fet per una persona responsable, on al costat de les dates inicial i final, la naturalesa i la localització del treball, i l'equip a usar, s'indicaran les precaucions a adoptar respecte als combustibles presents (sòlids, líquids, gasos, vapors, pols), neteja prèvia de la zona i els mitjans addicionals d'extinció, vigilància i ventilació adequats.

Les precaucions generals per la prevenció i la protecció contra incendis seran les següents:

- La instal·lació elèctrica haurà d'estar d'acord amb allò establert a la Instrucció M.I.B.T. 026 del vigent Reglament Electrotècnic de Baixa Tensió per a locals amb risc d'incendis o explosions.
- Es limitarà la presència de productes inflamables en els llocs de treball a les quantitats estrictament necessàries perquè el procés productiu no s'aturi. La resta es guardarà en locals diferents al de treball, i en el cas que això no fos possible es farà en recintes aïllats i condicionats. En tot cas, els locals i els recintes aïllats compliran allò especificat a la Norma Tècnica „MIE-APQ-001 Almacenamiento de líquidos inflamables y combustibles“ del Reglament sobre Emmagatzematge de Productes Químics.
- S'instal·laran recipients contenidors hermètics i incombustibles en què s'hauran de dipositar els residus inflamables, retalls, etc.
- Es col·locaran vàlvules antirretorn de flama al bufador o a les mànegues de l'equip de soldadura oxiacetilènica.
- L'emmagatzematge i ús de gasos liquats compliran amb tot allò establert a la instrucció MIE-AP7 del vigent Reglament d'Aparells a pressió en la norma 9, apartats 3 i 4 en allò referent a l'emmagatzematge, la utilització, l'inici del servei i les condicions particulars de gasos inflamables.
- Els camins d'evacuació estaran lliures d'obstacles. Existirà una senyalització indicant els llocs de prohibició de fumar, situació d'extintors, camins d'evacuació, etc.
- Han de separar-se clarament els materials combustibles els uns dels altres, i tots ells han d'evitar qualsevol tipus de contacte amb equips i canalitzacions elèctriques.

- La maquinària, tant fixa com mòbil, accionada per energia elèctrica, ha de tenir les connexions de corrent ben realitzades, i en els emplaçaments fixos, se l'haurà de proveir d'aïllament al terra. Tots els devessalls, ensegellats i deixalles que es produeixin pel treball han de ser retirats amb regularitat, deixant nets diàriament els voltants de les màquines.
- Les operacions de transvasament de combustible han d'efectuar-se amb bona ventilació, fora de la influència d'espurnes i fonts d'ignició. Han de preveure's també les conseqüències de possibles vessaments durant l'operació, pel que caldrà tenir a mà, terra o sorra.
- La prohibició de fumar o encendre qualsevol tipus de flama ha de formar part de la conducta a seguir en aquests treballs.
- Quan es transvasin líquids combustibles o s'omplin dipòsits hauran de parar-se els motors accionats amb el combustible que s'està transvasant.
- Quan es fan regates o forats per permetre el pas de canalitzacions, han d'obturar-se ràpidament per evitar el pas de fum o flama d'un recinte de l'edifici a un altre, evitant-se així la propagació de l'incendi. Si aquests forats s'han practicat en parets tallafocs o en sostres, la mencionada obturació haurà de realitzar-se de forma immediata i amb productes que assegurin l'estanquitat contra fum, calor i flames.
- En les situacions descrites anteriorment (magatzems, maquinària fixa o mòbil, transvasament de combustible, muntatge d'instal·lacions energètiques) i en aquelles, altres en què es manipuli una font d'ignició, cal col·locar extintors, la càrrega i capacitat dels quals estigui en consonància amb la naturalesa del material combustible i amb el seu volum, així com sorra i terra a on es maneguin líquids inflamables, amb l'eina pròpia per estendre-la. En el cas de grans quantitats d'aplec, emmagatzemament o concentració d'embalatges o devessalls, han de completar-se els mitjans de protecció amb mànegues de rec que proporcionin aigua abundant.

Emplaçament i distribució dels extintors a l'obra

Els principis bàsics per l'emplaçament dels extintors, són:

- Els extintors manuals es col·locaran, senyalitzats, sobre suports fixats a paraments verticals o pilars, de forma que la part superior de l'extintor quedi com a màxim a 1,70 m del sòl.

- En àrees amb possibilitats de focs „A“, la distància a recórrer horitzontalment, des de qualsevol punt de l'àrea protegida fins a aconseguir l'extintor adequat més pròxim, no excedirà de 25 m.
- En àrees amb possibilitats de focs „B“, la distància a recórrer horitzontalment, des de qualsevol punt de l'àrea protegida fins a aconseguir l'extintor adequat més pròxim, no excedirà de 15 m.
- Els extintors mòbils hauran de col·locar-se en aquells punts on s'estimi que existeix una major probabilitat d'originar-se un incendi, a ser possible, pròxims a les sortides i sempre en llocs de fàcil visibilitat i accés. En locals grans o quan existeixin obstacles que dificultin la seva localització, s'assenyalarà convenientment la seva ubicació.

6. SERVEIS DE SALUBRITAT I CONFORT DEL PERSONAL

Les instal·lacions provisionals d'obra s'adaptaran a les característiques especificades als articles 15 i ss del R.D. 1627/97, de 24 d'octubre, relatiu a les DISPOSICIONS MÍNIMES DE SEGURETAT I SALUT A LES OBRES DE CONSTRUCCIÓ.

Per al servei de neteja d'aquestes instal·lacions higièniques, es responsabilitzarà a una persona o un equip, els quals podran alternar aquest treball amb altres propis de l'obra.

Per l'execució d'aquesta obra, es disposarà de les instal·lacions del personal que es defineixen i detallen tot seguit:

6.1 SERVEIS HIGIÈNICS

La norma estableix:

- 1 lavabo amb una aixeta per cada 10 treballadors
- 1 cabina d'evacuació per cada 25 treballadors
- 1 cabina de dutxa per cada 10 treballadors

Mòdul prefabricat per a la ubicació de sanitaris:

- 1 lavabo col·lectiu amb 3 aixetes

- 2 plaques turques
- 2 dutxes

Disposant, a més a més, i d'acord amb la legislació vigent, d'instal·lació d'aigua freda i calenta, escalfador d'aigua, mirall de lluna incolora, porta-rotllos, penja-robes, assecador de mans, etc., instal·lació elèctrica amb protecció diferencial, equip calefactor.

6.2 VESTUARIS

La norma estableix que cada treballador disposarà d'1 armari amb pany i clau, de doble compartiment interior per a la roba bruta i roba neta. L'espai destinat és aconsellable que sigui de 2m².

Mòdul prefabricat amb 10 armaris metàl·lics amb pany i clau, de doble compartiment interior per a la roba bruta i roba neta, disposant, a més a més i d'acord amb la legislació vigent, d'instal·lació de bancs de fusta, penja-robes, paperera, etc., instal·lació elèctrica amb protecció diferencial, equip calefactor.

6.3 MENJADOR

La construcció o espai serà una peça separada del vestuari amb accés independent al solar o carrer, si bé podrà ser un element dins d'una mateixa construcció prefabricada o de l'espai que s'habiliti.

La norma estableix que els menjadors disposaran de rentaplats i microones, 1 aixeta i pica per a rentaplats i 1 microones per cada 10 comensals, recipient hermètic de 60 litres de capacitat, a més de bancs o cadires i taules suficients en relació al nombre de treballadors que mengin a l'obra. L'espai destinat és aconsellable que sigui entre 1,5 i 2 m² per treballador.

Mòdul de construcció prefabricada, o espai habilitat, per a la ubicació de menjadors: 1 taula 2 bancs, 1 pica per a rentaplats, 1 taulell amb 1 microones, cubell amb tapa de 60 litres, disposant a més i d'acord amb la legislació vigent, de penja-robes, instal·lació elèctrica amb protecció diferencial, equip calefactor.

6.4 LOCAL DE DESCANS

En aquelles obres que s'ocupen simultàniament més de 50 treballadors durant més de 3 mesos, és recomanable que s'estableixi un recinte destinat exclusivament al descans del personal, situat el més pròxim possible al menjador i serveis.

A efectes de càlcul haurà de considerar-se 3 m² per usuari habitual.

6.5 LOCAL D'ASSISTÈNCIA A ACCIDENTATS

Farmaciola

Per prestar la deguda assistència als treballadors de petits cops, talls, rascades, etc., es disposarà a peu d'obra d'una farmaciola i espai on es puguin fer les primeres cures amb les màximes garanties d'higiene.

La farmaciola estarà custodiada per la persona designada, podent ser els diferents encarregats de vetllar per l'aplicació de les mesures preventives adoptades i el seu compliment. Supervisor de Seguretat, Vigilant de Seguretat d'activitat, etc., que hauran de tenir coneixements per aplicar els principis mínims de primers auxilis.

La dotació mínima s'estableix en el RD 486/1997, de 14 d'abril, en "Anexo VI Material y locales de primeros auxilios; los botiquines estarán dotados de: Agua oxigenada, Alcohol de 96º, Tintura de yodo, mercurocromo o bactericida similar, algodón hidrófilo, gasa estéril, vendas, vendas elásticas, esparadrapo/tiritas, guantes esterilizados, tijeras, pinzas".

Situació o emplaçament de la farmaciola. Local d'assistència a accidentats

El terra i les parets de l'espai o sala que es destini per a aplicació de les primeres cures seran impermeables, pintats preferiblement en colors clars i bona lluminositat, ben ventilat, inclòs de manera forçada en cas de dependències subterrànies, i caldejat a l'estació freda.

Un quadre d'adreces i telèfons dels centres assistencials més pròxims, ambulàncies i bombers, o simplement el 061 i 112 si així es preveu en el Pla d'emergència i evacuació d'accidentats. Una còpia del quadre esmentat s'enganxarà a cada farmaciola mòbil.

En funció del nombre de treballadors presents a l'obra de manera simultània i més de tres mesos es tindrà en compte:

Menys de 10 treballadors està permès disposar d'una farmaciola portàtil custiodada per l'encarregat.

Quan el nombre de treballadors oscil·li entre 10 i 30 es disposarà d'un armari-farmaciola emplaçat a les oficines d'obra on es reservarà un espai de 3m² i una cadira que permeti fer les primeres cures amb les màximes garanties d'higiene i comoditat.

7. ÀREES AUXILIARS

7.1 CENTRALS I PLANTES

Atès l'import, durada de l'obra i el poc volum a produir no es preveu, per part del Contractista, la instal·lació de cap tipus de formigó i d'aglomerat.

7.2 CENTRALS I PLANTES

Atès el nombre de màquines, equips a emprar i la durada de l'obra no es preveu que el Contractista faci una instal·lació amb aquesta finalitat, llevat un petit magatzem per a peces de reposició.

7.3 ZONES D'APILAMENT. MAGATZEMS

Els materials emmagatzemats a l'obra, hauran de ser els compresos entre els valors „mínims-màxims“, segons una adequada planificació, que impedeixi estacionaments de materials i/o equips inactius que puguin ésser causa d'accident.

Els Mitjans Auxiliars d'Utilitat Preventiva, necessaris per a complementar la manipulació manual o mecànica dels materials apilats, hauran estat previstos en la planificació dels treballs.

Les zones d'apilament provisional estaran abalisades, senyalitzades i il·luminades adequadament.

De forma general el personal d'obra (tant propi com subcontractat) haurà rebut la formació adequada respecte als principis de manipulació manual de materials. De forma més singularitzada, els treballadors responsables de la realització de maniobres amb mitjans mecànics, tindran una formació qualificada de les seves comeses i responsabilitats durant les maniobres.

8. TRACTAMENT DE RESIDUS

El Contractista és responsable de gestionar els sobrants de l'obra de conformitat amb les directrius del Decret 89/2010 de 29 de juny pel que s'aprova el Programa de gestió de residus de la construcció de Catalunya (PROGROC), i del R.D. 105/2008, d'1 de febrer, regulador dels enderrocs i d'altres residus de construcció, a fi i efecte de minimitzar la producció de residus de construcció com a resultat de la previsió de determinats aspectes del procés, que cal considerar tant en la fase de projecte com en la d'execució material de l'obra i/o l'enderroc o desconstrucció.

Al projecte s'ha avaluat el volum i les característiques dels residus que previsiblement s'originaran i

les instal·lacions de reciclatge més properes per tal que el Contractista triï el lloc on portarà els seus residus de construcció.

Els residus es lliuraran a un gestor autoritzat, finançant el contractista, els costos que això comporti.

Si a les excavacions i buidats de terres apareixen antics dipòsits o canonades, no detectades prèviament, que continguin o hagin pogut contenir productes tòxics i contaminants, es buidaran prèviament i s'aïllaran els productes corresponents de l'excavació per ser evacuats independentment de la resta i es lliuraran a un gestor autoritzat.

9. TRACTAMENT DE MATERIALS I/O SUBSTÀNCIES PERILLOSES

El Contractista es responsable d'assegurar-se per mediació de l'Àrea d'Higiene Industrial del seu Servei de Prevenció, la gestió del control dels possibles efectes contaminants dels residus o materials emprats a l'obra, que puguin generar potencialment malalties o patologies professionals als treballadors i/o tercers exposats al seu contacte i/o manipulació.

L'assessoria d'Higiene Industrial comprendrà la identificació, quantificació, valoració i propostes de correcció dels factors ambientals, físics, químics i biològics, dels materials i/o substàncies perilloses, per a fer-los compatibles amb les possibilitats d'adaptació de la majoria (gairebé totalitat) dels treballadors i/o tercers aliens exposats. Als efectes d'aquest projecte, els paràmetres de mesura s'establirà mitjançant la fixació dels valors límit TLV (Threshold Limits Values) que fan referència als nivells de contaminació d'agents físics o químics, per sota dels quals els treballadors poden estar exposats sense perill per a la seva salut. El TLV s'expressa amb un nivell de contaminació mitjana en el temps, per a 8 h/dia i 40 h/setmana.

9.1 MANIPULACIÓ

En funció de l'agent contaminant, del seu TLV, dels nivells d'exposició i de les possibles vies d'entrada a l'organisme humà, el Contractista haurà de reflectir en el seu Pla de Seguretat i Salut les mesures correctores pertinents per a establir unes condicions de treball acceptables per als treballadors i el personal exposat, de forma singular a:

- Amiant
- Plom. Crom, Mercuri, Níquel

- Sílice
- Vinil
- Urea formol
- Ciment
- Soroll
- Radiacions
- Productes tixotròpics (bentonita)
- Pintures, dissolvents, hidrocarburs, coles, resines epoxi, greixos, olis
- Gasos líquids del petroli
- Baixos nivells d'oxigen respirable
- Animals
- Entorn de drogodependència habitual

9.2 DELIMITACIÓ/CONDICIONAMENT DE ZONES D'APILAMENT

Les substàncies i/o els preparats es rebran a l'obra etiquetats de forma clara, indeleble i com a mínim amb el text en idioma espanyol.

L'etiqueta ha de contenir:

- a. Denominació de la substància d'acord amb la legislació vigent o en el seu defecte nomenclatura de la IUPAC. Si és un preparat, la denominació o nom comercial.
- b. Nom comú, si és el cas.
- c. Concentració de la substància, si és el cas. Si és tracta d'un preparat, el nom químic de les substàncies presents.

- d. Nom, direcció i telèfon del fabricant, importador o distribuïdor de la substància o preparat perillós.
- e. Pictogrames i indicadors de perill, d'acord amb la legislació vigent.
- f. Riscos específics, d'acord amb la legislació vigent.
- g. Consells de prudència, d'acord amb la legislació vigent.
- h. El número CEE, si en té.
- i. La quantitat nominal del contingut (per preparats).

El fabricant, l'importador o el distribuïdor haurà de facilitar al Contractista destinatari, la fitxa de seguretat del material i/o la substància perillosa, abans o en el moment del primer lliurament.

Les condicions bàsiques d'emmagatzematge, apilament i manipulació d'aquests materials i/o substàncies perilloses, estaran adequadament desenvolupades en el Pla de Seguretat del Contractista, partint de les següents premisses:

Explosius

L'emmagatzematge es realitzarà en polvorins/minipolvorins que s'ajustin als requeriments de les normes legals i reglaments vigents. Estarà adequadament senyalitzada la presència d'explosius i la prohibició de fumar.

Comburents, extremadament inflamables i fàcilment inflamables

Emmagatzematge en lloc ben ventilat. Estarà adequadament senyalitzada la presència de comburents i la prohibició de fumar.

Estaran separats els productes inflamables dels comburents.

El possible punt d'ignició més pròxim estarà suficientment allunyat de la zona d'apilament.

Tòxics, molt tòxics, nocius, carcinògens, mutagènics, tòxics per a la reproducció

Estarà adequadament senyalitzada la seva presència i disposarà de ventilació eficaç.

Es manipularà amb Equips de Protecció Individual adequats que assegurin l'estanquitat de l'usuari, en

previsió de contactes amb la pell.

Corrosius, Irritants, sensibilitzants

Estarà adequadament senyalitzada la seva presència.

Es manipularan amb Equips de Protecció Individual adequats (especialment guants, ulleres i màscara de respiració) que assegurin l'estanquitat de l'usuari, en previsió de contactes amb la pell i les mucoses de les vies respiratòries.

10. CONDICIONS DE L'ENTORN

Ocupació del tancament de l'obra

S'entén per àmbit d'ocupació el realment afectat, incloent tanques, elements de protecció, baranes, bastides, contenidors, casetes, etc.

Cal tenir en compte que, en aquest tipus d'obres, l'àmbit pot ser permanent al llarg de tota l'obra o que pot ser necessari distingir entre l'**àmbit de l'obra** (el de projecte) i l'**àmbit dels treballs** en les seves diferents fases, a fi de permetre la circulació de vehicles i vianants o l'accés a edificis i guals.

En el PLA DE SEGURETAT I SALUT EN EL TREBALL s'especificarà la delimitació de l'àmbit d'ocupació de l'obra i es diferenciarà clarament si aquest canvia en les diferents fases de l'obra. L'àmbit o els àmbits d'ocupació quedaran clarament dibuixats en plànols per fases i interrelacionats amb el procés constructiu.

Situació de casetes i contenidors

Es col·locaran, preferentment, a l'interior de l'àmbit delimitat pel tancament de l'obra.

Si per les especials característiques de l'obra no és possible la ubicació de les casetes a l'interior de l'àmbit delimitat pel tancament de l'obra, ni és possible el seu trasllat dins d'aquest àmbit, ja sigui durant tota l'obra o durant alguna de les seves fases, s'indicaran al PLA DE SEGURETAT I SALUT les àrees previstes per aquest fi.

Les casetes, els contenidors, els tallers provisionals i l'aparcament de vehicles d'obra, es situaran segons s'indica en l'apartat "Àmbit d'ocupació de la via pública".

10.1 SERVEIS AFECTATS

Els Plànols i d'altra documentació que el Projecte incorpora relatius a l'existència i la situació de serveis, cables, canonades, conduccions, arquetes, pous i en general, d'instal·lacions i estructures d'obra soterrades o aèries tenen un caràcter informatiu i no garanteixen l'exhaustivitat ni l'exactitud i per tant no seran objecte de reclamació per mancances i/o omissions. El Contractista ve obligat a la seva pròpia investigació per a la qual cosa sol·licitarà dels titulars d'obres i serveis, plànols de situació i localitzarà i descobrirà les conduccions i obres enterrades, per mitjà del detector de conduccions o per cales. Les adopcions de mesures de seguretat o la disminució dels rendiments es consideraran inclosos en els preus i, per tant, no seran objecte d'abonament independent.

10.2 SERVITUDS

En la documentació del Projecte i en la facilitada pel Promotor, s'incorporen els aspectes relatius a l'existència de possibles servituds en matèria d'aigües, de pas, de mitgera de llums i vistes, de desguàs dels edificis o de les distàncies i les obres intermèdies per a certes construccions i plantacions, tenen un caràcter informatiu i no asseguren l'exhaustivitat ni l'exactitud i per tant no podran ser objecte de reclamacions per carències i/o omissions. Com amb els indicats per als serveis afectats, el Contractista està obligat a consultar en el Registre de la Propietat els esmentats extrems. Les despeses generades, les mesures suplementàries de seguretat o la disminució dels rendiments es consideraran inclosos en els preus i, per tant, no seran objecte d'abonament independent.

10.3 CARACTERÍSTIQUES DE L'ENTORN

Les obres es situen al Pas de Sant Tarsici, entre els carrers d'Alexandre Galí i Felip II, al barri del Congrés i els Indians, a Barcelona. Les obres consisteixen en la modernització de l'ascensor existent i la connexió del desguàs del fossat a la xarxa general del clavegueram.

11. UNITATS CONSTRUCTIVES

ENDERROCS

ENDERROCS D'ESTRUCTURES AÈRIES

ESTRUCTURES

ESTRUCTURES D'ACER

IMPERMEABILITZACIONS - AÏLLAMENTS I JUNTS

IMPERMEABILITZACIÓ DE MURS DE CONTENCIÓ O SUPERFÍCIES PLANES

PAVIMENTS

PAVIMENTS AMORFS (FORMIGÓ, SUBBASES, TERRA, SAULO, BITUMINOSOS I REGS)

INSTAL·LACIONS ELÈCTRIQUES

INSTAL·LACIONS ELÈCTRIQUES BAIXA TENSÍO

INSTAL·LACIONS AUDIOVISUALS

MUNTAT SOTERRAT

12. DETERMINACIÓ DEL PROCÉS CONSTRUCTIU

El Contractista amb antelació suficient a l'inici de les activitats constructives n'haurà de perfilar l'anàlisi de cada una d'acord amb els "Principios de la Acción Preventiva" (Art. 15 L. 31/1995 de 8 de novembre) i els "Principios Aplicables durante la Ejecución de las Obras" (Art. 10 RD. 1627/1997 de 24 d'octubre).

12.1 PROCEDIMENT D'EXECUCIÓ

Els aspectes a examinar per a configurar cadascun dels procediments d'execució, hauran de ser desenvolupats pel Contractista i descrits en el Pla de Seguretat i Salut de l'obra.

12.2 ORDRE D'EXECUCIÓ DELS TREBALLS

Complementant els plantejaments previs realitzats en el mateix sentit per l'autor del projecte, a partir dels suposats teòrics en fase de projecte, el Contractista haurà d'ajustar, durant l'execució de l'obra, l'organització i planificació dels treballs a les seves especials característiques de gestió empresarial, de forma que resti garantida l'execució de les obres amb criteris de qualitat i de seguretat per a cadascuna de les activitats constructives a realitzar, en funció del lloc, la successió, la persona o els mitjans a emprar.

12.3 DETERMINACIÓ DEL TEMPS EFECTIU DE DURACIÓ. PLA D'EXECUCIÓ

Per a la programació del temps material, necessari per al desenvolupament dels distints talls de l'obra, s'han tingut en compte els següents aspectes:

LLISTA D'ACTIVITATS	:	Relació d'unitats d'obra.
RELACIONS DE DEPENDÈNCIA	:	Prelació temporal de realització material d'unes unitats respecte a altres.
DURADA DE LES ACTIVITATS	:	Mitjançant la fixació de terminis temporals per a l'execució de cadascuna de les unitats d'obra.

De les dades així obtingudes, s'ha establert, en fase de projecte, un programa general orientatiu, en el qual s'ha tingut en compte, en principi, tan sols les grans unitats (activitats significatives), i un cop encaixat el termini de durada, s'ha realitzat la programació previsible, reflectida en un cronograma de desenvolupament.

El Contractista en el seu Pla de Seguretat i Salut haurà de reflectir, les variacions introduïdes respecte, al procés constructiu inicialment previst en el Projecte Executiu/Constructiu i en el present Estudi de Seguretat i Salut.

13. SISTEMES I/O ELEMENTS DE SEGURETAT I SALUT INHERENTS O INCORPORATS AL MATEIX PROCÉS CONSTRUCTIU

Tot projecte constructiu o disseny d'equip, mitjà auxiliar, màquina o ferrament a utilitzar a l'obra, objecte del present Estudi de Seguretat i Salut, s'integrarà en el procés constructiu, sempre d'acord amb els "Principios de la Acción Preventiva" (Art. 15 L. 31/1995 de 8 de novembre), els "Principios Aplicables durante la Ejecución de las Obras" (Art. 10 RD. 1627/1997 de 24 d'octubre) i el Codi Tècnic de l'Edificació, entre altres reglaments connexos, i atenent les Normes Tecnològiques de l'Edificació, Instruccions Tècniques Complementàries i Normes UNE o Normes Europees, d'aplicació obligatòria i/o aconsellada.

14. MEDIAMBIENT LABORAL

14.1 AGENTS ATMOSFÈRICS

Caldrà indicar quins són els possibles agents atmosfèrics que poden afectar a l’obra i quines condicions s’hauran de tenir en compte per prevenir els riscos que se’n derivin.

14.2 IL·LUMINACIÓ

Encara que la generalitat dels treballs de construcció es realitzen amb llum natural, hauran de tenir-se presents en el Pla de Seguretat i Salut algunes consideracions respecte a la utilització d’il·luminació artificial, necessària en talls, tallers, treballs nocturns o sota rasant.

Es procurarà que la intensitat lluminosa en cada zona de treball sigui uniforme, evitant els reflexos i enlluernaments al treballador així com les variacions brusques d’intensitat.

En els locals amb risc d’explosió pel gènere de les seves activitats, substàncies emmagatzemades o ambients perillosos, la il·luminació elèctrica serà antideflagrant.

En els llocs de treball en els que una fallida de l’enllumenat normal suposi un risc per als treballadors, es disposarà d’un enllumenat d’emergència d’evacuació i de seguretat.

Les intensitats mínimes d’il·luminació artificial, segons els distints treballs relacionats amb la construcció, seran els següents:

- 25-50 lux : En patis de llums, galeries i altres llocs de pas en funció de l’ús ocasional - habitual.
- 100 lux : Operacions en les quals la distinció de detalls no sigui essencial, tals com la manipulació de mercaderies a granel, l’apilament de materials o l’amassat i lligat de conglomerats hidràulics. Baixes exigències visuals.
- 100 lux : Quan sigui necessària una petita distinció de detalls, com en sales de màquines i calderes, ascensors, magatzems i dipòsits, vestuaris i banys petits del personal. Baixes exigències visuals.

- 200 lux : Si és essencial una distinció moderada de detalls com en els muntatges mitjans, en treballs senzills en bancs de taller, treballs en màquines, fratasat de paviments i tancament mecànic. Moderades exigències visuals.
- 300 lux : Sempre que sigui essencial la distinció mitjana de detalls, com treballs mitjans en bancs de taller o en màquines i treballs d’oficina en general.
- 500 lux : Operacions en les que sigui necessària una distinció mitja de detalls, tals com treballs d’ordre mitjà en bancs de taller o en màquines i treballs d’oficina en general. Altes exigències visuals.
- 1000 lux : En treballs on sigui indispensable una fina distinció de detalls sota condicions de constant contrast, durant llargs períodes de temps, tals com muntatges delicats, treballs fins en banc de taller o màquina, màquines d’oficina i dibuix artístic lineal. Exigències visuals molt altes.

Els serveis de prevenció seran els encarregats d’estimar la magnitud o nivells del risc, les situacions en les que aquest es produeix, així com controlar periòdicament les condicions, l’organització dels mètodes de treball i la salut dels treballadors amb la finalitat de prendre les decisions per a eliminar, controlar o reduir el risc mitjançant mesures de prevenció a l’origen, organitzatives, de prevenció col·lectiva, de protecció individual, formatives i informatives.

14.3 SOROLL

Per a facilitar el seu desenvolupament al Pla de Seguretat i Salut del contractista, es reproduïx un quadre sobre els nivells sonors generats habitualment en la indústria de la construcció:

Compressor		82-94 dB
Equip de clavar pilots (a 15 m de distància)		82 dB
Formigonera petita < 500 lts.		72 dB

Formigonera mitjana > 500 lts.		60 dB
Martell pneumàtic (en recinte angost)		103 dB
Martell pneumàtic (a l'aire lliure)		94 dB
Esmeriladora de peu		60-75 dB
Camions i dumpers		80 dB
Excavadora		95 dB
Grua autoportant		90 dB
Martell perforador		110 dB
Mototrailla		105 dB
Tractor d'orugues		100 dB
Pala carregadora d'orugues		95-100 dB
Pala carregadora de pneumàtics		84-90 dB
Pistoles fixaclus d'impacte		150 dB
Esmeriladora radial portàtil		105 dB
Tronçadora de taula per a fusta		105 dB

Les mesures a adoptar, que hauran de ser adequadament tractades al Pla de Seguretat i Salut pel contractista, per a la prevenció dels riscos produïts pel soroll seran, en ordre d'eficàcia:

1. Supressió del risc en origen.
2. Aïllament de la part sonora.
3. Equip de Protecció Individual (EPI) mitjançant taps o orelles.

Els serveis de prevenció seran els encarregats d'estimar la magnitud o els nivells de risc, les situacions en les que aquest es produeix, així com controlar periòdicament les condicions, l'organització dels mètodes de treball i la salut dels treballadors amb la finalitat de prendre les decisions per a eliminar, controlar o reduir el risc mitjançant mesures de prevenció a l'origen, organitzatives, de prevenció col·lectiva, de protecció individual, formatives i informatives.

14.4 POLS

La permanència d'operaris en ambients polserígens, pot donar lloc a les següents afeccions:

- Rinitis
- Asma bronquial
- Bronquitis destructiva
- Bronquitis crònica
- Efisemes pulmonars
- Neumoconiosis
- Asbestosis (asbest – fibrociment - amiant)
- Càncer de pulmó (asbest – fibrociment - amiant)
- Mesotelioma (asbest – fibrociment - amiant)

La patologia serà d'un o d'altre tipus, segons la naturalesa de la pols, la seva concentració i el temps d'exposició.

En la construcció és freqüent l'existència de pols amb contingut de sílice lliure (Si O₂) que és el component que ho fa especialment nociu, com a causant de la neumoconiosis. El problema de presència massiva de fibres d'amiant en suspensió, necessitarà d'un Pla específic de desamiantat que excedeix a les competències del present Estudi de Seguretat i Salut, i que haurà de ser realitzat per empreses especialitzades.

La concentració de pols màxima admissible en un ambient al qual els operaris es trobin exposats durant 8 hores diàries, 5 dies a la setmana, és en funció del contingut de sílice en suspensió, el que ve

donat per la fórmula:

$$C = \frac{10}{\% SiO_2 + 2} \text{ mg/m}^3$$

Tenint en compte que la mostra recollida haurà de respondre a la denominada “fracció respirable”, que correspon a la pols realment inhalada, ja que, de l’existent en l’ambient, les partícules més grosses són retingudes per la pituitària i les més fines són expeses amb l’aire respirat, sense haver-se fixat en els pulmons.

Els treballs en els quals és habitual la producció de pols, són fonamentalment els següents:

- Escombrat i neteja de locals
- Manutenció de runes
- Demolicions
- Treballs de perforació
- Manipulació de ciment
- Raig de sorra
- Tall de materials ceràmics i lítics amb serra mecànica
- Pols i serradures per tronçat mecànic de fusta
- Esmerilat de materials
- Pols i fums amb partícules metàl·liques en suspensió, en treballs de soldadura
- Plantes de matxuqueig i classificació
- Moviments de terres
- Circulació de vehicles
- Polit de paraments

- Plantes asfàltiques

A més a més dels Equips de Protecció Individual necessaris, com màscares i ulleres contra la pols, convé adoptar les següents mesures preventives:

ACTIVITAT	MESURA PREVENTIVA
Neteja de locals	Ús d’aspiradora i regat previ
Manutenció de runes	Regat previ
Demolicions	Regat previ
Treballs de perforació	Captació localitzada en carros perforadors o injecció d’aigua
Manipulació de ciment	Filtres en sitges o instal·lacions confinades
Raig de sorra o granalla	Equips semiautònoms de respiració
Tall o polit de materials ceràmics o lítics	Addició d’aigua micronitzada sobre la zona de tall
Treballs de la fusta, desbarbat i soldadura elèctrica	Aspiració localitzada
Circulació de vehicles	Regat de pistes
Plantes de matxuqueig i plantes asfàltiques	Aspiració localitzada

Els serveis de prevenció seran els encarregats d’estimar la magnitud o nivells del risc, les situacions en les que aquest es produeix, així com controlar periòdicament les condicions, l’organització dels mètodes de treball i la salut dels treballadors amb la finalitat de prendre les decisions per a

eliminar, controlar o reduir el risc mitjançant mesures de prevenció a l'origen, organitzatives, de prevenció col·lectiva, de protecció individual, formatives i informatives.

14.5 ORDRE I NETEJA

El Pla de Seguretat i Salut del contractista haurà d'indicar com pensa fer front a les actuacions bàsiques d'ordre i neteja en la materialització d'aquest projecte, especialment pel que fa a:

1. Retirada dels objectes i coses innecessàries.
2. Emplaçament de les coses necessàries en el seu respectiu lloc d'apilament.
3. Normalització interna d'obra dels tipus de recipients i plataformes de transport de materials a granel. Pla de manutenció intern d'obra.
4. Ubicació dels baixants de runes i recipients per a apilament de residus i la seva utilització. Pla d'evacuació de residus.
5. Neteja de claus i restes de material d'encofrat.
6. Desallotjament de les zones de pas, de cables, mànegues, flexos i restes de matèria. Il·luminació suficient.
7. Retirada d'equips i ferramentes, descansant simplement sobre superfícies de suport provisionals.
8. Drenatge de vessaments en forma de tolls de carburants o greixos.
9. Senyalització dels riscos puntuals per falta d'ordre i neteja.
10. Manteniment diari de les condicions d'ordre i neteja. Brigada de neteja.
11. Informació i formació exigible als gremis o als diferents participants en els treballs directes i indirectes de cada partida inclosa en el projecte en el que és relatiu al manteniment de l'ordre i neteja inherents a l'operació realitzada.

En els punts de radiacions el consultor hauria d'identificar els possibles treballs on es poden donar aquest tipus de radiacions i indicar les mesures protectores a prendre.

14.6 RADIACIONS NO IONITZANTS

Són les radiacions amb la longitud d'ona compresa entre 10-6 cm i 10 cm, aproximadament.

Normalment, no provoquen la separació dels electrons dels àtoms dels que formen part, però no per això deixen de ser perilloses. Comprenen: Radiació ultraviolada (UV), infraroja (IR), làser, microones, ultrasònica i de freqüència de ràdio.

Les radiacions no ionitzants són aquelles regions de l'espectre electromagnètic on l'energia dels fotons emesos és insuficient. Es considera que el límit més baix de longitud d'ona per a aquestes radiacions no ionitzants és de 100 nm (nanòmetre) inclosos en aquesta categoria estan les regions comunament conegudes com bandes infraroja, visible i ultraviolada.

Els treballadors més freqüents i intensament sotmesos a aquests riscos són els soldadors, especialment els de soldadura elèctrica.

Radiacions infraroges

Aquest tipus de radiació és ràpidament absorbida per els teixits superficials, produint un efecte d'escalfament. En el cas dels ulls, a l'absorbir-se la calor pel cristal·lí i no dispersar-se ràpidament, pot produir cataractes. Aquest tipus de lesió s'ha considerat la malaltia professional més probable en ferrers, bufadors de vidre i operaris de forns.

Totes les fonts de radiació IR intensa hauran d'estar dotades de sistemes de protecció tant propers a la font com sigui possible, per aconseguir la màxima absorció de calor i prevenir que la radiació penetri als ulls dels operaris. En cas d'utilització d'ulleres normalitzades, haurà d'incrementar-se adequadament la il·luminació del recinte, de manera que s'eviti la dilatació de la pupil·la de l'ull.

A les obres de construcció, els treballadors que estan més freqüentment exposats a aquestes radiacions són els soldadors, especialment quan realitzen soldadures elèctriques. Així mateix, s'ha de considerar l'entorn de l'obra, com a possible font de les radiacions.

La resposta primària a aquestes absorcions d'energia és de tipus tèrmic, afectant principalment a la pell en forma de: cremades agudes, augment de la dilatació dels vasos capil·lars i un increment de la pigmentació que pot ser persistent.

De forma general, tots aquells processos industrials realitzats en calent fins a l'extrem de desprendre

llum, generen aquest tipus de radiació.

Radiacions visibles

L'òrgan afectat més important és l'ull, sent transmeses aquestes longituds d'ona, a través dels mitjans oculars sense apreciable absorció abans d'aconseguir la retina.

Radiacions ultraviolades

La radiació UV és aquella que té una longitud d'ona entre els 400 nm (nanometres) i els 10 nm. Queda inclosa dins de la radiació solar, i es genera artificialment per a molts propòsits en indústries, laboratoris i hospitals. Es divideix convencionalment en tres regions:

UVA: 315 - 400 nm de longitud d'ona.

UVB: 280 - 315 nm de longitud d'ona.

UVC: 200 - 280 nm de longitud d'ona.

La radiació a la regió UVA, la més propera a l'espectre UV, és emprada àmpliament a la indústria i representa poc risc, pel contrari les radiacions UVB i UVC, són més perilloses. La norma més completa és nord americana i està, acceptada per la WHO (World Health Organization).

Les radiacions a les regions UVB i UVC tenen efectes biològics que varien marcadament amb la longitud d'ona, sent màxims entorn als 270 nm (la llàntia de quars amb vapor de mercuri a baixa pressió té una emissió a 254 nm aproximadament). També varien amb el temps d'exposició i amb la intensitat de la radiació. La exposició radiant d'ulls o pell no protegits, per a un període de vuit hores haurà d'estar limitada.

La protecció contra la sobreexposició de fonts potents que poden constituir riscos, haurà de dur-se a terme mitjançant la combinació de mesures organitzatives, d'apantallaments o resguards i de protecció personal. Sense oblidar que s'ha d'intentar substituir el que és perillós pel que comporta poc o cap risc, d'acord a la llei de prevenció de riscos laborals.

S'haurà de posar especial èmfasi en els apantallaments i en les mesures de substitució, per a minimitzar el tercer, que implica la necessitat de protecció personal. Tots els usuaris de l'equip generador de radiació UV han de conèixer perfectament la naturalesa dels riscos involucrats. En l'equip, o prop d'ell, s'han de disposar senyals d'advertència adequades al cas. La limitació d'accés a

la instal·lació, la distància de l'usuari respecte a la font i la limitació del temps d'exposició, constitueixen mesures organitzatives a tenir en compte.

No es poden emetre de forma indiscriminada radiacions UV en l'espai de treball, per exemple realitzant l'operació en un recinte confinat o en una àrea adequadament protegida. Dins de l'àrea de protecció, s'ha de reduir la intensitat de la radiació reflectida, emprant pintures de color negre mate. En el cas de fonts potents, on se sospiti que sigui possible una exposició per sobre del valor límit admissible, haurà de disposar-se de mitjans de protecció que dificultin i facin impossible el flux radiant lliure, directe i reflectit. Quant la naturalesa del treball requereixi que l'usuari operi junt a una font de radiació UV no protegida, haurà de fer-se ús dels mitjans de protecció personal. Els ulls estaran protegits amb ulleres o màscara de protecció facial, de manera que s'absorbeixin les radiacions que sobre ells incideixin. Anàlogament, hauran de protegir-se les mans, utilitzant guants de cotó, i la cara, emprant qualsevol tipus de protecció facial.

L'exposició dels ulls i pell no protegits a la radiació UV pot conduir a una inflamació dels teixits, temporal o prolongada, amb riscos variables. En el cas de la pell, pot donar lloc a un eritema similar a una cremada solar i, en el cas dels ulls, a una conjuntivitis i queratitis (o inflamació de la còrnia), de resultats imprevisibles.

La font és bàsicament el sol però també es troben en les activitats industrials de la construcció: llums fluorescents, incandescents i de descàrrega gasosa, operacions de soldadura (TIG-MIG), bufador d'arc elèctric i làsers.

Les mesures de control per a prevenir exposicions indegudes a les radiacions no ionitzants se centren en l'emprament de pantalles, blindatges i Equips de Protecció Individual (per exemple pantalla de soldadura amb visor de cèl·lula fotosensible), procurant mantenir distàncies adequades per a reduir, tenint en compte l'efecte de proporcionalitat inversa al quadrat de la distància, la intensitat de l'energia radiant emesa des de fonts que es propaguen en diferent longitud d'ona.

Làser

La missió d'un làser és la de produir un raig d'alta densitat i s'ha emprat en camps tan diversos com cirurgia, topografia o comunicació. Es construeixen unitats amb força polsant o continua de radiació, tant visible com invisible. Aquestes unitats, si són suficientment potents, poden danyar la pell i, en particular, els ulls si estan exposats a la radiació. La unitat polsant d'alta energia és particularment perillosa quan el polze curt de radiació impacte en el teixit causant una àmplia lesió al voltant del

mateix. Els làsers d'ona continua també poden causar danys en els ulls i la pell. Els de radiació IR i V presentaran perill per a la retina, en forma de cremades; els de radiació UV e IR poden suposar un risc per a la còrnia i el cristal·lí. D'una manera general, la pell és menys sensible a la radiació làser i en el cas d'unitats de radiació V i IR de grans potències, poden ocasionar cremades.

Els làsers s'han classificat, d'acord amb els riscos associats al seu ús, en els dos grups i quatre classes següents:

- a) Grup A: unitats intrínsecament segures i aquelles que cauen dins de les classes I i II.
 - Classe I: els nivells d'exposició màxima permisible no poden ser excedits.
 - Classe II: de risc baix; emissió limitada a 1 mW en menys de 0,25 s, entre 400 nm i 700 nm; es preveuen els riscos per desviament de la radiació reflexada incloent la resposta de centelles.
- b) Grup B: tots els làsers presents o de ona continua amb potencia major d'1 mW, com es defineix a les classes IIIa, IIIb i IV respectivament.
 - Classe IIIa: risc baix; emissió limitada a 5 vegades la corresponent a la classe II; l'ús d'instruments òptics pot resultar perillós.
 - Classe IIIb: risc mitjà; major límit d'emissió; l'impacte sobre l'ull pot resultar perillós, però no respecte a la reflexió difusa.
 - Classe IV: risc alt; major límit d'emissió; l'impacte per reflexió difusa pot ser perillós; poden causar foc i cremar la pell. El grau de protecció necessari depèn de la longitud d'ona i de l'energia emesa per la radiació. Qualsevol equip base s'ha de dissenyar d'acord amb mesures de seguretat apropiades, com per exemple, encaixonament protector, obturador d'emissió, senyal automàtica de emissió, etc.

Els làsers poden produir llum visible (400-700 nm), alguna radiació UV (200-400 nm), o comunament radiació IR (700 nm – 1 m).

A continuació, es presenta una guia de riscos associats amb unitats concretes de raigs làser:

- a) Amb làsers de la classe IIIa (< 5 mW), s'ha de prevenir únicament la visió directa del raig.

- b) Amb els de la classe IIIb i potències compreses entre 5 mW y 500 mW, s'ha de prevenir l'impacte de la radiació directa i de reflexió especular, en els ulls no protegits, que pot resultar perillós.

- c) Amb làsers de la classe IV i potències majors de 500 mW, s'ha de prevenir l'impacte de la radiació directa, de les reflexions secundàries i de les reflexions difuses, que pot resultar perillós.

A més dels riscos associats a aquest tipus de radiació, s'ha de tenir en compte els deguts a les unitats d'energia elèctrica emprats per a subministrar energia a l'equip làser. A continuació, es dóna un codi de pràctica que cobreix personal, àrea de treball, equip i operació, respectivament, en l'ús de làsers.

Tots els usuaris s'han de sotmetre a un examen oftalmològic periòdicament, fent èmfasi especial en les condicions de la retina. Les persones que treballen amb la classe IIIb i IV, tindran al mateix temps un examen mèdic d'inspecció de danys a la pell.

- d) Amb prioritat a qualsevol autorització, el contractista s'assegurarà que els operaris autoritzats estan degudament entrenats tant en procediment de treball segur com en el coneixement dels riscos potencials associats amb la radiació i equip que la genera.
- e) Qualsevol exposició accidental que suposi impacte en els ulls, haurà de ser registrada i comunicada al departament mèdic.
- f) La pràctica amb làser del grup B requereix la mesura general de protecció ocular, però que mai serà utilitzada per visió directa del raig.

Àrea de treball:

- a) L'equip làser s'instal·larà en una àrea o recinte degudament controlats. La il·luminació del recinte haurà de ser tal manera que eviti la dilatació de la pupil·la de l'ull i així disminuir la possibilitat de lesió.
- b) Els raigs làser reflectits poden ser tant peril·losos com els directes, i per tant, hauran d'eliminar-se les superfícies reflectants i polides.
- c) A l'àrea de treball s'haurà d'investigar periòdicament la presència de qualsevol gas tòxic que

pugui generar-se durant el treball, per exemple, l'ozó.

- d) S'han de col·locar senyals lluminoses d'avertència en totes les zones d'entrada als recintes en els que els làsers funcionin. Quant la senyal estigui en acció, haurà de prohibir-se l'accés al mateix. L'equip de subministrament de potència al làser ha de disposar de protecció especial.
- e) Allà on sigui necessari, s'ha de prevenir la possibilitat de desviament del raig fora de l'àrea de control, mitjançant proteccions i blindatges. En el cas de radiació IR, ha d'emprar-se materials no inflamables per a proporcionar aquestes barreres físiques al voltant del làser. En aquests casos, s'ha d'evitar la proximitat de materials inflamables o explosius.

Equip:

- a) Qualsevol operació de manteniment haurà de dur-se solament si la força està desconnectada.
- b) Tots els làsers, hauran de disposar de rètols d'avertència que tindran en compte la classe de làser a que correspon i el tipus de radiació visible o invisible que genera l'aparell.
- c) Quan els aparells que pertanyen al grup B no s'utilitzin, s'hauran de treure les claus de control d'engegada, així com la de control de força, que quedaran custodiades per la persona responsable autoritzada per el treball amb làser en el laboratori.
- d) Les ulleres protectores normalitzats, hauran de comprovar-se regularment i han de seleccionar-se d'acord amb la longitud d'ona de la radiació emesa per el làser en ús.
- e) Qualsevol protector de pantalla que s'utilitzi, haurà de ser de material absorbent que previngui la reflexió especular.

Operació:

- a) Únicament el mínim nombre de persones requerides en l'operació es trobaran dins de l'àrea de control; no obstant, en el cas de làser de la classe IV, al menys dos persones estaran sempre presents durant l'operació.
- b) Únicament personal autoritzat tindrà permís per a muntar, ajustar i operar l'equip de làser.
- c) L'equip de làser haurà d'operar el temps mínim requerit per a la realització dels treballs, no es deixarà en funcionament sense estar vigilat.

- d) Com a procediment de protecció general, hauran d'utilitzar-se ulleres que previnguin el risc de dany ocular.
- e) L'equip de làser haurà de ser muntat a una alçada que mai superi la corresponent al pit de l'operador.
- f) S'ha de tenir especial cura en la radiació làser invisible, essent essencial la utilització d'un escut protector al llarg de tota la trajectòria.
- g) Donat que els làsers polsants presenten un risc incrementat per l'operador, com a guia d'alineació del raig, han d'emprar-se làsers de baixa potència d'heli o neó que pertanyin a la classe II, i no conformar-se amb una indicació somera de la direcció que adoptarà el raig. En aquests casos, sempre s'ha d'utilitzar la protecció ocular.

Els serveis de prevenció seran els encarregats d'estimar la magnitud o nivells del risc, les situacions en les que aquest es produeix, així com controlar periòdicament les condicions, l'organització dels mètodes de treball i la salut dels treballadors amb la finalitat de prendre les decisions per a eliminar, controlar o reduir el risc mitjançant mesures de prevenció en l'origen, organitzatives, de prevenció col·lectiva, de protecció individual, formatives i informatives.

En construcció acostuma a emprar-se monogràficament en l'establiment d'alineacions i nivells topogràfics.

Per la seva extrema perillositat, quan el làser estigui enfocat paral·lel al sòl, l'àrea de perill s'haurà d'acordonar. L'Equip de Protecció Individual contra el làser són les ulleres de protecció completa, amb el visor dotat del filtre adequat al tipus de làser que es tracti.

14.7 RADIACIONS IONITZANTS

Dins de l'àmbit de la construcció existeixen pocs treballs propis en els que es generen aquests tipus de riscos, malgrat que si existeixen situacions on es puguin donar aquest tipus de radiació, com són:

- Detecció de defectes de soldadura o esquerdes en canonades, estructures i edificis.
- Control de densitats "in situ" pel mètode nuclear.
- Control d'irregularitats en el nivell d'emplenat de recipients o grans dipòsits.

- Identificació de trajectòries, emprant traçadors en corrents hidràuliques, sediments, moviment de granel, etcètera.

Serà obligació del contractista amb la col·laboració del seu servei de prevenció determinar un procediment de treball segur per a realitzar les esmentades operacions.

També es pot considerar una possible generació de riscos en treballs realitzats dintre d'un entorn o en proximitat de determinades instal·lacions, com poden ser:

- Les instal·lacions on es realitzin exàmens de maletes i embalums en els aeroports; detecció de cartes bomba.
- Les instal·lacions mèdiques on es realitzin pràctiques de teràpia, mitjançant radiacions ionitzants.
- Les instal·lacions mèdiques on es realitzen pràctiques de diagnòstic amb raigs X amb equips amb un potencial d'operació per disseny, sigui major de 70 Kilovolts.
- Les instal·lacions mèdiques on es manipula o es tracti material radioactiu, en forma de fonts no segellades, per a ús en teràpia o diagnòstic amb tècniques "in vivo".
- Les instal·lacions d'ús industrial on es tracti o manipuli material radioactiu.
- Els acceleradors de partícules o d'investigació o d'ús industrial.
- Les instal·lacions i equips per a gammagrafia o radiografia industrial, sigui mitjançant l'ús de fonts radioactius o equips emissors de raig X.
- Els dipòsits de residus radioactius, tant transitoris com definitius.
- Les instal·lacions on es produeixin, fabriqui, repari o es faci manutenció de fonts o equips generadors de radiacions ionitzants.
- Control d'irregularitats en l'espessor de blocs de paper, làmines de plàstic i fulles de metall o en el nivell d'emplenat de recipients o grans dipòsits.
- Estimació de l'antiguitat de substàncies, emprant el carboni-14 o altres isòtops, com l'argó-40 o el fòsfor-32.

- Il·luminació passiva de rellotges o de sortides d'emergència.

Les funcions de protecció radiològica són responsabilitat del titular de la instal·lació, essent el Consell de Seguretat Nuclear el qui decidirà si han de ser encomanades a un Servei de Protecció Radiològica propi del titular o a una Unitat Tècnica de Protecció Radiològica contractada a l'efecte.

La reacció d'un individu a l'exposició a les radiacions depèn de la dosi, del volum i del tipus dels teixits irradiats.

Encara que poden ocórrer en combinació, correntment es fa una distinció entre dues classes fonamentals d'accidents per radiació, és dir: a) Irradiació externa accidental (per exemple en treballs de radiografiat de soldadura). b) Contaminació radioactiva accidental.

Els nivells màxims de dosi permesa han estat fixats tenint en compte que el cos humà pot tolerar una certa quantitat de radiació sense perjudicar el funcionament del seu organisme en general. Aquests nivells són, per a persones que treballen en Zones Controlades (per exemple edifici de contenció de central nuclear) i tenint en compte l'efecte acumulatiu de les radiacions sobre l'organisme, 5 rems per any ó 300 milirems per setmana. Per a detectar i amidar els nivells de radiació, s'empren els comptadors Geiger.

Per al control de la dosi rebuda, s'ha de tenir en compte tres factors: a) temps de treball. b) distància de la font de radiació. c) Apantallament. El temps de treball permès s'obté dividint la dosi màxima autoritzada per la dosi rebuda en un moment donat. La dosi rebuda és inversament proporcional al quadrat de la distància a la font de radiació. Els materials que s'empren habitualment com barreres d'apantallament són el formigó i el plom, encara que també se n'usen d'altres com l'acer, totxos massissos de fang, granit, calcària, etc., en general, l'espessor necessari està en funció inversa de la densitat del material.

Per a verificar les dosis de radiació rebudes s'utilitzen dosímetres individuals, que poden consistir en una pel·lícula dosimètrica o un estildosímetre integrador de butxaca. Sempre que no s'especifiqui el contrari, el dosímetre individual es durà a la butxaca o davanter de la roba de treball, tenint especial cura en no col·locar els dosímetres sobre cap objecte que absorbeixi radiació (per exemple objectes metàl·lics).

Haurà de dur-se un Llibre de registre, on figurarà les dosis rebudes per cadascun dels treballadors professionalment exposats a radiacions.

15. MANIPULACIÓ DE MATERIALS

Tota manutenció de material comporta un risc, per tant, des del punt de vista preventiu, s'ha de tendir a evitar tota manipulació que no sigui estrictament necessària, en virtut del conegut axioma de seguretat que diu que “el treball més segur és aquell que no es realitza”.

Per a manipular materials és preceptiu prendre les següents precaucions elementals:

- Començar per la càrrega o material que apareix més superficialment, és dir el primer i més accessible.
- Lliurar el material, no tirar-lo.
- Col·locar el material ordenat i en cas d'apilats estratificats, que aquest es realitzi en piles estables, lluny de passadissos o llocs on pugui rebre cops o desgastar-se.
- Utilitzar guants de treball i calçat de seguretat amb puntera metàl·lica i embuatada en empenya i turmells.
- En el maneigament de càrregues llargues entre dues o més persones, la càrrega pot mantenir-se en la mà, amb el braç estirat al llarg del cos, o bé sobre l'espatlla.
- S'utilitzaran les ferramentes i mitjans auxiliars adequats per al transport de cada tipus de material.
- En les operacions de càrrega i descàrrega, es prohibirà col·locar-se entre la part posterior del camió i una plataforma, pal, pilar o estructura vertical fixa.
- Si durant la descàrrega s'utilitzen ferramentes, com braços de palanca, ungles, potes de cabra o similar, disposar la maniobra de tal manera que es garanteixi el que no es vingui la càrrega damunt i que no rellisqui.

En el relatiu a la manipulació de materials el contractista en l'elaboració del Pla de Seguretat i Salut haurà de tenir en compte les següents premisses:

Intentar evitar la manipulació manual de càrregues mitjançant:

- Automatització i mecanització dels processos.

- Mesures organitzatives que eliminin o minimitzin el transport.

Adoptar Mesures preventives quan no es pugui evitar la manipulació com:

- Utilització d'ajudes mecàniques.
- Reducció o redisseny de la càrrega.
- Actuació sobre l'organització del treball.
- Millora de l'entorn de treball.

Dotar als treballadors de la formació i informació en temes que incloguin:

- Ús correcte de les ajudes mecàniques.
- Ús correcte dels equips de protecció individual.
- Tècniques segures per a la manipulació de càrregues.
- Informació sobre el pes i centre de gravetat.

Els principis bàsics de la manutenció de materials

1. El temps dedicat a la manipulació de materials és directament proporcional a l'exposició al risc d'accident derivat de dita activitat.
2. Procurar que els diferents materials, així com la plataforma de suport i de treball de l'operari, estiguin a la mateixa alçada en què s'ha de treballar amb ells.
3. Evitar el dipositar els materials directament sobre el terra, fer-ho sempre sobre catúfols o contenidors que permetin el seu trasllat a dojo.
4. Escurçar tant com sigui possible les distàncies a recórrer pel material manipulat, evitant estacionaments intermedis entre el lloc de partida del material manipulat evitant estacionaments intermedis entre el lloc de partida del material i l'emplaçament definitiu de la seva posada en obra.
5. Traginar sempre els materials a dojo, mitjançant paloniers, catúfols, contenidors o palets, en

lloc de portar-los d'un en un.

6. No tractar de reduir el nombre d'ajudants que recullin i tragin els materials, si això comporta ocupar els oficials o caps d'equip en operacions de manteniment, coincidint en franges de temps perfectament aprofitables per l'avanç de la producció.
7. Mantenir esclairits, senyalitzats i enllumenats, els llocs de pas dels materials a manipular.

Manejament de càrregues sense mitjans mecànics

Per a l'hissat manual de càrregues la totalitat del personal d'obra haurà rebut la formació bàsica necessària, compromentent-se a seguir els següents passos:

1. Apropiar-se el més possible a la càrrega.
2. Assentar els peus fermament.
3. Ajupir-se doblegant els genolls.
4. Mantenir l'esquena dreta.
5. Subjectar l'objecte fermament.
6. L'esforç d'aixecar l'han de realitzar els músculs de les cames.
7. Durant el transport, la càrrega haurà de romandre el més a prop possible del cos.
8. Per al maneigament de peces llargues per una sola persona s'actuarà segons els següents criteris preventius:
 - Durà la càrrega inclinada per un dels seus extrems, fins l'altura de l'espatlla.
 - Avançarà desplaçant les mans al llarg de l'objecte, fins arribar al centre de gravetat de la càrrega.
 - Es col·locarà la càrrega en equilibri sobre l'espatlla.
 - Durant el transport, mantindrà la càrrega en posició inclinada, amb l'extrem davanter aixecat.

9. És obligatòria la inspecció visual de l'objecte pesat a aixecar, per a eliminar arestes afilades.
10. Està prohibit aixecar més de 50 kg de forma individual. El valor límit de 30 Kg per homes, pot superar-se puntualment a 50 Kg quan es tracti de descarregar un material per a col·locar-lo sobre un mitjà mecànic de manteniment. En el cas de tractar-se de dones, es redueixen aquests valors a 15 i 25 Kg respectivament.
11. És obligatori la utilització d'un codi de senyals quan s'ha d'aixecar un objecte entre uns quants, per a suportar l'esforç al mateix temps. Pot ser qualsevol sistema a condició que sigui conegut o convingut per l'equip.

16. MITJANS AUXILIARS D'UTILITAT PREVENTIVA (MAUP)

Als efectes del present Estudi de Seguretat i Salut, tindran la consideració de MAUP, tot Mitjà Auxiliar dotat de Protecció, Resguard, Dispositiu de Seguretat, Operació seqüencial, Seguretat positiva o Sistema de Protecció Col·lectiva, que originàriament ve integrat, de fàbrica, en l'equip, màquina o sistema, de forma solidària i indissociable, de tal manera que s'interposi, o apantalli els riscos d'abast o simultaneïtat de l'energia fora de control, i els treballadors, personal aliè a l'obra i/o materials, màquines, equips o ferramentes pròximes a la seva àrea d'influència, anul·lant o reduint les conseqüències d'accident. La seva operativitat resta garantida pel fabricant o distribuïdor de cadascun dels components, en les condicions d'utilització i manteniment per ell prescrites. El contractista resta obligat a la seva adequada elecció, seguiment i control d'ús.

Els MAUP més rellevants, previstos per a l'execució del present projecte són els indicats a continuació:

Codi	UA	Descripció
HX11X003	u	Bastida modular amb estructura tubular i sistema de seguretat amb tots els requisits reglamentaris en previsió de caigudes per a la realització d'estructures, tancaments, cobertes, i altres treballs en alçada
HX11X004	u	Barana definitiva, prevista en projecte, per a protecció de caigudes a diferent nivell
HX11X005	u	Escala modular d'estructura porticada, per accedir a cotes de diferent nivell, superiors a 7 m amb sistema de seguretat integrat

HX11X019	m	Marquesina de protecció en voladiu en bastida tubular amb sistema de seguretat amb tots els requisits reglamentaris, normalitzada i incorporada UNE-EN 12810-1 (HD-1000)
HX11X021	u	Passadís de protecció prefabricat metàl·lic amb sistema de seguretat amb tots els requisits reglamentaris, de llargària 2,5 m, d'amplària 1,1 m, amb paviment de entramat de platines metàl·liques i rampes articulades, baranes metàl·liques reglamentàries, muntants de 2 m d'alçada, sostre de xapa d'acer de 3 mm de gruix

17. SISTEMES DE PROTECCIÓ COL·LECTIVA (SPC)

Als efectes del present Estudi de Seguretat i Salut, tindran la consideració de Sistemes de Protecció Col·lectiva, el conjunt d'elements associats, incorporats al sistema constructiu, de forma provisional i adaptada a l'absència de protecció integrada de major eficàcia (MAUP), destinats a apantallar o condonar la possibilitat de coincidència temporal de qualsevol tipus d'energia fora de control, present en l'ambient laboral, amb els treballadors, personal aliè a l'obra i/o materials, màquines, equips o ferramentes pròximes a la seva àrea d'influència, anul·lant o reduint les conseqüències d'accident. La seva operativitat garanteix la integritat de les persones o objectes protegits, sense necessitat d'una participació per a assegurar la seva eficàcia. Aquest últim aspecte és el que estableix la seva diferència amb un Equip de Protecció Individual (EPI).

En absència d'homologació o certificació d'eficàcia preventiva del conjunt d'aquests Sistemes instal·lats, el contractista fixarà en el seu Pla de Seguretat i Salut, referència i relació dels Protocols d'Assaig, Certificats o Homologacions adoptades i/o requerits als instal·ladors, fabricants i/o proveïdors, per al conjunt dels esmentats Sistemes de Protecció Col·lectiva.

Els SPC més rellevants previstos per a l'execució del present projecte són els indicats en l'annex d'aquesta memòria que contindrà les fitxes amb RISC-AVALUACIÓ-MESURES.

18. CONDICIONS DELS EQUIPS DE PROTECCIÓ INDIVIDUAL (EPI)

Als efectes del present Estudi de Seguretat i Salut, tindran la consideració d'Equips de Protecció Individual, aquelles peces de treball que actuen a mode de coberta o pantalla portàtil, individualitzada

per a cada usuari, destinats a reduir les conseqüències derivades del contacte de la zona del cos protegida, amb una energia fora de control, d'intensitat inferior a la previsible resistència física de l'EPI.

La seva utilització haurà de quedar restringida a l'absència de garanties preventives adequades, per inexistència de MAUP, o en el seu defecte SPC d'eficàcia equivalent.

Tots els equips de protecció individual estaran degudament certificats, segons normes harmonitzades CE. Sempre de conformitat als R.D. 1407/92, R.D.159/95 i R.D. 773/97.

El Contractista Principal portarà un control documental del seu lliurament individualitzat al personal (propri o subcontractat), amb el corresponent avís de recepció signat pel beneficiari.

En els casos en què no existeixin normes d'homologació oficial, els equips de protecció individual seran normalitzats pel constructor, per al seu ús en aquesta obra, triats d'entre els que existeixin en el mercat i que reuneixin una qualitat adequada a les respectives prestacions. Per aquesta normalització interna s'haurà de comptar amb el vistiplau del tècnic que supervisa el compliment del Pla de Seguretat i Salut per part de la Direcció d'Obra o Direcció Facultativa/Direcció d'Execució.

Al magatzem d'obra hi haurà permanentment una reserva d'aquests equips de protecció, de manera que pugui garantir el subministrament a tot el personal sense que se'n produeixi, raonablement, la seva carència.

En aquesta previsió cal tenir en compte la rotació del personal, la vida útil dels equips i la data de caducitat, la necessitat de facilitar-los a les visites d'obra, etc.

Els EPI més rellevants, previstos per a l'execució material del present projecte són els indicats en l'annex d'aquesta memòria que contindrà les fitxes amb RISC-AVALUACIÓ-MESURES

19. RECURSOS PREVENTIUS

La legislació que s'ha de complir respecte a la presència de recursos preventius a les obres de construcció està contemplada a la llei 54/2003. D'acord amb aquesta llei, la presència dels recursos preventius a les obres de construcció serà preceptiva en els següents casos:

- a) Quan els riscos es puguin veure agreujats o modificats en el desenvolupament del procés o l'activitat, per la concurrència d'operacions diverses que es desenvolupen

successivament o simultàniament i que facin precís el control de la correcta aplicació dels mètodes de treball. La presència de recursos preventius de cada contractista serà necessari quan, durant l'obra, es desenvolupin treballs amb riscos especials, com es defineixen en el real decret 1627/97.

- b) Quan es realitzin activitats o processos que reglamentàriament es considerin perillosos o amb riscos especials.
- c) Quan la necessitat d'aquesta presència sigui requerida per la Inspecció de Treball i Seguretat Social, si les circumstàncies del cas ho exigissin degut a les condicions de treball detectades.

Quan a les obres de construcció coexisteixen contractistes i subcontractistes que, de forma successiva o simultània, puguin constituir un risc especial per interferència d'activitats, la presència dels "Recursos preventius" és, en aquests casos, necessària.

En situació de risc sanitari Covid-19 es recomana preveure un equip de neteja i desinfecció dels equips i eines de l'obra per tant es recomana incrementar les hores previstes de recurs preventiu.

Els recursos preventius són necessaris quan es desenvolupin treballs amb riscos especials, definits a l'annex II del RD 1627/97:

1. Treballs amb riscos especialment greus d'enterrament, enfonsament o caiguda d'altura, per les particulars característiques de l'activitat desenvolupada, els procediments aplicats, o l'entorn del lloc de treball.
2. Treballs en els quals l'exposició a agents químics o biològics suposi un risc d'especial gravetat, o pels que la vigilància específica de la salut dels treballadors sigui legalment exigible.
3. Treballs amb exposició a radiacions ionitzants pels que la normativa específica obliga a la delimitació de zones controlades o vigilades.
4. Treballs a la proximitat de línies elèctriques d'alta tensió.
5. Treballs que exposin a risc d'ofegament per immersió.
6. Obres d'excavació de túnels, pous i altres treballs que suposin moviments de terra subterranis.

7. Treballs realitzats en immersió amb equip subaquàtic.
8. Treballs realitzats en caixons d'aire comprimit.
9. Treballs que impliquin l'ús d'explosius.
10. Treballs que requereixin muntar o desmuntar elements prefabricats pesats.

A continuació es detallen, de forma orientativa, les activitats de l'obra del present estudi de seguretat i salut, en base a l'avaluació de riscos d'aquest, que requereixen la presència de recurs preventiu:

ENDERROCS

ENDERROCS D'ESTRUCTURES AÈRIES

ESTRUCTURES

ESTRUCTURES D'ACER

IMPERMEABILITZACIONS – AÏLLAMENTS I JUNTS

IMPERMEABILITZACIONS DE MURS DE CONTENCIÓ O SUPERFÍCIES PLANES

INSTAL·LACIONS ELÈCTRIQUES

INSTAL·LACIONS ELÈCTRIQUES BAIXA TENSÍO

20. SENYALITZACIÓ I ABALISAMENT

Quant a la senyalització de l'obra, és necessari distingir entre la que es refereix a la que demanda de l'atenció per part dels treballadors i aquella que correspon al tràfic exterior afectat per l'obra. En el primer cas són d'aplicació les prescripcions establertes per el Reial Decret 485/1997, de 14 d'abril. La senyalització i el abalisament de tràfic venen regulats, entre altra normativa, per la Norma 8.3-I.C. de la Direcció General de Carreteres i no és objecte de l'Estudi de Seguretat i Salut. Aquesta distinció no exclou la possible complementació de la senyalització de tràfic durant l'obra quan aquesta mateixa es faci exigible per a la seguretat dels treballadors que treballin a la immediació d'aquest tràfic.

S'ha de tenir en compte que la senyalització per si mateixa no elimina els riscos, malgrat això la seva

observació quan és l'apropiada i està ben col·locada, fa que l'individu adopti conductes segures. No és suficient amb col·locar un plafó a les entrades de les obres, si després en la pròpia obra no se senyalitza l'obligatorietat d'utilitzar cinturó de seguretat al col·locar les mires per a realitzar el tancament de façana. La senyalització abundant no garanteix una bona senyalització, ja que el treballador acaba fent cas omís de qualsevol tipus de senyal.

El R.D.485/97 estableix que la senyalització de seguretat i salut en el treball haurà d'utilitzar-se sempre que l'anàlisi dels riscos existents, les situacions d'emergència previsible i les mesures preventives adoptades, posin de manifest la necessitat de:

- Cridar l'atenció dels treballadors sobre l'existència de determinats riscos, prohibicions o obligacions.
- Alertar als treballadors quan es produeixi una determinada situació d'emergència que requereixi mesures urgents de protecció o evacuació.
- Facilitar als treballadors la localització i identificació de determinats mitjans o instal·lacions de protecció, evacuació, emergència o primers auxilis.
- Orientar o guiar als treballadors que realitzin determinades maniobres perilloses.

La senyalització no haurà de considerar-se una mesura substitutiva de les mesures tècniques i organitzatives de protecció col·lectiva i haurà d'utilitzar-se quan, mitjançant aquestes últimes, no hagi estat possible eliminar els riscos o reduir-los suficientment.

Tampoc haurà de considerar-se una mesura substitutiva de la formació i informació dels treballadors en matèria de seguretat i salut en el treball.

Així mateix, segons s'estableix en el R.D. 1627/97, s'haurà de complir que:

1. Les vies i sortides específiques d'emergència hauran de senyalitzar-se conforme al R.D. 485/97, tenint en compte que aquesta senyalització haurà de fixar-se en els llocs adequats i tenir la resistència suficient.
2. Els dispositius no automàtics de lluita contra incendis hauran d'estar senyalitzats conforme al R.D. 485/97, tenint en compte que aquesta senyalització haurà de fixar-se en els llocs adequats i tenir la resistència suficient.

3. El color utilitzat per a la il·luminació artificial no podrà alterar o influir en la percepció de les senyals o panells de senyalització.
4. Les portes transparents hauran de tenir una senyalització a l'altura de la vista.
5. Quan existeixin línies d'estesa elèctrica àrees, en el cas que vehicles l'obra haguessin de circular sota l'estesa elèctrica s'utilitzarà una senyalització d'avertència.

La implantació de la senyalització i abalisament s'ha de definir en els plànols de l'Estudi de Seguretat i Salut i s'ha de tenir en compte en les fitxes d'activitats, al menys respecte els riscos que no s'hagin pogut eliminar.

21. CONDICIONS D'ACCÉS I AFECTACIONS DE LA VIA PÚBLICA

Aquí cal descriure les condicions d'accés i afectacions de la via pública particulars de l'obra (ample carrer, ample vorera, ocupació de la vorera i via pública i com es resol, accessos a l'obra, etc.)

En el PLA DE SEGURETAT I SALUT el Contractista definirà les desviacions i passos provisionals per a vehicles i vianants, els circuits i trams de senyalització, la senyalització, les mesures de protecció i detecció, els paviments provisionals, les modificacions que comporti la implantació de l'obra i la seva execució, diferenciant, si és cas, les diferents fases d'execució. A aquests efectes, es tindrà en compte el que determina la Normativa per a la informació i senyalització d'obres al municipi i la Instrucció Municipal sobre la instal·lació d'elements urbans a l'espai públic de la ciutat que correspongui.

Quan correspongui, d'acord amb les previsions d'execució de les obres, es diferenciarà amb claredat i per cadascuna de les distintes fases de l'obra, els àmbits de treball i els àmbits destinats a la circulació de vehicles i vianants, d'accés a edificis i guals, etc., i es definiran les mesures de senyalització i protecció que corresponguin a cadascuna de les fases.

És obligatori comunicar l'inici, l'extensió, la naturalesa dels treballs i les modificacions de la circulació de vehicles provocades per les obres, a la Guàrdia Municipal i als Bombers o a l'Autoritat que correspongui.

Quan calgui prohibir l'estacionament en zones on habitualment és permès, es col·locarà el cartell de "SENYALITZACIÓ EXCEPCIONAL" (1050 X 600 mm), amb 10 dies d'antelació a l'inici dels treballs, tot comunicant-ho a la Guàrdia Municipal o l'Autoritat que correspongui.

En la desviació o estrenyiment de passos per a vianants es col·locarà la senyalització corresponent.

No es podrà començar l'execució de les obres sense haver procedit a la implantació dels elements de senyalització i protecció que corresponguin, definits al PLA DE SEGURETAT aprovat.

El contractista de l'obra serà responsable del manteniment de la senyalització i elements de protecció implantats.

Els accessos de vianants i vehicles, estaran clarament definits, senyalitzats i separats.

21.1 NORMES DE POLICIA

Control d'accessos

Una vegada establerta la delimitació del perímetre de l'obra, conformats els tancaments i accessos per els vianants i de vehicles, el contractista amb la col·laboració del seu servei de prevenció definirà, dins del Pla de Seguretat i Salut, el procés per al control d'entrada i sortida de vehicles en general (inclosa la maquinària com grues mòbils, retroexcavadores) i de personal de manera que garanteixi l'accés únicament a persones autoritzades.

Quan la delimitació de l'obra no es pugui portar a terme, per les pròpies circumstàncies de l'obra, el contractista, al menys haurà de garantir, l'accés controlat a les instal·lacions d'ús comú de l'obra, i haurà d'assegurar que les entrades a l'obra estiguin senyalitzades, i que quedin tancades les zones que puguin presentar riscos.

Coordinació d'interferències i seguretat a peu d'obra

El contractista, quan sigui necessari, donat el volum d'obra, el valor dels materials emmagatzemats i altres circumstàncies que així ho aconsellin, definirà un procés per garantir l'accés controlat a les instal·lacions que suposin risc personal i/o comú per a l'obra i l'intrusisme a l'interior de l'obra en tallers, magatzems, vestuaris i d'altres instal·lacions d'ús comú o particular.

21.2 ÀMBIT D'OCUPACIÓ DE LA VIA PÚBLICA

Ocupació del tancament de l'obra

S'entén per àmbit d'ocupació el realment ocupat, incloent tanques, elements de protecció, baranes, bastides, contenidors, casetes, etc.

En el PLA DE SEGURETAT I SALUT EN EL TREBALL s'especificarà la delimitació de l'àmbit d'ocupació de l'obra i es diferenciarà clarament si aquest canvia en les diferents fases de l'obra. L'àmbit o els àmbits d'ocupació quedaran clarament dibuixats en plànols per fases i interrelacionats amb el procés constructiu.

L'amplada màxima a ocupar serà proporcional a l'amplada de la vorera. L'espai lliure per a pas de vianants no serà inferior a un terç (1/3) de l'amplada de la vorera existent.

En cap cas es podrà ocupar una amplada superior a tres (3) metres mesurats des de la línia de façana, ni més de dos terços (2/3) de l'amplada de la vorera, si no queda al menys una franja d'amplada mínima d'un metre i quaranta centímetres (1,40 m) per a pas de vianants.

Quan, per l'amplada de la vorera, no sigui possible deixar un pas per a vianants d'un metre i quaranta centímetres (1,40 m) es permetrà, durant l'execució dels treballs a planta baixa, la col·locació de tanques amb un sortint màxim de seixanta centímetres (60 cm) deixant un pas mínim per a vianants d'un metre (1 m). Per a l'enderrocament de les plantes superiors a la planta baixa, es col·locarà una tanca a la línia de façana i es farà una protecció volada per la retenció d'objectes despresos de les cotes superiors. Si la vorera és inferior a un metre seixanta centímetres (1,60 m) durant els treballs a la planta baixa, el pas per a vianants d'un metre (1 m) d'amplada podrà ocupar part de la calçada en la mesura que calgui. En aquest cas, s'haurà de delimitar i protegir amb tanques l'àmbit del pas de vianants.

Situació de casetes i contenidors.

S'indicaran en el PLA DE SEGURETAT I SALUT les àrees previstes per aquest fi.

- Les casetes, contenidors, tallers provisionals i aparcament de vehicles d'obra, se situaran en una zona propera a l'obra que permeti aplicar els següents criteris:
- Preferentment, a la vorera, deixant un pas mínim d'un metre i quaranta centímetres (1,40 m) per a pas de vianants per la vorera.
- A la vorera, deixant un pas mínim d'un metre i quaranta centímetres (1,40 m) per a pas de vianants per la zona d'aparcament de la calçada sense envair cap carril de circulació.
- Si no hi ha prou espai a la vorera, es col·locaran a la zona d'aparcament de

la calçada procurant no envair cap carril de circulació i deixant sempre com a mínim un metre (1m) per a pas de vianants a la vorera.			
-	Es protegirà el pas de vianants i es col·locarà la senyalització corresponent.	Complements	delimitacions provisionals de zones de risc. Totes les tanques tindran abalisament lluminós i elements reflectants en tot el seu perímetre.
<u>Situació de grues-torre i muntacàrregues</u>		Manteniment	El Contractista vetllarà pel correcte estat de la tanca, eliminant grafittis, publicitat il·legal i qualsevol altre element que deteriori el seu estat original.
Només podran estar emplaçats a l'àmbit de l'obra.			
<u>Canvis de la Zona Ocupada</u>		<u>Accés a l'obra</u>	
Qualsevol canvi en la zona ocupada que afecti l'àmbit de domini públic es considerarà una modificació del PLA DE SEGURETAT I SALUT EN EL TREBALL i s'haurà de documentar i tramitar d'acord amb el R.D. 1627/97.		Portes	Les tanques estaran dotades de portes d'accés independent per a vehicles i per al personal de l'obra. No s'admet com a solució permanent d'accés la retirada parcial del tancament.
21.3 TANCAMENTS DE L'OBRA QUE AFECTEN L'ÀMBIT PÚBLIC			

Tanques

Situació		Delimitaran el perímetre de l'àmbit de l'obra o, en ordenació entre mitgeres, tancaran el front de l'obra o solar i els laterals de la part de vorera ocupada.	
Tipus de tanques		Es formaran amb xapa metàl·lica opaca o a base de plafons prefabricats o d'obra de fàbrica arrebossada i pintada. Les empreses promotores podran presentar a l'Ajuntament per a la seva homologació, si s'escau, el seu propi model de tanca per tal d'emprar-lo en totes les obres que facin. Les tanques metàl·liques de 200 x 100 cm només s'admeten per a proteccions provisionals en operacions de càrrega, desviacions momentànies de trànsit o similars. En cap cas s'admet com a tanca el simple abalisat amb cinta de PVC, malla electrosoldada de ferrallista, xarxa tipus tennis de polipropilè (habitualment de color taronja), o elements tradicionals de	
		Vigilància	Personal responsable de l'obra s'encarregarà de dirigir les operacions d'entrada i sortida, avisant els vianants a fi d'evitar accidents.
		Aparcament	Fora de l'àmbit del tancament de l'obra no podran estacionar-se vehicles ni maquinària de l'obra, excepte a la reserva de càrrega i descàrrega de l'obra quan existeixi zona d'aparcament a la calçada.
		Camions en espera	Si no hi ha espai suficient dins de l'àmbit del tancament de l'obra per acollir els camions en espera, caldrà preveure i habilitar un espai adequat a aquest fi fora de l'obra. El PLA DE SEGURETAT preveurà aquesta necessitat, d'acord amb la programació dels treballs i els mitjans de càrrega, descàrrega i transport interior de l'obra.
		<u>Càrrega i descàrrega</u>	

Les operacions de càrrega i descàrrega s’executaran dintre l’àmbit del tancament de l’obra. Quan això no sigui possible, s’estacionarà el vehicle en el punt més proper a la tanca de l’obra, es desviaran els vianants fora de l’àmbit d’actuació, s’ampliarà el perímetre tancat de l’obra i es prendran les següents mesures:

- S’habilitarà un pas per als vianants. Es deixarà un pas mínim d’un metre i quaranta centímetres (1,40 m) d’ample per a la vorera o per a la zona d’aparcament de la calçada, sense envair cap carril de circulació. Si no és suficient i/o si cal envair el carril de circulació que correspongui i contactar prèviament amb la Guàrdia Urbana.
- Es protegirà el pas de vianants amb tanques metàl·liques de 200 x 100 cm, delimitant el camí pels dos costats i es col·locarà la senyalització que correspongui.
- La separació entre les tanques metàl·liques i l’àmbit d’operacions o el vehicle, formarà una franja de protecció l’amplada de la qual dependrà del tipus de productes a carregar o descarregar i que establirà el Cap d’Obra prèvia consulta al Coordinador de Seguretat de l’obra.
- Acabades les operacions de càrrega i descàrrega, es retiraran les tanques metàl·liques es netejarà el paviment.
- Es controlarà la descàrrega dels camions formigonera a fi d’evitar abocaments sobre la calçada.

Descàrrega, apilament i evacuació de terres i runa

Descàrrega	La descàrrega de runa des dels diferents nivells de l’obra, aprofitant la força de la gravetat, serà per canonades (cotes superiors) o mecànicament (cotes sota rasant), fins els contenidors o tremuges, que hauran de ser cobertes amb lones o plàstics opacs a fi d’evitar pols. Les canonades o cintes d’elevació i transport de material es col·locaran sempre per l’interior del recinte de l’obra.
Apilament.	No es poden acumular terres, runa i deixalles en l’àmbit de domini públic, excepte si és per a un termini curt i si s’ha obtingut un permís especial de l’Ajuntament, i sempre s’ha de dipositar en tremuges o en contenidors

homologats.

Si no es disposa d’aquesta autorització ni d’espais adequats, les terres es carregaran directament sobre camions per a la seva evacuació immediata.

A manca d’espai per a col·locar els contenidors en l’àmbit del tancament de l’obra, es col·locaran sobre la vorera en el punt més proper a la tanca, deixant un pas per als vianants d’un metre i quaranta centímetres (1,40 m) d’amplada com a mínim.

S’evitarà que hi hagi productes que sobresurtin del contenidor.

Es netejarà diàriament la zona afectada i després de retirat el contenidor.

Els contenidors, quan no s’utilitzin, hauran de ser retirats.

Evacuació

Si la runa es carrega sobre camions, aquests hauran de portar la caixa tapada amb una lona o un plàstic opac a fi d’evitar la producció de pols, i el seu transport ho serà a un abocador autoritzat. El mateix es farà en els transports dels contenidors.

Proteccions per a evitar la caiguda d’objectes a la via pública

Al PLA DE SEGURETAT s’especificaran, per cada fase d’obra, les mesures i proteccions previstes per a garantir la seguretat de vianants i vehicles i evitar la caiguda d’objectes a la via pública, tenint en compte les distàncies, en projecció vertical, entre els treballs en altura, el tancament de l’obra i la vorera o zona de pas de vianants o vehicles.

Bastides	Es col·locaran bastides perimetrals a tots els paraments exteriors a la construcció a realitzar. Les bastides seran metàl·liques i modulars. Tindran una protecció de la caiguda de materials i elements formant un entarimat horitzontal a 2,80 m d’alçada, preferentment de peces metàl·liques, fixat a l’estructura vertical i horitzontal de la bastida, així com una marquesina inclinada en voladís que sobresurti 1,50 m, com a mínim, del pla de la bastida.
----------	---

Les bastides seran tapades perimetralment i a tota l'alçada de l'obra, des de l'entarimat de visera, amb una xarxa o lones opaques que eviti la caiguda d'objectes i la propagació de pols.

Xarxes Sempre que s'executin treballs que comportin perill per als vianants, pel risc de caiguda de materials o elements, es col·locaran xarxes de protecció entre les plantes, amb sistemes homologats, de forjat, perimetrals a totes les façanes.

Grues torre En el PLA DE SEGURETAT s'indicarà l'àrea de funcionament del braç i les mesures que es prendran en el cas de superar els límits del solar o del tancament de l'obra.

El carro del qual penja el ganxo de la grua no podrà sobrepassar aquests límits. Si calgués fer-ho, en algun moment, es prendran les mesures indicades per a càrregues i descàrregues.

21.5 NETEJA I INCIDÈNCIA SOBRE L'AMBIENT QUE AFECTEN L'ÀMBIT PÚBLIC

Neteja

Els contractistes netejaran i regaran diàriament l'espai públic afectat per l'activitat de l'obra i especialment després d'haver efectuat càrregues i descàrregues o operacions productores de pols o deixalles.

Es vigilarà especialment l'emissió de partícules sòlides (pols, ciment, etc.).

Caldrà prendre les mesures pertinents per evitar les roderes de fang sobre la xarxa viària a la sortida dels camions de l'obra. A tal fi, es disposarà, abans de la sortida del tancament de l'obra, una solera de formigó o planxes de „relliga“ de 2 x 1 m, com a mínim, sobre la qual s'aturaran els camions i es netejaran per reg amb mànega cada parella de rodes.

Està prohibit efectuar la neteja de formigoneres al clavegueram públic.

Sorolls. Horari de treball

Les obres es realitzaran entre les 8,00 i les 20,00 hores dels dies feiners.

Fora d'aquest horari, només es permet realitzar activitats que no produeixin sorolls més enllà d'allò que estableixen les OCAF. Les obres realitzades fora d'aquest horari hauran de ser específicament autoritzades per l'Ajuntament.

Excepcionalment i amb l'objecte de minimitzar les molèsties que determinades operacions poden produir sobre l'àmbit públic i la circulació o per motius de seguretat, l'Ajuntament podrà obligar que alguns treballs s'executin en dies no feiners o en un horari específic.

Pols

Es regaran les pistes de circulació de vehicles.

Es regaran els elements a enderrocar, la runa i tots els materials que puguin produir pols.

En el tall de peces amb disc s'hi afegirà aigua.

Les sitges de ciment estaran dotades de filtre.

21.6 RESIDUS QUE AFECTEN A L'ÀMBIT PÚBLIC

El contractista, dins del Pla de Seguretat i Salut, definirà amb la col·laboració del seu servei de prevenció, els procediments de treball per a l'emmagatzematge i retirada de cadascun dels diferents tipus de residus que es puguin generar a l'obra.

El contractista haurà de donar les oportunes instruccions als treballadors i subcontractistes, comprovant que ho comprenen i ho compleixen.

21.7 CIRCULACIÓ DE VEHICLES I VIANANTS QUE AFECTEN L'ÀMBIT PÚBLIC

Senyalització i protecció

Si el pla d'implantació de l'obra comporta la desviació del trànsit rodat o la reducció de vials de circulació, s'aplicaran les mesures definides a la Norma de Senyalització d'Obres 8.3-

Està prohibida la col·locació de senyals no autoritzades pels Serveis Municipals.

Dimensions mínimes d'itineraris i passos per a vianants

Es respectaran les següents dimensions mínimes:

- En cas de restricció de la vorera, l'amplada de pas per a vianants no serà inferior a un terç (1/3) de l'amplada de la vorera existent.
- L'amplada mínima d'itineraris o de passos per a vianants serà d'un metre i quaranta centímetres (1,40 m).

Elements de protecció

Pas vianants	Tots els passos de vianants que s'hagin d'habilitar es protegiran, pels dos costats, amb tanques o baranes resistents, ancorades o enganxades a terra, d'una alçada mínima d'un metre (1 m) amb travesser intermedi i entornpeus de vint centímetres (0,20 m) a la base. L'alçada de la passarel·la no sobrepassarà els quinze centímetres (0,15 m). Els elements que formin les tanques o baranes seran preferentment continus. Si són calats, les separacions mínimes no podran ser superiors a quinze centímetres (0,15 m).
Forats i rases	Si els vianants han de passar per sobre els forats o les rases, es col·locaran xapes metàl·liques fixades, de resistència suficient, totalment planes i sense ressalts. Si els forats o les rases han de ser evitats, les baranes o tanques de protecció del pas es col·locaran a 45º en el sentit de la marxa.

Enllumenat i abalisament lluminós

Els senyals i els elements d'abalisament aniran degudament il·luminats encara que hi hagi enllumenat públic.

S'utilitzarà pintura i material reflectant o fotoluminiscent, tant per a la senyalització vertical i horitzontal, com per als elements d'abalisament.

Els itineraris i passos de vianants estaran convenientment il·luminats al llarg de tot el tram (intensitat mínima 20 lux).

Les bastides de paraments verticals que ocupin vorera o calçada tindran abalisament lluminós i elements reflectants a totes les potes en tot el seu perímetre exterior.

La delimitació d'itineraris o passos per a vianants formada amb tanques metàl·liques de 200 x 100 cm, tindran abalisament lluminós en tot el seu perímetre.

Abalisament i defensa

Els elements d'abalisament i defensa a emprar per passos per a vehicles seran els designats com tipus TB, TL i TD a la Norma de carreteres 8.3 – IC. amb el següent criteri d'ubicació d'elements d'abalisament i defensa:

- a) En la delimitació de la vora del carril de circulació de vehicles contigu al tancament de l'obra.
- b) En la delimitació de vores de passos provisionals de circulació de vehicles contigus a passos provisionals per a vianants.
- c) Per impedir la circulació de vehicles per una part d'un carril, per tot un carril o per diversos carrils, en estrenyiments de pas i/o disminució del número de carrils.
- d) En la delimitació de vores en la desviació de carrils en el sentit de circulació, per salvar l'obstacle de les obres.
- e) En la delimitació de vores de nous carrils de circulació per a passos provisionals o per a establir una nova ordenació de la circulació, diferent de la que hi havia abans de les obres.

Es col·locaran elements de defensa TD – 1 quan, en vies d'alta densitat de circulació, en vies ràpides, en corbes pronunciades, etc., la possible desviació d'un vehicle de l'itinerari assenyalat pugui produir accidents a vianants o a treballadors (desplaçament o enderroc del tancament de l'obra o de baranes de protecció de pas de vianants, xoc contra objectes rígids, bolcar el vehicle per l'existència de desnivells, etc.,).

Quan l'espai disponible sigui mínim, s'admetrà la col·locació d'elements de defensa TD – 2.

Paviments provisionals

El paviment serà dur, no lliscant i sense regruixos diferents dels propis del gravat de les peces. Si és de terres, tindrà una compactació del 90% PM (Pròctor Modificat).

Si cal ampliar la vorera per a pas de vianants per la calçada, es col·locarà un entarimat sobre la part ocupada de la calçada formant un pla horitzontal amb la vorera i una barana fixa de protecció.

Accessibilitat de persones amb mobilitat reduïda

Si la via o vies de l'entorn de l'obra estan adaptades d'acord amb el que disposa el Decret 135/1995 de 24 de març, i no hi ha itinerari alternatiu, els passos o itineraris provisionals compliran les següents condicions mínimes:

- Alçada lliure d'obstacles de 2,10 m.
- En els canvis de direcció, l'amplada mínima de pas haurà de permetre inscriure un cercle d'1,5 m de diàmetre.
- No podran haver-hi escales ni graons aïllats.
- El pendent longitudinal serà com a màxim del 8% i el pendent transversal del 2%.
- El paviment serà dur, no lliscant i sense regruixos diferents als propis del gravat de peces. Si és de terres tindrà una compactació del 90% PM (Pròctor Modificat).
- Els guals tindran una amplada mínima d'un metre i vint centímetres (1,20 m) i un pendent màxim del 12%.

Si hi ha itinerari alternatiu, s'indicarà, en els punts de desviació cap a l'itinerari alternatiu, col·locant un senyal tipus D amb el símbol internacional d'accessibilitat i una fletxa de senyalització.

Manteniment

La senyalització i els elements d'abalisament es fixaran de tal manera que impedeixi el seu desplaçament i dificulti la seva subtracció.

La senyalització, l'abalisament, els paviments, l'enllumenat i totes les proteccions dels itineraris, desviacions i passos per a vehicles i vianants es conservaran en perfecte estat durant la seva vigència, evitant la pèrdua de condicions perceptives o de seguretat.

Els passos i itineraris es mantindran nets.

Retirada de senyalització i abalisament

Acabada l'obra es retiraran tots els senyals, elements, dispositius i abalisament implantats.

El termini màxim per a l'execució d'aquestes operacions serà d'una setmana, un cop acabada l'obra o la part d'obra que exigís la seva implantació.

21.8 PROTECCIÓ I TRASLLAT D'ELEMENTS EMPLAÇATS A LA VIA PÚBLICA

Arbres i jardins

Al PLA DE SEGURETAT s'assenyalaran tots els elements vegetals i l'arbrat existent a la via pública que estiguin a la zona de les obres i al seu llinar. L'Entitat Municipal responsable de Parcs i Jardins emetrà un informe previ preceptiu.

Mentre durin les obres es protegirà l'arbrat, els jardins i les espècies vegetals que puguin quedar afectades, deixant al seu voltant una franja d'un (1) metre de zona no ocupada. El contractista vetllarà, perquè els escossells i les zones enjardinades estiguin sempre lliures d'elements estranys, deixalles, escombraries i runa. S'hauran de regar periòdicament, sempre que això no es pugui fer normalment des de l'exterior de la zona d'obres.

Els escossells que quedin inclosos dins l'àmbit d'estrenyiment de pas per a vianants s'hauran de tancar de manera que la superfície sigui contínua i sense ressalts.

Parades d'autobús, quioscos, bústies

A causa de la implantació del tancament de l'obra, ja sigui, perquè queden al seu interior o per quedar en zona de pas restringit, caldrà preveure el trasllat provisional de parades d'autobús, quioscos, bústies de Correus o elements similars emplaçats a l'espai públic.

En aquest cas, caldrà indicar-ho en el PLA DE SEGURETAT, preveure el seu emplaçament durant el temps que durin les obres i contactar amb els serveis corresponents per tal de coordinar les operacions.

22. RISCOS DE DANYS A TERCERS I MESURES DE PROTECCIÓ

22.1 RISCOS DE DANYS A TERCERS

Els riscos que durant les successives fases d'execució de l'obra podrien afectar persones o objectes annexos que en depenguin són els següents:

- Caiguda al mateix nivell
- Atropellaments
- Col·lisions amb obstacles a la vorera
- Caiguda d'objectes

22.2 MESURES DE PROTECCIÓ A TERCERS

Es consideraran les següents mesures de protecció per a cobrir el risc de les persones que transiten pels voltants de l'obra:

1. Muntatge de tanca metàl·lica a base d'elements prefabricats de 2 m. d'alçada, separant el perímetre de l'obra, de les zones de trànsit exterior.
2. Per a la protecció de persones i vehicles que transitin pels carrers limítrofs, s'instal·larà un passadís d'estructura consistent en l'assenyalament, que haurà de ser òptic i lluminós a la nit, per a indicar el gàlib de les proteccions al tràfic rodat. Ocasionalment es podrà instal·lar en el perímetre de la façana una marquesina en voladís de material resistent.
3. Si fos necessari ocupar la vorera durant l'aplec de materials a l'obra, mentre duri la maniobra de descàrrega, es canalitzarà el trànsit de vianants per l'interior del passadís de vianants i el de vehicles fora de les zones d'afectació de la maniobra, amb protecció a base de reixes metàl·liques de separació d'àrees i es col·locaran llums de gàlib nocturns i senyals de trànsic que avisin als vehicles de la situació de perill.
4. En funció del nivell d'intromissió de tercers a l'obra, es pot considerar la conveniència de contractar un servei de control d'accessos a l'obra, a càrrec d'un Servei de Vigilància patrimonial, expressament per a aquesta funció.

23. PREVENCIÓ DE RISCOS CATASTRÒFICS

Els principals riscos catastròfics considerats com remotament previsibles per aquesta obra són:

- Incendi, explosió i/o deflagració.
- Inundació.

- Col·lapse estructural per maniobres fallides.
- Atemptat patrimonial contra la Propietat i/o contractistes.
- Enfonsament de càrregues o aparells d'elevació.

Per a cobrir las eventualitats pertinents, el Contractista redactarà i inclourà com annex al seu Pla de Seguretat i Salut un “Pla d’Emergència Interior”, cobrin les següents mesures mínimes:

1. Ordre i neteja general.
2. Accessos i vies de circulació interna de l'obra.
3. Ubicació d'extintors i d'altres agents extintors.
4. Nomenament i formació de la Brigada de Primera Intervenció.
5. Punts de trobada.
6. Assistència Primers Auxilis.

24. PREVISIONS DE SEGURETAT PELS TREBALLS POSTERIOS

Previsions i informacions útils per efectuar al seu dia, en les degudes condicions de seguretat i salut, els previsibles treballs posteriors (manteniment) segons art. 5.6 RD.1627/97.

25. ANNEX: FITXES D'ACTIVITATS-RISC-AVALUACIÓ-MESURES

G01		ENDERROCS			
G01.G02		ENDERROCS D'ESTRUCTURES AÈRIES			
ENDERROC PER MITJANS MANUALS, MECÀNICS I/O EXPLOSIUS D'ELEMENTS EN ALÇADA (VIADUCTES, ESTRUCTURES DE FORMIGÓ, D'ACER)					
Avaluació de riscos					
Id	Risc	P	G	A	
1	CAIGUDA DE PERSONES A DIFERENT NIVELL Situació: TREBALLS EN ALÇADA	2	3	4	
2	CAIGUDA DE PERSONES AL MATEIX NIVELL Situació: MATERIAL D'APLEC. PLATAFORMA DE TREBALL INESTABLE	2	1	2	
3	CAIGUDA D'OBJECTES PER DESPLOM, ESFONDRAIMENT O ENSORRAMENT Situació: ENDERROCS NO PROGRAMADES TALLS MAL APUNTALATS	3	2	4	
4	CAIGUDA D'OBJECTES PER MANIPULACIÓ O DE MATERIALS TRANSPORTATS Situació: MANIPULACIÓ DE RUNA	2	2	3	
5	CAIGUDA D'OBJECTES DESPRESSOS Situació: REALITZACIÓ DE TREBALLS A DIFERENTS NIVELLS	3	2	4	
6	TREPITJADES SOBRE OBJECTES	2	1	2	



Situació: APLEC DE MATERIAL			
9	COPS AMB OBJECTES O EINES (TALLS)	3	1 3
Situació: EINES			
10	PROJECCIÓ DE FRAGMENTS O PARTÍCULES	2	2 3
Situació: EINES			
12	ATRAPAMENT PER BOLCADA DE MÀQUINES, TRACTORS O VEHICLES	1	3 3
Situació: TERRENY IRREGULAR			
13	SOBREESFORÇOS	2	2 3
Situació: MANIPULACIÓ MANUAL			
14	EXPOSICIÓ A CONDICIONS AMBIENTALS EXTREMES	1	2 2
Situació: TREBALLS A L'EXTERIOR			
15	CONTACTES TÈRMICS	2	2 3
Situació: OXIACETILÈ			
16	EXPOSICIÓ A CONTACTES ELÈCTRICS	1	3 3
Situació: CONTACTES DIRECTES I INDIRECTES			
17	INHALACIÓ O INGESTIÓ DE SUBSTÀNCIES NOCIVES	2	1 2
Situació: POLS			
20	EXPLOSIONS	1	3 3
Situació: TALL PER OXIACETILÉ			
25	ATROPELLAMENTS O COPS AMB VEHICLES	2	2 3
Situació: RECORRIDOS DE MAQUINÀRIA DE OBRA			
26	EXPOSICIÓ A SOROLLS	3	1 3
Situació: MAQUINÀRIA I EINES			
27	EXPOSICIÓ A VIBRACIONS	2	1 2
Situació: MAQUINÀRIA I EINES			

P: Probabilitat (1,2,3) / G: Gravetat (1,2,3) / A: Avaluació (1,2,3,4,5)

EQUIPS PROTECCIÓ INDIVIDUAL

Codi	UA	Descripció	Riscos
H1411111	u	Casc de seguretat per a ús normal, contra cops, de polietilè amb un pes màxim de 400 g, homologat segons UNE-EN 812	1 / 2 / 3 / 4 / 5 / 6 / 9 / 10 / 12 / 14 / 15 / 16 / 17 / 20 / 25
H1431101	u	Protector auditiu de tap d'escuma, homologat segons UNE-EN 352-2 i UNE-EN 458	26
H1432012	u	Protector auditiu d'auricular, acoblat al cap amb arnès i orelleres antisoroll, homologat segons UNE-EN 352-1 i UNE-EN 458	26
H14462N4	u	Semimàscara filtrant de protecció contra partícules d'eficàcia mitja, tipus FFP, classe 2, (FFP2), no reutilitzable (NR), segons norma UNE-EN 149, sense vàlvula	17
H1459630	u	Parella de guants per a soldador, amb palmell de pell, folre interior de cotó, i màniga llarga de serratge folrada de dril fort, homologats segons UNE-EN 407 i UNE-EN 420	15
H145C002	u	Parella de guants de protecció contra riscos mecànics comuns de construcció nivell 3, homologats segons UNE-EN 388 i UNE-EN 420	2 / 3 / 4 / 5 / 6 / 9 / 10 / 14 / 20
H145K153	u	Parella de guants de material aïllant per a treballs elèctrics, classe 00, logotip color beix, tensió màxima 500 V, homologats segons UNE-EN 420	16
H1463253	u	Parella de botes dielèctriques resistents a la humitat, de pell rectificada, amb turmellera encoixinada sola antilliscant i antiestàtica, falca amortidora per al taló, llengüeta de manxa, de despreniment ràpid, sense ferramenta metàl·lica, amb puntera reforçada, homologades segons DIN 4843	16
H1465275	u	Parella de botes baixes de seguretat industrial per a treballs de construcció en general, resistents a la humitat, de pell rectificada, amb turmellera encoixinada, amb puntera metàl·lica, sola antilliscant, falca amortidora d'impactes al taló i sense plantilla metàl·lica, homologades segons UNE-EN ISO 20344, UNE-EN ISO 20345, UNE-EN ISO 20346 i UNE-EN ISO 20347	1 / 2 / 3 / 4 / 5 / 6 / 9 / 10 / 12 / 14 / 17 / 20 / 25
H1465376	u	Parella de botes baixes de seguretat industrial per a soldador, resistents a la humitat, de pell rectificada adobada al crom, amb turmellera encoixinada, amb llengüeta de manxa de despreniment ràpid, puntera metàl·lica, sola antilliscant, falca amortidora d'impactes al taló i sense plantilla metàl·lica, homologades segons UNE-EN ISO 20344, UNE-EN ISO 20345, UNE-EN ISO 20346 i UNE-EN ISO 20347	15
H146J364	u	Parella de plantilles anticlaus de fleix d'acer de 0,4 mm de gruix, de 120 kg de resistència a la perforació, pintades amb pintures epoxi i folrades, homologades segons UNE-EN ISO 20344 i UNE-EN 12568	6
H1474600	u	Cinturó antivibració, ajustable i de teixit transpirable	27
H147D304	u	Sistema anticaiguda compost per un arnès anticaiguda amb tirants, bandes secundàries, bandes subglúties, bandes de cuixa, recolzament dorsal per a subjecció, elements d'ajust, element dorsal d'enganxament d'arnès anticaiguda i sivella, incorporat a un subsistema anticaiguda de tipus lliscant sobre línia d'ancoratge rígida, homologat segons UNE-EN 361, UNE-EN 362, UNE-EN 364/AC, UNE-EN 365 i UNE-EN 353-1	1

H147M007	u	Arnès de seient solidari a equip de protecció individual per a prevenció de caigudes d'alçada, homologat segons UNE-EN 813	1
H147N000	u	Faixa de protecció dorslumbar	13
H1481343	u	Granota de treball per a construcció d'obres lineals en servei, de polièster i cotó (65%-35%), color groc, trama 240, amb butxaques interiors i tires reflectants, homologada segons UNE-EN 340	1 / 2 / 3 / 4 / 5 / 6 / 9 / 10 / 12 / 16 / 17 / 20 / 25
H1481442	u	Granota de treball per a muntatges i/o treballs mecànics, de polièster i cotó (65%-35%), color blau vergara, trama 240, amb butxaques interiors, homologada segons UNE-EN 340	15
H1485800	u	Armillà reflectant amb tires reflectants a la cintura, al pit i a l'esquena, homologada segons UNE-EN 471	4 / 14 / 25
H1488580	u	Davantall per a soldador, de serratge, homologat segons UNE-EN 340, UNE-EN 470-1/A1 i UNE-EN 348	15

MITJANS AUXILIARS D'UTILITAT PREVENTIVA

Codi	UA	Descripció	Riscos
HX11X005	u	Escala modular d'estructura portcada, per accedir a cotes de diferent nivell, superiors a 7 m amb sistema de seguretat integrat	1
HX11X019	m	Marquesina de protecció en voladiu en bastida tubular amb sistema de seguretat amb tots els requisits reglamentaris, normalitzada i incorporada UNE-EN 12810-1 (HD-1000)	3 / 4 / 5

SISTEMES DE PROTECCIÓ COL·LECTIVA

Codi	UA	Descripció	Riscos
H1512005	m2	Protecció col·lectiva vertical de bastides tubulars i/o muntacàrregues amb malla de polipropilè tupida tipus mosquitera, traus perimetrals amb reforç i corda de diàmetre 6 mm i amb el desmuntatge inclòs	4
H1512010	m2	Protecció de projecció de partícules incandescent amb manta ignífuga, xarxa de seguretat normalitzada (UNE-EN 1263-1) poliamida no regenerada, de tenacitat alta, nuada amb corda perimetral de poliamida i corda de cosit de 12 mm de diàmetre i amb el desmuntatge inclòs	15
H152PA11	m	Marquesina de protecció de 2,5 m amb estructura metàl·lica tubular i plataforma de fusta, desmuntatge inclòs	3 / 5
H152U000	m	Tanca d'advertència o abalisament d'1 m d'alçada amb malla de polietilè taronja, fixada a 1 m del perímetre del sostre amb suports d'acer allotjats amb forats al sostre	6 / 10 / 12
H16C0003	d	Detector de gasos portàtil, per a espais confinats, amb detector de gas combustible, O2, CO i H2S	17 / 20
HBBA005	u	Senyal de prohibició, normalitzada amb pictograma negre sobre fons blanc, de forma circular amb cantells i banda transversal descendent d'esquerra a dreta a 45°, en color vermell, diàmetre 29 cm, amb cartell explicatiu rectangular, per ser vista fins 12 m, fixada i amb el desmuntatge inclòs	1 / 2 / 3 / 4 / 5 / 6 / 9 / 10 / 12 / 15 / 16 / 17 / 20 / 25
HBBAB115	u	Senyal d'obligació, normalitzada amb pictograma blanc sobre fons blau, de forma circular amb cantells en color blanc, diàmetre 29 cm, amb cartell explicatiu rectangular, per ser vista fins 12 m, fixada i amb el desmuntatge inclòs	1 / 2 / 3 / 4 / 5 / 6 / 9 / 10 / 12 / 15 / 16 / 17 / 20 / 25
HBBAF004	u	Senyal d'advertència, normalitzada amb pictograma negre sobre fons groc, de forma triangular amb el cantell negre, costat major 41 cm, amb cartell explicatiu rectangular, per ser vista fins 12 m de distància, fixada i amb el desmuntatge inclòs	1 / 2 / 3 / 4 / 5 / 6 / 9 / 10 / 12 / 15 / 16 / 17 / 20 / 25
HDS11411	m	Baixant de runes de tub de PVC, de 40 cm de diàmetre, amb boques de descàrrega, brides i acoblament, col·locat i amb el desmuntatge inclòs	4

MESURES PREVENTIVES

Codi	Descripció	Riscos
I0000002	Planificar els treballs per a mantenir el màxim de temps possible les proteccions	1
I0000003	Itineraris preestablerts i balissats per al personal	1
I0000004	Revisió i manteniment periòdic de SPC	1
I0000008	Personal qualificat per a treballs en alçada	1
I0000013	Ordre i neteja	2 / 6 / 17
I0000014	Preparació i manteniment de les superfícies de treball	2 / 6
I0000015	Organització de les zones de pas i emmagatzematge	2 / 6
I0000018	No alterar bruscament l'estabilitat de l'edifici	3
I0000019	Realitzar un estudi d'enderroc amb Pla d'Emergència	3
I0000020	No realitzar treballs a la mateixa vertical	3 / 4 / 5
I0000021	Establir punts de referència per a controlar els moviments de l'estructura	3
I0000025	Planificació d'àrees i llocs de treball	4
I0000027	Elecció dels mitjans auxiliars de manteniment	4



I0000028	Impedir l'accés de personal dins del radi d'acció de càrregues suspeses	4
I0000029	No balancejar les càrregues suspeses	4
I0000038	Substituir lo manual per lo mecànic	9 /10
I0000039	Planificació de compra i programa de manteniment d'eines	9
I0000040	Formació de l'operari en l'ús i manteniment d'eines	9
I0000044	Evitar processos de tallat de materials a l'obra	10
I0000045	Formació	10 /12 /13
I0000051	Adequació dels recorreguts de la maquinària	12
I0000053	Procediment d'utilització de la maquinària	12
I0000054	Ús de recolzaments hidràulics	12
I0000055	Elecció dels equips de manteniment	13
I0000058	Adaptar la feina a les característiques individuals de la persona que la realitza	13
I0000060	Suspensió de les feines en condicions extremes	14
I0000061	Rotació dels llocs de treball	14 /17 /26 /27
I0000062	Planificar els treballs per a realitzar-los en zones protegides	14
I0000063	En cas de vent, apuntalament i fixació de tots els elements inestables	14
I0000064	Suspensió de les feines a cobertes inclinades amb vent superior a 40 km/h	14
I0000067	No treballar al costat de línies elèctriques amb cables nusos	16
I0000068	Elecció i manteniment de les eines elèctriques	16
I0000069	Formació i habilitació específica per a cada eina	16
I0000070	Compliment del REBT pel que fa a equips de protecció	16
I0000071	Revisió de la posta a terra	16
I0000072	Realitzar els treballs sobre superfícies seques	16
I0000073	Disposar de quadres elèctrics secundaris	16
I0000074	Reg de les zones de treball	17
I0000076	Reconeixement dels materials a enderrocar	17
I0000085	Ventilació de les zones de treball	17
I0000091	No soldar sobre contenidors de materials inflamables o explosius (pintures, dissolvents, etc)	20
I0000094	Revisió periòdica dels equips de treball	20
I0000095	Impedir el contacte de l'acetilè amb el coure	20
I0000096	No fumar	20
I0000103	Planificació de les àrees de treball	25
I0000104	Accessos i circulació independents per a personal i maquinària	25
I0000106	El personal no ha de descansar al costat de màquines aturades	25
I0000107	Limitació de la velocitat dels vehicles	25
I0000108	Eliminar el soroll en origen	26
I0000110	Eliminar vibracions en origen	27
I0000151	Per treballs en alçada utilitzar plataformes elevadores mecàniques o hidràuliques	1
I0000154	Verificar nivell lumínic mínim (250 lux) a itineraris i llocs de treball	1 /2 /3 /6 /12
I0000155	Controlar la temperatura i velocitat del vent als llocs de treball	14
I0000156	Detecció xarxes instal·lacions encastades o soterrades	16 /17
I0000161	Verificar que les connexions de les màquines es facin amb endolls reglamentaris	16
I0000165	En manipular sistemes elèctrics, connexions, etc, verificar que les línies no estan en tensió	20
I0000167	Manipular materials amb sacs de PP, amb tapa i sistema de descàrrega inferior	4

G01.G03 ENDERROCS O ARRENCADA D'ELEMENTS

ENDERROCS PER MITJANS MANUALS I MECÀNICS D'ELEMENTS SUPERFICIALS (MOBILIARI URBÀ, DIVISÒRIES, SENYALITZACIÓ, PROTECCIONS VIÀRIES, LLUMINÀRIES...)

Avaluació de riscos					
Id	Risc	P	G	A	
2	CAIGUDA DE PERSONES AL MATEIX NIVELL Situació: ITINERARIS OBRA APLECS DE MATERIAL SUPERFÍCIES IRREGULARS DE TREBALL	2	1	2	
4	CAIGUDA D'OBJECTES PER MANIPULACIÓ O DE MATERIALS TRANSPORTATS Situació: MANIPULACIÓ I TRANSPORT DE MATERIALS ENDERROCATS	2	2	3	
9	COPS AMB OBJECTES O EINES (TALLS) Situació: MANIPULACIÓ D'EINES	3	1	3	
10	PROJECCIÓ DE FRAGMENTS O PARTÍCULES Situació: INEXISTÈNCIA DE ZONES DE SEGURETAT ÚS DEL MARTELL PNEUMÀTIC	2	2	3	
13	SOBRESFORÇOS Situació: ELEVACIÓ I CARRETEIG DE MATERIAL, I ENDERROCS	2	2	3	

14	EXPOSICIÓ A CONDICIONS AMBIENTALS EXTREMES Situació: TREBALLS A L'EXTERIOR	1	2	2
16	EXPOSICIÓ A CONTACTES ELÈCTRICS Situació: INSTAL·LACIONS ELÈCTRIQUES EXISTENTS	1	3	3
17	INHALACIÓ O INGESTIÓ DE SUBSTÀNCIES NÒCIVES Situació: POLS I PARTÍCULES GENERADES ALS ENDERROCS	2	1	2
25	ATROPELLAMENTS O COPS AMB VEHICLES Situació: ITINERARIS DE VEHICLES PROPIS DE L'OBRA I TRANSPORT	3	2	4
26	EXPOSICIÓ A SOROLLS Situació: MAQUINÀRIA ENDERROCS: MARTELL, COMPRESSOR	3	1	3
27	EXPOSICIÓ A VIBRACIONS Situació: CABINA MÀQUINES MARTELL PNEUMÀTIC	2	1	2

P: Probabilitat (1,2,3) / G: Gravetat (1,2,3) / A: Avaluació (1,2,3,4,5)

EQUIPS PROTECCIÓ INDIVIDUAL

Codi	UA	Descripció	Riscos
H1411111	u	Casc de seguretat per a ús normal, contra cops, de polietilè amb un pes màxim de 400 g, homologat segons UNE-EN 812	2 /4 /9 /10 /14 /16 /17 /25 /26
H1421110	u	Ulleres de seguretat antiimpactes estàndard, amb muntura universal, amb visor transparent i tractament contra l'entelament, homologades segons UNE-EN 167 i UNE-EN 168	10
H1431101	u	Protector auditiu de tap d'escuma, homologat segons UNE-EN 352-2 i UNE-EN 458	26
H1432012	u	Protector auditiu d'auricular, acoblat al cap amb arnès i orelleres antisoroll, homologat segons UNE-EN 352-1 i UNE-EN 458	14 /26
H1445003	u	Mascareta de protecció respiratòria, homologada segons UNE-EN 140	17
H145C002	u	Parella de guants de protecció contra riscs mecànics comuns de construcció nivell 3, homologats segons UNE-EN 388 i UNE-EN 420	2 /4 /9 /10 /14 /25
H145K153	u	Parella de guants de material aïllant per a treballs elèctrics, classe 00, logotip color beix, tensió màxima 500 V, homologats segons UNE-EN 420	16
H1463253	u	Parella de botes dielèctriques resistents a la humitat, de pell rectificada, amb turmellera encoixinada sola antilliscant i antiestàtica, falca amortidora per al taló, llengüeta de manxa, de despreniment ràpid, sense ferramenta metàl·lica, amb puntera reforçada, homologades segons DIN 4843	16
H1465275	u	Parella de botes baixes de seguretat industrial per a treballs de construcció en general, resistents a la humitat, de pell rectificada, amb turmellera encoixinada, amb puntera metàl·lica, sola antilliscant, falca amortidora d'impactes al taló i sense plantilla metàl·lica, homologades segons UNE-EN ISO 20344, UNE-EN ISO 20345, UNE-EN ISO 20346 i UNE-EN ISO 20347	2 /4 /9 /10 /14 /17 /25
H1474600	u	Cinturó antivibració, ajustable i de teixit transpirable	27
H147N000	u	Faixa de protecció dorslumbar	13
H1481343	u	Granota de treball per a construcció d'obres lineals en servei, de polièster i cotó (65%-35%), color groc, trama 240, amb butxaques interiors i tires reflectants, homologada segons UNE-EN 340	2 /4 /9 /10 /14 /16 /25
H1485800	u	Armilla reflectant amb tires reflectants a la cintura, al pit i a l'esquena, homologada segons UNE-EN 471	25
H1486241	u	Casaca tipus enginyer, de polièster embuatada amb material aïllant, butxaques exteriors impermeable amb jaqueta, caputxa i pantalons, per a obres públiques, de PVC soldat de 0,4 mm de gruix, de color viu, homologat segons UNE-EN 340	14
H1487460	u		14

SISTEMES DE PROTECCIÓ COL·LECTIVA

Codi	UA	Descripció	Riscos
H152U000	m	Tanca d'advertència o abalisament d'1 m d'alçada amb malla de polietilè taronja, fixada a 1 m del perímetre del sostre amb suports d'acer allotjats amb forats al sostre	2 /4
H153A9F1	u	Topall per a descàrrega de camions en excavacions, de 4 m d'amplada amb tauló de fusta i perfils IPN 100 clavats al terreny i amb el desmuntatge inclòs	25
H15B0007	u	Pantalla aïllant per a treballs en zones d'influència de línies elèctriques en tensió	16
H16C0003	d	Detector de gasos portàtil, per a espais confinats, amb detector de gas combustible, O2, CO i H2S	17
HBBAA005	u	Senyal de prohibició, normalitzada amb pictograma negre sobre fons blanc, de forma circular amb cantells i banda transversal descendent d'esquerra a dreta a 45°, en color vermell, diàmetre 29 cm, amb cartell explicatiu rectangular, per ser vista fins 12 m, fixada i amb el desmuntatge inclòs	2 /4 /9 /10 /14 /16 /17 /25 /26 /27
HBBAB115	u	Senyal d'obligació, normalitzada amb pictograma blanc sobre fons blau, de forma circular amb cantells en color blanc, diàmetre 29 cm, amb cartell explicatiu rectangular, per ser vista	2 /4 /9 /10 /14 /16 /17 /25 /26



		fins 12 m, fixada i amb el desmuntatge inclòs	/27
HBBAE001	u	Rètol adhesiu (MIE-RAT.10) de maniobra per a quadre o pupitre de control elèctric, adherit	16
HBBAF004	u	Senyal d'advertència, normalitzada amb pictograma negre sobre fons groc, de forma triangular amb el cantell negre, costat major 41 cm, amb cartell explicatiu rectangular, per ser vista fins 12 m de distància, fixada i amb el desmuntatge inclòs	2 /4 /9 /10 /14 /16 /17 /25 /26 /27

MESURES PREVENTIVES

Codi	Descripció	Riscos
I0000002	Planificar els treballs per a mantenir el màxim de temps possible les proteccions	2
I0000003	Itineraris preestablerts i balissats per al personal	2
I0000004	Revisió i manteniment periòdic de SPC	2
I0000013	Ordre i neteja	17
I0000026	Planificació de recorreguts i maniobres per a màquines i camions	4
I0000027	Elecció dels mitjans auxiliars de manteniment	4
I0000028	Impedir l'accés de personal dins del radi d'acció de càrregues suspeses	4
I0000029	No balancejar les càrregues suspeses	4
I0000031	Per a la manipulació de materials voluminosos i/o pesats, sol·licitar un procediment de treball específic	4
I0000038	Substituir lo manual per lo mecànic	9 /10
I0000039	Planificació de compra i programa de manteniment d'eines	9
I0000040	Formació de l'operari en l'ús i manteniment d'eines	9 /13
I0000044	Evitar processos de tallat de materials a l'obra	10
I0000055	Elecció dels equips de manteniment	13
I0000056	Paletització i eines ergonòmiques	13
I0000058	Adaptar la feina a les característiques individuals de la persona que la realitza	13
I0000060	Suspensió de les feines en condicions extremes	14
I0000061	Rotació dels llocs de treball	14 /27
I0000062	Planificar els treballs per a realitzar-los en zones protegides	26
I0000063	En cas de vent, apuntalament i fixació de tots els elements inestables	14
I0000068	Elecció i manteniment de les eines elèctriques	16
I0000070	Compliment del REBT pel que fa a equips de protecció	16
I0000073	Disposar de quadres elèctrics secundaris	16
I0000074	Reg de les zones de treball	17
I0000076	Reconeixement dels materials a enderrocar	17
I0000078	Evitar processos de divisió de material en sec	17
I0000103	Planificació de les àrees de treball	25
I0000104	Accessos i circulació independents per a personal i maquinària	25
I0000105	Anivellar la maquinària per a la realització de l'activitat	25
I0000106	El personal no ha de descansar al costat de màquines aturades	25
I0000107	Limitació de la velocitat dels vehicles	25
I0000108	Eliminar el soroll en origen	26
I0000110	Eliminar vibracions en origen	27
I0000154	Verificar nivell lumínic mínim (250 lux) a itineraris i llocs de treball	2
I0000155	Controlar la temperatura i velocitat del vent als llocs de treball	14
I0000156	Detecció xarxes instal·lacions encastades o soterrades	16 /17
I0000157	Control del nivell sonor amb sonòmetre portàtil	26
I0000161	Verificar que les connexions de les màquines es facin amb endolls reglamentaris	16

G04 ESTRUCTURES

G04.G01 ESTRUCTURES D'ACER

MUNTATGE EN OBRA DE PILARS, TAUERS, ENCAVALLADES, CORRETTGES I D'ALTRES ELEMENTS D'ACER. COL.LOCACIÓ AMB MITJANS MECÀNICS I ANCORATGE PER SOLDADURA, CARGOLS O REBLONS

Avaluació de riscos

Id	Risc	P	G	A
1	CAIGUDA DE PERSONES A DIFERENT NIVELL Situació: MANIPULACIONS O TREBALLS EN ALÇADA DELS MATERIALS CAIGUDES PER FORATS VERTICALS I/O HORIZONTALS	2	3	4
2	CAIGUDA DE PERSONES AL MATEIX NIVELL Situació: IRREGULARITAT DE LA SUPERFÍCIE DE TREBALL	1	1	1
4	CAIGUDA D'OBJECTES PER MANIPULACIÓ O DE MATERIALS TRANSPORTATS Situació: TRANSPORT I MANIPULACIÓ D'ELEMENTS DE L' ESTRUCTURA	2	3	4

6	TREPITJADES SOBRE OBJECTES Situació: SOBRE ELEMENTS PUNXANTS O MATERIALS MAL APLEGATS	1	1	1
9	COPS AMB OBJECTES O EINES (TALLS) Situació: EINES MANUALS MANIPULACIÓ D'OBJECTES	2	1	2
10	PROJECCIÓ DE FRAGMENTS O PARTÍCULES Situació: TROSSEJAT D'ESCORIA TREBALLS AMB SERRA RADIAL TREBALLS DE TALL AMB OXIACETILÈ	2	2	3
11	ATRAPAMENT PER O ENTRE OBJECTES Situació: DESCÀRREGA DE MATERIAL MUNTATGE D'ELEMENTS	2	3	4
13	SOBRESFORÇOS Situació: CARRETEIG DE MATERIAL	2	2	3
14	EXPOSICIÓ A CONDICIONS AMBIENTALS EXTREMES Situació: TREBALLS A L'EXTERIOR	1	2	2
15	CONTACTES TÈRMICS Situació: CONTACTES DEGUTS A TALL I SOLDADURA DE PECES	1	2	2
16	EXPOSICIÓ A CONTACTES ELÈCTRICS Situació: CONTACTES DIRECTES I INDIRECTES	1	3	3
17	INHALACIÓ O INGESTIÓ DE SUBSTÀNCIES NOCIVES Situació: GASOS PRODUÏTS PER LA SOLDADURA ELÈCTRICA A ZONES TANCADES	1	2	2
19	EXPOSICIÓ A RADIACIONS , IONITZANTS O NO I TÈRMIQUES Situació: RADIACIONS, INFRARROJES I ULTRAVIOLADES DE LA SOLDADURA ELÈCTRICA	3	2	4
20	EXPLOSIONS Situació: EXPLOSIÓ DE MATERIALS COMBUSTIBLES PROXIMS A LA ZONA DE TREBALL (SOLDADURA)	1	3	3
21	INCENDIS Situació: INCENDI DE MATERIALS COMBUSTIBLES PROXIMS A LA ZONA DE TREBALL (SOLDADURA)	1	3	3
25	ATROPELLAMENTS O COPS AMB VEHICLES Situació: CIRCULACIÓ DE VEHICLES A OBRA	2	3	4

P: Probabilitat (1,2,3) / G: Gravetat (1,2,3) / A: Avaluació (1,2,3,4,5)

EQUIPS PROTECCIÓ INDIVIDUAL

Codi	UA	Descripció	Riscos
H1411111	u	Casc de seguretat per a ús normal, contra cops, de polietilè amb un pes màxim de 400 g, homologat segons UNE-EN 812	2 /4 /6 /9 /10 /11 /14 /15 /16 /20 /21 /25
H141300F	u	Casc de seguretat de protecció per a la indústria, tipus escalador sense visera, homologat segons UNE-EN 397	1
H1423230	u	Ulleres de seguretat per a tall oxiacetilènic, amb muntura universal de barnilla d'acer recoberta de PVC, amb visors circulars de 50 mm de D foscos de color DIN 5, homologades segons UNE-EN 175 i UNE-EN 169	10 /14
H1424340	u	Ulleres de seguretat hermètiques per a esmerillar, amb muntura de cassoleta de policarbonat amb respiradors i recolzament nasal, adaptables amb cinta elàstica, amb visors circulars de 50 mm de D roscats a la muntura, homologades segons UNE-EN 167 i UNE-EN 168	10
H142AC60	u	Pantalla facial per a soldadura elèctrica, amb marc abatible de mà i suport de polièster reforçat amb fibra de vidre vulcanitzada d'1,35 mm de gruix, amb visor inactínic semifosc amb protecció DIN 12, homologada segons UNE-EN 175	10 /19
H1432012	u	Protector auditiu d'auricular, acoblat al cap amb arnès i orelleres antisoroll, homologat segons UNE-EN 352-1 i UNE-EN 458	14
H1445003	u	Mascareta de protecció respiratòria, homologada segons UNE-EN 140	17
H1455710	u	Parella de guants d'alta resistència al tall i a l'abrassió per a ferrallista, amb dits i palmell de cautxú rugós sobre suport de cotó, i subjecció elàstica al canell, homologats segons UNE-EN 388 i UNE-EN 420	9
H1459630	u	Parella de guants per a soldador, amb palmell de pell, folre interior de cotó, i màniga llarga de serratge folrada de dril fort, homologats segons UNE-EN 407 i UNE-EN 420	15
H145C002	u	Parella de guants de protecció contra riscos mecànics comuns de construcció nivell 3, homologats segons UNE-EN 388 i UNE-EN 420	2 /4 /6 /9 /10 /11 /14 /20 /21 /25
H145K153	u	Parella de guants de material aïllant per a treballs elèctrics, classe 00, logotip color beix, tensió màxima 500 V, homologats segons UNE-EN 420	16
H1463253	u	Parella de botes dielèctriques resistents a la humitat, de pell rectificada, amb turmellera encoixinada sola antilliscant i antiestàtica, falca amortidora per al taló, llengüeta de manxa, de despreniment ràpid, sense ferramenta metàl·lica, amb puntera reforçada, homologades segons DIN 4843	16

H1465275	u	Parella de botes baixes de seguretat industrial per a treballs de construcció en general, resistents a la humitat, de pell rectificada, amb turmellera encoixinada, amb puntera metàl·lica, sola antilliscant, falca amortidora d'impactes al taló i sense plantilla metàl·lica, homologades segons UNE-EN ISO 20344, UNE-EN ISO 20345, UNE-EN ISO 20346 i UNE-EN ISO 20347	1 / 2 / 4 / 6 / 9 / 10 / 11 / 14 / 20 / 21 / 25
H1465376	u	Parella de botes baixes de seguretat industrial per a soldador, resistents a la humitat, de pell rectificada adobada al crom, amb turmellera encoixinada, amb llengüeta de manxa de despreniment ràpid, puntera metàl·lica, sola antilliscant, falca amortidora d'impactes al taló i sense plantilla metàl·lica, homologades segons UNE-EN ISO 20344, UNE-EN ISO 20345, UNE-EN ISO 20346 i UNE-EN ISO 20347	10 / 15
H147D405	u	Sistema anticaiguda compost per un arnès anticaiguda amb tirants, bandes secundàries, bandes subglúties, bandes de cuixa, recolzament dorsal per a subjecció, elements d'ajust, element dorsal d'enganchament d'arnès anticaiguda i sivella, incorporat a un subsistema anticaiguda de tipus lliscant sobre línia d'ancoratge flexible de llargaria 10 m, homologat segons UNE-EN 361, UNE-EN 362, UNE-EN 364/AC, UNE-EN 365 i UNE-EN 353-2	1
H147L015	u	Aparell d'ancoratge per a equip de protecció individual contra caiguda d'alçada, homologat segons UNE-EN 795, amb fixació amb tac mecànic	1
H147M007	u	Arnès de seient solidari a equip de protecció individual per a prevenció de caigudes d'alçada, homologat segons UNE-EN 813	1
H147N000	u	Faixa de protecció dorslumber	13
H1481442	u	Granota de treball per a muntatges i/o treballs mecànics, de polièster i cotó (65%-35%), color blau vergara, trama 240, amb butxaques interiors, homologada segons UNE-EN 340	1 / 2 / 4 / 6 / 9 / 10 / 11 / 14 / 15 / 20 / 21 / 25
H1481654	u	Granota de treball per a soldadors i/o treballadors de tubs, de cotó sanforitzat (100%), color blau vergara, trama 320, amb butxaques interiors dotades de cremalleres metàl·liques, homologada segons UNE-EN 340, UNE-EN 470-1/A1 i UNE-EN 348	16
H1482422	u	Camisa de treball per a muntatges i/o treballs mecànics, soldadors i/o treballadors de tubs, de polièster i cotó (65%-35%), color blavenc amb butxaques interiors, trama 240, homologada segons UNE-EN 340	14
H1485800	u	Armill reflectant amb tires reflectants a la cintura, al pit i a l'esquena, homologada segons UNE-EN 471	4 / 11 / 25
H1486241	u	Casaca tipus enginyer, de polièster embuatada amb material aïllant, butxaques exteriors	14
H1487460	u	Impermeable amb jaqueta, caputxa i pantalons, per a obres públiques, de PVC soldat de 0,4 mm de gruix, de color viu, homologat segons UNE-EN 340	14
H1488580	u	Davantall per a soldador, de serratge, homologat segons UNE-EN 340, UNE-EN 470-1/A1 i UNE-EN 348	10

MITJANS AUXILIARS D'UTILITAT PREVENTIVA

Codi	UA	Descripció	Riscos
HX11X003	u	Bastida modular amb estructura tubular i sistema de seguretat amb tots els requisits reglamentaris en previsió de caigudes per a la realització d'estructures, tancaments, cobertes, i altres treballs en alçada	1
HX11X005	u	Escala modular d'estructura porticada, per accedir a cotes de diferent nivell, superiors a 7 m amb sistema de seguretat integrat	1
HX11X019	m	Marquesina de protecció en voladiu en bastida tubular amb sistema de seguretat amb tots els requisits reglamentaris, normalitzada i incorporada UNE-EN 12810-1 (HD-1000)	4
HX11X021	u	Passadís de protecció prefabricat metàl·lic amb sistema de seguretat amb tots els requisits reglamentaris, de llargària 2,5 m, d'amplària 1,1 m, amb paviment de entramat de platines metàl·liques i rampes articulades, baranes metàl·liques reglamentàries, muntants de 2 m d'alçada, sostre de xapa d'acer de 3 mm de gruix	2 / 4

SISTEMES DE PROTECCIÓ COL-LECTIVA

Codi	UA	Descripció	Riscos
H1512007	m	Protecció col·lectiva vertical del perímetre de les façanes contra caigudes de persones u objectes, amb suport metàl·lic tipus mènsula, de llargària 2,5 m, barra porta xarxes horitzontal, serjant d'ancoratge al sostre, xarxa de seguretat horitzontal i amb el desmuntatge inclòs	1
H1512010	m2	Protecció de projecció de partícules incandescent amb manta ignífuga, xarxa de seguretat normalitzada (UNE-EN 1263-1) poliamida no regenerada, de tenacitat alta, nuada amb corda perimetral de poliamida i corda de cosit de 12 mm de diàmetre i amb el desmuntatge inclòs	10 / 15 / 20 / 21
H1512013	m2	Protecció col·lectiva vertical dels laterals dels forats de les escales en tota l'alçada amb xarxa-teló normalitzada (UNE-EN 1263-1) de poliamida no regenerada, de tenacitat alta nuada amb corda perimetral de poliamida, ancoratge de fleix perforat i clau d'impacte d'acer i corda de cosit de 6 mm de diàmetre i amb el desmuntatge inclòs	1

H1512212	m	Protecció col·lectiva vertical del perímetre del sostre amb xarxa per a proteccions superficials contra caigudes, de fil trenat de poliamida no regenerada, de tenacitat alta, de 4 mm de diàmetre, 80x80 mm de pas de malla, corda perimetral de poliamida de 12 mm de diàmetre nuada a la xarxa, d'alçària 5 m, amb ancoratges d'emborsament inferior, fixada al sostre cada 0.5 amb ganxos embeguts en el formigó, cordes d'hissat i subjecció de 12 mm de diàmetre, pescant metàl·lic de força fixats al sostre cada 4,5 m amb ganxos embeguts en el formigó, en 1a col·locació i amb el desmuntatge inclòs	1
H151A1K1	m2	Protecció col·lectiva horitzontal d'obertures amb xarxa per a proteccions superficials contra caigudes, de fil trenat de poliamida no regenerada, de tenacitat alta, de 4 mm de diàmetre, 80x80 mm de pas de malla, corda perimetral de poliamida de 12 mm de diàmetre nuada a la xarxa, fixada amb fleix i tacs d'expansió i amb el desmuntatge inclòs	1
H152J105	m	Cable fiador per al cinturó de seguretat, fixat en ancoratges de servei i amb el desmuntatge inclòs	1
H152N681	m	Barana de protecció sobre sostre o llosa, d'alçària 1 m, enjovada en cercol perimetral de formigó cada 2,5 m i amb el desmuntatge inclòs	1
H152PB21	m	Marquesina de protecció en voladiu de 3 m amb perfils d'acer IPN 140 fixats al sostre o llosa amb cargols passants i taulons de fusta, inclinació en l'extrem de 30 °, desmuntatge inclòs	4
H152U000	m	Tanca d'avertència o abalisament d'1 m d'alçada amb malla de polietilè taronja, fixada a 1 m del perímetre del sostre amb suports d'acer allotjats amb forats al sostre	2 / 4 / 6 / 9 / 11 / 25
H15A2017	u	Extractor localitzat de gasos contaminants en treballs de soldadura amb velocitat de captura de 0.5 a 1 m/s, col·locat	17
HBBA005	u	Senyal de prohibició, normalitzada amb pictograma negre sobre fons blanc, de forma circular amb cantells i banda transversal descendent d'esquerra a dreta a 45°, en color vermell, diàmetre 29 cm, amb cartell explicatiu rectangular, per ser vista fins 12 m, fixada i amb el desmuntatge inclòs	1 / 2 / 4 / 6 / 9 / 10 / 11 / 13 / 14 / 15 / 16 / 17 / 19 / 20 / 21 / 25
HBBA007	u	Senyal de prohibició, normalitzada amb pictograma negre sobre fons blanc, de forma circular amb cantells i banda transversal descendent d'esquerra a dreta a 45°, en color vermell, diàmetre 10 cm, amb cartell explicatiu rectangular, per ser vista fins 3 m, fixada i amb el desmuntatge inclòs	15
HBBA115	u	Senyal d'obligació, normalitzada amb pictograma blanc sobre fons blau, de forma circular amb cantells en color blanc, diàmetre 29 cm, amb cartell explicatiu rectangular, per ser vista fins 12 m, fixada i amb el desmuntatge inclòs	1 / 2 / 4 / 6 / 9 / 10 / 11 / 13 / 14 / 15 / 16 / 17 / 19 / 20 / 21 / 25
HBBA005	u	Senyal indicativa de la ubicació d'equips d'extinció d'incendis, normalitzada amb pictograma blanc sobre fons vermell, de forma rectangular o quadrada, costat major 29 cm, per ser vista fins 12 m de distància, fixada i amb el desmuntatge inclòs	21
HBBAE001	u	Rètol adhesiu (MIE-RAT.10) de maniobra per a quadre o pupitre de control elèctric, adherit	16
HBBAF004	u	Senyal d'avertència, normalitzada amb pictograma negre sobre fons groc, de forma triangular amb el cantell negre, costat major 41 cm, amb cartell explicatiu rectangular, per ser vista fins 12 m de distància, fixada i amb el desmuntatge inclòs	1 / 2 / 4 / 6 / 9 / 10 / 11 / 13 / 14 / 15 / 16 / 17 / 19 / 20 / 21 / 25
HM31161J	u	Extintor de pols seca, de 6 kg de càrrega, amb pressió incorporada, pintat, amb suport a la paret i amb el desmuntatge inclòs	21

MESURES PREVENTIVES

Codi	Descripció	Riscos
I0000002	Planificar els treballs per a mantenir el màxim de temps possible les proteccions	1
I0000003	Itineraris preestablerts i balissats per al personal	1
I0000004	Revisió i manteniment periòdic de SPC	1
I0000005	Integrar la seguretat al disseny arquitectònic	1
I0000006	Disseny i estudi de les mesures preventives en fase de projecte	1
I0000007	Adoptar les mesures preventives necessàries per al manteniment correcte posterior	1
I0000008	Personal qualificat per a treballs en alçada	1
I0000010	Executar les escales a la vegada que el sostre de la planta a la que doni accés	1
I0000011	Incorporar al projecte mesures de protecció per al muntatge i manteniment de la instal·lació	1
I0000012	Assegurar les escales de mà	1
I0000013	Ordre i neteja	2 / 6
I0000014	Preparació i manteniment de les superfícies de treball	2 / 6
I0000015	Organització de les zones de pas i emmagatzematge	2 / 6
I0000016	Organitzar el pas sobre taulers col·locats a sobre dels armats dels sostres	2
I0000020	No realitzar treballs a la mateixa vertical	4
I0000025	Planificació d'àrees i llocs de treball	4
I0000026	Planificació de recorreguts i maniobres per a màquines i camions	4
I0000028	Impedir l'accés de personal dins del radi d'acció de càrregues suspeses	4
I0000029	No balancejar les càrregues suspeses	4



I0000030	Suspendre i aixecar les càrregues dins de l'envolcall o fleixos originals	4
I0000031	Per a la manipulació de materials voluminosos i/o pesats, sol·licitar un procediment de treball específic	4 /11
I0000033	Solicitar habilitació professional del personal encarregat del manteniment de l'obra	4
I0000038	Substituir lo manual per lo mecànic	9 /10
I0000039	Planificació de compra i programa de manteniment d'eines	9 /11
I0000040	Formació de l'operari en l'ús i manteniment d'eines	9
I0000041	Substituir la fabricació a obra per la prefabricació a taller	9
I0000042	Evitar processos de manipulació de materials a obra	9
I0000044	Evitar processos de tallat de materials a l'obra	10
I0000045	Formació	10 /13 /15
I0000046	Evitar processos d'ajust en obra	10
I0000047	Planificació i procediments per a la càrrega i descàrrega de materials	11
I0000050	No treballar ni estar al radi d'acció de les càrregues suspeses	11
I0000055	Elecció dels equips de manteniment	13
I0000056	Paletització i eines ergonòmiques	13
I0000060	Suspensió de les feines en condicions extremes	14
I0000061	Rotació dels llocs de treball	14
I0000062	Planificar els treballs per a realitzar-los en zones protegides	14
I0000067	No treballar al costat de línies elèctriques amb cables nusos	16
I0000070	Compliment del REBT pel que fa a equips de protecció	16
I0000071	Revisió de la posta a terra	16
I0000072	Realitzar els treballs sobre superfícies seques	16
I0000073	Disposar de quadres elèctrics secundaris	16
I0000079	Realitzar els treballs a l'aire lliure, sempre a sotavent	17
I0000083	Dispositius d'alarma	17
I0000085	Ventilació de les zones de treball	17
I0000086	Substituir els materials amb substàncies nocives	17
I0000089	En cada cas, s'ha de calcular el nombre de "cristal inactini", en base a la intensitat de la soldadura	19
I0000091	No soldar sobre contenidors de materials inflamables o explosius (pintures, dissolvents, etc)	20 /21
I0000092	Utilitzar aigua sabonosa per a detectar fuites de gas	20 /21
I0000093	Evitar unions de mangueres amb filferros	20 /21
I0000094	Revisió periòdica dels equips de treball	20 /21
I0000095	Impedir el contacte de l'acetilè amb el coure	20 /21
I0000096	No fumar	20 /21
I0000097	Substituir l'inflamable per no infamable	21
I0000103	Planificació de les àrees de treball	25
I0000104	Accessos i circulació independents per a personal i maquinària	25
I0000107	Limitació de la velocitat dels vehicles	25
I0000151	Per treballs en alçada utilitzar plataformes elevadores mecàniques o hidràuliques	1
I0000152	Utilitzar mitjans mecànics(grues, transpalets, plataformes elevadores) per manipular càrregues	11
I0000154	Verificar nivell lumínic mínim (250 lux) a itineraris i llocs de treball	1 /2 /6 /9
I0000155	Controlar la temperatura i velocitat del vent als llocs de treball	14
I0000159	Per manipular càrregues llargues amb grua, utilitzar biga de repartiment	4
I0000160	Traslladar materials amb la grua dins d'una caixa o sarcòfeg	4
I0000161	Verificar que les connexions de les màquines es facin amb endolls reglamentaris	16
I0000163	Realitzar treballs de soldadura en alçada des de gàbia o plataforma protegida	1

G02.G05 CÀRREGA I TRANSPORT DE TERRES O RUNES				
CÀRREGA MECÀNICA SOBRE CAMIÓ DE TERRES, PEDRES O RUNA PROCEDENTS DE L'EXCAVACIÓ EN OBRA PER A TRANSPORT POSTERIOR A LA MATEIXA OBRA O A ABOCADOR				
Avaluació de riscos				
Id	Risc	P	G	A
2	CAIGUDA DE PERSONES AL MATEIX NIVELL Situació: IRREGULARITAT ZONA DE TREBALL ACCÉS AL TALL	2	1	2
4	CAIGUDA D'OBJECTES PER MANIPULACIÓ O DE MATERIALS TRANSPORTATS Situació: FEINES DE CÀRREGA DE CAMIONS CAMIONS SOBRECÀRREGATS MAQUINÀRIA NO ADIENT	2	2	3
11	ATRAPAMENT PER O ENTRE OBJECTES Situació: MAQUINÀRIA NO ADIENT	2	3	4

12	ATRAPAMENT PER BOLCADA DE MÀQUINES, TRACTORS O VEHICLES Situació: IRREGULARITAT DE SUPERFÍCIE DE TREBALL I ITINERARIS OBRA ESTABILITAT DELS RECOLZAMENTS HIDRÀULICS	2	3	4
13	SOBREESFORÇOS Situació: TREBALLS MANUALS	1	2	2
14	EXPOSICIÓ A CONDICIONS AMBIENTALS EXTREMES Situació: TREBALLS A L'EXTERIOR	2	1	2
17	INHALACIÓ O INGESTIÓ DE SUBSTÀNCIES NOCIVES Situació: POLS DE L'EXCAVACIÓ, CÀRREGA I TRANSPORT DE TERRES	2	2	3
25	ATROPELLAMENTS O COPS AMB VEHICLES Situació: CIRCULACIÓ INTERIOR D'OBRA	2	3	4
26	EXPOSICIÓ A SOROLLS Situació: MAQUINÀRIA	2	1	2
27	EXPOSICIÓ A VIBRACIONS Situació: MAQUINÀRIA	2	1	2
P: Probabilitat (1,2,3) / G: Gravetat (1,2,3) / A: Avaluació (1,2,3,4,5)				

EQUIPS PROTECCIÓ INDIVIDUAL

Codi	UA	Descripció	Riscos
H1411111	u	Casc de seguretat per a ús normal, contra cops, de polietilè amb un pes màxim de 400 g, homologat segons UNE-EN 812	2 /4 /11 /12 /14 /25 /26
H1431101	u	Protector auditiu de tap d'escuma, homologat segons UNE-EN 352-2 i UNE-EN 458	26
H1432012	u	Protector auditiu d'auricular, acoblat al cap amb arnès i orelles antisoroll, homologat segons UNE-EN 352-1 i UNE-EN 458	26
H1445003	u	Mascareta de protecció respiratòria, homologada segons UNE-EN 140	17
H145C002	u	Parella de guants de protecció contra riscos mecànics comuns de construcció nivell 3, homologats segons UNE-EN 388 i UNE-EN 420	2 /4 /11 /12 /14 /25
H1465275	u	Parella de botes baixes de seguretat industrial per a treballs de construcció en general, resistents a la humitat, de pell rectificada, amb turmellera encoixinada, amb puntera metàl·lica, sola antilliscant, falca amortidora d'impactes al taló i sense plantilla metàl·lica, homologades segons UNE-EN ISO 20344, UNE-EN ISO 20345, UNE-EN ISO 20346 i UNE-EN ISO 20347	2 /4 /11 /12 /14 /25
H1474600	u	Cinturó antivibració, ajustable i de teixit transpirable	27
H147N000	u	Faixa de protecció dorslumbar	13
H1481242	u	Granota de treball per a construcció, de polièster i cotó (65%-35%), color beix, trama 240, amb butxaques interiors, homologada segons UNE-EN 340	2 /4 /11 /12 /14 /25
H1485800	u	Armillà reflectant amb tires reflectants a la cintura, al pit i a l'esquena, homologada segons UNE-EN 471	14 /25

SISTEMES DE PROTECCIÓ COL·LECTIVA

Codi	UA	Descripció	Riscos
H1522111	m	Barana de protecció en el perímetre de la coronació d'excavacions, d'alçada 1 m, amb travesser superior, travesser intermedi i muntants de tub metàl·lic de 2,3", sòcol de post de fusta, ancorada al terreny clavant els muntants i amb el desmuntatge inclòs	2 /4 /11 /25
H153A9F1	u	Topall per a descàrrega de camions en excavacions, de 4 m d'amplada amb tauló de fusta i perfils IPN 100 clavat al terreny i amb el desmuntatge inclòs	12 /25
HBBA005	u	Senyal de prohibició, normalitzada amb pictograma negre sobre fons blanc, de forma circular amb cantells i banda transversal descendent d'esquerra a dreta a 45°, en color vermell, diàmetre 29 cm, amb cartell explicatiu rectangular, per ser vista fins 12 m, fixada i amb el desmuntatge inclòs	2 /4 /11 /12 /25 /26 /27
HBBAB115	u	Senyal d'obligació, normalitzada amb pictograma blanc sobre fons blau, de forma circular amb cantells en color blanc, diàmetre 29 cm, amb cartell explicatiu rectangular, per ser vista fins 12 m, fixada i amb el desmuntatge inclòs	2 /4 /11 /12 /25 /26 /27
HBBAF004	u	Senyal d'avertència, normalitzada amb pictograma negre sobre fons groc, de forma triangular amb el cantell negre, costat major 41 cm, amb cartell explicatiu rectangular, per ser vista fins 12 m de distància, fixada i amb el desmuntatge inclòs	2 /4 /11 /12 /25 /26 /27

MESURES PREVENTIVES

Codi	Descripció	Riscos
I0000002	Planificar els treballs per a mantenir el màxim de temps possible les proteccions	2
I0000003	Itineraris preestablerts i balissats per al personal	2
I0000004	Revisió i manteniment periòdic de SPC	2

I0000025	Planificació d'àrees i llocs de treball	4
I0000026	Planificació de recorreguts i maniobres per a màquines i camions	4
I0000029	No balancejar les càrregues suspeses	4
I0000040	Formació de l'operari en l'ús i manteniment d'eines	12 /13
I0000047	Planificació i procediments per a la càrrega i descàrrega de materials	11
I0000048	No treballar al costat de paraments acabats de fer (< 48 h)	11
I0000050	No treballar ni estar al radi d'acció de les càrregues suspeses	11
I0000051	Adequació dels recorreguts de la maquinària	12
I0000053	Procediment d'utilització de la maquinària	12
I0000054	Ús de recolzaments hidràulics	12
I0000060	Suspensió de les feines en condicions extremes	14
I0000061	Rotació dels llocs de treball	27
I0000062	Planificar els treballs per a realitzar-los en zones protegides	26
I0000074	Reg de les zones de treball	17
I0000103	Planificació de les àrees de treball	25
I0000104	Accessos i circulació independents per a personal i maquinària	25
I0000105	Anivellar la maquinària per a la realització de l'activitat	25
I0000106	El personal no ha de descansar al costat de màquines aturades	25
I0000107	Limitació de la velocitat dels vehicles	25
I0000108	Eliminar el soroll en origen	26
I0000110	Eliminar vibracions en origen	27
I0000154	Verificar nivell lumínic mínim (250 lux) a itineraris i llocs de treball	2 /12 /25
I0000155	Controlar la temperatura i velocitat del vent als llocs de treball	14
I0000157	Control del nivell sonor amb sonòmetre portàtil	26
I0000168	Mantenir lliure d'aigua, fang i llots excavació i rases	14

G06 IMPERMEABILITZACIONS - AÏLLAMENTS I JUNTS
G06.G01 IMPERMEABILITZACIÓ DE MURS DE CONTENCIÓ O SUPERFÍCIES PLANES

IMPERMEABILITZACIÓ DE MURS DE CONTENCIÓ O SUPERFÍCIES PLANES AMB L'APLICACIÓ D'EMULSIONS, PINTURES O MEMBRANES					
Avaluació de riscos					
Id	Risc	P	G	A	
1	CAIGUDA DE PERSONES A DIFERENT NIVELL Situació: TREBALLS EN VORES DE CORONACIÓ DE MURS EXCAVACIONS OBERTES	2	3	4	
2	CAIGUDA DE PERSONES AL MATEIX NIVELL Situació: ITINERARIS OBRA IRREGULARITAT DE LA SUPERFÍCIE DE TREBALL	2	2	3	
4	CAIGUDA D'OBJECTES PER MANIPULACIÓ O DE MATERIALS TRANSPORTATS Situació: SUMINISTRAMENT DE MATERIALS A LA ZONA DE TREBALL	1	3	3	
6	TREPITJADES SOBRE OBJECTES Situació: ITINERARIS D'OBRA SUPERFÍCIE DE TREBALL	2	2	3	
9	COPS AMB OBJECTES O EINES (TALLS) Situació: EN PROCESSOS DE TRENCAMENT, COL·LOCACIÓ, MANIPULACIÓ EN OBRA	2	2	3	
10	PROJECCIÓ DE FRAGMENTS O PARTÍCULES Situació: TREBALLS DE NETEJA DEL SUPORT ABANS DE LA COL·LOCACIÓ	2	1	2	
13	SOBREESFORÇOS Situació: MANIPULACIÓ DE MATERIALS PESATS	2	2	3	
14	EXPOSICIÓ A CONDICIONS AMBIENTALS EXTREMES Situació: TREBALLS A L'EXTERIOR	2	2	3	
16	EXPOSICIÓ A CONTACTES ELÈCTRICS Situació: CONTACTES DIRECTES I INDIRECTES	1	3	3	
17	INHALACIÓ O INGESTIÓ DE SUBSTÀNCIES NOCIVES Situació: DISSOLVENTS, COLES, MASSILLES	1	2	2	
18	CONTACTES AMB SUBSTÀNCIES NOCIVES (CÀUSTIQUES, CORROSIVES, IRRITANTS O AL·LÈRGENIQUES) Situació: DISSOLVENTS, COLES, MASSILLES	1	2	2	
21	INCENDIS Situació: DISSOLVENTES, MATERIALS INFLAMABLES	1	2	2	
P: Probabilitat (1,2,3) / G: Gravetat (1,2,3) / A: Avaluació (1,2,3,4,5)					

EQUIPS PROTECCIÓ INDIVIDUAL

Codi	UA	Descripció	Riscos
H1411111	u	Casc de seguretat per a ús normal, contra cops, de polietilè amb un pes màxim de 400 g, homologat segons UNE-EN 812	1 /2 /4 /6 /9 /10 /14 /16 /18 /21
H1421110	u	Ulleres de seguretat antiimpactes estàndard, amb muntura universal, amb visor transparent i tractament contra l'entelament, homologades segons UNE-EN 167 i UNE-EN 168	14 /18
H1432012	u	Protector auditiu d'auricular, acoblat al cap amb arnès i orelleres antisoroll, homologat segons UNE-EN 352-1 i UNE-EN 458	14
H145C002	u	Parella de guants de protecció contra riscos mecànics comuns de construcció nivell 3, homologats segons UNE-EN 388 i UNE-EN 420	1 /2 /4 /6 /9 /10 /14 /18 /21
H145E003	u	Parella de guants contra agents químics i microorganismes, homologats segons UNE-EN 374-1, UNE-EN ISO 11298-2, UNE-EN 1998-3 i UNE-EN 420	18
H145K153	u	Parella de guants de material aïllant per a treballs elèctrics, classe 00, logotip color beix, tensió màxima 500 V, homologats segons UNE-EN 420	16
H1463253	u	Parella de botes dielèctriques resistents a la humitat, de pell rectificada, amb turmellera encoixinada sola antilliscant i antiestàtica, falca amortidora per al taló i llengüeta de manxa, de despeniment ràpid, sense ferramenta metàl·lica, amb puntera reforçada, homologades segons DIN 4843	16
H1465275	u	Parella de botes baixes de seguretat industrial per a treballs de construcció en general, resistents a la humitat, de pell rectificada, amb turmellera encoixinada, amb puntera metàl·lica, sola antilliscant, falca amortidora d'impactes al taló i sense plantilla metàl·lica, homologades segons UNE-EN ISO 20344, UNE-EN ISO 20345, UNE-EN ISO 20346 i UNE-EN ISO 20347	1 /2 /4 /6 /9 /10 /14 /18 /21
H147D405	u	Sistema anticaiguda compost per un arnès anticaiguda amb tirants, bandes secundàries, bandes subglúties, bandes de cuixa, recolzament dorsal per a subjecció, elements d'ajust, element dorsal d'enganxament d'arnès anticaiguda i sivella, incorporat a un subsistema anticaiguda de tipus lliscant sobre línia d'ancoratge flexible de llargaria 10 m, homologat segons UNE-EN 361, UNE-EN 362, UNE-EN 364/AC, UNE-EN 365 i UNE-EN 353-2	1
H147N000	u	Faixa de protecció dorslumar	13
H1481242	u	Granota de treball per a construcció, de polièster i cotó (65%-35%), color beix, trama 240, amb butxaques interiors, homologada segons UNE-EN 340	1 /2 /4 /6 /9 /10 /14 /16 /18 /21
H1482222	u	Camisa de treball per a construcció, de polièster i cotó (65%-35%), color beix amb butxaques interiors, trama 240, homologada segons UNE-EN 340	14
H1485800	u	Armill reflectant amb tires reflectants a la cintura, al pit i a l'esquena, homologada segons UNE-EN 471	4
H1486241	u	Casaca tipus enginyer, de polièster embuatada amb material aïllant, butxaques exteriors	14
H1487460	u	Impermeable amb jaqueta, caputxa i pantalons, per a obres públiques, de PVC soldat de 0,4 mm de gruix, de color viu, homologat segons UNE-EN 340	14

MITJANS AUXILIARS D'UTILITAT PREVENTIVA

Codi	UA	Descripció	Riscos
HX11X003	u	Bastida modular amb estructura tubular i sistema de seguretat amb tots els requisits reglamentaris en previsió de caigudes per a la realització d'estructures, tancaments, cobertes, i altres treballs en alçada	1
HX11X004	u	Barana definitiva, prevista en projecte, per a protecció de caigudes a diferent nivell	1
HX11X019	m	Marquesina de protecció en voladiu en bastida tubular amb sistema de seguretat amb tots els requisits reglamentaris, normalitzada i incorporada UNE-EN 12810-1 (HD-1000)	4

SISTEMES DE PROTECCIÓ COL·LECTIVA

Codi	UA	Descripció	Riscos
H151AEL1	m2	Protecció horitzontal d'obertures amb malla electrosoldada de barres corrugades d'acer 10x 10 cm i de 3 - 3 mm de diàmetre embegut en el formigó i amb el desmuntatge inclòs	1
H152J105	m	Cable fiador per al cinturó de seguretat, fixat en ancoratges de servei i amb el desmuntatge inclòs	1
H152U000	m	Tanca d'avertència o abalisament d'1 m d'alçada amb malla de polietilè taronja, fixada a 1 m del perímetre del sostre amb suports d'acer allotjats amb forats al sostre	1 /2
HBBA005	u	Senyal de prohibició, normalitzada amb pictograma negre sobre fons blanc, de forma circular amb cantells i banda transversal descendent d'esquerra a dreta a 45°, en color vermell, diàmetre 29 cm, amb cartell explicatiu rectangular, per ser vista fins 12 m, fixada i amb el desmuntatge inclòs	1 /2 /4 /6 /9 /10 /13 /14 /16 /17 /18 /21
HBBAB115	u	Senyal d'obligació, normalitzada amb pictograma blanc sobre fons blau, de forma circular	1 /2 /4 /6 /9 /10



		amb cantells en color blanc, diàmetre 29 cm, amb cartell explicatiu rectangular, per ser vista fins 12 m, fixada i amb el desmuntatge inclòs	/13 /14 /16 /17 /18 /21
HBBAF004	u	Senyal d'advertència, normalitzada amb pictograma negre sobre fons groc, de forma triangular amb el cantell negre, costat major 41 cm, amb cartell explicatiu rectangular, per ser vista fins 12 m de distància, fixada i amb el desmuntatge inclòs	1 /2 /4 /6 /9 /10 /13 /14 /16 /17 /18 /21

MESURES PREVENTIVES

Codi	Descripció	Riscos
I0000002	Planificar els treballs per a mantenir el màxim de temps possible les proteccions	1
I0000004	Revisió i manteniment periòdic de SPC	1
I0000008	Personal qualificat per a treballs en alçada	1
I0000013	Ordre i neteja	2 /6
I0000014	Preparació i manteniment de les superfícies de treball	2 /6
I0000015	Organització de les zones de pas i emmagatzematge	2 /6
I0000017	Als plans inclinats, treballar sobre superfícies rugoses i no lliscants	2
I0000025	Planificació d'àrees i llocs de treball	4
I0000026	Planificació de recorreguts i maniobres per a màquines i camions	4
I0000027	Elecció dels mitjans auxiliars de manteniment	4
I0000028	Impedir l'accés de personal dins del radi d'acció de càrregues suspeses	4
I0000029	No balancejar les càrregues suspeses	4
I0000030	Suspendre i aixecar les càrregues dins de l'envolcall o fleixos originals	4
I0000031	Per a la manipulació de materials voluminosos i/o pesats, sol·licitar un procediment de treball específic	4
I0000038	Substituir lo manual per lo mecànic	9 /10
I0000039	Planificació de compra i programa de manteniment d'eines	9
I0000040	Formació de l'operari en l'ús i manteniment d'eines	9 /21
I0000041	Substituir la fabricació a obra per la prefabricació a taller	9
I0000044	Evitar processos de tallat de materials a l'obra	10
I0000045	Formació	10 /13 /18
I0000055	Elecció dels equips de manteniment	13
I0000056	Paletització i eines ergonòmiques	13
I0000058	Adaptar la feina a les característiques individuals de la persona que la realitza	13
I0000059	Elecció dels materials alternatius poc pesats i més manegables	13
I0000060	Suspensió de les feines en condicions extremes	14
I0000061	Rotació dels llocs de treball	14 /17
I0000062	Planificar els treballs per a realitzar-los en zones protegides	14
I0000063	En cas de vent, apuntament i fixació de tots els elements inestables	14
I0000064	Suspensió de les feines a cobertes inclinades amb vent superior a 40 km/h	14
I0000068	Elecció i manteniment de les eines elèctriques	16
I0000069	Formació i habilitació específica per a cada eina	16
I0000070	Compliment del REBT pel que fa a equips de protecció	16
I0000071	Revisió de la posta a terra	16
I0000072	Realitzar els treballs sobre superfícies seques	16
I0000073	Disposar de quadres elèctrics secundaris	16
I0000079	Realitzar els treballs a l'aire lliure, sempre a sotavent	17
I0000080	Elecció dels materials al disseny del projecte	17
I0000081	Canvi o modificació del procés de treball	17
I0000082	Aïllament del procés	17
I0000085	Ventilació de les zones de treball	17
I0000097	Substituir l'inflamable per no infamable	21
I0000151	Per treballs en alçada utilitzar plataformes elevadores mecàniques o hidràuliques	2
I0000154	Verificar nivell lumínic mínim (250 lux) a itineraris i llocs de treball	2 /6
I0000155	Controlar la temperatura i velocitat del vent als llocs de treball	14
I0000161	Verificar que les connexions de les màquines es facin amb endolls reglamentaris	16

G08 PAVIMENTS

G08.G01 PAVIMENTS AMORFS (FORMIGÓ, SUBBASES, TERRA, SAULO, BITUMINOSOS I REGS)

EXECUCIÓ I MANTENIMENT DE PAVIMENTS CONTINUS

Avaluació de riscos

Id	Risc	P	G	A
1	CAIGUDA DE PERSONES A DIFERENT NIVELL	1	3	3

		Situació: TREBALLS EN VORES DE TALÚS			
2	CAIGUDA DE PERSONES AL MATEIX NIVELL		2	2	3
		Situació: ITINERARI OBRA APLECS DE MATERIAL			
4	CAIGUDA D'OBJECTES PER MANIPULACIÓ O DE MATERIALS TRANSPORTATS		1	2	2
		Situació: TRANSPORT DE BETUMS, TERRES, QUITRANS...			
6	TREPITJADES SOBRE OBJECTES		2	1	2
		Situació: TREPITJADES SOBRE ELEMENTS CALENTS. BETUMS, QUITRANS...			
9	COPS AMB OBJECTES O EINES (TALLS)		1	2	2
		Situació: ÚS D'EINES MANUALS COPS AMB MAQUINÀRIA			
10	PROJECCIÓ DE FRAGMENTS O PARTÍCULES		2	1	2
		Situació: TREBALLS DE COL·LOCACIÓ I ESTESA DE BETUMS, QUITRANS...			
11	ATRAPAMENT PER O ENTRE OBJECTES		1	2	2
		Situació: MAQUINÀRIA PRÒPIA DE L'OBRA			
12	ATRAPAMENT PER BOLCADA DE MÀQUINES, TRACTORS O VEHICLES		1	3	3
		Situació: MAQUINÀRIA DE COMPACTACIÓ EN LA PROXIMITAT DE LES VORES DEL TALÚS			
13	SOBRESFORÇOS		2	2	3
		Situació: ÚS D'EINES MANUALS			
14	EXPOSICIÓ A CONDICIONS AMBIENTALS EXTREMES		1	2	2
		Situació: TREBALLS A L'EXTERIOR			
15	CONTACTES TÈRMICS		2	2	3
		Situació: COL·LOCACIÓ DE BETUMS			
16	EXPOSICIÓ A CONTACTES ELÈCTRICS		1	2	2
		Situació: CONTACTES DIRECTES I INDIRECTES CONTACTES AMB INSTAL·LACIONS EXISTENTS			
17	INHALACIÓ O INGESTIÓ DE SUBSTÀNCIES NOCIVES		2	1	2
		Situació: POLS DE LA CIRCULACIÓ DE VEHICLES POLS DE SITGES DE CIMENT			
25	ATROPELLAMENTS O COPS AMB VEHICLES		1	3	3
		Situació: CIRCULACIÓ ALIENA I PRÒPIA DE L'OBRA			
27	EXPOSICIÓ A VIBRACIONS		1	2	2
		Situació: MAQUINÀRIA			

P: Probabilitat (1,2,3) / G: Gravetat (1,2,3) / A: Avaluació (1,2,3,4,5)

EQUIPS PROTECCIÓ INDIVIDUAL

Codi	UA	Descripció	Riscos
H1411111	u	Casc de seguretat per a ús normal, contra cops, de polietilè amb un pes màxim de 400 g, homologat segons UNE-EN 812	1 /2 /4 /6 /9 /10 /11 /12 /14 /15 /16 /25
H1421110	u	Ulleres de seguretat antiimpactes estàndard, amb muntura universal, amb visor transparent i tractament contra l'entelament, homologades segons UNE-EN 167 i UNE-EN 168	10 /14
H1432012	u	Protector auditiu d'auricular, acoblat al cap amb arnès i orelles antisoroll, homologat segons UNE-EN 352-1 i UNE-EN 458	14
H1445003	u	Mascareta de protecció respiratòria, homologada segons UNE-EN 140	17
H1459630	u	Parella de guants per a soldador, amb palmell de pell, folre interior de cotó, i màniga llarga de serratge folrada de dril fort, homologats segons UNE-EN 407 i UNE-EN 420	15
H145C002	u	Parella de guants de protecció contra riscos mecànics comuns de construcció nivell 3, homologats segons UNE-EN 388 i UNE-EN 420	1 /2 /4 /6 /9 /10 /11 /12 /14 /25
H145K153	u	Parella de guants de material aïllant per a treballs elèctrics, classe 00, logotip color beix, tensió màxima 500 V, homologats segons UNE-EN 420	16
H1463253	u	Parella de botes dielèctriques resistents a la humitat, de pell rectificada, amb turmellera encoixinada sola antilliscant i antiestàtica, falca amortidora per al taló, llengüeta de manxa, de despreniment ràpid, sense ferramentà metàl·lica, amb puntera reforçada, homologades segons DIN 4843	16
H1465275	u	Parella de botes baixes de seguretat industrial per a treballs de construcció en general, resistents a la humitat, de pell rectificada, amb turmellera encoixinada, amb puntera metàl·lica, sola antilliscant, falca amortidora d'impactes al taló i sense plantilla metàl·lica, homologades segons UNE-EN ISO 20344, UNE-EN ISO 20345, UNE-EN ISO 20346 i UNE-EN ISO 20347	1 /2 /4 /6 /9 /10 /11 /12 /14 /15 /25
H1474600	u	Cinturó antivibració, ajustable i de teixit transpirable	27
H147D102	u	Sistema anticaiguda compost per un arnès anticaiguda amb tirants, bandes secundàries, bandes subglúties, bandes de cuixa, recolzament dorsal per a subjecció, elements d'ajust, element dorsal d'enganxament d'arnès anticaiguda i sivella, incorporat a un element d'amarrament compost per un terminal manufacturat, homologat segons UNE-EN 361,	1

		UNE-EN 362, UNE-EN 364/AC, UNE-EN 365 i UNE-EN 354	
H147L015	u	Aparell d'ancoratge per a equip de protecció individual contra caiguda d'alçada, homologat segons UNE-EN 795, amb fixació amb tac mecànic	1
H147N000	u	Faixa de protecció dorslumber	13
H1481343	u	Granota de treball per a construcció d'obres lineals en servei, de polièster i cotó (65%-35%), color groc, trama 240, amb butxaques interiors i tires reflectants, homologada segons UNE-EN 340	1 / 2 / 4 / 6 / 9 / 10 / 11 / 12 / 14 / 15 / 16 / 25
H1482320	u	Camisa de treball per a construcció d'obres lineals en servei, de polièster i cotó (65%-35%), color groc, homologada segons UNE-EN 340	14
H1485800	u	Armillà reflectant amb tires reflectants a la cintura, al pit i a l'esquena, homologada segons UNE-EN 471	12 / 25
H1486241	u	Casaca tipus enginyer, de polièster embuatada amb material aïllant, butxaques exteriors	14
H1487460	u	Impermeable amb jaqueta, caputxa i pantalons, per a obres públiques, de PVC soldat de 0,4 mm de gruix, de color viu, homologat segons UNE-EN 340	14
H1489790	u	Jaqueta de treball per a construcció d'obres lineals en servei, de polièster i cotó (65%-35%), color groc, trama 240, amb butxaques interiors i tires reflectants, homologada segons UNE-EN 340	14

MITJANS AUXILIARS D'UTILITAT PREVENTIVA

Codi	UA	Descripció	Riscos
HX11X004	u	Barana definitiva, prevista en projecte, per a protecció de caigudes a diferent nivell	1

SISTEMES DE PROTECCIÓ COL·LECTIVA

Codi	UA	Descripció	Riscos
H1511015	m2	Protecció amb xarxa de seguretat horitzontal sota bigues en viaductes o ponts, ancorada a suports metàl·lics, i amb el desmuntatge inclòs	1
H1511017	m2	Protecció amb xarxa de seguretat horitzontal en trams laterals en viaductes o ponts, ancorada a suports metàl·lics, en voladiu, i amb el desmuntatge inclòs	1
H1512013	m2	Protecció col·lectiva vertical dels laterals dels forats de les escales en tota l'alçada amb xarxa-teló normalitzada (UNE-EN 1263-1) de poliamida no regenerada, de tenacitat alta nuada amb corda perimetral de poliamida, ancoratge de fleix perforat i clau d'impacte d'acer i corda de cosit de 6 mm de diàmetre i amb el desmuntatge inclòs	1
H1512212	m	Protecció col·lectiva vertical del perímetre del sostre amb xarxa per a proteccions superficials contra caigudes, de fil trenat de poliamida no regenerada, de tenacitat alta, de 4 mm de diàmetre, 80x80 mm de pas de malla, corda perimetral de poliamida de 12 mm de diàmetre nuada a la xarxa, d'alçada 5 m, amb ancoratges d'emborsament inferior, fixada al sostre cada 0.5 amb ganxos embeguts en el formigó, cordes d'hissat i subjecció de 12 mm de diàmetre, pescant metàl·lic de forca fixats al sostre cada 4,5 m amb ganxos embeguts en el formigó, en 1a col·locació i amb el desmuntatge inclòs	1
H151A1K1	m2	Protecció col·lectiva horitzontal d'obertures amb xarxa per a proteccions superficials contra caigudes, de fil trenat de poliamida no regenerada, de tenacitat alta, de 4 mm de diàmetre, 80x80 mm de pas de malla, corda perimetral de poliamida de 12 mm de diàmetre nuada a la xarxa, fixada amb fleix i tacs d'expansió i amb el desmuntatge inclòs	1
H152J105	m	Cable fiador per al cinturó de seguretat, fixat en ancoratges de servei i amb el desmuntatge inclòs	1
H152U000	m	Tanca d'advertència o abalisament d'1 m d'alçada amb malla de polietilè taronja, fixada a 1 m del perímetre del sostre amb suports d'acer allotjats amb forats al sostre	1 / 2 / 4 / 6 / 11 / 15
H153A9F1	u	Topall per a descàrrega de camions en excavacions, de 4 m d'amplada amb tauló de fusta i perfils IPN 100 clavats al terreny i amb el desmuntatge inclòs	12 / 25
HBBA005	u	Senyal de prohibició, normalitzada amb pictograma negre sobre fons blanc, de forma circular amb cantells i banda transversal descendent d'esquerra a dreta a 45°, en color vermell, diàmetre 29 cm, amb cartell explicatiu rectangular, per ser vista fins 12 m, fixada i amb el desmuntatge inclòs	1 / 2 / 4 / 6 / 9 / 10 / 11 / 12 / 13 / 14 / 15 / 16 / 17 / 27
HBBA115	u	Senyal d'obligació, normalitzada amb pictograma blanc sobre fons blau, de forma circular amb cantells en color blanc, diàmetre 29 cm, amb cartell explicatiu rectangular, per ser vista fins 12 m, fixada i amb el desmuntatge inclòs	1 / 2 / 4 / 6 / 9 / 10 / 11 / 12 / 13 / 14 / 15 / 16 / 17 / 27
HBBAF004	u	Senyal d'advertència, normalitzada amb pictograma negre sobre fons groc, de forma triangular amb el cantell negre, costat major 41 cm, amb cartell explicatiu rectangular, per ser vista fins 12 m de distància, fixada i amb el desmuntatge inclòs	1 / 2 / 4 / 6 / 9 / 10 / 11 / 12 / 13 / 14 / 15 / 16 / 17 / 27

MESURES PREVENTIVES

Codi	Descripció	Riscos
I0000002	Planificar els treballs per a mantenir el màxim de temps possible les proteccions	1

I0000003	Itineraris preestablerts i abalisats per al personal	1
I0000004	Revisió i manteniment periòdic de SPC	1
I0000013	Ordre i neteja	2 / 6 / 17
I0000014	Preparació i manteniment de les superfícies de treball	2 / 6
I0000015	Organització de les zones de pas i emmagatzematge	2 / 6
I0000026	Planificació de recorreguts i maniobres per a màquines i camions	4
I0000027	Elecció dels mitjans auxiliars de manteniment	4
I0000028	Impedir l'accés de personal dins del radi d'acció de càrregues suspeses	4
I0000031	Per a la manipulació de materials voluminosos i/o pesats, sol·licitar un procediment de treball específic	4
I0000038	Substituir lo manual per lo mecànic	9 / 10 / 15
I0000039	Planificació de compra i programa de manteniment d'eines	9
I0000040	Formació de l'operari en l'ús i manteniment d'eines	9 / 11 / 12
I0000042	Evitar processos de manipulació de materials a obra	9
I0000045	Formació	10 / 13
I0000051	Adequació dels recorreguts de la maquinària	12
I0000053	Procediment d'utilització de la maquinària	12 / 15
I0000055	Elecció dels equips de manteniment	13
I0000060	Suspensió de les feines en condicions extremes	14
I0000061	Rotació dels llocs de treball	27
I0000067	No treballar al costat de línies elèctriques amb cables nusos	16
I0000068	Elecció i manteniment de les eines elèctriques	16
I0000069	Formació i habilitació específica per a cada eina	16
I0000070	Compliment del REBT pel que fa a equips de protecció	16
I0000071	Revisió de la posta a terra	16
I0000073	Disposar de quadres elèctrics secundaris	16
I0000074	Reg de les zones de treball	17
I0000084	Talls amb serra de trepar per via humida, amb proteccions integrades	10
I0000086	Substituir els materials amb substàncies nocives	17
I0000103	Planificació de les àrees de treball	25
I0000104	Accessos i circulació independents per a personal i maquinària	25
I0000105	Anivellar la maquinària per a la realització de l'activitat	25
I0000106	El personal no ha de descansar al costat de màquines aturades	25
I0000107	Limitació de la velocitat dels vehicles	25
I0000110	Eliminar vibracions en origen	27
I0000152	Utilitzar mitjans mecànics(grues, transpalets, plataformes elevadores) per manipular càrregues	13
I0000154	Verificar nivell lumínic mínim (250 lux) a itineraris i llocs de treball	2 / 6 / 9 / 25
I0000155	Controlar la temperatura i velocitat del vent als llocs de treball	14
I0000161	Verificar que les connexions de les màquines es facin amb endolls reglamentaris	16

G09 PROTECCIONS I SENYALITZACIÓ

G09.G01 COL.LOCACIÓ DE BARANES I SENYALS AMB SUPORTS METÀL·LICS

COL.LOCACIÓ D'ELEMENTS DE PROTECCIÓ I SENYALITZACIÓ AMB SUPORTS METÀL·LICS EN VIES DE CIRCULACIÓ I ZONES URBANITZADES

Avaluació de riscos

Id	Risc	P	G	A
1	CAIGUDA DE PERSONES A DIFERENT NIVELL Situació: TREBALLS DE COL·LOCACIÓ D'ELEMENTS PROPER A DESNIVELLS	1	3	3
2	CAIGUDA DE PERSONES AL MATEIX NIVELL Situació: ITINERARIS D'OBRA IRREGULARITAT DE LA SUPERFÍCIE DE TREBALL	2	1	2
4	CAIGUDA D'OBJECTES PER MANIPULACIÓ O DE MATERIALS TRANSPORTATS Situació: TRANSPORT I MANIPULACIÓ DE MATERIALS	1	3	3
6	TREPITJADES SOBRE OBJECTES Situació: SUPERFÍCIE DE TREBALL APLECS DE MATERIAL	1	2	2
9	COPS AMB OBJECTES O EINES (TALLS) Situació: ÚS D'EINES MANUALS COL·LOCACIÓ D'ELEMENTS	2	2	3
13	SOBRESFORÇOS Situació: CARRETEIG DE MATERIALS PESATS	2	1	2
14	EXPOSICIÓ A CONDICIONS AMBIENTALS EXTREMES Situació: TREBALLS A L'EXTERIOR	1	2	2
16	EXPOSICIÓ A CONTACTES ELÈCTRICS	1	3	3



Situació: CONTACTES DIRECTES O INDIRECTES CONTACTES EN SOLDADURA ELÈCTRICA				
17	INHALACIÓ O INGESTIÓ DE SUBSTÀNCIES NOCIVES		1	2 2
Situació: POLS Y PARTICULES GENERADES EN TALLS				
25	ATROPELLAMENTS O COPS AMB VEHICLES		1	3 3
Situació: VEHICLES PROPIS D'OBRA I ALIENS				
P: Probabilitat (1,2,3) / G: Gravetat (1,2,3) / A: Avaluació (1,2,3,4,5)				

EQUIPS PROTECCIÓ INDIVIDUAL

Codi	UA	Descripció	Riscos
H1411111	u	Casc de seguretat per a ús normal, contra cops, de polietilè amb un pes màxim de 400 g, homologat segons UNE-EN 812	1 /2 /4 /6 /9 /14 /16 /25
H1431101	u	Protector auditiu de tap d'escuma, homologat segons UNE-EN 352-2 i UNE-EN 458	14
H1445003	u	Mascareta de protecció respiratòria, homologada segons UNE-EN 140	17
H1455710	u	Parella de guants d'alta resistència al tall i a l'abracció per a ferrallista, amb dits i palmell de cautxú rugós sobre suport de cotó, i subjecció elàstica al canell, homologats segons UNE-EN 388 i UNE-EN 420	9
H145C002	u	Parella de guants de protecció contra riscos mecànics comuns de construcció nivell 3, homologats segons UNE-EN 388 i UNE-EN 420	1 /2 /4 /6 /14 /25
H145K153	u	Parella de guants de material aïllant per a treballs elèctrics, classe 00, logotip color beix, tensió màxima 500 V, homologats segons UNE-EN 420	16
H1463253	u	Parella de botes dielèctriques resistents a la humitat, de pell rectificada, amb turmellera encoixinada sola antilliscant i antiestàtica, falca amortidora per al taló, llengüeta de manxa, de despreniment ràpid, sense ferramenta metàl·lica, amb puntera reforçada, homologades segons DIN 4843	16
H1465275	u	Parella de botes baixes de seguretat industrial per a treballs de construcció en general, resistents a la humitat, de pell rectificada, amb turmellera encoixinada, amb puntera metàl·lica, sola antilliscant, falca amortidora d'impactes al taló i sense plantilla metàl·lica, homologades segons UNE-EN ISO 20344, UNE-EN ISO 20345, UNE-EN ISO 20346 i UNE-EN ISO 20347	1 /2 /4 /6 /9 /14 /25
H147D405	u	Sistema anticaiguda compost per un arnès anticaiguda amb tirants, bandes secundàries, bandes subglúties, bandes de cuixa, recolzament dorsal per a subjecció, elements d'ajust, element dorsal d'enganxament d'arnès anticaiguda i sivella, incorporat a un subsistema anticaiguda de tipus lliscant sobre línia d'ancoratge flexible de llargaria 10 m, homologat segons UNE-EN 361, UNE-EN 362, UNE-EN 364/AC, UNE-EN 365 i UNE-EN 353-2	1
H147N000	u	Faixa de protecció dorslumber	13
H1481343	u	Granota de treball per a construcció d'obres lineals en servei, de polièster i cotó (65%-35%), color groc, trama 240, amb butxaques interiors i tires reflectants, homologada segons UNE-EN 340	1 /2 /4 /6 /9 /14 /16 /25
H1482320	u	Camisa de treball per a construcció d'obres lineals en servei, de polièster i cotó (65%-35%), color groc, homologada segons UNE-EN 340	14
H1485800	u	Armillà reflectant amb tires reflectants a la cintura, al pit i a l'esquena, homologada segons UNE-EN 471	4 /25
H1486241	u	Casaca tipus enginyer, de polièster embuatada amb material aïllant, butxaques exteriors	14
H1487460	u	Impermeable amb jaqueta, caputxa i pantalons, per a obres públiques, de PVC soldat de 0,4 mm de gruix, de color viu, homologat segons UNE-EN 340	14

SISTEMES DE PROTECCIÓ COL·LECTIVA

Codi	UA	Descripció	Riscos
H152J105	m	Cable fiador per al cinturó de seguretat, fixat en ancoratges de servei i amb el desmuntatge inclòs	1
H152U000	m	Tanca d'advertència o abalisament d'1 m d'alçada amb malla de polietilè taronja, fixada a 1 m del perímetre del sostre amb suports d'acer allotjats amb forats al sostre	1 /2 /6 /9
H153A9F1	u	Topall per a descàrrega de camions en excavacions, de 4 m d'amplada amb tauló de fusta i perfils IPN 100 clavats al terreny i amb el desmuntatge inclòs	4 /25
H15B0007	u	Pantalla aïllant per a treballs en zones d'influència de línies elèctriques en tensió	16
HBBA005	u	Senyal de prohibició, normalitzada amb pictograma negre sobre fons blanc, de forma circular amb cantells i banda transversal descendent d'esquerra a dreta a 45°, en color vermell, diàmetre 29 cm, amb cartell explicatiu rectangular, per ser vista fins 12 m, fixada i amb el desmuntatge inclòs	1 /2 /4 /6 /9 /13 /14 /16 /17 /25
HBBA115	u	Senyal d'obligació, normalitzada amb pictograma blanc sobre fons blau, de forma circular amb cantells en color blanc, diàmetre 29 cm, amb cartell explicatiu rectangular, per ser vista fins 12 m, fixada i amb el desmuntatge inclòs	1 /2 /4 /6 /9 /13 /14 /16 /17 /25
HBBAF004	u	Senyal d'advertència, normalitzada amb pictograma negre sobre fons groc, de forma	1 /2 /4 /6 /9 /13

		triangular amb el cantell negre, costat major 41 cm, amb cartell explicatiu rectangular, per ser vista fins 12 m de distància, fixada i amb el desmuntatge inclòs	/14 /16 /17 /25
HBBJ0002	u	Semàfor de policarbonat, amb sistema òptic de diàmetre 210 mm amb una cara i un focus, òptica normal i lent de color ambre normal de vehicles 11/200, instal·lat i amb el desmuntatge inclòs	25

MESURES PREVENTIVES

Codi	Descripció	Riscos
I0000002	Planificar els treballs per a mantenir el màxim de temps possible les proteccions	1
I0000004	Revisió i manteniment periòdic de SPC	1
I0000005	Integrar la seguretat al disseny arquitectònic	1
I0000006	Disseny i estudi de les mesures preventives en fase de projecte	1
I0000008	Personal qualificat per a treballs en alçada	1
I0000013	Ordre i neteja	2 /6
I0000014	Preparació i manteniment de les superfícies de treball	2 /6
I0000015	Organització de les zones de pas i emmagatzematge	2 /6
I0000025	Planificació d'àrees i llocs de treball	4
I0000026	Planificació de recorreguts i maniobres per a màquines i camions	4
I0000027	Elecció dels mitjans auxiliars de manteniment	4
I0000028	Impedir l'accés de personal dins del radi d'acció de càrregues suspeses	4
I0000029	No balancejar les càrregues suspeses	4
I0000030	Suspendre i aixecar les càrregues dins de l'envolcall o fleixos originals	4
I0000031	Per a la manipulació de materials voluminosos i/o pesats, sol·licitar un procediment de treball específic	4
I0000038	Substituir lo manual per lo mecànic	9
I0000039	Planificació de compra i programa de manteniment d'eines	9
I0000040	Formació de l'operari en l'ús i manteniment d'eines	9 /13
I0000041	Substituir la fabricació a obra per la prefabricació a taller	9
I0000042	Evitar processos de manipulació de materials a obra	9
I0000055	Elecció dels equips de manteniment	13
I0000056	Paletització i eines ergonòmiques	13
I0000060	Suspensió de les feines en condicions extremes	14
I0000062	Planificar els treballs per a realitzar-los en zones protegides	14
I0000063	En cas de vent, apuntalament i fixació de tots els elements inestables	14
I0000067	No treballar al costat de línies elèctriques amb cables nusos	16
I0000068	Elecció i manteniment de les eines elèctriques	16
I0000069	Formació i habilitació específica per a cada eina	16
I0000070	Compliment del REBT pel que fa a equips de protecció	16
I0000071	Revisió de la posta a terra	16
I0000072	Realitzar els treballs sobre superfícies seques	16
I0000073	Disposar de quadres elèctrics secundaris	16
I0000078	Evitar processos de divisió de material en sec	17
I0000079	Realitzar els treballs a l'aire lliure, sempre a sotavent	17
I0000086	Substituir els materials amb substàncies nocives	17
I0000103	Planificació de les àrees de treball	25
I0000104	Accessos i circulació independents per a personal i maquinària	25
I0000105	Anivellar la maquinària per a la realització de l'activitat	25
I0000106	El personal no ha de descansar al costat de màquines aturades	25
I0000107	Limitació de la velocitat dels vehicles	25
I0000151	Per treballs en alçada utilitzar plataformes elevadores mecàniques o hidràuliques	1 /13
I0000152	Utilitzar mitjans mecànics(grues, transpalets, plataformes elevadores) per manipular càrregues	4 /13
I0000154	Verificar nivell lumínic mínim (250 lux) a itineraris i llocs de treball	1 /2 /6 /9 /25
I0000155	Controlar la temperatura i velocitat del vent als llocs de treball	14
I0000156	Detecció xarxes instal·lacions encastades o soterrades	16
I0000159	Per manipular càrregues llargues amb grua, utilitzar biga de repartiment	4
I0000161	Verificar que les connexions de les màquines es facin amb endolls reglamentaris	16

G13 INSTAL·LACIONS ELÈCTRIQUES

G13.G01 INSTAL·LACIONS ELÈCTRIQUES BAIXA TENSIÓ

OPERACIONS DE MUNTATGE, MOVIMENT DE MECANISME I EQUIPS, CONNEXIONS DE LÍNIES, CONNEXIÓ A XARXA, PROVES I POSTA EN FUNCIONAMENT D'INSTAL·LACIONS ELÈCTRIQUES DE BAIXA TENSIÓ



Avaluació de riscos				
Id	Risc	P	G	A
1	CAIGUDA DE PERSONES A DIFERENT NIVELL Situació: MUNTATGE I MANTENIMENT D'INSTAL·LACIONS: ÚS DE BANQUETES, BORRIQUETES, BASTIDES	2	3	4
2	CAIGUDA DE PERSONES AL MATEIX NIVELL Situació: SUPERFÍCIE IRREGULAR DE TREBALL	1	2	2
4	CAIGUDA D'OBJECTES PER MANIPULACIÓ O DE MATERIALS TRANSPORTATS Situació: MANUTENCIÓ, COL·LOCACIÓ D'ELEMENTS PESANTS	1	3	3
6	TREPITJADES SOBRE OBJECTES Situació: SUPERFÍCIE DE TREBALL	2	1	2
9	COPS AMB OBJECTES O EINES (TALLS) Situació: COPS AMB EQUIPS PELAT DE CABLES ÚS D'EINES MANUALS	2	1	2
10	PROJECCIÓ DE FRAGMENTS O PARTÍCULES Situació: EXECUCIÓ DE PERFORADORES PER A FIXACIÓ D'INSTAL·LACIONS	2	1	2
11	ATRAPAMENT PER O ENTRE OBJECTES Situació: INSTAL·LACIÓ D'ARMARIS	1	3	3
13	SOBRESFORÇOS Situació: MANIPULACIÓ DE MATERIALS PESATS	2	2	3
14	EXPOSICIÓ A CONDICIONS AMBIENTALS EXTREMES Situació: TREBALLS A L'EXTERIOR	2	2	3
16	EXPOSICIÓ A CONTACTES ELÈCTRICS Situació: CONTACTES DIRECTES I INDIRECTES PROVES D'INSTAL·LACIONS	2	3	4
P: Probabilitat (1,2,3) / G: Gravetat (1,2,3) / A: Avaluació (1,2,3,4,5)				

EQUIPS PROTECCIÓ INDIVIDUAL

Codi	UA	Descripció	Riscos
H1411111	u	Casc de seguretat per a ús normal, contra cops, de polietilè amb un pes màxim de 400 g, homologat segons UNE-EN 812	1 / 2 / 4 / 6 / 9 / 10 / 11 / 14
H1421110	u	Ulleres de seguretat antiimpactes estàndard, amb muntura universal, amb visor transparent i tractament contra l'entelament, homologades segons UNE-EN 167 i UNE-EN 168	10 / 14
H142BA00	u	Pantalla facial per a protegir contra la projecció de partícules i a l'encebament d'arcs elèctrics, de policarbonat transparent, per a acoblar al casc amb arnès dielèctric	10
H1431101	u	Protector auditiu de tap d'escuma, homologat segons UNE-EN 352-2 i UNE-EN 458	14
H1459630	u	Parella de guants per a soldador, amb palmell de pell, folre interior de cotó, i màniga llarga de serratge folrada de dril fort, homologats segons UNE-EN 407 i UNE-EN 420	10
H145C002	u	Parella de guants de protecció contra riscos mecànics comuns de construcció nivell 3, homologats segons UNE-EN 388 i UNE-EN 420	1 / 2 / 4 / 6 / 9 / 10 / 11 / 14
H145K153	u	Parella de guants de material aïllant per a treballs elèctrics, classe 00, logotip color beix, tensió màxima 500 V, homologats segons UNE-EN 420	16
H1463253	u	Parella de botes dielèctriques resistents a la humitat, de pell rectificada, amb turmellera encoixinada sola antilliscant i antiestàtica, falca amortidora per al taló, llengüeta de manxa, de despreniment ràpid, sense ferramenta metàl·lica, amb puntera reforçada, homologades segons DIN 4843	16
H1465275	u	Parella de botes baixes de seguretat industrial per a treballs de construcció en general, resistents a la humitat, de pell rectificada, amb turmellera encoixinada, amb puntera metàl·lica, sola antilliscant, falca amortidora d'impactes al taló i sense plantilla metàl·lica, homologades segons UNE-EN ISO 20344, UNE-EN ISO 20345, UNE-EN ISO 20346 i UNE-EN ISO 20347	1 / 2 / 4 / 6 / 9 / 10 / 11 / 14
H147D405	u	Sistema anticaiguda compost per un arnès anticaiguda amb tirants, bandes secundàries, bandes subglúties, bandes de cuixa, recolzament dorsal per a subjecció, elements d'ajust, element dorsal d'enganxament d'arnès anticaiguda i sivella, incorporat a un subsistema anticaiguda de tipus lliscant sobre línia d'ancoratge flexible de llargària 10 m, homologat segons UNE-EN 361, UNE-EN 362, UNE-EN 364/AC, UNE-EN 365 i UNE-EN 353-2	1
H147K602	u	Sistema de subjecció en posició de treball i prevenció de pèrdua d'equilibri, compost d'una banda de cintura, sivella, recolzament dorsal, elements d'enganxament, connector, element d'amarrament del sistema d'ajust de longitud, homologat segons UNE-EN 358, UNE-EN 362, UNE-EN 354 i UNE-EN 364/AC	1
H147N000	u	Faixa de protecció dorslumar	13
H1481442	u	Granota de treball per a muntatges i/o treballs mecànics, de polièster i cotó (65%-35%), color blau vergara, trama 240, amb butxaques interiors, homologada segons UNE-EN 340	1 / 2 / 4 / 6 / 9 / 10 / 14
H1482422	u	Camisa de treball per a muntatges i/o treballs mecànics, soldadors i/o treballadors de tubs, de polièster i cotó (65%-35%), color blavenc amb butxaques interiors, trama 240,	14

		homologada segons UNE-EN 340	
H1485800	u	Armilla reflectant amb tires reflectants a la cintura, al pit i a l'esquena, homologada segons UNE-EN 471	4 / 11
H1486241	u	Casaca tipus enginyer, de polièster embuatada amb material aïllant, butxaques exteriors	14
H1487460	u	Impermeable amb jaqueta, caputxa i pantalons, per a obres públiques, de PVC soldat de 0,4 mm de gruix, de color viu, homologat segons UNE-EN 340	14
H1489790	u	Jaqueta de treball per a construcció d'obres lineals en servei, de polièster i cotó (65%-35%), color groc, trama 240, amb butxaques interiors i tires reflectants, homologada segons UNE-EN 340	11

SISTEMES DE PROTECCIÓ COL·LECTIVA

Codi	UA	Descripció	Riscos
H1512013	m2	Protecció col·lectiva vertical dels laterals dels forats de les escales en tota l'alçada amb xarxa-teló normalitzada (UNE-EN 1263-1) de poliamida no regenerada, de tenacitat alta nuada amb corda perimetral de poliamida, ancoratge de fleix perforat i clau d'impacte d'acer i corda de cosit de 6 mm de diàmetre i amb el desmuntatge inclòs	1
H151A1K1	m2	Protecció col·lectiva horitzontal d'obertures amb xarxa per a proteccions superficials contra caigudes, de fil trenat de poliamida no regenerada, de tenacitat alta, de 4 mm de diàmetre, 80x80 mm de pas de malla, corda perimetral de poliamida de 12 mm de diàmetre nuada a la xarxa, fixada amb fleix i tacs d'expansió i amb el desmuntatge inclòs	1
H151AJ01	m2	Protecció horitzontal d'obertures d'1 m de diàmetre com a màxim, en sostres, amb fusta i amb el desmuntatge inclòs	1
H1521431	m	Barana de protecció per a escales, d'alçària 1 m, amb travesser de tauló de fusta fixada amb suports de muntant metàl·lic amb mordassa per al sostre i amb el desmuntatge inclòs	1
H152J105	m	Cable fiador per al cinturó de seguretat, fixat en ancoratges de servei i amb el desmuntatge inclòs	1
H152M671	m	Barana de protecció prefabricada per a forats d'ascensor, d'alçària 1 m, fixada amb cargols d'ataconat als brancals de fàbrica i amb el desmuntatge inclòs	1
H152N681	m	Barana de protecció sobre sostre o llosa, d'alçària 1 m, enjovada en cercol perimetral de formigó cada 2,5 m i amb el desmuntatge inclòs	1
H1580007	u	Pantalla aïllant per a treballs en zones d'influència de línies elèctriques en tensió	16
H15B6006	u	Aïllant de cautxú per a conductor de línia elèctrica en tensió, de llargària 3 m	16
HBBA005	u	Senyal de prohibició, normalitzada amb pictograma negre sobre fons blanc, de forma circular amb cantells i banda transversal descendent d'esquerra a dreta a 45°, en color vermell, diàmetre 29 cm, amb cartell explicatiu rectangular, per ser vista fins 12 m, fixada i amb el desmuntatge inclòs	1 / 2 / 4 / 6 / 9 / 10 / 11 / 13 / 14 / 16
HBBAB115	u	Senyal d'obligació, normalitzada amb pictograma blanc sobre fons blau, de forma circular amb cantells en color blanc, diàmetre 29 cm, amb cartell explicatiu rectangular, per ser vista fins 12 m, fixada i amb el desmuntatge inclòs	1 / 2 / 4 / 6 / 9 / 10 / 11 / 13 / 14 / 16
HBBAE001	u	Rètol adhesiu (MIE-RAT.10) de maniobra per a quadre o pupitre de control elèctric, adherit	16
HBBAF004	u	Senyal d'advertència, normalitzada amb pictograma negre sobre fons groc, de forma triangular amb el cantell negre, costat major 41 cm, amb cartell explicatiu rectangular, per ser vista fins 12 m de distància, fixada i amb el desmuntatge inclòs	1 / 2 / 4 / 6 / 9 / 10 / 11 / 13 / 14 / 16

MESURES PREVENTIVES

Codi	Descripció	Riscos
I0000002	Planificar els treballs per a mantenir el màxim de temps possible les proteccions	1
I0000003	Itineraris preestablerts i abalisats per al personal	1
I0000004	Revisió i manteniment periòdic de SPC	1
I0000005	Integrar la seguretat al disseny arquitectònic	1
I0000006	Disseny i estudi de les mesures preventives en fase de projecte	1
I0000007	Adoptar les mesures preventives necessàries per al manteniment correcte posterior	1
I0000008	Personal qualificat per a treballs en alçada	1
I0000011	Incorporar al projecte mesures de protecció per al muntatge i manteniment de la instal·lació	1
I0000012	Assegurar les escales de mà	1
I0000013	Ordre i neteja	2 / 6
I0000014	Preparació i manteniment de les superfícies de treball	2 / 6
I0000015	Organització de les zones de pas i emmagatzematge	2 / 6
I0000017	Als plans inclinats, treballar sobre superfícies rugoses i no lliscants	2
I0000025	Planificació d'àrees i llocs de treball	4
I0000026	Planificació de recorreguts i maniobres per a màquines i camions	4
I0000027	Elecció dels mitjans auxiliars de manteniment	4
I0000028	Impedir l'accés de personal dins del radi d'acció de càrregues suspeses	4



I0000029	No balancejar les càrregues suspeses	4
I0000030	Suspendre i aixecar les càrregues dins de l'envolcall o fleixos originals	4
I0000031	Per a la manipulació de materials voluminosos i/o pesats, sol·licitar un procediment de treball específic	4
I0000038	Substituir lo manual per lo mecànic	9 /10
I0000039	Planificació de compra i programa de manteniment d'eines	9 /11
I0000040	Formació de l'operari en l'ús i manteniment d'eines	9 /13
I0000042	Evitar processos de manipulació de materials a obra	9
I0000045	Formació	10 /11
I0000047	Planificació i procediments per a la càrrega i descàrrega de materials	11
I0000050	No treballar ni estar al radi d'acció de les càrregues suspeses	11
I0000055	Elecció dels equips de manteniment	13
I0000056	Paletització i eines ergonòmiques	13
I0000058	Adaptar la feina a les característiques individuals de la persona que la realitza	13
I0000059	Elecció dels materials alternatius poc pesats i més manegables	13
I0000060	Suspensió de les feines en condicions extremes	14
I0000061	Rotació dels llocs de treball	14
I0000062	Planificar els treballs per a realitzar-los en zones protegides	14
I0000063	En cas de vent, apuntalament i fixació de tots els elements inestables	14
I0000064	Suspensió de les feines a cobertes inclinades amb vent superior a 40 km/h	14
I0000067	No treballar al costat de línies elèctriques amb cables nusos	16
I0000068	Elecció i manteniment de les eines elèctriques	16
I0000069	Formació i habilitació específica per a cada eina	16
I0000070	Compliment del REBT pel que fa a equips de protecció	16
I0000071	Revisió de la posta a terra	16
I0000072	Realitzar els treballs sobre superfícies seques	16
I0000073	Disposar de quadres elèctrics secundaris	16
I0000151	Per treballs en alçada utilitzar plataformes elevadores mecàniques o hidràuliques	1 /13
I0000152	Utilitzar mitjans mecànics(grues, transpalets, plataformes elevadores) per manipular càrregues	11 /13
I0000154	Verificar nivell lumínic mínim (250 lux) a itineraris i llocs de treball	2 /6
I0000155	Controlar la temperatura i velocitat del vent als llocs de treball	14
I0000158	Accessoris dielèctrics (escala, banqueta, bastida, perxa de terra) si hi ha risc contacte elèctric	16
I0000161	Verificar que les connexions de les màquines es facin amb endolls reglamentaris	16
I0000165	En manipular sistemes elèctrics, connexions, etc, verificar que les línies no estan en tensió	16

G18 INSTAL·LACIONS AUDIOVISUALS
G18.G03 MUNTAT SOTERRAT

INSTAL·LACIÓ DE SISTEMES, EQUIPS I CABLEJAT, SOTERRATS

Avaluació de riscos

Id	Risc	P	G	A
1	CAIGUDA DE PERSONES A DIFERENT NIVELL Situació: CAIGUDES DES DE VORES DE RASES I EXCAVACIONS	1	3	3
2	CAIGUDA DE PERSONES AL MATEIX NIVELL Situació: ITINERARIS D'OBRA ÀREAS DE TREBALL MANCA D'IL·LUMINACIÓ	1	2	2
4	CAIGUDA D'OBJECTES PER MANIPULACIÓ O DE MATERIALS TRANSPORTATS Situació: MANIPULACIÓ, COL·LOCACIÓ, AJUST DE MATERIALS	1	2	2
6	TREPITJADES SOBRE OBJECTES Situació: ITINERARIS D'OBRA, SUPERFÍCIES DE TREBALL	1	2	2
9	COPS AMB OBJECTES O EINES (TALLS) Situació: ÚS D'EINES MANUALS	2	1	2
10	PROJECCIÓ DE FRAGMENTS O PARTÍCULES Situació: PROCESSOS D'AJUST, COL·LOCACIÓ DE MATERIALS	1	1	1
11	ATRAPAMENT PER O ENTRE OBJECTES Situació: PROCESSOS DE COL·LOCACIÓ, GUIAT DE CÀRREGUES PESADES	2	3	4
13	SOBREESFORÇOS Situació: MANIPULACIÓ DE CÀRREGUES PESADES	1	2	2
14	EXPOSICIÓ A CONDICIONS AMBIENTALS EXTREMES Situació: TREBALLS A L'EXTERIOR	1	2	2
25	ATROPELLAMENTS O COPS AMB VEHICLES Situació: VEHICLES ALIENS I PROPIS DE L'OBRA	2	2	3

P: Probabilitat (1,2,3) / G: Gravetat (1,2,3) / A: Avaluació (1,2,3,4,5)

EQUIPS PROTECCIÓ INDIVIDUAL

Codi	UA	Descripció	Riscos
H1411111	u	Casc de seguretat per a ús normal, contra cops, de polietilè amb un pes màxim de 400 g, homologat segons UNE-EN 812	1 /2 /4 /6 /9 /10 /11 /14 /25
H145C002	u	Parella de guants de protecció contra riscos mecànics comuns de construcció nivell 3, homologats segons UNE-EN 388 i UNE-EN 420	1 /2 /4 /6 /9 /10 /11 /14 /25
H1463253	u	Parella de botes dielèctriques resistents a la humitat, de pell rectificada, amb turmellera encoixinada sola antilliscant i antiestàtica, falca amortidora per al taló, llengüeta de manxa, de despreniment ràpid, sense ferramenta metàl·lica, amb puntera reforçada, homologades segons DIN 4843	1
H1465275	u	Parella de botes baixes de seguretat industrial per a treballs de construcció en general, resistents a la humitat, de pell rectificada, amb turmellera encoixinada, amb puntera metàl·lica, sola antilliscant, falca amortidora d'impactes al taló i sense plantilla metàl·lica, homologades segons UNE-EN ISO 20344, UNE-EN ISO 20345, UNE-EN ISO 20346 i UNE-EN ISO 20347	1 /2 /4 /6 /9 /10 /11 /14 /25
H147N000	u	Faixa de protecció dorslumbar	13
H1482422	u	Camisa de treball per a muntatges i/o treballs mecànics, soldadors i/o treballadors de tubs, de polièster i cotó (65%-35%), color blavenc amb butxaques interiors, trama 240, homologada segons UNE-EN 340	1 /2 /4 /6 /9 /10 /11 /14 /25
H1483443	u	Pantalons de treball per a muntatges i/o treballs mecànics, de polièster i cotó (65%-35%), color blau vergara, trama 240, amb butxaques interiors, homologats segons UNE-EN 340	1 /2 /4 /6 /9 /10 /11 /14 /25
H1485800	u	Armillà reflectant amb tires reflectants a la cintura, al pit i a l'esquena, homologada segons UNE-EN 471	14 /25
H1487460	u	Impermeable amb jaqueta, caputxa i pantalons, per a obres públiques, de PVC soldat de 0,4 mm de gruix, de color viu, homologat segons UNE-EN 340	14
H1489890	u	Jaqueta de treball per a muntatges i/o treballs mecànics, de polièster i cotó (65%-35%), color blau vergara, trama 240, amb butxaques, homologada segons UNE-EN 340	14

MITJANS AUXILIARS D'UTILITAT PREVENTIVA

Codi	UA	Descripció	Riscos
HX11X022	u	Passadís de protecció prefabricat metàl·lic amb sistema de seguretat amb tots els requisits reglamentaris, de llargària 2,5 m, d'amplària 1,1 m, amb paviment de entramat de platines metàl·liques i rampes articulades, baranes metàl·liques reglamentàries	1

SISTEMES DE PROTECCIÓ COL·LECTIVA

Codi	UA	Descripció	Riscos
H1522111	m	Barana de protecció en el perímetre de la coronació d'excavacions, d'alçària 1 m, amb travesser superior, travesser intermedi i muntants de tub metàl·lic de 2,3", sòcol de post de fusta, ancorada al terreny clavant els muntants i amb el desmuntatge inclòs	1
H152U000	m	Tanca d'advertència o abalisament d'1 m d'alçada amb malla de polietilè taronja, fixada a 1 m del perímetre del sostre amb suports d'acer allotjats amb forats al sostre	1 /4
H152V017	m3	Barrera de seguretat contra esllavissades en coronacions de rases i excavacions amb les terres deixades a la vora i amb el desmuntatge inclòs	11
HBBA005	u	Senyal de prohibició, normalitzada amb pictograma negre sobre fons blanc, de forma circular amb cantells i banda transversal descendent d'esquerra a dreta a 45°, en color vermell, diàmetre 29 cm, amb cartell explicatiu rectangular, per ser vista fins 12 m, fixada i amb el desmuntatge inclòs	1 /2 /4 /6 /9 /10 /11 /13 /14 /25
HBBAB115	u	Senyal d'obligació, normalitzada amb pictograma blanc sobre fons blau, de forma circular amb cantells en color blanc, diàmetre 29 cm, amb cartell explicatiu rectangular, per ser vista fins 12 m, fixada i amb el desmuntatge inclòs	1 /2 /4 /6 /9 /10 /11 /13 /14 /25
HBBAF004	u	Senyal d'advertència, normalitzada amb pictograma negre sobre fons groc, de forma triangular amb el cantell negre, costat major 41 cm, amb cartell explicatiu rectangular, per ser vista fins 12 m de distància, fixada i amb el desmuntatge inclòs	1 /2 /4 /6 /9 /10 /11 /13 /14 /25
HBBJ0002	u	Semàfor de policarbonat, amb sistema òptic de diàmetre 210 mm amb una cara i un focus, òptica normal i lent de color ambre normal de vehicles 11/200, instal·lat i amb el desmuntatge inclòs	25

MESURES PREVENTIVES

Codi	Descripció	Riscos
------	------------	--------

I0000002	Planificar els treballs per a mantenir el màxim de temps possible les proteccions	1
I0000003	Itineraris preestablerts i balissats per al personal	1
I0000004	Revisió i manteniment periòdic de SPC	1
I0000005	Integrar la seguretat al disseny arquitectònic	1
I0000007	Adoptar les mesures preventives necessàries per al manteniment correcte posterior	1
I0000013	Ordre i neteja	2 /6
I0000014	Preparació i manteniment de les superfícies de treball	2 /6
I0000015	Organització de les zones de pas i emmagatzematge	2 /6
I0000017	Als plans inclinats, treballar sobre superfícies rugoses i no lliscants	2
I0000025	Planificació d'àrees i llocs de treball	4
I0000026	Planificació de recorreguts i maniobres per a màquines i camions	4
I0000027	Elecció dels mitjans auxiliars de manteniment	4
I0000028	Impedir l'accés de personal dins del radi d'acció de càrregues suspeses	4
I0000029	No balancejar les càrregues suspeses	4
I0000030	Suspendre i aixecar les càrregues dins de l'envolcall o fleixos originals	4
I0000031	Per a la manipulació de materials voluminosos i/o pesats, sol·licitar un procediment de treball específic	4
I0000038	Substituir lo manual per lo mecànic	9 /10
I0000039	Planificació de compra i programa de manteniment d'eines	9 /11
I0000040	Formació de l'operari en l'ús i manteniment d'eines	9
I0000041	Substituir la fabricació a obra per la prefabricació a taller	9
I0000042	Evitar processos de manipulació de materials a obra	9
I0000044	Evitar processos de tallat de materials a l'obra	10
I0000045	Formació	9 /10 /13
I0000046	Evitar processos d'ajust en obra	10
I0000047	Planificació i procediments per a la càrrega i descàrrega de materials	11
I0000048	No treballar al costat de paraments acabats de fer (< 48 h)	11
I0000050	No treballar ni estar al radi d'acció de les càrregues suspeses	11
I0000055	Elecció dels equips de manteniment	13
I0000056	Paletització i eines ergonòmiques	13
I0000058	Adaptar la feina a les característiques individuals de la persona que la realitza	13
I0000059	Elecció dels materials alternatius poc pessats i més manegables	13
I0000060	Suspensió de les feines en condicions extremes	14
I0000061	Rotació dels llocs de treball	14
I0000062	Planificar els treballs per a realitzar-los en zones protegides	14
I0000103	Planificació de les àrees de treball	25
I0000104	Accessos i circulació independents per a personal i maquinària	25
I0000105	Anivellar la maquinària per a la realització de l'activitat	25
I0000106	El personal no ha de descansar al costat de màquines aturades	25
I0000107	Limitació de la velocitat dels vehicles	25
I0000152	Utilitzar mitjans mecànics(grues, transpalets, plataformes elevadores) per manipular càrregues	4
I0000154	Verificar nivell lumínic mínim (250 lux) a itineraris i llocs de treball	1 /2 /6 /25
I0000155	Controlar la temperatura i velocitat del vent als llocs de treball	14

26. SIGNATURES

Barcelona, gener de 2026

Els autors del projecte,


Lola Simón Plaza

Maria Blanco Bargalló

SBS Simon i Blanco S.L.

SBS Simón i Blanco S.L.

DOCUMENT NÚM. 2. PLÀNOLS

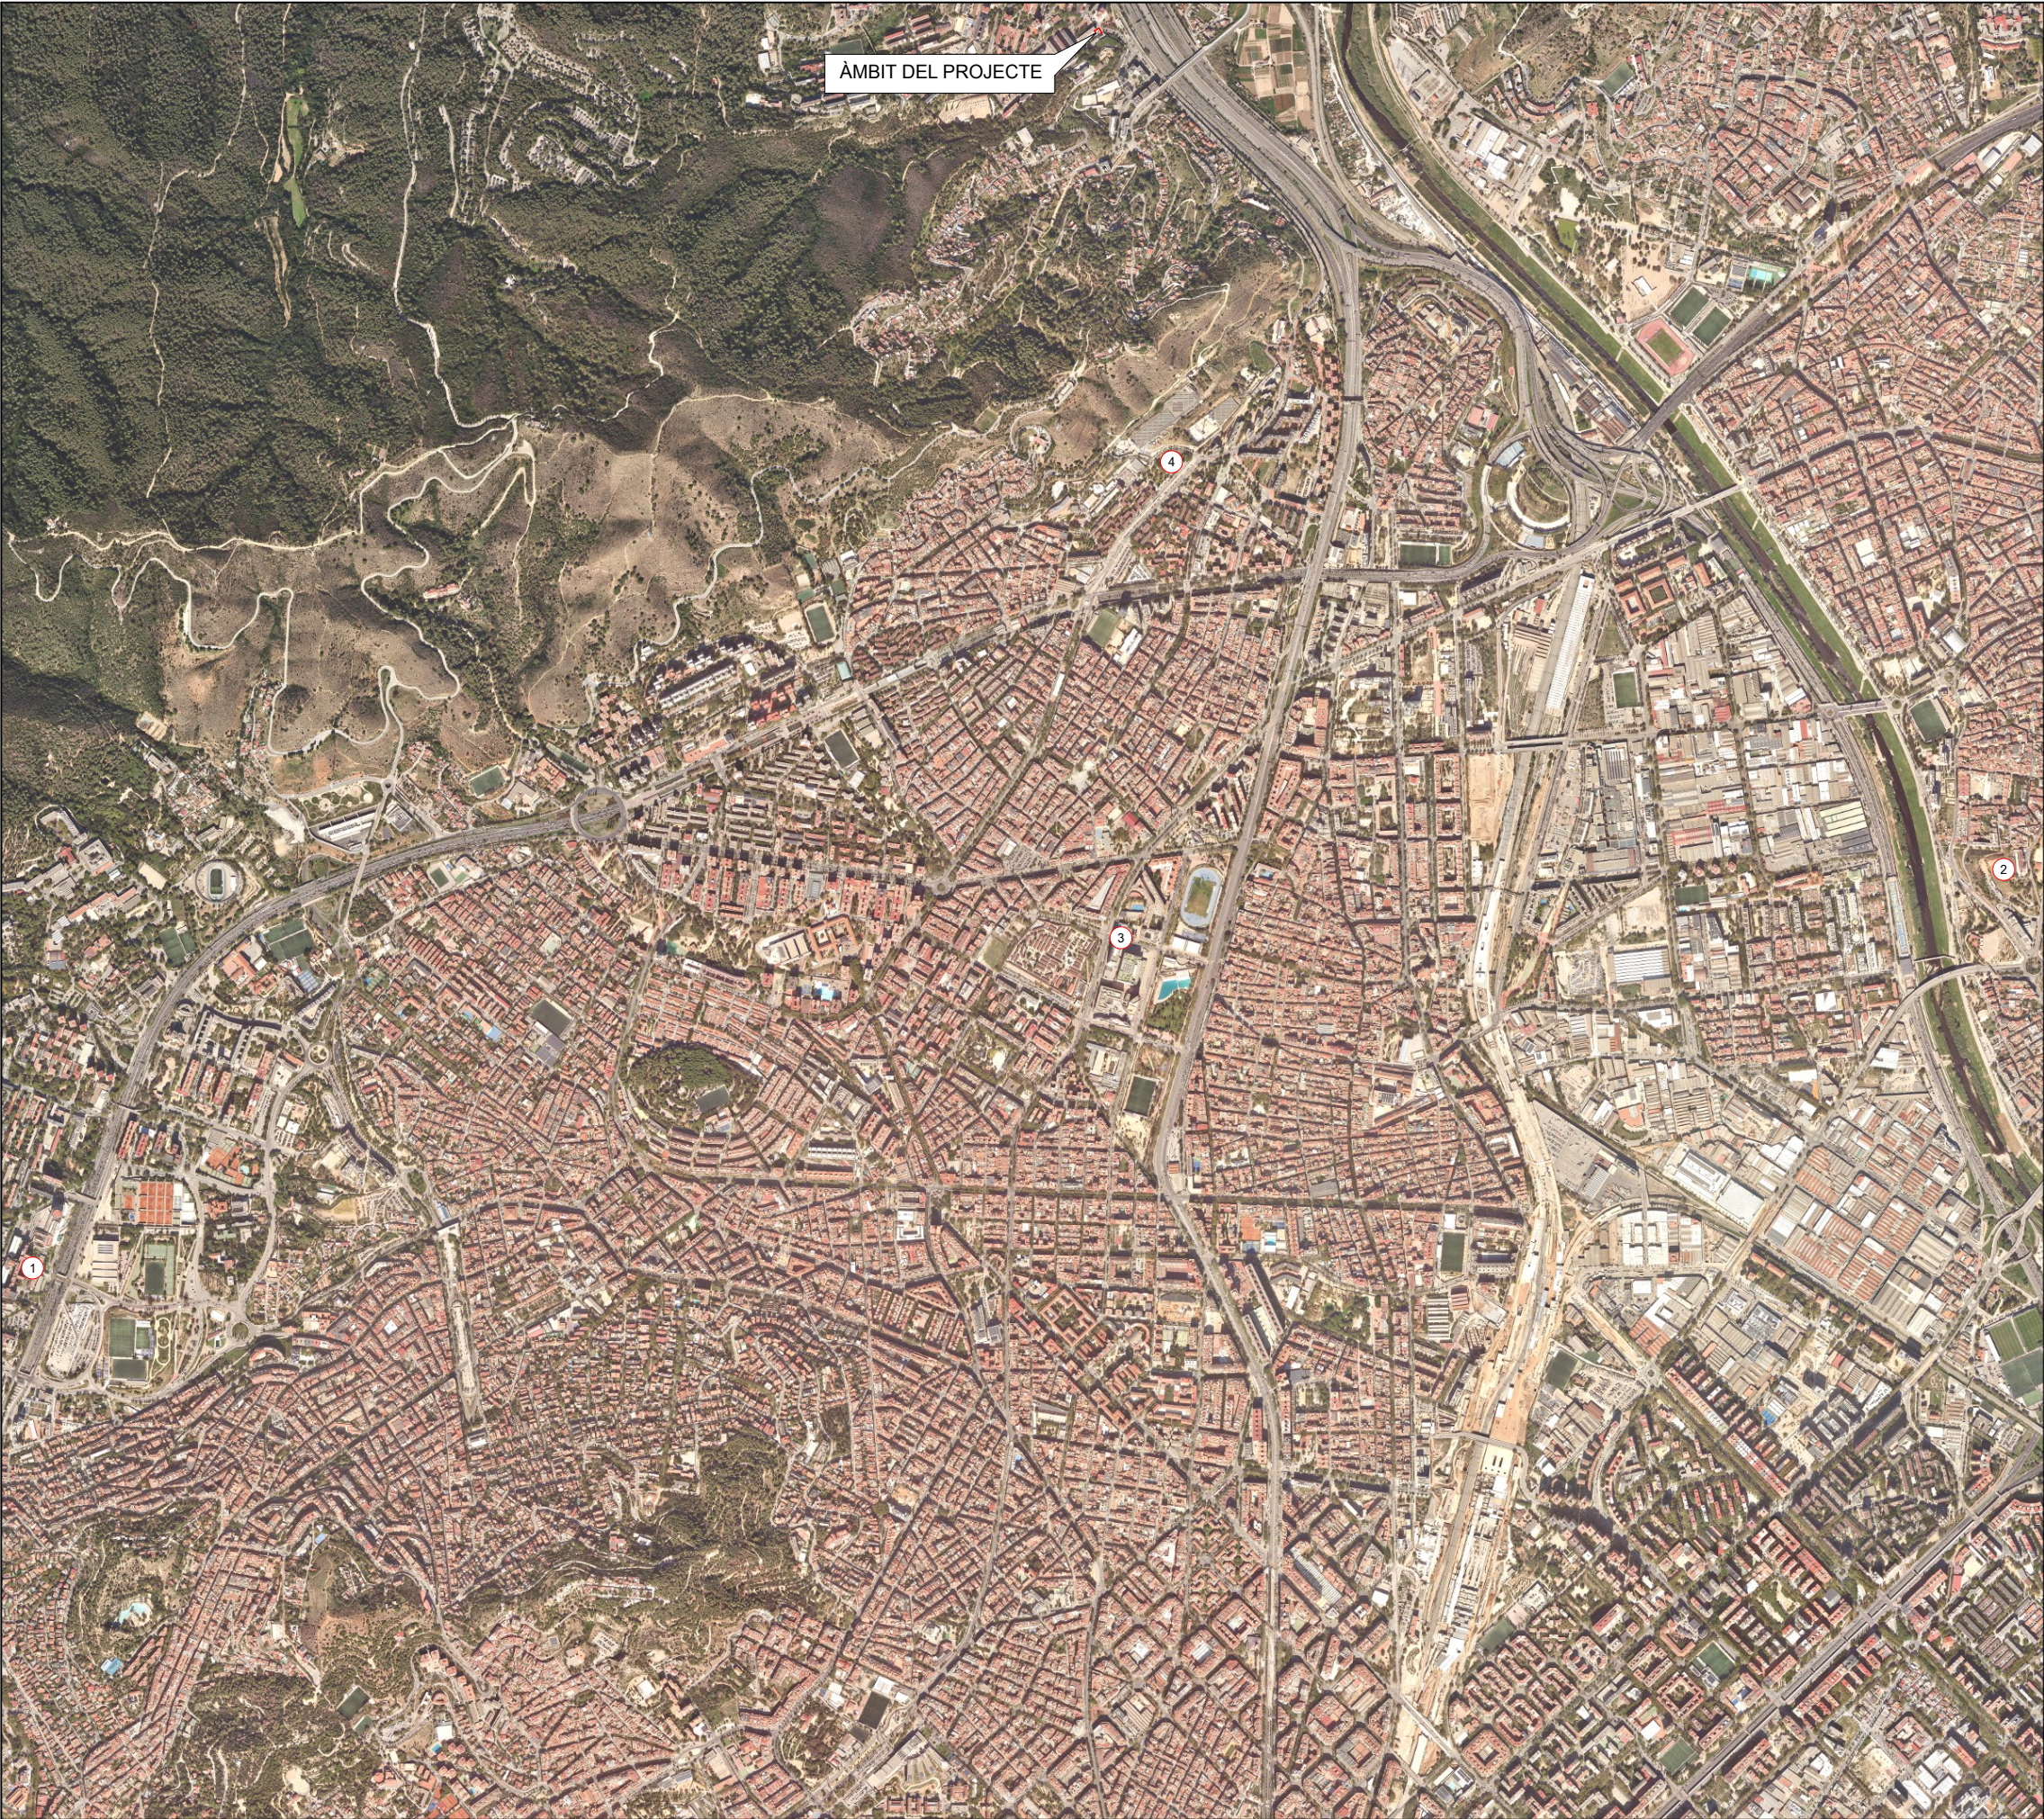

ÀMBIT DEL PROJECTE

1. HOSPITAL DE LA VALL D'HEBRON

DIRECCIÓ:
Passeig de la Vall d'Hebrón, 119
08025 Barcelona

TELÈFON: 93 489 30 00

2. FUNDACIÓ DE L'ESPERIT SANT

DIRECCIÓ:
Avinguda Mossèn Jose Pons i Rabadà, s/n
08025 Barcelona

TELÈFON: 93 386 02 02

3. PARC DE BOMBERS DE SANT ANDREU PALOMAR


DIRECCIÓ:
Avl de Rio de Janeiro, 70, Nou Barris
08016 Barcelona

TELÈFON: 63 668 84 21


4. MOSSOS D'ESQUADRA - NOU BARRIS

DIRECCIÓ:
C/ Aiguablava, 55, Nou Barris
08042 Barcelona

TELÈFON: 93 243 74 00

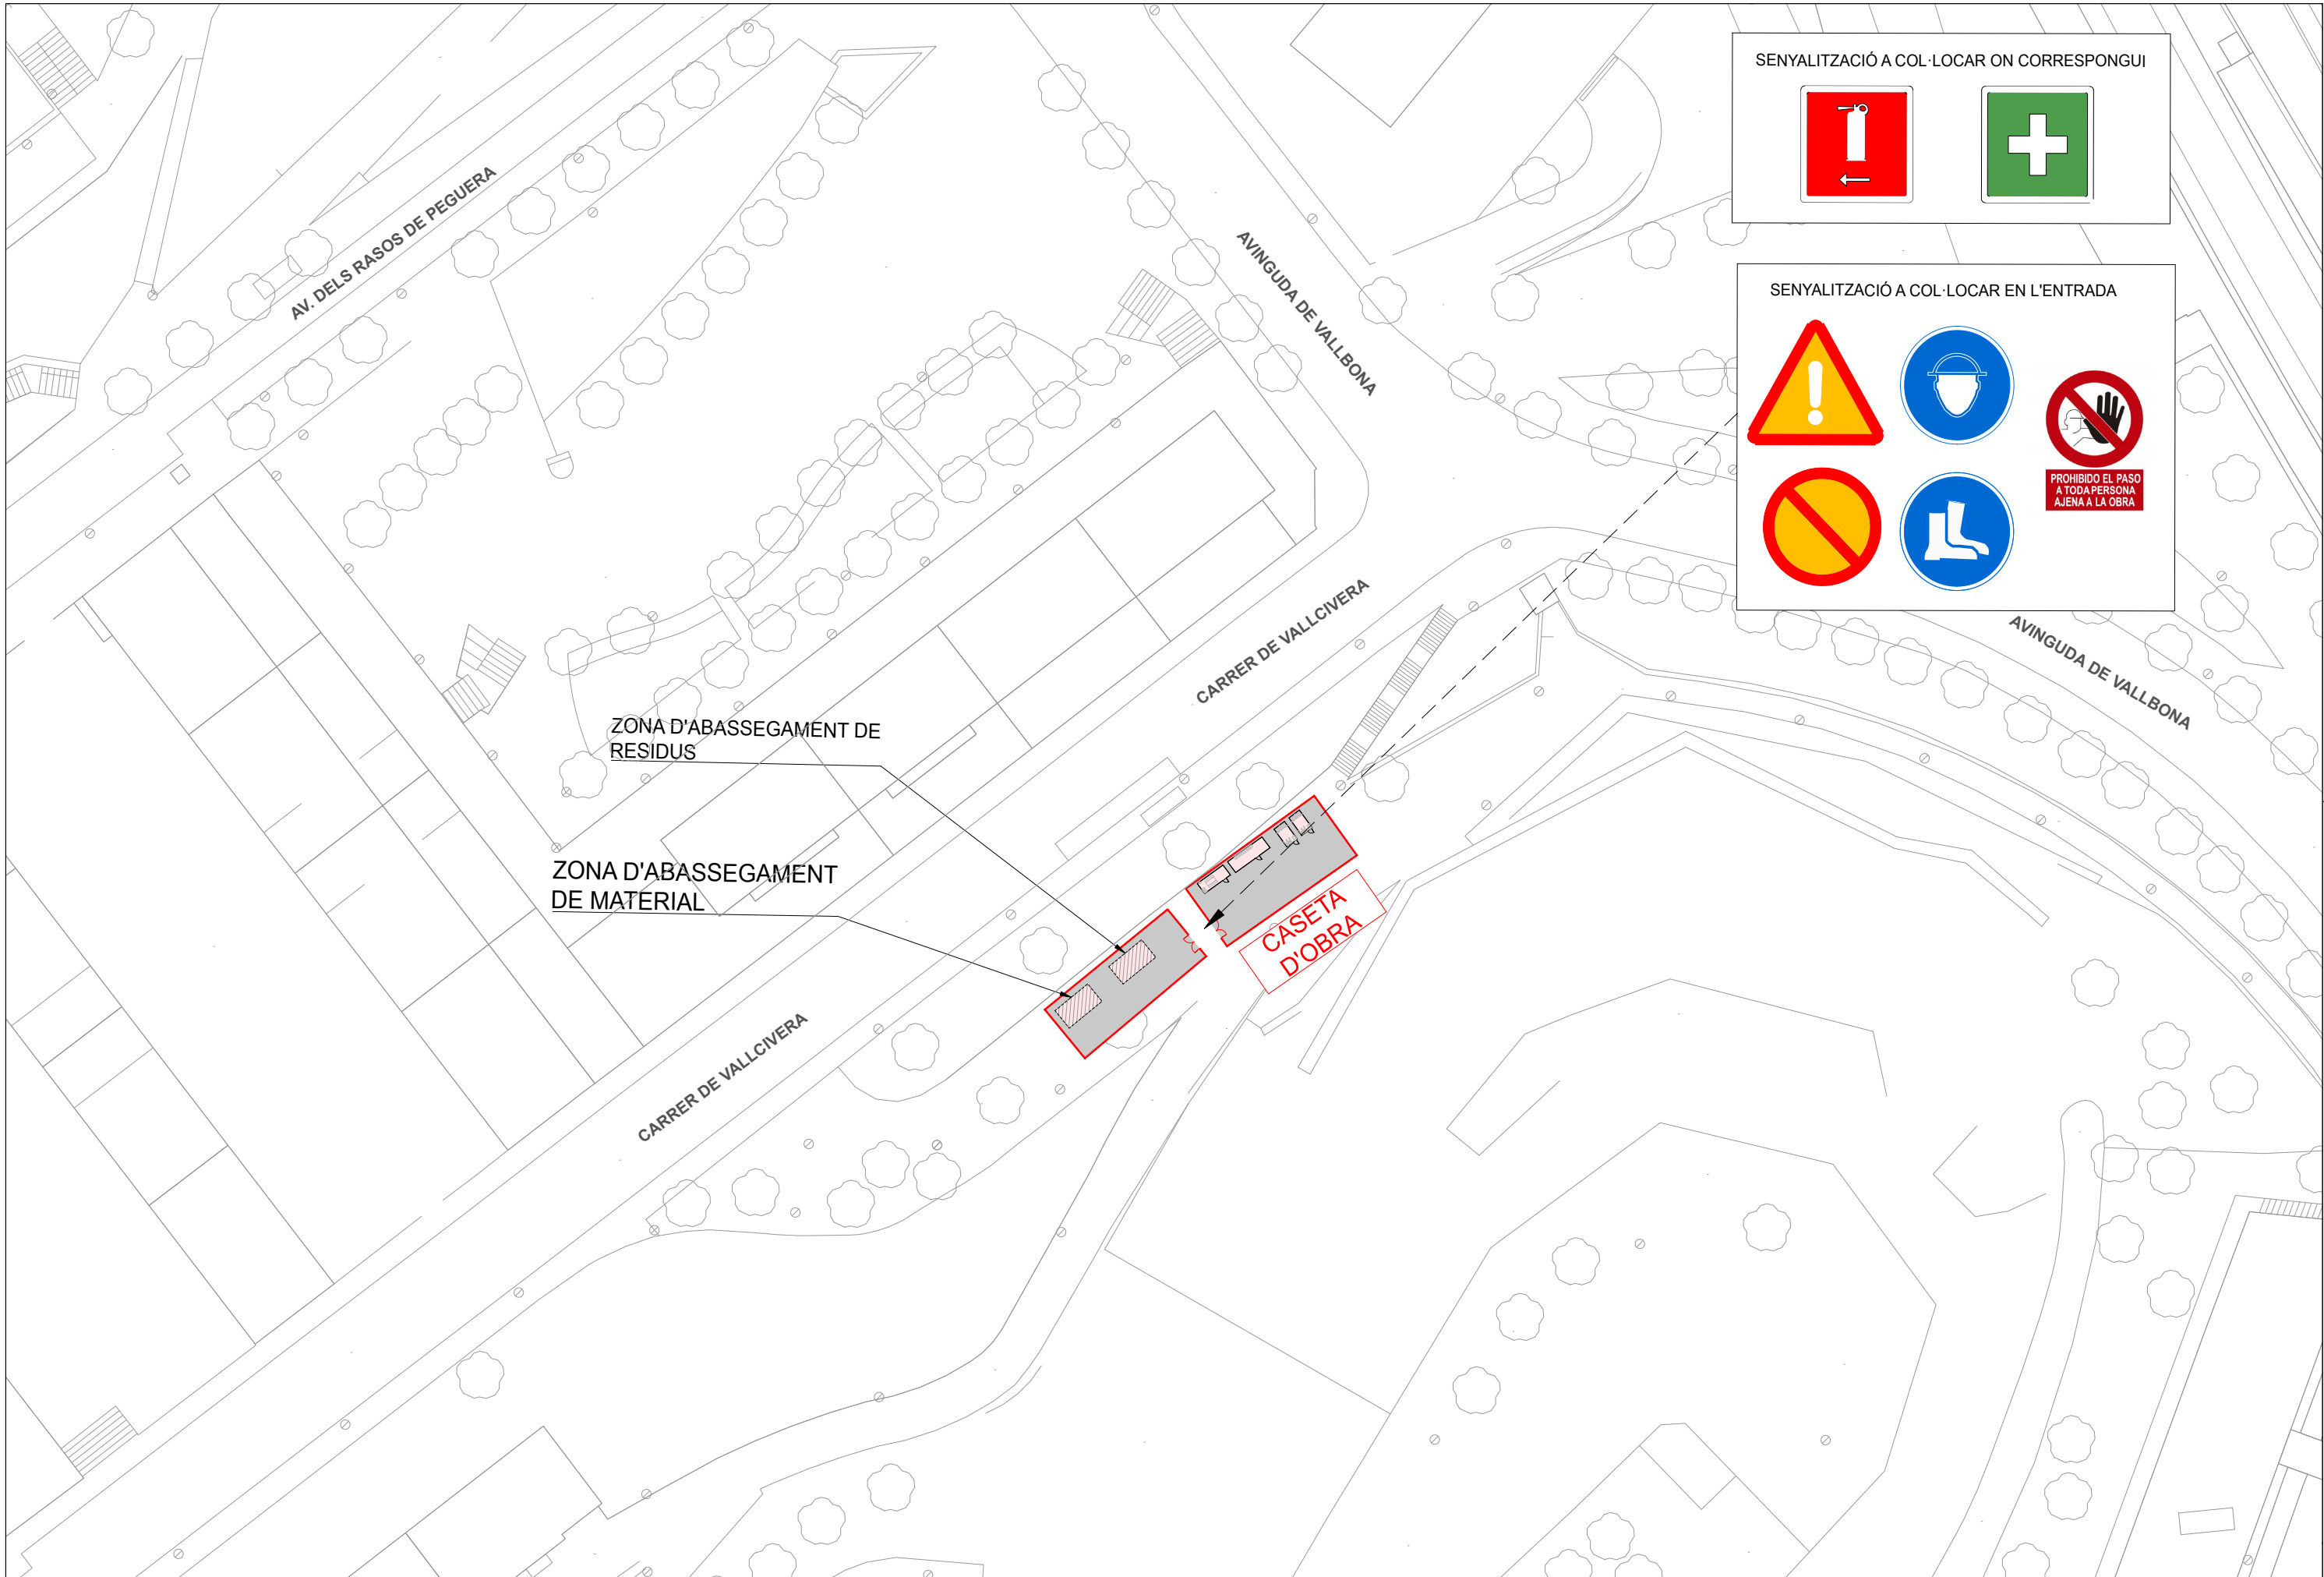

SENYALITZACIÓ A COL·LOCAR ON CORRESPONGUI





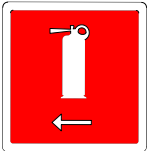


SENYALITZACIÓ A COL·LOCAR EN L'ENTRADA






PROHIBIDO EL PASO
A TODA PERSONA
AJENA A LA OBRA

SENYALS D'ADVERTÈNCIA

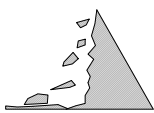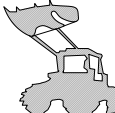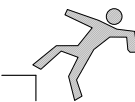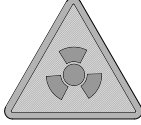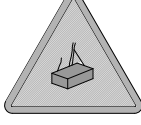SIGNIFICAT DE LA SENYAL	SIMBOL	COLOR			SENYAL DE SEGURETAT
		DEL SIMBOL	DE SEGURETAT	DEL CONTRAST	
DESPRENIMENT		NEGRE	VERMELL	GROC	
MÀQUINA PESADA EN MOVIMENT		NEGRE	VERMELL	GROC	
CAIGUDES A DISTINT NIVELL		NEGRE	VERMELL	GROC	
CAIGUDES AL MATEIX NIVELL		NEGRE	VERMELL	GROC	
RISC D'INCENDI MATERIALS EXPLOSIUS		NEGRE	VERMELL	GROC	
RISC D'EXPLOSIÓ MATERIALS INFAMABLES		NEGRE	VERMELL	GROC	
RISC DE RADIACIÓ MATERIALS RADIOACTIUS		NEGRE	VERMELL	GROC	
RISC DE CÀRREGA SOSPESA		NEGRE	VERMELL	GROC	
RISC D'INTOXICACIÓ SUBSTÀNCIES NOCIVES		NEGRE	VERMELL	GROC	
RISC DE CORROSIÓ MATERIALS CORROSIUS		NEGRE	VERMELL	GROC	

SENYALS DE PROHIBICIÓ

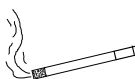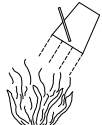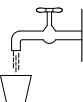SIGNIFICAT DE LA SENYAL	SIMBOL	COLOR			SENYAL DE SEGURETAT
		DEL SIMBOL	DE SEGURETAT	DEL CONTRAST	
PROHIBIT FUMAR		NEGRE	VERMELL	BLANC	
PROHIBIT APAGAR AMB AIGUA		NEGRE	VERMELL	BLANC	
PROHIBIT FUMAR I FLAMES NUES		NEGRE	VERMELL	BLANC	
AIGUA NO POTABLE		NEGRE	VERMELL	BLANC	
PROHIBIT EL PAS ALS VIANANTS		NEGRE	VERMELL	BLANC	


SENYALS DE SEGURETAT


SIGNIFICAT DE LA SENYAL	SIMBOL	COLOR			SENYAL DE SEGURETAT
		DEL SIMBOL	DE SEGURETAT	DEL CONTRAST	
PROTECCIÓ OBLIGATÒRIA DE LES VIES RESPIRATORIES		BLANC	BLANC	BLAU	
PROTECCIÓ OBLIGATÒRIA DEL CAP		BLANC	BLANC	BLAU	
PROTECCIÓ OBLIGATÒRIA DE LES OÏDES		BLANC	BLANC	BLAU	
PROTECCIÓ OBLIGATÒRIA DE LA VISTA		BLANC	BLANC	BLAU	
PROTECCIÓ OBLIGATÒRIA DE LES MANS		BLANC	BLANC	BLAU	
PROTECCIÓ OBLIGATÒRIA DELS PEUS		BLANC	BLANC	BLAU	

SENYAL DE PERILL DE MORT




CARTELL INFORMATIU DE RISC

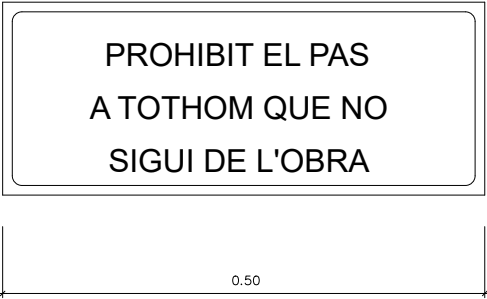

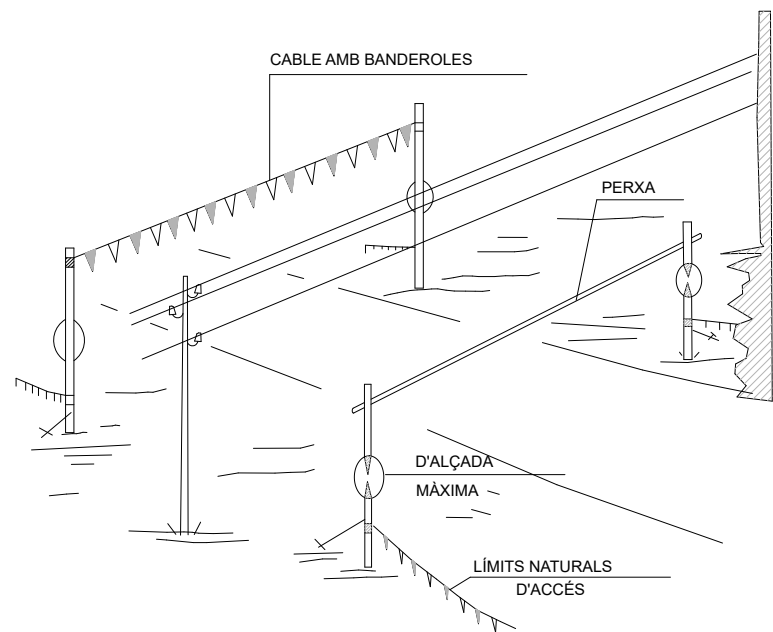

PÒRTIC DE BALISAMENT DE LÍNIES ELÈCTRIQUES AÈRIES

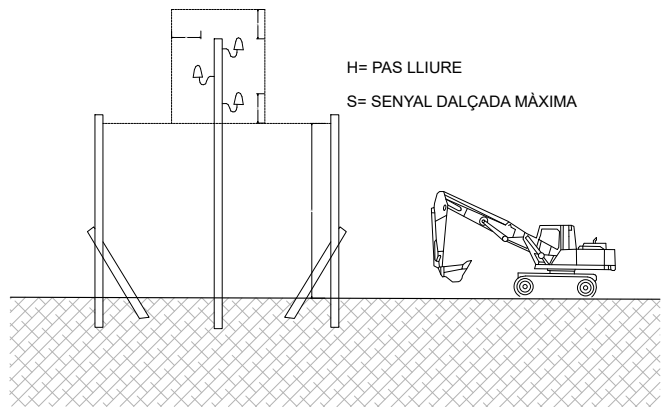

PÒRTIC LIMITADOR DE GÀLIB


EXCAVACIÓ AMB MÀQUINA
FINS ARRIBAR A 1m. SOBRE LA
CANONADA

AMB MARTELL
PER-FORADOR FINS A
0.5m. SOBRE LA
CANONADA


EXCAVACIÓ
MANUAL

PERILL
CANONADA DE
GAS

PERILL
CABLES AMB
ALTA TENSIÓ

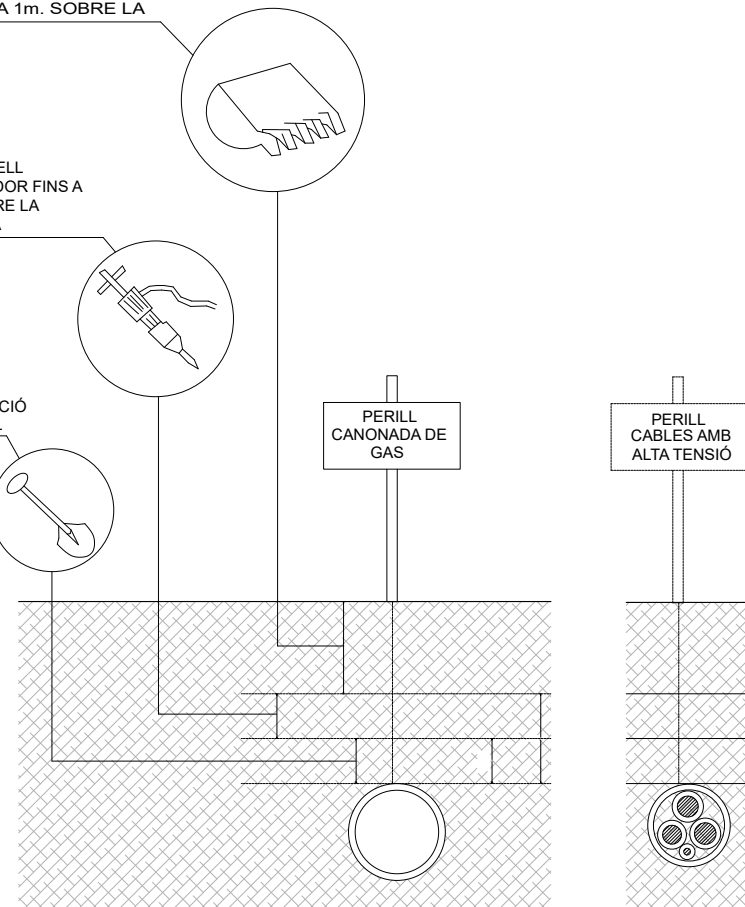

DISTÀNCIES DE SEURETAT EN EXCAVACIÓ DE SERVEIS

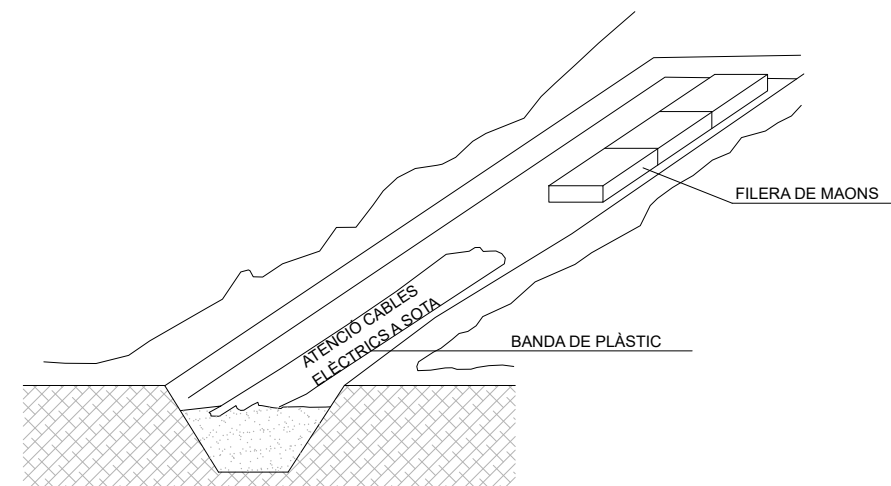

SENYALIZACIÓ INTERIOR I PROTECCIÓ DE LÍNIES ELÈCTRIQUES SOTERRADES

CASC NO METALLIC

ARNÉS

COPA

CIM

LLUM LLIURE > 21 mm

ALÇADA DE L'ARNÉS 75 A 85 mm

CASQUET

BANDA DE CONTORN > 25 mm AMPLE

ESPAI ENTRE CASQUET i ARNÉS ≥ 5 mm

2

BOTA IMPERMEABLE A L'AGUA I A LA HUMITAT

CANYA DURESA SHORE A 50-70

PUNTERA

Hs

Rs

Rt

Ht

CONTRAFORT

SOLA AMB DURESA SHORE A 35-75

TALÓ

Llegenda

Hs Relleu de la sola = 5 mm.

Rs Ressalt de la sola = 9 mm.

Ht Relleu del taló = 20 mm.

Rt Ressalt del taló = 25 mm.

OCULARS

ULLERES CONTRA IMPACTE I ANTIPOLS

SUPERIOR

TEMPORAL

INFERIOR

Línia de Referència

Centre de Referència

Eix Vertical

Bisel

Corba base = $\frac{n-1}{R}$

ULLERES DE SEGURETAT TIPUS II

CINTURÓ PORTA-EINES

CINTURÓ

ANCORATGE

BOLSA

AVANTATGES

1 PERMET TENIR LES MANS LLIURES, MÉS SEGURETAT EN MOURE'S

2 EVITA LES CAIGUDES DE LES EINES

3 NO EXIMEIX DEL CINTURÓ DE SEGURETAT QUAN S'HAGI DE MENESTER

BOTA DE SEGURETAT CLASE III

PUNTERA DE SEGURETAT METÀL·LICA RESISTENT A LA CORROSIÓ

ZONA D'ASSAIG D'AIXAFAMENT

CONTRAFORT

SOLA DE SEGURETAT RUGOSAVE AMB RELLEU

TALÓ AMB RELLEU

NOTES

1 MATERIAL INCOMBUSTIBLE, RESISTENT A GREIXOS, SALS i AIGUA

2 CLASSE N AILLANT A 1.000 V / CLASSE E-AT AILLANT A 25000 V.

3 MATERIAL NO RÍGID, HIDRÒFUG, DE FÀCIL NETEJA i DESINFECCIÓ

ALA

CASQUET

VISERA

ARNÉS

BANDES D'AMORTIGUACIÓ

GUANTS D'ÚS GENERAL

DAVANTER

200

30 màx

50

DARRERA

200

50

1 - NIVELL DE L' ENTRECUIX

ZONA DE PROTECCIÓ

MESURES EN MIL·LÍMETROS

180°

180°

ZONA DE PROTECCIÓ ESPECIFICADA, TIPUS A

ARNES

1

2

3

4

5

6

7

8

9

10

11

1 - Tirant

2 - Argolla Frontal

3 - Banda de cama (banda principal)

4 - Element d'ajustament

5 - Argolla Dorsal

6 - Sivella

7- Marcat (amb lletra A majúscula)

1

2

3

4

5

6

7

8

9

10

11

1 - COS DE LA MÀSCARA

2 CANTÓ ESTANC

3 VISOR

4 MASCARETA INTERIOR

5 ARNÉS DE CAP

6 PEÇA DE CONNEXIÓ

7 VÁLVULA D'EXHALACIÓ

8 VÁLVULA D' AIRE DEL VISOR

9 VÁLVULA D' INHALACIÓ

10 MEMBRANA IÒNICA

11 CINTA DE TRANSPORT

1

2

3

4

5

6

7

8

9

10

11

1 - COS DE LA MÀSCARA

2 ARNÉS DE CAP

3 ADAPTADOR DE NAS

4 FILTRE

5 PORTAFILTRE

6 PEÇA DE CONEIXIÓ

7 VÁLVULA D' EXHALACIÓ

8 VÁLVULA D' INHALACIÓ

9 PRE-FILTRE

1

2

3

4

5

6

7

8

9

10

11

1 - COS DE LA PEÇA BUCAL

2 PEÇA DE CONNEXIÓ

3 PEÇA BUCAL

4 RECOLZAMENT BARBETA

5 ARNÉS DE CAP

6 PINÇA NASAL

7 VÁLVULA D' EXHALACIÓ

8 VÁLVULA D' INHALACIÓ

9 VÁLVULA D' INHALACIÓ

Ajuntament de Barcelona

BIMSA, Barcelona d'Infraestructures Municipals

DEPARTAMENT DE GESTIÓ D'OBRES ESTANDARITZADES

AUTOR DEL PROJECTE

LOLA SIMÓN

MARIA BLANCO

SBS SIMÓN I BLANCO

TÍTOL DE LA MEMÒRIA VALORADA

PROJECTE EXECUTIU DE MODERNITZACIÓ DE L'ASCENSOR SITUAT AL CARRER DE VALLCIVERA, AL BARRI DE CIUTAT MERIDIANA, AL DISTRICTE DE NOU BARRIS, A BARCELONA.

ESCALES

E: INDICADES

0

GRÀFIQUES

DATA:

GENER 2026

NOM DEL PLÀNOL:

ANNEXOS DE SEGURETAT I SALUT

PROTECCIONS INDIVIDUALS

NOM FITXER CTB:

Bimsa.CTB

PLÀNOL NÚM.

A08

NOM FITXER:


A08.3_ESS.dwg

FULL: 5 DE 9


CODIGO DE SEÑALES DE MANIOBRAS

SI HOM REQUEREIX QUE NO HI HAGI CONFUSIONS PERILLOSES QUAN EL MAQUINISTA Ò ENGANXADOR CANVIEN D' UNA MÀQUINA A UNA ALTRA ÉS NECESSARI QUE TOTHOM PARLI EL MATEIX IDIOMA I MANI AMB LES MATEIXES SENYALS , CONVÉ SEGUIR ELS MOVIMENTS QUE PER A CADA MOVIMENT S'INSERTEN A CONTINUACIÓ.

1 AIXECAR LA CÀRREGA

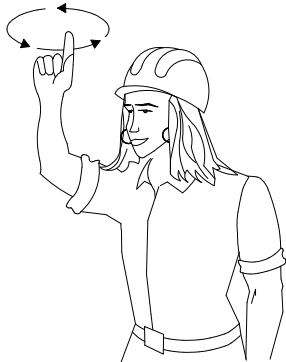


2 AIXECAR EL BRAÇ

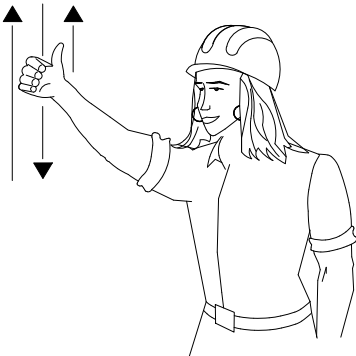


3 AIXECAR LA CÀRREGA DETINGUDAMENT



4 AIXECAR EL BRAÇ LENTAMENT

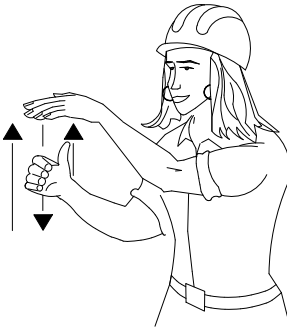

5 AIXECAR EL BRAÇ I BAIXAR LA CÀRREGA

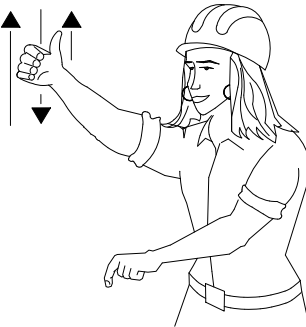


6 BAIXAR LA CÀRREGA




7 BAIXAR LA CÀRREGA A POC A POC




8 BAIXAR EL BRAÇ

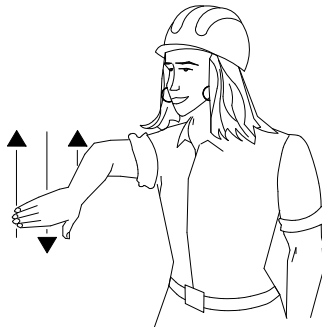

9 BAIXAR EL BRAÇ LENTAMENT

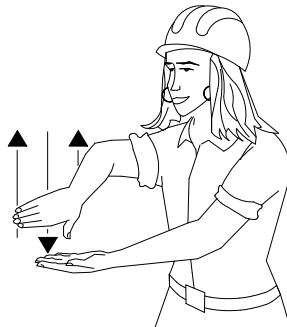


10 BAIXAR EL BRAÇ I AIXECAR LA CÀRREGA

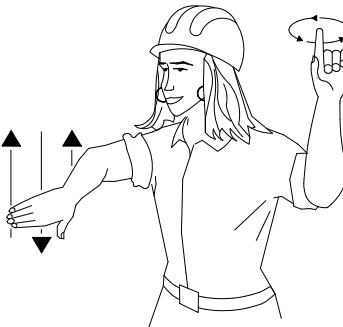


11 GIRAR EL BRAÇ EN LA DIRECCIÓ INDICADA PEL DIT




12 AVANÇAR EN LA DIRECCIÓ INDICADA PEL SENYALISTA

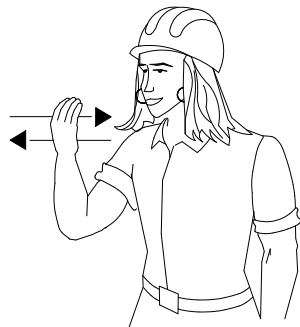

13 TREURE EL BRAÇ

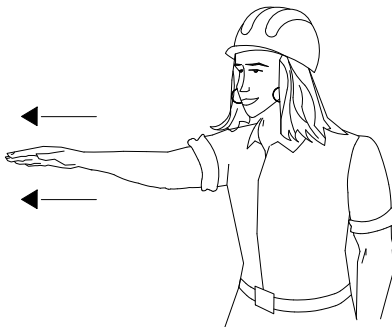




14 FICAR EL BRAÇ

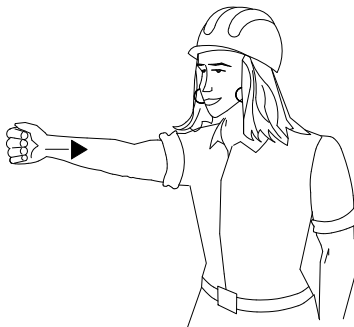


15 ATURAR-SE




PROTECCIONS EN BUIDATS I RASES

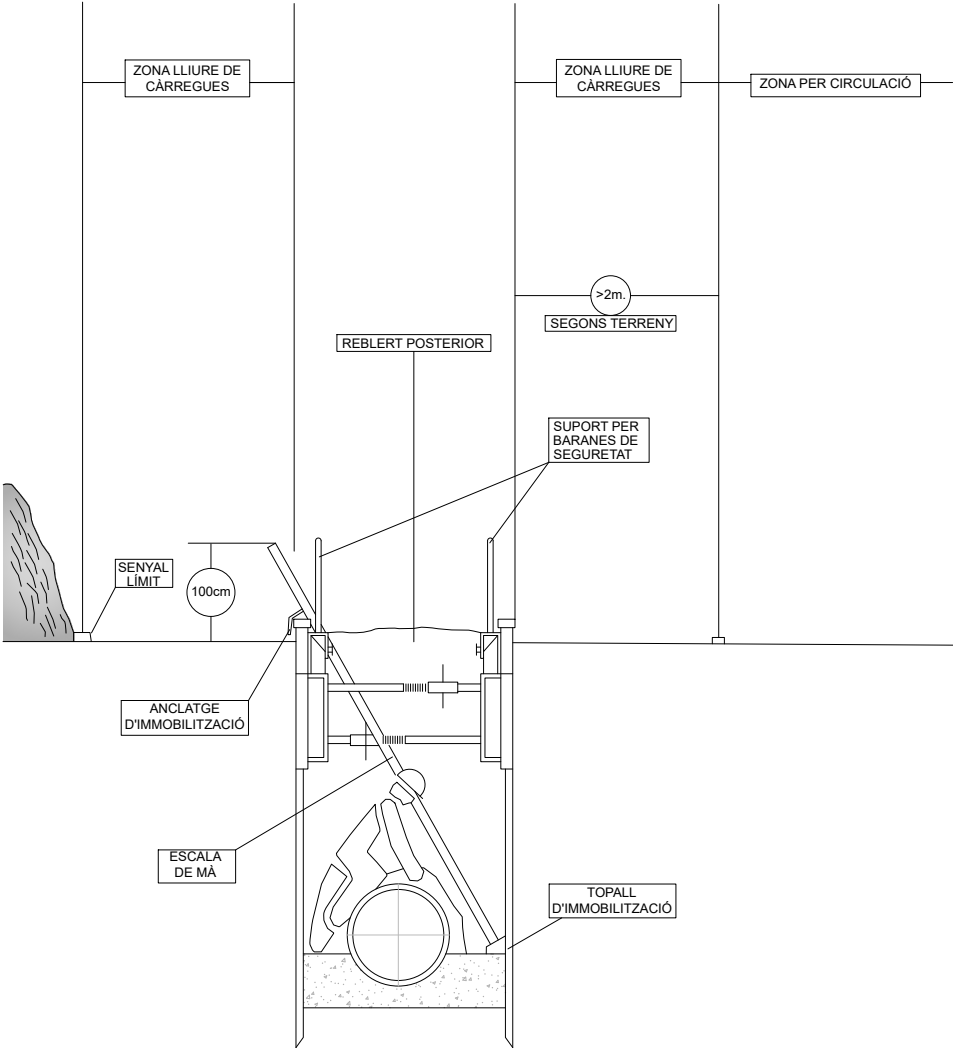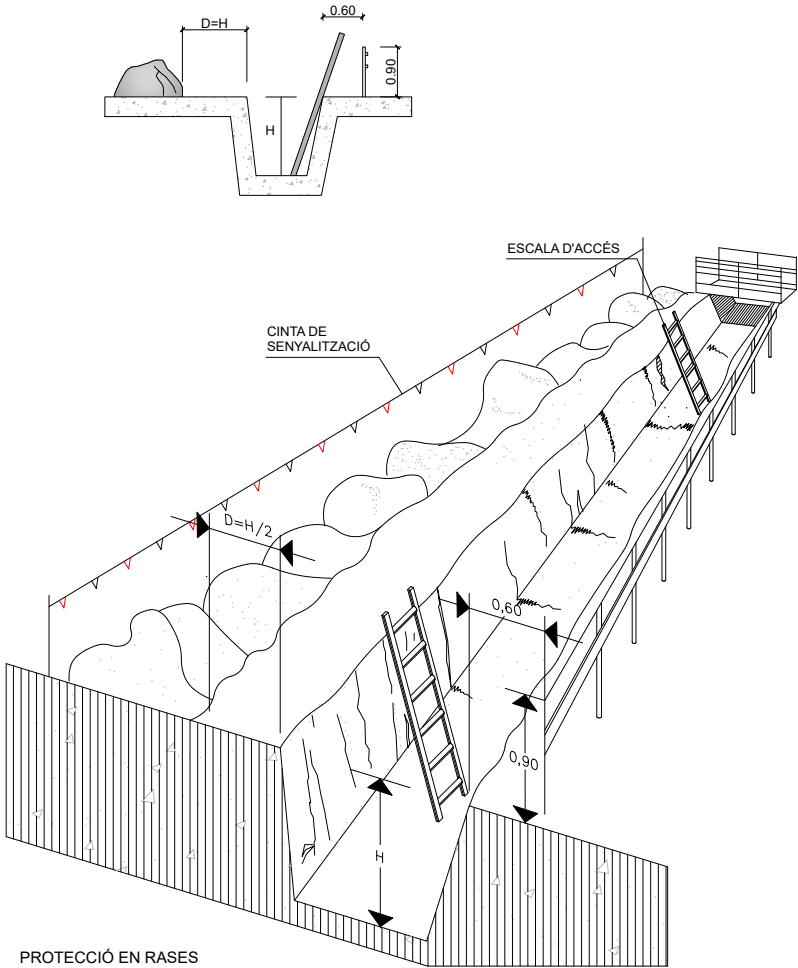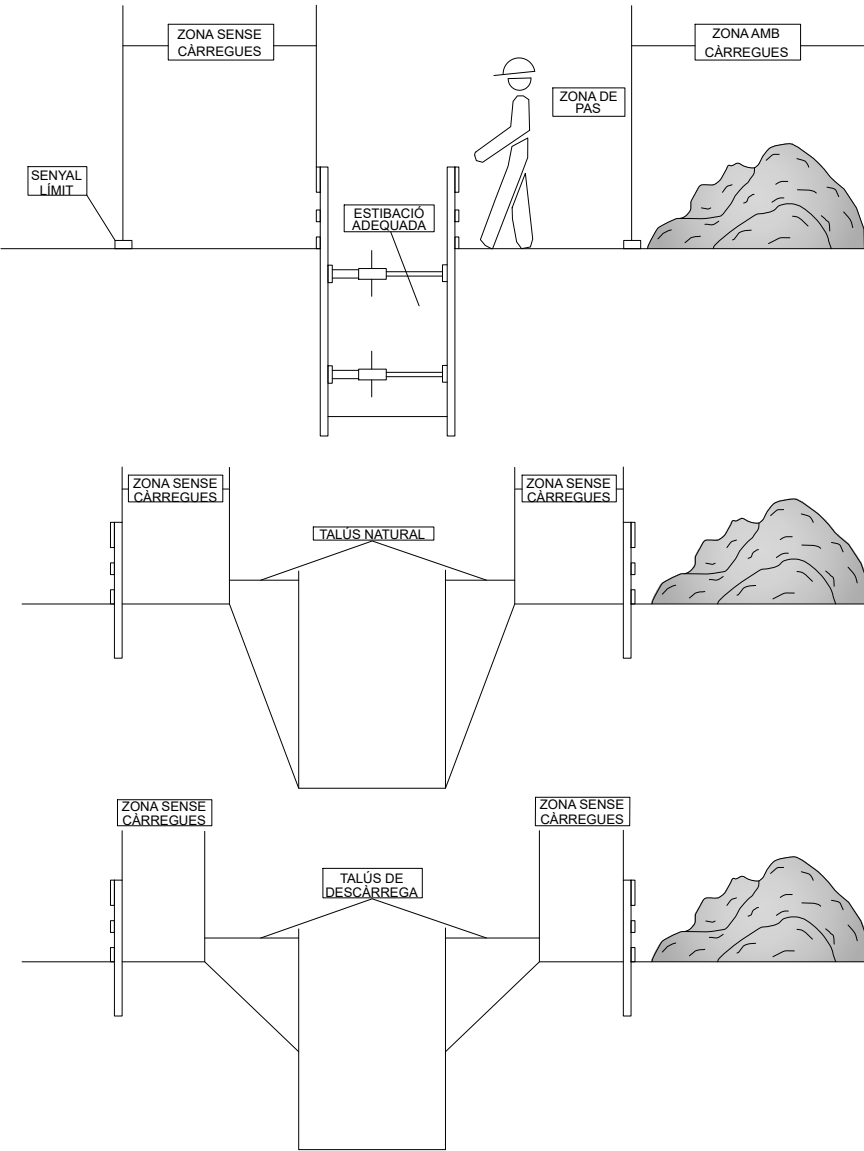

APUNTALAMENTS

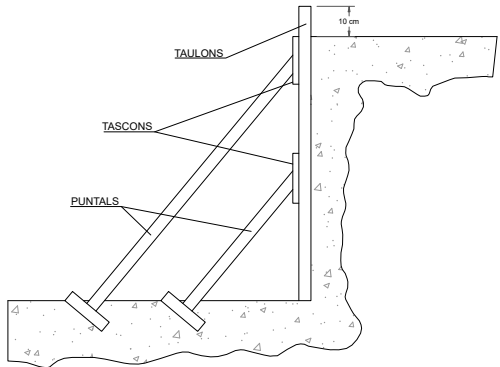


A) ENTAULAT SUBJECT MITJANÇAT APUNTALAMENT


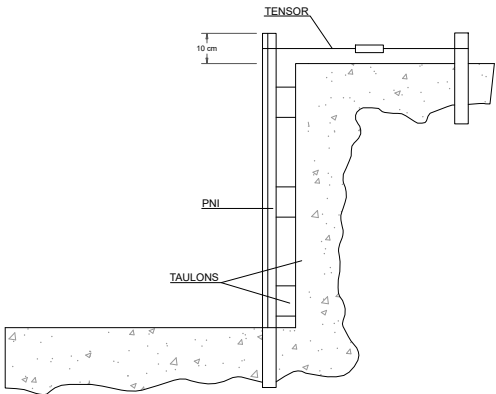


B) FIXACIÓ DE L'ENTAUTAT MITJANÇAT PERFILS METÀL·LICS PER UN MILLOR APROFITAMENT DE L'ESPAI

A TALÚS NATURAL

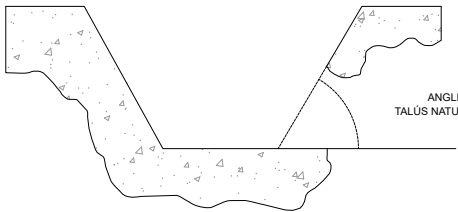


B ESTINTOLAMENT

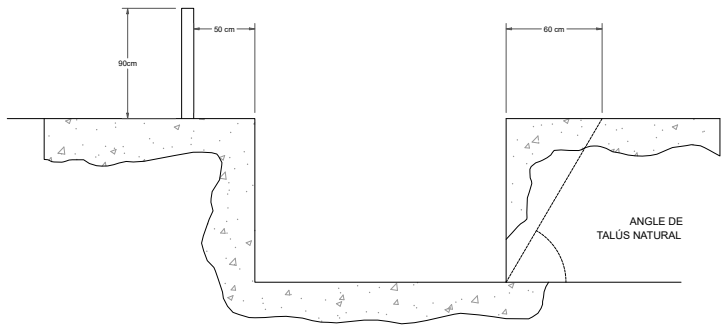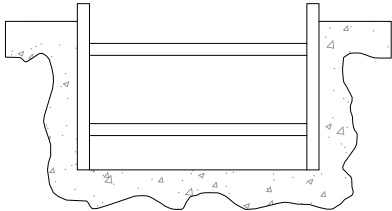


EXCAVACIONS PEL POU DE RECALÇAR


FASE I

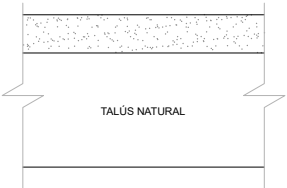


FASE II

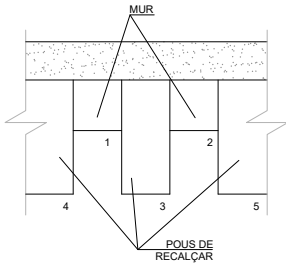


FASE III

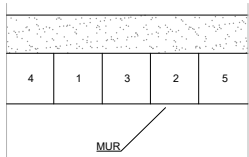


A

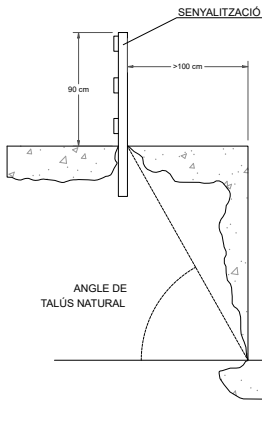


B

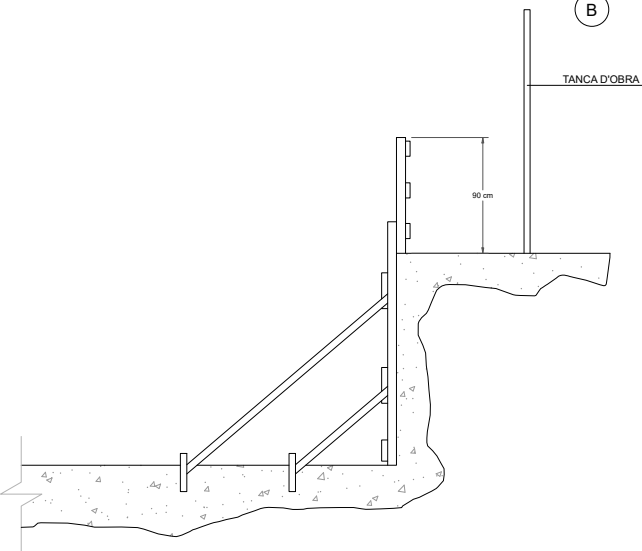


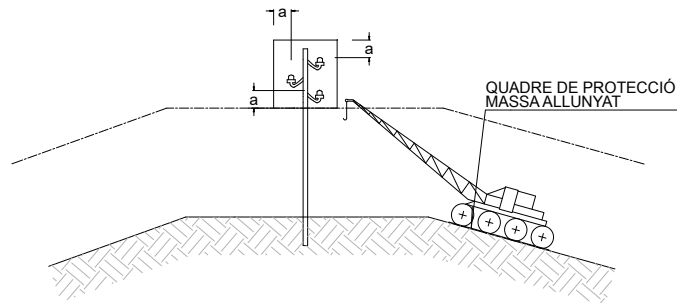


PAS PER SOTA DE LÍNIES AÈRIES DE BAIXA TENSIO

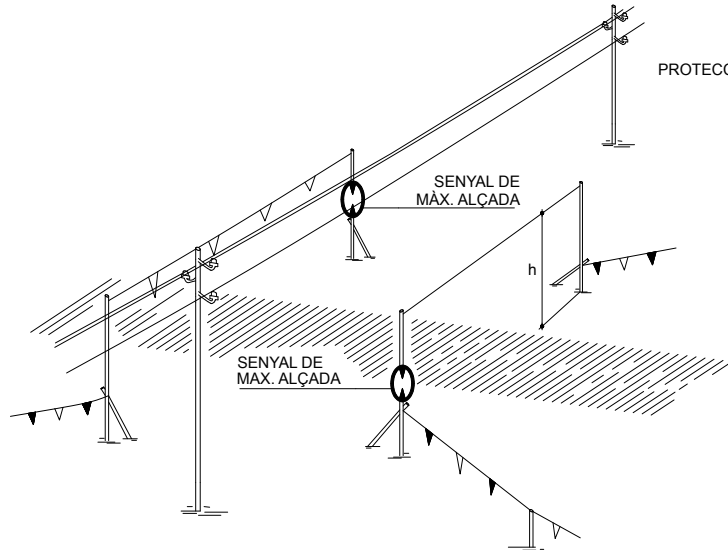

PROTECCIÓ DE LA XARXA ELÈCTRICA

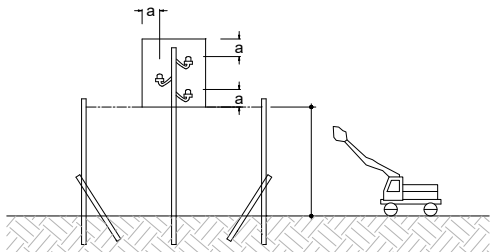


DETALL PÒRTIC BALISAMENT

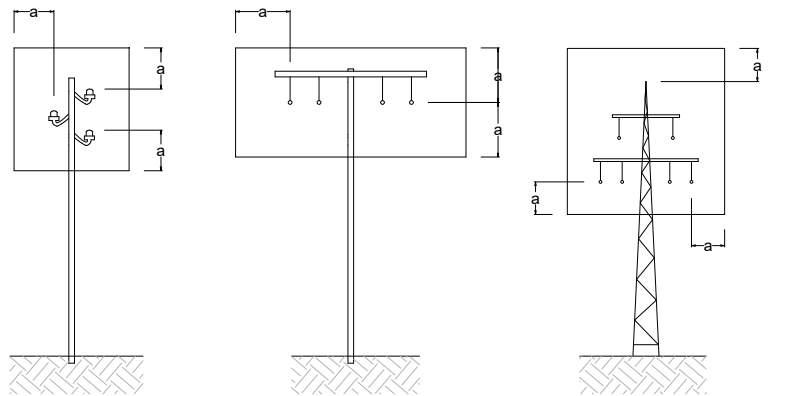


a > 2.00m. FINS A 50.000 V SI LA DISTANCIA ENTRE ELS PALS NO SUPERA ELS 50.00m.
a > 3.00m. FINS A 50.000 V SI LA DISTANCIA ENTRE ELS PALS NO SUPERA ELS 50.00m.
a > 5.00m. PER DAMUNT DE 50.000 V

REGLES RELATIVES A LA POSTA EN OBRA DE MÀQUINES
PROPERES A LÍNIES ELÈCTRIQUES AÈRIES

PÒRTIC DE BALISAMENT DE LÍNIES ELÈCTRIQUES AÈRIES
h=PAS LLIURE

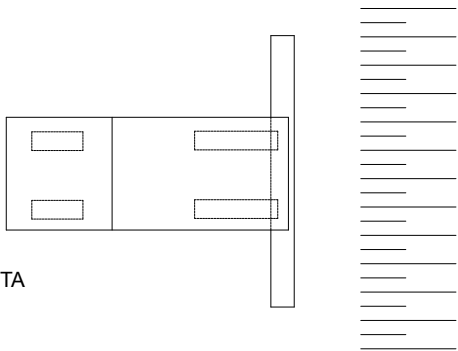


PLANTA

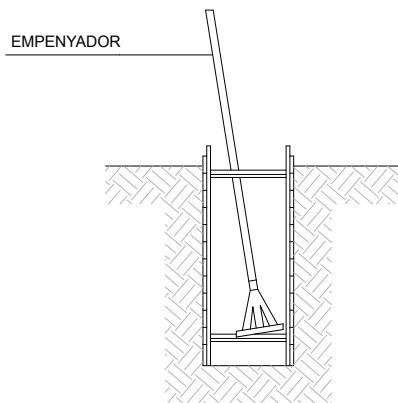


RASES

NOTA:
-ESTINTOLAMENT TIPUS PER A TERRES
PROPENSES AL LLISCAMENT A
PROFUNDITATS ENTRE 1.20 Y 2.50m.

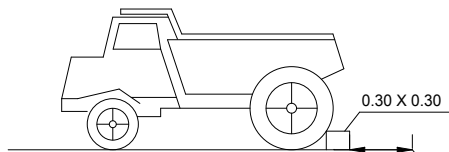


ALÇAT

LÍMITS DE RETROCÈS DE VESSANTS DE TERRES

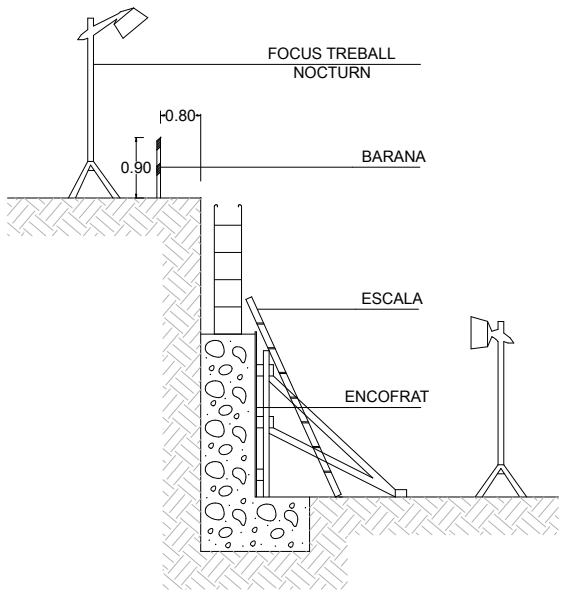

MUR DE CONTENCIÓ

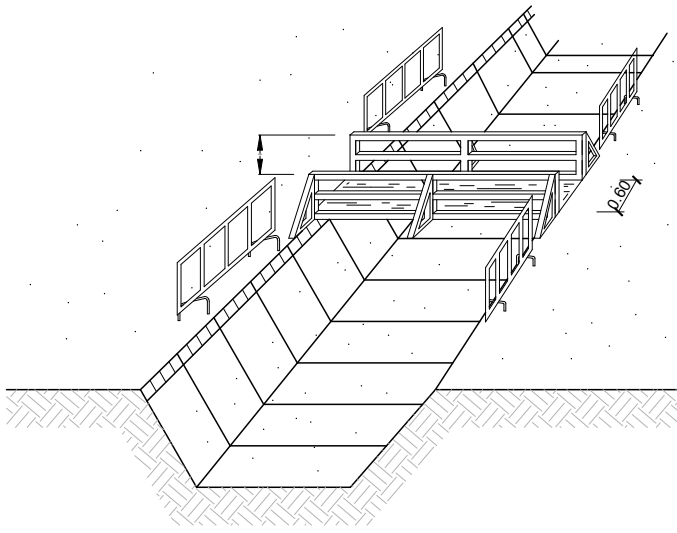

PROTECCIÓ A LES RASES

DOCUMENT NÚM. 3. PLEC DE PRESCRIPCIONS

ÍNDEX

1. DEFINICIÓ I ABAST DEL PLEC	1	5.3 REVISIÓ DE PREUS DEL PLA DE SEGURETAT I SALUT	23
1.1 IDENTIFICACIÓ DE LES OBRES	1	5.4 PENALITZACIONS PER INCOMPLIMENT EN MATÈRIA DE SEGURETAT	23
1.2 OBJECTE	1	6. CONDICIONS TÈCNIQUES GENERALS DE SEGURETAT	24
1.3 DOCUMENTS QUE DEFINEIXEN L'ESTUDI DE SEGURETAT I SALUT	1	6.1 PREVISIONS DEL CONTRACTISTA A L'APLIACIÓ DE LES TÈCNIQUES DE SEGURETAT	24
1.4 COMPATIBILITAT I RELACIÓ ENTRE ELS ESMENTATS DOCUMENTS	1	6.2 CONDICIONS TÈCNIQUES DEL CONTROL DE QUALITAT DE LA PREVENCIÓ	25
2. DEFINICIONS I COMPETÈNCIES DELS AGENTS DEL FET CONSTRUCTIU	2	6.3 CONDICIONS TÈCNIQUES DEL ÒRGANS DE L'EMPRESA CONTRACTISTA COMPETENTS EN MATÈRIA DE SEGURETAT I SALUT	25
2.1 PROMOTOR	2	6.4 OBLIGACIONS DE L'EMPRESA CONTRACTISTA COMPETENT EN MATÈRIA DE MEDICINA DEL TREBALL	25
2.2 COORDINADOR DE SEGURETAT I SALUT	3	6.5 COMPETÈNCIES DELS COL·LABORADORS PREVENCIONISTES A L'OBRA	26
2.3 PROJECTISTA	4	6.6 COMPETÈNCIES DE FORMACIÓ EN SEGURETAT I SALUT	26
2.4 DIRECTOR D'OBRA	4	7. PLEC DE CONDICIONS TÈCNIQUES ESPECÍFIQUES DE SEGURETAT DELS EQUIPS, MÀQUINES I/O FERRAMENTES	26
2.5 CONTRACTISTA O CONSTRUCTOR (EMPRESARI PRINCIPAL) I SUBCONTRACTISTES	5	7.1 DEFINICIÓ I CARACTERÍSTIQUES DELS EQUIPS, MÀQUINES I/O FERRAMENTES	26
2.6 TREBALLADORS AUTÒNOMS	8	7.2 CONDICIONS D'ELECCIÓ, UTILITZACIÓ, EMMAGATZEMATGE I MANTENIMENT DELS EQUIPS, MÀQUINES I/O MÀQUINES FERRAMENTES	27
2.7 TREBALLADORS	8	7.3 NORMATIVA APLICABLE	27
3. DOCUMENTACIÓ PREVENTIVA DE CARÀCTER CONTRACTUAL	9	8. SIGNATURES	29
3.1 INTERPRETACIÓ DELS DOCUMENTS VINCULANTS EN MATÈRIA DE SEGURETAT I SALUT	9		
3.2 VIGÈNCIA DE L'ESTUDI DE SEGURETAT I SALUT	9		
3.3 PLA DE SEGURETAT I SALUT DEL CONTRACTISTA	10		
3.4 EL "LLIBRE D'INCIDÈNCIES"	12		
3.5 CARÀCTER VINCULANT DEL CONTRACTE O DOCUMENT DEL "CONVENI DE PREVENCIÓ I COORDINACIÓ" I DOCUMENTACIÓ CONTRACTUAL ANNEXA EN MATÈRIA DE SEGURETAT	12		
4. NORMATIVA LEGAL D'APLICACIÓ	13		
4.1 TEXTOS GENERALS	13		
4.2 CONDICIONS AMBIENTALS	18		
4.3 INCENDIS	19		
4.4 INSTAL·LACIONS ELÈCTRIQUES	19		
4.5 EQUIPS I MAQUINÀRIA	20		
4.6 EQUIPS DE PROTECCIÓ INDIVIDUAL	21		
4.7 SENYALITZACIÓ	22		
4.8 DIVERSOS	22		
5. CONDICIONS ECONÒMIQUES	23		
5.1 CRITERIS D'APLICACIÓ	23		
5.2 CERTIFICACIÓ DEL PRESSUPOST DEL PLA DE SEGURETAT I SALUT	23		

1. DEFINICIÓ I ABAST DEL PLEC

1.1 IDENTIFICACIÓ DE LES OBRES

Constitueix l'objecte d'aquest projecte la modernització de l'ascensor situat al carrer de Vallcivera – al barri de Ciutat Meridiana, al Districte de Nou Barris, a Barcelona.

1.2 OBJECTE

Aquest Plec de Condicions de l'Estudi de Seguretat i Salut comprèn el conjunt d'especificacions que hauran d'acomplir tant el Pla de Seguretat i Salut del Contractista com a document de Gestió Preventiva (Planificació, Organització, Execució i Control) de l'obra, les diferents proteccions a emprar per la reducció dels riscos (Mitjans Auxiliars d'Utilitat Preventiva, Sistemes de Protecció Col·lectiva, Equips de Protecció Individual), Implantacions provisionals per a la Salubritat i Confort dels treballadors, així com les tècniques de la seva implementació a l'obra i les que hauran de manar l'execució de qualsevol tipus d'instal·lacions i d'obres accessorïes. Per a qualsevol tipus d'especificació no inclosa en aquest Plec, es tindran en compte les condicions tècniques que es derivin d'entendre com a normes d'aplicació:

Tots aquells continguts al:

- “Plec General de Condicions Tècniques de l'Edificació”, confeccionat pel Centre Experimental d'Arquitectura, aprovat pel Consell Superior de Col·legis d'Arquitectes i adaptat a les seves obres per la Direcció General d'Arquitectura (cas d'Edificació).
- “Plec de Clàusules Administratives Generals, per a la Contractació d'Obres de l'Estat” i adaptat a les seves obres per la Direcció de Política Territorial i Obres Públiques. (cas d'Obra Pública).
- Les contingudes al Reglament General de Contractació de l'Estat, Normes Tecnològiques de l'Edificació publicades pel “Ministerio de la Vivienda” i posteriorment pel “Ministerio de Obras Públicas y Urbanismo”.
- La normativa legislativa vigent d'obligat compliment i les condicionades per les companyies subministradores de serveis públics, totes elles al moment de l'oferta.

1.3 DOCUMENTS QUE DEFINEIXEN L'ESTUDI DE SEGURETAT I SALUT

Segons la normativa legal vigent, Art. 5, 2 del R.D. 1627/1997, de 24 d'octubre sobre “DISPOSICIONS

MÍNIMES DE SEGURETAT I DE SALUT A LES OBRES DE CONSTRUCCIÓ”, l'Estudi de Seguretat haurà de formar part del Projecte d'Execució d'Obra o, al seu defecte, del Projecte d'Obra, havent de ser coherent amb el contingut del mateix i recollir les mesures preventives adequades als riscos que comporta la realització de l'obra, contenint com a mínim els següents documents:

- **Memòria:** Descriptiva dels procediments, equips tècnics i medis auxiliars que hagin d'utilitzar-se o que la seva utilització es pugui preveure; identificació dels riscos laborals que puguin ser evitats, indicant a l'efecte les mesures tècniques necessàries per fer-ho; relació dels riscos laborals que no es puguin eliminar conforme als assenyalats anteriorment, especificant les mesures preventives i proteccions tècniques tendents a controlar i reduir els esmentats riscos i valorant la seva eficàcia, en especial quan es proposin mesures alternatives.
- **Plec:** De condicions particulars en el que es tindran en compte les normes legals i reglamentaries aplicables a les especificacions tècniques pròpies de l'obra que es tracti, així com les prescripcions que s'hauran de complir en relació amb les característiques, l'ús i la conservació de les màquines, utensilis, eines, sistemes i equips preventius.
- **Plànols:** On es desenvolupen els gràfics i esquemes necessaris per la millor definició i comprensió de les mesures preventives definides a la Memòria, amb expressió de les especificacions tècniques necessàries.
- **Amidaments:** De totes les unitats o elements de seguretat i salut al treball que hagin estat definits o projectats.
- **Pressupost:** Quantificació del conjunt de despeses previstes per l'aplicació i execució de l'Estudi de Seguretat i Salut.

1.4 COMPATIBILITAT I RELACIÓ ENTRE ELS ESMENTATS DOCUMENTS

L'estudi de Seguretat i Salut forma part del Projecte d'Execució d'obra, o en el seu cas, del Projecte d'Obra, havent de ser cadascun dels documents que l'integren, coherents amb el contingut del Projecte, i recollir les mesures preventives, de caràcter pal·liatiu, adequades als riscos, no eliminats o reduïts a la fase de disseny, que comporti la realització de l'obra, en els terminis i circumstàncies sociotècniques on la mateixa es tingui que materialitzar.

El Plec de Condicions Particulars, els Plànols i Pressupost de l'Estudi de Seguretat i Salut són documents contractuals, que restaran incorporats al Contracte i, per tant, són d'obligat compliment,

llevat modificacions degudament autoritzades.

La resta de Documents o dades de l'Estudi de Seguretat i Salut són informatius, i estan constituïts per la Memòria Descriptiva, amb tots els seus Annexos, els Detalls Gràfics d'interpretació, els Amidaments i els Pressupostos Parcial.

Els esmentats documents informatius representen només una opinió fonamentada de l'Autor de l'Estudi de Seguretat i Salut, sense que això suposi que es responsabilitzi de la certesa de les dades que se subministren. Aquestes dades han de considerar-se, tant sols, com a complement d'informació que el Contractista ha d'adquirir directament i amb els seus propis mitjans.

Només els documents contractuals, constitueixen la base del Contracte; per tant el Contractista no podrà al·legar, ni introduir al seu Pla de Seguretat i Salut, cap modificació de les condicions del Contracte en base a les dades contingudes als documents informatius, llevat que aquestes dades apareguin a algun document contractual.

El Contractista serà, doncs, responsable de les errades que puguin derivar-se de no obtenir la suficient informació directa, que rectifiqui o ratifiqui la continguda als documents informatius de l'Estudi de Seguretat i Salut.

Si hi hagués contradicció entre els Plànols i les Prescripcions Tècniques Particulars, en cas d'incloure's aquestes com a document que complementi el Plec de Condicions Generals del Projecte, té prevalença el que s'ha prescrit en les Prescripcions Tècniques Particulars. En qualsevol cas, ambdós documents tenen prevalença sobre les Prescripcions Tècniques Generals.

El que s'ha esmentat al Plec de condicions i només als Plànols, o viceversa, haurà de ser executat com si hagués estat exposat a ambdós documents, sempre que, a criteri de l'Autor de l'Estudi de Seguretat i Salut, quedin suficientment definides les unitats de Seguretat i Salut corresponent, i aquestes tinguin preu al Contracte.

2. DEFINICIONS I COMPETÈNCIES DELS AGENTS DEL FET CONSTRUCTIU

Dins l'àmbit de la respectiva capacitat de decisió cadascun dels actors del fet constructiu, estan obligats a prendre decisions ajustant-se als Principis Generals de l'Acció Preventiva (Art. 15 a la L. 31/1995):

1. Evitar els riscos.

2. Avaluar els riscos que no es poden evitar.
3. Combatre els riscos en el seu origen.
4. Adaptar la feina a la persona, en particular al que fa referència a la concepció dels llocs de treball, com també a l'elecció dels equips i els mètodes de treball i de producció, amb l'objectiu específic d'atenuar la feina monòtona i repetitiva i de reduir-ne els efectes a la salut.
5. Tenir en compte l'evolució de la tècnica.
6. Substituir el que sigui perillós pel que comporti poc perill o no en comporti cap.
7. Planificar la prevenció, amb la recerca d'un conjunt coherent que hi integri la tècnica, l'organització de la feina, les condicions de treball, les relacions socials i la influència dels factors ambientals al treball.
8. Adoptar mesures que donin prioritat a la protecció col·lectiva respecte de la individual.
9. Facilitar les corresponents instruccions als treballadors.

2.1 PROMOTOR

Als efectes del present Estudi de Seguretat i Salut, serà considerat Promotor qualsevol persona, física o jurídica, pública o privada, que, individual o col·lectivament, decideixi, impulsi, programi i financi, amb recursos propis o aliens, les obres de construcció per sí mateix, o per la seva posterior alienació, lliurament o cessió a tercers sota qualsevol títol.

Competències en matèria de Seguretat i Salut del Promotor:

- Designar al tècnic competent per la Coordinació de Seguretat i Salut en fase de Projecte, quan sigui necessari o es cregui convenient.
- Designar en fase de Projecte, la redacció de l'Estudi de Seguretat, facilitant al Projectista i al Coordinador respectivament, la documentació i informació prèvia necessària per l'elaboració del Projecte i redacció de l'Estudi de Seguretat i Salut, així com autoritzar als mateixos les modificacions pertinents.
- Facilitar que el Coordinador de Seguretat i Salut en la fase de projecte intervingui en totes les fases d'elaboració del projecte i de preparació de l'obra.

- Designar el Coordinador de Seguretat i Salut en fase d'Obra per l'aprovació del Pla de Seguretat i Salut, aportat pel contractista amb antelació a l'inici de les obres, el qual Coordinarà la Seguretat i Salut en fase d'execució material de les mateixes.
- La designació dels Coordinadors en matèria de Seguretat i Salut no eximeix al Promotor de les seves responsabilitats.
- El Promotor es responsabilitza que tots els agents del fet constructiu tinguin en compte les observacions del Coordinador de Seguretat i Salut, degudament justificades, o bé proposin unes mesures d'una eficàcia, pel cap baix, equivalents.

2.2 COORDINADOR DE SEGURETAT I SALUT

El Coordinador de Seguretat i Salut serà als efectes del present Estudi de Seguretat i Salut, qualsevol persona física legalment habilitada pels seus coneixements específics i que compti amb titulació acadèmica en Construcció.

Es designat pel Promotor en qualitat de Coordinador de Seguretat: a) En fase de concepció, estudi i elaboració del Projecte o b) Durant l'Execució de l'obra.

El Coordinador de Seguretat i Salut i Salut forma part de la Direcció d'Obra o Direcció Facultativa/Direcció d'Execució.

Competències en matèria de Seguretat i Salut del Coordinador de Seguretat del Projecte:

El Coordinador de Seguretat i Salut en fase de projecte, és designat pel Promotor quan en l'elaboració del projecte d'obra intervinguin varis projectistes.

Les funcions del Coordinador en matèria de Seguretat i Salut durant l'elaboració del projecte, segons el R.D. 1627/1997, són les següents:

- Vetllar per a què en fase de concepció, estudi i elaboració del Projecte, el Projectista tingui en consideració els "Principis Generals de la Prevenció en matèria de Seguretat i Salut" (Art. 15 a la L.31/1995), i en particular:
 - Prendre les decisions constructives, tècniques i d'organització amb la finalitat de planificar les diferents feines o fases de treball que es desenvolupin simultània o successivament.

- Estimar la duració requerida per l'execució de les diferents feines o fases de treball.

- Traslladar al Projectista tota la informació preventiva necessària que li cal per integrar la Seguretat i Salut a les diferents fases de concepció, estudi i elaboració del projecte d'obra.
- Tenir en compte, cada vegada que sigui necessari, qualsevol estudi de seguretat i salut o estudi bàsic, així com les previsions i informacions útils per efectuar al seu dia, amb les degudes condicions de seguretat i salut, els previsibles treballs posteriors (manteniment).
- Coordinar l'aplicació del que es disposa en els punts anteriors i redactar o fer redactar l'Estudi de Seguretat i Salut.

Competències en matèria de Seguretat i Salut del Coordinador de Seguretat i Salut d'Obra:

El Coordinador de Seguretat i Salut en fase d'execució d'obra, és designat pel Promotor en tots aquells casos en què intervé més d'una empresa i treballadors autònoms o diversos treballadors autònoms.

Les funcions del Coordinador en matèria de Seguretat i Salut durant l'execució de l'obra, segons el R.D. 1627/1997, són les següents:

- Coordinar l'aplicació dels Principis Generals de l'Acció Preventiva (Art. 15 L. 31/1995):
 - En el moment de prendre les decisions tècniques i d'organització amb el fi de planificar les diferents tasques o fases de treball que s'hagin de desenvolupar simultània o successivament.
 - En l'estimació de la durada requerida per a l'execució d'aquests treballs o fases de treball.
- Coordinar les activitats de l'obra per garantir que els Contractistes, i, si n'hi ha dels Subcontractistes i els treballadors autònoms, apliquin de manera coherent i responsable els Principis de l'Acció Preventiva que recull l'article 15 de la Llei de Prevenció de Riscos Laborals (L.31/1995 de 8 de novembre) durant l'execució de l'obra i, en particular, en les tasques o activitats al què es refereix l'article 10 del R.D. 1627/1997 de 24 d'octubre sobre Disposicions mínimes de Seguretat i Salut a les obres de construcció:
 - El manteniment de l'obra en bon estat d'ordre i neteja.

- L'elecció de l'emplaçament dels llocs i àrees de treball, tenint en compte les seves condicions d'accés, i la determinació de les vies o zones de desplaçament o circulació.
 - La manipulació dels diferents materials i la utilització dels mitjans auxiliars.
 - El manteniment, el control previ a la posta en servei i el control periòdic de les instal·lacions i dispositius necessaris per a l'execució de l'obra, a fi de corregir els defectes que pugin afectar a la seguretat i la salut dels treballadors.
 - La delimitació i el condicionament de les zones d'emmagatzematge i dipòsit dels diferents materials, en particular si es tracta de matèries o substàncies perilloses.
 - La recollida dels materials perillosos utilitzats.
 - L'emmagatzematge i l'eliminació o evacuació dels residus i deixalles.
 - L'adaptació, d'acord amb l'evolució de l'obra, del període de temps efectiu que haurà de dedicar-se als diferents treballs o fases de treball.
 - La informació i coordinació entre els contractistes, subcontractistes i treballadors autònoms.
 - Les interaccions i incompatibilitats amb qualsevol tipus de treball o activitat que es realitzi en l'obra o a prop del lloc de l'obra.
- Aprovar el Pla de Seguretat i Salut (PSS) elaborat pel contractista i, si s'escau, les modificacions que s'hi haguessin introduït. La Direcció Facultativa prendrà aquesta funció quan no calgui la designació de Coordinador.
 - Organitzar la coordinació d'activitats empresarials prevista en l'article 24 de la Llei de Prevenció de Riscos Laborals.
 - Coordinar les accions i funcions de control de l'aplicació correcta dels mètodes de treball.
 - Adoptar les mesures necessàries perquè només puguin accedir a l'obra les persones autoritzades.

El Coordinador de Seguretat i Salut en la fase d'execució de l'obra respondrà davant del Promotor, del

compliment de la seva funció com staff assessor especialitzat en Prevenció de la Sinistralitat Laboral, en col·laboració estricta amb els diferents agents que intervinguin a l'execució material de l'obra. Qualsevol divergència serà presentada al Promotor com a màxim patró i responsable de la gestió constructiva de la promoció de l'obra, a fi que aquest prengui, en funció de la seva autoritat, la decisió executiva que calgui.

Les responsabilitats del Coordinador no eximiran de les seves responsabilitats al Promotor, Fabricants i Subministradors d'equips, eines i mitjans auxiliars, Direcció d'Obra o Direcció Facultativa, Contractistes, Subcontractistes, treballadors autònoms i treballadors.

2.3 PROJECTISTA

És el tècnic habilitat professionalment que, per encàrrec del Promotor i amb subjecció a la normativa tècnica i urbanística corresponent, redacta el Projecte.

Podran redactar projectes parcials del Projecte, o parts que el complementin, altres tècnics, de forma coordinada amb l'autor d'aquest, contant en aquest cas, amb la col·laboració del Coordinador de Seguretat i Salut designat pel Promotor.

Quan el Projecte es desenvolupa o completa mitjançant projectes parcials o d'altres documents tècnics, cada projectista assumeix la titularitat del seu projecte.

Competències en matèria de Seguretat i Salut del Projectista:

- Tenir en consideració els suggeriments del Coordinador de Seguretat i Salut en fase de Projecte per integrar els Principis de l'Acció Preventiva (Art. 15 L. 31/1995), prendre les decisions constructives, tècniques i d'organització que puguin afectar a la planificació dels treballs o fases de treball durant l'execució de les obres.
- Acordar, en el seu cas, amb el promotor la contractació de col·laboracions parcials.

2.4 DIRECTOR D'OBRA

És el tècnic habilitat professionalment que, formant part de la Direcció d'Obra o Direcció Facultativa, dirigeix el desenvolupament de l'obra en els aspectes tècnics, estètics, urbanístics i mediambientals, de conformitat amb el Projecte que el defineix, la llicència constructiva i d'altres autoritzacions preceptives i les condicions del contracte, amb l'objecte d'assegurar l'adequació al fi proposat. En el cas que el Director d'Obra dirigeixi a més a més l'execució material de la mateixa, assumirà la funció

tècnica de la seva realització i del control qualitatiu i quantitatiu de l'obra executada i de la seva qualitat.

Podran dirigir les obres dels projectes parcials altres tècnics, sota la coordinació del Director d'Obra, contant amb la col·laboració del Coordinador de Seguretat i Salut en fase d'Obra, nomenat pel Promotor.

Competències en matèria de Seguretat i Salut del Director d'Obra:

- Verificar el replanteig, l'adequació dels fonaments, estabilitat dels terrenys i de l'estructura projectada a les característiques geotècniques del terreny.
- Si dirigeix l'execució material de l'obra, verificar la recepció d'obra dels productes de construcció, ordenant la realització dels assaigs i proves precises; comprovar els nivells, desploms, influència de les condicions ambientals en la realització dels treballs, els materials, la correcta execució i disposició dels elements constructius, de les instal·lacions i dels Medis Auxiliars d'Utilitat Preventiva i la Senyalització, d'acord amb el Projecte i l'Estudi de Seguretat i Salut.
- Resoldre les contingències que es produeixin a l'obra i consignar en el Llibre d'Ordres i Assistència les instruccions necessàries per la correcta interpretació del Projecte i dels Medis Auxiliars d'Utilitat Preventiva i solucions de Seguretat i Salut Integrada previstes en el mateix.
- Elaborar a requeriment del Coordinador de Seguretat i Salut o amb la seva conformitat, eventuais modificacions del projecte, que vinguin exigides per la marxa de l'obra i que puguin afectar a la Seguretat i Salut dels treballs, sempre que les mateixes s'adeqüin a les disposicions normatives contemplades a la redacció del Projecte i del seu Estudi de Seguretat i Salut.
- Subscriure l'Acta de Replanteig o començament de l'obra, confrontant prèviament amb el Coordinador de Seguretat i Salut l'existència prèvia de l'Acta d'Aprovació del Pla de Seguretat i Salut del contractista.
- Certificar el final d'obra, simultàniament amb el Coordinador de Seguretat, amb els visats que siguin preceptius.
- Conformar les certificacions parcials i la liquidació final de les unitats d'obra i de Seguretat i Salut executades, simultàniament amb el Coordinador de Seguretat.

- Les instruccions i ordres que doni la Direcció d'Obra o Direcció Facultativa, seran normalment verbals, tenint força per obligar a tots els efectes. Els desviaments respecte al compliment del Pla de Seguretat i Salut, s'anotaran pel Coordinador al Llibre d'incidències.
- Elaborar i subscriure conjuntament amb el Coordinador de Seguretat, la Memòria de Seguretat i Salut de l'obra finalitzada, per lliurar-la al promotor, amb els visats que foren perceptius.

2.5 CONTRACTISTA O CONSTRUCTOR (EMPRESARI PRINCIPAL) I SUBCONTRACTISTES

Definició de Contractista:

És qualsevol persona, física o jurídica, que individual o col·lectivament, assumeix contractualment davant el Promotor, el compromís d'executar, en condicions de solvència i Seguretat, amb medis humans i materials, propis o aliens, les obres o part de les mateixes amb subjecció al contracte, el Projecte i el seu Estudi de Seguretat i Salut.

Definició de Subcontractista:

És qualsevol persona física o jurídica que assumeix contractualment davant el contractista, empresari principal, el compromís de realitzar determinades parts o instal·lacions de l'obra, amb subjecció al contracte, al Projecte i al Pla de Seguretat, del Contractista, pel que es regeix la seva execució.

Competències en matèria de Seguretat i Salut del Contractista i/o Subcontractista:

El Contractista haurà d'executar l'obra amb subjecció al Projecte, directrius de l'Estudi i compromisos del Pla de Seguretat i Salut, a la legislació aplicable i a les instruccions del Director d'Obra, i del Coordinador de Seguretat i Salut, amb la finalitat de dur a terme les condicions preventives de la sinistralitat laboral i l'assegurament de la qualitat, compromeses en el Pla de Seguretat i Salut i exigides en el Projecte.

Tenir acreditació empresarial i la solvència i capacitació tècnica, professional i econòmica que l'habiliti per al compliment de les condicions exigibles per actuar com constructor (i/o subcontractista, en el seu cas), en condicions de Seguretat i Salut.

Designar al Cap d'Obra que assumirà la representació tècnica del Constructor (i/o Subcontractista, en el seu cas), a l'obra i que per la seva titulació o experiència haurà de tenir la capacitat adequada d'acord amb les característiques i complexitat de l'obra.

Assignar a l'obra els medis humans i materials que la seva importància ho requereixi.

Formalitzar les subcontractacions de determinades parts o instal·lacions de l'obra dins dels límits establerts en el Contracte i conforme amb la Llei de la subcontractació 32/2006 i el Reial Decret 1109/2007.

Redactar i signar el Pla de Seguretat i Salut que desenvolupi l'Estudi de Seguretat i Salut del Projecte. El Subcontractista podrà incorporar els suggeriments de millora corresponents a la seva especialització, en el Pla de Seguretat i Salut del Contractista i presentar-los a l'aprovació del Coordinador de Seguretat.

El representant legal del Contractista signarà l'Acta d'Aprovació del Pla de Seguretat i Salut conjuntament amb el Coordinador de Seguretat.

Signar l'Acta de Replanteig o començament i l'Acta de Recepció de l'obra.

Aplicarà els Principis de l'Acció Preventiva que recull l'article 15 de la Llei de Prevenció de Riscos Laborals, en particular, en desenvolupar les tasques o activitats indicades en l'esmentat article 10 del R.D. 1627/1997:

- Complir i fer complir al seu personal allò establert en el Pla de Seguretat i Salut (PSS).
- Complir la normativa en matèria de prevenció de riscos laborals, tenint en compte, si s'escau, les obligacions que fan referència a la coordinació d'activitats empresarials previstes en l'article 24 de la Llei de Prevenció de Riscos Laborals, i en conseqüència complir el R.D. 171/2004, i també complir les disposicions mínimes establertes en l'annex IV del R.D. 1627/1997, durant l'execució de l'obra.
- Informar i facilitar les instruccions adequades als treballadors autònoms sobre totes les mesures que s'hagin d'adoptar pel que fa a la seguretat i salut a l'obra.
- Atendre les indicacions i complir les instruccions del Coordinador en matèria de seguretat i salut durant l'execució de l'obra, i si és el cas, de la Direcció Facultativa.

Els Contractistes i Subcontractistes seran responsables de l'execució correcta de les mesures preventives fixades en el Pla de Seguretat i Salut (PSS) en relació amb les obligacions que corresponen directament a ells o, si escau, als treballadors autònoms que hagin contractat.

A més, els Contractistes i Subcontractistes respondran solidàriament de les conseqüències que es derivin de l'incompliment de les mesures previstes al Pla, als termes de l'apartat 2 de l'article 42 de la Llei de Prevenció de Riscos Laborals.

El Contractista principal haurà de vigilar el compliment de la normativa de prevenció de riscos laborals per part de les empreses Subcontractistes.

Abans de l'inici de l'activitat a l'obra, el Contractista principal exigirà als Subcontractistes que acreditin per escrit que han realitzat, per als treballs a realitzar, l'avaluació de riscos i la planificació de la seva activitat preventiva. Així mateix, el Contractista principal exigirà als Subcontractistes que acreditin per escrit que han complert les seves obligacions en matèria d'informació i formació respecte als treballadors que hagin de prestar servei a l'obra.

El Contractista principal haurà de comprovar que els Subcontractistes que concorren a l'obra han establert entre ells els medis necessaris de coordinació.

Les responsabilitats del Coordinador, de la Direcció Facultativa i del Promotor no eximiran de les seves responsabilitats als Contractistes i al Subcontractistes.

El Constructor serà responsable de la correcta execució dels treballs mitjançant l'aplicació de Procediments i Mètodes de Treball intrínsecament segurs (SEGURETAT INTEGRADA), per assegurar la integritat de les persones, els materials i els mitjans auxiliars fets servir a l'obra.

El Contractista principal facilitarà per escrit a l'inici de l'obra, el nom del Director Tècnic, que serà creditor de la conformitat del Coordinador i de la Direcció Facultativa. El Director Tècnic podrà exercir simultàniament el càrrec de Cap d'Obra, o bé, delegarà l'esmentada funció a altre tècnic, Cap d'Obra, amb coneixements contrastats i suficients de construcció a peu d'obra. El Director Tècnic, o en absència el Cap d'Obra o l'Encarregat General, ostentaran successivament la prelació de representació del Contractista a l'obra.

El representant del Contractista a l'obra, assumirà la responsabilitat de l'execució de les activitats preventives incloses al present Plec i el seu nom figurarà al Llibre d'Incidències.

Serà responsabilitat del Contractista i del Director Tècnic, o del Cap d'Obra i/o Encarregat en el seu cas, l'incompliment de les mesures preventives, a l'obra i entorn material, de conformitat a la normativa legal vigent.

El Contractista també serà responsable de la realització del Pla de Seguretat i Salut (PSS), així com de l'específica vigilància i supervisió de seguretat, tant del personal propi com subcontractat, així com de facilitar les mesures sanitàries de caràcter preventiu laboral, formació, informació i capacitat del personal, conservació i reposició dels elements de protecció personal dels treballadors, càlcul i dimensions dels Sistemes de Proteccions Col·lectives i en especial, les baranes i passarel·les, condemna de forats verticals i horitzontals susceptibles de permetre la caiguda de persones o objectes, característiques de les escales i estabilitat dels esglaons i recolzadors, ordre i neteja de les zones de treball, enllumenat i ventilació dels llocs de treball, bastides, apuntalaments, encofrats i estintolaments, aplecs i emmagatzematges de materials, ordre d'execució dels treballs constructius, seguretat de les màquines, grues, aparells d'elevació, mesures auxiliars i equips de treball en general, distància i localització d'estesa i canalitzacions de les companyies subministradores, així com qualsevol altre mesura de caràcter general i d'obligat compliment, segons la normativa legal vigent i els costums del sector i que pugui afectar a aquest centre de treball.

El contractista ha de designar la presència de recursos preventius i es determinarà la forma de dur-los a terme en el pla de seguretat i salut, segons la disposició addicional catorzena de la Llei 31/1995, de 8 de novembre, de prevenció de riscos laborals i desenvolupada pel Reial Decret 604/2006.

El Director Tècnic (o el Cap d'Obra), visitaran l'obra com a mínim amb una cadència diària i hauran de donar les instruccions pertinents a l'Encarregat General, que haurà de ser una persona de provada capacitat pel càrrec, haurà d'estar present a l'obra durant la realització de tot el treball que s'executi. Sempre que sigui preceptiu i no existeixi altra designada a l'efecte, s'entendrà que l'Encarregat General és al mateix temps el Supervisor General de Seguretat i Salut del Centre de Treball per part del Contractista, amb independència de qualsevol altre requisit formal.

L'acceptació expressa o tàcita del Contractista pressuposa que aquest ha reconegut l'emplaçament del terreny, les comunicacions, accessos, afectació de serveis, característiques del terreny, mides de seguretats necessàries, etc. i no podrà al·legar en el futur ignorància d'aquestes circumstàncies.

El Contractista haurà de disposar de les pòlisses d'assegurança necessària per a cobrir les responsabilitats que puguin esdevenir per motius de l'obra i el seu entorn, i serà responsable dels danys i perjudicis directes o indirectes que pugui ocasionar a tercers, tant per omissió com per negligència, imprudència o imperícia professional, del personal al seu càrrec, així com del Subcontractistes, industrials i/o treballadors autònoms que intervinguin a l'obra.

Les instruccions i ordres que doni la Direcció d'Obra o Direcció Facultativa, seran normalment verbals, tenint força per obligar a tots els efectes. Els desviaments respecte al compliment del Pla de Seguretat i Salut, s'anotaran pel Coordinador al Llibre d'Incidències.

En cas d'incompliment reiterat dels compromisos del Pla de Seguretat i Salut (PSS), el Coordinador i Tècnics de la Direcció d'Obra o Direcció Facultativa, Constructor, Director Tècnic, Cap d'Obra, Encarregat, Supervisor de Seguretat, Delegat Sindical de Prevenció o els representants del Servei de Prevenció (propi o concertat) del Contractista i/o Subcontractistes, tenen el dret a fer constar al Llibre d'Incidències, tot allò que consideri d'interès per a reconduir la situació als àmbits previstos al Pla de Seguretat i Salut de l'obra.

Les condicions de seguretat i salut del personal, dins de l'obra i els seus desplaçaments a/o des del seu domicili particular, seran responsabilitat dels Contractistes i/o Subcontractistes així com dels propis treballadors Autònoms.

També serà responsabilitat del Contractista, el tancament perimetral del recinte de l'obra i protecció de la mateixa, el control i reglament intern de policia a l'entrada, per a evitar la intromissió incontrolada de tercers aliens i curiosos, la protecció d'accessos i l'organització de zones de pas amb destinació als visitants de les oficines d'obra.

El Contractista haurà de disposar d'un senzill, però efectiu, Pla d'Emergència per a l'obra, en previsió d'incendis, pluges, glaçades, vent, etc. que puguin posar en situació de risc al personal d'obra, a tercers o als medis e instal·lacions de la pròpia obra o límits.

El Contractista i/o Subcontractistes tenen absolutament prohibit l'ús d'explosius sense autorització escrita de la Direcció d'Obra o Direcció Facultativa.

La utilització de grues, elevadors o d'altres màquines especials, es realitzarà per operaris especialitzats i posseïdors del carnet de grua torre, del títol d'operador de grua mòbil i en altres casos l'acreditació que correspongui, sota la supervisió d'un tècnic especialitzat i competent a càrrec del Contractista. El Coordinador rebrà una còpia de cada títol d'habilitació signat per l'operador de la màquina i del responsable tècnic que autoritza l'habilitació avalant-hi la idoneïtat d'aquell per a realitzar la seva feina, en aquesta obra en concret.

Tot operador de grua mòbil haurà d'estar en possessió del carnet de gruista segons la Instrucció Tècnica Complementaria "MIE-AEM-4" aprovada per RD 837/2003 expedit pel òrgan competent o en

el seu defecte certificat de formació com a operador de grua de l'Institut Gaudí de la Construcció o entitat similar; tot ell per garantir el total coneixement dels equips de treballs de forma que es pugui garantir el màxim de seguretat a les tasques a desenvolupar.

El delegat del contractista haurà de certificar que tot operador de grua mòbil es troba en possessió del carnet de gruista segons especificacions del paràgraf anterior, així mateix haurà de certificar que totes les grues mòbils que s'utilitzin a l'obra compleixen totes i cadascunes de les especificacions establertes a l'ITC "MIE-AEM-4".

2.6 TREBALLADORS AUTÒNOMS

Persona física diferent al Contractista i/o Subcontractista que realitzarà de forma personal i directa una activitat professional, sense cap subjecció a un contracte de treball, i que assumeix contractualment davant el Promotor, el Contractista o el Subcontractista el compromís de realitzar determinades parts o instal·lacions de l'obra.

Competències en matèria de Seguretat i Salut del Treballador Autònom:

- Aplicar els Principis de l'Acció Preventiva que es recullen en l'article 15 de la Llei de Prevenció de Riscos Laborals, en particular, en desenvolupar les tasques o activitats indicades en l'article 10 del R.D. 1627/1997.
- Complir les disposicions mínimes de seguretat i salut, que estableix l'annex IV del R.D. 1627/1997, durant l'execució de l'obra.
- Complir les obligacions en matèria de prevenció de riscos que estableix pels treballadors l'article 29, 1,2, de la Llei de Prevenció de Riscos Laborals.
- Ajustar la seva actuació en l'obra conforme als deures de coordinació d'activitats empresarials establerts en l'article 24 de la Llei de Prevenció de Riscos Laborals, participant, en particular, en qualsevol mesura d'actuació coordinada que s'hagi establert.
- Utilitzar els equips de treball d'acord amb allò disposat en el R.D. 1215/1997, de 18 de juliol, pel qual s'estableixen les disposicions mínimes de seguretat i salut per a la utilització dels equips de treball per part dels treballadors.
- Escollir i utilitzar els equips de protecció individual, segons preveu el R.D. 773/1997, de 30 de maig, sobre disposicions mínimes de seguretat i salut relativa a la utilització dels equips de

protecció individual per part dels treballadors.

- Atendre les indicacions i complir les instruccions del Coordinador en matèria de seguretat i de salut durant l'execució de l'obra i de la Direcció d'Obra o Direcció Facultativa, si n'hi ha.
- Els treballadors autònoms hauran de complir allò establert en el Pla de Seguretat i Salut (PSS):
 - La maquinària, els aparells i les eines que s'utilitzen a l'obra, han de respondre a les prescripcions de seguretat i salut, equivalents i pròpies, dels equipaments de treball que l'empresari Contractista posa a disposició dels seus treballadors.
 - Els autònoms i els empresaris que exerceixen personalment una activitat a l'obra, han d'utilitzar equipament de protecció individual apropiat, i respectar el manteniment en condicions d'eficàcia dels diferents sistemes de protecció col·lectiva instal·lats a l'obra, segons el risc que s'ha de prevenir i l'entorn del treball.

2.7 TREBALLADORS

Persona física diferent al Contractista, Subcontractista i/o Treballador Autònom que realitzarà de forma personal i directa una activitat professional remunerada per compte aliè, amb subjecció a un contracte laboral, i que assumeix contractualment davant l'empresari el compromís de desenvolupar a l'obra les activitats corresponents a la seva categoria i especialitat professional, seguint les instruccions d'aquell.

Competències en matèria de Seguretat i Salut del Treballador:

- El deure d'obeir les instruccions del Contractista en allò relatiu a Seguretat i Salut.
- El deure d'indicar els perills potencials.
- Té responsabilitat dels actes personals.
- Té el dret a rebre informació adequada i comprensible i a formular propostes, en relació a la seguretat i salut, en especial sobre el Pla de Seguretat i Salut (PSS).
- Té el dret a la consulta i participació, d'acord amb l'article 18, 2 de la Llei de Prevenció de Riscos Laborals.
- Té el dret a adreçar-se a l'autoritat competent.

- Té el dret a interrompre el treball en cas de perill imminent i seriós per a la seva integritat i la dels seus companys o tercers aliens a l'obra.
- Té el dret de fer us i el fruit d'unes instal·lacions provisionals de Salubritat i Confort, previstes especialment pel personal d'obra, suficients, adequades i dignes, durant el temps que duri la seva permanència a l'obra.

3. DOCUMENTACIÓ PREVENTIVA DE CARÀCTER CONTRACTUAL

3.1 INTERPRETACIÓ DELS DOCUMENTS VINCULANTS EN MATÈRIA DE SEGURETAT I SALUT

Excepte en el cas que l'escriptura del Contracte o Document de Conveni Contractual ho indiqui específicament d'altra manera, l'ordre de prelació dels Documents contractuals en matèria de Seguretat i Salut per aquesta obra serà el següent:

- Escriptura del Contracte o Document del Conveni Contractual.
- Bases del Concurs.
- Plec de Prescripcions per la Redacció dels Estudis de Seguretat i Salut i la Coordinació de Seguretat i salut en fases de Projecte i/o d'Obra.
- Plec de Condicions Generals del Projecte i de l'Estudi de Seguretat i Salut.
- Plec de Condicions Facultatives i Econòmiques del Projecte i de l'Estudi de Seguretat i Salut.
- Procediments Operatius de Seguretat i Salut i/o Procediments de control Administratiu de Seguretat, redactats durant la redacció del Projecte i/o durant l'Execució material de l'Obra, pel Coordinador de Seguretat.
- Plànols i Detalls Gràfics de l'Estudi de Seguretat i Salut.
- Pla d'Acció Preventiva de l'empresari-contractista.
- Pla de Seguretat i Salut de desenvolupament de l'Estudi de Seguretat i Salut del Contractista per l'obra en qüestió.
- Protocols, procediments, manuals i/o Normes de Seguretat i Salut interna del Contractista i/o Subcontractistes, d'aplicació en l'obra.

Feta aquesta excepció, els diferents documents que constitueixen el Contracte seran considerats com mútuament explicatius, però en el cas d'ambigüitats o discrepàncies interpretatives de temes relacionats amb la Seguretat, seran aclarides i corregides pel Director d'Obra qui, després de consultar amb el Coordinador de Seguretat, farà l'ús de la seva facultat d'aclarir al Contractista les interpretacions pertinents.

Si en el mateix sentit, el Contractista descobreix errades, omissions, discrepàncies o contradiccions tindrà que notificar-ho immediatament per escrit al Director d'Obra qui després de consultar amb el Coordinador de Seguretat, aclarirà ràpidament tots els assumptes, notificant la seva resolució al Contractista. Qualsevol treball relacionat amb temes de Seguretat i Salut, que hagués estat executat pel Contractista sense prèvia autorització del Director d'Obra o del Coordinador de Seguretat, serà responsabilitat del Contractista, restant el Director d'Obra i el Coordinador de Seguretat, eximits de qualsevol responsabilitat derivada de les conseqüències de les mesures preventives, tècnicament inadequades, que hagin pogut adoptar el Contractista pel seu compte.

En el cas que el contractista no notifiqui per escrit el descobriment d'errades, omissions, discrepàncies o contradiccions, això, no tan sols no l'eximeix de l'obligació d'aplicar les mesures de Seguretat i Salut raonablement exigibles per la reglamentació vigent, els usos i la praxi habitual de la Seguretat Integrada en la construcció, que siguin manifestament indispensables per dur a terme l'esperit o la intenció posada en el Projecte i l'Estudi de Seguretat i Salut, si no que hauran de ser materialitzats com si haguessin estat completes i correctament especificades en el Projecte i el corresponent Estudi de Seguretat i Salut.

Totes les parts del contracte s'entenen complementàries entre si, per la qual cosa qualsevol treball requerit en un sol document, encara que no estigui esmentat en cap altre, tindrà el mateix caràcter contractual que si s'hagués recollit en tots.

3.2 VIGÈNCIA DE L'ESTUDI DE SEGURETAT I SALUT

El Coordinador de Seguretat, a la vista dels continguts del Pla de Seguretat i Salut aportat pel Contractista, com document de gestió preventiva d'adaptació de la seva pròpia "cultura preventiva interna d'empresa" el desenvolupament dels continguts del Projecte i l'Estudi de Seguretat i Salut per l'execució material de l'obra, podrà indicar en l'Acta d'Aprovació del Pla de Seguretat, la declaració expressa de subsistència, d'aquells aspectes que puguin estar, a criteri del Coordinador, millor desenvolupats en l'Estudi de Seguretat, com ampliadors i complementaris dels continguts del Pla de

Seguretat i Salut del Contractista.

Els Procediments Operatius i/o Administratius de Seguretat, que pugessin redactar el Coordinador de Seguretat i Salut amb posterioritat a l'Aprovació del Pla de Seguretat i Salut, tindrà la consideració de document de desenvolupament de l'Estudi i Pla de Seguretat, essent, per tant, vinculants per les parts contractants.

3.3 PLA DE SEGURETAT I SALUT DEL CONTRACTISTA

D'acord al que es disposa el R.D. 1627 / 1997, cada contractista està obligat a redactar, abans de l'inici dels seus treballs a l'obra, un Pla de Seguretat i Salut adaptant aquest E.S.S. als seus medis, mètodes d'execució i al "PLA D'ACCIÓ PREVENTIVA INTERNA D'EMPRESA", realitzat de conformitat al R.D.39 / 1997 "LLEI DE PREVENCIÓ DE RISCOS LABORALS" (Arts. 1, 2 ap. 1, 8 i 9) .

El Contractista en el seu Pla de Seguretat i Salut està obligat a incloure els requisits formals establerts a l'Art. 7 del R.D. 1627/ 1997, no obstant, el Contractista té plena llibertat per estructurar formalment aquest Pla de Seguretat i Salut.

El Contractista, en el seu Pla de Seguretat i Salut, adjuntarà, com a mínim, els plànols següents amb els continguts que en cada cas s'indiquen.

Plànol o Plànols de situació amb les característiques de l'entorn. Indicant:

- Ubicació dels serveis públics.
 - Electricitat.
 - Clavegueram.
 - Aigua potable.
 - Gas.
 - Oleoductes.
 - Altres.
- Situació i amplada dels carrers (reals i previstos).

- Accessos al recinte.
- Garites de control d'accessos.
- Acotat del perímetre del solar.
- Distàncies de l'edifici amb els límits del solar.
- Edificacions veïnes existents.
- Servituds.

Plànols en planta d'ordenació general de l'obra, segons les diverses fases previstes en funció del seu pla d'execució real. Indicant:

- Tancament del solar.
- Murs de contenció, atalussats, pous, talls del terreny i desnivells.
- Nivells definitius dels diferents accessos al solar i rasants de vials colindants.
- Ubicació d'instal·lacions d'implantació provisional per al personal d'obra.
 - Banys: Equipament (lavabos, retretes, dutxes, escalfador...).
 - Vestuaris del personal: Equipament (taquilles, bancs correguts, estufes...).
 - Refectori o Menjador: Equipament (taules, seients, escalfaplots, frigorífic...).
 - Farmaciola: Equipament.
 - Altres.
- Llocs destinats a apilaments.
 - Àrids i materials ensitjats.
 - Armadures, barres, tubs i biguetes.
 - Materials paletitzats.

- Fusta.
- Materials ensacats.
- Materials en caixes.
- Materials en bidons.
- Materials solts.
- Runes i residus.
- Ferralla.
- Aigua.
- Combustibles.
- Substàncies tòxiques.
- Substàncies explosives i/o deflagrants.
- Ubicació de maquinària fixa i àmbit d'influència previst.
 - Aparells de manutenció mecànica: grues torre, muntacàrregues, cabrestants, maquetes, baixants de runes, cintes transportadores, bomba d'extracció de fluids.
 - Estació de formigonat.
 - Sitja de morter.
 - Planta de piconament i/o selecció d'àrids.
- Circuits de circulació interna de vehicles, límits de circulació i zones d'aparcament. Senyalització de circulació.
- Circuits de circulació interna del personal d'obra. Senyalització de Seguretat.
- Esquema d'instal·lació elèctrica provisional.
- Esquema d'instal·lació d'il·luminació provisional.

- Esquema d'instal·lació provisional de subministrament d'aigua.

Plànols en planta i seccions d'instal·lacions de Sistemes de Protecció Col·lectiva.

(*) Representació cronològica per fases d'execució.

- Protecció en previsió de caigudes de persones o objectes des de buits verticals de façanes:
 - Ubicació de bastida porticada d'estructura tubular cobrint la totalitat dels fronts de façana en avançament simultani a l'execució d'estructura fins l'acabament de tancaments i coberta.(*).
 - (*) Sistema de Protecció Col·lectiva preferent.
 - Ubicació i replanteig del conjunt de forques metàl·liques i xarxes de seguretat.(*).
 - (*) En cas de no realitzar-se seguretat integrada amb bastides tubulars, prèvia justificació en l'ESS.
 - Ubicació i replanteig de xarxes de desencofrat.
 - Ubicació i replanteig de baranes de seguretat (*).
 - (*) En cas de no realitzar-se seguretat integrada amb bastides tubulars, prèvia justificació en l'ESS.
 - Ubicació i replanteig de marquesines en voladís de seguretat (*).
 - (*) En cas de no realitzar-se seguretat integrada amb bastides tubulars, prèvia justificació en l'ESS.
- Protecció en previsió de caigudes de persones o objectes des de buits verticals d'escaleres:
 - Ubicació i replanteig de xarxes verticals de seguretat en perímetre i buit de travessers d'escaleres (*).
 - (*) Sistema de Protecció Col·lectiva preferent.
 - Ubicació i replanteig de baranes de seguretat en perímetre i buit de travessers d'escaleres.
- Protecció en previsió de caigudes de persones o objectes des de buits horitzontals de patis de llums, xemeneies, buits d'instal·lacions i encofrats.
 - Ubicació i replanteig de condemna amb malla electrosoldada enjovat en el cercol perimetral (*).
 - (*) Sistema de Protecció Col·lectiva preferent en forjat.
 - Ubicació i replanteig de xarxes horitzontals de seguretat en patis interiors.

- Planta d'estructura amb ubicació i replanteig de xarxes horitzontals de seguretat sota taulers i sotaponts d'encofrats horitzontals recuperables.
- Ubicació i replanteig d'entarimat horitzontal de fusta colada en passos d'instal·lacions, arquetes i registres provisionals.
- Ubicació i replanteig de barana perimetral de seguretat.

Plànols de proteccions en plataformes i zones de pas. Contingut:

- Passarel·les (ubicació i elements constitutius).
- Escales provisionals.
- Detalls de tapes provisionals d'arquetes o de buits.
- Abalissament i senyalització de zones de pas.
- Condemna d'accessos i proteccions en contenció d'estabilitat de terrenys.
- Ubicació de bastides penjades: Projecte i replanteig dels pescants i les guindoles.
- Sàgola de cable per a ancoratge i lliscament de cinturó de seguretat en perímetres exteriors amb risc de caigudes d'altura.

Plànol o plànols de distribució d'elements de seguretat per a l'ús i manteniment posterior de l'obra executada (*).

- Bastides suspeses sobre guindoles carrileres per a neteja de façana.
- Plataformes lliscants sobre carrils per a manteniment de paraments verticals.
- Bastides especials.
- Plataformes en voladís i moll de descàrrega escamotejables per a introducció i evacuació d'equips.
- Baranes perimetrals escamotejables per a treballs de manteniment en cobertes no transitables.
- Escales de gat amb enclavament d'accessos i equipament de Sistema de Protecció Col·lectiva.
- Replanteig d'ancoratges i sàgoles per a cinturons en façanes, xemeneies, finestrals i patis.
- Replanteig de pescants escamotejables o bigues retràctils.
- Escala d'incendis i/o mànega tèxtil ignífuga d'evacuació.
- Altres.

(*) Tant sols en cas que estiguin contemplats en el Projecte Executiu.

Plànol d'evacuació interna d'accidentats (*).

- Plànol de carrers per a evacuació d'accidentats en obres urbanes.
- Plànol de carreteres per a evacuació d'accidentats en obres aïllades.

(*) Tant sols per a obres complexes o especials.

Altres

3.4 EL "LLIBRE D'INCIDÈNCIES"

A l'obra existirà, adequadament protocolitzat, el document oficial "Llibre d'incidències", facilitat pel Col·legi Professional corresponent al qual pertanyi el tècnic que hagi aprovat el pla de seguretat i salut o per l'Oficina de Supervisió de Projectes o òrgan equivalent quan es tracti d'obres de les Administracions públiques.

Segons l'article 13 del Real Decret 1627/97 de 24 d'Octubre, modificat pel RD 1109/2007, aquest llibre haurà d'estar permanentment a l'obra, en poder del coordinador de seguretat i salut, i a la disposició de la direcció d'obra o direcció facultativa, contractistes, subcontractistes i treballadors autònoms, les persones o òrgans amb responsabilitat en matèria de prevenció de les empreses que intervinguin en l'obra, tècnics dels òrgans especialitzats en matèria de seguretat i salut en el treball de les Administracions públiques competents, o en el seu cas, del representant dels treballadors, els quals podran realitzar les anotacions que considerin adequades respecte a les desviacions en el compliment del Pla de Seguretat i Salut.

Quan es realitzi una anotació en el llibre d'incidències, el coordinador en matèria de seguretat i salut durant l'execució de l'obra o, quan no sigui necessària la designació de coordinador, la direcció facultativa, la notificarà al contractista afectat i als representants dels treballadors d'aquest i només en el cas que l'anotació es refereixi a qualsevol incompliment dels advertiments o observacions prèviament anotades en aquest llibre així com en el supòsit de paralització dels treballs, s'ha de remetre una còpia a la Inspecció de Treball i Seguretat Social en el termini de vint-i-quatre hores i s'especificarà si l'anotació efectuada suposa una reiteració d'una advertència o observació anterior o si, per contra, es tracta d'una nova observació.

3.5 CARÀCTER VINCULANT DEL CONTRACTE O DOCUMENT DEL "CONVENI DE PREVENCIÓ I COORDINACIÓ" I DOCUMENTACIÓ CONTRACTUAL ANNEXA EN MATÈRIA DE SEGURETAT

El CONVENI DE PREVENCIÓ I COORDINACIÓ subscrit entre el Promotor (o el seu representant), Contractista, Projectista, Coordinador de Seguretat, Direcció d'Obra o Direcció Facultativa i

Representant Sindical Delegat de Prevenció, podrà ésser elevat a escriptura pública a requeriment de les parts atorgants del mateix, essent de compte exclusiva del Contractista totes les despeses notaries i fiscals que es derivin.

El Promotor podrà prèvia notificació escrita al Contractista, assignar totes o part de les seves facultats assumides contractualment, a la persona física, jurídica o corporació que tingues a be designar a l'efecte, segons procedeixi.

Els terminis i provisions de la documentació contractual contemplada en l'apartat 2.1. del present Plec, junt amb els terminis i provisions de tots els documents aquí incorporats per referència, constitueixen l'acord ple i total entre les parts i no durà a terme cap acord o enteniment de cap naturalesa, ni el Promotor farà cap endossament o representacions al Contractista, excepte les que s'estableixin expressament mitjançant contracte. Cap modificació verbal als mateixos tindrà validesa o força o efecte algun.

El Promotor i el Contractista s'obligaran a si mateixos i als seus successors, representants legals i/o concessionaris, amb respecte al pactat en la documentació contractual vinculant en matèria de Seguretat. El Contractista no es agent o representant legal del Promotor, pel que aquest no serà responsable de cap manera de les obligacions o responsabilitats en què incorri o assumeixi el Contractista.

No es considerarà que alguna de les parts hagi renunciat a algun dret, poder o privilegi atorgat per qualsevol dels documents contractuals vinculants en matèria de Seguretat, o provisió dels mateixos, llevat que tal renúncia hagi estat degudament expressada per escrit i reconeguda per les parts afectades.

Tots els recursos o remeis brindats per la documentació contractual vinculant en matèria de Seguretat, hauran de ser presos i interpretats com acumulatius, és a dir, addicionals a qualsevol altre recurs prescrit per la llei.

Les controvèrsies que puguin sorgir entre les parts, respecte a la interpretació de la documentació contractual vinculant en matèria de Seguretat, serà competència de la jurisdicció civil. No obstant, es consideraran actes jurídics separables els que es dicten en relació amb la preparació i adjudicació del Contracte i, en conseqüència, podran ser impugnats davant l'ordre jurisdiccional contenciós-administratiu d'acord amb la normativa reguladora de l'esmentada jurisdicció

4. NORMATIVA LEGAL D'APLICACIÓ

Per a la realització del Pla de Seguretat i Salut, el Contractista tindrà en compte la normativa existent i vigent en el decurs de la redacció de l'ESS (o EBSS), obligatòria o no, que pugui ésser d'aplicació.

A títol orientatiu, i sense caràcter limitatiu, s'adjunta una relació de normativa aplicable. El Contractista, no obstant, afegirà al llistat general de la normativa aplicable a la seva obra les esmenes de caràcter tècnic particular que no siguin a la relació i correspongui aplicar al seu Pla.

4.1 TEXTOS GENERALS

- Convenis col·lectius.
- “Reglamento de seguridad e higiene en el trabajo en la industria de la construcción. OM 20 de mayo de 1952 (BOE 15 de junio de 1958)”. Modificada per “Orden 10 de diciembre de 1953 (BOE 2 de febrero de 1956)” i “Orden 23 de de septiembre 1966 (BOE 1 de octubre de 1966)”. Derogada parcialment per “Orden 20 de enero de 1956 (BOE 2 de febrero de 1956)” i “R.D. 2177/2004 (BOE 13 de noviembre de 2004)”.
- “Ordrenanza laboral de la construcción, vidrio y cerámica. OM 28 de agosto de 1970 (BOE 5, 7, 8, 9 de septiembre de 1970)”, en vigor capítols VI i XVI i les modificacions “Orden 22 de marzo de 1972 (BOE 31 de marzo de 1972)”, “Orden 28 de julio (BOE 10 de agosto de 1972)” i “Orden 27 de julio de 1973 (BOE 31 de julio de 1973)”. Derogada parcialment per “Orden 28 de diciembre (BOE 29 de diciembre de 1994)”.
- “Ordenanza general de seguridad e higiene en el trabajo. OM 9 de marzo de 1971 (BOE 16 de marzo de 1971)”, en vigor parts del títol II. Derogada parcialment per “R.D. 1316/1989 (BOE 2 de noviembre de 1989)”, “Ley 31/1995 (BOE 10 de noviembre de 1995)”, R.D. 486/1997 (BOE 23 de abril de 1997)”, “R.D. 664/1997 (BOE 24 de mayo de 1997)”, “R.D. 665/1997 (BOE 24 de mayo de 1997)”, “R.D. 773/1997 (BOE 12 de junio de 1997)”, “R.D. 1215/1997 (BOE 7 de agosto de 1997)”, “R.D. 614/2001 (BOE 21 de junio de 2001)” i “R.D. 349/2003 (BOE 5 de abril de 2003)”.
- “ Cuadro de enfermedades profesionales. R.D. 1995/1978 (BOE 25 de agosto de 1978)”. Modificada per “R.D. 2821/1981 de 27 de noviembre (BOE 1 de diciembre de 1981)”.
- “Regulación de la jornada de trabajo, jornadas especiales y descanso. R.D. 2001/1983 de 28

- de julio (BOE 29 de julio de 1983)". Modificada per "R.D. 2403/1985 (BOE 30 de diciembre de 1985)", "R.D. 1346/1989 (BOE 7 de noviembre 1989)" i anul·lada parcialment per "R.D. 1561/1995 de 21 de septiembre (BOE 26 de septiembre de 1995)".
- "Orden de 20 de septiembre de 1986, por la que se establece el modelo de libro de incidencias correspondiente a las obras en las que sea obligatorio un estudio de Seguridad e Higiene en el trabajo (BOE de 13 de octubre de 1986)".
 - "Establecimiento de modelos de notificación de accidentes de trabajo. OM 16 de diciembre de 1987 (BOE 29 de diciembre de 1987)".
 - "Instrumento de ratificación de 17 de julio de 1990 del Convenio de 24 de junio de 1986 sobre Utilización del asbesto en condiciones de seguridad (número 162 de la OIT), adoptado en Ginebra (BOE de 23 de noviembre de 1990)".
 - "Ley de prevención de riesgos laborales. Ley 31/1995 de noviembre (BOE 10 de noviembre de 1995)". Complementada per "R.D. 614/2001 de 8 de junio (BOE 21 de junio de 2001)".
 - "Real Decreto 363/1995, de 10 de marzo, por la que se aprueba el reglamento sobre notificación de sustancias nuevas y clasificación, envasado y etiquetado de sustancias peligrosas (BOE de 5 de junio de 1995)".
 - "Real Decreto 1561/1995, de 21 de septiembre, sobre jornadas especiales de trabajo (BOE de 26 de septiembre de 1995)".
 - "Reglamento de los servicios de prevención. R.D. 39/1997 de 17 de enero (BOE 31 de enero de 1997)". Complementat per "Orden de 22 de abril de 1997 (BOE 24 de abril de 1997)" i "R.D. 688/2005 (BOE 11 de junio de 2006)". Modificat per "R.D. 780/1998 de 30 de abril (BOE 1 de mayo de 1998)" i "R.D. 604/2006 (BOE 29 de mayo de 2006)".
 - "Disposiciones mínimas de seguridad y salud en los lugares de trabajo. R.D. 486/1997 de 14 de abril de 1997 (BOE 23 de abril de 1997)". Complementat per "Orden TAS/2947/2007 (BOE 11 de octubre de 2007)" i modificat per "R.D. 2177/2004 (BOE 13 de noviembre de 2004)".
 - "Disposiciones mínimas de seguridad y salud relativas a la manipulación manual de cargas que comporten riesgos, en particular dorsolumbares, para los trabajadores. R.D. 487/1997 de 14 de abril de 1997 (BOE 23 de abril de 1997)".
 - "Disposiciones mínimas de seguridad y salud para la utilización por los trabajadores de los equipos de trabajo. R.D. 1215/1997 de 18 de julio (BOE 7 de agosto de 1997)".
 - "Disposiciones mínimas destinadas a proteger la seguridad y la salud de los trabajadores en las actividades mineras. R.D. 1389/1997 de 5 de septiembre (BOE 7 de octubre de 1997)".
 - "Disposiciones mínimas de seguridad y salud en las obras de construcción. R.D. 1627/1997 de 24 de octubre (BOE 25 de octubre de 1997)". Modificat per "R.D. 2177/2004 (BOE 13 de noviembre 2004)" i "R.D. 604/2006 (BOE 29 de mayo de 2006)". Complementat per "R.D. 1109/2007 (BOE 25 de agosto de 2007)".
 - Ordre de 12 de gener de 1998, per la qual s'aprova el model de Llibre d'Incidències en les obres de construcció (DOGC Diari Oficial de la Generalitat de Catalunya de 27 de gener de 1998).
 - "Disposiciones mínimas de seguridad y salud en el trabajo en el ámbito de las empresas de trabajo temporal. R.D. 216/1999 de 5 de febrero (BOE 24 de febrero de 1999)".
 - "Ley 38/1999, de 5 de noviembre, de Ordenación de la Edificación (BOE de 6 de noviembre de 1999)".
 - "Protección de la seguridad y la salud de los trabajadores contra los riesgos relacionados con los agentes químicos durante el trabajo. R.D. 374/2001 de 6 de abril (BOE 1 de mayo de 2001)".
 - "Real Decreto 379/2001, de 6 de abril, por el que se aprueba el Reglamento de almacenamiento de productos químicos y sus instrucciones técnicas complementarias MIE APQ-1, MIE APQ-2, MIE APQ-3, MIE APQ-4, MIE APQ-5, MIE APQ-6 y MIE APQ-7 (BOE 112 de 10 de mayo de 2001)". Complementat per "R.D. 2016/2004 (BOE 23 de octubre de 2004)".
 - "Real Decreto 783/2001, de 6 de julio, por el que se aprueba el Reglamento sobre protección sanitaria contra radiaciones ionizantes (BOE de 26 de julio de 2001)".
 - "Ley 54/2003, de 12 de diciembre, de reforma del marco normativo de la prevención de riesgos laborales (BOE de 13 de diciembre de 2003)".
 - "Real Decreto 1801/2003, de 26 de diciembre, sobre seguridad general de los productos (BOE

10 de enero de 2004)”.

- Real Decreto 171/2004, por el que se desarrolla el artículo 24 de la Ley 31/1995 de prevención de laborales, en materia de coordinación de actividades empresariales (BOE 31 de enero de 2004).
- Decret 399/2004, de 5 d'octubre de 2004, pel qual es crea el registre de delegats i delegades de prevenció i el registre de comitès de seguretat i salut, i es regula el dipòsit de les comunicacions de designació de delegats i delegades de prevenció i de constitució dels comitès de seguretat i salut (DOGC Diari Oficial de la Generalitat de Catalunya de 7 d'octubre de 2004).
- “Real Decreto 2177/2004, de 12 de noviembre, por el que se modifica el R.D. 1215/1997, de 18 de julio, en el que se establecen las disposiciones mínimas de seguridad y salud para la utilización por parte de los trabajadores de los equipos de trabajo, en materia de trabajos temporales en altura (BOE de 13 de noviembre de 2004)”.
- “Real Decreto 312/2005, de 18 de marzo, por el que se aprueba la clasificación de los productos de construcción y de los elementos constructivos en función de sus propiedades de reacción y de resistencia frente al fuego”.
- “Real Decreto 1311/2005, de 4 de noviembre, sobre la protección de la salud y seguridad de los trabajadores frente a los riesgos derivados o que puedan derivarse de la exposición a vibraciones mecánicas”.
- “Real Decreto 551/2006, de 5 de mayo, por el que se regulan las operaciones de transporte de mercancías peligrosas por carretera en territorio español (BOE 113 de 12 de mayo)”.
- “Real Decreto 604/2006, de 19 de mayo, por el que se modifican el R.D. 39/1997, de 17 de enero, por el que se aprueba el Reglamento de los Servicios de Prevención, y el R.D. 1627/1997, de 24 de octubre, por el que se establecen las disposiciones mínimas de seguridad y salud en las obras de construcción (BOE 127 de 29 de mayo)”.
- “Real Decreto 635/2006, de 26 de mayo, sobre requisitos mínimos de seguridad en los túneles de carreteras del Estado”.
- “Ley ordinaria 32/2006 reguladora de la subcontratación en el Sector de la Construcción (BOE

250 de 19 de octubre)”.

- “Ley orgánica 3/2007, de 22 de marzo, para la igualdad efectiva de mujeres y hombres (BOE 23 de marzo de 2007)”.
- “Real Decreto 1109/2007, de 24 de agosto, por el que se desarrolla la Ley 32/2006, de 18 de octubre, reguladora de la subcontratación en el Sector de la Construcción (BOE 204 de 25 de agosto)”.
- Decret 102/2008, de 6 de maig, de creació del Registre d'Empreses Acreditades de Catalunya per intervenir en el procés de contractació en el sector de la construcció (DOGC Diari Oficial de la Generalitat de Catalunya de 08 de maig de 2008).
- “Real Decreto 1802/2008, de 3 de noviembre, por el que se modifica el Reglamento sobre notificación de sustancias nuevas y clasificación, envasado y etiquetado de sustancias peligrosas, aprobado por R.D. 363/1995, de 10 de marzo, con la finalidad de adaptar sus disposiciones al Reglamento (CE) n.º 1907/2006 del Parlamento Europeo y del Consejo (Reglamento REACH)”.
- Decret 10/2009, de 27 de gener. Decret de creació del Registre d'empreses sancionades per infraccions molt greus en matèria de prevenció de riscos laborals i del procediment per a la seva publicació (DOGC Diari Oficial de la Generalitat de Catalunya de 03 de febrer de 2009).
- “Real Decreto 298/2009, de 6 de marzo, por el que se modifica el Real Decreto 39/1997, de 17 de enero, por el que se aprueba el Reglamento de los Servicios de Prevención, en relación con la aplicación de medidas para promover la mejora de la seguridad y de la salud en el trabajo de la trabajadora embarazada, que haya dado a luz o en período de lactancia”.
- “Real Decreto 330/2009, de 13 de marzo, por el que se modifica el Real Decreto 1311/2005, de 4 de noviembre, sobre la protección de la salud y la seguridad de los trabajadores frente a los riesgos derivados o que puedan derivarse de la exposición a vibraciones mecánicas”.
- “Real Decreto 327/2009 de 13 de marzo, por el que se modifica el Real Decreto 1109/2007, de 24 de agosto, por el que se desarrolla la Ley 32/2006, de 18 de octubre, reguladora de la subcontratación en el sector de la construcción (BOE 63 de 14 de marzo de 2009)”.
- “Instrumento de Ratificación del Convenio número 187 de la OIT, sobre el marco promocional

para la seguridad y salud en el trabajo, hecho en Ginebra el 31 de mayo de 2006 (BOE 187 de 4 de agosto de 2009)".

- "Real Decreto 337/2010, de 19 de marzo, por el que se modifican el Real Decreto 39/1997, de 17 de enero, por el que se aprueba el Reglamento de los Servicios de Prevención; el Real Decreto 1109/2007, de 24 de agosto, por el que se desarrolla la Ley 32/2006, de 18 de octubre, reguladora de la subcontratación en el sector de la construcción y el Real Decreto 1627/1997, de 24 de octubre, por el que se establecen disposiciones mínimas de seguridad y salud en obras de construcción (BOE 71 de 23 de marzo de 2010)".
- "Reglamento (UE) nº 276/2010 de la Comisión, de 31 de marzo de 2010, por el que se modifica el Reglamento (CE) nº 1907/2006 del Parlamento Europeo y del Consejo, relativo al registro, la evaluación, la autorización y la restricción de las sustancias y preparados químicos (REACH), en lo que respecta a su anexo XVII (diclorometano, aceites para lámparas y líquidos encendedores de barbacoa y compuestos organoestánicos)."
- "Real Decreto 486/2010, de 23 de abril, sobre la protección de la salud y la seguridad de los trabajadores contra los riesgos relacionados con la exposición a radiaciones ópticas artificiales (BOE 99 de 24 de abril de 2010)."
- "Real Decreto 717/2010, de 28 de mayo, por el que se modifican el Real Decreto 363/1995, de 10 de marzo, por el que se aprueba el Reglamento sobre clasificación, envasado y etiquetado de sustancias peligrosas y el Real Decreto 255/2003, de 28 de febrero, por el que se aprueba el Reglamento sobre clasificación, envasado y etiquetado de preparados peligrosos (BOE 139 de 8 de junio de 2010)."
- "Real Decreto 795/2010, de 16 de junio, por el que se regula la comercialización y manipulación de gases fluorados y equipos basados en los mismos, así como la certificación de los profesionales que los utilizan (BOE 154 de 25 de junio de 2010)."
- "Real Decreto 1439/2010, de 5 de noviembre, por el que se modifica el Reglamento sobre protección sanitaria contra radiaciones ionizantes, aprobado por Real Decreto 783/2001, de 6 de julio (BOE 279 de 18 de noviembre de 2010)".
- "Real Decreto 843/2011, de 17 de junio, por el que se establecen los criterios básicos sobre la organización de recursos para desarrollar la actividad sanitaria de los servicios de

prevención."

- "Ley 22/2011, de 28 de julio, de residuos y suelos contaminados."
- "Ley 33/2011, de 4 de octubre, General de Salud Pública."
- "Real Decreto Legislativo 3/2011, de 14 de noviembre, por el que se aprueba el texto refundido de la Ley de Contratos del Sector Público."
- "Reglamento (UE) nº 109/2012 de la Comisión, de 9 de febrero de 2012, por el que se modifica el Reglamento (CE) nº 1907/2006 del Parlamento Europeo y del Consejo relativo al registro, la evaluación, la autorización y la restricción de las sustancias y preparados químicos (REACH) en lo que respecta a su anexo XVII (sustancias CMR)."
- "Reglamento (UE) nº 125/2012 de la Comisión, de 14 de febrero de 2012, por el que se modifica el anexo XIV del Reglamento (CE) nº 1907/2006 del Parlamento Europeo y del Consejo, relativo al registro, la evaluación, la autorización y la restricción de las sustancias y preparados químicos (REACH)."
- "Reglamento (UE) nº 412/2012 de la Comisión, de 15 de mayo de 2012, por el que se modifica el anexo XVII del Reglamento (CE) nº 1907/2006 del Parlamento Europeo y del Consejo, relativo al registro, la evaluación, la autorización y la restricción de las sustancias y preparados químicos (REACH)."
- "Real Decreto 1070/2012, de 13 de julio, por el que se aprueba el Plan estatal de protección civil ante el riesgo químico."
- "Reglamento (UE) nº 836/2012 de la Comisión, de 18 de septiembre de 2012, por el que se modifica, con relación al plomo, el anexo XVII del Reglamento (CE) nº 1907/2006 del Parlamento Europeo y del Consejo, relativo al registro, la evaluación, la autorización y la restricción de las sustancias y mezclas químicas (REACH)."
- "Reglamento (UE) nº 835/2012 de la Comisión, de 18 de septiembre de 2012, por el que se modifica el Reglamento (CE) nº 1907/2006 del Parlamento Europeo y del Consejo, relativo al registro, la evaluación, la autorización y la restricción de las sustancias y mezclas químicas (REACH), en lo que respecta a su anexo XVII (cadmio)."

- “Reglamento (UE) nº 848/2012 de la Comisión, de 19 de septiembre de 2012, por el que se modifica, en lo que respecta a los compuestos de fenilmercurio, el anexo XVII del Reglamento (CE) nº 1907/2006 del Parlamento Europeo y del Consejo, relativo al registro, la evaluación, la autorización y la restricción de las sustancias y mezclas químicas (REACH).”
- “Reglamento (UE) nº 847/2012 de la Comisión, de 19 de septiembre de 2012, por el que se modifica, en lo que respecta al mercurio, el anexo XVII del Reglamento (CE) nº 1907/2006 del Parlamento Europeo y del Consejo, relativo al registro, la evaluación, la autorización y la restricción de las sustancias y mezclas químicas (REACH).”
- “Reglamento (UE) nº 126/2013 de la Comisión, de 13 de febrero de 2013, por el que se modifica el anexo XVII del Reglamento (CE) nº 1907/2006 del Parlamento Europeo y del Consejo, relativo al registro, la evaluación, la autorización y la restricción de las sustancias y preparados químicos (REACH).”
- “Reglamento (UE) nº 348/2013 de la Comisión, de 17 de abril de 2013, por el que se modifica el anexo XIV del Reglamento (CE) nº 1907/2006 del Parlamento Europeo y del Consejo, relativo al registro, la evaluación, la autorización y la restricción de las sustancias y mezclas químicas (REACH).”
- “Resolución de 13 de mayo de 2013, de la Dirección General de Empleo, por la que se registra y publica el Acta del acuerdo de revisión parcial del V Convenio colectivo general del sector de la construcción.”
- “Ley 5/2013, de 11 de junio, por la que se modifican la Ley 16/2002, de 1 de julio, de prevención y control integrados de la contaminación y la Ley 22/2011, de 28 de julio, de residuos y suelos contaminados.”
- “Orden PRE/2056/2013, de 7 de noviembre, por la que se modifica el anexo VI del Reglamento sobre clasificación, envasado y etiquetado de preparados peligrosos, aprobado por el Real Decreto 255/2003, de 28 de febrero.”
- “Resolución de 8 de noviembre de 2013, de la Dirección General de Empleo, por la que se registra y publica el Acta de los acuerdos sobre el procedimiento para la homologación de actividades formativas en materia de prevención de riesgos laborales, así como sobre el Reglamento de condiciones para el mantenimiento de la homologación de actividades formativas en materia de prevención de riesgos laborales de acuerdo con lo establecido en el V Convenio colectivo del sector de la construcción.”
- “Resolución de 15 de noviembre de 2013, de la Secretaría de Estado de Administraciones Públicas, por la que se actualiza y dispone la publicación del Sistema de Gestión de la Prevención de Riesgos Laborales en la Administración General del Estado.”
- “Directiva 2013/59/Euratom del Consejo, de 5 de diciembre de 2013, por la que se establecen normas de seguridad básicas para la protección contra los peligros derivados de la exposición a radiaciones ionizantes, y se derogan las Directivas 89/618/Euratom, 90/641/Euratom, 96/29/Euratom, 97/43/Euratom y 2003/122/Euratom.”
- “Real Decreto 337/2014, de 9 de mayo, por el que se aprueban el Reglamento sobre condiciones técnicas y garantías de seguridad en instalaciones eléctricas de alta tensión y sus Instrucciones Técnicas Complementarias ITC-RAT 01 a 23.”
- “Orden PRE/1206/2014, de 9 de julio, por la que se modifica el anexo I del Real Decreto 1254/1999, de 16 de julio, por el que se aprueban medidas de control de los riesgos inherentes a los accidentes graves en los que intervengan sustancias peligrosas.”
- Llei 13/2014, del 30 d'octubre, d'accessibilitat.
- “Reglamento (UE) no 1303/2014 de la Comisión, de 18 de noviembre de 2014, sobre la especificación técnica de interoperabilidad relativa a la «seguridad en los túneles ferroviarios» del sistema ferroviario de la Unión Europea.”
- “Reglamento (UE) 2015/282 de la Comisión, de 20 de febrero de 2015, por el que se modifican, con relación al estudio ampliado de toxicidad para la reproducción en una generación, los anexos VIII, IX y X del Reglamento (CE) no 1907/2006 del Parlamento Europeo y del Consejo, relativo al registro, la evaluación, la autorización y la restricción de las sustancias y preparados químicos (REACH).”
- “Reglamento (UE) 2015/326 de la Comisión, de 2 de marzo de 2015, por el que se modifica, con relación a los hidrocarburos aromáticos policíclicos y los ftalatos, el anexo XVII del Reglamento (CE) nº 1907/2006 del Parlamento Europeo y del Consejo, relativo al registro, la evaluación, la autorización y la restricción de las sustancias y preparados químicos (REACH).”

- “Real Decreto 598/2015, de 3 de julio, por el que se modifican el Real Decreto 39/1997, de 17 de enero, por el que se aprueba el Reglamento de los servicios de prevención, y otros Reales Decretos : el RD 485/97, el RD 665/97 y el RD 374/2001.”
- “Real decreto 840/2015, de 21 de septiembre, por el que se aprueban medidas de control de los riesgos inherentes a los accidentes graves en los que intervengan sustancias peligrosas.”
- “Real decreto 899/2015, de 9 de octubre, por el que se modifica el Real Decreto 39/1997, de 17 de enero, por el que se aprueba el Reglamento de los Servicios de Prevención.”
- “Real decreto 901/2015, de 9 de octubre, por el que se modifica el Real Decreto 843/2011, de 17 de junio, por el que se establecen los criterios básicos sobre la organización de recursos para desarrollar la actividad sanitaria de los servicios de prevención.”
- “Orden ESS/2259/2015, de 22 de octubre, por la que se modifica la Orden TIN/2504/2010, de 20 de septiembre, por la que se desarrolla el Real Decreto 39/1997, de 17 de enero, por el que se aprueba el Reglamento de los Servicios de Prevención, en lo referido a la acreditación de entidades especializadas como servicios de prevención, memoria de actividades preventivas y autorización para realizar la actividad de auditoría del sistema de prevención de las empresas.”
- “Orden PRE/2476/2015, de 20 de noviembre, por la que se actualiza la Instrucción Técnica Complementaria número 10, "Prevención de accidentes graves", del Reglamento de explosivos, aprobado por Real Decreto 230/1998, de 16 de febrero.”
- “Real decreto 1054/2015, de 20 de noviembre, por el que se aprueba el Plan Estatal de Protección Civil ante el Riesgo Radiológico.”
- “Real decreto 1072/2015, de 27 de noviembre, por el que se modifica el Real Decreto 2200/1995, de 28 de diciembre, por el que se aprueba el Reglamento de la Infraestructura para la Calidad y la Seguridad Industrial.”
- “Directiva (UE) 2017/164 de la Comisión, de 31 de enero de 2017, por la que se establece una cuarta lista de valores límite de exposición profesional indicativos de conformidad con la Directiva 98/24/CE del Consejo y por la que se modifican las Directivas 91/322/CEE, 2000/39/CE y 2009/161/UE de la Comisión.”

- “Orden TEC/1146/2018, de 22 de octubre, por la que se aprueba la instrucción técnica complementaria 04.7.06 "Control de gases tóxicos en la atmósfera de las actividades subterráneas" y se modifica la instrucción técnica complementaria 05.0.02 "Especificaciones para minas subterráneas de carbón y labores con riesgo de explosión. Contenidos límites de metano en la corriente de aire", del Reglamento General de Normas Básicas de Seguridad Minera.”
- “Resolución de 14 de noviembre de 2018, de la Dirección General de Industria y de la Pequeña y Mediana Empresa, por la que se actualiza el listado de normas de la instrucción técnica complementaria ITC-ICG 11 del Reglamento técnico de distribución y utilización de combustibles gaseosos, aprobado por el Real Decreto 919/2006, de 28 de julio.”
- “Orden PCI/1319/2018, de 7 de diciembre, por la que se modifica el Anexo II del Real Decreto 1513/2005, de 16 de diciembre, por el que se desarrolla la Ley 37/2003, de 17 de noviembre, del ruido, en lo referente a la evaluación del ruido ambiental”.

4.2 CONDICIONS AMBIENTALS

- Ordre de 27 de juny de 1985, sobre inscripció d'empreses amb risc per amiant (DOGC Diari Oficial de la Generalitat de Catalunya de 05 d'agost de 1985).
- Ordre de 30 de juny de 1987, sobre registre de dades de control de l'ambient laboral i vigilància mèdica en empreses amb risc d'amiant (DOGC Diari Oficial de la Generalitat de Catalunya de 10 de juliol de 1987).
- “Real Decreto 108/1991, de 1 de febrero, sobre la prevención y reducción de la contaminación del medio ambiente producida por el amianto (BOE de 6 de febrero de 1991)”.
- “Real Decreto 664/1997, de 12 de mayo, sobre la protección de los trabajadores contra los riesgos relacionados con la exposición a agentes biológicos durante el trabajo (BOE de 24 de mayo de 1997)”. Modificat per “Orden de 25 de marzo de 1998”.
- “Real Decreto 665/1997, de 12 de mayo, sobre la protección de los trabajadores contra los riesgos relacionados con la exposición a agentes cancerígenos durante el trabajo (BOE de 24 de mayo de 1997)”. Modificat per “Real Decreto 1124/2000 (BOE de 17 de junio de 2000)” i “Real Decreto 349/2003 (BOE de 5 de abril de 2003)”.

- “Real decreto 212/2002, de 22 de febrero de 2002, por el que se regulan las emisiones sonoras en el entorno debidas a determinadas máquinas de uso al aire libre (BOE de 1 de marzo de 2002)”. Modificat per “Real Decreto 524/2006 (BOE de 4 de mayo de 2006)”.
- “Real Decreto 681/2003, de 12 de junio, sobre la protección de la salud y la seguridad de los trabajadores expuestos a los riesgos derivados de atmósferas explosivas en el lugar de trabajo (BOE de 18 de junio de 2003).”
- “Ley ordinaria 37/2003 del Ruido de 17 de noviembre (BOE de 18 noviembre de 2003)”. Desarrollada per “Real Decreto 1513/2005 (BOE de 17 de diciembre de 2005)” i “Real Decreto 1367/2007 (BOE de 23 de octubre 2007)”.
- “Protección de los trabajadores ante los riesgos derivados de la exposición al ruido durante el trabajo. Real Decreto 286/2006, de 10 de marzo, sobre la protección de la salud y seguridad de los trabajadores contra los riesgos relacionados con la exposición al ruido. (BOE 11 de marzo de 2006)”.
- “Real decreto 1367/2007, de 19 de octubre, por el que se desarrolla la Ley 37/2003, de 17 de noviembre, del Ruido, en lo referente a zonificación acústica, objetivos de calidad y emisiones acústicas (BOE de 23 de octubre de 2007)”.
- “Ley 34/2007, de 15 de noviembre, de calidad del aire y protección de la atmósfera (BOE de 16 de noviembre de 2007)”.

4.3 INCENDIS

- Ordenances municipals.
- “Real Decreto 1942/1993, de 5 de noviembre, por el que se aprueba el Reglamento de Instalaciones de Protección Contra Incendios (RIPCI) (BOE de 14 de diciembre de 1993)”. Complementat per “Orden de 16 de abril de 1998 (BOE de 28 de abril de 1998)” i “Orden de 27 de julio de 1999 (BOE de 5 de agosto de 1999)”.
- Decret 64/1995, de 7 de març, pel qual s'estableixen mesures de prevenció d'incendis forestals (DOGC Diari Oficial de la Generalitat de Catalunya de 10 de març de 1995) i desenvolupada per Ordre MAB/62/2003 (DOGC Diari Oficial de la Generalitat de Catalunya de 24 de Febrer de 2003).

- “Real decreto 110/2008, de 1 de febrero, por el que se modifica el Real Decreto 312/2005 de 18 de marzo, por el que se aprueba la clasificación de los productos de construcción y de los elementos constructivos en función de sus propiedades de reacción y de resistencia frente al fuego. BOE núm. 37 de 12 de febrero”.
- “Real Decreto 513/2017, de 22 de mayo, por el que se aprueba el Reglamento de instalaciones de protección contra incendios.”

4.4 INSTAL·LACIONS ELÈCTRIQUES

- “Reglamento de líneas aéreas de alta tensión. R.D. 3151/1968 de 28 de noviembre (BOE 27 de diciembre de 1968)”. Rectificat: “BOE 8 de marzo de 1969”. Es deroga amb efectes de 19 de setembre de 2010, per “R.D. 223/2008 (BOE 19 de marzo de 2008)”.
- “Orden de 18 de julio de 1978, por la que se aprueba la Norma Tecnológica NTE-IEE/1978, “Instalaciones de electricidad: alumbrado exterior” (BOE de 12 de agosto de 1978)”.
- Resolució de 4 de novembre de 1988, per la qual s'estableix un certificat sobre compliment de les distàncies reglamentàries d'obres i construccions a línies elèctriques (DOGC Diari Oficial de la Generalitat de Catalunya de 30 de novembre de 1988).
- “Ley 54/1997, de 27 de noviembre de 1997, del Sector Eléctrico (BOE de 28 de noviembre de 1997)”. Complementada per “Real Decreto 1955/2000 (BOE de 27 de diciembre de 2000)”.
- Llei 6/2001, de 31 de maig, d'ordenació ambiental de l'enllumenament per a la protecció del medi nocturn (DOGC Diari Oficial de la Generalitat de Catalunya de 12 de juny de 2001).
- “Real Decreto 614/2001, de 8 de junio, sobre disposiciones mínimas para la protección de la salud y seguridad de los trabajadores frente al riesgo eléctrico (BOE de 21 de junio de 2001)”.
- Decret 329/2001, de 4 de desembre, pel qual s'aprova el Reglament del subministrament elèctric (DOGC Diari Oficial de la Generalitat de Catalunya de 18 de desembre de 2001).
- “Reglamento electrotécnico de baja tensión. R.D. 842/2002 de 2 de agosto (BOE de 18 de septiembre de 2002)”.
- “Sentencia de 17 de febrero de 2004, de la Sala Tercera del Tribunal Supremo, por la que se anula el inciso 4.2.c.2 de la ITC-BT-03 anexa al Reglamento Electrónico para baja tensión,

aprobado por Real Decreto 842/2002, de 2 de agosto”.

- “Real decreto 223/2008, de 15 de febrero, del Ministerio de Industria, Turismo y Comercio por el que se aprueban el Reglamento sobre condiciones técnicas y garantías de seguridad en líneas eléctricas de alta tensión y sus instrucciones técnicas complementarias ITC-LAT 01 a 09 (BOE de 19 de marzo de 2008)”.
- “Instrucciones Técnicas Complementarias del Reglamento electrotécnico de baja tensión: ITC-BT-09 Instalaciones de alumbrado exterior e ITC-BT-33 Instalaciones provisionales y temporales de obras”.

4.5 EQUIPS I MAQUINÀRIA

- “Orden de 30 de julio de 1974, por la que se determinan las condiciones que deben reunir los aparatos elevadores de propulsión hidráulica y las normas para la aprobación de sus equipos impulsores (BOE de 9 de agosto de 1974)”.
- “Orden de 23 de mayo de 1977, por la que se aprueba el Reglamento de Aparatos Elevadores para obras (BOE de 14 de junio de 1977”. Modificada per “Orden de 7 de marzo de 1981 (BOE de 14 de marzo de 1981)”. Es deroga amb efectes de 29 de desembre de 2009, per “Real Decreto 1644/2008 (BOE de 11 de octubre de 2008)”.
- “Reglamento de recipientes a presión. R.D. 1244/1979 de 4 de abril (BOE de 29 de mayo de 1979)”. Modificat per “R.D. 507/1982 (BOE de 12 de marzo de 1982)” i “R.D. 1504/1990 (BOE de 28 de noviembre de 1990)”.
- “Real Decreto 474/1988, de 30 de marzo, por el que se dictan las disposiciones de aplicación de la Directiva del Consejo de las Comunidades Europeas 84/528/CEE sobre aparatos elevadores y de manejo mecánico (BOE de 20 de mayo de 1988)”.
- “Real Decreto 1435/1992, de 27 de noviembre, por el que se dictan las disposiciones de aplicación de la Directiva del Consejo 89/392/CEE, relativa a la aproximación de las legislaciones de los estados miembros sobre maquinas (BOE de 11 de diciembre de 1992)”. Modificat per “Real Decreto 56/1995 (BOE de 8 de febrero de 1995)”. Es deroga amb efecte de 29 de desembre de 2009, per “Real Decreto 1644/2008 (BOE de 11 de octubre de 2008)”.
- “Resolución de 3 abril de 1997, de la Dirección General de Tecnología y Seguridad Industrial

por la que se autoriza la instalación de ascensores sin cuarto de máquinas (BOE de 23 de abril de 1997)”.

- “Real Decreto 488/1997, de 14 de abril, sobre disposiciones mínimas de seguridad y salud relativas al trabajo con equipos que incluyen pantallas de visualización (BOE de 23 de abril de 1997)”.
- “Disposiciones mínimas de seguridad y salud relativas a la utilización por los trabajadores de equipos de protección Individual. RD 773/1997 de 30 de mayo (BOE 12 de junio de 1997)”.
- “Real Decreto 1215/1997, de 18 de julio por el que se establecen las disposiciones mínimas de seguridad y salud para la utilización por los trabajadores de los equipos de trabajo (BOE de 7 de agosto de 1997)”. Modificat per “Real Decreto 2177/2004 (BOE de 13 de noviembre de 2004)”.
- “Real Decreto 1314/1997, de 1 de agosto, por el que se dictan las disposiciones de aplicación de la Directiva del Parlamento Europeo y del Consejo 95/16/CE, sobre ascensores (BOE de 30 de septiembre de 1997)”. Complementat per “Real Decreto 1644/2008 (BOE de 11 de octubre de 2008)”.
- “Resolución de 10 de septiembre de 1998, de la Dirección General de Tecnología y Seguridad Industrial, por la que se autoriza la Instalación de ascensores con máquinas en foso (BOE de 25 septiembre de 1998)”.
- “Real decreto 769/1999, de 7 de mayo, por el cual se dictan las disposiciones de aplicación de la Directiva del Parlamento Europeo y del Consejo, 97/23/CE, relativa a los equipos de presión, y se modifica el Real decreto 1244/1979, de 4 de abril, que aprobó el Reglamento de aparatos de presión (BOE de 31 de mayo de 1999)”.
- “Real Decreto 1849/2000, de 10 de noviembre, del Reglamento de seguridad en las máquinas, por el que se derogan diferentes disposiciones en materia de normalización y homologación de productos industriales (BOE de 2 de diciembre de 2000)”.
- “Real Decreto 2177/2004, de 12 de noviembre, por el que se modifica el Real Decreto 1215/1997, de 18 de julio, por el que se establecen las disposiciones mínimas de seguridad y salud para la utilización por los trabajadores de los equipos de trabajo, en materia de trabajos

temporales en altura (BOE de 13 de noviembre de 2004)".

- "Real Decreto 1311/2005, de 4 de noviembre de 2005, sobre la protección de la salud y la seguridad de los trabajadores frente a los riesgos derivados o que puedan derivarse de la exposición a vibraciones mecánicas (BOE de 5 de noviembre de 2005)".
- "Real Decreto 1388/2011, de 14 de octubre, por el que se dictan las disposiciones de aplicación de la Directiva 2010/35/UE del Parlamento Europeo y del Consejo de 16 de junio de 2010 sobre equipos a presión transportables y por la que se derogan las Directivas 76/767/CEE, 84/525/CEE, 84/526/CEE, 84/527/CEE y 1999/36/CE."
- "Real Decreto 494/2012, de 9 de marzo, por el que se modifica el Real Decreto 1644/2008, de 10 de octubre, por el que se establecen las normas para la comercialización y puesta en servicio de las máquinas, para incluir los riesgos de aplicación de plaguicidas."
- "Real decreto 709/2015, de 24 de julio, por el que se establecen los requisitos esenciales de seguridad para la comercialización de los equipos a presión."
- "Real decreto 709/2015, de 24 de julio, por el que se establecen los requisitos esenciales de seguridad para la comercialización de los equipos a presión."
- "Real Decreto 115/2017, de 17 de febrero, por el que se regula la comercialización y manipulación de gases fluorados y equipos basados en los mismos, así como la certificación de los profesionales que los utilizan y por el que se establecen los requisitos técnicos para las instalaciones que desarrollen actividades que emitan gases fluorados."
- "Real Decreto 656/2017, de 23 de junio, por el que se aprueba el Reglamento de Almacenamiento de Productos Químicos y sus Instrucciones Técnicas Complementarias MIE APQ 0 a 10."
- "Orden FOM/606/2018, de 25 de mayo, sobre el contenido del informe anual para el transporte de mercancías peligrosas por carretera."
- Instruccions Tècniques Complementaries:
- "ITC – MIE - AP5 del Reglamento de Aparatos a Presión "Extintores de incendio" Orden de 31 de mayo de 1982 (BOE de 23 de junio de 1982)". Modificació: "Orden de 26 de octubre de

1983 (BOE de 7 de noviembre de 1983)", "Orden de 31 de mayo de 1985 (BOE de 20 de junio de 1985)", "Orden de 15 de noviembre de 1989 (BOE de 28 de noviembre de 1989)" i "Orden de 10 de marzo de 1998 (BOE de 28 de abril de 1998)".

- "ITC – MIE – AEM2: Grúas torre desmontables para obras. RD 836/2003 de 27 de mayo de 2003 (BOE 17 de julio de 2003)".
- "ITC – MIE – AEM3: Carretas automotrices de manutención. OM. 26 de mayo de 1989 (BOE 9 de junio de 1989)".
- "ITC – MIE – AEM4: Reglamento de aparatos de elevación y manutención, referentes a grúas móviles autopropulsadas. RD 837/2003 de 27 de mayo de 2003 (BOE 17 de julio de 2003)".
- "ITC - MIE - MSG1: Máquinas, elementos de máquinas o sistemas de protección utilizados. OM. 8 de abril de 1991 (BOE 11 de abril de 1991)".
- "Norma UNE-58921-IN Instrucciones para la instalación, manejo, mantenimiento, revisiones e inspecciones de las plataformas elevadoras móviles de personal (PEMP)".
- "Reial Decret 355/2024, de 2 d'abril, pel que s'aprova la Instrucció Tècnica Complementària ITC AEM 1 "Ascensors", que regula la posta en servei, la modificació, el manteniment i la inspecció dels ascensors, així com l'increment de seguretat del parc d'ascensors existent".
- "Guia Tècnica d'aplicació de la ITC AEM 1. Juny 2024".
- "Decret 192/2023, de 7 de novembre, de la seguretat industrial dels establiments, les instal·lacions i els productes".
- "Nota aclaridora Instrucció Tècnica adicional número 1 "Ascensors" del Decret 192/2023, de 7 de novembre, de la seguretat industrial dels establiments, les instal·lacions i els productes".

4.6 EQUIPS DE PROTECCIÓ INDIVIDUAL

- "Comercialización y libre circulación intracomunitaria de los equipos de protección individual. R.D. 1407/1992 de 20 de noviembre (BOE 28 de diciembre de 1992)". Modificat per "OM de 16 de mayo de 1994", per "R.D. 159/1995 de 3 de febrero (BOE 8 de marzo de 1995)" i per la "Resolución de 27 de mayo de 2002 (BOE 4 de julio de 2002)". Complementat per la "Resolución de 25 de abril de 1996 (BOE de 28 de mayo de 1996)", "Resolución de 18 de

marzo de 1998 (BOE de 22 de abril de 1998)", "Resolución de 29 de abril de 1999 (BOE de 29 de junio de 1999)", "Resolución de 28 de julio de 2000 (BOE de 8 de septiembre de 2000)" i "Resolución de 7 de septiembre de 2001 (BOE de 27 de septiembre de 2001)".

- "Real Decreto 159/1995, de 3 de febrero, por el que se modifica el Real Decreto 1407/1992, de 20 de noviembre, por el que se regula las condiciones para la comercialización y libre circulación intracomunitaria de los equipos de protección individual (BOE de 8 de marzo de 1995) modificado por Orden de 20 de febrero de 1997 (BOE de 6 de marzo de 1997)".
- "R.D. 773/1997 de 30 de mayo, sobre disposiciones mínimas de seguridad y salud relativas a la utilización por los trabajadores de equipos de protección individual".
- "Decisión de la Comisión, de 16 de marzo de 2006, relativa a la publicación de las referencias de la norma EN 143:2000, Equipos de protección respiratoria. Filtros contra partículas. Requisitos, ensayos, marcado, de conformidad con la Directiva 89/686/CEE del Consejo (equipos de protección individual) [notificada con el número C(2006) 777]".
- "Directiva 2014/68/UE del Parlamento Europeo y del Consejo, de 15 de mayo de 2014, relativa a la armonización de las legislaciones de los Estados miembros sobre la comercialización de equipos a presión (refundición)."
- Normes Tècniques Reglamentàries.

4.7 SENYALITZACIÓ

- "Disposiciones mínimas en materia de señalización de seguridad y salud en el trabajo. R.D. 485/1997 (BOE 23 de abril de 1997)".
- "Orden de 31 de agosto de 1987 sobre Señalización, balizamiento, defensa, limpieza y terminación de obras fijas en vías fuera de poblado (BOE de 18 de septiembre de 1987)".
- Normes sobre senyalització d'obres en carreteres. "Instrucción 8.3. IC del MOPU".

4.8 DIVERSOS

- "Orden de 20 de marzo de 1986 por la que se aprueban determinadas Instrucciones técnicas complementarias, relativas a los capítulos IV, V, IX y X del Reglamento General de Normas Básicas de Seguridad Minera (BOE de 11 de abril de 1986)". Modificada per "Orden de 29 de

abril de 1987 (BOE de 13 de mayo de 1987)" i "Orden de 29 de julio de 1994 (BOE de 16 de agosto de 1994)".

- "Orden de 20 de junio de 1986 sobre Catalogación y Homologación de los explosivos, productos explosivos y sus accesorios (BOE de 1 de julio de 1986)".
- "Real Decreto 230/1998, de 16 de febrero, por el que se aprueba el Reglamento de explosivos (BOE de 12 de marzo de 1998)". Modificat per "Real Decreto 277/2005 (BOE de 12 de marzo de 2005)" i "Orden INT/3543/2007 (BOE núm. 292 de 6 de diciembre de 2007)". Complementada per la "Resolución de 24 de agosto de 2005 (BOE de 13 de septiembre de 2005)", "Orden PRE/252/2006 (BOE de 9 de febrero de 2006)", "Orden PRE/672/2006 (BOE de 11 de marzo de 2006)" i "Orden PRE/174/2007 (BOE de 3 de febrero de 2007)".
- "Orden de 16 de diciembre de 1987 por la que se establecen nuevos modelos para la notificación de accidentes de trabajo y se dan instrucciones para su cumplimentación y tramitación (BOE de 29 de diciembre de 1987)". Modificada per "Orden TAS/2926/2002 (BOE de 21 de noviembre de 2002)".
- "Orden de 6 de mayo de 1988, por la que se modifica (i deroga) la Orden de 6 de octubre de 1986 sobre los requisitos y datos que deben reunir las comunicaciones de apertura previa o reanudación de actividades en los centros de trabajo, dictada en desarrollo del Real Decreto-Ley 1/1986, de 14 de marzo (BOE de 16 de mayo de 1988)". Modificada per la "Orden de 29 de abril de 1999 (BOE de 25 de mayo de 1999)".
- "Real Decreto 1299/2006, de 10 de noviembre por el que se aprueba el cuadro de enfermedades profesionales en el sistema de la Seguridad Social y se establecen criterios para su notificación y registro (BOE de 19 de diciembre de 2006)". Complementat per "Orden TAS/1/2007 (BOE de 4 de enero de 2007)".
- "Resolución de 1 de agosto de 2007, de la Dirección General de Trabajo, por la que se inscribe en el registro y publica el IV Convenio Colectivo General del Sector de la Construcción (BOE de 17 de agosto de 2007)".
- Convenis col·lectius.
- "Real Decreto 1591/2009, de 16 de octubre, por el que se regulan los productos sanitarios

(BOE 268 de 6 de noviembre de 2009)."

- "Real Decreto 248/2010, de 5 de marzo, por el que se modifica el Reglamento de explosivos, aprobados por Real Decreto 230/1998, de 16 de febrero, para adaptarlo a lo dispuesto en la Ley 17/2009, de 23 de noviembre, sobre el libre acceso a las actividades de servicios y su ejercicio (BOE 67 de 18 de marzo de 2010)."
- "Directiva 2014/28/UE del Parlamento Europeo y del Consejo, de 26 de febrero de 2014, relativa a la armonización de las legislaciones de los Estados miembros en materia de comercialización y control de explosivos con fines civiles (refundición)."
- "Orden PRE/2412/2014, de 16 de diciembre, por la que se aprueba la Instrucción Técnica Complementaria número 26 "Horario de apertura de los depósitos de explosivos, custodia de llaves de los polvorines, destino de los explosivos no consumidos y devoluciones" del Reglamento de Explosivos."
- "Real Decreto 130/2017, de 24 de febrero, por el que se aprueba el Reglamento de Explosivos."
- "Real decreto 257/2018, de 4 de mayo, por el que se modifica el Real Decreto 1299/2006, de 10 de noviembre, por el que se aprueba el cuadro de enfermedades profesionales en el sistema de la Seguridad Social y se establecen criterios para su notificación y registro."

5. CONDICIONS ECONÒMIQUES

5.1 CRITERIS D'APLICACIÓ

L'Art. 5, 4 del R.D. 1627 / 1997, de 24 d'octubre, manté per al sector de la construcció, la necessitat d'estimar l'aplicació de la Seguretat i Salut com un cost "afegit" a l'Estudi de Seguretat i Salut, i per conseqüent, incorporat al Projecte.

El pressupost per a l'aplicació i execució de l'estudi de Seguretat i Salut, haurà de quantificar el conjunt de "despeses" previstes, tant pel que es refereix a la suma total com a la valoració unitària d'elements, amb referència al quadre de preus sobre el que es calcula. Sols podran figurar partides alçades en els casos d'elements o operacions de difícil previsió.

Els amidaments, qualitats i valoració recollides en el pressupost de l'Estudi de Seguretat i Salut podran

ser modificades o substituïdes per alternatives proposades pel Contractista en el seu Pla de Seguretat i Salut, prèvia justificació tècnica degudament motivada, sempre que això no suposi disminució de l'import total ni dels nivells de protecció continguts en l'Estudi de Seguretat i Salut. A aquests efectes, el pressupost del E.S.S. haurà d'anar incorporant al pressupost general de l'obra com un capítol més.

La tendència a integrar la Seguretat i Salut (pressupost de Seguretat i Salut = 0), es contempla en el mateix cos legal quan el legislador indica que, no s'inclouran en el pressupost de l'Estudi de Seguretat i Salut els costos exigits per la correcta execució professional dels treballs, conforme a les normes reglamentàries en vigor i els criteris tècnics generalment admesos, emanats dels organismes especialitzats. Aquest criteri es l'aplicat en el present E.S.S. en l'apartat relatiu a Medis Auxiliars d'Utilitat Preventiva (MAUP).

5.2 CERTIFICACIÓ DEL PRESSUPOST DEL PLA DE SEGURETAT I SALUT

Si bé el Pressupost de Seguretat, amb criteris de "Seguretat Integrada" hauria d'estar inclòs en les partides del Projecte, de forma no segregable, per les obres de Construcció, es precisa l'establiment d'un criteri respecte a la certificació de les partides contemplades en el pressupost del Pla de Seguretat i Salut del Contractista per cada obra.

El pressupost de seguretat i salut s'abonarà d'acord amb el que indiqui el corresponent contracte d'obra.

5.3 REVISIÓ DE PREUS DEL PLA DE SEGURETAT I SALUT

Els preus aprovats pel Coordinador de Seguretat i Salut continguts en el Pla de Seguretat i Salut del Contractista, es mantindrà durant la totalitat de l'execució material de les obres.

Excepcionalment, quan el contracte s'hagi executat en un 20% i transcorregut com a mínim un any des de la seva adjudicació, podrà contemplar-se la possibilitat de revisió de preus del pressupost de Seguretat, mitjançant els índexs o fórmules de caràcter oficial que determini l'òrgan de contractació, en els terminis contemplats en el Títol IV del R.D. Legislatiu 2 / 2002, de 16 de juny, pel que s'aprova el text refós de la Llei de Contractes de les Administracions Públiques.

5.4 PENALITZACIONS PER INCOMPLIMENT EN MATÈRIA DE SEGURETAT

La reiteració d'incompliments en l'aplicació dels compromisos adquirits en el Pla de Seguretat i Salut, a criteri per unanimitat del Coordinador de Seguretat i Salut i dels restants components de la Direcció d'Obra o Direcció Facultativa, per acció u omissió del personal propi i/o Subcontractistes i Treballadors

Autònoms contractats per ell, duran aparellats conseqüentment per el Contractista, les següents Penalitzacions:

- 1.- MOLT LLEU : 3% del Benefici Industrial de l'obra contractada
- 2.- LLEU : 20% del Benefici Industrial de l'obra contractada
- 3.- GREU : 75% del Benefici Industrial de l'obra contractada
- 4.- MOLT GREU : 75% del Benefici Industrial de l'obra contractada
- 5.- GRAVÍSSIM : Paralització dels treballadors +100% Benefici Industrial de l'obra contractada + Pèrdua d'homologació com Contractista, per la mateixa Propietat, durant 2 anys.

6. CONDICIONS TÈCNIQUES GENERALS DE SEGURETAT

6.1 PREVISIONS DEL CONTRACTISTA A L'APLIACIÓ DE LES TÈCNIQUES DE SEGURETAT

La Prevenció de la Sinistralitat Laboral, pretén aconseguir uns objectius concrets, en el nostre cas, detectar i corregir els riscos d'accidents laborals.

El Contractista Principal haurà de reflectir al seu Pla de Seguretat i Salut la manera concreta de desenvolupar les Tècniques de Seguretat i Salut i com les aplicarà en aquesta obra.

Tot seguit s'anomenen a títol orientatiu una sèrie de descripcions de les diferents Tècniques Analítiques i Operatives de Seguretat:

Tècniques analítiques de seguretat

Les Tècniques Analítiques de Seguretat i Salut tenen com a objectiu exclusiu la detecció de riscos i la recerca de les causes.

- Prèvies als accidents
 - Inspeccions de seguretat.
 - Anàlisi de treball.
 - Anàlisi Estadística de la sinistralitat.
 - Anàlisi de l'entorn de treball.

- Posteriors als accidents.
 - Notificació d'accidents.
 - Registre d'accidents.
 - Investigació Tècnica d'Accidents.

Tècniques operatives de seguretat

Les Tècniques Operatives de Seguretat i Salut pretenen eliminar les Causes i a través d'aquestes corregir el Risc.

Segons que l'objectiu de l'acció correctora hagi d'operar sobre la conducta humana o sobre els factors perillosos mesurats, el Contractista haurà de demostrar al seu Pla de Seguretat i Salut i Higiene que té desenvolupat un sistema d'aplicació de Tècniques Operatives sobre

- El Factor Tècnic:
 - Sistemes de seguretat.
 - Proteccions col·lectives i Resguards.
 - Manteniment Preventiu.
 - Proteccions Personals.
 - Normes.
 - Senyalització.
- El Factor Tècnic:
 - Test de Selecció prelaboral del personal.
 - Reconeixements Mèdics prelaborals.
 - Formació.
 - Aprenentatge.
 - Propaganda.
 - Acció de grup.
 - Disciplina.
 - Incentius.

6.2 CONDICIONS TÈCNIQUES DEL CONTROL DE QUALITAT DE LA PREVENCIÓ

El Contractista inclourà a les Empreses Subcontractades i treballadors Autònoms, lligats amb ell contractualment, en el desenvolupament del seu Pla de Seguretat i Salut; haurà d'incloure els documents tipus en el seu format real, així com els procediments de complimentació fets servir a la seva estructura empresarial, per a controlar la qualitat de la Prevenció de la Sinistralitat Laboral. Aportem al present Estudi de Seguretat, a títol de guia, l'enunciat dels més importants:

- Programa implantat a l'empresa, de Qualitat Total o el reglamentari Pla d'Acció Preventiva.
- Programa Bàsic de Formació Preventiva estandarditzat pel Contractista Principal.
- Formats documentals i procediments de complimentació, integrats a l'estructura de gestió empresarial, relatius al Control Administratiu de la Prevenció.
- Comitè i/o Comissions vinculats a la Prevenció.
- Documents vinculants, actes i/o memoràndums.
- Manuals i/o Procediments Segurs de Treball, d'ordre intern d'empresa.
- Control de Qualitat de Seguretat del Producte.

6.3 CONDICIONS TÈCNIQUES DEL ÒRGANS DE L'EMPRESA CONTRACTISTA COMPETENTS EN MATÈRIA DE SEGURETAT I SALUT

El comitè o les persones encarregades de la promoció, coordinació i vigilància de la Seguretat i Salut de l'obra seran almenys els mínims establerts per la normativa vigent pel cas concret de l'obra de referència, assenyalant-se específicament al Pla de Seguretat, la seva relació amb l'organigrama general de Seguretat i Salut de l'empresa adjudicatària de les obres.

El Contractista acreditarà l'existència d'un Servei Tècnic de Seguretat i Salut (propri o concertat) com a departament staff depenent de l'Alta Direcció de l'Empresa Contractista, dotat dels recursos, medis i qualificació necessària conforme al R.D. 39 /1997 "Reglamento de los Servicios de Prevención". En tot cas el constructor comptarà amb l'ajut del Departament Tècnic de Seguretat i Salut de la Mútua d'Accidents de Treball amb la que tingui establerta pòlissa.

El Coordinador de Seguretat i Salut podrà vedar la participació en aquesta obra del Delegat Sindical de Prevenció que no reuneixi, al seu criteri, la capacitat tècnica preventiva pel correcte compliment

de la seva important missió.

L'empresari Contractista com a màxim responsable de la Seguretat i Salut de la seva empresa, haurà de fixar els àmbits de competència funcional dels Delegats Sindicals de Prevenció en aquesta obra.

L'obra disposarà de Tècnic de Seguretat i Salut (propri o concertat) a temps parcial, que assessori als responsables tècnics (i conseqüentment de seguretat) de l'empresa constructora en matèria preventiva, així com una Brigada de reposició i manteniment de les proteccions de seguretat, amb indicació de la seva composició i temps de dedicació a aquestes funcions.

6.4 OBLIGACIONS DE L'EMPRESA CONTRACTISTA COMPETENT EN MATÈRIA DE MEDICINA DEL TREBALL

El Servei de Medicina del Treball integrat en el Servei de Prevenció, o en el seu cas, el Quadre Facultatiu competent, d'acord amb la reglamentació oficial, serà l'encarregat de vetllar per les condicions higièniques que haurà de reunir el centre de treball.

Respecte a les instal·lacions mèdiques a l'obra existiran almenys una farmaciola d'urgència, que estarà degudament assenyalada i contindrà allò disposat a la normativa vigent i es revisarà periòdicament el control d'existències.

Al Pla de Seguretat i Salut i Higiene el contractista principal desenvoluparà l'organigrama així com les funcions i competències de la seva estructura en Medicina Preventiva.

Tot el personal de l'obra (Propi, Subcontractat o Autònom), amb independència del termini de durada de les condicions particulars de la seva contractació, haurà d'haver passat un reconeixement mèdic d'ingrés i estar classificat d'acord amb les seves condicions psicofísiques.

Independentment del reconeixement d'ingrés, s'haurà de fer a tots els treballadors del Centre de Treball (propis i Subcontractats), segons ve assenyalat a la vigent reglamentació al respecte, com a mínim un reconeixement periòdic anual.

Paral·lelament l'equip mèdic del Servei de Prevenció de l'empresa (Propi, Mancomunitat, o assistit per Mútua d'Accidents) haurà d'establir al Pla de Seguretat i Salut un programa d'actuació cronològica a les matèries de la seva competència:

- Higiene i Prevenció al treball.

- Medicina preventiva dels treballadors.
- Assitència Mèdica.
- Educació sanitària i preventiva dels treballadors.
- Participació en comitè de Seguretat i Salut.
- Organització i posta al dia del fitxer i arxiu de medicina d'Empresa.

6.5 COMPETÈNCIES DELS COL·LABORADORS PREVENCIONISTES A L'OBRA

D'acord amb les necessitats de disposar d'un interlocutor alternatiu en absència del Cap d'Obra es nomenarà un Supervisor de Seguretat i Salut (equivalent a l'antic Vigilant de Seguretat), considerant-se en principi l'Encarregat General de l'obra, com a persona més adient per a complir-ho, en absència d'un altre treballador més qualificat en aquests treballs a criteri del Contractista. El seu nomenament es formalitzarà per escrit i es notificarà al Coordinador de Seguretat.

S'anomenarà un Socorrista, preferiblement amb coneixements en Primers Auxilis, amb la missió de realitzar petites cures i organitzar l'evacuació dels accidentats als centres assistencials que correspongui que a més a més serà l'encarregat del control de la dotació de la farmaciola.

A efectes pràctics, i amb independència del Comitè de Seguretat i Salut, si la importància de l'obra ho aconsella, es constituirà a peu d'obra una "Comissió Tècnica Interempresarial de Responsables de Seguretat", integrat pels màxims Responsables Tècnics de les Empreses participants a cada fase d'obra, aquesta "comissió" es reunirà com a mínim mensualment, i serà presidida pel Cap d'Obra del Contractista, amb l'assessorament del seu Servei de Prevenció (propri o concertat).

6.6 COMPETÈNCIES DE FORMACIÓ EN SEGURETAT I SALUT

El Contractista haurà d'establir al Pla de Seguretat i Salut un programa d'actuació que reflecteixi un sistema d'entrenament inicial bàsic de tots els treballadors nous. El mateix criteri es seguirà si són traslladats a un nou lloc de treball, o ingressin com a operadors de màquines, vehicles o aparells d'elevació.

S'efectuarà entre el personal la formació adequada per assegurar el correcte ús dels medis posats al seu abast per millorar el seu rendiment, qualitat i seguretat del seu treball.

7. PLEC DE CONDICIONS TÈCNIQUES ESPECÍFIQUES DE SEGURETAT DELS EQUIPS, MÀQUINES I/O FERRAMENTES

7.1 DEFINICIÓ I CARACTERÍSTIQUES DELS EQUIPS, MÀQUINES I/O FERRAMENTES

Definició

És un conjunt de peces o òrgans units entre si, dels quals un al menys és mòbil i, en el seu cas, d'òrgans d'accionament, circuits de comandament i de potència, etc., associats de forma solidària per a una aplicació determinada, en particular destinada a la transformació, tractament, desplaçament i accionament d'un material.

El terme equip i/o màquina també cobreix:

- Un conjunt de màquines que estiguin disposades i siguin accionades per a funcionar solidàriament.
- Un mateix equip intercanviable, que modifiqui la funció d'una màquina, que es comercialitza en condicions que permetin al propi operador, acoblar a una màquina, a una sèrie d'elles o a un tractor, sempre que aquest equip no sigui una peça de recanvi o una ferramenta.

Quan l'equip, màquina i/o màquina ferramenta disposi de components de seguretat que es comercialitzin per separat per a garantir una funció de seguretat en el seu ús normal, aquests adquireixen als efectes del present Estudi de Seguretat i Salut la consideració de Mitjà Auxiliar d'Utilitat Preventiva (MAUP).

Característiques

Els equips de treball i màquines aniran acompanyats d'unes instruccions d'utilització, esteses pel fabricant o importador, en les quals figuraran les especificacions de manteniment, instal·lació i utilització, així com les normes de seguretat i qualsevol altra instrucció que de forma específica siguin exigides en les corresponents Instruccions Tècniques Complementàries (ITC), les quals inclouran els plànols i esquemes necessaris per al manteniment i verificació tècnica, estant ajustats a les normes UNE que li siguin d'aplicació. Portaran a més a més, una placa de material durador i fixada amb solidesa en lloc ben visible, en la qual figuraran, com a mínim, les següents dades:

- Nom del fabricant.
- Any de fabricació, importació i/o subministrament.

- Tipus i número de fabricació.
- Potència en Kw.
- Contrasenya d'homologació CE i certificat de seguretat d'ús d'entitat acreditada, si procedeix.

7.2 CONDICIONS D'ELECCIÓ, UTILITZACIÓ, EMMAGATZEMATGE I MANTENIMENT DELS EQUIPS, MÀQUINES I/O MÀQUINES FERRAMENTES

Elecció d'un equip

Els Equips, Màquines i/o Màquines Ferramentes hauran de seleccionar-se en base a uns criteris de garanties de Seguretat per als seus operadors i respecte al seu Medi Ambient de Treball.

Condicions d'utilització dels Equips, Màquines i/o Màquines ferramentes

Son les contemplades en l'Annex II del R.D. 1215, de 18 de juliol sobre "Disposicions mínimes de Seguretat i Salut per a la utilització pels treballadors dels Equips de treball":

Emmagatzematge i manteniment

Se seguiran escrupolosament les recomanacions d'emmagatzematge i esment, fixats pel fabricant i contingudes en la seva "Guia de manteniment preventiu".

Es reemplaçaran els elements, es netejaran, engreixaran, pintaran, ajustaran i es col·locaran en el lloc assignat, seguint les instruccions del fabricant.

S'emmagatzemaran en compartiments amples i secs, amb temperatures compreses entre 15 i 25°C.

L'emmagatzematge, control d'estat d'utilització i els lliuraments d'Equips estaran documentades i custodiades, amb justificant de recepció de conformitat, lliurament i rebut, per un responsable tècnic, delegat per l'usuari.

7.3 NORMATIVA APLICABLE

Directives comunitàries relatives a la seguretat de les màquines, transposicions i dates d'entrada en vigor

Sobre comercialització i/o posada en servei en la Unió Europea.

Directiva fonamental

- Directiva del Consell 89/392/CEE, de 14/06/89, relativa a l'aproximació de les legislacions dels

Estats membres sobre màquines (D.O.C.E. Núm. L 183, de 29/6/89), modificada per les Directives del Consell 91/368/CEE, de 20/6/91 (D.O.C.E. Núm. L 198, de 22/7/91), 93/44/CEE, de 14/6/93 (D.O.C.E. Núm. L 175, de 19/7/93) i 93/68/CEE, de 22/7/93 (D.O.C.E. Núm. L 220, de 30/8/93). Aquestes 4 directives s'han codificat en un sol text mitjançant la Directiva 98/37/CE (D.O.C.E. Núm. L 207, de 23/7/98).

- Transposada pel Reial Decret 1435/1992, de 27 de novembre (B.O.E. d'11/12/92), modificat pel Reial Decret 56/1995, de 20 de gener (B.O.E. de 8/2/95).
- Entrada en vigor del R.D. 1435/1992: l'1/1/93, amb període transitori fins l'1/1/95.
- Entrada en vigor del R.D. 56/1995: el 9/2/95.

Excepcions:

- Carretons automotors de manutenció: l'1/7/95, amb període transitori fins l'1/1/96.
- Màquines per a elevació o desplaçament de persones: el 9/2/95, amb període transitori fins l'1/1/97.
- Components de seguretat (inclou ROPS i FOPS, vegeu la Comunicació de la Comissió 94/C253/03 -D.O.C.E. ISP C253, de 10/9/94): el 9/2/95, amb període transitori fins l'1/1/97.
- Marcat el 9/2/95, amb període transitori fins l'1/1/97.

Altres Directives

- Directiva del Consell 73/23/CEE, de 19/2/73, relativa a l'aproximació de les legislacions dels Estats membres sobre el material elèctric destinat a utilitzar-se amb determinats límits de tensió (D.O.C.E. Núm. L 77, de 26/3/73), modificada per la Directiva del Consell 93/68/CEE.

Transposada pel Reial Decret 7/1988, de 8 de gener (B.O.E. de 14/1/88), modificat pel Reial Decret 154/1995 de 3 de febrer (B.O.E. de 3/3/95).

Entrada en vigor del R.D. 7/1988: l'1/12/88.

Entrada en vigor del R.D. 154/1995: el 4/3/95, amb període transitori fins l'1/1/97.

A aquest respecte veure també la Resolució d'11/6/98 de la Direcció General de Tecnologia i

Seguretat Industrial (B.O.E. de 13/7/98).

- Directiva del Consell 87/404/CEE, de 25/6/87, relativa a l'aproximació de les legislacions dels Estats membres sobre recipients a pressió simple (D.O.C.E. Núm. L 270 de 8/8/87), modificada per les Directives del Consell 90/488/CEE, de 17/9/90 (D.O.C.E. Núm. L 270 de 2/10/90) i 93/68/CEE.

Transposades pel Reial Decret 1495/1991, d'11 d'octubre (B.O.E. de 15/10/91), modificat pel Reial Decret 2486/1994, de 23 de desembre (B.O.E. de 24/1/95).

Entrada en vigor del R.D. 1495/1991: el 16/10/91.

Entrada en vigor del R.D. 2486/1994: l'1/1/95 amb període transitori fins l'1/1/97.

- Directiva del Consell 89/336/CEE, de 3/5/89, relativa a l'aproximació de les legislacions dels Estats membres sobre comptabilitat electromagnètica (D.O.C.E. Núm. L 139, de 23/5/89), modificada per les Directives del Consell 93/68/CEE i 93/97/CEE, de 29/10/93 (D.O.C.E. Núm. L 290, de 24/11/93); 92/31/CEE, de 28/4/92 (D.O.C.E. Núm. L 126, de 12/5/92); 99/5/CE, de 9/3/99 (D.O.C.E. Núm. L 091, de 7/4/1999).

Transposades pel Reial Decret 444/1994, d'11 de març (B.O.E. d'1/4/94), modificat pel Reial Decret 1950/1995, d'1 de desembre (B.O.E. de 28/12/95) i Ordre Ministerial de 26/3/96 (B.O.E. de 3/4/96).

Entrada en vigor del R.D. 444/1994: el 2/4/94 amb període transitori fins l'1/1/96. Entrada en vigor del R.D. 1950/1995: el 29/12/95. Entrada en vigor de l'Ordre de 26/03/1996: el 4/4/96.

- Directiva del Consell 90/396/CEE, de 29/6/90, relativa a l'aproximació de les legislacions dels Estats membres sobre aparells de gas (D.O.C.E. Núm. L 196, de 26/7/90), modificada per la Directiva del Consell 93/68/CEE.

Transposada pel Reial Decret 1428/1992, de 27 de novembre (B.O.E. de 5/12/92), modificat pel Reial Decret 276/1995, de 24 de febrer (B.O.E. de 27/3/95).

Entrada en vigor del R.D. 1428/1992: el 25/12/92 amb període transitori fins l'1/1/96.

Entrada en vigor del R.D. 276/1995: el 28/3/95.

- Directiva del Parlament Europeu i del Consell 94/9/CE, de 23/3/94, relativa a l'aproximació de legislacions dels Estats membres sobre els aparells i sistemes de protecció per a ús en atmosferes potencialment explosives (D.O.C.E. Núm. L 100, de 19/4/94).

Transposada pel Reial Decret 400/1996, d'1 de març (B.O.E. de 8/4/96).

Entrada en vigor: l'1/3/96 amb període transitori fins l'1/7/03.

- Directiva del Parlament Europeu i del Consell 97/23/CE, de 29/5/97, relativa a l'aproximació de les legislacions dels Estats membres sobre equips a pressió (D.O.C.E. Núm. L 181, de 9/7/97).

Entrada en vigor: 29/11/99 amb període transitori fins el 30/5/02.

- Onze Directives, amb les seves corresponents modificacions i adaptacions al progrés tècnic, relatives a l'aproximació de les legislacions dels Estats membres sobre determinació de l'emissió sonora de màquines i materials utilitzats en les obres de construcció.

Transposades pel Reial Decret 212/2002, de 22 de febrer (B.O.E. d'1/3/02); Ordre Ministerial de 18/7/1991 (B.O.E. de 26/7/91), Reial Decret 71/1992, de 31 de gener (B.O.E. de 6/2/92) i Ordre Ministerial de 29/3/1996 (B.O.E. de 12/4/96).

Entrada en vigor: En funció de cada directiva.

Sobre utilització de màquines i equips per al treball:

- Directiva del Consell 89/655/CEE, de 30/11/89, relativa a les disposicions mínimes de seguretat i de salut per a la utilització pels treballadors en el treball dels equips de treball (D.O.C.E. Núm. L 393, de 30/12/89), modificada per la Directiva del Consell 95/63/CE, de 5/12/95 (D.O.C.E. Núm. L 335/28, de 30/12/95).

Transposades pel Reial Decret 1215/1997, de 18 de juliol (B.O.E. de 7/8/97).

Entrada en vigor: el 27/8/97 excepte per l'apartat 2 de l'Annex I i els apartats 2 i 3 de l'Annex II, que entren en vigor el 5/12/98.

Normativa d'aplicació restringida

- Reial Decret 1849/2000, de 10 de Novembre, pel qual es deroguen diferents disposicions en

matèria de normalització i homologació de productes industrials (B.O.E. de 2/12/2000), i Ordre Ministerial de 8/4/1991, per la qual s'aprova la Instrucció Tècnica Complementària MSG-SM-1 del Reglament de Seguretat de les Màquines, referent a màquines, elements de màquines o sistemes de protecció, usats (B.O.E. d'11/5/91).

- Ordre Ministerial, de 26/5/1989, per la qual s'aprova la Instrucció Tècnica Complementària MIE-AEM-3 del Reglament d'Aparells d'Elevació i Manutenció referent a Carretons automotors de manutenció (B.O.E. de 9/6/89).
- Ordre de 23/5/1977 per la qual s'aprova el Reglament d'Aparells elevadors per a obres (B.O.E. de 14/6/77), modificada per dues Ordres de 7/3/1981 (B.O.E. de 14/3/81) i complementada per l'Ordre de 31/3/1981 (B.O.E. 20/4/1981).
- Reial Decret 836/2003, de 27 de juny, per la qual s'aprova la nova Instrucció Tècnica Complementària MIE-AEM-2 del Reglament d'Aparells d'elevació i Manutenció, referent a Grues Torre desmuntables per a obres (B.O.E. de 17/7/03).
- Reial Decret 837/2003, de 27 de juny, pel qual s'aprova el nou text modificat i refós de la Instrucció Tècnica Complementària MIE-AEM-4 del Reglament d'Aparells d'elevació i Manutenció, referent a Grues mòbils autopropulsades usades (B.O.E. de 17/7/03).
- Reial Decret 1849/2000, de 10 de novembre, pel qual es deroguen diferents disposicions en matèria de normalització i homologació de productes industrials (B.O.E. de 2/12/00).
- Ordre Ministerial, de 9/3/1971, per la qual s'aprova l'Ordenança General de Seguretat i Higiene en el Treball (B.O.E. de 16/3/71; B.O.E. de 17/3/71 i B.O.E. de 6/4/71). Anul·lada parcialment per R.D 614/2001 de 8 de juny. BOE de 21 de juny de 2001.

8. SIGNATURES

Barcelona, gener de 2026

Els autors del projecte,

Lola Simón Plaza

Maria Blanco Bargalló

SBS Simon i Blanco S.L.

SBS Simón i Blanco S.L.

DOCUMENT NÚM. 4. PRESSUPOST

AMIDAMENTS

OBRA	01	PR.2024.0660	
CAPÍTOL	01	EQUIPS PROTECCIÓ INDIVIDUAL	
NUM.	CODI	UA	DESCRIPCIÓ
1	H1411111	u	Casc de seguretat per a ús normal, contra cops, de polietilè amb un pes màxim de 400 g, homologat segons UNE-EN 812
AMIDAMENT DIRECTE			8,000
2	H1432012	u	Protector auditiu d'auricular, acoblat al cap amb arnès i orelles antisoroll, homologat segons UNE-EN 352-1 i UNE-EN 458
AMIDAMENT DIRECTE			4,000
3	H1445003	u	Mascareta de protecció respiratòria, homologada segons UNE-EN 140
AMIDAMENT DIRECTE			1,000
4	H14462N4	u	Semimàscara filtrant de protecció contra partícules d'eficàcia mitja, tipus FFP, classe 2, (FFP2), no reutilitzable (NR), segons norma UNE-EN 149, sense vàlvula
AMIDAMENT DIRECTE			1,000
5	H145E003	u	Parella de guants contra agents químics i microorganismes, homologats segons UNE-EN 374 - 1
AMIDAMENT DIRECTE			10,000
6	H1474600	u	Cinturó antivibració, ajustable i de teixit transpirable
AMIDAMENT DIRECTE			1,000
7	H147D102	u	Sistema anticaiguda compost per un arnès anticaiguda amb tirants, bandes secundàries, bandes subglúties, bandes de cuixa, recolzament dorsal per a subjecció, elements d'ajust, element dorsal d'enganxament d'arnès anticaiguda i sivella, incorporat a un element d'amarrament compost per un terminal manufacturat, homologat segons UNE-EN 361, UNE-EN 362, UNE-EN 364/AC, UNE-EN 365 i UNE-EN 354
AMIDAMENT DIRECTE			2,000
8	H147D304	u	Sistema anticaiguda compost per un arnès anticaiguda amb tirants, bandes secundàries, bandes subglúties, bandes de cuixa, recolzament dorsal per a subjecció, elements d'ajust, element dorsal d'enganxament d'arnès anticaiguda i sivella, incorporat a un subsistema anticaiguda de tipus lliscant sobre línia d'ancoratge rígida, homologat segons UNE-EN 361, UNE-EN 362, UNE-EN 364/AC, UNE-EN 365 i UNE-EN 353-1
AMIDAMENT DIRECTE			2,000
9	H147L015	u	Aparell d'ancoratge per a equip de protecció individual contra caiguda d'alçada, homologat segons UNE-EN 795, amb fixació amb tac mecànic
AMIDAMENT DIRECTE			1,000
10	H147M007	u	Arnès de seient solidari a equip de protecció individual per a prevenció de caigudes d'alçada, homologat segons UNE-EN 813
AMIDAMENT DIRECTE			1,000

AMIDAMENTS

CAPÍTOL		03	SISTEMES DE PROTECCIÓ COL·LECTIVA	
NUM.	CODI	UA	DESCRIPCIÓ	
1	H152U000	m	Tanca d'advertència o abalisament d'1 m d'alçada amb malla de polietilè taronja, fixada a 1 m del perímetre del sostre amb suports d'acer allotjats amb forats al sostre	
			AMIDAMENT DIRECTE	10,000
2	HBBAB115	u	Senyal d'obligació, normalitzada amb pictograma blanc sobre fons blau, de forma circular amb cantells en color blanc, diàmetre 29 cm, amb cartell explicatiu rectangular, per ser vista fins 12 m, fixada i amb el desmuntatge inclòs	
			AMIDAMENT DIRECTE	2,000
3	HBBAF004	u	Senyal d'advertència, normalitzada amb pictograma negre sobre fons groc, de forma triangular amb el cantell negre, costat major 41 cm, amb cartell explicatiu rectangular, per ser vista fins 12 m de distància, fixada i amb el desmuntatge inclòs	
			AMIDAMENT DIRECTE	2,000
OBRA		01	PR.2024.0660	
CAPÍTOL		04	IMPLANTACIÓ PROVISIONAL DEL PERSONAL D'OBRA	
NUM.	CODI	UA	DESCRIPCIÓ	
1	H6452131	m	Tanca d'alçària 2 m, de planxa nervada d'acer galvanitzat, pals de tub d'acer galvanitzat col·locats cada 3 m sobre daus de formigó i amb el desmuntatge inclòs	
			AMIDAMENT DIRECTE	10,000
2	HBB20005	u	Senyal manual per a senyalista	
			AMIDAMENT DIRECTE	2,000
3	HBC1KJ00	m	Tanca mòbil metàl·lica de 2,5 m de llargària i 1 m d'alçària i amb el desmuntatge inclòs	
			AMIDAMENT DIRECTE	20,000
4	HQU1B150	mes	Lloguer de mòdul prefabricat per a equipament sanitaris a obra de 3,7x2,4 m amb tancaments formats per placa de dues planxes d'acer prelacat i aïllament interior de 40mm de gruix i paviment format per tauler aglomerat hidròfug amb acabat de PVC sobre xapa galvanitzada i llana mineral de vidre, instal·lació elèctrica 1 punt de llum, interruptor, endolls i protecció diferencial, i equipat amb 2 inodors, 2 dutxes, lavabo col·lectiu amb 2 aixetes i termos elèctric 50 litres	
			AMIDAMENT DIRECTE	1,000
5	HQU1D190	mes	Lloguer de mòdul prefabricat per equipament de vestidors a obra de 8x2,4 m amb tancaments formats per placa de dues planxes d'acer prelacat i aïllament interior de 40mm de gruix i paviment format per tauler aglomerat hidròfug amb acabat de PVC sobre xapa galvanitzada i llana mineral de vidre, instal·lació elèctrica 2 punts de llum, interruptor, endolls i protecció diferencial	
			AMIDAMENT DIRECTE	1,000
6	HQU1E170	mes	Lloguer de mòdul prefabricat per a equipament de menjador a obra de 6x2,4 m amb tancaments formats per placa de dues planxes d'acer prelacat i aïllament interior de 40mm de gruix i paviment format per tauler aglomerat hidròfug amb acabat de PVC sobre xapa galvanitzada i llana mineral de vidre, instal·lació elèctrica 1 punt de llum, interruptor, endolls i protecció diferencial, i equipat amb aigüera d'1 pica amb aixeta i taulell	

AMIDAMENTS

			AMIDAMENT DIRECTE	1,000
7	HQU22301	u	Armari metàl·lic individual de doble compartiment interior, de 0.4x0.5x1,8 m, col·locat i amb el desmuntatge inclòs	
			AMIDAMENT DIRECTE	5,000
8	HQU25701	u	Banc de fusta, de 3,5 m de llargària i 0,4 m d'amplària, amb capacitat per a 5 persones, col·locat i amb el desmuntatge inclòs	
			AMIDAMENT DIRECTE	1,000
9	HQU27902	u	Taula de fusta amb tauler de melamina, de 3,5 m de llargària i 0,8 m d'amplària, amb capacitat per a 10 persones, col·locada i amb el desmuntatge inclòs	
			AMIDAMENT DIRECTE	1,000
10	HQU2AF02	u	Nevera elèctrica, de 100 l de capacitat, col·locada i amb el desmuntatge inclòs	
			AMIDAMENT DIRECTE	1,000
11	HQU2D102	u	Planxa elèctrica per a escalfar menjars, de 60x45 cm, col·locada i amb el desmuntatge inclòs	
			AMIDAMENT DIRECTE	1,000
12	HQU2E001	u	Forn microones per a escalfar menjars, col·locat i amb el desmuntatge inclòs	
			AMIDAMENT DIRECTE	1,000
13	HQU2GF01	u	Recipient per a recollida d'escombraries, de 100 l de capacitat, col·locat i amb el desmuntatge inclòs	
			AMIDAMENT DIRECTE	1,000
14	HQU2P001	u	Penja-robes per a dutxa, col·locat i amb el desmuntatge inclòs	
			AMIDAMENT DIRECTE	1,000

OBRA

CAPÍTOL

01

05

PR.2024.0660

DESPESES FORMACIÓ SEGURETAT PERSONAL

NUM.	CODI	UA	DESCRIPCIO	
1	H16F3000	h	Presencia al lloc de treball de recursos preventius	
			AMIDAMENT DIRECTE	25,000



Quadre de preus núm. 1

QUADRE DE PREUS NÚMERO 1

NÚMERO	CODI	UA	DESCRIPCIÓ	PREU	
P-1	H1411111	u	Casc de seguretat per a ús normal, contra cops, de polietilè amb un pes màxim de 400 g, homologat segons UNE-EN 812 (SIS EUROS AMB VINT-I-UN CÈNTIMS)	6,21	€
P-2	H1432012	u	Protector auditiu d'auricular, acoblat al cap amb arnès i orelles antisoroll, homologat segons UNE-EN 352-1 i UNE-EN 458 (CATORZE EUROS AMB SEIXANTA-SET CÈNTIMS)	14,67	€
P-3	H1445003	u	Mascareta de protecció respiratòria, homologada segons UNE-EN 140 (UN EUROS AMB QUARANTA-SET CÈNTIMS)	1,47	€
P-4	H14462N4	u	Semimàscara filtrant de protecció contra partícules d'eficàcia mitja, tipus FFP, classe 2, (FFP2), no reutilitzable (NR), segons norma UNE-EN 149, sense vàlvula (TRES EUROS AMB CINQUANTA CÈNTIMS)	3,50	€
P-5	H145E003	u	Parella de guants contra agents químics i microorganismes, homologats segons UNE-EN 374 - 1 (DOS EUROS AMB VUITANTA-CINC CÈNTIMS)	2,85	€
P-6	H1474600	u	Cinturó antivibració, ajustable i de teixit transpirable (DIVUIT EUROS AMB VUIT CÈNTIMS)	18,08	€
P-7	H147D102	u	Sistema anticaiguda compost per un arnès anticaiguda amb tirants, bandes secundàries, bandes subglúties, bandes de cuixa, recolzament dorsal per a subjecció, elements d'ajust, element dorsal d'enganxament d'arnès anticaiguda i sivella, incorporat a un element d'amarrament compost per un terminal manufacturat, homologat segons UNE-EN 361, UNE-EN 362, UNE-EN 364/AC, UNE-EN 365 i UNE-EN 354 (QUARANTA-TRES EUROS AMB QUARANTA-UN CÈNTIMS)	43,41	€
P-8	H147D304	u	Sistema anticaiguda compost per un arnès anticaiguda amb tirants, bandes secundàries, bandes subglúties, bandes de cuixa, recolzament dorsal per a subjecció, elements d'ajust, element dorsal d'enganxament d'arnès anticaiguda i sivella, incorporat a un subsistema anticaiguda de tipus lliscant sobre línia d'ancoratge rígida, homologat segons UNE-EN 361, UNE-EN 362, UNE-EN 364/AC, UNE-EN 365 i UNE-EN 353-1 (CENT CINQUANTA-SET EUROS AMB TRENTA-TRES CÈNTIMS)	157,33	€
P-9	H147L015	u	Aparell d'ancoratge per a equip de protecció individual contra caiguda d'alçada, homologat segons UNE-EN 795, amb fixació amb tac mecànic (VINT-I-TRES EUROS AMB NORANTA-DOS CÈNTIMS)	23,92	€
P-10	H147M007	u	Arnès de seient solidari a equip de protecció individual per a prevenció de caigudes d'alçada, homologat segons UNE-EN 813 (CENT TRETZE EUROS AMB QUATRE CÈNTIMS)	113,04	€
P-11	H152U000	m	Tanca d'advertència o abalisament d'1 m d'alçada amb malla de polietilè taronja, fixada a 1 m del perímetre del sostre amb suports d'acer allotjats amb forats al sostre (DOS EUROS AMB CINQUANTA-VUIT CÈNTIMS)	2,58	€
P-12	H16F3000	h	Presencia al lloc de treball de recursos preventius (TRENTA EUROS AMB TRENTA CÈNTIMS)	30,30	€
P-13	H6452131	m	Tanca d'alçària 2 m, de planxa nervada d'acer galvanitzat, pals de tub d'acer galvanitzat col·locats cada 3 m sobre daus de formigó i amb el desmuntatge inclòs (TRENTA-SIS EUROS AMB QUATRE CÈNTIMS)	36,04	€

QUADRE DE PREUS NÚMERO 1

NÚMERO	CODI	UA	DESCRIPCIÓ	PREU	
P-14	HBB20005	u	Senyal manual per a senyalista (DOTZE EUROS AMB CINQUANTA CÈNTIMS)	12,50	€
P-15	HBBAB115	u	Senyal d'obligació, normalitzada amb pictograma blanc sobre fons blau, de forma circular amb cantells en color blanc, diàmetre 29 cm, amb cartell explicatiu rectangular, per ser vista fins 12 m, fixada i amb el desmuntatge inclòs (TRENTA-VUIT EUROS AMB SEIXANTA CÈNTIMS)	38,60	€
P-16	HBBAF004	u	Senyal d'advertència, normalitzada amb pictograma negre sobre fons groc, de forma triangular amb el cantell negre, costat major 41 cm, amb cartell explicatiu rectangular, per ser vista fins 12 m de distància, fixada i amb el desmuntatge inclòs (QUARANTA-SET EUROS AMB SETANTA-NOU CÈNTIMS)	47,79	€
P-17	HBC1KJ00	m	Tanca mòbil metàl·lica de 2,5 m de llargària i 1 m d'alçària i amb el desmuntatge inclòs (CINC EUROS AMB VUITANTA CÈNTIMS)	5,80	€
P-18	HQU1B150	mes	Lloguer de mòdul prefabricat per a equipament sanitari a obra de 3,7x2,4 m amb tancaments formats per placa de dues planxes d'acer prelacat i aïllament interior de 40mm de gruix i paviment format per tauler aglomerat hidròfug amb acabat de PVC sobre xapa galvanitzada i llana mineral de vidre, instal·lació elèctrica 1 punt de llum, interruptor, endolls i protecció diferencial, i equipat amb 2 inodors, 2 dutxes, lavabo col·lectiu amb 2 aixetes i termos elèctric 50 litres (SEIXANTA EUROS)	60,00	€
P-19	HQU1D190	mes	Lloguer de mòdul prefabricat per equipament de vestidors a obra de 8x2,4 m amb tancaments formats per placa de dues planxes d'acer prelacat i aïllament interior de 40mm de gruix i paviment format per tauler aglomerat hidròfug amb acabat de PVC sobre xapa galvanitzada i llana mineral de vidre, instal·lació elèctrica 2 punts de llum, interruptor, endolls i protecció diferencial (SETANTA-UN EUROS AMB VINT-I-CINC CÈNTIMS)	71,25	€
P-20	HQU1E170	mes	Lloguer de mòdul prefabricat per a equipament de menjador a obra de 6x2,4 m amb tancaments formats per placa de dues planxes d'acer prelacat i aïllament interior de 40mm de gruix i paviment format per tauler aglomerat hidròfug amb acabat de PVC sobre xapa galvanitzada i llana mineral de vidre, instal·lació elèctrica 1 punt de llum, interruptor, endolls i protecció diferencial, i equipat amb aigüera d'1 pica amb aixeta i taulell (SEIXANTA-TRES EUROS AMB SETANTA-CINC CÈNTIMS)	63,75	€
P-21	HQU22301	u	Armari metàl·lic individual de doble compartiment interior, de 0.4x0.5x1,8 m, col·locat i amb el desmuntatge inclòs (SEIXANTA-UN EUROS AMB CINQUANTA CÈNTIMS)	61,50	€
P-22	HQU25701	u	Banc de fusta, de 3,5 m de llargària i 0,4 m d'amplària, amb capacitat per a 5 persones, col·locat i amb el desmuntatge inclòs (VINT-I-CINC EUROS AMB TRENTA-SET CÈNTIMS)	25,37	€
P-23	HQU27902	u	Taula de fusta amb tauler de melamina, de 3,5 m de llargària i 0,8 m d'amplària, amb capacitat per a 10 persones, col·locada i amb el desmuntatge inclòs (TRENTA-UN EUROS AMB VUITANTA-TRES CÈNTIMS)	31,83	€
P-24	HQU2AF02	u	Nevera elèctrica, de 100 l de capacitat, col·locada i amb el desmuntatge inclòs (CENT TRENTA-SIS EUROS AMB TRENTA-DOS CÈNTIMS)	136,32	€
P-25	HQU2D102	u	Planxa elèctrica per a escalfar menjars, de 60x45 cm, col·locada i amb el desmuntatge inclòs (SEIXANTA-DOS EUROS AMB DINOÜ CÈNTIMS)	62,19	€

QUADRE DE PREUS NÚMERO 1

NÚMERO	CODI	UA	DESCRIPCIÓ	PREU
P-26	HQU2E001	u	Forn microones per a escalfar menjars, col·locat i amb el desmuntatge inclòs (SETANTA-UN EUROS AMB DEU CÈNTIMS)	71,10 €
P-27	HQU2GF01	u	Recipient per a recollida d'escombraries, de 100 l de capacitat, col·locat i amb el desmuntatge inclòs (QUARANTA-CINC EUROS AMB SEIXANTA-QUATRE CÈNTIMS)	45,64 €
P-28	HQU2P001	u	Penja-robes per a dutxa, col·locat i amb el desmuntatge inclòs (DOS EUROS AMB VINT-I-VUIT CÈNTIMS)	2,28 €



Quadre de preus núm. 2

QUADRE DE PREUS NÚMERO 2

Pàg.: 1

NÚMERO	CODI	UA	DESCRIPCIÓ	PREU	
P-1	H1411111	u	Casc de seguretat per a ús normal, contra cops, de polietilè amb un pes màxim de 400 g, homologat segons UNE-EN 812	6,21	€
			Altres conceptes	6,21000	€
P-2	H1432012	u	Protector auditiu d'auricular, acoblat al cap amb arnès i orelleres antisoroll, homologat segons UNE-EN 352-1 i UNE-EN 458	14,67	€
			Altres conceptes	14,67000	€
P-3	H1445003	u	Mascareta de protecció respiratòria, homologada segons UNE-EN 140	1,47	€
			Altres conceptes	1,47000	€
P-4	H14462N4	u	Semimàscara filtrant de protecció contra partícules d'eficàcia mitja, tipus FFP, classe 2, (FFP2), no reutilitzable (NR), segons norma UNE-EN 149, sense vàlvula	3,50	€
			Altres conceptes	3,50000	€
P-5	H145E003	u	Parella de guants contra agents químics i microorganismes, homologats segons UNE-EN 374 - 1	2,85	€
			Altres conceptes	2,85000	€
P-6	H1474600	u	Cinturó antivibració, ajustable i de teixit transpirable	18,08	€
			Altres conceptes	18,08000	€
P-7	H147D102	u	Sistema anticaiguda compost per un arnès anticaiguda amb tirants, bandes secundàries, bandes subglúties, bandes de cuixa, recolzament dorsal per a subjecció, elements d'ajust, element dorsal d'enganxament d'arnès anticaiguda i sivella, incorporat a un element d'amarrament compost per un terminal manufacturat, homologat segons UNE-EN 361, UNE-EN 362, UNE-EN 364/AC, UNE-EN 365 i UNE-EN 354	43,41	€
			Altres conceptes	43,41000	€
P-8	H147D304	u	Sistema anticaiguda compost per un arnès anticaiguda amb tirants, bandes secundàries, bandes subglúties, bandes de cuixa, recolzament dorsal per a subjecció, elements d'ajust, element dorsal d'enganxament d'arnès anticaiguda i sivella, incorporat a un subsistema anticaiguda de tipus lliscant sobre línia d'ancoratge rígida, homologat segons UNE-EN 361, UNE-EN 362, UNE-EN 364/AC, UNE-EN 365 i UNE-EN 353-1	157,33	€
			Altres conceptes	157,33000	€
P-9	H147L015	u	Aparell d'ancoratge per a equip de protecció individual contra caiguda d'alçada, homologat segons UNE-EN 795, amb fixació amb tac mecànic	23,92	€
			Altres conceptes	23,92000	€
P-10	H147M007	u	Arnès de seient solidari a equip de protecció individual per a prevenció de caigudes d'alçada, homologat segons UNE-EN 813	113,04	€
			Altres conceptes	113,04000	€
P-11	H152U000	m	Tanca d'advertència o abalisament d'1 m d'alçada amb malla de polietilè taronja, fixada a 1 m del perímetre del sostre amb suports d'acer allotjats amb forats al sostre	2,58	€
			Altres conceptes	2,58000	€
P-12	H16F3000	h	Presencia al lloc de treball de recursos preventius	30,30	€
			Altres conceptes	30,30000	€
P-13	H6452131	m	Tanca d'alçària 2 m, de planxa nervada d'acer galvanitzat, pals de tub d'acer galvanitzat col·locats cada 3 m sobre daus de formigó i amb el desmuntatge inclòs	36,04	€
			Altres conceptes	36,04000	€
P-14	HBB20005	u	Senyal manual per a senyalista	12,50	€
			Altres conceptes	12,50000	€
P-15	HBBAB115	u	Senyal d'obligació, normalitzada amb pictograma blanc sobre fons blau, de forma circular amb cantells en color blanc, diàmetre 29 cm, amb cartell explicatiu rectangular, per ser vista fins 12 m, fixada i amb el desmuntatge inclòs	38,60	€

QUADRE DE PREUS NÚMERO 2

Pàg.: 2

NÚMERO	CODI	UA	DESCRIPCIÓ	PREU	
			Altres conceptes	38,60000	€
P-16	HBBAF004	u	Senyal d'advertència, normalitzada amb pictograma negre sobre fons groc, de forma triangular amb el cantell negre, costat major 41 cm, amb cartell explicatiu rectangular, per ser vista fins 12 m de distància, fixada i amb el desmuntatge inclòs	47,79	€
			Altres conceptes	47,79000	€
P-17	HBC1KJ00	m	Tanca mòbil metàl·lica de 2,5 m de llargària i 1 m d'alçària i amb el desmuntatge inclòs	5,80	€
			Altres conceptes	5,80000	€
P-18	HQU1B150	mes	Lloguer de mòdul prefabricat per a equipament sanitaris a obra de 3,7x2,4 m amb tancaments formats per placa de dues planxes d'acer prelacat i aïllament interior de 40mm de gruix i paviment format per tauler aglomerat hidròfug amb acabat de PVC sobre xapa galvanitzada i llana mineral de vidre, instal·lació elèctrica 1 punt de llum, interruptor, endolls i protecció diferencial, i equipat amb 2 inodors, 2 dutxes, lavabo col·lectiu amb 2 aixetes i termos elèctric 50 litres	60,00	€
			Altres conceptes	60,00000	€
P-19	HQU1D190	mes	Lloguer de mòdul prefabricat per equipament de vestidors a obra de 8x2,4 m amb tancaments formats per placa de dues planxes d'acer prelacat i aïllament interior de 40mm de gruix i paviment format per tauler aglomerat hidròfug amb acabat de PVC sobre xapa galvanitzada i llana mineral de vidre, instal·lació elèctrica 2 punts de llum, interruptor, endolls i protecció diferencial	71,25	€
			Altres conceptes	71,25000	€
P-20	HQU1E170	mes	Lloguer de mòdul prefabricat per a equipament de menjador a obra de 6x2,4 m amb tancaments formats per placa de dues planxes d'acer prelacat i aïllament interior de 40mm de gruix i paviment format per tauler aglomerat hidròfug amb acabat de PVC sobre xapa galvanitzada i llana mineral de vidre, instal·lació elèctrica 1 punt de llum, interruptor, endolls i protecció diferencial, i equipat amb aigüera d'1 pica amb aixeta i taulell	63,75	€
			Altres conceptes	63,75000	€
P-21	HQU22301	u	Armari metàl·lic individual de doble compartiment interior, de 0.4x0.5x1,8 m, col·locat i amb el desmuntatge inclòs	61,50	€
			Altres conceptes	61,50000	€
P-22	HQU25701	u	Banc de fusta, de 3,5 m de llargària i 0,4 m d'amplària, amb capacitat per a 5 persones, col·locat i amb el desmuntatge inclòs	25,37	€
			Altres conceptes	25,37000	€
P-23	HQU27902	u	Taula de fusta amb tauler de melamina, de 3,5 m de llargària i 0,8 m d'amplària, amb capacitat per a 10 persones, col·locada i amb el desmuntatge inclòs	31,83	€
			Altres conceptes	31,83000	€
P-24	HQU2AF02	u	Nevera elèctrica, de 100 l de capacitat, col·locada i amb el desmuntatge inclòs	136,32	€
			Altres conceptes	136,32000	€
P-25	HQU2D102	u	Planxa elèctrica per a escalfar menjars, de 60x45 cm, col·locada i amb el desmuntatge inclòs	62,19	€
			Altres conceptes	62,19000	€
P-26	HQU2E001	u	Forn microones per a escalfar menjars, col·locat i amb el desmuntatge inclòs	71,10	€
			Altres conceptes	71,10000	€
P-27	HQU2GF01	u	Recipient per a recollida d'escombraries, de 100 l de capacitat, col·locat i amb el desmuntatge inclòs	45,64	€
			Altres conceptes	45,64000	€
P-28	HQU2P001	u	Penja-robes per a dutxa, col·locat i amb el desmuntatge inclòs	2,28	€
			Altres conceptes	2,28000	€

QUADRE DE PREUS NÚMERO 2

NÚMERO	CODI	UA	DESCRIPCIÓ	PREU
--------	------	----	------------	------

Pressupost

PRESSUPOST

Pàg.: 1

OBRA	01	PR.2024.0660
CAPÍTOL	01	EQUIPS PROTECCIÓ INDIVIDUAL

NUM. CODI	UA	DESCRIPCIÓ	PREU	AMIDAMENT	IMPORT	
1	H1411111	u	Casc de seguretat per a ús normal, contra cops, de polietilè amb un pes màxim de 400 g, homologat segons UNE-EN 812 (P - 1)	6,21	8,000	49,68
2	H1432012	u	Protector auditiu d'auricular, acoblat al cap amb arnès i orelleres antisoroll, homologat segons UNE-EN 352-1 i UNE-EN 458 (P - 2)	14,67	4,000	58,68
3	H1445003	u	Mascareta de protecció respiratòria, homologada segons UNE-EN 140 (P - 3)	1,47	1,000	1,47
4	H14462N4	u	Semimàscara filtrant de protecció contra partícules d'eficàcia mitja, tipus FFP, classe 2, (FFP2), no reutilitzable (NR), segons norma UNE-EN 149, sense vàlvula (P - 4)	3,50	1,000	3,50
5	H145E003	u	Parella de guants contra agents químics i microorganismes, homologats segons UNE-EN 374 - 1 (P - 5)	2,85	10,000	28,50
6	H1474600	u	Cinturó antivibració, ajustable i de teixit transpirable (P - 6)	18,08	1,000	18,08
7	H147D102	u	Sistema anticaiguda compost per un arnès anticaiguda amb tirants, bandes secundàries, bandes subglúties, bandes de cuixa, recolzament dorsal per a subjecció, elements d'ajust, element dorsal d'enganxament d'arnès anticaiguda i sivella, incorporat a un element d'amarrament compost per un terminal manufacturat, homologat segons UNE-EN 361, UNE-EN 362, UNE-EN 364/AC, UNE-EN 365 i UNE-EN 354 (P - 7)	43,41	2,000	86,82
8	H147D304	u	Sistema anticaiguda compost per un arnès anticaiguda amb tirants, bandes secundàries, bandes subglúties, bandes de cuixa, recolzament dorsal per a subjecció, elements d'ajust, element dorsal d'enganxament d'arnès anticaiguda i sivella, incorporat a un subsistema anticaiguda de tipus lliscant sobre línia d'ancoratge rígida, homologat segons UNE-EN 361, UNE-EN 362, UNE-EN 364/AC, UNE-EN 365 i UNE-EN 353-1 (P - 8)	157,33	2,000	314,66
9	H147L015	u	Aparell d'ancoratge per a equip de protecció individual contra caiguda d'alçada, homologat segons UNE-EN 795, amb fixació amb tac mecànic (P - 9)	23,92	1,000	23,92
10	H147M007	u	Arnès de seient solidari a equip de protecció individual per a prevenció de caigudes d'alçada, homologat segons UNE-EN 813 (P - 10)	113,04	1,000	113,04

TOTAL	CAPÍTOL	01.01	698,35
-------	---------	-------	--------

OBRA	01	PR.2024.0660
CAPÍTOL	03	SISTEMES DE PROTECCIÓ COL·LECTIVA

NUM. CODI	UA	DESCRIPCIO	PREU	AMIDAMENT	IMPORT	
1	H152U000	m	Tanca d'advertència o abalisament d'1 m d'alçada amb malla de polietilè taronja, fixada a 1 m del perímetre del sostre amb suports d'acer allotjats amb forats al sostre (P - 11)	2,58	10,000	25,80
2	HBBAB115	u	Senyal d'obligació, normalitzada amb pictograma blanc sobre fons blau, de forma circular amb cantells en color blanc, diàmetre 29 cm, amb cartell explicatiu rectangular, per ser vista fins 12 m, fixada i amb el desmuntatge inclòs (P - 15)	38,60	2,000	77,20
3	HBBAF004	u	Senyal d'advertència, normalitzada amb pictograma negre sobre fons groc, de forma triangular amb el cantell negre, costat major 41 cm, amb cartell explicatiu rectangular, per ser vista fins 12 m de distància, fixada i amb el desmuntatge inclòs (P - 16)	47,79	2,000	95,58

TOTAL	CAPÍTOL	01.03	198,58
-------	---------	-------	--------

OBRA	01	PR.2024.0660
------	----	--------------

EUR

PRESSUPOST

Pàg.: 2

CAPÍTOL	04	IMPLANTACIÓ PROVISIONAL DEL PERSONAL D'OBRA
---------	----	---

NUM. CODI	UA	DESCRIPCIÓ	PREU	AMIDAMENT	IMPORT	
1	H6452131	m	Tanca d'alçària 2 m, de planxa nervada d'acer galvanitzat, pals de tub d'acer galvanitzat col·locats cada 3 m sobre daus de formigó i amb el desmuntatge inclòs (P - 13)	36,04	10,000	360,40
2	HBB20005	u	Senyal manual per a senyalista (P - 14)	12,50	2,000	25,00
3	HBC1KJ00	m	Tanca mòbil metàl·lica de 2,5 m de llargària i 1 m d'alçària i amb el desmuntatge inclòs (P - 17)	5,80	20,000	116,00
4	HQU1B150	mes	Lloguer de mòdul prefabricat per a equipament sanitari a obra de 3,7x2,4 m amb tancaments formats per placa de dues planxes d'acer prelacat i aïllament interior de 40mm de gruix i paviment format per tauler aglomerat hidròfug amb acabat de PVC sobre xapa galvanitzada i llana mineral de vidre, instal·lació elèctrica 1 punt de llum, interruptor, endolls i protecció diferencial, i equipat amb 2 inodors, 2 dutxes, lavabo col·lectiu amb 2 aixetes i termos elèctric 50 litres (P - 18)	60,00	1,000	60,00
5	HQU1D190	mes	Lloguer de mòdul prefabricat per equipament de vestidors a obra de 8x2,4 m amb tancaments formats per placa de dues planxes d'acer prelacat i aïllament interior de 40mm de gruix i paviment format per tauler aglomerat hidròfug amb acabat de PVC sobre xapa galvanitzada i llana mineral de vidre, instal·lació elèctrica 2 punts de llum, interruptor, endolls i protecció diferencial (P - 19)	71,25	1,000	71,25
6	HQU1E170	mes	Lloguer de mòdul prefabricat per a equipament de menjador a obra de 6x2,4 m amb tancaments formats per placa de dues planxes d'acer prelacat i aïllament interior de 40mm de gruix i paviment format per tauler aglomerat hidròfug amb acabat de PVC sobre xapa galvanitzada i llana mineral de vidre, instal·lació elèctrica 1 punt de llum, interruptor, endolls i protecció diferencial, i equipat amb aigüera d'1 pica amb aixeta i taulell (P - 20)	63,75	1,000	63,75
7	HQU22301	u	Armari metàl·lic individual de doble compartiment interior, de 0.4x0.5x1,8 m, col·locat i amb el desmuntatge inclòs (P - 21)	61,50	5,000	307,50
8	HQU25701	u	Banc de fusta, de 3,5 m de llargària i 0,4 m d'amplària, amb capacitat per a 5 persones, col·locat i amb el desmuntatge inclòs (P - 22)	25,37	1,000	25,37
9	HQU27902	u	Taula de fusta amb tauler de melamina, de 3,5 m de llargària i 0,8 m d'amplària, amb capacitat per a 10 persones, col·locada i amb el desmuntatge inclòs (P - 23)	31,83	1,000	31,83
10	HQU2AF02	u	Nevera elèctrica, de 100 l de capacitat, col·locada i amb el desmuntatge inclòs (P - 24)	136,32	1,000	136,32
11	HQU2D102	u	Planxa elèctrica per a escalfar menjars, de 60x45 cm, col·locada i amb el desmuntatge inclòs (P - 25)	62,19	1,000	62,19
12	HQU2E001	u	Forn microones per a escalfar menjars, col·locat i amb el desmuntatge inclòs (P - 26)	71,10	1,000	71,10
13	HQU2GF01	u	Recipient per a recollida d'escombraries, de 100 l de capacitat, col·locat i amb el desmuntatge inclòs (P - 27)	45,64	1,000	45,64
14	HQU2P001	u	Penja-robes per a dutxa, col·locat i amb el desmuntatge inclòs (P - 28)	2,28	1,000	2,28

TOTAL	CAPÍTOL	01.04	1.378,63
-------	---------	-------	----------

OBRA	01	PR.2024.0660
CAPÍTOL	05	DESPESES FORMACIÓ SEGURETAT PERSONAL

NUM. CODI	UA	DESCRIPCIO	PREU	AMIDAMENT	IMPORT	
1	H16F3000	h	Presencia al lloc de treball de recursos preventius (P - 12)	30,30	25,000	757,50

TOTAL	CAPÍTOL	01.05	757,50
-------	---------	-------	--------

EUR

PRESSUPOST

Resum de pressupost

RESUM DE PRESSUPOST

NIVELL 2: CAPÍTOL			Import
CAPÍTOL	01.01	EQUIPS PROTECCIÓ INDIVIDUAL	698,35
CAPÍTOL	01.03	SISTEMES DE PROTECCIÓ COL·LECTIVA	198,58
CAPÍTOL	01.04	IMPLANTACIÓ PROVISIONAL DEL PERSONAL D'OBRA	1.378,63
CAPÍTOL	01.05	DESPESES FORMACIÓ SEGURETAT PERSONAL	757,50
OBRA	01	PR.2024.0660	3.033,06
			3.033,06
NIVELL 1: OBRA			Import
OBRA	01	PR.2024.0660	3.033,06
			3.033,06

PRESSUPOST D'EXECUCIÓ PER CONTRACTE

Pàg.1

PRESSUPOST D'EXECUCIÓ MATERIAL.....

3.033,06

TOTAL PRESSUPOST PER CONTRACTE

3.033,06

Aquest pressupost d'execució per contracte puja a

tres mil trenta-tres euros amb sis cèntims

ANNEX NÚM. 9. PLA D'OBRES

ÍNDEX

1. INTRODUCCIÓ	1
2. SEQÜÈNCIA D'ACTIVITATS	1
2.1 ORDRE DE LES FEINES	1
3. DURADA DE LES OBRES.....	1
 APÈNDIX NÚM. 1. PLA DE TREBALLS.....	 2

1. INTRODUCCIÓ

En aquest annex es desenvolupa el pla de treballs del projecte executiu de modernització de l'ascensor situat al carrer de Vallcivera, al barri de Ciutat Meridiana, al districte de Nou Barris

El desenvolupament de les obres s'haurà de coordinar amb la resta d'actuacions previstes en l'entorn.

2. SEQÜÈNCIA D'ACTIVITATS

L'equip redactor del projecte planteja una disposició d'activitats que estarà subordinada a condicionants externs al mateix equip:

- Gestió del trànsit a l'àmbit d'actuació.
- Gestió a la zona per part de districte de Sant Andreu.
- Gestió de serveis afectats.
- Altres.

S'estableix una estructura en una única fase:

- Fase única: Actuacions de modernització de l'ascensor existent i actuacions addicionals a l'edicle.

2.1 ORDRE DE LES FEINES

En aquest projecte es diferencien una única activitat que correspon als treballs de modernització de l'ascensor existent.

En aquest apartat es llistant les activitat previstes per a cada una de les actuacions:

L'ordre de les activitats previstes per la modernització de l'ascensor és:

1. Treballs previs
2. Retirada d'elements i/o components existents a substituir
3. Sanejat i passivat dels perfils metàl·lics de l'estructura principal de l'edicle

4. Sanejat, neteja i impermeabilització dels murs i fons del fossat de l'ascensor

5. Col·locació de les marquesines de protecció sobre els accessos

6. Instal·lació dels nous elements i components de l'ascensor (panels LED, videocàmeres, revestiments, armaris exteriors, etc.)

7. Adequació de ls instal·lacions de l'ascensor (quadre electric, maniobra, variador de frecuencia, SAI, telecontrol, PLC de telecomunicacions, etc.)

8. Segellat de juntes exteriors de l'edicle

9. Repassos i remats d'obra


10. Proves i control de la instal·lació

L'ordre de les activitats és susceptible de canvis en base a les necessitats i condicionants de l'obra i del Contractista. En qualsevol cas, la Direcció d'Obra haurà d'aprovar el Pla d'obra i els possibles canvis que es duguin a terme.

3. DURADA DE LES OBRES

Es preveu una durada d'execució de les obres de **2 mesos**. A l'apèndix núm. 1 d'aquest annex s'adjunta el pla de treballs. S'ha de preveure un termini de **4 mesos** pel subministrament del material previ a l'inici dels treballs, podent iniciar els treballs a partir del tercer mes des de la confirmació de la comanda.

APÈNDIX NÚM. 1. PLA DE TREBALLS

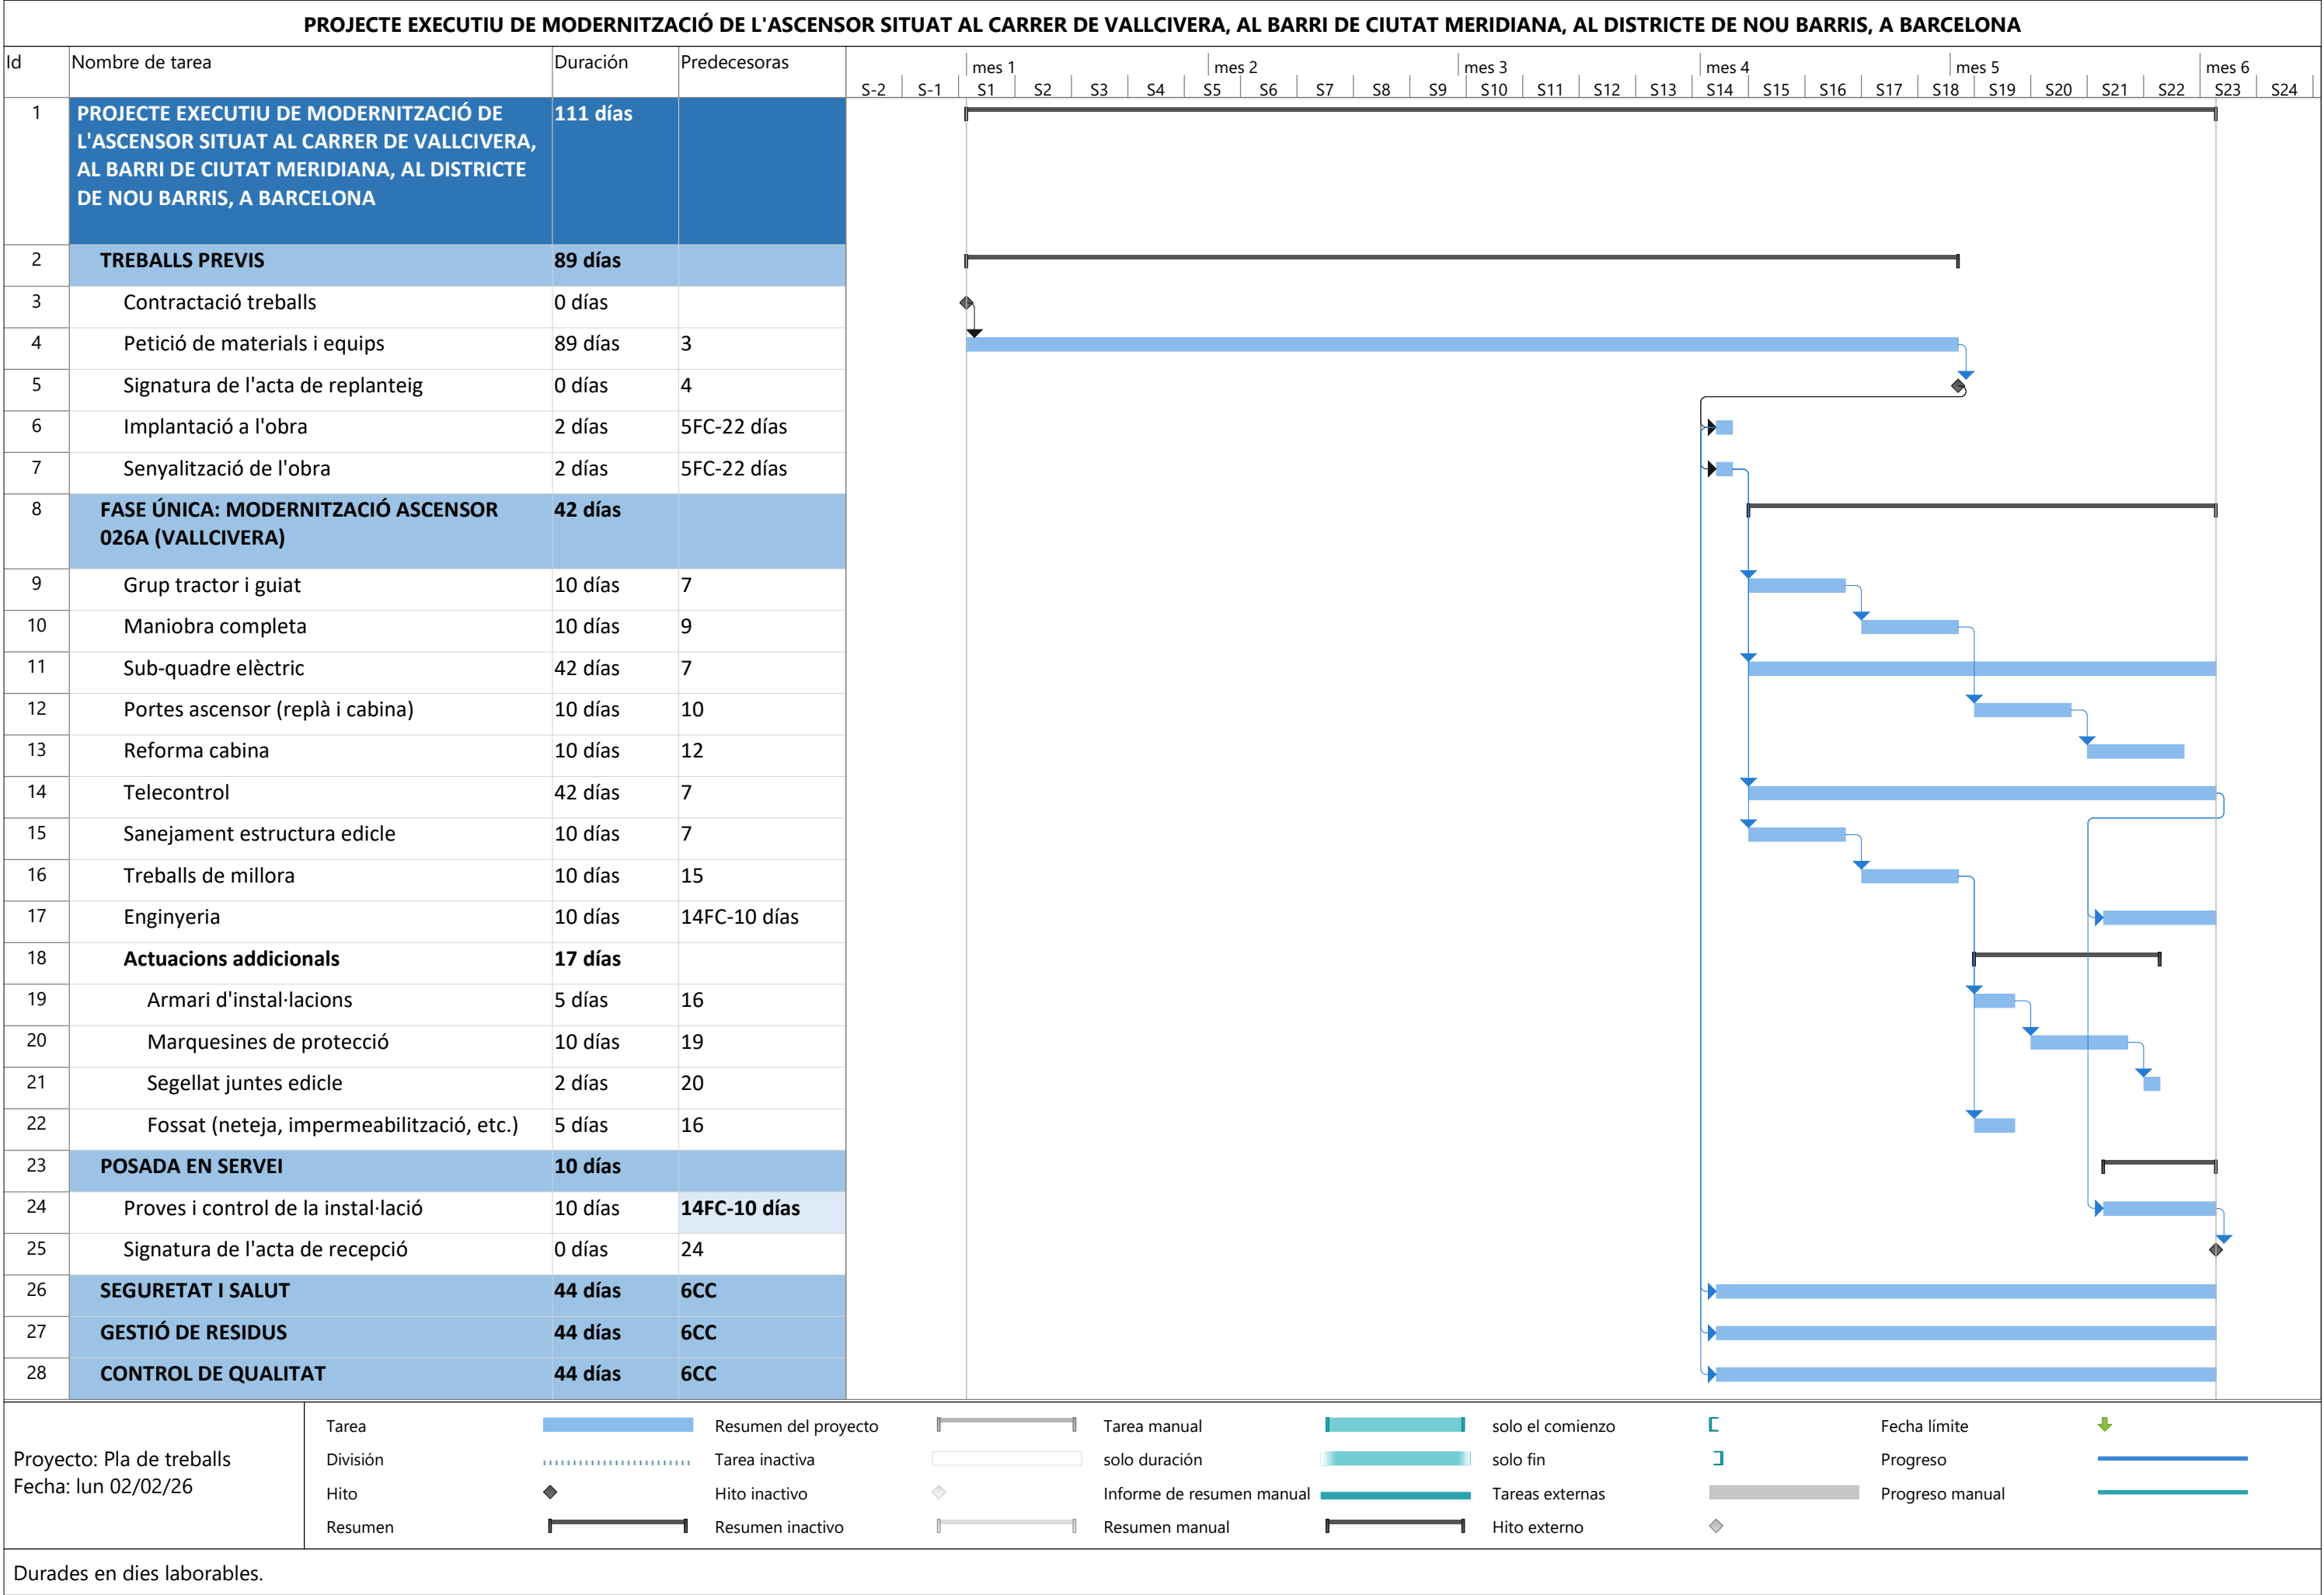

ANNEX NÚM. 10. JUSTIFICACIÓ DE PREUS



ÍNDEX

1. INTRODUCCIÓ 1

2. JUSTIFICACIÓ DE PREUS..... 1

APÈNDIX NÚM. 1. JUSTIFICACIÓ DE PREUS 2

1. INTRODUCCIÓ

El present annex detalla la justificació de preus de les partides utilitzades en el pressupost.

S'ha utilitzat com a banc de referència el Banc de preus de **BEDEC 2025-10**, àmbit de preus **Barcelona**, àmbit de plecs **Catalunya**; variació percentual de preus segons el volum d'obra nova i de rehabilitació Enginyeria civil **PEM 0,402 M euros**, tot i que tot i que ha estat necessari adaptar partides a les unitats d'obra pressupostades si aquestes no hi figuraven en el banc de referència.

2. JUSTIFICACIÓ DE PREUS

Per a la determinació dels preus unitaris de les partides no incloses en cap banc dels esmentats, s'ha partit dels preus dels elements que formen la unitat, i que determinem als quadres de preus corresponents, sota els següents conceptes:

- Preu de cost de la mà d'obra, per categories.
- Cost i taxes de la maquinària.
- Preus de cost dels materials a peu d'obra.
- Cost dels elements compostos.

A partir d'aquests quatre quadres, determinem el cost directe unitari de les partides d'obra, tenint en compte els rendiments corresponents, d'acord amb les característiques de cada unitat i de l'obra.

S'incrementa en un 5% el Cost Directe de cada partida d'obra en concepte de Despeses Indirectes.

Els preus que s'indiquen al present annex són els que han servit de base per formar el quadre de preus número 1 i serviran de base per a la obtenció, si s'escau, de preus contradictoris durant la vigència del contracte.

A continuació es llista la justificació de preus extreta del pressupost realitzat amb el programa TCQ.

APÈNDIX NÚM. 1. JUSTIFICACIÓ DE PREUS

JUSTIFICACIÓ DE PREUS

MA D'OBRA

CODI	UA	DESCRIPCIÓ	PREU	
A01-FEP1	h	Ayudante soldador	26,12000	€
A01-FEP9	h	Ajudant pintor	26,12000	€
A01-FEPB	h	Ajudant manyà	26,22000	€
A01-FEPH	h	Ajudant muntador	26,12000	€
A01-FEPM	h	Ajudant per a seguretat i salut	26,12000	€
A0D-0007	h	Manobre	24,55000	€
A0E-000A	h	Manobre especialista	25,38000	€
A0F-000B	h	Oficial 1a	29,42000	€
A0F-000D	h	Oficial 1a col·locador	29,42000	€
A0F-000P	h	Oficial 1a manyà	29,88000	€
A0F-000R	h	Oficial 1a muntador	30,41000	€
A0F-000T	h	Oficial 1a paleta	29,42000	€
A0F-000V	h	Oficial 1a pintor	29,42000	€
A0F-000Y	h	Oficial 1a soldador	29,90000	€
A0F-0015	h	Oficial 1a per a seguretat i salut	29,42000	€

JUSTIFICACIÓ DE PREUS

MAQUINÀRIA

CODI	UA	DESCRIPCIÓ	PREU	
C154-003N	h	Camió per a transport de 7 t	50,00000	€
C154-003P	h	Camió per a transport de 7 t, per a seguretat i salut	50,00000	€
C176-00FX	h	Formigonera de 165 l	2,26000	€
C17A-00JL	h	Mesclador continu per a morter preparat en sacs	2,09000	€
C202-005P	h	Talladora amb disc de carborúndum	4,55000	€
C206-00DW	h	Equipo y elementos auxiliares para soldadura eléctrica	3,76000	€
CZ11-005C	h	Compresor portàtil entre 7 i 10 m3/min de cabal i 8 bar de pressió	18,45000	€
CZ15-00E4	h	Grupo electrógeno de 20 a 30 kVA	9,79000	€
CZ16-00EH	h	Equip de raig de sorra	5,45000	€

JUSTIFICACIÓ DE PREUS

MATERIALS

CODI	UA	DESCRIPCIÓ	PREU	
B011-05ME	m3	Aigua	2,40000	€
B03L-05MU	t	Sorra de sílice de 0 a 3,5 mm	230,29000	€
B03L-05MZ	t	Sorra de sílice de 0 a 3,5 mm, subministrada en sacs de 0,8 m3	258,85000	€
B03L-05N7	t	Sorra de pedrera per a morters	24,02000	€
B055-067M	t	Ciment pòrtland amb filler calcari CEM II/B-L 32,5 R segons UNE-EN 197-1, en sacs	156,31000	€
B079-06TD	kg	Morter polimèric de ciment amb resines epoxi per a imprimació anticorrosiva i pont d'unió	9,42000	€
B0AQ-07EX	cu	Visos, d'acer galvanitzats	5,63000	€
B2RA-28US	t	Disposició controlada en dipòsit autoritzat inclòs el canón sobre la deposició controlada dels residus de la construcció, segons la LLEI 8/2008, de residus barrejats inerts amb una densitat 1 t/m3, procedents de construcció o demolició, amb codi 17 01 07 segons la Llista Europea de Residus	30,80000	€
B44Z-0LY7	kg	Acero S275JR según UNE-EN 10025-2, formado por pieza simple, en perfiles laminados en caliente serie IPN, IPE, HEB, HEA, HEM y UPN, trabajado en el taller para colocar con soldadura y con una capa de imprimación antioxidante	1,57000	€
B44Z-0M1O	kg	Acer S275JR segons UNE-EN 10025-2, format per peça simple, per a reforç d'elements d'encastament, recolzament i rigiditzadors, en perfils laminats en calent sèrie L, LD, T, rodó, quadrat, rectangular i planxa, treballat al taller per a col·locar amb soldadura i amb una capa d'imprimació antioxidant	2,00000	€
B753-1KOT	kg	Morter impermeabilitzant pel mètode de membrana elàstica, bicomponent, de base ciment	1,94000	€
B7C24-0KLD	m2	Planxa de poliestirè expandit (EPS) elastificat de 10 mm de gruix	1,25000	€
B7C25-182E	m2	Planxa de poliestirè extruït (XPS), de 50 mm de gruix, resistència a compressió >= 300 kPa, resistència tèrmica entre 1,613 i 1,471 m2·K/W, amb la superfície llisa i cantell encadellat	9,75000	€
B7CZ2-0IRG	u	Tac i suport de niló per a fixar materials aïllants, de 60 mm de gruix com a màxim	0,49000	€
B7J3-0GSM	l	Escuma de poliuretà en aerosol	24,28000	€
B7J4-0GSI	dm3	Imprimació prèvia per a segellats de massilla de silicona neutra	35,90000	€
B7JE-0GTM	dm3	Massilla per a segellats, d'aplicació amb pistola, de base silicona neutra monocomponent	26,43000	€
B83B-0XKR	m	Perfiteria de planxa d'acer galvanitzat amb perfils entre 75 a 85 mm d'amplària	1,94000	€
B862-2GOY	m2	Planxa d'acer inoxidable 1.4301 (AISI 316), de 2 mm de gruix, acabat abrillantat i tallat a mida	50,11000	€
B898-2MHX	l	Pintura epoxi bicomponent, per a sistemes de protecció de l'acer	10,75000	€
B898-2MHY	l	Pintura de poliuretà bicomponent, per a sistemes de protecció de l'acer	12,40000	€
B8K0-XX00	u	Subministrament dels següents elements: - Incorporació de sistema de punxes anticoloms en el perímetre de la teulada - Il·luminació antivandàlica de cada replà - Senyalètica, segons Plec de Prescripcions d'Ascensor de l'Ajuntament de Barcelona - Il·luminació LED de manteniment al buc de l'edicle	1.671,15000	€
B8K0-XX01	u	Subministrament d'elements per l'interior de l'edicle de l'ascensor, segons Plec de Prescripcions d'ascensors de l'Ajuntament de Barcelona. Inclou: - esmorteïdors de cabina i de contrapès, inclosa els ancoratges i sistema de fixació a la llosa del fossat; - reixa-filtre d'acer inoxidable de protecció del deguàs del fossat.	1.783,10000	€
BA21-VA01	u	Subministrament de porta metàl·lica armari, mides 25x215 cm, en acer inoxidable AISI 316, amb pany i clau.	275,95000	€
BG10-0GS1	u	Armari metàl·lic de dimensions 600x2000x300 mm, per a servei exterior, d'acer inoxidable AISI 316	752.00000	€
BGW0-0950	u	Part proporcional d'accessoris per a armaris metàl·lics	6,31000	€
BLA2-XX02	u	Subministrament de conjunt de portes de l'ascensor, segons Plec de Prescripcions d'Ascensors de l'Ajuntament de Barcelona, i en compliment del Reial Decret 355/2024, de 2 d'abril pel que s'aprova la Instrucció Tècnica Complementària ITC AEM 1 Ascensor, i UNE-EN 81-20 Regles de seguretat per a la construcció d'ascensors. Inclou el subministrament dels següents components: - portes de cabina d'alt trànsit (2 uts), formades per 2 fulles per un forat de pas de 800x2000 mm, model portes Wittur amb motorització SUPRA, o equivalent - portes de replà d'alt trànsit (2 uts), formades per 2 fulles per un forat de pas de 800x2000 mm - operador de portes - pisaderes reforçades	23.158,07000	€

JUSTIFICACIÓ DE PREUS

MATERIALS

CODI	UA	DESCRIPCIÓ	PREU	
		- barrera fotoelèctrica		
BLE1-XX01	u	Subministrament de nou grup tractor i guiat, segons el Plec de Prescripcions d'Ascensor de l'Ajuntament de Barcelona, i en compliment del Reial Decret 355/2024, de 2 d'abril pel que s'aprova la Instrucció Tècnica Complementària ITC AEM 1 Ascensor, i UNE-EN 81-20 Regles de seguretat per a la construcció d'ascensor. Inclou els següents components: - Motor Gearless d'imants permanents - Bancada - Politges - Cables de suspensió - Guiadors de cabina i contrapès - Greixadors automàtics de cabina i contrapès - Limitador de velocitat	28.052,18000	€
BLH0-XX01	u	Subministrament de la maniobra complerta de l'ascensor existent, segons el Plec de Prescripcions d'Ascensors de l'Ajuntament de Barcelona, i en compliment del Reial Decret 355/2024, de 2 d'abril pel que s'aprova la Instrucció Tècnica Complemetària ITC AEM 1 Ascensors, i UNE-EN 81-20 Regles de seguretat per a la construcció d'ascensor. Inclou: - Variador de freaquència - Maniobra complerta, electrònica, cablejat, UCM, encoder màquina - Botonera i polsador antivandàlics - Integració de maniobra en telecontrol - Armari de maniobra nou - Substitució/incorporació d'enllumenat d'armari de maniobra - SAI ascensor (de rescat) - Escala accés fossat ascensor	29.057,52000	€
BLL0-XX01	u	Subministrament d'elements per la reforma interior de la cabina existent de l'ascensor segons el Plec de Prescripcions d'ascensor de l'Ajuntament de Barcelona. Inclou el subministrament dels següents components: - Nou pis de cabina d'acer inoxidable - Sanejament d'òxid de xassis de cabina (especialment la part inferior) - Substitució de cabina amb caixes de connexions estanques - Substitució de passamans de cabina reforçades, en els laterals on no hi ha porta, col·locat a una alçada de 0,90m respecte la cota d'acabat, de secció entre 3-4-5 cm de diàmetre, amb una separació de 3,5 cm de la paret com a mínim. - Nou pesacàrregues (senyors + centraleta electrònica) - Lluminària de cabina de baix consum - Làmines antivandàliques a l'interior de cabina - Display lluminós de número de planta - Telèfon d'emergència amb trac 4G	5.486,88000	€
BLL0-XXX1	u	l'instal·lació de telecontrol i integració dels elements del sistema a l'SCADA de l'Ajuntament, segons el Plec de Prescripcions d'ascensors de l'Ajuntament de Barcelona. Inclou el subministrament dels següents components: - PLC de comunicacions intragral al SCADA - Sistema de CCTV per video IP format per: * 1 ut càmera antivandàlica per als accesos exteriors * 1 ut càmera tipus per a l'interior de la cabina * Cablejat per alimentació, video i dades * Integració i driver per comptabilitat amb sistema de l'SCADA de l'Ajuntament - Dispositiu sonor per a invidents homologats de la ONCE - Panell informatiu LED, 2 uts, un en cada accés. Inclou fixació antivandàlica - Analitzador de xarxes, amb protocol modbus/TCP, integrat al sistema de telecontrol SCADA - Switch	15.345,88000	€
PG3C-XX00	u	Substitució d'elements del quadre de proteccions elèctriques segons Plec de Prescripcions d'ascensor de l'Ajuntament de Barcelona. Inclou: - Caixa estanca homologada - Cablejat - Mecanisme de protecció elèctrica (diferencial, magentotèrmics, sobretensions, etc.)	1.239,37000	€

JUSTIFICACIÓ DE PREUS

ELEMENTS COMPOSTOS

CODI	UA	DESCRIPCIÓ	PREU			
B07F-0LT4	m3	Morter de ciment pòrtland amb filler calcari CEM II/B-L i sorra, amb 250 kg/m3 de ciment, amb una proporció en volum 1:6 i 5 N/mm2 de resistència a compressió, elaborat a l'obra	Rend.: 1,000		105,93000	e
			Unitats	Preu	Parcial	Import
Ma d'obra	A0E-000A	h	Manobre especialista	1,000 /R x	25,38000 = 25,38000	
			Subtotal:		25,38000	25,38000
Maquinària	C176-00FX	h	Formigonera de 165 l	0,700 /R x	2,26000 = 1,58200	
			Subtotal:		1,58200	1,58200
Materials	B03L-05N7	t	Sorra de pedrera per a morters	1,630 x	24,02000 = 39,15260	
	B055-067M	t	Ciment pòrtland amb filler calcari CEM II/B-L 32,5 R segons UNE-EN 197-1, en sacs	0,250 x	156,31000 = 39,07750	
	B011-05ME	m3	Aigua	0,200 x	2,40000 = 0,48000	
			Subtotal:		78,71010	78,71010
			DESPESES AUXILIARS	1,00 %		0,25380
			COST DIRECTE			105,92590
			COST EXECUCIÓ MATERIAL			105,92590

JUSTIFICACIÓ DE PREUS

PARTIDES D'OBRA

NÚM	CODI	UA	DESCRIPCIÓ	PREU			
P-1	0120N001	u	Subministrament i col·locació de nou grup tractor i guiat, segons el Plec de Prescripcions d'Ascensors de l'Ajuntament de Barcelona, i en compliment del Reial Decret 355/2024, de 2 d'abril pel que s'aprova la Instrucció Tècnica Complementària ITC AEM 1 Ascensors, i UNE-EN 81-20 Regles de seguretat per a la construcció d'ascensors. Inclou els següents components: - motor gearles, d'imans permanents - bancada - politges - cables de suspensió - guiadors de cabina i contrapès - greixadors automàtics de cabina i contrapès - limitador de velocitat complet Inclou els treballs de desmuntatge dels elements existents a substituir, amb mitjans manuals i/o mecànics i càrrega de runa sobre camió o contenidor.	Rend.: 1,000		36.806,85	e
				Unitats	Preu	Parcial	Import
Ma d'obra	A0F-000B	h	Oficial 1a	238,000 /R x	29,42000 = 7.001,96000		
			Subtotal:			7.001,96000	7.001,96000
Materials	BLE1-XX01	u	Subministrament de nou grup tractor i guiat, segons el Plec de Prescripcions d'Ascensor de l'Ajuntament de Barcelona, i en compliment del Reial Decret 355/2024, de 2 d'abril pel que s'aprova la Instrucció Tècnica Complementària ITC AEM 1 Ascensor, i UNE-EN 81-20 Regles de seguretat per a la construcció d'ascensor. Inclou els següents components: - Motor Gearless d'imants permanents - Bancada - Politges - Cables de suspensió - Guiadors de cabina i contrapès - Greixadors automàtics de cabina i contrapès - Limitador de velocitat	1,000 x	28.052,1800 = 28.052,18000		
			Subtotal:			28.052,18000	28.052,18000
			COST DIRECTE				35.054,14000
			DESPESES INDIRECTES	5,00 %			1.752,70700
			COST EXECUCIÓ MATERIAL				36.806,84700

P-2	0120N002	u	Subministrament i col·locació de la maniobra completa de l'ascensor existent, segons el Plec de Prescripcions d'Ascensors de l'Ajuntament de Barcelona, i en compliment del Reial Decret 355/2024, de 2 d'abril pel que s'aprova la Instrucció Tècnica Complementària ITC AEM 1 Ascensors, i UNE-EN 81-20 Regles de seguretat per a la construcció d'ascensors. Inclou: - variador de freqüència, - maniobra complerta, formada per un conjunt de dispositius electrònics que gestionen el seu funcionament: sistema de control + electromecànica, cablejat, UCM, encoder màquina,	Rend.: 1,000		38.078,69	e
-----	----------	---	--	--------------	--	-----------	---

Projecte executiu de modernització de l'ascensor situat al carrer Vallcivera, al barri de Ciutat Meridiana, al districte de Nou Barris, a Barcelona

JUSTIFICACIÓ DE PREUS

Pàg.: 7

PARTIDES D'OBRA

NÚM	CODI	UA	DESCRIPCIÓ	PREU					
			- botonera i pulsadors antivandàlics, - integració de maniobra en telecontrol, - armari de maniobra nou, - substitució/incorporació d'enllumenat d'armari de maniobra, - SAI ascensor (de rescat); - substitució d'escala d'accés al fossat, segons norma EN 81-20, annex f, tipus 1 (escala de fossat fixe); Inclou els treballs de desmuntatge dels elements a substituir, amb mitjans manuals i/o mecànics i càrrega de runa sobre camió o contenidor.						
				Unitats		Preu		Parcial	Import
Ma d'obra	A0F-000B	h	Oficial 1a	245,000	/R x	29,42000	=	7.207,90000	
					Subtotal:			7.207,90000	7.207,90000
Materials	BLH0-XX01	u	Subministrament de la maniobra completa de l'ascensor existent, segons el Plec de Prescripcions d'Ascensors de l'Ajuntament de Barcelona, i en compliment del Reial Decret 355/2024, de 2 d'abril pel que s'aprova la Instrucció Tècnica Complemetària ITC AEM 1 Ascensors, i UNE-EN 81-20 Regles de seguretat per a la construcció d'ascensor. Inclou: - Variador de freqüència - Maniobra completa, electrònica, cablejat, UCM, encoder màquina - Botonera i pulsador antivandàlics - Integració de maniobra en telecontrol - Armari de maniobra nou - Substitució/incorporació d'enllumenat d'armari de maniobra - SAI ascensor (de rescat) - Escala accés fossat ascensor	1,000	x	29.057,5200	=	29.057,52000	
					Subtotal:			29.057,52000	29.057,52000
					COST DIRECTE				36.265,42000
					DESPESES INDIRECTES	5,00	%		1.813,27100
					COST EXECUCIÓ MATERIAL				38.078,69100
P-3	0120N003	u	Substitució del subquadre de la sala màquines per un nou subquadre elèctric segons Plec de Prescripcions d'ascensors de l'Ajuntament de Barcelona. Inclou la caixa estanca homologada, cablejat i mecanismes de protecció elèctrica (diferencial, magneto tèrmics, sobreensions, etc.). Inclou els treballs de desmuntatge dels elements a substituir, amb mitjans manuals i/o mecànics i càrrega de runa sobre camió o contenidor.	Rend.:	1,000			1.764,70	€

Projecte executiu de modernització de l'ascensor situat al carrer Vallcivera, al barri de Ciutat Meridiana, al districte de Nou Barris, a Barcelona

JUSTIFICACIÓ DE PREUS

Pàg.: 8

PARTIDES D'OBRA

NÚM	CODI	UA	DESCRIPCIÓ	PREU						
				Unitats		Preu		Parcial	Import	
Ma d'obra	A0F-000B	h	Oficial 1a	15,000	/R x	29,42000	=	441,30000		
				Subtotal:				441,30000	441,30000	
Materials	PG3C-XX00	u	Substitució d'elements del quadre de proteccions elèctriques segons Plec de Prescripcions d'ascensor de l'Ajuntament de Barcelona. Inclou: - Caixa estanca homologada - Cablejat - Mecanisme de protecció elèctrica (diferencial, magentotèrmics, sobretensions, etc.)	1,000	x	1.239,37000	=	1.239,37000		
				Subtotal:				1.239,37000	1.239,37000	
				COST DIRECTE					1.680,67000	
				DESPESES INDIRECTES		5,00	%		84,03350	
				COST EXECUCIÓ MATERIAL					1.764,70350	

P-4	0120N004	u	Substitució de portes de l'ascensor, segons Plec de Prescripcions d'Ascensors de l'Ajuntament de Barcelona, i en compliment del Reial Decret 355/2024, de 2 d'abril pel que s'aprova la Instrucció Tècnica Complementària ITC AEM 1 Ascensor, i UNE-EN 81-20 Regles de seguretat per a la construcció d'ascensors. Inclou els següents components: - portes de cabina d'alt trànsit (2 uts), formades per 2 fulles per un forat de pas de 800x2000 mm, model portes Wittur amb motorització SUPRA - portes de replà d'alt trànsit (4 uts), formades per 2 fulles per un forat de pas de 800x2000 mm - operador de portes - pisaderes reforçades - barrera fotoelèctrica Inclou els treballs de desmuntatge dels elements a substituir, amb mitjans manuals i càrrega de runa sobre camió o contenidor.	Rend.:	1,000			30.339,72	€
				Unitats		Preu		Parcial	Import
Ma d'obra	A0F-000B	h	Oficial 1a	195,000	/R x	29,42000	=	5.736,90000	
				Subtotal:				5.736,90000	5.736,90000
Materials	BLA2-XX02	u	Subministrament de conjunt de portes de l'ascensor, segons Plec de Prescripcions d'Ascensors de l'Ajuntament de Barcelona, i en compliment del Reial Decret 355/2024, de 2 d'abril pel que s'aprova la Instrucció Tècnica Complementària ITC AEM 1 Ascensor, i UNE-EN 81-20 Regles de seguretat per a la construcció d'ascensors. Inclou el subministrament dels següents components: - portes de cabina d'alt trànsit (2 uts), formades per 2 fulles per un forat de pas de 800x2000 mm, model portes Wittur amb motorització SUPRA, o equivalent - portes de replà d'alt trànsit (2 uts), formades per 2 fulles per un forat de pas de 800x2000 mm	1,000	x	23.158,0700	=	23.158,07000	

JUSTIFICACIÓ DE PREUS

PARTIDES D'OBRA

NÚM	CODI	UA	DESCRIPCIÓ	PREU
			- operador de portes - pisaderes reforçades - barrera fotoelèctrica	
			Subtotal:	23.158,0700023.158,07000
			COST DIRECTE	28.894,97000
			DESPESES INDIRECTES5,00 %	1.444,74850
			COST EXECUCIÓ MATERIAL	30.339,71850

P-5	0120N005	u	Partida per la reforma interior de la cabina existent de l'ascensor segons el Plec de Prescripcions d'ascensors de l'Ajuntament de Barcelona. Inclou subministrament de material i col·locació dels següents components: - substitució del paviment de cabina d'acer inoxidable i sòcols de cabina - sanejat d'òxid de xassis de cabina, especialment a la part inferior; - substitució del sostre de cabina amb il·luminació LED antivandàlica amb caixes de connexions estanques - passamans de cabina reforçats, en els 2 laterals de la cabina on no hi ha porta, col·locat a una alçada de 0,90 m respecte la cota d'acabat, de secció entre 3-4,5 cm de diàmetre, amb una separació de 3,5 cm de la paret com a mínim - nou pesacàrregues (sensores + centraleta electrònica) - Il·luminària de cabina de baix consum - làmines antivandàliques a l'interior de cabina - display lluminós de número de planta - telèfon d'emergència amb trac 4G Inclou els treballs de desmuntatge dels elements a substituir, amb mitjans manuals i/o mecànics i càrrega de runa sobre camió o contenidor.	Rend.: 1,000	7.676,47	€
-----	----------	---	--	--------------	----------	---

Ma d'obra				Unitats		Preu		Parcial	Import
	A0F-000B	h	Oficial 1a	62,000	/R x	29,42000	=	1.824,04000	
					Subtotal:			1.824,04000	1.824,04000
Materials									
	BLL0-XX01	u	Subministrament d'elements per la reforma interior de la cabina existent de l'ascensor segons el Plec de Prescripcions d'ascensor de l'Ajuntament de Barcelona. Inclou el subministrament dels següents components: - Nou pis de cabina d'acer inoxidable - Sanejament d'òxid de xassis de cabina (especialment la part inferior) - Substitució de cabina amb caixes de connexions estanques - Substitució de passamans de cabina reforçades, en els laterals on no hi ha porta, col·locat a una alçada de 0,90m respecte la cota d'acabat, de secció entre 3-4-5 cm de diàmetre, amb una separació de 3,5 cm de la paret com a mínim. - Nou pesacàrregues (sensores + centraleta electrònica) - Lluminària de cabina de baix consum	1,000	x	5.486,88000	=	5.486,88000	

JUSTIFICACIÓ DE PREUS

PARTIDES D'OBRA

NÚM	CODI	UA	DESCRIPCIÓ	PREU
			- Làmines antivandàliques a l'interior de cabina - Display lluminós de número de planta - Telèfon d'emergència amb trac 4G	
			Subtotal:	5.486,880005.486,88000
			COST DIRECTE	7.310,92000
			DESPESES INDIRECTES5,00 %	365,54600
			COST EXECUCIÓ MATERIAL	7.676,46600

P-6	0120N006	u	Adequació de la instal·lació de telecontrol i integració dels elements del sistema a l'SCADA de l'Ajuntament, segons el Plec de Prescripcions d'ascensors de l'Ajuntament de Barcelona. Inclou el subministrament i col·locació dels següents elements i components: - PLC de comunicacions integrat al SCADA - Sistema de CCTV per video IP format per: * 1 uts càmera antivandàlica per cada embarcament; * 1 ut càmera de tipus botó, per a l'interior de la cabina; * Cablejat per alimentació, video i dades; * integració i driver per per compatibilitat amb el sistema de l'SCADA de l'Ajuntament; - dispositiu sonor per invidents homolgats de la ONCE - panell informatiu LED, una unitat en cada accés. Inclou fixació antivandàlica; - analitzador de xarxes, amb protocol modbus/TCP, integrat al sistema de telecontrol SCADA; - switch; - integració de maniobra en telecontrol; - armari IP-54 per allotjar les comunicacions, a planta 0 Inclou els treballs de desmuntatge dels elements a substituir, amb mitjans manuals i/o mecànics i càrrega de runa sobre camió o contenidor.	Rend.: 1,000	18.970,59	€
-----	----------	---	---	--------------	-----------	---

Ma d'obra				Unitats		Preu		Parcial	Import
	A0F-000B	h	Oficial 1a	92,500	/R x	29,42000	=	2.721,35000	
					Subtotal:			2.721,35000	2.721,35000
Materials									
	BLL0-XXX1	u	l'instal·lació de telecontrol i integració dels elements del sistema a l'SCADA de l'Ajuntament, segons el Plec de Prescripcions d'ascensors de l'Ajuntament de Barcelona. Inclou el subministrament dels següents components: - PLC de comunicacions intragral al SCADA - Sistema de CCTV per video IP format per: * 1 ut càmera antivandàlica per als accesos exteriors * 1 ut càmera tipus per a l'interior de la cabina * Cablejat per alimentació, video i dades * Integració i driver per comptabilitat amb sistema de l'SCADA de l'Ajuntament - Dispositiu sonor per a invidents homologats de la ONCE - Panell informatiu LED, 2 uts, un en cada accés. Inclou fixació antivandàlica	1,000	x	15.345,8800	=	15.345,88000	

JUSTIFICACIÓ DE PREUS

PARTIDES D'OBRA

NÚM	CODI	UA	DESCRIPCIÓ	PREU
			- Analitzador de xarxes, amb protocol modbus/TCP, integrat al sistema de telecontrol SCADA - Switch	
			Subtotal:	15.345,8800015.345,88000
			COST DIRECTE	18.067,23000
			DESPESES INDIRECTES5,00 %	903,36150
			COST EXECUCIÓ MATERIAL	18.970,59150

P-7	0120N007	m2	Sanejament estructura edicle, inclou: - eliminació d'òxid superficial mitjançant el raspallat de l'estructura interior de l'edicle fins a un grau de preparació Sa 3 segons la norma UNE-EN ISO 8501-1, amb mitjans raig de sorra seca i càrrega manual de runa sobre contenidor, tant de pilars com travesseres i perfil de coronament del mur de contenció del fossat; - passivat de perfils laminats deteriorats amb raspallat previ; - pintat dels perfils laminats l'estructura amb sistemes de protecció amb grau de durabilitat M, per a classe d'exposició C3, segons UNE-EN ISO 12944-1, format per 2 capes, capa d'imprimació de 80 µm i capa d'acabat de 80 µm, amb un gruix total de protecció de 160 µm, aplicat de forma manual.	Rend.: 1,000	50,60	€
-----	----------	----	---	--------------	-------	---

			Unitats		Preu		Parcial	Import
Partides d'obra	P8B2-G2E1	m2	Pintat d'estructures d'acer amb sistemes de protecció amb grau de durabilitat M, per a classe d'exposició C3, segons UNE-EN ISO 12944-1, format per 2 capes, capa d'imprimació de 80 µm i capa d'acabat de 80 µm, amb un gruix total de protecció de 160 µm, aplicat de forma manual	1,000	x	18,46205	=	18,46205
	P875-4SA9	m2	Neteja i preparació de la superfície de perfils laminats d'acer fins a un grau de preparació Sa 3 segons la norma UNE-EN ISO 8501-1, amb mitjans raig de sorra seca i càrrega manual de runa sobre contenidor	1,000	x	11,35902	=	11,35902
	P877-4UBK	m2	Passivat de perfils laminats deteriorats amb raspallat previ i aplicació posterior de 2 capes d'imprimació anticorrosiva i pont d'unió de resines epoxi i ciment	0,330	x	55,65424	=	18,36590
			Subtotal:					48,1869748,18697
			COST DIRECTE					48,18697
			DESPESES INDIRECTES5,00 %					2,40935
			COST EXECUCIÓ MATERIAL					50,59632

P-8	0120N008	u	Treballs de millora de l'edicle. Inclou: - incorporació de sistema de punxes anticoloms en el perímetre de la teulada; - substitució de la il·luminació antivandàlica de cada replà; - substitució de senyalètica, segons plec de prescripcions d'ascensor de l'Ajuntament de Barcelona; - substitució d'il·luminació LED de manteniment al buc de l'edicle (inclòs al punt de la maniobra)	Rend.: 1,000	2.341,64	€
-----	----------	---	---	--------------	----------	---

JUSTIFICACIÓ DE PREUS

PARTIDES D'OBRA

NÚM	CODI	UA	DESCRIPCIÓ	PREU
			Inclou els treballs de desmuntatge dels elements a substituir, amb mitjans manuals i/o mecànics i càrrega de runa sobre camió o contenidor.	

			Unitats		Preu		Parcial	Import
Ma d'obra	A0F-000B	h	Oficial 1a	19,000	/R x	29,42000	=	558,98000
			Subtotal:					558,98000558,98000
Materials	B8K0-XX00	u	Subministrament dels següents elements: - Incorporació de sistema de punxes anticoloms en el perímetre de la teulada - Il·luminació antivandàlica de cada replà - Senyalètica, segons Plec de Prescripcions d'Ascensor de l'Ajuntament de Barcelona - Il·luminació LED de manteniment al buc de l'edicle	1,000	x	1.671,15000	=	1.671,15000
			Subtotal:					1.671,150001.671,15000
			COST DIRECTE					2.230,13000
			DESPESES INDIRECTES5,00 %					111,50650
			COST EXECUCIÓ MATERIAL					2.341,63650

P-9	0120N009	u	Partida alçada pels treballs d'enginyeria. Inclou la redacció de la memòria i projecte de l'ascensor, així com la legalització de la reforma. Inclou també la generació de l'expedient tècnic, documentació, plànols, llistat de components de seguretat, proves de qualitat, inspecció inicial d'una OCA per la legalització, baixa de l'ascensor per reforma i alta com a mantenidor durant el període de manteniment.	Rend.: 1,000	2.470,59	€
</						

P-10	0120N010	u	Treballs addicionals interior edicle, segons Plec de Prescripcions d'ascensors de l'Ajuntament de Barcelona. Inclou: - substitució d'esmorteidors de cabina i de contrapés, inclosa els ancoratges i sistema de fixació a la llosa del fossat; - reixa-filtre d'acer inoxidable de protecció del deguàs del fossat. Inclou els treballs de desmuntatge dels elements a substituir, amb mitjans manuals i/o mecànics i càrrega de runa sobre camió o contenidor.	Rend.: 1,000	2.205,88	€
------	----------	---	--	--------------	----------	---

			Unitats		Preu		Parcial	Import
Ma d'obra								

JUSTIFICACIÓ DE PREUS

PARTIDES D'OBRA

NÚM	CODI	UA	DESCRIPCIÓ	PREU			
	A0F-000B	h	Oficial 1a	10,800	/R x 29,42000 =	317,73600	
			Subtotal:			317,73600	317,73600
Materials	B8K0-XX01	u	Subministrament d'elements per l'interior de l'edicle de l'ascensor, segons Plec de Prescripcions d'ascensors de l'Ajuntament de Barcelona. Inclou: - esmorteïdors de cabina i de contrapés, inclosa els ancoratges i sistema de fixació a la llosa del fossat; - reixa-filtre d'acer inoxidable de protecció del deguàs del fossat.	1,000	x 1.783,10000 =	1.783,10000	
			Subtotal:			1.783,10000	1.783,10000
			COST DIRECTE			2.100,83600	
			DESPESES INDIRECTES	5,00	%	105,04180	
			COST EXECUCIÓ MATERIAL			2.205,87780	
P-11	0120N011	u	Treballs de manteniment de l'ascensor i les instal·lacions associades (maquinària, electrònica, instal·lació elèctrica, telecontrol, etc.), així com tots els elements de l'ascensor. Inclou desplaçament, mà d'obra, materials i màquinaria necessària per dur a terme el correcte manteniment de la instal·lació. El període de manteniment començarà amb l'inici de funcionament de l'ascensor als usuaris i serà durant un termini de 6 mesos.	Rend.: 1,000		210,00	€
			COST DIRECTE			200,00000	
			DESPESES INDIRECTES	5,00	%	10,00000	
			COST EXECUCIÓ MATERIAL			210,0000	
P127-EKJL	m2		Muntatge i desmuntatge de bastida tubular metàl·lica fixa, formada per bastiments de 70 cm i alçària <= 200 cm, amb bases regulables, tubs travessers, tubs de travament, plataformes de treball d'amplària com a mínim de 60 cm, escales d'accés, baranes laterals, sòcols i xarxa de protecció de poliamida, col·locada a tota la cara exterior i amarradors cada 20 m2 de façana, inclosos tots els elements de senyalització normalitzats i el transport amb un recorregut total màxim de 20 km	Rend.: 1,000		9,06	€
			Unitats		Preu	Parcial	Import
Ma d'obra	A0F-0015	h	Oficial 1a per a seguretat i salut	0,080	/R x 29,42000 =	2,35360	
	A01-FEPM	h	Ajudant per a seguretat i salut	0,160	/R x 26,12000 =	4,17920	
			Subtotal:			6,53280	6,53280
Maquinària	C154-003P	h	Camió per a transport de 7 t, per a seguretat i salut	0,040	/R x 50,00000 =	2,00000	
			Subtotal:			2,00000	2,00000

JUSTIFICACIÓ DE PREUS

PARTIDES D'OBRA

NÚM	CODI	UA	DESCRIPCIÓ	PREU			
			DESPESES AUXILIARS	1,50	%	0,09799	
			COST DIRECTE			8,63079	
			DESPESES INDIRECTES	5,00	%	0,43154	
			COST EXECUCIÓ MATERIAL			9,06233	
P-12	P1R2-AG00	u	Treballs de neteja del fossat de l'ascensor de restes de runa, materials, escombraries i brutícia. Inclou la càrrega manual sobre contenidor.	Rend.: 1,000		116,00	€
			Unitats		Preu	Parcial	Import
Ma d'obra	A0D-0007	h	Manobre	4,500	/R x 24,55000 =	110,47500	
			Subtotal:			110,47500	110,47500
			COST DIRECTE			110,47500	
			DESPESES INDIRECTES	5,00	%	5,52375	
			COST EXECUCIÓ MATERIAL			115,99875	
P-13	P2140-H8XX	u	Desmuntatge per a substitució de fulles de porta, de fulla batent, d'armari d'instal·lacions, metàl·lica, amb mitjans manuals i càrrega manual sobre camió o contenidor.	Rend.: 0,500		30,12	€
			Unitats		Preu	Parcial	Import
Ma d'obra	A0F-000R	h	Oficial 1a muntador	0,250	/R x 30,41000 =	15,20500	
	A01-FEPH	h	Ajudant muntador	0,250	/R x 26,12000 =	13,06000	
			Subtotal:			28,26500	28,26500
			DESPESES AUXILIARS	1,50	%	0,42398	
			COST DIRECTE			28,68898	
			DESPESES INDIRECTES	5,00	%	1,43445	
			COST EXECUCIÓ MATERIAL			30,12342	
P-14	P2142-4RF1	m2	Arrencada de xapes de revestiment d'acer inoxidable en parament vertical, amb mitjans manuals i càrrega manual de runa sobre camió o contenidor	Rend.: 0,215		69,37	€
			Unitats		Preu	Parcial	Import
Ma d'obra	A0D-0007	h	Manobre	0,570	/R x 24,55000 =	65,08605	
			Subtotal:			65,08605	65,08605

JUSTIFICACIÓ DE PREUS

PARTIDES D'OBRA

NÚM	CODI	UA	DESCRIPCIÓ	PREU			
				DESPESES AUXILIARS	1,50 %		0,97629
				COST DIRECTE			66,06234
				DESPESES INDIRECTES	5,00 %		3,30312
				COST EXECUCIÓ MATERIAL			69,36546
P-15	P214Q-4RQ7	m	Enderroc de ràfec de coberta amb mitjans manuals i càrrega manual de runa sobre camió o contenidor	Rend.:	0,500		83,73 €
				Unitats	Preu	Parcial	Import
Ma d'obra							
	A0D-0007	h	Manobre	1,600 /R x	24,55000 =	78,56000	
				Subtotal:		78,56000	78,56000
				DESPESES AUXILIARS	1,50 %		1,17840
				COST DIRECTE			79,73840
				DESPESES INDIRECTES	5,00 %		3,98692
				COST EXECUCIÓ MATERIAL			83,72532
P-16	P21Z2-HGF0	m	Tall en revestiment de xapa d'acer, amb disc de tall fi de gruix entre 1,0 mm i 1,6 mm apte per a xapes d'acer. Inclou el replanteig previ i delimitació de la zona a retallar.	Rend.:	0,415		57,52 €
				Unitats	Preu	Parcial	Import
Ma d'obra							
	A0E-000A	h	Manobre especialista	0,750 /R x	25,38000 =	45,86747	
				Subtotal:		45,86747	45,86747
Maquinària							
	C202-005P	h	Talladora amb disc de carborúndum	0,750 /R x	4,55000 =	8,22289	
				Subtotal:		8,22289	8,22289
				DESPESES AUXILIARS	1,50 %		0,68801
				COST DIRECTE			54,77837
				DESPESES INDIRECTES	5,00 %		2,73892
				COST EXECUCIÓ MATERIAL			57,51729
P-17	P2R5-DT15	m3	Transport de residus a instal·lació autoritzada de gestió de residus, amb camió de 7 t i temps d'espera per a la càrrega a màquina, amb un recorregut de més de 10 i fins a 15 km	Rend.:	0,215		69,84 €
				Unitats	Preu	Parcial	Import
Maquinària							
	C154-003N	h	Camió per a transport de 7 t	0,286 /R x	50,00000 =	66,51163	
				Subtotal:		66,51163	66,51163

JUSTIFICACIÓ DE PREUS

PARTIDES D'OBRA

NÚM	CODI	UA	DESCRIPCIÓ	PREU			
				COST DIRECTE			66,51163
				DESPESES INDIRECTES	5,00 %		3,32558
				COST EXECUCIÓ MATERIAL			69,83721
P-18	P2RA-EU6C	m3	Disposició controlada en dipòsit autoritzat inclòs el cànon sobre la deposició controlada dels residus de la construcció, segons la LLEI 8/2008, de residus barrejats inerts amb una densitat 1 t/m3, procedents de construcció o demolició, amb codi 17 01 07 segons la Llista Europea de Residus	Rend.:	1,000		32,34 €
				Unitats	Preu	Parcial	Import
Materials							
	B2RA-28US	t	Disposició controlada en dipòsit autoritzat inclòs el cànon sobre la deposició controlada dels residus de la construcció, segons la LLEI 8/2008, de residus barrejats inerts amb una densitat 1 t/m3, procedents de construcció o demolició, amb codi 17 01 07 segons la Llista Europea de Residus	1,000 x	30,80000 =	30,80000	
				Subtotal:		30,80000	30,80000
				COST DIRECTE			30,80000
				DESPESES INDIRECTES	5,00 %		1,54000
				COST EXECUCIÓ MATERIAL			32,34000
P-19	P54A-61F9	u	Subministrament i col·locació de marquesina per a protecció sobre l'accés de l'ascensor de mides 2,00 m de longitud i 1,00 m d'amplada, col·locada a una alàda de 2,60 m sobre la porta de l'ascensor. Estructura principal formada per perfils d'acer laminat en calent segons norma UNE-EN 10025 S275JR, formada per dues bigues transversals amb perfils IPE-100 de 100 cm de longitud aproximadament, soldades a l'estructura principal de l'edicle de l'ascensor; amb 2 perfils angulars de 100x100x10 mm com elements rigiditzadors soldats; 2 perfils tubulars longitudinals de 60x60x4 mm i 60x80x4 mm de 260 cm de longitud col·locats sobre els perfils IPE per crear una pendent compresa entre 2,5-5% en la cara superior de la marquesina; plaques XPS de 40 mm de gruix col·locades en la cara superior i de 20 mm de gruix en la cara inferior, fixades mecànicament. Inclou un perfil d'acer laminat en fred en "U" de 40x80x4 mm col·locat sobre els perfils IPE en el punt més baix de la pendent, segons detall, amb la funció de canalitzar l'aigua en cas de pluja. Tot el conjunt executat amb soldadures contínues i acabat amb imprimació anticorrosiva. El conjunt es completa amb un folrat de xapa d'acer inoxidable AISI 316 no ferrític doblegat, fixat mecànicament, segons plànols de projecte, inclòs la formació de goteró en tot el perímetre de la marquesina. Inclou el segellat de totes les juntes. Inclou el subministrament i col·locació dels materials i els mitjans auxiliars necessaris per a la correcta execució de la partida, tot segons el Plec de Prescripcions d'Ascensors de l'Ajuntament de Barcelona.	Rend.:	1,000		3.191,28 €

JUSTIFICACIÓ DE PREUS

PARTIDES D'OBRA

NÚM	CODI	UA	DESCRIPCIÓ	PREU			
NOTA: mides a comprovar a l'obra abans de l'execució.							
				Unitats	Preu	Parcial	Import
Ma d'obra							
	A0F-000P	h	Oficial 1a manyà	10,000	/R x 29,88000 =	298,80000	
	A01-FEPB	h	Ajudant manyà	7,500	/R x 26,22000 =	196,65000	
	A0F-000B	h	Oficial 1a	10,000	/R x 29,42000 =	294,20000	
	A0F-000Y	h	Oficial 1a soldador	10,000	/R x 29,90000 =	299,00000	
	A01-FEP1	h	Ayudante soldador	7,500	/R x 26,12000 =	195,90000	
	A0D-0007	h	Manobre	2,500	/R x 24,55000 =	61,37500	
				Subtotal:		1.345,92500	1.345,92500
Maquinària							
	C206-00DW	h	Equipo y elementos auxiliares para soldadura eléctrica	10,000	/R x 3,76000 =	37,60000	
	CZ15-00E4	h	Grupo electrógeno de 20 a 30 kVA	10,000	/R x 9,79000 =	97,90000	
				Subtotal:		135,50000	135,50000
Materials							
	B862-2GOY	m2	Planxa d'acer inoxidable 1.4301 (AISI 316), de 2 mm de gruix, acabat abrillantat i tallat a mida	15,000	x 50,11000 =	751,65000	
	B44Z-0M1O	kg	Acer S275JR segons UNE-EN 10025-2, format per peça simple, per a reforç d'elements d'encastament, recolzament i rigiditzadors, en perfils laminats en calent sèrie L, LD, T, rodó, quadrat, rectangular i planxa, treballat al taller per a col·locar amb soldadura i amb una capa d'imprimació antioxidant	125,000	x 2,00000 =	250,00000	
	B7C25-182E	m2	Planxa de poliestirè extruït (XPS), de 50 mm de gruix, resistència a compressió >= 300 kPa, resistència tèrmica entre 1,613 i 1,471 m2·K/W, amb la superfície llisa i cantell encadellat	7,500	x 9,75000 =	73,12500	
	B7CZ2-0IRG	u	Tac i suport de niló per a fixar materials aïllants, de 60 mm de gruix com a màxim	10,000	x 0,49000 =	4,90000	
	B83B-0XKR	m	Perfilaria de planxa d'acer galvanitzat amb perfils entre 75 a 85 mm d'amplària	10,000	x 1,94000 =	19,40000	
	B0AQ-07EX	cu	Visos, d'acer galvanitzats	10,000	x 5,63000 =	56,30000	
	B44Z-0LY7	kg	Acero S275JR según UNE-EN 10025-2, formado por pieza simple, en perfiles laminados en caliente serie IPN, IPE, HEB, HEA, HEM y UPN, trabajado en el taller para colocar con soldadura y con una capa de imprimación antioxidante	125,000	x 1,57000 =	196,25000	
				Subtotal:		1.351,62500	1.351,62500
Partides d'obra							
	P127-EKJL	m2	Muntatge i desmuntatge de bastida tubular metàl·lica fixa, formada per bastiments de 70 cm i alçària <= 200 cm, amb bases regulables, tubs travessers, tubs de travament, plataformes de treball d'amplària com a mínim de 60 cm, escales d'accés, baranes laterals, sòcols i xarxa de protecció de poliamida, col·locada a tota la cara exterior i amarradors cada 20 m2 de	20,000	x 8,63079 =	172,61580	

JUSTIFICACIÓ DE PREUS

PARTIDES D'OBRA

NÚM	CODI	UA	DESCRIPCIÓ	PREU			
façana, inclosos tots els elements de senyalització normalitzats i el transport amb un recorregut total màxim de 20 km							
				Subtotal:		172,61580	172,61580
				DESPESES AUXILIARS	2,50 %		33,64813
				COST DIRECTE			3.039,31393
				DESPESES INDIRECTES	5,00 %		151,96570
				COST EXECUCIÓ MATERIAL			3.191,27962
P-20	P782-612Q	m2	Impermeabilització de parament vertical amb morter impermeabilitzant pel mètode de membrana elàstica, bicomponent, de base ciment amb una dotació d'1,5 kg/m2 aplicat en dues capes	Rend.: 0,500			12,86 €
				Unitats	Preu	Parcial	Import
Ma d'obra							
	A0F-000D	h	Oficial 1a col·locador	0,106	/R x 29,42000 =	6,23704	
	A0D-0007	h	Manobre	0,053	/R x 24,55000 =	2,60230	
				Subtotal:		8,83934	8,83934
Maquinària							
	C17A-00JL	h	Mesclador continu per a morter preparat en sacs	0,053	/R x 2,09000 =	0,22154	
				Subtotal:		0,22154	0,22154
Materials							
	B753-1KOT	kg	Morter impermeabilitzant pel mètode de membrana elàstica, bicomponent, de base ciment	1,575	x 1,94000 =	3,05550	
				Subtotal:		3,05550	3,05550
				DESPESES AUXILIARS	1,50 %		0,13259
				COST DIRECTE			12,24897
				DESPESES INDIRECTES	5,00 %		0,61245
				COST EXECUCIÓ MATERIAL			12,86142
P-21	P782-612R	m2	Impermeabilització de parament horitzontal amb morter impermeabilitzant pel mètode de membrana elàstica, bicomponent, de base ciment amb una dotació d'1,5 kg/m2 aplicat en dues capes	Rend.: 0,500			9,04 €
				Unitats	Preu	Parcial	Import
Ma d'obra							
	A0D-0007	h	Manobre	0,032	/R x 24,55000 =	1,57120	
	A0F-000D	h	Oficial 1a col·locador	0,064	/R x 29,42000 =	3,76576	
				Subtotal:		5,33696	5,33696
Maquinària							
	C17A-00JL	h	Mesclador continu per a morter preparat en sacs	0,032	/R x 2,09000 =	0,13376	
				Subtotal:		0,13376	0,13376
Materials							

JUSTIFICACIÓ DE PREUS

PARTIDES D'OBRA

NÚM	CODI	UA	DESCRIPCIÓ					PREU		
	B753-1KOT	kg	Morter impermeabilitzant pel mètode de membrana elàstica, bicomponent, de base ciment	1,575	x	1,94000	=	3,05550		
				Subtotal:				3,05550	3,05550	
				DESPESES AUXILIARS				1,50	%	0,08005
				COST DIRECTE					8,60627	
				DESPESES INDIRECTES				5,00	%	0,43031
				COST EXECUCIÓ MATERIAL					9,03659	
				P-22	P7JC-5QDA	m	Segellat de junt entre materials d'obra de 40 mm d'amplària i 30 mm de fondària, amb escuma de poliuretà expandit, en aerosol	Rend.: 0,550		
			Unitats		Preu		Parcial	Import		
Ma d'obra										
	A0F-000D	h	Oficial 1a col·locador	0,120	/R x	29,42000	=	6,41891		
			Subtotal:				6,41891	6,41891		
Materials										
	B7J3-0GSM	l	Escuma de poliuretà en aerosol	0,0315	x	24,28000	=	0,76482		
			Subtotal:				0,76482	0,76482		
			DESPESES AUXILIARS				1,50	%	0,09628	
			COST DIRECTE					7,28001		
			DESPESES INDIRECTES				5,00	%	0,36400	
			COST EXECUCIÓ MATERIAL					7,64401		
P-23	P7JC-5QDG	m	Segellat de junt entre materials d'obra de 10 mm d'amplària i 5 mm de fondària, amb massilla de silicona neutra monocomponent, aplicada amb pistola manual, prèvia imprimació específica	Rend.: 0,750				5,86	€	
			Unitats		Preu		Parcial	Import		
Ma d'obra										
	A0F-000D	h	Oficial 1a col·locador	0,100	/R x	29,42000	=	3,92267		
			Subtotal:				3,92267	3,92267		
Materials										
	B7JE-0GTM	dm3	Massilla per a segellats, d'aplicació amb pistola, de base silicona neutra monocomponent	0,05775	x	26,43000	=	1,52633		
	B7J4-0GSI	dm3	Imprimació prèvia per a segellats de massilla de silicona neutra	0,0021	x	35,90000	=	0,07539		
			Subtotal:				1,60172	1,60172		
			DESPESES AUXILIARS				1,50	%	0,05884	
			COST DIRECTE					5,58323		
			DESPESES INDIRECTES				5,00	%	0,27916	
			COST EXECUCIÓ MATERIAL					5,86239		

JUSTIFICACIÓ DE PREUS

PARTIDES D'OBRA

NÚM	CODI	UA	DESCRIPCIÓ	PREU			
P-24	P879-4UCN	m2	Preparació de superfície de formigó per a rehabilitació superficial amb raig de sorra seca eliminant escames i òxids	Rend.: 1,000		28,05	€
				Unitats	Preu	Parcial	Import
Ma d'obra							
	A0F-000B	h	Oficial 1a	0,250 /R x	29,42000 =	7,35500	
	A0D-0007	h	Manobre	0,250 /R x	24,55000 =	6,13750	
				Subtotal:		13,49250	13,49250
Maquinària							
	CZ11-005C	h	Compressor portàtil entre 7 i 10 m3/min de cabal i 8 bar de pressió	0,250 /R x	18,45000 =	4,61250	
	CZ16-00EH	h	Equip de raig de sorra	0,250 /R x	5,45000 =	1,36250	
				Subtotal:		5,97500	5,97500
Materials							
	B03L-05MU	t	Sorra de sílice de 0 a 3,5 mm	0,030 x	230,29000 =	6,90870	
				Subtotal:		6,90870	6,90870
				DESPESES AUXILIARS		2,50 %	0,33731
				COST DIRECTE			26,71351
				DESPESES INDIRECTES		5,00 %	1,33568
				COST EXECUCIÓ MATERIAL			28,04919
	P8B2-G2E1	m2	Pintat d'estructures d'acer amb sistemes de protecció amb grau de durabilitat M, per a classe d'exposició C3, segons UNE-EN ISO 12944-1, format per 2 capes, capa d'imprimació de 80 µm i capa d'acabat de 80 µm, amb un gruix total de protecció de 160 µm, aplicat de forma manual	Rend.: 1,000		19,39	€
				Unitats	Preu	Parcial	Import
Ma d'obra							
	A01-FEP9	h	Ajudant pintor	0,0487 /R x	26,12000 =	1,27204	
	A0F-000V	h	Oficial 1a pintor	0,487 /R x	29,42000 =	14,32754	
				Subtotal:		15,59958	15,59958
Materials							
	B898-2MHX	l	Pintura epoxi bicomponent, per a sistemes de protecció de l'acer	0,1024 x	10,75000 =	1,10080	
	B898-2MHY	l	Pintura de poliuretà bicomponent, per a sistemes de protecció de l'acer	0,1232 x	12,40000 =	1,52768	
				Subtotal:		2,62848	2,62848
				DESPESES AUXILIARS		1,50 %	0,23399
				COST DIRECTE			18,46205
				DESPESES INDIRECTES		5,00 %	0,92310
				COST EXECUCIÓ MATERIAL			19,38516

JUSTIFICACIÓ DE PREUS

PARTIDES D'OBRA

NÚM	CODI	UA	DESCRIPCIÓ	PREU			
P-25	P93G-57PZ	m2	Recrescuda del suport de paviments, de 3 cm de gruix, amb morter de ciment 1:6	Rend.: 0,215		37,09	€
				Unitats	Preu	Parcial	Import
Ma d'obra							
	A0F-000T	h	Oficial 1a paleta	0,080 /R x	29,42000 =	10,94698	
	A0D-0007	h	Manobre	0,180 /R x	24,55000 =	20,55349	
				Subtotal:		31,50047	31,50047
Materials							
	B7C24-0KL	m2	Planka de poliestirè expandit (EPS) elastificat de 10 mm de gruix	0,0105 x	1,25000 =	0,01313	
	B07F-0LT4	m3	Morter de ciment pòrtland amb filler calcarí CEM II/B-L i sorra, amb 250 kg/m3 de ciment, amb una proporció en volum 1:6 i 5 N/mm2 de resistència a compressió, elaborat a l'obra	0,0315 x	105,92590 =	3,33667	
				Subtotal:		3,34980	3,34980
				DESPESES AUXILIARS	1,50 %		0,47251
				COST DIRECTE			35,32278
				DESPESES INDIRECTES	5,00 %		1,76614
				COST EXECUCIÓ MATERIAL			37,08892
P-26	PAS2-VAX1	u	Subministrament i col·locació de porta metàl·lic d'armari exterior d'instal·lacions, de mides 25x215 cm, en acer inoxidable AISI 316, amb pany i clau. Inclou ferratges i frontisses. NOTA: mides a comprovar a l'obra.	Rend.: 1,000		411,23	€
				Unitats	Preu	Parcial	Import
Ma d'obra							
	A0F-000P	h	Oficial 1a manyà	1,500 /R x	29,88000 =	44,82000	
	A01-FEPB	h	Ajudant manyà	1,500 /R x	26,22000 =	39,33000	
				Subtotal:		84,15000	84,15000
Materials							
	BA21-VA01	u	Subministrament de porta metàl·lica armari, mides 25x215 cm, en acer inoxidable AISI 316, amb pany i clau.	1,000 x	275,95000 =	275,95000	
	BGW0-0950	u	Part proporcional d'accessoris per a armaris metàl·lics	5,000 x	6,31000 =	31,55000	
				Subtotal:		307,50000	307,50000
				COST DIRECTE			391,65000
				DESPESES INDIRECTES	5,00 %		19,58250
				COST EXECUCIÓ MATERIAL			411,23250

JUSTIFICACIÓ DE PREUS

PARTIDES D'OBRA

NÚM	CODI	UA	DESCRIPCIÓ	PREU			
P-27	PP7N-HCS1	u	Subministrament i col·locació d'armari envoltent metàl·lic de mides 600x2000x300 mm, d'acer inoxidable AISI 316, per a exterior, amb grau de protecció IP-55, per ubicar les instal·lacions de telecontrol de l'ascensor, situat al costat esquerra del replà superior, fixat mitjançant cordó de soldadura a l'estructura existent, amb porta, pany i clau. Inclou el segellat perimetral de la trobada amb el revestiment de l'edicle existent. NOTA: mides a comprovar a l'obra.	Rend.:	0,565	1.345,79	€
				Unitats	Preu	Parcial	Import
Ma d'obra							
	A0D-0007	h	Manobre	1,000	/R x 24,55000 =	43,45133	
	A0F-000P	h	Oficial 1a manyà	2,500	/R x 29,88000 =	132,21239	
	A01-FEPB	h	Ajudant manyà	2,500	/R x 26,22000 =	116,01770	
	A0F-000Y	h	Oficial 1a soldador	2,000	/R x 29,90000 =	105,84071	
				Subtotal:		397,52213	397,52213
Maquinària							
	CZ15-00E4	h	Grupo electrógeno de 20 a 30 kVA	5,000	/R x 9,79000 =	86,63717	
	C206-00DW	h	Equipo y elementos auxiliares para soldadura eléctrica	5,000	/R x 3,76000 =	33,27434	
				Subtotal:		119,91151	119,91151
Materials							
	BGW0-0950	u	Part proporcional d'accessoris per a armaris metàl·lics	1,000	x 6,31000 =	6,31000	
	BG10-0GS1	u	Armari metàl·lic de dimensions 600x2000x300 mm, per a servei exterior, d'acer inoxidable AISI 316	1,000	x 752,00000 =	752,00000	
				Subtotal:		758,31000	758,31000
				DESPESES AUXILIARS	1,50 %		5,96283
				COST DIRECTE			1.281,70647
				DESPESES INDIRECTES	5,00 %		64,08532
				COST EXECUCIÓ MATERIAL			1.345,79180

JUSTIFICACIÓ DE PREUS

PARTIDES ALÇADES

NÚM	CODI	UA	DESCRIPCIÓ	PREU			
	XPAD-BSA0	pa	Partida alçada a justificar per a la gestió de residus.	Rend.:	1,000	1.644,81	€
				COST DIRECTE		1.644,81000	
				COST EXECUCIÓ MATERIAL		1.644,8100	
	XPAD-DAF1	pa	Partida alçada d'abonament íntegre per la Seguretat i Salut a l'obra	Rend.:	1,000	3.033,06	€
				COST DIRECTE		3.033,06000	
				COST EXECUCIÓ MATERIAL		3.033,0600	
	XPAD-FAE2	PA	Partida alçada a justificar per nous requeriments funcionals de l'Ajuntament de Barcelona (REP's), a disposició de la Direcció d'Obra a l'àmbit.	Rend.:	1,000	8.000,00	€
				COST DIRECTE		8.000,00000	
				COST EXECUCIÓ MATERIAL		8.000,0000	

**ANNEX NÚM. 11. PRESSUPOST PER AL CONEIXEMENT DE
L'ADMINISTRACIÓ**

ÍNDEX

1. PRESSUPOST PER AL CONEIXEMENT DE L'ADMINISTRACIÓ.....	1
--	---

1. PRESSUPOST PER AL CONEIXEMENT DE L'ADMINISTRACIÓ

Aplicant els preus unitaris que figuren en el Quadre de Preus i els Amidaments del Projecte, tenint en compte les Partides Alçades, s'obté el següent Pressupost:

PRESSUPOST D'EXECUCIÓ MATERIAL	169.843,20 €
6 % Benefici industrial	10.190,59 €
13 % Despeses generals	22.079,62 €
PRESSUPOST D'EXECUCIÓ PER CONTRACTE	202.113,41 €
Control de Qualitat	1.607,46 €
21 % IVA	42.781,38 €
TOTAL PRESSUPOST PER CONTRACTE AMB IVA INCLÒS	246.502,25 €
PRESSUPOST PEL CONEIXEMENT DE L'ADMINISTRACIÓ:	246.502,25 €

El present Pressupost per al Coneixement de l'Administració puja a la quantitat de **DOS-CENTS QUARANTA-SIS MIL CINC-CENTS DOS EUROS amb VINT-I-CINC CÈNTIMS (246.502,25 €)**, IVA inclòs.

ANNEX NÚM. 12. PLA DE CONTROL DE QUALITAT VALORART

ÍNDEX

1. INTRODUCCIÓ 3

2. ÀMBIT D’APLICACIÓ..... 3

3. ELABORACIÓ DEL PLA D’ASSAIG 3

4. RELACIÓ D’ASSAIGS 3

5. IMPORT DEL PLA DE CONTROL DE QUALITAT 5

6. DOCUMENTACIÓ DEL PCQ..... 5

APÈNDIX NÚM. 1. PLA DE CONTROL DE QUALITAT 6

PLA DE CONTROL DE QUALITAT..... 7

RESUM DEL PLA DE CONTROL DE QUALITAT 9

AMIDAMENTS 11

QUADRE DE PREUS NÚM. 1 13

PRESSUPOST 15

RESUM DE PRESSUPOST 17

1. INTRODUCCIÓ

Aquest annex té per objecte organitzar i valorar els assaigs a realitzar per les diferents unitats d'obra i materials utilitzats en les obres.

2. ÀMBIT D'APLICACIÓ

El present Pla de control de Qualitat s'aplicarà a les obres corresponents a la modernització de l'ascensor situat al carrer de Vallcivera, al barri de Ciutat Meridiana, al districte de Nou Barris, a Barcelona.

3. ELABORACIÓ DEL PLA D'ASSAIG

Per a l'elaboració del present pla d'assaigs s'ha pres com a referència el Banc de Criteris de l'ITEC d'obra civil 2024.

La metodologia seguida per l'elaboració del present pla d'assaigs ha estat la següent:

- Creació del Pla de Control per defecte, aplicant sobre el pressupost el Banc de Criteris de referencia.
- Analitzar, una vegada creat el Pla de Control els resultats obtinguts.
- Modificar l'assignació dels assaigs a les unitats pressupostàries segons el cas.
- Modificar l'assignació de les freqüències a cada unitat pressupostària.
- Realitzar la coherència amb el pressupost.
- Càlcul del nombre d'assaigs i assignació de preus.
- Generació del pressupost del pla de control modificat.

4. RELACIÓ D'ASSAIGS

Donada la tipologia d'actuació, es considera necessària la realització dels següents assaigs per al control de qualitat de l'obra, segons el Plec de Prescripcions tècniques d'ascensors. Es realitza la següent classificació:

PROVES I ASSAJOS ELECTROMECAÑICS I DE SEGURETAT (SEGONS PUNT 6.3 DE LA EN 81-20):Instal·lació elèctrica, armaris ascensor i telecontrol:

- Inspecció visual (estat de les línies, receptors, connexionat, cablejat, safates, canals, connexions a terra i estat dels conductors);
- Mesura de la continuïtat dels conductors de protecció;
- Mesura de la resistència de terra i tensió de contacte;
- Mesura de la resistència d'aïllament dels diferents circuits (cal desconectar els components electrònics);
- Verificació i mesura de continuïtats en connexions equipotencials de masses metàl·liques properes a les masses metàl·liques de la instal·lació;
- Verificació de les proteccions contra contactes directes;
- Comprovació de la correcta actuació dels dispositius de protecció contra contactes indirectes (interruptors diferencials), i verificació de les intensitats d'actuació (corrents de fuga);
- Verificació i prova de les proteccions contra sobreintensitats (magnetotèrmics). (Dimensionament adequat segons seccions de conductors);
- Selectivitat amb proteccions contra sobreintensitats situades aigües amunt, al quadre general de Baixa Tensió (escomesa elèctrica)

PROVES DEL TELECONTROLElements i quadre de telecontrol:

- Router, antena router, switch, PLC, analitzador de xarxes, SAI, regletes, connexionats, altres.

Dades del telecontrol:

- Sincronització entre PLC comunicacions i SCADA;
- Gestió horària remota;

- Comptatge d'usuaris (ha de comptar un pols per cada viatge de l'ascensor);
- Fossat inundat (dona alarma quan el fossat s'inunda amb aigua fins l'alçada del sensor);
- Lectura del sensor de temperatura a l'exterior de l'edicle;
- Lectura del sensor de temperatura a l'interior de l'edicle;
- Marxa;
- Manteniment;
- Avaria

Càmeres de vídeo vigilància:

- Càmeres de vídeo vigilància exteriors instal·lades
- Càmera de vídeo vigilància instal·lada a l'interior de la cabina
- Visualització de càmeres de vídeo vigilància des de SCADA
- Orientació i Privacitat de les càmeres de vídeo vigilància

Lectures de l'analitzador de xarxesVerificacions d'alarmes a SCADA**ALTRES ASSAIGS**

- Jornada o fracció de proves finals de la instal·lació elèctrica de baixa tensió, realització de les proves segons les exigències del Projecte i el REBT, incloent com a mínim els següents paràmetres: la verificació de les condicions de seguretat (continuïtat dels conductors de protecció, resistència a terra i sensibilitat del diferencial) i de les condicions de funcionament (tensió en els endolls i punts de llum, funcionament dels interruptors i grau d'electrificació). Incloent desplaçament, les comprovacions i l'emissió de la part proporcional de l'informe final de proves corresponent.

- 1/2 jornada d'inspecció visual d'unió soldades segons les normes UNE 14044, UNE-EN 13018 i per assaig mitjançat partícules magnètiques i/o líquids penetrants segons les normes UNE-EN ISO 17638, UNE-EN ISO 3452-1

5. IMPORT DEL PLA DE CONTROL DE QUALITAT

L'import total d'execució material dels treballs de Control de Qualitat puja a la quantitat de MIL SIS-CENTS SET EUROS AMB QUARANTA-SIS CÈNTIMS (1.607,46€), el que suposa un percentatge del 0,80% del pressupost total de les obres (PEC).

6. DOCUMENTACIÓ DEL PCQ

A continuació s'adjunten els llistats obtinguts de la realització del Pla de Control de Qualitat així com el pressupost del mateix.

APÈNDIX NÚM. 1. PLA DE CONTROL DE QUALITAT

PLA DE CONTROL DE QUALITAT

Projecte executiu de modernització de l'ascensor situat al carrer Valldivera, al barri de Ciutat Meridiana, al districte de Nou Barris, a Barcelona

PLA DE CONTROL DE QUALITAT

		Operacions de Control	Planejament	Pàgina: 1
Obra	01	Pressupost PR.2024.0659_ASCENSOR_VALLCIVERA		
Capítol	01	MODERNITZACIÓ ASCENSOR		

0120N003	Substitució del subquadre de la sala màquines per un nou subquadre elèctric segons Plec de Prescripcions d'ascensors de l'Ajuntament de Barcelona. Inclou la caixa estanca homologada, cablejat i mecanismes de protecció elèctrica (diferencial, magneto tèrmics, sobretensions, etc.). Inclou els treballs de desmuntatge dels elements a substituir, amb mitjans manuals i/o mecànics i càrrega de runa sobre camió o contenidor. (P - 3)	1,000	u
----------	--	-------	---

Tipus de Control: Control d'obra acabada										
Codi Assaig	Descripció	Resultat	Preu	Import	Únic	Nº Assaigs per Lot	Freqüència Lot	Unitat Freqüència	Relació d'Unitats	Tipus de Càlcul
JGV19101	Jornada o fracció de proves finals de la instal·lació elèctrica de baixa tensió, realització de les proves segons les exigències del Projecte i el REBT, incloent com a mínim els següents paràmetres: la verificació de les condicions de seguretat (continuitat dels conductors de protecció, resistència a terra i sensibilitat del diferencial) i de les condicions de funcionament (tensió en els endolls i punts de llum, funcionament dels interruptors i grau d'electrificació). Incloent desplaçament, les comprovacions i l'emissió de la part proporcional de l'informe final de proves corresponent	1,00	685,98	685,98		1	1,000	UT	1,0000	Tram
Total	MODERNITZACIÓ ASCENSOR 01.01			685,98						

Obra	01	Pressupost PR.2024.0659_ASCENSOR_VALLCIVERA	
Capítol	02	MARQUESINA DE PROTECCIÓ	

P54A-61F9	Marquesina per a protecció d'accés de l'ascensor de mides 2,00 m de longitud i 1,00 m de profunditat i amb un gruix variable comprès entre 15 i 30 cm, format per bigues d'acer UNE-EN S275JR en perfils laminats en calent, compostat per 2 perfils laminat IPE-100 soldades a l'estructura de l'edicle existent, un perfil laminat IPE-80 soldat perpendicularment als IPE-100, 2 cartells de 150x150x8 mm, tot mitjançant soldadura i amb imprimació anticorrosiva; taulell de DM hidrófug de 10 mm de gruix col·locat en totes les cares de la marquesina fixats mecanicament als perfils laminats; i folrat a base de revestiment de xapa d'acer inoxidable AISI 316 no ferrític fixat mecànicament, a una alçada compresa entre 2,6 i 3,0 m, segons plans de projecte. Inclou el segellat de tots les juntes amb especial atenció a les juntes amb l'edicle existent. Inclou el desmuntatge de les xapes de revestiment d'acer inoxidable existent de l'edicle i posterior muntatge de noves xapes adaptades al nou sistema, així com el subministrament i col·locació dels materials i els mitjans auxiliars necessaris per a la correcta execució de la partida, tot segons el Plec de Prescripcions d'Ascensors de l'Ajuntament de Barcelona. (P - 19)	2,000	u
-----------	---	-------	---

Tipus de Control: Control d'obra acabada										
Codi Assaig	Descripció	Resultat	Preu	Import	Únic	Nº Assaigs per Lot	Freqüència Lot	Unitat Freqüència	Relació d'Unitats	Tipus de de Càlcul

Projecte executiu de modernització de l'ascensor situat al carrer Valldivera, al barri de Ciutat Meridiana, al districte de Nou Barris, a Barcelona

PLA DE CONTROL DE QUALITAT

PLA DE CONTROL DE QUALITAT		Operacions de Control			Planejament			Pàgina: 2	
J441K108	1/2 Jornada per a inspecció visual d'unions soldades segons les normes UNE 14044, UNE-EN 13018 i per a assaig mitjançant partícules magnètiques i/o líquids penetrants segons les normes UNE-EN 17638, UNE-EN ISO 3452-1 i la seva acceptació segons les normes UNE-EN ISO 23278, UNE-EN ISO 23277	2,00	460,74	921,48	1	1,000	UT	1,0000	Tram

Total		MARQUESINA DE PROTECCIÓ 01.02		921,48						
-------	--	-------------------------------	--	--------	--	--	--	--	--	--

RESUM DEL PLA DE CONTROL DE QUALITAT

RESUM DEL PLA DE CONTROL

Planejament

Tram	Camí Ordinal	Descripció	Import Obra	Import PCQ	%
NIVELL 3: Títol 3					
Títol 3	01.03.01	ARMARI EXISTENT	525,21	0,00	0,00
Títol 3	01.03.02	NOU ARMARI	2.123,60	0,00	0,00
Capítol	01.03	ARMARIS D'INSTAL·LACIONS	2.648,81	0,00	0,00
			2.648,81	0,00	0,00
NIVELL 2: Capítol					
Capítol	01.01	MODERNITZACIÓ ASCENSOR	173.657,34	685,98	0,40
Capítol	01.02	MARQUESINA DE PROTECCIÓ	7.864,26	921,48	11,72
Capítol	01.03	ARMARIS D'INSTAL·LACIONS	2.648,81	0,00	0,00
Capítol	01.04	FOSSAT ASCENSOR	2.856,33	0,00	0,00
Capítol	01.05	VARIS	15.086,67	0,00	0,00
Obra	01	Pressupost PR.2024.0659_ASCENSOR_VALLCIVERA	202.113,41	1.607,46	0,80
			202.113,41	1.607,46	0,80
NIVELL 1: Obra					
Obra	01	Pressupost PR.2024.0659_ASCENSOR_VALLCIVERA	202.113,41	1.607,46	0,80
Obra	01		202.113,41	1.607,46	0,80

Els imports de pressupost mostrats en aquest llistat són indicatius i per tant no vàlids a nivell contractual

Els imports estan expressats en PEC sense IVA

AMIDAMENTS

AMIDAMENTS

Obra 01 PRESSUPOST PR.2024.0660
Capítol 01 MODERNITZACIÓ ASCENSOR

NUM.	CODI	UA	DESCRIPCIÓ
1	JGV19101	U	Jornada o fracció de proves finals de la instal·lació elèctrica de baixa tensió, realització de les proves segons les exigències del Projecte i el REBT, incloent com a mínim els següents paràmetres: la verificació de les condicions de seguretat (continuitat dels conductors de protecció, resistència a terra i sensibilitat del diferencial) i de les condicions de funcionament (tensió en els endolls i punts de llum, funcionament dels interruptors i grau d'electrificació). Incloent desplaçament, les comprovacions i l'emissió de la part proporcional de l'informe final de proves corresponent

AMIDAMENT DIRECTE 1,000

Obra 01 PRESSUPOST PR.2024.0660
Capítol 02 MARQUESINA DE PROTECCIÓ

NUM.	CODI	UA	DESCRIPCIÓ
1	J441K108	U	1/2 Jornada per a inspecció visual d'unions soldades segons les normes UNE 14044, UNE-EN 13018 i per a assaig mitjançant partícules magnètiques i/o líquids penetrants segons les normes UNE-EN 17638, UNE-EN ISO 3452-1 i la seva acceptació segons les normes UNE-EN ISO 23278, UNE-EN ISO 23277

AMIDAMENT DIRECTE 2,000

QUADRE DE PREUS NÚM. 1

QUADRE DE PREUS NÚMERO 1

NÚMERO	CODI	UA	DESCRIPCIÓ	PREU
P-1	J441K108	U	1/2 Jornada per a inspecció visual d'unions soldades segons les normes UNE 14044, UNE-EN 13018 i per a assaig mitjançant partícules magnètiques i/o líquids penetrants segons les normes UNE-EN 17638, UNE-EN ISO 3452-1 i la seva acceptació segons les normes UNE-EN ISO 23278, UNE-EN ISO 23277 (QUATRE-CENTS SEIXANTA EUROS AMB SETANTA-QUATRE CÈNTIMS)	460,74 €
P-2	JGV19101	U	Jornada o fracció de proves finals de la instal·lació elèctrica de baixa tensió, realització de les proves segons les exigències del Projecte i el REBT, incloent com a mínim els següents paràmetres: la verificació de les condicions de seguretat (continuitat dels conductors de protecció, resistència a terra i sensibilitat del diferencial) i de les condicions de funcionament (tensió en els endolls i punts de llum, funcionament dels interruptors i grau d'electrificació). Incloent desplaçament, les comprovacions i l'emissió de la part proporcional de l'informe final de proves corresponent (SIS-CENTS VUITANTA-CINC EUROS AMB NORANTA-VUIT CÈNTIMS)	685,98 €

PRESSUPOST

PRESSUPOST

*

Obra	01	Pressupost PR.2024.0660
Capítol	01	MODERNITZACIÓ ASCENSOR

NUM. CODI	UA	DESCRIPCIÓ	PREU	AMIDAMENT	IMPORT	
1	JGV19101	U	Jornada o fracció de proves finals de la instal·lació elèctrica de baixa tensió, realització de les proves segons les exigències del Projecte i el REBT, incloent com a mínim els següents paràmetres: la verificació de les condicions de seguretat (continuitat dels conductors de protecció, resistència a terra i sensibilitat del diferencial) i de les condicions de funcionament (tensió en els endolls i punts de llum, funcionament dels interruptors i grau d'electrificació). Incloent desplaçament, les comprovacions i l'emissió de la part proporcional de l'informe final de proves corresponent (P - 2)	685,98	1,000	685,98

TOTAL	Capítol	01.01	685,98
-------	---------	-------	--------

Obra	01	Pressupost PR.2024.0660
Capítol	02	MARQUESINA DE PROTECCIÓ

NUM. CODI	UA	DESCRIPCIÓ	PREU	AMIDAMENT	IMPORT	
1	J441K108	U	1/2 Jornada per a inspecció visual d'unions soldades segons les normes UNE 14044, UNE-EN 13018 i per a assaig mitjançant partícules magnètiques i/o líquids penetrants segons les normes UNE-EN 17638, UNE-EN ISO 3452-1 i la seva acceptació segons les normes UNE-EN ISO 23278, UNE-EN ISO 23277 (P - 1)	460,74	2,000	921,48

TOTAL	Capítol	01.02	921,48
-------	---------	-------	--------

(*) Branques incompletes

RESUM DE PRESSUPOST

RESUM DE PRESSUPOST

NIVELL 3: Títol 3			Import
Títol 3	01.03.01	ARMARI EXISTENT	0,00
Títol 3	01.03.02	NOU ARMARI	0,00
Capítol	01.03	ARMARIS D'INSTAL·LACIONS	0,00
			0,00
NIVELL 2: Capítol			Import
Capítol	01.01	MODERNITZACIÓ ASCENSOR	685,98
Capítol	01.02	MARQUESINA DE PROTECCIÓ	921,48
Capítol	01.03	ARMARIS D'INSTAL·LACIONS	0,00
Capítol	01.04	FOSSAT ASCENSOR	0,00
Capítol	01.05	VARIS	0,00
Obra	01	Pressupost PR.2024.0660	1.607,46
			1.607,46
NIVELL 1: Obra			Import
Obra	01	Pressupost PR.2024.0660	1.607,46
			1.607,46

ANNEX NÚM. 13. REPORTATGE FOTOGRÀFIC



ÍNDEX

1. INTRODUCCIÓ 1

2. REPORTATGE FOTOGRÀFIC..... 1

1. INTRODUCCIÓ

L'objectiu del present annex és la recopilació d'un conjunt de fotografies de l'àmbit de projecte que permetin apreciar les característiques de l'estat actual.

2. REPORTATGE FOTOGRÀFIC

Les fotografies del present reportatge fotogràfic es van realitzar durant una visita de camp el 25 de juliol de 2025.



Imatge 1. Vista general ascensor existent




Imatge 2. Accés ascensor en nivell inferior (Carrer Vallcivera)



Imatge 3. Accés ascensor en nivell superior




Imatge 4. Fossat ascensor existent

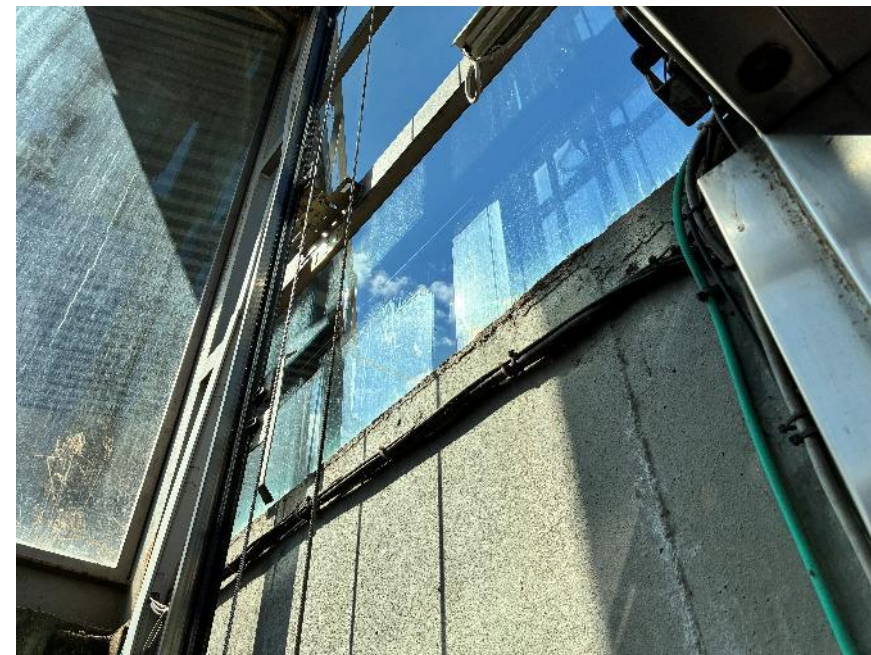

Imatge 6. Vista interior edicle ascensor



Imatge 5. Armari elèctric exterior en nivell inferior (Carrer Vallcivera)

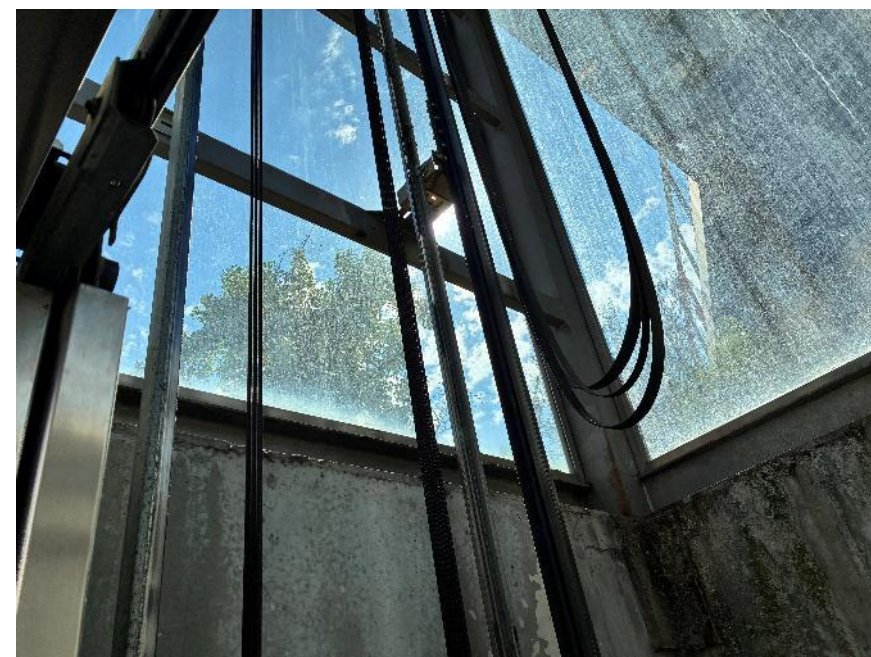

Imatge 7. Detall estat actual de la estructura i altura de mur de formigó armat



Imatge 8. Interior armari elèctric en nivell inferior (carrer Vallcivera)



Imatge 10. Interior cabina ascensor



Imatge 9. Interior armari elèctric en nivell inferior (carrer Vallcivera)



Imatge 11. Sostre cabina ascensor



Imatge 12. Armari lateral exterior en nivell superior



Imatge 13. Interior armari lateral en nivell superior



Imatge 14. Reixes de ventilació de lames en "Z" part superior edicle



Imatge 15. Estructura i coberta vist des del interior

ANNEX NÚM. 14. LLISTAT DE REP'S INVOLUCRATS



ÍNDEX

1. INTRODUCCIÓ 1

APÈNDIX NÚM. 1. LLISTAT DE REPs 3

1. INTRODUCCIÓ

L'objecte d'aquest annex és llistar els Responsables de l'Espai Públic (REPs) de l'Ajuntament de Barcelona que estan involucrats en el projecte i que hauran d'emetre un informe tècnic favorable per a la seva aprovació.

Per al present projecte el llistat de REPs és el següent

- Transport vertical
- Districte de Nou Barris.

A l'apèndix d'aquest annex s'adjunta el llistat de REPs.

APÈNDIX NÚM. 1. LLISTAT DE REPs

PROJECTE:	Pla Endreça. Transport Vertical. Barri Vallbona
DISTRICTE:	DISTRICTE DE NOU BARRIS
CODI NATURA INVERSIONS:	ACT25-00234
NIVELL D'ACTUACIÓ:	NIVELL 3
OPERADOR:	BIMSA
REDACTOR:	
DATA:	11/06/2025

INFORMACIÓ DE PROJECTES I RECEPCIONS	Carmen Guirao (659 452 610 - cguirao@bcn.cat)
--------------------------------------	---

LLISTAT RESPONSABLES ESPAI PÚBLIC						
ECOLOGIA, URBANISME I MOBILITAT						
REP	Persona contacte	Telèfon	E-mail	Cap	Telèfon	E-mail
Transport Vertical	Oriol Such	93 291 41 75	osuch@bcn.cat			

COORDINACIÓ TERRITORIAL						
Dir. Serveis Tècnics Districte	Persona contacte	Telèfon	E-mail	Director	Telèfon	E-mail
8. Districte Nou Barris	Ramon Casanovas	670 213 591	rcasanovas@bcn.cat	Manuel Ferrer Sala	93 291 68 64	mferrers@bcn.cat

ANNEX NÚM. 15. ESTUDI DE GESTIÓ DE RESIDUS

ÍNDEX

1. INTRODUCCIÓ	2
2. ESTUDI DE GESTIÓ DE RESIDUS	2
2.1 OBJECTIUS.....	2
2.2 DEFINICIÓ DE CONCEPTES	2
2.3 CODIFICACIÓ DE RESIDUS GENERATS.....	2
2.3.1 RESIDUS PRINCIPALS SEGONS EL CER DE LA CONSTRUCCIÓ I DEMOLICIÓ.....	2
2.3.2 ALTRES RESIDUS NO ESPECIALS GENERATS DURANT LES OBRES NO INCLOSOS EN EL CAPÍTOL 17 DEL CER.....	4
2.4 VOLUM DE RESIDUS D'ENDERROCS I MOVIMENT DE TERRES GENERATS A OBRA DE FORMA DIRECTA.....	4
2.5 VOLUM DE RESIDUS GENERATS A OBRA DE FORMA INDIRECTA	4
2.6 MESURES DE MINIMITZACIÓ I PREVENCIÓ DE RESIDUS.....	7
2.7 OPERACIONS DE REUTILITZACIÓ O ELIMINACIÓ A LES QUE ES DESTINARAN ELS RESIDUS.....	7
2.7.1 GESTIÓ SEGONS TIPOLOGIA DE RESIDU. NO ESPECIALS.....	7
2.7.2 GESTIÓ SEGONS TIPOLOGIA DE RESIDU. ESPECIALS	8
2.7.3 RECICLATGE DE RESIDUS PETRIS INERTS EN LA PRÒPIA OBRA	9
2.7.4 DESTÍ DELS RESIDUS SEGONS TIPOLOGIA	9
2.7.5 GESTORS DE RESIDUS.....	10
2.8 MESURES PER LA SEPARACIÓ DE RESIDUS A L'OBRA	11
2.8.1 PROCÉS DE DECONSTRUCCIÓ EN LES TASQUES D'ENDERROCS.....	11
2.8.2 SENYALITZACIÓ DELS CONTENIDORS.....	11
2.8.3 CLASSIFICACIÓ I TRACTAMENT DELS RESIDUS NO ESPECIALS EN OBRA	11
2.8.4 CLASSIFICACIÓ I TRACTAMENT DELS RESIDUS ESPECIALS EN OBRA.....	14
2.9 PRESCRIPCIONS DEL PLEC DE PRESCRIPCIONS TÈCNIQUES PARTICULARS EN RELACIÓ A LA GESTIÓ DE RESIDUS	15
2.10 PRESSUPOST	18

1. INTRODUCCIÓ

En aquest annex s'identifiquen, descriuen i valoren els residus generats de les actuacions que se'n deriven del PROJECTE EXECUTIU DE MODERNITZACIÓ DE L'ASCENSOR SITUAT AL CARRER DE VALLCIVERA, AL BARRI DE CIUTAT MERIDIANA, AL DISTRICTE DE NOU BARRIS, A BARCELONA.

2. ESTUDI DE GESTIÓ DE RESIDUS

2.1 OBJECTIUS

L'aprovació del "Real Decreto 105/2008, de 1 de febrero, por el qual se regula la producción y gestión de los residuos de construcción y demolición" estableix un precedent a nivell nacional en la gestió de residus de construcció i d'enderrocs. Amb el present annex d'Estudi Gestió de Residus es pretén incorporar en el present document el seguiment, control i valoració dels residus de construcció i d'enderrocs generats en obram segons especifica el Reial Decret.

2.2 DEFINICIÓ DE CONCEPTES

Residu de construcció i d'enderrocs: qualsevol substància u objecte que, complint la definició de Residu inclosa en el article 3.a de la Ley 10/998, de 21 d'abril, es generi en una obra de construcció o demolició.

Residu especial: tots aquells residus que per la seva naturalesa potencialment contaminant requereixen un tractament específic i un control periòdic i que estan inclosos dins l'àmbit d'aplicació de la Directiva 91/689/CE, del 12 de desembre.

Residu no especial: tots els residus que no es classifiquen com a residus inerts o especials.

Residu inert: residu no perillós que no experimenta transformacions físiques, químiques o biològiques significatives, no es soluble ni combustible, ni reacciona física ni químicament ni de cap altre manera, no és biodegradable, no afecta negativament a altres matèries que pugui entrar en contacte de forma que pugui donar lloc a contaminació ambiental o perjudicial per a la salut humana. La lixivialitat total i la seva ecotoxicitat així com el contingut de contaminants de residus hauran de ser insignificants. En cap cas ha de suposar un risc per als éssers vius ni per la qualitat de les aigües superficials o subterrànies.

Productor de residus de construcció i demolició:

- La persona física o jurídica titular de la llicència urbanística en una obra de construcció o demolició; en les obres que no sigui necessària llicència urbanística, es considerarà productor de residu la persona física o jurídica titular del bé immoble objecte d'una obra de construcció o demolició.
- La persona física o jurídica que realitzi operacions de tractament, de barreja o d'una altra tipologia, que ocasioni un canvi de naturalesa o de composició dels residus.
- El importador o adquiridor en qualsevol Estat de la Unió Europea de residus de construcció o demolició.

Posseïdor de residus de la construcció i demolició: la persona física o jurídica que tingui al seu poder els residus de la construcció i demolició i ostenti la condició de gestor de residus. Tindrà la consideració de posseïdor de residus la persona física o jurídica que executi l'obra de construcció o demolició, com el constructor, els subcontractistes i els treballadors autònoms. No tindrà la consideració de posseïdor de residus de construcció i demolició els treballadors per compte aliè.

2.3 CODIFICACIÓ DE RESIDUS GENERATS

A continuació, es presenta un llistat dels residus que es poden produir durant l'obra i la seva classificació segons el Catàleg Europeu de Residus (CER), que està en vigor des de l'1 de gener de 2002. Amb el nou catàleg, mitjançant un sistema de llista única s'estableix quins residus han d'ésser considerats com a perillosos (especials).

En el nou Catàleg, els residus adopten una codificació de sis xifres, essent el format de la codificació el mateix que en el Catàleg de Residus de Catalunya (CRC), tot i que aquests no tenen per què coincidir.

El CRC continua essent vigent per a determinar la correcta gestió que ha de tenir cadascun dels residus (valorització, tractament o disposició), sempre que no entri en contradicció amb l'aplicació del nou Catàleg Europeu de Residus (CER), com és el cas de la seva classificació.

2.3.1 RESIDUS PRINCIPALS SEGONS EL CER DE LA CONSTRUCCIÓ I DEMOLICIÓ

Els principals residus del procés de demolició són els següents:

- Terres

- Roca
- Formigó (paviments, murs,...)
- Mescles bituminoses
- Cablejat elèctric
- Restes vegetals
- Metalls
- Maons
- Altres: fusta, vidre, plàstic, paper i cartró.

Segons el Catàleg Europeu de Residus, aquests residus s'inclouen en els següents grups:

RESIDUS NO ESPECIALS

(17) Residus de construcció i d'enderrocs

RUNA:

17 01 01	Formigó
17 01 02	Maons
17 01 03	Teules i materials ceràmics
17 02 02	Vidre
17 05 04	Terra i pedres diferents de les especificades en el codi 17 05 03

FUSTA:

17 02 01	Fusta
----------	-------

PLÀSTIC:

17 02 03	Plàstic
----------	---------

FERRALLA:

17 04	Metalls (inclosos el seus aliatges)
17 04 01	Coure, bronze, llautó
17 04 02	Alumini
17 04 04	Zinc
17 04 05	Ferro i acer
17 04 11	Cables diferents dels especificats en el codi 17 04 10

RESIDUS ESPECIALS:

(17) Residus de construcció i d'enderrocs

17 09 01	Residus de construcció i demolició que contenen mercuri.
17 09 02	Residus de construcció i demolició que contenen PCB (per exemple, segellants que contenen PCB, revestiments de sòl a base de resines que contenen PCB, envidraments dobles que contenen PCB, condensadors que contenen PCB).
17 09 03	Altres residus de construcció i demolició (inclosos els residus mesclats) que contenen substàncies perilloses.
17 02 04	Vidre, plàstic i fusta que contenen substàncies perilloses o estan contaminats per aquestes.
17 04 10	Cables que contenen hidrocarburs, quitrà d'hulla i altres substàncies perilloses.
17 08 01	Materials de construcció a base de guix contaminats amb substàncies perilloses.
17 06 01	Materials d'aïllament que contenen amiant.
17 06 03	Altres materials d'aïllament que consisteixen en, o contenen, substàncies perilloses.

17 06 05	Materials de construcció que contenen amiant.
17 05 03	Terra i pedres que contenen substàncies perilloses.
17 05 05	Llots de drenatge que contenen substàncies perilloses.
17 05 07	Balast de vies fèrries que conté substàncies perilloses.
17 04 09	Residus metàl·lics contaminats amb substàncies perilloses.
17 04 10	Cables que contenen hidrocarburs, quitrà d'hulla i altres substàncies perilloses.
17 03 01	Mescles bituminoses que contenen quitrà d'hulla.
17 03 03	Quitrà d'hulla i productes enquitranats.

2.3.2 ALTRES RESIDUS NO ESPECIALS GENERATS DURANT LES OBRES NO INCLOSOS EN EL CAPÍTOL 17 DEL CER

RESTES VEGETALS:

El Catàleg Europeu de Residus (CER) no inclou la classificació de restes vegetals en el capítol de Residus de Construcció i Demolició. Igualment, al capítol 02, del CER s'inclou els residus de silvicultura, aquest és equivalent a les restes vegetals.

02 01 07 Residus de silvicultura

A més a més dels residus citats es poden originar altres residus en petites quantitats com són:

- Paper i cartró
- Envasos, draps de neteja i roba de treball

Segons el Catàleg Europeu de Residus, aquests residus s'inclouen en els següents grups:

(15) Residus d'envasos, absorbents, draps de neteja, materials de filtració i roba de protecció no especificats en cap altra categoria.

Aquests residus es consideren com RESIDUS NO ESPECIALS.

Altres residus especials generats durant les obres no inclosos en el capítol 17 del CER.

Durant les obres es poden generar residus:

(13) Residus d'olis i combustibles líquids (excepte olis comestibles i els dels capítols 05, 12 i 19)

Es tracten de de RESIDUS ESPECIALS, i com a tal hauran de tenir un tractament específic.

(02) Residus de l'agricultura, horticultura, aquicultura, silvicultura, caça i pesca i residus de la preparació i elaboració d'aliments.

02 01 Residus de l'agricultura, horticultura, aquicultura, silvicultura, caça i pesca. 02 01 08 Residus agroquímics que contenen substàncies perilloses.

Aquests residus es consideren com RESIDUS ESPECIALS.

2.4 VOLUM DE RESIDUS D'ENDERROCS I MOVIMENT DE TERRES GENERATS A OBRA DE FORMA DIRECTA

Segons l'article 4 del Real Decreto 105/2008, de 1 de febrero, por el que se regula la producción y gestión de los residuos de construcción y demolición, s'ha d'estimar el volum dels residus de construcció i demolició que es generarà en obra en l'Estudi de Gestió de Residus.

Per tant, en el present apartat s'elabora una estimació del volum de residus de demolició o enderrocs que es generen en obra.

La classificació dels residus es basa en la codificació dels residus d'enderrocs del Catàleg Europeu de Residus (CER), definida en l'aparat 3 del present annex.

L'elaboració de l'estimació del volum directe d'enderrocs així com el volum directe de terres no aprofitables es detalla als amidaments del pressupost.

2.5 VOLUM DE RESIDUS GENERATS A OBRA DE FORMA INDIRECTA

En el present apartat s'elabora una estimació del volum de residus de construcció que es generen en obra de forma indirecte, com a conseqüència de les activitats de construcció a part de l'obtingut específicament de les unitats de demolicions i moviment de terres.

La classificació dels residus es basa en la codificació dels residus de construcció del Catàleg Europeu de Residus (CER), definida en l'aparat 3 del annex.

Segons l'article 4 del Real Decreto 105/2008, de 1 de febrero, por el que se regula la producción y gestión de los residuos de construcción y demolición, s'ha d'estimar el volum dels residus de construcció i demolició que es generarà en obra en l'Estudi de Gestió de Residus.

L'estimació del volum de residus de construcció en l'obra s'ha realitzat a partir dels imports econòmics dels subcapítols d'obra considerats en el pressupost d'execució.

S'adjunta la següent taula per realitzar l'esmentada estimació. La taula incorpora un factor de conversió per a cada tipologia de residu que es genera per a cada subcapítol.

Factor conversió (Fc): factor de conversió de volum (m^3) per unitat d'euro:

- Les caselles que no tenen factor de conversió assignat, indiquen que no es produeix aquella tipologia de residu per aquell subcapítol.
- Les caselles en color groc són les que s'han d'emplenar amb la informació generada pel contractista.
- Per calcular el volum de Residus Especials s'ha de multiplicar el Factor de conversió (Fc) pel Pressupost Total de l'obra.

Per a l'estimació de la generació dels residus, no s'ha considerat el fet que alguns dels residus generats poder ser reutilitzats a l'obra.

PROJECTE EXECUTIU DE MODERNITZACIÓ DE L'ASCENSOR SITUAT AL CARRER DE VALLCIVERA, AL BARRI DE CIUTAT MERIDIANA, AL DISTRICTE DE NOU BARRIS, A BARCELONA													
	MODERNITZACIÓ ASCENSOR	PRESSUPOST SUBCAPÍTOL	PLÀSTIC		FUSTA		RUNA		FERRALLA		PAPER I CARTRÓ		RESTES VEGETALS
			Fc	Volum (m³)	Fc	Volum (m³)	Fc	Volum (m³)	Fc	Volum (m³)	Fc	Volum (m³)	Fc
Subcapítol		145.930,54 €	0,00003	4,38	0,00001	1,46	0,00005	7,30	0,00005	7,30	0,00003	4,38	0,00002
Subtotal		145.930,54 €		4,38		1,46		7,30		7,30		4,38	2,92
Capítol	MARQUESINA DE PROTECCIÓ	PRESSUPOST SUBCAPÍTOL	PLÀSTIC		FUSTA		RUNA		FERRALLA		PAPER I CARTRÓ		RESTES VEGETALS
			Fc	Volum (m³)	Fc	Volum (m³)	Fc	Volum (m³)	Fc	Volum (m³)	Fc	Volum (m³)	Fc
Subcapítol		6.608,62 €	0,00004	0,26	0,00001	0,07	0,00005	0,33	0,00008	0,53	0,00003	0,20	0,00001
Subtotal		6.608,62 €		0,26		0,07		0,33		0,53		0,20	0,07
Capítol	ARMARI D'INSTAL·LACIONS	PRESSUPOST SUBCAPÍTOL	PLÀSTIC		FUSTA		RUNA		FERRALLA		PAPER I CARTRÓ		RESTES VEGETALS
			Fc	Volum (m³)	Fc	Volum (m³)	Fc	Volum (m³)	Fc	Volum (m³)	Fc	Volum (m³)	Fc
Subcapítol		2.225,89 €	0,00001	0,02	0,00001	0,02	0,00005	0,11	0,00008	0,18	0,00002	0,04	0,00001
Subtotal		2.225,89 €		0,02		0,02		0,11		0,18		0,04	0,02
Capítol	FOSSAT ASCENSOR	PRESSUPOST SUBCAPÍTOL	PLÀSTIC		FUSTA		RUNA		FERRALLA		PAPER I CARTRÓ		RESTES VEGETALS
			Fc	Volum (m³)	Fc	Volum (m³)	Fc	Volum (m³)	Fc	Volum (m³)	Fc	Volum (m³)	Fc
Subcapítol		2.400,28 €	0,00002	0,05	0,00001	0,02	0,00005	0,12	0,00005	0,12	0,00003	0,07	0,00001
Subtotal		2.400,28 €		0,05		0,02		0,12		0,12		0,07	0,02
Capítol	PARTIDES ALÇADES	PRESSUPOST SUBCAPÍTOL	PLÀSTIC		FUSTA		RUNA		FERRALLA		PAPER I CARTRÓ		RESTES VEGETALS
			Fc	Volum (m³)	Fc	Volum (m³)	Fc	Volum (m³)	Fc	Volum (m³)	Fc	Volum (m³)	Fc
Subcapítol		8.000,00 €	0,00002	0,16	0,00002	0,16	0,00002	0,16	0,00002	0,16	0,00002	0,16	0,00002
Subtotal		8.000,00 €		0,16		0,16		0,16		0,16		0,16	0,16

TOTALS	PRESSUPOST TOTAL DEL PROJECTE SENSE GESTIÓ RESIDUS	RESIDUS ESPECIALS	
		Fc	Volum (m³)
TOTALS	165.165,33 €	0,00001	1,49

	VOLUM (m3)	PES (Tn)
TOTAL ESPECIALS	1,49	1,64
TOTAL PLÀSTIC	4,87	2,92
TOTAL FUSTA	1,73	1,30
TOTAL RUNA	8,02	18,44
TOTAL FERRALLA	8,28	65,02
TOTAL PAPER I CARTRÓ	4,85	4,12
TOTAL RESTES VEGETALS	3,19	2,71
TOTAL NO ESPECIALS	30,95	94,53

2.6 MESURES DE MINIMITZACIÓ I PREVENCIÓ DE RESIDUS

Independentment de les accions realitzades en el projecte per tal de disminuir la quantitat de residus produïts en una obra, cal tenir en compte que la gestió en obra d'aquests residus també pot reduir-ne la quantitat.

Una obra té dos tipus de gestió: la gestió dins de l'obra i fora de l'obra. Per aquest motiu es considera imprescindible fer una reflexió sobre les diferents possibilitats de gestió "internes" i "externes" més adequades per a la nostra obra d'acord amb:

- L'espai disponible per realitzar la separació selectiva dels residus a l'obra.
- La possibilitat de reutilització i reciclatge in situ.

Pel que fa a la gestió "externa" de l'obra, s'ha de considerar sempre l'abocament en dipòsits controlats com a última opció en la gestió dels residus de construcció i demolició, i s'ha de tendir, per aquest ordre, a la reutilització, al reciclatge o a qualsevol altre tipus de valorització.

Per fer-ho viable, la gestió mínima de separació selectiva per a les obres de construcció i demolició ha d'estar formada per la segregació dels residus inerts, dels residus no especials i dels residus especials (aquests sempre han d'anar separats de la resta).

En el primer cas ens referim a la capacitat que pugi tenir una determinada obra de construcció d'absorbir part dels residus inerts que genera; en el segon cas ens referim a la viabilitat de comptar amb valoritzadors de residus (per exemple, si tenim a l'abast recicladors de plàstic, de fusta, de metall, de paper i cartró, etc.).

Pel que fa a la gestió "interna" de l'obra, la classificació en origen (a la mateixa obra) dels residus de construcció i demolició és el factor que més influeix en el seu destí final. Un contenidor que surt de l'obra amb residus heterogenis té menys opcions de ser valoritzat que un de net, carregat amb un residu homogeni que pot ser transportat directament cap a una central de reciclatge o, fins i tot, si compleix amb les característiques físico-químiques exigides, pot ser reutilitzat (en el cas de la runa neta) a la mateixa obra on s'ha produït.

És a dir, qualsevol operació de reciclatge o de reutilització ha d'estar sotmesa a una destria inicial que permeti disposar d'una matèria primera uniforme i d'un material resultant de qualitat.

Per definir la possibilitat de reutilització i reciclatge in situ, caldrà deixar constància de:

- El tipus de separació selectiva i el nombre de contenidors en funció de les possibilitats de reutilització, de les tipologies de residu, de l'espai de l'obra, de la viabilitat de tenir una planta mòbil matxucadora a l'obra, etc.
- La quantitat de material reutilitzat (m³ una vegada matxucats) a l'obra procedent del reciclatge in situ dels residus petits generats en el mateix emplaçament. Quantitat de residu petri (m³) que s'ha evitat de portar a l'abocador.
- Els models de senyalitzacions emprades per als contenidors segons el tipus que poden contenir.
- Les dades sobre el destí dels residus (dades dels gestors de les instal·lacions de valorització, separació, transferència o de dipòsits controlats).

Per exemple, els materials d'origen petri es poden reincorporar en una construcció, en general per mitjà d'un procés de matxuqueig. Els materials asfàltics i bituminosos es poden reincorporar en massa per a fer paviments i seccions de ferms.

Un cop identificat el residu generat, cal determinar les característiques físicoquímiques del material en funció del punt de reutilització i de les propietats definides en el projecte. Qualsevol reaprofitament de material a la mateixa obra ha d'anar seguit per unes garanties de qualitat del material.

Un altre aspecte important és la fase en la qual es produeix el residu, que ha d'ésser anterior a la fase de la seva reutilització, en cas contrari, caldrà valorar-ne l'emmagatzematge correcte, o valorar la possibilitat de portar-lo a un valoritzador i, en el seu lloc, comprar material reciclat de les característiques demanades.

2.7 OPERACIONS DE REUTILITZACIÓ O ELIMINACIÓ A LES QUE ES DESTINARAN ELS RESIDUS

2.7.1 GESTIÓ SEGONS TIPOLOGIA DE RESIDU. NO ESPECIALS

Principalment els residus no especials s'originen en la construcció i l'enderroc d'obres d'edificació; contenen restes de formigó, maons, teules, materials ceràmics i derivats del guix.

Per definir les operacions de gestió de residus no especials, cal definir el tipus de separació selectiva i el nombre de contenidors en funció de les possibilitats de reutilització, de les tipologies de residu i de l'espai de l'obra.

Cal que es realitzi una classificació en origen, ja que un contenidor que surt de l'obra amb residus heterogenis té menys opcions de ser valoritzat que un de net, carregat amb un residu homogeni que pot ser transportat directament cap a una central de reciclatge o, fins i tot, si compleix amb les característiques fisicoquímiques exigides, pot ser reutilitzat (en els cas de la runa neta) a la mateixa obra on s'ha produït.

Quan no sigui viable la classificació selectiva en origen (a la mateixa obra), i sigui necessari fer-ho per requeriment del Reial Decret 105/2008, és obligatori derivar els residus barrejats (inerts i no especials) cap a instal·lacions on es faci un tractament previ i des d'on el residu pugui ser finalment tramés a un gestor autoritzat per la seva valorització o, en el cas més desfavorable, cap a l'abocament a dipòsit controlat.

La regulació de les operacions de la gestió de la runa i restes d'obra és fixada pel Decret 201/1994, de 26 de juliol, regulador dels enderroc i altres residus de la construcció i modificat pel Decret 161/2001, de 12 de juny: enderrocs, runa i residus de la construcció en general que es destinin a l'abandonament.

La generació de l'estudi de gestió de residus ve donat pel compliment del Reial Decret 105/2008 pel qual es regula la producció i la gestió de residus de producció i demolició.

No es consideraran dintre d'aquest àmbit les terres i materials procedents de l'obra que puguin reutilitzar-se in situ o bé en una altra obra autoritzada.

Els residus no especials es poden gestionar de manera conjunta a l'obra en un únic contenidor o bé en varis contenidors, en funció dels valors límit que demana el Reial Decret 105/2008.

2.7.2 GESTIÓ SEGONS TIPOLOGIA DE RESIDU. ESPECIALS

S'entenen com a residus especials aquelles substàncies que a causa de la seva composició química i de les seves característiques (inflamabilitat, toxicitat, reactivitat química, etc.) són perilloses per a la salut i/o per al medi ambient. Moltes d'aquestes substàncies tenen l'agreujant de ser difícils de degradar per la natura, amb la qual cosa s'acumulen en el medi i els seus danys repercuteixen durant

molt de temps; altres, en degradar-se produeixen substàncies encara més perilloses que les originals. Per tot això, aquests residus requereixen una consideració i un tractament especial.

En la definició que dóna la Ley 10/1998, de 21 de abril, de Residuos, es considera residu perillós tot aquell que figuri en la llista aprovada en el R.D. 952/1997 de Residus Perillosos, així com els recipients i envasos que els hagin contingut, els que hagin estat qualificats com a peril·losos per la normativa comunitària i els que el Govern pugui aprovar de conformitat amb el que s'estableix a la normativa europea o en convenis internacionals.

Els residus especials que se segreguin a l'obra mateixa cal gestionar-los a través de contenidors, abassegaments separatius o altres mitjans, de manera que s'identifiqui clarament el tipus de residu.

Els residus especials tòxics i peril·losos no podran ser emmagatzemats més de 6 mesos, i s'haurà de demanar permís a l'entitat corresponent per tal d'ampliar aquest termini de permanència. Per aquest motiu, aquest tipus de residus ha de venir etiquetat de manera que quedi clarament identificada la data del seu emmagatzematge. En aquesta etiqueta, caldrà incloure-hi a més:

- El codi d'identificació del residu.
- El nom, l'adreça i el telèfon del titular dels residus.
- La naturalesa dels riscos que presenten els residus (per mitjà d'un pictograma).

Els residus han d'ésser retirats per gestors autoritzats, els quals seran els encarregats d'assegurar-ne la gestió òptima: valorització, reutilització, deposició controlada, etc:

S'adoptaran les mesures següents:

- El vessament de qualsevol tipus de líquid a l'obra estarà prohibit.
- S'hauran d'emmagatzemar els olis emprats en condicions satisfactòries, evitant les barreges amb aigua o altres residus no oliginosos, han d'estar en instal·lacions que permetin la conservació fins a la seva recollida, gestió i lliurament a persona autoritzada, degudament ubicades i senyalitzades.
- Els canvis d'oli es faran en la zona condicionada o en una cubeta mòbil.

- Els residus especials s'hauran d'emmagatzemar degudament tapats i de manera que qualsevol vessament no pugui entrar en contacte amb el terreny. A més, es disposaran de materials absorbents a l'obra.

2.7.3 RECICLATGE DE RESIDUS PETRIS INERTS EN LA PRÒPIA OBRA

Abans de l'inici de l'obra (el més aviat possible) i tenint en compte les possibilitats d'incidència en el projecte executiu, s'ha de proposar al promotor la viabilitat de modificar certs aspectes constructius de cara a poder reutilitzar els residus petris que es generaran a l'obra. Aquestes possibles modificacions s'han de comunicar a la propietat (i a la direcció facultativa) i determinar quina solució final s'executarà.

Cladrà deixar constància, en el pla de gestió de residus, del lloc de reutilització dels residus petris, així com de l'acceptació de la reutilització de residus petris per part de la direcció facultativa i del promotor.

És important que la planificació de l'execució de l'obra tingui en compte que habitualment els residus es produeixen en etapes diferents a les dels espais o els usos pels quals s'utilitzaran.

Cal senyalitzar les zones de recollida dels residus petris en espera de reciclatge, així com l'emplaçament de la maquinària de reciclatge. És convenient situar-lo en un lloc visible i ben senyalitzat de l'obra.

Els cartells (plastificats o protegits de la pluja) han de romandre a l'obra fins que s'acabi l'operació. I serà necessari, tal i com s'indica, tenir-los penjats a la caseta d'obra i/o en un lloc visible amb l'objectiu final que tots els operaris coneguin la situació de les zones d'emmagatzematge, etc.

Cal portar un control visual de la qualitat dels granulats que es van utilitzant, indicant també quin és el seu ús. En cas de detectar cap anomalia, cal comunicar-la al cap d'obra amb la intenció que prengui les mesures oportunes de reforç formatiu dels treballadors. Cal tenir en compte que l'àrid resultant, una vegada matxucat, serà aproximadament un 30% menor al volum inicial de residus petris.

Cal recordar que, segons el Reial Decret 105/2008, els àrids reciclats obtinguts com a producte d'una operació de valorització de residus de construcció i enderroc hauran de complir els requisits tècnics i legals per a l'ús al qual es destinin.

2.7.4 DESTÍ DELS RESIDUS SEGONS TIPOLOGIA

El disseny d'estratègies de gestió és un tema complex, en què intervenen molts factors i del qual no hi ha una solució única que pugui aplicar-se a totes les situacions. Cal considerar les característiques de cada residu, el volum, la procedència i el cost de tractament, així com les possibilitats de recuperació i comercialització i l'existència de directrius administratives.

Un exemple representatiu de la necessitat d'estudiar cada cas en particular són els residus radioactius; com que són especialment contaminants es gestionen seguint uns passos especials, amb l'únic objectiu de disminuir-ne en la mesura del possible el perill de radiació.

Segons la Llei 105/2008, de residus de construcció i demolició:

Es prohibeix el dipòsit en abocament de residu de construcció i enderroc que no hagin estat sotmesos a alguna operació de tractament previ. Aquesta disposició no s'aplica als residus inerts, el tractament dels quals sigui tècnicament inviable, ni als residus de construcció i enderroc, el tractament dels quals no contribueixi a fomentar, per aquest ordre, la seva prevenció, reutilització, reciclatge i altres formes de valorització, ni a reduir els perills per a la salut humana o el medi ambient.

En aquest cas, la legislació de les diferents comunitats autònomes pot eximir de l'aplicació del paràgraf anterior als abocadors de residus no perillosos o inerts de construcció o enderroc en poblacions aïllades que compleixin amb la definició que per a aquest concepte recull l'article 2 del Reial Decret 1481/2001, de 27 de desembre, pel qual es regula l'eliminació de residus mitjançant dipòsit en abocador, sempre que l'abocador es destini a l'eliminació de residus generats únicament en aquesta població aïllada.

Per seleccionar les opcions externes de gestió, existeixen diverses pàgines en Internet que ofereixen aquesta informació, entre d'altres, la pàgina web de l'agència de Residus de Catalunya (www.arc-cat.net) ofereix informació referent a les diferents instal·lacions de gestió autoritzades.

Serà necessari informar-se en cada comunitat Autònoma de les instal·lacions existents.

Aquesta via permet obtenir dades per gestionar els residus segons la seva tipologia i destí (reciclatge, transvasament o triatge i abocament a dipòsit controlat).

Cada comunitat autònoma disposa de bases de dades on apareixen els diferents gestors de residus de la comunitat.

Normalment, la consulta en aquestes pàgines web pot realitzar-se de dos maneres:

- A) Directament per codi LER, a partir del vincle existent a la pàgina principal.
- B) Segons tipologies de residus, a partir del vincle existent a la pàgina principal.

Els gestors que se seleccionin han d'estar inscrits en el Registre General de Gestors de Residus de la comunitat Autònoma corresponent i en la retirada dels residus, segons la tipologia i quantitat, poden generar els documents següents:

- Fitxes d'acceptació.
- Fulls de seguiment.
- Fulls de seguiment itinerant.
- Justificant de recepció del residu.

En funció de la tipologia i quantitat de residus transportats, caldrà que els vehicles estiguin autoritzats per l'autoritat corresponent.

Abans del començament de l'obra el contractista haurà de revisar i/o modificar l'estudi de gestió de residus i desenvolupar el pla corresponent. En qualsevol cas s'hauran de seguir les prescripcions previstes a la normativa d'aplicació.

Caldria que el pla adjuntés els documents d'acceptació amb les empreses de gestió de residus, que hauran d'ésser formalitzats una vegada s'hagi aprovat el pla pel promotor i la direcció facultativa.

El pla de gestió de residus haurà de seguir, com a mínim, els tipus d'operacions de gestió que s'hagi determinat a l'estudi o, en cas contrari, justificar-ho.

2.7.5 GESTORS DE RESIDUS

Segons les diferents tipologies dels residus obtinguts, el seu destí i/o gestor pot ser també diferent. Per la obtenció d'informació del gestor de residus més proper s'ha de consultar la pàgina web de l'Agència Catalana de Residus:

<http://residus.gencat.cat/ca/inici/>

Un cop localitzats els gestors més propers a l'obra, s'inclou aquesta informació, de cada deixalleria, en les taules adjuntes.

INSTAL·LACIÓ			
Nom PLANTA DE RECICLATGE DE BADALONA (UBICADA DINS DEL DIPÒSIT CONTROLAT)			
Estat En servei	Codi Gestor E-840.03	Tipus de residu gestionat ENDERROCS I RUNES DE LA CONSTRUCCIÓ I EXCAVACIÓ.	Adreça física PARATGE DE LA CTRA. VALLENSANA 08911 BADALONA
Telèfon 934147488	Fax	Email	Web

DADES DEL TITULAR DE LA INSTAL·LACIÓ	
Nom del titular GESTORA DE RUNES DE LA CONSTRUCCIÓ, SA	
Adreça C/ NAPOLS, 222-224,BX 08013 BARCELONA	Telèfon 934147488

LOCALITZACIÓ		
Veure localització 	Coordenades UTM X 434911	Coordenades UTM y 4593141

INSTAL·LACIÓ			
Nom DEIXALLERIA DE BARCELONA (PUNT VERD DE VALL D'HEBRON)			
Estat En servei	Tipus de residu gestionat	Adreça física AV. ESTATUT DE CATALUNYA (CAN TRAVI), 23-31 08035 BARCELONA	
Telèfon 934280496	Fax	Email bi@mail.bcn.es	Web www.bcn.es/

DADES DEL TITULAR DE LA INSTAL·LACIÓ	
Nom del titular AJUNTAMENT DE BARCELONA	
Adreça PL. SANT JAUME, 1 08002 BARCELONA	Telèfon 934027000

LOCALITZACIÓ		
Veure localització 	Coordenades UTM X 429272	Coordenades UTM y 4587019

2.8 MESURES PER LA SEPARACIÓ DE RESIDUS A L'OBRA

2.8.1 PROCÉS DE DECONSTRUCCIÓ EN LES TASQUES D'ENDERROCS

Per a una correcta gestió dels residus generats cal tenir en compte el procés de generació dels mateixos, és a dir, la tècnica de desconstrucció. Com a procés de desconstrucció s'entén el conjunt d'accions de desmantellament d'una construcció o infraestructura que fa possible un alt grau de recuperació i aprofitament dels materials, per tal de poder-los valoritzar. Així, amb l'objectiu de facilitar els processos de reciclatge i gestió dels residus, cal disposar de materials de naturalesa homogènia i exempts de materials perillosos.

Per tal de facilitar el tractament posterior dels materials i residus obtinguts durant l'enderroc de construccions, paviments i altres elements i la desinstal·lació de xarxes en estesa aèria, majoritàriament mitjançant disposició, la desconstrucció es realitzarà de tal manera que els diversos components puguin separar-se fàcilment en l'origen, i ser disposats segons la seva naturalesa. Amb aquest objectiu es disposaran diverses superfícies degudament impermeabilitzades per acollir els materials obtinguts segons la seva naturalesa, especialment per segregar correctament els residus especials, no especials i inerts.

2.8.2 SENYALITZACIÓ DELS CONTENIDORS

Els contenidors s'hauran de senyalitzar en funció del tipus de residu que continguin, d'acord amb la separació selectiva prevista.

Inerts



Residus admesos: ceràmica, formigó, pedres, etc.


CODI LER: 170107, 170504, ...(codis admesos en els dipòsits de terres i runes)

No especials barrejats




Residus admesos: fusta, metall, plàstic, paper i cartró, cartró-guix, etc.

CODI LER: 170201, 170407, 150101, 170203, 170401, ...(codis admesos en dipòsits de residus no especials). Aquest símbol identifica els residus no especials barrejats, no obstant, en cas d'optar per una separació selectiva més exigent, caldria un cartell específic per a cada tipus de residu:

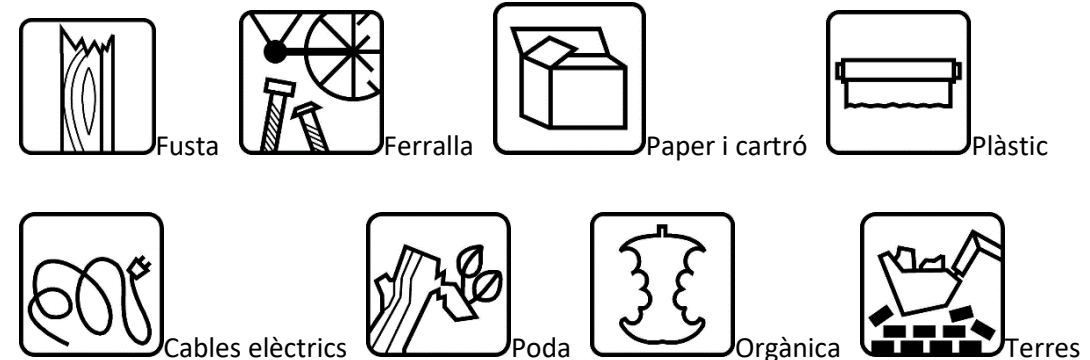

Especials

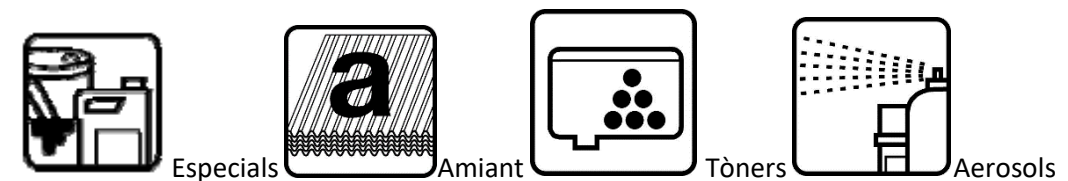

CODI LER: (els codis dependran dels tipus de residus). Aquest símbol identifica els residus especials de manera genèrica i pot servir per senyalitzar la zona d'aplec habilitada per als residus especials, no obstant, a l'hora d'emmagatzemar-los cal tenir en compte els símbols de perillositat que els identifiquen i caldrà senyalitzar els bidons o contenidors d'acord amb la legislació de residus especials.

2.8.3 CLASSIFICACIÓ I TRACTAMENT DELS RESIDUS NO ESPECIALS EN OBRA

Pot presentar el següent escenari:

Contenidor de residus inerts

Runes. LER 170107

Segregació en un contenidor de runa amb destinació a un gestor autoritzat. Abans d'evacuar les runes i restes d'obra, s'ha de verificar que no estan barrejades amb altres residus.

Principalment s'originen en la construcció i l'enderroc d'obres d'edificació; contenen restes de formigó, maons, teules, materials ceràmics i derivats del guix. La regulació de les operacions de la gestió de la runa i restes d'obra està fixada pel Decret 201/1994 modificat pel Decret 161/2001, de 12 de juny.

Gestió: Utilització en la construcció. Deposició en dipòsit de terres i runes.

Terres no aptes. LER 170504

Abassegaments separatius amb destinació a un abocador autoritzat. Abans d'evacuar les terres no aptes s'ha de verificar que no es troben barrejades amb altres residus.

S'originen generalment a obra civil i a edificació i són terres no aptes per a ser utilitzades. Es tracta bàsicament d'argiles, terrenys amb guixos, amb matèries orgàniques, etc. Quan les terres són aptes, es reutilitzen per a terraplens i altres usos de la mateixa obra.

Gestió: Deposició en dipòsit de terres i runes. Deposició de residus inerts.

Vidre. LER 170202

Segregació en un contenidor de vidre amb destinació a un gestor autoritzat.

Generalment s'originen en obres d'edificació.

Gestió: Reciclatge de vidre. Deposició de residus inerts.

Contenidors de residus no especials**Ferralla. LER 170407**

Fonamentalment s'originen en activitats consistents en la col·locació d'armadures metàl·liques en estructures.

Quan es generen en reparacions realitzades a l'obra i aquesta no disposa de contenidor de ferralla, cal transportar-los al taller per optimitzar-ne la gestió

Gestió: Reciclatge i recuperació de metalls o compostos metàl·lics.

Fusta. LER 170201

S'originen generalment a partir de les activitats de desencofrat i també en activitats derivades del transport de materials (palets).

Quan les fustes incorporen algun tipus de tractament químic, coles, vernissos, etc., es gestionaran com a residus especials i el seu codi és LER-170204.

S'originen generalment en abassegaments separatius o en segregació en un contenidor de fusta amb destinació a un gestor autoritzat.

Gestió: Reciclatge i reutilització de fustes i utilització com a combustible.

Paper i cartró. LER 200101

Segregació en un contenidor de paper i cartró amb destinació a un gestor autoritzat.

S'originen principalment en les oficines provisionals i en la mateixa obra en operacions de desembalatge.

Gestió: Reciclatge de paper i cartró, i utilització com a combustible. Digestió anaeròbia seguida de compostatge.

Plàstics. LER 170203

Segregació en un contenidor de plàstics amb destinació a un gestor autoritzat. Només són reciclables els residus d'embalatges i bosses netes, la resta caldrà gestionar-los com a residus no especials barrejats.

S'originen generalment en oficines i obres en general procedents d'activitats de desembalatge.

Gestió: Reciclatge de plàstics. Segregació en un contenidor de plàstics amb destinació a un gestor autoritzat.

PVC (Plàstics). LER 170203

Segregació en un contenidor de residus no especials barrejats amb destinació a un gestor autoritzat (no es pot barrejar amb la resta de plàstics).

S'originen generalment en la instal·lació de canonades, làmines d'impermeabilització de cobertes i fusteria de PVC.

Gestió: Contenidor de residus no especials barrejats (residus banals).

Mescles bituminoses. LER 170302

Abassegaments separatius amb destinació a un abocador autoritzat.

S'originen en obra civil en les activitats d'estesa, fresat i enderroc de mescles bituminoses.

Gestió: Utilització en la construcció. Reciclatge de mescles asfàltiques.

Fibra de vidre. LER 170604

Segregació en un contenidor de fibra i llana de vidre amb destinació a un gestor autoritzat.

Trobarem fibra de vidre fonamentalment en accessoris i canonades de sanejament i caldereria, i fent funcions d'aïllant.

Gestió: Deposició de residus no especials.

Pneumàtics. LER 160103

Segregació en abassegaments amb destinació a un gestor autoritzat.

Bàsicament es generen en operacions de manteniment de maquinària d'obres públiques.

Gestió: Recuperació de pneumàtics i utilització com a combustible. Deposició de residus no especials i condicionament previ a disposició del rebuig. Incineració de residus no halogenats.

Residus biodegradables. LER 200201

Es genera en operacions de tala d'arbres com a conseqüència de l'activitat d'esbrossament i replanteig a les obres. En cas de ser necessària una crema controlada, cal l'autorització de

l'Administració local. En aquest cas, s'han de prendre les mesures preventives adequades per evitar incendis.

En qualsevol cas per realitzar una tala d'arbres caldrà el permís de tala corresponent.

Gestió: Compostatge. Digestió anaeròbia seguida de compostatge. Segregació en abassegaments o en un contenidor de restes de poda amb destinació a un gestor autoritzat.

Materials absorbents. LER 150203

La terra de diatomees és un material absorbent utilitzat per recollir determinats productes abocats accidentalment al sòl. S'usa majoritàriament en tallers de maquinària i substitueix les serradures. També en aquests llocs de treball és habitual la utilització de draps per netejar peces.

En qualsevol cas la destinació final dels materials absorbents ha de ser segons la tipologia del residu que s'hagi netejat amb aquests productes. Si es tracta d'olis, hidrocarburs, etc., cal gestionar-los com a residus especials i el seu codi és LER- 150202.

Gestió: Deposició de residus no especials, incineració de residus no halogenats i tractament per evaporació. Segregació en un contenidor de materials absorbents amb destinació a un gestor autoritzat.

Tòn timers d'impressió. LER 080318

Segregació en un recipient específic per al tòner amb destinació a un gestor autoritzat.

Queden inclosos en aquest apartat els tòners d'impressió, cartutxos de tinta, etc.

S'originen generalment en oficines provisionals de l'obra.

Gestió: Reciclatge de tòners. Deposició de residus no especials.

Restes de menjar. LER 200108

S'originen en els diferents àpats que els treballadors realitzen a l'obra.

Segregació en un contenidor de fracció orgànica amb destinació a un gestor municipal de recollida d'escombraries.

Gestió: Compostatge i digestió anaeròbia seguida de compostatge.

Aquesta separació en contenidors es considera de màxims, en obra pot reduir-se el número de contenidors en funció de les necessitats i de l'espai. Tot i que la normativa aplicable no obligui a separar, és considera una correcta gestió de residus a l'obra disposar d'un contenidor de residus inerts, un de ferralla, un de fusta i finalment un contenidor de barreja de residus no especials. També s'aconsella disposar, a prop de les casetes d'obra, d'uns petits contenidors de residus orgànics per als treballadors, i d'uns de paper i residus informàtics a prop de les oficines.

Per tal de millorar la gestió dels materials sobrants es preveu (en els contractes particulars) que les empreses subcontractades s'ocupin dels residus que generen (excepte els d'origen petri).

2.8.4 CLASSIFICACIÓ I TRACTAMENT DELS RESIDUS ESPECIALS EN OBRA

Residus productes químics perillosos. LER 160506

Segregació en un contenidor de residus especials amb destinació a un gestor autoritzat. S'ha d'assegurar que els diferents envasos estan tancats degudament per evitar que se'n barregin els continguts.

Es gestionen a través de centres de transferència. Poden ser de tipologia molt variada, àcids, detergents, coles, etc., però generalment se'n generen poques quantitats. En aquest apartat s'inclouen residus com tints, resines, vernissos, dissolvents, additius de formigó, desencofrants, àcids per acabats de formigó, líquids per polir el terratzo, etc. En qualsevol cas, atesa la gran varietat de productes d'aquestes característiques que hi ha al mercat, és convenient demanar en cada cas el full de seguretat al fabricant per determinar-ne la gestió.

Gestió: Reciclatge de substàncies orgàniques que no s'utilitzen com a dissolvents i regeneració d'altres materials inorgànics. Tractament específic. Tractament fisicoquímic.

Envasos i utilatge de productes químics. LER 150110

Segregació en un contenidor de residus especials amb destinació a un gestor autoritzat.

S'originen en obres d'edificació, al taller de maquinària i, més puntualment, en obra civil. En aquest apartat s'inclouen envasos de pintures, tints, resines, coles, vernissos, dissolvents, additius de formigó, desencofrants, àcids per a acabats de formigó, líquids per polir el terratzo, etc.

Gestió: Reciclatge de plàstics, reciclatge i recuperació de metalls o compostos metàl·lics, i recuperació, reutilització i regeneració d'envasos. Reciclatge de paper i cartró. Condicionament previ a disposició del rebuig. Deposició de residus especials i incineració de residus no halogenats.

Aerosols. LER – 150111

Segregació en un contenidor d'aerosols amb destinació a un gestor autoritzat.

Aquest residu és generat, entre d'altres, pels equips de topografia en el moment de senyalitzar-ne les referències.

Gestió: Tractament específic.

Olis usats de maquinària o similar. LER 130205

Segregació en bidons o dipòsits específics amb destinació a un gestor autoritzat.

Aquests recipients han de romandre tancats per evitar l'aigua de pluja i s'han d'identificar degudament.

Es generen en operacions de manteniment de maquinària d'obres públiques o vehicles de l'obra.

Gestió: Regeneració d'olis minerals.

Envasos d'olis, combustibles o similar. LER 150110

Segregació en un contenidor de residus especials amb destinació a un gestor autoritzat. Bàsicament es generen en operacions de manteniment de maquinària d'obres públiques.

Gestió: Reciclatge de plàstics, reciclatge i recuperació de metalls o compostos metàl·lics, i recuperació, reutilització i regeneració d'envasos. Condicionament previ a disposició del rebuig. Deposició de residus especials i incineració de residus no halogenats.

Filtres usats d'oli. LER 160107

Trabucament en origen de l'oli contingut i segregació de l'oli i del filtre, per separat, a contenidor amb destinació a gestor autoritzat.

Bàsicament es generen en operacions de manteniment de maquinària d'obres públiques.

Gestió: Extracció de l'oli del filtre per premsatge o un altre mètode de separació. Reciclatge de metalls.

Bateries usades. LER 160601

Segregació en un contenidor específic per a bateries amb destinació a un gestor autoritzat. En la seva manipulació s'han d'evitar les ruptures i vessaments.

Bàsicament es generen en operacions de manteniment de maquinària d'obres públiques.

Gestió: Recuperació de bateries, piles i acumuladors.

Llots i residus procedents del rentat de màquines. LER 161003

El rentat de les màquines s'ha de realitzar al taller de maquinària i en zones habilitades per a aquesta activitat per assegurar l'emmagatzematge dels residus resultants mitjançant dipòsits hermètics. Finalment, els residus han de ser evacuats amb cisternes per gestors autoritzats. Aquests residus són més preocupants del que es podria pensar, atesa la presència important de greixos i olis en aquest tipus de màquines. Així mateix, és freqüent la utilització de dissolvents per afavorir la neteja, que s'incorporen al residu final.

Gestió: Condicionament previ a disposició del rebuig. Incineració de residus no halogenats, tractament per evaporació i tractament fisicoquímic.

Transformadors i condensadors que contenen PCB i PCT. LER 160209

En cas d'haver de gestionar aquests tipus de residus, s'ha de fer per mitjà d'un gestor autoritzat.

Es tracta de transformadors i condensadors que contenen PCB (policlorbifenil) i PCT (policlorterfenil). Aquest residu es genera bàsicament en operacions de desconstrucció. La manipulació d'aquests aparells es realitzarà sempre mitjançant personal procedent d'empreses especialitzades.

Al Reial decret 1378/1999, s'estableixen les mesures per a l'eliminació i gestió dels policlorbifenils i policlorterfenils, i dels aparells que els continguin.

Gestió: Tractament específic. Incineració de residus halogenats.

Fluorescents Usats. LER 200121

Segregació en un contenidor de residus especials amb destinació a un gestor autoritzat.

És important evitar la ruptura dels tubs en el moment de manipular-los per evitar la fuga del gas.

La gestió dels fluorescents és aplicable també a les làmpades de vapor de mercuri i làmpades de baix consum.

Gestió: Recuperació de fluorescents.

Piles usades. LER 160603 (piles amb mercuri)

Segregació en un contenidor de residus especials amb destinació a un gestor autoritzat. Se'n generen poques quantitats i en general procedeixen d'oficines i de petits equips de l'obra. Les piles de botó són molt tòxiques per al medi ambient perquè contenen mercuri.

Gestió: Recuperació de bateries, piles i acumuladors. Estabilització.

2.9 PRESCRIPCIONS DEL PLEC DE PRESCRIPCIONS TÈCNIQUES PARTICULARS EN RELACIÓ A LA GESTIÓ DE RESIDUS

F2R3 – TRANSPORT DE RESIDUS D'EXCAVACIÓ A INSTAL·LACIÓ AUTORITZADA DE GESTIÓ DE RESIDUS

1.- DEFINICIÓ I CONDICIONS DE LES PARTIDES D'OBRA EXECUTADES

Operacions destinades a la gestió dels residus generats en l'obra: residu de construcció o demolició o material d'excavació.

S'han considerat les operacions següents:

- Transport o càrrega i transport del residu: material procedent d'excavació o residu de construcció o demolició.
- Subministrament i recollida del contenidor dels residus.

CÀRREGA I TRANSPORT DE MATERIAL D'EXCAVACIÓ I RESIDUS:

L'operació de càrrega s'ha de fer amb les precaucions necessàries per a aconseguir unes condicions de seguretat suficients.

Els vehicles de transport han de portar els elements adequats a fi d'evitar alteracions perjudicials del material.

El contenidor ha d'estar adaptat al material que ha de transportar.

El trajecte que s'ha de recórrer ha de complir les condicions d'amplària lliure i de pendent adequades a la maquinària que s'utilitzi.

TRANSPORT A OBRA:

Transport de terres i material d'excavació o del rebaix, o residus de la construcció, entre dos punts de la mateixa obra o entre dues obres.

Les àrees d'abocada han de ser les que defineixi el "Pla de Gestió de Residus de la Construcció i Enderrocs" de l'obra.

L'abocada s'ha de fer al lloc i amb el gruix de capa indicats al "Pla de Gestió de Residus de la Construcció i els Enderrocs" de l'obra.

Les terres han de complir les especificacions del seu plec de condicions en funció del seu ús, i cal que tinguin l'aprovació de la DF.

TRANSPORT A INSTAL·LACIÓ EXTERNA DE GESTIÓ DE RESIDUS:

El material de rebuig que el "Pla de Gestió de Residus de la Construcció i els Enderrocs" i el que la DF no accepti per a reutilitzar en obra, s'ha de transportar a una instal·lació externa autoritzada, per tal de rebre el tractament definitiu.

El contractista ha de lliurar al promotor un certificat on s'indiqui, com a mínim:

- Identificació del productor dels residus.
- Identificació del posseïdor dels residus.
- Identificació de l'obra de la qual prové el residu i en el seu cas, el número de llicència d'obra.
- Identificació del gestor autoritzat que ha rebut el residu i si aquest no fa la gestió de valorització o eliminació final del residu, la identificació, cal indicar també qui farà aquesta gestió.
- Quantitat en t i m3 del residu gestionat i la seva codificació segons codi LER.

2.- CONDICIONS DEL PROCÉS D'EXECUCIÓ

CÀRREGA I TRANSPORT DE MATERIAL D'EXCAVACIÓ I RESIDUS:

El transport s'ha de realitzar en un vehicle adequat, per al material que es desitgi transportar, proveït dels elements que calen per al seu desplaçament correcte.

Durant el transport s'ha de protegir el material de manera que no es produeixin pèrdues en els trajectes utilitzats.

RESIDUS DE LA CONSTRUCCIÓ:

La manipulació dels materials s'ha de fer amb les proteccions adequades a la perillositat del mateix.

3.- UNITAT I CRITERIS D'AMIDAMENT

TRANSPORT DE MATERIAL D'EXCAVACIÓ O RESIDUS:

m3 de volum amidat amb el criteri de la partida d'obra d'excavació que li correspongui, incrementat amb el coeficient d'esponjament indicat en el plec de condicions tècniques, o qualsevol altre acceptat prèviament i expressament per la DF.

La unitat d'obra no inclou les despeses d'abocament ni de manteniment de l'abocador.

TERRES:

Es considera un increment per esponjament d'acord amb els criteris següents:

- Excavacions en terreny fluix: 20%
- Excavacions en terreny compacte: 20%
- Excavacions en terreny de trànsit: 20%
- Excavacions en roca: 30%

4.- NORMATIVA DE COMPLIMENT OBLIGATORI

"Real Decreto 105/2008, de 1 de febrero, por el que se regula la producción y gestión de los residuos de construcción y demolición."

“Orden MAM/304/2002, de 8 de febrero, por la cual se publican las operaciones de valorización y eliminación de residuos y la lista europea de residuos.”

“Corrección de errores de la Orden MAM/304/2002, de 8 de febrero, por la que se publican las operaciones de valorización y eliminación de residuos y lista europea de residuos.”

Decret 201/1994, de 26 de juliol, regulador dels enderroc i altres residus de la construcció.

“Real Decreto 108/1991, de 1 de febrero, sobre la prevención y reducción de la contaminación del medio ambiente producida por el amianto.”

Decret 161/2001 de 12 de juny, de modificació del Decret 201/1994 de 26 de juliol, regulador dels enderroc i altres residus de la construcció.

F2R4 – CÀRREGA I TRANSPORT DE RESIDUS D'EXCAVACIÓ A INSTAL·LACIÓ AUTORITZADA DE GESTIÓ DE RESIDUS

1.- DEFINICIÓ I CONDICIONS DE LES PARTIDES D'OBRA EXECUTADES

Operacions destinades a la gestió dels residus generats en l'obra: residu de construcció o demolició o material d'excavació.

S'han considerat les operacions següents:

- Transport o càrrega i transport del residu: material procedent d'excavació o residu de construcció o demolició.
- Subministrament i recollida del contenidor dels residus.

CÀRREGA I TRANSPORT DE MATERIAL D'EXCAVACIÓ I RESIDUS:

L'operació de càrrega s'ha de fer amb les precaucions necessàries per a aconseguir unes condicions de seguretat suficients.

Els vehicles de transport han de portar els elements adequats a fi d'evitar alteracions perjudicials del material.

El contenidor ha d'estar adaptat al material que ha de transportar.

El trajecte que s'ha de recórrer ha de complir les condicions d'amplària lliure i de pendent adequades a la maquinària que s'utilitzi.

TRANSPORT A OBRA:

Transport de terres i material d'excavació o del rebaix, o residus de la construcció, entre dos punts de la mateixa obra o entre dues obres.

Les àrees d'abocada han de ser les que defineixi el “Pla de Gestió de Residus de la Construcció i Enderroc” de l'obra.

L'abocada s'ha de fer al lloc i amb el gruix de capa indicats al “Pla de Gestió de Residus de la Construcció i els Enderroc” de l'obra.

Les terres han de complir les especificacions del seu plec de condicions en funció del seu ús, i cal que tinguin l'aprovació de la DF.

TRANSPORT A INSTAL·LACIÓ EXTERNA DE GESTIÓ DE RESIDUS:

El material de rebuig que el “Pla de Gestió de Residus de la Construcció i els Enderroc” i el que la DF no accepti per a reutilitzar en obra, s'ha de transportar a una instal·lació externa autoritzada, per tal de rebre el tractament definitiu.

El contractista ha de lliurar al promotor un certificat on s'indiqui, com a mínim:

- Identificació del productor dels residus.
- Identificació del posseïdor dels residus.
- Identificació de l'obra de la qual prové el residu i en el seu cas, el número de llicència d'obra.
- Identificació del gestor autoritzat que ha rebut el residu i si aquest no fa la gestió de valorització o eliminació final del residu, la identificació, cal indicar també qui farà aquesta gestió.
- Quantitat en t i m3 del residu gestionat i la seva codificació segons codi LER.

2.- CONDICIONS DEL PROCÉS D'EXECUCIÓ

CÀRREGA I TRANSPORT DE MATERIAL D'EXCAVACIÓ I RESIDUS:

El transport s'ha de realitzar en un vehicle adequat, per al material que es desitgi transportar, proveït dels elements que calen per al seu desplaçament correcte.

Durant el transport s'ha de protegir el material de manera que no es produeixin pèrdues en els trajectes utilitzats.

RESIDUS DE LA CONSTRUCCIÓ:

La manipulació dels materials s'ha de fer amb les proteccions adequades a la perillositat del mateix.

3.- UNITAT I CRITERIS D'AMIDAMENT**TRANSPORT DE MATERIAL D'EXCAVACIÓ O RESIDUS:**

m3 de volum amidat amb el criteri de la partida d'obra d'excavació que li correspongui, incrementat amb el coeficient d'esponjament indicat en el plec de condicions tècniques, o qualsevol altre acceptat prèviament i expressament per la DF.

La unitat d'obra no inclou les despeses d'abocament ni de manteniment de l'abocador.

TERRES:

Es considera un increment per esponjament d'acord amb els criteris següents:

- Excavacions en terreny fluix: 20%
- Excavacions en terreny compacte: 20%
- Excavacions en terreny de trànsit: 20%
- Excavacions en roca: 30%

4.- NORMATIVA DE COMPLIMENT OBLIGATORI

“Real Decreto 105/2008, de 1 de febrero, por el que se regula la producción y gestión de los residuos de construcción y demolición.”

“Orden MAM/304/2002, de 8 de febrero, por la cual se publican las operaciones de valorización y eliminación de residuos y la lista europea de residuos.”

“Corrección de errores de la Orden MAM/304/2002, de 8 de febrero, por la que se publican las operaciones de valorización y eliminación de residuos y lista europea de residuos.”

Decret 201/1994, de 26 de juliol, regulador dels enderrocs i altres residus de la construcció.

“Real Decreto 108/1991, de 1 de febrero, sobre la prevención y reducción de la contaminación del medio ambiente producida por el amianto.”

Decret 161/2001 de 12 de juny, de modificació del Decret 201/1994 de 26 de juliol, regulador dels enderrocs i altres residus de la construcció.

Pels residus indirectes, es seguiran les prescripcions de les ordenances municipals respecte la gestió de residus.

2.10 PRESSUPOST

A continuació s'inclou el cost previst per a la gestió de residus, tant dels residus directes com indirectes. que provenen d'aquelles activitats diferents al moviment de terres i enderrocs.

La gestió dels residus provinents directament de les activitats de moviment de terres i enderrocs es comptabilitzen directament al pressupost del projecte, als seus capítols corresponents.

S'estima que la deposició dels residus de paper, cartró i plàstic no té cap cost pel Contractista, així com la deposició de metalls té un cost negatiu.

CONCEPTE	UNITAT	AMIDAMENT	PREU UNITARI	IMPORT
Classificació a peu d'obra de residus de construcció o demolició en fraccions segons REAL DECRETO 105/2008, amb mitjans manuals	M³	32,44	26,79 €	868,96 €
Residus Especials		1,49		
Residus no especials		30,95		
Càrrega amb mitjans mecànics i transport de residus inerts o no especials a instal·lació autoritzada de gestió de residus, amb camió per a transport de 12 t	M³	30,95	12,91 €	399,56 €
Residus no especials		30,95		
Deposició controlada a centre de reciclatge de residus de plàstic no peril·losos amb una densitat 0,035 t/m3, procedents de construcció o demolició, amb codi 170203 segons la Llista Europea de Residus (ORDEN MAM/304/2002)	M³	4,87	- €	- €
Residus de plàstic		4,87		
Deposició controlada a centre de reciclatge de residus de fusta no especials amb una densitat 0,19 t/m3, procedents de construcció o demolició, amb codi 170201 segons la Llista Europea de Residus (ORDEN MAM/304/2002)	M³	1,73	15,15 €	26,23 €
Residus de fusta		1,73		
Deposició controlada a centre de reciclatge de residus de metalls barrejats no especials amb una densitat 0,2 t/m3, procedents de construcció o demolició, amb codi 170407 segons la Llista Europea de Residus (ORDEN MAM/304/2002)	M³	8,28	- 41,00 € -	339,62 €
Residus de ferralla i metal·lics		8,28		
Deposició controlada a centre de reciclatge de residus de paper i cartró no especials amb una densitat 0,04 t/m3, procedents de construcció o demolició, amb codi 150101 segons la Llista Europea de Residus (ORDEN MAM/304/2002)	M³	4,85	- €	- €
Residus de paper i cartró		4,85		
Deposició controlada a planta de compostatge de residus vegetals bruts barrejats amb terra o altres residus no vegetals no especials amb una densitat 0,75 t/m3, procedents de poda o sega, amb codi 200201 segons la Llista Europea de Residus (ORDEN MAM/304/2002)	M³	3,19	51,26 €	163,57 €
Residus vegetals		3,19		
Transport de residus especials a instal·lació autoritzada de gestió de residus, amb contenidor d'1 m3 de capacitat	M³	1,49	80,57 €	119,77 €
Residus Especials		1,49		
Deposició controlada a dipòsit autoritzat inclòs el cànon sobre la deposició controlada dels residus de la construcció, segons la LLEI 8/2008, de residus de terra contaminada peril·losos, procedents d'excavació, amb codi 170503* segons la Llista Europea de Residus (ORDEN MAM/304/2002)	M³	1,49	273,36 €	406,35 €
Residus Especials		1,49		
TOTAL IMPORT GESTIÓ DE RESIDUS				1.644,81 €

El total del cost de la gestió de residus de la construcció generats en obra és de **mil sis-cents quaranta-quatre euros amb vuitanta-un cèntims (1.644,81€)**. Aquest import s’adjunta al pressupost general com a partida alçada a justificar dins el capítol de varis.

ANNEX NÚM. 16. ANNEX MEDIAMBIENTAL

ÍNDEX

1. INTRODUCCIÓ.....	2	3.8 FLORA I FAUNA	21
2. NORMATIVA I DISPOSICIONS DE REFERÈNCIA	2	3.8.1 Estat actual.....	21
2.1 MARC LEGAL	2	3.8.2 Protecció de l'arbrat existent.....	21
2.2 ATMOSFERA.....	3	3.8.3 Afectació a les comunitats animals.....	21
2.3 SOROLL I VIBRACIÓ	4	3.9 PAISATGE	21
2.4 HIDROLOGIA	4		
2.5 SÒL I SUBSOL.....	4		
2.6 POBLACIÓ.....	4		
2.7 PATRIMONI I PAISATGE	5		
2.8 FLORA.....	5		
3. VECTORS AMBIENTALS	5		
3.1 POBLACIÓ.....	5		
3.1.1 Utilitat per a la població.....	5		
3.1.2 Alteració del benestar dels veïns, vianants i de l'activitat econòmica i d'empreses	5		
3.1.3 Existència de patrimoni cultural a la zona	8		
3.2 RESIDUS	8		
3.3 MATERIALS.....	8		
3.3.1 Consum de materials	8		
3.3.2 Sostenibilitat dels materials.....	10		
3.4 ATMOSFERA DE L'OBRA.....	12		
3.4.1 Emissió de gasos i pols	12		
3.4.2 Emissió d'olors	14		
3.4.3 Emissió de sorolls i vibracions. Impacte acústic.....	14		
3.5 SÒL I SUBSOL.....	16		
3.5.1 Ocupació del terreny.....	16		
3.5.2 Formació específica dels operaris.....	17		
3.5.3 Afectació a les propietats físiques del sòl.....	17		
3.6 HIDROLOGIA	18		
3.6.1 Afectació als sistemes de drenatge superficials	18		
3.6.2 Afectació als sistemes hídrics subterranis	19		
3.6.3 Consum d'aigua.....	20		
3.7 ENERGIA.....	20		

1. INTRODUCCIÓ

En aquest annex s'identifiquen, descriuen els probables efectes socioambientals de les actuacions que se'n deriven del **PROJECTE EXECUTIU DE MODERNITZACIÓ DE L'ASCENSOR SITUAT AL CARRER VALLCIVERA, AL BARRI DE CIUTAT MERIDIANA, AL DISTRICTE DE NOU BARRIS, A BARCELONA**.

També es detalla la incorporació dels continguts i objectius que potencien i objectius que potencien les repercussions positives en el medi ambient i es descriuen les mesures correctores proposades durant l'execució de les obres, i que el contractista haurà de concretar en el Pla d'ambientalització de les obres, per tal de minorar l'impacte negatiu que puguin comportar.

2. NORMATIVA I DISPOSICIONS DE REFERÈNCIA

El contingut d'aquest annex segueix la normativa i disposicions següents:

- Ambientalització de les obres a la ciutat de Barcelona, seguint el Manual Bàsic per a la redacció de la Memòria Ambiental.
- Ordenances municipals.
- Guia per a l'Ambientalització de l'execució d'obres.
- Guia de Control de l'Ambientalització de l'execució d'obres.
- RD 105/2008, on es regula la producció i gestió dels residus de construcció i demolició.

2.1 MARC LEGAL

Durant les obres, tal i com s'ha descrit anteriorment, es generaran una sèrie de residus que hauran de ser gestionats correctament, amb la finalitat de minimitzar qualsevol impacte sobre l'entorn. La gestió de residus es troba emmarcada legalment per la següent normativa:

- Ordenança general del medi ambient urbà de Barcelona (Aprovada el 26 de març de 1999). Títol VI, gestió de residus.
- DECRET 64/1982, sobre reglamentació parcial del tractament de deixalles i residus.
- ORDRE DE 6 DE SETEMBRE DE 1988, sobre prescripcions en el tractament i eliminació dels olis usats.

- DECRET 115/1994, de 6 d'abril, reguladora del Registre General de Gestors de Residus.
- DECRET 201/1994, de 26 de juliol, regulador dels enderrocs i altres residus de la construcció.
- DECRET 34/1996, de 9 de gener, pel qual s'aprova el Catàleg de Residus de Catalunya.
- DECRET 1/1997, de 7 de gener, sobre la disposició del rebuig dels residus en dipòsits controlats.
- DECRET 92/1999, de 6 d'abril, de modificació del Decret 34/1996, de 9 de gener, pel qual s'aprova el Catàleg de Residus de Catalunya.
- DECRET 93/1999, de 6 d'abril, sobre Procediments de Gestió de Residus., modificat pel DECRET 88/2010 de 29 de juny pel qual s'aprova el Programa de Gestió de Residus Industrials de Catalunya (PROGRIC).
- DECRET 219/2001, d'1 d'agost, pel qual es deroga la disposició adicional tercera del Decret 93/1999, de 6 d'abril, sobre procediments de gestió de residus.
- LLEI 8/2008, de 10 de juliol, de finançament de les infraestructures de tractament de residus i dels cànons sobre la deposició del malbaratament dels residus.
- DECRET LEGISLATIU 1/2009, de 21 de juliol de 2009, s'aprova el Text refós de la Llei reguladora dels residus.
- DECRET 69/2009, de 28 d'abril de 2009, s'estableixen els criteris i els procediments d'admissió de residus en els dipòsits controlats.
- DECRET 89/2010, de 29 de juny de 2010, s'aprova el Programa de gestió de residus de la construcció de Catalunya (PROGROC), es regula la producció i gestió dels residus de la construcció i demolició, i el cànon sobre la deposició controlada dels residus de la construcció.
- LLEI AUTONÒMICA 5/2012, de 2012.03.20, Article 87 de la Llei Autònoma de mesures fiscals, financeres i administratives, del 20 de març, de la Modificació del Decret legislatiu 1/2009, del text refós de la Llei reguladora de els residus.

- LLEI AUTONÒMICA 9/2011, de 29/12/2011, capítol IV, de la Llei de promoció de l'activitat econòmica, de modificació del text refós de la Llei reguladora dels residus, aprovat pel Decret Legislatiu 1/2009, de 21 de juliol.
- REAL DECRET 833/1988, de 20 de juliol, per el que s'aprova el reglament per a l'execució de la llei 20/1986, bàsica de residus tòxics i perillosos.
- ORDRE DE 13 DE OCTUBRE DE 1989, per la que es determinen els mètodes de caracterització de residus tòxics i perillosos.
- REAL DECRET 108/1991, de 1 de febrer, sobre la prevenció i reducció de la contaminació del medi ambient produïda per el amiant.
- REAL DECRET 952/1997, de 20 de juny, per el que es modifica el reglament per la execució de la llei 20/1996, de 14 de maig, Bàsica de Residus Tòxics y Perillosos, aprovat mitjançant el Real Decret 833/1998 de 20 de juliol.
- LLEI 11/1997, de 24 de abril, de Envaso i Residus d'Envasos.
- REAL DECRET 782/1998, de 30 d'abril pel que se aprova el Reglament per al desenvolupament i execució de la Llei 11/1997, de 24 de abril, d'Envasos i Residus d'Envasos.
- LLEI 22/2011, de 28 de juliol, de residus i sols contaminats.
- REAL DECRET 646/2020, de 7 de julio, per el que es regula la eliminació de residus mitjançant el dipòsit a abocador.
- ORDRE 304/MAM/2002, de 8 de febrer, per la que es publiquen les operacions de valorització i eliminació de residus i la llista europea de residus.
- REAL DECRET 679/2006, de 2 de juny, per el que es regula la gestió dels olis industrials utilitzats.
- REAL DECRET 105/2008, de 1 de febrer, per el que es regula la producció i gestió dels residus de construcció i demolició.
- REAL DECRET 110/2015, de 20 de febrer de 2015, sobre residus d'aparells elèctrics i electrònics.

- REAL DECRET 1304/2009, de 31 de juliol de 2009, es modifica el Real Decret 1481/2001, de 27 de desembre, per el que es regula la eliminació de residus mitjançant el dipòsit a abocador.
- LLEI 22/2011, de 28 de juliol de 2011, de residus i sols contaminats.
- REAL DECRET LLEI 17/2012, de 4 de maig, de mesures urgents en matèria de medi ambient.

2.2 ATMOSFERA

- Ordenança general del medi ambient urbà de Barcelona (Aprovada el 26 de març de 1999). Títol I, protecció de l'atmosfera.
- Ordenança sobre obres, instal·lacions i serveis en el domini públic municipal.
- LLEI AUTONÒMICA 6/1996, de 18 de juny de 1996 Modificació de la Llei 22/1983, de 21 de novembre, de protecció de l'ambient atmosfèric.
- LLEI AUTONÒMICA 7/1989, de 5 de juny de 1989, Modificació parcial de la Llei de protecció de l'ambient atmosfèric.
- DECRET 322/1987, de 23 de setembre.1987, De desenvolupament de la Llei 22/1983, de 21 de novembre, de protecció de l'ambient atmosfèric.
- LLEI AUTONÒMICA 22/1983, de 21 de novembre de 1983, de Protecció de l'Ambient atmosfèric.
- DECRET 152/2007, de 10 de juliol de 2007, De aprovació del Pla d'actuació per a la millora de la qualitat de l'aire als municipis declarats zones de protecció especial de l'ambient atmosfèric mitjançant el Decret 226/2006, de 23 de maig.
- DECRET 203/2009, de 22 d desembre de 2009, Es prorroga el Pla d'actuació per a la millora de la qualitat de l'aire als municipis declarats zones de protecció especial de l'ambient atmosfèric, aprovat pel Decret 152/2007, de 10 de juliol.
- REAL DECRET 102/2011, de 28 de Gener de 2011, Relatiu a la millora de la qualitat de l'aire.
- LLEI 34/2007, de 15/11/2007, De Qualitat de l'Aire i Protecció de la atmosfera.

2.3 SOROLL I VIBRACIÓ

- Ordenança general del medi ambient urbà de Barcelona (Aprovada el 26 de març de 1999). Títol III, Contaminació acústica.
- RESOLUCIÓ / 2012, de 24 de gener de 2012, TES: S'aprova el Pla d'acció en matèria de contaminació acústica de la Aglomeració d'àmbit supramunicipal Barcelonès I, constituïda pels municipis de Barcelona i de Sant Adrià de Besòs.
- DECRET 176/2009, de 10 de novembre de 2009, S'aprova el Reglament de la Llei 16/2002, de 28 de juny, de protecció contra la contaminació acústica, i se n'adapten els annexos.
- LLEI AUTONÒMICA 16/2002, de 2002.06.28, De protecció contra la contaminació acústica.
- REAL DECRET 1038/2012, de 06 de juliol de 2012, Es modifica el Real Decret 1367/2007, de 19 d'octubre, per el que es desenvolupa la Llei 37/2003, de 17 de novembre, del soroll, en lo referent a la zonificació acústica, objectius de qualitat i emissions acústiques.
- REAL DECRET 1367/2007, de 19 d'octubre de 2007, Es desenvolupa la Llei 37/2003, de 17 de novembre, de soroll, en lo referent la Zonificació Acústica, Objectius de Qualitat i Emissions Acústiques.
- REAL DECRET 1513/2005, de 16 de desembre de 2005, es desenvolupa la llei 37/2003, de 17 de novembre, del SOROLL, en lo referent a la Avaluació i Gestió del soroll Ambiental.
- LLEI 37/2003, de 17 de novembre de 2003, del soroll.
- REAL DECRET 524/2006, de 28 d'abril, per el que es modifica el Real Decret 212/2002, de 22 de febrer, per el que es regulen les emissions sonores en el entorn degudes a determinades màquines de us a l'aire lliure.

2.4 HIDROLOGIA

- Ordenança general del medi ambient urbà de Barcelona (Aprovada el 26 de març de 1999). Títol V. Sanejament d'aigües residuals i pluvials.
- DECRET 83/1996, de 5 de març de 1996, Mesures de regularització d'abocaments d'aigües residuals.

- REAL DECRET 606/2003, de 23 de maig de 2003, Es modifica el Real Decret 849/1986, de 11 de abril, per el que se aprova el Reglamento del Domini Públic Hidràulic, que desenvolupa els Títols preliminar, I, IV, V, VI, VIII de la Llei 29/1985, de 2 de agosto, d'aigües.
- REAL DECRET LEGISLATIU 1/2001, de 20 de juliol, per el que se aprova el text refós de la Llei d'Aigües.
- DIRECTIVA 2000/60/CE del Parlament Europeu i del Consell, de 23 d'octubre de 2000, per la que s'estableix un marc comunitari d'actuació en el àmbit de la política d'aigües.

2.5 SÒL I SUBSOL

- Ordenança sobre obres, instal·lacions i serveis en el domini públic municipal, publicada al BOP de 22 de maig de 1991.
- Manual de Qualitat de les Obres. Implantació i incidència en l'àmbit de domini públic. Decret d'alcaldia de 17 de maig de 1999.
- DECRET 328/1988, d'11 d'octubre, pel qual s'estableixen normes de protecció i addicionals en matèria de procediment en relació amb diversos aquífers de Catalunya.

2.6 POBLACIÓ

- Ordenança sobre obres, instal·lacions i serveis en el domini públic municipal, publicada al BOP de 22 de maig de 1991.
- Ordenança sobre la supressió de barreres arquitectòniques a la via pública, de 27 de març de 1979.
- Ordenança dels Usos del Paisatge Urbà de la ciutat de Barcelona.
- DECRET 135/1995, de 24 de març, de desplegament de la Llei 20/1991, de 25 de novembre, de promoció de l'accessibilitat i de supressió de barreres arquitectòniques i d'aprovació del Codi d'accessibilitat.
- Manual de Qualitat de les Obres. Implantació i incidència en l'àmbit de domini públic. Decret d'alcaldia de 17 de maig de 1999.

2.7 PATRIMONI I PAISATGE

- Ordenança dels Usos del Paisatge Urbà.
- DECRET 78/2002 del Reglament de protecció del patrimoni arqueològic i paleontològic.

2.8 FLORA

- Ordenança general del medi ambient urbà de Barcelona (Aprovada el 26 de març de 1999).
Títol VIII. Zones naturals i espais verds.
- Norma Granada aprovada per l'Ajuntament de Barcelona 1992.

3. VECTORS AMBIENTALS

Al present capítol s'identifiquen i descriuen els principals vectors ambientals que es poden veure afectats per les obres projectades:

- Població
- Residus
- Materials
- Atmosfera
- Sòl i subsòl
- Hidrologia
- Energia
- Flora i fauna
- Paisatge

Així mateix es proposen les mesures correctores a desenvolupar per tal de minorar els impactes sobre els vectors identificats.

3.1 POBLACIÓ

3.1.1 Utilitat per a la població

L'actuació objecte del present projecte executiu s'emmarca dins del Pla Endreça Barcelona, que busca ordenar l'espai públic i donar resposta a les necessitats de millora d'una manera transversal, posant el focus en el manteniment integral i transversal amb l'objectiu d'assolir l'excel·lència de l'espai públic de la ciutat.

Dins del Pla Endreça s'hi inclou un Pla de Manteniment Integral per a garantir el bon funcionament de l'espai públic. Aquest pla busca controlar l'obsolescència de les instal·lacions, tenir cura dels espais més transitats i evitar les incidències i el deteriorament.

3.1.2 Alteració del benestar dels veïns, vianants i de l'activitat econòmica i d'empreses

3.1.2.1 Informació complementària de l'obra

El projecte contempla l'organització i planificació dels treballs i actuacions per a minimitzar l'afecció als usuaris. Aquestes afeccions a detectar i a pal·liar són:

- Trànsit de vianants, bicicletes i vehicles. Les afeccions del transit més importants cal planificar-les en els moments on la mobilitat és més baixa.

3.1.2.2 Avaluació de barreres arquitectòniques

No s'afecten.

3.1.2.3 Avaluació del trànsit, accessibilitat de vianants i de vehicles

El projecte no tindrà una important afecció sobre l'accessibilitat de vianants i vehicles a l'àmbit del projecte, atès que es projecta únicament actuacions dintre de l'àmbit de l'ascensor.

Durant el decurs de les obres es donarà accés en tot moment als habitatges, aparcaments i a les activitats comercials existents a la zona (sempre que sigui possible).

Les casetes d'obra i les zones d'emmagatzemament de materials d'obra s'ubicaran dins de l'àmbit de projecte sempre que sigui possible. La ubicació definitiva de les mateixes es definirà de manera exacta al pla de seguretat i salut a redactar per part de l'empresa contractista i serà degudament aprovat per

part de la direcció facultativa de les obres. De tota manera es preveu una ubicació de les mateixes dins de l'àmbit de l'obra en el corresponent annex de projecte.

Els contenidors d'obra se situaran de manera que no dificultin en cap cas, el pas de vianants o vehicles ni la sensibilitat de la circulació. En qualsevol cas s'hauran de respectar en tot moment els criteris d'amplada de pas dels passos de vianants adaptats.

En el Pla de Seguretat i salut el Contractista definirà les desviacions i passos provisionals per a vehicles i vianants, els circuits i trams de senyalització, la senyalització, les mesures de protecció i detecció, els paviments provisionals, les modificacions que comporti la implantació de l'obra i la seva execució, diferenciant, si és cas, les diferents fases d'execució. A aquests efectes, es tindrà en compte el que determina la Normativa per a la informació i senyalització d'obres al municipi i la Instrucció Municipal sobre la instal·lació d'elements urbans a l'espai públic de la ciutat que correspongui.

Les operacions de càrrega i descàrrega s'executaran dins de l'àmbit del tancament de l'obra. Quan això no sigui possible, s'estacionarà el vehicle en el punt més proper a la tanca de l'obra, es desviaran els vianants fora de l'àmbit d'actuació, s'ampliarà el perímetre tancat de l'obra i es prendran les mesures següents:

- Es protegirà el pas de vianants amb tanques metàl·liques de 200x100 cm (rivises), delimitant el camí per tots dos costats i es col·locarà la senyalització corresponent. Acabades les operacions de càrrega i descàrrega, es retiraran les tanques metàl·liques i es netejarà el paviment afectat.
- Es controlarà la càrrega i descàrrega dels camions formigonera a fi d'evitar abocaments sobre la calçada.

Quan correspongui, d'acord amb les previsions d'execució de les obres, es diferenciarà amb claredat i per cadascuna de les distintes fases de l'obra, els àmbits de treball i els àmbits destinats a la circulació de vehicles i vianants, d'accés a edificis i guals, etc., i es definiran les mesures de senyalització i protecció que corresponguin a cadascuna de les fases.

Es reposarà de manera adequada la senyalització horitzontal afectada i es construïran guals adaptats en els passos afectats.

Si la via o vies de l'entorn de l'obra estan adaptades d'acord amb el que disposa el Decret 135/1995 de 24 de març, i no hi ha itinerari alternatiu, els passos o itineraris provisionals compliran les següents condicions mínimes:

- Alçada lliure d'obstacles de 2,10 m.
- En els canvis de direcció, l'amplada mínima de pas haurà de permetre inscriure un cercle d'1,5 m de diàmetre.
- No podran haver-hi escales ni graons aïllats.
- El pendent longitudinal serà com a màxim del 8% i el pendent transversal del 2%.
- El paviment serà dur, no lliscant i sense reguixos diferents als propis del gravat de peces. Si és de terres tindrà una compactació del 90% PM (Pròctor Modificat).
- Els guals tindran una amplada mínima d'un metre i vint centímetres (1,20 m) i un pendent màxim del 12%.

Si hi ha itinerari alternatiu, s'indicarà, en els punts de desviació cap a l'itinerari alternatiu, col·locant un senyal tipus D amb el símbol internacional d'accessibilitat i una fletxa de senyalització.

Es tindrà especialment cura de no provocar barreres arquitectòniques durant l'execució de les obres. En tot moment s'habilitarà un pas per a vianants. Es deixarà un pas mínim d'amplada per la vorera o per la zona d'aparcament de la calçada sense envair cap sentit de circulació. Si no és suficient i cal envair el carril de circulació i desviar el trànsit rodat, caldrà col·locar les proteccions i la senyalització que correspongui i contactar prèviament amb la Guàrdia Urbana.

Dins de l'obra no es podran estacionar vehicles particulars no vinculats directament a l'execució de les obres. Si no hi ha espai suficient dins de l'àmbit del tancament de l'obra per acollir els camions d'espera, caldrà preveure i habilitar un espai adequat per aquesta finalitat fora de l'obra.

No s'ha previst la necessitat de treballs nocturns i per tant no es preveu la il·luminació de l'obra, tot i que sempre es comptarà amb la il·luminació pròpia del carrer de les zones annexes a l'obra.

3.1.2.4 Planificació de l'execució de l'obra

A fi de generar el mínim impacte possible per a la població i la seva accessibilitat i mobilitat es proposa, per al desenvolupament de les obres del present projecte, en un termini previst de les obres de 3 mesos, dividit en fases d'obra consecutives de termini variable, tal i com es descriu a l'annex corresponent del projecte.

Es considera que l'època idònia per començar les obres és al juny atès que:

- Es minimitzen les afeccions sobre el veïnat, atès que en aquesta època les finestres dels habitatges estan bàsicament tancades i per tant les afeccions derivades de la pols i el soroll de l'obra serien menors.
- Es minimitzen les afeccions tant als esdeveniments culturals com esportius de la zona.
- És un període indiferent per a la petita activitat comercial situada dins l'àmbit, sempre i quan quedi garantida la seva accessibilitat.

En el cas del present projecte, les tasques més molestes per a la població, com per exemple les excavacions i enderrocs (generadors de soroll i pols), haurien d'estar acotades dins una franja horària compresa entre les 9:00 i les 18:00 hores i sempre fora de caps de setmana i festius.

3.1.2.5 Control de plagues

En principi el projecte no contempla la possibilitat d'aparició de plagues però, en cas que es produeixin, s'hauran de prendre les mesures oportunes per tal d'evitar que aquestes puguin arribar a afectar a la població.

3.1.2.6 Formació específica dels operaris

Es preveu la realització d'una formació específica dels operaris per tal de minimitzar l'afectació ambiental de les obres d'urbanització. Es realitzarà una formació dels operaris, aprofitant les reunions de seguretat i salut, informant la forma de procedir per tal de donar compliment a les actuacions que es proposen en el present annex.

- Condicions de l'entorn.
- Protecció de l'arbrat S'explicarà quin tipus de protecció cal aplicar, quines són les normes i procediments per a executar les obres a l'entorn de l'arbrat.

- Situació dels barracons d'obra.
- Situació de les zones d'aplec.
- Explicació de la gestió a realitzar per a una correcta gestió dels residus.
- Aplec de matèries primeres.
- Manteniment de l'ordre i de la neteja.
- Zona d'emmagatzematge de residus perillosos.
- Llocs habilitats pel canvi d'oli de maquinària.
- Lloc de neteja de les canaletes de les cubes de formigó.
- Mesures per evitar vessaments.
- On estan ubicats els elements absorbents.
- Mecanismes silenciadors utilitzats correctament i en bon estat.
- Desplaçaments de la maquinària dins de la zona d'obres.
- Regs periòdics de la zona d'obres per evitar pols.
- Protecció dels camions de terres amb lones.
- Mesures per actuar davant la troballa d'elements de patrimoni arqueològic.
- Ús racional de l'aigua.
- Ús racional de l'energia.
- Tipus d'emergències possibles.
- Com actuar davant d'emergències.

Aquestes formacions es faran per cada subcontracta que entri nova a l'obra i es portarà un seguiment amb unes llistes on signarà cadascun dels operaris conforme ha rebut aquesta formació.

3.1.3 Existència de patrimoni cultural a la zona

Donat que es tracta d'una actuació en àmbit urbà amb presència de serveis però en el que no es preveu cap tipus d'excavació no s'ha consultat, durant el període de redacció del Projecte executiu, amb el Servei d'Arqueologia de Barcelona sobre la possible afecció al patrimoni arqueològic.

En tot cas, d'acord amb la Llei 9/1993, de 30 de setembre, del Patrimoni Cultural Català, l'aparició imprevista d'algun element d'interès haurà de ser comunicat immediatament al Servei d'Arqueologia de Barcelona (93 256 68 97).

En el cas que es produeixi alguna modificació del projecte caldrà comunicar-ho d'immediat al Servei d'Arqueologia de Barcelona per si s'escau iniciar el procediment establert pel decret 78/2002, de 5 de març, del Reglament de protecció del patrimoni arqueològic i paleontològic.

3.2 RESIDUS

S'han inclòs al pressupost del projecte les partides corresponents a la gestió dels residus.

3.3 MATERIALS

3.3.1 Consum de materials

3.3.1.1 Compra correcta i emmagatzematge adequat

Si les procedències de materials fossin fixades en els documents contractuals, el Contractista haurà d'utilitzar obligatòriament les esmentades procedències, llevat l'autorització expressa del Director de l'obra. Si fos imprescindible, a judici de la Propietat, canviar aquell origen o procedència, hom es regirà pel que es disposa a la clàusula 60 del "Plec de Clàusules Administratives Generals".

Si per no complir les prescripcions del present Plec es rebutgen materials procedents de l'explanació, préstecs i pedreres, que figuren com utilitzables només en els documents informatius, el Contractista tindrà obligació d'aportar altres materials que compleixin les prescripcions, sense que per això tinguin dret a un nou preu unitari.

El Contractista obtindrà a càrrec seu totes les despeses, cànon, indemnitzacions, etc., que es presentin per l'aportació de material així com la seva retirada a abocadors controlats.

El Contractista notificarà a la Direcció de l'obra, amb suficient antelació, les procedències dels materials que es proposa utilitzar, aportant les mostres i les dades necessàries, tant pel que es refereix a la quantitat com a la qualitat.

El contractista haurà de procurar per una correcta compra del material a emprar per a les tasques de construcció de l'obra. Per tal de minimitzar el consum de materials el Contractista:

- Caldrà planificar correctament compres i gestionar els estocs per minimitzar el temps d'emmagatzematge a obra, evitant així que els recursos d'obra es transformin en residus d'obra.
- El contractista haurà de vetllar en tot moment per la realització de les compres de manera ajustada segons les necessitats del projecte, sense esdeixos de subministrament i garantint les propietats dels materials emmagatzemats per tal que no siguin malmesos, contribuint a minimitzar el consum dels mateixos.
- Haurà de reservar una zona de l'obra destinada a l'emmagatzematge dels materials garantint la íntegra conservació de les seves propietats i ordre fins al moment de l'aplicació, tenint especial cura amb els materials d'acabat.
- S'han de planificar el subministrament dels productes segons les necessitats d'execució, en cas de no disposar d'espai suficient per mantenir els materials fins al moment de la seva utilització.
- Vetllar perquè la manipulació, transport i aplec de materials minimitzi les pèrdues, alteració i deteriorament dels mateixos.
- Caldrà respectar en tot moment les instruccions dels fabricants per tal de no sobrecarregar els materials aplegats per excés d'apilaments.
- Caldrà tenir en compte la modulació de les peces de paviment per tal d'evitar talls innecessaris i s'intentarà reutilitzar els talls sobrants.

3.3.1.2 Manipulació i transport adequat

Una part important dels residus generats a les obres son com a conseqüència d'una incorrecta manipulació dels materials o bé fruit d'un transport inadequat dels materials fins a l'obra. Per tal de

garantir una correcta eficiència i rendiment dels materials subministrats per a les tasques constrictives el contractista haurà de procurar els següents aspectes:

- El contractista haurà de vetllar en tot moment perquè els materials d'obra es manipulin sempre amb cura, utilitzant les eines adequades en cada cas i segons cada necessitat.
- Els carretons i palets subministrats s'hauran de carregar de forma adequada per tal que el transport no representi cap perill potencial per a la seguretat dels materials i sobretot dels treballadors.

Per a la realització dels diferents treballs a executar de forma manual, es seguirà estrictament el RD487/97 de 14 d'abril, sobre "Disposicions mínimes de seguretat i salut relatives a la manipulació de càrregues que comporten riscos, en particular dorso-lumbar per als treballadors".

3.3.1.3 Optimització de l'ús de materials

Una part dels residus produïts a les obres de construcció provenen d'una incorrecta optimització dels materials d'obra utilitzats.

Cal tenir en comte en tot moment les modulacions de les peces utilitzades per tal d'evitar la formació excessiva de retalls innecessaris.

Amb la finalitat de reduir la formació de retalls i optimitzar el material d'obra s'incorpora al present projecte plànols d'especejament de la planta de pavimentació. Caldrà que el contractista consulti amb la direcció executiva l'especejament a realitzar a obra per tal que li sigui donat el corresponent vistiplau.

Així mateix cal procurar per a l'execució de solucions constructives amb caràcter durador que garanteixin un manteniment mínim i una òptima vida útil dels materials d'obra emprats.

3.3.1.4 Acreditació de la qualitat dels materials

Per tal de garantir una durabilitat dels materials utilitzats a l'obra així com un correcte consum de recursos i sostenibilitat dels mateixos caldrà garantir la disposició d'acreditacions de qualitat dels materials utilitzats.

Les certificacions de qualitat tenen un paper rellevant respecte al consum de recursos necessaris per construir, atenent que, un major control sobre la producció dels materials incideix de manera directa

sobre les prestacions del producte. Així mateix, les certificacions de qualitat repercuteixen de forma directa sobre la quantitat dels recursos utilitzats necessaris per a la seva fabricació.

A fi de beneficiar-se de les esmentades repercussions de les certificacions de qualitat es detalla a continuació un llistat mínim de materials a emprar a l'obra que caldrà que disposin d'acreditació de qualitat o similar distintiu:

Per al control dels materials que es posen en obra, s'estableixen diferents tipus de controls:

- Control de la documentació dels subministres:
 - Documents d'origen, full de subministra i etiquetat.
 - Certificat de garantia del fabricant signat per persona física.
 - Documents de conformitat o autoritzacions administratives.
 - Documentació corresponent al marcatge CE, en el cas que el material en qüestió ho posseeixi.
- Control mitjançant els distintius de qualitat o avaluacions tècniques d'idoneïtat o Marques, segells, certificacions de conformitat (certificacions voluntàries de productes que faciliten el compliment de les exigències bàsiques del CTE):
 - Certificacions voluntàries que poden ser reconegudes per les administracions públiques competents.
 - Productes i sistemes innovadors: es regula una avaluació tècnica favorable de la seva idoneïtat per a l'ús previst (DAU, DIT, ...).
- Control de recepció de TOTS els materials a la seva arribada a obra, comprovant en cada cas, que el material no presenta desperfectes, esquerdes o trencaments, i que les seves característiques corresponguin amb les indicades en l'albarà de lliurament. L'encarregat serà el responsable d'aquest control.
- Control del material mitjançant els assaigs que es detallen en el Pla de Control de Qualitat de l'Obra.

3.3.1.5 Plans de manteniment

El present projecte contempla la utilització de materials àmpliament utilitzats a la ciutat de Barcelona, caracteritzats per:

- Fàcil reposició.
- Baix manteniment.
- Llarga durabilitat.

Tenint en consideració això, no s'ha considerat necessari realitzar cap tipus de Pla de manteniment específic.

D'altra banda, durant l'execució de les obres la DF vetllarà per tal que la Constructora compleixi amb els plans de manteniment de la maquinaria i eines utilitzades en l'obra, segons les prescripcions del fabricant, a fi i efecte de garantir el seu òptim funcionament (consums energètics, soroll, etc.).

3.3.2 Sostenibilitat dels materials

Es procurarà durant l'execució de les obres utilitzar materials utilitzar sempre materials amb marcatges o etiquetats ecològics que garanteixin la seva procedència o fabricació.

En quant a les etiquetes ecològiques, cal tenir en compte:

- Les etiquetes ecològiques Tipus I assenyalen un benefici ambiental i estan verificades per tercers.
- El distintiu de Garantia de Qualitat ambiental és una eco etiqueta tipus I. La seva obtenció està regulada per la Direcció General de Qualitat Ambiental i es basa en el compliment d'uns criteris ambientals específics per producte o categoria de productes i uns criteris generals.
- Una altra etiqueta tipus I és l'Etiqueta Ecològica Europea, i al mercat es poden trobar
- entre d'altres productes, pintures i vernissos per a interiors.
- Les etiquetes ecològiques tipus II assenyalen un benefici ambiental i no estan verificades per tercers. Són autodeclaracions que fan els fabricants.

- Les etiquetes ecològiques tipus III no tenen perquè assenyalar un benefici ambiental. La seva finalitat és la d'explicar els impactes d'un producte durant el seu cicle de vida, sigui bo o dolent, si bé estan verificades per tercers.

Les categories de productes existents on podrien encaixar els materials que s'empren habitualment a les obres són: productes de fusta, productes prefabricats de formigó amb material reciclat, productes d'àrid reciclat i productes de plàstic reciclat.

Fustes: Caldrà que tots els elements de mobiliari que contingui fusta tinguin el certificat corresponent conforme la fusta prové de sistemes de gestió forestal sostenibles, ecològica i socialment. Aquest podrà ser el FSC, PEFC, DGQU... o bé un certificat de procedència de cultius controlats, d'acord amb les lleis d'explotació forestal vigents.

Es preveu utilitzar fusta als palets per mobilitzar el material. Es promourà l'ús per part del Constructor de palets reutilitzats o palets procedents del reciclatge de fustes o d'altres palets.

Pintures: Caldrà que les pintures utilitzades per a les tasques de senyalització de les obres disposin d'algun tipus d'eco etiqueta, essent especialment recomanable l'ús de pintures amb etiquetes ecològiques tipus I.

Formigó prefabricat: Els materials de formigó prefabricat tals com lloses de formigó, panots hidràulics, rigoles, guals, vorades o escossells emprats per a l'execució de les obres hauran de disposar d'algun tipus d'eco etiqueta que certifiquin que estan constituït per material reciclat.

S'entén per productes prefabricats de formigó amb material reciclat aquells productes prefabricats de formigó que contenen residu, que substitueix parcial o totalment a les matèries primeres convencionals.

Es poden crear les següents subcategories:

- Productes prefabricats de formigó amb àrids reciclats: Es consideren productes prefabricats de formigó amb àrid reciclat a aquells productes prefabricats en els quals l'àrid convencional ha estat substituït total o parcialment per àrid reciclat procedent de residus de construcció i demolició, de residus de ceràmica de bòbiles, etc.
- Productes prefabricats de formigó amb àrid siderúrgic. Es consideren productes prefabricats de formigó amb àrid siderúrgic aquells productes prefabricats en els quals l'àrid convencional

ha estat substituït totalment o parcialment per àrid siderúrgic procedent del tractament (estabilització, trituració i classificació) de l'escòria siderúrgica de forn elèctric.

- Productes prefabricats de formigó amb llot de depuradores. Es consideren productes prefabricats de formigó amb fangs de depuradores aquells productes prefabricats en els quals s'ha incorporat fang de depuradores urbanes en forma de pols com a additiu.
- Productes prefabricats de formigó amb residus de cautxú. Es consideren productes prefabricats de formigó amb residus de cautxú aquells productes prefabricats en els quals l'àrid convencional ha estat substituït parcialment per residu de cautxú procedent de pneumàtics fora d'ús, cintes transportadores, etc.
- Productes prefabricats de formigó amb vidre. Es consideren productes prefabricats de formigó amb vidre reciclat aquells productes prefabricats en els quals l'àrid convencional ha estat substituït parcialment per vidre procedent de la trituració d'envasos, vidre pla, etc.
- Productes prefabricats de formigó amb fusta. Es consideren productes prefabricats de formigó amb fusta aquells productes prefabricats en els quals s'ha incorporat fusta en forma de serradures o encenalls.

Formigó en massa: El formigó en massa utilitzat a l'obra per a les bases de la caixa de pavimentació presentarà àrids reciclats en la seva composició. El percentatge d'àrids de procedència reciclada serà d'un màxim del 20% per tal que aquest no vegi alterada les seves propietats i prestacions.

Mescles bituminoses: Es promourà la utilització en l'obra de mescles bituminoses que incorporin materials reciclats procedents del fresat d'altres paviments, així com betums fabricats a baixa temperatura (menor consum energètic associat a la seva producció, i per tant inferior emissió de CO₂).

La reposició de paviments es realitzarà amb mescles bituminoses que incorporen material reciclat procedent del fresat d'altres paviments, en cas de necessitat de reposició d'aquest. El material de reciclatge s'emprarà a les capes inferiors amb un tant per cent màxim de 25% en el cas de reciclats homogenis i del 10% si el material reciclat no és homogeni. Es considerarà un material reciclat homogeni segons si les freqüències de mesures no presenten cap resultat s'allunyi del valor mig més de:

- 1% pel contingut del lligant

- 3% pel contingut de fins
- 10% pel contingut en àrids
- 10 punts (0,1mm) per la penetració del lligant recuperat qualitativament
- 10°C per la temperatura de reblaniment del lligant recuperat qualitativament

Àrids reciclats: En la mesura del possible s'empraran àrids reciclats en els formigons no estructurals (en massa), atès que l'ús d'aquests àrids contribueix a minimitzar l'impacte ambiental generat per l'abocament de residus petris d'enderrocs i a reduir el consum dels recursos naturals. Els àrids reciclats hauran de complir els criteris per tal d'obtenir el distintiu de garantia de qualitat ambiental (etiqueta ecològica tipus I) que atorga la Generalitat de Catalunya.

Es fomentarà l'ús d'àrids reciclats durant el procés constructiu, efectes de sostenibilitat, on s'utilitzaran, en capes inferiors dels paviments i de les mescles bituminoses amb un mínim contingut del 10% de reciclats d'aglomerat.

Així mateix es demanarà l'ús d'elements de formigó prefabricat i formigó in situ que incorpori àrids reciclats en el seu procés de formació.

Pintures: En la mesura del possible s'utilitzaran pintures que disposin de l'etiqueta ecològica de tipus I de la mateixa forma que els àrids reciclats.

Productes plàstics: En la mesura del possible s'utilitzaran productes plàstics reciclats amb algun tipus d'eco etiqueta. Per tal de gaudir d'aquest distintiu els productes utilitzats hauran de complir:

- Els productes inclosos en la categoria de plàstic reciclat han de complir el requisit que al menys el 80% del seu pes estigui constituït de material plàstic.
- La matèria primera de plàstic emprada en el producte ha d'estar formada com a mínim per un 85% en pes de plàstic reciclat recollit després del seu ús per consumidors i empreses. S'exclou el plàstic danyat o reprocessat durant la fabricació a partir de gransa de plàstic verge.

Les instal·lacions elèctriques de projecte eviten en tot moment l'ús de conductors que continguin halògens en la seva composició per tal de reduir la problemàtica d'emissió de gasos nocius en cas d'incendi de les instal·lacions.

3.4 ATMOSFERA DE L'OBRA

Durant l'execució de l'obra es produirà l'emissió de substàncies tòxiques (CFC, COV) durant els regs amb betum, les quals poden ser perjudicials per a les persones i per l'entorn proper a l'obra. El personal de l'obra, haurà de treballar amb l'equip adequat i homologat, a fi i efecte de reduir aquestes emissions.

3.4.1 Emissió de gasos i pols

3.4.1.1 Avaluació de les emissions de CO₂

Durant l'execució de l'obra es produirà un increment en l'emissió de CO₂ com a conseqüència del treball de la maquinària d'obra. Aquest increment puntual de les emissions no es considera significatiu en el global d'emissions del propi carrer. Per tal de minimitzar aquestes emissions s'hauran de prendre les següents mesures:

- Els motors de combustió de la maquinària d'obra necessiten de combustibles fòssils no renovables, emeten sorolls i gasos molestos nocius per al medi ambient. Per tal de reduir l'impacte ambiental provocat pels motors utilitzats a obra es preveu l'ús de maquinària de baix consum, demanar als fabricants equips avalats amb ecoetiquetes, l'ús de combustibles tipus biodièsel o gasolina sense plom i supervisar que els motors dels vehicles que no estiguin en funcionament durant el període d'espera.
- Serà imprescindible garantir un manteniment periòdic de la maquinària de manera que es permeti allargar la vida útil de la mateixa. Les operacions de manteniment de vehicles i maquinària es realitzaran a tallers especialment equipats per tal d'evitar l'emissió de combustibles al aire lliure o el besament de líquids a l'obra.
- La maquinària ha de disposar dels corresponents certificats CEE i ITV per assegurar que les emissions de gasos de combustió es troben dintre dels límits permesos.
- Caldrà garantir, durant el procés d'execució de les obres, un ús òptim de la maquinària d'obra per tal de realitzar la urbanització amb les mínimes unitats necessàries. Amb la mateixa finalitat s'ha realitzat un estudi per fases de l'execució de les obres per reduir els equips de treball i la maquinària utilitzada.

- Circular per l'interior del recinte de l'obra sense fer acceleracions brusques i a una velocitat reduïda (màxim 30 km/h). Parar els motors quan hagin d'estar aturats més de 3 minuts.

Per tal de minvar l'afectació de l'emissió de gasos provocats per la construcció s'ha realitzat una avaluació del CO₂ que produeix la nostra obra, seleccionant els següents materials que rebaixen l'emissió de CO₂ respecte als utilitzats tradicionalment.

- Es preveu la utilització de materials innocus i de baix impacte ecològic com materials ceràmics, pedra, fibres vegetals, terra i morters de calç evitant, sempre que sigui possible, l'ús de ciment, ferro i materials sintètics. L'ús de formigó reciclat previst a projecte també suposa una important reducció de l'emissió de CO₂ ja que es redueix la producció de residus d'obra i alhora la quantitat de material utilitzat per a la nova actuació. Així mateix, s'opta per utilitzar betum fabricat a baixa temperatura que representa una avantatge ambiental derivada del menor consum energètic associat a la seva producció.
- La contractació de grups electrògens provoquen sorolls i l'emissió de gasos d'efecte hivernacle. Per tal d'evitar l'ús de grups electrògens es contempla a projecte la necessitat de realitzar amb la suficient antelació la contractació d'escomeses provisionals d'obra.

3.4.1.2 Control d'emissions d'altres substàncies tòxiques

Durant l'execució de l'obra es produirà l'emissió de substàncies tòxiques (CFC, COV) durant els regs amb betum, les quals poden ser perjudicials per a les persones i per l'entorn proper a l'obra. El personal de l'obra, haurà de treballar amb l'equip adequat i homologat, a fi i efecte de reduir aquestes emissions.

Els productes perillosos s'emmagatzemaran respectant certs criteris per tal d'evitar emissions a l'aire. L'espai reservat seguirà sempre les instruccions descrites a les fitxes de seguretat facilitades pel fabricant. Es tindrà especial cura a no emmagatzemar conjuntament productes incompatibles entre si seguint el quadre d'incompatibilitat.

La compra de productes perillosos com combustibles, adhesius, dissolvents, productes de segellat, pintures o vernissos caldrà reduir el seu ús al estrictament necessari i seleccionar sempre en funció dels que tinguin un menor impacte ambiental garantit mitjançant etiquetes ecològiques. En tot cas es sol·licitarà als fabricants les fitxes de seguretat oportunes pel seu emmagatzemament, manipulació i

gestió dels corresponents residus i una guia de la simbologia de perillositat per interpretar correctament les etiquetes i evitar els envasos que poguessin produir emissions tòxiques o explosions.

Caldrà realitzar una formació específica dels operaris per tal de minimitzar l’afectació ambiental de les obres d’urbanització i la correcta interpretació dels símbols de perillositat i fases de risc de l’obra. Es realitzarà una formació dels operari, aprofitant les reunions de seguretat i salut, informant la forma de procedir per tal de donar compliment a les actuacions que es proposen en el present annex.

Les formacions es faran extensibles a cada subcontracta amb unes llistes on es signarà cadascun dels operaris per tal de deixar constància de la formació rebuda en matèria d’afectació ambiental.

Els operaris d’obra hauran de treballar en tot moment amb l’equip de protecció individual adequat segons els riscos de l’obra. Els equips utilitzats seran sempre homologats.

	 Inflamables	 Explosivos	 Tóxicos	 Comburentes	 Nocivos Irritantes	 Corrosivos
 Inflamables	+	-	-	-	+	-
 Explosivos	-	+	-	-	-	-
 Tóxicos	-	-	+	-	+	-
 Comburentes	-	-	-	+	o	-
 Nocivos Irritantes	+	-	+	o	+	-
 Corrosivos	-	-	-	-	-	+
+	Se pueden almacenar conjuntamente					
o	Solamente podrán almacenarse juntas si se adoptan ciertas medidas específicas de prevención					
-	No deben almacenarse juntas					

3.4.1.3 *Avaluació de les emissions de partícules*

La demolició dels diferents paviments, les excavacions per a la formació de l’esplanada i el tall de les peces de paviments, comportaran un augment de les partícules en suspensió en l’entorn de l’obra. Si bé aquest augment de la pols, pot no ser important en número global i a nivell, per exemple municipal, sí que pot ser important de cara als habitatges propers a l’obra. Per aquest motiu s’hauran de prendre les següents mesures:

- L’amassament del formigó o del morter necessari per a l’execució de les obres es farà amb formigonera i sota cap circumstància es farà sobre el paviment o la rasa.
- El tall de peces de paviment es farà en les zones de l’obra més apartades dels habitatges.
- Les tasques de tall de materials son una font de soroll, pols i residus d’obra. Sempre que sigui possible caldrà preveure un espai suficient a l’obra per tal de realitzar els treballs de tall amb una correcta ventilació i sistema d’aspiració de la pols produïda. El tall de peces ceràmiques i/o hidràuliques es farà, prioritàriament amb guillotina o amb maquinària prevista de via humida.

Així mateix, el pas constant de vehicles per zones no pavimentades provoca l’aixecament de pols. Per evitar l’emissió de partícules dins i fora de l’àmbit de les obres s’hauran de prendre les següents mesures:

- Realitzar les tasques que puguin generar pols al hivern, per evitar que la pols entri directament a dins els habitatges
- Caldrà realitzar regs de manera controlada per tal d’aconseguir un equilibri entre el reg per evitar l’aixecament de pols i la formació excessiva de fang que pot dispersar-se per les zones properes a l’obra. Es recomana realitzar els regs polvoritzant aigua.
- Reservar un espai destinat a la neteja de les rodes i llantes dels vehicles per tal d’evitar la generació de pols i embrutar els carrers.
- Caldrà disposar de màquines que realitzin escombrats i neteges periòdiques.

- Per tal d'evitar la seva propagació de pols caldrà protegir amb lones els acopis d'obra i dels camions de transport de terres i altres materials que poden generar pols durant el seu transport o emmagatzematge a les obres.
- Durant els dies amb forts vents es suspendran les activitats relacionades amb moviments de terres per tal d'evitar la propagació de partícules i pols fora de l'àmbit de les obres.

Una falta de planificació durant la fase de moviments de terres pot comportar el transport de terres aptes a abocador i posteriorment la compra de noves terres. Al present projecte es preveu la programació del volum de terres excavades per tal de minimitzar els sobrants i reutilitzar-los en el mateix emplaçament, evitant transports innecessaris i contribuint a la reducció de CO₂.

3.4.2 Emissió d'olors

No es preveu per a la present obra de re urbanització una afectació d'emissió d'olors considerables durant la seva execució.

Les úniques activitats susceptibles de generar olores, seran de caire molt puntual i associades a les connexions amb el clavegueram existent de les escomeses dels embornals i nous claveguerons. Així doncs, es tindrà especial cura de tancar les obertures realitzades durant les tasques de connexió al clavegueram existent amb taulons o altres elements de característiques similars per tal d'evitar possibles molèsties als veïns i usuaris de la via pública.

En cas que es prevegi provocar una contaminació odorífera susceptible d'originar molèsties al veïnat, es prendran les següents mesures:

- S'informarà prèviament a la població més propera i es notificarà la duració del període d'afectació.
- S'intentarà realitzar aquestes obres a l'hivern, quan la temperatura és més baixa.
- Es netejarà prèviament la conducció existent amb aigua a pressió en cas que l'olor sigui molt important o que faci molt temps que no hagi plogut.
- Minimitzar el temps d'execució de les obres que generen aquests olores.
- Obrir els pous extrems de l'àmbit de l'actuació, per tal de ventilar la conducció.

3.4.3 Emissió de sorolls i vibracions. Impacte acústic

Durant l'execució de les obres caldrà tenir en consideració diversos aspectes per tal de garantir la menor afectació als veïns i usuaris de la via pública.

Caldrà evitar qualsevol soroll innecessari, en cap cas superant els nivells sonors màxims establerts en la Llei de protecció contra la contaminació acústica. Entenem que el soroll produït per les activitats es aquell que prové de les màquines, les instal·lacions i de les obres executades.

Qualsevol actuació relacionada amb l'execució de les obres que:

- Superin els límits màxims permesos per la normativa vigent en matèria acústica, en període diürn, durant més de set dies i/o que generi un increment igual o superior a 10dB(A) sobre el nivell guia de la zona a una distància de dos metres de les obres.
- Per llurs característiques o per l'afecció que comporten a la ciutat, no es puguin executar durant l'horari establert o entre setmana.
- Tot i treballar, dins de l'horari establert, s'executin a prop d'equipaments d'alta sensibilitat, entenent aquests per: escoles, escoles bressol, equipaments sanitaris, biblioteques i residències de gent gran.

Hauran de seguir el "Procediment per l'autorització d'actuacions d'obres sorolloses i/o fora d'horari, que tinguin lloc a la Ciutat de Barcelona" i presentar-lo als Departaments encarregats de la concessió de les llicències d'implantació a l'espai públic.

Les principals fonts de soroll i vibracions previstes a l'obra i les mesures a prendre per a evitar-ho són:

- Grups electrògens: Per tal d'evitar l'ús de grups electrògens es contempla a projecte la necessitat de realitzar amb la suficient antelació la contractació d'escomeses provisionals d'obra. En cas de tenir que instal·lar generadors elèctrics a la via pública, hauran de tenir un nivell de potència de com a màxim 95 dB PWL (87 dB de pressió acústica a 1 m). i mai durant un període superior als 3 mesos de durada.
- Motors de combustió de la maquinària d'obra, especialment les activitats d'excavació i la càrrega sobre camió (runa, terres, etc.). Per tal de reduir l'impacte ambiental provocat pels

motors utilitzats a obra es preveu l'ús de maquinària de baix consum i supervisar que els motors dels vehicles que no estiguin en funcionament durant el període d'espera.

Serà imprescindible garantir un manteniment periòdic de la maquinària de manera que es permeti allargar la vida útil de la mateixa. Les operacions de manteniment de vehicles i maquinària es realitzaran a tallers especialment equipats per tal d'evitar l'emissió de combustibles al aire lliure, el besament de líquids a l'obra i l'emissió de sorolls molestos.

Caldrà garantir, durant el procés d'execució de les obres, un ús òptim de la maquinària d'obra per tal de realitzar la urbanització amb les mínimes unitats necessàries. Amb la mateixa finalitat s'ha realitzat un estudi per fases de l'execució de les obres per reduir els equips de treball i la maquinària utilitzada.

Totes les màquines que treballin a la via pública hauran de complir els següents requeriments: • Certificat d'homologació CE o certificat de conformitat CE i Placa indicativa del nivell màxim de potencia acústica.

Es pararan els motors de les màquines que hagin d'estar aturades més de 3 min, i es circularà per l'interior de l'obra sense acceleracions brusques i a una velocitat màxima de 30 km/h.

- Les tasques de tall de materials son una font de soroll, pols i residus d'obra i la compactació de les diferents capes granulars de l'obra. Sempre que sigui possible caldrà preveure un espai suficient a l'obra per tal de realitzar els treballs de tall amb una correcta separació dels espais reservats per al pas de veïns i usuaris de la via pública.
- Els treballs d'enderroc dels paviments existents (martells trencadors). Es tindrà especial cura de realitzar les tasques que provoquin una major afectació acústica, tals com l'ús de martells pneumàtics, màquines de tall i tasques d'enderroc en general, a les franges horàries que provoquin menors molèsties als veïns.

El contractista haurà d'acreditar les potències sonores de tota la maquinària amb uns nivells de potència acústica superiors a 68 dB. Això inclou retroexcavadora, martell compressor, fresadora, etc.

Es prioritzarà realitzar les obres a l'hivern per evitar emissions directes en els receptors.

Tenint en compte les característiques d'urbanització de l'obra, es proposa un horari màxim per a l'ús de la maquinària utilitzada en els treballs a l'espai públic comprés entre les 8:00h del matí fins a les

20:00h del vespre, de dilluns a divendres podent allargar-se fins a les 21h els treballs que no precisin maquinària.

Les obres que afectin serveis o canalitzacions tindran fixat el seu horari d'actuació entre les 8 i les 18 hores.

Fora d'aquest horari, només es permet executar, prèvia sol·licitud a l'ajuntament, que haurà d'estar disponible a peu d'obra:

- Les obres que s'hagin d'executar urgentment amb la finalitat de restablir un servei essencial per als ciutadans, com ara el subministrament d'electricitat, d'aigua, de gas i de telèfon i els serveis relacionats amb l'ús i la difusió de les noves tecnologies fins al moment que s'aconsegueixi restablir el servei avariats.
- Les obres destinades a evitar una situació de risc o perill imminent per a les persones i els béns. Els treballs posteriors de restitució a l'estat original de la via pública s'ajustaran a l'horari normal de treball a l'obra.

Excepcionalment i amb l'objecte de minimitzar les molèsties que determinades operacions poden produir sobre la circulació, l'Ajuntament podrà obligar que alguns treballs s'executin en una data i horari específic.

Si la direcció d'execució ho creu oportú caldrà realitzar, de forma voluntària, una lectura dels nivells sonors per tal de comprovar que l'activitat de construcció no genera un soroll superior al fixat en la normativa vigent. En cas que es superin els nivells sonors màxims establerts caldrà demanar els permisos corresponents.

Caldrà disposar d'un servei ambiental amb formació i experiència acreditada en acústica que realitzarà un seguiment periòdic de l'impacte acústic de l'obra.

Caldrà realitzar una formació específica dels operaris per tal de minimitzar l'afectació ambiental de les obres. Es realitzarà una formació dels operari, aprofitant les reunions de seguretat i salut, informant la forma de procedir per tal de donar compliment a les actuacions que es proposen en el present annex.

Les formacions es faran extensibles a cada subcontracta amb unes llistes on es signarà cadascun dels operaris per tal de deixar constància de la formació rebuda en matèria d'afectació ambiental.

3.5 SÒL I SUBSOL

3.5.1 Ocupació del terreny

3.5.1.1 Minimització de l'ocupació del terreny

L'ocupació de l'àmbit de l'obra es farà de forma progressiva i per fases, d'aquesta manera s'evitarà ocupar la totalitat del sector durant el període d'obres.

Alhora, de cara a minimitzar l'ocupació de terreny, t'adoptaran les següents mesures:

- Assenyalar i delimitar: zona d'obra, parc de maquinària, casetes d'obra, aplecs... Entenem pel tancament de l'obra el que s'estén a la zona on es realitzen els treballs i a la zona destinada a emmagatzematge d'accessoris, utilitatge, maquinària, contenidors i casetes d'obra.
- L'obra s'ajustarà en tot moment al traçat prèviament autoritzat. Qualsevol desviació o canvi s'haurà d'informar, documentar i aprovar prèviament, d'una manera preventiva. Les tanques d'obra delimitaran el perímetre de l'àmbit de l'obra.
- Planificar les necessitats de moviments de terres amb la finalitat de reduir al màxim les superfícies de sòl alterades.
- Totes les casetes i els contenidors s'hauran de col·locar a l'interior de l'àmbit delimitat pel tancament de l'obra. Si per causes especials derivades de les característiques de l'obra no és possible la ubicació de les casetes a l'interior de l'àmbit delimitat pel tancament de l'obra, i tampoc sigui possible el seu trasllat dins d'aquest àmbit, ja sigui durant tota l'obra o durant alguna de les seves fases, s'indicarà al pla de seguretat les àrees previstes per a la col·locació de les mateixes.
- S'ha de tenir l'autorització, abans de començar l'obra, dels punts de subministrament elèctric i d'aigua per a satisfer el consum de l'obra.
- S'ha de marcar els arbres que no s'afectin, i s'han de protegir en cas necessari
- No s'ha previst l'acopi temporal de terra o runa. Els residus generats tant per les demolicions com per les excavacions, hauran de ser gestionats diàriament.

- Si s'instal·len sanitaris provisionals, connectar les aigües sanitàries a la xarxa pública o en dipòsit químics.

Només serà admès de manera temporal el desplaçament de tanques per tal de fer treballs de càrrega i descàrrega de materials, reduint-se la zona afectada al mínim imprescindible per tal de fer aquesta tasca i es farà exclusivament durant l'interval de temps durant el qual es realitzi la mateixa.

Les tanques d'obra seran metàl·liques i validades pel coordinador de seguretat i salut i/o director de l'obra. Les tanques estaran sempre alineades i unides entre si. En cap cas no s'admetrà la cinta plàstica com a tancament d'obra. El contractista vetllarà pel contracte estat de les tanques i del tancament de les obres.

Alhora de realitzar el tancament es tindrà en compte el trajecte de gir del trànsit i l'accessibilitat als contenidors de recollida d'escombraries emplaçats als entorns de l'obra.

El contractista vetllarà pel correcte estat de conservació de les casetes, eliminant, si es produïssin, els grafitis o pintades, publicitat il·legal i qualsevol element que deteriori el seu estat original.

Les tapes de registre localitzades fora del recinte tancat, que es vegin afectades per les obres, s'envoltaran per tanques i seran degudament senyalitzades.

3.5.1.2 Neteja de l'obra

Es procurarà que els voltants de l'obra estiguin nets de restes de materials i fang. Es controlarà que les rodes dels vehicles que entren i surten de l'àmbit de l'obra no embrutin de fang, restes de formigó o altres l'entorn urbà. Si fos possible s'habilitarà un esta destinat a la neteja de les llandes i pneumàtics dels camions abans d'incorporar-se a la via pública. Aquesta prescripció implica que la pròpia obra s'haurà de trobar en correctes condicions de neteja, ja que és la millor garantia per tal de minimitzar les afeccions a l'entorn exterior.

Caldrà realitzar una correcta programació del subministrament de materials necessaris per a l'execució de les obres per tal de coordinar l'aplec de materials siguin l'ordre d'execució de les obres, garantint la mínima ocupació del terreny.

Caldrà prendre les mesures necessàries per tal que, en cessar l'exercici de l'activitat, s'eviti qualsevol risc de contaminació i perquè el lloc de l'activitat quedi en estat satisfactori, de tal manera que l'impacte ambiental sigui el mínim possible respecte l'estat inicial del carrer.

Totes les operacions de càrrega i descàrrega hauran de fer-se amb precaució , evitant sorolls innecessaris i es deixaran, en finalitzar, nets tots els espais utilitzats.

3.5.1.3 Restauració o condicionament del terreny ocupat

Un cop finalitzades les obres es retiraran les instal·lacions, elements i materials, deixant tots els espais ocupats per les obres en la mateixa situació en que es troba el seu entorn o amb la seva urbanització finalitzada en cas que es situïn dins l'àmbit de les obres.

En cas de produir-se algun desperfecte a la via pública serà responsabilitat del titular de la llicència de les obres la reparació del desperfectes ocasionats.

Tots els elements de mobiliari urbà de l'entorn de l'obra que resultin malmesos durant el termini de l'execució de les obres, serà reposats a càrrec del contractista, amb elements de qualitat similar a la inicial i es col·locaran d'acord amb la Instrucció de l'Alcaldia sobre la instal·lació d'elements urbans a l'espai públic de la ciutat.

Els elements malmesos i la reparació dels desperfectes ocasionats per les obres hauran de ser completades en el moment de finalitzar les obres.

La reposició de paviments de calçades i voreres tindrà les característiques i dimensions mínimes indicades a l'Ordenança sobre obres i instal·lacions de serveis en el domini públic municipal.

Els guals que presentin un caire de provisionalitat s'hauran de demolir un cop finalitzada l'obra, havent de restaurar i condicionar de nou la zona ocupada a les seves característiques originals. Tanmateix s'haurà de reconstruir la zona modificada provisionalment a les seves condicions inicials.

La reposició d'arbres i plantacions es farà en tot moment d'acord amb la Direcció de Serveis d'Inversions i Espai Vial i la Direcció de Serveis d'Espais Verds de l'Àrea de Medi Ambient que s'adjunta al plec de condicions del projecte.

3.5.1.4 Delimitació de l'obra

L'obra s'ajustarà en tot moment al traçat prèviament autoritzat. Qualsevol desviació o canvi s'haurà d'informar, documentar i aprovar prèviament, d'una manera preventiva. Les tanques d'obra delimitaran el perímetre de l'àmbit de l'obra.

Només serà admès de manera temporal el desplaçament de tanques per tal de fer treballs de càrrega i descàrrega de materials, reduint-se la zona afectada al mínim imprescindible per tal de fer aquesta tasca i es farà exclusivament durant l'interval de temps durant el qual es realitzi la mateixa.

Les tanques d'obra seran metàl·liques i validades pel coordinador de seguretat i salut i/o director de l'obra. Les tanques estaran sempre alineades i unides entre si. En cap cas no s'admetrà la cinta plàstica com a tancament d'obra. El contractista vetllarà pel contracte estat de les tanques i del tancament de les obres.

El contractista vetllarà pel correcte estat de conservació de les casetes, eliminant, si es produïssin, els grafitis o pintades, publicitat il·legal i qualsevol element que deteriori el seu estat original.

Alhora de realitzar el tancament es tindrà en compte el trajecte de gir del trànsit i l'accessibilitat als contenidors de recollida d'escombraries emplaçats als entorns de l'obra.

Pel que respecta a l'aplec de materials, es considera que aquests seran de poca importància atès que es tractarà bàsicament de paviments, els quals interessarà ràpidament col·locar-los.

Les tapes de registre localitzades fora del recinte tancat, que es vegin afectades per les obres, s'envoltaran per tanques i seran degudament senyalitzades.

3.5.2 Formació específica dels operaris

Caldrà realitzar una formació específica dels operaris per tal de minimitzar l'afectació ambiental de les obres. Es realitzarà una formació dels operari, aprofitant les reunions de seguretat i salut, informant la forma de procedir per tal de donar compliment a les actuacions que es proposen en la present memòria ambiental.

Les formacions es faran extensibles a cada subcontracta amb unes llistes on es signarà cadascun dels operaris per tal de deixar constància de la formació rebuda en matèria d'afectació ambiental.

3.5.3 Afectació a les propietats físiques del sòl

3.5.3.1 Erosió

Les obres projectades es desenvoluparan en una zona totalment pavimentada, consolidada i amb poc pendent. Per tant, no es considera susceptible d'erosionar-se.

3.5.3.2 Contaminació del sòl

Caldrà evitar en tot moment els canvis de la qualitat del sòl durant la construcció de l'obra. Per evitar fenòmens de contaminació del sòl durant la fase d'execució de les obres, s'han adoptat les següents mesures:

- En general, des de l'inici de l'obra, s'ha d'evitar l'abocament o abandó d'objectes, residus o altres deixalles fora dels llocs autoritzats, especialment cal estudiar la possible contaminació del sòl per abocament de productes contaminants procedents de la maquinària, vehicles i de les operacions amb formigó.
- Tots els sòls que allotjaran maquinària hauran d'estar impermeabilitzats de tal manera que s'eviti la transmissió de substàncies de diferent naturalesa cap al terreny. Per tant, les operacions de manteniment tals com, canvis d'oli, aplicació de lubricant, desengreixants, etc.. s'hauran d'executar sobre aquetes plataformes, que disposaran a més d'un sistema de drenatge o canaleta amb pendent suficient com per transportar per gravetat els líquids residuals generats cap a una arqueta de recollida, impermeabilitzada i estanca, que acollirà finalment aquesta tipologia de residus. En qualsevol cas, s'evitarà el vessament i l'escorrentia d'olis o greixos i demás residus líquids tòxics, procedents del parc de maquinària, fora de dita superfícies impermeabilitzada.
- L'abocament de restes de formigó de l'obra estarà totalment prohibida. La neteja de totes les cubes, com a tal, es farà a la planta. A l'emplaçament de l'obra únicament es podrà autoritzar la neteja de les canaletes de les cubes dels camions i, per fer-ho, s'adequarà un espai a l'obra, degudament senyalitzat (Zona de Neteja de Canaletes de Formigó). En el cas de condicionar-se un recipient per abocar-hi les aigües de neteja i el material sobrant haurà d'estar degudament senyalitzat i impermeabilitzat. Al final de l'obra, o quan el recipient es trobi ple, es gestionarà el residu mitjançant un gestor autoritzat.

En el cas de que no fos possible el compliment d'aquesta prescripció, es demanarà constància per escrit de que les restes de formigó han estat abocades en instal·lacions adients tals com a la pròpia central o a un centre específic mitjanant cubes de decantació.

- En tot moment s'evitarà l'abocament incontrolat de restes d'obra: neteja de formigoneres olis, greixos, restes de manteniment de maquinària o additius.

- Es protegirà el sòl natural allà on hi hagi grups electrògens o on la maquinària romangui fixa en un lloc més de 2-3 dies.
- Caldrà revisar la maquinària que treballa a l'obra per tal de garantir que no presenta fruites d'oli; en cas contrari s'haurà d'obligar a parar fins a la seva reparació. Si durant les obres es detecta un vessament subsuperficial, es procedirà a sanejar el sòl afectat substituint-lo per material granular, tractant-se el sòl retirat com a residu.
- En cas que els canvis d'oli els realitzi una empresa autoritzada, es conservaran els vals conforme aquest canvis s'han realitzat en una zona condicionada.
- Per tal que no es produeixin abocaments de substàncies al sòl ni al clavegueram s'establirà un seguiment específic durant el desenvolupament de l'obra. Tots els vehicles i maquinàries que s'utilitzin estaran al corrent de les inspeccions tècniques que els pertoquin.

Abans d'iniciar les obres cal realitzar un estudi de la naturalesa del terreny afectat per l'obra analitzant la seva aptitud i estabilitat en front de les sol·licitacions previstes, tant temporals durant l'execució com definitives durant l'explotació de l'actuació prevista, així com la seva agressivitat potencial. Caldrà estudiar els antecedents sobre l'ús del sòl, especialment per analitzar la seva possible contaminació i, en cas de ser necessari, preveure les mesures per a la seva descontaminació.

Caldrà realitzar una formació específica dels operaris per tal de minimitzar l'afectació ambiental de les obres. Es realitzarà una formació dels operari, aprofitant les reunions de seguretat i salut, informant la forma de procedir per tal de donar compliment a les actuacions que es proposen en el present annex.

Les formacions es faran extensibles a cada subcontracta amb unes llistes on es signarà cadascun dels operaris per tal de deixar constància de la formació rebuda en matèria d'afectació ambiental.

3.6 HIDROLOGIA

3.6.1 Afectació als sistemes de drenatge superficials

Caldrà evitar els canvis en la qualitat i drenatge de les aigües de la xarxa de drenatge durant la construcció de les obres.

Tan sols estarà permès l'abocament d'efluents directament al clavegueram si es compleixen els valors establerts per les legislacions vigents.

En el cas d'utilitzar processos que generin llots, beurades, resines, s'haurà de disposar a l'obra d'algun element, que permeti el tractament físic o químic previ al seu aprofitament. En última instància, si les aigües no poden abocar-se a clavegueram, hauran de ser eliminades mitjançant camió cisterna i gestionades per una gestor autoritzat. En aquest últim cas, el contractista haurà d'aportar l'acreditació de l'empresa gestora i la documentació de seguiment de les aigües residuals que informin sobre el correcte destí i tractament de les mateixes.

En qualsevol cas però, les activitats auxiliars que comportin operacions o actuacions potencialment contaminants del medi hauran de disposar de mecanismes preventius que evitin alterar les condicions originals de l'entorn per possibles fuites o vessaments incontrolats.

D'altra banda, per tal d'evitar afectar la qualitat de les aigües, quedarà terminalment prohibit realitzar operacions de neteja de vehicles i maquinària d'obra, en el clavegueram proper a la zona d'obres, essent necessari efectuar dita operació en el recinte del parc de maquinària en les àrees habilitades per a tal activitat, mitjançant l'ús de mànegues.

En cas que sigui necessari, s'adoptaran les mesures oportunes per tal de protegir el sòl de l'erosió que es pugués produir, canalitzant correctament l'escorriment de les aigües pluvials, si la xarxa a connectar ho permet, i sempre prèvia autorització de la Direcció de Servis del Cicle de l'Aigua.

Els efectes negatius sobre el medi generats pels moviments de terra i pels processos constructius, solen estar molt relacionats amb possibles alteracions sobre la claredat i la qualitat de les masses d'aigua. En aquests casos, a més del perill d'arrossegament de sòlids, l'execució de l'obra pot provocar també efluents que arribin a superar els límits permesos per la legislació vigent i si s'aboquen sobre els medis receptors, afectar negativament la qualitat ecològica de l'entorn. Caldrà prendre les mesures necessàries per tal de garantir no superar els límits permesos.

3.6.2 Afectació als sistemes hídrics subterranis

Pel que respecte al sistema hídric subterrani, es considera que les obres són molt superficials, podent arribar a tenir efectes sobre la seva qualitat, però no sobre la seva quantitat.

Durant l'execució de les obres, es realitzaran diverses operacions que requereixen de l'ús d'aigua i de productes químics que, usats o gestionats de forma incorrecta poden ser una font de contaminació del sistema hídric profund a través de la xarxa de clavegueram, amb importants conseqüències sobre el medi i que a més presentarien grans dificultats per realitzar la seva descontaminació. Per aquest motiu, durant l'execució de les obres, s'hauran de tenir en compte els següents criteris preventius:

Caldrà en tot moment evitar canvis en la qualitat, quantitat i drenatge de les aigües subterranies durant la construcció.

- S'evitarà qualsevol tipus d'abocament a la xarxa de clavegueram, especialment restes de formigó procedent de la neteja de les cubes. Caldrà evitar les activitats auxiliars que comportin operacions o actuacions potencialment contaminants del medi, com la reposició d'olis i combustibles. En cas que no fos possible evitar aquestes operacions, s'hauran de realitzar lluny de la xarxa de clavegueram i protegir el sòl amb elements impermeabilitzants que permetin retenir les possibles pèrdues.
- Restarà terminantment prohibit realitzar operacions de neteja de vehicles i maquinària d'obra en el clavegueram tant de l'àmbit del projecte com de l'adjacent. Aquestes operacions s'hauran d'efectuar en el recinte del parc de maquinària o en les àrees habilitades per a tal activitat, mitjançant l'ús de mànegues. L'aigua procedent d'aquesta neteja, s'haurà de recollir en punts de neteja que s'ubicaran sobre materials que impermeabilitzin el sòl (dipòsits o contenidors), els quals hauran de ser gestionats a través d'un Gestor de Residus Autoritzat.
- Totes les actuacions al subsol es faran de manera que no afectin els sistemes hídrics subterranis.
- Els productes químics líquids que sigui imprescindible tenir a l'obra per a la seva execució disposaran de cubetes de retenció impermeables i estaran emmagatzemats lluny d'embornals o altres elements que els puguin posar en contacte amb la xarxa de sanejament en cas de vessament accidental. En qualsevol cas, però, les activitats auxiliars que comportin operacions o actuacions potencialment contaminants del medi hauran de disposar de mecanismes preventius que evitin alterar les condicions originals de l'entorn per possibles fuites o vessaments incontrolats. A l'obra s'ha de disposar de sepiolita o sorra, per tal de poder actuar amb rapidesa davant un vessament accidental i així evitar afeccions a les aigües subterranies i al sòl.

- Es prohibirà l'amassament de formigó directament sobre el sòl, tant dins com fora de l'àmbit de l'obra, sent obligatori l'ús de formigonera o pastera.

Quan no sigui possible evitar l'afectació de les aigües subterrànies caldrà tenir present el que es disposa a l'article 102 de l'Ordenança general del medi ambient urbà de la Ciutat en el sentit que queda prohibit l'abocament al clavegueram de les aigües bombejades des del subsol quan puguin aprofitar-se pels serveis municipals.

Totes les actuacions al subsol es faran de manera que no afectin els sistemes hídrics subterranis pel qual inclouran un estudi de les condicions hidrològiques i incorporen les mesures per a no afectar-lo.

En qualsevol cas caldrà presentar un informe previ favorable del Departament d'Abastament sobre l'afectació als aqüífers, de les mesures correctores adoptades i del possible aprofitament de l'aigua bombejada.

3.6.3 Consum d'aigua

Durant l'execució de l'obra es realitzarà, periòdicament, un seguiment del consum d'aigua real, procurant ajustar-lo a les necessitats raonables de l'obra. Es farà una comparativa de consum d'aigua per les mateixes activitats, per tal de poder fer una avaluació del consum de cada unitat d'obra i poder detectar possibles desviacions no justificades. Caldrà utilitzar l'aigua de manera racional, eficaç i eficient.

Es prohibirà deixar mànegues obertes a l'obra i es revisaran periòdicament totes les conduccions utilitzades a l'obra per tal de detectar fuites i corregir-les.

Caldrà realitzar una formació específica dels operaris per tal de minimitzar l'afectació ambiental de les obres. Es realitzarà una formació dels operari, aprofitant les reunions de seguretat i salut, informant la forma de procedir per tal de donar compliment a les actuacions que es proposen en el present annex.

Les formacions es faran extensibles a cada subcontracta amb unes llistes on es signarà cadascun dels operaris per tal de deixar constància de la formació rebuda en matèria d'afectació ambiental.

3.7 ENERGIA

El consum energètic previst a l'obra serà en principi molt baix, ja que només es connectarà a la xarxa elèctrica eines com poden ser màquines de tall, perforació i compactació manual, il·luminació, etc. Independentment d'això, es procurarà minimitzar el consum d'energia prenent les següents mesures:

- Fent un ús racional dels sistemes de climatització a les casetes d'obra.
- Garantint un ús eficient de la maquinària d'obra, fent ús d'aquesta de manera que consumeixi el mínim d'energia possible no deixant els motors engegats quan no cal.
- Fent ús d'equips de baix consum energètic (classificació A,B o C). Selecció d'aparells i elements elèctrics segon el menor consum energètic.
- Formant als operaris per tal que prenguin consciència de les mesures i la importància de les mateixes.

D'altra banda, el Contractista al llarg de l'obra haurà de dur a terme un registre dels consums energètics per tal de prendre mesures correctores en cas que s'observin consums desmesurats. En aquest cas la Direcció d'Obra podrà requerir equips elèctrics amb motors d'arrencada progressiva mitjançant variadors de freqüència o bé motors d'alta eficiència que redueixen el consum energètic.

Tot i això caldrà garantir, a les obres que afecten la calçada o bé que es troben a espais amb un enllumenat públic insuficient, la col·locació de senyalització lluminosa a tot el perímetre del tancament.

Si les obres es realitzen a l'hivern pot ser necessari il·luminar les obres a partir de les 17 h. En cas que sigui necessari col·locar elements d'il·luminació, aquests hauran de ser eficients. Aquesta senyalització lluminosa serà operativa en hores de foscor.

Caldrà realitzar una formació específica dels operaris per tal de minimitzar l'afectació ambiental de les obres. Es realitzarà una formació dels operari, aprofitant les reunions de seguretat i salut, informant la forma de procedir per tal de donar compliment a les actuacions que es proposen en el present annex.

Les formacions es faran extensibles a cada subcontracta amb unes llistes on es signarà cadascun dels operaris per tal de deixar constància de la formació rebuda en matèria d'afectació ambiental.

3.8 FLORA I FAUNA

3.8.1 Estat actual

No es preveu l'afectació de cap arbre a l'àmbit del projecte.

3.8.2 Protecció de l'arbrat existent

Caldrà prendre les mesures oportunes per tal de minvar l'afectació de l'arbrat existent durant les obres:

- Durant el procés d'excavació de les rases, les petites arrels que apareguin es netejaran amb compressor d'aire comprimit i es desplaçaran manualment, evitant en tot moment que es tallin o malmetin. La finalitat és la de protegir les arrels que proporcionen aigua i nutrients a l'arbre.
- Per tal de protegir les arrels dels efectes nocius del formigó, s'estendrà una làmina plàstica impermeabilitzant abans del formigonat de la llosa per evitar el pas de la lletada de ciment a les arrels.
- Durant tots els treballs a realitzar per la formació del nou paviment es protegirà la base dels arbres en tota la superfície ocupada actualment per l'escocell.
- Mentre durin les obres es protegirà l'arbrat, els jardins i les espècies vegetals que puguin quedar afectades, deixant al seu voltant una franja d'un (1) metre de zona no ocupada. El contractista vetllarà perquè els escocells i les zones enjardinades estiguin sempre lliures d'elements estranys, deixalles, escombraries i runa. S'haurà de regar periòdicament, sempre que això no es pugui fer normalment des de l'exterior de la zona d'obres. Els escocells que quedin inclosos dins l'àmbit d'estrenyiment de pas per a vianants s'hauran de tapar de manera que la superfície sigui contínua i sense ressalts. Els troncs dels arbres estaran protegits, si s'escau, per taulons de fusta.
- Els troncs dels arbres afectats estaran en tot moment protegits amb taulons de fusta segons s'indica al plec de condicions de Parcs i Jardins de Barcelona.
- Estarà prohibit clavar rètols sobre el tronc o branques dels arbres.
- No s'abassegarà material ni es col·locarà caseta d'obres al voltant dels arbres.

- No s'abocaran productes tòxics ni restes de construcció al voltant dels arbres.
- S'evitarà el pas de maquinària pesada al voltant dels arbres, per tal d'evitar sobre compactació del terreny. Si és impossible d'impedir el pas de trànsit i apilonaments, la superfície del sòl s'ha de recobrir amb una capa de material de drenatge (grava) d'un mínim de 20cm de gruix, sobre la qual es col·locarà un revestiment de taulons o d'altre material semblant.
- Durant el replanteig caldrà determinar els passos prioritaris de maquinària pesada.
- S'evitarà obrir rases a menys d'1 metre dels escocells. En cas que sigui inevitable, aquestes es faran manuals i, i en cas d'haver de tallar arrels, serà necessària la supervisió de la Direcció de Serveis d'Espais Verds.

3.8.3 Afectació a les comunitats animals

El caràcter fortament urbà de l'àmbit del projecte fa pensar que la fauna serà inexistent durant l'execució de les obres. Durant les inspeccions de camp no s'ha detectat cap niu, ni la presència d'ocells significativa.

Caldrà tenir en compte l'estació reproductora de la fauna de l'entorn de projecte. Per aquest motiu serà necessari planificar un calendari d'obres que eviti coincidir amb aquest període reproductor. En general, i sempre que sigui possible, caldrà acotar les actuacions fora de període comprès entre l'1 de març i l'1 d'agost, si bé es pot acotar de manera més detallada segons l'espècie o tipologia d'àmbit geogràfic afectat.

3.9 PAISATGE

No es preveuen afeccions de l'obra executada sobre el paisatge. Tan sols durant l'execució de l'obra es produiran afeccions negatives temporals. En el cas que aquests afeccions es considerin molt importants caldrà instal·lar una malla de ràfia al llarg de la tanca metàl·lica, o qualsevol altre material opac.

Excepte el cartell d'obra, la possible col·locació d'altres rètols o cartell es regirà en tot moment per l'Ordenança dels usos del paisatge urbà i haurà de ser autoritzada per l'Ajuntament.


Es tindrà cura que les zones d'emmagatzematge o les activitats auxiliars no creïn un impacte visual important ni afectin a la població, tant interna com externa al recinte.

El contractista vetllarà pel correcte estat de conservació de les casetes, eliminant, si es produïssin, els grafitis o pintades, publicitat il·legal i qualsevol element que deteriori el seu estat original. El tancament de l'obra haurà d'estar en tot moment recte i alineat.


DOCUMENT NÚM. 2. PLÀNOLS



Nº DE PLÀNOL	TÍTOL
1	ÍNDEX I SITUACIÓ
2	ESTAT ACTUAL
2.1	PLANTA GENERAL
2.2	PLANTA ASCENSOR
3	PROPOSTA
3.1	PLANTA GENERAL
3.2	PLANTA ASCENSOR
4	DEMOLICIONS
4.1	PLANTA GENERAL
5	ORGANITZACIÓ
5.1	PLANTA GENERAL
6	DETALLS CONSTRUCTIUS
6.1	MARQUESINA
7	SENYALÍSTICA INFORMACIÓ A L'USUARI
7.1	DETALLS CONSTRUCTIUS
7.2	PLANTA I ALÇAT SENYALS

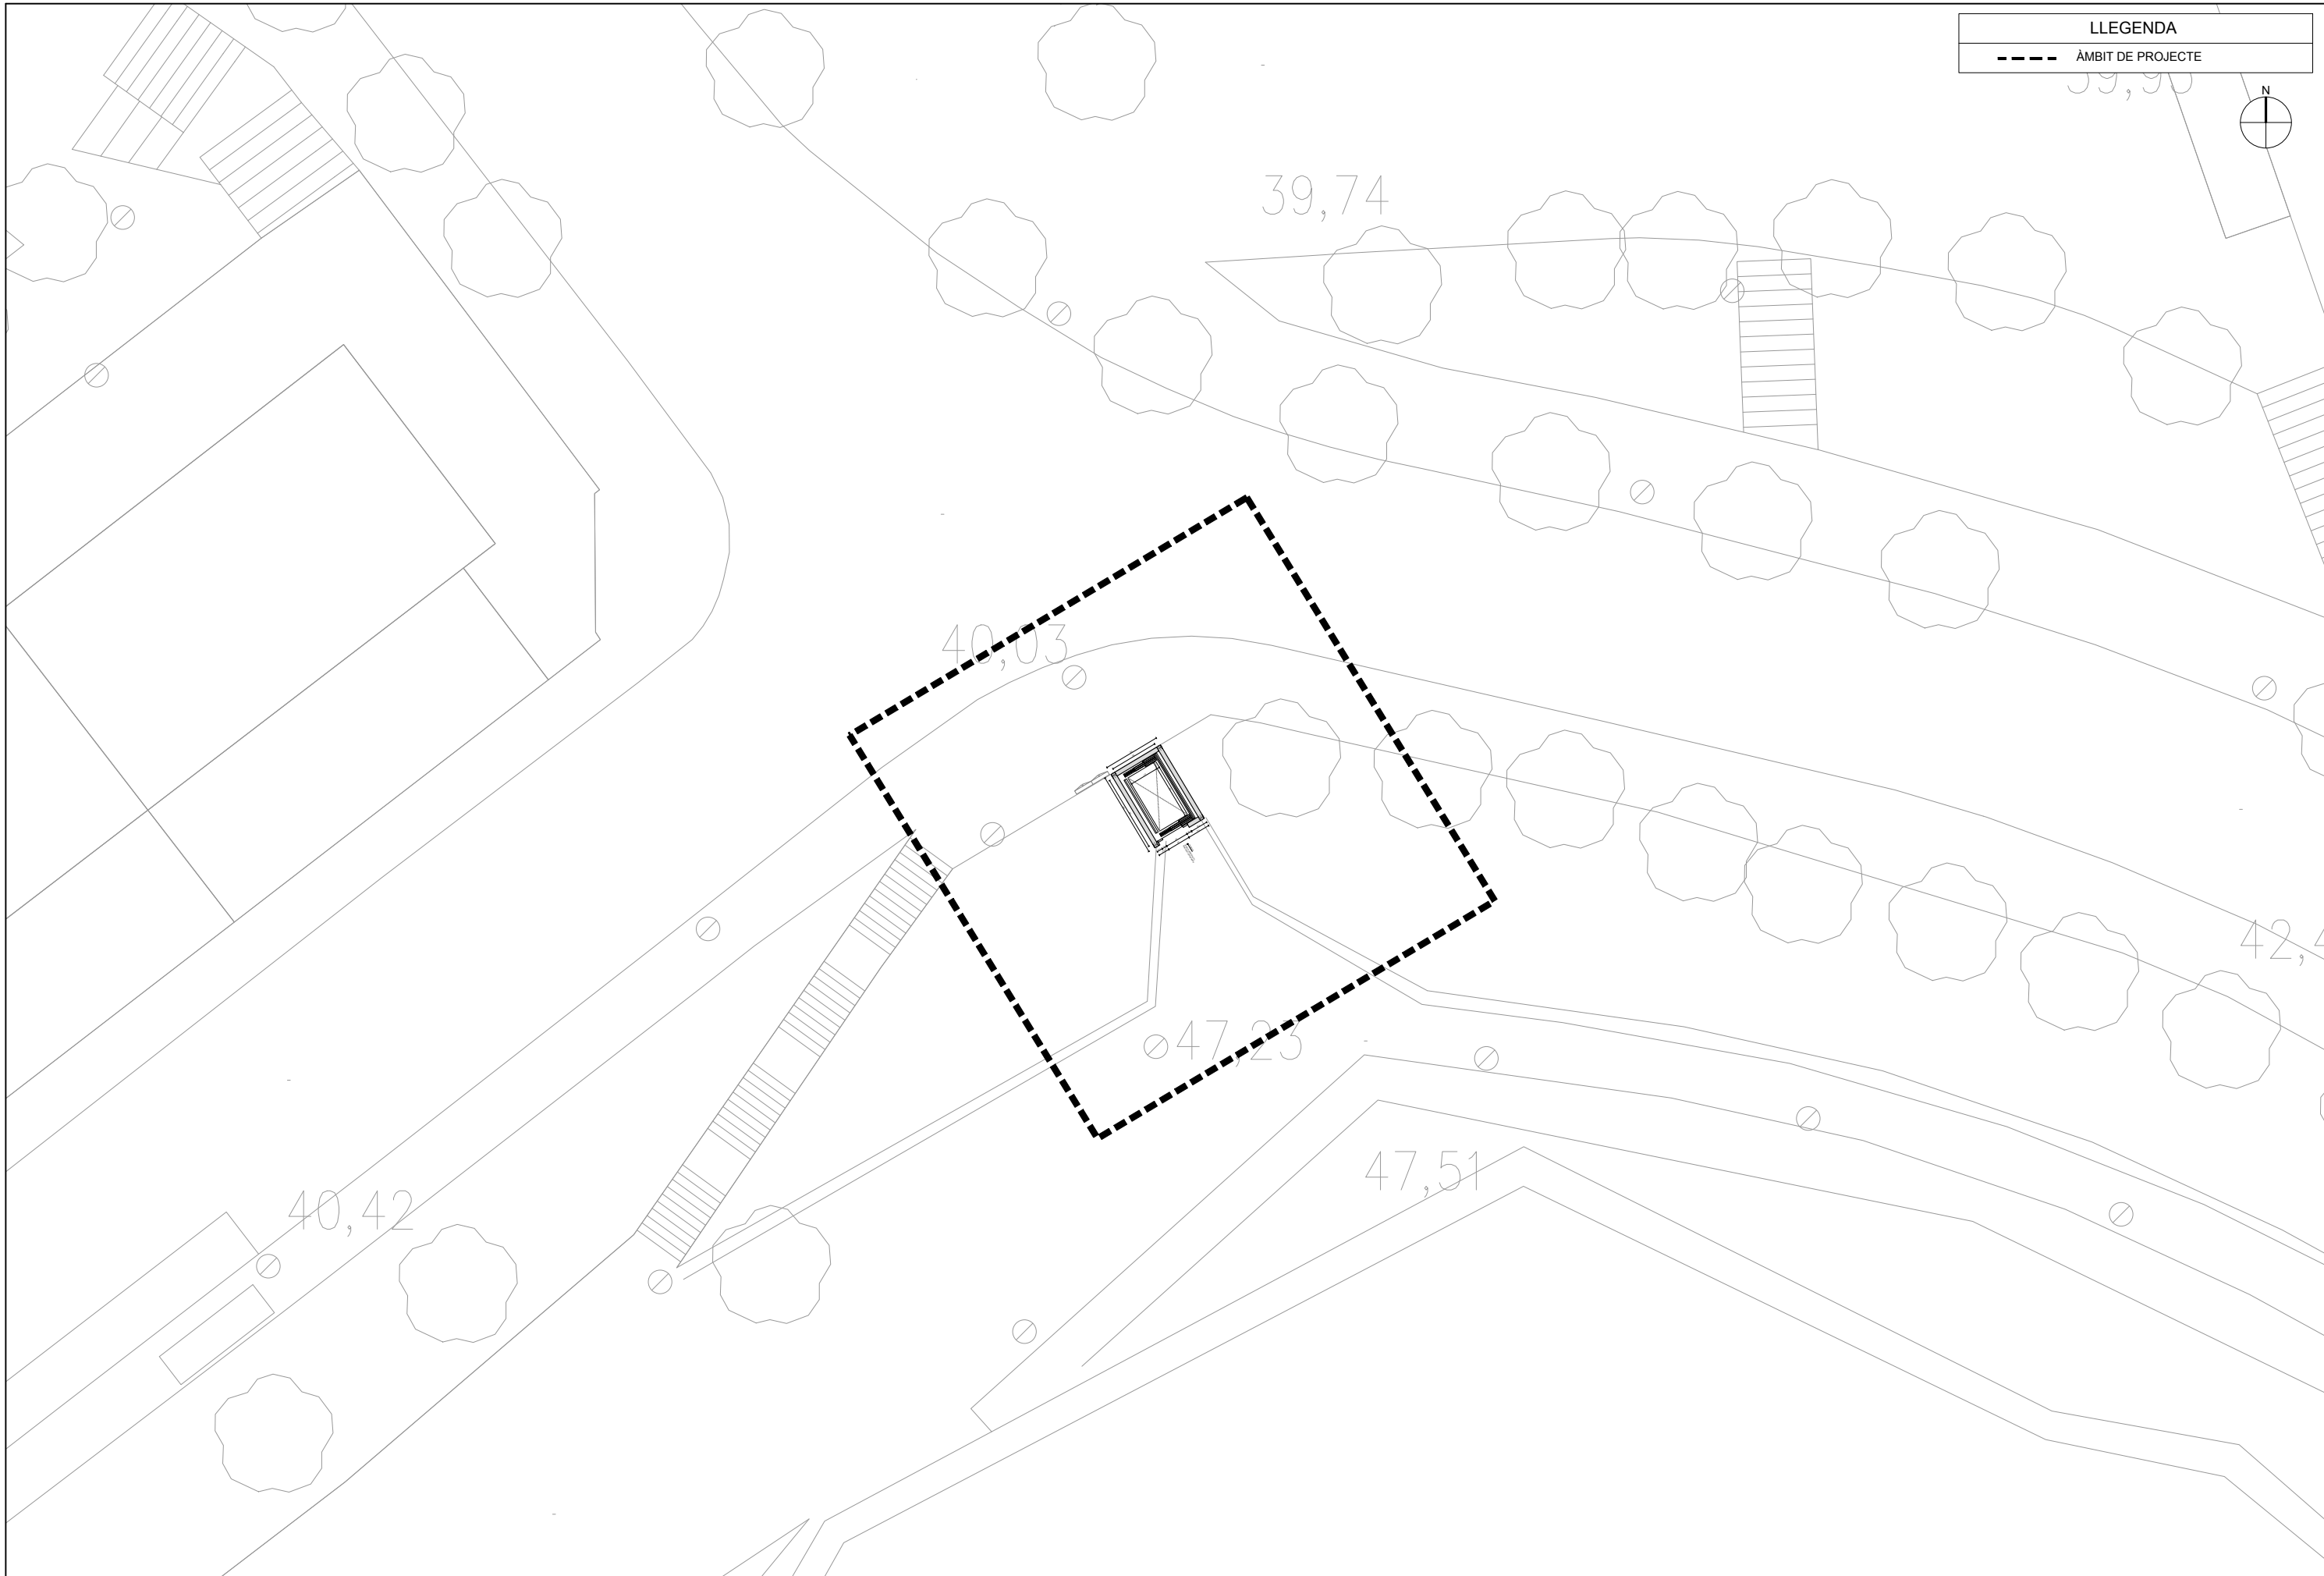


LLEGENDA
--- ÀMBIT DE PROJECTE

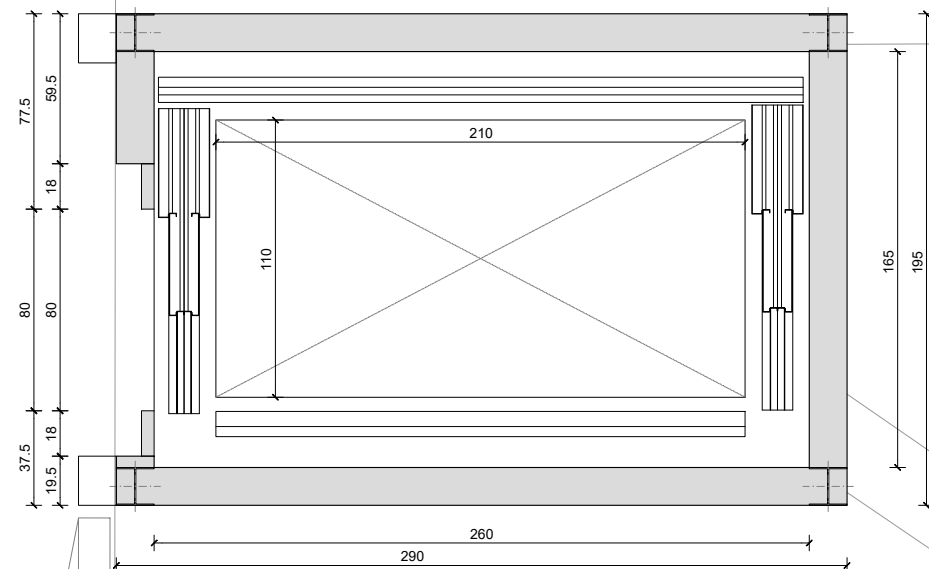


NOTA: Les mides indicades en els plànols son orientatives.
Durant la fase d'obra, s'hauran de comprovaran les mides
exactes.

E: 1/30

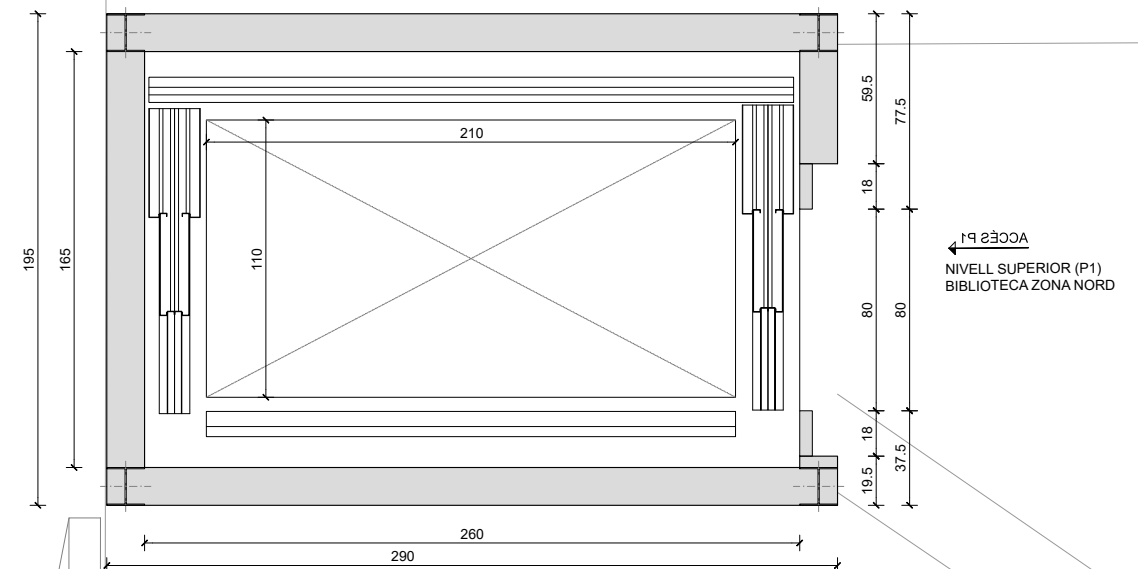


NOM FITXER CTB: Bimsa.CTB	PLÀNOL NÚM. 2.2
NOM FITXER: 02.2_Estat_actual.dwg	FULL.....DE 1....

: 1/30

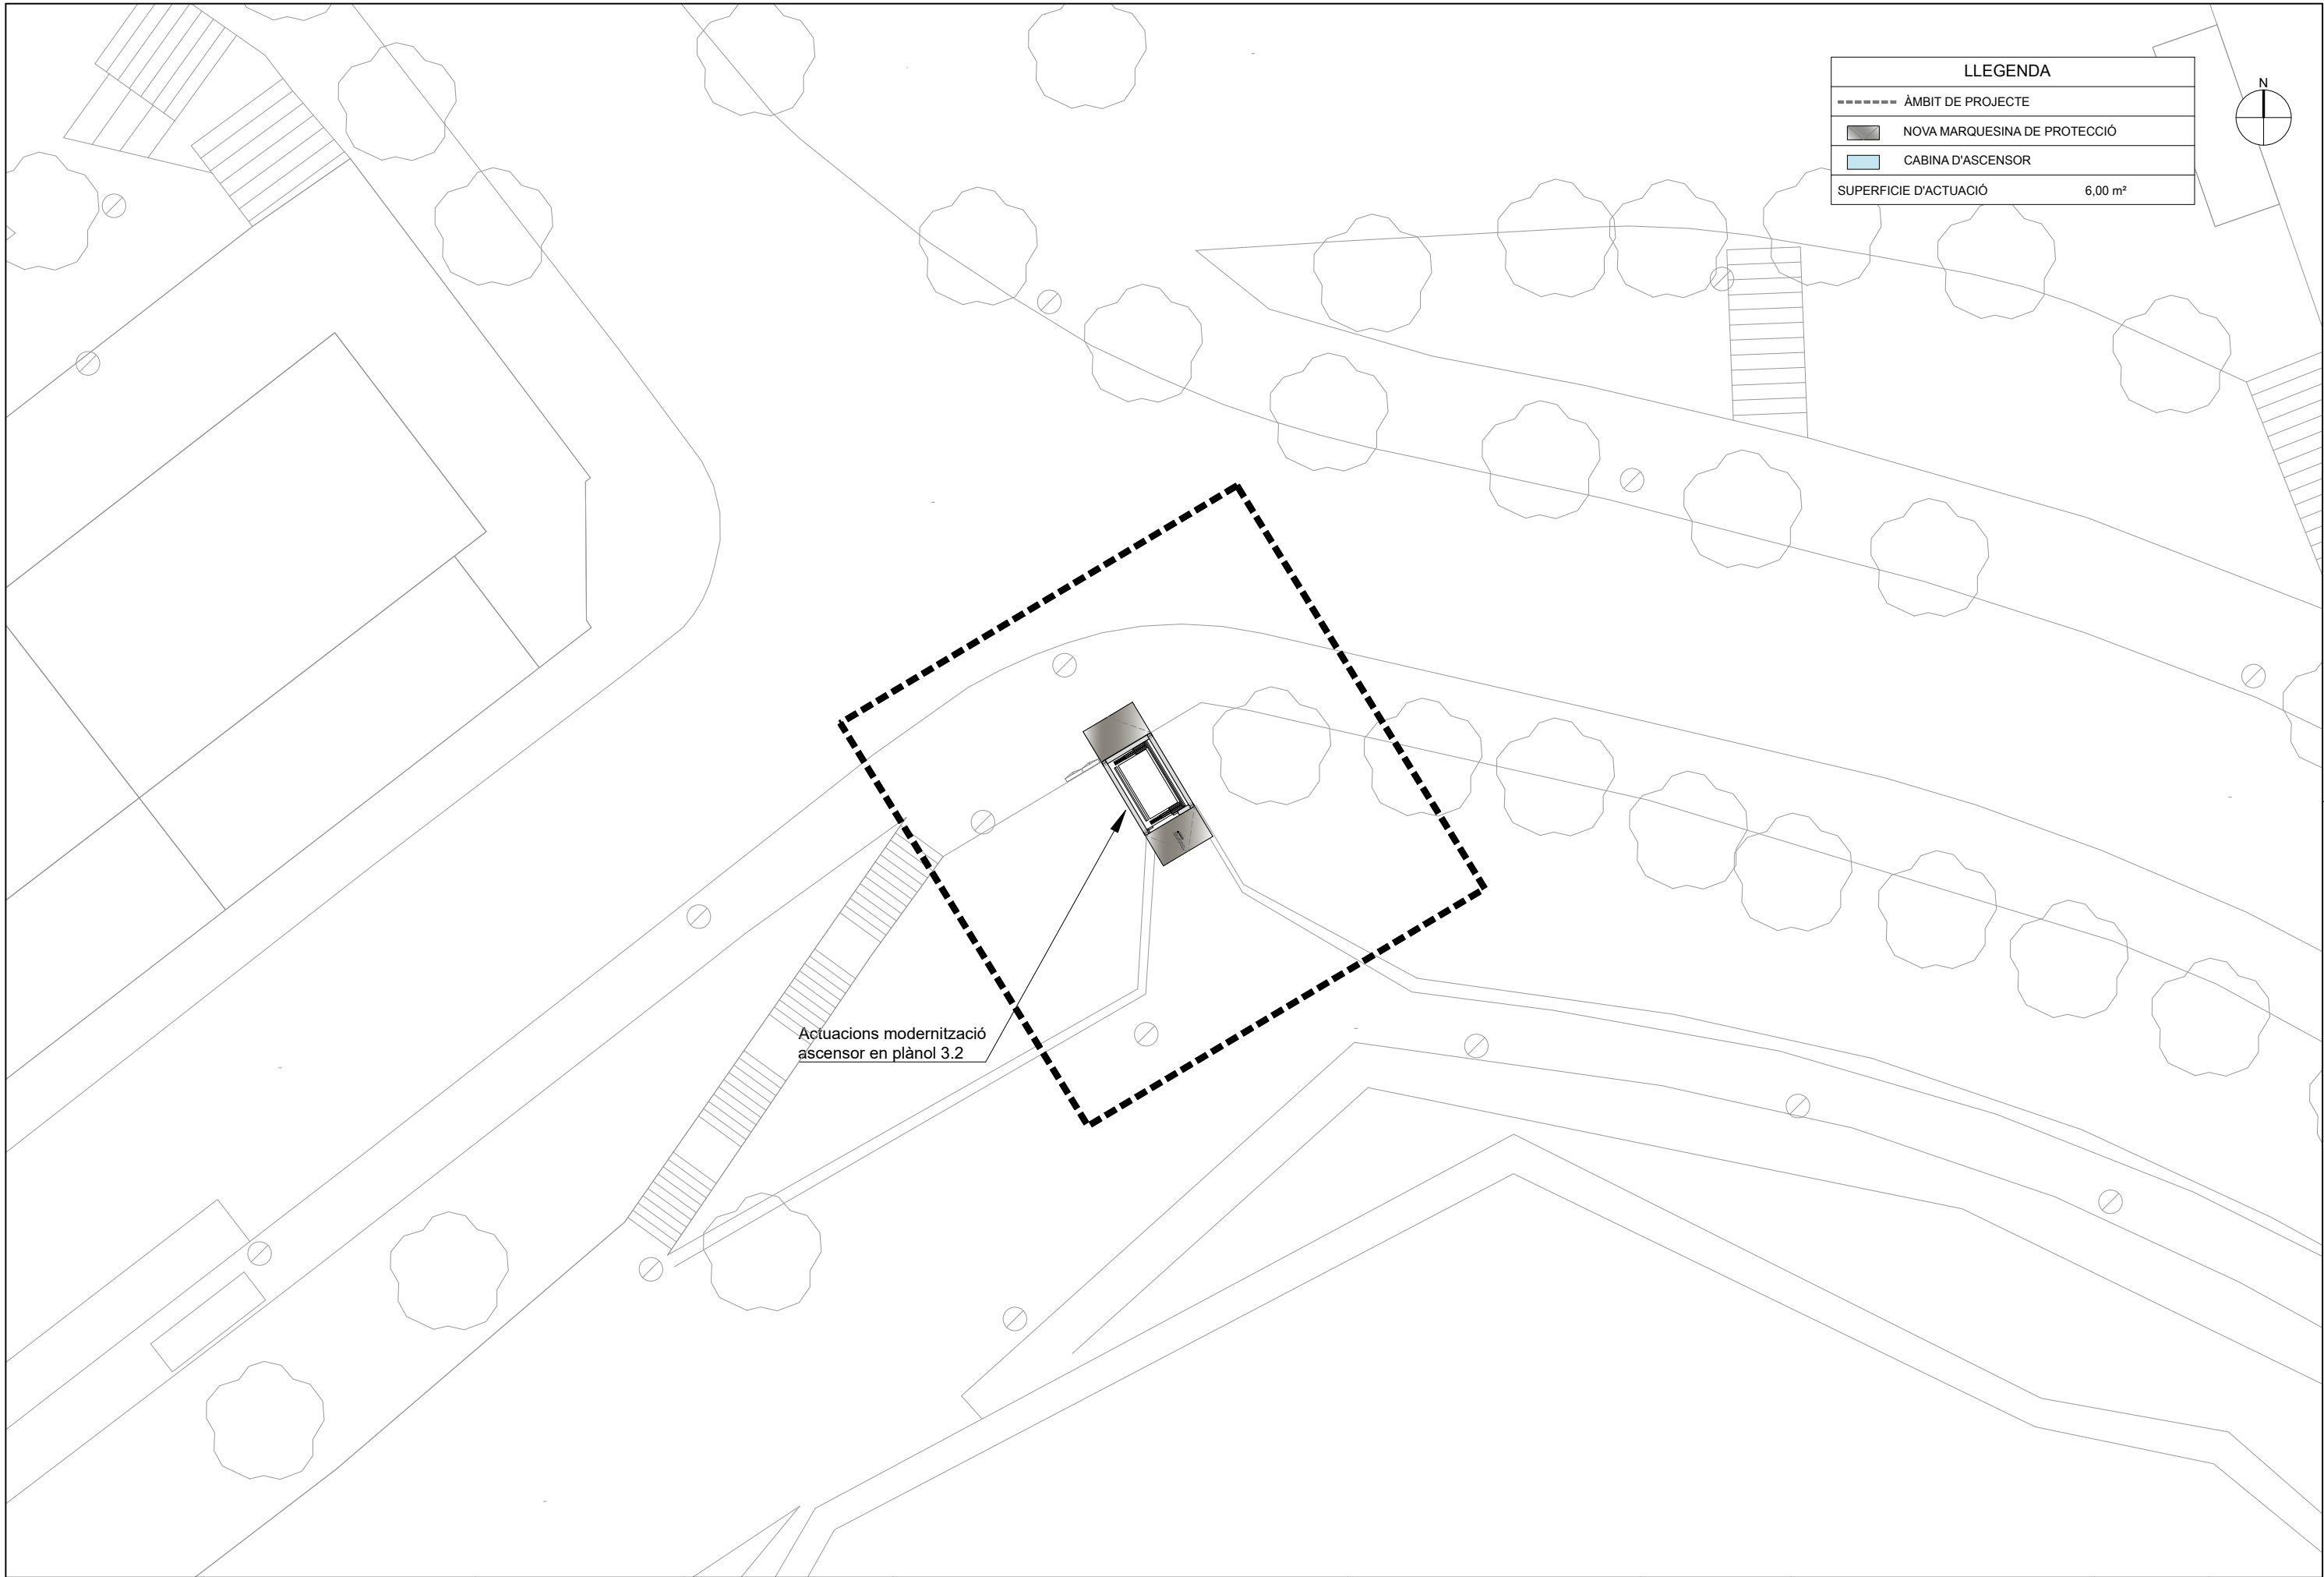

LLEGENDA	
-----	ÀMBIT DE PROJECTE
	NOVA MARQUESINA DE PROTECCIÓ
	CABINA D'ASCENSOR
SUPERFICIE D'ACTUACIÓ 6,00 m²	

Actuacions modernització
ascensor en plànol 3.2

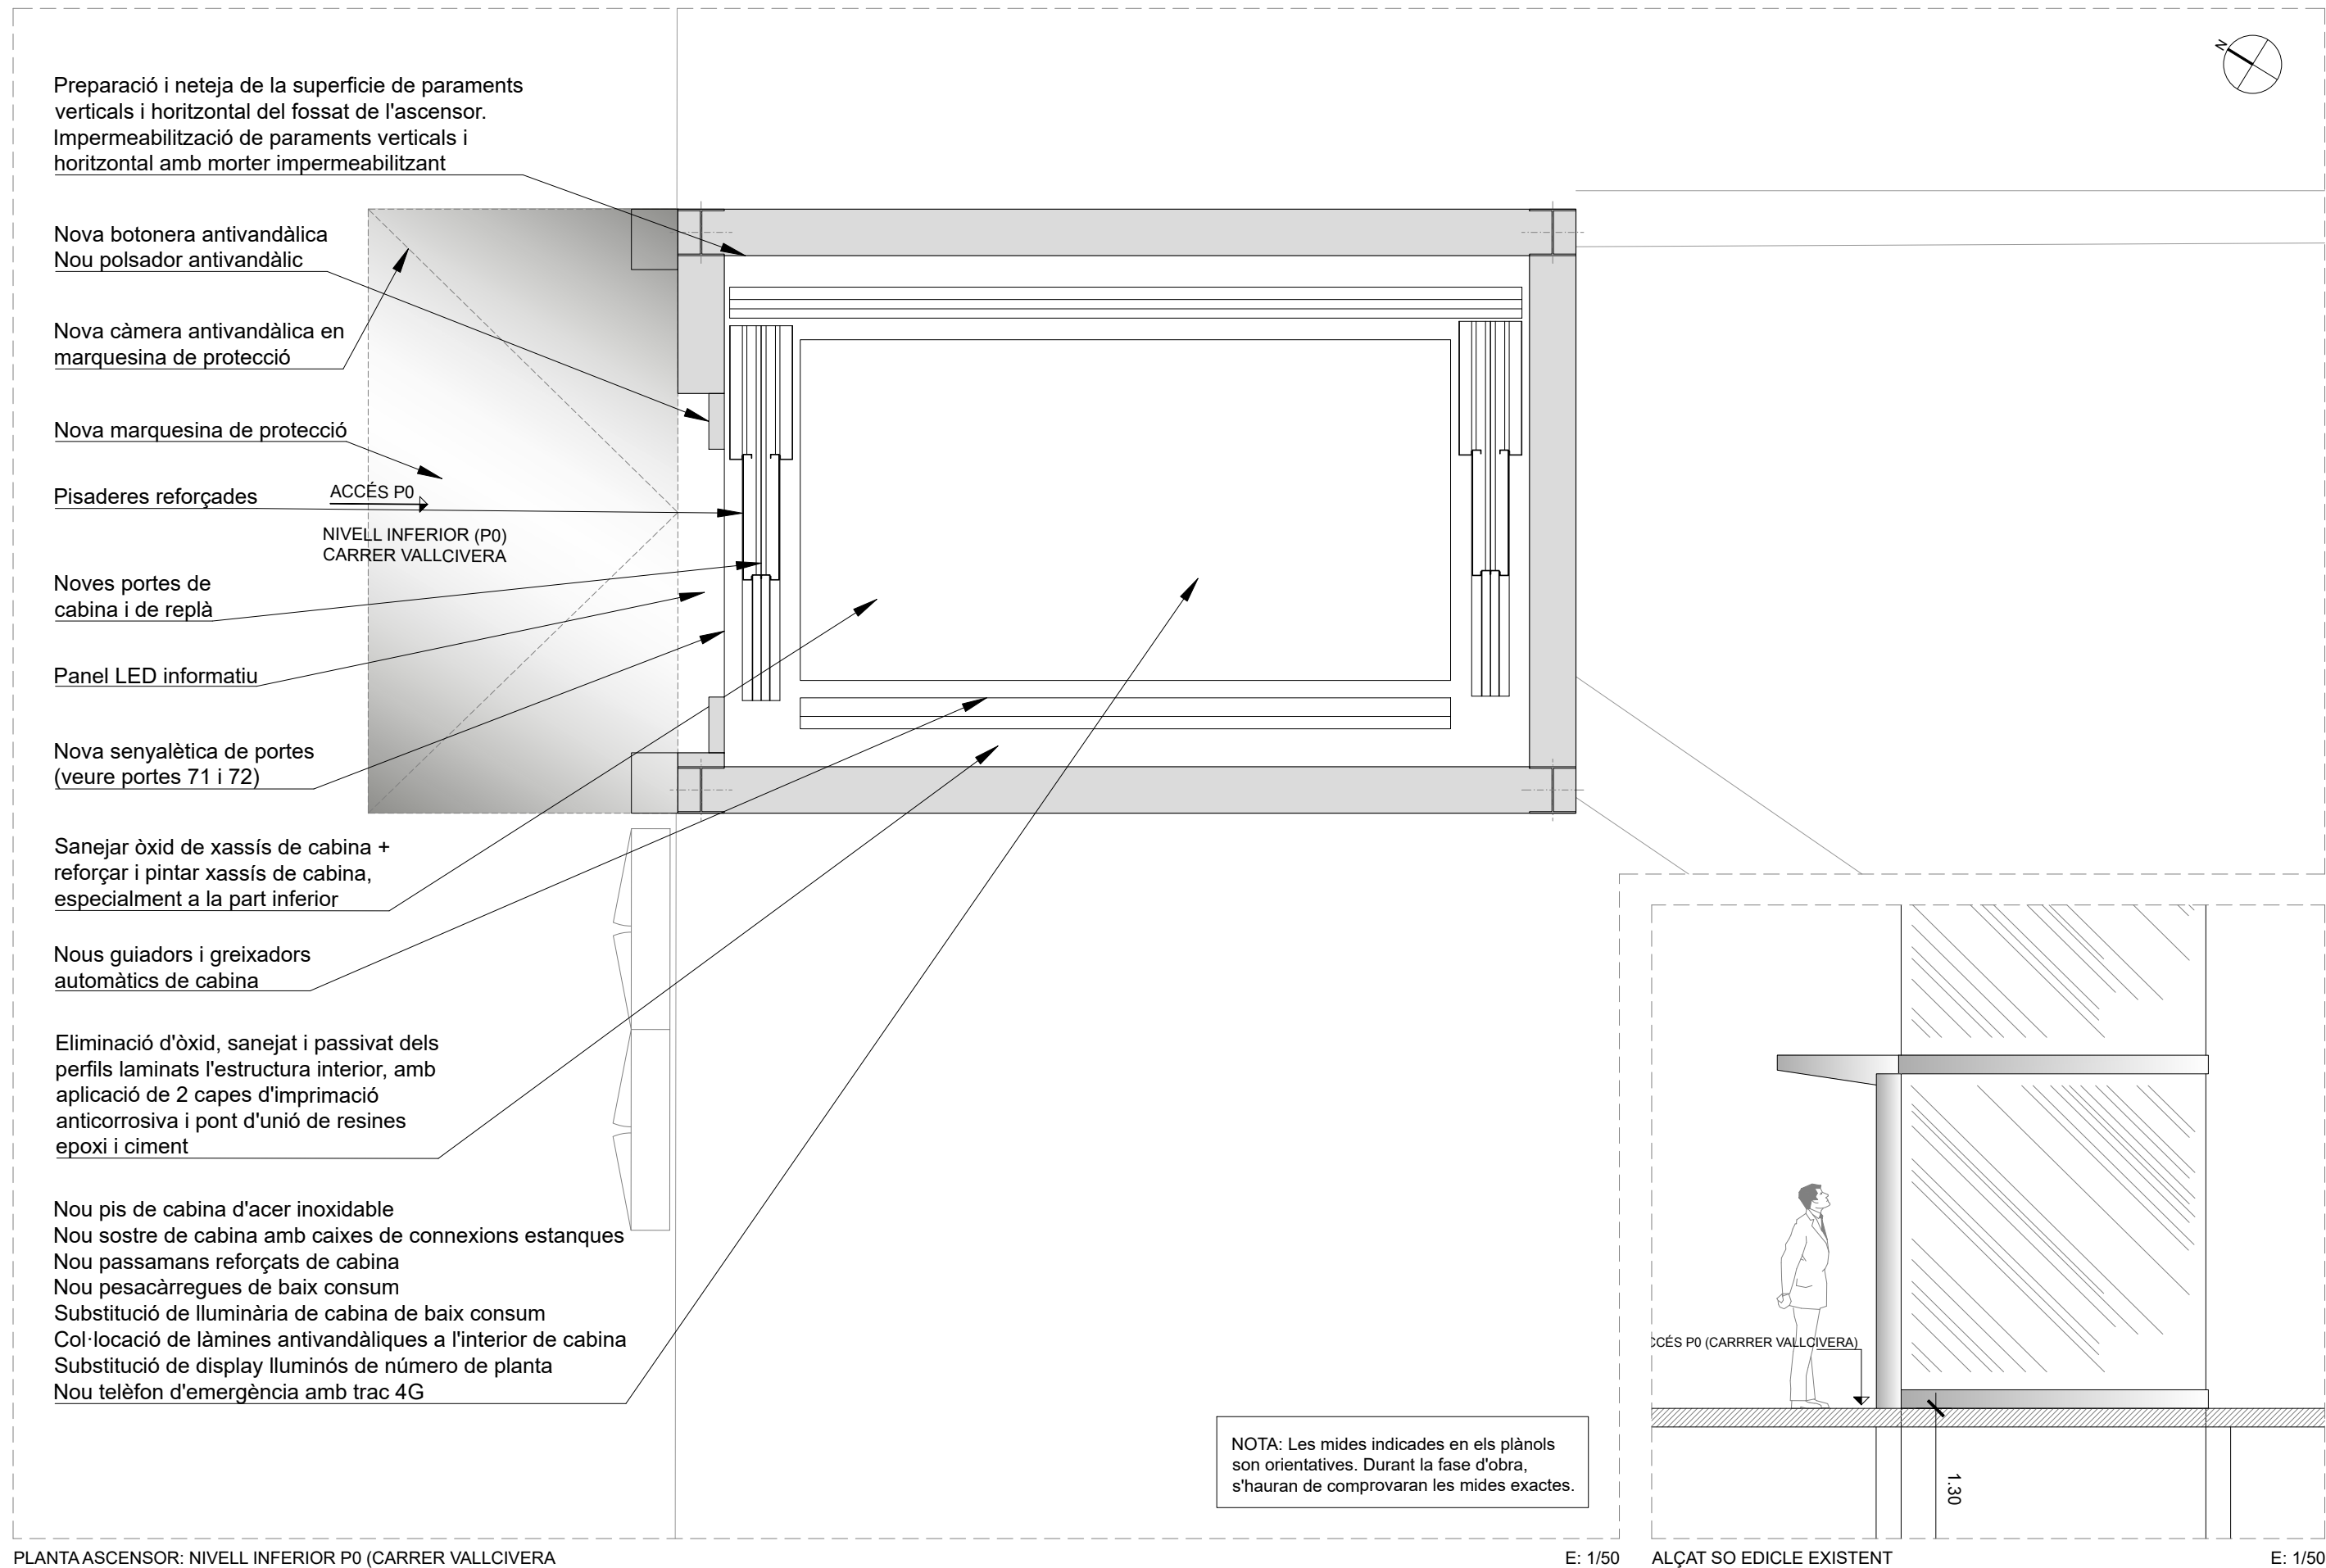


PLANTA ASCENSOR: NIVELL INFERIOR P0 (CARRER VALLCIVERA)

E: 1/50

ALÇAT SO EDICLE EXISTENT

E: 1/50

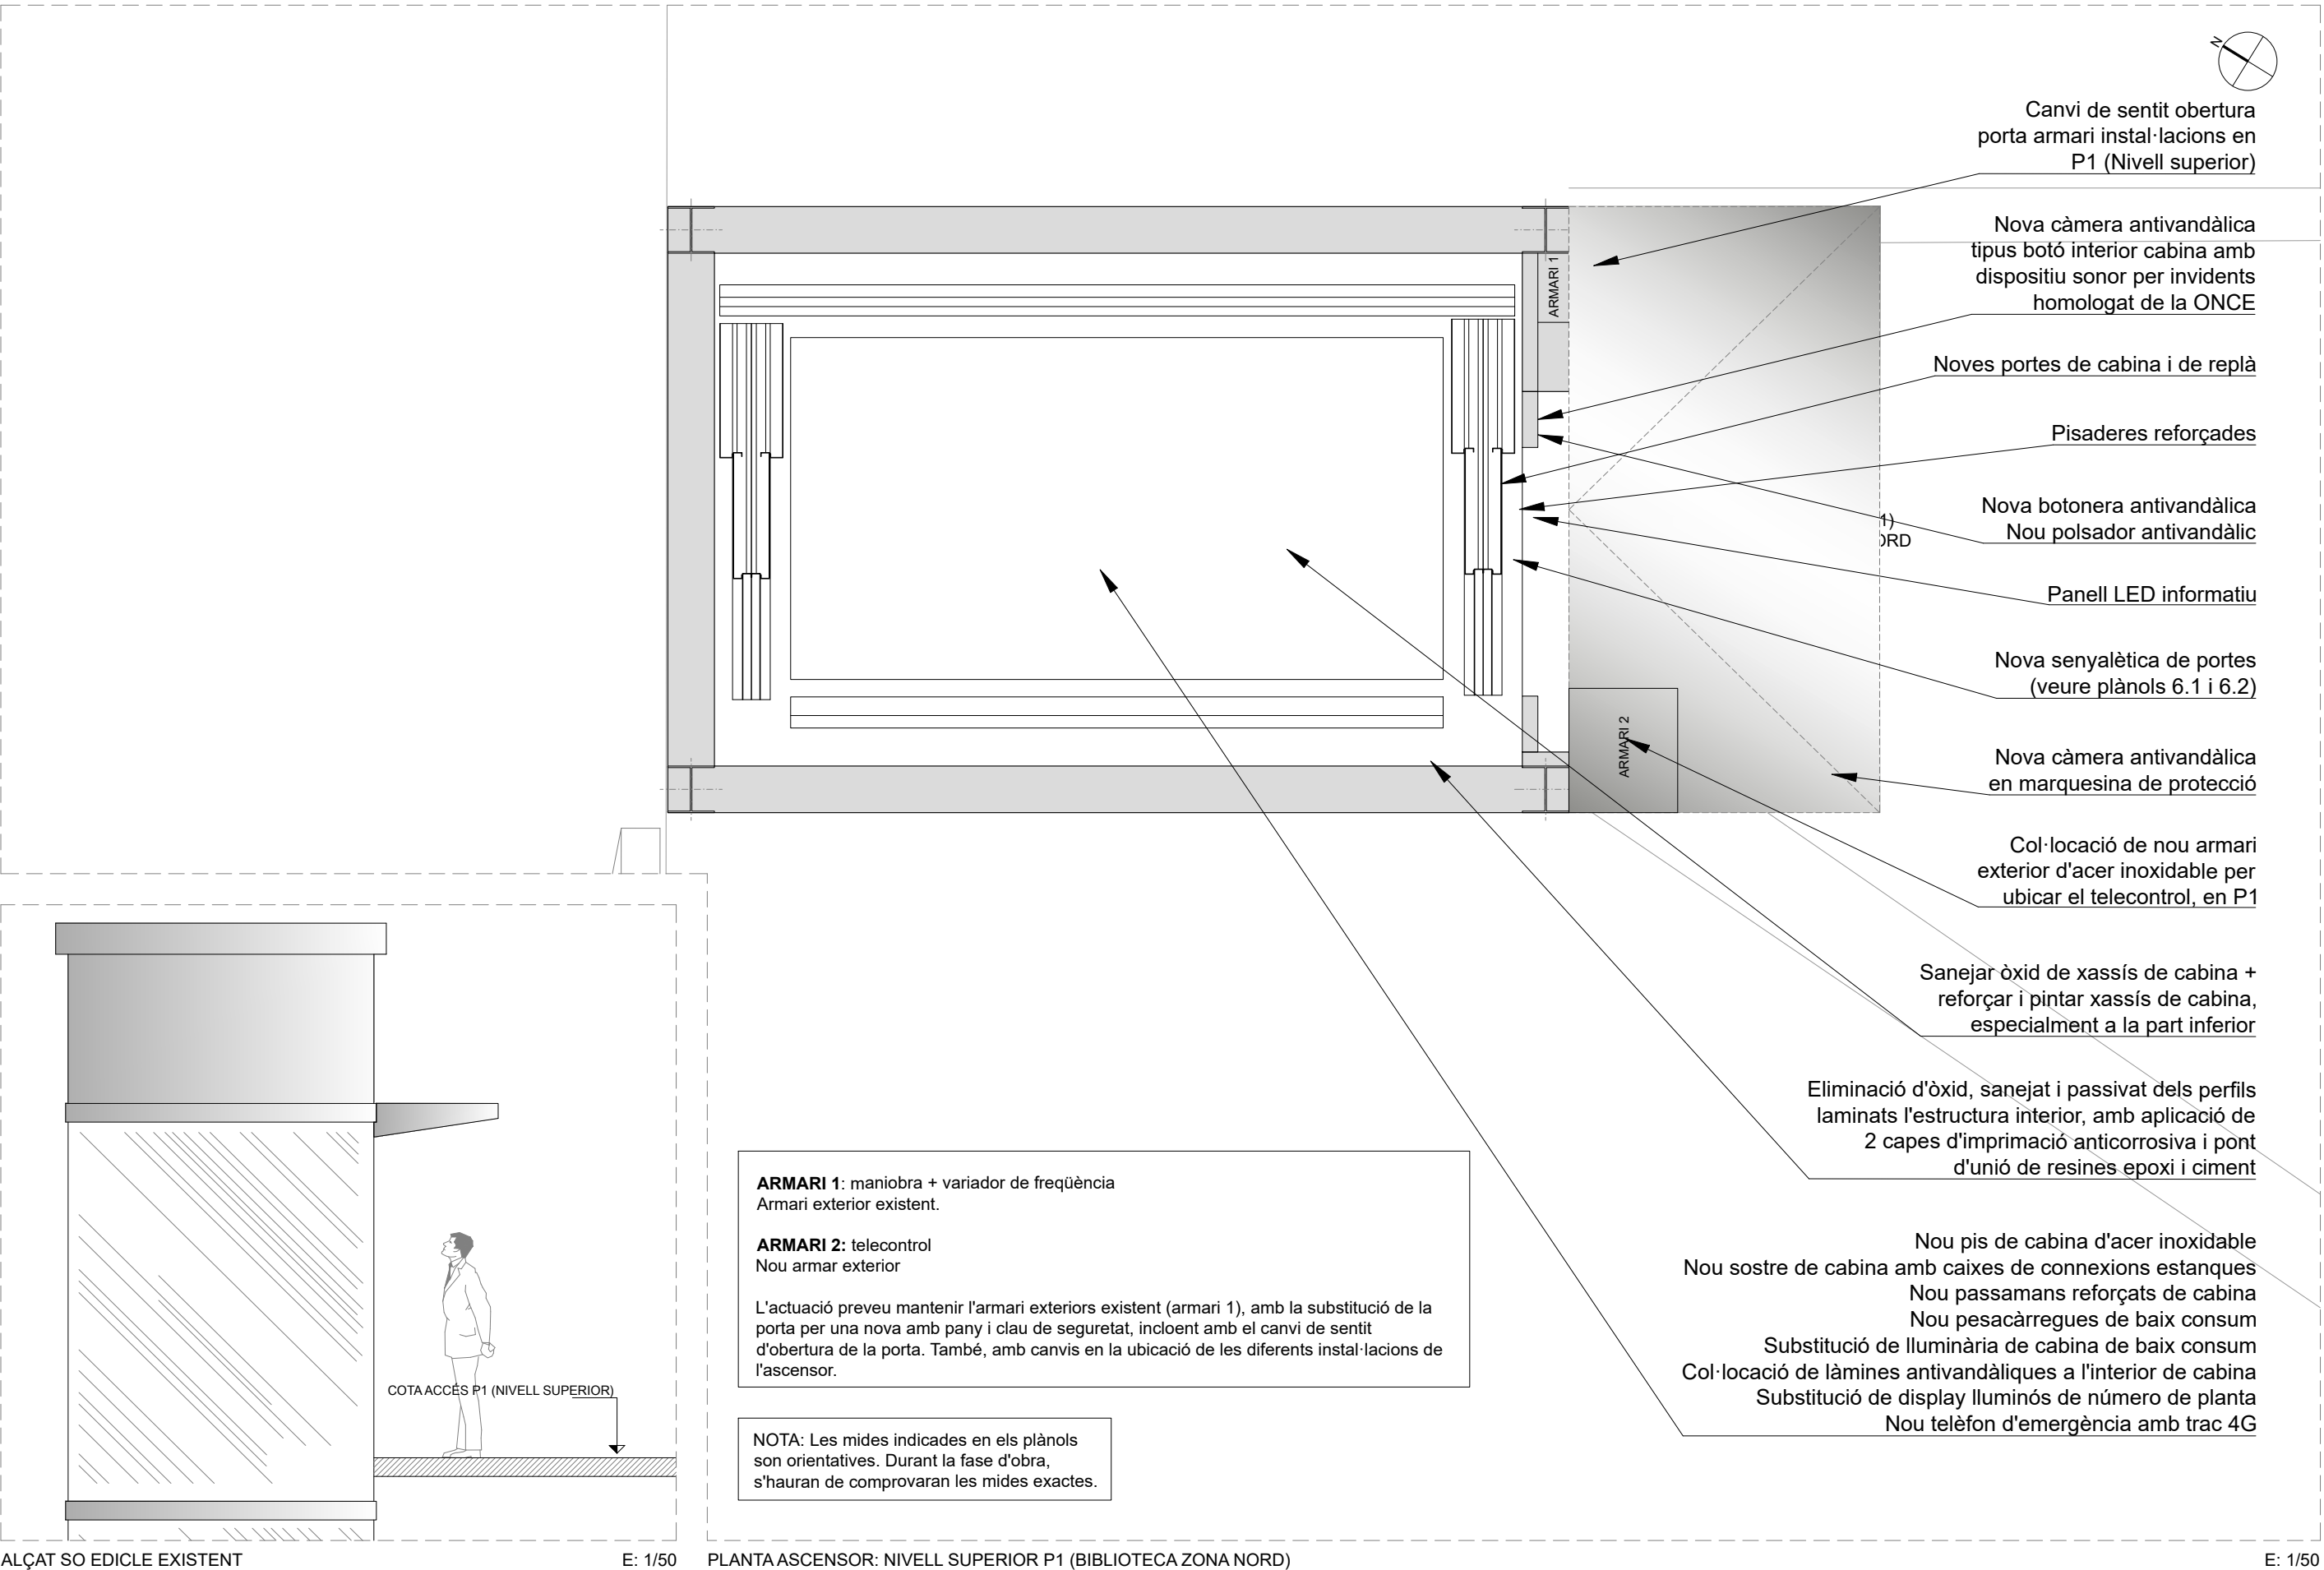

Canvi de sentit obertura porta armari instal·lacions en P1 (Nivell superior)

Nova càmera antivandàlica tipus botó interior cabina amb dispositiu sonor per invidents homologat de la ONCE

Noves portes de cabina i de replà

Pisaderes reforçades

Nova botonera antivandàlica
Nou pulsador antivandàlic

Panell LED informatiu

Nova senyalètica de portes (veure plànols 6.1 i 6.2)

Nova càmera antivandàlica en marquesina de protecció

Col·locació de nou armari exterior d'acer inoxidable per ubicar el telecontrol, en P1

Sanejar òxid de xassís de cabina + reforçar i pintar xassís de cabina, especialment a la part inferior

Eliminació d'òxid, sanejat i passivat dels perfils laminats l'estructura interior, amb aplicació de 2 capes d'imprimació anticorrosiva i pont d'unió de resines epoxi i ciment


Nou pis de cabina d'acer inoxidable
Nou sostre de cabina amb caixes de connexions estanques
Nou passamans reforçats de cabina
Nou pesacàrregues de baix consum
Substitució de lluminària de cabina de baix consum
Col·locació de làmines antivandàliques a l'interior de cabina
Substitució de display lluminós de número de planta
Nou telèfon d'emergència amb trac 4G

ARMARI 1: maniobra + variador de freqüència
Armari exterior existent.


ARMARI 2: telecontrol
Nou armari exterior

L'actuació preveu mantenir l'armari exteriors existent (armari 1), amb la substitució de la porta per una nova amb pany i clau de seguretat, incloent amb el canvi de sentit d'obertura de la porta. També, amb canvis en la ubicació de les diferents instal·lacions de l'ascensor.


NOTA: Les mides indicades en els plànols son orientatives. Durant la fase d'obra, s'hauran de comprovaran les mides exactes.

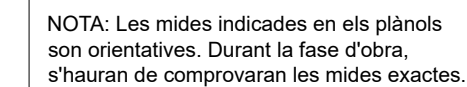

E: 1/30





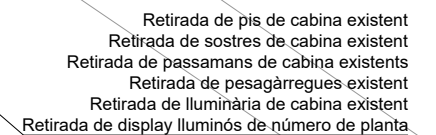


E: 1/30


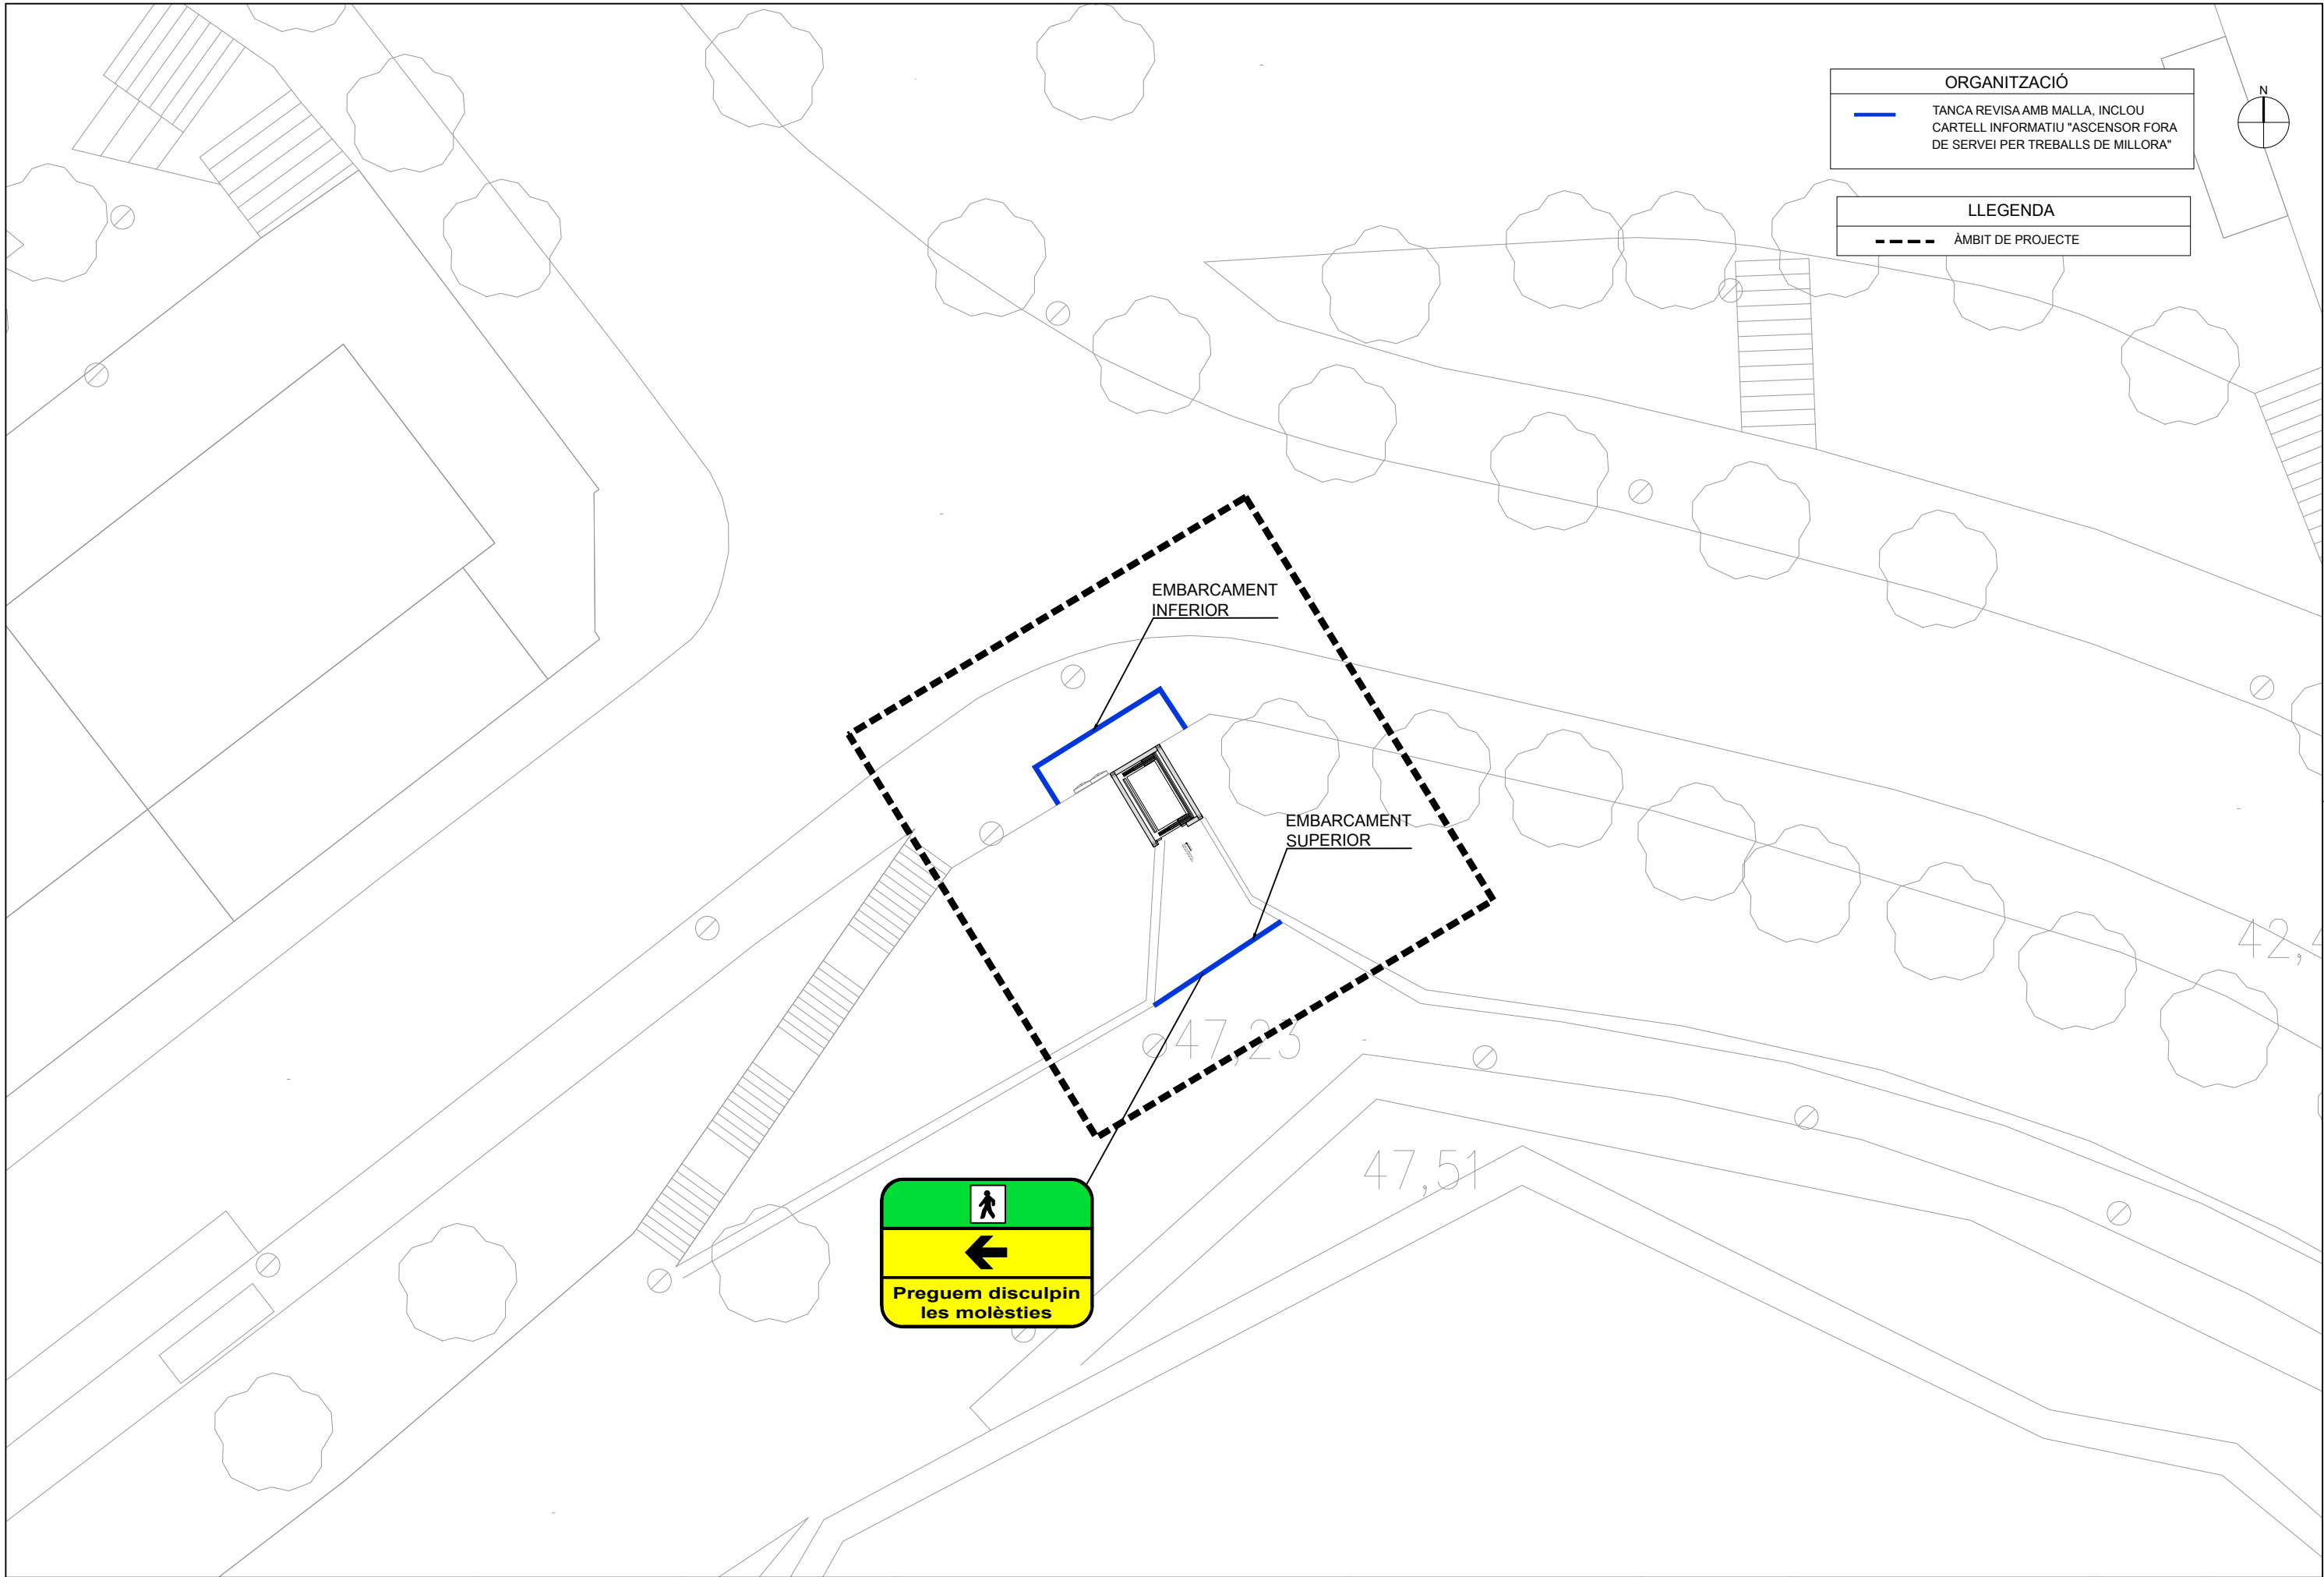







ORGANITZACIÓ	
	TANCA REVISA AMB MALLA, INCLOU CARTELL INFORMATIU "ASCENSOR FORA DE SERVEI PER TREBALLS DE MILLORA"

LLEGGENDA	
	ÀMBIT DE PROJECTE

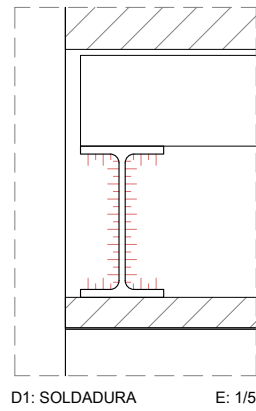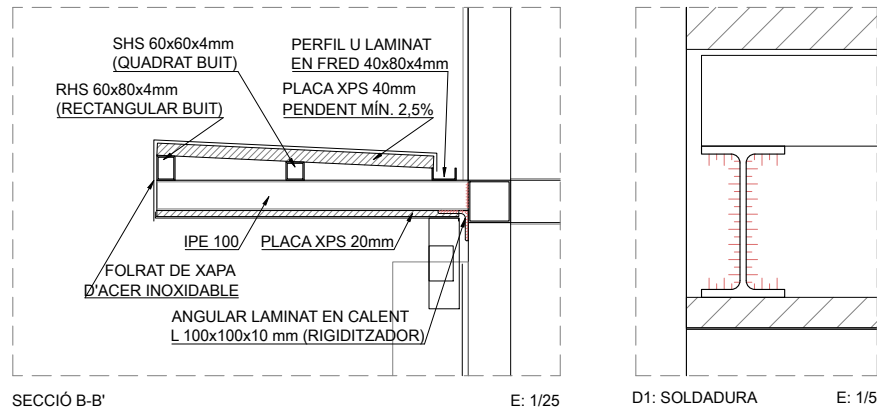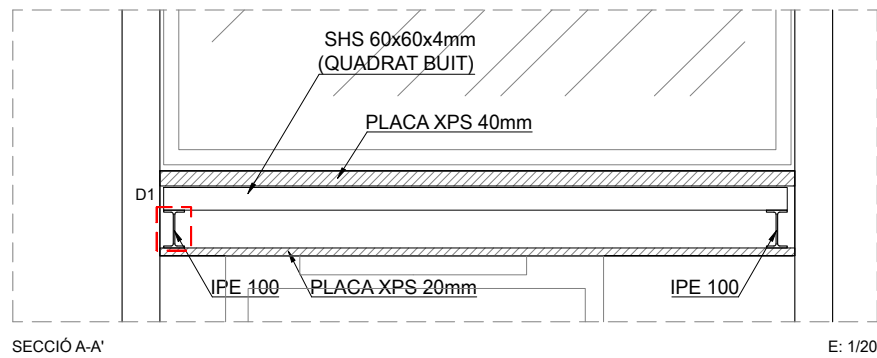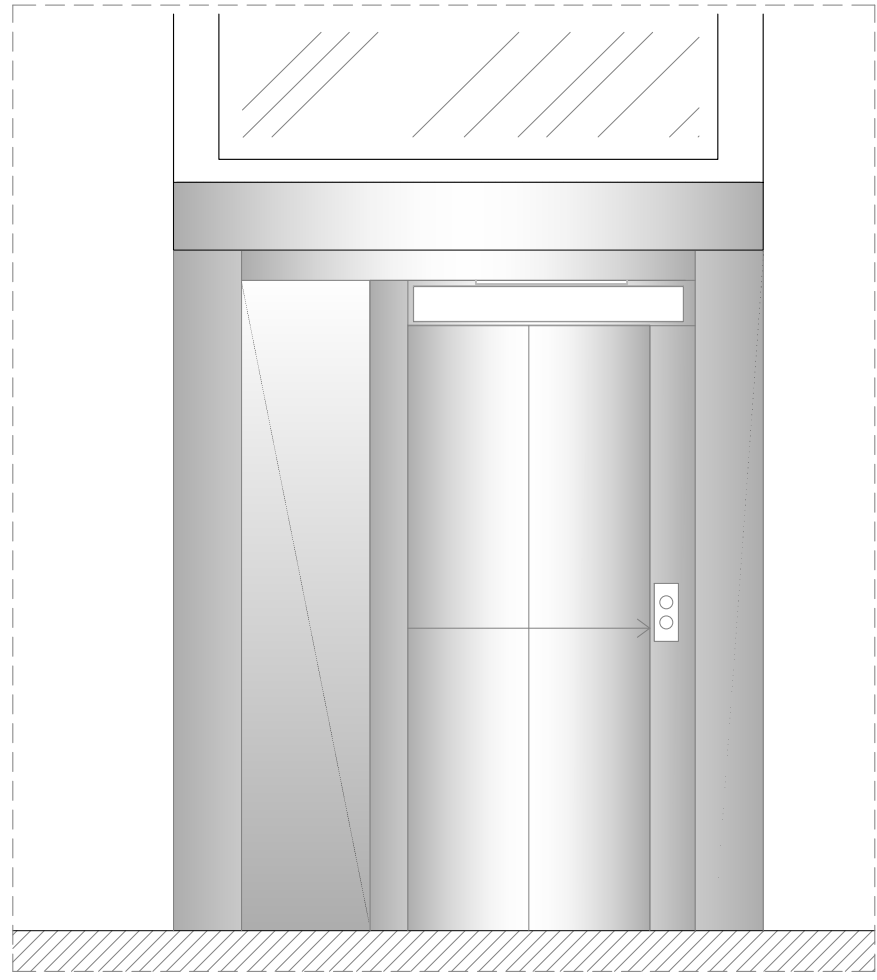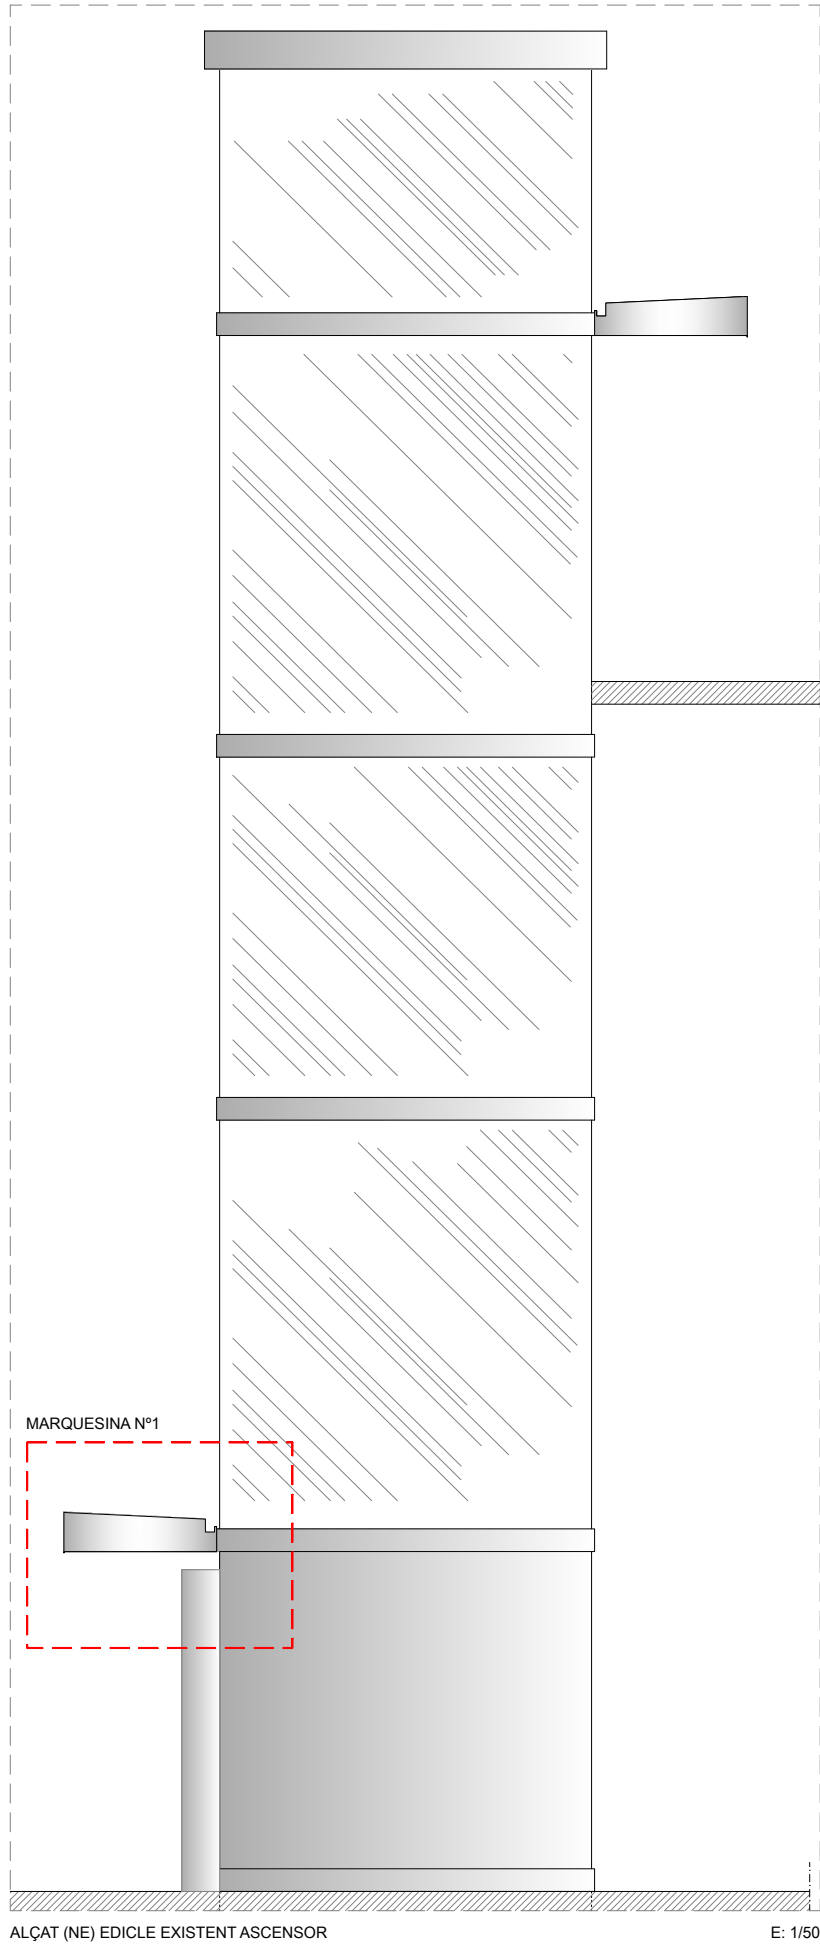


NOTA: TOTES LES UNIONS ENTRE ELS DIFERENTS PERFILS D'ACER LAMINATS SERAN SOLDADES " A GARGANTA MÀXIMA".

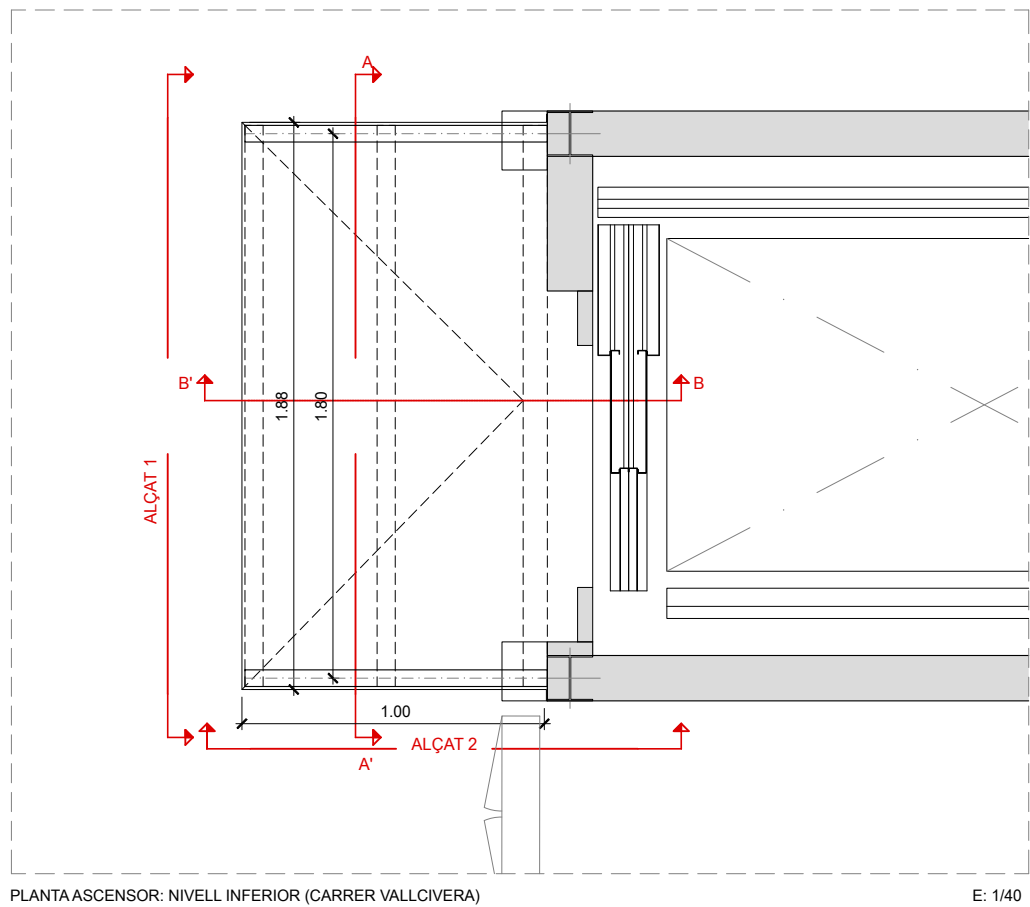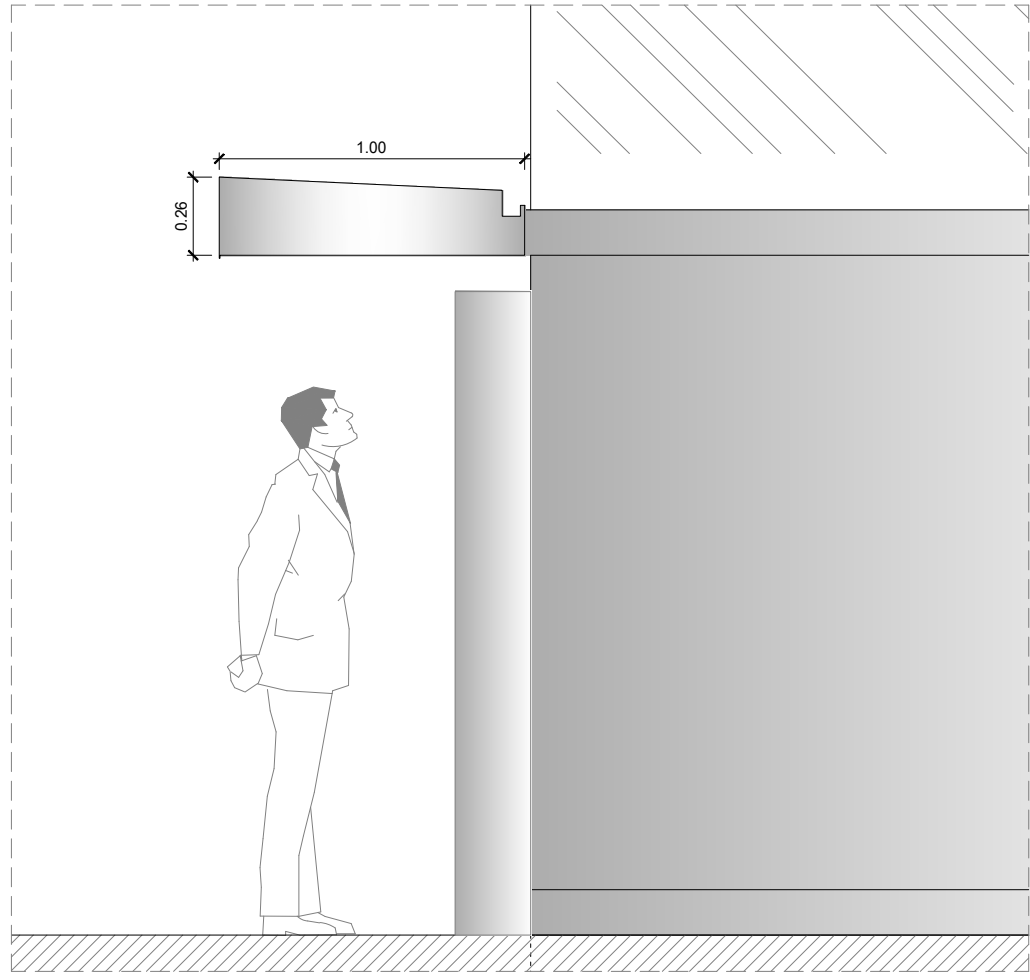

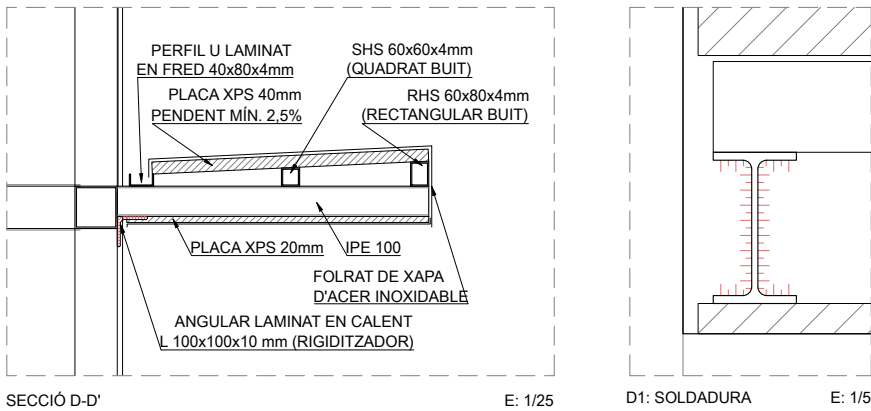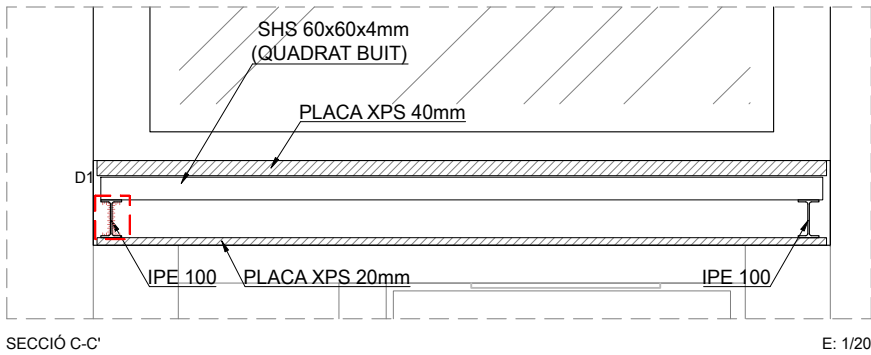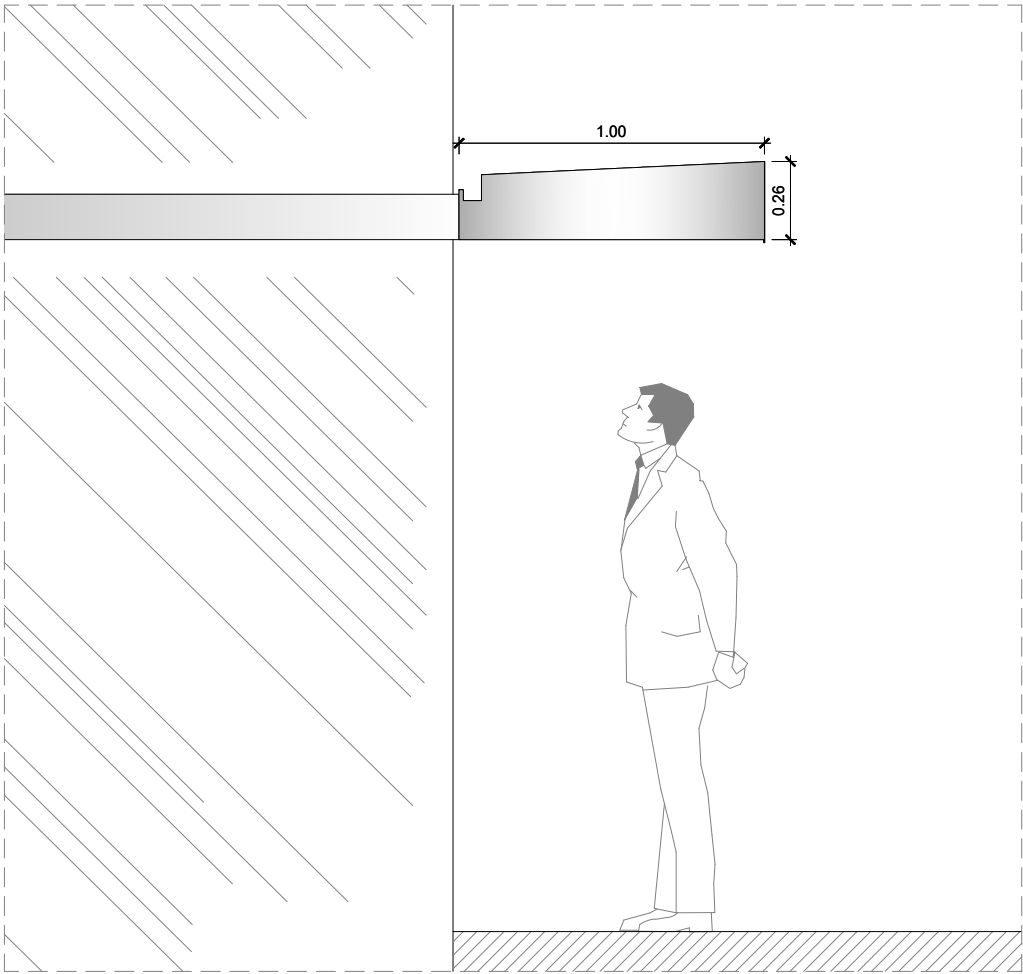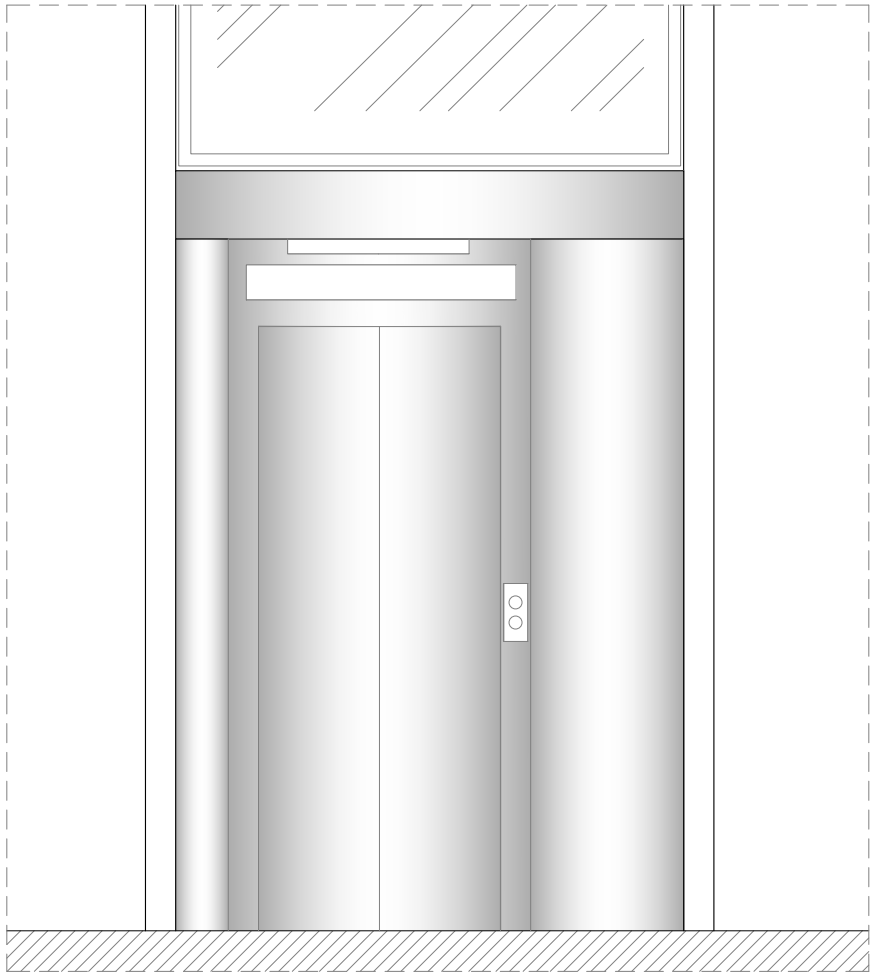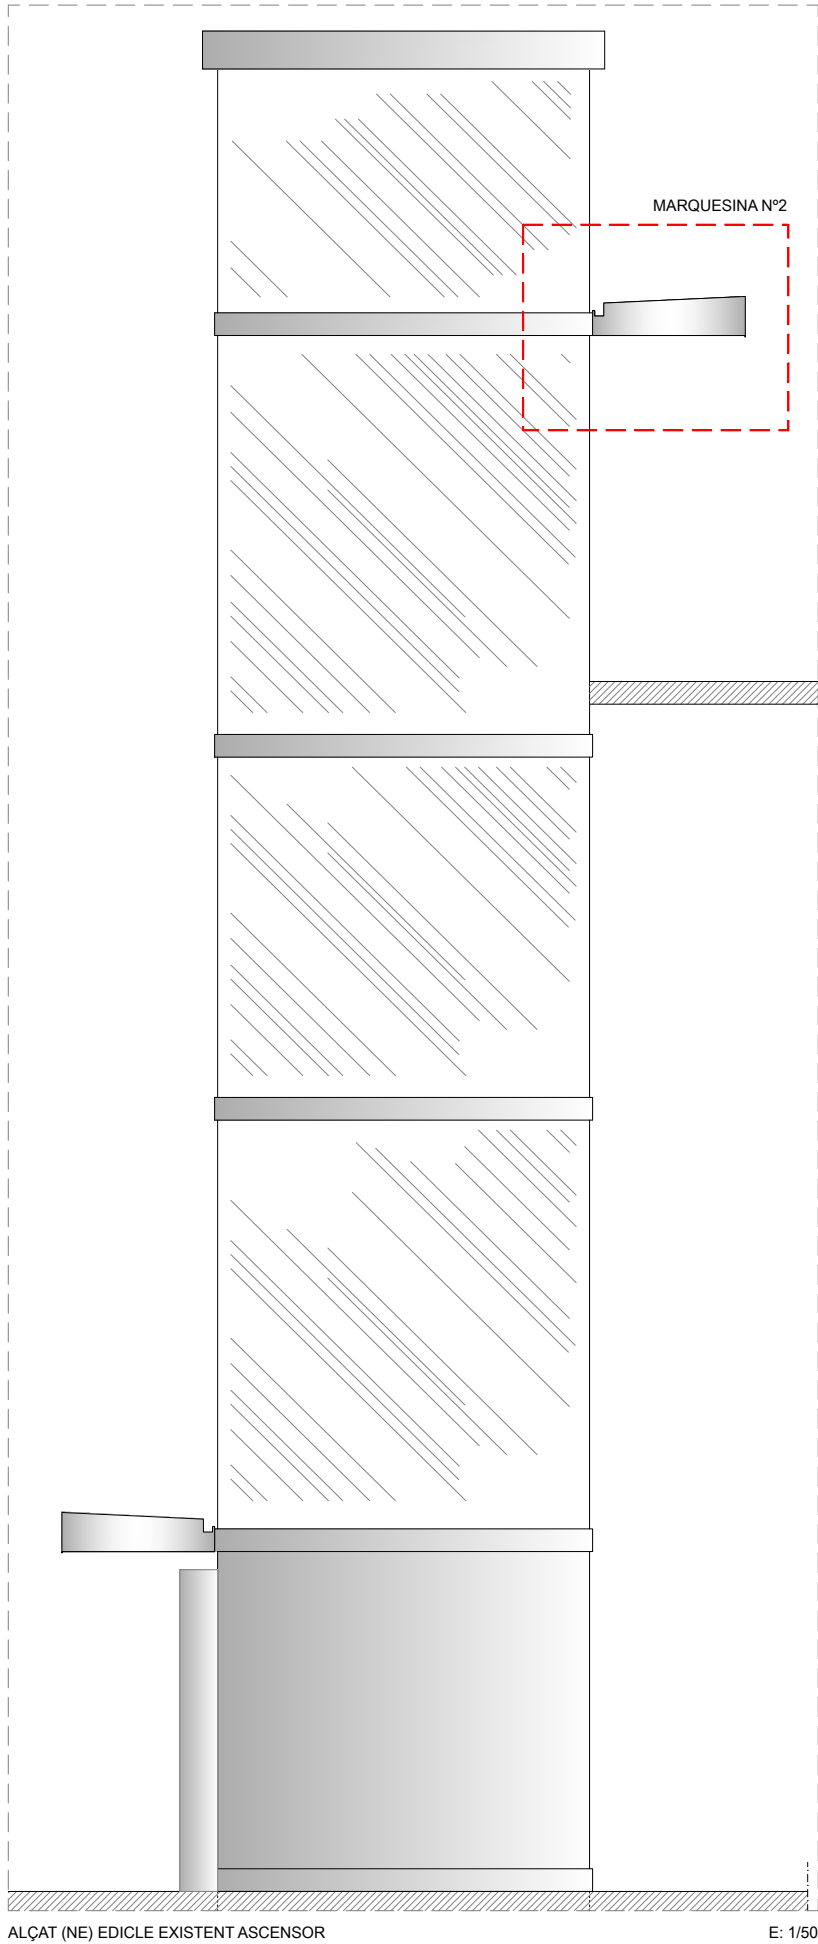

NOTA: TOTES LES UNIONS ENTRE ELS DIFERENTS PERFILS D'ACER LAMINATS SERAN SOLDADES " A GARGANTA MÀXIMA".

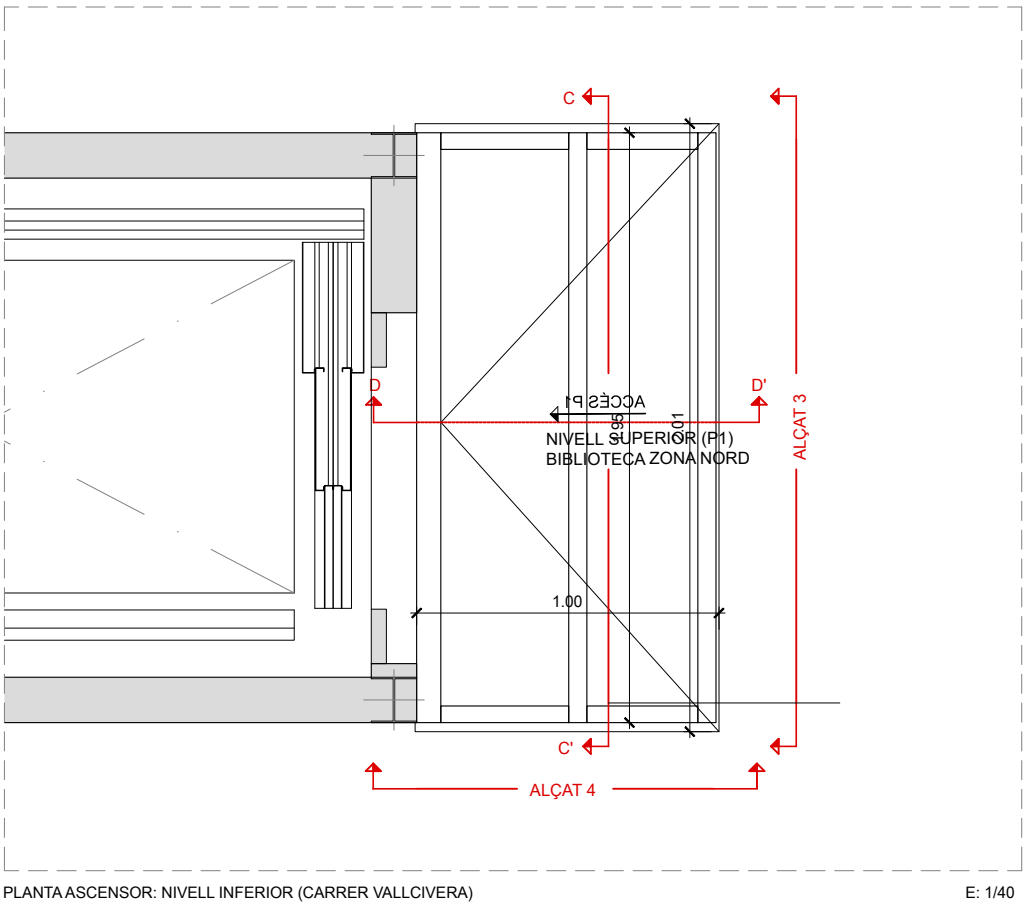



Es col·locarà també sobre les portes d'accés a la cabina el rètol indicador de zona videovigilada:




S'instal·larà el cartell amb informació a utilitzar en cas d'avaria de l'ascensor, en dimensions A5.



Es disposarà dels cartells d'avís als usuaris d'avaria i treballs de manteniment estandarditzats:



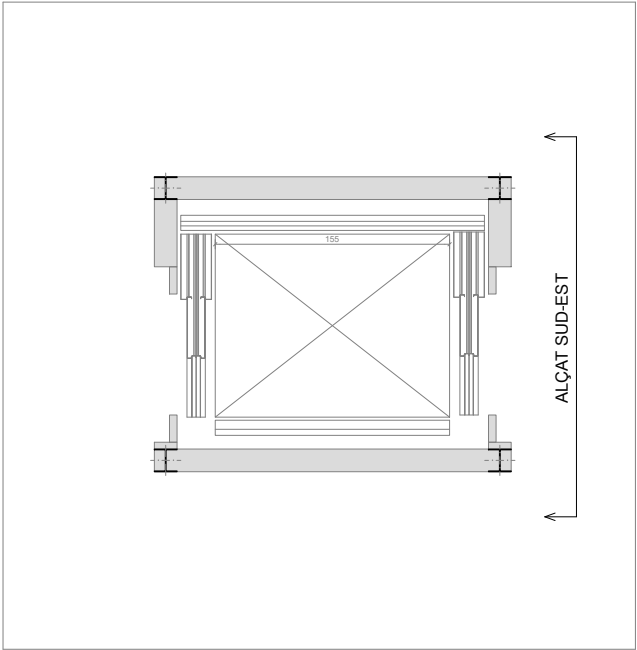

ALÇAT SE - NIVELL P1: BIBLIOTECA ZONA NORD

DOCUMENT NÚM. 3. PLEC DE PRESCRIPCIONS TÈCNIQUES

PLEC DE PRESCRIPCIONS TÈCNIQUES GENERALS

ÍNDEX

1. CONDICIONS GENERALS	1	1.32 DISPOSICIONS APLICABLES	10
1.1 DOCUMENTS DEL PROJECTE	1	1.33 DISPOSICIONS APLICABLES D'ÀMBIT MEDIAMBIENTAL	15
1.2 RESPONSABILITAT DEL CONTRACTISTA	1	1.33.1Legislació de disposició general	15
1.3 OBLIGACIONS DEL CONTRACTISTA	2	1.33.2Legislació d'urbanisme i construcció sostenible	15
1.4 COMPLIMENT DE LES DISPOSICIONS VIGENTS	2	1.33.3Legislació de sòls i geologia.....	15
1.5 INDEMNITZACIONS A CÀRREC DEL CONTRACTISTA	2	1.33.4Legislació del cicle de l'aigua.....	16
1.6 DESPESES A CÀRREC DEL CONTRACTISTA.....	2	1.33.5Legislació de contaminació atmosfèrica	17
1.7 DIRECCIÓ DE LES OBRES	3	1.33.6Legislació de contaminació acústica	18
1.8 CONDICIONS GENERALS D'EXECUCIÓ DE LES OBRES	3	1.33.7Legislació de contaminació lluminosa.....	18
1.9 MODIFICACIONS D'OBRA.....	3	1.33.8Legislació de contaminació electromagnètica	18
1.10 CONTROL D'UNITATS D'OBRA	3	1.33.9Legislació de residus.....	19
1.11 MESURES D'ORDRE I SEGURETAT	4	1.33.10 Legislació de patrimoni cultural	20
1.12 CONSERVACIÓ DEL MEDI AMBIENT	4	1.33.11 Legislació de medi natural, vegetació	20
1.13 OBRA DEFECTUOSA	4	1.33.12 Legislació de medi natural, fauna	21
1.14 REPLANTEIG DE LES OBRES.....	5	1.33.13 Legislació de mobilitat.....	21
1.15 SENYALITZACIÓ DE LES OBRES.....	5	2. SIGNATURES	21
1.16 MATERIALS.....	5		
1.17 DESVIAMENTS PROVISIONALS	5		
1.18 ABOCADORS.....	6		
1.19 PRÉSTECES	6		
1.20 EXPROPIACIONS, SERVITUDS, SERVEIS I ELEMENTS AFECTATS.....	6		
1.21 COL·LOCACIÓ DE SERVEIS	7		
1.22 EXISTÈNCIA DE TRÀNSIT DURANT L'EXECUCIÓ DE LES OBRES	7		
1.23 INTERFERÈNCIA AMB ALTRES CONTRACTISTES	7		
1.24 DESVIAMENT DE SERVEIS	7		
1.25 RECEPCIÓ D'OBRA I TERMINI DE GARANTIA	8		
1.26 CONSERVACIÓ DE LES OBRES	9		
1.27 CERTIFICACIÓ FINAL D'OBRA I LIQUIDACIÓ.....	9		
1.28 PREUS UNITARIS	9		
1.29 PARTIDES ALÇADES	9		
1.30 ABONAMENT D'UNITATS D'OBRA	10		
1.31 REVISIÓ DE PREUS.....	10		

1. CONDICIONS GENERALS

1.1 DOCUMENTS DEL PROJECTE

El projecte consta dels següents documents:

- Document núm. 1: Memòria i annexos
- Document núm. 2: Plànols
- Document núm. 3: Plec de prescripcions
- Document núm. 4: Pressupost
- Document núm. 5: Sostenibilitat i Medi ambient

El contingut d'aquests documents s'haurà detallat a la memòria.

S'entén per documents contractuals aquells que resten incorporats al contracte i que són d'obligat compliment, llevat modificacions degudament autoritzades. Aquests documents, en cas de licitació sota pressupost, són:

- Memòria
- Plànols
- Plec de Prescripcions amb els dos capítols (Prescripcions Tècniques Generals i Prescripcions Tècniques Particulars)
- Amidaments
- Quadre de preus núm. 1
- Quadre de preus núm. 2
- Pressupost total

La resta de documents o dades del projecte són informatius i estan constituïts pels annexos, la estadística de partides, els pressupostos parcials, el resum de pressupost i el pressupost per al coneixement de l'Administració.

Els esmentats documents informatius representen només una opinió fonamentada de l'Administració, sense que això suposi que es responsabilitza de la certesa de les dades que se subministren.

Aquestes dades s'han de considerar, tan sols, com a complement d'informació que el contractista ha d'adquirir directament amb els seus propis mitjans.

Només els documents contractuals, definits a l'apartat anterior, constitueixen la base del contracte; per tant, el contractista no podrà al·legar cap modificació de les condicions del contracte en base a les dades contingudes als documents informatius (com per exemple, preus de bases de personal, maquinària i materials, fixació de lloeres, préstecs o abocadors, distàncies de transport característiques dels materials d'esplanació, justificació de preus, etc.), llevat que aquestes dades apareguin en algun document contractual.

El contractista serà, doncs, responsable de les errades que es puguin derivar pel fet de no obtenir la suficient informació directa, que rectifiqui o ratifiqui la continguda als documents informatius del projecte.

Si hi hagués contradicció entre els plànols i les Condicions Tècniques Particulars, en el cas que s'incloguin com a document que complementi el Plec de Condicions Generals, preval el que s'ha escrit en les Condicions Tècniques Particulars. En qualsevol cas, ambdós documents prevalen sobre les Condicions Tècniques Generals.

El que s'ha esmentat al Plec de Condicions i omès als plànols, o viceversa, s'haurà d'executar com si s'hagués exposat a ambdós documents, sempre que a criteri del director quedin suficientment definides les unitats d'obra corresponents i tinguin preu al contracte.

1.2 RESPONSABILITAT DEL CONTRACTISTA

El contractista és responsable de l'execució de les obres segons les condicions establertes al contracte i en els documents que componen el projecte. Com a conseqüència d'això, està obligat a l'enderroc i reconstrucció de tot el que estigui mal executat, sense que pugui servir d'excusa que la direcció tècnica de les obres hagi reconegut i examinat la construcció durant les obres, ni tampoc que hagin estat abonades les liquidacions parcials.

1.3 OBLIGACIONS DEL CONTRACTISTA

Abans de començar les obres, el contractista comunicarà a la direcció facultativa la relació detallada de la maquinària, mitjans auxiliars i plantilla que utilitzarà per a l'execució de les obres, amb les dades següents:

- Maquinària i mitjans auxiliars que haurà d'emprar en l'execució dels treballs.
- Tècnic amb titulació adequada designat pel contractista per a la direcció de les obres, que quedarà permanentment adscrit a aquesta, la qual cosa haurà de comunicar a la direcció facultativa. El tècnic quedarà adscrit en qualitat de cap d'obra i haurà de romandre durant les hores de treball a peu d'obra.
- El contractista també facilitarà a la direcció facultativa una relació numerada per oficis i categoria del personal que ha de constituir la plantilla mínima al servei de les obres.
- El contractista donarà coneixement, per escrit, dels subcontractes que vol concertar, tot indicant la part del contracte a realitzar pel subcontractista. En general, la subcontractació es regirà pel que estableix l'article 116 de la Llei de Contractes de les Administracions Públiques (d'ara endavant LCAP).
- Igualment, si el pressupost excedeix de 300.506,05 €, habilitarà un local per a despatx exclusiu de la direcció facultativa de l'obra, degudament condicionat, aïllat i protegit.
- A petició de la direcció facultativa, i per tal d'assegurar el contacte directe amb aquesta, el contractista disposarà a peu d'obra d'una línia telefònica, de FAX i servei de correu electrònic.
- En cas que el cap d'obra s'absentés de l'obra, haurà de deixar instruccions per a la seva localització immediata.
- La propietat, amb motiu justificat, podrà sol·licitar la substitució del personal del contractista, sense obligació de respondre de cap dels danys que al contractista pugui causar l'exercici d'aquesta facultat. Això no obstant, el contractista respon de la capacitat i de la disciplina de tot el personal assignat a l'obra.

- Amb relació a l'oficina d'obra i al llibre d'ordres, només es regirà pel que disposen les clàusules 7, 8 i 9 del Plec de Clàusules Administratives Generals. El contractista està obligat a dedicar a les obres el personal tècnic que es va comprometre dedicar a la licitació i la direcció, per al normal compliment de llurs funcions. Així mateix, el contractista haurà de disposar a peu d'obra d'un local apropiat com a oficina.

1.4 COMPLIMENT DE LES DISPOSICIONS VIGENTS

Hom es regirà pel que s'estipula a les clàusules 11, 16, 17 i 19 del Plec de Clàusules Administratives Generals.

Així mateix, es compliran els requisits vigents per a l'emmagatzematge i la utilització d'explosius, carburants, prevenció d'incendis, etc., i s'ajustarà al que prescriu el Codi de Circulació, Reglament de la Policia i conservació de carreteres, Reglament electrotècnic de baixa tensió, Reglament de Seguretat i Salut, i a totes les disposicions vigents que siguin d'aplicació en aquells treball que, directa o indirectament, siguin necessaris per al compliment del contracte.

1.5 INDEMNITZACIONS A CÀRREC DEL CONTRACTISTA

Hom es regirà pel que disposi l'article 134 del Reglament General de Contractació de l'Estat i la clàusula 12 del Plec de Clàusules Administratives Generals.

Particularment, el contractista haurà de reparar, a càrrec seu, els serveis públics o privats malmesos, indemnitzant les persones o propietats que resultin perjudicades.

El contractista adoptarà les mesures necessàries per tal d'evitar afeccions perjudicials sobre el medi ambient. Serà responsable dels danys i perjudicis que es puguin causar per no haver aplicat les mesures preventives corresponents.

El contractista haurà de mantenir durant l'execució de l'obra, i refer quan aquesta finalitzi, les servituds afectades, conforme estableix la clàusula 20 de l'esmentat Plec de Clàusules Administratives Generals, essent a compte del contractista els treballs necessaris per a tal objectiu.

1.6 DESPESES A CÀRREC DEL CONTRACTISTA

A més de les despeses i taxes, que s'esmenten a les clàusules 13 i 38 del Plec de Clàusules Administratives Generals, seran a càrrec del contractista, si a les Condicions Tècniques Particulars o al contracte no es preveu explícitament el contrari, les següents despeses:

- Despeses corresponents a instal·lacions i equips de maquinària.
- Despeses de construcció i retirada de tota mena de construccions auxiliars, instal·lacions, ferramentes, etc.
- Despeses de llogaters o d'adquisició de terrenys per a dipòsits de maquinària de materials.
- Despeses de protecció d'amàs i de la mateixa obra contra tot deteriorament.
- Despeses de muntatge, conservació i retirada d'instal·lacions per al subministrament d'aigua i d'energia elèctrica, necessaris per a l'execució de les obres, així com dels drets, taxes o impostos de presa, comptadors, etc.
- Despeses i indemnitzacions que es produeixen a les ocupacions temporals; despeses d'explotació i utilització de préstecs, pedreres, lleres i abocadors, així com els cànon i despeses per a la deposició controlada al gestor de residus o centre de reciclatge autoritzat.
- Despeses de retirada de materials rebutjats, evacuació de restes, neteja general de l'obra i de zones confrontades afectades per les obres, etc, així com els cànon i despeses per a la deposició controlada al gestor de residus o centre de reciclatge autoritzat. de les restes procedents de l'obra.
- Despeses de permisos o llicències necessàries per a l'execució, excepte les que corresponen a expropiacions i serveis afectats.
- Despeses ocasionades pel subministrament i col·locació dels cartells anunciadors de l'obra.
- El contractista haurà d'abonar tots els càrrecs, taxes i impostos que es derivin de la obtenció dels permisos, visats, llicències i dictàmens necessaris per a l'execució i posada en servei de les obres, del projecte elèctric, d'enllumenat públic i de semaforització, així com del visat del col·legi professional corresponent.
- El contractista també haurà d'abonar totes les despeses necessàries per a l'obtenció de l'aprovació prèvia del projecte i l'autorització de posada en servei del Departament d'Indústria i Energia o estament en qui delegui.

- Qualsevol altre tipus de despesa no especificada es considerarà inclosa als preus unitaris contractats.

1.7 DIRECCIÓ DE LES OBRES

L'Administració, a través de la direcció de l'obra, efectuarà la inspecció, comprovació i vigilància per a la correcta realització de l'obra contractada, tot ajustant-se al que disposen les clàusules 4 i 21 del Plec de Clàusules Administratives Generals.

El delegat d'obra del contractista haurà de ser el tècnic titulat que exigeix el director de l'obra, amb experiència acreditada en obres similars a les que són objecte del present projecte.

1.8 CONDICIONS GENERALS D'EXECUCIÓ DE LES OBRES

Queda entès d'una manera general, que les obres s'executaran d'acord amb les normes de bona construcció lliurement apreciades per la direcció tècnica de les obres.

El contractista de les obres notificarà a la direcció tècnica de les obres, amb l'antelació que calgui, a fi i efecte que pugui procedir al reconeixement de l'execució de les que hagin de quedar amagades o que a judici del director d'obra o del contractista requereixin el dit reconeixement.

De totes aquestes i a mesura que s'executin, s'aixecaran plànols precisos per a llur comprovació, constatació, amidament i liquidació, que seran subscrits per la direcció tècnica de les obres. Aquests plànols els aportarà el contractista a mesura que es vagin complimentant les diferents unitats d'obra i a criteri de la direcció d'obra. El contractista haurà d'abonar les despeses dels treballs auxiliars necessaris per a fer amidament, excepte que s'avingui amb el que proposi la direcció tècnica de les obres.

1.9 MODIFICACIONS D'OBRA

Ni el director de l'obra ni el contractista podran introduir o executar modificacions a les obres compreses en el contracte, sense l'aprovació prèvia per l'Administració de la modificació i del pressupost que en resulti com a conseqüència, i se seguiran els tràmits previstos a l'article 217 de la Llei 30/07, de 30 d'octubre, de Contractes del Sector Públic.

1.10 CONTROL D'UNITATS D'OBRA

El control d'unitats d'obra s'executarà d'acord amb el programa aportat pel laboratori encarregat, i aprovat per la direcció facultativa.

El laboratori encarregat del control d'obra realitzarà tots els assaigs del programa, prèvia sol·licitud de la direcció facultativa de les obres, d'acord amb el següent esquema de funcionament:

A criteri de la direcció facultativa es podrà ampliar o reduir el nombre de controls previstos al programa esmentat més amunt.

El contractista arribarà al laboratori amb temps suficient perquè aquest pugui executar el control corresponent; a tals efectes el contractista facilitarà al laboratori la seva tasca.

Els resultats negatius de qualsevol unitat es consignaran al Llibre d'Ordres.

El cost dels assaigs que donin resultats negatius es descomptarà directament al contractista, al marge del que s'especifica al segon paràgraf.

1.11 MESURES D'ORDRE I SEGURETAT

El contractista resta obligat a adoptar les mesures d'ordre i seguretat necessàries per a la bona i segura marxa dels treballs.

En tot cas, el contractista serà única i exclusivament el responsable, durant l'execució de les obres, de tots els accidents o perjudicis que pugui sofrir llur personal o causar-los a d'altres persones o entitats. En conseqüència, el constructor assumirà totes les responsabilitats annexes al compliment de la Llei 31/1995, de 8 de novembre, de Prevenció de Riscos Laborals i reglaments i disposicions posteriors, especialment la Llei 54/03, de 12 de desembre, de Reforma del Marc Normatiu de la Prevenció de Riscos Laborals i el Reial Decret 171/04, de 30 de gener, pel que es desenvolupa l'article 24 de la Llei 31/95, de 8 de novembre, de Prevenció de Riscos Laborals, en matèria de coordinació d'activitats empresarials.

S'exceptuen els danys que siguin ocasionats com a conseqüència immediata i directa d'una ordre de l'Administració.

En totes les obres amb pressupost de licitació superior a 300.506,05 €, el contractista haurà de presentar certificació que acrediti que té concertada una assegurança per respondre dels danys que es puguin produir a tercers per un import no inferior a 120.202,42 €.

L'Administració podrà procedir a la suspensió del pagament de les certificacions mentre el contractista no acrediti el compliment d'aquesta estipulació, sense que el període de suspensió sigui computable a efectes d'indemnització per retard en el pagament de certificacions.

1.12 CONSERVACIÓ DEL MEDI AMBIENT

El contractista, tant en els treballs que realitzi dins dels límits de l'obra com fora d'aquests, ha d'adoptar les mesures necessàries perquè les afeccions al medi ambient siguin nul·les, o en tot cas, les previstes en la documentació ambiental pertinent. Per aquest darrer propòsit, s'associarien les mesures correctores o compensatòries que ja haurien estat indicades en projecte.

El Contractista realitzarà el seu Pla de Medi Ambient (PMA), d'acord amb les prescripcions recollides a l'annex Estudi Ambiental del projecte. Aquest Pla de Medi Ambient l'haurà de supervisar el Responsable de la Vigilància Ambiental i l'haurà d'aprovar la Direcció d'obra abans de l'inici de les obres.

El contractista és responsable de la guarda i custòdia de l'arbrat de la zona objecte del projecte d'urbanització, fins a l'extinció del contracte. Sense la prèvia autorització del director de l'obra el contractista no podrà realitzar cap tala d'arbres i, sempre que així es consideri en projecte, es procedirà a la protecció dels mateixos mitjançant els dispositius especificats.

El contractista serà responsable únic de les agressions que, en els sentits abans apuntats, i altres difícilment identificables en aquest moment, produeixi al medi ambient, havent de canviar els mitjans i mètodes utilitzats i reparar els danys causats, tot seguint les ordres de la direcció d'obra o dels organismes institucionals competents en la matèria.

1.13 OBRA DEFECTUOSA

Quan la contracta hagi efectuat qualsevol element de l'obra que no s'ajusti a aquest Plec de Condicions, la direcció tècnica de les obres podrà acceptar-lo o rebutjar-lo. En el primer cas, aquesta fixarà el preu que cregui just, d'acord amb les diferències que hi haguessin, i el contractista estarà obligat a acceptar aquesta valoració. En cas que no s'hi conformi, desfarà i reconstruirà, a càrrec seu, tota la part mal executada, d'acord amb les condicions que fixi la direcció tècnica de les obres, sense que això signifiqui motiu de pròrroga en cas d'execució.

1.14 REPLANTEIG DE LES OBRES

El contractista realitzarà tots els replantejaments parcials que siguin necessaris per a la correcta execució de les obres, els quals han de ser aprovats per la direcció de l'obra. També haurà de materialitzar, sobre el terreny, tots els punts de detall que la direcció consideri necessaris per a l'acabament exacte, en planta i perfil, de les diferents unitats. Tots els materials, equips i mà d'obra necessaris per a aquests treballs aniran a càrrec del contractista.

1.15 SENYALITZACIÓ DE LES OBRES

El contractista està obligat a instal·lar a càrrec seu els senyals que calguin per indicar l'accés a l'obra, la circulació a la zona que ocupen els treballs i els punts de possible perill a causa de l'obra, tant a l'esmentada zona com als límits i rodalies, així com també a complir les ordres a les quals fa referència la clàusula 23 del Plec de Clàusules Administratives Generals.

Així mateix, en el termini de vuit dies hàbils, posteriors a l'inici de les obres, el contractista estarà obligat a instal·lar, a càrrec seu, un cartell anunciador de les obres, d'acord amb els normalitzats per la Generalitat de Catalunya. A tals efectes, la direcció facultativa aportarà al contractista les característiques del cartell, així com la situació on s'haurà d'instal·lar.

1.16 MATERIALS

A més del que es disposa a les clàusules 15, 34, 35, 36 i 37 del Plec de Clàusules Administratives Generals, caldrà observar les prescripcions següents:

Si les procedències dels materials fossin fixades als documents contractuals, el contractista haurà d'utilitzar, obligatòriament, les esmentades procedències, llevat autorització explícita del director d'obra. Si fos prescindible, a judici de l'Administració, canviar aquell origen o procedència, hom es regirà pel que es disposa a la clàusula 60 del Plec de Clàusules Administratives Generals.

Sempre que sigui possible, i si així ho determinen les anàlisis qualitatives corresponents i ho aprova la Direcció d'Obra, es fomentarà l'ús de materials procedents de la pròpia obra, com ara els provinents de demolició per a rebliments, subbases en vialitat, etc.

Si per complir les prescripcions del present Plec es rebutgen materials procedents de l'esplanació, préstecs i pedreres, que figuren com a utilitzables només als documents informatius, el contractista tindrà l'obligació d'aportar altres materials, que compleixin les prescripcions, sense que per això tingui dret a un nou preu unitari.

El contractista obtindrà, a càrrec seu, l'autorització per a l'ús de préstecs, i aniran també a càrrec seu totes les despeses, cànon, indemnitzacions, etc., que es presentin, així com els cànon i despeses per a la deposició controlada al gestor de residus o centre de reciclatge autoritzat.

El contractista notificarà a la direcció de l'obra, amb la suficient antelació, les procedències dels materials que es proposa utilitzar, i aportarà les mostres i les dades necessàries, tant pel que fa a la quantitat com a la qualitat.

Abans de la col·locació de qualsevol material, el contractista presentarà, a sol·licitud del director de l'obra, els catàlegs, cartes, mostres, certificats d'homologació estesos per una entitat oficial i certificats de garantia i de colada dels materials que s'han d'utilitzar a l'obra.

En cap cas podran ser arreglats ni utilitzats a l'obra materials, la procedència dels quals no hagi estat aprovada pel director de les obres.

1.17 DESVIAMENTS PROVISIONALS

El contractista executarà o condicionarà, en el moment oportú, les carreteres, camins i accessos provisionals per als desviaments que imposin les obres, amb relació al trànsit general i als accessos dels confrontants, d'acord amb el que es defineix al projecte o amb les instruccions que rebi de la direcció.

Els materials i les unitats d'obra, que comportin les obres provisionals, compliran totes les prescripcions del present Plec, com si fossin obres definitives.

Aquestes obres seran d'abonament, llevat que en el Plec de Condicions Tècniques Particulars es digui expressament el contrari, és a dir, amb càrrec a les partides alçades que per tal motiu figurin al pressupost o, en cas que no hi siguin, valorades segons els preus de contracte.

Si aquests desviaments no fossin estrictament necessaris per a l'execució normal de les obres, a criteri de la direcció, no seran d'abonament i, en aquest cas, si li convé al contractista facilitarà o accelerarà l'execució de les obres.

Tampoc seran d'abonament els camins d'obra, com ara accessos, pujades, ponts provisionals, etc., necessaris per a la circulació interior de l'obra, per a transport dels materials, per a accessos i circulació del personal de l'Administració, o per a visites d'obra. Malgrat tot, el contractista haurà de mantenir els esmentats camins d'obra i accessos en bones condicions de circulació.

La conservació, durant el termini d'utilització d'aquestes obres provisionals, serà a càrrec del contractista.

1.18 ABOCADORS

Llevat manifestació expressa contrària al Plec de Prescripcions Tècniques Particulars, la localització d'abocadors, així com les despeses que comporti llur utilització, seran a càrrec del contractista, així com els cànon i despeses per a la deposició controlada al gestor de residus o centre de reciclatge autoritzat.

S'haurà de realitzar un pla específic d'abocadors, on es recolliran tots els abocadors a emprar a l'obra, existents o aquells de terres inerts que es pretengui crear.

Sempre que sigui possible, s'intentarà que el balanç de terres dins de la pròpia obra (d'entrada i de sortida) s'aproximi a zero, afavorint la utilització de les terres sobrants (si així ho determina el resultat de les anàlisis qualitatives d'aquestes per a l'ús que es destina i quan la Direcció d'obra doni la seva conformitat).

Així mateix, el contractista es responsabilitzarà de complir la resta de normativa vigent en matèria de medi ambient.

Ni el fet que la distància als abocadors autoritzats sigui més gran que la que es preveu a la hipòtesi feta en la justificació del preu unitari, que s'inclou als annexos de la memòria, ni l'omissió en l'esmentada justificació de l'operació de transport als abocadors, seran causa suficient per al·legar modificació del preu unitari, que apareix al quadre de preus, o dir que la unitat d'obra corresponent no inclou la dita operació de transport a l'abocador, sempre que als documents contractuals es fixi que la unitat sí que la inclou.

Si als amidaments i documents informatius del projecte es contempla que el material obtingut de l'excavació de l'esplanació, fonaments o rases, s'ha d'utilitzar per a terraplè, replens, etc., i la direcció d'obra rebutja aquest material perquè no compleix les condicions del present plec, o bé existeixen residus o material de possible toxicitat, el contractista haurà de transportar-lo a abocadors autoritzats sense dret a cap abonament complementari a la corresponent excavació, ni a incrementar el preu del contracte per haver emprat majors quantitats de material procedent de préstecs.

En cas que vagin a l'abocador, el contractista es responsabilitzarà del compliment de les disposicions vigents que facin relació al transport i abocament de materials, autoritzacions, permisos necessaris i

canons, així com els cànon i despeses per a la deposició controlada al gestor de residus o centre de reciclatge autoritzat.

Així mateix, el contractista es responsabilitzarà de donar compliment a la normativa vigent en matèria de medi ambient.

El director de les obres podrà autoritzar abocaments de terres a l'interior d'àrees parcel·lades, zones verdes i d'equipament, amb la condició que els productes abocats siguin expressament autoritzats per la direcció i estesos i compactats correctament. Les despeses de l'esmentada extensió i compactació dels materials seran a càrrec del contractista, ja que es consideren incloses als preus unitaris. D'altra banda, no es podrà extreure cap tipus de material de les àrees esmentades al paràgraf anterior, sense l'autorització expressa del director de l'obra.

La destinació i ús de qualsevol material que s'extregui de l'obra la determinarà la direcció tècnica de l'obra. En cas que es faci sense la seva autorització, serà a càrrec del contractista la reposició del material extret.

1.19 PRÉSTECES

Llevat manifestació expressa contrària al Plec de Condicions Tècniques Particulars, la localització de préstecs (existents o de nova creació), així com les despeses que comporti llur utilització, seran a càrrec del contractista.

Els préstecs existents que es preveu emprar han d'estar convenientment legalitzats. La documentació relativa a la seva legalització ha de ser entregada a la Direcció d'obra, per tal que aquesta l'adjunti a l'informe ambiental d'obra abans d'iniciar l'ús de préstec.

1.20 EXPROPIACIONS, SERVITUDS, SERVEIS I ELEMENTS AFECTATS

Amb relació a les servituds existents, hom es regirà pel que s'estipula a la clàusula 20 del Plec de Clàusules Administratives Generals. A tal efecte, també es consideraran servituds relacionades amb el Plec de Prescripcions aquelles que apareguin definides als plànols del projecte.

Els objectes afectats seran traslladats o retirats per les companyies i organismes corresponents. Malgrat tot, el contractista tindrà l'obligació de realitzar els treballs necessaris per a la localització, protecció o desviament, en tot cas, dels serveis afectats de poca importància, que la direcció consideri convenient per a la millora del desenvolupament de les obres, si bé aquests treballs li seran abonats,

bé amb càrrec a les partides alçades existents a l'efecte del pressupost o per unitats d'obra, amb aplicació dels preus del quadre núm. 1. En llur defecte, hom es regirà pel que s'estableix a la clàusula 60 del Plec de Clàusules Administratives Generals.

Tots aquells elements existents ja siguin edificacions, espècies vegetals en general o altres elements que s'hagin de conservar, es protegiran convenientment, per tal d'assegurar la seva permanència fins a l'extinció del contracte. A tals efectes, i seguint les instruccions del director de l'obra, se senyalaran i delimitaran sobre el terreny abans d'iniciar-se les obres.

Els que es malmetin per motius imputables al contractista, aquest els reposarà al seu càrrec. L'element reposat haurà de tenir les mateixes característiques que l'existent abans de malmetre'l.

Quan sigui necessari executar determinades unitats d'obra, en presència de servituds de qualsevol tipus, o de serveis existents que sigui necessari respectar, o quan s'escaigui l'execució simultània de les obres i la substitució o reposició de serveis afectats, el contractista estarà obligat a emprar els mitjans adequats per a la realització dels treballs amb el màxim de cura, de manera que s'eviti una possible interferència i risc de qualsevol tipus.

El contractista sol·licitarà a les diferents entitats subministradores o propietaris de serveis, plànols de definició de la posició dels esmentats serveis, i localitzarà i descobrirà les canonades de serveis soterrats mitjançant treballs d'execució manual. Les despeses originades o les disminucions de rendiment originades es consideraran als preus unitaris i no podran ser objecte de reclamació.

Si com a conseqüència de tot l'anterior s'han d'efectuar manualment o mecànicament alguns treballs o s'han de reparar instal·lacions afectades, el cost corresponent serà íntegrament a càrrec del contractista.

1.21 COL·LOCACIÓ DE SERVEIS

Es recorda al contractista que està totalment prohibit col·locar qualsevol tipus de servei dins l'espai parcel·lat, amb l'excepció de les corresponents connexions de desguàs del clavegueram, armaris de BT (DSPD) i telèfons.

L'existència d'un servei dins l'espai parcel·lat es considerarà un vici ocult i, conseqüentment, el contractista haurà de procedir a la seva reparació amb responsabilitat durant el termini de 15 anys, d'acord amb l'article 219 de la Llei 30/07, de 30 d'octubre, de Contractes del Sector Públic.

1.22 EXISTÈNCIA DE TRÀNSIT DURANT L'EXECUCIÓ DE LES OBRES

L'existència de determinats vials, que s'hagin de mantenir en servei durant l'execució de les obres, no serà motiu de reclamació econòmica per part del contractista.

El contractista programarà l'execució de les obres de manera que les interferències siguin mínimes i, si s'escau, construirà els desviaments provisionals que siguin necessaris dotant-los de la senyalització corresponent, sense que això sigui motiu d'increment del preu del contracte. En cas que siguin necessaris desviaments provisionals, el contractista prendrà totes les mesures necessàries per garantir la seguretat de tots els que hi circulin.

Les despeses ocasionades pels anteriors conceptes i per la conservació dels vials de servei esmentats, es consideraran incloses als preus de contracte, i en cap moment podran ser objecte de reclamació. En cas que l'anterior impliqui la necessitat d'executar determinades parts de les obres per fases, aquestes seran definides per la direcció de les obres, i el possible cost addicional es considerarà inclòs als preus unitaris, com en l'apartat anterior.

1.23 INTERFERÈNCIA AMB ALTRES CONTRACTISTES

El contractista programarà els treballs de manera que, durant el període d'execució de les obres, sigui possible realitzar treballs de jardineria, edificació en espais parcel·lats, obres complementàries, com ara l'execució de xarxes elèctriques, telefòniques, o altres treballs. En aquest cas, el contractista complirà les ordres de la direcció de l'obra, referents a l'execució de les obres, per a les fases que marqui la direcció de les obres, a fi de delimitar zones amb determinades unitats d'obra totalment acabades i d'endegar els treballs complementaris esmentats.

Les possibles despeses motivades per eventuais paralitzacions o increments de cost, deguts a l'esmentada execució per fases, es consideraran incloses als preus de contracte, i no podran ser, en cap moment, objecte de reclamació.

1.24 DESVIAMENT DE SERVEIS

Abans de començar les excavacions, el contractista, tot basant-se en els plànols i dades de què disposi, o mitjançant el reconeixement sobre el terreny dels possibles serveis existents, si és factible, haurà d'estudiar i replantejar sobre el terreny els serveis i instal·lacions afectades, considerar la millor manera d'executar els treballs per no fer-los malbé i assenyalar aquells que, en darrer lloc, consideri que cal modificar.

Si el director de l'obra està conforme, sol·licitarà de l'empresa i organismes corresponents la modificació d'aquestes instal·lacions. Aquestes operacions s'abonaran segons el que s'especifiqui al quadre de preus núm. 1.

L'empresa adjudicatària de les obres de desviament de qualsevol servei existent no tindrà dret a cap indemnització pel retard per dificultats en l'execució de les dites obres, en cas que la direcció d'obra consideri necessària l'adjudicació a una altra empresa. En qualsevol cas, l'empresa contractista principal no tindrà dret a cap tipus d'indemnització.

1.25 RECEPCIÓ D'OBRA I TERMINI DE GARANTIA

Neteja final de les obres

El contractista procedirà, a càrrec seu, una vegada acabada l'obra, i abans de la seva recepció, a la neteja general de l'obra, retirarà els materials sobrants o rebutjats, runes, obres auxiliars, instal·lacions, magatzems, edificis que segons la direcció d'obra no s'hagin de conservar durant el termini de garantia i, en general, s'haurà de deixar l'obra executada en perfecte estat de policia.

Restauració de les àrees emprades per a la ubicació de les instal·lacions auxiliars

El contractista procedirà, a càrrec seu, una vegada acabada l'obra, i abans de la seva recepció, a la restauració de les àrees que hagin estat emprades per a la ubicació de les instal·lacions auxiliars de l'obra (incloent les àrees d'aplec de materials i terres) i, sempre que aquestes àrees quedin fora de l'àmbit d'actuació, es restituirà l'ús original del sòl.

Restauració dels abocadors i préstecs de nova creació

El contractista procedirà, a càrrec seu, una vegada acabada l'obra, i abans de la seva recepció, a la restauració de les àrees que hagin estat emprades per abocar o extreure terres i, sempre que aquestes àrees quedin fora de l'àmbit d'actuació, es restituirà l'ús original del sòl.

Recepció de les obres

Un cop finalitzades les obres i abans de procedir a la seva recepció, la direcció tècnica de les obres practicarà un reconeixement exhaustiu en presència del contractista. Si les obres es trobessin en estat de ser admeses s'iniciaran els tràmits per a la seva recepció. Quan les obres no estiguin en estat de ser rebudes es farà constar i es donaran al contractista les instruccions oportunes per arranjar els

desperfectes observats, tot fixant-se un termini per a esmenar-los, acabat el qual la direcció tècnica efectuarà un nou reconeixement i, en el cas que els arranjaments s'hagin efectuat correctament, s'iniciaran els tràmits per a la seva recepció.

Abans de la recepció, i d'acord amb el que s'especifica al punt 1.8 d'aquest Plec, el contractista aportarà a la direcció tècnica tota la documentació necessària sobre els serveis realment executats.

Així mateix i previ a la recepció, el contractista aportarà a la direcció facultativa les actes de recepció signades, per les diferents companyies, de tots els serveis: aigua, telèfon, gas i mitjana i baixa tensió, i pel que fa a la legalització de la instal·lació d'enllumenat, reg en baixa tensió i qualsevol altre tipus d'instal·lació elèctrica, haurà d'aportar tota la documentació necessària (projectes, visats, butlletins, actes d'inspecció i control, certificat d'instal·lació, contracte de manteniment, carpeta de baixa tensió i els diferents impresos), d'acord amb la normativa vigent. També disposarà tot el necessari per fer totes les proves de recepció que demani la Direcció d'obra, encara que no estiguin expressament definides en aquest plec, tant de dia com de nit, inclòs aportant un grup electrogen en el cas de que no hi hagi corrent elèctric a l'obra.

En cas de recepcions parcials, es regirà pel que disposa l'article 218.5 de la Llei 30/07, de 30 d'octubre, de Contractes del Sector Públic.

Termini de garantia

El termini de garantia de l'obra serà de dos (2) anys, comptat a partir de la signatura de l'acta de recepció, llevat que en el Plec de Condicions Tècniques Particulars, o en el contracte, es modifiqui expressament aquest termini.

Aquest termini s'estendrà a totes les obres executades sota el mateix contracte (obra principal, abalisament, senyalització i barreres, plantacions, enllumenat, instal·lacions elèctriques, edificacions, obres auxiliars, etc.).

En el cas de l'enllumenat serà imprescindible l'aportació d'un contracte de manteniment signat amb 3 originals (un per a l'EIC, un per a la propietat i un pel mateix instal·lador).

En cas que l'obra s'arruïni, un cop exhaurit el termini de garantia, per vicis ocults de la construcció, degut a l'incompliment del contracte per part del contractista, aquest respondrà dels danys i

perjudicis durant el termini de 15 anys a comptar des de la recepció, d'acord amb l'article 219 de la Llei 30/07, de 30 d'octubre, de Contractes del Sector Públic.

1.26 CONSERVACIÓ DE LES OBRES

La conservació de l'obra són els treballs de neteja, acabats, entreteniments, reparació i tots aquells treballs que siguin necessaris per a mantenir les obres en perfecte estat de funcionament i policia. L'esmentada conservació s'estén a totes les obres executades sobre el mateix contracte (obra principal, abalisament, senyalització i barreres, plantacions, sembres, hidrosembres, enllumenat, instal·lacions elèctriques, edificacions, obres auxiliars, etc.).

A més del que es prescriu al present article, hom es regirà pel que es disposa a la clàusula 22 del Plec de Clàusules Administratives Generals.

El present article serà d'aplicació des de l'ordre d'endegament de les obres fins a la seva recepció. Totes les despeses originades per aquest concepte seran a compte del contractista.

També serà a càrrec del contractista la reposició d'elements que s'hagin deteriorat o que hagin estat objecte de robatori. El contractista haurà de tenir en compte, al càlcul de les seves previsions econòmiques, les despeses corresponents a les dites reposicions o a les assegurances que siguin convenients.

1.27 CERTIFICACIÓ FINAL D'OBRA I LIQUIDACIÓ

Dins del termini de tres mesos comptats a partir de la recepció de les obres, l'òrgan de contractació haurà d'aprovar la certificació final de les obres executades, que serà abonada al contractista a compte de la liquidació del contracte.

Dins del termini de quinze dies anteriors al compliment del termini de garantia, el director facultatiu de l'obra, d'ofici o a instància del contractista, redactarà un informe sobre l'estat de les obres. Si aquest és favorable, el contractista quedarà rellevat de tota responsabilitat, excepte vicis ocults, procedint-se a la devolució o cancel·lació de la garantia, a la liquidació del contracte i, si s'escau, al pagament de les obligacions pendents que haurà d'efectuar-se en el termini de seixanta dies.

1.28 PREUS UNITARIS

El preu unitari, que apareix en lletres al quadre de preus núm. 1, serà el que s'aplicarà als mesuraments per a obtenir l'import d'execució material de cada unitat d'obra.

Complementàriament al que es prescriu a la clàusula 51 del Plec de Clàusules Administratives Generals, els preus unitaris que figuren al quadre de preus núm. 1 inclouen sempre, llevat prescripció expressa en contra del document contractual el següent: subministrament (inclòs drets de patent, cànon d'extracció, etc.), transport, amàs, manipulació i utilització de tots els materials usats a l'execució de la corresponent unitat d'obra; les despeses de mà d'obra, maquinària, mitjans auxiliars, ferramentes, instal·lacions, normalment o incidentalment, necessàries per acabar la unitat corresponent, i els costos indirectes.

La descomposició dels preus unitaris que figura al quadre de preus núm. 2 és d'aplicació exclusiva a les unitats d'obra incompletes; el contractista no podrà reclamar modificació dels preus en lletra del quadre núm. 1 per a les unitats totalment executades, per errades i omissions a la descomposició que figura al quadre núm. 2. A l'encapçalament d'ambdós quadres de preus figura una advertència a aquest efecte.

Fins i tot a la justificació del preu unitari que apareix al corresponent annex a la memòria, s'utilitzen hipòtesis no coincidents amb la forma real d'executar les obres: jornals i mà d'obra necessària; quantitat, tipus i cost horari de maquinària; preu i tipus de materials bàsics; procedència o distàncies de transport, nombre i tipus d'operacions necessàries per a completar la unitat d'obra; dosificació, quantitat de materials, proporció de diferents components o diferents preus auxiliars, etc. Els esmentats costos no podran argüir-se com a base per a la modificació del corresponent preu unitari, ja que els costos s'han fixat per a justificar l'import del preu unitari, i estan continguts en un document formalment informatiu.

La descripció de les operacions i materials necessaris per a executar cada unitat d'obra, que figura als corresponents articles del present plec, no és exhaustiva sinó enunciativa, per a la millor comprensió dels conceptes que comprèn la unitat d'obra. Per això, les operacions o materials no relacionats, però necessaris per a executar la unitat d'obra en la seva totalitat, formen part de la unitat i, consegüentment, es consideren inclosos al preu unitari corresponent.

1.29 PARTIDES ALÇADES

Les partides que figuren com a "pagament íntegre" a les Condicions Tècniques Particulars, als quadres de preus o als pressupostos parcials o generals, es pagaran íntegrament al contractista, un cop realitzats els treballs als quals corresponen.

Les partides alçades “per justificar” es pagaran d’acord amb el que s’estipula a la clàusula 52 del Plec de Clàusules Administratives Generals; es justificaran a partir del quadre núm. 1 i, si de cas hi manca, a partir dels preus unitaris de la justificació de preus.

En cas d’abonament “segons factura”, el contractista tindrà en compte, al càlcul de la seva oferta econòmica, les despeses corresponents a pagaments per administració, ja que s’abonarà únicament l’import de les factures.

1.30 ABONAMENT D’UNITATS D’OBRA

Els conceptes mesurats per a totes les unitats d’obra, i la manera d’abonar-los d’acord amb el quadre de preus núm. 1, s’entendrà que es refereixen a unitats d’obra totalment acabades.

Al càlcul de la proposició econòmica s’haurà de tenir en compte que qualsevol material o treball necessari per al correcte acabament de la unitat d’obra, o per assegurar el perfecte funcionament de la unitat executada amb relació a la resta d’obra realitzada, es considerarà inclòs als preus unitaris del contracte i no podrà ser objecte de sobrepreu.

L’omissió ocasional dels esmentats elements als documents del projecte no podrà ser objecte de reclamació, ni de preu contradictori, perquè es consideren expressament inclosos als preus del contracte.

Els materials i operacions esmentats són els que es consideren necessaris i d’obligat compliment a la normativa relacionada a l’apartat 1.32.

1.31 REVISIÓ DE PREUS

D’acord amb l’article 103 de la Llei 9/2017, de 8 de novembre, de contractes del sector públic, per la qual es transposen a l’ordenament jurídic espanyol les directives del Parlament Europeu i del Consell 2014/23/UE i 2014/24/UE, de 26 de febrer de 2014, no procedeix la inclusió en el Plec de Clàusules Administratives Particulars de l’obra de referència cap clàusula de revisió de preus, per no excedir el termini d’execució de les obres de vint-i-quatre (24) mesos..

1.32 DISPOSICIONS APLICABLES

A més de les disposicions esmentades explícitament als articles del present Plec, seran d’aplicació les disposicions següents:

- Llei 30/07, de 30 d’octubre, de Contractes del Sector Públic (en vigor des de 30/04/2008).
- Capítol IV del Títol V del Llibre II, compresiu dels articles 253 a 260, ambdós inclosos del Text Refós de la Llei de Contractes de les Administracions Públiques , aprovat pel Reial Decret Legislatiu 2/2000, de 16 de juny.
- Reglament General de la Llei de Contractes de les Administracions Públiques, aprovat per Reial Decret 1098/01, de 12 d’octubre, mentre no s’oposi al que estableix la LICSP.
- Plec de Clàusules Administratives Generals per a la Contractació d’Obres de l’Estat, aprovat per Decret 3854/70, de 31 de desembre, en tot allò que no s’oposi al que estableix la LICSP.
- Plec de Clàusules Administratives Particulars que s’estableixin per a la contractació d’aquestes obres.
- Condicions Tècniques d’elements simples i compostos d’edificació, urbanització i enginyeria civil, Institut de la Construcció de Catalunya.
- Normes per a la redacció de Projectes d’Abastament d’Aigua i Sanejament de Poblacions, Direcció General d’Obres Hidràuliques del MOPU.
- NTE, Normes Tecnològiques de l’Edificació, en tot allò que no contradiguin les Exigències Bàsiques (EB) contingudes al Codi Tècnic de l’Edificació (CTE) aprovat per Reial Decret 314/2006, de 17 de març, text refós amb modificacions del RD 1371/2007, de 19 d’octubre, i correcció d’errates del BOE de 25 de gener de 2008.
- Normes UNE declarades de compliment obligatori per Ordres Ministerials de 5 de juliol de 1967 i d’11 de maig de 1971, Normes UNE esmentades als documents contractuals i, complementàriament, la resta de les Normes UNE vigents.
- Normes NLT del Laboratori de Transport i Mecànica del Sòl “José Luis Escario”, Normes DIN, ASTM i altres normes vigents a altres països, sempre que siguin esmentades a un document contractual.
- Decret 136/1960, de 4 de febrer de 1960, pel qual es convaliden les taxes dels laboratoris del Ministerio de Obras Públicas.

- Reial Decret 997/2002, de 27 de setembre, pel que s'aprova la norma de Construcció Sismorresistent: Part general i edificació (NCSE-02).
- Llei 10/1998, de 21 d'abril, de Residus, modificada per Llei 62/2003, de 30 de desembre, de mesures fiscals, administratives i d'ordre social.
- Reglament per a l'execució de la Llei 20/1986, de 20 de juliol, aprovat pel Reial Decret 833/1988 excepte els Articles 50,51 i 56, derogats per la Llei 10/1998, de 21 d'abril, de Residus; així com el Reial Decret 952/1997, de 20 de juny, que modifica l'esmentat Reglament, en la mesura que no s'oposin a la Llei 10/1998, de 21 d'abril, de Residus.
- Llei 6/1993, de 15 de juliol, reguladora dels residus.
- Llei 15/2003, de 13 de juny, de modificació de la Llei 6/1993, de 15 de juliol, reguladora dels residus.
- Decret 201/1994, de 26 de juliol, regulador dels enderrocs i altres residus de la construcció.
- Reial Decret 1481/2001, de 27 de desembre, pel que es regula l'eliminació de residus mitjançant dipòsit a abocador; amb la modificació incorporada al RD 105/2008, d'1 de febrer.
- Decret 161/2001, de 12 de juny, de modificació del Decret 201/1994, de 26 de juliol, regulador dels enderrocs i altres residus de la construcció.
- Reial Decret 105/2008, d'1 de febrer, pel que es regula la producció i gestió dels residus de construcció i enderroc.
- Decret 93/1999, de 6 d'abril, de procediments de gestió de residus.
- Decret 34/1996 de 9 de gener, pel qual s'aprova el Catàleg de Residus de Catalunya.
- Decret 92/1999, de 6 d'abril, de modificació del Decret 34/1996, de 9 de gener, pel qual s'aprova el Catàleg de Residus de Catalunya.
- Decret 1/1997, de 7 de gener de 1997, sobre la disposició del rebuig en dipòsits controlats.
- ORDRE de 6 de setembre de 1988, sobre prescripcions en el tractament i l'eliminació dels olis usats. DOGC núm. 1055, de 14 d'octubre de 1988.
- Llei 7/1993, de 30 de setembre, de Carreteres.
- Llei 6/2005, de 2 de juny, de modificació de la Llei 7/1993, del 30 de setembre, de carreteres.
- Norma 3.1-IC. Traçat, de la Instrucció de Carreteres, aprovada per l'Ordre Ministerial de 27 de desembre de 1999 i modificada parcialment per l'Ordre Ministerial de 13 de setembre de 2001.
- Norma 6.1 i 2-IC. Seccions de Ferms, de la Instrucció de Carreteres, aprovada per l'Ordre FOM/3460/2003, de 28 de novembre.
- "Seccions estructurals de ferms urbans en sectors de nova construcció", dels enginyers E. Alabern i C. Guilemany (1990).
- Plec de Condicions Tècniques Generals per a obres de carreteres i ponts de la Direcció General de Carreteres i Camins Veïnals (PG3/75), aprovat per O.M. de 6 de febrer de 1976 i per l'Ordre de 2 de juliol de 1976 per la que es dona efecte legal a la seva publicació, i les seves posteriors modificacions:
 - O.C. 292/86 T. Asumpte: Marques vials (Maig 1986) (Derogada per l'O.C. 325/97 T).
 - O.M. de 31-7-86 per la que s'aprova la instrucció de la Direcció General de Carreteres sobre seccions de ferms a autovies (Derogada per l'O.M. 23-5-89 que aprova la Instrucció 6.1 i 2-IC sobre seccions de ferm).
 - O.C. 293/86 T Sobre lligants bituminosos (23-12-86).
 - O.C. 294/87 T "Recomanacions sobre regs amb lligants hidrocarbonatats" (28-5-87). (Derogada per l'O.C. 5/2001).
 - O.C. 295/87 T "Recomanacions sobre elements metàl·lics per a formigó armat o pretesat" (6-8-87).
 - O.M. de 21-1-88. Oficialitza les modificacions realitzades per l'O.C. 293/86 T i per l'O.C. 295/87 T).
 - O.C. 297/88 T "Recomanacions sobre estabilitzacions "in situ" i tractaments superficials amb lligants hidrocarbonatats" (29-3-88). (Derogada per l'O.C. 5/2001).

- O.C. 299/89 T "Recomanacions sobre mescles bituminoses en calent". (Derogada per l'O.C. 5/2001).
- O.M. de 8-5-89. Modifica parcialment articles referits a lligams bituminosos.
- O.M. de 28-9-89. Revisa l'article 104 (Desenvolupament i control de les obres).
- O.C. 311/90 C y E "Plec de prescripcions tècniques i paviments de formigó vibrat" (23-3-90). (Derogada per l'O.C. 5/2001).
- O.C. 322/97 "Lligants bituminosos de reologia modificada i mescles bituminoses discontinües en calent per a capes de rodadura de petit espessor" (24-2-97). (Derogada per l'O.C. 5/2001).
- O.C. 325/97 T Sobre senyalització, abalisament i defensa de les carreteres referent als seus materials constituents (30-12-97).
- O.M. de 27-12-99. (BOE 22-1-00). Revisa, deroga i inclou diferents articles referits a lligants bituminosos i hidràulics.
- O.M. de 28-12-99 (BOE 28-1-00).. Revisa, deroga i inclou diferents articles referits a materials per a senyalització horitzontal i vertical. Oficialitza les modificacions realitzades per l'O.C. 325/97 T.
- O.C. 326/00 Sobre geotècnia vial en allò referent a materials per a la construcció d'explanacions i drenatges.
- O.C. 5/2001 Sobre regs auxiliars, mescles bituminoses i paviments de formigó (aquesta Ordre es va modificar molt lleugerament per la O.C. 5bis/02 i per la O.C. 10bis/02).
- Ordre FOM/475/2002, de 13 de febrer, per la que s'actualitzen determinats articles del Plec de Prescripcions Tècniques Generals per a Obres de Carreteres i Ponts relatives a formigons i acers (BOE, de 6 de març).
- Ordre FOM/1382/2002, de 16 de maig. (Correcció d'errates BOE 26/11/02). Oficialitza les modificacions realitzades per la O.C. 326/00).
- O.C. 10/2002 Sobre capes estructurals de ferms (modificada lleugerament per la O.C. 10bis/02).
- Ordre FOM/891/2004, d'1 de març. (Correcció d'errates BOE 25/5/04). Oficialitza les modificacions realitzades per les O.C. 5/01 i O.C. 10/02).
- O.C. 21/2007 Sobre l'ús i especificacions que han de complir els lligants i mescles bituminoses que incorporin cautxú procedent de pneumàtics fora d'ús (NFU).
- Ordre FOM/3818/2007, de 10 de desembre per la que es dicten instruccions complementàries per a la utilització de d'elements auxiliars d'obra en la construcció de ponts de carretera. (BOE 27/12/07).
- Ordre Circular 8/01 amb la que s'inicia el Plec de Prescripcions Tècniques Generals per a Obres de Conservació de Carreteres (PG-4), sobre reciclat de ferms.
- Instrucció sobre les accions a considerar al projecte de ponts de carreteres (IAP), aprovada per l'Ordre de 12 de febrer de 1998, modificada parcialment (derogats els apartats 3.2.4.2 "Accions sísmiques" i 4.1.2.b) "Situacions accidentals de sisme") pel RD 637/07, de 18 de maig, pel que s'aprova la Norma de Construcció Sismoresistent: Ponts (NCSP-07).
- Norma de Construcció Sismoresistent: Ponts (NCSP-07), aprovada per Reial Decret 637/07, de 18 de maig.
- Instrucció de Formigó Estructural (EHE), aprovat pel RD 1247/2008, de 18 de juliol.
- Instrucció per a la recepció de ciments (RC-03), aprovada pel RD 1797/2003, de 26 de desembre, i la correcció d'errades i errates en BOE núm. 63, de 13 de març de 2004.
- Codi Tècnic de l'Edificació (CTE) i les Exigències Bàsiques annexes, aprovat per RD 314/2006, de 17 de març, que deroga la NBE CT-79 "Condicions tèrmiques dels edificis", la NBE AE-88 "Accions en l'edificació", la NBE QB-90 "Cobertes amb materials bituminosos", la NBE FL-90 "Murs resistents de fàbrica de maons", la NBE-EA-95 "Estructures d'acer en edificació", NBE CPI-96 "Condicions de protecció contra incendis dels edificis" i les "Normes bàsiques per a les instal·lacions interiors de subministrament d'aigua" OM de 9 de desembre de 1975. Amb les correccions d'errors i errates publicats als BOE nº 254, de 23 d'octubre de 2007; BOE nº 304, de 20 de desembre de 2007; i BOE nº 22, de 25 de gener de 2008.

- Document bàsic «DB-HR Protecció davant el soroll» del Codi Tècnic de l'Edificació (CTE), aprovat per RD 1371/2007, de 19 d'octubre, que deroga el Plec General de Condicions per a la recepció de guixos i escaioles, a les obres de construcció (RY-85); el Plec de Condicions per a la recepció de maons ceràmics a les obres de construcció (RL-88); i el Plec de Prescripcions Tècniques Generals per a la recepció de blocs de formigó a les obres de construcció (RB-90).
- Instrucción H.A. per a estructures d'acer del Instituto Eduardo Torroja de Ciencias de la Construcción, en aquells punts no especificats al present Plec o a les Instruccions Oficials.
- Plec de condicions per a la fabricació, transport i muntatge de canonades de formigó de l'Associació Tècnica de Derivats del Cement.
- Instrucció de l'Institut de Ciències de la Construcció Eduardo Torroja per a tubs de formigó armat o pretesat (setembre de 2007).
- Plec de Prescripcions Tècniques Generals per a canonades de sanejament de poblacions, aprovat per Ordre de 15 de setembre de 1986 (BOE n. 228, de 23 de setembre) i correcció d'errors BOE n. 51, de 28 de febrer de 1987.
- Instrucció 5.2-IC. Drenatge Superficial, de la Instrucció de Carreteres, aprovada per l'Ordre de 14 de maig de 1990.
- Plec de Prescripcions Tècniques Generals per a canonades d'abastament d'aigua, aprovat per Ordre 28/07/1974 (BOE n. 236 i n. 237) i modificacions Ordre 20/06/1975 i Ordre 23/12/1975.
- Plec de condicions facultatives generals per a obres d'abastament d'aigües, aprovat per OM de 7 de gener de 1978 i per a obres de sanejament, aprovat per OM de 23 d'agost de 1949.
- Reial Decret 140/2003, de 7 de febrer, pel que s'estableixen els criteris sanitaris de la qualitat de l'aigua de consum humà.
- Normes i Costums particulars de les companyies subministradores i de serveis afectats (aigua, electricitat, telèfon i gas).
- Reglament sobre condicions tècniques i garanties de seguretat en línies elèctriques d'alta tensió i les seves instruccions tècniques complementàries ITC-LAT 01 a 09, aprovat per Reial Decret 223/2008, de 15 de febrer, (BOE n. 68 de 19/3/2008) (entrada en vigor el 19 de setembre de 2008), que deroga el Decret 3151/1968, de 28 de novembre, pel que s'aprova el Reglament de Línies Elèctriques Aèries d'Alta Tensió (efectes de la derogació des de 19 de setembre de 2010).
- Reglament sobre condicions tècniques i garanties de seguretat en centrals elèctriques, subestacions i centres de transformació, aprovat per RD 3275 /82, de 12 de novembre.
- Instruccions Tècniques Complementàries del Reglament sobre condicions tècniques i garanties de seguretat en centrals elèctriques, subestacions i centres de transformació, aprovades per Ordre de 6 de juliol de 1984 (BOE n. 183), complementades per Ordre de 18 de octubre de 1984 (BOE n. 256), actualitzades per Ordre de 27 de novembre de 1987 que actualitza les Instruccions Tècniques Complementàries MIE-RAT 13 y MIE-RAT 14 (BOE n. 291); Ordre de 23 de juny de 1988, que actualitza les Instruccions Tècniques Complementàries MIE-RAT 01, MIE-RAT 02, MIE-RAT 07, MIE-RAT 09, MIE-RAT 15, MIE-RAT 16, MIE-RAT 17, MIE-RAT 18 (BOE n. 160 i correcció d'error BOE n. 237 de 3/10/1988); Ordre de 16 d'abril de 1991, que modifica el punt 3.6 de la Instrucció Tècnica Complementària MIE-RAT 06 (BOE n. 98); Ordre de 16 de maig de 1994, que adapta al progrés tècnic la Instrucció Tècnica Complementària MIE-RAT 02 (BOE n. 131); Ordre de 15 de desembre de 1995, que adapta al progrés tècnic la Instrucció Tècnica Complementària MIE-RAT 02 (BOE n. 5, de 5/1/1996); Ordre de 10 de març de 2000 que modifica les Instruccions Tècniques Complementàries MIE-RAT 01, MIE-RAT 02, MIE-RAT 06, MIE-RAT 14, MIE-RAT 15, MIE-RAT 16, MIE-RAT 17, MIE-RAT 18 y MIE-RAT 19 (BOE n. 72 i correcció d'errors BOE n. 250 de 18/10/2000).
- Reglament Electrotècnic per a Baixa Tensió i les seves Instruccions Tècniques complementàries BT 01 a BT 51, aprovades per Reial Decret 842/2002, de 2 d'agost (BOE de 18 de setembre de 2002).
- Instruccions interpretatives de les MI del Reglament Electrotècnic per a BT, publicades al DOGC.
- Llei 6/2001, de 31 de maig, d'ordenació ambiental de l'enllumenament per a la protecció del medi nocturn (DOGC n. 3407), i el Decret 82/2005, de 3 de maig, pel qual s'aprova el Reglament que la desenvolupa (DOGC n. 4378).

- Recomanacions sobre enllumenat de vies públiques CIE, publicació núm. 12.
- Reial Decret 2642/1985, de 18 de desembre, pel que es declara d'obligat compliment les especificacions tècniques dels canelobres metàl·lics (bàculs i columnes d'enllumenat exterior i senyalització de trànsit) i la seva homologació pel Ministeri d'Indústria i Energia, amb correcció d'errors al BOE n. 67, de 19 de març de 1986; modificació de l'Annex per Ordre d'11 de juliol de 1986; modificat pel Reial Decret 2698/1986, de 19 de desembre; derogat, en allò que fa referència a normes tècniques i homologació, pel Reial Decret 105/1988, de 12 de febrer; modificats els Articles 2, 4 Y 5, afegits dos nous Articles i renumerat l'article 6 com Article 8, pel Reial Decret 401/1989, de 14 d'abril; substituït l'Annex per Ordre de 16 de maig 1989; i derogat parcialment de tot ho coincident amb allò contingut a la Directiva 89/106/CEE per aquests productes.
- Reglament de Verificacions Elèctriques i Regularitat en el subministrament d'energia (Decret de 12 de maig de 1954).
- Reglament tècnic de distribució i utilització de combustibles gasosos i les seves instruccions tècniques complementàries ICG 01 a 11, aprovats pel Reial Decret 919/2006, de 28 de juliol.
- Reglament de xarxes i connexions de serveis de combustibles gasosos, aprovat per Ordre Ministerial de 18 de novembre de 1974, en tot allò que no s'oposa al . Reglament tècnic de distribució i utilització de combustibles gasosos i les seves instruccions tècniques complementàries ICG 01 a 11, aprovats pel Reial Decret 919/2006, de 28 de juliol.
- Ordre de 4 de juny de 1973 per la que s'adopten oficialment per a la Direcció d'Obres del Ministeri de la Vivenda el Plec de Condicions Tècniques de la Direcció General d'Arquitectura 1960 (BOE n. 141 a 147).
- Llei 19/2001, de 19 de desembre, de reforma del text articulat de la Llei sobre Trànsit, Circulació de Vehicles a Motor i Seguretat Vial, aprovat pel Reial Decret legislatiu 339/1990, de 2 de març (BOE n. 304).
- Reial Decret 1428/2003, de 21 de novembre, pel que s'aprova el Reglament General de Circulació per a l'aplicació i desenvolupament del text articulat de la Llei Trànsit, Circulació de Vehicles a Motor i Seguretat Vial, aprovat pel Reial Decret legislatiu 339/1990, de 2 de març. (BOE n. 306).
- Norma 8.1-IC. Senyalització vertical, de la Instrucció de Carreteres, aprovada per l'Ordre de 28 de desembre de 1999 (BOE n. 25 de 29/1/2000).
- Norma 8.2-IC. Marques vials, de la Instrucció de Carreteres, aprovada per l'Ordre de 16 de juliol de 1987 (BOE n. 185), correcció d'errors en BOE n. 233 de 29/9/1987.
- Norma 8.3-IC. Senyalització, abalisament, defensa, neteja i acabat d'obres fixes fora de poblat, aprovada per l'Ordre de 31 d'agost de 1987.
- Reglament General de Normes Bàsiques de Seguretat Minera, aprovat per Reial Decret 863/1985, de 2 d'abril; desenvolupat per Ordre de 2 d'octubre de 1985; correcció d'errors al BOE n. 302, de 18 de desembre 1985; i modificat l'Article 109 per Reial Decret 150/1996, de 2 de febrer.
- Instruccions Tècniques Complementàries del Reglament General de Normes Bàsiques de Seguretat Minera, aprovades per Ordre de 13 de setembre de 1985, determinades ITC dels capítols III i IV; Ordre de 2 d'octubre de 1985, ITC dels capítols V, VI i IX; Ordre de 3 de febrer 1986, ITC 12.0-01 i ITC 12.0-02; Ordre de 3 de juny de 1986, modifica l'ITC 06.0.07; Ordre de 22 de març de 1988, ITC dels capítols II, IV Y XIII; Ordre de 27 de març de 1990, ITC 04.7.05 del capítol IV; Ordre de 16 d'abril de 1990, ITC del capítol VII; Ordre de 16 d'octubre de 1991, ITC 07.1.04 del capítol VII (derogada por Ordre ITC/2585/2007, de 30 d'agost de 2007); Ordre de 19 d'abril de 1994, determinades ITC relatives als capítols IV i V; Ordre de 16 de juliol de 1998, ITC 12.0.04 del capítol XII (derogada per Ordre ITC/1683/2007, de 29 de maig); Ordre de 26 d'abril de 2000, ITC 08.02.01 del capítol XII; Ordre ITC/1683/2007, de 29 de maig, ITC 09.0.02, 12.0.01 y 12.0.02; Ordre ITC/2585/2007, de 30 d'agost, ITC 2.0.02.
- Reglament d'explosius i Instruccions Tècniques Complementàries 1 a 25 incloses, aprovat per Reial Decret 230/1998, de 16 de febrer (BOE n. 61), correcció d'errors al BOE n. 157, de 2 de juliol de 1998; modificats determinats preceptes i les ITC 1, 18 i 20 i afegits els annexes I i II, per Reial Decret 277/2005, d'11 de març; substituïda ITC 10, per Ordre PRE/252/2006, de 6 de febrer; afegeix apartat 5 a l'ITC 25, per Ordre PRE/848/2006; afegeix apartat 3 a l'ITC 19 i substitueix les 8, 15 i 23, per Ordre PRE/174/2007, de 31 de gener.
- Reial Decret 1389/1997, de 5 de setembre, pel que s'aproven les disposicions mínimes destinades a protegir la seguretat i la salut dels treballadors a les activitats mineres.

- Llei 20/1991, de 25 de novembre, de promoció de l'accessibilitat i de supressió de barreres arquitectòniques, modificats els articles 18, 19 i 22 i inclòs l'article 18 bis per Decret Legislatiu 6/1994, de 13 de juliol.
- Decret 135/1995, de 24 de març, de desplegament de la Llei 20/1991, de 25 de novembre, de promoció de l'accessibilitat i de supressió de barreres arquitectòniques, i d'aprovació del Codi d'accessibilitat i la nova redacció del Capítol 6 pel Decret 204/1999, de 27 de juliol amb correcció d'errades en el DOGC n. 3048, de 3 de gener de 2000.
- La legislació que substitueixi, modifiqui o complementi les disposicions esmentades i la nova legislació aplicable que es promulgui, sempre que estigui vigent amb anterioritat a la data del contracte.
- En cas de contradicció o simple complementació de diverses normes, es tindran en compte, en tot moment, les condicions més restrictives.

1.33 DISPOSICIONS APLICABLES D'ÀMBIT MEDIAMBIENTAL

1.33.1 Legislació de disposició general

D'àmbit estatal:

- "Ley 26/2007, de 23 de octubre, de Responsabilidad Medioambiental".

D'àmbit autonòmic:

- Llei 3/1998, de 27 de febrer, de la intervenció integral de l'Administració ambiental.
- Decret 136/1999, de 18 de maig, pel qual s'aprova el Reglament general de desplegament de la Llei 3/1998, de 27 de febrer, de la intervenció integral de l'administració ambiental, i s'adapten els seus annexos.
- Decret 143/2003, de 10 de juny, de modificació del Decret 136/1999, pel qual s'aprova el desplegament de la Llei 3/1998, de 27 de febrer, de la intervenció integral de l'administració ambiental, i se n'adapten els annexos.

- Llei 4/2004, d'1 de juliol, reguladora del procés d'adequació de les activitats d'incidència ambiental al que estableix la Llei 3/1998, del 27 de febrer, de la intervenció integral de l'Administració ambiental.

1.33.2 Legislació d'urbanisme i construcció sostenible

D'àmbit autonòmic:

- Directiva 20001/42/CE, del Parlament Europeu i del Consell, de 27 de juny, relativa a l'avaluació dels efectes de determinats plans i programes al medi ambient.

D'àmbit estatal:

- Real Decreto 314/2006, de 17 de marzo, por el que se aprueba el Código Técnico de la Edificación.
- Real Decreto 1663/2000, de 29 de septiembre, para instalaciones fotovoltaicas.

D'àmbit autonòmic:

- Decret 135/1995, de 24 de març, de desplegament de la Llei 20/1991, de 25 de novembre, de promoció de l'accessibilitat i de supressió de barreres arquitectòniques, i d'aprovació del Codi d'accessibilitat.
- Decret 305/2006, de 18 de juliol, pel qual s'aprova el Reglament de la Llei d'Urbanisme.

1.33.3 Legislació de sòls i geologia

D'àmbit comunitari:

- Directiva 96/61/CE, del Consell de 24 de setembre, relativa a la prevenció i el control integrats de la contaminació.

D'àmbit estatal:

- Ley 10/1998, de 21 de abril, de Residuos.

- Real Decreto 9/2005, de 14 de enero, por el que se establece la relación de actividades potencialmente contaminantes del suelo y los estándares para la declaración de suelos contaminados.

D'àmbit autonòmic:

- Ordre de 6 de juny de 1988, de desplegament parcial del Decret 343/1983, de 15 de juliol, sobre normes de protecció del medi ambient d'aplicació a les activitats extractives.
- Llei 6/1993, de 5 de juliol, reguladora dels residus.
- Decret 396/2006, de 17 d'octubre, pel qual es regula la intervenció ambiental en el procediment de llicència urbanística per a millora de finques rústiques que s'efectuïn amb aportació de terres procedents d'obres de la construcció.

1.33.4 Legislació del cicle de l'aigua

D'àmbit comunitari:

- Directiva 96/61/CE, del Consell de 24 de setembre, relativa a la prevenció i el control integrats de la contaminació.
- Directiva 2006/11/CE del Parlament Europeu i del Consell, de 15 de febrer de 2006, relativa a la contaminació causada per determinades substàncies perilloses abocades en el medi aquàtic de la Comunitat.
- Directiva 2006/118/CE del Parlament Europeu i del Consell, de 12 de desembre de 2006, relativa a la protecció de les aigües subterrànies contra la contaminació i el deteriorament.

D'àmbit estatal:

- Real Decreto 849/1986, de 11 de abril, por el que se aprueba el Reglamento del Dominio Público Hidráulico, que desarrolla los títulos preliminares, I, IV, V, VI I VII de la ley 29/1985, de 2 de agosto, de aguas.
- Real Decreto 1315/1992, de 30 de octubre, por el que se modifica parcialmente el Reglamento del Dominio Público Hidráulico aprobado por Real Decreto 849/1986, de 11 de abril, con el

fin de incorporar a la legislación interna la Directiva del Consejo 80/68/CEE de 17 de diciembre de 1979, relativa a la protección de las aguas subterráneas contra la contaminación causada por determinadas sustancias peligrosas.

- Real Decreto 2116/1998, de 2 de octubre, por el que se modifica el Real Decreto 509/1996, de 15 de marzo, de desarrollo del Real Decreto-Ley 11/1995, de 28 de diciembre, por el que se establecen las normas aplicables al tratamiento de las aguas residuales.
- Real Decreto 995/2000, de 2 de junio, por el que se fijan objetivos de calidad para determinadas sustancias contaminantes y se modifica el Reglamento del Dominio Público Hidráulico aprobado por el Real Decreto 849/1986, de 11 de abril.
- Real Decreto Legislativo 1/2001, de 20 de julio, por el que se aprueba el texto refundido de la Ley de Aguas.
- Ley 16/2002, de 1 de julio, de prevención y control integrados de la contaminación.
- Real Decreto 606/2003, de 23 de mayo, por el que se modifica el Real Decreto 849/1986, de 11 de abril, por el que se aprueba el Reglamento del Dominio Público Hidráulico, que desarrolla los Títulos preliminar, I, IV, V, VI Y VII de la Ley 29/1985, de 2 de agosto, de aguas.
- Real Decreto 9/2005, de 14 de enero, por el que se establece la relación de actividades potencialmente contaminantes del suelo y los criterios y estándares para la declaración de suelos contaminados.
- Resolución de 10 de julio de 2006, de la Secretaria General para el Territorio y la Biodiversidad, por la cual se declaran las Zonas Sensibles en las Cuencas Hidrográficas Intercomunitarias.
- Real Decreto 1620/2007, de 7 de diciembre, por el que se establece el régimen jurídico de la reutilización de aguas depuradas.
- Real Decreto 9/2008, de 11 de enero, por el que se modifica el Reglamento del Dominio Público Hidráulico, aprobado por el Real Decreto 849/1986, de 11 de abril.

D'àmbit autonòmic:

- Decret 328/1988, d'11 d'octubre, pel qual s'estableixen normes de protecció i addicionals en matèria de procediment en relació amb diversos aquífers de Catalunya.
- Decret 83/1996, de 5 de març, sobre mesures de regularització d'abocaments d'aigües residuals.
- Resolució MAB/124/2002, d'11 de gener, per la qual es dona publicitat a la relació de les zones sensibles corresponents a les conques internes de Catalunya i de les zones sensibles per eutrofització potencial en les zones costaneres.
- Decret 130/2003, de 13 de maig, pel qual s'aprova el Reglament dels serveis públics de Sanejament.
- Decret Legislatiu 3/2003, de 4 de novembre, pel qual s'aprova el Text refós de la legislació en matèria d'aigües de Catalunya.
- Ordre MAH/122/2004, de 13 d'abril, per la qual s'aproven els models de declaració d'abocament.
- Decret 47/2005, de 22 de març, de modificació del decret 103/2000, de 6 de març, pel qual s'aprova el Reglament dels tributs gestionats per l'Agència Catalana de l'Aigua.

1.33.5 Legislació de contaminació atmosfèricaD'àmbit comunitari:

- Directiva 96/62/CE, de 26 de setembre, sobre avaluació i gestió de la qualitat de l'aire ambient.
- Directiva 1999/30/CE del Consell de 22 d'abril de 1999 relativa als valors límit de diòxid de sofre, diòxid de nitrogen y òxids de nitrogen, partícules i plom a l'aire ambient.
- Directiva 2000/69/CE del Parlament Europeu y del Consell, de 16 de novembre de 2000, sobre els valors límit per al el benzè i el monòxid de carboni a l'aire ambient.

- Directiva 2002/80/CE de la Comissió, de 3 d'octubre de 2002, per la qual s'adapta al progrés tècnic la Directiva 70/220/CEE del Consell relativa a les mesures que han d'adoptar-se contra la contaminació atmosfèrica causada per les emissions dels vehicles de motor.

D'àmbit estatal:

- Real Decreto 2042/1994, de 14 de octubre, por el que se regula la Inspección Técnica de Vehículos.
- Real Decreto 1357/1998, de 26 de junio, por el que se modifica el artículo 2 del Real Decreto 2042/1994, de 14 de octubre, por el que se regula la inspección técnica de vehículos.
- Ley 16/2002, de 1 de julio, de prevención y control integrados de la contaminación.
- Real Decreto 1073/2002, de 18 de octubre, sobre evaluación y gestión de la calidad del aire ambiente en relación con el dióxido de azufre, dióxido de nitrógeno, óxidos de nitrógeno, partículas, plomo, benceno y monóxido de carbono.
- Resolución de 11 de septiembre de 2003, de la Secretaría General de Medio Ambiente, por la que se dispone la publicación del Acuerdo de 25 de julio de 2003, del Consejo de Ministros, por el que se aprueba el Programa nacional de reducción progresiva de emisiones nacionales de dióxido de azufre (SO₂), óxidos de nitrógeno (NO_x), compuestos orgánicos volátiles (COV) y amoníaco (NH₃).
- Real Decreto 509/2007, de 20 de abril, por el que se aprueba el Reglamento para el desarrollo y ejecución de la Ley 16/2002, de 1 de julio, de prevención y control integrados de la contaminación.
- Ley 34/2007, de 15 de noviembre, de calidad del aire y protección de la atmósfera.

D'àmbit autonòmic:

- Llei 22/1983, de 21 de novembre, de protecció de l'ambient atmosfèric.
- Decret 322/1987, de 23 de setembre, de desplegament de la Llei 22/1983, de 21 de novembre, de Protecció de l'Ambient Atmosfèric.

- Llei 7/1989, de 5 de juny, de modificació parcial de la Llei de Protecció de l'Ambient Atmosfèric.
- Llei 6/1996, de 18 de juny, de modificació de la Llei 22/1983, de 21 de novembre, de protecció de l'Ambient Atmosfèric.
- Decret 398/1996, de 12 de desembre, regulador del sistema de plans graduals de reducció d'emissions a l'atmosfera.
- Llei 7/98, de 5 de juny que modifica la Llei 22/1983, de 21 de novembre, de Protecció de l'ambient atmosfèric.
- Decret 152/2007, de 10 de juliol, d'aprovació del Pla d'actuació per a la millora de la qualitat de l'aire als municipis declarats zones de protecció especial de l'ambient atmosfèric mitjançant el Decret 226/2006, de 23 de maig.

1.33.6 Legislació de contaminació acústica

D'àmbit comunitari:

- Directiva 2002/49/CE, de 25 de juny, sobre avaluació i gestió del soroll ambiental.

D'àmbit estatal:

- Real Decreto 2042/1994, de 14 de octubre, por el que se regula la Inspección Técnica de Vehículos.
- Real Decreto 212/2002, de 22 de febrero, por el que se regulan las emisiones sonoras en el entorno debidas a determinadas máquinas de uso al aire libre.
- Ley 37/2003, de 17 de noviembre, del Ruido.
- Real Decreto 1513/2005, de 16 de diciembre, por el que se desarrolla la Ley 37/2003, de 17 de noviembre, del Ruido, en lo referente a la evaluación y gestión del ruido ambiental.
- Real Decreto 1367/2007, de 19 de octubre, por el que se desarrolla la Ley 37/2003, de 17 de noviembre, del Ruido, en lo referente a zonificación acústica, objetivos de calidad y emisiones acústicas.

- Mesures per a la coordinació de la llei 16/2002 de protecció contra la contaminació acústica amb les previsions del Real Decreto 1367/2007 de desenvolupament de la Ley 37/2003 del ruido.

D'àmbit autonòmic:

- Llei 16/2002, de 28 de juny, de protecció contra la contaminació acústica.

1.33.7 Legislació de contaminació lluminosa

D'àmbit autonòmic:

- Llei 6/2001, de 31 de maig, d'ordenació ambiental de l'enllumenament per a la protecció del medi nocturn.
- Decret 82/2005, de 3 de maig, pel qual s'aprova el Reglament de desenvolupament de la Llei 6/2001, de 31 de maig, d'ordenació ambiental de l'enllumenat per a la protecció del medi nocturn.

1.33.8 Legislació de contaminació electromagnètica

D'àmbit comunitari:

- Recomanació del Consell, de 12 de juliol de 1999 relativa a l'exposició del públic en general a camps electromagnètics (0 Hz a 300 GHz).

D'àmbit estatal:

- Real Decreto 1066/2001, de 28 de septiembre, por el que se aprueba el reglamento que establece condiciones de protección del dominio público radioeléctrico, restricciones a las emisiones radioeléctricas y medidas de protección sanitaria frente a emisiones radioeléctricas.
- Real Decreto 208/2005, de 25 de febrero, sobre aparatos eléctricos y electrónicos y de gestión de residuos.

1.33.9 Legislació de residus

D'àmbit comunitari:

- Directiva 2006/12/CE del Parlament Europeu y del Consell, de 5 de abril de 2006, relativa als residus.

D'àmbit estatal:

- Real Decreto 833/1988, de 20 de julio, por el que se aprueba el reglamento para la ejecución de la ley 2071986, básica de residuos tóxicos y peligrosos.
- Real Decreto 1406/1989, de 10 de noviembre, por el que se impone limitaciones a la comercialización y uso de ciertas sustancias y preparados peligrosos.
- Orden de 28 de febrero de 1989 (Ministerio de Obras Públicas y Urbanismo), sobre gestión de. aceites usados.
- Real Decreto 952/1997, de 20 de junio, por el que se modifica el reglamento para la ejecución de la ley 20/1996, de 14 de mayo, Básica de Residuos Tóxicos y Peligrosos, aprobado mediante Real Decreto 833/1998 de 20 de julio.
- Ley 10/1998, de 21 de abril, de Residuos.
- Orden de 7 de diciembre de 2001 modificando el Real DL 1406/1989, sobre limitaciones en el uso de ciertas sustancias peligrosas.
- Real Decreto 1481/2001, de 27 de. diciembre, por el que se regula la eliminación. de residuos mediante depósito en vertedero.
- Orden 304/MAM/2002, de 8 de febrero, por el que se publican las operaciones de valorización y eliminación de residuos y la lista europea de residuos.
- Real Decreto 679/2006, de 2 de junio, por el que se regula la gestión de los aceites industriales usados.
- Real Decreto 105/2008, de 1 de febrero, por el que se regula la producción y gestión de los residuos de construcción y demolición.

D'àmbit autonòmic:

- Ordre de 6 de setembre de 1988, sobre prescripcions en el tractament i eliminació dels olis usats.
- Decret Legislatiu 2/1991, de 26 de setembre, pel qual s'aprova la refosa de textos legals vigents en matèria de residus industrials.
- Llei 6/1993, de 5 de juliol, reguladora dels residus.
- Decret 115/1994, de 6 d'abril, reguladora del Registre General de Gestors de Residus.
- Decret 201/1994, de 26 de juliol, regulador dels enderrocs i altres residus de la construcció.
- Decret 34/1996, de 9 de gener, pel qual s'aprova el Catàleg de Residus de Catalunya.
- Decret 1/1997, de 7 de gener, sobre la disposició del rebuig dels residus en dipòsits controlats.
- Decret 93/1999, de 6 d'abril, sobre Procediments de Gestió de Residus.
- Decret 92/1999, de 6 d'abril, de modificació del Decret 34/1996, de 9 de gener, pel qual s'aprova el Catàleg de Residus de Catalunya.
- Decret 161/2001, de 12 de juny, de modificació del Decret 201/1994, de 26 de juliol, regulador dels enderrocs i altres residus de la construcció.
- Decret 219/2001, d'1 d'agost, pel qual es deroga la disposició addicional tercera del Decret 93/1999, de 6 d'abril, sobre procediments de gestió de residus
- Llei 15/2003, de 13 de juny, de modificació de la Llei 6/1993, de 5 de juliol, reguladora dels residus.
- Llei 9/2008, del 10 de juliol, de modificació de la Llei 6/1993, del 15 de juliol, reguladora dels residus
- Llei 8/2008, del 10 de juliol, de finançament de les infraestructures de gestió dels residus i dels canons sobre la disposició del rebuig dels residus.

1.33.10 Legislació de patrimoni cultural

D'àmbit estatal:

- Ley 16/1985, de 25 de junio, del Patrimonio Histórico Español.
- Real Decreto 111/1986, de 10 de enero, de desarrollo parcial de la Ley 16/1985, de 25 de junio, del Patrimonio Histórico Español.
- Ley 3/1995, de 23 de marzo, de Vías Pecuarias.

D'àmbit autonòmic:

- Llei 9/1993, de 30 de setembre, de patrimoni cultural català.
- Decret 78/2002, de 5 de maig, del Reglament de Protecció del patrimoni arqueològic i paleontològic.

1.33.11 Legislació de medi natural, vegetació

D'àmbit comunitari:

- Directiva 92/43/CEE, de 21 de maig, relativa a la conservació dels hàbitats naturals i la fauna i flora (Directiva Hàbitats).

D'àmbit estatal:

- Real Decreto 1997/1995, de 7 de diciembre, por el que se establece medidas para contribuir a Garantizar la Biodiversidad mediante la Conservación de los Hábitats naturales y de la Fauna y Flora silvestres.
- Real Decreto 439/1990, de 30 de marzo, por el que se regula el catálogo nacional de especies amenazadas.
- Ley 42/2007, de 13 de diciembre, del Patrimonio Natural y de la Biodiversidad.

D'àmbit autonòmic:

- ORDRE de 5 de novembre de 1984 sobre protecció de plantes de la flora autòctona amenaçada a Catalunya.
- Llei 12/1985, de 13 de juny, d'espais naturals, modificada pel D. Leg. 11/1994, de 26 de juliol, de la Generalitat de Catalunya.
- Decret 120/1989, de 17 d'abril, sobre declaració d'arbres monumentals, d'interès comarcal i d'interès local.
- Decret 328/1992, de 14 de desembre, del Pla d'espais naturals, de la Generalitat de Catalunya.
- Decret 64/1995 de 7 de març de prevenció d'incendis forestals. Generalitat de Catalunya.
- Decret 130/1998, de 12 de maig, pel qual s'estableixen mesures de prevenció d'incendis forestals en les àrees d'influència de carreteres, de la Generalitat de Catalunya.
- Decret 166/1998, de 8 de juliol, de regulació de l'accés motoritzat al medi natural
- Ordre MAH/228/2005, de 2 de maig, de declaració d'arbres monumentals i d'actualització de l'inventari dels arbres i arbres declarats d'interès comarcal i local.
- Decret 123/2005, de 14 de juny, de mesures de prevenció dels incendis forestals en les urbanitzacions sense continuïtat immediata amb la trama urbana.
- Llei 12/2006, del 27 de juliol, de mesures en matèria de medi ambient i de modificació de les lleis 3/1988 i 22/2003, relatives a la protecció dels animals, de la Llei 12/1985, d'espais naturals, de la Llei 9/1995, de l'accés motoritzat al medi natural, i de la Llei 4/2004, relativa al procés d'adequació de les activitats d'incidència ambiental.
- ACORD GOV/112/2006, de 5 de setembre, pel qual es designen zones d'especial protecció per a les aus (ZEPA) i s'aprova la proposta de llocs d'importància comunitària (LIC).
- Resolució AAR/2999/2007, de 28 de setembre, per la qual es prohibeix la plantació en espais públics d'espècies susceptibles al foc bacterià (*Erwinia amylovora*).

1.33.12 Legislació de medi natural, fauna

D'àmbit comunitari:

- Directiva 79/409/CEE del Consell, de 2 d'abril, relativa a la conservació de les aus silvestres.
- Directiva 92/43/CEE, de 21 de maig, relativa a la conservació dels hàbitats naturals i la fauna i flora (Directiva Hàbitats).
- Directiva 94/24/CEE del Consell, de 8 de juny de 1994 per la que es modifica l'annex II de la DIRECTIVA 79/409/CEE, relativa a la conservació de les aus silvestres.
- Acord GOV/112/2006, de 5 de setembre, pel qual es designen zones d'especial protecció per a les aus (ZEPA) i s'aprova la proposta de llocs d'importància comunitària (LIC).

D'àmbit estatal:

- Real Decreto 1997/1995, de 7 de diciembre, por el que se establece medidas para contribuir a Garantizar la Biodiversidad mediante la Conservación de los Hábitats naturales y de la Fauna y Flora silvestres.
- Real Decreto 439/1990, de 30 de marzo, por el que se regula el catálogo nacional de especies amenazadas.
- Ley 42/2007, de 13 de diciembre, del Patrimonio Natural y de la Biodiversidad.

D'àmbit autonòmic:

- ORDRE, de 23 de novembre de 1994, per la qual s'amplia la relació d'espècies protegides a Catalunya.
- ORDRE, de 10 d'abril de 1997, per la qual s'amplia la relació d'espècies protegides a Catalunya.
- LLEI 22/2003, de 4 de juliol, de protecció dels animals.
- Llei 12/2006, del 27 de juliol, de mesures en matèria de medi ambient i de modificació de les lleis 3/1988 i 22/2003, relatives a la protecció dels animals, de la Llei 12/1985, d'espais

naturals, de la Llei 9/1995, de l'accés motoritzat al medi natural, i de la Llei 4/2004, relativa al procés d'adequació de les activitats d'incidència ambiental.

1.33.13 Legislació de mobilitat

D'àmbit autonòmic:

- Text refós de la Llei d'Urbanisme Decret Legislatiu 1/2010.
- Decret 305/2006, de 18 de juliol, pel qual s'aprova el Reglament de la Llei d'Urbanisme.
- Llei 9/2003, de 13 de juny de mobilitat.
- Decret 344/2006, de 19 de setembre, de regulació dels estudis d'avaluació de la mobilitat generada.
- Decret 135/1995 codi d'accessibilitat de Catalunya.

2. SIGNATURES

Barcelona, gener de 2026

Els autors del projecte,

Lola Simón Plaza
SBS Simón i Blanco S.L.

Maria Blanco Bargalló
SBS Simón i Blanco S.L.

PLEC DE PRESCRIPCIONS TÈCNIQUES PARTICULARS

B MATERIALS I COMPOSTOS

B0 MATERIALS BÀSICS

B01 LÍQUIDS

B011 Elemento no encontrado

0.- ELEMENTS QUE CONTEMPLA EL PLEC

B011-05ME.

1.- DEFINICIÓ I CARACTERÍSTIQUES DELS ELEMENTS

Aigües utilitzades per algun dels usos següents:

- Confecció de formigó
- Confecció de morter
- Confecció de pasta de guix
- Reg de plantacions
- Conglomerats de grava-ciment, terra-ciment, grava-emulsió, etc.
- Humectació de bases o subbases
- Humectació de peces ceràmiques, de ciment, etc.

CARACTERÍSTIQUES GENERALS:

Poden ser utilitzades les aigües potables i les sancionades com a acceptables per la pràctica. Es poden utilitzar aigües de mar o salines anàlogues per a la confecció o curat de formigons sense armadura. Per a la confecció de formigó armat o pretesat es prohibeix l'ús d'aquestes aigües, tret del cas que es facin estudis especials. Es podrà utilitzar aigua reciclada provinent del rentat dels camions formigonera a la pròpia central de formigó, sempre que compleixi les especificacions anteriors i la seva densitat sigui <= 1,3 g/m3 i la densitat total sigui <=1,1 g/cm

L'aigua a utilitzar tant en el curat com en la pastada del formigó, no ha de contenir cap substància perjudicial en quantitats que puguin afectar a les propietats del formigó o a la protecció de l'armat. Si ha d'utilitzar-se per a la confecció o el curat de formigó o de morters i no hi ha antecedents de la seva utilització o aquesta presenta algun dubte s'haurà de verificar que aconpleix totes aquestes característiques:

- Exponent d'hidrogen pH (UNE 83952): >= 5
- Total de substàncies dissoltes (UNE 83957): <= 15 g/l (15.000 ppm)
- Sulfats, expressats en SO4- (UNE 83956) - Ciment tipus SR: <= 5 g/l (5.000 ppm) - Altres tipus de ciment: <= 1 g/l (1.000 ppm)
- Ió clor, expressat en Cl- (UNE 7178) - Aigua per a formigó armat: <= 3 g/l (3.000 ppm) - Aigua per a formigó pretesat: <= 1 g/l (1.000 ppm) - Aigua per a formigó en massa amb armadura de fissuració: <= 3 g/l (3.000 ppm)
- Hidrats de carboni (UNE 7132): 0
- Substàncies orgàniques solubles en èter (UNE 7235): <= 15 g/l (15.000 ppm)

Ió clor total aportat per components d'un formigó no pot superar:

- Pretensat: <= 0,2% pes de ciment
- Armat: <= 0,4% pes de ciment
- En massa amb armadura de fissuració: <= 0,4% pes de ciment

2.- CONDICIONS DE SUBMINISTRAMENT I EMMAGATZEMATGE

Subministrament i emmagatzematge: De manera que no s'alterin les seves condicions.

3.- UNITAT I CRITERIS D'AMIDAMENT

Unitat d'amidament: la indicada a la descripció de l'element
Criteri d'amidament: quantitat necessària subministrada a l'obra

4.- NORMATIVA DE COMPLIMENT OBLIGATORI

Real Decreto 1247/2008, de 18 de julio, por el que se aprueba la Instrucción de Hormigón Estructural (EHE-08).

5.- CONDICIONS DE CONTROL DE RECEPCIÓ

OPERACIONS DE CONTROL:

Abans de l'inici de l'obra i si no es tenen antecedents de l'aigua que es vol utilitzar, o es tenen dubtes, s'ha d'analitzar l'aigua per determinar:

- Exponent d'hidrogen pH (UNE 83952)
- Contingut de substàncies dissoltes (UNE 83957)
- Contingut de sulfats, expressats en SO4 (UNE 83956)
- Contingut en ió clor Cl- (UNE 7178)
- Contingut d'hidrats de carboni (UNE 7132)
- Contingut de substàncies orgàniques solubles en èter (UNE 7235)

En cas d'utilitzar aigua potable de la xarxa de subministrament, no serà obligatori realitzar els assajos anteriors.

En altres casos, la DF o el Responsable de la recepció en el cas de centrals de formigó preparat o de prefabricats, s'ha de disposar la realització dels assajos en laboratoris contemplats en l'apartat 78.2.2.1 de l'EHE, per tal de comprovar el compliment de les especificacions de l'article 27 de l'EHE.

CRITERIS DE PRESA DE MOSTRES:

Els controls s'han de realitzar segons les instruccions de la DF i la norma EHE, realitzant-se la presa de mostres segons la UNE 83951.

INTERPRETACIÓ DE RESULTATS I ACTUACIONS EN CAS D'INCOMPLIMENT:

No s'ha d'acceptar l'aigua que no compleixi les especificacions, ni per a l'amasat ni per al curat.

B0 MATERIALS BÀSICS

B01 LÍQUIDS

B011 Elemento no encontrado

B011- AIGUA

0.- ELEMENTS QUE CONTEMPLA EL PLEC

B011-05ME.

1.- DEFINICIÓ I CONDICIONS DELS ELEMENTS

Aigües utilitzades per algun dels usos següents:

- Confecció de formigó
- Confecció de morter
- Confecció de pasta de guix
- Reg de plantacions
- Conglomerats de grava-ciment, terra-ciment, grava-emulsió, etc.
- Humectació de bases o subbases
- Humectació de peces ceràmiques, de ciment, etc.

CARACTERÍSTIQUES GENERALS:

Poden ser utilitzades les aigües potables i les sancionades com a acceptables per la pràctica. Es poden utilitzar aigües de mar o salines anàlogues per a la confecció o curat de formigons sense armadura. Per a la confecció de formigó armat o pretesat es prohibeix l'ús d'aquestes aigües, tret del cas que es facin estudis especials. Es podrà utilitzar aigua reciclada provinent del rentat dels camions formigonera a la pròpia central de formigó, sempre que compleixi les especificacions anteriors i la seva densitat sigui <= 1,3 g/cm3 i la densitat total sigui <=1,1 g/cm3

L'aigua a utilitzar tant en el curat com en la pastada del formigó, no ha de contenir cap substància perjudicial en quantitats que puguin afectar a les propietats del formigó o a la protecció de l'armat. Si ha d'utilitzar-se per a la confecció o el curat de formigó o de morters i no hi ha antecedents de la seva utilització o aquesta presenta algun dubte s'haurà de verificar que aconpleix totes aquestes característiques:

- Exponent d'hidrogen pH (UNE 83952): >= 5
- Total de substàncies dissoltes (UNE 83957): <= 15 g/l (15.000 ppm)
- Sulfats, expressats en SO4- (UNE 83956) - Ciment tipus SR, SRC: <= 5 g/l (5.000 ppm) - Altres tipus de ciment: <= 1 g/l (1.000 ppm)
- Ió clor, expressat en Cl- (UNE 83958) - Aigua per a formigó pretesat: <= 1 g/l (1.000 ppm)
- Aigua per a formigó armat: <= 2 g/l - Aigua per a formigó en massa amb armadura de fissuració:

<= 2 g/l
- Hidrats de carboni(UNE 83959) : 0
- Substàncies orgàniques solubles en èter (UNE 83960): <= 15 g/l (15.000 ppm)
Àlcalis Na2O: >= 1,5 g/l
Ió clor total aportat per components d'un formigó no pot superar:
- Pretensat: <= 0,2% pes de ciment
- Armat: <= 0,4% pes de ciment
- En massa amb armadura de fissuració: <= 0,4% pes de ciment
2.- CONDICIONS DE SUBMINISTRAMENT I EMMAGATZEMATGE
Subministrament i emmagatzematge: De manera que no s'alterin les seves condicions.
3.- UNITAT I CRITERI D'AMIDAMENT
Unitat d'amidament: la indicada a la descripció de l'element
Criteri d'amidament: quantitat necessària subministrada a l'obra
4.- NORMATIVA DE COMPLIMENT OBLIGATORI
Real Decreto 470/2021, de 29 de junio, por el que se aprueba el Código Estructural.
5.- CONDICIONS DE CONTROL DE RECEPCIÓ
OPERACIONS DE CONTROL:
Abans de l'inici de l'obra i si no es tenen antecedents de l'aigua que es vol utilitzar, o es tenen dubtes, s'ha d'analitzar l'aigua per determinar:
- Exponent d'hidrogen pH (UNE 83952)
- Contingut de substàncies dissoltes (UNE 83957)
- Contingut de sulfats, expressats en SO4 (UNE 83956)
Contingut en ió clor Cl- (UNE 83958)
- Contingut d'hidrats de carboni (UNE 83959)
- Contingut de substàncies orgàniques solubles en èter (UNE 83960)
En cas d'utilitzar aigua potable de la xarxa de subministrament, no serà obligatori realitzar els assajos anteriors.
En altres casos, la DF o el Responsable de la recepció en el cas de centrals de formigó preparat o de prefabricats, s'ha de disposar la realització dels assajos en laboratoris contemplats en l'apartat 78.2.2.1, per tal de comprovar el compliment de les especificacions de l'article 29 del CODI ESTRUCTURAL.
CRITERIS DE PRESA DE MOSTRES:
Els controls s'han de realitzar segons les instruccions de la DF i el CODI ESTRUCTURAL, realitzant-se la presa de mostres segons la UNE 83951.
INTERPRETACIÓ DE RESULTATS I ACTUACIONS EN CAS D'INCOMPLIMENT:
No s'ha d'acceptar l'aigua que no compleixi les especificacions, ni per a l'amasat ni per al curat.

B0 MATERIALS BÀSICS

B03 GRANULATS

B03L- SORRA

0.- ELEMENTS QUE CONTEMPLA EL PLEC

B03L-05MZ,B03L-05N7,B03L-05MU.

1.- DEFINICIÓ I CONDICIONS DELS ELEMENTS

Sorra procedent de roques calcàries, roques granítiques, marbres blancs i durs, o sorra procedent del reciclatge de residus de la construcció i demolició en una planta legalment autoritzada per al tractament d'aquest tipus de residu.
S'han considerat els tipus següents:
- Sorra de marbre blanc
- Sorra per a confecció de formigons, d'origen:
Sorra per a confecció de formigons, d'origen: - De pedra calcària - De pedra granítica
- Sorra per a confecció de morters
- Sorra per a reblert de rases amb canonades
- Sorres procedents de reciclatge de residus de la construcció i demolicions

CARACTERÍSTIQUES GENERALS:

El contractista ha de sotmetre a l'aprovació de la DF les pedreres o dipòsits d'on s'han d'obtenir els àrids, aportant tots els elements justificatius que cregués convenients o que li fossin requerits

pel Director d'Obra, entre d'altres:
- Classificació geològica.
- Estudi de morfologia.
- Aplicacions anteriors.
La DF ha de poder refusar totes aquelles procedències que, al seu criteri, obligarien a un control massa freqüent dels materials que se n'extraguessin.
Els grànuls han de tenir forma arrodonida o polièdrica.
La composició granulomètrica ha de ser l'adequada al seu ús, o si no consta, la que estableixi explícitament la DF.
No ha de tenir margues o altres materials estranys.
Contingut de pirites o d'altres sulfurs oxidables: 0%
Contingut de matèria orgànica (UNE-EN 1744-1): Color més clar que el patró
Contingut de terrossos d'argila (UNE 7133): <= 1% en pes
Els àrids no han de ser reactius amb el ciment. No s'utilitzaran àrids procedents de roques toves, friables, poroses, etc., ni els que continguin nòduls de guix, compostos ferrosos, sulfurs oxidables, etc, en quantitats superiors a les contemplades al CODI ESTRUCTURAL.
Els àrids reciclats hauran de complir amb les especificacions de l'article 30 del CODI ESTRUCTURAL.
A més, els que provenguin de formigons estructurals sans, o de resistència elevada, han de ser adequats per a la fabricació de formigó reciclat estructural, complint una sèrie de requisits:
- Dimensió mínima permesa = 4 mm
- Terrossos d'argila per a un formigó amb menys del 20% d'àrid reciclat: <= 0,6%
- Terrossos d'argila per a un formigó amb 100% d'àrid reciclat: <= 0,25%
- Absorció d'aigua per a un formigó amb menys del 20% d'àrid reciclat: <= 7%
- Absorció d'aigua per a un formigó amb més del 20% d'àrid reciclat: <= 5%
- Coeficient de Los Angeles: <= 40
- Continguts màxims d'impureses: - Material ceràmic: <= 5% del pes - Partícules lleugeres: <= 1% del pes - Asfalt: <= 1% del pes - Altres: <= 1,0 % del pes
En els valors de les especificacions no citades, es mantenen els establerts en l'article 30 del CODI ESTRUCTURAL.
SORRA DE MARBRE BLANC:
Barreja amb granulats blancs diferents del marbre: 0%
SORRA PER A LA CONFECCIÓ DE FORMIGONS:
Es denomina sorra a la barreja de les diferents fraccions d'àrid fi que s'utilitzen per a la confecció del formigó
Designació: d/D - IL - N
d/D: Fracció granulomètrica, d tamany mínim i D tamany màxim
IL: Presentació, R rodat, T triturat (matxuqueig) i M barreja
N: Naturalesa de l'àrid (C, calcari; S, sílici; G,granític; O, ofita; B, basalt; D, dolomític; Q, traquita; I, fonolita; V, varis; A, artificial i R, reciclat
Mida dels grànuls (Tamís 4 UNE-EN 933-2): <= 4 mm
Material retingut pel tamís 0,063 (UNE_EN 933-2) i que sura en un líquid de pes específic 20 kN/m3 (UNE EN 1744-1): <= 0,5% en pes
Compostos de sofre expressats en SO3 i referits a granulat sec (UNE-EN 1744-1): <= 1% en pes
Reactivitat potencial amb els àlcalis del ciment (UNE 146507-2)
Sulfats solubles en àcid, expressats en SO3 i referits al granulat sec (UNE-EN 1744-1): <= 0,8% en pes
Clorurs expressats en Cl- i referits al granulat sec (UNE-EN 1744-1):
- Formigó armat o en massa amb armadures de fissuració: <= 0,05% en pes
- Formigó pretesat: <= 0,03% en pes
Ió clor total aportat per components d'un formigó no pot superar:
- Pretensat: <= 0,2% pes de ciment
- Armat: <= 0,4% pes de ciment
- En massa amb armadura de fissuració: <= 0,4% pes de ciment
Estabilitat (UNE-EN 1367-2):
- Pèrdua de pes amb sulfat sòdic: <= 10%
- Pèrdua de pes amb sulfat magnèsic: <= 15%
Pèrdua de pes amb sulfat magnèsic (UNE-EN 1367-2) quan el formigó estigui sotmès a una classe d'exposició XF, i l'àrid fi tingui una absorció d'aigua >1%: <= 15%
Coeficient de friabilitat (UNE 83115)
- Per formigons d'alta resistència: < 40
- Formigons en massa o armats amb Fck<=30 N/mm2: < 50
Els àrids no han de presentar reactivitat potencial amb els àlcalis del formigó. Per a comprovar-ho, s'ha de realitzar en primer lloc un anàlisi petrogràfic, per a obtenir el tipus de reactivitat que, en el seu cas, puguin presentar. Si d'aquest estudi es dedueix la possibilitat de reactivitat àlcali sílice o àlcali silicat, s'ha de realitzar l'assaig descrit a l'UNE 146.508 EX. Si el tipus de reactivitat potencial és àlcali carbonat, s'ha de realitzar l'assaig descrit a l'UNE 146.507 EX Part 2.
La corba granulomètrica de l'àrid fi, ha d'estar compresa dins del fus següent:
+-----+

	Material retingut acumulat, en % en pes,en els tamisos						
Límits	4 mm	2 mm	1 mm	0,5 mm	0,25 mm	0,125 mm	0,063 mm
Superior	0	4	16	40	70	77	(1)
Inferior	15	38	60	82	94	100	100

(1) Aquest valor varia en funció del tipus i origen de l'àrid.
SORRA DE PEDRA GRANÍTICA PER A LA CONFECCIÓ DE FORMIGONS:
Contingut màxim de fins que passen pel tamís 0,063 mm (UNE-EN 933-1):
- Granulat gruixut: - Qualsevol tipus: <= 1,5% en pes
- Granulat fí: - Granulat arrodonit: <= 6% en pes - Granulat de matxuqueig no calcari per a obres sotmeses a exposició XS, XD, XA,XF o XM: <= 6% en pes - Granulat de matxuqueig no calcari per a obres sotmeses a exposició X0 o XC i no sotmeses a cap classe d'exposició XA, XF o XM: <= 10% en pes
Equivalent de sorra (EAV) (UNE_EN 933-8):
- Per a obres en ambients X0, XC: >= 70
- Resta de casos: >= 75
Absorció d'aigua (UNE-EN 1097-6): <= 5%
SORRA DE PEDRA CALCÀRIA PER A LA CONFECCIÓ DE FORMIGONS:
Contingut màxim de fins que passen pel tamís 0,063 mm (UNE-EN 933-1):
- Granulat gruixut: - Qualsevol tipus: <= 1,5% en pes
- Granulat fí: - Granulat arrodonit: <= 6% en pes - Granulat de matxuqueig calcari per a obres sotmeses a exposició XS, XD, XA, XF o XM: <= 10% en pes - Granulat de matxuqueix calcari per a obres sotmeses a exposició X0 o XC i no sotmesa a cap classe d'exposició XA,XF o XM: <= 16% en pes.
Valor blau de metilè(UNE 83130):
- Per a obres sotmeses a exposició X0 o XC: <= 0,6% en pes
- Resta de casos: <= 0,3% en pes
SORRA PER A LA CONFECCIÓ DE MORTERS:
La composició granulomètrica ha de quedar dintre dels límits següents:

Tamís UNE 7-050 mm	Percentatge en pes que passa pel tamís	Condicions
5,00	A	A = 100
2,50	B	60 <= B <= 100
1,25	C	30 <= C <= 100
0,63	D	15 <= D <= 70
0,32	E	5 <= E <= 50
0,16	F	0 <= F <= 30
0,08	G	0 <= G <= 15
Altres condi- cions		C - D <= 50 D - E <= 50 C - E <= 70

Mida dels grànuls: <= 1/3 del gruix del junt
Contingut de matèries perjudicials: <= 2%
GRANULATS PROCEDENTS DE RECICLATGE DE RESIDUS DE LA CONSTRUCCIÓ I DEMOLICIONS:
El material ha de procedir d'una planta autoritzada legalment per al tractament de residus de la construcció.
El material no ha de ser susceptible de cap mena de meteorització o d'alteració física o química sota les condicions més desfavorables que presumiblement es puguin donar al lloc d'utilització. No han de donar lloc, amb l'aigua, a dissolucions que puguin causar danys a estructures, capes de ferms, o contaminar el sòl o corrents d'aigua.
S'ha considerat que l'ús serà el reblert de rases amb canonades.
Per a qualsevol utilització diferent d'aquesta, es requereix l'acceptació expressa de la direcció facultativa i la justificació mitjançant els assaigs que pertoquin que es compleixen les condicions requerides per a l'us al que es pretén destinar.
2.- CONDICIONS DE SUBMINISTRAMENT I EMMAGATZEMATGE
Subministrament i emmagatzematge: De manera que no s'alterin les seves condicions.
Cada remesa de sorra s'ha de descarregar en una zona ja preparada de sòl sec.
Les sorres de tipus diferents s'han d'emmagatzemar per separat.
Els àrids s'han d'emmagatzemar de tal manera que quedin protegits contra la contaminació, i evitant la seva possible segregació, sobretot durant el seu transport. Es recomana emmagatzemar-los sota cobert per evitar els canvis de temperatura del granulat, i en un terreny sec i net destinat a l'apilament dels àrids. Les sorres d'altres tipus s'han d'emmagatzemar per separat.

3.- UNITAT I CRITERI D'AMIDAMENT
Unitat d'amidament: la indicada a la descripció de l'element
Criteri d'amidament: quantitat necessària subministrada a l'obra
4.- NORMATIVA DE COMPLIMENT OBLIGATORI
SORRA PER A LA CONFECCIÓ DE FORMIGONS:
Real Decreto 470/2021, de 29 de junio, por el que se aprueba el Código Estructural.
SORRA PER A LA CONFECCIÓ DE MORTERS:
Real Decreto 470/2021, de 29 de junio, por el que se aprueba el Código Estructural.
UNE-EN 12620:2003 Áridos para hormigón.
Documento Básico de Seguridad estructural Fábrica DB-SE-F, parte II del CTE, aprobado por el Real Decreto 314/2006.
SORRES PER A ALTRES USOS:
No hi ha normativa de compliment obligatori.
5.- CONDICIONS DE CONTROL DE RECEPCIÓ
CONDICIONS DE MARCATGE I CONTROL DE LA DOCUMENTACIÓ:
L'entrega de granulat a l'obra ha d'anar acompanyada d'un full de subministrament proporcionat pel subministrador, en el que hi han de constar com a mínim les següents dades:
- Identificació del subministrador
- Número del certificat de marcatge CE o indicació d'autoconsum
- Número de sèrie de la fulla de subministrament
- Nom de la cantera
- Data del lliurament
- Nom del peticionari
- Designació de l'àrid segons l'article 30.2 del CODI ESTRUCTURAL
- Quantitat de granulat subministrat
- Identificació del lloc de subministrament
El fabricant ha de proporcionar la informació relativa a la granulometria i a les toleràncies de l'àrid subministrat.
El subministrador ha de posar a disposició de la DF en el cas que aquesta ho sol·liciti, la documentació següent, que acredita el marcatge CE, segons el sistema d'avaluació de conformitat aplicable, d'acord amb el que disposa l'apartat 7.2.1 del CTE: - Productes per a carreteres i altres treballs d'obres públiques i edificació de Funcio: Aplicacions que exigeixen requisits de seguretat molt estrictes*. * Requisits que han de ser definits per lleis, reglaments i normes administratives nacionals de cada estat membre, - Productes per a edificació, fabricació de productes de formigó prefabricat, carreteres i altres treballs d'obres públiques de Funcio: Aplicacions que exigeixen requisits de seguretat molt estrictes*. * Requisits que han de ser definits per lleis, reglaments i normes administratives nacionals de cada estat membre: - Sistema 2+: Declaració de Prestacions - Productes per a edificació, fabricació de productes de formigó prefabricat, carreteres i altres treballs d'obres públiques de Funcio: Aplicacions que no exigeixen requisits de seguretat molt estrictes*. * Requisits que han de ser definits per lleis, reglaments i normes administratives nacionals de cada estat membre, - Productes per a carreteres i altres treballs d'obres públiques i edificació de Funcio: Aplicacions que no exigeixen requisits de seguretat molt estrictes*. * Requisits que han de ser definits per lleis, reglaments i normes administratives nacionals de cada estat membre: - Sistema 4: Declaració de Prestacions
El símbol de marcatge de conformitat CE s'ha d'estampar d'acord amb la Directiva 93/68CE i ha d'estar visible sobre el producte o sobre etiqueta, embalatge o documentació comercial i ha d'anar acompanyat de la següent informació:
- Número d'identificació de l'organisme de certificació
- Nom o marca d'identificació i direcció del fabricant
- Les dues últimes xifres de l'any d'impressió del marcatge
- Referència a la norma (UNE-EN 12620)
- Descripció del producte (nom genèric, material, ús previst)
- Designació del producte
- Informació de les característiques essencials aplicables
A la documentació del marcatge haurà d'indicar:
- Nom del laboratori que ha realitzat els assajos
- Data d'emissió del certificat
- Garantia de que el tractament estadístic és l'exigit en el marcatge
- Estudi de fins que justifiqui experimentalment el seu ús, en el cas que hi hagi àrids que no compleixen amb l'article 30.4.1 del CODI ESTRUCTURAL.
L'àrid reciclat ha d'incloure en la seva documentació:
- Naturalesa del material
- Planta productora de l'àrid i empresa transportista de la runa
- Presència d'impureses
- Detalls de la seva procedència
- Altre informació que resulti rellevant
OPERACIONS DE CONTROL:
Els àrids han de disposar del marcatge CE, de tal manera que la comprovació de la seva idoneïtat per al seu ús es farà mitjançant un control documental del marcatge per tal de determinar el

compliment de les especificacions del projecte i de l'article 30 del CODI ESTRUCTURAL. En el cas d'àrids d'autoconsum, el Constructor o el Subministrador ha d'aportar un certificat d'assaig, de com a màxim tres mesos d'antiguitat, realitzat en un laboratori de control dels contemplats en l'article 17.2.2.1 del CODI ESTRUCTURAL, que verifiqui el compliment de les especificacions de l'àrid subministrat respecte l'article 30 del CODI ESTRUCTURAL. La DF ha de poder valorar el nivell de garantia del distintiu, i en cas de no disposar de suficient informació, ha de poder determinar l'execució de comprovacions mitjançant assaigs. La DF, a més, ha de valorar si realitzar una inspecció a la planta de fabricació, a poder ser, abans del subministra de l'àrid, per comprovar la idoneïtat per a la seva fabricació. En cas necessari, la DF ha de poder realitzar els assaigs següents per a verificar la conformitat de les especificacions:

- Matèria orgànica (UNE-EN 1744-1).
- Terrossos d'argila (UNE 7133).
- Material retintut pel garbell 0.063 UNE (UNE EN 933-2) i que sura en un líquid de pes específic 2 (UNE EN 1744-1).
- Compostos de sofre (SO3)- respecte al granulat sec (UNE-EN 1744-1).
- Sulfats solubles en àcid (UNE-EN 1744-1).
- Contingut d'Ió CL- (UNE-EN 1744-1).
- Assaig petrogràfic
- Reactivitat potencial amb els àlcalis del ciment (UNE 146-507 i UNE 146-508).
- Equivalent de sorra (UNE-EN 933-8).
- Absorció d'aigua (UNE-EN 1097-6).
- Assaig d'identificació per raigs X.
- Pèrdua de pes amb sulfat magnèsic (UNE-EN 1367-2)
- Assaig granulomètric (UNE-EN 933-2)
- Coeficient de friabilitat (UNE 83115)

Un cop s'hagi realitzat l'apilament, s'ha de realitzar una inspecció visual, i si es considera necessari, s'han de prendre mostres per realitzar els assaigs corresponents. S'ha de poder acceptar la sorra que no compleixi amb els requisits sempre i quan mitjançant rentat, cribatge o mescla, assoleixi les condicions exigides.

CRITERIS DE PRESA DE MOSTRES:
Els controls s'han de realitzar segons les instruccions de la DF i el CODI ESTRUCTURAL. INTERPRETACIÓ DE RESULTATS I ACTUACIONS EN CAS D'INCOMPLIMENT:
No s'ha d'acceptar la sorra que no compleixi totes les especificacions indicades al plec de condicions. Si la granulometria no s'ajusta a la utilitzada per a l'establiment de les dosificacions aprovades, s'hauran de projectar i aprovar noves fórmules de treball.

No s'han d'utilitzar àrids fins els quals l'equivalent de sorra sigui inferior a:

- 70, en obres sotmeses a les classes X0 o XC
- 75, en la resta de casos

En cas que les sorres procedents del matxuqueig de roques calcàries o de roques dolomítiques que no compleixin l'especificació de l'equivalent de sorra, s'han de poder acceptar si l'assaig del blau de metilè (UNE-EN 933-9) compleix el següent:

- Per a obres amb classe general d'exposició classe X0 o XC: <= 0,6% en pes
- Resta de casos: <= 0,3% en pes

Si el valor del blau de metilè fos superior als valors anteriors, i es presentin dubtes de la presència d'argila en els fins, s'ha de poder realitzar un assaig de rajos X per a la seva detecció i identificació: s'ha de poder utilitzar l'àrid fi si les argiles són del tipus caolinita o illita, i si les propietats del formigó amb aquest àrid són les mateixes que les d'un que tingui els mateixos components però sense els fins.

S'han de poder utilitzar sorres rodades, o procedents de roques matxucades, o escòries siderúrgiques adequades, en la fabricació de formigó d'ús no estructural.

B0 MATERIALS Bàsics

B05 AGLOMERANTS I CONGLOMERANTS

B055- CIMENT

0.- ELEMENTS QUE CONTEMPLA EL PLEC

B055-067M.

1.- DEFINICIÓ I CONDICIONS DELS ELEMENTS
Conglomerant hidràulic format per diferents materials inorgànics finament dividits que, amassats amb aigua, formen una pasta que, mitjançant un procés d'hydratació, endureix i un cop endurit conserva la seva resistència i estabilitat fins i tot sota l'aigua. S'han considerat els ciments regulats per la norma RC-16 amb les característiques següents:

- Ciments comuns (CEM)
- Ciments d'aluminat de calci (CAC)
- Ciments blancs (BL)
- Ciments resistens a l'aigua de mar (MR)

CARACTERÍSTIQUES GENERALS:
En el cas de que el material s'utilitzi en obra pública, l'acord de Govern de la Generalitat de Catalunya de 9 de juny de 1998, exigeix que els materials siguin de qualitat certificada o puguin acreditar un nivell de qualitat equivalent, segons les normes aplicables als estats membres de la Unió Europea o de l'Associació Europea de Lliure Canvi. També en aquest cas, es procurarà que els esmentats materials disposin de l'etiqueta ecològica europea, regulada en el Reglament (CE) n° 66/2010 o bé altres distintius de la Comunitat Europea. Ha de ser un material granular molt fi i estadísticament homogeni en la seva composició. El ciment ha de ser capaç, si es dosifica i barreja adequadament amb aigua i granulats, de produir un morter o un formigó que conservi la seva treballabilitat en un temps prou llarg i assolir, al final de períodes definits, els nivells especificats de resistència i mantenir estabilitat de volum a llarg termini.

No ha de tenir grumolls ni principis d'aglomeració.

En activitats manuals en les que hi hagi risc de contacte amb la pell i d'acord amb l'establert a l'Ordre Presidencial 1954/2004 de 22 de juny, no s'han d'utilitzar o comercialitzar ciments amb un contingut de crom (VI) superior a dos parts per milió del pes sec del ciment.

CIMENTS COMUNS (CEM):
Estaran subjectes al marcatge CE de conformitat amb el que disposen els Reials Decrets 1328/1995 de 28 de juliol i 256/2016 de 10 de juny. Els components han de complir els requisits especificats en el capítol 5 de la norma UNE-EN 197-1. Tipus de ciments:

- Ciment Pòrtland: CEM I
- Ciment Pòrtland amb addicions: CEM II
- Ciment Pòrtland amb escòries de forn alt: CEM III
- Ciment putzolànic: CEM IV
- Ciment compost: CEM V

Alguns d'aquests tipus es divideixen en subtipus, segons el contingut de l'addició o barreja d'addicions presents en el ciment. Segons aquest contingut creixent els subtipus poden ser A, B o C.

Addicions del clinker pòrtland (K):

- Escòria de forn alt: S
- Fum de sílice: D
- Putzolana natural: P
- Putzolana natural calcinada: Q
- Cendra volant Sicília: V
- Cendra volant calcària: W
- Esquist calcinat: T
- Filler calcari L: L
- Filler calcari LL: LL

Relació entre denominació i designació dels ciments comuns segons el tipus, subtipus i addicions:

+-----+-----+ Denominació Designació +-----+-----+	
Ciment pòrtland	CEM I
Ciment pòrtland amb escòria	CEM II/A-S CEM II/B-S
Ciment pòrtland amb fum de sílice	CEM II/A-D
Ciment pòrtland amb Putzolana	CEM II/A-P CEM II/B-P CEM II/A-Q CEM II/B-Q
Ciment pòrtland amb cendres volants	CEM II/A-V CEM II/B-V CEM II/A-W CEM II/B-W

Ciment pòrtland amb esquist calcinat	CEM II/A-T CEM II/B-T
Ciment pòrtland amb filler calcari	CEM II/A-L CEM II/B-L CEM II/A-LL CEM II/B-LL
Ciment pòrtland mixt	CEM II/A-M CEM II/B-M
Ciment amb escòries de forn alt	CEM III/A CEM III/B CEM III/C
Ciment putzolànic	CEM IV/A CEM IV/B
Ciment compost	CEM V/A CEM V/B

En ciments pòrtland mixtos CEM II/A-M i CEM II/B-M, en ciments putzolànics CEM IV/A i CEM IV/B i en ciments compostos CEM V/A i CEM V/B els components principals a més del clinker han de ser declarats a la designació del ciment.

La composició dels diferents ciments comuns ha de ser l'especificada al capítol 6 de la norma UNE-EN 197-1.

Els ciments comuns han de complir les exigències mecàniques, físiques, químiques i de durabilitat especificades al capítol 7 de la norma UNE-EN 197-1.

CIMENTS D'ALUMINAT DE CALÇ (CAC):

Ciment obtingut per una mescla de materials aluminosos i calcàris.

Estaran subjectes al marcatge CE de conformitat amb el que disposa el Reial Decret 256/2016, de 10 de juny.

Han de complir les exigències mecàniques, físiques i químiques especificades a UNE-EN 14647.

CIMENTS BLANCS (BL):

Han d'estar subjectes al Reial Decret 1313/1988 i seran aquells definits a la norma UNE 80305 i homòlegs de les normes UNE-EN 197-1 (ciments comuns) i UNE-EN 413-1 (ciments de ram de paleta) que compleixin amb l'especificació de blancor.

Índex de blancor (UNE 80117): >= 85

D'acord amb el Real Decret 1313/1988 de 28 d'octubre i L'Ordre Ministerial de 17 de gener de 1989, han de portar el Certificat de Conformitat amb Requisits Reglamentaris (CCRR).

La composició, així com les prescripcions mecàniques, físiques, químiques i de durabilitat que han de complir els ciments comuns blancs són les mateixes que les especificades per als ciments comuns a la norma UNE-EN 197-1.

La composició, així com les prescripcions mecàniques, físiques i químiques que ha de complir el ciment blanc de ram de paleta (BL 22,5 X) són les mateixes que les especificades per al ciment homòleg a la norma UNE-EN 413-1.

CIMENTS RESISTENTS A L'AIGUA DE MAR (MR):

D'acord amb el Real Decret 1313/1988 de 28 d'octubre i L'Ordre Ministerial de 17 de gener de 1989, han de portar el Certificat de Conformitat amb Requisits Reglamentaris (CCRR).

Relació entre denominació i designació dels ciments resistents a l'aigua de mar segons el tipus, subtipus i addicions:

Denominació	Designació
Ciment pòrtland	I
Ciment pòrtland amb escòria	II/A-S II/B-S
Ciment pòrtland amb fum de sílice	II/A-D
Ciment pòrtland amb Putzolana	II/A-P II/B-P
Ciment pòrtland amb cendres volants	II/A-V II/B-V
Ciment amb escòries de	III/A

forn alt	III/B III/C
Ciment putzolànic	IV/A IV/B
Ciment compost	CEM V/A

Les especificacions generals en quan a composició i a exigències mecàniques, físiques, químiques i de durabilitat que han de complir són les corresponents als ciments comuns homòlegs de la norma UNE-EN 197-1.

Han de complir els requisits addicionals especificats al capítol 7.2 de la norma UNE 80303-2.

2.- CONDICIONS DE SUBMINISTRAMENT I EMMAGATZEMATGE

Subministrament: de manera que no s'alterin les seves característiques.

Si el ciment es subministra a granel s'ha d'emmagatzemar en sitges.

Si el ciment es subministra en sacs, s'han d'emmagatzemar en un lloc sec, ventilat, protegit de la intempèrie i sense contacte directe amb la terra, de manera que no s'alterin les seves condicions.

Temps màxim d'emmagatzematge dels ciments:

- Classes 22,5 i 32,5: 3 mesos

- Classes 42,5 : 2 mesos

- Classes 52,5 : 1 mes

3.- UNITAT I CRITERI D'AMIDAMENT

Unitat d'amidament: la indicada a la descripció de l'element

Criteri d'amidament: quantitat necessària subministrada a l'obra

4.- NORMATIVA DE COMPLIMENT OBLIGATORI

Real Decreto 1313/1988, de 28 de octubre, por el se declara obligatoria la homologación de los cementos para la fabricación de hormigones y morteros para todo tipo de obras y productos prefabricados.

Orden de 17 de enero de 1989 por la que se establece la certificación de conformidad a normas como alternativa de la homologación de los cementos para la fabricación de hormigones y morteros para todo tipo de obras y productos prefabricados.

Real Decreto 1328/1995, de 28 de julio, por el que se modifica, en aplicación de la Directiva 93/68/CEE, las disposiciones para la libre circulación de productos de construcción, aprobadas por el Real Decreto 1630/1992, de 29 de diciembre.

Real Decreto 256/2016, de 10 de junio, por el que se aprueba la Instrucción para la recepción de cementos (RC-16).

UNE-EN 197-1:2000 Cemento. Parte 1: Composición, especificaciones y criterios de conformidad de los cementos comunes.

UNE-EN 14647:2006 Cemento de aluminato de calcio. Composición, especificaciones y criterios de conformidad.

UNE 80305:2001 Cementos blancos.

UNE 80303-2:2001 Cementos con características adicionales. Parte 2: Cementos resistentes al agua de mar.

5.- CONDICIONS DE CONTROL DE RECEPCIÓ

CONDICIONS DE MARCATGE I CONTROL DE LA DOCUMENTACIÓ EN CIMENTS COMUNS (CEM) I CIMENTS DE CALÇ (CAC):

El subministrador ha de posar a disposició de la DF en el cas que aquesta ho sol·liciti, la documentació següent, que acredita el marcatge CE, segons el sistema d'avaluació de conformitat aplicable, d'acord amb el que disposa l'apartat 7.2.1 del CTE: - Productes per a preparació de formigó, morter, beurades i altres mescles per a construcció i per a la fabricació de productes de construcció, - Productes per a elaboració de formigó, morter, pasta i altres mescles per a construcció i per a la fabricació de productes de construcció: - Sistema 1+: Declaració de Prestacions

El símbol normalitzat del marcatge CE ha d'anar acompanyat de la següent informació com a mínim:

- el número identificador del organisme certificador que ha intervingut en el control de producció
- nom o marca distintiva d'identificació i adreça enregistrada del fabricant
- número del certificat CE de conformitat

- les dues últimes xifres de l'any en que el fabricant va posar el marcatge CE

- indicacions que permetin identificar el producte així com les seves característiques i prestacions declarades atenant a les seves especificacions tècniques

- referència a la norma harmonitzada corresponent

- designació normalitzada del ciment indicant el tipus, subtipus (segons els components principals) i classe resistent

- en el seu cas, informació addicional referent al contingut de clorurs, al límit superior de pèrdua per calcinació de cendra volant i/o additiu emprat

Sobre el mateix embalatge, el marcatge CE es pot simplificar, i inclourà com a mínim:

- el símbol normalitzat del marcatge CE

- en el seu cas, el número del certificat CE de conformitat

- nom o marca distintiva d'identificació i adreça enregistrada del fabricant

- els dos últims díigits de l'any en que el fabricant va posar el marcatge

- referència al número de la norma harmonitzada corresponent

En aquest cas, la informació complerta del marcatge o etiquetat CE haurà d'apareixer també a l'albarà o documentació que acompanya al lliurament.

A l'albarà hi han de figurar les dades següents:

- número de referència de la comanda
- nom i adreça del comprador i punt de destí del ciment
- identificació del fabricant i de l'empresa de subministrament
- designació normalitzada del ciment subministrat conforme a la instrucció RC-16
- quantitat que es subministra
- en el seu cas, referència a los dades de l'etiquetat corresponent al marcatge CE
- data de subministrament
- identificació del vehicle que el transporta

CONDICIONS DE MARCATGE I CONTROL DE LA DOCUMENTACIÓ EN CEMENTS BLANCS (BL) I CEMENTS RESISTENTS A L'AIGUA DE MAR (MR):

A l'albarà hi han de figurar les dades següents:

- número de referència de la comanda
- nom i adreça del comprador i punt de destí dels ciment
- identificació del fabricant i de l'adreça de subministrament
- designació normalitzada del ciment subministrat segons el Reial Decret 256/2016, de 10 de juny
- contrasenya del Certificat de Conformitat amb els Requisits Reglamentaris
- quantitat que es subministra
- identificació del vehicle que transporta el ciment
- en el seu cas, l'etiquetatge corresponent al marcatge CE
- En el cas de ciments envasats, aquests han de mostrar als seus envasos la següent informació:
- nom o marca identificativa i adreça complerta del fabricant i de la fàbrica
- designació normalitzada del ciment subministrat conforme la present instrucció
- contrasenya del Certificat de Conformitat amb els Requisits Reglamentaris
- dates de fabricació i d'envasat (indicant setmana i any)
- condicions específiques aplicables a la manipulació i utilització del producte

El fabricant ha de facilitar, si li demanen, les dades següents:

- Inici i final d'adormiment
- Si s'han incorporat additius, informació detallada de tots ells i dels seus efectes

OPERACIONS DE CONTROL:

La recepció del ciment haurà d'incloure al menys, dues fases obligatòries:

- Una primera fase de comprovació de la documentació
- Una segona fase d'inspecció visual del subministrament

Es pot donar una tercera fase, si el responsable de recepció ho considera oportú, de comprovació del tipus i classe de ciment i de les característiques físiques químiques i mecàniques mitjançant la realització d'assaigs d'identificació i, si es el cas, d'assaigs complementaris.

Per a la primera fase, al iniciar el subministrament el Responsable de recepció ha de comprovar que la documentació es la requerida. Aquesta documentació estarà compresa per:

- Albarà o full de subministrament.
- Etiquetatge
- Documents de conformitat, com pot ser el marcatge CE o bé la Certificació de Conformitat del Reial Decret 1313/1988
- Pel cas dels ciments no subjectes al marcatge CE, el certificat de garantia del fabricant signat.
- Si els ciments disposen de distintius de qualitat, caldrà també la documentació precisa de reconeixements del distintiu.

En la segona fase, un cop superada la fase de control documental, cal sotmetre el ciment a una inspecció visual per comprovar que no ha patit alteracions o barreges indesitjades.

La tercera fase s'activarà quan es pugui preveure possibles defectes o en el cas que el Responsable així ho estableixi per haver donat resultats no conformes en les fases anteriors o per haver detectat defectes en l'ús de ciments d'anteriors remeses.

En aquest supòsit es duran terme, abans de començar l'obra i cada 200 t de ciment de la mateixa designació i procedència durant l'execució, assaigs d'acord amb l'establer en els Annexes 5 i 6 de la RC-16.

CRITERIS DE PRESA DE MOSTRES:

Les mostres es prendran segons l'indicat en la RC-16. Per a cada lot de control sotmès a assaig s'extrauran tres mostres, una per tal de realitzar els assaigs de comprovació de la composició, l'altra per als assaigs físics, mecànics i químics i l'altra per a ser conservada preventivament.

INTERPRETACIÓ DE RESULTATS I ACTUACIONS EN CAS D'INCOMPLIMENT:

A efectes de la fase primera, no s'aprovarà l'ús de ciments els quals el etiquetatge i la documentació no es correspongui amb el ciment sol·licitat, quan la documentació no estigui completa i quan no es reuneixin tots els requisits establerts.

A efectes de la segona fase, no s'aprovarà l'ús de ciments que presentin símptomes de meteorització rellevant, que contingui cossos estranys i que no resulti homogènia en el seu aspecte o color.

A efectes de la tercera fase, no s'aprovarà l'ús de ciments que no compleixin els criteris establerts en l'apartat A5.5 de la RC-16.

Quan no es compleixi alguna de les prescripcions del ciment assajat, es repetiran els assaigs per

duplicat, sobre dues mostres obtingudes de l'aplec existent a obra. S'acceptarà el lot únicament si els resultats obtinguts en les dues mostres són satisfactoris.

B0 MATERIALS BÀSICS

B07 MORTERS DE COMPRA

B079- MORTER POLIMÈRIC

0.- ELEMENTS QUE CONTEMPLA EL PLEC

B079-06TD.

1.- DEFINICIÓ I CONDICIONS DELS ELEMENTS

Barreja d'un o més conglomerants minerals amb granulats triats i additius especials. S'han considerat els tipus següents:

- Morter polimèric de ciment amb resines sintètiques i fibres

CARACTERÍSTIQUES GENERALS:

No ha de tenir grumolls ni principis d'aglomeració.

MORTER POLIMÈRIC:

El morter polimèric es un producte a base de ciment, resines sintètiques, fum de sílice i fibres de poliamida, d'alta resistència mecànica que s'utilitza per a la reparació i regularització d'elements de formigó.

Granulometria: 0 - 2 mm

Resistència a compressió a 28 dies : 5 - 6 kN/m2

Resistència a flexotracció a 28 dies : 90 - 120 kg/m2

2.- CONDICIONS DE SUBMINISTRAMENT I EMMAGATZEMATGE

Subministrament: en envasos tancats hermèticament.

Emmagatzematge: En el seu envàs d'origen i en llocs secs, sense contacte directe amb el terra i protegit de la intempèrie, de manera que no se n'alterin les condicions inicials.

Temps màxim d'emmagatzematge:

- Morter amb resines sintètiques o morter polimèric: 6 mesos

3.- UNITAT I CRITERI D'AMIDAMENT

Unitat d'amidament: la indicada a la descripció de l'element

Criteri d'amidament: quantitat necessària subministrada a l'obra

4.- NORMATIVA DE COMPLIMENT OBLIGATORI

MORTER SEC, D'ANIVELLAMENT, REFRACTARI, POLIMÈRIC O DE RESINES:

No hi ha normativa de compliment obligatori.

5.- CONDICIONS DE CONTROL DE RECEPCIÓ

CONDICIONS DE MARCATGE I CONTROL DE LA DOCUMENTACIÓ EN MORTER SEC, D'ANIVELLAMENT, REFRACTARI, POLIMÈRIC O DE RESINES:

A l'envàs hi ha de figurar les dades següents:

- Nom del fabricant o marca comercial
- Instruccions d'utilització
- Composició i característiques del morter

B0 MATERIALS BÀSICS

B0A FERRETERIA

B0AQ- VIS

0.- ELEMENTS QUE CONTEMPLA EL PLEC

B0AQ-07EX.

1.- DEFINICIÓ I CONDICIONS DELS ELEMENTS
Tijes cilíndriques o còniques, amb filet de secció triangular que dibuixa sobre la seva superfície una hèlice contínua.
S'han considerat els tipus següents:
- Visos galvanitzats
- Visos per a fusta o tac de PVC
- Visos per a conglomerats de fusta, de llautó
- Visos per a plaques de cartró-guix, cadmiats o galvanitzats
CARACTERÍSTIQUES GENERALS:
El perfil de la rosca del vis ha d'estar en relació amb el seu diàmetre (UNE 17-008), i la llargària de la rosca, en relació amb la seva llargària (UNE 17-051).
La seva superfície ha de ser llisa, sense fissures, rebaves ni d'altres defectes superficials.
Els fils de la rosca no han de tenir defectes de material ni empremtes d'eines.
Cementació del vis: > 0,1 mm
ACABAT CADMIAT:
El seu recobriment ha de ser llis, sense discontinuïtats ni exfoliacions i no ha de tenir taques ni imperfeccions superficials.
ACABAT GALVANITZAT:
El seu recobriment ha de ser llis, sense discontinuïtats ni exfoliacions i no ha de tenir taques ni imperfeccions superficials.
Protecció de galvanitzat: >= 275 g/m2
Puresa del zinc, en pes: >= 98,5%
2.- CONDICIONS DE SUBMINISTRAMENT I EMMAGATZEMATGE
Subministrament: Empaquetats.
Emmagatzematge: En llocs protegits de la pluja i la humitat.
3.- UNITAT I CRITERI D'AMIDAMENT
Unitat d'amidament: la indicada a la descripció de l'element
Criteri d'amidament: quantitat necessària subministrada a l'obra
4.- NORMATIVA DE COMPLIMENT OBLIGATORI
No hi ha normativa de compliment obligatori.

B4 ESTRUCTURES

B44 MATERIALS D'ACER PER A ESTRUCTURES

B44Z- PERFIL D'ACER PER A ESTRUCTURES

0.- ELEMENTS QUE CONTEMPLA EL PLEC

B44Z-0M1O,B44Z-0LY7.

1.- DEFINICIÓ I CONDICIONS DELS ELEMENTS
Perfils d'acer per a usos estructurals, formats per peça simple o composta i tallats a mida o treballats a taller.
S'han considerat els tipus següents:
- Perfils d'acer laminat en calent, de les sèries IPN, IPE, HEA, HEB, HEM o UPN, d'acer S275JR, S275J0, S275J2, S355JR, S355J0 o S355J2, segons UNE-EN 10025-2
- Perfils d'acer laminat en calent de les sèries L, LD, T, rodó, quadrat, rectangular o planxa, d'acer S275JR, S275J0, S275J2, S355JR, S355J0 o S355J2, segons UNE-EN 10025-2
- Perfils foradats d'acer laminat en calent de les sèries rodó, quadrat o rectangular d'acer S275J0H o S355J2H, segons UNE-EN 10210-1
- Perfils foradats conformats en fred de les sèries rodó, quadrat o rectangular d'acer S275J0H o S355J2H, segons UNE-EN 10219-1
- Perfils conformats en fred, de les sèries L, LD, U, C, Z, o Omega, d'acer S235JRC, segons UNE-EN 10025-2
- Perfils d'acer laminat en calent, en planxa, d'acer amb resistència millorada a la corrosió atmosfèrica S355J0WP o S355J2WP, segons UNE-EN 10025-5

S'han considerat els tipus d'unió següents:
- Amb soldadura
- Amb cargols
S'han considerat els acabats de protecció següents (no aplicable als perfils d'acer amb resistència millorada a la corrosió atmosfèrica):
- Una capa d'emprimació antioxidant
- Galvanitzat
CARACTERÍSTIQUES GENERALS:
No ha de tenir defectes interns o externs que perjudiquin la seva correcta utilització.
PERFILS D'ACER LAMINAT EN CALENT:
El fabricant ha de garantir que la composició química i les característiques mecàniques i tecnològiques de l'acer utilitzat en la fabricació de perfils, seccions i planxes, compleix les determinacions de les normes de condicions tècniques de subministrament següents:
- Perfils d'acer laminat en calent: UNE-EN 10025-1 i UNE-EN 10025-2
- Perfils d'acer laminat en calent amb resistència millorada a la corrosió atmosfèrica: UNE-EN 10025-1 i PNE-EN 10025-5
Les dimensions i les toleràncies dimensionals i de forma han de ser les indicades a les següents normes:
- Perfil IPN: UNE-EN 10024
- Perfil IPE, HEA, HEB i HEM: UNE-EN 10034
- Perfil UPN: UNE-EN 10279
- Perfil L i LD: UNE-EN 10056-1 i UNE-EN 10056-2
- Perfil T: UNE-EN 10055
- Rodó: UNE-EN 10060
- Quadrat: UNE-EN 10059
- Rectangular: UNE-EN 10058
- Planxa: EN 10029 o UNE-EN 10051
PERFILS FORADATS:
El fabricant ha de garantir que la composició química i les característiques mecàniques i tecnològiques de l'acer utilitzat en la fabricació de perfils compleix les determinacions de les normes de condicions tècniques de subministrament següents:
- Perfils foradats d'acer laminat en calent: UNE-EN 10210-1
- Perfils foradats conformats en fred: UNE-EN 10219-1
Les toleràncies dimensionals han de complir les especificacions de les següents normes:
- Perfils foradats d'acer laminat en calent: UNE-EN 10210-2
- Perfils foradats conformats en fred: UNE-EN 10219-2
PERFILS CONFORMATS EN FRED:
El fabricant ha de garantir que la composició química i les característiques mecàniques i tecnològiques de l'acer utilitzat en la fabricació de perfils i seccions, compleix les determinacions de les normes de condicions tècniques de subministrament del producte de partida.
Les toleràncies dimensionals i de la secció transversal han de complir les especificacions de la norma UNE-EN 10162.
PERFILS TREBALLATS A TALLER AMB SOLDADURA:
El material d'aportació utilitzat ha de ser apropiat als materials a soldar i al procediment de soldadura.
Les característiques mecàniques del material d'aportació han de ser superiors a les del material base.
En acers de resistència millorada a la corrosió atmosfèrica, la resistència a la corrosió del material d'aportació ha de ser equivalent a la del material base.
Els procediments autoritzats per a realitzar unions soldades són:
- Per arc elèctric manual amb elèctrode revestit
- Per arc amb fil tubular, sense protecció gasosa
- Per arc submergit amb fil/filferro
- Per arc submergit amb elèctrode nu
- Per arc amb gas inert
- Per arc amb gas actiu
- Per arc amb fil tubular, amb protecció de gas actiu
- Per arc amb fil tubular, amb protecció de gas inert
- Per arc amb elèctrode de wolfram i gas inert
- Per arc de connectors
Les soldadures s'han de fer per soldadors certificats per un organisme acreditat i qualificats segons l'UNE-EN 287-1.
Abans de començar a soldar s'ha de verificar que les superfícies i vores a soldar són adequades al procés de soldadura i que estan lliures de fissures.
Totes les superfícies a soldar s'han de netejar de qualsevol material que pugui afectar negativament la qualitat de la soldadura o perjudicar el procés de soldatge. S'han de mantenir seques i lliures de condensacions.
S'ha d'evitar la projecció d'espurnes erràtiques de l'arc. Si es produeix s'ha de sanejar la superfície d'acer.

S'ha d'evitar la projecció de soldadura. Si es produeix s'ha d'eliminar.

Els components a soldar han d'estar correctament col·locats i fixos en la seva posició mitjançant dispositius adequats o soldadures de punteig, de manera que les unions a soldar siguin accessibles i visibles per al soldador. No s'han d'introduir soldadures addicionals.

L'armat dels components estructurals s'ha de fer de manera que les dimensions finals estiguin dintre de les toleràncies establertes.

Les soldadures provisionals s'han d'executar seguint les especificacions generals. S'han d'eliminar totes les soldadures de punteig que no s'incorporin a les soldadures finals.

Quan el tipus de material de l'acer i/o la velocitat de refredament puguin produir un enduriment de la zona tèrmicament afectada s'ha de considerar la utilització del precalentament. Aquest s'ha d'estendre 75 mm en cada component del metall base.

No s'ha d'accelerar el refredament de les soldadures amb mitjans artificials.

Els cordons de soldadura successius no han de produir osques.

Els defectes de soldadura no s'han de tapar amb soldadures posteriors. S'han d'eliminar de cada passada abans de fer la següent.

Després de fer un cordó de soldadura i abans de fer el següent, cal netejar l'escòria per mitjà d'una picola i d'un raspall.

L'execució dels diferents tipus de soldadures s'ha de fer d'acord amb els requisits establerts a l'apartat 10.3.4 del DB-SE A i l'article 94 del CODI ESTRUCTURAL per a obres d'edificació o d'acord amb l'article 640.5.2 del PG3 i l'article 94 del CODI ESTRUCTURAL per a obres d'enginyeria civil.

S'ha de reduir al mínim el nombre de soldadures a efectuar a l'obra.

Les operacions de tall s'han de fer amb serra, cisalla i oxitall automàtic. S'admet l'oxitall manual únicament quan el procediment automàtic no es pugui practicar.

S'accepten els talls fets amb oxitall si no presenten irregularitats significatives i si s'eliminin les restes d'escòria.

Es poden utilitzar procediments de conformat en calent o en fred sempre que les característiques del material no queden per sota dels valors especificats.

Per al conformat en calent s'han de seguir les recomanacions del productor siderúrgic. El doblat o conformat no s'ha de fer durant l'interval de calor blau (250°C a 380°C).

El conformat en fred s'ha de fer respectant les limitacions indicades en la norma del producte.

No s'admeten les martellades.

Els angles entrants i entalles han de tenir un acabat arrodonit amb un radi mínim de 5 mm.

Toleràncies de fabricació:

- En obres d'edificació: Límits establerts a l'apartat 11.1 de DB-SE A
- En obres d'enginyeria civil: Límits establerts a l'article 640.12 del PG3

PERFILS TREBALLATS A TALLER AMB CARGOLS:

S'utilitzaran cargols normalitzats d'acord a les normes recollides a la taula 85.2.b del CODI ESTRUCTURAL

Els cargols aixamfranats, cargols calibrats, perns articulats i els cargols hexagonals d'injecció s'han d'utilitzar seguint les instruccions del seu fabricant i han de complir els requisits addicionals establerts a l'article 85.2 del CODI ESTRUCTURAL.

La situació dels cargols a la unió ha de ser tal que redueixi la possibilitat de corrosió i pandeig local de les xapes, i ha de facilitar el muntatge i les inspeccions.

El diàmetre nominal mínim dels cargols ha de ser de 12 mm.

La rosca pot estar inclosa en el pla de tall, excepte en el cas que els cargols s'utilitzin com a calibrats.

Després del collat l'espiga del cargol ha de sobresortir de la rosca de la femella. Entre la superfície de recolzament de la femella i la part no roscada de l'espiga ha d'haver, com a mínim:

- En cargols pretesats: 4 filets complerts més la sortida de la rosca
- En cargols sense pretesar: 1 filet complert més la sortida de la rosca

Les superfícies dels caps de cargols i femelles han d'estar perfectament planes i netes.

En els cargols col·locats en posició vertical, la femella ha d'estar situada per sota del cap del cargol.

En els forats rodons normals i amb cargols sense pretesar no és necessari utilitzar volanderes. Si s'utilitzen han d'anar sota el cap dels cargols, han de ser aixamfranades i el xamfrà ha d'estar situat en direcció al cap del cargol.

En els cargols pretesats, les volanderes han de ser planes endurides i han d'anar col·locades de la forma següent:

- Cargols 10.9: sota el cap del cargol i de la femella
- Cargols 8.8: sota de l'element que gira

Els forats per als cargols s'han de fer amb perforadora mecànica. S'admet un altre procediment sempre que proporcioni un acabat equivalent.

Es permet l'execució de forats amb punxonatge sempre que es compleixin els requisits establerts a l'apartat 10.2.3 del DB-SE A en obres d'edificació o els establerts a l'apartat 640.5.1.1 del PG3 en obres d'enginyeria civil.

És recomanable que, sempre que sigui possible, es perforin d'un sol cop els forats que travessin dues o més peces.

Els forats allargats s'han de fer amb una operació de punxonatge, o amb la perforació o punxonatge de dos forats i posterior oxitall.

Després de perforar les peces i abans d'unir-les s'han d'eliminar les rebaves.

Els cargols i les femelles no s'han de soldar, a menys que així ho expliciti el plec de condicions tècniques particulars.

S'han de col·locar el nombre suficient de cargols de muntatge per assegurar la immobilitat de les peces armades i el contacte íntim de les peces d'unió.

Les femelles s'han de muntar de manera que la seva marca de designació sigui visible després del muntatge.

En els cargols sense pretesar, cada conjunt de cargol, femella i volandera(es) s'ha de collar fins arribar al "collat a tocar" sense sobretesar els cargols. En grups de cargols aquest procés s'ha de fer progressivament començant pels cargols situats al centre. Si és necessari s'han de fer cicles addicionals de collat .

Abans de començar el pretesat, els cargols pretesats d'un grup s'han de collar d'acord amb el que s'ha indicat per als cargols sense pretesar. Per a que el pretesat sigui uniforme s'han de fer cicles addicionals de collat.

S'han de retirar els conjunts de cargol pretesat, femella i volandera(es) que després de collats fins al pretesat mínim, s'afluixin.

El collat dels cargols pretesats s'ha de fer seguint un dels procediments següents:

- Mètode de la clau dinamomètrica.
- Mètode de la femella indicadora.
- Mètode convinat.

Les operacions de tall s'han de fer amb serra, cisalla i oxitall automàtic. S'admet l'oxitall manual únicament quan el procediment automàtic no es pugui practicar.

S'accepten els talls fets amb oxitall si no presenten irregularitats significatives i si s'eliminin les restes d'escòria.

Es poden utilitzar procediments de conformat en calent o en fred sempre que les característiques del material no queden per sota dels valors especificats.

Per al conformat en calent s'han de seguir les recomanacions del productor siderúrgic. El doblat o conformat no s'ha de fer durant l'interval de calor blau (250°C a 380°C).

El conformat en fred s'ha de fer respectant les limitacions indicades en la norma del producte.

No s'admeten les martellades.

Els angles entrants i entalles han de tenir un acabat arrodonit amb un radi mínim de 5 mm.

Toleràncies de fabricació:

- En obres d'edificació: Límits establerts a l'apartat 11.1 de DB-SE A
- En obres d'enginyeria civil: Límits establerts als apartat 640.5 i 640.12 del PG3

PERFILS PROTEGITS AMB EMPRIMACIÓ ANTIOXIDANT:

La capa d'emprimació antioxidant ha de cobrir de manera uniforme totes les superfícies de la peça.

No ha de tenir fissures, bosses ni altres desperfectes.

Abans d'aplicar la capa d'emprimació les superfícies a pintar han d'estar preparades adequadament d'acord amb les normes UNE-EN ISO 8504-1, UNE-EN ISO 8504-2 i UNE-EN ISO 8504-3.

Prèviament al pintat s'ha de comprovar que les superfícies compleixen els requisits donats pel fabricant per al producte a aplicar.

La pintura d'emprimació s'ha d'utilitzar seguint les instruccions del seu fabricant. No s'utilitzarà si ha superat el temps de vida útil o el temps d'enduriment després de l'obertura del recipient. Si s'aplica més d'una capa s'ha d'utilitzar per a cadascuna un color diferent.

Després de l'aplicació de la pintura les superfícies s'han de protegir de l'acumulació d'aigua durant un cert temps.

No s'han d'utilitzar materials de protecció que perjudiquin la qualitat de la soldadura a menys de 150 mm de la zona a soldar.

Les soldadures i el metall base adjacent no s'han de pintar sense haver eliminat prèviament l'escòria.

La zona sense revestir situada al voltant del perímetre de la unió amb cargols no s'ha de tractar fins que no s'hagi inspeccionat la unió.

PERFILS GALVANITZATS:

El recobriment de zinc ha de ser homogeni i continu en tota la superfície.

No s'han d'apreciar esquerdes, exfoliacions ni desprendiments del recobriment.

La galvanització s'ha de fer d'acord amb les normes UNE-EN ISO 1460 o UNE-EN ISO 1461, segons correspongui.

S'han de segellar totes les soldadures abans de fer un decapat previ a la galvanització.

Si el component prefabricat té espais tancats s'han de disposar forats de ventilació o purga.

Abans de pintar-les, les superfícies galvanitzades s'han de netejar i tractar amb pintura anticorrosiva amb diluent àcid o amb raig escombrador.

2.- CONDICIONS DE SUBMINISTRAMENT I EMMAGATZEMATGE

Subministrament: de manera que no pateixin deformacions, ni esforços no previstos.

Emmagatzematge: Seguint les instruccions del fabricant. En llocs secs, sense contacte directe amb el terra i protegits de la intempèrie, de manera que no s'alterin les seves condicions.

No s'han d'utilitzar si s'ha superat la vida útil en magatzem especificada pel fabricant.

3.- UNITAT I CRITERI D'AMIDAMENT

kg de pes necessari subministrat a l'obra, calculat segons les especificacions de la DT, d'acord amb els criteris següents:

- El pes unitari per al seu càlcul ha de ser el teòric

- Per a poder utilitzar un altre valor diferent del teòric, cal l'acceptació expressa de la DF

Aquests criteris inclouen les pèrdues de material corresponents a retalls.

4.- NORMATIVA DE COMPLIMENT OBLIGATORI

NORMATIVA GENERAL:

UNE-EN 10025-1:2006 Productos laminados en caliente de aceros para estructuras. Parte 1: Condiciones técnicas generales de suministro.

UNE-EN 10025-2:2006 Productos laminados en caliente de aceros para estructuras. Parte 2: Condiciones técnicas de suministro de los aceros estructurales no aleados.

UNE-EN 10210-1:1994 Perfiles huecos para construcción, acabados en caliente, de acero no aleado de grano fino. Parte 1: condiciones técnicas de suministro.

UNE-EN 10219-1:1998 Perfiles huecos para construcción conformados en frío de acero no aleado y de grano fino. Parte 1: Condiciones técnicas de suministro.

UNE-EN 10162:2005 Perfiles de acero conformados en frío. Condiciones técnicas de suministro. Tolerancias dimensionales y de la sección transversal.

OBRES D'EDIFICACIÓ:

Real Decreto 470/2021, de 29 de junio, por el que se aprueba el Código Estructural.

* UNE-ENV 1090-1:1997 Ejecución de estructuras de acero. Parte 1: Reglas generales y reglas para edificación.

OBRES D'ENGINYERIA CIVIL:

Real Decreto 470/2021, de 29 de junio, por el que se aprueba el Código Estructural.

* Orden FOM/475/2002 de 13 de febrero, por la que se actualizan determinados artículos del Pliego de Prescripciones Técnicas Generales para Obras de Carreteras y Puentes relativos a Hormigones y Acero (PG-3).

5.- CONDICIONS DE CONTROL DE RECEPCIÓ

CONDICIONS DE MARCATGE I CONTROL DE LA DOCUMENTACIÓ EN PERFILS D'ACER LAMINAT I PERFILS D'ACER BUITS:

Cada producte ha d'anar marcat de forma clara i indeleble amb la següent informació:

- El tipus, la qualitat i, si és aplicable, la condició de subministrament mitjançant la seva designació abreujada
- Un número que identifiqui la colada (aplicable únicament en el cas d'inspecció per colades) i, si és aplicable, la mostra
- El nom del fabricant o la seva marca comercial
- La marca de l'organisme de control extern (quan sigui aplicable)
- Han de portar el marcatge CE de conformitat amb el que disposa el Reial Decret 1328/1995, de 28 de juliol

La marca ha d'estar situada en una posició propera a un dels extrems de cada producte o en la secció transversal de tall.

Quan els productes es subministren en paquets el marcatge s'ha de fer amb una etiqueta adherida al paquet o sobre el primer producte del mateix.

PERFILS D'ACER LAMINAT EN CALENT:

El subministrador ha de posar a disposició de la DF en el cas que aquesta ho sol·liciti, la documentació següent, que acredita el marcatge CE, segons el sistema d'avaluació de conformitat aplicable, d'acord amb el que disposa l'apartat 7.2.1 del CTE:

- Productes per a ús en estructures metàl·liques o en estructures mixtes metall i formigó: - Sistema 2+: Declaració de Prestacions

El símbol normalitzat CE (d'acord amb la directiva 93/68/CEE) s'ha de col·locar sobre el producte acompanyat per:

- El número d'identificació de l'organisme de certificació
- El nom o marca comercial i adreça declarada del fabricant
- Les dues ultimes xifres de l'any d'impressió del marcat
- El número del certificat de conformitat CE o del certificat de producció en fàbrica (si és procedent)
- Referència a la norma EN 10025-1
- Descripció del producte: nom genèric, material, dimensions i ús previst
- Informació de les característiques essencials indicades de la següent forma: - Designació del producte d'acord amb la norma corresponent de toleràncies dimensionals, segons el capítol 2 de la norma EN 10025-1 - Designació del producte d'acord amb l'apartat 4.2 de les normes EN 10025-2 a EN 10025-6

CONDICIONS DE MARCATGE I CONTROL DE LA DOCUMENTACIÓ EN PERFILS D'ACER CONFORMATS:

Han d'anar marcats individualment o sobre el paquet amb una marca clara i indeleble que contingui la següent informació:

- Dimensions del perfil o número del plànol de diseny
- Tipus i qualitat de l'acer
- Referència que indiqui que els perfils s'han fabricat i assajat segons UNE-EN 10162; si es requereix, el marcatge CE
- Nom o logotipus del fabricant
- Codi de producció
- Identificació del laboratori d'assaigs extern (quan sigui aplicable)
- Codi de barres, segons ENV 606, quan la informació mínima anterior es faciliti amb un text clar

CONDICIONS DE MARCATGE I CONTROL DE LA DOCUMENTACIÓ EN PERFILS FORADATS:

Cada perfil ha d'anar marcat de forma clara i indeleble amb la següent informació:

- La designació abreujada
- El nom o les sigles (marca de fàbrica) del fabricant
- En el cas d'inspecció i assaigs específics, un número d'identificació, per exemple el número de comanda, que permeti relacionar el producte o la unitat de subministrament i el document corresponent (únicament aplicable als perfils foradats conformats en fred)

Quan els productes es subministren en paquets el marcatge es pot fer amb una etiqueta adherida al paquet.

OPERACIONS DE CONTROL:

El control de recepció de material verificarà que les característiques dels materials són coincidents amb l'establert en la DT. Aquest control ha de complir l'especificat en l'apartat 7.2 del CTE.

Control de documentació: documents d'origen (full de subministrament i etiquetat), certificat de garantia del fabricant, en el seu cas, (signat per persona física) i els documents de conformitat o autoritzacions administratives exigides, inclòs la documentació corresponent al marcatge CE quan sigui pertinent.

Control mitjançant distintius de qualitat i avaluacions d'idoneïtat: En el cas que el fabricant disposi de marques de qualitat, ha d'aportar-ne la documentació corresponent.

Control de recepció mitjançant assaigs: Si el material disposa d'una marca legalment reconeguda a un país de la CEE (Marcatge CE, AENOR, etc.) es podrà prescindir dels assaigs de control de recepció de les característiques del material garantides per la marca; i la DF sol·licitarà en aquest cas, els resultats dels assaigs corresponents al subministrament rebut. En qualsevol cas, la DF podrà sol·licitar assaigs de control de recepció si ho creu convenient.

Inspecció visual del material a la seva recepció. Es controlaran les característiques geomètriques com a mínim sobre un 10% de les peces rebudes. El subministrament del material es realitzarà amb la inspecció requerida (UNE-EN 10204).

A efectes de control d'apilament, la unitat d'inspecció ha de complir les següents condicions:

- Correspondència en el mateix tipus i grau d'acer
- Procedència de fabricant
- Pertany a la mateixa sèrie en funció del gruix màxim de la secció: - Sèrie lleugera: e <= 16 mm - Sèrie mitja: 16 mm <= e <= 40 mm - Sèrie pesada: e > 40 mm

En el cas que es realitzi el control mitjançant assaigs, s'ha de fer les comprovacions següents:

- Les unitats d'inspecció seran fraccions de cada grup afí, amb un pes màxim de 20 t per lot.
- Per a cada lot , es realitzaran els següents assaigs: - Determinació quantitativa de sofre (UNE 7-019) - Determinació quantitativa fòsfor (UNE 7-029) - Determinació del contingut de nitrogen (UNE 36-317-1) - Determinació quantitativa del contingut de carboni (UNE 7014)
- En una mostra d'acer laminat, per a cada lot , es realitzaran a més, els següents assaigs: - Determinació quantitativa de manganès (UNE 7027) - Determinació gravimètrica de silici (UNE 7028) - Assaig a flexió pel xoc d'una proveta de planxa d'acer (UNE 7475-1) - Determinació de la duresa brinell d'una proveta (UNE-EN-ISO 6506-1)
- En una mostra de perfils d'acer buits, per a cada lot, es realitzaran a més, els següents assaigs: - Assaig d'aixafada (UNE-EN ISO 8492)
- En el cas de perfils galvanitzats, es comprovarà la massa i gruix del recobriment (UNE-EN ISO 1461, UNE-EN ISO 2178).

OPERACIONS DE CONTROL EN UNIONS SOLDADES:

Recepció del certificat de qualitat de les característiques dels elèctrodes.

Abans de començar l'obra, i sempre que es canviï el tipus de material d'aportació:

- Preparació d'una proveta mecanitzada, soldades amb el material d'aportació previst, i assaig a tracció (UNE-EN ISO 15792-2). Abans d'aquest assaig, es realitzarà una radiografia de la soldadura realitzada (UNE-EN 1435), per tal de constatar que el cordó està totalment ple de material d'aportació.
- Assaig de tracció del metall aportat (UNE-EN ISO 15792-2) 1 provetes
- Assaig de resiliència del metall aportat (UNE-EN ISO 15792-2) 1 provetes

CRITERIS DE PRESA DE MOSTRES:

Les mostres per als assaigs químics es prendran de la unitat d'inspecció segons els criteris establerts a la norma UNE-EN ISO 14284.

En perfils laminats i conformats les mostres per als assaigs mecànics es prendran segons els criteris establerts a les UNE EN 10025-2 a UNE 10025-6. Les localitzacions de les mostres seguiran els criteris establerts a l'annex A de l'UNE EN 10025-1.

Per la preparació de les provetes s'aplicaran els requisits establerts a la UNE-EN ISO 377.

Per la preparació de provetes per assaig de tracció s'aplicarà la UNE-EN 10002-1.

En perfils laminats, per la preparació de provetes per assaig a flexió per xoc (resiliència) s'aplicarà la UNE 10045-1. També son d'aplicació els següents requeriments:

- Gruix nominal >12 mm: mecanitzar provetes de 10x10 mm
- Gruix nominal <= 12 mm: l'ample mínim de la proveta serà de 5 mm

Les mostres i provetes tenen que estar marcades de manera que es reconeixin els productes originals, així com la seva localització i orientació del producte.

Les mostres i els criteris de conformitat per als perfils buits, queden establerts a la norma UNE-EN 10219-1 seguint els parametres de la taula D.1

INTERPRETACIÓ DE RESULTATS I ACTUACIONS EN CAS D'INCOMPLIMENT:

No es podrà acceptar perfils que no estiguin amb les garanties corresponents i no vagin marcats adequadament.

Si els resultats de tots els assaigs de recepció d'un lot aconpleixen el prescrit, aquest és acceptable.

Si algun resultat no aconpleix el prescrit, però s'ha observat en el corresponent assaig alguna anomalia no imputable al material (com defecte en la mecanització de la proveta, irregular funcionament de la maquinaria d'assaig...) l'assaig es considerarà nul i caldrà repetir-lo correctament amb una nova proveta.

Si algun resultat no aconpleix el prescrit havent-ho realitzat correctament, es realitzaran 2 contrassaigs segons UNE-EN 10021, sobre provetes preses de dues peces diferents del lot que s'està assajant. Si ambdós resultats (dels contrassaigs) compleixen el prescrit, la unitat d'inspecció serà acceptable, en cas contrari es rebutjarà.

Quan es sobrepassi alguna de les toleràncies especificades en algun control geomètric, es rebutjarà la peça incorrecta. A més a més, s'augmentarà el control, en l'apartat incomplet, fins a un 20% d'unitats. Si encara es troben irregularitats, es faran les oportunes correccions i/o rebuigs i es farà el control sobre el 100 % de les unitats amb les oportunes actuacions segons el resultat.

INTERPRETACIÓ DE RESULTATS I ACTUACIONS EN CAS D'INCOMPLIMENT EN UNIONS SOLDADES:

El material d'aportació complirà les condicions mecàniques indicades.

En les provetes preparades amb soldadures, la línia de ruptura ha de quedar fora de la zona d'influència de la soldadura.

B7 IMPERMEABILITZACIONS I AÏLLAMENTS

B75 PASTES I MORTERS PER A IMPERMEABILITZACIONS

B753- MORTER IMPERMEABILITZANT

0.- ELEMENTS QUE CONTEMPLA EL PLEC

B753-1KOT.

1.- DEFINICIÓ I CONDICIONS DELS ELEMENTS

Mescla de conglomerants càrregues minerals i additius que donen com a resultat un material adequat per a la impermeabilització del suport sobre el qual s'aplica.

S'ha considerat els tipus següents en funció del sistema d'impermeabilització:

- Membrana rígida
- Membrana elàstica
- Penetració capil·lar
- Obturació

CARACTERÍSTIQUES GENERALS:

L'aspecte ha de ser uniforme i ha de coincidir amb la descripció proporcionada pel fabricant.

No ha de tenir grumolls ni principis d'aglomeració.

MORTER AMB SISTEMA D'IMPERMEABILITZACIÓ DE MEMBRANA:

Morter que un cop aplicat forma un revestiment protector continu sobre la superfície del suport. S'han considerat els tipus següents:

- Morter amb sistema rígid: monocomponent de base ciment que un cop mesclat amb aigua forma un revestiment rígid sobre el suport.
- Morter amb sistema elàstic: subministrat en dos components, el primer format per una mescla en pols de base ciment amb additius, el segon es un component sintètic en forma líquida, la mescla d'ambdós components dóna com a resultat un revestiment impermeable elàstic que ha de ser capaç d'absorbir els moviments del suport sense que apareguin fissures.

Les característiques següents han de complir amb els valors declarats pel fabricant, assajades segons la norma corresponent, dins del límit de tolerància indicat, en el seu cas:

- Densitat en pols (EN ISO 2811-1 o EN ISO 2811-2): ± 3% del valor declarat pel fabricant
- Identificació dels components: Ha de complir l'especificat a la Taula 2 de l'UNE-EN 1504-2
- Vida útil de la mescla (EN ISO 9514): ± 15% del valor declarat pel fabricant
- Evolució de l'enduriment en 1, 3 i 7 dies (duresa Shore A o D, EN ISO 868): ± 3 u del valor declarat pel fabricant als 7 dies
- Consistència de la mescla fresca (EN 1015-3): 20 mm o ± 15% del valor declarat pel fabricant
- Contingut en aire (EN 1015-7): ± 2% del valor declarat pel fabricant

- Densitat aparent de la mescla fresca (EN 12190 i EN 1015-6): ± 5% del valor declarat pel fabricant
- Traballabilitat (EN 13395-2): ± 15% del valor declarat pel fabricant
- Temps d'enduriment (EN 13294): ± 20% del valor declarat pel fabricant
- Reacció davant del foc: - Material amb contingut de matèria orgànica <= 1,0%: Classe A1 - Material amb contingut de matèria orgànica > 1,0%: Classe segons UNE-EN 13501-1
- Retracció lineal, en sistemes rígids de gruix >= 3 mm (EN 12617-1): <= 0,3%
- Coeficient de dilatació tèrmica, en sistemes rígids de gruix >= 1 mm (EN 1770): <= 30 x 10 E-06 K-1

- Assaig de tall per enreixat en provetes de formigó (EN ISO 2409): Ha de complir l'especificat a la Taula 5 de l'UNE-EN 1504-2

- Permeabilitat al vapor d'aigua (EN ISO 7783-1, EN ISO 7783-2): - Classe I: < 5 m (permeable al vapor d'aigua) - Classe II: < 50 m i <= 5 m - Classe III: > 50 m (impermeable al vapor d'aigua)

- Absorció capil·lar i permeabilitat a l'aigua (EN 1062-3): < 0,1 kg/m2 x vh

- Adhesió després de la compatibilitat tèrmica, en aplicacions exteriors (EN 13687-1,2,3 i EN 1062-11): Ha de complir l'especificat a la Taula 5 de l'UNE-EN 1504-2

- Resistència a la fissuració (EN 1062-7): Ha de complir l'especificat a la Taula 5 de l'UNE-EN 1504-2

- Assaig d'arrancament (EN 1542): Ha de complir l'especificat a la Taula 5 de l'UNE-EN 1504-2

- Resistència al lliscament/derrapatge (EN 13036-4): Ha de complir l'especificat a la Taula 5 de l'UNE-EN 1504-2

- Envelliment artificial, en aplicacions exteriors (EN 1062-11): Ha de complir l'especificat a la Taula 5 de l'UNE-EN 1504-2

- Comportament antiestàtic (EN 1081): Ha de complir l'especificat a la Taula 5 de l'UNE-EN 1504-2

- Adhesió al formigó humit (EN 13578): Ha de complir l'especificat a la Taula 5 de l'UNE-EN 1504-2

PENETRACIÓ CAPIL·LAR:

Producte que s'aplica sobre el formigó fresc, els components dels qual reaccionen amb la humitat i en el procés d'enduriment, forma una xarxa de cristalls insolubles, expansius i permanents que obturen la xarxa capil·lar del material.

Les característiques següents han de complir amb els valors declarats pel fabricant, assajades segons la norma corresponent, dins del límit de tolerància indicat, en el seu cas:

- Densitat aparent en pols (ISO 2811)
- Resistència cicles gel-desgel (NBN 05203): sense deteriorament superficial
- Fondària de penetració de l'aigua sota pressió (UNE-EN 12390-8)

OBTURACIÓ:

Producte d'enduriment ultraràpid i elevada adherència apte per al taponament de vies d'aigua, on no es pot aplicar un sistema de membrana impermeable.

Ha de ser resistent als cicles de gel-desgel.

Ha de ser compatible amb el formigó armat.

2.- CONDICIONS DE SUBMINISTRAMENT I EMMAGATZEMATGE

SUBMINISTRAMENT I EMMAGATZEMATGE:

Subministrament: en envasos tancats hermèticament.

Emmagatzematge: En el seu envàs d'origen i en llocs secs, sense contacte directe amb el terra i protegit de la intempèrie, de manera que no se n'alterin les condicions inicials.

CONDICIONS DE MARCATGE I CONTROL DE LA DOCUMENTACIÓ:

A l'embalatge o a l'albarà de lliurament han de constar-hi les dades següents:

- Nom del producte
- Número o marca identificativa i adreça registrada del fabricant.
- Quantitat, (massa o volum)
- Data de fabricació i vida mitja
- Referència del lot
- Diàmetre màxim dels àrids

- Instruccions per la mescla i l'aplicació - Proporcions de la mescla - Temps de maduració:

interval de temps des del moment de fer la mescla i el moment en que està llest per a ser aplicat

- Vida útil: interval de temps màxim en que el material pot ser utilitzat després de fer la mescla

- Mètode d'aplicació - Gruix de la capa o dotació, gruix del revestiment - Temps obert -

Temps que cal esperar entre l'aplicació de les diferents capes, en el seu cas - Temps que cal

esperar des del l'aplicació fins a la posada en servei - Àmbit d'aplicació: tipus de suports

admesos, usos, pressions d'aigua admissibles - Apte per a aigua potable, en el seu cas -

Resistència a agents químics, en el seu cas

- Condicions d'emmagatzematge

- Especificacions de salubritat i seguretat

3.- UNITAT I CRITERI D'AMIDAMENT

Unitat d'amidament: la indicada a la descripció de l'element

Criteri d'amidament: quantitat necessària subministrada a l'obra

4.- NORMATIVA DE COMPLIMENT OBLIGATORI

MORTER AMB SISTEMA D'IMPERMEABILITZACIÓ DE MEMBRANA:

* UNE-EN 1504-2:2005 Productos y sistemas para la protección y reparación de estructuras de hormigón.

Definiciones, requisitos, control de calidad y evaluación de la conformidad. Parte 2: Sistemas de

protección superficial para el hormigón.
MORTER DE PENETRACIÓ CAPIL·LAR O MORTER D'OBTURACIÓ:
No hi ha normativa de compliment obligatori.

B7 IMPERMEABILITZACIONS I AÏLLAMENTS

B7C MATERIALS PER A AÏLLAMENTS TÈRMICS, AÏLLAMENTS ACÚSTICS I MATERIALS FONOABSORBENTS

B7C2 PLANXES DE POLIESTIRÈ

B7C24- PLANXA DE POLIESTIRÈ EXPANDIT (EPS) ELASTIFICAT

0.- ELEMENTS QUE CONTEMPLA EL PLEC

B7C24-0KLD.

1.- DEFINICIÓ I CONDICIONS DELS ELEMENTS

Planxa rígida d'escuma de poliestirè amb estructura de cèl·lula tancada amb cantells rectes o amb forma especial per a connectar-se entre sí (encadellat, mitjamossa, etc.) i de superfície llisa o amb tractament (acanalada, relleu, ranurada, etc.)

S'han considerat els tipus següents:

- Poliestirè expandit amb la cara llisa o ranurada
- Poliestirè expandit ondulat o nervat
- Poliestirè extruït: expandit per extrusió en un procés continu
- Poliestirè expandit elastificat
- Poliestirè expandit moldejat per a terra radiant

CARACTERÍSTIQUES GENERALS:

En el cas de que el material s'utilitzi en obra pública, l'acord de Govern de la Generalitat de Catalunya de 9 de juny de 1998, exigeix que els materials siguin de qualitat certificada o puguin acreditar un nivell de qualitat equivalent, segons les normes aplicables als estats membres de la Unió Europea o de l'Associació Europea de Lliure Canvi.

També en aquest cas, es procurarà que els esmentats materials disposin de l'etiqueta ecològica europea, regulada en el Reglament (CE) n° 66/2010 o bé altres distintius de la Comunitat Europea. No ha de tenir defectes superficials (de paral·lelisme a les seves cares, de balcaments, etc.), defectes en la massa detectables a simple vista (d'homogeneïtat, d'humitat, etc.) o contingut alt d'impureses que es determina per infraroigs.

Ha de tenir un gruix i una estructura homogènia a tota la superfície.

Les cares han de ser planes i paral·leles, els angles rectes i les arestes vives.

Les plaques preparades per a la unió entre elles, han de tenir els cantells amb la forma adient per encadellar-los o preparats a mitjamossa, segons el cas.

- Resistència tèrmica (UNE-EN 12667 o UNE-EN 12939): $\geq 0.25 \text{ m}^2\text{K/W}$
- Conductivitat tèrmica (UNE-EN 12667 o UNE-EN 12939): $\leq 0.060 \text{ W/mK}$

POLIESTIRÈ EXPANDIT:

Les característiques següents han de complir amb els valors declarats pel fabricant, assajades segons la norma corresponent, dins del límit de tolerància indicat, en el seu cas:

- Estabilitat dimensional en condicions normals de temperatura i humitat (UNE-EN 1603): La variació relativa en llargària i amplària ha d'estar dins dels límits següents, en funció de la classe declarada pel fabricant:

- DS(N) 5:	$\pm 0,5\%$	- DS(N) 2:	$\pm 0,2$
------------	-------------	------------	-----------

- Estabilitat dimensional en condicions específiques de temperatura i humitat (UNE-EN 1604):

Variació relativa en llargària i amplària: $\pm 1\%$

- Resistència a la flexió (UNE-EN 12089): $\geq 50 \text{ kPa}$

- Durabilitat: Els productes han de mantenir les característiques de conductivitat tèrmica, comportament front al foc i resistència a compressió invariables en el temps segons l'especificat en la UNE-EN 13163.

- Deformació sota condicions específiques de càrrega a compressió i temperatura (UNE-EN 1605): Els valors de deformació relativa han d'estar dins dels límits especificats a la taula 4 de l'UNE-EN 13163, en funció del nivell declarat

- Tensió de compressió al 10% de deformació (UNE-EN 826): Els valors no poden ser inferiors als especificats a la taula 5 de l'UNE-EN 13163, en funció del nivell declarat

- Resistència a tracció perpendicular a les cares (UNE-EN 1607): Els valors no poden ser inferiors als especificats a la taula 6 de l'UNE-EN 13163, en funció del nivell declarat

- Fluència a compressió (UNE-EN 1606): Els valors no poden ser inferiors als declarats pel fabricant, en les condicions establertes a l'apartat 4.3.8 de l'UNE-EN 13163, en funció del nivell declarat

- Absorció d'aigua (UNE-EN 12087): Els valors no poden ser inferiors als especificats a les taules 8 i 9 de l'UNE-EN 13163, en funció del nivell declarat

- Resistència congelació-descongelació (300 cicles) (UNE-EN 12091):

- Reducció de la tensió de compressió al 10% de deformació:	$\leq 10\%$
---	-------------

- Transmissió de vapor d'aigua (UNE-EN 12086): $\leq$ valor declarat pel fabricant

- Rigidesa dinàmica (UNE-EN 29052-1): Els valors no poden ser inferiors als especificats a la taula 10 de l'UNE-EN 13163, en funció del nivell declarat

- Compressibilitat (UNE-EN 12431): Ha de complir l'especificat a l'apartat 4.3.13 de l'UNE-EN 13163 La classificació respecte a la reacció al foc (Euroclasses) s'ha de determinar d'acord amb la norma UNE-EN 13501-1.

Toleràncies:

- Llargària (UNE-EN 822): El valor declarat pel fabricant ha d'estar dins dels límits següents en funció de la classe declarada:

- L1: $\pm 0,6\%$ o $\pm 3 \text{ mm}$ en planxes i -1% en rotlles	- L2: $\pm 2 \text{ mm}$ en planxes i -1% en rotlles
---	---

- Amplària (UNE-EN 822): El valor declarat pel fabricant ha d'estar dins dels límits següents en funció de la classe declarada:

- W1: $\pm 0,6\%$ o $\pm 3 \text{ mm}$	- W2: $\pm 2 \text{ mm}$ en planxes i $\pm 0,6\%$ o $\pm 3 \text{ mm}$ en rotlles
--	---

- Gruix (UNE-EN 823): El valor declarat pel fabricant ha d'estar dins dels límits següents en funció de la classe declarada:

- T1: $\pm 2 \text{ mm}$	- T2: $\pm 1 \text{ mm}$
--------------------------	--------------------------

- Rectangularitat (UNE-EN 824): El valor declarat pel fabricant ha d'estar dins dels límits següents en funció de la classe declarada:

- S1: $\pm 5 \text{ mm}/1000 \text{ mm}$	- S2: $\pm 2 \text{ mm}/1000 \text{ mm}$
--	--

- Planor (UNE-EN 825): El valor declarat pel fabricant ha d'estar dins dels límits següents en funció de la classe declarada:

- P1: 30 mm	- P2: 15 mm	- P3: 10 mm	- P4: 5 mm
-----------------------	-----------------------	-----------------------	----------------------

Les característiques anteriors s'han de determinar segons la norma UNE-EN 13163.

PLACA DE POLIESTIRÈ EXPANDIT ELASTIFICAT:

Aixafament, sotmès a $0,04 \text{ N/mm}^2$: $\leq 3 \text{ mm}$

Rigidesa dinàmica: $\leq 20 \text{ N/cm}^3$

2.- CONDICIONS DE SUBMINISTRAMENT I EMMAGATZEMATGE

Subministrament: Empaquetades en funda de plàstic.

Emmagatzematge: Apilades horitzontalment sobre superfície plana i neta. S'han de protegir de la insolació directa i de l'acció del vent.

3.- UNITAT I CRITERI D'AMIDAMENT

Unitat d'amidament: la indicada a la descripció de l'element

Criteri d'amidament: quantitat necessària subministrada a l'obra

4.- NORMATIVA DE COMPLIMENT OBLIGATORI

POLIESTIRÈ EXPANDIT:

UNE-EN 13163:2009 Productos aislantes térmicos para aplicaciones en la edificación. Productos manufacturados de poliestireno expandido (EPS). Especificación.

5.- CONDICIONS DE CONTROL DE RECEPCIÓ

CONDICIONS DE MARCATGE I CONTROL DE LA DOCUMENTACIÓ:

Sobre la mateixa planxa, sobre l'etiqueta o sobre l'embalatge, han de figurar de forma clara i ben visible, les dades següents:

- Identificació del producte
- Identificació del fabricant
- Data de fabricació
- Identificació del torn i del lloc de fabricació
- Classificació segons la reacció al foc
- Resistència tèrmica
- Conductivitat tèrmica
- Gruix nominal

- Codi de designació segons el capítol 6 de l'UNE-EN 13164 per al poliestirè extruït i l'UNE-EN 13163 per al poliestirè expandit

- Ha de portar el marcatge CE de conformitat amb el que disposa el Reial Decret 1328/1995, de 28 de juliol

- Llargària i amplària nominals
- Tipus de revestiment, en el seu cas

Si el material ha de ser component de la part cega del tancament exterior d'un espai habitable, el fabricant ha de declarar el valor del factor de resistència a la difusió del vapor d'aigua (assajat segons UNE-EN 12086).

Per al poliestirè expandit, el valor declarat pot ser el corresponent de la taula D.2. de la UNE-EN 13163, en funció de tipus.

Si el material ha de ser component del tancament exterior d'un edifici, el fabricant ha de declarar els valors de les propietats hidriques següents, d'acord amb l'especificat en l'apartat 4.1 del DB HS 1:

- Absorció d'aigua per capil·laritat
- Succió o tasa d'absorció d'aigua inicial (kg/m².min)

- Absorció d'aigua a llarg termini o per immersió total (% o g/m3)

El subministrador ha de posar a disposició de la DF en el cas que aquesta ho sol·liciti, la documentació següent, que acredita el marcatge CE, segons el sistema d'avaluació de conformitat aplicable, d'acord amb el que disposa l'apartat 7.2.1 del CTE: - Productes per a usos subjectes a reglamentacions sobre reacció al foc de Nivell o Classe: (A1 a E)***, F. *** Productes o materials que no necessiten sotmetre's a assaig de reacció al foc (per exemple productes o materials de la classe A1 conformement a la Decisió 96/603/CE, i les seves modificacions): - Sistema 4: Declaració de Prestacions - Productes per a usos subjectes a reglamentacions sobre reacció al foc de Nivell o Classe: (A1, A2, B, C)**, D, E. ** Productes o materials per als quals una etapa clarament identificable en el procés de producció no suposa una millora en la classificació de reacció al foc (per exemple l'addició de retardadors d'ignició o la limitació de material orgànic), - Productes per a usos no subjectes a reglamentacions sobre reacció al foc: - Sistema 3: Declaració de Prestacions - Productes per a usos subjectes a reglamentacions sobre reacció al foc de Nivell o Classe: (A1, A2, B, C)*. * Productes o materials per als quals una etapa clarament identificable en el procés de producció suposa una millora en la classificació de reacció al foc (per exemple l'addició de retardadors d'ignició o la limitació de material orgànic): - Sistema 1: Declaració de Prestacions

El fabricant ha de facilitar, si se li demana, el certificat de conformitat dels valors declarats evaluats segons la UNE-EN 13172.

OPERACIONS DE CONTROL:

Inspecció visual del material en cada subministrament.

El control de recepció de material verificarà que les característiques dels materials són coincidents amb l'establert en la DT. Aquest control ha de complir l'especificat en l'apartat 7.2 del CTE.

Control de documentació: documents d'origen (full de subministrament i etiquetat), certificat de garantia del fabricant, en el seu cas, (signat per persona física) i els documents de conformitat o autoritzacions administratives exigides, inclòs la documentació corresponent al marcatge CE quan sigui pertinent.

Control de recepció mitjançant assaigs: Si el material disposa d'una marca legalment reconeguda a un país de la CEE (Marcatge CE, AENOR, etc.) es podrà prescindir dels assaigs de control de recepció de les característiques del material garantides per la marca; i la DF sol·licitarà en aquest cas, els resultats dels assaigs corresponents al subministrament rebut. En qualsevol cas, la DF podrà sol·licitar assaigs de control de recepció si ho creu convenient.

A la recepció dels productes es comprovarà:

- Correspondència amb els especificats en el plec de condicions i el projecte
- Que disposen de la documentació certificacions exigides
- Que es corresponen amb les propietats demandades
- Que han estat assajats amb la freqüència establerta

En el cas que es realitzi el control mitjançant assaigs, s'ha de fer les comprovacions següents:

- Abans de començar l'obra, cada vegada que canviï el subministrador, i al menys en una ocasió al llarg de l'obra per a cada tipus de placa, es realitzaran els assaigs d'identificació següents:
- Densitat - Conductivitat tèrmica - Permeabilitat al vapor d'aigua - Resistència a la compressió - Coeficient de dilatació - Reacció al foc
- Determinació sobre un 10% de les plaques rebudes en cada subministrament de les característiques geomètriques següents (UNE-EN 13163) - Amplària - Llargària

CRITERIS DE PRESA DE MOSTRES:

Els controls s'han de realitzar segons les instruccions de la DF i els criteris indicats a les normes de procediment corresponents.

INTERPRETACIÓ DE RESULTATS I ACTUACIONS EN CAS D'INCOMPLIMENT:

No s'admetran les plaques que no es presentin en bon estat, degudament etiquetades i acompanyades amb el corresponent certificat de qualitat del fabricant on es garanteixin les condicions exigides. Els resultats dels assaigs d'identificació compliran les condicions del plec. En cas d'incompliment en una comprovació, es repetirà l'assaig sobre dues mostres més del mateix lot, acceptant-ne el conjunt, quan aquests resultin satisfactoris.

En cas d'incompliment d'una comprovació geomètrica, es rebutjarà el rotlle corresponent, incrementant-ne el control, en primer lloc, fins al 20%, i si continuen les irregularitats, fins al 100% del subministrament.

B7 IMPERMEABILITZACIONS I AÏLLAMENTS

B7C MATERIALS PER A AÏLLAMENTS TÈRMCIS, AÏLLAMENTS ACÚSTICS I MATERIALS FONOABSORBENTS

B7C2 PLANXES DE POLIESTIRÈ

B7C25- PLANXA DE POLIESTIRÈ EXTRUÏT (XPS)

0.- ELEMENTS QUE CONTEMPLA EL PLEC

B7C25-182E.

1.- DEFINICIÓ I CONDICIONS DELS ELEMENTS

Planxa rígida d'escuma de poliestirè amb estructura de cèl·lula tancada amb cantells rectes o amb forma especial per a connectar-se entre sí (encadellat, mitjamossa, etc.) i de superfície llisa o amb tractament (acanalada, relleu, ranurada, etc.)

S'han considerat els tipus següents:

- Poliestirè expandit amb la cara llisa o ranurada
- Poliestirè expandit ondulat o nervat
- Poliestirè extruït: expandit per extrusió en un procés continu
- Poliestirè expandit elàstificat
- Poliestirè expandit moldejat per a terra radiant

CARACTERÍSTIQUES GENERALS:

En el cas de que el material s'utilitzi en obra pública, l'acord de Govern de la Generalitat de Catalunya de 9 de juny de 1998, exigeix que els materials siguin de qualitat certificada o puguin acreditar un nivell de qualitat equivalent, segons les normes aplicables als estats membres de la Unió Europea o de l'Associació Europea de Lliure Canvi.

També en aquest cas, es procurarà que els esmentats materials disposin de l'etiqueta ecològica europea, regulada en el Reglament (CE) n° 66/2010 o bé altres distintius de la Comunitat Europea. No ha de tenir defectes superficials (de paral·lelisme a les seves cares, de balcaments, etc.), defectes en la massa detectables a simple vista (d'homogeneïtat, d'humitat, etc.) o contingut alt d'impureses que es determina per infraroigs.

Ha de tenir un gruix i una estructura homogènia a tota la superfície.

Les cares han de ser planes i paral·leles, els angles rectes i les arestes vives.

Les plaques preparades per a la unió entre elles, han de tenir els cantells amb la forma adient per encadellar-los o preparats a mitjamossa, segons el cas.

- Resistència tèrmica (UNE-EN 12667 o UNE-EN 12939): ≥ 0.25 m2K/W
- Conductivitat tèrmica (UNE-EN 12667 o UNE-EN 12939): ≤ 0.060 W/mK

POLIESTIRÈ EXTRUÏT:

Les característiques següents han de complir amb els valors declarats pel fabricant, assajades segons la norma corresponent, dins del límit de tolerància indicat, en el seu cas:

- Estabilitat dimensional en condicions específiques de temperatura i humitat (UNE-EN 1604): - Variació relativa en llargària i amplària: $\pm 2\%$
- Tensió de compressió al 10% de deformació (UNE-EN 826): Els valors no poden ser inferiors als especificats a la taula 3 de l'UNE-EN 13164, en funció del nivell declarat
- Durabilitat: Els productes han de mantenir les característiques de conductivitat tèrmica, comportament front al foc i resistència a compressió invariables en el temps segons l'especificat en la UNE-EN 13164.
- Tracció perpendicular a les cares (UNE-EN 1607): Els valors no poden ser inferiors als especificats a la taula 5 de l'UNE-EN 13164, en funció del nivell declarat
- Fluència a compressió (UNE-EN 1606): Els valors no poden ser inferiors als declarats pel fabricant, en les condicions establertes a l'apartat 4.3.4 de l'UNE-EN 13164, en funció del nivell declarat
- Absorció d'aigua (UNE-EN 12087): Els valors no poden ser inferiors als especificats a les taules 6 i 7 de l'UNE-EN 13164, en funció del nivell declarat
- Resistència congelació-descongelació (UNE-EN 12091): - Reducció de la tensió de compressió al 10% de deformació: $\leq 10\%$
- Transmissió de vapor d'aigua (UNE-EN 12086): $\leq$ valor declarat pel fabricant

La classificació respecte a la reacció al foc (Euroclasses) s'ha de determinar d'acord amb la norma UNE-EN 13501-1.

Toleràncies:

- Llargària o amplària (UNE-EN 822): - Llargària o Amplària nominal < 1000 mm: ± 8 mm - Llargària o Amplària nominal ≥ 1000 mm: ± 10 mm
- Escairat (UNE-EN 824): ± 5 mm
- Planeïtat (UNE-EN 825): - Llargària o Amplària nominal < 1000 mm: ± 7 mm - Llargària o Amplària nominal 1000 a 2000 mm: ± 14 mm - Llargària o Amplària nominal 2000 a 4000 mm: ± 28 mm - Llargària o Amplària nominal > 4000 mm: ± 35 mm
- Gruix (UNE-EN 823): El valor declarat pel fabricant ha d'estar dins dels límits següents en funció de la classe declarada: - T1: - 2 mm - Gruix < 50 mm: $+ 2$ mm - Gruix ≥ 50 mm i ≤ 120 mm: $+ 3$ mm - Gruix ≥ 120 mm: $+ 8$ mm - T2: $\pm 1,5$ mm - T3: ± 1 mm

Les característiques anteriors s'han de determinar segons la norma UNE-EN 13164.

2.- CONDICIONS DE SUBMINISTRAMENT I EMMAGATZEMATGE

Subministrament: Empaquetades en funda de plàstic.
Emmagatzematge: Apilades horitzontalment sobre superfície plana i neta. S'han de protegir de la insolació directa i de l'acció del vent.
3.- UNITAT I CRITERI D'AMIDAMENT
Unitat d'amidament: la indicada a la descripció de l'element
Criteri d'amidament: quantitat necessària subministrada a l'obra
4.- NORMATIVA DE COMPLIMENT OBLIGATORI
POLIESTIRÈ EXTRUÏT:
UNE-EN 13164:2009 Productos aislantes térmicos para aplicaciones en la edificación. Productos manufacturados de poliestireno extruido (XPS). Especificación.
5.- CONDICIONS DE CONTROL DE RECEPCIÓ
CONDICIONS DE MARCATGE I CONTROL DE LA DOCUMENTACIÓ:
Sobre la mateixa planxa, sobre l'etiqueta o sobre l'embalatge, han de figurar de forma clara i ben visible, les dades següents:
- Identificació del producte
- Identificació del fabricant
- Data de fabricació
- Identificació del torn i del lloc de fabricació
- Classificació segons la reacció al foc
- Resistència tèrmica
- Conductivitat tèrmica
- Gruix nominal
- Codi de designació segons el capítol 6 de l'UNE-EN 13164 per al poliestirè extruït i l'UNE-EN 13163 per al poliestirè expandit
- Ha de portar el marcatge CE de conformitat amb el que disposa el Reial Decret 1328/1995, de 28 de juliol
- Llargària i amplària nominals
- Tipus de revestiment, en el seu cas
Si el material ha de ser component de la part cega del tancament exterior d'un espai habitable, el fabricant ha de declarar el valor del factor de resistència a la difusió del vapor d'aigua (assajat segons UNE-EN 12086).
Si el material ha de ser component del tancament exterior d'un edifici, el fabricant ha de declarar els valors de les propietats hídriques següents, d'acord amb l'especificat en l'apartat 4.1 del DB HS 1:
- Absorció d'aigua per capil·laritat
- Succió o tasa d'absorció d'aigua inicial (kg/m2.min)
- Absorció d'aigua a llarg termini o per immersió total (% o g/m3)
El subministrador ha de posar a disposició de la DF en el cas que aquesta ho sol·liciti, la documentació següent, que acredita el marcatge CE, segons el sistema d'avaluació de conformitat aplicable, d'acord amb el que disposa l'apartat 7.2.1 del CTE:
- Productes per a usos subjectes a reglamentacions sobre reacció al foc de Nivell o Classe: (A1 a E)***, F. *** Productes o materials que no necessiten sotmetre's a assaig de reacció al foc (per exemple productes o materials de la classe A1 conformement a la Decisió 96/603/CE, i les seves modificacions): - Sistema 4: Declaració de Prestacions - Productes per a usos subjectes a reglamentacions sobre reacció al foc de Nivell o Classe: (A1, A2, B, C)**, D, E. ** Productes o materials per als quals una etapa clarament identificable en el procés de producció no suposa una millora en la classificació de reacció al foc (per exemple l'addició de retardadors d'ignició o la limitació de material orgànic), - Productes per a usos no subjectes a reglamentacions sobre reacció al foc: - Sistema 3: Declaració de Prestacions - Productes per a usos subjectes a reglamentacions sobre reacció al foc de Nivell o Classe: (A1, A2, B, C)*. * Productes o materials per als quals una etapa clarament identificable en el procés de producció suposa una millora en la classificació de reacció al foc (per exemple l'addició de retardadors d'ignició o la limitació de material orgànic): - Sistema 1: Declaració de Prestacions
El fabricant ha de facilitar, si se li demana, el certificat de conformitat dels valors declarats evaluats segons la UNE-EN 13172.
OPERACIONS DE CONTROL:
Inspecció visual del material en cada subministrament.
El control de recepció de material verificarà que les característiques dels materials són coincidents amb l'establert en la DT. Aquest control ha de complir l'especificat en l'apartat 7.2 del CTE.
Control de documentació: documents d'origen (full de subministrament i etiquetat), certificat de garantia del fabricant, en el seu cas, (signat per persona física) i els documents de conformitat o autoritzacions administratives exigides, inclòs la documentació corresponent al marcatge CE quan sigui pertinent.
Control de recepció mitjançant assaigs: Si el material disposa d'una marca legalment reconeguda a un país de la CEE (Marcatge CE, AENOR, etc.) es podrà prescindir dels assaigs de control de recepció de les característiques del material garantides per la marca; i la DF sol·licitarà en aquest cas, els resultats dels assaigs corresponents al subministrament rebut. En qualsevol cas, la DF podrà sol·licitar assaigs de control de recepció si ho creu convenient.

A la recepció dels productes es comprovarà:
- Correspondència amb els especificats en el plec de condicions i el projecte
- Que disposen de la documentació certificacions exigides
- Que es corresponen amb les propietats demandades
- Que han estat assajats amb la freqüència establerta
En el cas que es realitzi el control mitjançant assaigs, s'ha de fer les comprovacions següents:
- Abans de començar l'obra, cada vegada que canviï el subministrador, i al menys en una ocasió al llarg de l'obra per a cada tipus de placa, es realitzaran els assaigs d'identificació següents:
- Densitat - Conductivitat tèrmica - Permeabilitat al vapor d'aigua - Resistència a la compressió - Coeficient de dilatació - Reacció al foc
- Determinació sobre un 10% de les plaques rebudes en cada subministrament de les característiques geomètriques següents (UNE-EN 13163) - Amplària - Llargària
CRITERIS DE PRESA DE MOSTRES:
Els controls s'han de realitzar segons les instruccions de la DF i els criteris indicats a les normes de procediment corresponents.
INTERPRETACIÓ DE RESULTATS I ACTUACIONS EN CAS D'INCOMPLIMENT:
No s'admetran les plaques que no es presentin en bon estat, degudament etiquetades i acompanyades amb el corresponent certificat de qualitat del fabricant on es garanteixin les condicions exigides. Els resultats dels assaigs d'identificació compliran les condicions del plec. En cas d'incompliment en una comprovació, es repetirà l'assaig sobre dues mostres més del mateix lot, acceptant-ne el conjunt, quan aquests resultin satisfactoris.
En cas d'incompliment d'una comprovació geomètrica, es rebutjarà el rotlle corresponent, incrementant-ne el control, en primer lloc, fins al 20%, i si continuen les irregularitats, fins al 100% del subministrament.

B7 IMPERMEABILITZACIONS I AÏLLAMENTS

B7C MATERIALS PER A AÏLLAMENTS TÈRMICS, AÏLLAMENTS ACÚSTICS I MATERIALS FONOABSORBENTS

B7CZ MATERIALS AUXILIARS PER A AILLAMENTS TÈRMICS I ACÚSTICS

B7CZ2- FIXACIÓ PER A AÏLLAMENTS

0.- ELEMENTS QUE CONTEMPLA EL PLEC

B7CZ2-0IRG.

1.- DEFINICIÓ I CONDICIONS DELS ELEMENTS
Tac i suport aïllant de niló per a fixació mecànica de plaques aïllants.
CARACTERÍSTIQUES GENERALS:
La peça ha de tenir les superfícies netes, sense clivelles, rebaves o d'altres imperfeccions. La forma del tac i la seva textura ha de permetre la fixació sobre materials foradats i massissos. Les característiques mecàniques del tac han de ser les adequades per al tipus de suport i la placa que cal fixar.
El fabricant ha de lliurar, si se li demana, el certificat de garantia dels valors de resistència a l'arrencada, al tallament i a l'estabilitat dimensional.
2.- CONDICIONS DE SUBMINISTRAMENT I EMMAGATZEMATGE
Subministrament: Empaquetats.
Emmagatzematge: en el seu envàs, en llocs protegits contra els impactes.
3.- UNITAT I CRITERI D'AMIDAMENT
Unitat d'amidament: la indicada a la descripció de l'element
Criteri d'amidament: quantitat necessària subministrada a l'obra
4.- NORMATIVA DE COMPLIMENT OBLIGATORI
No hi ha normativa de compliment obligatori.

B7 IMPERMEABILITZACIONS I AÏLLAMENTS

B7J MATERIALS PER A JUNTS, SEGELLATS I RECONSTRUCCIÓ VOLUMS

B7J3- ESCUMA DE POLIURETÀ PER A SEGELLATS

0.- ELEMENTS QUE CONTEMPLA EL PLEC

B7J3-0GSM.

1.- DEFINICIÓ I CONDICIONS DELS ELEMENTS

Materials plàstics de diferent composició, sense forma específica que serveixen per a tancar un junt entre materials d'obra per a que en quedi garantida l'estanquitat.

S'han considerat els tipus següents:

- Massilla de silicona: Màstic monocomponent de cautxú de silicona, d'elasticitat permanent, amb sistema reactiu acètic (àcid), aminoric (bàsic) o neutre
- Massilla de polisulfurs bicomponent: Màstic elastòmer bicomponent de resines epoxi i cautxú de polisulfurs amb additius i càrregues
- Massilla de poliuretà monocomponent o bicomponent: Màstic de poliuretà amb additius i càrregues d'elasticitat permanent
- Massilla acrílica: Màstic monocomponent de consistència plàstica de polímers acrílics en dispersió aquosa, amb additius i càrregues
- Massilla de butils: Màstic monocomponent tixotròpic de cautxú butil d'elasticitat permanent
- Massilla d'oleo-resines: Màstic monocomponent d'òleo-resines amb additius i càrregues de plasticitat permanent
- Massilla de cautxú-asfalt: Massilla d'aplicació en fred, a base de betums asfàltics, resines, fibres minerals i elastòmers
- Massilla asfàltica d'aplicació en calent, a base de betums modificats amb elastòmers i càrregues minerals
- Escuma de poliuretà en aerosol: Escuma monocomponent autoexpandible
- Massilla per a junt de plaques de guix laminat

CARACTERÍSTIQUES GENERALS:

No ha de tenir grumolls ni principis d'aglomeració.

Excepte la massilla de cautxú-asfalt, l'asfàltica i la utilitzada per a plaques de cartó-guix, la resta de massilles han de tenir la consistència adequada per a la seva aplicació amb pistola.

Característiques físiques:

Tipus massilla	Densitat a 20°C (g/cm3)	Temperatura d'aplicació	Deformació màx. a 5°C	Resistència a temperatura
Silicona neutra	1,07-1,15	-10 - +35°C	20-30%	-45 - +200°C
Silicona àcida ó bàsica	1,01-1,07	-10 - +35°C	20-30%	-
Polisulfur bicomponent	>= 1,35	-10 - +35°C	30%	-30 - +70°C
Poliuretà monocomponent	1,2	5 - 35°C	15-25%	-30 - +70°C
Poliuretà bicomponent	1,5-1,7	5 - 35°C	25%	-50 - +80°C
Acrílica	1,5-1,7	5 - 40°C	10-15%	-15 - +80°C
De butils	1,25-1,65	15 - 30°C	10%	-20 - +70°C
D'òleo-resines	1,45-1,55	-10 - +35°C	10%	-15 - +80°C

Característiques mecàniques:

Tipus massilla	Resistència a la tracció (N/mm2)	Mòdul d'elasticitat al 100% d'allargament (N/mm2)	Duresa Shore A
Silicona neutra	>= 0,7	0,2	12° - 20°
Silicona àcida ó bàsica	>= 1,6	0,5	25° - 30°
Polisulfur bicomponent	>= 2,5	-	60°
Poliuretà monocomponent	>= 1,5	0,3 0,3 - 0,37 N/mm2	30° - 35°

		(polimerització ràpida)	
Poliuretà bicomponent	-	1,5	-
Acrílica	-	0,1	-
De butils	-	-	15° - 20°

MASSILLA DE SILICONA:

Es vulcanitza a temperatura ambient per acció de la humitat de l'aire, i es converteix en una massa consistent i elàstica.

Base: Cautxú-silicona

Allargament fins al trencament:

- Neutra: >= 500%

- Àcida o bàsica: >= 400%

MASSILLA DE POLISULFURS BICOMPONENT:

Un cop mesclats ambdós components a temperatura >= 10°C es transforma en un material elastomèric que vulcanitza sense retraccions, i no li afecta la humitat.

La mescla ha de tenir un color uniforme en tota la seva superfície.

Base: Polisulfurs + reactiu

Temperatura òptima de la mescla: 10°C - 20°C

MASSILLA DE POLIURETÀ MONOCOMPONENT BICOMPONENT:

Es vulcanitza a temperatura ambient per acció de la humitat de l'aire, i es converteix en una massa consistent i elàstica.

La mescla ha de tenir un color uniforme en tota la seva superfície.

Base:

- Monocomponent: Poliuretà

- Bicomponent: Poliuretà + reactiu

Temperatura òptima de la mescla: 15°C - 20°C

MASSILLA ACRÍLICA:

El procés de reticulació comença a evaporar l'aigua de la massa, la qual es converteix en una pasta tixotròpica consistent i amb una certa elasticitat.

Base: Polímers acrílics

MASSILLA DE BUTILS:

Vulcanitza en evaporar-se el dissolvent i entrar en contacte amb l'aire, i es converteix en una pasta tixotròpica elàstica.

Base: Cautxú-butil

MASSILLA D'OLEO-RESINES:

En contacte amb l'aire, forma una pel·lícula superficial protectora i resistent i manté l'interior plàstic.

Base: Oleo-resines

MASSILLA DE CAUTXÚ-ASFALT:

Mesclats els components, sense escalfar els materials a una temperatura >= 38°C, ha de donar un producte homogeni amb la consistència adequada per a la seva aplicació per abocament, pressió o extrussió, com a mínim 1 hora després de la seva preparació.

Base: Cautxú-asfalt

Resistència a la temperatura: 18°C - 100°C

MASSILLA ASFÀLTICA:

Resiliència a 25°C: 78%

ESCUMA DE POLIURETÀ EN AEROSOL:

Temps d'assecatge (23°C i 50% HR): 20-25 min

Densitat (DIN 53420): Aprox. 20 kg/m3

Temperatura d'aplicació: 5°C - 20°C

Resistència a la tracció (DIN 53571)

- a 20°C: 15 N/cm2

- a -20°C: 20 N/cm2

Comportament al foc (DIN 4102): Classe B2

Resistència a la temperatura: -40°C - +90°C

MASSILLA PER A JUNTS DE PLAQUES DE GUIX LAMINAT:

Ha de tenir la consistència adient per a la seva correcta aplicació.

El fabricant ha de subministrar les instruccions necessàries per a la seva aplicació.

MASSILLA DE CAUTXÚ-ASFALT O ASFÀLTICA:

Característiques físiques:

Tipus massilla	Densitat (g/cm3)	Penetració a 25°C,150g i 5s (mm)	Fluència a 60°C (mm)	Adherència 5 cicles a -18°C
Silicona neutra	>= 0,7	0,2	12° - 20°	
Silicona àcida ó bàsica	>= 1,6	0,5	25° - 30°	
Polisulfur bicomponent	>= 2,5	-	60°	
Poliuretà monocomponent	>= 1,5	0,3 0,3 - 0,37 N/mm2	30° - 35°	

{Asfàltica| 1,35 | <= 9 | <= 5 | Ha de complir |
+-----+
Les característiques anteriors s'han de determinar segons la norma UNE 104-233.
2.- CONDICIONS DE SUBMINISTRAMENT I EMMAGATZEMATGE
CONDICIONS GENERALS:
Subministrament: En envàs hermètic.
MASSILLA DE SILICONA, DE POLISULFURS, DE POLIURETÀ, ACRÍLICA, DE BUTILS, D'OLEO-RESINES O ASFÀLTICA:
Emmagatzematge: El producte s'ha d'emmagatzemar en el seu envàs tancat hermèticament, en posició vertical, en lloc sec i a una temperatura entre 5°C i 35°C.
Temps recomanat d'emmagatzematge de sis a dotze mesos.
MASSILLA DE CAUTXÚ-ASFALT:
Emmagatzematge: En el seu envàs tancat hermèticament i protegit de la intempèrie. Temps màxim d'emmagatzematge sis mesos.
ESCUMA DE POLIURETÀ:
Emmagatzematge: el producte s'ha d'emmagatzemar en el seu envàs tancat hermèticament i a temperatura ambient al voltant dels 20°C.
Temps màxim d'emmagatzematge nou mesos.
3.- UNITAT I CRITERI D'AMIDAMENT
Unitat d'amidament: la indicada a la descripció de l'element
Criteri d'amidament: quantitat necessària subministrada a l'obra
4.- NORMATIVA DE COMPLIMENT OBLIGATORI
No hi ha normativa de compliment obligatori.
5.- CONDICIONS DE CONTROL DE RECEPCIÓ
CONDICIONS DE MARCATGE I CONTROL DE LA DOCUMENTACIÓ:
Ha de portar impreses les dades següents:
- Nom del fabricant o marca comercial
- Identificació del producte
- Color (excepte la massilla per a plaques de cartó-guix o escuma de poliuretà)
- Instruccions d'ús
- Pes net o volum del producte
- Data de caducitat (excepte la massilla per a plaques de cartó-guix)

B7 IMPERMEABILITZACIONS I AÏLLAMENTS

B7J MATERIALS PER A JUNTS, SEGELLATS I RECONSTRUCCIÓ VOLUMS

B7J4- IMPRIMACIÓ PRÈVIA PER A SEGELLATS

0.- ELEMENTS QUE CONTEMPLA EL PLEC

B7J4-0GSI.

1.- DEFINICIÓ I CONDICIONS DELS ELEMENTS
Materials amb finalitats diverses per a col·laborar i complementar l'elaboració de junts i segellats.
S'han considerat els tipus següents:
- Cinta de cautxú cru
- Cinta de paper resistent per a junts de plaques de cartó-guix
- Cinta reforçada amb dues làmines metàl·liques per a cantonera de plaques de cartó-guix
- Emprimació prèvia per a segellats
IMPRIMACIÓ PRÈVIA PER A SEGELLATS:
No ha de produir defectes o alteracions físiques o químiques en el material segellador.
Ha de tenir una consistència adequada per a la seva aplicació amb brotxa. Ha de fluir i anivellar-se correctament i deixar una capa uniforme després de l'assecatge.
2.- CONDICIONS DE SUBMINISTRAMENT I EMMAGATZEMATGE
IMPRIMACIÓ PRÈVIA PER A SEGELLATS:
Subministrament: Cada envàs ha de tenir impreses les dades següents:
- Identificació del fabricant
- Nom comercial del producte
- Identificació del producte
- Pes net o volum del producte

- Data de caducitat
- Instruccions d'ús
- Limitacions de temperatura
- Toxicitat i inflamabilitat
Emmagatzematge: El producte s'ha d'emmagatzemar en un envàs tancat hermèticament, en lloc sec. S'ha de protegir de les gelades.
3.- UNITAT I CRITERI D'AMIDAMENT
Unitat d'amidament: la indicada a la descripció de l'element
Criteri d'amidament: quantitat necessària subministrada a l'obra
4.- NORMATIVA DE COMPLIMENT OBLIGATORI
No hi ha normativa de compliment obligatori.

B7 IMPERMEABILITZACIONS I AÏLLAMENTS

B7J MATERIALS PER A JUNTS, SEGELLATS I RECONSTRUCCIÓ VOLUMS

B7JE- MASSILLA PER A SEGELLATS, D'APLICACIÓ AMB PISTOLA

0.- ELEMENTS QUE CONTEMPLA EL PLEC

B7JE-0GTM.

1.- DEFINICIÓ I CONDICIONS DELS ELEMENTS
Materials plàstics de diferent composició, sense forma específica que serveixen per a tancar un junt entre materials d'obra per a que en quedi garantida l'estanquitat.
S'han considerat els tipus següents:
- Massilla de silicona: Màstic monocomponent de cautxú de silicona, d'elasticitat permanent, amb sistema reactiu acètic (àcid), aminoric (bàsic) o neutre
- Massilla de polisulfurs bicomponent: Màstic elastòmer bicomponent de resines epoxi i cautxú de polisulfurs amb additius i càrregues
- Massilla de poliuretà monocomponent o bicomponent: Màstic de poliuretà amb additius i càrregues d'elasticitat permanent
- Massilla acrílica: Màstic monocomponent de consistència plàstica de polímers acrílics en dispersió aquosa, amb additius i càrregues
- Massilla de butils: Màstic monocomponent tixotròpic de cautxú butil d'elasticitat permanent
- Massilla d'oleo-resines: Màstic monocomponent d'òleo-resines amb additius i càrregues de plasticitat permanent
- Massilla de cautxú-asfalt: Massilla d'aplicació en fred, a base de betums asfàltics, resines, fibres minerals i elastòmers
- Massilla asfàltica d'aplicació en calent, a base de betums modificats amb elastòmers i càrregues minerals
- Escuma de poliuretà en aerosol: Escuma monocomponent autoexpandible
- Massilla per a junt de plaques de guix laminat
CARACTERÍSTIQUES GENERALS:
No ha de tenir grumolls ni principis d'aglomeració.
Excepte la massilla de cautxú-asfalt, l'asfàltica i la utilitzada per a plaques de cartó-guix, la resta de massilles han de tenir la consistència adequada per a la seva aplicació amb pistola.
Característiques físiques:

+-----+				
{Tipus massilla	{Densitat	{Temperatura	{Deformació	{Resistència a
{	{ a 20°C	{d'aplicació	{màx. a 5°C	{ temperatura
{	{ (g/cm3)	{	{	{
{-----}	{-----}	{-----}	{-----}	{-----}
{Silicona neutra	{1,07-1,15	{-10 - +35°C	{ 20-30%	{ -45 - +200°C
{Silicona àcida	{1,01-1,07	{-10 - +35°C	{ 20-30%	{ -
{ó bàsica				
{Polisulfur	{>= 1,35	{-10 - +35°C	{ 30%	{ -30 - +70°C
{bicomponent				
{Poliuretà	{ 1,2	{ 5 - 35°C	{ 15-25%	{ -30 - +70°C
{monocomponent				
{Poliuretà	{ 1,5-1,7	{ 5 - 35°C	{ 25%	{ -50 - +80°C

bicomponent					
Acrílica		1,5-1,7		5 - 40°C	10-15% -15 - +80°C
De butils		1,25-1,65		15 - 30°C	10% -20 - +70°C
D'oleo-resines		1,45-1,55		-10 - +35°C	10% -15 - +80°C
+-----+					

Característiques mecàniques:

Tipus massilla	Resistència a la tracció (N/mm2)	Mòdul d'elasticitat al 100% d'allargament (N/mm2)	Duresa Shore A
+-----+			
Silicona neutra	>= 0,7	0,2	12° - 20°
Silicona àcida o bàsica	>= 1,6	0,5	25° - 30°
Polisulfur bicomponent	>= 2,5	-	60°
Poliuretà monocomponent	>= 1,5	0,3 0,3 - 0,37 N/mm2 (polimerització ràpida)	30° - 35°
Poliuretà bicomponent	-	1,5	-
Acrílica	-	0,1	-
De butils	-	-	15° - 20°
+-----+			

MASSILLA DE SILICONA:
Es vulcanitza a temperatura ambient per acció de la humitat de l'aire, i es converteix en una massa consistent i elàstica.
Base: Cautxú-silicona
Allargament fins al trencament:
- Neutra: >= 500%
- Àcida o bàsica: >= 400%
MASSILLA DE POLISULFURS BICOMPONENT:
Un cop mesclats ambdós components a temperatura >= 10°C es transforma en un material elastomèric que vulcanitza sense retraccions, i no li afecta la humitat.
La mescla ha de tenir un color uniforme en tota la seva superfície.
Base: Polisulfurs + reactiu
Temperatura òptima de la mescla: 10°C - 20°C
MASSILLA DE POLIURETÀ MONOCOMPONENT BICOMPONENT:
Es vulcanitza a temperatura ambient per acció de la humitat de l'aire, i es converteix en una massa consistent i elàstica.
La mescla ha de tenir un color uniforme en tota la seva superfície.
Base:
- Monocomponent: Poliuretà
- Bicomponent: Poliuretà + reactiu
Temperatura òptima de la mescla: 15°C - 20°C
MASSILLA ACRÍLICA:
El procés de reticulació comença a evaporar l'aigua de la massa, la qual es converteix en una pasta tixotròpica consistent i amb una certa elasticitat.
Base: Polímers acrílics
MASSILLA DE BUTILS:
Vulcanitza en evaporar-se el dissolvent i entrar en contacte amb l'aire, i es converteix en una pasta tixotròpica elàstica.
Base: Cautxú-butil
MASSILLA D'OLEO-RESINES:
En contacte amb l'aire, forma una pel·lícula superficial protectora i resistent i manté l'interior plàstic.
Base: Oleo-resines
MASSILLA DE CAUTXÚ-ASFALT:
Mesclats els components, sense escalfar els materials a una temperatura >= 38°C, ha de donar un producte homogeni amb la consistència adequada per a la seva aplicació per abocament, pressió o extrussió , com a mínim 1 hora després de la seva preparació.
Base: Cautxú-asfalt
Resistència a la temperatura: 18°C - 100°C
MASSILLA ASFÀLTICA:
Resiliència a 25°C: 78%
ESCUMA DE POLIURETÀ EN AEROSOL:
Temps d'assecatge (23°C i 50% HR): 20-25 min
Densitat (DIN 53420): Aprox. 20 kg/m3
Temperatura d'aplicació: 5°C - 20°C

Resistència a la tracció (DIN 53571)				
- a 20°C: 15 N/cm2				
- a -20°C: 20 N/cm2				
Comportament al foc (DIN 4102): Classe B2				
Resistència a la temperatura: -40°C - +90°C				
MASSILLA PER A JUNTS DE PLAQUES DE GUIX LAMINAT:				
Ha de tenir la consistència adient per a la seva correcta aplicació.				
El fabricant ha de subministrar les instruccions necessàries per a la seva aplicació.				
MASSILLA DE CAUTXÚ-ASFALT O ASFÀLTICA:				
Característiques físiques:				
+-----+				
Tipus massilla	Densitat (g/cm3)	Penetració a 25°C,150g i 5s UNE 104-281(1-4) (mm)	Fluència a 60°C UNE 104-281(6-3) (mm)	Adherència 5 cicles a -18°C UNE 104-281(4-4)
+-----+				
Cautxú asphalt	1,35-1,5 (a 25°C)	<= 23,5	<= 5	Ha de complir
Asfàltica	1,35	<= 9	<= 5	Ha de complir
+-----+				

Les característiques anteriors s'han de determinar segons la norma UNE 104-233.
2.- CONDICIONS DE SUBMINISTRAMENT I EMMAGATZEMATGE
CONDICIONS GENERALS:
Subministrament: En envàs hermètic.
MASSILLA DE SILICONA, DE POLISULFURS, DE POLIURETÀ, ACRÍLICA, DE BUTILS, D'OLEO-RESINES O ASFÀLTICA:
Emmagatzematge: El producte s'ha d'emmagatzemar en el seu envàs tancat hermèticament, en posició vertical, en lloc sec i a una temperatura entre 5°C i 35°C.
Temps recomanat d'emmagatzematge de sis a dotze mesos.
MASSILLA DE CAUTXÚ-ASFALT:
Emmagatzematge: En el seu envàs tancat hermèticament i protegit de la intempèrie. Temps màxim d'emmagatzematge sis mesos.
ESCUMA DE POLIURETÀ:
Emmagatzematge: el producte s'ha d'emmagatzemar en el seu envàs tancat hermèticament i a temperatura ambient al voltant dels 20°C.
Temps màxim d'emmagatzematge nou mesos.
3.- UNITAT I CRITERI D'AMIDAMENT
Unitat d'amidament: la indicada a la descripció de l'element
Criteri d'amidament: quantitat necessària subministrada a l'obra
4.- NORMATIVA DE COMPLIMENT OBLIGATORI
No hi ha normativa de compliment obligatori.
5.- CONDICIONS DE CONTROL DE RECEPCIÓ
CONDICIONS DE MARCATGE I CONTROL DE LA DOCUMENTACIÓ:
Ha de portar impreses les dades següents:
- Nom del fabricant o marca comercial
- Identificació del producte
- Color (excepte la massilla per a plaques de cartó-guix o escuma de poliuretà)
- Instruccions d'ús
- Pes net o volum del producte
- Data de caducitat (excepte la massilla per a plaques de cartó-guix)

B8 REVESTIMENTS

B83 MATERIALS PER A APLACATS

B83B- PERFILS DE PLANXA PER A APLACATS AMB PLAQUES DE GUIX LAMINAT

0.- ELEMENTS QUE CONTEMPLA EL PLEC

B83B-0XKR.

1.- DEFINICIÓ I CONDICIONS DELS ELEMENTS

Materials auxiliars per a aplacats.
S'han considerat els elements següents:

- Perfil·leria de planxa d'acer galvanitzat de 75 - 85 mm d'amplària
- Estructura de suport per a panells compostos d'alumini, feta amb perfils verticals omega d'alumini 50x50 mm amb ales de 30 mm i 1,6 mm de gruix, ancoratges regulables d'alumini, i estructura horitzontal de tubs d'alumini, i fixacions mecàniques per a obra de fàbrica

PERFILERIA:

Els perfils han de complir les característiques geomètriques, dimensionals i de forma, que els siguin pròpies.

No han de tenir marques de plecs, cops ni altres defectes superficials. Han de tenir els forats necessaris per la seva fixació mecànica al parament.

El recobriment protector ha de ser homogeni i continu en tota la seva superfície i no ha de tenir esquerdes, exfoliacions ni despreniments. El recobriment protector ha de ser conforme a alguna de les classes següents (segons les normes EN 10326 o EN 10327):

- Recobriment protector de zinc: Z275, Z140, Z100
- Recobriment protector de zinc-alumini: ZA130, ZA095
- Recobriment protector d'alumini-zinc: AZ150, AZ100

El fabricant ha d'estabir el gruix nominal, la llargària nominal i l'amplària nominal

Els perfils que constitueixen l'estructura de suport de les plaques de guix laminat han de designar-se de la següent manera:

- L'expressió "perfil·leria metàlica"
- Referència a la norma EN 14195
- La descripció específica del fabricant
- La classe de recobriment de protecció
- La lletra prefix del perfil seguida de les dimensions nominals, en mm, en l'ordre següent: -

Dimensions de la secció transversal - Gruix - Llargària

Els perfils han d'anar marcats de manera clara e indeleble, amb la següent informació com a mínim:

- Referència a la norma europea EN 14195
- Nom, marca comercial o altres mitjans d'identificació del fabricant
- Identificació de la perfil·leria segons el sistema de designació esmentat anteriorment
- Han de portar el marcatge CE de conformitat amb el que disposa el Reial Decret 1328/1995, de 28 de juliol

Toleràncies:

- Llargària del perfil (L): - L <= 3 000 mm: ± 3 mm - 3 000 < L <= 5 000 mm: ± 4 mm - L >= 5 000 mm: ± 5 mm
- Amplària del perfil: ± 0,5 mm
- Amplària de l'ala: - Ala compresa entre dos plecs: ± 0,5 mm - Ala compresa entre plec i vora tallada: ± 1,0 mm
- Angle format per l'ala i l'anima: ± 2°
- Rectitud del perfil: < L/400 (L=llargària nominal)
- Torsió: relació h/W < 0,1 (W=amplària nominal; h=distància que es separa d'una superfície plana l'extrem no travat del perfil)

Gruix de la planxa: >= 0,6 mm

ESTRUCTURA DE SUPORT PANNELLS:

Es un conjunt de perfils verticals, perfils horitzontals, suports dels perfils i fixacions mecàniques.

Els perfils verticals són de tipus omega, d'alumini, de 50x50 mm amb ales de 30 mm i 1,6 mm de gruix.

Els suports han de ser peces en forma d'U de planxa d'alumini, amb perforacions per fixar els perfils verticals, i perforacions per a fixar els suports a l'obra de fàbrica de l'edifici. Les perforacions han de ser colises, per tal de regular la posició dels perfils i els suports.

La estructura horitzontal ha de ser un conjunt de tubs d'alumini, i fixacions mecàniques adaptats al tamany de les safates, per tal de reforçar-les horitzontament.

Les fixacions mecàniques han de ser adients al tipus de suport, i a les càrregues previstes a la DT.

2.- CONDICIONS DE SUBMINISTRAMENT I EMMAGATZEMATGE

PERFILERIA:

Subministrament: Embalats de manera que s'asseguri la seva rectitud.

El subministrador ha de posar a disposició de la DF en el cas que aquesta ho sol·liciti, la documentació següent, que acredita el marcatge CE, segons el sistema d'avaluació de conformitat aplicable, d'acord amb el que disposa l'apartat 7.2.1 del CTE:

Producte	Ús previst	Característiques	Sistema
Perfil·leria metàlica	En tots els usos subjectes a especificacions de reacció al foc	Reacció al foc	3/4
		Altres	4
	Per a situacions i usos no mencionats anteriorment	Tots	4

+-----+

- Sistema 3: Declaració de prestacions
- Sistema 4: Declaració de prestacions

El símbol normalitzat del marcatge CE (segons la directiva 93/68/CE) s'ha d'estampar sobre la perfil·leria de manera visible (o si no és possible, sobre l'etiqueta, l'embalatge, o la documentació comercial que acompanya al producte) i ha d'anar acompanyat de la següent informació com a mínim:

- Nom, logotip o adreça declarada del fabricant
- Les dues últimes xifres de l'any de la impressió del marcatge
- Referència a la norma europea EN 14195
- Descripció del producte: nom genèric, material, dimensions i ús previst
- Informació sobre les característiques essencials que han de declarar-se de la següent manera:
- Resistència a flexió, valor declarat - Reacció al foc, Classe - Prestació No determinada (PND) per a aquelles característiques en les que sigui aplicable

Emmagatzematge: En llocs protegits de la intempèrie i d'impactes.

3.- UNITAT I CRITERI D'AMIDAMENT

GANXO, PLATINA I PERFILERIA:

Unitat d'amidament: la indicada a la descripció de l'element

Criteri d'amidament: quantitat necessària subministrada a l'obra

ESTRUCTURA DE SUPORT PANNELLS:

m2 de superfície a aplacar d'acord amb la DT.

4.- NORMATIVA DE COMPLIMENT OBLIGATORI

PERFILERIA:

UNE-EN 14195:2005 Perfil·leria metàlica para su uso en sistemas de placas de yeso laminado. Definiciones, especificaciones y métodos de ensayo.

UNE-EN 14195:2005/AC:2006 Perfil·leria metàlica para su uso en sistemas de placas de yeso laminado. Definiciones, especificaciones y métodos de ensayo.

BG MATERIALS PER A INSTAL·LACIONS ELÈCTRIQUES

BGW PARTS PROPORCIONALS D'ACCESSORIS PER A INSTAL·LACIONS ELÈCTRIQUES

BGW0- PART PROPORCIONAL D'ACCESSORIS PER A ARMARIS

0.- ELEMENTS QUE CONTEMPLA EL PLEC

BGW0-0950.

1.- DEFINICIÓ I CONDICIONS DELS ELEMENTS

Parts proporcionals d'accessoris de caixes i armaris.

CARACTERÍSTIQUES GENERALS:

El material i les seves característiques han de ser els adequats per: caixes, armaris o centralitzacions de comptadors, i no han de disminuir, en cap cas, la seva qualitat.

2.- CONDICIONS DE SUBMINISTRAMENT I EMMAGATZEMATGE

Subministrament: A l'albarà de lliurament han de constar les característiques d'identificació següents:

- Material
- Tipus
- Diàmetres

Emmagatzematge: En llocs protegits contra els impactes, la pluja, les humitats i dels raigs del sol.

3.- UNITAT I CRITERI D'AMIDAMENT

Unitat composta pel conjunt d'accessoris necessaris per al muntatge de caixes, armaris o centralitzacions de comptadors.

4.- NORMATIVA DE COMPLIMENT OBLIGATORI

No hi ha normativa de compliment obligatori.

B0 MATERIALS BÀSICS

B07 MORTERS DE COMPRA

B07F- MORTER SENSE ADDITIUS

0.- ELEMENTS QUE CONTEMPLA EL PLEC

B07F-OLT4.

1.- DEFINICIÓ I CONDICIONS DELS ELEMENTS
Mescla feta amb sorra, ciment, aigua i calç si és el cas.
CARACTERÍSTIQUES GENERALS:
Tipus de ciment:
- Ciments comuns excepte els tipus CEM II/A
- Ciments de ram de paleta MC
- Ciments blancs BL, quan ho requereixi l'exigència de blancor
Morters per a fàbriques:
- Resistència a compressió: <= 0,75 x Resistència a compressió de la peça - Morter ordinari (UNE-EN 998-2) en fàbrica no armada: >= M1 - Morter ordinari (UNE-EN 998-2) en fàbrica armada: >= M5 - Morter de junt prim o morter lleuger (UNE-EN 998-2): >= M5
Ha d'estar pastat de forma que s'obtingui una mescla homogènia i sense segregacions.
2.- CONDICIONS DE SUBMINISTRAMENT I EMMAGATZEMATGE
Per a l'elaboració i la utilització del morter, la temperatura ambient ha d'estar entre 5°C i 40°C.
La formigonera ha d'estar neta abans de l'elaboració del morter.
No s'han de mesclar morters de composició diferent.
S'ha d'aplicar abans que passin 2 h des de la pastada.
3.- UNITAT I CRITERI D'AMIDAMENT
m3 de volum necessari elaborat a l'obra.
4.- NORMATIVA DE COMPLIMENT OBLIGATORI
Documento Básico de Seguridad estructural Fábrica DB-SE-F, parte II del CTE, aprobado por el Real Decreto 314/2006.
5.- CONDICIONS DE CONTROL DE RECEPCIÓ
OPERACIONS DE CONTROL:
Les tasques de control a realitzar són les següents:
- Inspecció visual de les condicions de subministrament i recepció del certificat de qualitat del fabricant, d'acord a les exigències del plec de condicions, incloent els resultats corresponents de resistència a compressió (UNE EN 1015-11).
En cas de no presentar aquests resultats, o que la DF tingui dubtes de la seva representativitat, es realitzaran aquests assaigs sobre el material rebut, a càrrec del contractista.
CRITERIS DE PRESA DE MOSTRES:
Els controls s'han de realitzar segons les instruccions de la DF.
INTERPRETACIÓ DE RESULTATS I ACTUACIONS EN CAS D'INCOMPLIMENT:
No es podran utilitzar a l'obra morters sense el corresponent certificat de garantia del fabricant, d'acord a les condicions exigides.
Els valors de consistència i resistència a compressió han de correspondre a les especificacions de projecte.

P PARTIDES D'OBRA I CONJUNTS

P1 TREBALLS PREVIS I D'IMPLANTACIÓ, PROTECCIONS INDIVIDUALS I COL·LECTIVES I MESURES PREVENTIVES

P12 IMPLANTACIONS D'OBRA

P127- MUNTATGE I DESMUNTATGE DE BASTIDA TUBULAR

0.- ELEMENTS QUE CONTEMPLA EL PLEC

P127-EKJL.

1.- DEFINICIÓ I CONDICIONS DE LES PARTIDES D'OBRA EXECUTADES
Muntatge i desmuntatge dels elements que formen la bastida o el pont penjant, i lloguer dels mateixos el temps que estiguin muntats.
L'execució de la unitat d'obra inclou les operacions següents:
Muntatge i desmuntatge de bastida:
- Replanteig dels recolzaments horitzontals i verticals
- Neteja i preparació del pla de recolzament, i protecció dels espais afectats
- Muntatge i col·locació dels elements estructurals de la bastida
- Col·locació dels dispositius de subjecció i arriostrament de la bastida
- Col·locació de les plataformes de treball
- Col·locació dels elements de protecció, accés i senyalització
- Desmuntatge i retirada de la bastida
CONDICIONS GENERALS:
La bastida muntada ha de ser estable per a les càrregues de treball i de vent, calculades d'acord amb la norma UNE 76-502-90.
Els punts on es recolzin els peus han de resistir les càrregues previstes a la DT de la bastida. Han de ser horitzontals.
La bastida ha d'estar muntada d'acord amb la documentació i les especificacions de la casa subministradora.
Han d'estar fets tots els arriostraments horitzontals, en llocs que puguin resistir les empentes horitzontals previstes al càlcul sense deformacions ni danys.
Les plataformes de treball han de tenir una amplada mínima de 60 cm si no s'ha de dipositar material i de 80 cm en altre cas. L'amplada mínima de pas en un punt es de 50 cm.
Les plataformes de treball han d'estar protegides amb una barana formada per un tub superior a 1000 mm d'alçada, un tub intermedi a 520 mm d'alçada i un sòcol de 150 mm d'alçada a tocar de la plataforma. A la banda de la plataforma de treball que estigui en contacte amb el parament vertical, si la separació es igual o inferior a 30 cm, pot no estar col·locada la barana.
Han d'estar col·locats tots els elements de protecció de caiguda de materials previstos a la DT, per tal de garantir la seguretat a la zona d'influència de la bastida.
Les plataformes de treball han de ser accessibles per un sistema d'escales fixes, interior o exterior, que compleixin les condicions de seguretat fixades pel RD 486/1997 "Disposiciones mínimas de Seguridad y Salud en los lugares de trabajo"
Si la bastida ha d'estar coberta amb veles, cal que la trama d'aquestes (proporció de forats) correspongui amb els supòsits de càlcul.
La bastida i els desviaments de trànsit, de vianants o de vehicles, han d'estar degudament senyalitzats i protegits.
Distàncies entre la bastida i línies elèctriques amb cables nus:
- Línies amb tensió => 66.000 V: => 5 m
- Línies amb tensió < 66.000 V: => 3 m
Amb la periodicitat que indiqui la casa subministradora de la bastida, i especialment després de pluges, neu o vent, cal revisar les condicions d'unió dels elements de la bastida.
Si hi ha neu a les plataformes de treball, s'ha de treure. En cas de glaçades, cal garantir que no hi hagin superfícies lliscants a les plataformes de treball.
2.- CONDICIONS DEL PROCÉS D'EXECUCIÓ
Abans de començar el muntatge de la bastida cal comprovar la base de recolzament, l'existència de serveis, especialment línies elèctriques que puguin interferir, etc.
No s'han de fer feines de muntatge o desmuntatge amb pluja, vent o neu.
Les feines de muntatge i desmuntatge les han de fer personal especialitzat.
S'ha de treballar per trams horitzontal, de manera que no resti més d'un tram de bastida sense arristrar.
No s'ha d'utilitzar la bastida fins que estigui completament muntada, amb tots els arriostraments, fixacions i proteccions col·locats.
3.- UNITAT I CRITERI D'AMIDAMENT

BASTIDA TUBULAR:

m2 de superfície amidada segons les especificacions de la DT, en mòduls de 5 m2.

4.- NORMATIVA DE COMPLIMENT OBLIGATORI

Real Decreto 1627/1997, de 24 de octubre, por el que se establecen disposiciones mínimas de seguridad y de salud en las obras de construcción.

UNE 76502:1990 Andamios de servicios y de trabajo, con elementos prefabricados. Materiales, medidas, cargas de proyecto y requisitos de seguridad.

UNE 76503:1991 Uniones, espigas ajustables y placas de asiento para andamios de trabajo y puntales de entibación de tubos de acero. Requisitos. Ensayos.

UNE-EN 39:2001 Tubos de acero libres para andamiajes y acoplamientos. Condiciones técnicas de suministro.

P2 DEMOLICIONS, ENDERROCS, MOVIMENTS DE TERRES I GESTIÓ DE RESIDUS

P21 ENDERROCS, DEMOLICIONS, ARRENCADES, REPICATS I DESMUNTATGES

P214 DESMUNTATGES O ENDERROCS D'ELEMENTS DE CONSTRUCCIÓ

P2142- ARRENCADA I REPICAT DE REVESTIMENTS

0.- ELEMENTS QUE CONTEMPLA EL PLEC

P2142-4RF1.

1.- DEFINICIÓ I CONDICIONS DE LES PARTIDES D'OBRA EXECUTADES

Enderroc, arrencada, repicat o desmuntatge de revestiments de paraments verticals o horitzontals, amb càrrega manual i mecànica sobre camió, o aplec per a posterior reutilització.

L'enderroc, el repicat i l'arrencada, pressuposen que el material resultant no te cap utilitat i serà transportat a un abocador.

El desmuntatge pressuposa que part o tot el material resultant tindrà una utilitat posterior, i ha de ser netejat, classificat, identificat amb marques que siguin reconeixibles amb posterioritat, i, si cal, croquitzada la seva posició original.

S'han considerat les unitats d'obra següents:

- Repicat superficial d'element de pedra natural, d'arrebossat, d'enguixat, o d'estucat amb mitjans manuals i càrrega manual de runa sobre camió o contenidor
 - Arrencada d'enrajolat o d'aplatat, en parament vertical, amb mitjans manuals i càrrega manual de runa sobre camió o contenidor
 - Enderroc de cel ras, o cel ras i de les instal·lacions existents al seu interior , amb mitjans manuals i càrrega manual de runa sobre camió o contenidor
 - Desmuntatge d'aplatat, amb mitjans manuals, neteja i aplec de materials per a la seva reutilització i carrega de runa sobre camió o contenidor
 - Arrencada d'escopidor o coronament metàl·lic, ceràmic o de pedra amb mitjans manuals i càrrega manual de runa sobre camió o contenidor
 - Repicat de morters dels junts de parament de pedra, amb mitjans manuals i carrega de runa sobre camió o contenidor
 - Repicat de revoltons, amb mitjans manuals i càrrega manual de runa sobre camió o contenidor
 - Rascat de pintura en voltes, amb mitjans manuals i càrrega manual de runa sobre camió o contenidor
 - Desmuntatge per a recuperació de rajoles de valència sobre paraments, per a la seva posterior restauració i muntatge, amb mitjans manuals, d'una en una, protegint-les amb paper d'arròs, cola natural i paper de bombolles, càrrega manual de runa sobre camió o contenidor
 - Enderroc de teginat, amb mitjans manuals i càrrega de runa sobre camió o contenidor
 - Desmuntatge de teginat amb mitjans manuals, neteja i aplec de material per a la seva reutilització i carrega de runa sobre camió o contenidor
- L'execució de la unitat d'obra inclou les operacions següents:
- Enderrocs, repicat o arrencades:
- Preparació de la zona de treball
 - Enderroc, repicat o arrencada de l'element amb els mitjans adients
 - Tall d'elements metàl·lics, guies, suports, etc.)
 - Trossejament i apilada de la runa
 - Càrrega de la runa sobre el camió
- ENDERROC, REPICAT O ARRENCADA:

Els materials han de quedar suficientment trossejats i apilats per tal de facilitar-ne la càrrega, en funció dels mitjans de què es disposin i de les condicions de transport.

La base del element eliminat no ha d'estar danyada pel procés de treball.

Un cop acabats els treballs, la base ha de quedar neta de restes de material.

Enderroc, arrencada o desmuntatge d'elements de coberta o terrats, o de la coberta sencera, amb càrrega manual i mecànica sobre camió, o aplec per a posterior reutilització.

L'enderroc i l'arrencada, pressuposen que el material resultant no te cap utilitat i serà transportat a un abocador.

El desmuntatge pressuposa que part o tot el material resultant tindrà una utilitat posterior, i ha de ser netejat, classificat, identificat amb marques que siguin reconeixibles amb posterioritat, i, si cal, croquitzada la seva posició original.

S'han considerat les unitats d'obra següents:

- Enderroc complert de coberta plana, inclòs minvells, amb mitjans manuals i càrrega manual de runa sobre camió o contenidor
 - Arrencada de paviment de rajola ceràmica o de gres de dues capes com a màxim, col·locades amb morter de ciment, amb mitjans manuals i càrrega manual de runa sobre camió o contenidor
 - Retirada de grava i geotèxtil amb mitjans manuals i aplec per a posterior aprofitament
 - Arrencada de teules amb mitjans manuals i càrrega manual de runa sobre camió o contenidor
 - Desmuntatge de teules amb mitjans manuals i aplec per a posterior aprofitament
 - Desmuntatge de coberta de lloses de pedra, amb mitjans manuals, numeració, neteja, aplec de material i carrega de runa sobre camió o contenidor
 - Desmuntatge de pissarra de coberta amb mitjans manuals i aplec per a posterior aprofitament
 - Desmuntatge de plaques conformades de coberta amb mitjans manuals i càrrega manual de runa sobre camió o contenidor
 - Desmuntatge de plaques conformades de coberta amb mitjans manuals i aplec per a posterior aprofitament
 - Desmuntatge de plaques conformades de planxa d'acer conformada amb mitjans manuals, aplec de material per a la seva reutilització i carrega de runa sobre camió o contenidor
 - Enderroc de solera d'encadellat ceràmic amb mitjans manuals i càrrega manual de runa sobre camió o contenidor
 - Arrencada solera de tauler de fusta, amb mitjans manuals i càrrega de runa sobre camió o contenidor
 - Enderroc d'envanets de sostremort amb mitjans manuals i càrrega manual de runa sobre camió o contenidor
 - Enderroc de formació de pendants de formigó cel·lular de 15 cm de gruix mitjà, a mà i amb compressor i càrrega manual de runa sobre camió o contenidor
 - Arrencada de làmina impermeabilitzant amb mitjans manuals i càrrega manual de runa sobre camió o contenidor
 - Arrencada de plaques de poliestirè amb mitjans manuals i càrrega manual de runa sobre camió o contenidor
 - Arrencada de llata de fusta amb mitjans manuals i càrrega manual de runa sobre camió o contenidor
 - Enderroc d'estructura de rastrells de fusta de coberta, amb mitjans manuals, inclòs picat d'elements massissos, neteja del lloc de treball i retirada de runa
 - Arrencada de minvell de ceràmica amb mitjans manuals i càrrega manual de runa sobre camió o contenidor
 - Enderroc de ràfec de coberta, amb mitjans manuals i càrrega manual de runes sobre camió
 - Desmuntatge de ràfec de coberta, amb mitjans manuals, aplec de material per a la seva reutilització i càrrega manual de runes sobre camió
 - Arrencada de bonera, repicat i sanejat del paviment a les vores, amb mitjans manuals i càrrega manual de runa sobre camió o contenidor
 - Desmuntatge de claraboia de vidre armat amb mitjans manuals i càrrega manual de runa sobre camió o contenidor
- L'execució de la unitat d'obra inclou les operacions següents:
- Enderrocs o arrencades:
- Preparació de la zona de treball
 - Enderroc o arrencada de l'element amb els mitjans adients
 - Tall d'armadures i elements metàl·lics
 - Trossejament i apilada de la runa
 - Càrrega de la runa sobre el camió
- Desmuntatge:
- Preparació de la zona de treball
 - Numeració de les peces i croquis de la seva posició, si cal
 - Desmuntatge per parts, i classificació del material
 - Neteja de les peces i càrrega per al transport al lloc d'aplec
 - Càrrega i transport de la runa a l'abocador
- ENDERROC O ARRENCADA:
- Els materials han de quedar suficientment trossejats i apilats per tal de facilitar-ne la càrrega, en funció dels mitjans de què es disposin i de les condicions de transport.
- Un cop acabats els treballs, la base ha de quedar neta de restes de material.
- DESMUNTATGE:

El material ha d'estar classificat i identificada la seva situació original.

El material ha d'estar emmagatzemat en condicions adients, per tal que no es faci malbé. Les pedres amb treballs escultòrics i els carreus han d'estar separades entre sí, i del terra per elements de fusta.

Les estructures de fusta han d'estar protegides de la pluja, el sol i les humitats. Han d'estar separades del terra.

AMIENT:

L'execució de la unitat d'obra inclou les operacions següents:

- Preparació de la zona de treball, d'acord amb el previst en el Pla de Treball.
- Desmuntatges, repicat o arrencada dels elements amb els mitjans adients, d'acord amb el previst en el Pla de Treball.
- Càrrega de la runa sobre contenidors o sacs, d'acord amb el previst en el Pla de treball.
- Neteja de la zona de treball.

Tots els desmuntatges previstos de materials amb contingut d'amiant hauran de ser transportats a un gestor autoritzat que admeti aquest tipus de residu, segons altres partides previstes d'acord amb el previst en el Pla de treball o la DT

2.- CONDICIONS DEL PROCÉS D'EXECUCIÓ

No s'ha de treballar amb pluja, neu o vent superior als 60 km/h.

S'ha de seguir l'ordre de treballs previst a la DT.

S'ha de demolir en general, en ordre invers al que es va seguir per a la seva construcció.

Els elements no estructurals (revestiments, divisions, tancaments, etc.), s'han de demolir abans que els elements resistents als que estiguin units, sense afectar la seva estabilitat.

L'element per a enderrocar no ha d'estar sotmès a l'acció d'elements estructurals que li transmetin càrregues.

Cal verificar en tot moment l'estabilitat dels elements que no es demoleixin.

La part per a enderrocar no ha de tenir instal·lacions en servei (aigua, gas, electricitat, etc.).

S'han de protegir els elements de servei públic que puguin resultar afectats per les obres.

La zona afectada per les obres ha de quedar convenientment senyalitzada.

S'han de senyalar els elements que hagin de conservar-se intactes, segons s'indiqui en la Documentació Tècnica o, en el seu defecte, la DF.

Els treballs s'han de fer de manera que molestin el mínim als possibles afectats.

S'ha d'evitar la formació de pols, pel que cal regar les parts que s'hagin de demolir i carregar.

Durant els treballs es permet que l'operari treballi sobre l'element si aquest és estable i l'alçària és <= 2 m.

En acabar la jornada no s'han de deixar trams d'obra amb perill d'inestabilitat.

Si es preveuen desplaçaments laterals de l'element, cal apuntalar-lo i protegir-lo per tal d'evitar-ne l'esfondrament.

No s'han de deixar elements en voladiu sense apuntalar.

En cas d'imprevistos (terrenys inundats, olors de gas, etc.) o quan l'enderrocament pugui afectar les construccions veïnes, s'han de suspendre les obres i avisar a la DF.

La runa s'ha d'abocar cap a l'interior del recinte, sense que es produeixin pressions perilloses sobre l'estructura per acumulació de material.

L'operació de càrrega de runa s'ha de fer amb les precaucions necessàries, per tal d'aconseguir les condicions de seguretat suficients.

S'han d'eliminar els elements que puguin entorpir els treballs de retirada i càrrega de runa.

No s'ha de treballar amb pluja, neu o vent superior als 60 km/h.

S'ha de seguir l'ordre de treballs previst a la DT.

S'ha de demolir en general, en ordre invers al que es va seguir per a la seva construcció.

S'ha de demolir de dalt a baix, per tongades horitzontals, de manera que la demolició es faci pràcticament al mateix nivell.

Abans del desmuntatge, cal que estiguin desmuntats els elements que sobresurten de la coberta: xemeneies de llars de foc, conductes de ventilació de gasos, fums, etc.

Sempre s'ha d'iniciar el desmuntatge dels plans inclinats de les cobertes pel carener, seguint el sentit descendent, fins als aiguafons i els voladissos (ràfecs). El procés ha de seguir un ordre simètric, de manera que no es produeixin caigudes de trams per desequilibri de càrregues.

Els elements no estructurals (revestiments, divisions, tancaments, etc.), s'han de demolir abans que els elements resistents als que estiguin units, sense afectar la seva estabilitat.

L'element per a enderrocar no ha d'estar sotmès a l'acció d'elements estructurals que li transmetin càrregues.

Si cal, s'han de col·locar cindris o apuntalaments, per tal de desmuntar els elements estructurals sense que es produeixin esfondraments.

Cal verificar en tot moment l'estabilitat dels elements que no es demoleixen.

La part per a enderrocar no ha de tenir instal·lacions en servei (aigua, gas, electricitat, etc.).

S'han de protegir els elements de servei públic que puguin resultar afectats per les obres.

La zona afectada per les obres ha de quedar convenientment senyalitzada.

S'han de senyalar els elements que hagin de conservar-se intactes, segons s'indiqui en la Documentació Tècnica o, en el seu defecte, la DF.

Els treballs s'han de fer de manera que molestin el mínim als possibles afectats.

S'ha d'evitar la formació de pols, pel que cal regar les parts que s'hagin de demolir i carregar.

Durant els treballs es permet que l'operari treballi sobre l'element si aquest és estable i l'alçària és <= 2 m.

En acabar la jornada no s'han de deixar trams d'obra amb perill d'inestabilitat.

Si es preveuen desplaçaments laterals de l'element, cal apuntalar-lo i protegir-lo per tal d'evitar-ne l'esfondrament.

No s'han de deixar elements en voladiu sense apuntalar.

En cas d'imprevistos (terrenys inundats, olors de gas, etc.) o quan l'enderrocament pugui afectar les construccions veïnes, s'han de suspendre les obres i avisar a la DF.

La runa s'ha d'abocar cap a l'interior del recinte, sense que es produeixin pressions perilloses sobre l'estructura per acumulació de material.

L'operació de càrrega de runa s'ha de fer amb les precaucions necessàries, per tal d'aconseguir les condicions de seguretat suficients.

S'han d'eliminar els elements que puguin entorpir els treballs de retirada i càrrega de runa.

AMIENT:

En cas de demolició o retirada de materials que continguin amiant i prèviament a l'inici de les feines, l'empresa encarregada d'executar-les haurà d'establir un pla de treball que ha de ser aprovat per l'autoritat de treball.

Quan tècnicament sigui possible, l'amiant o els materials que el continguin han de ser retirats abans de començar les operacions de demolició.

Ha d'existir un Pla de treball segons RD 396/2006 i ha d'estar aprovat expressament pel Departament de Treball de la Generalitat de Catalunya.

L'empresa encarregada dels treballs ha d'estar inscrita al RERA (Registre d'Empreses amb Risc per Amiant) i caldrà que ho acrediti a la DF.

Abans de l'inici dels treballs hauran d'estar muntats i en funcionament tots els elements d'higiene previstos en el Pla de treball i amb el funcionament previst en el mateix, d'acord amb la DF o el tècnic d'higiene responsable de l'actuació.

S'han de prendre les mesures de protecció individuals i col·lectives establertes al Real Decret 396/2006.

Els elements de protecció col·lectiva i mitjans auxiliars previstos per a l'execució del desmuntatge han d'estar també instal·lats i d'acord amb el previst a la DT i verificat per la DF.

La zona afectada per les obres ha de quedar convenientment senyalitzada i amb la senyalització específica de risc d'amiant.

Per tal de garantir un nivell baix d'emissions de fibres d'amiant respirables, s'han d'utilitzar eines de tall lent i eines amb aspiradors de pols d'acord amb l'establert a l'UNE 88411.

Els residus que continguin amiant s'han de recollir i traslladar fora del lloc de treball, el més aviat possible, en recipients tancats que impedeixin l'emissió de fibres d'amiant a l'ambient.

L'operació de càrrega de runa s'ha de fer amb les precaucions necessàries, per tal d'aconseguir les condicions de seguretat suficients.

Aquests recipients han d'anar senyalitzats amb etiquetes d'advertència de perill.

En cas de manipular elements que continguin amiant, s'han de prendre les mesures de protecció de la salut dels treballadors, segons l'Ordre de 7 de desembre de 2001, i utilitzar les eines amb aspiradors de pols segons UNE 88411.

S'ha de complir la normativa vigent en matèria mediambiental, de seguretat i salut i d'emmagatzematge i transport de productes de construcció.

TREBALLS AMB TÈCNIQUES DE TREBALLS VERTICALS:

Abans de començar els treballs, s'ha de preparar i senyalitzar la zona de treball, i els operaris disposaran de tots els EPI's, proteccions col·lectives i senyalitzacions indicades a l'Estudi de seguretat i salut i al Pla de treball.

Els equips utilitzats en aquesta tècnica han de ser revisats per l'usuari de manera visual abans de cada ús per comprovar que el funcionament sigui correcte i no suposi un risc. En el cas que això no sigui així, s'ha d'informar de qualsevol anomalia, defecte o deteriorament perquè procedeixi a la substitució de l'equip.

Cal assegurar-se el correcte emmagatzematge, manteniment i neteja de l'equip específic per així allargar la seva vida útil.

Aquest sistema de treball només el pot realitzar personal especialitzat que tingui formació específica en aquesta tècnica.

Aquests treballs s'han de planificar i supervisar de manera que es pugui socórrer immediatament al treballador que pateixi un accident o contratemps, tant si es val o no per si mateix.

3.- UNITAT I CRITERI D'AMIDAMENT

ARRENCADA D'ESCOPIDOR O CORONAMENT:

m de llargària realment arrencat, d'acord amb la DT.

ARRENCADA, ENDERROC, O DESMUNTATGE SUPERFICIAL O REPICAT DE REVESTIMENTS DE PARAMENTS, SOSTRES O CELS RASOS:

m2 de superfície realment executat d'acord amb les indicacions de la DT.

ENDERROC COMPLERT DE COBERTA PLANA:

m3 de volum realment enderrocat, amidat com a diferència entre els perfils de l'edifici aixecats abans de començar l'enderroc i els aixecats al finalitzar l'enderroc, aprovats per la DF.

ENDERROC, ARRENCADA O DESMUNTATGE DE PAVIMENTS, GRAVA, TEULES, LLOSES, PLAQUES CONFORMADES, SOLERES, ENVANETS DE SOSTREMORT, IMPERMEABILITZACIONS, CAPES DE FORMACIÓ DE PENDENTS, AILLAMENTS,

ENLLATATS, RASTRELLS O CLARABOIES:
m2 de superfície realment executat d'acord amb les indicacions de la DT.
ARRENCADA DE MINVELL, CARENER, AIGÜAFONS, ESQUENA D'ASE, CORNISA, CANALÓ O JUNT DE DILATACIÓ:
m de llargària realment desmuntada o enderrocada, segons les especificacions de la DT.
4.- NORMATIVA DE COMPLIMENT OBLIGATORI
* Orden de 10 de febrero de 1975, por la que se aprueba la Norma Tecnológica de la Edificación.
NTE-ADD/1975: Acondicionamiento del terreno. Desmontes. Demoliciones.
Real Decreto 396/2006, de 31 de marzo. por el que se establecen las disposiciones mínimas de seguridad y salud aplicables a los trabajos con riesgo de exposición al amianto.
* Orden de 10 de febrero de 1975, por la que se aprueba la Norma Tecnológica de la Edificación.
NTE-ADD/1975: Acondicionamiento del terreno. Desmontes. Demoliciones.
* UNE 88411:1987 Productos de amiantocemento. Directrices para su corte y mecanizado en obra.

P2 DEMOLICIONS, ENDERROCS, MOVIMENTS DE TERRES I GESTIÓ DE RESIDUS

P21 ENDERROCS, DEMOLICIONS, ARRENCADES, REPICATS I DESMUNTATGES

P214 DESMUNTATGES O ENDERROCS D'ELEMENTS DE CONSTRUCCIÓ

P214Q- ENDERROC I DESMUNTATGE D'ELEMENTS DE COBERTA

0.- ELEMENTS QUE CONTEMPLA EL PLEC

P214Q-4RQ7.

1.- DEFINICIÓ I CONDICIONS DE LES PARTIDES D'OBRA EXECUTADES
Enderroc, arrencada o desmuntatge d'elements de coberta o terrats, o de la coberta sencera, amb càrrega manual i mecànica sobre camió, o aplec per a posterior reutilització.
L'enderroc i l'arrencada, pressuposen que el material resultant no te cap utilitat i serà transportat a un abocador.
El desmuntatge pressuposa que part o tot el material resultant tindrà una utilitat posterior, i ha de ser netejat, classificat, identificat amb marques que siguin reconeixibles amb posterioritat, i, si cal, croquitzada la seva posició original.
S'han considerat les unitats d'obra següents:
- Enderroc complert de coberta plana, inclòs minvells, amb mitjans manuals i càrrega manual de runa sobre camió o contenidor
- Arrencada de paviment de rajola ceràmica o de gres de dues capes com a màxim, col·locades amb morter de ciment, amb mitjans manuals i càrrega manual de runa sobre camió o contenidor
- Retirada de grava i geotèxtil amb mitjans manuals i aplec per a posterior aprofitament
- Arrencada de teules amb mitjans manuals i càrrega manual de runa sobre camió o contenidor
- Desmuntatge de teules amb mitjans manuals i aplec per a posterior aprofitament
- Desmuntatge de coberta de lloses de pedra, amb mitjans manuals, numeració, neteja, aplec de material i carrega de runa sobre camió o contenidor
- Desmuntatge de pissarra de coberta amb mitjans manuals i aplec per a posterior aprofitament
- Desmuntatge de plaques conformades de coberta amb mitjans manuals i càrrega manual de runa sobre camió o contenidor
- Desmuntatge de plaques conformades de coberta amb mitjans manuals i aplec per a posterior aprofitament
- Desmuntatge de plaques conformades de planxa d'acer conformada amb mitjans manuals, aplec de material per a la seva reutilització i carrega de runa sobre camió o contenidor
- Enderroc de solera d'encadellat ceràmic amb mitjans manuals i càrrega manual de runa sobre camió o contenidor
- Arrencada solera de tauler de fusta, amb mitjans manuals i càrrega de runa sobre camió o contenidor
- Enderroc d'envanets de sostremort amb mitjans manuals i càrrega manual de runa sobre camió o contenidor
- Enderroc de formació de pendents de formigó cel·lular de 15 cm de gruix mitjà, a mà i amb compressor i càrrega manual de runa sobre camió o contenidor
- Arrencada de làmina impermeabilitzant amb mitjans manuals i càrrega manual de runa sobre camió o contenidor
- Arrencada de plaques de poliestirè amb mitjans manuals i càrrega manual de runa sobre camió o contenidor

- Arrencada de llata de fusta amb mitjans manuals i càrrega manual de runa sobre camió o contenidor
- Enderroc d'estructura de rastrells de fusta de coberta, amb mitjans manuals, inclòs picat d'elements massissos, neteja del lloc de treball i retirada de runa
- Arrencada de minvell de ceràmica amb mitjans manuals i càrrega manual de runa sobre camió o contenidor
- Enderroc de ràfec de coberta, amb mitjans manuals i càrrega manual de runes sobre camió
- Desmuntatge de ràfec de coberta, amb mitjans manuals, aplec de material per a la seva reutilització i càrrega manual de runes sobre camió
- Arrencada de bonera, repicat i sanejat del paviment a les vores, amb mitjans manuals i càrrega manual de runa sobre camió o contenidor
- Desmuntatge de claraboia de vidre armat amb mitjans manuals i càrrega manual de runa sobre camió o contenidor
L'execució de la unitat d'obra inclou les operacions següents:
Enderrocs o arrencades:
- Preparació de la zona de treball
- Enderroc o arrencada de l'element amb els mitjans adients
- Tall d'armadures i elements metàl·lics
- Trossejament i apilada de la runa
- Càrrega de la runa sobre el camió
Desmuntatge:
- Preparació de la zona de treball
- Numeració de les peces i croquis de la seva posició, si cal
- Desmuntatge per parts, i classificació del material
- Neteja de les peces i càrrega per al transport al lloc d'aplec
- Càrrega i transport de la runa a l'abocador
ENDERROC O ARRENCADA:
Els materials han de quedar suficientment trossejats i apilats per tal de facilitar-ne la càrrega, en funció dels mitjans de què es disposin i de les condicions de transport.
Un cop acabats els treballs, la base ha de quedar neta de restes de material.
DESMUNTATGE:
El material ha d'estar classificat i identificada la seva situació original.
El material ha d'estar emmagatzemat en condicions adients, per tal que no es faci malbé. Les pedres amb treballs escultòrics i els carreus han d'estar separades entre sí, i del terra per elements de fusta.
Les estructures de fusta han d'estar protegides de la pluja, el sol i les humitats. Han d'estar separades del terra.
AMIANT:
L'execució de la unitat d'obra inclou les operacions següents:
- Preparació de la zona de treball, d'acord amb el previst en el Pla de Treball.
- Desmuntatges, repicat o arrencada dels elements amb els mitjans adients, d'acord amb el previst en el Pla de Treball.
- Càrrega de la runa sobre contenidors o sacs, d'acord amb el previst en el Pla de treball.
- Neteja de la zona de treball.
Tots els desmuntatges previstos de materials amb contingut d'amiant hauran de ser transportats a un gestor autoritzat que admeti aquest tipus de residu, segons altres partides previstes d'acord amb el previst en el Pla de treball o la DT
2.- CONDICIONS DEL PROCÉS D'EXECUCIÓ
No s'ha de treballar amb pluja, neu o vent superior als 60 km/h.
S'ha de seguir l'ordre de treballs previst a la DT.
S'ha de demolir en general, en ordre invers al que es va seguir per a la seva construcció.
S'ha de demolir de dalt a baix, per tongades horitzontals, de manera que la demolició es faci pràcticament al mateix nivell.
Abans del desmuntatge, cal que estiguin desmuntats els elements que sobresurten de la coberta: xemeneies de llars de foc, conductes de ventilació de gasos, fums, etc.
Sempre s'ha d'iniciar el desmuntatge dels plans inclinats de les cobertes pel carener, seguint el sentit descendent, fins als aiguafons i els voladissos (ràfecs). El procés ha de seguir un ordre simètric, de manera que no es produeixin caigudes de trams per desequilibri de càrregues.
Els elements no estructurals (revestiments, divisions, tancaments, etc.), s'han de demolir abans que els elements resistents als que estiguin units, sense afectar la seva estabilitat.
L'element per a enderrocar no ha d'estar sotmès a l'acció d'elements estructurals que li transmetin càrregues.
Si cal, s'han de col·locar cindris o apuntalaments, per tal de desmuntar els elements estructurals sense que es produeixin esfondraments.
Cal verificar en tot moment l'estabilitat dels elements que no es demoleixen.
La part per a enderrocar no ha de tenir instal·lacions en servei (aigua, gas, electricitat, etc.).
S'han de protegir els elements de servei públic que puguin resultar afectats per les obres.
La zona afectada per les obres ha de quedar convenientment senyalitzada.
S'han de senyalar els elements que hagin de conservar-se intactes, segons s'indiqui en la Documentació Tècnica o, en el seu defecte, la DF.

Els treballs s'han de fer de manera que molestin el mínim als possibles afectats. S'ha d'evitar la formació de pols, pel que cal regar les parts que s'hagin de demolir i carregar. Durant els treballs es permet que l'operari treballi sobre l'element si aquest és estable i l'alçària és <= 2 m.

En acabar la jornada no s'han de deixar trams d'obra amb perill d'inestabilitat. Si es preveuen desplaçaments laterals de l'element, cal apuntalar-lo i protegir-lo per tal d'evitar-ne l'esfondrament.

No s'han de deixar elements en voladiu sense apuntalar.

En cas d'imprevistos (terrenys inundats, olors de gas, etc.) o quan l'enderrocament pugui afectar les construccions veïnes, s'han de suspendre les obres i avisar a la DF.

La runa s'ha d'abocar cap a l'interior del recinte, sense que es produeixin pressions perilloses sobre l'estructura per acumulació de material.

L'operació de càrrega de runa s'ha de fer amb les precaucions necessàries, per tal d'aconseguir les condicions de seguretat suficients.

S'han d'eliminar els elements que puguin entorpir els treballs de retirada i càrrega de runa.

AMIENT:

En cas de demolició o retirada de materials que continguin amiant i prèviament a l'inici de les feines, l'empresa encarregada d'executar-les haurà d'establir un pla de treball que ha de ser aprovat per l'autoritat de treball.

Quan tècnicament sigui possible, l'amiant o els materials que el continguin han de ser retirats abans de començar les operacions de demolició.

Ha d'existir un Pla de treball segons RD 396/2006 i ha d'estar aprovat expressament pel Departament de Treball de la Generalitat de Catalunya.

L'empresa encarregada dels treballs ha d'estar inscrita al RERA (Registre d'Empreses amb Risc per Amiant) i caldrà que ho acrediti a la DF.

Abans de l'inici dels treballs hauran d'estar muntats i en funcionament tots els elements d'higiene previstos en el Pla de treball i amb el funcionament previst en el mateix, d'acord amb la DF o el tècnic d'higiene responsable de l'actuació.

S'han de prendre les mesures de protecció individuals i col·lectives establertes al Real Decret 396/2006.

Els elements de protecció col·lectiva i mitjans auxiliars previstos per a l'execució del desmuntatge han d'estar també instal·lats i d'acord amb el previst a la DT i verificat per la DF.

La zona afectada per les obres ha de quedar convenientment senyalitzada i amb la senyalització específica de risc d'amiant.

Per tal de garantir un nivell baix d'emissions de fibres d'amiant respirables, s'han d'utilitzar eines de tall lent i eines amb aspiradors de pols d'acord amb l'establert a l'UNE 88411.

Els residus que continguin amiant s'han de recollir i traslladar fora del lloc de treball, el més aviat possible, en recipients tancats que impedeixin l'emissió de fibres d'amiant a l'ambient.

L'operació de càrrega de runa s'ha de fer amb les precaucions necessàries, per tal d'aconseguir les condicions de seguretat suficients.

Aquests recipients han d'anar senyalitzats amb etiquetes d'advertència de perill.

En cas de manipular elements que continguin amiant, s'han de prendre les mesures de protecció de la salut dels treballadors, segons l'Ordre de 7 de desembre de 2001, i utilitzar les eines amb aspiradors de pols segons UNE 88411.

S'ha de complir la normativa vigent en matèria mediambiental, de seguretat i salut i d'emmagatzematge i transport de productes de construcció.

TREBALLS AMB TÈCNIQUES DE TREBALLS VERTICALS:

Abans de començar els treballs, s'ha de preparar i senyalitzar la zona de treball, i els operaris disposaran de tots els EPI's, proteccions col·lectives i senyalitzacions indicades a l'Estudi de seguretat i salut i al Pla de treball.

Els equips utilitzats en aquesta tècnica han de ser revisats per l'usuari de manera visual abans de cada ús per comprovar que el funcionament sigui correcte i no suposi un risc. En el cas que això no sigui així, s'ha d'informar de qualsevol anomalia, defecte o deteriorament perquè procedeixi a la substitució de l'equip.

Cal assegurar-se el correcte emmagatzematge, manteniment i neteja de l'equip específic per així allargar la seva vida útil.

Aquest sistema de treball només el pot realitzar personal especialitzat que tingui formació específica en aquesta tècnica.

Aquests treballs s'han de planificar i supervisar de manera que es pugui socórrer immediatament al treballador que pateixi un accident o contratemps, tant si es val o no per si mateix.

3.- UNITAT I CRITERI D'AMIDAMENT

ENDERROC COMPLERT DE COBERTA PLANA:

m3 de volum realment enderrocat, amidat com a diferència entre els perfils de l'edifici aixecats abans de començar l'enderroc i els aixecats al finalitzar l'enderroc, aprovats per la DF.

ENDERROC, ARRENCADA O DESMUNTATGE DE PAVIMENTS, GRAVA, TEULES, LLOSES, PLAQUES CONFORMADES, SOLERES, ENVANETS DE SOSTREMORT, IMPERMEABILITZACIONS, CAPES DE FORMACIÓ DE PENDENTS, AILLAMENTS, ENLLATATS, RASTRELLS O CLARABOIES:

m2 de superfície realment executat d'acord amb les indicacions de la DT.

ARRENCADA DE BONERA:

Unitat de quantitat arrencada, d'acord amb les indicacions de la DT.

ARRENCADA DE MINVELL, CARENER, AIGÜAFONS, ESQUENA D'ASE, CORNISA, CANALÓ O JUNT DE DILATACIÓ: m de llargària realment desmuntada o enderrocada, segons les especificacions de la DT.

4.- NORMATIVA DE COMPLIMENT OBLIGATORI

Real Decreto 396/2006, de 31 de marzo. por el que se establecen las disposiciones mínimas de seguridad y salud aplicables a los trabajos con riesgo de exposición al amianto.

* Orden de 10 de febrero de 1975, por la que se aprueba la Norma Tecnológica de la Edificación.

NTE-ADD/1975: Acondicionamiento del terreno. Desmontes. Demoliciones.

* UNE 88411:1987 Productos de amiantocemento. Directrices para su corte y mecanizado en obra.

P2 DEMOLICIONS, ENDERROCS, MOVIMENTS DE TERRES I GESTIÓ DE RESIDUS

P2R GESTIÓ DE RESIDUS I MATERIAL D'EXCAVACIÓ

P2RA- DISPOSICIÓ DE RESIDUS INSTAL·LACIÓ AUTORIZADA

0.- ELEMENTS QUE CONTEMPLA EL PLEC

P2RA-EU6C.

1.- DEFINICIÓ I CONDICIONS DE LES PARTIDES D'OBRA EXECUTADES

Operacions destinades a la gestió dels residus generats en l'obra: residu de construcció o demolició o material d'excavació.

S'han considerat les operacions següents:

- Deposició del residu no reutilitzat en la instal·lació autoritzada de gestió on se li aplicará el tractament de valorització, selecció i emmagatzematge o eliminació
- Deposició controlada a dipòsit autoritzat de residus d'amiant-ciment, amb codi LER 170605.
- Deposició controlada a dipòsit autoritzat de residus d'amiant friable o en pols, amb codi LER 170601

En cas d'amiant el material s'ha de transportar a una instal·lació externa autoritzada, per tal de rebre el tractament definitiu, d'acord amb l'especificat al Pla de treball i al Pla de gestió de residus.

El contractista ha de lliurar al promotor un certificat on s'indiqui, com a mínim:

- Identificació del productor dels residus
- Identificació del posseïdor dels residus
- Identificació de l'obra de la qual prové el residu i en el seu cas, el número de llicència d'obra
- Identificació del gestor autoritzat que ha rebut el residu i si aquest no fa la gestió de valorització o eliminació final del residu, la identificació, cal indicar també qui farà aquesta gestió
- Quantitat en t i m3 del residu gestionat i la seva codificació segons codi LER

DISPOSICIÓ DE RESIDUS:

Cada fracció s'ha de dipositar al lloc adequat legalment autoritzat per a que se li apliqui el tipus de tractament especificat en la DT: valorització, emmagatzematge o eliminació.

2.- CONDICIONS DEL PROCÉS D'EXECUCIÓ

RESIDUS DE LA CONSTRUCCIÓ:

La manipulació dels materials s'ha de fer amb les proteccions adequades a la perillositat del mateix.

3.- UNITAT I CRITERI D'AMIDAMENT

DISPOSICIÓ DE RESIDUS DE CONSTRUCCIÓ O DEMOLICIO INERTS O NO ESPECIALS I DE MATERIAL D'EXCAVACIÓ: m3 de volum de cada tipus de residu dipositat a l'abocador o centre de recollida corresponent.

DISPOSICIÓ DE RESIDUS DE CONSTRUCCIÓ O DEMOLICIÓ ESPECIALS:

kg de pes de cada tipus de residu dipositat a l'abocador o centre de recollida corresponent.

DISPOSICIÓ DE RESIDUS:

La unitat d'obra inclou totes les despeses per la disposició de cada tipus de residu al centre corresponent.

Inclou el cànon d'abocament del residu a dipòsit controlat segons el que determina la Llei 8/2008, el pagament del qual queda suspès segons la Llei 7/2011.

La empresa receptora del residu ha de facilitar al constructor la informació necessària per complimentar el certificat de disposició de residus, d'acord amb l'article 5.3 del REAL DECRETO 105/2008.

4.- NORMATIVA DE COMPLIMENT OBLIGATORI

Real Decreto 105/2008, de 1 de febrero, por el que se regula la producción y gestión de los residuos

de construcción y demolición.
Decret Legislatiu 1/2009, de 21 de juliol, pel qual s'aprova el Text refós de la Llei reguladora dels residus.
Ley 7/2022, de 8 de abril, de residuos y suelos contaminados para una economía circular.
Real Decreto 108/1991, de 1 de febrero, sobre la prevención y reducción de la contaminación del medio ambiente producida por el amianto.
Llei 8/2008, del 10 de juliol, de finançament de les infraestructures de gestió dels residus i dels cànons sobre la disposició del rebuig dels residus.
Llei 7/2011, del 27 de juliol, de mesures fiscals i financeres.
Decret 89/2010, de 29 de juny, pel qual s'aprova el Programa de gestió de residus de la construcció de Catalunya (PROGROC), es regula la producció i gestió dels residus de la construcció i demolició, i el cànon sobre la deposició controlada dels residus de la construcció.
Decret 152/2017, de 17 d'octubre, sobre la classificació, la codificació i les vies de gestió dels residus a Catalunya.
Real Decreto 396/2006, de 31 de marzo. por el que se establecen las disposiciones mínimas de seguridad y salud aplicables a los trabajos con riesgo de exposición al amianto.

P7 IMPERMEABILITZACIONS, AÏLLAMENTS I FORMACIÓ DE JUNTS

P78 IMPERMEABILITZACIÓ AMB PRODUCTES AMORFS

P782- IMPERMEABILITZACIÓ DE PARAMENT AMB MORTERS ESPECIALS

0.- ELEMENTS QUE CONTEMPLA EL PLEC

P782-612R,P782-612Q.

1.- DEFINICIÓ I CONDICIONS DE LES PARTIDES D'OBRA EXECUTADES
Operacions realitzades amb la finalitat de no permetre la penetració d'aigua a través dels elements constructius, mitjançant morters especials.
S'han considerat les unitats d'obra següents:
- Revestiment de parament amb morter impermeabilitzant
L'execució de la unitat d'obra inclou les operacions següents:
Impermeabilització de parament:
- Neteja i preparació de la superfície de suport
- Aplicació del revestiment
- Acabat de la superfície
- Cura del morter
- Repassos i neteja final
CONDICIONS GENERALS:
El recobriment aplicat ha de formar una capa uniforme i contínua, que ha de cobrir tota la superfície a impermeabilitzar.
Ha de quedar ben adherit al suport.
El gruix de la capa no ha de ser inferior en cap cas al previst a la DT.
En l'element acabat no hi ha d'haver pols, fissures, forats o d'altres defectes.
IMPERMEABILITZACIÓ DE PARAMENT:
S'han de respectar els junts estructurals.
Ha de tenir una textura uniforme i sense defectes.
Les cantonades i els racons han de quedar en forma de mitja canya de 5x5 cm.
Cavalcament de les capes en els acords: >= 25 cm
Toleràncies d'execució:
- Planor: ± 10 mm/m
2.- CONDICIONS DEL PROCÉS D'EXECUCIÓ
CONDICIONS GENERALS:
S'han d'aturar els treballs quan la temperatura sobrepassi els límits establerts pel fabricant, la velocitat del vent sigui superior a 50 km/h o plogui. Si, un cop executat el treball, es donen aquestes condicions, s'ha de revisar la feina feta i s'han de refer les parts afectades.
Els parament d'aplicació ha d'estar endurit, ha de ser net, no ha de tenir materials estranys que dificultin l'adherència (sals, olis, pols, brutícia, restes d'un revestiment anterior, etc.).
La capa no s'estendrà fins que s'hagis comprovat que la superfícies de suport té les condicions de qualitat i forma previstes, amb les toleràncies establertes. Si la superfícies de suport presenta

defectes que excedeixen dels tolerables, aquests es corregiran abans d'executar la partida d'obra.
Si el suport es massa llis o poc absorbent, s'ha de fer un tractament previ per tal de deixar-lo més porós amb la finalitat de garantir l'adherència del morter.
Si el suport és absorbent s'ha d'humitejar abans d'estendre el morter.
La base tindrà l'humitat suficient abans de començar a aplicar el producte.
El sistema d'aplicació del producte s'ha d'escollir d'acord amb les instruccions del fabricant i l'autorització de la DF.
La capa de cobertura s'executarà en tantes mans com ho requereixi el producte que s'utilitza.
Entre l'aplicació d'una capa i la següent, es respectarà el temps de curat estipulat pel fabricant.
Les aigües superficials que poden afectar els treballs s'han de desviar i conduir a fora de l'àrea a impermeabilitzar.
S'han d'evitar els treballs que desprenguin pols o partícules prop de l'àrea a tractar, abans, durant i després de l'aplicació.
Queden prohibits els treballs sobre la superfícies tractada fins el curat total del morter.
No s'admet la utilització de procediments artificials d'assecatge.
IMPERMEABILITZACIÓ DE PARAMENT:
El morter ha de formar una mescla homogènia que s'ha d'utilitzar abans d'iniciar l'adormiment.
L'abocament i aplicació del morter, es faran evitant segregacions dels components i la contaminació de la mescla.
Durant el curat del morter es controlarà la humitat del mateix per evitar una dessecació excessivament ràpida. S'admet l'ús de làmines o productes de curat sempre i quan l'ús d'aquests productes tingui la conformitat del fabricant del morter.
S'han d'evitar cops i vibracions que puguin afectar el material durant l'adormiment.
IMPERMEABILITZACIÓ AMB MORTER DE PENETRACIÓ CAPIL·LAR:
El suport no ha de contenir substàncies que impedeixin la penetració dels cristalls que es formen (resines sintètiques, hidrofugants, filmògens, etc.).
En la col·locació en pols sobre llosa de formigó, s'ha d'aplicar una primera capa sobre el formigó de neteja, amb l'armadura ja col·locada, abans de l'abocada del formigó i una segona capa sobre el formigó fresc.
3.- UNITAT I CRITERI D'AMIDAMENT
IMPERMEABILITZACIÓ DE PARAMENT:
m2 de superfície realment executada, mesurada d'acord amb les especificacions de la DT
Aquests criteris inclouen l'acabat específic de les singularitats de la construcció.
No s'inclouen en aquest criteri les reparacions de les irregularitats superiors a les tolerables.
No s'inclou dins de la unitat d'obra l'abonament dels treballs de preparació de la superfície.
4.- NORMATIVA DE COMPLIMENT OBLIGATORI
IMPERMEABILITZACIÓ DE PARAMENT:
Documento Básico de Salubridad DB-HS, parte II del CTE, aprobado por el Real Decreto 314/2006.

P7 IMPERMEABILITZACIONS, AÏLLAMENTS I FORMACIÓ DE JUNTS

P7J JUNTS, SEGELLATS I RECONSTRUCCIÓ DE VOLUMS

P7JC- SEGELLAT DE JUNT ENTRE MATERIALS D'OBRA

0.- ELEMENTS QUE CONTEMPLA EL PLEC

P7JC-5QDG,P7JC-5QDA.

1.- DEFINICIÓ I CONDICIONS DE LES PARTIDES D'OBRA EXECUTADES
Formació de segellat d'elements constructius amb productes de diferents composicions, prou elàstics per mantenir l'adherència amb aquests elements independentment dels moviments que es produeixin en el seu funcionament habitual.
S'han considerat els elements següents:
- Segellat de junt entre materials d'obra de 10-40 mm d'amplària i de 5-30 mm de fondària: -
Amb massilla de components diferents aplicada amb pistola, amb o sense emprimació prèvia - Amb massilla de cautxú-asfalt aplicada manualment - Amb escuma de poliuretà en aerosol
- Segellat de junt entre materials d'obra de 3 a 20 mm d'amplària i de 2 a 10 cm de fondària, amb massilla de components diferents, aplicada amb pistola neumàtica prèvia emprimació
- Segellat de junt entre materials d'obra amb morter sintètic de resines epoxi, prèvia imprimació específica

- Segellat de junt entre materials d'obra amb junt expansiu en contacte amb l'aigua (bentonita de sodi)

L'execució de la unitat d'obra inclou les operacions següents:

- Segellat amb massilla, escuma o morter: - Neteja i preparació de l'interior del junt, amb eliminació del material existent, en el seu cas - Aplicació de l'emprimació, en el seu cas - Aplicació del material de segellat - Neteja de les vores exteriors del junt

Segellat amb junt expansiu de bentonita, previ tall de junt:

- Tall del junt

- Neteja i preparació de l'interior del junt

- Col·locació del cordó de bentonita

CONDICIONS GENERALS:

El segellat ha de tenir la llargària prevista.

Ha de ser continu, homogeni, sense inclusions de bombolles d'aire i amb la superfície uniforme.

Ha de quedar ben adherit a ambdós llavis del junt.

La fondària respecte al pla del parament ha de ser la prevista o indicada per la DF. Si no hi ha cap especificació, ha de quedar enrasat amb el parament.

El gruix del segellat en el punt mínim ha de ser igual a la fondària del junt.

Toleràncies d'execució:

- Gruix del segellat: ± 10%

- Fondària prevista respecte al parament: ± 2 mm

JUNT AMB CORDÓ DE BENTONITA:

Els trams del cordó han de quedar a tocar.

La seva situació dins la peça ha de ser la prevista.

El junt ha de quedar separat 7 cm de la cara del parament més propera a l'origen de l'humitat, el cas d'elements de formigó ha de quedar a més, darrera de l'armadura més propera a aquest parament.

2.- CONDICIONS DEL PROCÉS D'EXECUCIÓ

CONDICIONS GENERALS:

Temperatura ambient admissible en el moment de l'aplicació:

Tipus producte	Temperatura ambient
Massilla de silicona neutra	- 10 a + 35°C
Massilla de polisulfurs bicomponents o massilla d'óleo-resines	+ 10 a + 35°C
Massilla de poliuretà, massilla asfàltica o de cautxú asphalt	5 a 35°C
Massilla acrílica o morter sintètic resines epoxi	5 a 40°C
Cordó bentonita de sodi	5 a 52°C

No s'ha d'aplicar en temps humit (pluja, rosada, etc.).

Amb vent superior a 50 km/h s'han de suspendre els treballs i s'han d'assegurar les parts que s'han fet.

En el cas que s'hagi d'aplicar una capa d'imprimació abans de realitzar el segellat, aquesta s'ha d'estendre per tota la superfície que hagi de quedar en contacte amb el segellant.

Quan la massilla és bicomponent, la mescla d'ambdós components s'ha de fer seguint les instruccions del fabricant.

El fons i les cares del junt per segellar han de ser nets i secs.

El producte s'ha d'aplicar forçant-ne la penetració.

JUNT AMB MORTER SINTÈTIC DE RESINES EPOXI:

Els morters preparats s'han de confeccionar d'acord amb les instruccions del fabricant, i s'han d'utilitzar dins del temps màxim establert.

Els paraments on es col·loqui el morter, cal que estiguin lleugerament humits, sense que l'aigua regalimi.

JUNT AMB CORDÓ DE BENTONITA:

El fons i les cares del junt no han de tenir buits o ressalts de dimensions superiors a 2 cm.

En el cas de junts en elements per formigonar, s'ha de garantir que el cordó mantingui la seva posició durant el formigonament.

3.- UNITAT I CRITERI D'AMIDAMENT

m de llargària amidada segons les especificacions de la DT.

4.- NORMATIVA DE COMPLIMENT OBLIGATORI

No hi ha normativa de compliment obligatori.

5.- CONDICIONS DE CONTROL D'EXECUCIÓ I DE L'OBRA ACABADA

CONTROL D'EXECUCIÓ. OPERACIONS DE CONTROL EN MASSILLA ASFÀLTICA:

- Control del procés d'escalfament en les massilles tipus BH-I

- Inspecció de les superfícies on s'ha d'aplicar el segellant.

CONTROL D'OBRA ACABADA. OPERACIONS DE CONTROL EN MASSILLA ASFÀLTICA:

Inspecció visual de la unitat acabada.

CRITERIS DE PRESA DE MOSTRES EN MASSILLA ASFÀLTICA:

El control es basa en l'experiència del tècnic que supervisa l'execució.

INTERPRETACIÓ DE RESULTATS I ACTUACIONS EN CAS D'INCOMPLIMENT EN MASSILLA ASFÀLTICA:

Els acabats del junt i els procediments d'aplicació han de complir les condicions indicades al plec.

P8 REVESTIMENTS

P87 TRACTAMENTS SUPERFICIALS DE PREPARACIÓ I NETEJA

P875- NETEJA I PREPARACIÓ D'ESTRUCTURES D'ACER

0.- ELEMENTS QUE CONTEMPLA EL PLEC

P875-4SA9.

1.- DEFINICIÓ I CONDICIONS DE LES PARTIDES D'OBRA EXECUTADES

Neteja i preparació de superfície d'elements d'acer, amb sistemes diferents, per a aplicar posteriorment els recobriments d'acabat.

S'han considerat els tipus d'unitat d'obra següents:

- Graus de preparació de les superfícies d'acer

- Neteja amb raig de sorra i eliminació d'òxid amb detergent

- Passivat de perfils laminats

L'execució de la unitat d'obra inclou les operacions següents:

Graus de preparació de les superfícies d'acer:

- Rascat manual curós amb rasquetes de metall dur

- Raspallat manual curós amb raspall de filferro

- Eliminació de la pols resultant

- Neteja de la zona de treball i càrrega manual la runa

Neteja amb raig de sorra i detergent:

- Protecció dels elements que no son objecte de la neteja

- Aplicació de raig de sorra

- Aplicació del producte de neteja en successives aplicacions

- Neteja de la zona de treball

Passivat:

- Neteja i preparació de la superfície a tractar

- Aplicació de l'emprimació

- Aplicació del morter en dues capes

GRAUS DE PREPARACIÓ:

Grau St2: La superfície presenta una suau brillantor metàl·lica.

Grau St3: La superfície presenta una clara brillantor metàl·lica.

NETEJA I PREPARACIÓ:

La superfície ha de quedar neta, sense greixos, òxid ni restes de materials adherits.

2.- CONDICIONS DEL PROCÉS D'EXECUCIÓ

CONDICIONS GENERALS:

S'han d'aturar els treballs en cas de pluja, neu o si la velocitat del vent és superior a 50 km/h.

S'ha de comprovar la compatibilitat del sistema de neteja amb el suport a tractar.

Si s'utilitza projecció de sorra s'han de protegir els elements que no s'han de tractar, i s'ha de fer un sistema de recollida de la sorra projectada.

El sistema d'aplicació del producte s'ha d'escollir d'acord amb les instruccions del fabricant i l'autorització de la DF.

GRAUS DE PREPARACIÓ:

El rascat i el raspallat es realitzarà en una direcció, un cop acabat es repetirà en sentit perpendicular

3.- UNITAT I CRITERI D'AMIDAMENT

m2 de superfície realment executada, segons les especificacions de la DT.

Cal considerar el desenvolupament del perímetre.

4.- NORMATIVA DE COMPLIMENT OBLIGATORI

NETEJA I PREPARACIÓ I PASSIVAT:

No hi ha normativa de compliment obligatori.

GRAUS DE PREPARACIÓ:

UNE-EN ISO 8501-1:2008 Preparación de substratos de acero previa a la aplicación de pinturas y productos relacionados. Evaluación visual de la limpieza de las superficies. Parte 1: Grados de

óxido y de preparación de substratos de acero no pintados después de eliminar totalmente los recubrimientos anteriores. (ISO 8501-1:2007).

P8 REVESTIMENTS

P87 TRACTAMENTS SUPERFICIALS DE PREPARACIÓ I NETEJA

P877- PASSIVAT DE PERFILS LAMINATS DETERIORATS

0.- ELEMENTS QUE CONTEMPLA EL PLEC

P877-4UBK.

1.- DEFINICIÓ I CONDICIONS DE LES PARTIDES D'OBRA EXECUTADES
Neteja i preparació de superfície d'elements d'acer, amb sistemes diferents, per a aplicar posteriorment els recobriments d'acabat.
S'han considerat els tipus d'unitat d'obra següents:
- Graus de preparació de les superfícies d'acer
- Neteja amb raig de sorra i eliminació d'òxid amb detergent
- Passivat de perfils laminats
L'execució de la unitat d'obra inclou les operacions següents:
Graus de preparació de les superfícies d'acer:
- Rascat manual curós amb rasquetes de metall dur
- Raspallat manual curós amb raspall de filferro
- Eliminació de la pols resultant
- Neteja de la zona de treball i càrrega manual la runa
Neteja amb raig de sorra i detergent:
- Protecció dels elements que no son objecte de la neteja
- Aplicació de raig de sorra
- Aplicació del producte de neteja en successives aplicacions
- Neteja de la zona de treball
Passivat:
- Neteja i preparació de la superfície a tractar
- Aplicació de l'emprimació
- Aplicació del morter en dues capes
PASSIVAT:
El morter ha de cobrir completament la superfície, sense deixar bosses ni porus.
El morter ha d'estar adherit a la base.
Gruix de la capa: >= 0,5 mm, <= 1 mm
2.- CONDICIONS DEL PROCÉS D'EXECUCIÓ
CONDICIONS GENERALS:
S'han d'aturar els treballs en cas de pluja, neu o si la velocitat del vent és superior a 50 km/h.
S'ha de comprovar la compatibilitat del sistema de neteja amb el suport a tractar.
Si s'utilitza projecció de sorra s'han de protegir els elements que no s'han de tractar, i s'ha de fer un sistema de recollida de la sorra projectada.
El sistema d'aplicació del producte s'ha d'escollir d'acord amb les instruccions del fabricant i l'autorització de la DF.
PASSIVAT:
S'han d'aturar els treballs si es donen les condicions següents:
- Temperatures inferiors a 5°C o superiors a 30°C
- Humitat relativa de l'aire > 60%
Si un cop realitzats els treballs es donen aquestes condicions, s'ha de revisar la feina feta 24 h abans i s'han de refer les parts afectades.
El suport ha d'estar net, sense greixos, olis o restes de ciment.
S'ha d'aplicar una capa d'imprimació per tota la superfície que hagi de quedar en contacte amb el morter.
Si el producte s'aplica en vàries capes, no s'ha d'aplicar una capa si l'anterior no esta completament seca.
El morter s'ha de barrejar seguint les instruccions del fabricant i s'ha d'aplicar abans del temps màxim establert.
3.- UNITAT I CRITERI D'AMIDAMENT

m2 de superfície realment executada, segons les especificacions de la DT.
Cal considerar el desenvolupament del perímetre.
4.- NORMATIVA DE COMPLIMENT OBLIGATORI
NETEJA I PREPARACIÓ I PASSIVAT:
No hi ha normativa de compliment obligatori.

P8 REVESTIMENTS

P87 TRACTAMENTS SUPERFICIALS DE PREPARACIÓ I NETEJA

P879- PREPARACIÓ DE SUPERFÍCIE DE FORMIGÓ

0.- ELEMENTS QUE CONTEMPLA EL PLEC

P879-4UCN.

1.- DEFINICIÓ I CONDICIONS DE LES PARTIDES D'OBRA EXECUTADES
Preparació i aplicació de diferents sistemes de neteja sobre superfícies de materials diversos.
El sistema de neteja a utilitzar dependrà del tipus de material, del seu estat de conservació i de la naturalesa de les substàncies que es vulguin eliminar.
S'han considerat els tipus de neteja següents:
- Sistemes a base d'aigua: - Aigua nebulitzada - Aigua a baixa pressió: de 2,5 a 3 atmosferes, (no s'ha d'aplicar en paraments murals d'interès històric-artístic) - Vapor d'aigua, (no s'ha d'aplicar en paraments murals d'interès històric-artístic) - Apòsits aquosos amb materials absorbents
- Sistemes a base de detergents o productes químics: - Agents quelants en suspensió en un gel
- Resines d'intercanvi iònic - Apòsits amb dissolvents orgànics, surfactants o agents quelants.
- Sistemes abrasius
- Sistemes manuals
L'execució de la unitat d'obra inclou les operacions següents:
- Preparació de la superfície a netejar
- Protecció dels elements que no son objecte de la neteja
- Execució de la neteja
Determinació del grau de dificultat d'intervenció en conservació-restauració a les unitats d'obra on intervenen conservadors-restauradors:
- Valorar de 0 a 3 els següents aspectes: - Degradació/fragilitat de l'element a tractar - Dificultat/complexitat del tractament a realitzar - Dificultat d'accés de l'element a tractar
- Sumar aquests factors i assignar el grau de dificultat amb el següent criteri: - Suma 0 a 3: Grau de dificultat baix - Suma 4 a 6: Grau de dificultat mitjà - Suma 7 a 9: Grau de dificultat alt
CONDICIONS GENERALS:
En el parament net no hi ha d'haver zones esquerdades, trencades, escantonades, tacades o amb decoloracions. No ha de quedar alterada la textura superficial del parament.
El parament, un cop net, ha de complir les especificacions subjectives requerides per la DF.
2.- CONDICIONS DEL PROCÉS D'EXECUCIÓ
CONDICIONS GENERALS:
S'ha de treballar a una temperatura superior als 5°C, amb vents de velocitat inferior als 50 km/h i sense pluja.
Si un cop realitzats els treballs es donen aquestes condicions, s'ha de revisar la feina feta 24 h abans i s'han de refer les parts afectades.
No s'han d'utilitzar sistemes de neteja amb mitjans humits quan hi hagi risc de gelada ni quan hi hagi perill de migració de sals a la superfície o formació de taques.
S'han de fer anàlisis previs dels materials, escollint el sistema més convenient que deixi el material net sense deteriorar immediata o posteriorment l'estructura interna del suport sobre el que s'aplica.
Un cop escollit el sistema de neteja s'han de fer proves en les diferents zones de la façana per veure l'efecte de la neteja sobre el material.
En els sistemes de neteja abrasius i en els que utilitzen aigua s'han de protegir els elements més debils de la façana o els que no es netegen.
En els procediments amb raig de sorra el granulat utilitzat no ha de ser més fort que l'element a netejar

Els procediments de neteja amb gels no s'han d'aplicar en pedres molt poroses o molt deteriorades. S'ha de comprovar la compatibilitat del sistema de neteja amb el suport a tractar. El sistema d'aplicació del producte s'ha d'escollir d'acord amb les instruccions del fabricant i l'autorització de la DF. Durant el procés de neteja s'han d'evitar els treballs que desprenguin pols a prop de l'àrea a netejar.

3.- UNITAT I CRITERI D'AMIDAMENT

NETEJA AMB AGENTS QUÍMICS O MITJANS MECÀNICS, PREPARACIÓ DE LA SUPERFÍCIE, EXTRACCIÓ SALS SOLUBLES O RASPATLLAT DE PARAMENT:

m2 de superfície real amidada segons les especificacions de la DT.

Deducció de la superfície corresponent a obertures:

- Obertures <= 2 m2: No es dedueixen
- Obertures > 2 m2 i <= 4 m2: Es dedueixen el 50%
- Obertures > 4 m2: Es dedueixen el 100%

4.- NORMATIVA DE COMPLIMENT OBLIGATORI

No hi ha normativa de compliment obligatori.

P8 REVESTIMENTS

P8B TRACTAMENTS SUPERFICIALS DE PROTECCIÓ

P8B2- PINTAT D'ESTRUCTURES D'ACER AMB SISTEMES DE PROTECCIÓ

0.- ELEMENTS QUE CONTEMPLA EL PLEC

P8B2-G2E1.

1.- DEFINICIÓ I CONDICIONS DE LES PARTIDES D'OBRA EXECUTADES

Aplicació d'un recobriment de pintura sobre una superfície d'acer amb un grau de preparació definida, mitjançant un conjunt de capes d'imprimació, intermèdies i d'acabat, amb gruixos nominals de pel·lícula seca definits, que condueix a una determinada durabilitat del sistema de pintura protector segons l'article 86.2 del CODI ESTRUCTURAL.

S'han considerat els elements següents:

- Estructures
- Paraments

L'execució de la unitat d'obra inclou les operacions següents:

- Aplicació de les capes d'imprimació necessàries i del tipus adient, segons la composició de la pintura d'acabat
- Aplicació de capes de pintura intermèdies.
- Aplicació successiva, amb els intervals d'assecat de les capes d'acabat.

CONDICIONS GENERALS:

Els sistemes de pintura compliran les prescripcions de la taula 86.3.a del CODI ESTRUCTURAL

Es definirà el sistema de tractament, detallant com mínim:

- Tipus i gruix de la capa d'imprimació anticorrosiva
- Tipus i gruixos de les capes intermèdies
- Tipus i gruixos de les capes d'acabat i retocs

Cal eliminar de la superfície d'acer la brutícia, pellofes de laminació, restes d'escories de soldadures, greixos, humitat superficial i revestiments existents

La superfície dels elements a pintar es netejarà i prepararà d'acord al tractament de pintura a aplicar

Els mètodes de preparació de la superfície hauran d'obtenir el grau de rugositat definit

En cas de realitzar-se el pintat a obra dels elements, aquets hauran de ser imprimats a taller amb un gruix mínim, per tal d'evitar una oxidació incipient durant l'aplec

Les pintures que componen el sistema de pintat han de ser compatibles entre si

Es recomanable que les diferents capes de pintura siguin de diferents colors per tal de poder diferenciar-les.

Es respectaran de forma estricta els períodes d'assecatge i enduriment que aconselli el fabricant davant un possible contacte amb l'aigua.

Caldrà preveure la dificultat de pintat dels elements inaccessibles i pintar-los abans del seu muntatge

2.- CONDICIONS DEL PROCÉS D'EXECUCIÓ

CONDICIONS GENERALS:

Es comprovarà prèviament que l'estat de la superfície és el previst a la fase anterior

S'han d'aturar els treballs si es donen les condicions següents:

- Temperatures inferiors a 5°C o superiors a 30°C
- Humitat relativa de l'aire > 60%
- En exteriors: Velocitat del vent > 50 km/h, Pluja

Si un cop realitzats els treballs es donen aquestes condicions, s'ha de revisar la feina feta 24 h abans i s'han de refer les parts afectades.

Les superfícies d'aplicació han de ser netes i sense pols, taques ni greixos.

No es pot pintar sobre suports molt freds ni sobreescalfats.

El sistema d'aplicació del producte s'ha d'escollir d'acord amb les instruccions del fabricant i l'autorització de la DF.

Quan el revestiment estigui format per més d'una capa, la primera capa s'ha d'aplicar lleugerament diluïda, segons les instruccions del fabricant.

S'han d'evitar els treballs que desprenguin pols o partícules prop de l'àrea a tractar, abans, durant i després de l'aplicació.

No s'admet la utilització de procediments artificials d'assecatge.

Després de l'aplicació de la pintura les superfícies s'han de protegir de l'acumulació d'aigua durant un cert temps

3.- UNITAT I CRITERI D'AMIDAMENT

m2 de superfície realment pintada segons les especificacions de la DT.

Cal considerar el desenvolupament del perímetre.

Deducció de la superfície corresponent a obertures:

- Obertures <=1 m2: No es dedueixen
- Obertures >1 m2 i <= 2 m2: Es dedueixen el 50%
- Obertures >2 m2: Es dedueix el 100%

4.- NORMATIVA DE COMPLIMENT OBLIGATORI

Real Decreto 470/2021, de 29 de junio, por el que se aprueba el Código Estructural.

Real Decreto 314/2006, de 17 de marzo, por el que se aprueba el Código Técnico de la Edificación

Parte 2. Documento Básico de Acero DB-SE-A.

5.- CONDICIONS DE CONTROL D'EXECUCIÓ I DE L'OBRA ACABADA

CONTROL D'EXECUCIÓ. OPERACIONS DE CONTROL:

Els punts de control més destacables són els següents:

- Inspecció visual de la superfície a pintar.
- Acceptació del procediment d'aplicació de la pintura per part de la DF.
- Comprovació de l'assecatge d'una capa abans de procedir a una segona aplicació.

CONTROL D'EXECUCIÓ. CRITERIS DE PRESA DE MOSTRES:

Els controls s'han de realitzar segons les instruccions de la DF.

CONTROL D'EXECUCIÓ. INTERPRETACIÓ DE RESULTATS I ACTUACIONS EN CAS D'INCOMPLIMENT:

Correcció per part del contractista de les irregularitats observades.

CONTROL DE L'OBRA ACABADA. OPERACIONS DE CONTROL:

Inspecció visual de la unitat acabada.

En el control es seguiran els criteris indicats en l'article 7.4 de la part I del CTE.

Determinació del gruix de pel·lícula del recobriment sobre un element metàl·lic (UNE EN ISO 2808)

CONTROL DE L'OBRA ACABADA. CRITERIS DE PRESA DE MOSTRES:

Els controls s'han de realitzar segons les instruccions de la DF.

CONTROL DE L'OBRA ACABADA. INTERPRETACIÓ DE RESULTATS I ACTUACIONS EN CAS D'INCOMPLIMENT:

Correcció per part del contractista de les irregularitats observades.

No es permetrà la continuació dels treballs fins que no estiguin solucionats els errors d'execució.

P9 FERMS I PAVIMENTS

P93 BASES, SOLERES I RECRESCUDES

P93G- RECRESCUDA DEL SUPORT DE PAVIMENT I CAPA DE MILLORA AMB MORTER

0.- ELEMENTS QUE CONTEMPLA EL PLEC

P93G-57PZ.

1.- DEFINICIÓ I CONDICIONS DE LES PARTIDES D'OBRA EXECUTADES

Formació de recrescudes i capes de millora i anivellament de paviments.

S'han considerat els tipus següents:

- Recrescuda del suport de paviments amb terratzo
- Recrescuda del suport de paviments amb morter de ciment
- Capa de millora del suport anivellat amb pasta allisadora
- Formació de base per a paviment flotant amb llosa de formigó de 5 cm de gruix
- Capa de neteja i anivellament amb morter de ciment

L'execució de la unitat d'obra inclou les operacions següents:

En la llosa de formigó o recrescuda del suport del paviment o capa de millora i anivellament amb morter de ciment:

- Preparació i comprovació de la superfície d'assentament
- Col·locació dels junts
- Col·locació del morter o formigó
- Protecció del morter o formigó fresc i cura

LLOSA DE FORMIGÓ O RECRESCUDA DEL SUPORT DEL PAVIMENT O CAPA DE MILLORA I ANIVELLAMENT AMB MORTER DE CIMENT:

No hi ha d'haver esquerdes ni discontinuïtats.

La superfície acabada ha d'estar reglejada.

Ha de tenir la textura uniforme, amb la planor i el nivell previstos.

Hi ha d'haver junts de retracció cada 25 m2 i la distància entre ells no ha de ser superior als 5 m. Els junts han de tenir una fondària $\geq 1/3$ del gruix i una amplària de 3 mm.

Hi ha d'haver junts de dilatació a tot el gruix de la capa que coincideixin amb els del suport.

Els junts han de ser d'1 cm d'amplària i han d'estar reblerts amb poliestirè expandit.

Els junts de formigonament han de ser de tot el gruix de la llosa i s'ha de procurar de fer-los coincidir amb els junts de retracció.

Duresa Brinell superficial de la capa de morter (UNE_EN_ISO 6506/1) (mesurada amb una bola de 10 mm de diàmetre): ≥ 30 N/mm2

La resistència característica del formigó es comprovarà d'acord amb l'article 57 del CODI ESTRUCTURAL.

Toleràncies d'execució:

- Nivell: ± 10 mm
- Gruix: ± 5 mm
- Planor: ± 4 mm/2 m

2.- CONDICIONS DEL PROCÉS D'EXECUCIÓ

MORTER DE CIMENT:

El morter s'ha d'estendre a una temperatura ambient entre 5°C i 40°C.

El suport ha de tenir un grau d'humitat entre el 5% i el 40%.

Ha d'estar sanejat i net de matèries que dificultin l'adherència.

Durant el temps de cura s'ha de mantenir humida la superfície del morter.

La recrescuda no s'ha de trepitjar durant les 24 h següents a la seva formació.

3.- UNITAT I CRITERI D'AMIDAMENT

m2 de superfície amidada segons les especificacions de la DT, amb deducció de la superfície corresponent a obertures, d'acord amb els criteris següents:

- Obertures ≤ 1 m2: No es dedueixen
- Obertures > 1 m2: Es dedueix el 100%

4.- NORMATIVA DE COMPLIMENT OBLIGATORI

RECRESCUDA I CAPA DE MILLORA:

No hi ha normativa de compliment obligatori.

PLEC DE PRESCRIPCIONS DE L'AJUNTAMENT DE BARCELONA



ÍNDEX

1. LLISTAT DE PLECS A CONTEMPLAR DURANT L'EXECUCIÓ DE LES OBRES 1

2. SIGNATURES 2

APÈNDIX NÚM. 1. PLEC DE PRESCRIPCIONS TÈCNIQUES D’ASCENSORS VERTICALS DE L’AJUNTAMENT DE BARCELONA (2021)..... 3

1. LLISTAT DE PLECS A CONTEMPLAR DURANT L'EXECUCIÓ DE LES OBRES

Seran d'aplicació a les obres els plecs definits per cadascun dels departaments de l'Ajuntament de Barcelona. Tots aquests documents de criteris, Plecs, Manuals i Instruccions es poden consultar i descarregar a la pàgina web: www.bcn.cat/plecstecnicsespaiurba.

Altrament, es defineix un llistat de plecs a tenir en compte, els quals es poden trobar al web anteriorment citat.

- Plec de Prescripcions Tècniques d'ascensors verticals de l'Ajuntament de Barcelona (novembre 2021)
- BOE 2010
- Criteris Generals de Mobilitat
- Comparativa del Codi d'accessibilitat de Catalunya amb l'Ordre VIV/561/2010
- Manual de Senyalització Urbana per a la Ciutat de Barcelona
- Plec de prescripcions tècniques de senyalització (febrer 2017)
- Ordenança de Protecció contra incendis
- Instrucció relativa als Elements Urbans de la ciutat de Barcelona
- Decret d'aprovació de la Instrucció relativa als Elements Urbans (març 2011)
- Normativa d'Obligat Compliment
- Reglament d'Eficiència Energètica a vorera i calçada
- Manual Industrial de Senyalització dels Espais Verds
- Manual Gràfic de Senyalització dels Espais Verds
- Decàleg de protecció de l'Arbrat durant les Obres
- Plec de Prescripcions Tècniques dels sistemes de comunicacions i control de reg

- Plec de Condicions Tècniques Particulars de les Fustes
- Gestió de Residus
- Seccions Aglomerat
- Simbologia Semafòrica
- Mesura de Govern. Pla Director de les TIC
- Prescripcions Tècniques de les Canalitzacions
- Elaboració de Cartografia Topogràfica
- Plec de condicions tècniques particulars del departament d'Enllumenat
- Plec de condicions tècniques particulars de per al Protocol de pintat de zones de contenidors
- Manual de senyalització urbana de Barcelona
- Criteris de Senyalització horitzontal
- Criteris de senyalització vertical
- Normativa Comunicació Obres
- Manual de tanques d'obres
- Guia d'Ambientalització Obres a Barcelona
- Plec de condicions tècniques particulars de la xarxa de semaforització
- Plec de condicions tècniques particulars de la xarxa d'IMI

En cas de contradicció entre diferents documents serà d'aplicació normativa el més actual.

2. SIGNATURES

Barcelona, gener de 2026

Els autors del projecte,

Lola Simón Plaza

SBS Simón i Blanco S.L.

Maria Blanco Bargalló

SBS Simón i Blanco S.L.

**APÈNDIX NÚM. 1. PLEC DE PRESCRIPCIONS TÈCNIQUES D'ASCENSORS VERTICALS DE
L'AJUNTAMENT DE BARCELONA (2021)**

Gerència Adjunta de Mobilitat i Infraestructures – Ecologia Urbana

Direcció d'Infraestructures i Espai Urbà

Departament d'Espai Urbà



**PLEC DE PRESCRIPCIONS TÈCNIQUES
D'ASCENSORS VERTICALS**

Ajuntament de Barcelona
Novembre 2021



1.	OBJECTE	4
2.	ABAST DE LA INSTAL·LACIÓ DE L'ASCENSOR	4
3.	CARACTERÍSTIQUES GENERALS DE L'ASCENSOR	4
4.	CARACTERÍSTIQUES DEL TELECONTROL	6
4.1	Característiques generals del Telecontrol:	6
4.2	Sèrie de senyals de l'ascensor a telecontrolar:	8
4.3	Sèrie de senyals de l'analitzador de xarxes:	9
4.4	Càmeres de videovigilància	9
4.5	SAI	10
4.6	PLC de comunicacions	10
4.7	Escomeses de telecomunicacions	10
4.8	Equipament de xarxa	10
5.	INFORMACIÓ DEL SERVEI AL USUARI	11
5.1	Panell LED informatiu	11
5.2	Sistema sonor per persones amb visibilitat reduïda	11
5.3	Veu sintetitzada a l'interior de la cabina	12
5.4	Cartells informatius	12
6.	CARACTERÍSTIQUES PARTICULARS	13
6.1.	Materials	13
6.2.	Estructura	13
6.3.	Edicle	13
6.4.	Ventilació i temperatura	14
6.5.	Armari per instal·lacions auxiliars	15
6.6.	Armari de maniobra de l'ascensor	15
6.7.	Il·luminació dels embarcaments	16
6.8.	Trucada d'emergència	16
6.9.	Cabina	17
6.10.	Portes de pis i portes de cabina	17
6.11.	Botoneres	18
6.12.	Maniobra	18
6.13.	Contrapès	19
6.14.	Cables de suspensió i guies	19
6.15.	Reixes contra l'entrada de rates	20
6.16.	Neteja dels vidres exteriors de cabina	20
7.	CARACTERÍSTIQUES ELÈCTRIQUES	20
7.1.	Quadre d'escomesa elèctrica	20
7.2.	Quadre elèctric de l'ascensor	21
7.3.	Interruptors automàtics amb proteccions magnetotèrmiques	22
7.4.	Proteccions contra sobretensions	22
7.5.	Interruptors diferencials	23
7.6.	Traçat de les instal·lacions	23
7.7.	Canalitzacions	23
7.8.	Línia d'alimentació al quadre elèctric de l'ascensor	24
7.9.	Cablejat elèctric a l'interior dels quadres	24
7.10.	Connexions equipotencials	25
7.11.	Posta a terra	25
7.12.	Subquadre elèctric de telecomunicacions	25
8.	SEGURETAT DE LES INSTAL·LACIONS	26
8.1.	Rescat	26
8.2.	Paracaigudes i limitadors de velocitat	26

8.3.	Anivellador automàtic.....	27
8.4.	Barrera d'infraroigs.....	27
8.5.	Pesa càrregues electrònic.....	27
8.6.	Protecció del motor	27
8.7.	Sistemes d'intercomunicació de manteniment.....	27
8.8.	Dispositius d'aturada	27
8.9.	Senyalització d'accessos	28
8.10.	Protecció contra el moviment incontrolat de la cabina	28
9.	OBRA CIVIL.....	28
9.1.	Fossats.....	28
9.2.	Desguassos.....	28
9.3.	Instal·lacions	29
9.4.	Accés al fossat	29
10.	REGLAMENTACIÓ TÈCNICA D'APLICACIÓ	29
10.1.	Abast	29
10.2.	Reglamentació aplicable als ascensors	29
10.3.	Reglamentació de baixa tensió elèctrica	31
10.4.	Accessibilitat.....	32
10.5.	Edificació	32
10.6.	Prevenió de riscos laborals	32
11.	INICI DE LES OBRES	33
12.	RECEPCIÓ DE LES INSTAL·LACIONS.....	33
12.1.	Protocol de recepció	33
12.2.	Documentació a lliurar	34
12.3.	Proves finals a realitzar a l'ascensor	37
12.4.	Proves i assajos elèctrics.....	42
12.5.	Proves i assajos electromecànics i de seguretat (segons punt 6.3 de la EN 81-20).....	43
12.6.	Proves del telecontrol.....	45
12.7.	Neteja	47
12.8.	Altres proves i certificació oficial	48
13.	PERÍODE DE GARANTIA	48

1. OBJECTE

El present document ha de servir com a referència per a la correcta execució i posta en marxa dels ascensors verticals a instal·lar a l'espai públic de la ciutat de Barcelona.

Aquest conté les especificacions tècniques que estableixen els requisits aplicables, tant per instal·lacions noves com renovacions d'instal·lacions existents, per l'Ajuntament de Barcelona; sempre recordant la necessitat de complir, per sobre de tot, amb la normativa vigent en matèria.

Qualsevol nova instal·lació haurà de disposar del corresponent estudi de mobilitat, justificant la seva necessitat, previ a la seva autorització.

Els ascensors que per les seves característiques constructives necessitin tramitar excepcions de norma, no estan exclosos de complir el present plec de prescripcions tècniques.

2. ABAST DE LA INSTAL·LACIÓ DE L'ASCENSOR

L'abast de les tasques de nova instal·lació o de remodelació d'un ascensor objecte del present plec hauran d'incloure: e remodelació o d'obra nova d'un ascensor per l'Ajuntament haurà d'executar:

- Ascensor i edicle segons les condicions descrites en aquest plec (armaris auxiliars, làmines antigrafit, marquesines als embarcaments, etc.).
- Telecontrol de l'ascensor: subministrament de tots els elements associats al telecontrol (CCTV, analitzador de xarxes, SAI, PLC, Panells informatius...) i integració del ascensor dins del sistema SCADA del Ajuntament de Barcelona.
- Escomesa elèctrica per l'ascensor, segons Vademècum ENDESA i la instal·lació elèctrica completa.
- Sistemes de senyalització del servei als usuaris: Cartells, panells LED informatius, sistema sonor per invidents i paviment tàctil.
- Realització de totes les proves de final de obra i inspeccions inicials de OCA del ascensor i elèctrica.
- Recopilar tota la documentació necessària per el futur manteniment del ascensor.
- Gestió dels treballs i despeses associades a la connexió d'escomeses de serveis elèctriques i de comunicacions.

3. CARACTERÍSTIQUES GENERALS DE L'ASCENSOR

Els ascensors a instal·lar seran de tipus elèctric i tindran les següents característiques generals:

- Escomesa elèctrica: trifàsica 400 V, 50 Hz.
- Grup tractor síncron d'imants permanents, amb doble fre electromagnètic, sense reductor (GEARLESS), situat a la part superior del recinte. Han de poder donar un mínim de 180 arrencades per hora.
- Velocitat: 1m/s, controlada per variador de freqüència.
- Fossat 1,5m de profunditat.
- Paracaigudes de cabina progressiu.
- Telèfon d'emergència GSM. Amb trucada sense discriminació.

- El ascensor ha d'estar telecontrolat i integrat al sistema SCADA del ajuntament de Barcelona, amb maniobra capaç de donar senyals d'avaria, manteniment, funcionament, horari nocturn, error de comunicacions, n° de planta, etc.
- S'ha de poder telecontrolar l'horari de funcionament.
- Distància màxima entre subjeccions de guies de cabina i contrapès de 2800mm en el cas d'ascensor de pòrtic i de 1800mm en els ascensors de motxilla.

Dimensions del interior de cabina: Segons la UNE 81-70. Opcions:

- Ample de 1100mm, profunditat per 2100mm, càrrega 1000Kg. (portes 180°)
- Ample de 1400mm, profunditat per 1600mm, càrrega 1000Kg. (portes 180°, 90°, 0°)

Portes:

- Automàtiques de 2 fulles amb control per Variador de Freqüència.
- De dimensions 1000 x 2100 mm.
- De vidre tipus "Gran miralla".
- En Acer Inoxidable AISI 316 no ferrític. (Tant les fulles com els marcs)
- Han de ser de tipus antivandàlic.
- Preparades per a intempèrie (IP 54).
- Preparades per a gran tràfic. Mes de 400.000 obertures/any.
- Pisadera de portes reforçades.
- Han de portar una làmina per opacitar fins a 1,10m, instal·lada a la part no accessible de la porta, al igual que els pictogrames fixats per l'Ajuntament de Barcelona de "perill per atrapaments de mans".

Botoneres:

- Han de ser antivandàliques
- Polsadors metàl·lics antivandàlics
- Posadors amb Braille
- Han de tenir registre de trucada visual

Cabina:

- Panoràmica amb vidre laminat tipus (6 + 6 + 0,76) mm
- Terra d'Acer Inoxidable antilliscant R11
- Sostre antivandàlic
- Plafó d'enllumenat o lluminàries de tipus antivandàlic.
- Marcs i panells en Acer Inoxidable AISI 316 no ferrític.
- Sintetitzador de veu de cabina.
- Amb barrera fotoelèctrica a les portes.
- Amb barana del sostre de cabina a 1100mm d'alçada.

Armari del quadre de maniobra:

- Amb estanqueïtat i protecció climàtica IP54 com a mínim.
- Amb accés directe des de la via pública.
- Amb ventilació, les reixes han de garantir que no pugui entrar aigua. Si és necessari caldrà disposar de ventilació forçada.
- Ha de ser d'Acer Inoxidable AISI 316 no ferrític.
- La porta haurà de permetre un mínim de 120° d'obertura sense obstacles, i en el sentit que protegeixi contra l'entrada d'aigua de pluja amb vent.
- Haurà de tenir doble porta amb accés directe a la botonera de rescat, sense obrir la part interior del quadre.
- Haurà de tenir enllumenat fixe, controlat per interruptor.
- Haurà de tenir presa de corrent.
- Haurà de tenir connexió de posta a terra i xarxa equipotencial.

4. CARACTERÍSTIQUES DEL TELECONTROL.

L'Ajuntament de Barcelona disposa d'un sistema de telecontrol SCADA que permet conèixer de forma centralitzada l'estat de tots els seus ascensors a la via pública des d'un centre de control. Tots els ascensors que s'instal·lin o s'incorporin al parc han d'estar telecontrolats, de forma que el seu estat serà conegut en tot moment des del centre de control. La maniobra de l'ascensor informarà de manera continua al sistema de telecontrol SCADA del seu estat.

Aquesta tramesa de dades de la maniobra de l'ascensor fins al centre de control es farà mitjançant un PLC de comunicacions, instal·lat localment a l'ascensor, capaç de comunicar-se remotament amb el servidor central del CPD de l'Ajuntament. Per tant la seva maniobra ha de ser capaç d'enviar informació a un PLC programable i de rebre ordres d'aquest PLC que estarà integrat al sistema SCADA de l'Ajuntament de Barcelona.

L'horari general de funcionament dels ascensors és de 07:00h a 23:00h per a tots els dies de l'any.

4.1 Característiques generals del Telecontrol:

Armari de telecontrol

- Haurà de tenir les mateixes característiques que l'armari del quadre de maniobra.
- Hi ha d'haver prou espai interior per a la col·locació de tots els elements.
- Hi ha d'haver un mínim de 6 endolls per connectar els equips.
- Ha d'estar alimentat amb SAI que garanteixi l'alimentació dels components electrònics durant 1h amb tall de tensió.

Analitzador de xarxa elèctrica:

- Ha d'estar telecontrolat i integrat al sistema SCADA de l'Ajuntament de Barcelona. Ha de tenir connexió Ethernet.
- Ha de mesurar tensions, corrents, potències instantànies, energies i harmònics.
- Ha d'estar situat de manera que es puguin veure amb facilitat les lectures, i a una alçada no inferior de 1,5 m, desde el nivell de terra.

Càmeres de videovigilància:

- Hi ha d'haver una a cada replà.
- Hi ha d'haver una a l'interior de la cabina.
- Han de ser antivandàliques.
- Les càmeres han d'estar telecontrolades i integrades al sistema SCADA de l'Ajuntament de Barcelona.
- S'haurà d'emascarar aquelles zones de la imatge que no siguin les de l'àrea de l'entrada a l'ascensor (en les càmeres exteriors).
- Hauran de ser digitals amb connectivitat IP.

Panells informatius:

- N'hi ha d'haver un a cada replà.
- Hauran de ser digitals amb connectivitat IP.
- Han de ser antivandàlics.

Dispositiu sonor per invidents homologat per la ONCE

- Amb un altaveu a cada replà
- Amb un nivell sonor de 45 db.

Aquestes característiques, telecontrol i horari, fan que es defineixen el següents estats de l'ascensor. Aquests estats es veuran contínuament al SCADA de telecontrol:

En Funcionament: quan pot funcionar normalment sense cap anomalia i amb totes les garanties de seguretat. Quan l'ascensor estigui en servei sense us durant mes de 30 minuts, s'haurà de situar automàticament al pis superior.

L'estat "Funcionament" el dona directament la maniobra de l'ascensor al PLC de comunicacions i aquest el trasllada al SCADA. En general l'ascensor està en servei de 07:00 a 23:00h.

En Averia: l'ascensor entrarà en Averia quan no pot donar servei dins de l'horari de funcionament. Per tant, cada cop que l'ascensor detecta una anomalia que no el permet realitzar viatges (com obertura d'una sèrie de seguretat, que no pot obrir o tancar portes, sobre escalfament del motor, falta de tensió, etc.) ha d'enviar una alarma al PLC de comunicacions i aquest transmetre-la al centre de control, per què enviïn immediatament un operari de manteniment a la instal·lació.

El sistema ha d'estar dotat d'un dispositiu de vigilància, capaç de donar senyal d'avaria quan la pròpia maniobra del ascensor es queda bloquejada y no pot donar la senyal d'avaria al PLC de comunicacions o quan es produeix un tall de tensió elèctrica.

En Horari Nocturn: horari en els quals l'ascensor no dona servei, d'acord l'horari de servei fixat per l'Ajuntament de Barcelona. En general, l'ascensor estarà en horari nocturn de 23:00h a 7:00h. La maniobra de l'ascensor ha de ser capaç de rebre una senyal del PLC de comunicacions que posi l'ascensor en Horari Nocturn i un altra senyal per posar-se en Funcionament els matins.

Quan l'ascensor rep del PLC de comunicacions la senyal de posar-se en Horari Nocturn, aquest ha de pujar l'embarcament superior, i deixar d'atendre peticions dels polsadors excepte el d'obrir portes de cabina , apagar les llums de cabina i dels embarcaments. Si l'ascensor està fent un viatge quan rep la

senyal de Horari Nocturn ha de finalitzar el viatge per deixar sortir als usuaris i després pujar a la planta superior per posar-se fora de servei.

Al començar l'horari de funcionament, la maniobra rep del PLC l'ordre de posar-se en marxa per iniciar el servei.

Quan l'ascensor estigui fora de servei, es bloquejaran les botoneres exterior, l'interior quedarà també bloquejada, exceptuant els polsadors d'obrir portes i l'alarma, que quedaran actius.

En Manteniment: aquest estat indica que s'està fent feines de manteniment al ascensor. Aquest estat l'ha de triar el mantenidor des de l'instal·lació.

S'ha d'habilitar un selector a l'armari de maniobra per indicar al PLC de comunicacions que l'ascensor està en manteniment. Per tant el ascensor s'ha de poder posar en manteniment tant des del quadre de maniobra com des de la botonera de manteniment.

4.2 Sèrie de senyals de l'ascensor a telecontrolar:

		<u>Nom</u>	<u>Definició</u>	<u>Observacions</u>
Telecontrol de l'Ajuntament de Barcelona	Estat en Avaria	Sèrie de cabina	Obertura de la sèrie de seguretat de cabina.	Contacte de accionament de paracaigudes, alguns models de limitador estan a cabina, etc
		Sèrie de buit	Obertura de la sèrie de seguretat del buc i fossat.	Inclòs limitador de velocitat de cabina i contrapès, STOPS, final de cursa, etc.
		Sèrie de portes	Obertura de la sèrie de seguretat de portes.	Contactes de portes, etc
		Portes obstruïdes	Quan les portes de cabina o pis , amb ascensor a planta, no es poden tancar per desajust mecànic o (vandalisme) i quan durant un viatge, s'obren les portes fora de planta.	Necessita sensor de porta oberta/tancada + sensor d'ascensor en planta. Amb un temporitzador de temps de tancament de portes. 15 minuts.
		Fotocèl·lules obstruïdes	Quan la barrera de fotocèl·lules de porta estan obstruïdes durant mes de un temps programat.	Es provarà bloquejant la barrera de fotocèl·lules de la porta 10 minuts.
		Sèrie cambra màquines	Obertura de la sèrie de seguretat del motor, variador, frens.	Desplaçament incontrolat de cabina a nivell de pis amb porta oberta, etc
		Sobrecàrrega	Activació del sistema se sobrecarrega per excés de pes.	Es provarà amb l'auditoria inicial. S'haurà de provar el pesa càrregues amb les peses.
		Temps màxim de viatge	Avaria per excés de recorregut o de temps màxim de viatge.	Cada maniobra tindrà el seu propi sistema per determinar si després d'un viatge està a nivell en planta o s'ha passat de frenada.
		Maniobra bloquejada	Característica pròpia de la maniobra, o element auxiliar de monitorització de correcte funcionament de la maniobra.	La maniobra ha de tenir un autocheking que informi al PLC de comunicacions que està operativa, si es bloqueja la maniobra ha de indicar al SCADA que està en avaria.
		Excés de temperatura	Alarma per temperatura perillosa del motor.	
		Falta de tensió elèctrica	Si hi ha un tall de tensió, dona senyal d'avaria.	La senyal d'avaria s'ha de donar abans que s'esgoti l'energia del SAI de comunicacions.
		Fallada de 24v	Fallada de font d'alimentació 24 V.	
		Avaria genèrica	Recull quan l'ascensor està en avaria per motius diferents a les senyals anteriors.	
	Estat en Funcionament		L'ascensor està en horari de servei (de 7 a 23h) i en funcionament normal.	Ha de poder sincronitzar l'hora amb el SCADA i s'ha de poder modificar l'horari de funcionament en remot.

Estat en manteniment	Senyal que indica que el tècnic està a la instal·lació, i s'estan realitzant treballs de manteniments.	Ha de indicar estat manteniment tant amb un selector de manteniment al armari de maniobra, com a la botonera del sostre de cabina.
Estat en horari nocturn	Senyal que indica que l'ascensor esta fora d'horari de servei (23h a 7h).	Es programa el PLC de comunicacions, i aquest envia una senyal a la maniobra de l'ascensor per posar-se en servei o en horari nocturn.
Comptatge de viatges	Senyal per comptar viatges de l'ascensor.	Donarà un pols per cada viatge de cabina. El PLC de comunicacions ha d'interpretar la senyal e informar al sistema de telecontrol SCADA.
Número de planta de cabina	Indicara al SCADA el número de parada.	
Fossat inundat	Senyal que indica que el fossat de l'ascensor està inundat d'aigua.	S'ha d'instal·lar un sensor al fossat.
Temperatura interior de l'edicle	Senyal de temperatura interior de l'edicle.	S'ha d'instal·lar un sensor que mesuri la temperatura interior de l'edicle a l'hombrà.
Temperatura exterior de l'edicle	Senyal de temperatura exterior de l'edicle.	S'ha d'instal·lar un sensor que mesuri la temperatura exterior del edicle a l'hombrà.

4.3 Sèrie de senyals de l'analitzador de xarxes:

S'instal·larà un analitzador de xarxes l'armari auxiliar capaç de supervisar les principals propietats elèctriques i d'enviar la informació al SCADA. Aquest analitzador de xarxes connecta amb el switch directament sense passar pel PLC de comunicacions.

Les senyals a monitoritzar seran les següents:

Tensió L1 (V)	Freqüència (Hz)	Consum Reactiva Capacitativa (KVarCh)
Tensió L2 (V)	Potència Activa (KW)	Consum Aparent (KVAh)
Tensió L3 (V)	Reactiva Inductiva (KVarI)	Harmònics de corrent:
Intensitat L1 (A)	Reactiva capacitativa (KVarC)	THD 3: L1; L2; L3. (%)
Intensitat L2 (A)	Potència Aparent (KVA)	THD 5: L1; L2; L3. (%)
Intensitat L3 (A)	Consum Activa (KWh)	THD 7: L1; L2; L3. (%)
Cosinus Fi (de 0 a 1)	Consum Reactiva Inductiva (KVarIh)	THD 9: L1; L2; L3. (%)

4.4 Càmeres de videovigilància

El sistema de CCTV serà un sistema de vídeo IP, i estarà format per:

- Càmeres compactes antivandàliques per a l'exterior dels accessos a cada planta d'aturada.
- Càmera de tipus botó per a l'interior de la cabina
- Cablejat necessari d'alimentació, vídeo i dades
- Integració i driver per fer-ho compatible amb el sistema Wonderware del SCADA de l'Ajuntament.

Les càmeres compactes s'instal·laran amb els seus corresponents mecanismes de fixació de l'exterior de l'ascensor, preferentment integrat a la part inferior de la marquesina de cada porta de replà, mostrant una vista completa de l'accés a la porta. S'instal·larà una càmera per a cadascuna de les plantes d'aturada de l'ascensor.

Seràn càmeres que permetin vídeo IP, de dia i de nit, amb resolució 720x576 (25fps), amb autofocus i protecció IP66 per a intempèrie, compatible amb el controlador Active X vigent en el SCADA.

La càmera ubicada a l'interior de la cabina serà de tipus botó (pin hole), compatible amb el controlador Active X vigent en el SCADA, amb una resolució mínima de 380 línies i imatge en color. S'instal·larà a la part alta de la cabina integrada a l'interior del sostre gràcies a una petita perforació. Mostrarà l'interior de la cabina incloent forçosament la part de la botonera.

Per les càmeres exteriors s'alimentaran amb un POE i s'instal·larà un cable UTP Cat5. Per la càmera interior un cable flexible que sigui resistent a les pujades i baixades de l'ascensor.

4.5 SAI

S'instal·larà l'armari auxiliar un SAI que alimenti els elements del telecontrol, i el convertidor de fibra optica en cas d'existir. El SAI serà offline i de 600VA com a mínim.

4.6 PLC de comunicacions

L'ascensor disposarà d'un PLC de comunicacions per a comunicar-se amb el Centre de Control per informar del seu estat, de les alarmes i rebre ordres.

El PLC de comunicacions haurà de tenir electrònica industrial resistent a les pertorbacions electromagnètiques i amb suficients entrades i sortides per poder registrar totes les senyals a telecontrolar del ascensor. Haurà de tenir connectivitat IP per poderse connectar al sistema de telecomunicacions via ethernet.

4.7 Escomeses de telecomunicacions

Els ascensors es dotaran d'una connexió de dades per poder telecomunicar el sistema de telecontrol local de l'ascensor amb el CPD. Aquesta connexió escomesa pot ser amb fibra òptica municipal o a través de connexió mòbil.

En cas de ser mòbil, aquesta serà 4G o superior, s'instal·larà una antena optimitzada i antivandàlica que s'ubicarà a la part superior de l'exterior de l'edicle de l'ascensor per garantir la connectivitat.

S'haurà de preveure un espai dins de l'armari auxiliar de telecontrol per ubicar els elements de connexió amb la xarxa de fibra municipal o el router de connexió 4G.

4.8 Equipament de xarxa

La xarxa de comunicacions a implantar per a telecontrolar, des del Centre de Control, els equips es basarà en el protocol de comunicacions requerit per l'IMI.

Per interconnectar tots els elements del sistema com PLCs, càmeres, targetes VoIP... s'instal·larà a l'armari auxiliar un switch de tipus industrial de rang estès de temperatures amb suficients ports RJ45. Aquest switch es connectarà a un router que a través d'una xarxa del IMI es connectarà amb el Centre de Control.

5. INFORMACIÓ DEL SERVEI AL USUARI

5.1 Panell LED informatiu

A cada porta d'accés s'instal·larà un panell informatiu LED. Aquest panell indicarà l'estat de l'equip, serà programable i amb connexió ethernet per preveure la seva programació remota.

Els panells s'instal·laran preferentment a l'interior de l'edicle per evitar vandalismes, no obstant l'Ajuntament pot demanar d'instal·lació dels mateix en bàculs exteriors l'ascensor. En cas de que el panell s'instal·li a l'exterior de l'ascensor serà anti vandàlic i haurà de disposar de làmina anti grafit i tenir una estanquitat IP65.

Aquests panells funcionen localment i la informació de l'estat el reben del plc de comunicacions.

Les caràcters alfanumèrics seran tots del mateix color. Els panells s'apagaran de les 23:15h a les 6:45h.

Característiques del panells:

- Caràcters alfanumèrics configurats per díodes LED d'alta lluminositat i eficiència
- Resolució: 128 columnes x 8 fileres = 1.024 píxels
- Color LED: blanc o vermell
- N° caràcters: 1 línia de 21 caràcters
- Alçada caràcter: 55mm
- Dimensió útil de pantalla: 955 x 55mm
- Programació des de PC via ethernet
- Dimensions exteriors: 1025 x 150 x 100mm

Es defineix un missatge per cadascun dels estats descrits per l'ascensor:

Cas 1: Ascensor en funcionament

missatges: Ascensor en funcionament

Cas 2: Ascensor fora de servei per manteniment

missatges: Ascensor en manteniment

Cas 3: Ascensor avariats

missatges: Ascensor en avaria

Cas 4: Ascensor fora d'horari

Els primers 15 minuts després de l'aturada de l'ascensor: Fora d'horari

Els 15 minuts abans la posada en marxa: Fora d'horari.

5.2. Sistema sonor per persones amb visibilitat reduïda

Es dotarà d'un sistema sonor d'informació del servei per persones amb visibilitat reduïda a cada embarcament de l'ascensor. Aquest sistema estarà homologat per l'ONCE i és independent del dispositiu de veu sintetitzada propi de l'ascensor. Aquest sistema d'informació s'activarà exclusivament a petició de l'usuari utilitzant un comandament a distància de la seva propietat, homologat per l'ONCE.

S'ha de garantir una intensitat sonora de 55dB a nivell de planta.

S'instal·larà un altaveu a cada parada.

Els missatges es comunicaran en català i en castellà cada cop que el comandament a distància sigui activat.

Els missatges seran:

- Ascensor en servei, planta "X" / Ascensor fuera de Servicio, planta "X" (on "X" es n° de planta on està ubicada la cabina)
- Ascensor fora de servei / Ascensor fuera de servicio
- Ascensor en manteniment / Ascensor en mantenimiento
- Ascensor fora d'horari / Ascensor fuera de horario.

Aquest sistema funciona localment, és a dir, rebrà la informació directament del quadre de maniobra de l'ascensor.

5.3. Veu sintetitzada a l'interior de la cabina

El sistema de veu sintetitzada s'instal·larà per a les persones invidents o amb problemes de visió. Existirà un sintetitzador de veu a la cabina, per emetre els següents missatges:

- quan estigui en "fora de servei": "Ascensor fora de servei"
- en cas de sobrecàrrega: "Excés de pes, desallotgin"
- quan es polsa el botó d'alarma: "Alarma polsada, esperi"
- quan es polsi un polsador: "planta X"
- quan les portes es tanquen: "Atenció, tancant portes"
- quan les portes s'obren: "Planta X. Obrint portes"
- qualsevol altre missatge que es consideri necessari

5.4. Cartells informatius

A l'interior de la cabina es senyalitzarà correctament tot el que la normativa vigent en la matèria demana: número màxim de persones, pes màxim, última revisió, prohibit fumar, etc.

També es col·locarà el següent pictograma als accessos de l'ascensor, amb la identificació de l'ascensor, pictogrames de normes d'us, horari de servei i telèfon de contacte per incidències:





Es preveuran:

- Les estructures necessàries per penjar-los de forma visible a l'usuari i protegir-los davant de possibles vandalismes
- Els espais necessaris per guardar-los fora d'ús

6. CARACTERISTIQUES PARTICULARS

6.1. Materials

Tots els materials empleats en l'ascensor i en l'edicle estaran tractats per a evitar l'oxidació i el deteriorament per humitat o contacte amb aigua. Aquest tractament tindrà una garantia de 20 anys.

6.2. Estructura

Es fabricarà amb perfils oberts, tipus IPE, HB, mai amb perfils tubulars, d'acer pintat. Les unions entre perfils seran preferiblement mecàniques. En cas de ser amb soldadura, el cordó tindrà tractament anticorrosiu, s'hauran d'entregar els assajos de les soldadures.

6.3. Edicle

Els edicles han de complir diferents requisits per garantir la confortabilitat del viatge, la mantenibilitat del mateix i del propi ascensor. Els punts més representatius són:

- Laterals envidriats
- Instal·lació de làmines solars als vidres de l'edicle.
- Instal·lació de làmines antigraffiti o tractament antigraffiti a les superfícies de l'edicle que no siguin de vidre i que siguin accessibles.
- Reixes per ventilació a la part superior i inferior de l'edicle.
- Existència de marquesines a cada embarcament.
- Sostre opac.
- Armari per a serveis auxiliars a la mateixa planta que el quadre de maniobra

L'edicle serà d'un disseny validat per l'Ajuntament de Barcelona. Els edicles seran preferentment panoràmics, per a evitar la sensació de claustrofòbia.

Els vidres de l'edicle seran antivandàlics (laminats de seguretat) de dues llunes de gruix 8+8+0,76 mm. Aquests laterals envidriats tindran una làmina de protecció solar i antigraffiti amb les següents característiques:

% Llum visible	
Transmesa	31
Absorbida	27
Reflectida	42

% Energia Solar	
Transmesa	21
Absorbida	33
Reflectida	46
Total rebutjada	73
% U.V Rebutjades	>99
Factor solar	0,27

Les parts accessibles del edicle que no siguin de vidre han de ser fàcilment mantenibles i s'han de protegir per a evitar actes vandàlics, ratllades i graffitis, ben amb un tractament o amb una làmina antigraffiti.

El sostre de l'edicle serà sempre opac per impedir el escalfament i ha de disposar mecanismes que impedeixin que els ocells hi descansin.

S'instal·larà una marquesina sobre les portes per cobrir els accessos a l'ascensor, i a la planta on s'ubica el quadre elèctric la marquesina haurà de protegir també al quadre. La fondària mínima d'aquesta marquesina serà d'1m. La alçada de instal·lació de la marquesina estarà compresa entre 2.6m i 3.1m. Aquestes marquesines seran el suport per l'instal·lació de les càmeres de videovigilància, de la luminària permanent i del panell LED informatiu.

L'edicle i les marquesines es construiran pensant que la quantitat d'aigua que ha d'entrar en el forat de l'ascensor ha de ser mínima. Totes les juntes entre superfícies es sellaran i seran totalment estanques.

La junta entre el paviment del carrer i l'edicle haurà de fer-se amb perfils adequats per a que evitin l'entrada de l'aigua. El disseny de l'edicle serà tal que eviti juntes inaccessibles entre el mateix i l'obra civil per a impedir futurs problemes de manteniment i neteja.

Les portes d'accés a l'ascensor es situaran en una cota adient per tal de minimitzar l'entrada d'aigües de forma natural. També s'instal·laran reixes de recollida d'aigua a tot el perímetre si així es requereix. Aquestes reixes desguassarie directament al clavegueram públic per quatre punts independents i repartits, un d'ells davant la porta d'accés a l'ascensor.

6.4. Ventilació i temperatura

S'ha de garantir que dins de l'edicle mai es puguin produir diferències de temperatura superiors als 4°C respecte de la temperatura exterior. També caldrà garantir que la temperarura interior no excedeixi els 40°C.

S'han de preveure les següents ventilacions naturals:

- Cabina: per a la ventilació natural de la cabina, es posaran unes reixetes a la part superior e inferior del lateral de les portes de la cabina. La secció total de ventilació serà del 2% de la superfície útil de la cabina (un 1% a la part superior i un altre 1% a la part inferior). Els orificis de les reixetes seran de menys d'1cm de diàmetre.

- Fossat: el fossat estarà ventilat a través de l'edicle.
- L'edicle disposarà de reixes de ventilació natural a la part superior, a les quatre cares. La dimensió de les reixes serà com a mínim del 10% de la superfície total de l'edicle. Les reixes s'instal·laran preferentment repartides en les 4 cares del edicle, o en el seu defecte en dos cares oposades.
- L'edicle disposarà de reixes de ventilació natural a la part inferior. Les reixes podran estar a una o més cares de l'edicle. La dimensió serà d'un 6% com a mínim de la superfície total de les quatre cares de l'edicle.
- Aquestes reixes de ventilació tindran unes platines d'acer inoxidable AISI 316 amb lames de forma "z" per evitar l'entrada d'aigua, amb premarc i malla de filferros d'acer inoxidable, de 20 mm de llum de pas de malla, per evitar l'entrada d'objectes o ocells, fixada amb fixacions mecàniques i esquadres per la part interior de la reixa.

Per a telecontrolar la temperatura a l'interior de l'edicle s'instal·laran sensors de temperatura que mesurin i mostrin la temperatura de l'interior i de l'exterior de l'edicle. El sistema de recollida de dades de temperatura haurà d'estar integrat al sistema de Telecontrol de l'Ajuntament, de forma que aquestes dades hauran de ser registrades al sistema de Telecontrol SCADA.

6.5. Armari per instal·lacions auxiliars

A la mateixa planta on s'ubica el quadre de maniobra de l'ascensor, però a l'altre costat de la porta s'ubicarà, integrat l'edicle, un armari per allotjar les instal·lacions auxiliars de l'ascensor, com elements de telecontrol, informació a l'usuari, telecomunicacions, subquadre elèctric.

Aquest armari permetrà tenir visibilitat de la porta de l'ascensor i permetrà una obertura de la seva porta superior a 100° per facilitar els treballs. Si no és possible aquesta obertura s'hauran de poder extreure quan estigui el pany obert, mai amb el pany tancat. Serà com a mínim IP54.

A l'interior de l'armari s'ubicarà el quadre elèctric de l'ascensor, el subquadre de telecomunicacions, el SAI i tots els elements de comunicacions. En cas de no haver-hi espai suficient per tots els elements esmentats, el subquadre elèctric de l'ascensor s'haurà d'ubicar al quadre de maniobra.

L'armari s'equiparà amb un sistema d'enllumenat estanc (IP54) interior controlat per un interruptor de tall bipolar que garantirà 200 lux als equips més allunyats del punt de llum.

L'armari ha d'estar ventilat suficientment, amb reixes d'entrada i sortida i de forma forçada per un ventilador de funcionament autònom al seu interior. L'accionament d'aquest ventilador es farà a través d'una sonda de temperatura que el farà funcionar quan es superin els 25°C. El ventilador serà accessible i de fàcil manteniment. Les reixes disposaran de filtre i no disminuiran els graus de protecció IP54, la reixa inferior es situarà almenys a mínim a 30cm del terra.

6.6. Armari de maniobra de l'ascensor

L'armari del ascensor, haurà de:

- Estar ubicat al costat de la porta de la parada de la planta superior
- Garantir plena visibilitat a la porta de l'ascensor;
- Tenir provada resistència al vandalisme, disposar de lamina antivandàlica;
- Ser d'acer inoxidable AISI 316 no ferrític
- Estar tancat amb pany i clau;
- Ser resistent a l'entrada d'aigua, com a mínim, una protecció IP54.
- Estar protegit per la marquesina del accés superior, com a mínim 1m.

- La porta s'ha de poder obrir com a mínim 120°; de lo contrari s'ha de poder desmuntar fàcilment, amb la porta oberta.

Des dels armaris es tindrà plena visibilitat a la porta de l'ascensor. En cap cas les seves portes trauran visibilitat de la porta de l'ascensor. Per facilitar els treballs de manteniment les portes s'hauran de obrir com a mínim 120° i si no és possible hauran de poder extreure-les quan estiguin obertes, mai tancades.

L'armari serà d'accés exclusiu de l'empresa de manteniment. Dins l'armari de maniobra, els quadres a instal·lar disposaran d'un grau de protecció mínim IP54 i estarà elevat com a mínim 10cm del terra.

El quadre elèctric del ascensor estarà ubicat preferentment al costat de la porta de la parada superior, la mateixa planta del quadre de proteccions elèctriques, garantirà plena visibilitat a la porta del ascensor i tindrà provada resistència al vandalisme.

L'armari s'equiparà amb un sistema d'enllumenat estanc (IP54) interior controlat per un interruptor de tall bipolar que garantirà 100 lux als equips més allunyats del punt de llum.

L'armari ha d'estar ventilat suficientment, amb reixes d'entrada i sortida i de forma forçada per un ventilador de funcionament autònom, al seu interior, l'accionament d'aquest ventilador es farà a través d'una sonda de temperatura que li farà funcionar quan se superin els 25 °C. El ventilador serà accessible i de fàcil manteniment. Les reixes disposaran de filtre i no disminuiran els graus de protecció IP54.

Si l'armari de maniobra es troba dins d'un altre armari, aquest també haurà de garantir la ventilació demanada.

L'obertura i tancament es farà mitjançant pany antivandàlic homologat per l'Ajuntament.

Las línies de potència, des de la sortida del variador fins a l'arribada al motor, seran apantallades, amb la pantalla connectada a terra, a fi de complir la normativa de comptabilitat electromagnètica.

Les línies de senyal no es conduiran juntament amb les línies de potència, ni compartiran tubulars. Les línies de senyals analògiques conduïdes conjuntament amb les línies digitals sempre s'han d'apantallar.

6.7. Il·luminació dels embarcaments

La il·luminació de cada replà serà del tipus antivandàlic de baix consum i estaran comandades per un rellotge horari.

No s'acceptaran interruptors crepusculars.

No s'acceptaran lluminàries de vidre. Aquestes lluminàries han d'estar integrades al conjunt edicle-marquesina.

L'alimentació d'aquestes lluminàries es farà amb un circuit independent des del subquadre elèctric de l'ascensor.

6.8. Trucada d'emergència

Els ascensors hauran d'incorporar un sistema bidireccional de trucada d'emergència. Les comunicacions es faran preferentment amb un dispositiu GSM o a través de la línia analògica simulada oferta per l'IMI. Per tant el sistema de trucada d'emergència de l'ascensor haurà de ser compatible amb les línies analògiques simulades. En cas de dotar l'ascensor amb un GSM, aquest s'alimentarà del SAI de comunicacions. Aquest GSM no pot ser de lloguer i serà propietat de l'Ajuntament en el moment de finalització del període de garantia.

L'Ajuntament proporcionarà a través de l'IMI la targeta de la línia de veu per fer les trucades d'emergència.

6.9. Cabina

Les cabines tindran els mateixos laterals panoràmics que l'edicle. Les superfícies no panoràmiques seran d'acer inoxidable de pell de porc. En cas que siguin d'acer inoxidable llis, hauran de protegir-se amb làmines antigrafit. El vidre de l'interior de la cabina serà antivandàlic laminat de 6+6+0,76 mm de gruix. Al vidre de la cabina s'instal·laran làmines de protecció al cristall de ratllades i grafits. Aquest vidre serà fàcilment desmuntable des de l'interior de la cabina per facilitar la seva substitució en cas de trencament.

Pel que fa a les dimensions, es tindran presents les directrius marcades per la normativa UNE 81-70

Dimensions del interior de cabina: Segons la UNE 81-70. Opcions:

- Ample de 1100mm, profunditat per 2100mm, càrrega 1000Kg. (portes 180°)
- Ample de 1400mm, profunditat per 1600mm, càrrega 1000Kg. (portes 180°, 90°, 0°)

El terra serà d'acer inoxidable amb rugositat R10 o superior, adequat per les cadires de rodes. No s'acceptaran terres porosos o de reixeta compacta, ni d'altres materials.

Els passamans de l'interior de la cabina estaran situats a totes les parets on no hi hagin portes, a una alçada de 0,90m ± 2,5cm (mesurat en la part superior), amb una secció transversal de 3 – 4,5 cm de diàmetre a 3,5cm com a mínim de la paret.

L'enllumenat de la cabina es farà amb lluminàries de baix consum, accessibles solament pel sostre de la cabina, no poden ser accessibles des de l'interior de l'ascensor. La cabina gaudirà igualment d'una llum d'emergència .

Es programarà l'ascensor perquè la cabina es situï l'embarcament superior quan no hagi fet viatges durant 30 minuts.

6.10. Portes de pis i portes de cabina

- Automàtiques de 2 fulles amb control per Variador de Freqüència.
- De dimensions 1000 x 2100 mm.
- De vidre tipus "Gran miralla".
- En Acer Inoxidable AISI 316 no ferrític. (Tant fulles com els marcs)
- Han de ser de tipus antivandàlic.
- Preparades per a intempèrie (IP 54).
- Preparades per a gran tràfic. Mes de 400.000 obertures/any.
- Pissadera de portes de tipus reforçades.
- Han de portar una làmina amb opacitat fins a 1.10m, instal·lada a la part no accessible de la porta, a l'igual que els pictogrames de l'Ajuntament de "perill per enganxada de mans".

Els mecanismes de les portes que van encaixats als marcs, s'hauran de protegir de possibles filtracions d'aigua per la paret i goteres esporàdiques dins del fossat.

En la part exterior de l'ascensor i damunt de les portes de pis s'instal·larà una lluminària de baix consum i antivandàlica.

Les portes seran tals que quan l'ascensor s'aturi per avaria es podran obrir solament amb la clau normalitzada.

L'operador de porta serà de velocitat controlada, amb regulació independent per obertura i per tancament. El regulador ha de permetre regular la velocitat, el par i la desacceleració del motor. Tots els mecanismes i equips estaran protegits contra possibles filtracions i entollaments sobre la cabina, amb un grau de protecció mínim de IP54.

6.11. Botoneres

Compliran les següents característiques:

Les botoneres:

- Tipus antivandàlic i estanc d'acer inoxidable.
- Estaran situades a una alçada entre 0,70 i 1,20 m.
- Hauran de situar-se en una placa d'acer inoxidable i no poden tenir cap marc sobresortint per sobre del pla a on s'integren ni poden presentar arestes vives.
- La botonera exterior tindrà al menys el botó de trucada de l'ascensor.

Els pulsadors

- Han de ser de tipus antivandàlic i estancs d'acer inoxidable.
- Han d'oferir un contrast visual clar amb el seu suport.
- Han de sobresortir clarament de la botonera, amb la numeració també en braille, caràcters àrabs en relleu i contrast cromàtic.

La botonera interior estarà composta pels botons següents:

- Número de botons, tants com números de pisos hi hagi (generalment seran 0 i 1).
- Botó d'obrir portes.
- Un sol botó per al telèfon d'emergència i alarma.
- Tenir indicació lluminosa a través de LED d'alta lluminositat. La indicació lluminosa s'encendrà per a indicar el reconeixement que el pulsador ha estat pulsat.
- Quan l'usuari actui sobre el pulsador, es memoritzarà aquesta acció, de manera que encara que l'ascensor estigui funcionant l'ordre quedarà memoritzada i s'executarà quan sigui possible.

6.12. Maniobra

La maniobra de l'ascensor controla el funcionament del mateix e informa del seu estat i de les alarmes que es produeixen. Ha de ser capaç de comunicar-se, enviar i rebre senyals, amb el PLC de comunicacions per poder visualitzar l'estat de l'ascensor en tot moment des del centre de control.

Els estats habituals de l'ascensor són: en servei i fora d'horari. Qualsevol anomalia en el funcionament que posi al ascensor en avaria i no pugui donar servei als usuaris ha de ser identificada per la maniobra i enviada al PLC de comunicacions discriminant el tipus d'avaría. Així, totes les ruptures de les series de seguretat han de ser notificades per la maniobra. En cas de que la maniobra de l'ascensor es quedi bloquejada, haurà de disposar d'un sistema que permeti al PLC de comunicacions d'entendre que la maniobra no comunica i d'enviar una senyal d'avaría al sistema SCADA.

Les senyals que ha de poder donar i rebre la maniobra està descrit en el punt 4 on es defineixen les característiques del telecontrol i les senyals que ha de gestionar.

La maniobra ha de ser capaç d'indicar en quin pis es troba l'ascensor i d'enregistrar l'històric d'avaries.

Ha d'estar programada per situar l'ascensor a la parada superior quan aquest no hagi fet viatges durant un termini de més de 30 minuts.

Si alguna senyal d'avaría no la pot enviar la maniobra directament, s'instal·laran sensors addicionals que donin la informació al PLC de comunicacions.

El PLC de comunicacions ha de saber en tot moment si alguna porta està oberta o tancada, i la maniobra no pot donar aquest senyal al PLC de comunicacions, s'ha d'instal·lar un sensor addicional a cada porta per saber si està oberta o tancada. També ha de poder donar la informació de si la cabina està en planta o fora de planta en tot moment.

Les senyals més comunes que necessiten sensors addicionals poden ser:

- Sonda de temperatura de l'interior de l'edicle i de l'exterior de l'edicle. Normalment mesuren només la del motor o variador de freqüència.
- Sensor de fossat inundat, davant la possibilitat d'incapacitat de la maniobra de gestiona un sensor de nivell fora de l'arqueta per identificar inundacions del fossat.

Referent a la recepció d'ordres, la maniobra serà capaç de rebre les següents ordres:

- Marxa: per la posada en funcionament a l'horari habitual)
- Aturada: per l'activació de l'horari nocturn
- Pujar
- Baixar

S'haurà d'entregar el manual de manteniment i funcionament de la maniobra de l'ascensor i els esquemes elèctrics.

6.13. Contrapès

Es disposarà d'un bastidor o xassís, per a contenir les peses que conformen el contrapès.

Quan l'ascensor sigui panoràmic o quan el lateral panoràmic coincideixi amb el lateral del contrapès, aquest haurà de ser d'un color clar.

6.14. Cables de suspensió i guies

Els cables de suspensió seran d'acer trenat, amb número i secció segons normativa vigent en la matèria. La secció mínima mai serà inferior a 8 mm.

No s'admeten cables amb recobriment exterior fet amb funda plàstica.

Els amarratges dels cables estaran constituïts per terminals de falca d'acollament automàtic i compensació de tensió per molles.

Tant la cabina com el contrapès estaran guiats al llarg del seu recorregut per dos perfils en T recolzats en el fossat, calculats per a suportar, tant els esforços horitzontals, derivats de l'ús de l'ascensor, com els verticals, calculats per a quan actuï el paracaigudes i tots aquells que indiqui la normativa vigent en la matèria.

La distància màxima entre subjeccions de guies de cabina i contrapès serà de 2800mm en el cas d'ascensor de pòrtic i de 1800mm en els ascensors de motxilla.

6.15. Reixes contra l'entrada de rates

En els extrems de totes les tubulars, s'haurà d'instal·lar reixes d'acer inoxidable per impedir que les rates entrin o circulin per les tubulars elèctriques.

En totes les obertures de desaigües o d'obra civil, s'instal·laran reixes d'acer inoxidable per evitar l'entrada de rates al interior del recinte de l'escala mecànica.


6.16. Neteja dels vidres exteriors de cabina

En el disseny de l'ascensor es tindrà en compte la necessitat de netejar els vidres de cabina tant per la part interior com l'exterior. En els costats de la cabina amb vidres, es deixarà una distància entre els vidres de cabina i els vidres de l'edicle de com a mínim 50cm per poder deixar espai per poder-los netejar amb una perxa.

7. CARACTERÍSTIQUES ELÈCTRIQUES

A continuació es descriuen les instal·lacions elèctriques associades a l'ascensor. Tota la instal·lació elèctrica complirà amb la normativa vigent corresponent.

Es diferencien tres quadres elèctrics a la infraestructura, el quadre d'escomesa, el quadre elèctric de l'ascensor i el subquadre de telecomunicacions.

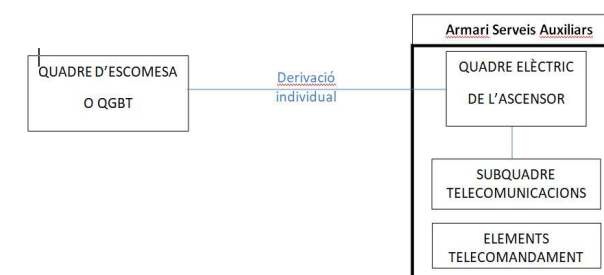

7.1. Quadre d'escomesa elèctrica

Escomesa elèctrica de companyia: es contractarà amb companyia un subministrament d'energia elèctrica trifàsic de 230/400V amb neutre i 50Hz, de potència acord amb les necessitats de la instal·lació. El subministrament serà essencial per evitar al màxim els talls de corrent.

L'escomesa serà única per l'ascensor i en cas de ser un grup d'ascensors, l'Ajuntament podrà sol·licitar escomeses independents per cadascun dels ascensors.

Es seguiran les prescripcions indicades a la Guia de Vademècum per a les instal·lacions d'enllaç en Baixa Tensió, de ENDESA.

La instal·lació elèctrica de baixa tensió del present Plec té inici en el Quadre General de Baixa Tensió, on s'ubicaran la Caixa General de Protecció (CGP), el comptador homologat i els dispositius de comandament i protecció per a la línia general.


El quadre d'escomesa estarà repartit en com a mínim tres mòduls:

- Un mòdul per la Caixa de Seccionament (CS) i la Caixa General de Proteccions (CGP), que conté els fusibles generals de protecció de la instal·lació elèctrica privada per l'ascensor.
- Un segon mòdul per el comptador elèctric, i disposarà d'interruptor principal i proteccions contra sobretensions tipus 1.
- Un tercer mòdul amb les proteccions requerides tant pel Vademècum, com pel reglament electrotècnic de Baixa Tensió. Amb IGA, magneto-tèrmic trifàsic, diferencial trifàsic i caixa seccionadora de posta a terra.

Després del comptador, la instal·lació tindrà un Interruptor General Automàtic (IGA) trifàsic, seguit d'un dispositiu trifàsic per a proteccions contra sobretensions elèctriques procedents de la xarxa elèctrica, que protegirà tots els circuits elèctrics instal·lats aigües avall segons REBT- BT-23.

La protecció individual per l'ascensor serà dimensionada per suportar la màxima potència demandada possible, tant a l'arrencada de l'ascensor a la potència nominal, com amb l'ascensor amb màxima càrrega. La protecció constarà d'interruptor automàtic magnetotèrmic amb protecció diferencial. El magneto-tèrmic trifàsic del quadre d'escomesa serà de tipus D, i els diferencials de tipus SI amb sensibilitat de 300mA. No s'admeten diferencials amb sensibilitat regulable ni auto-rearmables.


Disposarà d'un rètol amb d'indicació d'ASCENSOR, amb el número d'ascensor, i número del circuit elèctric del quadre segons esquemes elèctrics. Per exemple:

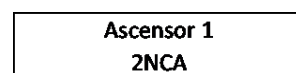

Del quadre d'escomesa sortirà la derivació individual trifàsica amb neutre cap al quadre de proteccions elèctriques de l'ascensor.

Com a norma general, cada ascensor tindrà el seu propi comptador, però quan no sigui possible, en un grup d'ascensors, s'accepta que s'instal·li un sol comptador per dos o més ascensors consecutius, sempre es respecti que el QGBT haurà de situar-se preferiblement entre dos ascensors i no podrà superar els 40m la derivació individual del QGBT (comptador), fins l'ascensor del grup mes allunyat.

Cada ascensor tindrà la seva derivació individual independent.

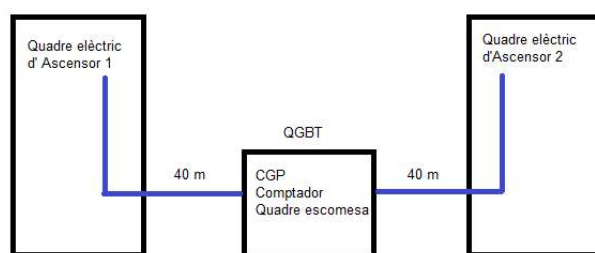

La distància entre l'armari del quadre d'escomesa elèctrica (QGBT) i l'armari del quadre elèctric de l'ascensor serà tal que la longitud dels conductors elèctrics no superarà els 40 m.

7.2. Quadre elèctric de l'ascensor

És el quadre elèctric on s'instal·laran les proteccions elèctriques de l'ascensor i els serveis associats. Pot anar ubicat preferiblement a l'interior de l'armari de maniobra o de serveis auxiliars ubicat a l'edicle de l'ascensor. En certs casos a la mateixa envoltant del quadre d'escomesa


Aquest quadre disposarà de proteccions contra sobretensions, protecció magnetotèrmica i diferencial; tant trifàsica per alimentar el motor, com monofàsica per alimentar els següents serveis auxiliars:

- Motor de l'ascensor (circuit trifàsic)
- Circuit de Maniobra de l'ascensor
- Bomba de drenatge de l'ascensor, en cas de ser necessària
- Preses de corrent de manteniment
- Circuits d'enllumenat de portes dels replans
- Circuits d'enllumenat i auxiliar de cabina
- Subquadre elèctric de telecontrol

Tots els diferencials seran de tipus superinmunitzats, els trifàsics amb sensibilitat 300mA i els monofàsics amb sensibilitat 30mA. No s'admeten diferencials amb sensibilitat regulable.

No es podran afegir circuits elèctrics per a serveis no relacionats amb l'ascensor.

Tots els elements que conformin la instal·lació elèctrica seran convenientment identificats (quadres, proteccions, cablejats, canalitzacions, sistemes de control, etc.). Tots els cables s'identificaran als dos extrems amb la mateixa nomenclatura que als esquemes elèctrics.

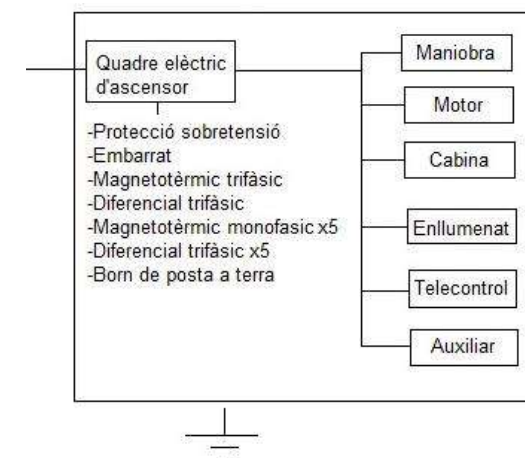

7.3. Interruptors automàtics amb proteccions magnetotèrmiques

Tots els interruptors automàtics de tots els quadres elèctrics, fins a 63 A hauran d'anar proveïts d'un dispositiu de subjecció a pressió per tal que es pugui fixar ràpidament i de manera segura a un carril normalitzat.

Les proteccions magneto tèrmiques hauran de tenir una qualitat tal que suportin com a mínim 20.000 cicles mecànics i 10.000 cicles elèctrics.

Les corbes de potència es seleccionaran en funció del tipus de serveis a alimentar, com motors elèctrics (corba C o D), telecontrol, enllumenat de l'ascensor (corba A o B). Es tindrà en compte la selectivitat de les corbes de potència quan es troben diferents magneto-tèrmics en cascada. Per exemple el magneto tèrmic trifàsic del quadre elèctric d'ascensor corba C i el magneto tèrmic trifàsic del quadre d'escomesa, aigües amunt, de tipus D.

7.4. Proteccions contra sobretensions

Al quadre d'escomesa s'instal·larà una protecció contra sobretensions trifàsica de tipus 1, entre la CGP i el comptador de la companyia elèctrica, tal com indica el Vademècum per a instal·lacions de baixa tensió de la companyia elèctrica (ENDESA).

A la capçalera del quadre elèctric de l'ascensor s'instal·larà una protecció contra sobretensions trifàsica de tipus 2. Les característiques principals són:

[In] Intensitat de descàrrega nominat: 15 KA (L/PE; N/PE; L/N)

[Ue] Tensió Nominal: 400/230 V (+/- 10%) AC 50Hz

[Uc] Tensió de funcionament màxima continua: 260V (N/PE); 340V (L/N)

[Up] Nivell de protecció de tensió: 1,5KV Tipus 2



S'ha de tenir en compte la compatibilitat entre el dispositiu de proteccions contra sobretensions de Tipus 1 entre la CGP i comptador; i la protecció contra sobretensions de Tipus 2 situat a cada ascensor.

7.5. Interruptors diferencials

Els interruptors diferencials tenen per objecte evitar els contactes indirectes per corrents de derivació a terra que puguin produir tensions de contacte perilloses.

Per tots els quadres elèctrics els diferencials han de ser de tipus industrial i hauran de tenir una qualitat tal que suportin com a mínim 20.000 cicles mecànics i 10.000 cicles elèctrics. Estaran dissenyats per treballar a temperatura ambient entre -5°C i 60°C.

Al disposar de variador de freqüència en la instal·lació, tots els diferencials hauran de ser superimmunitzats a corrents harmòniques (SI).

Al existir diferencials instal·lats en cascada, es tindrà en compte la seva selectivitat. El diferencial instal·lat aigües amunt ha de tenir el símbol que indica que es selectiu [S].

Reaccionaran amb tota la intensitat de derivació a terra que assoleixi o superi el valor de la sensibilitat de l'interruptor, sensibilitat mitjana (300 mA) o de sensibilitat alta (30 mA) als circuits que així ho requereixin. A través d'ells han de passar tots els conductors que serveixin per a alimentar els aparells receptors. No s'admeten diferencials amb sensibilitat regulable.

La capacitat de maniobra ha de garantir, tant en cas de curtcircuit com en derivació a terra, i simultàniament ambdues, una desconexió perfecta. La corrent nominal associada al diferencial mai serà inferior a 40A i serà superior a la intensitat nominal dels interruptors magneto tèrmics que protegeixen els circuits que passen pel diferencial.

7.6. Traçat de les instal·lacions

S'efectuarà un replantejament racional i coordinat amb altres instal·lacions, de manera que el traçat de les instal·lacions no sigui sotmès a interferències i s'evitin, tant com es pugui, les obres auxiliars de paleta, etc.

El recorregut de les línies, tubs i noves safates de cables s'indicarà prèviament sobre els murs i se sotmetrà a l'aprovació de la Direcció Facultativa i l'Ajuntament de Barcelona.

7.7. Canalitzacions

Les línies que necessàriament hagin de discórrer per l'exterior, execució superficial, es realitzaran d'acord amb el Reglament Electrotècnic de Baixa Tensió.

Els conductors es situaran de la següent manera:

- A l'interior de tubs, encastrats o no, als murs.

- En altres zones on la instal·lació sigui vista, s'utilitzarà tub d'acer galvanitzat, amb un diàmetre nominal mínim de 16.

En les instal·lacions encastades s'admetran l'ús de tub semirígid o corrugat, de doble capa de gruix 0,7 mm, ànima llisa amb un diàmetre nominal mínim de 16.

Els trams soterranis seran rectes, i no tindran més desviacions de les indispensables i en aquest cas, es faran arquetes de registre pel maneig dels conductors. El cablejat que estigui soterrat serà de tipus contra rosegadors, amb armadura de fleix d'acer; i resistència mecànica a impactes AG4.

Amb caràcter general la secció mínima serà de 2.5 mm², i pels cables de control serà d'1.5 mm². L'adjudicatari podrà escollir entre cables unipolars o tripolars més protecció, segons el que li convingui en cada cas i sempre que ho accepti la Direcció Facultativa i l'Ajuntament de Barcelona.

Seràn rebutjats els fils i cables que acusin deterioració per maltractament, picades o uns altres defectes en el seu envoltant, i haurà de tenir la secció indicada als plànols, o la que en el seu moment designi la Direcció Facultativa.

La sustentació i fixació dels cables durant el seu recorregut seran les normalitzades i en tot cas fixada per la Direcció Facultativa.

En qualsevol cas, les instal·lacions per a timbres, circuits de comandament, etc. es col·locaran en tub independent.

Els cables procedents de circuits de potència de baixa tensió (400/230v AC) tindran que circular per canals, conductes o canalitzacions diferents als cables de comunicació o corrent continua per senyals de maniobra i control, amb la finalitat d'evitar interferències electromagnètiques. Aquesta norma aplicarà en tot moment inclús dins dels armaris de maniobra.

Si transcorren trams llargs en paral·lel entre conductors elèctrics i de comunicació, la separació haurà de ser com a mínim 300mm. En el cas que no sigui possible mantenir la distància en tot el recorregut, s'utilitzaran mesures compensatòries per garantir que no hi ha interferència electromagnètica, com cables de comunicació amb doble apantallament, conductes independents d'acer o utilitzar fibra òptica.

7.8. Línia d'alimentació al quadre elèctric de l'ascensor

Des de la QGBT (CGP+comptador+quadre elèctric), sortirà la línia individual fins al quadre de protecció elèctrica del ascensor i maniobra.

Serà una línia trifàsica amb neutre i terra (3P+N+PE); de la secció corresponent, calculada per suportar la corrent màxima i una caiguda de tensió inferior als 1,5%. La secció del neutre serà igual al de les fases. L'aïllament elèctric serà de 0,6/1KV, no propagador de la flama i baixa emissió d'halògens.

El cablejat que estigui soterrat serà de tipus contra rosegadors, amb armadura de fleix d'acer i resistència mecànica a impactes AG4.

7.9. Cablejat elèctric a l'interior dels quadres

El present punt fa referència tant als cables elèctrics d'instal·lació, com als d'ús intern a equips, quadres i armaris.

Els conductors d'unió entre proteccions seran del tipus especial, i disposaran de connexions amb terminals metàl·lics. Les platines estaran pintades amb el codi de colors normalitzat per fases de cable.

La secció del neutre serà igual al de les fases.

L'aïllament elèctric serà de 0,6/1KV, no propagador de la flama i baixa emissió d'halògens.

El cablejat que estigui soterrat serà de tipus contra rosegadors, amb armadura de fleix d'acer; i resistència mecànica a impactes AG4.

Els cables tindran una superfície exempta de defectes, esquerdes i matèries estranyes, presentant un color uniforme a la capa exterior. El gruix de la capa aïllant serà uniforme i col·locada concèntricament respecte del conductor.

Totes les línies generals es marcaran amb etiquetes imperdibles de forma que quedi perfectament senyalitzat el circuit a que pertany el cable. Aquestes etiquetes seran visibles en totes les caixes per on passa el conductor. Especialment es marcaran a les entrades o sortides de quadres, a les entrades o sortides de safates o muntants, i a punts de registre dels falsos sostres.

7.10. Connexions equipotencials

Totes les masses que puguin presentar diferències de tensió, hauran de disposar de connexions equipotencials, per cables de coure, ancorats mecànicament a les masses.

Les portes metàl·liques dels diferents armaris hauran de tenir connexions equipotencials.

S'haurà d'assegurar la equipotencialitat entre les portes de pis i les portes de cabina.

7.11. Posta a terra

El sistema de posta a terra serà de tipus TT, amb caixa seccionador de posta a terra situada a l'interior del quadre d'escomesa QGBT.

Els conductors de terra dels diferents circuits seran de coure formats per cables aïllats 0,6/1KV de color groc i verd.

Els conductors de protecció estaran canalitzats, preferentment, al voltant comú dels actius i en qualsevol cas paral·lelament amb ells, i presentar les mateixes característiques d'aïllament. Compliran la mateixa normativa de la resta de cables.

Per a la connexió dels dispositius del circuit de posta a terra, serà necessari disposar de borns o elements de connexió que garanteixin una unió perfecta amb terminals metàl·lics, tenint en compte que els esforços dinàmics i tèrmics en cas de curtcircuit són molt elevats.

Els circuits de posta a terra formaran una línia elèctrica contínua en la que no podran incloure's ni masses ni elements metàl·lics.


Es posarà a terra l'ascensor, l'edicle, els quadres elèctrics i de telecontrol, així com totes les parts metàl·liques accessibles al mateix cop.

Totes les masses metàl·liques es posaran a terra per un circuit exclusiu i connectat directament a l'embarrat de la caixa seccionadora de posta a terra al (QGBT), sent independent als conductors de terra dels diferents circuits elèctrics. Les connexions entre masses metàl·liques i els conductors de terra s'efectuarà amb molta precaució, per mitjà de peces d'unió mecànica, assegurant una bona superfície de contacte, de manera que la connexió sigui efectiva, per mitjà de cargols i elements de compressió. Es prohibeix utilitzar soldadures.

7.12. Subquadre elèctric de telecomunicacions

Ubicat a l'interior del armari de serveis auxiliars del ascensor. Aquest quadre, amb IP54 haurà d'incloure totes les proteccions elèctriques de les comunicacions. El quadre estarà preparat per a distribució trifàsica a 230/400 V, alimentant elèctricament i protegint els elements següents:

- Equips de telecontrol
- Equips de informació a l'usuari
- Endoll auxiliar a 230 V.
- Il·luminació fixa del armari

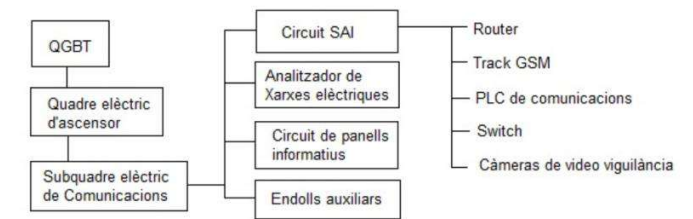

Tots els elements d'aquest quadre hauran de situar-se a una distància del terra superior a 30cm.

S'haurà de preveure en un espai per instal·lar els equips de telecomunicacions de la xarxa municipal que gestiona el Institut municipal d'Informàtica (IMI).

Tindrà un SAI per alimentar el PLCs del telecontrol, l'analitzador de xarxa, el switch, els elements associats a les càmeres, el dispositiu sonor per persones amb visibilitat reduïda de l'ONCE. S'haurà de garantir el funcionament del sistema de trucada d'emergència, alimentat per SAI o una bateria independent del ascensor.

Es preveurà en la part interior de la porta un allotjament o porta plànols adequat per a contenir un esquema amb un directori de circuits, per a facilitar posteriors revisions o reparacions. Cada circuit estarà, deguda i permanentment, numerat.

Totes les parts metàl·liques del quadre que no portin corrent es posaran a terra, connectant-les al born general de terra mitjançant trena flexible, de secció no inferior a 35 mm².

8. SEGURETAT DE LES INSTAL·LACIONS

8.1. Rescat

Els ascensors incorporaran, un sistema de rescat d'acord amb la normativa vigent. Permetrà portar a nivell de pis la cabina de l'ascensor per descompensació de càrrega, i a velocitat reduïda.

En cas de que el recorregut de l'ascensor superi els 11m entre plantes consecutives i no hi hagi la possibilitat d'instal·lar una porta d'emergència pel mig, caldrà tramitar davant la Sub-direcció General de Seguretat Industrial de La Generalitat, una sol·licitud d'excepció de norma per a aquests casos.

8.2. Paracaigudes i limitadors de velocitat

La cabina de l'ascensor estarà equipada amb un paracaigudes progressiu capaç d'aturar-la a plena càrrega, qualsevol que sigui la causa de l'acceleració, tot recolzant-se sobre les guies.

El Paracaigudes estarà homologat segons requeriments de la normativa vigent.

El paracaigudes serà accionat per un limitador de velocitat, segons la normativa vigent.

La documentació de tot el sistema paracaigudes i del limitador de velocitat caldrà adjuntar-la amb l'expedient tècnic de l'ascensor.

Cables de limitador de velocitat: els limitadors de velocitat han de ser accionats per un cable molt flexible protegit contra l'oxidació, amb un diàmetre mínim de 6mm i un coeficient de Seguretat de trencament mínim de 8.

8.3. Anivellador automàtic

S'instal·larà un sistema anivellador, segons requeriments de la normativa vigent en la matèria, que permeti assolir automàticament la precisió requerida de la parada i de l'anivellació de la cabina a nivell dels pisos.

La precisió de la parada ha de ser de $\pm 10\text{mm}$ verticals.

8.4. Barrera d'infraroigs

Tots els accessos a la cabina han de disposar de barreres d'infraroigs.

La barrera d'infraroigs estarà formada per una pantalla de raigs entrecreuat que formen una cortina capaç de detectar la intrusió d'un objecte de 1 cm de diàmetre en qualsevol situació de la amb disposició antivandàlica. La barrera s'estendrà per tot el lateral de les portes d'accés. La configuració serà de diode doble per millorar la fiabilitat, tindrà una immunitat intensificada a la llum per instal·lacions exposades a la llum.

El disseny mecànic dels perfils asseguruen mètodes d'instal·lació simples, resistent a grans impactes i protecció a l'entrada de pols i aigua.

8.5. Pesa càrregues electrònic

El dispositiu ha d'informar en tot moment, al sistema de control de la maniobra, del valor de la càrrega a la cabina amb la finalitat de detectar una possible sobrecarrega per a que s'activin els mecanismes de seguretat corresponents.

El mòdul electrònic s'ha de poder actuar i llegir des de sobre la cabina. Tindrà protecció IP54. Sota la cabina es col·locaran 4 sensors actius (cèl·lules de càrrega).

El senyal es trametrà al sistema de control de la maniobra a través d'un BUS-CAN o similar amb la finalitat d'assegurar la fiabilitat de la transmissió.

8.6. Protecció del motor

S'instal·larà un sistema que protegirà, segons la normativa vigent en la matèria, el motor davant de sobreescalfaments, per evitar cremades, portant automàticament la cabina al pis més proper, on les portes s'obriran automàticament, permetent la sortida del passatge. Una vegada refredat, el sistema tornarà a funcionar automàticament.

Al actuar aquest dispositiu de protecció, informará al sistema de Telecontrol SCADA de l'Ajuntament.

8.7. Sistemes d'intercomunicació de manteniment

Segons la normativa vigent, es disposarà d'un sistema que garanteixi en tot moment la comunicació entre les persones situades a les diferents zones de la instal·lació, a on puguin estar treballant a la vegada (cambra de màquines, fossat, plataforma d'inspecció, cabina, sostre de cabina, etc.).

8.8. Dispositius d'aturada

Segons la normativa, es col·locaran dispositius d'aturada a totes les zones establertes (fossat, màquina, sostre de cabina, quadre d'inspecció, etc.) fàcilment accessibles a les distàncies reglamentàries i que serveixin per aturar l'ascensor i deixar-lo fora de servei, incloses les portes automàtiques.

A l'actuar aquest dispositiu de protecció, informará al sistema de Telecontrol SCADA de l'Ajuntament.

S'utilitzarà el tipus normalitzat ("seta" de STOP).

8.9. Senyalització d'accessos

Es col·locaran rètols d'avertiment segons normativa vigent, als accessos a les diferents zones (fossat, sala de màquina, quadres, etc.) que identifiquin clarament els usos i els riscos existents al accedir a cada zona.

8.10. Protecció contra el moviment incontrolat de la cabina

S'haurà de disposar de sistema de protecció contra moviments incontrolats de cabina que actuï segons el que indica la normativa vigent, amb les portes de cabina obertes i no enclavades, com a conseqüències de fallades mecàniques en la màquina de l'ascensor (o els seus components associats).

El conjunt del sistema i els seus elements de detecció i actuació han d'estar certificats i homologats per a aquestes funcions.

La documentació de tot el sistema de protecció contra el moviment incontrolat de cabina caldrà adjuntar-la amb l'expedient tècnic de l'ascensor.

Al actuar aquest dispositiu de protecció, informará al sistema de Telecontrol SCADA de l'Ajuntament.

9. OBRA CIVIL

9.1. Fossats

El fossat disposarà d'enllumenat, presa de corrent i botonera de revisió. La instal·lació elèctrica al fossat es farà amb LED o pantalles estanques de fluorescents, IP54 amb instal·lació de tub d'acer galvanitzat, col·locades verticalment i en una cantonada.

El cablejat també serà lliure d'halògens i es preveurà una il·luminació mitja de 100 lux.

S'alimentarà del circuit de Serveis Auxiliars d'ascensor amb una protecció magnetotèrmica i diferencial independent.

Es garantirà la impermeabilització del fossat amb materials adequats que evitin les filtracions d'aigua.

El terra dels fossats s'acabarà amb pendent al desguàs amb un lliscat fi, per a impedir que s'acumulin tolls d'aigua i es mullin els diferents elements fixats a terra (amortidors, politges, etc.). En tot cas aquests elements es protegiran dels possibles tolls que es puguin formar a sobre, elevant-los amb una petita bancada de formigó de 3cm.

9.2. Desguassos

Disposaran de desguassos sempre amb arqueta i no presentaran cap rastre d'humitats o filtracions. A cada fossat es disposarà d'una arqueta de 50 (Amplada) x 50 (Llargada) x 45cm (Profunditat) amb una tapa de reixa foradada per a evitar caigudes del personal de manteniment.

En cas de que per cota o ubicació de l'ascensor no sigui possible el desguàs per gravetat s'haurà d'instal·lar dins de l'arqueta una bomba submergible equipada amb interruptor de nivell i alimentada des del quadre de l'ascensor. Aquesta bomba s'alimentarà elèctricament des de proteccions pròpies i independents, ubicades al quadre elèctric del ascensor.

L'arqueta estarà protegida per una reixa-filtre d'acer inoxidable, per tal d'impedir l'entrada de fulles o d'altres objectes que puguin embossar la bomba. Aquesta reixa tindrà prou resistència per a suportar el pes de 2000N i haurà de instal·lar-se de tal forma que tot el terra de la fossa quedi al mateix nivell.

S'instal·larà a l'arqueta un sensor de nivell màxim d'aigua, magnètic i d'acer inoxidable. El sensor s'instal·larà mitjançant una platina situada a la vora del pou de forma que marcarà alarma quan el nivell arribi aproximadament a 3 cm del punt de vessat. El sensor donarà un senyal d' "Alarma nivell aigua" i es tractarà com un senyal d'alarma més de l'equip.

9.3. Instal·lacions

Les instal·lacions, que transcorrin pel fossat, aniran protegides en canalitzacions metàl·liques i discorreran per un dels cantons del fossat.

Totes les instal·lacions i els elements del fossat disposaran com a mínim d'un nivell de protecció IP54, incloent les instal·lacions de maniobra i control de l'ascensor.

9.4. Accés al fossat

Quan l'accés es faci des de la porta de pis, es col·locarà un dispositiu permanent en el forat, fàcilment accessible des de aquesta porta, que permeti al personal competent un descens segur al fondo del fossat. Aquest dispositiu no ha d'interferir amb el gàlib dels elements mòbils de l'ascensor.

En qualsevol cas l'accés s'ha de fer amb una escala, segons el que indica la norma EN 81-20 al seu annex F, i haurà de ser de tipus 1 (escala de fossat fixe), i feta amb materials anti-corrosió.

10. REGLAMENTACIÓ TÈCNICA D'APLICACIÓ

10.1. Abast

A aquestes instal·lacions els serà d'aplicació tota la normativa vigent en la matèria. Qualsevol requisit d'aquest plec s'haurà de satisfer conforme a aquesta normativa.

En tots els casos es considerarà sempre l'any de la última revisió de la norma, que serà la vigent en cada moment. Quan es produeixin derogacions, es tindrà en compte d'aplicar la nova legislació que substitueixi a l'anterior.

10.2. Reglamentació aplicable als ascensors

A nivell europeu:

- Norma UNE-EN 81-20. Regles de seguretat per a la construcció i instal·lació d'ascensors. Ascensors per al transport de persones i càrregues. Part 20: Ascensors per a persones i persones i càrregues.
- Norma UNE-EN 81-50. Regles de seguretat per a la construcció i instal·lació d'ascensors. Exàmens i assajos. Part 50: Regles de disseny, càlculs, exàmens i assajos de components d'ascensor.
- Norma UNE EN 81-1: 2001 + A3. Regles de seguretat per a la construcció i instal·lació d'ascensors. Part 1: Ascensors elèctrics.
- Norma UNE EN 81-2: 2001 + A3. Regles de seguretat per a la construcció i instal·lació d'ascensors. Part 2: Ascensors hidràulics.

- Norma UNE-EN 81-21. Regles de seguretat per a la construcció i instal·lació d'ascensors. Ascensors per al transport de persones i càrregues. Part 21: Ascensors nous de passatgers i de passatgers i càrregues en edificis existents.
- Norma UNE-EN 81-22. Regles de seguretat per a la construcció i instal·lació d'ascensors. Ascensors per al transport de càrregues i persones. Part 22: Ascensors Elèctrics amb trajectòria inclinada.
- Norma UNE-EN 81-28. Regles de seguretat per a la construcció i instal·lació d'ascensors. Ascensors per al transport de passatgers i càrregues. Part 28: Alarmes a distància en ascensors de passatgers i de passatgers i càrregues.
- Norma UNE-EN 81-70: Regles de seguretat per a la construcció i instal·lació d'ascensors. Aplicacions particulars per als ascensors de passatgers i passatgers i càrrega. Part 70: Accessibilitat als ascensors de persones, incloent persones amb discapacitat.
- Norma UNE-EN 81-80: Regles de seguretat per a la construcció i instal·lació d'ascensors. Ascensors existents. Part 80: Regles per a la millora de la seguretat dels ascensors existents per a passatgers i passatgers i càrregues.
- Norma UNE-EN 81-82: Regles de seguretat per a la construcció i instal·lació d'ascensors. Ascensors existents. Part 82: Regles per a la millora de l'accessibilitat dels ascensors existents per a persones, incloent persones amb discapacitat.
- Norma UNE-CEN/TS 81-83: Regles de seguretat per a la construcció i instal·lació d'ascensors. Ascensors existents. Part 83: Regles per a la millora de la resistència contra el vandalisme.

A nivell estatal:

- Reial Decret 2291/1985 de 8 de novembre, pel que s'aprova el Reglament d'Aparells d'Elevació i Manutenció dels mateixos (als articles no derogats pel Reial Decret 1314/1997, del 1 d'agost).
- Ordre 23-9-1987 (BOE 6-10-1987). Instrucció Tècnica Complementària MIE-AEM-1, Normes de seguretat per a la construcció i instal·lació d'ascensors electromecànics.
- Reial Decret 1314/1997, de 1 d'agost, per el que es dicten les disposicions d'aplicació de la Directiva del Parlament Europeu i del Consell 95/16/CE, sobre ascensors.
- Reial Decret 88/2013, de 8 de febrer, pel que se aprova la Instrucció Tècnica Complementària AEM 1 "Ascensors del Reglament d'aparells d'elevació i manutenció, aprovat pel Reial Decret 2291/1985, de 8 de novembre.
- Guia sobre el Reial Decret 88/2013, de 8 de febrer, per el que s'aprova la Instrucció Tècnica Complementària AEM 1 "Ascensors".
- Reial Decret 203/2016, de 20 de maig, per el que s'estableixen els requisits essencials de seguretat per a la comercialització d'ascensors i components de seguretat d'ascensors.
- Norma UNE 58720. Manteniment preventiu d'ascensors.

A nivell autonòmic:

- Ordre de 30 de desembre de 1986, per la qual es regula l'aplicació del Reglament d'Aparells d'Elevació i de Manutenció, aprovat pel RD 2291/1985 (en les parts no derogades per l'Ordre de 31 de maig de 1999).
- Ordre de 31 de maig de 1999, per la qual es regula l'aplicació del Reial Decret 1314/1997, de 1 d'agost, de disposicions d'aplicació de la Directiva del Parlament Europeu i del Consell 95/16/CE, sobre ascensors.
- Instrucció 5/2010 SIE d'aclariments per a la posada en servei d'ascensors amb grup tractor sense reductor ("gearless") i cintes de suspensió en noves instal·lacions i modificacions d'ascensors amb marcatge CE i en reformes d'importància d'ascensors sense marcatge CE.
- Ordre EMO/254/2013, de 10 d'octubre, per la qual es regula l'aplicació a Catalunya del Reial Decret 88/2013, de 8 de febrer, pel qual s'aprova la Instrucció Tècnica Complementària AEM 1

“Ascensors” del Reglament d'aparells d'elevació i mantenició, aprovat pel Reial Decret 229/1985, de 8 de novembre.

A nivell municipal:

- Ordenança general del medi ambient urbà de Barcelona, de 2 de maig de 2011.
- Ordenança municipal d'activitats i intervenció integral de l'administració ambiental de Barcelona, de 11 de maig de 2001.
- Ordenança reguladora de la intervenció municipal en les instal·lacions de radiocomunicació i radiodifusió, de 29 de gener de 2014.
- Modificació dels mapes estratègics del soroll de l'Ordenança del Medi Ambient de Barcelona, del 28 d'abril de 2014.
- Ordenança sobre supressió de barreres arquitectòniques a la via pública, de 11 de desembre de 1980.
- Ordenança d'obres i instal·lacions de serveis en el domini públic municipal, de 22 de maig de 1991.
- Manual de Qualitat de les Obres a la ciutat de Barcelona.
- Instrucció tècnica per a l'aplicació de criteris ambientals en projectes d'obres, de 28 de gener de 2021.
- Instrucció sobre l'ambientalització de les obres a la ciutat de Barcelona, de 10 de novembre de 2009.
- Decret d'Alcaldia que aprova el Procediment per a l'elaboració i tramitació dels projectes i l'execució de les obres municipals, de 20 d'abril de 2012.

10.3. Reglamentació de baixa tensió elèctrica

A nivell europeu:

- Directiva 2014/30/UE del Parlament Europeu i del Consell, de 26 de febrer de 2014 sobre l'harmonització de legislacions dels Estats membres en matèria de compatibilitat electromagnètica.

A nivell estatal:

- Reial Decret 2413/1973, de 20 de setembre, per el que s'aprova el Reglament Electrotècnic per a Baixa Tensió.
- Reial Decret 842/2002, de 2 d'agost, per el que s'aprova el Reglament Electrotècnic per a Baixa Tensió i les Instruccions Tècniques Complementaries.
- Reial Decret 186/2016, de 6 de maig, pel que es regula la compatibilitat electromagnètica dels equips elèctrics y electrònics.

A nivell autonòmic:

- Instrucció 15/1996 de la DGSI per la qual s'aprova una modificació parcial dels protocols d'actuació de les entitats d'inspecció i control (EIC).
- Nota aclaridora de 5 de juliol de 2016 sobre la documentació necessària per efectuar els tràmits associats a les instal·lacions de Baixa Tensió davant de les empreses distribuïdores elèctriques.
- Instrucció 1/2014, de 19 de març, de la Direcció General d'Energia, Mines i Seguretat Industrial, per la qual s'aprova la Guia Tècnica del Reglament Electrotècnic de Baixa Tensió.

- Instrucció 1/2015, de 12 de març, de la Direcció General d'Energia, Mines i Seguretat Industrial, en relació al procediment a seguir en les inspeccions a realitzar pels organismes de control, que afecten a instal·lacions en ús no inscrites al Registre d'instal·lacions tècniques de seguretat industrial de Catalunya (RITSIC).
- Nota aclaridora 1/2017. Adaptació del Reial Decret 842/2002 (REBT) a la publicació del Reglament Delegat 2016/364 que desplega el Reglament (UE) Núm. 305/2011, i estableix les classes de reacció al foc dels cables elèctrics.
- Guia Vademècum per a Instal·lacions d'enllaç de Baixa Tensió, de ENDESA.

10.4. Accessibilitat

- Decret 135/1995, de 24 de març, de desplegament de la Llei 20/1991, de 25 de novembre, de promoció de l'accessibilitat i de supressió de barreres arquitectòniques, i d'aprovació del Codi d'accessibilitat.
- Ordre VIV561/2012, de 1 de febrer, per la que es desenvolupa el document tècnic de condicions bàsiques d'accessibilitat i no discriminació per a el accés i utilització dels espais públics, urbanitzats.

10.5. Edificació

- Reial decret 314/2006, de 17 de març, pel que se aprova el Codi Tècnic de l'Edificació

10.6. Prevenció de riscos laborals

- Llei 31/1995, de 8 de novembre, de Prevenció de Riscos Laborals. (BOE 10-11-1995).
- Reial Decret 39/1997, de 17 de gener, pel que s'aprova el Reglament dels Serveis de Prevenció. (BOE 31-01-1997). (Modificat pel Reial Decret 337/2010, de 19 de març).
- Reial Decret 485/1997, de 14 d'abril, sobre disposicions mínimes en matèria de senyalització de seguretat i salut en el treball. (BOE 23-04-1997).
- Reial Decret 486/1997, de 14 d'abril, pel que s'estableixen les disposicions mínimes de seguretat i salut als llocs de treball. (BOE 23-04-1997).
- Reial Decret 487/1997, de 14 d'abril, sobre disposicions mínimes de seguretat i salut relatives a la manipulació manual de càrregues que comporti riscos, en particular els dors-lumbar, per als treballadors.
- Reial Decret 488/1997, de 14 d'abril, sobre disposicions mínimes de seguretat i salut relatives al treball amb equips que inclouen pantalles de visualització.
- Reial Decret 614/2001, de 8 de juny, sobre disposicions mínimes per la protecció de la seguretat i salut dels treballadors davant el risc elèctric.
- Reial Decret 664/1997, de 12 de maig, sobre la protecció dels treballadors contra els riscos relacionats amb l'exposició a agents biològics durant el treball.
- Reial Decret 665/1997, de 12 de maig, sobre la protecció dels treballadors contra els riscos relacionats amb la exposició a agents cancerígens durant el treball (modificat parcialment pel Reial Decret 1154/2020, de 22 de desembre).
- Reial Decret 1215/1997, de 18 de juliol, pel que s'estableixen les disposicions mínimes de seguretat i salut per a la utilització pels treballadors, dels equips de treball.

- Reial Decret 773/1997, de 30 de maig, sobre disposicions mínimes de seguretat i salut relatives a la utilització per els treballadors dels equips de protecció individual.
- Llei 54/2003 de Reforma del marc normatiu de la Prevenció de Riscos Laborals.
- Reial Decret 67/2010, de 29 de gener, d'adaptació de la legislació de Prevenció de Riscos Laborals a la Administració General de l'Estat.
- Reial Decret 1627/1997, de 24 d'octubre, pel que s'estableixen disposicions mínimes de seguretat i de salut en les obres de construcció.

11. INICI DE LES OBRES

Al inici de les obres el contractista presentarà la documentació necessària per a tramitar les sol·licituds de les escomeses de subministrament (electricitat i telefonia):

- Escomesa elèctrica: Plànol en format PDF amb la situació del punt de connexió indicant la potència necessària en KW i el voltatge en Volts. Una vegada la companyia presenti l'estudi tècnic - econòmic de l'escomesa sol·licitada, el contractista abonarà les taxes indicades en aquest estudi.

12. RECEPCIÓ DE LES INSTAL·LACIONS

12.1. Protocol de recepció

Abans de procedir a la recepció dels aparells instal·lats i posar-los en funcionament de cara al públic, s'hauran de complir les següents condicions, indispensables:

- L'Ajuntament comprovarà que es compleix to allò especificat en aquest Plec de Prescripcions Tècniques.
- L'Ajuntament ha de tenir tota la documentació indicada en aquest capítol.
- Els aparells han d'estar donats d'alta pel Centre de Control municipal (amb la conseqüent integració al Sistema de Gestió d'Infraestructures de l'Ajuntament) abans de la posta en servei.
- Els aparells han de rebre el vist i plau per part dels tècnics de l'Ajuntament de Barcelona.
Es verificarà fonamentalment:
 - o El estat de les instal·lacions rebudes segons inspecció i proves realitzades
 - o El bon funcionament dels aparells des de el punt de vista del públic
 - o Correcte funcionament del telecontrol.
- S'haurà de haver signat el Contracte d'Explotació i Manteniment, entre l'empresa conservadora i l'Ajuntament de Barcelona.

Si al llarg d'aquest procés no es detectessin deficiències (documentals, tècniques, funcionals, etc.) es podrà procedir a rebre els aparells mitjançant l'aixecament de la corresponent acta de recepció. En cas contrari, els tècnics responsables de la recepció per part de l'Ajuntament, decidiran si es pot o no procedir a la recepció dels aparells. En el cas de procedir a la recepció amb deficiències es farà un acta de recepció condicionada, on s'indican les deficiències i el termini previst per a la seva resolució.

12.2. Documentació a lliurar

Una vegada acabada l'obra el Contractista entregarà la documentació relacionada a continuació i qualsevol altre establerta per la normativa vigent en matèria. Aquest requisit és extensible tant a la instal·lació pròpia de l'ascensor com a la resta d'instal·lacions executades a l'obra necessàries per el correcte funcionament de la infraestructura (electricitat, telecomunicacions, etc.).

La documentació es presenta ordenada de manera cronològica segons el ordre de lliurament.

DOCUMENTACIÓ A LLIURAR PER PART DEL CONTRACTISTA PER LA RECEPCIÓ

SERVEIS DEFINITIUS
Escomesa elèctrica (contracte + comptadors instal·lats)
Línia de Telèfon d'emergència (s'ha de facilitar el número)
Línia de fibra Òptica (s'han de facilitar les dades)

INTEGRACIÓ TELECONTROL
Integració de l'equip al SCADA

DOCUMENTACIÓ INSTAL·LACIÓ D'ENLLAÇ DE BAIXA TENSIÓ
Projecte elèctric (memòria, plànols, estudi de seguretat i salut, certificats, manuals, etc.)
Dades contracte d'escomesa elèctrica (Nº pòlissa, CUPS...)
Declaració responsable per a la posada en servei de la Instal·lació de Baixa Tensió
Certificat de Direcció i acabament d'obra (ELEC-4)
Certificat d'instal·lació elèctrica de Baixa Tensió (CIE)
Certificat d'acta d'inspecció inicial favorable, emès per Organisme de Control Acreditat
Impresos de legalització / Certificat d'inscripció RITSIC

DOCUMENTACIÓ ASCENSOR
Còpia de l'acceptació per part de la Sub-direcció General de Seguretat Industrial de La Generalitat, de les excepcions de norma demanades (cas que siguin necessàries)
Fitxa tècnica de l'ascensor
Generalitats
Model d'ascensor
Recorregut
Càrrega
Nombre de persones
Nombre d'aturades
Velocitat nominal
Portes (tipus, mides)
Cabina (superfície, embarcaments, alçada lliure, acabats plec Ajuntament)
Xassís de cabina
Guies de cabina

<i>Paracaigudes de cabina</i>
<i>Xassís de contrapès</i>
<i>Guies de contrapès</i>
<i>Paracaigudes de contrapès</i>
<i>Amortidors de cabina</i>
<i>Amortidors de contrapès</i>
<i>Maniobra elèctrica i esquemes elèctrics</i>
<i>Màquina</i>
<i>Diàmetre de la polijta tractora</i>
<i>Característiques del ranurat de la polijta tractora</i>
<i>Tipus de suspensió</i>
<i>Tipus de cables / cadenes / cintes de tracció</i>
<i>Nombre de cables / cadenes / cintes de tracció</i>
<i>Diàmetre dels cables de tracció</i>
<i>Limitador de velocitat i polijta utilitzada</i>
<i>Cable / cinta / cadena del limitador de velocitat</i>
Plànols de replanteig
<i>Alçat</i>
<i>Planta</i>
<i>Detall fugida</i>
<i>Detall fossat</i>
<i>Altres</i>
Certificat d'examen de tipus de l'ascensor model i Declaració de Conformitat del fabricant
Còpia dels certificats d'examen de tipus dels components de seguretat
<i>Bloqueig de portes de replà</i>
<i>Bloqueig de portes de cabina</i>
<i>Paracaigudes de cabina</i>
<i>Paracaigudes de contrapès</i>
<i>Moviment incontrolat de cabina</i>
<i>Limitador de velocitat</i>
<i>Dispositius elèctrics de seguretat / Circuits de seguretat</i>
<i>Amortidors de cabina / contrapès</i>
<i>Dispositiu de protecció contra sobrevelocitat de cabina en pujada</i>
<i>Altres components de seguretat utilitzats en mesures compensatòries de excepcions de norma</i>
Altres Certificats / informes i documentació
<i>Cables / cadenes de tracció i del limitador de velocitat</i>
<i>Guies de cabina i contrapès</i>
<i>Sistemes de tracció</i>
<i>Panells de vidre de l'edicle, dels vidres de cabina i de les portes de cabina - accessos</i>
<i>Documentació de làmines anti-grafiti</i>
<i>Portes de cabina i replà</i>
<i>Botoneres i polsadors (de cabina i replà)</i>

<i>Displays (cabina i replans)</i>
<i>Dispositiu detector d'excés de càrrega (tipus, característiques)</i>
<i>Variador de freqüència de la màquina</i>
<i>Assajos</i>
<i>Altres</i>
Certificats / Documentació de la màquina
Certificats / Documentació del fre de la màquina
Càlculs preceptius i resultats obtinguts
<i>Reaccions (fossat, guies, parets laterals, recolzaments bancada, etc.)</i>
<i>Guies de cabina</i>
<i>Guies de contrapès</i>
<i>Adherència</i>
<i>Coefficient de seguretat de la suspensió</i>
<i>Impactes en dispositius mecànics en fossat reduït / fugida reduïda</i>
<i>Altres càlculs (segons característiques de la instal·lació)</i>
Documentació / Certificats d'examen de tipus de les mesures substitutòries en Excepcions de Norma (quan apliquin)
Manual d'instruccions de l'ascensor
<i>Plànols i Esquemes (per a ús normal, manteniment, reparacions, inspeccions periòdiques i maniobres de rescat)</i>
<i>Manuals de muntatge (components de seguretat, portes, cabina, xassís, pesacàrregues i central pesacàrregues, altres elements de l'ascensor)</i>
<i>Instruccions d'ús de l'ascensor</i>
<i>Instruccions de manteniment</i>
<i>Procediments d'emergència / rescat</i>
<i>Requisits dels fabricants per a inspeccions periòdiques</i>
<i>Instruccions / Procediments per a la habilitació de les mesures substitutòries per excepcions de norma (quan apliqui)</i>
Llibre de registre / manteniment
Esquemes elèctrics i de detall de la maniobra
Llistat de components de l'ascensor (indicant marca i model)
Projecte As Built (clavegueram, canalitzacions elèctriques i de comunicacions)
Certificat favorable de control final de l'ascensor expedit per organisme de control acreditat, amb la indicació dels assajos realitzats i els punts inspeccionats
Declaració responsable per a la posada en servei de l'ascensor
Impresos de legalització / Certificat d'inscripció RITSIC
Contracte de manteniment anual
Documentació i dades del servei del telèfon d'emergència

DOCUMENTACIÓ TELECONTROL
Fitxa tècnica PLC comunicacions
Backup del PLC de comunicacions
Llistat de les entrades i sortides de l'autòmat amb indicació del tipus de senyal que suporten
Fitxa tècnica del Router

Fitxa tècnica del Switch
Fitxa tècnica i manual d'ús de les càmeres de videovigilància exterior
Fitxa tècnica i manual d'ús de les càmeres de videovigilància interior de cabina
Fitxa tècnica i manual d'ús dels panells led informatius
Fitxa tècnica i manual d'ús de l'analitzador de xarxa elèctrica
Fitxa tècnica del dispositiu sonor per a invidents (homologat per la ONCE)

12.3. Proves finals a realitzar a l'ascensor

CARACTERÍSTIQUES TECNQUES I FUNCIONALS

CARACTERÍSTIQUES GENERALS
Concordança de característiques de la instal·lació amb la documentació tècnica
Càrrega
Nombre de persones
Nombre d'aturades
Velocitat nominal
Portes (tipus "gran mirilla", inox, de 2,10 x 1 m i vidre (6+6+0,76 mm)
Xassís de cabina
Guies de cabina
Paracaigudes de cabina
Xassís de contrapès
Guies de contrapès
Paracaigudes de contrapès
Amortidors de cabina
Amortidors de contrapès
Maniobra elèctrica
Màquina
Diàmetre de la politja tractora
Característiques del ranurat de la politja tractora
Tipus de suspensió
Tipus de cables / cadenes / cintes de tracció
Nombre de cables / cadenes / cintes de tracció
Diàmetre dels cables de tracció
Limitador de velocitat (comprovació de placa, precintat i velocitat d'actuació)
Cable / cinta / cadena del limitador de velocitat
Dispositiu detector d'excés de càrrega
Concordança de característiques de la instal·lació amb plànols
Dimensions interiors de cabina (ample, fons, alçada lliure, acabats)
Embarcaments
Pas lliure de portes

Recorregut
Distància entre suports de guies de cabina
Distància entre suports de guies de contrapès
Dimensions de la fugida superior (en planta i alçat)
Dimensions del fossat (en planta i alçat)

CABINA
Adaptació a la normativa d'accessibilitat (EN 81-70)
Sostre - fals sostre de cabina
Enllumenat de cabina (antivandàlic, baix consum)
Enllumenat d'emergència de cabina
Botonera de cabina
Metàl·lica antivandàlica/Estanca
Adaptació a la normativa d'accessibilitat (EN 81-70): (Braille, indicació lluminosa i acústica de registre de trucada, pulsadors antivandàlics, alçada entre 0,85 i 1,2 m)
Displays indicadors (direcció, planta, fora de servei, etc.)
Prioritat i retard de cabina
Dispositiu de comunicació telefònica (segons EN 81-28 i Plec de l'Ajuntament)
Sintetitzador de veu
Cartells i senyalització
Característiques instal·lació (RAE, càrrega, persones, marcatge CE)
Cartell del telèfon de l'Ajuntament
Segell OCA
Altres
Passamans interiors a 0,9m ± 2,5 cm (mesurat en la part superior)
Vidres antivandàlics laminats (6+6+0,76 mm) (mínim en ascensors panoràmics)
Làmina antivandàlica a l'interior de la cabina
Làmina antivandàlica a portes de la cabina
Sòcols
Ventilació reglamentària
Terra antilliscant d'acer inoxidable AISI 316, rugositat R11
Portes de cabina i fulles de les portes
"Pisaderas" dels embarcaments de les portes de cabina
Faldars de les portes d'accessos
Barrera fotoelèctrica
Botonera de greixatge del sostre de cabina (amb STOP)
Presa de corrent al sostre de cabina
Cables / Cadenes / Cintes de suspensió
Estat, puntes / metre
Equilibrat
Amarratges / Politges de suspensió dels cables de tracció

Dispositiu d'afluixament de cables (en cas de tracció 1:1)
Proteccions de politges de cabina
Cable / cinta / cadena del limitador de velocitat
Estat, puntes / metre
Tensió mecànica
Timoneria d'encunyament de la cabina
Condemna mecànica i elèctrica dels panys de les portes de cabina
Funcionament de les portes de cabina i l'operador (comprovar enclavaments, patins)
Baranes reglamentàries al sostre de cabina (1,10 m. alçada amb travesser intermig i sòcol de 10 cm)
Dispositiu mecànic immobilitzador de cabina (per a treballar en la maquinària)
Amb control elèctric de seguretat
Espai de evacuació suficient (porta d'emergència, trampeta o obertura de 0,5 x 0,7 m)
Altres

ACCESSOS - PORTES DE REPLÀ
Marquesina a cada porta d'accés
Il·luminació exterior a cada porta d'accés (antivandàlica/baix consum)
Botoneres exteriors de replans
Metàl·lica antivandàlica/Estanca
Adaptació a la normativa d'accessibilitat (EN 81-70): (Braille, indicació lluminosa i acústica de registre de trucada, polsadors antivandàlics, alçada entre 0,85 i 1,1 m)
Portes de replà i fulles de les portes
"Pisaderas" de portes de replà
Entrega de "pisaderas" amb l'acabat de voreres exteriors (en pendent cap a l'exterior per a que no entri l'aigua de pluja)
Vinil opac de seguretat de mínim 1,10 m d'alçada, a cada porta de replà
Dispositiu sonor per a invidents a cada replà (tipus ONCE)
Display indicador de pis a cada replà
Panell informatiu LED's a cada planta (integrable al servei de telecomunicacions i antivandàlic)
Cartells i senyalització a cada replà
Cartell del telèfon de l'Ajuntament
Cartell de videovigilància
Cartell informatiu de l'Ajuntament
Altres
Condemna mecànica i elèctrica dels panys de les portes exteriors
Altres

RECINTE DE L'ASCENSOR - FUGIDA SUPERIOR - EDICLE
Vidres antivandàlics laminats (8+8+0,76 mm.)
Làmines antivandàliques a tots els paraments exteriors accessibles
Ventilació d'un 10% de la superfície de l'edicle, amb reixa anti-ocells
Absència d'instal·lacions alienes
Comprovació de l'absència de humitats - entrada d'aigua
Estat de la estructura de suport de l'ascensor i fixacions
Estat de guies i suports (cabina i contrapès)
Inspecció de l'estat del contrapès
Xassís
Blocs
Subjecció - Immobilització dels blocs
Timoneria d'encunyament i caixes de cunyes
Guiadors
Amarratges de cables de tracció
Politja (comprovar les seves proteccions)
Instal·lació de forat
Folgances
De cabina amb contrapès (mínim 5 cm)
De cabina amb parets recinte (les que no contenen portes d'accessos)
Entre pisadera cabina i pisadera pis (màxim 3,5 cm)
De front de porta de cabina amb paraments entre portes de recinte (15 cm, o 20 cm en alçada no superior a 50 cm, o sense limitació si la porta de cabina té enclavament mecànic)
Mesures substitutòries d'excepció de norma
Cartells i rètols d'avertiment i instruccions de fugida reduïda
Rosari de llums del recinte
Pictograma de refugi de fugida
Sistema d'emergència per atrapament (segons EN 81-28)
Espai de maquinària i màquina
Bancada i bigues de subjecció
Màquina (comprovar funcionament, soroll, nivell d'escalfament)
Protecció de la politja de la màquina
Dispositiu d'afluixament de cables (en tracció 2:1)
Presa de corrent
Variador de freqüència
Fonts d'alimentació, SAI, etc. (cas que estiguin situats a l'espai de maquinària)
Elements auxiliars a bancada (limitador, amarratges de cables)
Estat edicle, fixació, tancaments, segellats
Posta a terra de l'edicle de l'ascensor
Altres

FOSSAT
Arqueta 50x50x45 amb reixa-filtre transitable d'acer inoxidable
Bomba submergible amb sensor de nivell (si cal)
Escala d'accés al fossat (quan la profunditat és més gran de 50 cm, segons punt 5.7.6. de la EN 81-21)
Interruptor commutat d'enllumenat de forat
Presa de corrent
Sistema d'emergència per atrapament (segons EN 81-28)
Planxa de protecció de contrapès
Pictograma de refugi de fossat
Mesures substitutòries d'excepció de norma
Cartells i rètols d'avertiment i instruccions de fossat reduït
Altres

ARMARI DE MANIOBRA - COMUNICACIONS
Armari maniobra IP54 (antivandàlic o amb protecció de làmines)
Fixació correcta del quadre de maniobra
Ventilació a l'exterior a zona ventilada
Senyalització d'elements en quadre de proteccions
Inspecció visual
<i>Estat de les línies, receptors, connexionat, cablejat, safates, canals</i>
<i>Connexions a terra i estat dels conductors de protecció</i>
Indicació nivell aturada - sentits moviment ascensor
Botonera de revisió
Elements, selectores i contactors
Circuits de seguretat, contactes i components de seguretat
Sistemes electrònics de seguretat programables (PESSRAL)
Placa de maniobra
Consola o dispositiu per a maniobres
Proteccions del motor
<i>Per temperatura</i>
<i>Per inversió o manca d'una fase elèctrica</i>
<i>Limitació del temps màxim de funcionament del motor</i>
Accionament remot del limitador de velocitat
Intercomunicador
Proteccions elèctriques / Interruptors principals dels diferents circuits (potència, enllumenat, preses de corrent, altres)
Instruccions de rescat de persones
Instruccions de procediment d'habilitació de mesures substitutòries en ascensors amb excepcions de norma
Llibre de manteniment
Cartells d'averies/manteniment amb penjador

Enllumenat de l'interior de l'armari
Presa de corrent
Fonts d'alimentació, SAI, etc. (cas que estiguin situats a dins l'armari de maniobra)
Router
PLC de comunicacions
Analitzador de xarxes
SAI de PLC comunicacions
Switch industrial 8TX-8 ports amb ports RJ45
Altres elements / equips del quadre de comunicacions

12.4. Proves i assajos elèctrics

QUADRE DE BAIXA TENSIO - ESCOMESA ELÈCTRICA
Làmina antivandàlica al quadre d'acometida
Inspecció visual
<i>Estat de les línies, receptors, connexionat, cablejat, safates, canals</i>
<i>Connexions a terra i estat dels conductors de protecció</i>
CGP i Caixa de Seccionament
Caixa seccionadora de posta a terra
Mesura de la continuïtat dels conductors de protecció
Mesura de la resistència de terra i tensió de contacte
Mesura de la resistència d'aïllament dels diferents circuits (cal desconectar els components electrònics)
Verificació i mesura de continuïtats en connexions equipotencials de masses metàl·liques properes a les masses metàl·liques del quadre de Baixa Tensió
Verificació de les proteccions contra contactes directes
Verificació de les proteccions contra sobretensions
Comprovació de la correcta actuació dels dispositius de protecció contra contactes indirectes (interruptors diferencials superimmunitzats), i verificació de les intensitats d'actuació (corrents de fuga)
Verificació i prova de les proteccions contra sobreintensitats (magnetotèrmics). (Dimensionament adequat segons seccions de conductors)
Equips de compensació de potència reactiva
Selectivitat entre proteccions contra sobreintensitats
Altres

12.5. Proves i assajos electromecànics i de seguretat (segons punt 6.3 de la EN 81-20)

SISTEMA DE FRENAT
Comprovació de la detenció sobtada de la cabina baixant a velocitat nominal i amb el 125% de la càrrega nominal (desconnectant alimentació elèctrica o procediment similar)
Comprovació de l'esforç de frenat suficient per decelerar la cabina baixant a velocitat nominal i carregada amb el 100% de la càrrega nominal (prova a fer amb cada un dels dos conjunts de fre)
Comprovació de que al alliberar el fre (amb la cabina carregada entre el 40 i el 60% de la càrrega nominal), la cabina es pot moure amb moviment natural o amb mitjans mecànics o elèctrics (rescat per descompensació de càrregues)

INSTAL·LACIÓ ELÈCTRICA ARMARIS ASCENSOR I TELECONTROL
Inspecció visual
<i>Estat de les línies, receptors, connexionat, cablejat, safates, canals</i>
<i>Connexions a terra i estat dels conductors de protecció</i>
Mesura de la continuïtat dels conductors de protecció
Mesura de la resistència de terra i tensió de contacte
Mesura de la resistència d'aïllament dels diferents circuits (cal desconnectar els components electrònics)
Verificació i mesura de continuïtats en connexions equipotencials de masses metàl·liques properes a les masses metàl·liques de la instal·lació
Verificació de les proteccions contra contactes directes
Comprovació de la correcta actuació dels dispositius de protecció contra contactes indirectes (interruptors diferencials), i verificació de les intensitats d'actuació (corrents de fuga)
Verificació i prova de les proteccions contra sobreintensitats (magnetotèrmics). (Dimensionament adequat segons seccions de conductors)
Selectivitat amb proteccions contra sobreintensitats situades aigües amunt, al quadre general de Baixa Tensió (escomesa elèctrica)

COMPROVACIONS MECÀNIQUES I ELECTROMECAÒNIQUES
Adherència
<i>Aturada de l'ascensor amb la cabina buida, pujant i en la part superior del recorregut</i>
<i>Aturada de l'ascensor amb la cabina la 125% de la càrrega, baixant, en la part inferior del recorregut</i>
<i>Comprovació que la màquina gira i llisquen els cables sobre la polijja motiu, amb el contrapès recolzant-se al seus amortidors inferiors (verificar que la cabina no s'eleva més)</i>
<i>Comprovació que l'equilibrat està fet al 50% de la càrrega (amb la cabina carregada al 50% de la càrrega, mesurar la intensitat del corrent elèctric en una fase, en pujada i baixada de l'ascensor: els valors obtinguts han de ser iguals en els dos casos)</i>
Paracaigudes de la cabina (provar en baixada, amb la cabina carregada al 125% de la càrrega, i a velocitat nominal)
Inspecció visual després de l'encunyament de cabina (constatació que no hi ha hagut danys, correcte estat del conjunt, fer efectuar llimat de guies en cas necessari)
Comprovació del funcionament del dispositiu contra la sobre - velocitat de la cabina en pujada

Paracaigudes de contrapès (provar en baixada del contrapès, amb la cabina buida, i a velocitat nominal)
Inspecció visual després de l'encunyament de contrapès (constatació que no hi ha hagut danys, correcte estat del conjunt, fer efectuar llimat de guies en cas necessari)
Compressió dels Amortidors
<i>Compressió dels amortidors de cabina (portar la cabina amb el 100% de la càrrega, a recolzament als amortidors inferiors, fins que els cables de tracció quedin fluïxos). Mesurar la compressió i verificar que es correspon a l'indicat a la documentació tècnica</i>
<i>Compressió dels amortidors de contrapès (portar el contrapès a recolzament als amortidors inferiors, fins que els cables de tracció quedin fluïxos). Mesurar la compressió i verificar que es correspon a l'indicat a la documentació tècnica</i>
Mitjans de protecció contra sobre-velocitat de la cabina en pujada (provar amb la cabina buida i pujant a velocitat nominal)
Verificació de la precisió de anivellació de l'aturada de la cabina en tots els accessos i en les dues direccions
Verificació de la precisió de anivellació de l'aturada de la cabina en operacions de càrrega i descàrrega, en l'accés més desfavorable
Protecció contra el moviment no intencionat de cabina (segons com estigui definit al Certificat d'examen de tipus)
<i>Verificació que l'element de detenció del mitjà de protecció s'acciona tal i com s'indica al seu Certificat d'examen de tipus</i>
<i>Verificació movent la cabina buida en pujada, a velocitat d'inspecció, i cap a la part de dalt del recorregut (mesura de la distància recorreguda des de la detecció fins a la detenció)</i>
<i>Verificació movent la cabina amb el 100% de la càrrega, en baixada, a velocitat d'inspecció, i cap a la part de baix del recorregut (mesura de la distància recorreguda des de la detecció fins a la detenció)</i>
Protecció contra caiguda / cisallament (comprovar en cada accés que, estant la cabina fora de la zona d'enclavament i mantenint la porta de replà oberta 10 cm, al deixar anar dita porta, es tanca i queda enclavada mecànicament)
Pesacàrregues electrònic (comprovar la seva actuació quan s'arriba a un 110% de la càrrega nominal de la cabina, amb un mínim de 75 Kg de més per sobre de la càrrega nominal)
Barrera fotoelèctrica en cada un dels accessos de la cabina
Dispositius d'aturada de l'ascensor (STOP)
<i>Fossat</i>
<i>Botonera de greixatge del fossat</i>
<i>Botonera de greixatge de sostre de cabina</i>
<i>Proximitats de la màquina (si el més proper o el de l'armari de maniobra està a més de 1 metre de distància)</i>
<i>Armari de maniobra (o en el seu defecte, interruptor principal de desconnexió de la instal·lació)</i>
<i>Altres</i>
Finals de cursa (superior i inferior)
Mesures substitutòries implantades en les excepcions de norma (comprovació de l'efectivitat i correcta actuació)
<i>Existència d'instruccions per a la habilitació de les mesures substitutòries, a l'armari de maniobra</i>
<i>Proteccions mecàniques</i>
<i>Proteccions elèctriques i/o electromecàniques (pre-finals, etc.)</i>
<i>Comportament de la maniobra (comprovar que l'ascensor ha anul·lat el seu funcionament normal, quan s'han habilitat les mesures substitutòries)</i>
<i>Comprovació de que la maniobra es rearma de forma manual després d'haver-se desactivat les mesures substitutòries</i>
Altres

12.6. Proves del telecontrol

ELEMENTS I QUADRE DE TELECONTROL
Router
Antena Router
Switch
PLC
Analitzador de xarxes
SAI
Reglelers
Connexionats
Altres

DADES DEL TELECONTROL
Sincronització entre PLC comunicacions i SCADA
Gestió horària remota
Comptatge d'usuaris (ha de comptar un pols per cada viatge de l'ascensor)
Fossat inundat (dona alarma quan el fossat s'inunda amb aigua fins l'alçada del sensor)
Lectura del sensor de temperatura a l'exterior de l'edicle
Lectura del sensor de temperatura a l'interior de l'edicle
Marxa
Manteniment
Avaria

CÀMERES DE VIDEO VIGILÀNCIA
Càmeres de vídeo vigilància exteriors instal·lades
Càmera de vídeo vigilància instal·lada a l'interior de la cabina
Visualització de càmeres de vídeo vigilància des de SCADA
Orientació i Privacitat de les càmeres de vídeo vigilància

LECTURES DE L'ANALITZADOR DE XARXES
Tensions simples
* $V1$ (V)
* $V2$ (V)
* $V3$ (V)
Tensions compostes
$V1\ 2$ (V)
$V2\ 3$ (V)
$V3\ 1$ (V)
Intensitats
* $I1$ (A)

* $I2$ (A)
* $I3$ (A)
Potències
* Activa (KW)
* Reactiva Inductiva (KVArl)
* Reactiva Capacitiva (KVArc)
* Aparent (KVA)
* $\cos \varphi$ (0-1)
Factor de potència (PF) (0-1)
* Freqüència (Hz)
Energies instantànies
Activa instantània (KWh)
Energia Reactiva Inductiva instantània (KVAhrl)
Energia Reactiva Capacitiva instantània (KVAhrC)
Consum Aparent (KVAh)
Consum Reactiva Inductiva (KWAhrl)
Consum Reactiva Capacitiva (KWAhrC)
Energies generades
* Activa (KWh)
* Energia Reactiva Inductiva (KVAhrl)
Energia Reactiva Capacitiva (KVAhrC)
Aparent (KVAh)
Consum Reactiva Inductiva (KWAhrl)
Consum Reactiva Capacitiva (KWAhrC)
Harmònics
* THD3: L1; L2; L3 (%)
* THD5: L1; L2; L3 (%)
* THD7: L1; L2; L3 (%)
* THD9: L1; L2; L3 (%)
%THDA Total (%)

VERIFICACIONS D'ALARMES A SCADA
Estat : en servei (ascensor en marxa en horari de treball normal) (de 7 a 23 h)
Estat : en horari nocturn (ascensor fora de servei en horari nocturn) (de 7 a 23 h)
(Ha de poder sincronitzar la hora amb el SCADA i s'ha de poder modificar el horari de funcionament en remot. Normalment es programa el PLC de comunicacions, i aquest li dona una senyal a la maniobra del ascensor per posar-se en servei o en fora de horari nocturn)
Estat : en manteniment (ascensor fora de servei , que indica que un tècnic està a la instal·lació realitzant treballs de manteniment) (Ha d'indicar estat de manteniment tant amb un selector de manteniment a l'armari de maniobra, com a les botoneres de revisió

Estat : en avaria (ascensor fora de servei degut a la fallada d'algun element, sèrie de seguretat, o actuació d'un contacte de desconnexió de la maniobra de l'ascensor)
<i>Sèrie de seguretat a cabina (paracaigudes, trampetes, limitador, etc.)</i>
<i>Sèrie de seguretat a forat o fossat (limitador, STOPs, finals de cursa, etc.)</i>
<i>Sèrie de portes (obertura de portes de pis o cabina, amb l'ascensor fora del nivell de pis)</i>
<i>Portes obstruïdes (a nivell d'una planta) (Es necessita sensor de porta oberta/tancada + sensor d'ascensor a nivell de planta, amb temporització de temps de tancament de portes en 15 minuts)</i>
<i>Fotocèl·lules obstruïdes (produït per l'obstrucció de la barrera fotoelèctrica durant 10 minuts)</i>
<i>Sèrie de seguretat de moviments incontrolats de cabina (moviments no intencionats de la cabina a nivell de planta i amb portes obertes)</i>
<i>Seguretats de maniobra (bloqueig del variador)</i>
<i>Seguretats de maniobra (temps màxim de viatge sobrepassat)</i>
<i>Seguretats de maniobra (bloqueig de maniobra)</i>
<i>Seguretats de maniobra (excés de temperatura del motor)</i>
<i>Sobrecàrrega (actuació del dispositiu d'excés de càrrega de la cabina (110% de la càrrega nominal de la cabina))</i>
<i>Fallada de tensió elèctrica de xarxa (s'ha de poder donar abans d'esgotar-se l'energia del SAI de comunicacions)</i>
<i>Fallada de la font d'alimentació de 24 V</i>
<i>Avaria genèrica (avaría per motius diferents)</i>
Estat : en error de comunicacions (quan s'han perdut les comunicacions amb l'ascensor)

12.7. Neteja

El contractista d'ascensors es responsabilitzarà de deixar l'obra perfectament neta i endreçada quan hagi acabat. El fossat de l'ascensor ha de quedar net i correctament pintat, ja que, en ser les portes de vidre, el forat és sempre visible per l'usuari. L'ascensor ha d'estar en perfectes condicions en el moment de lliurar l'obra. Es verificarà l'estat de neteja de la instal·lació segons el següent check-list:

ESTAT DE NETEJA DE LA INSTAL·LACIÓ

CABINA
Vidres
Parets
Sostre
Terra

ACCESSOS
Portes
Laterals portes

FORAT DE L'ASCENSOR
Fossat
Forat i elements del forat
Sostre del forat
Edicle i vidre

ARMARIS ELÈCTRICS I DE COMUNICACIONS
Armari d'escomesa - Proteccions elèctriques
Armari de maniobra de l'ascensor
Armaris de comunicacions

12.8. Altres proves i certificació oficial

A més de presentar totes les proves i les certificacions oficials necessàries per a la posta en servei de l'ascensor, quan l'Ajuntament ho cregui necessari, el contractista haurà d'acreditar el funcionament de l'ascensor per l'empresa certificadora que dictamini l'Ajuntament.

Caldrà també aportar un Certificat expedit per una OCA acreditada, de la inspecció inicial realitzada a l'ascensor, amb resultat favorable i sense deficiències.

13. PERÍODE DE GARANTÍA

Durant el primer any de servei de la instal·lació, el manteniment del ascensor i les instal·lacions associades (maquinària, electrònica, instal·lació elèctrica, telecontrol, etc.) serà a càrrec del Contractista, en modalitat tot risc, incloent tots els elements associats al ascensor.

S'haurà de complir amb el plec de manteniment d'ascensors en període de garantia.

Tanmateix l'Ajuntament, en funció de la complexitat de la instal·lació executada, es reserva el dret de demanar la presència d'un tècnic de l'empresa instal·ladora, in situ i en horari de servei els primers 15 dies de obertura al públic de la instal·lació per tal de vigilar i garantir el seu correcte funcionament.

DOCUMENT NÚM. 4. PRESSUPOST

AMIDAMENTS

AMIDAMENTS

Obra 01 PRESSUPOST PR.2024.0659_ASCENSOR_VALLCIVERA
Capitol 01 MODERNITZACIÓ ASCENSOR

NUM.	CODI	UA	DESCRIPCIÓ
------	------	----	------------

10120N001uSubministrament i col·locació de nou grup tractor i guiat, segons el Plec de Prescripcions d'Ascensors de l'Ajuntament de Barcelona, i en compliment del Reial Decret 355/2024, de 2 d'abril pel que s'aprova la Instrucció Tècnica Complementària ITC AEM 1 Ascensors, i UNE-EN 81-20 Regles de seguretat per a la construcció d'ascensors. Inclou els següents components:
- motor gearles, d'imans permanents
- bancada
- politges
- cables de suspensió
- guiadors de cabina i contrapès
- greixadors automàtics de cabina i contrapès
- limitador de velocitat complet
Inclou els treballs de desmuntatge dels elements existents a substituir, amb mitjans manuals i/o mecànics i càrrega de runa sobre camió o contenidor.

Num.	Text	Tipus	[C]	[D]	[E]	[F]	TOTAL	Fórmula
1		T	Unitats					
2			1,000				1,000	C#*D#*E#*F#
TOTAL AMIDAMENT							1,000	

20120N002uSubministrament i col·locació de la maniobra completa de l'ascensor existent, segons el Plec de Prescripcions d'Ascensors de l'Ajuntament de Barcelona, i en compliment del Reial Decret 355/2024, de 2 d'abril pel que s'aprova la Instrucció Tècnica Complementària ITC AEM 1 Ascensors, i UNE-EN 81-20 Regles de seguretat per a la construcció d'ascensors. Inclou:
- variador de freqüència,
- maniobra completa, formada per un conjunt de dispositius electrònics que gestionen el seu funcionament: sistema de control + electromecànica, cablejat, UCM, encoder màquina,
- botonera i polsadors antivandàlics,
- integració de maniobra en telecontrol,
- armari de maniobra nou,
- substitució/incorporació d'enllumenat d'armari de maniobra,
- SAI ascensor (de rescat);
- substitució d'escala d'accés al fossat, segons norma EN 81-20, annex f, tipus 1 (escala de fossat fixe);
Inclou els treballs de desmuntatge dels elements a substituir, amb mitjans manuals i/o mecànics i càrrega de runa sobre camió o contenidor.

Num.	Text	Tipus	[C]	[D]	[E]	[F]	TOTAL	Fórmula
1		T	Unitats					
2			1,000				1,000	C#*D#*E#*F#
TOTAL AMIDAMENT							1,000	

30120N003uSubstitució del subquadre de la sala màquines per un nou subquadre elèctric segons Plec de Prescripcions d'ascensors de l'Ajuntament de Barcelona. Inclou la caixa estanca homologada, cablejat i mecanismes de protecció elèctrica (diferencial, magneto tèrmics, sobretensions, etc.). Inclou els treballs de desmuntatge dels elements a substituir, amb mitjans manuals i/o mecànics i càrrega de runa sobre camió o contenidor.

Num.	Text	Tipus	[C]	[D]	[E]	[F]	TOTAL	Fórmula
1		T	Unitats					
2			1,000				1,000	C#*D#*E#*F#
TOTAL AMIDAMENT							1,000	

40120N004uSubstitució de portes de l'ascensor, segons Plec de Prescripcions d'Ascensors de l'Ajuntament de Barcelona, i en compliment del Reial Decret 355/2024, de 2 d'abril pel que s'aprova la Instrucció Tècnica Complementària ITC AEM 1 Ascensor, i UNE-EN 81-20 Regles de seguretat per a la construcció d'ascensors. Inclou els següents components:

EUR

AMIDAMENTS

- portes de cabina d'alt trànsit (2 uts), formades per 2 fulles per un forat de pas de 800x2000 mm, model portes Wittur amb motorització SUPRA
- portes de replà d'alt trànsit (4 uts), formades per 2 fulles per un forat de pas de 800x2000 mm
- operador de portes
- pisaderes reforçades
- barrera fotoelèctrica
Inclou els treballs de desmuntatge dels elements a substituir, amb mitjans manuals i càrrega de runa sobre camió o contenidor.

Num.	Text	Tipus	[C]	[D]	[E]	[F]	TOTAL	Fórmula
1		T	Unitats					
2			1,000				1,000	C#*D#*E#*F#
TOTAL AMIDAMENT							1,000	

50120N005uPartida per la reforma interior de la cabina existent de l'ascensor segons el Plec de Prescripcions d'ascensors de l'Ajuntament de Barcelona. Inclou subministrament de material i col·locació dels següents components:
- substitució del paviment de cabina d'acer inoxidable i sòcols de cabina
- sanejat d'òxid de xassís de cabina, especialment a la part inferior;
- substitució del sostre de cabina amb il·luminació LED antivandàlica amb caixes de connexions estanques
- passamans de cabina reforçats, en els 2 laterals de la cabina on no hi ha porta, col·locat a una alçada de 0,90 m respecte la cota d'acabat, de secció entre 3-4,5 cm de diàmetre, amb una separació de 3,5 cm de la paret com a mínim
- nou pesacàrregues (senyors + centraleta electrònica)
- lluminària de cabina de baix consum
- làmines antivandàliques a l'interior de cabina
- display lluminós de número de planta
- telèfon d'emergència amb trac 4G
Inclou els treballs de desmuntatge dels elements a substituir, amb mitjans manuals i/o mecànics i càrrega de runa sobre camió o contenidor.

Num.	Text	Tipus	[C]	[D]	[E]	[F]	TOTAL	Fórmula
1		T	Unitats					
2			1,000				1,000	C#*D#*E#*F#
TOTAL AMIDAMENT							1,000	

60120N006uAdequació de la instal·lació de telecontrol i integració dels elements del sistema a l'SCADA de l'Ajuntament, segons el Plec de Prescripcions d'ascensors de l'Ajuntament de Barcelona.
Inclou el subministrament i col·locació dels següents elements i components:
- PLC de comunicacions integrat al SCADA
- Sistema de CCTV per video IP format per:
* 1 uts càmera antivandàlica per cada embarcament;
* 1 ut càmera de tipus botó, per a l'interior de la cabina;
* Cablejat per alimentació, video i dades;
* integració i driver per per compatibilitat amb el sistema de l'SCADA de l'Ajuntament;
- dispositiu sonor per invidents homolgats de la ONCE
- panell informatiu LED, una unitat en cada accés. Inclou fixació antivandàlica;
- analitzador de xarxes, amb protocol modbus/TCP, integrat al sistema de telecontrol SCADA;
- switch;
- integració de maniobra en telecontrol;
- armari IP-54 per allotjar les comunicacions, a planta 0
Inclou els treballs de desmuntatge dels elements a substituir, amb mitjans manuals i/o mecànics i càrrega de runa sobre camió o contenidor.

Num.	Text	Tipus	[C]	[D]	[E]	[F]	TOTAL	Fórmula
1		T	Unitats					
2			1,000				1,000	C#*D#*E#*F#
TOTAL AMIDAMENT							1,000	

70120N007m2Sanejament estructura edicle, inclou:
- eliminació d'òxid superficial mitjançant el raspallat de l'estructura interior de l'edicle fins a un grau de preparació Sa 3 segons la norma UNE-EN ISO 8501-1, amb mitjans raig de sorra seca i càrrega manual de runa

EUR

AMIDAMENTS

Pàg.:3

sobre contenidor, tant de pilars com travesseres i perfil de coronament del mur de contenció del fossat;
- passivat de perfils laminats deteriorats amb raspatllat previ;
- pintat dels perfils laminats l'estructura amb sistemes de protecció amb grau de durabilitat M, per a classe d'exposició C3, segons UNE-EN ISO 12944-1, format per 2 capes, capa d'imprimació de 80 µm i capa d'acabat de 80 µm, amb un gruix total de protecció de 160 µm, aplicat de forma manual.

Num.	Text	Tipus	[C]	[D]	[E]	[F]	TOTAL	Fórmula
1		T	Unitats	Perim, perfil	Long (m)			
2			4,000	1,150	9,000		41,400	C#*D#*E#*F#
3			4,000	1,180	3,000		14,160	C#*D#*E#*F#
4			4,000	0,661	3,000	3,000	23,796	C#*D#*E#*F#
TOTAL AMIDAMENT							79,356	

80120N008uTreballs de millora de l'edicle. Inclou:
- incorporació de sistema de punxes anticoloms en el perímetre de la teulada;
- substitució de la il·luminació antivandàlica de cada replà;
- substitució de senyalètica, segons plec de prescripcions d'ascensor de l'Ajuntament de Barcelona;
- substitució d'il·luminació LED de manteniment al buc de l'edicle (inclòs al punt de la maniobra)
Inclou els treballs de desmuntatge dels elements a substituir, amb mitjans manuals i/o mecànics i càrrega de runa sobre camió o contenidor.

Num.	Text	Tipus	[C]	[D]	[E]	[F]	TOTAL	Fórmula
1		T	Unitats					
2			1,000				1,000	C#*D#*E#*F#
TOTAL AMIDAMENT							1,000	

90120N009uPartida alçada pels treballs d'enginyeria. Inclou la redacció de la memòria i projecte de l'ascensor, així com la legalització de la reforma.
Inclou també la generació de l'expedient tècnic, documentació, plànols, llistat de components de seguretat, proves de qualitat, inspecció inicial d'una OCA per la legalització, baixa de l'ascensor per reforma i alta com a mantenidor durant el període de manteniment.

Num.	Text	Tipus	[C]	[D]	[E]	[F]	TOTAL	Fórmula
1		T	Unitats					
2			1,000				1,000	C#*D#*E#*F#
TOTAL AMIDAMENT							1,000	

100120N010uTreballs addicionals interior edicle, segons Plec de Prescripcions d'ascensors de l'Ajuntament de Barcelona. Inclou:
- substitució d'esmorteïdors de cabina i de contrapés, inclosa els ancoratges i sistema de fixació a la llosa del fossat;
- reixa-filtre d'acer inoxidable de protecció del deguàs del fossat.
Inclou els treballs de desmuntatge dels elements a substituir, amb mitjans manuals i/o mecànics i càrrega de runa sobre camió o contenidor.

Num.	Text	Tipus	[C]	[D]	[E]	[F]	TOTAL	Fórmula
1		T	Unitats					
2			1,000				1,000	C#*D#*E#*F#
TOTAL AMIDAMENT							1,000	

110120N011uTreballs de manteniment de l'ascensor i les instal·lacions associades (maquinària, electrònica, instal·lació elèctrica, telecontrol, etc.), així com tots els elements de l'ascensor. Inclou desplaçament, mà d'obra, materials i màquinaria necessària per dur a terme el correcte manteniment de la instal·lació.
El període de manteniment començarà amb l'inici de funcionament de l'ascensor als usuaris i serà durant un termini de 6 mesos.

Num.	Text	Tipus	[C]	[D]	[E]	[F]	TOTAL	Fórmula
------	------	-------	-----	-----	-----	-----	-------	---------

AMIDAMENTS

Pàg.:4

1	T	mes			
2		6,000		6,000	C#*D#*E#*F#
TOTAL AMIDAMENT				6,000	

Obra01PRESSUPOST PR.2024.0659_ASCENSOR_VALLCIVERA
Capítol02MARQUESINA DE PROTECCIÓ

NUM.	CODI	UA	DESCRIPCIÓ
------	------	----	------------

1P214Q-4RQ7mEnderroc de ràfec de coberta amb mitjans manuals i càrrega manual de runa sobre camió o contenidor

Num.	Text	Tipus	[C]	[D]	[E]	[F]	TOTAL	Fórmula
1		T	Unitats					
2	accés inferior		1,000				1,000	C#*D#*E#*F#
3	accés superior		1,000				1,000	C#*D#*E#*F#
TOTAL AMIDAMENT							2,000	

2P54A-61F9uSubministrament i col·locació de marquesina per a protecció sobre l'accés de l'ascensor de mides 2,00 m de longitud i 1,00 m d'amplada, col·locada a una alàda de 2,60 m sobre la porta de l'ascensor.
Estructura principal formada per perfils d'acer laminat en calent segons norma UNE-EN 10025 S275JR, formada per dues bigues transversals amb perfils IPE-100 de 100 cm de longitud aproximadament, soldades a l'estructura principal de l'edicle de l'ascensor; amb 2 perfils angulars de 100x100x10 mm com elements rigiditzadors soldats; 2 perfils tubulars longitudinals de 60x60x4 mm i 60x80x4 mm de 260 cm de longitud col·locats sobre els perfils IPE per crear una pendent compresa entre 2,5-5% en la cara superior de la marquesina; plaques XPS de 40 mm de gruix col·locades en la cara superior i de 20 mm de gruix en la cara inferior, fixades mecànicament. Inclou un perfil d'acer laminat en fred en ''U'' de 40x80x4 mm col·locat sobre els perfils IPE en el punt més baix de la pendent, segons detall, amb la funció de canalitzar l'aigua en cas de pluja. Tot el conjunt executat amb soldadures contínues i acabat amb imprimació anticorrosiva.
El conjunt es completa amb un folrat de xapa d'acer inoxidable AISI 316 no ferrític doblegat, fixat mecànicament, segons plànols de projecte, inclòs la formació de goteró en tot el perímetre de la marquesina. Inclou el segellat de totes les juntes. Inclou el subministrament i col·locació dels materials i els mitjans auxiliars necessàris per a la correcta execució de la partida, tot segons el Plec de Prescripcions d'Ascensors de l'Ajuntament de Barcelona.
NOTA: mides a comprovar a l'obra abans de l'execució.

Num.	Text	Tipus	[C]	[D]	[E]	[F]	TOTAL	Fórmula
1		T	Unitats					
2	accés nivell inferior		1,000				1,000	C#*D#*E#*F#
3	accés nivell superior		1,000				1,000	C#*D#*E#*F#
TOTAL AMIDAMENT							2,000	

3P7JC-5QDGmSegellat de junt entre materials d'obra de 10 mm d'amplària i 5 mm de fondària, amb massilla de silicona neutra monocomponent, aplicada amb pistola manual, prèvia imprimació específica

Num.	Text	Tipus	[C]	[D]	[E]	[F]	TOTAL	Fórmula
1		T	Unitats	Long (m)				
2	marquesines		4,000	2,000			8,000	C#*D#*E#*F#
3			4,000	0,500			2,000	C#*D#*E#*F#
TOTAL AMIDAMENT							10,000	

Obra01PRESSUPOST PR.2024.0659_ASCENSOR_VALLCIVERA
Capítol03ARMARIS D'INSTAL·LACIONS

AMIDAMENTS

Títol 3	01	ARMARI EXISTENT
---------	----	-----------------

NUM.	CODI	UA	DESCRIPCIÓ
------	------	----	------------

1 P2140-H8XX u Desmuntatge per a substitució de fulles de porta, de fulla batent, d'armari d'instal·lacions, metàl·lica, amb mitjans manuals i càrrega manual sobre camió o contenidor.

Num.	Text	Tipus	[C]	[D]	[E]	[F]	TOTAL	Fórmula
1		T	Unitats					
2	armari existent		1,000				1,000	C#*D#*E#*F#
TOTAL AMIDAMENT							1,000	

2 PAS2-VAX1 u Subministrament i col·locació de porta metàl·lic d'armari exterior d'instal·lacions, de mides 25x215 cm, en acer inoxidable AISI 316, amb pany i clau. Inclou ferratges i frontisses.
NOTA: mides a comprovar a l'obra.

Num.	Text	Tipus	[C]	[D]	[E]	[F]	TOTAL	Fórmula
1		T	Unitats					
2			1,000				1,000	C#*D#*E#*F#
TOTAL AMIDAMENT							1,000	

Obra	01	PRESSUPOST PR.2024.0659_ASCENSOR_VALLCIVERA
Capítol	03	ARMARIS D'INSTAL·LACIONS
Títol 3	02	NOU ARMARI

NUM.	CODI	UA	DESCRIPCIÓ
------	------	----	------------

1 P21Z2-HGF0 m Tall en revestiment de xapa d'acer, amb disc de tall fi de gruix entre 1,0 mm i 1,6 mm apte per a xapes d'acer. Inclou el replanteig previ i delimitació de la zona a retallar.

Num.	Text	Tipus	[C]	[D]	[E]	[F]	TOTAL	Fórmula
1		T	Unitats	Long (m)				
2			2,000	2,000			4,000	C#*D#*E#*F#
TOTAL AMIDAMENT							4,000	

2 P2142-4RF1 m2 Arrencada de xapes de revestiment d'acer inoxidable en parament vertical, amb mitjans manuals i càrrega manual de runa sobre camió o contenidor

Num.	Text	Tipus	[C]	[D]	[E]	[F]	TOTAL	Fórmula
1		T	Unitats	Long (m)	Alçada (m)			
2	accés superior		1,000	0,600	2,000		1,200	C#*D#*E#*F#
TOTAL AMIDAMENT							1,200	

3 PP7N-HCS1 u Subministrament i col·locació d'armari envoltent metàl·lic de mides 600x2000x300 mm, d'acer inoxidable AISI 316, per a exterior, amb grau de protecció IP-55, per ubicar les instal·lacions de telecontrol de l'ascensor, situat al costat esquerra del replà superior, fixat mitjançant cordó de soldadura a l'estructura existent, amb porta, pany i clau. Inclou el segellat perimetral de la trobada amb el revestiment de l'edicle existent.
NOTA: mides a comprovar a l'obra.

Num.	Text	Tipus	[C]	[D]	[E]	[F]	TOTAL	Fórmula
1		T	Unitats					

AMIDAMENTS

2	telecontrol	1,000	1,000	C#*D#*E#*F#
---	-------------	-------	-------	-------------

TOTAL AMIDAMENT			1,000
-----------------	--	--	-------

4 P7JC-5QDA m Segellat de junt entre materials d'obra de 40 mm d'amplària i 30 mm de fondària, amb escuma de poliuretà expandit, en aerosol

Num.	Text	Tipus	[C]	[D]	[E]	[F]	TOTAL	Fórmula
1		T	Unitats	Long (m)				
2			2,000	0,600			1,200	C#*D#*E#*F#
3			2,000	2,000			4,000	C#*D#*E#*F#
4			2,000	1,000			2,000	C#*D#*E#*F#
5			1,000	2,000			2,000	C#*D#*E#*F#

TOTAL AMIDAMENT			9,200
-----------------	--	--	-------

5 P7JC-5QDG m Segellat de junt entre materials d'obra de 10 mm d'amplària i 5 mm de fondària, amb massilla de silicona neutra monocomponent, aplicada amb pistola manual, prèvia imprimació específica

Num.	Text	Tipus	[C]	[D]	[E]	[F]	TOTAL	Fórmula
1		T	Unitats	Long (m)				
2			2,000	0,600			1,200	C#*D#*E#*F#
3			2,000	2,000			4,000	C#*D#*E#*F#
4			2,000	1,000			2,000	C#*D#*E#*F#
5			1,000	2,000			2,000	C#*D#*E#*F#

TOTAL AMIDAMENT			9,200
-----------------	--	--	-------

6 P2R5-DT15 m3 Transport de residus a instal·lació autoritzada de gestió de residus, amb camió de 7 t i temps d'espera per a la càrrega a màquina, amb un recorregut de més de 10 i fins a 15 km

Num.	Text	Tipus	[C]	[D]	[E]	[F]	TOTAL	Fórmula
1		T	Unitats	Long (m)	Alçada (m)	Gruix (m)		
2	xapa acer corten		1,000	0,600	2,000	0,010	0,012	C#*D#*E#*F#

TOTAL AMIDAMENT			0,012
-----------------	--	--	-------

7 P2RA-EU6C m3 Disposició controlada en dipòsit autoritzat inclòs el cànon sobre la deposició controlada dels residus de la construcció, segons la LLEI 8/2008, de residus barrejats inerts amb una densitat 1 t/m3, procedents de construcció o demolició, amb codi 17 01 07 segons la Llista Europea de Residus

Num.	Text	Tipus	[C]	[D]	[E]	[F]	TOTAL	Fórmula
1		T	Unitats	Long (m)	Alçada (m)	Gruix (m)		
2	xapa acer corten		1,000	0,600	2,000	0,010	0,012	C#*D#*E#*F#

TOTAL AMIDAMENT			0,012
-----------------	--	--	-------

Obra	01	PRESSUPOST PR.2024.0659_ASCENSOR_VALLCIVERA
Capítol	04	FOSSAT ASCENSOR

NUM.	CODI	UA	DESCRIPCIÓ
------	------	----	------------

1 P1R2-AG00 u Treballs de neteja del fossat de l'ascensor de restes de runa, materials, escombraries i brutícia. Inclou la càrrega manual sobre contenidor.

AMIDAMENTS

Num.	Text	Tipus	[C]	[D]	[E]	[F]	TOTAL	Fórmula
1		T	Unitats					
2			1,000				1,000	C#*D#*E#*F#
TOTAL AMIDAMENT							1,000	
2	P93G-57PZ	m2	Recrescuda del suport de paviments, de 3 cm de gruix, amb morter de ciment 1:6					
Num.	Text	Tipus	[C]	[D]	[E]	[F]	TOTAL	Fórmula
1		C	Unitats	Longitud	Ample	Alçada		
2	Fossat ascensor		1,000	3,000	3,000		9,000	C#*D#*E#*F#
TOTAL AMIDAMENT							9,000	
3	P879-4UCN	m2	Preparació de superfície de formigó per a rehabilitació superficial amb raig de sorra seca eliminant escames i òxids					
Num.	Text	Tipus	[C]	[D]	[E]	[F]	TOTAL	Fórmula
1		T	Unitats	Long (m)	Amplada (m)			
2	fons fossat		1,000	3,000	3,000		9,000	C#*D#*E#*F#
3	paraments verticals		3,000	3,000	3,750		33,750	C#*D#*E#*F#
4			1,000	3,000	1,300		3,900	C#*D#*E#*F#
TOTAL AMIDAMENT							46,650	
4	P782-612R	m2	Impermeabilització de parament horitzontal amb morter impermeabilitzant pel mètode de membrana elàstica, bicomponent, de base ciment amb una dotació d'1,5 kg/m2 aplicat en dues capes					
Num.	Text	Tipus	[C]	[D]	[E]	[F]	TOTAL	Fórmula
1		T	Unitats	Long (m)	Amplada (m)			
2	fons fossat		1,000	3,000	3,000		9,000	C#*D#*E#*F#
TOTAL AMIDAMENT							9,000	
5	P782-612Q	m2	Impermeabilització de parament vertical amb morter impermeabilitzant pel mètode de membrana elàstica, bicomponent, de base ciment amb una dotació d'1,5 kg/m2 aplicat en dues capes					
Num.	Text	Tipus	[C]	[D]	[E]	[F]	TOTAL	Fórmula
1		T	Unitats	Long (m)	Alçada (m)			
2	paraments verticals		3,000	3,000	3,750		33,750	C#*D#*E#*F#
3			1,000	3,000	1,300		3,900	C#*D#*E#*F#
TOTAL AMIDAMENT							37,650	
6	P7JC-5QDA	m	Segellat de junt entre materials d'obra de 40 mm d'amplària i 30 mm de fondària, amb escuma de poliuretà expandit, en aerosol					
Num.	Text	Tipus	[C]	[D]	[E]	[F]	TOTAL	Fórmula
1		T	Unitats	Long (m)				
2			2,000	2,000			4,000	C#*D#*E#*F#
3			2,000	3,000			6,000	C#*D#*E#*F#
TOTAL AMIDAMENT							10,000	

AMIDAMENTS

Capítol

05

VARIS

NUM.	CODI	UA	DESCRIPCIÓ					
1	XPAD-DAF1	pa	Partida alçada d'abonament íntegre per la Seguretat i Salut a l'obra					
Num.	Text	Tipus	[C]	[D]	[E]	[F]	TOTAL	Fórmula
1	A justificar a obra		1,000				1,000	C#*D#*E#*F#
TOTAL AMIDAMENT							1,000	
2	XPAD-FAE2	PA	Partida alçada a justificar per nous requeriments funcionals de l'Ajuntament de Barcelona (REP's), a disposició de la Direcció d'Obra a l'àmbit.					
Num.	Text	Tipus	[C]	[D]	[E]	[F]	TOTAL	Fórmula
1	A justificar a obra		1,000				1,000	C#*D#*E#*F#
TOTAL AMIDAMENT							1,000	
3	XPAD-BSA0	pa	Partida alçada a justificar per a la gestió de residus.					
Num.	Text	Tipus	[C]	[D]	[E]	[F]	TOTAL	Fórmula
1	A justificar a obra		1,000				1,000	C#*D#*E#*F#
TOTAL AMIDAMENT							1,000	

ESTADÍSTICA DE PARTIDES

Projecte executiu de modernització de l’ascensor situat al carrer Vallcivera, al barri de Ciutat Meridiana, al districte de Nou Barris, a Barcelona

ESTADÍSTICA DE PARTIDES						Pàg.: 1	
Màscara: * (Ordenació per import)							
NUM. CODI	UA	DESCRIPCIÓ	PREU	AMIDAMENT	IMPORT	%	%ACUM
1 0120N002	u	Subministrament i col·locació de la maniobra completa de l'ascensor existent, segons el Plec de Prescripcions d'Ascensors de l'Ajuntament de Barcelona, i en compliment del Reial Decret 355/2024, de 2 d'abril pel que s'aprova la Instrucció Tècnica Complementària ITC AEM 1 Ascensors, i UNE-EN 81-20 Regles de seguretat per a la construcció d'ascensors. Inclou: - variador de freqüència, - maniobra complerta, formada per un conjunt de dispositius electrònics que gestionen el seu funcionament: sistema de control + electromecànica, cablejat, UCM, encoder màquina, - botonera i polsadors antivandàlics, - integració de maniobra en telecontrol, - armari de maniobra nou, - substitució/incorporació d'enllumenat d'armari de maniobra, - SAI ascensor (de rescat); - substitució d'escala d'accés al fossat, segons norma EN 81-20, annex f, tipus 1 (escala de fossat fixe); Inclou els treballs de desmuntatge dels elements a substituir, amb mitjans manuals i/o mecànics i càrrega de runa sobre camió o contenidor.	38.078,69	1,000	38.078,69	22,42	22,42

Projecte executiu de modernització de l’ascensor situat al carrer Vallcivera, al barri de Ciutat Meridiana, al districte de Nou Barris, a Barcelona

ESTADÍSTICA DE PARTIDES							Pàg.: 2	
Màscara: * (Ordenació per import)								
NUM. CODI	UA	DESCRIPCIÓ	PREU	AMIDAMENT	IMPORT	% %ACUM		
2 0120N001	u	Subministrament i col·locació de nou grup tractor i guiat, segons el Plec de Prescripcions d'Ascensors de l'Ajuntament de Barcelona, i en compliment del Reial Decret 355/2024, de 2 d'abril pel que s'aprova la Instrucció Tècnica Complementària ITC AEM 1 Ascensors, i UNE-EN 81-20 Regles de seguretat per a la construcció d'ascensors. Inclou els següents components: - motor gearles, d'imans permanents - bancada - politges - cables de suspensió - guiadors de cabina i contrapès - greixadors automàtics de cabina i contrapès - limitador de velocitat complert Inclou els treballs de desmuntatge dels elements existents a substituir, amb mitjans manuals i/o mecànics i càrrega de runa sobre camió o contenidor.	36.806,85	1,000	36.806,85	21,67 44,09		
3 0120N004	u	Substitució de portes de l'ascensor, segons Plec de Prescripcions d'Ascensors de l'Ajuntament de Barcelona, i en compliment del Reial Decret 355/2024, de 2 d'abril pel que s'aprova la Instrucció Tècnica Complementària ITC AEM 1 Ascensor, i UNE-EN 81-20 Regles de seguretat per a la construcció d'ascensors. Inclou els següents components: - portes de cabina d'alt trànsit (2 uts), formades per 2 fulles per un forat de pas de 800x2000 mm, model portes Wittur amb motorització SUPRA - portes de replà d'alt trànsit (4 uts), formades per 2 fulles per un forat de pas de 800x2000 mm - operador de portes - pisaderes reforçades - barrera fotoelèctrica Inclou els treballs de desmuntatge dels elements a substituir, amb mitjans manuals i càrrega de runa sobre camió o contenidor.	30.339,72	1,000	30.339,72	17,86 61,95		

Projecte executiu de modernització de l’ascensor situat al carrer Vallcivera, al barri de Ciutat Meridiana, al districte de Nou Barris, a Barcelona

ESTADÍSTICA DE PARTIDES							Pàg.: 3
Màscara: * (Ordenació per import)							
NUM. CODI	UA	DESCRIPCIÓ	PREU	AMIDAMENT	IMPORT	% %ACUM	
4 0120N006	u	Adequació de la instal·lació de telecontrol i integració dels elements del sistema a l'SCADA de l'Ajuntament, segons el Plec de Prescripcions d'ascensors de l'Ajuntament de Barcelona. Inclou el subministrament i col·locació dels següents elements i components: - PLC de comunicacions integrat al SCADA - Sistema de CCTV per video IP format per: * 1 uts càmera antivandàlica per cada embarcament; * 1 ut càmera de tipus botó, per a l'interior de la cabina; * Cablejat per alimentació, video i dades; * integració i driver per per compatibilitat amb el sistema de l'SCADA de l'Ajuntament; - dispositiu sonor per invidents homologats de la ONCE - panell informatiu LED, una unitat en cada accés. Inclou fixació antivandàlica; - analitzador de xarxes, amb protocol modbus/TCP, integrat al sistema de telecontrol SCADA; - switch; - integració de maniobra en telecontrol; - armari IP-54 per allotjar les comunicacions, a planta 0 Inclou els treballs de desmuntatge dels elements a substituir, amb mitjans manuals i/o mecànics i càrrega de runa sobre camió o contenidor.	18.970,59	1,000	18.970,59	11,17 73,12	
5 XPAD-FAE2	PA	Partida alçada a justificar per nous requeriments funcionals de l'Ajuntament de Barcelona (REP's), a disposició de la Direcció d'Obra a l'àmbit.	8.000,00	1,000	8.000,00	4,71 77,83	

Projecte executiu de modernització de l’ascensor situat al carrer Vallcivera, al barri de Ciutat Meridiana, al districte de Nou Barris, a Barcelona

ESTADÍSTICA DE PARTIDES						Pàg.: 4
Màscara: * (Ordenació per import)						
NUM. CODI	UA	DESCRIPCIÓ	PREU	AMIDAMENT	IMPORT	% %ACUM
6 0120N005	u	Partida per la reforma interior de la cabina existent de l'ascensor segons el Plec de Prescripcions d'ascensors de l'Ajuntament de Barcelona. Inclou subministrament de material i col·locació dels següents components: - substitució del paviment de cabina d'acer inoxidable i sòcols de cabina - sanejat d'òxid de xassís de cabina, especialment a la part inferior; - substitució del sostre de cabina amb il·luminació LED antivandàlica amb caixes de connexions estanques - passamans de cabina reforçats, en els 2 laterals de la cabina on no hi ha porta, col·locat a una alçada de 0,90 m respecte la cota d'acabat, de secció entre 3-4,5 cm de diàmetre, amb una separació de 3,5 cm de la paret com a mínim - nou pesacàrregues (sensores + centraleta electrònica) - lluminària de cabina de baix consum - làmines antivandàliques a l'interior de cabina - display lluminós de número de planta - telèfon d'emergència amb trac 4G Inclou els treballs de desmuntatge dels elements a substituir, amb mitjans manuals i/o mecànics i càrrega de runa sobre camió o contenidor.	7.676,47	1,000	7.676,47	4,52 82,35

Projecte executiu de modernització de l’ascensor situat al carrer Vallcivera, al barri de Ciutat Meridiana, al districte de Nou Barris, a Barcelona

ESTADÍSTICA DE PARTIDES							Pàg.: 5
Màscara: * (Ordenació per import)							
NUM. CODI	UA	DESCRIPCIÓ	PREU	AMIDAMENT	IMPORT	% %ACUM	
7 P54A-61F9	u	Subministrament i col·locació de marquesina per a protecció sobre l'accés de l'ascensor de mides 2,00 m de longitud i 1,00 m d'amplada, col·locada a una alàda de 2,60 m sobre la porta de l'ascensor. Estructura principal formada per perfils d'acer laminat en calent segons norma UNE-EN 10025 S275JR, formada per dues bigues transversals amb perfils IPE-100 de 100 cm de longitud aproximadament, soldades a l'estructura principal de l'edicle de l'ascensor; amb 2 perfils angulars de 100x100x10 mm com elements rigiditzadors soldats; 2 perfils tubulars longitudinals de 60x60x4 mm i 60x80x4 mm de 260 cm de longitud col·locats sobre els perfils IPE per crear una pendent compresa entre 2,5-5% en la cara superior de la marquesina; plaques XPS de 40 mm de gruix col·locades en la cara superior i de 20 mm de gruix en la cara inferior, fixades mecànicament. Inclou un perfil d'acer laminat en fred en "U" de 40x80x4 mm col·locat sobre els perfils IPE en el punt més baix de la pendent, segons detall, amb la funció de canalitzar l'aigua en cas de pluja. Tot el conjunt executat amb soldadures contínues i acabat amb imprimació anticorrosiva. El conjunt es completa amb un folrat de xapa d'acer inoxidable AISI 316 no ferrític doblegat, fixat mecànicament, segons plànols de projecte, inclòs la formació de goteró en tot el perímetre de la marquesina. Inclou el segellat de totes les juntes. Inclou el subministrament i col·locació dels materials i els mitjans auxiliars necessaris per a la correcta execució de la partida, tot segons el Plec de Prescripcions d'Ascensors de l'Ajuntament de Barcelona. NOTA: mides a comprovar a l'obra abans de l'execució.	3.191,28	2,000	6.382,56	3,76	86,11

Projecte executiu de modernització de l’ascensor situat al carrer Vallcivera, al barri de Ciutat Meridiana, al districte de Nou Barris, a Barcelona

ESTADÍSTICA DE PARTIDES							Pàg.: 6
Màscara: * (Ordenació per import)							
NUM. CODI	UA	DESCRIPCIÓ	PREU	AMIDAMENT	IMPORT	% %ACUM	
8 0120N007	m2	Sanejament estructura edicle, inclou: - eliminació d'òxid superficial mitjançant el raspallat de l'estructura interior de l'edicle fins a un grau de preparació Sa 3 segons la norma UNE-EN ISO 8501-1, amb mitjans raig de sorra seca i càrrega manual de runa sobre contenidor, tant de pilars com travesseres i perfil de coronament del mur de contenció del fossat; - passivat de perfils laminats deteriorats amb raspallat previ; - pintat dels perfils laminats l'estructura amb sistemes de protecció amb grau de durabilitat M, per a classe d'exposició C3, segons UNE-EN ISO 12944-1, format per 2 capes, capa d'imprimació de 80 µm i capa d'acabat de 80 µm, amb un gruix total de protecció de 160 µm, aplicat de forma manual.	50,60	79,356	4.015,41	2,36 88,48	
9 XPAD-DAF1	pa	Partida alçada d'abonament íntegre per la Seguretat i Salut a l'obra	3.033,06	1,000	3.033,06	1,79 90,26	
10 0120N009	u	Partida alçada pels treballs d'enginyeria. Inclou la redacció de la memòria i projecte de l'ascensor, així com la legalització de la reforma. Inclou també la generació de l'expedient tècnic, documentació, plànols, llistat de components de seguretat, proves de qualitat, inspecció inicial d'una OCA per la legalització, baixa de l'ascensor per reforma i alta com a mantenidor durant el període de manteniment.	2.470,59	1,000	2.470,59	1,45 91,72	
11 0120N008	u	Treballs de millora de l'edicle. Inclou: - incorporació de sistema de punxes anticoloms en el perímetre de la teulada; - substitució de la il·luminació antivandàlica de cada replà; - substitució de senyalètica, segons plec de prescripcions d'ascensor de l'Ajuntament de Barcelona; - substitució d'il·luminació LED de manteniment al buc de l'edicle (inclòs al punt de la maniobra) Inclou els treballs de desmuntatge dels elements a substituir, amb mitjans manuals i/o mecànics i càrrega de runa sobre camió o contenidor.	2.341,64	1,000	2.341,64	1,38 93,10	

Projecte executiu de modernització de l’ascensor situat al carrer Vallcivera, al barri de Ciutat Meridiana, al districte de Nou Barris, a Barcelona

ESTADÍSTICA DE PARTIDES							Pàg.: 7
Màscara: * (Ordenació per import)							
NUM. CODI	UA	DESCRIPCIÓ	PREU	AMIDAMENT	IMPORT	% %ACUM	
12 0120N010	u	Treballs addicionals interior edicle, segons Plec de Prescripcions d'ascensors de l'Ajuntament de Barcelona. Inclou: - substitució d'esmorteïdors de cabina i de contrapés, inclosa els ancoratges i sistema de fixació a la llosa del fossat; - reixa-filtre d'acer inoxidable de protecció del deguàs del fossat. Inclou els treballs de desmuntatge dels elements a substituir, amb mitjans manuals i/o mecànics i càrrega de runa sobre camió o contenidor.	2.205,88	1,000	2.205,88	1,30 94,39	
13 0120N003	u	Substitució del subquadre de la sala màquines per un nou subquadre elèctric segons Plec de Prescripcions d'ascensors de l'Ajuntament de Barcelona. Inclou la caixa estanca homologada, cablejat i mecanismes de protecció elèctrica (diferencial, magneto tèrmics, sobretensions, etc.). Inclou els treballs de desmuntatge dels elements a substituir, amb mitjans manuals i/o mecànics i càrrega de runa sobre camió o contenidor.	1.764,70	1,000	1.764,70	1,04 95,43	
14 XPAD-BSA0	pa	Partida alçada a justificar per a la gestió de residus.	1.644,81	1,000	1.644,81	0,97 96,40	
15 PP7N-HCS1	u	Subministrament i col·locació d'armari envoltent metàl·lic de mides 600x2000x300 mm, d'acer inoxidable AISI 316, per a exterior, amb grau de protecció IP-55, per ubicar les instal·lacions de telecontrol de l'ascensor, situat al costat esquerra del replà superior, fixat mitjançant cordó de soldadura a l'estructura existent, amb porta, pany i clau. Inclou el segellat perimetral de la trobada amb el revestiment de l'edicle existent. NOTA: mides a comprovar a l'obra.	1.345,79	1,000	1.345,79	0,79 97,19	
16 P879-4UCN	m2	Preparació de superfície de formigó per a rehabilitació superficial amb raig de sorra seca eliminant escames i òxids	28,05	46,650	1.308,53	0,77 97,96	

Projecte executiu de modernització de l’ascensor situat al carrer Vallcivera, al barri de Ciutat Meridiana, al districte de Nou Barris, a Barcelona

ESTADÍSTICA DE PARTIDES							Pàg.: 8
Màscara: * (Ordenació per import)							
NUM. CODI	UA	DESCRIPCIÓ	PREU	AMIDAMENT	IMPORT	% %ACUM	
17 0120N011	u	Treballs de manteniment de l'ascensor i les instal·lacions associades (maquinària, electrònica, instal·lació elèctrica, telecontrol, etc.), així com tots els elements de l'ascensor. Inclou desplaçament, mà d'obra, materials i maquinària necessària per dur a terme el correcte manteniment de la instal·lació. El període de manteniment començarà amb l'inici de funcionament de l'ascensor als usuaris i serà durant un termini de 6 mesos.	210,00	6,000	1.260,00	0,74 98,71	
18 P782-612Q	m2	Impermeabilització de parament vertical amb morter impermeabilitzant pel mètode de membrana elàstica, bicomponent, de base ciment amb una dotació d'1,5 kg/m2 aplicat en dues capes	12,86	37,650	484,18	0,29 98,99	
19 PAS2-VAX1	u	Subministrament i col·locació de porta metàl·lic d'armari exterior d'instal·lacions, de mides 25x215 cm, en acer inoxidable AISI 316, amb pany i clau. Inclou ferratges i frontisses. NOTA: mides a comprovar a l'obra.	411,23	1,000	411,23	0,24 99,23	
20 P93G-57PZ	m2	Recrescuda del suport de paviments, de 3 cm de gruix, amb morter de ciment 1:6	37,09	9,000	333,81	0,20 99,43	
21 P21Z2-HGF0	m	Tall en revestiment de xapa d'acer, amb disc de tall fi de gruix entre 1,0 mm i 1,6 mm apte per a xapes d'acer. Inclou el replanteig previ i delimitació de la zona a retallar.	57,52	4,000	230,08	0,14 99,57	
22 P214Q-4RQ7	m	Enderroc de ràfec de coberta amb mitjans manuals i càrrega manual de runa sobre camió o contenidor	83,73	2,000	167,46	0,10 99,66	
23 P7JC-5QDA	m	Segellat de junt entre materials d'obra de 40 mm d'amplària i 30 mm de fondària, amb escuma de poliuretà expandit, en aerosol	7,64	19,200	146,69	0,09 99,75	
24 P1R2-AG00	u	Treballs de neteja del fossat de l'ascensor de restes de runa, materials, escombraries i brutícia. Inclou la càrrega manual sobre contenidor.	116,00	1,000	116,00	0,07 99,82	
25 P7JC-5QDG	m	Segellat de junt entre materials d'obra de 10 mm d'amplària i 5 mm de fondària, amb massilla de silicona neutra monocomponent, aplicada amb pistola manual, prèvia imprimació específica	5,86	19,200	112,51	0,07 99,88	

Projecte executiu de modernització de l'ascensor situat al carrer Vallcivera, al barri de Ciutat Meridiana, al districte de Nou Barris, a Barcelona

ESTADÍSTICA DE PARTIDES							Pàg.: 9
Màscara: * (Ordenació per import)							
NUM. CODI	UA	DESCRIPCIÓ	PREU	AMIDAMENT	IMPORT	% %ACUM	
26 P2142-4RF1	m2	Arrencada de xapes de revestiment d'acer inoxidable en parament vertical, amb mitjans manuals i càrrega manual de runa sobre camió o contenidor	69,37	1,200	83,24	0,05 99,93	
27 P782-612R	m2	Impermeabilització de parament horitzontal amb morter impermeabilitzant pel mètode de membrana elàstica, bicomponent, de base ciment amb una dotació d'1,5 kg/m2 aplicat en dues capes	9,04	9,000	81,36	0,05 99,98	
28 P2140-H8XX	u	Desmuntatge per a substitució de fulles de porta, de fulla batent, d'armari d'instal·lacions, metàl·lica, amb mitjans manuals i càrrega manual sobre camió o contenidor.	30,12	1,000	30,12	0,02100,00	
29 P2R5-DT15	m3	Transport de residus a instal·lació autoritzada de gestió de residus, amb camió de 7 t i temps d'espera per a la càrrega a màquina, amb un recorregut de més de 10 i fins a 15 km	69,84	0,012	0,84	0,00100,00	
30 P2RA-EU6C	m3	Disposició controlada en dipòsit autoritzat inclòs el cànon sobre la deposició controlada dels residus de la construcció, segons la LLEI 8/2008, de residus barrejats inerts amb una densitat 1 t/m3, procedents de construcció o demolició, amb codi 17 01 07 segons la Llista Europea de Residus	32,34	0,012	0,39	0,00100,00	
TOTAL:				169.843,21 100,00			

QUADRE DE PREUS NÚM. 1

QUADRE DE PREUS NÚMERO 1

NÚMERO	CODI	UA	DESCRIPCIÓ	PREU	
P-1	0120N001	u	Subministrament i col·locació de nou grup tractor i guiat, segons el Plec de Prescripcions d'Ascensors de l'Ajuntament de Barcelona, i en compliment del Reial Decret 355/2024, de 2 d'abril pel que s'aprova la Instrucció Tècnica Complementària ITC AEM 1 Ascensors, i UNE-EN 81-20 Regles de seguretat per a la construcció d'ascensors. Inclou els següents components: - motor gearles, d'imans permanents - bancada - politges - cables de suspensió - guiadors de cabina i contrapès - greixadors automàtics de cabina i contrapès - limitador de velocitat complert Inclou els treballs de desmuntatge dels elements existents a substituir, amb mitjans manuals i/o mecànics i càrrega de runa sobre camió o contenidor. (TRENTA-SIS MIL VUIT-CENTS SIS EUROS AMB VUITANTA-CINC CÈNTIMS)	36.806,85	€
P-2	0120N002	u	Subministrament i col·locació de la maniobra completa de l'ascensor existent, segons el Plec de Prescripcions d'Ascensors de l'Ajuntament de Barcelona, i en compliment del Reial Decret 355/2024, de 2 d'abril pel que s'aprova la Instrucció Tècnica Complementària ITC AEM 1 Ascensors, i UNE-EN 81-20 Regles de seguretat per a la construcció d'ascensors. Inclou: - variador de freqüència, - maniobra complerta, formada per un conjunt de dispositius electrònics que gestionen el seu funcionament: sistema de control + electromecànica, cablejat, UCM, encoder màquina, - botonera i polsadors antivandàlics, - integració de maniobra en telecontrol, - armari de maniobra nou, - substitució/incorporació d'enllumenat d'armari de maniobra, - SAI ascensor (de rescat); - substitució d'escala d'accés al fossat, segons norma EN 81-20, annex f, tipus 1 (escala de fossat fixe); Inclou els treballs de desmuntatge dels elements a substituir, amb mitjans manuals i/o mecànics i càrrega de runa sobre camió o contenidor. (TRENTA-VUIT MIL SETANTA-VUIT EUROS AMB SEIXANTA-NOU CÈNTIMS)	38.078,69	€
P-3	0120N003	u	Substitució del subquadre de la sala màquines per un nou subquadre elèctric segons Plec de Prescripcions d'ascensors de l'Ajuntament de Barcelona. Inclou la caixa estanca homologada, cablejat i mecanismes de protecció elèctrica (diferencial, magneto tèrmics, sobreensions, etc.). Inclou els treballs de desmuntatge dels elements a substituir, amb mitjans manuals i/o mecànics i càrrega de runa sobre camió o contenidor. (MIL SET-CENTS SEIXANTA-QUATRE EUROS AMB SETANTA CÈNTIMS)	1.764,70	€
P-4	0120N004	u	Substitució de portes de l'ascensor, segons Plec de Prescripcions d'Ascensors de l'Ajuntament de Barcelona, i en compliment del Reial Decret 355/2024, de 2 d'abril pel que s'aprova la Instrucció Tècnica Complementària ITC AEM 1 Ascensor, i UNE-EN 81-20 Regles de seguretat per a la construcció d'ascensors. Inclou els següents components: - portes de cabina d'alt trànsit (2 uts), formades per 2 fulles per un forat de pas de 800x2000 mm, model portes Wittur amb motorització SUPRA - portes de replà d'alt trànsit (4 uts), formades per 2 fulles per un forat de pas de 800x2000 mm - operador de portes - pisaderes reforçades - barrera fotoelèctrica Inclou els treballs de desmuntatge dels elements a substituir, amb mitjans manuals i càrrega de runa sobre camió o contenidor. (TRENTA MIL TRES-CENTS TRENTA-NOU EUROS AMB SETANTA-DOS CÈNTIMS)	30.339,72	€
P-5	0120N005	u	Partida per la reforma interior de la cabina existent de l'ascensor segons el Plec de Prescripcions d'ascensors de l'Ajuntament de Barcelona. Inclou subministrament de material i col·locació dels següents components: - substitució del paviment de cabina d'acer inoxidable i sòcols de cabina - sanejat d'òxid de xassís de cabina, especialment a la part inferior; - substitució del sostre de cabina amb il·luminació LED antivandàlica amb caixes de connexions estanques	7.676,47	€

QUADRE DE PREUS NÚMERO 1

NÚMERO	CODI	UA	DESCRIPCIÓ	PREU	
			- passamans de cabina reforçats, en els 2 laterals de la cabina on no hi ha porta, col·locat a una alçada de 0,90 m respecte la cota d'acabat, de secció entre 3-4,5 cm de diàmetre, amb una separació de 3,5 cm de la paret com a mínim - nou pesacàrregues (senyors + centraleta electrònica) - lluminària de cabina de baix consum - làmines antivandàliques a l'interior de cabina - display lluminós de número de planta - telèfon d'emergència amb trac 4G Inclou els treballs de desmuntatge dels elements a substituir, amb mitjans manuals i/o mecànics i càrrega de runa sobre camió o contenidor. (SET MIL SIS-CENTS SETANTA-SIS EUROS AMB QUARANTA-SET CÈNTIMS)		
P-6	0120N006	u	Adequació de la instal·lació de telecontrol i integració dels elements del sistema a l'SCADA de l'Ajuntament, segons el Plec de Prescripcions d'ascensors de l'Ajuntament de Barcelona. Inclou el subministrament i col·locació dels següents elements i components: - PLC de comunicacions integrat al SCADA - Sistema de CCTV per video IP format per: * 1 uts càmera antivandàlica per cada embarcament; * 1 ut càmera de tipus botó, per a l'interior de la cabina; * Cablejat per alimentació, video i dades; * integració i driver per per compatibilitat amb el sistema de l'SCADA de l'Ajuntament; - dispositiu sonor per invidents homolgats de la ONCE - panell informatiu LED, una unitat en cada accés. Inclou fixació antivandàlica; - analitzador de xarxes, amb protocol modbus/TCP, integrat al sistema de telecontrol SCADA; - switch; - integració de maniobra en telecontrol; - armari IP-54 per allotjar les comunicacions, a planta 0 Inclou els treballs de desmuntatge dels elements a substituir, amb mitjans manuals i/o mecànics i càrrega de runa sobre camió o contenidor. (DIVUIT MIL NOU-CENTS SETANTA EUROS AMB CINQUANTA-NOU CÈNTIMS)	18.970,59	€
P-7	0120N007	m2	Sanejament estructura edicle, inclou: - eliminació d'òxid superficial mitjançant el raspatllat de l'estructura interior de l'edicle fins a un grau de preparació Sa 3 segons la norma UNE-EN ISO 8501-1, amb mitjans raig de sorra seca i càrrega manual de runa sobre contenidor, tant de pilars com travesseres i perfil de coronament del mur de contenció del fossat; - passivat de perfils laminats deteriorats amb raspatllat previ; - pintat dels perfils laminats l'estructura amb sistemes de protecció amb grau de durabilitat M, per a classe d'exposició C3, segons UNE-EN ISO 12944-1, format per 2 capes, capa d'imprimació de 80 µm i capa d'acabat de 80 µm, amb un gruix total de protecció de 160 µm, aplicat de forma manual. (CINQUANTA EUROS AMB SEIXANTA CÈNTIMS)	50,60	€
P-8	0120N008	u	Treballs de millora de l'edicle. Inclou: - incorporació de sistema de punxes anticoloms en el perímetre de la teulada; - substitució de la il·luminació antivandàlica de cada replà; - substitució de senyalètica, segons plec de prescripcions d'ascensor de l'Ajuntament de Barcelona; - substitució d'il·luminació LED de manteniment al buc de l'edicle (inclòs al punt de la maniobra) Inclou els treballs de desmuntatge dels elements a substituir, amb mitjans manuals i/o mecànics i càrrega de runa sobre camió o contenidor. (DOS MIL TRES-CENTS QUARANTA-UN EUROS AMB SEIXANTA-QUATRE CÈNTIMS)	2.341,64	€
P-9	0120N009	u	Partida alçada pels treballs d'enginyeria. Inclou la redacció de la memòria i projecte de l'ascensor, així com la legalització de la reforma. Inclou també la generació de l'expedient tècnic, documentació, plànols, llistat de components de seguretat, proves de qualitat, inspecció inicial d'una OCA per la legalització, baixa de l'ascensor per reforma i alta com a mantenidor durant el període de manteniment. (DOS MIL QUATRE-CENTS SETANTA EUROS AMB CINQUANTA-NOU CÈNTIMS)	2.470,59	€

QUADRE DE PREUS NÚMERO 1

NÚMERO	CODI	UA	DESCRIPCIÓ	PREU
P-10	0120N010	u	Treballs addicionals interior edicle, segons Plec de Prescripcions d'ascensors de l'Ajuntament de Barcelona. Inclou: - substitució d'esmorteïdors de cabina i de contrapés, inclosa els ancoratges i sistema de fixació a la llosa del fossat; - reixa-filtre d'acer inoxidable de protecció del deguàs del fossat. Inclou els treballs de desmuntatge dels elements a substituir, amb mitjans manuals i/o mecànics i càrrega de runa sobre camió o contenidor. (DOS MIL DOS-CENTS CINC EUROS AMB VUITANTA-VUIT CÈNTIMS)	2.205,88 €
P-11	0120N011	u	Treballs de manteniment de l'ascensor i les instal·lacions associades (maquinària, electrònica, instal·lació elèctrica, telecontrol, etc.), així com tots els elements de l'ascensor. Inclou desplaçament, mà d'obra, materials i maquinària necessària per dur a terme el correcte manteniment de la instal·lació. El període de manteniment començarà amb l'inici de funcionament de l'ascensor als usuaris i serà durant un termini de 6 mesos. (DOS-CENTS DEU EUROS)	210,00 €
P-12	P1R2-AG00	u	Treballs de neteja del fossat de l'ascensor de restes de runa, materials, escombraries i brutícia. Inclou la càrrega manual sobre contenidor. (CENT SETZE EUROS)	116,00 €
P-13	P2140-H8XX	u	Desmuntatge per a substitució de fulles de porta, de fulla batent, d'armari d'instal·lacions, metàl·lica, amb mitjans manuals i càrrega manual sobre camió o contenidor. (TRENTA EUROS AMB DOTZE CÈNTIMS)	30,12 €
P-14	P2142-4RF1	m2	Arrencada de xapes de revestiment d'acer inoxidable en parament vertical, amb mitjans manuals i càrrega manual de runa sobre camió o contenidor (SEIXANTA-NOU EUROS AMB TRENTA-SET CÈNTIMS)	69,37 €
P-15	P214Q-4RQ7	m	Enderroc de ràfec de coberta amb mitjans manuals i càrrega manual de runa sobre camió o contenidor (VUITANTA-TRES EUROS AMB SETANTA-TRES CÈNTIMS)	83,73 €
P-16	P21Z2-HGF0	m	Tall en revestiment de xapa d'acer, amb disc de tall fi de gruix entre 1,0 mm i 1,6 mm apte per a xapes d'acer. Inclou el replanteig previ i delimitació de la zona a retallar. (CINQUANTA-SET EUROS AMB CINQUANTA-DOS CÈNTIMS)	57,52 €
P-17	P2R5-DT15	m3	Transport de residus a instal·lació autoritzada de gestió de residus, amb camió de 7 t i temps d'espera per a la càrrega a màquina, amb un recorregut de més de 10 i fins a 15 km (SEIXANTA-NOU EUROS AMB VUITANTA-QUATRE CÈNTIMS)	69,84 €
P-18	P2RA-EU6C	m3	Disposició controlada en dipòsit autoritzat inclòs el cànon sobre la deposició controlada dels residus de la construcció, segons la LLEI 8/2008, de residus barrejats inerts amb una densitat 1 t/m3, procedents de construcció o demolició, amb codi 17 01 07 segons la Llista Europea de Residus (TRENTA-DOS EUROS AMB TRENTA-QUATRE CÈNTIMS)	32,34 €
P-19	P54A-61F9	u	Subministrament i col·locació de marquesina per a protecció sobre l'accés de l'ascensor de mides 2,00 m de longitud i 1,00 m d'amplada, col·locada a una alàda de 2,60 m sobre la porta de l'ascensor. Estructura principal formada per perfils d'acer laminat en calent segons norma UNE-EN 10025 S275JR, formada per dues bigues transversals amb perfils IPE-100 de 100 cm de longitud aproximadament, soldades a l'estructura principal de l'edicle de l'ascensor; amb 2 perfils angulars de 100x100x10 mm com elements rigiditzadors soldats; 2 perfils tubulars longitudinals de 60x60x4 mm i 60x80x4 mm de 260 cm de longitud col·locats sobre els perfils IPE per crear una pendent compresa entre 2,5-5% en la cara superior de la marquesina; plaques XPS de 40 mm de gruix col·locades en la cara superior i de 20 mm de gruix en la cara inferior, fixades mecànicament. Inclou un perfil d'acer laminat en fred en “U” de 40x80x4 mm col·locat sobre els perfils IPE en el punt més baix de la pendent, segons detall, amb la funció de canalitzar l'aigua en cas de pluja. Tot el conjunt executat amb soldadures contínues i acabat amb imprimació anticorrosiva.	3.191,28 €

QUADRE DE PREUS NÚMERO 1

NÚMERO	CODI	UA	DESCRIPCIÓ	PREU
			El conjunt es completa amb un folrat de xapa d'acer inoxidable AISI 316 no ferrític doblegat, fixat mecànicament, segons plànols de projecte, inclòs la formació de goteró en tot el perímetre de la marquesina. Inclou el segellat de totes les juntes. Inclou el subministrament i col·locació dels materials i els mitjans auxiliars necessaris per a la correcta execució de la partida, tot segons el Plec de Prescripcions d'Ascensors de l'Ajuntament de Barcelona. NOTA: mides a comprovar a l'obra abans de l'execució. (TRES MIL CENT NORANTA-UN EUROS AMB VINT-I-VUIT CÈNTIMS)	
P-20	P782-612Q	m2	Impermeabilització de parament vertical amb morter impermeabilitzant pel mètode de membrana elàstica, bicomponent, de base ciment amb una dotació d'1,5 kg/m2 aplicat en dues capes (DOTZE EUROS AMB VUITANTA-SIS CÈNTIMS)	12,86 €
P-21	P782-612R	m2	Impermeabilització de parament horitzontal amb morter impermeabilitzant pel mètode de membrana elàstica, bicomponent, de base ciment amb una dotació d'1,5 kg/m2 aplicat en dues capes (NOU EUROS AMB QUATRE CÈNTIMS)	9,04 €
P-22	P7JC-5QDA	m	Segellat de junt entre materials d'obra de 40 mm d'amplària i 30 mm de fondària, amb escuma de poliuretà expandit, en aerosol (SET EUROS AMB SEIXANTA-QUATRE CÈNTIMS)	7,64 €
P-23	P7JC-5QDG	m	Segellat de junt entre materials d'obra de 10 mm d'amplària i 5 mm de fondària, amb massilla de silicona neutra monocomponent, aplicada amb pistola manual, prèvia imprimació específica (CINC EUROS AMB VUITANTA-SIS CÈNTIMS)	5,86 €
P-24	P879-4UCN	m2	Preparació de superfície de formigó per a rehabilitació superficial amb raig de sorra seca eliminant escames i òxids (VINT-I-VUIT EUROS AMB CINC CÈNTIMS)	28,05 €
P-25	P93G-57PZ	m2	Recrescudat del suport de paviments, de 3 cm de gruix, amb morter de ciment 1:6 (TRENTA-SET EUROS AMB NOU CÈNTIMS)	37,09 €
P-26	PAS2-VAX1	u	Subministrament i col·locació de porta metàl·lica d'armari exterior d'instal·lacions, de mides 25x215 cm, en acer inoxidable AISI 316, amb pany i clau. Inclou ferratges i frontisses. NOTA: mides a comprovar a l'obra. (QUATRE-CENTS ONZE EUROS AMB VINT-I-TRES CÈNTIMS)	411,23 €
P-27	PP7N-HCS1	u	Subministrament i col·locació d'armari envoltent metàl·lic de mides 600x2000x300 mm, d'acer inoxidable AISI 316, per a exterior, amb grau de protecció IP-55, per ubicar les instal·lacions de telecontrol de l'ascensor, situat al costat esquerra del replà superior, fixat mitjançant cordó de soldadura a l'estructura existent, amb porta, pany i clau. Inclou el segellat perimetral de la trobada amb el revestiment de l'edicle existent. NOTA: mides a comprovar a l'obra. (MIL TRES-CENTS QUARANTA-CINC EUROS AMB SETANTA-NOU CÈNTIMS)	1.345,79 €

QUADRE DE PREUS NÚMERO 1

NÚMERO	CODI	UA	DESCRIPCIÓ	PREU
--------	------	----	------------	------

QUADRE DE PREUS NÚM. 2

QUADRE DE PREUS NÚMERO 2

Pàg.: 1

NÚMERO	CODI	UA	DESCRIPCIÓ	PREU	
P-1	0120N001	u	Subministrament i col·locació de nou grup tractor i guiat, segons el Plec de Prescripcions d'Ascensors de l'Ajuntament de Barcelona, i en compliment del Reial Decret 355/2024, de 2 d'abril pel que s'aprova la Instrucció Tècnica Complementària ITC AEM 1 Ascensors, i UNE-EN 81-20 Regles de seguretat per a la construcció d'ascensors. Inclou els següents components: - motor gearles, d'imans permanents - bancada - politges - cables de suspensió - guiadors de cabina i contrapès - greixadors automàtics de cabina i contrapès - limitador de velocitat complert Inclou els treballs de desmuntatge dels elements existents a substituir, amb mitjans manuals i/o mecànics i càrrega de runa sobre camió o contenidor.	36.806,85	€
	BLE1-XX01	u	Subministrament de nou grup tractor i guiat, segons el Plec de Prescripcions d'Ascens Altres conceptes	28.052,18000 8.754,67000	€ €
P-2	0120N002	u	Subministrament i col·locació de la maniobra completa de l'ascensor existent, segons el Plec de Prescripcions d'Ascensors de l'Ajuntament de Barcelona, i en compliment del Reial Decret 355/2024, de 2 d'abril pel que s'aprova la Instrucció Tècnica Complementària ITC AEM 1 Ascensors, i UNE-EN 81-20 Regles de seguretat per a la construcció d'ascensors. Inclou: - variador de freqüència, - maniobra complerta, formada per un conjunt de dispositius electrònics que gestionen el seu funcionament: sistema de control + electromecànica, cablejat, UCM, encoder màquina, - botonera i polsadors antivandàlics, - integració de maniobra en telecontrol, - armari de maniobra nou, - substitució/incorporació d'enllumenat d'armari de maniobra, - SAI ascensor (de rescat); - substitució d'escala d'accés al fossat, segons norma EN 81-20, annex f, tipus 1 (escala de fossat fixe); Inclou els treballs de desmuntatge dels elements a substituir, amb mitjans manuals i/o mecànics i càrrega de runa sobre camió o contenidor.	38.078,69	€
	BLH0-XX01	u	Subministrament de la maniobra complerta de l'ascensor existent, segons el Plec de P Altres conceptes	29.057,52000 9.021,17000	€ €
P-3	0120N003	u	Substitució del subquadre de la sala màquines per un nou subquadre elèctric segons Plec de Prescripcions d'ascensors de l'Ajuntament de Barcelona. Inclou la caixa estanca homologada, cablejat i mecanismes de protecció elèctrica (diferencial, magneto tèrmics, sobretensions, etc.). Inclou els treballs de desmuntatge dels elements a substituir, amb mitjans manuals i/o mecànics i càrrega de runa sobre camió o contenidor.	1.764,70	€
	PG3C-XX00	u	Substitució d'elements del quadre de proteccions elèctriques segons Plec de Prescripc Altres conceptes	1.239,37000 525,33000	€ €
P-4	0120N004	u	Substitució de portes de l'ascensor, segons Plec de Prescripcions d'Ascensors de l'Ajuntament de Barcelona, i en compliments del Reial Decret 355/2024, de 2 d'abril pel que s'aprova la Instrucció Tècnica Complementària ITC AEM 1 Ascensor, i UNE-EN 81-20 Regles de seguretat per a la construcció d'ascensors. Inclou els següents components: - portes de cabina d'alt trànsit (2 uts), formades per 2 fulles per un forat de pas de 800x2000 mm, model portes Wittur amb motorització SUPRA - portes de replà d'alt trànsit (4 uts), formades per 2 fulles per un forat de pas de 800x2000 mm - operador de portes - pisaderes reforçades - barrera fotoelèctrica Inclou els treballs de desmuntatge dels elements a substituir, amb mitjans manuals i càrrega de runa sobre camió o contenidor.	30.339,72	€
	BLA2-XX02	u	Subministrament de conjunt de portes de l'ascensor, segons Plec de Prescripcions d'A Altres conceptes	23.158,07000 7.181,65000	€ €
P-5	0120N005	u	Partida per la reforma interior de la cabina existent de l'ascensor segons el Plec de Prescripcions d'ascensors de l'Ajuntament de Barcelona. Inclou subministrament de material i col·locació dels següents components:	7.676,47	€

QUADRE DE PREUS NÚMERO 2

Pàg.: 2

NÚMERO	CODI	UA	DESCRIPCIÓ	PREU	
			- substitució del paviment de cabina d'acer inoxidable i sòcols de cabina - sanejat d'òxid de xassís de cabina, especialment a la part inferior; - substitució del sostre de cabina amb il·luminació LED antivandàlica amb caixes de connexions estanques - passamans de cabina reforçats, en els 2 laterals de la cabina on no hi ha porta, col·locat a una alçada de 0,90 m respecte la cota d'acabat, de secció entre 3-4,5 cm de diàmetre, amb una separació de 3,5 cm de la paret com a mínim - nou pesacàrregues (sensors + centraleta electrònica) - lluminària de cabina de baix consum - làmines antivandàliques a l'interior de cabina - display lluminós de número de planta - telèfon d'emergència amb trac 4G Inclou els treballs de desmuntatge dels elements a substituir, amb mitjans manuals i/o mecànics i càrrega de runa sobre camió o contenidor.		
	BLLO-XX01	u	Subministrament d'elements per la reforma interior de la cabina existent de l'ascensor Altres conceptes	5.486,88000 2.189,59000	€ €
P-6	0120N006	u	Adequació de la instal·lació de telecontrol i integració dels elements del sistema a l'SCADA de l'Ajuntament, segons el Plec de Prescripcions d'ascensors de l'Ajuntament de Barcelona. Inclou el subministrament i col·locació dels següents elements i components: - PLC de comunicacions integrat al SCADA - Sistema de CCTV per video IP format per: * 1 uts càmera antivandàlica per cada embarcament; * 1 ut càmera de tipus botó, per a l'interior de la cabina; * Cablejat per alimentació, video i dades; * integració i driver per per compatibilitat amb el sistema de l'SCADA de l'Ajuntament; - dispositiu sonor per invidents homolgats de la ONCE - panell informatiu LED, una unitat en cada accés. Inclou fixació antivandàlica; - analitzador de xarxes, amb protocol modbus/TCP, integrat al sistema de telecontrol SCADA; - switch; - integració de maniobra en telecontrol; - armari IP-54 per allotjar les comunicacions, a planta 0 Inclou els treballs de desmuntatge dels elements a substituir, amb mitjans manuals i/o mecànics i càrrega de runa sobre camió o contenidor.	18.970,59	€
	BLLO-XXX1	u	instal·lació de telecontrol i integració dels elements del sistema a l'SCADA de l'Ajunta Altres conceptes	15.345,88000 3.624,71000	€ €
P-7	0120N007	m2	Sanejament estructura edicle, inclou: - eliminació d'òxid superficial mitjançant el raspallat de l'estructura interior de l'edicle fins a un grau de preparació Sa 3 segons la norma UNE-EN ISO 8501-1, amb mitjans raig de sorra seca i càrrega manual de runa sobre contenidor, tant de pilars com travesseres i perfil de coronament del mur de contenció del fossat; - passivat de perfils laminats deteriorats amb raspallat previ; - pintat dels perfils laminats l'estructura amb sistemes de protecció amb grau de durabilitat M, per a classe d'exposició C3, segons UNE-EN ISO 12944-1, format per 2 capes, capa d'imprimació de 80 µm i capa d'acabat de 80 µm, amb un gruix total de protecció de 160 µm, aplicat de forma manual.	50,60	€
			Altres conceptes	50,60000	€
P-8	0120N008	u	Treballs de millora de l'edicle. Inclou: - incorporació de sistema de punxes anticolums en el perímetre de la teulada; - substitució de la il·luminació antivandàlica de cada replà; - substitució de senyalètica, segons plec de prescripcions d'ascensor de l'Ajuntament de Barcelona; - substitució d'il·luminació LED de manteniment al buc de l'edicle (inclòs al punt de la maniobra) Inclou els treballs de desmuntatge dels elements a substituir, amb mitjans manuals i/o mecànics i càrrega de runa sobre camió o contenidor.	2.341,64	€
	B8K0-XX00	u	Subministrament dels següents elements: Altres conceptes	1.671,15000 670,49000	€ €
P-9	0120N009	u	Partida alçada pels treballs d'enginyeria. Inclou la redacció de la memòria i projecte de l'ascensor, així com la legalització de la reforma.	2.470,59	€

QUADRE DE PREUS NÚMERO 2

NÚMERO	CODI	UA	DESCRIPCIÓ	PREU	
			Inclou també la generació de l'expedient tècnic, documentació, plànols, llistat de components de seguretat, proves de qualitat, inspecció inicial d'una OCA per la legalització, baixa de l'ascensor per reforma i alta com a mantenidor durant el període de manteniment. Sense descomposició	2.470,59000	€
P-10	0120N010	u	Treballs addicionals interior edicle, segons Plec de Prescripcions d'ascensors de l'Ajuntament de Barcelona. Inclou: - substitució d'esmorteïdors de cabina i de contrapés, inclosa els ancoratges i sistema de fixació a la llosa del fossat; - reixa-filtre d'acer inoxidable de protecció del deguàs del fossat. Inclou els treballs de desmuntatge dels elements a substituir, amb mitjans manuals i/o mecànics i càrrega de runa sobre camió o contenidor.	2.205,88	€
	B8K0-XX01	u	Subministrament d'elements per l'interior de l'edicle de l'ascensor, segons Plec de Pre Altres conceptes	1.783,10000 422,78000	€ €
P-11	0120N011	u	Treballs de manteniment de l'ascensor i les instal·lacions associades (maquinària, electrònica, instal·lació elèctrica, telecontrol, etc.), així com tots els elements de l'ascensor. Inclou desplaçament, mà d'obra, materials i màquinaria necessària per dur a terme el correcte manteniment de la instal·lació. El període de manteniment començarà amb l'inici de funcionament de l'ascensor als usuaris i serà durant un termini de 6 mesos. Sense descomposició	210,00 210,00000	€ €
P-12	P1R2-AG00	u	Treballs de neteja del fossat de l'ascensor de restes de runa, materials, escombraries i brutícia. Inclou la càrrega manual sobre contenidor. Altres conceptes	116,00 116,00000	€ €
P-13	P2140-H8XX	u	Desmuntatge per a substitució de fulles de porta, de fulla batent, d'armari d'instal·lacions, metàl·lica, amb mitjans manuals i càrrega manual sobre camió o contenidor. Altres conceptes	30,12 30,12000	€ €
P-14	P2142-4RF1	m2	Arrencada de xapes de revestiment d'acer inoxidable en parament vertical, amb mitjans manuals i càrrega manual de runa sobre camió o contenidor Altres conceptes	69,37 69,37000	€ €
P-15	P214Q-4RQ	m	Enderroc de ràfec de coberta amb mitjans manuals i càrrega manual de runa sobre camió o contenidor Altres conceptes	83,73 83,73000	€ €
P-16	P21Z2-HGF	m	Tall en revestiment de xapa d'acer, amb disc de tall fi de gruix entre 1,0 mm i 1,6 mm apte per a xapes d'acer. Inclou el replanteig previ i delimitació de la zona a retallar. Altres conceptes	57,52 57,52000	€ €
P-17	P2R5-DT15	m3	Transport de residus a instal·lació autoritzada de gestió de residus, amb camió de 7 t i temps d'espera per a la càrrega a màquina, amb un recorregut de més de 10 i fins a 15 km Altres conceptes	69,84 69,84000	€ €
P-18	P2RA-EU6C	m3	Disposició controlada en dipòsit autoritzat inclòs el cànon sobre la deposició controlada dels residus de la construcció, segons la LLEI 8/2008, de residus barrejats inerts amb una densitat 1 t/m3, procedents de construcció o demolició, amb codi 17 01 07 segons la Llista Europea de Residus	32,34	€
	B2RA-28US	t	Disposició controlada en dipòsit autoritzat inclòs el cànon sobre la deposició controlad Altres conceptes	30,80000 1,54000	€ €
P-19	P54A-61F9	u	Subministrament i col·locació de marquesina per a protecció sobre l'accés de l'ascensor de mides 2,00 m de longitud i 1,00 m d'amplada, col·locada a una alàda de 2,60 m sobre la porta de l'ascensor. Estructura principal formada per perfils d'acer laminat en calent segons norma UNE-EN 10025 S275JR, formada per dues bigues transversals amb perfils IPE-100 de 100 cm de longitud aproximadament, soldades a l'estructura principal de l'edicle de l'ascensor; amb 2 perfils angulars de 100x100x10 mm com elements rigiditzadors soldats; 2 perfils tubulars longitudinals de 60x60x4 mm i 60x80x4 mm de 260 cm de longitud col·locats sobre els perfils	3.191,28	€

QUADRE DE PREUS NÚMERO 2

NÚMERO	CODI	UA	DESCRIPCIÓ	PREU	
			IPE per crear una pendent compresa entre 2,5-5% en la cara superior de la marquesina; plaques XPS de 40 mm de gruix col·locades en la cara superior i de 20 mm de gruix en la cara inferior, fixades mecànicament. Inclou un perfil d'acer laminat en fred en “U” de 40x80x4 mm col·locat sobre els perfils IPE en el punt més baix de la pendent, segons detall, amb la funció de canalitzar l'aigua en cas de pluja. Tot el conjunt executat amb soldadures contínues i acabat amb imprimació anticorrosiva. El conjunt es completa amb un folrat de xapa d'acer inoxidable AISI 316 no ferrític doblegat, fixat mecànicament, segons plànols de projecte, inclòs la formació de goteró en tot el perímetre de la marquesina. Inclou el segellat de totes les juntes. Inclou el subministrament i col·locació dels materials i els mitjans auxiliars necessaris per a la correcta execució de la partida, tot segons el Plec de Prescripcions d'Ascensors de l'Ajuntament de Barcelona. NOTA: mides a comprovar a l'obra abans de l'execució.		
	B7CZ2-0IRG	u	Tac i suport de niló per a fixar materials aïllants, de 60 mm de gruix com a màxim	4,90000	€
	B44Z-0M10	kg	Acer S275JR segons UNE-EN 10025-2, format per peça simple, per a reforç d'element	250,00000	€
	B862-2GOY	m2	Planxa d'acer inoxidable 1.4301 (AISI 316), de 2 mm de gruix, acabat abrillantat i tallat	751,65000	€
	B44Z-0LY7	kg	Acero S275JR según UNE-EN 10025-2, formado por pieza simple, en perfiles laminad	196,25000	€
	B0AQ-07EX	cu	Visos, d'acer galvanitzats	56,30000	€
	B83B-0XKR	m	Perfilaria de planxa d'acer galvanitzat amb perfils entre 75 a 85 mm d'amplària	19,40000	€
	P127-EKJL	m2	Muntatge i desmuntatge de bastida tubular metàl·lica fixa, formada per bastiments de	172,61580	€
	B7C25-182E	m2	Planxa de poliestirè extruït (XPS), de 50 mm de gruix, resistència a compressió >= 300 Altres conceptes	73,12500 1.667,03920	€ €
P-20	P782-612Q	m2	Impermeabilització de parament vertical amb morter impermeabilitzant pel mètode de membrana elàstica, bicomponent, de base ciment amb una dotació d'1,5 kg/m2 aplicat en dues capes	12,86	€
	B753-1KOT	kg	Mortor impermeabilitzant pel mètode de membrana elàstica, bicomponent, de base cim Altres conceptes	3,05550 9,80450	€ €
P-21	P782-612R	m2	Impermeabilització de parament horitzontal amb morter impermeabilitzant pel mètode de membrana elàstica, bicomponent, de base ciment amb una dotació d'1,5 kg/m2 aplicat en dues capes	9,04	€
	B753-1KOT	kg	Mortor impermeabilitzant pel mètode de membrana elàstica, bicomponent, de base cim Altres conceptes	3,05550 5,98450	€ €
P-22	P7JC-5QDA	m	Segellat de junt entre materials d'obra de 40 mm d'amplària i 30 mm de fondària, amb escuma de poliuretà expandit, en aerosol	7,64	€
	B7J3-0GSM	l	Escuma de poliuretà en aerosol Altres conceptes	0,76482 6,87518	€ €
P-23	P7JC-5QDG	m	Segellat de junt entre materials d'obra de 10 mm d'amplària i 5 mm de fondària, amb massilla de silicona neutra monocomponent, aplicada amb pistola manual, prèvia imprimació específica	5,86	€
	B7JE-0GTM	dm3	Massilla per a segellats, d'aplicació amb pistola, de base silicona neutra monocompon	1,52633	€
	B7J4-0GSI	dm3	Imprimació prèvia per a segellats de massilla de silicona neutra Altres conceptes	0,07539 4,25828	€ €
P-24	P879-4UCN	m2	Preparació de superfície de formigó per a rehabilitació superficial amb raig de sorra seca eliminant escames i òxids	28,05	€
	B03L-05MU	t	Sorra de sílice de 0 a 3,5 mm Altres conceptes	6,90870 21,14130	€ €
P-25	P93G-57PZ	m2	Recrescudat del suport de paviments, de 3 cm de gruix, amb morter de ciment 1:6	37,09	€
	B7C24-0KLD	m2	Planxa de poliestirè expandit (EPS) elastícat de 10 mm de gruix	0,01313	€

QUADRE DE PREUS NÚMERO 2

NÚMERO	CODI	UA	DESCRIPCIÓ	PREU	
			Altres conceptes	37,07687	€
P-26	PAS2-VAX1	u	Subministrament i col·locació de porta metàl·lic d'armari exterior d'instal·lacions, de mides 25x215 cm, en acer inoxidable AISI 316, amb pany i clau. Inclou ferratges i frontisses. NOTA: mides a comprovar a l'obra.	411,23	€
	BA21-VA01	u	Subministrament de porta metàl·lica armari, mides 25x215 cm, en acer inoxidable AISI	275,95000	€
	BGW0-0950	u	Part proporcional d'accessoris per a armaris metàl·lics	31,55000	€
			Altres conceptes	103,73000	€
P-27	PP7N-HCS1	u	Subministrament i col·locació d'armari envoltent metàl·lic de mides 600x2000x300 mm, d'acer inoxidable AISI 316, per a exterior, amb grau de protecció IP-55, per ubicar les instal·lacions de telecontrol de l'ascensor, situat al costat esquerra del replà superior, fixat mitjançant cordó de soldadura a l'estructura existent, amb porta, pany i clau. Inclou el segellat perimetral de la trobada amb el revestiment de l'edicle existent. NOTA: mides a comprovar a l'obra.	1.345,79	€
	BGW0-0950	u	Part proporcional d'accessoris per a armaris metàl·lics	6,31000	€
	BG10-0GS1	u	Armari metàl·lic de dimensions 600x2000x300 mm, per a servei exterior, d'acer inoxidada	752,00000	€
			Altres conceptes	587,48000	€

PRESSUPOST

PRESSUPOST

Obra	01	Pressupost PR.2024.0659_ASCENSOR_VALLCIVERA			
Capitol	01	MODERNITZACIÓ ASCENSOR			
NUM. CODI	UA	DESCRIPCIÓ	PREU	AMIDAMENT	IMPORT
1	0120N001	u			
		Subministrament i col·locació de nou grup tractor i guiat, segons el Plec de Prescripcions d'Ascensors de l'Ajuntament de Barcelona, i en compliment del Reial Decret 355/2024, de 2 d'abril pel que s'aprova la Instrucció Tècnica Complementària ITC AEM 1 Ascensors, i UNE-EN 81-20 Regles de seguretat per a la construcció d'ascensors. Inclou els següents components: - motor gearles, d'imans permanents - bancada - politges - cables de suspensió - guiadors de cabina i contrapès - greixadors automàtics de cabina i contrapès - limitador de velocitat complert Inclou els treballs de desmuntatge dels elements existents a substituir, amb mitjans manuals i/o mecànics i càrrega de runa sobre camió o contenidor. (P - 1)	36.806,85	1,000	36.806,85
2	0120N002	u			
		Subministrament i col·locació de la maniobra completa de l'ascensor existent, segons el Plec de Prescripcions d'Ascensors de l'Ajuntament de Barcelona, i en compliment del Reial Decret 355/2024, de 2 d'abril pel que s'aprova la Instrucció Tècnica Complementària ITC AEM 1 Ascensors, i UNE-EN 81-20 Regles de seguretat per a la construcció d'ascensors. Inclou: - variador de freqüència, - maniobra complerta, formada per un conjunt de dispositius electrònics que gestionen el seu funcionament: sistema de control + electromecànica, cablejat, UCM, encoder màquina, - botonera i pulsadors antivandàlics, - integració de maniobra en telecontrol, - armari de maniobra nou, - substitució/incorporació d'enllumenat d'armari de maniobra, - SAI ascensor (de rescat); - substitució d'escala d'accés al fossat, segons norma EN 81-20, annex f, tipus 1 (escala de fossat fixe); Inclou els treballs de desmuntatge dels elements a substituir, amb mitjans manuals i/o mecànics i càrrega de runa sobre camió o contenidor. (P - 2)	38.078,69	1,000	38.078,69
3	0120N003	u			
		Substitució del subquadre de la sala màquines per un nou subquadre elèctric segons Plec de Prescripcions d'ascensors de l'Ajuntament de Barcelona. Inclou la caixa estanca homologada, cablejat i mecanismes de protecció elèctrica (diferencial, magneto tèrmics, sobretensions, etc.). Inclou els treballs de desmuntatge dels elements a substituir, amb mitjans manuals i/o mecànics i càrrega de runa sobre camió o contenidor. (P - 3)	1.764,70	1,000	1.764,70
4	0120N004	u			
		Substitució de portes de l'ascensor, segons Plec de Prescripcions d'Ascensors de l'Ajuntament de Barcelona, i en compliments del Reial Decret 355/2024, de 2 d'abril pel que s'aprova la Instrucció Tècnica Complementària ITC AEM 1 Ascensor, i UNE-EN 81-20 Regles de seguretat per a la construcció d'ascensors. Inclou els següents components: - portes de cabina d'alt trànsit (2 uts), formades per 2 fulles per un forat de pas de 800x2000 mm, model portes Wittur amb motorització SUPRA - portes de replà d'alt trànsit (4 uts), formades per 2 fulles per un forat de pas de 800x2000 mm - operador de portes - pisaderes reforçades - barrera fotoelèctrica Inclou els treballs de desmuntatge dels elements a substituir, amb mitjans manuals i càrrega de runa sobre camió o contenidor. (P - 4)	30.339,72	1,000	30.339,72

PRESSUPOST

5	0120N005	u	Partida per la reforma interior de la cabina existent de l'ascensor segons el Plec de Prescripcions d'ascensors de l'Ajuntament de Barcelona. Inclou subministrament de material i col·locació dels següents components: - substitució del paviment de cabina d'acer inoxidable i sòcols de cabina - sanejat d'òxid de xassís de cabina, especialment a la part inferior; - substitució del sostre de cabina amb il·luminació LED antivandàlica amb caixes de connexions estanques - passamans de cabina reforçats, en els 2 laterals de la cabina on no hi ha porta, col·locat a una alçada de 0,90 m respecte la cota d'acabat, de secció entre 3-4,5 cm de diàmetre, amb una separació de 3,5 cm de la paret com a mínim - nou pesacàrregues (sensors + centraleta electrònica) - lluminària de cabina de baix consum - làmines antivandàliques a l'interior de cabina - display lluminós de número de planta - telèfon d'emergència amb trac 4G Inclou els treballs de desmuntatge dels elements a substituir, amb mitjans manuals i/o mecànics i càrrega de runa sobre camió o contenidor. (P - 5)			7.676,47	1,000	7.676,47
6	0120N006	u	Adequació de la instal·lació de telecontrol i integració dels elements del sistema a l'SCADA de l'Ajuntament, segons el Plec de Prescripcions d'ascensors de l'Ajuntament de Barcelona. Inclou el subministrament i col·locació dels següents elements i components: - PLC de comunicacions integrat al SCADA - Sistema de CCTV per video IP format per: * 1 uts càmera antivandàlica per cada embarcament; * 1 ut càmera de tipus botó, per a l'interior de la cabina; * Cablejat per alimentació, video i dades; * integració i driver per per compatibilitat amb el sistema de l'SCADA de l'Ajuntament; - dispositiu sonor per invidents homolgats de la ONCE - panell informatiu LED, una unitat en cada accés. Inclou fixació antivandàlica; - analitzador de xarxes, amb protocol modbus/TCP, integrat al sistema de telecontrol SCADA; - switch; - integració de maniobra en telecontrol; - armari IP-54 per allotjar les comunicacions, a planta 0 Inclou els treballs de desmuntatge dels elements a substituir, amb mitjans manuals i/o mecànics i càrrega de runa sobre camió o contenidor. (P - 6)			18.970,59	1,000	18.970,59
7	0120N007	m2	Sanejament estructura edicle, inclou: - eliminació d'òxid superficial mitjançant el raspallat de l'estructura interior de l'edicle fins a un grau de preparació Sa 3 segons la norma UNE-EN ISO 8501-1, amb mitjans raig de sorra seca i càrrega manual de runa sobre contenidor, tant de pilars com travesseres i perfil de coronament del mur de contenció del fossat; - passivat de perfils laminats deteriorats amb raspallat previ; - pintat dels perfils laminats l'estructura amb sistemes de protecció amb grau de durabilitat M, per a classe d'exposició C3, segons UNE-EN ISO 12944-1, format per 2 capes, capa d'imprimació de 80 µm i capa d'acabat de 80 µm, amb un gruix total de protecció de 160 µm, aplicat de forma manual. (P - 7)			50,60	79,356	4.015,41
8	0120N008	u	Treballs de millora de l'edicle. Inclou: - incorporació de sistema de punxes anticoloms en el perímetre de la teulada; - substitució de la il·luminació antivandàlica de cada replà; - substitució de senyalètica, segons plec de prescripcions d'ascensor de l'Ajuntament de Barcelona; - substitució d'il·luminació LED de manteniment al buc de l'edicle (inclòs al punt de la maniobra) Inclou els treballs de desmuntatge dels elements a substituir, amb mitjans manuals i/o mecànics i càrrega de runa sobre camió o contenidor. (P - 8)			2.341,64	1,000	2.341,64

PRESSUPOST

9	0120N009	u	Partida alçada pels treballs d'enginyeria. Inclou la redacció de la memòria i projecte de l'ascensor, així com la legalització de la reforma. Inclou també la generació de l'expedient tècnic, documentació, plànols, llistat de components de seguretat, proves de qualitat, inspecció inicial d'una OCA per la legalització, baixa de l'ascensor per reforma i alta com a mantenidor durant el període de manteniment. (P - 9)	2.470,59	1,000	2.470,59
10	0120N010	u	Treballs addicionals interior edicle, segons Plec de Prescripcions d'ascensors de l'Ajuntament de Barcelona. Inclou: - substitució d'esmorteïdors de cabina i de contrapés, inclosa els ancoratges i sistema de fixació a la llosa del fossat; - reixa-filtre d'acer inoxidable de protecció del deguàs del fossat. Inclou els treballs de desmuntatge dels elements a substituir, amb mitjans manuals i/o mecànics i càrrega de runa sobre camió o contenidor. (P - 10)	2.205,88	1,000	2.205,88
11	0120N011	u	Treballs de manteniment de l'ascensor i les instal·lacions associades (maquinària, electrònica, instal·lació elèctrica, telecontrol, etc.), així com tots els elements de l'ascensor. Inclou desplaçament, mà d'obra, materials i maquinària necessària per dur a terme el correcte manteniment de la instal·lació. El període de manteniment començarà amb l'inici de funcionament de l'ascensor als usuaris i serà durant un termini de 6 mesos. (P - 11)	210,00	6,000	1.260,00

TOTAL	Capítol	01.01	145.930,54
-------	---------	-------	------------

Obra	01	Pressupost PR.2024.0659_ASCENSOR_VALLCIVERA
Capítol	02	MARQUESINA DE PROTECCIÓ

NUM. CODI	UA	DESCRIPCIÓ	PREU	AMIDAMENT	IMPORT	
1	P214Q-4RQ7	m	Enderroc de ràfec de coberta amb mitjans manuals i càrrega manual de runa sobre camió o contenidor (P - 15)	83,73	2,000	167,46
2	P54A-61F9	u	Subministrament i col·locació de marquesina per a protecció sobre l'accés de l'ascensor de mides 2,00 m de longitud i 1,00 m d'amplada, col·locada a una alçada de 2,60 m sobre la porta de l'ascensor. Estructura principal formada per perfils d'acer laminat en calent segons norma UNE-EN 10025 S275JR, formada per dues bigues transversals amb perfils IPE-100 de 100 cm de longitud aproximadament, soldades a l'estructura principal de l'edicle de l'ascensor; amb 2 perfils angulars de 100x100x10 mm com elements rigiditzadors soldats; 2 perfils tubulars longitudinals de 60x60x4 mm i 60x80x4 mm de 260 cm de longitud col·locats sobre els perfils IPE per crear una pendent compresa entre 2,5-5% en la cara superior de la marquesina; plaques XPS de 40 mm de gruix col·locades en la cara superior i de 20 mm de gruix en la cara inferior, fixades mecànicament. Inclou un perfil d'acer laminat en fred en "U" de 40x80x4 mm col·locat sobre els perfils IPE en el punt més baix de la pendent, segons detall, amb la funció de canalitzar l'aigua en cas de pluja. Tot el conjunt executat amb soldadures contínues i acabat amb imprimació anticorrosiva. El conjunt es completa amb un folrat de xapa d'acer inoxidable AISI 316 no ferrític doblegat, fixat mecànicament, segons plànols de projecte, inclòs la formació de goteró en tot el perímetre de la marquesina. Inclou el segellat de totes les juntes. Inclou el subministrament i col·locació dels materials i els mitjans auxiliars necessaris per a la correcta execució de la partida, tot segons el Plec de Prescripcions d'Ascensors de l'Ajuntament de Barcelona. NOTA: mides a comprovar a l'obra abans de l'execució. (P - 19)	3.191,28	2,000	6.382,56
3	P7JC-5QDG	m	Segellat de junt entre materials d'obra de 10 mm d'amplària i 5 mm de fondària, amb massilla de silicona neutra monocomponent, aplicada amb pistola manual, prèvia imprimació específica (P - 23)	5,86	10,000	58,60

PRESSUPOST

TOTAL	Capítol	01.02	6.608,62
Obra	01	Pressupost PR.2024.0659_ASCENSOR_VALLCIVERA	
Capítol	03	ARMARIS D'INSTAL·LACIONS	
Títol 3	01	ARMARI EXISTENT	

NUM. CODI	UA	DESCRIPCIÓ	PREU	AMIDAMENT	IMPORT	
1	P2140-H8XX	u	Desmuntatge per a substitució de fulles de porta, de fulla batent, d'armari d'instal·lacions, metàl·lica, amb mitjans manuals i càrrega manual sobre camió o contenidor. (P - 13)	30,12	1,000	30,12
2	PAS2-VAX1	u	Subministrament i col·locació de porta metàl·lic d'armari exterior d'instal·lacions, de mides 25x215 cm, en acer inoxidable AISI 316, amb pany i clau. Inclou ferratges i frontisses. NOTA: mides a comprovar a l'obra. (P - 26)	411,23	1,000	411,23

TOTAL	Títol 3	01.03.01	441,35
-------	---------	----------	--------

Obra	01	Pressupost PR.2024.0659_ASCENSOR_VALLCIVERA
Capítol	03	ARMARIS D'INSTAL·LACIONS
Títol 3	02	NOU ARMARI

NUM. CODI	UA	DESCRIPCIÓ	PREU	AMIDAMENT	IMPORT	
1	P21Z2-HGF0	m	Tall en revestiment de xapa d'acer, amb disc de tall fi de gruix entre 1,0 mm i 1,6 mm apte per a xapes d'acer. Inclou el replanteig previ i delimitació de la zona a retallar. (P - 16)	57,52	4,000	230,08
2	P2142-4RF1	m2	Arrencada de xapes de revestiment d'acer inoxidable en parament vertical, amb mitjans manuals i càrrega manual de runa sobre camió o contenidor (P - 14)	69,37	1,200	83,24
3	PP7N-HCS1	u	Subministrament i col·locació d'armari envoltent metàl·lic de mides 600x2000x300 mm, d'acer inoxidable AISI 316, per a exterior, amb grau de protecció IP-55, per ubicar les instal·lacions de telecontrol de l'ascensor, situat al costat esquerra del replà superior, fixat mitjançant cordó de soldadura a l'estructura existent, amb porta, pany i clau. Inclou el segellat perimetral de la trobada amb el revestiment de l'edicle existent. NOTA: mides a comprovar a l'obra. (P - 27)	1.345,79	1,000	1.345,79
4	P7JC-5QDA	m	Segellat de junt entre materials d'obra de 40 mm d'amplària i 30 mm de fondària, amb escuma de poliuretà expandit, en aerosol (P - 22)	7,64	9,200	70,29
5	P7JC-5QDG	m	Segellat de junt entre materials d'obra de 10 mm d'amplària i 5 mm de fondària, amb massilla de silicona neutra monocomponent, aplicada amb pistola manual, prèvia imprimació específica (P - 23)	5,86	9,200	53,91
6	P2R5-DT15	m3	Transport de residus a instal·lació autoritzada de gestió de residus, amb camió de 7 t i temps d'espera per a la càrrega a màquina, amb un recorregut de més de 10 i fins a 15 km (P - 17)	69,84	0,012	0,84
7	P2RA-EU6C	m3	Disposició controlada en dipòsit autoritzat inclòs el canó sobre la deposició controlada dels residus de la construcció, segons la LLEI 8/2008, de residus barrejats inerts amb una densitat 1 t/m3, procedents de construcció o demolició, amb codi 17 01 07 segons la Llista Europea de Residus (P - 18)	32,34	0,012	0,39

TOTAL	Títol 3	01.03.02	1.784,54
-------	---------	----------	----------

Obra	01	Pressupost PR.2024.0659_ASCENSOR_VALLCIVERA
Capítol	04	FOSSAT ASCENSOR

PRESSUPOST

NUM.	CODI	UA	DESCRIPCIÓ	PREU	AMIDAMENT	IMPORT
1	P1R2-AG00	u	Treballs de neteja del fossat de l'ascensor de restes de runa, materials, escombraries i brutícia. Inclou la càrrega manual sobre contenidor. (P - 12)	116,00	1,000	116,00
2	P93G-57PZ	m2	Recrescudat del suport de paviments, de 3 cm de gruix, amb morter de ciment 1:6 (P - 25)	37,09	9,000	333,81
3	P879-4UCN	m2	Preparació de superfície de formigó per a rehabilitació superficial amb raig de sorra seca eliminant escames i òxids (P - 24)	28,05	46,650	1.308,53
4	P782-612R	m2	Impermeabilització de parament horitzontal amb morter impermeabiilitzant pel mètode de membrana elàstica, bicomponent, de base ciment amb una dotació d'1,5 kg/m2 aplicat en dues capes (P - 21)	9,04	9,000	81,36
5	P782-612Q	m2	Impermeabilització de parament vertical amb morter impermeabilitzant pel mètode de membrana elàstica, bicomponent, de base ciment amb una dotació d'1,5 kg/m2 aplicat en dues capes (P - 20)	12,86	37,650	484,18
6	P7JC-5QDA	m	Segellat de junt entre materials d'obra de 40 mm d'amplària i 30 mm de fondària, amb escuma de poliuretà expandit, en aerosol (P - 22)	7,64	10,000	76,40
TOTAL Capítol			01.04			2.400,28

Obra	01	Pressupost PR.2024.0659_ASCENSOR_VALLCIVERA
Capítol	05	VARIS

NUM. CODI	UA	DESCRIPCIO	PREU	AMIDAMENT	IMPORT	
1	XPAD-DAF1	pa	Partida alçada d'abonament íntegre per la Seguretat i Salut a l'obra (P - 0)	3.033,06	1,000	3.033,06
2	XPAD-FAE2	PA	Partida alçada a justificar per nous requeriments funcionals de l'Ajuntament de Barcelona (REP's), a disposició de la Direcció d'Obra a l'àmbit. (P - 0)	8.000,00	1,000	8.000,00
3	XPAD-BSA0	pa	Partida alçada a justificar per a la gestió de residus. (P - 0)	1.644,81	1,000	1.644,81
TOTAL		Capítol	01.05			12.677,87

RESUM DE PRESSUPOST

RESUM DE PRESSUPOST

NIVELL 3: Títol 3			Import
Títol 3	01.03.01	ARMARI EXISTENT	441,35
Títol 3	01.03.02	NOU ARMARI	1.784,54
Capítol	01.03	ARMARIS D'INSTAL·LACIONS	2.225,89
			2.225,89
NIVELL 2: Capítol			Import
Capítol	01.01	MODERNITZACIÓ ASCENSOR	145.930,54
Capítol	01.02	MARQUESINA DE PROTECCIÓ	6.608,62
Capítol	01.03	ARMARIS D'INSTAL·LACIONS	2.225,89
Capítol	01.04	FOSSAT ASCENSOR	2.400,28
Capítol	01.05	VARIS	12.677,87
Obra	01	Pressupost PR.2024.0659_ASCENSOR_VALLCIVERA	169.843,20
			169.843,20
NIVELL 1: Obra			Import
Obra	01	Pressupost PR.2024.0659_ASCENSOR_VALLCIVERA	169.843,20
			169.843,20

ÚLTIM FULL

Projecte executiu de modernització de l’ascensor situat al carrer Vallcivera, al barri de Ciutat Meridiana, al districte de Nou Barris, a Barcelona

PRESSUPOST D'EXECUCIÓ PER CONTRACTE	Pàg. 1
PRESSUPOST D'EXECUCIÓ MATERIAL.....	169.843,20
6 % Benefici Industrial SOBRE 169.843,20.....	10.190,59
13 % Despeses Generals SOBRE 169.843,20.....	22.079,62
PRESSUPOST D'EXECUCIÓ PER CONTRACTE	202.113,41
Control de Qualitat.....	1.607,46
21 % IVA SOBRE 203.720,87.....	42.781,38
TOTAL PRESSUPOST PER CONTRACTE AMB IVA INCLÒS	246.502,25

Aquest pressupost d'execució per contracte (IVA inclòs) puja a

dos-cents quaranta-sis mil cinc-cents dos euros amb vint-i-cinc cèntims

DOCUMENT NÚM. 5. SOSTENIBILITAT I MEDI AMBIENT

ÍNDEX

DOCUMENT NÚM. 5: SOSTENIBILITAT I MEDI AMBIENT

1. Memòria ambiental
2. Llistat de control per a l'aplicació de criteris de sostenibilitat en projectes d'obres
3. Informe d'aplicació de criteris de sostenibilitat
4. Criteris de sostenibilitat en fusta
5. Estimació de l'energia grisa i la quantitat de CO₂ emesa a l'atmosfera

1. MEMÒRIA AMBIENTAL

D'acord amb que el estableix el Document Guia per a la redacció dels projectes executius de les actuacions d'escales mecàniques i ascensors del Pla Endreça de Barcelona, no aplica la redacció d'aquest document perquè el pressupost d'execució per contracte (PEC) és inferior a 450.000€.

2. LLISTAT DE CONTROL PER A L'APLICACIÓ DE CRITERIS DE SOSTENIBILITAT EN PROJECTES D'OBRES



ANNEX I LLISTA DE CONTROL PER A L'APLICACIÓ DE CRITERIS DE SOSTENIBILITAT EN PROJECTES D'OBRES

A. Incorporació de criteris ambientals en els plecs de redacció de projectes d'espai públic i d'infraestructures

Indiqueu si en la redacció dels plecs de contractació s'han tingut en compte els criteris següents:

Redacció de projectes d'urbanització		Sí	No	No escau
5.1.I	Incorporació de tècnics ambientals i d'energia en el projecte	☐	☐	☒
5.2.I	Compliment del Decret per a l'ambientalització de les obres	☐	☐	☒
5.2.II	Criteris i requeriments d'autosuficiència energètica i ambiental	☒	☐	☐
5.2.III	Informe favorable de compliment dels requeriments d'autosuficiència energètica (segons Protocol AEB i Instrucció Generació Energia Renovable)	☐	☒	☐
5.2.IV	Aplicació de la Instrucció de la fusta	☐	☐	☒
5.3.I	Criteris per fer front a l'emergència climàtica	Sí	No	No escau
5.3.I	Creació d'espais d'ombra (pèrgoles, elements estacionals, cobertes verdes,....)	☐	☐	☒
5.3.I	Creació d'espais verds de refugi climàtic	☐	☐	☒
5.3.I	Selecció de paviments amb un alt índex de reflectància	☐	☐	☒
5.3.I	Reserva d'espai suficient en el sòl i subsòl per la prestació de serveis climàtics	☐	☐	☒
5.3.I	Altres:	☐	☐	☒



5.3.II Criteris de màxima autosuficiència energètica		Sí	No	No escau
5.3.II	Minimització dels consums energètics	☒	☐	☐
5.3.II	Maximització de l'autoproducció energètica	☐	☐	☒
	Altres:	☐	☐	☒
5.3.III Criteris per a la consideració del cicle de vida de la infraestructura i per a l'eficient transmissió de la informació		Sí	No	No escau
5.3.III	Cicle de vida de la infraestructura: Estudi d'alternatives	☐	☒	☐
5.3.III	Cicle de vida de la infraestructura: Pla de manteniment integral	☐	☒	☐
5.3.III	Model de transmissió de dades (preferentment BIM)	☐	☒	☐
5.3.IV Criteris relatius a l'increment del verd i de la biodiversitat		Sí	No	No escau
5.3.IV	Connectivitat dels espais verds (desplegament de la xarxa de corredors verds urbans)	☐	☐	☒
5.3.IV	Diversificació d'espècies d'arbrat i la seva selecció en funció dels serveis ambientals que ofereixen	☐	☐	☒
5.3.IV	Augment de la biomassa de la ciutat	☐	☐	☒
5.3.IV	Permeabilització del sòl en l'espai públic	☐	☐	☒
5.3.IV	Mesures de control de la flora exòtica i invasora	☐	☐	☒
5.3.IV	Creació espais de refugi i nidificació i/o plantació d'espècies que fomentin la funció d'hàbitat	☐	☐	☒



5.3.IV	Ampliació del volum de sòl i de la seva qualitat als arbres viaris	☐	☐	☒
	Altres:	☐	☐	☒
5.3.V	Criteris relatius a la preservació de la qualitat de les masses d'aigua i els seus usos i a l'autosuficiència hídrica	Sí	No	No escau
5.3.V	Incloure requeriments del desplegament dels plans directors de sanejament, clavegueram i recursos hídrics alternatius	☐	☐	☒
5.3.V	Utilització de Sistemes Urbans de Drenatge Sostenible (SUDS)	☐	☐	☒
5.3.V	Ús de Recursos Hídrics Alternatius (RHA)	☐	☐	☒
5.3.V	Ús de mecanismes d'estalvi en tot tipus de xarxes d'aigua	☐	☐	☒
5.3.V	Optimització de sistemes de reg en zones verdes	☐	☐	☒
5.3.V	Selecció d'espècies amb baixes necessitats hídriques	☐	☐	☒
5.3.V	Recirculació d'aigua en fonts ornamentals	☐	☐	☒
	Altres:	☐	☐	☒
5.3.VI	Criteris relatius a elements urbans	Sí	No	No escau
5.3.VI	Incorporació dels criteris de sostenibilitat definits en la Instrucció d'Alcaldia relativa als elements urbans de la ciutat de Barcelona	☒	☐	☐
	Altres:	☐	☐	☒



5.3.VII Criteris a favor de l'economia circular (productes i materials de construcció)		Sí	No	No escau
5.3.VII	Ús d'àrids i altres materials de construcció que incorporin un percentatge de material reciclat	☐	☒	☐
5.3.VII	Ús de materials constructius que compleixin els criteris que estableix alguna de les ecoetiquetes tipus I	☐	☐	☒
5.3.VII	Exclusió de tractaments de superfícies o tractaments fitosanitaris determinats amb un impacte ambiental o sobre la salut elevat	☐	☐	☒
5.3.VII	Valors de l'energia grisa de materials de construcció que inclou la base de dades BEDEC de l'ITEC	☐	☐	☒
	Altres:	☐	☐	☒
5.3.VIII Criteris relatius a la incorporació de sistemes i tecnologies TIC		Sí	No	No escau
5.3.VIII	Incorporació dels requeriments de desplegament d'infraestructures TIC d'acord al Pla Director de les TIC	☐	☐	☒
5.3.VIII	Elements i dispositius finals relacionats amb la contaminació acústica, atmosfèrica o el clima	☐	☐	☒
5.3.VIII	Elements i dispositius finals relacionats amb la composició de l'aigua	☐	☐	☒
5.3.VIII	Elements i dispositius finals relacionats amb els fluxos de mobilitat	☐	☐	☒
5.3.VIII	Elements i dispositius finals relacionats amb altres dades ambientals	☐	☐	☒



5.3.IX Criteris relatius a altres estàndards d'excel·lència ambiental		Sí	No	No escau
5.3.IX	Valoració del projecte segons la Guia d'Urbanisme+Sostenible de l'Ajuntament de Barcelona (projectes amb PEM d'obra > 2.000.000 € o actuacions singulars)	☐	☒	☐
5.3.IX	Incorporació de criteris recollits en la Guia d'Urbanisme+Sostenible de l'Ajuntament de Barcelona	☐	☒	☐
5.3.IX	Incorporació d'estàndards d'excel·lència ambiental (LEED Neighbourhood Development, BREEAM ES Urbanismo, Sustainable SITES Initiative...)	☐	☒	☐



B- Incorporació de criteris ambientals en els plecs de redacció de projectes d'edificació de nova planta, gran rehabilitació o reforma

Indiqueu si en la redacció dels plecs de contractació s'han tingut en compte els criteris següents:

Redacció de projectes d'edificació		Sí	No	No escau
5.1.I	Incorporació de tècnics ambientals i d'energia en el projecte	☐	☐	☒
5.2.I	Compliment del Decret per a l'ambientalització de les obres	☐	☐	☒
5.2.II	Criteris i requeriments d'autosuficiència energètica i ambiental	☐	☐	☒
5.2.III	Informe favorable de compliment dels requeriments d'autosuficiència energètica (segons Protocol AEB i Instrucció Generació Energia Renovable)	☐	☐	☒
5.2.IV	Aplicació de la Instrucció de la fusta	☐	☐	☒
5.4.I	Criteris per fer front a l'emergència climàtica	Sí	No	No escau
5.4.I	Mesures passives per millorar el confort tèrmic d'equipaments que es puguin utilitzar de refugi climàtic	☐	☐	☒
5.4.I	Murs verds i/o productius i d'autoproducció d'energia	☐	☐	☒
5.4.I	Paviments exteriors i cobertes amb un alt índex de reflectància	☐	☐	☒
5.4.I	Protecció davant calor, refrigeració passiva i protecció a ventades	☐	☐	☒
5.4.I	Gestió d'aigua de pluja en origen mitjançant retenció, regulació i reaprofitament	☐	☐	☒
5.4.I	Altres:	☐	☐	☒



5.4.II.1 Requeriments d'autosuficiència energètica: projectes d'edificis de nova construcció o gran rehabilitació		Sí	No	No escau
5.4.II.1	Sistemes passius de clima: minimitzar sistemes actius de clima i optimitzar la gestió energètica en fase d'ús, d'acord al Protocol de l'AEB.	☐	☐	☒
5.4.II.1	Qualificació energètica mínima d'acord al Protocol de l'AEB	☐	☐	☒
5.4.II.1	Sistema de monitoratge energètic d'acord al Protocol de l'AEB	☐	☐	☒
5.4.II.1	Altres clàusules en àmbits específics: tancaments, instal·lacions d'electricitat, enllumenat, climatització i ventilació,....	☐	☐	☒
5.4.II.1	Màxima autoproducció elèctrica mitjançant panells fotovoltaics.	☐	☐	☒
5.4.II.1	Avaluació potencial generació energètica de l'edifici (fotovoltaica, solar, tèrmica, minieòlica i similars), en cas que no es pugui instal·lar panells fotovoltaics.	☐	☐	☒
5.4.II.1	Màxima autosuficiència energètica: estudi global de solucions alternatives per minimitzar el consum d'energia primària i les emissions de gasos d'efecte hivernacle	☐	☐	☒
5.4.II.1	Presentació Certificat d'eficiència energètica en fase de projecte	☐	☐	☒
5.4.II.1	Altres criteris d'autosuficiència energètica:	☐	☐	☒
5.4.II.2 Requeriments d'autosuficiència energètica: projectes de reforma d'edificis existents		Sí	No	No escau
5.4.II.2	Presentació Certificat d'eficiència energètica en fase de projecte	☐	☐	☒
5.4.III Càlcul del cost total de propietat		Sí	No	No escau
5.4.III	Càlcul del cost total de propietat (CTP) del projecte d'instal·lacions de climatització i d'il·luminació, tenint en compte els costos d'inversió en equips i materials, els costos de manteniment i els costos d'explotació anuals	☐	☐	☒



5.4.III	Incorporació dels requeriments del model BIM per garantir una bona gestió de la informació rebuda, d'acord al protocol de la DLiM	☐	☐	☒
5.4.III	Incorporació de requeriments d'informació per projectes que hagin utilitzat tecnologia CAD, d'acord al protocol de la DLiM	☐	☐	☒
5.4.III	Incorporació de les particularitats que ha de complir qualsevol edifici basant-se en la gestió real dels immobles, d'acord al protocol de la DLiM	☐	☐	☒
5.4.IV	Criteris relatius a l'increment del verd i de la biodiversitat	Sí	No	No escau
5.4.IV	Obligatorietat d'incorporar solucions de coberta verda, d'acord amb el Protocol de l'Institut del Paisatge Urbà.	☐	☐	☒
5.4.IV	Jardins verticals en façanes, mitgeres, patis o a l'interior de l'edifici	☐	☐	☒
5.4.IV	Incorporació de l'obligatorietat de compliment de la normativa vigent de conservació dels nius d'aus en edificis	☐	☐	☒
	Altres:	☐	☐	☒
5.4.V	Criteris relatius a l'autosuficiència hídrica i relatius a la preservació de la qualitat de les masses d'aigua	Sí	No	No escau
5.4.V	Valors màxims de consum d'aigua per a totes les instal·lacions d'aigua, com ara descàrregues de vàters, dutxes, rentamans i similars d'acord amb el Distintiu de garantia de qualitat ambiental de la Generalitat de Catalunya	☐	☐	☒
5.4.V	Instal·lació d'urinaris sense aigua	☐	☐	☒
5.4.V	Incorporació de criteris que permetin la màxima autosuficiència hídrica, valorant les possibilitats d'ús de Recursos Hídrics Alternatius	☐	☐	☒
5.4.V	Estudi global de solucions alternatives per minimitzar el consum d'aigua i optimitzar-ne la qualitat per a cada ús específic	☐	☐	☒
5.4.V	Criteris orientats a la gestió eficient de les aigües de pluja en origen	☐	☐	☒



5.4.V	Mesures de protecció del cicle d'aigua i minimització de la contaminació en origen (p.ex. separadors d'olis i greixos en establiments de restauració)	☐	☐	☒
5.4.VI	Implementació d'edificis ciclables	Sí	No	No escau
5.4.VI	Obligatorietat de compliment dels requisits classificats com a "imprescindible" per obtenir el Distintiu "Edifici Amic de la Bici" (aparcaments, senyalització, serveis complementaris) segons "Requisits de certificació Edifici Amic de la Bici"	☐	☐	☒
5.4.VII	Criteris a favor de l'economia circular (productes i materials de construcció)	Sí	No	No escau
5.4.VII	Llista de criteris d'exclusió per a materials de construcció (materials que contenen metalls pesants, materials classificats com a tòxics, cancerígens, mutàgens, perillosos per a la capa d'ozó, o molt tòxics per als organismes aquàtics)	☐	☐	☒
5.4.VII	Percentatge de materials provinents de recursos renovables per a materials o famílies de productes determinats	☐	☐	☒
5.4.VII	Percentatge de materials elaborats amb matèria reciclada per a materials o famílies de productes determinats	☐	☐	☒
5.4.VII	Materials que compleixin criteris d'alguna de les ecoetiquetes oficials (tipus I) o que disposin d'informació ambiental relacionada amb el seu cicle de vida (EPD, Environmental Product Declaration; LCA, Life Cycle Analysis) (tipus II i III) per a materials o famílies de productes determinats	☐	☐	☒
5.4.VII	Valors de l'energia grisa de materials de construcció que inclou la base de dades BEDEC de l'ITEC per a materials o famílies de productes determinats	☐	☐	☒
5.4.VII	Valoració de propostes de millores relatives a la durabilitat i la reducció dels costos de manteniment posterior de sistemes i materials	☐	☐	☒
5.4.VIII	Altres estàndards d'excel·lència ambiental	Sí	No	No escau
5.4.VIII	Valoració del projecte segons la Guia d'Urbanisme+Sostenible de l'Ajuntament de Barcelona (projectes amb PEM d'obra > 2.000.000 € o actuacions singulars)	☐	☐	☒
5.4.VIII	Incorporació de criteris recollits en la Guia d'Urbanisme+Sostenible de l'Ajuntament de Barcelona	☐	☐	☒
5.4.VIII	Incorporació d'estàndards d'excel·lència ambiental (VERDE del Green Building Council Espanya , LEED, BREEAM...)	☐	☐	☒



C- Incorporació de criteris ambientals per a l'execució d'obres

Indiqueu si en la redacció dels plecs de contractació s'han tingut en compte els criteris següents:

5.5.I	Criteris aplicables a totes les obres	Sí	No	No escau
5.5.I	Aplicació del Manual de Qualitat de les Obres per minimitzar els impactes ambientals (emissions atmosfèriques, residus i neteja d'obra, aigües subterrànies, protecció d'espais verds, auscultació de les obres)	☐	☐	☒
5.5.II	Criteris específics per a l'execució d'obres d'edificació	Sí	No	No escau
5.5.II	Millores en el control de la qualitat, eficiència energètica i estalvi energètic dels tancaments amb la realització d'assajos de comprovació de la transmitància tèrmica (termografies)	☐	☐	☒
5.5.II	Millores en el control de la qualitat i confort dels tancaments amb la realització d'assajos de comprovació del nivell d'infiltracions d'aire (assaig blower door)	☐	☐	☒
5.5.II	Documentació requerida en els projectes per la recepció d'edificis segons Annex B de la Instrucció	☐	☐	☒
5.5.II	Acompanyament per part del contractista, durant el període d'un any, als responsables de manteniment de l'edifici.	☐	☐	☒
5.5.II	Incorporació en els plecs d'una referència al document de la Generalitat Criteris per a la compatibilització de la fauna protegida amb els edificis	☐	☐	☒
5.5.II	Obligatorietat de presentar el Certificat d'Eficiència Energètica d'edifici acabat.	☐	☐	☒

3. INFORME D'APLICACIÓ DE CRITERIS DE SOSTENIBILITAT

ÍNDEX

1. INTRODUCCIÓ	1
2. REDACCIÓ DE PROJECTES D'URBANITZACIÓ	1
3. CRITERIS PER FER FRONT A L'EMERGÈNCIA CLIMÀTICA	1
4. CRITERIS DE MÀXIMA AUTOSUFICIÈNCIA ENERGÈTICA	1
5. CRITERIS PER A LA CONSIDERACIÓ DEL CICLE DE VIDA DE LA INFRAESTRUCTURA I PER A L'EFICIENT TRANSMISSIÓ DE LA INFORMACIÓ	1
6. CRITERIS RELATIUS A L'INCREMENT DEL VERD I DE LA BIODIVERSITAT	1
7. CRITERIS RELATIUS A LA PRESERVACIÓ DE LA QUALITAT DE LES MASSES D'AIGUA I ELS SEUS USOS I A L'AUTOSUFICIÈNCIA HÍDRICA	2
8. CRITERIS RELATIUS A ELEMENTS URBANS.....	2
9. CRITERIS A FAVOR DE L'ECONOMIA CIRCULAR (PRODUCTES I MATERIALS DE CONSTRUCCIÓ)...	2
10.CRITERIS RELATIUS A LA INCORPORACIÓ DE SISTEMES I TECNOLOGIES TIC.....	2
11.CRITERIS RELATIUS A ALTRES ESTÀNDARS D'EXCEL·LÈNCIA AMBIENTAL	2

1. INTRODUCCIÓ

Es redacta el present document a fi i efecte que BIMSA pugui fer el seguiment de l’actuació (fase de projecte i d’obra) i donar compte del grau de compliment i d’aplicació de la “Instrucció Tècnica per a l’Aplicació de Criteris de Sostenibilitat en Projectes d’Obres”, amb l’objectiu d’especificar les respostes i solucions que el projecte dona per a cadascun dels criteris de sostenibilitat exposats per la Instrucció Tècnica.

2. REDACCIÓ DE PROJECTES D’URBANITZACIÓ

5.1	CONCEPTE	SI	NO	NO ESCAU	COMENTARIS
1	Incorporació de tècnics ambientals i d’energia en el projecte			X	No es contempla
2	Compliment del Decret per a l’ambientalització de les obres			X	No escau. El PEC del projecte és inferior a 450.000€, no cal redactar Memòria Ambiental
3	Criteris i requeriments d’autosuficiència energètica i ambiental	X			Es preveu la instal·lació de panells informatius amb llums tipus LED.
4	Informe favorable de compliment dels requeriments d’autosuficiència energètica (segons Protocol AEB i Instrucció Generació Energia Renovable)		X		És un projecte del Pla Endreça (escales mecàniques i ascensors). No és d’aplicació
5	Aplicació de la Instrucció de la fusta			X	No es contempla l’ús de la fusta en aquest projecte.

3. CRITERIS PER FER FRONT A L’EMERGÈNCIA CLIMÀTICA

5.3.I	CONCEPTE	SI	NO	NO ESCAU	COMENTARIS
1	Creació d’espais d’ombra (pèrgoles, elements estacionals, cobertes verdes,...)			X	No es contempla
2	Creació d’espais verds de refugi climàtic			X	No es contempla
3	Selecció de paviments amb un alt índex de reflectància			X	No es contempla
4	Reserva d’espai suficient en el sòl i subsòl per la prestació de serveis climàtics			X	No es contempla

4. CRITERIS DE MÀXIMA AUTOSUFICIÈNCIA ENERGÈTICA

5.3.II	CONCEPTE	SI	NO	NO ESCAU	COMENTARIS
1	Minimització dels consums energètics	X			
2	Maximització de l’autoproducció energètica			X	No es contempla
3	Càlcul dels costos totals de propietat (CTP)			X	No es contempla

5. CRITERIS PER A LA CONSIDERACIÓ DEL CICLE DE VIDA DE LA INFRAESTRUCTURA I PER A L’EFICIENT TRANSMISSIÓ DE LA INFORMACIÓ

5.3.III	CONCEPTE	SI	NO	NO ESCAU	COMENTARIS
1	Cicle de vida de la infraestructura. Estudi d’alternatives		X		És un projecte del Pla Endreça (escales mecàniques i ascensors). No és d’aplicació
2	Cicle de vida de la infraestructura. Pla de manteniment integral		X		És un projecte del Pla Endreça (escales mecàniques i ascensors). No és d’aplicació
3	Model de transmissió de dades (preferentment BIM)		X		És un projecte del Pla Endreça (escales mecàniques i ascensors). No és d’aplicació

6. CRITERIS RELATIUS A L’INCREMENT DEL VERD I DE LA BIODIVERSITAT

5.3.IV	CONCEPTE	SI	NO	NO ESCAU	COMENTARIS
1	Connectivitat dels espais verds (desplegament de la xarxa de corredors verds urbans)			X	No es contempla
2	Diversificació d’espècies d’arbrat i la seva selecció en funció dels serveis ambientals que ofereixen			X	No es contempla
3	Augment de la biomassa de la ciutat			X	No es contempla
4	Permeabilització del sòl en l’espai públic			X	No es contempla
5	Mesures de control de la flora exòtica i invasora			X	No es contempla
6	Creació espais de refugi i nidificació i/o plantació d’espècies que fomentin la funció d’habitat			X	No es contempla
7	Ampliació del volum de sòl i de la seva qualitat als arbres viaris			X	No es contempla

7. CRITERIS RELATIUS A LA PRESERVACIÓ DE LA QUALITAT DE LES MASSES D'AIGUA I ELS SEUS USOS I A L'AUTOSUFICIÈNCIA HÍDRICA

5.3.V	CONCEPTE	SI	NO	NO ESCAU	COMENTARIS
1	Incloure requeriments del desplegament dels plans directors de sanejament, clavegueram i recursos hídrics alternatius			X	No es contempla.
2	Utilització de Sistemes de Drenatge Sostenible (SUDS)			X	No es contempla
3	Ús de Recursos Hídrics Alternatius (RHA)			X	No es contempla
4	Ús de mecanismes d'estalvi en tot tipus de xarxes d'aigua			X	No es contempla
5	Optimització de sistemes de reg en zones verdes			X	No es contempla
6	Selecció d'espècies amb baixes necessitats hídriques			X	No es contempla
7	Recirculació d'aigua en fonst ornamentals			X	No es contempla

8. CRITERIS RELATIUS A ELEMENTS URBANS

5.3.VI	CONCEPTE	SI	NO	NO ESCAU	COMENTARIS
1	Incorporació dels criteris de sostenibilitat definits en la Instrucció d'Alcaldia relativa als elements urbans de la ciutat de Barcelona	X			Tots els elements projectats son homologats per l'Ajuntament de Barcelona i, per tant, tenen en compte els criteris indicats: Qualitat estètica, solidesa, funcionalitat, ergonomia, manteniment eficient, incorporen tractaments antieganxines i antigraffiti, etc.

9. CRITERIS A FAVOR DE L'ECONOMIA CIRCULAR (PRODUCTES I MATERIALS DE CONSTRUCCIÓ)

5.3.VII	CONCEPTE	SI	NO	NO ESCAU	COMENTARIS
1	Ús d'àrids i altres materials de construcció que incorporin un percentatge de material reciclat		X		No és d'aplicació per aquest projecte donat que no es preveu la utilització d'àrids.
2	Ús de materials constructius que compleixin els criteris que estableix alguna de les ecoetiquetes tipus I			X	Seguint indicacions de BIM/SA, el projecte no contempla cap tipus de marca comercial i per tant no es pot garantir l'ús de materials constructius amb aquests distintius.
3	Exclusió de tractaments de superfícies o tractaments fitosanitaris determinats amb un impacte ambiental o sobre la salut elevat			X	De forma general el projecte no contempla tractaments de superfícies amb un impacte ambiental elevat.

4	Valors de l'energia grisa de materials de construcció que inclou la base de dades BEDEC de l'ITEC			X	No es contempla
---	---	--	--	---	-----------------

10. CRITERIS RELATIUS A LA INCORPORACIÓ DE SISTEMES I TECNOLOGIES TIC

5.3.VIII	CONCEPTE	SI	NO	NO ESCAU	COMENTARIS
1	Incorporació dels requeriments de desplegament d'Infraestructures TIC d'acord al Pla Director de les TIC			X	No es contempla
2	Elements i dispositius finals relacionats amb la contaminació acústica, atmosfèrica o el clima			X	No es contempla
3	Elements i dispositius finals relacionats amb la composició de l'aigua			X	No es contempla
4	Elements i dispositius finals relacionats amb els flucos de mobilitat			X	No es contempla
5	Elements i dispositius finals relacionats amb altres dades ambientals			X	No es contempla

11. CRITERIS RELATIUS A ALTRES ESTÀNDARS D'EXCEL·LÈNCIA AMBIENTAL

5.3.IX	CONCEPTE	SI	NO	NO ESCAU	COMENTARIS
1	Valoració del projecte segons la Guia d'Urbanisme+sostenible de l'Ajuntament de Barcelona (projectes amb PEM d'obra > 2.000.000 € o actuacions singulars)		X		No és d'aplicació perquè el PEM estimat per a l'obra és inferior a 2.000.000 €.
2	Incorporació de criteris en la Guia d'Urbanisme+Sostenible de l'Ajuntament de Barcelona		X		No és d'aplicació perquè el PEM estimat per a l'obra és inferior a 2.000.000 €.
3	Incorporació d'estàndars d'excel·lència ambiental (LEED Neighbourhood Development, BREEAM ES Urbanismo, Sustainable Sites Initiative ...)		X		No és d'aplicació perquè el PEM estimat per a l'obra és inferior a 2.000.000 €.

4. CRITERIS DE SOSTENIBILITAT EN FUSTA



ANNEX III QÜESTIONARI EXEMPLE DE RECOLLIDA DE DADES DE FUSTA PER A PROJECTES I EXECUCIÓ D'OBRES D'URBANITZACIÓ O EDIFICACIÓ



FITXA DE DECLARACIÓ D'USOS DE LA FUSTA

Data: Gener 2026 Títol Projecte: Modernització ascensor carrer de V allcivera, a Ciutat Meridiana

DADES CORRESPONENTS A FASE DE PROJECTE

Ús	Tipus	Cubicatge	Codi de la partida del pressupost	Segell Garantia Explotació sostenible
Encofrat	No s'escau			
Façana	No s'escau			
Revestiment interior	No s'escau			
Paviment	No s'escau			
Altres	No s'escau			

Instruccions per a la complimentació dels camps corresponents a la fase de projecte

- 0. **Ús:** Defineix la finalitat de la utilització de la fusta prevista al projecte.
 - 1. **Tipus:** Descripció del tipus de fusta prevista en la redacció de la partida corresponent al projecte.
 - 2. **Cubicatge:** Cubicatge previst al projecte per aquesta partida.
 - 3. **Codi partida pressupost:** Especificar el codi de pressupost corresponent a la partida on s'empra el tipus de fusta especificat.
 - 4. **Segell de garantia explotació sostenible:** Indicar el tipus de document o certificat que es sol.licita al projecte en relació a la fusta emprada.
- Assenyalar també la data de redacció de la fitxa així com el títol del projecte.



5. ESTIMACIÓ DE L'ENERGIA GRISA I LA QUANTITAT DE CO₂ EMESA A L'ATMOSFERA



COST ENERGÈTIC MATERIAL

	01.01 MODERNITZACIÓ ASCENSOR				01.02 MARQUESINA DE PROTECCIÓ				01.03 ARMARIS D'INSTAL·LACIONS				01.04 FOSSAT ASCENSOR				01.05 VARIS				TOTAL	
	MJ	% Cap	% Mat	% Pres	MJ	% Cap	% Mat	% Pres	MJ	% Cap	% Mat	% Pres	MJ	% Cap	% Mat	% Pres	MJ	% Cap	% Mat	% Pres	MJ	
odó,quad.,rectang.,treb.taller(B44Z-0M10)					3.628,17	37,44 %	100,00 %	37,40 %													3.628,17	37,40%
P,trab.taller p/col.sold.+antiox.(B44Z-0LY7)					3.628,17	37,44 %	100,00 %	37,40 %													3.628,17	37,40%
ccessoris p/armaris metàl·lics(BGW0-0950)									9,73	100,00 %	100,00 %	0,10 %									9,73	0,10%
xa acer galv.,ampl.=75 a 85mm(B83B-0XKR)					144,26	1,49 %	100,00 %	1,49 %													144,26	1,49%
-K/W,superf.llisca,cantell enca(B7C25-182E)					2.164,10	22,33 %	100,00 %	22,31 %													2.164,10	22,31%
rt niló p/fix.mat.aïll.,g<=60mm(B7CZ2-0IRG)					13,66	0,14 %	100,00 %	0,14 %													13,66	0,14%
Visos acer,galvanitzats(B0AQ-07EX)					113,47	1,17 %	100,00 %	1,17 %													113,47	1,17%
TOTAL	-	100%	-%	-%	9.691,83	100%	99,90%	99,90%	9,73	100%	0,10%	0,10%	-	100%	-%	-%	-	100%	-%	-%	9.701,56	100,00%

COST ENERGÈTIC MAQUINÀRIA

	01.01 MODERNITZACIÓ ASCENSOR				01.02 MARQUESINA DE PROTECCIÓ				01.03 ARMARIS D'INSTAL·LACIONS				01.04 FOSSAT ASCENSOR				01.05 VARIS				TOTAL	
	MJ	% Cap	% Mat	% Pres	MJ	% Cap	% Mat	% Pres	MJ	% Cap	% Mat	% Pres	MJ	% Cap	% Mat	% Pres	MJ	% Cap	% Mat	% Pres	MJ	
Talladora,disc de carborún.(C202-005P)									456,86	100,00 %	100,00 %	100,00 %									456,86	100,00%
TOTAL	-	100%	-%	-%	-	100%	-%	-%	456,86	100%	100,00%	100,00%	-	100%	-%	-%	-	100%	-%	-%	456,86	100,00%

EMISSIÓ CO2 MATERIALS

	01.01 MODERNITZACIÓ ASCENSOR				01.02 MARQUESINA DE PROTECCIÓ				01.03 ARMARIS D'INSTAL·LACIONS				01.04 FOSSAT ASCENSOR				01.05 VARIS				TOTAL	
	kg CO2	% Cap	% Mat	% Pres	kg CO2	% Cap	% Mat	% Pres	kg CO2	% Cap	% Mat	% Pres	kg CO2	% Cap	% Mat	% Pres	kg CO2	% Cap	% Mat	% Pres	kg CO2	
odó,quad.,rectang.,treb.taller(B44Z-0M10)					252,08	41,44 %	100,00 %	41,39 %													252,08	41,39%
IP,trab.taller p/col.sold.+antiox.(B44Z-0LY7)					252,08	41,44 %	100,00 %	41,39 %													252,08	41,39%
ccessoris p/armaris metàl·lics(BGW0-0950)									0,65	100,00 %	100,00 %	0,11 %									0,65	0,11%
xa acer galv.,ampl.=75 a 85mm(B83B-0XKR)					9,59	1,58 %	100,00 %	1,58 %													9,59	1,57%
-K/W,superf.llisca,cantell enca(B7C25-182E)					86,24	14,18 %	100,00 %	14,16 %													86,24	14,16%
ort niló p/fix.mat.aïll.,g<=60mm(B7CZ2-0IRG)					0,81	0,13 %	100,00 %	0,13 %													0,81	0,13%
Visos acer,galvanitzats(B0AQ-07EX)					7,54	1,24 %	100,00 %	1,24 %													7,54	1,24%
TOTAL	-	100%	-%	-%	608,34	100%	99,89%	99,89%	0,65	100%	0,11%	0,11%	-	100%	-%	-%	-	100%	-%	-%	608,99	100,00%

EMISSIÓ CO2 MAQUINÀRIA

	01.01 MODERNITZACIÓ ASCENSOR				01.02 MARQUESINA DE PROTECCIÓ				01.03 ARMARIS D'INSTAL·LACIONS				01.04 FOSSAT ASCENSOR				01.05 VARIS				TOTAL	
	kg CO2	% Cap	% Mat	% Pres	kg CO2	% Cap	% Mat	% Pres	kg CO2	% Cap	% Mat	% Pres	kg CO2	% Cap	% Mat	% Pres	kg CO2	% Cap	% Mat	% Pres	kg CO2	
Talladora,disc de carborún.(C202-005P)									12,2	100,00 %	100,00 %	100,03 %									12,2	100,00%
TOTAL	-	100%	-%	-%	-	100%	-%	-%	12,2	100%	100,00%	100,00%	-	100%	-%	-%	-	100%	-%	-%	12,2	100,00%