
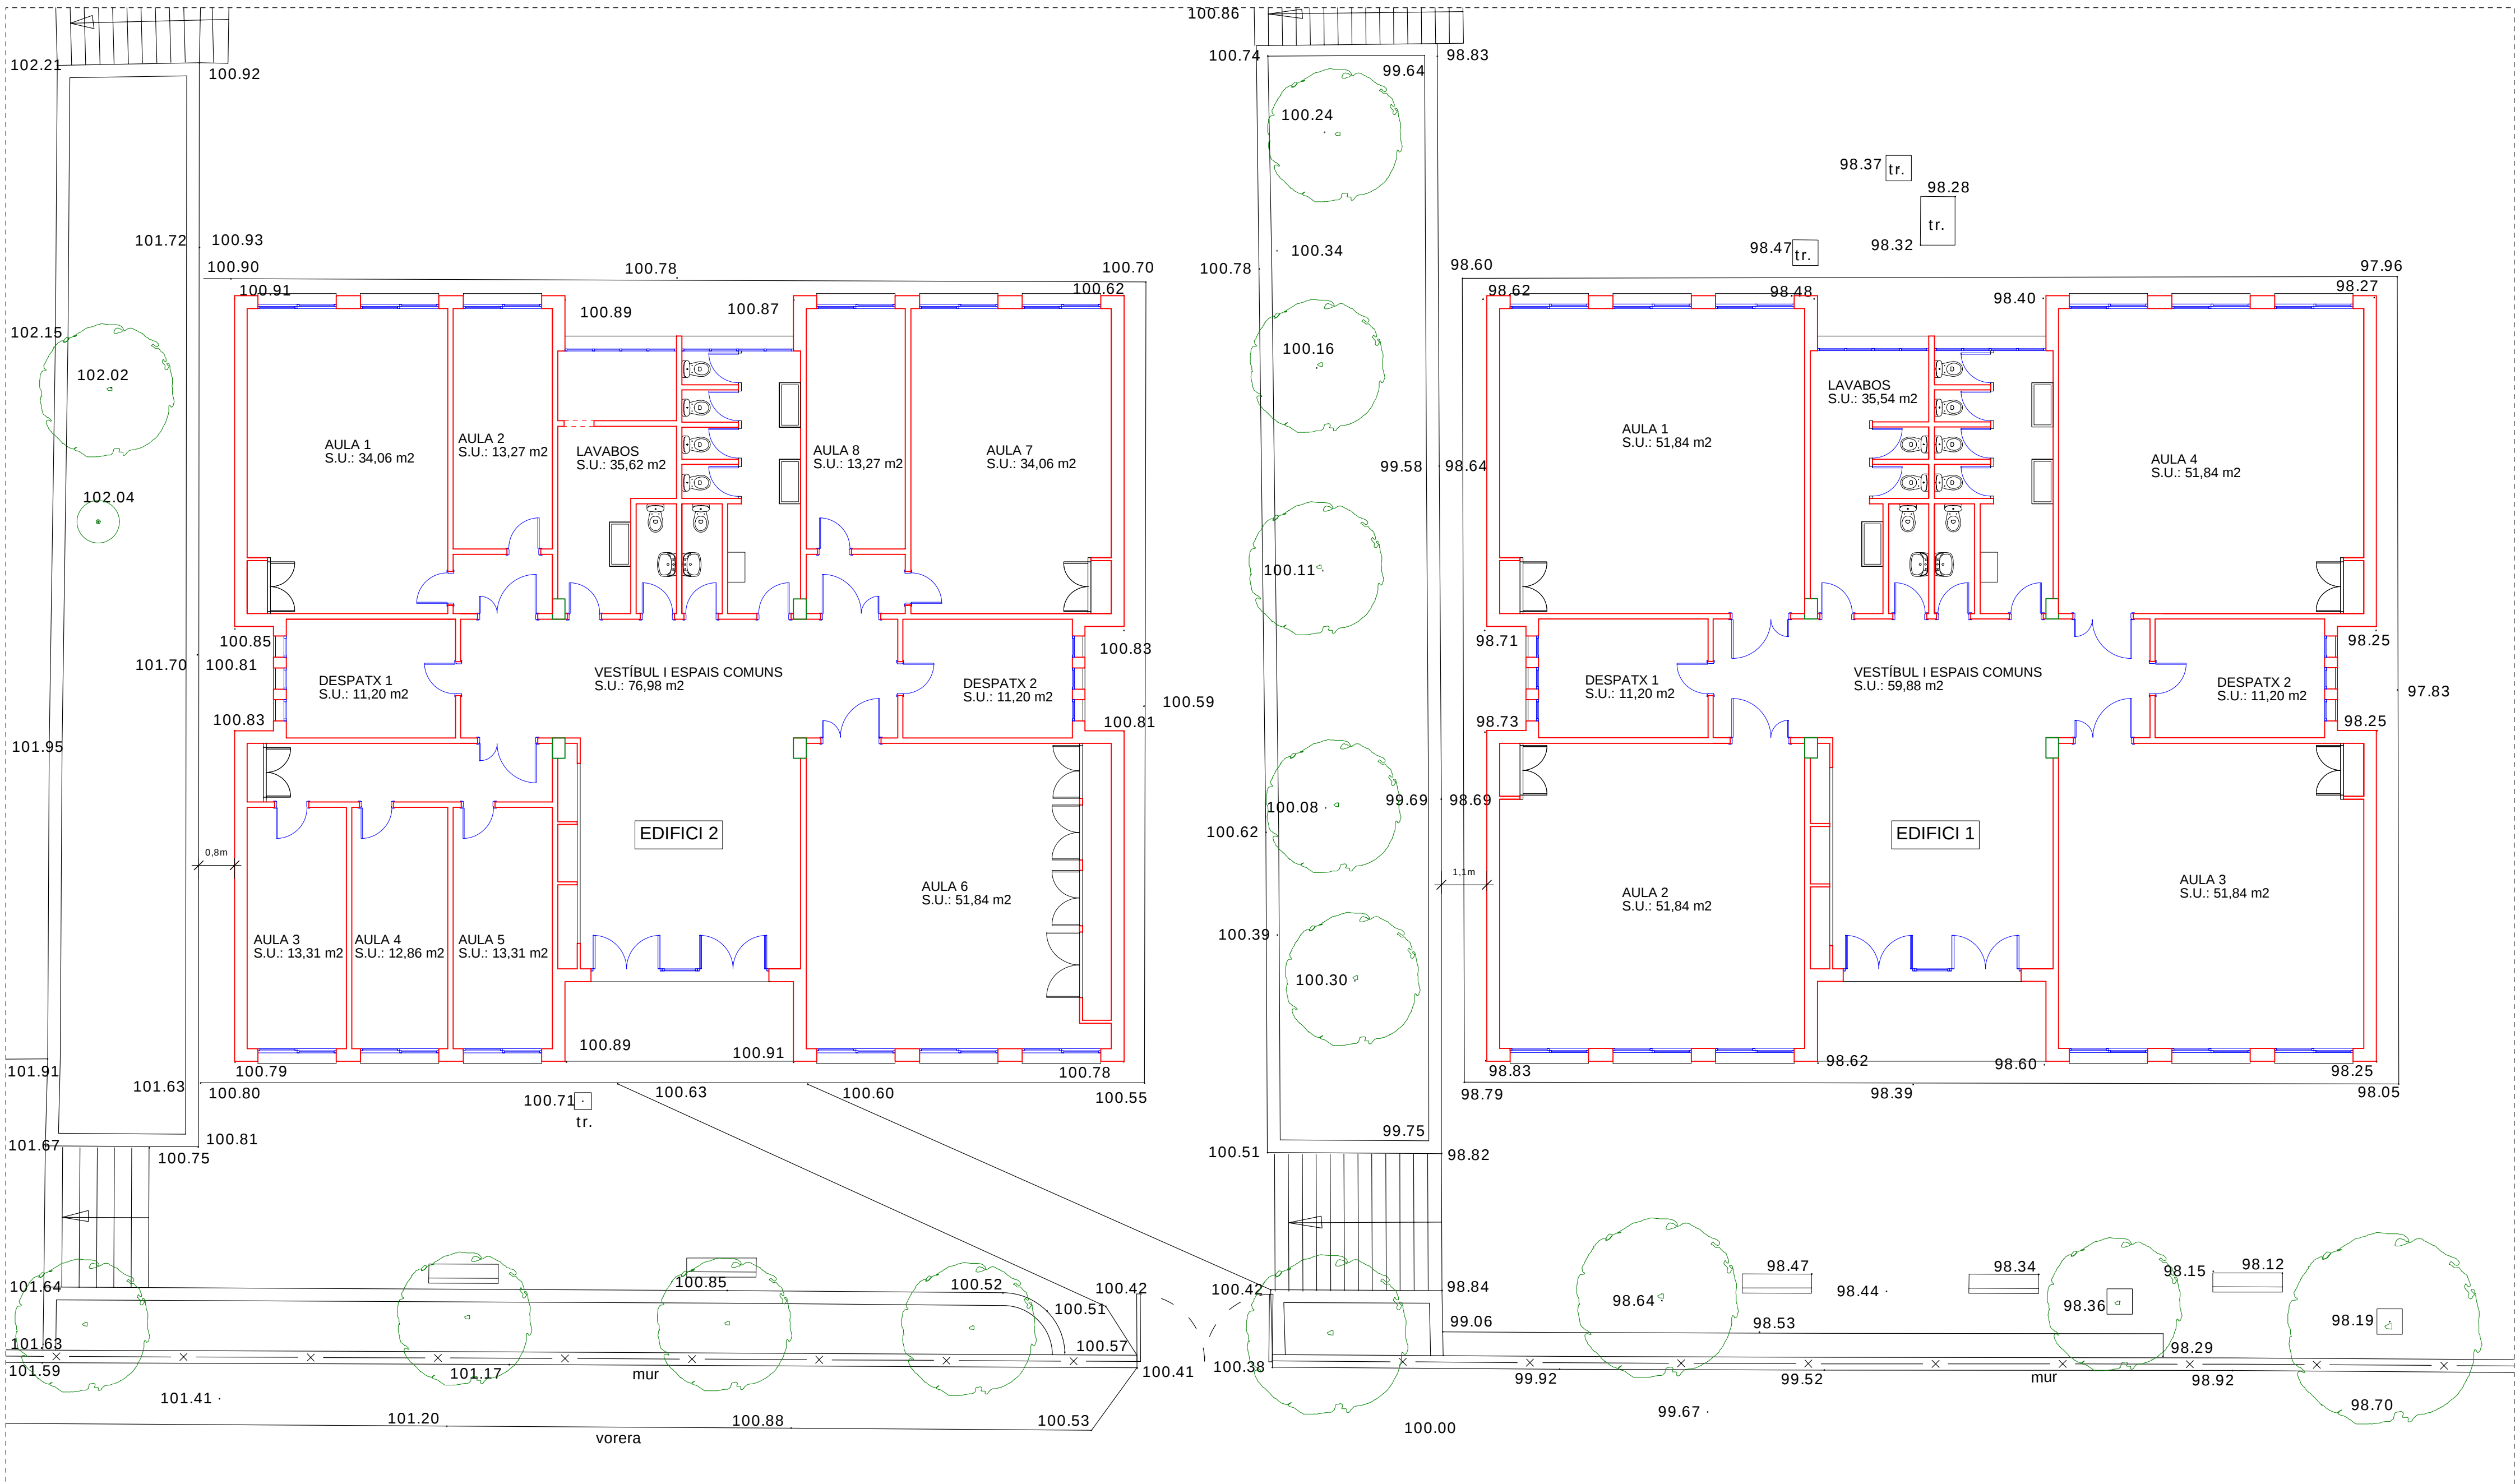


PLANTA COBERTES Escala 1/200

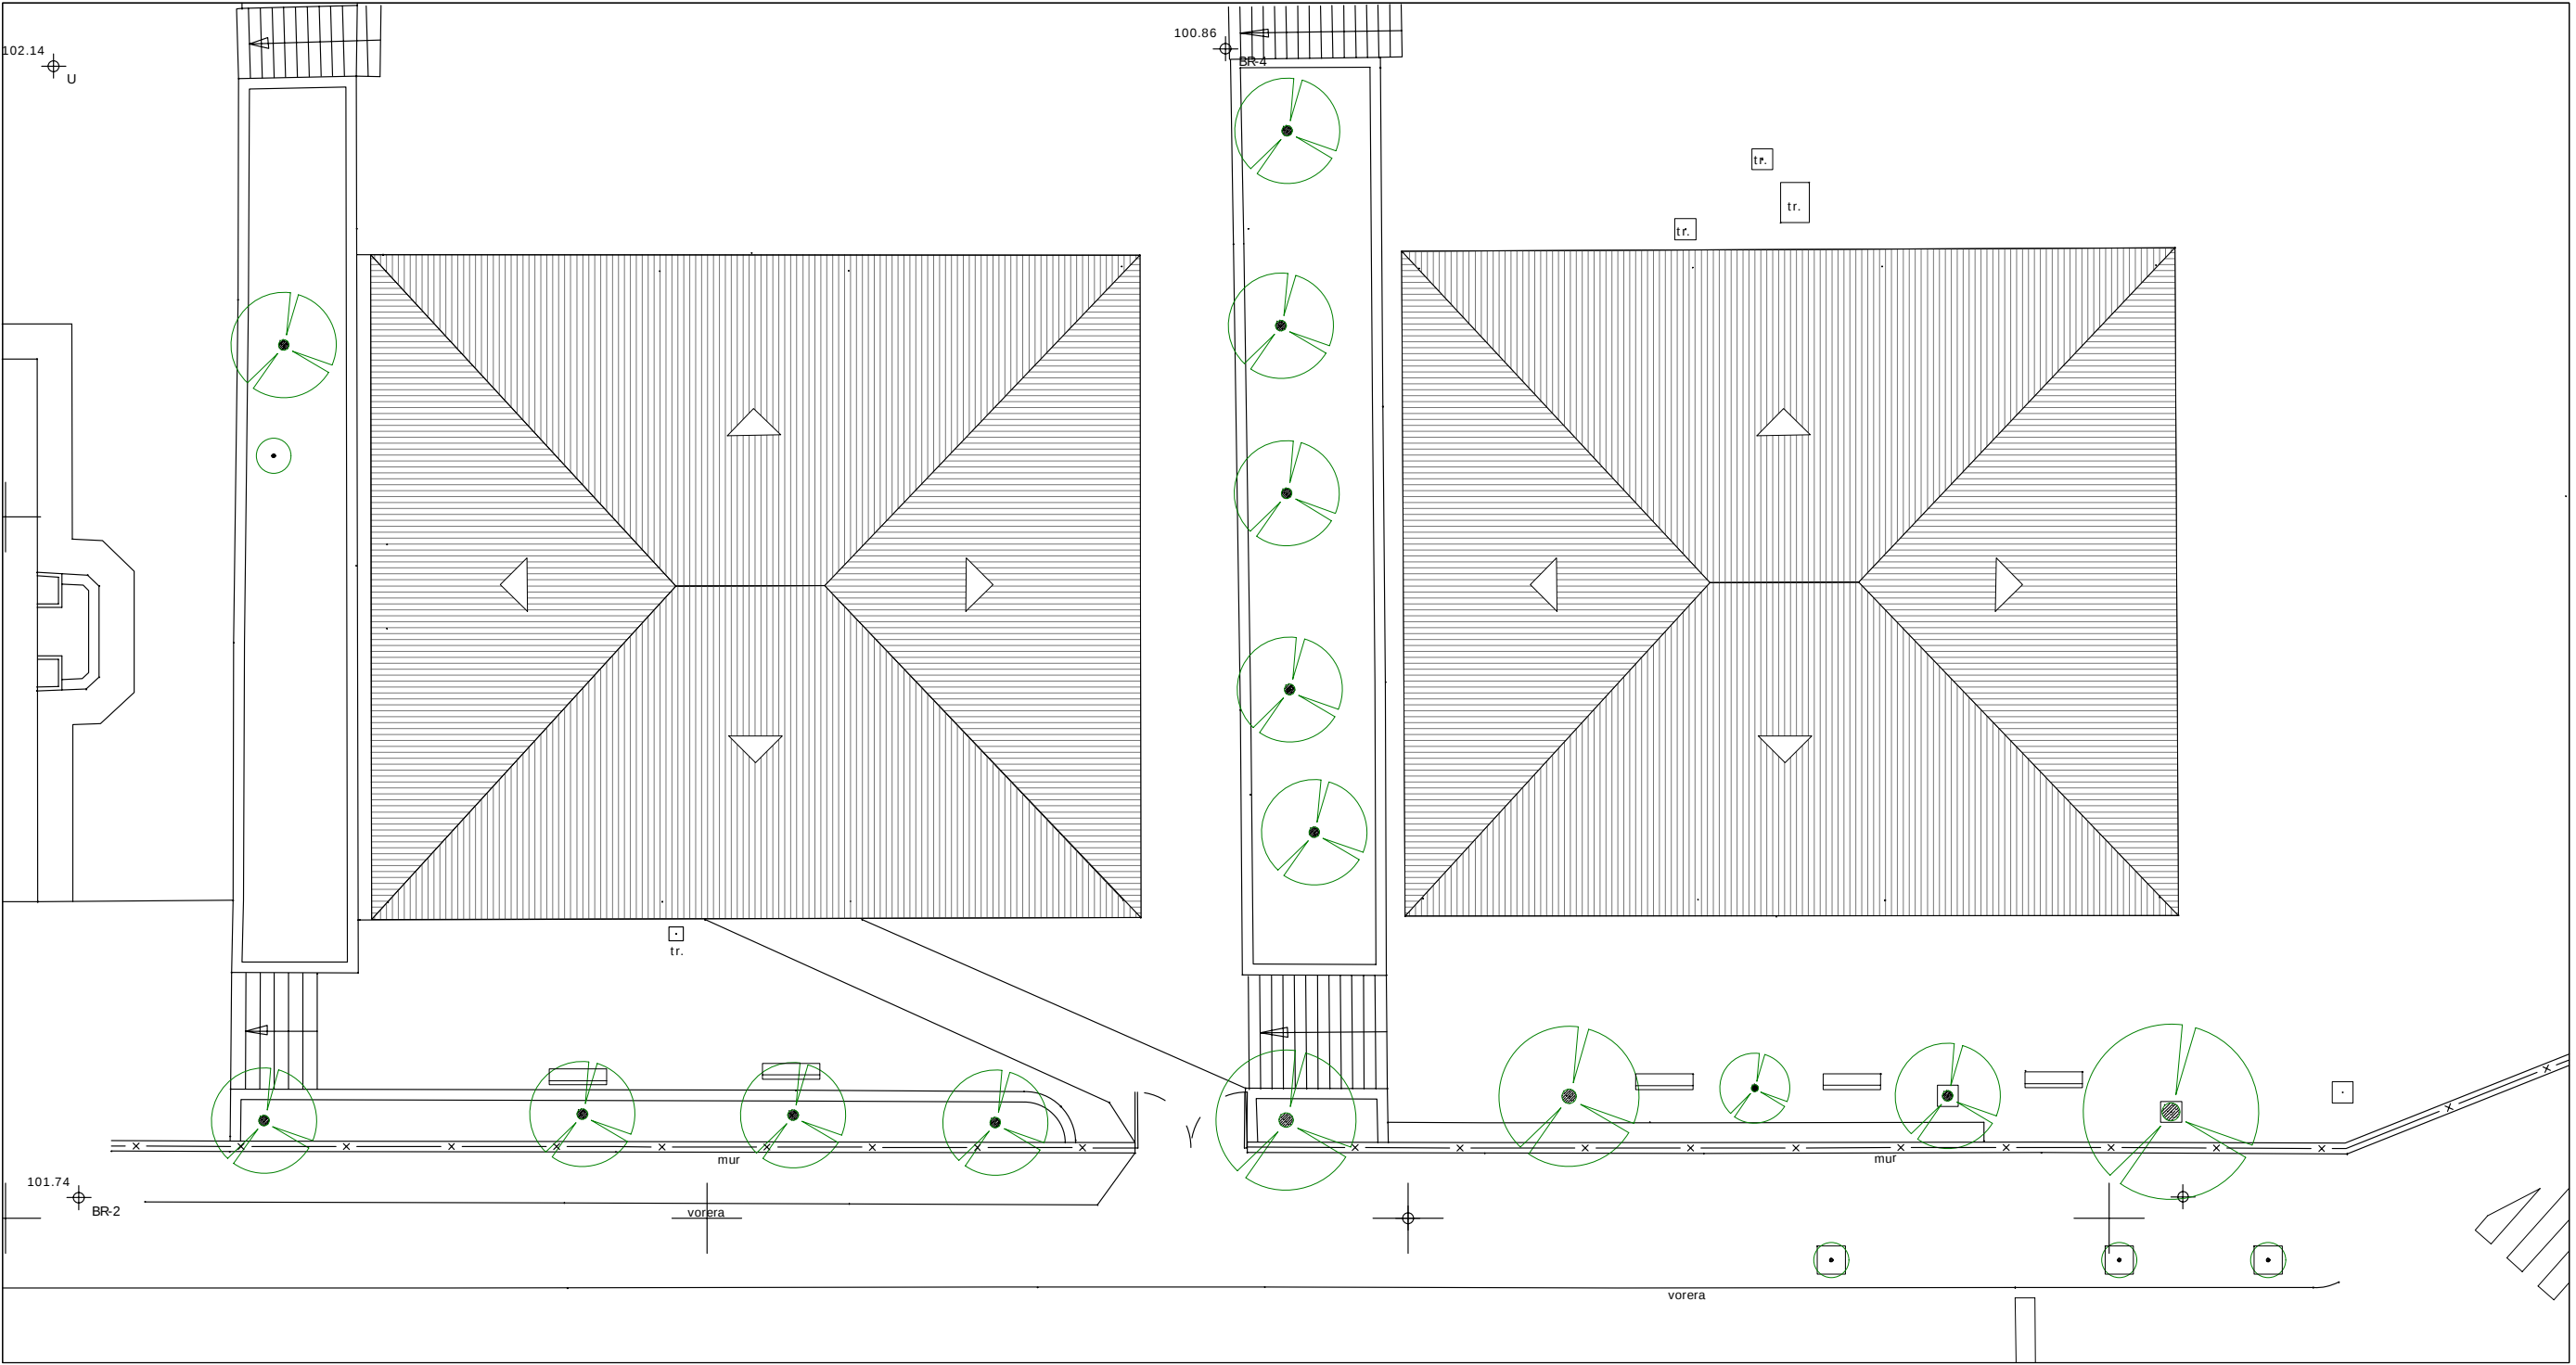

PLANTA BAIXA

QUADRE SUPERFÍCIES CONSTRUÏDES		
Edifici 1	359,36 m2	
Edifici 2	369,81 m2	
TOTAL	729,16 m2	

QUADRE SUPERFÍCIES ÚTILS		
EDIFICI 1		
Aula 1	51,84 m2	
Aula 2	51,84 m2	
Aula 3	51,84 m2	
Aula 4	51,84 m2	
Vestíbul i espais comuns	59,88 m2	
Lavabos	35,54 m2	
Despatx 1	11,20 m2	
Despatx 2	11,20 m2	
TOTAL	325,18 m2	
EDIFICI 2		
Aula 1	34,06 m2	
Aula 2	13,27 m2	
Aula 3	13,31 m2	
Aula 4	12,86 m2	
Aula 5	13,31 m2	
Aula 6	51,84 m2	
Aula 7	34,06 m2	
Aula 8	13,27 m2	
Vestíbul i espais comuns	76,98 m2	
Lavabos	35,62 m2	
Despatx 1	11,20 m2	
Despatx 2	11,20 m2	
TOTAL	320,98 m2	

ALÇADA LLUIRE INTERIOR A AMBOS EDIFICIS: h=2,65m

PROJECTE BÀSIC I EXECUTIU		
REFORMA I AMPLIACIÓ EDIFICACIONS EXISTENTS PER DESTINAR-LES A ESCOLA EDUCACIÓ INFANTIL		
03	PLANTA BAIXA I COBERTA. Estat actual.	O2257G
		Carrer Tambor del Bruc Sant Joan Despi (Baix Llobregat)
Esc. 1/100 i 1/200 Febrer 2003		Visat