




O.T.		FASE	DATA	OBRA EXECUTADA	
23029		06	NOVEMBRE 2025	REHABILITACIÓ DE FAÇANES DE LA CASA DE LES MONGES	
Codi PLANOL			ARXIU CAD	PASSEIG DE LES MONGES, 1. 08461 SANT ESTEVE DE PALAUTORDERA	
			24131_0 PORTADA.dwg	NOM PLANOL	ESCALA
PROMOTOR			PORTADA		0
AJUNTAMENT DE SANT ESTEVE DE PALAUTORDERA					ORIGINAL DIN A3
NOTSENSE STUDIO					
NOTSENSE ARCHITECTS STUDIO S.L.P. Passatge Sant Antoni 10 local 3 08173 SANT CUGAT DEL VALLES (+34) 930 463 702					
					
FERMIN APARICIO ALCANTUD (col·legiat 44055-8)					

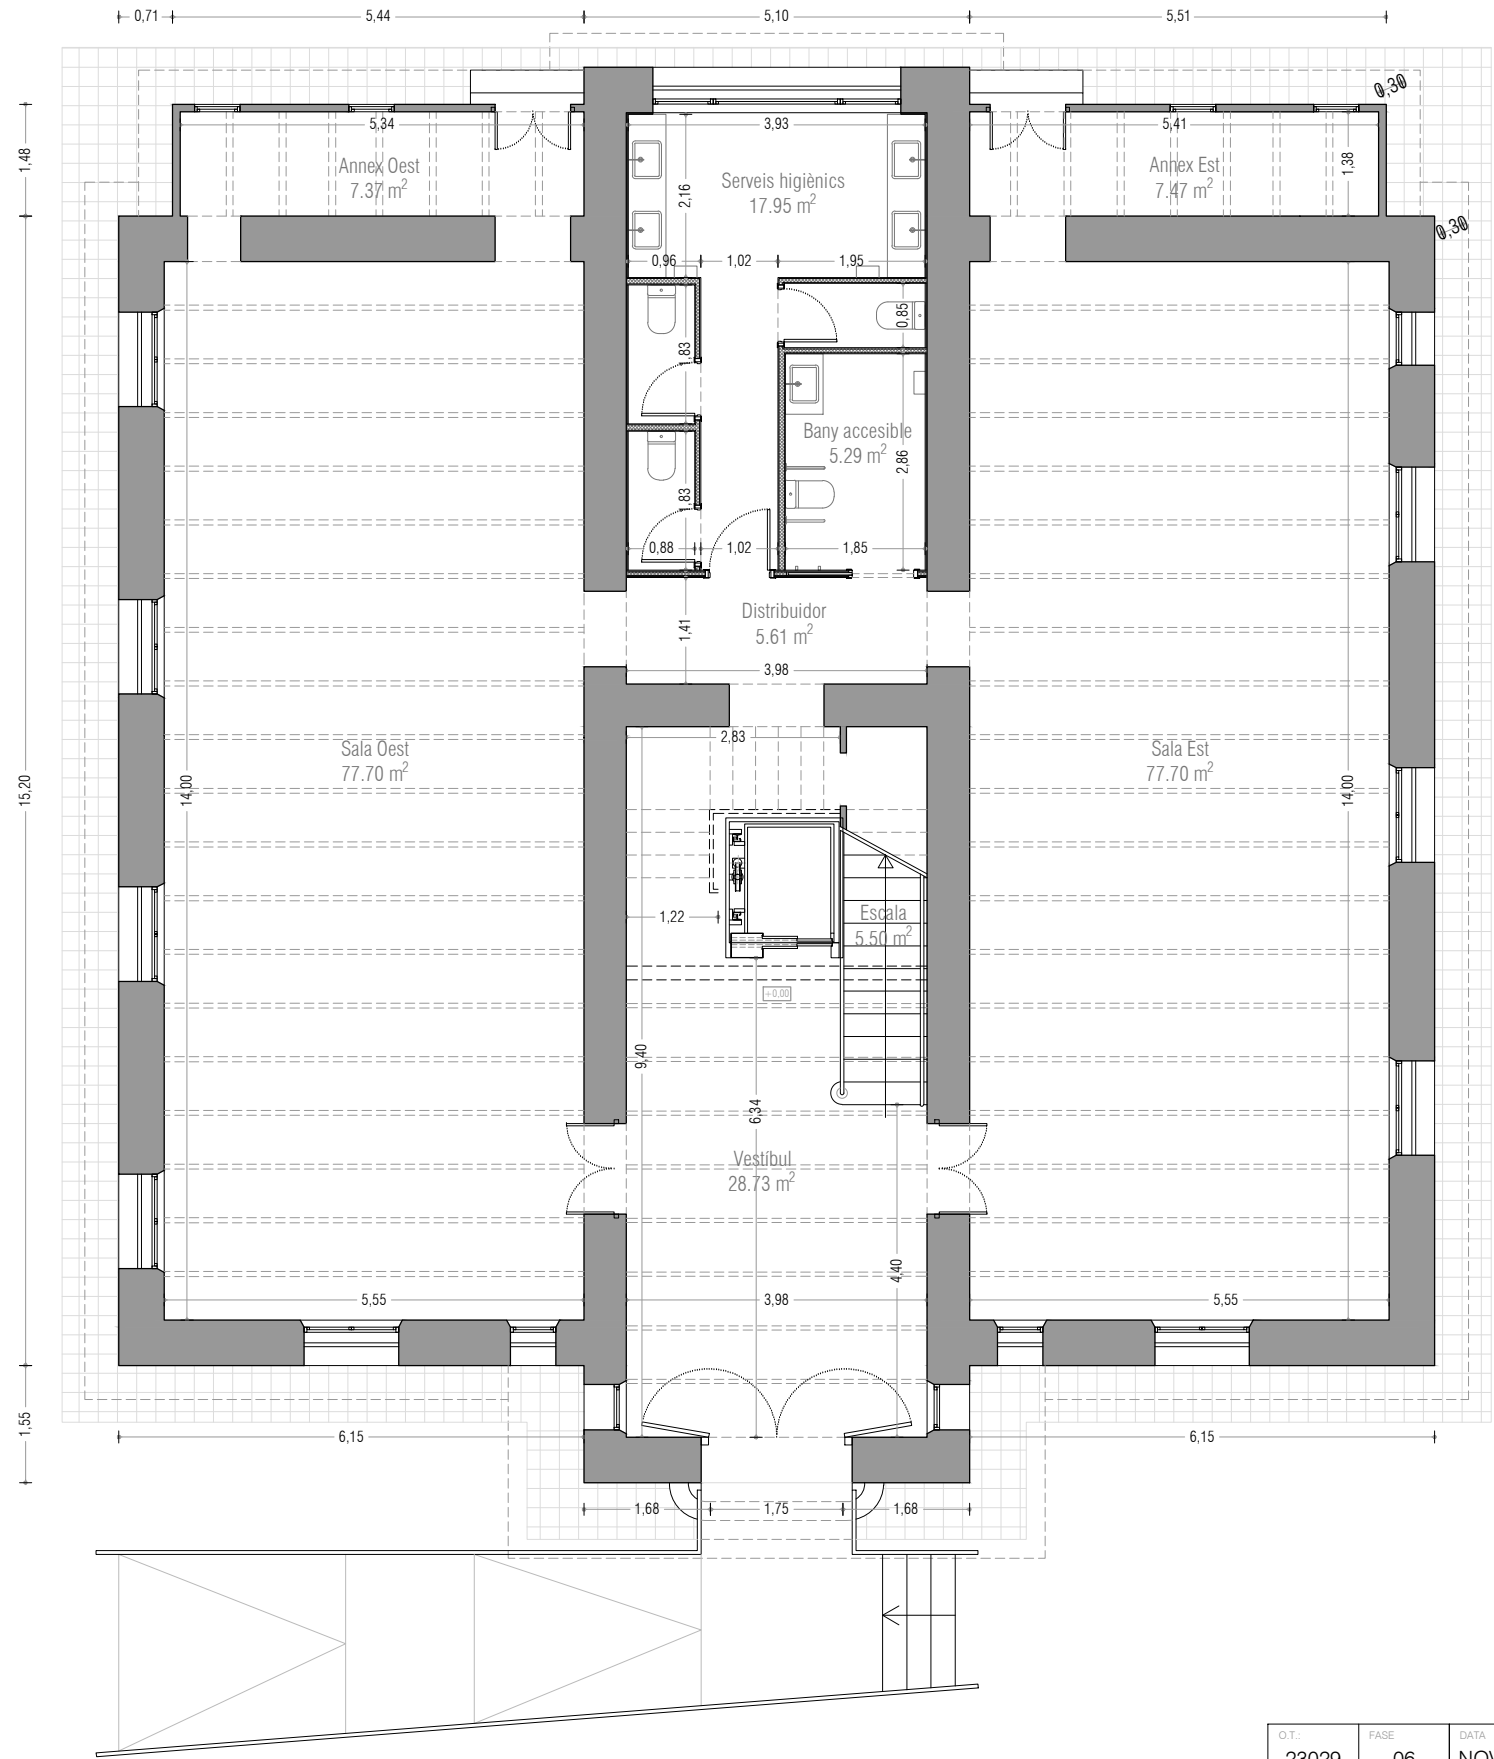


O.T.	FASE	DATA	OBRA EXECUTADA		
23029	06	NOVEMBRE 2025	REHABILITACIÓ DE FAÇANES DE LA CASA DE LES MONGES		
Codi Planol		ARXIU CAD	PASSEIG DE LES MONGES, 1. 08461 SANT ESTEVE DE PALAUTORDERA		
A-101		24131_A-100.dwg	NOM PLANOL	ARQUITECTURA	ESCALA 1:100
PROMOTOR				DISTRIBUCIÓ	0 1 2 m
AJUNTAMENT DE SANT ESTEVE DE PALAUTORDERA				PLANTA BAIXA	ORIGINAL DIN A3


NOTSENSE STUDIO

NOTSENSE ARCHITECTS STUDIO S.L.P.
Passatge Sant Antoni 10 local 3
08173 SANT CUGAT DEL VALLES
(+34) 930 463 702




FERMIN APARICIO ALCANTUD (col·legiat 44055-8)

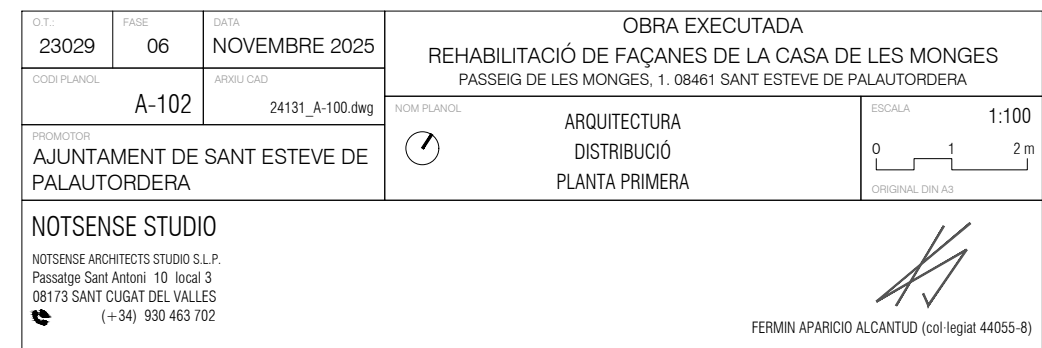


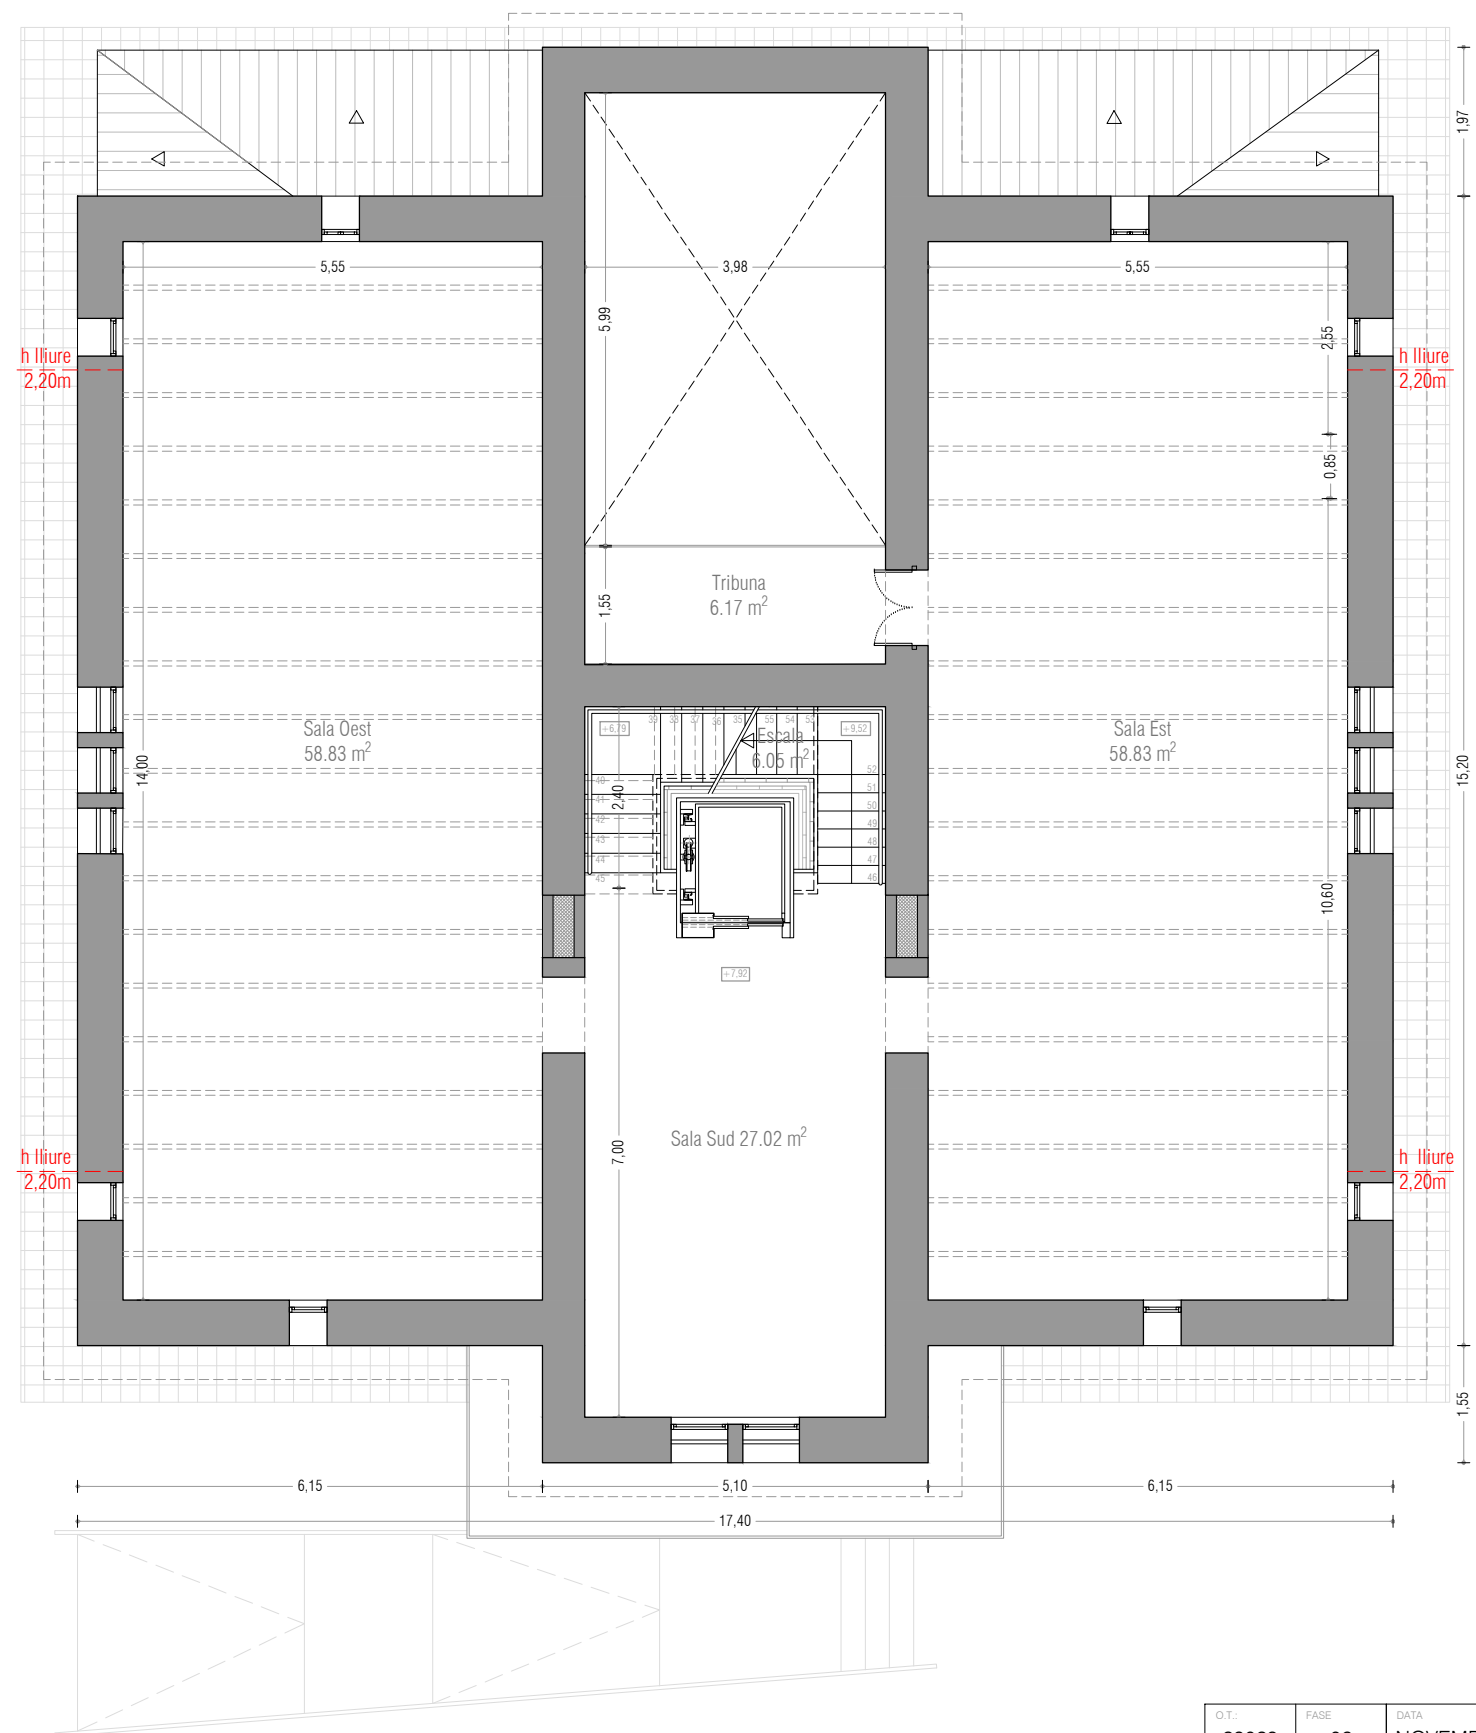

O.T.: 23029	FASE: 06	DATA: NOVEMBRE 2025	OBRA EXECUTADA REHABILITACIÓ DE FAÇANES DE LA CASA DE LES MONGES PASSEIG DE LES MONGES, 1. 08461 SANT ESTEVE DE PALAUTORDERA	
CODI PLANOL: A-103		ARXIU CAD: 24131_A-100.dwg	NOM PLANOL:	ARQUITECTURA DISTRIBUCIÓ PLANTA SEGONA
PROMOTOR: AJUNTAMENT DE SANT ESTEVE DE PALAUTORDERA				ESCALA: 1:100  ORIGINAL DIN A3
NOTSENSE STUDIO NOTSENSE ARCHITECTS STUDIO S.L.P. Passatge Sant Antoni 10 local 3 08173 SANT CUGAT DEL VALLES  (+34) 930 463 702				
			 FERMIN APARICIO ALCANTUD (col·legiat 44055-8)	


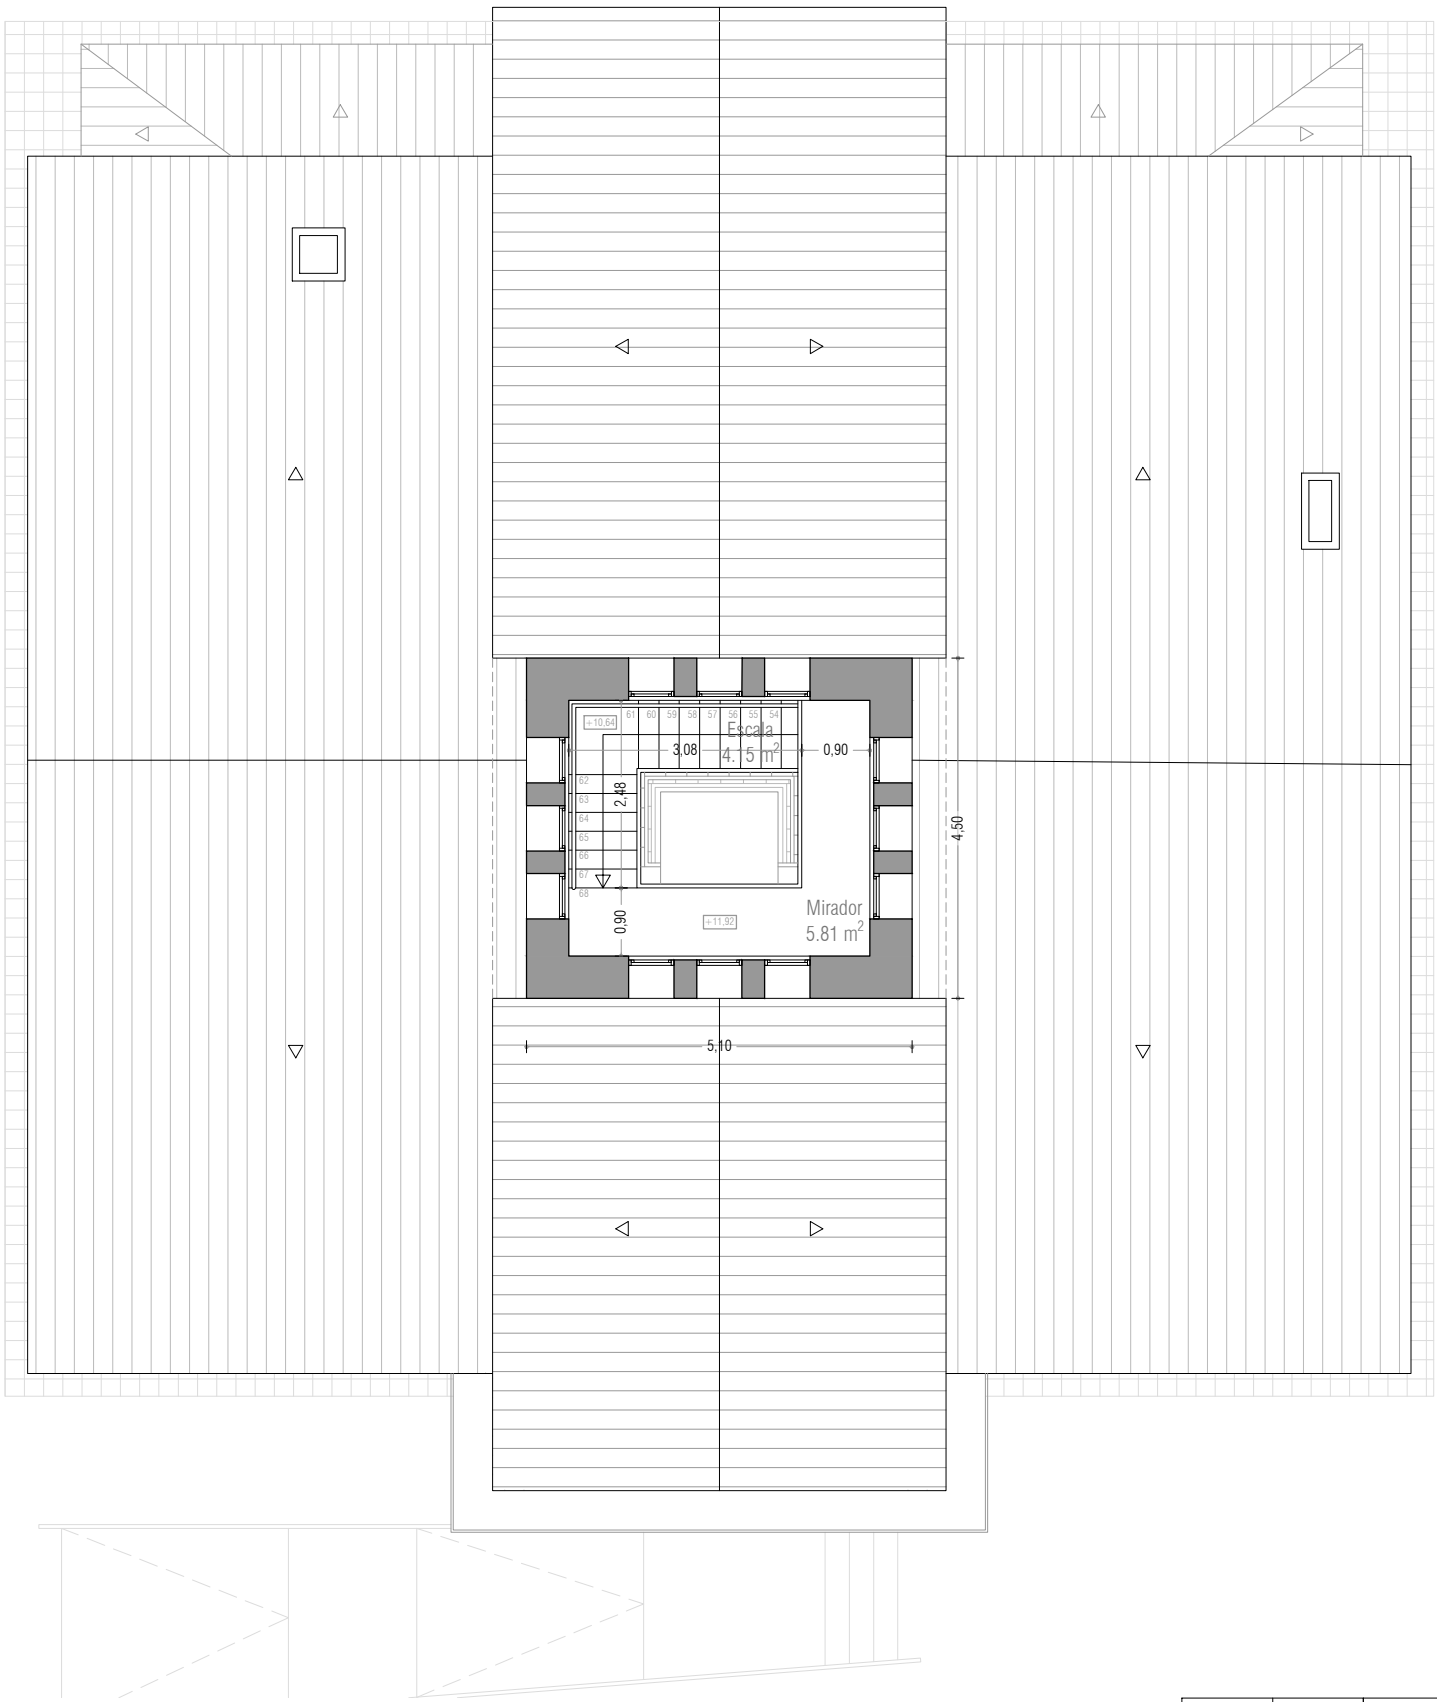


O.T.		FASE	DATA	OBRA EXECUTADA	
23029		06	NOVEMBRE 2025	REHABILITACIÓ DE FAÇANES DE LA CASA DE LES MONGES	
CODI PLANOL		ARXIU CAD		PASSEIG DE LES MONGES, 1. 08461 SANT ESTEVE DE PALAUTORDERA	
A-104		24131_A-100.dwg		ESCALA 1:100	
PROMOTOR		AJUNTAMENT DE SANT ESTEVE DE PALAUTORDERA		ARQUITECTURA	
				DISTRIBUCIÓ	
				COBERTA	
NOTSENSE STUDIO				ORIGINAL DIN A3	
NOTSENSE ARCHITECTS STUDIO S.L.P. Passatge Sant Antoni 10 local 3 08173 SANT CUGAT DEL VALLES (+34) 930 463 702				FERMIN APARICIO ALCANTUD (col·legiat 44055-8)	


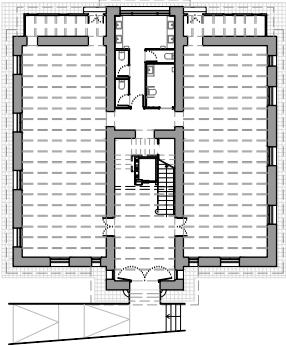


ALÇAT SUD



O.T.	FASE	DATA	OBRA EXECUTADA	
23029	06	NOVEMBRE 2025	REHABILITACIÓ DE FAÇANES DE LA CASA DE LES MONGES	
Codi Planol		ARXIU CAD	PASSEIG DE LES MONGES, 1. 08461 SANT ESTEVE DE PALAUTORDERA	
B-101		24131_B-100.dwg	NOM PLANOL	ESCALA
PROMOTOR			ARQUITECTURA	1:100
AJUNTAMENT DE SANT ESTEVE DE PALAUTORDERA			ALÇATS	0 1 2 m
			ALÇAT SUD	ORIGINAL DIN A3
NOTSENSE STUDIO			FERMIN APARICIO ALCANTUD (col·legiat 44055-8)	
NOTSENSE ARCHITECTS STUDIO S.L.P. Passatge Sant Antoni 10 local 3 08173 SANT CUGAT DEL VALLES (+34) 930 463 702				

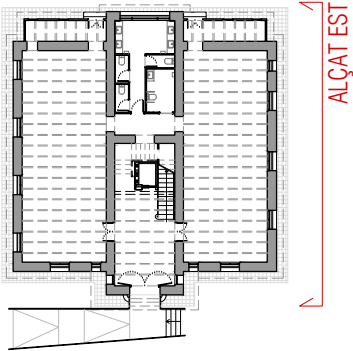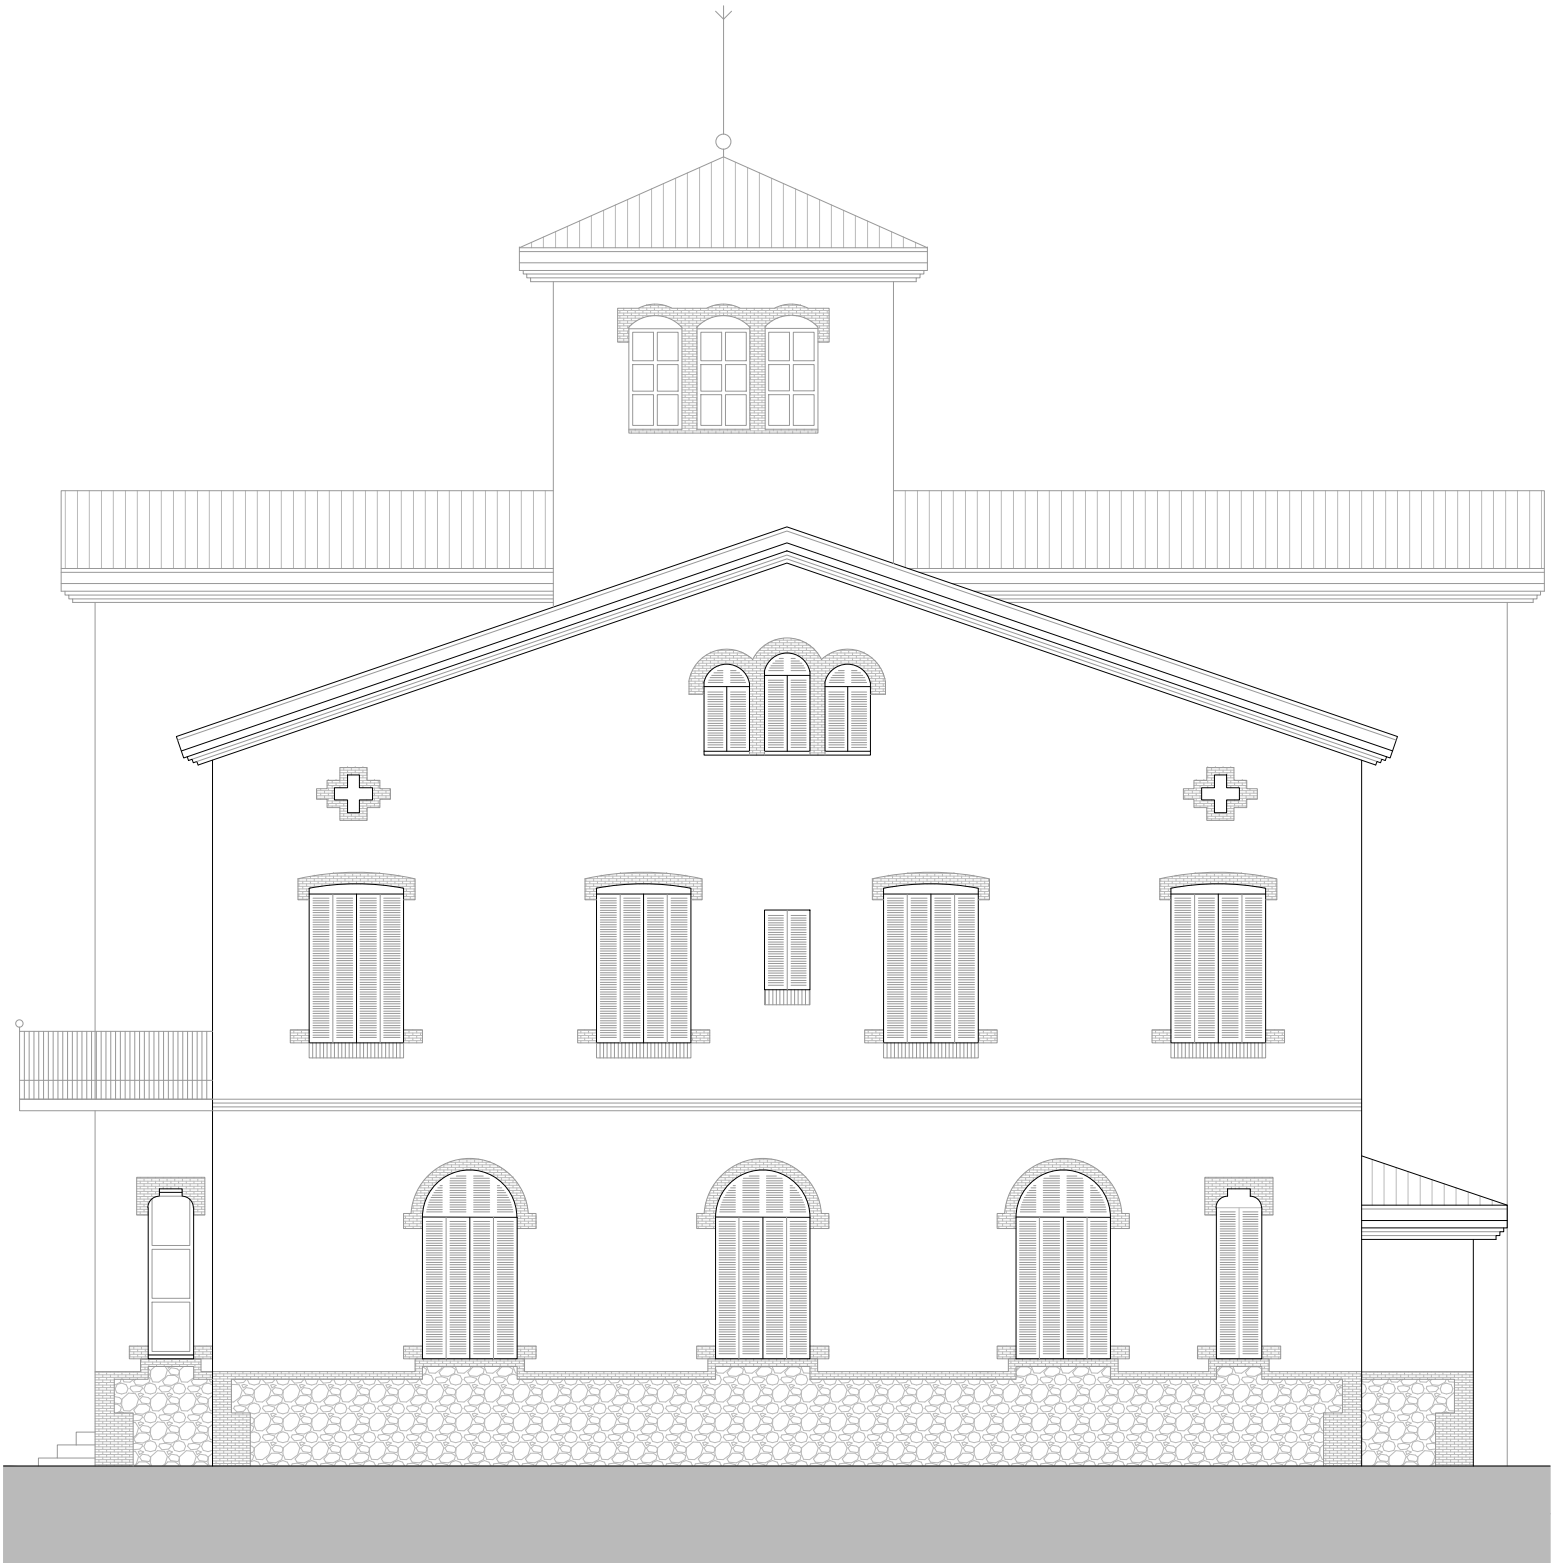

O.T.	FASE	DATA	OBRA EXECUTADA	
23029	06	NOVEMBRE 2025	REHABILITACIÓ DE FAÇANES DE LA CASA DE LES MONGES	
Codi Planol		ARXIU CAD	PASSEIG DE LES MONGES, 1. 08461 SANT ESTEVE DE PALAUTORDERA	
B-102		24131_B-100.dwg	NOM PLANOL	ESCALA
PROMOTOR			ARQUITECTURA	1:100
AJUNTAMENT DE SANT ESTEVE DE PALAUTORDERA			ALÇATS	0 1 2 m
			ALÇAT EST	ORIGINAL DIN A3
NOTSENSE STUDIO			FERMIN APARICIO ALCANTUD (col·legiat 44055-8)	
NOTSENSE ARCHITECTS STUDIO S.L.P. Passatge Sant Antoni 10 local 3 08173 SANT CUGAT DEL VALLES (+34) 930 463 702				

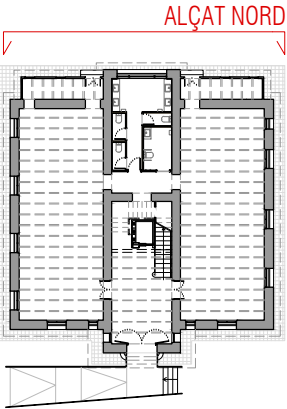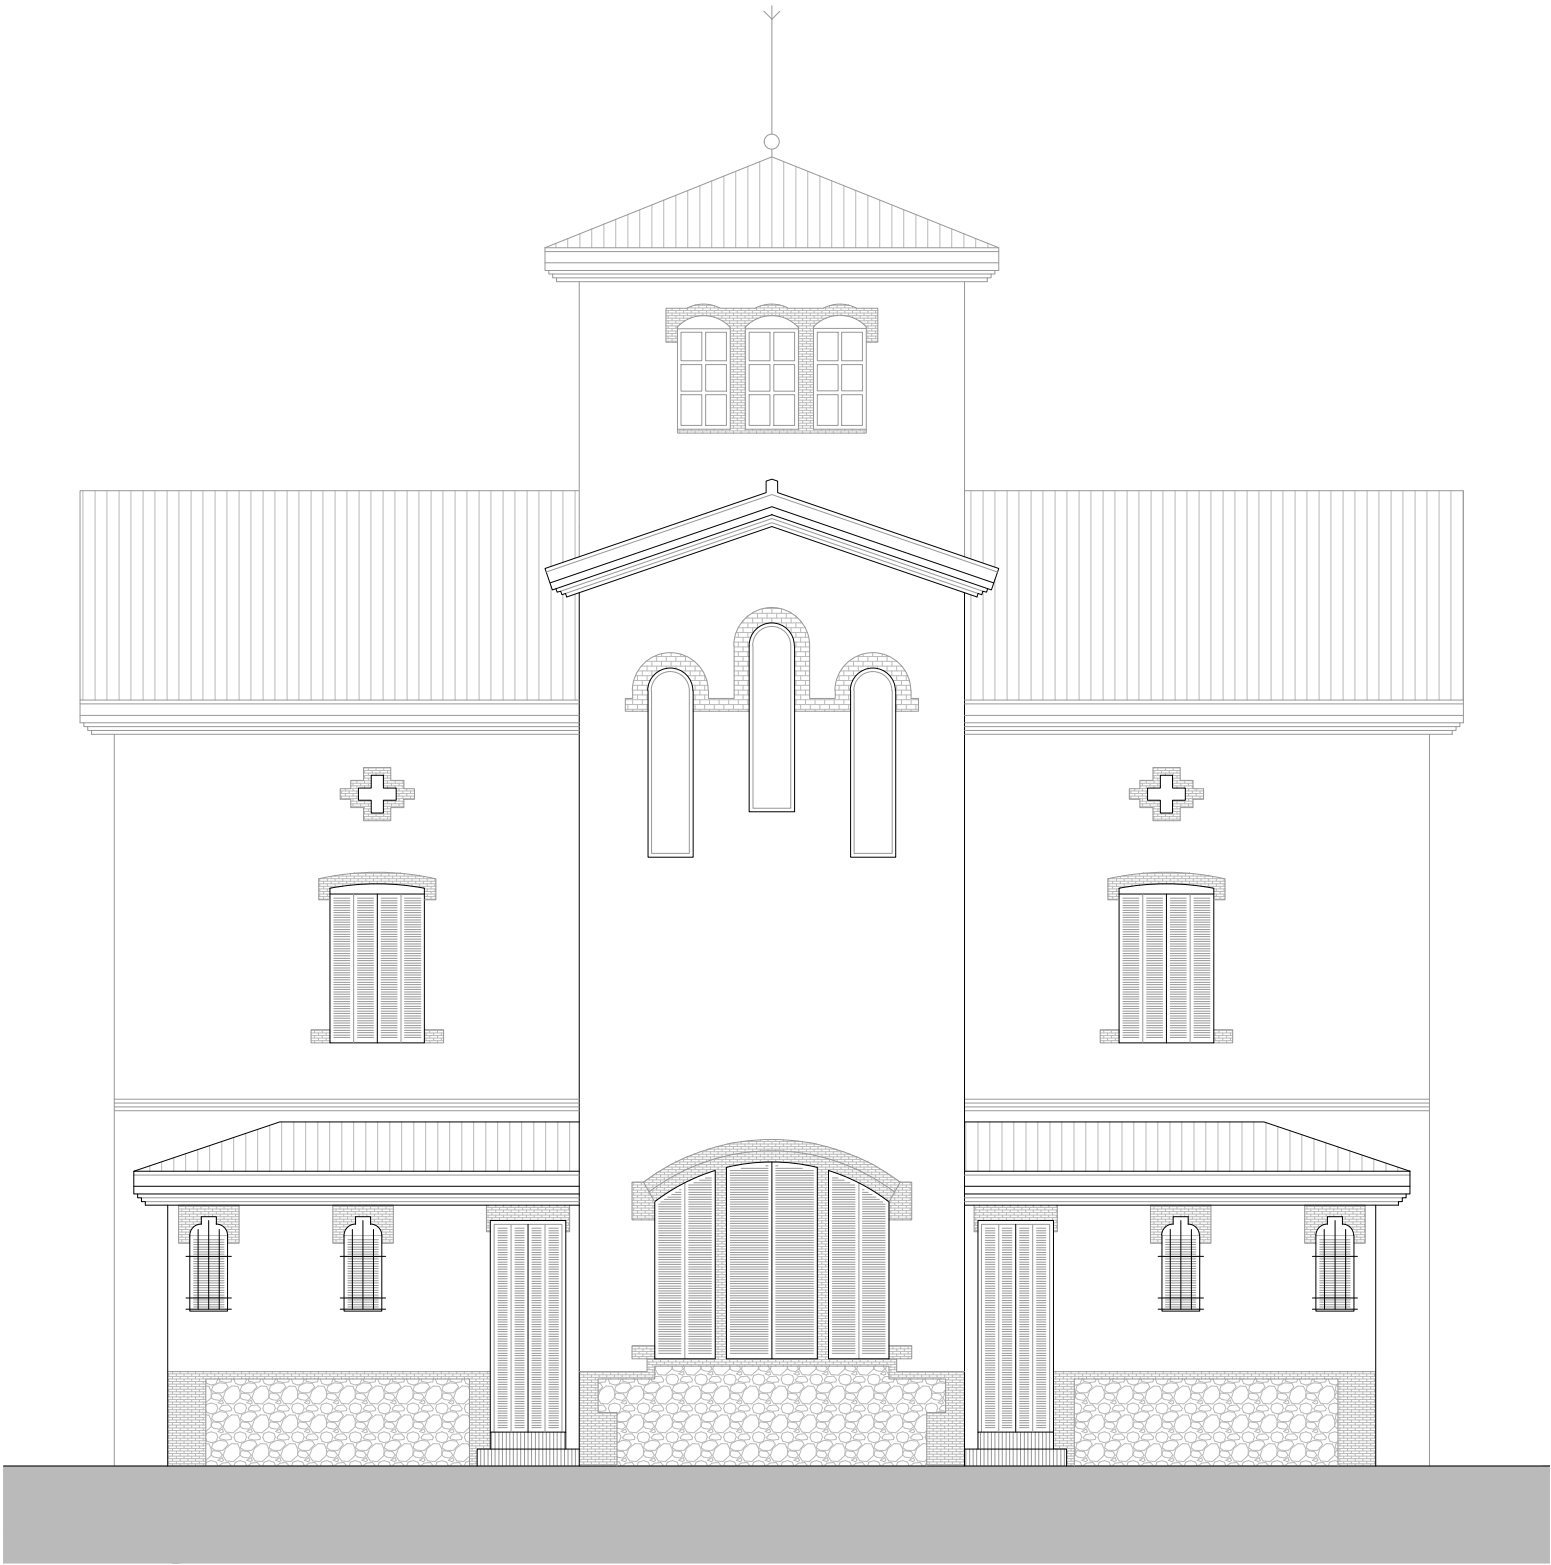

O.T.	FASE	DATA	OBRA EXECUTADA	
23029	06	NOVEMBRE 2025	REHABILITACIÓ DE FAÇANES DE LA CASA DE LES MONGES	
Codi Planol		ARXIU CAD	PASSEIG DE LES MONGES, 1. 08461 SANT ESTEVE DE PALAUTORDERA	
B-103		24131_B-100.dwg	NOM PLANOL	ESCALA
PROMOTOR			ARQUITECTURA	1:100
AJUNTAMENT DE SANT ESTEVE DE PALAUTORDERA			ALÇATS	0 1 2 m
			ALÇAT NORD	ORIGINAL DIN A3
NOTSENSE STUDIO			FERMIN APARICIO ALCANTUD (col·legiat 44055-8)	
NOTSENSE ARCHITECTS STUDIO S.L.P. Passatge Sant Antoni 10 local 3 08173 SANT CUGAT DEL VALLES (+34) 930 463 702				

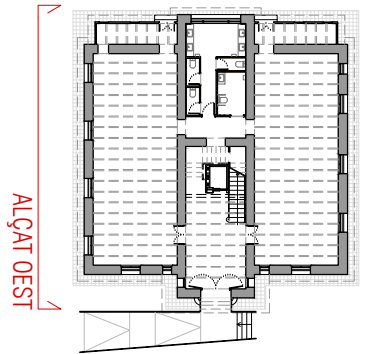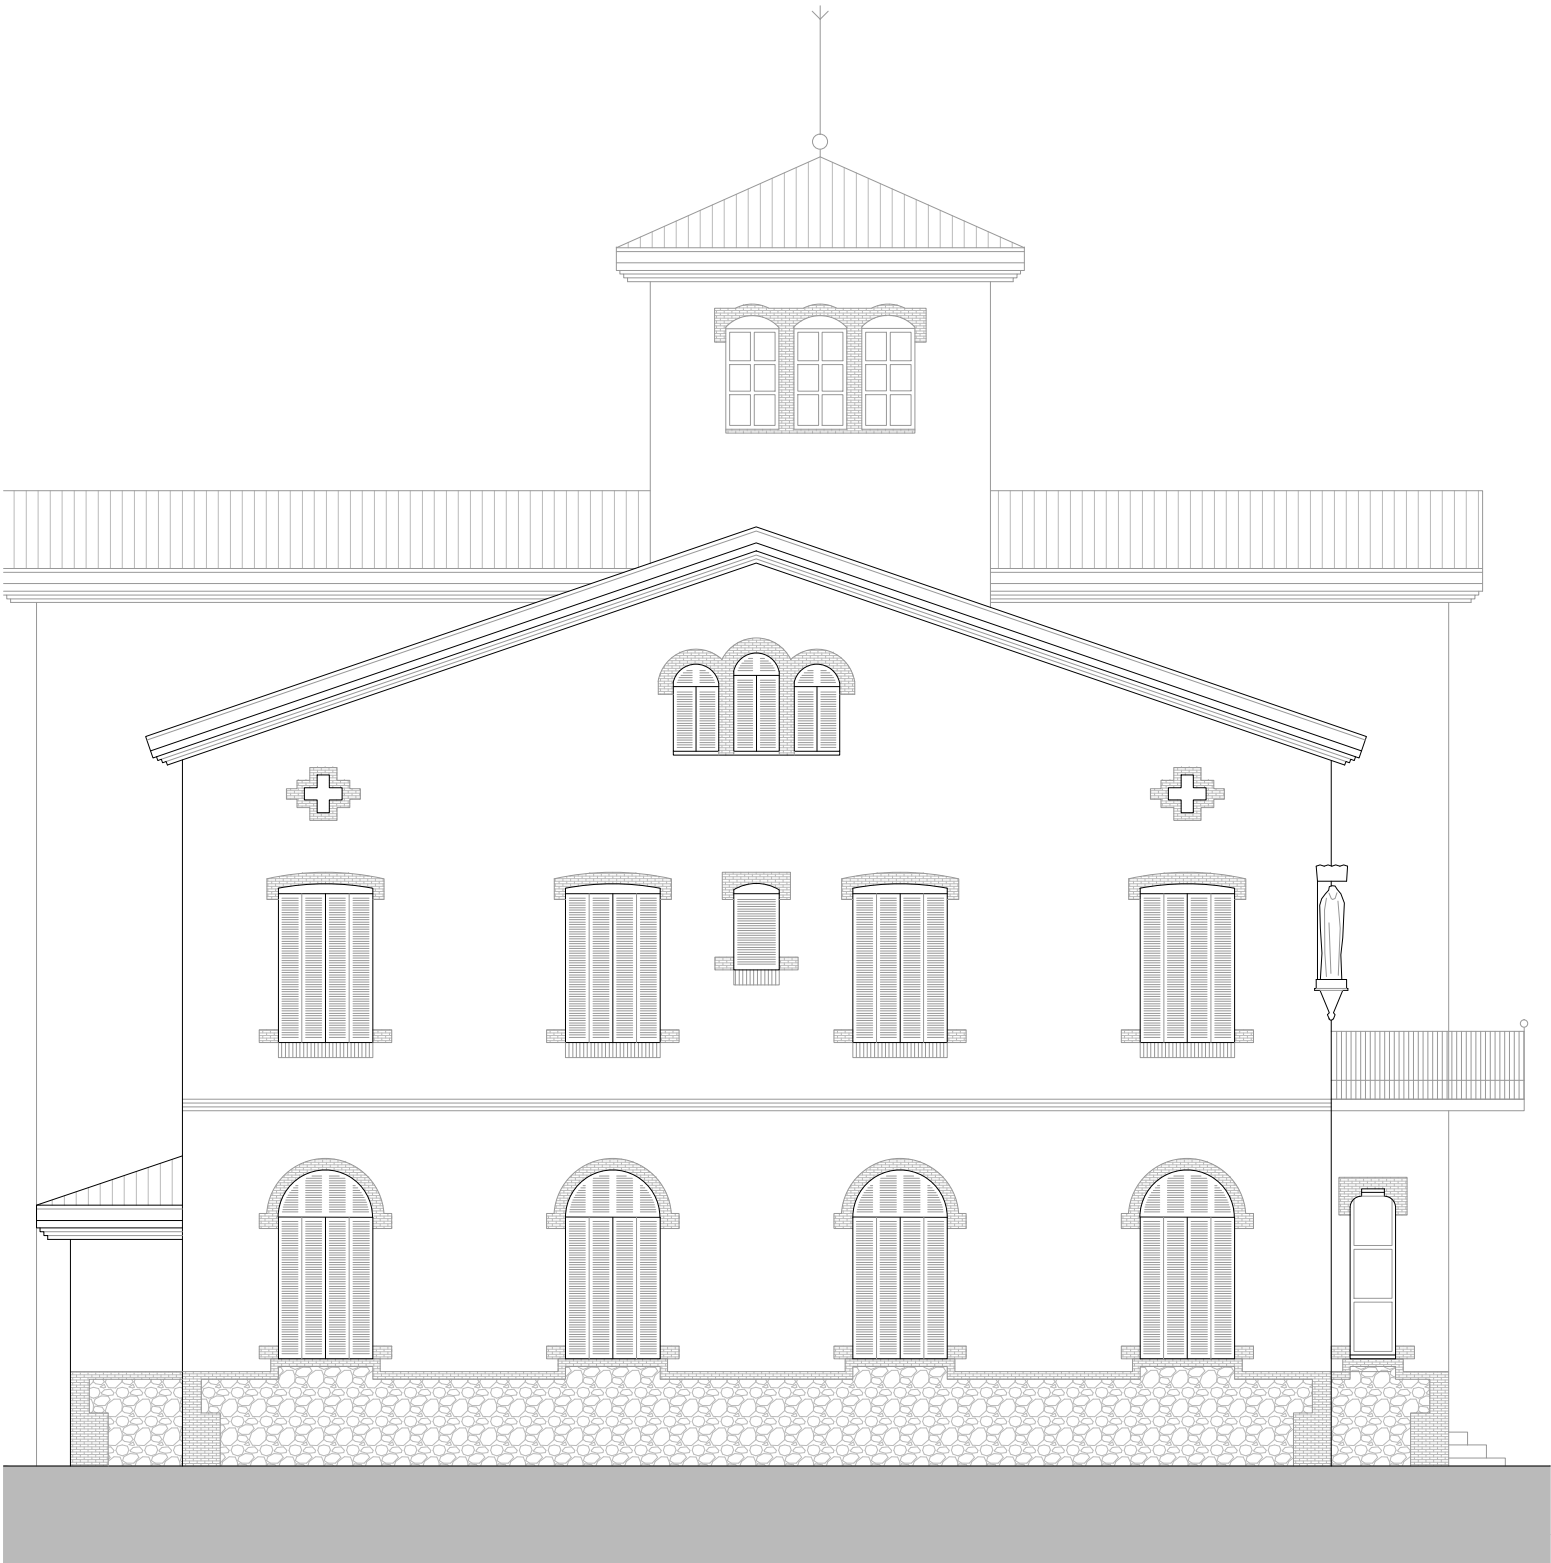

O.T.		FASE	DATA	OBRA EXECUTADA	
23029		06	NOVEMBRE 2025	REHABILITACIÓ DE FAÇANES DE LA CASA DE LES MONGES	
CODI PLANOL		ARXIU CAD		PASSEIG DE LES MONGES, 1. 08461 SANT ESTEVE DE PALAUTORDERA	
B-104		24131_B-100.dwg		NOM PLANOL	ESCALA
PROMOTOR				ARQUITECTURA	1:100
AJUNTAMENT DE SANT ESTEVE DE PALAUTORDERA				ALÇATS	0 1 2 m ORIGINAL DIN A3
				ALÇAT OEST	
NOTSENSE STUDIO					
NOTSENSE ARCHITECTS STUDIO S.L.P. Passatge Sant Antoni 10 local 3 08173 SANT CUGAT DEL VALLES  (+34) 930 463 702					
				 FERMIN APARICIO ALCANTUD (col·legiat 44055-8)	