


ZONES PEL MANTENIMENT PREVENTIU, HUVH

1 – PUNTS D'ABOCAMENT A XARXA MUNICIPAL HUVH


JROCA
02/2008
CLAVEGUERAM
G:\PLANOLSIPLANTES\URBANOL
XURCLAVE.DWG

PC:
DATA DE IMPRESSIÓ:
NOM DE PRESENTACIÓ:
UBICACIÓ DEL FITXER:
NOM DEL FITXER:

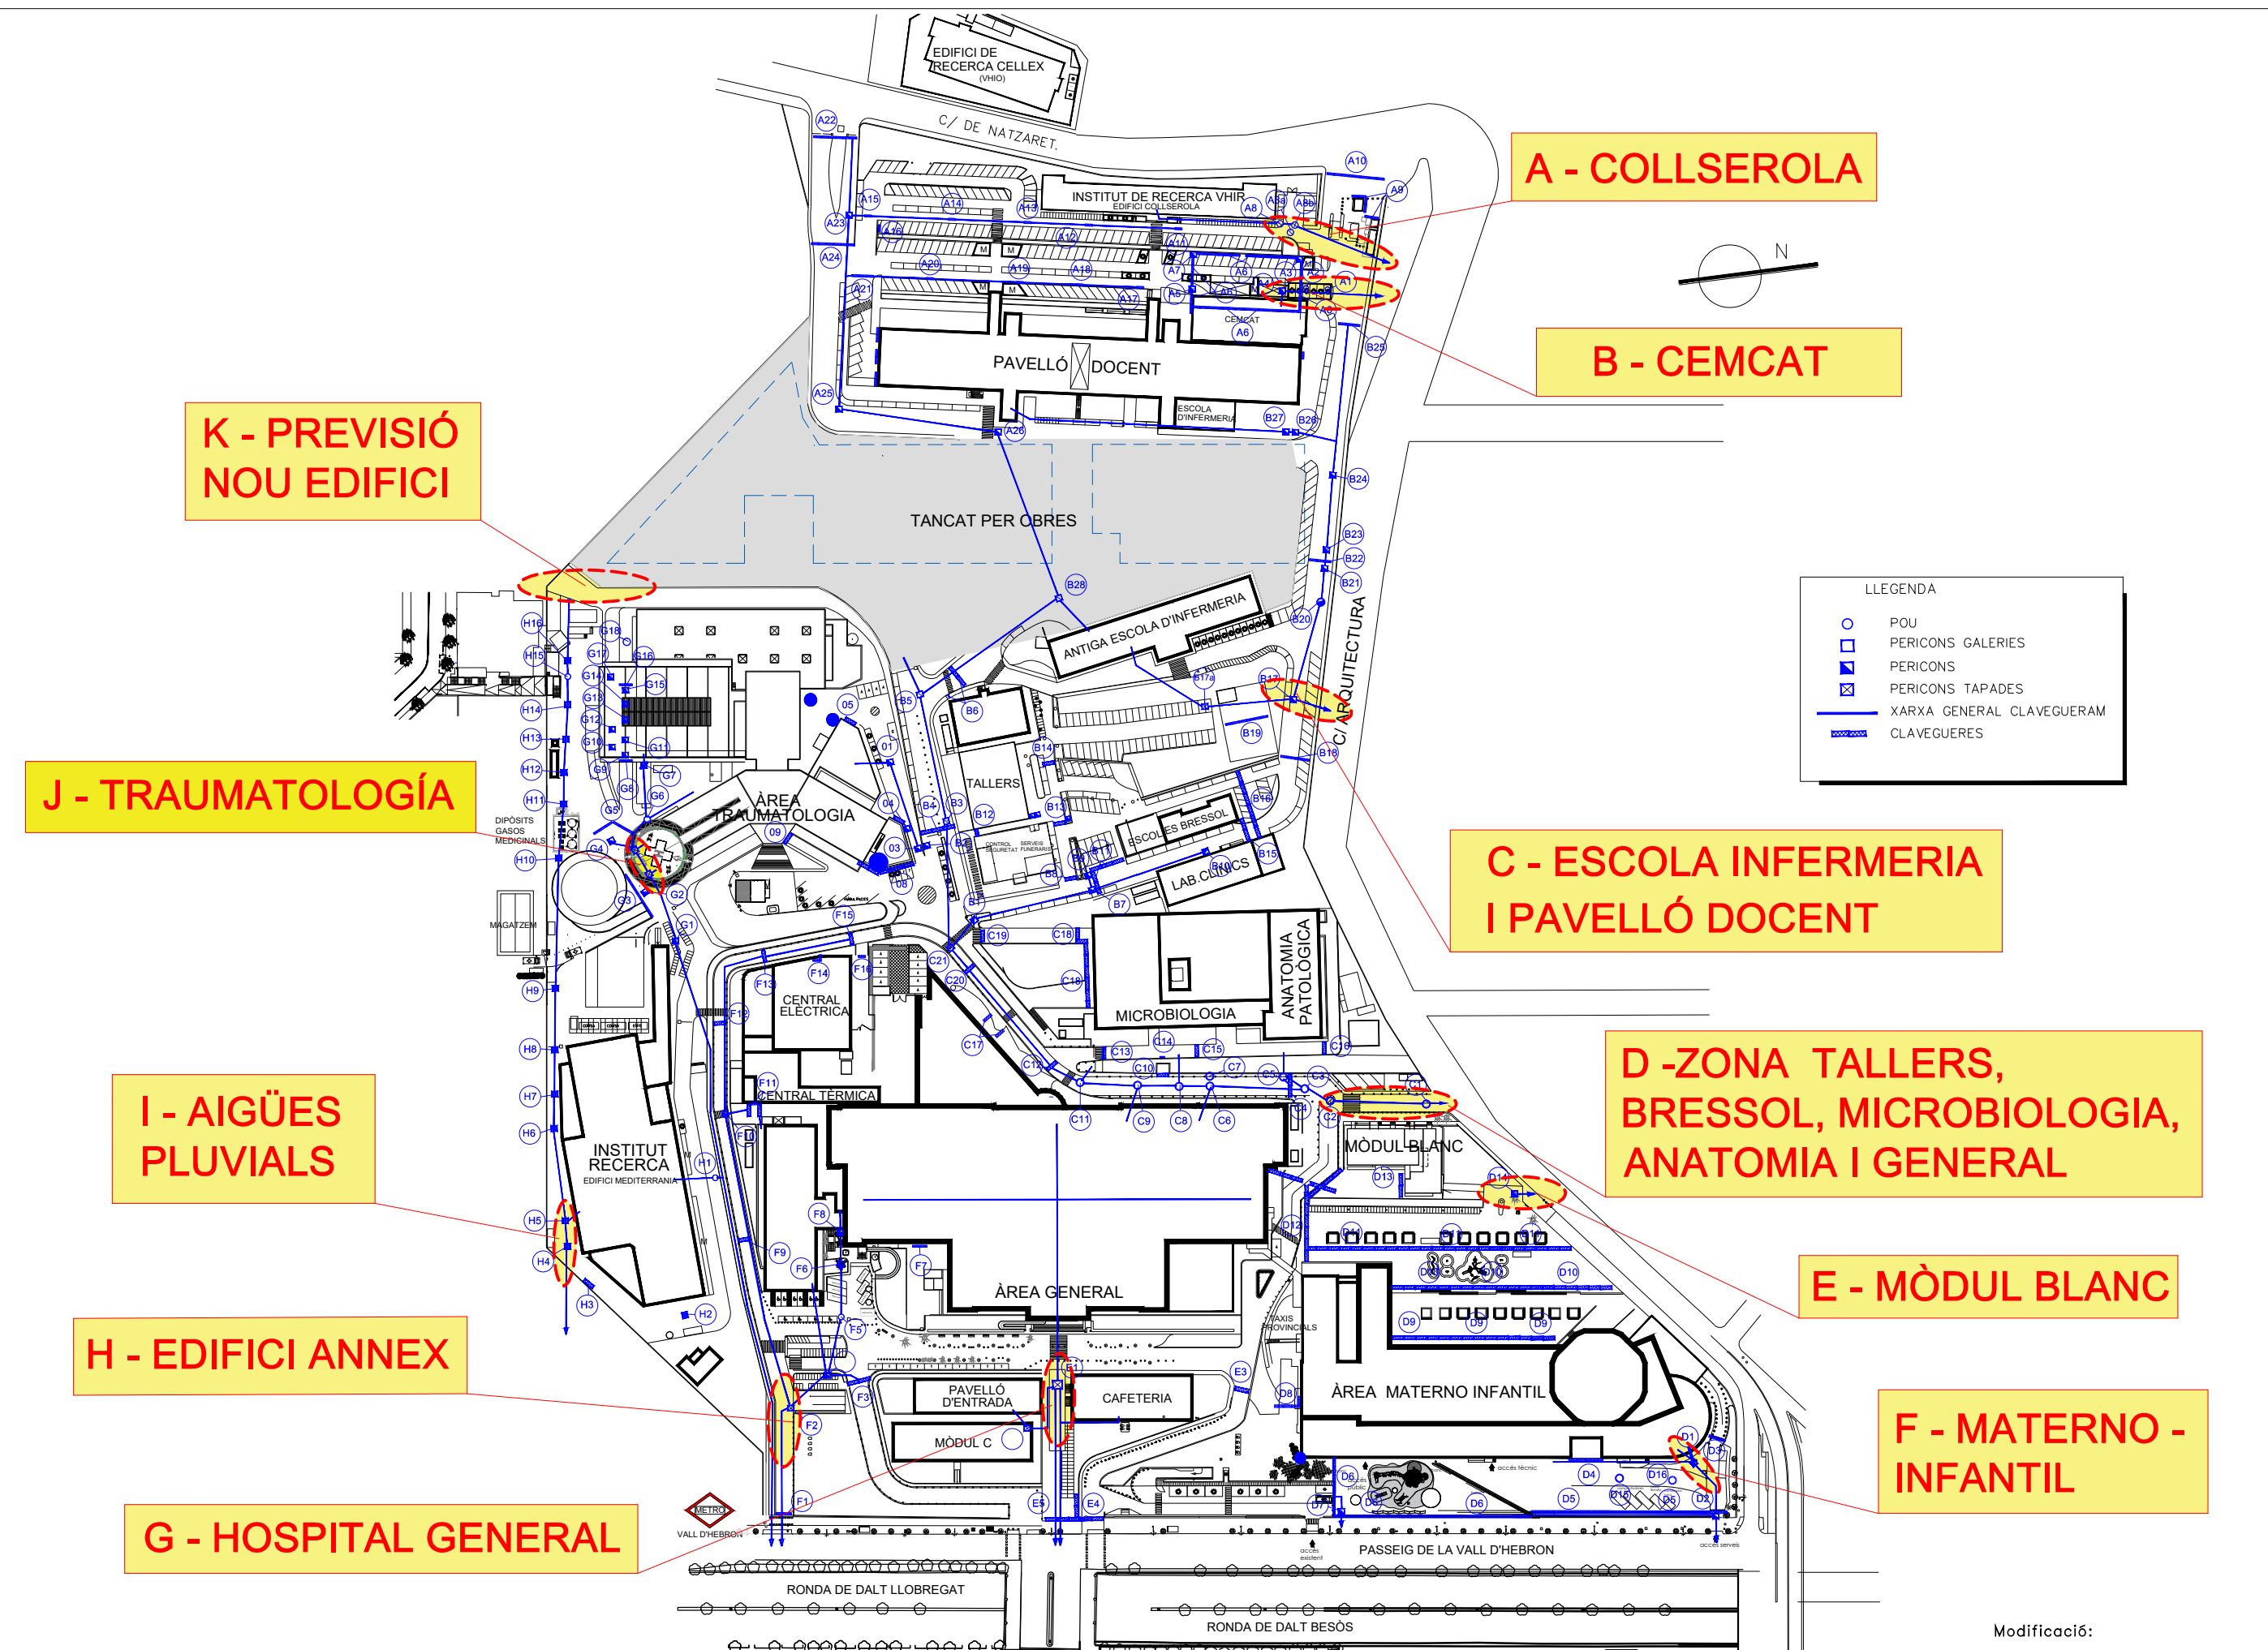

 Vall d'Hebron Hospital Unitat d'Enginyeria i Obres	Projecte		Data	Escala	Planol	Localitzacio	Nivell	Autor/s del projecte	DG
	PUNTS D'ABOCAMENT A XARXA SANEJAMENT MUNICIPAL		02/2024	1/2000	-ESTAT ACTUAL. -CLAVEGUERAM.	HOSPITAL VALL D'HEBRON.			
									Num p

2 – EDIFICIS, ZONES I RESTRICCIONS HORARIES

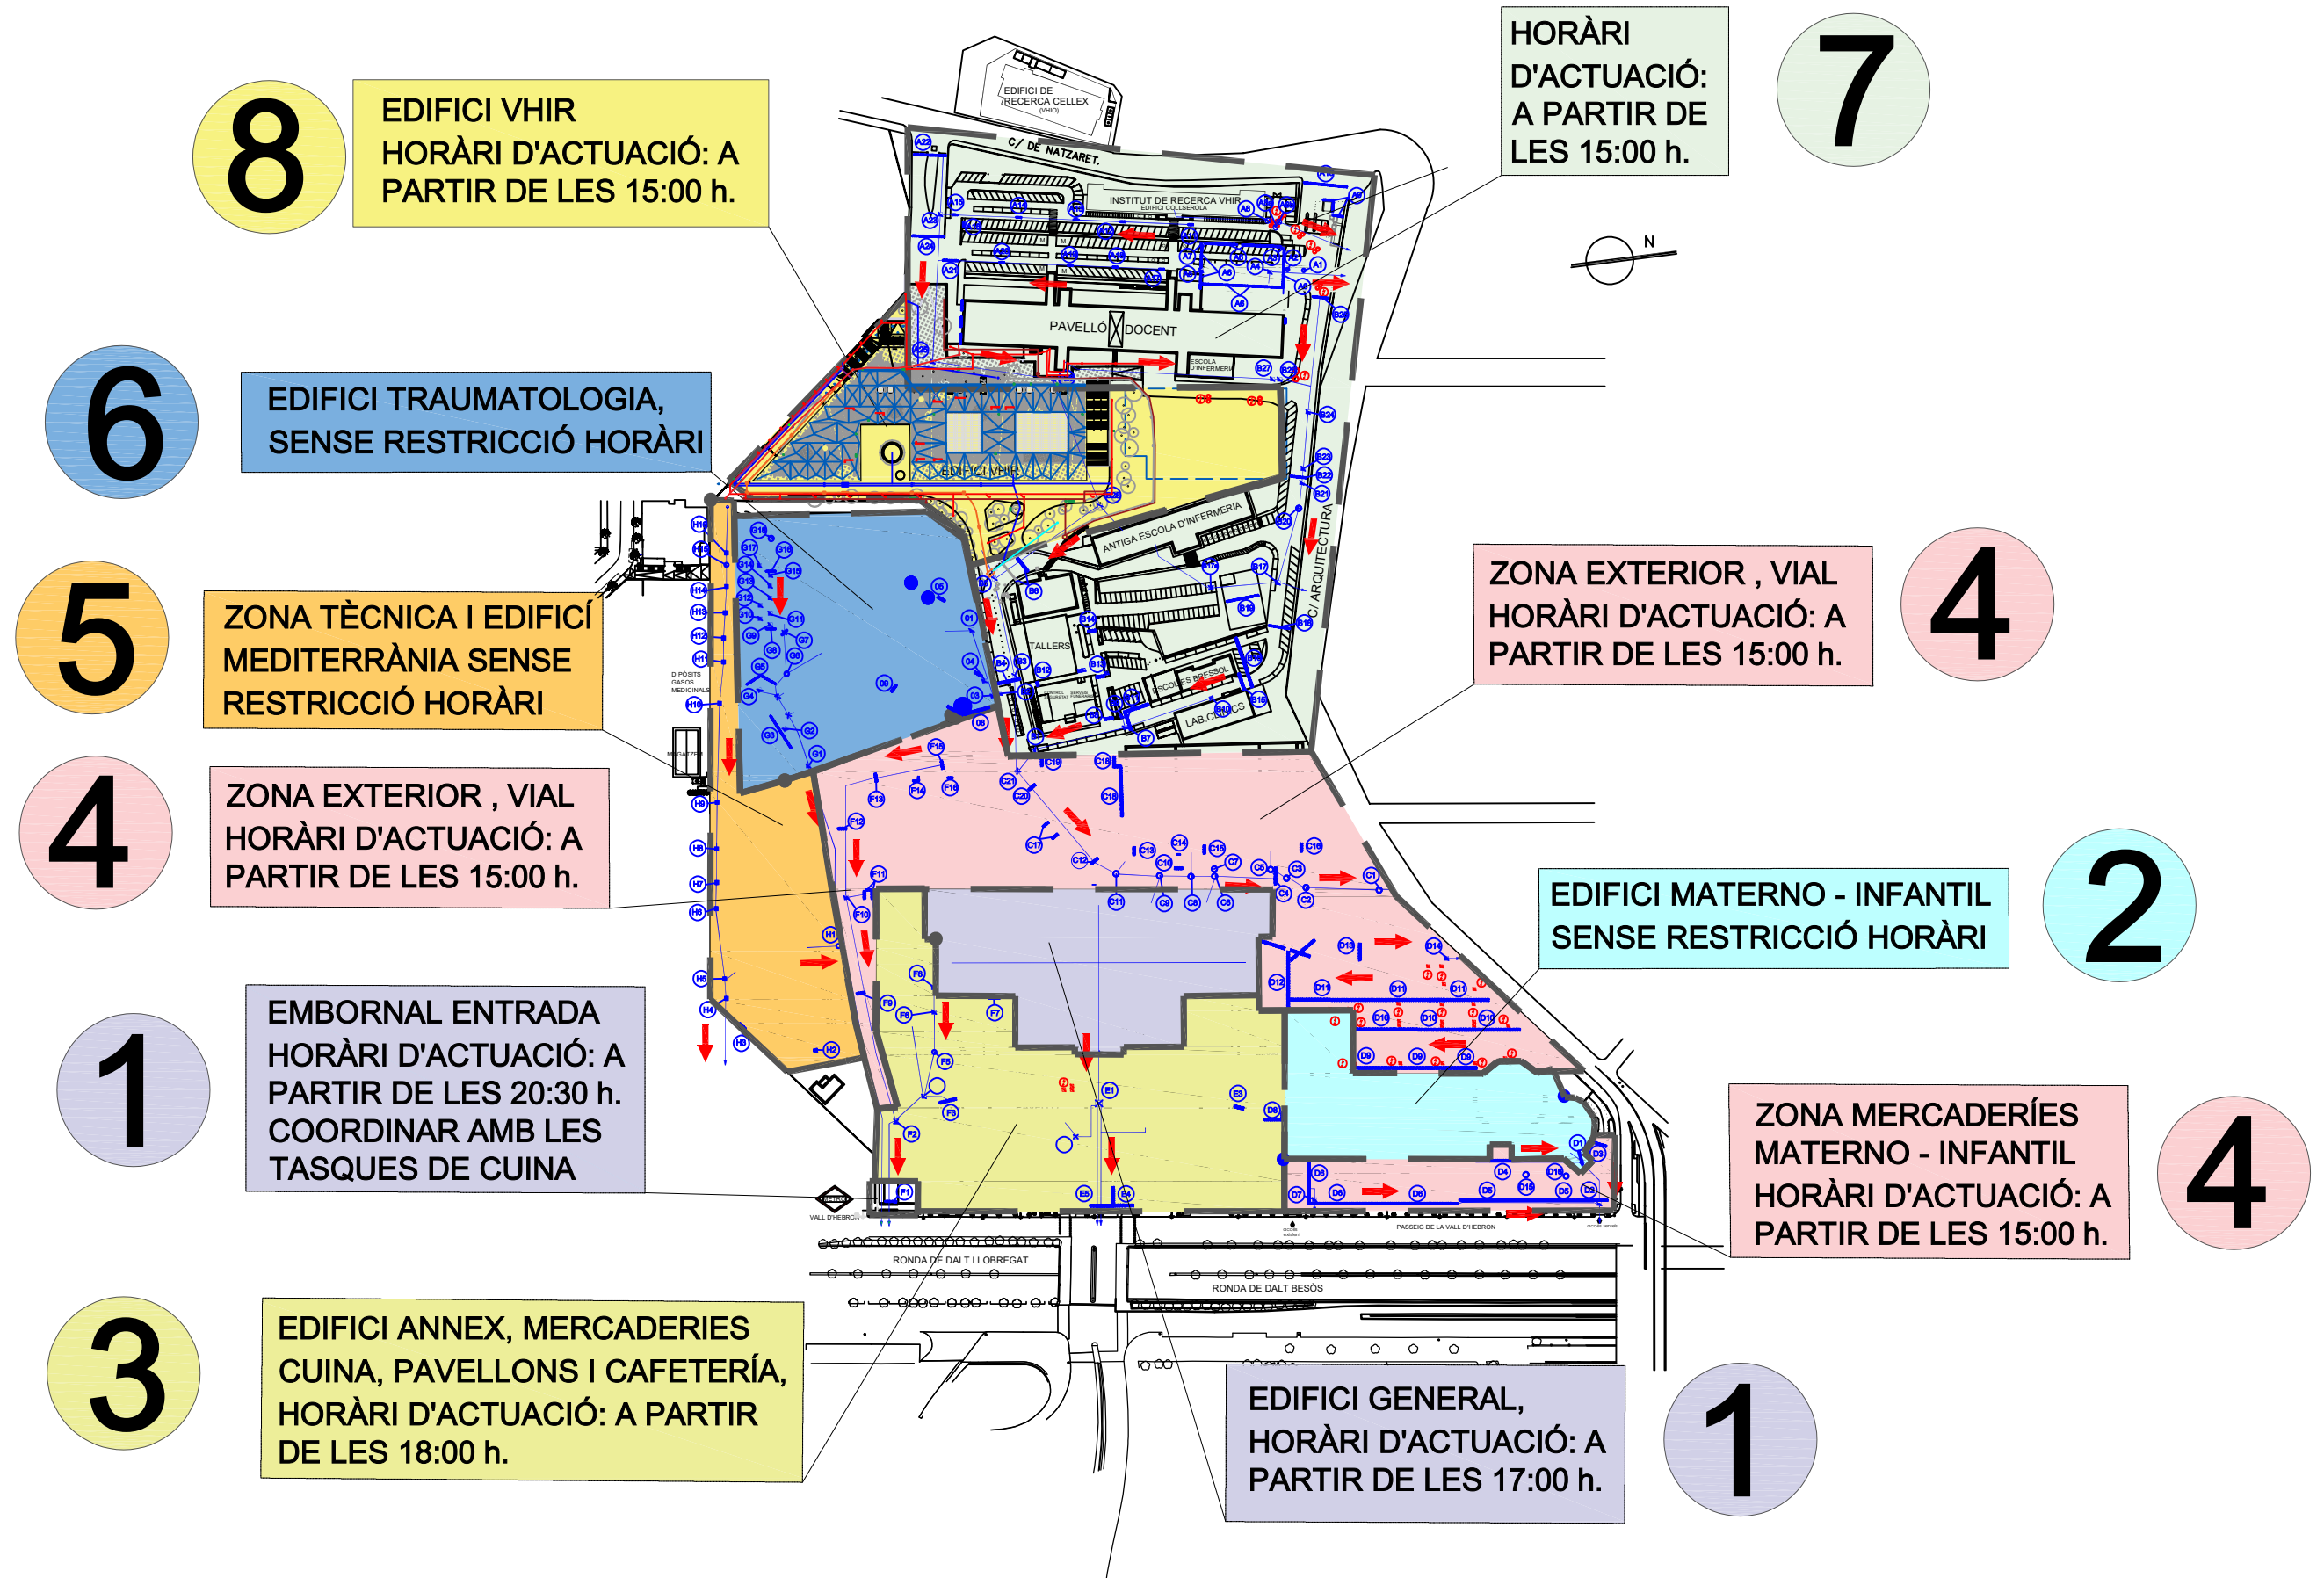

nº		HORARIS
1	HOSPITAL GENERAL	17:00
1	EMBORNAL ENTRADA VIAL GENERAL I CUINA	20:30
2	HOSPITAL MATERNO - INFANTIL	SENSE RESTRICCIÓ
3	EDIFICI ANNEX, MERCADERIES CUINA, PAVELLONS ENTRADA, "C" I CAFETERIA	18:00
4	VIAL EXTERIOR ENTRADA PASSEIG VALL HEBRON FINS CARRER ARQUITECTURA I CENTRAL TÈRMICA	15:00
4	ZONA MERCADERIES HOSPITAL GENERAL I PLAÇA MESSI	15:00
4	ZONA MERCADERIES MATERNO - INFANTIL	15:00
5	ZONA TÈCNICA I EDIFICI MEDITERRÀNIA	SENSE RESTRICCIÓ
6	EDIFICI TRAUMATOLOGÍA	SENSE RESTRICCIÓ
7	PAVELLÓ DOCENT, COLLSEROLA, ESCOLA INFERMERIA, MICROBIOLOGIA, ANATOMIA PATOLOGIA I TALLERS	15:00
8	EDIFICI DE RECERCA, VHIR	15:00

HUVH, ZONES DE SANEJAMENT, MANTENIMENT PREVENTIU

21/04/2025

3 – URBANITZACIÓ, VIALS GENERALS

PERICONS - SANEJAMENT - HUVH - ZONA - A													
Nº	Ubicació	Gener	Febrer	Març	Abril	Maig	Juny	Juliol	Agost	Setembre	Octubre	Novembre	Desembre
1	Pericó aparcament minusvàlids.												
2	Pericó aparcament minusvàlids.												
3	Pericó aparcament.												
4	Pericó general Cemcat												
5	Pericó embornal.												
6	Embornals Cemcat - Aparcament.												
7	Pericó embornal.												
8	Pericó tapat VHIR.												
9	Embornals Garita - Centre transformador.												
10	Embornal entrada C./ Nazaret.												
11	Embornal vial VHIR.												
12	Embornal vial VHIR.												
13	Embornal vial VHIR.												
14	Embornal vial VHIR.												
15	Embornal vial VHIR.												
16	Embornal vial VHIR.												
17	Embornal vial Pavelló.												
18	Embornal vial Pavelló.												
19	Embornal vial Pavelló.												
20	Embornal vial Pavelló.												
21	Embornal vial Pavelló.												
22	Embornal entrada C./ Nazaret.												
23	Pericó entrada carrer .												
24	Embornal vial												
25	Pericó (zona d'obres).												
26	Pericó (zona d'obres).												

PERICONS - SANEJAMENT - HUVH - ZONA - B													
Nº	Ubicació	Gener	Febrer	Març	Abril	Maig	Juny	Juliol	Agost	Setembre	Octubre	Novembre	Desembre
B1	Pericó zona barrera sortida.												
B2	Pericó zona barrera entrada.												
B3	Pericó vial												
B4	Embornal vial.												
B5	Pericó tapada												
B6	Embornal vial.												
B7	Pericó												
B8	Embornal vial Serveis funeraris.												
B9	Pericó												
B10	Pericó												
B11	Embornal vial Escola Bressol.												
B12	Embornal tallers.												
B13	Embornal tallers.												
B14	Embornal tallers.												
B15	Embornal vial Escola Bressol.												
B16	Embornal vial Escola Bressol.												
B17	Pericó vial.												
B18	Embornal vial Escola Bressol.												
B19	Embornal zona equipament neteja.												
B20	Pericó vial lateral Infermeria.												
B21	Embornal lateral Infermeria.												
B22	Pericó vial lateral Infermeria.												
B23	Pericó vial lateral Infermeria.												
B24	Pericó vial lateral Infermeria.												
B25	Embornal Pavelló Docent.												
B26	Pericó Pavelló Docent.												
B27	Pericó Pavelló Docent.												
B28	Pericó en zona obres (antiga cuina Edifici Infermeria)												

PERICONS - SANEJAMENT - HUVH - ZONA - C													
Nº	Ubicació	Gener	Febrer	Març	Abril	Maig	Juny	Juliol	Agost	Setembre	Octubre	Novembre	Desembre
C1	Pericó general C./ Arquitectura.												
C2	Pericó rotonda.												
C3	Pericó vial urgències.												
C4	Embornal vial urgències.												
C5	Pericó vial urgències.												
C6	Pericó vial urgències.												
C7	Pericó vial urgències.												
C8	Pericó vial urgències.												
C9	Pericó vial urgències.												
C10	Embornal entrada magatzems.												
C11	Pericó vial urgències.												
C12	Embornal vial urgències.												
C13	Embornal entrada Microbiologia i Anatomia Patològica.												
C14	Embornal entrada Microbiologia i Anatomia Patològica.												
C15	Embornal entrada Microbiologia i Anatomia Patològica.												
C16	Embornal entrada Microbiologia i Anatomia Patològica.												
C17	Embornals entrada urgències.												
C18	Embornal lateral Microbiologia.												
C19	Embornal lateral Microbiologia.												
C20	Embornal vial urgències.												
C21	Pericó tapada vial urgències.												


PERICONS - SANEJAMENT - HUVH - ZONA - D													
Nº	Ubicació	Gener	Febrer	Març	Abril	Maig	Juny	Juliol	Agost	Setembre	Octubre	Novembre	Desembre
D1	Pericó general Materno Infantil.												
D2	Pericó entrada mercaderies												
D3	Embornal urgències												
D4	Embornal zona mercaderies												
D5	Embornal zona mercaderies												
D6	Embornal zona públic - Parc Infantil.												
D7	Pericó pluvials tapada.												
D8	Embornals zona evacuació.												
D9	Embornals plaça Messi.												
D10	Embornals plaça Messi.												
D11	Embornals plaça Messi.												
D12	Embornals entrada mercaderies Hospital General.												
D13	Embornal compactadores.												
D14	Pericó soritida C./ Arquitectura.												
D15	Perico compactadores.												
D16	Perico compactadores.												

PUNT ABOCAMENT C/ ARQUITECTURA, PERICONS - SANEJAMENT - HUVH - ZONA - E, MÒDUL BLANC.													
Nº	Ubicació	Gener	Febrer	Març	Abril	Maig	Juny	Juliol	Agost	Setembre	Octubre	Novembre	Desembre
E1	Pericó general Hospital General.												
E2	Pericó Edifici "C" i CAS.												
E3	Embornal vial cafeteria.												
E4	Embornal vial.												
E5	Embornal vial peatonal.												
E6	Pericó lavabo planta soterrani del Pavelló d'Entrada												
E7	Pericó 1 sala treball planta soterrani del Pavelló d'Entrada												
E8	Pericó 2 sala treball planta soterrani del Pavelló d'Entrada												
E9	Pericó exterior 2 Pavelló d'Entrada (zona talud sorra)												
E10	Pericó exterior 1 Pavelló d'Entrada (zona talud sorra)												
E11	Pericó despatx												

PERICONS - SANEJAMENT - HUVH - ZONA - F													
Nº	Ubicació	Gener	Febrer	Març	Abril	Maig	Juny	Juliol	Agost	Setembre	Octubre	Novembre	Desembre
F1	Embornal vial entrada - sortida.												
F2	Pericó general en galeria tècnica.												
F3	Embornal taxis.												
F4	Pericó aparcament motos												
F5	Pericó barrera.												
F6	Pericó zona ambulàncies.												
F7	Embornal farmàcia - cuina.												
F8	Pericó entrada zona serveis.												
F9	Embornal vial .												
F10	Perico vial.												
F11	Embornals zona servei.												
F12	Embornal vial .												
F13	Embornal vial .												
F14	Embornal entrada termica.												
F15	Embornal vial .												
F16	Embornal vial zona tècnica.												


PERICONS - SANEJAMENT - HUVH - ZONA - G													
Nº	Ubicació	Gener	Febrer	Març	Abril	Maig	Juny	Juliol	Agost	Setembre	Octubre	Novembre	Desembre
G1	Pericó general aparcament motos.												
G2	Pericó vial.												
G3	Embornal antic heliport.												
G4	Pericó vial												
G5	Embornals vial - compactadores.												
G6	Pericó compactadores.												
G7	Pericó tapada												
G8	Embornal vial												
G9	Pericó vial.												
G10	Pericó magatzem.												
G11	Pericó vial.												
G12	Pericó magatzem.												
G13	Pericó vial.												
G14	Pericó vial.												
G15	Pericó vial.												
G16	Embornal vial												
G17	Pericó magatzem.												
G18	Pericó zona mercaderies.												

PERICONS - SANEJAMENT - HUVH - ZONA - H													
Nº	Ubicació	Gener	Febrer	Març	Abril	Maig	Juny	Juliol	Agost	Setembre	Octubre	Novembre	Desembre
H1	Pericó general Edifici Mediterranea.												
H2	Embornal vial Edifici Mediterranea.												
H3	Embornal vial Edifici Mediterranea.												
H4	Embornal vial Edifici Mediterranea.												
H5	Embornal vial Edifici Mediterranea.												
H6	Embornal vial Edifici Mediterranea.												
H7	Embornal vial Edifici Mediterranea.												
H8	Embornal vial Edifici Mediterranea.												
H9	Embornal vial Edifici Mediterranea.												
H10	Embornal Heliport												
H11	Embornal vial Central de Gasos.												
H12	Embornal vial CT.												
H13	Embornal vial CT.												
H14	Embornal vial zona accés escales												
H15	Perico zona Hort.												
H16	Embornal Hort.												

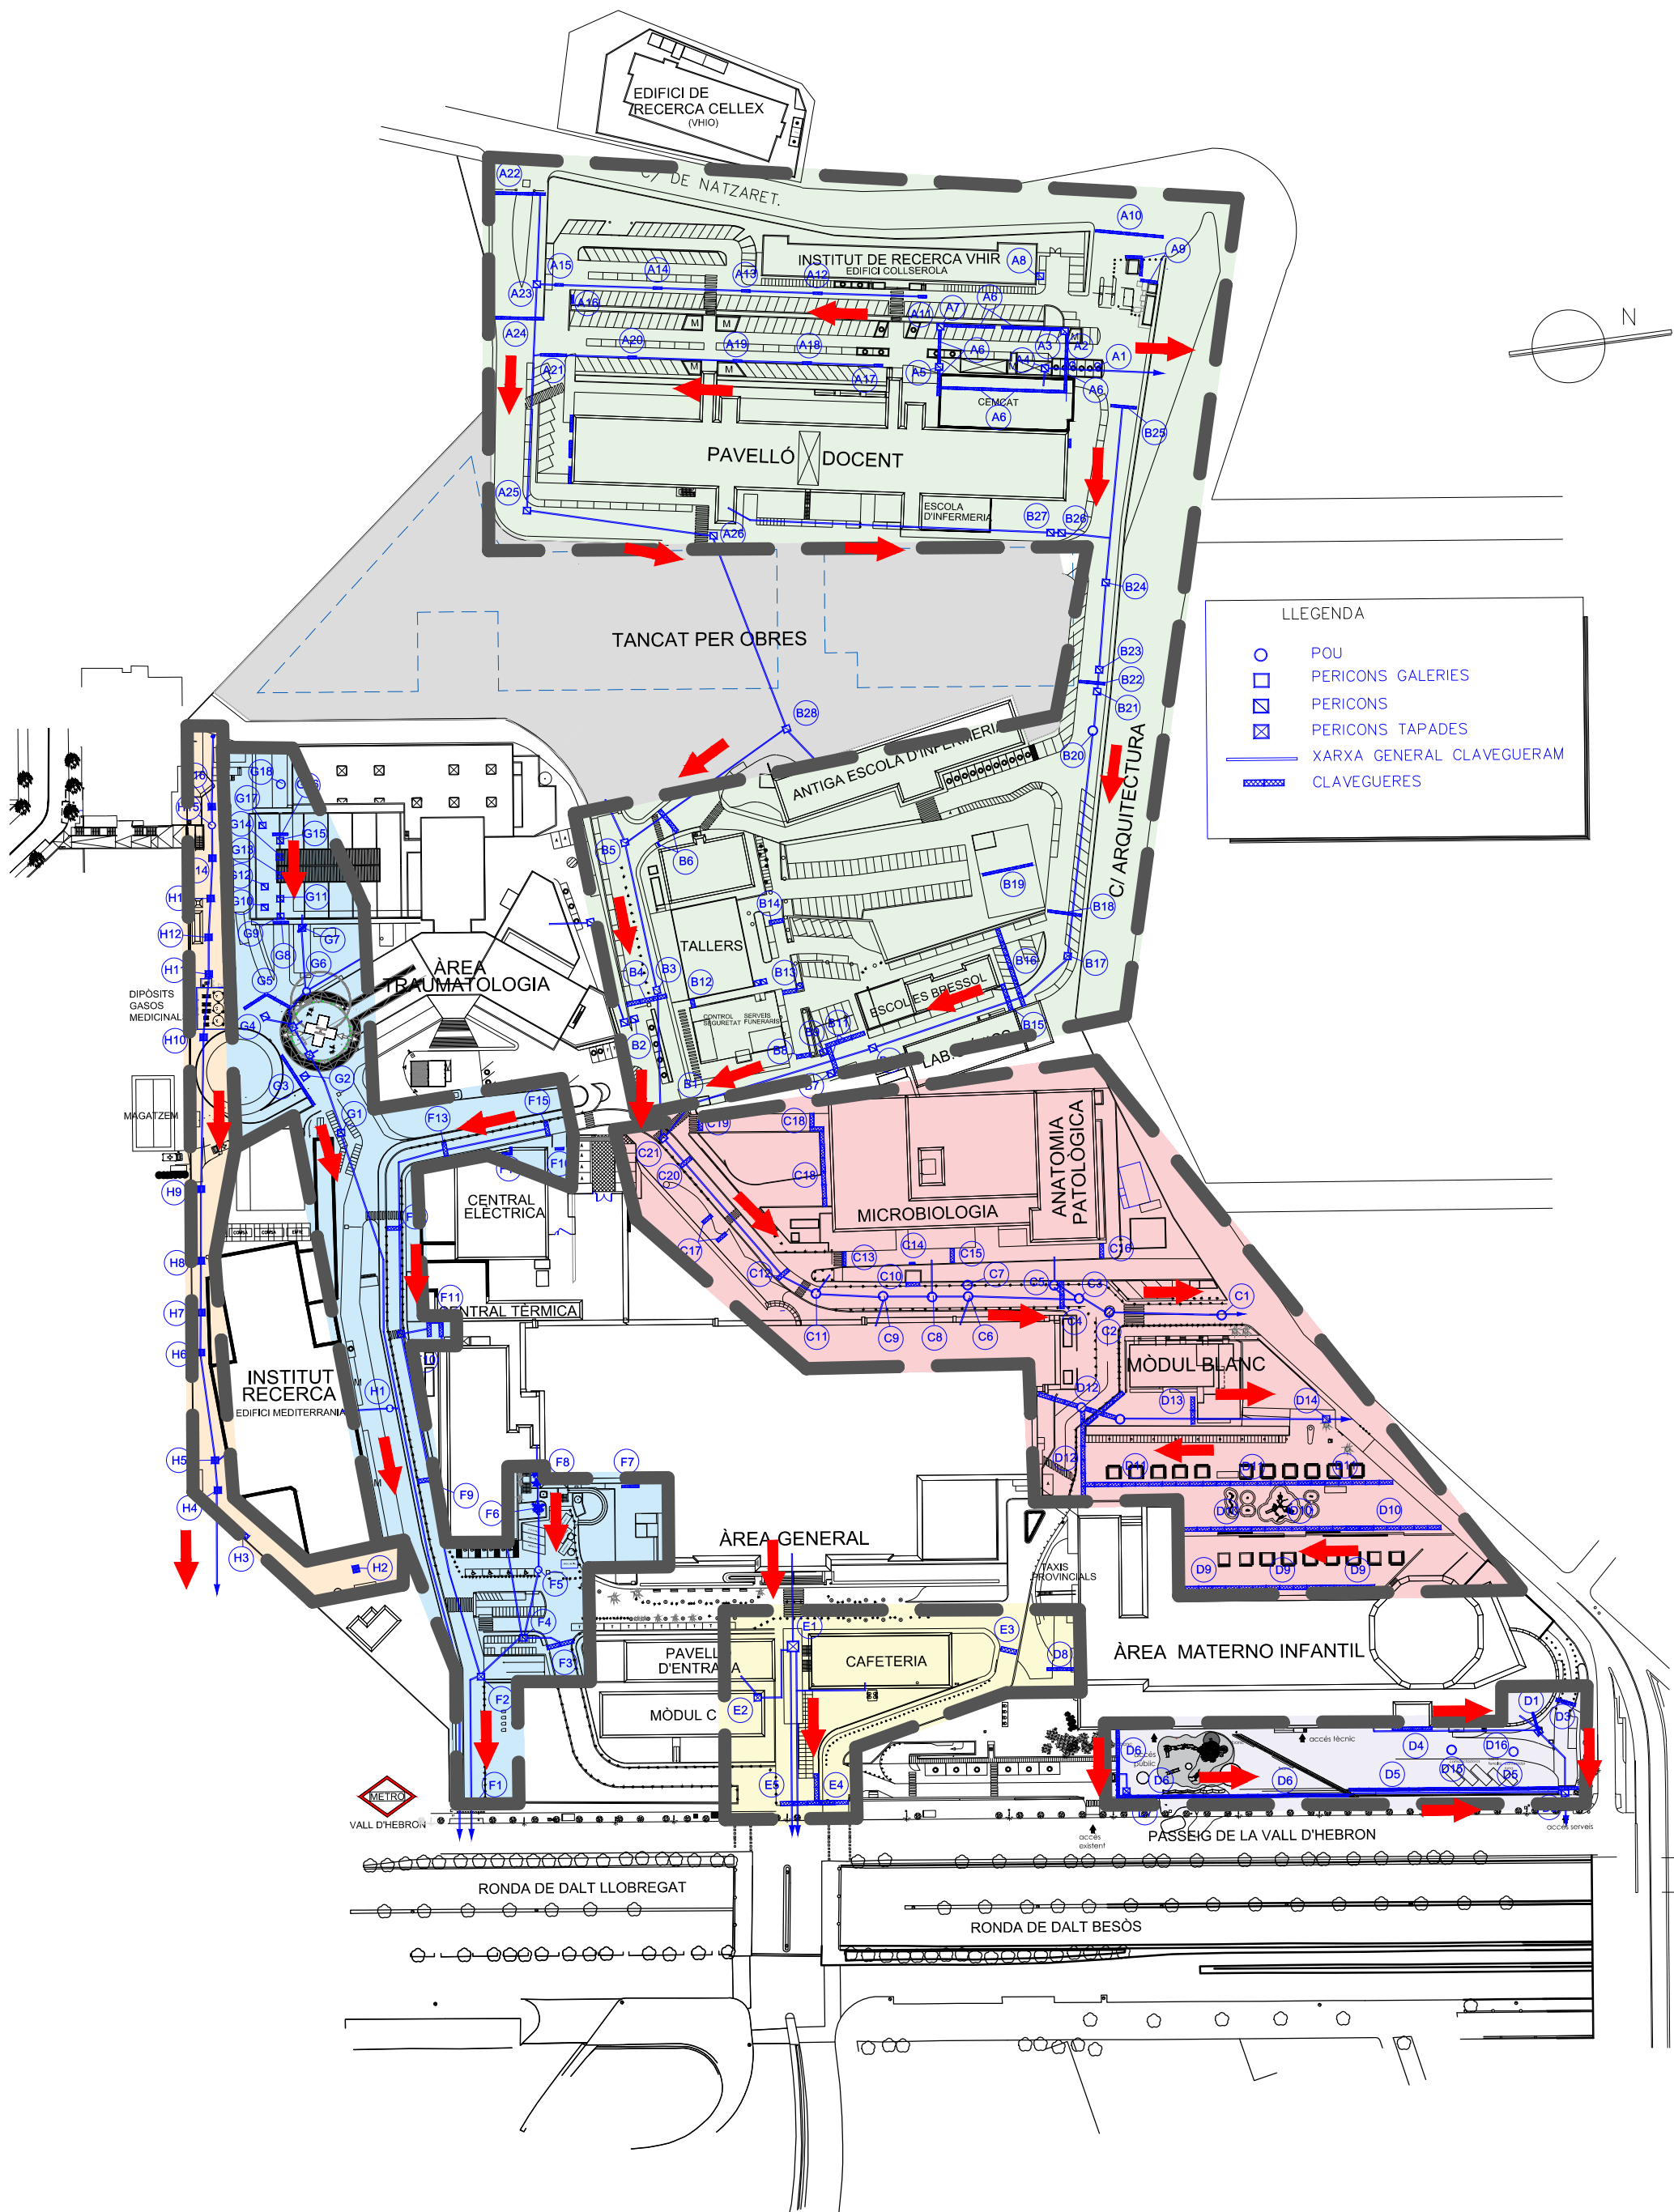


LLEENDA


- POU
- PERICONS GALERIES
- ▣ PERICONS
- ▤ PERICONS TAPADES
- XARXA GENERAL CLAVEGUERAM
- ▤ CLAVEGUERES

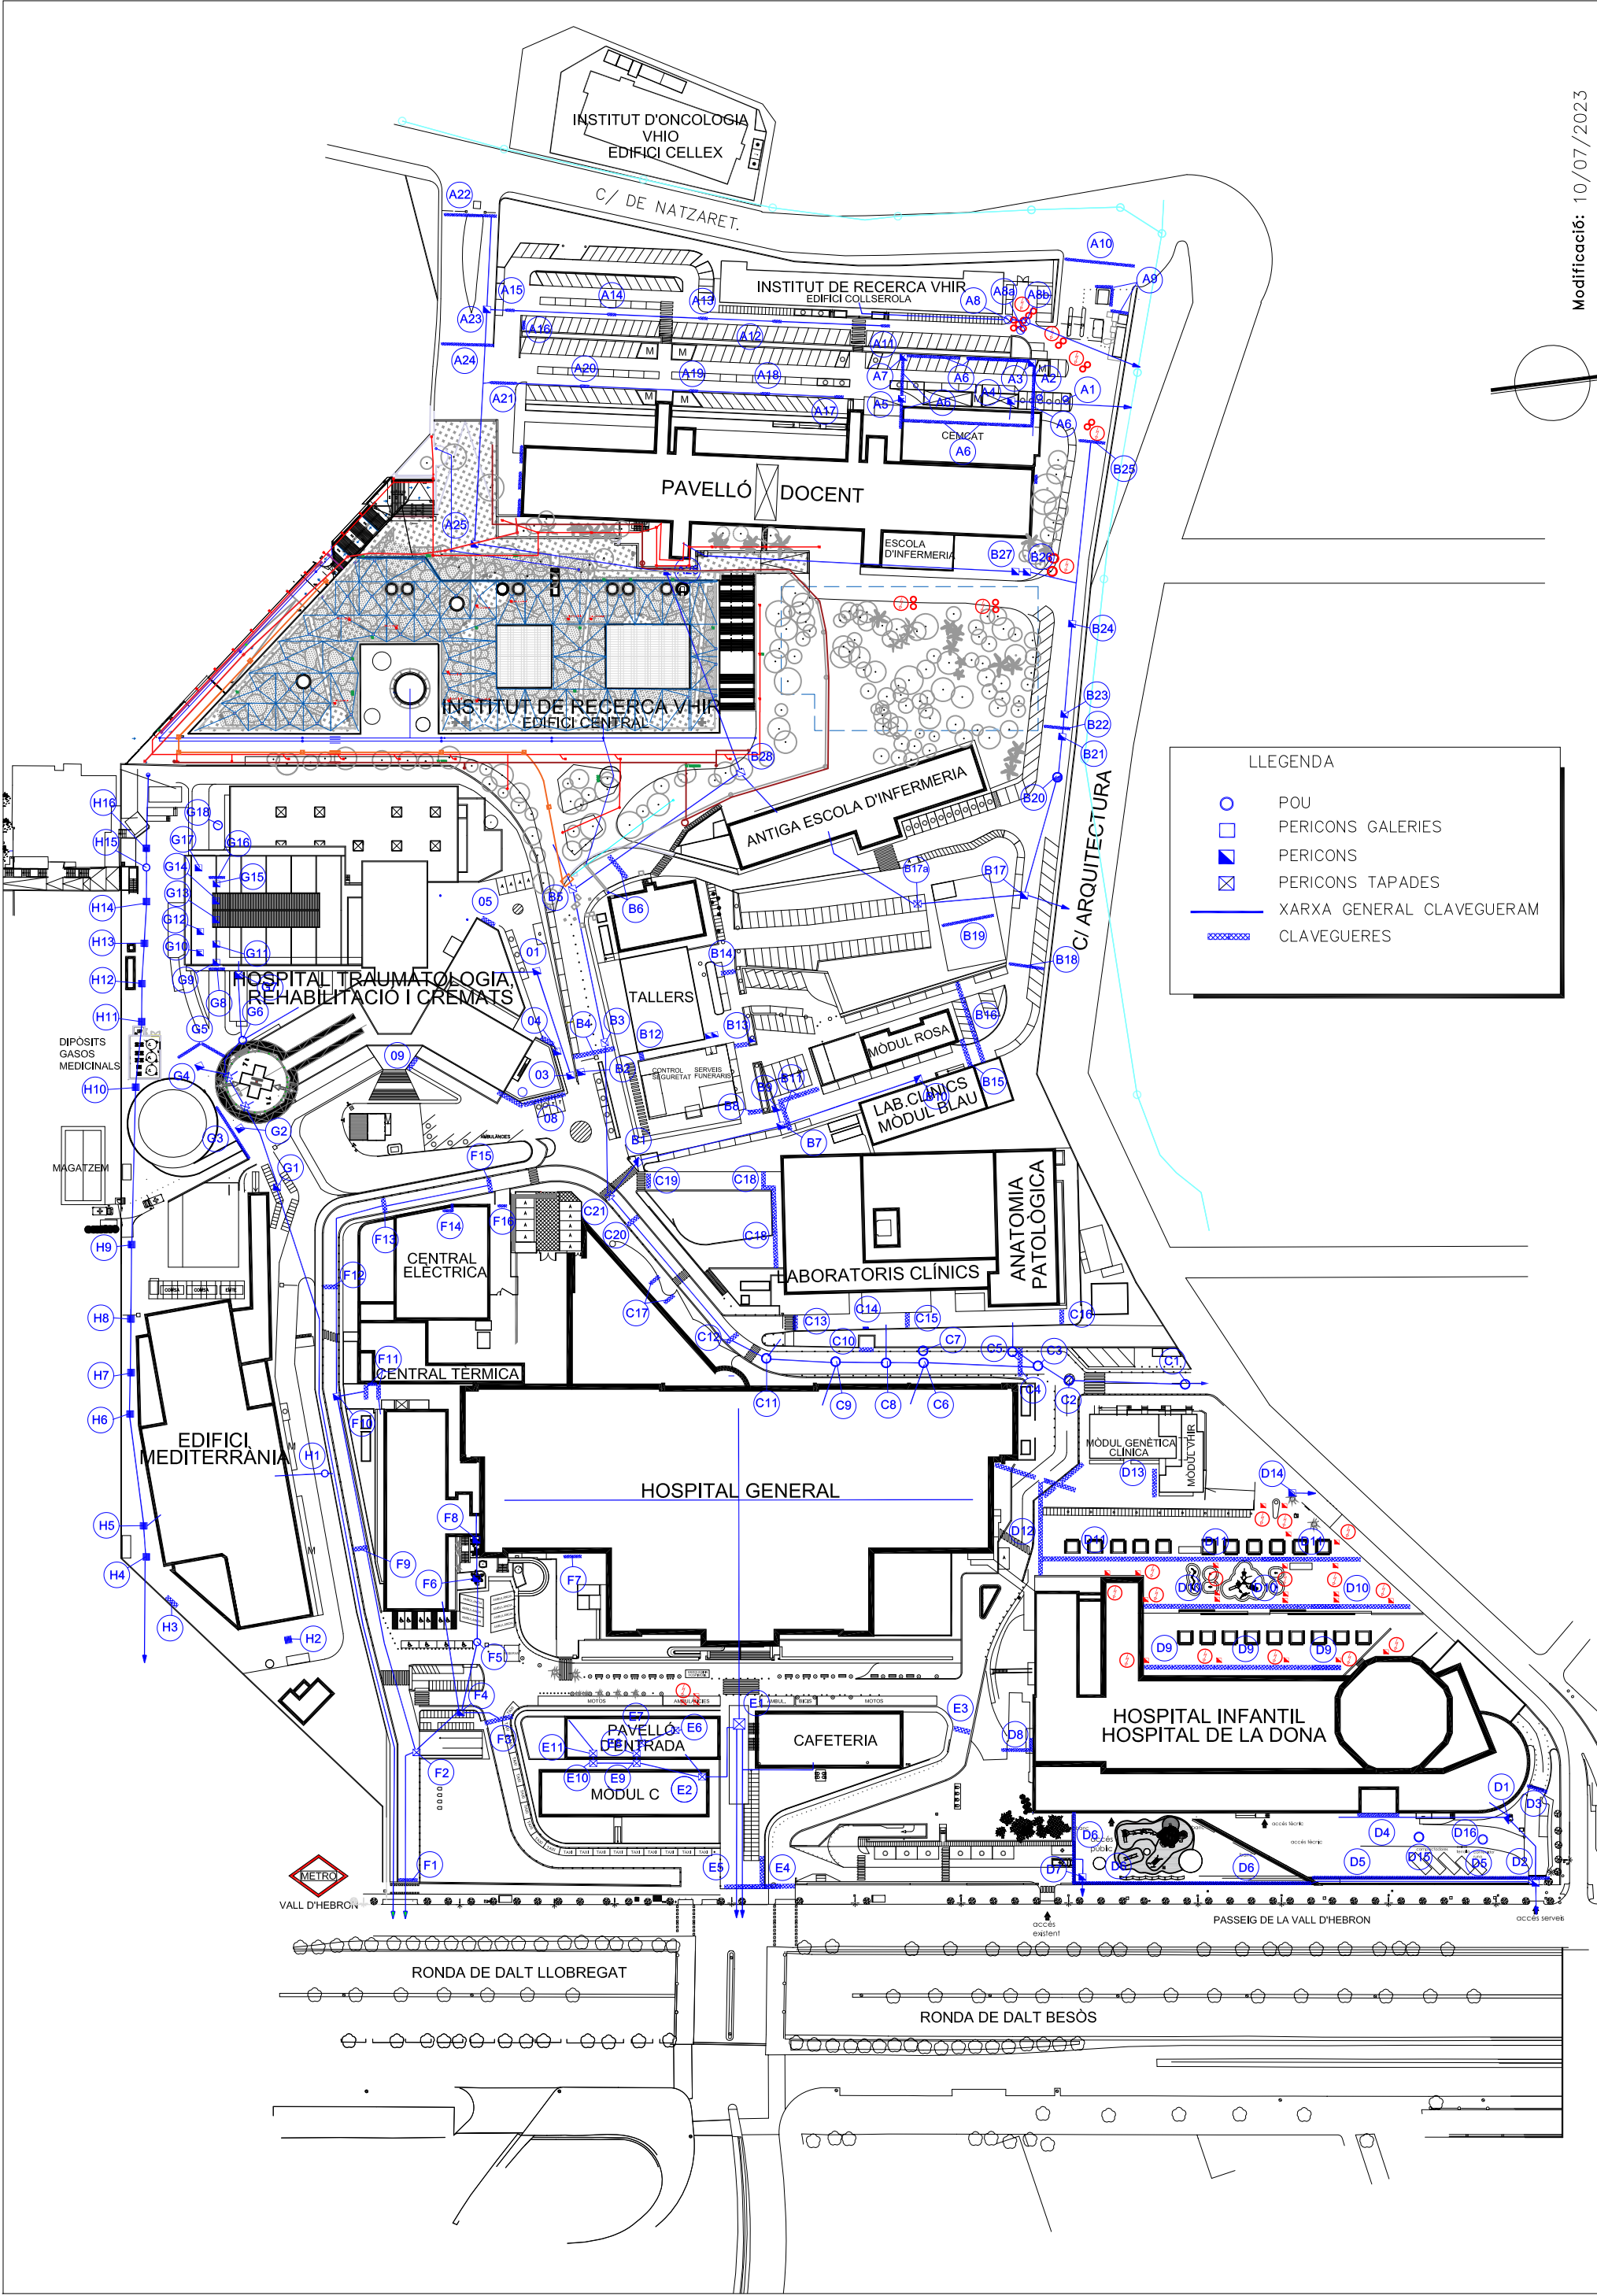



	Projecte									
								</		

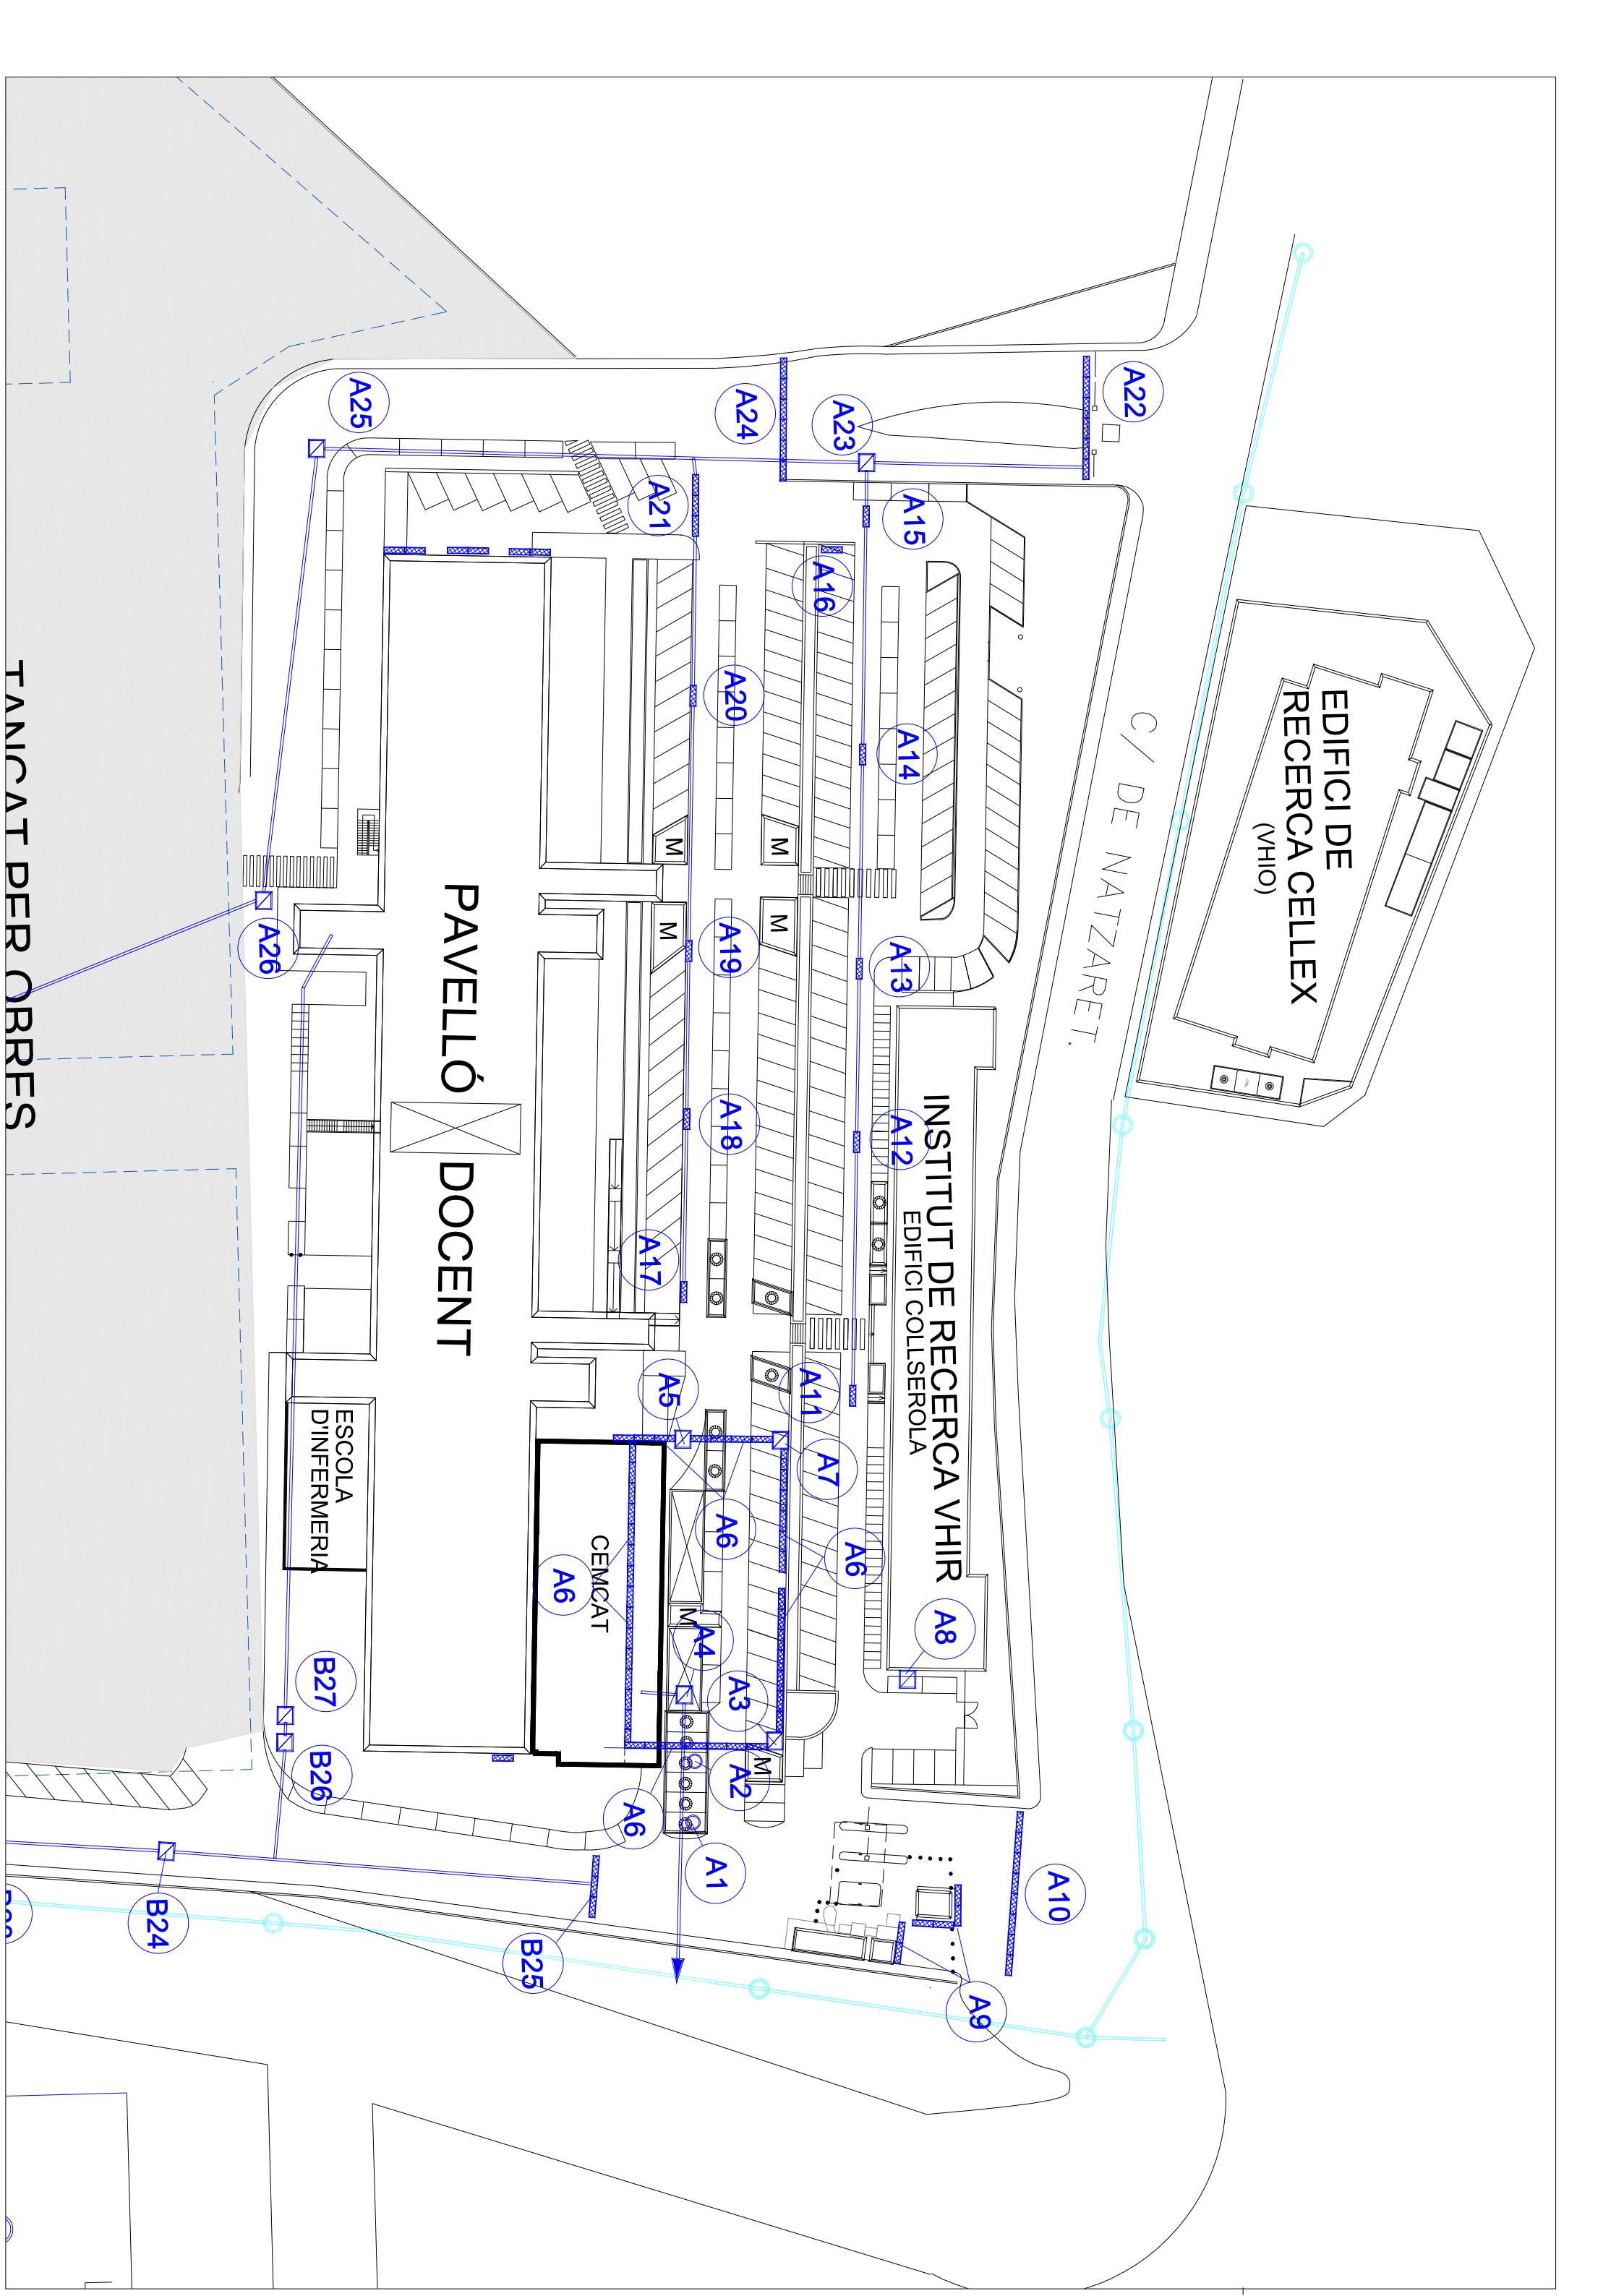


TANCAAT PER OBRES

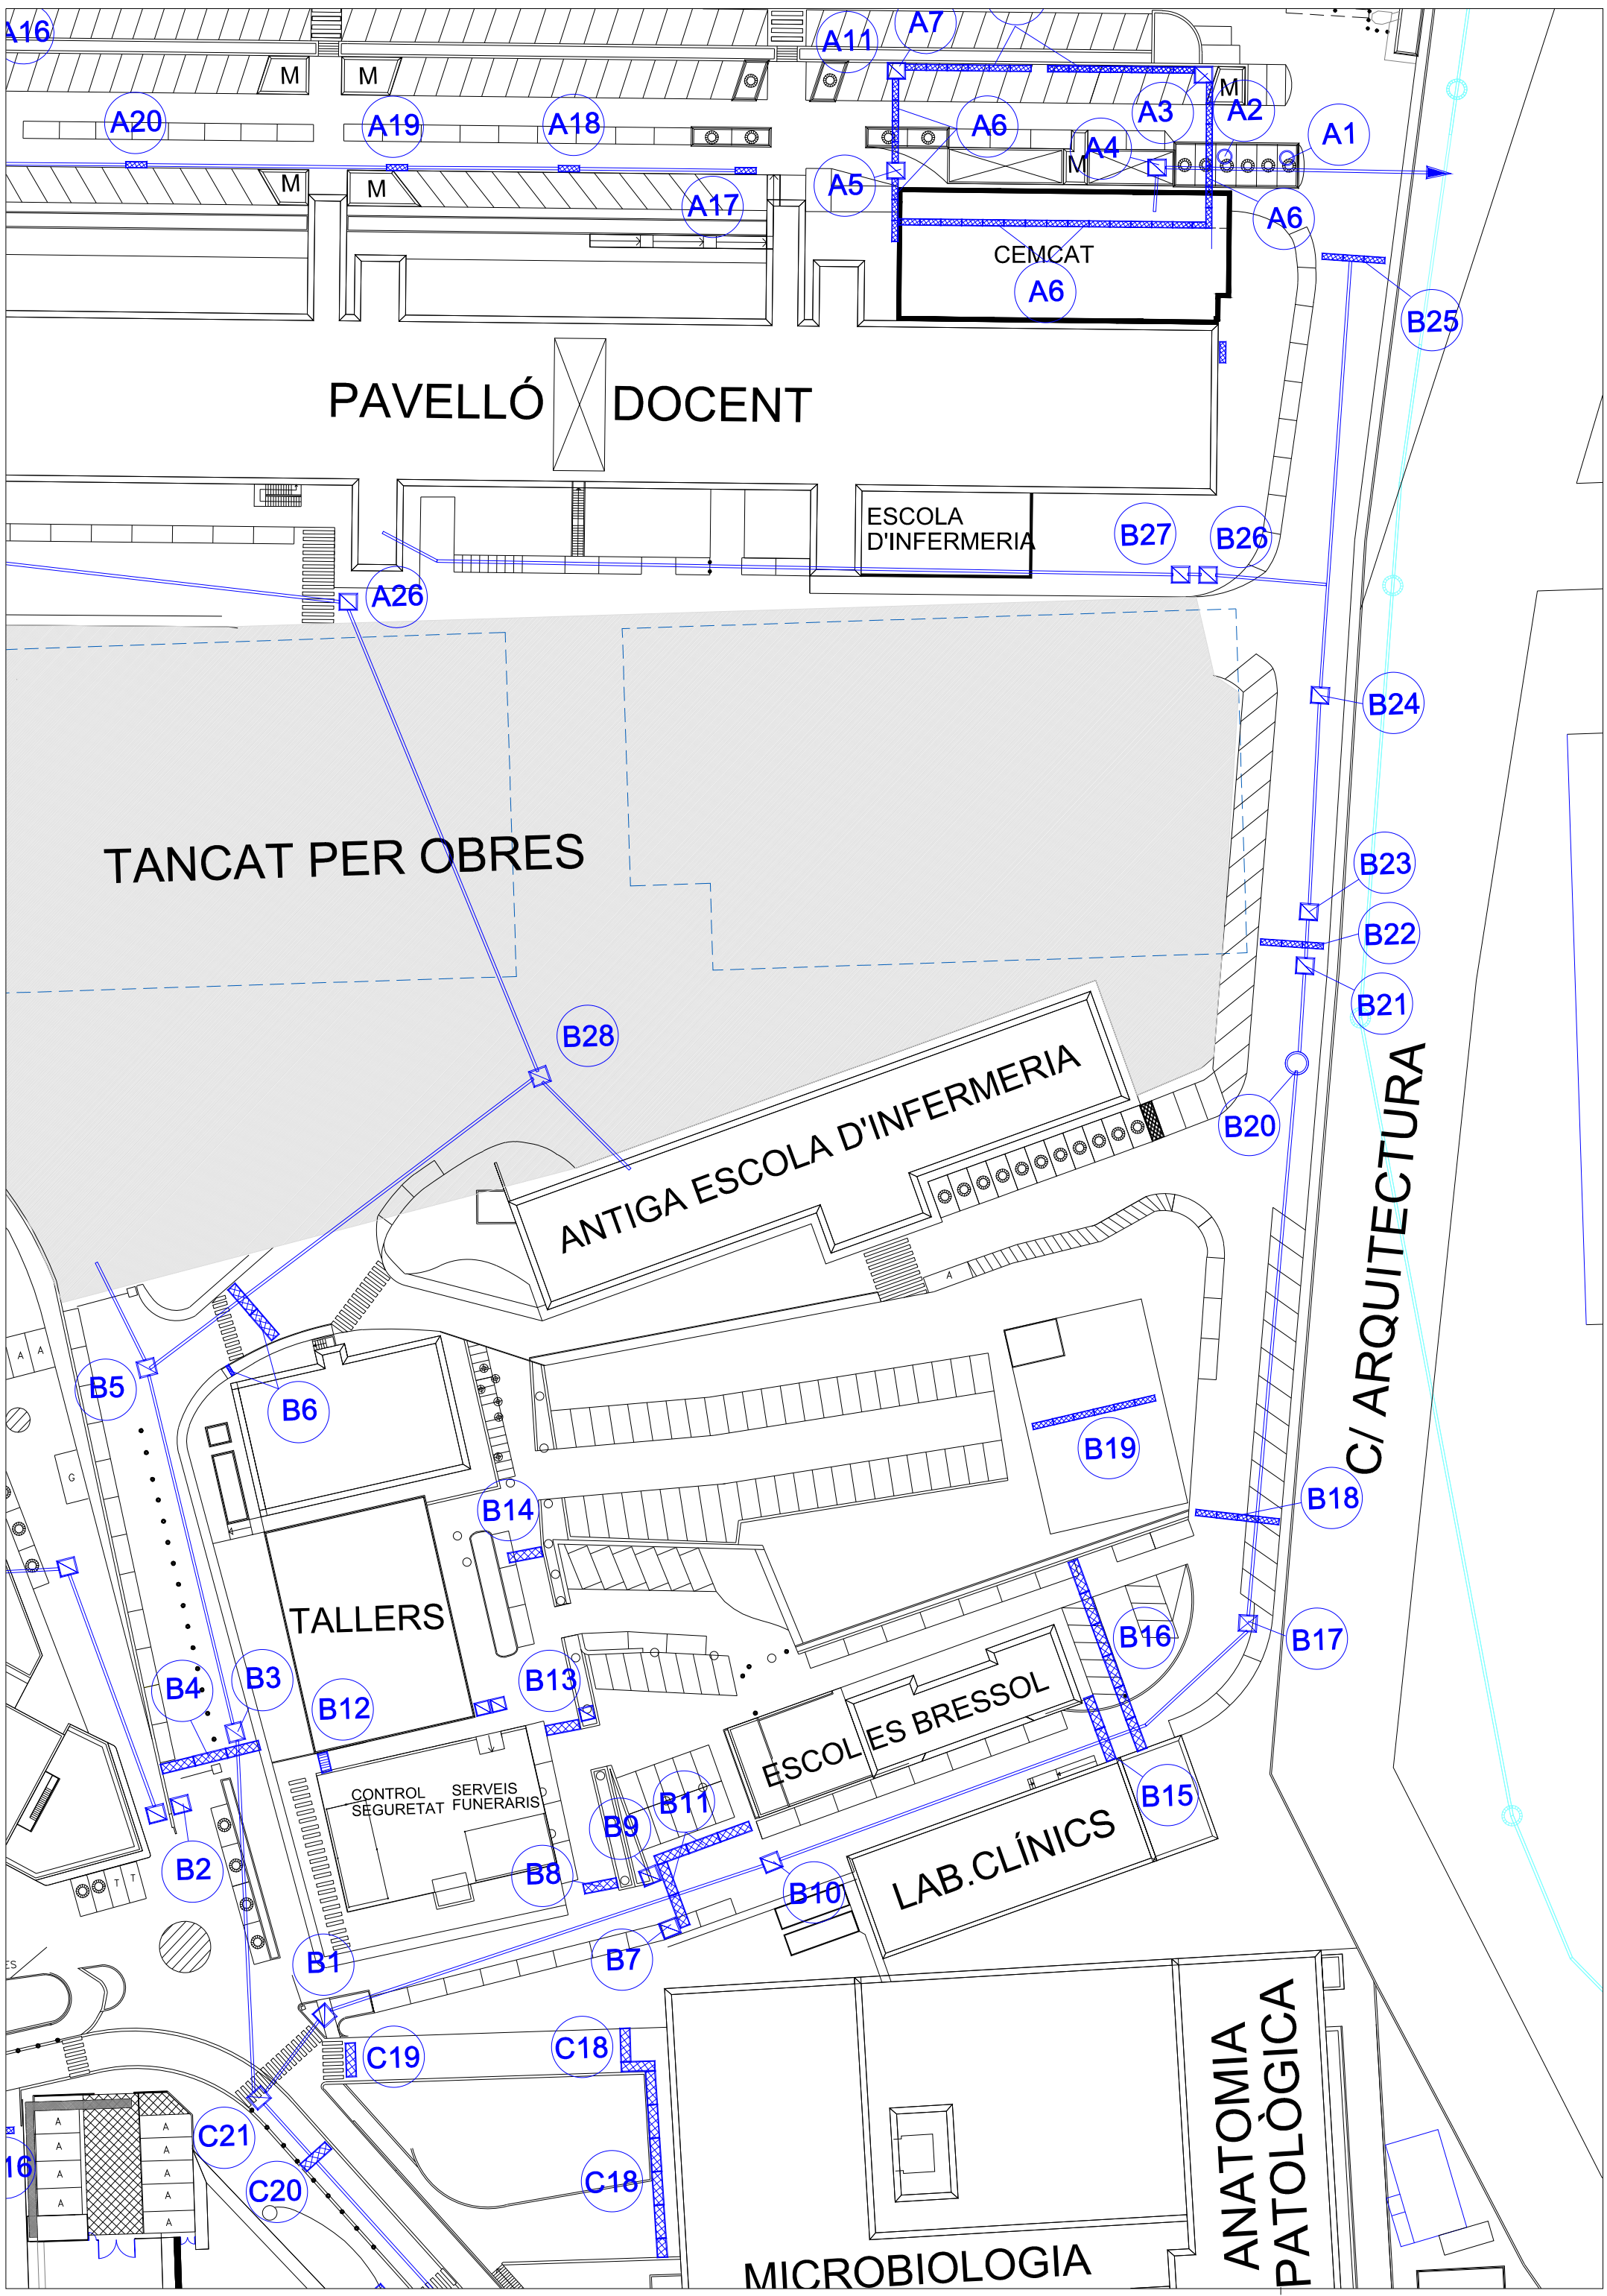


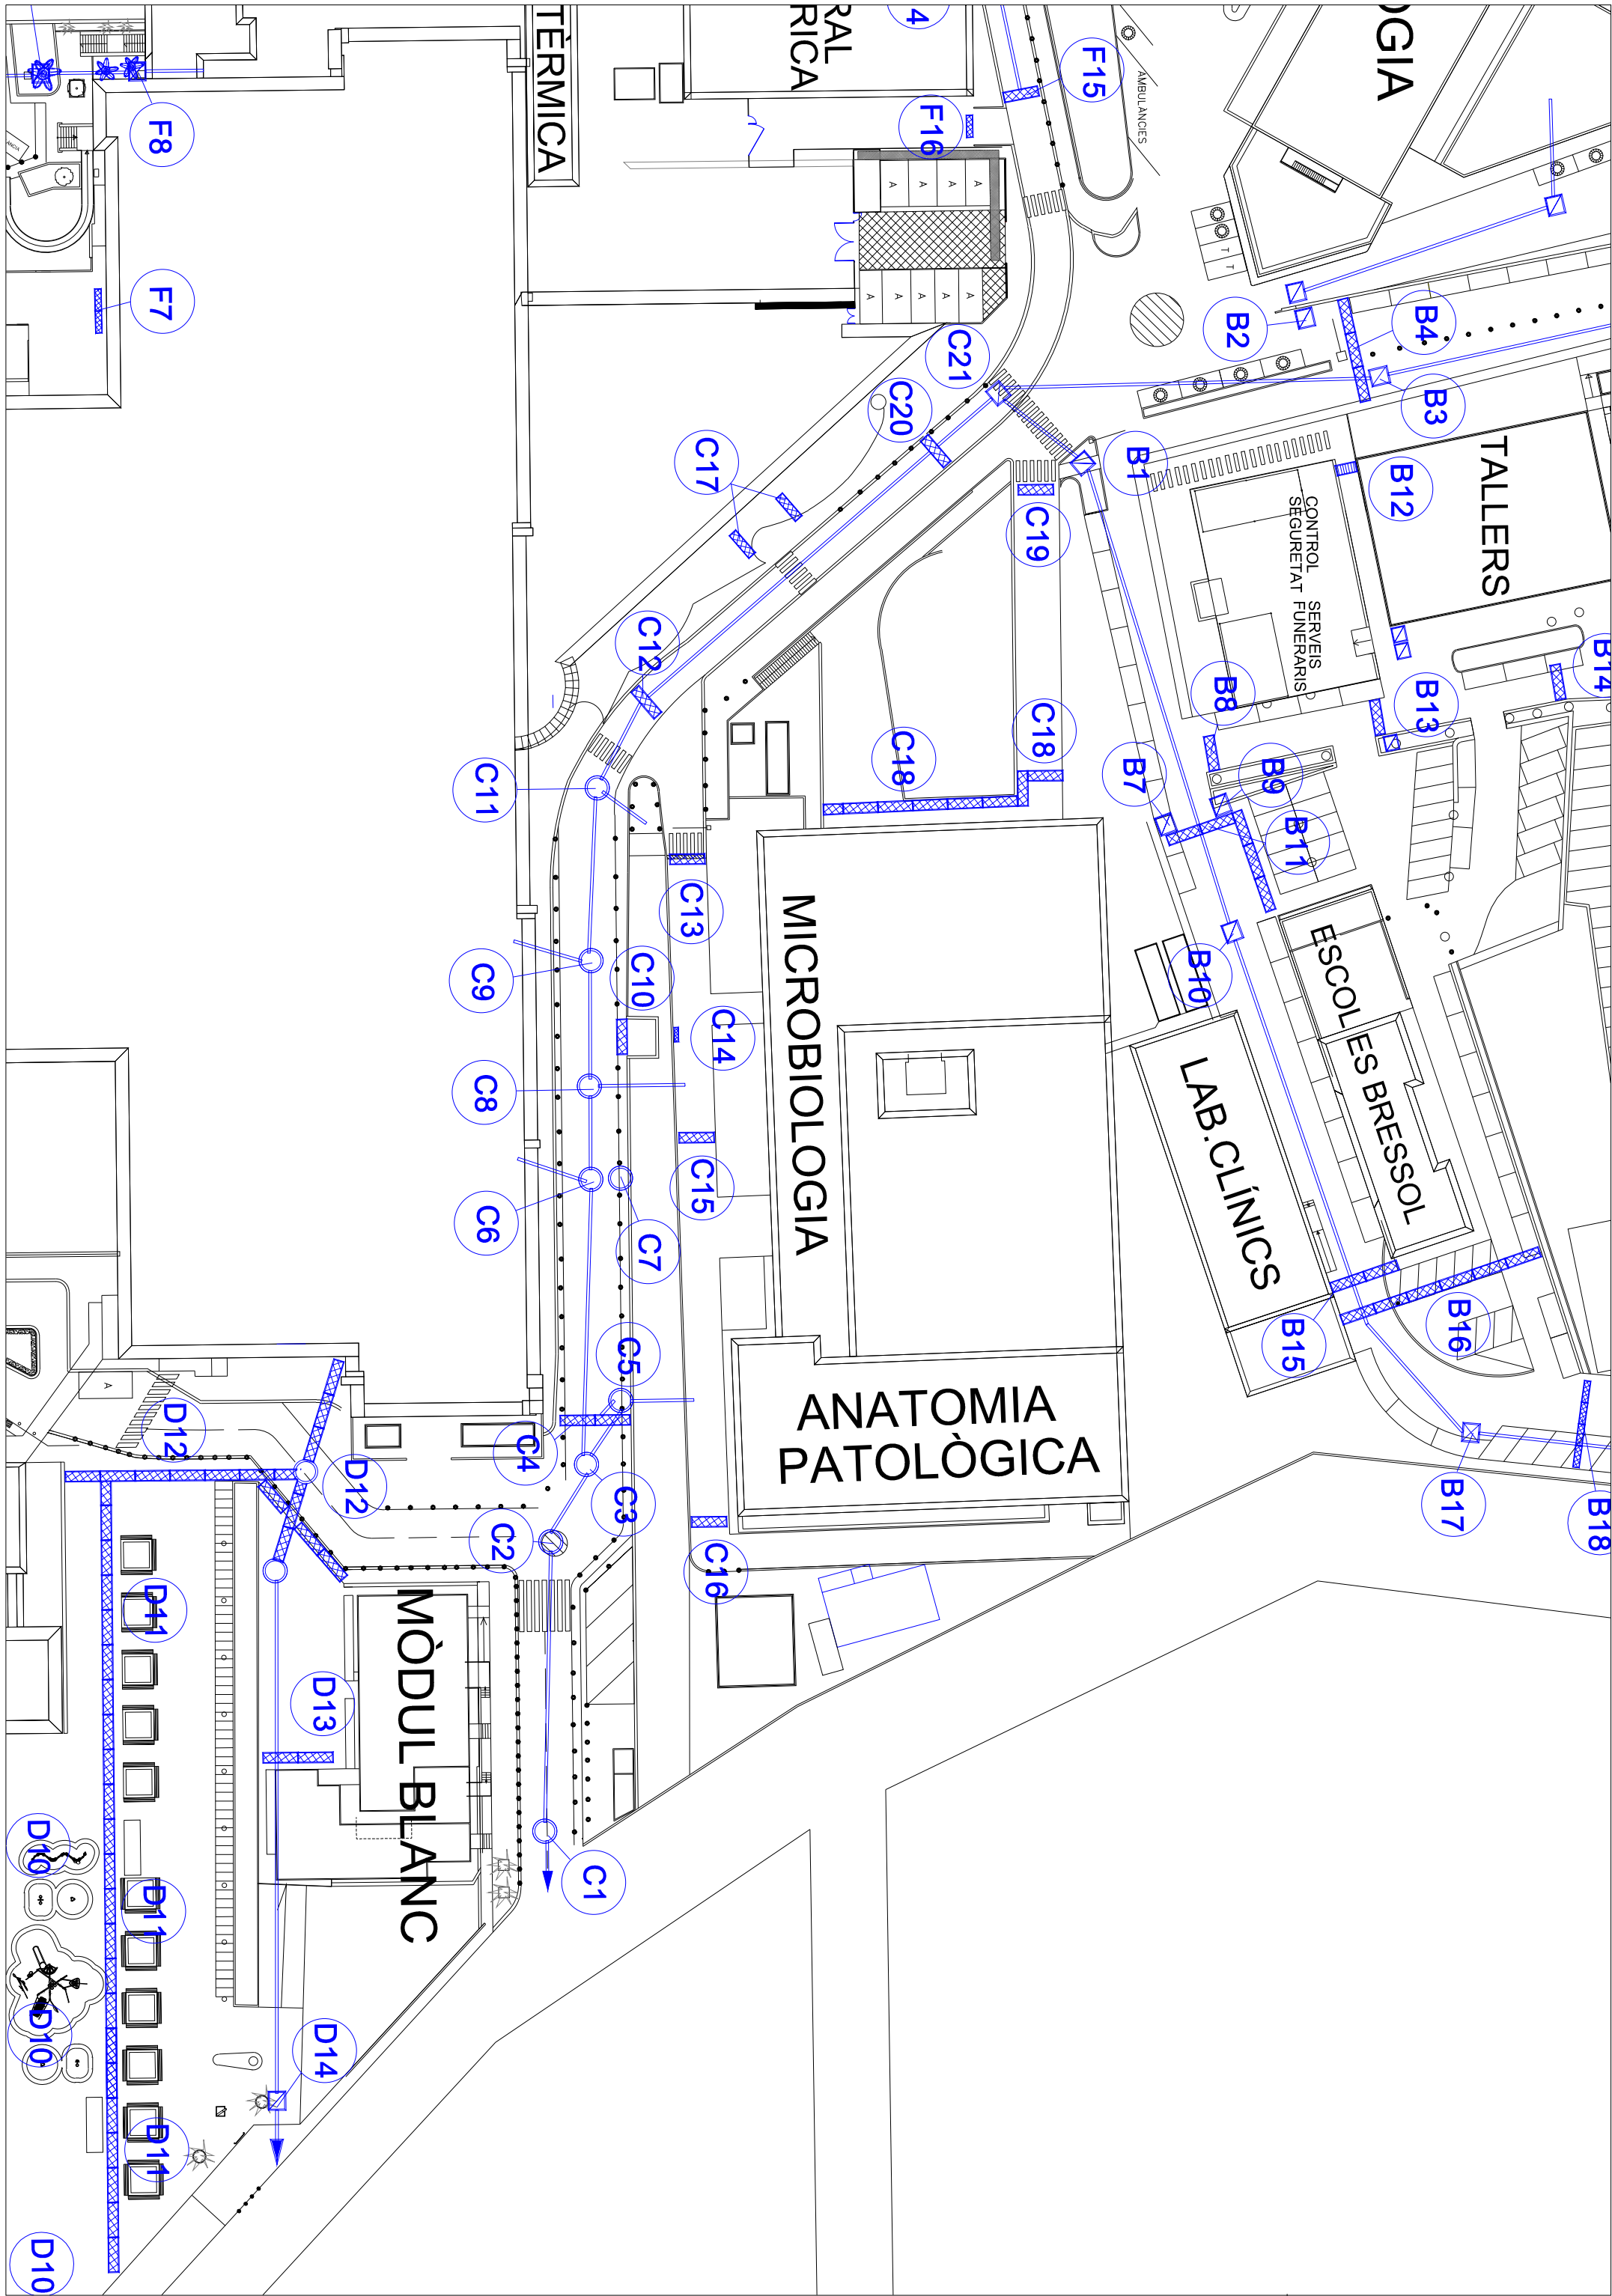

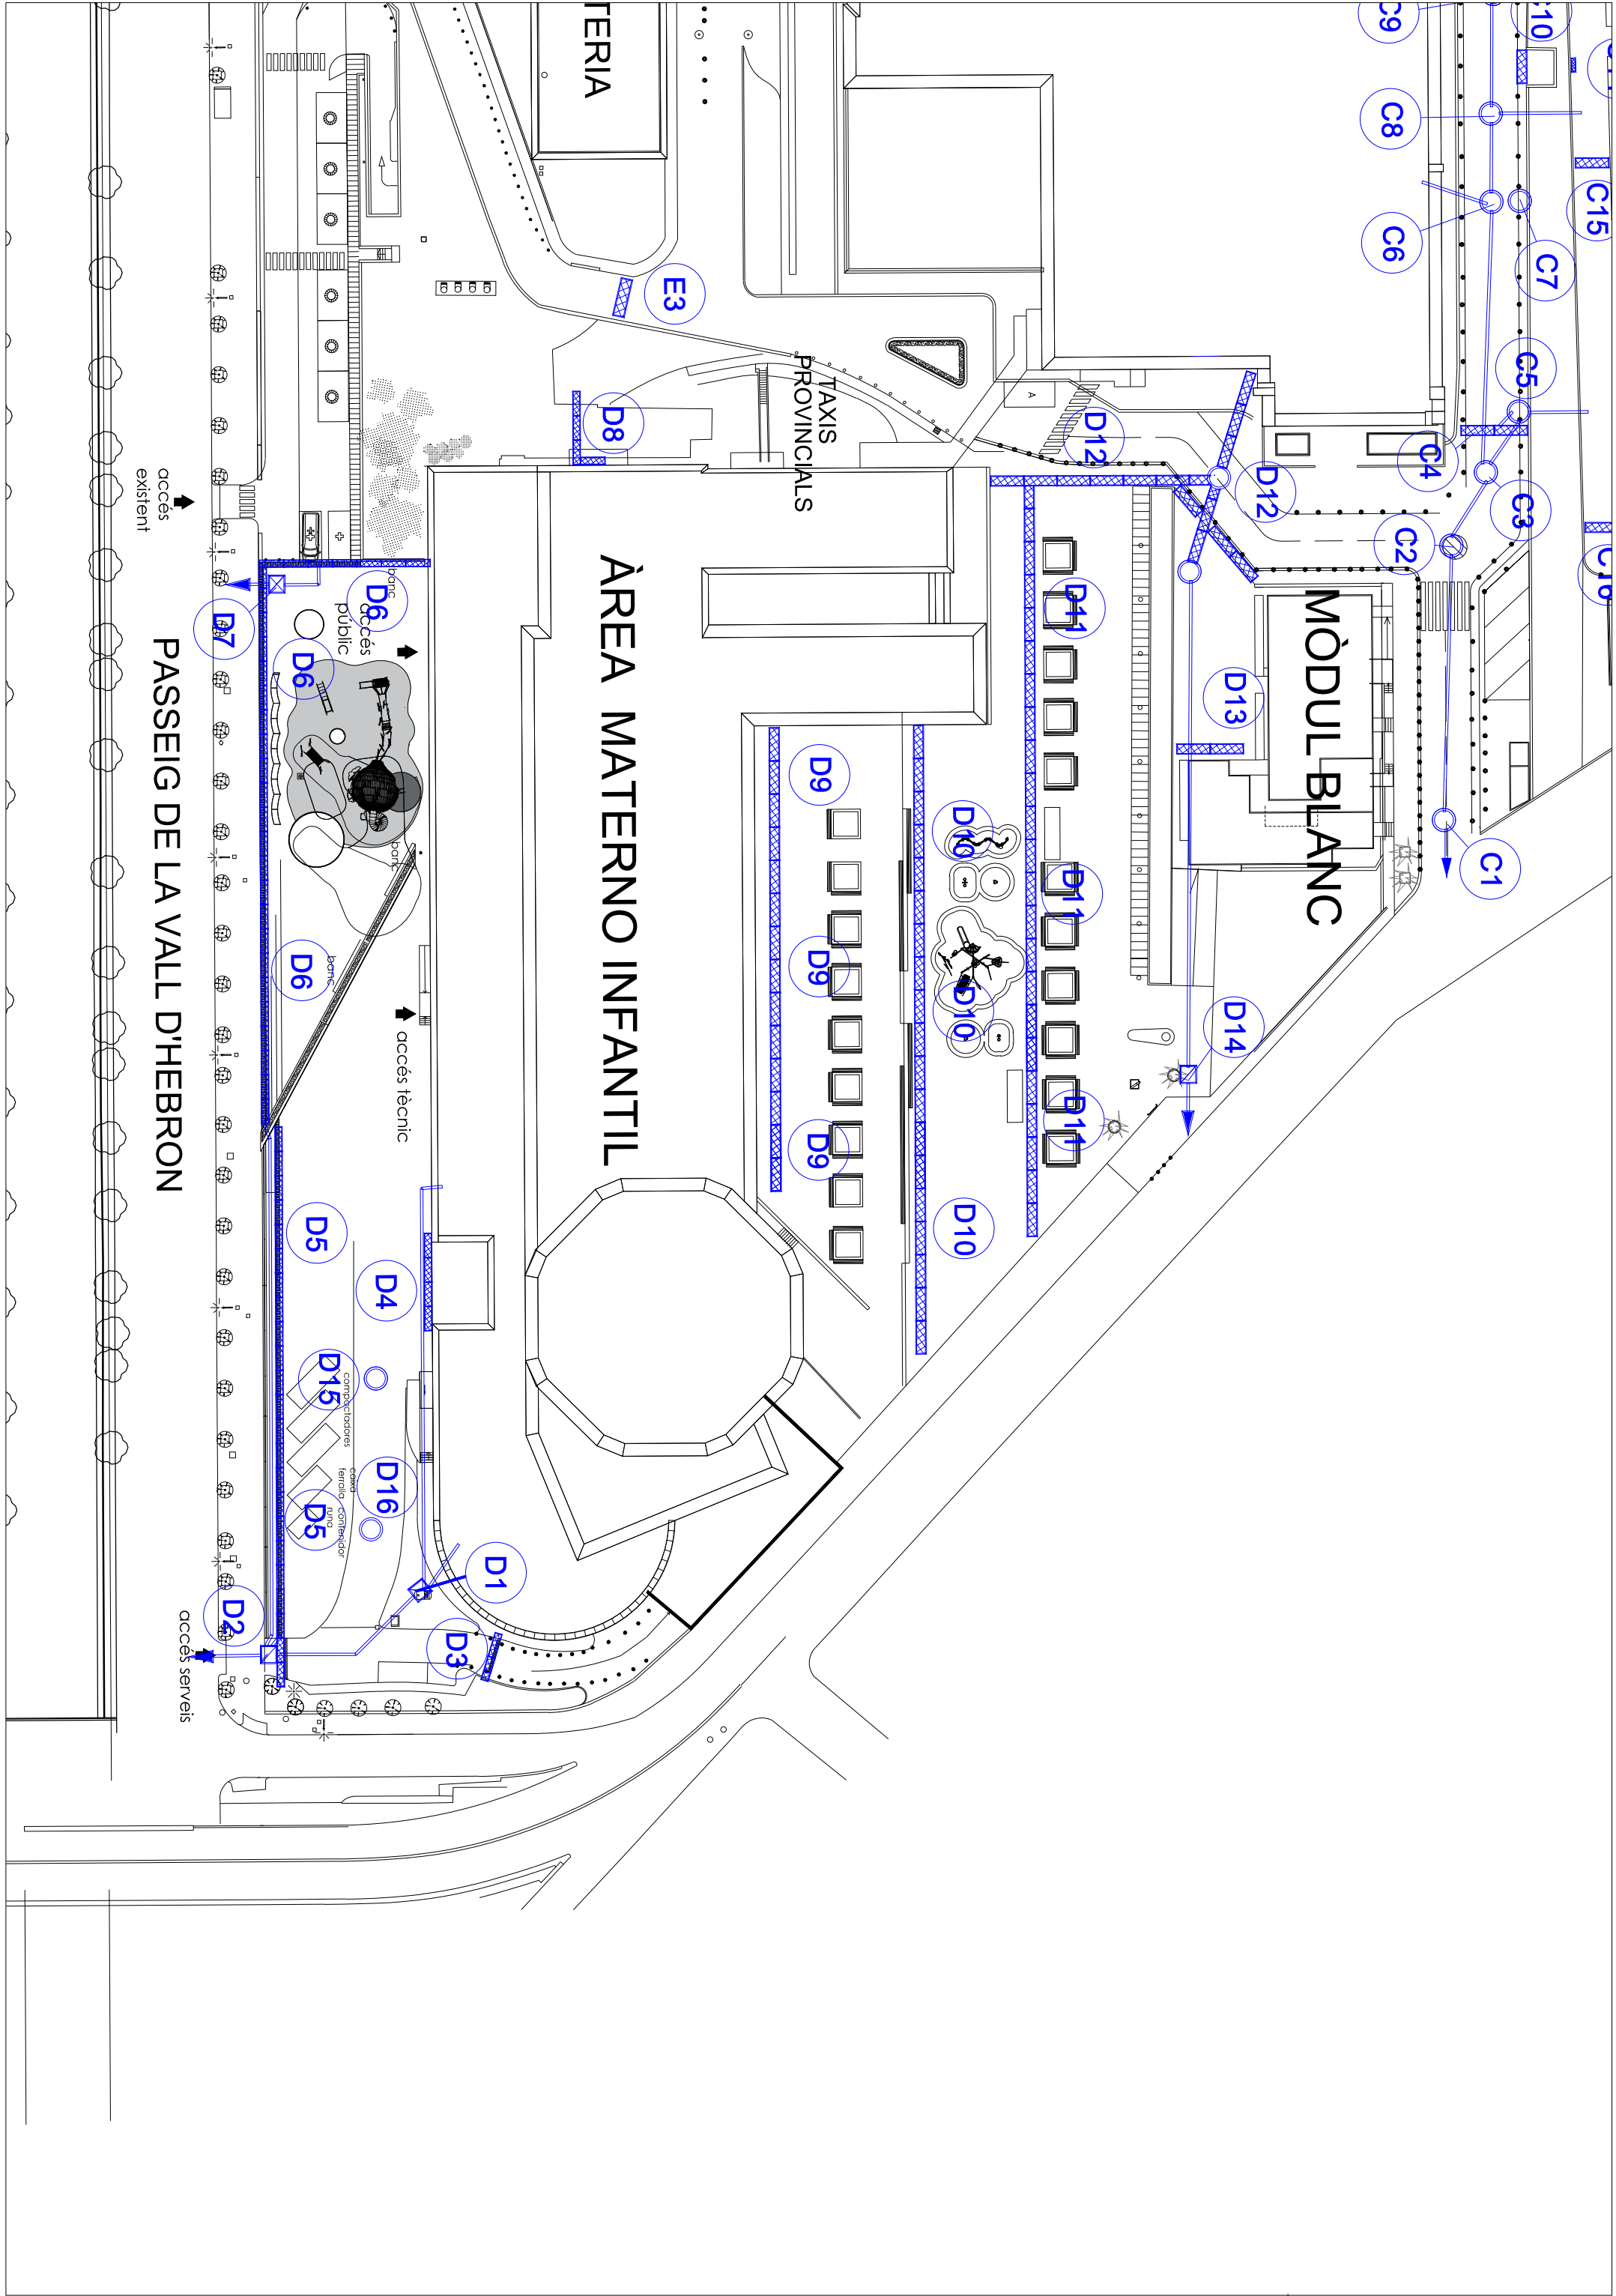



ÀREA GENERAL

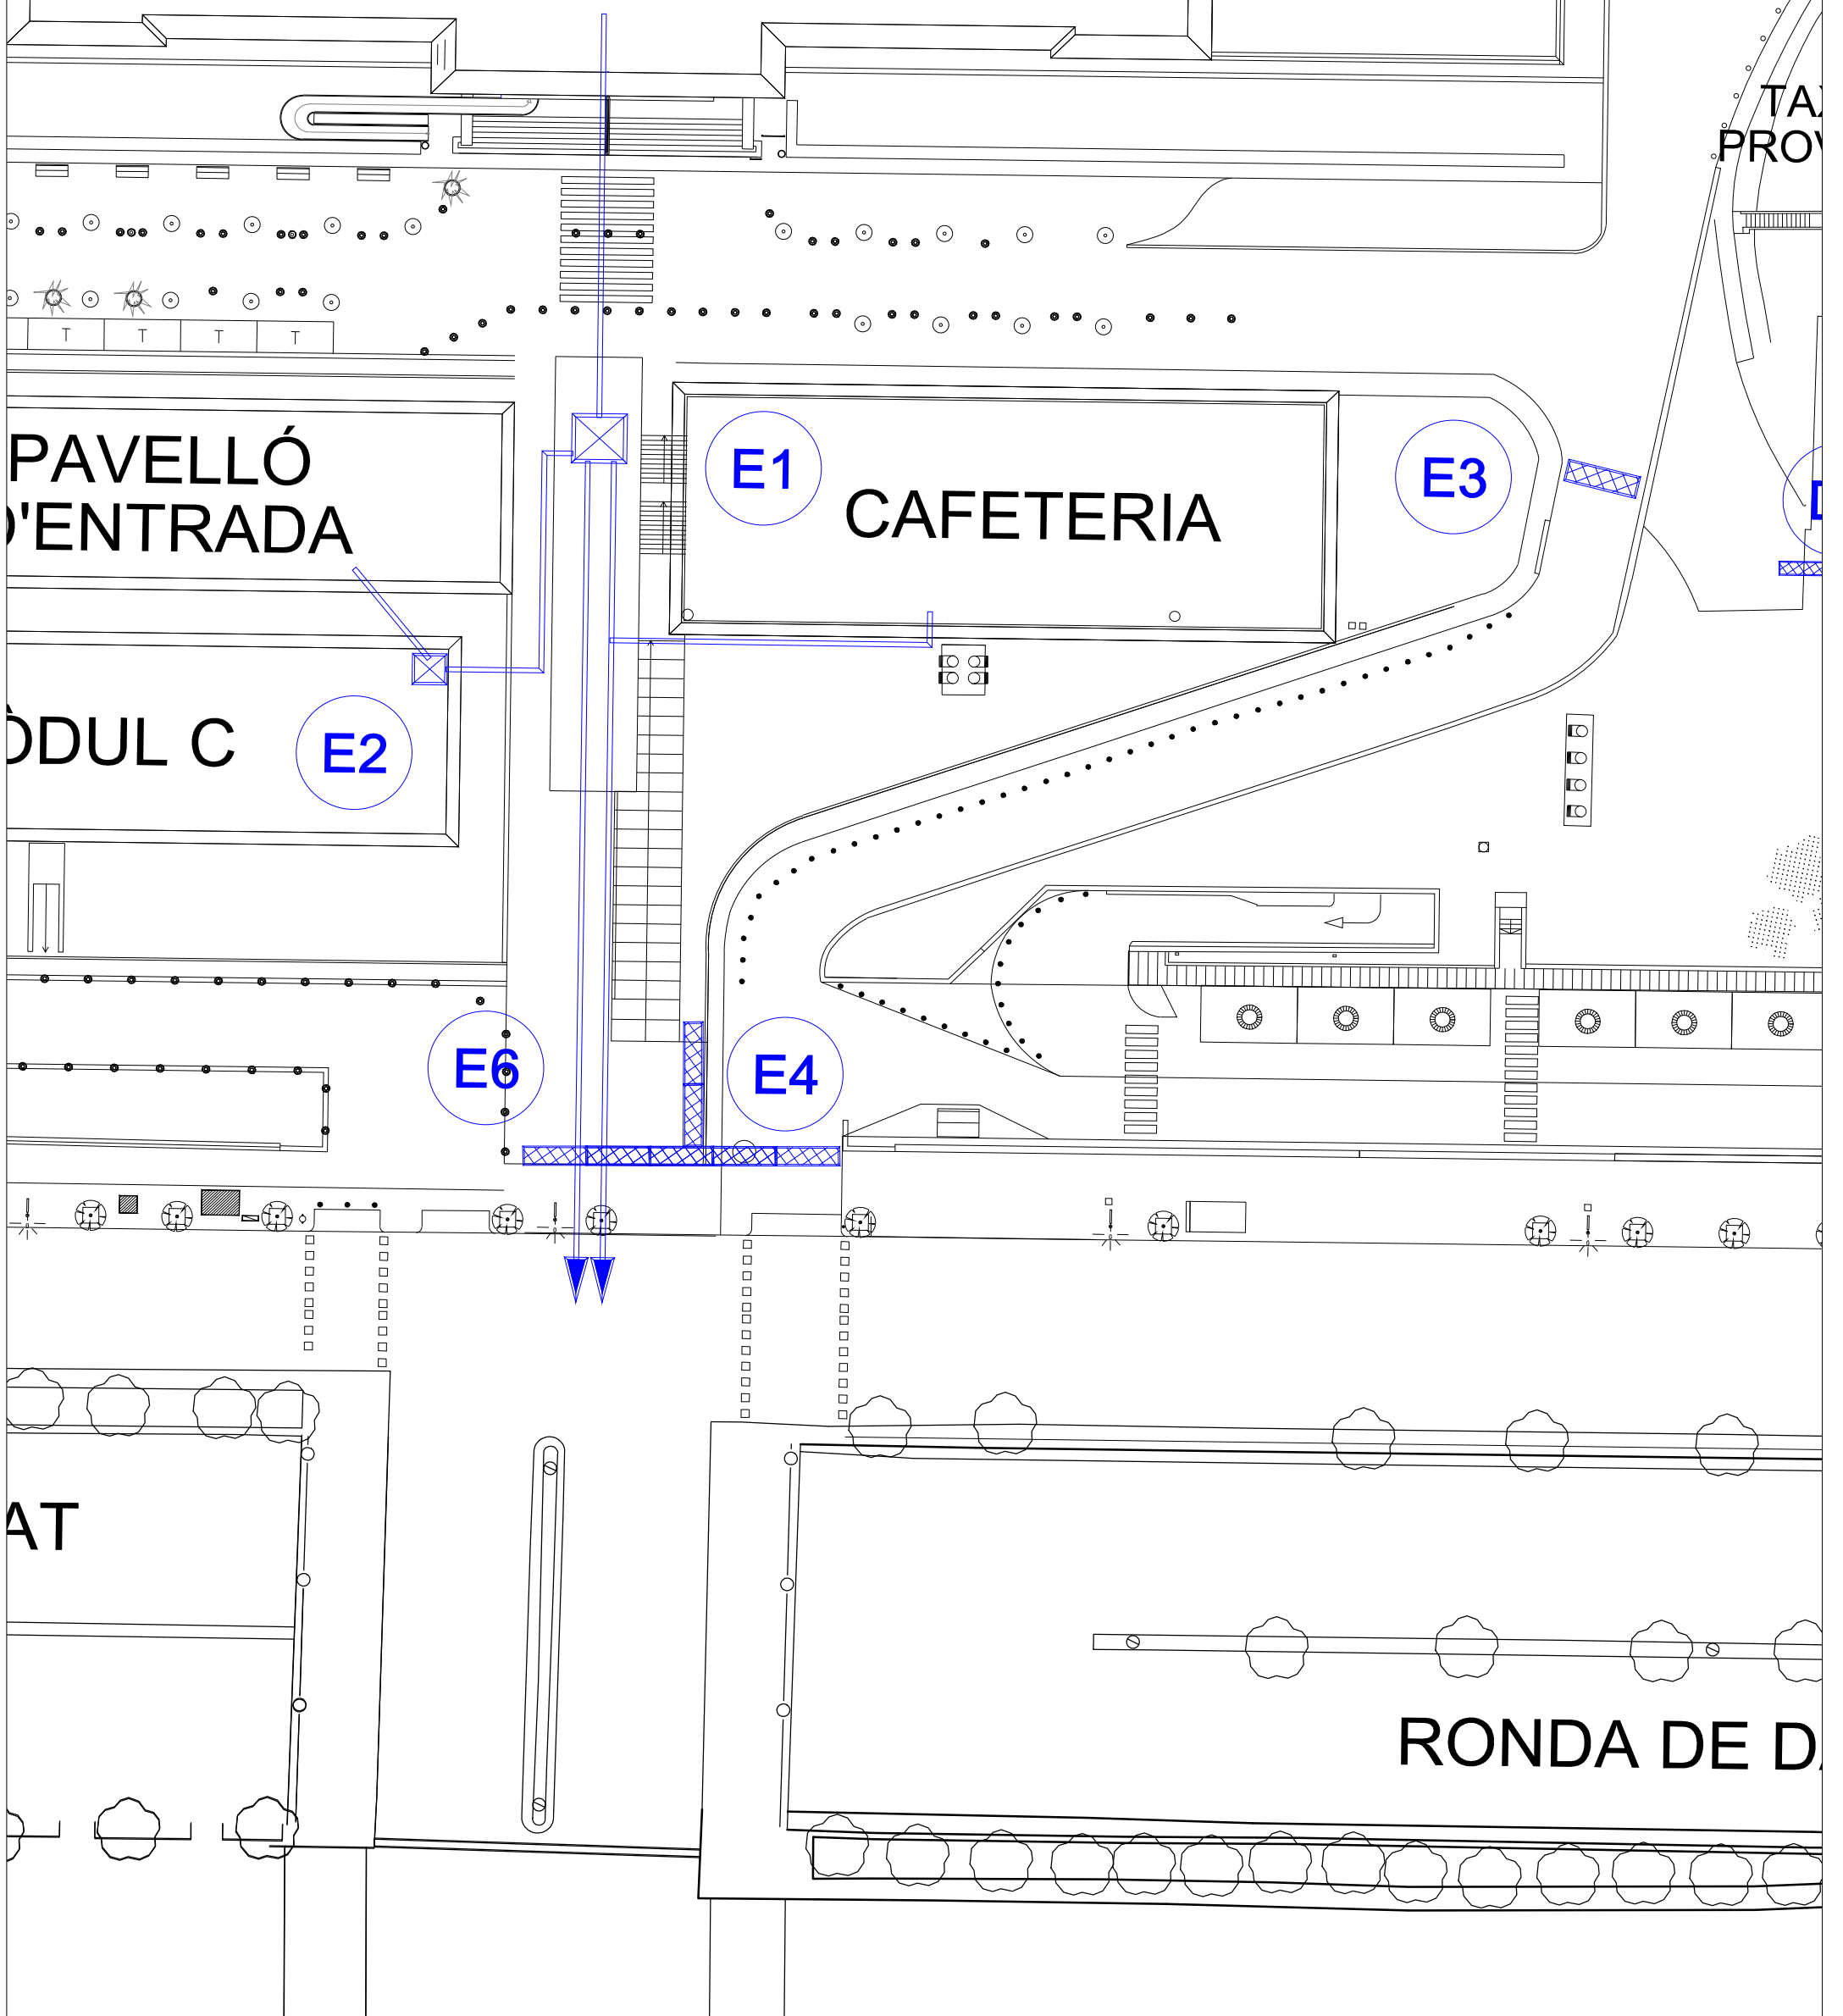

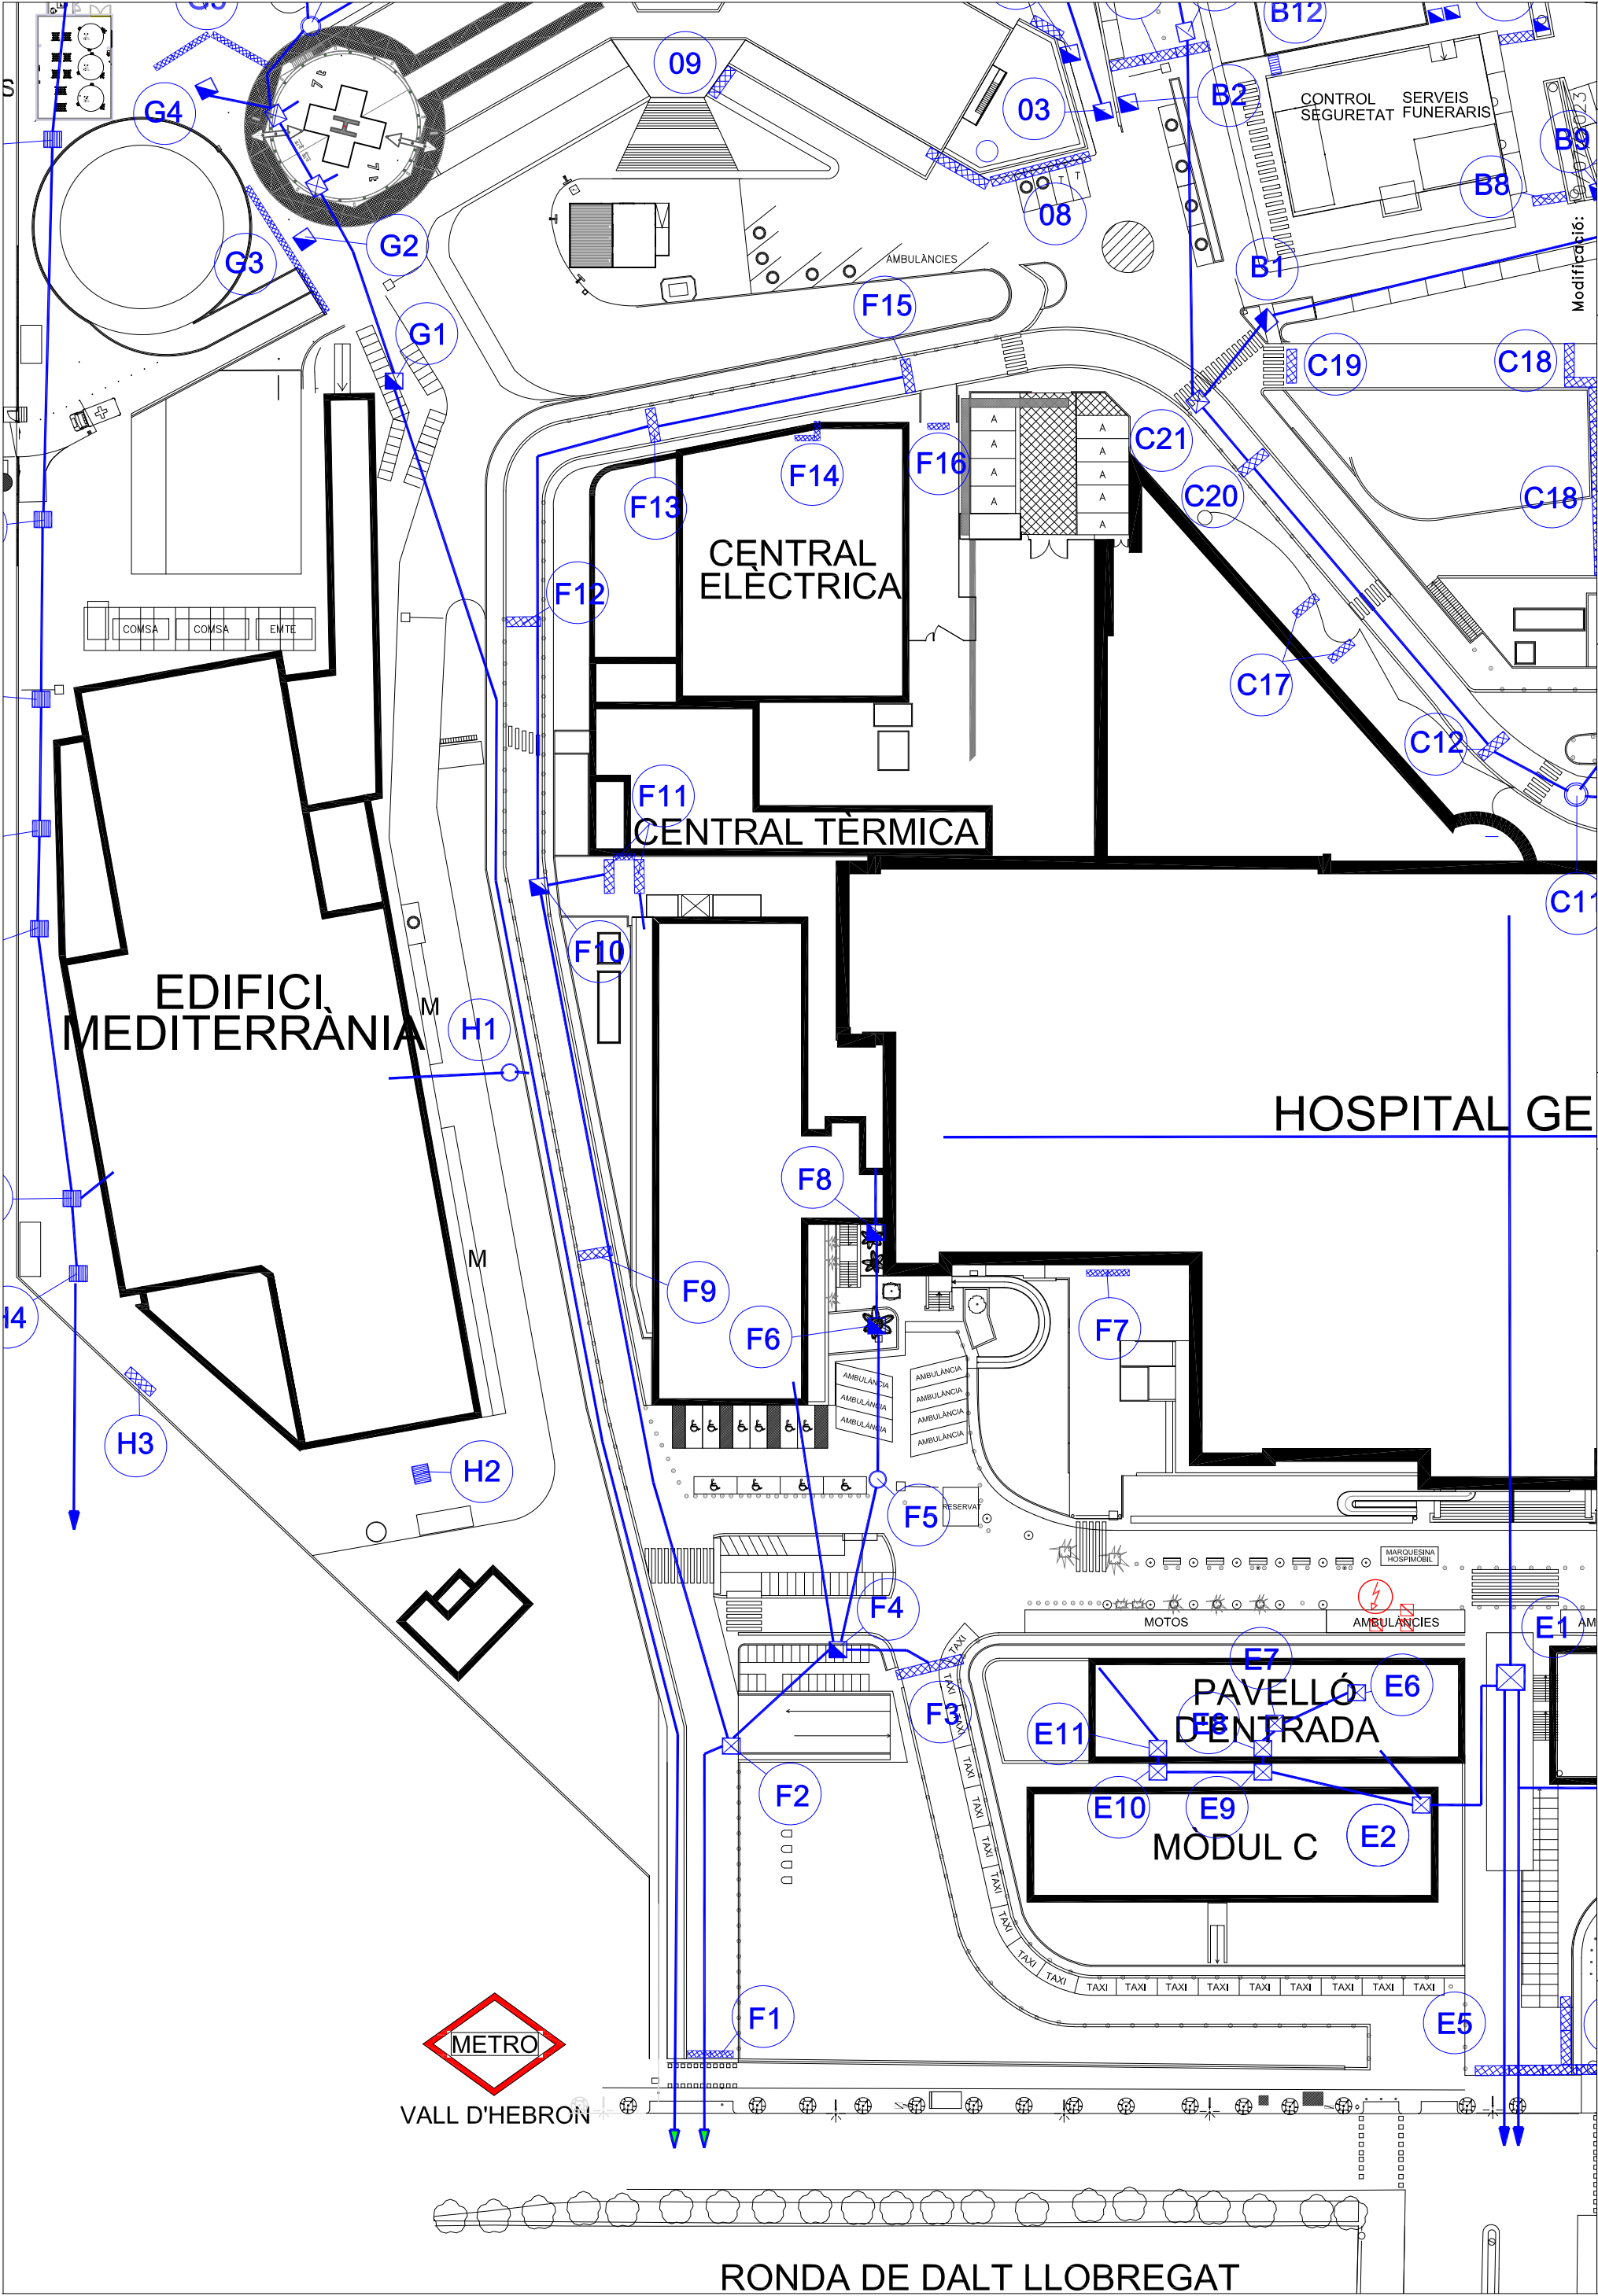

Projecte		Vall d'Hebron Barcelona Hospital Campus	
Data	09/2025	Escala	
Plànol			
- ESTAT ACTUAL - - CLAVEGUERAM -		Localització	HOSPITAL VALL D'HEBRON.
		Nivell	
Autor/s del projecte		Modificació:	02/2008
Esteve Gómez		DG	Num. planol

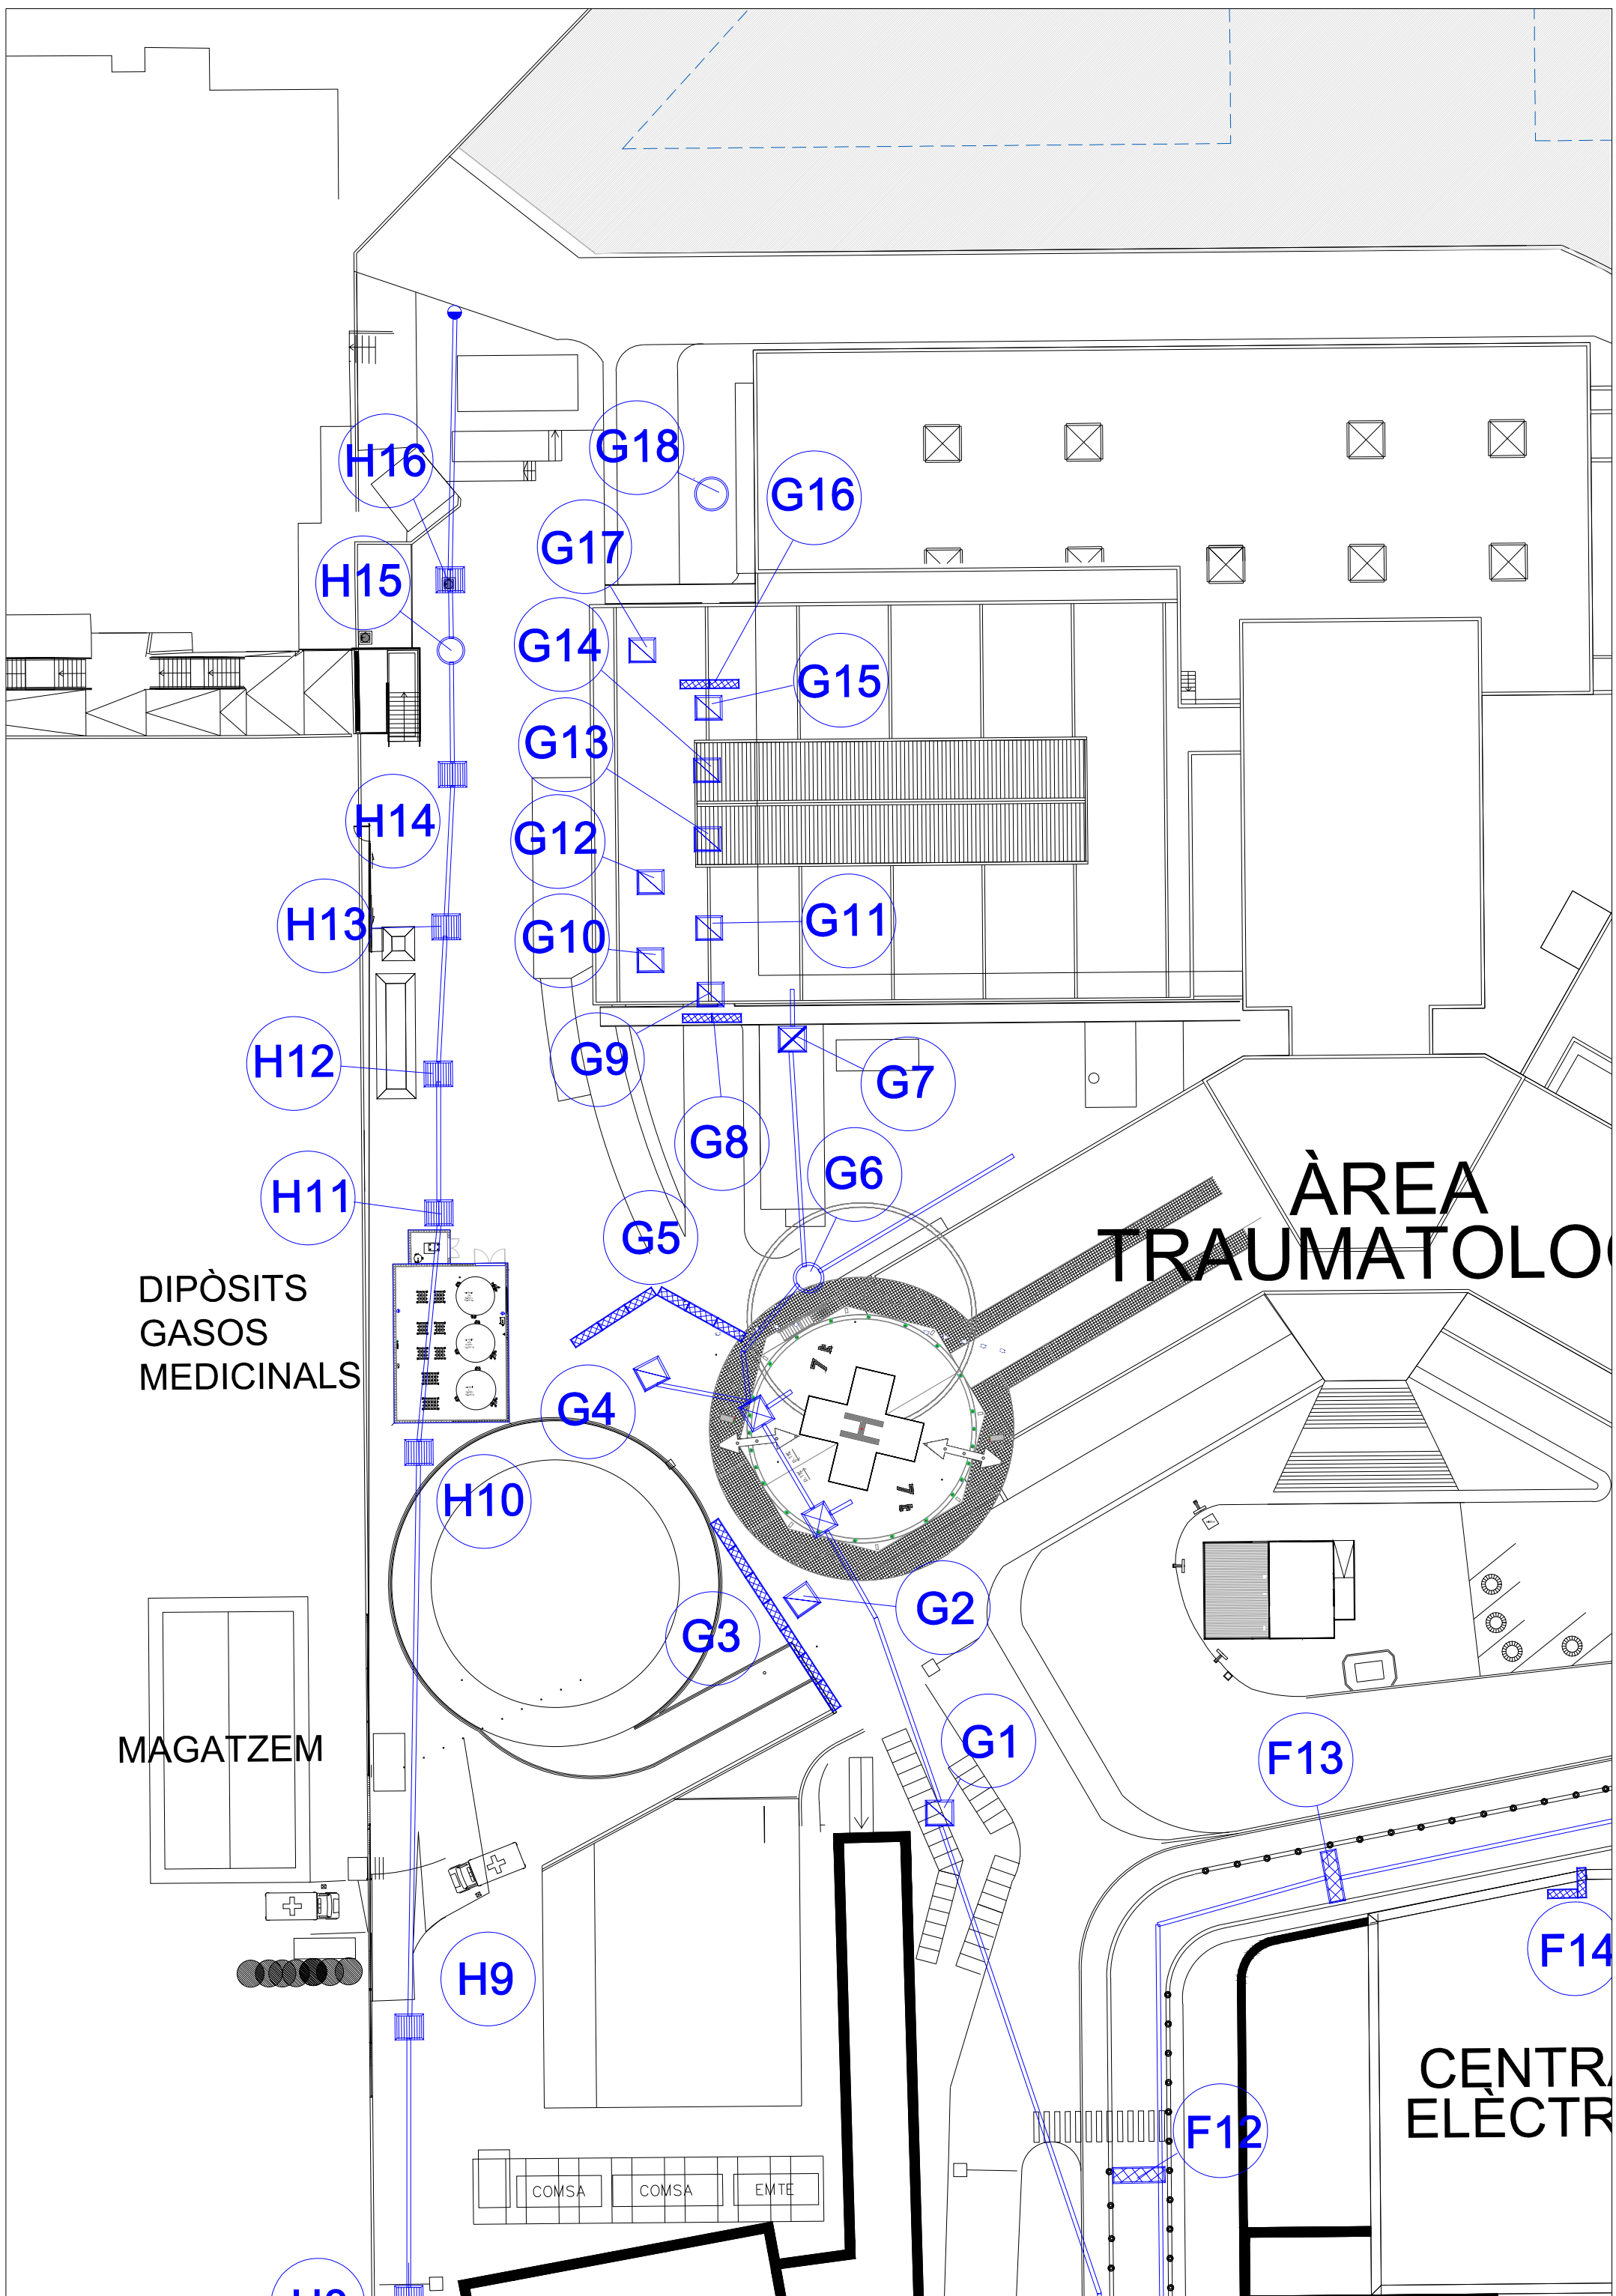

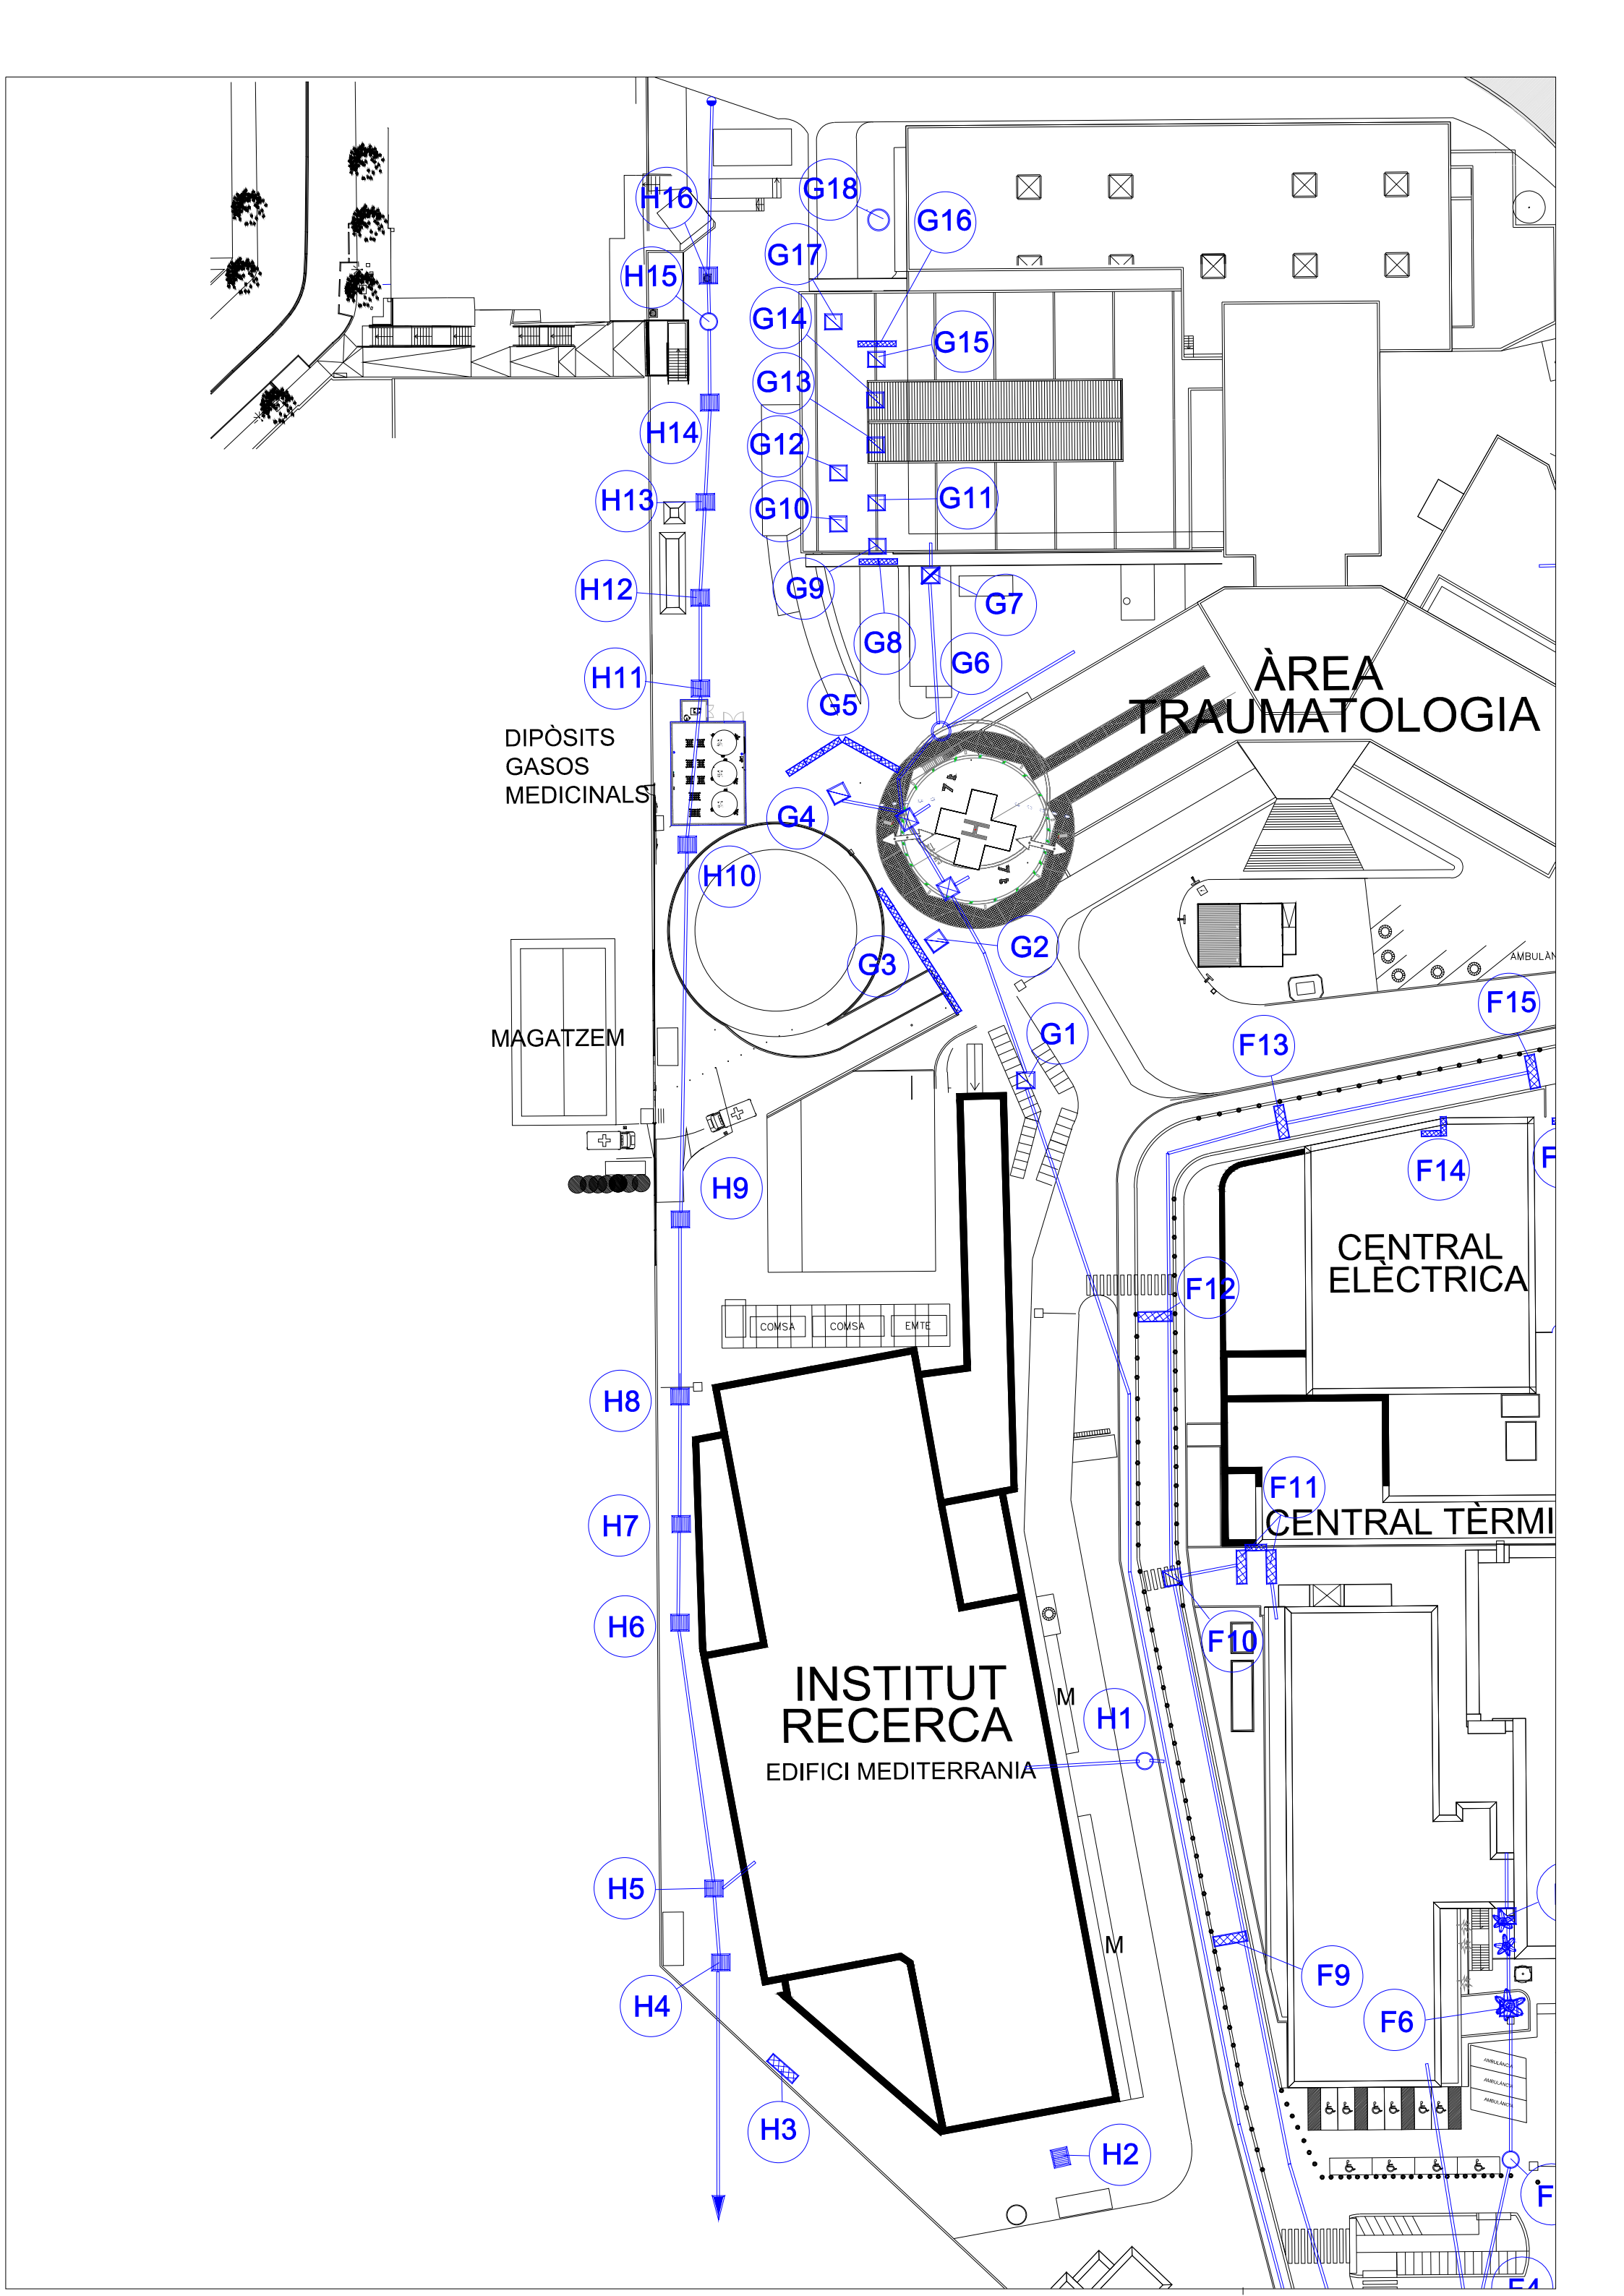

4 – TRAUMATOLOGIA

PERICONS - SANEJAMENT - PLANTA GALERIA													
Nº	Ubicació	Gener	Febrer	Març	Abril	Maig	Juny	Juliol	Agost	Setembre	Octubre	Novembre	Desembre
1	Pericó Passadis												
2	Pericó Magatzem ferreteria												
3	Pericó Taller												
4	Pericó Taller												
5	Pericó Vestuaris												
6	Pericó Vestuaris												
7	Perico, Sala Buit												
8	Perico, col.lector aigua i bombes												
9	Perico, col.lector aigua i bombes												
10	Perico, Taller												
11	Perico, passadis general												
12	Perico, passadis general												
13	Perico, passadis general												
14	Perico, passadis general												
15	Perico, passadis general												
16	Perico, passadis general												
17	Perico, passadis general												
18	Perico, passadis general												
19	Perico, passadis general												
20	Perico, passadis general												
21	Perico, Manteniment i Tallers												
22	Perico, Manteniment i Tallers												
23	Perico, Manteniment i Tallers												
24	Perico, Manteniment i Tallers												
25	Perico, Manteniment i Tallers												
26	Perico, Manteniment i Tallers												
27	Perico, Manteniment i Tallers												
28	Perico, Manteniment i Tallers												
29	Perico, Manteniment i Tallers												
30	Perico, Manteniment i Tallers												
31	Perico, Manteniment i Tallers												
32	Perico, Manteniment i Tallers												
33	Perico, Manteniment i Tallers												
34	Perico i embornals, Sala tècnica climatització i Vapor												
35	Perico, passadís galeria												
36	Embornal, Sala pressió d'aigua sanitària												
37	Perico, passadís galeria												
38	Perico, passadís galeria												
39	Perico, passadís galeria												

40	Perico, passadís galeria												
41	Perico, passadís galeria												
42	Perico, passadís galeria												
43	Perico, passadís galeria												
44	Perico, passadís galeria												
45	Perico, Unitats Aire												
46	Perico, Unitats Aire												
47	Perico, Unitats Aire												
48	Perico, Unitats Aire (no accessible)												

PERICONS - SANEJAMENT - PLANTA SOTERRANI													
Nº		Gener	Febrer	Març	Abril	Maig	Juny	Juliol	Agost	Setembre	Octubre	Novembre	Desembre
1	Perico, via peatonal												
2	Perico, via peatonal												
3	Perico, desptax cap unitat												
4	Registre accés galeria sanitària												
5	Perico, passadís												
6	Perico, secretària administració												
7	Perico, annex cuina												
8	Perico, laboratori oftamologia												
9	Perico, passadís												
10	Perico, passadís												
11	Perico, Metges extremitats superiors												
12	Perico, passadís												
13	Perico, Call Center manteniment												
14	Perico, Call Center manteniment												
15	Perico, vestuaris dones, zeladores i cuineres												
16	Perico, vestuaris dones, zeladores i cuineres												
17	Perico, vestuaris dones, zeladores i cuineres												
18	Perico, vestuaris dones												
19	Perico, vestuaris dones												
20	Perico, vestuaris dones												
21	Perico, vestuaris dones												
22	Perico, vestuaris dones												
23	Perico, vestuaris dones												
24	Perico, sala unitats aire												
25	Perico, sala unitats aire												
26	Embornals cuina												
27	Embornals cuina												
28	Perico, Llenceria - ascensors												
29	Perico, Llenceria - ascensors												
30	Perico, Llenceria - Bates												
31	Perico, Llenceria												

32	Perico, Llenceria												
33	Perico, Llenceria												
34	Perico, Llenceria												
35	Perico, Llenceria - Magatzem General												
36	Perico, Llenceria - Magatzem General												
37	Perico, Llenceria - Magatzem General												
38	Perico, Llenceria - Magatzem General												
39	Perico, Llenceria												
40	Perico, Llenceria												
41	Perico, Llenceria												
42	Perico, Llenceria												

PERICONS - SANEJAMENT - PLANTA SEMISOTERRANI													
Nº	Ubicació	Gener	Febrer	Març	Abril	Maig	Juny	Juliol	Agost	Setembre	Octubre	Novembre	Desembre
1	Perico, vial												
2	Perico, vial												
3	Perico, vial												
4	Perico, vial												
5	Embornal												
6	Perico interior Servei Sala Espera												
7	Pericó tapada passadís accés pacients												
8	Embornal												
9	Embornal entrada general edifici												


RECORREGUT INCLÒS
EN EL MANTENIMENT
D'INFRASTRUCTURES

RECORREGUT
PLANTA
SOTERRANI

RECORREGUT
FAÇANA

RECORREGUT
INTERIOR

RECORREGUT
PLANTA
SOTERRANI

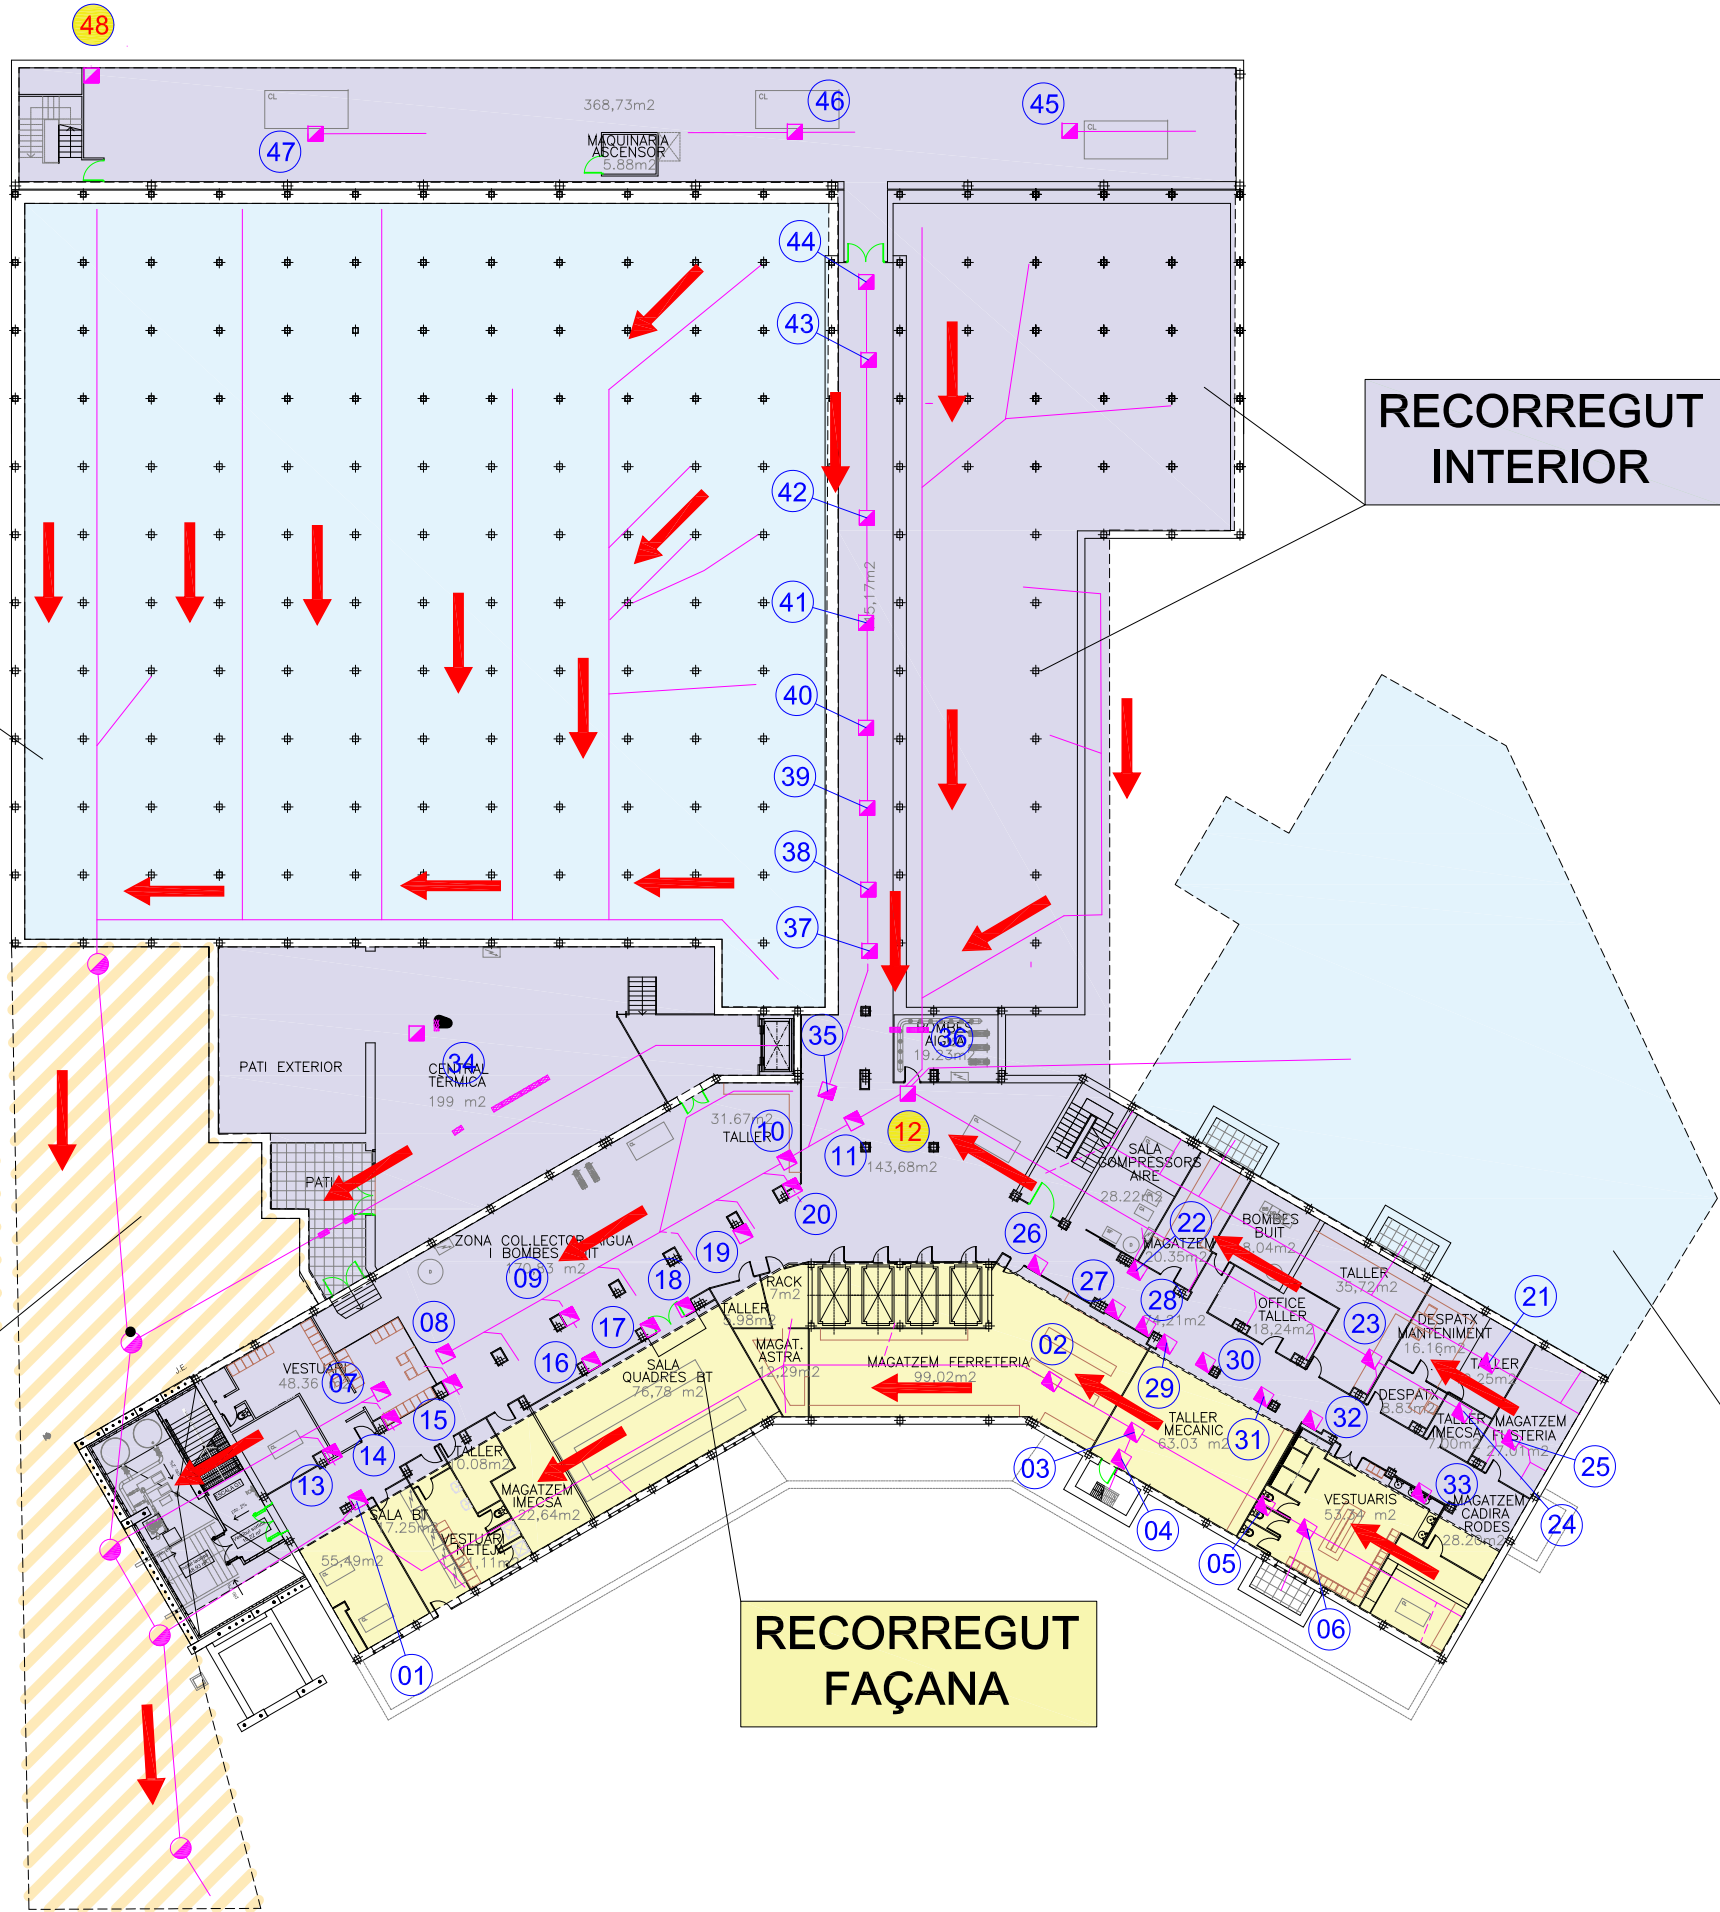

Instal·lacions — Sanejament

- XARXA SANEJAMENT SOTERRADA
- PERICO EXTERIOR REGISTRABLE
- PERICO INTERIOR REGISTRABLE
- EMBORNAL


RECORREGUT INCLOS
EN EL MANTENIMENT
D'INFRASTRUCTURES


RECORREGUT
SOTERRANI

RECORREGUT
INTERIOR

RECORREGUT
PLANTA
SOTERRANI


RECORREGUT
FAÇANA

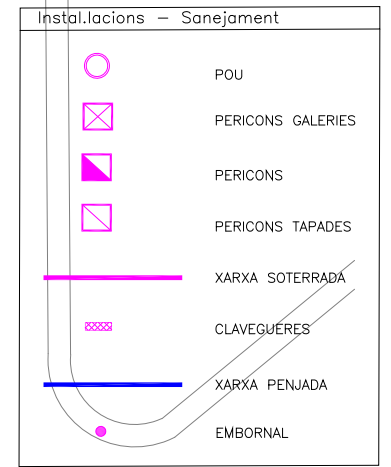

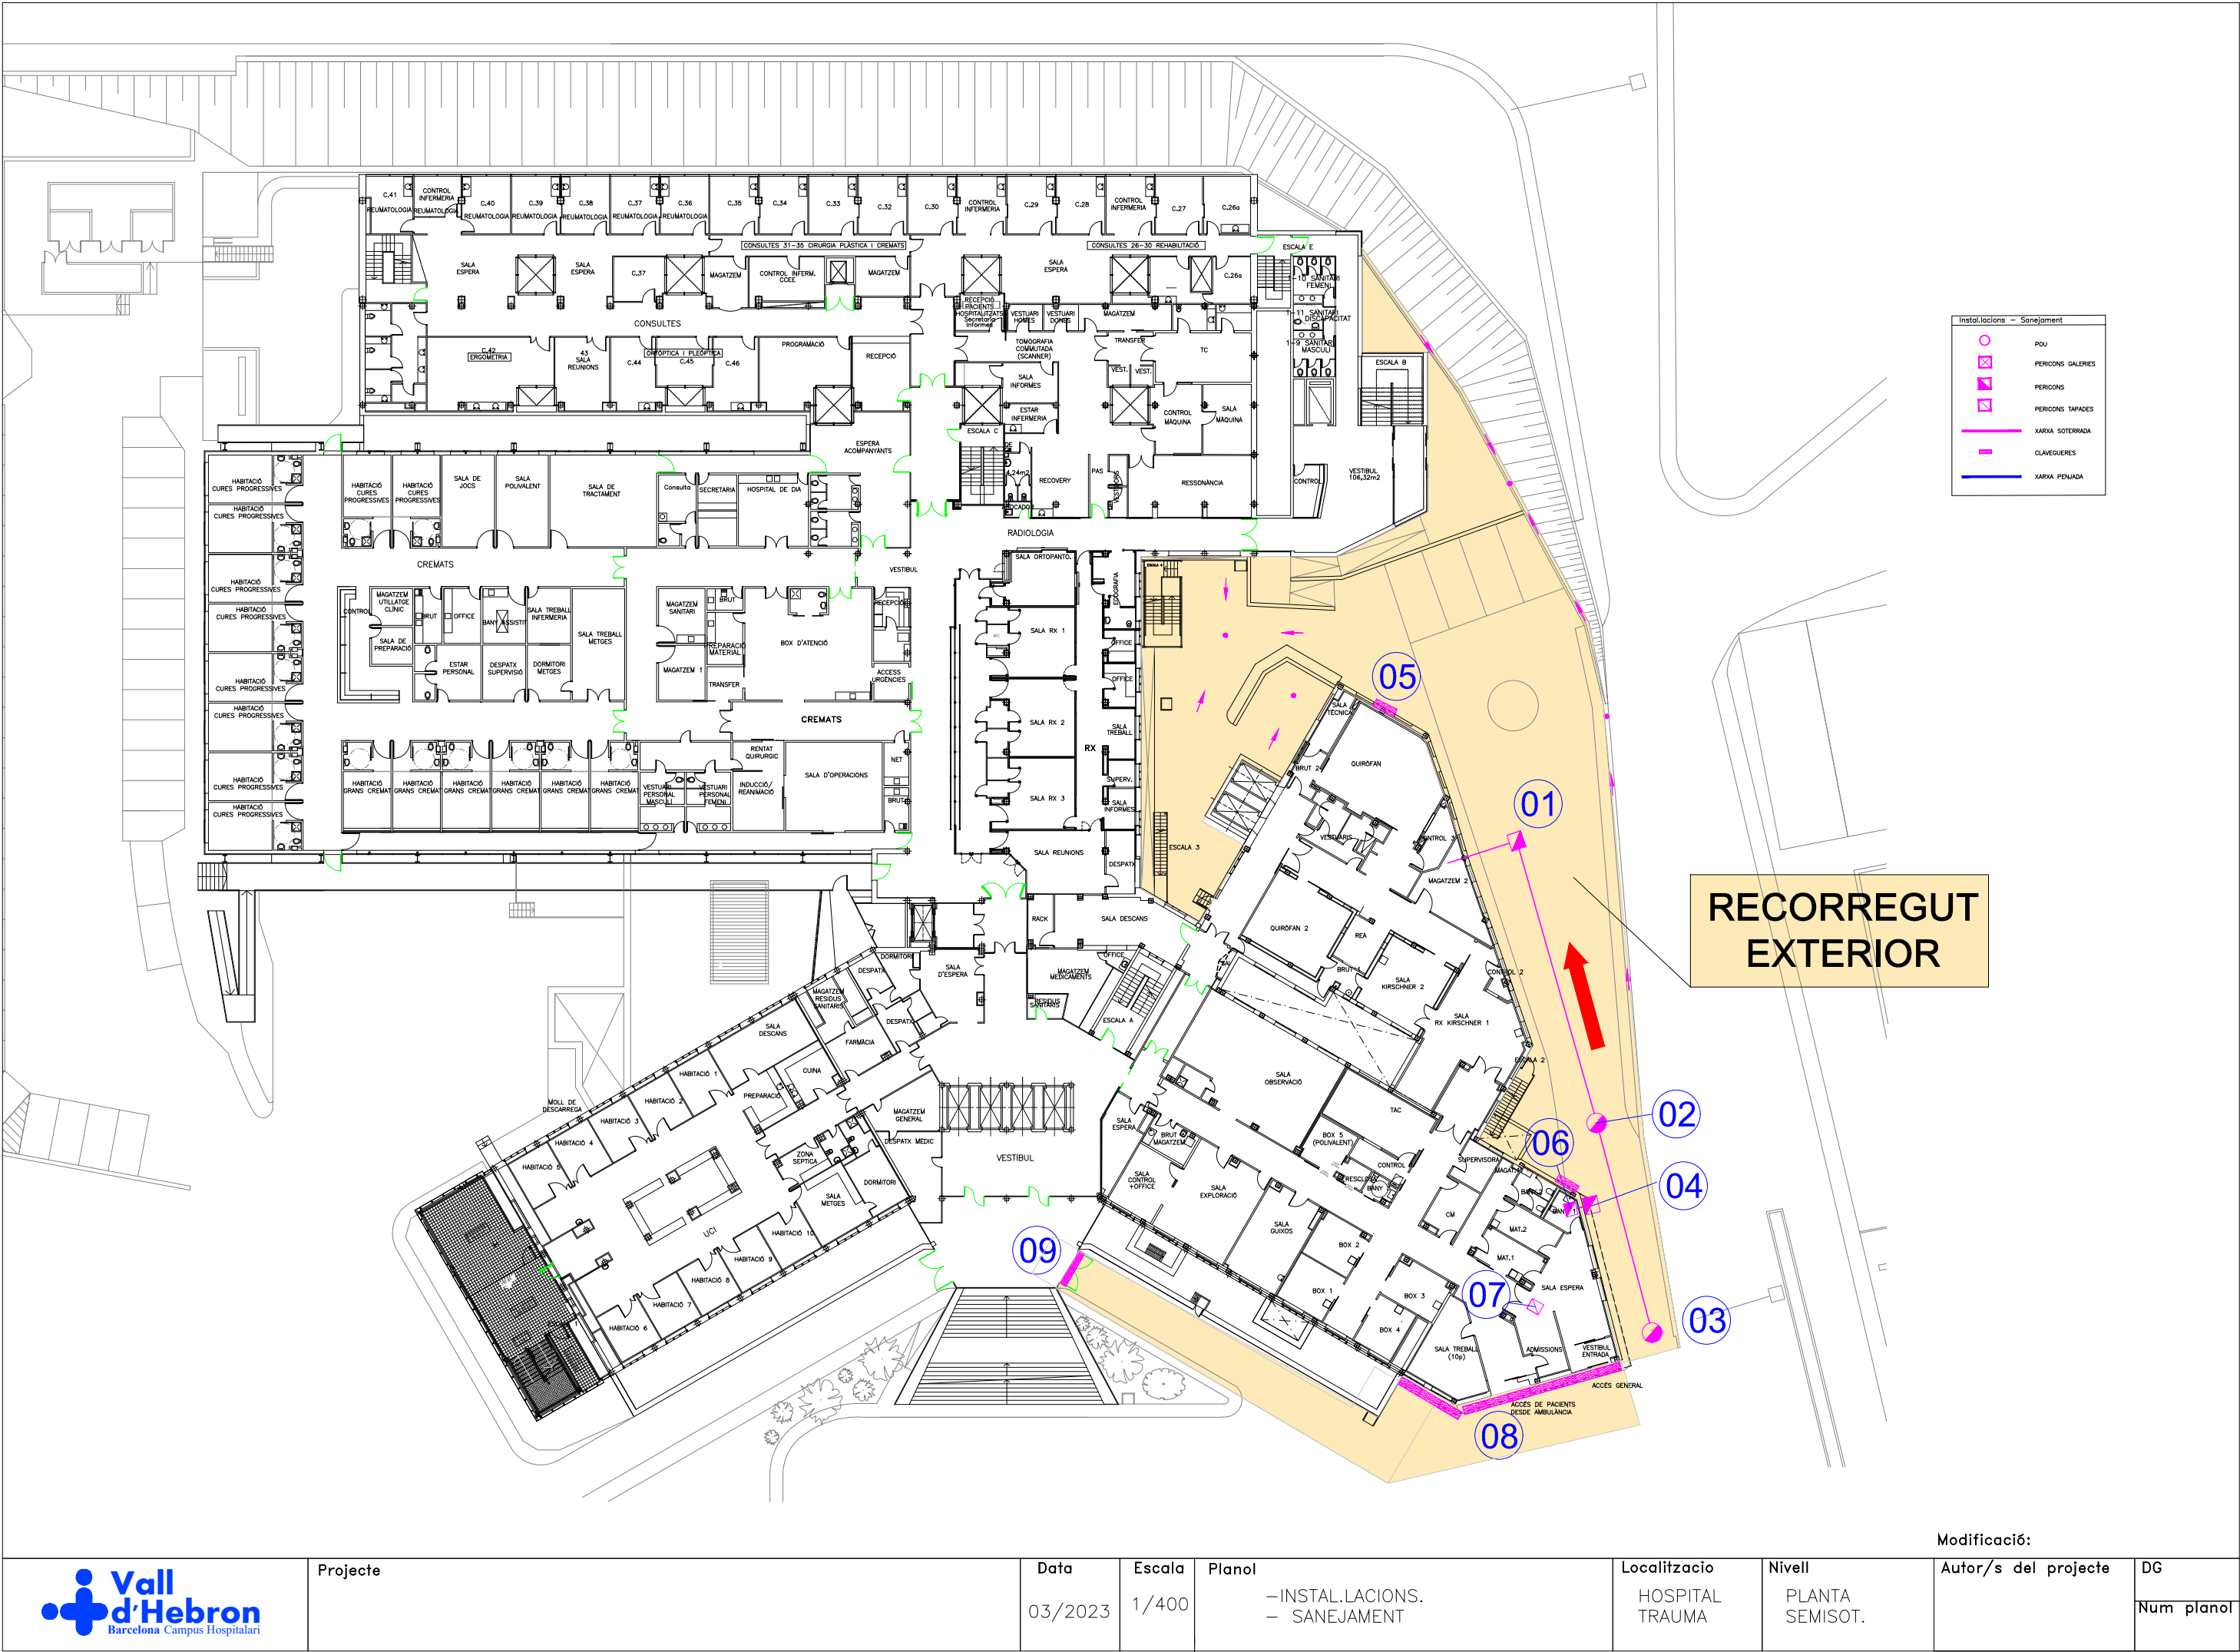

Projecte	Data	Escala	Planol	Localitzacio	Nivell	Autor/s del projecte	DG
	03/2023	1/400	-INSTAL·LACIONS. - SANEJAMENT	HOSPITAL TRAUMA	PLANTA SEMISOT.		Num planol

Modificació:

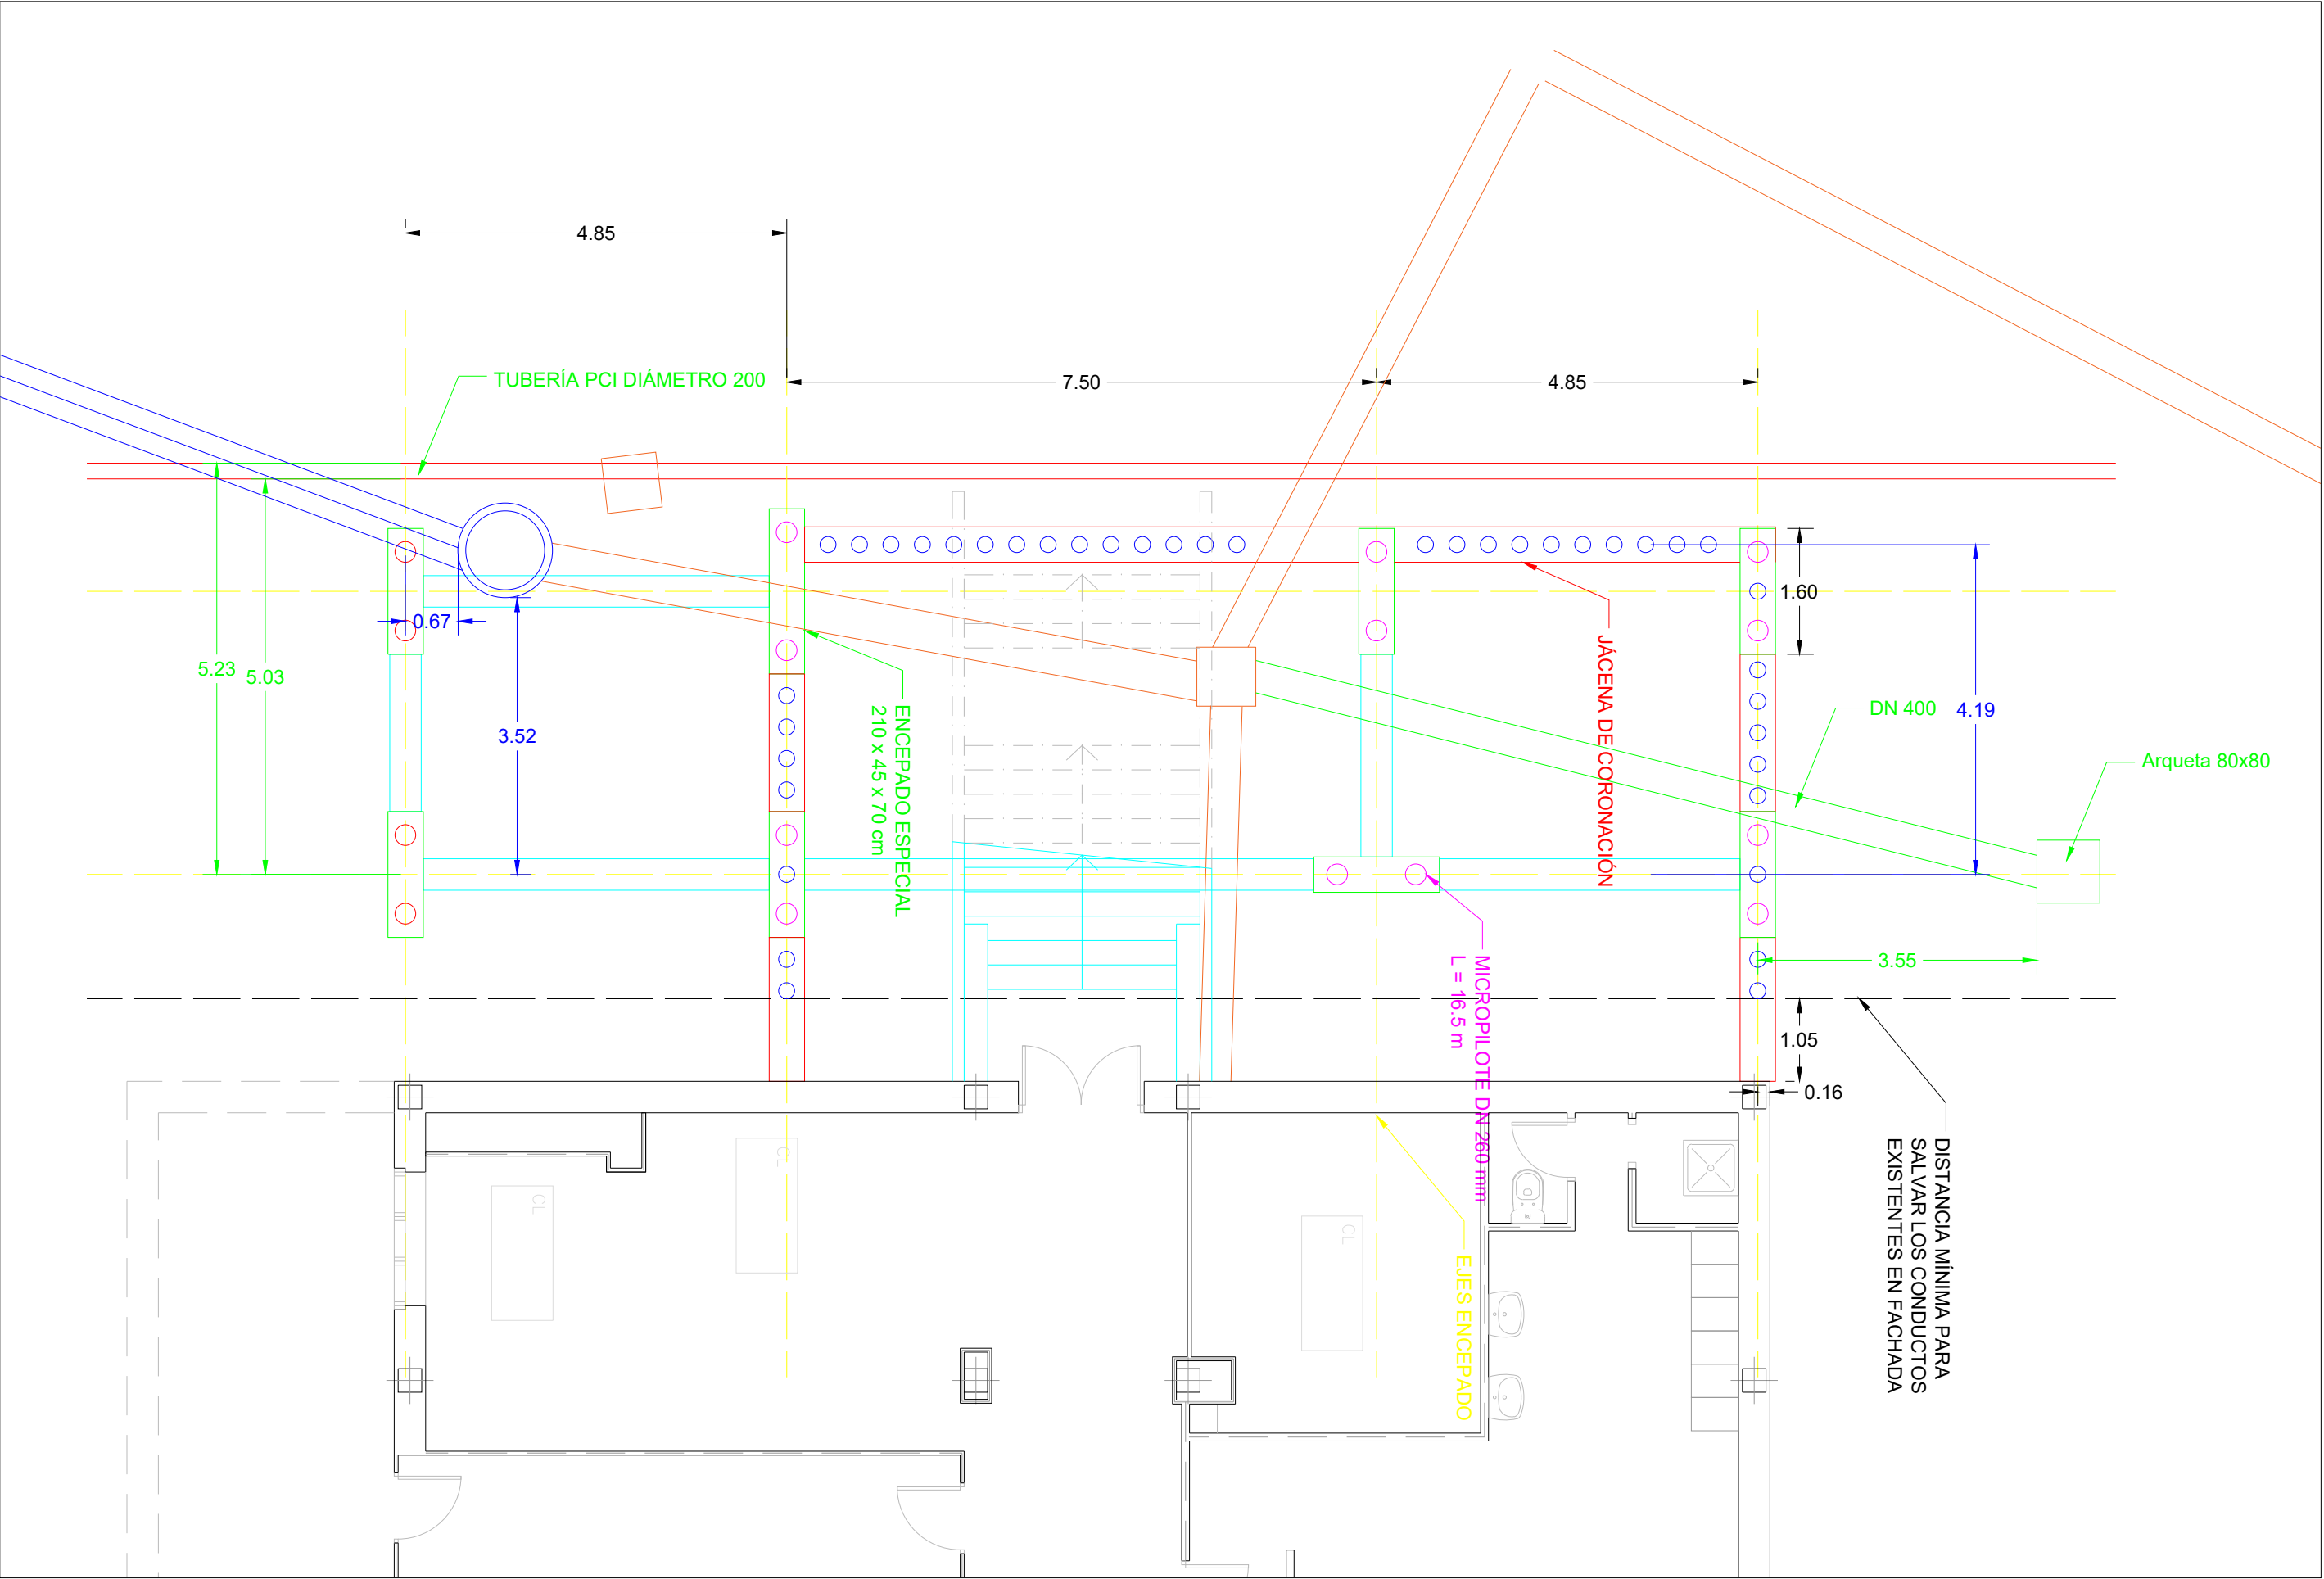


RECORREGUT INCLOS
EN EL MANTENIMENT
D'INFRAESTRUCTURES


RECORREGUT
SOTERRANI

RECORREGUT
INTERIOR

RECORREGUT
PLANTA
SOTERRANI

RECORREGUT
FAÇANA

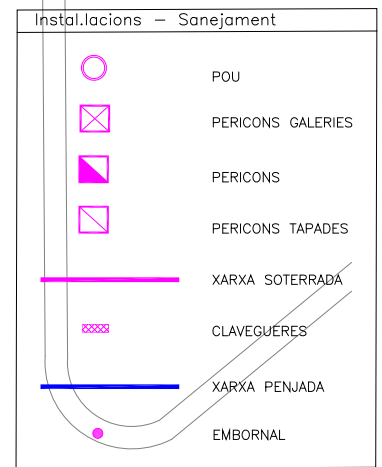

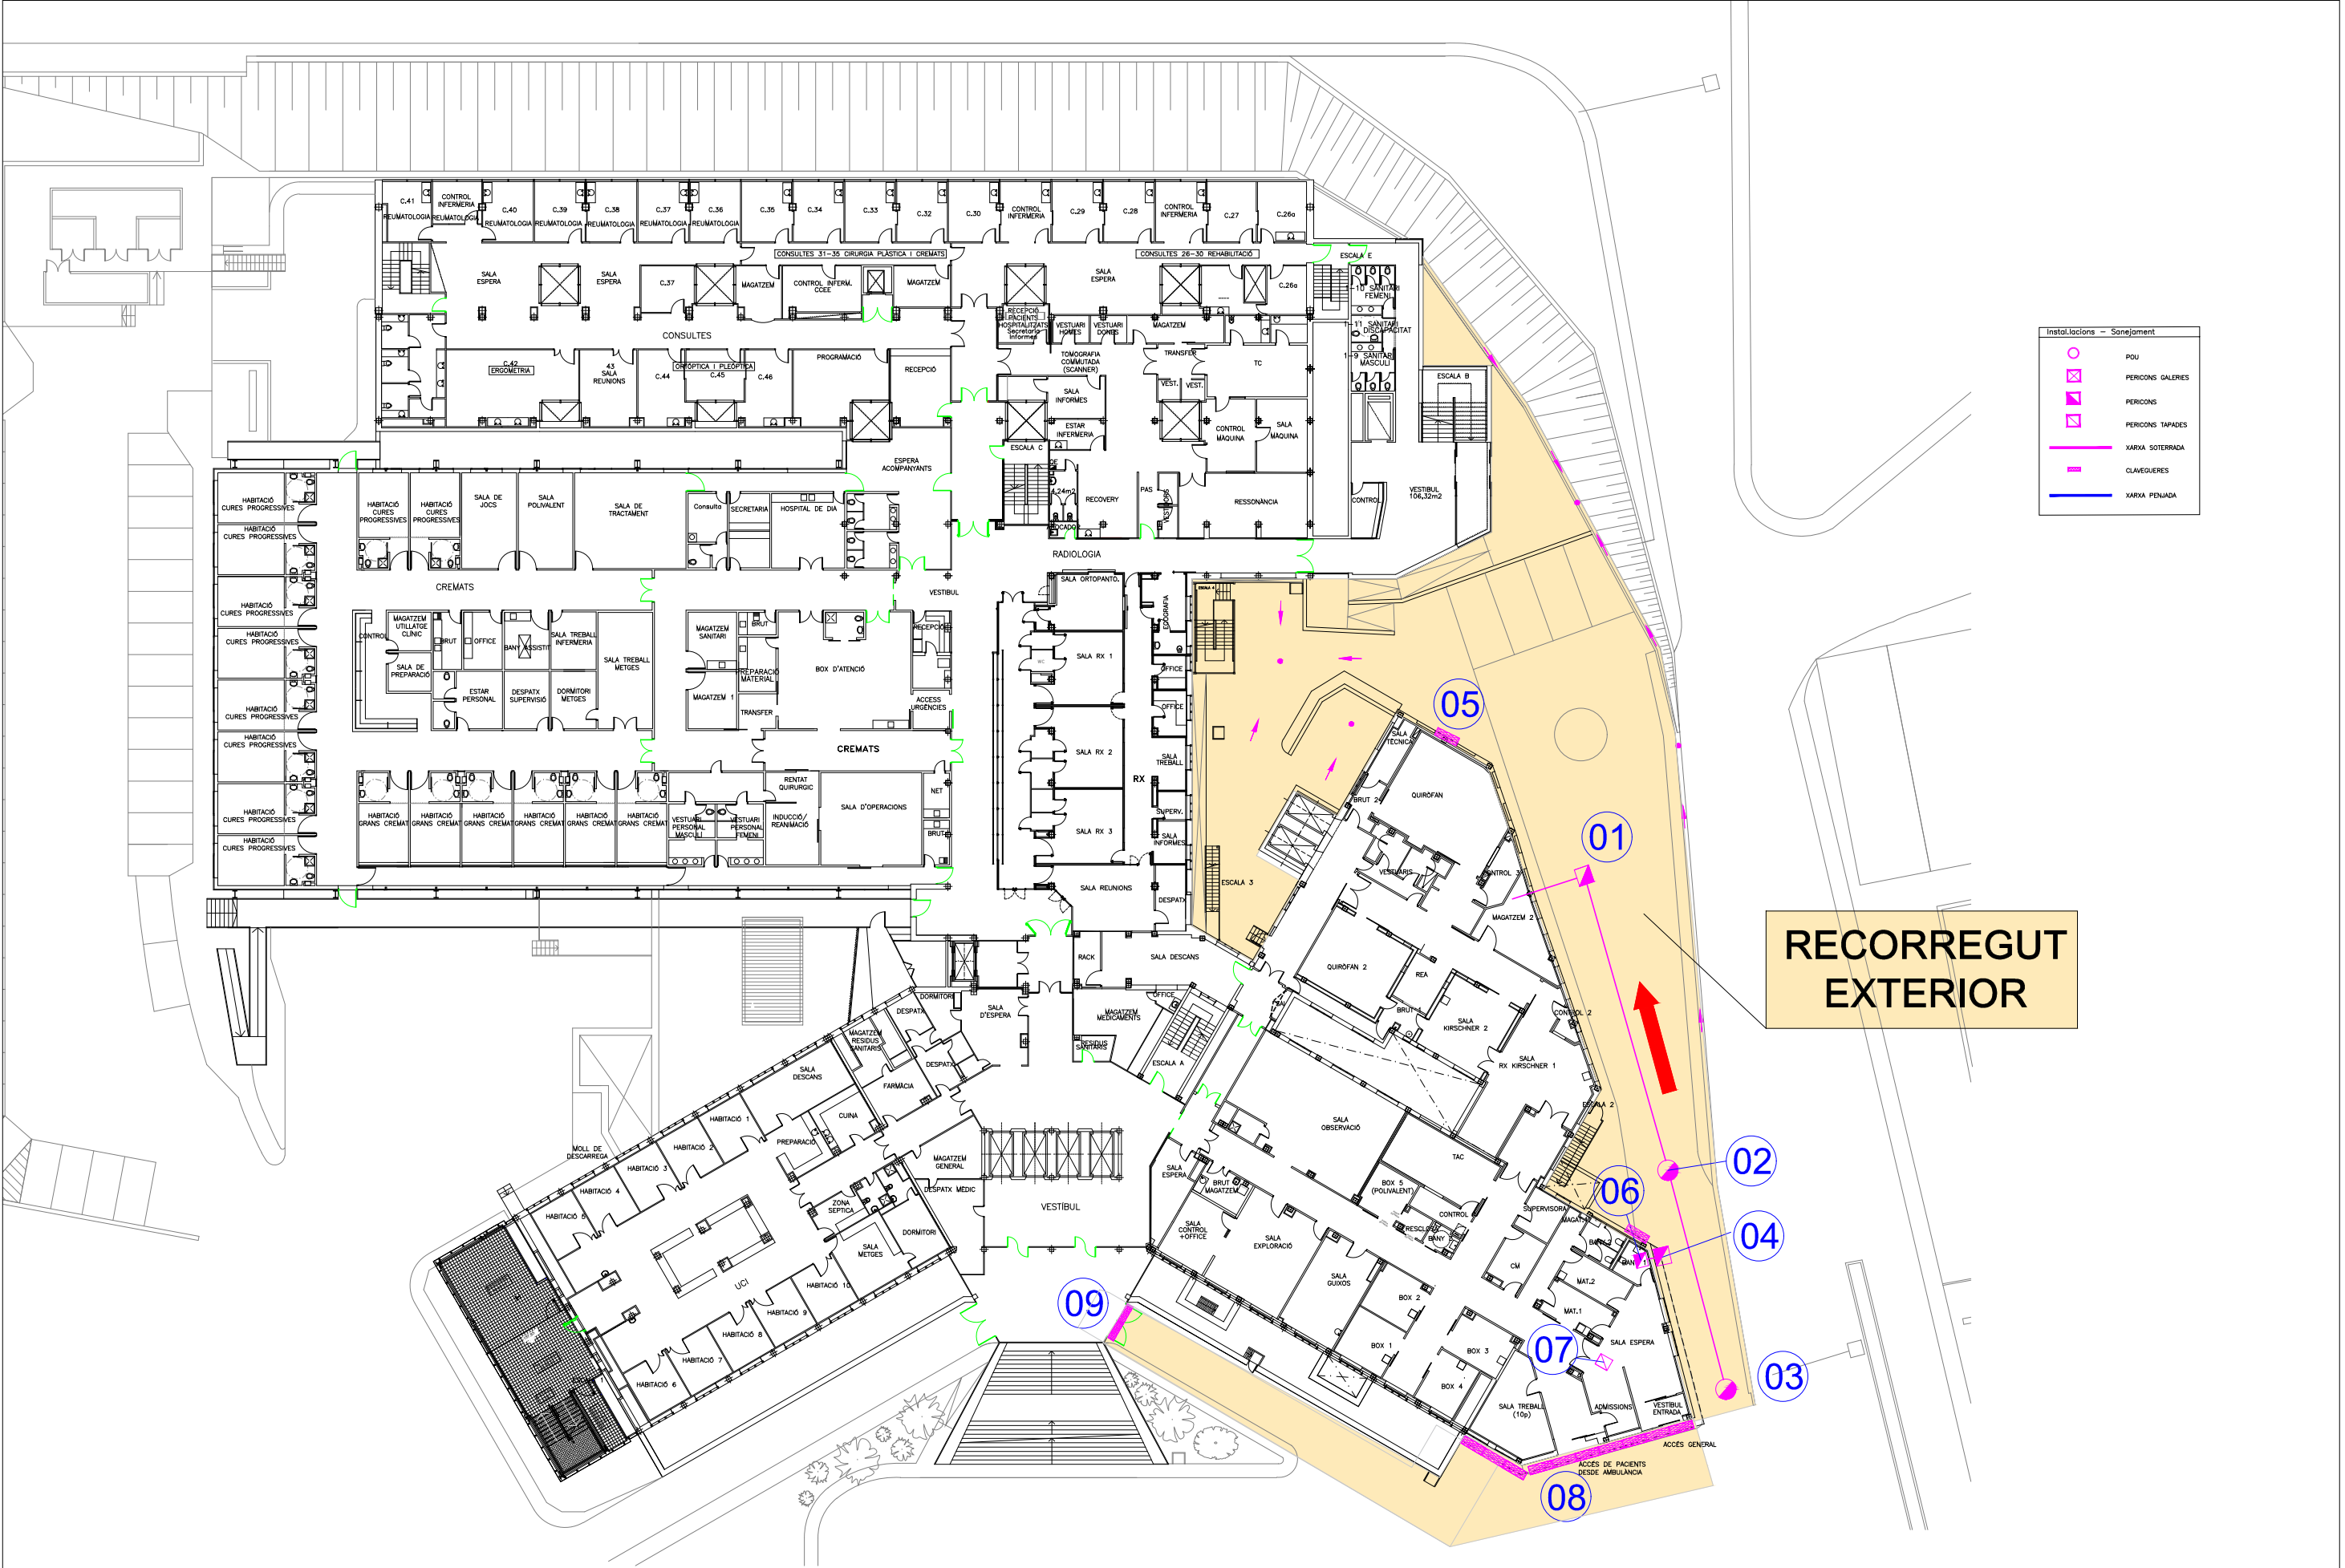

5 – HOSPITAL GENERAL, ANNEX I MÒDUL - C

PERICONS - SANEJAMENT - PLANTA SOTERRANI													
Nº	Ubicació	Gener	Febrer	Març	Abril	Maig	Juny	Juliol	Agost	Setembre	Octubre	Novembre	Desembre
1	Perico sortida, serveis i dutxes Vestuari Auxiliars clínica												
2	Perico, serveis i dutxes Vestuari Auxiliars de clínica												
3	Perico serveis i dutxes Vestuari Auxiliars de clínica												
4	Perico serveis i dutxes Vestuari Auxiliars de clínica												
5	Perico serveis i dutxes Vestuari Auxiliars de clínica												
6	Perico serveis i dutxes Vestuari Auxiliars de clínica												
7	Perico, Vestuari Auxiliars de clínica												
8	Perico, Vestuari Auxiliars de clínica												
9	Perico, Vestuari Auxiliars de clínica												
10	Perico, Vestuari Auxiliars de clínica												
11	Perico, Vestuari Auxiliars de clínica												
12	Perico, Vestuari Auxiliars de clínica												
13	Perico, Vestuari Auxiliars de clínica												
14	Perico, Vestuari Auxiliars de clínica												
15	Perico, Vestuari Auxiliars de clínica												
16	Perico, Vestuari Auxiliars de clínica												
17	Perico, Vestuari Auxiliars de clínica												
18	Perico, Vestuari Auxiliars de clínica												
19	Perico, Vestuari Auxiliars de clínica												
20	Perico, Vestuari Auxiliars de clínica												
21	Perico, Vestuari Auxiliars de clínica												
22	Perico, Vestuari Auxiliars de clínica												
23	Perico, Vestuari Auxiliars de clínica												
24	Perico, Vestuari Auxiliars de clínica												
25	Perico Vestíbul i Passadís												
26	Perico Vestíbul i Passadís												
27	Perico, serveis i dutxes Vestuari Auxiliars de clínica												
28	Perico, serveis i dutxes Vestuari Auxiliars de clínica												
29	Perico Passadís sortida emergència												
30	Perico, Taller de Manteniment												
31	Perico, Taller de Manteniment												
32	Perico, Taller de Manteniment												
33	Perico, Taller de Manteniment												
34	Imbornal patí exterior												
35	Registre a galeria clavegueram												
36	Registre a galeria clavegueram, cuina												
37	Registre a galeria clavegueram, cuina												
38	Registre a galeria clavegueram												
39	Registre a galeria clavegueram												
40	Registre a galeria clavegueram												
41	Registre a galeria clavegueram												

42	Registre a galeria clavegueram												
43	Registre a galeria clavegueram												
44	Registre a galeria clavegueram sortida edifici												
45	Registre a galeria clavegueram												
46	Descarrega pou Resonància												
47	Pou Resonància Magnètica												
48	Perico, Vestuaris i Serveis Neteja (Endavant)												
49	Perico, Vestuaris i Serveis Neteja (Endavant)												
50	Perico Bombeig, Vestuaris i Serveis Neteja (Endavant)												
51	Perico Bombeig, Vestuaris i Serveis Neteja (Endavant)												
52	Perico Bombeig, Vestuaris i Serveis Neteja (Endavant)												
53	Perico, entrada Moll mercaderies												


PERICONS - SANEJAMENT - PLANTA SEMISOTERRANI													
Nº		Gener	Febrer	Març	Abril	Maig	Juny	Juliol	Agost	Setembre	Octubre	Novembre	Desembre
1	Perico, Radioteràpia serveis												
2	Perico, Radioteràpia serveis												
3	Perico, Radioteràpia serveis												
4	Perico, Radioteràpia serveis												
5	Perico, Radioteràpia serveis												
6	Perico, Radioteràpia												
7	Perico, Radioteràpia serveis												
8	Perico, Radioteràpia - Variant 3												
9	Perico, Radioteràpia - Variant 3												
10	Perico, Radioteràpia zones comuns												
11	Perico, Radioteràpia zones comuns												
12	Perico, Radioteràpia zones comuns												
13	Perico, Radioteràpia zones comuns												
14	Perico, Radioteràpia zones comuns												
15	Perico, Radioteràpia serveis												
16	Perico, Radioteràpia zones comuns												
17	Perico, Magatzem i Passadís												
18	Perico, Magatzem i Passadís												
19	Perico, Magatzem i Passadís												
20	Perico, Magatzem i Passadís												
21	Perico, Magatzem i Passadís												
22	Perico, Moll fr Queviures												
23	Perico, Moll fr Queviures												
24	Perico, Moll fr Queviures												
25	Perico, Moll fr Queviures												
26	Pericó, Llenceria - Magatzem												
27	Pericó, Llenceria - Magatzem												
28	Pericó, Llenceria - Magatzem												
29	Pericó, Llenceria - Magatzem												
30	Pericó, Llenceria - Magatzem												
31	Perico, Dispensador bates												
32	Perico, Vestíbul ascensors servei												
33	Perico, PET												

34	Perico, PET												
35	Perico, PET												
36	Perico, PET - Ascensor servei												
37	Perico, PET												
38	Perico, PET												
39	Perico, PET - Sala Exploració												
40	Perico, PET - Sala Exploració												
41	Perico, PET												
42	Perico, PET												
43	Perico, PET - Sala Exploració												
44	Perico, PET												
45	Perico, PET - Sala Control												
46	Perico, Radio Farmàcia - Sota Paviment												
47	Perico, Radio Farmàcia - Sota Paviment												
48	Imbornal Patí Interior												
49	Pericó, Vestuari personal d'ofici cuiners i zeladors												
50	Pericó, Vestuari personal d'ofici cuiners i zeladors												
51	Pericó, Cuina Rentat												
52	Pericó, Cambra Residus												
53	Pericó, Cambra Residus												
54	Pericó, Cambra Residus												
55	Perico, Preparació vegetals												
55a	Perico, Cuina - Catering												
55b	Perico, Cuina - Catering												
56	Perico, Preparació												
57	Perico, Magatzem sec												
58	Perico, Magatzem sec												
59	Perico, Magatzem sec												
60	Perico, Magatzem												
61	Perico, Magatzem												
62	Perico, Despatx dietistes												
63	Perico, Despatx governanta i cuines												
64	Perico, Passadís preparació varis												
65	Perico, Basculants												
66	Perico, Basculants												
67	Perico, Cuina - Catering												
67a	Perico, Cuina - Catering												
68	Perico, Cocció i Marmites												
69	Perico, Cocció i Marmites												
70	Perico, Cocció i Marmites												
71	Perico, Cocció i Marmites												
72	Perico, Rentat												
73	Perico, Rentat												
74	Perico, Rentat												
75	Perico, Cocció i Marmites												
75a	Perico, Rentat												
76	Perico, Rentat												
77	Perico, Cuina Catering												




78	Perico, Cuina Catering												
78a	Perico, Cuina Catering												
79	Perico, Cuina Catering												
80	Perico, Cuina Catering												
81	Perico, Cuina Catering												
82	Perico, Cuina Catering												
83	Perico, Cafeteria												
84	Perico, Cafeteria												
85	Perico, Self Service												
86	Perico, Self Service												
87	Perico, Rentaplats												
88	Perico, Cuina Sodexo												
89	Perico, Menjador Personal												
90	Perico, Menjador Personal												
91	Perico, Menjador Personal												
92	Perico, Control												
93	Perico, Despatx Farmàcia												
94	Perico, Farmàcia Passadis												
95	Pericó, Vestuari personal d'ofici marmtones i zeladores												

PERICONS - SANEJAMENT - PLANTA BAIXA													
Nº		Gener	Febrer	Març	Abril	Maig	Juny	Juliol	Agost	Setembre	Octubre	Novembre	Desembre
1	Perico, Pati interior												
2	Perico, Oncologia												
3	Perico, Oncologia												
4	Perico, Oncologia												
5	Perico, Oncologia												
6	Perico, Oncologia												
7	Perico, Oncologia												
8	Perico, Secretaria física												
9	Perico, Sala Informes física												
10	Perico, Extraccions												
11	Perico, Extraccions												
12	Perico, Extraccions												
13	Perico, Extraccions												
14	Perico, Extraccions												
15	Perico, Vestíbul - Sala Espera												
16	Perico, Pati exterior												
17	Perico, Pati exterior												
18	Perico, Pati exterior												
19	Perico, Pati exterior												
20	Perico, entrada zona ajardinada												
21	Pou entrada aparcament exterior												
22	Perico, Baixant BQ												
23	Perico, Baixant BQ												

PERICONS - SANEJAMENT - MÒDUL - C													
Nº	Ubicació	Gener	Febrer	Març	Abril	Maig	Juny	Juliol	Agost	Setembre	Octubre	Novembre	Desembre
	Galeria perico general												

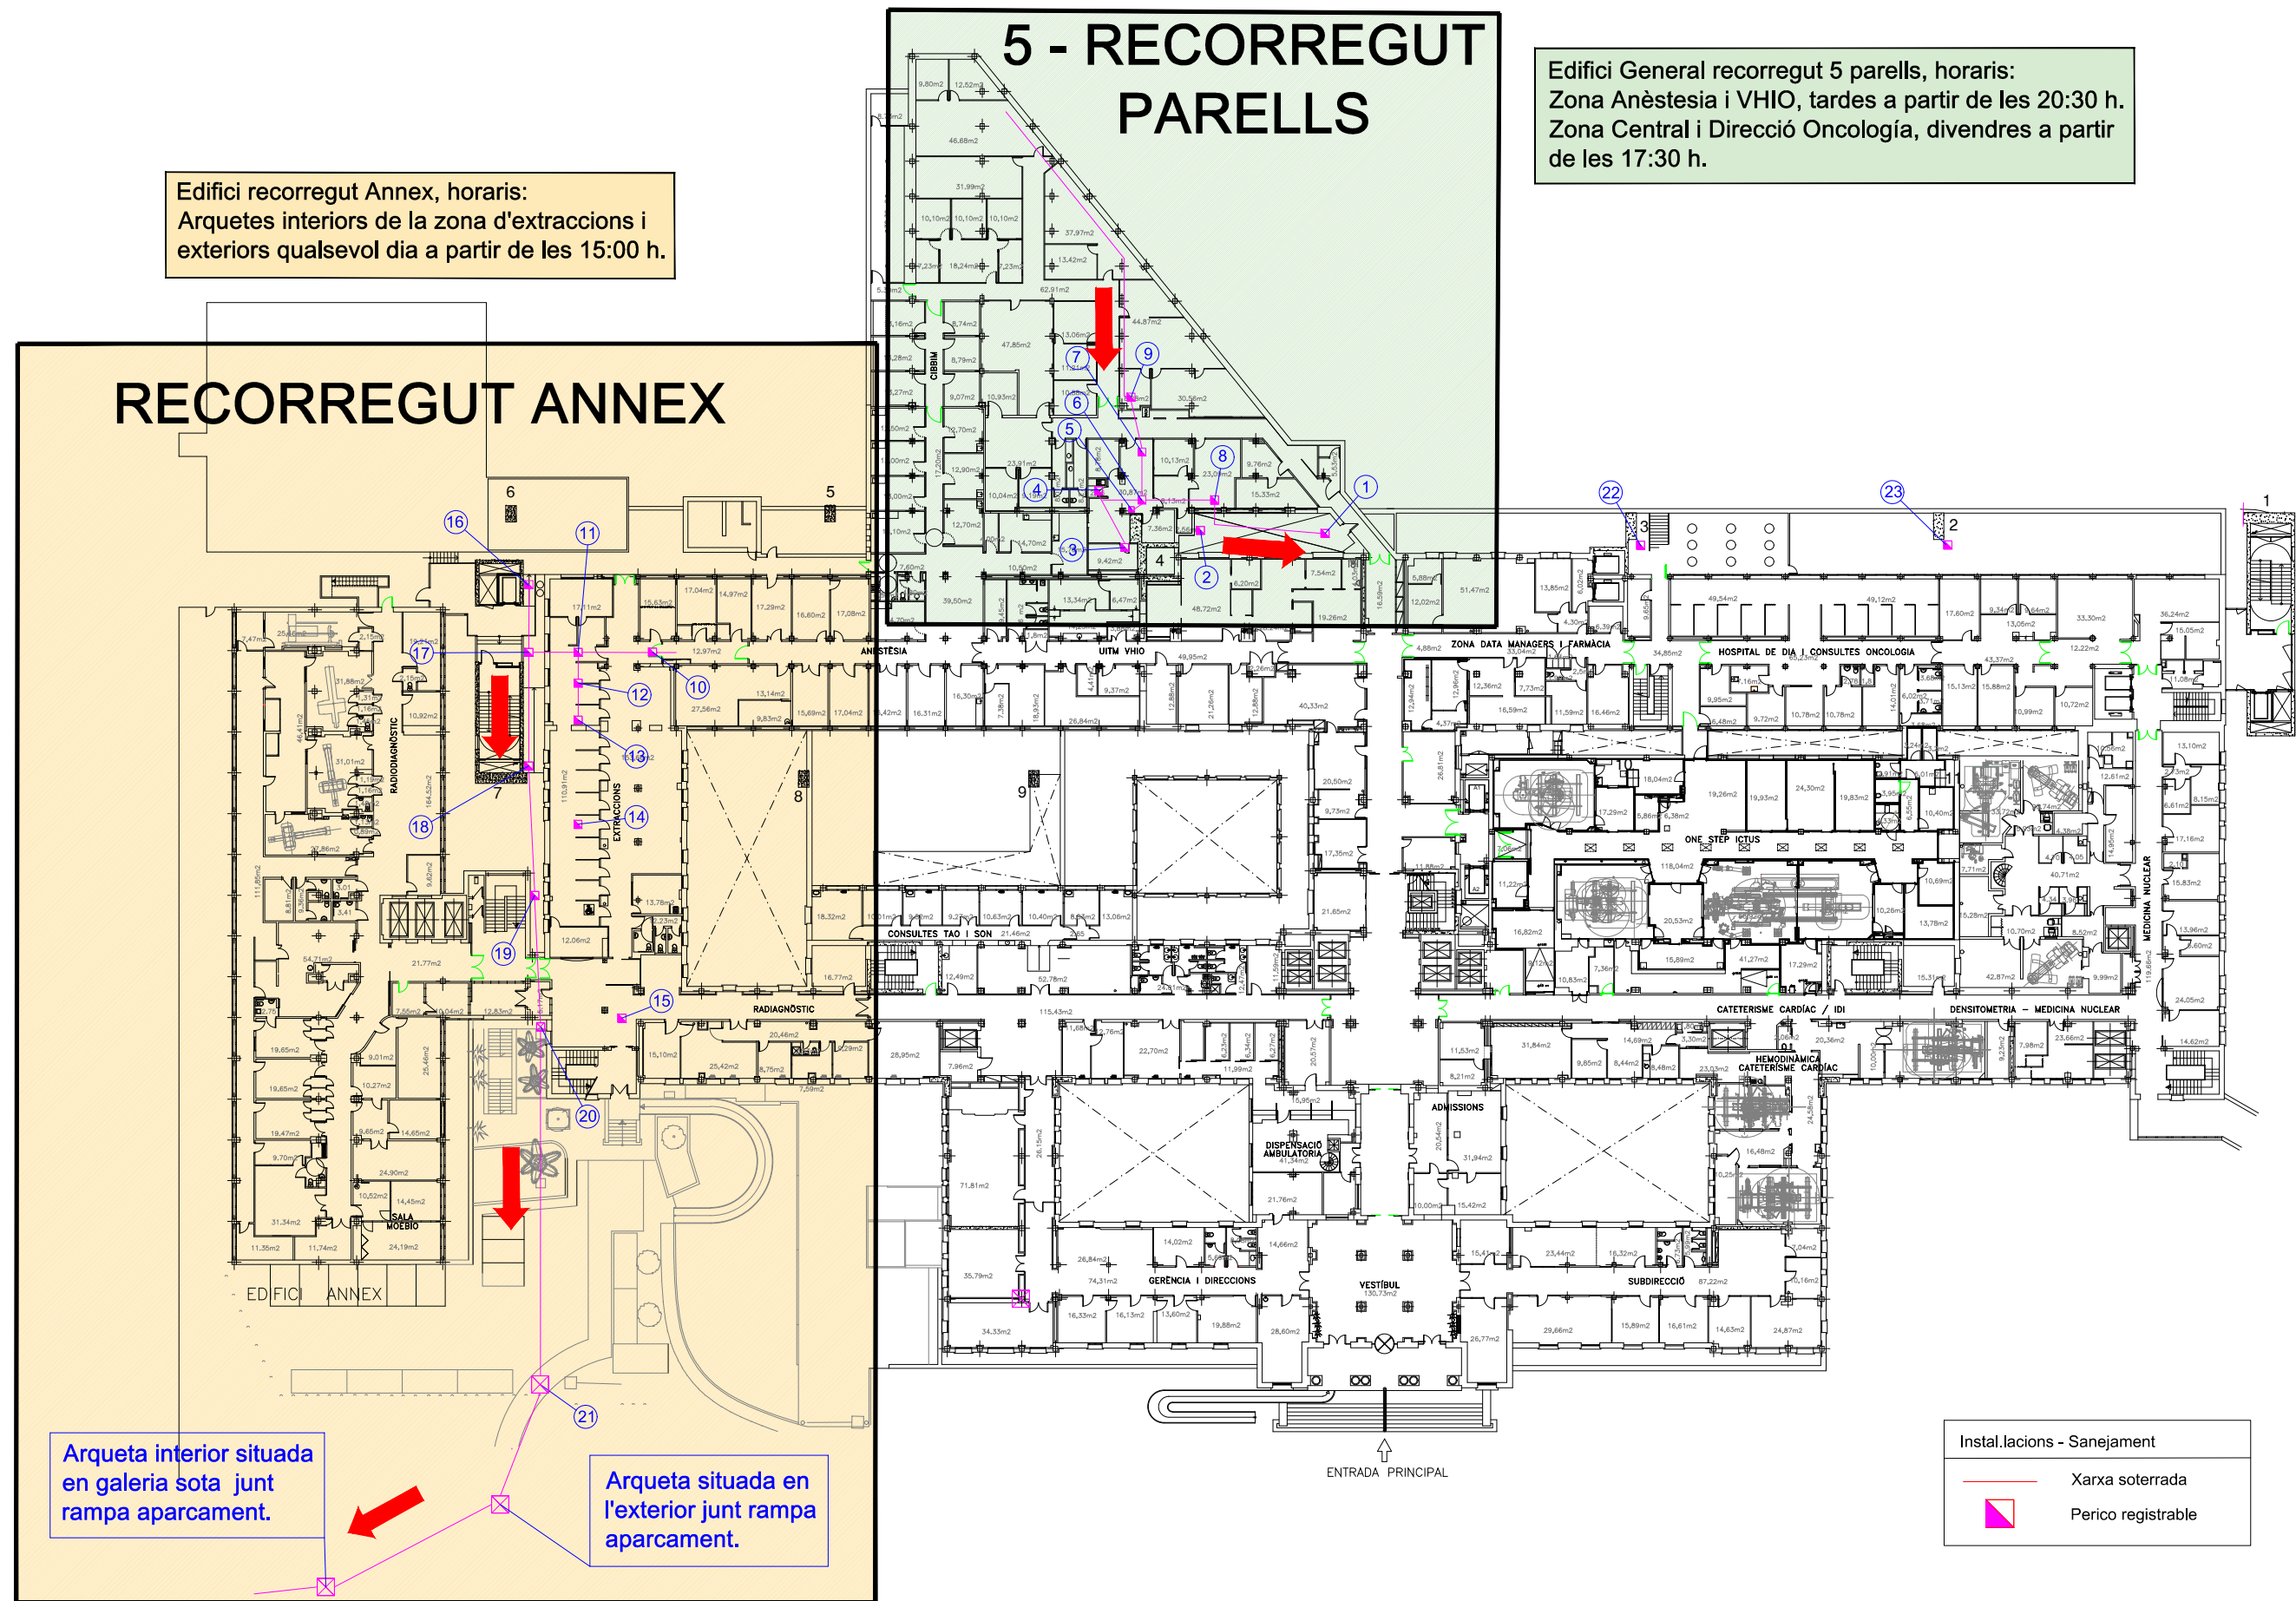

Edifici Annex recorregut 3, horaris:
Arquetes exteriors a partir de les 15:00 h.
Arquetes interiors pel matí a partir de les 10:00 h.

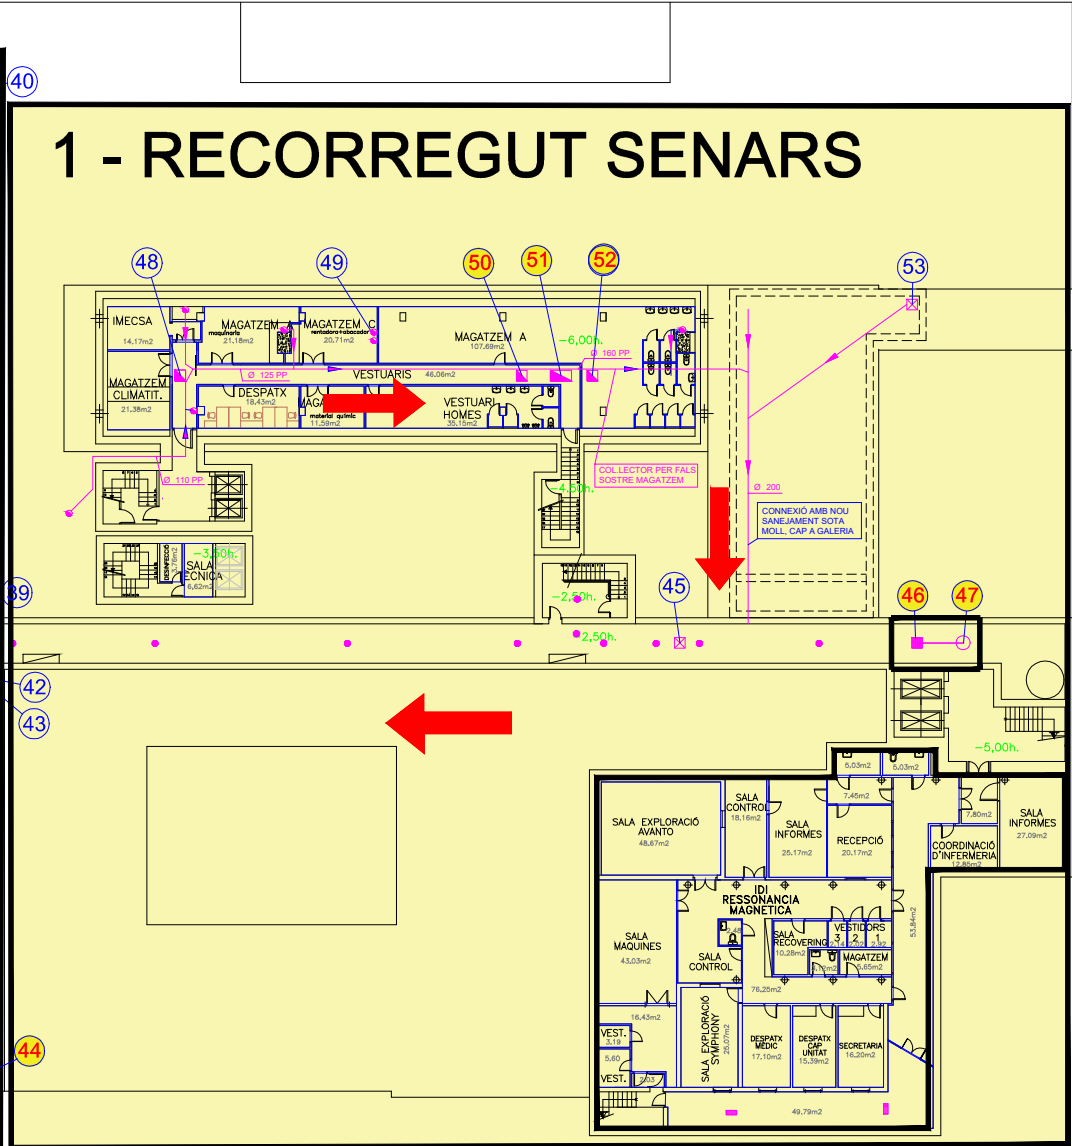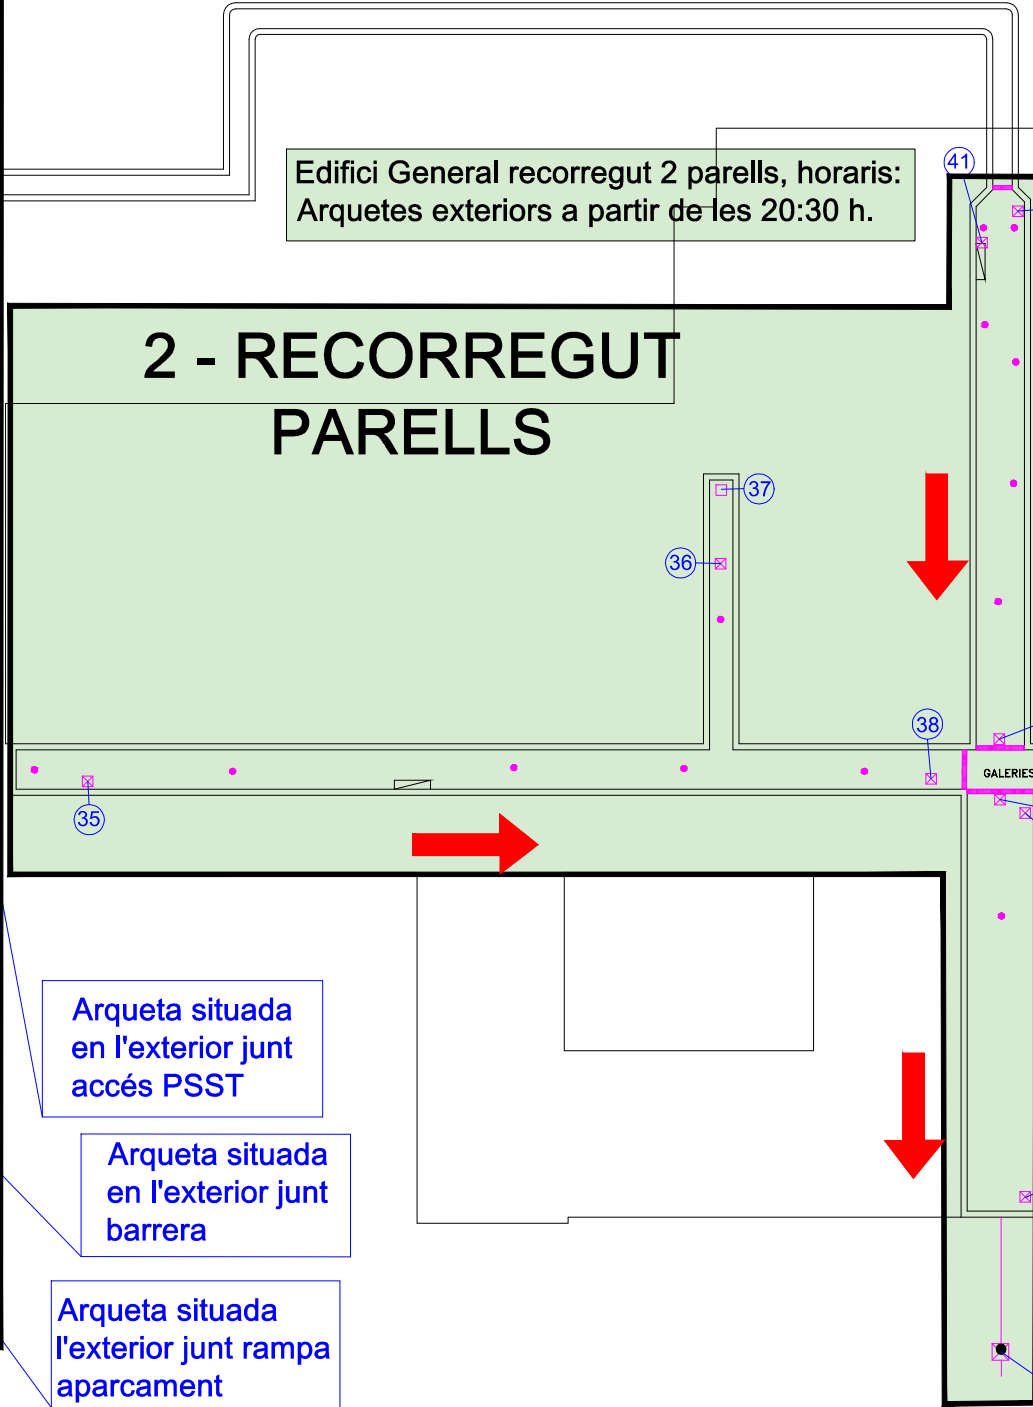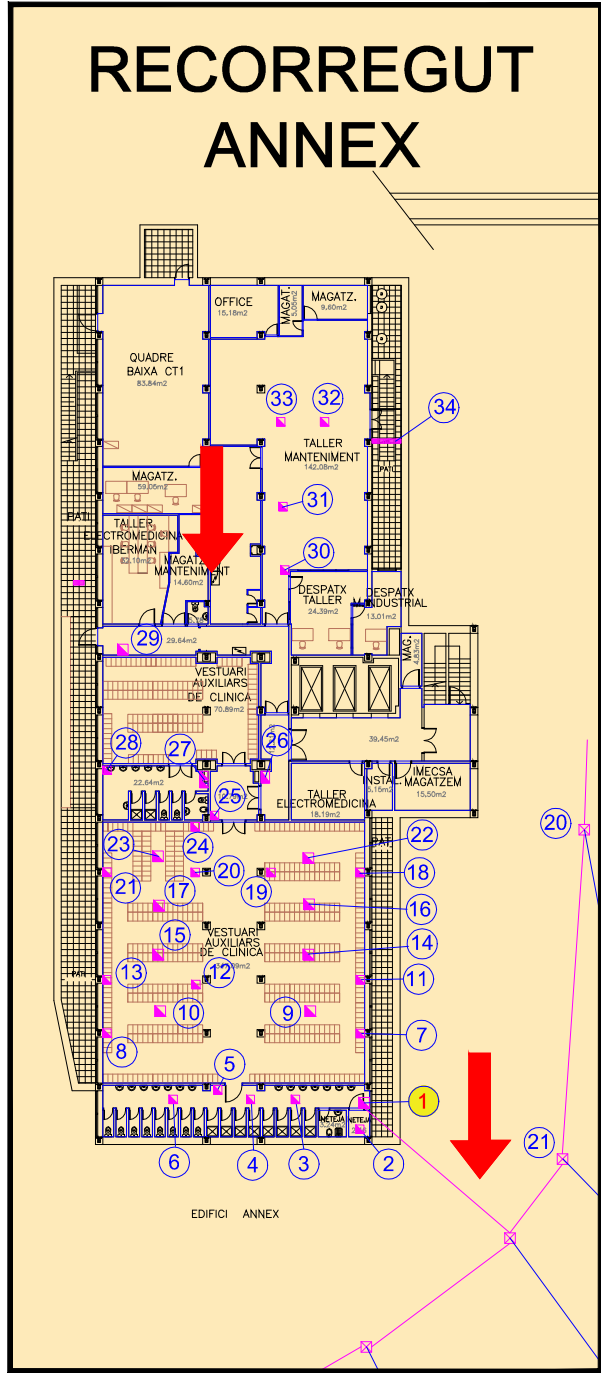

Instal·lacions - Sanejament

— Xarxa soterrada

Pericó registrable

Arqueta situada en l'exterior junt accés PSST


Arqueta situada en l'exterior junt barrera

Arqueta situada l'exterior junt rampa aparcament

Arqueta interior situada en galeria tècnica sota rampa

Arqueta Hospital General situada en galeria tècnica escala accés a l'Aparcament

Modificació:

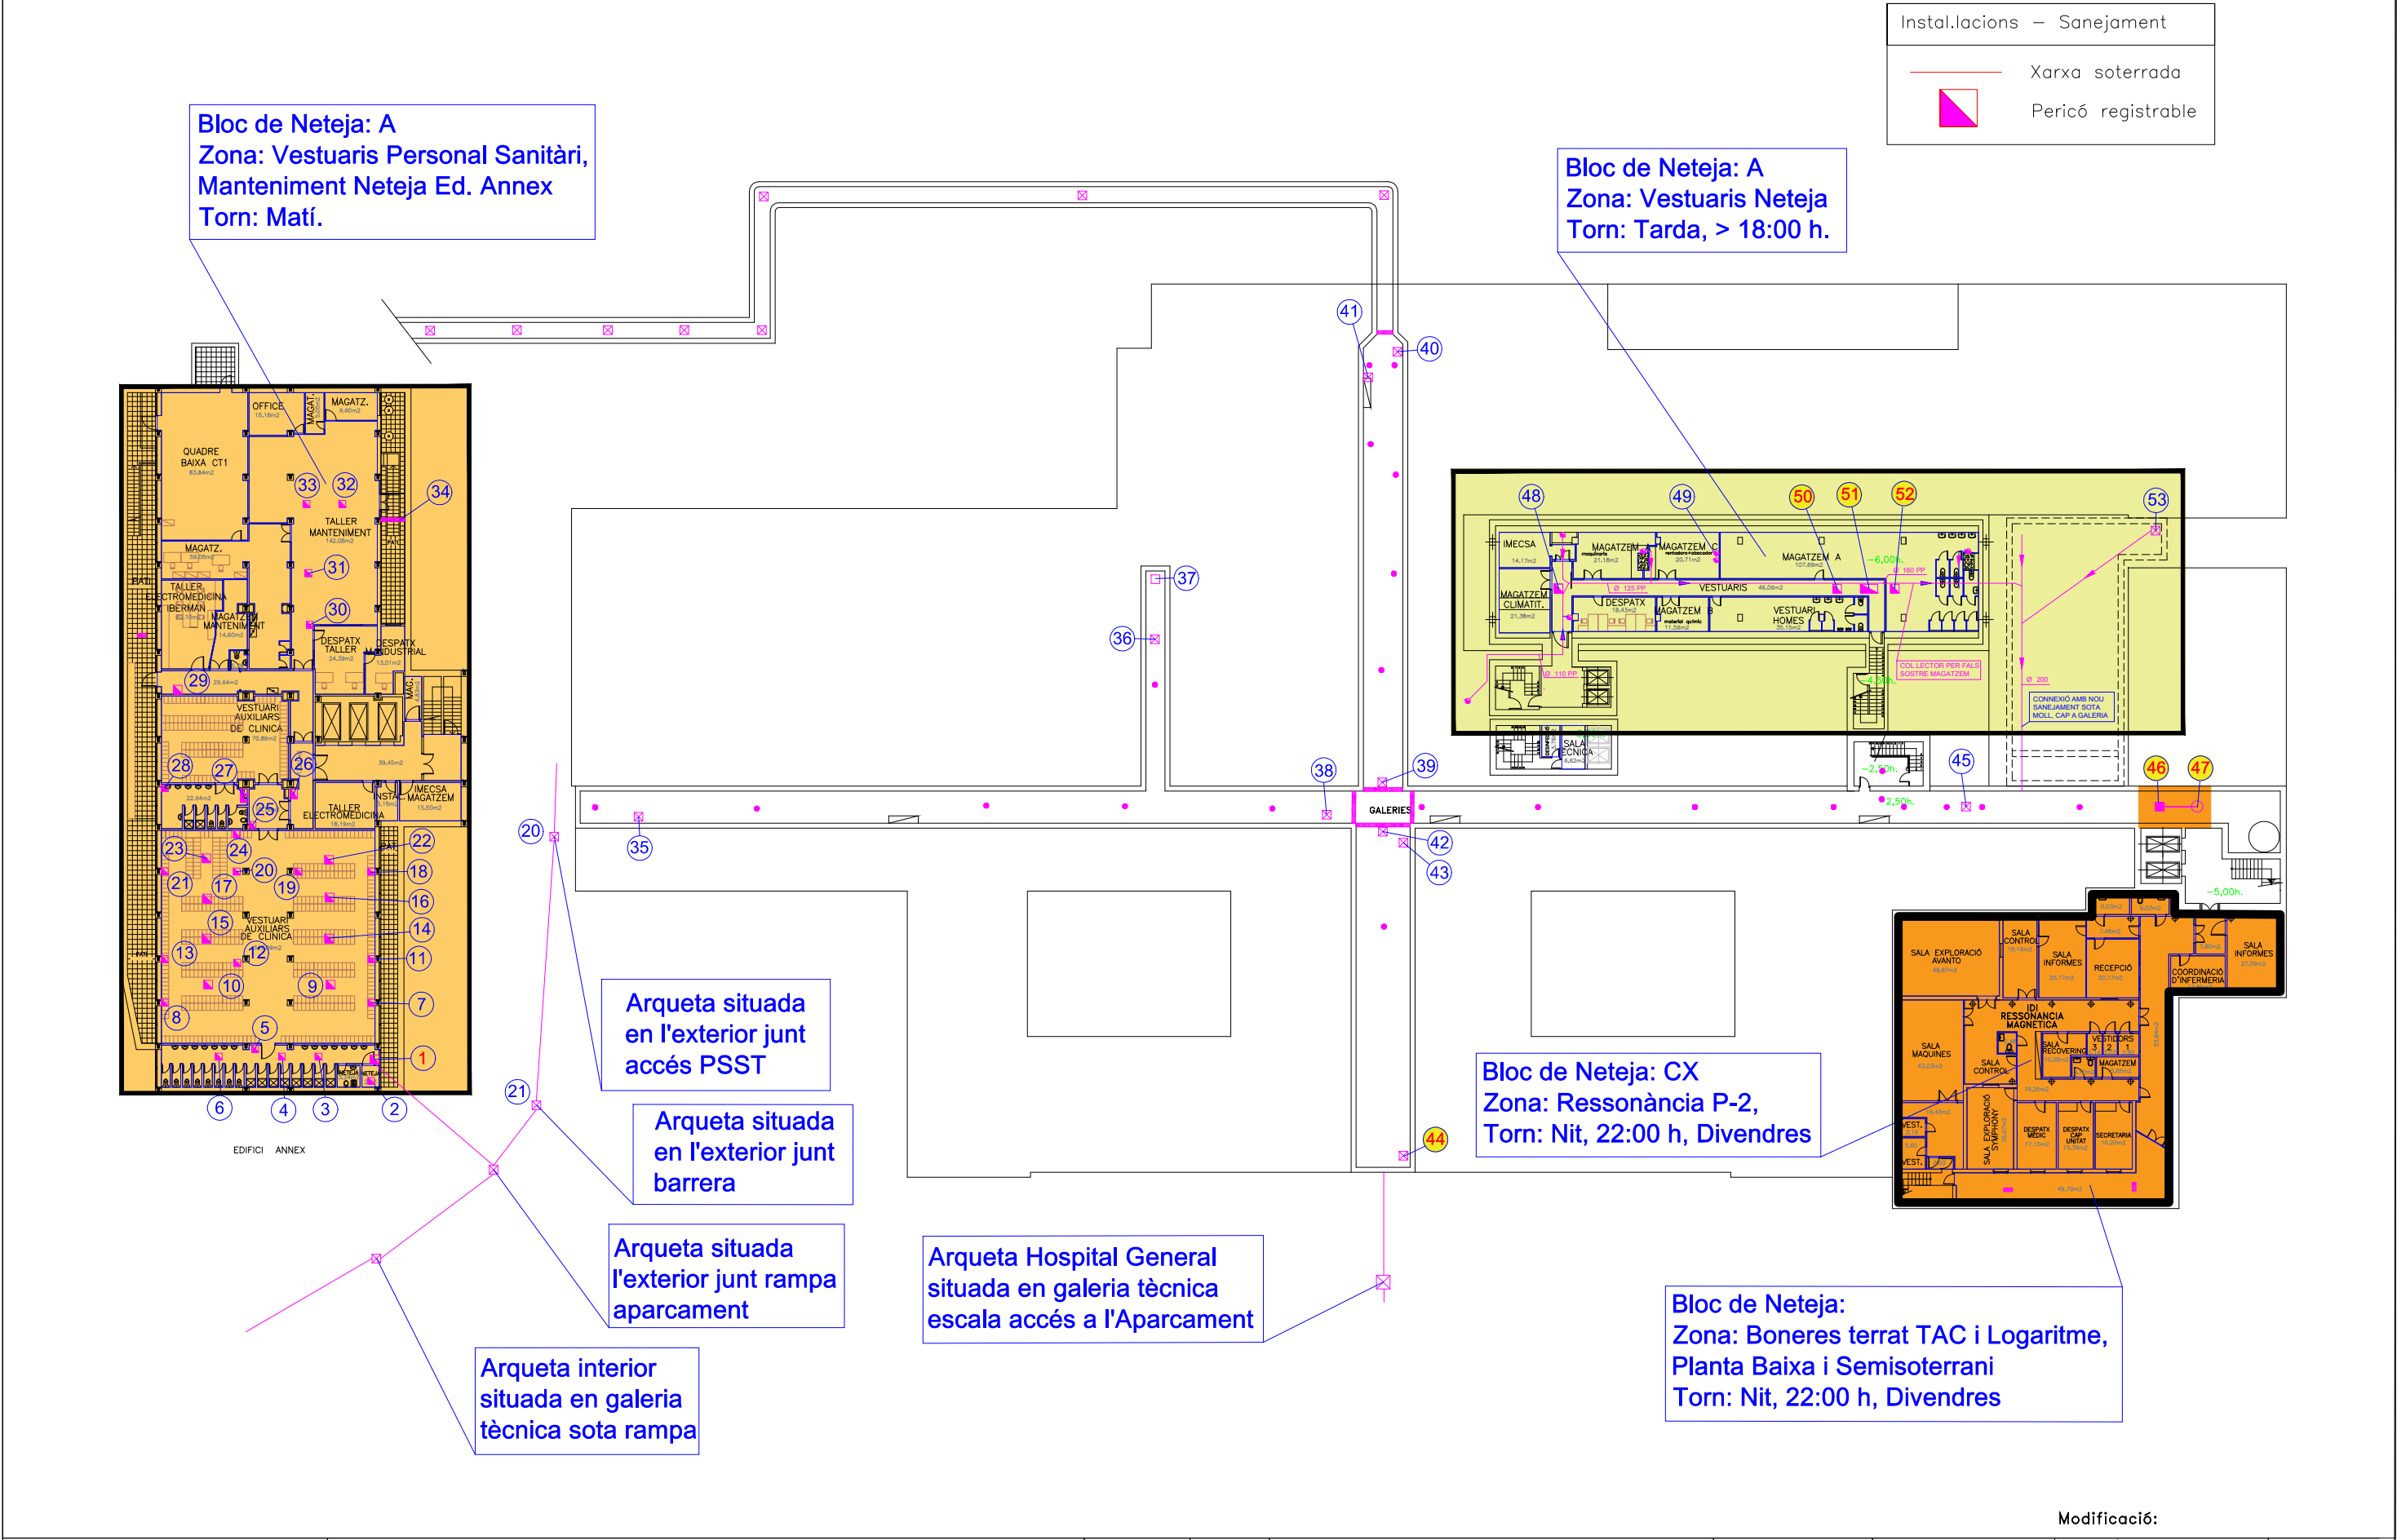

	Projecte	Data	Escala	Planol	Localització	Nivell	Autor/s del projecte	DG
		07/2022	1/500	INSTAL·LACIÓ DE SANEJAMENT	HOSPITAL GENERAL	PLANTA SOTERRANI		Num planol


Edifici General recorregut 4 parells, horaris:
Arquetes zona de Cuina General a partir de les 20:30 h.
Arquetes zona de Menjador, Cafeteria personal i Cuina Personal,
a partir de les 20:30 h.

Edifici General recorregut 3, senars, horaris:
Arquetes zona de Radioteràpia, Moll, Magatzem i Llenceria,
di vendres a partir de les 20:30 h.

Instal·lacions – Sanejament

Xarxa soterrada

Perico registrable

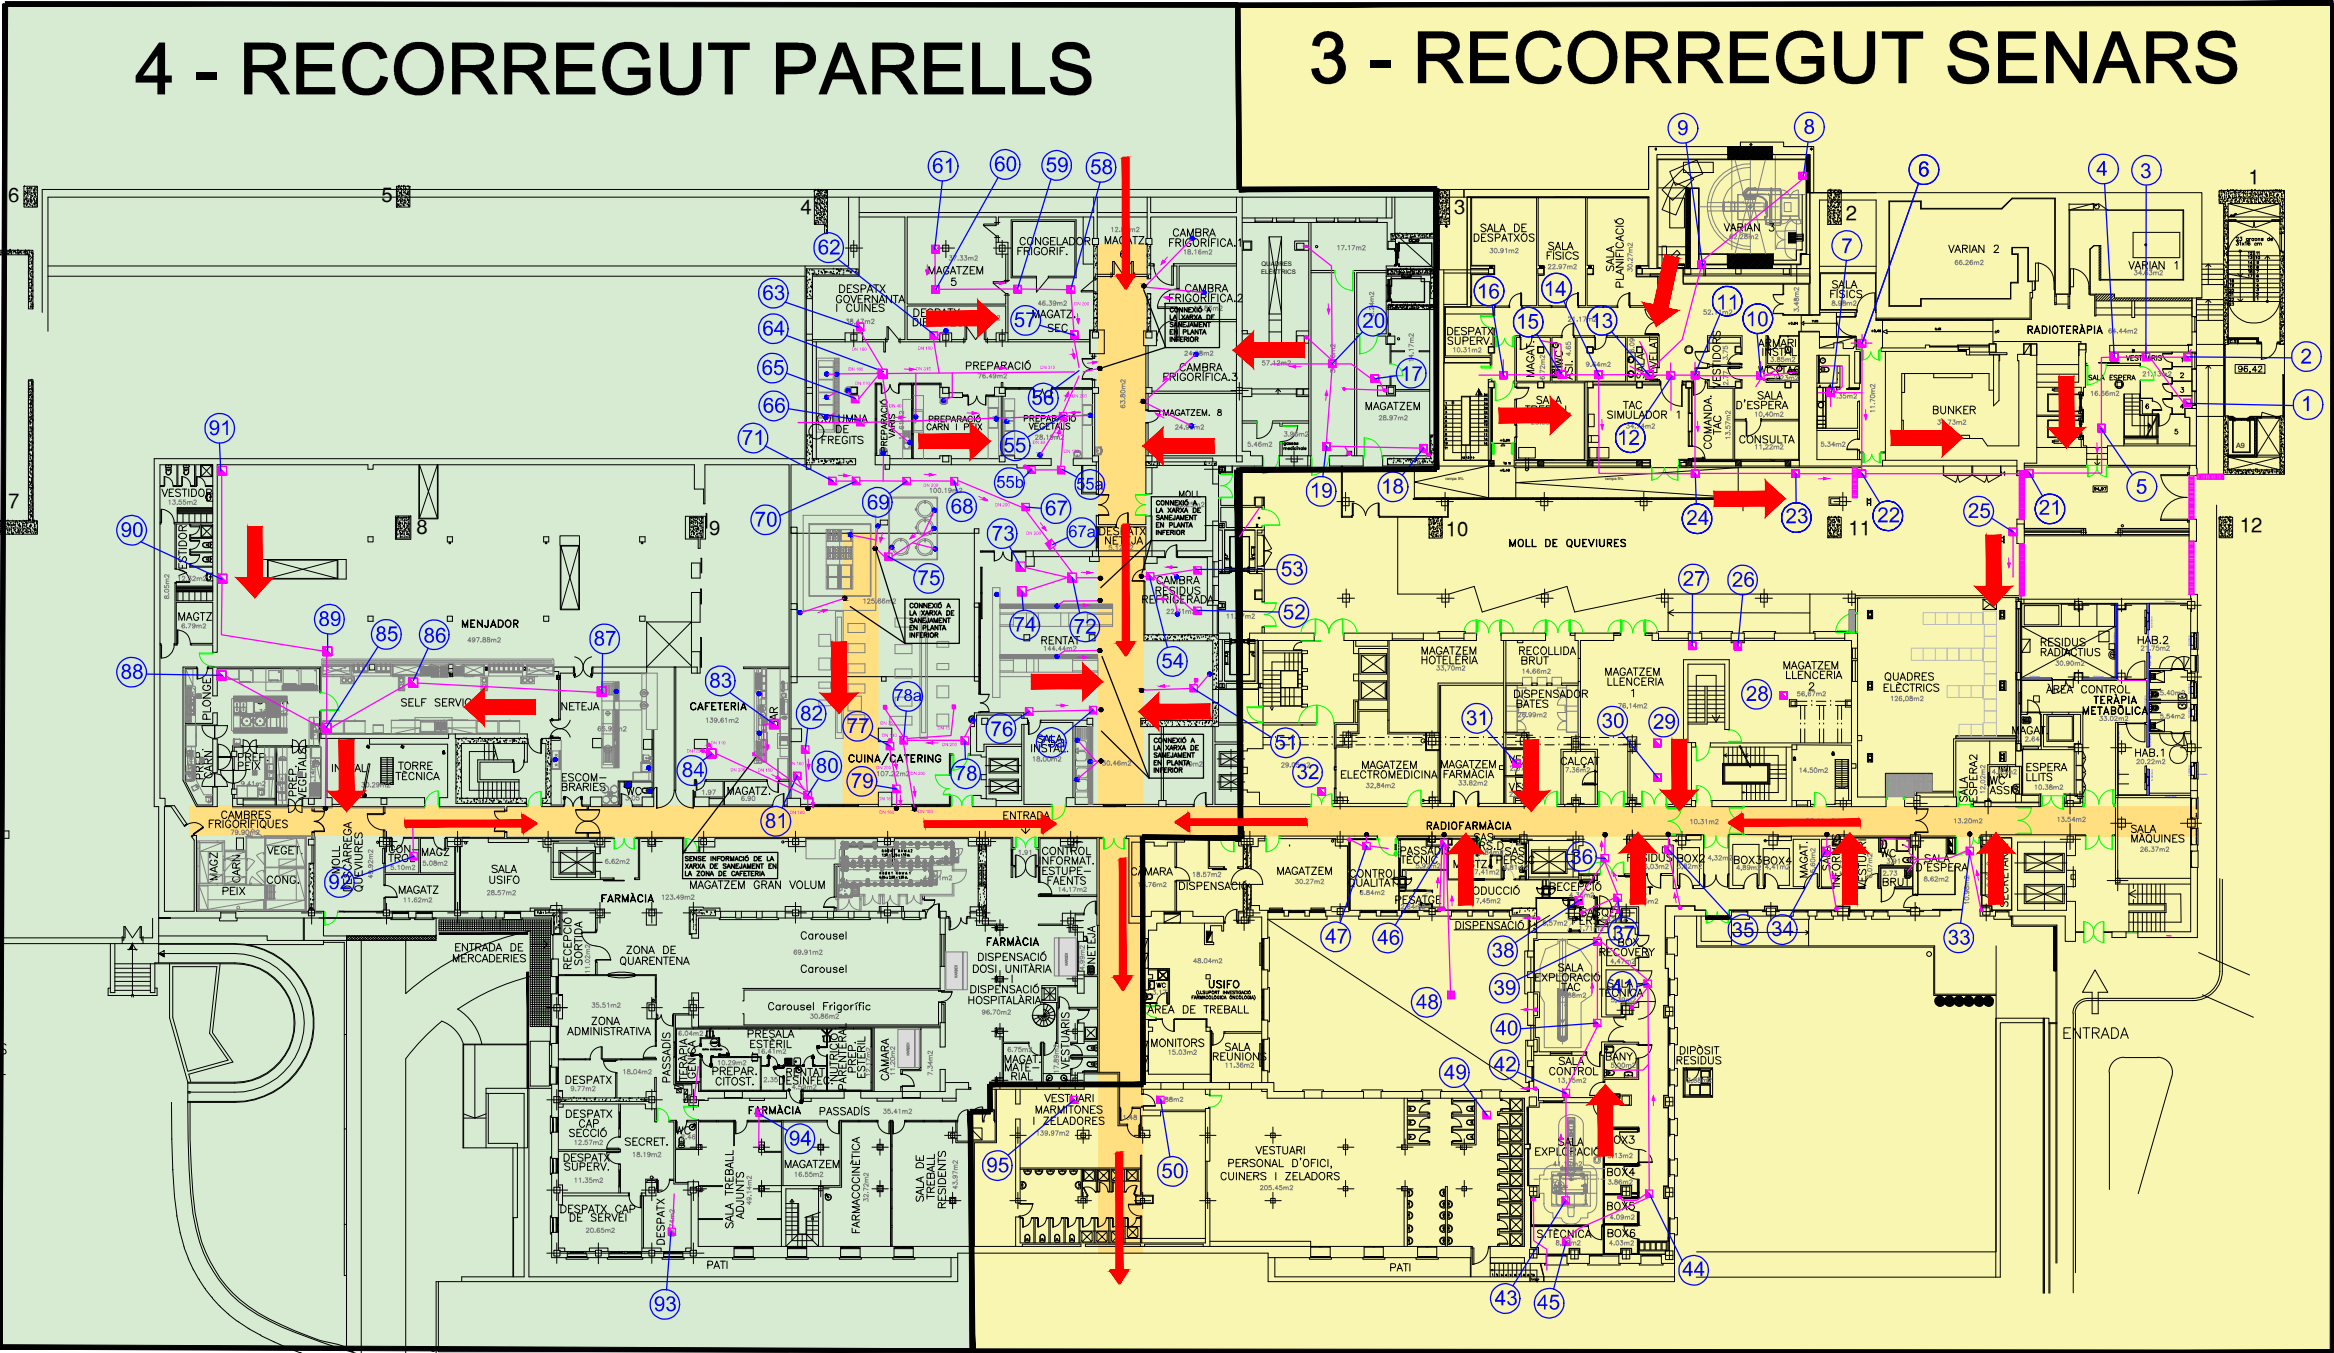

Edifici General recorregut 4 parells, horaris:
Arquetes zona de Farmàcia, divendres a partir de les 20:30 h.

Edifici General recorregut 3 senars, horaris:
Arquetes zona de vestuaris i PET, divendres a partir de les 20:30 h.

PCJISLES

03/2020

SANEJAMENT

Q:\Obres_OT\PLANOLS\PLANTES INSTAL·LACIONS\AG-INSTAL-PSS

DATA DE IMPRESSIÓ:

NOM DE PRESENTACIÓ:

UBICACIÓ DEL FITXER:

NOM DEL FITXER:



Projecte

Data
10/2023

Escala
1/500

Planol
INSTAL·LACIÓ DE SANEJAMENT
CUINA GENERAL I CAFETERIA – MENAJDOR

Localitzacio
HOSPITAL
GENERAL

Nivell
PLANTA
SEMISOTERRANI

Modificació:


Autor/s del projecte

DG

Num planol
8

Instal·lacions — Sanejament

Xarxa soterrada
Perico registrable

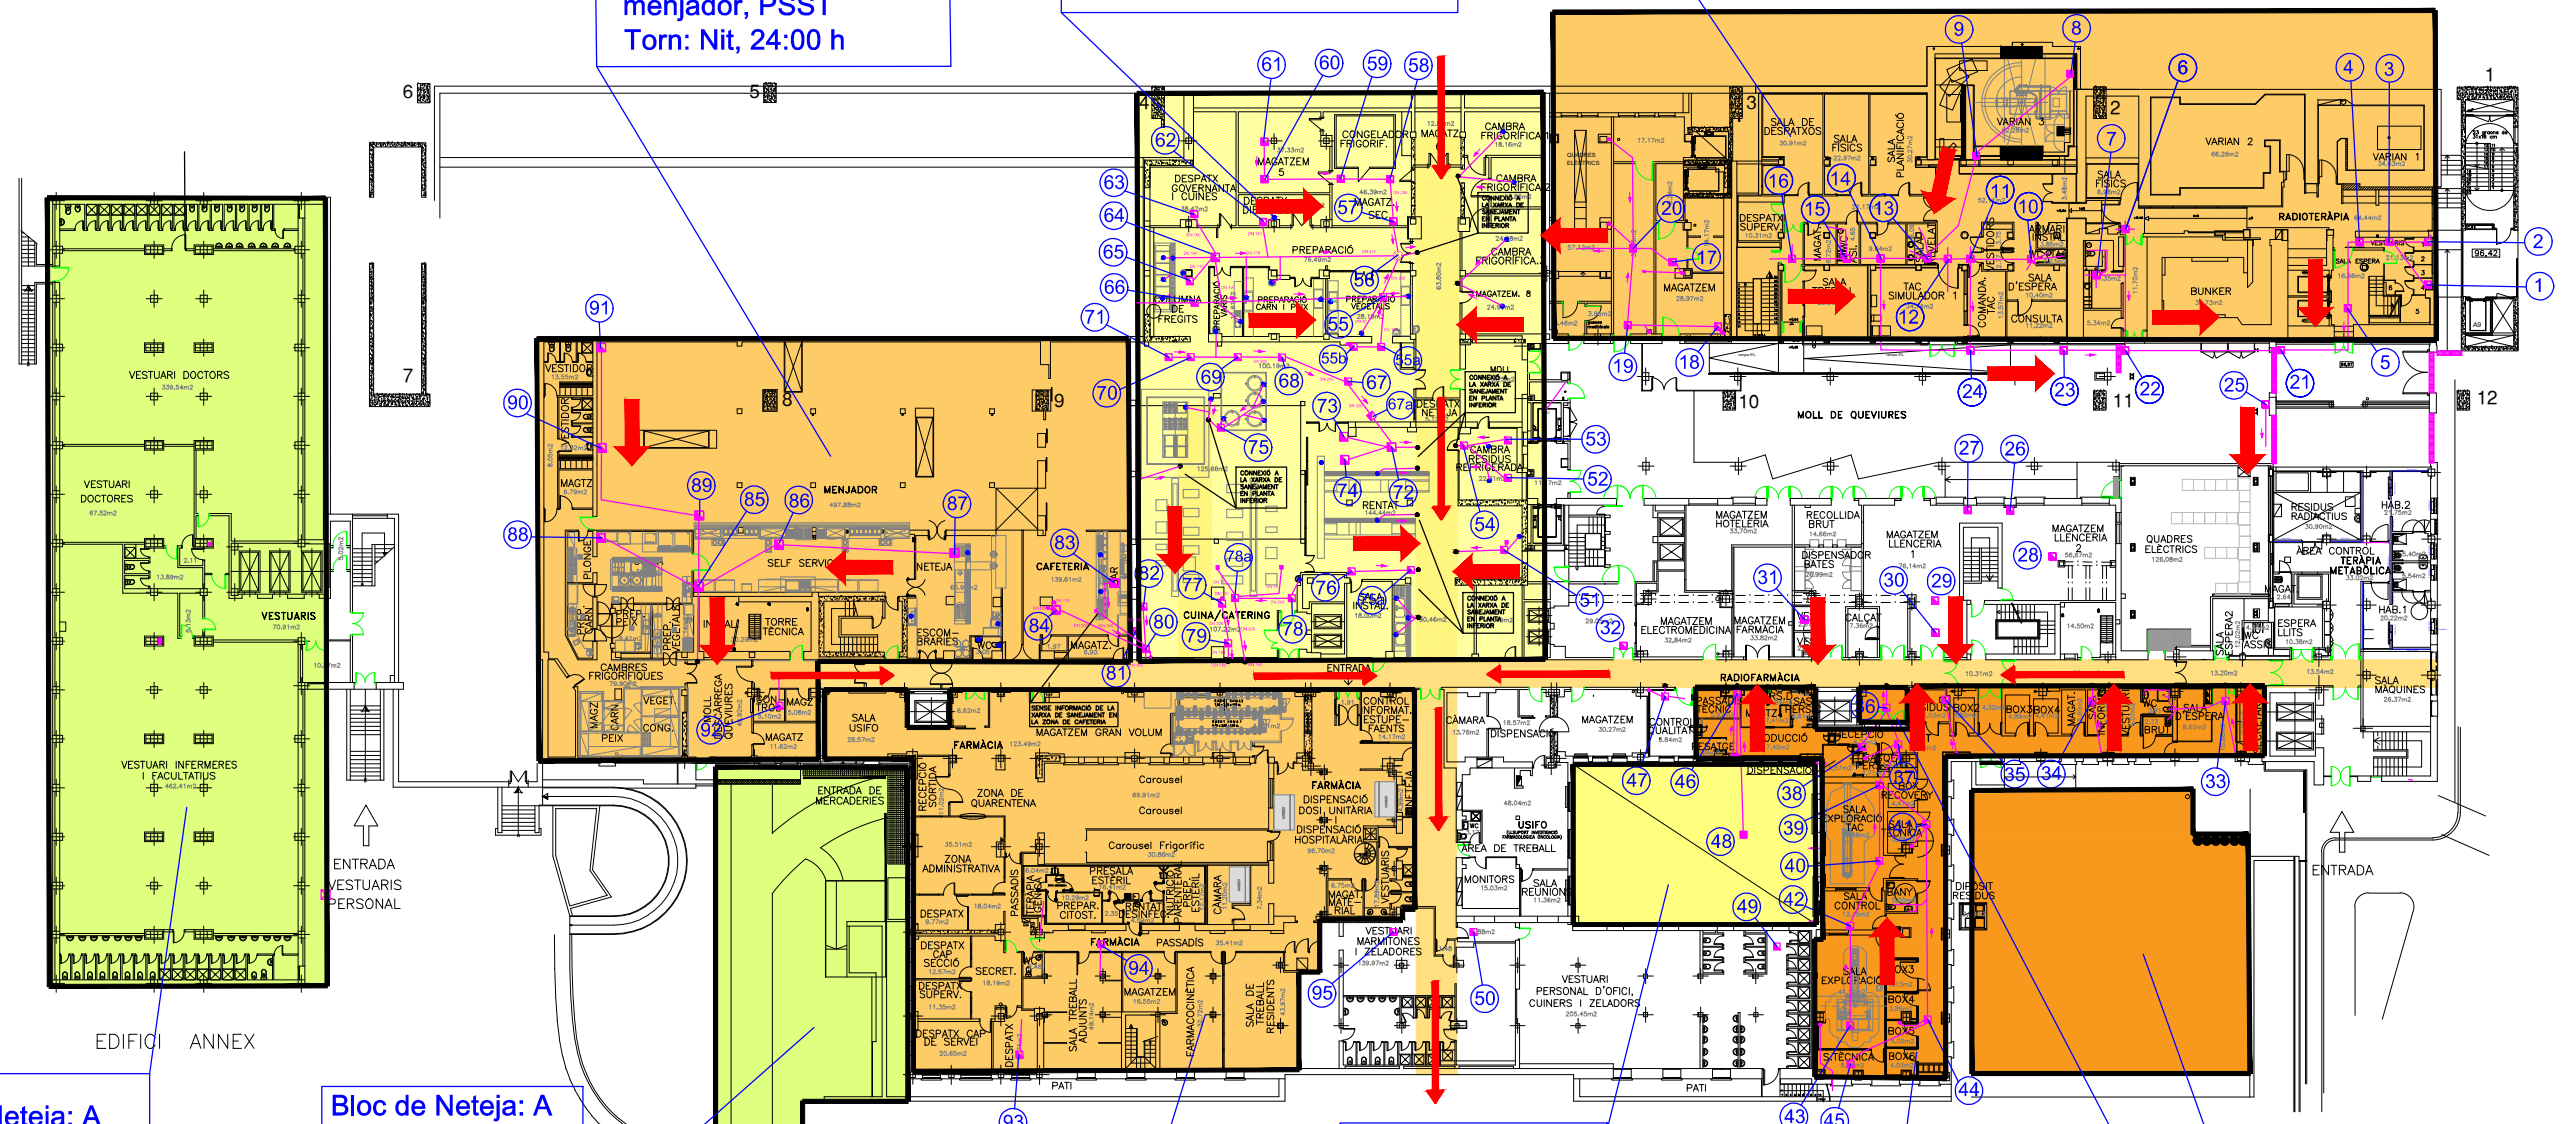

Bloc de Neteja: A
Zona: Vestuaris
Manteniment, PSST
Torn: Matí

Bloc de Neteja: A
Zona: Reixes pati
farmàcia / Catering
Torn: Matí

Bloc de Neteja: A
Zona: Farmàcia
Torn: Nit, 20:00 h,
Divendres

Bloc de Neteja: C4
Zona: Pati PET
Torn: Matí

Bloc de Neteja: C3
Zona: PET
Torn: Nit, 21:00 h
Divendres

Bloc de Neteja: C2
Zona: Vestíbul ascensor PET
Torn: Nit, 21:00 h Divendres

Bloc de Neteja:
Zona: Boneres terrat TAC i
Logaritme, PSOT
Torn: Nit, 21:00 h Divendres

Bloc de Neteja: C8
Zona: Cuina Catering i el
menjador, PSST
Torn: Nit, 24:00 h


Bloc de Neteja: C6
Zona: Cuina General, PSOT
Torn: Nit, 20:30 h

Bloc de Neteja: C7
Zona: Radioteràpia, PSOT
Torn: Nit, 22:00 h, Divendres

Bloc de Neteja: A
Zona: Vestuaris
Manteniment, PSST
Torn: Matí

Bloc de Neteja: A
Zona: Reixes patí
farmàcia / Catering
Torn: Matí


Bloc de
Zona: F

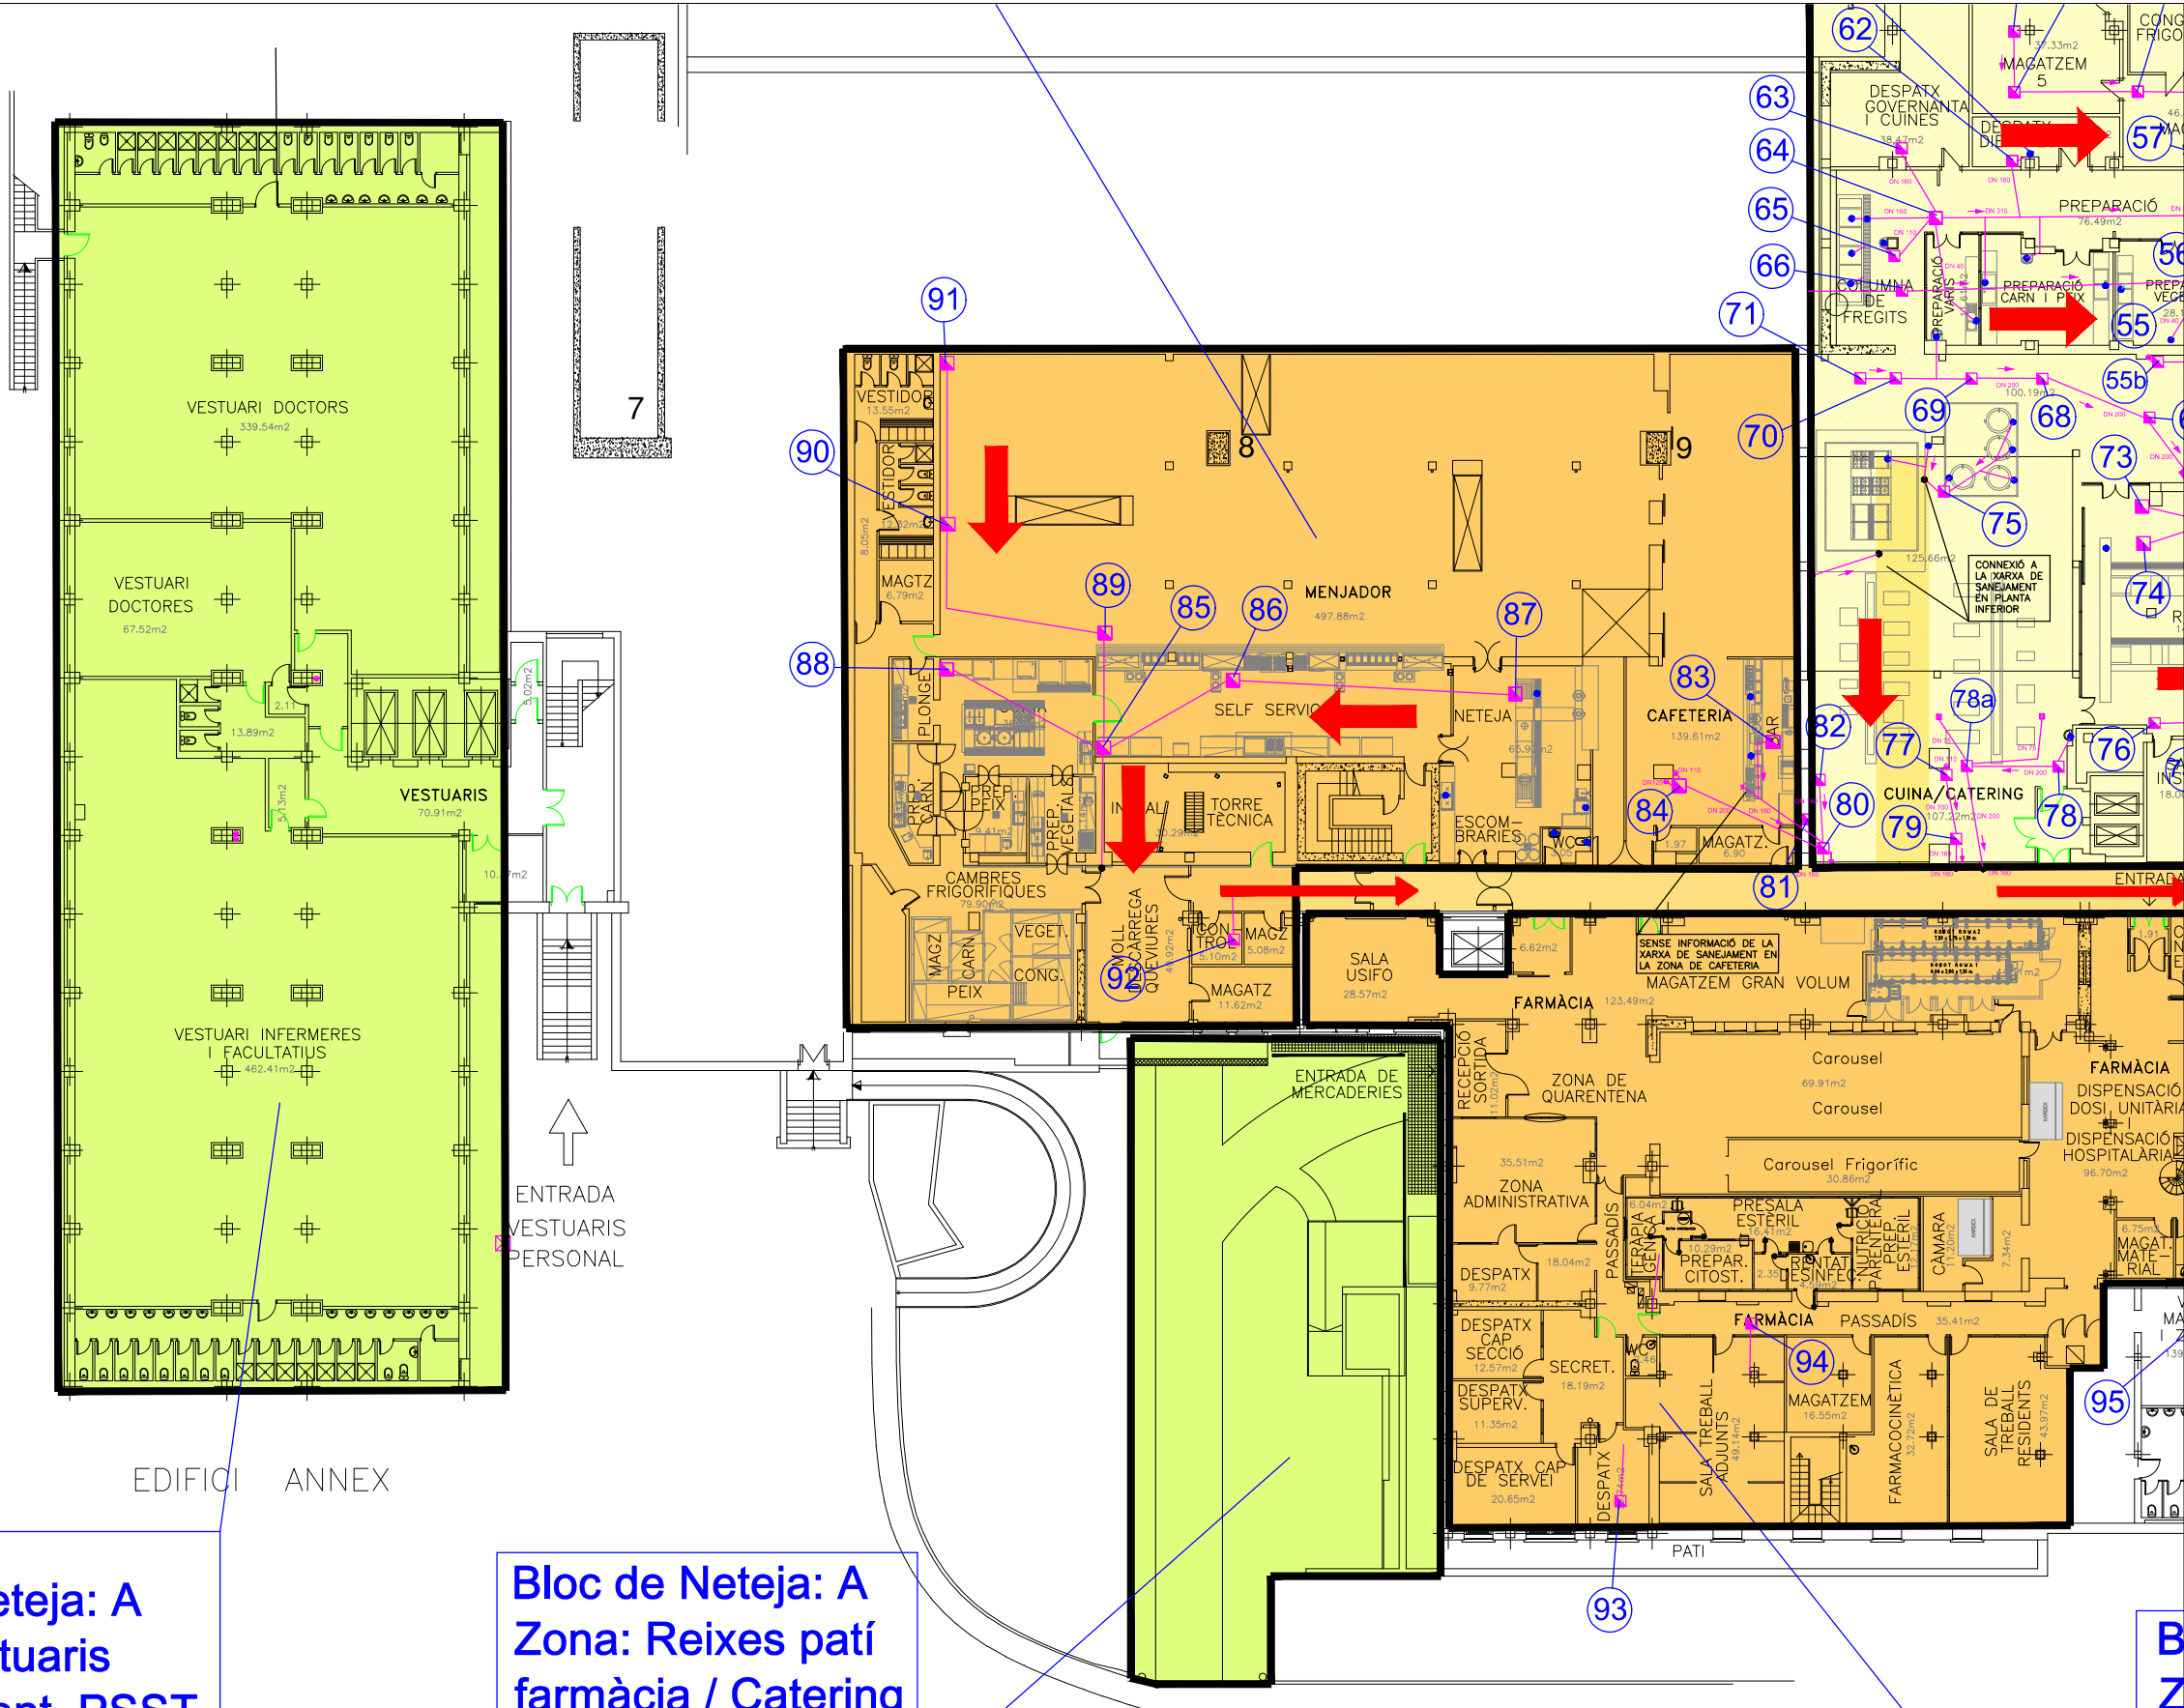

PC: JLS
DATA DE IMPRESSIÓ: 03/2020
NOM DE PRESENTACIÓ: SANEJAMENT
UBICACIÓ DEL FITXER: Q:\Obres_OT\PLANS\PLANTES INSTAL·LACIONS\AG-INSTAL-PSS






Projecte	Data	Escala	Planol	Localització	Nivell	Autor/s del projecte	DG
	10/2023	1/500	INSTAL·LACIÓ DE SANEJAMENT MOLL – RADIOTERÀPIA	HOSPITAL GENERAL	PLANTA SEMISOTERRANI		Num planol 8

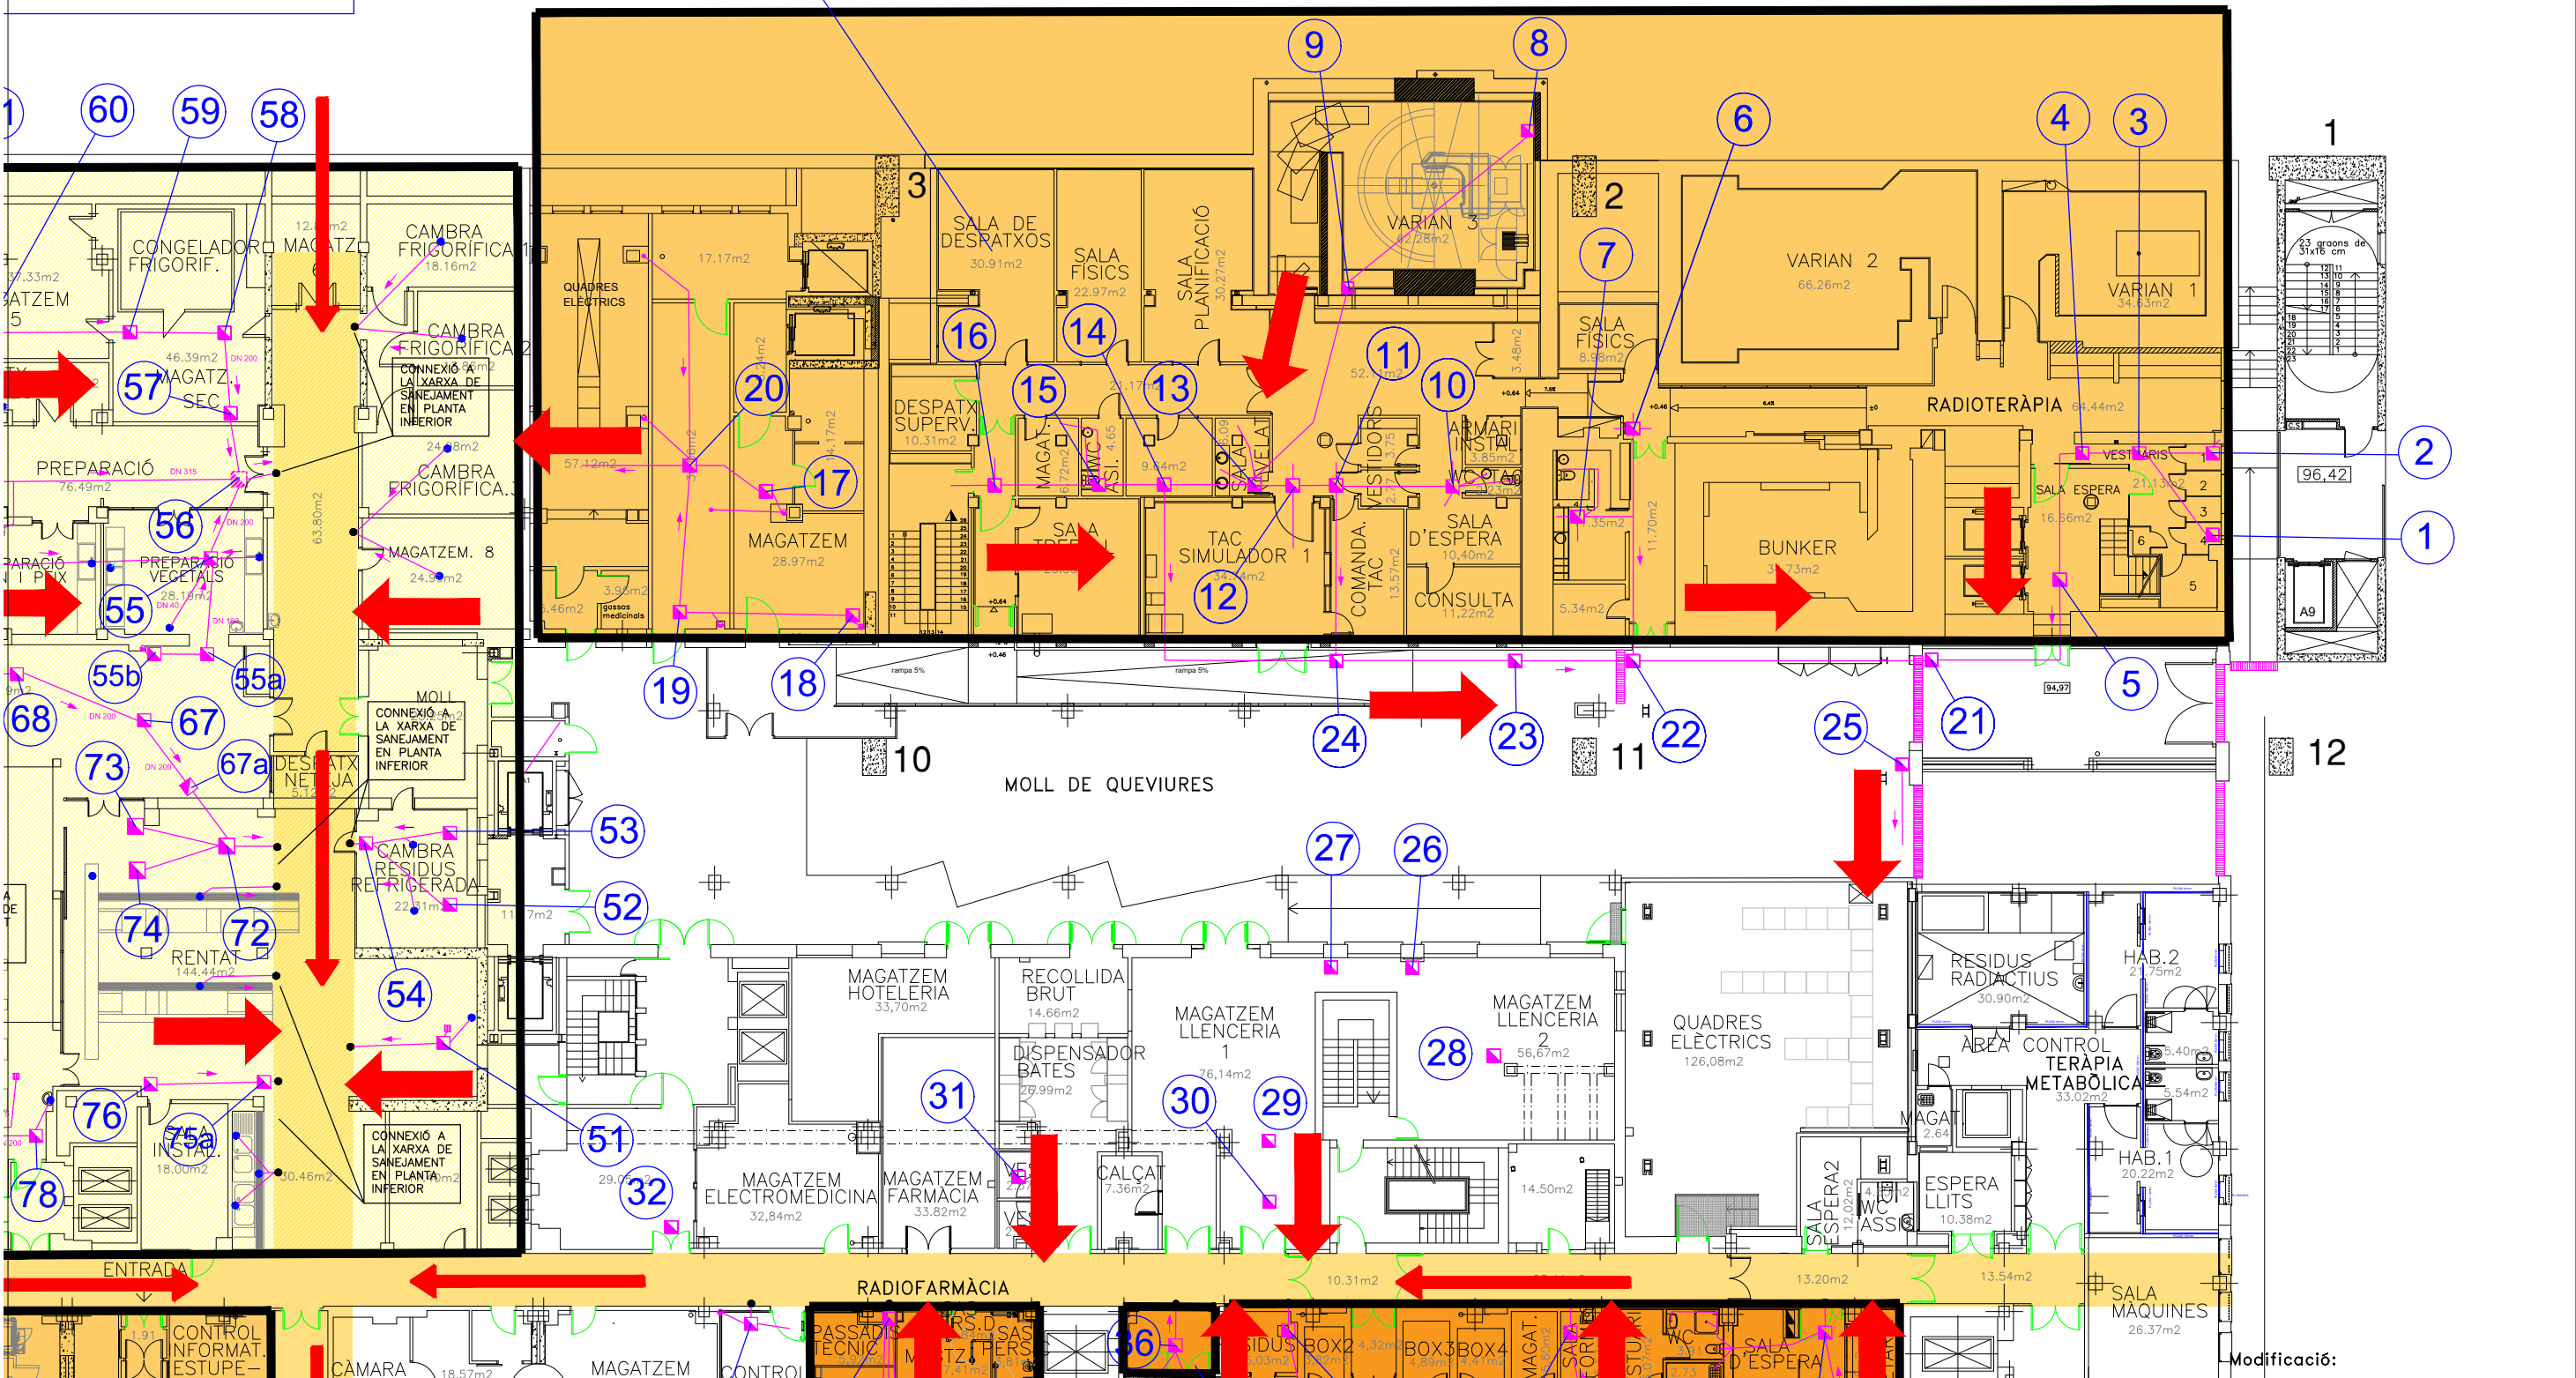

C6
General, PSOT
h

Bloc de Neteja: C7
Zona: Radioteràpia, PSOT
Torn: Nit, 22:00 h, Divendres

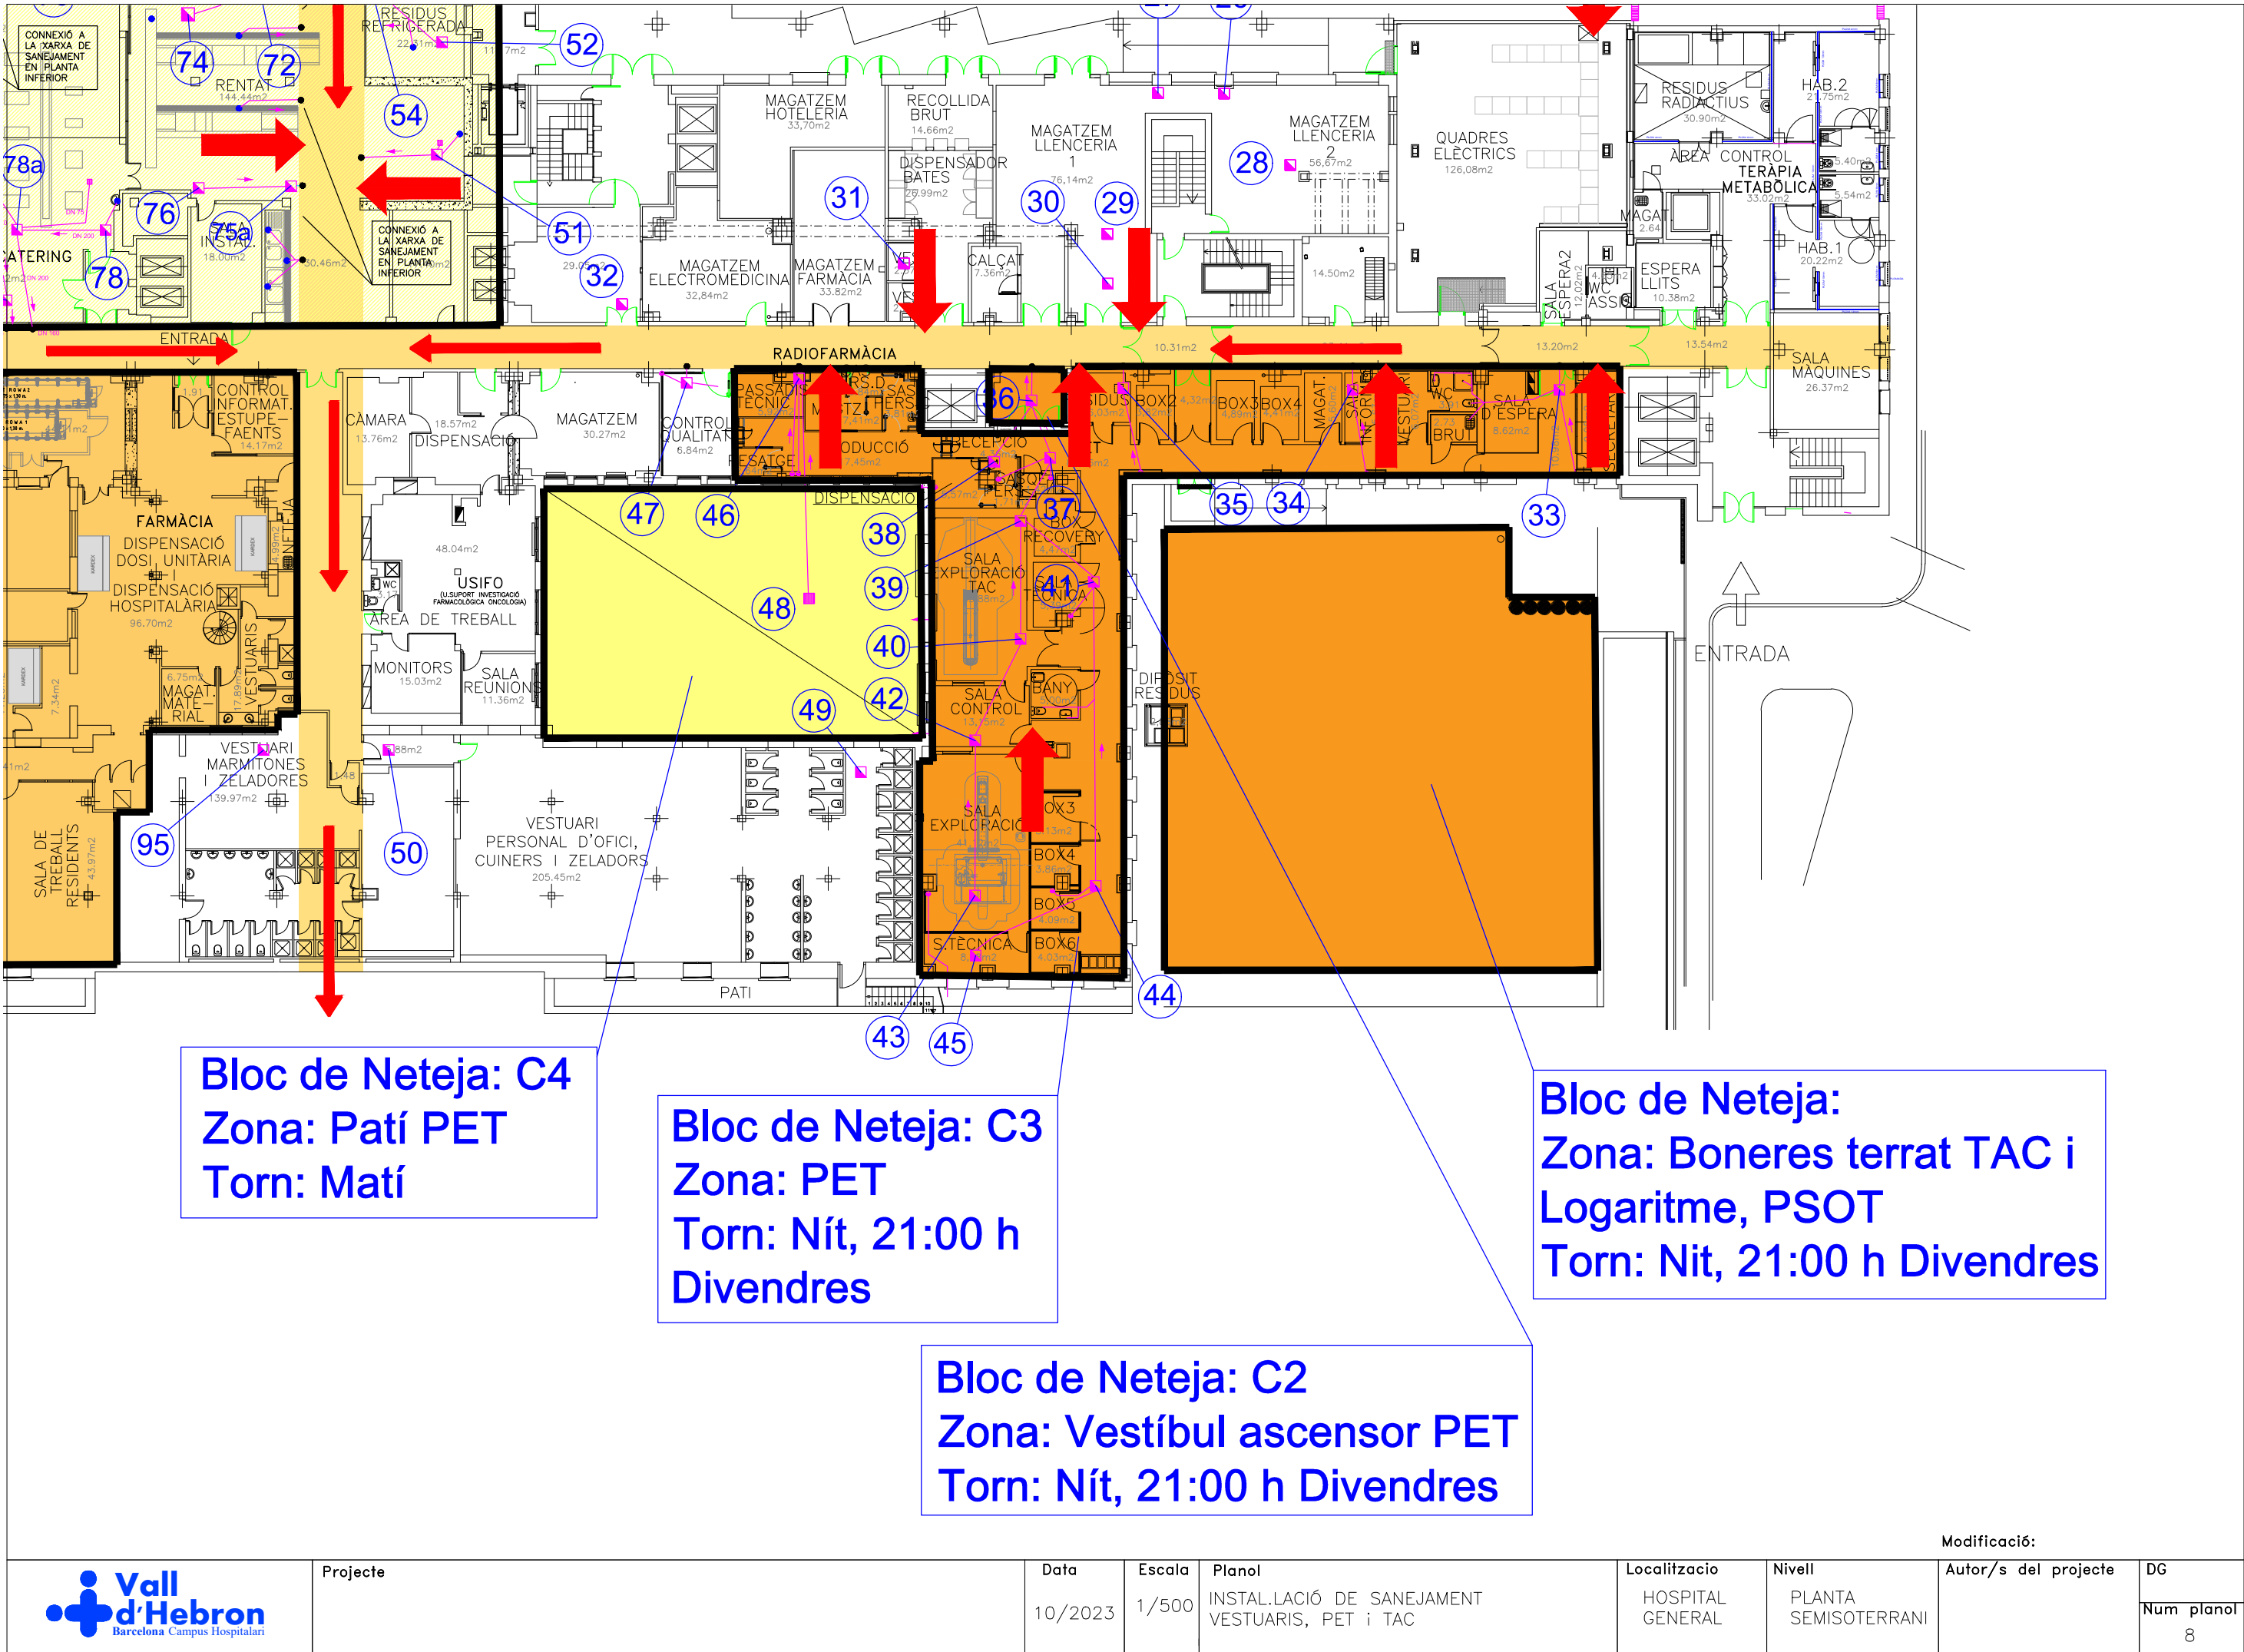

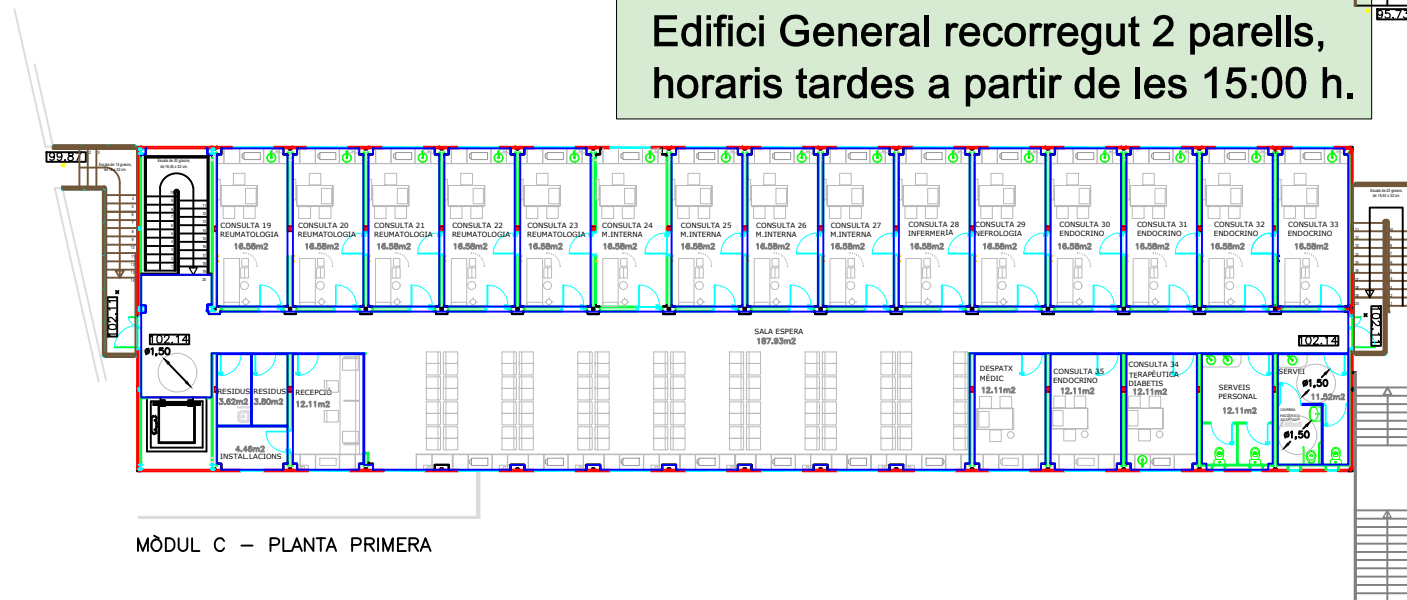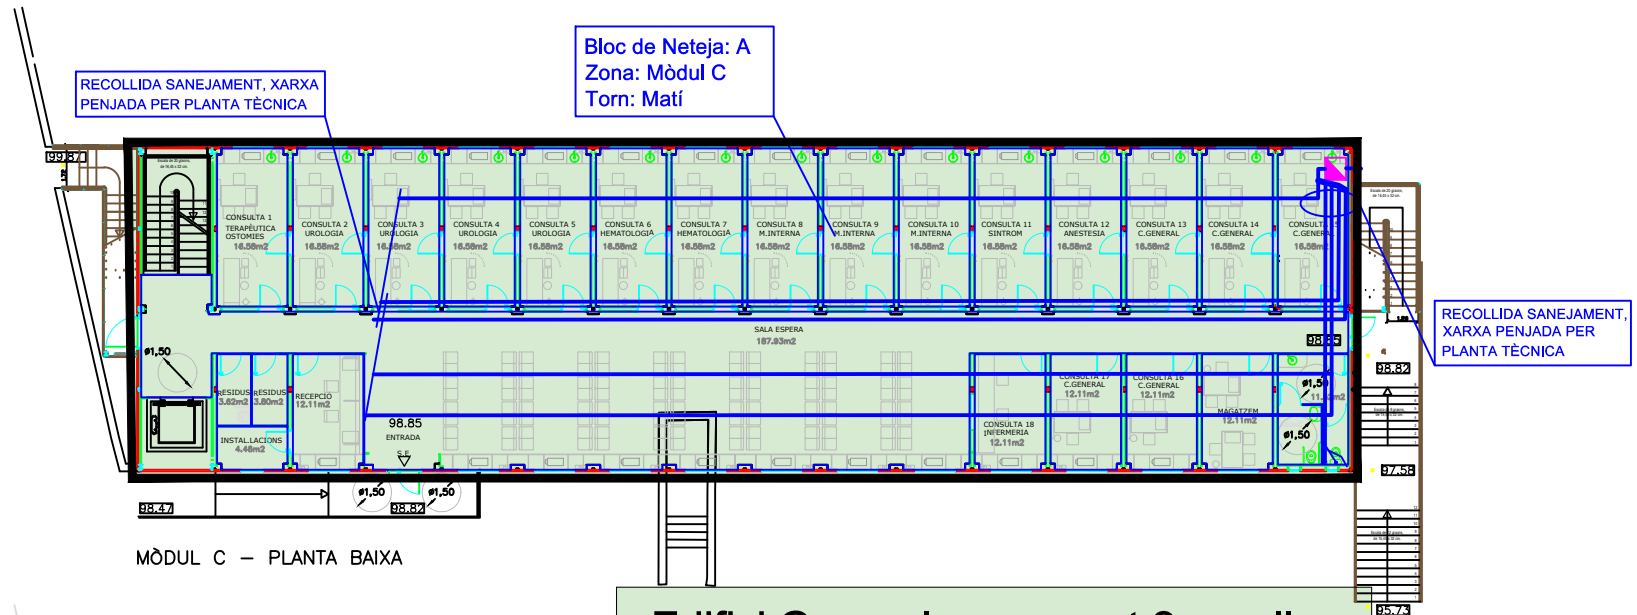

6 – MATERNO - INFANTIL

PERICONS - SANEJAMENT - PLANTA GALERIA


Nº	Ubicació	Gener	Febrer	Març	Abril	Maig	Juny	Juliol	Agost	Setembre	Octubre	Novembre	Desembre
1	PERICO GENERAL SORTIDA EDIFICI, EXTERIOR												
2	Perico Taller												
3	Perico passadís zona Taller												
4	Perico passadís zona Taller												
5	Perico Local tècnic UTAs												
6	Perico Office manteniment												
7	Perico Taller electromedicina												
8	Perico Taller electromedicina												
9	Perico Taller electromedicina												
10	Perico Vestidors Dones, Auxiliars sanitari												
11	Perico Vestidors Dones, Auxiliars sanitari												
12	Perico Vestidors Dones, Auxiliars sanitari												
13	Perico Vestidors Dones, Auxiliars sanitari												
14	Perico Vestidors Dones, Auxiliars sanitari												
15	Perico Vestidors Dones, Auxiliars sanitari												
16	Perico Vestidors Dones, Auxiliars sanitari												
17	Perico Vestidors Dones, Auxiliars sanitari												
18	Perico Vestidors Dones, Auxiliars sanitari												
19	Perico Vestidors, Auxiliars sanitari												
20	Perico Despatx Manteniment												
21	Perico Magatzem												
22	Perico Neteja												
23	Perico Pàssadis Magatzem - Manteniment												
24	Perico Pàssadis Magatzem - Manteniment												
25	Perico Despatx Ferreteria												
26	Perico Despatx Ferreteria												
27	Perico Magatzem Ferreteria												
28	Perico Magatzem Ferreteria												
29	Perico Magatzem Ferreteria												
30	Perico Magatzem Ferreteria												
31	Perico Magatzem Ferreteria												
32	Perico Magatzem Ferreteria												
33	Perico Magatzem Ferreteria												
34	Perico Magatzem Ferreteria												
35	Perico Magatzem Ferreteria												
36	Perico Magatzem Ferreteria												
37	Perico Magatzem Ferreteria												
38	Perico Magatzem Ferreteria												
39	Perico Magatzem												
40	Perico Magatzem												
41	Perico Magatzem												
42	Perico Magatzem Clima, Imecsca												
43	Perico Vestidors Homes												
44	Perico Vestidors Homes												
45	Perico Vestidors Homes												
46	Perico Pàssadis Vestidors												

97	Perico Vestidors I, Dones												
98	Perico Vestidors I, Dones												
99	Perico Vestidors I, Dones												
100	Perico Vestidors I, Dones												
101	Perico Passadís Vestíbul Ascensor serveis												
102	Perico Passadís Vestíbul Ascensor serveis												
103	Perico Passadís Vestíbul Ascensor serveis												
104	Perico Passadís Vestíbul Ascensor serveis												
105	Perico Passadís Vestuaris A - B - C - J - Llenceria 1												
106	Perico Passadís Vestuaris A - B - C - J - Llenceria 1												
107	Perico Passadís Vestuaris A - B - C - J - Llenceria 1												
108	Perico Passadís Vestuaris A - B - C - J - Llenceria 1												
109	Perico Passadís Vestuaris A - B - C - J - Llenceria 1												
110	Perico Passadís Vestuaris A - B - C - J - Llenceria 1												
111	Perico Passadís Vestuaris A - B - C - J - Llenceria 1												
112	Perico Passadís Vestuaris A - B - C - J - Llenceria 1												
113	Perico Passadís Vestuaris A - B - C - J - Llenceria 1												
114	Perico Passadís Vestuaris A - B - C - J - Llenceria 1												
115	Perico Passadís Vestíbul Ascensor serveis												
116	Perico Passadís Vestuaris E - F - G - H - Llenceria												
117	Perico Passadís Vestuaris E - F - G - H - Llenceria												
118	Perico Passadís Vestuaris E - F - G - H - Llenceria												
119	Perico Passadís Vestuaris E - F - G - H - Llenceria												
120	Perico Passadís Vestuaris E - F - G - H - Llenceria												
121	Perico Passadís Vestuaris E - F - G - H - Llenceria												
122	Perico Passadís Vestuaris E - F - G - H - Llenceria												
123	Perico Passadís Vestuaris E - F - G - H - Llenceria												

PERICONS - SANEJAMENT - PLANTA SOTERRANI													
Nº		Gener	Febrer	Març	Abril	Maig	Juny	Juliol	Agost	Setembre	Octubre	Novembre	Desembre
124	Perico WC Minusvàlids												
125	Perico Pati interior												
126	Perico Pati interior												
127	Perico Passadís Resonància Magnètica												
128	Embornals Passadís evacuació												


PERICONS - SANEJAMENT - PLANTA SEMISOTERRANI													
Nº		Gener	Febrer	Març	Abril	Maig	Juny	Juliol	Agost	Setembre	Octubre	Novembre	Desembre
129	Embornal entrada Urgències												

PERICONS - SANEJAMENT - PLANTA BAIXA													
Nº		Gener	Febrer	Març	Abril	Maig	Juny	Juliol	Agost	Setembre	Octubre	Novembre	Desembre
130	Embornal entrada Vestíbul - Hall												
131	Embornal sortida evacuació Direcció Assistencial												
132	Embornal escales exteriors Fibrosis Quística												

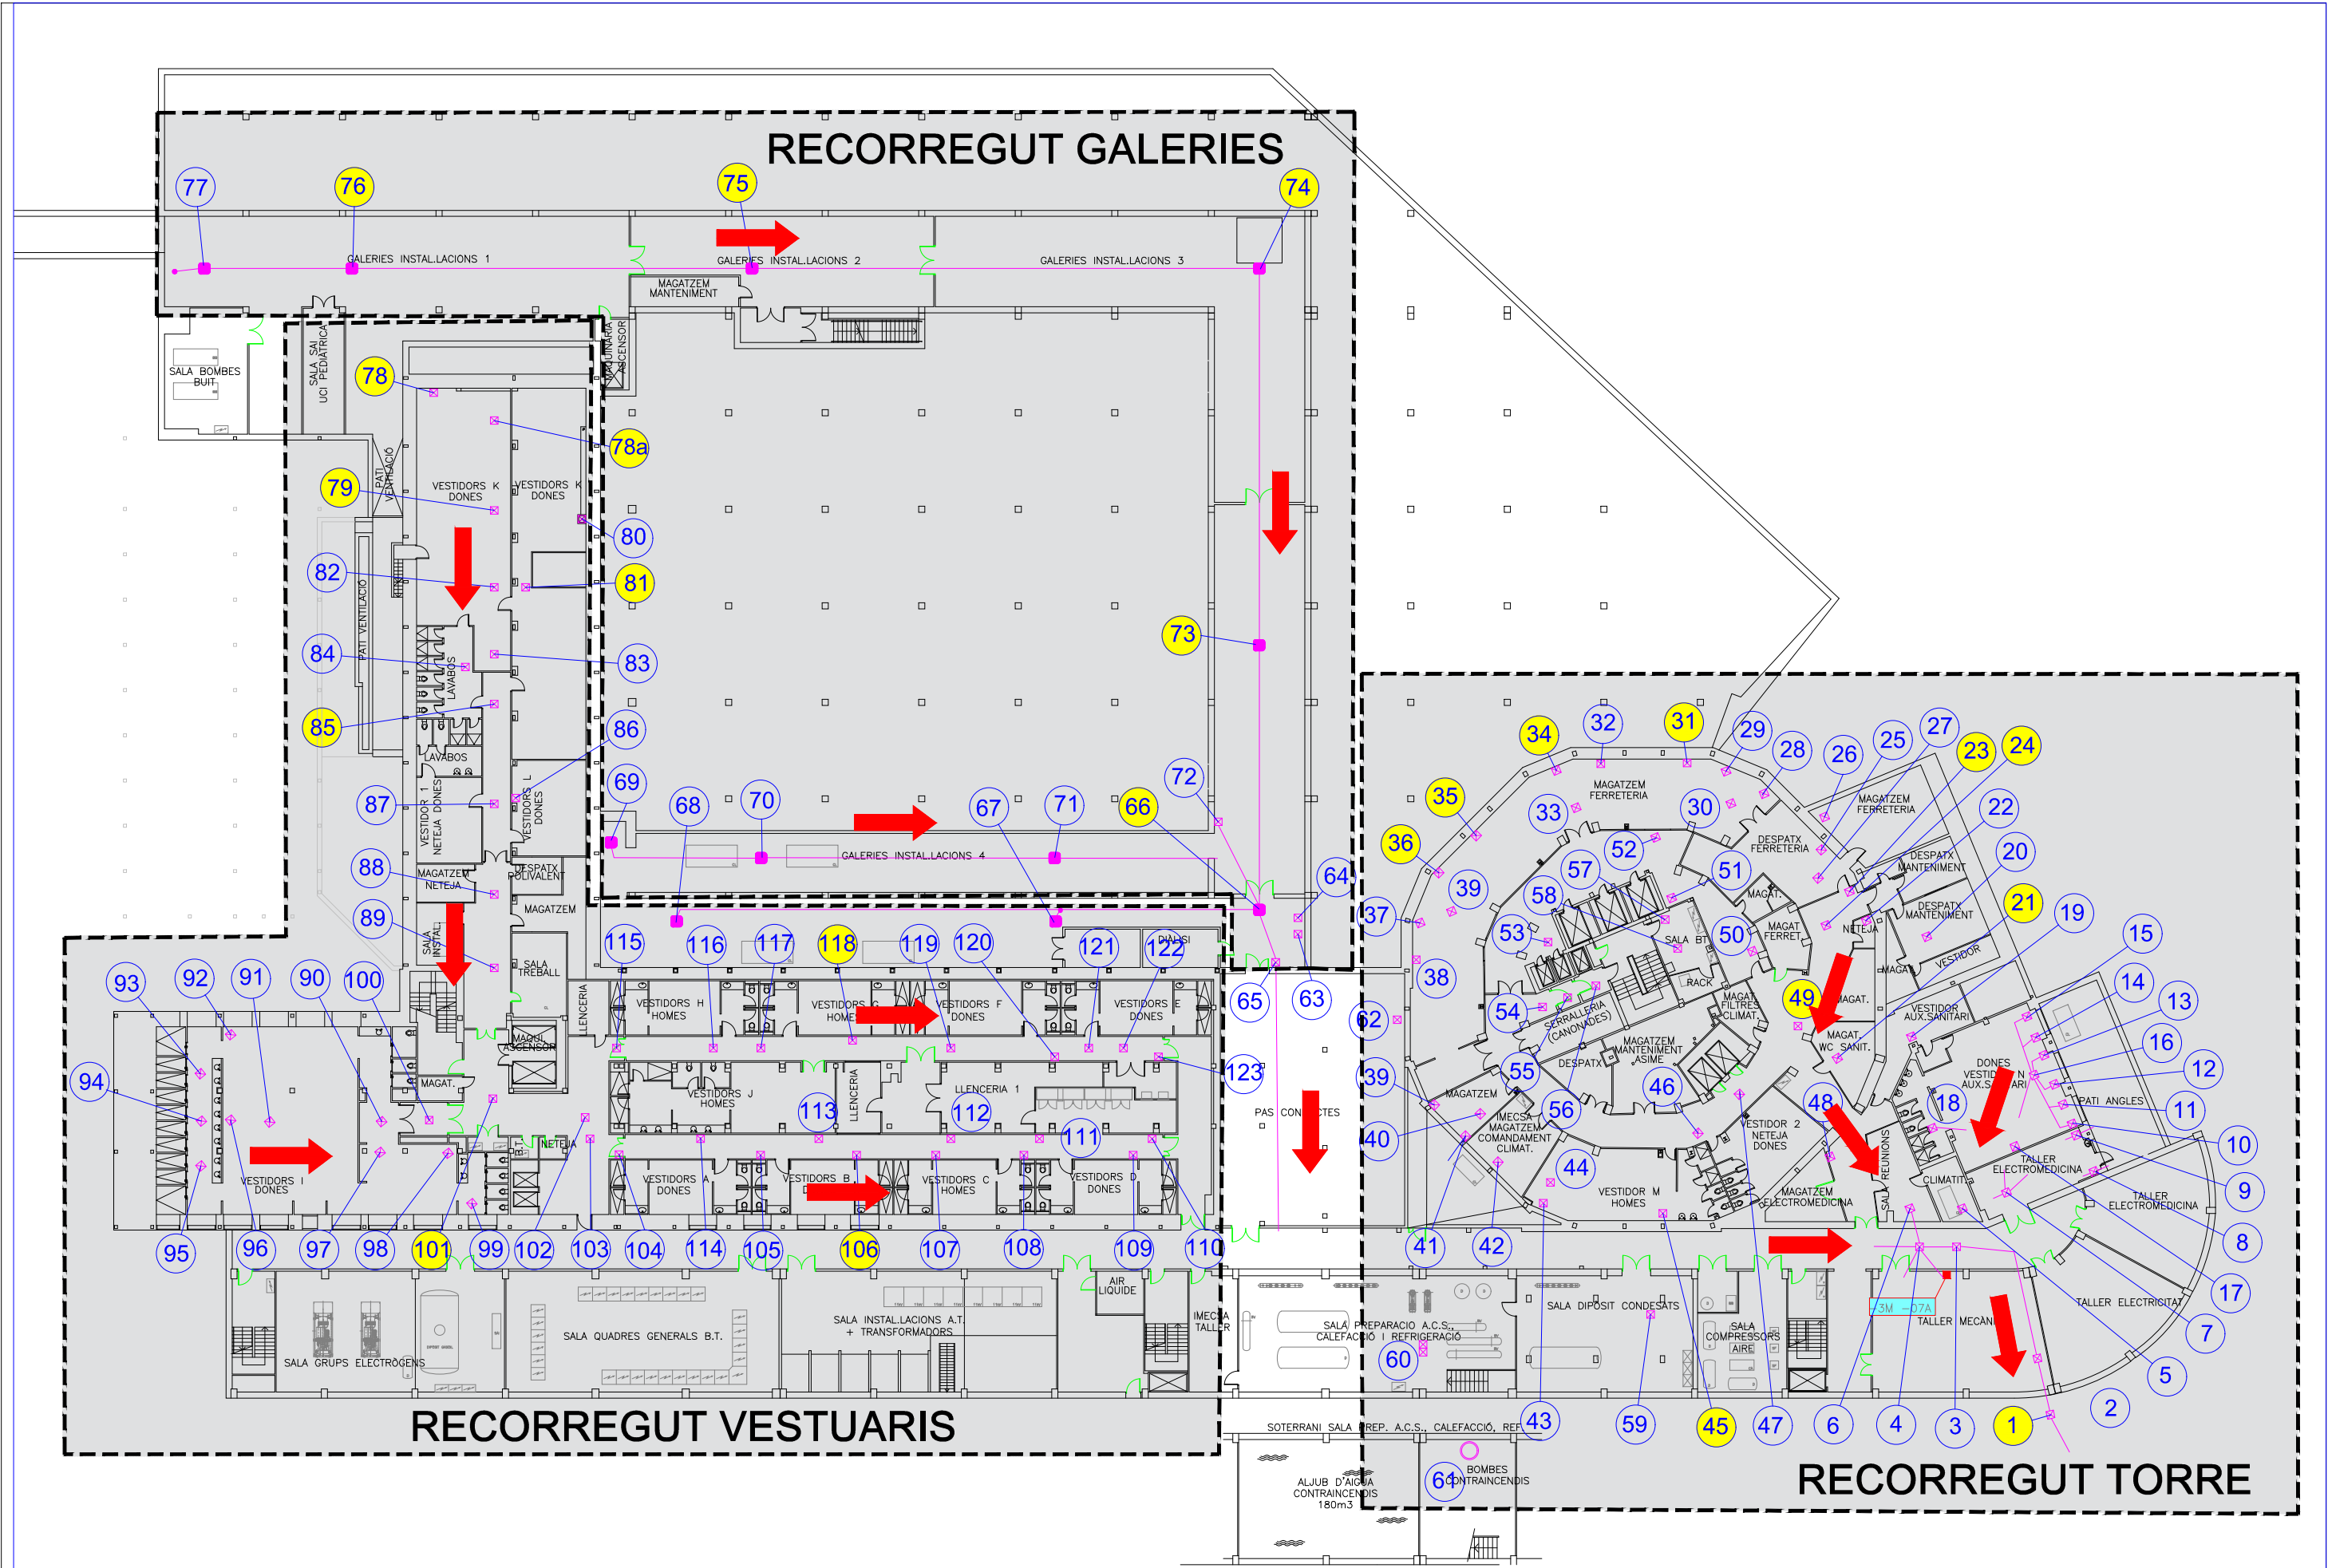

Modificació:

	Projecte	Data	Escala	Planol	Localització	Nivell	Autor/s del projecte	DG
								Num planol
		04/2023	1/400	INSTAL·LACIONS DE SANEJAMENT SANEJAMENT	HOSPITAL DE LA DONA INFANTIL	PLANTA GALERIES		

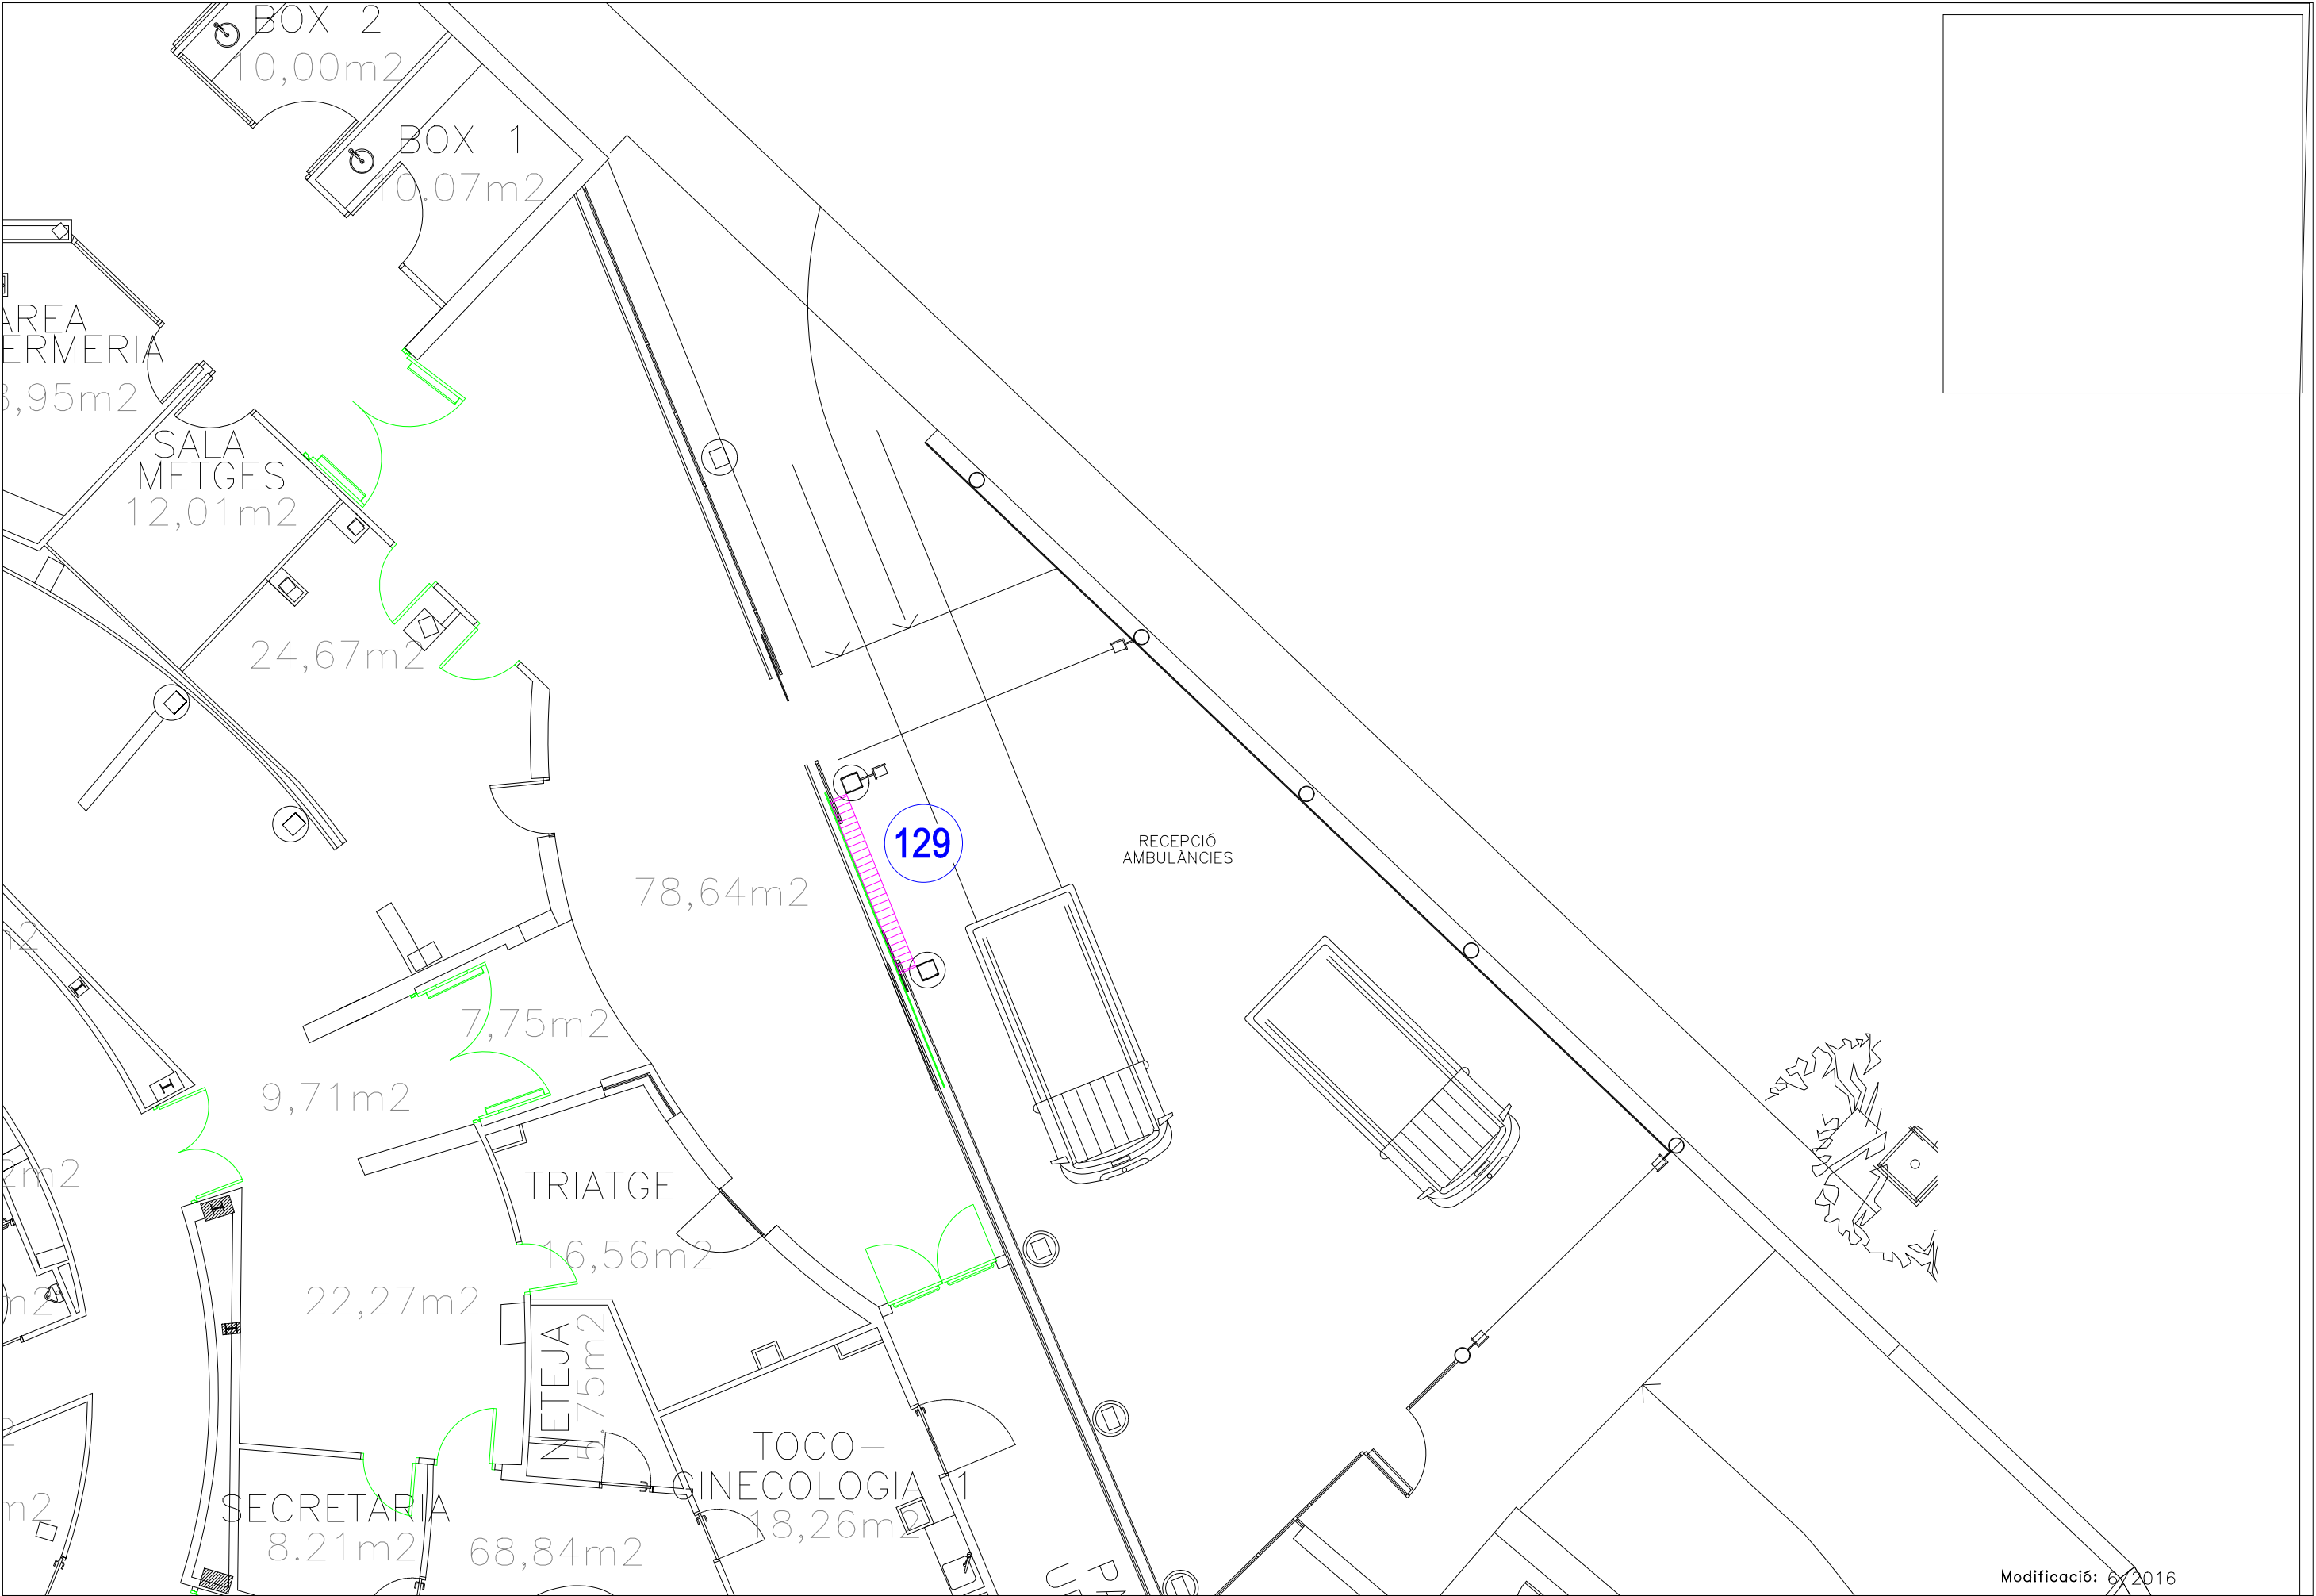

PC: RGIMENEZ
DATA DE IMPRESSIÓ: 6/16
NOM DE PRESENTACIÓ: L.FONTANERIALEGIONELLA
UBICACIÓ DEL FITXER: G.PLANOLSPLANTES INSTAL·LACIONSAMI
NOM DEL FITXER: AMI-INSTAL-PSS



Projecte

Data

04/2023

Escala

1/400

Planol

INSTAL·LACIONS DE SANEJAMENT

Localització

ÀREA
MATERNO-
INFANTIL

Nivell


PLANTA
SEMISOTERRANI


Modificació: 6/2016


Autor/s del projecte

DG

Num planol

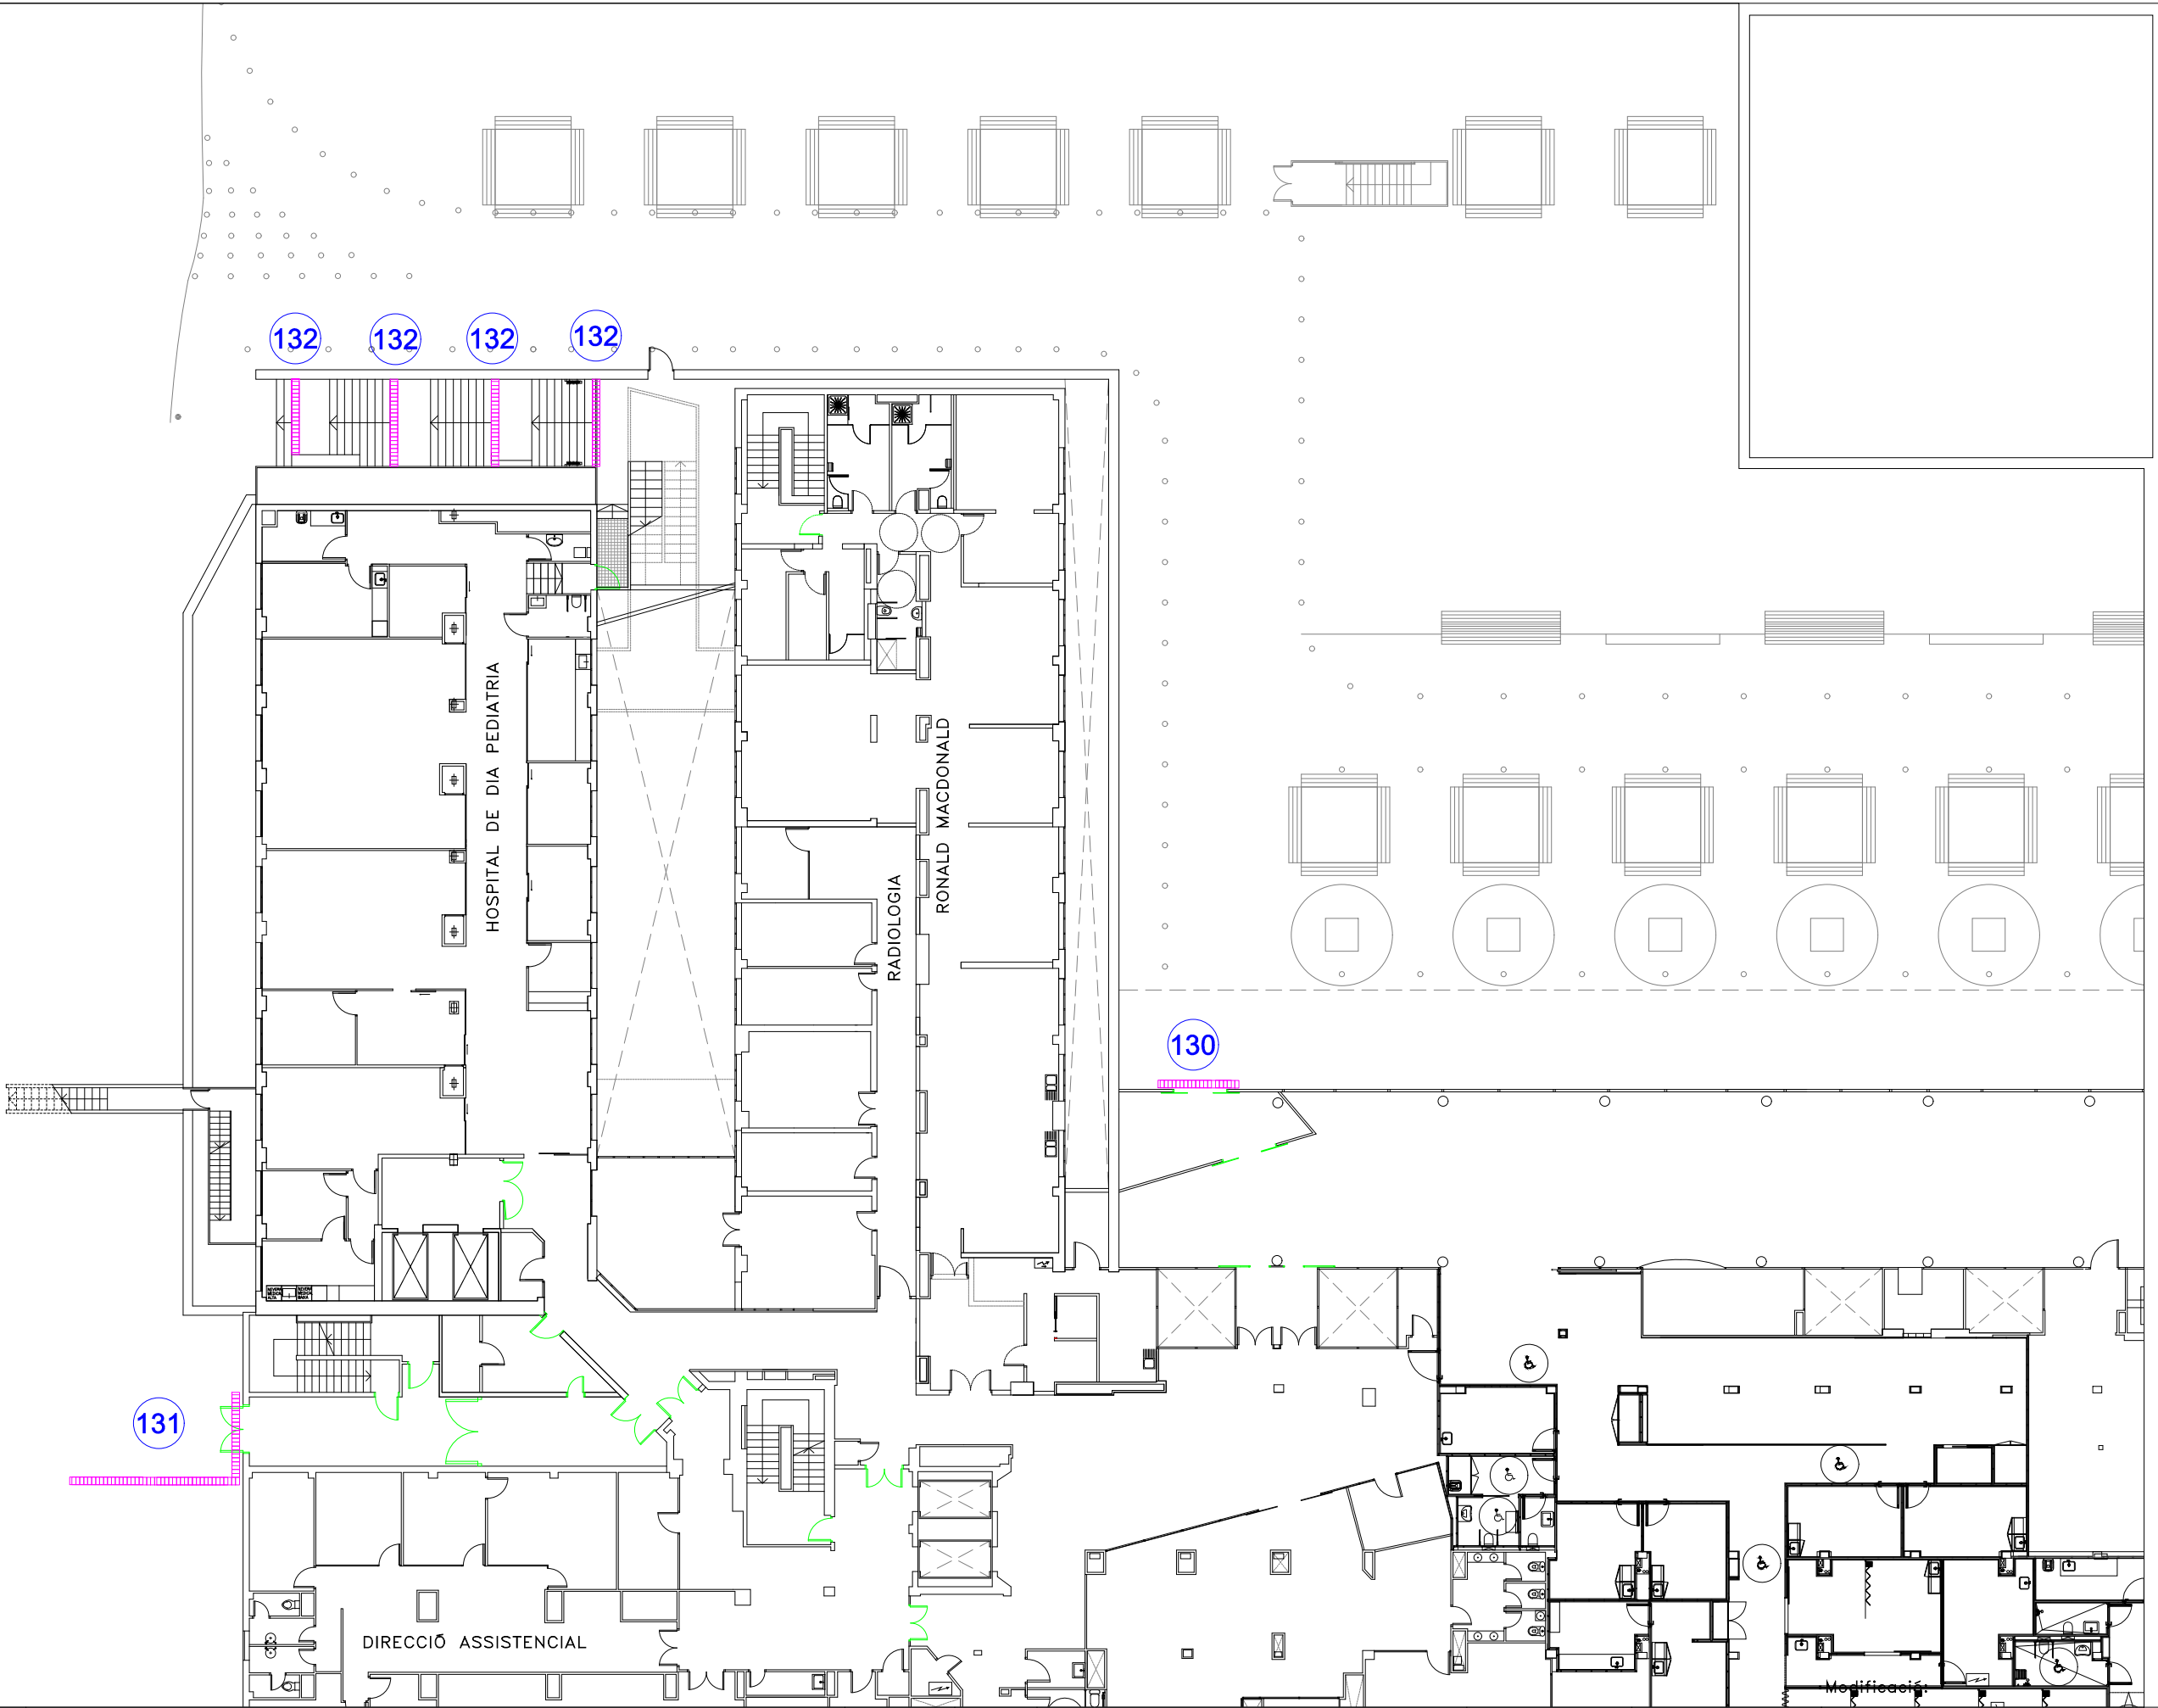

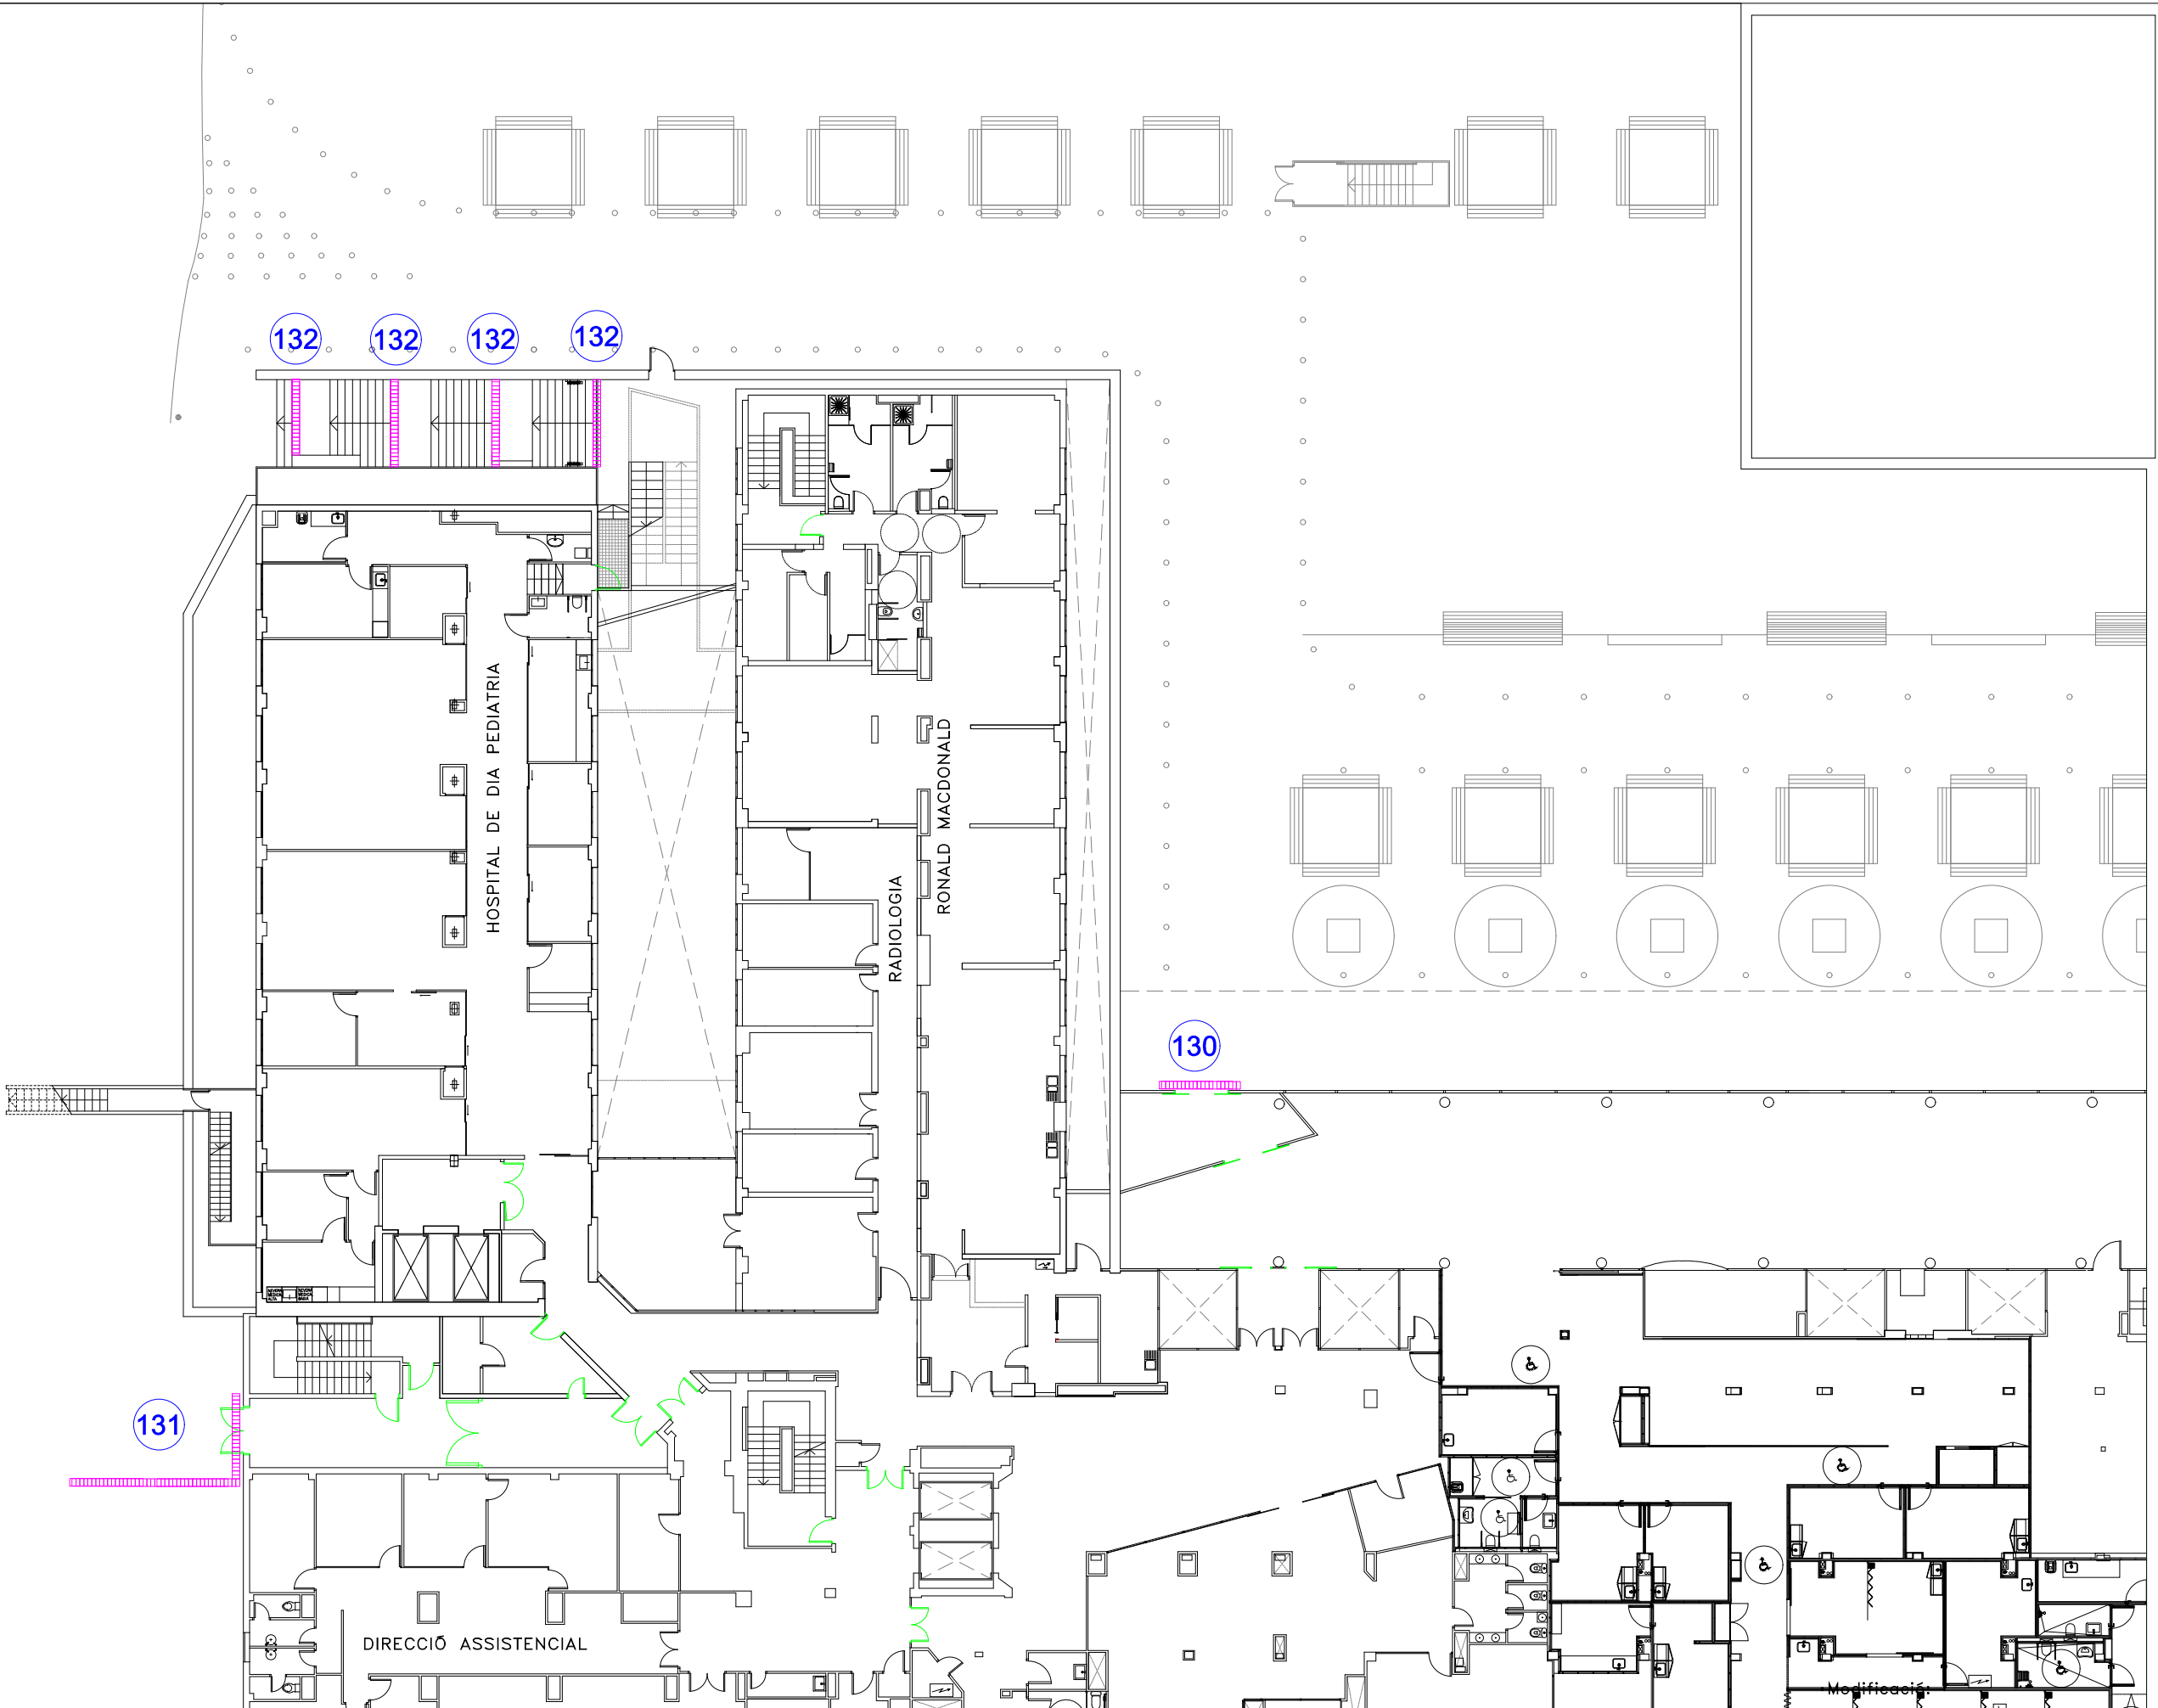

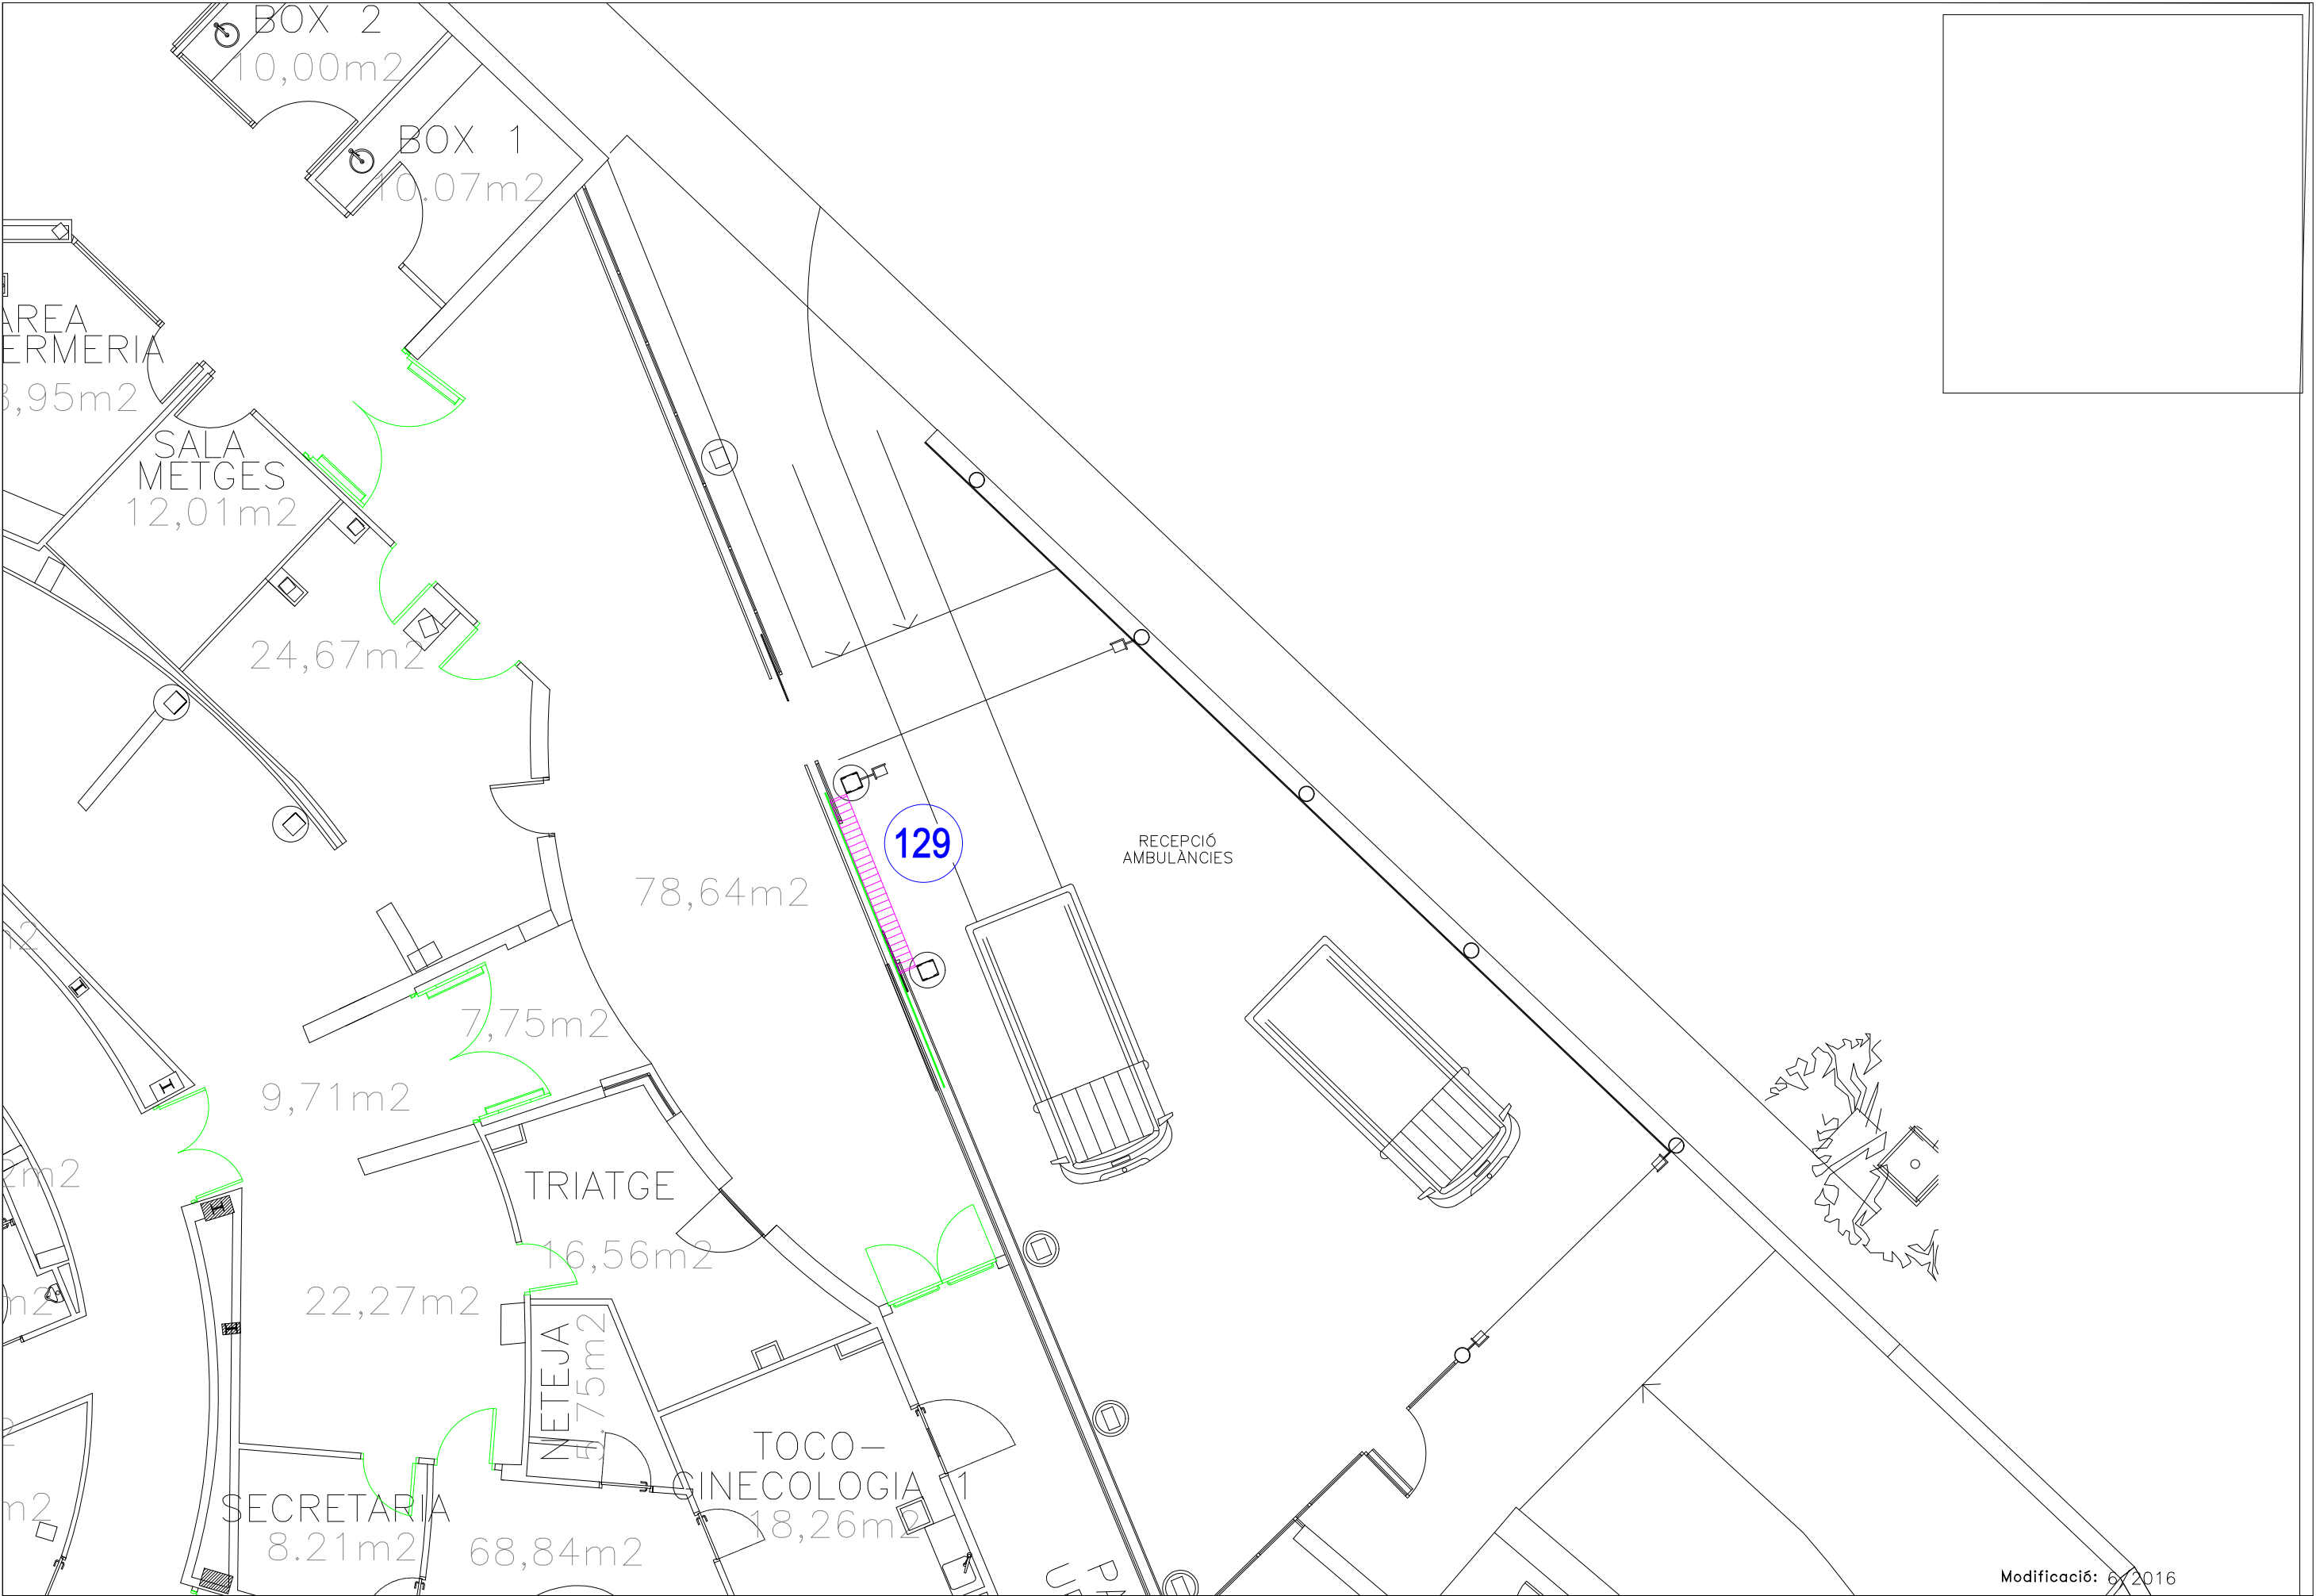

PC: RGIMENEZ
DATA DE IMPRESSIÓ: 6/16
NOM DE PRESENTACIÓ: I.FONTANERIALEGIONELLA
UBICACIÓ DEL FITXER: G.PLANOLSPLANTES INSTAL·LACIONSAMI
NOM DEL FITXER: AMI-INSTAL-PSS



Projecte

Data

04/2023

Escala

1/400

Planol

INSTAL·LACIONS DE SANEJAMENT

Localització

ÀREA
MATERNO-
INFANTIL

Nivell

PLANTA
SEMISOTERRANI


Modificació: 6/2016

Autor/s del projecte

DG

Num planol

7 – EDIFICI RECERCA, VHIR

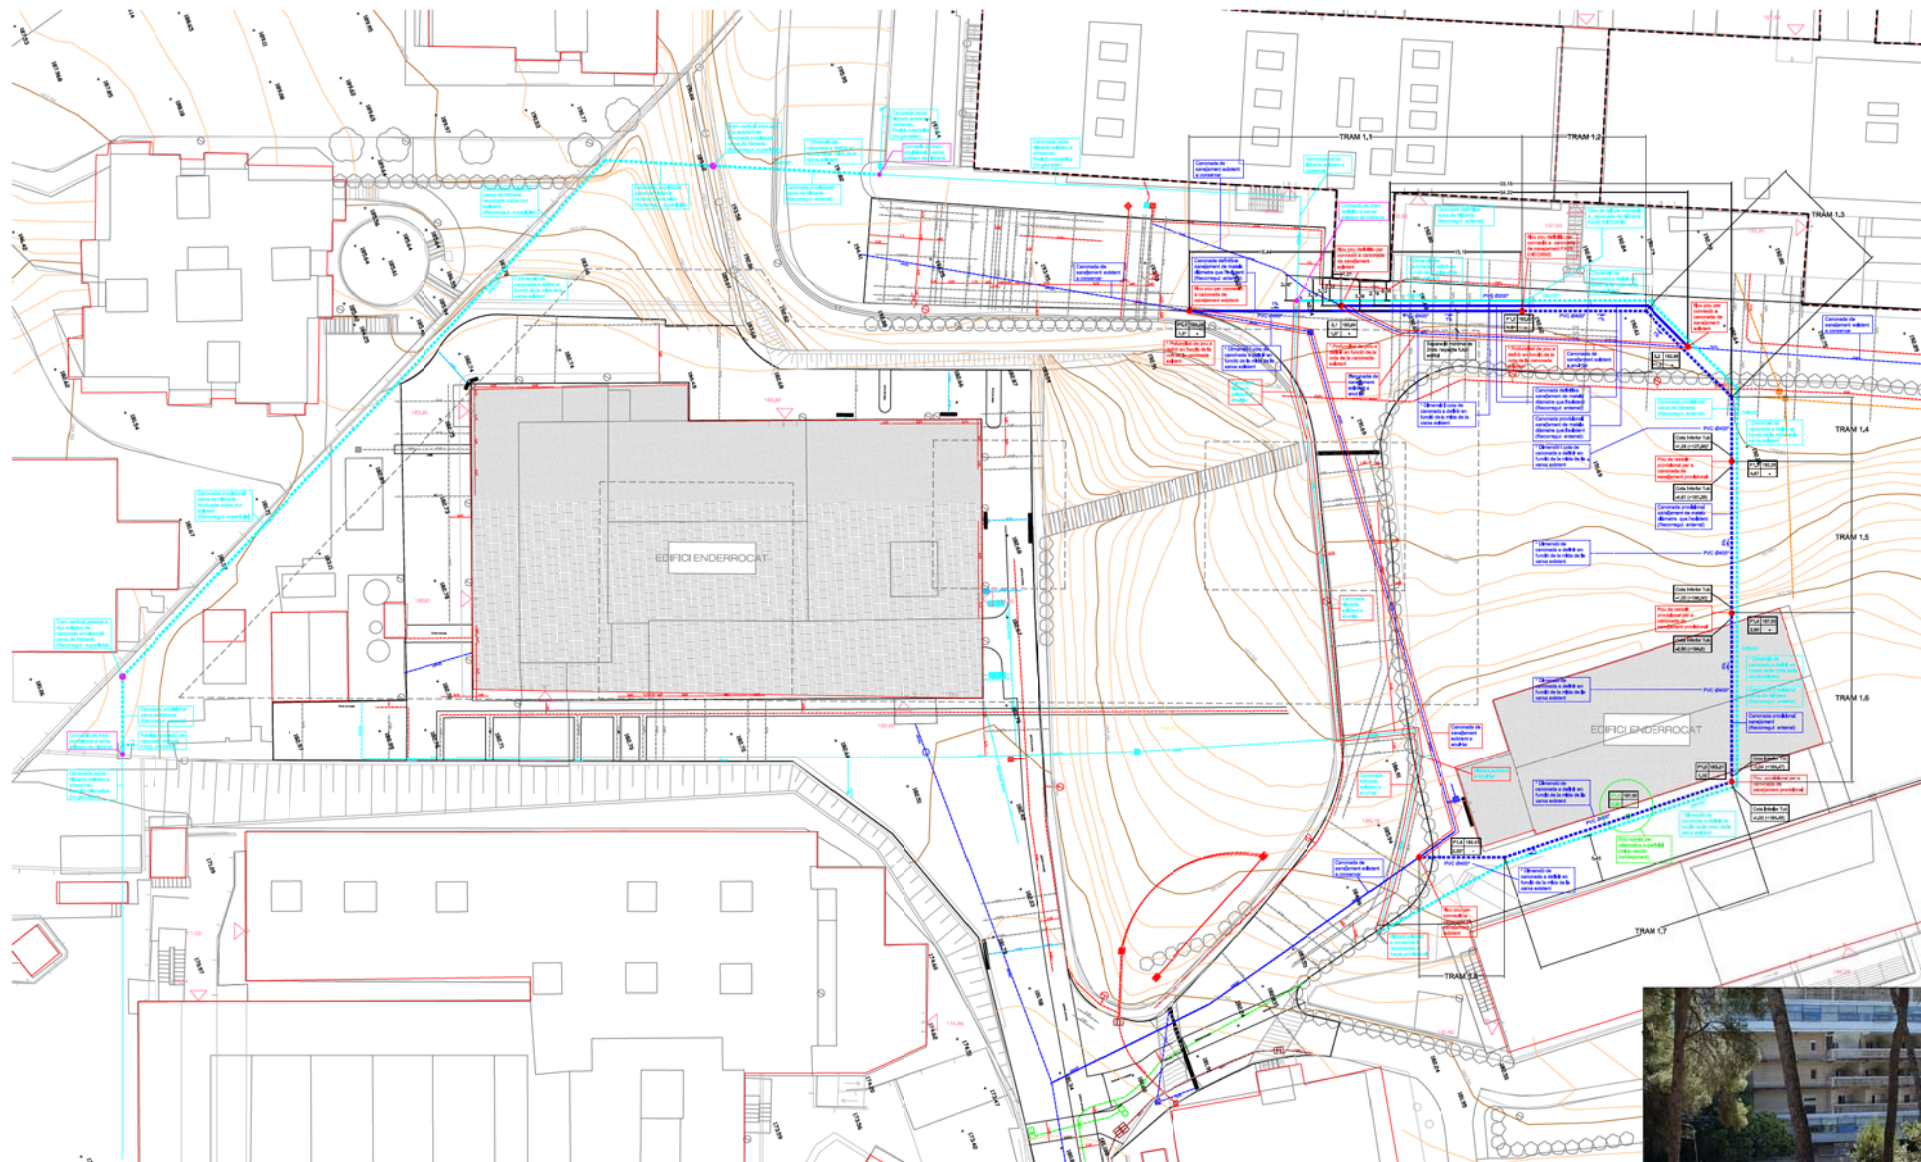

BAAS & ESPINET/UBACH

Projecte executiu Entorns VHIR
projecte
desenvolupaments
instal·lacions
afectades

Client Fundació Institut de
Recerca Vall d'Hebron
(VHIR)

Emplaçament Passeig Vall d'Hebron
129 (Barcelona)

Arquitectes Jordi Badia
Miquel Espinet

Project leader Jero Gutiérrez
jergutierrez@baas.cat

Consultors Estructures
BES structures
Marta Solé
msole@besstructures.com
www.besstructures.com

Instal·lacions PGI engineering
Ismael Garcia
isgarcia@pgiengineering.com
www.pgiengineering.com

**Ambdaments i
pressupost** Ardevols consultors
associats
Enric Burbe
enric.burbe@ardevols.com
www.ardevols.com

Plànol SANEJAMENT I
EXTINCIO
Entorns

Les mides de tots els elements s'hauran de
replantejar en obra i verificar amb la DF.

Davant de qualsevol contradicció entre la
documentació de projecte prevaldrà el criteri de la
DF.

Redactor BAAS arquitectura

Versió 30.07.2020


Escala A1 1:300
A3 1:600

Data Juliol 2020

Expedient 245.17

Número

IC.2.1

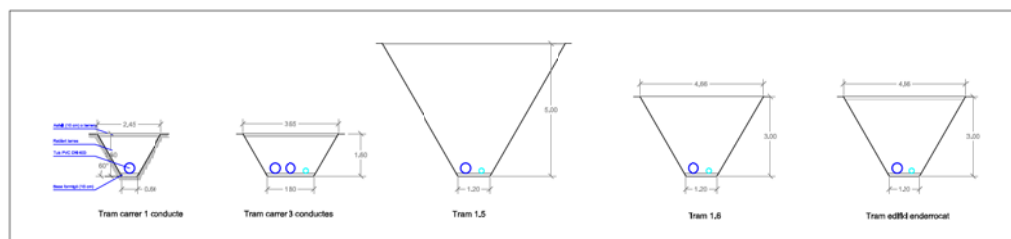

rases - seccions tipus e 1/100

LEGENDA SANEJAMENT	
	CANALIZACIÓ D'EMBORS RESIDUALS EXISTENT SOTERRANEA
	CANALIZACIÓ D'EMBORS RESIDUALS EXISTENT SOTERRANEA A L'ALCALA
	NOVA CANALIZACIÓ PER REBORS RESIDUALS DEFINITIVA
	NOVA CANALIZACIÓ PER REBORS RESIDUALS PROVISIONAL
	NOU POU D'EMBORS RESIDUALS
	PENDENT CANALIZACIÓ D'EMBORS RESIDUALS
	NOU POU D'EMBORS RESIDUALS (ALTERNATIVA SUPERFICIAL)
M² DE TAPA CEPTA PAVIMENT ACABAT BOSTA S'ANOTI TAPA	
	PROFUNDITAT POU


LEGENDA EXTINCIO DE INCENDIS (HYDRANTS)	
	CANALIZACIÓ D'EMBORS PER HYDRANTS EXISTENT SOTERRANEA
	CANALIZACIÓ D'EMBORS PER HYDRANTS EXISTENT SOTERRANEA A L'ALCALA
	NOVA CANALIZACIÓ D'EMBORS PER HYDRANTS DEFINITIVA
	NOVA CANALIZACIÓ D'EMBORS PER HYDRANTS PROVISIONAL
	CONEXIÓ A XARXA EXISTENT
	QUalsevol TALL LÍNEA EXISTENT

LEGENDA XARXES EXISTENTS	
	XARXA D'EMBORS PUBLICA
	XARXA D'EMBORS POTABLE
	XARXA DE RESIDUALS
	XARXA D'EMBORS D'ET
	XARXA MÈLA TENDRE
	XARXA ALTA TENSIÓ
	XARXA DE TELEFONIA I TELECOMUNICACIONS
	XARXA MÈLA TENDRE
	XARXA DE GAS
	XARXA DE SONEIGUERA DE TUBS
	XARXA D'EMBORS D'EMBORS
	XARXA DE SONEIGUERA DE CABLEJAT
	TRAÇA D'EXTINCIO





Projecte executiu	Entorns VHIR projecte desviaments instal·lacions afectades
Client	Fundació Institut de Recerca Vall d'Hebron (VHIR)
Emplaçament	Passeig Vall d'Hebron 129 (Barcelona)
Arquitectes	Jordi Badia Miquel Espinet
Project leader	Jero Gutiérrez jergutierrez@baas.cat
Consultors Estructures	BIS structures Marta Solé mso@bisstructures.com www.bisstructures.com
Instal·lacions	PGI engineering Ismael Garcia ismael.garcia @pgiengineering.com www.pgiengineering.com
Amidaments i pressupost	Ardevols consultors associats Enric Turbe enric.turbe@ardevols.com www.ardevols.com
Plànol	SANEJAMENT I EXTINCIÓ Seccions terreny


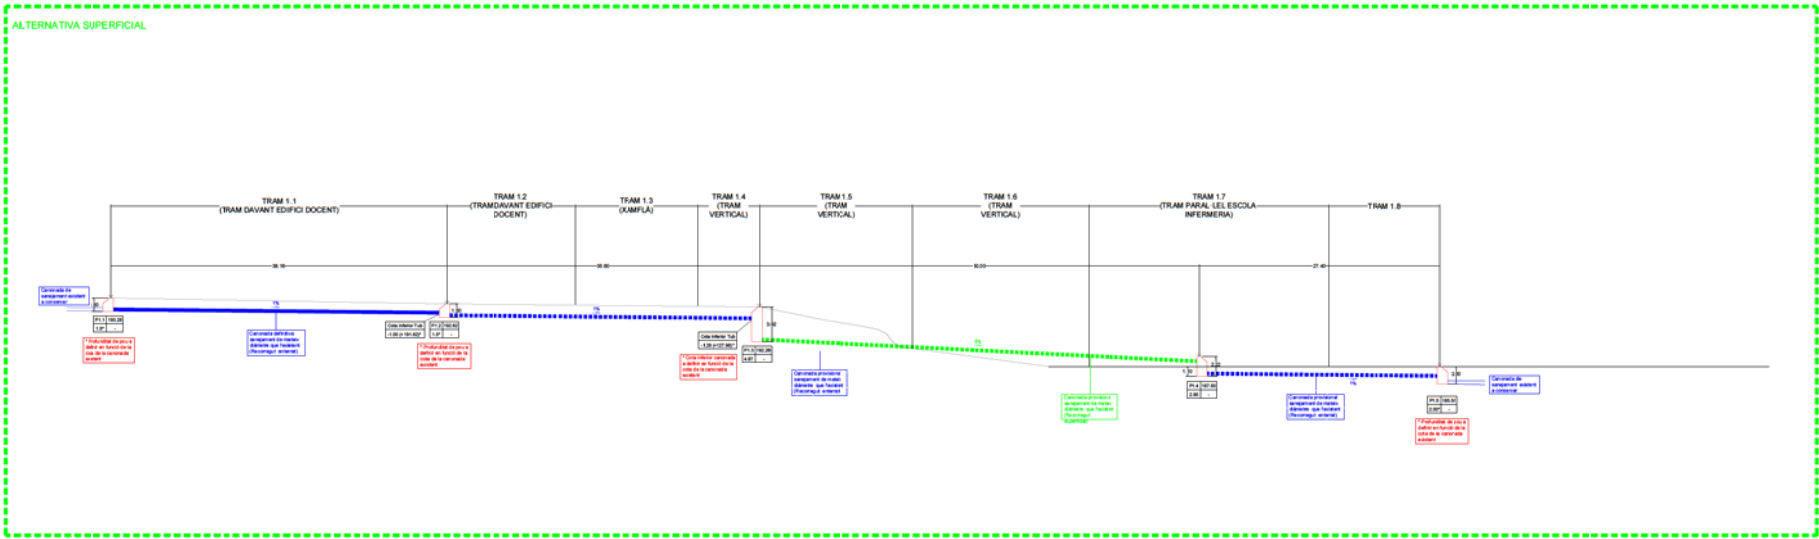


Redactor	BAAS arquitectura
Versió	30.07.2020
Escala	A1 1:300 A3 1:600
Data	Juliol 2020
Expedient	248.17


	CANONADA D'AIGÜES FECALS.
	CANONADA D'AIGÜES FECALS BOMBEJADA.
	CANONADA D'AIGÜES PLUVIALS.
	CANONADA D'AIGÜES PLUVIALS BOMBEJADA.
	CANONADA RECOLLIDA DE CONDENSATS.
	CANONADA QUÍMICS.
	BAIXANT DE SANEJAMENT.
	PUNT DE DESGUÀS.
	PUNT DE REGISTRE AMB ESPERA.
	CALDERETA SIFÒNICA.
	VÀLVULA AIREJADORA PER AIGÜES FECALS I AIGÜES GRISES.
	SIFÓ EN LÍNIA AMB REGISTRE I JUNTA.
	VÀLVULA ANTIRETORN AMB JUNTA.
	REIXA DE RECOLLIDA.
	PERICÓ AMB TAPA DE REGISTRE DE FUNDICIONS SEGONS NORMA EN 124.
	INDICADOR BAIXANT AIGÜES FECAL.
	INDICADOR BAIXANT AIGÜES PLUVIALS.
	INDICADOR BAIXANT AIGÜES CONDENSATS.

AC	ACER
AN	ACER NEGRE
CU	COURE
FE	FERRO
PE	POLIETILÉ
PP	POLIPROPILÉ
P	PLANXA
PA	PLANXA+ AILLAMENT
PAP	PA + CONTRAXAPAT
PS	POLISOCIANURAT

ANOTACIONS MONTANTS	
	BAIXA A PLANTA INFERIOR
	PUJA A PLANTA SUPERIOR
	PROVE DE PLANTA INFERIOR
	PROVE DE PLANTA SUPERIOR
	PROVE DE PLANTA SUPERIOR I PUJA A PLANTA SUPERIOR
	PROVE DE PLANTA SUPERIOR I BAIXA A PLANTA INFERIOR

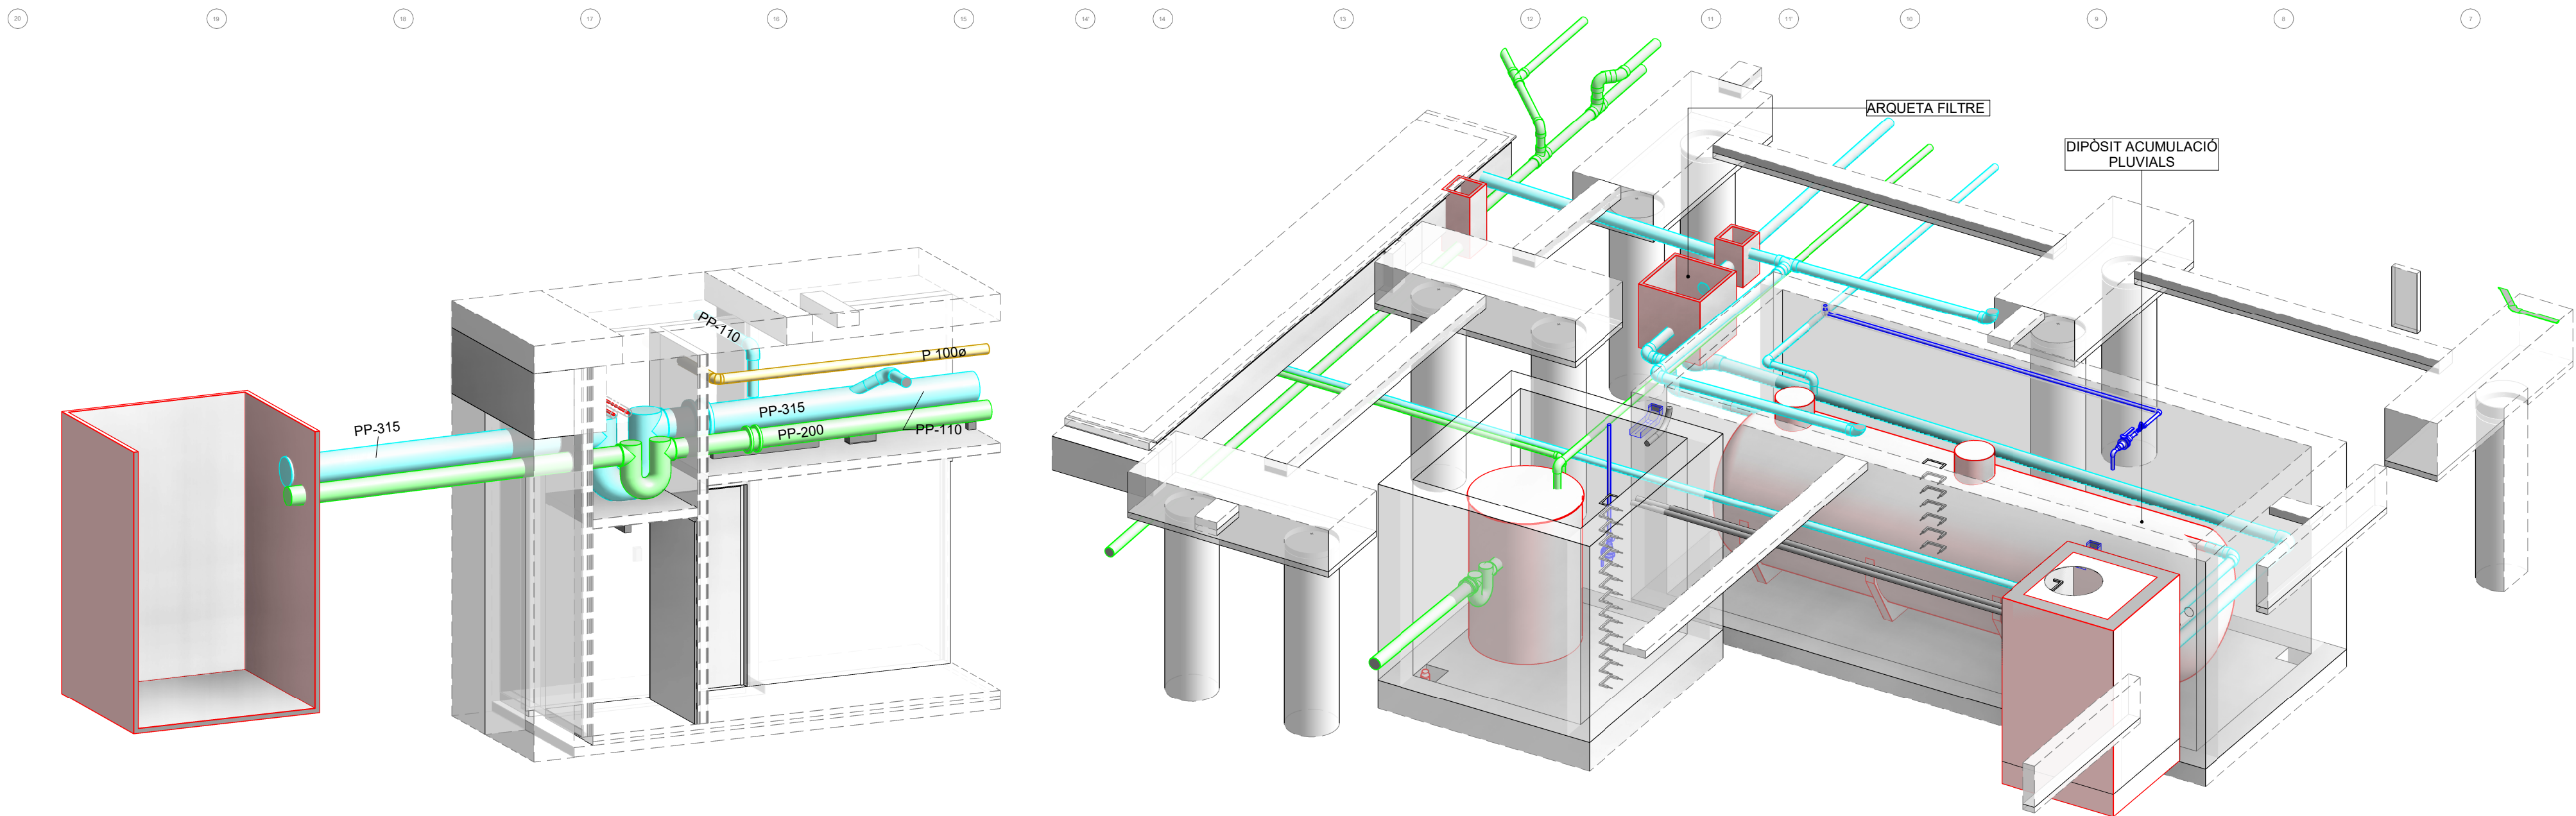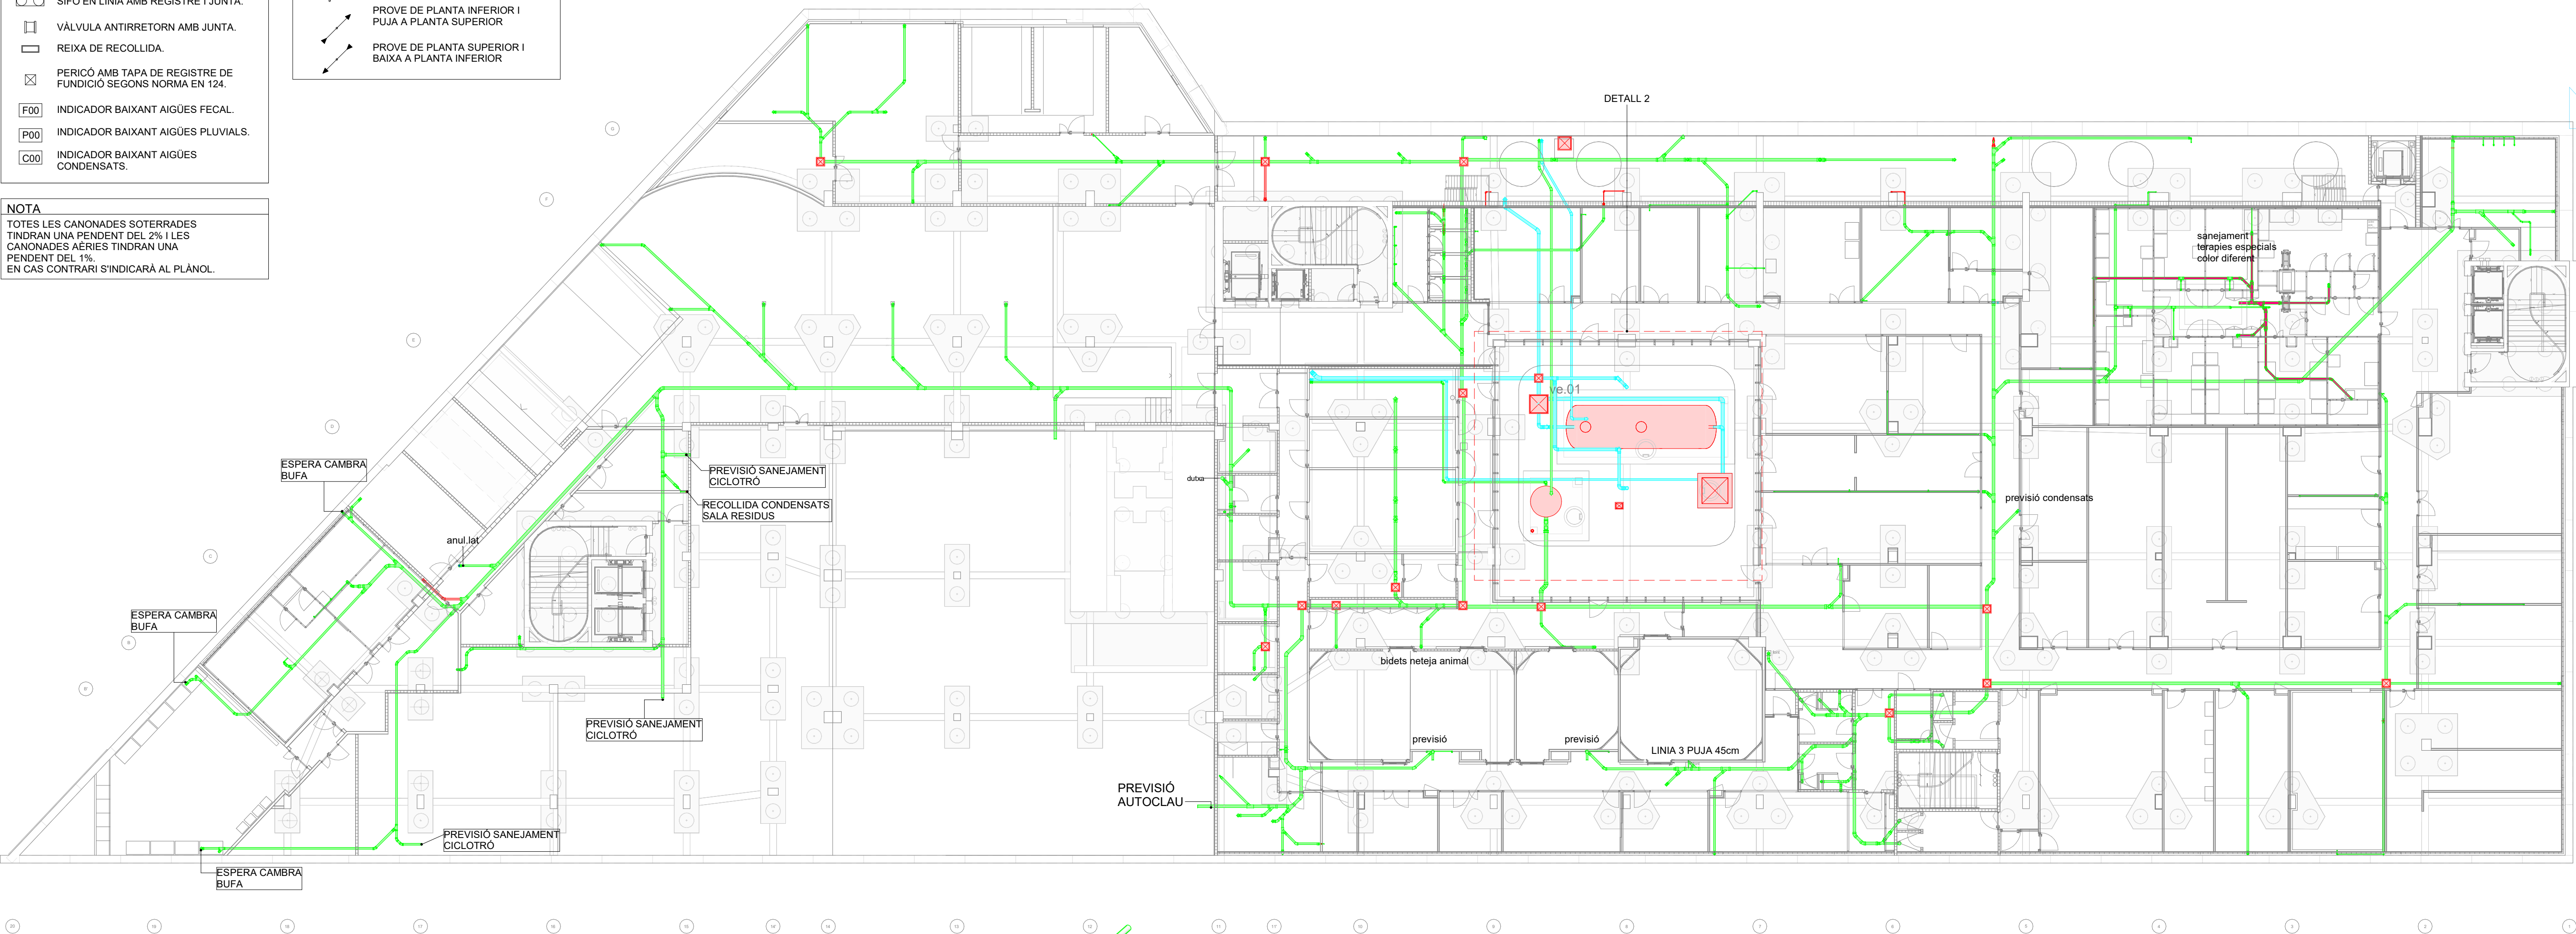

3	DETTALL 2
EC.IM.12.2.1	

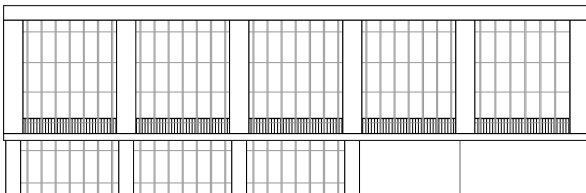


Obra **Centre de
Recerca
Vall d'Hebron
(VHIR)**

Client Fundació Institut de Recerca Vall d'Hebron (VHIR)

Emplaçament Passeig Vall d'Hebron
129 (Barcelona)

Les mides de tots els elements s'hauran de replantejar en obra i verificar amb la DF.

Davant de qualsevol contradicció entre la documentació de projecte prevaldrà el criteri de la DF.

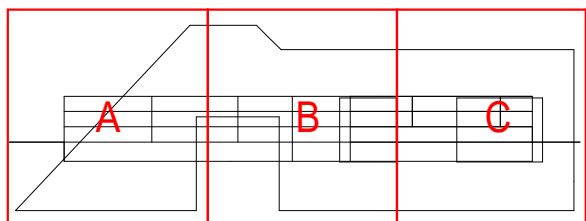

Escala A1 1/200
A3 1/400

Fitxa IM MECÀNIQUES

IM.12 SANEJAMENT

S01_PLANTA -1-GRAL SOTERRADA

Redactor EC UTE VHIR

Data enviament **09/12/24**

Versió **V2**

Codi

EC.IM.12.2.1.V2

LLEGENDA DE SANEJAMENT

CANONADA D'AIGÜES FECALS.

CANONADA D'AIGÜES FECALS BOMBEJADA.

CANONADA D'AIGÜES PLUVIALS.

CANONADA D'AIGÜES PLUVIALS BOMBEJADA.

CANONADA RECOLLIDA DE CONDENSATS.

CANONADA QUÍMICS.

BAIXANT DE SANEJAMENT.

PUNT DE DESGUAS.

PUNT DE REGISTRE AMB ESPERA.

CALDERETA SIFÒNICA.

VÀLVULA AIREJADORA PER AIGÜES FECALS / AIGÜES GRISES.

SIFÒ EN LÍNIA AMB REGISTRE I JUNTA.

VÀLVULA ANTIRRETORN AMB JUNTA.

REIXA DE RECOLLIDA.

PERICÓ AMB TAPA DE REGISTRE DE FUNDICIÓ SEGONS NORMA EN 124.

INDICADOR BAIXANT AIGÜES FECAL.

INDICADOR BAIXANT AIGÜES PLUVIALS.

INDICADOR BAIXANT AIGÜES CONDENSATS.

MATERIAL DE LA CANONADA

ACACER

ANACER NEGRE

OCOURE

FEFERRO

PEPOLIETILÉ

PPPOLIPROPILÉ

PPLANXA

PAPLANXA+ AILLAMENT

PAPPA + CONTRAXAPAT

PSPOLIISOCIANURAT

ANOTACIONS MONTANTS

BAIXA A PLANTA INFERIOR

PUJA A PLANTA SUPERIOR

PROVE DE PLANTA INFERIOR



PROVE DE PLANTA SUPERIOR

PROVE DE PLANTA INFERIOR I PUJA A PLANTA SUPERIOR


PROVE DE PLANTA SUPERIOR I BAIXA A PLANTA INFERIOR

NOTA


TOTES LES CANONADES SOTERRADES TINDRAN UNA PENDENT DEL 2% I LES CANONADES AÉRIES TINDRAN UNA PENDENT DEL 1%. EN CAS CONTRARI S'INDICARÀ AL PLÀNOL.

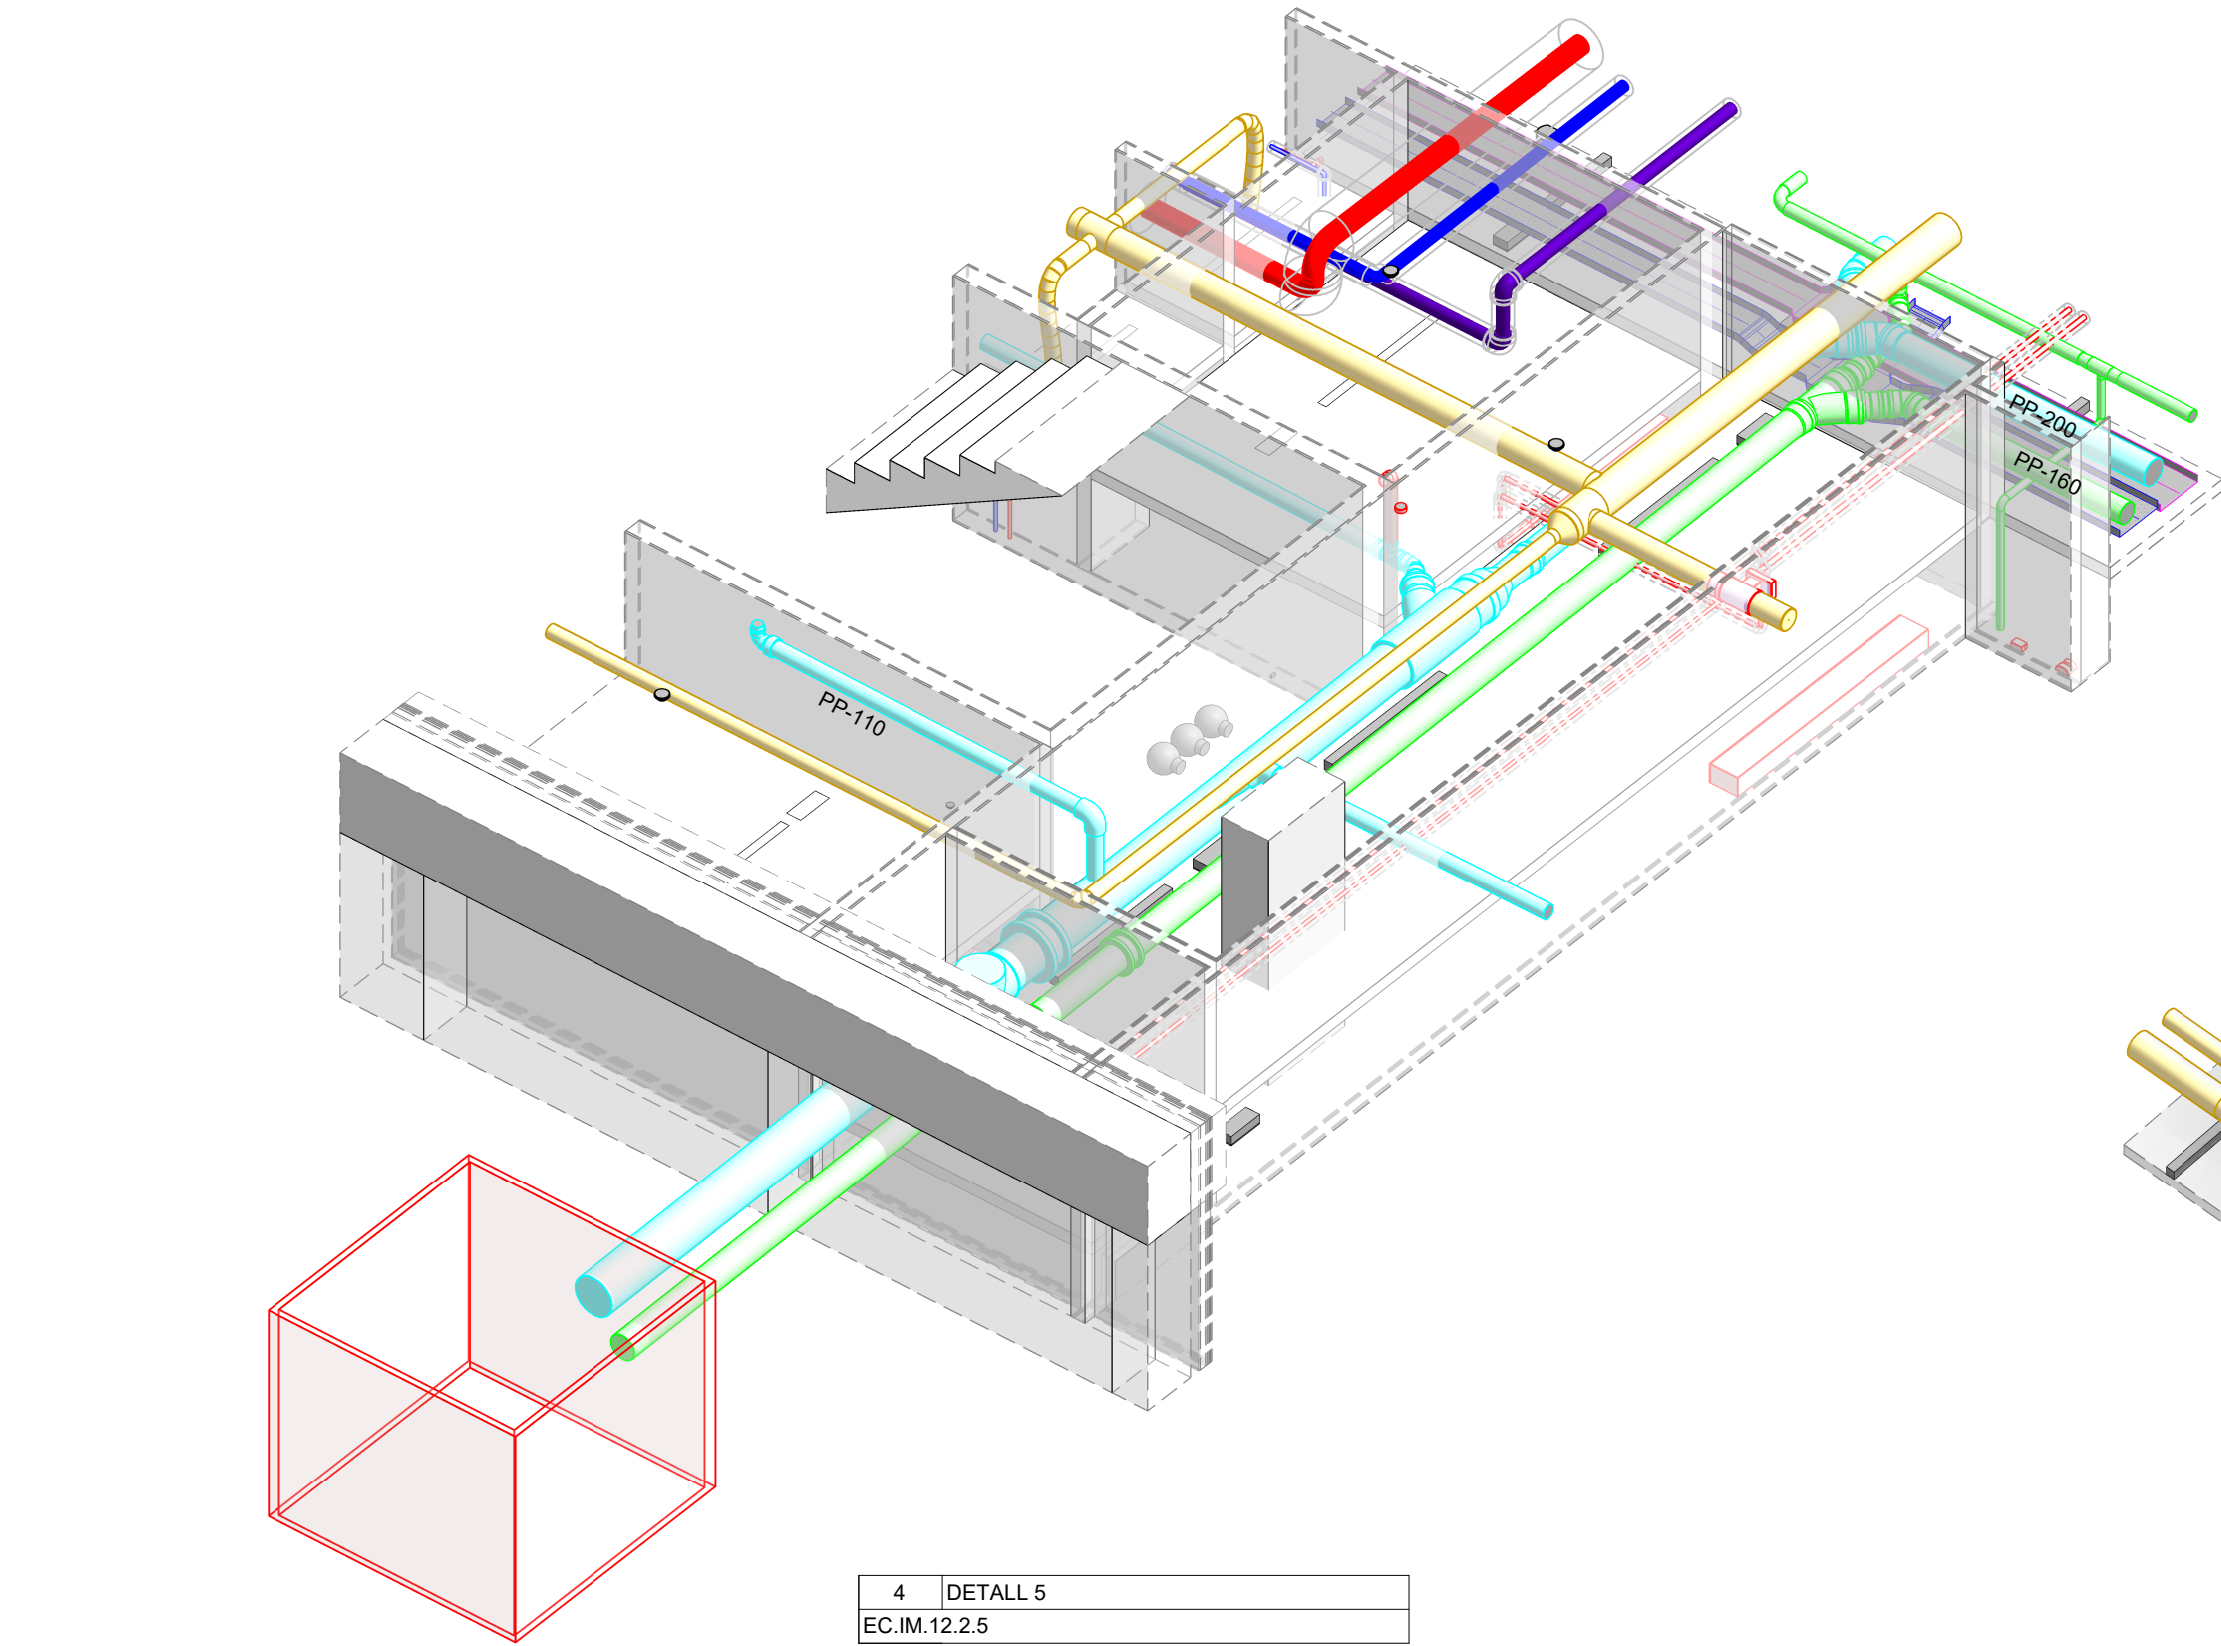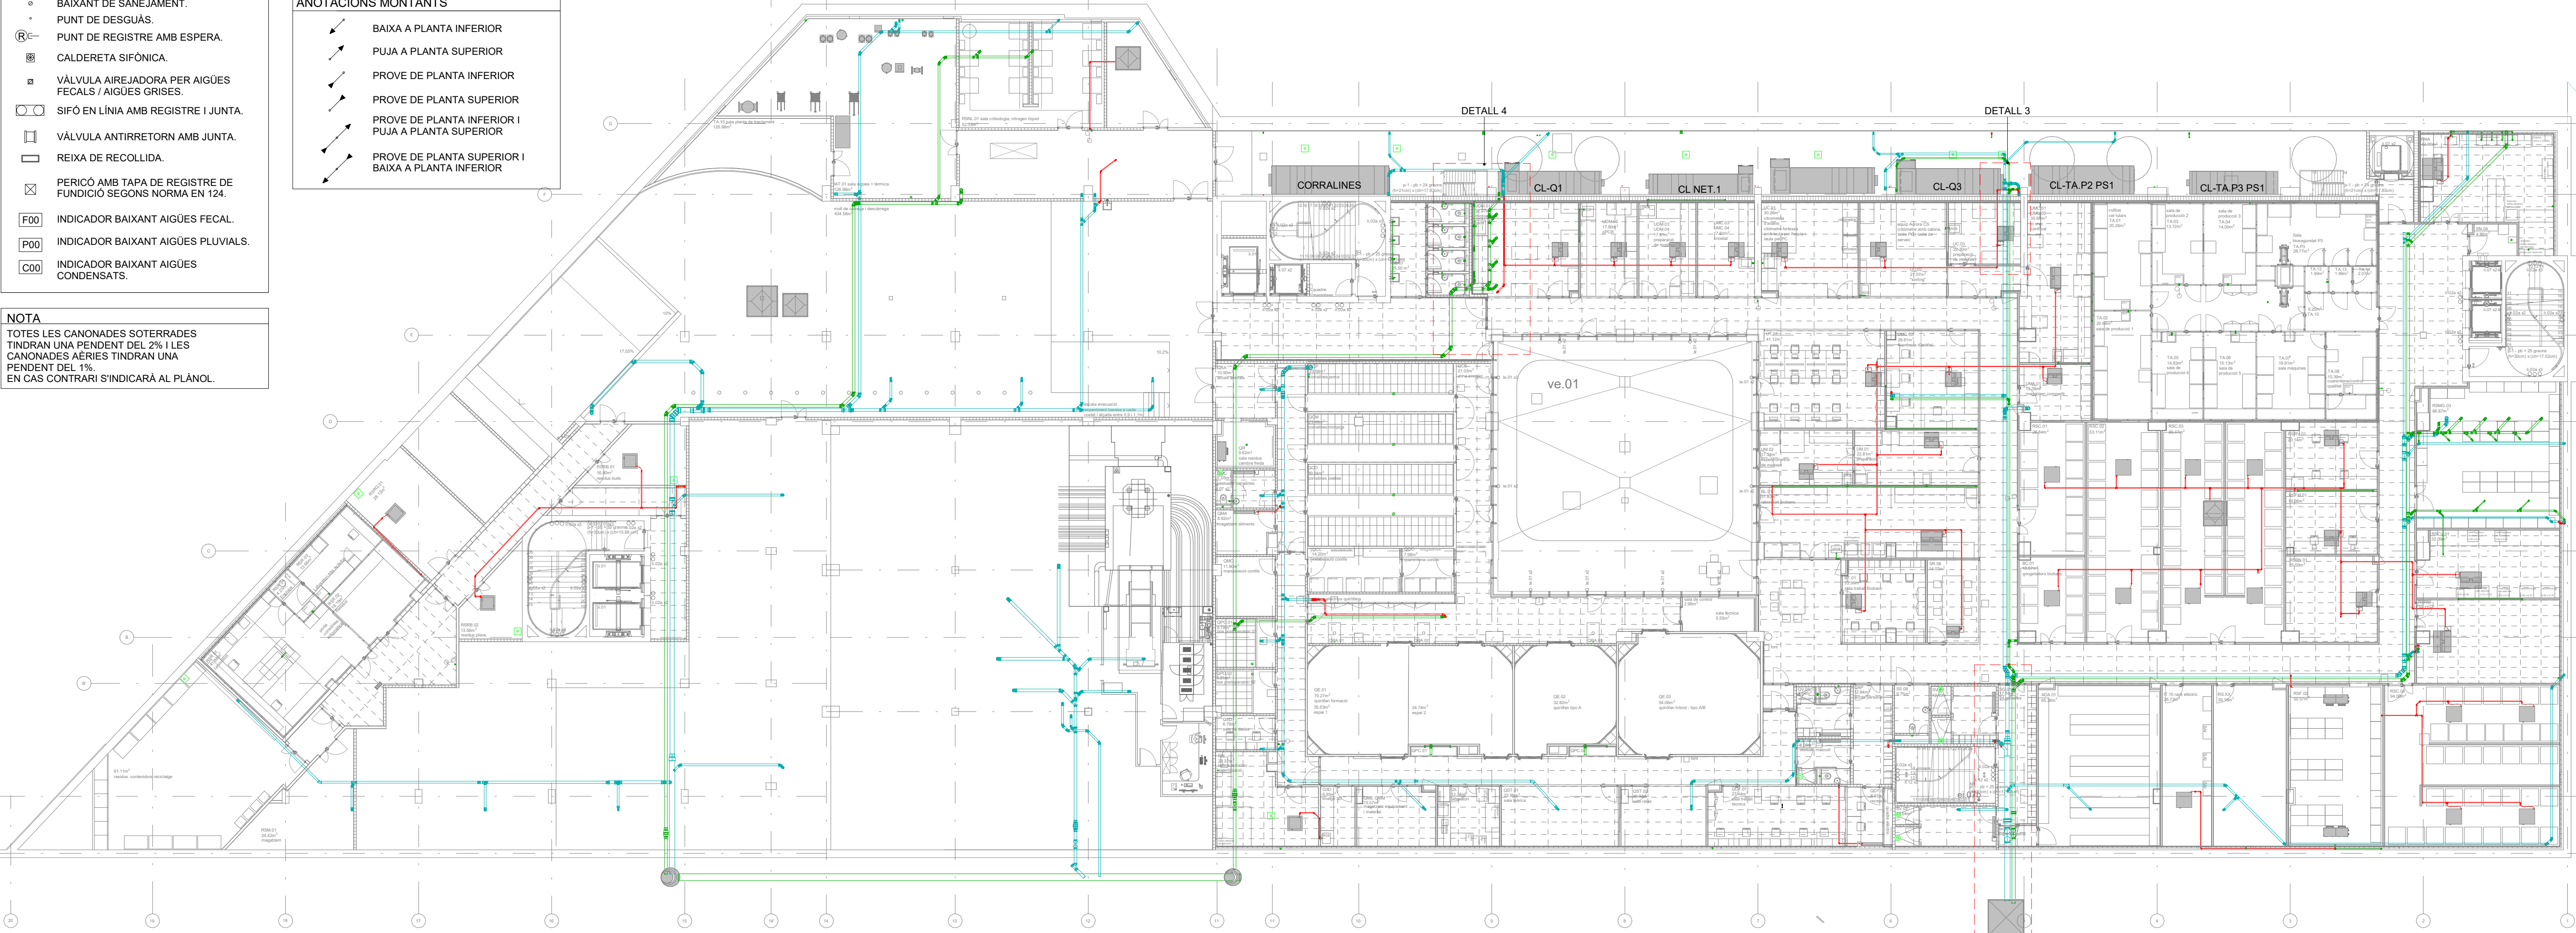


4 DETALL 5
EC.IM.12.2.5

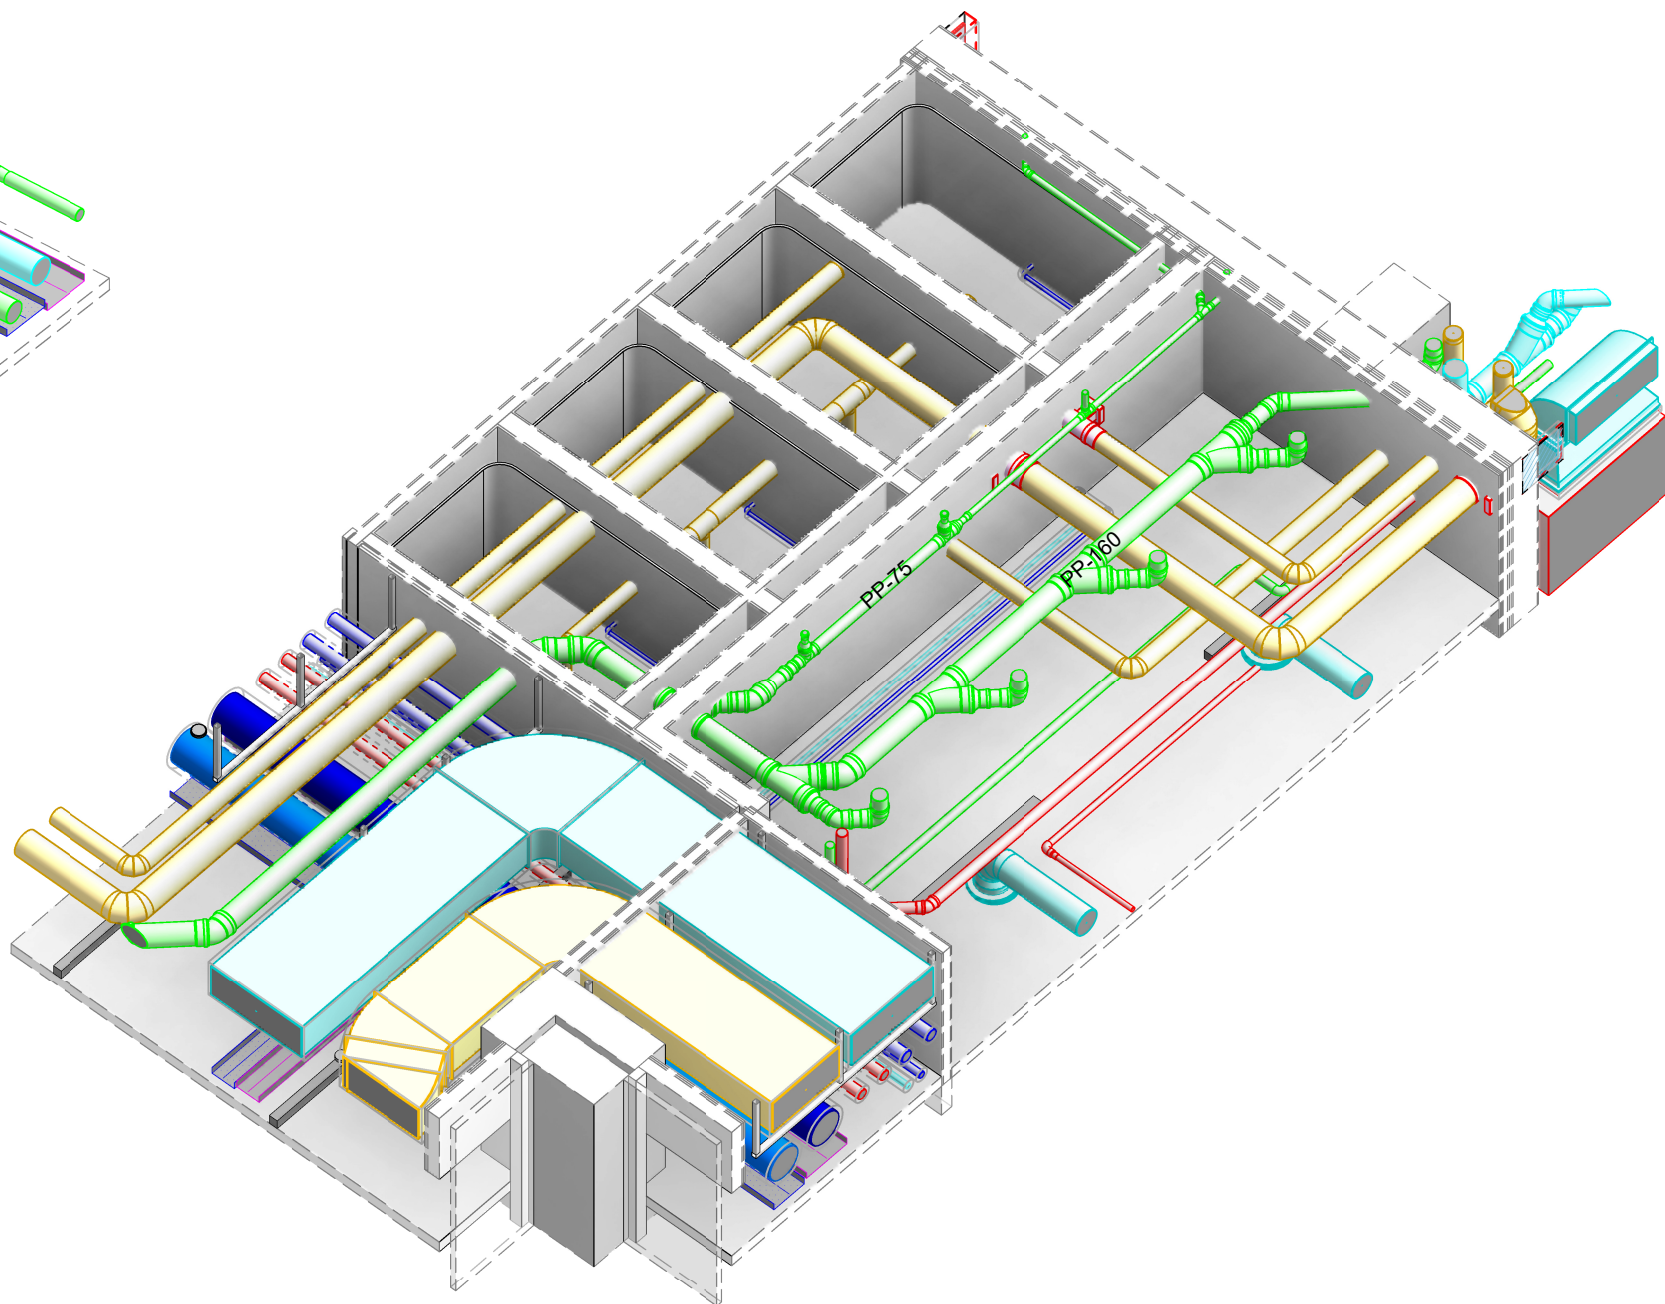

3 DETALL 4
EC.IM.12.2.5

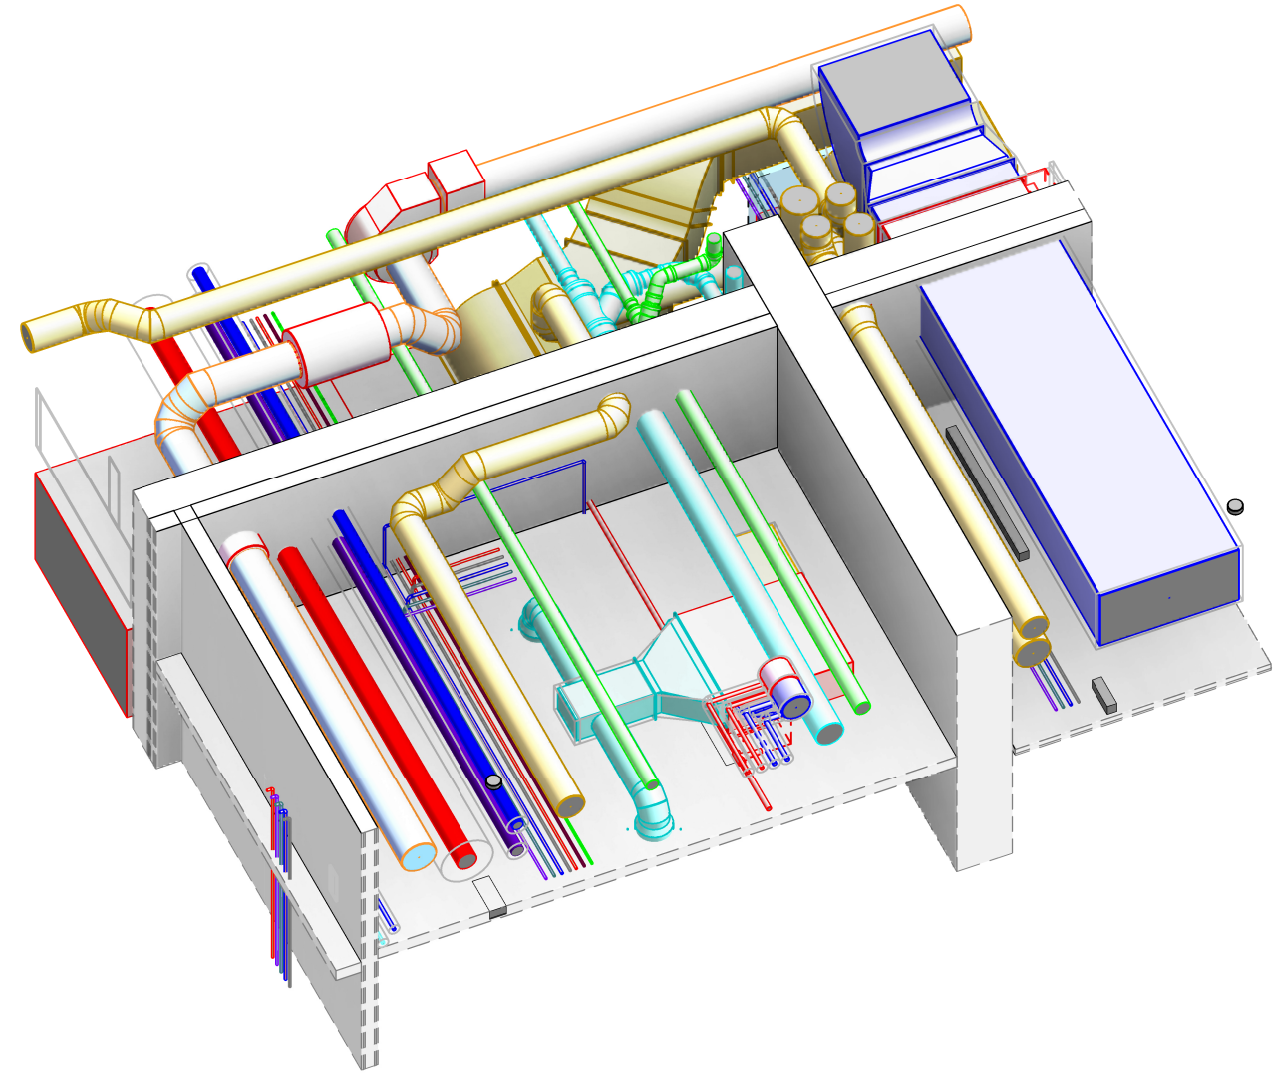

2 DETALL 3
EC.IM.12.2.5

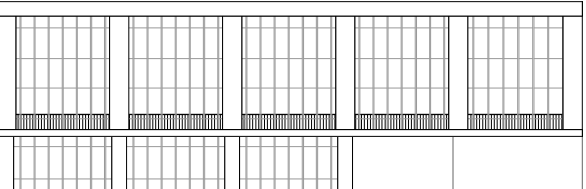

Obra

Centre de Recerca Vall d'Hebron (VHIR)

Client


Fundació Institut de Recerca Vall d'Hebron (VHIR)

Emplaçament

Passeig Vall d'Hebron 129 (Barcelona)

Les mides de tots els elements s'hauran de replantejar en obra i verificar amb la DF.

Davant de qualsevol contradicció entre la documentació de projecte prevaldrà el criteri de la DF.

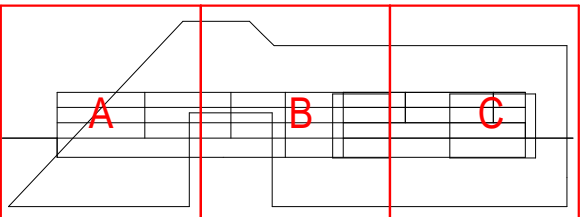

Escala

A1 1/200
A3 1/400

Fitxa

IM MECÀNIQUES
IM.12 SANEJAMENT
S01_PLANTA -1-GRAL SOSTRE

Redactor


EC UTE VHIR

Data enviament

09/12/24

Versió

V2

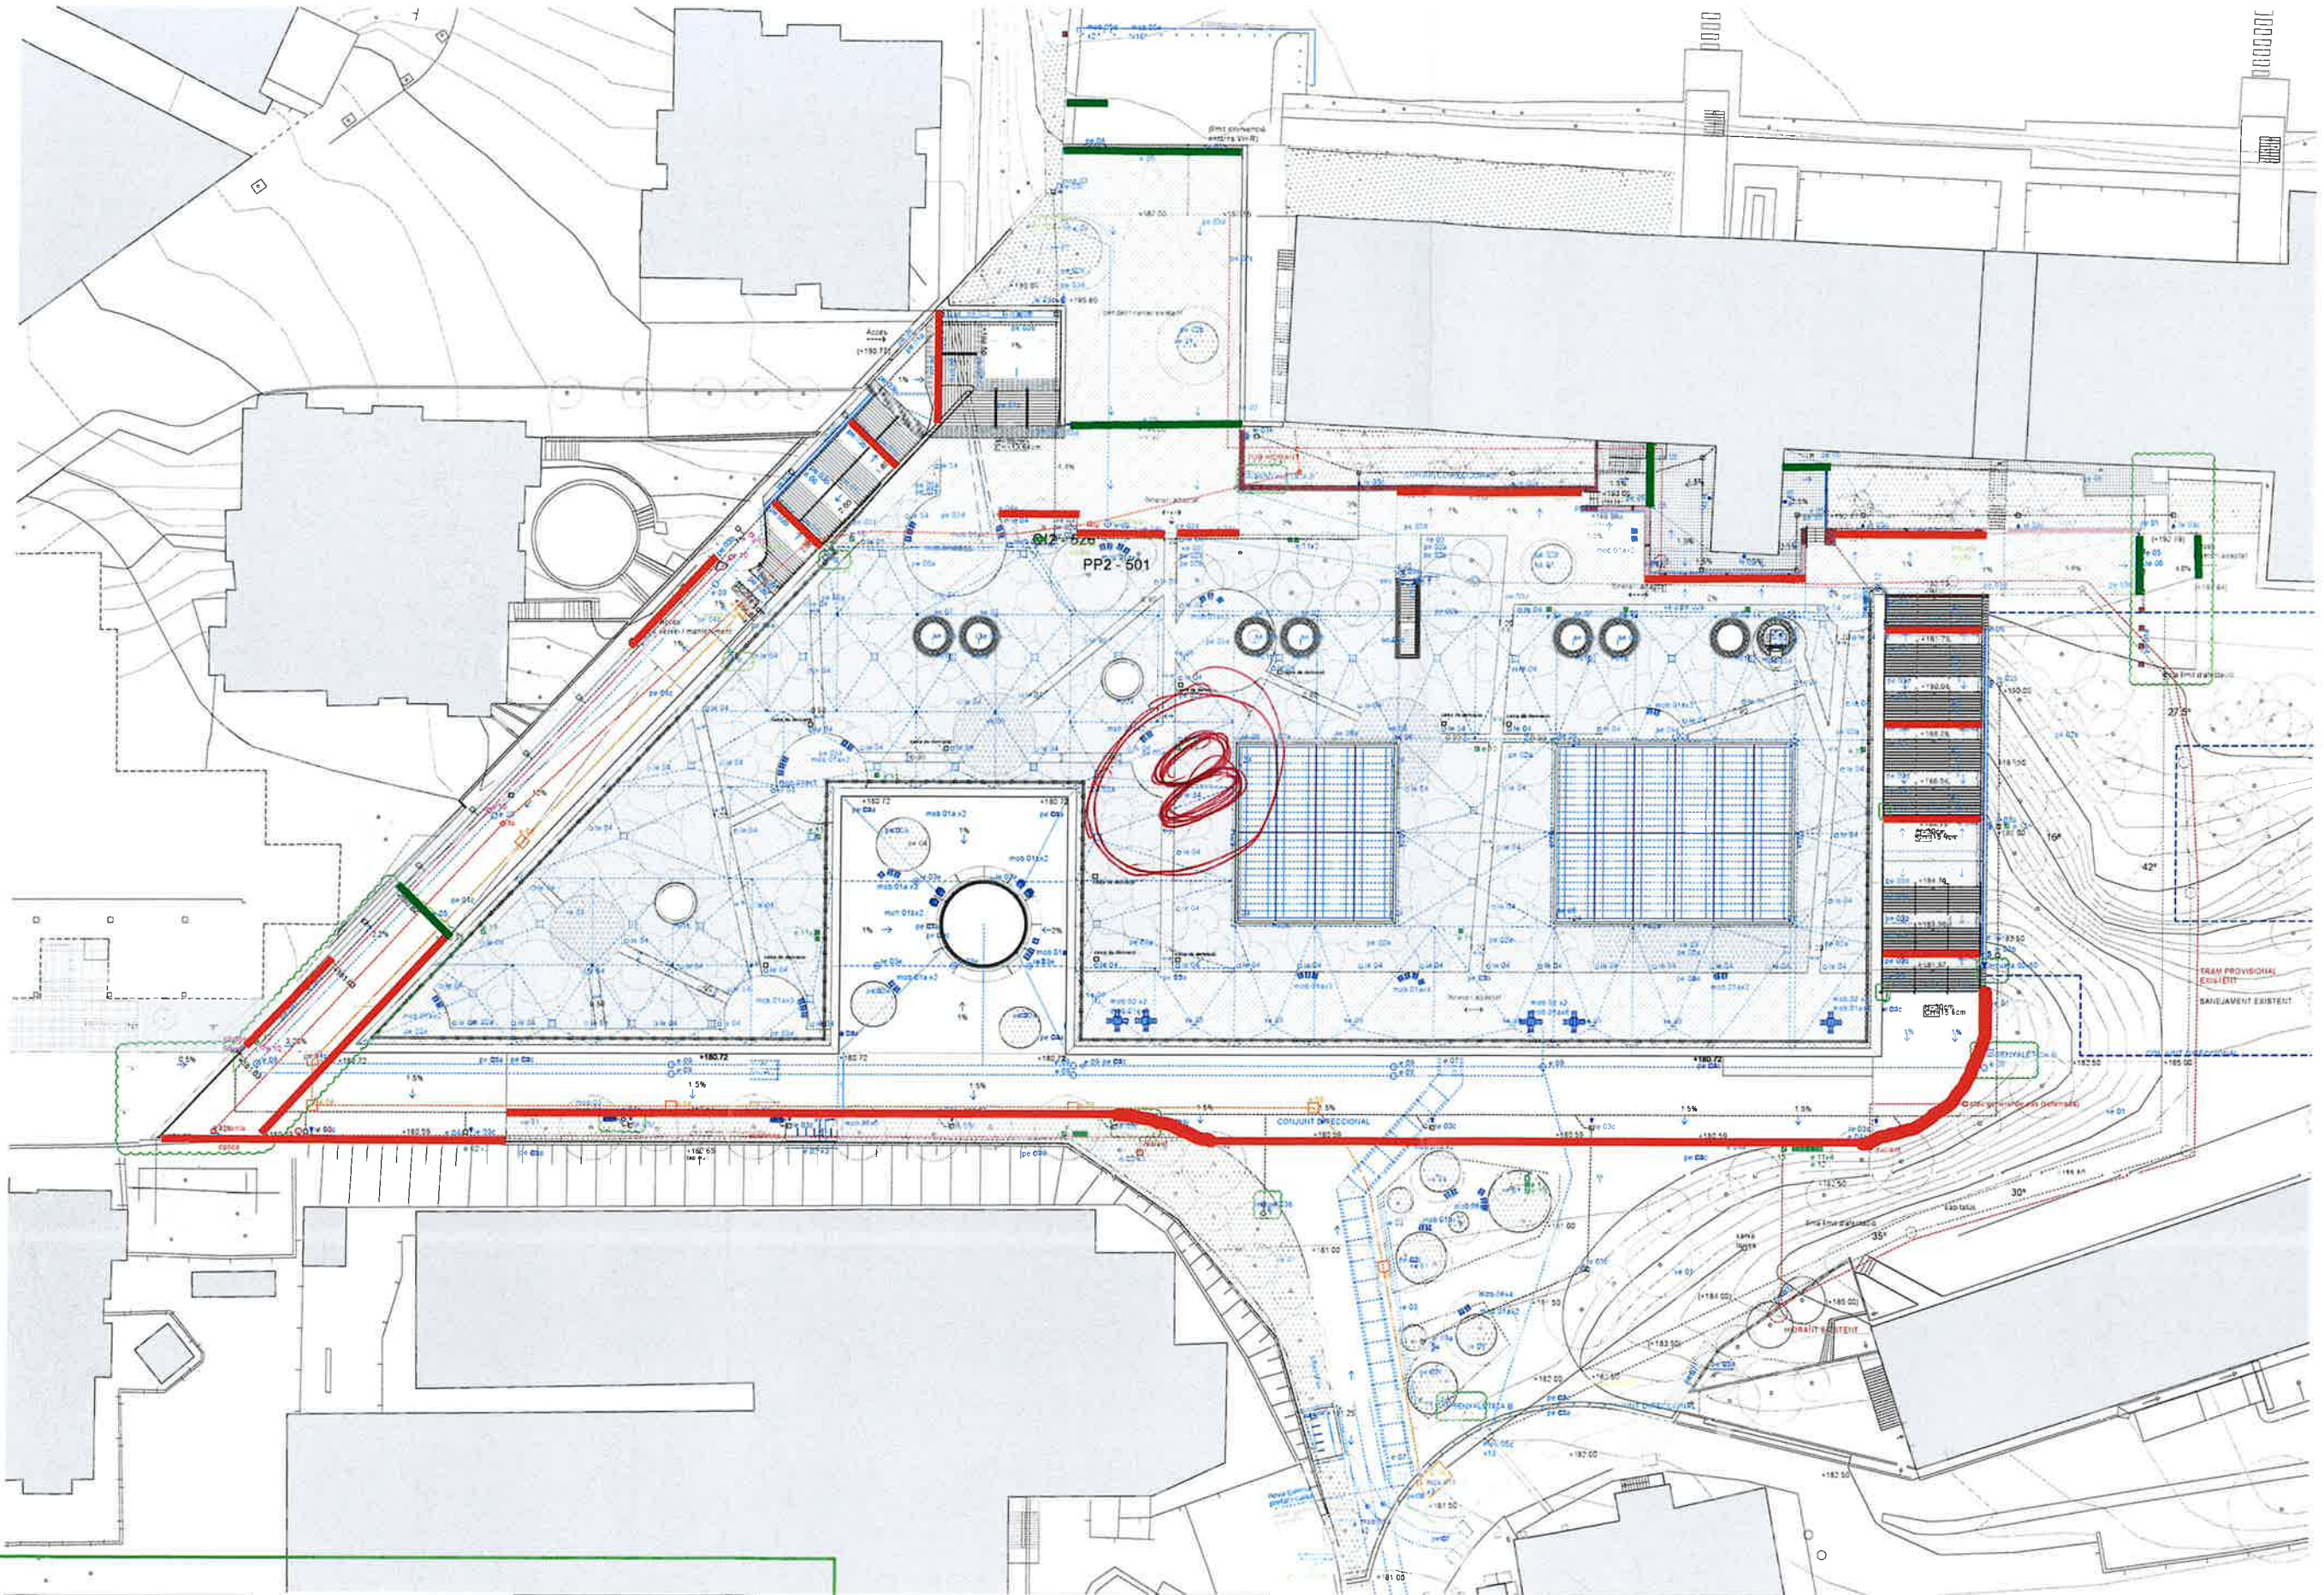

BAAS & ESPINET/UBACH

Projecte executiu	Entorns VHIR projecte pels entorns Centre de Recerca Vall d'Hebron
Client	Fundació Institut de Recerca Vall d'Hebron (VHIR)
Emplaçament	Passeig Vall d'Hebron 129 (Barcelona)
Arquitectes	Jordi Badia Miquel Espinet
Project leader	Jero Gutiérrez jergutierrez@baas.cat
Consultors	
Estructures	BIS structures Marta Solé www.bisstructures.com
Instal·lacions	PGI engineering Ismael Garcia www.pgiengineering.com
Amidaments i pressupost	Ardevols consultors Enric Ilurbe www.ardevols.com
Vegetació	AB Paisatgistes SL Albert Bestard www.abpaisatgistes.cat

Plànol
Definició
arquitectònica
planta coberta



Les mides de tots els elements s'hauran de
replantejar en obra i verificar amb la DF.

Davant de qualsevol contradicció entre la
documentació de projecte prevaldrà el criteri de
la DF.

Redactor	BAAS arquitectura
Versió	04.11.2024
Escala	A1 1:300 A3 1:600
Data	Juliol 2021

Expedient 248.17

Número

A.02.V12

2025/04/24

- Llegenda instal·lacions drenatge**


 - e.02 sobreexidor d'acer galvanitzat
 - e.03 tub de drenatge lineal solerat
 - e.04a canal lineal amb reixa ranurada lateral d'acer galvanitzat de ULMA o eq.
 - e.04b canal lineal amb reixa ranurada doble d'acer galvanitzat de ULMA o eq.
 - e.05 canal lineal amb reixa nervada ULMA o eq.
 - e.06 canal lineal de formigó tintat en massa
 - e.07 galena prefabricada conformada per marcs de formigó armat, estructures del tipus calaix, formades per dues lloses (d'inici i solera) encastades en murs laterals
 - e.08 arqueta mitja tenedó amb marc i tapa registrable interior enplenable 60x60cm
 - e.09 arqueta de pous sanejament amb marc i tapa registrable interior enplenable diàmetre 60cm
 - e.10 arqueta hidrants, gas i nitrogen amb marc i tapa registrable interior enplenable 40x40cm
 - e.11 arqueta per kits de goteig i electrovàlvules 40x50cm
 - e.12 arqueta per derivacions 40x50cm

* els models i dimensions de tots els elements a revisar segons obra
- Llegenda il·luminació**

 - le.03a Fanal TUMBLER (URBIDERMIS-SANTA&COLE) H=5,4m (Columna H5,6m d'alçada total), 3 Projector 1x25W (22V) 2700K (Òptica IESNA Type III) Acabat Negro RAL 9004
 - le.03b Fanal TUMBLER (URBIDERMIS-SANTA&COLE) H=5,4m (Columna H5,6m d'alçada total), 2 Projector 2x25W 2700K (Òptica IESNA Type III) Acabat Negro RAL 9004
 - le.03c Fanal TUMBLER (URBIDERMIS-SANTA&COLE) H=3,6m (Columna H4,0m d'alçada total), 1 Projector 1x25W (22V) 2700K (Òptica IESNA Type II) Acabat Negro RAL 9004
 - le.04a columna TML01 (Acabat Negro RAL 9004) Fixació a columna TML01 (Acabat Negro RAL 9004)
 - le.04b columna TML03 (Acabat Negro RAL 9004) Fixació a columna TML03 (Acabat Negro RAL 9004)
 - le.04c columna TML03 (Acabat Negro RAL 9004) Fixació a columna TML03 (Acabat Negro RAL 9004)
 - le.05 Luminària d'aplicació mural model ARNE S d'Urbidermis-Santa&Cole 15W 2700K TII Base d'aplicació mural 15W (12L 2700K IRC80 500mA Òptica TII) c0 Ref. ARPS124DTII + ARP502S Acabat RAL 9006 - Gris clar lliso
- Llegenda mobiliari**

 - mob.01a cadira d'alumini sense recol·lacionaments model luxemburg de Frédéric Soha o eq. fixada a paviment mitjançant tubulars d'acer galvanitzat ancorats a solera de formigó
 - mob.01b cadira d'alumini amb recol·lacionaments model luxemburg de Frédéric Soha o eq. fixada a paviment mitjançant tubulars d'acer galvanitzat ancorats a solera de formigó
 - mob.02 taula d'alumini 80x80 luxemburg de Frédéric Soha o eq. fixada a paviment mitjançant tubulars d'acer galvanitzat ancorats a solera de formigó
 - mob.03 paperera tipus barcelona, model 600 o eq. amb base d'ancoratge de pleina i fixació mecànica al paviment
 - mob.04 banc d'alumini amb recol·lacionaments luxemburg de Frédéric Soha o eq. fixat a paviment mitjançant tubulars d'acer galvanitzat ancorats a solera de formigó
 - mob.05 pila de protecció mob.06 aparadors model coenaghe o eq. de lubs galvanitzats per a 6 unitats d'aparcament
- Llegenda paviments**


 - pe.01a paviment continu de formigó tintat en massa amb àrid calcari acabat fratesat i pulit sobre solera de formigó classe 3
 - pe.01b esglaonat continu de formigó tintat en massa amb àrid calcari acabat fratesat i pulit sobre solera de formigó classe 3
 - pe.01c acabat fratesat i pulit pe.01d acabat vist amb in-capa tipus mur corbala o eq. amb el mateix acabat
 - pe.02a terra vegetal sobre edifici
 - pe.02b terra vegetal sobre terreny
 - pe.02c terra Amsterdam sobre terreny
 - pe.03a paviment de sauló compactat amb calç, tipus Saulosolid de Massachs o equiv. 10cm de gruix sobre terres edificis, classe 3
 - pe.03b paviment de sauló compactat amb calç, tipus Saulosolid de Massachs o equiv. 10cm de gruix sobre regia escales, classe 3
 - pe.03c paviment de sauló compactat amb calç, tipus Saulosolid de Massachs o equiv. 7cm de gruix sobre esglaó escales, classe 3
 - pe.03d paviment de sauló compactat amb calç, tipus Saulosolid de Massachs o equiv. 10cm de gruix sobre 25cm de Tot-U, classe 3
 - pe.04a paviment de sauló compactat amb ciment, tipus Saulosolid de Massachs o equiv. 10cm de gruix sobre Tot-U, classe 3
 - pe.04b paviment de sauló compactat amb ciment, tipus Saulosolid de Massachs o equiv. 7cm de gruix sobre edifici, classe 3
 - pe.04c paviment de sauló compactat amb ciment, tipus Saulosolid de Massachs o equiv. 13cm de gruix sobre 25cm de Tot-U, per transil·lació, classe 3
 - pe.05 paviment de peces de païol sobre solera de formigó
 - pe.06 pintura per a senyalització vial
 - pe.07 travesses de fusta de 30x20x150cm amb tractament d'exterior ancorades a solera formigó
 - pe.08 paviment asfàltic
 - pe.09 paviment tàctil indicador, peça prefabricada a l'obra in situ de formigó tintat i relleu sobre recrescut, segons plànols i DF

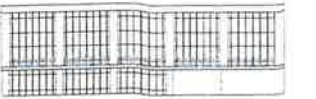

BAAS & ESPINET / UBACH

Projecte executiu	Entorns VHIR projecte pels entorns Centre de Recerca Vall d'Hebron
Client	Fundació Institut de Recerca Vall d'Hebron (VHIR)
Emplaçament	Passeig Vall d'Hebron 129 (Barcelona)
Arquitectes	Jordi Badia Miquel Espinet
Project leader	Jero Gutiérrez jergutierrez@baas.cat
Consultors	
Estructures	BIS structures Marta Solé www.bisstructures.com
Instal·lacions	PGI engineering Ismael García www.pgiengineering.com
Amidaments i pressupost	Ardevols consultors Enric Turbe www.ardevols.com
Vegetació	AB Paisatgistes SL Albert Bestard www.abpaisatgistes.cat

Plànol Definició
arquitectònica
planta coberta

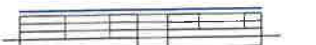


Les mides de tots els elements s'hauran de
replantar en obra i verificar amb la DF.

Davant de qualsevol contradicció entre la
documentació de projecte prevaldrà el criteri de
la DF.

Redactor	BAAS arquitectura
Versió	04 11 2024
Escala	A1 1:300 A3 1:600
Data	Juliol 2021
Número	248 17

A.02.V12

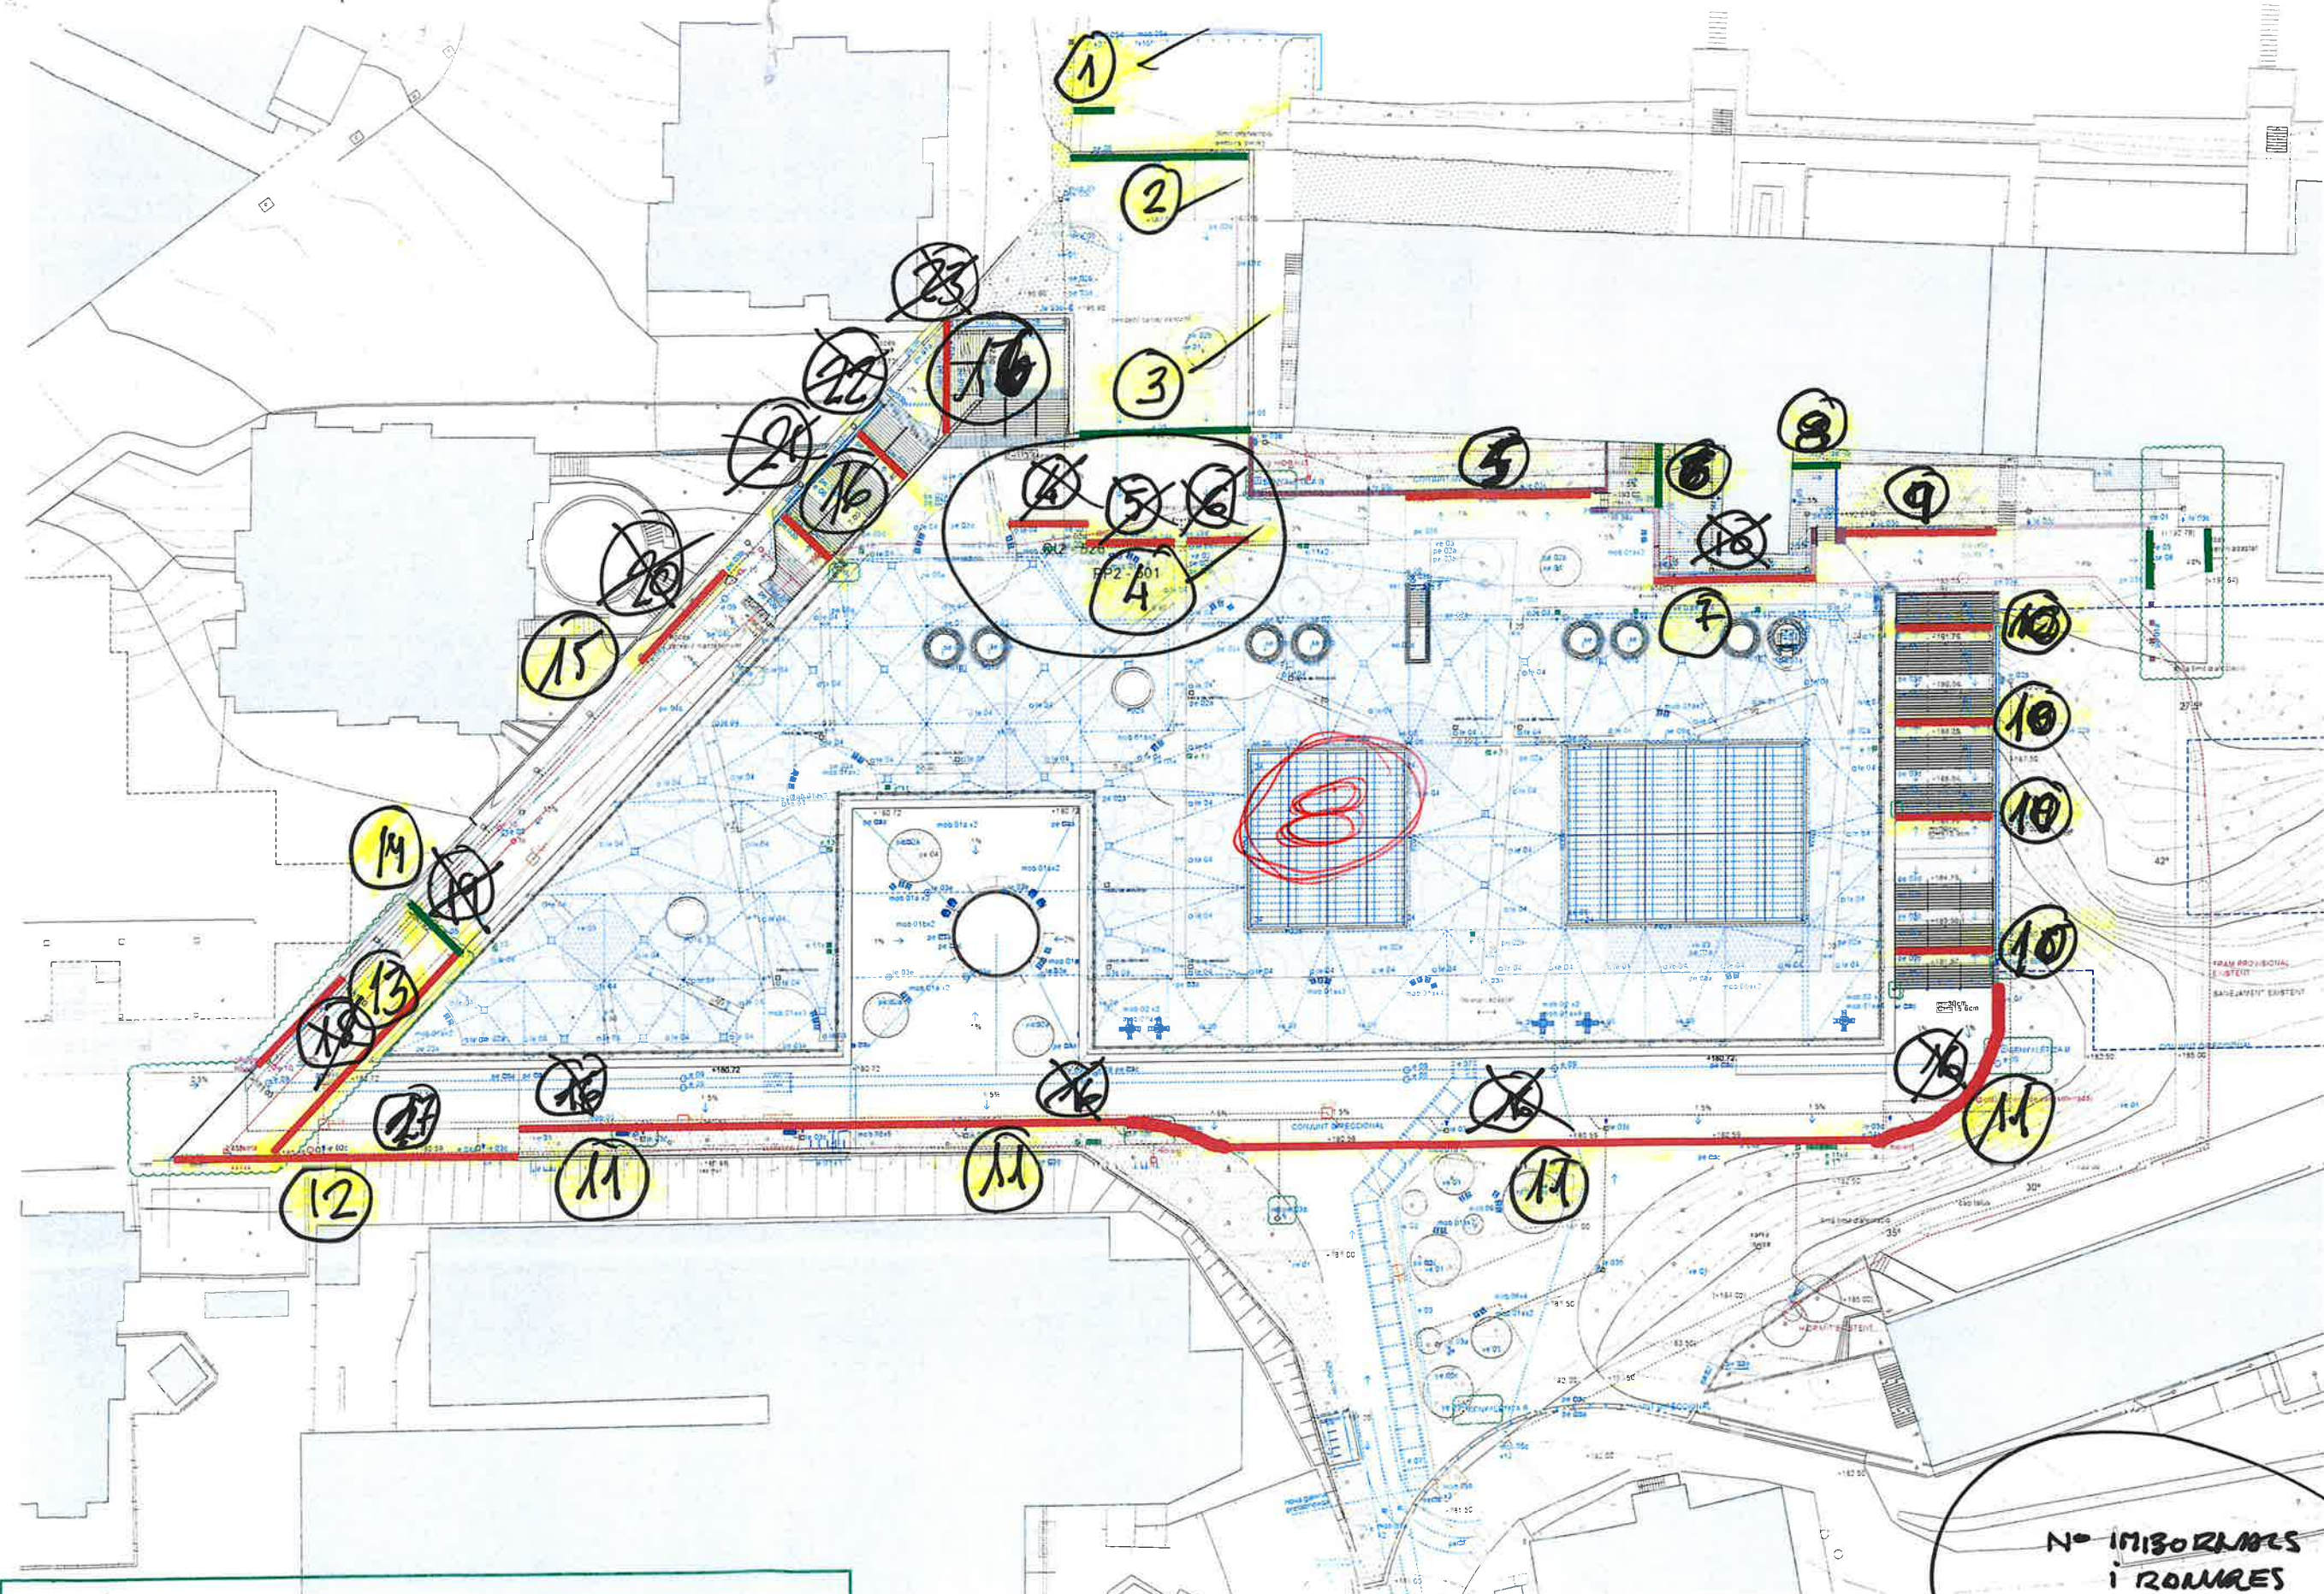

Llegenda instal·lacions drenatge

Drenatge entorns
e.02 sobrevidor d'acer galvanitzat
e.03 tub de drenatge lineal solarat
e.04a canal lineal amb reixa ranurada lateral d'acer
galvanitzat de ULMA o eq.
e.04b canal lineal amb reixa ranurada doble d'acer
galvanitzat de ULMA o eq.
e.05 canal lineal amb reixa nervada ULMA o eq.
e.06 canal lineal de formigó tintat en massa
e.07 galeries prefabricades conformades per marcs de
formigó armat estructures del tipus calaix formades
per dues lloses (dintre i solera) encastades en murs
laterals

e.08 arqueta moxa tensió amb marc i tapa registrable
interior empenable 60x60cm
e.09 arqueta de pous sanejament amb marc i tapa
registrable interior empenable diàmetre 60cm
e.10 arqueta hidrants gas i nitrogen amb marc i tapa
registrable interior empenable 40x40cm
e.11 arqueta per kits de goteg: electrovàlvules
40x50cm
e.12 arqueta per derivacions 40x50cm

Llegenda il·luminació

le.03a Fanal TUMBLER
(URBIDERMIS-SANTASCOLE) H=5.4m (Columna
H=5.6m d'alçada total) 3 Projector 3x25W
2700K (Optica IESNA Type III)
Acabat Negro RAL 9004
Fixació a columna TML01 (Acabat Negro RAL 9004)
le.03b Fanal TUMBLER
(URBIDERMIS-SANTASCOLE) H=5.4m (Columna
H=5.6m d'alçada total)
2 Projector 2x25W
2700K (Optica IESNA Type III)
Acabat Negro RAL 9004
Fixació a columna TML01 (Acabat Negro RAL 9004)

le.03c Fanal TUMBLER
(URBIDERMIS-SANTASCOLE) H=3.8m (Columna
H=4.0m d'alçada total) 1 Projector 1x25W (22W)
2700K (Optica IESNA Type II)
Acabat Negro RAL 9004
Fixació a columna TML01 (Acabat Negro RAL 9004)
le.03e Projector d'aplicació suapeu calefiteria
TUMBLER (URBIDERMIS-SANTASCOLE) H=10.45m
Projector 39W 2700K (Optica Wide Flood)
Acabat Negro RAL 9004
Fixació a calefiteria TML03 (Acabat Negro RAL 9004)
le.04 Balisa VIALKSTICK 1 2700K 220-240V EU BLK
Acabat black 30
le.05 Llumina d'aplicació mural model ARNE 5
d'URBIDERMIS-SANTASCOLE 15W 2700K TI
Base d'aplicació mural
15W (12L 2700K KIRC80 500mA Optica TI); c0
Ref: ARPS1240TH + ARPS02S
Acabat RAL 9005 - Girs clars iro

Llegenda mobiliari

mob.01a cadira d'alumini sense recol·laboracions model
luxemburg de fredric sofia o eq. fixada a paviment
mitjançant tubulars d'acer galvanitzat ancorats a
solera de formigó
mob.01b cadira d'alumini amb recol·laboracions model
luxemburg de fredric sofia o eq. fixada a paviment
mitjançant tubulars d'acer galvanitzat ancorats a
solera de formigó
mob.02 taula d'alumini 80x80 luxemburg de fredric
sofia o eq. fixada a paviment mitjançant tubulars
d'acer galvanitzat ancorats a solera de formigó
mob.03 paperera tipus barcelona model 600 o eq.
amb base d'ancoratge de oletina i fixació mecànica al
paviment

mob.04 banc d'alumini amb recol·laboracions
luxemburg de fredric sofia o eq. fixat a paviment
mitjançant tubulars d'acer galvanitzat ancorats a
solera de formigó
mob.05 pilona de protecció
mob.06 aparadors model copenaghe o eq. de tubs
galvanitzats per a 5 unitats d'aparcament

Llegenda paviments

paviments exteriors
pe.01a paviment continu de formigó tintat en massa
amb and calcan acabat fratesal i pulit sobre solera de
formigó classe 3
pe.01b esglaonari continu de formigó tintat en massa
amb and calcan acabat fratesal i pulit sobre solera de
formigó classe 3
pe.01c acabat fratesal i pulit
pe.01d acabat vist amb incapa tipus mur corbata o
eq. amb el mateix acabat
pe.02a terra vegetal sobre edifici
pe.02b terra vegetal sobre terreny
pe.02c terra Amsterdam sobre terreny

pe.03a paviment de sauló compactat amb calç tipus
Saulosolid de Massachs o equivalent 10cm de gruix sobre
terres edifi, classe 3
pe.03b paviment de sauló compactat amb calç tipus
Saulosolid de Massachs o equivalent 10cm de gruix sobre
repla escales classe 3
pe.03c paviment de sauló compactat amb calç tipus
Saulosolid de Massachs o equivalent 7cm de gruix sobre
esglaons escales classe 3
pe.03d paviment de sauló compactat amb calç tipus
Saulosolid de Massachs o equivalent 10cm de gruix sobre
25cm de Tol-U classe 3
pe.04a paviment de sauló compactat amb ciment
tipus Saulosolid de Massachs o equivalent 10cm de gruix
sobre Tol-U classe 3
pe.04b paviment de sauló compactat amb ciment
sobre edifici classe 3

Nº IMBORNALS
I ROMURES
PREVIATGE
MIGRES TUMBLERS

pe.04c paviment de sauló compactat amb ciment
tipus Saulosolid de Massachs o equivalent 13cm de gruix
sobre 25cm de Tol-U per trankie rodal classe 3
pe.05 paviment de peces de panol sobre solera de
formigó
pe.06 travessera per a senyalització vial
pe.07 travessera de fusta de 30x20x150cm amb
tractament d'exterior i pintada a solera formigó
pe.08 paviment tàctil indicador peça prefabricada a
obra in situ de formigó tintat i relleu sobre recrescut
segons plànol: DF



Client	Fundació Institut de Recerca Vall d'Hebron (VHIR)
---------------	---

Arquitectes **Jordi Badia**
Miquel Espinet

Consultors

Instal·lacions **PGI engineering**
Ismael García
www.pgiengineering.com

Vegetació **AB Paisatgistes SL**
Albert Bestard
www.abpaisatgistes.cat

~~Re~~ gente



Davant de qualsevol contradicció entre la documentació de projecte prevaldrà el criteri de la DF

Versiö 04 11 2024

Data Juliol 2021

Número

A.02.V12

Drenatge entorns

- 0.2 sobreeixidor d'acer galvanitzat
- 0.3 tub de drenatge lineal asfàltic
- 0.4 canal lineal amb reixa ranurada lateral d'acer galvanitzat de ULMA o
- 0.4b canal lineal amb reixa ranurada doble d'acer galvanitzat de ULMA o
- 0.5 canal lineal amb reixa ranurada ULMA o
- 0.6 canal lineal de fòrmpo llatí en massa
- 0.7 galleria prefabricada conformatada per marcs de fòrmpo amb: estructures del tipus canal formades per dues lloses (intel·l, solera) encastrades en murs alternats

- 0.8 arqueta metàl·lica tensió amb marc i tapa registrable interior emblenable 40x50cm
- 0.9 arqueta de fosa sanejament amb marc i tapa registrable interior emblenable diàmetre 60cm
- 1.0 arqueta hidràulica, gas nitrogen amb marc i tapa registrable interior emblenable 40x40cm
- 1.1 arqueta per kits de gotes i evacuavalvulcs 40x50cm
- 1.2 arqueta per derivacions 40x50cm

els models «> dimensions de tots els elements a revisar segons obra

le.03a FANAL TUMBLER
(URBIDERMISS-SANTA&COLE) H=5.4m (Columna
H5 6m d'alçada total) 3 Projector 3x25W
2700K (Optica IESNA Type III)
Acabat Negro RAL 9004
Fixació a columna TML01 (Acabat Negro RAL 9004)

le.03b FANAL TUMBLER
(URBIDERMISS-SANTA&COLE) H=5.4m (Columna
H5 6m d'alçada total)
2 Projector 2x25W
2700K (Optica IESNA Type III)
Acabat Negro RAL 9004
Fixació a columna TML01 (Acabat Negro RAL 9004)

le 03c Fanel TUMBLER
(UBIDERMISS-SANTACOLE) H=3.8m (Columa
H 0m di altezza totali 1 Projector 1200W (220V)
2700K (OpzioneS)TA Type

Acabato Negro RAL 9004
Francis e catenaria TLM01 (Acabato Negro RAL 9004)
le 03c Projector di applicazione sospesa catenaria
TUMBLER (UBIDERMISS-SANTACOLE)H=10.45m
Projector 300W 2700K (Oplica Wide Flood)

Acabato Negro RAL 9004
Francis e catenaria TLM03 (Acabato Negro RAL 9004)
le 04c Projector di applicazione sospesa catenaria
TUMBLER (UBIDERMISS-SANTACOLE)H=10.45m
Projector 300W 2700K (Oplica Wide Flood)

Acabato Negro RAL 9004
Francis e catenaria TLM03 (Acabato Negro RAL 9004)
le 04c Projector di applicazione sospesa catenaria
TUMBLER (UBIDERMISS-SANTACOLE)H=10.45m
Projector 300W 2700K (Oplica Wide Flood)

le 05 Illuminazione di ambiente murali model ARNE S
di Illuminazione di ambiente murali model ARNE S
di Illuminazione di ambiente murali model ARNE S

Base di attacco murali
Base di attacco murali
Base di attacco murali

Ref ARPS2100TH + ARPS02S
Ref ARPS2100TH + ARPS02S
Ref ARPS2100TH + ARPS02S

Acabato RAL 9002 - Gns catenaria
Acabato RAL 9002 - Gns catenaria
Acabato RAL 9002 - Gns catenaria

mob.01a cadira d'alumini sense recol·labracos model luxemburg de frederic sofia o eq. fixada a paviment mitjançant tubulars d'acer galvanitzat ancorats a solera de formigó.

mob.01b cadira d'alumini amb recol·labracos model luxemburg de frederic sofia o eq. fixada a paviment mitjançant tubulars d'acer galvanitzat ancorats a solera de formigó.

mob.02 taula d'alumini 30x80 luxemburg de frederic sofia o eq. fixada a paviment mitjançant tubulars d'acer galvanitzat ancorats a solera de formigó.

mob.03 paperera nou barcelonà model 600 o eq. amb base d'ancoratge de plom i fixació mecànica al paviment.

pagaments exteriors
 pe 01a paviment continuu de formigó llatat en massa
 amb are i calcan acabat fratesat / pulit sobre solera de
 formigó classe 3
 pe 01b esglaonat continuu de formigó llatat en massa
 amb are i calcan acabat fratesat / pulit sobre solera de
 formigó classe 3
 pe 01c acabat fratesat / pulit
 pe 01d acabat vist amb in capa tipus mur corbata o
 eq amb el maleix acabat
 pe 02a terra vegetal sobre edifici
 pe 02b terra vegetal sobre terreny
 pe 02c terra Amsterdam sobre terreny

pe.03a pavimento de saulo compactat em calç; tipos
Saulos de Massachs o equiv 10cm de grux sobre
terres edific; classe 3

pe.03b pavimento de saulo compactat em calç; tipos
Saulos de Massachs o equiv 10cm de grux sobre
repla escalas; classe 3

pe.03c pavimento de saulo compactat em calç; tipos
Saulos de Massachs o equiv 7cm de grux sobre
esplio escalas; classe 3

pe.03d pavement de saulo compactat em calç; tipos
Saulos de Massachs o equiv 10cm de grux sobre
25cm de Tol-i; classe 3

pe.04a pavement de saulo compactat em ciment;
tipos Saulos de Massachs o equiv 10cm de grux
sobre calç; classe 3

pe.04b pavement de saulo compactat em ciment;
tipos Saulos de Massachs o equiv 7cm de grux
sobre edific; classe 3

pe.04c paviment de sòlida compactat amb ciment, tipus Salsoluid de Massachusetts o equiv. 13cm de gruix sobre 25cm de Tot-U per transit rodal, classe 3

pe.05 paviment de peces de panot sobre solera de formigó

pe.06 pintura per a senyalització viària

pe.07 travesses de fusta de 30x20x150cm amb tractament d'exterior ancorades a solera formigó

pe.08 paviment asfàltic

pe.09 paviment tàctic indicador peça prefabricada a forja in situ de formigó tintat i relliu sobre res recrescul segons planols DF

