



SUBMINISTRAMENT DE MOBILIARI
NOVA BIBLIOTECA DE VILAFRANCA DEL PENEDÈS
"JOANA RASPALL"



Carrer Sarriera núm. 25
08720 Vilafranca del Penedès

Ajuntament de Vilafranca del Penedès
Gener 2026

ÍNDEX

Índex

I MEMÒRIA

Dades generals
Memòria Descriptiva

II. DOCUMENTACIÓ GRÀFICA

Fotografies estat actual edifici
Índex de plànols
Plànols

III. FITXES/PLECS DE CONDICIONS TÈCNIQUES

Prestatgeries
Seients
Taules
Mobiliari a mida
Complements
Treballs complementaris

IV. PRESSUPOST

PRESSUPOST
P.E.C.

I. MEMÒRIA

DADES GENERALS I SIGNATURA

Identificació i objecte del contracte

Objecte del contracte:	Subministrament de mobiliari per a la nova biblioteca de Vilafranca del Penedès
Tipus de contractació i procediment	Contracte de subministrament per procediment obert.
Emplaçament:	Carrer Sarriera, núm. 25 C.P. 08720
Municipi:	Vilafranca del Penedès , comarca de l'Alt Penedès
Referència cadastral:	1678003CF9717N0001WH (Carrer Comerç, núm. 29)

Agents

Promotor:	Ajuntament de Vilafranca del Penedès Adreça: Carrer de la Cort, 14 08720 Vilafranca del Penedès Telèfon: 93 8920358
Equip tècnic redactor:	Serveis Tècnics d'Urbanisme de l'Ajuntament de Vilafranca del Penedès Pepita Cruz Serra, arquitecta Adreça: Plaça Jaume I, 8-10 08720 Vilafranca del Penedès
Col·laboració:	Diputació de Barcelona Gerència de Serveis de Biblioteques Secció de Programació Territorial i Equipaments Unitat d'Arquitectura Bibliotecària Adreça: Carrer Comte d'Urgell, 187 08036 Barcelona

Vilafranca del Penedès, Gener 2026


L'arquitecta,

MEMÒRIA DESCRIPTIVA

Informació prèvia: antecedents i condicionants de partida

El municipi, ubicat a la comarca de l'Alt Penedès, té una alçada topogràfica aproximada de 220m.

La nau Cortina, situada al carrer Comerç núm. 29, ha estat objecte d'una rehabilitació que ha transformat la part posterior de l'edifici com a la Biblioteca Joana Raspall de Vilafranca del Penedès. L'accés a la biblioteca és pel carrer Sarriera núm. 25.

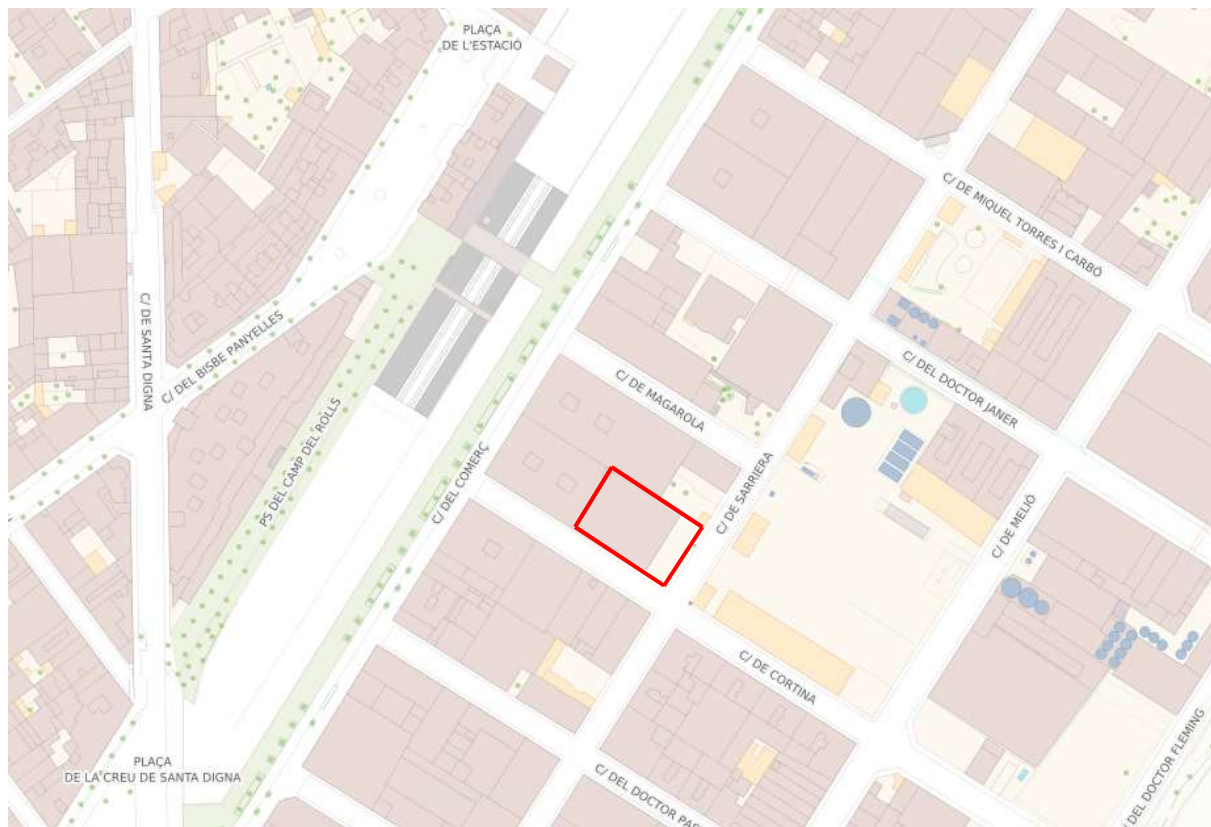

La biblioteca està dividida en tres plantes: planta semi-soterrani amb sortida a un pati exterior amb grades, planta baixa amb l'accés principal i la sortida d'emergència, i planta primera o altell. A davant de l'accés principal, hi ha una plaça pública entre els carrers Sarriera i Cortina. La superfície útil interior de la nova biblioteca és de 1.104m².

DESCRIPCIÓ

El present document defineix les característiques tècniques que han de complir els elements a subministrar per a equipar de mobiliari la nova biblioteca de Vilafranca del Penedès, un cop la obra finalitzada i recepcionada, i prèviament a la instal·lació de l'equipament informàtic, RFID i fons documental.

Capítols:	PRESTATGERIES
	SEIENTS
	TAULES
	MOBILIARI A MIDA
	COMPLEMENTES
	TREBALLS COMPLEMENTARIS

Cada element a subministrar complirà amb les especificacions tècniques i les normatives especificades a la fitxa, i el número d'unitats s'indica al pressupost. Un cop adjudicat el contracte, l'empresa subministradora comprovarà in situ les mesures necessàries reals.

En l'apartat de treballs complementaris, i per tal de completar el muntatge complet del mobiliari, el subministrament inclou la col·locació de cada moble detallat a les fitxes i segons s'indica als plànols, així com la instal·lació d'aquells elements que ho requereixin, principalment electrificació i dades. A tal efecte, s'inclourà l'aixecament de les llosetes viníliques auto-fixades, l'aixecament del terra tècnic necessari per accedir a les caixes de connexions, la realització dels forats mecanitzats per al pas de cables tant la placa de terra tècnic com la lloseta de pvc, el cablejat des del moble fins la caixa de connexions i la posterior col·locació de terra tècnic i llosetes viníliques segons el dibuix existent i utilitzant elements passa-cables tipus:



Proposta de tapes passa-cables del paviment



Fotografies del terra tècnic de la Biblioteca

També s'inclou la retirada d'embalatges a l'abocador autoritzat. Les prestatgeries i el mobiliari electrificat es replantejarà exactament segons les cotes indicades als plànol o bé segons indicacions de la direcció facultativa.

En la valoració d'ofertes s'aprovaran elements amb solucions tècniques o de detall alternatives iguals o de millor qualitat, sempre i quan es compleixin les seves característiques bàsiques funcionals, formals, de nivell de qualitat i de sostenibilitat.

ESPAIS DE LA BIBLIOTECA

L'accés és per la planta 0, des d'on es pot anar a la planta -1 i a la planta 1.

A la planta semi-soterrani (-1), hi ha la sala d'actes, que cal equipar amb mobiliari mòbil tipus cadires apilables, taules plegables, i taules de ponència també amb rodes. En aquest espai hi ha el rack de sò, pantalla de projecció motoritzada, projector penjat del sostre i càmera de gravació. A sobre de la tarima s'instal·larà dues taules electrificades amb rodes i 4 cadires, que aniran connectades a les connexions que es troben a sota de la tarima a través d'una trapa.

En aquesta planta també hi trobem una zona de lavabos, el magatzem de documents, i l'espai de treball intern dividit en dos espais: direcció i serveis tècnics. A direcció cal taula, cadira ergonòmica, prestatgeries i penjadors. A serveis tècnics es preveuen taules, cadires ergonòmiques, prestatgeries, punt de reciclatge, penjadors i l'equipament d'electrodomèstics de la zona d'office.

A la planta baixa (0) hi ha l'entrada principal de la Biblioteca. En aquest punt s'instal·larà un arc antifurts amb sistema RFID.

La sala principal de la planta baixa, disposarà d'un taulell d'informació, mobiliari específic per als punts de RFID (2), OPAC(1), i @+(1), prestatgeries, taules, cadires, butaques, pufs, expositors, pantalla informativa, punt de reciclatge, i mobiliari específic per a la zona infantil i de petits lectors.

El mobiliari de la zona de petits lectors és amb rodes, i amb l'ajut d'una catifa, es crearà un espai especial per a projeccions i espai de contes.

A un costat de la sala, hi ha els lavabos i una sala de suport que es pot dividir en dos espais. En aquesta sala s'hi preveuran taules amb rodes i cadires apilables.

A la planta primera (+1) hi ha una distribució semblant a la planta inferior, però destinada a públic juvenil i adult. S'hi preveurà un taulell d'informació, mobiliari específic per als punts OPAC(1) i @+(4), prestatgeries, taules, cadires, butaques, pantalla informativa, punt de reciclatge, i mobiliari per a una zona més informal.

Un grup de 2 taules i 8 punts d'estudi il·luminats amb llum directa a la pròpia taula.

A un costat de la sala, hi ha els lavabos i una sala de formació de l'Ajuntament.

Les instal·lacions previstes tant a la planta 0 com la planta 1, s'han distribuït a través del terra tècnic. Per tal de dotar d'electricitat i dades al mobiliari que així ho requereixi, la instal·lació del mobiliari preveurà els kits de connexió, cablejat,

l'execució de les connexions, forats mecanitzats i recol·locació de paviment mantenint el dibuix.

Els lavabos s'equiparan amb papereres (incloses les papereres de bolquers i les d'higiene femenina), donat que la resta d'equipament ja hi és a la obra finalitzada.

Finalment, el projecte contempla el subministrament de paraigüers, riels expositius, pissarres, expositors, rellotges, peus separadors, escala, carro de neteja, etc.

TERMINI

Es preveu un termini aproximat de 3 mesos per al subministrament i el muntatge.

PRESSUPOST

El pressupost total del subministrament és de **327.669,00 €** (270.800,83 € més 56.868,17 € de 21% d'I.V.A.).


Veure detall del pressupost i imports per capítols a l'apartat IV del present document.

II. DOCUMENTACIÓ GRÀFICA

Fotografies estat actual

Planta semi-soterrani

Sala d'actes

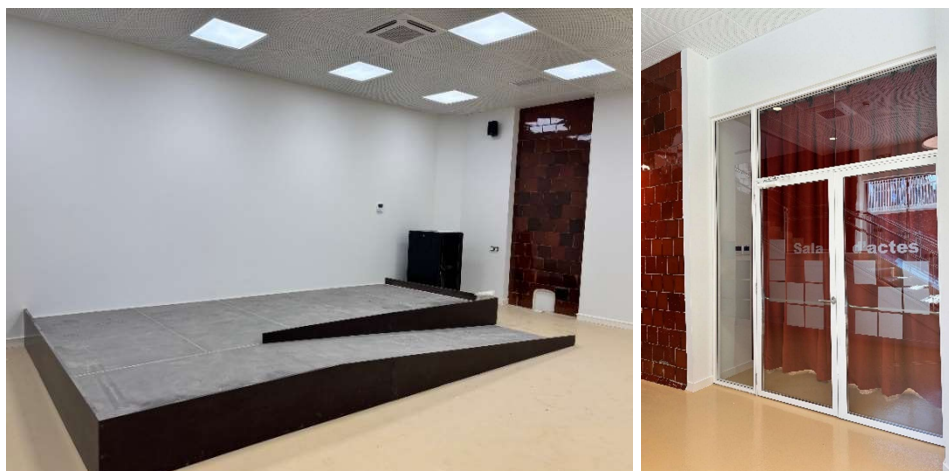

Planta semi-soterrani

Direcció




Planta semi-soterrani

Serveis
Tècnics



Planta semi-soterrani

Dipòsit de
documents i
Lavabos

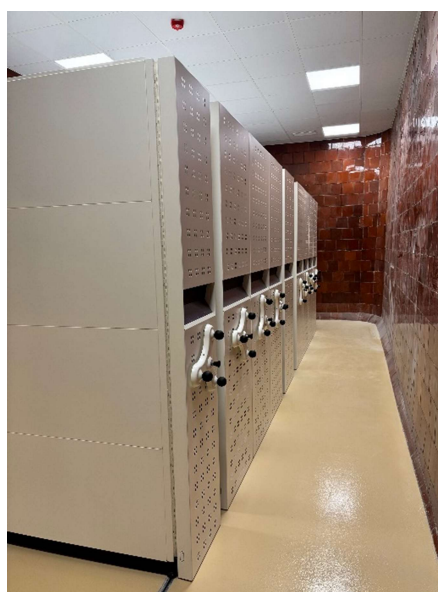

Planta semi-soterrani


Dipòsit de
documents i
Lavabos



Planta baixa

Sala Infantil i
Petits Lectors



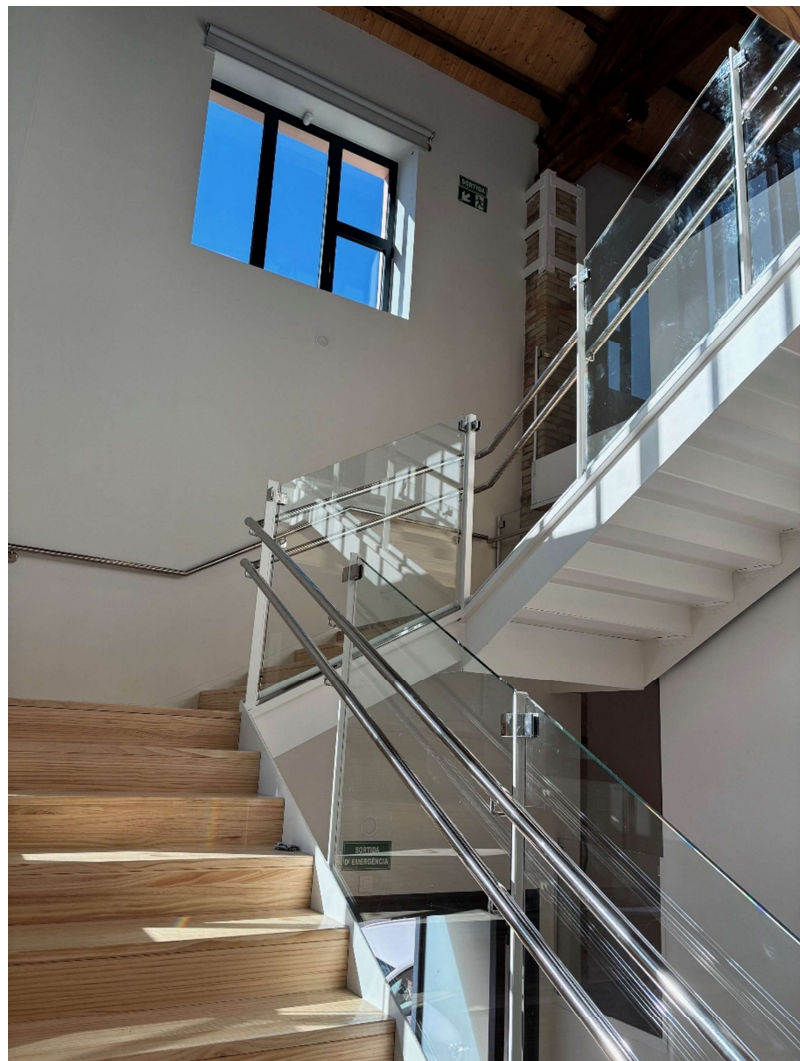





Planta baixa

Espai de
suport: sala 1 i
sala 2



Planta primera

Sala juvenil i
adult

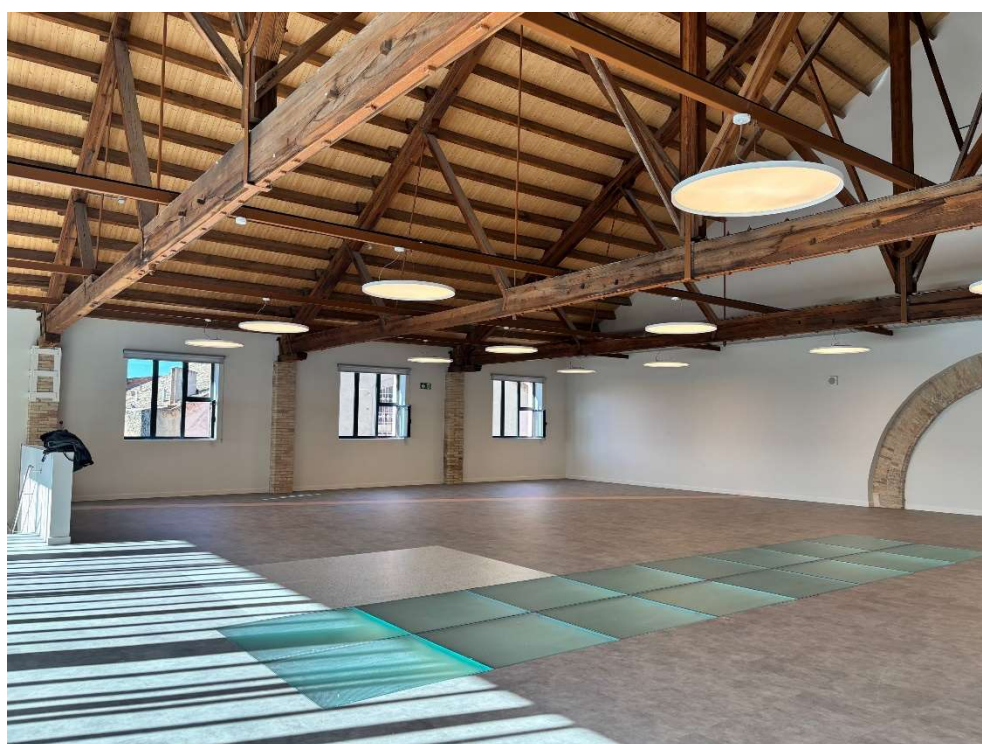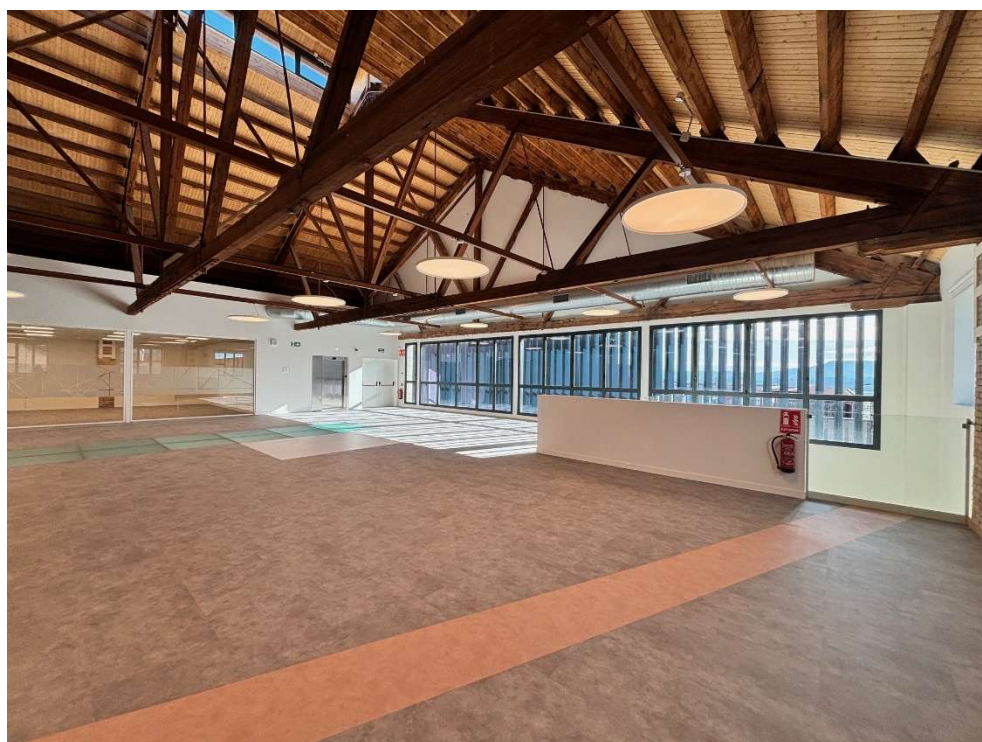



Planta Primera

Sala de
formació



Índex de plànols

1	Situació i emplaçament
2.1	Planta semi-soterrani. Prestatges.
2.2	Planta semi-soterrani. Seients.
2.3	Planta semi-soterrani. Taules.
2.4	Planta semi-soterrani. Mobiliari especial i complements.
3.1	Planta baixa. Prestatges.
3.2	Planta baixa. Seients.
3.3	Planta baixa. Taules.
3.4	Planta baixa. Mobiliari fet a mida.
3.5	Planta baixa. Detall mobiliari fet a mida: taulell d'informació.
3.6	Planta baixa. Detall mobiliari fet a mida: moble modular serp.
3.7	Planta baixa. Altres detalls mobiliari fet a mida.
3.8	Planta baixa. Mobiliari especial i complements.
4.1	Planta primera. Prestatges.
4.2	Planta primera. Detalls prestatges.
4.3	Planta primera. Seients.
4.4	Planta primera. Taules.
4.5	Planta primera. Mobiliari fet a mida.
4.6	Planta primera. Detalls mobiliari fet a mida.
4.7	Planta primera. Mobiliari especial i complements.
5.1	Planta semi-soterrani. Instal·lacions d'electricitat i telecomunicacions existent.
5.2	Planta semi-soterrani. Instal·lacions d'electricitat i telecomunicacions existent.
5.3	Planta semi-soterrani. Instal·lacions d'electricitat i telecomunicacions existent.

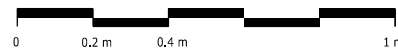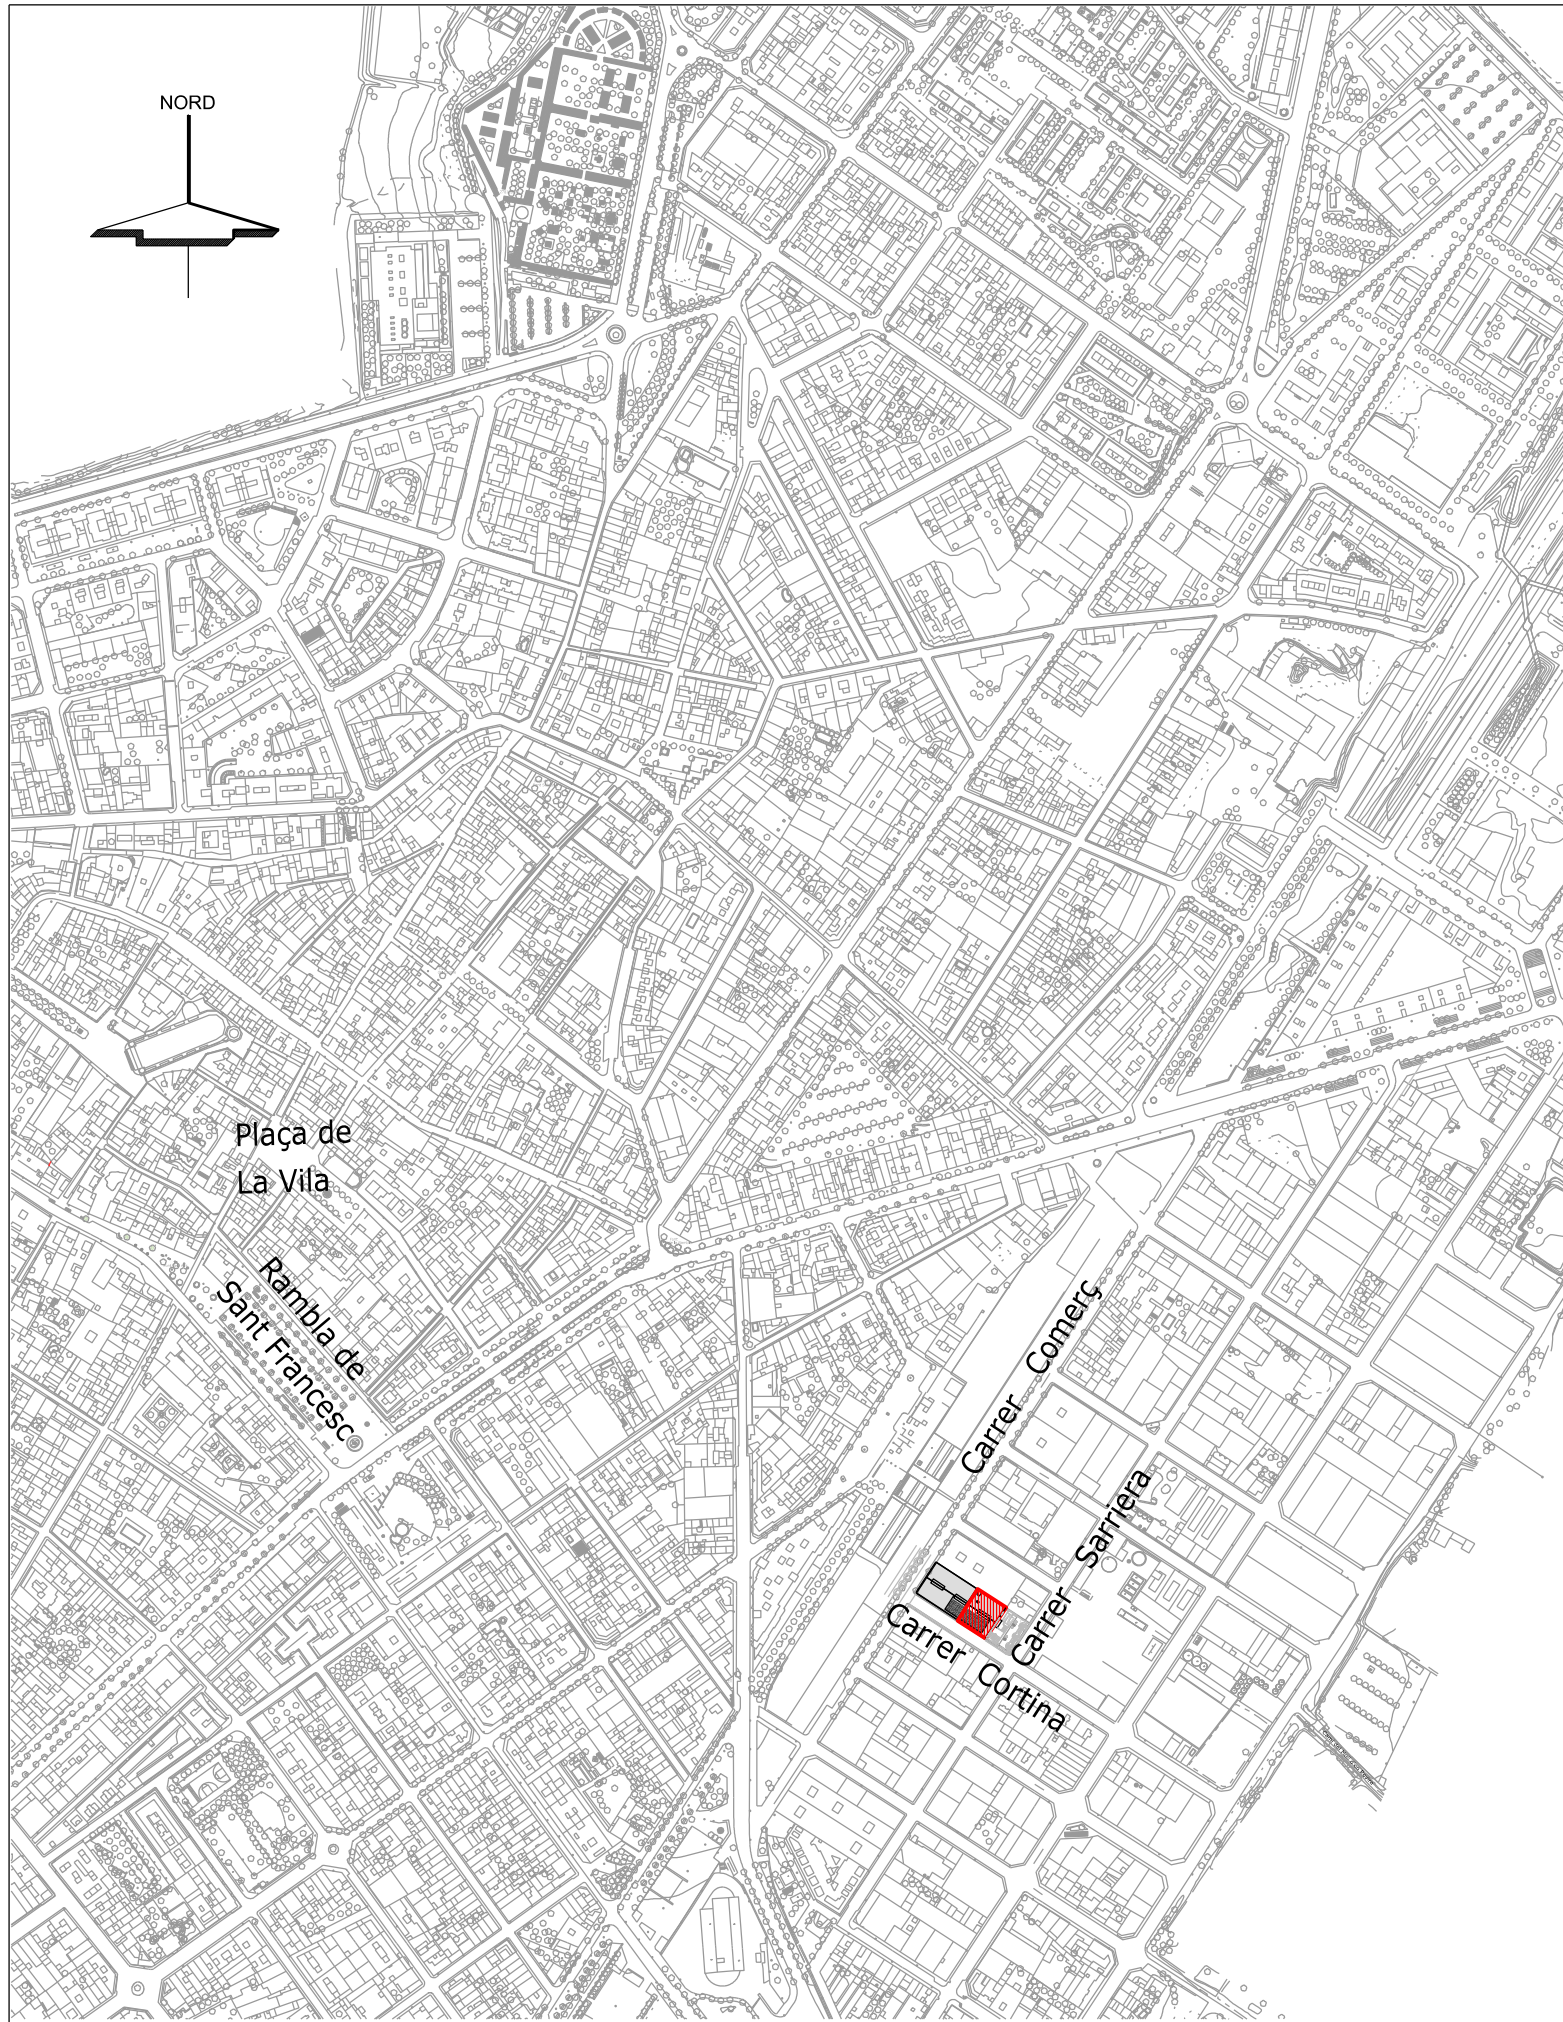

G: SOiP/Projectes/2025-163000
Biblioteca_Nau_Cortina-Mobiliari
Fitxer .dgn/.dwg: 03Projecte/02/Planols

Serveis Tècnics Urbanisme



AJUNTAMENT
VILAFRANCA
DEL PENEDÈS
Àrea de Territori, Espai Públic i
Transició Ecològica
Departament d'Obres i Projectes


MOBILIARI BIBLIOTECA NAU CORTINA

SITUACIÓ - EMPLAÇAMENT - Carrer de Sarriera núm 25


Escala: 1/5.000 1/500

Data: Gener 2026


Plànol Núm.

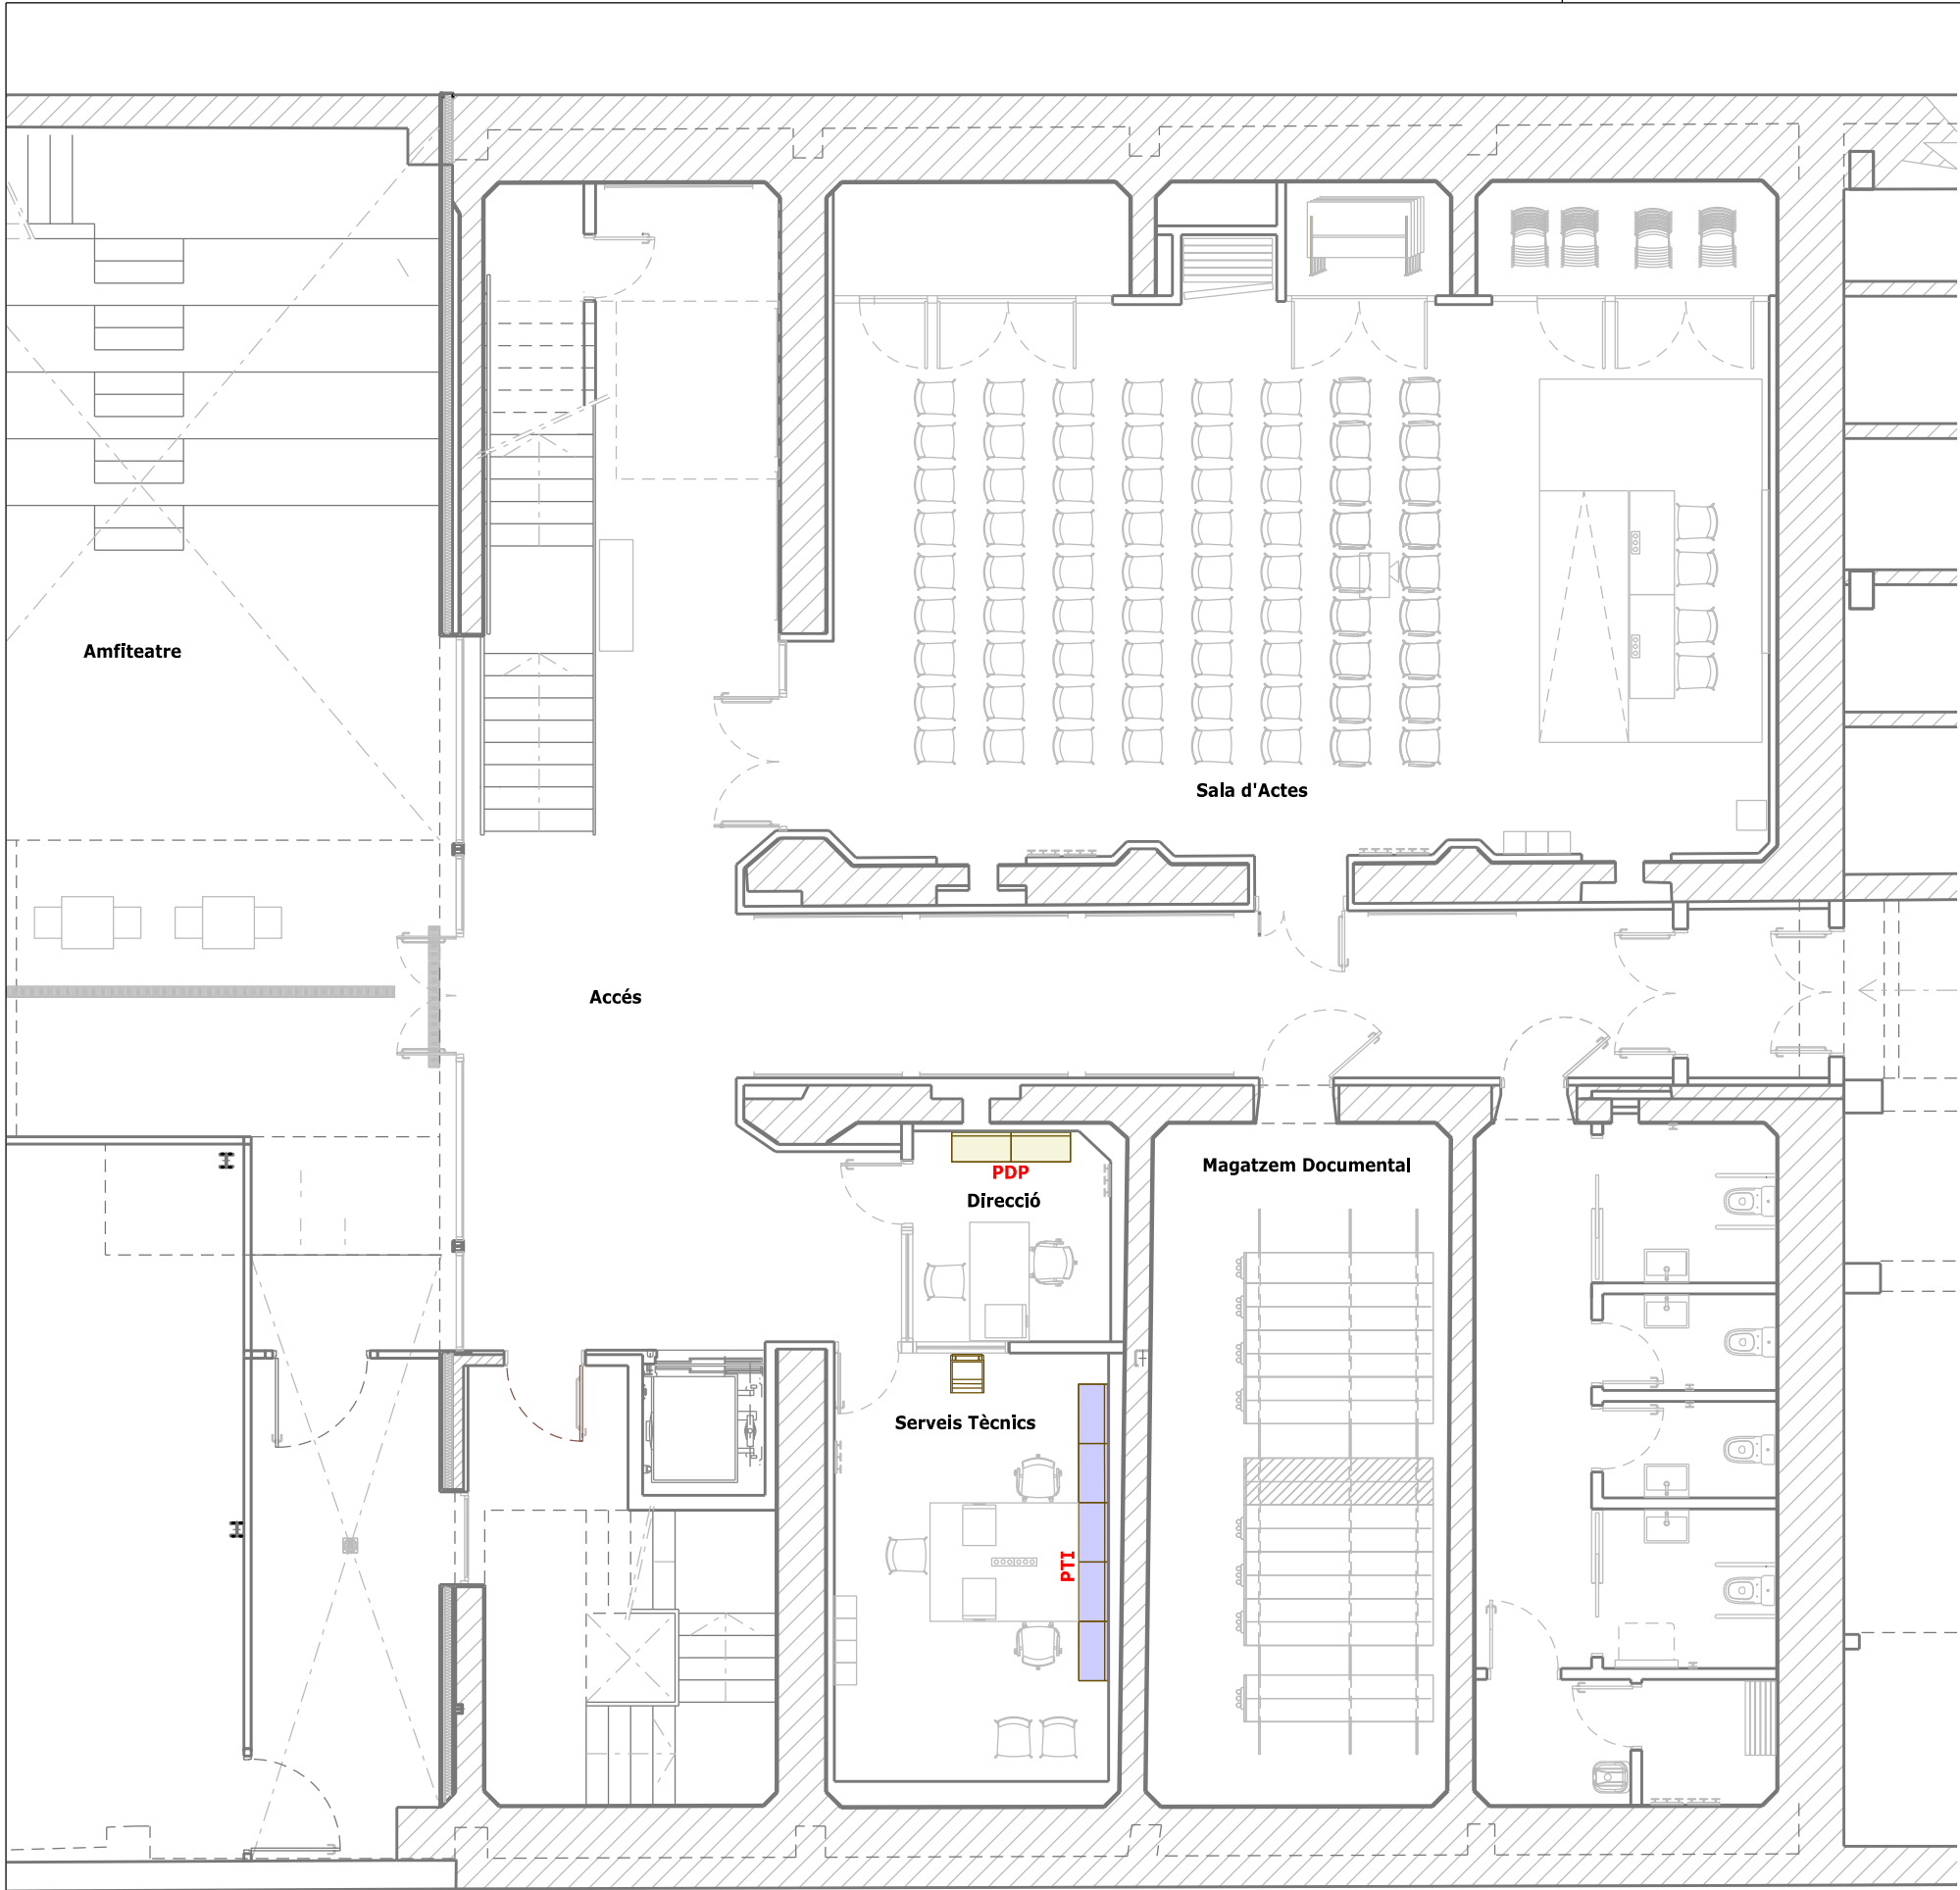


PRESTATGE DESPATX DIRECCIÓ **PDP**

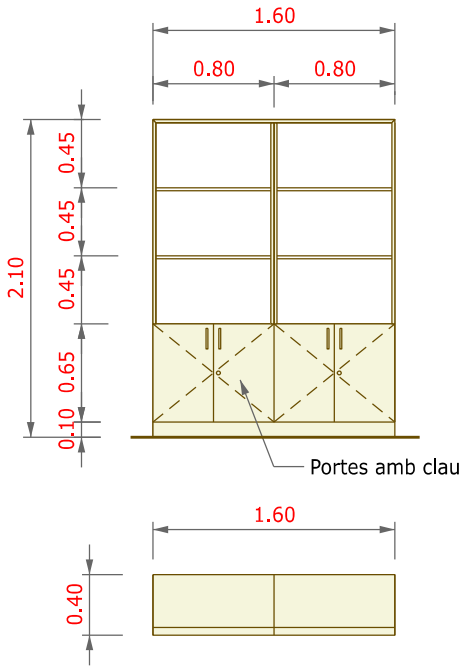

PRESTATGE TREBALL INTERN **PTI**

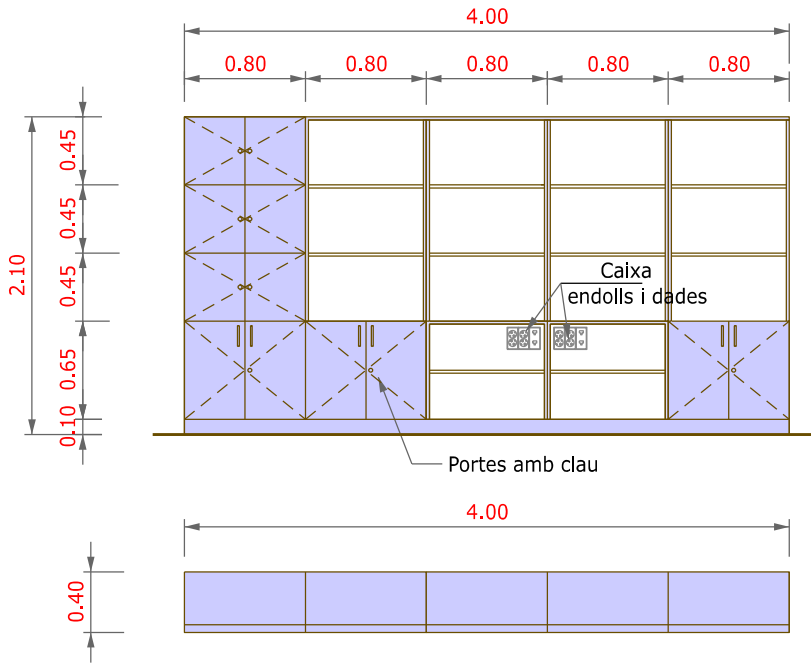

PRESTATGES		
PDP		Prestatge Despatx Direcció
PTI		Prestatge Treball Intern

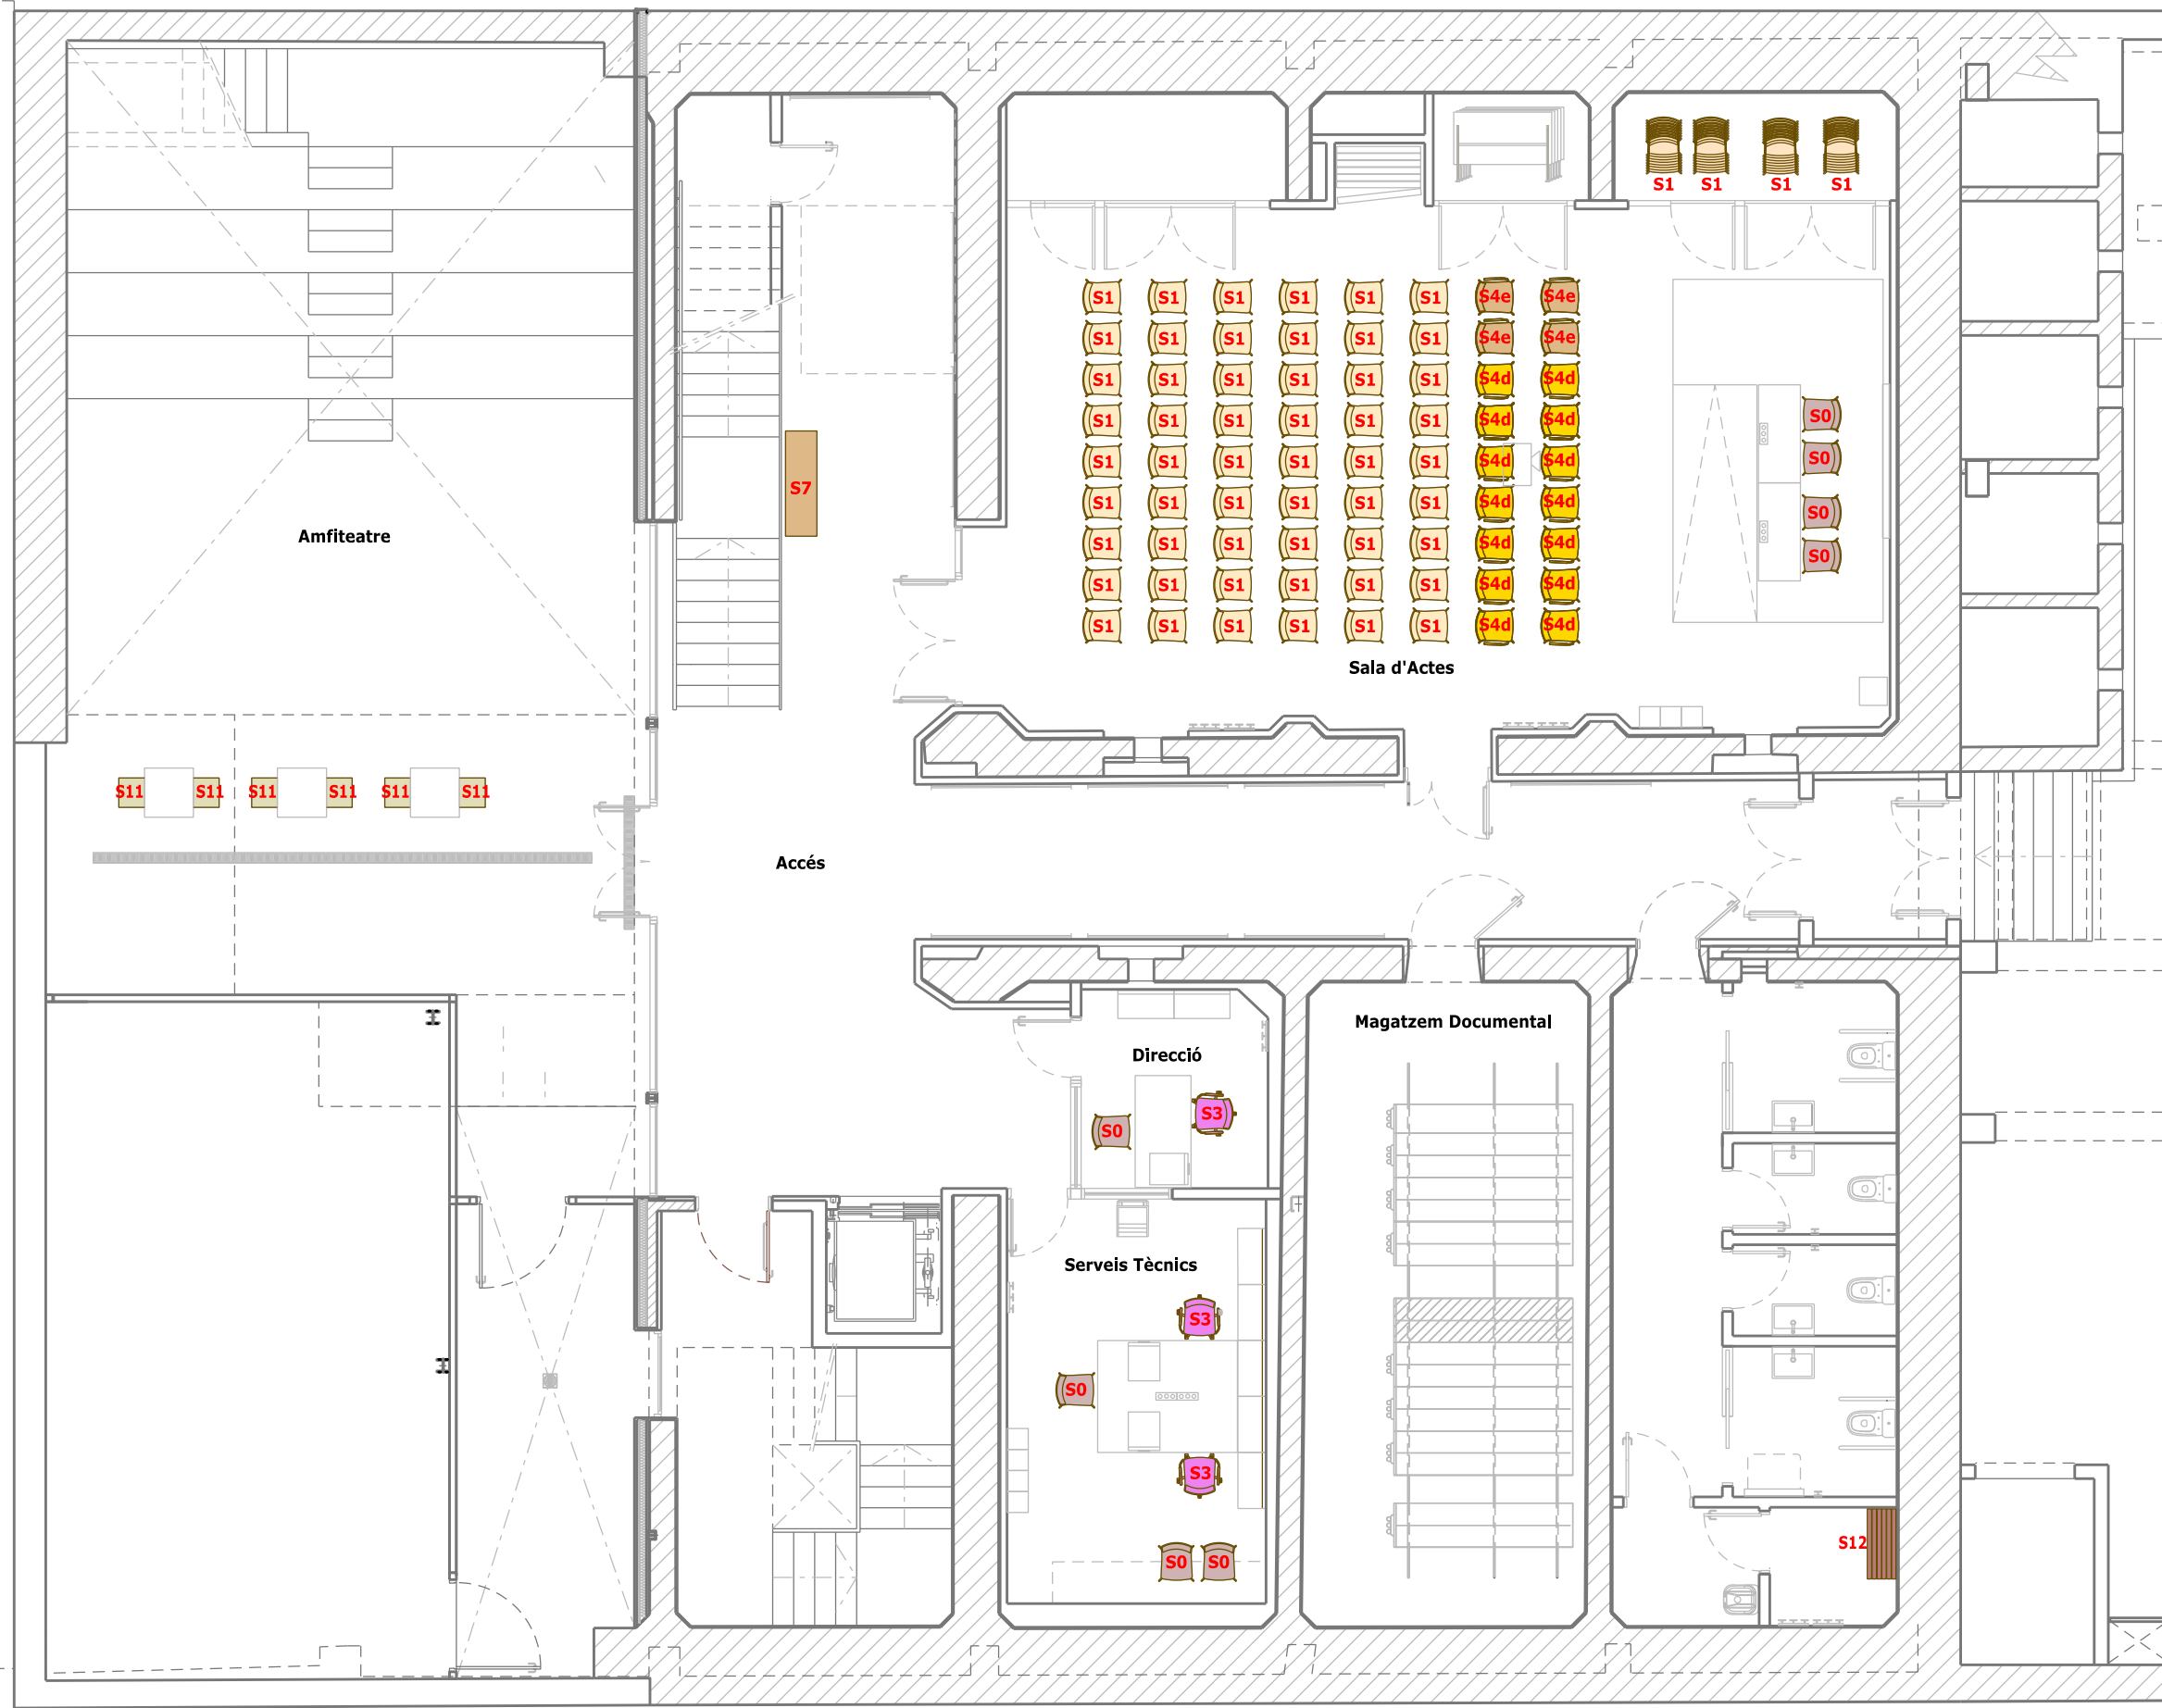

SEIENTS		
	S0	Cadira de lectura amb seient tapissat tipus València o Silvertex
	S1	Cadira de lectura
	S2	Cadira lectura infantil
	S3	Cadira operativa amb rodes i braços
	S4d	Cadira de lectura amb pala a la dreta
	S4e	Cadira de lectura amb pala a l'esquerra
	S5	Butaca informal amb braços
	S6	Puf infantil
	S7	Banc de fusta 150x45x45
	S8	Butaca informal sense braços
	S9	Sofà modular informal amb taula
	S10	Butaca modular informal
	S11	Cadira per exterior
	S12	Banqueta de fusta 100x45
	S13	Puf juvenil
	S14	Cadira amb rodes
	S15	Cadira amb braços



G: SOiP/Projectes/2025-163000
Biblioteca_Nau_Cortina-Mobiliari
Fitxer .dgn/.dwg: 03Projecte/02/Planols

Serveis Tècnics Urbanisme



TAULES

	T1	Taula 160x80 electrificada H 74
	T2	Taula 200x160 electrificada H 74
	T3	Taula 140x70 electrificada i amb faldó H 74
	T4	Taula 140x70 amb rodes i plegables H 74
	T5	Taula 400x80 electrificada H 74
	T6	Taula Ø110 H 74
	T7	Taula Ø80 H 64
	T8	Taula Ø60 H 45
	T9	Taula 180x120 electrificada i illum H 74
	T10	Taula 240x100 electrificada H 74
	T11	Taula 240x70 electrificada H 74
	T12	Taula 450x80 electrificada H 74
	T13	Tauleta auxiliar Ø40 elevable
	T14	Taula 80x80 H 74
	T15	Taula 80x80 per exterior H 74



G: SOiP/Projectes/2025-163000
Biblioteca_Nau_Cortina-Mobiliari
Fitxer .dgn/.dwg: 03Projecte/02/Planols

Serveis Tècnics Urbanisme



**AJUNTAMENT
VILAFRANCA
DEL PENEDÈS**
Àrea de Territori, Espai Públic i
Transició Ecològica
Departament d'Obres i Projectes

MOBILIARI BIBLIOTECA NAU CORTINA


PLANTA SEMISOTERRANI. TAULES

Escala: 1/100

Data: Gener 2026


Plànol Núm.

2.3

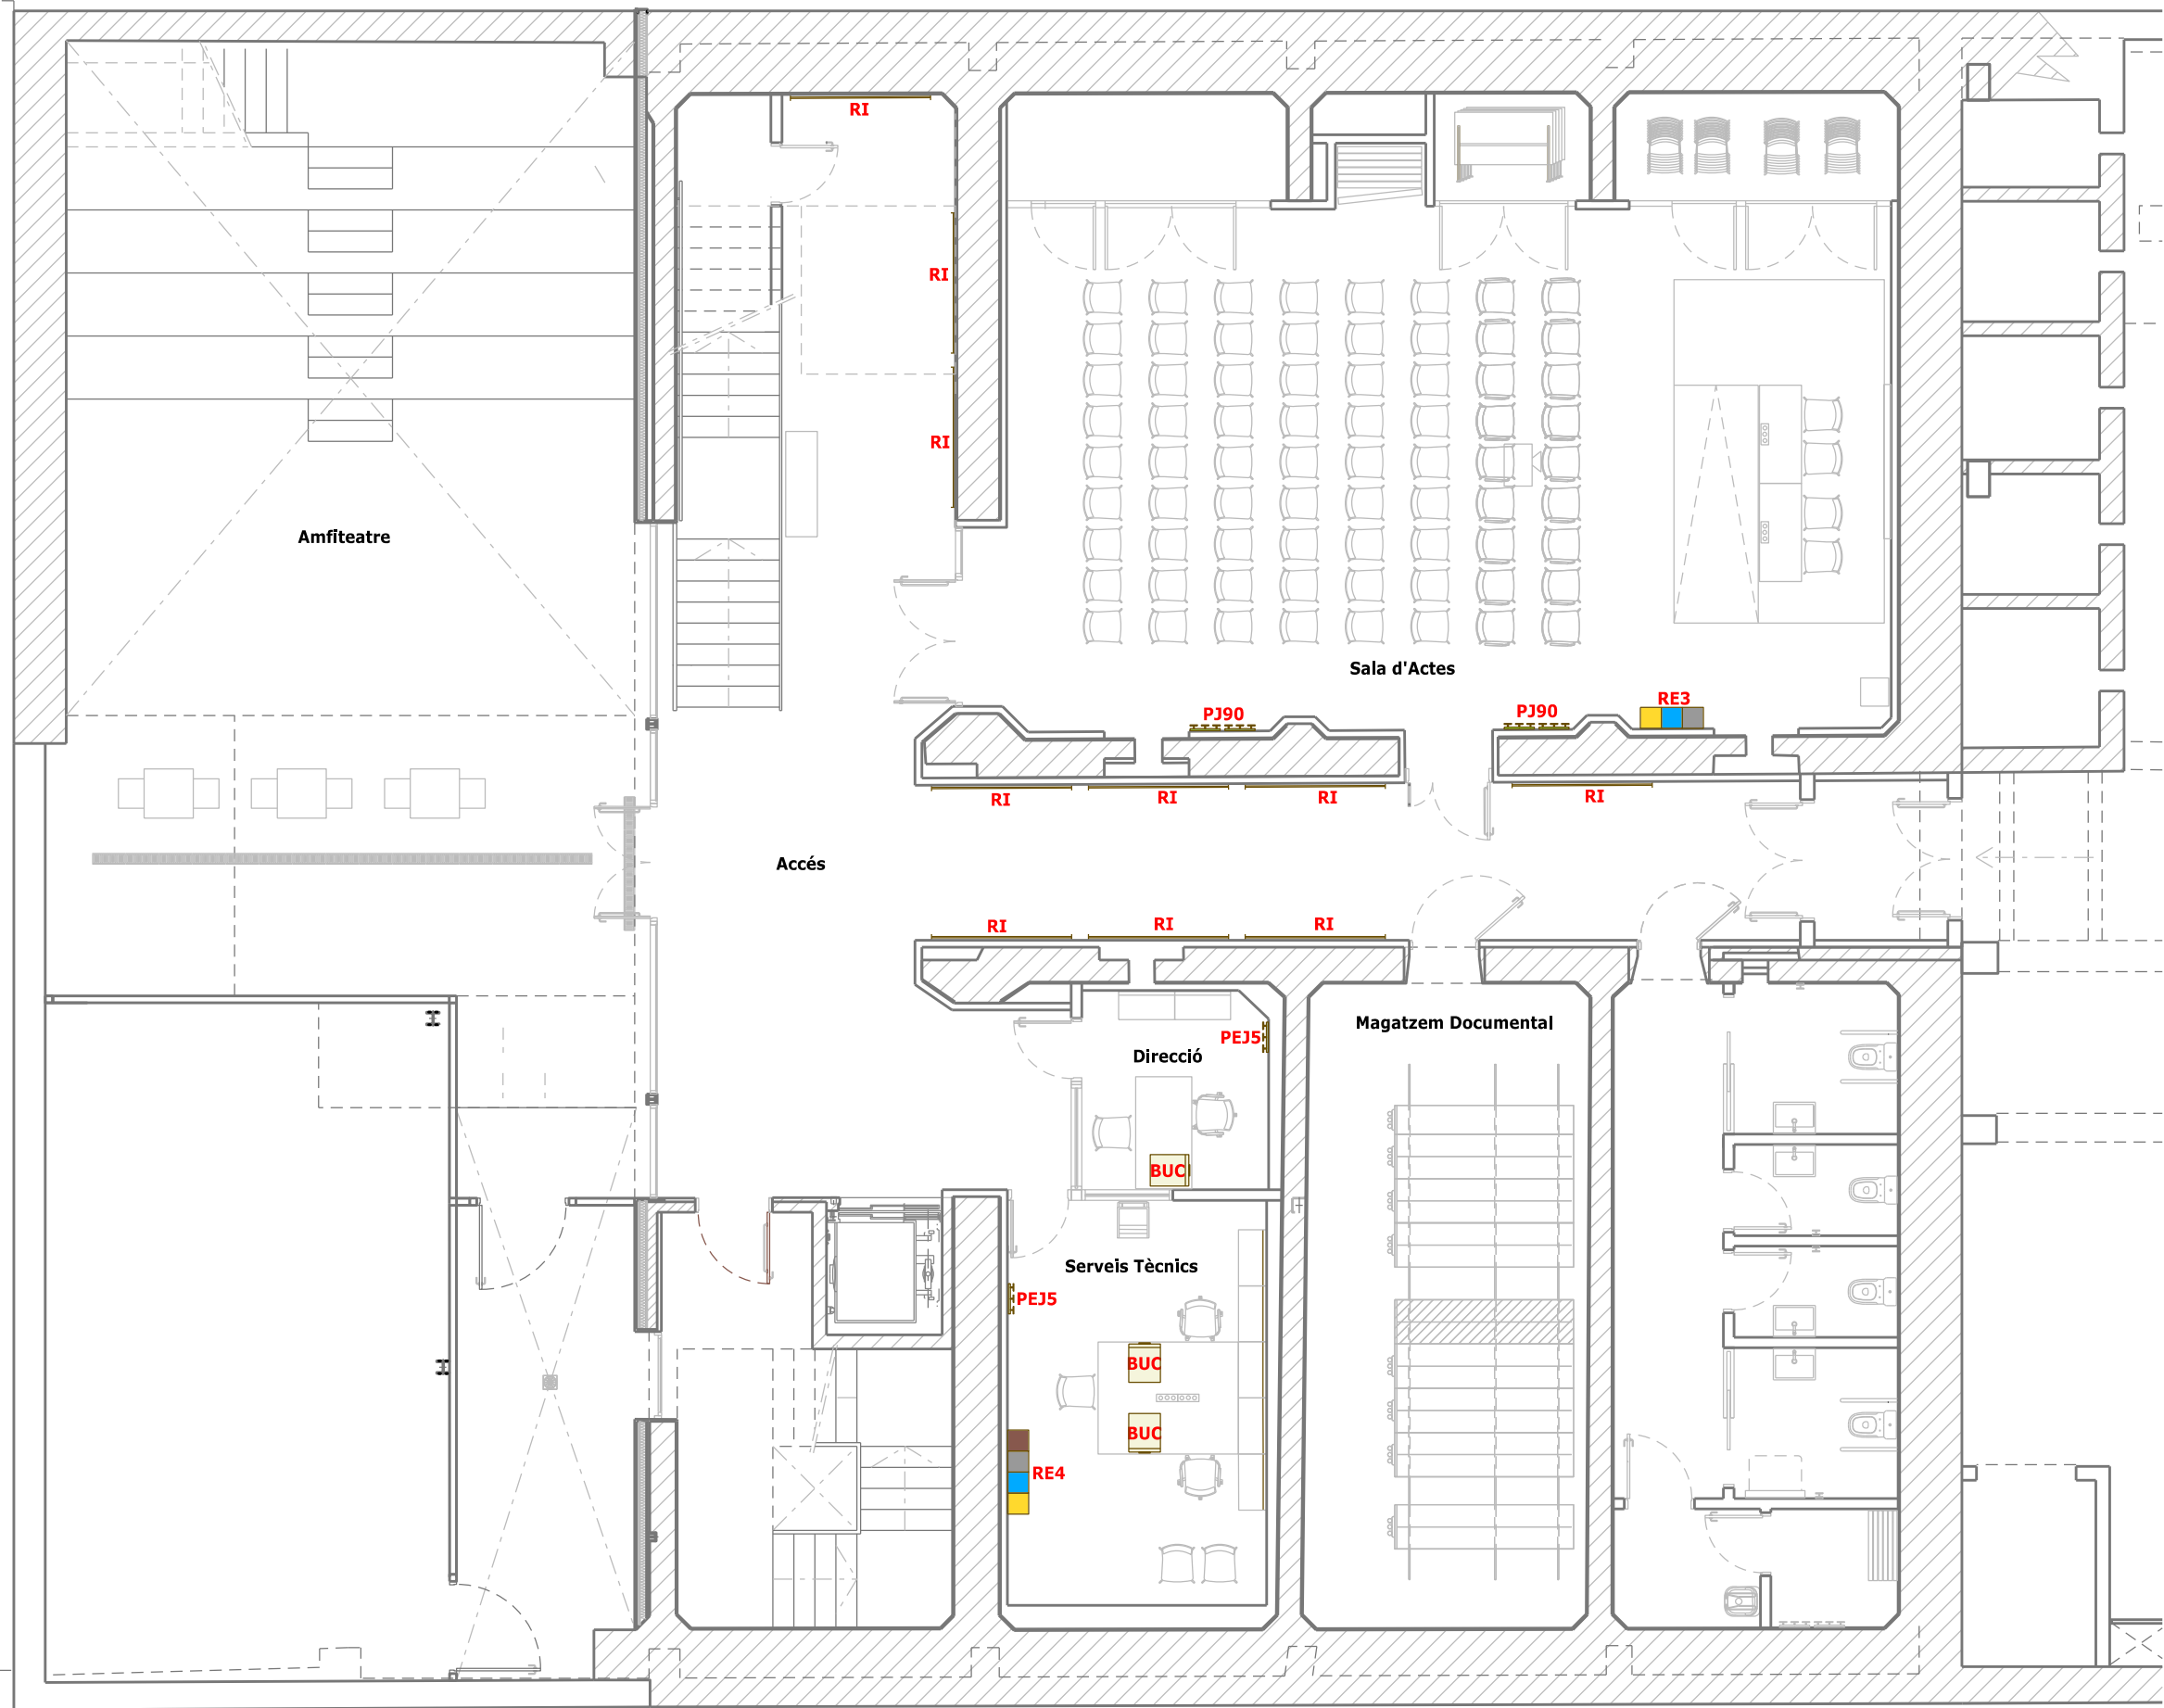

MOBILIARI ESPECIAL I COMPLEMENTS

	RI	Riels d'exposició L= 2 m
	CAT	Catifa tèxtil Ø2.65 m
	BUC	Buc calaixos
	PEJ5	Penjador de paret múltiple format per 5 elements individuals
	PJ90	Penjador de paret múltiple L=90 cms
	RE3	Punt de reciclatge 3 fraccions
	RE4	Punt de reciclatge 4 fraccions

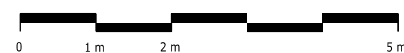

G: SOiP/Projectes/2025-163000
Biblioteca_Nau_Cortina-Mobiliari
Fitxer .dgn/.dwg: 03Projecte/02/Planols

Serveis Tècnics Urbanisme



**AJUNTAMENT
VILAFRANCA
DEL PENEDÈS**
Àrea de Territori, Espai Públic i
Transició Ecològica
Departament d'Obres i Projectes

MOBILIARI BIBLIOTECA NAU CORTINA







PLANTA SEMISOTERRANI. MOBILIARI ESPECIAL I COMPLEMENTS

Escala: **1/100**

Data: **Gener 2026**

Plànol Núm.

2.4

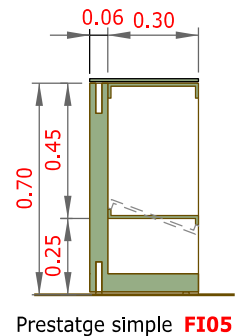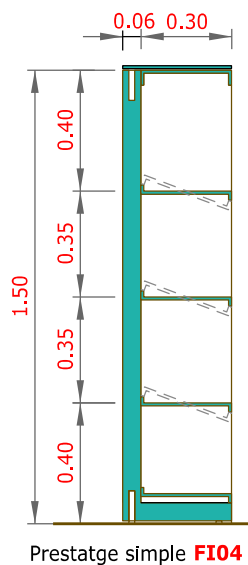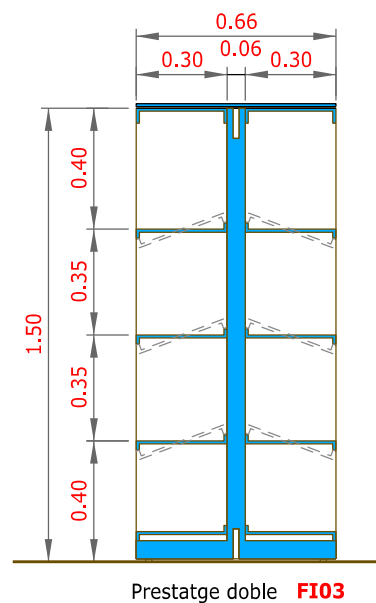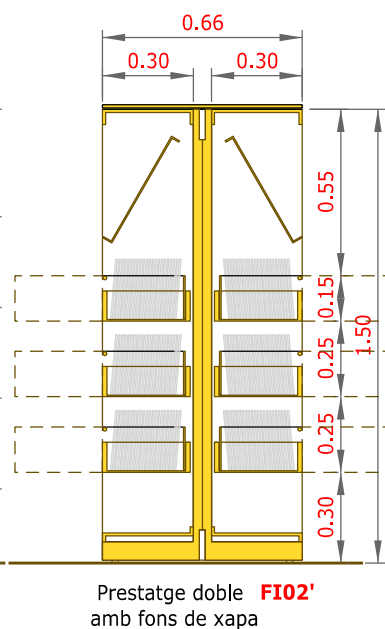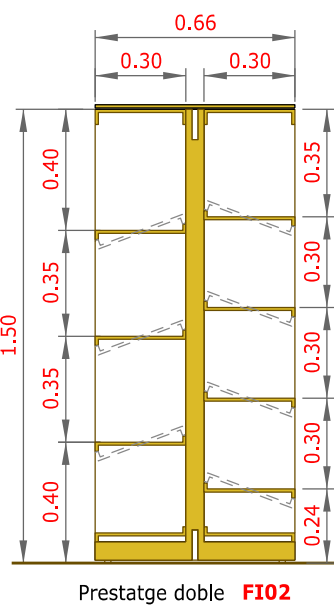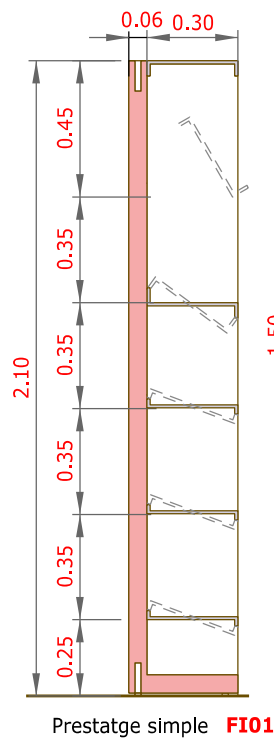

PRESTATGES

FI01	1 cara - 8 mòduls A 88/H 210/F 36/ 4N
FI02	Doble cara - 3 mòduls A 88/H 150/F 66 Cara 1 : 3N Cara 2 : 4N
FI02'	Doble cara - 1 mòdul A 88/H 150/F 66/1N - 3N CD/DVD
FI03	Doble cara - 4 mòduls A 88/H 150/F 66/3N
FI04	1 cara - 4 mòduls A 88/H 150/F 36/ 3N
FI05	1 cara - 8 mòduls A 88/H 70/F 36/ 1N



G: SOiP/Projectes/2025-163000
Biblioteca_Nau_Cortina-Mobiliari
Fitxer .dgn/.dwg: 03Projecte/02/Planols

Serveis Tècnics Urbanisme



AJUNTAMENT
VILAFRANCA
DEL PENEDÈS
Àrea de Territori, Espai Públic i
Transició Ecològica
Departament d'Obres i Projectes

MOBILIARI BIBLIOTECA NAU CORTINA

PLANTA BAIXA. PRESTATGES

Escala: 1/100 1/25

Data: Gener 2026


Plànol Núm.

3.1



SEIENTS

	S0	Cadira de lectura amb seient tapissat tipus València o Silvertex
	S1	Cadira de lectura
	S2	Cadira lectura infantil
	S3	Cadira operativa amb rodes i braços
	S4d	Cadira de lectura amb pala a la dreta
	S4e	Cadira de lectura amb pala a l'esquerra
	S5	Butaca informal amb braços
	S6	Puf infantil
	S7	Banc de fusta 150x45x45
	S8	Butaca informal sense braços
	S9	Sofà modular informal amb taula
	S10	Butaca modular informal
	S11	Cadira per exterior
	S12	Banqueta de fusta 100x45
	S13	Puf juvenil
	S14	Cadira amb rodes
	S15	Cadira amb braços

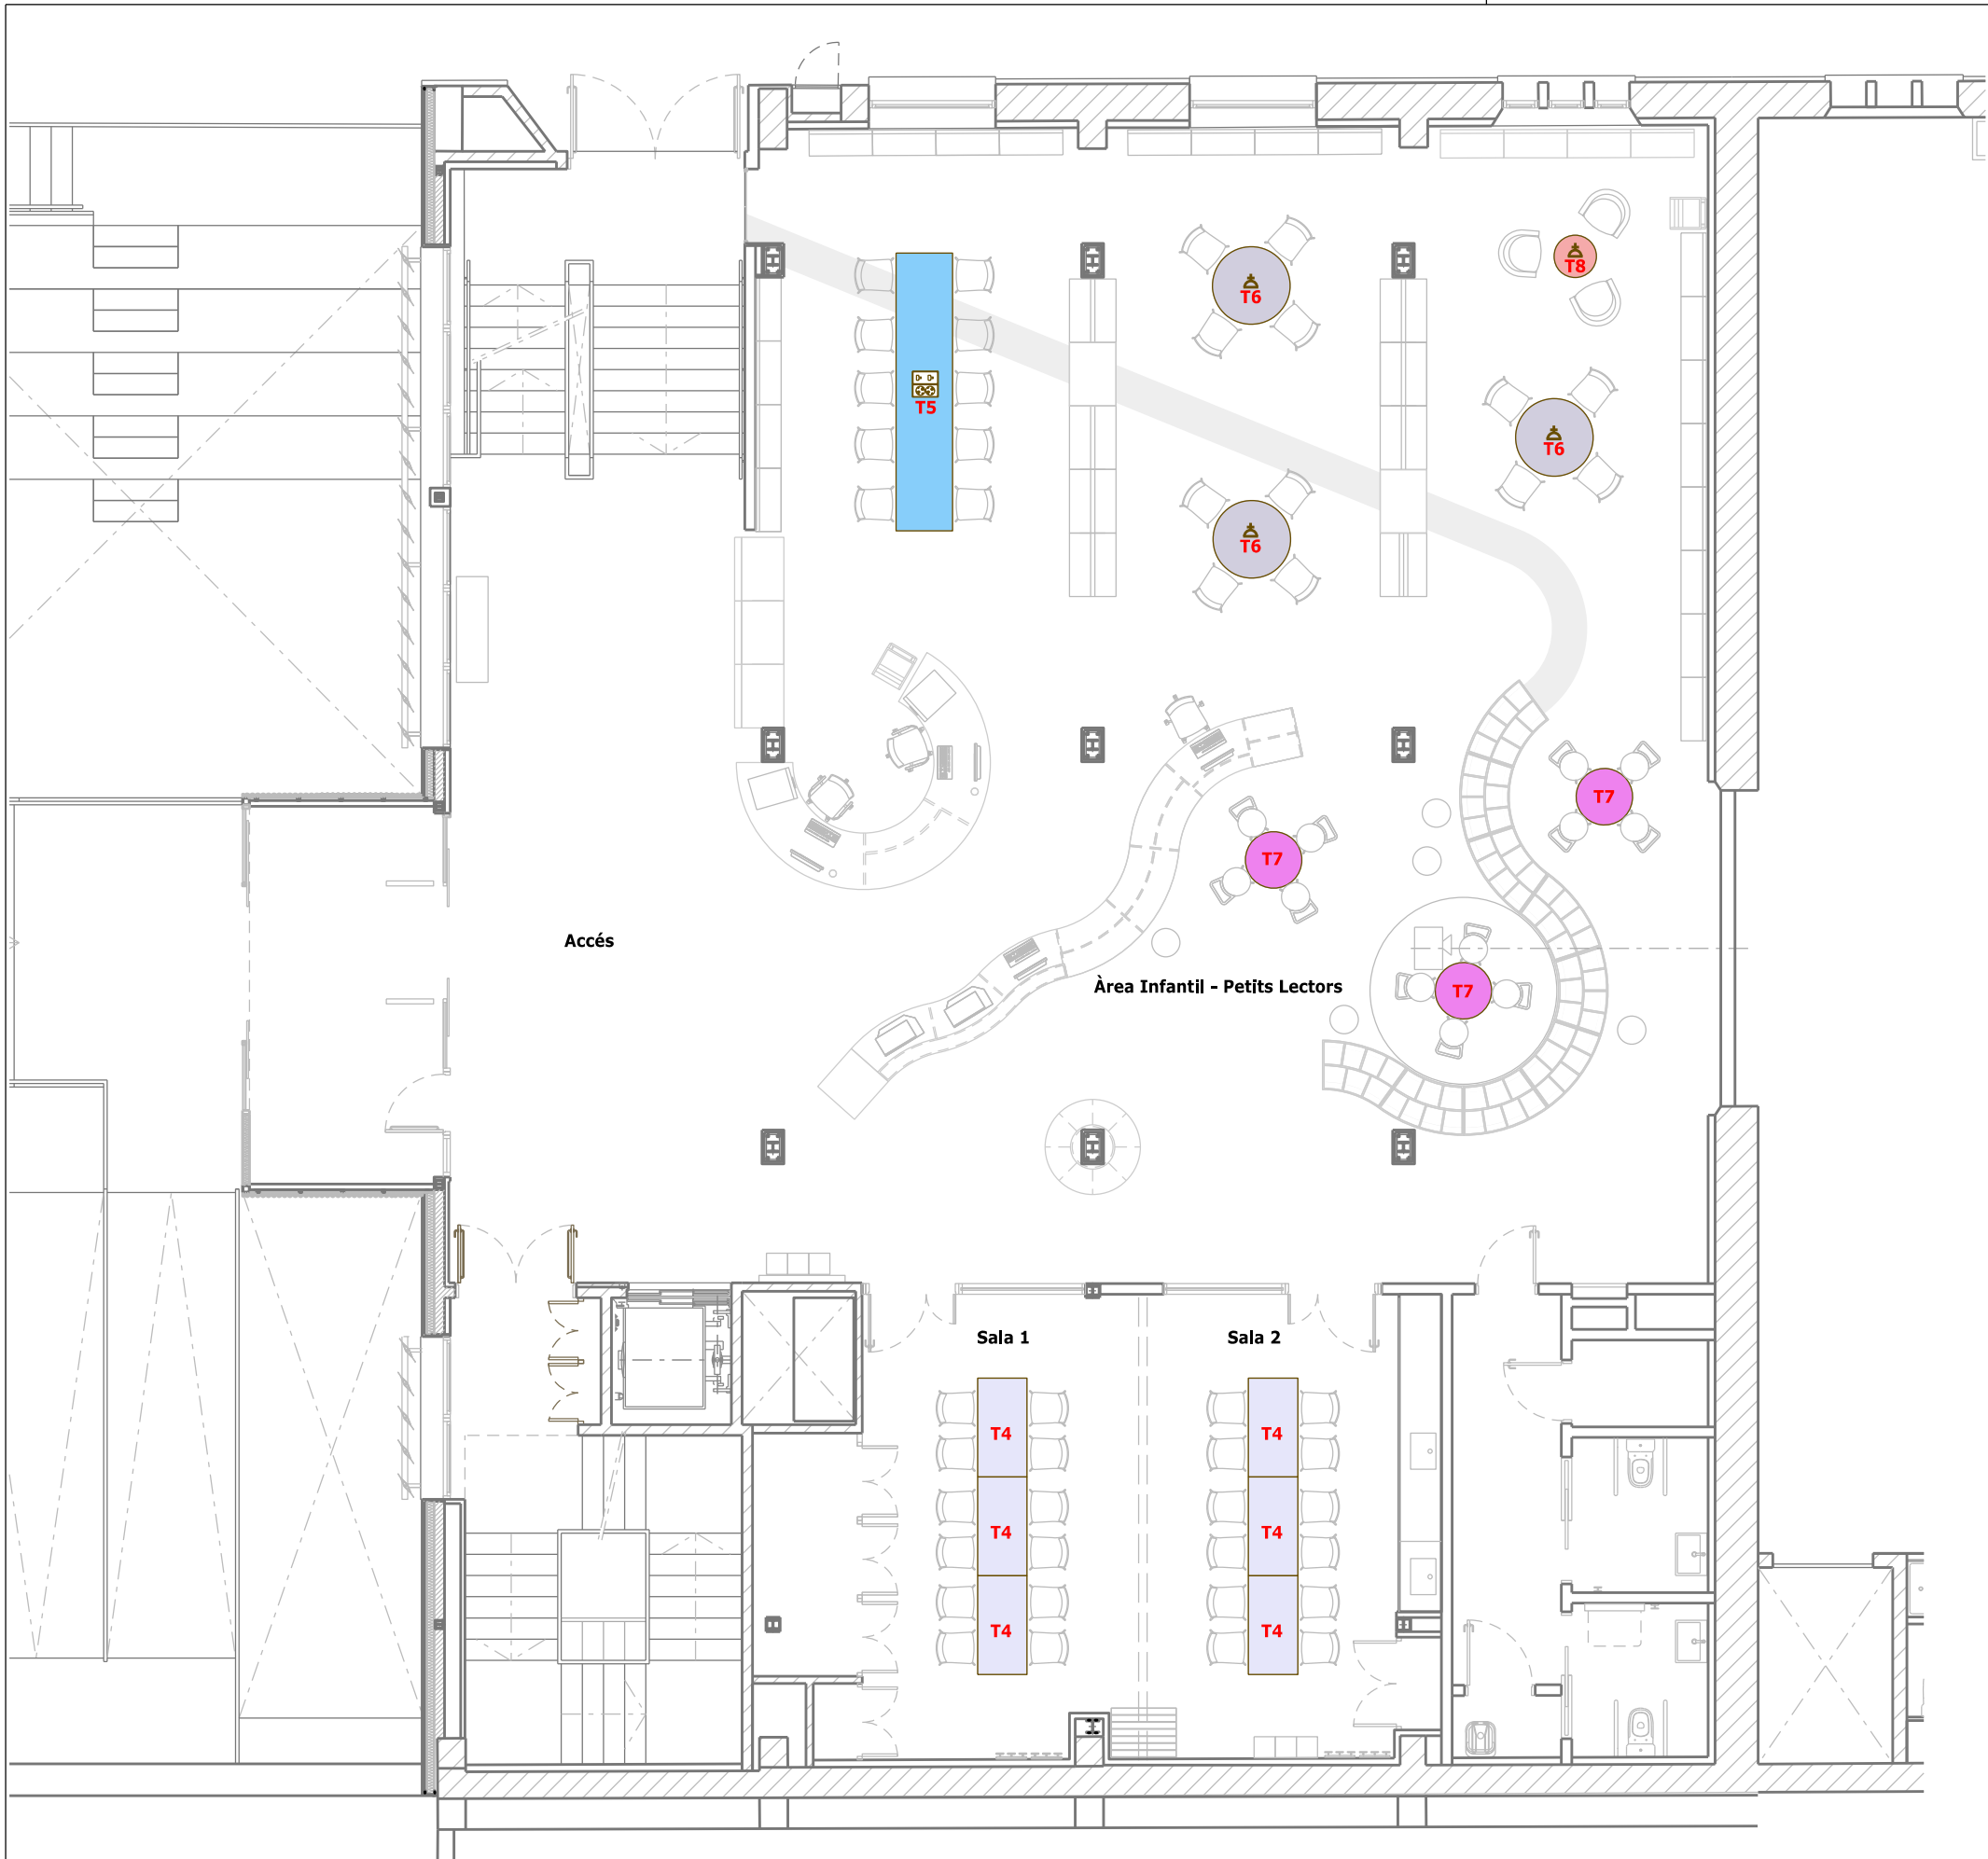

TAULES

T1	Taula 160x80 electrificada H 74
T2	Taula 200x160 electrificada H 74
T3	Taula 140x70 electrificada i amb faldó H 74
T4	Taula 140x70 amb rodes i plegables H 74
T5	Taula 400x80 electrificada H 74
T6	Taula Ø110 H 74
T7	Taula Ø80 H 64
T8	Taula Ø60 H 45
T9	Taula 180x120 electrificada i llum H 74
T10	Taula 240x100 electrificada H 74
T11	Taula 240x70 electrificada H 74
T12	Taula 450x80 electrificada H 74
T13	Tauleta auxiliar Ø40 elevable
T14	Taula 80x80 H 74
T15	Taula 80x80 per exterior H 74



G: SOiP/Projectes/2025-163000
Biblioteca_Nau_Cortina-Mobiliari
Fitxer .dgn/.dwg: 03Projecte/02/Planols

Serveis Tècnics Urbanisme



ajuntament
VILAFRANCA
DEL PENEDÈS
Àrea de Territori, Espai Públic i
Transició Ecològica
Departament d'Obres i Projectes


MOBILIARI BIBLIOTECA NAU CORTINA

PLANTA BAIXA. TAULES

Escala: 1/100

Data: Gener 2026

Plànol Núm.

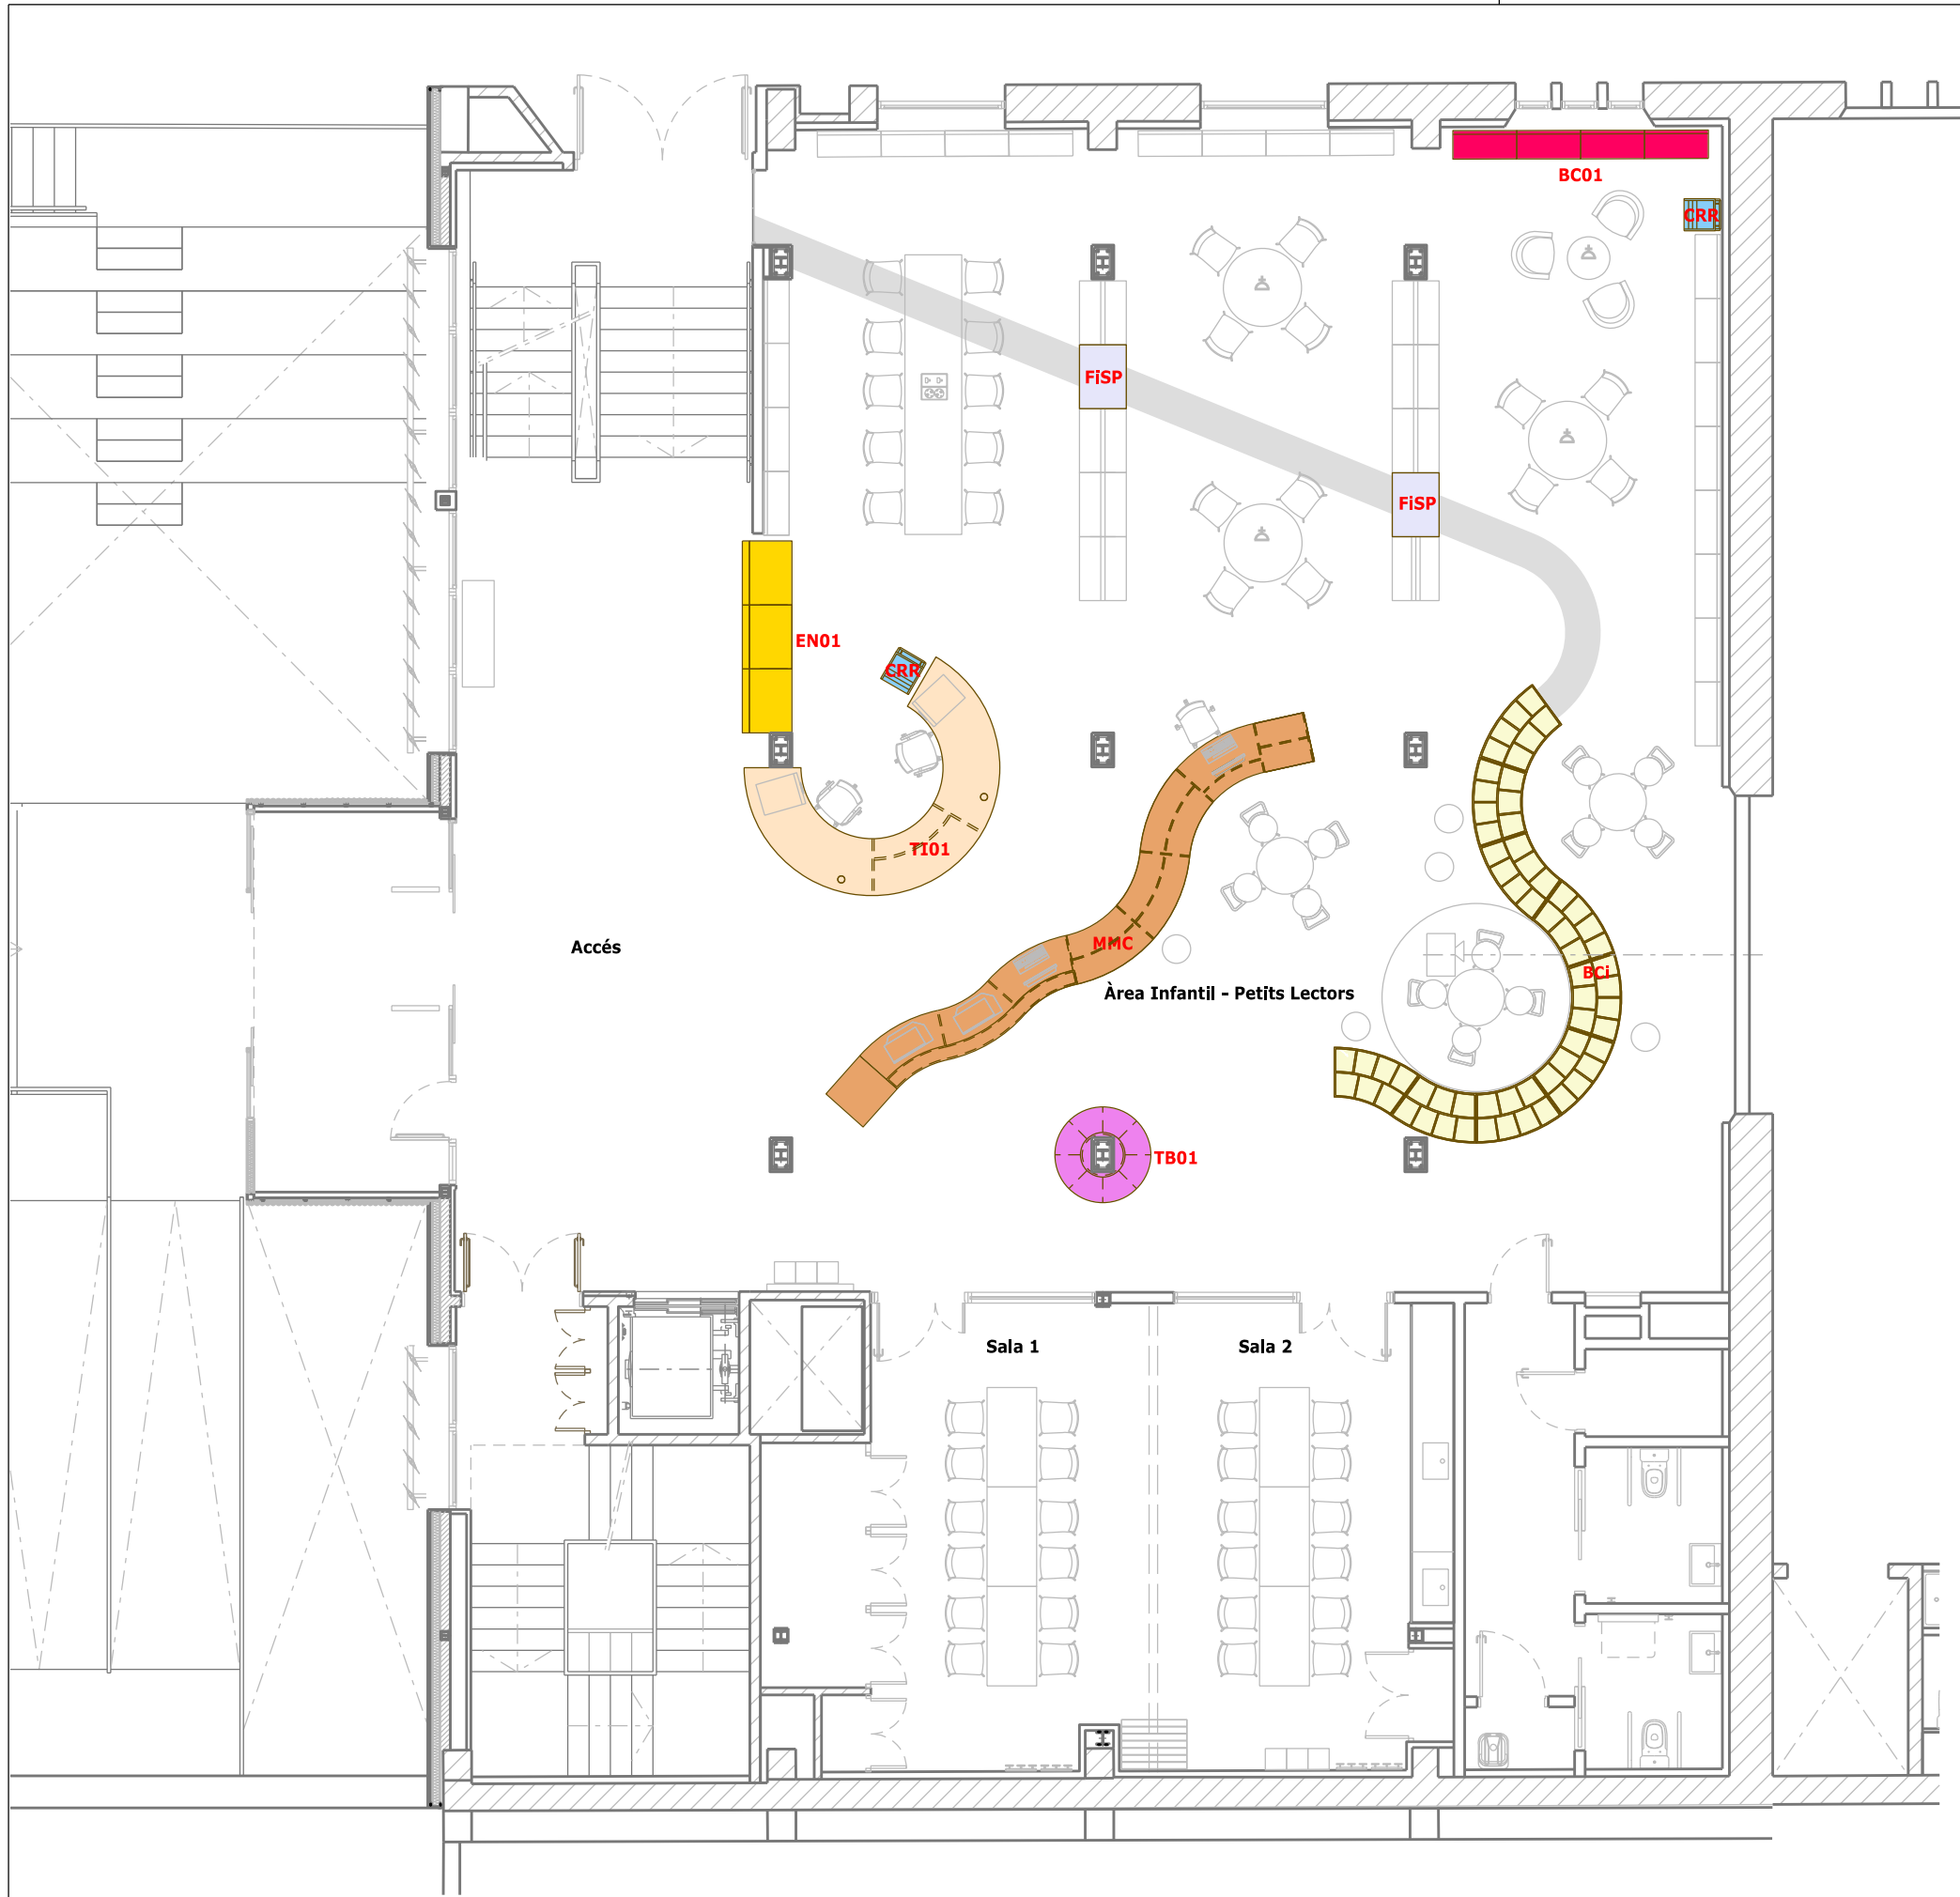

MOBLES A MIDA

TI01	Tauell informació i préstec
MMC	Moble modular. Bucs corbats consulta i retorn
BCi	Moble modular Serp. Bucs corbats magatzem llibres
EN01	Prestatge doble cara - 3 mòduls A 88/H 150 F 65 Cara 1 : Armari amb portes 2N /H 120 P.I H 30 Cara 2 : Expositor novetats 3N
FISP	Seint - Prestatgeria infantil
FGSP	Seint - Prestatgeria adult
TB1	Taula - Banc amb bucs 4 Bucs per seure 4 Bucs magatzem llibres
TI02	Tauell informació
CRR	Carro amb rodes per a llibres
BC01	Buc amb rodes per a llibres - 4 mòduls A 88/H70/F40
BC02	Buc amb rodes per a llibres - 4 mòduls A 88/H90/F40



G: SOiP/Projectes/2025-163000
Biblioteca_Nau_Cortina-Mobiliari
Fitxer .dgn/.dwg: 03Projecte/02/Planols

Serveis Tècnics Urbanisme



AJUNTAMENT
VILAFRANCA
DEL PENEDÈS
Àrea de Territori, Espai Públic i
Transició Ecològica
Departament d'Obres i Projectes

MOBILIARI BIBLIOTECA NAU CORTINA




PLANTA BAIXA. MOBILIARI FET A MIDA

Escala: 1/100

Data: Gener 2026

Plànol Núm.


TAULELL INFORMACIÓ PLANTA BAIXA TA1

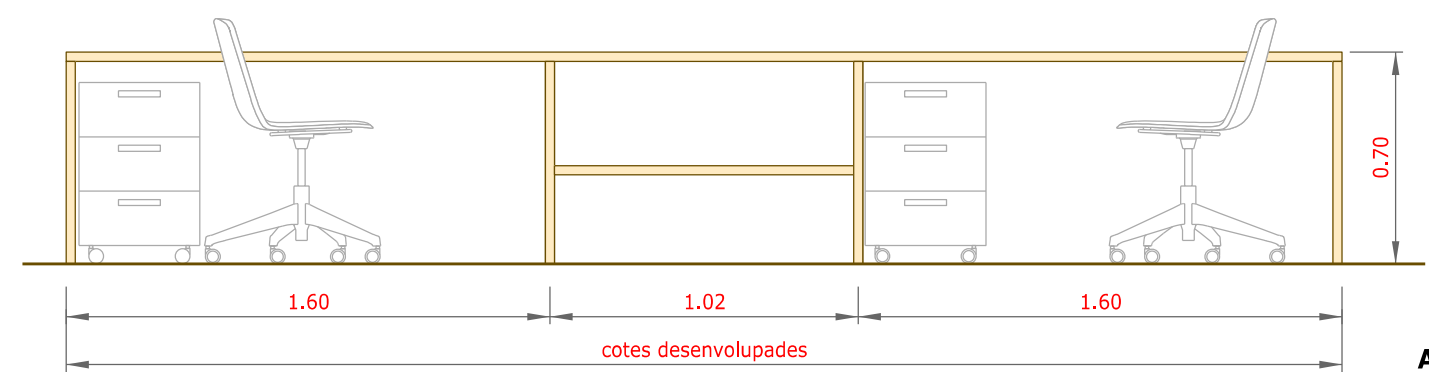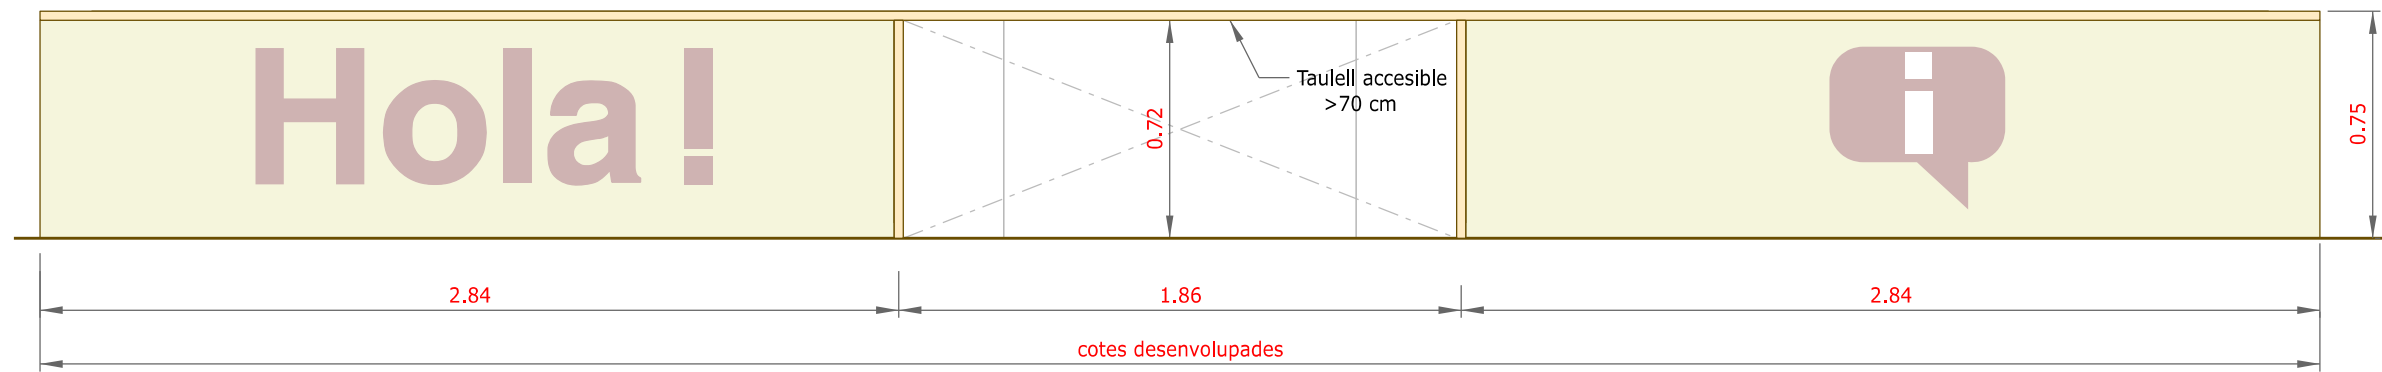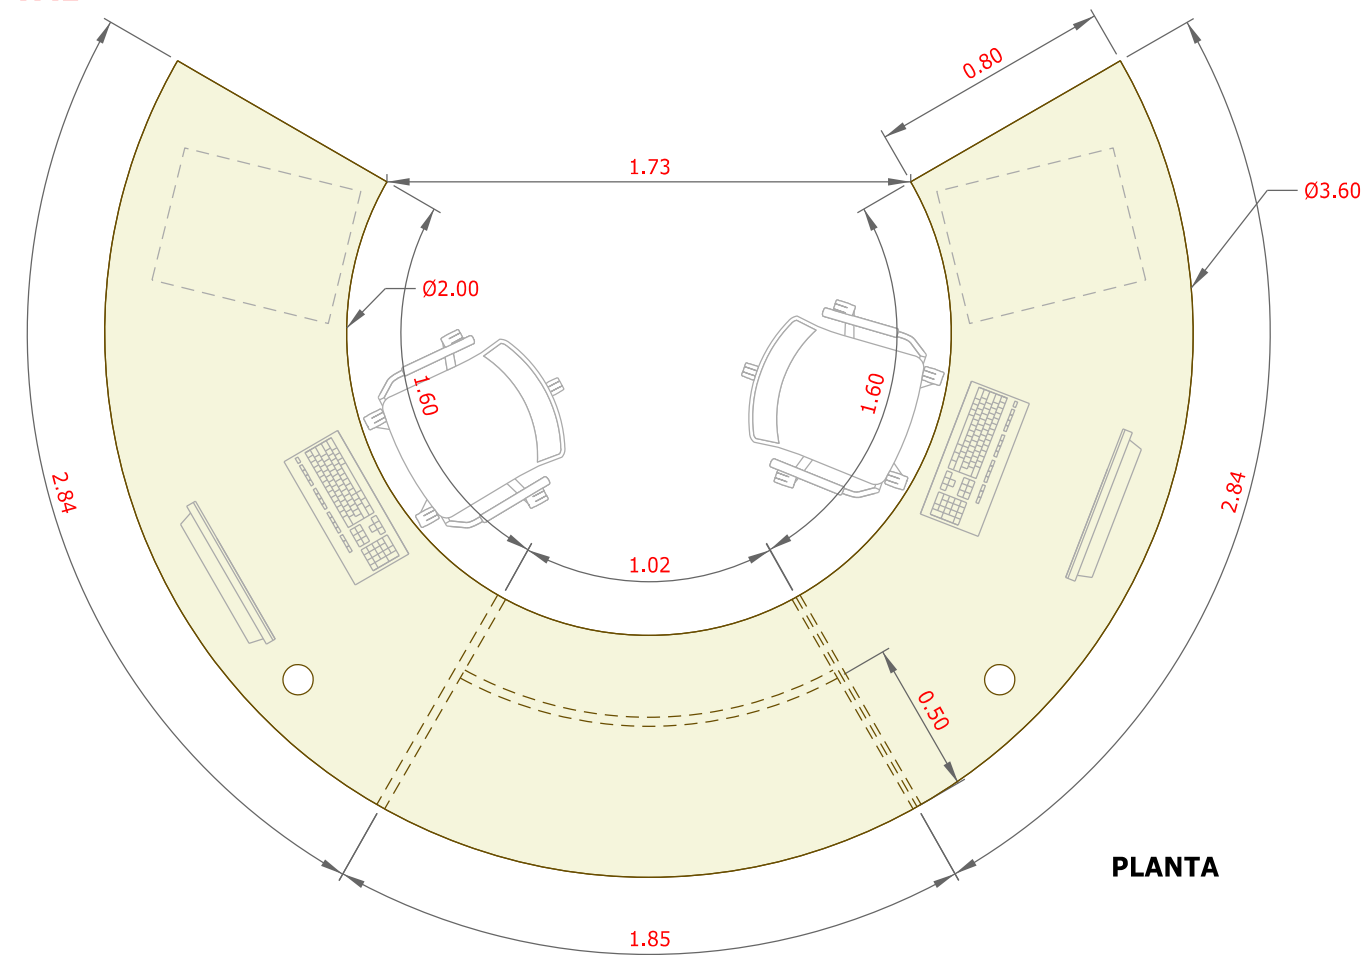

Nota:

Moble construït amb contraxapat de bedoll de 30 mm de gruix, revestit a dues cares amb laminat d'alta prssió HPL > 0,7 mm Color a escollir per la DF

Inclou safata inferior, kits d'electrificació amb cablejat connectat al terra tècnic i forats pel pas de cables

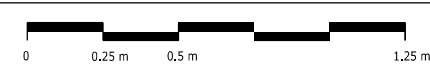

G: SOiP/Projectes/2025-163000 Biblioteca_Nau_Cortina-Mobiliari
Fitxer .dgn/.dwg: 03Projecte/02/Planols

AJUNTAMENT VILAFRANCA DEL Penedès
Àrea de Territori, Espai Públic i Transició Ecològica
Departament d'Obres i Projectes

MOBILIARI BIBLIOTECA NAU CORTINA

PLANTA BAIXA. DETALL TAULELL INFORMACIÓ


Escala: 1/25

Data: Gener 2026

Plànol Núm.



3.5

MOBLE MODULAR SERP TA2

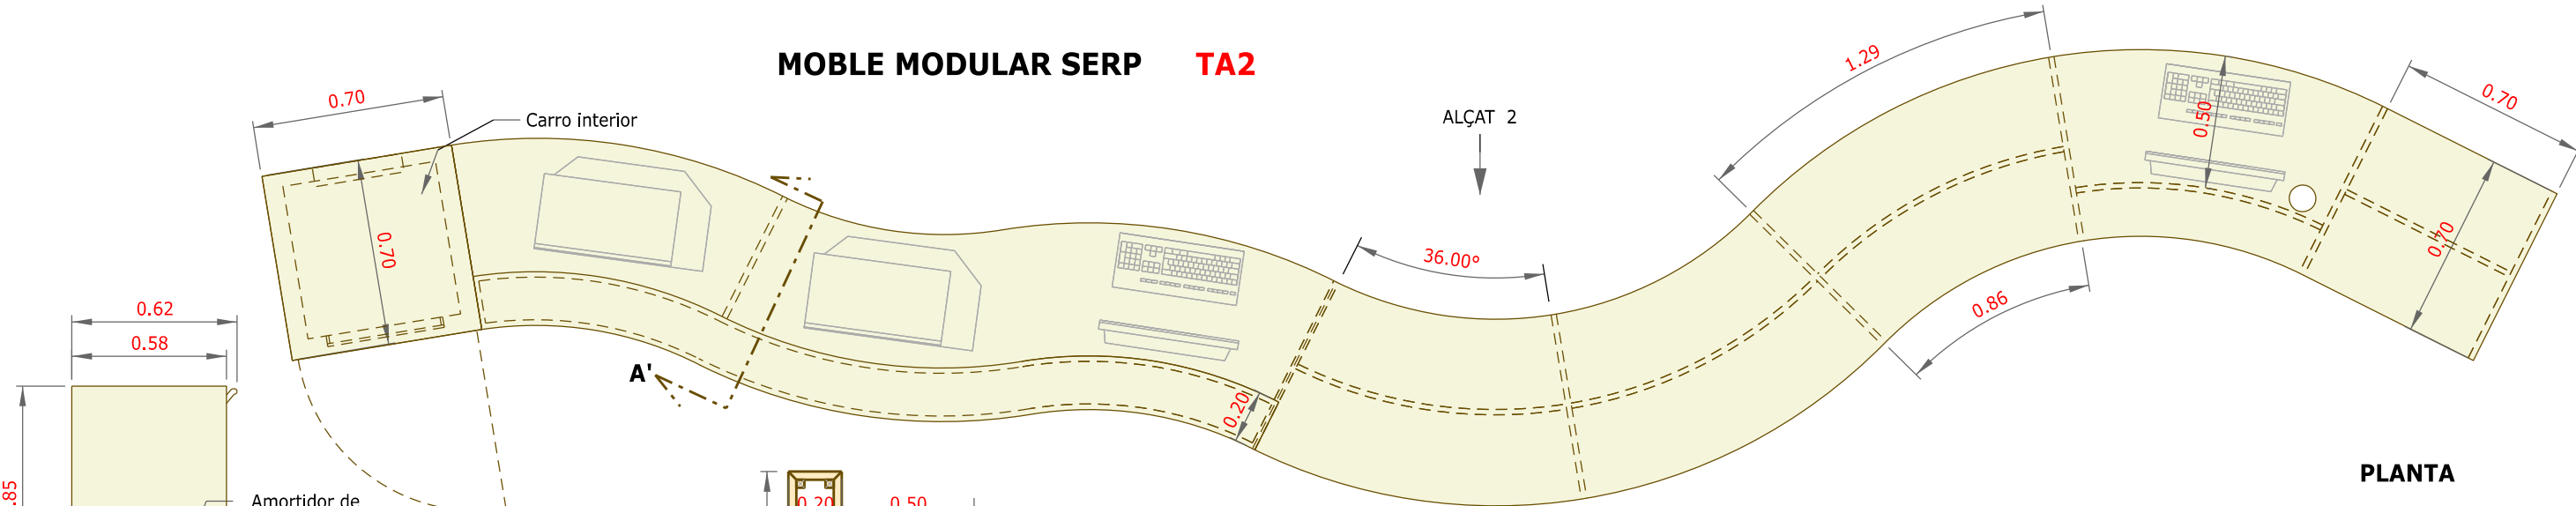


PLANTA


Nota:
Moble construït amb sobre de contraxapat de bedoll de 30 mm de gruix, revestit a dues cares amb laminat d'alta prssió HPL > 0,7 mm i elements corbats amb DM lacat
Color a escollir per la DF
Inclou registres i connexions per a RFID i OPAC

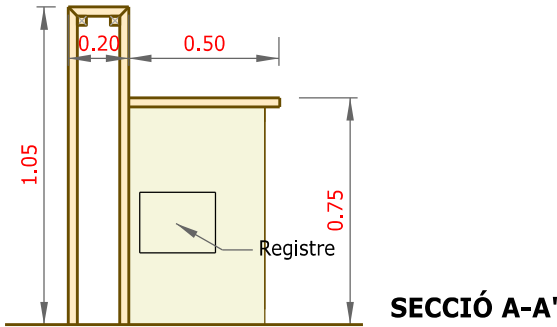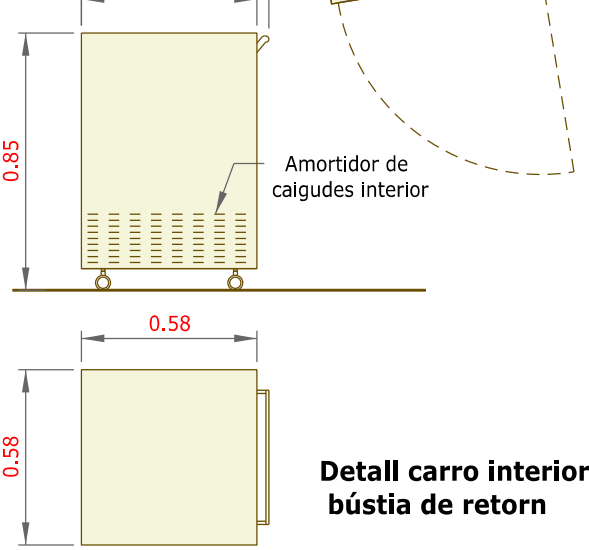

SECCIÓ A-A'

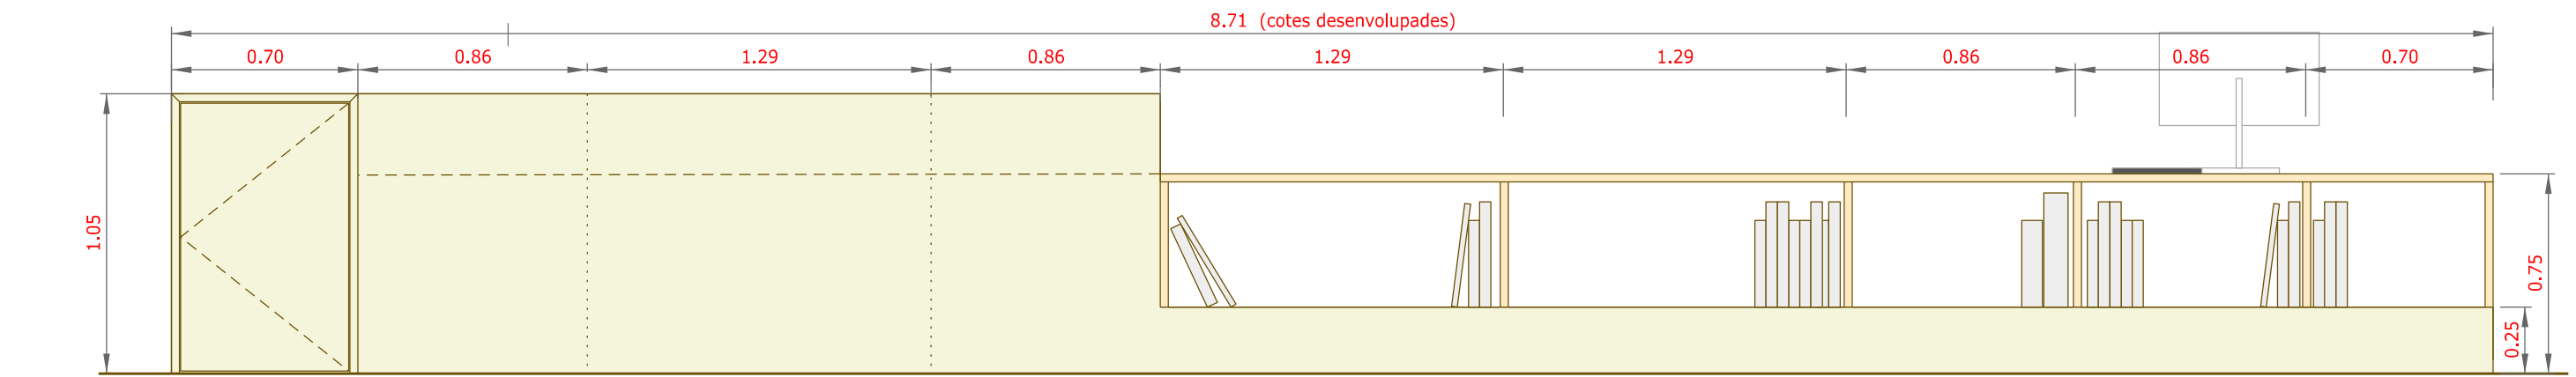

ALÇAT 1

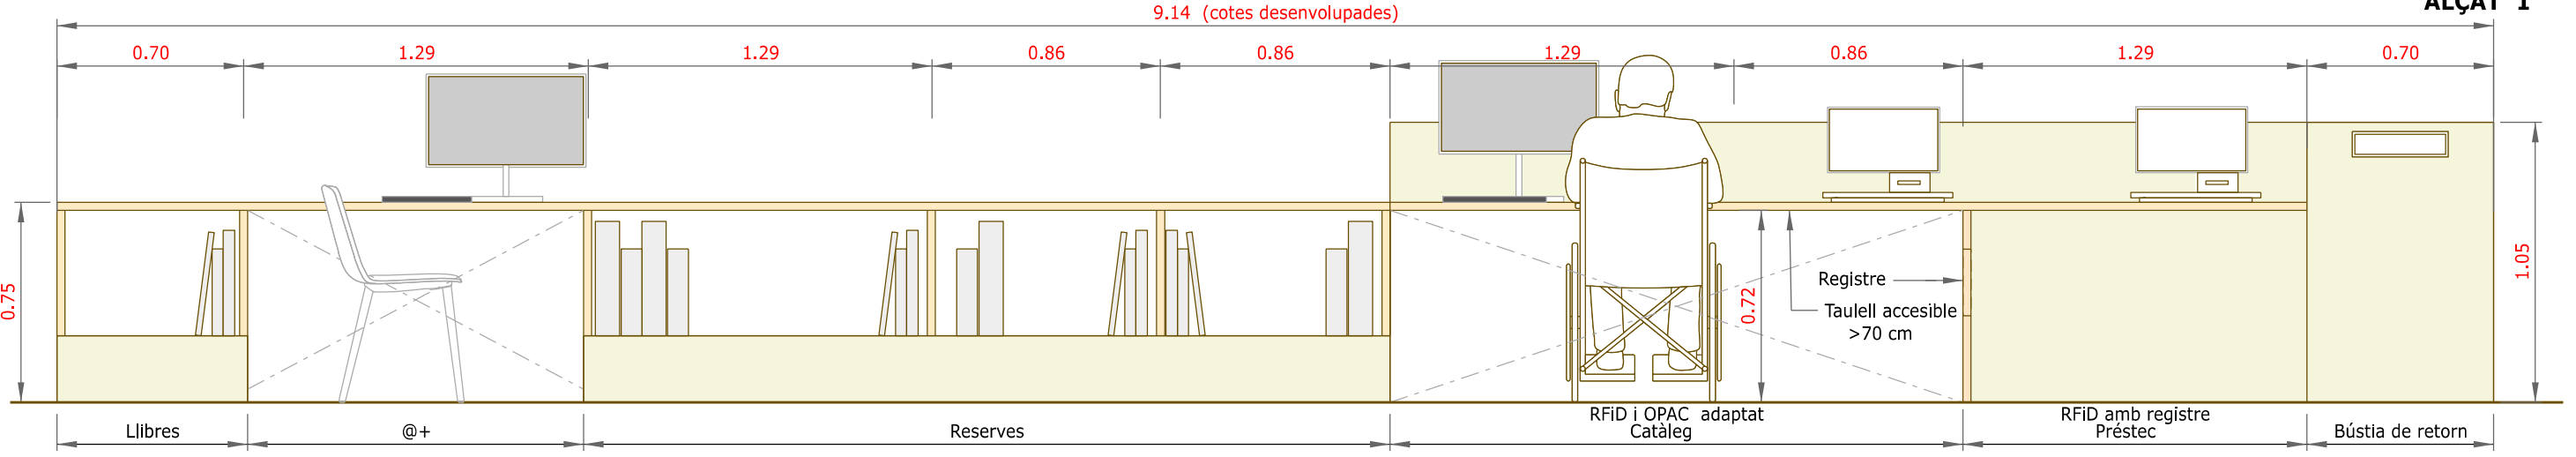

G: SOiP/Projectes/2025-163000
Biblioteca_Nau_Cortina-Mobiliari
Fitxer .dgn/.dwg: 03Projecte/02/Planols

Serveis Tècnics Urbanisme

AJUNTAMENT VILAFRANCA DEL Penedès
Àrea de Territori, Espai Públic i Transició Ecològica
Departament d'Obres i Projectes

MOBILIARI BIBLIOTECA NAU CORTINA

PLANTA BAIXA. DETALL MOBLE MODULAR SERP



Escala: 1/25

Data: Gener 2026


Plànol Núm.

3.6


SEIENT - PRESTATGERIA INFANTIL **FISP**

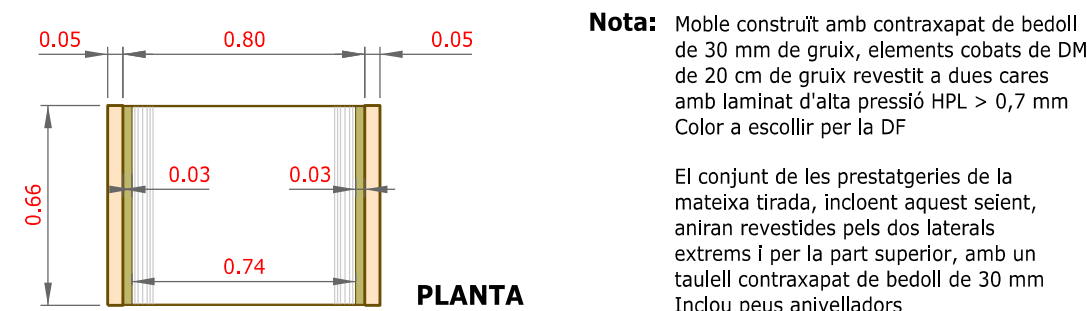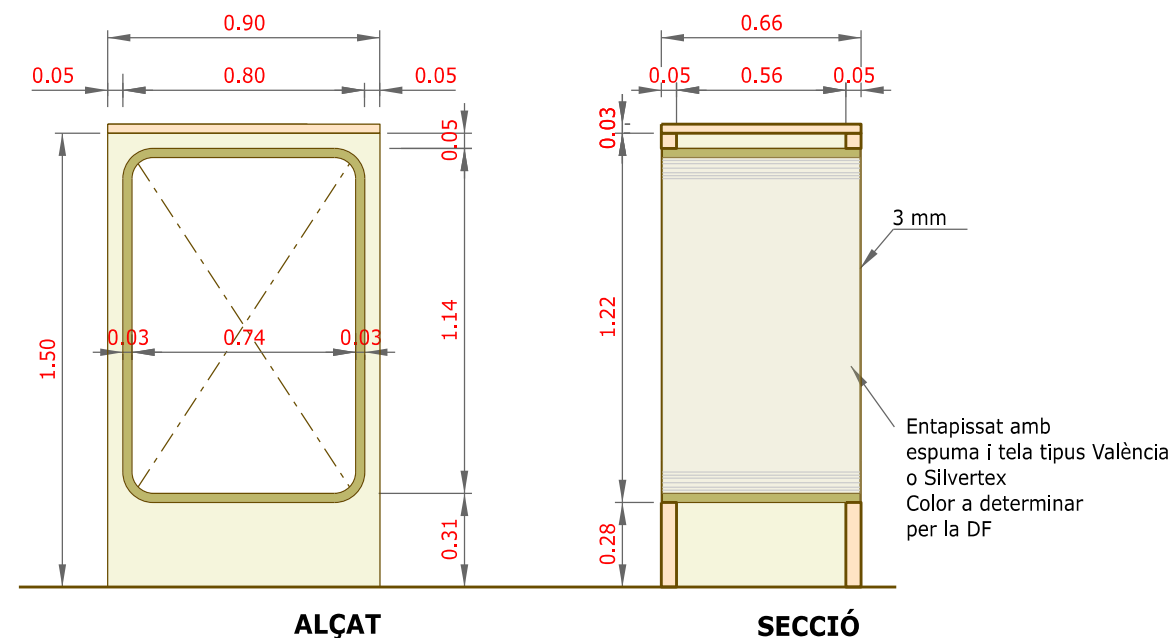


TAULA - BANC BUCS AMB RODES **TB1**

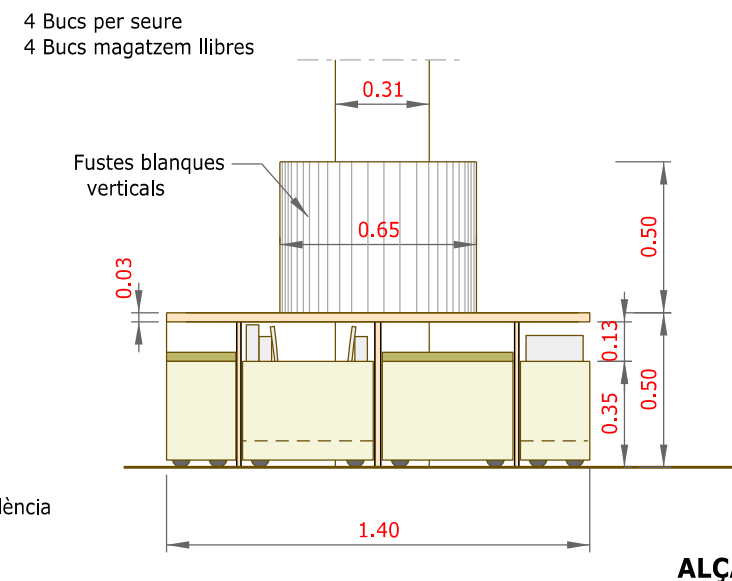

Detall buc seient

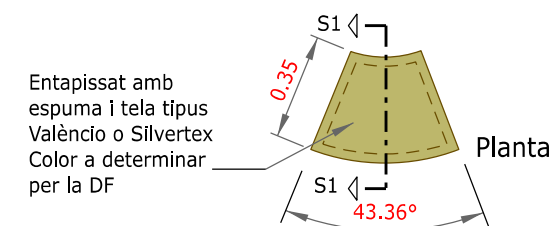

Detall buc magatzem llibres

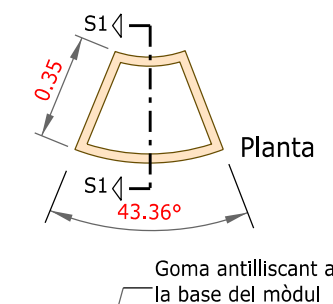

Secció


Alçat

Secció

Alçat

Nota: Moble construït amb contraxapat de DM de 20 mm de gruix, revestit a dues cares amb laminat d'alta pressió HPL > 0,7 mm Color a escollir per la DF Amb rodes


CARRO PORTALLIBRES **CRR**

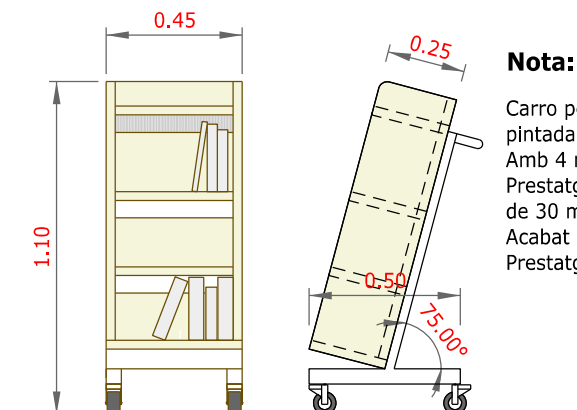


Nota:

Carro per a llibres amb estructura d'acer pintada amb pintura epoxi de color blanc. Amb 4 rodes amb frè i mànec. Prestatges i contenidor de fusta de bedoll de 30 mm. Acabat lacat en color blanc. Prestatges regulables en alçada.


ARMARI EXPOSITOR NOVETATS **EN01**

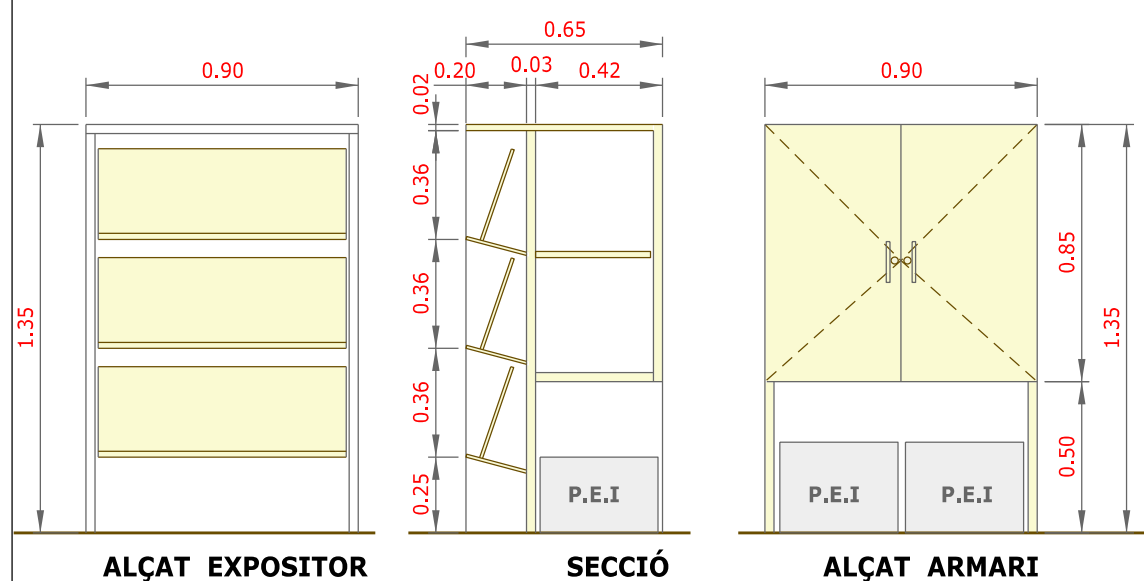

BUC CORBAT INFANTIL **BCi**

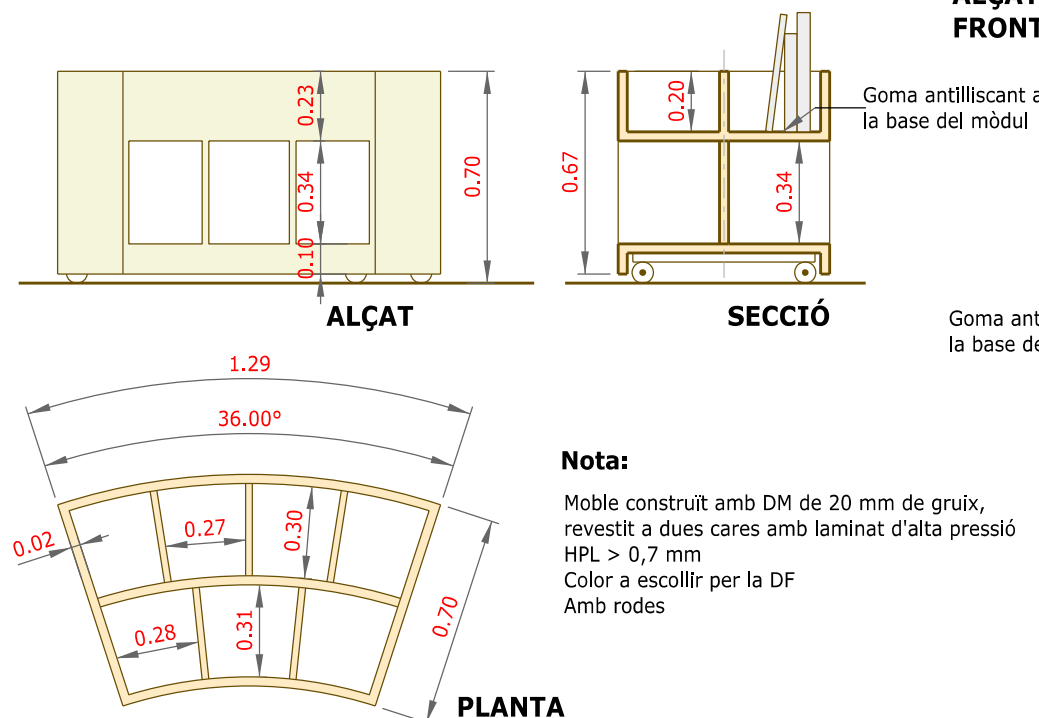

BUC AMB RODES (Contes Infantils) **BC01**

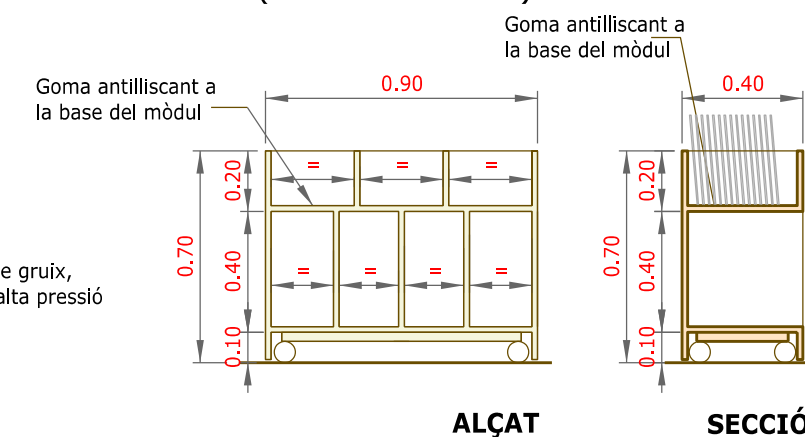

G: SOiP/Projectes/2025-163000
Biblioteca_Nau_Cortina-Mobiliari
Fitxer .dgn/.dwg: 03Projecte/02/Planols



AJUNTAMENT
VILAFRANCA
DEL PENEDÈS
Àrea de Territori, Espai Públic i
Transició Ecològica
Departament d'Obres i Projectes

MOBILIARI BIBLIOTECA NAU CORTINA


PLANTA BAIXA. DETALLS MOBILIARI FET A MIDA

Escala: 1/25

Data: Gener 2026

Plànol Núm.

3.7

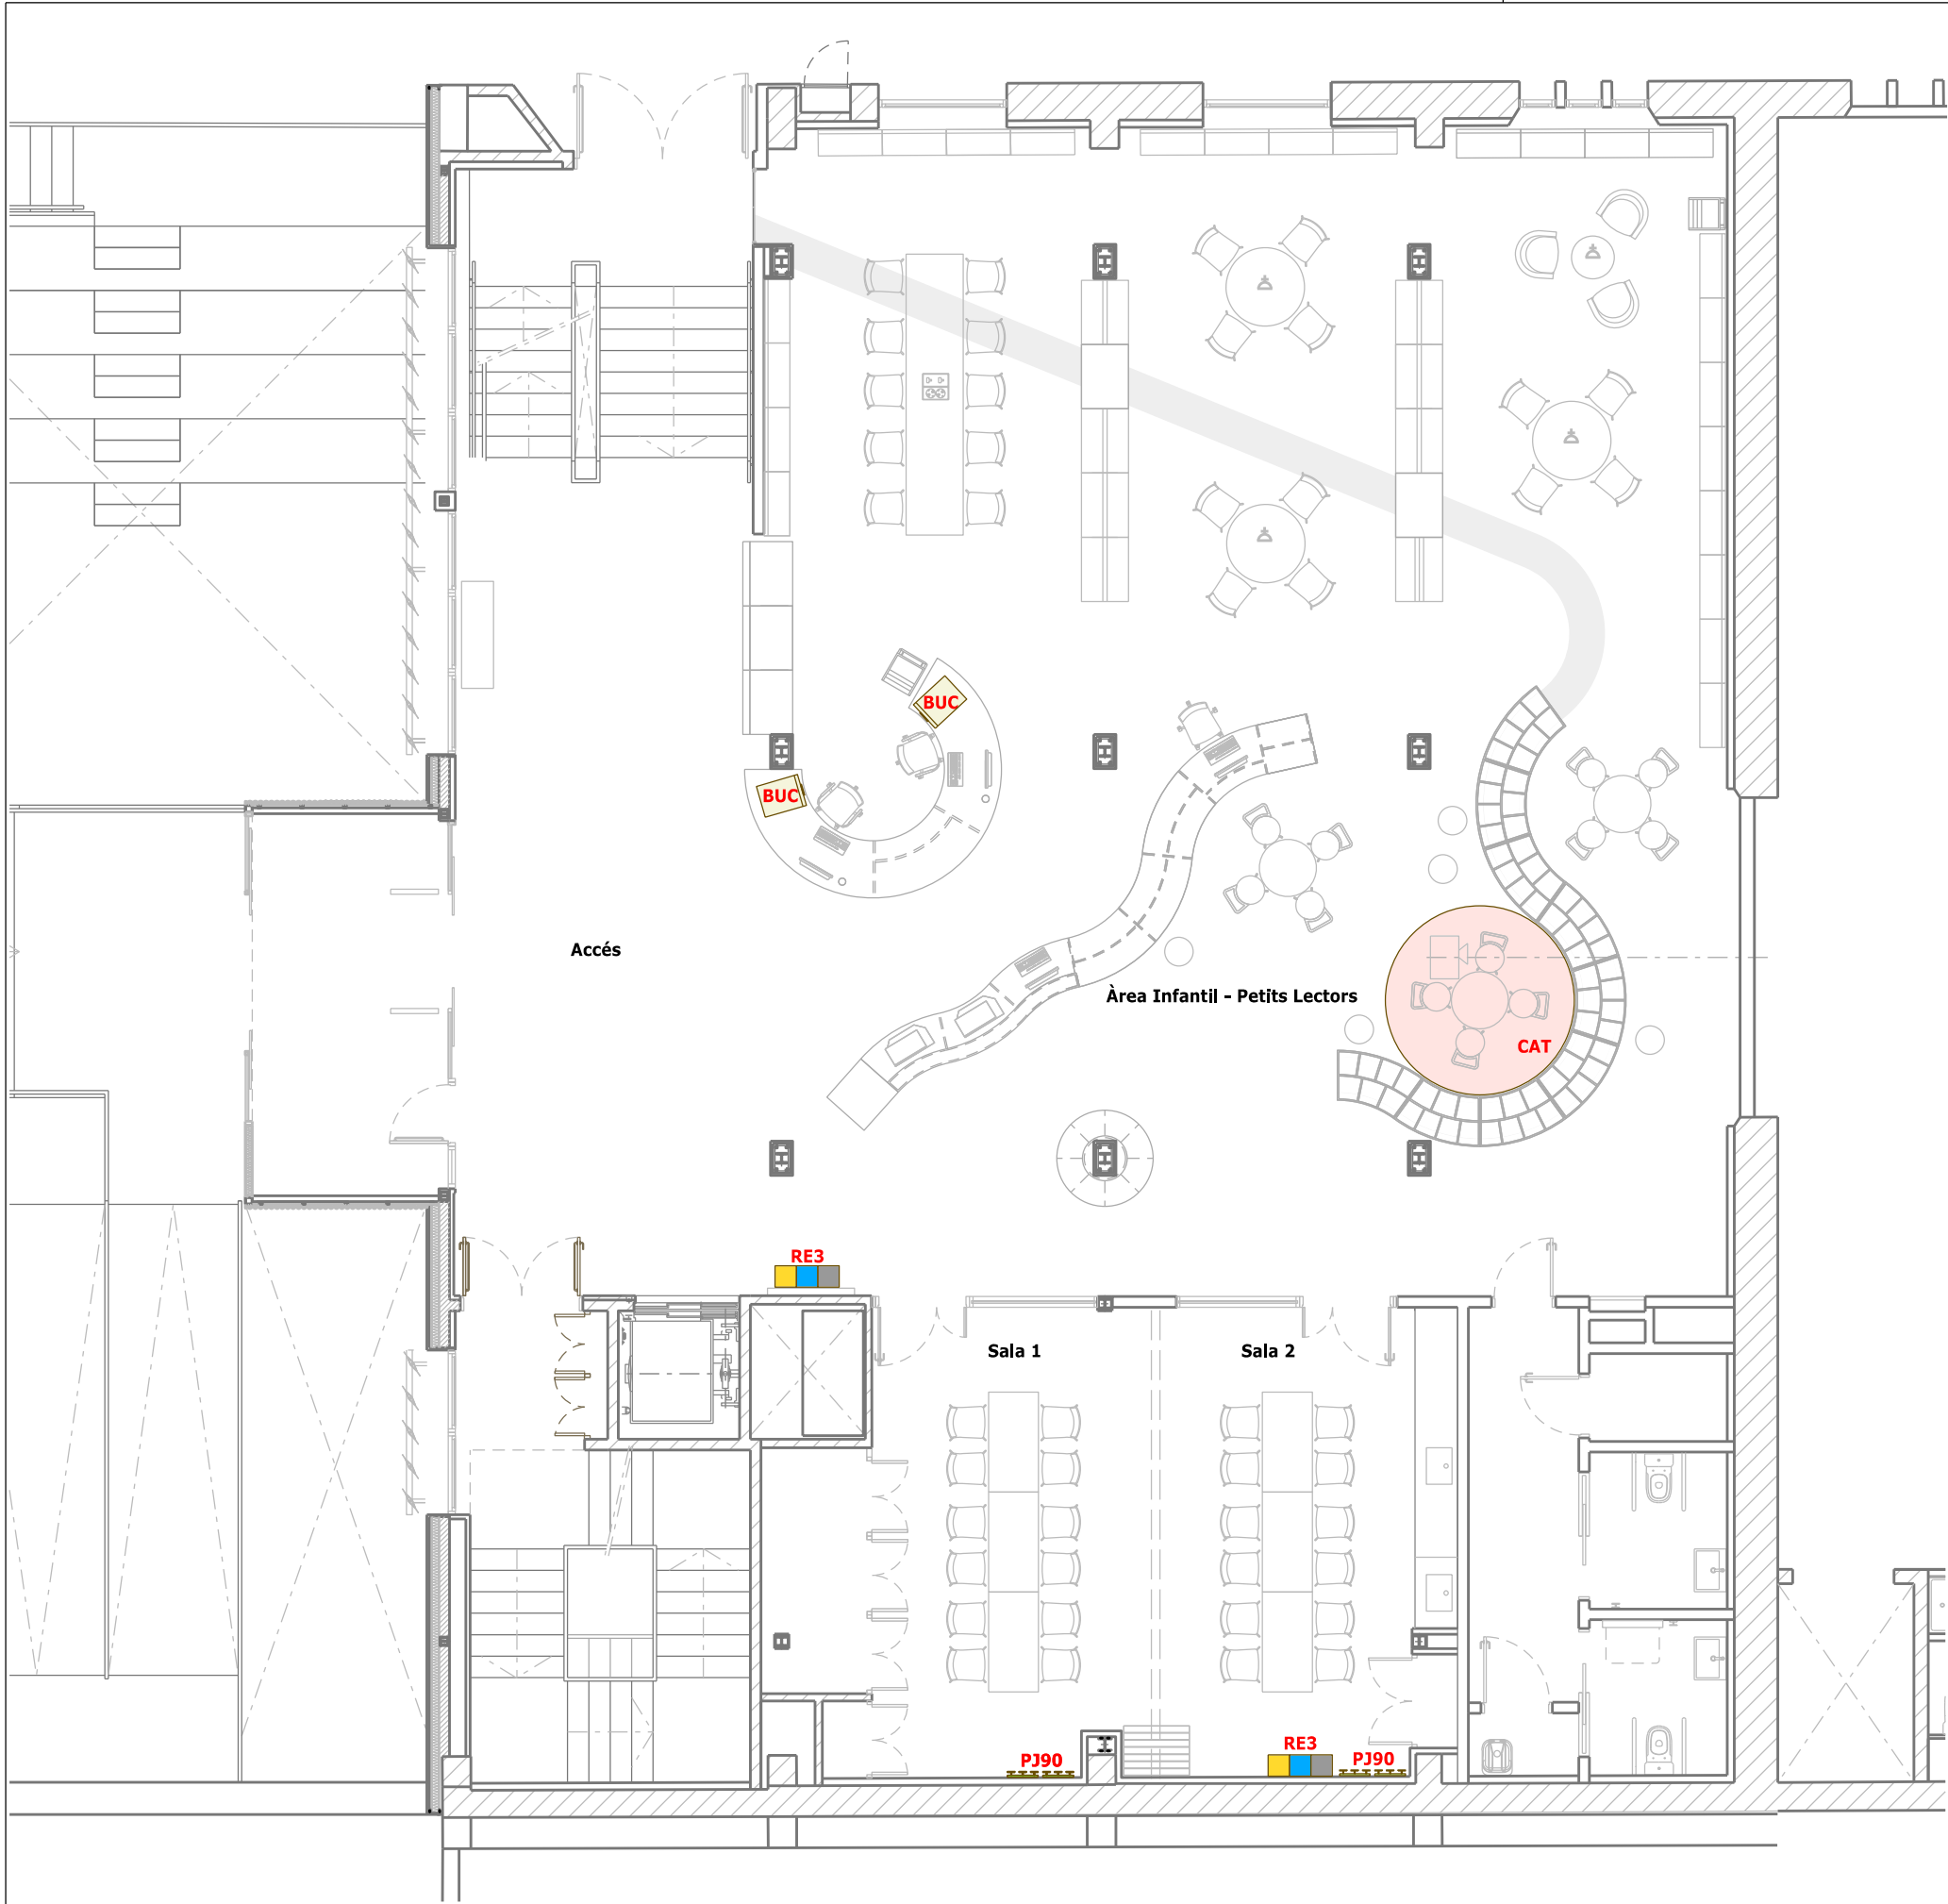

MOBILIARI ESPECIAL I COMPLEMENTS

—	RI	Riels d'exposició L= 2 m
■	CAT	Catifa tèxtil Ø2.65 m
■	BUC	Buc calaixos
■	PEJ5	Penjador de paret múltiple format per 5 elements individuals
■	PJ90	Penjador de paret múltiple L=90 cms
■	RE3	Punt de reciclatge 3 fraccions
■	RE4	Punt de reciclatge 4 fraccions



PRESTATGES

FG01	1 cara - 5 mòduls	A 88/H 210/F 36/ 5N
FG02	1 cara - 3 mòduls	A 88/H 210/F 36/ 5N
FG03	1 cara - 2 mòduls	A 88/H 210/F 36/ 6N
FG04	Doble cara - 4 mòduls	A 88/H 150/F 66/4N
FG05	Doble cara - 4 mòduls	A 88/H 150/F 66/4N
FG06	Doble cara - 2 mòduls	A 88/H 150/F 66/3N
FG07	Doble cara - 2 mòduls	A 88/H 150/F 66/3N
FG08	1 cara - 5 mòduls	A 88//H 115/F 36/ 3N
FG09	1 cara - 4 mòduls	A 88/H 100/F 36/ 2N
FG10	1 cara - 4 mòduls	A 88/H 100/F 36/ 2N
FG11	Doble cara - 2 mòduls	A 88/H 100/F 86/ 3N
NOV	1 cara - 8 mòduls	A 88/H 100/F 36/ 1N



G: SOiP/Projectes/2025-163000
Biblioteca_Nau_Cortina-Mobiliari
Fitxer .dgn/.dwg: 03Projecte/02/Planols

Serveis Tècnics Urbanisme



AJUNTAMENT
VILAFRANCA
DEL PENEDÈS
Àrea de Territori, Espai Públic i
Transició Ecològica
Departament d'Obres i Projectes

MOBILIARI BIBLIOTECA NAU CORTINA


PLANTA PRIMERA. PRESTATGES

Escala: 1/100


Data: Gener 2026

Plànol Núm.


4.1

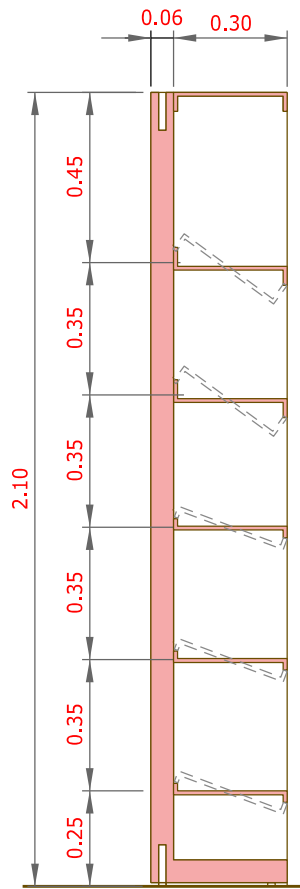


Prestatge simple **FG01 FG02**

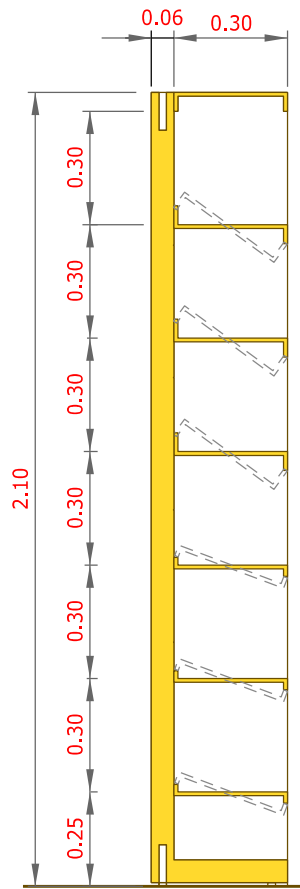


Prestatge simple **FG03**

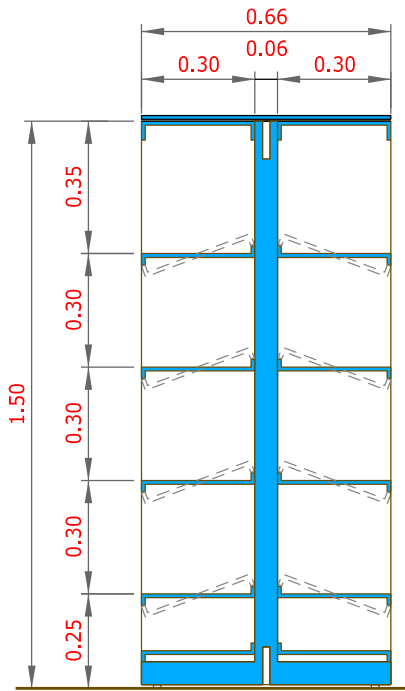


Prestatge doble **FG04 FG05**

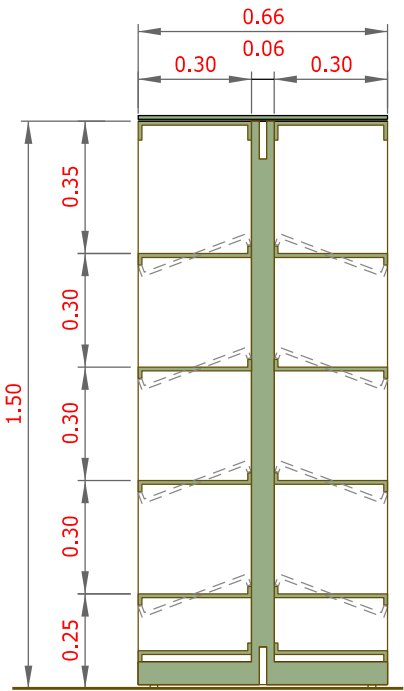


Prestatge doble **FG06 FG07**

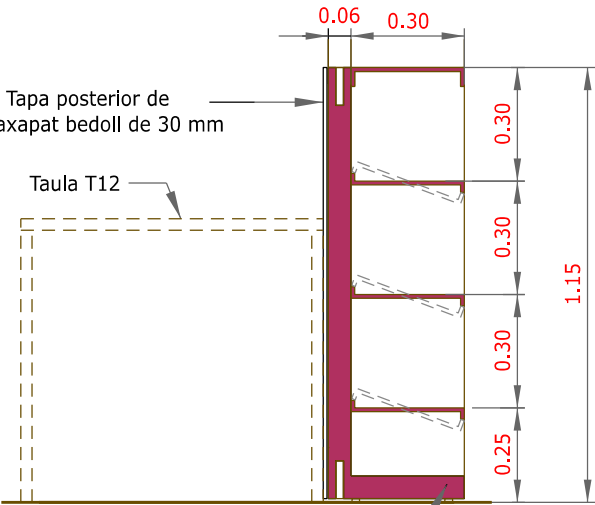


Aquest prestatge anirà col·lat a la taula T12 **FG08**

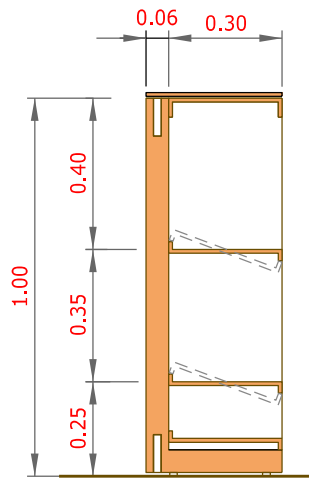

Prestatge simple **FG09 FG10**

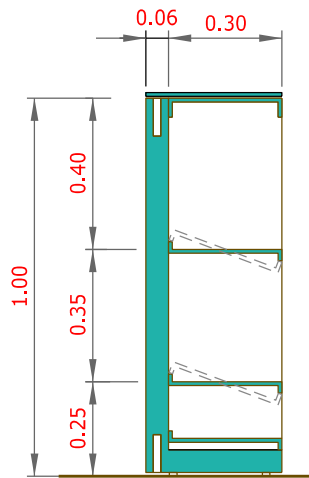


Prestatge simple **NOVETATS**

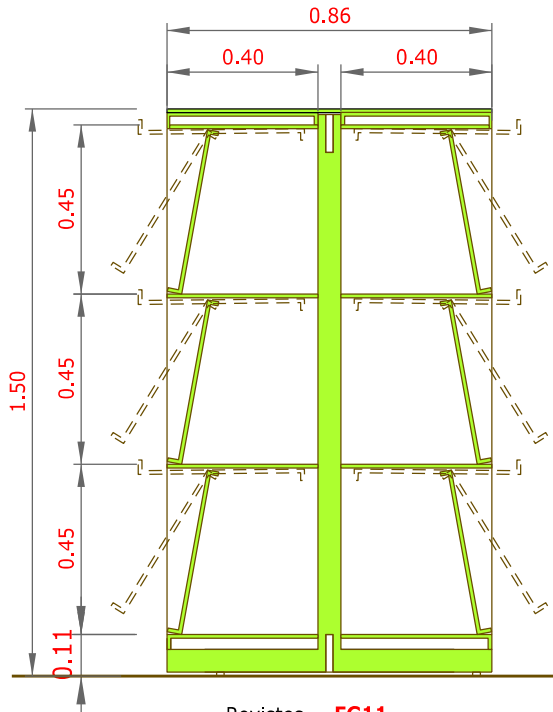

Revistes **FG11**

PRESTATGES

FG01	1 cara - 5 mòduls	A 88/H 210/F 36/ 5N
FG02	1 cara - 3 mòduls	A 88/H 210/F 36/ 5N
FG03	1 cara - 2 mòduls	A 88/H 210/F 36/ 6N
FG04	Doble cara - 4 mòduls	A 88/H 150/F 66/4N
FG05	Doble cara - 4 mòduls	A 88/H 150/F 66/4N
FG06	Doble cara - 2 mòduls	A 88/H 150/F 66/3N
FG07	Doble cara - 2 mòduls	A 88/H 150/F 66/3N
FG08	1 cara - 5 mòduls	A 88/H 115/F 36/ 3N
FG09	1 cara - 4 mòduls	A 88/H 100/F 36/ 2N
FG10	1 cara - 4 mòduls	A 88/H 100/F 36/ 2N
FG11	Doble cara - 2 mòduls	A 88/H 150/F 86/ 3N
NOV	1 cara - 8 mòduls	A 88/H 100/F 36/ 1N

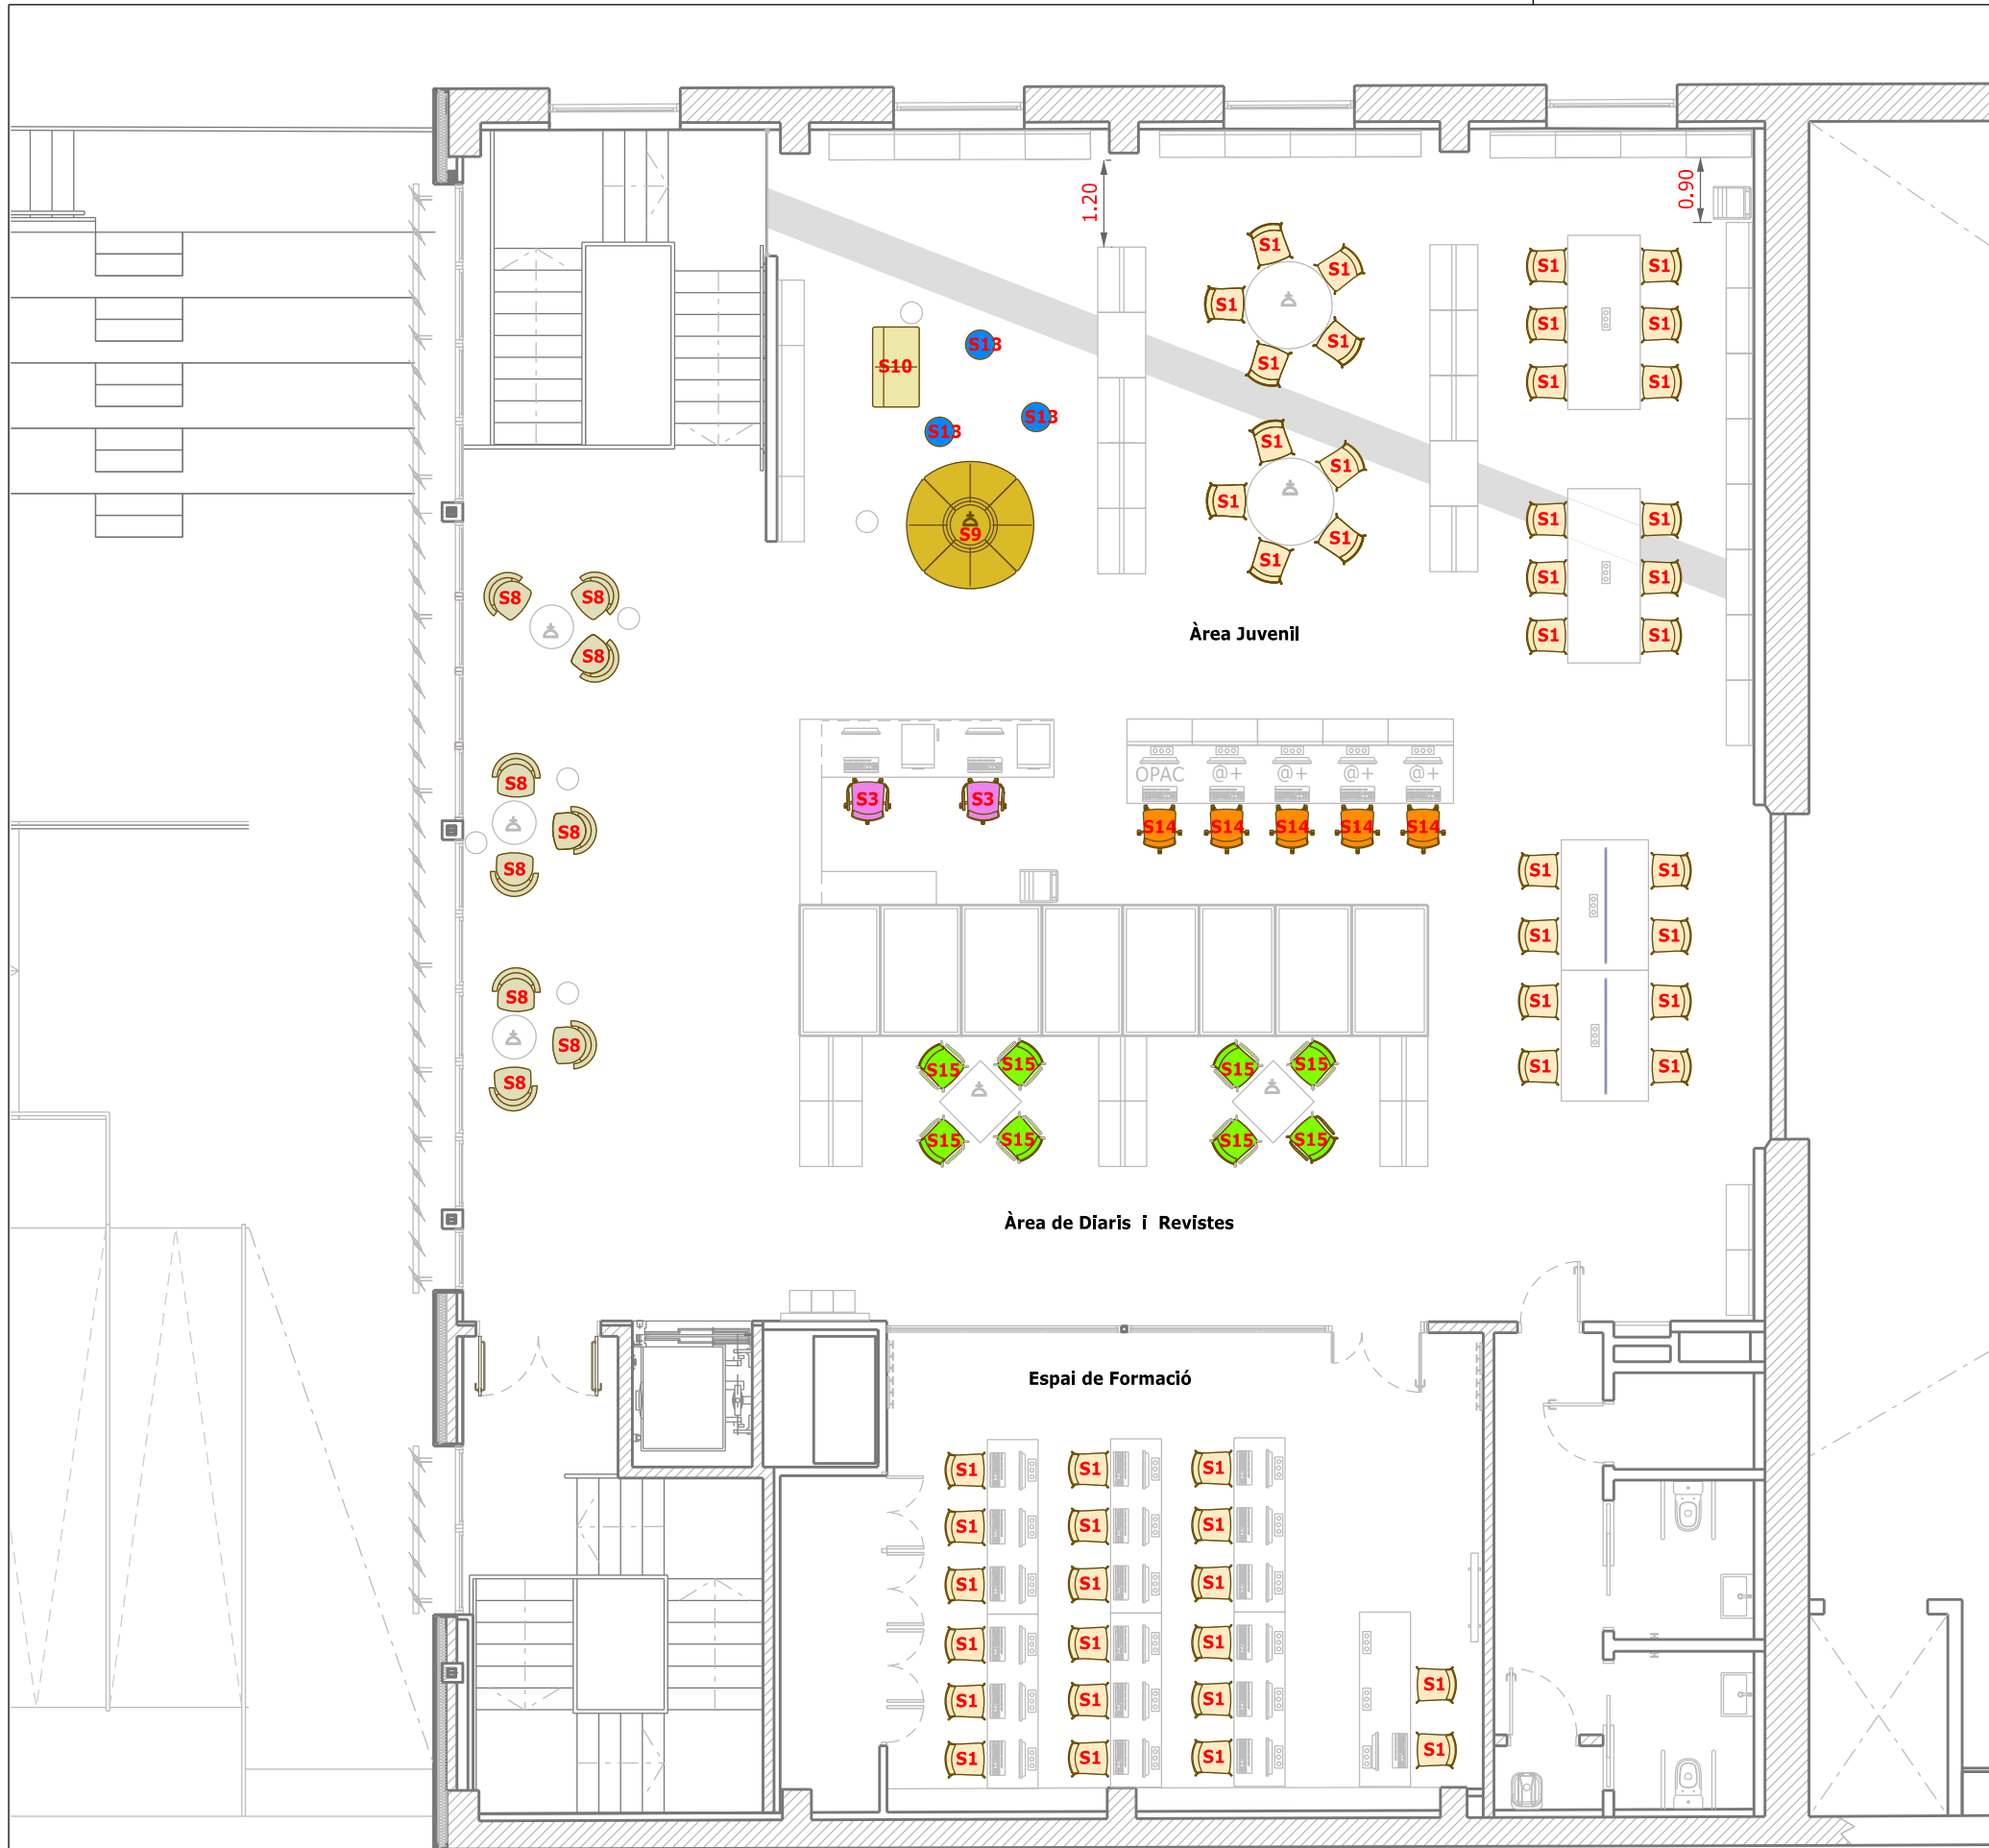

SEIENTS

	S0	Cadira de lectura amb seient tapissat tipus València o Silvertex
	S1	Cadira de lectura
	S2	Cadira lectura infantil
	S3	Cadira operativa amb rodes i braços
	S4d	Cadira de lectura amb pala a la dreta
	S4e	Cadira de lectura amb pala a l'esquerra
	S5	Butaca informal amb braços
	S6	Puf infantil
	S7	Banc de fusta 150x45x45
	S8	Butaca informal sense braços
	S9	Sofà modular informal amb taula
	S10	Butaca modular informal
	S11	Cadira per exterior
	S12	Banqueta de fusta 100x45
	S13	Puf juvenil
	S14	Cadira amb rodes
	S15	Cadira amb braços



G: SOiP/Projectes/2025-163000
Biblioteca_Nau_Cortina-Mobiliari
Fitxer .dgn/.dwg: 03Projecte/02/Planols

Serveis Tècnics Urbanisme



**AJUNTAMENT
VILAFRANCA
DEL PENEDÈS**
Àrea de Territori, Espai Públic i
Transició Ecològica
Departament d'Obres i Projectes

MOBILIARI BIBLIOTECA NAU CORTINA

PLANTA PRIMERA. SEIENTS

Escala: 1/100

Data: Gener 2026


Plànol Núm.

4.3



TAULES

T1	Taula 160x80 electrificada H 74
T2	Taula 200x160 electrificada H 74
T3	Taula 140x70 electrificada i amb faldó H 74
T4	Taula 140x70 amb rodes i plegables H 74
T5	Taula 400x80 electrificada H 74
T6	Taula Ø110 H 74
T7	Taula Ø80 H 64
T8	Taula Ø60 H 45
T9	Taula 180x120 electrificada i llum H 74
T10	Taula 240x100 electrificada H 74
T11	Taula 240x70 electrificada H 74
T12	Taula 450x80 electrificada H 74
T13	Tauleta auxiliar Ø40 elevable
T14	Taula 80x80 H 74
T15	Taula 80x80 per exterior H 74

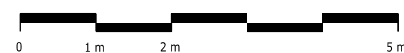

G: SOiP/Projectes/2025-163000
Biblioteca_Nau_Cortina-Mobiliari
Fitxer .dgn/.dwg: 03Projecte/02/Planols

Serveis Tècnics Urbanisme



**AJUNTAMENT
VILAFRANCA
DEL PENEDÈS**
Àrea de Territori, Espai Públic i
Transició Ecològica
Departament d'Obres i Projectes


MOBILIARI BIBLIOTECA NAU CORTINA

PLANTA PRIMERA. TAULES

Escala: 1/100

Data: Gener 2026

Plànol Núm.

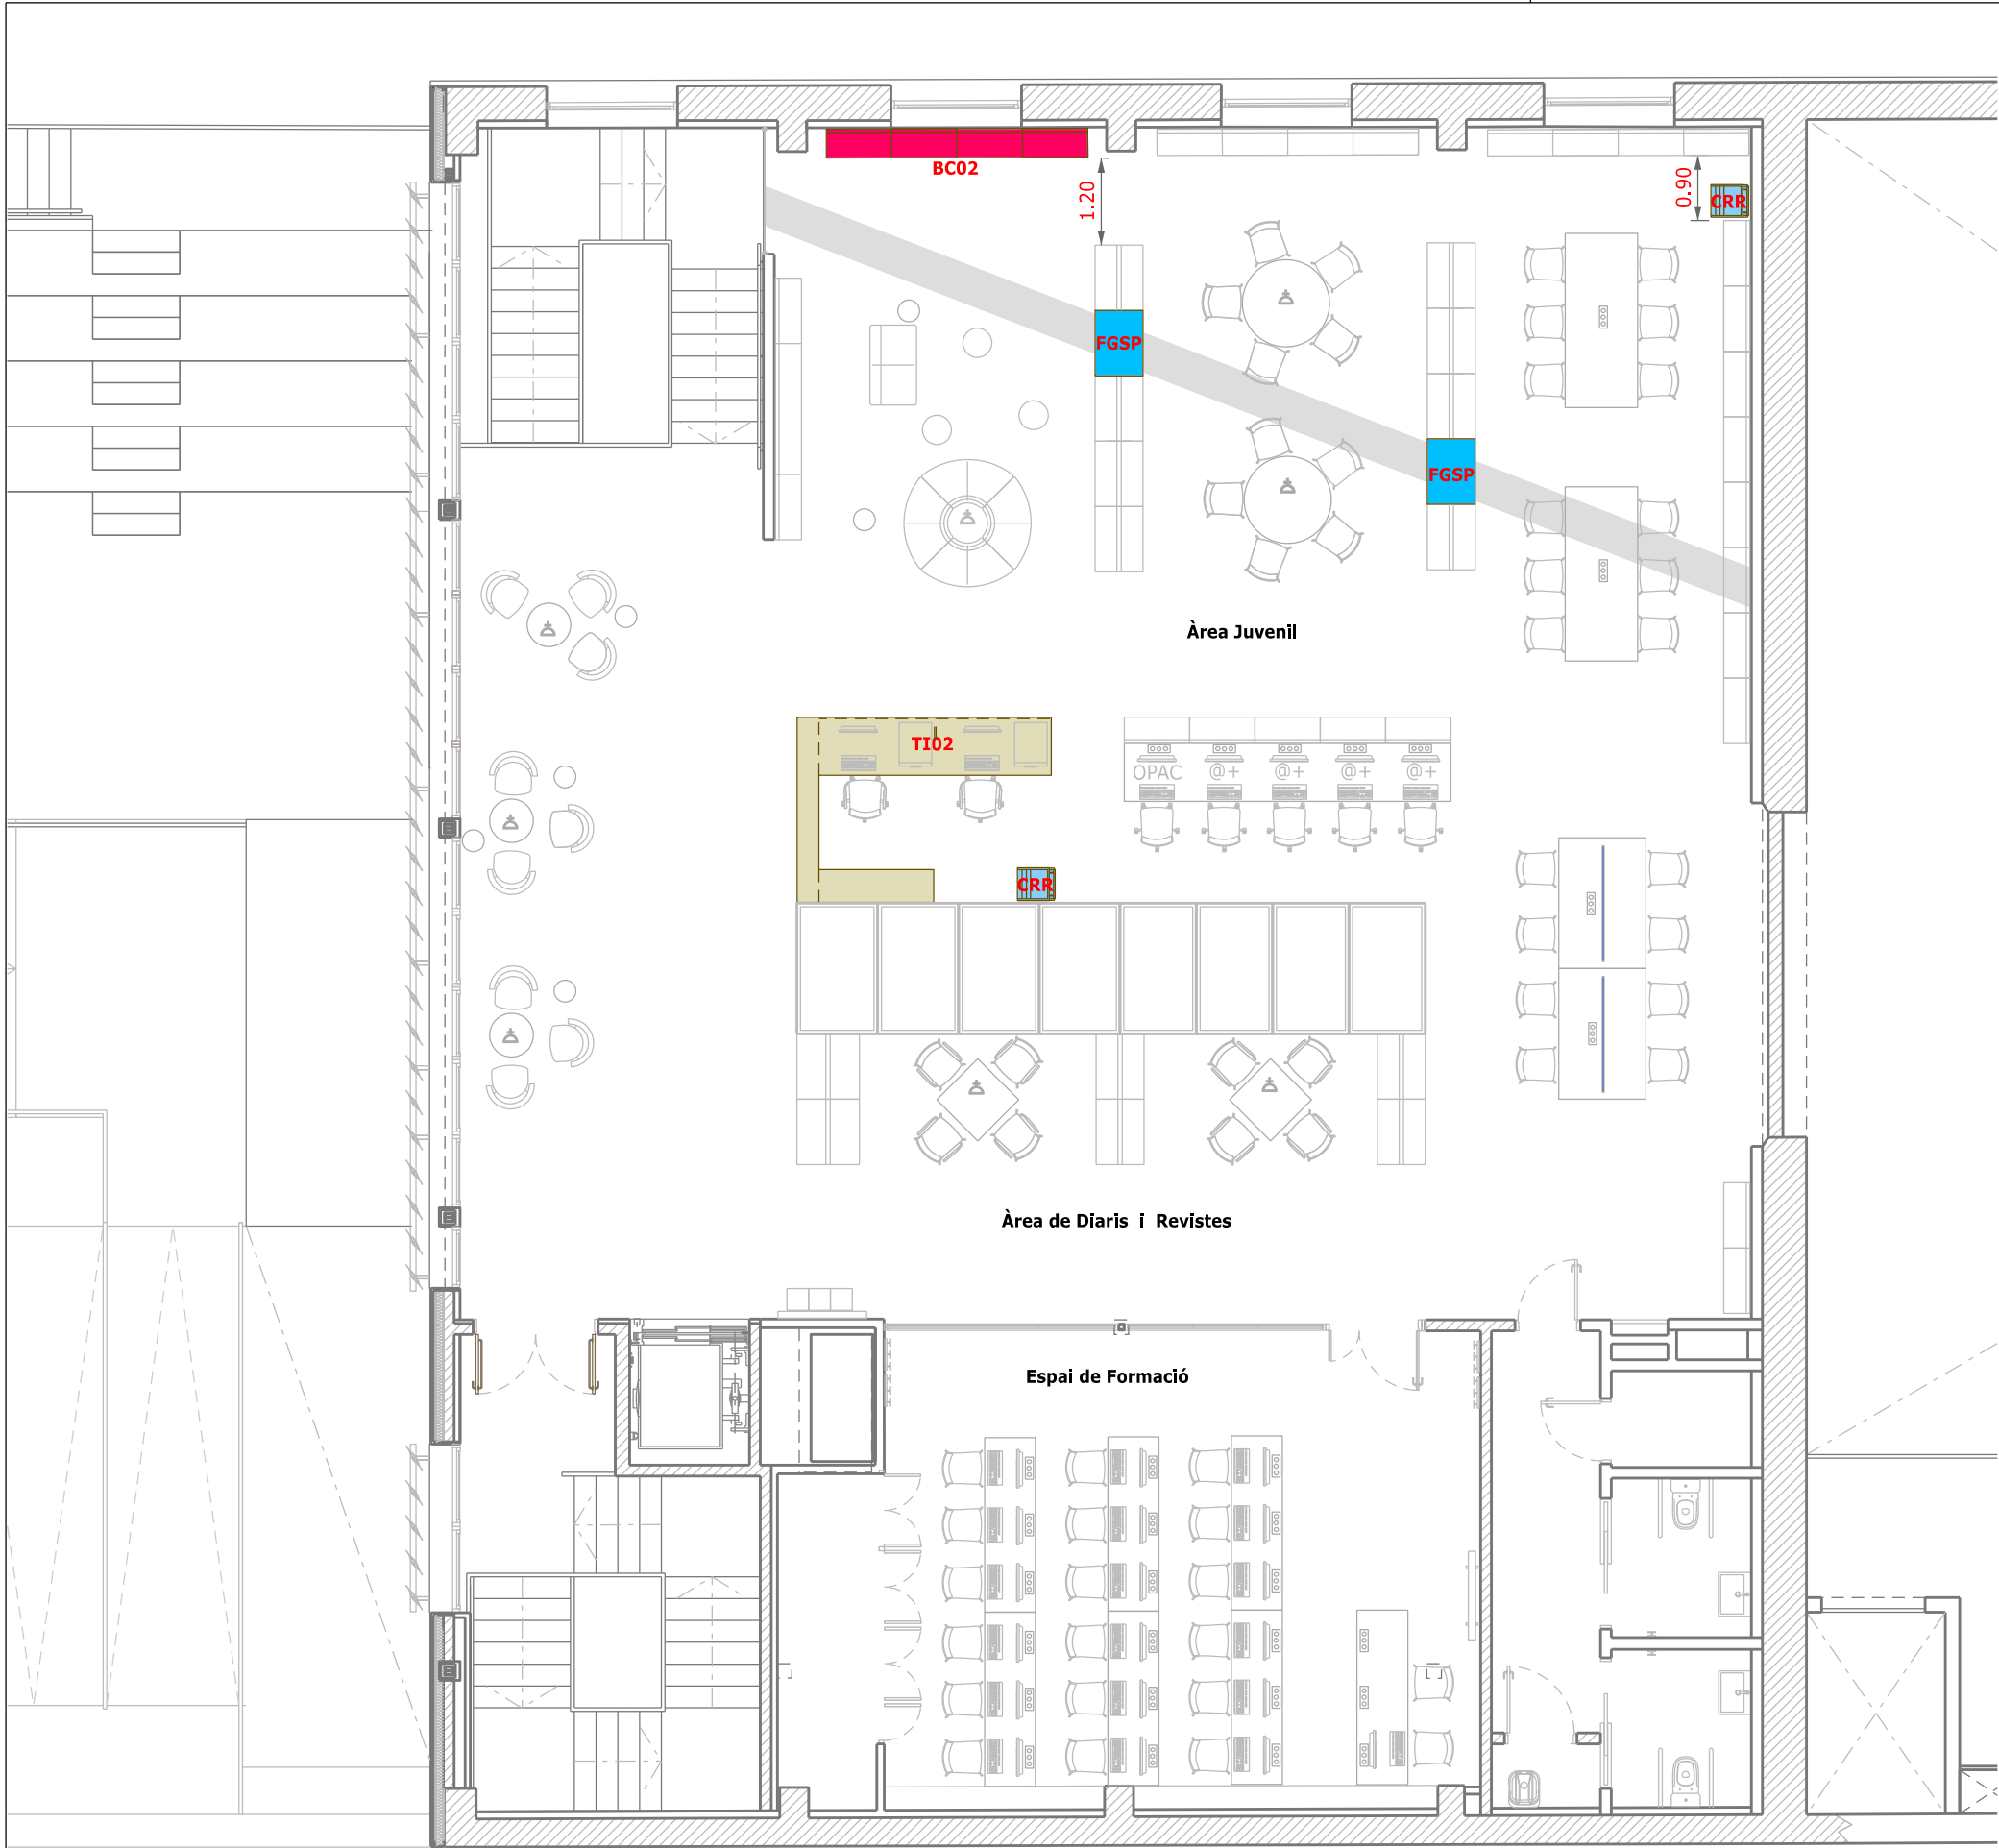

MOBLES A MIDA

TI01	Taulell informació i préstec
MMC	Moble modular. Bucs corbats consulta i retorn
BCi	Moble modular Serp. Bucs corbats magatzem llibres
EN01	Prestatge doble cara - 3 mòduls A 88/H 150 F 65 Cara 1 : Armari amb portes 2N /H 120 P.I H 30 Cara 2 : Expositor novetats 3N
FiSP	Seint - Prestatgeria infantil
FGSP	Seint - Prestatgeria adult
TB1	Taula - Banc amb bucs 4 Bucs per seure 4 Bucs magatzem llibres
TI02	Taulell informació
CRR	Carro amb rodes per a llibres
BC01	Buc amb rodes per a llibres - 4 mòduls A 88/H70/F40
BC02	Buc amb rodes per a llibres - 4 mòduls A 88/H90/F40



G: SOiP/Projectes/2025-163000
Biblioteca_Nau_Cortina-Mobiliari
Fitxer .dgn/.dwg: 03Projecte/02/Planols

Serveis Tècnics Urbanisme



ajuntament
VILAFRANCA
DEL PENEDÈS
Àrea de Territori, Espai Públic i
Transició Ecològica
Departament d'Obres i Projectes

MOBILIARI BIBLIOTECA NAU CORTINA


PLANTA PRIMERA. MOBILIARI A MIDA

Escala: 1/100


Data: Gener 2026

Plànol Núm.


TAULELL INFORMACIÓ PLANTA PRIMERA **TI02**

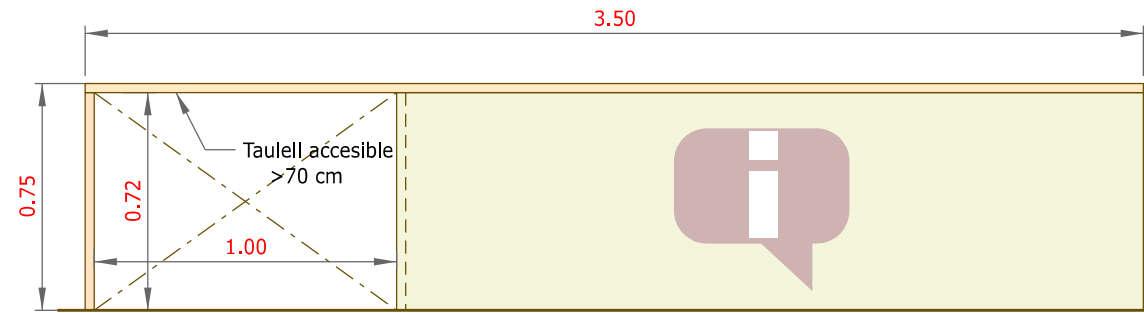


ALÇAT 1

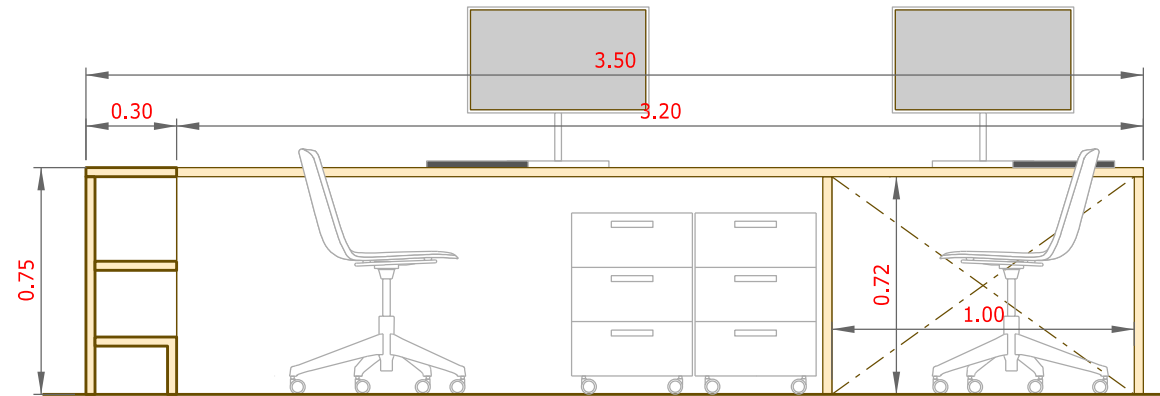

SECCIÓ S2

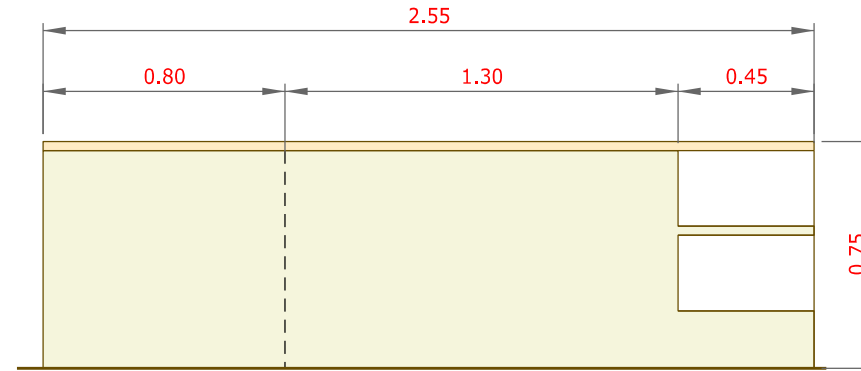


ALÇAT 2

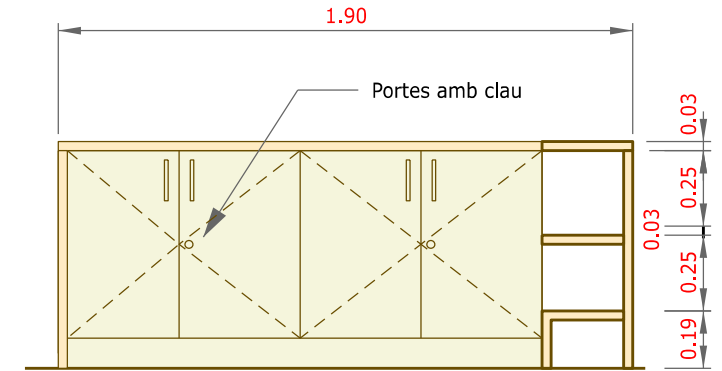

SECCIÓ S1


Nota:

Moble construït amb contraxapat de bedoll de 30 mm de gruix, revestit a dues cares amb laminat d'alta pressió HPL > 0,7 mm
Color a escollir per la DF
Inclou safata inferior, kits d'electrificació amb cablejat connectat al terra tècnic i forats pel pas de cables

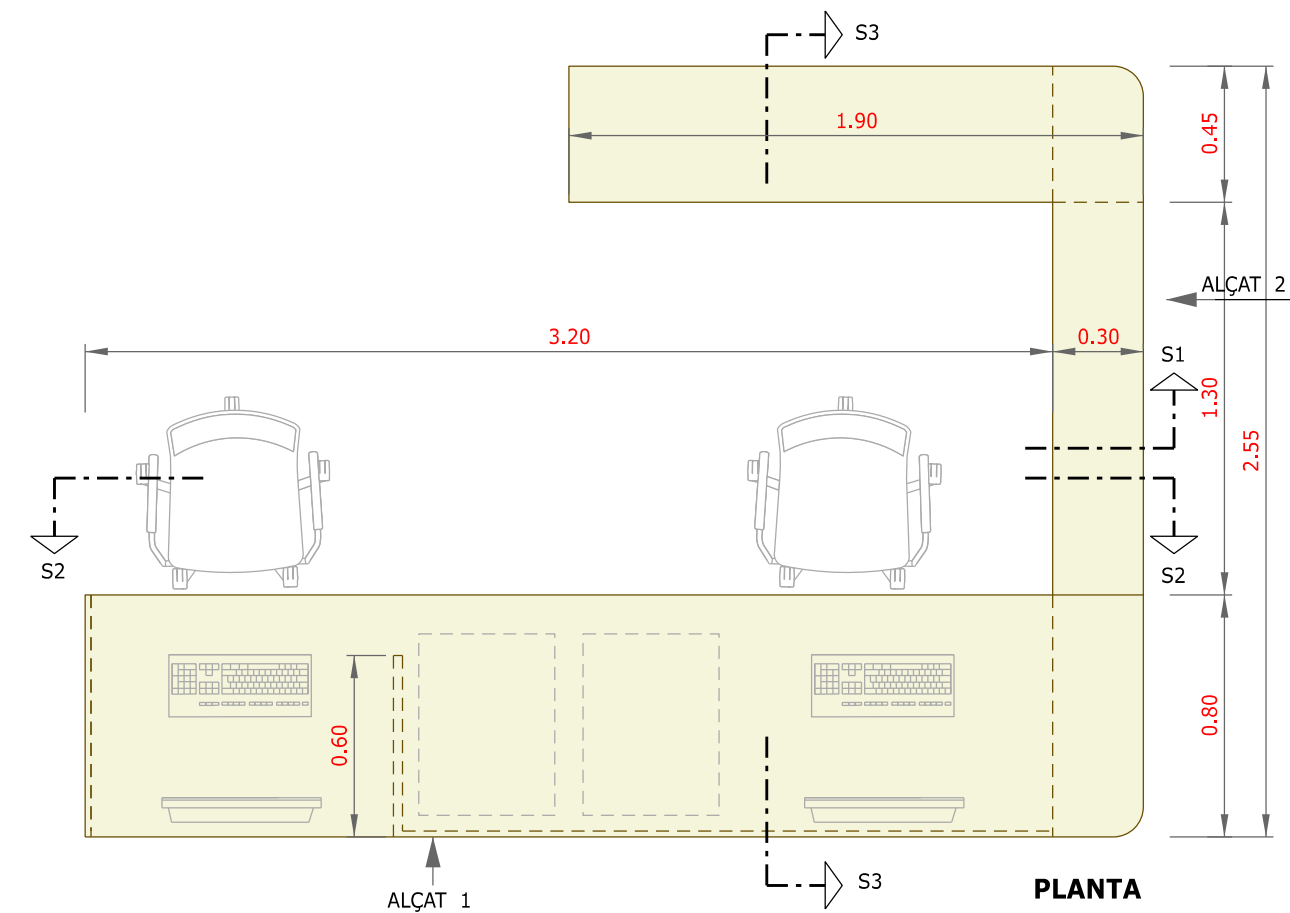

PLANTA

SEIENT - PRESTATGERIA ADULT **FGSP**

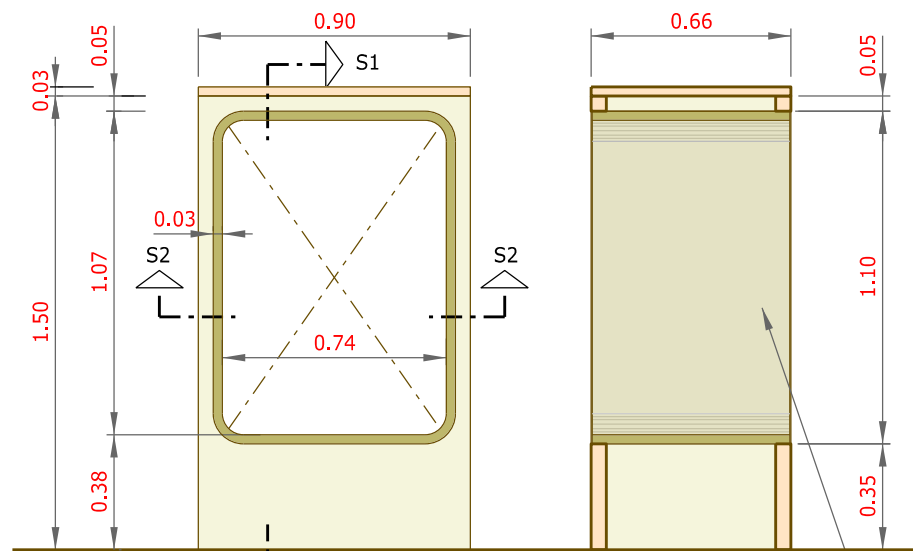

ALÇAT


SECCIÓ S1

Entapissat amb tipus València o Silvertex
Color a determinar per la DF

Nota:

El conjunt de les prestatgeries de la mateixa tirada, incloent aquest seient, aniran revestides pels dos laterals extrems i per la part superior, amb un taulell contraxapat de bedoll de 30 mm
Inclou peus anivelladors


BUC AMB RODES **BC02**
(Còmic Adult)

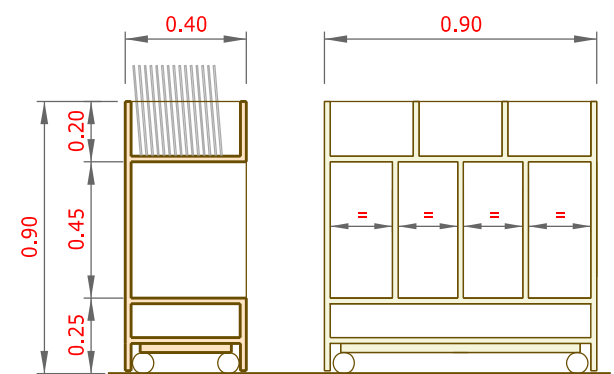

SECCIÓ

ALÇAT

Moble construït amb contraxapat de bedoll de 30 mm de gruix, elements cobats de DM de 20 cm de gruix revestit a dues cares amb laminat d'alta pressió HPL > 0,7 mm
Color a escollir per la DF

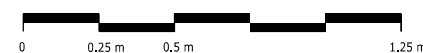

G: SOiP/Projectes/2025-163000
Biblioteca_Nau_Cortina-Mobiliari
Fitxer .dgn/.dwg: 03Projecte/02/Planols

Serveis Tècnics Urbanisme



AJUNTAMENT
VILAFRANCA
DEL PENEDÈS
Àrea de Territori, Espai Públic i
Transició Ecològica
Departament d'Obres i Projectes

MOBILIARI BIBLIOTECA NAU CORTINA


PLANTA PRIMERA. DETALLS MOBILIARI FET A MIDA

Escala: 1/25

Data: Gener 2026


Plànol Núm.

4.6

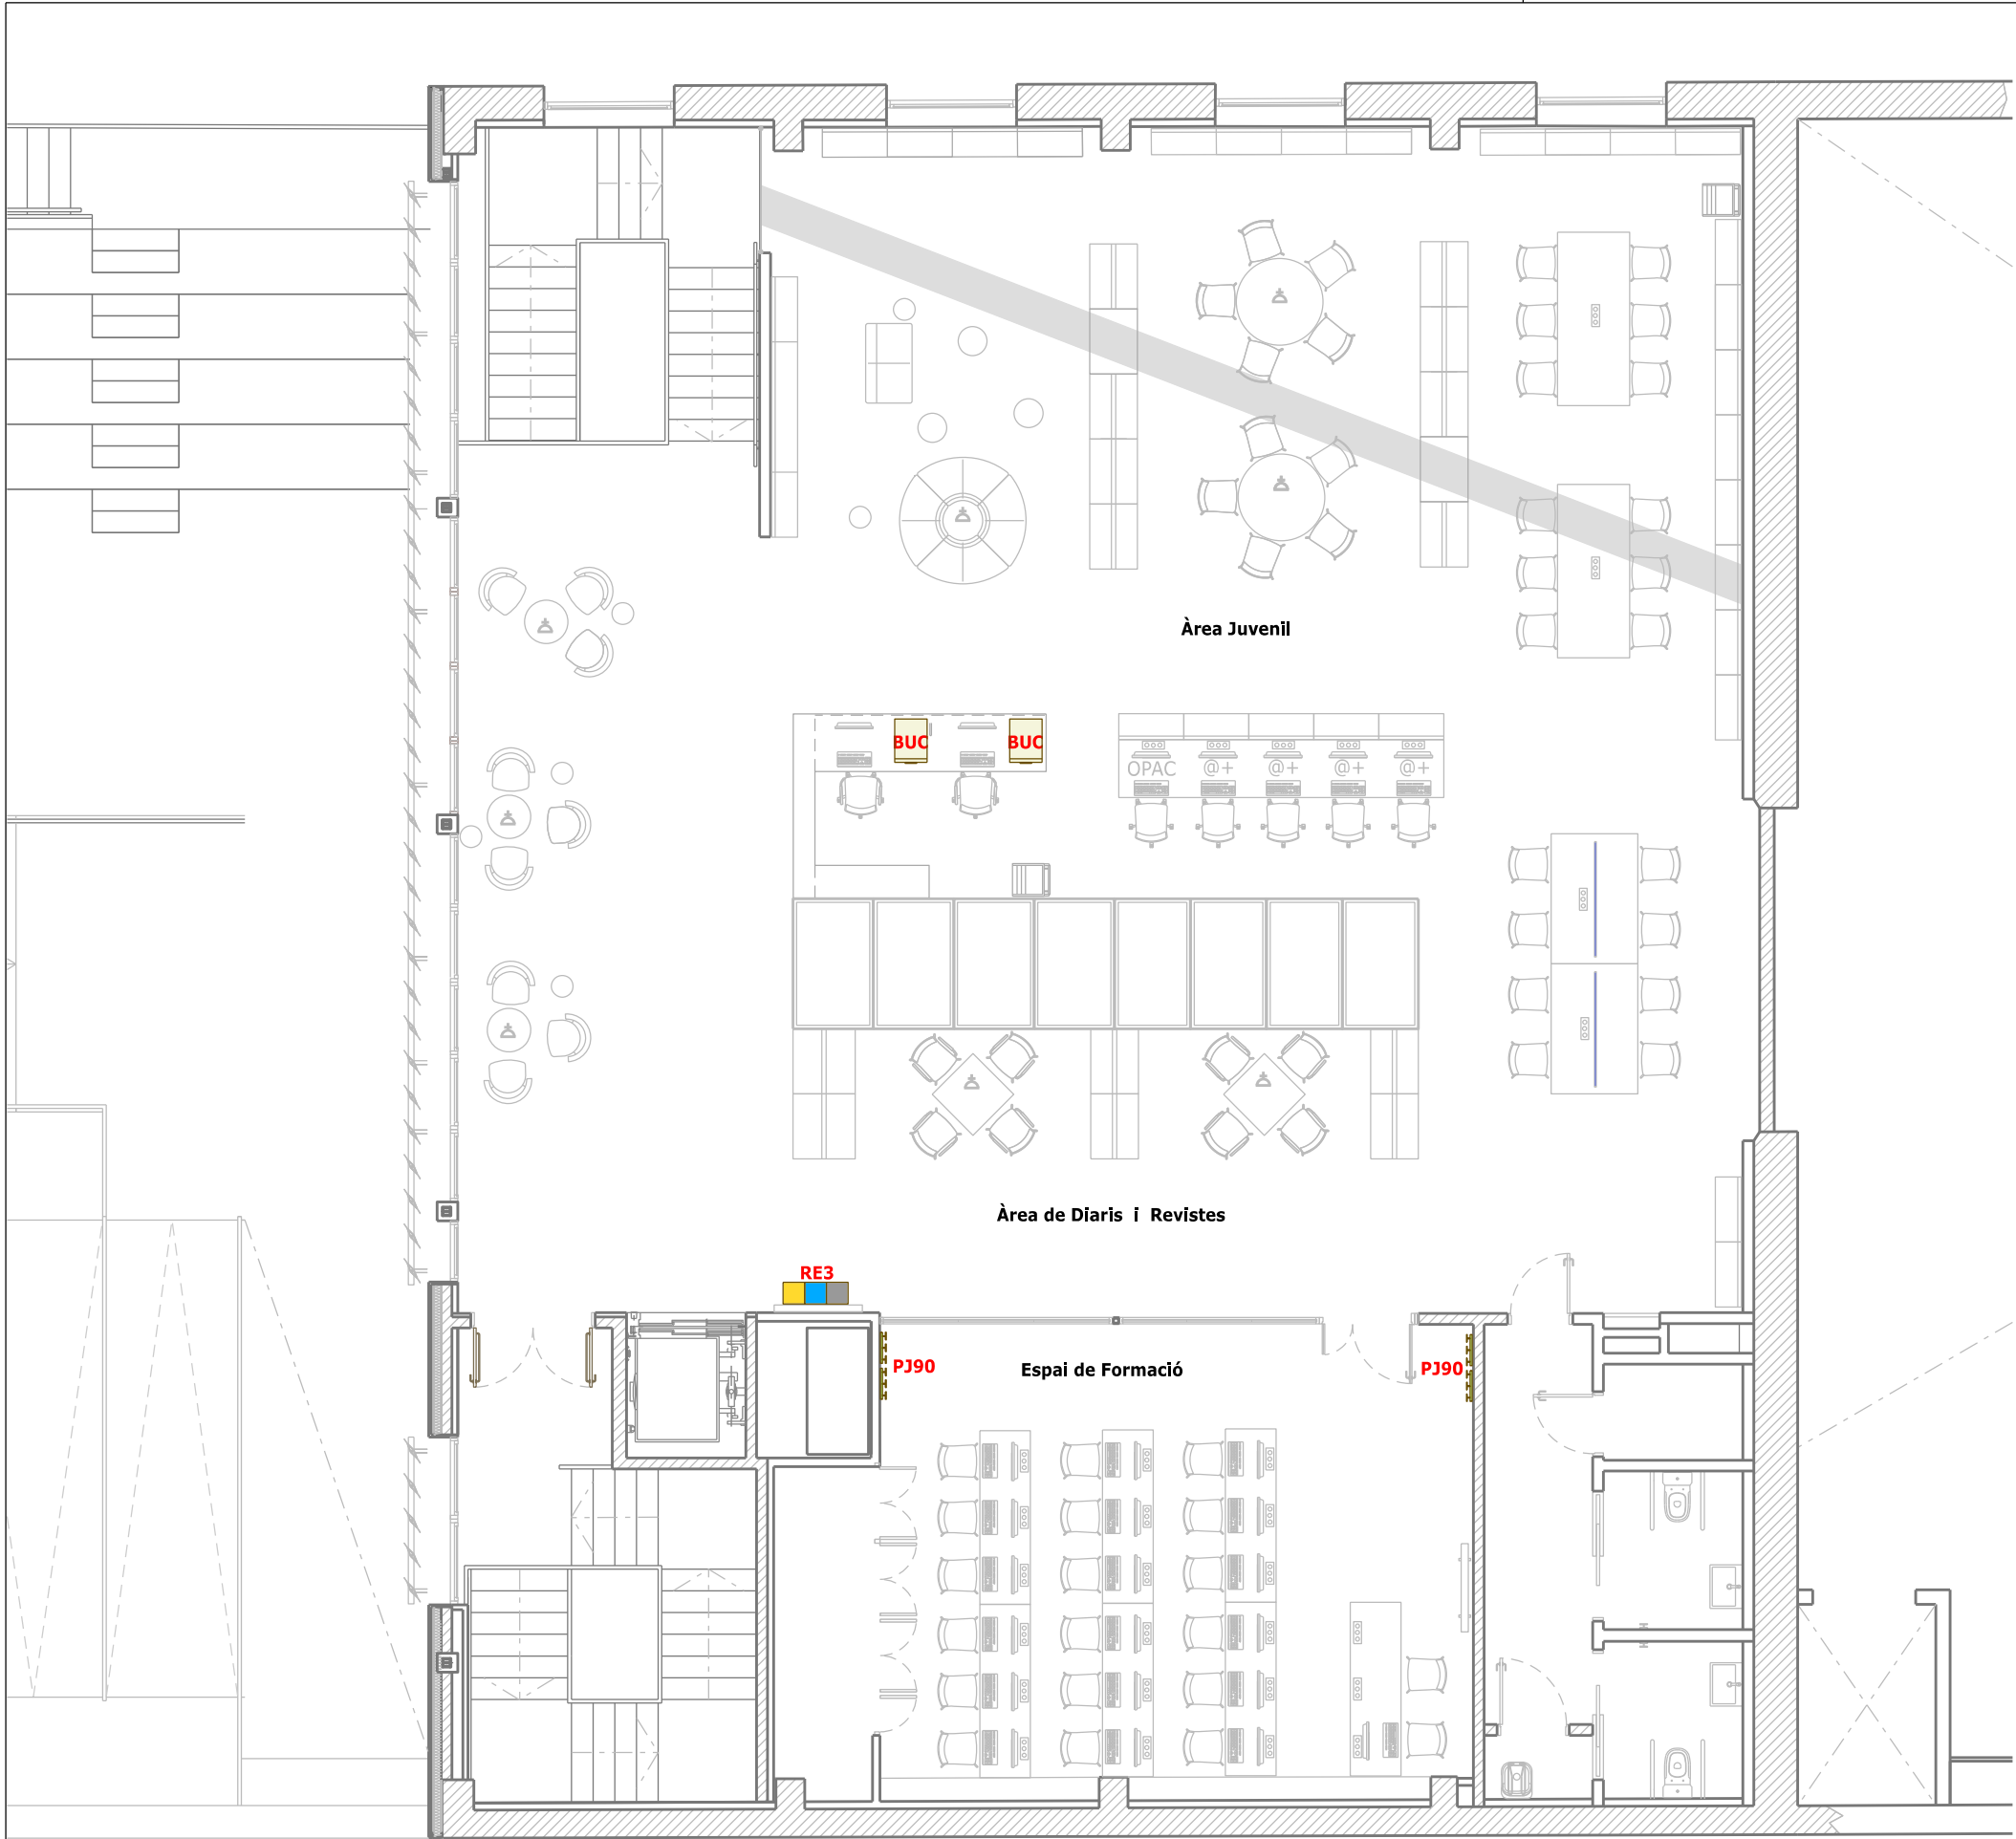

MOBILIARI ESPECIAL I COMPLEMENTS

	RI	Riels d'exposició L= 2 m
	CAT	Catifa tèxtil Ø2,65 m
	BUC	Buc calaixos
	PEJ5	Penjador de paret múltiple format per 5 elements individuals
	PJ90	Penjador de paret múltiple L=90 cms
	RE3	Punt de reciclatge 3 fraccions
	RE4	Punt de reciclatge 4 fraccions

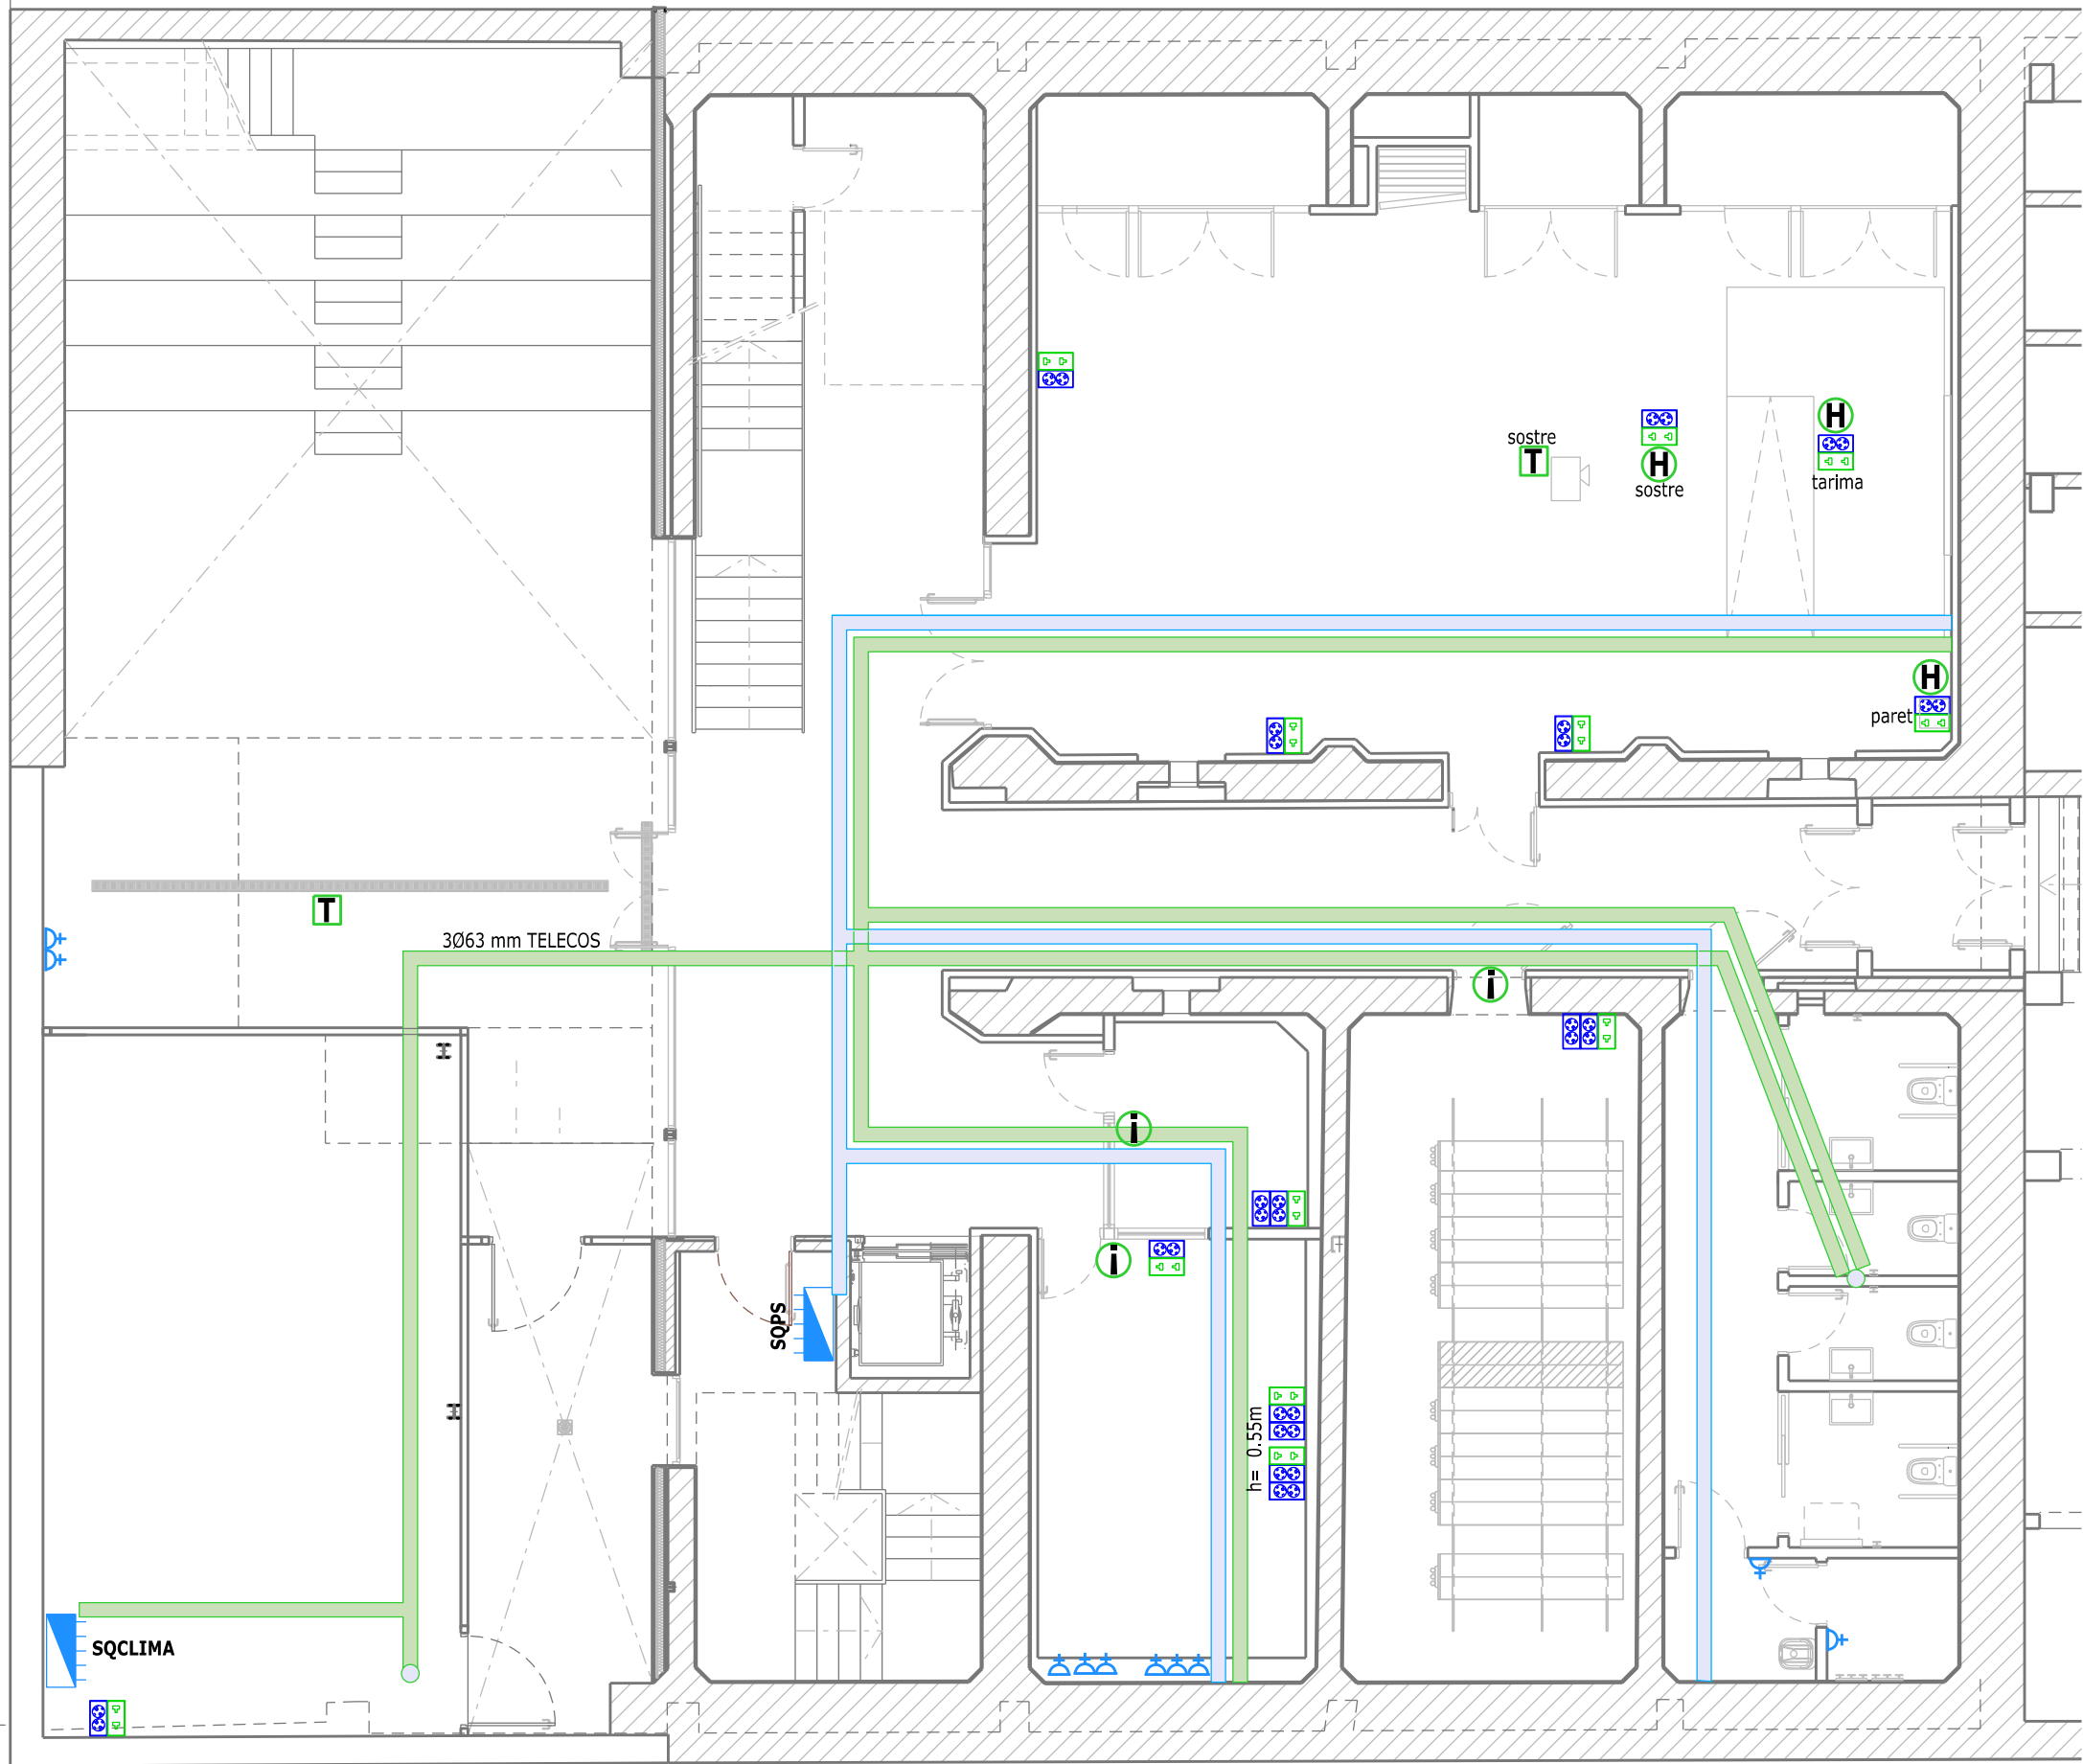

LLEENDA	
	Subministre elèctric
	Subministre de socors
	Quadre elèctric
	Subquadre elèctric
	Arqueta de 40x40 Telecomunicacions
	Tub corrugat de PE (Ø indicat al plànol)
	Regiband electricitat. PI Semisoterrani per sostre PI Baixa i Primera per terra tècnic
	Regiband dades. PI Semisoterrani per sostre PI Baixa i Primera per terra tècnic
	Endoll Schuko 16 A 230 v
	Connector HDMI femella
	Presa de dades RJ45. PI Baixa per sostre PI Primera per terra tècnic
	Punt de treball. 2 Endolls Schuko de 16A 230 v 3 punts de dades RJ45
	Punt de treball. 4 Endolls Schuko de 16 A 230 v 2 Punts de dades RJ45
	Punt de treball. 2 Endolls Schuko de 16 A 230 v 2 Punts de dades RJ45
	RACK Informàtic. PI Semisoterrani 20 punts RJ45 PI Baixa 33 punts RJ45 PI Primera 40 punts Rj45
	Bomba per bombeig d'aigües residuals
	Polsador lamel·les façana



G: SOiP/Projectes/2025-163000
Biblioteca_Nau_Cortina-Mobiliari
Fitxer .dgn/.dwg: 03Projecte/02/Planols

Serveis Tècnics Urbanisme



AJUNTAMENT
VILAFRANCA
DEL PENEDÈS
Àrea de Territori, Espai Públic i
Transició Ecològica
Departament d'Obres i Projectes

MOBILIARI BIBLIOTECA NAU CORTINA


PL. SEMISOTERRANI. INSTAL·LACIÓ D'ELECTRICITAT I TELECOMUNICACIONS EXISTENT

Escala: 1/100

Data: Gener 2026

Plànol Núm.

5.1

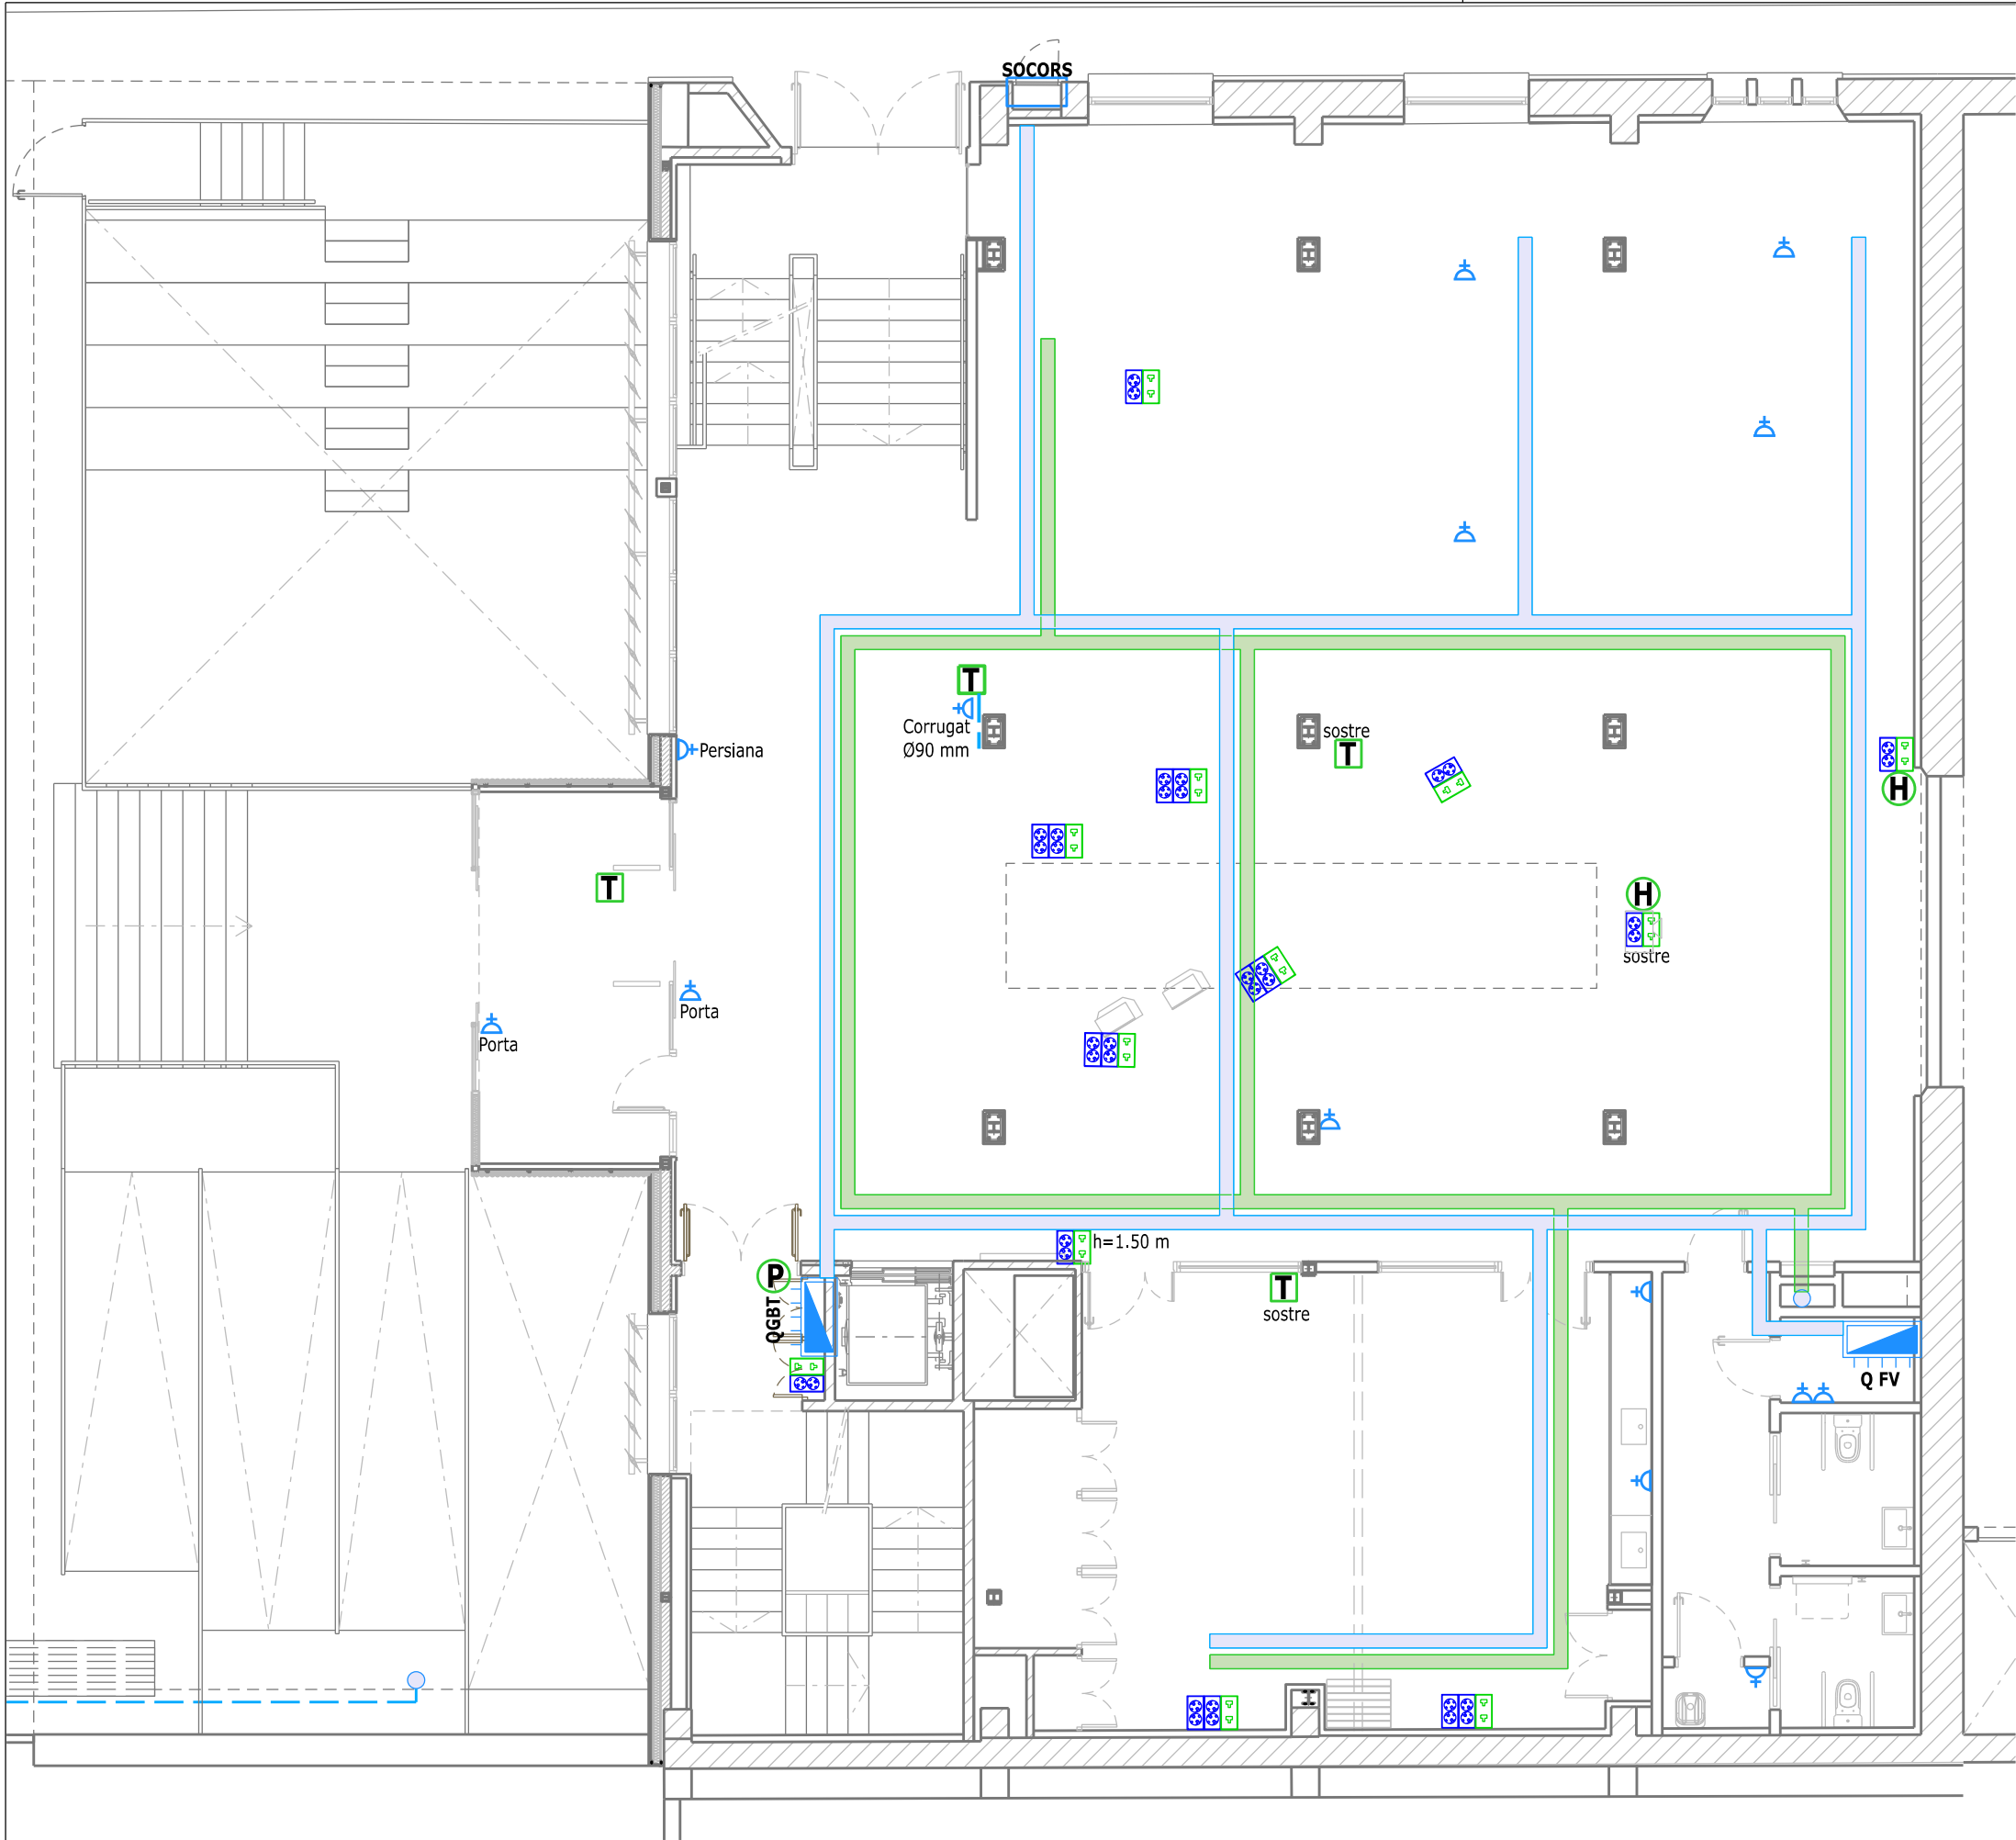

LLEGENDA	
	Subministre elèctric
	Subministre de socors
	Quadre elèctric
	Subquadre elèctric
	Arqueta de 40x40 Telecomunicacions
	Tub corrugat de PE (Ø indicat al plànol)
	Regiband electricitat. PI Semisoterrani per sostre PI Baixa i Primera per terra tècnic
	Regiband dades. PI Semisoterrani per sostre PI Baixa i Primera per terra tècnic
	Endoll Schuko 16 A 230 v
	Connector HDMI femella
	Presa de dades RJ45. PI Baixa per sostre PI Primera per terra tècnic
	Punt de treball. 2 Endolls Schuko de 16A 230 v 3 punts de dades RJ45
	Punt de treball. 4 Endolls Schuko de 16 A 230 v 2 Punts de dades RJ45
	Punt de treball. 2 Endolls Schuko de 16 A 230 v 2 Punts de dades RJ45
	RACK Informàtic. PI Semisoterrani 20 punts RJ45 PI Baixa 33 punts RJ45 PI Primera 40 punts Rj45
	Bomba per bombeig d'aigües residuals
	Polsador lamel·les façana



G: SOiP/Projectes/2025-163000
Biblioteca_Nau_Cortina-Mobiliari
Fitxer .dgn/.dwg: 03Projecte/02/Planols

Serveis Tècnics Urbanisme



AJUNTAMENT
VILAFRANCA
DEL PENEDÈS
Àrea de Territori, Espai Públic i
Transició Ecològica
Departament d'Obres i Projectes

MOBILIARI BIBLIOTECA NAU CORTINA


PLANTA BAIXA. INSTAL·LACIÓ D'ELECTRICITAT I TELECOMUNICACIONS EXISTENT

Escala: 1/100

Data: Gener 2026

Plànol Núm.

5.2

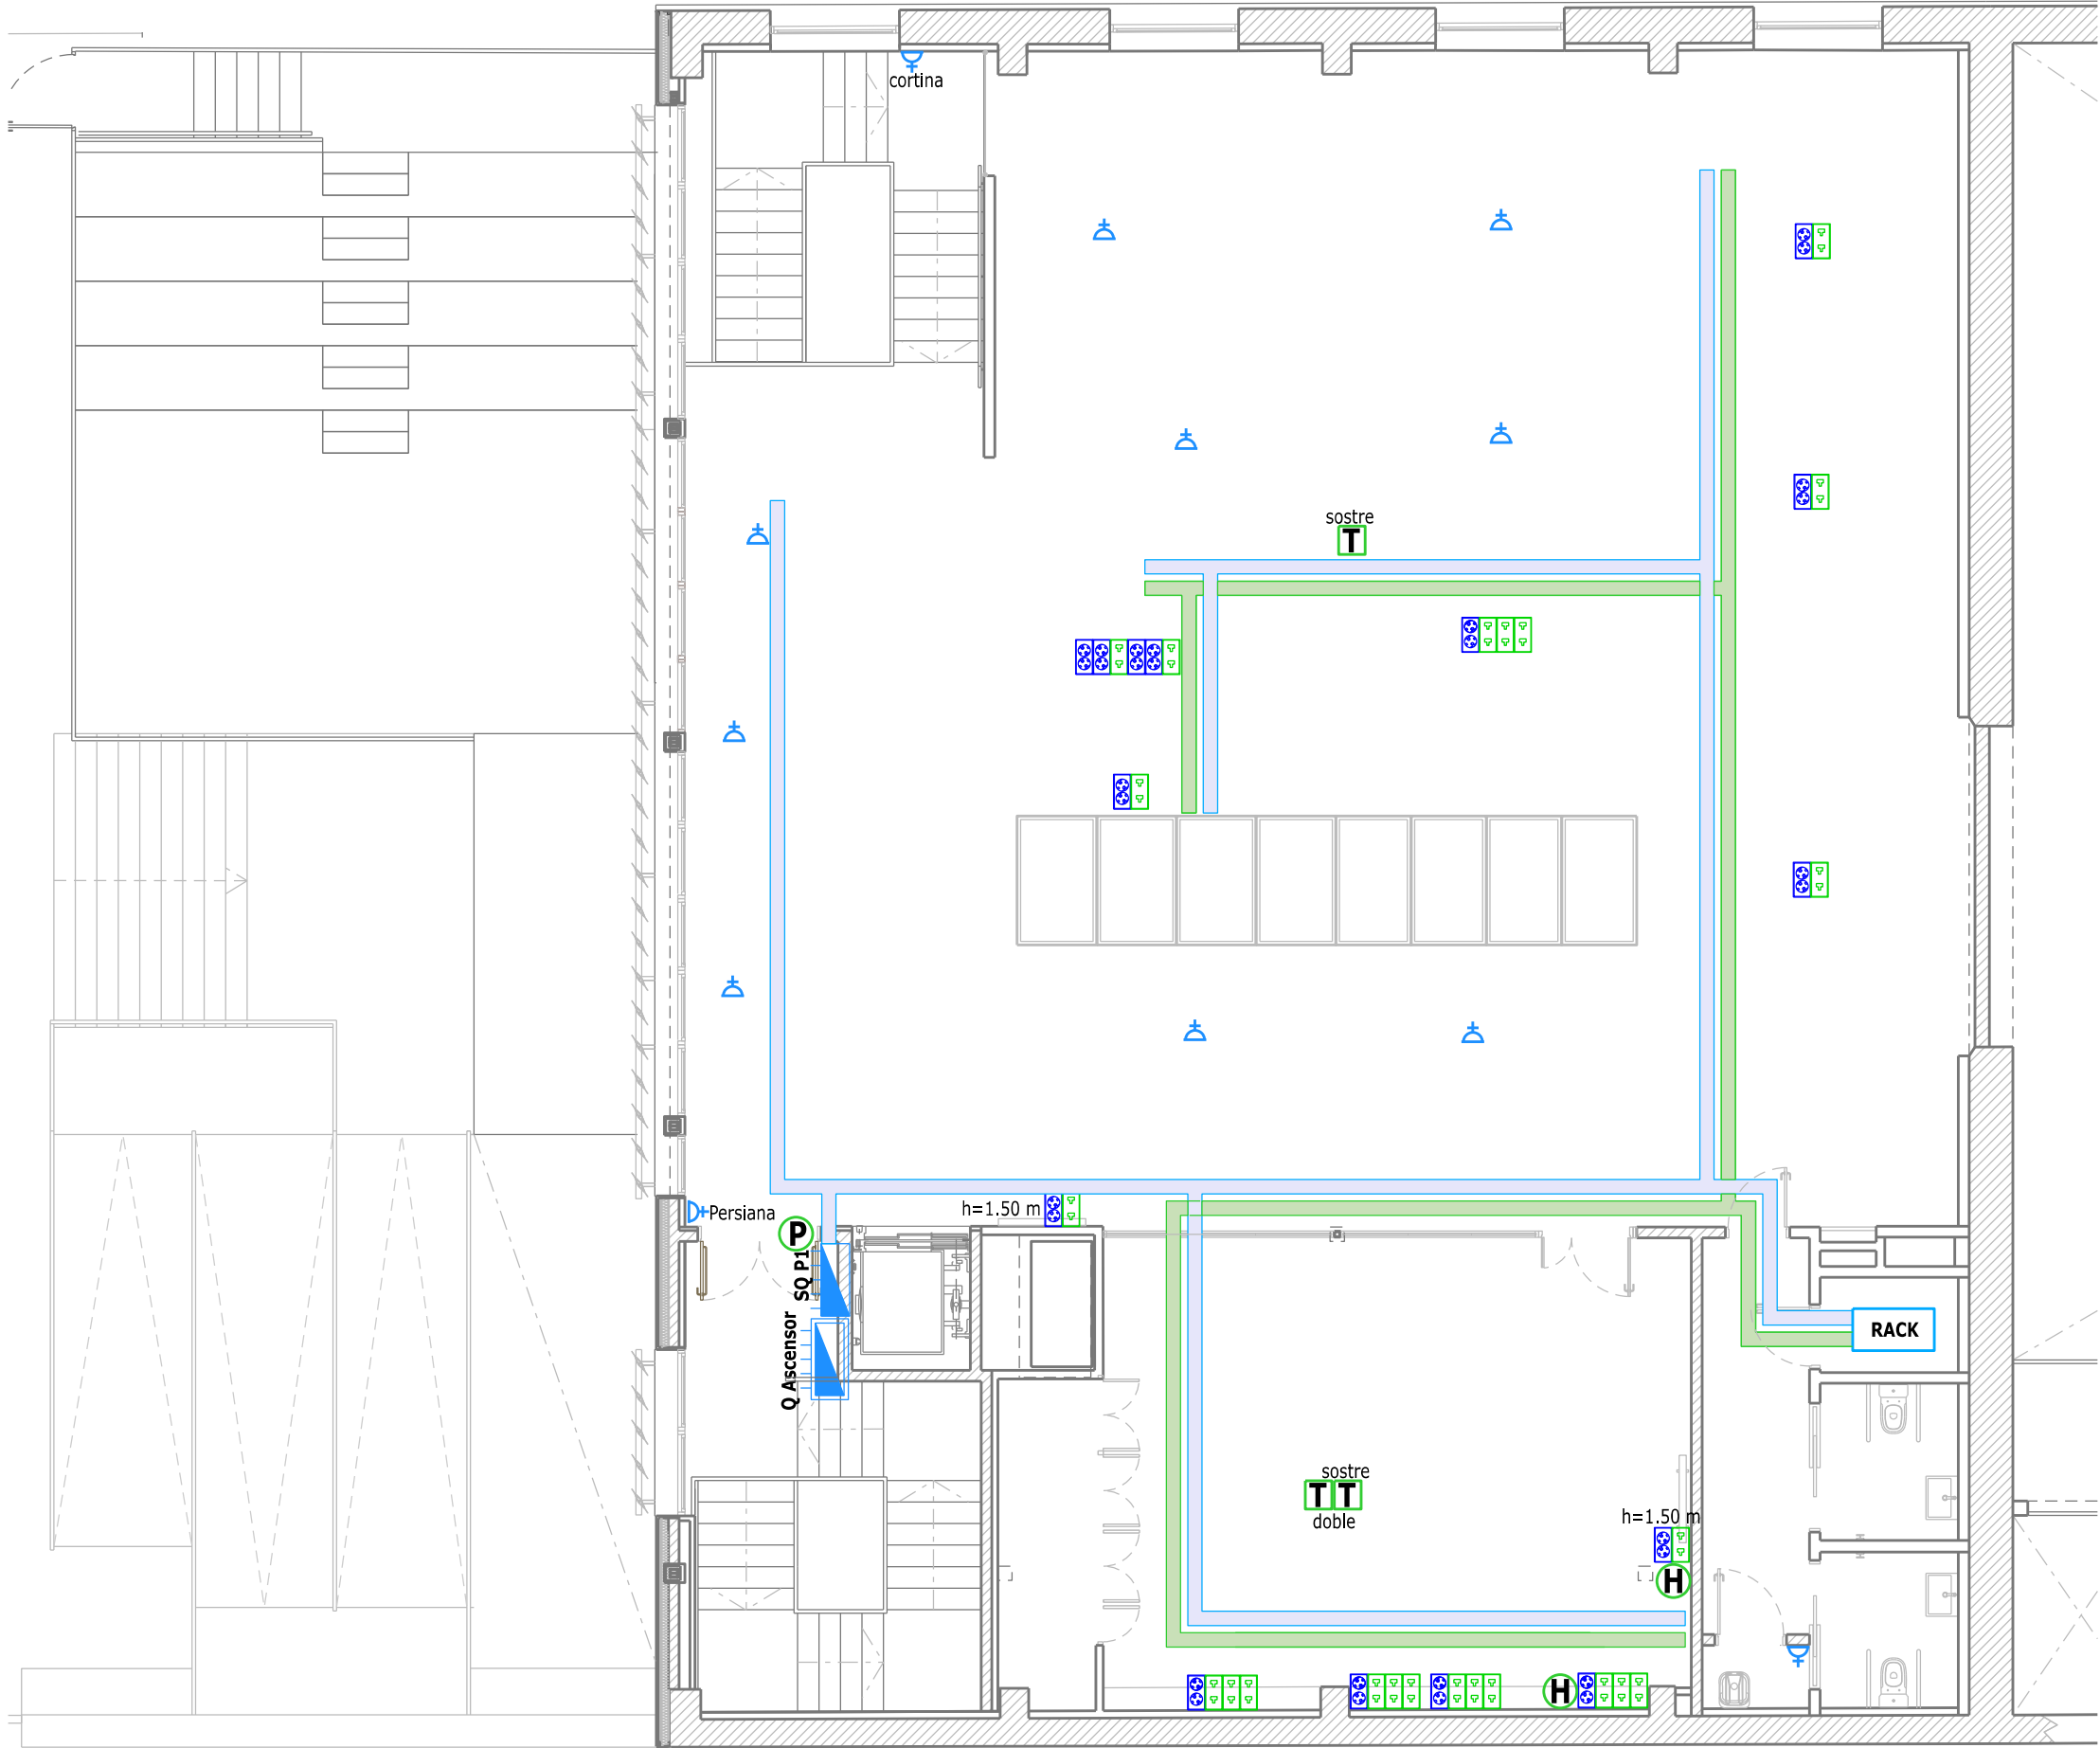

LLEGGENDA	
TMF10	Subministre elèctric
\$OCORS	Subministre de socors
Q	Quadre elèctric
SQ	Subquadre elèctric
	Arqueta de 40x40 Telecomunicacions
	Tub corrugat de PE (Ø indicat al plànol)
	Regiband electricitat. PI Semisoterrani per sostre PI Baixa i Primera per terra tècnic
	Regiband dades. PI Semisoterrani per sostre PI Baixa i Primera per terra tècnic
	Endoll Schuko 16 A 230 v
H	Connector HDMI femella
T	Presa de dades RJ45. PI Baixa per sostre PI Primera per terra tècnic
	Punt de treball. 2 Endolls Schuko de 16A 230 v 3 punts de dades RJ45
	Punt de treball. 4 Endolls Schuko de 16 A 230 v 2 Punts de dades RJ45
	Punt de treball. 2 Endolls Schuko de 16 A 230 v 2 Punts de dades RJ45
RACK	RACK Informàtic. PI Semisoterrani 20 punts RJ45 PI Baixa 33 punts RJ45 PI Primera 40 punts Rj45
	Bomba per bombeig d'aigües residuals
P	Polsador lamel·les façana



G: SOiP/Projectes/2025-163000
Biblioteca_Nau_Cortina-Mobiliari
Fitxer .dgn/.dwg: 03Projecte/02/Planols

Serveis Tècnics Urbanisme



**AJUNTAMENT
VILAFRANCA
DEL PENEDÈS**
Àrea de Territori, Espai Públic i
Transició Ecològica
Departament d'Obres i Projectes

MOBILIARI BIBLIOTECA NAU CORTINA

PLANTA PRIMERA. INSTAL·LACIÓ D'ELECTRICITAT I TELECOMUNICACIONS EXISTENT

Escala: 1/100

Data: Gener 2026

Plànol Núm.

5.3

III. FITXES / PLEC DE CONDICIONS TÈCNIQUES

PRESTATGERIES

PRESTATGERIES

**FI01 FI02 FI02' FI03 FI04 FI05 FG01 FG02 FG03 FG04 FG05 FG06 FG07 FG08
FG09 FG10 FI11 FISP FGSP**

Descripció

Prestatgeria modular autoportant de les característiques definides a continuació, realitzada totalment en xapa d'acer de 1'4mm de gruix pintat i **folrat lateral i superior amb contraxapat de bedoll de 30 mm de gruix.**

Característiques tècniques

Inclou el folrat amb taulers laterals i superior amb contraxapat blanc de bedoll de 30mm de gruix, acabat del cantell envernissat.

Prestatgeria modular reconfigurable fabricada amb panells de xapa d'acer **de 1,4 mm de gruix (ST12)** d'alta qualitat, especialment resistent per garantir la rigidesa i la estabilitat del mòdul sota càrrega. Esta compost per dues peces una superior i l'altra inferior i dues laterals, encaixades i deixant la sensació de peça única monobloc de 50mm de gruix en total, igual que els laterals i el sòl, amb sistema d'ocultació de la zona de cargols dins el sostre i dins el terra per seguir la mateixa estètica sense cargols.

Els laterals exteriors (finals i inicials) poden ser perforats o llisos, a decidir per la DF. Els laterals entremetjts i interiors, sí que estan ranurats amb l'objectiu de poder incorporar tots els elements (prestatges horitzontals, prestatges inclinats, safates extraïbles per CD i DVD, revisters, prestatges per diaris, ...) La distància entre els orificis és de 25 a 33mm, sistema cremallera. La peça de suport dels prestatges és fabricada en xapa galvanitzada i la seva posició és variable sense necessitats d'eines.

Cada mòdul està estructurat amb ambdues cares vistes amb un reforç interior de xapa d'acer de 1,4 mm de gruix i una barra d'acer de bloqueig de 10mm de diàmetre. L'interior del panell té un marc fet de xapa d'acer (omega) de 1,0 mm de gruix.

Els peus es componen d'uns anivelladors regulables en alçada per a corregir irregularitats del paviment, amb base =< 50 mm de diàmetre i acabat que eviti el punxonament del paviment.

Cada prestatgeria està composta per diferents complements entre ells:

- Prestatges per a llibres de xapa d'acer laminat en fred ST12 d'un gruix mínim d'1mm, i tenen per sota un reforç omega. Fabricat d'una sola peça amb plecs en tota la llargada, pintats a l'epòxid, regulables en alçada a cada distància entre els orificis de 25 a 33mm. Cada prestatge disposarà de peces de subjecció a l'estructura fàcils de manipular i que facin possible la regulació en alçada independent de cada prestatge.



- Prestatges inclinats per l'exposició de novetats d'igual característiques de la resta de prestatgeries però disposaran d'un encaix especial per el muntant estructural per la graduació de la inclinació del prestatge segons la seva posició.
- Els prestatges inclinats per a revistes de diferents amplades aproximades (833/966/1040) amb barres d'acer de 10mm de diàmetre per la col·locació de revistes o diaris en format horitzontal. Així mateix tindran un doblec a la part frontal de la tapa per evitar la caiguda de les revistes quan estiguin tancats.
- Mòdul BOX amb prestatges inclinats per a revistes de diferents amplades aproximades (833/966/1040) amb sistema d'emmagatzematge estaran dotats d'un sistema d'obertura silenciosos amb guies i que permetrà introduir la tapa amb sistema d'ímants per evitar el soroll i que es mantingui oberta. Així mateix tindran un doblec a la part frontal de la tapa per evitar la caiguda de les revistes quan estiguin tancats.
- Calaixos per a material audiovisual (Cd's i Dvd's), Aquests estaran muntats en guies telescòpiques d'extracció total, sistema de reton final i anti-volcada. Cal incloure un fons de xapa entre els calaixos d'un costat i de l'altre de la prestatgeria doble.



Tota aquesta estructura metàl·lica interna rep un tractament d'acabat de màxima durabilitat: una capa de pintura en pols epoxid-poliéster, aplicada electrostàticament i polimeritzada al forn a altes temperatures. Aquest procés genera un revestiment uniforme i resistent, amb un gruix mínim de 80/100 micres, que presenta una textura (semi-mat o granulat) molt resistent a l'abració, els cops i les ratllades, essent idònia per a l'entorn de trànsit constant de documents.

La personalització d'aquesta versió de prestatgeria es defineix per la incorporació d'un folrat estètic exterior que cobreix els laterals dels extrems de la línia de prestatgeries i el panell superior (sostre). Aquest revestiment es realitza amb contraxapat de Bedoll, un material conegut per la seva alta estabilitat i l'atractiu estètic de les seves capes laminades de gruix de 30 mm, conferint un aspecte més robust i diferenciat al mòdul d'extrem. Aquesta pell de fusta s'acabarà en un color específic, ja sigui el RAL 7035 (Gris Llum) o qualsevol altre to que sigui definit posteriorment per la Direcció Facultativa (DF).

La profunditat total de la prestatgeria simple és de mida aproximada 350-360mm, i la doble de 690-700mm aproximadament.

L'amplada de les prestatgeries són aproximadament de: 895, 1030 i 1167 per les inicials i 865, 1000 i 1137mm les de continuïtat.

Les prestatgeries tenen alçades aproximades segons plànols, de 70, 90, 100, 115, 154 i 204cm.

Tots els prestatges han d'incloure un **subjecta-llibres** per a cada prestatge.

Les prestatgeries FiSP i FGSP han d'integrar-se perfectament en la línia de la resta de prestatgeries, fabricades amb les mateixes característiques on l'estructura de xapa d'acer laminat en fred es de 1.4mm de gruix tractada amb la mateixa pintura i acabat epòxid i folrada de contraxapat de bedoll de 30mm de gruix amb acabat color RAL 7035 o el definit per la DF.

Aquests mòduls estan disponibles en dues versions principals:

Model Infantil: Dissenyat amb una alçada total d'1,50 m i una amplada de 0,90 m. Aquesta configuració presenta una gran obertura interna d'accés que permet als usuaris de menor estatura un ús còmode de l'espai. La cavitat interna, on es produeix l'assentament, té una alçada de 1,44 m i una amplada de 0,74 m, amb els angles de cantonada interiors arrodonits per millorar l'ergonomia i la seguretat. El sòcol o base sota la cavitat mesura 0,28 m d'alçada.

Model Adult: Manté les dimensions exteriors d'1,50 m d'alçada i 0,90 m d'amplada per a una integració visual fluida amb la resta de la línia. Aquest model presenta una cavitat d'assentament amb una alçada interna de 0,97 m i una amplada de 0,74 m. A diferència del model infantil, la base inferior és més elevada, amb 0,38 m d'alçada, optimitzant la posició d'assentament per a l'usuari adult.

Ambdós models incorporen un element de confort essencial: la zona de seient es complementa amb un entapissat d'escuma i tela de igual característiques que el soft seating i les cadires operatives per tal de que tot l'espai treballi amb els mateixos teixits i gama cromàtica. L'entapissat es fixarà al fons de la cavitat i el color de la tela serà un paràmetre a determinar per la Direcció Facultativa (DF), permetent una harmonització final amb la paleta de colors de l'entorn.

Tots els **entapissats** seran tipus **Valencia** o Silververtex de Spradling o equivalent, o que compleixin les següents característiques:

- Capa superior impermeable
- Solidesa a la llum: 1000 hores
- Abrasió: 300.000 cicles de Martindale
- Protecció antimicrobiana
- Protecció antibacteriana
- Protecció antimicòtica
- Test de resistència al foc: Clase 1

Normes

UNE-EN16121:2014 +A1:2017 Mobiliari d'emmagatzematge d'ús no domèstic. Requisits de seguretat, resistència, durabilitat i estabilitat. Nivell d'assaig 2

UNE-EN 16122:2013 Mobiliari d'emmagatzematge d'ús no domèstic. Mètode d'assaig per la determinació de la resistència, la durabilitat i l'estabilitat.

UNE-EN 14073-2:2005: Mobiliari d'oficina. Mobiliari d'arxiu. Part 2: Requisits de seguretat

UNE-EN 14073-3:2005: Mobiliari d'oficina. Mobiliari d'arxiu. Part 3: Mètodes d'assaig per la determinació de la estabilitat i la resistència estructural

UNE-EN 14074:2005. Mobiliari d'oficina. Taules de treball i mobiliari d'arxiu. Mètodes d'assaig per la determinació de la resistència i durabilitat de les part mòbils.

UNE 11016:89 i UNE 11023-2:92 Armaris i mobles similars per a ús domèstic i públic. Especificacions i característiques funcionals. Part 2: resistència estructural i estabilitat. Flexió de prestatges.

UNE 89401-2:2021 Mobiliari d'oficina. Materials per a mobiliari d'oficina. Part 2: Taules, armaris, arxivadors i paravents.

ISO 14001:2015; ISO 9001-Gestió de qualitat; ISO 45001

S'inclou el subministrament, col·locació segons plànols amb replanteig en obra (a aprovar per la Direcció Facultativa), anivellament i retirada d'embalatges a l'abocador autoritzat.

Imatges:



PRESTATGERIES

PDP. Prestatgeria Despatx direcció

Descripció

Prestatgeria de les característiques definides a continuació, formada per 2 mòduls a-80 de 5 alçades HNE, 3 prestatges a-80 MRM, 2 darreres a-80 MRM, 2 laterals MRM i 2 armaris dobles 80x80 amb tancament de clau.

Mides: 1620x420x2055h mm


Serà de la mateixa marca que la prestatgeria PTI, les taules T1, T2 i el BUC, per homogeneïtat de producte i estètica d'acabats.

Característiques tècniques

Prestatgeria modular versàtil i dinàmica que genera i estructura espais habitables amb la seva multi funcionalitat.

La prestatgeria modular està formada per tubs quadrats d'acer de secció 20 x 20 mm i 1 mm d'espessor, segons la norma UNE-EN 10305, amb nusos d'injecció de poliamida amb fibra de vidre, que els uneixen entre si mitjançant travessers encastats a aquests, formant pòrtics verticals.


La unió d'aquests pòrtics verticals i els travessers horitzontals encastats, sense necessitat de cap tipus d'eina, formen el mòdul inicial, d'extensió i final que ajuda a configurar la prestatgeria que es necessita, amb un disseny totalment personalitzat.

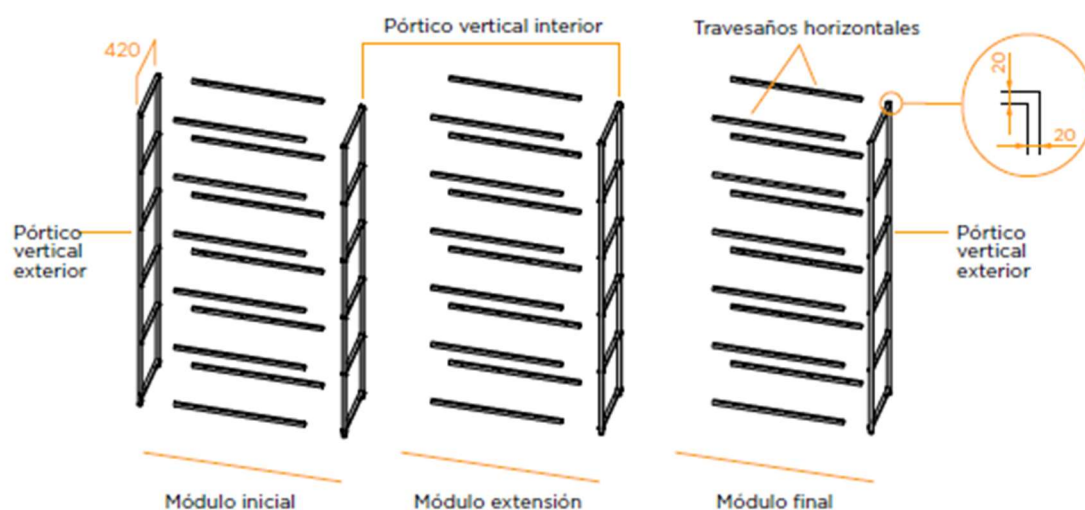

Els perfils d'acer estan pintats amb pintura epòxid i reben un pretractament consistent en desgreix, rentat i fosfatat seguit d'una capa de pols epòxid de 60/80

micres, i d'un procés posterior de polimerització. Aquest recobriment en pols compleix la normativa vigent de reacció al foc UNE 23827-90.

El panel·lat està format per taulers de melamina de 19 mm de gruix, segons la norma UNE-EN 14323, amb cantells d'1 mm i per un ferratge d'unió de poliamida amb fibra de vidre que s'encasta en el perfil d'acer. Aquests ferratges es col·loquen en 2 dels cantells del panell, essent aquests cantells paral·lels. El muntatge es realitza sense necessitat d'eines.

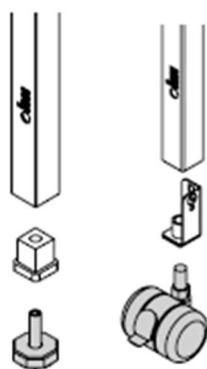


De sèrie s'inclou anivelladors regulables a 20mm a les potes. Opcionalment també poden portar rodes amb fre de 37mm.

La prestatgeria compta amb diversos accessoris que complementen la modulació i li donen un ús específic. Els complements són:

- | | | |
|----------------|----------------------|-------------------------|
| - Prestatges | - Caixa amb darrera | - Penjador sense porta |
| - Laterals | - Pissarra | - Porta de pas |
| - Darreres | - Jardinera | - Armari simple / doble |
| - Caixa oberta | - Penjador amb porta | - Taquilla |
| - Calaix | - Arxiu | - 2 Calaixos + 1 arxiu |

Configuració obligatòria de panells segons mòduls de diferents altures per assegurar la seva estabilitat:

- Mòdul de 2 i 3 altura: 1 darrera + 1 lateral
- Mòdul de 4 i 5 altura: 2 darreres + 2 laterals
- Mòdul de 6 altura: 3 darreres + 3 laterals

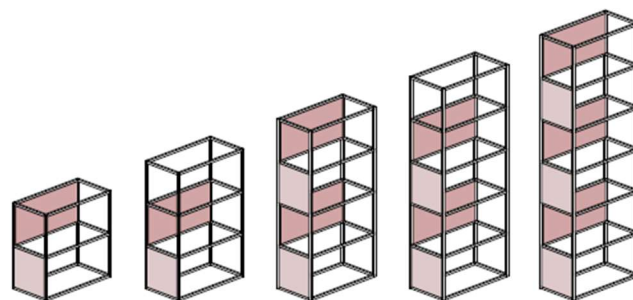


S'inclou el subministrament, col·locació segons plànols, i retirada d'embalatges a l'abocador autoritzat.


Dimensions

Personalitzable segons modulació: 2 mòduls a-80 de 5 alçades, 3 prestatges a-80, 2 darreres a-80, 2 laterals i 2 armaris dobles 80x80. Mides totals: 1620x420xH2055mm.

► Mòdul fijo / inicial

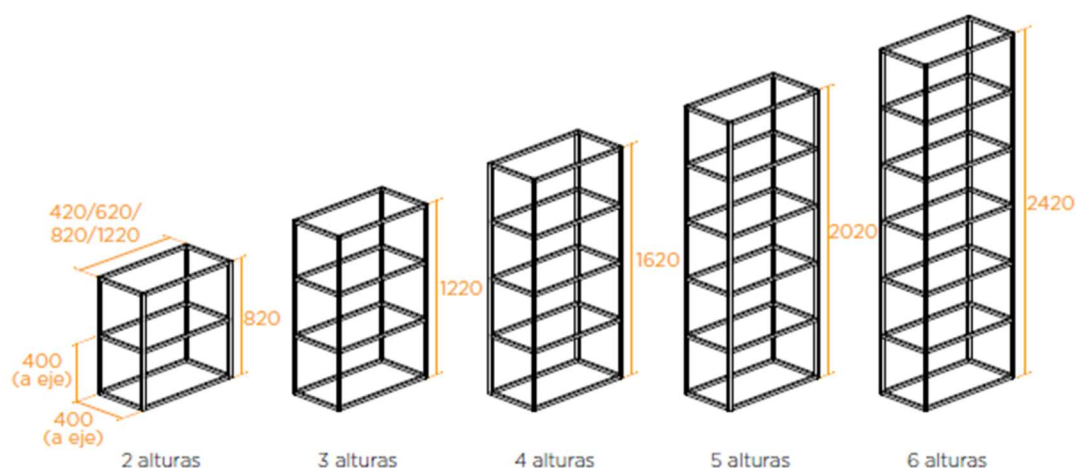

► Mòdul extensi3 / final

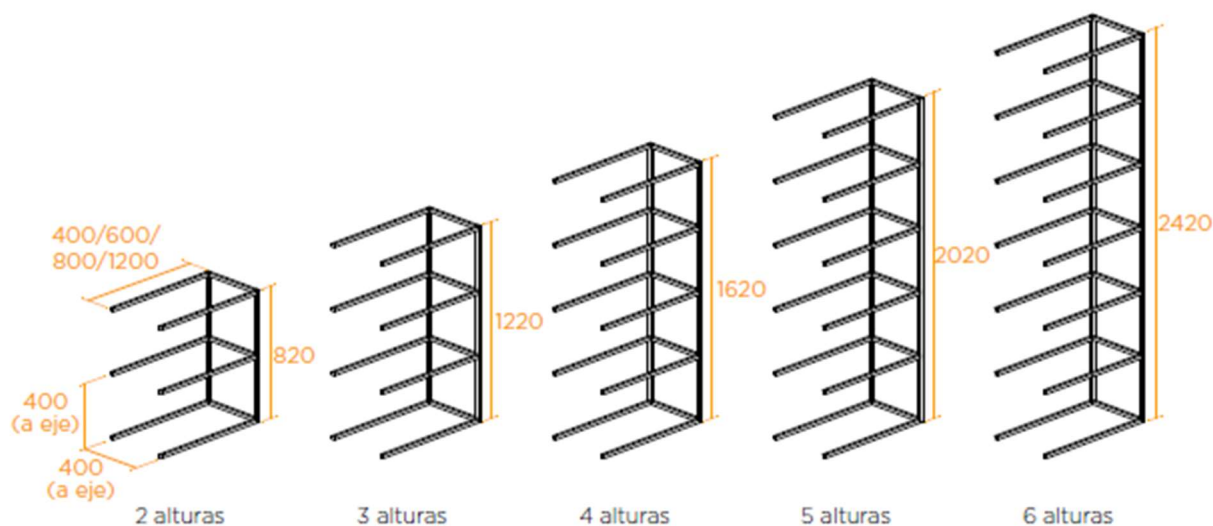

Normes



- ISO 9001
- ISO 14001
- ISO 45001
- FSC
- PEFC

L'acabat de l'estructura i els complements de melamina es poden combinar amb diverses opcions cromàtiques per crear un conjunt completament personalitzat:

- Pintura epòxid polièster:



- Melamina:

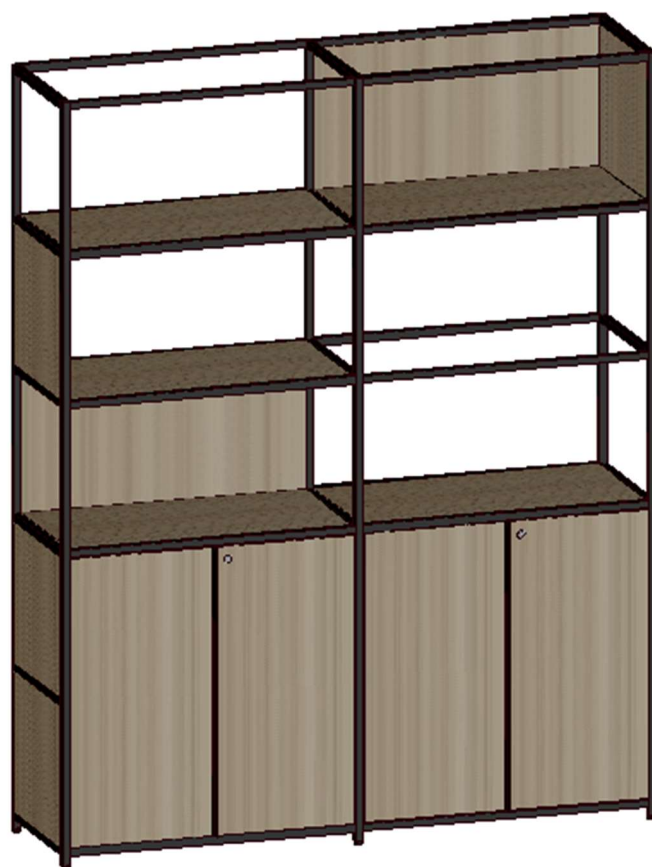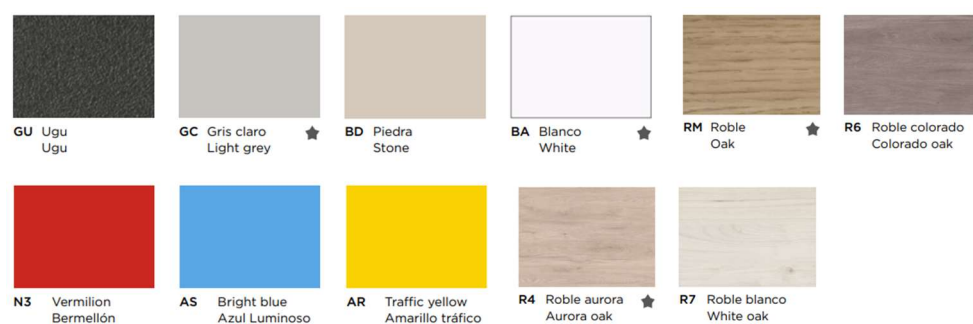

PRESTATGERIES

PTI. Prestatgeria Serveis Tècnics (treball intern)

Descripció

Prestatgeria de les característiques definides a continuació, formada per 5 mòduls a-80 de 5 alçades HRT, 10 prestatges a-80 MR4 (dues d'elles partides en dos independents de 40cm), 5 darreres a-80 MR4, 2 laterals MR4, 1 jardinera a-80 MR4, 2 armaris doble 80x80 amb pany i clau, 4 armaris (guixeta vertical) 40x80 amb 4 panys i claus independents i una guixeta (armari horitzontal) 80x40 amb pany i clau independent.

Mides: 4020x420x2055h mm


Serà de la mateixa marca que la prestatgeria PDP, les taules T1, T2 i el BUC, per homogeneïtat de producte i estètica d'acabats. La prestatgeria ha d'incloure l'adaptació de la taula T2, que és modular amb la prestatgeria i que es subjecta a ella (veure plànol). **La taula de Serveis Tècnics T2 ha de quedar integrada entre els mòduls centrals de la prestatgeria, formant un conjunt.** La caixa de connexions existent a la paret ha de quedar a l'espai inferior a tal efecte dins de la prestatgeria (veure dibuix més avall).

Característiques tècniques

Prestatgeria modular versàtil i dinàmica que genera i estructura espais habitables amb la seva multi funcionalitat.

La prestatgeria modular està formada per tubs quadrats d'acer de secció 20 x 20 mm i 1 mm d'espessor, segons la norma UNE-EN 10305, amb nusos d'injecció de poliamida amb fibra de vidre, que els uneixen entre si mitjançant travessers encastats a aquests, formant pòrtics verticals.

La unió d'aquests pòrtics verticals i els travessers horitzontals encastats, sense necessitat de cap tipus d'eina, formen el mòdul inicial, d'extensió i final que ajuda a configurar la prestatgeria que es necessita, amb un disseny totalment personalitzat.

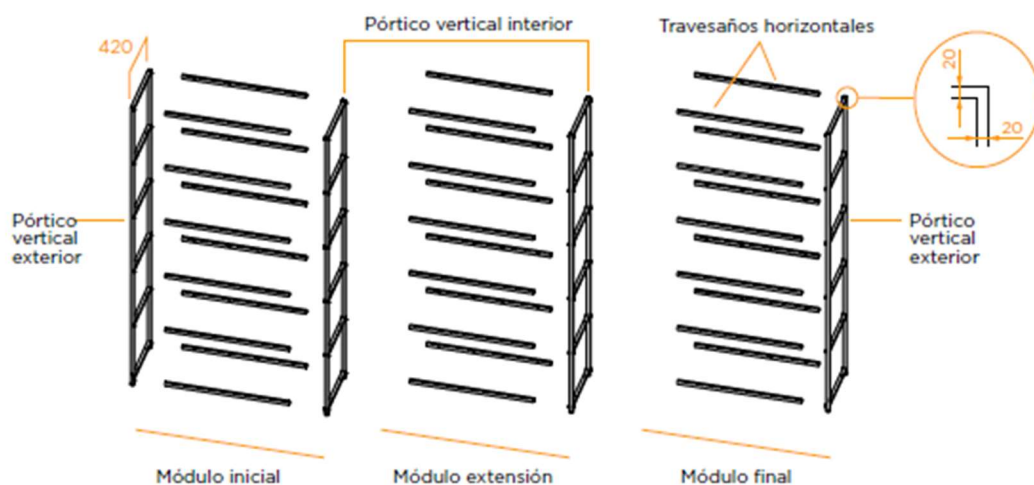

Els perfils d'acer estan pintats amb pintura epòxid i reben un pretractament consistent en desgreix, rentat i fosfatat seguit d'una capa de pols epòxid de 60/80 micres, i d'un procés posterior de polimerització. Aquest recobriment en pols compleix la normativa vigent de reacció al foc UNE 23827-90.



El panel·lat està format per taulers de melamina de 19 mm de gruix, segons la norma UNE-EN 14323, amb cantells d'1 mm i per un ferratge d'unió de poliamida amb fibra de vidre que s'encasta en el perfil d'acer. Aquests ferratges es col·loquen en 2 dels cantells del panell, essent aquests cantells paral·lels. El muntatge es realitza sense necessitat d'eines.


De sèrie s'inclou anivelladors regulables a 20mm a les potes. Opcionalment també poden portar rodes amb fre de 37mm.

La prestatgeria compta amb diversos accessoris que complementen la modulació i li donen un ús específic. Els complements són:

- | | | |
|----------------|----------------------|-------------------------|
| - Prestatges | - Caixa amb darrera | - Penjador sense porta |
| - Laterals | - Pissarra | - Porta de pas |
| - Darreres | - Jardinera | - Armari simple / doble |
| - Caixa oberta | - Penjador amb porta | - Taquilla |
| - Calaix | - Arxiu | - 2 Calaixos + 1 arxiu |

Configuració obligatòria de panells segons mòduls de diferents altures per assegurar la seva estabilitat:

- Mòdul de 2 i 3 altura: 1 darrera + 1 lateral
- Mòdul de 4 i 5 altura: 2 darreres + 2 laterals
- Mòdul de 6 altura: 3 darreres + 3 laterals

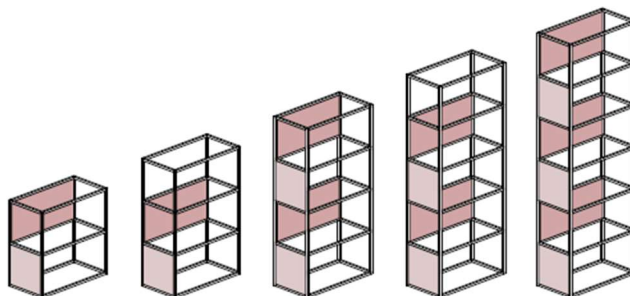


S'inclou el subministrament, col·locació segons plànols, i retirada d'embalatges a l'abocador autoritzat.


Dimensions

Personalitzable segons modulació: 5 mòduls a-80 de 5 alçades, 10 prestatges a-80, 5 darreres a-80, 2 laterals, 1 jardinera a-80, 4 armaris doble 80x80 i una guixeta 80x40. Mides totals: 4020x420xH2055mm

► Mòdul fijo / inicial

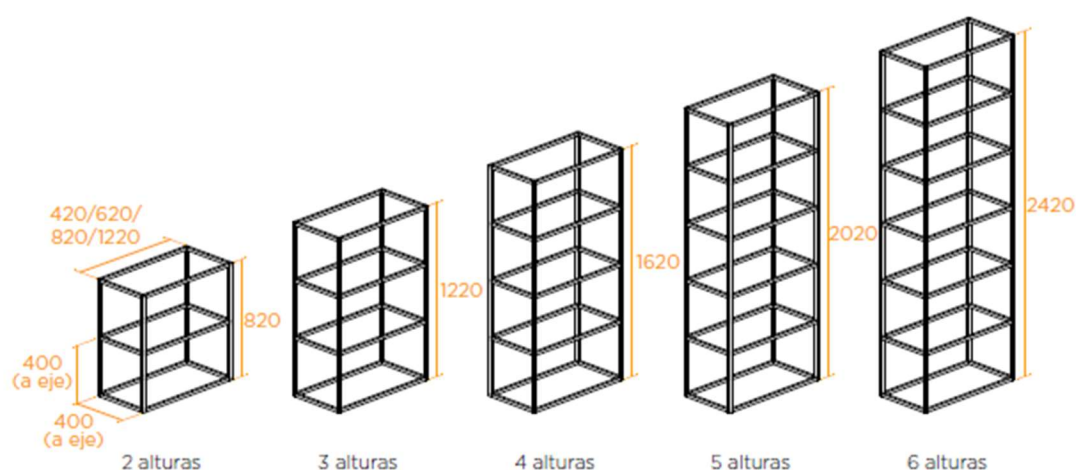

► Mòdul extensió / final

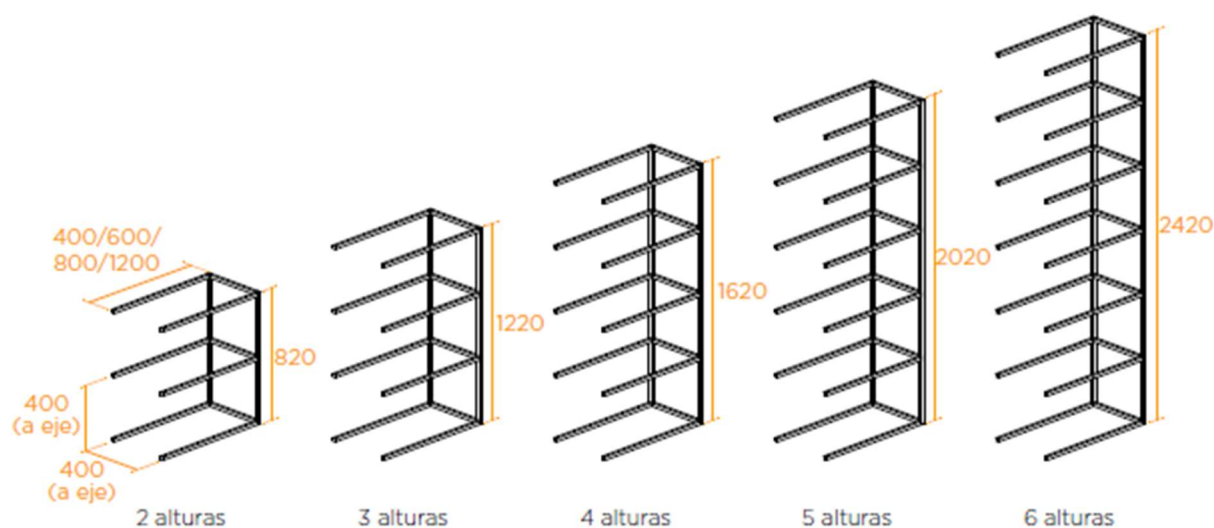

Normes



- ISO 9001
- ISO 14001
- ISO 45001
- FSC
- PEFC

L'acabat de l'estructura i els complements de melamina es poden combinar amb diverses opcions cromàtiques per crear un conjunt completament personalitzat:

- Pintura epòxid polièster:



- Melamina:

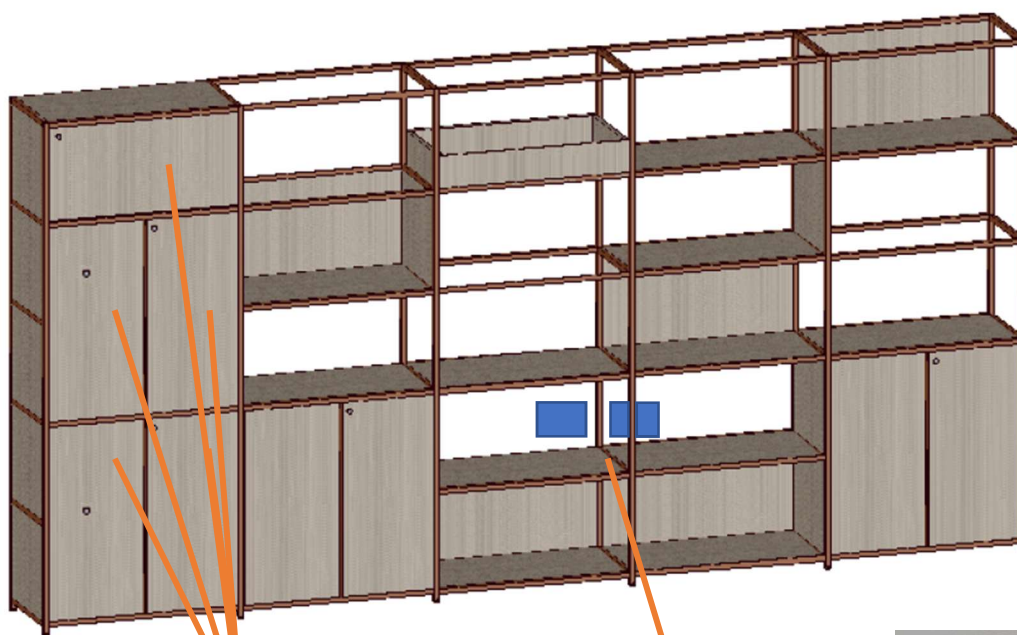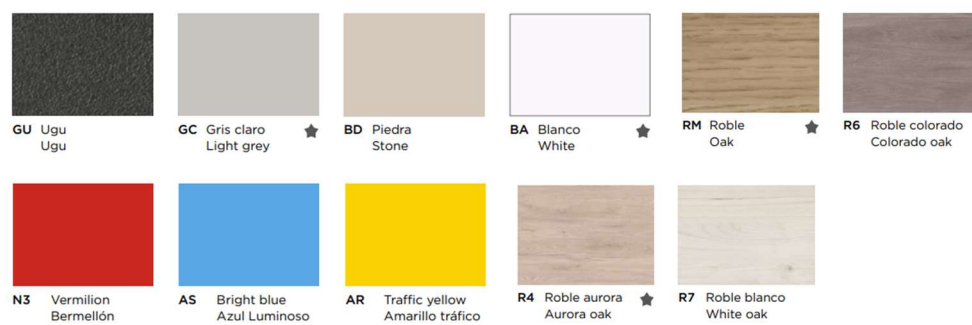

5 Guixetes ò
armaris
independents

Caixa
connexions
existent



SEIENTS

SEIENTS

S0. Cadira confident sense braços i entapissada integral

Descripció

Cadira amb carcassa de polipropilè reciclable i estructura de 4 potes tubulars metàl·liques. I entapissada integral grup D.

Mateixa marca i model que la cadira S1, S2, S4, S14 i S15, i mateixa marca que les taules T5, T6, T7, T9, T10, T11, T12 i T14, per homogeneïtat de producte i estètica d'acabats.

Característiques tècniques

Cadira monocarcassa de polipropilè reciclable amb baix contingut d'additius i entapissada integral amb escuma reciclable en teixit tipus **Valencia** o Silververtex de Spradling o equivalent, o que compleixi les següents característiques:

- Capa superior impermeable
- Solidesa a la llum: 1000 hores
- Abrasió: 300.000 cicles de Martindale
- Protecció antimicrobiana
- Protecció antibacteriana
- Protecció antimicòtica
- Test de resistència al foc: Clase 1

Estructura de tub rodó de diàmetre 16x2 mm d'acer laminat en fred, cromat o lacat segons color. Soldadura semiautomàtica en robot d'acer amb aportació de fil d'acer controlat amb gas. Potes lacades texturitzades mateix color que la monocarcassa. Amb **topalls de feltre**. Apilable fins a 6 unitats en versió entapissada.

Dimensions

Amplada 53cm, fons 53cm, alçada seient 46cm, alçada total 86cm

Pes: 6kg

Normes

S'aplicarà la UNE-EN 1729-1:2016 - Mobiliario. Sillas y Mesas para centros de enseñanza. On s'especifiquen les següents toleràncies:

- Talla 2/ Alçada seient: 31cm +/- 1cm - Alçada taula: 53cm +/- 2cm
- Talla 4/ Alçada seient: 38cm +/- 1cm - Alçada taula: 64cm +/- 2cm
- Talla 6/ Alçada seient: 46cm +/- 1cm - Alçada taula: 75cm +/- 1cm

UNE-EN 1728:2013


UNE-EN 16139:2015. Resistència, durabilitat i seguretat Requisits per seients d'ús no domèstic: **Nivell 2 (ús sever)**.

ANSI BIFMA X5.1:2017

	PROCEDIMIENTO ENSAYO	ESPECIFICACIÓN
Sillas	UNE-EN 1728:2013	UNE-EN 16139:2013/vc 2015
Taburetes		Nivel de ensayo L2
Bancadas	ANSI BIFMA X5.1:2017	ANSI BIFMA X5.1:2017

Certificada amb Indoor Advantage Gold (qualitat de l'aire en espais interiors)
Entorn que compleix amb ISO 9001, 14001 i 14006.

Dibuixos/fotografies:

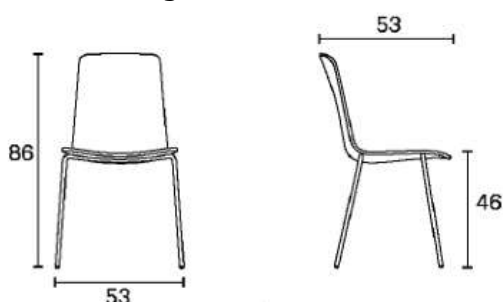

Acabats estructura:



Acabats carcassa polipropilè:



Acabats entapissat:

Grupo D: **Valencia**, Advantage, X2, Medley, Stretch lain FR Atlantic, Felicity




L'acabat de l'estructura i de la carcassa ha de tenir les mateixes opcions de color per crear una gamma monocromàtica.

Carro d'apilament:

Carro de transport i emmagatzematge per a aquesta cadira.

Apila fins a 12 unit. en polipropilè i 6 unit. en la versió entapissada.

Permet desplaçar un conjunt de cadires apilables, optimitzant l'espai i facilitant la logística.

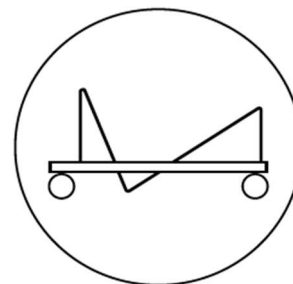

SEIENTS

S1. Cadira confident sense braços

Descripció

Cadira amb carcassa de polipropilè reciclable i estructura de 4 potes tubulars metàl·liques.

Mateixa marca i model que la cadira S0, S2, S4, S14 i S15, i mateixa marca que les taules T5, T6, T7, T9, T10, T11, T12 i T14, per homogeneïtat de producte i estètica d'acabats.

Característiques tècniques

Cadira monocarcassa de polipropilè reciclable amb baix contingut d'additius. Estructura de tub rodó de diàmetre 16x2 mm d'acer laminat en fred, cromat o lacat segons color. Soldadura semiautomàtica en robot d'acer amb aportació de fil d'acer controlat amb gas. Potes lacades texturitzades mateix color que la monocarcassa. Amb **topalls de feltre**. Apilable fins a 8 unitats i 12 unitats en carro.

Dimensions

Amplada 53cm, fons 53cm, alçada seient 46cm, alçada total 86cm

Pes: 6kg

Normes

S'aplicarà la UNE-EN 1729-1:2016 - Mobiliario. Sillas y Mesas para centros de enseñanza. On s'especifiquen les següents toleràncies:

- Talla 2/ Alçada seient: 31cm +/- 1cm - Alçada taula: 53cm +/- 2cm
- Talla 4/ Alçada seient: 38cm +/- 1cm - Alçada taula: 64cm +/- 2cm
- Talla 6/ Alçada seient: 46cm +/- 1cm - Alçada taula: 75cm +/- 1cm

UNE-EN 1728:2013


UNE-EN 16139:2015. Resistència, durabilitat i seguretat Requisits per seients d'ús no domèstic: **Nivell 2 (ús sever)**.

ANSI BIFMA X5.1:2017

	PROCEDIMIENTO ENSAYO	ESPECIFICACIÓN
Sillas	UNE-EN 1728:2013	UNE-EN 16139:2013/vc 2015
Taburetes		Nivel de ensayo L2
Bancadas	ANSI BIFMA X5.1:2017	ANSI BIFMA X5.1:2017

Certificada amb Indoor Advantage Gold (qualitat de l'aire en espais interiors)
Entorn que compleix amb ISO 9001, 14001 i 14006.

Dibuixos/fotografies:

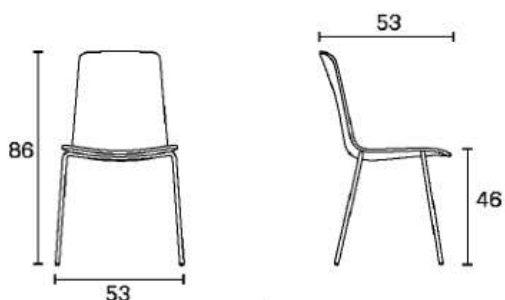

Acabats estructura:



Acabats carcassa polipropilè:




L'acabat de l'estructura i de la carcassa ha de tenir les mateixes opcions de color per crear una gamma monocromàtica.

Carro d'apilament:

Carro de transport i emmagatzematge per a la cadira.

Apila fins a 12 unit. en polipropilè i 6 unit. en la versió entapissada.

Permet desplaçar un conjunt de cadires apilables, optimitzant l'espai i facilitant la logística.

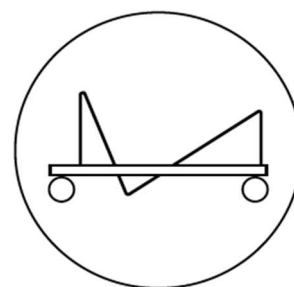

SEIENTS

S2. Cadira confident infantil sense braços

Descripció

Cadira mateix model que anterior, mida infantil talla 4, amb carcassa de polipropilè reciclable i estructura de 4 potes tubulars metàl·liques.

Mateixa marca i model que la cadira S0, S1, S4, S14 i S15, i mateixa marca que les taules T5, T6, T7, T9, T10, T11, T12 i T14, per homogeneïtat de producte i estètica d'acabats.

Característiques tècniques

Cadira monocarcassa de polipropilè reciclable amb baix contingut d'additius. Estructura de tub rodó de diàmetre 16x2 mm d'acer laminat en fred, cromat o lacat segons color. Soldadura semiautomàtica en robot d'acer amb aportació de fil d'acer controlat amb gas. Potes lacades texturitzades mateix color que la monocarcassa. Amb **topalls de feltre**. Apilable fins a 8 unitats i 12 unitats en carro.

Dimensions

Amplada 51cm, fons 43cm, alçada seient 38cm, alçada total 59cm

Pes: 4,4kg

Normes

S'aplicarà la UNE-EN 1729-1:2016 - Mobiliario. Sillas y Mesas para centros de enseñanza. On s'especifiquen les següents toleràncies:

- Talla 2/ Alçada seient: 31cm +/- 1cm - Alçada taula: 53cm +/- 2cm
- Talla 4/ Alçada seient: 38cm +/- 1cm - Alçada taula: 64cm +/- 2cm
- Talla 6/ Alçada seient: 46cm +/- 1cm - Alçada taula: 75cm +/- 1cm

UNE-EN 1728:2013


UNE-EN 16139:2015. Resistència, durabilitat i seguretat Requisits per seients d'ús no domèstic: **Nivell 2 (ús sever)**.

ANSI BIFMA X5.1:2017

	PROCEDIMIENTO ENSAYO	ESPECIFICACIÓN
Sillas	UNE-EN 1728:2013	UNE-EN 16139:2013/vc 2015
Taburetes		Nivel de ensayo L2
Bancadas	ANSI BIFMA X5.1:2017	ANSI BIFMA X5.1:2017

Certificada amb Indoor Advantage Gold (qualitat de l'aire en espais interiors)
Entorn que compleix amb ISO 9001, 14001 i 14006.

Dibuixos/fotografies:

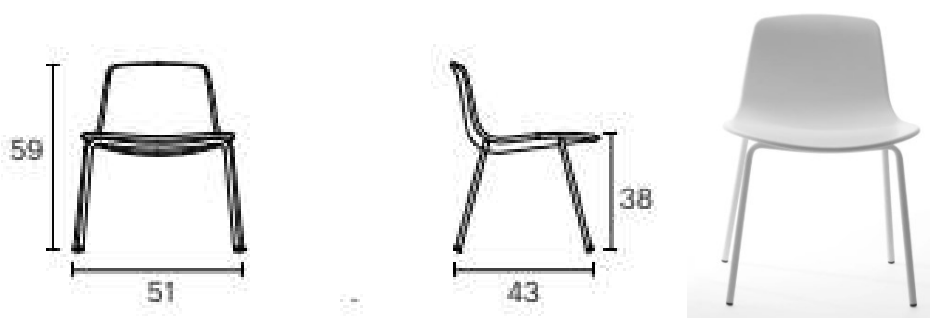

Acabats estructura:



Acabats carcassa polipropilè:



L'acabat de l'estructura i de la carcassa ha de tenir les mateixes opcions de color per crear una gamma monocromàtica.

SEIENTS

S3. Cadira operativa dissipativa

Descripció

Cadira operativa dissipativa certificada segons norma IEC 61340-5-1:2016 taula 3 Requisits EPA, resistència elèctrica a punt de terra menor $1 \times 10^9 \Omega$. Respatller regulable en alçada completament entapissat amb teixit antiestàtic negre o gris antracita, suport lumbar regulable i braços 3D regulables. Seient entapissat amb teixit antiestàtic negre o gris antracita amb regulació de la profunditat del seient. Mecanisme Sincro amb 5 parades amb regulació de la tensió de basculació fins a 120kg. Base de cinc radis d'alumini polit giratòria. Rodes antiestàtiques de 65mm de diàmetre. Amb braços, sense reposa-caps.

Característiques tècniques

Respatller entapissat format per escuma de poliuretà injectat de 60 kg/m^3 i 35mm de gruix, i una sobre-capa d'escuma de 40 kg/m^3 de densitat i 20 mm de gruix, sobre un suport de polipropilè injectat recobert d'un a carcassa de polipropilè injectat.

Té un recolzament lumbar regulable en alçada i profunditat, mitjançant peça anatòmica regulable en alçada i amb mecanisme pneumàtic regulable en volum per adequar -lo a les característiques antropomètriques i preferències de l'usuari.

La unió amb el seient és una peça de polipropilè injectat.

Reposa-caps opcional regulable en alçada, inclinació en un rang de 35° i en profunditat.

La forma del respatller facilita una postura dreta i estable de la columna vertebral, i amb recolzament de la zona lumbar. El teixit distribueix el pes uniformement. El respatller acompanya l'usuari en tots els seus moviments, mantenint el recolzament a les zones lumbar i dorsal.



Seient compost per un suport interior de fusta laminada de 15mm de gruix i una carcassa exterior de polipropilè. Encoixinat d'escuma de poliuretà injectat de 65 kg/m^3 de densitat i 55 mm de gruix, amb una sobre-capa d'escuma viscoelàstica de 20 mm de gruix (foto).

Entapissat amb teixit antiestàtic de color negre o gris antracita, resistent, alta durabilitat i de fàcil manteniment.

Seient anatòmic amb un disseny que permet la distribució homogènia de les pressions, aconseguint sensació de fermesa i confort. La corba de la part davantera del seient facilita la correcta circulació sanguínia de les extremitats inferiors.

Braços regulables 4D, regulables en alçada, amplada, profunditat i gir. Compost per una estructura d'elevació d'alumini i acer, un mecanisme de regulació de poliamida amb 30% de fibra de vidre i amb sobre-braç de poliuretà injectat en acabat gomós.




Mecanisme 24 hores de moviment sincronitzat amb regulació lateral del seient i respall en proporció de 8,5°/23° amb 5 posicions de bloqueig. Regulació de la tensió de basculació del respall mitjançant ajustament lateral retràctil i multi-posició, d'acord a les preferències de l'usuari en un rang entre 45 i 150 kg. Fabricat d'alumini i acer cobert de peces de polipropilè i manetes de poliamida amb fibra de vidre. Els mecanismes disposen d'un sistema de seguretat anti-retorn que impedeix un moviment brusc del respall si la maneta del mecanisme es desbloqueja accidentalment.

Columna, base i rodes. Elevació mitjançant columna de gas classe 4 negra que compleix amb la norma DIN 4550:2004 o el seu equivalent UNE-EN 16955:2017 Ferratges per a mobles. Tubs cònics a pressió en cilindres a gas auto-portants per a la regulació de l'alçada dels seients. La base és de 5 radis fabricada en alumini polit de 680 mm de diàmetre. Té 5 rodes de doble rodadura tova de 65 mm de diàmetre fabricada amb poliamida.

Cicle de vida. Els components plàstics de gran mida estan marcats segons ISO11469 per a facilitar el seu reciclatge. Ecoetiqueta europea dels tèxtils. Utilització de pintura que no genera COVs i està lliure de metalls pesats. Les escumes utilitzades no contenen CFC ni HCFC. El percentatge de reciclabilitat del model de cadira és del 78%.

Dimensions

Amplada amb braços 680mm, amplada seient 490mm, profunditat seient 440-480mm, alçada seient 440-570mm, alçada total sense reposa-caps 995-1125mm, alçada total amb reposa-caps 1165-1345mm.

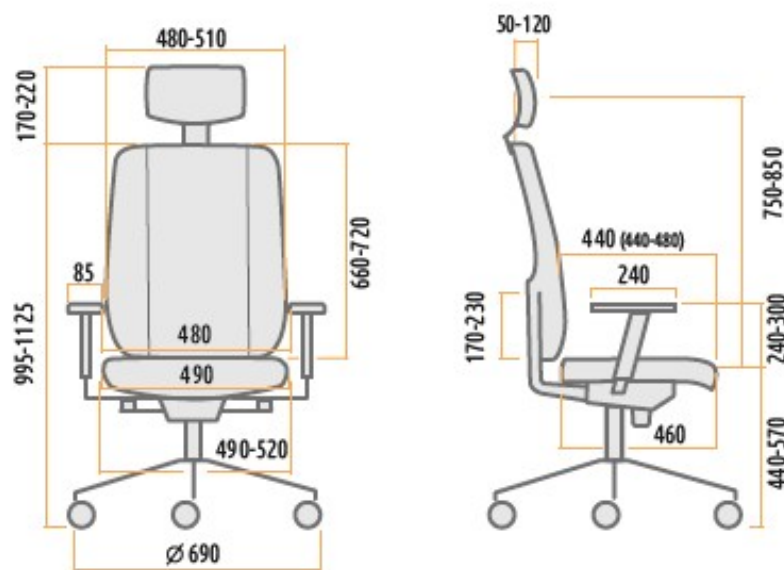

Normes

Assajos de compliment segons norma **IEC 61340-5-1:2016 taula 3 Electroestàtica**: part 2-3: Mètodes d'assaig per a determinar la resistència i la resistivitat de materials sòlids utilitzats per evitar l'acumulació de cargues electroestàtiques.

EN 1335-1:2020+A1:2022 Mobiliari d'oficina. Cadira d'oficina. Part 1: dimensions.

EN 1335-2:2019 Mobiliari d'oficina. Cadira d'oficina. Part 2: requisits de seguretat.

British Standard 5459-2:2000+A2:2008 Especificacions per a requeriments de prestacions i assajos per a mobles d'oficina. – Part 2: Seients per a ús de persones de més de 150 Kg de pes i fins a 24 hores al dia, inclús prova de tipus d'homologació per a components individuals.

UNE-EN ISO 9001:2015 Sistema de Gestió de la Qualitat. Requisits.

UNE-EN ISO 14001:2015 Sistema de gestió ambiental. Requisits.

UNE-EN ISO 14006:2011 Sistemas de gestión ambiental. Directrius per a l'ecodisseny.

Certificat de compliment de la norma UNE-EN ISO 9241-5:1998 sobre "Requisits ergonòmics per a feines d'oficina amb pantalles de visualització de dades, part 5: Concepció del lloc de treball i exigències posturals". Polivalència i flexibilitat per a permetre la realització de diferents tasques, adequació a l'usuari amb un ampli rang de possibilitats d'ajustament, canvi de postura, informació a l'usuari proporcionant instruccions, i manteniment i adaptabilitat a possibles canvis.

Certificat de compliment legislatiu RD 488/1997 de 14 d'Abril sobre seguretat i salut al treball referent a: alçada del seient ajustable, respall amb suau prominència per a donar recolzament a la zona lumbar i amb dispositius d'ajustament d'alçada i inclinació, profunditat del seient regulable, mecanismes d'ajustament de fàcil utilització essent assegut i a prova de canvis no intencionats, rodes adequades al tipus de terra i amb cinc punts de recolzament.

Imatge:



SEIENTS

S4d. Cadira confident sense braços i amb pala dreta

S4e. Cadira confident sense braços i amb pala esquerra

Descripció

Cadira amb carcassa de polipropilè reciclable i estructura de 4 potes tubulars metàl·liques. Amb pala dreta o esquerra.

Mateixa marca i model que la cadira S1, afegint la pala dreta o esquerra.

Característiques tècniques

Cadira monocarcassa de polipropilè reciclable amb baix contingut d'additius. Estructura de tub rodó de diàmetre 16x2 mm d'acer laminat en fred, cromat o lacat segons color. Soldadura semiautomàtica en robot d'acer amb aportació de fil d'acer controlat amb gas. Potes lacades texturitzades mateix color que la monocarcassa. Amb **topalls de feltre**. Apilable fins a 8 unitats i 12 unitats en carro.

Dimensions

Amplada 53cm, fons 53cm, alçada seient 46cm, alçada total 86cm

Pes: 6kg + pala

Normes

S'aplicarà la UNE-EN 1729-1:2016 - Mobiliario. Sillas y Mesas para centros de enseñanza. On s'especifiquen les següents toleràncies:

- Talla 2/ Alçada seient: 31cm +/- 1cm - Alçada taula: 53cm +/- 2cm
- Talla 4/ Alçada seient: 38cm +/- 1cm - Alçada taula: 64cm +/- 2cm
- Talla 6/ Alçada seient: 46cm +/- 1cm - Alçada taula: 75cm +/- 1cm


UNE-EN 1728:2013

UNE-EN 16139:2015. Resistència, durabilitat i seguretat Requisits per seients d'ús no domèstic: **Nivell 2 (ús sever)**.

ANSI BIFMA X5.1:2017

	PROCEDIMIENTO ENSAYO	ESPECIFICACIÓN
Sillas	UNE-EN 1728:2013	UNE-EN 16139:2013/vc 2015
Taburetes		Nivel de ensayo L2
Bancadas	ANSI BIFMA X5.1:2017	ANSI BIFMA X5.1:2017

Certificada amb Indoor Advantage Gold (qualitat de l'aire en espais interiors)
Entorn que compleix amb ISO 9001, 14001 i 14006.

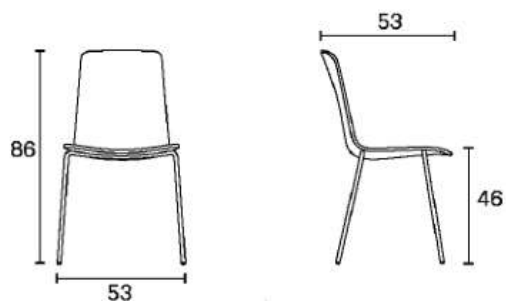

Acabats estructura:



Acabats carcassa polipropilè:



L'acabat de l'estructura i de la carcassa ha de tenir les mateixes opcions de color per crear una gamma monocromàtica.

SEIENTS

S5. Butaca entapissada

Descripció

Butaca entapissada amb respatller. Estructura amb base piramidal de fusta de faig o lacada, giratòria i entapissada amb teixit de Valencia o Silvertex de Spradling o equivalent. Acabats a escollir per la DF.

Característiques tècniques

Butaca entapissada amb teixit tipus **Valencia** o Silvertex de Spradling o equivalent, o que compleixi les següents característiques:

- Capa superior impermeable
- Solidesa a la llum: 1000 hores
- Abrasió: 300.000 cicles de Martindale
- Protecció antimicrobiana
- Protecció antibacteriana
- Protecció antimicòtica
- Test de resistència al foc: Clase 1

Butaca monocasc amb respatller alt amb interior format per armat metàl·lic de vareta massissa d'acer laminat en fred de diàmetre 11mm i platines d'acer per a l'ancoratge de l'estructura. El conjunt va embolicat amb escuma sobre-injectada d'altra densitat 70Kg/m³ entapissada i espessor variable a la zona del seient amb un màxim de 12,5cm de gruix.

Estructura base piramidal de fusta, formada per estructura giratòria fixada amb cargols, fabricada en acer i recoberta amb folrat de fusta de faig de 87,5 x 87,5 x h 31,8cm. El recolzament al terra és amb anivellador de polipropilè.

Eco-disseny

Acer amb un percentatge reciclat dintre el 15% i 99%.

Fustes amb un 70% de material reciclat i certificades amb el PEFC/FSC i E1.

Plàstics amb un percentatge de reciclat dintre el 30% i 40%.

Pintura en pols sense emissions COVs.

Els materials de reblert són exempts de HCFC.

Tapisseries exemptes d'emissions COVs.

Embalatges 100% reciclats amb tintes sense dissolvents.

Dimensions

Amplada 725mm

Profunditat total 760mm

Alçada total 101mm

Alçada seient 405mm

Profunditat seient 580mm.

Pes: 26kg.



Normes

ISO 9001:2015 Sistema de gestió de qualitat.

ISO 14001:2015 Sistemes de gestió ambiental, en el disseny i producció de mobiliari d'oficina, cadires i sillons d'oficina, i soft seating.

ISO 45001:2018 Seguretat i salut, en el disseny i producció de mobiliari d'oficina, cadires i sillons d'oficina, i soft seating

ISO 14006:2020 Sistemes de gestió ambiental i directrius per al eco-disseny. Seients d'espais entremitjos.

Entapissat

G.4
VALENCIA™
SPRADLING®



G.4
SILVERTEX®
SPRADLING®



Imatges



Butaca



Família

SEIENTS

S6. Puf Infantil

S13. Puf Juvenil/Adult

Descripció

Puf d'alçada 37cm ò 47cm acabat entapissat Grup D, en teixit tipus **Valencia** o Silvertex de Spradling o equivalent, o que compleixi les següents característiques:

- Capa superior impermeable
- Solidesa a la llum: 1000 hores
- Abrasió: 300.000 cicles de Martindale
- Protecció antimicrobiana
- Protecció antibacteriana
- Protecció antimicòtica
- Test de resistència al foc: Clase 1

Mateixa marca que les cadires S0, per homogeneïtat de producte i estètica d'acabats, especialment l'entapissat.

Característiques tècniques

Estructura amb base d'alumini injectat L-2630 UNE38-263, acabat lacat a escollir amb interior d'escuma de poliuretà de 40 kg/m³ de densitat. La base de fusta DM pot tenir opcionalment rodes o rodes amb auto frenat les quals aporten dinamisme al seient. La versió sense rodes inclou **potes de feltre**.

Seient entapissat completament amb teixit Grup D (**Valencia**, veure característiques més amunt) amb espuma reciclable, opcionalment el entapissat pot esser amb la mateixa tapisseria en dos colors (tapisseria mixta). Les espumes de poliuretà (foam) són sense contingut en làtex ni substàncies perilloses.


Puf amb una gamma de diversos models tan en dimensions com en formes per adaptar-se a les necessitats de cada projecte.

Reciclatge: Utilització del 70% de material reciclat i 76% de material reciclable.

Dimensions


Dimensions Puf H370mm (S6 infantil)

Amplada 390mm, profunditat 390mm, alçada 370mm. Pes: 7,2kg

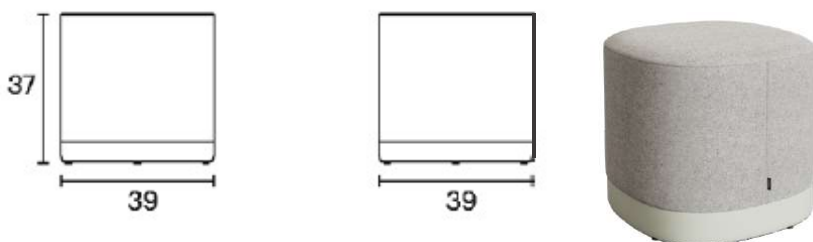

Dimensions Puf H470mm (S13 adult)

Amplada 390mm, profunditat 390mm, alçada 470mm. Pes: 8,2kg

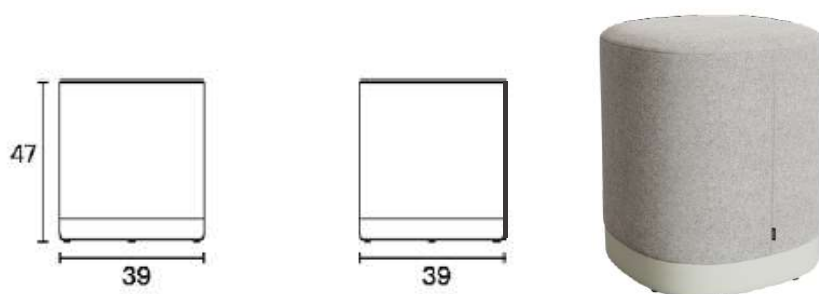

Normes

UNE-EN 16139:2013 Requisits generals de seguretat

UNE-EN 1335-3:2009 Determinació d'estabilitat


UNE-EN 1728:2013 apt. 6.4,6.5,6.17,6.18 i 6.24 Càrrega estàtica, durabilitat i impacte.

UNE-EN ISO 14006 Ecodisseny

UNE-EN ISO 14001 Gestió ambiental

ISO 9001 Gestió de qualitat

Acabats estructura:

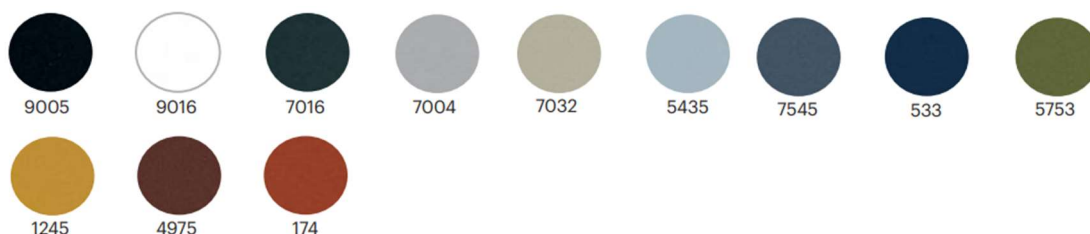

Acabats entapissat:

Grup D: **Valencia**, Advantage, X2, Medley, Stretch Plain FR, Atlantic, Felicity





Imatge:



SEIENTS

S7. Banc de fusta

Descripció

Banc de fusta de roure de mides 1560x450x450h mm.

Característiques tècniques

Banc fabricat de fusta de roure amb sobre de 60mm de gruix i laterals a inglet de 60mm de gruix. Banc amb un disseny senzill i homogeni.


Acabat amb diferents varietats de colors de roure, també opcionalment pot tenir acabat amb laca.

Com a complements opcionals el banc pot anar amb coixins entapissats acabat a escollir, segons les mesures del banc aniran des de 2-6 coixins. També es poden demanar tacs antilliscants per les potes de fusta.

Dimensions

Amplada 1560mm, profunditat 450mm, alçada 450mm.

Pes: 26kg

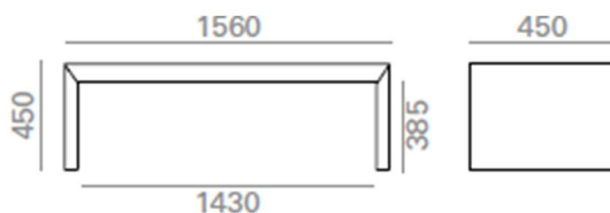


Normes

Qualitat – Resistència:

- UNE EN 16139:2013

- UNE-EN 15372:2008 Mobiliari. Resistència, durabilitat i seguretat. Requisits per a taules d'ús no domèstic.

L'acabat del banc és amb fusta de roure a escollir dins dels següents acabats cromàtics:

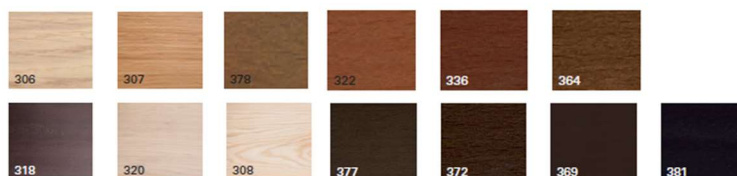

SEIENTS

S8. Butaca entapissada amb estructura de fusta

Descripció

Butaca entapissada amb estructura de 4 peus de fusta de faig, i entapissat unitari amb teixit símil pell tipus Valencia o Silvertex de Spradling o equivalent.

Mateixa marca que els sofàs informals S9 i S10. I mateix acabat entapissat que el mòdul seient dels prestatges FiSP i FGSP, color a definir per la DF.

Característiques tècniques

Butaca amb una única estructura de fusta i amb peça per la part de darrera del respall, i carcassa interior de poliamida entapissada amb escuma d'alta densitat.

Entapissat d'alta qualitat assegurant la màxima resistència a la deformació i al frec. Costures visibles reforçant la unió del material i aportant un acabat estètic. El teixit ha de ser tipus **Valencia** o Silvertex de Spradling o equivalent que compleixi les següents característiques:

- Capa superior impermeable
- Solidesa a la llum: 1000 hores
- Abrasió: 300.000 cicles de Martindale
- Protecció antimicrobiana
- Protecció antibacteriana
- Protecció antimicòtica
- Test de resistència al foc: Clase 1

Butaca orientada al lounge i al confort relaxat amb una imatge lleugera i moderna. Aquest model també està disponible amb estructura metàl·lica i potes en patí amb tub continu. Inclou **topalls de feltre** a les potes.

Dimensions

L700xP620xH760 mm Pes: 10-14 Kg

Normes

Requisits generals de seguretat: UNE EN 14073 2:2005

Requisits de seguretat de l'estructura i les parts mòbils: UNE EN 14073 3:2005,

UNE EN 14074:2005, UNE EN 14073 3:2005, UNE EN 14074:2005- CEI TR 61340-2-2 / 2000

UNE-EN 16139:2013 Mobiliari. Resistència, durabilitat i seguretat. Requisits per a seient d'ús no domèstic.

Imatges:

Model prescrit



Família



SEIENTS

S9. Sofà circular convex

S10. Sofà sense braços ni respatlles

Descripció


S9. Sofà circular convex modular, entapissat tipus Valencia o Silvertex de Spradling o equivalent, de mides 920/215x703x713mm 60°. Acabats a escollir per la DF. Inclou taula en el interior del sofà amb punt de connexió model Atom o equivalent compost per 1 schuko + 2USB.

S10. Sofà sense braços ni respatlles modular, entapissat tipus Valencia o Silvertex de Spradling o equivalent, de mides 1200x703x713mm. Acabats a escollir per la DF.

Serà de la mateixa marca que la cadira S8, i les prestatgeries FISP i FGSP, per homogeneïtat de producte i estètica d'acabats, especialment l'entapissat.

Característiques tècniques

Sistema de sofà modular amb una gran varietat de models combinables entre si per formar el conjunt més adequat per cada projecte.

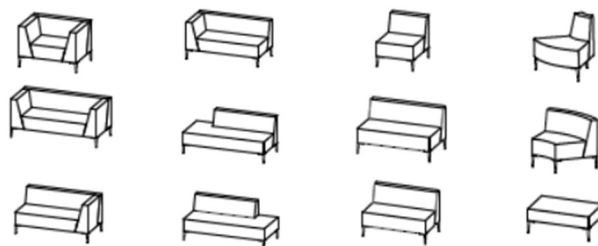

Estructura fabricada amb fusta de pi. Estructura de suport construïda a partir de 4 peus d'alumini injectat polit. Els peus tenen 170mm d'alçada i estan constituïts per un topall més ampli i quadrat per a connectar amb el seient. S'utilitza un sistema de cintes elàstiques de suport a les espumes que cobreixen tota la superfície del seient.

Els seients estan construïts per dos capes d'espumes, una de menor densitat, exterior, per un major confort, de 40kg/m³. Aquesta capa és de 7cm d'altura. La capa interior, és d'espuma de densitat 60kg/m³ i té una alçada de 20cm. Ambdós espumes són ignífugues.

El seient i respatlles van entapissats amb teixit a escollir dins una ampla gamma d'acabats. També té l'opció d'entapissat amb semi-pells i pells naturals. El teixit ha de ser tipus **Valencia** o Silvertex de Spradling o equivalent que compleixi les següents característiques:

- Capa superior impermeable
- Solidesa a la llum: 1000 hores
- Abrasió: 300.000 cicles de Martindale
- Protecció antimicrobiana
- Protecció antibacteriana
- Protecció antimicòtica
- Test de resistència al foc: Clase 1

La unió dels diferents mòduls és a través d'una peça d'unió, sofà amb sofà. També existeix la peça d'unió entre sofà i caixa de recolzament. Totes les potes aniran protegides amb **topall de feltre**.

Opcionalment pot anar complementat de diferents accessoris com :

- Caixa metàl·lica d'emmagatzematge de mòduls elèctrics
- Pala de melamina rotativa
- Làmpada



Atom

Inclou taula en el interior del sofà amb punt de connexió model o equivalent compost per 1 schuko + 2USB.


Dimensions variants:

S9 – Model circular convex: Mides mòdul individual 920/215 x703x713mm

Gir: 60°. Pes: 14kg.



S10 – Model banc sense braços ni respalller: Mides 1200x703x713mm. Pes: 14kg.

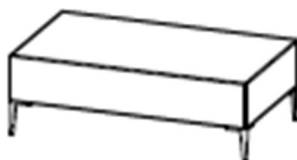

Normes

- ISO 9001:2015.
- ISO 14001:2015
- ISO 45001:2018
- FSC
- PEFC

L'entapissat té una gran varietat d'acabats dins el tipus símil pell Valencia o Silvertex de Spradling o equivalent, per adaptar el sofà a les necessitats de l'espai i poder unificar i combinar colors i textures.



SEIENTS

S11. Cadira exterior apilable i sense braços

Descripció

Cadira exterior apilable i sense braços segons les característiques descrites. Estructura de tub rodó i lamel·les d'acer laminat. Acabats a escollir per la DF. Mides 53x45x78h cm.

Ha de poder tenir obligatòriament l'opció de ser fabricada íntegrament en acer o en polipropilè.


Característiques tècniques

La cadira està específicament dissenyada per espais exteriors. És un model molt ergonòmic, apilable i que disposa opcionalment d'un coixí per el seient.

Estructura de tub rodó de diàmetre 16 x 2mm d'acer laminat amb fred acabat lacat a escollir, amb tractament de cataforesis per ús exterior. Sense braços.


El seient i respatllet està compost per lamel·les d'acer laminat unides a l'estructura. L'acer utilitzat en la fabricació prové de fonts reciclades al 80%, i és 100% reciclable.

És una cadira apilable fins a 8 unitats sense braç , 6 unitats l'opció amb braç.

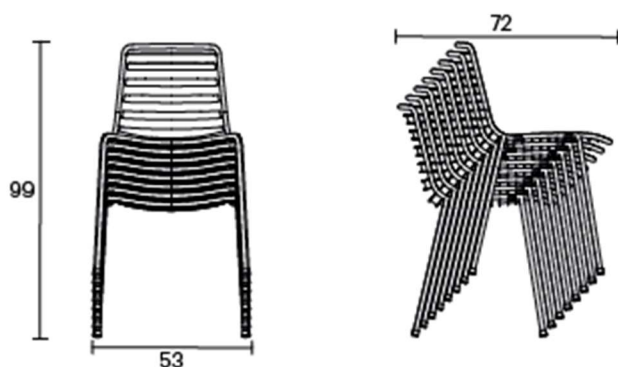

Dimensions

Amplada 530mm, fons 530mm, alçada seient 450mm, alçada total 780mm

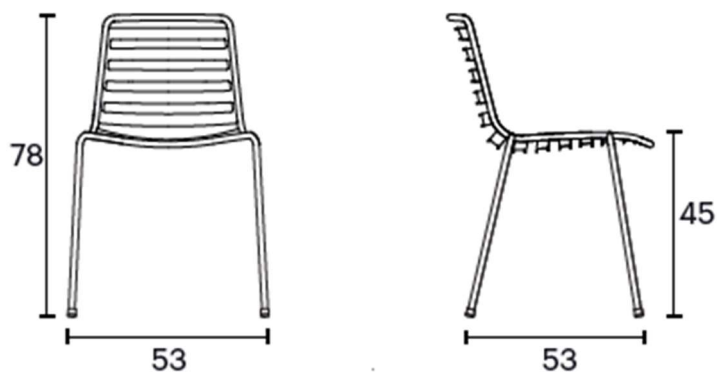

Normes

- Certificada amb Indoor Advantage Gold (qualitat de l'aire en espais interiors).
- Ecodisseny ISO 14006
- Entorn que compleix amb ISO 14001.
- ISO 9001

L'acabat de l'estructura en acer és lacat color a escollir:



SEIENTS

S12. Banc de vestidor

Descripció

Banc pel vestidor amb estructura en tub d'acer i amb 3 llistons de pi envernissat, de mides 400x1000x330 mm. Acabats a escollir per la DF.


Característiques tècniques

Banc per taquilla independent amb estructura de quatre potes fabricada en tub d'acer de 30mm de diàmetre amb seient format per quatre llistons de pi envernissat. Materials utilitzats aptes per zones humides, de bona qualitat i alta durabilitat.

Opcionalment pot incorporar respatlles i penjadors individuals. També existeix una versió doble i una versió d'afegit a taquilles.

Dimensions

Amplada 1000mm, fons 330mm, alçada 400mm. Pes aproximat: 10-13Kg.

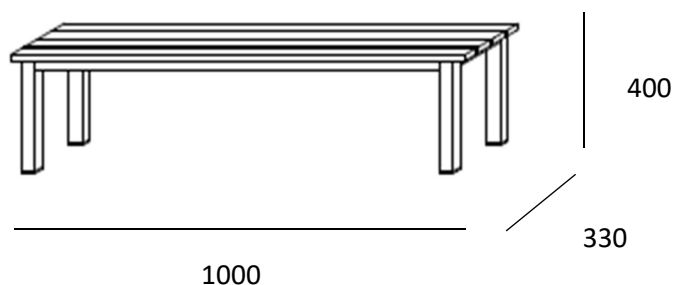

Normes

Els bancs compleixen la següent normativa:

- Procediment d'assaig UNE 11012:1989, Especificació UNE 11021-2:1992
- Procediment d'assaig UNE11013:1989, Nivell d'assaig: 4
- ISO 9001:2015
- ISO 14001:2015
- ISO 45001:2018
- FSC y PEFC

Fotografies:

Acabats estructura metàl·lica amb pintura epòxid gris i seient amb llistons de fusta de pi:



SEIENTS

S14. Cadira confident amb rodes

Descripció

Cadira amb carcassa de polipropilè reciclable i estructura de base d'alumini polit o lacat de 5 radis amb rodes amb elevació a gas.

Mateixa marca i model que la cadira S0, S2, S4, S14 i S15, i mateixa marca que les taules T5, T6, T7, T9, T10, T11, T12 i T14, per homogeneïtat de producte i estètica d'acabats.

Característiques tècniques

Cadira monocarcassa de polipropilè reciclable amb baix contingut d'additius. Estructura de base de 5 radis d'alumini injectat i rodes, elevable, unió de l'estructura a la carcassa amb visos d'acer, i soldadura semi-automàtica en robot d'acer amb aportació de fil d'acer controlat amb gas.

Dimensions

Amplada base 61cm, amplada seient 53cm, fons seient 53cm, alçada seient 40-53cm, alçada total 82-95cm

Pes: 7,38kg

Normes

S'aplicarà la UNE-EN 1729-1:2016 - Mobiliario. Sillas y Mesas para centros de enseñanza. On s'especifiquen les següents toleràncies:

- Talla 2/ Alçada seient: 31cm +/- 1cm - Alçada taula: 53cm +/- 2cm
- Talla 4/ Alçada seient: 38cm +/- 1cm - Alçada taula: 64cm +/- 2cm
- Talla 6/ Alçada seient: 46cm +/- 1cm - Alçada taula: 75cm +/- 1cm

UNE-EN 1728:2013


UNE-EN 16139:2015. Resistència, durabilitat i seguretat Requisits per seients d'ús no domèstic: **Nivell 2 (ús sever)**.

ANSI BIFMA X5.1:2017

	PROCEDIMIENTO ENSAYO	ESPECIFICACIÓN
Sillas	UNE-EN 1728:2013	UNE-EN 16139:2013/vc 2015
Taburetes		Nivel de ensayo L2
Bancadas	ANSI BIFMA X5.1:2017	ANSI BIFMA X5.1:2017

Certificada amb Indoor Advantage Gold (qualitat de l'aire en espais interiors)
Entorn que compleix amb ISO 9001, 14001 i 14006.

Dibuixos/fotografies:

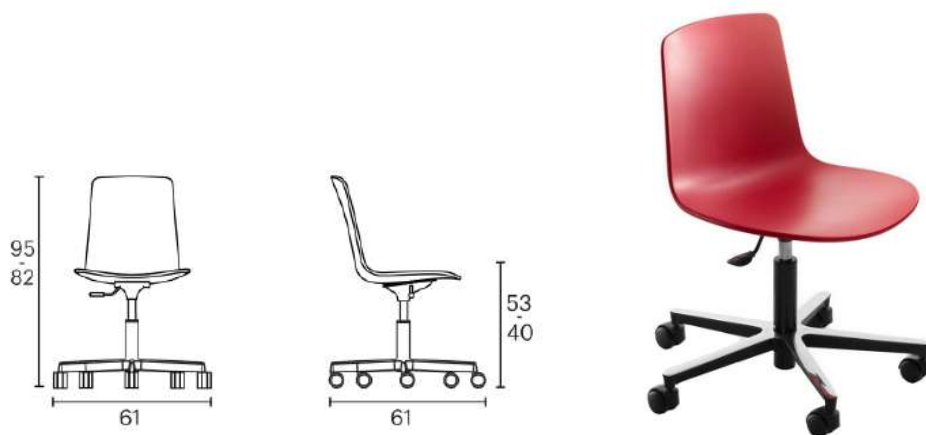

Acabats estructura:



Acabats carcassa polipropilè:



L'acabat de l'estructura i de la carcassa ha de tenir les mateixes opcions de color per crear una gamma monocromàtica.

SEIENTS

S15. Cadira confident amb braços d'alumini

Descripció

Cadira amb carcassa de polipropilè reciclable, estructura de 4 potes tubulars metàl·liques, i braços d'alumini.

Mateixa marca i model que la cadira S0, S2, S4, S14 i S15, i mateixa marca que les taules T5, T6, T7, T9, T10, T11, T12 i T14, per homogeneïtat de producte i estètica d'acabats.

Característiques tècniques

Cadira monocarcassa de polipropilè reciclable amb baix contingut d'additius. Estructura de tub rodó d'acer laminat en fred de secció diàmetre 16x2mm acabat lacat. Inclou braços d'alumini de forma plana que surten de la mateixa estructura. Soldadura semiautomàtica en robot d'acer amb aportació de fil d'acer controlat amb gas. Potes lacades texturitzades mateix color que la monocarcassa.

Amb **topalls de feltre**. Apilable fins a 8 unitats i 12 unitats en carro.

Dimensions

Amplada 53cm, fons 53cm, alçada seient 46cm, alçada braços 66cm, alçada total 86cm

Pes: 7,77kg

Normes

S'aplicarà la UNE-EN 1729-1:2016 - Mobiliario. Sillas y Mesas para centros de enseñanza. On s'especifiquen les següents toleràncies:

- Talla 2/ Alçada seient: 31cm +/- 1cm - Alçada taula: 53cm +/- 2cm
- Talla 4/ Alçada seient: 38cm +/- 1cm - Alçada taula: 64cm +/- 2cm
- Talla 6/ Alçada seient: 46cm +/- 1cm - Alçada taula: 75cm +/- 1cm

UNE-EN 1728:2013


UNE-EN 16139:2015. Resistència, durabilitat i seguretat Requisits per seients d'ús no domèstic: **Nivell 2 (ús sever)**.

ANSI BIFMA X5.1:2017

	PROCEDIMIENTO ENSAYO	ESPECIFICACIÓN
Sillas	UNE-EN 1728:2013	UNE-EN 16139:2013/vc 2015
Taburetes		Nivel de ensayo L2
Bancadas	ANSI BIFMA X5.1:2017	ANSI BIFMA X5.1:2017

Certificada amb Indoor Advantage Gold (qualitat de l'aire en espais interiors)
Entorn que compleix amb ISO 9001, 14001 i 14006.

Dibuixos/fotografies:

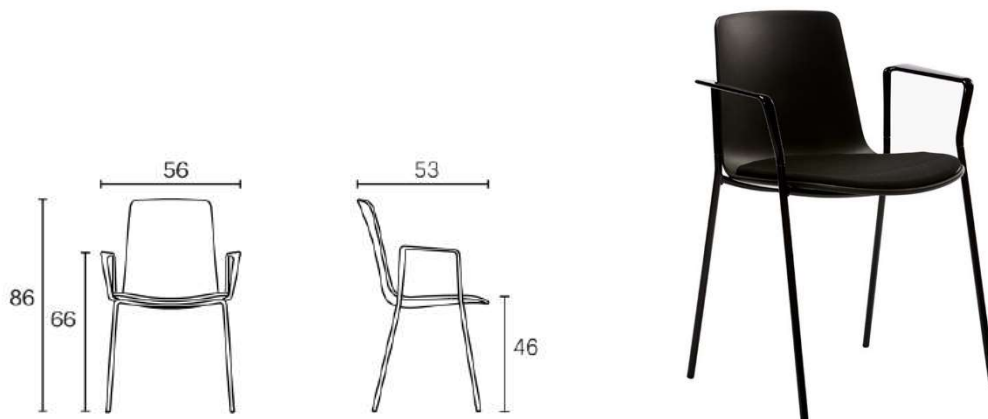

Acabats estructura:



Acabats carcassa polipropilè:



L'acabat de l'estructura i de la carcassa ha de tenir les mateixes opcions de color per crear una gamma monocromàtica.

TAULES

TAULES

T1. Taula Direcció 160x80x75h cm electrificada

T2. Taula Serveis Tècnics 200x160x75h cm amb sobre únic electrificada

Descripció

T1: Taula de treball de direcció de mides 160x80x75h cm amb estructura i potes de fusta amb **peus reguladors**, sobre en fenòlic compacte HPL anti taques RAL 7035 o altre color a escollir per la DF i cantell recte multi làmines. Preparada per electrificació amb canal, accés lateral esquerra i top-access amb 2 uts SCHUKO, 2 uts RJ45, 2 uts USB. El canal serà de tipus simple.

T2: Taula de treball dels serveis tècnics de mides 200x160x75h cm amb estructura i potes de fusta amb **peus reguladors**, sobre únic en fenòlic compacte HPL RAL 7035 o altre color a escollir per la DF i cantell recte multi làmines. Preparada per electrificació amb canal, accés frontal i top access del mateix material que el sobre amb doble gir, amb 2 regletes compostes cadascuna per: 4 uts SCHUKO, 4 uts RJ45, 2 uts USB. El canal serà de tipus doble.

Ha de ser de la mateixa marca que les prestatgeries PDP i PTI i el BUC. La taula T2 es fixarà per un extrem a dos mòduls de la prestatgeria PTI, i va integrada amb la mateixa, formant un conjunt.

El kit d'electrificació està compost pels següents mòduls de connexió: T1: 4 preses de corrent tipus schuko, 2 tipus USB i 2 de dades RJ45. T2: 8 preses de corrent tipus schuko, 4 tipus USB i 4 de dades RJ45. El kit disposarà de sistema de connexió ràpida tipus Wieland femella/masclle, des de la caixa abatible de la taula (top accés), passant per la safata inferior, i fins el mòdul de connexió existent a la paret (o prestatgeria en el cas de la T2). Tot el cablejat serà lliure d'halògens (LSZH), apte per a entorns d'ús públic.

L'equip inclòs al mobiliari s'entregarà instal·lat, connectat, ajustat i en perfecte funcionament, amb retirada i gestió dels embalatges a través d'un abocador autoritzat.


Característiques tècniques

Bastidor metàl·lic construït amb 2 perfils d'acer de 50x30 gruix 1,5 mm segons norma UNE-EN 10305.

Potes inclinades en fusta de faig rexapada en roure, amb peus anivelladors. Sobre en fenòlic compacte HPL color RAL 7035 o altre a escollir per la DF, i anti taques per a la taula T1.

Pintura en pols epòxid de 60/80 micres que compleix la normativa vigent de reacció al foc UNE 23827-90. Anivellació potes 20mm.

L'alçada del sobre garantirà 70cm lliure sota la taula (Accessibilitat), i nivell superior entre 74 i 76cm.

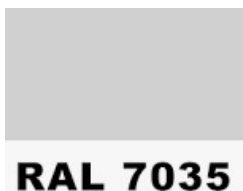

Cantell recte multi làmines

Cablejat d'alimentació Wieland 1 x 3G1,5mm² (LSZH)

Cablejat de prolongació Wieland 1 x 3G1,5mm² (LSZH)

Cablejat de dades Ethernet/LAN de tipus S/FTP Cat 6/6a (LSZH) amb protector de clips Snagless, i amb connectors RJ45 als extrems.

Tapa superior:



▲ TAPA ABATIBLE
Metàlica

► Metàlica e= 0,8 mm
Para tapa abatible o para pasacables.
En mesa individual o ala.



Safata inferior doble (taula T2) o simple (taula T1)



▲ CANAL
Doble





▲ CANAL
Simple fijo

Dimensions

T1: 160x80x75h cm

T2: 200x160x75h cm (sobre únic)

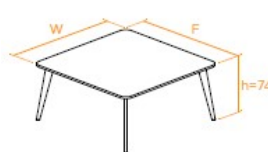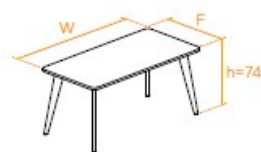

Normes

UNE-EN 527-1:2011

UNE-EN 527-2:2017+A1:2019

UNE-EN 15372:2017


UNE-EN 10305

UNE 23827-90

Fotografies:



Imatge aproximada, no s'inclou separació. Acabats a escollir per la DF.

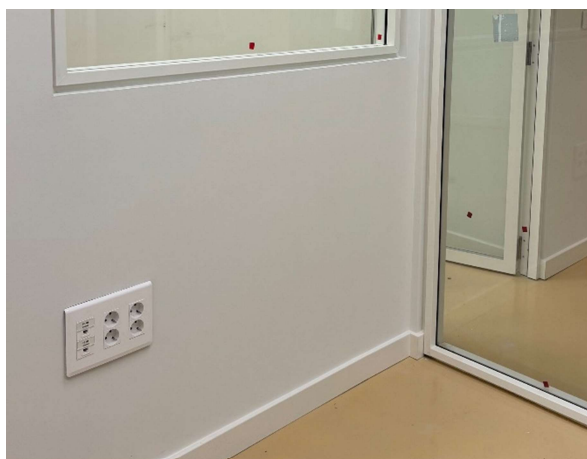

Connexions existents a paret taula T1. Connexions existents a paret taula T2 (prèvia instal·lació de prestatgeria PTI).

TAULES

T3. Taula plegable amb rodes, faldó i electrificada 140x67cm

T4. Taula plegable amb rodes 140x67cm

Descripció

Taula plegable amb rodes, de 140x67cm, en tauler fenòlic de 13mm acabat de color RAL 7035 o altre a escollir per la DF. El model T3 inclou faldó, electrificació amb kit i cablejat d'alimentació.

T3: Taula plegable amb rodes, faldó i electrificada, de 140x67cm, en tauler fenòlic de 13mm acabat de color RAL 7035 o altre a escollir per la DF. Preparada amb electrificació amb canal, accés lateral per una pota i top-access amb un total entre les dues taules de: 2 uts SCHUKO + 1 USB C + 1 USB + 2 MIC + 2 RJ45 + 1 HDMI. Una taula T3 tindrà el cablejat per la pota dreta, i l'altre per la pota esquerra. Ambdues taules van incloses amb faldó.

T4: Taula plegable amb rodes, de 140x67cm, en tauler fenòlic de 13mm acabat de color RAL 7035 o altre a escollir per la DF.

La base a la tarima de la sala d'actes està compost pels següents mòduls de connexió preparat per a les dues taules: 4 preses de corrent tipus schuko, 2 de dades RJ45, 2 MIC, 1 HDMI i 1 de lliure. Cada taula tindrà top-access format per 2 preses de corrent tipus schuko, 1 presa tipus UBB, 1 de dades RJ45, 1 MIC i 1 HDMI. El kit disposarà de sistema de connexió ràpida tipus Wieland femella/masclle, des de la caixa abatible de la taula (top accés), passant per la biga inferior clipada, i fins el mòdul de connexió existent a la tarima (veure fotografia). Tot el cablejat serà lliure d'halògens (LSZH), apte per a entorns d'ús públic.

L'equip inclòs al mobiliari s'entregarà instal·lat, connectat, ajustat i en perfecte funcionament, amb retirada i gestió dels embalatges a través d'un abocador autoritzat.



Fotografia de caixa a la tarima existent, per a connectar les dues taules T3

L'alçada del sobre garantirà 70cm lliure sota la taula (Accessibilitat), i nivell superior entre 74 i 76cm.


Característiques tècniques

Estructura: Pedestal, en forma de "T" invertida (i potes als extrems), compost per una base d'alumini injectat amb un gruix mitjà de 4 mm que suporta una columna d'extrusió d'alumini de secció trapezoidal de 2,5 mm de gruix. Acabat amb una capa de pintura epòxid de 100 micres. Aquesta columna té l'interior buit per a la opció de conducció vertical del cablejat. Una coberta d'extrusió de plàstic oculta l'interior de la columna i els cables que es puguin instal·lar. Els pedestals inclouen dos capçals més dos braços d'abatiment en alumini injectat. Ambdós pedestals estan units amb una biga de diàmetre 60 mm d'alumini extrusionat.

L'accionament es realitza a través de dos tiradors de poliamida reforçada amb càrrega de fibra de vidre, situats un en cada braç, des del frontal de la taula. Tots dos pedestals es troben units entre si per una biga de secció circular de 60 mm de diàmetre d'extrusió d'alumini acabat amb una capa de pintura epòxid de 100 micres, formant una estructura autoportant. En ella se li poden col·locar, de forma opcional com a accessori, elements de conducció de cables.

Suport a través de rodes de poliamida i cos cromat de 60 mm de diàmetre, dos d'elles amb fre.

Sobre: Tauler fenòlic de 13 mm de gruix de fibres d'alta densitat resistent a la humitat amb recobriment melamínic en les cares superior i inferior del mateix, acabat de color RAL 7035 o altre a escollir per la DF. Mecanitzada en la part inferior pel seu correcte muntatge.

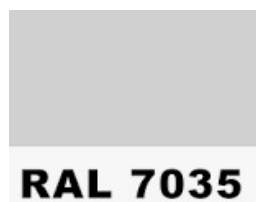

Regleta integrada a la taula (top-access) amb tapa, cablejat subjectat a la biga amb peces de poliamida clipades, i baixada del cablejat per dins d'una de les potes.

Cablejat d'alimentació Wieland 1 x 3G1,5mm² (LSZH)

Cablejat de prolongació Wieland 1 x 3G1,5mm² (LSZH)

Cablejat de dades Ethernet/LAN de tipus S/FTP Cat 6/6a (LSZH) amb protector de clips Snagless, i amb connectors RJ45 als extrems.


Cablejat HDMI

Cablejat XLR per a MIC

Faldó abatible per a la taula T3: Un faldó per taula fet amb tauler de partícules de 19 mm de gruix amb cantell termofusionat de 1,2 mm en tot el seu perímetre fixats a l'estructura mitjançant ferratges específics ocults sota la taula.

Electrificació per a la taula T3: Safata electrificada amb connexió 2uts SCHUKO, 1 USB C + 1 USB + 2 MIC + 1 HDMI amb cablejat d'alimentació. Inclou kit de conducció de cables per electrificació horitzontal.


Inclou, ancorat sota el sobre de la taula, un **mòdul de càrrega ≥ 60 W** per alimentar la connexió USB-C, permetent així connectar portàtils amb cable USB-C. La base ha de quedar interconnectada amb el mòdul de càrrega. Color de l'embellidor a definir per la DF.

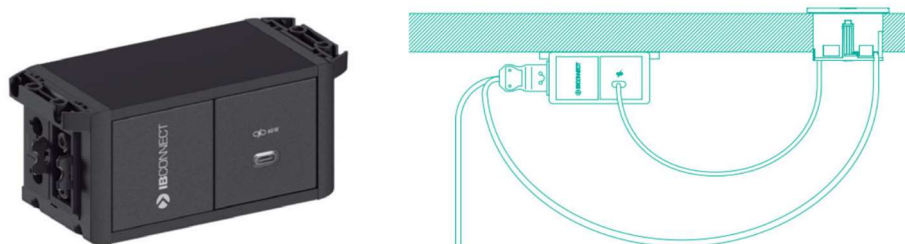

Mòdul de càrrega i esquema del muntatge sota taula

Dimensions

Amplada 140cm, fons 67cm, alçada 74cm

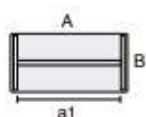

MESA RECTA - TAPA KOMPRESS. SIN CANTO. ESQUINAS REDONDEADAS. PATAS EN LOS EXTREMOS	A/a1 x B	180/163 x 80
		160/143 x 80
		140/123 x 80
		180/163 x 67
		160/143 x 67
		140/123 x 67

Acabats estructura:

UNICOLOR

10	33
B.polar	Negro mate

BICOLOR: Pies de aluminio pulido; columna blanco polar o negro mate

32		34	
A. pulido	B.polar	A. pulido	Negro mate

Normes

UNE-EN 15372:2017: Mobiliari. Resistència, durabilitat i seguretat. Requisits per a taules d'ús no domèstic. Nivell d'assaig2.

UNE-EN 312 Taulers de partícules.

UNE-EN 527-1 Mobiliari d'oficina. Taules de treball i escriptoris. Part 1: dimensions.

Normativa empresa: ISO 9001, 14001, 14006 i 45001.

Imatges



TAULES

T5. Taula rectangular 400x80x74h cm electrificada

Descripció

Taula rectangular de mides totals 400x80x74 cm amb estructura d'alumini i 2 sobres encastats a la taula en fenòlic compacte HPL, acabat en color gris clar RAL7035 o altre a escollir per la DF amb mecanitzat amb 2 tops access del mateix acabat que el sobre ubicats centrals. Inclou 2 regletes compostes per: 1schukos + 2USB + 2RJ45, 2 canals d'electrificació i 1 pujada de cablejat vertical inclòs a través de TOTEM.

Mateixa marca i model que les taules T9, T10, T11, T12 i T14, i mateixa marca que les taules T6 i T7 i que les cadires S0, S1, S2, S4 per homogeneïtat de producte i estètica d'acabats.

Característiques tècniques

L'estructura es compon de travessers i de 6 potes, 2 d'elles retranquejades, que estan unides entre si per un nus d'alumini injectat que aporta força al conjunt. Està fabricada íntegrament en alumini extrusionat, amb perfils de secció de 50x50mm, fet que assegura una elevada resistència mecànica amb un pes contingut. Les unions es resolen mitjançant peces d'alumini injectat i sistemes de fixació mecànics que faciliten tant el muntatge com el desmuntatge. Incorpora perfils interns, que complementen l'estructura i reforcen el conjunt, i que es pot utilitzar com suport dels accessoris de l'electrificació. S'inclouen **peus reguladors** a la pota.

Taulell format per 2 sobres totalment encastats a l'estructura de la taula en fenòlic compacte HPL de 13mm de gruix, fabricat a base de substrats procedent de la fusta (cel·lulosa) i resina termoendurable, i acabat en color gris clar RAL7035 o altre color a escollir per la DF. És un material de gran resistència, durabilitat i homogeneïtat, el que permet que el sobre no vagi fixat a l'estructura.



RAL 7035

Destaca el poc gruix del sobre de la taula, afavorint la disminució dels materials i el transport. El disseny d'aquesta taula permet posar un sobre sense cargolar, ja que s'ajusta a l'estructura.

L'alçada del sobre garantirà 70cm lliure sota la taula (Accessibilitat), i nivell superior entre 74 i 76cm.

Els tops access seran del mateix acabat que el sobre ubicats centrals. Inclou 2 regletes compostes per: 1schukos + 2USB + 2RJ45, 2 canals d'electrificació i 1 pujada de cablejat vertical TOTEM.

Lacados Estructura



L'estructura de la taula tindrà els mateixos acabats que les cadires, per a aconseguir l'homogeneïtat de l'espai i la mateixa gamma cromàtica.



Canal d'electrificació.



Totem per al cablejat (imatge aproximada).

S'inclou el cablejat des de les connexions de la taula fins les connexions a sota el paviment tècnic.


Cablejat d'alimentació Wieland 1 x 3G1,5mm² (LSZH)

Cablejat de prolongació Wieland 1 x 3G1,5mm² (LSZH)

Cablejat de dades Ethernet/LAN de tipus S/FTP Cat 6/6a (LSZH) amb protector de clips Snagless, i amb connectors RJ45 als extrems.

Dimensions

Mides totals 400x80x74h cm, amb potes centrals retranquejades vers l'interior.

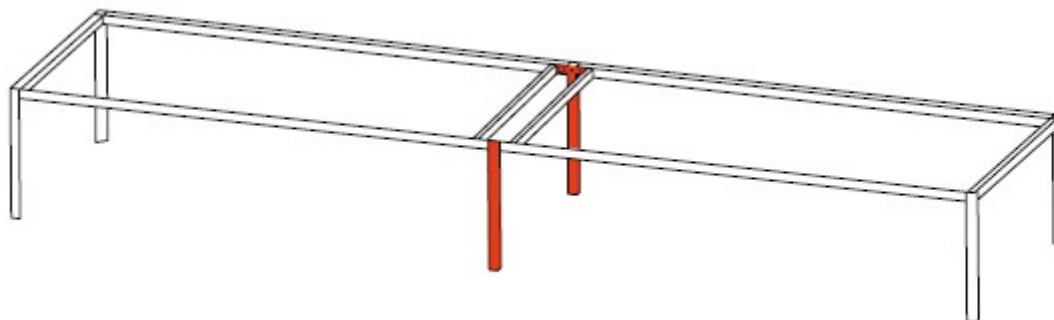

Nota: Cal assegurar que la porta central no destorbi la posició i treball de la cadira central.

Normes

- Ecodissenyada (ISO 14006).
- Certificacions: UNE-EN ISO 14006:2011.
- Entorn que compleix ISO 14001.
- Certificada amb Indoor Advantage Gold (qualitat de l'aire en espais interiors)
- Classificació al foc: UNE-EN 13501-1.2007+A1:2010
- Alta resistència a l'impacte: EN 432-2 punt 21
- Alta resistència superficial: EN 438-2 punt 25
- Resistència a la humitat: EN 322
- Resistència a la flexió: EN 319 +EN310
- Resistència al foc: UNE-EN-ISO 11925-2:2011 EN 13823:2010



TAULES

T6. Taula rodona diàmetre 110x74h cm electrificada

T7. Taula rodona diàmetre 80x64h cm

Descripció


T6: Taula rodona de mides diàmetre 110cm x 74h cm. Base d'acer amb estructura de tub rodó de Ø60x1,5mm, base i columna preparades pel pas de cablejat i per poder anar electrificada. Sobre fenòlic compacte HPL acabat en color gris clar RAL7035 o altre a escollir per la DF. Inclou 1schuko i 2 usb model Atom o equivalent.

T7: Taula rodona de mides diàmetre 80cm x 64h cm. Base d'acer amb estructura de tub rodó de Ø60x1,5mm. Sobre fenòlic compacte HPL acabat en color gris clar RAL7035 o altre a escollir per la DF.

Mateixa marca que les taules T5, T9, T10, T11, T12 i T14 i que les cadires S0, S1, S2, S4 per homogeneïtat de producte i estètica d'acabats.


Característiques tècniques

La base està composta per una estructura fabricada amb tub d'acer laminat en fred de Ø60x1,5mm, la qual està soldada de manera semiautomàtica mitjançant robots de soldadura amb aportació de fil d'acer controlat per gas. Aquesta tècnica de fabricació aporta soldadures consistents i fiables, assegurant resistència estructural i durabilitat en l'ús intensiu.

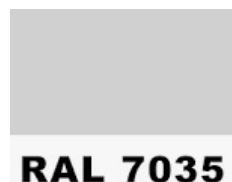

Taulell format per 1 sobre fenòlic compacte HPL de 13mm de gruix, fabricat a base de substrats procedent de la fusta (cel·lulosa) i resina termoendurable, i acabat en color gris clar RAL7035 o altre color a escollir per la DF. És un material de gran resistència, durabilitat i homogeneïtat.

Lacados Estructura

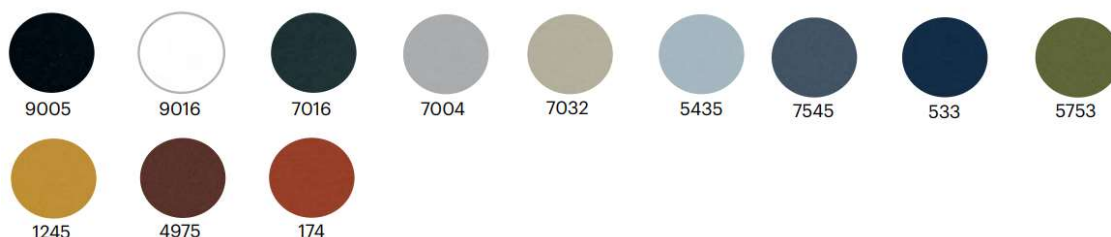

L'estructura de la taula tindrà els mateixos acabats que les cadires, per a aconseguir l'homogeneïtat de l'espai i la mateixa gamma cromàtica.

Inclou cablejat i connexió des de les connexions encastades a la taula (top-access), per dins de la pota, fins les connexions existents a sota el paviment tècnic.

Cablejat d'alimentació Wieland 1 x 3G1,5mm² (LSZH)

Cablejat de prolongació Wieland 1 x 3G1,5mm² (LSZH)

Dimensions

T6: Diàmetre 110cm Alçada: 74cm Pes: 17,9Kg

T7: Diàmetre 80cm Alçada: 64h Pes: 8Kg

La base Punto es presenta en diferents alçades, pensades per a adaptar-se a diferents usos i es pot combinar amb diferents sobres.

Normes

- Ecodissenyada (ISO 14006).
- Entorn que compleix ISO 14001.
- Certificada amb Indoor Advantage Gold (qualitat de l'aire en espais interiors)
- Classificació al foc: UNE-EN 13501-1.2007+A1:2010
- Alta resistència a l'impacte: EN 432-2 punt 21
- Alta resistència superficial: EN 438-2 punt 25
- Resistència a la humitat: EN 322
- Resistència a la flexió: EN 319 +EN310
- Resistència al foc: UNE-EN-ISO 11925-2:2011 EN 13823:2010



TAULES

T8. Tauleta baixa rodona diàmetre 600mm electrificada

Descripció

Tauleta baixa rodona de disseny diàmetre 600mm de les següents característiques. Base de fusta i sobre de fusta, tot el conjunt lacat color a escollir. Acabats a escollir per la DF. Inclou un mecanitzat en el centre de la taula per poder anar electrificada amb un àtom de Ibconnect compost per 1schuko i 1USB A i USB C amb cablejat, i pas del cablejat per l'interior de la pota central.

Característiques tècniques

Taula de fusta de disseny net, minimalista i sofisticat, formada per un peu en forma piramidal amb base circular de MDF lacat mat amb protector de terra. També està en l'opció de MDF revestit amb xapa de fusta.

La tapa en MDF lacada mat o brillant. Altres opcions disponibles són en MDF xapat en fusta i tauler d'aglomerat melaminitzat amb cantells de PVC de 2mm de gruix. Tots els taulers es fabriquen amb un gruix de 19mm i cantells biselats.

Inclou àtom de 1 schuko + 1USB A + 1USB C mecanitzat en el sobre de la tauleta.

Inclou cablejat i connexió des de les connexions encastades a la taula, fins les connexions existents a sota el paviment tècnic, per dins de la pota de la taula.

Cablejat d'alimentació Wieland 1 x 3G1,5mm² (LSZH)

Cablejat de prolongació Wieland 1 x 3G1,5mm² (LSZH)

Hi ha diferents combinacions de base i tapa:

Base



Xapa fusta

Lacat blanc/negre

Altres lacats mat


Top



Xapa fusta

Xapat fusta / Melamina

Lacat mat / Lacat brillant

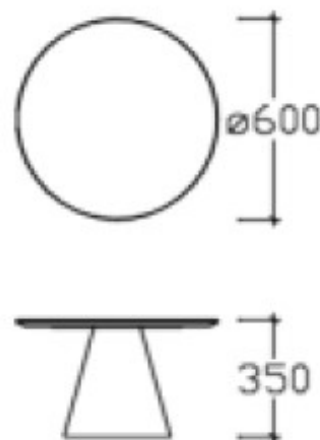

Dimensions

Sobre de diàmetre 600mm, alçada de 350mm

Normes

- ISO 9001:2015.
- ISO 14001:2015
- ISO 45001:2018
- FSC
- PEFC



L'acabat de la base i del sobre es poden combinar per crear una harmonia cromàtica adequada a l'espai.



TAULES

T9. Taula rectangular 180x120x74h cm electrificada i amb il·luminació

Descripció

Taula rectangular mides totals 180x120xh74 cm amb estructura d'alumini. Sobre únic encastrat a la taula en fenòlic compacte HPL acabat en color gris clar RAL7035 o altre a escollir per la DF, amb mecanitzat amb 2 tops access del mateix acabat que el sobre ubicats centrals. Inclou 2 regletes compostes per: 1schukos + 2USB + 2RJ45, 2 canals d'electrificació i 1 pujada de cablejat vertical TOTEM. Inclou il·luminació LED de 3500°k - 4000 °k (preferiblement 3500°k).

Mateixa marca i model que les taules T5, T10, T11, T12 i T14, i mateixa marca que les taules T6 i T7 i que les cadires S0, S1, S2, S4 per homogeneïtat de producte i estètica d'acabats.

Característiques tècniques

L'estructura es compon de travessers i de 4 potes que estan unides entre si per un nus d'alumini injectat que aporta força al conjunt. Està fabricada íntegrament en alumini extrusionat, amb perfils de secció de 50x50mm, fet que assegura una elevada resistència mecànica amb un pes contingut. Les unions es resolten mitjançant peces d'alumini injectat i sistemes de fixació mecànics que faciliten tant el muntatge com el desmuntatge. Incorpora perfils interns, que complementen l'estructura i reforcen el conjunt, i que es pot utilitzar com suport dels accessoris de l'electrificació. S'inclouen **peus reguladors** a les potes.

Taulell format per 1 sobre únic totalment encastrat a l'estructura de la taula en fenòlic compacte HPL de 13mm de gruix, fabricat a base de substrats procedent de la fusta (cel·lulosa) i resina termoendurable, i acabat en color gris clar RAL7035 o altre color a escollir per la DF. És un material de gran resistència, durabilitat i homogeneïtat, el que permet que el sobre no vagi fixat a l'estructura.



RAL 7035

Destaca el poc gruix del sobre de la taula, afavorint la disminució dels materials i el transport. El disseny d'aquesta taula permet posar un sobre sense cargolar, ja que s'ajusta a l'estructura.

L'alçada del sobre garantirà 70cm lliure sota la taula (Accessibilitat), i nivell superior entre 74 i 76cm.


Els tops access del mateix acabat que el sobre ubicats centrals. Inclou 2 regletes compostes per: 1schukos + 2USB + 2RJ45, 2 canals d'electrificació i 1 pujada de cablejat vertical TOTEM.

Inclou el cablejat i l'alimentació des de les regletes de la taula, passant pel canal d'electrificació i el TOTEM vertical, fins les connexions a la caixa de connexions existent a sota el paviment tècnic.

Cablejat d'alimentació Wieland 1 x 3G1,5mm² (LSZH)


Cablejat de prolongació Wieland 1 x 3G1,5mm² (LSZH)

Cablejat de dades Ethernet/LAN de tipus S/FTP Cat 6/6a (LSZH) amb protector de clips Snagless, i amb connectors RJ45 als extrems.

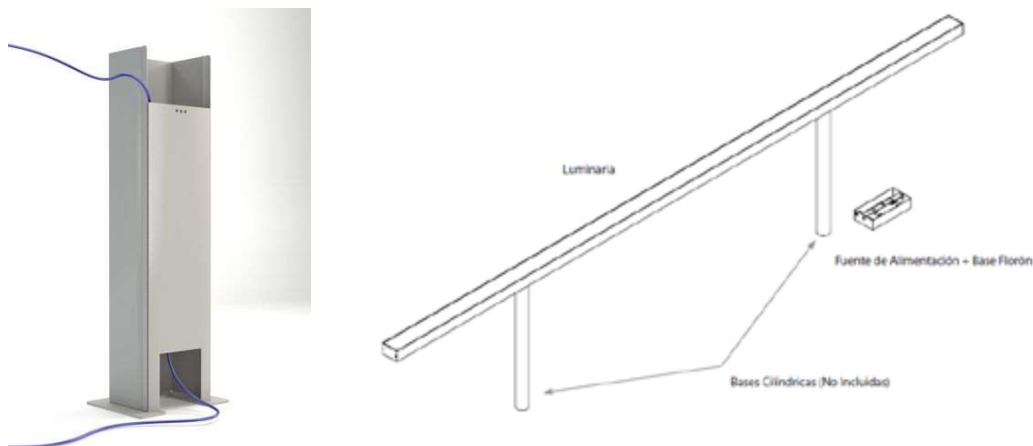

Inclou llum longitudinal central per a taula de 180 cm, secció rectangular d'alumini extruït pintat en blanc, reixeta de lames plata. Anirà fixada a la taula, integrada al disseny mitjançant peus lacats del mateix color que la lluminària. Amb làmpada LED de 3500°k (ò 4000 °k al seu defecte).


Lacados Estructura

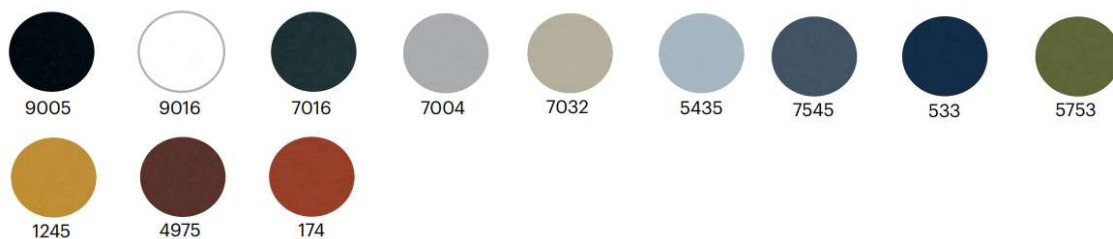

L'estructura de la taula tindrà els mateixos acabats que les cadires, per a aconseguir l'homogeneïtat de l'espai i la mateixa gamma cromàtica.

Dimensions

Mides totals 180x120x74h cm

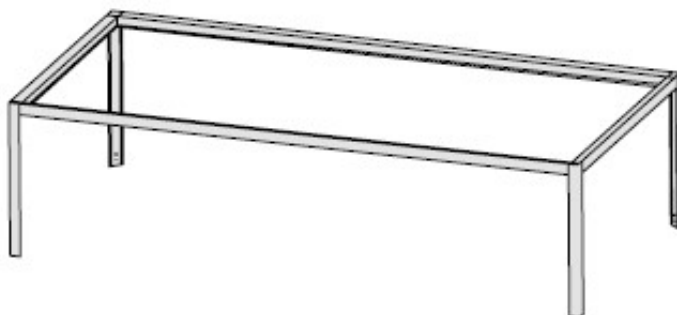

Normes

- Ecodissenyada (ISO 14006).
- Certificacions: UNE-EN ISO 14006:2011.
- Entorn que compleix ISO 14001.
- Certificada amb Indoor Advantage Gold (qualitat de l'aire en espais interiors)
- Classificació al foc: UNE-EN 13501-1.2007+A1:2010
- Alta resistència a l'impacte: EN 432-2 punt 21
- Alta resistència superficial: EN 438-2 punt 25
- Resistència a la humitat: EN 322
- Resistència a la flexió: EN 319 +EN310
- Resistència al foc: UNE-EN-ISO 11925-2:2011 EN 13823:2010



TAULES

T10. Taula rectangular 240x100x74h cm electrificada

T11. Taula rectangular 240x70x74h cm electrificada

Descripció

T10: Taula rectangular de mides totals 240x100xh74 cm amb estructura d'alumini. Sobre únic encastrat a la taula en fenòlic compacte HPL acabat en color gris clar RAL7035 o altre color a escollir per la DF, amb mecanitzat amb 2 tops access del mateix acabat que el sobre ubicats centrals. Inclou 2 regletes compostes cadascuna per: 1schuko + 2USB + 2RJ45, 2 canals d'electrificació i 1 pujada de cablejat vertical TOTEM. Regleta central, taula per a 6 persones. Connexions sota terra tècnic.

T11: Taula rectangular de mides totals 240x70xh74 cm amb estructura d'alumini. Sobre únic encastrat a la taula en fenòlic compacte HPL acabat en color gris clar RAL7035 o altre color a escollir per la DF amb mecanitzat amb 2 tops access del mateix acabat que el sobre ubicats centrals. Inclou 2 regletes compostes per cadascuna per: 4schukos + 2USB + 2RJ45, 2 canals d'electrificació i 1 pujada de cablejat vertical TOTEM. Cada taula té 3 punts de treball (electricitat i dades), i la regleta es situarà centrada a un dels costat llargs. Connexions a paret.

Mateixa marca i model que les taules T5, T9, T12 i T14, i mateixa marca que les taules T6 i T7 i que les cadires S0, S1, S2, S4 per homogeneïtat de producte i estètica d'acabats.

Característiques tècniques

L'estructura es compon de travessers i de 4 potes que estan unides entre si per un nus d'alumini injectat que aporta força al conjunt. Està fabricada íntegrament en alumini extrusionat, amb perfils de secció de 50x50mm, fet que assegura una elevada resistència mecànica amb un pes contingut. Les unions es resolten mitjançant peces d'alumini injectat i sistemes de fixació mecànics que faciliten tant el muntatge com el desmuntatge. Incorpora perfils interns, que complementen l'estructura i reforcen el conjunt, i que es pot utilitzar com suport dels accessoris de l'electrificació. S'inclouen **peus reguladors** a les potes.

Taulell format per 1 sobre únic totalment encastrat a l'estructura de la taula en fenòlic compacte HPL de 13mm de gruix, fabricat a base de substrats procedent de la fusta (cel·lulosa) i resina termoendurable, i acabat en color gris clar RAL7035 o altre a escollir per la DF. És un material de gran resistència, durabilitat i homogeneïtat, el que permet que el sobre no vagi fixat a l'estructura.




RAL 7035

Destaca el poc gruix del sobre de la taula, afavorint la disminució dels materials i el transport. El disseny d'aquesta taula permet posar un sobre sense cargolar, ja que s'ajusta a l'estructura.

L'alçada del sobre garantirà 70cm lliure sota la taula (Accessibilitat), i nivell superior entre 74 i 76cm.


Els tops access són del mateix acabat que el sobre ubicats centrals.

T10: Inclou 2 regletes CENTRALS compostes per cadascuna: 1schuko + 2USB + 2RJ45, 2 canals d'electrificació i 1 pujada de cablejat vertical TOTEM.

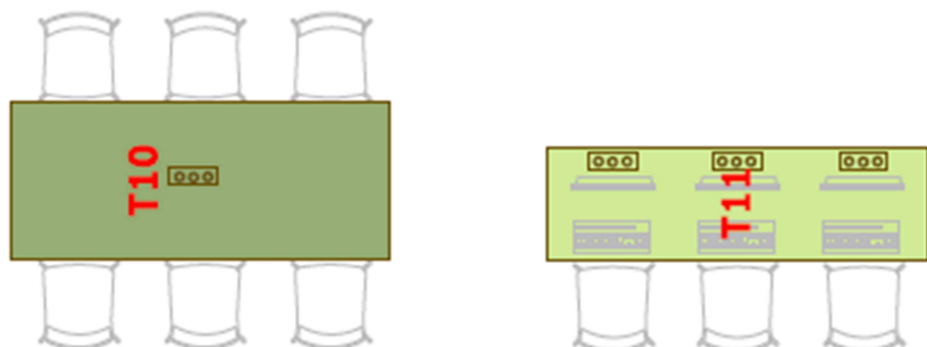

T11: Inclou 2 regletes CENTRADES A UN COSTAT compostes per cadascuna: 4schukos + 2USB + 2RJ45, 2 canals d'electrificació i 1 pujada de cablejat vertical TOTEM.

Una de les taules T11 (professor), inclou, ancorat sota el sobre de la taula, un **mòdul de càrrega $\geq 60\text{ W}$** per alimentar la connexió USB-C, permetent així connectar portàtils amb cable USB-C. La base ha de quedar interconnectada amb el mòdul de càrrega. Color de l'embellidor a definir per la DF.

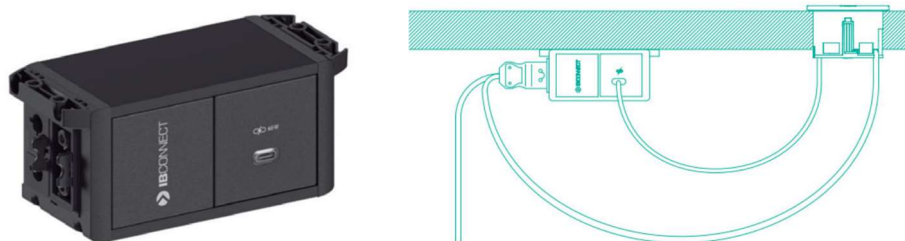

Mòdul de càrrega i esquema del muntatge sota taula

Inclou el cablejat des de les regletes encastades a la taula, passant pel canal d'electrificació a sota de la taula i fins les connexions existents a sota e paviment tècnic (T10) o bé la paret (T11).

Cablejat d'alimentació Wieland 1 x 3G1,5mm² (LSZH)

Cablejat de prolongació Wieland 1 x 3G1,5mm² (LSZH)

Cablejat de dades Ethernet/LAN de tipus S/FTP Cat 6/6a (LSZH) amb protector de clips Snagless, i amb connectors RJ45 als extrems.




Canal d'electrificació.



Totem per al cablejat (imatge aproximada).

Lacados Estructura

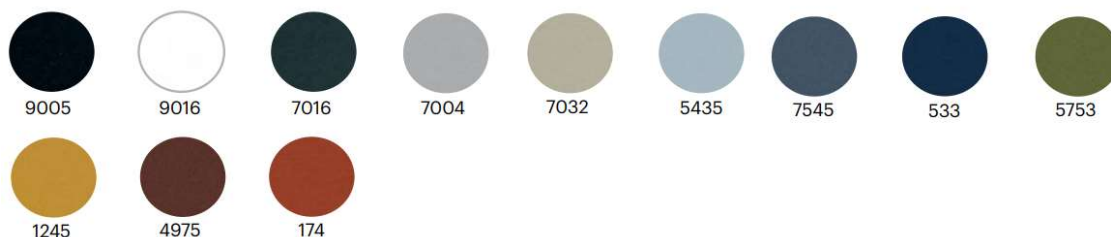


L'estructura de la taula tindrà els mateixos acabats que les cadires, per a aconseguir l'homogeneïtat de l'espai i la mateixa gamma cromàtica.

Dimensions

Mides totals 240x100x74h cm

Mides totals 240x70x74h cm

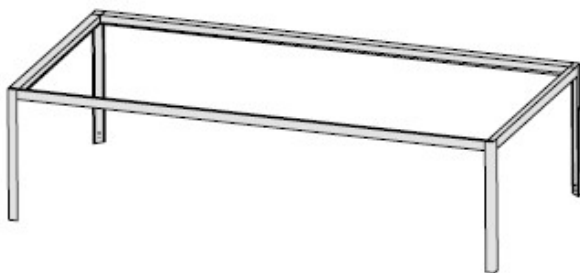

Normes

- Ecodissenyada (ISO 14006).
- Certificacions: UNE-EN ISO 14006:2011.
- Entorn que compleix ISO 14001.
- Certificada amb Indoor Advantage Gold (qualitat de l'aire en espais interiors)
- Classificació al foc: UNE-EN 13501-1.2007+A1:2010
- Alta resistència a l'impacte: EN 432-2 punt 21

- Alta resistència superficial: EN 438-2 punt 25
- Resistència a la humitat: EN 322
- Resistència a la flexió: EN 319 +EN310
- Resistència al foc: UNE-EN-ISO 11925-2:2011 EN 13823:2010

Imatges



TAULES

T12. Taula rectangular 450x80x74h cm electrificada

Descripció


Taula rectangular de mides totals 450x80x74 cm amb estructura d'alumini i 2 sobres encastrats a la taula en fenòlic compacte HPL, acabat en color gris clar RAL7035 o altre a escollir per la DF amb mecanitzat amb 5 forats passa-cables. Inclou 5 regletes compostes cadascuna per: 1schukos + 2USB + 2RJ45, 2 canals d'electrificació. 5 punts de treball (1 OPAC + 4 @+).

Mateixa marca i model que les taules T5, T9, T10, T11 i T14, i mateixa marca que les taules T6 i T7 i que les cadires S0, S1, S2, S4 per homogeneïtat de producte i estètica d'acabats.

Característiques tècniques

L'estructura es compon de travessers i de 6 potes, 2 d'elles retranquejades, que estan unides entre si per un nus d'alumini injectat que aporta força al conjunt. Està fabricada íntegrament en alumini extrusionat, amb perfils de secció de 50x50mm, fet que assegura una elevada resistència mecànica amb un pes contingut. Les unions es resolen mitjançant peces d'alumini injectat i sistemes de fixació mecànics que faciliten tant el muntatge com el desmuntatge. Incorpora perfils interns, que complementen l'estructura i reforcen el conjunt, i que es pot utilitzar com suport dels accessoris de l'electrificació. S'inclouen **peus reguladors** a les potes.

Taulell format per 2 sobres totalment encastrats a l'estructura de la taula en fenòlic compacte HPL de 13mm de gruix, fabricat a base de substrats procedent de la fusta (cel·lulosa) i resina termoendurable, i acabat en color gris clar RAL7035 o altre color a escollir per la DF. És un material de gran resistència, durabilitat i homogeneïtat, el que permet que el sobre no vagi fixat a l'estructura.

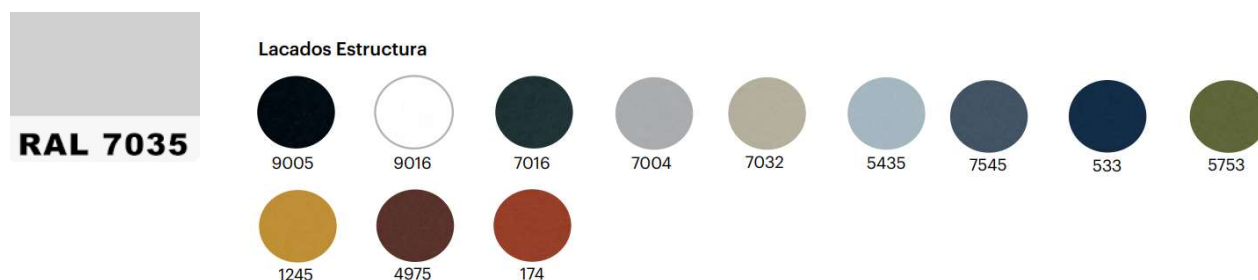

Destaca el poc gruix del sobre de la taula, afavorint la disminució dels materials i el transport. El disseny d'aquesta taula permet posar un sobre sense cargolar, ja que s'ajusta a l'estructura.

L'alçada del sobre garantirà 70cm lliure sota la taula (Accessibilitat), i nivell superior entre 74 i 76cm.

Mecanitzat amb 5 forats passa-cables. Inclou 5 regletes a sota la taula compostes per: 1schukos + 2USB + 2RJ45, 2 canals d'electrificació.

Cablejat d'alimentació Wieland 1 x 3G1,5mm² (LSZH)

Cablejat de prolongació Wieland 1 x 3G1,5mm² (LSZH)

Cablejat de dades Ethernet/LAN de tipus S/FTP Cat 6/6a (LSZH) amb protector de clips Snagless, i amb connectors RJ45 als extrems.



Mecanitzat al taulell per pas de cables.




Safata inferior per al cablejat i kits.



Kit de connexions a la safata.



Cable d'alimentació 3G1,5mm² amb connexió Schuko.

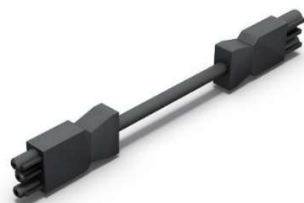


Cable de prolongació 3G1,5mm² amb Wieland (femella-masclle) per interconnectar amb el kit mestre amb l'esclau.

L'estructura de la taula tindrà els mateixos acabats que la resta de taules i que les cadires, per a aconseguir l'homogeneïtat de l'espai i la mateixa gamma cromàtica.

Dimensions


Mides totals 450x80x74h cm, amb potes centrals retranquejades vers l'interior. La taula anirà collada per un dels costats amb la prestatgeria FG08.

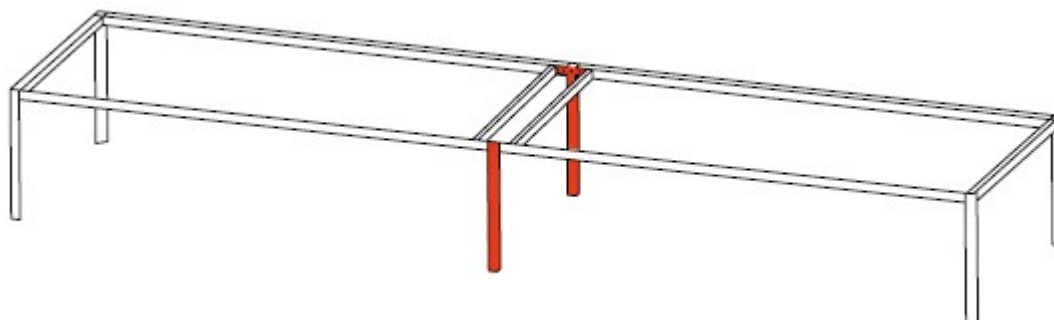

Nota: Cal assegurar que la porta central no destorbi la posició i treball de la cadira central.

Normes

- Ecodissenyada (ISO 14006).
- Certificacions: UNE-EN ISO 14006:2011.
- Entorn que compleix ISO 14001.
- Certificada amb Indoor Advantage Gold (qualitat de l'aire en espais interiors)
- Classificació al foc: UNE-EN 13501-1.2007+A1:2010
- Alta resistència a l'impacte: EN 432-2 punt 21
- Alta resistència superficial: EN 438-2 punt 25
- Resistència a la humitat: EN 322
- Resistència a la flexió: EN 319 +EN310
- Resistència al foc: UNE-EN-ISO 11925-2:2011 EN 13823:2010

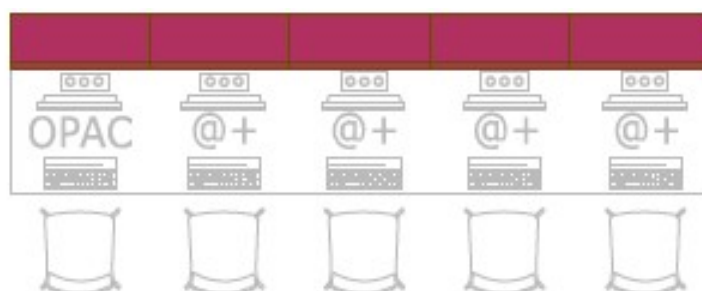

TAULES

T13. Taula auxiliar regulable en alçada

Descripció

Tauleta auxiliar diàmetre 40cm regulable en alçada, estructura metàl·lica acabat en colors a definir i sobre en HPL de 12mm amb nucli blanc.

Característiques tècniques

Tauleta auxiliar amb un sobre rodó de diàmetre 40cm de fusta i base d'acer, és regulable en alçada gràcies a columna amb gas.

L'acabat del sobre serà de HPL de 12mm amb nucli blanc.

HPL macizo
12mm núcleo blanco



Blanco

I l'acabat de la base amb pintura de polièster termoendurida amb acabat microtexturitzat en els colors M1 i M2 a escollir per la DF.

Colores M1



W01



B00



Aluminio

Colores M2



G49



M56



M82



M44



M38



Y62



P70



Rust brown



Rust grey



G42



B44



B36



B40




V92



V74

Dimensions

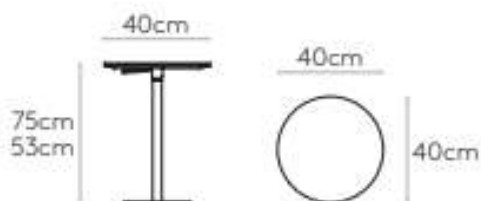

Normes

ISO 9001 / ISO 14001



TAULES

T14. Taula quadrada 80x80x64h cm electrificada

Descripció

T14: Taula quadrada de mides totals 80x80xh64 cm amb estructura d'alumini. Sobre encastrat a la taula en fenòlic compacte HPL acabat en color gris clar RAL7035 o altre a escollir per la DF. Inclou un Atom de IbConnect o similar compost per 1 shucko, 1 USB C i 1 USB A i pujada de cablejat vertical flexible.

Mateixa marca i model que les taules T5, T9, T10, T11 i T12, i mateixa marca que les taules T6 i T7 i que les cadires S0, S1, S2, S4 per homogeneïtat de producte i estètica d'acabats.

Característiques tècniques

L'estructura es compon de travessers i de 4 potes que estan unides entre si per un nus d'alumini injectat que aporta fortalesa al conjunt. Està fabricada íntegrament en alumini extrusionat, amb perfils de secció de 50x50mm, fet que assegura una elevada resistència mecànica amb un pes contingut. Les unions es resolen mitjançant peces d'alumini injectat i sistemes de fixació mecànics que faciliten tant el muntatge com el desmuntatge. Incorpora perfils interns, que complementen l'estructura i reforcen el conjunt, i que es pot utilitzar com suport dels accessoris de l'electrificació. S'inclouen **peus anivelladors** a les potes.

Taulell format per 1 sobre totalment encastrat a l'estructura de la taula en fenòlic compacte HPL de 13mm de gruix, fabricat a base de substrats procedent de la fusta (cel·lulosa) i resina termoendurable, i acabat en color gris clar RAL7035 o altre a escollir per la DF. És un material de gran resistència, durabilitat i homogeneïtat, el que permet que el sobre no vagi fixat a l'estructura.


La base de taula té un marc que fa de suport, aquest crea un rebaix on s'encasta el taulell que surt una mica per sobre.



Destaca el poc gruix del sobre de la taula, afavorint la disminució dels materials i el transport. El disseny d'aquesta taula permet posar un sobre sense cargolar, ja que s'ajusta a l'estructura.

Inclou un Atom de IbConnect o similar compost per 1 shucko, 1 USB C i 1 USB A i pujada de cablejat vertical flexible.

Lacados Estructura

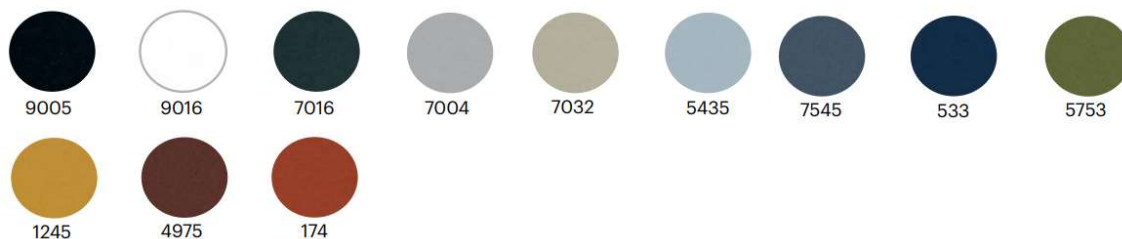

Inclús el cablejat d'alimentació Wieland 1 x 3G1,5mm² (LSZH) des de les connexions a taula fins a les connexions existents a sota el paviment tècnic.



Imatge aproximada del cablejat flexible.

L'estructura de la taula tindrà els mateixos acabats que les cadires, per a aconseguir l'homogeneïtat de l'espai i la mateixa gamma cromàtica.

Dimensions

Mides totals 80x80x64h cm

Normes

- Ecodissenyada (ISO 14006).
- Certificacions: UNE-EN ISO 14006:2011.
- Entorn que compleix ISO 14001.
- Certificada amb Indoor Advantage Gold (qualitat de l'aire en espais interiors)
- Classificació al foc: UNE-EN 13501-1.2007+A1:2010
- Alta resistència a l'impacte: EN 432-2 punt 21
- Alta resistència superficial: EN 438-2 punt 25
- Resistència a la humitat: EN 322
- Resistència a la flexió: EN 319 +EN310
- Resistència al foc: UNE-EN-ISO 11925-2:2011 EN 13823:2010



TAULES

T15. Taula exterior

Descripció

Taula exterior de mides 79x79x73hcm. Estructura de 4 potes fabricat polipropilè per injecció i reforçat amb fibra de vidre. Taulell en HPL acabat en tres opcions de colors. Apte per exterior i interior. Apilable.

Característiques tècniques


Taula d'exterior amb geometria ortogonal i perfilera triangular que destaca per la seva visual lleugera i el seu disseny intemporal.

Estructura de quatre potes fabricada en polipropilè per injecció i reforçat amb fibra de vidre a les potes. Taulell HPL acabat a escollir entre tres colors. Apte per ús interior i exterior.

Dimensions

Taula quadrada de 79x79cm, altura de 73cm.

Pes: 10,45kg

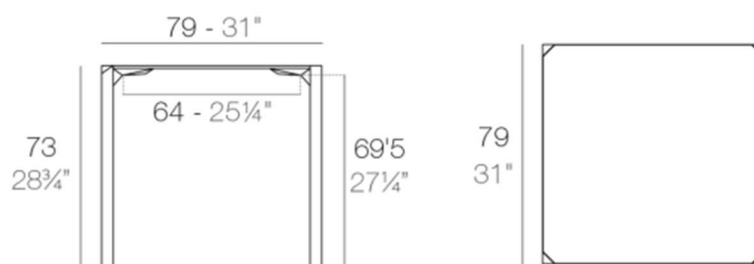

Normes

Mobles d'exterior:

- UNE-EN 581-1:2006/2017 Mobles d'exterior - Seients i taules per a càmping, ús domèstic i contracte - Part 1: Requeriments generals de seguretat.
- UNE-EN 581-3:2007/2017 Mobles d'exterior - Seients i taules per a càmping, ús domèstic i contracte - Part 3: Requisits de seguretat mecànica per a taules.
- UNE EN 581-1: 2017 Moble exterior. Seients i taules d'ús domèstic, públic i de càmping. Part 1 Requisits generals de seguretat.
- UNE EN 581-3:2017 Moblament exterior. Seients i taules d'ús domèstic, públic i de càmping. Part 3 Requisits mecànics de seguretat i mètodes d'assaig per a taules

Corrosió:

Especificacions de Qualitat.

- UNE EN ISO 9227 : 2022 Proves de corrosió en atmosferes artificials. Proves de boira salina.
- UNE EN 1670:2007 Ferratges per a l'edificació. Resistència a la corrosió. Grau 4
- UNE 56 843 : 2001

HPL:

- EN 438-2 / EN 438-7:2005
- EN 13501-1 , Class C-s2, d0

Polipropilè ignífug:

- UNE EN 1021-1:15 i UNE EN 1021-2:15 Determinació de la inflamabilitat del mobiliari
- IMO (ESTÀNDARDS DE SEGURETAT CONTRA INCENDIS MARÍTIMS) Determinació de la inflamabilitat del mobiliari entapissat segons la resolució A.652 (16)
-
- UNI 9175:2010 Reacció al foc dels mobles mitjançant l'aplicació d'una espelma.
- BS 5852:06 Inflamabilitat de cigarret «font d'ignició 0» i «font d'ignició 1»

Ratllat i abrasió lacats:

- Resistència a líquids freds. UNE EN 12720
- Resistència superficial a les ratllades. Mètode B UNE-EN 15186
- Adherència UNE EN ISO 2409

UVI:

- Xenó UNE EN ISO 4892-2:2006
- UNE CEN/TR 581-4:05 En Grau 3 de resistència a les condicions climàtiques

Generals:


- Certificat ISO 9001

Els acabats de l'estructura i el taulell HPL a escollir són:

Basic PP:



HPL:

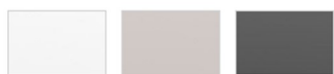

MOBILIARI A MIDA

MOBLE A MIDA

TI01. Taulell d'informació accessible planta baixa, diàmetre exterior 3,60m

Descripció

Taulell informació fet a mida amb un diàmetre exterior 3,60m. Per a dos punts de treball. Veure plànol.

Moble construït amb **contraxapat de bedoll de 30 mm de gruix**. La unió entre els costats i el sobre superior es realitzarà al biaix (45°). Els cantells s'acabaran fregats i envernissats amb vernís mat de poliuretà a base d'aigua. Les dues cares dels muntants i la cara superior del taulell estaran revestides amb laminat d'alta pressió (**HPL** ≥ 0.7 mm) de color llis estàndard RAL 7035 o color a determinar per la DF. La cara inferior del taulell incorporarà **HPL** de compensació (≥ 0.6 mm). El faldó podrà ser d'aglomerat de 30 mm, amb acabat **HPL** (≥ 0.7 mm) del mateix o altre color llis estàndard, també pendent de definir per la DF. Es subministraran amb **safata de fusta** en forma de "U" situada sota taulell per a recolzar transformadors i cablejat. A sota: 2 endolls normals + 2 endolls SAI + 2RJ45 amb el seu corresponent cablejat. S'inclouen els forats de pas, així com **peus anivelladors** de contacte amb el terra.

S'inclou la fabricació i instal·lació completa del moble, inclús cablejat i connexions, foradat del terra tècnic, recol·locació de paviment, així com la retirada i gestió dels embalatges a través d'un abocador autoritzat, d'acord amb la normativa vigent en matèria de residus.

Cablejat d'alimentació Wieland 1 x 3G1,5mm² (LSZH)

Cablejat de prolongació Wieland 1 x 3G1,5mm² (LSZH)

Cablejat de dades Ethernet/LAN de tipus S/FTP Cat 6/6a (LSZH) amb protector de clips Snagless, i amb connectors RJ45 als extrems.




Mecanitzat al taulell per pas de cables. Exemple safata inferior per al cablejat i kits.



Kit de connexions a la safata.



Cable d'alimentació 3G1,5mm² amb connexió Schuko.

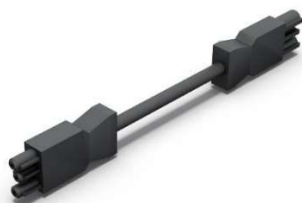

Cable de prolongació 3G1,5mm² amb Wieland (femella-masclle) per interconnectar amb el kit mestre amb l'esclau.



També s'inclou en la partida d'aquest moble, totes les connexions a més de les d'electricitat i dades dels dos punts de treball, com són: cablejat i connexió a micròfon del sistema de megafonia.

Les connexions existents es troben a sota el terra tècnic.


La manipulació de les instal·lacions en aquesta zona no modificarà la disposició específica del dibuix del paviment vinílic.



TA1

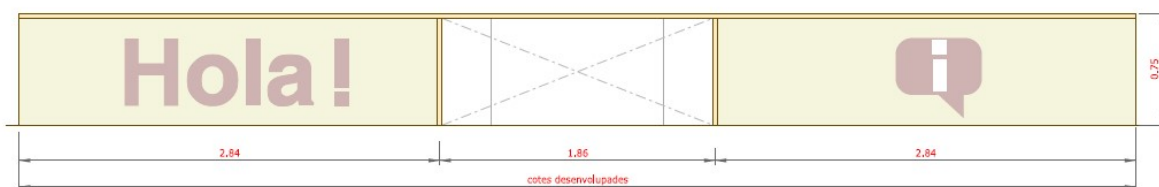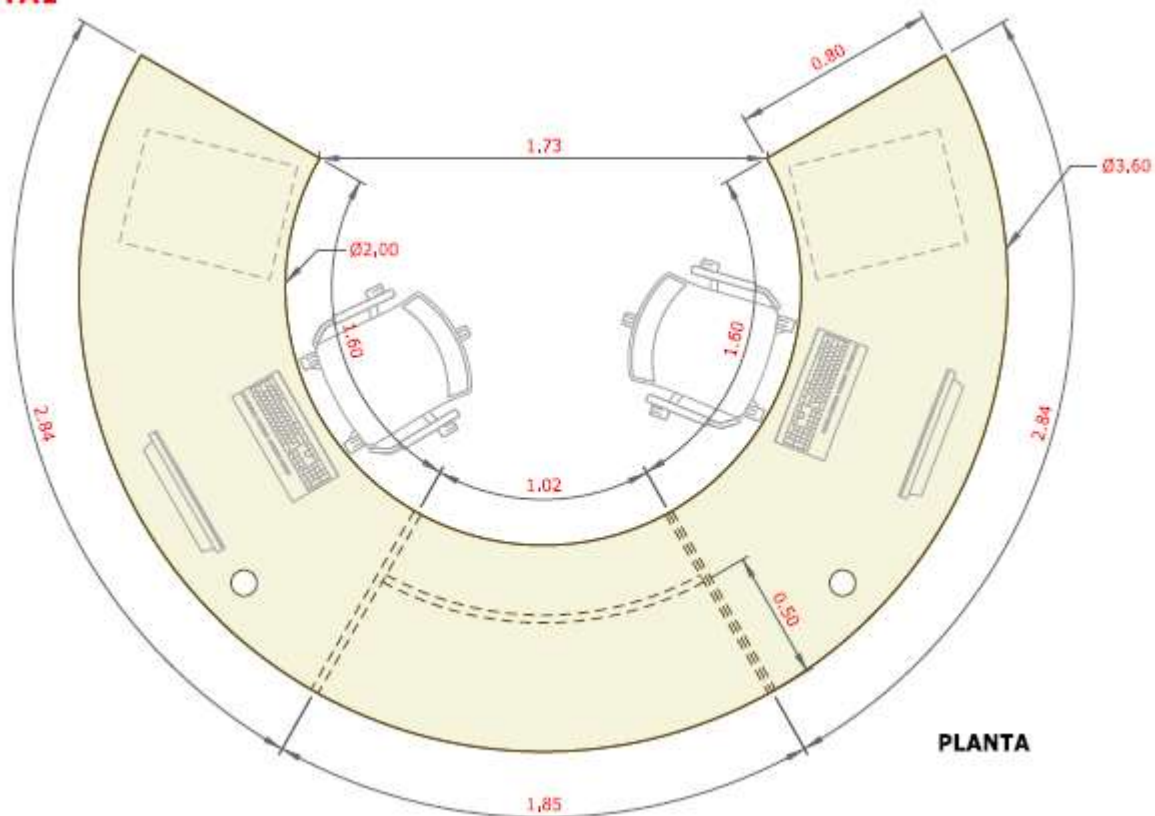

ALÇAT EXTERIOR

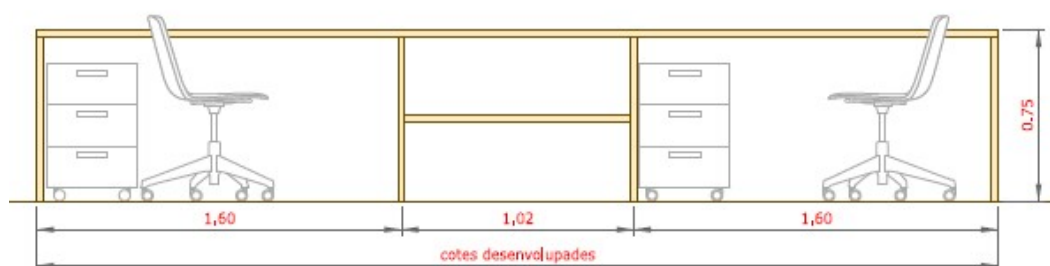

ALÇAT INTERIOR

MOBLE A MIDA

MMC. Moble serp

Descripció

Moble serp fet a mida per a diferents serveis i prestatgeries. Per a 1 punt de treball, 2 punts de retorn de llibres per sistema RFID i per 1 punt OPAC. Veure plànol.

Moble construït amb **contraxapat de bedoll de 30 mm de gruix**. La unió entre els costats i el sobre superior es realitzarà al biaix (45°). Els cantells s'acabaran fregats i envernissats amb vernís mat de poliuretà a base d'aigua. Les dues cares dels muntants i la cara superior del taulell estaran revestides amb laminat d'alta pressió (**HPL** ≥ 0.7 mm) de color llis estàndard RAL 7035 o equivalent, a determinar per la DF. La cara inferior del taulell incorporarà HPL de compensació (≥ 0.6 mm). El faldó inferior corbat podrà ser tauler **DM** ignífug de 30 mm acabat **LACAT** del mateix o altre color llis estàndard, també pendent de definir per la DF. Es subministraran amb **safata de fusta** en forma de "U" situada sota taulell recolzar transformadors i cablejat, o bé a dins del moble (veure detall), amb els registres necessaris. S'inclouen els forats de pas, així com **peus anivelladors** per a les potes sobre el terra.

Al costat dels dos punts de retorn de llibres RFID, hi ha una bústia de retorn amb un carro amb rodes a l'interior del moble, amb accés lateral amb porta, segons plànol.

S'inclouen els forats de pas, així com topalls de plàstic per a la separació amb el terra. Inclús forats mecanitzats al terra tècnic i recol·locació del paviment.

S'inclou el subministrament i instal·lació completa del moble, inclús cablejat i connexions, així com la retirada i gestió dels embalatges a través d'un abocador autoritzat, d'acord amb la normativa vigent en matèria de residus.

Cablejat d'alimentació Wieland 1 x 3G1,5mm² (LSZH)

Cablejat de prolongació Wieland 1 x 3G1,5mm² (LSZH)

Cablejat de dades Ethernet/LAN de tipus S/FTP Cat 6/6a (LSZH) amb protector de clips Snagless, i amb connectors RJ45 als extrems.




Mecanitzat al taulell per pas de cables. Exemple safata inferior per al cablejat i kits.



Kit de connexions a la safata.







Cable d'alimentació 3G1,5mm² amb connexió Schuko.

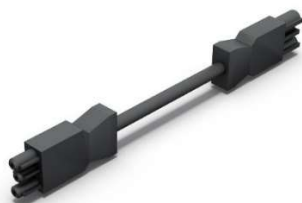

Cable de prolongació 3G1,5mm² amb Wieland (femella-masclle) per interconnectar amb el kit mestre amb l'esclau.

Les connexions existents es troben a sota el terra tècnic. A la zona dels 2 RFID i 1 OPAC hi ha dues caixes completes amb 2 endolls normals + 2 endolls SAI + 2 RJ45. A la zona de 1 punt de treball @+ hi ha una caixa completa amb 2 endolls normals + 2 RJ45.

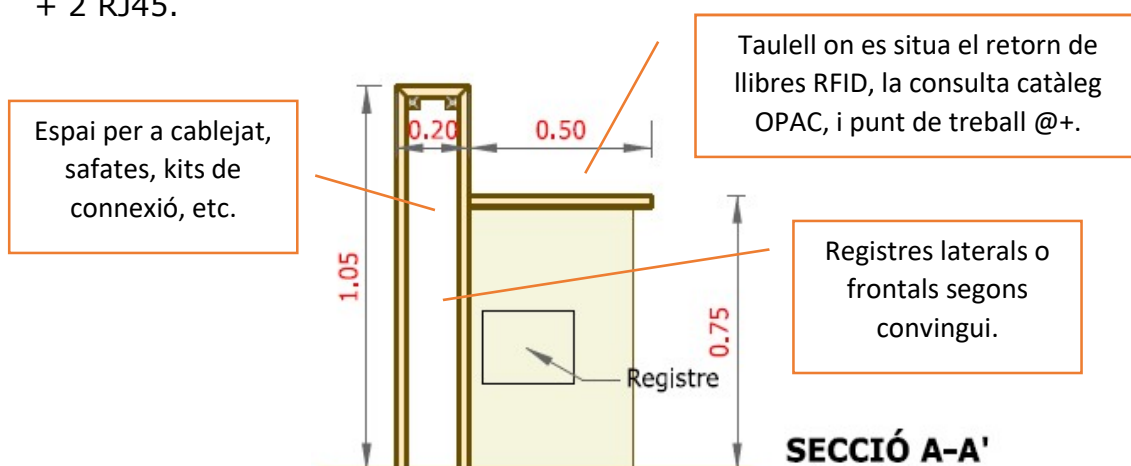

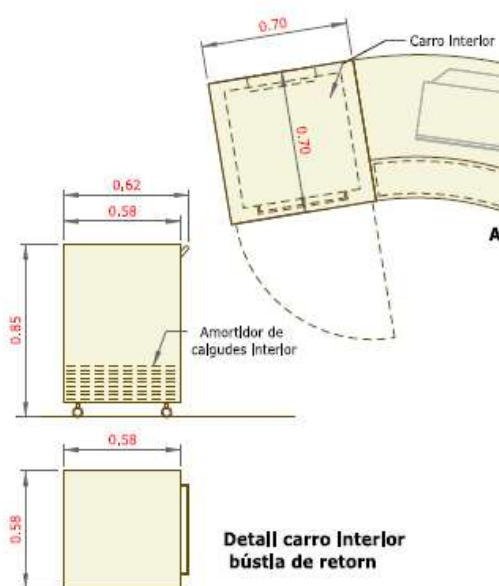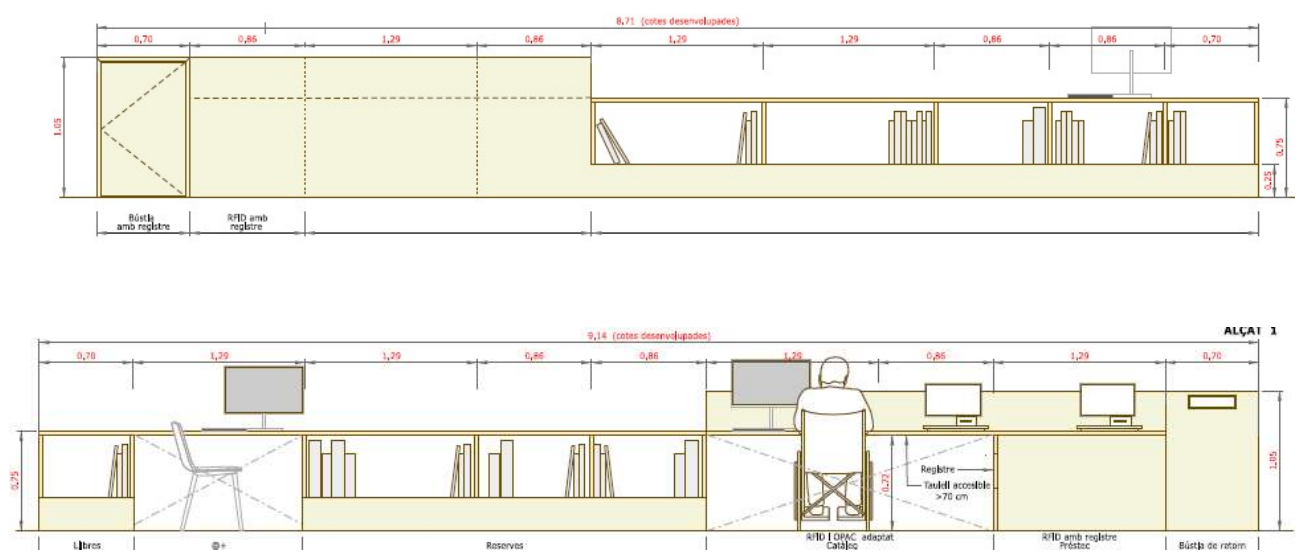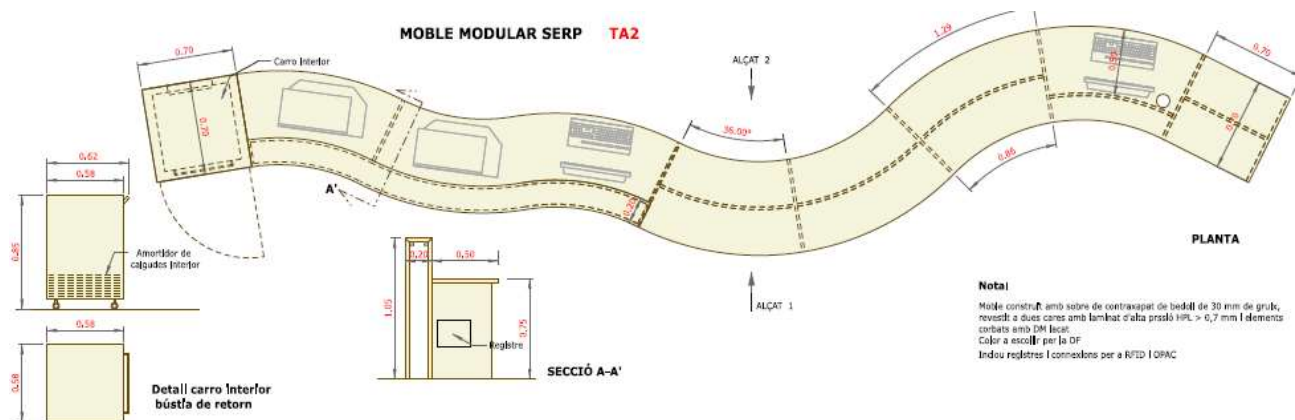

MOBLE A MIDA



BCI. Moble en arc

Descripció

Moble a mida en arc, per contes h70 cm, format per 9 mòduls corbats amb rodes. Segons plànol.

Moble construït amb tauler **DM** ignífug de 20 mm de gruix acabat **LACAT**. La unió entre els costats i el sobre superior es realitzarà al biaix (45°). Els cantells s'acabaran lacats mateix color. Les bases interiors del moble incorporaran una estora de goma anti-lliscant. Mides segons plànols.

Cada buc tindrà 4 rodes aptes per a paviment vinílic, una d'elles amb fre.

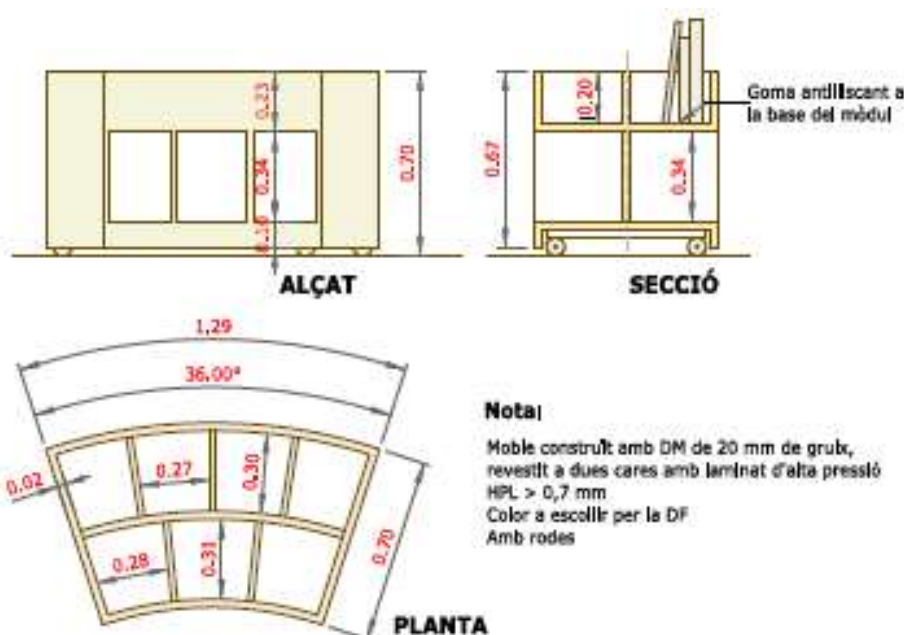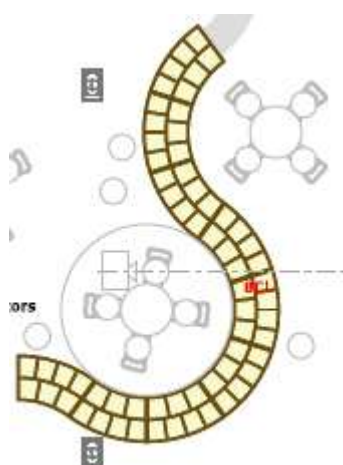

MOBLE A MIDA

EN01. Moble expositor novetats

Descripció


Moble a mida prestatgeria, armari i novetats 270x65xh150, tipus vist a dues cares, amb un costat expositor de novetats i l'altre armari amb portes amb poms, pany i clau. Disseny i distribució segons plànol.

Moble construït amb **contraxapat de bedoll de 30 mm de gruix**. La unió entre els costats i el sobre superior es realitzarà al biaix (45°). Els cantells s'acabaran fregats i envernissats amb vernís mat de poliuretà a base d'aigua. Les dues cares dels muntants i la cara superior del taulell estaran revestides amb laminat d'alta pressió (**HPL** ≥ 0.7 mm) de color llis estàndard RAL 7035 o equivalent, a determinar per la DF. La cara inferior del taulell incorporarà **HPL** de compensació (≥ 0.6 mm). El faldó podrà ser d'aglomerat de 30 mm, amb acabat **HPL** (≥ 0.7 mm) del mateix o altre color llis estàndard, també pendent de definir per la DF.

Inclou **peus anivelladors** per a les potes.

Les portes dels armaris incorporant tancament amb pany i clau.

Inclou l'alimentació i connexió del sintonitzador a col·locar a dins de l'armari. A l'armari es realitzaran els forats mecanitzats a tal efecte, i es passarà el cablejat des de sota del terra tècnic fins a dins del primer prestatge de l'armari, a través de muntant flexible. Inclús forats mecanitzats al terra tècnic i recol·locació del paviment.

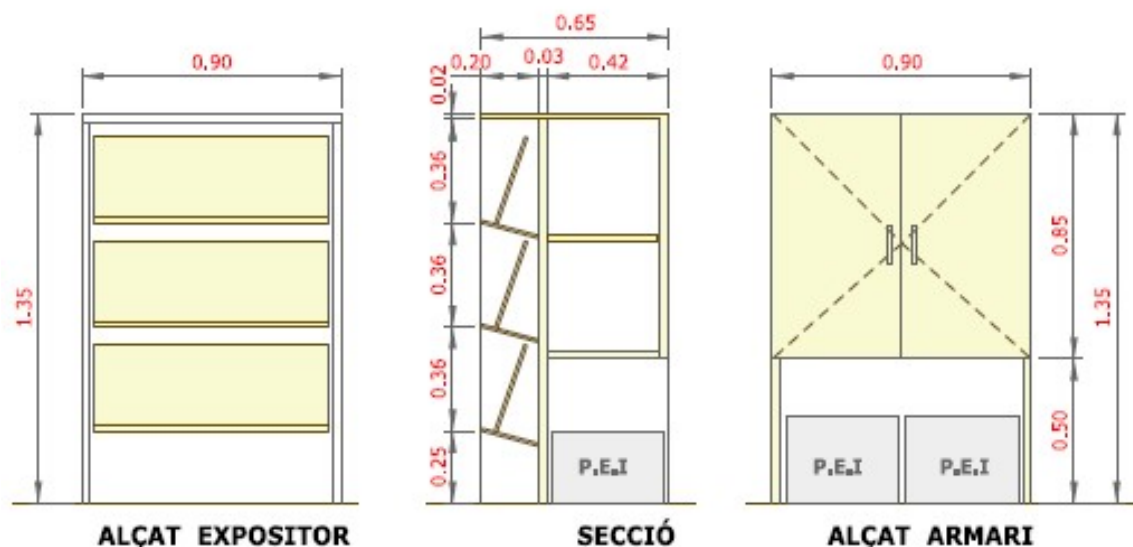

Nota: Moble construït amb contraxapat de bedoll de 30 mm de gruix, revestit a dues cares amb laminat d'alta pressió HPL $> 0,7$ mm. Color a escollir per la DF.

MOBLE A MIDA

TB1. Moble circular

Descripció

Moble a mida circular diàmetre 1,30m pilar, segons plànol, electrificat. Veure plànol.


Moble construït amb tauler **DM** ignífug de 20 mm de gruix acabat **LACAT**. La unió entre els costats i el sobre superior es realitzarà al biaix (45°). Els cantells s'acabaran lacats mateix color. Les bases interiors del moble incorporaran una estora de goma anti-lliscant. Inclou allistonat vertical a paret/pilar. Mides segons plànols.

A sota hi ha 4 mòduls interiors amb rodes per emmagatzemar llibres/contes, que incorporen a la base una estora de goma antilliscant.

També 4 mòduls amb rodes i entapissats igual a les prestatgeries FISP i FGSP. Els pufs seran de tauler **DM** ignífug de 20mm de gruix lacat, amb seient d'escuma de poliuretà i entapissat en teixit tipus **Valencia** o Silvertex de Spradling o equivalent, o que compleixi les següents característiques:

- Capa superior impermeable
- Solidesa a la llum: 1000 hores
- Abrasió: 300.000 cicles de Martindale
- Protecció antimicrobiana
- Protecció antibacteriana
- Protecció antimicòtica
- Test de resistència al foc: Classe 1

Inclou regleta amb 2 connexions USB. Inclou cablejat fins a connexió existent al pilar.

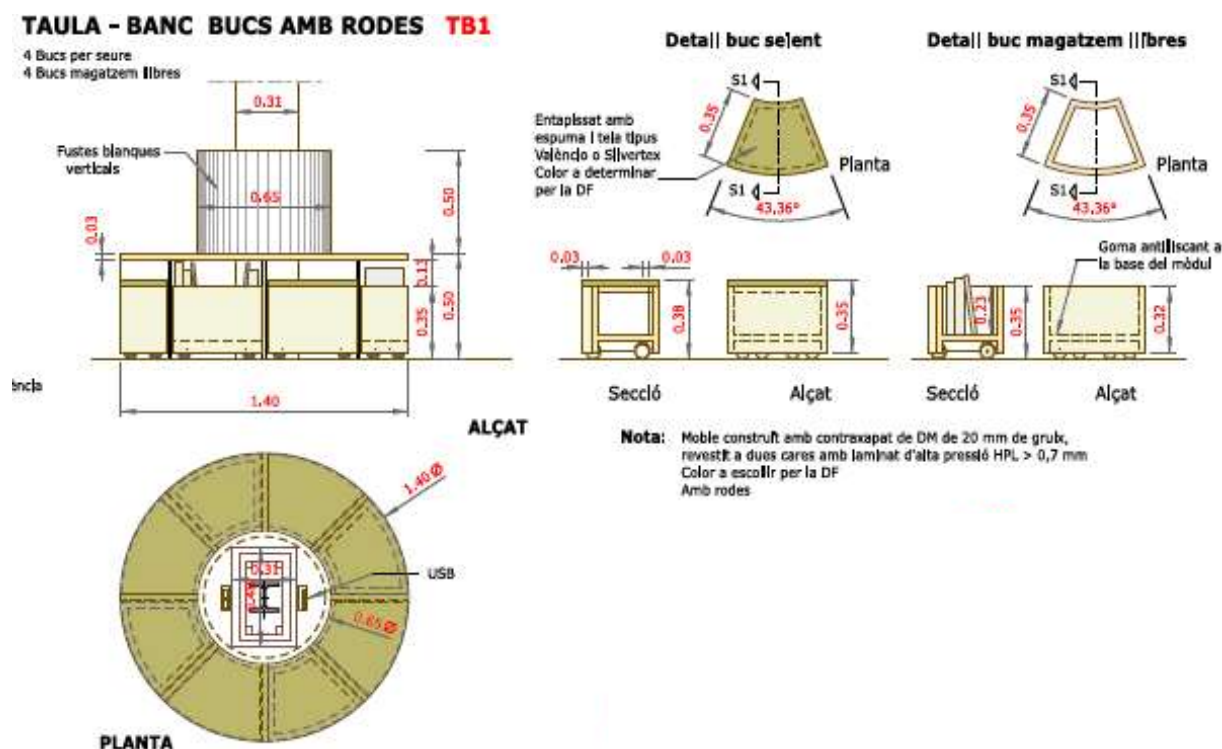

MOBLE A MIDA

TI02. Taulell d'informació accessible planta primera rectangular 350x255cm

Descripció

Taulell d'informació a mida 350x255cm. Per a dos punts de treball. Amb taula, prestatgeries, armaris amb pom pany i clau, etc. Veure plànol.

Moble construït amb **contraxapat de bedoll de 30 mm de gruix**. La unió entre els costats i el sobre superior es realitzarà al biaix (45°). Els cantells s'acabaran fregats i envernissats amb vernís mat de poliuretà a base d'aigua. Les dues cares dels muntants i la cara superior del taulell estaran revestides amb laminat d'alta pressió (**HPL** ≥ 0.7 mm) de color llis estàndard RAL 7035 o color a determinar per la DF. La cara inferior del taulell incorporarà **HPL** de compensació (≥ 0.6 mm). El faldó podrà ser d'aglomerat de 30 mm, amb acabat **HPL** (≥ 0.7 mm) del mateix o altre color llis estàndard, també pendent de definir per la DF. Es subministraran amb **safata de fusta** en forma de "U" situada sota taulell per a recolzar transformadors i cablejat. A sota: 2 endolls normals + 2 endolls SAI + 2RJ45 amb el seu corresponent cablejat. S'inclouen els forats de pas, així com **peus anivelladors** de contacte amb el terra.

Les portes dels armaris incorporant tancament amb pany i clau.

S'inclou la fabricació i instal·lació completa del moble, inclús cablejat i connexions, així com la retirada i gestió dels embalatges a través d'un abocador autoritzat, d'acord amb la normativa vigent en matèria de residus.

Cablejat d'alimentació Wieland 1 x 3G1,5mm² (LSZH)

Cablejat de prolongació Wieland 1 x 3G1,5mm² (LSZH)

Cablejat de dades Ethernet/LAN de tipus S/FTP Cat 6/6a (LSZH) amb protector de clips Snagless, i amb connectors RJ45 als extrems.




Mecanitzat al taulell per pas de cables. Exemple safata inferior per al cablejat i kits.



Kit de connexions a la safata.



Cable d'alimentació 3G1,5mm² amb connexió Schuko.

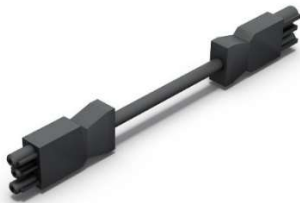




Cable de prolongació 3G1,5mm² amb Wieland (femella-masclle) per interconnectar amb el kit mestre amb l'esclau.


També s'inclou en la partida d'aquest moble, totes les connexions a més de les d'electricitat i dades dels dos punts de treball, com són: cablejat i connexió a micròfon del sistema de megafonia.

Les connexions existents es troben a sota el terra tècnic.


La manipulació de les instal·lacions en aquesta zona no modificarà la disposició específica del dibuix del paviment vinílic.



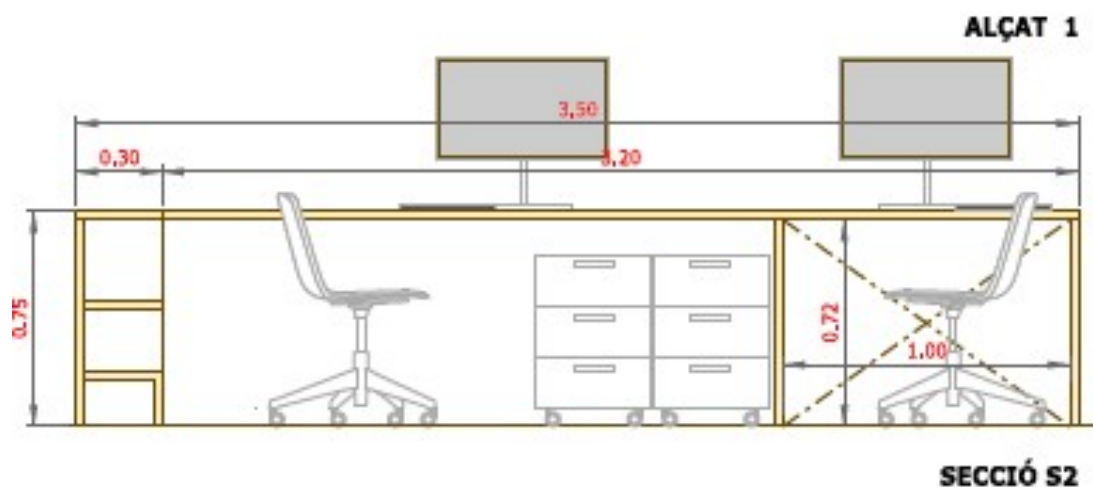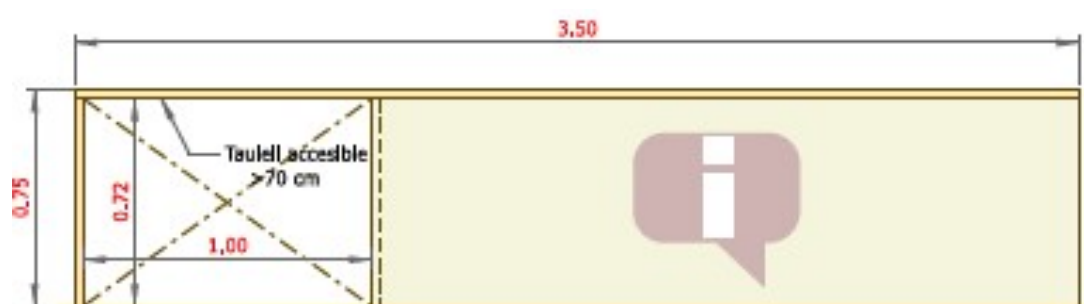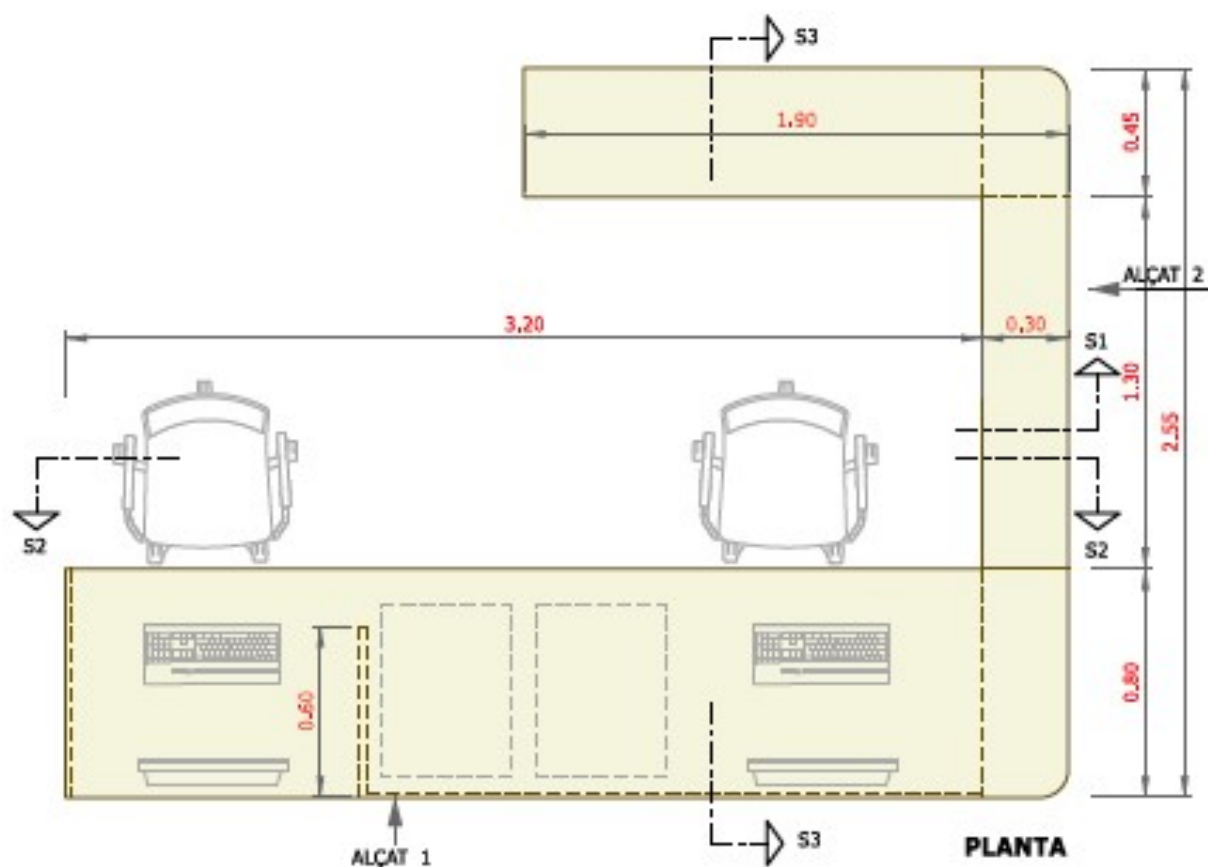


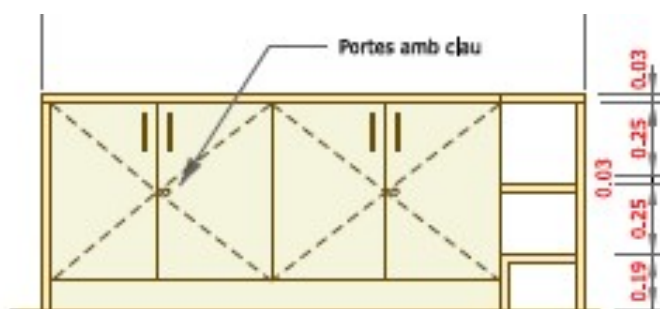

SECCIÓ S1

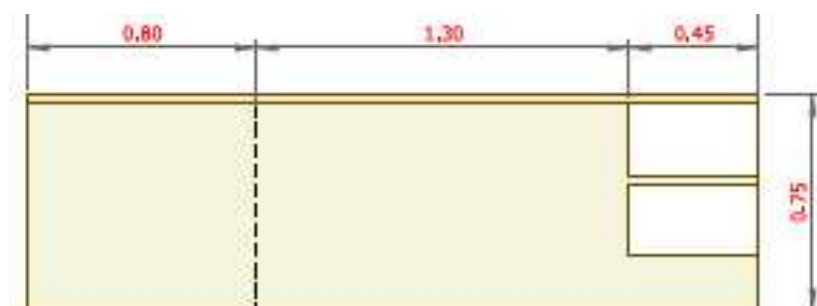

ALÇAT 2

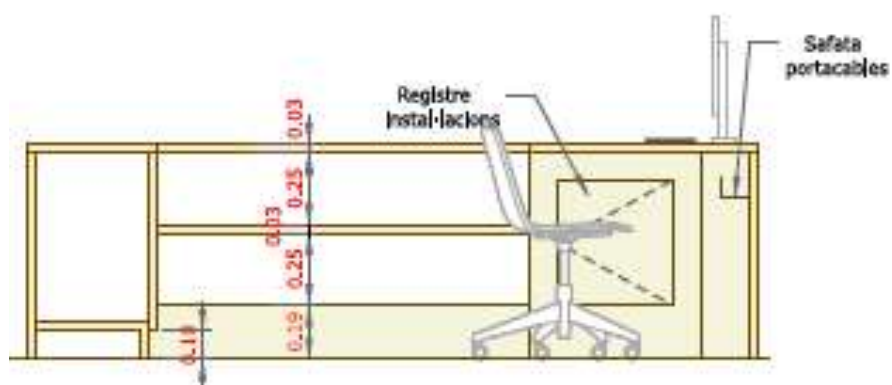

SECCIÓ S3

MOBLE A MIDA


CRR. Carro amb rodes per llibres

Descripció

Carro amb rodes per emmagatzemar llibres i transportar amb nansa fabricat en taulell contraxapat de bedoll. Segons plànol.

Construït amb **contraxapat de bedoll de 30 mm de gruix**. La unió entre els costats i el sobre superior es realitzarà al biaix (45°). Els cantells s'acabaran fregats i envernissats amb vernís mat de poliuretà a base d'aigua. Les dues cares dels muntants i la cara superior del taulell estaran revestides amb laminat d'alta pressió (**HPL** ≥ 0.7 mm) de color llis estàndard RAL 7035 o equivalent, a determinar per la DF. La cara inferior del taulell incorporarà **HPL** de compensació (≥ 0.6 mm).

Estructura d'acer pintada amb pintura epòxid de color blanc, incorporant una mànec de tub rodó de diàmetre 25 mm. Els prestatges i contenidor són de fusta de bedoll de 30mm. Els 3 prestatges són regulables en alçada i 2 de les 4 rodes incorporen fre. Les rodes són resistents a grans pesos, adequades per paviment vinílic, i silencioses.

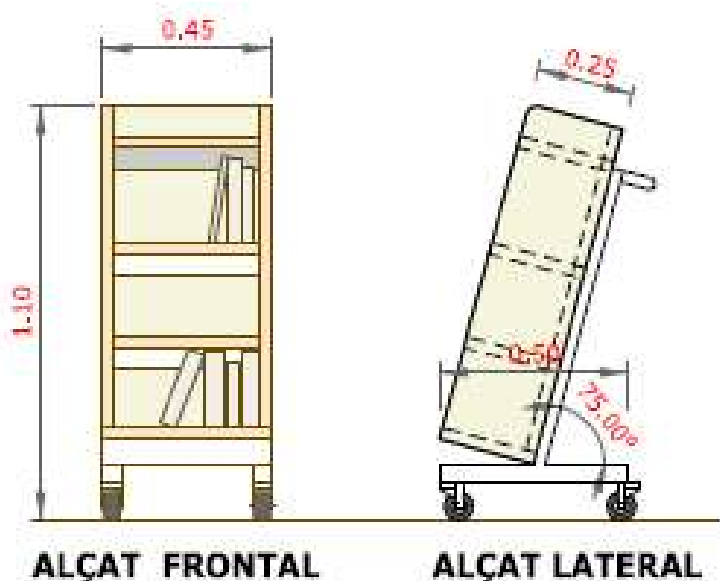

Plànol carro.



Imatge aproximada.

COMPLEMENTS

COMPLEMENTES

BUC. Buc metàl·lic amb rodes

Descripció

Buc metàl·lic de 3 calaixos amb rodes amb sistema anti bolcada, inclou safata plumier. Mides 430x589x538,7mm. Cos del buc acabat en color blanc. Frontal i sobre acabat color a escollir per la DF.

Ha de ser de la mateixa marca que les prestatgeries PDP i PTI, per estètica del conjunt.

Característiques tècniques

L'estructura és una única peça soldada, plegada en xapa d'acer de 0,8 mm amb reforços de tub d'acer de 20x20x1 a la part inferior. Les guies, de boles per oferir una major resistència i un millor lliscament, es col·loquen sobre les omegues d'acer soldades a l'estructura. El recolzament a terra és a través de quatre rodes que faciliten el transport del buc, disposa d'una 5a roda addicional en l'opció d'arxiu que actua com a sistema anti bolcada.

Els frontals son un conjunt soldat i plegat de tapa i contracoberta en acer de 0,8 mm, cargolat al calaix. També té l'opció d'acabat laminat amb cantell ABS de 1 mm o fusta envernissada amb cantell d'1 mm de gruix segons la norma UNE 56.843:01.

Es caracteritzen per el seu frontal sense tirador, ja que el tirador forma part del lateral del calaix o del arxiu extraïble. El buc presenta dues opcions de frontals, amb 3 calaixos o bé amb calaix i arxiu metàl·lic clipat. La extracció dels calaixos és d'un 75% i del arxiu del 100%. Opcionalment els calaixos poden anar amb tancament amortit.

El tancament és amb sistema anti bolcada que evita la obertura de 2 calaixos alhora. Inclou bombí amb clau mestre.

La tapa va recoberta amb acabat pintura en pols epòxid de 60/80 micres que compleix la normativa vigent de reacció al foc UNE 23827-90. Presenta opció en acabat laminat o fusta envernissada. Cantell d'ABS d'1 mm de gruix segons norma UNE 56.843:01.


També opcionalment la tapa pot portar seient (coixí) entapissat.

Inclou el complement de safata porta llapis – plumier.

S'inclou el subministrament, col·locació segons plànols, i retirada d'embalatges a l'abocador autoritzat.

Dimensions



Amplada 430mm, fons 589mm, alçada 538,7mm

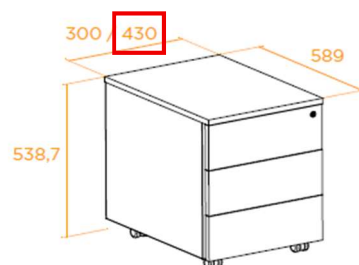

Normes

- UNE-EN 14073-2:2005 Moble d'oficina. Moble d'arxiu. Part 2: Requisits de seguretat
- UNE-EN 14073-3:2005 Mobles d'oficina. Mobles d'arxiu. Part 3: Mètodes d'assaig per a la determinació de l'estabilitat i la resistència estructural
- UNE-EN 14074:2005 Mobles d'oficina. Taules de treball i mobles d'arxiu. Mètodes d'assaig per a la determinació de la resistència i durabilitat de les parts mòbils.
- ISO 9001-2015
- ISO 14001-2015
- PEFC 2020-01

L'acabat del buc metàl·lic és amb una cobertura de pintura epòxid polièster acabat a escollir entre la següent varietat cromàtica:

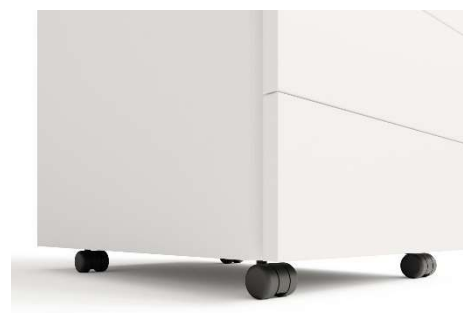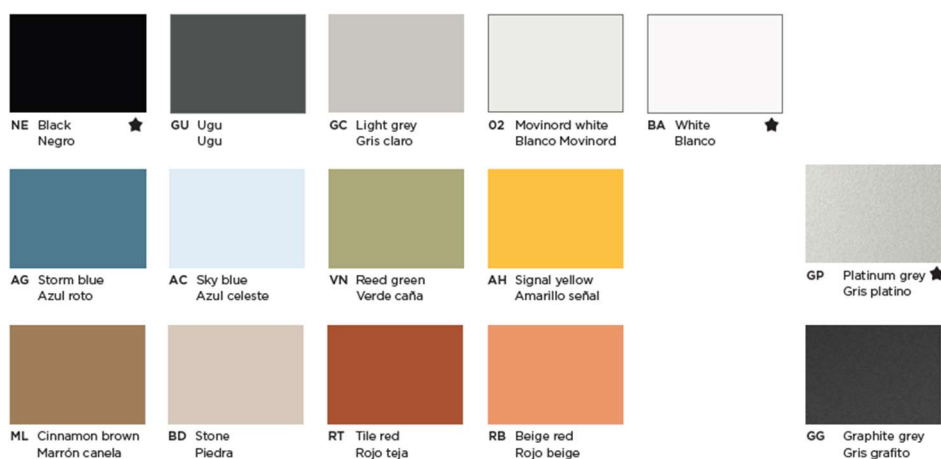

COMPLEMENTS

RE3. Paperera metàl·lica de reciclatge 3 fraccions

RE4. Paperera metàl·lica de reciclatge 4 fraccions

Descripció

Paperera metàl·lica de disseny de les següents característiques. Contenidor de reciclatge metàl·lic pintat en epòxid blanc, de 54 litres de capacitat i mides 30x30x60h cm.

RE3: 3 fraccions: PAPER, ENVASOS, RESTA

RE4: 4 fraccions: PAPER, ENVASOS, RESTA i ORGÀNIC


Característiques tècniques

Paperera fabricada en xapa metàl·lica pintada epòxid en color blanc amb base quadrada de 30x30cm. Té un disseny funcional i senzill, i és resistent i durable pels materials utilitzats.

Possibilitat d'escollir el vinil per al residu necessari, inclòs al preu. Té una capacitat de 54 litres i un pes de 5,1kg.

Dimensions

30x30x60h cm

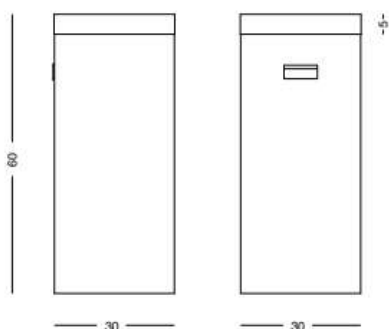

Color estàndard blanc RAL 9003



COMPLEMENTS

Paperera Direcció

Descripció

Paperera circular metàl·lica de les següents característiques. Capacitat de 12 litres i mides diàmetre 21,5x31,5h, acabat color blanc.


Característiques tècniques

Paperera metàl·lica cilíndrica llisa pintada en epòxid, prevista de cercol inferior en pvc negre antilliscant. Capacitat de 12 litres i pes de 1,1kg.

Té un disseny minimalista adaptable a qualsevol ambient, i és resistent i durable pels materials utilitzats.

Dimensions

Diàmetre 215mm x 315h

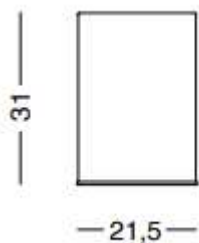

Acabats



COMPLEMENTES

Paperera higiene femenina . Contenedor de higiene femenina de 6l

Descripció

Contenedor de higiene femenina, de 6 litres i de mides 292x230x105mm amb tapa i accionament manual. Robusta i anti-vandàlica fabricada en **acer inoxidable AISI 304 satinat**. Inclou fixació a parament.

Característiques tècniques

Contenedor per a la higiene femenina amb tapa i accionament manual.

Amb un disseny actual i d'avantguarda, aquest contenidor s'adapta a qualsevol estança, per reduïda que sigui, i s'integra fàcilment en qualsevol ambient de bany. Especialment dissenyat per a residus d'higiene femenina.

El seu cos amb una capacitat de 6 L, està fabricat en acer inoxidable AISI 304 de 0,8 mm de gruix. Robust i anti-vandàlic, és adequat per a lavabos de freqüència d'ús molt alta. Model apte per a col·lectivitats.

La seva tapa superior impedeix veure el contingut interior. Fabricada en acer inoxidable AISI 304 de 0,8 mm de gruix. La seva construcció és d'una sola peça, sense juntes. Sobresurt del cos 3,5 mm per facilitar l'obertura i està fixada a aquest mitjançant dos semi-eixos que articulen la tapa.

El contenidor pot recolzar-se directament a terra o fixar-se a la paret mitjançant dos tacs de plàstic i dos cargols d'acer inoxidable subministrats.

Opcionalment, també té una versió amb acer que pot tenir acabat amb pintura epòxid blanc o negre mat.

Dimensions


Dimensions màximes 292 x 230 x 105 mm

Pes: 1,5kg

Capacitat: 6L

Normes

- ISO 9001:2015 – Disseny, fabricació i comercialització d'assecadores de mà i altres equips d'higiene per col·lectivitats.
- Material de fabricació acer inoxidable AISI 304

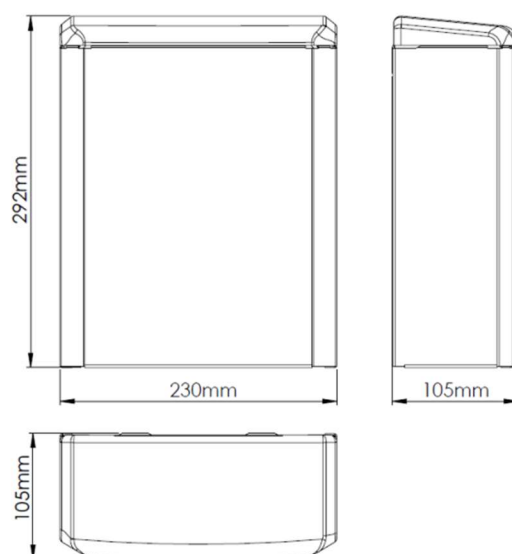

Les versions fabricades en acer inoxidable AISI 304 tenen dos acabats disponibles d'acabat, en setinat o brillant.



PP0006C
Acabado brillante



PP0006CS
Acabado satinado



COMPLEMENTES

Paperera bolquers. Contenidor de bolquers 25l

Descripció

Contenidor de bolquers de capacitat 25 litres i mides 26x25x49hcm fabricat de plàstic amb el 50% reciclat, mecanisme telescòpic.

Característiques tècniques

El contenidor de bolquers està dissenyat per prevenir la fugida de males olors, gràcies al dispositiu patentat (WO 2014/035249) i als segells innovadors utilitzats. És pràctic i fàcil d'usar: en tres moviments simples i amb una sola mà.



El contenidor de 25L de capacitat permet abocar a la bossa del seu interior fins a 35 bolquers. Un cop plena, la bossa s'extreu fàcilment, reduint la propagació d'olors fins i tot durant l'extracció.

Es pot utilitzar amb bosses normals o amb bosses de plàstic Chicco Odour OFF, el mida de les quals està perfectament calibrat a la capacitat interna d'aquest contenidor de bolquers.

El mecanisme telescòpic permet reduir la seva mida durant el transport i l'emmagatzematge.



Fabricat amb plàstic amb el 50 % reciclat, el qual redueix el seu impacte ambiental. La seva forma compacta i les línies sinuoses el fan elegant i adequat per a qualsevol tipus d'ambient.

Inclou 15 bosses. Edat recomanada 0M+

Dimensions

Mides 26x25x49h cm.



Acabat disponible:



Blanc



Mint

COMPLEMENTES

Paperera lavabos

Descripció

Paperera metàl·lica 5 litres, Ø 20,5 x 27,5 h cm d'acer inoxidable AISI 410. Paperera circular amb tapa i accionament per peu, acabat satinat.

Característiques tècniques

Paperera sanitària circular de 5L de capacitat i fabricada en acer inoxidable AISI 410, disponible en acer brillant o satinat. Accionament mitjançant pedal amb un funcionament molt lleuger, és metàl·lic amb una peça de termo-plàstic negre antilliscant adossada en la seva part superior.


La base de la paperera és de termo-plàstic negre, antilliscant, que aïlla el fons del cubell de la humitat i fa que es mantingui estable en el lloc.

Té un sistema de tancament suau que fa que la tapa es tanqui suaument i silenciosament, amb un sistema de frontissa fabricat en material termo-plàstic, i a prova d'olors. A més, disposa d'una nansa metàl·lica en la part de darrera per a poder moure la paperera còmodament. I és fàcil de buidar i netejar perquè té un cubell interior de polipropilè negre extraïble amb nansa metàl·lica.

És un model resistent apte per a col·lectivitats.

Dimensions

Diàmetre 205mm L1: 264mm L2: 275 mm L3: 264mm

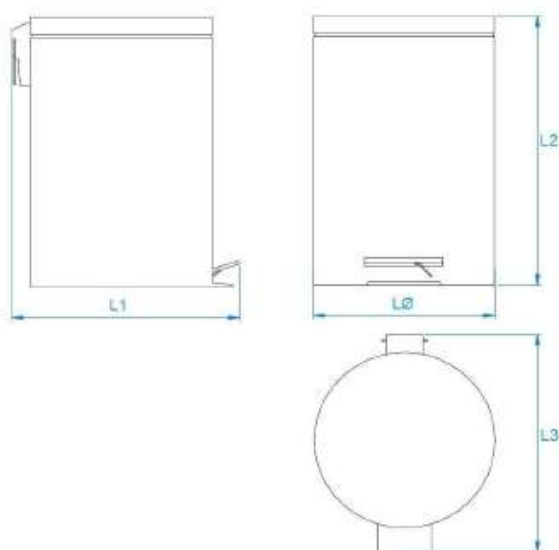

Acabat brillant



Acabat satinat

Normes

ISO 9001



COMPLEMENTS

PEJ5 . Penjadors de fusta de roure

Descripció

5 penjadors de fusta de roure de disseny, de les següents característiques. Subministrament i instal·lació inclosa en paret o trasdossat de guix-laminar.

Serà de la mateixa marca que els penjadors PEJ90 per homogeneïtat de producte i estètica d'acabats. El penjador ha d'estar disponible obligatòriament en acabat lacat, fusta i ceràmic.

Característiques tècniques

Els penjadors estan fabricats de roure d'alta qualitat tractats amb oli. Les versions acolorides estan fetes de fusta de freixe pintada. La fusta es talla, s'uneix en dues peces i es processa en un torn CNC. Es poleix i s'acaba amb una capa d'oli. Aquest producte està fet amb un material orgànic. Poden aparèixer variacions naturals en la superfície i en el color com a resultat d'això, cosa que dona a cada producte una expressió única.

Es caracteritzen per la seva forma amb vores arrodonides que tracten la roba amb màxima cura i eviten qualsevol tipus d'enganxada. Gràcies al seu senzill sistema d'instal·lació, permeten una gran diversitat de patrons de col·locació, completament lliures per adaptar-se al format més òptim possible per cada espai.


Gràcies a aquesta característica permeten incorporar tants penjadors com es desitja, tan sigui en el mateix moment de la primera instal·lació o a posteriori per ampliar la família.

Existeixen 4 mesures diferents de diàmetre per poder crear una composició més dinàmica i visual. Es poden obtenir de forma individual o en set de 5 (1 x Ø 17 cm , 1 x Ø 13 cm, 3 x Ø 9 cm)


Dimensions

Ø6,5 cm:

- Llarg: 6,5cm
- Altura: 6,5cm
- Amplada: 3cm
- Diàmetre: 6,5cm

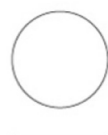

Ø 17 cm / 6.75"

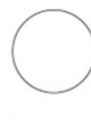

Ø 13 cm / 5"



Ø 9 cm / 3.5"



Ø 6,5 cm / 2.5"


Ø9 cm:

- Llarg: 9cm
- Altura: 9cm
- Amplada: 3,5cm
- Diàmetre: 9cm



Ø13 cm:

- Llarg: 13cm
- Altura: 13cm
- Amplada: 4,4cm
- Diàmetre: 13cm

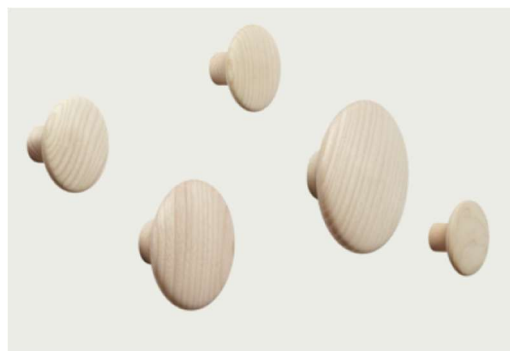

Ø17 cm:

- Llarg: 17cm
- Altura: 17cm
- Amplada: 5,7cm
- Diàmetre: 17cm




Penjadors de fusta i fusta pintada amb un ampli ventall d'acabats cromàtics per poder combinar entre si:

Oak
Black
Grey
Dusty Green
Ash
Dark Grey
Midnight Blue
Pale Blue
Burgundy
Walnut
Off-White
Dark Green
Taupe
Stained Dark Brown
Light Blue
Burnt Orange
Brown Green



*En la versió set 5 peces els acabats disponibles són negre, roure o blanc (tot el conjunt ha de ser del mateix acabat)

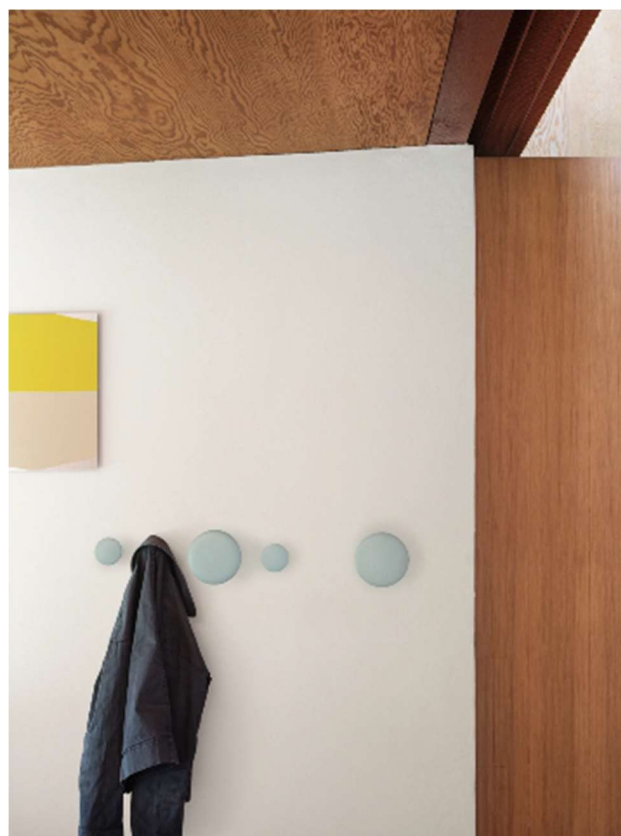

COMPLEMENTS

PEJ90 . Penjador en fusta de roure amb 5 perxes

Descripció

Penjadors de fusta de roure amb 5 perxes de disseny, de les següents característiques. Subministrament i instal·lació inclosa en paret o trasdossat de guix-laminar.

Serà de la mateixa marca que els penjadors PEJ5, per homogeneïtat de producte i estètica d'acabats.

Característiques tècniques

Dissenyat amb la materialitat escandinava com a eix central, el penjador d'abric porta les idees de simplicitat i funcionalitat en el seu disseny.

Penjador amb base de forma rectangular amb suport reculat respecte aquesta que crea un petit "plateau" per poder deixar imatges, postals o altres objectes de petita dimensió. Repartides de forma igual al llarg de la base es troben 5 perxes la forma de les quals consta de vores arrodonides que tracten la roba amb màxima cura i eviten qualsevol tipus d'enganxada.

Adicionalment el conjunt compta amb 2 ganxos de metall que es poden reorganitzar infinitament tot aportant també tocs de color a la forma, permetent que el penjador evolucioni amb el temps i s'adapti a les necessitats requerides. Opcionalment aquests ganxos es poden adquirir per separat de forma que es pot arribar a completar el set de 5 perxes amb la mateixa quantitat de ganxos.

La base i les perxes son de roure certificat FSC™ (FSC-C028824) que pot ser acabat amb una capa d'oli o lacat. Els ganxos estan fabricats d'acer amb recobriment en pols.

Dimensions

- Llarg: 87,5cm
- Altura: 7cm
- Amplada: 3,8cm



Normes

- Consell de Gestió Forestal™ (FSC-C028824)
- Aquest producte està fet amb roure certificat FSC™ (FSC-C028824).

Penjadors i ganxos disponibles amb 4 combinacions diferents:

Grey/Grey
Oak/Grey
Oak/Copper Brown
Oak/Black





COMPLEMENTS

RI. Riell d'alumini mural

Descripció

Riell d'alumini mural anoditzat en color plata mat i cables de nylon per exposicions paret, model Planning o similar. Longitud aproximada 200cm. Subministrat i col·locat.

Característiques tècniques



Rail d'alumini mural anoditzat en color plata mat, per penjar pòsters i/o quadres. Permet canviar-los sense haver-los d'endollar a la paret i desplaçar-los longitudinalment. Ideals per a sales, galeries d'art, exposicions itinerants, recepcions, etc. El kit de 200 cm inclou un joc de 2 cables de niló i ganxos de subjecció.

Opcionalment es pot adquirir un joc de cables addicionals.

Sistema d'instal·lació senzill per encaix entre perfil i peça collada a paret.

Dimensions

Dimensions màximes 200 x 3 x 1 cm

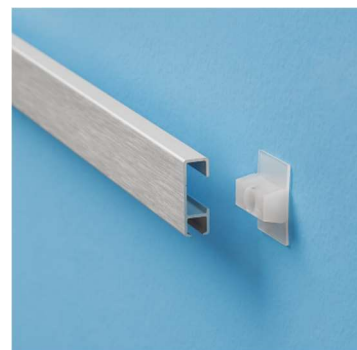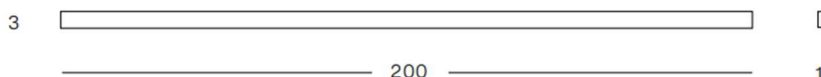

Acabat color plata mat:



COMPLEMENTES

Paraigüer

Descripció

Paraigüer metàl·lic de disseny, de les següents característiques, amb creuament metàl·lic i recollidor d'aigües interior de pvc negre. Acabats a escollir per la DF

Característiques tècniques

El cos es fabrica en acer de 0,8mm de gruix i acabats amb pintura epòxid pols de 80 micres 30% mat. Disponible en color blanc, negra i inox. La base del paraigüer està fabricada en ABS de color negre.

Una cara interior reticulada i nerviada dona rigidesa i una cara exterior, llisa, allotja 4 cavitats per col·locar 4 topalls de goma anti-lliscants. Els separadors de paraigüers estan fabricats amb dos tubs d'acer inoxidable polit i setinat de 8mm de diàmetre, col·locats en creu.

Té un disseny minimalista que s'adapta a qualsevol ambient, i és resistent i durable pels materials utilitzats.

Dimensions

25 x 25 x 49h



Normes

UNE-EN 13501-1 A1-51,d0



Inox.



9002



9004



COMPLEMENTS

Taulell d'anuncis

Descripció

Taulell d'anuncis model tipus Bulletin board o equivalent fabricat amb matèries primes naturals, renovables i lliures de pcv en color cinnamon bark (ref. 2207), de mides 150x120cm. Subministrat i col·locat a l'espai d'entrada a la Biblioteca.

Característiques tècniques

El Bulletin Board està fabricat principalment amb oli de llinosa oxidat, resines naturals, suro fi i pigments minerals, premsats sobre un suport de jute natural. El color és uniforme a tot el gruix del material, la qual cosa garanteix una gran estabilitat cromàtica i una llarga vida útil. El producte no conté PVC, plastificants ni materials sintètics nocius.

El revestiment presenta un gruix total aproximat de 6 mm, que li confereix una excel·lent capacitat de punxat i recuperació.

El pes del material és d'uns 4,7 kg/m², fet que facilita la seva manipulació i instal·lació en superfícies verticals. El producte mostra una bona flexibilitat, permetent la seva adaptació a diferents sistemes de muntatge, ja sigui encolat directament sobre paret, integrat en panells o muntat en marcs.

Ofereix una resistència òptima a la inserció i extracció de xinxetes, així com una bona estabilitat dimensional. Presenta propietats antiestàtiques, és bacteriostàtic i mostra una adequada resistència a productes químics habituals com àcids diluïts, olis i detergents suaus.

El material contribueix lleugerament a la absorció acústica, millorant el confort dels espais interiors. La seva conductivitat tèrmica baixa el fa adequat per a interiors amb criteris de confort ambiental.

El producte destaca pel seu alt contingut de matèries primeres naturals i renovables, amb un percentatge significatiu de material reciclat. La seva fabricació segueix criteris de sostenibilitat ambiental i contribueix a una bona qualitat de l'aire interior.

Quant a la seguretat, el producte compleix les normatives vigents en reacció al foc segons els estàndards aplicables al linòleum, sent apte per a edificis d'ús públic com centres educatius, oficines o equipaments sanitaris.

Dimensions


150x120cm




_Ref. 2207 (cinnamon bark)

Normes

Gruix total	6,0 mm $\pm$ 0,25 mm (EN-ISO 24346)
Ample de rotlle	1,22 m (alguns colors disponibles en 1,83 m)
Longitud de rotlle	$\leq$ 28 m (EN-ISO 24341)
Pes total	4,7 kg/m ² $\pm$ 10% (EN-ISO 23997)
Flexibilitat	$\varnothing$ 50 mm (EN-ISO 24344)
Coefficient d'absorció acústica	α_w 0,1 (EN-ISO 354)
Conductivitat tèrmica	0,10 W/m·K (EN 12524)
Reacció al foc	Grup 3 (AS 3837)
Propietats bacteriostàtiques	Sí (EN-ISO 22196)
Resistència química	Resistència a àcids diluïts, olis, solvents comuns (EN-ISO 26987)

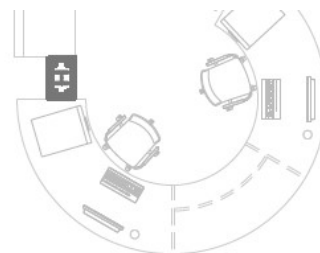

Accés

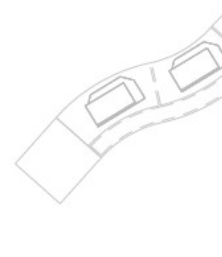

COMPLEMENTS

Pissarra amb rodes

Descripció

Pissarra blanca magnètica mòbil de mides 120x80x178hcm. Taulell d'acer vitrificat per retolar en sec, perfil marc alumini acabat plata amb rotació 360°. Inclou caixetí reposa retoladors de 30x10 cm.

Característiques tècniques



La superfície d'escriptura és blanca, llisa i magnètica, fet que possibilita tant l'ús de retoladors d'esborrat en sec com la col·locació de documents, esquemes o notes mitjançant imants. A més, disposa de doble cara, de manera que es pot girar fàcilment per aprofitar al màxim l'espai d'escriptura disponible sense necessitat d'esborrar constantment el contingut.

El producte incorpora un suport metàl·lic amb rodes, que garanteix estabilitat durant l'ús i facilita el desplaçament de la pissarra entre diferents espais. Les rodes permeten moure-la sense esforç.

El marc d'alumini aporta resistència i durabilitat, alhora que manté un disseny modern i discret. La pissarra és fàcil de netejar i manté un bon estat amb un ús continuat, cosa que la converteix en una opció adequada per a un ús freqüent.

Dimensions

120x80x178hcm

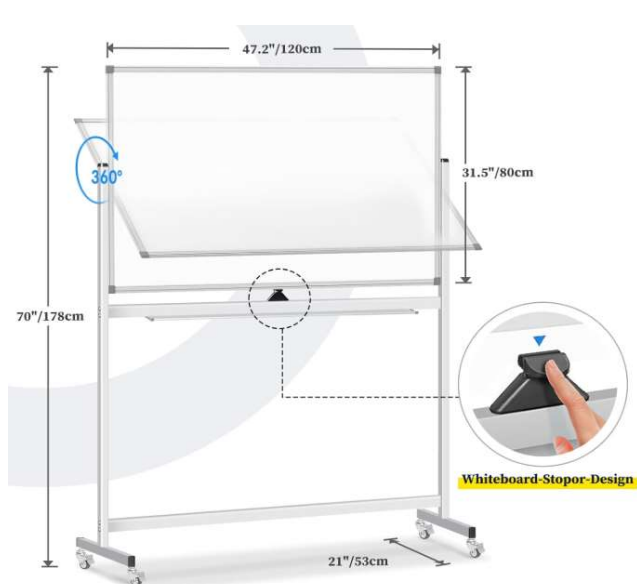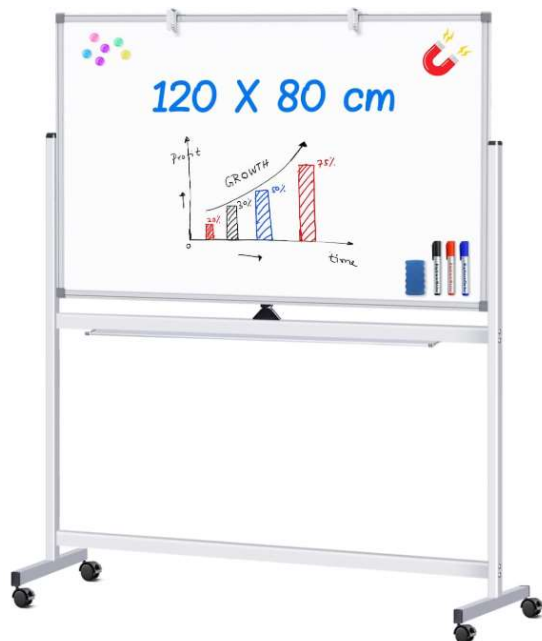

COMPLEMENTES

Carro de rodes amb coixins

Descripció

Carro de rodes amb 27 coixins rodons de diàmetre 35cm de 9 colors i 1cm de gruix. Acabats a escollir per la DF. Superfície fàcilment netejable.

Característiques tècniques

Estructura cilíndrica d'alumini pintat en color blanc, un material lleuger però resistent que garanteix una llarga durabilitat en un ús intensiu. El seu disseny permet allotjar i transportar còmodament fins a 27 coixins rodons, mantenint-los ordenats i accessibles en tot moment.

El conjunt incorpora quatre rodes amb fre, que permeten un desplaçament suau i silenciós sobre superfícies interiors planes. Aquest sistema de mobilitat facilita el trasllat del material entre diferents espais.

Els 27 coixins inclosos tenen un diàmetre de 35 cm i un gruix d'1cm adequat per proporcionar una superfície còmoda per seure. Es presenten en diversos colors.

És un element de mobiliari auxiliar dissenyat específicament per a entorns educatius, especialment per a escoles infantils, biblioteques escolars, espais de lectura... El producte combina funcionalitat, mobilitat i capacitat d'emmagatzematge, facilitant l'organització de materials tous destinats a activitats a terra.

Dimensions

Diàmetre 38cm i alçada 52cm

Normes

El producte compleix la normativa europea de seguretat (certificació CE), assegurant la seva idoneïtat per a l'ús en entorns escolars.

ISO 9001:2015

ISO 14001:2015

ISO 14006:2020



COMPLEMENTS

Rellotge de paret 40cm

Descripció

Rellotge de paret de disseny, de plàstic en color negre de 40cm de diàmetre amb numeració en gran. No inclou piles. Rellotge de moviment continu i **silenciós** per agulles.

Característiques tècniques

El rellotge incorpora un moviment de quars **silenciós** amb segundera suau que garanteix el funcionament fluït de les agulles sense produir el típic soroll. El disseny inclou números ben definits i fàcils de llegir sobre una esfera neta.


La carcassa és de format rodó i estil retro, amb acabats que s'adapten a una gran varietat d'estils de decoració. La part posterior està equipada amb un ganxo o ranura preparada per penjar de la paret de manera senzilla.

El funcionament es realitza mitjançant una única pila AA (no inclosa), que proporciona una autonomia prolongada i un manteniment senzill.

És un rellotge de paret analògic amb disseny clàssic i funcional. Combina estètica decorativa amb un funcionament completament silenciós.

Dimensions

Diàmetre 40,6cm

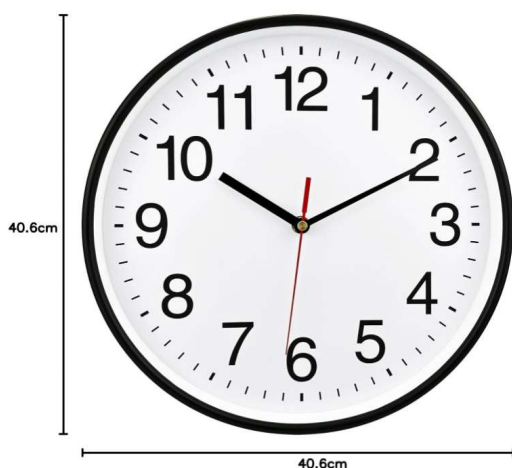

COMPLEMENTS

Rellotge de paret 25cm

Descripció

Rellotge de paret de disseny, de plàstic en color vermell de 25cm de diàmetre amb numeració en gran. No inclou piles. Rellotge de moviment continu i **silenciós** per agulles.

Característiques tècniques

Rellotge de disseny modern fabricat en plàstic de forma circular amb un diàmetre de 25cm. Es caracteritza per la seva numeració, amb una tipologia personal i entenedora, que és de grans dimensions per a una excel·lent lectura fins i tot des de lluny. Té tres agulles de diferents dimensions que marquen hores, minuts i segons. És un rellotge de moviment continu i **silenciós**, sense el soroll tic-tac, apte per una àmplia tipologia d'espais. Funciona amb piles, no incloses.

Dimensions

Diàmetre: 25cm

Altura: 25cm

Amplada: 25cm

Fons: 3,8cm

Pes: 0,48kg



L'acabat de la base és de color blanc, la nomenclatura i les agulles són de color negre i el marc pot ser dels següents acabats:

- Vermell
- Plata
- Blanc



COMPLEMENTS

Cafetera de càpsules

Descripció

Cafetera d'alta pressió amb sistema de càpsules compatible amb Nespresso i Cafès Novell.

Característiques tècniques

La Cafetera de dimensions reduïdes i disseny compacte és adequada per utilitzar en tot tipus d'espais.

És perfecta per a càpsules Novell Residu 0 de cafè orgànic, 100% compostables i és compatible amb el sistema Nespresso.

Fabricada amb una carcassa de plàstic, la cafetera té diverses peces fàcils de muntar i desmuntar per a facilitar la seva neteja.

El cos, té un sortidor frontal i una palanca a la part superior de fàcil obertura per introduir les càpsules. A la part superior també es troben els comandaments d'encesa i funcions disponibles amb possibilitat de personalitzar i memoritzar totes les begudes. El temps d'escalfament previ a la seva utilització és de 25s i permet preparar dues mides de tassa: Espresso (40 ml) i Llarga (110 ml). La funció d'apagat és automàtica, es desconnecta passat 9 min després de la preparació de l'última beguda. També entra en mode Eco després de 3 minuts d'inactivitat. Aquests sistemes fan que la cafetera tingui una classe energètica A.

El contenidor de càpsules usades està dissenyat amb una reixeta frontal que permet la ventilació i per tant ajuda a refredar les càpsules escalfades acabades de fer servir. La seva capacitat és de 6 càpsules usades. En aquest mateix contenidor es troba muntat a davant el recollidor de residus.

El depòsit d'aigua amb tapa abatible per evitar que entri pols dins, té una capacitat de 0,6L. La bomba d'aigua 19 bars garanteix resultats perfectes a la tassa perquè proporciona la quantitat adequada de pressió i flux d'aigua segons el tipus de beguda seleccionat. El sistema de control de temperatura Thermoblock permet escalfar només l'aigua necessària per a cada beguda, fent que cada beguda surti a la temperatura ideal.



Dimensions

- Dimensions: 110x325x205
- Pes: 2,3 kg
- Potència: 1150 W

Acabats disponibles:

- Lima
- Negre
- Vermell



COMPLEMENTS

Nevera combi

Descripció

Nevera combi d'altres prestacions. Alçada 2010mm, capacitat 330l, no frost. Mides 595x2010x635mm.

Característiques tècniques

Nevera Combi dues portes amb sistema de fred No Frost total, tan per el frigorífic com per el congelador, de lliure instal·lació.

La nevera compta amb rodes posteriors per a facilitar el seu desplaçament i potes davanteres regulables en altura per poder regular adequadament la seva posició.

Les portes abatibles són reversibles de forma que facilita que la nevera s'adapti millor al espai on es situa. En els mateixos frontals es troba el tirador integrat.

El control electrònic es troba al frontal del frigorífic i és amb display tàctil, on apareix l'indicador de temperatura.

El seu motor de refrigeració ràpida invertir d'alta eficiència garanteix un menor consum i un major silenci. Aquest motor produeix menys fricció, per la qual cosa és molt més silenciós. A més, el seu disseny i fabricació el fan més durador i responsable amb el medi ambient, amb una classificació energètica E o superior.


En el seu interior compta amb una il·luminació LED ideal per a que no quedin zones fosques i va equipada amb :

- Dos calaixos FreshBox
- Quatre prestatges de vidre de seguretat regulables en alçada
- Boteller cromat
- Sis balcons ajustables a la porta
- Tres calaixos al congelador amb prestatges de vidre


Dimensions

Dimensions totals: 595x635x2010h mm

- Volum total útil: 330L
- Volum nevera útil: 247L
- Volum congelador útil: 83L.

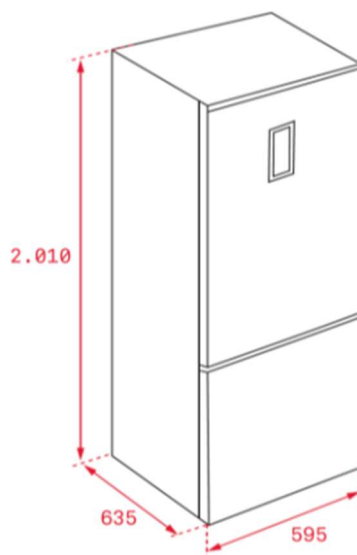

Etiqueta energètica

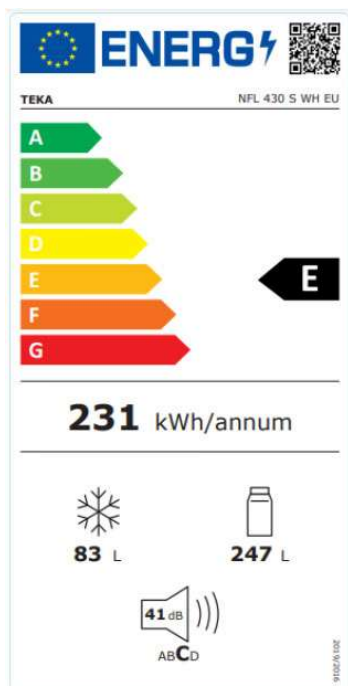

Acabat disponible:

- Blanc



COMPLEMENTES

Carro de neteja

Descripció

Carro de neteja amb rodes i estris inclosos. Fabricat en polietilè d'alta densitat.

Característiques tècniques

Carro amb plataforma davantera per el trasllat de productes i materials de neteja. El seu material de fabricació, absolutament inert, confereix al producte les propietats ideals com a element de neteja per a qualsevol tipus de residu o contingut. Producte específic per a neteja i recollida en hostaleria i grans superfícies.

La seva estructura de gran resistència i capacitat de càrrega està fabricada de polietilè d'alta densitat de categoria alimentària HDPE de 5,0 mm de gruix mínim.

La seva base compta amb dos rodes posteriors fixes de goma de gran diàmetre Ø 95 x 30 mm i dos davanteres giratòries de Ø 75 x 21 mm per facilitar el seu transport.

Configuració amb doble cubell de 18 litres + escorredor - premsa estàndard + dos suports per mopa.

Va equipat amb:

- 3 safates: Safata inferior de 90 cm i safata intermèdia i superior de 400 mm.
- Sac de recollida amb tapa abatible: La bossa és de lona de polipropilè de color groc de 380x260x680 mm amb cremallera.


La seva neteja és senzilla però és convenient utilitzar productes de neteja amb fort poder antisèptic i desincrustant. En tot cas, s'han de revisar adequadament les propietats del producte de neteja de manera que es comprovi que no ataca els plàstics del tipus del polietilè per no malmetre el producte.

Dimensions

H:1.000 x A:545 x F:1.300 mm

Capacitat: 70L

Pes: 19,60kg

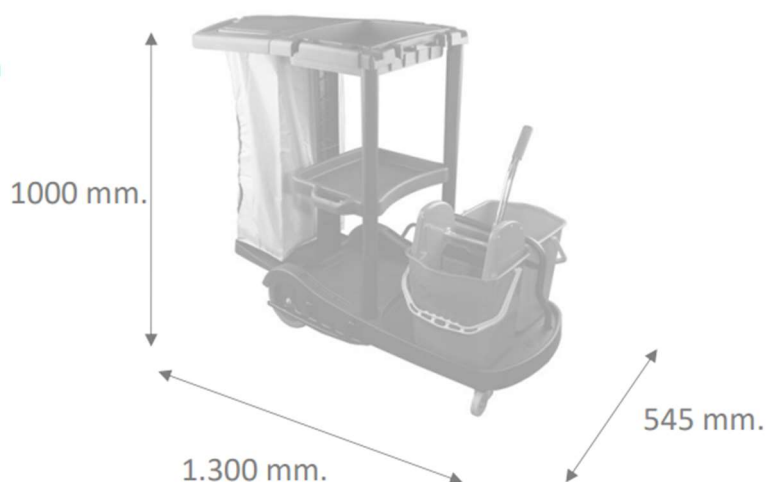

Normes

- UNE-EN ISO 9001

Acabat disponible en color negre amb sac groc amb accés per cremallera.

● **NEGRO**



COMPLEMENTS

Escala plegable d'alumini

Descripció


Escala plegable d'**alumini** amb 11 graons extensible amb 2 trams en format tisora de 3+3metres

Característiques tècniques

L'escala extensible de 2 trams transformable en tisora és molt versàtil, indicada per a una utilització ocasional en qualsevol tipus d'espai en condicions no extremes.

Presenta una gran seguretat ja que és una escala combinada de 3,0+3,0 metres amb 11 graons que ve equipada amb base estabilitzadora de 110 cm. Bloc de seguretat i Cinta de seguretat anti-obertura. Certificada EN131

Fabricada a Europa, presenta acabats de gran qualitat. Guies exteriors de lliscament en alumini i sistema limitador d'extensió. Estàndard EN131, el seu angle d'inclinació al recolzar-se ha de ser de 65°-75°, la seva capacitat de càrrega és de 150 kg. L'escala ve empaquetada amb el seu plàstic retràctil de fàbrica.

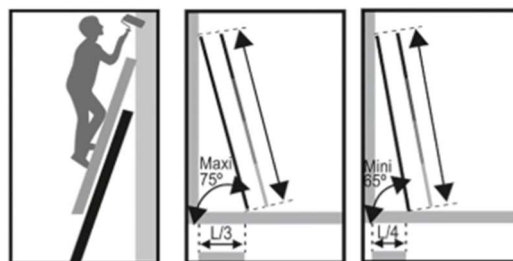

Dimensions

L'escala de 2 trams amb 11 graons, 3+3 metres té una alçada en suport de 4,7 metres i en tisora de 2,86 metres. Alçada total tancada 3 metres. Amplada superior frontal de l'escala 46 cm. Pes: 14 kg

Altura cerrada	Altura extendida	Altura máx. extendida	Altura en tijera	Altura máx en tijera	Peldaños	Peso
2.0 + 2.0	3,1m	4,1m	1,96m	2,3m	2x7	9kg
2.5 + 2.5	4,0m	5,0m	2,46m	2,8m	2x9	11kg
3.0 + 3.0	4,7m	5,7m	2,86m	3,3m	2x11	14kg
3.5 + 3.5	5,6m	6,7m	3,34m	3,6m	2x13	15kg
4.0 + 4.0	6,3m	7,4m	3,86m	4,1m	2x15	19kg

Normes

- Certificada EN131: Estàndard Europeu de requisits de seguretat i qualitat per escales portàtils.

Acabat d'alumini color plata.



COMPLEMENTES

Peu separador

Descripció

Peu separador h90cm amb cinta retràctil. Acabats a escollir per la DF

Característiques tècniques

Peu separador de cinta extensible, té una sortida de cinta a la part frontal i un únic terminal a la part posterior a 180º on acoblar la cinta. Ideal per a instal·lacions lineals. I té un pes de 8kg.

El seu material de polímers reciclats, integra la tecnologia ShockResisting™ que el fa resistents als impactes. La base dona estabilitat al peu.


El peu està disponible en 4 colors: negre, vermell, groc i blanc. I la cinta extensible fabricada amb tèxtil de polièster amb una longitud total de 2,5 metres, està disponible en 11 colors: negre, vermell, groc, blanc, blau, blau marí, bordeus, verd anglès, taronja, gris i fluor.

Dimensions

Tub diàmetre 70mm

Alçada: 90cm

Pes: 8Kg

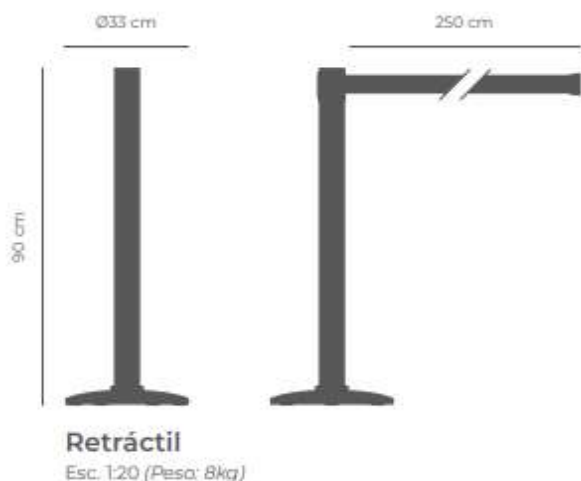

Acabats peu



Acabats cinta

 01 Negro	 02 Rojo	 03 Amarillo	 04 Blanco
 05 Azul	 06 Azul marino	 07 Bordeos	 08 Verde inglés
 09 Naranja	 10 Cris	 11 Fluor	 12 Personalizado



CAT. Catifa circular vinílica

Catifa circular feta a mida vinílica de diàmetre 2,65m.

Catifa circular a mida fabricada en teixit vinílic d'alta resistència termo-segellat sobre base antilliscant. De fàcil neteja i alta durabilitat en us domèstic, comercial o industrial.


Té un gruix de 3mm i un pes de 2650g/m². Opcionalment pot tenir sanefa perimetral, està disponible en gran varietat de colors i la superfície és un trenat fi.

Diàmetre 2,65m

032 M324 035 033 M325 M326 027 001 024 003 M302 025 M304 M303 M312 009

004 M301 M322 M327 036 037 M328 M314 M323 031 M318 021 M56 013 M305 020

M311 015 028 022 M319 M320 M321 034 012 M316 M315 030 029 M313 M310

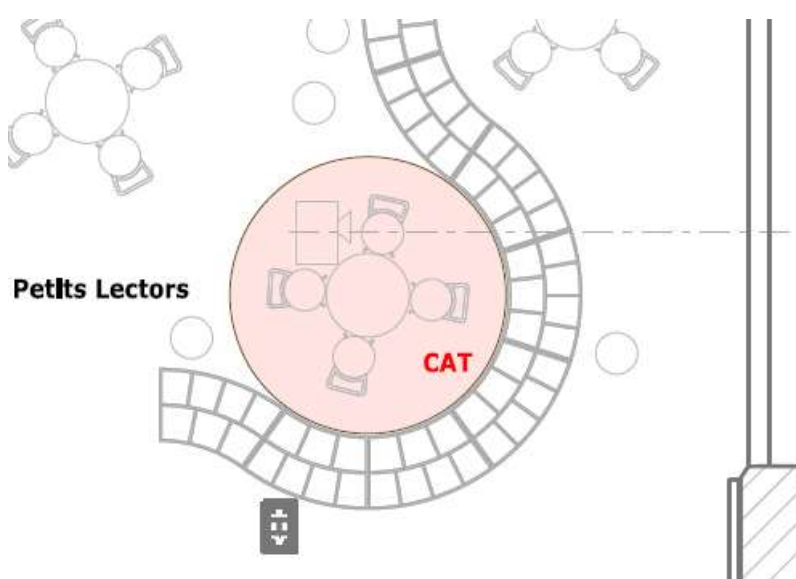

Imatge:



COMPLEMENTS

Presentador A4 TRANSPARENT

Descripció

Presentador/suport d'informació A4 clàssic transparent.

Característiques tècniques

Material plàstic tipus metacrilat de polimetil (PMMA) transparent.

La seva forma inclinada ofereix un grau de visió òptim per a una lectura correcta en aparadors, en expositors, en taules o en mostradors. El cartell o document es pot canviar fàcilment, podent-lo utilitzar tantes vegades sigui necessari.

Al ser un producte molt utilitzat, està disponible en múltiples formats i dimensions: en vertical, horitzontal, per papers DIN-A4, A3, A5, A6, per tríptics, amb marc serigrafiat, amb butxaca per A4 i documents flyer, etc.

Dimensions

Amplada 21cm, fons 5-10cm, alçada 29-31cm

Pes: 0,5Kg



COMPLEMENTS

Presentador de llibres dos nivells A700

Descripció

Presentador de llibres apilable de dos nivells. Referència EU3436 de Neschen o altre d'equivalent amb mateixes característiques materials, estètiques i funcionals.

Característiques tècniques

Material plàstic tipus metacrilat de polimetil (PMMA). Color clar o transparent.

La seva forma inclinada ofereix un grau de visió òptim per a una lectura correcta en aparadors, en expositors, en taules o en mostradors. El cartell o document es pot canviar fàcilment, podent-lo utilitzar tantes vegades sigui necessari.

Al ser un producte molt utilitzat, està disponible en múltiples formats i dimensions: en vertical, horitzontal, per papers DIN-A4, A3, A5, A6, per tríptics, amb marc serigrafiat, amb butxaca per A4 i documents flyer, etc.

Dimensions

Amplada 72cm, fons 35cm, alçada 29cm

Pes: 1,9Kg



COMPLEMENTS

Presentador de llibres alt A200

Descripció

Presentador de llibres apilable i transparent. Referència EU3432 de Neschen o altre d'equivalent amb mateixes característiques materials, estètiques i funcionals.

Característiques tècniques

Material plàstic tipus metacrilat de polimetil (PMMA). Color transparent.

La seva forma inclinada ofereix un grau de visió òptim per a una lectura correcta en aparadors, en expositors, en taules o en mostradors. El cartell o document es pot canviar fàcilment, podent-lo utilitzar tantes vegades sigui necessari.

Al ser un producte molt utilitzat, està disponible en múltiples formats i dimensions: en vertical, horitzontal, per papers DIN-A4, A3, A5, A6, per tríptics, amb marc serigrafiat, amb butxaca per A4 i documents flyer, etc.

Dimensions

Amplada 20cm, fons 18,5cm, alçada 26cm

Pes: 0,4Kg



COMPLEMENTS

Presentador de llibres baix A80

Descripció

Presentador de llibres apilable. Referència EU3418 de Neschen o altre d'equivalent amb mateixes característiques materials, estètiques i funcionals.

Característiques tècniques

Material plàstic tipus metacrilat de polimetil (PMMA). Color clar o transparent.

La seva forma inclinada ofereix un grau de visió òptim per a una lectura correcta en aparadors, en expositors, en taules o en mostradors. El cartell o document es pot canviar fàcilment, podent-lo utilitzar tantes vegades sigui necessari.

Al ser un producte molt utilitzat, està disponible en múltiples formats i dimensions: en vertical, horitzontal, per papers DIN-A4, A3, A5, A6, per tríptics, amb marc serigrafiat, amb butxaca per A4 i documents flyer, etc.

Dimensions

Amplada 8cm, fons 18cm, alçada 12,5cm

Pes: 0,056Kg



COMPLEMENTS

Expositor de sobretaula a dues cares vermell

Descripció

Expositor a dues cares color vermell, per a llibres i documents. Referència EU6766 de Neschen o altre d'equivalent amb mateixes característiques materials, estètiques i funcionals.

Característiques tècniques

Material plàstic tipus metacrilat de polimetil (PMMA) de color.

Dimensions

Amplada 43cm, fons 30cm, alçada 23,7cm

Pes: 3,5Kg



TREBALLS COMPLEMENTARIS

TREBALLS COMPLEMENTARIS

Treballs complementaris a la instal·lació del mobiliari

Descripció

Aquesta fitxa descriu els treballs complementaris a realitzar per a la instal·lació de taules i mobiliari a mida per a la seva electrificació, tant electricitat com dades, així com feines al paviment.

Paviment

L'electrificació de taules i mobiliari a mida inclou les feines necessàries a realitzar en el paviment existent, format per un paviment tècnic de peces 60x60cm d'aglomerat totalment encapsulat en acer de 31mm de gruix, i llosetes viníliques de 50x50cm de dos colors:

- Color principal: Color gris: Tarkett SP-NG IDSQUARE Cement Dark Grey 50x50cm 280036009
- Color auxiliar dibuixos: Color terrós Tarkett SP-NG IDSQUARE Terraco 50x50cm 280036021

S'inclourà:

- Desmuntatge de les llosetes viníliques afectades.
- Desmuntatge del terra tècnic fins a arribar a les caixes de connexions existents.
- Forat mecanitzat del terra tècnic i forat mecanitzat de les llosetes viníliques per al pas del cablejat.
- Posterior col·locació del terra tècnic i de les llosetes viníliques.
- Tapes passa-cables del paviment.
- Previsió de reposició de peces viníliques malmeses iguals a les existents



Cablejat d'alimentació per base de connectivitat de sobre taula

Set del cablejat necessari per posar en servei les bases de sobre taules incloses al mobiliari (taules i mobiliari a mida). Cablejat de baixada fins el paviment, i per l'interior del terra tècnic fins a la connexió existent.

Cable d'alimentació 3G1,5mm², amb connexió colzada per a connector Schuko per facilitar la gestió de l'espai i protegir el cable i connexió mascle GST18i3 per a connector femella per l'altre.



Tot el cablejat serà lliure d'halògens (LSZH), apte per a entorns d'ús públic.

Longitud cables segons necessitats de la instal·lació (long. mínima del cable 2m).

Tots els components compleixen amb la normativa vigent i disposen del marcatge CE.

El material s'entrega instal·lat, connectat, ajustat i en perfecte funcionament, amb retirada i gestió dels embalatges a través d'un abocador autoritzat.

Kit connexions sota taula (número de Schukos i RJ-45 definits en cada fitxa tècnica de la taula)

Kit d'electrificació amb el número de mòduls definits a cada fitxa tècnica, instal·lat a la part inferior del sobre de taula/taulell, recolzat directaments sobre safata sota pla de treball, o fixat a la part inferior del sobre quan no es disposi de safata. Cal garantir un accés de forma fàcil i directe al cablejat i connexions. El kit disposarà a una de les tapes laterals de sistema de connexió ràpida GST18i3 (femella). L'altra tapa lateral disposarà de sistema de connexió ràpida GST18i3 (mascle) per interconnectar amb altres kits esclaus. Els kits també permetran ≥ 2 entrades RJ45, aquestes poden estar situades a la part frontal o lateral.

Inclou cablejat necessari, en el cas del kit (mestre), per la connexió elèctrica entre el kit i la caixa de connexió de terra o paret, mitjançant cable amb connexió colzada per a connector Schuko per facilitar la gestió de l'espai i protegir el cable, o en el cas del kit (esclau), el derivador i/o cable de prolongació per interconnectar ambdós kits (mestre-esclau). També s'inclou el derivador i/o cable de prolongació per interconnectar la base encastada al sobre de la taula amb el kit.

Inclou cables Ethernet/LAN del tipus S/FTP Cat 6/6a amb connectors RJ45 als extrems.

Longitud segons necessitats instal·lació (long. mínima del cable 3m).

Tot el cablejat serà lliure d'halògens (LSZH), apte per a entorns d'ús públic.



Mòduls de connexió (inclou tapes cegues si escau):

- **Preses de corrent tipus Schuko** (veure número a cada fitxa tècnica del moble)
- **Preses de corrent tipus USB** (veure número a cada fitxa tècnica del moble)
- **Preses de dades tipus RJ45** (veure número a cada fitxa tècnica del moble)

Accessoris inclosos pel tipus kit mestre:

- **Cablejat d'alimentació (Schuko colzat / GST18i3)** : 1 x 3G1,5mm² (LSZH)

Accessoris inclosos pel tipus pel tipus kit esclau:

- **Cablejat de prolongació (GST18i3 mascle / femella)** : 1 x 3G1,5mm² (LSZH)

Cablejat de dades:

- **Tipus RJ45:** 2 x S/FTP Cat 6/6a (LSZH) amb protector de clips Snagless

Tots els components compleixen amb la normativa vigent i disposen del **marcatge CE**.

L'equip s'entrega **instal·lat, connectat, ajustat i en perfecte funcionament**, amb retirada i gestió dels embalatges a través d'un abocador autoritzat.

IV. PRESSUPOST

Pressupost equipament mobiliari de la nova biblioteca c/Sarriera, 25 de Vilafranca del Penedès

CAPÍTOL 1: PRESTATGERIES

Num	Codi	Descripció	Preu	Unitats	Import
1	PDP	Subministrament, muntatge i col·locació de prestatgeria de disseny modular formada per 2 mòduls amplada 80cm de 5 alçades HNE, 3 prestatges amplada 80cm MRM, 2 laterals MR i 2 armaris dobles 80x80cm amb tancament de clau. Mides en mm: 1620x420x2055h. Forma conjunt amb tula T1, <i>S'inclou dins d'aquesta partida tots aquells materials aquí esmentats segons plànol i fitxa tècnica, la seva col·locació i corresponent mà d'obra, i totes aquelles possibles despeses directes i indirectes subjacents de la pròpia partida.</i>	2.005,15 €	1	2.005,15 €
		Planta semi-soterrani, Direcció PDP		1	
2	PTI	Subministrament, muntatge i col·locació de prestatgeria de disseny modular formada per 5 mòduls amplada 80cm de 5 alçades HRT, 10 prestatges amplada 80cm MR4, 5 darreres amplada 80cm MR4, 1 jardineria 80cm MR4, 2 laterals MR i 4 armaris dobles 80x80cm amb tancament de clau i 5 guixetes 80x40cm. Inclou adaptació de mecanismes d'electricitat i dades de la paret, a la prestatgeria. Forma <u>conjunt amb taula T2 fixada a la prestatgeria</u> . Mides en mm: 4020x420x2055h. <i>S'inclou dins d'aquesta partida tots aquells materials aquí esmentats segons plànol i fitxa tècnica, la seva col·locació i corresponent mà d'obra, i totes aquelles possibles despeses directes i indirectes subjacents de la pròpia partida.</i>	4.734,50 €	1	4.734,50 €
		Planta semi-soterrani, Serveis Tècnics PTI		1	
3	FI01	Subministrament, muntatge i col·locació de prestatgeria metàl·lica simple, composta per 1 mòdul inicial de 915x330x2040h mm i 7 mòduls d'extensió de 875x330x2040h mm. Acabat metàl·lic color blanc. Els mòduls estan compostos per 5 prestatges. Laterals extrems i sobre en contraxapat de Bedoll 30mm amb capa superior en HPL color RAL 7035 o color a escollir per la DF. Mides totals en mm: 7040x330x2040h + enmarcat = 7100x330x2070h <i>S'inclou dins d'aquesta partida tots aquells materials aquí esmentats segons plànol i fitxa tècnica, la seva col·locació i corresponent mà d'obra, i totes aquelles possibles despeses directes i indirectes subjacents de la pròpia partida.</i>	4.618,18 €	1	4.618,18 €
		Planta baixa FI01		1	

4	FI02 + FISP + FI02'	Subministrament, muntatge i col·locació de prestatgeria metàl·lica doble, composta per 1 mòdul inicial de 915x660x1540h mm i 4 mòduls d'extensió de 875x660x1540h mm. Acabat metàl·lic color blanc. Els mòduls estan compostos per: 3 mòduls amb 8 prestatgeries cada un, 1 mòdul prestatge-seient metàl·lic model especial fabricat amb laterals i sobre de xapa d'acer igual que les prestatgeries, i revestiments amb moldeig en DM per aplicar escuma entapissada color a escollir per la DF i alçada del seient baixa h 38cm. Acabat color blanc i part seient interior entapissada grup D. I 1 mòdul (FI02') doble amb 6 calaixos i 2 prestatges d'exposició. On hi ha calaixos hi ha trassera metàl·lica. Laterals extrems i sobre en contraxapat de Bedoll 30mm amb capa superior en HPL color RAL 7035 o color a escollir per la DF. Mides totals en mm: 4415x660x1540h + enmarcat = 4475x660x1570h <i>S'inclou dins d'aquesta partida tots aquells materials aquí esmentats segons plànol i fitxa tècnica, la seva col·locació i corresponent mà d'obra, i totes aquelles possibles despeses directes i indirectes subjacents de la pròpia partida.</i>	9.983,14 €	1	9.983,14 €
		Planta baixa FI02 + FISP + FI02'		1	
5	FI03 + FISP	Subministrament, muntatge i col·locació de prestatgeria metàl·lica doble, composta per 1 mòdul inicial de 915x660x1540h mm i 4 mòduls d'extensió de 875x660x1540h mm. Acabat metàl·lic color blanc. Els mòduls estan compostos per: 4 mòduls amb 8 prestatgeries cada un, i 1 mòdul prestatge-seient metàl·lic model especial fabricat amb laterals i sobre de xapa d'acer igual que les prestatgeries, i revestiments amb moldeig en DM per aplicar escuma entapissada color a escollir per la DF i alçada del seient baixa h 38cm. Acabat color blanc i part seient interior entapissada grup D. Laterals extrems i sobre en contraxapat de Bedoll 30mm amb capa superior en HPL color RAL 7035 o color a escollir per la DF. Mides totals en mm: 4415x660x1540h + enmarcat = 4475x660x1570h <i>S'inclou dins d'aquesta partida tots aquells materials aquí esmentats segons plànol i fitxa tècnica, la seva col·locació i corresponent mà d'obra, i totes aquelles possibles despeses directes i indirectes subjacents de la pròpia partida.</i>	5.733,51 €	1	5.733,51 €
		Planta baixa FI03 + FISP		1	

6	FI04	Subministrament, muntatge i col·locació de prestatgeria metàl·lica simple, composta per 1 mòdul inicial de 915x330x1540h mm i 3 mòduls d'extensió de 875x330x1540h mm. Acabat metàl·lic color blanc. Els mòduls estan compostos per 3 prestatges cada un. Laterals extrems i sobre en contraxapat de Bedoll 30mm amb capa superior en HPL color RAL 7035 o color a escollir per la DF. Mides totals en mm: 3540x330x1540h + enmarcat = 3600x330x1570h <i>S'inclou dins d'aquesta partida tots aquells materials aquí esmentats segons plànol i fitxa tècnica, la seva col·locació i corresponent mà d'obra, i totes aquelles possibles despeses directes i indirectes subjacents de la pròpia partida.</i>	2.375,96 €	1	2.375,96 €
		Planta baixa		1	
7	FI05	Subministrament, muntatge i col·locació de prestatgeria metàl·lica simple, composta per 1 mòdul inicial de 915x330x700h mm i 3 mòduls d'extensió de 875x330x700h mm. Acabat metàl·lic color blanc. Els mòduls estan compostos per 1 prestatge cada un. Laterals extrems i sobre en contraxapat de Bedoll 30mm amb capa superior en HPL color RAL 7035 o color a escollir per la DF. Mides totals en mm: 3540x330x700h + enmarcat = 3600x330x730h <i>S'inclou dins d'aquesta partida tots aquells materials aquí esmentats segons plànol i fitxa tècnica, la seva col·locació i corresponent mà d'obra, i totes aquelles possibles despeses directes i indirectes subjacents de la pròpia partida.</i>	2.046,55 €	2	4.093,10 €
		Planta baixa FI05		2	
8	FG01 + FG02	Subministrament, muntatge i col·locació de prestatgeria metàl·lica simple, composta per 1 mòdul inicial de 915x330x2040h mm i 7 mòduls d'extensió de 875x330x2040h mm. Acabat metàl·lic color blanc. Els mòduls estan compostos per 5 prestatges cada un. Laterals extrems i sobre en contraxapat de Bedoll 30mm amb capa superior en HPL color RAL 7035 o color a escollir per la DF. Mides totals en mm: 7040x330x2040h + enmarcat = 7100x330x2070h <i>S'inclou dins d'aquesta partida tots aquells materials aquí esmentats segons plànol i fitxa tècnica, la seva col·locació i corresponent mà d'obra, i totes aquelles possibles despeses directes i indirectes subjacents de la pròpia partida.</i>	4.407,04 €	1	4.407,04 €
		Planta primera FG01 + FG02		1	

9	FG03	Subministrament, muntatge i col·locació de prestatgeria metàl·lica simple, composta per 1 mòdul inicial de 915x330x2040h mm i 1 mòdul d'extensió de 875x330x2040h mm. Acabat metàl·lic color blanc. Els mòduls estan compostos per 6 prestatges cada un. Laterals extrems i sobre en contraxapat de Bedoll 30mm amb capa superior en HPL color RAL 7035 o color a escollir per la DF. Mides totals en mm: 1790x330x2040h + enmarcat = 1850x330x2070h <i>S'inclou dins d'aquesta partida tots aquells materials aquí esmentats segons plànol i fitxa tècnica, la seva col·locació i corresponent mà d'obra, i totes aquelles possibles despeses directes i indirectes subjacents de la pròpia partida.</i>	1.685,93 €	1	1.685,93 €
		Planta primera FG03		1	
10	FG04 + FGSP i FG05 + FGSP	Subministrament, muntatge i col·locació de prestatgeria metàl·lica doble, composta per 1 mòdul inicial de 915x660x1540h mm i 4 mòduls d'extensió de 875x660x1540h mm. Acabat metàl·lic color blanc. Els mòduls estan compostos per: 3 mòduls amb 8 prestatgeries cada un i 1 mòdul prestatge-seient metàl·lic model especial fabricat amb laterals i sobre de xapa d'acer igual que les prestatgeries, i revestiments amb moldeig en DM per aplicar escuma entapissada color a escollir per la DF i alçada del seient baixa h 38cm. Acabat color blanc i part seient interior entapissada grup D. Laterals extrems i sobre en contraxapat de Bedoll 30mm amb capa superior en HPL color RAL 7035 o color a escollir per la DF. Mides totals en mm: 4415x660x1540h + enmarcat = 4475x660x1570h <i>S'inclou dins d'aquesta partida tots aquells materials aquí esmentats segons plànol i fitxa tècnica, la seva col·locació i corresponent mà d'obra, i totes aquelles possibles despeses directes i indirectes subjacents de la pròpia partida.</i>	5.733,51 €	2	11.467,02 €
		Planta primera FG04 + FGSP		1	
		Planta primera FG05 + FGSP		1	
11	FG06 FG07	Subministrament, muntatge i col·locació de prestatgeria metàl·lica doble, composta per 1 mòdul inicial de 915x660x1540h mm i 1 mòdul d'extensió de 875x660x1540h mm. Acabat metàl·lic color blanc. Els mòduls estan compostos per 3 prestatges cada un. Laterals extrems i sobre en contraxapat de Bedoll 30mm amb capa superior en HPL color RAL 7035 o color a escollir per la DF. Mides totals en mm: 1790x660x1540h + enmarcat = 1850x660x1570h <i>S'inclou dins d'aquesta partida tots aquells materials aquí esmentats segons plànol i fitxa tècnica, la seva col·locació i corresponent mà d'obra, i totes aquelles possibles despeses directes i indirectes subjacents de la pròpia partida.</i>	2.011,44 €	2	4.022,88 €
		Planta primera FG06		1	
		Planta primera FG07		1	

12	FG08	Subministrament, muntatge i col·locació de prestatgeria metàl·lica simple, composta per 1 mòdul inicial de 915x330x1150h mm i 4 mòduls d'extensió de 875x330x1150h mm. Acabat metàl·lic color blanc. Els mòduls estan compostos per 3 prestatges. Laterals extrems, <u>trassera posterior</u> i sobre en contraxapat de Bedoll 30mm amb capa superior en HPL color RAL 7035 o color a escollir per la DF. Mides totals en mm: 4415x330x1240h + enmarcat = 4475x330x1270h <i>S'inclou dins d'aquesta partida tots aquells materials aquí esmentats segons plànol i fitxa tècnica, la seva col·locació i corresponent mà d'obra, i totes aquelles possibles despeses directes i indirectes subjacents de la pròpia partida.</i>	2.099,42 €	1	2.099,42 €
		Planta primera FG08		1	
13	FG09 FG10 NOVE- TATS	Subministrament, muntatge i col·locació de prestatgeria metàl·lica simple, composta per 1 mòdul inicial de 915x330x1000h mm i 3 mòduls d'extensió de 875x330x1000h mm. Acabat metàl·lic color blanc. Els mòduls estan compostos per 2 prestatges. Laterals extrems i sobre en contraxapat de Bedoll 30mm amb capa superior en HPL color RAL 7035 o color a escollir per la DF. Mides totals en mm: 3540x330x1000h + enmarcat = 3600x330x1030h <i>S'inclou dins d'aquesta partida tots aquells materials aquí esmentats segons plànol i fitxa tècnica, la seva col·locació i corresponent mà d'obra, i totes aquelles possibles despeses directes i indirectes subjacents de la pròpia partida.</i>	2.027,00 €	3	6.081,00 €
		Planta primera FG09		1	
		Planta primera FG10		1	
		Planta primera NOVETATS		1	
14	FG11	Subministrament, muntatge i col·locació de prestatgeria metàl·lica doble, composta per 1 mòdul inicial de 915x660x1540h mm i 1 mòdul d'extensió de 875x660x1540h mm. Acabat metàl·lic color blanc. Tipus REVISTER, amb 3 prestatges abatibles amb interior de magatzem de revistes. Laterals extrems i sobre en contraxapat de Bedoll 30mm amb capa superior en HPL color RAL 7035 o color a escollir per la DF. Mides totals en mm: 1790x660x1540h + enmarcat = 1850x660x1570h <i>S'inclou dins d'aquesta partida tots aquells materials aquí esmentats segons plànol i fitxa tècnica, la seva col·locació i corresponent mà d'obra, i totes aquelles possibles despeses directes i indirectes subjacents de la pròpia partida.</i>	3.408,84 €	1	3.408,84 €
		Planta primera FG11 REVISTER		1	
15	FG11	Subministrament, muntatge i col·locació d'un subjecta-llibres per cada prestatgeria, mateixa marca i model.	13,69 €	279	3.819,51 €
TOTAL CAPÍTOL PRESTATGERIES					70.535,18 €

Pressupost equipament mobiliari de la nova biblioteca c/Sarriera, 25 de Vilafranca del Penedès

CAPÍTOL 2: CADIRES I SEIENTS

Num	Codi	Descripció	Preu	Unitats	Import
1	S0	Subministrament, muntatge i col·locació de cadira confident, seient entapissat, amb estructura de 4 potes metàl·liques sense braços, apilable. Estructura de tub rodó d'acer laminat acabat lacat i carcassa de polipropilè amb entapissat tipus Valencia o Silvertex de Spradling o equivalent. Inclou peus amb feltres. Certificat UNE EN 16139:2013 resistència, durabilitat i seguretat de nivel L2 ús sever . Reciclable 100%. <i>S'inclou dins d'aquesta partida tots aquells materials aquí esmentats segons fitxa tècnica, la seva col·locació i corresponent mà d'obra, i totes aquelles possibles despeses directes i indirectes subjacents de la pròpia partida.</i>	321,30 €	8	2.570,40 €
		Planta semi-soterrani, Sala d'actes		4	
		Planta semi-soterrani, Direcció		1	
		Planta semi-soterrani, Serveis Tècnics		3	
2	S1	Subministrament, muntatge i col·locació de cadira confident, mono-carcassa amb estructura de 4 potes metàl·liques sense braços, apilable. Estructura de tub rodó d'acer laminat acabat lacat i mono-carcassa seient i respall de polipropilè. Inclou peus amb feltres. Certificat UNE EN 16139:2013 resistència, durabilitat i seguretat de nivel L2 ús sever . Reciclable 100%. <i>S'inclou dins d'aquesta partida tots aquells materials aquí esmentats segons fitxa tècnica, la seva col·locació i corresponent mà d'obra, i totes aquelles possibles despeses directes i indirectes subjacents de la pròpia partida.</i>	137,70 €	150	20.655,00 €
		Planta semi-soterrani, Sala d'actes		54	
		Planta baixa, Fons Infantil		22	
		Planta baixa, sala 1 i sala 2		24	
		Planta primera, Fons Juvenil i Adult		30	
		Planta primera, Sala de formació		20	
3	S2	Subministrament, muntatge i col·locació de cadira mateix model S1, infantil, mono-carcassa de 4 potes metàl·liques sense braços, apilable i alçada del seient 38cm. Estructura de tub rodó d'acer laminat acabat lacat i mono-carcassa seient i respall de polipropilè. Inclou peus amb feltres. Certificat UNE EN 16139:2013 resistència, durabilitat i seguretat de nivel L2 ús sever . Reciclable 100%. <i>S'inclou dins d'aquesta partida tots aquells materials aquí esmentats segons fitxa tècnica, la seva col·locació i corresponent mà d'obra, i totes aquelles possibles despeses directes i indirectes subjacents de la pròpia partida.</i>	133,45 €	12	1.601,40 €
		Planta baixa, Fons Infantil		12	

4	S3	Cadira operativa dissipativa certificada segons norma IEC 61340-5-1:2016 taula 3 Requisits EPA, resistència elèctrica a punt de terra menor $1 \times 10^9 \Omega$. Respatller regulable en alçada completament entapissat amb teixit antiestàtic negre o gris antracita, suport lumbar regulable i braços 3D regulables. Seient entapissat amb teixit antiestàtic negre o gris antracita amb regulació de la profunditat del seient. Mecanisme Sincro amb 5 parades amb regulació de la tensió de basculació fins a 120kg. Base de cinc radis d'alumini polit giratòria. Rodes antiestàtiques de 65mm de diàmetre. Amb braços, sense reposa-caps. <i>S'inclou dins d'aquesta partida tots aquells materials aquí esmentats segons fitxa tècnica, la seva col·locació i corresponent mà d'obra, i totes aquelles possibles despeses directes i indirectes subjacents de la pròpia partida.</i>	399,50 €	7	2.796,50 €
		Planta semi-soterrani, Direcció		1	
		Planta semi-soterrani, Serveis Tècnics		2	
		Planta baixa, taulell informació		2	
		Planta primera, taulell informació		2	
5	S4d	Subministrament, muntatge i col·locació de cadira confident mateix model S1, amb pala d'escriptura dreta batent, mono-carcassa de 4 potes metàl·liques sense braços, apilable. Estructura de tub rodó d'acer laminat acabat lacat i mono-carcassa seient i respatller de polipropilè. Inclou peus amb feltres. Certificat UNE EN 16139:2013 resistència, durabilitat i seguretat de nivel L2 ús sever . Reciclable 100%. <i>S'inclou dins d'aquesta partida tots aquells materials aquí esmentats segons fitxa tècnica, la seva col·locació i corresponent mà d'obra, i totes aquelles possibles despeses directes i indirectes subjacents de la pròpia partida.</i>	258,40 €	14	3.617,60 €
		Planta semi-soterrani, Sala d'actes		14	
6	S4e	Subministrament, muntatge i col·locació de cadira confident mateix model S1, amb pala d'escriptura esquerra batent, mono-carcassa de 4 potes metàl·liques sense braços, apilable. Estructura de tub rodó d'acer laminat acabat lacat i mono-carcassa seient i respatller de polipropilè. Inclou peus amb feltres. Certificat UNE EN 16139:2013 resistència, durabilitat i seguretat de nivel L2 ús sever . Reciclable 100%. <i>S'inclou dins d'aquesta partida tots aquells materials aquí esmentats segons fitxa tècnica, la seva col·locació i corresponent mà d'obra, i totes aquelles possibles despeses directes i indirectes subjacents de la pròpia partida.</i>	258,40 €	4	1.033,60 €
		Planta semi-soterrani, Sala d'actes		4	

7	S5	Subministrament, muntatge i col·locació de butaca amb respallier, entapissada símil pell tipus Valencia o Silvertex de Spradling o equivalent color a escollir per la DF. Estructura amb base piramidal de fusta de faig o lacada, giratòria, entapissat total. Acabats a escollir per la DF. <i>S'inclou dins d'aquesta partida tots aquells materials aquí esmentats segons fitxa tècnica, la seva col·locació i corresponent mà d'obra, i totes aquelles possibles despeses directes i indirectes subjacents de la pròpia partida.</i>	776,05 €	3	2.328,15 €
		Planta baixa, Sala Fons Infantil		3	
8	S6	Subministrament, muntatge i col·locació de Puf infantil d'alçada 370mm. Estructura base d'alumini injectat L-2630 UNE 38-263, interior d'escuma, amb rodes, entapissat tipus Valencia o Silvertex de Spradling o equivalent color a escollir per la DF. <i>S'inclou dins d'aquesta partida tots aquells materials aquí esmentats segons fitxa tècnica, la seva col·locació i corresponent mà d'obra, i totes aquelles possibles despeses directes i indirectes subjacents de la pròpia partida.</i>	281,35 €	5	1.406,75 €
		Planta baixa, Sala Fons Infantil		5	
9	S7	Subministrament, muntatge i col·locació de banc de fusta de roure de disseny minimalista, de mides 1650x450x450h mm. <i>S'inclou dins d'aquesta partida tots aquells materials aquí esmentats segons fitxa tècnica, la seva col·locació i corresponent mà d'obra, i totes aquelles possibles despeses directes i indirectes subjacents de la pròpia partida.</i>	1.392,30 €	2	2.784,60 €
		Planta semi-soterrani davant sala d'actes		1	
		Planta baixa davant recepció		1	
10	S8	Subministrament, muntatge i col·locació de butaca entapissada sense braços, entapissat símil pell tipus Valencia o Silvertex de Spradling o equivalent color a escollir per la DF. Segons fitxa tècnica. Estructura amb 4 peus de fusta. Acabats a escollir per la DF. <i>S'inclou dins d'aquesta partida tots aquells materials aquí esmentats segons fitxa tècnica, la seva col·locació i corresponent mà d'obra, i totes aquelles possibles despeses directes i indirectes subjacents de la pròpia partida.</i>	581,40 €	9	5.232,60 €
		Planta primera, Fons Juvenil i Adult		9	

11	S9	Subministrament, muntatge i col·locació de sofà circular convex, mateixa marca que S10 formant conjunt, entapissat tipus Valencia o Silvertex de Spradling o equivalent color a escollir, de mides 920/215x403x713mm 60º. Acabats a escollir per la DF. Inclou 8 mòduls i 1 taula central integrada, amb connexió 1 schuko + 2 USB. <i>S'inclou dins d'aquesta partida tots aquells materials aquí esmentats segons fitxa tècnica, la seva col·locació i corresponent mà d'obra, i totes aquelles possibles despeses directes i indirectes subjacents de la pròpia partida.</i>	3.345,60 €	1	3.345,60 €
		Planta primera, Fons Juvenil i Adult		1	
12	S10	Subministrament, muntatge i col·locació de sofà sense braços ni respallers mateixa marca que S9 formant conjunt, entapissat tipus Valencia o Silvertex de Spradling o equivalent color a escollir de mides 1200x703x713mm. Acabats a escollir per la DF. <i>S'inclou dins d'aquesta partida tots aquells materials aquí esmentats segons fitxa tècnica, la seva col·locació i corresponent mà d'obra, i totes aquelles possibles despeses directes i indirectes subjacents de la pròpia partida.</i>	464,10 €	1	464,10 €
		Planta primera, Fons Juvenil i Adult		1	
13	S11	Subministrament, muntatge i col·locació de cadira exterior apilable i sense braços. Estructura de tub rodó i lamel·les d'acer laminat en fred. Amb tractament anticorrosiu. Acabats a escollir per la DF. Mides 53x45x78h cm. <i>S'inclou dins d'aquesta partida tots aquells materials aquí esmentats segons fitxa tècnica, la seva col·locació i corresponent mà d'obra, i totes aquelles possibles despeses directes i indirectes subjacents de la pròpia partida.</i>	220,15 €	6	1.320,90 €
		Planta semi-soterrani, Amfiteatre		6	
14	S12	Subministrament, muntatge i col·locació de banc per a vestidor. Estructura en tub d'acer i amb 3 llistons de pi envernissat, de mides 400x1000x330 mm. Acabats a escollir per la DF. <i>S'inclou dins d'aquesta partida tots aquells materials aquí esmentats segons fitxa tècnica, la seva col·locació i corresponent mà d'obra, i totes aquelles possibles despeses directes i indirectes subjacents de la pròpia partida.</i>	127,50 €	1	127,50 €
		Planta semi-soterrani, Vestidor		1	

15	S13	Subministrament, muntatge i col·locació de Puf juvenil/adult d'alçada 470mm. Estructura base d'alumini injectat L-2630 UNE 38-263, interior d'escuma, amb rodes, entapissat tipus Valencia o Silververtex de Spradling o equivalent color a escollir per la DF. S'inclou dins d'aquesta partida tots aquells materials aquí esmentats segons fitxa tècnica , la seva col·locació i corresponent mà d'obra, i totes aquelles possibles despeses directes i indirectes subjacents de la pròpia partida.	281,35 €	3	844,05 €
		Planta primera, Sala Fons Juveni/Adult		3	
16	S14	Subministrament, muntatge i col·locació de cadira amb rodes, mono-carcassa seient i respatller de polipropilè amb estructura de base d'alumini polit o lacat de 5 radis amb rodes amb elevació a gas, acabats a escollir per la DF. Certificat UNE EN 16139:2013 resistència, durabilitat i seguretat de nivel L2 ús sever . Reciclable 100%. <i>S'inclou dins d'aquesta partida tots aquells materials aquí esmentats segons fitxa tècnica, la seva col·locació i corresponent mà d'obra, i totes aquelles possibles despeses directes i indirectes subjacents de la pròpia partida.</i>	209,45 €	6	1.256,70 €
		Planta baixa, @+		1	
		Planta primera, opac i @+		5	
17	S15	Subministrament, muntatge i col·locació de cadira amb braços, mono-carcassa amb estructura de 4 potes metàl·liques amb braços de forma plana, apilable. Estructura de tub rodó d'acer laminat acabat lacat, braços d'alumini i mono-carcassa seient i respatller de polipropilè. Inclou peus amb feltres. Certificat UNE EN 16139:2013 resistència, durabilitat i seguretat de nivel L2 ús sever . Reciclable 100%. <i>S'inclou dins d'aquesta partida tots aquells materials aquí esmentats segons fitxa tècnica, la seva col·locació i corresponent mà d'obra, i totes aquelles possibles despeses directes i indirectes subjacents de la pròpia partida.</i>	221,00 €	8	1.768,00 €
		Planta primera, zona de revistes		8	
TOTAL CAPÍTOL CADIRES I SEIENTS					53.153,45 €

Pressupost equipament mobiliari de la nova biblioteca c/Sarriera, 25 de Vilafranca del Penedès

CAPÍTOL 3: TAULES

Num	Codi	Descripció	Preu	Unitats	Import
1	T1	Subministrament, muntatge i col·locació de taula per direcció 160x80 cm a joc amb la prestatgeira PDP. Estructura i potes de fusta, alçada 75cm i sobre de HPL anti taques RAL 7035 o color a escollir per la DF, i cantell recta multilàmines. Inclús canal d'electrificació individual inferior. Inclou regleta d'electrificació tipus top-access amb 2 uts SCHUKO, 2 uts RJ45 i 2 uts USB, i cablejat de connexió des de la fins els punts de connexió existents a la paret. També inclou peus reguladors de contacte amb el terra. <i>S'inclou dins d'aquesta partida tots aquells materials aquí esmentats segons plànol i fitxa tècnica, la seva col·locació i corresponent mà d'obra, i totes aquelles possibles despeses directes i indirectes subjacents de la pròpia partida.</i>	940,35 €	1	940,35 €
		Planta semi-soterrani, Direcció		1	
2	T2	Subministrament, muntatge i col·locació de taula per direcció 200x160 cm a joc amb prestageria PTI, amb la qual va fixada formant un conjunt. Estructura i potes de fusta, alçada 75cm i sobre de HPL anti taques RAL 7035 o color a escollir per la DF, i cantell recta multilàmines. Inclús canal d'electrificació doble. Inclou 2 regletes d'electrificació tipus top-access, cadascuna té 4 uts SCHUKO, 4 uts RJ45 i 2 uts USB, i cablejat de connexió des del kit fins els punts de connexió existents a la paret/prestatgeria PTI. Inclús fixació de la taula a la prestageria PTI, i peus reguladors de contacte amb el terra. <i>S'inclou dins d'aquesta partida tots aquells materials aquí esmentats segons plànol i fitxa tècnica, la seva col·locació i corresponent mà d'obra, i totes aquelles possibles despeses directes i indirectes subjacents de la pròpia partida.</i>	1.571,29 €	1	1.571,29 €
		Planta semi-soterrani, Serveis Tècnics		1	
3	T3	Subministrament, muntatge i col·locació de taula plegable 140x67 cm, amb taulel fenòlic de 13mm acabat color RAL 7035 o color a escollir per la DF, faldó frontal de les mateixes característiques i rodes. Pedestal en forma de T invertida compost per una base d'alumini injetat que soporta una columna d'extrusió d'alumini de secció trapezoidal, acabat amb pintur epoxídica. Rodes de poliamida de diàmetre 60mm, dos d'elles amb fre. Inclús canal d'electrificació inferior. Inclou regleta d'electrificació encastada amb 2 uts SCHUKO, 2 uts RJ45, 1 ut USB, 2 MIC i 1 ut HDMI i cablejat de connexió des de la regleta fins els punts de connexió existents a sota de la tarima. <i>S'inclou dins d'aquesta partida tots aquells materials aquí esmentats segons plànol i fitxa tècnica, la seva col·locació i corresponent mà d'obra, i totes aquelles possibles despeses directes i indirectes subjacents de la pròpia partida.</i>	796,45 €	2	1.592,90 €
		Planta semi-soterrani, Sala d'actes		2	

4	T4	Subministrament, muntatge i col·locació de taula plegable 140x67 cm, amb tauler fenòlic de 13mm acabat color RAL 7035 o color a escollir per la DF, i rodes. Pedestal en forma de T invertida compost per una base d'alumini injetat que soporta una columna d'extrusió d'alumini de secció trapezoidal, acabat amb pintur epoxídica. Rodes de poliamida de diàmetre 60mm, dos d'elles amb fre. <i>S'inclou dins d'aquesta partida tots aquells materials aquí esmentats segons fitxa tècnica, la seva col·locació i corresponent mà d'obra, i totes aquelles possibles despeses directes i indirectes subjacents de la pròpia partida.</i>	489,60 €	20	9.792,00 €
		Planta semi-soterrani, Sala d'actes		14	
		Planta baixa, sales 1 i 2		6	
5	T5	Subministrament, muntatge i col·locació de taula rectangular de mides totals 400x80xh74 cm amb estructura d'alumini lacat extrusionat de 50x50mm amb un sistema d'unió d'estructures mecànic i on les peces d'unió també són d'injecció d'alumini. Dos sobres encastats a la taula en laminat d'alta pressió HPL anti taques RAL 7035 o color a escollir per la DF. Inclou 2 regletes d'electrificació tipus top-access, cadascuna té 1 ut SCHUKO, 1 ut RJ45 i 1 ut USB, dos canals d'electrificació i una pujada de cablejat tipus TOTEM. Inclús connexió a mecanismes existents al terra tècnic. Inclou peus anivelladors de contacte amb el terra. <i>S'inclou dins d'aquesta partida tots aquells materials aquí esmentats segons plànol i fitxa tècnica, la seva col·locació i corresponent mà d'obra, i totes aquelles possibles despeses directes i indirectes subjacents de la pròpia partida.</i>	2.790,24 €	1	2.790,24 €
		Planta baixa, Fons Infantil		1	
6	T6	Subministrament, muntatge i col·locació de taula rodona de mides diàmetre 110cm i h74cm. Base d'acer amb estructura de tub rodó de diàmetre 60x1,5mm d'acer laminat en fred amb soldeig semiautomàtic en robot d'acer amb aportació de fil d'acer controlat amb gas, base preparada pel pas de cablejat. Sobre en laminat d'alta pressió HPL anti taques RAL 7035 o color a escollir per la DF. Inclou 1 regleta d'electrificació tipus top-access amb 1 ut SCHUKO, i 2 uts USB. Inclús connexió a mecanismes existents al terra tècnic per l'interior de la pota. <i>S'inclou dins d'aquesta partida tots aquells materials aquí esmentats segons plànol i fitxa tècnica, la seva col·locació i corresponent mà d'obra, i totes aquelles possibles despeses directes i indirectes subjacents de la pròpia partida.</i>	858,81 €	5	4.294,05 €
		Planta baixa, Fons Infantil		3	
		Planta primera, Fons Juvenil/Adult		2	

7	T7	Subministrament, muntatge i col·locació de taula rodona mateix marca i model que taula T6 però infantil, de mides diàmetre 80cm i h64cm. Base d'acer amb estructura de tub rodó de diàmetre 60x1,5mm d'acer laminat en fred amb soldeig semiautomàtic en robot d'acer amb aportació de fil d'acer controlat amb gas. Sobre en laminat d'alta pressió HPL anti taques RAL 7035 o color a escollir per la DF. <i>S'inclou dins d'aquesta partida tots aquells materials aquí esmentats segons fitxa tècnica, la seva col·locació i corresponent mà d'obra, i totes aquelles possibles despeses directes i indirectes subjacents de la pròpia partida.</i>	597,85 €	3	1.793,55 €
		Planta baixa, Fons Infantil		3	
8	T8	Subministrament, muntatge i col·locació de taula rodona de disseny de mides diàmetre 60cm i h42cm. Base de fusta i sobre de fusta, tot el conjunt lacat color a escollir. Acabats a escollir per la DF. Inclou un mecanitzat en el centre de la taula i l'electrificació amb un atom de ibconnect o similar compost per 1 ut schuko, 1 ut USB A i 1 ut USB C amb el cablejat i connexió per dins de la pota fins al mecanisme existent al terra tècnic. També inclou peus reguladors de contacte amb el terra. <i>S'inclou dins d'aquesta partida tots aquells materials aquí esmentats segons plànol i fitxa tècnica, la seva col·locació i corresponent mà d'obra, i totes aquelles possibles despeses directes i indirectes subjacents de la pròpia partida.</i>	800,70 €	4	3.202,80 €
		Planta baixa, Fons Infantil		1	
		Planta primera, Fons Juvenil/Adult		3	
9	T9	Subministrament, muntatge i col·locació de taula rectangular de mides totals 180x120xh74 cm amb estructura d'alumini lacat extrusionat de 50x50mm amb un sistema d'unió d'estructures mecànic i on les peces d'unió també són d'injecció d'alumini. Sobre únic encastat a la taula en laminat d'alta pressió HPL anti taques RAL 7035 o color a escollir per la DF. Inclou 2 regletes d'electrificació tipus top-access, cadascuna té 1 ut SCHUKO, 1 ut RJ45 i 1 ut USB, dos canals d'electrificació i una pujada de cablejat tipus TOTEM. Inclús connexió a mecanismes existents al terra tècnic, connexió il·luminació i làmpades LED 3500°K. També inclou peus reguladors de contacte amb el terra. <i>S'inclou dins d'aquesta partida tots aquells materials aquí esmentats segons plànol i fitxa tècnica, la seva col·locació i corresponent mà d'obra, i totes aquelles possibles despeses directes i indirectes subjacents de la pròpia partida.</i>	2.739,52 €	2	5.479,04 €
		Planta primera, Fons Juvenil/Adult		2	

10	T10	Subministrament, muntatge i col·locació de taula rectangular de mides totals 240x100xh74 cm amb estructura d'alumini lacat extrusionat de 50x50mm amb un sistema d'unió d'estructures mecànic i on les peces d'unió també són d'injecció d'alumini. Sobre únic encastat a la taula en laminat d'alta pressió HPL anti taques RAL 7035 o color a escollir per la DF. Inclou 2 regletes d'electrificació tipus top-access, cadascuna té 1 ut SCHUKO, 1 ut RJ45 i 1 ut USB, dos canals d'electrificació i una pujada de cablejat tipus TOTEM. Inclús connexió a mecanismes existents al terra tècnic. També inclou peus reguladors de contacte amb el terra. <i>S'inclou dins d'aquesta partida tots aquells materials aquí esmentats segons plànol i fitxa tècnica, la seva col·locació i corresponent mà d'obra, i totes aquelles possibles despeses directes i indirectes subjacents de la pròpia partida.</i>	2.020,64 €	2	4.041,28 €
		Planta primera, Fons Juvenil/Adult		2	
11	T11	Subministrament, muntatge i col·locació de taula rectangular de mides totals 240x70xh74 cm amb estructura d'alumini lacat extrusionat de 50x50mm amb un sistema d'unió d'estructures mecànic i on les peces d'unió també són d'injecció d'alumini. Sobre únic encastat a la taula en laminat d'alta pressió HPL anti taques RAL 7035 o color a escollir per la DF. Inclou 2 regletes d'electrificació tipus top-access, cadascuna té 4 uts SCHUKO, 2 uts RJ45 i 1 ut USB, canal d'electrificació i una pujada de cablejat tipus TOTEM. Inclús connexió a mecanismes existent al moble de la paret lateral. També inclou peus reguladors de contacte amb el terra. <i>S'inclou dins d'aquesta partida tots aquells materials aquí esmentats segons plànol i fitxa tècnica, la seva col·locació i corresponent mà d'obra, i totes aquelles possibles despeses directes i indirectes subjacents de la pròpia partida.</i>	1.801,85 €	7	12.612,95 €
		Planta primera, Sala de formació		7	
12	T12	Subministrament, muntatge i col·locació de taula rectangular de mides totals 450x80xh74 cm amb estructura d'alumini lacat extrusionat de 50x50mm amb un sistema d'unió d'estructures mecànic i on les peces d'unió també són d'injecció d'alumini. Dos sobres encastats a la taula en laminat d'alta pressió HPL anti taques RAL 7035 o color a escollir per la DF. Inclou 5 forats passa-cables i 2 canals d'electrificació. Inclou 5 regletes d'electrificació composta cadascuna per 1 ut SCHUKO, 1 ut RJ45 i 1 ut USB. Inclús connexió a mecanismes existents al terra tècnic. També inclou peus reguladors de contacte amb el terra. <u>Aquesta taula anirà subjecta a la prestatgeria FG08.</u> <i>S'inclou dins d'aquesta partida tots aquells materials aquí esmentats segons plànol i fitxa tècnica, la seva col·locació i corresponent mà d'obra, i totes aquelles possibles despeses directes i indirectes subjacents de la pròpia partida.</i>	2.281,66 €	1	2.281,66 €
		Planta primera, Consulta catàleg i @+		1	

13	T13	Subministrament, muntatge i col·locació de tauleta auxiliar regulable en alçada. Estructura metàl·lica acabat en colors a definir. Sobre en laminat d'alta pressió HPL de 12mm amb nucli blanc. Mides diàmetre 40cm i alçada regulable de 53 a 75cm. <i>S'inclou dins d'aquesta partida tots aquells materials aquí esmentats segons fitxa tècnica, la seva col·locació i corresponent mà d'obra, i totes aquelles possibles despeses directes i indirectes subjacents de la pròpia partida.</i>	422,45 €	6	2.534,70 €
		Planta primera, Fons Juvenil/Adult		6	
14	T14	Subministrament, muntatge i col·locació de taula quadrada de mides diàmetre 80x80xh74cm. Estructura d'alumini lacat extrusionat de 50x50mm amb un sistema d'unió d'estructures mecànic i a on les peces d'unió també són d'injecció d'alumini. Sobre en laminat d'alta pressió HPL anti taques RAL 7035 o color a escollir per la DF. Inclou 1 regleta d'electrificació tipus atom de ibconnect o similar compost per 1 ut SCHUKO, 1 ut USB A i 1 ut USB C. Inclús pujada de cablejat vertical flexible i connexió a mecanismes existents al terra tècnic. També inclou peus reguladors de contacte amb el terra. <i>S'inclou dins d'aquesta partida tots aquells materials aquí esmentats segons plànol i fitxa tècnica, la seva col·locació i corresponent mà d'obra, i totes aquelles possibles despeses directes i indirectes subjacents de la pròpia partida.</i>	944,14 €	2	1.888,28 €
		Planta primera, Fons Juvenil/Adult		2	
15	T15	Subministrament, muntatge i col·locació de taula exterior de mides 79x79xh73cm. Estructura de 4 potes fabricat en plipropilè per injecció i reforçat amb fibra de vidre. Taulell en HPL acabat en tres opcions de colors. Apte per exterior i interior. Apilable. <i>S'inclou dins d'aquesta partida tots aquells materials aquí esmentats segons fitxa tècnica, la seva col·locació i corresponent mà d'obra, i totes aquelles possibles despeses directes i indirectes subjacents de la pròpia partida.</i>	318,75 €	3	956,25 €
		Planta semi-soterrani, Amfiteatre		3	
			TOTAL CAPÍTOL TAULES		55.771,34 €

Pressupost equipament mobiliari de la nova biblioteca c/Sarriera, 25 de Vilafranca del Penedès

CAPÍTOL 4: MOBILIARI A MIDA

Num	Codi	Descripció	Preu	Unitats	Import
1	TI01	Fabricació i muntatge de taulell d'informació accessible fet a mida de diàmetre exterior 3,60m i alçada 74cm. Moble construït amb contraxapat de bedoll de 30 mm de gruix. Les dues cares dels muntants i la cara superior del taulell estaran revestides amb laminat d'alta pressió (HPL $\geq$ 0.7 mm) de color llis estàndard RAL 7035 o equivalent, a determinar per la DF. La cara inferior del taulell incorporarà HPL de compensació ($\geq$ 0.6 mm). El faldó podrà ser d'aglomerat de 30 mm, amb acabat HPL ($\geq$ 0.7 mm) del mateix o altre color llis estàndard, també pendent de definir per la DF. Es subministraran amb safata de fusta en forma de "U" situada sota taulell recolzar transformadors i cablejat. Inclou 2 regletes compostes per: 2 endolls normals + 2 endolls SAI + 2RJ45 amb el seu corresponent cablejat, connectat fins als mecanismes existents al terra tècnic. S'inclouen els forats de pas, així com peus anivelladors amb el terra. <i>S'inclou dins d'aquesta partida tots aquells materials aquí esmentats segons plànol i fitxa tècnica, la seva col·locació i corresponent mà d'obra, i totes aquelles possibles despeses directes i indirectes subjacents de la pròpia partida.</i>	9.307,50 €	1	9.307,50 €
		Planta baixa, Taulell informació		1	
2	MMC	Fabricació i muntatge de moble serp fet a mida per a RFID, OPAC, prestatgeries, etc. D'amplada 70cm i alçada variable 75 i 105cm. Moble construït amb contraxapat de bedoll de 30 mm de gruix. Les dues cares dels muntants i la cara superior del taulell estaran revestides amb laminat d'alta pressió (HPL $\geq$ 0.7 mm) de color llis estàndard RAL 7035 o equivalent, a determinar per la DF. La cara inferior del taulell incorporarà HPL de compensació ($\geq$ 0.6 mm). El faldó podrà ser d'aglomerat de 30 mm, amb acabat HPL ($\geq$ 0.7 mm) del mateix o altre color llis estàndard, també pendent de definir per la DF. Es subministraran amb safata metàl·lica en forma de "U" situada sota taulell recolzar transformadors i cablejat connectat fins als mecanismes existents al terra tècnic. S'inclouen els forats de pas, així com topalls de plàstic per a la separació amb el terra. <i>S'inclou dins d'aquesta partida tots aquells materials aquí esmentats segons plànol i fitxa tècnica, la seva col·locació i corresponent mà d'obra, i totes aquelles possibles despeses directes i indirectes subjacents de la pròpia partida.</i>	16.751,54 €	1	16.751,54 €
		Planta baixa		1	

3	BCI	Fabricació i muntatge de moble modular corb tipus buc de contes. Moble construït amb DM ignífug LACAT de 20 mm de gruix. De color llis estàndard RAL 7035 o equivalent, a determinar per la DF. La cara inferior del taulell incorporarà HPL de compensació (≥ 0.6 mm). El faldó podrà ser d'aglomerat de 30 mm, amb acabat lacat del mateix o altre color llis estàndard, també pendent de definir per la DF. Inclou 4 rodes de tipus amagades, una d'elles amb fre. El lateral del moble inclou prestatgeria, i la part superior contenidors de llibres, tot amb el mateix material. Inclou a la base interior una estora de goma antilliscant. <i>S'inclou dins d'aquesta partida tots aquells materials aquí esmentats segons plànol i fitxa tècnica, la seva col·locació i corresponent mà d'obra, i totes aquelles possibles despeses directes i indirectes subjacents de la pròpia partida.</i>	2.002,14 €	9	18.019,26 €
		Planta baixa		9	
4	EN01	Fabricació i muntatge de prestatgeria, armari i novetats de mides 270x65xh150cm, format per 3 mòduls de 90cm. Moble construït amb contraxapat de bedoll de 30 mm de gruix, excepte les taulells inferiors corbats que podran ser de DM lacat. Les dues cares dels muntants i la cara superior del taulell estaran revestides amb laminat d'alta pressió (HPL ≥ 0.7 mm) de color llis estàndard RAL 7035 o equivalent, a determinar per la DF. La cara inferior del taulell incorporarà HPL de compensació (≥ 0.6 mm). Per una cara, cada mòdul tindrà un armari de dues portes amb clau i prestatges interiors, i espai d'emmagatzematge lliure per sota, i per l'altra costat incorporarà taulells inclinats per a exposició de novetats segons plànol, per a tres files. Inclou forat per pas d'instal·lacions fins a l'interior de l'armari, i cablejat connectat amb muntant flexible fins a mecanismes existents a sota del terra tècnic. També inclou peus anivelladors. <i>S'inclou dins d'aquesta partida tots aquells materials aquí esmentats segons plànol i fitxa tècnica, la seva col·locació i corresponent mà d'obra, i totes aquelles possibles despeses directes i indirectes subjacents de la pròpia partida.</i>	3.514,75 €	1	3.514,75 €
		Planta Baixa		1	
5	TB1	Fabricació i muntatge de moble a mida circular de diàmetre 1,30m, pilar, amb bucs i pufs. Moble construït amb DM ignífug LACAT de 20 mm de gruix. De color llis estàndard RAL 7035 o altre color a determinar per la DF. El faldó podrà ser d'aglomerat de 30 mm, amb acabat lacat del mateix o altre color llis estàndard, també pendent de definir per la DF. Inclou allistonat a paret. A la part inferior conté 4 mòduls interiors amb rodes i buits per emmagatzemar, els quals portaran una estora de goma antilliscant a la base; i 4 mòduls tipus puf amb rodes i part superior entapissada amb escuma i teixit amb propietats ignífugues i de fàcil neteja tipus Valencia o Silvertex de Spradling. Inclou endoll tipus encastat al taulell superior amb 2 uts USB, cablejat per dins del moble, i connexió a endoll existent al pilar. També inclou peus anivelladors de contacte amb el terra. <i>S'inclou dins d'aquesta partida tots aquells materials aquí esmentats segons plànol i fitxa tècnica, la seva col·locació i corresponent mà d'obra, i totes aquelles possibles despeses directes i indirectes subjacents de la pròpia partida.</i>	9.066,67 €	1	9.066,67 €
		Planta baixa		1	

6	TI02	Fabricació i muntatge de taulell d'informació accessible fet a mida 350x255cm i alçada 74cm. Moble construït amb contraxapat de bedoll de 30 mm de gruix. Les dues cares dels muntants i la cara superior del taulell estaran revestides amb laminat d'alta pressió (HPL $\geq$ 0.7 mm) de color llis estàndard RAL 7035 o equivalent, a determinar per la DF. La cara inferior del taulell incorporarà HPL de compensació ($\geq$ 0.6 mm). El faldó podrà ser d'aglomerat de 30 mm, amb acabat HPL ($\geq$ 0.7 mm) del mateix o altre color llis estàndard, també pendent de definir per la DF. Es subministraran amb safata de fusta en forma de "U" situada sota taulell recolzar transformadors i cablejat. Inclou 2 regletes compostes per: 2 endolls normals + 2 endolls SAI + 2RJ45 amb el seu corresponent cablejat, connectat fins als mecanismes existents al terra tècnic. S'inclouen els forats de pas, així com peus anivelladors amb el terra. <i>S'inclou dins d'aquesta partida tots aquells materials aquí esmentats segons plànol i fitxa tècnica, la seva col·locació i corresponent mà d'obra, i totes aquelles possibles despeses directes i indirectes subjacents de la pròpia partida.</i>	7.208,00 €	1	7.208,00 €
		Planta baixa		1	
7	BC01	Fabricació i muntatge de moble modular amb rodes de mides 90x40xh70cm. Moble construït amb contraxapat de bedoll de 30 mm de gruix. Les dues cares dels muntants i la cara superior del taulell estaran revestides amb laminat d'alta pressió (HPL $\geq$ 0.7 mm) de color llis estàndard RAL 7035 o equivalent, a determinar per la DF. La cara inferior del taulell incorporarà HPL de compensació ($\geq$ 0.6 mm). Inclou 4 rodes de tipus amagades, una d'elles amb fre. El lateral del moble inclou prestageria, i la part superior contenidors de llibres, tot amb el mateix material. <i>S'inclou dins d'aquesta partida tots aquells materials aquí esmentats segons plànol i fitxa tècnica, la seva col·locació i corresponent mà d'obra, i totes aquelles possibles despeses directes i indirectes subjacents de la pròpia partida.</i>	637,50 €	4	2.550,00 €
		Planta baixa, Fons Infantil		4	
8	BC02	Fabricació i muntatge de moble modular amb rodes de mides 90x40xh90cm. Moble construït amb contraxapat de bedoll de 30 mm de gruix. Les dues cares dels muntants i la cara superior del taulell estaran revestides amb laminat d'alta pressió (HPL $\geq$ 0.7 mm) de color llis estàndard RAL 7035 o equivalent, a determinar per la DF. La cara inferior del taulell incorporarà HPL de compensació ($\geq$ 0.6 mm). Inclou 4 rodes de tipus amagades, una d'elles amb fre. El lateral del moble inclou prestageria, i la part superior contenidors de llibres, tot amb el mateix material. <i>S'inclou dins d'aquesta partida tots aquells materials aquí esmentats segons plànol i fitxa tècnica, la seva col·locació i corresponent mà d'obra, i totes aquelles possibles despeses directes i indirectes subjacents de la pròpia partida.</i>	722,50 €	4	2.890,00 €
		Planta primera, Fons Juvenil/Adult		4	

9	CRR	Fabricació, muntatge i col·locació de carro amb rodes per emmagazemar llibres i transportar amb mànec de tub rodó i diàmetre 25mm, fabricat en DM ignífug LACAT de 20mm Estructura d'acer pintada amb pintura epòxid de color blanc, prestatges i contenidor de fusta de bedoll de 30mm revestit amb laminat d'alta pressió HPL de color llis estàndard RAL 7035 o a escollir per la DF. Els prestatges són regulables en alçada, les 4 rodes adequades per a paviment vinílic i preparades per a pes, una d'elles amb fre. <i>S'inclou dins d'aquesta partida tots aquells materials aquí esmentats segons plànol i fitxa tècnica, la seva col·locació i corresponent mà d'obra, i totes aquelles possibles despeses directes i indirectes subjacents de la pròpia partida.</i>	928,00 €	5	4.640,00 €
----------	------------	---	----------	---	------------

Planta semi-soterrani, Serveis Tècnics	1
Planta baixa, Fons Infantil	2
Planta primera, Fons Juvenil i Adult	2

TOTAL CAPÍTOL MOBILIARI A MIDA 73.947,72 €

Pressupost equipament mobiliari de la nova biblioteca c/Sarriera, 25 de Vilafranca del Penedès

CAPÍTOL 5: ESPECIAL I COMPLEMENTOS

Num	Codi	Unitats	Descripció	Preu	Amidament	Import
1	BUC	u	Subministrament, muntatge i col·locació de buc metàl·lic de 3 calaixos, amb rodes, amb sistema anti bolcada, incloent safata plumier. Mides 430x589xh538,7mm. Cos del buc acabat en color blanc. Frontal i sobre acabat color Rojo Teja o a escollir per la DF. Sistema de guies de boles per els calaixos. 4 rodes. <i>S'inclou dins d'aquesta partida tots aquells materials aquí esmentats segons fitxa tècnica, la seva col·locació i corresponent mà d'obra, i totes aquelles possibles despeses directes i indirectes subjacents de la pròpia partida.</i>	249,90 €	7	1.749,30 €
			Planta semi-soterrani, Direcció		1	
			Planta semi-soterrani, Serveis Tècnics		2	
			Planta baixa, taulell d'informació		2	
			Planta primera, taulell d'informació		2	
2	RI	u	Subministrament i col·locació a alçada ≤3,15m de Riel d'alumini anoditzat en color plata mat i cables de nylon per exposicions paret, model Planning o similar. Longitud aproximada 2000mm. <i>S'inclou dins d'aquesta partida tots aquells materials aquí esmentats segons fitxa tècnica, la seva col·locació i corresponent mà d'obra, i totes aquelles possibles despeses directes i indirectes subjacents de la pròpia partida.</i>	43,65 €	10	436,50 €
			Planta semi-soterrani		10	
3	RE3	u	Conjunt de 3 contenidors de reciclatge de disseny, fabricat en xapa metàl·lica pintada epoxi en color blanc amb base quadrada de 30x30cm Color estàndar blanc RAL 9003 i possibilitat d'escollir el vinil per el residu necessari. Mides de cada cub 30x30xh60cm (54 litres). 3 fraccions: PAPER, EMBÀS, RESTA. <i>S'inclou dins d'aquesta partida tots aquells materials aquí esmentats segons fitxa tècnica, la seva col·locació i corresponent mà d'obra, i totes aquelles possibles despeses directes i indirectes subjacents de la pròpia partida.</i>	391,53 €	5	1.957,65 €
			Planta semi-soterrani, Sala d'actes		1	
			Planta baixa, Fons infantil		1	
			Planta baixa, Sala 1 i 2		1	
			Planta primera, Fons juvenil/adult		1	
			Planta primera, sala de formació		1	
4	RE4	u	Conjunt de 4 contenidors de reciclatge de disseny, fabricat en xapa metàl·lica pintada epoxi en color blanc amb base quadrada de 30x30cm Color estàndar blanc RAL 9003 i possibilitat d'escollir el vinil per el residu necessari. Mides de cada cub 30x30xh60cm (54 litres). 3 fraccions: PAPER, EMBÀS, RESTA i ORGÀNIC. <i>S'inclou dins d'aquesta partida tots aquells materials aquí esmentats segons fitxa tècnica, la seva col·locació i corresponent mà d'obra, i totes aquelles possibles despeses directes i indirectes subjacents de la pròpia partida.</i>	522,04 €	1	522,04 €
			Planta semi-soterrani, Serveis Tècnics		1	
5	PAPER	u	Paperera metàl·lica de 12 litres, de mides diàmetre 31,5cm x h 31,5cm. Paperera metàl·lica circular acabat en color blanc. <i>Segons fitxa tècnica.</i>	26,51 €	1	26,51 €
			Planta semi-soterrani, Direcció		1	

6	PWC	u	Paperera metàl·lica de 5 litres, de mides diàmetre 20,5cm x h 27,5cm model a pedal. Papererara circular metàl·lica acabat en color plata, amb tapa i accionament per peu. <i>Segons fitxa tècnica</i> .	26,10 €	8	208,80 €
			Planta semi-soterrani		4	
			Planta baixa		2	
			Planta primera		2	
7	PBOL	u	Contenidor de bolquers de 25 litres de capacitat, de mides 26x25xh 49cm fabricat de plàstic amb el 50% reciclat, mecanisme telescòpic. <i>S'inclou dins d'aquesta partida tots aquells materials aquí esmentats segons fitxa tècnica, la seva col·locació i corresponent mà d'obra, i totes aquelles possibles despeses directes i indirectes subjacents de la pròpia partida.</i>	79,78 €	2	159,56 €
			Planta semi-soterrani		1	
			Planta baixa		1	
8	PHIG	u	Contenidor de higiene femenina de 6 litres de mides 292x230x105mm amb tapa i accionament manual. Robusta i anti-vandàlica en acer inoxidable AISI 304 satinat. Inclou fixació a parament. <i>S'inclou dins d'aquesta partida tots aquells materials aquí esmentats segons fitxa tècnica, la seva col·locació i corresponent mà d'obra, i totes aquelles possibles despeses directes i indirectes subjacents de la pròpia partida.</i>	73,61 €	7	515,27 €
			Planta semi-soterrani		3	
			Planta baixa		2	
			Planta primera		2	
9	REL1	u	Subministrament, muntatge i col·locació de rellotge de pared de plàstic de 25cm de diàmetre amb numeració de color negre sobre fons blanc. No inclou piles. Rellotge de moviment continu i silenciós per agulles. <i>Segons fitxa tècnica</i> .	18,70 €	1	18,70 €
			Planta semi-soterrani, Serveis Tècnics		1	
10	REL 2	u	Subministrament, muntatge i col·locació de rellotge de pared de plàstic en color negre de 40cm de diàmetre amb numeració de color negre sobre fons blanc, i agulles. No inclou piles. Rellotge de moviment continu i silenciós per agulles. <i>Segons fitxa tècnica</i> .	51,00 €	2	102,00 €
			Planta baixa, Sala Fons Infantil		1	
			Planta primera, Sala Fons Juvenil/Adult		1	

11	CAF	u	Subministrament, muntatge i col·locació de cafetera, color vermell, de càpsules compatibles amb Nespresso i Novell. <i>Segons fitxa tècnica.</i>	203,83 €	1	203,83 €
			Planta semi-soterrani, Serveis Tècnics		1	
12	NEV	u	Subministrament, muntatge i col·locació de frigorífic-congelador combi en color blanc. Alçada 2010mm, capacitat 330 litres. Mides 595x635xh2010mm. <i>Segons fitxa tècnica.</i>	711,78 €	1	711,78 €
			Planta semi-soterrani, Serveis Tècnics		1	
13	S11	u	Subministrament, muntatge i col·locació de Carro de neteja amb rodes i estris inclosos. Fabricat en polietilè d'alta densitat. <i>Segons fitxa tècnica.</i>	367,36 €	1	367,36 €
			Planta semi-soterrani		1	
14	S11	u	Subministrament d'escala plegable d'alumini amb 911 graons extensible amb 2 trams en format tissora de 3+3 metres. <i>Segons fitxa tècnica.</i>	238,00 €	1	238,00 €
			Planta semi-soterrani		1	
15	PEJ 5	u	Subministrament, muntatge i col·locació de conjunt de 5 penjadors individuals de fusta de roure de disseny, mateixa marca que PEJ90, penjats de la paret. <i>S'inclou dins d'aquesta partida tots aquells materials aquí esmentats segons fitxa tècnica, la seva col·locació i corresponent mà d'obra, i totes aquelles possibles despeses directes i indirectes subjacents de la pròpia partida.</i>	87,55 €	2	175,10 €
			Planta semi-soterrani, Direcció		1	
			Planta semi-soterrani, Serveis Tècnics		1	
16	PEJ 90	u	Subministrament, muntatge i col·locació de penjador linial de 90cm de llargada, de fusta de roure de disseny, mateixa marca que PEJ5, amb 5 penjadors, col·locat a la paret. <i>S'inclou dins d'aquesta partida tots aquells materials aquí esmentats segons fitxa tècnica, la seva col·locació i corresponent mà d'obra, i totes aquelles possibles despeses directes i indirectes subjacents de la pròpia partida.</i>	156,06 €	6	936,36 €
			Planta semi-soterrani, Sala d'Actes		2	
			Planta baixa, sala 1 i 2		2	
			Planta primera, Sala de Formació		2	
17	PARA	u	Subministrament, muntatge i col·locació de paraigüer metàl·lic, amb creuament metàl·lic i recull aigües interior de pvc negre. Mides 25x25xh49cm. <i>Segons fitxa tècnica.</i>	223,55 €	3	670,65 €
			Planta semi-soterrani		1	
			Planta baixa		1	
			Planta primera		1	

18	CAR- LOT	u	Subministrament de carro d'apilament per emmagatzemar cadira S1. Muntat i instal·lat. <i>Segons fitxa tècnica</i> . Planta semi-soterrani, Sala d'Actes Planta baixa sala 1 i 2	335,75 €	6 4 2	2.014,50 €
19	CUIX	u	Subministrament, muntatge i col·locació de carro de rodes amb 27 coixins rodons de diàmetre 35cm de 9 colors i 1cm de gruix, DE Hermex o similar. Acabats a escollir per la DF. <i>Segons fitxa tècnica</i> . Planta baixa, Fons Infantil	488,67 €	1 1	488,67 €
20	PEU	u	Subministrament, muntatge i col·locació de peu separador h90cm amb cinta retràctil resistent i estable. Acabats a escollir per la DF. <i>Segons fitxa tècnica</i> . Planta baixa	64,66 €	5 5	323,30 €
21	CAT	u	Subministrament, muntatge i col·locació catifa circular a mida de diàmetre 2,65m fabricada en teixit vinílic d'alta resistència termosegellat sobre base antilliscant. De fàcil neteja i alta durabilitat en us domèstic, comercial o industrial. <i>S'inclou dins d'aquesta partida tots aquells materials aquí esmentats segons fitxa tècnica, la seva col·locació i corresponent mà d'obra, i totes aquelles possibles despeses directes i indirectes subjacents de la pròpia partida</i> . Planta baixa, Fons Infantil	821,35 €	1 1	821,35 €
22	ANUNC	u	Subministrament, muntatge i col·locació de taulell d'anuncis model Bulletin Board de Forbo o equivalent fabricat amb matèries primes naturals i renovables de linolium color cinnamon bark ref 2207 de mides 200x150cm i gruix 6cm, instal·lat a paret. <i>S'inclou dins d'aquesta partida tots aquells materials aquí esmentats segons fitxa tècnica, la seva col·locació i corresponent mà d'obra, i totes aquelles possibles despeses directes i indirectes subjacents de la pròpia partida</i> . Planta baixa, Zona accés	323,00 €	1 1	323,00 €
23	PIZ	u	Subministrament de pissarra blanca magnètica mòbil de mides 120x80x178hcm. Taulell d'acer vitrificat per rotular en sec, perfil marc alumini acabat plata amb rotació 360°. Inclou caixetí reposa rotuladors de 30x10 cm, estructura i rodes. <i>Segons fitxa tècnica</i> . Planta semi-soterrani, Sala d'Actes Planta baixa, sala 1 i 2 Planta primera, sala de Formació	221,00 €	5 2 2 1	1.105,00 €

24	EXP1	u	Presentador/suport d'informació A4 vertical clàssic transparent, de metacrilat de polimetil (PMMA), dimensions aproximades 21x6xh29,7cm. <i>Segons fitxa tècnica</i> .	9,16 €	6	54,96 €
			Total		6	
25	EXP2	u	Presentador/suport de llibres apil·lable A700 de dos nivells referència EU3436 de Neschen o similar, de metacrilat de polimetil (PMMA), dimensions aproximades 72x35xh29cm. <i>Segons fitxa tècnica</i> .	67,75 €	3	203,25 €
			Total		3	
26	EXP3	u	Presentador de llibres alt A200 apil·lable i transparent referència EU3432 de Neschen o similar, de metacrilat de polimetil (PMMA), dimensions aproximades 20x18,5xh26cm. <i>Segons fitxa tècnica</i> .	17,80 €	6	106,80 €
			Total		6	
27	EXP4	u	Presentador de llibres baix A80 apil·lable referència EU3418 de Neschen o similar, de metacrilat de polimetil (PMMA), dimensions aproximades 8x18xh12,5cm. <i>Segons fitxa tècnica</i> .	6,15 €	6	36,90 €
			Total		6	
28	EXP5	u	Expositor a dues cares color vermell, per a llibres i documents, referència EU6766 de Neschen o similar, dissenyat per Franz James per a EUROBIB o similar, dimensions aproximades 43x30xh23,7cm. <i>Segons fitxa tècnica</i> .	52,00 €	3	156,00 €
			Total		3	
TOTAL CAPÍTOL ESPECIAL I COMPLEMENTS						14.633,14 €

Pressupost equipament mobiliari de la nova biblioteca c/Sarriera, 25 de Vilafranca del Penedès

CAPÍTOL 6: TREBALLS COMPLEMENTARIS

Num	Codi	Descripció	Preu	Unitats	Import
1	TC1	Treballs complementaris de paviment, electricitat i dades consistent en: baixada del cablejat des dels kits d'electrificació fins al terra, desmuntatge de les llosetes viníliques afectades, desmuntatge del terra tècnic fins a arribar a les caixes de connexions existents, forat mecanitzat del terra tècnic i forat mecanitzat de les llosetes viníliques per al pas del cablejat, cablejat d'electricitat o dades segons correspongui fins a les connexions a través de l'interior del terra tècnic, posterior col·locació del terra tècnic i de les llosetes viníliques, tapes passa-cables del paviment i tot el material necessari per a entregar l'equip instal·lat, connectat, ajustat i en perfecte funcionament. Inclús previsió de reposició de peces viníliques malmeses iguals a les existents (Color gris: Tarkett SP-NG IDSQUARE Cement Dark Grey 50x50cm 280036009; Color terrós Tarkett SP-NG IDSQUARE Terraco 50x50cm 280036021). Inclús previsió de reposició de possibles lloses de terra tècnic tipus totalment encapsulades amb acer 60x60cm i gruix 31mm.	115,00 €	24	2.760,00 €
		Planta baixa		10	
		Planta primera		14	
2	RED	El subministrament i muntatge de tot el mobiliari inclou la recollida dels embalatges i qualsevol altre residu generat per a la seva instal·lació. S'inclou la seva recollida, el transport a abocador autoritzat, la seva deposició i el cànon corresponent.			

TOTAL CAPÍTOL TREBALLS COMPLEMENTARIS 2.760,00 €

Pressupost equipament mobiliari de la nova biblioteca c/Sarriera, 25 de Vilafranca del Penedès

CAPÍTOL 1: PRESTATGERIES	70.535,18 €
CAPÍTOL 2: CADIRES I SEIENTS	53.153,45 €
CAPÍTOL 3: TAULES	55.771,34 €
CAPÍTOL 4: MOBILIARI A MIDA	73.947,72 €
CAPÍTOL 5: MOBILIARI ESPECIAL I COMPLEMENTS	14.633,14 €
CAPÍTOL 6: TREBALLS COMPLEMENTARIS	2.760,00 €

TOTAL PRESSUPOST EQUIPAMENT MOBILIARI	270.800,83 €
I.V.A. 21%	56.868,17 €
TOTAL PRESSUPOST EQUIPAMENT MOBILIARI IVA INCLÒS	327.669,00 €

L'arquitecta,