

Escola Splai

Adreça: C. Maladeta, 75
Codi postal: 08016
Districte: Nou Barris
Barri: Porta


Codi del Centre: 08037841
Tipus de centre: Centres d'educació infantil
(3-6 anys) i Primària.
Titularitat: Departament d'Ensenyament
Grups: 9
Número alumnes: 227

Any de construcció: 1986
Catalogació: NO
Accesibilitat: SI

Ref. cadastral: 1073514DF3817C0001WQ

Superfície construïda: 2764 m²
Superfície zones exteriors: 871 m²
Superfície solar: 1854 m²

Número registre: 251
Centre de cost: C000000166
Observacions:

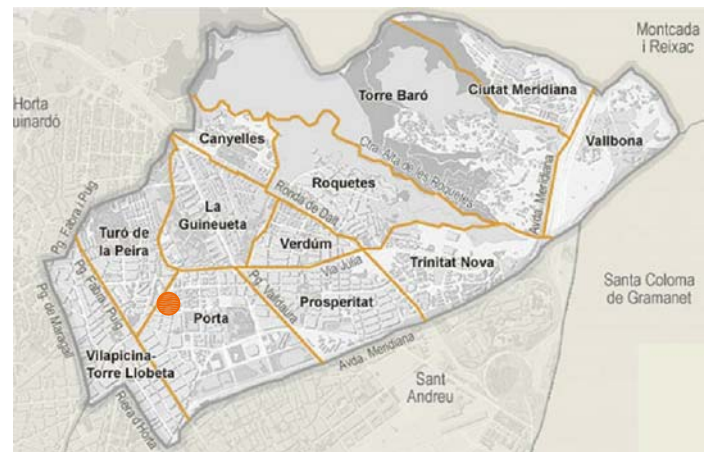

Districte Nou Barris



Foto aèria



Emplaçament: Plànol parcel·lari



escala: 1/1000

Situació: Plànol urbanístic

escala: 1/2000

PROGRAMA NECESSITATS ESCOLA INFANTIL I PRIMÀRIA 1 LINIA

- ESCOLA INFANTIL I PRIMÀRIA 1 LINIA


QUADRE GENERAL

| Espais | Nombre | m ² | TOTAL (m ²) | Observacions |
|-----------------------------|--------|----------------|-------------------------|--------------------|
| Superfície útil d'espais | | | 1559,00 | |
| Circulació de passos: 30% | | | 467,70 | |
| Superfície útil | | | 2026,70 | |
| Superfície construïda: 10% | | | 202,67 | |
| Porxo primària | | 120 | 60,00 | Comptabilitzat 50% |
| Porxo infantil | 3 | 20 | 30,00 | Comptabilitzat 50% |
| Superfície construïda total | | | 2319,37 | |

PROGRAMA FUNCIONAL

| | Programa | Unitats | Superfícies (m ²) | Totals (m ²) |
|-----------------------------|-----------------------------|---------|-------------------------------|--------------------------|
| EDUCACIÓ INFANTIL | Aula infantil | 3 | 55 | 165 |
| | Lavabos | 3 | 5 | 15 |
| | Aula psicomotricitat | 1 | 55 | 55 |
| | Tutoria | 1 | 10 | 10 |
| | Magatzem | 1 | 10 | 10 |
| | Lavabo mestres | 1 | 5 | 5 |
| | EDUCACIÓ PRIMÀRIA | Aula | 6 | 50 |
| Aula desdoblament | | 1 | 25 | 25 |
| Aula recolzament | | 1 | 25 | 25 |
| Aula específica | | 1 | 50 | 50 |
| Aula informàtica | | 1 | 50 | 50 |
| Biblioteca | | 1 | 45 | 45 |
| Magatzem | | 1 | 30 | 30 |
| Lavabo adaptat/ professorat | | N | 5 | 5 |
| Lavabo alumnes | | 1 | 25 | 25 |
| Sala gran Gimnàs | | 1 | 200 | 200 |
| Escenari | | 1 | 30 | 30 |
| Magatzem | | 2 | 15 | 30 |
| Vestidors | | 1 | 90 | 90 |
| ADMINISTRACIÓ | Direcció | 1 | 15 | 15 |
| | Cap d'estudis | 1 | 10 | 10 |
| | Secretaria | 1 | 30 | 30 |
| | Despatx/ Tutoria | 2 | 10 | 20 |
| | Despatx professional extern | 1 | 10 | 10 |
| | Sala de professorat | 1 | 45 | 45 |


| | | | | |
|-----------------------|-------------------------|---|------|-------------|
| | Lavabos professorat | 2 | 5 | 10 |
| | AMPA | 1 | 15 | 15 |
| | Consergeria-reprografia | 1 | 10 | 10 |
| ALTRES SERVEIS | Menjador | 1 | 100 | 100 |
| | Cuina | 1 | 65+5 | 70 |
| | Lavabos-vestidor PND | 1 | 6 | 6 |
| | Instal·lacions | 1 | 25 | 25 |
| | Local tècnic (Rack) | 1 | 5 | 5 |
| | Comptadors | 1 | 5 | 5 |
| | Neteja | N | 3 | 3 |
| | Escombraries | 1 | 10 | 10 |
| | Ascensor | 1 | 5 | 5 |
| TOTAL | | | | 1559 |

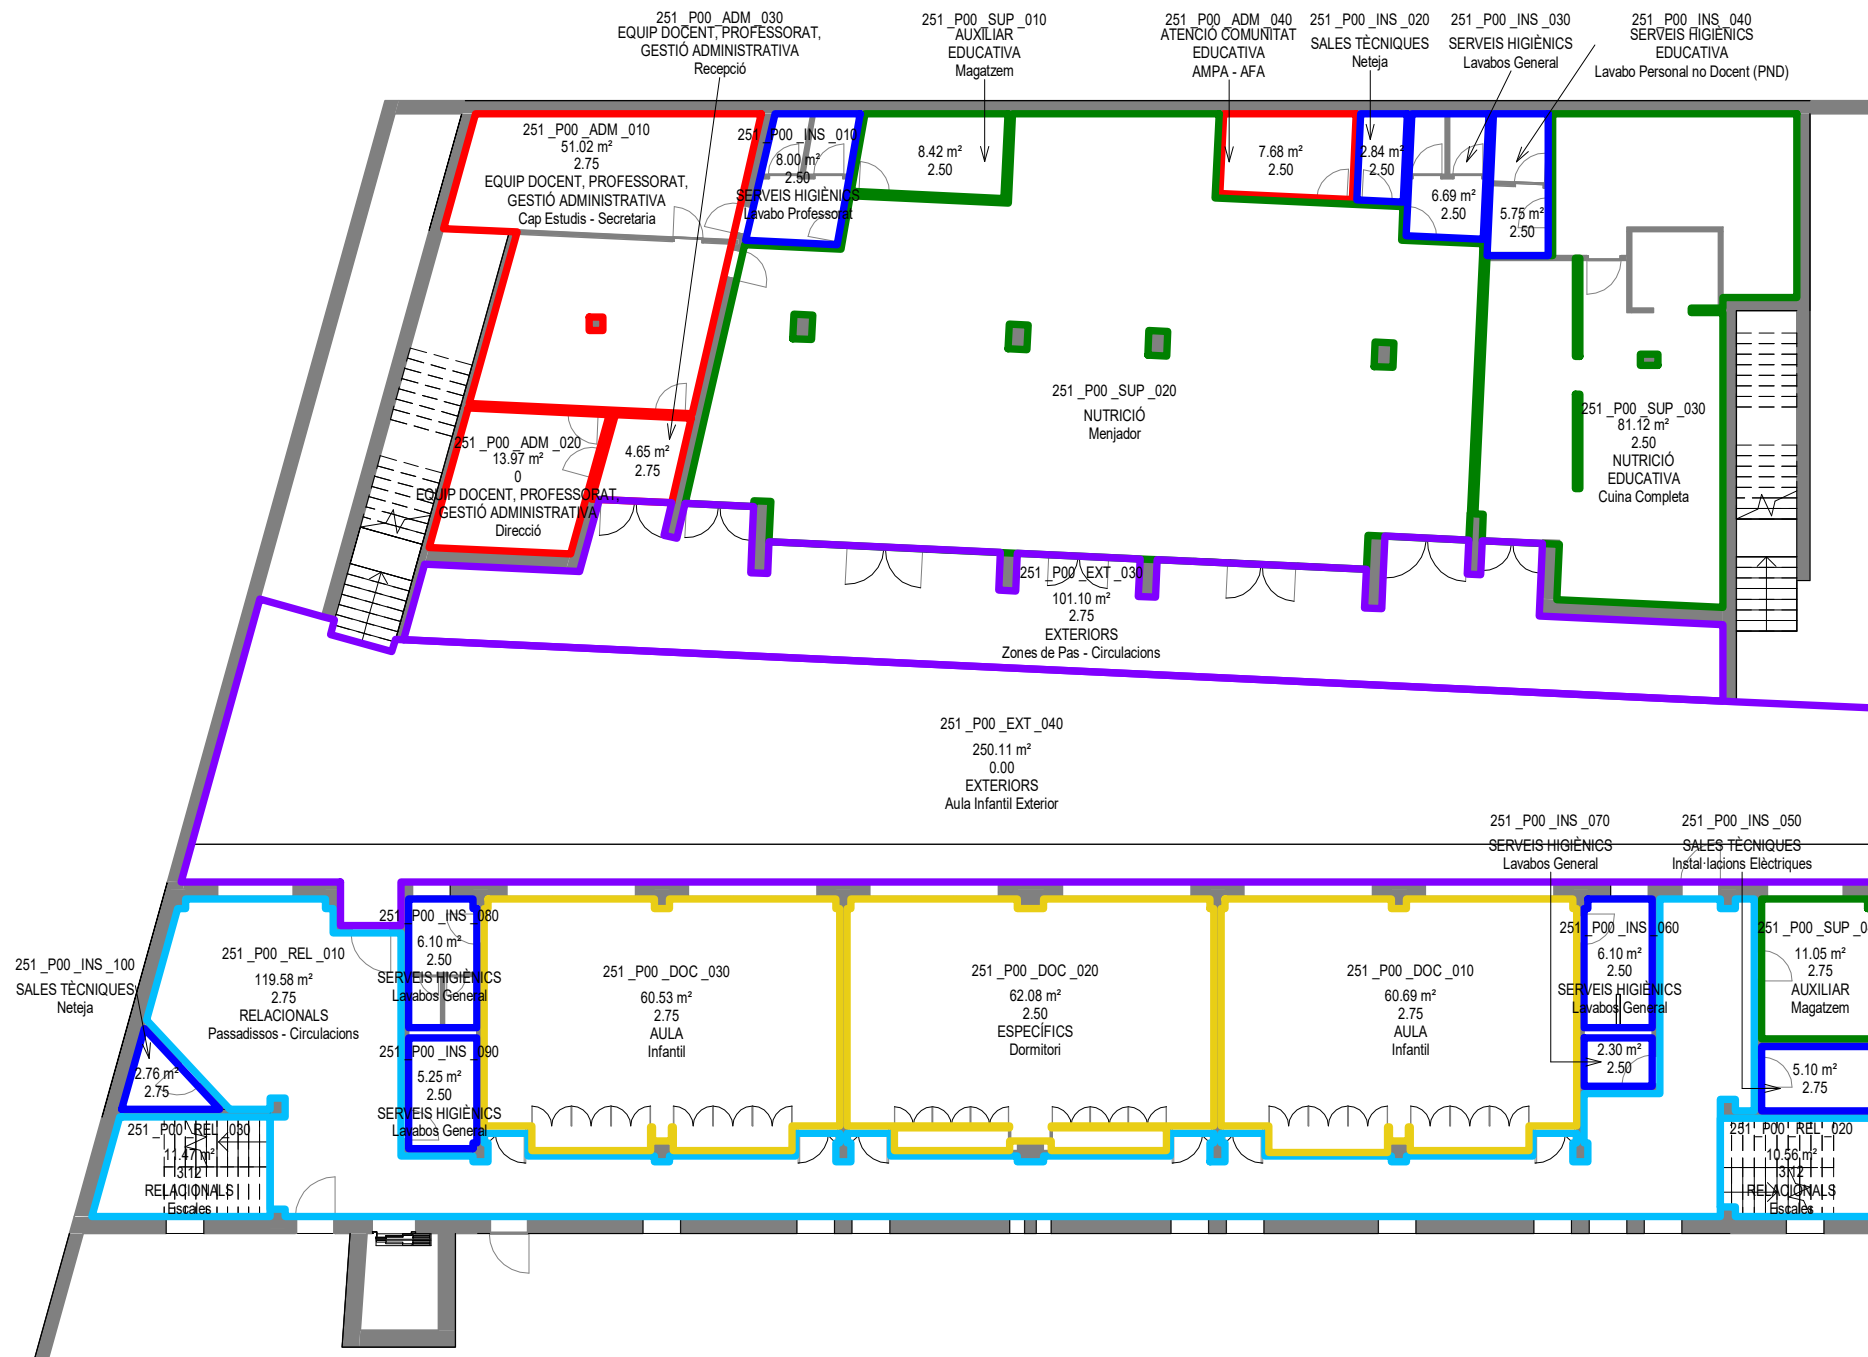

Planta Baixa e: 1 : 200

| ● ESPAIS DOCENTS (DOC) Aula / Suport / Específics | ● ESPAIS DE SUPORT DOCENT (SUP) Esport / Nutrició / Recerca / Auxiliari | ● ESPAIS RELACIONALS (REL) | ● ESPAIS D'ADMINISTRACIÓ (ADM) Equip docent, professorat, gestió administrativa / Atenció comunitat educativa | ● INSTAL·LACIONS I SERVEIS (INS) Serveis higiènics / Sales tècniques | ● ESPAIS EXTERIORS (EXT) |
|--|--|----------------------------|--|---|--------------------------|
| 861.63 m² | 414.82 m² | 657.53 m² | 3476.35 m² | 3282.18 m² | 1220.43 m² |


| | | | | | | | |
|-----------|---------------------|--------------|--|----------------------|------------|----------------|--|
| 251_SPLAI | TÍTOL DEL PROJECTE: | NOM PLÀNOL: | ESCALA: DIN A3: 1/100 DIN A1: 1/50 | DATA: Juliol 2023 | MODIFICAT: | PLANOL: A05 | |
| | | Planta baixa | ARXIU: | RUTA: | | | |

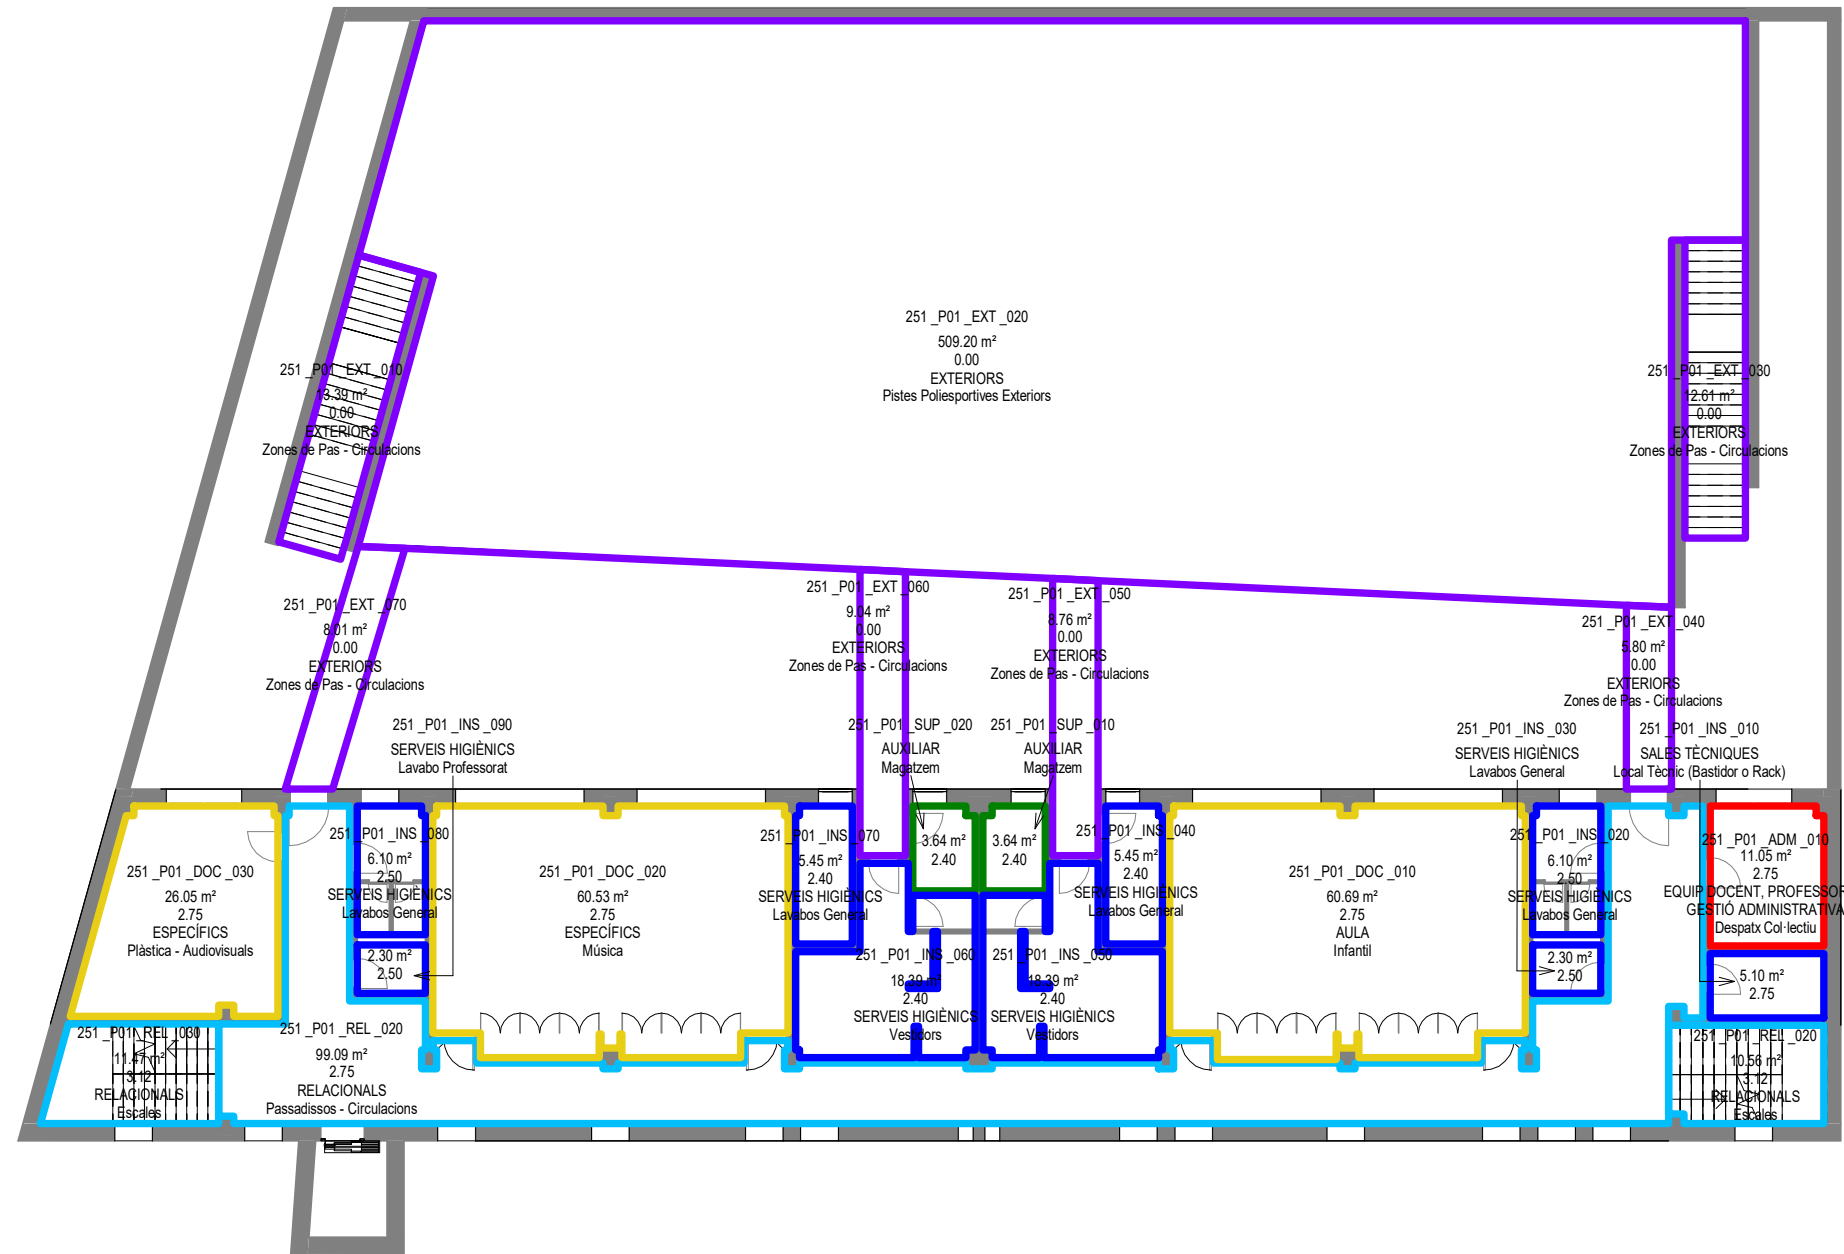

Planta Primera e: 1 : 200

| ● ESPAIS DOCENTS (DOC) Aula / Suport / Específics | ● ESPAIS DE SUPORT DOCENT (SUP) Esport / Nutrició / Recerca / Auxiliar | ● ESPAIS RELACIONALS (REL) | ● ESPAIS D'ADMINISTRACIÓ (ADM) Equip docent, professorat, gestió administrativa / Atenció comunitat educativa | ● INSTAL·LACIONS I SERVEIS (INS) Serveis higiènics / Sales tècniques | ● ESPAIS EXTERIORS (EXT) |
|--|---|----------------------------|--|---|--------------------------|
| 861.63 m ² | 414.82 m ² | 657.53 m ² | 3476.35 m ² | 3282.18 m ² | 1220.43 m ² |


| | | | | | | | |
|-----------|---------------------|----------------|-------------------------------|-------------|------------|---------|-------|
| 251_SPLAI | TÍTOL DEL PROJECTE: | NOM PLÀNOL: | ESCALA: | DATA: | MODIFICAT: | PLANOL: | N |
| | | Planta primera | DIN A3: 1/100 DIN A1: 1/50 | Juliol 2023 | | A06 | |
| | | | ARXIU: | RUTA: | | | |

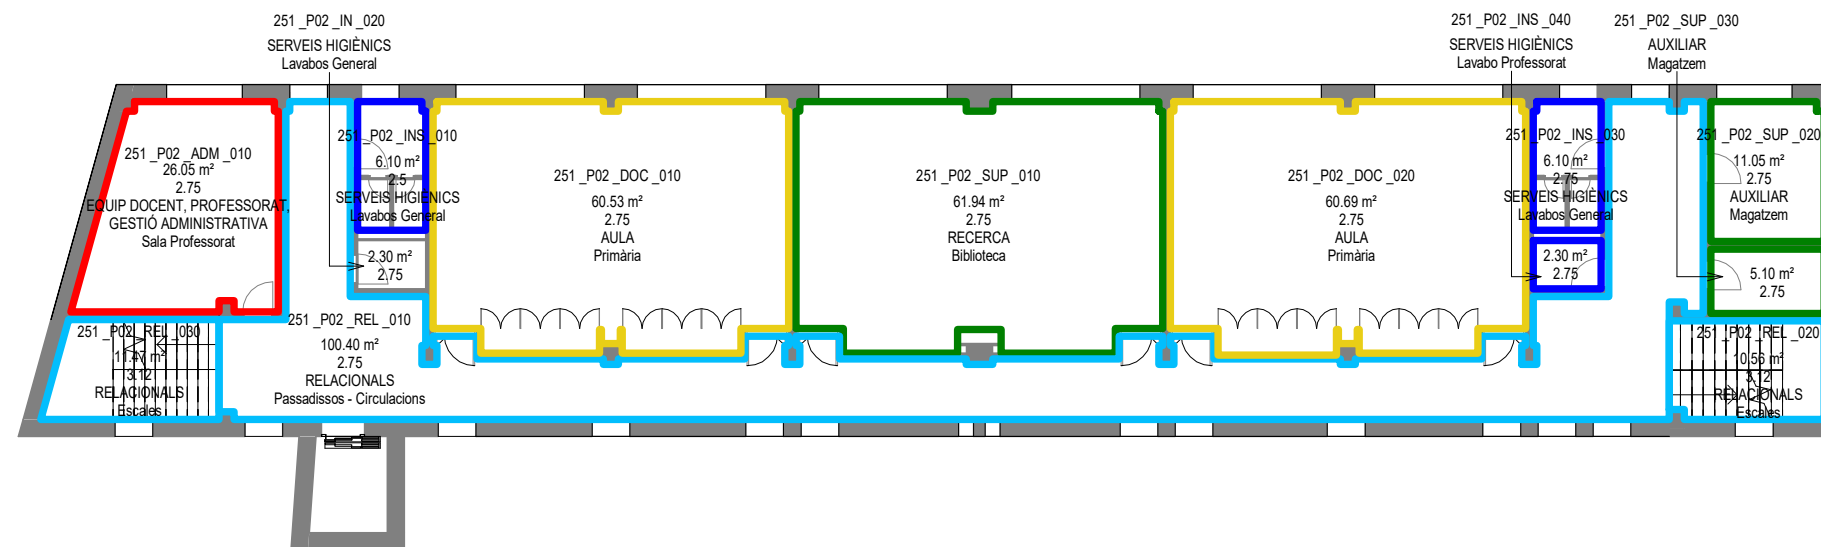

Planta Segona e: 1 : 200

| ● ESPAIS DOCENTS (DOC) Aula / Suport / Específics | ● ESPAIS DE SUPORT DOCENT (SUP) Esport / Nutrició / Recerca / Auxiliar | ● ESPAIS RELACIONALS (REL) | ● ESPAIS D'ADMINISTRACIÓ (ADM) Equip docent, professorat, gestió administrativa / Atenció comunitat educativa | ● INSTAL·LACIONS I SERVEIS (INS) Serveis higiènics / Sales tècniques | ● ESPAIS EXTERIORS (EXT) |
|--|---|----------------------------|--|---|--------------------------|
| 861.63 m² | 414.82 m² | 657.53 m² | 3476.35 m² | 3282.18 m² | 1220.43 m² |


| | | | | | | | |
|-----------|---------------------|---------------|-------------------------------|-------------|------------|---------|--|
| 251_SPLAI | TÍTOL DEL PROJECTE: | NOM PLÀNOL: | ESCALA: | DATA: | MODIFICAT: | PLANOL: | |
| | | Planta segona | DIN A3: 1/100 DIN A1: 1/50 | Juliol 2023 | | A07 | |
| | | | ARXIU: | RUTA: | | | |

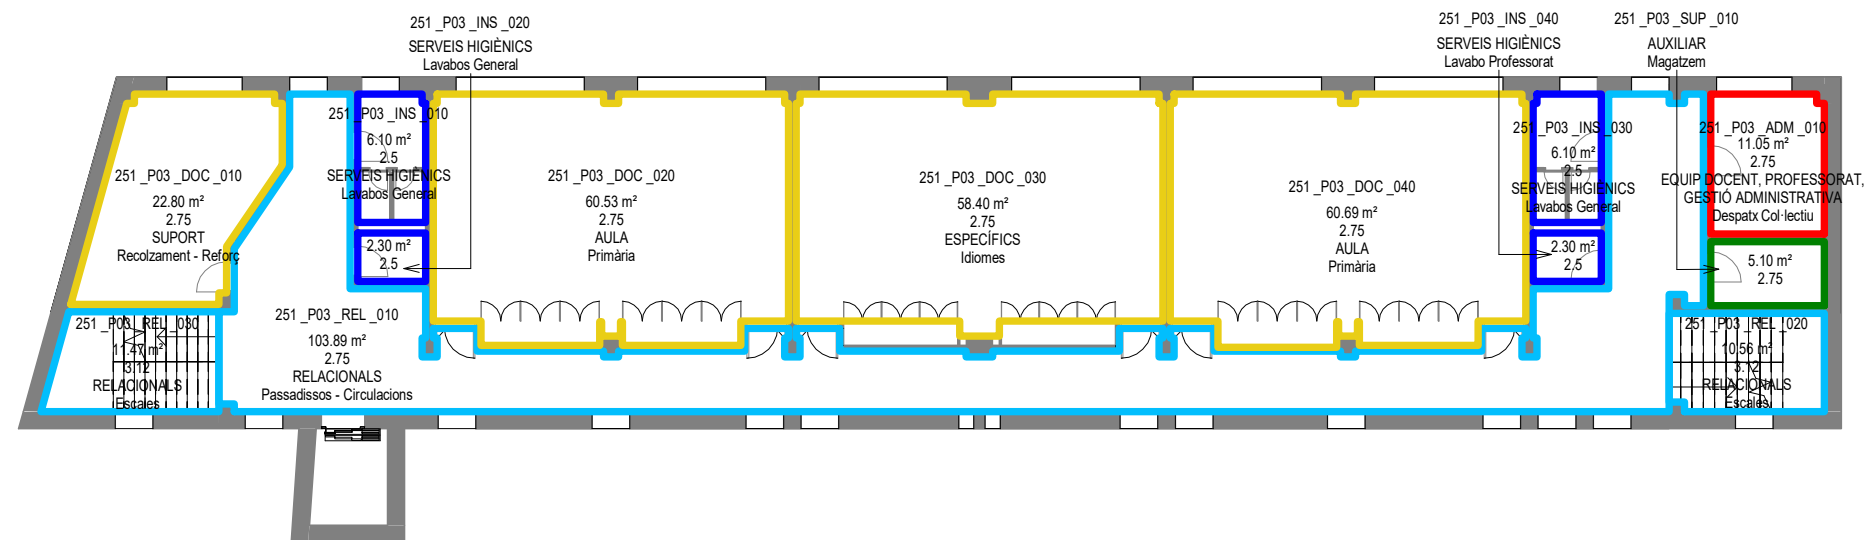

Planta Tercera e: 1 : 200


| ● ESPAIS DOCENTS (DOC) Aula / Suport / Específics | ● ESPAIS DE SUPORT DOCENT (SUP) Esport / Nutrició / Recerca / Auxiliar | ● ESPAIS RELACIONALS (REL) | ● ESPAIS D'ADMINISTRACIÓ (ADM) Equip docent, professorat, gestió administrativa / Atenció comunitat educativa | ● INSTAL·LACIONS I SERVEIS (INS) Serveis higiènics / Sales tècniques | ● ESPAIS EXTERIORS (EXT) |
|--|---|----------------------------|--|---|--------------------------|
| 861.63 m ² | 414.82 m ² | 657.53 m ² | 3476.35 m ² | 3282.18 m ² | 1220.43 m ² |


| | | | | | | | |
|-----------|---------------------|----------------|-------------------------------|-------------|------------|---------|-------|
| 251_SPLAI | TÍTOL DEL PROJECTE: | NOM PLÀNOL: | ESCALA: | DATA: | MODIFICAT: | PLANOL: | N |
| | | Planta tercera | DIN A3: 1/100 DIN A1: 1/50 | Juliol 2023 | | A08 | |
| | | | ARXIU: | RUTA: | | | |

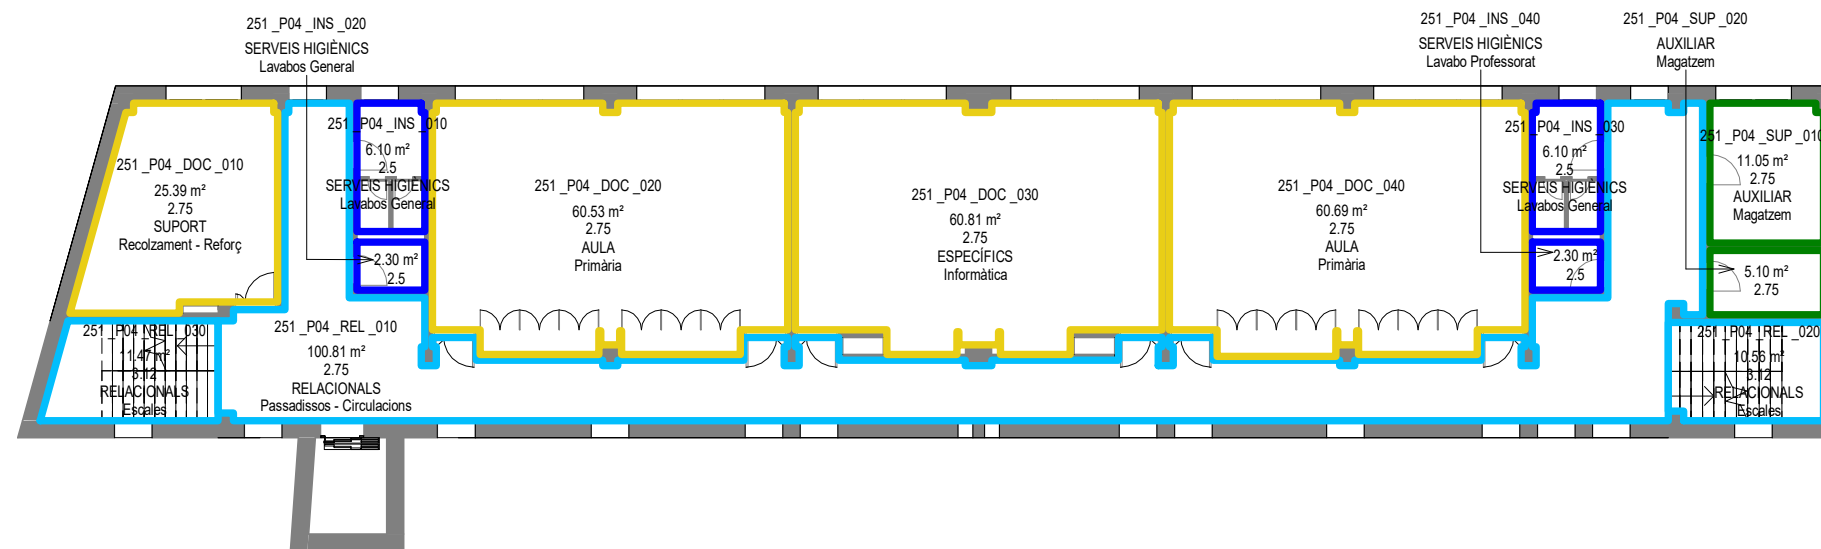

P04 e: 1 : 200

| ● ESPAIS DOCENTS (DOC) Aula / Suport / Específics | ● ESPAIS DE SUPORT DOCENT (SUP) Esport / Nutrició / Recerca / Auxiliar | ● ESPAIS RELACIONALS (REL) | ● ESPAIS D'ADMINISTRACIÓ (ADM) Equip docent, professorat, gestió administrativa / Atenció comunitat educativa | ● INSTAL·LACIONS I SERVEIS (INS) Serveis higiènics / Sales tècniques | ● ESPAIS EXTERIORS (EXT) |
|--|---|----------------------------|--|---|--------------------------|
| 861.63 m ² | 414.82 m ² | 657.53 m ² | 3476.35 m ² | 3282.18 m ² | 1220.43 m ² |

| | | | | | | | |
|-----------|---------------------|---------------|-------------------------------|-------------|------------|---------|--|
| 251_SPLAI | TÍTOL DEL PROJECTE: | NOM PLÀNOL: | ESCALA: | DATA: | MODIFICAT: | PLANOL: |  N |
| | | | DIN A3: 1/100 DIN A1: 1/50 | Juliol 2023 | | A09 | |
| | | Planta quarta | ARXIU: | RUTA: | | | |

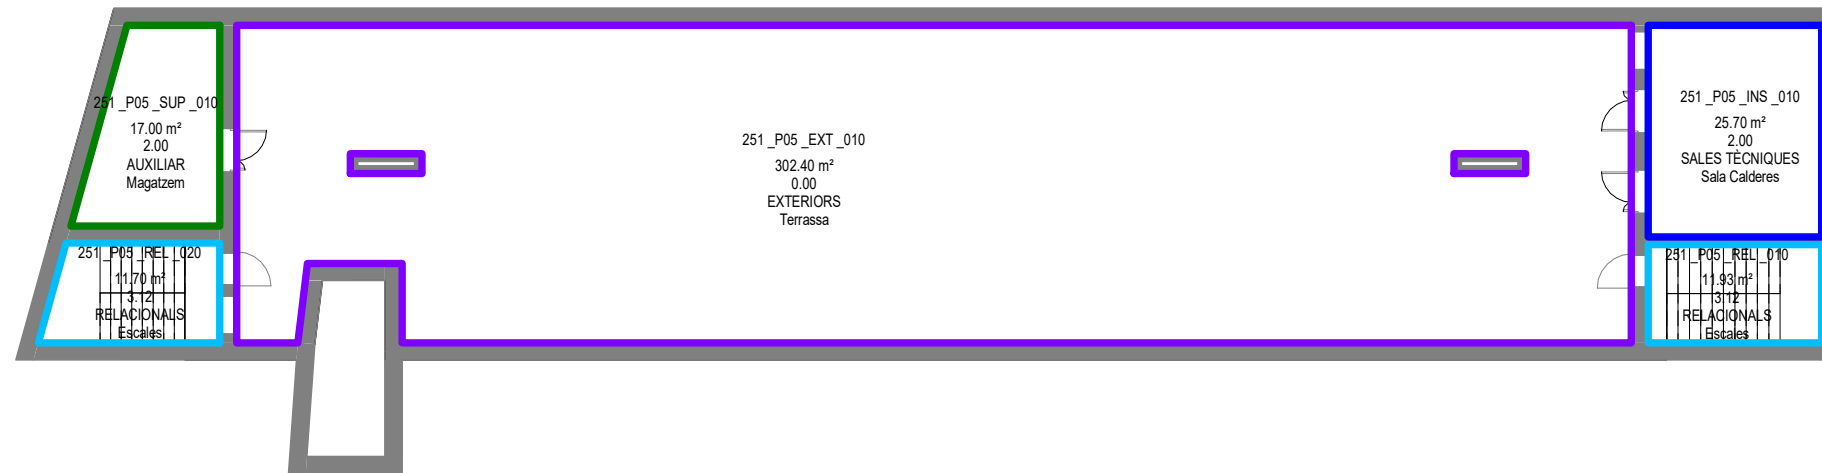

P05 e: 1 : 200


| ● ESPAIS DOCENTS (DOC) Aula / Suport / Específics | ● ESPAIS DE SUPORT DOCENT (SUP) Esport / Nutrició / Recerca / Auxiliar | ● ESPAIS RELACIONALS (REL) | ● ESPAIS D'ADMINISTRACIÓ (ADM) Equip docent, professorat, gestió administrativa / Atenció comunitat educativa | ● INSTAL·LACIONS I SERVEIS (INS) Serveis higiènics / Sales tècniques | ● ESPAIS EXTERIORS (EXT) |
|--|---|----------------------------|--|---|--------------------------|
| 861.63 m ² | 414.82 m ² | 657.53 m ² | 3476.35 m ² | 3282.18 m ² | 1220.43 m ² |

| | | | | | | | |
|-----------|---------------------|-----------------|--|----------------------|------------|----------------|--|
| 251_SPLAI | TÍTOL DEL PROJECTE: | NOM PLÀNOL: | ESCALA: DIN A3: 1/100 DIN A1: 1/50 | DATA: Juliol 2023 | MODIFICAT: | PLANOL: A10 | |
| | | Planta cinquena | ARXIU: | RUTA: | | | |



P06 e: 1 : 200

| | | | | | |
|---|--|-----------------------------------|---|--|---------------------------------|
| ● ESPais Docents (DOC) Aula / Suport / Específics | ● ESPais de Suport Docent (SUP) Esport / Nutrició / Recerca / Auxiliar | ● ESPais Relacionals (REL) | ● ESPais d'Administració (ADM) Equip docent, professorat, gestió administrativa / Atenció comunitat educativa | ● INSTAL·LACIONS I SERVEIS (INS) Serveis higiènics / Sales tècniques | ● ESPais Exteriors (EXT) |
| 861.63 m ² | 414.82 m ² | 657.53 m ² | 3476.35 m ² | 3282.18 m ² | 1220.43 m ² |

| | | | | | | | |
|-----------|----------------------------------|-------------------------------|--|----------------------|------------|----------------|--|
| 251_SPLAI | TÍTOL DEL PROJECTE: 251_SPLAI | NOM PLÀNOL: Planta coberta | ESCALA: DIN A3: 1/100 DIN A1: 1/50 | DATA: Juliol 2023 | MODIFICAT: | PLANOL: A11 |  N |
| | | | ARXIU: | RUTA: | | | |

| Superfícies Centre | | | | | |
|--------------------|----------|------------|--|---------------------------------|------------|
| CEB_CODIFICACIO | CEB_AREA | CEB_ALTURA | CEB_SUBTIPOLOGIA | CEB_US | CEB_PLANTA |
| 251_P00_ADM_040_ | 7.68 | 2.00 | ATENCIÓ COMUNITAT EDUCATIVA | AMPA - AFA | P00 |
| 251_P00_DOC_030_ | 60.53 | 2.75 | AULA | Infantil | P00 |
| 251_P00_DOC_010_ | 60.69 | 2.75 | AULA | Infantil | P00 |
| 251_P00_SUP_040_ | 11.05 | 2.75 | AUXILIAR | Magatzem | P00 |
| 251_P00_SUP_010_ | 8.42 | 2.00 | AUXILIAR EDUCATIVA | Magatzem | P00 |
| 251_P00_ADM_020_ | 13.97 | 2.00 | EQUIP DOCENT, PROFESSORAT, GESTIÓ ADMINISTRATIVA | Direcció | P00 |
| 251_P00_ADM_030_ | 4.65 | 2.00 | EQUIP DOCENT, PROFESSORAT, GESTIÓ ADMINISTRATIVA | Recepció | P00 |
| 251_P00_ADM_010_ | 51.02 | 2.00 | EQUIP DOCENT, PROFESSORAT, GESTIÓ ADMINISTRATIVA | Cap Estudis - Secretària | P00 |
| 251_P00_DOC_020_ | 62.08 | 2.75 | ESPECÍFICS | Dormitori | P00 |
| 251_P00_EXT_040_ | 250.11 | 2.00 | EXTERIORS | Aula Infantil Exterior | P00 |
| 251_P00_EXT_030_ | 101.10 | 2.00 | EXTERIORS | Zones de Pas - Circulacions | P00 |
| 251_P00_SUP_020_ | 190.62 | 2.00 | NUTRICIÓ | Menjador | P00 |
| 251_P00_SUP_030_ | 81.12 | 2.00 | NUTRICIÓ EDUCATIVA | Cuina Completa | P00 |
| 251_P00_REL_030_ | 11.47 | 3.12 | RELACIONALS | Escales | P00 |
| 251_P00_REL_020_ | 10.56 | 3.12 | RELACIONALS | Escales | P00 |
| 251_P00_REL_010_ | 119.58 | 3.12 | RELACIONALS | Passadissos - Circulacions | P00 |
| 251_P00_INS_050_ | 5.10 | 2.75 | SALES TÈCNIQUES | Instal·lacions Elèctriques | P00 |
| 251_P00_INS_100_ | 2.76 | 2.75 | SALES TÈCNIQUES | Neteja | P00 |
| 251_P00_INS_020_ | 2.84 | 2.00 | SALES TÈCNIQUES | Neteja | P00 |
| 251_P00_INS_090_ | 5.25 | 2.75 | SERVEIS HIGIÈNICS | Lavabos General | P00 |
| 251_P00_INS_080_ | 6.10 | 2.75 | SERVEIS HIGIÈNICS | Lavabos General | P00 |
| 251_P00_INS_060_ | 6.10 | 2.75 | SERVEIS HIGIÈNICS | Lavabos General | P00 |
| 251_P00_INS_070_ | 2.30 | 2.75 | SERVEIS HIGIÈNICS | Lavabos General | P00 |
| 251_P00_INS_010_ | 8.00 | 2.00 | SERVEIS HIGIÈNICS | Lavabo Professorat | P00 |
| 251_P00_INS_030_ | 6.69 | 2.00 | SERVEIS HIGIÈNICS | Lavabos General | P00 |
| 251_P00_INS_040_ | 5.75 | 2.00 | SERVEIS HIGIÈNICS EDUCATIVA | Lavabo Personal no Docent (PND) | P00 |
| 251_P01_DOC_010_ | 60.69 | 2.75 | AULA | Infantil | P01 |
| 251_P01_SUP_020_ | 3.64 | 2.75 | AUXILIAR | Magatzem | P01 |
| 251_P01_SUP_010_ | 3.64 | 2.75 | AUXILIAR | Magatzem | P01 |
| 251_P01_ADM_010_ | 11.05 | 2.75 | EQUIP DOCENT, PROFESSORAT, GESTIÓ ADMINISTRATIVA | Despatx Col·lectiu | P01 |
| 251_P01_DOC_030_ | 26.05 | 2.75 | ESPECÍFICS | Plàstica - Audiovisuals | P01 |
| 251_P01_DOC_020_ | 60.53 | 2.75 | ESPECÍFICS | Música | P01 |
| 251_P01_EXT_070_ | 8.01 | 2.00 | EXTERIORS | Zones de Pas - Circulacions | P01 |
| 251_P01_EXT_040_ | 5.80 | 2.44 | EXTERIORS | Zones de Pas - Circulacions | P01 |
| 251_P01_EXT_060_ | 9.04 | 2.00 | EXTERIORS | Zones de Pas - Circulacions | P01 |
| 251_P01_EXT_050_ | 8.76 | 2.00 | EXTERIORS | Zones de Pas - Circulacions | P01 |
| 251_P01_EXT_020_ | 509.20 | 2.00 | EXTERIORS | Pistes Poliesportives Exteriors | P01 |
| 251_P01_EXT_030_ | 12.61 | 2.00 | EXTERIORS | Zones de Pas - Circulacions | P01 |
| 251_P01_EXT_010_ | 13.39 | 2.00 | EXTERIORS | Zones de Pas - Circulacions | P01 |
| 251_P01_REL_020_ | 99.09 | 2.75 | RELACIONALS | Passadissos - Circulacions | P01 |
| 251_P01_REL_030_ | 11.47 | 3.12 | RELACIONALS | Escales | P01 |

| Superfícies Centre | | | | | |
|--------------------|----------|------------|--|--------------------------------|------------|
| CEB_CODIFICACIO | CEB_AREA | CEB_ALTURA | CEB_SUBTIPOLOGIA | CEB_US | CEB_PLANTA |
| 251_P01_REL_020_ | 10.56 | 3.12 | RELACIONALS | Escales | P01 |
| 251_P01_INS_010_ | 5.10 | 2.75 | SALES TÈCNIQUES | Local Tècnic (Bastidor o Rack) | P01 |
| 251_P01_INS_030_ | 2.30 | 2.75 | SERVEIS HIGIÈNICS | Lavabos General | P01 |
| 251_P01_INS_020_ | 6.10 | 2.75 | SERVEIS HIGIÈNICS | Lavabos General | P01 |
| 251_P01_INS_080_ | 6.10 | 2.75 | SERVEIS HIGIÈNICS | Lavabos General | P01 |
| 251_P01_INS_090_ | 2.30 | 2.75 | SERVEIS HIGIÈNICS | Lavabo Professorat | P01 |
| 251_P01_INS_070_ | 5.45 | 2.75 | SERVEIS HIGIÈNICS | Lavabos General | P01 |
| 251_P01_INS_040_ | 5.45 | 2.75 | SERVEIS HIGIÈNICS | Lavabos General | P01 |
| 251_P01_INS_050_ | 18.39 | 2.75 | SERVEIS HIGIÈNICS | Vestidors | P01 |
| 251_P01_INS_060_ | 18.39 | 2.75 | SERVEIS HIGIÈNICS | Vestidors | P01 |
| 251_P02_DOC_010_ | 60.53 | 2.75 | AULA | Primària | P02 |
| 251_P02_DOC_020_ | 60.69 | 2.75 | AULA | Primària | P02 |
| 251_P02_SUP_030_ | 5.10 | 2.75 | AUXILIAR | Magatzem | P02 |
| 251_P02_SUP_020_ | 11.05 | 2.75 | AUXILIAR | Magatzem | P02 |
| 251_P02_ADM_010_ | 26.05 | 2.75 | EQUIP DOCENT, PROFESSORAT, GESTIÓ ADMINISTRATIVA | Sala Professorat | P02 |
| 251_P02_SUP_010_ | 61.94 | 2.75 | RECERCA | Biblioteca | P02 |
| 251_P02_REL_010_ | 100.40 | 3.12 | RELACIONALS | Passadissos - Circulacions | P02 |
| 251_P02_REL_030_ | 11.47 | 3.12 | RELACIONALS | Escales | P02 |
| 251_P02_REL_020_ | 10.56 | 3.12 | RELACIONALS | Escales | P02 |
| 251_P02_INS_010_ | 6.10 | 2.75 | SERVEIS HIGIÈNICS | Lavabos General | P02 |
| 251_P02_IN_020_ | 2.30 | 2.75 | SERVEIS HIGIÈNICS | Lavabos General | P02 |
| 251_P02_INS_030_ | 6.10 | 2.75 | SERVEIS HIGIÈNICS | Lavabos General | P02 |
| 251_P02_INS_040_ | 2.30 | 2.75 | SERVEIS HIGIÈNICS | Lavabo Professorat | P02 |
| 251_P03_DOC_040_ | 60.69 | 2.75 | AULA | Primària | P03 |
| 251_P03_DOC_020_ | 60.53 | 2.75 | AULA | Primària | P03 |
| 251_P03_SUP_010_ | 5.10 | 2.75 | AUXILIAR | Magatzem | P03 |
| 251_P03_ADM_010_ | 11.05 | 2.75 | EQUIP DOCENT, PROFESSORAT, GESTIÓ ADMINISTRATIVA | Despatx Col·lectiu | P03 |
| 251_P03_DOC_030_ | 58.40 | 2.75 | ESPECÍFICS | Idiomes | P03 |
| 251_P03_REL_010_ | 103.89 | 3.12 | RELACIONALS | Passadissos - Circulacions | P03 |
| 251_P03_REL_020_ | 10.56 | 3.12 | RELACIONALS | Escales | P03 |
| 251_P03_REL_030_ | 11.47 | 3.12 | RELACIONALS | Escales | P03 |
| 251_P03_INS_040_ | 2.30 | 2.75 | SERVEIS HIGIÈNICS | Lavabo Professorat | P03 |
| 251_P03_INS_030_ | 6.10 | 2.75 | SERVEIS HIGIÈNICS | Lavabos General | P03 |
| 251_P03_INS_010_ | 6.10 | 2.75 | SERVEIS HIGIÈNICS | Lavabos General | P03 |
| 251_P03_INS_020_ | 2.30 | 2.75 | SERVEIS HIGIÈNICS | Lavabos General | P03 |
| 251_P03_DOC_010_ | 22.80 | 2.75 | SUPORT | Recolzament - Reforç | P03 |
| 251_P04_DOC_040_ | 60.69 | 2.75 | AULA | Primària | P04 |
| 251_P04_DOC_020_ | 60.53 | 2.75 | AULA | Primària | P04 |
| 251_P04_SUP_010_ | 11.05 | 2.75 | AUXILIAR | Magatzem | P04 |
| 251_P04_SUP_020_ | 5.10 | 2.75 | AUXILIAR | Magatzem | P04 |
| 251_P04_DOC_030_ | 60.81 | 2.75 | ESPECÍFICS | Informàtica | P04 |
| 251_P04_REL_010_ | 100.81 | 3.12 | RELACIONALS | Passadissos - Circulacions | P04 |
| 251_P04_REL_030_ | 11.47 | 3.12 | RELACIONALS | Escales | P04 |
| 251_P04_REL_020_ | 10.56 | 3.12 | RELACIONALS | Escales | P04 |
| 251_P04_INS_030_ | 6.10 | 2.75 | SERVEIS HIGIÈNICS | Lavabos General | P04 |
| 251_P04_INS_040_ | 2.30 | 2.75 | SERVEIS HIGIÈNICS | Lavabo Professorat | P04 |
| 251_P04_INS_010_ | 6.10 | 2.75 | SERVEIS HIGIÈNICS | Lavabos General | P04 |
| 251_P04_INS_020_ | 2.30 | 2.75 | SERVEIS HIGIÈNICS | Lavabos General | P04 |
| 251_P04_DOC_010_ | 25.39 | 3.12 | SUPORT | Recolzament - Reforç | P04 |
| 251_P05_SUP_010_ | 17.00 | 2.00 | AUXILIAR | Magatzem | P05 |
| 251_P05_EXT_010_ | 302.40 | 2.00 | EXTERIORS | Terrassa | P05 |
| 251_P05_REL_010_ | 11.93 | 2.00 | RELACIONALS | Escales | P05 |
| 251_P05_REL_020_ | 11.70 | 2.00 | RELACIONALS | Escales | P05 |
| 251_P05_INS_010_ | 25.70 | 2.00 | SALES TÈCNIQUES | Sala Calderes | P05 |

TÍTOL DEL PROJECTE: NOM PLÀNOL:

251_SPLAI

Superfícies

ESCALA:

DIN A3: 1/100
DIN A1: 1/50

ARXIU:

DATA:

Juliol 2023

RUTA:

MODIFICAT:

PLANOL:

A12



N