

SUBESTACIÓN VERNEDA 220/25 kV
PROYECTO DE EJECUCIÓN

Término municipal de Barcelona
Provincia de Barcelona

BORRADOR

ÍNDICE GENERAL

DOCUMENTO Nº 1. MEMORIA

ANEXOS A LA MEMORIA:

- ANEXO Nº 1 Declaración Responsable.
- ANEXO Nº 2 Estudio de Gestión de Residuos.
- ANEXO Nº 3 Protección Contra incendios en instalaciones industriales
- ANEXO Nº 4 Relación de Bienes y Derechos Afectados
- ANEXO Nº 5 Cálculos Eléctricos
- ANEXO Nº 6 Cálculos de Campos Electromagnéticos

DOCUMENTO Nº 2. PRESUPUESTO

DOCUMENTO Nº 3. ESTUDIO DE SEGURIDAD Y SALUD


DOCUMENTO Nº 4. PLIEGO DE CONDICIONES TÉCNICAS

DOCUMENTO Nº 5. PLANOS

Número	Titulo
PZ000101	Situación y Emplazamiento
PZ000201	Planta sobre Ortofoto y Catastro
PZ000301	Esquema Unifilar. S.E. Verneda
PZ000401	Planta acceso subestación
PZ000402	Planta sótano (-3-20 m)
PZ000403	Planta paso cables media tensión (-0-70 m)
PZ000404	Planta acceso transformadores (0-00 m)
PZ000405	Planta acceso celdas 25kv (B305-306) (1.00 m)
PZ000406	Planta acceso GIS, sala control y celdas 25kV (B301-302 y B303-304) (2.50 m)
PZ000407	Planta primera (7-50m)
PZ000408	Plantas cubiertas
PZ000409	Planta arquitectura y estructura
PZ000410	Planta red de tierras
PZ000501	Alzados Edificio
PZ000601	Secciones Edificio
PZ000602	Secciones Edificio
PZ000701	Implantación General Relación de Bienes y Derechos Afectados
PZ000801	Planta General Reparto de Propiedades. Planta Sótano
PZ000802	Planta General Reparto de Propiedades. Planta Baja
PZ000803	Planta General Reparto de Propiedades. Planta Primera
PZ000804	Planta General Reparto de Propiedades. Planta Cubiertas
PZ000901	Secciones Generales Reparto de Propiedades.
PZ000902	Secciones Generales Reparto de Propiedades.

Zaragoza, Marzo de 2026

El Ingeniero Industrial al servicio de SATEL

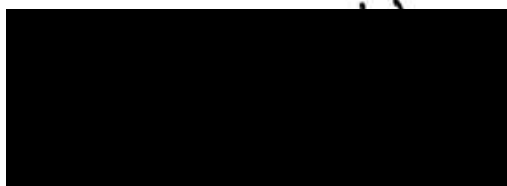

Colegiado Nº [REDACTED] del C.O.E.I.C.

DOCUMENTO N° 1

MEMORIA

ÍNDICE

1.	ANTECEDENTES	3
2.	OBJETO DEL PROYECTO	4
3.	EMPLAZAMIENTO	5
4.	ENTIDAD PETICIONARIA	6
5.	ENTIDADES Y ORGANISMOS AFECTADOS	7
6.	ALCANCE DE LAS INSTALACIONES	8
6.1	CONFIGURACIÓN	8
6.1.1	Transformación 220/25 kV	8
6.1.2	Parque Interior de 25 kV (instalación interior, doble barra).....	9
6.1.3	Edificio	9
6.1.4	Sistema de Control y Protecciones	10
6.1.5	Sistema de Servicios Auxiliares (SS.AA.)	10
6.1.6	Sistema de puesta a tierra.....	11
6.1.7	Sistema de seguridad.....	11
6.1.8	Sistema de teleprotecciones y telecomunicaciones.....	11
6.2	PARÁMETROS BÁSICOS DE DISEÑO.....	12
6.3	ESTRUCTURA METÁLICAS, OBRA CIVIL Y EDIFICIO	12
6.3.1	Estructura metálica.....	12
6.3.2	Obra Civil	13
6.3.3	Nuevo Edificio.....	15
7.	TRANSFORMACIÓN 220/25 kV	17
8.	PARQUE DE 25 kV	18
8.1	DESCRIPCIÓN	18
8.2	CARACTERÍSTICAS DE LOS COMPONENTES	18
8.2.1	Características asignadas comunes de las celdas de 25 kV	18
8.2.2	Características celdas de línea	19
8.2.3	Características celdas de transformador de potencia.....	19
8.2.4	Características celdas de remonte sin interruptor.....	20
8.2.5	Características celdas de remonte con interruptor	20
8.2.6	Características celdas de baterías de condensadores	21
8.2.7	Características celdas de acoplamiento transversal barras.....	21
8.2.8	Características celdas de medida	22
8.2.9	Características de las baterías de condensadores	22
8.2.10	Características de los conjuntos resistencia y reactancia.....	22
8.2.11	Características celdas de distribución secundaria 25 kV	22
8.3	CARACTERÍSTICAS DE LOS CONDUCTORES	24
8.3.1	Conductores 25 kV	24
9.	SISTEMA INTEGRADO DE CONTROL Y PROTECCIÓN	26
9.1	UNIDAD DE CONTROL DE SUBESTACIÓN (UCS)	26
9.2	TERMINAL DE OPERACIÓN LOCAL	27
9.3	TERMINAL DE TELEACCESO	27
9.4	UNIDAD DE CONTROL DE POSICIÓN (UCP).....	27
9.5	CONCENTRADORES DE POSICIONES DE MT O DE AT	27
10.	SISTEMA DE PROTECCIONES	28
10.1	TRANSFORMADOR TR1 Y TR2 220/25 KV.....	28
10.2	POSICIONES DE LÍNEA DE 25 KV	28
10.3	POSICIONES DE REMONTE CON INTERRUPTOR Y POSICIONES DE REMONTE SIN INTERRUPTOR DE 25 KV	28
10.4	POSICIONES DE BATERÍA DE CONDENSADORES DE 25 KV.....	28
10.5	POSICIONES DE MEDIDA DE 25 KV	29

10.6 POSICIONES DE ACOPLAMIENTO TRANSVERSAL DE 25 KV	29
11. SISTEMA DE SERVICIOS AUXILIARES.....	30
11.1 SERVICIOS AUXILIARES DE C.A.....	30
11.2 SERVICIOS AUXILIARES DE C.C.....	30
11.3 ALIMENTACIÓN DE LOS EQUIPOS DE TELECOMUNICACIONES	31
12. SISTEMA DE FACTURACIÓN (R.P.M.)	32
13. SISTEMA DE PUESTA A TIERRA	33
13.1 RED DE TIERRA INFERIOR.....	33
13.2 RED DE TIERRA AÉREA.....	34
14. SISTEMA DE ALUMBRADO	35
15. LIMITACIÓN DE EMISIONES ACÚSTICAS	36
16. NORMATIVA PREVENCIÓN DE INCENDIOS	37
17. NORMATIVA CONTAMINACIÓN LUMÍNICA.....	38
18. SISTEMA DE SEGURIDAD.....	39
18.1 PROTECCIÓN CONTRA INCENDIOS	39
18.2 PROTECCIÓN CONTRA INTRUSISMO	39
19. LIMITACIÓN DE LOS CAMPOS MAGNÉTICOS	40
20. NORMATIVA DE APLICACION.....	41
21. PLAZO DE EJECUCIÓN	42
22. DOCUMENTOS QUE FORMAN PARTE DEL PROYECTO.....	43

BORRADOR

1. ANTECEDENTES

EDISTRIBUCIÓN REDES DIGITALES, S.L.U. promueve la construcción de la S.E. Verneda 220/25 kV, en el término municipal de Barcelona.

Con esta nueva S.E. Verneda 220/25 kV, se realizará la conexión de la red de transporte de 220 kV con la red de distribución de 25 kV, mediante dos posiciones de transformador, proporcionando una mayor capacidad de evacuación con el objeto de aumentar la calidad y fiabilidad de la red en dichos niveles de tensión en la zona.

Para ello, la actuación tiene como objetivo la construcción de una Subestación de tipología interior, es decir, en esta subestación tanto la aparamenta como los transformadores de potencia quedarán instalados en el interior de un nuevo edificio a construir.

En el nuevo edificio a construir se alojarán los nuevos transformadores de potencia, el parque de 25 kV conformado por celdas blindadas, el parque de 220 kV conformado por celdas blindadas (objeto de otro proyecto) y las correspondientes salas de control.

El edificio estará rodeado por un vial perimetral para permitir la entrada de la aparamenta y la descarga de los transformadores de potencia a instalar en el nuevo edificio a construir.

BORRADOR

2. OBJETO DEL PROYECTO

El presente **Proyecto “Subestación Verneda 220/25 kV”** describe las características básicas de la subestación a realizar por EDISTRIBUCIÓN REDES DIGITALES, S.L.U., los equipos eléctricos que la constituyen, así como su implantación en los terrenos reservados al efecto.

La finalidad del presente documento es obtener la aprobación delante del "Departament de Territori, Habitatge i Transició Ecològica", de la Generalitat de Catalunya (Direcció General d'Energia)", en conformidad con la Ley 24/2013 de 26 de Diciembre del Sector Eléctrico, el R.D. 1955/2000 de 1 de diciembre, por el que se regulan las actividades de transporte, distribución, comercialización, suministro y procedimientos de autorización de instalaciones de energía eléctrica, y de acuerdo con el R.D. 337/2014, de 9 de mayo, por el que se aprueban el Reglamento sobre condiciones técnicas y garantías de seguridad en instalaciones eléctricas de alta tensión y sus Instrucciones Técnicas Complementarias ITC-RAT 01 a 23, con el objeto de obtener la Autorización Administrativa Previa y la Autorización Administrativa de Construcción.

BORRADOR

3. EMPLAZAMIENTO

La nueva subestación, se ubicará en la parcela situada en el término municipal de Barcelona, de la provincia de Barcelona, según se indica en el plano de Planta sobre Ortofoto y Catastro.

La referencia catastral de la parcela afectada es:

Afección	Ref. Catastral	Dirección	Término Municipal
Subestación	3267114DF3836E0001RP	RB PRIM 258 08020 BARCELONA (BARCELONA)	Barcelona

Las Posiciones de las esquinas que conforman el vallado de la Subestación Verneda en coordenadas UTM (ETRS89 Huso 31) son las siguientes:

VÉRTICE	COORDENADAS (HUSO 31 – ETRS89)	
	X _{UTM}	Y _{UTM}
1	433.146,14	4.586.504,67
2	433.174,38	4.586.480,68
3	433.118,90	4.586.426,27
4	433.100,47	4.586.445,21

Las Posiciones de las esquinas que conforman el nuevo edificio de la Subestación Verneda en coordenadas UTM (ETRS89 Huso 31) son las siguientes:

VÉRTICE	COORDENADAS (HUSO 31 – ETRS89)	
	X _{UTM}	Y _{UTM}
A	433.148,27	4.586.490,61
B	433.157,08	4.586.481,63
C	433.157,16	4.586.479,73
D	433.154,53	4.586.477,29
E	433.155,49	4.586.476,30
F	433.112,12	4.586.433,76
G	433.100,57	4.586.445,54
H	433.112,62	4.586.461,19
I	433.115,40	4.586.458,36

4. ENTIDAD PETICIONARIA

- Excmo. Ayuntamiento de Barcelona.

BORRADOR

5. ENTIDADES Y ORGANISMOS AFECTADOS

- Red Eléctrica (Grupo Redeia).

BORRADOR

6. ALCANCE DE LAS INSTALACIONES

6.1 CONFIGURACIÓN

La Subestación estará constituida por:

- Transformación 220/25 kV en el interior del edificio.
- Parque de 220 kV GIS DB en el interior del edificio (Propiedad de REE y objeto de otro proyecto).
- Parque de 25 kV GIS DB en el interior del edificio
- Sistema de Control y Protecciones REE (objeto de otro proyecto).
- Sistema de Control y Protecciones para EDE.
- Sistema de Servicios Auxiliares (SS.AA.).
- Sistema de puesta a tierra.
- Sistemas de seguridad.
- Sistema teleprotecciones y comunicaciones.

6.1.1 Transformación 220/25 kV

Tipo: Interior

Estará constituida por:

- Dos (2) transformadores de 220/26,4 kV de 63 MVA (OFAP) e instalación Indoor.
- Nivel de 220 kV:
 - o Seis (6) autoválvulas pfisterer de 220 kV.
 - o Dos (2) autoválvulas pfisterer para el neutro.
 - o Seis (6) transformadores de intensidad 220 kV para RPM.
- Nivel de 25 kV:
 - o Dos (2) reactancias de P.a.T de 25 kV.
 - o Dos (2) resistencias de P.a.T de 25 kV.
 - o Dos (2) seccionadores unipolares de P.a.T.
 - o Dos (2) transformadores de intensidad toroidal de P.a.T de 25 kV.
 - o Seis (6) autoválvulas de 25 kV.

6.1.2 Parque Interior de 25 kV (instalación interior, doble barra)

Tipo: Interior Celda Blindada

Esquema: Doble barra

Estará constituida por:

- El embarrado B301-302 conformado por doce (12) celdas SF₆ Doble Barra; 36 kV; 2.000A; 25 kA:
 - Dos (2) posiciones de remonte sin interruptor.
 - Una (1) posición de acoplamiento transversal.
 - Una (1) posición de medida de barras.
 - Cinco (5) posiciones de salida de línea.
 - Una (1) posición de transformador de potencia.
 - Una (1) posición de batería de condensadores.
 - Una (1) posición de transformador de potencia (para conexión S.E. Móvil).
- El embarrado B303-304 conformado por once (11) celdas SF₆ Doble Barra; 36 kV; 2.000A; 25 kA:
 - Dos (2) posiciones de remonte con interruptor.
 - Una (1) posición de acoplamiento transversal.
 - Una (1) posición de medida de barras.
 - Cinco (5) posiciones de salida de línea.
 - Una (1) posición de transformador de potencia.
 - Una (1) posición de batería de condensadores.

6.1.3 Edificio

Toda la subestación irá en el interior de un nuevo edificio que se construirá para poder alojar toda la aparamenta, transformadores y elementos de control y protecciones necesarias para el correcto funcionamiento de la nueva instalación.

A continuación, se detallan los diferentes niveles de altura del edificio y las diferentes salas e instalaciones que se encuentran en cada nivel:

NIVELES DE ALTURA NUEVO EDIFICIO	DESCRIPCIÓN
Sótano (nivel -3,2m)	Galería de conductores 220 kV y 25 kV. Sótanos para las salas de celdas 25 kV. Sótanos para las salas de celdas 220 kV (propiedad REE).
Acceso Transformadores (nivel -0,0m)	Sala con bancadas de transformadores de potencia, que se encuentra a la cota de los raíles de acceso en los viales.
Acceso sala celdas 25 kV TR3 (nivel 1,0m):	Sala de acceso a la sala de celdas de 25 kV asociados al futuro TR3 (actualmente vacía con espacio para futuras ampliaciones).
Acceso sala GIS 220 kV, sala control y sala de celdas 25 kV TR1 y TR2 (nivel 2,5m)	Acceso a la sala de celdas de 220 kV (propiedad REE). Acceso a la sala de celdas de 25 kV asociados al TR1. Acceso a la sala de celdas de 25 kV asociados al TR2. Acceso a salas de control (propiedad REE). Acceso a salas de SSAA (propiedad REE).
Planta primera (nivel 7,5m)	Acceso a las salas BBCC. Acceso a las salas de TSA. Acceso a la sala de SSAA. Acceso a la sala de Control. Acceso a la sala de Comunicaciones. Acceso a la sala de despacho.
Comunes a todos los niveles	Montacargas con conexión a todas las plantas. Dispondrá de dos escaleras para evacuación de incendios y acceso a las diferentes plantas.

6.1.4 Sistema de Control y Protecciones

La subestación será telemandada y se instalará un sistema integrado de control (SICP) que integrará las funciones de control local, protecciones y telecontrol.

6.1.5 Sistema de Servicios Auxiliares (SS.AA.)

Los servicios auxiliares de corriente alternan se alimentarán a partir de dos (2) nuevos transformadores de potencia de servicios auxiliares de 250 kVA.

Los nuevos transformadores de potencia de servicios auxiliares se conectarán cada uno a un conjunto 2L+P, compuestos cada uno de dos (2) celdas de Línea de distribución secundaria, (Celda de Línea CGM-CML) de Ormazabal, o similar de intensidad 630 A e intensidad de corta duración 20 kA y una (1) celda de Protección con fusibles de distribución secundaria (Celda de Protección CGM-CMP-F) de Ormazabal, o similar de intensidad 630 A e intensidad de corta duración 20 kA, para protección de los transformadores de 250 kVA.

Los sistemas auxiliares se dividen en alimentación en corriente alterna a 400 V desde los transformadores de SS.AA., alimentación en corriente continua a 125 Vcc a través tres (3) Rectificadores batería 125 V.c.c. 100 Ah y también de dos (2) Convertidores 125/48 Vcc.

La distribución se realizará mediante el Cuadro de Servicios Auxiliares.

6.1.6 Sistema de puesta a tierra

El sistema de puesta a tierra del nivel de tensión de 220 kV de la zona será con el neutro aislado con pararrayos autoválvula.

El sistema de puesta a tierra del nivel de tensión de 25 kV de la zona será con el neutro conectado a tierra mediante impedancia limitadora (conjunto reactancia Zig-Zag en serie con resistencia).

6.1.7 Sistema de seguridad

Formado por protección contra incendios y antiintrusismo.

- Sistema de antiintrusismo: Sistema de seguridad perimetral con infrarrojos conectado a un centro de control de seguridad.
- Sistema contra incendios: Se instalará por el riesgo intrínseco de la instalación, según la legislación vigente (R. D. 164/2025). Se indicarán las medidas a instalar según las necesidades derivadas por la legislación según se indica en el anexo N°3 del presente documento.

6.1.8 Sistema de teleprotecciones y telecomunicaciones

Se prevé la instalación de los equipos de telecomunicaciones necesarios para garantizar el correcto funcionamiento de la subestación a través de telemando, y para las comunicaciones necesarias en los sistemas de protección y telegestión de la instalación.

6.2 PARÁMETROS BÁSICOS DE DISEÑO

CARACTERÍSTICAS	UND.	POS.220 kV.	POS.25 kV.
Tensión nominal	kV.	220	25
Tensión más elevada para el material	kV.	245	36
Frecuencia nominal	Hz.	50	50
Tensión soportada frecuencia ind.	kV.	460	70
Tensión soportada rayo	kV.	1.050	170
Conexión del neutro		Neutro Aislado con pararrayos autoválvula	Reactancia + Resistencia
Intensidad máxima de defecto trifásico	kA.	50	25
Duración del defecto trifásico	seg.	1	1

6.3 ESTRUCTURA METÁLICAS, OBRA CIVIL Y EDIFICIO

6.3.1 Estructura metálica

Para los soportes de aparatos se utilizarán estructuras metálicas formadas por perfiles angulares de la serie de fabricación normal en este país, con acero S-275JR (s/Norma DB SE-A Seguridad Estructural: Acero, vigente) exigiéndole la calidad soldable y llevarán una protección de superficie galvanizada ejecutada de acuerdo con la norma EN/ISO 1461, siendo su peso en zinc de 5 grs. por dm² de superficie galvanizada.

Los soportes de aparatos están diseñados para admitir:

- Peso propio
- Cargas estáticas transmitidas por los aparatos
- Cargas dinámicas transmitidas por el aparellaje de maniobra

En general todos los elementos sometidos a las acciones anteriormente citadas estarán dimensionados para no sobrepasar los 275 N/mm².

6.3.2 Obra Civil

Ocupaciones

La parcela afectada por la nueva subestación Verneda 220/25 kV es la denominada 3267114DF3836E0001RP, situadas en el Término Municipal de Barcelona.

De acuerdo con el cálculo de ocupación se tiene:

REPARTO DE PROPIEDADES SUBESTACIÓN VERNEDA				
	REE	EDE	COMÚN	TOTAL
PARCELA CONCESIÓN (m²)				2401,37
ÁREAS PRIVATIVAS (m²)	349,46	1616,14	435,77	2401,37
TOTAL PRIVATIVO + COMÚN (m²)	567,34	1834,03		2401,37
PORCENTAJE	23,63%	76,37%		

De acuerdo con el cálculo de áreas construidas se tiene:

REPARTO ÁREAS CONSTRUIDAS EDIFICIO SUBESTACIÓN VERNEDA				
	REE	EDE	COMÚN	TOTAL
PLANTA SÓTANO (m²)	370,97	240,60	60,13	671,70
PLANTA BAJA (m²)	349,46	664,69	29,35	1043,50
PLANTA PRIMERA (m²)	0,00	369,93	0,00	369,93
PLANTA FORJADOS (m²)	180,52	809,82	0,00	990,34
CONSTRUIDAS EDIFICIO (m²)	945,69	2129,78		3075,47
PORCENTAJE CONSTRUIDAS + COMÚN	30,75%	69,25%		

Vallado perimetral

Se realizará un cierre perimetral de la subestación, mediante valla de altura 2,50m. La valla será tipo electrosoldada y galvanizada. Los postes de sujeción serán circulares o cuadrados y estarán sujetos a un murete de hormigón armado. La valla también se sujetará en muros de contención diseñados para soportar la diferencia de desnivel entre la nueva subestación y las parcelas anexas.

La valla se conectará a la red de tierras de la subestación en tramos regulares.

Conducciones de cables de control y potencia

Con objeto de proteger el recorrido de los cables de control y potencia se construirá una red de canales para cables prefabricados y zanjas enterradas, respectivamente.

En los cruces con los viales se utilizarán pasatubos reforzados.

Los cables de control discurrirán todos por el interior del edificio por bandejas metálicas.

Cimentación para transformador y sistema de recuperación y recogida de aceite

Para la cimentación y movimiento del transformador se realizarán unas bancadas de raíles para facilitar su desplazamiento en los correspondientes cubículos diseñados para alojar los transformadores de potencia en el nuevo edificio.

La bancada del transformador se diseñará como una viga elástica apoyada en el terreno y con una carga uniformemente repartida igual a la presión que ejerce sobre el terreno toda la fundación con una acción 1,25 veces el peso del transformador más el peso propio. Se priorizará siempre el uso de cubetos independientes para cada transformador, contruidos sobre las propias bancadas y de capacidad suficiente para contener el volumen total de aceite del transformador más el volumen de agua que pueda recibir del sistema contra incendios y el propio de la lluvia.

En el caso de que exista dificultad para el tratamiento individualizado de los cubetos de cada transformador, se optará por un depósito colector de recogida de aceite unido mediante tubos de adecuados para dicha función a cada una de las bancadas de los transformadores. El depósito de recogida de aceite, conectado con las bancadas de los transformadores, estará constituido por muretes de hormigón armado sobre solera del mismo material. La parte superior estará formada por un forjado unidireccional formado por viguetas de hormigón pretensado y bovedilla cerámica. La capacidad del depósito de aceite corresponderá al volumen de dieléctrico del transformador, mayorada en previsión de entrada de agua. El depósito recolector de aceite tendrá la capacidad suficiente para contener el volumen total de aceite de un transformador, más el volumen de agua que pueda recibir del sistema contra incendios y el propio de la lluvia. En el caso de estar interconectados los cubetos y tratarse de un conjunto de transformadores, el depósito será capaz de albergar el volumen de aceite del transformador de mayor volumen además del volumen de agua por lluvia y sistema contra incendios. Este volumen adicional se evalúa en un 30% del volumen total de un transformador, por tanto, el volumen total del depósito será el equivalente a 1,3 veces el volumen de aceite del transformador.

Urbanizado de la zona y viales

La entrada a la subestación se realizará desde el camino asfaltado principal de la calle anexa a la nueva subestación.

Se realizará un vial perimetral alrededor de todo el nuevo edificio a realizar que podrán ser bien asfaltados o bien de firme rígido de 15 cm de hormigón HA-200 sobre una base de zahorra compactada. Los viales interiores quedan dimensionados de acuerdo a los planos adjuntos.

Se instalarán railes en el vial para poder descargar los nuevos transformadores de potencia y poder desplazarlos en dichos railes hasta sus correspondientes cubículos.

Los materiales a utilizar cumplirán las Prescripciones Técnicas Generales para obras de Carreteras y Puentes (PG-3).

6.3.3 Nuevo Edificio

Toda la subestación irá en el interior de un nuevo edificio que se construirá para poder alojar toda la aparamenta, transformadores y elementos de control y protecciones necesarias para el correcto funcionamiento de la nueva instalación.

El edificio se construirá in situ hasta el nivel bajo rasante y el primer forjado sobre rasante, mientras que las plantas superiores serán de tipo prefabricado, utilizando un sistema estructural basado en pilares y vigas. En su conjunto, el edificio tendrá en su mayoría una forma de prisma trapezoidal, que albergará las distintas dependencias del proyecto.

La cimentación del edificio se ejecutará mediante una losa de hormigón armado, construida in situ, que proporcionará la estabilidad estructural requerida. Los muros de sótano se consistirán en muros de hormigón armado "in situ" que arrancarán desde la losa de cimentación y se extenderán por encima de la cota de rasante al menos 30 cm.

Los forjados interiores de las diferentes salas de celdas se ejecutarán mediante losas continuas de hormigón armado "in situ".

Los elementos modulares prefabricados de hormigón armado serán fabricados con los huecos y cajeados necesarios para la instalación de puertas, ventanas, rejillas y extractores, garantizando una integración eficiente de los sistemas constructivos.

Las fachadas de la zona de los transformadores de potencia se construirán con paneles sándwich fonoabsorbentes, de espesor adecuado para cumplir con la normativa vigente en cuanto a protección pasiva contra incendios y absorción acústica. Serán de color claro para minimizar el riesgo de deterioro del núcleo de espuma o de la fijación adhesiva entre componentes.

Los forjados de las plantas de cubierta se ejecutarán mediante sistemas enteramente prefabricados, que consisten en placas alveolares y vigas prefabricadas. El edificio dispondrá de dos tipos de cubierta, una cubierta inclinada para los espacios destinados al alojamiento de los transformadores de potencia y cubierta plana para el resto del edificio.

En las diferentes salas de control se dispondrá de un suelo técnico para la distribución de cables de control.

El edificio estará dotado de un sistema de climatización por bomba de calor con termostato situado en la zona de control del edificio que permitirá conservar unas condiciones uniformes de temperatura en el interior del edificio.

También estará dotado de un sistema de detección de incendios a base de detectores termo-velocimétricos y ópticos, y en un sistema de alarmas mediante pulsadores manuales localizados en puntos estratégicos con el fin de que el personal que primero localice un incendio pueda dar la alarma sin esperar la actuación del sistema de detección. El edificio también estará dotado de sistema de anti-intrusismo con alarma.

Se instalará una central de alarmas y señalización con capacidad para todas las zonas de detección. Esta central de alarmas será común a ambos sistemas (antiincendios y anti-intrusismo), tendrá un número de zonas suficiente para cubrir las necesidades de ambos, y de ella partirá una señal para la señalización local y otra hacia el sistema de comunicaciones.

El sistema de extinción consistirá en un sistema de extintores móviles de 5 Kg de capacidad de CO2 en el interior del edificio.

Se ha previsto dotar al edificio de los sistemas de alumbrado adecuados con los niveles luminosos reglamentarios.

El alumbrado normal se llevará cabo mediante armaduras semiestancas equipadas con equipos de fluorescencia en alto factor. Su distribución será empotrada en falso techo en

la zona de control, y de forma uniforme evitándose sombras y zonas de baja luminosidad que dificulten las labores de control y de explotación.

En los puntos que así se requiera se dispondrá de un alumbrado localizado que refuerce al general de la instalación.

Los circuitos de alumbrado se alimentarán desde el cuadro de Servicios Auxiliares donde se dispondrán los interruptores magnetotérmicos de protección de los diferentes circuitos, así como los dispositivos de protección diferencial de los mismos.

El edificio estará dotado de los sistemas de alumbrado de emergencia necesarios de arranque instantáneo ante la ausencia de la tensión principal. Los equipos serán autónomos, de la potencia y rendimiento reglamentario. Además de las funciones propias de alumbrado en emergencia, cumplirán también las de señalización de los diferentes puntos de salida y evacuación del personal.

BORRADOR

7. TRANSFORMACIÓN 220/25 KV

Estará constituida por dos (2) transformadores trifásicos de 220/25 kV de 63 MVA, con regulación en carga, de las siguientes características:

Características del transformador de Potencia (TR1 y TR2)

Tensiones nominales:

AT	kV	220
MT (Tensión del secundario)	kV	26,4

Potencias nominales:

	MVA	63
Grupo de conexión		YNd11
Sistema de refrigeración		OFAF
Instalación		INDOOR

Además, la aparamenta del nivel de 220 kV asociada a la posición de transformador TR1 y TR2 estará compuesta, cada una por:

- Tres (3) autoválvulas pfisterer de 220 kV.
- Tres (3) autoválvulas pfisterer para el neutro.
- Tres (3) transformadores de intensidad 220 kV para RPM.

Características asignadas de las autoválvulas 220 kV

Tensión más elevada para el material	kV	245
Tensión nominal	kV	192
Tensión de operación continua	kV	154
Intensidad nominal de descarga	kA	10
Clase de descarga	kV	3

Características asignadas de las autoválvulas para el neutro

Tensión nominal	kV	75
Tensión de operación continua	kV	62
Intensidad nominal de descarga	kA	10
Clase de descarga	kV	3

Características asignadas de los transformadores de intensidad toroidales

Nivel de aislamiento	kV	0,72
Relación de transformación	A	400/5
Potencias y clases de precisión		
1º Arrollamiento		20 VA cl.0,2s

8. PARQUE DE 25 KV

8.1 DESCRIPCIÓN

El parque interior de 25 kV dispondrá de dos (2) embarrados doble barra B301/302 y B303/304.

El embarrado B301-302 estará conformado por doce (12) celdas SF₆ doble barra:

- Dos (2) posiciones de remonte sin interruptor compuestas cada una por:
- Una (1) posición de medida de barras.
- Una (1) posición de acoplamiento transversal.
- Cinco (5) posiciones de salida de línea.
- Una (1) posición de transformador de potencia.
- Una (1) posición de batería de condensadores.
- Una (1) posición de transformador de potencia para la conexión móvil.

El embarrado B303-304 estará conformado por once (11) celdas SF₆ doble barra:

- Dos (2) posiciones de remonte con interruptor.
- Una (1) posición de medida de barras.
- Una (1) posición de acoplamiento transversal.
- Cinco (5) posiciones de salida de línea.
- Una (1) posición de transformador de potencia.
- Una (1) posición de batería de condensadores.

8.2 CARACTERÍSTICAS DE LOS COMPONENTES

8.2.1 Características asignadas comunes de las celdas de 25 kV

Características asignadas

Tensión nominal de la red	kV	25
Tensión más elevada para el material	kV	36
Nivel de aislamiento		
a) Tensión soportada impulso tipo maniobra (valor eficaz)	kV	70
b) Tensión soportada con impulsos tipo rayo (valor de cresta)	kV	170
Frecuencia	Hz	50
Corriente asignada en barras	A	2.000
Corriente asignada en salidas	A	630
Valor de cresta de la corriente admisible de corta duración	kA	63
Corriente admisible de corta duración (1 seg)	kA	25

Serán celdas blindadas en SF₆, con configuración de doble barra.

8.2.2 Características celdas de línea

Características asignadas del seccionador de barras 2 posiciones

Tensión más elevada para el material	kV	36
Intensidad nominal	A	630
Corriente admisible de corta duración (1 seg)	kA	25
Tensión aux. alimentación motor y accionamiento	Vcc	125

Características asignadas del seccionador de barras 3 posiciones

Tensión más elevada para el material	kV	36
Intensidad nominal	A	630
Corriente admisible de corta duración (1 seg)	kA	25
Tensión aux. alimentación motor y accionamiento	Vcc	125

Características asignadas del interruptor automático

Tensión más elevada para el material	kV	36
Tipo de fluido para aislamiento y corte		SF ₆
Corriente asignada en servicio continuo líneas	A	630
Corriente admisible de corta duración (1 seg)	kA	25
Valor de cresta de la corriente admisible de corta duración (límite dinámico)	kA	63
Secuencia de maniobra	msec	O-0,3s-CO-15s-CO
Tiempo de apertura	msec	< 65
Tiempo de cierre	msec	< 150
Tiempo de cierre-apertura	msec	< 65

Características asignadas de los transformadores de intensidad

Tensión más elevada para el material	kV	36
Tipo		Toroidal
Relación de transformación	A	300-600/1
Potencias y clases de precisión		
1º Arrollamiento		2 VA cl. 5P30

Características asignadas de los transformadores de intensidad homopolar

Tensión más elevada para el material	kV	0,72
Tipo		Toroidal
Relación de transformación	A	200/1
Potencias y clases de precisión		
1º Arrollamiento		2 VA cl.10P15

8.2.3 Características celdas de transformador de potencia

Características asignadas del seccionador de barras 2 posiciones

Tensión más elevada para el material	kV	36
Intensidad nominal	A	2.000
Corriente admisible de corta duración (1 seg)	kA	25
Tensión aux. alimentación motor y accionamiento	Vcc	125

Características asignadas del seccionador de barras 3 posiciones

Tensión más elevada para el material	kV	36
Intensidad nominal	A	2.000
Corriente admisible de corta duración (1 seg)	kA	25
Tensión aux. alimentación motor y accionamiento	Vcc	125

Características asignadas del interruptor automático

Tensión más elevada para el material	kV	36
Tipo de fluido para aislamiento y corte		SF ₆
Corriente asignada en servicio continuo líneas	A	2.000
Corriente admisible de corta duración (1 seg)	kA	25
Valor de cresta de la corriente admisible de corta duración (límite dinámico)	kA	63
Secuencia de maniobra	msec	O-0,3s-CO-15s-CO
Tiempo de apertura	msec	< 65
Tiempo de cierre	msec	< 150
Tiempo de cierre-apertura	msec	< 65

Características asignadas de los transformadores de intensidad

Tensión más elevada para el material	kV	0,72
Tipo		Toroidal
Relación de transformación	A	1000-2000/5-5-5
Potencias y clases de precisión		
1º Arrollamiento		10 VA cl. 0,5
2º Arrollamiento		10 VA cl. 5P20
3º Arrollamiento		10 VA cl. 5P20

Características asignadas de los transformadores de tensión

Tensión más elevada para el material	kV	36
Relación de transformación	A	27,5:√3/0,11:√3-0,11:3
Potencias y clases de precisión		
1º Arrollamiento		15 VA cl.0,5-3P
2º Arrollamiento		10 VA cl.6P

8.2.4 Características celdas de remonte sin interruptor

Características asignadas del seccionador de barras de 3 posiciones

Tensión más elevada para el material	kV	36
Intensidad nominal	A	2.000
Corriente admisible de corta duración (1 seg)	kA	25
Tensión aux. alimentación motor y accionamiento	Vcc	125

8.2.5 Características celdas de remonte con interruptor

Características asignadas del seccionador de barras de 3 posiciones

Tensión más elevada para el material	kV	36
Intensidad nominal	A	2.000
Corriente admisible de corta duración (1 seg)	kA	25
Tensión aux. alimentación motor y accionamiento	Vcc	125

Características asignadas del interruptor automático

Tensión más elevada para el material	kV	36
Tipo de fluido para aislamiento y corte		SF ₆
Corriente asignada en servicio continuo líneas	A	2.000
Corriente admisible de corta duración (1 seg)	kA	25
Valor de cresta de la corriente admisible de corta duración (límite dinámico)	kA	63
Secuencia de maniobra	msec	O-0,3s-CO-15s-CO

Tiempo de apertura	msec	< 65
Tiempo de cierre	msec	< 150
Tiempo de cierre-apertura	msec	< 65

8.2.6 Características celdas de baterías de condensadores

Características asignadas del seccionador de barras de 3 posiciones

Tensión más elevada para el material	kV	36
Intensidad nominal	A	630
Corriente admisible de corta duración (1 seg)	kA	25
Tensión aux. alimentación motor y accionamiento	Vcc	125

Características asignadas del interruptor automático

Tensión más elevada para el material	kV	36
Tipo de fluido para aislamiento y corte		SF ₆
Corriente asignada en servicio continuo líneas	A	630
Corriente admisible de corta duración (1 seg)	kA	25
Valor de cresta de la corriente admisible de corta duración (límite dinámico)	kA	63
Secuencia de maniobra	msec	O-0,3s-CO-15s-CO
Tiempo de apertura	msec	< 65
Tiempo de cierre	msec	< 150
Tiempo de cierre-apertura	msec	< 65

Características asignadas de los transformadores de intensidad

Tensión más elevada para el material	kV	36
Tipo		Toroidal
Relación de transformación	A	300-600/5
Potencias y clases de precisión		
1º Arrollamiento		15 VA cl. 5P30

8.2.7 Características celdas de acoplamiento transversal barras

Características asignadas del seccionador de barras de 3 posiciones

Tensión más elevada para el material	kV	36
Intensidad nominal	A	2.000
Corriente admisible de corta duración (1 seg)	kA	25
Tensión aux. alimentación motor y accionamiento	Vcc	125

Características asignadas del interruptor automático

Tensión más elevada para el material	kV	36
Tipo de fluido para aislamiento y corte		SF ₆
Corriente asignada en servicio continuo líneas	A	2.000
Corriente admisible de corta duración (1 seg)	kA	25
Valor de cresta de la corriente admisible de corta duración (límite dinámico)	kA	63
Secuencia de maniobra	msec	O-0,3s-CO-15s-CO
Tiempo de apertura	msec	< 65
Tiempo de cierre	msec	< 150
Tiempo de cierre-apertura	msec	< 65

8.2.8 Características celdas de medida

Características asignadas del seccionador de barras de 3 posiciones

Tensión más elevada para el material	kV	36
Intensidad nominal	A	2.000
Corriente admisible de corta duración (1 seg)	kA	25
Tensión aux. alimentación motor y accionamiento	Vcc	125

Características asignadas de los transformadores de tensión

Tensión más elevada para el material	kV	36
Relación de transformación	kV	27,5:√3/0,11:√3-0,11:3
Potencias y clases de precisión		
1º Arrollamiento		15 VA cl.0,5
2º Arrollamiento		10 VA cl.6P

8.2.9 Características de las baterías de condensadores

Características asignadas de las baterías de condensadores BC1 y BC2

Tensión Nominal	kV	25
Tensión de Aislamiento	kV	36/70/170
Potencia batería	MVAr	6
Corriente admisible asignada de corta duración (1 seg)	kA	16

8.2.10 Características de los conjuntos resistencia y reactancia

Características asignadas de las reactancias asociadas al TR1 y TR2

Tensión Nominal	kV	25
Tensión de Aislamiento	kV	36/70/170
Corriente asignada permanente	A	25
Corriente de corta duración (10 seg)	A	500

Características asignadas de las resistencias asociadas al TR1 y TR2

Tensión Nominal	kV	25
Tensión de Aislamiento	kV	36/70/170
Corriente asignada permanente	A	25
Corriente de corta duración (10 seg)	A	500

8.2.11 Características celdas de distribución secundaria 25 kV

La aparamenta se compone de dos tipos de celdas:

- Celda de línea, se utiliza para las operaciones de maniobra, conectadas a los conductores de entrada o salida de línea, que constituye el circuito de alimentación.
- Celda de protección, se utiliza para las funciones de maniobra y protección del transformador. Esta protección se realiza con cartuchos fusibles de alta capacidad de ruptura.

Concretamente se instalarán dos conjuntos denominados 2L+P con las siguientes celdas:

- Dos (2) Celdas de Entrada/Salida, (Celda de Línea CGM-CML) de Ormazabal, o similar de intensidad 630 A e intensidad de corta duración 20 kA.
- Una (1) Celda de Protección con fusibles (Celda de Protección CGM-CMP-F) de Ormazabal, o similar de intensidad 630 A e intensidad de corta duración 20 kA, para protección del transformador de 250 kVA. con Fusibles de 6 A.

Estos elementos de maniobra irán provistos de los enclavamientos adecuados, coordinados entre sí y con la posición de las puertas de las celdas de forma que sea imposible realizar maniobras inadecuadas, que pongan en peligro la seguridad del personal y/o equipo.

Las características de las celdas son:

Características asignadas celda de Línea CGM-CML

Tensión nominal de la red	kV	25
Tensión más elevada para el material	kV	36
Nivel de aislamiento		
a) Tensión soportada impulso tipo maniobra (valor eficaz)	kV	70
b) Tensión soportada con impulsos tipo rayo (valor de cresta)	kV	170
Frecuencia	Hz	50
Corriente asignada en salidas	A	630
Valor de cresta de la corriente admisible de corta duración	kA	50
Corriente admisible de corta duración (1 seg)	kA	20

Dotada con un interruptor-seccionador de mando manual de tres posiciones (conectado, seccionado y puesto a tierra), permite comunicar el embarrado del conjunto de celdas con los cables, cortar la corriente asignada y seccionar esta unión o poner a tierra simultáneamente las tres bornas de los cables de media tensión.

Contiene:

- Un (1) Interruptor-seccionador 630 A 20 kA, mando manual.
- Un (1) Seccionador de Puesta a Tierra.
- Un (1) Sistema de seguridad de alarma contra puestas a tierra en tensión.
- Tres (3) Captadores de Tensión.

Características asignadas celda de Protección CGM-CMP-F

Tensión nominal de la red	kV	25
Tensión más elevada para el material	kV	36
Nivel de aislamiento		
a) Tensión soportada impulso tipo maniobra (valor eficaz)	kV	70
b) Tensión soportada con impulsos tipo rayo (valor de cresta)	kV	170
Frecuencia	Hz	50
Corriente asignada en salidas	A	630
Intensidad nominal del fusible	A	16
Valor de cresta de la corriente admisible de corta duración	kA	50
Corriente admisible de corta duración (1 seg)	kA	20

Dotada con un interruptor-seccionador de tres posiciones (conectado, seccionado y puesto a tierra, antes y después de los fusibles) y protección con fusibles limitadores. Los cartuchos de alta capacidad de ruptura estarán de acuerdo con la RU-6.405, y la intensidad nominal estará de acuerdo con la potencia nominal del transformador a proteger correspondiendo a los valores indicados en cada caso por el fabricante.

8.3 CARACTERÍSTICAS DE LOS CONDUCTORES

8.3.1 Conductores 25 kV

La conexión de los transformadores de potencia TR1 y TR2, hasta sus correspondientes celdas de transformador de potencia de 25 kV, se realizarán con tres ternas de conductor aislado XLPE de las siguientes características:

Características asignadas

Tensión nominal de red	kV	25
Tensión asignada del cable (Uo/U)	kV	18/30
Sección	mm ²	630
Naturaleza del conductor		Cobre
Nº Conductores por fase		3

La conexión del conjunto reactancia y resistencia de los TR1 y TR2, hasta sus correspondientes transformadores de potencia TR1 y TR2, se realizará con una terna de conductor aislado XLPE de las siguientes características:

Características asignadas

Tensión nominal de red	kV	25
Tensión asignada del cable (Uo/U)	kV	18/30
Sección	mm ²	240
Naturaleza del conductor		Aluminio
Nº Conductores por fase		1

La conexión de las celdas de remonte con interruptor del sector B-303/304 hasta las celdas de remotes sin interruptor del sector B-301/302, se realizarán con tres ternas de conductor aislado XLPE de las siguientes características:

Características asignadas

Tensión nominal de red	kV	25
Tensión asignada del cable (Uo/U)	kV	18/30
Sección	mm ²	630
Naturaleza del conductor		Cobre
Nº Conductores por fase		3

La conexión de los transformadores de servicios auxiliares hasta sus correspondientes celdas de protección con fusibles, se realizarán con una terna de conductor aislado XLPE de las siguientes características:

Características asignadas

Tensión nominal de red	kV	25
Tensión asignada del cable (Uo/U)	kV	18/30
Sección	mm ²	240
Naturaleza del conductor		Aluminio
Nº Conductores por fase		1

La conexión de las celdas de línea con función de servicios auxiliares hasta los nuevos conjuntos 2L+P, se realizarán con una terna de conductor aislado XLPE de las siguientes características:

Características asignadas

Tensión nominal de red	kV	25
Tensión asignada del cable (Uo/U)	kV	18/30
Sección	mm ²	240
Naturaleza del conductor		Aluminio
Nº Conductores por fase		1

La conexión de las baterías de condensadores BC1 y BC2, hasta sus correspondientes celdas de baterías de condensadores, se realizarán con una terna de conductor aislado XLPE de las siguientes características:

Características asignadas

Tensión nominal de red	kV	25
Tensión asignada del cable (Uo/U)	kV	18/30
Sección	mm ²	240
Naturaleza del conductor		Aluminio
Nº Conductores por fase		1

BORRADOR

9. SISTEMA INTEGRADO DE CONTROL Y PROTECCIÓN

El Sistema Integrado de Control y Protección (en adelante SICIP) es un sistema de arquitectura distribuida, formado por dos niveles jerárquicos diferenciados:

- Nivel de instalación:
 - Unidad de Control de Subestación (UCS).
 - Terminal de Operación Local.
 - Terminal de Teleacceso
- Nivel de posición:
 - Unidades de Control de Posición (UCP)
 - Concentradores de posiciones de MT o de AT.

Entre ambos niveles deberán existir dos redes de comunicación:

- Red de comunicaciones UCS – UCPs
- Red de comunicaciones UCPs – Terminal Teleacceso

El SICIP toma como referencia lo establecido en la norma de EDE SNC006

El SICIP incorporará las funciones de control local, telecontrol, protección y medida de todas las posiciones de la subestación incluido los Servicios Auxiliares tanto de corriente continua como de corriente alterna.

9.1 UNIDAD DE CONTROL DE SUBESTACIÓN (UCS)

La Unidad de Control de Subestación (UCS) constituirá un elemento central para el control de toda la subestación de un modo unificado y servirá de unidad maestra para el control de las comunicaciones con los Centros de Control, con todas las Unidades de Control de Posición (UCP), con el Terminal Local, etc.

Las principales funciones que realiza la UCS son:

- Comunicación con las Unidades de Control de Posición (UCP).
- Configuración local y remota de la Base de Datos del SICIP.
- Salvaguarda del Registro Histórico de señales y mandos de la instalación, para su consulta local o remota.
- Implementación de los Tratamientos de Campo y Tratamientos de Telecontrol.
- Comunicación con el Terminal de Operación Local.
- Comunicación con el Centro de Control (On-line y Backup) en protocolo IEC 60870-5101/104 balanceado perfil Endesa.
- Comunicación con los sistemas de análisis de incidencias y monitorización.
- Sincronización horaria desde la Red de Comunicaciones y desde equipos locales (GPS).
- Sincronización horaria de todas las UCPs y del Terminal de Operación Local.

Estos equipos deberán estar dotados con el hardware necesario para soportar el estándar de comunicaciones internacional IEC 61850, independientemente de los requerimientos definidos en la norma de referencia indicada.

9.2 TERMINAL DE OPERACIÓN LOCAL

Las principales funciones que realiza el Terminal de Operación Local:

- Comunicación con el equipo UCS.
- Supervisión de la instalación: topología, alarmas, medidas a través de los diagramas mímicos dinámicos de la subestación.
- Mando local de los dispositivos de maniobra motorizados y del estado de los automatismos.
- Supervisión del sistema integrado: alarmas internas, estado de las comunicaciones con las UCPs, etc. a través de los diagramas mímicos.
- Presentación de alarmas presentes y funciones de reconocimiento de las mismas.
- Salvaguarda del Registro Histórico de señales recibido de la UCS en HD dedicado a registros.
- Generación del Registro Histórico de medidas y salvaguarda en HD dedicado a registros.
- La configuración de la aplicación Terminal Local se realiza a partir de los ficheros generados por la aplicación de generación de base de datos del SICP. El formato de estos ficheros se definirá en la norma de referencia indicada.

9.3 TERMINAL DE TELEACCESO

El terminal de teleacceso es un gateway inteligente que hace de puente entre el sistema central de análisis de incidentes y telemantenimiento y las UCPs que están en los armarios de posición.

Este equipo deberá ser compatible con los sistemas EDE e incorporar las aplicaciones y protocolos que permitan acceder y/o descargar desde el exterior, a través de la red de comunicaciones de EDE, oscilos, eventos, alarmas y ajustes de las protecciones de forma inmediata.

9.4 UNIDAD DE CONTROL DE POSICIÓN (UCP)

Las funciones y características principales de estos equipos son:

- Comunicación con el equipo UCS. El número de puertos de comunicaciones que debe disponer, así como el tipo de medios físicos a emplear dependerán del tipo de UCP.
- Protocolo DNP3.0 o IEC60870-5-103 para comunicaciones entre UCP de protección y UCS.
- El protocolo empleado para las comunicaciones de teleacceso será IEC61850.
- Datado de eventos y alarmas con fecha y hora.
- Gestión de alarmas internas de la propia UCP.
- Estos equipos se montarán en los armarios de cada posición.
- Respecto a las características eléctricas, funcionales y cantidad tanto para las entradas y salidas digitales como de medida, así como las características constructivas, ambientales y de compatibilidad electromagnéticas.

9.5 CONCENTRADORES DE POSICIONES DE MT O DE AT

Estos concentradores son necesarios en determinados casos según el número de posiciones y UCPs de la instalación

10. SISTEMA DE PROTECCIONES

10.1 TRANSFORMADOR TR1 Y TR2 220/25 KV

Las nuevas posiciones de los transformadores de potencia TR1 y TR2 constarán de las siguientes protecciones:

- Protección diferencial de Transformador (87T)
- Protección de sobreintensidad para faltas entre fases en 220 (50/51)
- Protección de sobreintensidad para faltas entre fase y neutro en 220 (50/51N)
- Protección de sobreintensidad para faltas entre fases en 25 (50/51)
- Protección de sobreintensidad para faltas entre fase y neutro en 25 (50/51N)
- Protección de subfrecuencia (81m)
- Sistema de protecciones propias del transformador formado por:
 - Protección térmica mediante termostato y termómetro.
 - Protección Buchholz.
 - Protección de presión interna.
 - Protección de nivel de aceite.
 - Protección de ventiladores.
 - Protección de regulador.
- Sistema de protecciones propias de la reactancia de p.a.t. formado por:
 - Protección térmica mediante termómetro.
 - Protección Buchholz.
 - Protección de presión interna.

10.2 POSICIONES DE LÍNEA DE 25 KV

Las nuevas celdas de línea que se instalarán constarán de las siguientes protecciones integradas en cada una de las celdas:

- Protección de sobreintensidad de fase (50/51).
- Protección de sobreintensidad de neutro (50/51N).
- Protección de sobreintensidad de neutro sensible (51G).
- Protección direccional de neutro (67N).

10.3 POSICIONES DE REMONTE CON INTERRUPTOR Y POSICIONES DE REMONTE SIN INTERRUPTOR DE 25 KV

En las nuevas celdas de remonte con interruptor y en las nuevas celdas de remonte sin interruptor existirá un relé que no realizará funciones de protección, pero sí de mando, señalización y alarmas propias de cada celda.

10.4 POSICIONES DE BATERÍA DE CONDENSADORES DE 25 KV

Las nuevas celdas de batería de condensadores que se instalarán constarán de las siguientes protecciones integradas en cada una de las celdas:

- Protección de sobreintensidad de fase (50/51).
- Protección de sobretensión (59).
- Protección de subtensión (27).
- Protección desequilibrio de neutro (61).

10.5 POSICIONES DE MEDIDA DE 25 KV

Las nuevas celdas de medida en barras que se instalarán constarán de las siguientes protecciones integradas en cada una de las celdas:

- Protección sobretensión homopolar (59N), en barras.
- Protección de subtención (27), en barras.

10.6 POSICIONES DE ACOPLAMIENTO TRANSVERSAL DE 25 KV

Las nuevas celdas de acoplamiento transversal que se instalarán constarán de las siguientes protecciones integradas en cada una de las celdas:

- Protección sobretensión homopolar (59N).
- Protección de subtención (27).

BORRADOR

11. SISTEMA DE SERVICIOS AUXILIARES

11.1 SERVICIOS AUXILIARES DE C.A

Función:

La función del sistema de servicios auxiliares de corriente alterna será la alimentación de las siguientes cargas:

- Cargador de las baterías de corriente continua.
- Alumbrado y fuerza de la subestación.
- Regulador en carga y ventiladores del transformador de potencia.

Transformadores de Servicios Auxiliares en Edificio

Se instalarán dos transformadores de servicios auxiliares en el interior del edificio conectado a una celda de 25 kV de protección mediante fusibles cada uno (conjunto 2L+P). Las características de ambos transformadores serán las siguientes:

Características Transformador de Servicios Auxiliares

Tensiones en vacío

AT	V	25.000
BT	V	400-230
Potencia por arrollamiento en toma de menor tensión	kVA	250
Grupo de conexión AT/BT		Dyn11
Clase de refrigeración		Natural

11.2 SERVICIOS AUXILIARES DE C.C

Función:

La función del sistema de servicios auxiliares de corriente continua será la alimentación de las siguientes cargas:

- Circuitos de control, protecciones y alarmas.

Equipos de C.C:

Se instalarán tres equipos cargador-batería de 100 Ah. 125 Vc.c., así como dos convertidores 125/48 V_{cc}.

La distribución se realizará mediante el Cuadro de Servicios Auxiliares.

Características del Equipo Cargador-Batería de 125 V.

Características generales		
Tensión nominal	V	125 + 10% .15 %
Consumo en permanencia	A	10
Características de la batería		
Tipo	kVA	250
Nº de elementos		Estacionaria Ni-Cd
Tensión de flotación	V	92
Capacidad nominal	Ah	1,4 por elemento
Régimen de descarga		100
Características del cargador		
Tensión de salida estabilizada		Medio (5h)
Factor de rizado		1 %
Intensidad de salida	A	2 %
		15

11.3 ALIMENTACIÓN DE LOS EQUIPOS DE TELECOMUNICACIONES

La alimentación de los equipos de comunicaciones será a 48 V c.c.

En la instalación, considerada como nodo principal de comunicación, cuya pérdida provoca la indisponibilidad de las comunicaciones en otros centros, la alimentación se realizará a través de conjuntos rectificador-batería.

BORRADOR

12. SISTEMA DE FACTURACIÓN (R.P.M.)

Se instalarán nuevos contadores principales y redundantes tanto en el TR1 y TR2, para medir la energía intercambiada entre E-Distribución y REE a través del TR1 y TR2. Los contadores estarán alimentados mediante los transformadores de tensión (objeto de otro proyecto) y transformadores de intensidad a instalar en el lado de 220 kV del transformador.

BORRADOR

13. SISTEMA DE PUESTA A TIERRA

13.1 RED DE TIERRA INFERIOR

La instalación general de puesta a tierra inferior cumplirá las siguientes funciones:

- Proteger al personal y equipo contra potenciales peligrosos.
- Proporcionar un camino a tierra para las intensidades originadas por descargas atmosféricas, por acumulación de descargas estáticas o por defectos eléctricos.
- Referenciar el potencial del circuito respecto a tierra.
- Facilitar a los elementos de protección el despeje de falta a tierra.

Características del sistema:

El sistema de puesta a tierra estará formado por:

- Electrodo de puesta a tierra que será una malla enterrada de cable de cobre de 120 mm². Los conductores en el terreno se tenderán formando una retícula, estando dimensionado de manera que al dispersar la máxima corriente de fallo las tensiones de paso y de contacto estén dentro de los límites admisibles según la ITC-RAT-13.
- Líneas de tierra que serán conductores de cobre desnudo de 120 mm². o pletina de cobre de 25x3 que conectarán los elementos que deban ponerse a tierra al electrodo de acuerdo a las instrucciones generales y particulares de puesta a tierra.

Instrucciones generales de puesta a tierra

Puesta a tierra de protección

Se pondrán a tierra las partes metálicas de una instalación que no estén en tensión normalmente pero que puedan estarlo a consecuencia de averías, accidentes, descargas atmosféricas o sobretensiones.

Se conectarán a las tierras de protección, salvo las excepciones señaladas en los apartados que se citan, entre otros, los siguientes elementos:

- a) Los chasis y bastidores de aparatos de maniobra.
- b) Los envoltorios de los conjuntos de armarios metálicos.
- c) Las puertas metálicas de los locales.
- d) Las vallas y las cercas metálicas.
- e) Los soportes, etc.
- f) Las estructuras y armaduras metálicas del edificio que contendrá la instalación de alta tensión.
- g) Los blindajes metálicos de los cables.
- h) Las tuberías y conductos metálicos.
- i) Las carcasas de los transformadores.

Puesta a tierra de servicio

Se conectarán a las tierras de servicio los elementos de la instalación, y entre ellos:

- a) Los neutros de los transformadores de potencia y los neutros de B.T. de los transformadores de S.A.
- b) Los circuitos de baja tensión de los transformadores de medida.
- c) Los elementos de derivación a tierra de los seccionadores de puesta a tierra.

Interconexión de las instalaciones de tierra

Las puestas a tierra de protección y de servicio de una instalación deberán conectarse entre sí, constituyendo una instalación de tierra general.

13.2 RED DE TIERRA AÉREA

Para la protección de la subestación frente a descargas atmosféricas (frente de onda es carpado tipo rayo), se instalará una red de protección aérea basada en la colocación sobre la cubierta del edificio, pararrayos normalizado tipo Punta Franklin según Norma UNE 62305. También se podrá optar por la solución de pararrayos con dispositivo de cebado siempre que se justifique el correcto funcionamiento y fiabilidad respecto a la solución de pararrayos normalizado tipo Punta Franklin.

BORRADOR

14. SISTEMA DE ALUMBRADO

Los circuitos de alimentación del alumbrado y pequeña fuerza formarán parte del cuadro de distribución de los servicios auxiliares de corriente alterna de la instalación.

Las subestaciones dispondrán de los siguientes tipos de alumbrado:

Alumbrado exterior

Se instalará en el parque exterior, en los accesos y a lo largo de la valla perimetral de la subestación.

Estará constituido por:

- Proyector LED de 250 W

Alumbrado interior

Será el alumbrado a instalar en cada una de las dependencias de la subestación (sala de cuadros de control, sala de celdas MT, sótano de cables...)

Estará constituido por:

- En las salas de celdas se utilizarán proyectores con lámparas de vapor de sodio sobre proyector.
- En salas auxiliares se utilizan luminarias adosadas con dos reflectores NLD 100, equipo de arranque 2MT V, 50 Hz AF2 y dos tubos fluorescentes TLD 36 W.

Alumbrado de emergencia

Se usará en caso de que falle el alumbrado general por falta de tensión en la red general y exista presencia de personal en la instalación, detectada por el encendido de algún punto de luz del alumbrado normal.

El alumbrado de emergencia se instalará únicamente en el interior del edificio.

Para el alumbrado de emergencia se instalan lámparas con fuentes propias de energía con una iluminación mínima de 10 lux, en régimen de emergencia y de 1 lux en régimen de señalización. Estas lámparas estarán previstas para entrar en funcionamiento al producirse el fallo del alumbrado general o cuando la tensión de éste baje a menos del 70 % de su valor nominal

15. LIMITACIÓN DE EMISIONES ACÚSTICAS

Las instalaciones objeto de este proyecto deberán cumplir con el apartado 3.16. "Limitación del nivel de ruido emitido por instalaciones de alta tensión" establecido en la ITC-RAT 15:

"Con objeto de limitar el ruido originado por las instalaciones de alta tensión, éstas se dimensionarán y diseñarán de forma que los índices de ruido medidos en el exterior de las instalaciones se ajusten a los niveles de calidad acústica establecidos en el Real Decreto 1367/2007, de 19 de octubre, por el que se desarrolla la Ley 37/2003, de 17 de noviembre, del Ruido, en lo referente a zonificación acústica, objetivos de calidad y emisiones acústicas. Con objeto de verificar que en la proximidad de las instalaciones de alta tensión no se sobrepasan los límites máximos admisibles, la Administración pública competente podrá realizar, por control estadístico o a petición de parte interesada, inspecciones con sus propios medios o delegar dichas mediciones en organismos de control habilitados o laboratorios acreditados en medidas de ruido."

Las actuaciones incluidas en el alcance de este proyecto implican nuevas fuentes de ruido, debiendo cumplir con los límites permitidos por la zona de sensibilidad acústica según la normativa vigente correspondiente.

Las fachadas donde se alojarán los transformadores de potencia y las chimeneas de ventilación que permite la evacuación del aire caliente y el acceso de aire frío de dichos transformadores, se construirán con paneles sándwich fonoabsorbentes, de espesor adecuado para cumplir con la normativa vigente en cuanto a protección pasiva contra incendios y absorción acústica. Serán de color claro para minimizar el riesgo de deterioro del núcleo de espuma o de la fijación adhesiva entre componentes.

16. NORMATIVA PREVENCIÓN DE INCENDIOS

De acuerdo con el RD 164/2025, respecto a su configuración y ubicación, la Subestación presenta un tipo de establecimiento tipo C, como establecimientos industriales que ocupan totalmente un edificio y se encuentran a una distancia mayor de tres metros del edificio más próximo de otros establecimientos.

En el Anexo Nº 3 se adjunta la documentación referente a la Normativa de Protección Contra incendios.

En aplicación de las prescripciones del apartado 6.1 de la ITC-RAT 15 se utilizarán materiales que prevengan y eviten la aparición de fuego y su propagación a otros puntos de la instalación a la exterior.

Los transformadores contarán con dispositivos de protección (Interruptores automáticos de corte en SF₆) que los desconectan del resto de la red ante situaciones en las que se pudiera dar peligro de incendio como cortocircuitos, sobrecargas y otras causas que puedan suponer calentamientos excesivos. También se ha previsto un sistema de recogida de aceite.

Se aplicará las prescripciones del apartado 5.1 de la ITC-RAT 14 para prevención de incendios en el edificio de la S.E. con lo que no será necesaria la instalación de un equipo fijo de extinción de incendios.

Para la determinación de las protecciones contra incendios a que puedan dar lugar las instalaciones eléctricas de alta tensión, además de otras disposiciones específicas en vigor, tal y como se indica en la ITC-RAT 14, se tendrá en cuenta:

- La posibilidad de propagación del incendio a otras partes de la instalación.
- La posibilidad de propagación del incendio al exterior de la instalación, por lo que respecta a daños a terceros.
- La presencia o ausencia de personal de servicio permanente en la instalación.
- La naturaleza y resistencia al fuego de la estructura del edificio y de sus cubiertas.
- La disponibilidad de medios públicos de lucha contra incendios.

Con carácter general se aplicará lo indicado por el Código Técnico de la Edificación, Documento Básico – Seguridad en caso de Incendio (CTE-DB-SI), en lo que respecta a las características de los materiales de construcción, resistencia al fuego de las estructuras, compartimentación, evacuación, y en particular, sobre aquellos aspectos que no hayan sido recogidos en este Reglamento y afecten a la edificación.

Tal y como indica la ITC-RAT 14 se colocará un extintor (como mínimo) de eficacia 89B en aquellas instalaciones en las que no sea obligatoria la disposición de un sistema fijo. Este extintor deberá colocarse siempre que sea posible en el exterior de la instalación para facilitar su accesibilidad y, en cualquier caso, a una distancia no superior a 15 metros de la misma.

17. NORMATIVA CONTAMINACIÓN LUMÍNICA

Las actuaciones incluidas dentro del alcance de este proyecto suponen modificaciones sobre la iluminación en la zona, de manera que se deberá cumplir con lo establecido en el RD 1890/2008, “Reglamento de eficiencia energética en instalaciones de alumbrado exterior y sus instrucciones técnicas complementarias EA-01 a EA-07“, así como con la legislación autonómica aplicable referente a contaminación lumínica y protección del ambiente nocturno.

Se deberá cumplir con lo establecido en Ley 6/2001, de 31 de mayo, de Ordenación Ambiental del Alumbrado, de la comunidad autónoma de Cataluña y se dará cumplimiento con lo establecido en el Decreto 190/2015, de 25 de agosto, de desarrollo de la misma.

BORRADOR

18. SISTEMA DE SEGURIDAD

18.1 PROTECCIÓN CONTRA INCENDIOS

El objetivo del sistema de detección de incendios es detectar de forma automática y rápida posibles incendios, sin necesidad de personal, y poder señalizarlo mediante alarmas ópticas y acústicas y transmitir dichas señales a la central de alarmas lo más discretizadas posible indicando la zona eléctrica en la que se produce la alarma. La alarma de incendio provocará el paro, de forma automática, de los elementos de aireación y refrigeración que puedan existir en la sala en que se detectó el incendio y para los que deberá preverse un rearme manual.

En el Anexo N° 3 se adjunta la documentación referente a la Normativa de Protección Contra incendios y se indican los sistemas de protección contra incendios a aplicar en la subestación.

18.2 PROTECCIÓN CONTRA INTRUSISMO

Los sistemas de prevención y detección de intrusismo se compondrán de los siguientes sistemas, equipos o dispositivos:

- Sistemas de Detección de intrusión perimetral en exteriores: barreras de infrarrojos, barreras de microondas o detectores volumétricos de exterior.
- Sistemas de Detección de presencia/intrusión en interiores: contactos magnéticos colocados en las puertas de acceso a los recintos cerrados y detectores de presencia de interior.
- Sistema de Centralización de Alarmas.
- Sistema de Videovigilancia compuesto por: cámaras domo, equipos de videograbación, sistemas de transmisión y recepción de vídeo por fibra óptica.
- Armario de centralización: para todos los equipos se dispondrá de un armario rack con espacio para alojar al menos los siguientes equipos: videograbador, central de alarmas, subrack de sistema de transmisión por fibra óptica, repartidor óptico, regleteros de bornas, fuentes de alimentación del sistema, etc.

En relación al acceso a la subestación, se contemplarán los siguientes criterios:

- El perímetro exterior dispondrá de vallado perimetral completo y homogéneo con puerta automatizada. Además, el acceso para personas y vehículos en el perímetro deberá disponer de un nivel de resistencia de características similares con respecto al cerramiento perimetral.
- Las puertas de acceso a la subestación deben ser puertas de seguridad con nivel adecuado de resistencia contra sierras, martillos, hachas, formones y taladros portátiles
- Se instalarán contactos magnéticos en las puertas de entrada y salida del perímetro exterior y edificio.
- La apertura de puertas dispondrá de un sistema de control de accesos para permitir el paso a personas autorizadas. Se instalará un control de accesos por sistema de llaves maestras. El acceso a todas las salas será mediante el mismo sistema de llaves.

19. LIMITACIÓN DE LOS CAMPOS MAGNÉTICOS

El Real Decreto 1066/2001, de 28 de septiembre, por el que se aprueba el Reglamento que establece condiciones de protección del dominio público radioeléctrico, restricciones a las emisiones radioeléctricas y medidas de protección sanitaria frente a emisiones radioeléctricas, establece unos límites de exposición máximos que se deberán de cumplir en las zonas en las que puedan permanecer habitualmente las personas.

En este caso, los circuitos eléctricos objeto de proyecto que generarán valores de campo magnético mayores serán los que circule por ellos una mayor intensidad, siendo éstos los conductores que interconectan las celdas de MT y se sitúan más cercanos al vallado exterior de la subestación, y los embarrados de estas celdas.

Según establece el apartado 4.7 de la ITC-RAT 14 del Reglamento sobre condiciones técnicas y garantías de seguridad en instalaciones eléctricas de alta tensión, en el diseño de las instalaciones se adoptarán las medidas adecuadas para minimizar, en el exterior de las instalaciones de alta tensión, los campos electromagnéticos creados por la circulación de corriente a 50 Hz, en los diferentes elementos de las instalaciones.

Particularmente, se tendrán en cuenta las siguientes condiciones de diseño con objeto de minimizar los campos magnéticos generados:

- El tendido de los cables de potencia de alta y baja tensión se realizará de modo que las tres fases de una misma terna estén en contacto con una disposición al tresbolillo.
- Se procurará que las interconexiones sean lo más cortas posibles y se diseñarán evitando paredes y techos colindantes con zonas habitadas.
- No se ubicarán cuadros de baja tensión sobre paredes medianeras con locales habitables y se procurará que el lado de conexión de baja tensión del transformador quede lo más alejado posible de estos locales.

En el Anexo Nº 6 del presente proyecto se incluye el desarrollo del cálculo del campo magnético producido en esta instalación. En los casos considerados estos valores están muy por debajo de los 100 μ T establecidos por el Real Decreto 1066/2001, de 28 de septiembre, como nivel máximo de referencia.

Por lo tanto, se puede afirmar que la Subestación cumple la recomendación europea, y que el público no estará expuesto a campos electromagnéticos por encima de los recomendados en sitios donde pueda permanecer mucho tiempo.

No obstante, se recomienda realizar las mediciones oportunas una vez ejecutada la nueva subestación, para comprobar que, efectivamente, se cumple lo establecido en el Real Decreto 1066/2001, de 28 de septiembre.

20. **NORMATIVA DE APLICACION**

- R.D. 337/2014, de 9 de mayo, por el que se aprueban el Reglamento sobre condiciones técnicas y garantías de seguridad en instalaciones eléctricas de alta tensión y sus Instrucciones Técnicas Complementarias ITC-RAT 01 a 23.
- R.D. 1955/2000 de 1 de diciembre, por el que se regulan las actividades de transporte, distribución, comercialización, suministro y procedimientos de autorización de instalaciones de energía eléctrica.
- Ley 24/2013 de 26 de Diciembre, del Sector Eléctrico.
- R.D. 223/2008 de 15 de febrero, por el que se aprueba el Reglamento sobre condiciones técnicas y garantías de seguridad en las líneas eléctricas de alta tensión y sus instrucciones técnicas complementarias.
- R.D. 842/2002 de 2 de agosto, por el que se aprueba el Reglamento electrotécnico para baja tensión y sus instrucciones técnicas complementarias.
- R.D. 1066/2001, de 28 de septiembre, por el que se aprueba el Reglamento que establece condiciones de protección del dominio público radioeléctrico, restricciones a las emisiones radioeléctricas y medidas de protección sanitaria frente a emisiones radioeléctricas (excepto los Capítulos II, IV, V y el anexo I derogados por el R.D. 123/2017).
- R. D. 123/2017, de 24 de febrero, por el que se aprueba el Reglamento sobre el uso del dominio público radioeléctrico.
- R. D. 1367/2007, de 19 de octubre, por el que se desarrolla la Ley 37/2003, de 17 de noviembre, del Ruido, en lo referente a zonificación acústica, objetivos de calidad y emisiones acústicas.
- R. D. 1890/2008, de 14 de noviembre, por el que se aprueba el Reglamento de eficiencia energética en instalaciones de alumbrado exterior y sus Instrucciones Técnicas complementarias EA-01 a EA-07.
- R. D. 164/2025, de 4 de marzo, por el que se aprueba el Reglamento de seguridad contra incendios en los establecimientos industriales.
- Ley 18/2008, de 23 de diciembre, de garantía y calidad del suministro eléctrico.
- Decreto 351/1987, de 23 de noviembre, por el que se determinan los procedimientos administrativos aplicables a las instalaciones eléctricas.
- Decreto-ley 22/2025, de 28 de octubre, para aumentar la resiliencia del suministro eléctrico en Cataluña.
- Ley 6/2001, de 31 de mayo, de Ordenación Ambiental del Alumbrado, de la comunidad autónoma de Cataluña.
- Decreto 190/2015, de 25 de agosto, de desarrollo de la Ley 6/2001, de 31 de mayo, de Ordenación Ambiental del Alumbrado.
- Ley 38/1999 de 5 de noviembre, de Ordenación de la Edificación.
- Normas Básicas de la Edificación que sean de aplicación.
- Normas Tecnológicas de la Edificación que sean de aplicación.
- R.D. 314/2006, de 17 de marzo, por el que se aprueba el Código Técnico de la Edificación.
- R.D. 470/2021, de 29 de junio, por el que se aprueba el Código Estructural.
- Normas relativas a la Seguridad y Salud en el Trabajo, Construcción y Protección contra incendios en las instalaciones eléctricas de Alta y Baja Tensión.
- Normas UNE que sean de aplicación.
- Normas CEI que sean de aplicación.
- Ley 31/1995 de 8 de noviembre, de Prevención de Riesgos Laborales.
- Normas particulares de Grupo EDISTRIBUCIÓN REDES DIGITALES S.L.U.
- Ordenanzas, Regulaciones y Códigos Nacionales, Autonómicos y Locales, que sean de aplicación.

21. PLAZO DE EJECUCIÓN

La duración de las obras contempladas en el presente proyecto será de 24 meses.

El cronograma asociado a dicha obra, es el siguiente:

	2026				2027				2028				2029				2030			
	1T	2T	3T	4T	1T	2T	3T	4T	1T	2T	3T	4T	1T	2T	3T	4T	1T	2T	3T	4T
Redacción de la licitación del proyecto																				
Redacción del proyecto constructivo																				
Licitación de la obra																				
Ejecución de la obra																				
Límite PeS																				

BORRADOR

22. DOCUMENTOS QUE FORMAN PARTE DEL PROYECTO

DOCUMENTO N° 1. MEMORIA

ANEXOS A LA MEMORIA:

- ANEXO N° 1 Declaración Responsable.
- ANEXO N° 2 Estudio de Gestión de Residuos.
- ANEXO N° 3 Protección Contra incendios en instalaciones industriales
- ANEXO N° 4 Relación de Bienes y Derechos Afectados
- ANEXO N° 5 Cálculos Eléctricos
- ANEXO N° 6 Cálculos de Campos Electromagnéticos

DOCUMENTO N° 2. PRESUPUESTO

DOCUMENTO N° 3. ESTUDIO DE SEGURIDAD Y SALUD

DOCUMENTO N° 4. PLIEGO DE CONDICIONES TÉCNICAS

DOCUMENTO N° 5. PLANOS

Número	Título
PZ000101	Situación y Emplazamiento
PZ000201	Planta sobre Ortofoto y Catastro
PZ000301	Esquema Unifilar. S.E. Verneda
PZ000401	Planta acceso subestación
PZ000402	Planta sótano (-3-20 m)
PZ000403	Planta paso cables media tensión (-0-70 m)
PZ000404	Planta acceso transformadores (0-00 m)
PZ000405	Planta acceso celdas 25kv (B305-306) (1.00 m)
PZ000406	Planta GIS, sala control y celdas 25kV (B301/302 y B303/304) (2.50 m)
PZ000407	Planta primera (7-50m)
PZ000408	Plantas cubiertas
PZ000409	Planta arquitectura y estructura
PZ000410	Planta red de tierras
PZ000501	Alzados Edificio
PZ000601	Secciones Edificio
PZ000602	Secciones Edificio
PZ000701	Implantación General Relación de Bienes y Derechos Afectados
PZ000801	Planta General Reparto de Propiedades. Planta Sótano
PZ000802	Planta General Reparto de Propiedades. Planta Baja
PZ000803	Planta General Reparto de Propiedades. Planta Primera
PZ000804	Planta General Reparto de Propiedades. Planta Cubiertas
PZ000901	Secciones Generales Reparto de Propiedades.
PZ000902	Secciones Generales Reparto de Propiedades.

Los datos expresados en la presente Memoria en unión de los documentos que se acompañan, entendemos serán elementos suficientes para conocer la instalación proyectada y servir para la obtención de la Autorización Administrativa Previa y la Autorización Administrativa de Construcción.

BORRADOR

Zaragoza, Marzo de 2026

El Ingeniero Industrial al servicio de SATEL



Colegiado Nº [redacted] del C.O.E.I.C.

ANEXO N° 1

DECLARACIÓN RESPONSABLE

DECLARACIÓN RESPONSABLE PARA LA AUTORIZACIÓN
ADMINISTRATIVA DE CONSTRUCCIÓN

D. [REDACTED], con D.N.I. [REDACTED], Ingeniero Industrial, colegiado nº [REDACTED] del Colegio Oficial de Ingenieros Industriales de Cataluña (C.O.E.I.C.), al servicio de la empresa Servicios Auxiliares de Telecomunicación S.A. (SATEL), y con domicilio, a efectos de notificación, en [REDACTED], mediante la presente,

DECLARO BAJO MI RESPONSABILIDAD:

Que soy el técnico autor del proyecto de ejecución titulado **“SUBESTACIÓN VERNEDA 220/25 kV” EN EL TÉRMINO MUNICIPAL DE BARCELONA EN LA PROVINCIA DE BARCELONA.**

Que el citado proyecto cumple con toda la normativa que le es de aplicación a los efectos de lo establecido en el apartado 1b) del artículo 53 de la Ley 24/2013, de 26 de diciembre, del Sector Eléctrico.

Y para que conste y produzca los efectos oportunos, expido y suscribo esta Declaración.

Zaragoza, Marzo de 2026

El Ingeniero Industrial al servicio de SATEL



[REDACTED]
Colegiado Nº [REDACTED] del C.O.E.I.C.

ANEXO N° 2

ESTUDIO DE GESTIÓN DE RESIDUOS

ÍNDICE

1. INTRODUCCIÓN	2
2. MEDIDAS DE PREVENCIÓN DE RESIDUOS EN LA OBRA	3
3. ESTIMACIÓN DE CANTIDADES Y GESTIÓN DE RESIDUOS	4
4. OPERACIONES GESTIÓN DE RESIDUOS: ALMACENAMIENTO, REUTILIZACIÓN, VALORACIÓN O ELIMINACIÓN	5
5. DOCUMENTACIÓN GENERADA PARA LA GESTIÓN DE RESIDUOS.....	6
6. DOCUMENTACIÓN GRÁFICA DE LAS INSTALACIONES PARA LA GESTIÓN DE RESIDUOS	7
7. PRESUPUESTO	8
8. CALCULOS DETALLADOS DEL ESTUDIO RCD.....	9
9. PLIEGO DE CONDICIONES TÉCNICAS	15
9.1 TRANSPORTE DE RESIDUOS DE EXCAVACIÓN A INSTALACIÓN AUTORIZADA DE GESTIÓN DE RESIDUOS	15
9.1.1 Definición y condiciones de las partidas de obra ejecutadas.....	15
9.1.2 Carga y transporte de material de excavación y residuos	15
9.1.3 Transporte a obra.....	15
9.1.4 Transporte a instalación externa de gestión de residuos.....	15
9.1.5 Condiciones del proceso de ejecución	16
9.1.6 Unidad y criterios de medición	16
9.1.7 Normativa de obligado cumplimiento.....	16
9.2 CARGA Y TRANSPORTE DE RESIDUOS DE EXCAVACIÓN Y DEMOLICIÓN A INSTALACIÓN AUTORIZADA DE GESTIÓN DE RESIDUOS	17
9.2.1 Definición y condiciones de las partidas de obra ejecutadas.....	17
9.2.2 Carga y transporte de material de excavación y residuos	17
9.2.3 Transporte a obra.....	17
9.2.4 Transporte a instalación externa de gestión de residuos.....	17
9.2.5 Condiciones del proceso de ejecución	18
9.2.6 Normativa de obligado cumplimiento.....	18
9.3 MACHAQUEO DE RESIDUOS PÉTREOS EN OBRA	19
9.3.1 Definición y condiciones de las partidas de obras ejecutadas.....	19
9.3.2 Condiciones del proceso de ejecución	19
9.3.3 Unidad y criterios de medición	19
9.3.4 Normativa de obligado cumplimiento.....	19
9.4 TRITURACIÓN DE RESIDUOS NO PÉTREO EN OBRA	20
9.4.1 Definición y condiciones de las partidas de obra ejecutadas.....	20
9.4.2 Condiciones del proceso de ejecución	20
9.4.3 Unidad y criterios de medición	20
9.4.4 Normativa de obligado cumplimiento.....	20
10. GESTIÓN DE RESIDUOS EN LA OBRA	21
11. GESTIÓN DE RESIDUOS FUERA DE LA OBRA	23

1. INTRODUCCIÓN

Este estudio se desarrolla como Anexo al Proyecto de la Subestación Verneda 220/25 kV, provincia de Barcelona.

El contenido de este estudio se desarrolla de acuerdo con “la guía per a la redacció de l'estudi de Gestió de residus de construcció i enderroc” de L'Agència Catalana de Residus, en cumplimiento de lo establecido en el artículo 11 del Decret 89/2010, de 29 de juny pel qual s'aprova el Programa de Gestió de residus de la construcció de Catalunya (PROGROC), que regula la producción, gestión de los residuos de la construcción y demolición y el canon sobre la disposición controlada de los residuos de construcción, desarrollando la normativa estatal, el Real Decreto 105/2008 de 1 de febrero que regula producción y gestión de residuos de la construcción y demolición.

Como productor de residuos, según lo establecido en el Art. 11 del Decreto 89/210, el proyecto de ejecución de la obra incluirá un estudio de gestión de residuos de la construcción y demolición, de acuerdo con lo establecido en el artículo 4 del Real Decreto 105/2008 por el que se regula la gestión de residuos de construcción y demolición.

EDISTRIBUCIÓN REDES DIGITALES, S.L.U desarrolla este Estudio de Gestión de Residuos de Construcción y Demolición con el siguiente contenido mínimo:

- Medidas de prevención de residuos en la obra objeto del proyecto.
- Estimación de la cantidad.
- Operaciones de gestión de residuos: reutilización, valorización o eliminación a las que se destinarán los residuos que se generen en la obra.
- Medidas adoptadas para la separación de los residuos en obra
- Documentación gráfica de las instalaciones para la gestión de residuos.
- Pliego de prescripciones técnicas.
- Presupuesto

2. MEDIDAS DE PREVENCIÓN DE RESIDUOS EN LA OBRA

En la fase de proyecto se han tenido en cuenta las distintas alternativas compositivas, constructivas y de diseño, optando por aquellas que generen menor volumen de residuos en la fase de construcción y de explotación de la instalación.

Con el fin de generar menos residuos en la fase de ejecución, el constructor asumirá la responsabilidad de organizar y planificar la obra teniendo en cuenta el tipo de suministro, el acopio de materiales y el proceso de construcción.

Como criterio general se adoptarán las siguientes acciones (tabla 1) de minimización y prevención de residuos que se llevarán a cabo en el proyecto constructivo.

ACCIONES DE MINIMIZACIÓN Y PREVENCIÓN DESDE LA FASE DE PROYECTO		SÍ	NO	N/A
1	Se ha programado el volumen de tierras excavadas para minimizar los sobrantes de tierra.	X		
2	Se reutilizarán las tierras procedentes de la excavación.		X	
3	La excavación de pozos se ajustará a las dimensiones específicas del proyecto, atendiendo a las cotas de los planos de cimentaciones, hasta la profundidad indicada en el mismo que coincidirá con los datos obtenidos en el Estudio Geotécnico.	X		
4	El hormigón suministrado será preferentemente de central. En caso de que existan sobrantes se utilizarán en las partes de la obra que se prevea para estos casos, como por ejemplo hormigones de limpieza, rellenos, etc.	X		
5	Se utilizarán elementos prefabricados.	X		
6	Se utilizan encofrados reutilizables.			X
7	Se reutilizarán materiales en la propia obra, siempre y cuando no se pierdan las características físico-químicas adecuadas y reguladas en el pliego de prescripciones técnicas.	X		
8	Se ha diseñado la construcción teniendo en cuenta los criterios de construcción: materiales prefabricados de hormigón.	X		
9	Los materiales usados incorporan una parte de materiales reciclados.	X		

Tabla 1: Acciones de minimización y prevención desde la fase de proyecto

3. ESTIMACIÓN DE CANTIDADES Y GESTIÓN DE RESIDUOS

A continuación, se presenta la estimación de cantidades de residuos y la gestión que se le dará en el proyecto

RESIDUO		CÓDIGO LER	CANTIDAD ESTIMADA		MEDIOS DE SEGREGACIÓN	GESTIÓN PREVISTA
			Tn	m ³		
NO PELIGROSOS	HORMIGÓN	170101	-	108,16	Contenedor 5 m ³	VALORIZACIÓN
	METALES	170407	-	7,47	Contenedor 5 m ³	VALORIZACIÓN
	VIDRIO	170202	-	0	Contenedor 5 m ³	VALORIZACIÓN
	PAPEL/CARTÓN	170904	-	49,32	Contenedor 5 m ³	VALORIZACIÓN
	PLÁSTICOS	170203	-	42,97	Contenedor 5 m ³	VALORIZACIÓN

RESIDUO		CÓDIGO LER	Tn	m ³	MEDIOS DE SEGREGACIÓN	GESTIÓN PREVISTA
PELIGROSO	ENVASES VACÍOS	150110	0,001	0,01	Bidones 200L	Gestión con gestor autorizado de RP de Cataluña.
	AEROSOL VACÍOS	150111	0,001		Bidones 200L	
	MATERIAL IMPREGNADO	150202	0,0005		Bidones 200L	

4. OPERACIONES GESTIÓN DE RESIDUOS: ALMACENAMIENTO, REUTILIZACIÓN, VALORACIÓN O ELIMINACIÓN

Los residuos de hormigón (restos de sacos) se almacenarán en un contenedor de 5 m³. No se permite el vertido residual de hormigón en el suelo.

Los residuos asimilables a sólidos urbanos como metales, papel/cartón y plástico, serán entregados a gestor autorizado para su destino a reciclaje.

Se utilizarán contenedores de 5 m³ para papel/cartón, plásticos, anales y vidrios. Se utilizará contenedor de 5 m³ para metales.

Los residuos voluminosos (maderas), serán entregados a gestor autorizado para su destino a reciclaje.

Los residuos peligrosos se gestionarán a través de gestores autorizados por la Comunidad de Catalunya evitando la mezcla entre sí y con otros residuos no peligrosos. En caso de que eso ocurriese la gestión se realizaría como residuo peligroso.

La generación de residuos peligrosos en la obra será mínima: En caso de generación de envases vacíos que hayan contenido en su interior residuos peligrosos, restos de trapos impregnados o residuos de materiales de ejecución (siliconas sellantes, etc.), se acopiarán en bidones de 200 L con tapa para su posterior gestión en instalaciones autorizadas de acuerdo con las condiciones que marca la normativa relativa a residuos peligrosos (p.ej. Ley 10/1998, RD 833/1988, RD 952/97, etc.)

Tanto los contenedores para el almacenamiento temporal de residuos como en los bidones, figurará de forma visible y legible la siguiente información:

- Identificación del titular del contenedor o envase (nombre/razón social/NIF-CIF y teléfono)
- Nº de Productor de residuos
- Residuo.

En la obra habrá dos tipos de gestión de residuos: gestión dentro de la obra (interna) y gestión fuera de la obra (externa). Estas posibilidades dependen del espacio disponible en la obra, la posibilidad de reuso y reciclaje in-situ y la proximidad de gestores de residuos de RCD y la distancia a vertederos de escombros autorizados.

En la obra se clasificará los residuos asimilables a sólidos urbanos en contenedores: papel/cartón, metal, banales.

Los residuos peligrosos se segregarán según su tipo almacenándose en su recipiente original y en bidones de 200 L para evitar su deterioro y su vertido accidental.

5. DOCUMENTACIÓN GENERADA PARA LA GESTIÓN DE RESIDUOS


A continuación, se recoge la documentación que EDISTRIBUCIÓN REDES DIGITALES, S.L.U controlará en la obra objeto de proyecto.

- Plan de Gestión de Residuos de Construcción y Demolición elaborado por el poseedor, aprobado por la dirección facultativa y aceptado por la propiedad.
- Copia de los Albaranes o Documentos de Entrega de Residuos entre poseedor y gestor. De acuerdo con el art.5.4 (RD 105/2008) deberá constar de la siguiente información:
 - Identificación del poseedor y del productor
 - Obra de procedencia y número de licencia
 - Cantidad de residuos (en toneladas y/o m³)
 - Tipología de residuos con arreglo a los códigos LER
 - Identificación del gestor de las operaciones de destino.
- En el caso de reuso o cesión de tierras, Copia del Certificado de Reutilización de Tierras extendido por la Dirección Facultativa.
- En el caso de que se tenga conocimiento de la generación de residuos peligrosos, EDISTRIBUCIÓN REDES DIGITALES, S.L.U solicitará copia de la gestión realizada de los mismos.
- Solicitud de Admisión y Documento de aceptación de cada residuo entre el productor y el gestor autorizado.
- Notificación previa de traslado.
- Documento de Control y Seguimiento emitido por cada tipo de residuo.
- Inscripción del Centro Productor de Residuos Peligrosos (opcional).

6. DOCUMENTACIÓN GRÁFICA DE LAS INSTALACIONES PARA LA GESTIÓN DE RESIDUOS

En el siguiente gráfico se muestra la documentación gráfica de la situación de los contenedores de residuos a instalar en el interior de la obra.

GESTIÓN DE RESIDUOS EN LA OBRA

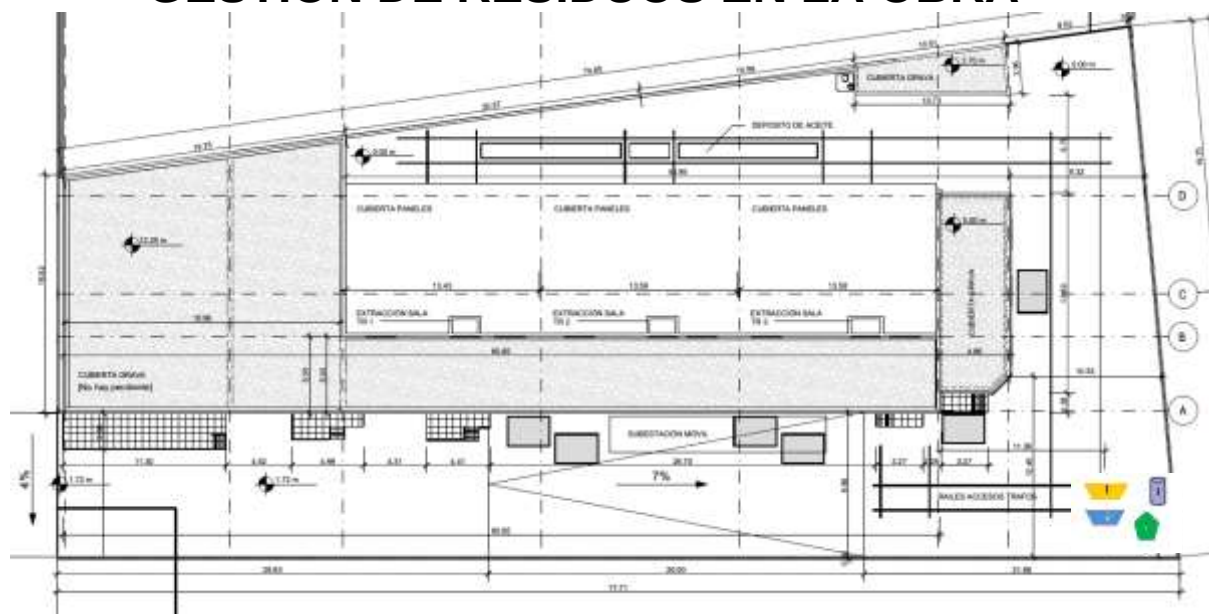

-  Contenedor 5 m³; plásticos, papel, metales
-  Contenedor 5 m³; tierras, hormigón
-  Residuos especiales
-  Contenedor 1 m³; bales

7. PRESUPUESTO

El coste de la gestión de residuos está desarrollado en el APARTADO 8 “CÁLCULOS DETALLADOS DEL ESTUDIO” y asciende a la cantidad estimada de OCHENTA Y TRES MIL CUATROCIENTOS ONCE EUROS CON CUATRO CÉNTIMOS (83.411,04 €).

BORRADOR

8. CALCULOS DETALLADOS DEL ESTUDIO RCD

ESTUDI DE GESTIÓ DE RESIDUS		enderroc, rehabilitació, Ampliació		
REAL DECRETO 105/2008 , Regulador de la producció i gestió de residus de construcció i enderroc		tipus		
DECRET 89/2010, Regulador de la producció i gestió de residus de la construcció, i enderroc		quantitats		
DECRET 21/2006 Adopció de criteris ambientals i d'ecoeficiència als edificis		codificació		
IDENTIFICACIÓ DE L'EDIFICI				
Obra:		S.E. VERNEDA 220/25 kV		
Situació:		T.M. BARCELONA		
Municipi:		BARCELONA		
Comarca:		Barcelona (Barcelona)		
AVALUACIÓ I CARACTERÍSTIQUES DELS RESIDUS				
Materials d'excavació (es considerin o no residus, mesurats sense esponjament)				
Codificació residus LER	Pes	Volum		
Ordre MAM/304/2002				
grava i sorra compacta	0,00	0,00		
grava i sorra solta	0,00	0,00		
argiles	0,00	0,00		
terra vegetal	3886,88	2286,40		
pedraplè	0,00	0,00		
terres contaminades 170503	0,00	0,00		
altres	0,00	0,00		
totals d'excavació	3886,88 t	2286,40 m³		
Desfí de les terres i materials d'excavació				
Els materials d'excavació que es reutilitzin a la mateixa obra o en una altra d'autoritzada, no es consideren residu sempre que el seu nou ús pugui ser acreditat. En una mateixa obra poden coexistir terres reutilitzades i terres portades a abocador	no es considera residu		és residu	
	reutilització		abocador	
	mateixa obra	altra obra		
	si		si	
Residus d'enderroc				
Codificació residus LER	Pes/m²	Pes	Volum aparent/m²	Volum aparent
Ordre MAM/304/2002 (tones/m²) (tones) (m³/m²) (m³)				
obra de fàbrica 170102	0,542	0,000	0,512	0,000
formigó 170101	0,084	0,000	0,062	0,000
petris 170107	0,052	564,900	0,082	403,500
metalls 170407	0,004	0,000	0,001	0,000
fustes 170201	0,023	0,000	0,066	0,000
vidre 170202	0,001	0,000	0,004	0,000
plàstics 170203	0,004	0,000	0,004	0,000
guixos 170802	0,027	0,000	0,004	0,000
betums 170302	0,009	262,275	0,001	336,250
fibrociment 170605	0,010	6,725	0,018	2,690
.....	-	0,000	-	0,000
.....	0,000	0,000	0,000	0,000
.....	0,000	0,000	0,000	0,000
totals d'enderroc	0,7556	833,90 t	0,7544	742,44 m³
Residus de construcció				
Codificació re	Pes/m²	Pes	Volum aparent/m²	Volum aparent
Ordre MAM/304/2 (tones/m²) (tones) (m³/m²) (m³)				
sobrants d'execució	0,0500	264,1367	0,0896	275,4698
obra de fàbrica 170102	0,0150	112,6668	0,0407	125,1716
formigó 170101	0,0320	112,1439	0,0261	80,1160
petris 170107	0,0020	24,1732	0,0118	36,2905
guixos 170802	0,0039	12,0774	0,0097	29,8936
altres	0,0010	3,0755	0,0013	3,9981
embalatges	0,0380	13,1230	0,0285	87,7432
fustes 170201	0,0285	3,7121	0,0045	13,8396
plàstics 170203	0,0061	4,8592	0,0104	31,8311
paper i cartó 170904	0,0030	2,5526	0,0119	36,5366
metalls 170407	0,0004	1,9991	0,0018	5,5358
totals de construcció		277,26 t		363,21 m³
INVENTARI DE RESIDUS PERILLOSO.				
Dins l'obra s'han detectat aquests residus perillosos, els quals es separaran i gestionaran per separat per evitar que contaminin altres residus				
Materials de construcció que contenen amiant	-	altres	especificar	-
Residus que contenen hidrocarburs	-		especificar	-
Residus que contenen PCB	-		especificar	-
Terres contaminades	-		especificar	-

ESTUDI DE GESTIÓ DE RESIDUS

enderroc, rehabilitació,
Ampliació
minimització
gestió dins obra

MINIMITZACIÓ

PROJECTE. durant l'elaboració del projecte s'han pres les següents mesures per tal de minimitzar els residus	
1.- S'ha previst reutilitzar en obra parts dels materials que es retiren	si
2.- S'han optimitzat les seccions resistents de pilars, jàsseres, parets, fonaments, etc.	si
3.- L'adequació de l'edifici al terreny, genera un equilibri de moviments de terres	si
4.- El sistema constructiu és industrialitzat i prefabricat, es munta en obra sense generar gairebé residus	si
5.-	-
6.-	-
OBRA. a l'obra es duran a terme les accions següents	
1.- Emmagatzematge adient de materials i productes	-
2.- Conservació de materials i productes dins el seu embalatge original fins al moment de la seva utilització	-
3.- Els materials granulars (graves, sorres, etc.) es dipositaran en contenidors rígids o sobre superfícies dures	-
4.-	-
5.-	-
6.-	-

ELEMENTS DE CONSTRUCCIÓ REUTILITZABLES

fusta en bigues reutilitzables	0,00 t	0,00 m³
fusta en llates, tarimes, parquet reutilitzables o reciclables	0,00 t	0,00 m³
acer en perfils reutilitzables	0,00 t	0,00 m³
altres :	0,00 t	0,00 m³
Total d'elements reutilitzables	0,00 t	0,00 m³

GESTIÓ (obra)

Terres				
Excavació / Mov. terres	Volum m³ (+20%)	reutilització		Terres per a l'abocador (m³)
		a la mateixa obra	a altra autoritzada	
terra vegetal	2743,68	0,00	0,00	2743,68
graves/ sorres/ pedregall	0	0,00	0,00	0,00
argiles	0	0,00	0,00	0,00
altres	0	0,00	0,00	0,00
terres contaminades	0			0,00
Total	2743,68	0,00	0,00	2743,68

SEPARACIÓ DE RESIDUS A OBRA. Cal separar individualitzadament en les fraccions següents si la generació per cadascú d'ells a l'obra supera les quantitats de ...

R.D. 105/2008	tones	Projecte	cal separar	tipus de residu
Formigó	80	112,14	si	inert
Maons, teules i ceràmics	40	112,67	si	inert
Metalls	2	2,00	no	no especial
Fusta	1	3,71	si	no especial
Vidres	1	0,00	no	no especial
Plàstics	0,50	2,55	si	no especial
Paper i cartró	0,50	2,55	si	no especial
Especials*	inapreciable	inapreciable	si	especial

* Dins els residus especials hi ha inclosos els envasos que contenen restes de matèries perilloses, vernissos, pintures, disolvents, desinfectants, etc... i els materials que hagin estat contaminats per aquests. Tot i ser difícilment quantificables, estan presents a l'obra i es separaran i tractaran a part de la resta de residus

Malgrat no ser obligada per tots els tipus de residus, s'han previst operacions de destria i recollida selectiva dels residus a l'obra en contenidors o espais reservats pels següents residus

	R.D. 105/2008	projecte*
Inerts	Contenidor per Formigó	si
	Contenidor per Ceràmics (maons, teules...)	si
No especials	Contenidor per Metalls	no
	Contenidor per Fustes	si
	Contenidor per Plàstics	si
	Contenidor per Vidre	no
	Contenidor per Paper i cartró	si
Especials	Contenidor per Guixos i altres no especials	no
	Peril·losos (un contenidor per cada tipus de residu)	si

* A la cel·la projecte apareixen per defecte les dades del R.D. 105/2008. Es permet la possibilitat d'incrementar les fraccions que se separen, per poder-ne millorar la gestió, però en cap cas es permet no separar si el R.D. ho obliga.

ESTUDI DE GESTIÓ DE RESIDUS

Enderroc, Rehabilitació,

gestió fora obra
pressupost

GESTIÓ (fora obra) els residus es gestionaran fora d'obra a:

Degut a la manca d'espai, les operacions de separació de residus			
les realitzarà fora de l'obra un gestor autoritzat			
Instal·lacions de reciclatge i/o valorització			
Dipòsit autoritzat de terres, enderroc i runes de la construcció			
- - si			
Tipus de residu i Nom, adreça i codi de gestor del residu (decret 161/2001)			
tipus de residu	gestor	adreça	codi del gestor
	SE NOMBRARÀ AL		
	ADJUDICAR LA OBRA		

PRESSUPOST

S'ha considerat pel càlcul del pressupost estimatiu :	Costos*
Les previsions de separació de l'apartat de gestió i :	Classificació a obra: entre 12-16 €/m³
Un esponjament mig de tot tipus de residu del 35%	Transport: entre 5-8 €/m³ (mínim 100 €)
La distància mitjana al abocador : 15 Km	Abocador: runa neta (separada): entre 4-10 €/m³
Els residus especials i perillosos en bidons de 200 l.	Abocador: runa bruta (barrejat): entre 15-25 €/m³
Contenidors de 5 m³ per cada tipus de residu	Especials*: num. transports a 200 €/ transport
Lloguer de contenidors inclòs en el preu	Gestor terres: entre 5-15 €/m³
La gestió de terres inclou la seva caracterització***	Gestor terres contaminades: entre 70-90 €/m³

* Els preus recollits per l'OCT s'han obtingut dels abocadors i valoritzadors de Catalunya, que han subministrat dades (2008-2009)

** Malgrat ser de difícil quantificació, sempre hi haurà residus especials a obra, per tant sempre caldrà una previsió de nombre de transports per la seva correcta gestió

*** La caracterització de terres o de qualsevol residu, permet saber amb exactitud quins elements contaminants o no, i amb quines proporcions hi són presents (dins el cost s'ha previst una caracterització, independentment del volum de terres. Cost de cada caracterització 1000 euros)

RESIDU	Volum	Classificació	Transport	Valoritzador / Abocador
Excavació	m³ (+20%)	12,00 €/m³	5,00 €/m	runa neta 4,00 €/m³ runa bruta 15,00 €/m³
Terres	2743,68	60322,81	13718,40	24717,84
Terres contaminades	0,00	-	-	0,00

Construcció	m³ (+35%)				
Formigó	108,16	-	540,78	-	1.622,35
Maons i ceràmics	168,98	2.027,78	844,91	675,93	-
Petris barrejats	593,72	-	2.968,59	-	8.905,76

Metalls	7,47	-	37,37	-	112,10
Fusta	18,68	224,20	93,42	74,73	-
Vidres	0,00	-	-	-	0,00
Plàstics	42,97	515,66	214,86	171,89	-
Paper i cartró	49,32	591,89	246,62	197,30	-
Guixos i no especials	45,75	-	228,77	-	686,31

Altres	0,00	0,00	-	-	-
Perillosos Especials	457,57	5.490,83			18.502,76

8.850,37 18.893,71 25.837,68 29.829,27

Elements Auxiliars


Casetes d'emmagatzematge	0,00
Compactadores	0,00
Matxucadora de petris	0,00
Altres tipus de contenidors (per contenir líquids, beurades de formigó, etc.)	0,00
	0,00
	0,00

El pressupost estimatiu de la gestió de residus és de : 83.411,04 €

El volum dels residus és de : 5.769,91 m³


El pressupost de la gestió de residus és de :	83.411,04 euros

DOCUMENTACIÓ GRÀFICA. INSTAL·LACIONS PREVISTES: TIPUS I DIMENSIONS DE CONTENIDORS DE RESIDUS PER OBRES

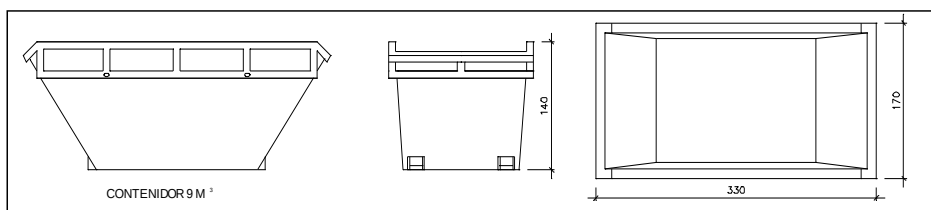


Contenidor 9 m³. Apte per a formigó, ceràmics, petris i i

unitats -

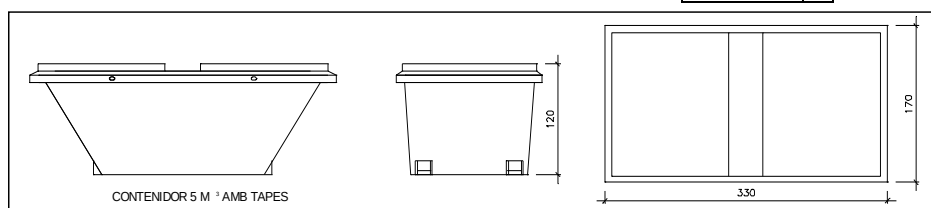


Contenidor 5 m³. Apte per a plàstics, paper i cartró, metalls i fusta

unitats -

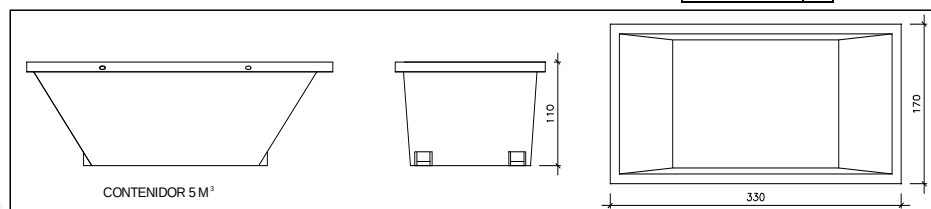

Contenidor 5 m³. Apte per a formigó, ceràmics, petris, fusta i mel

unitats 1

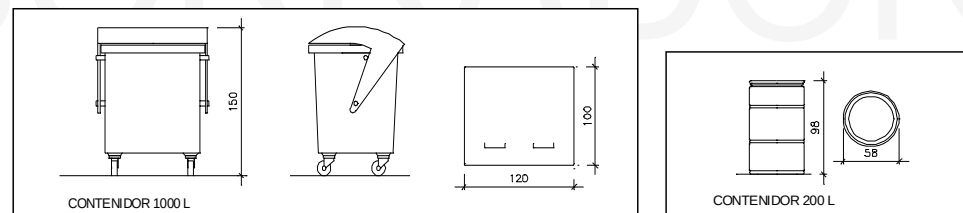

Contenidor 1000 L. Apte per a paper i cartró, plàstics

unitats -

Bidó 200 L. Apte per a residus especials

unitats -

El **Reial Decret 105/2008**, estableix que cal facilitar plànols de les instal·lacions previstes per a emmagatzematge, maneig, separació i altres operacions de gestió dels residus dins l'obra, si s'escau.

Donada la tipologia del projecte i per tal de no duplicar informació, aquests plànols d'instal·lacions previstes són a:

Estudi de Seguretat i Salut	-
Annex 1 d'aquest Estudi de Gestió de Residus	-

Posteriorment aquests plànols poden ser objecte d'adaptació a les característiques particulars de l'obra i els seus sistemes d'execució, previ acord de la direcció facultativa.

A més dels elements descrits, tal i com consta al pressupost, a l'obra hi haurà altres instal·lacions com :

Casetes d'emmagatzematge	-
Compactadores	-
Matxucadora de petris	-
Altres tipus de contenidors (per contenir líquids, beurades de formigó, etc..)	-
	-
	-

Les operacions destinades a la tria, classificació, transport i disposició dels residus generats a obra, s'ajustaran al que determina el Pla de Gestió de Residus elaborat per el Contractista, aprovat per la Direcció Facultativa i acceptat per la Propietat.

Aquest Pla ha estat elaborat en base a l'Estudi de Gestió de Residus, que s'inclou al projecte.

Si degut a modificacions en l'execució de l'obra o d'altres, cal fer modificacions a la gestió en obra dels residus, aquestes modificacions es documentaran per escrit i seran aprovades si s'escau per la Direcció Facultativa i se'n donarà comunicació per a la seva acceptació a la Propietat.

BORRADOR

FIANÇA

FIANÇA MUNICIPAL SEGONS DECRET 161/2001

Per les característiques del projecte, de com s'executarà l'obra i donades les operacions de minimització abans descrites, el càlcul inicial de generació de residus, a efectes del càlcul de la fiança, s'estima que es podrà reduir en un percentatge del:

Previsió inicial de l'Estudi	Percentatge de reducció per minimització	Previsió final de l'Estudi
Total excavació (tones) 4664,26 T		4664,26 T
Total construcció i enderroc (tones) 1111,16 T	0,00 %	1111,16 T

Si per les previsions del Pla de gestió de residus (que ha d'elaborar el contractista), es modifiquen les previsions de generació de residus, per causa de modificació dels procediments de treball o en l'execució de les obres, aquest document s'actualitzarà i les noves dades es faran arribar a :

L'Ajuntament d'/de **BARCELONA**

Càlcul de la fiança			
Residus d'excavació *	4664,26 T	11 euros/T	51306,82 euros
Residus de construcció i enderroc *	1111,16 T	11 euros/T	12222,76 euros
PES TOTAL DELS RESIDUS			5.775,4 Tones
Total fiança **			63.529,57 euros

* Trasvassar les dades dels totals d' excavació i construcció de la Previsió final de L'Estudi (apartat superior)

** Fiança mínima 150€

9. PLIEGO DE CONDICIONES TÉCNICAS

9.1 TRANSPORTE DE RESIDUOS DE EXCAVACIÓN A INSTALACIÓN AUTORIZADA DE GESTIÓN DE RESIDUOS

9.1.1 Definición y condiciones de las partidas de obra ejecutadas

Operaciones destinadas a la gestión de los residuos generados en obra; residuo de construcción o demolición o material de excavación.

Se han considerado las siguientes operaciones:

- Transporte o carga y transporte del residuo material procedente de excavación o residuo de construcción o demolición
- Suministro y retirada del contenedor de residuos

9.1.2 Carga y transporte de material de excavación y residuos

La operación de carga se hará con las precauciones para conseguir unas condiciones de seguridad suficientes.

Los vehículos de transporte tendrán los elementos adecuados para evitar alteraciones perjudiciales del material.

El contenedor estará adaptado al material que ha de transportar.

El trayecto a recorrer cumplirá las condiciones de anchura libre y pendiente adecuadas a la maquinaria a utilizar.

9.1.3 Transporte a obra

Transporte de tierras y material de excavación o rebaje, o residuos de la construcción, entre dos puntos de la misma obra o entre dos obras.

Las aéreas de vertido serán las definidas por el “Plan de Gestión de Residuos de la Construcción y Derribos” de la obra.

El vertido se hará en el lugar y con el espesor de capa indicados en el “Plan de gestión de Residuos de la construcción y los Derribos” de la obra.

Las tierras cumplirán las especificaciones de su pliego de condiciones en función de su uso, y necesitan la aprobación previa a la DF.

9.1.4 Transporte a instalación externa de gestión de residuos

Los materiales de desecho que índice “Plan de Gestión de Residuos de la Construcción y los Derribos” y los que la DF no acepte para ser reutilizados en obra, se transportarán a una instalación externa autorizada, con el fin de aplicarle el tratamiento definitivo.

El contratista entregará al promotor un certificado donde se indique, como mínimo:

- Identificador del productor
- Identificación del poseedor de los residuos

- Identificación de la obra de la que proviene el residuo y si es pertinente, el número de licencias de obras
- Identificación del gestor autorizado que ha recibido el residuo, y si este no es hace la gestión de valorización o eliminación del residuo, la identificación de quién hará esta gestión.
- Cantidad en Tn y m³ del residuo gestionado y su codificación según código LER

9.1.5 Condiciones del proceso de ejecución

9.1.5.1 Carga y transporte de material de excavación y residuos

El transporte se realizará en un vehículo adecuado, para el material que se desea transportar, dotado de los elementos que hacen falta para su desplazamiento correcto.

Durante el transporte el material se protegerá de manera que no se produzcan pérdidas en los trayectos empleados.

9.1.5.2 Residuos de la construcción

La manipulación de los materiales se realizará con las protecciones adecuadas a la peligrosidad del mismo.

9.1.6 Unidad y criterios de medición

9.1.6.1 Transporte de material de excavación o residuos

m³ de volumen medido con el criterio de la partida de obra de excavación que le corresponda, incrementado con el coeficiente de esponjamiento indicado en el pliego de condiciones técnicas, o cualquier otro aceptado previamente y expresamente por la DF.

Tierras:

Se considera un incremento por esponjamiento de acuerdo con los criterios siguientes:

- Excavaciones en terreno blando: 15%
- Excavaciones en terreno compacto: 20%
- Excavaciones en terreno de tránsito: 25 %
- Excavaciones en roca: 25 %

9.1.7 Normativa de obligado cumplimiento

Real Decreto 105/2008, de 1 de febrero, por el que se regula la producción y gestión de los residuos de construcción y demolición.

ORDEN MAM/304/2002, de 8 de febrero, por la cual se publican las operaciones de valoración y eliminación de residuos y la lista europea de residuos.

Corrección de errores de la Orden MAM/304/2002, de 8 de febrero, por la que se publican las operaciones de valoración y eliminación de residuos y lista europea de residuos.

Real Decreto 108/1991, de 1 de febrero, sobre la prevención y reducción de la contaminación del medio ambiente producida por el amianto.

9.2 CARGA Y TRANSPORTE DE RESIDUOS DE EXCAVACIÓN Y DEMOLICIÓN A INSTALACIÓN AUTORIZADA DE GESTIÓN DE RESIDUOS

9.2.1 Definición y condiciones de las partidas de obra ejecutadas

Operaciones destinadas a la gestión de los residuos generados en obra: residuo de construcción o demolición o material de excavación.

Se han considerado las siguientes operaciones:

- Transporte o carga y transporte del residuo: material procedente de excavación o residuo de construcción o demolición.
- Suministro y retirada del contenedor de residuos

9.2.2 Carga y transporte de material de excavación y residuos

La operación de carga se hará con las preocupaciones necesarias para conseguir unas condiciones de seguridad suficientes.

Los vehículos de transporte tendrán los elementos adecuados para evitar alteraciones perjudiciales del material.

El contenedor estará adaptado al material que ha de transportar.

El trayecto a recorrer cumplirá las condiciones de anchura libre y pendiente adecuadas a la maquinaria a utilizar.

9.2.3 Transporte a obra

Transporte de tierras y material de excavación o rebaje, o residuos de la construcción, entre dos puntos de la misma obra o entre dos obras.

Las áreas de vertido serán las definidas por el “Plan de Gestión de Residuos de la Construcción y Derribos” de la obra.

El vertido se hará en el lugar y con el espesor de cpa indicados en el “Plan de gestión de Residuos de la Construcción y los Derribos” de la obra.

Las tierras cumplirán las especificaciones de su pliego de condiciones en función de su uso, y necesitan la aprobación previa de la DF.

9.2.4 Transporte a instalación externa de gestión de residuos

Los materiales de desecho que indique el “Plan de Gestión de Residuos de la Construcción y los Derribos” y los que la DF no acepte para ser reutilizados en obra, se transportarán a una instalación externa autorizada, con el fin de aplicarle el tratamiento definitivo.

El contratista entregará al promotor un certificado donde se indique, como mínimo:

- Identificación del productor
- Identificación del poseedor de los residuos
- Identificación de la obra de la que proviene el residuo y si es pertinente, el número de licencia de obras

- Identificación del gestor autorizado que ha recibido el residuo, y si este no hace la gestión de valorización o eliminación del residuo, la identificación de quien hará esta gestión.
- Cantidad en Tn y m³ del residuo gestionado y su codificación según código LER

9.2.5 Condiciones del proceso de ejecución

9.2.5.1 Carga y transporte de material de excavación y residuos

El transporte se realizará en un vehículo adecuado, para el material que se desea transportar, dotado de los elementos que hacen falta para su desplazamiento correcto. Durante el transporte del material se protegerá de manera que no se produzcan pérdidas en los trayectos empleados.

9.2.5.2 Residuos de la construcción

La manipulación de los materiales se realizará con las protecciones adecuadas a la peligrosidad del mismo.

9.2.5.3 Transporte de material de excavación o residuos

m³ de volumen medido con el criterio de la partida de obra de excavación que le corresponda, incrementado con el coeficiente de esponjamiento indicado en el pliego de condiciones técnicas, o cualquier otro aceptado previamente y expresamente por la DF.

Tierras:

Se considera un incremento por esponjamiento de acuerdo con los criterios siguientes:

- Excavaciones en terreno blando: 15%
- Excavaciones en terreno compacto: 20%
- Excavaciones en terreno de tránsito: 25 %
- Excavaciones en roca: 25 %

9.2.6 Normativa de obligado cumplimiento

Real Decreto 105/2008, de 1 de febrero, por el que se regula la producción y gestión de los residuos de construcción y demolición.

ORDEN MAM/304/2002, de 8 de febrero, por la cual se publican las operaciones de valoración y eliminación de residuos y la lista europea de residuos.

Corrección de errores de la Orden MAM/304/2002, de 8 de febrero, por la que se publican las operaciones de valoración y eliminación de residuos y lista europea de residuos.

Real Decreto 108/1991, de 1 de febrero, sobre la prevención y reducción de la contaminación del medio ambiente producida por el amianto.

9.3 MACHAQUEO DE RESIDUOS PÉTREOS EN OBRA

9.3.1 Definición y condiciones de las partidas de obras ejecutadas

Trituración de materiales, pétreo, generados en las operaciones de derribo, o residuos de las operaciones de construcción, con maquinaria especializada de acuerdo con el tipo de residuo.

La unidad de obra incluye, las operaciones de carga de escombros en la trituradora y las operaciones de clasificación y carga del material triturado sobre camión o contenedor.

El material tratado tendrá un tamaño uniforme, que permita su reutilización como árido. Cada material, en función de su clasificación como tipo de residuo, se dispondrá en un lugar separado, para facilitar su reutilización.

9.3.2 Condiciones del proceso de ejecución

La manipulación de los materiales se realizará con las protecciones adecuadas a la peligrosidad del mismo. Se clasificarán los escombros antes de machacarlos, para que no se mezclen materiales incompatibles, en función de la reutilización prevista.

Los materiales potencialmente contaminantes, como componentes de redes de saneamiento, o los que contengan fibrocemento, no se marcharán.

9.3.3 Unidad y criterios de medición

m³ de volumen de escombros machacados

9.3.4 Normativa de obligado cumplimiento

Ley 7/2022, de 8 de abril, de residuos y suelos contaminados para una economía circular.

Real Decreto 108/1991, de 1 de febrero, sobre la prevención y reducción de la contaminación del medio ambiente producida por el amianto.

9.4 TRITURACIÓN DE RESIDUOS NO PÉTREO EN OBRA

9.4.1 Definición y condiciones de las partidas de obra ejecutadas

Trituración de los residuos no pétreo, como placas de fibra de vidrio, fibras de roca, yeso laminado, madera, etc., generados en los derribos de la obra, o materiales rechazados, con maquinaria especializada de acuerdo al tipo de residuo.

La unidad de obra incluye las operaciones de carga de escombros en de la trituradora y las operaciones de clasificación y carga de material triturado sobre camión o contenedor.

El material triturado tendrá un tamaño uniforme, para facilitar la carga en los contenedores.

9.4.2 Condiciones del proceso de ejecución

La manipulación de los materiales se realizará con las protecciones adecuadas a la peligrosidad del mismo. Se clasificarán los escombros antes de machacarlos, para que no se mezclen materiales incompatibles, en función de la reutilización prevista.

9.4.3 Unidad y criterios de medición

m³ de volumen de escombros triturados

9.4.4 Normativa de obligado cumplimiento

Ley 10/1998, de 21 de abril, de residuos

Real Decreto, 108/1991, de 1 de febrero, sobre la prevención y reducción de la contaminación del medio ambiente producida por el amianto.

3	Señalización de los contenedores	Los contenedores han de señalarse en función del tipo del residuo que contengan, de acuerdo con la separación selectiva.
	Inertes 	Residuos admitidos: cerámica, hormigón, piedras, etc. Códigos LER admitidos en los vertederos de tierras y escombros: 170107, 170504 ...
	No especiales mezclados 	Residuos admitidos: madera, metal, plástico, papel/cartón, cartón-yeso, etc. Códigos LER admitidos en vertederos de residuos no especiales: 170201, 170407, 150101, 170203, 170401, ... madera  chatarra  papel/cartón  plástico  cables eléctricos 
	Especiales 	Códigos LER: dependerán del residuo. Este símbolo identificará la zona de acopio para los residuos especiales. Se tendrán en cuenta los símbolos de peligrosidad y se señalarán los bidones/contenedores según la legislación específica.

BORRADOR

11. GESTIÓN DE RESIDUOS FUERA DE LA OBRA

Destino de los residuos según la tipología	Identificar los recicladores, plantas de transferencia o vertederos próximos a la obra dónde se propone gestionar los residuos de la construcción.					
	Consultar las instalaciones de gestión en: www.arc.cat.net para RUNA:					
	http://www.arc.cat/ca/aplicatiu/municipal/cgr_consulta_municipal.asp?Tresidu=RUN					
	Tarragona					
Residuos inertes	Cantidad estimada Tn m ³		Gestor Código Nombre Municipio			Observaciones
☐ Reciclaje			E-904.05	PLANTA DE RECICLAGE DE BOTARELL	Botarell	Runes
☐ Reciclaje						
☐ Planta de transferencia						
☐ Planta de selección						
☐ Vertedero			E-1133.09	DIPOSIT CONTROLAT DE VINYOLS I ELS ARCS	Vinyols i els Arcs	Runes
☐ Vertedero						
☐ Vertedero						
☐ Vertedero						
Residuos inertes	Cantidad estimada Tn m ³		Gestor Código Nombre Municipio			Observaciones
☐ Reciclaje de metal						
☐ Reciclaje de madera						
☐ Reciclaje de papel/cartón						
☐ Reciclaje - otros						
☐ Planta de transferencia						
Residuos inertes	Cantidad estimada Tn m ³		Gestor Código Nombre Municipio			Observaciones
☐ Planta de selección						
☐ Vertedero						
☐ Vertedero						

Residuos especiales	Cantidad estimada		Código	Gestor		Observaciones
	Tn	m ³		Nombre	Municipio	
☐ Instalación de gestión de residuos especiales						
☐ Instalación de gestión de residuos especiales						
☐ Instalación de gestión de residuos especiales						
☐ Instalación de gestión de residuos especiales						
☐ Instalación de gestión de residuos especiales						
☐ Instalación de gestión de residuos especiales						
☐ Instalación de gestión de residuos especiales						

B
C
U
L
V
E
R
N
E
D
A

Zaragoza, Marzo de 2026

El Ingeniero Industrial al servicio de SATEL



[Redacted]

Colegiado N° [Redacted] del C.O.E.I.C.

ANEXO N° 3

**PROTECCIÓN CONTRA INCENDIOS
EN ESTABLECIMIENTOS INDUSTRIALES**

ÍNDICE

1. OBJETO DEL PROYECTO	2
2. CONFIGURACIÓN Y UBICACIÓN DEL ESTABLECIMIENTO INDUSTRIAL.....	3
3. NIVEL DE RIESGO INTRÍNSECO Y CÁLCULO DE LA DENSIDAD DE CARGA DE FUEGO	7
3.1 SECTOR O ÁREA DE INCENDIOS QUE CONTENGA TRANSFORMADORES DE POTENCIA	8
3.2 SECTOR O ÁREA DE INCENDIOS QUE NO CONTENGA TRANSFORMADORES DE POTENCIA	9
3.3 INSPECCIONES PERIÓDICAS	16
4. MEDIDAS DE PROTECCIÓN CONTRA INCENDIOS.....	17
4.1 MEDIDAS PASIVAS	17
4.1.1 RIESGO MEDIO O BAJO.....	17
4.1.2 RIESGO ALTO	18
4.2 MEDIDAS ACTIVAS	19
4.2.1 RIESGO MEDIO O BAJO.....	19
4.2.2 RIESGO ALTO	19
5. EVACUACIÓN	20

BORRADOR

1. OBJETO DEL PROYECTO

El objeto del presente anexo es establecer y definir los requisitos que deben satisfacer y las condiciones que deben cumplir el establecimiento y sus instalaciones para su seguridad en caso de incendio, evitando su generación, y dar una respuesta adecuada al mismo, en caso de producirse, limitando su propagación y posibilitando su extinción, con el fin de anular o reducir los daños o pérdidas que el incendio pueda producir a personas y de manera subsidiaria a los bienes.

Los criterios de protección contra incendios en subestaciones eléctricas estarán determinados por dos parámetros:

- Configuración y ubicación de la instalación (establecimiento industrial)
- Nivel de Riesgo Intrínseco

Los criterios definidos en este documento cumplirán lo especificado en el documento de e-distribución *GRI-EDIB-OPI-ND-3329 Criterios de Diseño de Protección Contra Incendios en Subestaciones* y con el RD 164/2025 Reglamento de Seguridad Contra Incendios en los Establecimientos Industriales, en adelante RSCIEI.

Todos los aparatos, equipos, sistemas y componentes de las instalaciones de protección contra incendios de los establecimientos industriales, así como el diseño, la ejecución, la puesta en funcionamiento y el mantenimiento de sus instalaciones, cumplirán lo preceptuado en el RD 513/2017, Reglamento de Instalaciones de Protección Contra Incendios, RIPCI.

2. CONFIGURACIÓN Y UBICACIÓN DEL ESTABLECIMIENTO INDUSTRIAL

El RSCIEI cataloga las instalaciones industriales según su configuración y ubicación con relación a su entorno.

- Configuraciones de edificios

TIPO A: el establecimiento considerado ocupa parcialmente un edificio que tiene, además, otros establecimientos, ya sean estos de uso industrial ya de otros usos.

TIPO B: el establecimiento considerado ocupa totalmente un edificio con estructura portante y cerramiento independiente, que es adyacente a otro, u otros, edificios de otro establecimiento; o bien, está a una distancia de separación igual o inferior a tres metros de otro, u otros, edificios de otro establecimiento, ya sean estos de uso industrial o de otro uso.

TIPO C: el establecimiento considerado ocupa totalmente uno o varios edificios, que están a una distancia de separación superior a tres metros del edificio más próximo de otros establecimientos. Dicha distancia debe estar libre de mercancías combustibles o elementos intermedios susceptibles de propagar el incendio.

- Configuraciones de espacios abiertos

TIPO D: el establecimiento considerado ocupa un espacio abierto. El espacio abierto puede estar descubierto, o bien, cubierto por estructuras que carecen total o parcialmente de cerramientos laterales.

En el caso de que espacio tenga zonas cubiertas, se deberá disponer de aberturas laterales dimensionadas según los siguientes criterios:

Tabla 1.1.1

Área lateral abierta (L), en función de la superficie cubierta (A) y la altura (H)

	H < 5 metros	H ≥ 5 metros
A < 500 m ²	L ≥ 25 %	L ≥ 25 %
A entre 500 y 1.500 m ²	No admitido	L ≥ 50 %
A > 1.500 m ²	No admitido	L ≥ 70 %

Donde:

- A: Área de la superficie cubierta
- H: Altura interior desde el suelo hasta la cubrición
- L: Área lateral permanentemente abierta al exterior (huecos) de la envolvente perimetral. Se expresa en porcentaje respecto al área lateral total (paredes cerradas+ huecos)

El área lateral abierta indicada debe estar distribuida de tal forma que se permita la rápida disipación del calor y humo. Cuando no se cumpla con los requisitos de la tabla, la zona cubierta se debe considerar como configuración tipo A, B o C, según corresponda.

Los espacios tipo D pueden tener algunas zonas puntuales cerradas, tales como aseos o vestuarios, siempre que no alberguen la actividad principal del establecimiento y que no aumenten el riesgo de incendio.

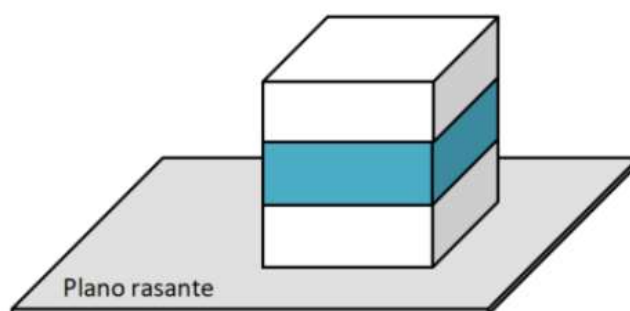


Figura 1.1: Configuración tipo A_V (estructura común con otros establecimientos, separados en vertical)

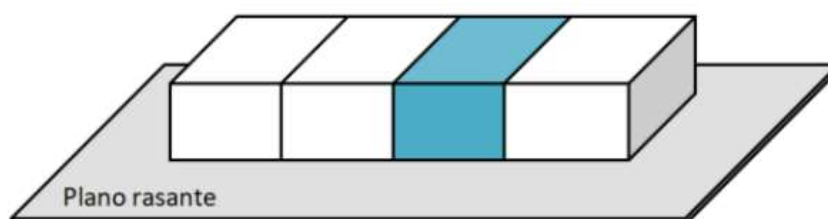


Figura 1.2: Configuración tipo A_H (estructura común con otros establecimientos, separados en horizontal)

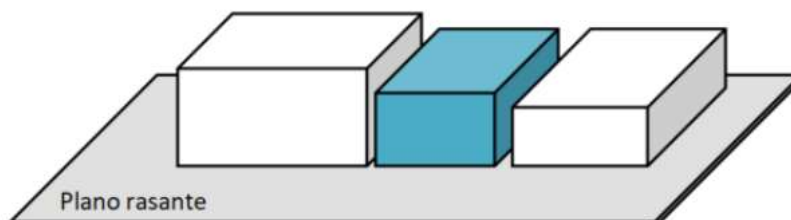


Figura 1.3: Configuración tipo B (estructura independiente, adyacente o a ≤ 3 m. de edificios de otros establecimientos)

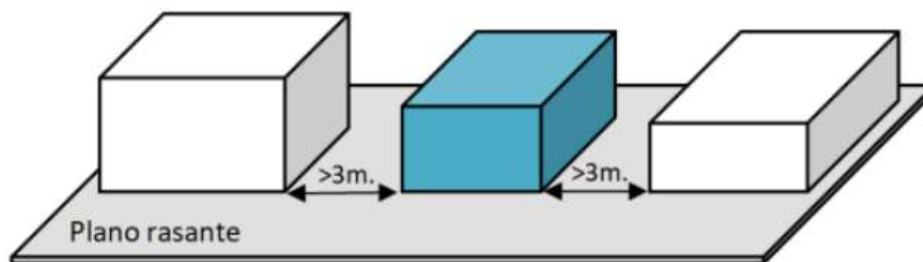


Figura 1.4: Configuración tipo C (a más de 3 m. de edificios de otros establecimientos)

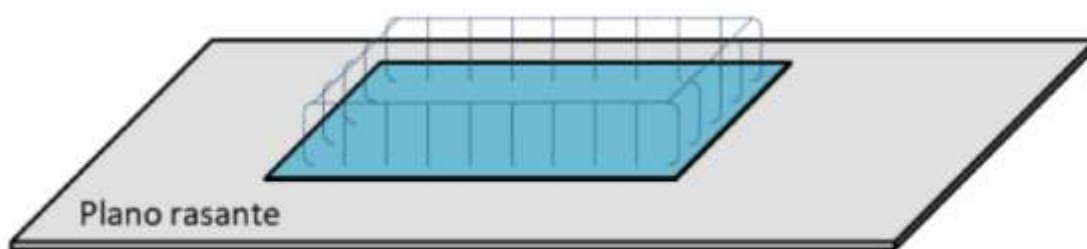


Figura 1.5: Configuración tipo D (espacio abierto)

Los establecimientos industriales, en general, estarán constituidos por una o varias configuraciones de los tipos A, B, C y D. Cada una de estas configuraciones constituirá una o varias zonas (sectores o áreas de incendio) del establecimiento industrial.

Para los tipos A, B y C se considera "sector de incendio" el espacio del edificio cerrado por elementos resistentes al fuego durante el tiempo que se establezca en cada caso.

Para los tipos D se considera que la superficie que ocupan constituye un "área de incendio" abierta, definida solamente por su perímetro.

En la siguiente tabla se muestran los tipos de establecimientos industriales según la catalogación anterior correspondientes a los distintos tipos de subestaciones definidos en e-distribución:

TIPOLOGÍA SUBESTACIÓN	SECTOR O ÁREA	CATALOGACIÓN DEL SECTOR O ÁREA
INTEMPERIE	PARQUE AT EXTERIOR + TRANSFORMADORES EXTERIOR	TIPO D
	EDIFICIO CELDAS MT Y CONTROL	TIPO B o C*
MIXTA	EDIFICIO PARQUE AT + CELDAS MT Y CONTROL	TIPO B o C*
	TRANSFORMADORES AT EXTERIOR	TIPO D
INTERIOR	EDIFICIO PARQUE AT + CELDAS MT Y CONTROL	TIPO A, B o C*
	EDIFICIO TRANSFORMADORES AT	TIPO A, B o C*

*Sería tipo B en el caso de que el edificio esté situado a menos de 3 metros de otro edificio perteneciente a otro establecimiento industrial.

*Sería tipo A en el caso de que la subestación ocupe parcialmente un edificio que tiene, además, otros establecimientos industriales o de otros usos.

Se comprobará el cumplimiento del anexo II del RSCIEI en cuanto a ubicaciones no permitidas de los sectores de incendio.

La máxima superficie construida admisible de cada sector de incendio será la que se indica en la tabla 2.1.1 del anexo II del RSCIEI.

De acuerdo con la clasificación anterior el edificio objeto de este proyecto está catalogado como “Tipo C”, siendo la tipología de la subestación “INTERIOR” según la anterior tabla.

BORRADOR

3. NIVEL DE RIESGO INTRÍNSECO Y CÁLCULO DE LA DENSIDAD DE CARGA DE FUEGO

Para determinar el nivel de riesgo intrínseco de cada sector/área de incendio de la subestación se calculará previamente su densidad de carga de fuego ponderada y corregida. Una vez evaluada se calculará el nivel de riesgo intrínseco de acuerdo con la siguiente tabla:

Nivel de Riesgo Intrínseco		Densidad de carga de fuego ponderada y corregida (MJ/m ²)
BAJO	1	$Q_s \leq 425$
	2	$425 < Q_s \leq 850$
MEDIO	3	$850 < Q_s \leq 1.275$
	4	$1.275 < Q_s \leq 1.700$
	5	$1.700 < Q_s \leq 3.400$
ALTO	6	$3.400 < Q_s \leq 6.800$
	7	$6.800 < Q_s \leq 13.600$
	8	$Q_s > 13.600$

Para el cálculo de la densidad de carga de fuego se han definido los siguientes sectores o áreas de incendio:

SECTORES / ÁREAS DE INCENDIO	ZONA	ÁREA (m ²)
Sector 1	Sala TR1	127,59
Sector 2	Sala TR2	127,59
Sector 3	Sótano GIS 220kV	181,03
Sector 4	Galería Cables 220kV	131,83
Sector 5	Sótano Celdas 25kV (TR1)	79,01
Sector 6	Sótano Celdas 25kV (TR2)	64,11
Sector 7	Sala GIS 220kV	188,50
Sector 8	Sala celdas 25kV (TR1)	76,36
Sector 9	Sala celdas 25kV (TR2)	69,59
Sector 10	Sala control 1	127,95
Sector 11	Sala control 2	81,15
Sector 12	Sala BBC1	40,33
Sector 13	Sala BBC2	34,78
Sector 14	Sala TSA1	17,25
Sector 15	Sala TSA2	16,34

3.1 SECTOR O ÁREA DE INCENDIOS QUE CONTENGA TRANSFORMADORES DE POTENCIA

Se calculará la densidad de carga de fuego de cada sector o área de incendio que contengan transformadores de potencia mediante la expresión de densidad de carga de fuego según la masa de cada combustible:

$$Q_s = \frac{\sum(q_i G_i C_i)}{A} R \quad (\text{MJ/m}^2)$$

Donde:

- Q_s : densidad de carga de fuego, ponderada y corregida, del sector o área de incendio, en MJ/m².
- G_i : masa, en kilogramos, de cada uno de los combustibles (i) que existen en el sector o área de incendio.
- q_i : poder calorífico, en MJ/kg, de cada uno de los combustibles (i) que existen en el sector de incendio.
- C_i : coeficiente adimensional que pondera el grado de peligrosidad por la combustibilidad de cada uno de los materiales combustibles (i) que existen en el sector o área de incendio.
- R : coeficiente adimensional que corrige el grado de peligrosidad inherente a la actividad que se desarrolla en el sector o área de incendio (tal como producción, montaje, transformación, reparación o almacenamiento).
- A : superficie construida del sector de incendio o superficie del área de incendio, en metros cuadrados.

Los valores del coeficiente de peligrosidad por combustibilidad, C_i , de cada material combustible pueden deducirse de la tabla 1.3.3. del RSCIEI, siendo para el aceite mineral C_i 1,44.

Los valores del poder calorífico q_i , de cada combustible, pueden deducirse de la tabla 1.3.3 del RSCIEI, siendo en el caso del aceite 45.90 MJ/kg, con una densidad de 0,895 kg/l

Los valores del coeficiente de peligrosidad por activación, R , pueden deducirse de la tabla 1.3.4. del RSCIEI, siendo en nuestro caso 1.

Sector 1. Sala TR1.

En la sala TR1 del edificio se encuentra el transformador de potencia TR1, con una masa de aceite de 47.300 kg, lo que supone un nivel de riesgo en el edificio:

	C_i	R	q_i (MJ/kg)	A (m ²)	$\sum G_i$ (kg)	Q_s (MJ/m ²)	Nivel de Riesgo Intrínseco
Sala TR1	1,44	1	45,9	127,59	47.300	24.503,02	RIESGO ALTO 8

Sector 2. Sala TR2.

En la sala TR2 del edificio se encuentra el transformador de potencia TR2, con una masa de aceite de 47.300 kg, lo que supone un nivel de riesgo en el edificio:

	C _i	R	q _i (MJ/kg)	A (m ²)	ΣG _i (kg)	Q _s (MJ/m ²)	Nivel de Riesgo Intrínseco
Sala TR2	1,44	1	45,9	127,59	47.300	24.503,02	RIESGO ALTO 8

3.2 SECTOR O ÁREA DE INCENDIOS QUE NO CONTENGA TRANSFORMADORES DE POTENCIA

Se calculará la densidad de carga de fuego según la expresión alternativa siguiente indicada en el RSCIEI.

$$Q_s = \frac{\sum(q_{si} S_i C_i)}{A} R \quad (\text{MJ}/\text{m}^2)$$

Donde:

- Q_s: densidad de carga de fuego, ponderada y corregida, del sector o área de incendio, en MJ/m².
- q_{si}: densidad de carga de fuego de cada zona con actividad (i) diferente según los distintos procesos que se realizan en el sector de incendio, en MJ/m².
- S_i: superficie construida de cada zona con actividad (i) diferente, en metros cuadrados.
- C_i: coeficiente adimensional que pondera el grado de peligrosidad por la combustibilidad de cada uno de los materiales combustibles (i) que existen en el sector o área de incendio.
- R: coeficiente adimensional que corrige el grado de peligrosidad inherente a la actividad que se desarrolla en el sector o área de incendio (tal como producción, montaje, transformación, reparación o almacenamiento).
- A: superficie construida del sector de incendio o superficie del área de incendio, en metros cuadrados.

Los valores de la densidad de carga de fuego, q_{si}, y el coeficiente de peligrosidad por la combustibilidad C_i, pueden obtenerse de la tabla 1.3.5. del RSCIEI.

El valor del riesgo de activación asociado, R, pueden obtenerse de la tabla 1.3.4. del RSCIEI.

En nuestro caso tomaremos los valores de C_i , R y q_{si} indicados en la siguiente tabla:

	C_i	R	q_{si} (MJ/m ²)
Sótano GIS 220kV	1,44	1	300
Galería Cables 220kV	1,44	1	300
Sótano Celdas 25kV (TR1)	1,44	1	300
Sótano Celdas 25kV (TR2)	1,44	1	300
Sala GIS 220kV	1,2	1	400
Sala celdas 25kV (TR1)	1,2	1	400
Sala celdas 25kV (TR2)	1,2	1	400
Sala control 1	1,2	1	400
Sala control 2	1,2	1	400
Sala BBC1	1,2	1	400
Sala BBC2	1,2	1	400
Sala TSA1	1,2	1	400
Sala TSA2	1,2	1	400

Sector 3. Sótano GIS 220kV

El sótano GIS 220kV se considera como un único sector compuesto por las siguientes salas:

SUPERFICIES ÚTILES

Sótano GIS 220kV 181,03 m²

SUPERFICIE ÚTIL TOTAL..... 181,03 m²

SUPERFICIES CONSTRUIDAS

SUPERFICIE CONSTRUIDA TOTAL..... 200,23 m²

	C_i	R	q_{si} (MJ/m ²)	S_i (m ²)	$q_{si} \cdot S_i \cdot C_i$ (MJ)	A (m ²)	Q_s (MJ/m ²)	Nivel de Riesgo Intrínseco
Sótano GIS 220kV	1,44	1	300	181,03	78.205	-	-	-
Sótano GIS 220kV	1,44	1	-	-	78.205	200,23	390,58	RIESGO BAJO 1

Sector 4. Galería Cables 220kV

La galería de cables 220kV se considera como un único sector compuesto por las siguientes salas:

SUPERFICIES ÚTILES

Galería de cables 220kV 131,83 m²

SUPERFICIE ÚTIL TOTAL..... 131,83 m²

SUPERFICIES CONSTRUIDAS

SUPERFICIE CONSTRUIDA TOTAL..... 160,00 m²

	C _i	R	q _{si} (MJ/m ²)	S _i (m ²)	q _{si} ·S _i ·C _i (MJ)	A (m ²)	Q _s (MJ/m ²)	Nivel de Riesgo Intrínseco
Galería de cables 220kV	1,44	1	300	131,83	56.951	-	-	-
Galería de cables 220kV	1,44	1	-	-	56.951	160,00	355,94	RIESGO BAJO 1

Sector 5. Sótano Celdas 25 kV (TR1)

El sótano de celdas 25 kV (TR1) se considera como un único sector compuesto por las siguientes salas:

SUPERFICIES ÚTILES

Sótano de celdas 25 kV (TR1) 79,01 m²

SUPERFICIE ÚTIL TOTAL 79,01 m²

SUPERFICIES CONSTRUIDAS

SUPERFICIE CONSTRUIDA TOTAL 89,20 m²

	C _i	R	q _{si} (MJ/m ²)	S _i (m ²)	q _{si} ·S _i ·C _i (MJ)	A (m ²)	Q _s (MJ/m ²)	Nivel de Riesgo Intrínseco
Sótano de celdas 25 kV (TR1)	1,44	1	300	79,01	34.132	-	-	-
Sótano de celdas 25 kV (TR1)	1,44	1	-	-	34.132	89,20	382,65	RIESGO BAJO 1

Sector 6. Sótano Celdas 25 kV (TR2)

El sótano de celdas 25 kV (TR2) se considera como un único sector compuesto por las siguientes salas:

SUPERFICIES ÚTILES

Sótano de celdas 25 kV (TR2) 64,11 m²

SUPERFICIE ÚTIL TOTAL 64,11 m²

SUPERFICIES CONSTRUIDAS

SUPERFICIE CONSTRUIDA TOTAL 73,30 m²

	C _i	R	q _{si} (MJ/m ²)	S _i (m ²)	q _{si} ·S _i ·C _i (MJ)	A (m ²)	Q _s (MJ/m ²)	Nivel de Riesgo Intrínseco
Sótano de celdas 25 kV (TR2)	1,44	1	300	64,11	27.696	-	-	-
Sótano de celdas 25 kV (TR2)	1,44	1	-	-	27.696	73,30	377,84	RIESGO BAJO 1

Sector 7. Sala GIS 220kV

La sala GIS 220kV se considera como un único sector compuesto por las siguientes salas:

SUPERFICIES ÚTILES

Sala GIS 220kV.....188,50 m²

SUPERFICIE ÚTIL TOTAL..... 188,50 m²

SUPERFICIES CONSTRUIDAS

SUPERFICIE CONSTRUIDA TOTAL..... 199,90 m²

	C _i	R	q _{si} (MJ/m ²)	S _i (m ²)	q _{si} ·S _i ·C _i (MJ)	A (m ²)	Q _s (MJ/m ²)	Nivel de Riesgo Intrínseco
Sala GIS 220kV	1,2	1	400	188,50	90.480	-	-	-
Sala GIS 220kV	1,2	1	-	-	90.480	199,90	452,63	RIESGO BAJO 2

Sector 8. Sala Celdas 25 kV (TR1)

La sala de celdas 25 kV (TR1) se considera como un único sector compuesto por las siguientes salas:

SUPERFICIES ÚTILES

Sala de celdas 25 kV (TR1) 76,36 m²

SUPERFICIE ÚTIL TOTAL..... 76,36 m²

SUPERFICIES CONSTRUIDAS

SUPERFICIE CONSTRUIDA TOTAL..... 81,94 m²

	C _i	R	q _{si} (MJ/m ²)	S _i (m ²)	q _{si} ·S _i ·C _i (MJ)	A (m ²)	Q _s (MJ/m ²)	Nivel de Riesgo Intrínseco
Sala de celdas 25 kV (TR1)	1,2	1	400	76,36	36.653	-	-	-
Sala de celdas 25 kV (TR1)	1,2	1	-	-	36.653	81,94	447,31	RIESGO BAJO 2

Sector 9. Sala Celdas 25 kV (TR2)

La sala de celdas 25 kV (TR2) se considera como un único sector compuesto por las siguientes salas:

SUPERFICIES ÚTILES

Sala de celdas 25 kV (TR2) 69,59 m²

SUPERFICIE ÚTIL TOTAL..... 69,59 m²

SUPERFICIES CONSTRUIDAS

SUPERFICIE CONSTRUIDA TOTAL..... 74,78 m²

	C _i	R	q _{si} (MJ/m ²)	S _i (m ²)	q _{si} ·S _i ·C _i (MJ)	A (m ²)	Q _s (MJ/m ²)	Nivel de Riesgo Intrínseco
Sala de celdas 25 kV (TR2)	1,2	1	400	69,59	33.403	-	-	-
Sala de celdas 25 kV (TR2)	1,2	1	-	-	33.403	74,78	446,69	RIESGO BAJO 2

Sector 10. Sala Control 1

La sala de control 1 se considera como un único sector compuesto por las siguientes salas:

SUPERFICIES ÚTILES

Sala de control 1 127,95 m²

SUPERFICIE ÚTIL TOTAL..... 127,95 m²

SUPERFICIES CONSTRUIDAS

SUPERFICIE CONSTRUIDA TOTAL..... 136,23 m²

	C _i	R	q _{si} (MJ/m ²)	S _i (m ²)	q _{si} ·S _i ·C _i (MJ)	A (m ²)	Q _s (MJ/m ²)	Nivel de Riesgo Intrínseco
Sala Control 1	1,2	1	400	127,95	61.416	-	-	-
Sala Control 1	1,2	1	-	-	61.416	136,23	450,83	RIESGO BAJO 2

Sector 11. Sala Control 2

La sala de control 2 se considera como un único sector compuesto por las siguientes salas:

SUPERFICIES ÚTILES

Sala de control 2 81,15 m²

SUPERFICIE ÚTIL TOTAL.....81,15 m²

SUPERFICIES CONSTRUIDAS

SUPERFICIE CONSTRUIDA TOTAL.....89,49 m²

	C _i	R	q _{si} (MJ/m ²)	S _i (m ²)	q _{si} ·S _i ·C _i (MJ)	A (m ²)	Q _s (MJ/m ²)	Nivel de Riesgo Intrínseco
Sala Control 2	1,2	1	400	81,15	38.952	-	-	-
Sala Control 2	1,2	1	-	-	38.952	89,49	435,27	RIESGO BAJO 2

Sector 12. Sala BBC1

La sala de la BBC1 se considera como un único sector compuesto por las siguientes salas:

SUPERFICIES ÚTILES

Sala de BBC1 40,33 m²

SUPERFICIE ÚTIL TOTAL.....40,33 m²

SUPERFICIES CONSTRUIDAS

SUPERFICIE CONSTRUIDA TOTAL.....43,97 m²

	C _i	R	q _{si} (MJ/m ²)	S _i (m ²)	q _{si} ·S _i ·C _i (MJ)	A (m ²)	Q _s (MJ/m ²)	Nivel de Riesgo Intrínseco
Sala de BBC1	1,2	1	400	40,33	19.358	-	-	-
Sala de BBC1	1,2	1	-	-	19.358	43,97	440,26	RIESGO BAJO 2

Sector 13. Sala BBC2

La sala de la BBC2 se considera como un único sector compuesto por las siguientes salas:

SUPERFICIES ÚTILES

Sala de BBC2 34,78 m²

SUPERFICIE ÚTIL TOTAL.....34,78 m²

SUPERFICIES CONSTRUIDAS

SUPERFICIE CONSTRUIDA TOTAL.....38,02 m²

	C _i	R	q _{si} (MJ/m ²)	S _i (m ²)	q _{si} ·S _i ·C _i (MJ)	A (m ²)	Q _s (MJ/m ²)	Nivel de Riesgo Intrínseco
Sala de BBC2	1,2	1	400	34,78	16.694	-	-	-
Sala de BBC2	1,2	1	-	-	16.694	38,02	439,10	RIESGO BAJO 2

Sector 14. Sala TSA1

La sala del TSA1 se considera como un único sector compuesto por las siguientes salas:

SUPERFICIES ÚTILES

Sala del TSA1 17,25 m²

SUPERFICIE ÚTIL TOTAL.....17,25 m²

SUPERFICIES CONSTRUIDAS

SUPERFICIE CONSTRUIDA TOTAL.....19,40 m²

	C _i	R	q _{si} (MJ/m ²)	S _i (m ²)	q _{si} ·S _i ·C _i (MJ)	A (m ²)	Q _s (MJ/m ²)	Nivel de Riesgo Intrínseco
Sala del TSA1	1,2	1	400	17,25	8.280	-	-	-
Sala del TSA1	1,2	1	-	-	8.280	19,40	426,80	RIESGO BAJO 2

Sector 15. Sala TSA2

La sala del TSA2 se considera como un único sector compuesto por las siguientes salas:

SUPERFICIES ÚTILES

Sala del TSA2 16,34 m²

SUPERFICIE ÚTIL TOTAL..... 16,34 m²

SUPERFICIES CONSTRUIDAS

SUPERFICIE CONSTRUIDA TOTAL..... 18,82 m²

	C _i	R	q _{si} (MJ/m ²)	S _i (m ²)	q _{si} ·S _i ·C _i (MJ)	A (m ²)	Q _s (MJ/m ²)	Nivel de Riesgo Intrínseco
Sala del TSA2	1,2	1	400	16,34	7.843	-	-	-
Sala del TSA2	1,2	1	-	-	7.843	18,82	416,75	RIESGO BAJO 1

3.3 INSPECCIONES PERIÓDICAS

De acuerdo al artículo 13 del capítulo IV del RD 164/2025:

“Con independencia de la función inspectora asignada al órgano competente en materia de industria de la correspondiente comunidad autónoma o de las ciudades de Ceuta y Melilla, los titulares de los establecimientos industriales deberán solicitar la inspección periódica de sus instalaciones a un organismo de control habilitado para dichas tareas conforme al Reglamento de la Infraestructura para la Calidad y la Seguridad Industrial. Dichas inspecciones se deberán realizar, al menos, cada 5 años.”

4. MEDIDAS DE PROTECCIÓN CONTRA INCENDIOS

4.1 MEDIDAS PASIVAS

A continuación, se definen las medidas pasivas de protección contra incendios de los sectores o áreas según el nivel de riesgo intrínseco calculado.

4.1.1 RIESGO MEDIO O BAJO

En todas las tipologías de Subestaciones se realizará la sectorización entre las diferentes salas para garantizar una resistencia al fuego de 120 minutos, EI-120.

Esta sectorización se logrará mediante la realización de diferentes actuaciones como sellado de pasos de instalaciones, puertas y compuertas cortafuegos, tabiques obra EI-120, falso techo independiente y continuo mediante placas rígidas con resistencia al fuego EI-120.

Para evitar la propagación de un incendio a través de los cables o bandejas de cables dentro de un sector de incendio:

- Los cables instalados en el interior de falso techos o suelos elevados serán, al menos, de clase Cca-s1b,d1,a1, según el Reglamento de Productos de Construcción, CPR, y el según RSCIEI. En caso de cables de potencia en galerías subterráneas también deberán cumplir con estas prestaciones, salvo que dichas galerías estén compartimentadas.
- Disposición de los cables: Los cables o bandejas con cables pueden estar dispuestos:
 - De forma vertical: Requiere protección en todo su recorrido más un metro en horizontal.
 - De forma horizontal: Como mínimo se realizará protección en forma de cortafuegos.
- Empalmes: Se evitarán los empalmes en el interior de la Subestación. En caso de existir se deberán proteger mediante sistema que garantice la contención de la explosión y la autoextinción del incendio. Deberá ser de material resistente y no ferromagnético.

Los cubículos que alojen transformadores de potencia aislados en aceite cumplirán con carácter general:

- En el caso de subestaciones de interior donde sea necesario lograr estanqueidad en el cubículo, los huecos de ventilación quedarán protegidos mediante compuertas cortafuegos con una resistencia al fuego de al menos 120 minutos, accionadas por el sistema de protección contra incendios de la Subestación.
- En todas las subestaciones, sean del tipo que sean, se dispondrá de un depósito de recogida de aceite en cada transformador con revestimiento resistente y estanco, con capacidad para recoger el aceite procedente del hipotético vertido del transformador. En el caso de transformadores intemperie, se tendrá en cuenta un 30% más de capacidad para recoger la posible agua de lluvia. Para evitar que

el aceite entre inflamado en el depósito de recogida la bancada de los transformadores se cubrirá de grava, que funcionará como apaga fuegos.

Sólo en aquellos casos excepcionales en los que exista dificultad para el tratamiento individualizado de los cubetos de cada transformador, se optará por un depósito colector de recogida de aceite unido mediante tubos de fibrocemento a cada una de las bancadas de los transformadores. En este caso, el depósito será capaz de albergar el volumen de aceite del transformador de mayor volumen además del volumen de agua por lluvia y sistema contraincendios. Este volumen adicional se evalúa en un 30% del volumen total de un transformador, por tanto, el volumen total del depósito será el equivalente a 1,3 veces el volumen del aceite del transformador.

En ambos casos, se priorizará el uso de depósitos estancos que se vaciarán mediante una bomba de accionamiento manual con vaciado a container/cisterna controlado y tratado por un gesto autorizado como residuo peligroso, se controlará el nivel del depósito mediante alarmas para evitar posibles vertidos.

De igual modo, podrá instalarse depósito con separador de grasas certificado y aprobado por la administración competente de manera que pueda conectarse el depósito recolector directamente al sistema de drenajes de la subestación.

Las dimensiones del foso (largo y ancho) deben ser iguales a las dimensiones del transformador más el 20% de la altura máxima del mismo (IEC 61936-1).

- Los cubículos donde se alojarán los transformadores deberán garantizar de que en caso de incendio se evite la propagación del mismo a los transformadores contiguos y de protección al personal en los trabajos de mantenimiento y de los equipos próximos.
- En los cubículos donde se alojarán los transformadores de potencia se instalarán paredes que sean capaces de realizar las funciones que realizan los muros cortafuegos en los laterales del transformador con la misión de que en caso de incendio se evite la propagación del mismo a los transformadores contiguos y de protección al personal en los trabajos de mantenimiento y de los equipos. Las dimensiones de las paredes deberán cumplir lo mismo que cumplen los muros cortafuegos serán según NFPA 850, debiendo ser la pantalla 30 cm superior a la altura del transformador totalmente montado y con una anchura tal que supere en 60 cm, por cada lado, el ancho del transformador con los radiadores montados y debe tener una resistencia al fuego de 2 horas.
- Las conexiones de los transformadores hasta 45kV serán tipo plug-in, pfisterer o similar, en caso excepcional en el que se instale un transformador existente, de pastoreo, que no tenga este tipo de conexiones, éstas se aislarán con elementos aislantes adecuados.

4.1.2 RIESGO ALTO

Las medidas pasivas a instalar en sectores o áreas cuyo riesgo sea alto serán todas las descritas en el apartado 4.1.1. Riesgo Medio o Bajo y además se construirán respiraderos para buena refrigeración de la instalación mediante rejillas de ventilación con sellado automático por producto intumescente con EI-120.

4.2 MEDIDAS ACTIVAS

A continuación, se definen las medidas activas de protección contraincendios de los sectores o áreas según el nivel de riesgo intrínseco calculado.

4.2.1 RIESGO MEDIO O BAJO

Las medidas activas definidas a continuación serán aplicables para sectores o áreas con nivel de riesgo Medio o Bajo, excepto para los de Riesgo Medio en entorno Urbano y aquellos transformadores que se encuentren en las condiciones especiales definidas en el apartado 4 de este documento a los que se aplicarán las medidas definidas para Riesgo Alto.

- Detección puntual mediante detectores ópticos/térmicos de doble tecnología. Se ha previsto su instalación en sala de control (ambiente y falso suelo) y sótanos de cables, en sus distintas compartimentaciones.
- Detección precoz, mediante detectores de aspiración. Está prevista su instalación en las salas de celdas de alta y media tensión de subestaciones clasificadas como establecimientos Tipo A (la subestación ocupa parcialmente un edificio que tiene, además, otros establecimientos).
- En cuanto a las medidas de extinción manual se instalarán en el interior del edificio extintores móviles de CO₂ de 3.5 Kg de capacidad en sala de control y de 5 Kg en la sala MT, a razón de uno por cada 15 m de recorrido desde los orígenes de la evacuación. Ubicado en las cercanías de los transformadores de potencia se instalará un extintor móvil de 25 Kg. de polvo polivalente.
Se instalarán sistemas de bocas de incendio equipadas, BIE, en aquellos sectores de incendio que cumplan los criterios indicados el apartado 5 del anexo III del RSCIEI.

Los sistemas de bocas de incendio equipadas están compuestos por una fuente de abastecimiento de agua, una red de tuberías para la alimentación de agua y los equipos de bocas de incendio equipadas (BIE) necesarios.

Todos los elementos de extinción manual, así como los pulsadores manuales de alarma, se señalarán con placas fotoluminiscentes y pictograma característico, que permitan su visualización en caso de falta de iluminación.

4.2.2 RIESGO ALTO

Las medidas de protección activa serán las mismas que las definidas en el apartado 4.2.1. y se añadirán las siguientes:

- Sistema Automático de Detección Cruzada para los Transformadores.
- Sistema Automático de Extinción Fija en Transformadores:
 - En Transformadores situados en el interior del edificio de la Subestación se utilizarán instalaciones de agua nebulizada.

Se deberán tener en cuenta en el diseño de estos sistemas contraincendios el RD 487/2022, por el que se establecen los requisitos sanitarios para la prevención y control de la legionelosis, aplicando este Real Decreto a toda la instalación que utilice agua en su funcionamiento incluyendo en su ámbito de aplicación a los sistemas de agua contraincendios.

5. EVACUACIÓN

Debido a que toda Subestación se opera por telemando desde el correspondiente Centro de Operación y la presencia de personas es ocasional o bien a efectos de mantenimiento los sectores de incendio se considerarán como ocupación nula según el Código Técnico de la Edificación, no obstante, para la aplicación de las exigencias relativas a la evacuación se determinará la ocupación de cada sector de incendios, empleando la fórmula que para su cálculo se refleja en la Sección 3 del Anexo II del RSCIEI y redondeando al entero inmediatamente superior.

Se debe satisfacer lo indicado en el anexo II, Sección 3 del RSCIEI y la sección SI-3 del documento básico DB-SI del CTE.

Debe tenerse particularmente presente lo indicado en el anexo II, Sección 3, apartados 3 y 4 del RSCIEI acerca de los elementos de evacuación, número, disposición y dimensionamiento de salidas de evacuación y escaleras.

BORRADOR

ANEXO N° 4

RELACIÓN DE BIENES Y DERECHOS AFECTADOS

RELACIÓN DE BIENES Y DERECHOS AFECTADOS

El presente documento describe la Relación de Bienes y Derechos Afectados por la ejecución de las instalaciones del Proyecto de la Subestación 220/25 kV “Verneda”, en el Término Municipal de Barcelona, en la provincia de Barcelona, cuyas características se definen en el resto de documentos del Proyecto.

La tabla que se presenta a continuación detalla las parcelas afectadas por el presente proyecto, indicando los propietarios de las mismas. Además, se incluyen las superficies de ocupación relacionadas con la plataforma de la subestación y los accesos a la misma.

BORRADOR

Término municipal de BARCELONA (BARCELONA)

Parcela Proyecto	Referencia Catastral	Dirección	Superficie parcela (m²)	Ocupación pleno dominio Subestación (m²)	Ocupación pleno dominio Acceso (m²)	Ocupación Servidumbre paso (m²)	Ocupación temporal Subestación (m²)	Ocupación temporal Acceso (m²)	Superficie Tratamiento servícola o tala (m²)	Naturaleza del Terreno
1	3267114DF3836E0001RP	RB PRIM 258 08020 BARCELONA (BARCELONA)	8.133	2.401	-	-	-	-	-	Urbano (Industrial)

BORRADOR

ANEXO N° 5

CÁLCULOS ELÉCTRICOS

ÍNDICE

1. JUSTIFICACIÓN DE CORTOCIRCUITO.....	2
2. COORDINACIÓN DE AISLAMIENTO	3
2.1 NIVEL DE 220 KV.....	3
2.2 NEUTRO DE TRANSFORMADOR POTENCIA	4
2.3 NIVEL DE 25 KV.....	5
3. CÁLCULO DE CONDUCTORES.....	7
3.1 CONDUCTORES POSICIONES DE TRANSFORMADORES TR1 Y TR2 LADO 25 KV.....	7
3.2 CONDUCTORES TRANSFORMADORES DE SERVICIOS AUXILIARES 25 KV	8
3.3 CONDUCTORES BATERÍAS DE CONDENSADORES BC1 Y BC2 25 KV	9
3.4 CONDUCTOR REMONTES CON Y SIN INTERRUPTOR 25 KV	10
4. CÁLCULO DE RED DE TIERRAS	11
5. TENSIONES MÁXIMAS DE PASO Y CONTACTO	14

BORRADOR

1. JUSTIFICACIÓN DE CORTOCIRCUITO

A partir de las potencias de cortocircuito trifásico de la red externa a la red propia prevista a medio plazo, y para tensiones nominales de red, sin tener en cuenta la componente capacitiva de las líneas, se han simulado los fallos trifásicos mediante un programa de cálculo de corrientes de cortocircuito.

Con la red actualizada y considerando la peor situación de explotación, los valores obtenidos en la parte de 220 kV son:

- Falta trifásica: 42,32 kA

Con la red actualizada y considerando la peor situación de explotación, los valores obtenidos en el sector de barras B-301/302 de 25 kV son:

- Falta trifásica: 18,36 kA

Con la red actualizada y considerando la peor situación de explotación, los valores obtenidos en el sector de barras B-303/304 de 25 kV son:

- Falta trifásica: 18,36kA

Se va a instalar:

- En las posiciones de 25 kV un interruptor que permite abrir corrientes de 25 kA.

De esta forma se asegura que podrá dar servicio durante toda su vida útil, aunque aumente considerablemente la potencia instalada en la red.

2. COORDINACIÓN DE AISLAMIENTO

Se pretende coordinar el aislamiento del conjunto de la aparamenta con los niveles de protección de las autoválvulas a instalar, así como calcular la distancia, medida a lo largo de las conexiones, que protegen dichas autoválvulas comprobando así su correcto funcionamiento.

Las autoválvulas elegidas son de ZnO por lo que las consideraciones técnicas para la elección de este tipo de autoválvulas es la siguiente:

- 1º Determinar la máxima tensión de operación del sistema. Para ello se utilizará la curva MCOV (Maximun Continuous Operating Voltage) de los pararrayos.
- 2º Considerar las sobretensiones temporales de onda 50 Hz, de tiempo apreciable (faltas a tierra, cortocircuitos, etc.)
- 3º Elegir el tipo de autoválvulas en función de los valores obtenidos en los dos puntos anteriores.
- 4º Verificar la coordinación de aislamiento a proteger con el nivel de protección de la autoválvula.

2.1 NIVEL DE 220 KV

En esta tensión, la elección del aislamiento debe hacerse principalmente en función de las sobretensiones debidas al rayo (sobretensión atmosférica)

- Tensión más elevada de la red: 245 kV
- BIL (Basic Impulse Insulation Level) de los aparatos: 1.050 kV
- Conexión del neutro: Neutro rígido a tierra.

$$1^{\circ} \quad U_{\max} = 245 \text{ kV} \quad ; \quad U_{\text{simple}} = \frac{245}{\sqrt{3}} = 141,45 \text{ kV}$$

En la gráfica que da el fabricante se observa que los pararrayos pueden soportar sobretensiones de 0,8 veces su valor nominal (U_r) durante tiempo indefinido.

$$U_1 = \frac{141,45}{0,8} = 176,81 \text{ kV}$$

Lo cual indica que la autoválvula de 176,81 kV puede soportar continuamente 141,45 kV sin descargar.

2º Aplicando el coeficiente de defecto a tierra que es 1'4 de la tensión simple máxima y admitiendo un tiempo de despeje de la falta de 2 segundos tendremos:

$$U_2 = \frac{U_{\text{simple}} \cdot 1,4}{K_t} = \frac{141,45 \cdot 1,4}{1,0327} = 191,76 \text{ kV}$$

Donde K_t es la capacidad de la autoválvula contra sobretensiones temporales, el cual depende del tiempo de duración de la sobretensión y se obtiene a partir de la siguiente expresión:

$$K_t = \frac{1}{\left(\frac{t}{10}\right)^{0,02}}$$

Siendo "t" el tiempo de duración de la sobretensión dado en segundos.

Es decir, eligiendo una autoválvula de 191,76 kV se podría soportar una sobretensión de un 80 % durante 2 segundos.

3º Se elige el tipo de pararrayos de manera que la tensión nominal sea de un valor comercial superior a la mayor de las dos tensiones nominales calculadas (U_1 y U_2), en este caso 192 kV.

La clase se fija considerando la máxima corriente de descarga que se pueda presentar en caso de un cortocircuito. En este caso "Station type" de 20 kA.

La tensión residual es 452 kV.

$$4^\circ \left(\frac{\text{BIL}}{\text{Tensión residual}} \right) \geq 1,4 \quad \frac{1.050}{452} = 2,3 \geq 1,4$$

Por consiguiente, cumple la coordinación de seguridad exigida

2.2 NEUTRO DE TRANSFORMADOR POTENCIA

Para el neutro del transformador de potencia se instalará una autoválvula de $U_m=123$ kV.

En esta tensión, la elección del aislamiento debe hacerse principalmente en función de las sobretensiones debidas al rayo (sobretensión atmosférica).

Tensión más elevada de la red: 123 kV

BIL (Basic Impulse Insulation Level) de los aparatos: 550 kV

Conexión del neutro: Neutro rígido a tierra.

$$1^\circ U_{\max} = 123 \text{ kV} \quad ; \quad U_{\text{simple}} = \frac{123}{\sqrt{3}} = 71,01 \text{ kV}$$

En la gráfica que da el fabricante se observa que los pararrayos pueden soportar sobretensiones de 0,8 veces su valor nominal (U_r) durante tiempo indefinido.

$$U_1 = 71,01 \times 0,8 = 56,8 \text{ kV}$$

Lo cual indica que la autoválvula de 71,01 puede soportar continuamente 56,8 kV sin descargar.

2º Aplicando el coeficiente de defecto a tierra que es 1/4 de la tensión y admitiendo un tiempo de despeje de la falta de 2 segundos tendremos:

$$U_2 = \frac{U_{\text{simple}} \cdot 1,4}{Kt} = \frac{56,8 \cdot 1,4}{1,0327} = 77,0 \text{ kV}$$

Donde K_t es la capacidad de la autoválvula contra sobretensiones temporales, el cual depende del tiempo de duración de la sobretensión y se obtiene a partir de la siguiente expresión:

$$K_t = \frac{1}{\left(\frac{t}{10} \right)^{0,02}}$$

Siendo "t" el tiempo de duración de la sobretensión dado en segundos.

Es decir, eligiendo una autoválvula de 77,0 kV se podría soportar una sobretensión de un 80 % durante 2 segundos.

3º Se elige el tipo de pararrayos de manera que la tensión nominal sea de un valor comercial superior a la mayor de las dos tensiones nominales calculadas (U_1 y U_2), en este caso 78 kV.

La clase se fija considerando la máxima corriente de descarga que se pueda presentar en caso de un cortocircuito. En este caso "Station type" de 10 kA.

La tensión residual es 226 kV.

$$4^\circ \left(\frac{\text{BIL}}{\text{Tensión residual}} \right) \geq 1,4 \qquad \frac{550}{181} = 3,04 \geq 1,4$$

Por consiguiente, cumple la coordinación de seguridad exigida.

2.3 NIVEL DE 25 KV

En esta tensión, la elección del aislamiento debe hacerse principalmente en función de las sobretensiones debidas al rayo (sobretensión atmosférica)

- Tensión más elevada de la red: 30 kV
- BIL (Basic Impulse Insulation Level) de los aparatos: 170 kV
- Conexión del neutro: No rígido a tierra.

$$1^\circ \qquad U_{\max} = 30\text{kV} \qquad ; \qquad U_{\text{simple}} = \frac{30}{\sqrt{3}} = 17,32 \text{ kV}$$

En la gráfica que da el fabricante se observa que los pararrayos pueden soportar sobretensiones de 0,8 veces su valor nominal (U_r) durante tiempo indefinido.

$$U_1 = \frac{17,32}{0,8} = 21,65 \text{ kV}$$

Lo cual indica que la autoválvula de 17,32 kV puede soportar continuamente 21,65 kV sin descargar.

2º Aplicando el coeficiente de defecto a tierra que es 1,7 de la tensión simple máxima y admitiendo un tiempo de despeje de la falta de 2 segundos tendremos:

$$U_2 = \frac{U_{\text{simple}} \cdot 1,4}{Kt} = \frac{17,32 \cdot 1,7}{1,0327} = 28,51 \text{ kV}$$

Donde K_t es la capacidad de la autoválvula contra sobretensiones temporales, el cual depende del tiempo de duración de la sobretensión y se obtiene a partir de la siguiente expresión:

$$K_t = \frac{1}{\left(\frac{t}{10} \right)^{0,02}}$$

Siendo "t" el tiempo de duración de la sobretensión dado en segundos.

Es decir, eligiendo una autoválvula de 28,51 kV se podría soportar una sobretensión de un 80 % durante 2 segundos.

3º Se elige el tipo de pararrayos de manera que la tensión nominal sea de un valor comercial superior a la mayor de las dos tensiones nominales calculadas (U_1 y U_2), en este caso 30 kV.

La clase se fija considerando la máxima corriente de descarga que se pueda presentar en caso de un cortocircuito. En este caso "Station type" de 10 kA.

La tensión residual es 77 kV.

$$4^\circ \quad \left(\frac{\text{BIL}}{\text{Tensión residual}} \right) \geq 1,4 \quad \frac{170}{77} = 2,2 \geq 1,4$$

Por consiguiente, cumple la coordinación de seguridad exigida.

BORRADOR

3. CÁLCULO DE CONDUCTORES

3.1 CONDUCTORES POSICIONES DE TRANSFORMADORES TR1 Y TR2 LADO 25 KV

La intensidad en las posiciones de los transformadores de potencia TR1 y TR2 viene dada por la expresión:

$$I_{TR1-TR2} = \frac{P_{TR1-TR2}}{\sqrt{3} * V} = \frac{63.000}{\sqrt{3} * 25} = 1.454,925 \text{ A}$$

Donde:

- $P_{TR1-TR2}$ = Potencia nominal del transformador de potencia en kVA.
- V = Tensión nominal en kV.
- I_{TR1} = Intensidad en la posición de transformador de potencia en A.

Para la conexión de los transformadores de potencia TR1 y TR2 con sus respectivas celdas de protección, que transcurre en una zona de canalización, se proyectan tres ternas de cable aislado tipo XLPE 18/30 kV de cobre de 630 mm². La intensidad máxima que este conductor puede soportar, al aire, es de 1.095 A. Si aplicamos los coeficientes correctores correspondientes para hallar la intensidad máxima del cable en las condiciones de funcionamiento, obtenemos que:

$$I_{max} = n \cdot I_{cond} \cdot C_1 \cdot C_2 \cdot C_3 = 3 \cdot 1.095 \cdot 0,84 \cdot 0,73 \cdot 0,90 = 1.812,92 \text{ A}$$

Siendo:

- n = Número de conductores en paralelo.
- I_{cond} = Intensidad nominal del conductor en A.
- C_1 = Coeficiente de corrección por incremento de temperatura en canal.
- C_2 = Coeficiente de corrección por agrupación.
- C_3 = Coeficiente de reducción para compensar el posible desequilibrio de intensidades entre los cables conectados a la misma fase.

Esta configuración es por tanto suficiente para transportar la máxima intensidad que puede otorgar los transformadores de potencia TR1 y TR2 respectivamente (1.454,925 A). La corriente de cortocircuito admisible se calcula mediante la expresión:

$$I_{cc} = \frac{K \cdot S}{\sqrt{t}} = \frac{143 \cdot 630}{\sqrt{1}} = 90.090 \text{ A}$$

Siendo:

- K = Coeficiente de valor 93 para aluminio y 143 para cobre.
- S = Sección del conductor en mm².
- t = Duración del cortocircuito en segundos.

Superior al valor máximo de I_{cc} en la parte de 25 kV.

3.2 CONDUCTORES TRANSFORMADORES DE SERVICIOS AUXILIARES 25 KV

La intensidad en las posiciones de los transformadores de servicios auxiliares viene dada por la expresión:

$$I_{SSAA} = \frac{P_{SSAA}}{\sqrt{3} \cdot V} = \frac{250}{\sqrt{3} \cdot 25} = 5,78 \text{ A}$$

Donde:

- P_{SSAA} = Potencia nominal de los transformadores de servicios auxiliares en kVA.
- V = Tensión nominal en kV.
- I_{SSAA} = Intensidad en la posición de transformador de servicios auxiliares en A.

Para la conexión de los transformadores de servicios auxiliares con sus respectivas celdas de protección, que transcurren en una zona de canalización, se proyecta una terna de cable aislado tipo XLPE 18/30 kV de aluminio de 240 mm². La intensidad máxima que este conductor puede soportar, al aire, es de 455 A. Si aplicamos los coeficientes correctores correspondientes para hallar la intensidad máxima del cable en las condiciones de funcionamiento, obtenemos que:

$$I_{\max} = n \cdot I_{\text{cond}} \cdot C_1 \cdot C_2 \cdot C_3 = 1 \cdot 455 \cdot 0,84 \cdot 1 \cdot 0,90 = 343,98 \text{ A}$$

Siendo:

- n = Número de conductores en paralelo.
- I_{cond} = Intensidad nominal del conductor en A.
- C_1 = Coeficiente de corrección por incremento de temperatura en canal.
- C_2 = Coeficiente de corrección por agrupación.
- C_3 = Coeficiente de reducción para compensar el posible desequilibrio de intensidades entre los cables conectados a la misma fase.

Esta configuración es por tanto suficiente para transportar la máxima intensidad que pueden otorgar los transformadores de servicios auxiliares (5,78 A). La corriente de cortocircuito admisible se calcula mediante la expresión:

$$I_{CC} = \frac{K \cdot S}{\sqrt{t}} = \frac{93 \cdot 240}{\sqrt{1}} = 22.320 \text{ A}$$

Siendo:

- K = Coeficiente de valor 93 para aluminio y 143 para cobre.
- S = Sección del conductor en mm².
- t = Duración del cortocircuito en segundos.

Superior al valor máximo de I_{cc} en la parte de 25 kV.

3.3 CONDUCTORES BATERÍAS DE CONDENSADORES BC1 Y BC2 25 KV

La intensidad en las posiciones de las baterías de condensadores BC1 y BC2 viene dada por la expresión:

$$I_{BBCC} = \frac{P_{BBCC}}{\sqrt{3} \cdot V} = \frac{6.000}{\sqrt{3} \cdot 25} = 138,56 \text{ A}$$

Donde:

- P_{BBCC} = Potencia nominal de las baterías de condensadores BC1 y BC2 en kVAr.
- V = Tensión nominal en kV.
- I_{BBCC} = Intensidad en la posición de las baterías de condensadores BC1 y BC2 en A.

Para la conexión de las baterías de condensadores BC1 y BC2 con sus respectivas celdas de protección, que transcurren en una zona de canalización, se proyecta una terna de cable aislado tipo XLPE 18/30 kV de aluminio de 240 mm². La intensidad máxima que este conductor puede soportar, al aire, es de 455 A. Si aplicamos los coeficientes correctores correspondientes para hallar la intensidad máxima del cable en las condiciones de funcionamiento, obtenemos que:

$$I_{\max} = n \cdot I_{\text{cond}} \cdot C_1 \cdot C_2 \cdot C_3 = 1 \cdot 455 \cdot 0,84 \cdot 1 \cdot 0,90 = 343,98 \text{ A}$$

Siendo:

- n = Número de conductores en paralelo.
- I_{cond} = Intensidad nominal del conductor en A.
- C_1 = Coeficiente de corrección por incremento de temperatura en canal.
- C_2 = Coeficiente de corrección por agrupación.
- C_3 = Coeficiente de reducción para compensar el posible desequilibrio de intensidades entre los cables conectados a la misma fase.

Esta configuración es por tanto suficiente para transportar la máxima intensidad que pueden otorgar los transformadores de servicios auxiliares (138,56 A). La corriente de cortocircuito admisible se calcula mediante la expresión:

$$I_{CC} = \frac{K \cdot S}{\sqrt{t}} = \frac{93 \cdot 240}{\sqrt{1}} = 22.320 \text{ A}$$

Siendo:

- K = Coeficiente de valor 93 para aluminio y 143 para cobre.
- S = Sección del conductor en mm².
- t = Duración del cortocircuito en segundos.

Superior al valor máximo de I_{cc} en la parte de 25 kV.

3.4 CONDUCTOR REMONTES CON Y SIN INTERRUPTOR 25 KV

Para la conexión de las posiciones de remonte con interruptor del sector de barras B303/304 con las posiciones de remonte sin interruptor del sector de barras B301/302, se proyectan tres ternas de cable aislado tipo XLPE 18/30 kV de cobre de 630 mm². La intensidad máxima que este conductor puede soportar, al aire, es de 1.095 A. Si aplicamos los coeficientes correctores correspondientes para hallar la intensidad máxima del cable en las condiciones de funcionamiento, obtenemos que:

$$I_{\max} = n \cdot I_{\text{cond}} \cdot C_1 \cdot C_2 \cdot C_3 = 3 \cdot 1.095 \cdot 0,84 \cdot 0,84 \cdot 0,90 = 2.086,11 \text{ A}$$

Siendo:

- n = Número de conductores en paralelo.
- I_{cond} = Intensidad nominal del conductor en A.
- C_1 = Coeficiente de corrección por incremento de temperatura en canal.
- C_2 = Coeficiente de corrección por agrupación.
- C_3 = Coeficiente de reducción para compensar el posible desequilibrio de intensidades entre los cables conectados a la misma fase.

Como se puede observar las $I_{\max} > I_{\text{barras}} 25 \text{ kV}$ (2.000 A).

La corriente de cortocircuito admisible se calcula mediante la expresión:

$$I_{\text{cc}} = \frac{K \cdot S}{\sqrt{t}} = \frac{143 \cdot 630}{\sqrt{1}} = 90.090 \text{ A}$$

Siendo:

- K = Coeficiente de valor 93 para aluminio y 143 para cobre.
- S = Sección del conductor en mm².
- t = Duración del cortocircuito en segundos.

Superior al valor máximo de I_{cc} en la parte de 25 kV.

4. CÁLCULO DE RED DE TIERRAS

4.1 RESISTENCIA DE PUESTA A TIERRA

La red de puesta a tierra de la subestación consistirá en una malla rectangular de dimensiones máximas aproximadas: 78,93 x 38,61 m y retícula aproximada de 4 x 4 m, realizada con cable de cobre desnudo de 120 mm² de sección enterrado a una profundidad de 0,8 m con un perimetral exterior y otro interior a la valla.

Para el cálculo de la resistencia de tierra del electrodo proyectado, y después de observar las características del suelo, se estima una resistividad media del terreno de 200 Ω·m y siendo el área ocupada por la malla de unos 2.400 m².

Para el cálculo de la resistencia de la malla de puesta a tierra, se utilizará la fórmula de Sverak:

$$R = \frac{\rho}{4 \cdot r} + \frac{\rho}{L}$$

y siendo:

R = resistencia de tierra del electrodo en Ohmios

ρ = resistividad del terreno en Ohmios·metro

L = longitud total de los conductores enterrados (unos 2.400 m)

r = radio en metros de un círculo de la misma superficie que el área cubierta la malla

$$R = \frac{\rho}{4} \cdot \sqrt{\frac{\pi}{S}} + \frac{\rho}{L} = \frac{200}{4} \cdot \sqrt{\frac{\pi}{2.400}} + \frac{200}{2.500} = 1,889 \Omega$$

Sustituyendo valores, obtenemos un valor de resistencia de puesta a tierra,

$$R = 1,84 \text{ Ohmios.}$$

4.2 TENSIONES DE PASO Y CONTACTO

Las tensiones máximas admisibles de paso y contacto se determinan de acuerdo con las expresiones indicadas en la ITC-RAT 13. La superficie ocupada por el parque de intemperie se cubrirá con una capa de hormigón de, al menos, 10 cm de espesor. Como valor de resistividad de dicha capa superficial tomaremos 3.000 Ω·m.

La resistividad superficial equivalente ρ_{sup} se obtiene mediante la fórmula:

$$\rho_{sup} = \left(1 - 0,106 \cdot \left(\frac{1 - \frac{\rho}{\rho_s}}{2 \cdot h_s + 0,106} \right) \right) \cdot \rho_s$$

Siendo:

ρ = resistividad del terreno en Ohmios·metro

ρ_s = resistividad de la capa superficial en Ohmios·metro

h_s = espesor de la capa superficial en m (0,1)

Sustituyendo valores, obtenemos:

$$\rho_{sup} = \left(1 - 0,106 \cdot \left(\frac{1 - \frac{200}{3.000}}{2 \cdot 0,1 + 0,106} \right) \right) \cdot 3.000 = 2.030 \Omega \cdot m$$

Las máximas tensiones de paso y contacto admisibles se hallan a partir de las expresiones:

$$V_{\text{contacto}} = U_{\text{ca}} \left(1 + \frac{\left(\frac{R_{a1}}{2} + 1,5 * \rho_s \right)}{1.000} \right)$$

$$V_{\text{Paso}} = 10 \cdot U_{\text{ca}} \left(1 + \frac{(2 \cdot R_{a1} + 6 * \rho_s)}{1.000} \right)$$

Siendo:

U_{ca}= tensión de contacto aplicada admisible en el cuerpo humano (204 V obtenidos de la tabla 1 de la ITC-RAT 13 para una duración de la falta de 0,5 seg)

t= duración de la falta en segundos (se considerará 0,5 segundo)

ρ_s= resistividad superficial del terreno

R_{a1} = resistencia equivalente del calzado de un pie cuya suela sea aislante (2.000 Ω)

Determinamos los valores para la playa de la subestación y también para el terreno exterior (fuera del recinto vallado, sin grava). Los resultados se resumen en la siguiente tabla:

VALORES ADMISIBLES DE V _{paso} y V _{contacto}		
	Tensión de paso	Tensión de contacto
Interior (con grava)	35.048 V	1.029 V
Exterior (sin grava)	12.648 V	469 V

En el nivel de 220 kV se ha considerado el caso más desfavorable, de una intensidad de falta de 42,24 kA.

La resistencia de la malla se ha calculado en 1,889 Ω.

Para la resistencia de las líneas de 220 kV se considerará un valor promedio de la impedancia equivalente de todos los hilos de guarda de 1,705 Ω.

Si consideramos la resistencia en paralelo de los electrodos del mallado propio de la subestación y la resistencia de las líneas obtenemos un valor de 0,8858 Ω que es un valor insignificante debido a la gran cantidad de conductor enterrado.

Con estos valores, la malla de la subestación se pondría a un potencial de:

$$E_g = I_F \cdot R_T = 42.240 \cdot 0,8858 = 37.416,19 \text{ V}$$

Por lo que la intensidad de puesta a tierra en la subestación sería:

$$I_g = \frac{37416,19}{1,889} = 19.807,41 \text{ A}$$

En definitiva, en nuestros cálculos vamos a considerar una intensidad de defecto a tierra de 19.807,41 A.

4.3 COMPROBACIÓN DEL CONDUCTOR

Se toma como intensidad simétrica máxima, que circula, en caso de falta, por los conductores de puesta a tierra, la intensidad admisible de corta duración del aparellaje proyectado en 40 kA.

Para este valor de intensidad, la sección mínima de los conductores de puesta a tierra de estructuras y aparatos se determina mediante la ecuación, que define la máxima corriente admisible de un conductor cuyos parámetros característicos son conocidos o fácilmente extrapolables.

Basándonos en esto se tiene:

$$A = I \cdot \sqrt{\frac{T_c \cdot \alpha_r \cdot \rho_r \cdot 10.000}{T_{CAP} \cdot L_n \left(\frac{k_0 + T_m}{k_0 + T_a} \right)}} = 109,82 \text{ mm}^2$$

Donde:

I : Corriente de falta prevista.....	19,807 kA
T _c : Tiempo de despeje del defecto	1 s
α _T : Coeficiente térmico de resistividad a 20 °C.....	0,00381 °C ⁻¹
k ₀ = 1/α ₀ (con α ₀ = Coeficiente térmico de resistividad a 0 °C).....	242 °C
ρ _r : Resistividad a 20 °C.....	1,72 μΩ/cm
T _{CAP} : Factor de capacidad térmica	3,4 J/(cm ³ ·°C)
T _m : Temperatura máxima (según recomendación IEEE).....	300 °C
T _a : Temperatura ambiente	40 °C

Obtenemos que la sección de conductor que necesitamos instalar en la malla debe de ser igual o superior a 109,82 mm².

Para el cable de cobre desnudo que conformará la malla de tierras profunda, adoptaremos la sección de 120 mm².

Comprobamos que la sección elegida cumple las prescripciones establecidas por la ITC-RAT 13:

- Para las líneas de puesta a tierra la densidad de corriente es ≤ 160 A/mm².
- La sección adoptada, 120 mm², es superior a la sección mínima indicada en el apartado 3.4 de la ITC-RAT 13 (50 mm², para conductores de cobre).

5. TENSIONES MÁXIMAS DE PASO Y CONTACTO

Los valores reales de tensión de paso y contacto se van a calcular según el método propuesto en la ANSI/I.E.E.E. GUIDE FOR SAFETY IN AC SUBSTATION GROUNDING 1986 para esta configuración de electrodo cuyas fórmulas se resumen en el siguiente cuadro:

$$E_s = \rho K_s K_j \frac{I}{L}$$

$$E_m = \rho K_m K_j \frac{I}{L}$$

$$K_s = \frac{1}{\pi} \left[\frac{1}{2h} + \frac{1}{h+D} + \frac{1}{D} (1 - 0,5^{n-2}) \right]$$

$$K_j = 0,644 + 0,148 \cdot n$$

$$K_m = \frac{1}{2\pi} \left[\ln \left(\frac{D^2}{16hd} + \frac{(D+2h)^2}{8Dd} - \frac{h}{4d} \right) + \frac{K_{ij}}{K_h} \ln \frac{8}{\pi^{(2n-1)}} \right]$$

$$K_{ij} = \frac{1}{(2n)^{\frac{2}{n}}}$$

$$K_h = \sqrt{1 + \frac{h}{h_0}}; h_0 = 1$$

$$n = n_a \cdot n_b \cdot n_c \cdot n_d$$

$$n_a = \frac{2 \cdot L_c}{L_p}$$

$$n_b = \sqrt{\frac{L_p}{4 \cdot \sqrt{A}}}$$

$$n_c = \left(\frac{L_x \cdot L_y}{A} \right)^{\frac{0.7 \cdot A}{L_x \cdot L_y}}$$

$$n_d = \frac{D_m}{\sqrt{(L_x)^2 + (L_y)^2}}$$

Donde:

Em= diferencia de potencial del conductor de la malla y la superficie del terreno al centro del rectángulo de la malla

Es= tensión de contacto a una distancia horizontal de un metro

ρ= resistividad del terreno (Ω.m)

I= intensidad de defecto (A)

Lc= longitud del cable enterrado (unos 2.500 m)

Lp= longitud del perímetro de la red (220 m)

Lx= máxima longitud del cable de tierra en el eje longitudinal

Ly= máxima longitud del cable de tierra en el eje transversal

Dm= distancia máxima entre dos puntos de la red de tierras.

h= profundidad de enterramiento (0,8 m)

A= Área cubierta por la malla (2.400 m²)

D= separación media entre conductores paralelos (unos 4 m)

d= diámetro del conductor (0,01236 m)

n= número efectivo de conductores en paralelo

Procedemos a calcular los coeficientes:

$$n = 1,127$$

$$n_a = 22,727$$

$$n_b = 1,060$$

$$n_c = 1$$

$$n_d = 0,0468$$

$$K_s = \frac{1}{\pi} \left[\frac{1}{2 \cdot h} + \frac{1}{h+D} + \frac{1}{D} \cdot (1-0,5^{n-2}) \right]$$

Sustituyendo valores, obtenemos:

$$K_s = 0,199$$

$$K_j = 0,644 + 0,148 \cdot n = 0,811$$

$$K_{ii} = \frac{1}{(2 \cdot n)^{\frac{2}{n}}}$$

$$K_{ii} = 0,719$$

$$K_h = \sqrt{1 + \frac{h}{h_0}}$$

$$K_h = 1,342$$

$$K_m = \frac{1}{2 \cdot \pi} \left[\ln \left(\frac{D^2}{16 \cdot h \cdot d} + \frac{(D+2 \cdot h)^2}{8 \cdot D \cdot d} - \frac{h}{4 \cdot d} \right) + \frac{K_{ii}}{K_h} \cdot \ln \frac{8}{\pi^{(2 \cdot n-1)}} \right]$$

$$K_m = 0,794$$

Entonces:

$$E_m = \rho \cdot K_m \cdot K_j \cdot \frac{I}{L}$$

$$E_m = 1.019,8 \text{ V}$$

$$E_s = \rho \cdot K_s \cdot K_j \cdot \frac{I}{L}$$

$$E_s = 255,9 \text{ V}$$

Para que los resultados sean admisibles se tiene que cumplir que:

$$E_s < V_P$$

$$E_m < V_C$$

	V _P Admisible	V _P Calculada	V _C Admisible	V _C Calculada
Interior (con grava)	35.048 V	255,9 V	1.029 V	1.019,8 V
Exterior (sin grava)	12.648V	255,9 V	469 V	1.019,8 V

Para asegurarse que la tensión de contacto cumpla en el exterior del recinto se instalará la valla de la Subestación a 1 m del perímetro de la malla hacia el interior y conectada a esta.

Con lo que nuestro sistema no presentará peligros significativos para el personal por trasvase de potenciales peligrosos.

En aplicación del reglamento de alta tensión, una vez efectuada la instalación de puesta a tierra se medirán las tensiones de paso y de contacto, asegurándose de que los valores obtenidos están dentro de los márgenes que garantizan la seguridad de las personas.

BORRADOR

ANEXO N° 6

CÁLCULOS ELECTROMAGNÉTICOS

ÍNDICE

1.	LIMITACIÓN DE LOS CAMPOS MAGNÉTICOS	2
2.	PUNTO 1 - OBJETO DE ESTUDIO	4
2.1	POSICIÓN DE TRAF0 TR1 LADO 220 KV	4
2.2	POSICIÓN DE TRAF0 TR1 LADO 25 KV	4
2.3	POSICIÓN DE TRAF0 TR2 LADO 220 KV	4
2.4	POSICIÓN DE TRAF0 TR2 LADO 25 KV	4
2.5	EMBARRADO 220 KV	4
2.6	EMBARRADO 25 KV B301/302	4
2.7	EMBARRADO 25 KV B303/304	5
2.8	POSICIÓN DE TRAF0 SSAA1 LADO 0,4 KV	5
2.9	POSICIÓN DE TRAF0 SSAA2 LADO 0,4 KV	5
2.10	CAMPO MAGNÉTICO TOTAL EN EL PUNTO 1	6
3.	RECOMENDACIONES DE INSTALACIÓN	7
4.	CONCLUSIONES	8

BORRADOR

1. LIMITACIÓN DE LOS CAMPOS MAGNÉTICOS

El Real Decreto 1066/2001, de 28 de septiembre, por el que se aprueba el reglamento que establece condiciones de protección del dominio público radioeléctrico, restricciones a las emisiones radioeléctricas y medidas de protección sanitaria frente a emisiones radioeléctricas, establece unos límites de exposición máximos que se deberán de cumplir en las zonas en las que puedan permanecer habitualmente las personas.

En cualquier caso, los circuitos eléctricos objeto de proyecto que generarán valores de campo magnético mayores serán los que circule por ellos una mayor intensidad, siendo éstos los conductores y embarrados de los diferentes niveles de tensión de la subestación.


Para calcular el valor eficaz del campo magnético en un punto cuando no existe ningún apantallamiento magnético se puede emplear la ley de Biot-Savart:

$$B = \mu_0 \cdot H = 4 \cdot \pi \cdot 10^{-7} \cdot \frac{I}{2 \cdot \pi \cdot r} \text{ (T)}$$

Donde:

I = Corriente que circula por el conductor, a 50 Hz (A).


r = Distancia del conductor al punto donde se calcula el campo magnético (m).

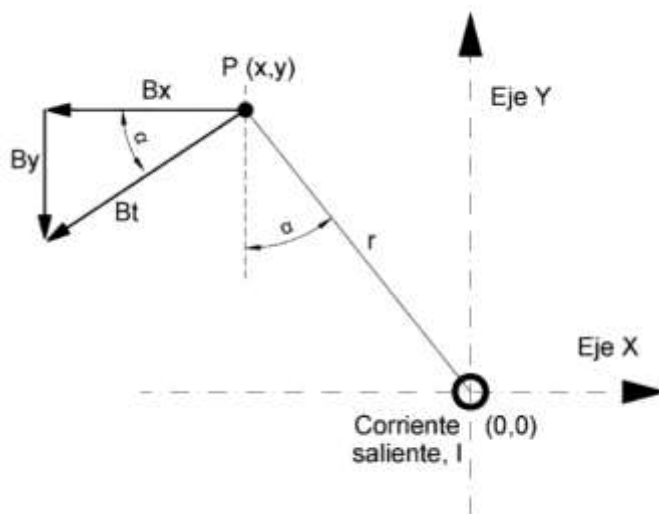

Procedemos a aplicar esta ley en el siguiente supuesto:

-Punto 1: Punto exterior a la subestación próximo a los transformadores de potencia TR1 y TR2.

En la siguiente imagen se pueden observar el punto fuera de los límites de la subestación sobre los que se ha estudiado la influencia conjunta de los elementos de la instalación que generan un campo magnético.

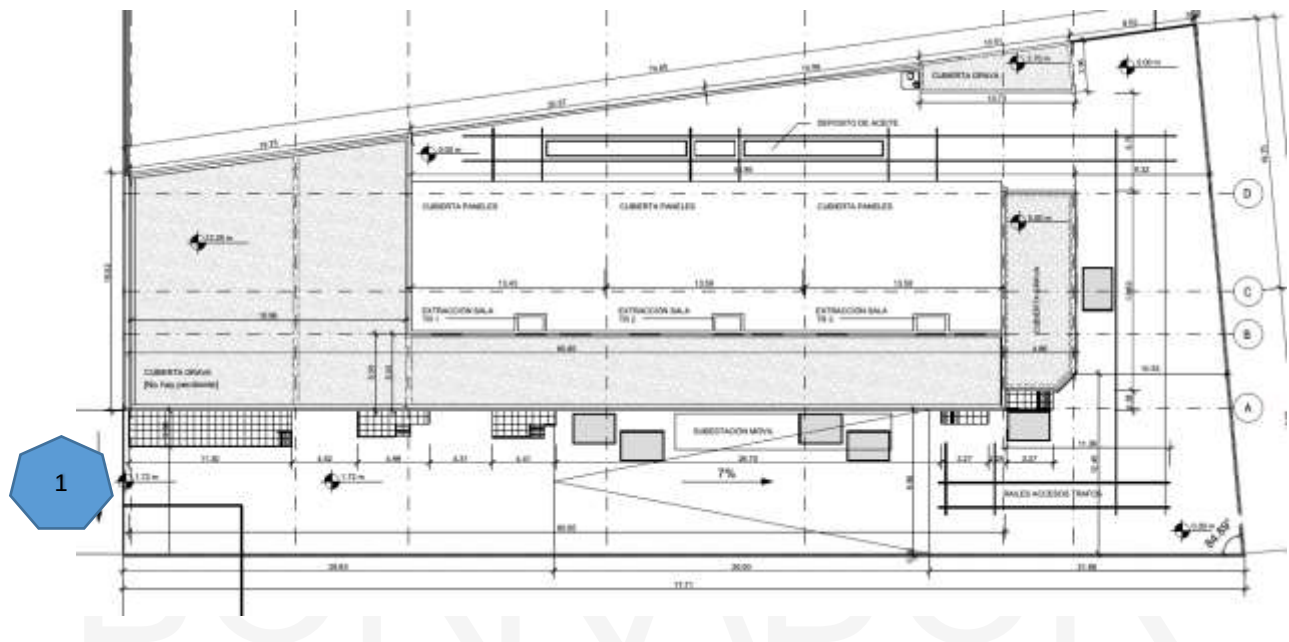

2. PUNTO 1 - OBJETO DE ESTUDIO

2.1 POSICIÓN DE TRAF0 TR1 LADO 220 KV

Los conductores de la parte de 220 kV del transformador de potencia TR1 tienen una separación entre las fases de 2,1 m, a través de ellos circula una intensidad máxima de 165,33 A y se encuentran a 30 m del punto 1 del exterior de la Subestación. Con estos datos se obtiene un campo magnético de 0,133 μ T.

2.2 POSICIÓN DE TRAF0 TR1 LADO 25 KV

Los conductores de la parte de 25 kV del transformador de potencia TR1 tienen una separación entre las fases de 0,6 m, a través de ellos circula una intensidad máxima de 1.454,92 A y se encuentran a 30 m del punto 1 del exterior de la Subestación. Con estos datos se obtiene un campo magnético de 0,336 μ T.

2.3 POSICIÓN DE TRAF0 TR2 LADO 220 KV

Los conductores de la parte de 220 kV del transformador de potencia TR2 tienen una separación entre las fases de 2,1 m, a través de ellos circula una intensidad máxima de 165,33 A y se encuentran a 40 m del punto 1 del exterior de la Subestación. Con estos datos se obtiene un campo magnético de 0,075 μ T.

2.4 POSICIÓN DE TRAF0 TR2 LADO 25 KV

Los conductores de la parte de 25 kV del transformador de potencia TR1 tienen una separación entre las fases de 0,6 m, a través de ellos circula una intensidad máxima de 1.454,92 A y se encuentran a 40 m del punto 1 del exterior de la Subestación. Con estos datos se obtiene un campo magnético de 0,189 μ T.

2.5 EMBARRADO 220 KV

Los conductores del embarrado de 220 kV tienen una separación entre las fases de 0,5 m, por ellos circula una intensidad máxima de 330,66 A y se encuentran a 15 m del punto 1 del exterior de la Subestación. Con estos datos se obtiene un campo magnético de 0,254 μ T.

2.6 EMBARRADO 25 KV B301/302

Los conductores del embarrado de 25 kV tienen una separación entre las fases de 0,13 m, por ellos circula una intensidad máxima de 1.454,92 A y se encuentran a 35 m del punto 1 del exterior de la Subestación. Con estos datos se obtiene un campo magnético de 0,053 μ T.

2.7 EMBARRADO 25 KV B303/304

Los conductores del embarrado de 25 kV tienen una separación entre las fases de 0,13 m, por ellos circula una intensidad máxima de 1.454,92 A y se encuentran a 45 m del punto 1 del exterior de la Subestación.

Con estos datos se obtiene un campo magnético de 0,032 μ T.

2.8 POSICIÓN DE TRAFO SSAA1 LADO 0,4 KV

Los conductores de la parte de 0,4 kV del transformador de servicios auxiliares 1 tienen una separación entre las fases de 0,1 m, a través de ellos circula una intensidad máxima de 360,84 A y se encuentran a 50 m del punto 1 del exterior de la Subestación.

Con estos datos se obtiene un campo magnético de 0,005 μ T.

2.9 POSICIÓN DE TRAFO SSAA2 LADO 0,4 KV

Los conductores de la parte de 0,4 kV del transformador de servicios auxiliares 2 tienen una separación entre las fases de 0,1 m, a través de ellos circula una intensidad máxima de 360,84 A y se encuentran a 50 m del punto 1 del exterior de la Subestación.

Con estos datos se obtiene un campo magnético de 0,005 μ T.

BORRADOR

2.10 CAMPO MAGNÉTICO TOTAL EN EL PUNTO 1

Resumen Campos Punto 1	
POS. DE TRAFÓ TR1 LADO 220 kV	0,133 μ T
POS. DE TRAFÓ TR1 LADO 25 kV	0,336 μ T
POS. DE TRAFÓ TR2 LADO 220 kV	0,075 μ T
POS. DE TRAFÓ TR2 LADO 25 kV	0,189 μ T
EMBARRADO 220 kV	0,254 μ T
EMBARRADO 25 kV B301/302	0,053 μ T
EMBARRADO 25 kV B303/304	0,032 μ T
TRAFÓ SSAA1 0,4 kV	0,005 μ T
TRAFÓ SSAA2 0,4 kV	0,005 μ T
TOTAL	1,083 μT

BORRADOR

3. RECOMENDACIONES DE INSTALACIÓN

Según establece el apartado 4.7. de la ITC-RAT 14 del Reglamento sobre condiciones técnicas y garantías de seguridad en instalaciones eléctricas de alta tensión, en el diseño de las instalaciones se adoptarán las medidas adecuadas para minimizar, en el exterior de las instalaciones de alta tensión, los campos magnéticos creados por la circulación de corriente a 50 Hz, en los diferentes elementos de las instalaciones.

Particularmente, se tendrán en cuenta las siguientes condiciones de diseño con objeto de minimizar los campos magnéticos generados:

- El tendido de los cables de potencia de alta y baja tensión se realizará de modo que las tres fases de una misma terna estén en contacto con una disposición al tresbolillo.
- Se procurará que las interconexiones sean lo más cortas posibles y se diseñarán evitando paredes y techos colindantes con zonas habitadas.

BORRADOR

4. CONCLUSIONES

En la siguiente tabla se recopilan los resultados totales del punto objeto de estudio:

Resumen Campos	
Punto 1	1,565 μ T

En todos los casos estudiados, estos valores están muy por debajo de los 100 μ T establecidos por el Real Decreto 1066/2001, de 28 de septiembre, como nivel máximo de referencia.

Estos cálculos se han realizado con criterios muy conservadores, por lo que es de esperar que en la realidad sean aún inferiores, teniendo en cuenta que los cables no son infinitos. El efecto de apantallamiento reduce considerablemente el valor del campo magnético.

Por lo tanto, se puede afirmar que la Subestación objeto de proyecto cumple la recomendación europea, y que el público no estará expuesto a campos magnéticos por encima de los recomendados en sitios donde pueda permanecer mucho tiempo.

No obstante, se recomienda realizar las mediciones oportunas una vez ejecutada la nueva subestación, para comprobar que, efectivamente, se cumple lo establecido en el Real Decreto 1066/2001, de 28 de septiembre.

BORRADOR

DOCUMENTO N° 2
PRESUPUESTO

ÍNDICE

1.	PRESUPUESTOS PARCIALES.....	2
2.	PRESUPUESTO GENERAL	3

BORRADOR

1. PRESUPUESTOS PARCIALES

Capítulo I. Material Estratégico	8.536.209 €
- Suministro, transporte y montaje de celdas blindadas media tensión con relé de protección incorporado	
- Diez (10) Posiciones de Línea Doble Barra 36 kV.	699.252 €
- Tres (3) Posiciones de Transformador Doble Barra 36 kV.	221.841 €
- Dos (2) Posiciones de Acoplamiento Transversal Doble Barra 36 kV.	148.203 €
- Dos (2) Posiciones de Remonte sin Interruptor Doble Barra 36 kV.	106.969 €
- Dos (2) Posiciones de Remonte con Interruptor Doble Barra 36 kV.	133.013 €
- Dos (2) Posiciones de Medida de Barras Doble Barra 36 kV.	106.538 €
- Dos (2) Posiciones de Baterías de condensadores Doble Barra 36 kV.	134.629 €
- Dos (2) Posiciones de Servicios Auxiliares Simple Barra 36 kV.	33.086 €
- Cuatro (4) Posiciones de Salida de Línea Simple Barra 36 kV.	99.257 €
- Dos (2) Baterías de Condensadores 36 kV.	99.648 €
- Suministro, transporte y montaje de transformadores de potencia.	
- Un (1) transformador de potencia 230/26,4 kV 50-63 MVA YNd11.	3.012.925 €
- Un (1) transformador de potencia 230/26,4 kV 50-63 MVA YNd11.	2.385.025 €
- Dos (2) conjuntos resistencia P.a.T. 500A y reactancia tripolar de P.a.T. 220Ohm enchufable.	96.748 €
- Suministro sistema integrado remota para el telecontrol.	101.430 €
- Suministro protecciones y material telecontrol posiciones 25 kV.	43.011 €
- Suministro protecciones y material telecontrol transformadores.	60.375 €
- Un (1) conjunto batería CC y un (1) rectificador CA/CC.	50.715 €
- Suministro dos (2) transformadores de servicios auxiliares 250 kVA.	22.822 €
- Sistema contraincendios subestación para dos transformadores.	202.860 €
- Suministro y transporte de cables aislados y accesorios para puentes de trazo y llegadas de cliente.	
- Cable aislado 25 kV (metros), terminales exteriores 25 kV (UD), terminales GIS 25 kV (UD).	444.627 €
- Terminales GIS 25 kV.	27.137 €
- Suministro y montaje para Autoválvulas Pfisterer en 220 kV y TI toroidales para RPM en 220 kV.	144.900 €
- Armario de Reglamento de puntos de medida para 3 contadores dobles y equipos de medida AT correspondientes.	72.450 €
- Suministro y montaje por adecuación de equipos de PyC en celdas MT (TGP+ANILLO TELEGESTION).	10.264 €
- Suministro y montaje por adecuación de equipos de PyC en celdas SALIDA DE LINEA (CONJUNTO SENSORES+SW).	42.263 €
- Bastidores Frontera para intercambio señales entre Grupo Redeia y Edistribución Redes Digitales.	36.225 €
Capítulo II. Montaje	880.416 €
- Montaje electromecánico equipos media tensión.	180.807 €
- Montaje, pruebas y puesta en servicio de cuadros de control y protecciones de las posiciones 25 kV.	33.134 €
- Montaje, pruebas y puesta en servicio de cuadros de control y protecciones de transformadores.	259.550 €
- Montaje, configuración y puesta en servicio remota telecontrol.	43.335 €
- Montaje, pruebas y puesta en servicio de cuadros de control para servicios auxiliares con tres cuadros de CA y un cuadro de CC.	96.541 €
- Montaje sistema anti-intrusismo.	56.526 €
- Montaje de los dos transformadores de servicios auxiliares.	25.003 €
- Tendido cable 25 kV (metros), montaje terminales exteriores 25 kV (UD), montaje terminales GIS 25 kV (UD).	95.549 €
- Ensayos puentes de cable de 25 kV .	23.351 €
- Trabajos de Conexión posición MT GIS. Incluye la conexión de los terminales.	5.770 €
- Tendido cable 25 kV (metros), montaje terminales GIS 25 kV (UD).	47.877 €
- Ensayos puentes de cable de 25 kV.	12.973 €
Capítulo III. Obra Civil y Edificios	4.233.253 €
- Adecuación del terreno (retirada terreno vegetal y reposición hasta cota de plataforma).	112.966 €
- Obra Civil asociada a las posiciones de media tensión.	30.576 €
- Obra Civil transformadores (cubetos, fosos).	263.522 €
- Zanjas puentes de cables 25 kV.	379.194 €
- Edificio singular para esta instalación (incluye adecuación de terreno).	2.047.789 €
- Sectorización, pasivación y sellado de las instalaciones.	63.032 €
- Adecuación de herrajes, bandejas y soportes necesarios por canales para correcto tendido de circuitos.	105.053 €
- Obra civil asociada a futuro TR3, caseta prefabricada para PCI, railes, deposito de aceite, arquetas de tiro/giro	1.051.206 €
- Vaciado y demolición del depósito de fuel en parcela existente. Drenajes, Red de Tierras, Viales, Puertas y Vallado.	179.916 €
TOTAL PRESUPUESTO EJECUCIÓN MATERIAL	13.649.878 €
Capítulo IV. Proyectos, Ingeniería y Dirección de Obra	1.759.666 €
- Proyectos, Ingeniería, Asistencia Técnica. CSS y Dirección de Obra.	638.731 €
- Gestión de permisos.	7.202 €
- Licencias municipales.	1.091.990 €
- Tasas, Publicaciones y Visados.	21.743 €
TOTAL PRESUPUESTO	15.409.544 €

2. PRESUPUESTO GENERAL

Capítulo I. Material estratégico	8.536.209 €
Capítulo II. Montaje	880.416 €
Capítulo III. Obra Civil y Edificio	4.233.253 €
Total Presupuesto Ejecución Material	13.649.878 €
Capítulo IV. Proyectos, Ingeniería y Dirección de obra	1.759.666 €
Total Presupuesto	15.409.544 €

Asciende el presupuesto total del Proyecto de Ejecución “**SUBESTACIÓN VERNEDA 220/25 kV**” EN EL TÉRMINO MUNICIPAL DE BARCELONA (PROVINCIA DE BARCELONA), a la cantidad de **QUINCE MILLONES CUATROCIENTOS NUEVE MIL QUINIENTOS CUARENTA Y CUATRO EUROS (15.409.544 €)**.

El presupuesto general se complementa con el presupuesto de Gestión de Residuos (Anexo 2) y el presupuesto de Estudio de Seguridad y Salud (Documento N°3).

BORRADOR

Zaragoza, Marzo de 2026

El Ingeniero Industrial al servicio de SATEL

Colegiado N° [redacted] del C.O.E.I.C.

DOCUMENTO N° 3
ESTUDIO DE SEGURIDAD Y SALUD

ÍNDICE

1. ANTECEDENTES Y OBJETO DEL ESTUDIO DE SEGURIDAD Y SALUD	4
2. ÁMBITO DE APLICACIÓN.....	4
3. DATOS GENERALES DE LA OBRA.....	5
4. DESCRIPCIÓN DE LOS TRABAJOS.....	6
4.1 DESCRIPCIÓN DE LOS TRABAJOS QUE SE REQUIEREN	6
4.2 CARACTERÍSTICAS DEL ENTORNO O CENTRO DE TRABAJO PRINCIPAL	6
4.3 INSTALACIONES PROVISIONALES, MAQUINARIA, MEDIOS AUXILIARES Y SUSTANCIAS A UTILIZAR.....	7
5. ANÁLISIS DE RIESGOS Y MEDIDAS PREVENTIVAS Y DE PROTECCIÓN.....	8
5.1 CON CARÁCTER GENERAL	8
5.1.1 Orden y limpieza.....	8
5.1.2 Trabajos al aire libre	9
5.2 RELATIVOS AL PROCESO CONSTRUCTIVO	10
5.2.1 Excavaciones	10
5.2.2 Movimientos de tierras: desmontes y terraplenes.....	11
5.2.3 Cimentaciones.....	17
5.2.4 Encofrado y desencofrado.....	23
5.2.5 Trabajos con hierro (ferrallado)	27
5.2.6 Manipulación de hormigón	31
5.2.7 Montaje de elementos prefabricados pesados	34
5.2.8 Albañilería.....	37
5.2.9 Solados y alicatados.....	40
5.2.10 Enfoscados y enlucidos.....	44
5.2.11 Pintura y barnizado.....	46
5.2.12 Carpintería metálica y de madera	50
5.2.13 Uso de la energía eléctrica.....	53
5.2.14 Carga y descarga	55
5.2.15 Trabajos en apoyos metálicos de celosía sin sistema anticaída instalado	58
5.2.16 Trabajos en postes (apoyos) metálicos, de madera y hormigón	64
5.2.17 Tendido de tubos y accesorios de protección canalización subterránea.....	70
5.2.18 Tendido y empalmes de cables.....	71
5.2.19 Hormigonado, relleno, compactación de zanjas y reposición de pavimento	73
5.3 RELATIVOS A LA MAQUINARIA	76
5.3.1 Maquinaria de movimiento de tierras en general	76
5.3.2 Retroexcavadora	79
5.3.3 Camión basculante.....	79
5.3.4 Dumper o autovolquete	80
5.3.5 Grúa autopropulsada.....	81
5.3.6 Camión grúa	87
5.3.7 Camión hormigonera	90
5.3.8 Compactadora	92
5.3.9 Maquinas herramientas en general.....	92
5.3.10 Cabestrante de izado	94
Dobladora mecánica de ferralla	95
5.3.11 MESA DE SIERRA CIRCULAR	95
5.3.12 Cortadora de material cerámico (corte húmedo).....	97
5.3.13 Compresor	98
5.3.14 Martillo neumático	99
5.3.15 Pequeña compactadora	100

5.3.16	Hormigonera.....	100
5.3.17	Grupos electrógenos	101
5.3.18	Equipo de soldadura eléctrica	102
5.3.19	Radial.....	104
5.3.20	Taladro.....	105
5.3.21	Vibrador	106
5.3.22	Herramientas manuales	107
5.4	RELATIVOS LOS MEDIOS AUXILIARES	109
5.4.1	Andamios en general.....	109
5.4.2	Andamios tubulares.....	110
5.4.3	Andamios móviles	110
5.4.4	Andamios de borriquetas.....	111
5.4.5	Plataforma elevadora autopropulsada	111
5.4.6	Escaleras manuales	113
5.5	RELATIVOS AL ENTORNO	116
6.	INFORMACIONES ÚTILES PARA TRABAJOS POSTERIORES	117
7.	NORMATIVA LEGAL DE APLICACIÓN.....	118
7.1	DISPOSICIONES DE LAS NORMAS LEGALES Y REGLAMENTARIAS APLICABLES A LAS ESPECIFICACIONES TÉCNICAS DE LA OBRA	118
7.2	NORMAS LEGALES Y APLICABLES A LAS CONDICIONES DE SEGURIDAD DE LOS ELEMENTOS, MAQUINARÍA, ÚTILES, HERRAMIENTAS, EQUIPOS Y SISTEMAS PREVENTIVOS A UTILIZAR O APLICAR EN LA OBRA	119
8.	PRESCRIPCIONES DE LOS MEDIOS DE SEGURIDAD	122
8.1	EQUIPOS DE PROTECCIÓN INDIVIDUAL	122
8.2	PROTECCIONES COLECTIVAS	123
8.2.1	Señalización	123
8.3	PRESCRIPCIONES DE LOS MEDIOS AUXILIARES.....	124
8.3.1	Escaleras manuales en general	124
8.3.2	Escaleras de madera.....	124
8.3.3	Escaleras metálicas.....	125
8.3.4	Escaleras de tijera	125
9.	OBLIGACIONES DE LAS PARTES IMPLICADAS.....	126
9.1	PROMOTOR.....	126
9.2	DIRECCIÓN FACULTATIVA	126
9.3	COORDINADOR DE SEGURIDAD Y SALUD DURANTE LA EJECUCIÓN.....	126
9.4	CONTRATISTAS Y SUBCONTRATISTAS	127
9.5	TRABAJADORES AUTÓNOMOS	128
10.	ORGANIZACIÓN DE LA PREVENCIÓN EN OBRA	129
10.1	TRAMITACIÓN DEL ESTUDIO DE SEGURIDAD Y SALUD	129
10.2	ORGANIGRAMA DE SEGURIDAD EN OBRA.....	129
10.3	RESPONSABLES DE SEGURIDAD A PIE DE OBRA.....	129
10.4	ORGANIZACIÓN PREVENTIVA DE LA EMPRESA CONTRATADA	130
11.	REUNIONES DE SEGURIDAD EN OBRA	131
11.1	COMITÉ DE SEGURIDAD Y SALUD EN OBRA.....	131
11.2	DELEGADOS DE PREVENCIÓN.....	131
11.3	SERVICIOS DE PREVENCIÓN	132
12.	MEDIDAS DE ACTUACIÓN EN CASO DE EMERGENCIA Y ANTE RIESGO GRAVE E INMINENTE	133
12.1	PRIMEROS AUXILIOS Y ASISTENCIA SANITARIA.....	134
12.2	BOTIQUÍN.....	134
12.3	EXTINCIÓN DE INCENDIOS	134
13.	COMUNICACIÓN DE ACCIDENTES E INCIDENTES	136

14. SERVICIOS HIGIÉNICOS	137
15. FORMACIÓN E INFORMACIÓN A LOS TRABAJADORES	138
16. VIGILANCIA DE LA SALUD	139
17. RECURSOS PREVENTIVOS	140
18. MEDICIONES Y PRESUPUESTO.....	142
18.1 CAPÍTULO I: EQUIPOS DE PROTECCIÓN INDIVIDUAL	142
18.2 CAPÍTULO II: PROTECCIONES COLECTIVAS.	142
18.3 CAPÍTULO III: SEÑALIZACIÓN.	142
18.4 CAPÍTULO IV: INSTALACIONES PROVISIONALES.	142
18.5 CAPÍTULO V: VIGILANCIA DE LA SALUD Y PRIMEROS AUXILIOS.	143
18.6 CAPÍTULO VI: FORMACIÓN EN OBRA	143
18.7 RESUMEN CAPÍTULOS	144
19. PLANOS	145
20. ANEXOS	164
20.1 LISTADO DE TELÉFONOS DE EMERGENCIA EN OBRA	164
20.2 ACTA DE ACEPTACIÓN DE PLAN DE SEGURIDAD Y SALUD POR PARTE DE CONTRATAS Y SUBCONTRATAS	165

BORRADOR

MEMORIA

1. ANTECEDENTES Y OBJETO DEL ESTUDIO DE SEGURIDAD Y SALUD

De acuerdo con lo estipulado en el R.D. 1627/97 de 24 de octubre sobre disposiciones mínimas de Seguridad y Salud en Obras de Construcción, la redacción de Estudio de Seguridad y Salud tendrá carácter obligatorio cuando en las obras a que se refiere el proyecto de referencia se dé alguno de los siguientes supuestos:

- a) Que el presupuesto de ejecución material de la obra por contrata sea igual o superior a 75 millones de pesetas (450.759,08 €).
- b) Que la duración estimada de la obra sea superior a 30 días laborables, empleando en algún momento a más de 20 trabajadores.
- c) Que el volumen de mano de obra estimada, entendiendo por tal la suma de los días de trabajo del total de los trabajadores sea superior a 500.G
- d) Que se trate de obras de túneles o galerías, conducciones subterráneas y presas.

En los proyectos de obras no incluidos en ninguno de los supuestos previstos en el apartado anterior, el promotor está obligado a que en la fase de redacción del proyecto se elabore un estudio básico de seguridad y salud.

En este estudio se dan las directrices básicas a las empresas constructoras para llevar a cabo sus obligaciones en el campo de la prevención de riesgos profesionales, facilitando su trabajo bajo el control de la dirección del Coordinador en Materia de Seguridad y Salud o en su defecto de la Dirección Facultativa de acuerdo con el R.D. 1627/1997, de 24 de Octubre, por el que se establecen disposiciones mínimas de Seguridad y de Salud en las obras de construcción.

Dicho estudio deberá formar parte del proyecto de obra, ser coherente con el contenido del mismo y recoger las medidas preventivas adecuadas a los riesgos que conlleve la realización de la obra.

2. ÁMBITO DE APLICACIÓN

El ámbito de aplicación del presente Estudio de Seguridad y Salud, es la obra por título “**Subestación Verneda 220/25 kV**” en el término municipal de Barcelona (provincia de Barcelona), así como a todo el personal que va a intervenir en la misma.

3. DATOS GENERALES DE LA OBRA

Los datos generales de la obra “**Subestación Verneda 220/25 kV**” en el término municipal de Barcelona (provincia de Barcelona) son los que a continuación se indican:

Datos Generales:

Promotor.....Excmo. Ayuntamiento de Barcelona
Situación de la obra.....T.M. de Barcelona (Prov. de Barcelona)
Plazo de ejecución..... 24 meses
Número total de trabajadores en obra.....20

BORRADOR

4. DESCRIPCIÓN DE LOS TRABAJOS

4.1 DESCRIPCIÓN DE LOS TRABAJOS QUE SE REQUIEREN

Los trabajos consisten en la construcción de una subestación de tipo interior denominada Subestación 220/25 kV “Verneda” y las instalaciones necesarias para su funcionamiento.

Se pueden distinguir dos partes bien diferenciadas. Una de obra civil, correspondiente al acondicionamiento de terrenos, construcción del edificio y cerramientos; y otra de montaje electromecánico, donde se instala toda la aparamenta eléctrica necesaria para el normal funcionamiento de la subestación.

Todo trabajo en la instalación eléctrica, o en su proximidad, que conlleve un riesgo eléctrico deberá efectuarse preferentemente sin tensión, salvo en el caso de que las condiciones de explotación o de continuidad del suministro así lo requieran.

En caso de ser necesaria la realización de trabajos en tensión y/o en proximidad, se elaborará un plan específico para ello, en el que se identifiquen las distintas fases de la obra en las cuales se van a realizar trabajos en proximidad y/o en tensión y se incluyan los correspondientes procedimientos de trabajos a aplicar (según R.D. 614/2.001).

Resumidamente, podemos distinguir las siguientes unidades:

Obra Civil

- Movimientos de tierra.
- Construcción del edificio.
- Cimentación.
- Canales de control.
- Estructuras.
- Albañilería.
- Cubiertas.
- Revestimientos.
- Carpintería metálica.
- Pinturas y vidrios.

Montaje electromecánico

- Transformadores de potencia y resto de aparamenta.
- Conexión de equipos.
- Instalación servicios auxiliares, cuadros y armarios.

4.2 CARACTERÍSTICAS DEL ENTORNO O CENTRO DE TRABAJO PRINCIPAL

El entorno donde se realizan los trabajos, corresponde con un entorno urbano y la parcela donde se ubicará la subestación está destinada actualmente a un uso industrial.

4.3 INSTALACIONES PROVISIONALES, MAQUINARIA, MEDIOS AUXILIARES Y SUSTANCIAS A UTILIZAR

En principio no se prevé la necesidad de instalaciones provisionales de obra.

La energía eléctrica necesaria para la alimentación de los equipos será proporcionada por grupos electrógenos portátiles.

No obstante, en caso de ser necesario alguna de ellas, se realizará cumpliendo escrupulosamente con la reglamentación vigente que les aplique.

Maquinaria pesada

- Retroexcavadora.
- Camión basculante.
- Dumper o autovolquete.
- Camión hormigonera.
- Grúa autopropulsada.
- Camión grúa.
- Rulo o compactadora.

Máquinas herramienta

- Grupos electrógenos.
- Compresor.
- Martillo neumático.
- Hormigonera.
- Pequeña compactadora.
- Cabestrante de izado.
- Dobladora mecánica de ferralla.
- Mesa de sierra circular.
- Cortadora de material cerámico.
- Equipo de soldadura eléctrica.
- Radial.
- Taladro.
- Vibrador.
- Herramientas manuales.

Medios auxiliares

- Andamios.
- Plataforma elevadora autopropulsada.
- Escaleras manuales.

5. ANÁLISIS DE RIESGOS Y MEDIDAS PREVENTIVAS Y DE PROTECCIÓN

5.1 CON CARÁCTER GENERAL

5.1.1 Orden y limpieza

Riesgos

- Caída de personas a distinto nivel.
- Caída de personas al mismo nivel.
- Pisadas sobre objetos.
- Choques con objetos inmóviles.
- Exposición a sustancias nocivas o tóxicas.

Medidas preventivas

- Eliminar diariamente todos los desechos y cualquier otra clase de suciedad del suelo o de las instalaciones, depositándolos en recipientes adecuados y colocados en los mismos lugares donde se generen los residuos. Si los desechos son fácilmente inflamables, es necesario utilizar bidones metálicos con tapa para evitar la propagación de incendios.
- Eliminar y controlar las causas que contribuyen a que los materiales o los residuos se acumulen.
- Guardar adecuadamente el material y las herramientas de trabajo en función de quién, cómo, cuándo y dónde ha de encontrar lo que busca. Habitarse a poner cada cosa en su lugar y a eliminar lo que no sirve de manera inmediata.
- Recoger las herramientas de trabajo en soportes o estantes adecuados que faciliten su identificación y localización.
- Asignar un sitio para cada “cosa” y procurar que cada “cosa” esté siempre en su sitio. Cada emplazamiento estará concebido en función de su funcionalidad y rapidez de localización.
- Delimitar las zonas de trabajo, ordenar y marcar la ubicación de las cosas utilizando señales normalizadas y códigos de colores.
- No usar disolventes inflamables ni productos corrosivos en la limpieza de los suelos. Las operaciones de limpieza no deben generar peligros.
- Implicar al personal del puesto de trabajo en el mantenimiento de la limpieza del entorno y controlar aquellos puntos críticos que generen suciedad. Para ello, se deben aportar los medios necesarios (contenedores, material de limpieza, equipos de protección, etc.).
- No apilar ni almacenar materiales en áreas de paso o de trabajo; hay que retirar los objetos que obstruyan el acceso a estas zonas y señalizar las vías de circulación.

5.1.2 Trabajos al aire libre

Riesgos

- Exposición a temperaturas ambientales extremas.
- Exposición a sustancias nocivas o tóxicas.
- Contactos con sustancias cáusticas y/o corrosivas.
- Accidentes causados con seres vivos.
- Atropello o golpes con vehículos.
- Exposición a agentes físicos: estrés térmico.
- Fatiga visual.
- Accidentes de Tráfico.

Equipos de protección individual

- Casco de seguridad.
- Calzado de seguridad.
- Ropa de trabajo adecuada.
- Impermeable.

Medidas preventivas

Protección contra el calor

- Beber abundante agua u otro líquido no alcohólico y tomar abundante sal en las comidas.
- Mantener la piel lo más limpia posible para favorecer la transpiración.
- Cubrir la cabeza con un sombrero o gorra.
- Realizar breves descansos cada dos horas, consumiendo algún alimento y bebiendo agua.
- Evitar, en la medida de lo posible, las faenas en las horas centrales del día.

Protección contra el frío

- Utilizar ropa y calzado adecuados, proteger las manos con guantes y usar un pasamontañas si es necesario. En caso de humedad elevada o lluvia, se utilizarán prendas y calzado impermeables.
- Incrementar el consumo de líquidos por pérdida de los mismos. Es aconsejable tomar bebidas templadas, dulces y evitar el consumo de alcohol.
- La dieta ha de ser equilibrada y suficiente para contrarrestar el gasto derivado del esfuerzo físico.
- Evitar, en la medida de lo posible, posturas estáticas y especialmente forzadas.

Protección en caso de fuerte viento y tormentas

- Evitar situarse debajo o cerca de árboles, postes y sobre todo de tendidos eléctricos para evitar el riesgo de electrocución en el caso de rayos o aplastamiento en caso de fuerte viento.
- No cobijarse en cuevas húmedas ni junto a cursos de agua o cercas de alambre. Cobijarse en cabañas o chozas cerrando puertas y ventanas, cobijarse en masas densas de árboles o dentro de un automóvil.

- No circular con el tractor ni sobre una caballería. Evitar los lugares elevados.
- Si se encuentra en un descampado, y si es posible, tiéndase en el suelo y cúbrase con un plástico hasta que escampe.

5.2 RELATIVOS AL PROCESO CONSTRUCTIVO

5.2.1 Excavaciones

Riesgos

- Caídas al mismo distinto nivel
- Desprendimiento o deslizamiento de tierras.
- Colisiones y vuelcos de maquinaria.
- Riesgos a terceros ajenos al propio trabajo.

Medidas preventivas

- Antes de comenzar los trabajos deberán de tomarse medidas para localizar y eliminar los peligros debidos a cables subterráneos y demás sistemas de distribución.
- Se intentará no trabajar en el interior de las excavaciones, y si se tiene que trabajar en su interior, se entibarán o ataluzarán todas las excavaciones de profundidad igual o superior a 1,3 m (para un terreno estándar) y todas las que se observen en terreno inestable a cualquier profundidad, de manera que se garantice la seguridad de los trabajadores que tienen que llevar a cabo algún trabajo en el interior.
- Se señalizarán las excavaciones, como mínimo a 1 m de su borde. No se acopiarán tierras ni materiales a menos de 2 m del borde de la excavación.
- Las excavaciones en cuyas proximidades deban circular personas, se protegerán con barandillas de señalización y/o contención dependiendo del entorno, de 90 cm. de altura, las cuales se situarán, siempre que sea posible, a 2 m del borde de la excavación.
- Los accesos a las zanjas o trincheras se realizarán mediante escaleras sólidas que sobrepasen en 1 m el borde de estas.
- Las maniobras de la maquinaria estarán dirigidas por una persona distinta del conductor. Las máquinas excavadoras y camiones sólo serán manejados por personal capacitado, con el correspondiente permiso de conducir el cual será responsable, así mismo, de la adecuada conservación de su máquina.
- Estará totalmente prohibida la presencia de operarios trabajando en planos inclinados de terreno, en lugares con fuertes pendientes o debajo de macizos horizontales.
- Se seguirán las indicaciones descritas en la NTP 278: Zanjas. Prevención del desprendimiento de tierras.

Equipos de Protección Individual

- Casco de seguridad.
- Gafas de seguridad contra impactos.
- Guantes de cuero.
- Calzado de seguridad.
- Traje impermeable en ambientes húmedos.
- Botas impermeables en trabajos en terrenos anegados.
- Arnés de seguridad.

- Cinturón portaherramientas.
- Cinturón antivibratorio para operadores de las máquinas y conductores de los vehículos que lo precisen.
- Protector auditivo (para operadores de maquinaria u operarios que trabajen en su proximidad).
- Chaleco reflectante (en trabajos nocturnos o lugares con poca iluminación en condiciones de escasa visibilidad y con riesgo de atropello por máquinas o vehículos).
- Mascarillas adecuadas para ambiente pulvígeno.

5.2.2 Movimientos de tierras: desmontes y terraplenes

Riesgos

- Caída de personas a distinto nivel.
- Caída de personas al mismo nivel.
- Caída de objetos por desplome o derrumbamiento (sobrecargas en bordes de excavación, inexistencia de taludes, filtraciones de agua, excavación bajo el nivel freático).
- Caída de objetos en manipulación.
- Caída de objetos desprendidos (objetos suspendidos con grúas, materiales transportados en camiones).
- Pisadas sobre objetos.
- Choque contra objetos inmóviles.
- Choque o contacto con objetos o elementos móviles.
- Golpes y cortes por objetos o herramientas.
- Proyección de fragmentos o partículas.
- Atrapamiento por o entre objetos (por órganos móviles de la maquinaria sin proteger).
- Atrapamiento por vuelco de máquinas o vehículos (elevación o transporte de personas, caída de máquinas al interior de la excavación).
- Atropellos o golpes con vehículos.
- Sobreesfuerzos (lumbalgias por posturas inadecuadas en el uso de herramientas).
- Exposición a temperaturas ambientales extremas.
- Contactos eléctricos (contacto de maquinaria con líneas eléctricas enterradas o aéreas, falta de señalización de la ubicación de líneas enterradas).
- Exposición a sustancias nocivas o tóxicas (ambiente con exceso de polvo).
- Incendios (por inadecuado almacenamiento del combustible, por rotura de conducciones enterradas).
- Accidentes causados por seres vivos (presencia de parásitos e insectos).
- Exposición a agentes físicos: ruido.
- Exposición a agentes físicos: vibraciones.

Equipos de Protección Individual

- Casco de seguridad.
- Gafas de seguridad contra impactos.
- Guantes de cuero.
- Calzado de seguridad.
- Traje impermeable en ambientes húmedos.

- Botas impermeables en trabajos en terrenos anegados.
- Arnés de seguridad.
- Cinturón portaherramientas.
- Cinturón antivibratorio para operadores de las máquinas y conductores de los vehículos que lo precisen.
- Protector auditivo (para operadores de maquinaria u operarios que trabajen en su proximidad).
- Chaleco reflectante (en trabajos nocturnos o lugares con poca iluminación en condiciones de escasa visibilidad y con riesgo de atropello por máquinas o vehículos).
- Mascarillas adecuadas para ambiente pulvígeno.

Medidas preventivas

Previo a los trabajos

- En todos los casos se llevará a cabo un estudio previo del terreno para conocer la estabilidad del mismo. La experiencia en el lugar de ubicación de las obras podrá avalar las características de corte del terreno.
- Es conveniente el vallado de todo el perímetro con el fin de aislar la obra del exterior de la misma, evitando así la intrusión de personas ajenas a la obra.
- Previamente al comienzo de los trabajos se estudiará las repercusiones del movimiento de tierras en las áreas colindantes y se gestionará ante las compañías suministradoras de electricidad, agua, gas, etc., información acerca de la existencia o no de tales servicios, tomando las medidas oportunas en su caso.

Acopio de material

- Se impedirá el acopio excesivo de tierras al borde de la excavación, con el fin de evitar las sobrecargas, debiéndose guardar una distancia del borde de la excavación igual o superior a la mitad de la profundidad de ésta, salvo en el caso de excavación en terreno arenoso en que esa distancia será, por lo menos, igual a la profundidad de la excavación.

Señalización

- Se señalizará mediante red-malla de plástico, o en su defecto cinta (amarilla-negra) o método similar la existencia de taludes, siendo conveniente que se realice a unos 2 m del borde, para evitar la aproximación excesiva de maquinaria pesada que pueda producir un desprendimiento o incluso la caída de la máquina.

Protección colectiva

- Las áreas de trabajo en los que el avance de la excavación determine riesgo de caída en altura, se acotarán debidamente con barandilla de 0.9 m de altura, siempre que se prevea circulación de personas o vehículos en las inmediaciones.

Caída en altura

- Los trabajos realizados por trabajadores al borde del vaciado, se efectuarán con ayuda de cinturones de seguridad amarrados a puntos fuertes previamente dispuestos.

- Con el fin de no provocar desniveles que pudieran originar caídas, el relleno progresará por igual en todos los puntos de la zona de trabajo.

Accesos

- Para el acceso a la excavación se utilizarán preferentemente escaleras. Nunca se emplearán para tal fin elementos de la propia entibación o el tránsito por los taludes.

Desplomes

- Los trabajos junto a taludes de dudosa estabilidad se paralizarán hasta el entibado adecuado de los mismos.
- Asimismo, se evitará el trabajo junto a entibaciones o apuntalamientos de cuya resistencia no se tenga seguridad, reforzándolos previamente a la continuación de los trabajos.
- En taludes de terrenos con poca cohesión cuya entibación no sea posible, se colocarán, para la afirmación de los mismos, redes tensas o mallazos electrosoldados con gutinado posterior, como medidas alternativas.
- Los frentes de trabajo se sanearán siempre que existan bloques sueltos o zonas inestables.
- El ángulo de inmovilización de los taludes será inferior al del talud natural del terreno.

Vuelco de máquinas o vehículos

- Los accesos de vehículos y maquinaria al fondo de las excavaciones se realizarán a través de rampa de anchura no inferior a 4,5 m y una pendiente no superior al 12% en tramos rectos y al 8% en tramos curvos.
- En operaciones de descarga o vertido será necesario el auxilio de una persona experta.
- Toda la maquinaria a emplear deberá disponer de cabinas o pórticos de seguridad, debiendo hacer uso el maquinista del cinturón de seguridad del vehículo.
- Está prohibido utilizar la cuchara de la máquina como freno.
- Cuando sea necesario transportar la pala por pendientes con el cazo lleno se hará marcha atrás y éste estará a ras de suelo.
- Se colocarán topes para vehículos en aquellos lugares previstos para el vertido de escombros.
- Se preverá un sistema de evacuación de aguas para prevenir el exceso de aguas provenientes del nivel freático o de lluvias. Dicha evacuación se podrá efectuar igualmente mediante bombas de achique de aguas.

Caída de objetos desprendidos

- En todo momento se evitará que las cargas suspendidas pasen por encima de personas, para lo que es conveniente la formación y el adiestramiento de los operarios encargados de las grúas.
- Una vez colmados los camiones de transportes de tierras, dichas tierras serán tapadas mediante lonas o redes mosquiteras para impedir la caída de dicho material durante su transporte a vertedero.
- El vertido de material de relleno no se efectuará hasta tener la seguridad de que ningún operario, medio de ejecución o instalación provisional queden situados en la trayectoria de caída.

Atropellos o golpes con vehículos

- No deberá haber nunca personal de la obra trabajando en las zonas de alcance de la maquinaria para evitar golpes, atropellos, atrapamientos e incluso el exceso de ruido producido por la máquina.
- Los movimientos de vehículos y máquinas serán regulados, si fuese preciso, por personal auxiliar que ayudará a conductores y maquinistas en la correcta ejecución de maniobras, especialmente cuando exista un alto tránsito de máquinas y personal de a pie.
- Se deberán evitar los trabajos sobre superficies embarradas por el posible deslizamiento o vuelco de la maquinaria.
- Siempre que un vehículo parado inicie un movimiento lo anunciará con una señal acústica.
- No se permitirá la elevación o transporte de personas en máquinas no diseñadas expresamente para ello. Está prohibido específicamente el transporte de trabajadores en el interior de cazos o cucharas.
- Si las máquinas afectan a viales públicos, durante el trabajo dispondrán en su parte superior de luces giratorias de advertencia.
- Los vehículos de carga, antes de salir a la vía pública contarán con un tramo horizontal de terreno consistente de longitud no menor de 6 m.

Atrapamientos

- Toda la maquinaria utilizada deberá disponer de sus resguardos debidamente colocados en evitación de atrapamientos por órganos móviles de transmisión o contactos térmicos.

Exposición a sustancias nocivas o tóxicas

- Además del riego de agua necesario para la compactación del material, se regará en los lugares y momentos precisos para evitar la formación de polvo.

Riesgo eléctrico

- Se prestará especial atención en casos de proximidad de los trabajos a líneas eléctricas aéreas, respetándose las distancias de seguridad:

Tensión entre fases (kV)	Distancia mínima (m)
≤ 66	3
$66 < V_f \leq 220$	5
> 220	7

- En los trabajos efectuados a distancias menores de las indicadas se adoptarán medidas complementarias que garanticen su realización con seguridad, tales como interposición de pantallas aislantes protectoras, obstáculos en el área de trabajo, resguardos en torno a la línea, etc. En el caso de que estas medidas no puedan realizarse o no sean efectivas, se solicitará la consignación o descargo de las instalaciones próximas en tensión.
- Se evitará el paso de vehículos sobre cables de alimentación eléctrica. En caso contrario y cuando no se puedan desviar, se colocarán elevados y fuera del alcance de los vehículos o enterrados y protegidos por una canalización resistente.

Revisión

- Se realizará una inspección visual de los distintos elementos del desmonte o terraplén tales como apuntalamientos, apeos, movimientos producidos por empujes del terreno, desprendimientos en coronación de taludes, etc.
- Se extremarán las precauciones después de interrupciones de trabajo de más de un día y/o alteraciones atmosféricas como lluvias o heladas.
- La maquinaria utilizada deberá someterse a un adecuado mantenimiento según las indicaciones del fabricante.

Entibación

- Se toma la profundidad de 1,3 m como referencia para empezar a tomar medidas específicas (siendo necesario tomar entibar aunque no se llegue a los 1,3 m en el caso de terrenos sueltos o poco consistentes, como referencia se tomarán medidas a partir de 0,8 m).
- El ancho de la zanja deberá facilitar el movimiento del operario en el interior de la misma.
- Toda entibación, por sencilla que sea, deberá ser realizada y dirigida por personal competente y con la debida experiencia.
- No deben retirarse las medidas de protección de una zanja mientras haya operarios trabajando a una profundidad igual o superior a 1,3 m bajo el suelo.
- No se dejará en el fondo una altura de más de 70 cm sin elementos de sustentación del terreno.
- Se evitará golpear la entibación durante operaciones de excavación.
- Los codales, o elementos de la misma, no se usarán para ascender o descender, ni se usarán para la suspensión de conducciones ni cargas.
- Aun cuando los paramentos de la excavación sean aparentemente estables, se entibará siempre que se prevea el deterioro del terreno, como consecuencia de una larga duración de la apertura.
- En general las entibaciones, o partes de estas, se quitarán sólo cuando dejen de ser necesarias y por franjas horizontales, empezando por la parte inferior.
- Los codales no deben entrar a excesiva presión, sino que su colocación se realizará mediante cuñas.
- En la entibación de zanjas de cierta profundidad y especialmente cuando el terreno es flojo, el forrado se hará en sentido vertical y en pases de tabla nunca superior a 1 m.
- La tablazón de revestimiento de la zanja debe ir provista de un rodapié, o sobresalir del nivel superior del terreno un mínimo de 15 cm, a fin de evitar la caída de materiales en la excavación.
- Se realizarán calas y estudio del terreno para decidir cuál es el sistema de protección pertinente, tales como: talud natural, talud de descarga, sistemas de entibación tradicionales (entibación ligera, semicuajada o cuajada) o sistemas de entibación con módulos metálicos (paneles o tablestacas).
- El tipo de entibación a emplear vendrá determinado por la naturaleza del terreno, por la existencia o no de solicitaciones y por la profundidad del corte. Como referencia en el caso de zanjas de profundidad menor de 7 m, anchura menor de 2 m, nivel freático inferior a la profundidad o rebajado y en terrenos no rocosos ni blandos o expansivos, el tipo de entibación será:

Elección del tipo de entibación

Tipo de terreno	Solicitud	Profundidad P del corte en m. *			
		< 1,30	1,30-2,00	2,00-2,50	> 2,50
Coherente	Sin solicitud	*	Ligera	Semicuajada	Cuajada
	Solicitud de vial	Ligera	Semicuajada	Cuajada	Cuajada
	Solicitud de cimentación	Cuajada	Cuajada	Cuajada	Cuajada
Suelto	Indistintamente	Cuajada	Cuajada	Cuajada	Cuajada

- Entibación no necesaria en general

Cortes sin entibación: taludes.

- Para profundidades inferiores a 1,3 m en terrenos coherentes y sin solicitud de viales o cimentaciones, podrán realizarse cortes verticales sin entibar.
- Para profundidades mayores el adecuado ataluzado de las paredes de excavación es una de las medidas más eficaces frente al riesgo de desprendimiento de tierras.
- Mediante la siguiente tabla, se determinará la altura máxima admisible en metros de taludes libres de solicitudes, en función del tipo de terreno, del ángulo de inclinación del talud respecto al suelo β no mayor de 60° y de la resistencia compresión del terreno.

TIPO DE TERRENO	ANGULO DEL TALUD β	Resistencia a compresión simple R_u en Kg/cm ²				
		0,25	0,375	0,5	0,625	>0,750
Arcilla y limos muy plásticos.	30	2,40	4,60	6,80	7,00	7,00
	45	2,40	4,00	5,70	7,00	7,00
	60	2,40	3,60	4,90	6,20	7,00
Arcilla y limos de plasticidad media.	30	2,40	4,90	7,00	7,00	7,00
	45	2,40	4,10	5,90	7,00	7,00
	60	2,40	3,60	4,90	6,30	7,00
Arcilla y limos poco plásticos, arcillas arenosas y arenas arcillosas.	30	4,50	7,00	7,00	7,00	7,00
	45	3,20	5,40	7,00	7,00	7,00
	60	2,50	3,90	5,30	6,80	7,00

(ALTURA MÁXIMA EN METROS)

- Para ángulos comprendidos entre 60° y 90° (talud vertical), sin solicitud de sobrecarga y sin entibar podrá determinarse la altura máxima admisible mediante la tabla siguiente:

Resistencia a compresión simple Ru en Kg/cm ²	Peso específico aparente γ en g/cm ³				
	2,20	2,10	2,00	1,90	1,80
0,250	1,06	1,10	1,15	1,20	1,25
0,300	1,30	1,35	1,40	1,45	1,50
0,400	1,70	1,80	1,90	2,00	2,10
0,500	2,10	2,20	2,30	2,45	2,60
0,600	2,60	2,70	2,80	2,95	3,10
0,700	3,00	3,15	3,30	3,50	3,70
0,800	3,40	3,60	4,00	4,00	4,20
0,900	3,90	4,05	4,45	4,45	4,70
1,000	4,30	4,50	4,95	4,95	5,20
1,100	4,70	4,95	5,20	5,20	5,20
$\geq 1,200$	5,20	5,20	5,20	5,20	5,20

- Como medida de seguridad contra el "venteo" o pequeño desprendimiento se emplearán bermas escalonadas con mesetas no menores de 0,65 m y contramesetas no mayores de 1,3 m.
- El corte de terreno se considerará solicitado por cimentaciones, viales y acopios equivalentes, cuando la separación horizontal "S" entre la coronación del corte y el borde de la solicitud sea mayor o igual a los valores "S" de la siguiente tabla:

Tipo de solicitud	Ancho de talud	
	$\beta > 60$	$\beta < 60$
Cimentaciones	D	D
Vial o acopio equivalente	D	D/2

Siendo "D" la altura entre el punto de apoyo de la solicitud y la base de la zanja.

5.2.3 Cimentaciones

Riesgos

- Caída de personas a distinto nivel.
- Caída de personas al mismo nivel.
- Caída de objetos por desplome o derrumbamiento (acopio inadecuado de materiales en el borde de la excavación, deslizamiento de tierra, fallo por entibaciones o apuntalamientos defectuosos).
- Caída de objetos en manipulación.
- Caída de objetos desprendidos (durante las operaciones de transporte mediante grúa, por rotura de los cables de la grúa).
- Pisadas sobre objetos.
- Choque contra objetos inmóviles.
- Choque o contacto con objetos o elementos móviles.
- Golpes y cortes por objetos o herramientas (cortes con sierra circular).
- Proyección de fragmentos o partículas (durante las tareas de corte de material, durante el vertido de hormigón).

- Atrapamiento por o entre objetos (por órganos móviles de maquinaria sin proteger, por hundimiento o caída de encofrados, con el cierre de la tolva de hormigonado).
- Sobreesfuerzos.
- Exposición a temperaturas ambientales extremas.
- Contactos térmicos (con el líquido impermeabilizante a alta temperatura).
- Contactos eléctricos.
- Contactos con sustancias cáusticas o corrosivas (manipulación de compuestos de cemento).
- Atropellos o golpes con vehículos.
- Exposición a agentes físicos: ruido.
- Exposición a agentes físicos: vibraciones.

Equipos de Protección Individual

- Casco de seguridad.
- Gafas de seguridad contra impactos.
- Guantes de protección.
- Calzado de seguridad con plantilla anticlavos.
- Traje impermeable en ambientes húmedos.
- Botas impermeables.
- Arnés de seguridad.
- Cinturón portaherramientas.
- Cinturón antivibratorio.
- Mascarillas adecuadas para ambiente pulvígeno.

Medidas preventivas

Previo a los trabajos

- Previamente al comienzo de los trabajos se gestionará ante las compañías suministradoras de electricidad, agua, gas, etc., información acerca de la existencia o no de tales servicios, para así poder resolver las posibles interferencias.
- El personal encargado del vertido de hormigón tendrá la capacidad y formación necesaria para dichas tareas, tanto si se trata de hormigonado por bombeo, por cubos suspendidos de la grúa o desde camión hormigonera.

Orden y limpieza

- Para evitar caídas, torceduras, etc. es importante mantener el orden y la limpieza del lugar de trabajo mediante la recogida y retirada de escombros procedentes de derribos, restos de madera de desencofrado, etc.

Señalización

- Se acotará el perímetro de la planta baja (con malla naranja en la zona exterior e interior), siempre que se prevea la circulación de personas o vehículos, definiendo las vías de acceso necesarias y protegiendo estas con tejadillos o marquesinas.

Protección colectiva

- Siempre que exista riesgo de caída a más de 2 m, se colocará en todo el perímetro de la planta y en los huecos interiores, barandilla rígida a 90 cm, con listón intermedio y rodapié de 15 cm.
- Cuando exista necesidad de salvar zanjas, se hará uso de pasarelas de anchura mínima 60 cm y con barandillas laterales a 90 cm y listón intermedio cuando la profundidad sea mayor de 2 m.
- Siempre se montarán y mantendrán perfectamente montadas las protecciones de las plataformas de trabajo y sus cierres laterales.

Caída en altura

- Siempre que la profundidad de la cimentación excavada sea superior a 1,5 m, se colocarán escaleras que tendrán una anchura mínima de 0,5 m y una pendiente no superior a 1:4.
- Las escaleras de mano deberán utilizarse y cumplir con lo dispuesto en el apartado de “Análisis de riesgos y medidas de protección relativos a los medios auxiliares”, por lo que: se colocarán de forma que su punto más alto supere en al menos 1 m la plataforma de desembarco, deberán tener zapatas antideslizantes y estar amarradas en su parte superior o punto de apoyo.
- Una vez montados los encofrados se comprobará la perfecta estabilidad de los mismos, así como el estado de los puntales, antes de permitir a nadie el acceso a los mismos.

Acopio de material

- El material, herramientas y medios auxiliares se distribuirán o acopiarán adecuadamente en lugares previamente establecidos, evitando que se interfieran accesos a zonas de paso y puedan provocar tropiezos.
- Si los elementos almacenados son susceptibles de desplazarse, como es el caso de los tubos y similares, es necesario calzarlos, para evitar así movimientos indeseados de materiales.
- Los productos de la excavación que no se lleven a vertedero o los materiales a incorporar, se colocarán a una distancia de borde, igual o superior a la mitad de la profundidad de ésta, salvo en el caso de excavación en terreno arenoso, en que esta distancia será por lo menos igual a la profundidad de la excavación.

Desplomes

- En la entibación o refuerzo de las excavaciones se tendrá en cuenta la sobrecarga móvil que pueda producir sobre el borde de estas la circulación de vehículos o maquinaria pesada.

Caída de objetos desprendidos

- Los laterales de la excavación se sanearán, antes del descenso del personal, de piedras o cualquier otro material suelto o inestable, ampliando esta medida a las inmediaciones de la excavación, siempre que se adviertan elementos sueltos que pudieran ser proyectados o rodar al fondo de la misma.
- Siempre que el movimiento de vehículos pueda suponer peligro de proyecciones o caída de piedras u otros materiales sobre el personal que trabaja en las

cimentaciones, se dispondrán a 0,6 m del borde de estas un rodapié de 0,2 m de altura mínima.

Izado de cargas

- En todo momento se evitará que las cargas suspendidas pasen por encima de personas, para lo que es conveniente la formación y el adiestramiento de los operarios encargados de las grúas.
- Se evitará la permanencia de personas alrededor de zonas de batido de cargas durante las operaciones de izado y transporte de cargas.
- Antes de izar cargas con la grúa se comprobará que dichas cargas están perfectamente aseguradas para evitar caídas imprevistas. Asimismo, se comprobará que los cables de la grúa no están deteriorados o deformados, procediendo a su sustitución en caso contrario.
- Para el transporte aéreo de elementos longitudinales se hará uso de eslingas y balancín, para así mantener la carga perfectamente equilibrada de dos puntos separados.
- Los elementos longitudinales (camisas, armaduras, etc.), en suspensión vertical, se dirigirán mediante sogas atadas al extremo libre y nunca directamente con las manos.
- No se usarán los flejes como asideros de carga.

Atropellos o golpes con vehículos

- Se establecerán caminos distintos para acceso a la obra de vehículos y personas, debiendo estar perfectamente señalizados. Cuando necesariamente hayan de ser comunas se delimitará los de peatones por medio de vallas, aceras o medios equivalentes.
- No deberá haber nunca personal de la obra trabajando en las zonas de alcance de la maquinaria para evitar golpes, atropellos, atrapamientos e incluso el exceso de ruido producido por la máquina.
- Se deberán evitar los trabajos sobre superficies embarradas por el posible deslizamiento o vuelco de la maquinaria.
- Siempre que un vehículo parado inicie un movimiento lo anunciará con una señal acústica.
- No se permitirá la elevación o transporte de personas en máquinas no diseñadas expresamente para ello. Está prohibido específicamente el transporte de trabajadores en el interior de cazos o cucharas.
- Si las máquinas afectan a viales públicos, durante el trabajo dispondrán en su parte superior de luces giratorias de advertencia.

Vuelco de máquinas o vehículos

- Las maniobras de aproximación de vehículos pesados al borde de la excavación serán dirigidas por un auxiliar. Siempre que no existan topes fijos se colocarán calzos a las ruedas traseras antes de iniciar la operación de descarga.
- Toda la maquinaria a emplear deberá disponer de cabinas o pórticos de seguridad, debiendo hacer uso el maquinista del cinturón de seguridad del vehículo.

Atrapamientos

- Toda la maquinaria utilizada en el tajo deberá encontrarse en perfectas condiciones de funcionamiento y con todas las medidas de protección colocadas (resguardos).

Riesgo eléctrico

- Se prohíbe el conexionado de cables eléctricos a los cuadros de alimentación sin la utilización de clavijas macho-hembra.
- Los vibradores de hormigón deberán estar disponer de una adecuada puesta a tierra.
- Se prestará especial atención en casos de proximidad de los trabajos a líneas eléctricas aéreas, respetándose las distancias de seguridad:

Tensión entre fases (kV)	Distancia mínima (m)
≤ 66	3
$66 < V_f \leq 220$	5
> 220	7

- En los trabajos efectuados a distancias menores de las indicadas se adoptarán medidas complementarias que garanticen su realización con seguridad, tales como interposición de pantallas aislantes protectoras, obstáculos en el área de trabajo, resguardos en torno a la línea, etc. En el caso de que estas medidas no puedan realizarse o no sean efectivas, se solicitará la consignación o descargo de las instalaciones próximas en tensión.
- Las mangueras eléctricas se colocarán amarradas a postes y circularán a cierta altura sobre el terreno (2 m sobre lugares peatonales y 5 m en los de vehículos), para evitar que puedan ser pisadas por personas o vehículos. Si ello no fuera viable se protegerán los cables en su intersección con las vías de circulación de vehículos mediante elementos resistentes como rasillas, tejadillos, etc.

Ruido

- Las fuentes de ruido se situarán lo más alejadas posibles de las personas, haciendo uso de protectores auditivos en caso necesario.

Pilotes

- El personal de pilotar será perfecto conocedor del sistema de pilotaje elegido así como de la maquinaria empleada, debiendo estar dirigidos por un mando especializado.
- No se permitirá la presencia de personal ajeno a estos trabajos durante la ejecución de los pozos. Para ello se acordonará con banderolas o cinta la zona circundante.
- Cuando se deban alcanzar profundidades superiores a 2 m se cercará el lugar de perforación a una distancia prudencial entorno al pilote, mediante barandilla rígida (ferralla, maderas, vallas peatonales, etc.).
- Los pozos excavados y en espera de ser hormigonados, permanecerán protegidos con barandillas rígidas en tanto persista el riesgo de caída.

- El acceso a los pozos se hará siempre a través de escaleras de mano metálicas de suficiente longitud y con taco antideslizante en su base.
- Siempre que el pilote rebase la superficie del terreno y sea preciso su descabezado, se protegerá convenientemente la armadura.
- El maquinista de la máquina de pilotaje usará en todo momento el cinturón antivibratorio que deberá tener a su disposición.
- Durante la operación de excavación con la máquina de pilotaje, los operarios de a pie estarán situados a una distancia prudencial de la misma, en prevención de resultar afectados por una eventual proyección de partículas o materiales.

Muros

- Previamente a la iniciación de los trabajos se estudiará la posible alteración en la estabilidad en áreas próximas a consecuencia de los mismos, para tomar las medidas oportunas.
- En la excavación se evitará en lo posible el uso de medios manuales.
- Siempre que no se pueda dar a los laterales de la excavación talud estable se entibará.
- Cuando las zanjas de los cimientos tengan una profundidad superior a 1,5 m se dispondrán escaleras distanciadas 25 m como máximo.
- Siempre que se trabaje simultáneamente en distintos niveles se adoptarán las precauciones necesarias para la protección de los trabajadores ocupados en los niveles inferiores.
- En las operaciones de desencofrado se tomará la precaución de acotar las áreas donde podrían caer los tableros u otros elementos en previsión de accidentes.
- Los materiales procedentes de desencofrados se apilarán a distancia suficiente de las zonas de circulación y trabajo. Se quitarán de la madera los clavos salientes.
- En muros elevados, durante el ferrallado, los trabajadores estarán provistos de cinturón de seguridad y en el tajo se dispondrá de escaleras metálicas manuales y módulos de andamios con plataforma de trabajo y protección perimetral adecuadas al trabajo a desarrollar en el momento.
- Siempre que el procedimiento constructivo lo permita, se colocarán las plataformas de trabajo con sus correspondientes protecciones en los paneles de encofrado, antes de que estos sean colocados para el posterior hormigonado del muro.
- Siempre que sea obligado trabajar en altura sin protección de barandilla, andamio o dispositivo equivalente, será obligatorio el uso del arnés de seguridad, cuyos puntos de enganche se habrán establecido previamente.
- En las operaciones de impermeabilización el transporte de líquidos a alta temperatura se realizará en recipientes que no se llenarán más de 2/3 de su capacidad.
- Igualmente, el vertido de dichos líquidos se realizará con precaución para evitar derrames accidentales y salpicaduras.

Pantallas

- Previamente a la iniciación de los trabajos se estudiará la posible influencia de los mismos en la estabilidad de edificaciones próximas.
- Para el acceso de vehículos a la zona de trabajo se construirán rampas procurando que su pendiente no sea superior al 8%.
- Cuando el acceso de peatones al tajo haya de realizarse obligadamente por la rampa para vehículos se delimitará el mismo por medio de vallas, aceras o medios equivalentes.

- En el caso de utilización de lodos bentoníticos, se estudiarán los puntos conflictivos por donde pasarán las tuberías de aprovisionamiento de lodos y se preverán fosos de acopio del lodo debidamente protegidos.
- Igualmente se revisará periódicamente el correcto funcionamiento del filtro del silo de almacenamiento, así como la cimentación del depósito de lodos.

Revisión

- Al comienzo de cada jornada de trabajo se revisará el estado de todas las protecciones colectivas, reponiendo las que se hubiesen eliminado.
- Se observará periódicamente la superficie superior del talud en especial después de periodos de lluvia para controlar la posible aparición de grietas que puedan significar un próximo desequilibrio del mismo. Si fuese preciso se dispondrán testigos o sistemas de medida que faciliten la observación.
- La maquinaria utilizada deberá someterse a un adecuado mantenimiento según las indicaciones del fabricante.
- Las cadenas, cables, ganchos, cuerdas y demás aparejos de izar se revisarán periódicamente para asegurar el buen estado de los mismos.

5.2.4 Encofrado y desencofrado

Riesgos

- Caída de personas a distinto nivel (desde el borde de encofrado de forjados, por huecos en forjados, a través de bovedillas a la planta inmediata inferior).
- Caída de personas al mismo nivel.
- Caída de objetos por desplome o derrumbamiento (mal apilado de materiales).
- Caída de objetos en manipulación.
- Caída de objetos desprendidos (durante las operaciones de transporte mediante grúa, por rotura de los cables de la grúa).
- Pisadas sobre objetos.
- Choque contra objetos inmóviles.
- Choque o contacto con objetos o elementos móviles.
- Golpes y cortes por objetos o herramientas.
- Proyección de fragmentos o partículas.
- Atrapamiento por o entre objetos (por órganos móviles de maquinaria sin proteger).
- Sobreesfuerzos.
- Exposición a temperaturas ambientales extremas.
- Contactos eléctricos.
- Contactos con sustancias cáusticas o corrosivas.
- Incendios.
- Atropellos o golpes con vehículos.
- Exposición a agentes físicos: ruido.
- Exposición a agentes físicos: vibraciones.

Equipos de Protección Individual

- Casco de seguridad.
- Gafas de seguridad contra impactos.
- Guantes de protección (para las operaciones de vertido de líquido desencofrante).

- Calzado de seguridad con plantilla anticlavos.
- Traje impermeable en ambientes húmedos.
- Botas impermeables.
- Arnés de seguridad.
- Cinturón portaherramientas.
- Mascarillas adecuadas para ambiente pulvígeno.

Medidas preventivas

Orden y limpieza

- Para evitar la pisada sobre objetos punzantes resulta fundamental mantener el orden y la limpieza en la zona de trabajo, debido a la gran cantidad de restos de desencofrado que en muchos casos aún tienen las puntas clavadas.
- No se deberán dejar nunca clavos en la madera (se extraerán o remacharán), salvo que ésta quede acopiada en lugar donde nadie pueda pisar.
- Al final de la jornada de trabajo se procederá a realizar operaciones de limpieza en las inmediaciones.
- Se mantendrá el lugar de trabajo libre de escombros y restos de materiales que entorpezcan el paso de vehículos o personas.

Señalización

- Se acotará el perímetro de la planta baja (con malla naranja en la zona exterior e interior) definiendo las vías de acceso necesarias y protegiendo estas con tejadillos o marquesinas.

Protección colectiva

- Siempre que exista riesgo de caída a más de 2 m, se colocará en todo el perímetro de la planta y en los huecos interiores, barandilla rígida a 90 cm, con listón intermedio y rodapié de 15 cm.
- Siempre se montarán y mantendrán perfectamente montadas las protecciones de las plataformas de trabajo y sus cierres laterales.
- En patios interiores y huecos de dimensiones mayores de 2 x 2 m se colocarán redes horizontales ancladas al forjado.
- Las horcas y redes de protección se colocarán a partir del primer forjado ejecutado y se izarán antes de la ejecución de pilares de la última planta hormigonada, izando previamente la red y anclándolo al forjado superior y posteriormente elevando las horcas.
- Si no se realiza el entablado cuajado se montarán redes horizontales en:
 - a) Crujías previo a la colocación de viguetas y bovedilla (en forjado tradicional).
 - b) En apeos antes de la colocación de los casetones recuperables (en forjados reticulares).
- Se instalarán cubridores de madera sobre las esperas de ferralla de las losas de escalera (sobre las puntas de los redondos, para evitar su hincapié en las personas).

Caída en altura

- En los fondos de las losas de escalera se clavarán listones atravesados para facilitar el acceso a plantas superiores y así lograr un tránsito más seguro.
- Una vez montados los encofrados se comprobará la perfecta estabilidad de los mismos, así como el estado de los puntales, antes de permitir a nadie el acceso a los mismos.
- Para la ejecución de encofrados de pilares se utilizarán medios auxiliares adecuados (castilletes protegidos). Nunca se trepará por los encofrados para el desenganche o colocación de los mismos.
- El acceso a encofrados de jácenas y vigas se hará con escalera de mano metálica. Cuando la altura sea superior a 3 m se recomienda usar andamios-escalera.
- Para la ejecución de los forjados se utilizarán preferentemente el entablado cuajado que elimina en gran medida el riesgo de caída en altura durante la colocación de vigueta y bovedillas o casetones recuperables. Si bien se pondrá atención al andar sobre los tablonés, procurando pisar siempre en la unión entre dos.

Equipo de protección individual

- Además de las protecciones colectivas, para el encofrado de jácenas y pilares exteriores, los encofradores utilizarán arnés de seguridad.

Acopio de material

- El material, herramientas y medios auxiliares se distribuirán o acopiarán adecuadamente en lugares previamente establecidos, evitando que se interfieran accesos a zonas de paso y puedan provocar tropiezos.

Incendios

- En época de frío y ante la necesidad de hacer fuegos, se evitarán éstos directamente sobre los forjados o en la proximidad de materiales combustibles, utilizando para tal fin recipientes aislados.

Desplomes

- Las cimbras y encofrados, así como las uniones de sus distintos elementos, poseerán una resistencia y rigidez suficiente para resistir, sin asentamientos ni deformaciones perjudiciales, las cargas y acciones de cualquier naturaleza que puedan producirse sobre ellos como consecuencia del proceso de hormigonado y, especialmente, las debidas a la compactación de la masa.
- Todos los puntales se colocarán sobre durmientes de tablón, bien nivelados y perfectamente aplomados.
- Cuando se coloquen puntales inclinados, se acuñará el durmiente de tablón, nunca el puntal. En estos casos se habrá de tener en cuenta el exceso de carga sobre el punto de apoyo de los puntales. Los puntales inclinados irán siempre arriostrados a puntales verticales.
- Es necesario realizar el hormigonado tratando de no desequilibrar las cargas que van a recibir los puntales, para lo cual se deberán tener en cuenta los ejes de simetría.
- Una vez los puntales entren en carga no podrán aflojarse ni tensarse y si por cualquier razón se viera en alguno de los puntales que trabaja con exceso de carga, se colocarán a su lado otros que absorban el exceso de carga sin tocar para nada el sobrecargado.

- Procurar no usar nunca los puntales a su altura máxima y en caso de que las necesidades de la obra obliguen a ello, estos puntales se deberán arriostrar transversalmente en las dos direcciones, utilizando para ello las abrazaderas que suministran las casas proveedoras.
- El montaje de sopandas y estructuras soporte de tableros para el encofrado de forjados, se realizará con todos los elementos necesarios, comprobando cangrejos, pasadores, camones y se desechará cualquier tablero, puntal, sopanda que presente evidencias de deterioro.
- No se golpearán las sopandas colocadas ya que esto puede dar lugar a que salten los anclajes.
- En general para la ejecución de forjados de una altura superior a 5 m se recurrirá a cimbras o estructuras tubulares modulares, para asegurar un perfecto arriostramiento, evitando siempre los dobles apuntalamientos.

Caída de objetos desprendidos

- Antes de proceder al vertido de hormigón se comprobará que el encofrado forma un conjunto estable.
- Se desecharán los materiales (maderas, puntales, etc.) que se encuentren en mal estado.

Izado de cargas

- En todo momento de evitará que las cargas suspendidas pasen por encima de personas, para lo que es conveniente la formación y el adiestramiento de los operarios encargados de las grúas.
- Se evitará la permanencia de personas alrededor de zonas de batido de cargas durante las operaciones de izado y transporte de cargas.
- El izado de material a los forjados se efectuará mediante bateas en cuyo interior se dispondrán los materiales a izar perfectamente inmovilizados, o bien eslingado las cargas de dos puntos como mínimo.
- Al recibirlas en planta se pondrá especial atención y se evitará guiarlas manualmente hasta que no se depositen en el forjado.
- Los tableros se izarán en bateas emplintadas o de forma que se asegure su estabilidad y no exista posibilidad de caída o desplome de los mismos.

Atrapamientos

- Toda la maquinaria utilizada, y en especial la de confección de tableros y paneles (sierra, cepillo, etc.), deberá encontrarse en perfectas condiciones de funcionamiento y con todas las medidas de protección colocadas.

Riesgo eléctrico

- Se prohíbe el conexionado de cables eléctricos a los cuadros de alimentación sin la utilización de clavijas macho-hembra.

Ruido

- Las fuentes de ruido se situarán lo más alejadas posibles de las personas, haciendo uso de protectores auditivos en caso necesario.

Encofrado de muros

- Cuando la altura del encofrado sea inferior a 4 m, los paneles se montarán con todos sus elementos en el suelo, previo a su izado y colocación.
- Cuando la altura del encofrado sea superior a 4 m, las uniones entre paños, retirada de eslingas, arriostramientos, etc., se realizarán con plataforma elevadora, con andamio tubular fijo o móvil, con plataformas de trabajo acopladas a paneles o con arnés de seguridad (con dispositivo anticaída enrollador, adaptando el cable de seguridad en la parte superior del panel para facilitar movimientos horizontales), siempre en este orden de preferencia.
- Los empalmes entre los paneles se realizarán previo arriostramiento de los paños anteriores, utilizando escaleras de mano debidamente aseguradas.
- Se preverá un sistema de sujeción de los tableros o paneles que evite su vuelco (apuntalamiento, etc.) y no se desengancharán de la grúa hasta que no esté asegurada dicha estabilidad.
- Se pondrá especial atención en la colocación de los paneles para evitar atrapamientos. Nunca se guiarán manualmente.
- El acceso a las plataformas se realizará con andamio con escalera incorporada, con escaleras incorporadas a la plataforma, con escaleras con aros incorporada al panel o bien con escalera de mano si la altura es menor de 4 m.

Desencofrado

- El perímetro de la planta baja se mantendrá balizado de forma que se prohíba el paso de operarios bajo zonas de desencofrado.
- Se avisará al resto de los operarios del comienzo de las operaciones de desencofrado.
- La salida de materiales de desencofrado se realizará a través de plataformas de descarga situadas en las plantas sin afectar a las protecciones colectivas.
- El desencofrado se realizará siempre con ayuda de uñas metálicas realizándose siempre desde el lado del que no se puede desprender la madera, es decir, desde el ya desencofrado.
- Se mantendrán los pasillos de acceso seguros mediante marquesinas de adecuada resistencia.
- El perímetro de las plantas y huecos en forjado donde se realicen los trabajos de desencofrado se protegerán con redes sólidamente sujetas a los forjados superior e inferior, para evitar la caída de personas o materiales.
- La retirada de las redes de simultaneará con la colocación de barandillas resistentes.
- No se desencofrará nunca de espaldas al vacío.
- Al finalizar las operaciones las maderas y puntales se apilarán de modo que no puedan caer elementos sueltos a niveles inferiores.
- Si fuese necesario por el peligro que suponga la acción, los operarios deberán hacer uso de arnés de seguridad fijado a un punto seguro de la estructura.

Revisión

- Diariamente, antes de iniciar los trabajos en los andamios, se revisará su estabilidad, así como la sujeción de los tabloneros de andamiada y escaleras de acceso.
- Al comienzo de cada jornada de trabajo se revisará el estado de todas las protecciones colectivas, reponiendo las que se hubiesen eliminado.

5.2.5 Trabajos con hierro (ferrallado)

Riesgos

- Caída de personas a distinto nivel.
- Caída de personas al mismo nivel.
- Caída de objetos por desplome o derrumbamiento (mal apilado de materiales).
- Caída de objetos en manipulación.
- Caída de objetos desprendidos (durante las operaciones de transporte mediante grúa, por rotura de los cables de la grúa).
- Pisadas sobre objetos.
- Choque contra objetos inmóviles.
- Choque o contacto con objetos o elementos móviles.
- Golpes y cortes por objetos o herramientas.
- Proyección de fragmentos o partículas (proyección de partículas en operaciones de soldadura u oxicorte).
- Atrapamiento por o entre objetos (con la dobladora, por órganos móviles de maquinaria sin proteger).
- Sobreesfuerzos.
- Exposición a temperaturas ambientales extremas.
- Contactos térmicos.
- Contactos eléctricos.
- Incendios.
- Exposición a agentes físicos: ruido.
- Exposición a agentes físicos: vibraciones.
- Exposición a agentes físicos: radiaciones no ionizantes (operaciones de soldadura y oxicorte).

Equipos de Protección Individual

- Casco de seguridad.
- Gafas de seguridad contra impactos.
- Guantes de protección (para las operaciones de vertido de líquido desencofrante).
- Calzado de seguridad con plantilla anticlavos.
- Prendas para soldadura (yelmo de soldador, manguitos, polainas, guantes y mandiles de cuero).
- Arnés de seguridad.
- Cinturón portaherramientas.

Medidas preventivas

Orden y limpieza

- Se ubicará un lugar adecuado para el almacenaje del material de ferralla. Este lugar será próximo al taller de ferralla donde se ejecutará el montaje de armaduras.
- Los restos o recortes se recogerán y acopiarán en lugar aparte para su posterior carga y transporte.
- Asimismo, se tendrá la zona de trabajo libre de restos de alambres o clavos mediante barridos periódicos.
- Al final de la jornada de trabajo se procederá a realizar operaciones de limpieza en las inmediaciones.

Señalización

- Si el almacenamiento de ferralla pudiera presentar riesgo de tropiezo, golpes por su proximidad a zonas de paso u otros lugares de trabajo, ésta se señalizará utilizando algún distintivo (preferentemente amarillo-negro) en el punto de riesgo.

Protección colectiva

- Siempre que exista riesgo de caída a más de 2 m, se colocará en todo el perímetro de la planta y en los huecos interiores, barandilla rígida a 90 cm, con listón intermedio y rodapié de 15 cm.
- Siempre se montarán y mantendrán perfectamente montadas las protecciones de las plataformas de trabajo y sus cierres laterales.
- En patios interiores y huecos de dimensiones mayores de 2 x 2 m se colocarán redes horizontales ancladas al forjado.
- Se instalarán cubridores de madera sobre las esperas de ferralla de las losas de escalera (sobre las puntas de los redondos, para evitar su hincapié en las personas).

Caída en altura

- No se deberá caminar, dentro de lo posible, sobre los fondillos de las vigas. Para el acceso a las mismas, se hará uso de castilletes, andamios sobre ruedas, etc.
- No se circulará pisando directamente sobre la ferralla, se colocarán tableros o tablas de ancho suficiente (mínimo 60 cm) para que se circule por ellas. Estas pasarelas se utilizarán también para el hormigonado.
- Los operarios no treparán por la ferralla, sino que emplearán los medios auxiliares correspondientes: escaleras, andamios, pasarelas, etc.
- En los fondos de las losas de escalera se clavarán listones atravesados para facilitar el acceso a plantas superiores y así lograr un tránsito más seguro.

Equipo de protección individual

- Si es necesario realizar alguna operación de corte con radial u operación de soldadura, se utilizarán gafas antiproyecciones en el primer caso y pantalla de soldador, guantes, polainas y peto de cuero en el segundo caso.

Acopio de material

- El material, herramientas y medios auxiliares se distribuirán o acopiarán adecuadamente en lugares previamente establecidos, evitando que se interfieran accesos a zonas de paso y puedan provocar tropiezos.
- Los redondos de acero se acopiarán sobre durmientes de madera y de tal forma que no se permita su deslizamiento, evitando acopios en pilas superiores a 1,5 m.
- El material acopiado se repartirá con el fin de no sobrecargar los forjados, caso de que sea el lugar elegido para el acopio.
- Se deberá mantener una distancia de seguridad entre el acopio o almacenamiento de ferralla y el material eléctrico.

Izado de cargas

- En todo momento de evitará que las cargas suspendidas pasen por encima de personas, para lo que es conveniente la formación y el adiestramiento de los operarios encargados de las grúas.
- Se evitará la permanencia de personas alrededor de zonas de batido de cargas durante las operaciones de izado y transporte de cargas.
- Para el transporte aéreo de hará uso de eslingas para coger la ferralla perfectamente equilibrada de dos puntos separados.
- Para desenganchar de la grúa la armadura de los pilares, se usarán torretas o plataformas elevadas, huyendo siempre de trepar por dichas armaduras.
- En la elevación y transporte de los paquetes de ferralla nunca se suspenderán de los latiguillos (alambres) de atado de los propios paquetes, éstos se ahorcarán (rodeando con la eslinga) siempre de dos puntos, formando un ángulo igual o menor a 90°.
- Las armaduras montadas nunca se transportarán en posición vertical (sólo para la ubicación exacta "in situ").

Atrapamientos

- Toda la maquinaria utilizada en el tajo (sierra, dobladora, etc.), deberá encontrarse en perfectas condiciones de funcionamiento y con todas las medidas de protección colocadas.
- Las maniobras de ubicación "in situ" de ferralla montada no se guiará manualmente, sino con sogas en dos direcciones. Una vez colocada en posición, el aplomado ya si se realizará manualmente.

Riesgo eléctrico

- Se prohíbe el conexionado de cables eléctricos a los cuadros de alimentación sin la utilización de clavijas macho-hembra.
- En las armaduras no se colgarán cables eléctricos ni focos de alumbrado.
- Se evitará siempre la intersección, contacto o atrapamiento de las mangueras eléctricas por la ferralla almacenada o la armadura ya elaborada.
- Se pondrá especial cuidado en la manipulación de elementos metálicos de gran longitud (tubos, redondos de acero, etc.) de manera que no se produzca el contacto con tendidos eléctricos aéreos.

Ruido

- Las fuentes de ruido se situarán lo más alejadas posibles de las personas, haciendo uso de protectores auditivos en caso necesario.

Revisión

- Diariamente, antes de iniciar los trabajos en los andamios, se revisará su estabilidad, así como la sujeción de los tablones de andamiada y escaleras de acceso.
- Al comienzo de cada jornada de trabajo se revisará el estado de todas las protecciones colectivas, reponiendo las que se hubiesen eliminado.
- Antes del comienzo diario de los trabajos, se verificará el buen estado de la maquinaria a utilizar (dobladoras, cortadoras, etc.).
-

5.2.6 Manipulación de hormigón

Riesgos

- Caída de personas a distinto nivel.
- Caída de personas al mismo nivel.
- Caída de objetos por desplome o derrumbamiento.
- Caída de objetos en manipulación.
- Caída de objetos desprendidos (durante las operaciones de transporte mediante grúa, por rotura de los cables de la grúa).
- Pisadas sobre objetos.
- Choque contra objetos inmóviles.
- Choque o contacto con objetos o elementos móviles.
- Golpes y cortes por objetos o herramientas.
- Proyección de fragmentos o partículas.
- Atrapamiento por o entre objetos (por órganos móviles de maquinaria sin proteger).
- Sobreesfuerzos.
- Exposición a temperaturas ambientales extremas.
- Contactos eléctricos.
- Exposición a sustancias nocivas o tóxicas.
- Incendios.
- Atropellos o golpes con vehículos.
- Exposición a agentes físicos: ruido.
- Exposición a agentes físicos: vibraciones.

Equipos de Protección Individual

- Casco de seguridad.
- Gafas de seguridad contra impactos.
- Guantes de protección (para las operaciones de vertido de líquido desencofrante).
- Calzado de seguridad con plantilla anticlavos.
- Traje impermeable en ambientes húmedos.
- Botas impermeables.
- Arnés de seguridad.
- Cinturón portaherramientas.
- Mascarillas adecuadas para ambiente pulvígeno.

Medidas preventivas

Orden y limpieza

- Al final de la jornada de trabajo se procederá a realizar operaciones de limpieza en las inmediaciones.

Acopio de material

- El material, herramientas y medios auxiliares se distribuirán o acopiarán adecuadamente en lugares previamente establecidos, evitando que se interfieran accesos a zonas de paso y puedan provocar tropiezos.

Protección colectiva

- Siempre que exista riesgo de caída a más de 2 m, se colocará en todo el perímetro de la planta y en los huecos interiores, barandilla rígida a 90 cm, con listón intermedio y rodapié de 15 cm.
- Siempre se montarán y mantendrán perfectamente montadas las protecciones de las plataformas de trabajo y sus cierres laterales.
- En patios interiores y huecos de dimensiones mayores de 2 x 2 m se colocarán redes horizontales ancladas al forjado.

Caída en altura

- El hormigonado de pilares, jácenas, muros y elementos verticales se realizará estando los trabajadores sobre plataformas adecuadas.
- Estas plataformas podrán ser andamiajes fijos o móviles. También existe la posibilidad de que el propio sistema de encofrado permita la colocación de elementos en ménsula como soportes de las pasarelas.
- Éstas en cualquier caso tendrán un ancho mínimo de 0,6 m y contarán con barandillas resistentes formadas por pasamanos a 0,9 m, listón intermedio y rodapié.

Atropellos o golpes con vehículos.

- Durante el retroceso de los camiones hormigonera, nadie permanecerá detrás del mismo, debiendo ser dirigida la maniobra por personal especializado.

Izado de cargas

- En todo momento se evitará que las cargas suspendidas pasen por encima de personas, para lo que es conveniente la formación y el adiestramiento de los operarios encargados de las grúas.
- Se evitará la permanencia de personas alrededor de zonas de batido de cargas durante las operaciones de izado y transporte de cargas.
- El izado de material a los forjados se efectuará mediante bateas en cuyo interior se dispondrán los materiales a izar perfectamente inmovilizados, o bien eslingado las cargas de dos puntos como mínimo.
- Al recibirlas en planta se pondrá especial atención y se evitará guiarlas manualmente hasta que no se depositen en el forjado.

Riesgo eléctrico

- Se prohíbe el conexionado de cables eléctricos a los cuadros de alimentación sin la utilización de clavijas macho-hembra.
- Los vibradores de hormigón deberán estar disponer de una adecuada puesta a tierra.

Vertido de hormigón mediante cubo o cangilón

- Se prohíbe cargar el cubo por encima de la carga máxima admisible de la grúa que lo sustenta. Por lo que se recomienda señalizar el nivel máximo de llenado del cubo, mediante pintura amarilla, para no sobrepasar la carga admisible.
- La abertura del cubo para vertido se ejecutará exclusivamente accionando la palanca para ello, con las manos protegidas con guantes impermeables.
- La maniobra de aproximación se dirigirá mediante señales preestablecidas fácilmente inteligibles por el gruista.
- Se procurará no golpear con el cubo los encofrados ni las entibaciones.

- Del cubo o cubilote penderán cabos de guía para ayudar a su correcta posición de vertido. Se prohíbe guiarlo o recibirlo directamente, en prevención de caídas por movimientos pendulares del cubo.

Vertido de hormigón por bombeo

- El equipo encargado en el manejo de la bomba de hormigón estará especializado en este trabajo.
- Antes del inicio del hormigonado de una determinada superficie se establecerá un camino de tabloncillo seguro sobre los que apoyarse los operarios que gobiernan el vertido con la manguera.
- Reducir al mínimo el número de codos y sobre todo evitar utilizar los de radio pequeño, para reducir las pérdidas de carga y taponamiento en la conducción.
- La tubería de la bomba de hormigonado, se apoyará sobre caballetes, arriostrándose las partes susceptibles de movimiento.
- Antes de iniciar el bombeo de hormigón se deberá preparar el conducto enviando masas de mortero de dosificación en prevención de posibles tapones y sobrepresiones internas.
- Se prohíbe introducir y utilizar la pelota de limpieza sin antes haber instalado la red de recogida al final de la conducción de la bomba. En caso de detención de la bola, se parará la máquina, se reducirá la presión a cero y se desmontará a continuación la tubería.
- Los operarios amarrarán la manguera terminal a elementos sólidos antes de iniciar el paso de la pelota de limpieza, apartándose del lugar antes de iniciarse el proceso.
- Si se produce algún taponamiento eliminar la presión del tubo y parar la bomba para proceder a su destaponamiento. En primer lugar, localizar el atasco golpeando distintas secciones de tubería y por el sonido determinar el punto exacto, aflojando a continuación la brida más próxima al atasco.
- A la salida del conducto se debe instalar un amortiguador de chorro para disminuir la presión del hormigón.
- La manguera terminal de vertido será gobernada a la vez como mínimo por dos operarios para evitar las caídas por movimiento incontrolado de la misma.
- El hormigonado de pilares y elementos verticales se ejecutará gobernando la manguera desde castilletes de hormigonado.
- El manejo, montaje y desmontaje de la tubería de la bomba de hormigonado será dirigido por un operario especialista, en evitación de accidentes por tapones y sobrepresiones internas.
- Se revisarán periódicamente los circuitos de aceite de la bomba de hormigonado, cumplimentando el libro de mantenimiento del camión bomba.

5.2.7 Montaje de elementos prefabricados pesados

Riesgos

- Caída de personas a distinto nivel.
- Caída de personas al mismo nivel.
- Caída de objetos por desplome o derrumbamiento (desplome de piezas prefabricadas).
- Caída de objetos en manipulación.
- Caída de objetos desprendidos.
- Pisadas sobre objetos.
- Choque o contacto con objetos o elementos móviles (transporte en suspensión de grandes piezas).
- Golpes y cortes por objetos o herramientas.
- Atrapamiento por o entre objetos (de manos o pies al recibir las piezas).
- Atropellos o golpes con vehículos.
- Exposición a temperaturas ambientales extremas.
- Contactos eléctricos.
- Sobreesfuerzos.

Equipos de Protección Individual

- Casco de seguridad.
- Guantes de cuero.
- Calzado de seguridad.
- Arnés de seguridad.
- Cinturón portaherramientas.

Medidas preventivas

- Se prepararán zonas de la obra compactadas para facilitar la circulación de camiones de transporte de prefabricados.
- Se deben prevenir riesgos por deslizamientos de cargas sobre sus puntos de apoyos y la de pesos suspendidos mediante maniobras de apuntalamiento, trincado, acompañamiento de vientos, órdenes concretas y directas del gruista y cualquier otra que evite los movimientos imprevisibles de las cargas.
- La orientación de los prefabricados se hará mediante cabos o cuerdas guía situados en los laterales de la pieza.
- Se evitará la permanencia de personas alrededor de las zonas de batido de cargas durante las operaciones de izado y transporte de cargas.
- Los trabajos se suspenderán en condiciones meteorológicas adversas: lluvia, vientos de velocidad mayor de 40 km/h, etc.

Equipos de protección

- Dada la dificultad para efectuar estos trabajos con una barandilla de por medio, se dispondrán cables fijadores, líneas de vida o puntos fuertes donde amarrar los mosquetones de los arneses de seguridad.
- En los trabajos de montaje de la cubierta se tenderán redes horizontales en previsión del riesgo de caída de altura.

Previo al izado

- Para el izado y transporte de cargas se ayudará de las indicaciones de un ayudante, que será el que irá dando las instrucciones al gruista para la elevación y transporte de cargas. El gruista tiene la obligación de no cumplir más que las órdenes del ayudante.
- Antes de manejar una carga se debe conocer su peso.
- Se respetarán los límites de carga admisible y se tendrán en cuenta las especificaciones del fabricante en el izado de cargas.
- El amarre de la carga debe ser el adecuado, mediante la utilización de elementos apropiados según peso, volumen, forma y características de la carga, siendo muy recomendable el uso de balancín para la manutención de este tipo de prefabricados (placas de hormigón alveolar), sobre todo en el montaje de la cubierta.

Gruista

- El gruista debe ser una persona cualificada, dominar su profesión y apta para el puesto de trabajo a desempeñar.
- El gruista deberá dominar toda la zona de operaciones, tanto para el amarre y elevación de cargas como para el traslado y descenso de las mismas.
- Antes de levantar una carga el gruista debe tensar las eslingas y elevar ligeramente la carga para comprobar el equilibrio de la misma.
- No elevará la carga hasta que el ayudante de indicación compruebe que no existe ningún operario sujeto a la carga.
- Si la carga está mal equilibrada o mal amarrada, el gruista debe avisar y depositar la carga para que se sujete de nuevo.
- No dejar nunca la carga suspendida encima de un paso de personal.
- El movimiento de descenso de la carga sólo se debe hacer cuando la carga no tenga ninguna oscilación o balanceo. La velocidad de descenso debe ser adecuada.
- No se debe intentar colocar la carga más lejos imprimiéndoles movimientos de balanceo.
- Al depositar la carga, procurar no aprisionar las eslingas; aflojando las mismas un poco, para asegurarse que la carga es estable.

Acopio

- Para el acopio de placas prefabricadas de hormigón, se seguirán las especificaciones del fabricante y, en todo caso, la altura será inferior a 1,5 metros.
- Los prefabricados se acopiarán en posición horizontal sobre durmientes dispuestos por capas de tal forma que no se dañen los elementos de enganche para su izado.

Riesgo eléctrico

- Se prestará especial atención en casos de proximidad de los trabajos a líneas eléctricas aéreas, respetándose las distancias de seguridad:

Tensión entre fases (kV)	Distancia mínima (m)
≤ 66	3
$66 < V_f \leq 220$	5
> 220	7

- En los trabajos efectuados a distancias menores de las indicadas se adoptarán medidas complementarias que garanticen su realización con seguridad, tales como interposición de pantallas aislantes protectoras, obstáculos en el área de trabajo, resguardos en torno a la línea, etc. En el caso de que estas medidas no puedan realizarse o no sean efectivas, se solicitará la consignación o descargo de las instalaciones próximas en tensión.

Señalización

- Se delimitará la zona de trabajo de la grúa con vallas o cintas para evitar que cualquier persona ajena al trabajo pase por ella.
- Se señalizará la estancia de la grúa de cara al tráfico, en caso de trabajos en la vía pública.
- Se instalarán señales de "Peligro, paso de cargas suspendidas" bajo los lugares destinados a su paso, así como la que obliga al uso del cinturón de seguridad.

Accesorios de elevación: eslingas, cadenas y ganchos

- Todas las eslingas, cadenas y ganchos llevarán una placa o anillo que indique la carga que puede soportar.
- Todas las eslingas que se utilicen deberán ser iguales.
- En función del peso de la carga se debe consultar el cuadro de eslingas y si no se dispone de diámetro conveniente se debe tomar una eslinga de diámetro superior. No se deben utilizar eslingas demasiado débiles para la carga a manejar.
- Está prohibido elevar las cargas sobrepasando el límite autorizado por el constructor.
- Se desecharán las eslingas y cadenas que presenten los más mínimos indicios de deterioro.
- Proteger las eslingas contra las aristas vivas de las cargas.
- Evitar doblar las eslingas con radios de curvatura demasiado pequeños.
- Cuando se utilicen cadenas, las aristas de la carga deben coincidir con la articulación de dos eslabones y no con el centro del eslabón. Es recomendable utilizar una cuña o taco de madera.
- Se deben evitar las torsiones de los eslabones y asegurarse de que están bien colocados.
- En cuanto a la colocación del gancho, se debe hacer coincidir el gancho de elevación con la vertical del centro de gravedad de la carga.
- El factor de seguridad de las cadenas será por lo menos de 5, bajo la carga nominal total. Además, los anillos, ganchos, eslabones y argollas de los extremos de cadenas serán de la misma calidad de material.

- Las personas que empleen cadenas serán cuidadosamente instruidas con relación a las cargas admisibles y a los cuadros indicativos.
- Está prohibido trabajar con nudos en las cadenas o unir dos cadenas mediante un nudo entre ambas. Así como empalmar cadenas introduciendo un perno entre dos eslabones.
- No se deben utilizar martillos u otras herramientas similares para forzar a que entre un gancho en un eslabón.
- No se debe trabajar con ángulos de abertura muy abiertos, pues los esfuerzos a que se ven sometidos las eslingas y cadenas aumentan considerablemente. Siempre se debe trabajar con ángulos de abertura de ramales inferiores a 90°.
- Se debe proteger las cadenas y eslingas de la intemperie, de variaciones climáticas acusadas o de ambientes corrosivos.
- Los ganchos en los aparatos de izar tendrán las siguientes características:
 - o Serán de acero o hierro forjado.
 - o Estarán equipados con pestillo de seguridad u otro dispositivo de seguridad, o conformado de tal manera, cuando la naturaleza de la carga así lo requiera, que evite que las cargas salgan.
 - o Las partes que estén en contacto con cadenas, cables o cuerdas serán redondeadas.
- Todos los elementos (eslingas, cadenas y ganchos) se inspeccionarán cada día y previo al comienzo de los trabajos por el responsable del tajo, desechándose todos aquellos que presenten el más mínimo indicio de deterioro.

5.2.8 Albañilería

Riesgos

- Caída de personas a distinto nivel (trabajos junto a huecos horizontales o verticales, uso de escaleras, andamios, etc.).
- Caída de personas al mismo nivel.
- Caída de objetos por desplome o derrumbamiento.
- Caída de objetos en manipulación.
- Pisadas sobre objetos.
- Golpes y cortes por objetos o herramientas.
- Proyección de fragmentos o partículas.
- Sobreesfuerzos.
- Contactos eléctricos.

Equipos de Protección Individual

- Casco de seguridad.
- Guantes de seguridad contra agresivos mecánicos.
- Guantes de seguridad contra la acción del cemento que eviten aparición de dermatitis.
- Gafas de protección antipartículas.
- Calzado de seguridad.
- Cinturón portaherramientas.
- Arnés de seguridad.

Medidas preventivas

Orden y limpieza

- Realizar un acopio ordenado de los materiales en la zona de trabajo, para evitar obstaculización de paso u otras actividades.
- Se almacenarán los materiales en lugares establecidos, ordenando las herramientas y útiles de trabajo y limpiando de escombros diariamente. Estos escombros se evacuarán mediante trompas de vertido que desemboquen en contenedores o en recintos señalizados correctamente.
- En caso de no instalarse trompas, los escombros y cascotes se apilarán en lugares próximos a un pilar determinado, se palearán a una plataforma de elevación emplintada evitando colmar su capacidad y se descenderán para su vertido mediante la grúa.
- Se prohíbe lanzar cascotes directamente por las aberturas de fachadas, huecos o patios.

Señalización

- Se acotarán a nivel de terreno, las zonas que se vean afectadas por los trabajos de cerramiento, para evitar el paso o permanencia de otros operarios en la zona ante una eventual caída de objetos, materiales o herramientas. En caso contrario se dispondrán de marquesinas.

Transporte de material

- El material cerámico se izará sin romper los flejes o envoltura de P.V.C. con las que suministre el fabricante, para evitar riesgos por derrame de la carga. Previamente al izado se comprobará el estado de las envolturas y caso de encontrarse deteriorado se izará en plataformas emplintadas con el material perfectamente amarrado.
- El izado de ladrillos, bloques y en general material de tamaño reducido y suelto, se hará apilado ordenadamente en el interior de plataformas de izar emplintadas (bandejas, cubos o dispositivos similares dotados de laterales fijos o abatibles), vigilando que no puedan caer las piezas por desplome durante el transporte.
- La cerámica paletizada transportada con grúa, se gobernará mediante cabos amarrados a la base de la plataforma de elevación, nunca directamente con las manos, en prevención de golpes, atrapamientos o caídas al vacío por péndulo de la carga.
- Las barandillas de cierre perimetral de cada planta se desmontarán únicamente en el tramo necesario para introducir la carga de ladrillo, reponiéndose durante el tiempo muerto entre recepciones de carga.
- Se prohíbe concentrar las cargas de ladrillos sobre vanos. El acopio de palets se realizará próximo a cada pilar para evitar las sobrecargas de la estructura en los lugares de menor resistencia.

Caída de objetos

- Se prohíbe izar fábricas de gran superficie bajo régimen de vientos fuertes al poder ser derribados sobre el personal.
- Se prohíbe trabajar junto a los paramentos recién levantados antes de transcurridas 48 horas si existe un régimen de vientos fuertes incidiendo sobre ellos, al poderse derrumbar sobre el personal.

- Se prohíbe permanecer o trabajar en la vertical de un tajo de instalación de vidrio. Además estas zonas deben estar acotadas.

Andamios

- Los andamios habrán de disponerse de modo que el operario nunca trabaje por encima de la altura de los hombros.
- El acceso a las andamiadas se efectuará con escaleras adosadas o incorporadas al propio andamio. Se permite el acceso desde las plantas si para ello se dispone de plataformas seguras.
- Los andamios tubulares se apoyarán sobre superficies planas y recipientes, se repartirán las cargas mediante durmientes de madera. Se montarán todos sus elementos de arriostramiento así como las fijaciones necesarias a la fachada.
- Se prohíbe la formación de andamios a base de bidones, pilas de materiales y asimilables, para evitar la realización de trabajos sobre superficies inseguras.
- En los andamios sólo se almacenará el material imprescindible teniendo en cuenta la carga máxima admisible (máximo 3 hiladas de ladrillo o 2 de bloque).

Plataformas de trabajo

- Toda plataforma de trabajo tendrá un ancho mínimo de 60 cm, con piso antideslizante, recomendándose las pisas metálicas, además contará con barandilla formada por pasamanos a 90 cm, listón intermedio y rodapié.
- El acceso a las zonas de trabajo se hará siempre de forma segura. Se prohíbe pasarelas de un sólo tablón.

Protecciones

- Se instalarán cables de seguridad en torno de los pilares próximos a la fachada para anclar a ellos los mosquetones de los arneses de seguridad durante las operaciones de replanteo, colocación de mira, ayuda a la descarga de planta y durante las labores de cerramientos de fachada.
- En trabajos sobre andamios suspendidos, los operarios contarán con línea de vida ancladas a puntos resistentes e independientes del andamio, así como puntos de fijación para los arneses de seguridad.
- En las situaciones de riesgo de caída en altura (proximidad de huecos, etc.) se dispondrán protecciones colectivas y se usará el arnés de seguridad.

Riesgo de caída en altura

- Se prohibirán expresamente los trabajos desde escaleras, salientes, etc., no específicamente diseñados para servir como plataformas.
- Se prohíbe el uso de borriquetas en balcones, terrazas y bordes de forjado si antes no se ha procedido a instalar una adecuada protección.
- Se prohíbe saltar del forjado, peto de cerramientos o alféizares, a los andamios colgados o viceversa.
- Se prohíbe utilizar a modo de borriquetas los bidones, cajas o pilas de material y asimilables, para evitar trabajar sobre superficies inestables.

Riesgo eléctrico

- Se prohíbe el conexionado de cables eléctricos a los cuadros de alimentación sin la utilización de clavijas macho-hembra.

Sobreesfuerzos

- No realizar excesivos esfuerzos. Pedir ayuda si la carga es excesivamente pesada.
- No llevar una carga demasiado grande que no permita ver sobre ésta, o hacia los costados.
- Examinar la carga para ver que no tiene bordes cortantes, clavos salientes o puntos de atrapamiento.
- Asegurarse de que la carga está equilibrada. Recordar que los materiales sueltos pueden desplazarse.
- Antes de empezar a caminar, asegurarse hacia dónde va a dirigirse. Planear una ruta directa y libre de obstáculos.
- Una vez que se haya decidido desplazar algo, recordar esta regla: levantar con las piernas, no con la espalda. Emplear el método siguiente:
 - o Apartar las piernas colocando un pie delante de otro.
 - o Acucillarse al lado de la carga, con la espalda recta y la barbilla metida.
 - o Agarrar firmemente la carga con toda la mano y no solamente con los dedos.
 - o Para tener más fuerza, mantener los codos cerca del cuerpo.
 - o Apoyar el peso directamente sobre los pies y acercar la carga.
 - o A medida que se levanta, hacer que las piernas, conjuntamente con el cuerpo, soporten la carga.

Revisión

- Diariamente, antes de iniciar los trabajos en los andamios, se revisará su estabilidad, así como la sujeción de los tabloneros de andamiado y escaleras de acceso.
- Al comienzo de cada jornada de trabajo se revisará el estado de todas las protecciones colectivas, reponiendo las que se hubiesen eliminado.
-

5.2.9 Solados y alicatados

Riesgos

- Caída de personas a distinto nivel (trabajos junto a huecos horizontales o verticales, uso de escaleras, andamios, etc.).
- Caída de personas al mismo nivel.
- Caída de objetos por desplome o derrumbamiento.
- Caída de objetos en manipulación.
- Pisadas sobre objetos.
- Golpes y cortes por objetos o herramientas.
- Proyección de fragmentos o partículas (en el corte de piezas, en trabajos con pasta, etc.).
- Sobreesfuerzos.
- Contactos eléctricos.
- Exposición a sustancias nocivas o tóxicas (operaciones de corte de piezas).

Equipos de Protección Individual

- Casco de seguridad.
- Guantes de seguridad contra agresivos mecánicos.
- Guantes de seguridad contra la acción del cemento que eviten aparición de dermatitis.
- Gafas de protección antipartículas.
- Calzado de seguridad.
- Mascarilla antipolvo con filtro mecánico.
- Cinturón portaherramientas.
- Arnés de seguridad.
- Rodilleras almohadilladas.

Medidas preventivas

Orden y limpieza

- Realizar un acopio ordenado de los materiales en la zona de trabajo, para evitar obstaculización de paso u otras actividades.
- Se almacenarán los materiales en lugares establecidos, ordenando las herramientas y útiles de trabajo y limpiando de escombros diariamente. Estos escombros se evacuarán mediante trompas de vertido que desemboquen en contenedores o en recintos señalizados correctamente.
- En caso de no instalarse trompas, los escombros y cascotes se apilarán en lugares próximos a un pilar determinado, se palearán a una plataforma de elevación emplintada evitando colmar su capacidad y se descenderán para su vertido mediante la grúa.
- Se prohíbe lanzar escombros directamente por las aberturas de fachadas, huecos o patios.

Señalización

- En solados en lugares de tránsito de personas se señalizará dichas zonas mediante banderolas o medio similar.

Transporte de material

- El material cerámico se izará sin romper los flejes o envoltura de P.V.C. con las que suministre el fabricante, para evitar riesgos por derrame de la carga. Previamente al izado se comprobará el estado de las envolturas y caso de encontrarse deteriorado se izará en plataformas emplintadas con el material perfectamente amarrado.
- El izado de material de tamaño reducido y suelto, se hará apilado ordenadamente en el interior de plataformas de izar emplintadas (bandejas, cubos o dispositivos similares dotados de laterales fijos o abatibles), vigilando que no puedan caer las piezas por desplome durante el transporte.
- La cerámica paletizada transportada con grúa, se gobernará mediante cabos amarrados a la base de la plataforma de elevación, nunca directamente con las manos, en prevención de golpes, atrapamientos o caídas al vacío por péndulo de la carga.
- Las barandillas de cierre perimetral de cada planta se desmontarán únicamente en el tramo necesario para introducir la carga, reponiéndose durante el tiempo muerto entre recepciones de carga.

- Se prohíbe concentrar las cargas de material sobre vanos. El acopio de palets se realizará próximo a cada pilar para evitar las sobrecargas de la estructura en los lugares de menor resistencia.

Andamios

- Los andamios habrán de disponerse de modo que el operario nunca trabaje por encima de la altura de los hombros.
- El acceso a las andamiadas se efectuará con escaleras adosadas o incorporadas al propio andamio. Se permite el acceso desde las plantas si para ello se dispone de plataformas seguras.
- Los andamios tubulares se apoyarán sobre superficies planas y recipientes, se repartirán las cargas mediante durmientes de madera. Se montarán todos sus elementos de arriostramiento así como las fijaciones necesarias a la fachada.
- Se prohíbe la formación de andamios a base de bidones, pilas de materiales y asimilables, para evitar la realización de trabajos sobre superficies inseguras.
- En los andamios sólo se almacenará el material imprescindible teniendo en cuenta la carga máxima admisible.

Plataformas de trabajo

- Toda plataforma de trabajo tendrá un ancho mínimo de 60 cm, con piso antideslizante, recomendándose las pisas metálicas, además contará con barandilla formada por pasamanos a 90 cm, listón intermedio y rodapié.

Protecciones

- En trabajos sobre andamios suspendidos, los operarios contarán con línea de vida ancladas a puntos resistentes e independientes del andamio, así como puntos de fijación para los arneses de seguridad.
- En las situaciones de riesgo de caída en altura (proximidad de huecos, etc.) se dispondrán protecciones colectivas y se usará el arnés de seguridad.

Riesgo de caída en altura

- Se prohibirán expresamente los trabajos desde escaleras, salientes, etc., no específicamente diseñados para servir como plataformas.
- Se prohíbe el uso de borriquetas en balcones, terrazas y bordes de forjado si antes no se ha procedido a instalar una adecuada protección.
- Se prohíbe utilizar a modo de borriquetas los bidones, cajas o pilas de material y asimilables, para evitar trabajar sobre superficies inestables.
- En trabajos interiores las escaleras de mano serán de tijera y estarán dotadas de topes en su parte superior, cadenilla de apertura máxima y zapatas antideslizantes.

Contactos con elementos móviles

- Estará terminantemente prohibido eliminar las protecciones (resguardos fijos o móviles) de las sierras de corte, radial o rotaflex.

Iluminación

- Con el fin de evitar cualquier tipo de riesgo causado por falta o deficiente iluminación que pueda existir en el lugar de trabajo, se completará los puntos de luz con alumbrado portátil.
- Los portátiles de alumbrado estarán dotados de doble aislamiento, rejilla de protección de la bombilla, protegidos contra chorros de agua y estarán alimentados a 24 voltios.

Exposición a contaminante químico

- El corte de piezas cerámicas, placas de mármol, etc., se efectuará en vía húmeda en evitación de lesiones por trabajar en ambiente pulverulento.
- El corte de piezas en vía seca con sierra circular se efectuará situándose el cortador a sotavento, para evitar en lo posible respirar los productos de corte en suspensión.

Riesgo eléctrico

- Se prohíbe el conexionado de cables eléctricos a los cuadros de alimentación sin la utilización de clavijas macho-hembra.

Sobreesfuerzos

- Para el transporte de materiales (placas, sacos, etc.), se hará uso de carretillas manuales con el fin de evitar esfuerzos innecesarios.
- No realizar excesivos esfuerzos. Pedir ayuda si la carga es excesivamente pesada.
- No llevar una carga demasiado grande que no permita ver sobre ésta, o hacia los costados.
- Examinar la carga para ver que no tiene bordes cortantes, clavos salientes o puntos de atrapamiento.
- Asegurarse de que la carga está equilibrada. Recordar que los materiales sueltos pueden desplazarse.
- Antes de empezar a caminar, asegurarse hacia dónde va a dirigirse. Planear una ruta directa y libre de obstáculos.
- Una vez que se haya decidido desplazar algo, recordar esta regla: levantar con las piernas, no con la espalda. Emplear el método siguiente:
 - o Apartar las piernas colocando un pie delante de otro.
 - o Acucillarse al lado de la carga, con la espalda recta y la barbilla metida.
 - o Agarrar firmemente la carga con toda la mano y no solamente con los dedos.
 - o Para tener más fuerza, mantener los codos cerca del cuerpo.
 - o Apoyar el peso directamente sobre los pies y acercar la carga.
 - o A medida que se levanta, hacer que las piernas, conjuntamente con el cuerpo, soporten la carga.

Revisión

- Al comienzo de cada jornada de trabajo se revisará el estado de todas las protecciones colectivas, reponiendo las que se hubiesen eliminado.

5.2.10 Enfoscados y enlucidos

Riesgos

- Caída de personas a distinto nivel (trabajos junto a huecos horizontales o verticales, uso de escaleras, andamios, etc.).
- Caída de personas al mismo nivel.
- Caída de objetos por desplome o derrumbamiento.
- Caída de objetos en manipulación.
- Pisadas sobre objetos.
- Golpes y cortes por objetos o herramientas.
- Proyección de fragmentos o partículas.
- Sobreesfuerzos.
- Contactos eléctricos.
- Contactos con sustancias cáusticas y/o corrosivas (dermatitis por contacto con cemento).

Equipos de Protección Individual

- Casco de seguridad.
- Guantes de seguridad contra agresivos mecánicos.
- Guantes de seguridad contra la acción del cemento que eviten aparición de dermatitis.
- Gafas de protección antipartículas.
- Calzado de seguridad.
- Cinturón portaherramientas.
- Arnés de seguridad.

Medidas preventivas

Orden y limpieza

- Realizar un acopio ordenado de los materiales en la zona de trabajo, para evitar obstaculización de paso u otras actividades.
- Se almacenarán los materiales en lugares establecidos, ordenando las herramientas y útiles de trabajo y limpiando de escombros diariamente. Estos escombros se evacuarán mediante trompas de vertido que desemboquen en contenedores o en recintos señalizados correctamente.
- En caso de no instalarse trompas, los escombros y cascotes se apilarán en lugares próximos a un pilar determinado, se palearán a una plataforma de elevación emplintada evitando colmar su capacidad y se descenderán para su vertido mediante la grúa.
- Se prohíbe lanzar escombros directamente por las aberturas de fachadas, huecos o patios.

Señalización

- En enfoscados y enlucidos en lugares de tránsito de personas se señalizará dichas zonas mediante banderolas o medio similar.

Transporte de material

- Los elementos se izarán perfectamente flejados o atados.
- Las barandillas de cierre perimetral de cada planta se desmontarán únicamente en el tramo necesario para introducir los elementos necesarios, reponiéndose durante el tiempo muerto entre recepciones de carga.
- Los elementos longitudinales (miras, reglas, tablones, etc.) transportadas a hombro por un sólo hombre, irán inclinadas hacia atrás, procurando que la punta que va por delante, esté a una altura superior a la de una persona, para evitar golpes a otros operarios.

Andamios

- Los andamios habrán de disponerse de modo que el operario nunca trabaje por encima de la altura de los hombros.
- El acceso a las andamiadas se efectuará con escaleras adosadas o incorporadas al propio andamio. Se permite el acceso desde las plantas si para ello se dispone de plataformas seguras.
- Los andamios tubulares se apoyarán sobre superficies planas y recipientes, se repartirán las cargas mediante durmientes de madera. Se montarán todos sus elementos de arriostramiento, así como las fijaciones necesarias a la fachada.
- Se prohíbe la formación de andamios a base de bidones, pilas de materiales y asimilables, para evitar la realización de trabajos sobre superficies inseguras.
- En los andamios sólo se almacenará el material imprescindible teniendo en cuenta la carga máxima admisible.

Plataformas de trabajo

- Toda plataforma de trabajo tendrá un ancho mínimo de 60 cm, con piso antideslizante, recomendándose las pisas metálicas, además contará con barandilla formada por pasamanos a 90 cm, listón intermedio y rodapié.

Protecciones

- En trabajos sobre andamios suspendidos, los operarios contarán con línea de vida ancladas a puntos resistentes e independientes del andamio, así como puntos de fijación para los arneses de seguridad.
- En las situaciones de riesgo de caída en altura (proximidad de huecos, etc.) se dispondrán protecciones colectivas y se usará el arnés de seguridad.

Riesgo de caída en altura

- Se prohibirán expresamente los trabajos desde escaleras, salientes, etc., no específicamente diseñados para servir como plataformas.
- Se prohíbe el uso de borriquetas en balcones, terrazas y bordes de forjado si antes no se ha procedido a instalar una adecuada protección.
- Se prohíbe utilizar a modo de borriquetas los bidones, cajas o pilas de material y asimilables, para evitar trabajar sobre superficies inestables.
- En trabajos interiores las escaleras de mano serán de tijera y estarán dotadas de topes en su parte superior, cadenilla de apertura máxima y zapatas antideslizantes.

Iluminación

- Con el fin de evitar cualquier tipo de riesgo causado por falta o deficiente iluminación que pueda existir en el lugar de trabajo, se completará los puntos de luz con alumbrado portátil.
- Los portátiles de alumbrado estarán dotados de doble aislamiento, rejilla de protección de la bombilla, protegidos contra chorros de agua y estarán alimentados a 24 voltios.

Riesgo eléctrico

- Se prohíbe el conexionado de cables eléctricos a los cuadros de alimentación sin la utilización de clavijas macho-hembra.

Sobreesfuerzos

- Para el transporte de materiales (sacos de aglomerantes o áridos, etc.), se hará uso de carretillas manuales con el fin de evitar esfuerzos innecesarios.
- No realizar excesivos esfuerzos. Pedir ayuda si la carga es excesivamente pesada.
- No llevar una carga demasiado grande que no permita ver sobre ésta, o hacia los costados.
- Examinar la carga para ver que no tiene bordes cortantes, clavos salientes o puntos de atrapamiento.
- Asegurarse de que la carga está equilibrada. Recordar que los materiales sueltos pueden desplazarse.
- Antes de empezar a caminar, asegurarse hacia dónde va a dirigirse. Planear una ruta directa y libre de obstáculos.
- Una vez que se haya decidido desplazar algo, recordar esta regla: levantar con las piernas, no con la espalda. Emplear el método siguiente:
 - o Apartar las piernas colocando un pie delante de otro.
 - o Acucillarse al lado de la carga, con la espalda recta y la barbilla metida.
 - o Agarrar firmemente la carga con toda la mano y no solamente con los dedos.
 - o Para tener más fuerza, mantener los codos cerca del cuerpo.
 - o Apoyar el peso directamente sobre los pies y acercar la carga.
 - o A medida que se levanta, hacer que las piernas, conjuntamente con el cuerpo, soporten la carga.

Revisión

- Al comienzo de cada jornada de trabajo se revisará el estado de todas las protecciones colectivas, reponiendo las que se hubiesen eliminado.
-

5.2.11 Pintura y barnizado

Riesgos

- Caída de personas a distinto nivel (trabajos junto a huecos horizontales o verticales, uso de escaleras, andamios colgados, etc.).
- Caída de personas al mismo nivel.
- Caída de objetos por desplome o derrumbamiento.
- Caída de objetos en manipulación.
- Pisadas sobre objetos.

- Golpes y cortes por objetos o herramientas (rotura de las mangueras de los compresores).
- Proyección de fragmentos o partículas (gotas de pintura, motas de pigmentos).
- Sobreesfuerzos.
- Contactos eléctricos.
- Exposición a sustancias nocivas o tóxicas.
- Contactos con sustancias cáusticas y/o corrosivas (dermatitis por contacto con cemento).
- Incendios y explosiones (empleo de sustancias inflamables).
- Exposición a contaminante químico (inhalación de disolvente orgánicos).
- Exposición a agentes físicos: iluminación.

Equipos de Protección Individual

- Casco de seguridad.
- Guantes de seguridad.
- Gafas de protección antipartículas.
- Calzado de seguridad.
- Protección respiratoria (mascarilla con filtro químico recambiable, específico para el producto químico a utilizar).
- Cinturón portaherramientas.
- Arnés de seguridad.

Medidas preventivas

Orden y limpieza

- Realizar un acopio ordenado de los materiales en la zona de trabajo, para evitar obstaculización de paso u otras actividades.
- Se almacenarán los materiales en lugares establecidos, ordenando las herramientas y útiles de trabajo y limpiando la zona diariamente.

Señalización

- En trabajos de pintura y barnizado en lugares de tránsito de personas se señalizará dichas zonas mediante banderolas o medio similar.
- Sobre la hoja de la puerta de acceso al almacén de pinturas se colocará sendas señales de “peligro de incendio” y de “prohibido fumar”.

Andamios

- Los andamios habrán de disponerse de modo que el operario nunca trabaje por encima de la altura de los hombros.
- El acceso a las andamiadas se efectuará con escaleras adosadas o incorporadas al propio andamio. Se permite el acceso desde las plantas si para ello se dispone de plataformas seguras.
- Los andamios tubulares se apoyarán sobre superficies planas y recipientes, se repartirán las cargas mediante durmientes de madera. Se montarán todos sus elementos de arriostramiento, así como las fijaciones necesarias a la fachada.
- Se prohíbe la formación de andamios a base de bidones, pilas de materiales y asimilables, para evitar la realización de trabajos sobre superficies inseguras.

- En los andamios sólo se almacenará el material imprescindible teniendo en cuenta la carga máxima admisible.

Plataformas de trabajo

- Toda plataforma de trabajo tendrá un ancho mínimo de 60 cm, con piso antideslizante, recomendándose las pisas metálicas, además contará con barandilla formada por pasamanos a 90 cm, listón intermedio y rodapié.

Protecciones

- En trabajos sobre andamios suspendidos, los operarios contarán con línea de vida ancladas a puntos resistentes e independientes del andamio, así como puntos de fijación para los arneses de seguridad.
- En las situaciones de riesgo de caída en altura (pintado de barandillas, mochetas, dinteles, frentes de forjados en terrazas, proximidad de huecos, etc.) se dispondrán protecciones colectivas y se usará el arnés de seguridad.
- Estará terminantemente prohibido eliminar las protecciones (resguardos fijos o móviles) de los compresores en previsión de contacto con elemento móvil o de quemaduras.

Riesgo de caída en altura

- En el caso de pintado de torres se cumplirá en todo momento con lo indicado en el apartado de “Trabajos en torres o mástiles con sistema anticaída instalado” así como en “Trabajos en apoyos metálicos de celosía sin sistema anticaída instalado”.
- Se prohibirán expresamente los trabajos desde escaleras, salientes, etc., no específicamente diseñados para servir como plataformas.
- Se prohíbe el uso de borriquetas en balcones, terrazas y bordes de forjado si antes no se ha procedido a instalar una adecuada protección.
- Se prohíbe utilizar a modo de borriquetas los bidones, cajas o pilas de material y asimilables, para evitar trabajar sobre superficies inestables.
- En trabajos interiores las escaleras de mano serán de tijera y estarán dotadas de topes en su parte superior, cadenilla de apertura máxima y zapatas antideslizantes.

Iluminación

- Con el fin de evitar cualquier tipo de riesgo causado por falta o deficiente iluminación que pueda existir en el lugar de trabajo, se completará los puntos de luz con alumbrado portátil.
- Los portátiles de alumbrado estarán dotados de doble aislamiento, rejilla de protección de la bombilla, protegidos contra chorros de agua y estarán alimentados a 24 voltios.

Exposición a contaminante químico

- Seguir las recomendaciones recogidas en las fichas de seguridad de las pinturas y disolventes.
- El vertido de pigmentos en el soporte (acuoso o disolvente) se realizará desde la menor altura posible, en evitación de salpicaduras y formación de atmósferas pulverulentas.

- Se prohibirá fumar y comer en las estancias en las que se pinte con pinturas que contengan disolventes orgánicos o pigmentos tóxicos, así como en aquellos lugares donde se almacenen.
- Se advertirá al personal encargado de manejar disolventes orgánicos o pigmentos tóxicos de la necesidad de una profunda higiene personal (manos y cara) antes de realizar cualquier tipo de ingesta.
- Las operaciones de lijados (tras plastecidos o imprimidos) y las de aplicación de pinturas se ejecutarán siempre bajo ventilación por corriente (ventanas y puertas abiertas) de aire para evitar la inhalación de polvo o gases nocivos.
- Queda prohibido mantener o almacenar botes de pintura o disolventes sin estar perfectamente cerrados.

Incendio y explosiones

- Se prohíbe realizar trabajos de soldadura y oxicorte en lugares próximos a los tajos en los que se empleen pinturas inflamables, para así evitar el riesgo de explosión o de incendio.
- Se prohíbe realizar “pruebas de funcionamiento” de las instalaciones (tuberías de presión, equipos motobombas, calderas, conductos, etc.) durante los trabajos de pintura.
- Se instalará un extintor de polvo químico seco al lado de la puerta de acceso del almacén de pinturas.

Riesgo eléctrico

- Se prohíbe el conexionado de cables eléctricos a los cuadros de alimentación sin la utilización de clavijas macho-hembra.

Equipos de Protección Individual

- En la realización de tareas en las que se puedan proyectar fragmentos o partículas hay que utilizar equipos de protección individual certificados que protejan los ojos. Para ello, en el caso de realizar tareas en las que se proyecten partículas, sólidas o líquidas, pero que no impacten agresivamente, se deben utilizar gafas de seguridad del tipo montura panorámica.
- Se deberá utilizar equipos de protección respiratoria adecuados al contaminante químico (para lo cual se recomienda consultar las fichas de seguridad y al proveedor del equipo de protección).
- Se utilizarán guantes de protección contra agresivos químicos orgánicos para evitar contactos con la piel del trabajador.

Sobreesfuerzos

- No realizar excesivos esfuerzos. Pedir ayuda si la carga es excesivamente pesada.
- No llevar una carga demasiado grande que no permita ver sobre ésta, o hacia los costados.
- Examinar la carga para ver que no tiene bordes cortantes, clavos salientes o puntos de atrapamiento.
- Asegurarse de que la carga está equilibrada. Recordar que los materiales sueltos pueden desplazarse.
- Antes de empezar a caminar, asegurarse hacia dónde va a dirigirse. Planear una ruta directa y libre de obstáculos.

- Una vez que se haya decidido desplazar algo, recordar esta regla: levantar con las piernas, no con la espalda. Emplear el método siguiente:
 - o Apartar las piernas colocando un pie delante de otro.
 - o Acucillarse al lado de la carga, con la espalda recta y la barbilla metida.
 - o Agarrar firmemente la carga con toda la mano y no solamente con los dedos.
 - o Para tener más fuerza, mantener los codos cerca del cuerpo.
 - o Apoyar el peso directamente sobre los pies y acercar la carga.
 - o A medida que se levanta, hacer que las piernas, conjuntamente con el cuerpo, soporten la carga.

Revisión

- Al comienzo de cada jornada de trabajo se revisará el estado de todas las protecciones colectivas, reponiendo las que se hubiesen eliminado.

5.2.12 Carpintería metálica y de madera

Riesgos

- Caída de personas a distinto nivel (trabajos junto a huecos horizontales o verticales, uso de escaleras, andamios, etc.).
- Caída de personas al mismo nivel.
- Caída de objetos por desplome o derrumbamiento.
- Caída de objetos en manipulación.
- Pisadas sobre objetos.
- Golpes y cortes por objetos o herramientas.
- Proyección de fragmentos o partículas.
- Sobreesfuerzos.
- Contactos eléctricos.
- Incendios.
- Exposición a sustancias nocivas o tóxicas.
- Exposición a contaminante químico: humos metálicos (procesos de soldadura).
- Exposición a agente físico: radiación no ionizante (procesos de soldadura).

Equipos de protección individual

- Casco de seguridad.
- Gafas para proyección de partículas.
- Mascarillas adecuadas para ambiente pulvígeno.
- Calzado de protección con plantilla anticlavos.
- Guantes de seguridad certificados contra agresivos mecánicos.
- Equipos para soldadura: guantes, manguitos, polainas, cubrepies y mandiles de cuero, pantallas o gafas de soldador.
- Arnés de seguridad.

Medidas preventivas

- El cuelgue de hojas de puerta, marcos correderos o pivotantes y asimilables, se efectuará por un mínimo de una cuadrilla, para evitar el riesgo de vuelcos, golpes y caídas.

Orden y limpieza

- Realizar un acopio ordenado de los materiales en la zona de trabajo, para evitar obstaculización de paso u otras actividades.
- Se almacenarán los materiales en lugares establecidos, ordenando las herramientas y útiles de trabajo y limpiando los escombros diariamente. Estos escombros se evacuarán mediante trompas de vertido que desemboquen en contenedores o en recintos señalizados correctamente.
- En caso de no instalarse trompas, los escombros y cascotes se apilarán en lugares próximos a un pilar determinado, se palearán a una plataforma de elevación emplintada evitando colmar su capacidad y se descenderán para su vertido mediante la grúa.
- Se prohíbe lanzar desperdicios directamente por las aberturas de fachadas, huecos o patios.

Señalización

- Se acotarán a nivel de terreno, las zonas que se vean afectadas por los trabajos para evitar el paso o permanencia de otros operarios en la zona ante una eventual caída de objetos, materiales o herramientas. En caso contrario se dispondrán de marquesinas.

Transporte de material

- Los elementos se izarán perfectamente flejados o atados.
- Las barandillas de cierre perimetral de cada planta se desmontarán únicamente en el tramo necesario para introducir los elementos necesarios, reponiéndose durante el tiempo muerto entre recepciones de carga.
- Los tramos metálicos longitudinales transportados a hombro por un sólo hombre, irán inclinados hacia atrás, procurando que la punta que va por delante, esté a una altura superior a la de una persona, para evitar golpes a otros operarios.

Protecciones

- En proximidad de huecos se dispondrán protecciones colectivas y se usará el arnés de seguridad.

Riesgo de caída en altura

- En operaciones donde se tengan que instalar elementos en el exterior de fachadas se utilizará el arnés de seguridad.
- Se prohibirán expresamente los trabajos desde escaleras, salientes, etc., no específicamente diseñados para servir como plataformas.
- Se prohíbe el uso de borriquetas en balcones, terrazas y bordes de forjado si antes no se ha procedido a instalar una adecuada protección.
- Se prohíbe saltar del forjado, peto de cerramientos o alféizares, a los andamios colgados o viceversa.

- Se prohíbe utilizar a modo de borriquetas los bidones, cajas o pilas de material y asimilables, para evitar trabajar sobre superficies inestables.

Proyección de partículas

- En la realización de tareas en las que se puedan proyectar fragmentos o partículas se utilizará Equipos de Protección Individual certificados que protejan los ojos.
- Los equipos de trabajo utilizados deberán estar provistos de sus protecciones, tales como resguardos o pantallas, que cumplen con la función de evitar atrapamientos y evitar que salgan fragmentos o partículas de los materiales hacia el trabajador.

Trabajos con la madera

- Las operaciones de lijado mediante lijadora eléctrica manual en obra se ejecutarán siempre bajo ventilación por corriente de aire, para evitar las atmósferas con polvo excesivo.
- Se puede producir intoxicación por polvo de maderas tropicales (teca, abebay, etc.), por lo que cuando se usen estos materiales se extremarán las precauciones, favoreciendo una adecuada ventilación y el uso de adecuadas mascarillas.

Exposición a contaminante químico

- Cuando se usen pegamentos, disolventes, etc. se dispondrá de una adecuada ventilación, recurriendo a un sistema de ventilación forzada si fuera necesario.
- Se prohíbe fumar y comer en lugares donde se esté trabajando con pinturas que contengan disolventes orgánicos o pigmentos tóxicos.

Incendios

- Se evitará acumular excesivas virutas ni serrín.
- Los revestimientos se almacenarán totalmente separados de colas y disolventes.
- Se prohíbe fumar en los lugares donde se esté trabajando con colas y disolventes.
- El almacén de colas y barnices se ubicará en lugar ventilado y se prohibirá fumar, señalizándolo adecuadamente.
- Las bombonas de gases se almacenarán en lugar específico, bajo llave.

Operaciones de soldadura

- Se seguirán las normas establecidas en el apartado de “Soldadura oxiacetilénica y oxicorte”.
- Se prohíbe realizar trabajos de soldadura y oxicorte en lugares próximos a los tajos en los que se empleen pinturas inflamables, para evitar el riesgo de explosión o incendio.
- Queda terminantemente prohibido la soldadura en exteriores durante el tiempo lluvioso. Igualmente se prohíbe la soldadura en zonas cuyo grado de humedad podría dar lugar a descargas.

Iluminación

- Con el fin de evitar cualquier tipo de riesgo causado por falta o deficiente iluminación que pueda existir en el lugar de trabajo, se completará los puntos de luz con alumbrado portátil.

Riesgo eléctrico

- Se prohíbe el conexionado de cables eléctricos a los cuadros de alimentación sin la utilización de clavijas macho-hembra.

Sobreesfuerzos

- No realizar excesivos esfuerzos. Pedir ayuda si la carga es excesivamente pesada o bien buscar la forma de dividirla.
- No llevar una carga demasiado grande que no permita ver sobre ésta, o hacia los costados.
- Examinar la carga para ver que no tiene bordes cortantes, clavos salientes o puntos de atrapamiento.
- Asegurarse de que la carga está equilibrada. Recordar que los materiales sueltos pueden desplazarse.
- Antes de empezar a caminar, asegurarse hacia dónde va a dirigirse. Planear una ruta directa y libre de obstáculos.
- Una vez que se haya decidido desplazar algo, recordar esta regla: levantar con las piernas, no con la espalda. Emplear el método siguiente:
 - o Apartar las piernas colocando un pie delante de otro.
 - o Acucillarse al lado de la carga, con la espalda recta y la barbilla metida.
 - o Agarrar firmemente la carga con toda la mano y no solamente con los dedos.
 - o Para tener más fuerza, mantener los codos cerca del cuerpo.
 - o Apoyar el peso directamente sobre los pies y acercar la carga.
 - o A medida que se levanta, hacer que las piernas, conjuntamente con el cuerpo, soporten la carga.

Revisión

- Al comienzo de cada jornada de trabajo se revisará el estado de todas las protecciones colectivas, reponiendo las que se hubiesen eliminado.
- Antes de la utilización de cualquier máquina-herramienta se comprobará que se encuentra en óptimas condiciones y con todos los mecanismos y protecciones de seguridad instalados y en buen estado.

5.2.13 Uso de la energía eléctrica

Riesgos

- Caída al mismo nivel.
- Golpes y cortes por objetos o herramientas.
- Exposición a agentes físicos radiaciones no ionizantes.
- Contactos eléctricos.
- Quemaduras.

Equipos de Protección Individual

- Casco de seguridad aislante de la electricidad.
- Calzado de seguridad.

Medidas preventivas

Formación

- La instalación provisional será realizada por personal especializado.

Cuadros eléctricos

- Los cuadros eléctricos estarán ubicados en lugares de fácil acceso y no peligrosos, manteniéndose cerrados bajo llave y con indicación en la puerta del peligro por contacto eléctrico.
- No se permitirá la manipulación de la instalación si no se tiene la formación y autorización necesarias para ello.
- No se manipulará ningún equipo de trabajo bajo tensión.

Conexiones

- Para la desconexión de los equipos nunca se tirará directamente de la manguera sino del propio enchufe.
- Se utilizarán elementos de conexión adecuados, tales como clavijas, prohibiéndose la conexión con cables pelados.
- No deben instalarse adaptadores (ladrones) en las bases de toma de corriente, ya que existe el riesgo de sobrecargar excesivamente la instalación; ni deben utilizarse cables dañados, clavijas de enchufe resquebrajadas o equipos cuya carcasa tenga desperfectos.

Protecciones

- Todas las masas susceptibles de estar en tensión estarán puestas a tierra, reafirmando lo anteriormente indicado en el caso de grupos electrógenos.
- Estará terminantemente prohibido puentear o anular cualquier dispositivo de protección existente: magnetotérmicos, interruptores diferenciales, etc.

Aislamiento

- Debe evitarse realizar reparaciones provisionales. Los cables dañados hay que reemplazarlos por otros nuevos. Caso de ser necesario, los empalmes en los conductores serán realizados de tal forma que se mantengan las condiciones de aislamiento.
- Los conductores eléctricos se protegerán mediante canalizaciones de caucho duro o plástico, cuando estén depositados sobre el suelo en zonas de tránsito o de trabajo.

Humedad

- Se evitará la utilización de equipos eléctricos en caso de lluvia o humedad, cuando los cables u otro material eléctrico atraviesen charcos, los pies pisen agua o alguna parte del cuerpo esté mojada.

- En los locales húmedos será preceptivo la utilización de tensiones de seguridad de 24 V.

Defectos

- Los operarios deberán avisar inmediatamente a su superior ante cualquier fallo o anomalía.
- Las herramientas eléctricas cuyo aislamiento esté deteriorado serán retiradas y sustituidas por otras en buen estado de forma inmediata.

Comprobaciones

- Se deberá comprobar quincenalmente el correcto funcionamiento e instalación de los elementos de los que consta la puesta a tierra: electrodos, conductores de protección, línea principal de tierra y derivaciones de la línea principal de tierra.
- Se comprobará quincenalmente el funcionamiento de los interruptores diferenciales a través del pulsador de prueba.
- Los conductores y enchufes eléctricos se deben revisar de forma periódica y sustituir los que se encuentren en mal estado.

Iluminación

- Con el fin de evitar cualquier tipo de riesgo causado por falta o deficiente iluminación, se debe completar los puntos de luz con alumbrado portátil, si fuera necesario.
- En el caso de disponer de iluminación portátil, se efectuará utilizando portalámparas estancos con mango aislante y rejilla de protección de la bombilla, alimentados a 24 voltios o protegidos contra chorro de agua.

5.2.14 Carga y descarga

Riesgos

- Caída de objetos por desplome o derrumbamiento.
- Caída de objetos en manipulación.
- Choque contra objetos inmóviles.
- Choque o contacto con objetos o elementos móviles.
- Golpes y cortes por objetos o herramientas.
- Atrapamientos por o entre objetos.
- Atrapamiento por vuelco de máquinas o vehículos.
- Sobreesfuerzos.
- Contactos eléctricos.
- Atropellos o golpes con vehículos.

Equipos de protección individual

- Casco de seguridad aislante.
- Botas de seguridad con suela antideslizante y puntera reforzada.
- Guantes de protección.

Medidas preventivas

Recomendaciones generales

- La carga y descarga de materiales y otros elementos pesados exige como medida previa la inmovilización segura del vehículo mediante freno, velocidad y cuña en las ruedas.
- Las operaciones se realizarán fuera de vías de circulación; si no fuera posible se hará sin ocasionar perjuicios, peligros o perturbaciones; sobre el lado más próximo al borde de la calzada y con el personal y medios necesarios para concluir las en el menor tiempo.
- Antes de iniciar la maniobra se comprobará que el peso a soportar no exceda del permitido en el aparato.
- Se emplearán eslingas de cable con preferencia de las de cadena.
- Aquellas no se apoyarán sobre cantos vivos que puedan deteriorarlas.
- Las anillas, ganchos y argollas, deberán mantenerse en perfecto estado.

Precauciones durante el izado

- El esfuerzo ejercido será gradual, nunca súbito.
- El tiro, especialmente en el movimiento de arranque, será siempre vertical, jamás inclinado.

Maquinaria

- Las grúas móviles sobre vehículos a motor no deben funcionar sobre terreno en pendiente debido al riesgo de vuelco.
- El conductor prohibirá que ninguna persona permanezca en la cabina o en la caja, así como tampoco en la trayectoria a efectuar por la grúa y carga.
- La grúa será manejada por un solo empleado responsable y debidamente instruido y asimismo y en caso de ser necesario sólo un operario será el que dé las instrucciones a aquél respecto a los movimientos a efectuar.

Señalización

- En caso necesario de ocupar calzadas de tránsito rodado se habrá de señalizar su presencia, según lo indicado en la Orden de 31 de agosto de 1987, por la que se aprueba la Norma de Carreteras 8.3-IC, "Señalización de Obras", modificada por el R.D. 208/1989.

Revisión

- Se revisará el estado de los enganches y de los cables. Estos no estarán deshilachados, aplastados o formando cocas; se enrollarán sólo en tambores, ejes o poleas que estén provistos de ranuras que permitan el enrollado sin torceduras.
- Si las eslingas son textiles se tendrá en cuenta:
 - o Se emplearán eslingas identificadas en cuanto al material constituyente y a su carga máxima de utilización (CMU).
 - o No se utilizará una eslinga dañada. A este fin, se examinará en toda su longitud, antes del uso, apreciando: estado de la superficie, presencia de cortes longitudinales o transversales en la cinta, cortes o abrasión de las orillas, deficiencias de las costuras, daños de los ojales, etc. Las

eslingas con cortes de las orillas serán retiradas inmediatamente del servicio.

- No se emplearán eslingas de lazo, de forma intensiva, sin reforzar el ojal de modo apropiado. Se evitarán los ángulos de abertura del ojal superiores a 20 grados.
- Las eslingas no presentarán nudos y carecerán de torsiones en el momento de aplicarle esfuerzo. Se protegerán de abrasiones o cortes cuando las cargas tengan bordes agudos. En los desplazamientos las eslingas no se arrastrarán.

Equipos de Protección Individual

- Utilice botas de seguridad antideslizantes y puntera de seguridad cuando maneje objetos pesados. Use guantes de protección, gafas de seguridad o cualquier otro equipo de protección personal necesario cuando la carga a transportar presente riesgos adicionales.

Equipos de Trabajo

- Solicite ayuda si la carga es pesada, voluminosa, peligrosa, inestable o la distancia a transportar sea grande. Utilice medios mecánicos auxiliares tales como carretillas automotoras, carros, traspalets, grúas y polipastos, etc., antes de hacerlo manualmente.
- Cuando utilice carros o traspalets para el transporte de materiales, mantenga control visual de la carga que transporte, es recomendable empujar la carga y no tirar de ella.
- Si transporta una carga con ayuda de uno o más compañeros, sólo uno será el responsable de dirigir la maniobra.

Recomendaciones para el levantamiento manual de cargas

- Verifique y evite que las zonas de paso por las que va a transportar la carga presenten obstáculos, aceite, suciedad o humedad en los suelos.
- Inspeccione el lugar donde dejará la carga antes de transportarla y cerciórese de que es estable y seguro. Prepare el lugar donde dejará la carga si es necesario, colocando listones como base que permita posicionar el objeto sin riesgo para las manos, por ejemplo.
- Analizar previamente la carga:
 - El peso de la carga no deberá exceder los 40 kg para un trabajador entrenado o los 25 kg para el resto.
 - Las zonas de agarre, el contenedor o el recipiente de la carga, deberán ofrecer la suficiente estabilidad y resistencia.
 - Si presenta aristas vivas, cortantes, astillas, objetos punzantes, etc., utilizar guantes de protección adecuados.
- Sitúese lo más cerca posible de la carga, con los pies bien apoyados en el suelo.
- Coloque los pies con una separación entre sí similar al ancho de las caderas o a unos 50 cm aproximadamente, con un pie ligeramente más adelante que el otro para proporcionar más estabilidad.
- Flexione las piernas para coger la carga del suelo y aproxímese lo más posible a la carga, manteniendo la espalda recta.
- Sujete firmemente la carga, utilizando las palmas de las manos y las falanges de los dedos. Conserve los brazos y codos lo más pegado posible al cuerpo.

- Levante la carga utilizando las piernas con un movimiento de extensión, manteniendo la espalda recta, metiendo la barbilla (a fin de que el cuello y la cabeza se alineen con el plano de la espalda), con el abdomen contraído y manteniendo la posición de los brazos.
- No levante una carga pesada por encima de la cintura en un sólo movimiento, una vez erguido, utilice los brazos para hacer fuerza.
- Procure mantener, en la medida de lo posible, los brazos extendidos durante la manipulación manual de cargas, para evitar un esfuerzo y fatiga innecesario.
- No realice giros del tronco, inclinaciones laterales o doble la espalda mientras sostiene o transporte una carga pesada, sólo utilice las piernas para realizar cualquier movimiento o desplazamiento. Camine con la espalda erguida.
- Evite que la carga le impida ver lo que está delante y lleve la carga bien equilibrada.
- Procure llevar cargas en forma simétrica, evite levantar cargas pesadas con un brazo.
- Para dejar una carga en el suelo, observe el procedimiento para levantar la carga; para dejarla en una mesa o estantería, procure situarse lo más próximo a ella, apoye la carga y luego posicóñela en su lugar rodándola o deslizándola.
- Utilice el propio peso de su cuerpo para reducir el esfuerzo que se vaya a realizar, como contrapeso para frenar el descenso de una carga, para desequilibrar un objeto que queremos mover, etc.

5.2.15 Trabajos en apoyos metálicos de celosía sin sistema anticaída instalado

Riesgos

- Caída de personas a distinto nivel.
- Caída de objetos por desplome o derrumbamiento.
- Caída de objetos en manipulación.
- Caída de objetos desprendidos.
- Pisadas sobre objetos.
- Choque o contacto con objetos o elementos móviles.
- Golpes o cortes por objetos o herramientas.
- Atrapamientos.
- Sobreesfuerzos.
- Exposición a temperaturas ambientales extremas.
- Contacto térmico.
- Contactos eléctricos.
- Exposición a agentes físicos: radiaciones no ionizantes.

Equipo de protección individual

- Casco liniero.
- Calzado de seguridad sensible.
- Guantes de protección contra riesgos mecánicos y eléctricos.
- Arnés anticaídas con cinturón lumbar y anclajes pectoral, dorsal y lateral.
- Dispositivo deslizante anticaídas con mosquetón.
- Dispositivo de amarre doble alternativo (cabo de doble amarre).
- Dispositivo anticaída retráctil de cinta de 2,5 m de longitud y conectores.
- Bolsa para guardar y transportar el material.

Equipo de protección complementario (material de uso colectivo)

- Cuerdas de seguridad (de 12 mm de diámetro y con una longitud mínima de 2 veces la altura del apoyo).
- Modulador.
- Contrapeso.
- Bloqueador para fijación contrapeso.
- Poleas de cambio de dirección.
- Cintas de anclaje.
- Mosquetones.
- Poleas de salvamento.
- Bolsa para guardar y transportar el material.

Medidas preventivas

Formación y certificado de aptitud

- Los trabajadores que realicen este tipo de trabajos deberán estar adecuadamente formados, debiendo poseer un dominio teórico y práctico de las técnicas de acceso mediante cuerdas. Sin este requisito esencial no se acometerán este tipo de trabajos.
- Todos los trabajadores que realicen trabajos en apoyos sin sistema anticaídas instalado deberán poseer certificado de aptitud o reconocimiento médico específico en el que conste “apto para trabajos en altura”.

Incompatibilidades

- El personal que realice los trabajos descritos no podrá ser trabajadores pertenecientes a Empresas de Trabajo Temporal puestos a disposición de la empresa usuaria, en cumplimiento del artículo 8 del R.D. 216/99.
- Las personas que estén recibiendo medicación que produzca somnolencia u otros efectos secundarios deberán consultar con un médico si pueden realizar este tipo de trabajos.
- Queda prohibido la realización de trabajos en altura bajo los efectos del alcohol o de algún tipo de droga. Está prohibido fumar cuando se trabaja en altura.
- Los trabajadores provistos de marcapasos se abstendrán de permanecer en las cercanías de los centros emisores de radiación (antenas, parábolas, líneas de alta tensión, etc.).

Organización del trabajo

- Antes de comenzar cualquier trabajo, el responsable de los Trabajos y/o el Jefe de Brigada procederán a planificar adecuadamente los mismos (mejor vía de acceso, emplazamiento de la línea de seguridad, equipo de trabajo a emplear, medios de protección a utilizar, etc.) tanto por la seguridad del personal como ante la posible actuación de los equipos de socorro y emergencia.

Equipos de Protección

- Es obligatorio la utilización de sistemas anticaídas cuando se realicen trabajos con riesgo de caída a distinto nivel (trabajos a más de dos metros del suelo), debiendo estar asegurados siempre a un punto fijo antes de soltarse del sistema anticaída. El

- amarre al punto fijo se realizará mediante ganchos de doble amarre que permitan un adecuado reparto de cargas.
- Todos los Equipos de Protección Individual y elementos auxiliares que se empleen deben estar homologados por el fabricante y deben llevar el marcado CE. No serán válidos para su uso y por tanto estarán expresamente prohibidos, aquellos equipos de protección individual y elementos auxiliares que no cumplan esta condición.
- Revisión visual y manual siempre antes y después de realizar el trabajo los equipos de protección, en especial se verificará la ausencia de roturas desgarros, cortes o grietas en el arnés de seguridad, cabo de anclaje doble, cuerdas; ausencia de deformaciones ni oxidación en los mosquetones.
- El sistema anticaídas se colocará en la anilla pectoral del arnés, siempre por encima de la cintura, nunca por debajo.

Cuerdas

- Se recomienda el uso de cuerdas semi-estáticas con una excelente resistencia a la abrasión y con unas propiedades semi-dinámicas capaces de soportar una posible caída.
- Sólo debe utilizarse en su función de seguridad y nunca como cuerda de servicio o de trabajo.
- Si se realizan nudos sobre ella, debe ser al menos un nudo en ocho u otro que no disminuya su carga de trabajo menos de un 60%.

Condiciones ambientales

- En caso de helada o escarcha sobre la estructura de la torre no se realizarán trabajos hasta comprobarse visualmente que no existen restos de hielo sobre la misma y que el ascenso no entrañe el riesgo de posibles resbalones.
- No se iniciará ningún trabajo, o se suspenderán si estuvieran comenzados, en caso de condiciones climatológicas adversas: precipitaciones, fuerte viento (superior a 60 km/h), tormenta eléctrica, nevadas o cualquier otra condición ambiental desfavorable que dificulte la visibilidad, o la manipulación de las herramientas.
- Cuando se realicen trabajos sometidos a temperaturas extremadamente elevadas se pospondrán las acciones el tiempo necesario para que baje la temperatura, de forma que no se esté expuesto en ningún momento a un posible golpe de calor.
- No se realizarán trabajos en altura sin la suficiente luz diurna.

Montaje y sujeción a la línea de vida: ascenso del primer trabajador

- El equipo mínimo de trabajo estará constituido por dos personas: una para ascender y ser la encargada de instalar la línea de seguridad y la otra de apoyo, asegurando al primero, situada en la base, alejada suficientemente de la estructura y con casco de seguridad.
- El operario situado en la base del apoyo instalará un punto de fijación en una peana distinta a la del ascenso, pasará la cuerda que va a su compañero por el modulador y fijará este aparato al punto de fijación avisándole que está preparado para asegurarlo. Durante toda la operación de instalación de la línea de seguridad, permanecerá siempre atendiendo a la progresión de la misma, proporcionándole cuerda a medida que la va necesitando.
- Posteriormente, el operario que ascienda se atará la cuerda directamente y sin ningún otro elemento intermedio al anclaje pectoral del arnés, mediante un nudo en ocho.

- El operario procederá a ascender por el apoyo, y aproximadamente cada 2 metros (es importante respetar esta distancia ya que garantiza la eficacia del sistema al evitar en caso de caída, un factor y una fuerza de choque elevada) coloca una cinta de anclaje con mosquetón al travesaño horizontal de la torre, a través del cual va pasando la cuerda, de forma que a medida que va ascendiendo queda instalada la "línea de vida".
- En el supuesto que en algún punto de la ascensión el trabajador sufra una caída, quedará sujeto por la cuerda en el último anclaje colocado, ya que el modulador bloqueará la cuerda impidiendo su deslizamiento.
- Cuando el operario llegue a la cruceta a la que tiene que trabajar, se desplazará horizontalmente por la misma colocando cintas de anclaje (cada 2 metros) y pasando la cuerda a través del mosquetón de cada cinta, hasta llegar al extremo de la cruceta, donde se anclará directamente a la misma, procediendo a continuación a sujetar la cuerda que llevaba en el anclaje pectoral, en el extremo de la cruceta, quedando de esta forma instalada la "línea de vida".

Montaje y sujeción a la línea de vida: ascenso del resto de trabajadores

- La subida del resto de los trabajadores se realizará desmontando la cuerda del modulador y en su lugar se coloca el bloqueador con el contrapeso, con el fin de que se mantenga tirante.
- Los trabajadores que suben emplearán el dispositivo anticaídas deslizante, basado en un mecanismo de bloqueo, de forma que si el trabajador cae, el dispositivo se bloquea. Este dispositivo funciona tanto en el ascenso como en el descenso, su colocación debe realizarse de manera que la flecha quede hacia arriba.
- Durante el ascenso del segundo trabajador, cada vez que alcanza un punto de anclaje, suelta la línea de seguridad del mosquetón para permitir el paso del dispositivo anticaídas deslizante dejándola suelta para facilitar el paso de posteriores trabajadores.
- Cuando el segundo trabajador llega al anclaje donde se inicia el desplazamiento horizontal por la cruceta, se asegura al apoyo con el dispositivo de doble amarre alternativo, a continuación, se suelta del dispositivo anticaídas deslizante y realiza un nudo en el mosquetón de anclaje, para de esta forma independizar el tramo vertical del horizontal.
- El tramo horizontal queda preparado para asegurar al trabajador, utilizando una cuerda doble o un dispositivo anticaídas de cinta; el tramo vertical queda liberado para el ascenso del resto de los trabajadores asegurados con sus propios dispositivos anticaídas deslizantes.

Descenso del apoyo de los trabajadores

- Para efectuar el descenso el proceso a seguir será el inverso al empleado durante el ascenso, el último trabajador desmontará todo el sistema con el mismo procedimiento, el operario que asegura desde la base del apoyo, irá recuperando cuerda a través del modulador a medida que el primero vaya descendiendo, procurando mantenerla ligeramente tensa y sin desequilibrarlo.

Sujeción en puntos de trabajo

- Siempre se trabajará estando anclado a dos puntos diferentes que permitan en caso de caída un equilibrio de cargas.

Exposición a campos electromagnéticos

- Resulta fundamental, evitar las exposiciones innecesarias a los campos electromagnéticos (radiofrecuencias y microondas) por lo que se aconseja:
 - o Eliminar la fuente de radiación: siempre que sea posible los trabajos se realizarán con los equipos ya montados apagados (antenas, parábolas, etc.).
 - o Mantener una distancia de seguridad: se evitará permanecer y trabajar cerca de los equipos emisores, en especial, estará prohibido situarse frente a las antenas parabólicas.
 - o Limitar el tiempo de exposición: realizar las operaciones que se puedan (montaje de partes de equipo, etc.) lejos de la fuente emisora (en la base de la torre).

Riesgo eléctrico

- Los trabajos se ejecutarán teniendo presente lo indicado en el RD 614/2001 sobre disposiciones mínimas para la protección de la salud y seguridad de los trabajadores frente al riesgo eléctrico.
- Antes de iniciar cualquier trabajo en proximidad de elementos en tensión, se debe determinar la viabilidad del mismo, teniendo en cuenta que deberá permanecer fuera de la zona de peligro y lo más alejado de ella que el trabajo se lo permita.
- Se deberá guardar en todo momento una distancia de seguridad entre el punto más próximo en tensión (sin proteger) y la parte externa del operario, herramientas o equipos utilizados.

Tensión entre fases (kV)	Distancia mínima (m)
≤ 66	3
$66 < V_f \leq 220$	5
> 220	7

- Cuando los trabajos a realizar entrañen riesgo de contacto eléctrico o de contacto térmico como consecuencia de no respetarse las distancias de seguridad, se comunicará al Responsable de los Trabajos y/o el Jefe de Brigada y no se reanudarán hasta que se haya procedido a la supresión de la tensión, o bien se acuerde la realización de los trabajos por parte de trabajadores autorizados (con conocimientos especializados en materia de instalaciones eléctricas, por su formación acreditada, profesional o universitaria, o a su experiencia certificada de dos o más años).
- Para proceder a la supresión de la tensión se deberán desarrollar las siguientes etapas: desconectar; prevenir cualquier posible realimentación; verificar la ausencia de tensión; poner a tierra y en cortocircuito; y si procede, proteger frente a elementos próximos en tensión, en su caso y establecer una señalización de seguridad para delimitar la zona de trabajo.

Prohibiciones

- La utilización de casco con perforaciones (refresco de aire) al no proteger la cabeza por completo.

- El uso de chaquetas o trajes de agua con capucha debido a la reducción del campo visual.
- El empleo de botas de seguridad contra impacto de objetos debido a la insensibilización de los pies cuando se asciende.
- Usar un sistema anticaídas no adecuado a la línea de vida instalada en el emplazamiento, así como el uso no individual del mismo. No se utilizará en el ascenso un sistema anticaídas compartido por varios operarios.
- La utilización de herramientas sin la posibilidad de la colocación de mosquetones o sistema alternativo que impida su caída.
- Los trabajadores no llevarán objetos conductores, tales como pulseras, relojes, cadenas o cierres de cremallera metálicos que puedan contactar accidentalmente con elementos en tensión.

Revisiones previas

- Antes de cada puesta en obra, el material será controlado visual y manualmente. Se comprobará especialmente el correcto funcionamiento del sistema de bloqueo.
- Comprobar que la cuerda de seguridad y el dispositivo deslizante son compatibles. Instalar dicho dispositivo de forma que las marcas coincidan.
- La presencia de deformaciones, grietas o desgaste excesivo, ya sea en cuerdas como en elementos mecánicos, será motivo inmediato de retirada y destrucción.
- Se tendrá presente la fecha de fabricación de las cuerdas a utilizar, que viene grabada en la vaina que recubre un tramo de cuerda. Su duración será función de su utilización, grado de deterioro y cumplimiento de las instrucciones del fabricante al efecto.

Caída de objetos desprendidos

- Todos los montajes se realizarán, en la medida de lo posible, en la base del apoyo (cota 0), evitando el riesgo de caída de objetos, así como las posibles caídas de personas.
- Cuando los trabajos conlleven el cambio o reposición de elementos con probabilidad de caída quedará prohibido el trabajo simultáneo a diferentes alturas.
- Se utilizarán cuerdas estáticas y mosquetones para fijar en todo momento el maletín de herramientas y/o herramientas sueltas, de manera que estas no ocasionen lesiones a otros compañeros de niveles inferiores o bien a personas ajenas al emplazamiento.

Precauciones durante el trabajo

- No se modificarán nunca el equipo ni su forma de utilización.
- Las cuerdas se mantendrán en las bolsas para evitar que se manchen de barro y suciedad.
- Durante su uso se evitará contactos y rozamientos con aristas agudas que las desgastarían o podrían cortarlas.
- Evitar los contactos con superficies calientes, corrosivas o susceptibles de engrasar las zonas de contacto cuerda-metal.
- Evitar que el material se enrede sobre diversos obstáculos, con el fin de no modificar las prestaciones del equipo.

- Cualquier elemento de la línea de vida y sus complementos, en los que pueda quedar suspendido el operario, no podrán ser utilizados simultáneamente por más de una persona. Durante el desarrollo del trabajo, el operario deberá permanecer sujeto a la estructura mediante algún elemento de amarre.

Mantenimiento

- Los distintos equipos utilizados se deben mantener en correctas condiciones de uso.
- Una vez retirado el equipo se guardará debidamente cada elemento en las bolsas.
- Si se hubiese mojado el equipo no se guardará (con carácter permanente) en estas condiciones, previamente habrá que dejarlos secar en un lugar apropiado.
- Todo equipo que experimente una caída deberá ser revisado por personal especializado.
- No se repararán ni se modificarán. Las reparaciones las efectuará personal especializado.
- En caso de presentar anomalías retirar el equipo de servicio y mandar a revisión.
- Equipos de fibra:
 - o Se tendrá presente que las cuerdas presentan una vida útil máxima de 5 años para un uso esporádico, disminuyendo a 3 años si su uso es frecuente. El resto de equipos de fibra (arneses, cintas, etc.) presentan una vida útil máxima de 5 años.
 - o El tiempo máximo de almacenamiento sin uso será de 10 años.
 - o No limpiar con agresivos químicos o mecánicos. Se lavará con agua jabonosa limpia, a fin de eliminar toda traza de suciedad.
 - o El equipo no debe ser secado al sol ni en estufas.
 - o El material debe almacenarse alejado de zonas calientes, en lugares no expuestos al sol ni a la humedad.
- Equipos metálicos:
 - o Antes de cada uso se comprobará el correcto funcionamiento del sistema de bloqueo, así como la ausencia de deformaciones y corrosiones.

5.2.16 Trabajos en postes (apoyos) metálicos, de madera y hormigón

Riesgos

- Caída de personas a distinto nivel.
- Caída de objetos por desplome o derrumbamiento.
- Caída de objetos en manipulación.
- Caída de objetos desprendidos.
- Pisadas sobre objetos.
- Choque o contacto con objetos o elementos móviles.
- Golpes o cortes por objetos o herramientas.
- Atrapamientos.
- Sobreesfuerzos.
- Exposición a temperaturas ambientales extremas.
- Contacto térmico.
- Contactos eléctricos.

Equipo de protección individual

- Casco liniero.
- Calzado de seguridad.
- Guantes de protección contra riesgos mecánicos y eléctricos.
- Arnés anticaídas con cinturón lumbar y anclajes pectoral, dorsal y lateral.
- Dispositivo deslizante anticaídas con mosquetón.
- Dispositivo de amarre doble alternativo (cabo de doble amarre).
- Dispositivo anticaída retráctil de cinta de 2,5 m de longitud y conectores.
- Bolsa para guardar y transportar el material.

Equipo de protección complementario (material de uso colectivo)

- Línea de vida con cuerda de vida de longitud adecuada al apoyo.
- Dispositivos para instalar la línea de seguridad.
- Trepadores para postes de madera.
- Arriostador para postes de madera.
- Escalera vertical de tramos acoplables entre sí.
- Elementos de señalización vial (en caso necesario).
- Pértiga de montaje para alcances entre 2 y 6 m según instalación.
- Bolsa para guardar y transportar el material.

Medidas preventivas

Formación y certificado de aptitud

- Los trabajadores que realicen este tipo de trabajos deberán estar adecuadamente formados, debiendo poseer un dominio teórico y práctico de las técnicas a aplicar. Sin este requisito esencial no se acometerán este tipo de trabajos.
- Todos los trabajadores que realicen trabajos en apoyos sin sistema anticaídas instalado deberán poseer certificado de aptitud o reconocimiento médico específico en el que conste “apto para trabajos en altura”.

Incompatibilidades

- El personal que realice los trabajos descritos no podrá ser trabajadores pertenecientes a Empresas de Trabajo Temporal puestos a disposición de la empresa usuaria, en cumplimiento del artículo 8 del R.D. 216/99.
- Las personas que estén recibiendo medicación que produzca somnolencia u otros efectos secundarios deberán consultar con un médico si pueden realizar este tipo de trabajos.
- Queda prohibido la realización de trabajos en altura bajo los efectos del alcohol o de algún tipo de droga. Está prohibido fumar cuando se trabaja en altura.

Condiciones previas

- Previamente a la realización de los trabajos se comprobará que los elementos de protección y trabajo están en buen estado y ofrecen la seguridad necesaria para la función que van a cumplir.

- Se comprobará el estado de las correas, cerciorándose que no presentan grietas, cortes o muescas, desgastes o cualquier otra alteración que haga temer su rotura. De la misma forma que las costuras estén firmes y que el hilo no esté roto. Asegurarse que los remaches están en buen estado, que los ojetes no están desgarrados y que las hebillas no están rotas.
- La presencia de deformaciones, grietas o desgaste excesivo, ya sea en cuerdas como en elementos mecánicos, será motivo inmediato de retirada y destrucción.
- Antes de subir a un poste de madera se adoptarán las medidas preventivas siguientes:
 - Golpear el poste con un objeto duro por todo su entorno hasta una altura de 2 m sobre el nivel del suelo. Si el sonido que proporciona la madera es musical, el poste está en buen estado; por el contrario, si el sonido es sordo, el poste está en condiciones deficientes.
 - En caso de duda de la prueba anterior, se introducirá una herramienta punzante y estrecha; si el poste no opone resistencia estará carcomido interiormente.
 - En los postes de alineación, se moverán ligeramente en sentido transversal de la línea; si se percibe un débil crujido, a nivel del suelo, el poste está en mal estado.
 - Si de las pruebas anteriores se concluye que el poste está defectuoso, bajo ningún concepto se subirá al mismo y se notificará urgentemente al responsable de los Trabajos para que adopte las medidas necesarias, entre ellas una inspección detallada de la zona de empotramiento. Los postes defectuosos se señalizarán a 1,5 m.
 - Si la subida al poste se hace con trepadores se comprobará que su espolón está fuertemente sujeto, que no está roto y que no presenta fisuras que haga temer su rotura, en caso necesario, se sustituirá por uno nuevo. Es espolón tendrá asociado su correspondiente protector.
 - Es imprescindible el uso complementario del cinturón de seguridad desde el momento en que se accede al poste.
 - En un apoyo de hormigón se comprobará que la armadura no es visible, en caso contrario, se estudiará la posibilidad de consolidar el apoyo.
 - En los apoyos metálicos se controlará el estado de corrosión de los montantes.

Organización del trabajo

- Los trabajos que impliquen subir al poste en zona interurbana se realizarán acompañados. En zona urbana, de acuerdo con la dificultad y el riesgo, podrá solicitar la ayuda de un compañero, no reiniciándose los mismos hasta su llegada.

Señalización

- En vías urbanas, se delimitará y señalizará convenientemente la zona de obras en los casos necesarios, utilizando los elementos adecuados (señales, vallas, banderolas, etc.).

Equipos de Protección

- Es obligatorio la utilización de sistemas anticaídas cuando se realicen trabajos con riesgo de caída a distinto nivel (trabajos a más de dos metros del suelo), debiendo estar asegurados siempre a un punto fijo antes de soltarse del sistema anticaída.
- Todos los Equipos de Protección Individual y elementos auxiliares que se empleen deben estar homologados por el fabricante y deben llevar el marcado CE. No serán válidos para su uso y por tanto estarán expresamente prohibidos, aquellos equipos de protección individual y elementos auxiliares que no cumplan esta condición.

- Revisión visual y manual siempre antes y después de realizar el trabajo los equipos de protección, en especial se verificará la ausencia de roturas desgarros, cortes o grietas en el arnés de seguridad, cabo de anclaje doble, cuerdas; ausencia de deformaciones ni oxidación en los mosquetones.
- El personal que permanezca en el suelo, aparte de ir dotado con casco de seguridad, se alejará de la base del poste a fin de evitar accidentes por caída de objetos.
- El sistema anticaídas (de utilizarse) se colocará en la anilla pectoral del arnés, siempre por encima de la cintura, nunca por debajo.

Condiciones ambientales

- En caso de helada o escarcha sobre el poste no se realizarán trabajos hasta comprobarse visualmente que no existen restos de hielo sobre la misma y que el ascenso no entrañe el riesgo de posibles resbalones.
- No se iniciará ningún trabajo, o se suspenderán si estuvieran comenzados, en caso de condiciones climatológicas adversas: precipitaciones, fuerte viento (superior a 60 km/h), tormenta eléctrica, nevadas o cualquier otra condición ambiental desfavorable que dificulte la visibilidad, o la manipulación de las herramientas.
- Cuando se realicen trabajos sometidos a temperaturas extremadamente elevadas se pospondrán las acciones el tiempo necesario para que baje la temperatura, de forma que no se esté expuesto en ningún momento a un posible golpe de calor.
- No se realizarán trabajos en altura sin la suficiente luz diurna.

Ascenso y descenso al poste

- El ascenso o descenso de un apoyo se efectuará, obligatoriamente, con las manos libres.
- Tanto la subida como la bajada al poste se hará con el cinturón de sujeción (o salvavidas) abrazado al mismo. Es preciso asegurarse que el enganche del mosquetón a la anilla es correcto, no confiando tan sólo en oír el “clic” característico del cierre del mosquetón.
- Tan pronto se haya alcanzado la altura deseada, lo inmediato es sujetarse con el cinturón de sujeción situándolo diagonalmente entre el poste y la cruceta. No debe pasarse entre poste y tirante de la cruceta ya que éste podría dañarlo.

Postes de hormigón

- En subida y bajada se utilizarán los alveolos del poste a modo de peldaños hasta una altura que permita colocar los dos pies mientras simultáneamente se desplaza el cinturón de sujeción. Posteriormente se prosigue la ascensión utilizando las barras pasantes, estribos desmontables o medios específicos y situando el cinturón de sujeción (o salvavidas) por encima del último elemento insertado, hasta alcanzar la posición de trabajo.
- El descenso se realizará de forma inversa a la subida, retirando los correspondientes elementos empleados y descendiendo en su caso con una cuerda, permaneciendo el trabajador sujeto con el cinturón de sujeción.

Postes de celosía (metálicos)

- Se seguirán las recomendaciones indicadas en el apartado: “Trabajos en apoyos metálicos de celosía sin sistema anticaída instalado”.

Escaleras manuales

- En la realización de trabajos en escaleras de mano a más de 3,5 metros de altura que impliquen movimientos o esfuerzos que disminuyan la estabilidad, será obligatorio el uso de cinturón de seguridad. El anclaje del cinturón se realizará a un punto con resistencia suficiente y distinto al de la escalera.
- En el momento de subida a la escalera para la realización de los trabajos en el poste, un operario se situará en el suelo, sujetando la escalera por su parte inferior, en evitación de posibles balanceos o deslizamiento de la misma.
- El apoyo de las escaleras de mano en los postes se llevará a cabo empleando abrazaderas específicamente diseñadas para su anclaje al poste.

Arriostramiento

- Cuando sea necesario cortar o desamarrar un cable, o en general, realizar una operación que lleve consigo el modificar el estado de equilibrio de un apoyo, habrá que proceder a asegurar el mismo, arriostrándolo convenientemente, sin subir al mismo mediante un arriostrador u otros dispositivos (escalera de tijera, cabria, plataforma elevadora, etc.).
- El arriostramiento se realizará por medio de vientos u otro método adecuado. El dispositivo elegido debe llevar al menos tres elementos colocados en tres direcciones distintas, formando un ángulo de 120° y sujetos a puntos fijos suficientemente resistentes.

Caída de objetos desprendidos

- Todos los montajes se realizarán, en la medida de lo posible, en la base de la torre (cota 0), evitando el riesgo de caída de objetos, así como las posibles caídas de personas.
- Se utilizarán cuerdas estáticas y mosquetones para fijar en todo momento el maletín de herramientas y/o herramientas sueltas, de manera que estas no ocasionen lesiones a otros compañeros de niveles inferiores o bien a personas ajenas al emplazamiento.
- Las herramientas irán en bolsas portaherramientas.
- El material y las herramientas no deben lanzarse nunca; se suben o bajan por medio de una cuerda de servicio, a la cual se atan cuidadosamente.

Riesgo eléctrico

- Los trabajos se ejecutarán teniendo presente lo indicado en el RD 614/2001 sobre disposiciones mínimas para la protección de la salud y seguridad de los trabajadores frente al riesgo eléctrico.
- Antes de iniciar cualquier trabajo en proximidad de elementos en tensión, se debe determinar la viabilidad del mismo, teniendo en cuenta que deberá permanecer fuera de la zona de peligro y lo más alejado de ella que el trabajo se lo permita.
- Se deberá guardar en todo momento una distancia de seguridad entre el punto más próximo en tensión (sin proteger) y la parte externa del operario, herramientas o equipos utilizados.

Tensión entre fases (kV)	Distancia mínima (m)
≤ 66	3
$66 < V_f \leq 220$	5
> 220	7

- Cuando los trabajos a realizar entrañen riesgo de contacto eléctrico o de contacto térmico como consecuencia de no respetarse las distancias de seguridad, se comunicará al Responsable de los Trabajos y/o el Jefe de Brigada y no se reanudarán hasta que se haya procedido a la supresión de la tensión, o bien se acuerde la realización de los trabajos por parte de trabajadores autorizados (con conocimientos especializados en materia de instalaciones eléctricas, por su formación acreditada, profesional o universitaria, o a su experiencia certificada de dos o más años).
- Para proceder a la supresión de la tensión se deberán desarrollar las siguientes etapas: desconectar; prevenir cualquier posible realimentación; verificar la ausencia de tensión; poner a tierra y en cortocircuito; y si procede, proteger frente a elementos próximos en tensión, en su caso y establecer una señalización de seguridad para delimitar la zona de trabajo.

Prohibiciones

- La utilización de casco con perforaciones (refresco de aire) al no proteger la cabeza por completo.
- El uso de chaquetas o trajes de agua con capucha debido a la reducción del campo visual.
- El empleo de botas de seguridad contra impacto de objetos debido a la insensibilización de los pies cuando se asciende.
- La utilización de herramientas sin la posibilidad de la colocación de mosquetones o sistema alternativo que impida su caída.
- Los trabajadores no llevarán objetos conductores, tales como pulseras, relojes, cadenas o cierres de cremallera metálicos que puedan contactar accidentalmente con elementos en tensión.

Precauciones durante el trabajo

- No se modificarán nunca el equipo ni su forma de utilización.
- Las cuerdas se mantendrán en las bolsas para evitar que se manchen de barro y suciedad.
- Durante su uso se evitará contactos y rozamientos con aristas agudas que las desgastarían o podrían cortarlas.
- Evitar los contactos con superficies calientes, corrosivas o susceptibles de engrasar las zonas de contacto cuerda-metal.
- Evitar que el material se enrede sobre diversos obstáculos, con el fin de no modificar las prestaciones del equipo.
- Cualquier elemento de la línea de vida y sus complementos, en los que pueda quedar suspendido el operario, no podrán ser utilizados simultáneamente por más de una persona. Durante el desarrollo del trabajo, el operario deberá permanecer sujeto a la estructura mediante algún elemento de amarre.

Mantenimiento

- Los distintos equipos utilizados se deben mantener en correctas condiciones de uso.
- Una vez retirado el equipo se guardará debidamente cada elemento en las bolsas.
- Si se hubiese mojado el equipo no se guardará (con carácter permanente) en estas condiciones, previamente habrá que dejarlos secar en un lugar apropiado.
- Todo equipo que experimente una caída deberá ser revisado por personal especializado.

- No se repararán ni se modificarán. Las reparaciones las efectuará personal especializado.
- En caso de presentar anomalías retirar el equipo de servicio y mandar a revisión.
- Después de su uso los equipos de protección se deberán limpiar.
- Equipos de fibra:
 - o Se tendrá presente que las cuerdas presentan una vida útil máxima de 5 años para un uso esporádico, disminuyendo a 3 años si su uso es frecuente. El resto de equipos de fibra (arneses, cintas, etc.) presentan una vida útil máxima de 5 años.
 - o El tiempo máximo de almacenamiento sin uso será de 10 años.
 - o No limpiar con agresivos químicos o mecánicos. Se lavará con agua jabonosa limpia, a fin de eliminar toda traza de suciedad.
 - o El equipo no debe ser secado al sol ni en estufas.
 - o El material debe almacenarse alejado de zonas calientes, en lugares no expuestos al sol ni a la humedad.

5.2.17 Tendido de tubos y accesorios de protección canalización subterránea

Riesgos

- Caída al mismo nivel.
- Caídas a distinto nivel.
- Caída de objetos.
- Quemaduras por contacto con objetos calientes.
- Contactos eléctricos directos e indirectos.
- Cortes con objetos.
- Lumbalgia por sobreesfuerzos.
- Atrapamientos y golpes con partes móviles de maquinaria.
- Cuerpos extraños en los ojos.
- Aplastamientos.
- Proyecciones de partículas

Medidas preventivas

- En la descarga de materiales, debe primero escogerse una zona de acopio horizontal, en donde se sitúen los tramos de tubos con las protecciones necesarias, evitando el desplazamiento de los mismos y por lo tanto su caída.
- En la descarga, mediante grúa, no deben utilizarse las manos para guiar los materiales, estos deben ser conducidos por medio de unas guías de acero o cuerda.
- Se utilizarán eslingas apropiadas y de resistencia comprobada.
- Se prohibirá el paso o permanecer debajo de las cargas suspendidas.
- En caso de apilar tubos, se realizará con cuidado para evitar su posterior derrumbe.
- Una vez preparado el terreno de ubicación del tubo, se procederá al transporte de los mismos paralelamente al trazado, estas operaciones se realizarán observando las medidas anteriormente descritas.
- En caso de que el maquinista de la grúa no tenga acceso visual al fondo de la zanja, un operario señalista le guiará en la maniobra.
- Durante las operaciones de bajada del tubo, el área de la zanja afectada deberá estar libre de personal y herramientas.

- No se permitirá utilizar el tubo como punto de apoyo para la entrada y salida de la zanja, aunque esté totalmente inmovilizado; se utilizarán las escaleras dispuestas a tal efecto.
- Quedará terminantemente prohibido al personal andar por encima de los tubos.
- Se procederá al correcto manejo de los distintos materiales y medios auxiliares que se empleen en el montaje para evitar lesiones.

Equipos de Protección Individual

- Casco de seguridad.
- Guantes comunes de trabajo de lona y piel.
- Botas de seguridad impermeables al agua y a la humedad con puntera reforzada.
- Traje de agua.
- Vestuario laboral.
- Chaleco de alta visibilidad.

Equipos de Protección colectiva

- Vallas de limitación y protección.
- Pasarelas.
- Señales óptico-acústicas de vehículos de obra.
- Señales de tráfico.
- Señales de seguridad.
- Cinta de balizamiento.
- Balizamiento luminoso.
- Conos de balizamiento.
- Extintores.
- Interruptores diferenciales.
- Tomas de tierra.

5.2.18 Tendido y empalmes de cables

Riesgos.

- Caídas de personas al mismo nivel.
- Caídas de objetos en manipulación.
- Golpes arrollamiento o atrapamiento de máquinas, vehículos y cables.
- Cortes.
- Quemaduras.
- Sobreesfuerzos.

Medidas preventivas

Contacto eléctrico Medidas preventivas.

- Este trabajo lo descompondremos en las secuencias siguientes:
 1. Selección del lugar de trabajo.
 2. Transporte de bobinas y herramientas.
 3. Preparación del tendido.

4. Tendido del cable.
5. Finalización del tendido
6. Empalmes cables.

Selección del lugar de trabajo.

- Antes de la iniciación de los trabajos es preciso determinar el lugar donde se colocarán las bobinas y el sitio idóneo para la ubicación de los gatos elevadores.
- Se elegirá una zona en la que el suelo esté firme y de no ser posible, los gatos se dispondrán utilizando los medios necesarios para garantizar de ese modo solidez y firmeza.
- Para el acopio de bobinas se elegirá una zona lo más cercana al lugar de trabajo y que no obstaculice ningún trabajo.
- Ambas zonas se señalarán adecuadamente.

Transporte de bobinas y herramientas.

- El transporte de bobinas se realizará sobre camión y las operaciones de carga y descarga con el auxilio de una grúa.
- Los riesgos presentes en esta fase del tendido son los golpes y contusiones, heridas y esguinces al realizar las operaciones.
- Para efectuar el control de los riesgos mencionados procederemos de la forma siguiente:
 - o Tanto los estrobos y los ejes a emplear no sólo estarán en correcto estado de conservación, sino que serán los adecuados para el peso a transportar.
 - o Las bobinas durante el transporte irán calzadas en el interior de la caja del camión, no permaneciendo ningún operario durante el traslado.
 - o Los gatos elevadores serán adecuados para elevar el peso de las bobinas y serán revisados y engrasados en el taller antes de llevarlos a la obra.
 - o Los gatos, ejes y demás herramental se transportarán a la obra juntamente con las bobinas.
 - o El gancho de la grúa del camión dispondrá del pestillo de seguridad.

Preparación del tendido.

- Los riesgos presentes en esta fase del trabajo son caídas a distinto y mismo nivel, golpes y/o contusiones, heridas, atrapamiento por los estrobos y/o cables, etc...
- En todo momento los operarios utilizarán las prendas de protección personal adecuadas como los cascos de seguridad, guantes de protección etc...
- Es muy importante que las bobinas que se empleen se coloquen sobre los soportes adecuados, a fin de evitar que al tirar del cable puedan caerse. El cable se halla contenido en la bobina y ésta a su vez para la operación de tendido se dispondrá adecuadamente suspendida por la grúa, apoyada sobre carro porte-bobinas o gatos. En este último caso es importante que la bobina quede nivelada.
- Una vez montada la bobina se procederá a quitar las duelas que protegen el cable, se quitarán una a una las duelas y se doblarán los clavos para que no revistan ningún tipo de peligro. Una vez descubierta la bobina, se retirarán de la zona todas las duelas.

Tendido de cable.

- En esta fase del trabajo se prestará especial atención para evitar falsas maniobras, maniobras a destiempo, contusiones y golpes para lo cual deberán de permanecer correctamente sincronizadas todos los operarios que intervengan en la misma.
- Si el recorrido del tendido es tal que no se puede ver la maniobra completa, los operarios deberán emplear medios de comunicación adecuados para estar sincronizadas con la persona/s que dirigen la maniobra. De esta manera se evitarán los problemas existentes con las comunicaciones a voces o con señas a distancia.
- Se revisará el buen estado del cable y demás aparejos que participen en la tracción. Es importante el correcto funcionamiento del nudo giratorio.

Finalización de los trabajos.

- Una vez finalizado el tendido se recogerán los cabrestantes, bobinas y demás herramientas utilizadas en el trabajo, dejando la zona completamente limpia, procediendo finalmente a retirar la señalización colocada.
- Las bobinas no se dejarán en pendiente; en caso de que no hubiese más remedio se calzarán.

6. Empalmes cables.

- Inicialmente todos los empalmes en la nueva red subterránea, están previstos realizarlos sin tensión
- Con la herramienta adecuada efectuaremos la conexión.
- En el caso de que se tenga que realizar alguna conexión, en tensión o en proximidad, el contratista, en el PSS añadirá un procedimiento de trabajo, en el que se analicen los riesgos, medidas preventivas, equipos de protección individual y colectiva.
- En caso de que exista riesgo eléctrico, por proximidad de conductores, se solicitará a la compañía distribuidora el DESCARGO.

Equipos de Protección Individual.

- Casco de seguridad.
- Cinturón antivibratorio de protección lumbar.
- Guantes comunes de trabajo de lona y piel.
- Gafas de seguridad certificadas.
- Botas de seguridad.
- Chaleco de alta visibilidad
- Traje de agua.
- Vestuario laboral.

Equipos de Protección Colectivo.

- Vallas de limitación y protección.
- Señales de seguridad.
- Cinta de balizamiento.

5.2.19 Hormigonado, relleno, compactación de zanjas y reposición de pavimento

Riesgos.

- Caída al mismo nivel.
- Caídas a distinto nivel.
- Caída de objetos.
- Afecciones en la piel.
- Contactos eléctricos directos e indirectos.
- Ambiente pulvígeno.
- Lumbalgia por sobreesfuerzo.
- Lesiones en manos.
- Lesiones en pies.
- Lesiones posturales osteoarticulares.
- Choques o golpes contra objetos.
- Golpes por objetos o herramientas.
- Cuerpos extraños en los ojos.

Medidas preventivas.

- Cuando las condiciones de visibilidad lo aconsejen, se dotará a los trabajadores de ropa de trabajo que permita a los conductores su correcta identificación.
- Cuando sea imprescindible que un vehículo durante el vertido directo se acerque al borde de la zanja, se dispondrán de topes de seguridad, comprobándose previamente la resistencia del terreno al peso del mismo. Estos topes deberán estar colocados antes de las operaciones de vertido de hormigón. Las maniobras de los camiones hormigonera deberán ser dirigidas por un operario competente.
- Los conductores se apearán de los vehículos, para la descarga del material, y se ocuparán de la manipulación de los mandos para efectuar dicha operación.
- El operario que despliegue el canal de vertido de hormigón, del camión hormigonera, deberá prestar sumo cuidado para no verse expuesto a amputaciones traumáticas por cizallamiento en la operación de basculamiento y encaje de los módulos de prolongación.
- Se asignará al equipo de trabajadores, unas distancias mínimas de separación entre operarios, en función de los medios auxiliares que estén haciendo servir, para que no se produzcan alcances e interferencias entre ellos.
- El personal habrá sido instruido sobre la utilización correcta de los equipos individuales de protección, necesarios para la realización de su trabajo.
- Todo el personal que maneje los camiones, dumper (apisonadoras o compactadoras) será especialista en el manejo de estos vehículos, estando en posesión de la documentación de capacitación acreditativa.
- Todos los vehículos serán revisados periódicamente en especial en los órganos de accionamiento neumático, quedando reflejadas las revisiones en el libro de mantenimiento.
- Se prohíbe sobrecargar los vehículos por encima de la carga máxima admisible, que llevarán siempre escrita de forma legible.
- Todos los vehículos de transporte de material empleados especificarán claramente la "Tara" y la "Carga Máxima".
- Se prohíbe el transporte de personal fuera de la cabina de conducción y/o en número superior a los asientos existentes en el interior.
- Se regarán periódicamente los tajos, las cargas y cajas de camión, para evitar polvaredas. Igualmente, la máquina recortadora de disco para evitar ambiente pulvígeno, será de refrigeración por agua del disco.
- Para el corte de las piezas de los solados, se utilizará un sistema de vía húmeda que evite la emisión de polvo. En el caso de tener que efectuar el corte de las piezas en

vía seca, éste se efectuará situándose el operario a sotavento para evitar en lo posible la inhalación de polvo proveniente del corte. Además, el operario deberá ir protegido con gafas de protección ocular y mascarilla antipolvo con filtro de retención mecánica adecuado al material ocular.

- Se señalizarán los accesos y recorrido de los vehículos en el interior de la obra para evitar las interferencias.
- Se prohíbe la permanencia de personas en un radio no inferior a los 5 metros en torno a las compactadoras y apisonadoras en funcionamiento (la visibilidad para el maquinista es inferior a la deseable dentro del entorno señalado).
- Todos los vehículos empleados para esta obra serán dotados de bocina automática de marcha hacia atrás.
- Se señalizarán los accesos a la vía pública, mediante las señales normalizadas de “peligro indefinido”, “peligro salida de camiones” y “STOP”.
- Los vehículos de compactación y apisonado irán provistos de cabina de seguridad de protección en caso de vuelco.
- Los vehículos utilizados están dotados de la póliza de seguro con responsabilidad civil ilimitada.
- Los conductores de cualquier vehículo provisto de cabina cerrada, quedan obligados a utilizar el casco de seguridad y chaleco de alta visibilidad para abandonar la cabina en el interior de la obra.

Equipos de Protección Individual.

- Casco de seguridad.
- Cinturón antivibratorio de protección lumbar.
- Protectores auditivos.
- Equipos de protección de las vías respiratorias.
- Guantes comunes de trabajo de lona y piel.
- Gafas de seguridad certificadas.
- Botas de seguridad impermeables al agua y a la humedad.
- Traje de agua.
- Vestuario laboral.
- Chaleco de alta visibilidad

Equipos de Protección colectiva.

- Vallas de limitación y protección.
- Señales de tráfico.
- Señales de seguridad.
- Cinta de balizamiento.
- Topes de desplazamiento de vehículos.
- Conos de balizamiento.
- Extintores.
- Interruptores diferenciales.
- Tomas de tierra.
- Pasarelas sobre zanjas.

5.3 RELATIVOS A LA MAQUINARIA

5.3.1 Maquinaria de movimiento de tierras en general

Riesgos

- Caída de personas a distinto nivel.
- Caída de objetos por desplome o derrumbamiento.
- Choques o contacto con objetos o elementos móviles.
- Golpes o cortes por objetos o herramientas.
- Proyección de fragmentos o partículas.
- Explosiones e incendios.
- Atropellos o golpes con vehículos.
- Atrapamiento por vuelco de máquinas o vehículos.
- Atrapamiento por o entre objetos.
- Contactos térmicos.
- Contactos eléctricos.
- Exposición al ruido.

Equipos de Protección Individual

- Casco de seguridad (a usar cuando se abandone la cabina de la máquina).
- Calzado de seguridad.
- Gafas de seguridad (cuando la máquina no disponga de cabina).
- Guantes de cuero.
- Protección auditiva.
- Cinturón antivibratorio para operadores de las máquinas y conductores de los vehículos que lo precisen.
- Chaleco reflectante (a usar cuando se abandone la cabina de la máquina en trabajos nocturnos o lugares con poca iluminación en condiciones de escasa visibilidad y con riesgo de atropello por máquinas o vehículos).

Medidas preventivas

Factor humano

- Sólo se permitirá el manejo a aquellas personas que conozcan su funcionamiento y tengan una categoría profesional adecuada.
- El maquinista tendrá buen conocimiento de las zonas de circulación y trabajo (zanjas, cables, limitaciones de altura, etc.).
- Utilizar las máquinas de acuerdo con las instrucciones del fabricante y sólo en aquellos para los que han sido diseñadas.
- El maquinista se encontrará en perfecto estado de salud antes de subir a la máquina.
- Estará prohibido circular con cualquier tipo de maquinaria que no disponga de matriculación, por carreteras abiertas al tráfico rodado. Cuando la circulación afecta a viales públicos, las máquinas llevarán en zona visible una luz giratoria, siendo aconsejable llevar encendidas las luces de posición en todo momento.
- La máquina se revisará antes de iniciar los trabajos, para que esté en condiciones de realizar su tarea.
- Se respetarán las cargas admisibles para las que está diseñada la máquina.

- No se realizarán maniobras bruscas ni se frenará de repente.
- Se prohíbe la manipulación y operaciones de ajuste y arreglo de máquinas a personal sin la debida preparación y conocimientos de los riesgos a los que puede estar expuesto.
- Cuando abastezca de combustible no lo haga cerca de un punto caliente ni fume.
- No guarde material combustible ni trapos grasientos en la máquina, puede ser el origen de un incendio.
- Si debe arrancar la máquina, mediante la batería de otra, tome precauciones para evitar chisporroteos de los cables. Recuerde que los electrolitos emiten gases inflamables y se puede producir una explosión.
- Para acceder a la máquina se tomarán las siguientes precauciones:
 - o Utilice los peldaños y asideros dispuestos para tal fin, se evitará lesiones por caída.
 - o Suba y baje de la máquina de forma frontal (mirando hacia ella), asiéndose con ambas manos; lo hará de forma segura.
 - o No salte nunca directamente al suelo si no es por peligro inminente para su persona.
- Previo al comienzo de la jornada:
 - o Realizar los controles y verificaciones previstas en el libro de instrucciones de la máquina.
 - o Comprobar visualmente el estado de la máquina. Limpiar cristales y espejos para así tener una mejor visión.
 - o Verificar el panel de mandos y el buen funcionamiento de los diversos órganos de las máquinas, así como frenos, dirección, etc.
 - o Comprobar antes de arrancar que los mandos están en posición neutra. Tocar el claxon.
 - o Asegurarse del perfecto estado de las señales ópticas y acústicas.
- Durante el desarrollo de la jornada:
 - o No subir o bajar del vehículo en marcha.
 - o No abandonar la máquina cargada, con el motor en marcha ni con la cuchara subida.
 - o Queda terminantemente prohibido el transportar pasajeros, bien en la cabina o en cualquier otra parte de la máquina.
 - o Si se detecta cualquier anomalía en la máquina, se parará y se dará parte a su superior. No se reanudará los trabajos hasta que se halla subsanado la avería.
 - o Si por cualquier circunstancia se debe abandonar la máquina, se parará el motor y se accionará el mecanismo de frenado.
 - o Se respetarán los límites de velocidad, la señalización en la obra y de carreteras, así como las prioridades y prohibiciones fijadas en el Plan de Seguridad.
- Al final de la jornada:
 - o Estacionar la máquina en las zonas previstas para ello (en ningún caso a menos de 3 metros del borde de zanjas y vaciados).
 - o Apoyar el cazo o la cuchara en el suelo.
 - o Accionar el freno de estacionamiento, dejar en punto muerto los diversos mandos, cortar la llave de la batería y sacar la llave de contacto. Desconectar todos los mecanismos de transmisión y bloquear las partes móviles.
 - o Cerrar la cabina bajo llave.

Factor mecánico

- Se usará la máquina más adecuada el trabajo a realizar.
- Sólo se usarán máquinas cuyo funcionamiento sea correcto, comprobadas por personal competente.
- Los resguardos y protecciones de partes móviles estarán colocados correctamente. Si se procediera a quitar alguno, se parará la máquina.
- La cabina estará dotada de extintor timbrado y con las revisiones al día.
- Si las máquinas afectan a viales públicos, durante el trabajo dispondrán en su parte superior de luces giratorias de advertencia.
- El maquinista deberá ajustar su asiento para que de este modo pueda alcanzar los controles sin dificultad.
- Para evitar el peligro de vuelco ningún vehículo podrá ir sobrecargado, especialmente aquellos que han de circular por caminos sinuosos.
- También se evitará el exceso de volumen en la carga de los vehículos y su mala repartición.
- Los dispositivos de frenado han de encontrarse en perfectas condiciones, para lo cual se realizarán revisiones frecuentes.

Factor trabajo

- Las zonas de trabajo se mantendrán en todo momento limpias y ordenadas. Tendrán además la suficiente iluminación para los trabajos a realizar.
- Se regarán con la frecuencia precisa las áreas en donde los trabajos puedan producir polvaredas.
- Delimitar los accesos y recorridos de los vehículos, siendo estos independientes (siempre que se pueda) de los delimitados para el personal a pie.
- Cuando sea obligatorio el tráfico por zonas de trabajo, estas se delimitarán convenientemente y se indicarán los distintos peligros con sus señales indicativas de riesgo correspondientes.
- La distancia del personal a una máquina que esté trabajando en el mismo tajo vendrá determinada por la suma de la distancia de la zona de influencia de la máquina más 5 metros.
- Existirá una separación entre máquinas que estén trabajando en el mismo tajo de al menos 30 metros.
- Las maniobras de marcha atrás se realizarán con visibilidad adecuada. En caso contrario se contará con la ayuda de otra persona que domine la zona. En ambos casos funcionará en la máquina el dispositivo acústico de marcha atrás.
- Los movimientos de máquinas durante la ejecución de trabajos que puedan producir accidentes serán regulados por personal auxiliar.
- Cualquier máquina o vehículo que vaya cargado tendrán preferencia de paso en pista.
- Se establecerá una limitación de velocidad adecuada para cada máquina.
- Para trabajos en proximidad de líneas eléctricas aéreas consultar las normas dispuestas para ello.

Factor terreno

- En todo trabajo a realizar con maquinaria de movimiento de tierras se inspeccionarán los tajos a fin de observar posibles desmoronamientos que puedan afectar a las máquinas.

- Para evitar romper en una excavación una conducción enterrada (agua, gas, electricidad, saneamientos, etc.) es imprescindible localizar y señalizar de acuerdo con los planos de la zona. Si a pesar de ello se rompe la misma, se interrumpirán los trabajos, se acordonará la zona (si se precisa) y se dará aviso inmediato.
- Si topa con cables eléctricos, no salga de la máquina hasta haber interrumpido el contacto y alejado la máquina del lugar. Salte entonces, sin tocar a un tiempo el terreno u objeto en contacto con este.
- Cuando el suelo esté en pendiente, frenar la máquina y trabajar con el equipo orientado hacia la pendiente.
- Las pendientes se bajarán siempre con la misma velocidad a la que se sube.
- Se respetarán las distancias al borde del talud, nunca inferiores a 3 metros, debiendo estar señalizado.

5.3.2 Retroexcavadora

Medidas preventivas

- Serán de aplicación todas las normas recogidas en el apartado “Maquinaria de movimiento de tierras en general”.
- Cuando los productos de la excavación se carguen directamente sobre el camión no se pasará la cuchara por encima del mismo.
- Como norma general se circulará marcha adelante y con la cuchara bajada. No se circulará en punto muerto.
- No se empleará el brazo como grúa.
- No se abandonará la máquina con el motor en marcha ni con la cuchara elevada.
- Para desplazarse sobre un terreno en pendiente orientar el brazo hacia la parte de abajo tocando casi el suelo.
- Cuidado con las pendientes de trabajo, no se superará el 20% para terrenos húmedos ni el 30% para terrenos secos pero deslizantes.

5.3.3 Camión basculante

Medidas preventivas

- Serán de aplicación todas las normas recogidas en el apartado “Maquinaria de movimiento de tierras en general”.

Formación

- El personal encargado del manejo de esta máquina será especialista y estará en posesión del preceptivo carnet de conducir.

Carga de la caja

- Las cajas de camiones se irán cargando de forma uniforme y compensando las cargas para no sobrecargar por zonas.
- Una vez llegado al como de la caja, si se trata de materiales sueltos, se procederá a su tapado mediante lona o red para evitar su caída o derrame durante su transporte.
- Durante las operaciones de carga permanecerá dentro de la cabina (si tiene visera de protección) o alejado del área de trabajo de la máquina cargadora.

Actuaciones seguras

- La caja será bajada inmediatamente después de efectuada la descarga y antes de emprender la marcha.
- Si por cualquier circunstancia tuviera que parar en rampa el vehículo quedará frenado y calzado con topes.
- La velocidad de circulación estará en consonancia con la carga transportada, la visibilidad y las condiciones del terreno.
- En todo momento se respetarán las normas marcadas en el código de circulación vial, así como la señalización de la obra.
- Si se agarrota el freno evite colisiones frontales o contra otros vehículos de su porte. Intente la frenada por roce lateral lo más suavemente posible o bien introdúzcase en terreno blando.
- Las maniobras dentro del recinto de obra se harán sin brusquedades, anunciando con antelación las mismas, auxiliándose del personal de obra.

Vuelco de la maquinaria

- En la aproximación al borde de la zona de vertido, tendrá especialmente en cuenta la estabilidad del vehículo, asegurándose que dispone de un tope limitador sobre el suelo siempre que se estime oportuno.
- Cuando se descargue material en las proximidades de una zanja se aproximará a una distancia máxima de 1 metro garantizando ésta mediante topes.

Contacto eléctrico

- Para prevenir el contacto de la caja de camión en el momento de bascular, se señalará la existencia de líneas aéreas eléctricas mediante banderolas que impidan el paso a vehículos que superen el gálibo marcado.

Mantenimiento

- Cualquier operación de revisión con el basculante levantado se hará impidiendo su descenso mediante enclavamiento.
- Los caminos de circulación interna de la obra se cuidarán en previsión de barrizales excesivos que mermen la seguridad de la circulación.

5.3.4 Dúmpster o autovolquete

Medidas preventivas

- Serán de aplicación todas las normas recogidas en el apartado “Maquinaria de movimiento de tierras en general”.
- No se permitirá el acceso ni la conducción del dúmpster o autovolquete sin la debida autorización.
- No se sobrecargará la caja ni se colmará la misma ya que en su desplazamiento puede ir perdiendo de forma peligrosa parte de la misma. El dúmpster elegido debe ser el apropiado al volumen de tierras a mover.
- En ningún caso se llenará el cubilote hasta un nivel en que la carga dificulte la visibilidad del conductor.

- Asegúrese siempre de tener una perfecta visibilidad frontal, evitará accidentes. Los dúmper se deben conducir mirando al frente, evite que la carga le haga conducir con el cuerpo inclinado mirando por los laterales de la máquina.
- Para descarga de materiales en proximidad de bordes de taludes se colocarán topes de tal forma que se impida la excesiva aproximación del dúmper al borde.
- No se admitirán máquinas que no vengan con la protección de cabina antivuelco instalada o pórtico de seguridad.
- Asimismo, estos vehículos dispondrán de cinturón de seguridad que impida que en caso de vuelco el conductor pueda salir despedido.
- Antes de emprender la marcha el basculante deberá estar bajado.
- Al circular cuesta abajo debe estar metida una marcha, nunca debe hacerse en punto muerto.
- La velocidad máxima de circulación en obra será de 20 km/h (deberá existir por ello la pertinente señal en obra).
- En el caso de circular por vía pública cumplirán las indicaciones del código de circulación, por ello deberán estar matriculados y tendrán una luz rotativa indicando su presencia y desplazamiento.
- Si por cualquier circunstancia tuviera que parar en rampa el vehículo quedará frenado y calzado con topes.
- Está absolutamente prohibido transportar personas.
- El conductor deberá utilizar cinturón antivibratorio.

5.3.5 Grúa autopropulsada

Riesgos

- Caída de personas a distinto nivel (durante el estibado o recepción de la carga).
- Caída de objetos desprendidos (por fallo del circuito hidráulico o frenos, por choque de la carga o del extremo de la pluma contra obstáculo, por rotura de cables o de otros elementos auxiliares como ganchos y poleas y por enganche o estibado deficiente de la carga).
- Golpes y cortes por objetos y herramientas (golpe por la carga durante la maniobra o por rotura del cable).
- Atrapamientos por o entre objetos (entre elementos auxiliares como ganchos, eslingas, poleas o por la propia carga).
- Atrapamiento por vuelco de máquinas o vehículos (vuelco por nivelación defectuosa, por fallo del terreno donde se asienta, por sobrepasarse el máximo momento de carga admisible o por efecto del viento).
- Atropellos o golpes con vehículos.
- Sobreesfuerzos (durante la preparación de la carga).
- Contactos eléctricos (por contacto con línea eléctrica).
- Contactos térmicos.
- Exposición a contaminante químico: gases (por gases de escape motores combustión por reglaje defectuoso).
- Exposición a agente físico: ruido.

Equipos de Protección Individual

- Casco de seguridad (a usar cuando se abandone la cabina de la máquina).
- Calzado de seguridad con puntera reforzada y suela antideslizante.
- Guantes de protección.

- Chaleco reflectante (a usar cuando se abandone la cabina de la máquina en trabajos nocturnos o lugares con poca iluminación en condiciones de escasa visibilidad y con riesgo de atropello por máquinas o vehículos).
- Cinturón de banda ancha de cuero para las vértebras dorsolumbares.

Medidas preventivas

Formación y condiciones del operador

- El manejo lo realizará personas con formación específica y práctica en esta labor.
- No operar la grúa si no se está en perfectas condiciones físicas. Avisar en caso de enfermedad.

Comprobaciones previas (precauciones)

- La grúa que se utilice será la adecuada, en cuanto a su fuerza de elevación y estabilidad, a la carga que deba izar.
- Limpie sus zapatos del barro o grava que pudieran tener antes de subir a la cabina. Si se resbalan los pedales durante una maniobra o durante la marcha, puede provocar accidentes.
- Antes de la utilización de la grúa habrán de haberse revisado los cables, desechando aquellos que presenten un porcentaje de hilos rotos igual o superior al 10%.
- Antes de utilizar la grúa se comprobará el correcto funcionamiento de los embragues de giro y elevación de carga y pluma. Esta maniobra se hará en vacío.

Emplazamiento

- Antes de la colocación de la grúa autopropulsada se estudiará el lugar más idóneo, teniendo en cuenta para ello lo siguiente:
 - o Deben evitarse las conducciones eléctricas, teniendo en cuenta que ni la pluma, ni el cable, ni la carga pueden pasar en ningún caso a menos de 5 metros de una línea eléctrica.
 - o Está prohibido pasar con cargas por encima de personas.

Estabilidad

- En la proximidad a taludes, zanjas, etc. no se permitirá ubicar la grúa sin permiso del responsable de la Obra que indicará las distancias de seguridad a la misma y tomará medidas de refuerzo y entibación que fuesen precisas.
- Mantenga la máquina alejada de terrenos inseguros, propensos a hundimientos.

Estabilizadores (apoyos telescópicos)

- Posicionada la máquina, obligatoriamente se extenderán completamente y se utilizarán los apoyos telescópicos de la misma, aún cuando la carga a elevar con respecto al tipo de grúa aparente como innecesaria esta operación. Dichos estabilizadores deberán apoyarse en terreno firme.
- Cuando el terreno ofrezca dudas en cuanto a su resistencia, los estabilizadores se apoyarán sobre tabloncillos o traviesas de reparto.
- Extendidos los estabilizadores se calculará el área que encierran, comprobando con los diagramas que debe llevar el camión, que es suficiente para la carga y la inclinación requerida.

- Sólo en aquellos casos en donde la falta de espacio impida el uso de los apoyos telescópicos se procederá al izado de la carga sin mediación de estos cuando se cumpla:
- Comprobación de la posibilidad de llevar a cabo el transporte de la carga (verificación diagramas, peso carga, inclinación, etc.).
- Antes de operar con la grúa se dejará el vehículo frenado, calzadas sus ruedas y los estabilizadores.
- No desplazar la carga por encima del personal.
- Se transportará la carga evitando oscilaciones pendulares de la misma.

Peso de la carga

- Con anterioridad al izado se conocerá con exactitud o, en su defecto, se calculará el peso de la carga que se deba elevar.
- Se prohíbe sobrepasar la carga máxima admitida por el fabricante de la grúa, en función de la longitud en servicio del brazo.

Medios de protección

- El gancho de la grúa autopropulsada estará dotado de pestillo de seguridad, en prevención del riesgo de desprendimiento de carga.
- Deberán ir indicadas las cargas máximas admisibles para los distintos ángulos de inclinación.

Choque contra objetos

- Cuando se trabaje sin carga se elevará el gancho para librar personas y objetos.
- Asegure la inmovilización del brazo de la grúa antes de iniciar ningún desplazamiento.

Precauciones durante el izado

- Levante una sola carga cada vez y siempre verticalmente.
- Mantenga siempre la vista en la carga. Si debe mirar hacia otro lado pare las maniobras.
- Si la carga, después de izada, se comprueba que no está correctamente situada, debe volver a bajarse despacio.
- No realice nunca arrastres de cargas o tirones sesgados. La grúa puede volcar y en el mejor de los casos, las presiones y esfuerzos realizados pueden dañar los sistemas hidráulicos del brazo.
- Evite pasar el brazo de la grúa, con carga o sin ella, sobre el personal.
- No se permitirá la permanencia de personal en la zona del radio de acción de la grúa, para lo cual previamente se habrá señalizada y acotada esta zona.
- No debe permitirse a otras personas viajar sobre el gancho, eslingas o cargas.
- No debe abandonarse el mando de la máquina mientras penda una carga del gancho.

Condiciones sobre la carga izada

- Los materiales que deban ser elevados por la grúa obligatoriamente deben estar sueltos y libres de todo esfuerzo que no sea el de su propio peso.

- Las cargas estarán adecuadamente sujetas mediante flejes o cuerdas. Cuando proceda se usarán bateas emplintadas.
- Las cargas suspendidas se gobernarán mediante cuerdas o cabos para la ubicación de la carga en el lugar deseado.
- Si la carga o descarga del material no fuera visible por el operado se colocará un encargado que señalice las maniobras debiendo cumplir únicamente aquellas que este último le señale.

Señalista

- En caso de que el operario que maneje la grúa no pueda ver parte del recorrido, precisará la asistencia de un señalista. Para comunicarse entre ellos emplearán el código del Anexo VI del R.D. 485/1997 (sobre disposiciones mínimas en materia de señalización de seguridad y salud en el trabajo) y el código de señales definido por la norma UNE-003, los cuales deberán conocer perfectamente.
- En todo momento la maniobra será dirigida por un único operario que será el que tenga el mando de la grúa, excepto en la parte del recorrido en el que éste no pueda ver la carga, en la que dirigirá la maniobra el señalista.
- El operario que esté dirigiendo la carga ignorará toda señal proveniente de otras personas, salvo una señal de parada de emergencia, señal que estará clara para todo el personal involucrado.
- No se permitirá dar marcha atrás sin la ayuda de un señalista (tras la máquina puede haber operarios y objetos).

Distancias de seguridad

- En presencia de líneas eléctricas debe evitarse que el extremo de la pluma, cables o la propia carga se aproxime a los conductores a una distancia menor que las indicadas a continuación dependiendo de la tensión nominal de la línea eléctrica:

Tensión nominal instalación (kV)	Distancia mínima D_{prox-2} (m)
< 66	3
$66 < V_n < 220$	5
$V_n > 220$	7

- Si no es posible realizar el trabajo en adecuadas condiciones de seguridad, guardando las distancias de seguridad, se lo comunicará al Responsable de los Trabajos quién decidirá las medidas a adoptar (solicitud a la Compañía Eléctrica del corte del servicio durante el tiempo que requieran los trabajos, instalación de pantallas de protección, colocación de obstáculos en el suelo, etc.).

Contacto eléctrico con línea eléctrica aérea

- En el caso de contacto con una línea eléctrica aérea el conductor de la grúa seguirá las siguientes instrucciones:
 - o Permanecerá en la cabina y maniobrá haciendo que cese el contacto.
 - o Alejará el vehículo del lugar, advirtiendo a las personas que allí se encuentran que no deben tocar la máquina.

- Si no es posible cesar el contacto ni mover el vehículo, permanecerá en la cabina indicando a todas las personas que se alejen del lugar, hasta que le confirmen que la línea ha sido desconectada.
- Si el vehículo se ha incendiado y se ve forzado a abandonarlo podrá hacerlo:
 - Comprobando que no existen cables de la línea caídos en el suelo o sobre el vehículo, en cuyo caso lo abandonará por el lado contrario.
 - Descenderá de un salto, de forma que no toque el vehículo y el suelo a un tiempo. Procurará caer con los pies juntos y se alejará dando pasos cortos, sorteando sin tocar los objetos que se encuentren en la zona.

BORRADOR


Señales para manejo de gruas

Norma **UNE 003.**


MUÑECO TIPO **UNE.**




ATENCIÓN

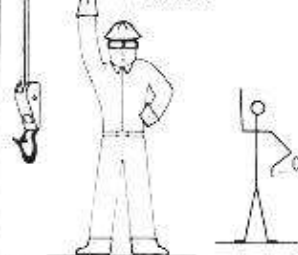


SUBIDA

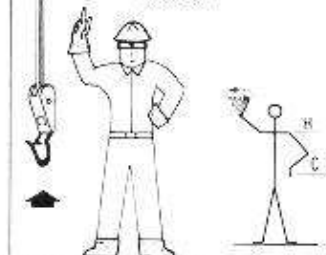


SUBIDA LENTA

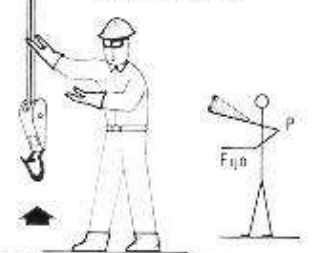


DESCENSO

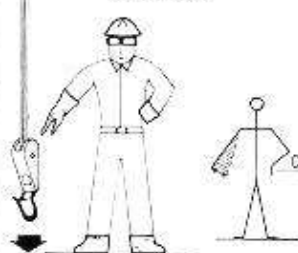


DESCENSO LENTO

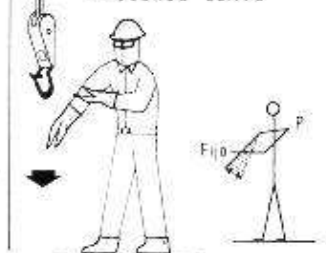


DETENCION

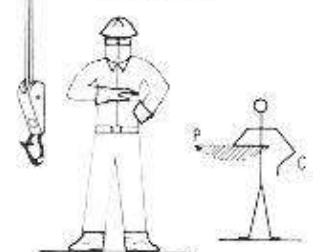


DETENCION URGENTE

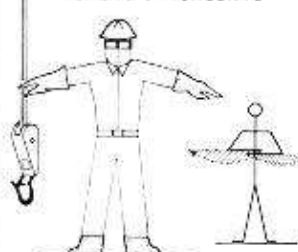


FIN DE MANDO

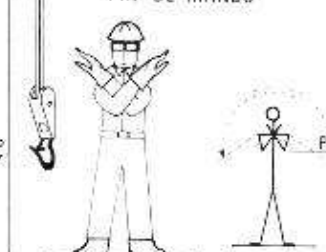


ACOMPAÑAMIENTO

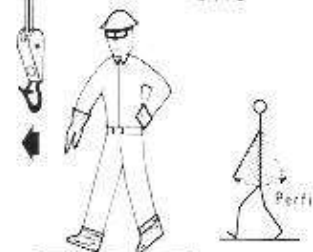

DESPLAZAMIENTO HORIZONTAL

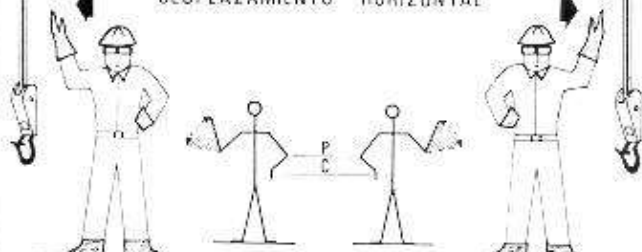

DESPLAZAMIENTO HORIZONTAL LENTO

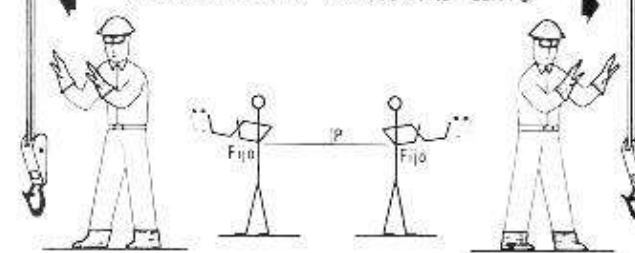

Señales acústicas o luminosas de contestación.

Comprendido

Obedezco.....Una señal breve.

Repita

Solicito Órdenes....Dos señales cortas.

Cuidado

Peligro inmediato.....Señales largas o una continua.

En marcha libre

Aparato desplazándose..Señales cortas.

5.3.6 Camión grúa

Riesgos

- Caída de personas a distinto nivel.
- Caída de objetos desprendidos.
- Golpes y cortes por objetos y herramientas.
- Atrapamientos por o entre objetos.
- Atropellos o golpes con vehículos.
- Contactos eléctricos.
- Contactos térmicos.

Equipos de Protección Individual

- Casco de seguridad (a usar cuando se abandone la cabina de la máquina).
- Calzado de seguridad con puntera reforzada y suela antideslizante.
- Guantes de protección.
- Chaleco reflectante (a usar cuando se abandone la cabina de la máquina en trabajos nocturnos o lugares con poca iluminación en condiciones de escasa visibilidad y con riesgo de atropello por máquinas o vehículos).
- Cinturón de banda ancha de cuero para las vértebras dorsolumbares.

Medidas preventivas

Formación y condiciones del operador

- El manejo lo realizará personas con formación específica y práctica en esta labor.
- No operar la grúa si no se está en perfectas condiciones físicas. Avisar en caso de enfermedad.

Comprobaciones previas (precauciones)

- El camión grúa que se utilice será adecuado, en cuanto a su fuerza de elevación y estabilidad, a la carga que deba izar.
- Limpie sus zapatos del barro o grava que pudieran tener antes de subir a la cabina. Si se resbalan los pedales durante una maniobra o durante la marcha, puede provocar accidentes.
- Previamente al inicio de las tareas de carga se colocarán calzos en todas las ruedas para evitar deslizamientos.
- Antes de la utilización del camión grúa habrán de haberse revisado los cables, desechando aquellos que presenten un porcentaje de hilos rotos igual o superior al 10%.
- Antes de utilizar la grúa se comprobará el correcto funcionamiento de los embragues de giro y elevación de carga y pluma. Esta maniobra se hará en vacío.

Emplazamiento

- Antes de la colocación del camión grúa se estudiará el lugar más idóneo, teniendo en cuenta para ello lo siguiente:
 - o Deben evitarse las conducciones eléctricas, teniendo en cuenta que ni la pluma, ni el cable, ni la carga pueden pasar en ningún caso a menos de 5 metros de una línea eléctrica.
 - o Está prohibido pasar con cargas por encima de personas.

Estabilidad

- Para evitar la aproximación excesiva de la máquina a bordes de taludes y evitar vuelcos o desprendimientos se señalizarán dichos bordes, no permitiendo el acercamiento de maquinaria pesada a menos de 2 metros.
- Mantenga la máquina alejada de terrenos inseguros, propensos a hundimientos.

Estabilizadores (apoyos telescópicos)

- Posicionada la máquina, obligatoriamente se extenderán completamente y se utilizarán los apoyos telescópicos de la misma, aun cuando la carga a elevar con respecto al tipo de grúa aparente como innecesaria esta operación. Dichos estabilizadores deberán apoyarse en terreno firme.
- Cuando el terreno ofrezca dudas en cuanto a su resistencia, los estabilizadores se apoyarán sobre tablones o traviesas de reparto.
- Extendidos los estabilizadores se calculará el área que encierran, comprobando con los diagramas que debe llevar el camión, que es suficiente para la carga y la inclinación requerida.
- Sólo en aquellos casos en donde la falta de espacio impida el uso de los apoyos telescópicos se procederá al izado de la carga sin mediación de estos cuando se cumpla:
 - o Comprobación de la posibilidad de llevar a cabo el transporte de la carga (verificación diagramas, peso carga, inclinación, etc.).
 - o Antes de operar con la grúa se dejará el vehículo frenado, calzadas sus ruedas y los estabilizadores.
 - o No desplazar la carga por encima del personal.
 - o Se transportará la carga evitando oscilaciones pendulares de la misma.

Peso de la carga

- Con anterioridad al izado se conocerá con exactitud o, en su defecto, se calculará el peso de la carga que se deba elevar.
- No se superará, en ningún caso, la carga máxima de la grúa ni la extensión máxima del brazo en función de dicha carga.

Medios de protección

- Se comprobará que todos los ganchos están provistos de pestillo de seguridad, en prevención del riesgo de desprendimiento de carga.
- Deberán ir indicadas las cargas máximas admisibles para los distintos ángulos de inclinación.

Choque contra objetos

- Cuando se trabaje sin carga se elevará el gancho para librar personas y objetos.
- Asegure la inmovilización del brazo de la grúa antes de iniciar ningún desplazamiento.

Precauciones durante el izado

- Levante una sola carga cada vez y siempre verticalmente.
- Mantenga siempre la vista en la carga. Si debe mirar hacia otro lado pare las maniobras.
- Si la carga, después de izada, se comprueba que no está correctamente situada, debe volver a bajarse despacio.
- No realice nunca arrastres de cargas o tirones sesgados. La grúa puede volcar y en el mejor de los casos, las presiones y esfuerzos realizados pueden dañar los sistemas hidráulicos del brazo.
- Evite pasar el brazo de la grúa, con carga o sin ella, sobre el personal.
- No se permitirá la permanencia de personal en la zona del radio de acción de la grúa.
- No se permitirá el transporte de personas colgadas del gancho de la grúa ni encaramados en la carga transportada por la misma.
- No debe abandonarse el mando de la máquina mientras penda una carga del gancho.

Condiciones sobre la carga izada

- Los materiales que deban ser elevados por la grúa. Obligatoriamente deben estar sueltos y libres de todo esfuerzo que no sea el de su propio peso.
- Las cargas estarán adecuadamente sujetas mediante flejes o cuerdas. Cuando proceda se usarán bateas emplintadas.
- Las cargas suspendidas se gobernarán mediante cuerdas o cabos para la ubicación de la carga en el lugar deseado.
- Si la carga o descarga del material no fuera visible por el operado se colocará un encargado que señalice las maniobras debiendo cumplir únicamente aquellas que este último le señale.

Señalista

- En caso de que el operario que maneje la grúa no pueda ver parte del recorrido, precisará la asistencia de un señalista. Para comunicarse entre ellos emplearán el código del Anexo VI del R.D. 485/1997 (sobre disposiciones mínimas en materia de señalización de seguridad y salud en el trabajo), el cual deberán conocer perfectamente.
- En todo momento la maniobra será dirigida por un único operario que será el que tenga el mando de la grúa, excepto en la parte del recorrido en el que éste no pueda ver la carga, en la que dirigirá la maniobra el señalista.
- El operario que esté dirigiendo la carga ignorará toda señal proveniente de otras personas, salvo una señal de parada de emergencia, señal que estará clara para todo el personal involucrado.
- No se permitirá dar marcha atrás sin la ayuda de un señalista (tras la máquina puede haber operarios y objetos).

Señalización

- Si fuese necesario ocupar transitoriamente la acera se canalizará el tránsito de los peatones de tal forma que por el exterior de la misma, con protección de vallas metálicas de separación de áreas.

- Se acotarán a nivel de terreno, las zonas que se vean afectadas por los trabajos para evitar el paso o permanencia del tránsito de peatones o de otros operarios en la zona ante una eventual caída de objetos, materiales o herramientas.

Contacto eléctrico con línea eléctrica aérea

- Se señalizará la existencia de líneas aéreas eléctricas mediante banderolas que impidan el paso a vehículos que superen el gálibo marcado.
- En el caso de contacto con una línea eléctrica aérea el conductor de la grúa seguirá las siguientes instrucciones:
 - o Permanecerá en la cabina y maniobrá haciendo que cese el contacto.
 - o Alejará el vehículo del lugar, advirtiendo a las personas que allí se encuentran que no deben tocar la máquina.
 - o Si no es posible cesar el contacto ni mover el vehículo, permanecerá en la cabina indicando a todas las personas que se alejen del lugar, hasta que le confirmen que la línea ha sido desconectada.
 - o Si el vehículo se ha incendiado y se ve forzado a abandonarlo podrá hacerlo:
 - Comprobando que no existen cables de la línea caídos en el suelo o sobre el vehículo, en cuyo caso lo abandonará por el lado contrario.
 - Descenderá de un salto, de forma que no toque el vehículo y el suelo a un tiempo. Procurará caer con los pies juntos y se alejará dando pasos cortos, sorteando sin tocar los objetos que se encuentren en la zona.

5.3.7 Camión hormigonera

Riesgos

- Caída de personas a distinto nivel.
- Caída de personas al mismo nivel.
- Caída de objetos desprendidos.
- Choque contra objetos inmóviles.
- Choque o contacto con elementos móviles (por manejo canaleta).
- Golpes y cortes por objetos y herramientas.
- Proyección de fragmentos o partículas.
- Atrapamientos por o entre objetos (durante el despliegue, montaje y desmontaje de las canaletas).
- Atrapamiento por vuelco de máquinas o vehículos (caída a zanjas).
- Atropellos o golpes con vehículos.
- Sobreesfuerzos.
- Contactos térmicos.
- Contactos eléctricos.
- Exposición a sustancias nocivas o tóxicas.
- Exposición a agente físico: ruido.

Equipos de Protección Individual

- Casco de seguridad (a usar cuando se abandone la cabina de la máquina).
- Calzado de seguridad.
- Guantes de seguridad contra agresivos mecánicos.
- Guantes de seguridad contra la acción del cemento que eviten aparición de dermatitis.
- Chaleco reflectante (a usar cuando se abandone la cabina de la máquina en trabajos nocturnos o lugares con poca iluminación en condiciones de escasa visibilidad y con riesgo de atropello por máquinas o vehículos).

Medidas preventivas

- El manejo lo realizará personas con formación específica y práctica en esta labor.
- El ascenso y descenso al camión hormigonera se realizará frontalmente al mismo, haciendo uso de los peldaños y asideros dispuestos para tal fin, evitando el ascenso a través de las llantas y el descenso mediante saltos.

Vuelco de la máquina

- Se evitará que las zonas de acceso o circulación de los camiones se haga por rampas que superen una pendiente de 20% (como norma general), en prevención de atoramientos o vuelco de los camiones hormigoneras.

Operación de vertido

- Para evitar la aproximación excesiva de la máquina a bordes de taludes y evitar vuelcos o desprendimientos se señalizarán dichos bordes, no permitiendo el acercamiento de maquinaria pesada a menos de 2 metros.
- La puesta en estación y los movimientos del camión-hormigonera durante las operaciones de vertido, serán dirigidas por un señalista, en prevención de los riesgos por maniobras incorrectas.
- Durante las operaciones de vertido se calzarán todas las ruedas, con el fin de evitar deslizamientos o movimientos por fallo de los frenos.

Atrapamientos

- El operario que despliegue el canal de vertido de hormigón del camión hormigonera, deberá prestar sumo cuidado para no verse expuesto a amputaciones traumáticas por cizallamiento en la operación de basculamiento y encaje de los módulos de propagación.
- Una vez que acabe el hormigonado se recogerá la canaleta hasta la posición de lavado del camión hormigonera para evitar movimientos incontrolados.

Mantenimiento

- La limpieza de la cuba y canaletas se efectuará en los lugares previamente indicados, en prevención de riesgos por la realización de trabajos en zonas próximas a otros tajos.
- El mantenimiento y las intervenciones en el motor se realizarán por personal formado para dichos trabajos previendo las proyecciones de líquidos a altas temperaturas,

incendio por líquidos inflamables o atrapamientos por manipulación de motores en marcha o partes en movimiento.

Riesgo eléctrico

- Se señalizará la existencia de líneas aéreas eléctricas mediante banderolas que impidan el paso a vehículos que superen el galibo marcado.
-

5.3.8 Compactadora

Medidas preventivas

- Serán de aplicación todas las normas recogidas en el apartado “Maquinaria de movimiento de tierras en general”.
- En la corona de un talud no se acercará al borde del mismo y la compactación se efectuará con pasadas de poca anchura.
- No se admitirán máquinas que no vengan con la protección de cabina antivuelco instalada o pórtico de seguridad.
- Está prohibido acceder a la máquina encaramándose por los rodillos.
- Se mantendrá despejada la zona de actuación impidiendo el acceso de operarios ante el posible riesgo de atropello.
- Se prohíbe expresamente aprovechar la sombra proyectada por el rodillo vibrante.
- El maquinista comprobará siempre, antes de subir a la cabina, que no hay ninguna persona dormitando en la sombra proyectada por la máquina.
- El usuario deberá utilizar expresamente cinturón antivibratorio.

5.3.9 Maquinas herramientas en general

Riesgos

- Cortes.
- Quemaduras.
- Golpes.
- Proyección de fragmentos.
- Caída de objetos.
- Contactos con la energía eléctrica.
- Riesgo eléctrico.
- Exposición a agente físico: ruido.
- Exposición a agente físico: vibraciones.
- Explosiones por trasiego de instrumentos.

Medidas preventivas

- Las máquinas-herramientas eléctricas a utilizar en esta obra, estarán protegidas eléctricamente mediante doble aislamiento.
- Los motores eléctricos de las máquinas-herramientas estarán protegidos por la carcasa y resguardos propios de cada aparato para evitar los riesgos de atrapamientos o de contacto con la energía eléctrica.
- Las transmisiones motrices por correas, estarán siempre protegidas mediante bastidor que soporte una malla metálica, dispuesta de tal forma, que permitiendo la

- observación de la correcta transmisión motriz, impida el atrapamiento de los operarios o de los objetos.
- Se prohíbe realizar operaciones o manipulaciones en la máquina accionada por transmisiones por correas en marcha. Las reparaciones, ajustes, etc., se realizarán a motor parado, para evitar accidentes.
 - El montaje y ajuste de transmisiones por correas se realizará mediante "montacorreas" (o dispositivos similares), nunca con destornilladores, las manos, etc., para el riesgo de atrapamiento.
 - Las transmisiones mediante engranajes accionados mecánicamente, estarán protegidas mediante un bastidor soporte de un cerramiento a base de una malla metálica, que permitiendo la observación del buen funcionamiento de la transmisión, impida el atrapamiento de personas u objetos.
 - Las máquinas en situación de avería o de semiavería, que no respondan a todas las órdenes recibidas como se desea, pero si a algunas, se paralizarán inmediatamente quedando señalizadas mediante una señal de peligro con la leyenda: "NO CONECTAR, EQUIPO (O MÁQUINA) AVERIADO", retirando la manguera de alimentación, y si los lleva quitando los fusibles o contadores.
 - Los letreros con leyendas de "MÁQUINA AVERIADA", "MÁQUINA FUERA DE SERVICIO", etc., serán instalados y retirados por la misma persona.
 - Toda maquinaria a emplear en esta obra dispondrá de los medios de protección (en todos los sentidos) originales de fábrica, aquellas máquinas que por su antigüedad o por cualquier otra razón no disponga de los medios de protección exigibles según Normativa, Plan de Seguridad y Salud o del Responsable de Proyecto (Dirección Facultativa), será rechazado.
 - Las máquinas-herramientas con capacidad de corte, tendrán el disco protegido mediante una carcasa antiproyecciones.
 - Las máquinas-herramientas no protegidas eléctricamente mediante el sistema de doble aislamiento, tendrán sus carcasas de protección de motores eléctricos, etc., conectadas a la red de tierras en combinación con los disyuntores diferenciales del cuadro eléctrico general de obra.
 - Las máquinas-herramientas a utilizar en lugares en los que existen productos inflamables o explosivos (disolventes inflamables, explosivos, combustible y similares), estarán protegidos mediante carcasas antideflagrantes.
 - En ambientes húmedos la alimentación para las máquinas-herramienta no protegidas con doble aislamiento, se realizará mediante conexión a transformadores a 24 V.
 - El transporte aéreo mediante grúa de las máquinas-herramienta (mesa de sierra, tronadora, dobladora, etc.) se realizará ubicándola flejada en el interior de una batea emplintada resistente, para evitar el riesgo de caída de la carga.
 - En prevención de los riegos por inhalación de polvo ambiental, las máquinas-herramientas con producción de polvo se utilizarán en vía húmeda, para eliminar la formación de atmósferas nocivas.
 - Siempre que no sea posible lo indicado en el punto anterior, las máquinas-herramienta con producción de polvo se utilizarán a sotavento, para evitar el riesgo por trabajar en el interior de atmósferas nocivas.
 - Las máquinas herramientas de alta sonoridad (ruidosas) se utilizarán a una distancia mínima del mismo de 10 metros (como norma general), para evitar el riesgo por alto nivel acústico (compresores, grupos electrógenos, etc.).
 - Se prohíbe en esta obra la utilización de herramientas accionadas mediante combustibles líquidos.
 - Se prohíbe el uso de máquinas herramientas el personal no autorizado para evitar accidentes por impericia.

- Se prohíbe dejar las herramientas eléctricas de corte o taladro, abandonadas en el suelo, para evitar accidentes.
- Las conexiones eléctricas de todas las máquinas-herramienta a utilizar en esta obra mediante clemas, estarán siempre protegidas con su correspondiente carcasa anticontactos eléctricos.
- Siempre que sea posible, las mangueras de presión para accionamiento de máquinas herramientas, se instalarán de forma aérea. Se señalizarán mediante cuerdas de banderolas, los lugares de cruce aéreo de las vías de circulación interna, para prevenir los riegos de tropiezo o corte del circuito de presión.

5.3.10 Cabestrante de izado

Riesgos

- Caída de objetos desprendidos.
- Caída de objetos por desplome o derrumbamiento.
- Golpes y cortes por objetos o herramientas.
- Pisadas sobre objetos.
- Choques o contacto con objetos o elementos móviles.
- Proyección de fragmentos o partículas.
- Atrapamientos por o entre objetos.
- Contactos eléctricos (con líneas aéreas).
- Atropellos o golpes con vehículos.

Medidas preventivas

- Se estudiará su traslado con detalle de cargas y dimensiones, tanto del vehículo como de las vías que utilizara.
- Durante la operación de izado, el personal se mantendrá alejado de la vertical de la carga.
- La maquinaria será utilizada preferentemente por la misma persona, debidamente instruida en su utilización y mantenimiento.
- Se procederá a la parada total de la máquina antes de efectuar cualquier reparación, engrase o rectificación de la maquinaria.
- Los cabrestantes deberán llevar un dispositivo que automáticamente o manualmente detenga la carga en la posición que se le marque, así como enclavamiento y marcha atrás.
- Todas las máquinas dispondrán de protecciones que impidan el acceso a las partes móviles de las mismas.
- Se estudiará el emplazamiento más adecuado para las máquinas de tiro, las cuales se colocarán suficientemente ancladas y serán conectadas a una toma de tierra efectiva.

Dobladora mecánica de ferralla

Riesgos

- Golpes o cortes por objetos o herramientas.
- Proyección de fragmentos o partículas.
- Atrapamiento por o entre objetos.
- Sobreesfuerzos.
- Contactos eléctricos.

Equipos de Protección Individual

- Casco de seguridad.
- Calzado de seguridad.
- Guantes de cuero.
- Gafas antiimpactos o pantalla facial.

Medidas preventivas

- La descarga de la dobladora y su ubicación "in situ", se realizará suspendiéndola de cuatro puntos, (los 4 ángulos), mediante eslingas; de tal forma, que se garantice su estabilidad durante el recorrido.
- Se mantendrá un orden y limpieza permanente de las zonas de alrededor de la máquina. Se efectuará un barrido periódico del entorno de la dobladora de ferralla en prevención de daños por pisadas sobre objetos cortantes o punzantes.
- La ubicación en la obra del equipo no provocará interferencias con el paso de trabajadores ni otros trabajos.
- El apoyo de la dobladora de ferralla será estable y horizontal.
- Antes de iniciarse la jornada de trabajo se revisará que todos los elementos de seguridad se encuentren en perfecto estado.
- Como todo equipo conectado a la corriente eléctrica, la dobladora de ferralla tendrá conectada a tierra todas sus partes metálicas, en prevención del riesgo eléctrico.
- La manguera de alimentación de la dobladora se llevará hasta esta adecuadamente protegida (enterrada) para evitar los deterioros por roce y aplastamiento durante el manejo de la ferralla.
- Los operarios no inutilizarán ningún resguardo presente en la dobladora.

5.3.11 MESA DE SIERRA CIRCULAR

Riesgos

- Contacto con el disco en movimiento.
- Retroceso y proyección de la madera.
- Atrapamiento con las correas de transmisión.
- Proyección de partículas y polvo.
- Rotura del disco.
- Cortes y amputaciones.
- Riesgos eléctricos.

Equipos de Protección Individual

- Casco de seguridad.
- Calzado de seguridad.
- Guantes de cuero.
- Mascarilla antipolvo.
- Gafas antiimpactos o pantalla facial.

Medidas preventivas

- La sierra será utilizada sólo por personal autorizado y con la formación adecuada.
- La ubicación en la obra del equipo no provocará interferencias con el paso de trabajadores ni otros trabajos.
- El apoyo de la sierra será estable y horizontal.
- Nunca se empujará la pieza con los dedos pulgares extendidos. Estos se mantendrán solidarios al resto de la mano.
- Para las piezas pequeñas se utilizará un empujador apropiado.
- Se mantendrá un orden y limpieza permanente de las zonas de alrededor de la máquina.
- Todos los clavos o elementos metálicos se extraerán previamente al corte de la madera.
- Antes de iniciarse la jornada de trabajo se revisará que todos los elementos de seguridad se encuentren en perfecto estado.
- En caso de que el disco muestre síntomas de deterioro (fisuras, dientes rotos, etc.) se sustituirá inmediatamente.
- El disco utilizado será el que corresponda al número de revoluciones de la máquina.
- Los operarios no inutilizarán ningún resguardo presente en la sierra.
- Para proceder a la eliminación de serrín o virutas acumuladas se desconectará previamente la máquina de su fuente de alimentación.
- Se desecharán de la obra los equipos que no cumplan con:
 - o La carcasa superior que protege al disco deberá ser regulable automáticamente (el movimiento del resguardo será solidario con el avance de la pieza y soportará la proyección del disco en caso de rotura).
 - o La distancia entre el cuchillo divisor y el disco no será mayor de 10 mm y la altura del disco sobre la mesa de corte podrá exceder como máximo en 5 mm a la del cuchillo.
 - o El eje de giro estará perfectamente equilibrado (para así evitar roturas).
 - o Tendrá un dispositivo de marcha-paro tal que si por cualquier motivo se interrumpe el fluido eléctrico sea necesaria una acción de rearme para que el disco inicie nuevamente el movimiento de giro.

5.3.12 Cortadora de material cerámico (corte húmedo)

Riesgos

- Caída de personas al mismo nivel.
- Pisadas sobre objetos.
- Choques o contacto con objetos o elementos móviles (contacto con el disco en movimiento).
- Golpes o cortes por objetos o herramientas (rotura del disco).
- Atrapamiento por o entre objetos (con las correas de transmisión).
- Proyección de fragmentos o partículas.
- Contactos eléctricos.

Equipos de Protección Individual

- Casco de seguridad.
- Calzado de seguridad.
- Guantes de cuero.
- Mascarilla antipolvo.
- Gafas antiimpactos o pantalla facial.

Medidas preventivas

- La sierra será utilizada sólo por personal autorizado y con la formación adecuada.
- La ubicación en la obra del equipo no provocará interferencias con el paso de trabajadores ni otros trabajos y además estará bien ventilada si no es del tipo de corte bajo chorro de agua.
- El apoyo de la cortadora será estable y horizontal.
- Se mantendrá un orden y limpieza permanente de las zonas de alrededor de la máquina.
- Nunca se empujará la pieza con los dedos pulgares extendidos. Estos se mantendrán solidarios al resto de la mano.
- Para las piezas pequeñas se utilizará un empujador apropiado.
- La pieza a cortar no deberá presionarse contra el disco, de forma que pueda bloquear éste. Asimismo, la pieza no presionará el disco en oblicuo por el lateral.
- Antes de iniciarse la jornada de trabajo se revisará que todos los elementos de seguridad se encuentren en perfecto estado.
- En caso de que el disco muestre síntomas de deterioro (fisuras, dientes rotos, etc.) se sustituirá inmediatamente.
- El disco utilizado será el que corresponda al número de revoluciones de la máquina.
- Los operarios no inutilizarán ningún resguardo presente en la cortadora.
- La manguera de alimentación eléctrica deberá encontrarse en perfecto estado, prestando especial atención en máquinas de corte con agua.
- Las conexiones de efectuarán con las correspondientes clavijas.
- Se vigilará la correcta puesta a tierra y continuidad de esta línea.

5.3.13 Compresor

Riesgos

- Atrapamiento por o entre objetos.
- Atrapamiento por vuelco de máquinas.
- Choque contra objetos móviles (caída de máquina por terraplén).
- Exposición a agente físico: ruido.
- Exposición a agente físico: vibraciones.
- Rotura de la manguera de presión.
- Exposición a sustancias nocivas o tóxicas (emanación de gases tóxicos por escape del motor).
- Contactos térmicos.
- Incendio o explosiones.

Equipos de Protección Individual

- Casco de seguridad.
- Calzado de seguridad.
- Protectores auditivos (para realizar las maniobras de arranque y parada).
- Guantes de goma o PVC.

Medidas preventivas

- Los compresores se situarán en lugares ventilados, nunca junto a la entrada de pozos o galerías.
- Las operaciones de mantenimiento y de abastecimiento de combustible se efectuarán con el motor parado en prevención de incendios o de explosión.
- Se mantendrá a una distancia mayor de 2 metros del borde de coronación de cortes y taludes (para evitar el desprendimiento de la cabeza del talud por sobrecarga).
- El compresor se situará en terreno horizontal, con sus ruedas calzadas y con la lanza de arrastre en posición horizontal.
- Con el fin de evitar atrapamientos por órganos móviles, quemaduras e incluso disminuir los niveles de ruido, las carcasas deberán permanecer siempre cerradas.
- Es preferible el uso de compresores con bajo nivel de sonoridad, advirtiendo en caso contrario el alto nivel sonoro en la zona alrededor del compresor.
- Se procurará que los trabajadores permanezcan alejados a unos 15 metros de distancia del compresor, evitando así los riesgos producidos por el ruido.
- Las mangueras se protegerán de las agresiones, distribuyéndose evitando zona de pasos de vehículos. Si se distribuyen verticalmente se sostendrán sobre soportes tipo catenarias o cables.
- Se procederá periódicamente a la revisión de elementos del compresor tales como mangueras, carcasas, bridas de conexión y empalme, etc. para evitar un desgaste o deterioro excesivo, procediendo a la sustitución en caso necesario.

5.3.14 Martillo neumático

Riesgos

- Caída de personas a distinto nivel.
- Caída de personas al mismo nivel.
- Golpes y cortes por objetos o herramientas.
- Proyección de fragmentos o partículas.
- Sobreesfuerzo.
- Exposición a temperaturas ambientales extremas.
- Contactos eléctricos.
- Atrapamiento por o entre objetos.
- Exposición a agente físico: ruido.
- Exposición a agente físico: vibraciones.
- Rotura de la manguera de presión o proyecciones de aire comprimidos al efectuar conexiones.

Equipos de Protección Individual

- Casco de seguridad.
- Calzado de seguridad.
- Protectores auditivos.
- Guantes.
- Mascarilla antipolvo.
- Gafas para proyección de partículas.
- Cinturón lumbar antivibraciones.
- Chaleco reflectante (en trabajos nocturnos o lugares con poca iluminación en condiciones de escasa visibilidad y con riesgo de atropello por máquinas o vehículos).

Medidas preventivas

- Previamente al comienzo de los trabajos se deberá tener conocimiento del trazado de conducciones enterradas (gas, electricidad, agua, etc.) y solicitar el corte de suministro de la compañía en caso necesario.
- Los compresores se situarán en lugares ventilados, nunca junto a la entrada de pozos o galerías.
- Las operaciones de mantenimiento y de abastecimiento de combustible se efectuarán con el motor parado en prevención de incendios o de explosión.
- Se revisará con periodicidad el estado de las mangueras de presión y compresores, así como los empalmes efectuados en dichas mangueras.
- Las mangueras se distribuirán por zonas donde no haya tránsito de vehículos, protegiéndose de posibles agresiones mecánicas.
- En aquellas situaciones donde exista riesgo de caída de altura, se procurará una protección colectiva (barandilla, etc.) y en el caso de que no sea posible se recurrirá al uso de cinturones de seguridad (anticaídas o sujeción) y se dispondrá de los puntos fuertes adecuados para el amarre de los mismos.
- Manejar el martillo agarrado a la cintura-pecho. En ocasiones puede emplearse un caballete de apoyo para trabajos en horizontal.
- No se hará palanca con el martillo en marcha.

5.3.15 Pequeña compactadora

Riesgos

- Caída de personas al mismo nivel.
- Golpes y cortes por objetos o herramientas.
- Atrapamiento por o entre objetos.
- Atrapamiento por vuelco de máquinas o vehículos.
- Sobreesfuerzos.
- Exposición a temperaturas ambientales extremas.
- Atropellos o golpes con vehículos.
- Exposición a agente físico: ruido.
- Exposición a agente físico: vibraciones.

Equipos de Protección Individual

- Casco de seguridad.
- Calzado de seguridad.
- Protectores auditivos.
- Guantes.
- Mascarilla antipolvo.
- Chaleco reflectante (en trabajos nocturnos o lugares con poca iluminación en condiciones de escasa visibilidad y con riesgo de atropello por máquinas o vehículos).

Medidas preventivas

- El personal que maneje los pisonos mecánicos, conocerá perfectamente su manejo y riesgos profesionales propios de la máquina.
- No se admitirán aquellas máquinas que no dispongan de resguardos que protejan las partes móviles susceptibles de provocar atrapamientos o aplastamientos.
- Los desplazamientos con la máquina serán siempre frontales en ambos sentidos, pero nunca laterales.
- La zona de compactación se encontrará adecuadamente señalizada.
- No se permitirá que el dispositivo de “hombre muerto” se encuentre puenteado.

5.3.16 Hormigonera

Riesgos

- Choques contra objetos móviles.
- Golpes y cortes por objetos o herramientas.
- Choques y contactos con objetos y elementos móviles.
- Proyección de fragmentos o partículas.
- Sobreesfuerzo.
- Atrapamiento por o entre objetos.
- Contactos eléctricos.
- Contactos térmicos.
- Exposición a sustancias nocivas o tóxicas.
- Exposición a agente físico: ruido.

Equipos de Protección Individual

- Casco de seguridad.
- Calzado de seguridad.
- Botas de seguridad de gomas.
- Guantes.
- Gafas para proyección de partículas.
- Mascarilla antipolvo.
- Cinturones lumbares.

Medidas preventivas

- El personal encargado del manejo de la hormigonera será autorizado mediante acreditación escrita.
- Las hormigoneras se alojarán sobre superficies planas y niveladas y en caso de contar con ruedas estas se calzarán.
- Se evitará la ubicación de estas hormigoneras en la proximidad de bordes de excavación, taludes o forjados, estableciendo una distancia mínima de 2 metros ni en zonas de batido de cargas suspendidas.
- En caso de hormigoneras con motor de explosión se alojarán en lugares ventilados, nunca junto a la entrada de pozos o galerías.
- La botonera de las hormigoneras eléctricas será estanca, debiendo estar situada alejada de los órganos de transmisión.
- Las operaciones de limpieza del interior del bombo se efectuarán con el mismo completamente parado y desconectando la hormigonera de la red eléctrica en caso de estar alimentada por esta fuente de energía.
- Se habilitarán caminos de accesos para los dumpers, para evitar golpes o atropellos.
- Las hormigoneras tendrán protegidos, mediante resguardos, todos los órganos de transmisión (correas, poleas, corona y engranajes).
- No se usarán hormigoneras que no dispongan de pestillo de bloque del bombo, con el fin de evitar movimientos no deseados ni sobreesfuerzos.
- Las carcasas y demás partes metálicas de las hormigoneras estarán conectadas a tierra.
- El traslado de la hormigonera mediante grúa se realizará con la ayuda de un balancín o aparejo indeformable que la suspenderá de cuatro puntos seguros.

5.3.17 Grupos electrógenos

Riesgos

- Choque contra objetos inmóviles.
- Choques o contacto con objetos o elementos móviles.
- Atrapamiento por o entre objetos.
- Contactos térmicos.
- Contactos eléctricos.
- Incendio.
- Ruido.
- Sobreesfuerzo.

Medidas preventivas

- Los equipos estarán situados en lugares ventilados, alejados de los puestos de trabajo (dado el ruido) y, en cualquier caso, alejados de bocas de pozos, túneles y similares.
- Se asentará sobre superficies planas y niveladas y si dispone de ruedas estas se calzarán.
- Todos los órganos de transmisión (poleas, correas,...) estarán cubiertos con resguardos fijos o móviles.
- Los bordes de conexión estarán protegidos ante posibles contactos directos.
- El almacenamiento de combustible (gasolina o gasoil) se hará alejado del mismo.
- Se dispondrá de extintor de polvo químico o CO₂ cerca del equipo.
- El grupo electrógeno deberá contar con un cuadro eléctrico que disponga de protección diferencial y magnetotérmica frente a las corrientes de defecto y contra sobrecargas y cortocircuitos.
- Los cuadros eléctricos a los que alimenta el generador contarán con diferenciales y magnetotérmicos en caja normalizada, puesta a tierra de las masas metálicas, señal indicativa de riesgo eléctrico e imposibilidad de acceso de partes en tensión.
- Las conexiones se realizarán correctamente, mediante las preceptivas clavijas.
- La conexión a tierra se realizará mediante picas de cobre. La resistencia del terreno será la adecuada para la sensibilidad de los diferenciales, recomendándose de forma genérica que no sea superior a los 20 Ω .
- Cada vez que se utilice o cambie de situación y diariamente se comprobará que existe una correcta puesta a tierra de las masas.

5.3.18 Equipo de soldadura eléctrica

Riesgos

- Caída de personas a distinto nivel.
- Caída de personas al mismo nivel.
- Caída de objetos en manipulación.
- Pisadas sobre objetos.
- Golpes o cortes por objetos o herramientas.
- Contactos térmicos (quemaduras por salpicadura de metal incandescentes y contactos con los objetos calientes que se están soldando).
- Contactos eléctricos.
- Explosiones.
- Incendios.
- Proyecciones de fragmentos o partículas.
- Exposición a contaminantes químicos: humos metálicos (humos y gases de soldadura, intensificado por sistemas de extracción localiza inexistentes o ineficientes).
- Exposiciones a agentes físicos radiaciones no ionizantes (radiaciones en las bandas de UV visible e IR del espectro en dosis importantes nocivas para los ojos, procedentes del soplete y del metal incandescente del arco de soldadura).

Equipos de protección individual

- Casco de seguridad.
- Calzado de seguridad.

- Polainas de cuero.
- Yelmo de soldador (casco y careta de protección)
- Pantalla de protección de sustentación manual.
- Guantes de cuero de manga larga.
- Manguitos de cuero.
- Mandil de cuero.
- Arnés de seguridad (cuando el trabajo así lo requiera).

Medidas preventivas

Riesgo eléctrico

- Obligatoriamente esta máquina estará protegida contra los contactos eléctricos indirectos por un dispositivo diferencial y puesta a tierra, además para el circuito secundario se dispondrá de limitador de tensión en vacío.
- Se revisarán periódicamente los revestimientos de las mangueras eléctricas de alimentación de la máquina, aislamiento de los bornes de conexión, aislamiento de la pinza y sus cables

Uso de equipos de protección

- El operario no deberá trabajar con la ropa manchada de grasa, disolventes o cualquier otra sustancia inflamable.
- Cuando se trabaje en altura y sea necesario utilizar cinturón de seguridad, éste se deberá proteger para evitar que las chispas lo puedan quemar.
- Las proyecciones de partículas de metal fundido, pueden producir quemaduras al soldador. Para evitar el riesgo, obligatoriamente el soldador utilizará las prendas enumeradas con anterioridad.

Incendios y explosiones

- Se prohíben los trabajos de soldadura y corte, en locales donde se almacenan materiales inflamables, combustibles, donde exista riesgo de explosión o en el interior de recipientes que hayan contenido sustancias inflamables.
- Para trabajar en recipientes que hayan contenido sustancias explosivas o inflamables, se debe limpiar con agua caliente y desgasificar con vapor de agua, por ejemplo. Además, se comprobará con la ayuda de un medidor de atmósferas peligrosas (explosímetro), la ausencia total de gases.
- Se debe evitar que las chispas producidas por el soplete alcancen o caigan sobre las botellas, mangueras o líquidos inflamables.

Exposición a radiaciones

- Se protegerá mediante pantallas opacas el puesto del soldador, evitando así riesgos para el resto del personal.
- Las radiaciones producidas en las operaciones de soldadura pueden dañar a los ojos y cara del operador por lo que estos deberán protegerse adecuadamente contra sus efectos utilizando gafas de montura integral combinados con protectores de casco y sujeción manual adecuadas al tipo de radiaciones emitidas.
- Resulta muy conveniente el uso de placas filtrantes fabricadas de cristal soldadas que se oscurecen y aumentan la capacidad de protección en cuanto se enciende el

arco de soldadura; tienen la ventaja que el oscurecimiento se produce casi instantáneamente y en algunos tipos en tan sólo 0,1 ms.

- Las pantallas o gafas deberán ser reemplazadas cuando se rayen o deterioren.
- Para prevenir las quemaduras por salpicaduras, contactos con objetos calientes o proyecciones, deben utilizarse adecuados equipos de protección individual.

Exposición a humos y gases

- Siempre que sea posible se trabajará en zonas o recintos especialmente preparados para ello y dotados de sistemas de ventilación general y extracción localizada suficientes para eliminar el riesgo.
- Es recomendable que los trabajos de soldadura se realicen en lugares fijos. Si el tamaño de las piezas a soldar lo permite es conveniente disponer de mesas especiales dotadas de extracción localizada lateral o posterior.
- Cuando es preciso desplazarse debido al gran tamaño de la pieza a soldar se deben utilizar sistemas de aspiración desplazables, siendo el caudal de aspiración función de la distancia entre el punto de soldadura y la boca de aspiración.

Mantenimiento

- Se procederá al cumplimiento de los métodos de mantenimiento preventivo aconsejados por el propio fabricante de la máquina, tanto en su periodicidad, como en los elementos por él destacados como más susceptibles de sufrir averías.

5.3.19 Radial

Riesgos

- Choques o contacto con objetos o elementos móviles.
- Golpes o cortes por objetos o herramientas.
- Proyección de fragmentos o partículas (rotura del disco).
- Contactos térmicos.
- Contactos eléctricos.

Equipos de Protección Individual

- Casco de seguridad.
- Gafas de seguridad antiproyecciones o pantallas faciales.
- Guantes de cuero.
- Mandiles de trabajo (según trabajos).

Medidas preventivas

- Sólo se permitirá su uso a personas autorizadas, con conocimientos sobre sus riesgos, medidas preventivas y con habilidades para su manejo con seguridad.
- Sólo se utilizarán radiales con el interruptor del tipo “hombre muerto”.
- La presión que se ejerza con el disco no será excesiva ni lo apretará lateralmente contra las piezas ya que la sobrepresión puede originar la rotura del disco o calentamiento excesivo de la herramienta.

REVISIONES PREVIAS

- Diariamente, antes de utilizar la radial se debe inspeccionar el estado de la herramienta, cables, enchufe, carcasa, protección, disco; a fin de verificar deterioro en aislamiento, ajuste de las piezas, roturas, grietas o defectos superficiales en disco, etc. Repare o notifique los daños observados.
- El resguardo del disco debe estar puesto y firmemente ajustado, de modo que proteja en todo momento al operario que la utiliza de la proyección de fragmentos en caso de rotura accidental del disco.
- Verifique que el disco no se emplee a una velocidad mayor que la recomendada por el fabricante, ni que se ha colocado un disco de mayor diámetro, ya que pueden saltar trozos de disco al aumentar considerablemente la velocidad periférica del disco.
- Verifique la perfecta colocación de tuercas o platos fija-discos en la máquina, que es importante para el funcionamiento correcto y seguro del disco, así como el perfecto equilibrado del disco.

CAMBIO DEL DISCO

- Se seleccionará el disco correspondiente con el material a cortar o desbarbar.
- Antes de cambiar un disco, inspeccione minuciosamente el disco a instalar para detectar posibles daños, y practique una prueba de sonido, con un ligero golpe seco utilizando un instrumento no metálico. Si el disco está estable y sin daños, dará un tono metálico limpio ("ring"), de lo contrario, si el sonido es corto, seco o quebrado, el disco no deberá utilizarse.
- No utilizar un disco con fecha de fabricación superior al año y medio, aunque su aspecto exterior sea bueno; este factor y la humedad pueden ser motivo de rotura del disco en condiciones de trabajo normales.
- Todos los discos nuevos deben girar a la velocidad de trabajo y con el protector puesto al menos durante un minuto antes de aplicarle trabajo y sin que haya nadie en línea con la abertura del protector.

EQUIPO DE PROTECCIÓN INDIVIDUAL

- Utilizar gafas de seguridad y poner pantallas que protejan a compañeros de las proyecciones durante el uso de la radial.

DESCONEXIÓN

- Desconecte la herramienta (desenchufándola) al inspeccionarla, cambiar el disco o realizar algún ajuste.
- Para depositar la máquina será necesario que el disco se encuentre completamente parado.

5.3.20 Taladro

Riesgos

- Atrapamientos.
- Golpes y cortes por objetos o herramientas.
- Proyección de fragmentos o partículas.
- Proyecciones por rotura de broca.
- Contacto eléctrico.

Equipos de Protección Individual

- Casco de seguridad.
- Gafas de seguridad antiproyecciones.
- Guantes de cuero.

Medidas preventivas

- Se seleccionará la broca adecuada para el material a perforar, así como el diámetro correspondiente al orificio deseado.
- Se evitará tratar de agrandar los orificios realizando movimientos circulares ya que la broca se puede partir.
- El taladro deberá sujetarse firmemente pero no se deberá presionar en exceso ya que se puede llegar a partir la broca.
- Para taladrar piezas pequeñas se deberán sujetar previamente y de forma firme las mismas empleando, si fuese necesario, mordazas.
- Para cambiar las obras se empleará la llave que acompaña al equipo, debiéndose desconectar previamente de la red.
- En los momentos en los que no se usa deberá colocarse en lugar seguro y asegurándose de la total detención del giro de la broca.

Riesgo eléctrico

- Las conexiones de efectuarán con las correspondientes clavijas.
- El cable de alimentación estará en buen estado.

Uso de Equipo de Protección Individual

- En los trabajos con riesgo de proyección de partículas se deberá hacer uso de gafas de seguridad contra impactos mecánicos.

5.3.21 Vibrador

Riesgos

- Caídas de personas a distinto nivel.
- Golpes o cortes por objetos o herramientas.
- Proyección de fragmentos o partículas (salpicaduras de lechada).
- Contactos eléctricos.

Equipos de Protección Individual

- Casco de seguridad.
- Gafas de seguridad antiproyecciones.
- Guantes de cuero.
- Ropa de trabajo impermeable.
- Botas de goma.
- Arnés de seguridad.
- Protección auditiva.

Medidas preventivas

- La operación de vibrado se realizará siempre desde una posición estable.
- En las situaciones de riesgo de caída en altura (proximidad de huecos, etc.) se dispondrán protecciones colectivas y se hará uso del arnés de seguridad.
- Las conexiones de efectuarán con las correspondientes clavijas.
- El cable de alimentación estará en buen estado.
- La manguera de alimentación desde el cuadro eléctrico estará protegida si discurre por zonas de paso.
- El equipo contará con la correspondiente puesta a tierra.
- No se dejará funcionar en vacío, ni se moverá tirando de los cables.
- El operario contará con ropa y calzado impermeables, debiendo hacer uso de protección ocular contra las posibles salpicaduras.

5.3.22 Herramientas manuales

Riesgos

- Golpes y cortes por objetos o herramientas.
- Proyección de fragmentos o partículas.
- Pisadas sobre objetos.
- Trastornos musculoesqueléticos.

Medidas preventivas generales

- Antes de usarlas, inspeccionar cuidadosamente mangos, filos, zonas de ajuste, partes móviles, cortantes y susceptibles de proyección.
- Se utilizarán exclusivamente para la función que fueron diseñados.

Características generales que se deben cumplir

- Tienen que estar construidas con materiales resistentes, serán las más apropiadas por sus características y tamaño a la operación a realizar y no tendrán defectos ni desgaste que dificulten su correcta utilización.
- La unión entre sus elementos será firme, para evitar cualquier rotura o proyección de los mismos.
- Los mangos o empuñaduras serán de dimensión adecuada, no tendrán bordes agudos ni superficies resbaladizas y serán aislantes en caso necesario. Las cabezas metálicas deberán carecer de rebabas.
- Se adaptarán protectores adecuados a aquellas herramientas que lo admitan.
- Efectuar un mantenimiento de las herramientas manuales realizándose una revisión periódica, por parte de personal especializado, del buen estado, desgaste, daños, etc.
- Además, este personal se encargará del tratamiento térmico, afilado y reparación de las herramientas que lo precisen. Retirar de uso las que no estén correctamente.

Instrucciones generales para su manejo

- Seleccionar y realizar un uso de las herramientas manuales adecuado al tipo de tarea, (utilizarlas en aquellas operaciones para las que fueron diseñadas). De ser posible, evitar movimientos repetitivos o continuados.
- Mantener el codo a un costado del cuerpo con el antebrazo semidoblado y la muñeca en posición recta.

- Usar herramientas livianas, bien equilibradas, fáciles de sostener y de ser posible, de accionamiento mecánico.
- Usar herramientas diseñadas de forma tal que den apoyo a la mano de la guía y cuya forma permita el mayor contacto posible con la mano. Usar también herramientas que ofrezcan una distancia de empuñadura menor de 10 cm entre los dedos pulgar e índice.
- Usar herramientas con esquinas y bordes redondeados.
- Cuando se usan guantes, asegurarse de que ayuden a la actividad manual pero que no impidan los movimientos de la muñeca a que obliguen a hacer una fuerza en posición incómoda.
- Usar herramientas diseñadas de forma tal, que eviten los puntos de pellizco y que reduzca la vibración.
- Durante su uso estarán libres de grasas, aceites y otras sustancias deslizantes.

Medidas preventivas específicas

Cinceles y punzones

- Se comprobará el estado de las cabezas, desechando aquellos que presenten rebabas o fisuras.
- Se transportarán guardados en fundas portaherramientas.
- El filo se mantendrá en buen uso, y no se afilarán salvo que la casa suministradora indique tal posibilidad.
- Cuando se hayan de usar sobre objetos pequeños, éstos se sujetarán adecuadamente con otra herramienta.
- Se evitará su uso como palanca.
- Las operaciones de cincelado se harán siempre con el filo en la dirección opuesta al operario.

Martillos

- Se inspeccionará antes de su uso, rechazando aquellos que tengan el mango defectuoso.
- Se usarán exclusivamente para golpear y sólo con la cabeza.
- No se intentarán componer los mangos rajados.
- Las cabezas estarán bien fijadas a los mangos, sin holgura alguna.
- No se aflojarán tuercas con el martillo.
- Cuando se tenga que dar a otro trabajador, se hará cogido por la cabeza. Nunca se lanzará.
- No se usarán martillos cuyas cabezas tengan rebabas.
- Cuando se golpeen piezas que tengan materiales que puedan salir proyectados, el operario empleará gafas contra impacto.
- En ambientes explosivos o inflamables, se utilizarán martillos cuya cabeza sea de bronce, madera o poliéster.

Alicates

- Para cortar alambres gruesos, se girará la herramienta en un plano perpendicular al alambre, sujetando uno de los extremos del mismo; emplear gafas contra impactos.
- No se usarán para aflojar o soltar tornillos.
- Nunca se usarán para sujetar piezas pequeñas a taladrar.

- Se evitará su uso como martillo.

Destornilladores

- Se transportarán en fundas adecuadas, nunca sueltos en los bolsillos.
- Las caras estarán siempre bien amoladas.
- Hoja y cabeza estarán bien sujetas.
- No se girará el vástago con alicates.
- El vástago se mantendrá siempre perpendicular a la superficie del tornillo.
- No se apoyará el cuerpo sobre la herramienta.
- Se evitará sujetar con la mano, ni apoyar sobre el cuerpo la pieza en la que se va a atornillar, ni se pondrá la mano detrás o debajo de ella.

Limas

- Se mantendrán siempre limpias y sin grasa.
- Tendrán el mango bien sujeto.
- Las piezas pequeñas se fijarán antes de limarlas.
- Nunca se sujetará la lima para trabajar por el extremo libre.
- Se evitarán los golpes para limpiarlas.

Llaves

- Se mantendrán siempre limpias y sin grasa.
- Se utilizarán únicamente para las operaciones que fueron diseñadas. Nunca se usarán para martillear, remachar o como palanca.
- Para apretar o aflojar con llave inglesa, hacerlo de forma que la quijada que soporte el esfuerzo sea la fija.
- No empujar nunca la llave, sino tirar de ella.
- Evitar emplear cuñas. Se usarán las llaves adecuadas a cada tuerca.
- Evitar el uso de tubos para prolongar el brazo de la llave.

5.4 RELATIVOS LOS MEDIOS AUXILIARES

5.4.1 Andamios en general

Riesgos

- Caída de personas a distinto nivel.
- Atrapamientos y cortes durante el montaje.
- Caída de objetos en manipulación.
- Golpes por objetos o herramientas.
- Exposición a las condiciones atmosféricas (derivados del trabajo realizado a la intemperie).
- Contacto eléctrico.

Equipos de Protección Individual

- Casco.
- Calzado de seguridad.

- Arnés de seguridad (en las operaciones de montaje y desmontaje y siempre que lo indique el fabricante).
- Cuerdas de amarre.

5.4.2 Andamios tubulares

Medidas preventivas

- Todos los andamios tubulares a utilizar en obra cumplirán con las prescripciones detalladas en el apartado 4 del Pliego de Condiciones sobre “Prescripciones de los medios auxiliares”.
- Está prohibido expresamente el apoyo sobre suplementos formados por ladrillos, bidones, pilas de materiales diversos, etc.
- El acceso a estas estructuras tubulares se hará siempre por medio de escaleras. Sólo en los casos que estén debidamente justificados en la evaluación de riesgos podrá hacerse desde el edificio, por medio de plataformas o pasarelas debidamente protegidas.
- No se apilarán sobre las plataformas de los andamios más materiales que los necesarios para asegurar la continuidad del trabajo.
- Las cargas se repartirán uniformemente sobre las plataformas de trabajo.
- No se amasarán pastas sobre las plataformas, ya que estas pueden provocar que esta se vuelva resbaladiza.
- No se trabajará simultáneamente en dos plataformas que estén en la misma vertical. Si se debiera permitir trabajar al mismo tiempo en plataformas superpuestas, se instalará una visera o plataforma intermedia de protección.
- Estará prohibido trabajar o permanecer a menos de 4 metros del andamio, así como arrojar directamente escombros o material desde las plataformas. Los escombros y asimilables se descenderán en el interior de cubos mediante la garrucha de izado y descenso de cargas.
- Los trabajos se suspenderán con fuertes vientos o tormentas.

5.4.3 Andamios móviles

Medidas preventivas

- Todos los andamios móviles a utilizar en obra cumplirán con las prescripciones detalladas en el apartado 4 del Pliego de Condiciones sobre “Prescripciones de los medios auxiliares”.
- Los andamios móviles no se emplearán en superficies que no estén a nivel o en pavimentos con pendiente. Si ésta no es muy pronunciada, cuando sea imperativo utilizar un andamio, se bloquearán las ruedas y se corregirá la verticalidad con los husillos de nivelación.
- Se prohibirá desplazar el andamio con material o personal en la plataforma.
- Las cargas se repartirán uniformemente sobre las plataformas de trabajo.
- No se comenzará ningún trabajo sobre las plataformas sin haber fijado los frenos de las ruedas. Está prohibido el uso de cuñas de frenado por ser inseguras.

5.4.4 Andamios de borriquetas

Medidas preventivas

- Todos los andamios de borriquetas a utilizar en obra cumplirán con las prescripciones detalladas en el apartado 4 del Pliego de Condiciones sobre “Prescripciones de los medios auxiliares”.
- No se prepararán andamios de borriquetas sobre las plataformas de otros andamios.
- Estará prohibido formar andamiadas con materiales de construcción como bovedillas, ladrillos, etc., así como bidones o cualquier elemento auxiliar no específico para tal fin.
- No se sobrecargarán las andamiadas.
- Las cargas se repartirán uniformemente sobre las plataformas de trabajo.

5.4.5 Plataforma elevadora autopropulsada

Riesgos

- Caída de personas a distinto nivel.
- Caída de objetos en manipulación.
- Golpes por objetos o herramientas.
- Atrapamiento por o entre objetos.
- Atrapamiento por vuelco de máquina o vehículos.
- Exposición a las condiciones atmosféricas (derivados del trabajo realizado a la intemperie).
- Contacto eléctrico con líneas eléctricas aéreas.
- Atropellos o golpes con vehículos.

Equipos de Protección Individual

- Casco.
- Calzado de seguridad.
- Cinturón portaherramientas.
- Arnés de seguridad.

Medidas preventivas

General

- Se respetarán todas las recomendaciones de precaución e instrucciones de los adhesivos colocados en el bastidor portante, en la pluma y en la plataforma.
- Rehusar utilizar o subir a una plataforma que no funcione correctamente.
- No se permitirá que ninguna persona carente de autorización utilice la plataforma.
- Ante una situación de vuelco inminente, comenzar a retraer la pluma. Nunca bajarla, ni extenderla, ya que con ello se agravaría el problema.
- Los mandos inferiores de control prioritario sólo deben utilizarse en caso de emergencia.
- No se retirará ningún resguardo de la plataforma elevadora.
- No se utilizará el equipo de trabajo para levantar pesos, de forma no autorizada. No se manipularán materiales voluminosos.

Condiciones técnicas

- La plataforma dispondrá de barandillas de protección en todo el perímetro.
- Poseerá un órgano de accionamiento para la marcha y otro para el paro.
- Dispondrá de parada de emergencia.
- Dispondrá de dos velocidades de desplazamiento, empleando la lenta para moverse con la plataforma elevada.
- Tendrá doble mando en la base y plataforma bloqueables con llave única.
- Dispondrá de una válvula para bajada manual de emergencia.
- Estará dotada de limitadores de carga y alcance y de un control de horizontalidad.
- Las conexiones eléctricas se realizarán mediante manguera y conectores normalizados.

Previamente al comienzo de los trabajos

- Se realizará una inspección cuidadosa del terreno sobre el que se vaya a trabajar.
- Se comprobarán las pendientes máximas admisibles (de forma general no deberá conducirse, ni circular por pendientes de más de 5 grados de inclinación) y diagramas de cargas, de acuerdo con lo establecido por el fabricante, que lo indicará en una placa grabada en la zona de operaciones.
- Antes de utilizar la plataforma, asegurarse de que todos los sistemas funcionan perfectamente y que todos los dispositivos de seguridad incorporados operan de modo satisfactorio.
- Antes de manejar los mandos de desplazamiento de la máquina, comprobar la posición de la torre con respecto al sentido de marcha previsto.

Durante la maniobra

- Antes de elevar la pluma de la plataforma, esta deberá encontrarse situada sobre una superficie firme y perfectamente horizontal, con los neumáticos inflados a la presión correcta. Durante el trabajo la plataforma ha de estar correctamente nivelada.
- Comprobar siempre que haya espacio suficiente para el giro de la parte posterior de la superestructura antes de hacer girar la pluma.
- No deberá rebasarse la capacidad nominal máxima de carga. Esta comprende el peso del personal, los accesorios y todos los demás elementos colocados o incorporados a la plataforma. Las cargas deberán distribuirse uniformemente por el piso de la plataforma elevadora.
- Colocar la pluma siempre orientada en la dirección de desplazamiento. Una persona debe guiar la maniobra si algún obstáculo impide la visibilidad.
- Evitar las arrancadas y paradas bruscas ya que originan un aumento de la carga y puede provocar el vuelco de la máquina o una avería estructural.

Condiciones ambientales

- Se debe tener en cuenta el estado del tiempo antes de trabajar con la plataforma en exteriores. Se suspenderán los trabajos cuando existan regímenes de fuertes vientos, tormenta eléctrica, nevadas o cualquier otra condición ambiental desfavorable que dificulte la visibilidad, o la manipulación de las herramientas.
- Cuando se realicen trabajos sometidos a temperaturas extremadamente elevadas se pospondrán las acciones el tiempo necesario para que baje la temperatura, de forma que no se esté expuesto en ningún momento a un posible golpe de calor.

Equipos de Protección Individual

- Utilizar siempre el equipo de protección personal y la ropa de trabajo apropiada para cada tarea u operación, llevar siempre colocado un arnés de seguridad cuando se encuentre en la plataforma.

Distancias de seguridad

- Se prohíbe la permanencia de personas en torno a la plataforma a distancias inferiores a 5 metros.

Riesgo eléctrico

- Se prestará especial atención en casos de proximidad de los trabajos a líneas eléctricas aéreas, respetándose las distancias de seguridad:

Tensión entre fases (kV)	Distancia mínima (m)
≤ 66	3
$66 < V_f \leq 220$	5
> 220	7

- En los trabajos efectuados a distancias menores de las indicadas se adoptarán medidas complementarias que garanticen su realización con seguridad, tales como interposición de pantallas aislantes protectoras, obstáculos en el área de trabajo, resguardos en torno a la línea, etc. En el caso de que estas medidas no puedan realizarse o no sean efectivas, se solicitará la consignación o descargo de las instalaciones próximas en tensión.
- Se evitará el paso de vehículos sobre cables de alimentación eléctrica. En caso contrario y cuando no se puedan desviar, se colocarán elevados y fuera del alcance de los vehículos o enterrados y protegidos por una canalización resistente.

Mantenimiento

- La máquina se mantendrá en perfecto estado de limpieza.
- La maquinaria utilizada deberá someterse a un adecuado mantenimiento según las indicaciones del fabricante.
- Las tareas de mantenimiento no se realizarán con la máquina en marcha.
-

5.4.6 Escaleras manuales

Riesgos

- Caída de personas a distinto nivel.
- Caída de objetos en manipulación.
- Caída de objetos desprendidos.
- Golpes y cortes por objetos o herramientas.
- Exposición a las condiciones atmosféricas (derivados del trabajo realizado a la intemperie).

- Deslizamientos y vuelcos por apoyos incorrectos y rotura de la escalera por defectos ocultos.
- Los derivados de los usos inadecuados o de los montajes peligrosos (empalme de escaleras, formación de plataformas de trabajo, escaleras "cortas" para la altura a salvar, etc.).
- Contacto eléctrico.

Equipos de Protección Individual

- Casco.
- Calzado de seguridad.
- Arnés o cinturón de seguridad para trabajos por encima de 3,5 metros de altura.
- Cuerdas de amarre.
- Cinturón portaherramientas.

Medidas preventivas

- Antes de subir a una escalera portátil, verificar que las suelas del calzado no tienen barro, grasa, aceite u otra sustancia que pueda ocasionar resbalones.
- Cuando emplee una escalera para subir a un techo, andamio, plataforma, etc., la parte superior de la escalera ha de sobrepasar por lo menos 1 metro.

Transporte

- Para transportar una escalera se debe hacer con la parte delantera baja, mirando bien por donde se pisa para evitar tropezar y golpear a otras personas. Para transportar una escalera muy larga, deberá pedirse ayuda a un compañero.

Caída a distinto nivel

- Nunca subirá a una escalera más de una persona.
- Se prohíbe el transporte y manipulación de cargas por o desde la escalera cuando por su peso o dimensiones puedan comprometer la seguridad del trabajador.
- Subir y bajar de una escalera debe hacerse siempre de frente a ella utilizando las dos manos para asirse a los peldaños (no a los largueros).
- No se ocuparán nunca los últimos peldaños, se colocará a una distancia del punto de trabajo que permita mantener el equilibrio, no se estirará el cuerpo para alcanzar puntos alejados, se desplazará la escalera.
- Se prohíbe específicamente, desplazar, mover o hacer saltar la escalera con un operario sobre la misma. Para los desplazamientos será necesario bajarse cuantas veces sea preciso.

Señalización

- Cuando se coloque la escalera frente a una puerta o en una zona de paso se adoptarán medidas como bloquear el paso y señalizar la ubicación de la escalera.

Estabilidad

- Antes de utilizar una escalera portátil, verificar sus condiciones y rechazar aquellas que no ofrezcan garantías de seguridad.

- Las escaleras portátiles se utilizarán de la forma y con las limitaciones establecidas por el fabricante.
- Las escaleras deben colocarse con una inclinación correcta. La relación entre longitud de la escalera y la separación en el punto de apoyo será de 4 a 1.
- Las escaleras no deben usarse como soporte de andamios, ni en cualquier otro cometido distinto de aquél para el que han sido diseñadas y construidas.
- No se emplearán escaleras de mano de más de 5 metros de longitud de cuya resistencia no se tengan garantías.
- Los pies de la escalera deben apoyarse en una superficie sólida y bien nivelada, nunca sobre ladrillos, bidones, cajas, etc.
- En el caso de escaleras simples, la parte superior se sujetará, si es necesario, al paramento o estructura sobre el que se apoya y cuando éste no permita un apoyo estable, se sujetará al mismo mediante una abrazadera u otros dispositivos equivalentes.

Subida de equipos o cargas

- Si han de llevarse herramientas u objetos, deben usarse bolsas o cajas colgadas del cuerpo, de forma que las manos queden libres.
- No se debe subir una carga de más de 30 kg sobre una escalera no reforzada.

Equipo de protección individual

- Los trabajos a más de 3,5 metros de altura, desde el punto de operación al suelo, que requieran movimientos o esfuerzos peligrosos para la estabilidad del trabajador, solo se efectuarán si se utiliza cinturón de seguridad o se adoptan otras medidas de protección alternativas.
- Siempre que sea posible se utilizará la grúa con cesta, sobre todo en trabajos arriesgados en fachadas y cruces aéreos.

Riesgo eléctrico

- Se prestará especial atención y se mantendrán las distancias de seguridad con líneas eléctricas en tensión. Su manejo será vigilado directamente por el Jefe de Trabajo (Responsable de los Trabajos), delimitando la zona de trabajo e indicando la prohibición de desplazar la escalera.

Escaleras de tijera

- La posición de trabajo es la de máxima abertura.
- Nunca se emplearán como borriquetas donde fijar sobre sus peldaños plataformas de trabajo.
- El operario no debe situarse “a caballo” sobre ella. Se aconseja que la posición del trabajador sea tal que su cintura no sobrepase el último peldaño.

Mantenimiento

- Cuando no se usan, las escaleras portátiles deben almacenarse cuidadosamente y no dejarlas abandonadas sobre el suelo, en lugares húmedos, etc.
- Debe existir un lugar cubierto y adecuado para guardar las escaleras después de usarlas.

- Las escaleras portátiles no deben pintarse, ya que la pintura puede ocultar a la vista defectos o anomalías que pudieran resultar peligrosas. Todo lo más, se le puede aplicar un barniz completamente transparente o aceite de linaza.

Condiciones técnicas

- Escaleras manuales en general:
 - o No se admitirá el uso de escaleras de construcción improvisada.
 - o Los espacios entre peldaños deben ser iguales, con una distancia entre ellos de 20 a 30 cm, como máximo.
 - o Las escaleras estarán provistas de un dispositivo antideslizante en su pie, por ejemplo, zapatas.
 - o No se aceptarán escaleras de mano empalmadas, a menos que utilicen un sistema especial y recomendable de extensión de la misma.
- Escaleras de madera:
 - o La madera empleada será sana, libre de nudos, roturas y defectos que puedan disminuir su seguridad.
 - o Los largueros serán de una sola pieza.
 - o Los peldaños estarán ensamblados a largueros, prohibiéndose las uniones simplemente efectuadas mediante clavos o amarre con cuerdas.
 - o Las escaleras de madera se protegerán de las inclemencias climatológicas mediante barnices transparentes que no oculten sus defectos, prohibiéndose expresamente pintarlas.
- Escaleras metálicas:
 - o Los largueros serán de una sola pieza. Se prohíben los empalmes improvisados o soldados.
 - o Sus elementos tanto largueros como peldaños no tendrán defectos ni abolladuras.
- Escaleras de tijera:
 - o Independientemente del material que las constituye dispondrán en su articulación superior de topes de seguridad de apertura.
 - o Dispondrán además de cadenas o cables situados hacia la mitad de la longitud de los largueros que impidan su apertura accidental, usándose totalmente abierta.

5.5 RELATIVOS AL ENTORNO

Dada las características de los trabajos, no se identifican riesgos de carácter notable debido al entorno. Tan sólo tener en cuenta que los trabajos se realizan en intemperie. La orografía del terreno se puede considerar como plana. No se esperan interferencias con otro tipo de actividades, debido a la naturaleza del entorno y al hecho de que el recinto de la obra se vallará, para evitar que personas ajenas a la misma puedan entrar. No obstante, si se pudieran producir interferencias con otros trabajos que se estén realizando en las proximidades de la obra, se establecerán las debidas medidas de coordinación entre las distintas empresas.

6. INFORMACIONES ÚTILES PARA TRABAJOS POSTERIORES

De acuerdo con lo establecido en el R.D. 1627/97, en el presente Estudio de Seguridad y Salud es intención definir, además de los riesgos previsibles inherentes a la ejecución de la obra, los riesgos y sus correspondientes medidas correctoras a considerar en relación con los trabajos de reparación, conservación, entretenimiento y mantenimiento de las obras una vez terminadas y durante el posterior proceso de utilización.

Los riesgos que aparecen en las operaciones de mantenimiento y conservación son muy similares a los que aparecen durante el proceso constructivo. Por ello remitimos a cada uno de los epígrafes de los desarrollados en el apartado 5. Evaluación de riesgos. Análisis y medidas preventivas.

No obstante, además de lo indicado anteriormente, durante la explotación de la subestación se cumplirán por las empresas y operarios todos los requisitos que establece la normativa referente a la prevención del riesgo eléctrico. Se cumplirán también todas las prescripciones de seguridad que establezca la empresa propietaria.

BORRADOR

Zaragoza, Marzo de 2026

El Ingeniero Industrial al servicio de SATEL



Colegiado Nº [redacted] del C.O.E.I.C.

PLIEGO DE CONDICIONES

7. NORMATIVA LEGAL DE APLICACIÓN

7.1 DISPOSICIONES DE LAS NORMAS LEGALES Y REGLAMENTARIAS APLICABLES A LAS ESPECIFICACIONES TÉCNICAS DE LA OBRA

Son de obligado cumplimiento las disposiciones contenidas en:

- Constitución Española de 27 de diciembre de 1978.
- R.D. Legislativo 1/1995, de 24 de marzo, por el que se aprueba el texto refundido de la Ley del Estatuto de los Trabajadores.
- Ley 31/1995, de 8 de noviembre, de Prevención de Riesgos Laborales.
- R.D. 39/1997, de 17 de enero, por el que se aprueba los Reglamentos de los Servicios de Prevención.
- Ley 54/2003, de 12 de diciembre, de reforma del marco normativo de la prevención de riesgos laborales.
- R.D. 171/2004, de 30 de enero, por el que se desarrolla el artículo 24 de la Ley 31/1995, de 8 de noviembre, de Prevención de Riesgos Laborales, en materia de coordinación de actividades empresariales.
- R.D. 1627/1997, de 24 de octubre, por el que se establecen disposiciones mínimas de seguridad y salud en las obras de construcción.
- R.D. 604/2006, de 19 de mayo, por el que se modifican el R.D. 39/1997, de 17 de enero, por el que se aprueba el Reglamento de los Servicios de Prevención, y el R.D. 1627/1997, de 24 de octubre, por el que se establecen las disposiciones mínimas de seguridad y salud en las obras de construcción. BOE núm. 127 del viernes 29 de mayo de 2006.
- Ley 32/2006, de 18 de octubre, reguladora de la subcontratación en el Sector de la Construcción.
- R.D. 1109/2007, de 24 de agosto, por el que se desarrolla la Ley 32/2006, de 18 de octubre, reguladora de la subcontratación en el Sector de la Construcción. BOE núm. 204 de 25 de agosto
- R.D. 337/2010, de 19 de marzo, por el que se modifican el R.D. 39/1997, de 17 de enero, por el que se aprueba el Reglamento de los Servicios de Prevención; el R.D. 1109/2007, de 24 de agosto, por el que se desarrolla la Ley 32/2006, de 18 de octubre, reguladora de la subcontratación en el sector de la construcción y el R.D. 1627/1997, de 24 de octubre, por el que se establecen disposiciones mínimas de seguridad y salud en obras de construcción. BOE nº 71 23/03/2010
- Orden TIN/1071/2010, de 27 de abril, sobre los requisitos y datos que deben reunir las comunicaciones de apertura o de reanudación de actividades en los centros de trabajo
- Ley 38/1999, de 5 de noviembre, de Ordenación de la Edificación.
- R.D. 314/2006, de 17 de marzo, por el que se aprueba el Código Técnico de la Edificación.
- Ley 25/2009, de 22 de diciembre, de modificación de diversas leyes para su adaptación a la Ley sobre el libre acceso a las actividades de servicios y su ejercicio.

7.2 NORMAS LEGALES Y APLICABLES A LAS CONDICIONES DE SEGURIDAD DE LOS ELEMENTOS, MAQUINARIA, ÚTILES, HERRAMIENTAS, EQUIPOS Y SISTEMAS PREVENTIVOS A UTILIZAR O APLICAR EN LA OBRA

Son de obligado cumplimiento las disposiciones contenidas en:

- R.D. 485/1997, de 14 de abril, sobre disposiciones mínimas en materia de señalización de seguridad y salud en el trabajo.
- R.D. 486/1997, de 14 de abril, por el que se establecen las disposiciones mínimas de seguridad y salud en los lugares de trabajo.
- R.D. 487/1997, de 14 de abril, sobre disposiciones mínimas de seguridad y salud relativas a la manipulación manual de cargas que entrañe riesgos, en particular dorsolumbares, para los trabajadores.
- R.D. 488/1997, de 14 de abril, sobre disposiciones mínimas de seguridad y salud relativas al trabajo con equipos que incluyen pantallas de visualización.
- R.D. 664/1997, de 12 de mayo, sobre la protección de los trabajadores contra los riesgos relacionados con la exposición a agentes biológicos durante el trabajo.
- R.D. 374/2001, de 6 de abril sobre la protección de la salud y seguridad de los trabajadores contra los riesgos relacionados con los agentes químicos durante el trabajo.
- R.D. 665/1997, de 12 de mayo, sobre la protección de los trabajadores contra los riesgos relacionados con la exposición a agentes cancerígenos durante el trabajo.
- R.D. 349/2003, de 21 de marzo, por el que se modifica el R.D. 665/1997, de 12 de mayo, sobre la protección de los trabajadores contra los riesgos relacionados con la exposición a agentes cancerígenos durante el trabajo, y por el que se amplía su ámbito de aplicación a los agentes mutágenos.
- R.D. 1124/2000, de 16 de junio, por el que se modifica el R.D. 665/1997, de 12 de mayo, sobre la protección de los trabajadores contra los riesgos relacionados con la exposición a agentes cancerígenos durante el trabajo.
- R.D. 773/1997, de 30 de mayo, sobre disposiciones mínimas de seguridad y salud relativas a la utilización por los trabajadores de equipos de protección individual.
- R.D. 1407/1992, de 20 de noviembre, por el que se regulan las condiciones para la comercialización y libre circulación intracomunitaria de los equipos de protección individual.
- R.D. 1215/1997, de 18 de julio, por el que se establecen las disposiciones mínimas de seguridad y salud para la utilización por los trabajadores de los equipos de trabajo.
- R.D. 2177/2004, de 12 de noviembre, por el que se modifica el R.D. 1215/1997, de 18 de julio, por el que se establecen las disposiciones mínimas de seguridad y salud para la utilización de los trabajadores de los equipos de trabajo, en materia de trabajos temporales en altura.
- R.D. 1644/2008, de 10 de octubre, por el que se establecen las normas para la comercialización y puesta en servicio de las máquinas.
- Directiva 2006/42/CE del Parlamento Europeo y del Consejo de 17 de mayo de 2006 relativa a las máquinas y por la que se modifica la Directiva 95/16/CE (refundición).
- R.D. 212/2002, de 22 de febrero, por el que se regulan las emisiones sonoras en el entorno debidas a determinadas máquinas de uso al aire libre.
- R.D. 286/2006, de 10 de marzo, sobre la protección de la salud y la seguridad de los trabajadores contra los riesgos relacionados con la exposición al ruido.
- R.D. 1311/2005, de 4 de noviembre, sobre la protección de la salud y la seguridad de los trabajadores frente a los riesgos derivados o que puedan derivarse de la exposición a vibraciones mecánicas

- R.D. 330/2009, de 13 de marzo, por el que se modifica el R.D. 1311/2005, de 4 de noviembre, sobre la protección de la salud y la seguridad de los trabajadores frente a los riesgos derivados o que puedan derivarse de la exposición a vibraciones mecánicas.
- Orden de 23 de mayo de 1977, por la que se aprueba el Reglamento de Aparatos Elevadores para Obras.
- Orden de 30 de junio de 1966, por la que se aprueba el Reglamento de Aparatos Elevadores, Ascensores y Montacargas.
- R.D. 2291/1985, de 8 de noviembre, por el que se aprueba el Reglamento de Aparatos de Elevación y Manutención.
 - o ITC-MIE-AEM 2: Instrucción Técnica Complementaria referente a grúa torre desmontables para obras.
 - o R.D. 836/2003, de 27 de junio, por el que se aprueba una nueva Instrucción técnica complementaria "MIE-AEM-2" del Reglamento de aparatos de elevación y manutención, referente a grúas torre para obras u otras aplicaciones.
 - o ITC-MIE-AEM 4: Instrucción Técnica Complementaria sobre grúas móviles autopropulsadas usadas.
 - o R.D. 837/2003, de 27 de junio, por el que se aprueba el nuevo texto modificado y refundido de la Instrucción técnica complementaria "MIE-AEM-4" del Reglamento de aparatos de elevación y manutención, referente a grúas móviles autopropulsadas.
- R. D. 164/2025, de 4 de marzo, por el que se aprueba el Reglamento de seguridad contra incendios en los establecimientos industriales.
- R.D. 473/1988, de 30 de marzo, por el que se dictan las disposiciones de aplicación de la Directiva del Consejo de las Comunidades Europeas 76/767/CEE sobre Aparatos a Presión.
- R.D. 614/2001, de 8 de junio, sobre disposiciones mínimas para la protección de la salud y seguridad de los trabajadores frente al riesgo eléctrico.
- R.D. 842/2002, de 2 de agosto, por el que se aprueba el Reglamento Electrotécnico para Baja Tensión. Instrucciones Técnicas Complementarias.
- R.D. 223/2008, de 15 de febrero, por el que se aprueban el Reglamento sobre condiciones técnicas y garantías de seguridad en líneas eléctricas de alta tensión y sus instrucciones técnicas complementarias ITC-LAT 01 a 09.
- R.D. 337/2014, de 9 de mayo, por el que se aprueban el Reglamento sobre condiciones técnicas y garantías de seguridad en instalaciones eléctricas de alta tensión y sus Instrucciones Técnicas Complementarias ITC-RAT 01 a 23.
- R.D. 2060/2008, de 12 de diciembre, por el que se aprueba el Reglamento de equipos a presión y sus instrucciones técnicas complementarias.

- R.D. 379/2001, de 6 de abril, por el que se aprueba el Reglamento de almacenamiento de productos químicos y sus instrucciones técnicas complementarias.
 - o MIE-APQ-1: Almacenamiento de líquidos inflamables y combustibles.
 - o MIE-APQ-5: Almacenamiento y utilización de botellas y botellones de gases comprimidos, licuados y disueltos a presión.
 - o MIE-APQ-6: Almacenamiento de líquidos corrosivos.
 - o MIE-APQ-7: Almacenamiento de líquidos tóxicos.
- R.D. 717/2010, de 28 de mayo, por el que se modifican el R.D. 363/1995, de 10 de marzo, por el que se aprueba el Reglamento sobre clasificación, envasado y etiquetado de sustancias peligrosas y el R.D. 255/2003, de 28 de febrero, por el que se aprueba el Reglamento sobre clasificación, envasado y etiquetado de preparados peligrosos.
- UNE 58-101-92, "Aparatos pesados de elevación. Condiciones de resistencia y seguridad en las grúas torre desmontables para obras", parte I "Condiciones de diseño y fabricación", parte II "Condiciones de instalación y utilización", parte III "Documentación" y parte IV "Vida de la grúa".

BORRADOR

8. PRESCRIPCIONES DE LOS MEDIOS DE SEGURIDAD

8.1 EQUIPOS DE PROTECCIÓN INDIVIDUAL

Los Equipos de Protección Individual, en adelante EPI's, deberán utilizarse cuando los riesgos no se puedan evitar o no puedan limitarse suficientemente por medios técnicos de protección colectiva o mediante medidas, métodos o procedimientos de organización del trabajo.

Los EPI que se utilicen en la obra deberán cumplir con la reglamentación que sobre comercialización (diseño y fabricación) les afecta, a fin de garantizar las exigencias técnicas que de los mismos se requieren. En este sentido, a los EPI les es de aplicación todo lo dispuesto en la legislación vigente:

- R.D. 1407/1992, de 20 de noviembre, por el que se regulan las condiciones para la comercialización y libre circulación intracomunitaria de los equipos de protección individual.
- O.M. de 16 de mayo de 1994, por el que se modifica el R.D. 1407/1992.
- R.D. 159/1995, de 3 de febrero, por el que se modifica el R.D. 1407/1992.
- O.M. de 20 de febrero de 1997, por la que se modifica el anexo del R.D. 159/1995.

en lo relativo a su diseño, fabricación y comercialización.

Con carácter general, a la hora de la elección, las características que deben reunir los EPI's son:

- Adecuados a las condiciones existentes en el lugar de trabajo.
- Tener en cuenta las condiciones anatómicas y fisiológicas, así como el estado de salud del trabajador.
- Adecuarse al portador, tras los ajustes adecuados.

Otros aspectos a tener en cuenta con respecto al uso de los equipos son los que a continuación se indican:

- Todos los equipos de protección individual tanto de uso personal como colectiva, tendrán fijado un período de vida útil, desechándose a su término.
- Cuando por las circunstancias del trabajo se produzca un deterioro más rápido de lo habitual en un determinado equipo o prenda, se repondrá independientemente de la duración prevista o fecha de entrega.
- Todo equipo o prenda de protección que haya sufrido un trato límite, es decir, el máximo para el que fue concebido será desechado y repuesto al momento.
- Aquellos equipos o prendas de protección que por su uso hayan adquirido más holguras o tolerancias superiores a las admitidas por el fabricante, serán repuestos inmediatamente.
- El uso de un equipo o una prenda de protección, nunca deberá representar un riesgo por sí mismo.

Todo E.P.I. entregado a los trabajadores, cumplirá la normativa existente respecto de la homologación, por lo que llevarán estampados marcado "CE" indicativo de que el producto es conforme con las "exigencias esenciales de salud y seguridad".

8.2 PROTECCIONES COLECTIVAS

8.2.1 Señalización

Sin perjuicio de lo dispuesto específicamente en otras normativas particulares, la señalización de seguridad y salud en el trabajo se utilizará siempre que el análisis de los riesgos existentes, de las situaciones de emergencia previsibles y de las medidas preventivas adoptadas, ponga de manifiesto la necesidad de:

- Llamar la atención de los trabajadores sobre la existencia de determinados riesgos, prohibiciones u obligaciones.
- Alertarlos tras una emergencia que requiera medidas urgentes de protección o evacuación.
- Facilitar a los trabajadores la localización e identificación de determinados medios o instalaciones de protección, evacuación, emergencia o primeros auxilios.
- Orientar o guiar a los trabajadores que realicen determinadas maniobras peligrosas.

La señalización no deberá considerarse una medida sustitutoria de las medidas técnicas y organizativas de protección colectiva, ni de formación e información y se utilizará cuando mediante estas últimas no haya sido posible eliminar riesgos o reducirlos suficientemente. Por otro lado, la señalización deberá permanecer en tanto persista la situación que la motiva.

Los medios y dispositivos de señalización deberán ser, según los casos, limpiados, mantenidos y verificados regularmente y reparados o sustituidos cuando sea necesario, de forma que conserven en todo momento sus cualidades intrínsecas y de funcionamiento. Las señalizaciones que necesiten de una fuente de energía dispondrán de alimentación de emergencia que garantice su funcionamiento en caso de interrupción de aquella, salvo que el riesgo desaparezca con el corte de suministro.

Las señales se instalarán a una altura y en una posición apropiadas con relación al ángulo visual, teniendo en cuenta posibles obstáculos, en la proximidad inmediata del riesgo u objeto que deba señalizarse o, cuando se trate de un riesgo general en el acceso a la zona de riesgo.

El lugar de emplazamiento de la señal deberá estar bien iluminado, ser accesible y visible. A fin de evitar la disminución de la eficacia de la señalización no se utilizarán demasiadas señales próximas entre sí. Se retirarán cuando deje de existir la situación que las justificaba.

Existirán señales de advertencia, obligación, prohibición, contraincendios, salvamento-socorro; la forma, dimensión y colores de las distintas señales se atenderán a lo dispuesto específicamente en los anexos II y III del R.D. 485/1997, de 14 de abril, sobre disposiciones mínimas en materia de señalización de seguridad y salud en el trabajo; así como a las especificaciones contenidas en el Anexo VII del mismo R.D.

Como norma general la relación de señales en forma de panel que pueden ser de aplicación en la obra son:

- Señales de prohibición:
 - o Entrada prohibida a personas no autorizadas.
 - o Atención, peligro obras.
 - o Peligro, paso de cargas suspendidas.
 - o Prohibido maniobrar en la instalación eléctrica.

- Señales de obligación:
 - o Protección obligatoria de la cabeza.
 - o Protección obligatoria de los pies.
 - o Protección obligatoria de las manos.
 - o Protección individual obligatoria contra caídas.
 - o Vía obligatoria para peatones.
- Lucha contra incendios:
 - o Extintor.
 - o Dirección que debe seguirse.
- Señales de salvamento o socorro:
 - o Primeros auxilios.
 - o Salida de socorro.
 - o Dirección que debe seguirse.
 - o Teléfono de salvamento y primeros auxilios.

Además de las indicadas pueden existir otras señales de advertencia u obligación (caída a distinto nivel, protección de la vista, etc.) y ser necesarias su colocación debido a los riesgos que se presenten durante la realización de los trabajos.

8.3 PRESCRIPCIONES DE LOS MEDIOS AUXILIARES

8.3.1 Escaleras manuales en general

No se admitirá el uso de escaleras de construcción improvisada.

Los espacios entre peldaños deben ser iguales, con una distancia entre ellos de 20 a 30 cm, como máximo.

Las escaleras estarán provistas de un dispositivo antideslizante en su pie, por ejemplo zapatas.

No se aceptarán escaleras de mano empalmadas, a menos que utilicen un sistema especial y recomendable de extensión de la misma.

8.3.2 Escaleras de madera

La madera empleada será sana, libre de nudos, roturas y defectos que puedan disminuir su seguridad.

Los largueros serán de una sola pieza.

Los peldaños estarán ensamblados a largueros, prohibiéndose las uniones simplemente efectuadas mediante clavos o amarre con cuerdas.

Las escaleras de madera se protegerán de las inclemencias climatológicas mediante barnices transparentes que no oculten sus defectos, prohibiéndose expresamente pintarlas.

8.3.3 Escaleras metálicas

Los largueros serán de una sola pieza. Se prohíben los empalmes improvisados o soldados.

Sus elementos tanto largueros como peldaños no tendrán defectos ni abolladuras.

8.3.4 Escaleras de tijera

Independientemente del material que las constituye dispondrán en su articulación superior de topes de seguridad de apertura.

Dispondrán además de cadenas o cables situados hacia la mitad de la longitud de los largueros que impidan su apertura accidental, usándose totalmente abierta.

BORRADOR

9. OBLIGACIONES DE LAS PARTES IMPLICADAS

9.1 PROMOTOR

El Promotor es cualquier persona física o jurídica por cuenta de la cual se realiza la obra.

Cuando en la ejecución de la obra intervenga más de una empresa, o una empresa y trabajadores autónomos o diversos trabajadores autónomos, el promotor antes del inicio de los trabajos o tan pronto como se constate dicha circunstancia, designará un Coordinador en materia de Seguridad y Salud durante la ejecución de la obra.

La designación de los coordinadores no eximirá al promotor de sus responsabilidades.

9.2 DIRECCIÓN FACULTATIVA

Son el técnico o técnicos competentes designados por el Promotor, encargados de la dirección y del control de la ejecución de la obra.

Cuando no sea necesaria la designación de coordinador de seguridad y salud, la dirección facultativa asumirá partes de las funciones a desempeñar por del coordinador, en concreto:

- Deberá aprobar el Plan de Seguridad y Salud, antes del comienzo de la obra.
- Adoptará las medidas necesarias para que sólo las personas autorizadas accedan a la obra.
- Facilitar el Libro de incidencias, tenerlo en su poder y en caso de anotación, estará obligado a remitir, en el plazo de 24 horas, una copia a la Inspección de Trabajo y Seguridad Social de la provincia en la que se realiza la obra.

9.3 COORDINADOR DE SEGURIDAD Y SALUD DURANTE LA EJECUCIÓN

El Coordinador en materia de Seguridad y Salud es el técnico competente integrado en la Dirección Facultativa, designado por el Promotor para llevar a cabo las tareas que se mencionan en artículo 9 del R.D. 1627/1997.

Durante la ejecución de la obra deberá desarrollar las siguientes funciones:

- Coordinar la aplicación de los principios generales de prevención y de seguridad.
- Al tomar las decisiones técnicas y de organización con el fin de planificar los distintos trabajos o fases de trabajo que vayan a desarrollarse simultánea o sucesivamente.
- Al estimar la duración requerida para la ejecución de estos distintos trabajos o fases de trabajo.
- Coordinar las actividades de la obra para garantizar que los Contratistas y, en su caso, los Subcontratistas y los Trabajadores Autónomos apliquen de manera coherente y responsable los principios de la acción preventiva que se recogen en el artículo 15 de la Ley de Prevención de Riesgos Laborales durante la ejecución de la obra y, en particular, en las tareas o actividades a que se refiere el artículo 10 del R.D. 1627/1997.
- Aprobar el Plan de Seguridad y Salud elaborado por el Contratista y, en su caso, las modificaciones introducidas en el mismo.
- Organizar la coordinación de actividades empresariales previstas en el artículo 24 de la ley de Prevención de Riesgos Laborales.
- Coordinar las acciones y funciones de control de la aplicación correcta de los métodos de trabajo.

- Adoptar las medidas necesarias para que sólo las personas autorizadas puedan acceder a la obra.

9.4 CONTRATISTAS Y SUBCONTRATISTAS

El contratista es la persona física o jurídica que asume contractualmente ante el Promotor, con medios humanos y materiales propios y ajenos, el compromiso de ejecutar la totalidad o parte de las obras con sujeción al proyecto y al contrato.

El subcontratista es la persona física o jurídica que asume contractualmente ante el Contratista, Empresario Principal, el compromiso de realizar determinadas partes o instalaciones de la obra, con sujeción al proyecto por el que se rige su ejecución.

Cada Contratista en aplicación del Estudio de Seguridad y Salud o en su caso el Estudio Básico, elaborará un Plan de Seguridad y Salud en el trabajo en el que se analicen, estudien, desarrollen y complementen las previsiones contenidas en el Estudio o Estudio Básico, en función de su propio sistema de ejecución de la obra. En dicho Plan se incluirán, en su caso, las propuestas de medidas alternativas de prevención que el contratista proponga con la correspondiente justificación técnica, que no podrá implicar disminución de los niveles de protección previstos en el Estudio o Estudio Básico.

En el caso de Planes de Seguridad y Salud elaborados en aplicación del Estudio de Seguridad y Salud las propuestas de medidas alternativas de prevención incluirán la valoración económica de las mismas, que no podrá implicar disminución del importe total, de acuerdo con el segundo párrafo del apartado 4 del artículo 5 del R.D. 1627/1997.

El Plan de Seguridad y Salud deberá ser aprobado antes del inicio de la obra por el Coordinador en materia de seguridad y salud durante la ejecución de la obra.

Cuando no sea necesaria la designación de Coordinador, las funciones que se le atribuyen en los párrafos anteriores serán asumidas por la dirección facultativa.

El Plan de Seguridad y Salud podrá ser modificado por el Contratista en función del proceso de ejecución de la obra, de la evolución de los trabajos y de las posibles incidencias o modificaciones que puedan surgir a lo largo de la obra, pero siempre con la aprobación expresa de los párrafos anteriores.

Los Contratistas y Subcontratistas estarán obligados a:

- Aplicar los principios de la acción preventiva que se recogen en el artículo 15 de la Ley de Prevención de Riesgos Laborales, en particular al desarrollar las tareas o actividades indicadas en el artículo 10 del R.D. 1627/1997.
- Cumplir y hacer cumplir a su personal lo establecido en el Plan de Seguridad y Salud al que se refiere el artículo 7 de dicho R.D.
- Cumplir la normativa en materia de prevención de riesgos laborales, teniendo en cuenta, en su caso, las obligaciones sobre coordinación de actividades empresariales previstas en el artículo 24 de la Ley de Prevención de Riesgos Laborales.
- Informar y proporcionar las instrucciones a los Trabajadores Autónomos sobre todas las medidas que se hayan de adoptar en lo que se refiere a su seguridad y salud en la obra.

- Atender las indicaciones y cumplir las instrucciones del Coordinador en materia de Seguridad y Salud durante la ejecución de la obra o, en su caso, de la Dirección Facultativa.

Los Contratistas y los Subcontratistas serán responsables de la ejecución correcta de las medidas preventivas fijadas en el Plan de Seguridad y Salud en lo relativo a las obligaciones que les correspondan a ellos directamente o, en su caso, a los Trabajadores Autónomos por ellos contratados.

Las responsabilidades de los Coordinadores, de la Dirección Facultativa y del Promotor no eximirán de sus responsabilidades a los Contratistas y a los Subcontratistas.

9.5 TRABAJADORES AUTÓNOMOS

Trabajador Autónomo es la persona física distinta del Contratista y del Subcontratista, que realiza de forma personal y directa una actividad profesional, sin sujeción a un contrato de trabajo, y que asume contractualmente ante el Promotor, el Contratista o el Subcontratista el compromiso de realizar determinadas partes o instalaciones de la obra.

Estarán obligados a:

- Aplicar los principios de la acción preventiva que se recogen en el artículo 15 de la Ley de Prevención de Riesgos Laborales, en particular al desarrollar las tareas o actividades indicadas en el artículo 10 del R.D. 1627/1997.
- Cumplir las disposiciones mínimas de seguridad y salud establecidas en el anexo IV del citado R.D., durante la ejecución de la obra.
- Cumplir las obligaciones en materia de prevención de riesgos que establece para los trabajadores el artículo 29, apartados 1 y 2, de la Ley de Prevención de Riesgos Laborales.
- Ajustar su actuación en la obra conforme a los deberes de coordinación de actividades empresariales establecidos en el artículo 24 de la Ley de Prevención de Riesgos Laborales, participando en particular en cualquier medida de actuación coordinada que se hubiera establecido.
- Utilizar equipos de trabajo que se ajusten a lo dispuesto en el R.D. 1215/1997, de 18 de julio, por el que se establecen las disposiciones mínimas de seguridad y salud para la utilización por los trabajadores de los equipos de trabajo.
- Elegir y utilizar equipos de protección individual en los términos previstos en el R.D. 773/1997, de 30 de mayo, sobre disposiciones mínimas de seguridad y salud para la utilización por los trabajadores de equipos de protección individual.
- Atender las indicaciones y cumplir las instrucciones del Coordinador en materia de seguridad y de salud durante la ejecución de la obra o, en su caso, de la Dirección Facultativa.

Por otra parte, los Trabajadores Autónomos deberán cumplir lo establecido en el Plan de Seguridad y Salud aprobado.

10. ORGANIZACIÓN DE LA PREVENCIÓN EN OBRA


10.1 TRAMITACIÓN DEL ESTUDIO DE SEGURIDAD Y SALUD

El presente estudio de seguridad y salud se facilitará a las empresas contratistas para que tal y como establece el art. 7 del R.D. 1627/97, elaboren el correspondiente plan de seguridad y salud para la obra, en el que se analicen, estudien, desarrollen y complementen las previsiones contenidas en el estudio o estudio básico, en función de su propio sistema de ejecución de la obra.

En dicho plan se incluirán, en su caso, las propuestas de medidas alternativas de prevención que el contratista proponga, con la correspondiente justificación técnica, que no podrán implicar disminución de los niveles de protección previstos en el estudio o estudio básico.

El plan de seguridad y salud deberá ser aprobado, antes del inicio de la obra, por el coordinador de seguridad y salud durante la ejecución de la obra.

10.2 ORGANIGRAMA DE SEGURIDAD EN OBRA

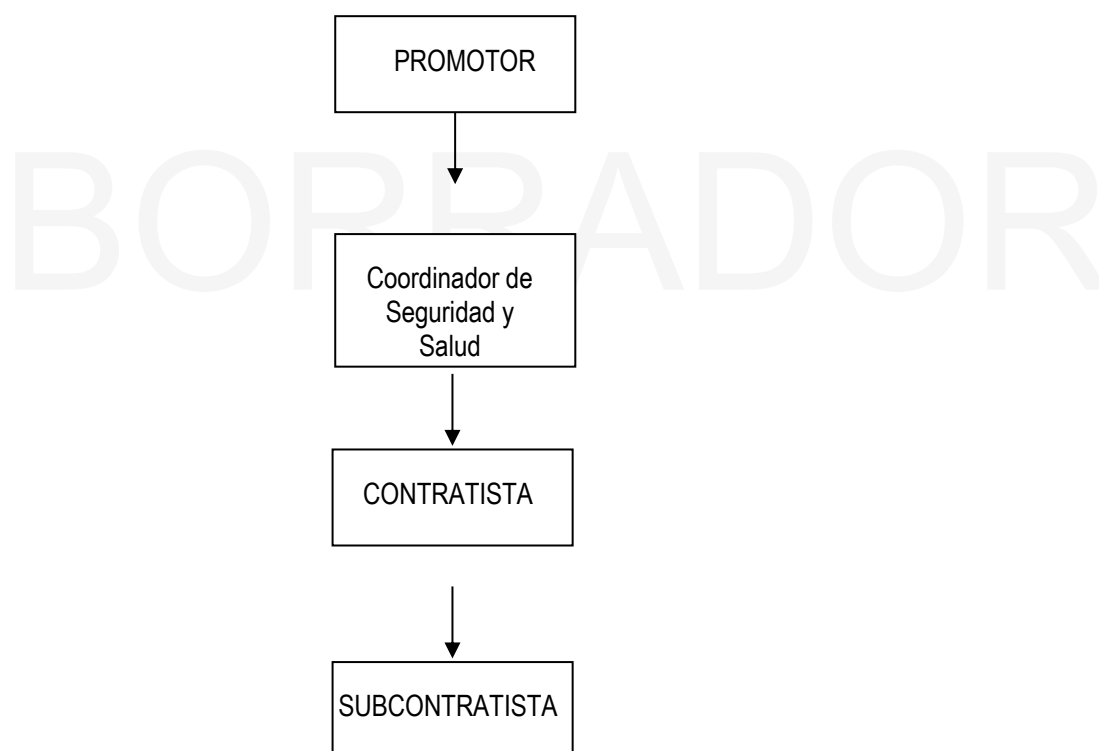

10.3 RESPONSABLES DE SEGURIDAD A PIE DE OBRA

La organización de la seguridad en la obra es responsabilidad del Promotor, quien designará (cuando corresponda) al coordinador en materia de seguridad y salud en la fase de ejecución de obra, con las competencias y funciones descritas en el apartado de Obligaciones de las partes implicadas.

Cada empresa contratista contará a pie de obra un responsable de seguridad y salud, que corresponderá con una persona de acreditada competencia, siendo la encargada de organizar, dirigir y mantener el control y supervisión de los trabajos realizados por empleados de su Empresa, así como de los realizados por otras Empresas subcontratadas. Como norma general tendrá asignadas las siguientes funciones:

- Organizar los trabajos dentro del ámbito de su competencia, para garantizar la realización de los mismos con las suficientes garantías de seguridad.
- Supervisar y controlar de forma continuada el cumplimiento de las normas de seguridad por parte de trabajadores propios como de trabajadores subcontratados.
- Permitir el acceso de sólo personal autorizado/cualificado a los lugares de especial peligrosidad, o a la realización de actividades de especial riesgo (trabajos en altura, eléctricos, etc.).
- Permitir la manipulación de maquinaria y vehículos sólo a aquél personal que posea los permisos necesarios y/o reglamentarios, y estén suficientemente formados y adiestrados.
- Permitir el uso de máquinas, máquinas-herramientas sólo al personal suficientemente formado y adiestrado en su uso.
- Controlar que las instalaciones provisionales de obra no presentan riesgos para los trabajadores.
- Procurar que la obra se encuentre en buen estado de orden y limpieza.
- Controlar el uso efectivo de los Equipos de Protección Individual (EPI's) necesarios para los trabajos, así como se encargará de su suministro y reposición.
- Supervisar la correcta ubicación y funcionamiento de las protecciones colectivas (barandillas de protección, redes, pasarelas, etc.), no permitiendo los trabajos si estas no existen o han sido anuladas.
- Controlar el buen estado y correcto funcionamiento de la maquinaria y medios auxiliares empleados.
- Supervisar que se cumple con las normas y procedimientos establecidos, especialmente con las cinco reglas de oro, para trabajos en instalaciones eléctricas.
- Informar puntualmente a su inmediato superior de los incumplimientos que se produzcan en materia de seguridad.
- Suspender la actividad en caso de riesgo grave e inminente para la seguridad de los trabajadores.
- Tener en su poder una lista con las direcciones y teléfonos de los centros sanitarios y de extinción de incendios más cercanos, por si fuese necesario en caso de accidente.

10.4 ORGANIZACIÓN PREVENTIVA DE LA EMPRESA CONTRATADA

La modalidad de organización de los recursos para el desarrollo de las actividades preventivas de las distintas Empresas que desarrollen los trabajos deberá estar contemplada en lo expresado en el capítulo III del R.D. 39/1997 por el que se aprueba el Reglamento de los Servicios de Prevención.

11. REUNIONES DE SEGURIDAD EN OBRA

A lo largo de la ejecución del proyecto, se deben realizar reuniones de seguridad en obra, donde se traten todos aquellos aspectos que afecten a la seguridad de la misma, y especialmente se haga un seguimiento y control sobre los incumplimientos detectados.

A estas reuniones podrán asistir además de las empresas contratistas, subcontratistas y trabajadores autónomos, el coordinador de seguridad y salud durante la ejecución de la obra (en el caso en que sea necesario su nombramiento), la dirección facultativa y el promotor o representante del mismo.

11.1 COMITÉ DE SEGURIDAD Y SALUD EN OBRA

El Comité de Seguridad y Salud es el órgano paritario y colegiado de participación destinado a la consulta regular y periódica de las actuaciones de la empresa en materia de prevención de riesgos.

Según la Ley de Prevención de Riesgos Laborales, se constituirá un Comité de Seguridad y Salud en todas las empresas o centros de trabajo que cuenten con 50 o más trabajadores.

El Comité estará formado por los Delegados de Prevención, de una parte, y por el empresario y/o sus representantes en número igual al de los Delegados de Prevención, de la otra.

En las reuniones del Comité de Seguridad y Salud participarán, con voz pero sin voto, los Delegados Sindicales y los responsables técnicos de la prevención en la empresa que no estén incluidos en la composición a la que se refiere el párrafo anterior.

El Comité de Seguridad y Salud se reunirá trimestralmente y siempre que lo solicite alguna de las representaciones en el mismo, adoptando sus propias normas de funcionamiento.

Dicho esto, y dado que el número máximo de trabajadores en la obra es muy inferior a 50, no se hace necesario la existencia de este órgano.

11.2 DELEGADOS DE PREVENCIÓN

Los Delegados de Prevención son los representantes de los trabajadores con funciones específicas en materia de prevención de riesgos en el trabajo, reflejadas en el artículo 36 de la Ley de Prevención de Riesgos Laborales (L.P.R.L.).

El número de Delegados de Prevención en la Empresa viene determinado en el artículo 35 de la citada Ley, pudiendo ser:

El Delegado de Personal cuando este exista (artículo 35.2 de la L.P.R.L.).

Por elección por mayoría entre los trabajadores si en el centro de trabajo no hay representantes con antigüedad suficiente (adicional 4ª de la L.P.R.L.).

Cualquier otro trabajador designado por los trabajadores o sus representantes según lo dispuesto en el convenio colectivo (artículo 35.4 de la L.P.R.L.).

11.3 SERVICIOS DE PREVENCIÓN

El Servicio de Prevención es el conjunto de medios humanos y materiales necesarios para realizar las actividades preventivas a fin de garantizar la adecuada protección de la seguridad y la salud de los trabajadores, asesorando y asistiendo para ello al empresario, a los trabajadores ya sus representantes y a los órganos de representación especializados. Para el ejercicio de sus funciones, el empresario deberá facilitar a dicho servicio el acceso a la información y documentación a que se refiere el apartado 3 del artículo 30 de la Ley de Prevención de Riesgos Laborales.

Los servicios de Prevención deberán estar en condiciones de proporcionar a la empresa el asesoramiento y apoyo que precise en función de los tipos de riesgo en ella existentes y en lo referente a:

- El diseño, aplicación y coordinación de los planes y programas de actuación preventiva.
- La evaluación de los factores de riesgo que pueden afectar a la seguridad y la salud de los trabajadores en los términos previstos en el artículo 16 de esta Ley.
- La determinación de las prioridades en la adopción de las medidas preventivas adecuadas y la vigilancia de su eficacia.
- La información y formación de los trabajadores.
- La prestación de los primeros auxilios y planes de emergencia.
- La vigilancia de la salud de los trabajadores en relación con los riesgos derivados del trabajo.

El Servicio de Prevención que tendrá carácter interdisciplinario, debiendo sus medios ser apropiados para cumplir sus funciones. Para ello, la formación, especialidad, capacitación, dedicación y número de componentes de estos servicios, así como sus recursos técnicos deberán ser suficientes a adecuados a las actividades preventivas a desarrollar, en función de las siguientes circunstancias:

- Tamaño de la empresa.
- Tipos de riesgo a los que puedan encontrarse expuestos los trabajadores.
- Distribución de riesgos en la empresa.

12. MEDIDAS DE ACTUACIÓN EN CASO DE EMERGENCIA Y ANTE RIESGO GRAVE E INMINENTE

El riesgo grave e inminente, se trata de una situación especial, que la Ley define como:

"... aquél que resulte probable racionalmente que se materialice en un futuro inmediato y pueda suponer un daño grave para la salud de los trabajadores.

En el caso de exposición a agentes susceptibles de causar daños graves a la salud de los trabajadores, se considerará que existe un riesgo grave e inminente cuando sea probable racionalmente que se materialice en un futuro inmediato una exposición a dichos agentes de la que puedan derivarse daños graves para la salud, aun cuando éstos no se manifiesten de forma inmediata."

Cuando los trabajadores estén o puedan estar expuestos a un Riesgo Grave e Inminente, el empresario está obligado a:

Informar lo antes posible a todos los trabajadores afectados de la existencia de dicho Riesgo y de las medidas preventivas adoptadas o que, en su caso, deban adoptarse.

Tomar medidas y dar instrucciones para que los trabajadores puedan interrumpir su actividad, y en caso necesario, abandonar de inmediato el lugar de trabajo. No se puede exigir a los trabajadores que reanuden su trabajo mientras no esté resuelto el problema.

Disponer lo necesario para que un trabajador que, sin la posibilidad de ponerse en contacto con su superior jerárquico, entrara en conocimiento de una situación de Riesgo Grave e Inminente para él u otros, esté en condiciones (en función de sus conocimientos y medios técnicos disponibles) de tomar las medidas necesarias para evitar las consecuencias de dicho peligro.

En caso de Riesgo Grave e Inminente:

Los trabajadores afectados tienen derecho a interrumpir su actividad e incluso a abandonar el lugar de trabajo, si lo estiman necesario. También informarán del Riesgo a su superior jerárquico y Servicio de Prevención o equivalente.

Si el empresario no toma o no permite tomar las medidas necesarias (ver más arriba) para garantizar la Seguridad y Salud de los trabajadores, los representantes de éstos podrán acordar, por mayoría de sus miembros (si la situación es lo bastante urgente, basta con la decisión mayoritaria de los Delegados de Prevención, la paralización de la actividad de los trabajadores afectados. La empresa y la autoridad laboral serán informadas inmediatamente de dicho acuerdo, y la segunda lo anulará o ratificará en un plazo de 24 horas.

Los trabajadores o sus representantes no pueden sufrir perjuicio alguno derivado de la adopción de las medidas mencionadas, salvo que se demuestre que han obrado de mala fe o cometido negligencia grave.

Una vez indicado esto, cualquier trabajador que observe en obra una situación que a su juicio pueda entrañar un riesgo grave e inminente para él o para sus compañeros, informará de ello a su inmediato superior (encargado, jefe de trabajos, jefe de obra, etc.), el que una vez evaluada la situación actuará conforme a lo indicado en los párrafos anteriores, adoptará las medidas de seguridad oportunas e informará a su vez a su inmediato superior y su servicio de prevención, con objeto de que adopten ellos también las medidas adecuadas.

12.1 PRIMEROS AUXILIOS Y ASISTENCIA SANITARIA

Como medida general, cada grupo de trabajo o brigada contará con un botiquín de primeros auxilios completo, revisado mensualmente, que estará ubicado en lugar accesible, próximo a los trabajos y conocido por todos los trabajadores, siendo el Jefe de Brigada (Encargado o Capataz) el responsable de revisar y reponer el material.

En caso de producirse un accidente durante la realización de los trabajos, se procederá según la gravedad que presente el accidentado.

Ante los accidentes de carácter leve, se atenderá a la persona afectada en el botiquín instalado a pie de obra, cuyo contenido se detalla más adelante.

Si el accidente tiene visos de importancia (grave) se acudirá al Centro Asistencial de la mutua a la cual pertenece la Contrata o Subcontrata, (para lo cual deberán proporcionar la dirección del centro asistencial más cercano de la mutua a la que pertenezca), donde tras realizar un examen se decidirá su traslado o no a otro centro.

Si el accidente es muy grave, se procederá de inmediato al traslado del accidentado al Hospital más cercano.

Por todo lo anterior, cada grupo de trabajo deberá disponer de un teléfono móvil y un medio de transporte, que le permita la comunicación y desplazamiento en caso de emergencia.

12.2 BOTIQUÍN

El contenido mínimo del botiquín será: desinfectantes y antisépticos autorizados, gasas estériles, algodón hidrófilo, venda, esparadrapo, apósitos adhesivos, tijeras, pinzas y guantes desechables.

Junto al botiquín se dispondrá de un cartel en el que figuren de forma visible los números de teléfonos necesarios en caso de urgencias como los del hospital más próximo, centro asistencial, más cercano, de la mutua de las distintas empresas intervinientes, servicio de ambulancias, bomberos, policía local,...

12.3 EXTINCIÓN DE INCENDIOS

Este apartado tiene por objeto dar una serie de recomendaciones relativas a la actuación contra el fuego en el caso de que éste llegara a producirse.

En primer lugar, se intentará sofocar el conato de incendio y si se observara que no se puede dominar el incendio, se avisará de inmediato al servicio Municipal de Bomberos.

Para hacer funcionar los extintores portátiles se seguirán los siguientes pasos:

1. Sacar la anilla que hace de seguro.
2. Abrir la válvula de gas impulsor de botellín adosado (si es de presión incorporada no tiene este paso).
3. Apretar la pistola dirigiendo el chorro a la base de las llamas y barrer en abanico.

La posición más ventajosa para atacar el fuego es colocarse de espaldas al viento en el exterior, o a la corriente en el interior de un local.

Es elemental dirigir el chorro de salida hacia la base de las llamas, barriendo en zigzag y desde la parte más próxima hacia el interior del incendio.

Si se utilizan sobre líquidos inflamables, no se debe aproximar mucho al fuego ya que se corre el peligro de que se proyecte el líquido al exterior. Hay que barrer desde lejos y acercarse poco a poco al fuego.

Siempre que las actuaciones para atacar no se dificulten grandemente a consecuencia del humo, no deben abrirse puertas y ventanas; provocarían un tiro que favorecerían la expansión del incendio.

Recordar que, a falta de protección respiratoria, una protección improvisada es colocarse un pañuelo húmedo cubriendo la entrada de las vías respiratorias, procurando ir agachado a ras del suelo, pues el humo por su densidad tiende a ir hacia arriba.

Si se inflaman las ropas, no correr, las llamas aumentarían. Revolcarse por el suelo y/o envolverse con manta o abrigo. Si es otra la persona que vemos en dicha situación, tratar de detenerla de igual forma.

BORRADOR

13. COMUNICACIÓN DE ACCIDENTES E INCIDENTES

El Empresario cumplimentará el parte de accidente de trabajo (según el modelo oficial) en aquellos accidentes de trabajo o recaídas que conlleven la ausencia del accidentado del lugar de trabajo de, al menos, un día, salvedad hecha del día en que ocurrió el accidente, previa baja médica.

Dicho documento será remitido por la Empresa a la Mutua o Entidad Gestora o Colaboradora de la Seguridad Social, que tiene a su cargo la protección por accidente de trabajo, en el plazo máximo de 5 días hábiles, contados desde la fecha en que se produjo el accidente o desde la fecha de la baja médica.

Aquellos accidentes ocurridos en el centro de trabajo o por desplazamiento en jornada de trabajo que provoquen el fallecimiento del trabajador, que sean considerados como graves o muy graves, o que el accidente ocurrido en un centro de trabajo afecte a más de cuatro trabajadores, pertenezcan o no en su totalidad a la plantilla de la Empresa, esta además de cumplimentar el parte de accidente comunicará éste hecho, en el plazo máximo de 24 horas, por telegrama u otro medio de comunicación análogo, a la Autoridad Laboral de la provincia donde haya ocurrido el accidente, debiendo constar en la comunicación la razón social, domicilio y teléfono de la Empresa, nombre del accidentado, dirección completa del lugar donde ocurrió el accidente así como una breve descripción del mismo.

La relación de accidentes de trabajo ocurridos sin baja médica deberá cumplimentarse mensualmente en aquellos accidentes de trabajo que no hayan causado baja médica.

Dicho documento será remitido por la Empresa, en los modelos oficiales, a la entidad gestora de accidentes de trabajo en los plazos que marca la legislación vigente.

Finalmente, todo incidente o accidente ocurrido en obra debe quedar registrado, debiendo notificarse en todos los casos al Coordinador de Seguridad y Salud, o a la Dirección Facultativa cuando no fuera necesaria su designación, a la mayor brevedad posible.

Todo accidente ocurrido en la obra debe ser investigado por la empresa a la que pertenezca el trabajador, elaborando el preceptivo informe de investigación de accidentes, que deberá ser archivado junto con el resto de documentación del accidente. Este informe estará a disposición del Coordinador de Seguridad y Salud, y de la Dirección Facultativa.

14. SERVICIOS HIGIÉNICOS

En aplicación de lo exigido a este respecto por la normativa aplicable, anexo IV parte A del R.D.1627/97, sobre disposiciones mínimas de seguridad y salud en las obras de construcción se deberán destinar los servicios higiénicos (vestuarios, retretes y lavabos) necesarios para los trabajadores.

En el caso en que se utilicen instalaciones provisionales (casetas o similar), se garantizará para todo el periodo que abarque la ejecución, mientras exista personal imputable a la misma.

Las instalaciones se mantendrán en adecuadas condiciones de higiene y limpieza, quedando totalmente prohibido el almacenamiento de sustancias y material de obra en su interior, pues su uso no es el de almacén.

Los suelos, paredes y techos serán lisos e impermeables, permitiendo la limpieza necesaria, debiendo encontrarse los vestuarios próximos a las salas de aseo.

Además, en la obra, los trabajadores dispondrán de suficiente agua potable, la cual se mantendrá en recipientes adecuados para su conservación e higiene y marcados con el nombre de su contenido.

BORRADOR

15. FORMACIÓN E INFORMACIÓN A LOS TRABAJADORES

De conformidad con los artículos 18 y 19 de la Ley de Prevención de Riesgos Laborales, los contratistas y subcontratistas deberán garantizar que los trabajadores reciban una información adecuada de todas las medidas que hayan de adoptarse en lo que se refiere a su seguridad y su salud en la obra.

La información deberá ser comprensible para los trabajadores afectados. Al ingresar en la obra se informará al personal de los riesgos específicos de los trabajos a los cuales van a ser asignados, así como las medidas de seguridad que deberán emplear personal y colectivamente.

Se insistirá en la importancia del uso de los medios preventivos puestos a su disposición, enseñando su correcto uso y explicando las situaciones peligrosas a que la negligencia o la ignorancia pueden llevar.

Conforme al artículo 8 del R.D. 773/1997, de 30 de mayo, el empresario deberá informar a los trabajadores, previamente al uso de los equipos, de los riesgos contra los que les protegen, así como de las actividades u ocasiones en las que deben utilizarse.

Asimismo, deberá proporcionarles instrucciones, preferentemente por escrito, sobre la forma correcta de utilizarlos y mantenerlos.

El empresario garantizará la formación y organizará, en su caso, sesiones de entrenamiento, para la correcta utilización de los Equipos de Protección Individual, especialmente cuando se requieran la utilización simultánea de varios equipos que por su especial complejidad así lo haga necesaria.

Eligiendo al personal más cualificado, se impartirán cursillos de socorrismo y primeros auxilios, de forma de que en cada obra disponga de algún socorrista con todos los medios que precise.

Por otra parte, conforme el artículo 5 del R.D. 1215/1997, de 18 de julio, por el que se establecen las disposiciones mínimas de seguridad y salud para la utilización por los trabajadores de los equipos de trabajo, los trabajadores y los representantes de los trabajadores deberán recibir una formación e información adecuadas sobre los riesgos derivados de la utilización de los equipos de trabajo, así como las medidas de prevención y protección que hayan de adoptarse.

La información suministrada preferentemente por escrito, deberá contener, como mínimo, las indicaciones relativas a:

Las condiciones y forma correcta de utilización de los equipos de trabajo, teniendo en cuenta las instrucciones del fabricante, así como las situaciones o formas de utilización anormales y peligrosas que puedan preverse.

Las conclusiones que, en su caso, se puedan obtener de la experiencia adquirida en la utilización de los equipos de trabajo.

Cualquier otra información de utilidad preventiva.

Igualmente, se informará a los trabajadores sobre la necesidad de prestar atención a los riesgos derivados de los equipos de trabajo presentes en su entorno de trabajo inmediato, o de las modificaciones introducidas en los mismos, aun cuando no los utilicen directamente.

16. VIGILANCIA DE LA SALUD

El empresario garantizará a los trabajadores a su servicio la vigilancia periódica de su estado de salud en función de los riesgos inherentes al trabajo.

Las medidas de vigilancia y control de la salud de los trabajadores se llevarán a cabo respetando siempre el derecho a la intimidad y a la dignidad de la persona del trabajador y la confidencialidad de toda la información relacionada con su estado de salud.

Atendiendo a esta obligación, todo trabajador que se incorpore a la obra, habrá pasado un reconocimiento médico que avale su aptitud médica para el desempeño de las actividades que vaya a realizar.

BORRADOR

17. RECURSOS PREVENTIVOS

Según se indica en el artículo 4 de la Ley 54/2003, la presencia de Recursos Preventivos, cualquiera que sea la modalidad de organización de dichos recursos, será de obligación en las diferentes fases de la obra en los siguientes casos:

Cuando los riesgos puedan verse agravados o modificados en el desarrollo del proceso o la actividad, por la concurrencia de operaciones diversas que se desarrollan sucesiva o simultáneamente y que hagan preciso el control de la correcta aplicación de los métodos de trabajo.

Cuando se realicen actividades o procesos que reglamentariamente sean considerados como peligrosos o con riesgos especiales.

Cuando la necesidad de dicha presencia sea requerida por la Inspección de Trabajo y Seguridad Social, si las circunstancias del caso así lo exigieran debido a las condiciones de trabajo detectadas.

Se consideran recursos preventivos, a los que el empresario podrá asignar la presencia, los siguientes:

Uno o varios trabajadores designados de la empresa.

Uno o varios miembros del servicio de prevención propio de la empresa.

Uno o varios miembros del o los servicios de prevención ajenos concertados por la empresa. Cuando la presencia sea realizada por diferentes recursos preventivos éstos deberán colaborar entre sí.

Los recursos preventivos a que se refiere el apartado anterior deberán tener la capacidad suficiente, disponer de los medios necesarios y ser suficientes en número para vigilar el cumplimiento de las actividades preventivas, debiendo permanecer en el centro de trabajo durante el tiempo en que se mantenga la situación que determine su presencia.

Además, el empresario podrá asignar la presencia de forma expresa a uno o varios trabajadores de la empresa que, sin formar parte del servicio de prevención propio ni ser trabajadores designados, reúnan los conocimientos, la cualificación y la experiencia necesarios en las actividades o procesos de la obra y cuenten con la formación preventiva correspondiente, como mínimo, a las funciones del nivel básico.

Por otra parte, en el artículo 7 de la Ley 54/2003 se establece la presencia de recursos preventivos en las obras de construcción, en el cual se indica lo siguiente:

La preceptiva presencia de recursos preventivos se aplicará a cada contratista.

La presencia de los recursos preventivos de cada contratista será necesaria cuando, durante la obra, se desarrollen trabajos con riesgos especiales.

La preceptiva presencia de recursos preventivos tendrá como objeto vigilar el cumplimiento de las medidas incluidas en el plan de seguridad y salud en el trabajo y comprobar la eficacia de éstas.

Además, según el R.D. 604/2006, de 19 de mayo, por el que se modifican el R.D. 39/1997, de 17 de enero, por el que se aprueba el Reglamento de los Servicios de Prevención, y el R.D. 1627/1997, de 24 de octubre, por el que se establecen las disposiciones mínimas de seguridad y salud en las obras de construcción. BOE núm. 127 del viernes 29 de mayo de 2006.dice que:

La presencia en el centro de trabajo de los recursos preventivos de cada contratista prevista en la disposición adicional decimocuarta de la Ley 31/1995, de 8 de noviembre, de Prevención de Riesgos Laborales se aplicará a las obras de construcción reguladas en este R.D., con las siguientes especialidades:

- **El plan de seguridad y salud determinará la forma de llevar a cabo la presencia de los recursos preventivos.**

Cuando, como resultado de la vigilancia, se observe un deficiente cumplimiento de las actividades preventivas, las personas a las que se asigne la presencia deberán dar las instrucciones necesarias para el correcto e inmediato cumplimiento de las actividades preventivas y poner tales circunstancias en conocimiento del empresario para que éste adopte las medidas necesarias para corregir las deficiencias observadas, si éstas no hubieran sido aún subsanadas.

Cuando, como resultado de la vigilancia, se observe ausencia, insuficiencia o falta de adecuación de las medidas preventivas, las personas a las que se asigne esta función deberán poner tales circunstancias en conocimiento del empresario, que procederá de manera inmediata a la adopción de las medidas necesarias para corregir las deficiencias y a la modificación del plan de seguridad y salud en los términos previstos en el artículo 7.4 de este R.D..»

Zaragoza, Marzo de 2026

El Ingeniero Industrial al servicio de SATEL



Colegiado Nº [redacted] del C.O.E.I.C.

18. MEDICIONES Y PRESUPUESTO

A continuación, se indican las mediciones y el presupuesto de los distintos medios de seguridad.

18.1 CAPÍTULO I: EQUIPOS DE PROTECCIÓN INDIVIDUAL

Nº UNIDADES	CONCEPTO	PRECIO UNITARIO	AMORT. ANUAL	IMPORTE TOTAL (€)
20	Casco de seguridad	3,47	100	69,40
10	Gafas de protección contra impactos	6,68	50	33,40
5	Protectores auditivos (orejeras)	11,42	50	28,55
12	Guantes de cuero para trabajos duros	1,80	50	10,80
10	Guantes de cuero para montadores	4,51	50	22,55
4	Guantes contra agentes agresivos químicos	2,52	100	10,08
4	Guantes aislantes para baja tensión	32,50	40	52,00
20	Botas de seguridad para uso profesional	29,99	80	479,84
20	Botas de goma caña alta	4,62	100	92,40
20	Traje de trabajo con identificación corporativa	11,90	100	238,00
20	Traje de protección contra la lluvia	25,27	50	252,70
5	Cinturón de protección lumbar	7,39	50	18,48
6	Cinturones de protección antivibratorios	12,90	30	23,22
10	Arnés de seguridad y sistema de enganche línea de vida	102,71	20	205,42
10	Equipo anticaída autoblocante	252,42	20	504,84
4	Par de guantes de soldador	9,01	50	18,02
4	Mandil cuero para soldador	10,22	50	20,44
10	Cinturón portaherramientas	21,34	50	106,70
18	Mascarilla con filtro antipolvo (partículas)	1,68	100	30,24
Total Capítulo de Protección Individual				2.217,08

18.2 CAPÍTULO II: PROTECCIONES COLECTIVAS.

Nº UNIDADES	CONCEPTO	PRECIO UNITARIO	AMORT. ANUAL	IMPORTE TOTAL (€)
2	Cuadro eléctrico conexión portátil	189,71	10	37,94
2	Protector de goma C-20 (cortatr. Pistoleta)	1,80	100	3,60
2	Pasarelas de chapa o madera	25,54	50	25,54
2	Extintor 6 kg.p/brigada	42,00	20	16,80
4	Vallas metálicas de cerramiento de 2 m de alto	42,62	30	51,14
Total Capítulo de Protecciones Colectivas				135,02

18.3 CAPÍTULO III: SEÑALIZACIÓN.

Nº UNIDADES	CONCEPTO	PRECIO UNITARIO	AMORT. ANUAL	IMPORTE TOTAL (€)
2	Señal indicativa de riesgo	3,69	100	7,38
1	Cartel anunciador con leyenda	12,89	100	12,89
1200	Cinta señalizadora	0,05	100	60,00
Total Capítulo de Señalización				80,27

18.4 CAPÍTULO IV: INSTALACIONES PROVISIONALES.

Nº UNIDADES	CONCEPTO	PRECIO UNITARIO	AMORT. ANUAL	IMPORTE TOTAL (€)
24	Mes alquiler de caseta de aseos y vestuarios	150,25	---	3606,00
96	Hora limpieza de caseta	7,21	---	692,16
1	Ud de acometida provisional de agua potable	100,00	---	100,00
1	Ud de acometida provisional de saneamiento	200,00	---	200,00
Total Capítulo de Instalaciones Provisionales				4.598,16

18.5 CAPÍTULO V: VIGILANCIA DE LA SALUD Y PRIMEROS AUXILIOS.

Nº UNIDADES	CONCEPTO	PRECIO UNITARIO	AMORT. ANUAL	IMPORTE TOTAL (€)
20	Reconocimientos médicos	60,10	100	1.202,00
2	Botiquines de urgencia.P/brigada	30,05	100	60,10
4	Reposición material sanitario de botiquín	9,01	---	36,04
Total Capítulo de Vigilancia de la Salud y Primeros Auxilios				1.298,14

18.6 CAPÍTULO VI: FORMACIÓN EN OBRA

Nº UNIDADES	CONCEPTO	PRECIO UNITARIO	AMORT. ANUAL	IMPORTE TOTAL (€)
2	Curso de primeros auxilios	150,25	100	300,50
20	Hora de formación e información a trabajadores	36,06	---	721,20
Total Capítulo de Formación en Obra				1.021,70

BORRADOR

18.7 RESUMEN CAPÍTULOS

CAPITULO I: EQUIPOS DE PROTECCION INDIVIDUAL	2.217,08 €
CAPITULO II: PROTECCIONES COLECTIVAS	135,02 €
CAPITULO III: SEÑALIZACIÓN	80,27 €
CAPITULO IV: INSTALACIONES PROVISIONALES	4.598,16 €
CAPITULO V: VIGILANCIA DE LA SALUD Y PRIMEROS AUXILIOS	1.298,14 €
CAPITULO VI: FORMACIÓN EN OBRA	1.021,70 €
TOTAL	9.350,37 €

El importe del presente presupuesto del Estudio de Seguridad y Salud para el proyecto de **“Subestación VERNEDA 220/25 kV”** en el término municipal de Barcelona (provincia de Barcelona), asciende a la cantidad de 9.350,37 € (NUEVE MIL TRESCIENTOS CINCUENTA EUROS CON TREINTA Y SIETE CÉNTIMOS).

BORRADOR

Zaragoza, Marzo de 2026

El Ingeniero Industrial al servicio de SATEL





Colegiado Nº  del C.O.E.I.C.

19. PLANOS

A continuación, se adjuntan una serie de esquemas indicativos/explicativos de distintas medidas a adoptar.

SEÑALIZACIÓN I

SEÑALIZACIÓN II

TOPE DE RETROCESO DE VERTIDO DE TIERRAS

BARANDILLA DE PROTECCIÓN

PROTECCIÓN EN ZANJAS I

PROTECCIÓN EN ZANJAS II

BALIZAMIENTO EN CORTES DE CARRETERA CON DESVÍO

PÓRTICO DE BALIZAMIENTO EN LÍNEAS ELÉCTRICAS AÉREAS

TERRAPLENES Y RELLENOS

CÓDIGO DE SEÑALES PARA MANIOBRAS I

CÓDIGO DE SEÑALES PARA MANIOBRAS II

EQUIPOS PARA TRABAJOS EN ALTURA

RIESGOS ELÉCTRICOS I

RIESGOS ELÉCTRICOS II

RIESGOS ELÉCTRICOS III

RIESGOS ELÉCTRICOS IV

RIESGOS ELÉCTRICOS V

TRABAJOS DE SOLDADURA

PROHIBIDO



PROHIBIDO FUMAR



PROHIBIDO APAGAR
CON AGUA



PROHIBIDO ENCENDER
FUEGO



AGUA NO POTABLE




PROHIBIDO A
PEATONES

OBLIGACION



USO OBLIGATORIO
DE MASCARA

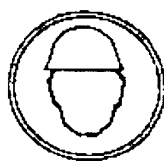

USO OBLIGATORIO
DE CASCO PROTECCION



USO OBLIGATORIO
DE GAFAS



USO OBLIGATORIO
DE GUANTES



USO OBLIGATORIO
DE BOTAS DE CALCHO

ADVERTENCIA DE PELIGRO



RIESGO DE INCENDIO
MATERIAL COMBUSTIBLE



RIESGO DE EXPLOSION
MATERIAL EXPLOSIVO



RIESGO DE
RADIACION



RIESGO DE CARGAS
SUSPENDIDAS



RIESGO DE
INTOXICACION



RIESGO DE CORROSION



RIESGO ELECTRICO



RIESGO
INDETERMINADO



RADIACIONES LASER




CARRRILLAS DE
MANUTENCION


INFORMACION



EQUIPO DE PRIMEROS

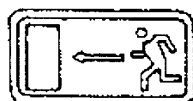

DIRECCION HACIA SALIDA

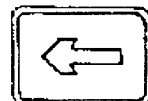


DIRECCION DE EMERGENCIA

SEÑALIZACIÓN I




CONO BALIZAMIENTO

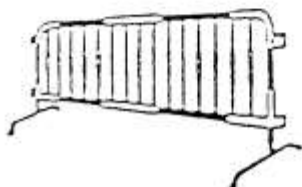

VALLAS DESVIO TRAFICO





CINTA BALIZAMIENTO

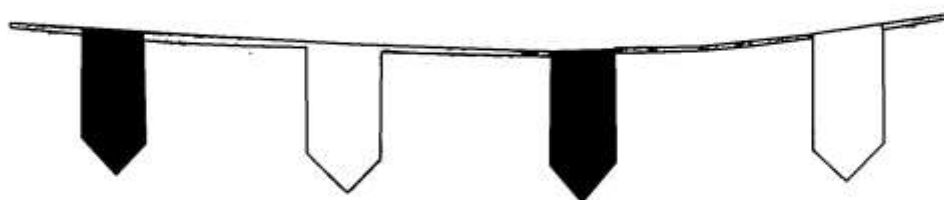


CORDON BALIZAMIENTO


SEÑALIZACIÓN II

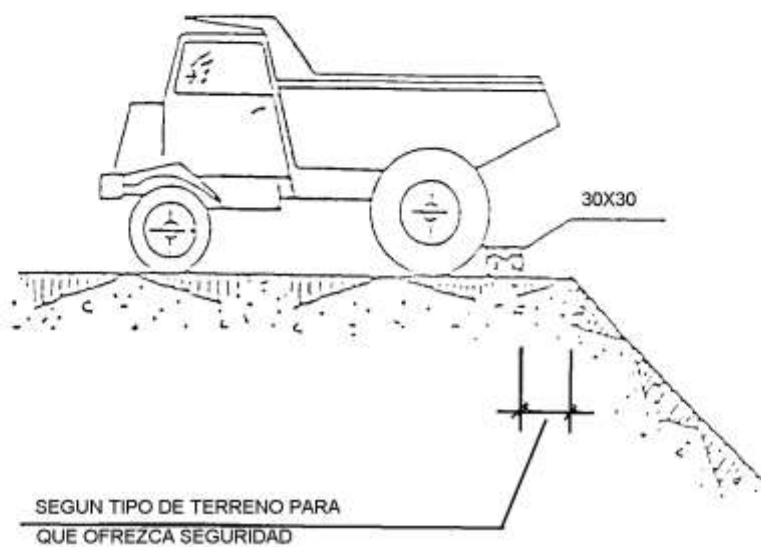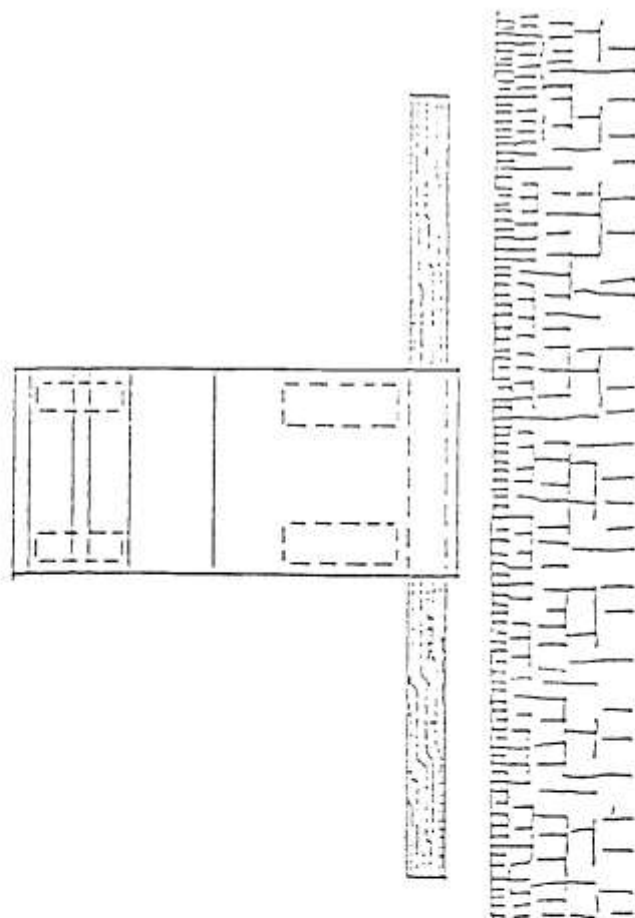


TOPE DE RETROCESO DE VERTIDO DE TIERRAS

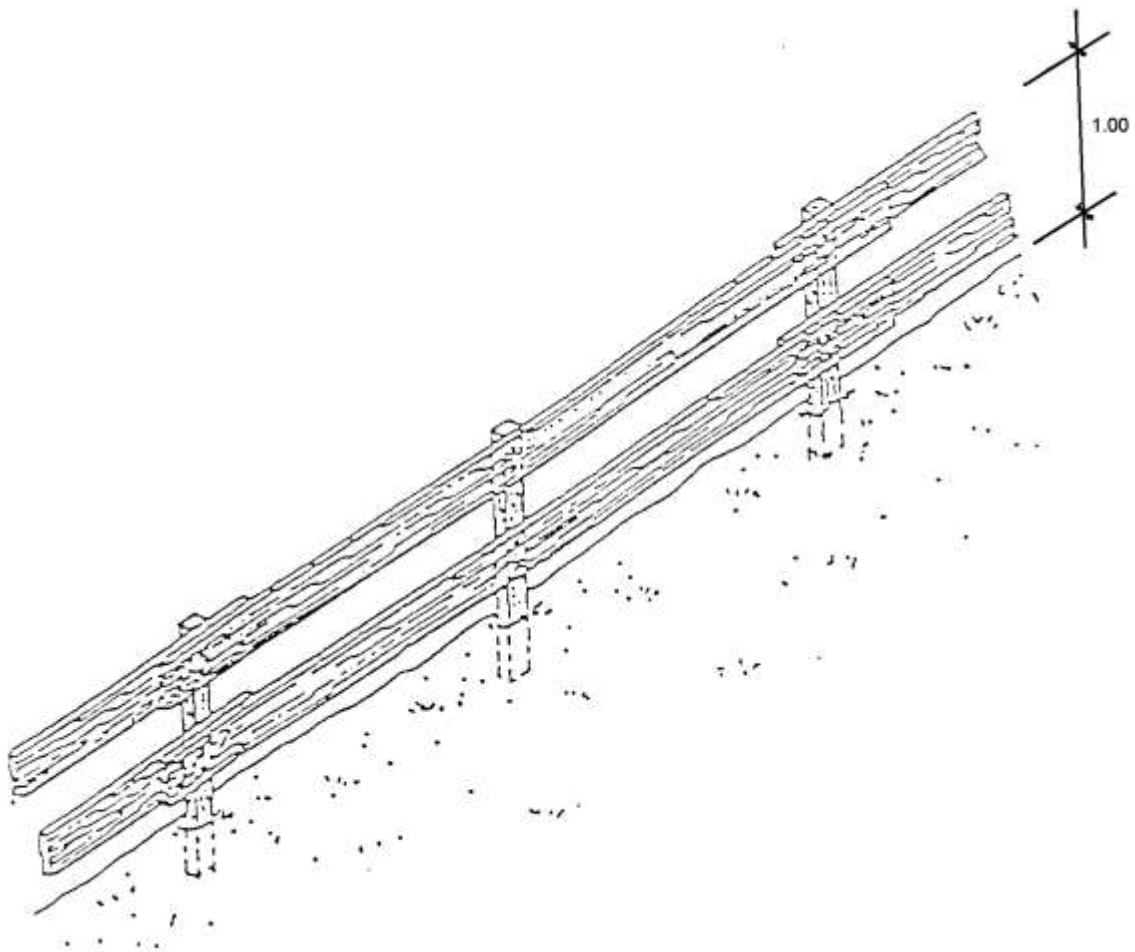


BARANDILLA DE PROTECCIÓN

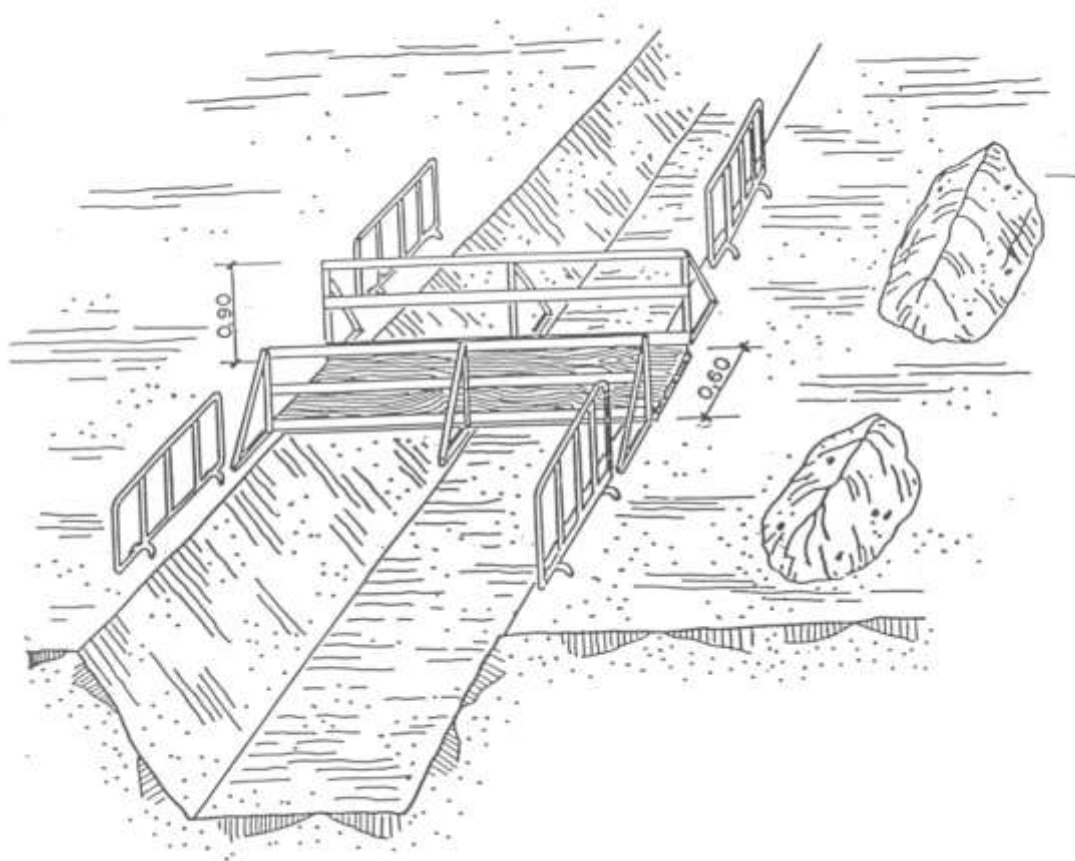


PROTECCIÓN EN ZANJAS I

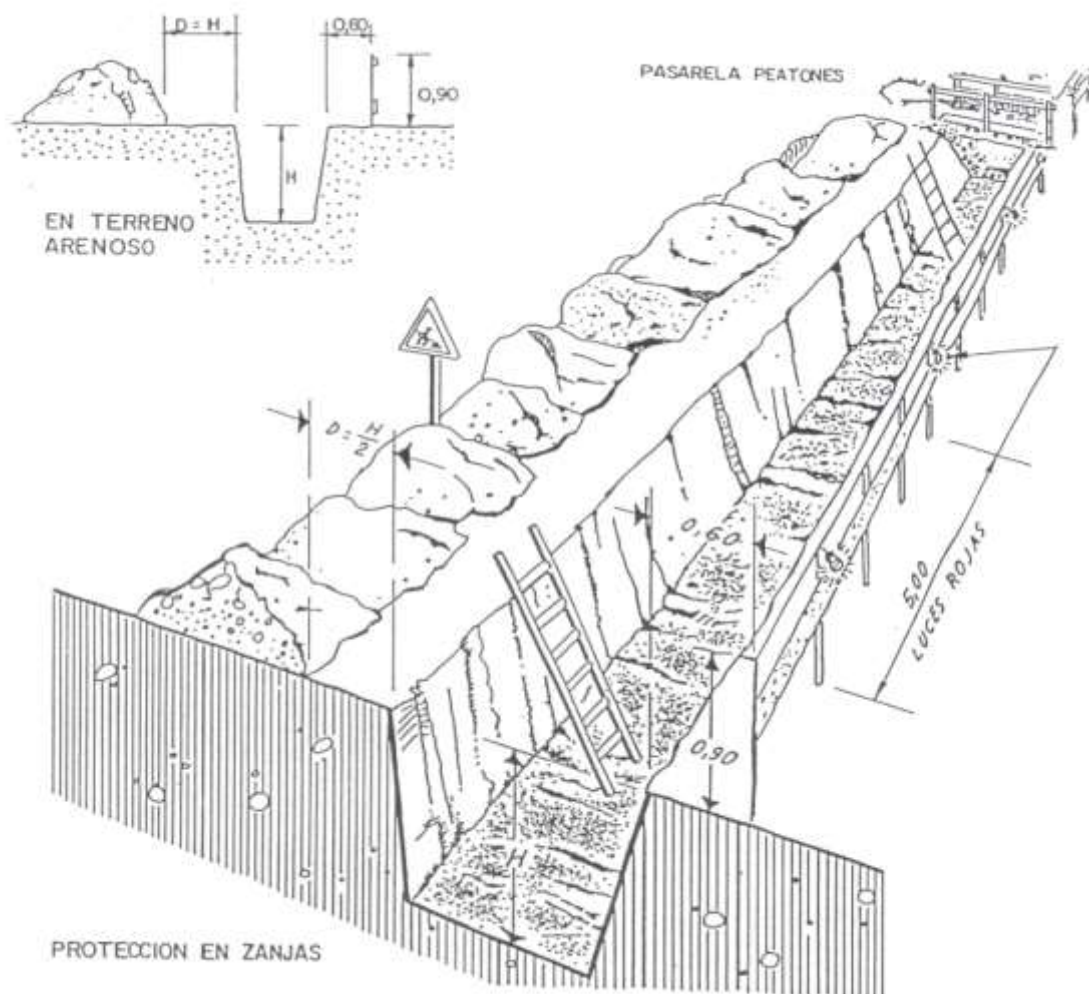

PROTECCIÓN EN ZANJAS II

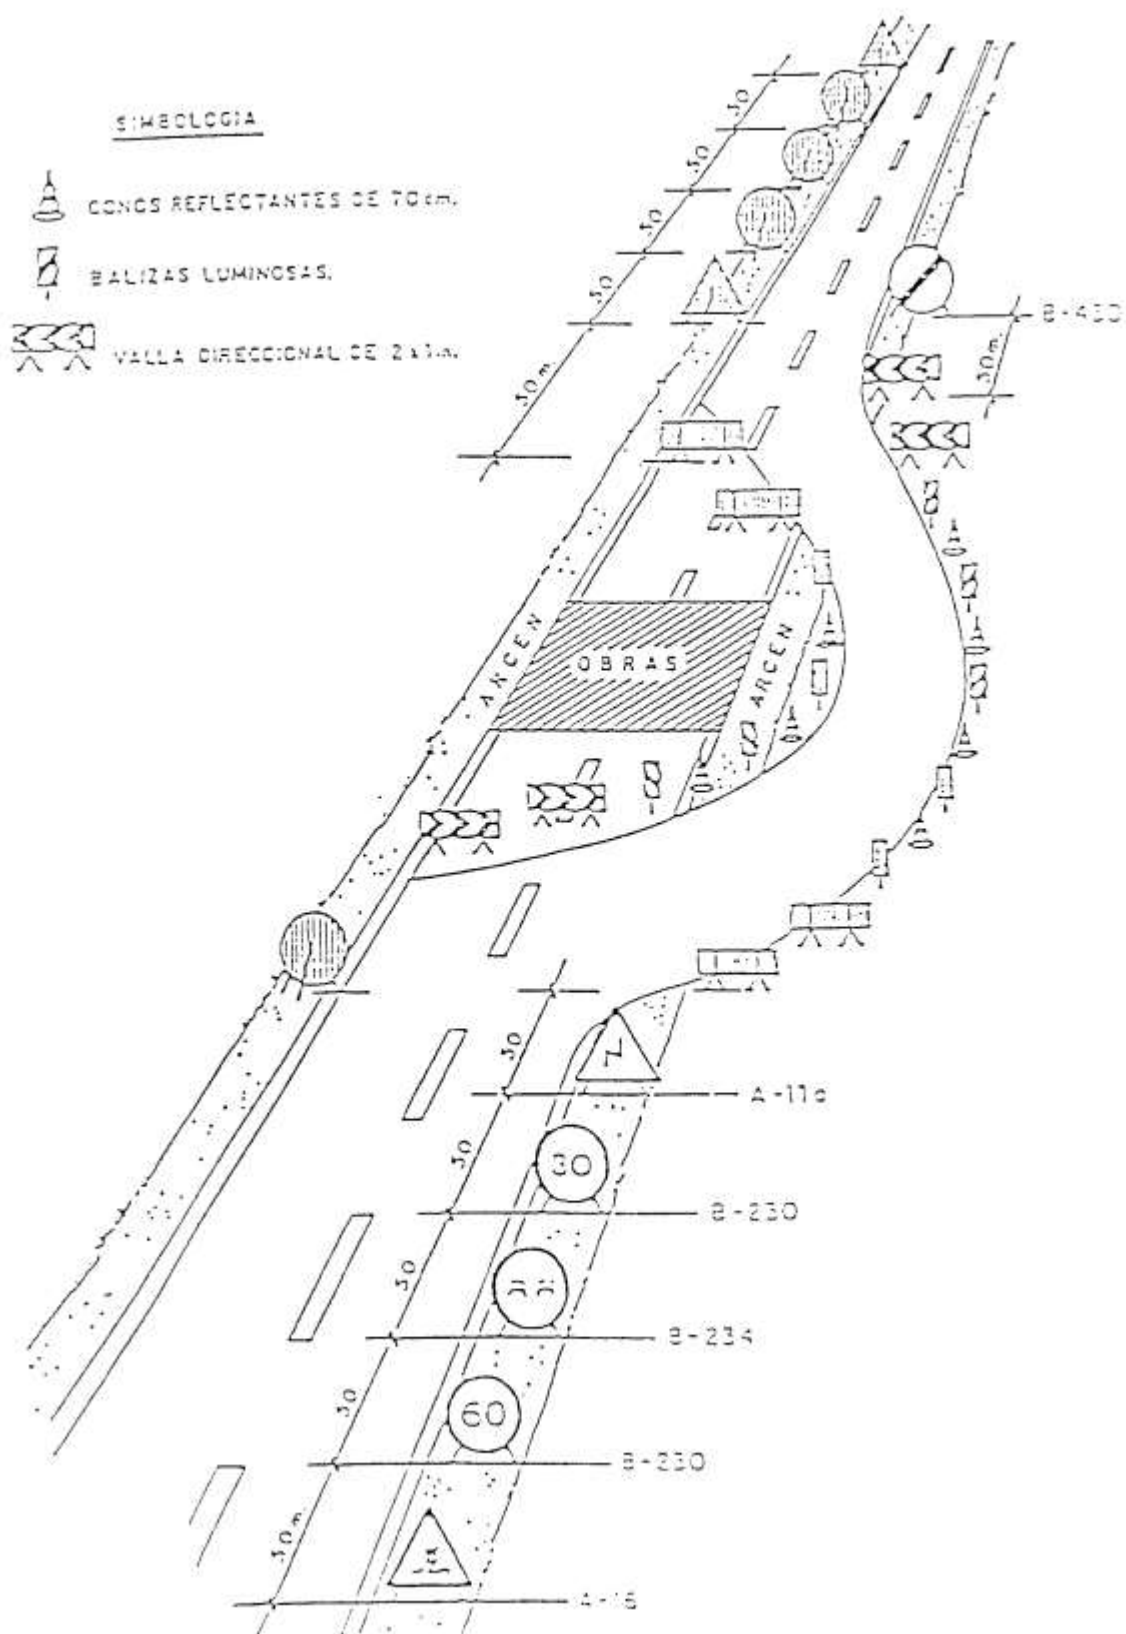


BALIZAMIENTO EN CORTES DE CARRETERA CON DESVÍO

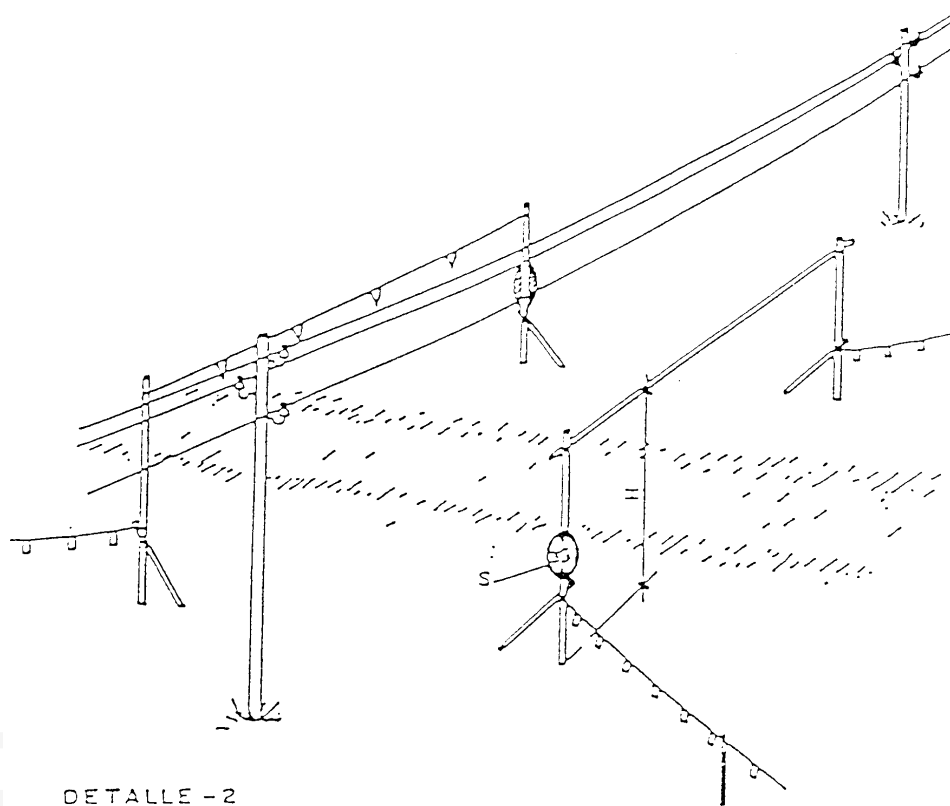


DETALLE - 2

H = PASO LIBRE
S = SEÑAL DE ALTURA MAXIMA

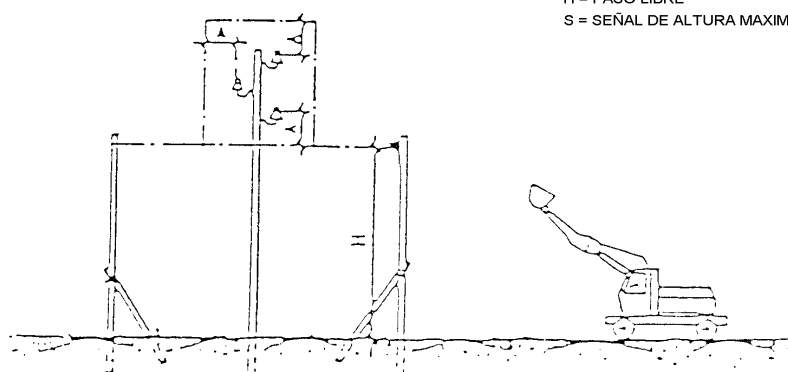

PÓRTICO DE BALIZAMIENTO EN LÍNEAS ELÉCTRICAS AÉREAS

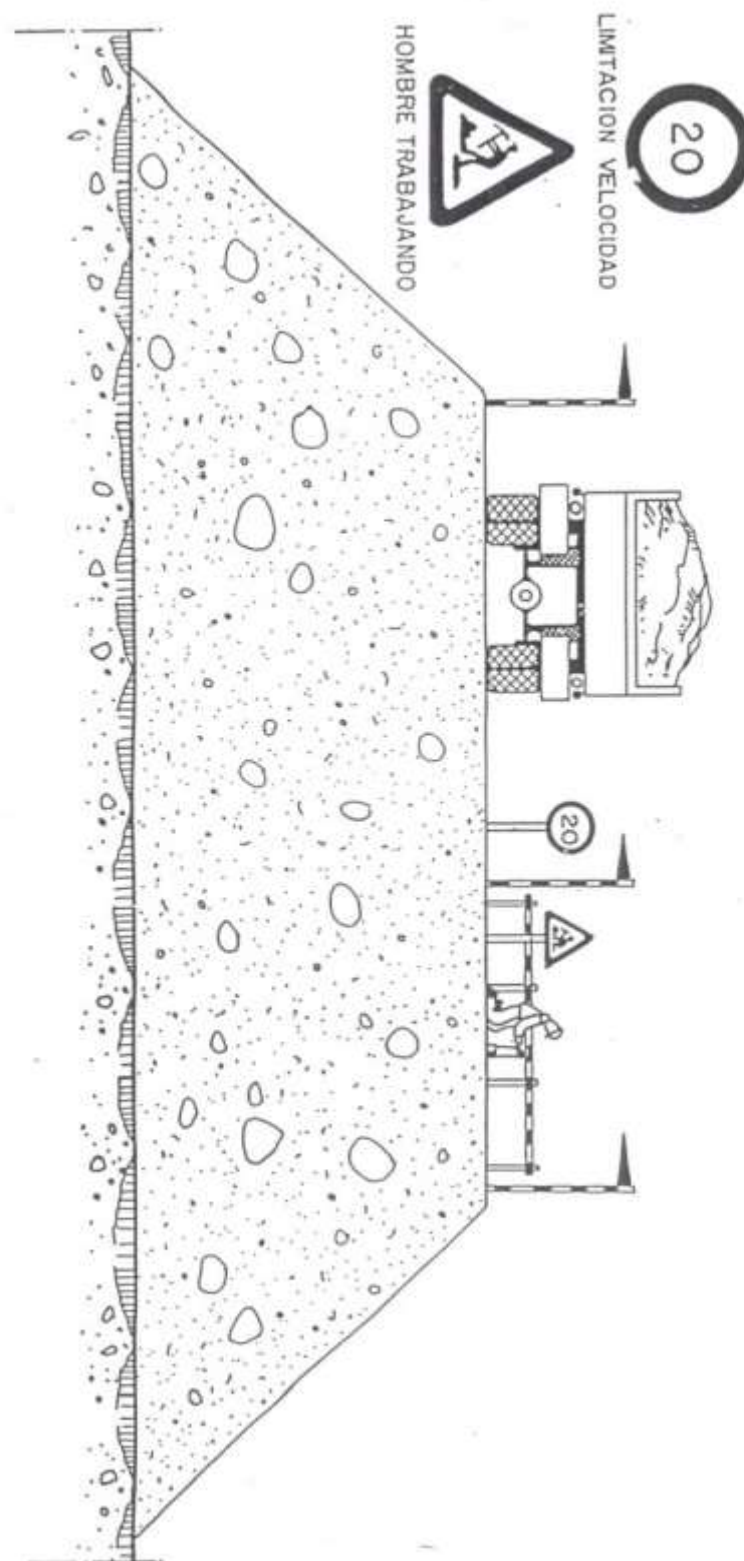

TERRAPLENES Y RELLENOS

CODIGO DE SEÑALES DE MANIOBRAS

Si se quiere que no haya confusiones peligrosas cuando el maquinista o enganchador cambien de una máquina a otra y con mayor razón de un taller a otro, es necesario que todo el mundo hable el mismo idioma y mande con las mismas señales.

Nada mejor para ello que seguir los movimientos que para cada operación se insertan a continuación.

1 Levantar la carga



2 Levantar el aguilón o pluma



3 Levantar la carga lentamente



4 Levantar el aguilón o pluma lentamente



5 Levantar el aguilón o pluma y bajar la carga



6 Bajar la carga



CÓDIGO DE SEÑALES PARA MANIOBRAS I

7 Bajar la carga lentamente.



8 Bajar el aguilón o pluma



9 Bajar el aguilón o pluma lentamente



10 Bajar el aguilón o pluma y levantar carga




11 Girar el aguilón en la dirección indicada por el dedo



12 Avanzar en la dirección indicada por el señalista



13 Sacar pluma

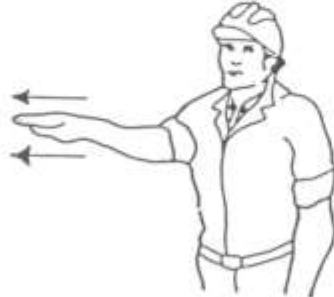


14 Meter pluma



15 Parar




CÓDIGO DE SEÑALES PARA MANIOBRAS II





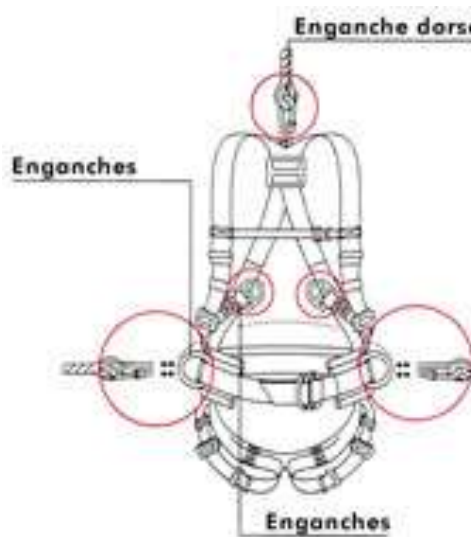


EQUIPOS PARA TRABAJOS EN ALTURA

INCORRECTO




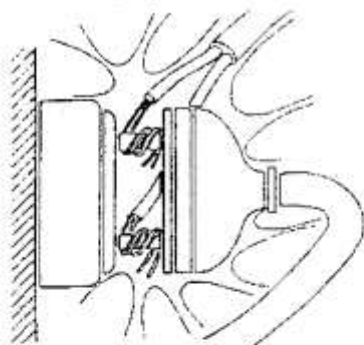


CORRECTO

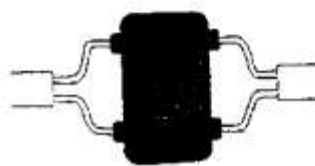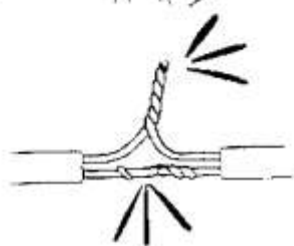
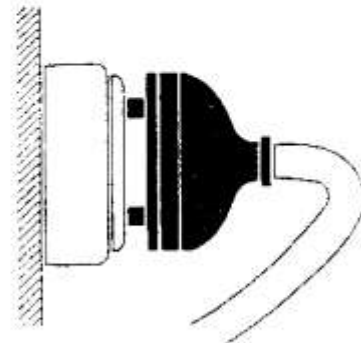
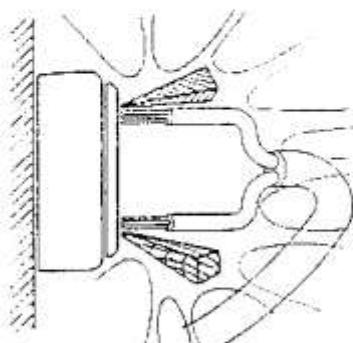
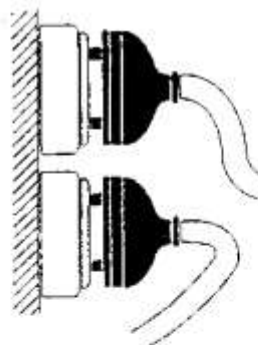


RIESGOS ELÉCTRICOS I

INCORRECTO

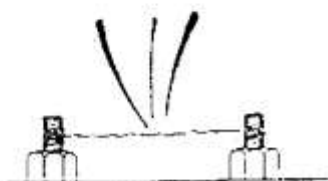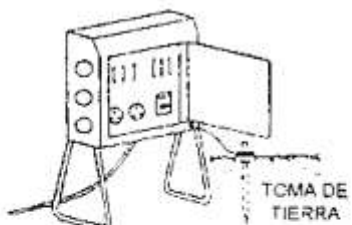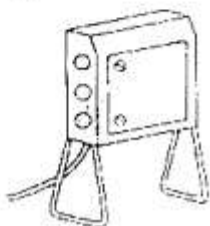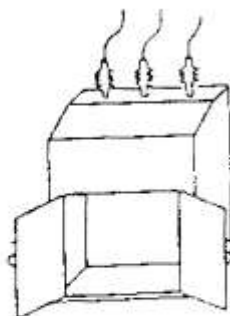


CORRECTO

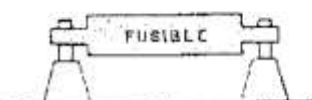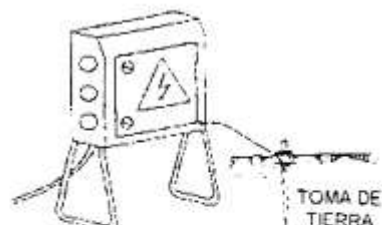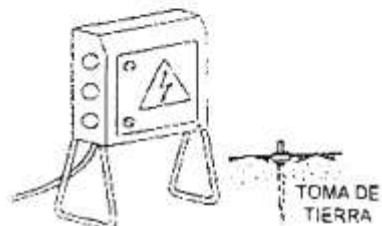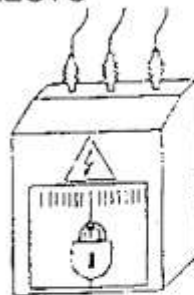

RIESGOS ELÉCTRICOS II

INCORRECTO

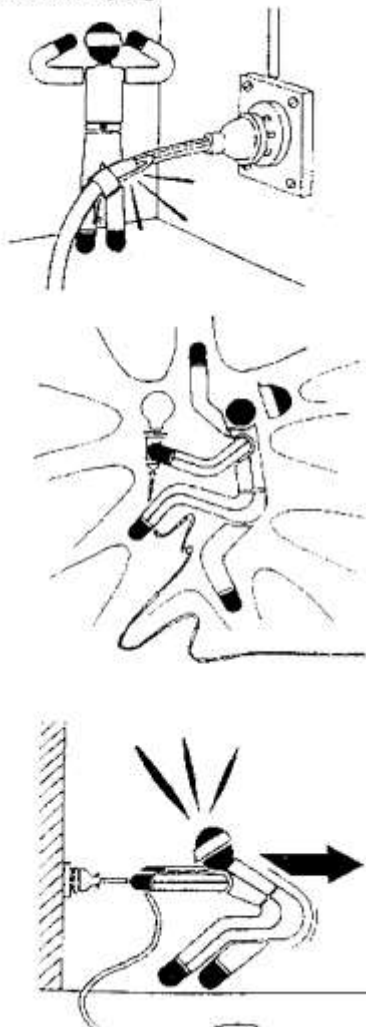


CORRECTO





PORTALAMPARAS CON MANGO
DE MATERIAL AISLANTE

RIESGOS ELÉCTRICOS III

INCORRECTO

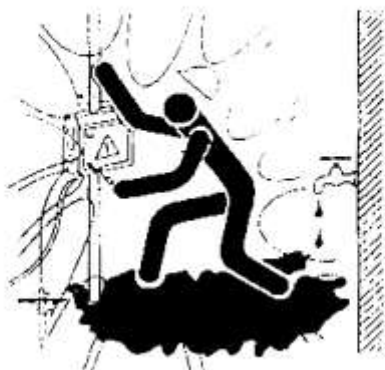


CORRECTO

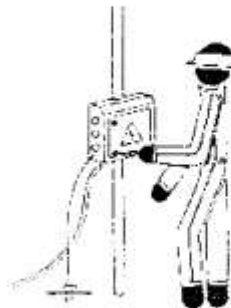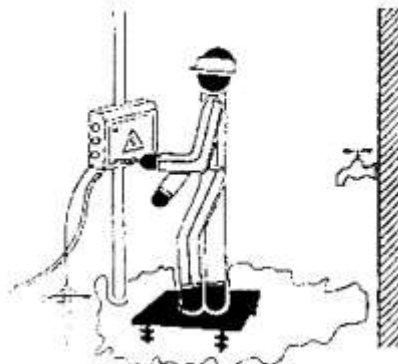

RIESGOS ELÉCTRICOS IV

INCORRECTO

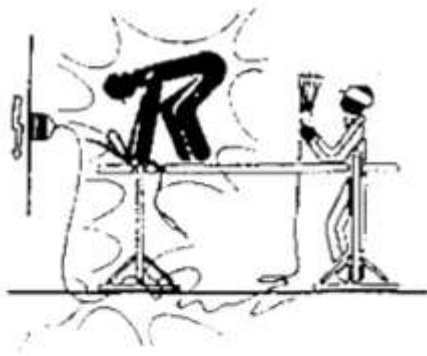


CORRECTO








RIESGOS ELÉCTRICOS V

INCORRECTO

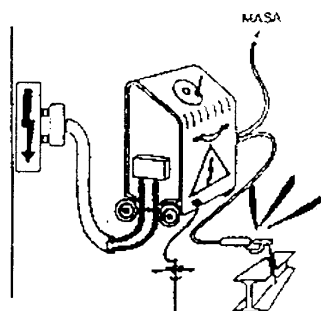

CORRECTO

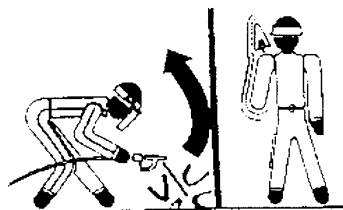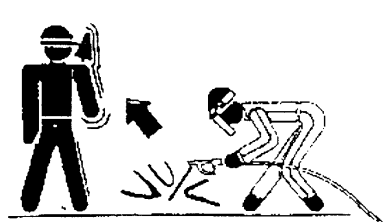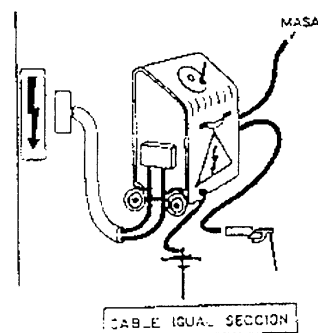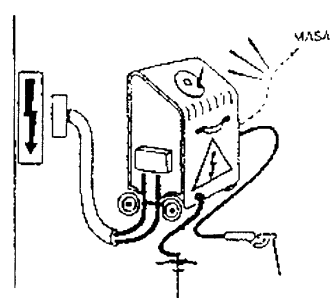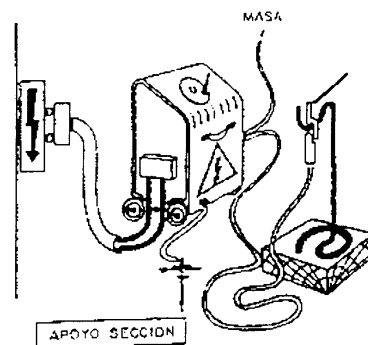

TRABAJOS DE SOLDADURA

20.2 ACTA DE ACEPTACIÓN DE PLAN DE SEGURIDAD Y SALUD POR PARTE DE CONTRATAS Y SUBCONTRATAS

ACEPTACIÓN DEL PLAN DE SEGURIDAD Y SALUD DE LAS SUBCONTRATAS Y TRABAJADORES AUTÓNOMOS

Nombre de la obra:

Situación:

Contratista Principal:

Empresa Subcontratista o Trabajador Autónomo:

Adjuntamos copia del *Acta de Aprobación del Plan de Seguridad y del Plan de Seguridad y Salud de la Obra*, a efecto de cumplir con lo establecido en el artículo 7 del R.D. 1627/97, de entregar una copia del mismo a las personas u órganos con responsabilidad en materia de prevención en las empresas intervinientes o concurrentes en la Obra; y a los representantes de los trabajadores, para que puedan presentar por escrito y de forma razonada, las sugerencias y alternativas que estimen oportunas.

Entendiéndose el **conocimiento y aceptación** por parte de la Empresa o Trabajador Autónomo de los riesgos y medidas preventivas propuestas en el Plan de Seguridad y Salud, teniendo en cuenta las indicaciones contenidas en el apartado 4 del artículo 7 del R.D. 1627/97.

Ruego nos remitan el original debidamente firmado y sellado

..... a , de de 20...

Fdo.:

EMPRESA CONTRATISTA

Nombre, firma y sello

Fdo.

EMPRESA SUBCONTRATISTA

Nombre, firma y sello

DOCUMENTO N° 4
PLIEGO DE CONDICIONES TÉCNICAS

ÍNDICE

1. OBJETO	4
2. DEFINICIONES.....	4
3. NORMATIVA APLICABLE.....	4
4. DESCRIPCION GENERAL.....	6
4.1 GENERALIDADES	6
5. ALCANCE DEL SUMINISTRO.....	7
5.1 ALCANCE DE LOS TRABAJOS.....	7
5.2 ORGANIGRAMA GENERAL DE OBRA.....	7
5.3 REQUISITOS MÍNIMOS DE CUALIFICACIÓN DEL PERSONAL DE OBRA.....	9
6. ACEPTACIÓN DEL PROYECTO DE DETALLE	10
7. OBRA CIVIL Y ARQUITECTURA	11
7.1 CARACTERÍSTICAS TÉCNICAS QUE HAN DE SATISFACER LOS MATERIALES	11
7.1.1 Rellenos en explanación general	11
7.1.2 Subbases granulares.....	11
7.1.3 Bases de macadam.....	11
7.1.4 Doble tratamiento superficial	11
7.1.5 Rellenos localizados.....	11
7.1.6 Relleno de material granular	11
7.1.7 Cementos	11
7.1.8 Agua para morteros y hormigones	12
7.1.9 Áridos para morteros y hormigones	12
7.1.10 Madera.....	12
7.1.11 Hierros y aceros laminados	12
7.1.12 Acero en redondos para armaduras.....	12
7.1.13 Ladrillos	12
7.1.14 Yesos.....	13
7.1.15 Tubos de fibrocemento.....	13
7.1.16 Tubos de hormigón vibrado.....	13
7.1.17 Bovedillas cerámicas.....	13
7.1.18 Viguetas prefabricadas.....	13
7.1.19 Carpintería de madera.....	13
7.1.20 Fábrica de bloques de hormigón.....	14
7.1.21 Cerrajería.....	14
7.1.22 Vidriería	14
7.1.23 Pavimentos	15
7.1.24 Pinturas.....	15
7.1.25 Ventilación	16
7.1.26 Lámina impermeable para cubiertas	16
7.1.27 Canales de cables prefabricados	17
7.1.28 Tuberías de PEHD	17
7.1.29 Tuberías de PVC	18
7.1.30 Equipos y materiales eléctricos.....	19
7.1.31 Otros materiales	20
7.2 CONDICIONES QUE DEBEN CUMPLIRSE EN LA EJECUCIÓN DE LAS OBRAS	21
7.2.1 Replanteo	21
7.2.2 Desbroces y limpieza del terreno	21
7.2.3 Excavaciones a cielo abierto	21
7.2.4 Excavación de la explanación y préstamos	22
7.2.5 Rellenos en explanación general	22

7.2.6	Escarificación y compactación	23
7.2.7	Capas granulares	23
7.2.8	Bases de macadam	23
7.2.9	Doble tratamiento superficial	23
7.2.10	Excavación y rellenos en zanjas y cimientos	23
7.2.11	Características de los hormigones	23
7.2.12	Fabricación del hormigón	23
7.2.13	Encofrados	24
7.2.14	Fábricas de hormigón en masa	25
7.2.15	Fábricas de hormigón armado	25
7.2.16	Hormigonado	26
7.2.17	Cunetas	28
7.2.18	Estructuras metálicas	28
7.2.19	Fábricas de ladrillo	30
7.2.20	Forjados	30
7.2.21	Guarnecidos	30
7.2.22	Enlucidos y enfoscados	31
7.2.23	Carpintería de madera	31
7.2.24	Cerrajería	31
7.2.25	Vidriería	32
7.2.26	Pavimentos	32
7.2.27	Pinturas	32
7.2.28	Sistemas de puesta a tierra	32
7.2.29	Alumbrado y fuerza en edificios	33
7.2.30	Materiales y/o unidades de obra que no contempla expresamente este pliego	33
7.2.31	Limpieza de obras	33
7.3	PRUEBAS Y ENSAYOS	34
7.4	NORMATIVA APLICABLE	34
7.5	INFORMACIÓN A ENTREGAR POR EL SUMINISTRADOR	34
7.6	REGISTROS DE CALIDAD	34
7.7	GARANTÍAS	35
8.	MONTAJE ELECTROMECAÁNICO.....	36
8.1	DESCRIPCIÓN DEL SUMINISTRO	36
8.2	CARACTERÍSTICAS TÉCNICAS, MECÁNICAS Y CONSTRUCTIVAS	37
8.2.1	Generalidades	37
8.2.2	Implantación de obra	38
8.2.3	Estructura metálica	38
8.2.4	Aparellaje y equipos	39
8.2.5	Embarrados	39
8.2.6	Sistemas de puesta a tierra	40
8.2.7	Tendido y conexionado de cables	41
8.2.8	Contraincendios	42
8.2.9	Antiintrusismo	42
8.2.10	Residuos	43
8.2.11	Luminarias	44
8.3	PRUEBAS Y ENSAYOS	44
9.	PUESTA EN MARCHA Y SERVICIO	46
9.1	SECUENCIA A SEGUIR ANTES DE LA PUESTA EN MARCHA	46
9.1.1	Verificaciones previas a la energización en A.T.:	46
9.1.2	Verificaciones previas a la energización en armarios y circuitos de control y protección:	46
9.2	SECUENCIA A SEGUIR PARA LA P.E.M. CIRCUITO CONTROL Y PROTECCIÓN	47

10. INFORMACIÓN A ENTREGAR POR EL CONTRATISTA	48
10.1 DOCUMENTACIÓN AS-BUILT	48
10.2 REGISTROS DE CALIDAD	48
10.3 GARANTÍAS	49

BORRADOR

1. OBJETO

El presente Pliego tiene por objeto la ordenación de las condiciones técnicas que han de regir en la ejecución, desarrollo, control y recepción de la ejecución de la obra civil y montaje de la Subestación objeto del presente proyecto.

2. DEFINICIONES

El término "Concursante" significa en este documento la firma que estando legalmente capacitada y aceptando las condiciones del presente concurso y demás disposiciones vigentes haya presentado la documentación necesaria para licitar en el mismo.

El término "Adjudicatario" será aquel licitador cuya oferta sea definitivamente aceptada por EDISTRIBUCIÓN REDES DIGITALES S.L.U.

El término "Obra" designará el lugar donde se construirá la ampliación o modificación.

El término "Gestor" será la persona que designará EDISTRIBUCIÓN REDES DIGITALES S.L.U. como su representante, a fin de actuar con las facultades que se determinan en este documento.

El término "Director Técnico", será la persona que designará el Adjudicatario, como su representante, a fin de actuar con las facultades que se determinan en este documento.

El término "Suministro" contempla el conjunto de suministros y servicios ofertados por el concursante para la realización del proyecto, suministro de materiales, montaje, pruebas, puesta en marcha y puesta en servicio de todas las instalaciones de la subestación.

El término "Oferta" significará la documentación presentada por el concursante de acuerdo con lo exigido en los distintos Pliegos de Condiciones.

3. NORMATIVA APLICABLE

A continuación, se relacionan las normas y reglamentos que serán de aplicación en las distintas facetas para la realización del "Suministro" sin menoscabo de aquellas otras de obligado cumplimiento dictadas por la Administración:

- R.D. 337/2014, de 9 de mayo, por el que se aprueban el Reglamento sobre condiciones técnicas y garantías de seguridad en instalaciones eléctricas de alta tensión y sus Instrucciones Técnicas Complementarias ITC-RAT 01 a 23.
- R.D. 842/2002 de 2 de agosto, por el que se aprueba el Reglamento electrotécnico para baja tensión y sus instrucciones técnicas complementarias.
- Normas UNE y CEI.
- Normas CENELEC, Comité Europeo para la Normalización.
- Normas EDISTRIBUCIÓN REDES DIGITALES S.L.U.
- Normas vigentes del Ministerio de Fomento que tengan aplicación.
- Prescripciones de seguridad de UNESA.

- Ley 31/1995 de 8 de noviembre, sobre Prevención de Riesgos Laborales y los Reglamentos que la desarrollan.
- R.D. 614/2001, de 8 de junio, sobre disposiciones mínimas para la protección de la salud y seguridad de los trabajadores frente al riesgo eléctrico.
- Ley 25/1988 de 29 de julio, de Carreteras.
- Legislación Medio Ambiental (Residuos Industriales, Jardinería, Ruidos, Aceites, Estudio Impacto Ambiental e Integración en el entorno, etc.)
- Estándares de Ingeniería de EDISTRIBUCIÓN REDES DIGITALES S.L.U., en su defecto los criterios funcionales de la instalación.
- Legislación Municipal y Urbanística.
- R.D. 470/2021 de 29 de junio, por el que se aprueba el Código Estructural.
- R.D. 1627/1997 de 24 de octubre, por el que se establecen disposiciones mínimas de seguridad y de salud en las obras de construcción.
- R.D. 1027/2007 de 20 de julio, por el que se aprueba el Reglamento de Instalaciones Térmicas en los Edificios.
- R.D. 314/2006, de 17 de marzo, por el que se aprueba el Código Técnico de la Edificación.
- R.D. 1890/2008 de 14 de noviembre, por el que se aprueba el Reglamento de eficiencia energética en instalaciones de alumbrado exterior y sus Instrucciones técnicas complementarias.

La edición de las Normas y Reglamentos aplicables al Contrato, será la vigente en la fecha del mismo.

En caso de discrepancia entre las Normas o Reglamentos y esta Especificación, prevalecerá el criterio más restrictivo.

El Contratista cumplirá fielmente todas las indicaciones que respecto a la ejecución del montaje señale el Director de Obra durante el transcurso de la misma.

Es obligación del Contratista limpiar la zona de la obra y sus inmediaciones de residuos y materiales que no sean necesarios, así como adoptar las medidas y ejecutar los trabajos que sean necesarios para que las obras ofrezcan un buen aspecto a juicio del Director de Obra.

De los accidentes que pudieran originarse como consecuencia de las obras, durante su ejecución o durante el plazo de garantía de las mismas, será enteramente responsable el Contratista de ellas, siempre que no se hayan derivado de las disposiciones ordenadas por el Director de Obra.

4. DESCRIPCION GENERAL

Requisitos y Condiciones del proyecto, suministro y montaje de las instalaciones.

4.1 GENERALIDADES

El Adjudicatario será responsable de la adaptación del proyecto tipo a las necesidades de cada caso, en sus aspectos de obra civil, estructuras, montaje, instalaciones, control, telecontrol, protectivo, etc. de la/s subestación/es que formará/n parte del concurso, así como del suministro, transporte, carga y descarga de los materiales, y por supuesto de la construcción de la obra civil, estructuras y soportes metálicos, contemplando igualmente el montaje de todos los equipos que intervienen en las instalaciones, a excepción de los propios equipos de MT, que serán responsabilidad del propio fabricante.

Formará también parte del suministro las instalaciones de todo tipo que sean necesarias, tales como las de alumbrado, fuerza, insonorización, aislamiento, red de tierras superior e inferior, contra-intrusismo, contra-incendios, etc, así como la construcción e instalación de todos los armarios eléctricos, como por ejemplo cuadros de control, servicios auxiliares, contaje, protecciones, alumbrado, comunicaciones, etc. a excepción de los correspondientes al paralaje de AT facilitado por los propios fabricantes.

Igualmente será competencia del Adjudicatario la Puesta en Marcha y Puesta en Servicio de la totalidad de las instalaciones, así como la garantía del Suministro, hasta la Recepción Definitiva.

También será obligación del Adjudicatario facilitar Asistencia Técnica a los necesarios servicios de mantenimiento durante el período de garantía.

Todos los elementos necesarios para el funcionamiento y control de las instalaciones de la/s Subestación/es, aunque el Adjudicatario los hubiese omitido en la adaptación del Proyecto tipo, por error u olvido, se considerarán incluidos en la oferta y por lo tanto se exigirá su construcción a cargo del Adjudicatario.

El Suministro deberá satisfacer la mejor y moderna práctica corriente en ingeniería mecánica, eléctrica, instrumentación y control, comunicaciones, fluidos, medioambiente, anti-intrusismo, seguridad y salud, etc.

Se emplearán materiales de primera calidad de las marcas de prestigio tanto nacionales como extranjeras, todas ellas previamente homologadas por EDISTRIBUCIÓN REDES DIGITALES S.L.U. Estas deberán mencionarse, reservándose EDISTRIBUCIÓN REDES DIGITALES S.L.U. el derecho a escogerlas y su empleo será obligado para el Adjudicatario.

La selección de una marca y modelo no podrá considerarse como motivo de modificación de contrato.

Las instalaciones deberán reunir las condiciones máximas de seguridad en cuanto a incendios, inundaciones, distancias reglamentarias, tensiones de paso y contacto en caso de defectos a tierra, etc...

Se dispondrán todos los dispositivos de protección necesarios respetando íntegramente las normativas legales vigentes, que serán de obligado cumplimiento.

5. ALCANCE DEL SUMINISTRO

5.1 ALCANCE DE LOS TRABAJOS

El alcance de los trabajos a realizar consistirá en:

1. Aceptación del proyecto de detalle entregado por EDISTRIBUCIÓN REDES DIGITALES S.L.U.
2. Durante el desarrollo de la obra, indicación de los cambios realizados en el proyecto de detalle. Estas indicaciones se entregarán al final de la obra para que el servicio de Ingeniería pueda realizar la documentación As-built de la instalación.
3. Suministro de materiales no estratégicos
4. Ejecución de la obra Civil
5. Suministro, transporte y montaje de la Estructura Metálica
6. Ejecución del montaje electromecánico
7. Control, protección y telecontrol
8. Pruebas y puesta en marcha
9. Dirección de obra

En definitiva, la construcción y realización de todas las actividades relacionadas con la puesta en explotación de la subestación/es motivo de la licitación.

EDISTRIBUCIÓN REDES DIGITALES S.L.U suministrará los equipos estratégicos que podrán ser montados por el propio fabricante o por el Contratista a petición de EDISTRIBUCIÓN REDES DIGITALES S.L.U.

5.2 ORGANIGRAMA GENERAL DE OBRA

- a) En el proceso de diseño y construcción de Subestaciones podrán participar tres servicios distintos:
- A. Ingeniería.
 - B. Construcción y montaje.
 - C. Control de Calidad, Seguimiento y Activación, Seguridad y Salud, y Seguimiento certificaciones contratistas.


En principio un mismo contratista puede conjuntamente asumir los servicios A y B ó A y C.

En todos los casos los contratistas del grupo B deben tener su propio sistema de aseguramiento de calidad.

La Dirección Facultativa será la entidad responsable de la obra, con las atribuciones definidas por la legislación, normativa y reglamentación vigentes, siendo la representante de EDISTRIBUCIÓN REDES DIGITALES S.L.U ante la Administración y otros entes en materias relativas a la obra.

La jefatura de la obra debe ser asumida por un técnico de la contrata principal que cumpla los requisitos mínimos de cualificación indicados en el apartado 5.3. Esta jefatura de obra puede ser asumida por el Técnico Responsable de la contrata principal. La jefatura de obra lleva asociada las funciones del Responsable de Aseguramiento de Calidad, aunque si se considera oportuno, estas funciones puede asumirlas una persona distinta al Jefe de Obra (esta circunstancia debe indicarse en el organigrama de la obra).

- b) La contrata principal debe adjuntar al PAC un organigrama de la obra que muestre las dependencias jerárquicas dentro de la misma. A continuación, se incluye un organigrama tipo que puede usarse como modelo para el desarrollo del organigrama específico de la obra.

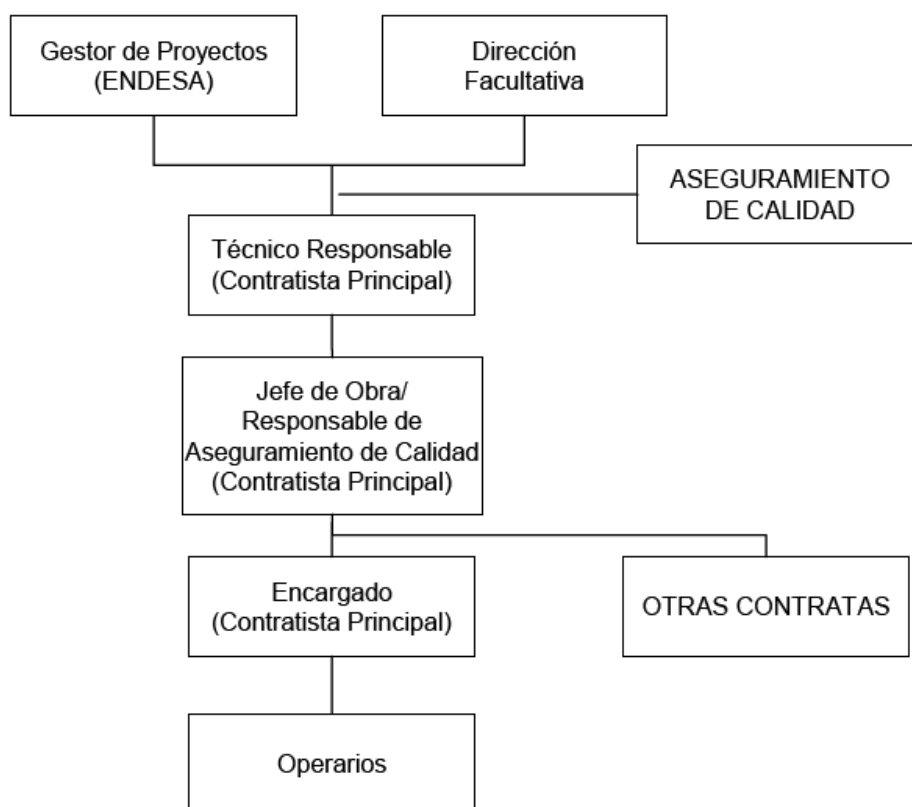

- c) En el PAC, junto a este organigrama se deben indicar los nombres y apellidos de las personas que ocupan los distintos puestos y su teléfono de contacto.

La Dirección Facultativa de la obra será nombrada por EDISTRIBUCIÓN REDES DIGITALES S.L.U y se identificará en el PAC.

5.3 **REQUISITOS MÍNIMOS DE CUALIFICACIÓN DEL PERSONAL DE OBRA**

- a) Los requisitos mínimos de cualificación para los diferentes puestos identificados en el organigrama son los siguientes:

Nota. Los requisitos de experiencia laboral son complementarios a los de formación, es decir hay que cumplir los requisitos de formación y los de experiencia laboral de cada puesto.

Técnico Responsable de la Obra

Formación: Titulado en alguna carrera técnica (preferiblemente en Ingeniería Técnica Industrial). Nivel Básico de Prevención de Riesgos Laborales (50 horas).

Experiencia Laboral: 1 año como técnico redactor de proyectos eléctricos.

Jefe de Obra

Formación: Titulado en alguna carrera técnica (preferiblemente en Ingeniería Técnica Industrial). Nivel Básico de Prevención de Riesgos Laborales (50 horas).

Experiencia Laboral: 1 año como técnico redactor de proyectos eléctricos o como jefe de obras de tipo eléctrico.

Responsable de Aseguramiento de Calidad

Formación: Titulado en alguna carrera técnica (preferiblemente en Ingeniería Técnica Industrial).

Experiencia Laboral: 1 año de experiencia en gestión de Sistemas de Calidad, o de Planes de Aseguramiento de Calidad en obras.

Encargado

Formación: Graduado Escolar. Nivel Básico de Prevención de Riesgos Laborales (50 horas).

Experiencia Laboral: 3 años de experiencia en obras de tipo eléctrico como encargado u oficial de 1ª.

- b) El Responsable de Aseguramiento de Calidad de la obra debe disponer de copia de los registros de formación y experiencia laboral que demuestren el cumplimiento de cada persona con los requisitos del puesto que ocupa. Estos registros estarán a disposición del Gestor de Proyectos.

6. ACEPTACIÓN DEL PROYECTO DE DETALLE

Tras la recepción del proyecto de detalle, es obligación del contratista revisar y notificar los problemas que puedan detectarse, y realizar las modificaciones indicadas por EDISTRIBUCIÓN REDES DIGITALES S.L.U.

La aceptación del proyecto implica necesariamente que el Contratista ejecutará los trabajos de manera tal que resulten enteros, completos y adecuados a su fin, en la forma que se infiere de la documentación contractual, aunque en esta documentación no se mencionen todos los detalles necesarios al efecto y sin que por ello tenga derecho al pago de adicional alguno.

El Contratista tendrá a su cargo la provisión, transporte y colocación en obra de todos los materiales no estratégicos, como así también de la mano de obra y todo personal necesario para la realización correcta y completa de la obra contratada y para el mantenimiento de los servicios necesarios para la ejecución de las obras, el almacenamiento del material sobrante de las excavaciones, rellenos y cualquier otra provisión, trabajo o servicio detallados en la documentación contractual o que sin estar expresamente indicado en la misma, sea necesario para que las obras queden total y correctamente terminadas, de acuerdo a su fin y a las reglas del arte de construir.

BORRADOR

7. OBRA CIVIL Y ARQUITECTURA

7.1 CARACTERÍSTICAS TÉCNICAS QUE HAN DE SATISFACER LOS MATERIALES

7.1.1 Rellenos en explanación general

Los materiales a emplear en la formación de rellenos cumplirán con lo prescrito en el ART. 330 "Terraplenes", del Pliego de Prescripciones Técnicas Generales para Obras de Carreteras y Puentes (PG 3 2.000), del Ministerio de Fomento; en lo sucesivo: P.P.T.G.

7.1.2 Subbases granulares

Los materiales a emplear en subbases deberán cumplir lo prescrito en el Art. 500 "Zahorras naturales" o en el Art. 501 "Zahorras artificiales", según corresponda, del P.P.T.G.

7.1.3 Bases de macadam

Los materiales a emplear en bases de macadam deberán cumplir lo prescrito en el Art.502 "Macadam", del P.P.T.G.

7.1.4 Doble tratamiento superficial

Todos los materiales a emplear deberán ajustarse a las exigencias impuestas en el Art. 533 "Tratamientos superficiales mediante riegos con gravilla", del P.P.T.G.

Como ligante bituminoso se utilizará emulsión asfáltica u otro autorizado por el Ingeniero Encargado.

7.1.5 Rellenos localizados

Los materiales a emplear se obtendrán de las excavaciones realizadas en la obra o de préstamos, estarán exentos de áridos mayores de diez centímetros (10 cm), si no se indica en los planos otra cosa, su cernido por el tamiz 0,080 UNE será inferior al 35% en peso, su límite líquido será inferior al 40% ($LL < 40$), el índice C.B.R, será superior a 5, el hinchamiento medido en dicho ensayo será inferior al 2% y se compactarán hasta conseguir una densidad $\geq$ al 100% del Proctor normal en la coronación (últimos 60 cm) y $\geq$ al 95% en el resto.

7.1.6 Relleno de material granular

Los materiales a emplear serán áridos naturales o procedentes del machaqueo y trituración de piedra de cantera o grava natural, exentos de arcilla, marga y otros materiales extraños.

7.1.7 Cementos

En la obra se empleará el cemento Portland artificial que resulte más adecuado de acuerdo con las recomendaciones generales para la utilización de cementos (Instrucción R.D. 470/2021 por el que se aprueba el Código Estructural.), siempre que sea necesario se utilizará cemento sulforresistente (SR).

El cemento se sujetará en todo a la vigente Instrucción para la Recepción de Cementos (Rc97) e Instrucción de R.D. 470/2021 por el que se aprueba el Código Estructural.

7.1.8 Agua para morteros y hormigones

Como norma general podrán utilizarse, tanto para el amasado como para el curado de morteros y hormigones todas aquellas que hayan sido sancionadas como aceptables por la práctica, es decir, que no hayan producido eflorescencias, agrietamientos o perturbaciones en el fraguado y endurecimiento de hormigones similares.

7.1.9 Áridos para morteros y hormigones

Los áridos para la confección de morteros y hormigones cumplirán las condiciones que señala el R.D. 470/2021 por el que se aprueba el Código Estructural.

Antes de dar comienzo a las obras, por el Director de Obra se fijará, a la vista de la granulometría de los áridos, la proporción y tamaños de los mismos a mezclar para conseguir la curva granulométrica más conveniente para el hormigón, adoptando como mínimo una clasificación de tres tamaños de áridos y sin que por la contrata pueda solicitarse pago suplementario alguno por este concepto.

Así mismo se fijará el tamaño máximo de árido a emplear para cada tipo de obra.

7.1.10 Madera

Cualquiera que sea de su procedencia, la madera que se emplee en encofrados, deberá reunir las condiciones siguientes:

- a) Estará desprovista de vetas o irregularidades en sus fibras.
- b) En el momento de su empleo, estará seca.
- c) No se podrá emplear madera cortada fuera de la época de paralización de la savia.

7.1.11 Hierros y aceros laminados

Los aceros laminados, piezas perfiladas y palastros, deberán ser de grano fino y homogéneo, sin presentar grietas o señales que puedan comprometer su resistencia, estará bien calibrado cualquiera que sea su perfil y los extremos escuadrados y sin rebabas.

Los aceros laminados cumplirán con todo lo preceptuado en el Código Técnico de la Edificación DB-SE-A.

7.1.12 Acero en redondos para armaduras

Tanto la superficie como la parte interior de las barras y varillas para armar el hormigón, deberán estar exentas de toda clase de defectos, como grietas, oquedades y pelos.

Las barras y varillas deben ser rectas, de sección circular bien dibujada y de las dimensiones que se fijan en los planos.

Todo el acero para armaduras cumplirá las condiciones que señala el R.D. 470/2021 por el que se aprueba el Código Estructural.

7.1.13 Ladrillos

El ladrillo que se emplee habrá de ser duro, compacto y homogéneo, de sonido claro y fractura concoidea. Estará limpio de tierras y sustancias extrañas, bien moldeado y cocido y sin vitrificaciones en su masa, no conteniendo tampoco ni grietas ni oquedades. Las dimensiones serán generalmente las usadas en la localidad y su forma la paralelepípedica perfecta.

Tanto los ladrillos como las fábricas construidas con ellos, cumplirán con lo preceptuado el Código Técnico de la Edificación DB-SE-F.

7.1.14 Yesos

Se ajustará a las condiciones fijadas para el yeso designado Y-12 en el Pliego General de Condiciones para la Recepción de Yesos y Escayolas en las Obras de la Construcción.

7.1.15 Tubos de fibrocemento

Estarán bien terminados, con espesores regulares y cuidadosamente trabajados, de manera que tanto las paredes exteriores como las interiores quedan regulares y lisas, presentando una textura compacta y homogénea. Tendrán un sonido claro y campanil, estando las piezas perfectamente calibradas para obtener su ajuste óptimo.

Estarán fabricados por enrollamiento continuo y compresión simultánea, sobre soporte de hacer, de capas sucesivas muy delgadas de amianto y cemento, siendo almacenados después de su fabricación a temperaturas y humedad constante, para su fraguado hidráulico.

7.1.16 Tubos de hormigón vibrado

Serán de espesor uniforme, estancos, sin grietas ni roturas y de superficie interior lisa.

Las uniones se harán por el sistema de enchufe y cordón con junta tórica de estanqueidad.

7.1.17 Bovedillas cerámicas

Deberán ser homogéneas, de grano fino y uniforme, de textura compacta.

Deberán carecer de manchas, eflorescencias, grietas, coqueras y materias extrañas, que puedan disminuir su resistencia y duración. Darán sonido campanil al ser golpeadas con un martillo y serán inalterables al agua.

Deberán tener suficiente adherencia a los morteros.

7.1.18 Viguetas prefabricadas

Cualquier tipo de vigueta o placa alveolar utilizada ha de ser de fabricante de solvencia, tener la correspondiente licencia de uso aprobada por el Ministerio de Fomento y deberá ser aprobada, previamente a su colocación, por el Director de Obra.

Deberá preverse que la sobrecarga de servicio no sea inferior a cuatrocientos Kilogramos por metro cuadrado (400 Kg/m²) salvo que en los planos se indique otra cosa.

Las viguetas y placas alveolares serán de hormigón pretensado, admitiéndose viguetas de perfil completo y semi-viguetas.

7.1.19 Carpintería de madera

La madera deberá estar bien seca y cepillada. El trillaje de las puertas, cercos, molduras, contracercos, etc. Serán de pino de primera calidad.

Las hojas serán lisas, del tamaño indicado en los planos, y de cuarenta y cinco milímetros (45 mm) de grueso.

El contrachapado será encolado y prensado al armazón y no se permitirá el uso de clavos. Serán construidas a escuadra, planas y sin alabeos. Serán colgadas en sus marcos de madera y que no rocen en ningún punto al abrirlas.

La carpintería para pintar será de pino de primera calidad, maciza de tablero aglomerado cubierta por ambas caras con chapa de madera de pino Valsain, Soria, Flandes (2ª) o similar, llevará una capa de protección, incolora, y dos manos de pintura al óleo.

La carpintería para barnizar será de madera de primera calidad, maciza de tablero

aglomerado cubierta por ambas caras de chapa de madera de Guinea (Embero, Abebay, Sapelly, etc.) llevará una capa de protección y dos manos de barniz.

Tanto los herrajes de colgar como de seguridad, que deberán ser aprobados por el Ingeniero Encargado, los instalará el Contratista, quien inspeccionará y ajustará cada uno y todos los herrajes antes de la recepción de la unidad.

Todas las cerraduras podrán amaestrarse.

7.1.20 Fábrica de bloques de hormigón

Los bloques de hormigón para las fábricas de cara vista, deberán ser perfectamente paralelepípedicos, las aristas y esquinas no presentarán roturas o desportillamientos, la textura o dibujo de las caras vistas estarán de acuerdo con lo indicado en los planos; se realizará con árido de machaqueo obtenido de mármol blanco y cemento blanco, al que podrá añadirse el colorante que proceda.

La gama de fabricación deberá contar con piezas accesorias para zunchos, semibloques, etc., se colocarán en hiladas perfectamente horizontales, el mortero de agarre estará formado por arena de río y cemento en la proporción 3:1.

Cualquier corte que sea necesario, deberá ser realizado con máquina radial de disco de carborundum o diamante. Durante el enfoscado de aleros y revoco de piñones o pintado de ambos, se protegerá con plásticos al objeto de no manchar los paramentos.

En las fábricas de bloques de cara no vista, se admitirán, en un porcentaje reducido, ligeros desportillamientos, que serán fijados discrecionalmente por el Director de Obra.

7.1.21 Cerrajería

La carpintería metálica de puertas estará formada por perfiles de acero galvanizado y chapas de acero galvanizadas. Las chapas exteriores grecadas de $e=0,7$ mm y las interiores lisas de $e=2$ mm.

Los herrajes de colgar y seguridad deberán ser de primera calidad y disposición adecuada. Deberán presentarse para su aprobación por el Director de Obra, los modelos de herrajes que hayan de ser utilizados.

En ventanas la carpintería será metálica de chapa de acero galvanizado o aluminio resistente.

Todas las ventanas serán del tipo practicable de corredera.

Cuando sea necesaria la instalación de rejas, estas serán fijas y estarán formadas por barras de acero galvanizado F1120, como mínimo, y cumplir lo prescrito en la norma UNE 108-142-88.

7.1.22 Vidriería

Los vidrios deberán resistir la acción de los agentes atmosféricos sin experimentar variación alguna, careciendo de manchas, burbujas, grietas o cualquier otro defecto.

Serán completamente planos y transparentes y de espesor uniforme, debiendo estar perfectamente cortados, presentando bordes rectos sin ondulación de ninguna clase.

En caso de ser requerido vidrio laminar, éste estará constituido por dos o más hojas de vidrio estirado o de luna, íntimamente unidas por una película o solución plástica incolora o coloreada. Será resistente al impacto de piedras (tipo Stapid o similar).

7.1.23 Pavimentos

Las baldosas de terrazo estarán formadas por dos capas superpuestas. La capa base será de mortero ordinario y la capa superior o huella será de terrazo propiamente dicho de 40 x40 cm, color claro, cuyo árido será trozos de mármol de grano medio.

La capa exterior deberá tener un espesor superior al cuarenta por ciento (40%) del grueso total de las baldosas que no será inferior a tres centímetros (3cm).

Las piezas deberán estar perfectamente canteadas y escuadradas. Antes de ser colocadas deberán haber sufrido un desbastado y tener un tiempo de curado superior a dos (2) meses. El pulido definitivo se efectuará una vez realizado el solado.

En el momento de ser colocadas no presentarán desportillamientos, manchas, grietas u otros defectos, presentando las aristas vivas siendo las tolerancias admitidas en las dimensiones de los lados más o menos medio milímetro (0,5 mm).

Los rodapiés de igual calidad y de la misma forma de fabricación que las baldosas que formen el pavimento al cual acompañan, terminarán de forma que la superficie vista debe volver sobre el borde superior, serán biselados, rebajados de espesor, y tendrán una altura de 80 mm aproximadamente.

Los pavimentos de baldosa de gres estarán formados por dos capas superpuestas. La capa base será de mortero M-40 sobre cama de arena limpia y la capa superior será de baldosa de gres de 15 a 20 mm de espesor.

7.1.24 Pinturas

Las pinturas deberán ser de primera calidad con colores fijos inalterables y con tiempo de secado inferior a doce (12) horas. Solamente se utilizarán pinturas que puedan ser utilizadas directamente al ser desenvasadas, sin tener que añadir ninguna clase de disolvente, pigmento, fijador, etc.

Todas las pinturas utilizadas han de ser de marca garantizada aprobadas, previamente a su aplicación, por el Director de Obra. El pigmento para la pintura de la primera mano de las estructuras metálicas deberá estar constituido por minio de plomo electrolito o imprimación antioxidante equivalente.

Las pinturas a utilizar serán las que se describen a continuación:

Planta Baja

- Techo sala Cabinas:
 - Previo sellado de las juntas de las placas, RAL 9010
- Techo Cuadro de Mando
 - Placas para falso techo de 120x60 para integración de luminarias (no precisan ser pintadas).
- Paredes
 - RAL 1015
- Estructura de hormigón prefabricado (jácenas y pilares)
 - RAL 8011

Planta Sótano

- Techo
 - RAL 7038
- Paredes
 - RAL 7038
- Estructura de hormigón prefabricado (jácenas y pilares)
 - RAL 8011
- Solera
 - Aplicación de pintura antipolvo de color a determinar por la D.T.

Elementos Comunes

- Puertas metálicas: Previa imprimación de minio
 - Interior hoja de salida de emergencia (provista de barra antipático)
 - RAL 3000
 - Interior hoja normal
 - RAL 8011
 - Exterior
 - Toda la puerta RAL 8011
(Este color de puerta, es para edificios cuyos revestimientos exteriores, tienen la tonalidad beige claro, bien sean lisos o con árido)
- Ventanas: Marcos metálicos
 - RAL 8011
(Este color de los marcos de ventanas, es para edificios cuyos revestimientos exteriores, tienen la tonalidad beige claro, bien sean lisos o con árido)
- Barandillas
 - RAL 8011

7.1.25 Ventilación

En la sala de cuadros de control, protecciones y telecontrol, tal y como exige la norma de EDISTRIBUCIÓN REDES DIGITALES S.L.U, deberá disponer de una instalación de aire acondicionado.

En el edificio estándar de control se instalarán dos bombas de calor tipo split en la sala principal. Dichos equipos tendrán una potencia calorífica de 3.000 frigorías cada uno.

La instalación de aire acondicionado diseñada podrá funcionar en las modalidades de frío o calor.

El sistema de aire acondicionado proporcionará en el interior de la instalación las siguientes temperaturas:

En verano, entre 22 y 28 °C.

En invierno, entre 18 y 24 °C.

La humedad relativa en el interior del edificio durante todo el año deberá mantenerse entre el 30 y 65%.

El nivel de ruido de la maquinaria no sobrepasará los niveles exigidos por la “Norma de Seguridad e Higiene en el Trabajo”.

La ventilación de la sala de celdas de Media Tensión se realizará de manera natural, mediante unas rejillas que permitirán la entrada y salida de aire de forma natural. Estas rejillas estarán situadas en fachadas opuestas, para facilitar la circulación del aire en el interior, y podrán instalarse ventiladores para facilitar la renovación de aire.

7.1.26 Lámina impermeable para cubiertas

La capa impermeable de la cubierta, será una lámina de PVC armada de al menos doce décimas de milímetro (1,2 mm) de espesor. Deberán emplearse hojas de mayor tamaño posible, a fin de minimizar el número de soldaduras, que se realizarán siguiendo estrictamente las indicaciones del fabricante. Los puntos delicados de la impermeabilización, como calderetas, canalones, etc., no se taparán hasta que el Director de Obra de su autorización.

CARACTERÍSTICAS TÉCNICAS

- Resistencia al calor: Podrá resistir eventualmente temperaturas del orden de 150 °C
- Resistencia dinámica al frío: -15 °C
- Resistencia estática al frío: -20°C

- Resistencia a los agentes químicos: Resistirá prácticamente todos los agresivos químicos, exceptuando algunas cetonas aromáticas
- Resistencia a la abrasión después de 1.700 fricciones de abrasamiento: Menos de 0,05 gr/10 cm² de superficie
- Resistencia al punzonamiento con carga permanente: 1,2 kg/ mm²
- Resistencia al desgarro: 65 Nw
- Resistencia al fuego: Autoextinguible
- Impermeabilidad: Absoluta
- Resistencia a la tracción: 170 kg/ cm²
- Resistencia a la tracción tras 5 ciclos de envejecimiento artificial acelerado: 165 kg/cm²
- Alargamiento: 220%
- Alargamiento tras 5 ciclos de envejecimiento acelerado: 250%
- Dureza Shore A: 83 grados
- Resistencia a la dobladura después de 200.000 ciclos: Inalterada
- Resistencia a tracción de solape soldado: Romperá fuera de la zona soldada

La lámina cumplirá con la norma UNE 13956 titulada “Láminas flexibles para impermeabilización. Láminas plásticas y de caucho para impermeabilización de cubiertas. Definiciones y características”.

La lámina llevará protección pesada consistente en cinco centímetros (5 cm) de gravilla rodada. Entre la gravilla y la lámina de PVC se intercalará una capa de fieltro geotextil de 100 g/m² como protección mecánica.

Será obligatorio el empleo de calzado adecuado (sin clavos ni partes duras) para colocar la lámina o acceder a la cubierta, mientras aquella no esté totalmente protegida.

7.1.27 Canales de cables prefabricados

Los canales de cables prefabricados serán de hormigón armado, excepto en aquellas partes singulares (encuentros, derivaciones, etc.), que se realizarán de hormigón armado “in situ” una vez que los canales prefabricados se encuentren colocados.

Se realizarán con moldes metálicos de rigidez adecuada a los esfuerzos que han de soportar (tanto los estáticos del hormigón, como los de vibrado y manejo de las piezas).

Los elementos prefabricados se colocarán sobre camas perfectamente enrasadas y que no impidan el paso del agua al sistema de drenaje. En principio se prohíbe su almacenamiento en obra; y su descarga, que a la vez será colocación, se realizará con brazo mecánico de potencia adecuada.

El transporte de la fábrica a la obra se realizará disponiendo separadores de madera adecuados para evitar desportillamientos.

La superficie de los elementos prefabricados será plana, compacta y exenta de coqueras. Al objeto de reducir el tiempo de permanencia en molde se autoriza el empleo de cemento de alta resistencia inicial (no aluminoso).

7.1.28 Tuberías de PEHD

El material empleado se obtendrá mediante un proceso de polimerización del etileno a presiones relativamente bajas (1-200 atm.), con catalizador alquilmetálico (catálisis de Ziegler-Natta) o un óxido metálico sobre sílice o alúmina (procesos Phillips y Stardard Oil).

El polietileno de alta densidad se producirá normalmente con un peso molecular que se encuentra en el rango entre 200.000 y 500.000, con un bajo nivel de ramificaciones, por lo cual su densidad será alta (0.941 g/cm^3 aprox.) así como las fuerzas intermoleculares.

Estas características confieren al producto final, en tubería, una excelente resistencia térmica, química y mecánica, muy buena opacidad, flexibilidad, y tenacidad, y además de presentar una procesabilidad excelente el PE-AD es impermeable, es inerte al contenido (baja reactividad) y no es tóxico.

Las características físicas del material de polietileno de alta densidad en tuberías serán las siguientes:

- Densidad: $0.94 - 0.97 \text{ (g/cm}^3\text{)}$
- Grado de cristalinidad: $60 - 90 \text{ (\%)}$
- Propiedades ópticas: Debido a su alta densidad es opaco.
- Resistencia Química: Excelente frente a ácidos, bases y alcoholes.
- Temperatura de transición vítrea: Tiene 2 valores, a $-30 \text{ }^\circ\text{C}$ y a $-80 \text{ }^\circ\text{C}$
- Rango de temperaturas de trabajo: Desde $-100 \text{ }^\circ\text{C}$ hasta $+120 \text{ }^\circ\text{C}$
- Temperatura de fusión: $130 \text{ }^\circ\text{C}$ hasta $135 \text{ }^\circ\text{C}$
- Temperatura de reblandecimiento $140 \text{ }^\circ\text{C}$
- Estabilidad Térmica: En ausencia completa de oxígeno, el polietileno es estable hasta $290 \text{ }^\circ\text{C}$. Entre 290 y $350 \text{ }^\circ\text{C}$, se descompone y da polímeros de peso molecular más bajo, que son normalmente termoplásticos o ceras, pero se produce poco etileno. A temperaturas superiores a $350 \text{ }^\circ\text{C}$, se producen productos gaseosos en cantidad creciente, siendo el producto principal el butileno.
- Coeficiente de expansión lineal: $2 \cdot 10^{-4} \text{ K}^{-1}$
- Viscosidad: Índice de fluidez menor de $1\text{g}/10\text{min}$, a $190 \text{ }^\circ\text{C}$ y 16kg de tensión
- Módulo elástico E: 1000 N/mm^2
- Esfuerzo de ruptura: $20\text{-}30 \text{ N/mm}^2$
- Elongación a ruptura: $12 \text{ \%}$
- Flexibilidad: Comparativamente, es más flexible que el polipropileno
- Propiedades Eléctricas: Conductividad eléctrica pequeña, baja permisividad, un factor de potencia bajo ($9,15$) y una resistencia dieléctrica elevada.

Los tubos de PE-AD se fabricarán en instalaciones especialmente preparadas con todos los dispositivos necesarios para obtener una producción sistematizada y con un laboratorio necesario para comprobar por muestreo al menos las condiciones de resistencia y absorción exigidas al material.

No se admitirán piezas especiales fabricadas por unión mediante soldadura o pegamento de diversos elementos.

Los tubos se marcarán exteriormente y de manera visible con los datos mínimos exigidos por la normativa vigente y con los complementarios que juzgue oportuno el fabricante.

El material de los tubos estará exento de grietas, granulaciones, burbujas o faltas de homogeneidad de cualquier tipo. Las paredes serán suficientemente opacas para impedir el crecimiento de algas o bacterias, cuando las tuberías queden expuestas a la luz solar.

Las condiciones de funcionamiento y resistencia de las juntas y uniones deberán ser justificadas con los ensayos realizados en un laboratorio oficial, y no serán inferiores a las correspondientes al propio tubo.

7.1.29 Tuberías de PVC

El material empleado se obtendrá del policloruro de vinilo técnicamente puro, es decir, aquél que no tenga plastificantes, ni una proporción superior al uno por ciento de

ingredientes necesarios para su propia fabricación. El producto final, en tubería, estará constituido por policloruro de vinilo técnicamente puro en una proporción mínima del noventa y seis por ciento (96%) y colorantes estabilizadores y materiales auxiliares, siempre que su empleo sea aceptable en función de su utilización.

Las características físicas del material de policloruro de vinilo en tuberías serán las siguientes:

- Peso específico de uno con treinta y siete a uno con cuarenta y dos ($1,37$ a $1,42 \text{ kg/dm}^3$) (UNE 1183).
- Coeficiente de dilatación lineal de sesenta a ochenta (60 a 80) millonésimas de metro por metro y grado centígrado.
- Temperatura de reblandecimiento no menor de ochenta grados centígrados (80°C), siendo la carga del ensayo de un (1) Kilogramo (UNE ISO 306).
- Módulo de elasticidad a veinte grados (20°C) veintiocho mil (28.000 kg/cm^2).
- Valor mínimo de la tensión máxima (s) del material a tracción quinientos (500 kg/cm^2), realizando el ensayo a veinte más menos un grado centígrado ($20 \pm 1^\circ \text{C}$) y una velocidad de separación de mordazas de seis milímetros por minuto (6 mm/min) con probeta mecanizada. El alargamiento a la rotura deberá ser como mínimo el ochenta por ciento (80%) (UNE 1452).
- Absorción máxima de agua cuatro miligramos por centímetro (4 mg/cm^2) (UNE 1452).
- Opacidad tal que no pase más de dos décimas por ciento (0,2%) de la luz incidente (UNE 13468).

Los tubos de PVC se fabricarán en instalaciones especialmente preparadas con todos los dispositivos necesarios para obtener una producción sistematizada y con un laboratorio necesario para comprobar por muestreo al menos las condiciones de resistencia y absorción exigidas al material.

No se admitirán piezas especiales fabricadas por unión mediante soldadura o pegamento de diversos elementos.

Los tubos se marcarán exteriormente y de manera visible con los datos mínimos exigidos por la normativa vigente y con los complementarios que juzgue oportuno el fabricante.

El material de los tubos estará exento de grietas, granulaciones, burbujas o faltas de homogeneidad de cualquier tipo. Las paredes serán suficientemente opacas para impedir el crecimiento de algas o bacterias, cuando las tuberías queden expuestas a la luz solar.

Las condiciones de funcionamiento y resistencia de las juntas y uniones deberán ser justificadas con los ensayos realizados en un laboratorio oficial, y no serán inferiores a las correspondientes al propio tubo.

7.1.30 Equipos y materiales eléctricos

Todos los equipos y materiales serán de primera calidad, fabricados por una firma de reconocida garantía y responderán a las características especificadas en el Documento de Mediciones. Todos los materiales deberán ser aprobados, previamente, por la Dirección de Obra.

Las luminarias para lámparas de descarga estarán equipadas con equipos auxiliares de alto factor de potencia.

Los mecanismos serán de tipo basculante, cerrados, con base de melanina o material similar. Tanto los mecanismos como las bases de toma de corriente irán alojados en cajas, que serán de tipo hermético en intemperie o locales húmedos.

Los conductores serán de cobre electrolítico con doble capa de aislamiento y cumplirán las normas UNE aplicables.

Los tubos de PVC serán de tipo rígido, reforzado, para instalaciones eléctricas, con uniones roscadas y de acuerdo con lo especificado en el Documento de Mediciones.

Las cajas de derivación y conexiones serán de PVC, provistas de conos o racores para el paso de tubos e irán equipadas con bornas de tipo tornillo para conexión de los cables.

7.1.31 Otros materiales

Los demás materiales que sin especificarse en el presente pliego hayan de ser empleados en obra, serán de primera calidad y no podrán utilizarse sin antes haber sido reconocidos por el Director de Obra, que podrá rechazarlos si no reuniesen, a su juicio, las condiciones exigibles para conseguir debidamente el objeto que motiva su empleo.

BORRADOR

7.2 CONDICIONES QUE DEBEN CUMPLIRSE EN LA EJECUCIÓN DE LAS OBRAS

7.2.1 Replanteo

El replanteo de las obras se efectuará dejando sobre el terreno señales o referencias, que tengan suficientes garantías de permanencia para que, durante la construcción, pueda fijarse con relación a ellas la situación en planta o altura de cualquier elemento o parte de las obras.

Se tendrá especial cuidado en comprobar “a priori” que la parte más alta del alero o cubierta de los edificios cumple con las distancias de seguridad, rectificándose en caso necesario las elevaciones que figuran en los planos. En caso de que sea preciso modificar alguna elevación, debe comunicarse Director de Obra.

Toda la demolición y reconstrucción o la adaptación, si ésta fuera posible a juicio del Director de Obra, de todas las partes de las obras que no se ajusten a las cotas y rasantes señaladas, tanto por error involuntario como por haber sido movida alguna referencia, será de cuenta Contratista, con la única excepción de que le hubieran sido dados equivocados los planos.

7.2.2 Desbroces y limpieza del terreno

Consiste en extraer y retirar de las zonas asignadas, todos los árboles, plantas, tocones, maleza, maderas, escombros, basuras, broza o cualquier otro material de desecho o no apto como material.

Las operaciones de desbroce y limpieza se efectuarán con las precauciones necesarias, para evitar daños a las construcciones afectadas. Los árboles a derribar caerán hacia el centro de la zona objeto de la limpieza.

El arranque de material se realizará con la ayuda de pala o retroexcavadora, vertido sobre camión basculante y llevado hasta lugar de acopio (si lo hubiera) o a vertedero autorizado.

A medida que se vaya excavando, se irá inspeccionando el material resultante, para dictaminar visualmente cuando se ha retirado la capa vegetal, lo cual se cumplirá cuando el contenido de materia orgánica sea inferior al 10%, así como para conocer la profundidad de la misma.

Los tocones con raíces grandes, se retirarán hasta una profundidad de por lo menos un metro por debajo del nivel de explanación final, excepto donde el relleno vaya a tener una altura mayor de un metro. En este caso los tocones se retirarán una profundidad de por lo menos 150 cm.

Todos los huecos causados por la extracción de tocones y raíces, se rellenarán con material análogo al existente, compactándose hasta que su superficie se ajuste a las cotas del proyecto.

7.2.3 Excavaciones a cielo abierto

Las excavaciones a cielo abierto se efectuarán de acuerdo con los planos y hasta la profundidad indicada por el Director de Obra, a la vista de la naturaleza y clase de terreno encontrado.

El arranque de material se realizará con maquinaria adecuada para cada caso (retroexcavadora, pala cargadora, etc), vertido en camión basculante y se desplazará hasta vertedero autorizado o lugar de acopio, según se estime.

Se adoptarán todas las medidas necesarias para evitar la entrada de agua, manteniendo libre de la misma la zona de excavación, colocándose, ataguías, drenajes, protecciones, cunetas, canaletas y conductos de desagüe que sean necesarios.

Si se tuvieran que realizar entibaciones y/o apuntalamientos, estos cumplirán las siguientes condiciones:

- Será realizada por encofradores u operarios de suficiente experiencia como entibadores, dirigidos por un encargado con conocimientos sobre dicho tema.
- Se realizará un replanteo general de la entibación, fijando puntos y niveles de referencia.
- En terrenos buenos, con tierras cohesionadas, se sostendrán los taludes verticales hasta una altura entre 60 y 80 cm., colocándose una vez alcanzada esta profundidad una entibación horizontal compuesta por tablas horizontales, sostenidas por tabloncillos verticales, apuntalados por maderas u otros elementos.
- En terrenos buenos con profundidades de más de 1,80 m., con escaso riesgo de derrumbe, se colocarán tablas verticales de 2,00 m., quedando sujeto por tablas horizontales y codales de madera u otro material.
- Si los terrenos son de relleno, o tienen una dudosa cohesión, se entibarán verticalmente a medida que se procede a la excavación de tierras.
- Se protegerá la entibación frente a filtraciones y acciones de erosión por parte de las aguas de escorrentía.

Se regularizará y compactará el fondo de excavación, para evitar las ondulaciones del mismo y obtener un mejor asiento del material a terraplenar.

Los fondos se comprobarán mediante la realización de densidades in situ, según lo establecido en el plan de ensayos, y se limpiarán de todo material suelto o flojo, así mismo serán rellenadas las grietas y hendiduras.

La separación entre el tajo de la máquina y la entibación, no podrá ser mayor de vez y media la profundidad de la zanja en ese punto.

Si durante la ejecución de las obras se comprobase la necesidad de variar la excavación prevista, el Director de Obra tomará las resoluciones oportunas, siendo obligación del contratista ejecutar, a los precios ofertados para cada unidad de obra, las excavaciones que se consideren necesarias.

7.2.4 Excavación de la explanación y préstamos

La ejecución se realizará de acuerdo con lo prescrito en el Art. 320 "Excavación de la explanación y préstamos" del P.P.T.G. del Ministerio de Fomento.

7.2.5 Rellenos en explanación general

Los materiales de relleno, salvo si se indica lo contrario, procederán de las excavaciones y serán aprobados por la dirección de obra, que podrá ordenar la colocación de materiales de préstamo si aquellos resultasen inadecuados.

Cuando el relleno se asiente sobre un terreno con presencia de aguas superficiales o subterráneas, se desviarán las primeras y se captarán y conducirán las segundas, antes de comenzar la ejecución.

Esta se llevará a cabo por tongadas de material con características homogéneas, las cuales no superan los 20 cm. y en las que se rechazarán los terrones que superen el 40% del espesor de la tongada. Una vez extendida, cada tongada, se procederá a su humectación si es necesario, de forma que el grado de humedad sea uniforme. En los casos especiales en que la humedad natural del material sea excesiva, se procederá a su desecación, bien por oreo o por mezcla de materiales secos o sustancias apropiadas.

El relleno de los trasdós de los muros se realizará cuando éstos tengan la resistencia requerida y no antes de los 21 días, si es de hormigón.

La ejecución de las obras se realizará según lo dispuesto en el Art.330 “Terraplenes” del P.P.T.G.

7.2.6 Escarificación y compactación

El grado de compactación de cualquiera de las tongadas será como mínimo igual al mayor que posea el terreno y los materiales adyacentes situados en el mismo nivel.

La densidad que se alcance no será inferior a la máxima obtenida en el ensayo Próctor normal. (UNE 103500:1994).

Cuando se utilicen, para compactar, rodillos vibrantes, deberán darse al final unas pasadas sin aplicar vibración, para corregir las perturbaciones superficiales que hubiese podido causar aquellas.

No se realizará nunca la compactación cuando existan heladas o esté lloviendo.

Se evitará el tráfico de vehículos y máquinas sobre tongadas compactadas y en todo caso se evitará que las rodadas se concentren en los mismos puntos de la superficie dejando huella.

La ejecución de estos trabajos se realizará según lo dispuesto en el Art. 302 “Escarificación y compactación” del P.P.T.G.

7.2.7 Capas granulares

La ejecución de las obras, tolerancia de la superficie y limitaciones de la ejecución de esta unidad de obra, se realizarán de acuerdo con lo especificado en el Art.500 “Zahorras naturales” o en el Art. 501 “Zahorras artificiales” del P.P.T.G.

7.2.8 Bases de macadam

La ejecución de las obras, tolerancia de la superficie y limitaciones de ejecución de esta unidad de obra, se realizarán de acuerdo con lo especificado en el Art. 502 “Macadam” del P.P.T.G.

7.2.9 Doble tratamiento superficial

El equipo necesario, realización de las obras y limitaciones de ejecución de esta unidad de obra, estará de acuerdo con lo especificado en el Art. 533 “Tratamientos Superficiales mediante riegos con gravilla” del P.P.T.G.

7.2.10 Excavación y rellenos en zanjas y cimientos

La excavación de zanjas y cimientos, se ajustará a lo prescrito en el Art. 321 “Excavación en zanjas y pozos”, del P.P.T.G.

7.2.11 Características de los hormigones

El hormigón a emplear será el indicado en planos. Cumplirá lo especificado en el vigente R.D. 470/2021 por el que se aprueba el Código Estructural.

7.2.12 Fabricación del hormigón

El hormigón se hará a ser posible con máquina, pudiendo el Contratista realizarlo en el tajo o transportarlo desde estaciones centralizadas, siempre que el tiempo que transcurra

desde el amasado a la puesta en obra sea inferior al cincuenta por ciento (50%) del tiempo necesario para iniciarse el fraguado. Queda totalmente prohibido añadir agua a las cubas de hormigón fabricado en central.

Los vibradores cuyo empleo es obligatorio siempre, serán suficientemente revolucionados y enérgicos para que actúen en toda la tongada del hormigón que se vibre. Se someterá el sistema de vibrado a la aprobación del Director de Obra.

A la salida de las hormigoneras se tomarán muestras, cuando lo disponga el Director de Obra, con las que se confeccionarán probetas cúbicas de veinte centímetros (20 cm) de lado que han de dar cargas de rotura a los veintiocho (28) días que no sean inferiores a las que se indican en los planos.

El hormigón cumplirá las condiciones que señala la vigente normativa para el proyecto y ejecución de las obras de Hormigón.

7.2.13 Encofrados

Estos son sistemas utilizados como moldes para verter hormigón y dar forma al elemento resultante hasta su endurecimiento. Dada la función que realizan su resistencia y estanqueidad debe estar contrastada a fin de no provocar deformaciones que inutilizarían el elemento resultante.

Estos deberán cumplir con los siguientes requisitos:

- Se prohíbe el aluminio en contacto con el hormigón.
- Se humedecerán para que no absorban agua del hormigón depositado.
- Las paredes estarán limpias y no impedirán la libre retracción del hormigón.
- Deberán permitir el correcto emplazamiento de armaduras y tendones.
- Deberán poderse retirar sin provocar sacudidas ni daños en el hormigón
- Los productos de desencofrado han de ser expresamente autorizados.
- En elementos de más de 6 m. se recomiendan disposiciones que produzcan una contraflecha en la pieza hormigonada.

Los encofrados deberán resistir las acciones que se desarrollen durante la operación de vertido y vibrado, así como tener la rigidez necesaria para evitar deformaciones, según las siguientes tolerancias:

Espesor (m)	Tolerancia (mm)
$\leq 0,10$	2
$0,11 \div 0,20$	3
$0,21 \div 0,40$	4
$0,41 \div 0,60$	6
$0,61 \div 1,00$	8
$\geq 1,00$	10

El montaje se realizará según un orden determinado, dependiendo de la pieza, de la pieza a hormigonar: si es un muro, primero se coloca una cara, después la armadura y, por último, la otra cara; en el caso de pilares, primero la armadura y después el encofrado, y si es en vigas, primero el encofrado y a continuación la armadura.

Se vigilará la correcta colocación de todos los elementos antes de hormigonar, así como la limpieza y humedecido de las superficies

El vertido del hormigón se realizará a la menor altura posible

Antes de colocar las armaduras se aplicarán los desencofrantes.

No se dejarán elementos separadores o tirantes en el hormigón después de desencofrar, sobre todo en ambientes agresivos.

No se procederá al desencofrado hasta transcurrido un mínimo de 7 días para los soportes y 3 días para los demás casos y siempre con la aprobación de la dirección facultativa

Los encofrados en general serán preferentemente de madera o metálicos con rigidez suficiente para que no sufran deformaciones con el vibrado del hormigón, ni dejen escapar morteros por las juntas. No se procederá a la retirada de encofrados antes del tiempo que fije el Director de Obra.

7.2.14 Fábricas de hormigón en masa

Las superficies sobre las que haya de ser vertido el hormigón estarán limpias y humedecidas, pero sin agua sobrante. Antes de reanudar el trabajo, después de una interrupción admitida por el Director de Obra se limpiarán perfectamente las superficies y se procederá como se indica en el vigente R.D. 470/2021 por el que se aprueba el Código Estructural.

7.2.15 Fábricas de hormigón armado

Las altas prestaciones del hormigón, se deben a sus características para soportar grandes esfuerzos a compresión, por el contrario, no soportan esfuerzos de tracción, hecho por el cual existen los hormigones armados, estos consisten básicamente en la inclusión, dentro del hormigón en masa, de barras de acero con características geométricas particulares y adaptadas para obtener una alta adherencia con el hormigón.

Los encofrados que hayan de emplearse en las obras de hormigón armado tendrán en cada caso las formas y dimensiones precisas, además de la solidez necesaria para soportar, sin deformación sensible, no sólo el peso y la presión del hormigón que hayan de contener, sino también el de la fábrica que haya de ir elevándose encima.

Los encofrados de todos los elementos se alinearán con gran cuidado y tendrán la forma geométrica que le corresponda sin alabeos ni deformaciones.

Las armaduras pasivas estarán exentas de pintura, grasa o cualquiera otra sustancia que afecte negativamente al acero o a su adherencia al hormigón.

La sujeción podrá realizarse por soldadura cuando esta se elabore en taller con instalación industrial fija, con acero soldable y por personal y procedimiento debidamente cualificados.

Para la sujeción de los estribos, es preferible el simple atado, pero se acepta la soldadura por puntos, siempre que se realice antes que la armadura esté colocada en los encofrados.

Los separadores se colocarán de la siguiente forma:

- En elementos superficiales horizontales (losas, forjados y zapatas):
 - Emparrillado inferior, cada 50 diámetros o 100 cm.
 - Emparrillado superior, cada 50 diámetros o 50 cm.
- En muros:
 - Por emparrillado, cada 50 diámetros o 50 cm.
 - Separación entre emparrillados, cada 100 cm.
- En vigas: Cada 100 cm.
- En soportes: Cada 100 diámetros o 200 cm.

Estos no podrán estar constituidos por material de desecho, sino que serán elaborados ex profeso para esta función.

El doblado de armaduras se realizará, en general, en frío y no se admite el enderezamiento de codos.

El enderezamiento de esperas, se podrá hacer, si se cuenta con experiencia y no se producen fisuras ni grietas en la zona afectada. No debe doblarse un número elevado de barras en una misma sección.

Los diámetros de los mandriles para el doblado de las armaduras, son los siguientes:

- Para ganchos, patillas y ganchos en U:
 - Diámetro de la barra < 20 mm.
 - B 400 S y B 500 S diámetro 4.
 - Diámetro de la barra > 20 mm
 - B 400 S y B 500 S diámetro 7.
- Para barras dobladas y barras curvadas:
 - Diámetro de la barra < 20 mm.
 - B 400 S diámetro 10
 - B 500 S diámetro 12
 - Diámetro de la barra > 20 mm.
 - B 400 S diámetro 12
 - B 500 S diámetro 14

Las barras para el armado tendrán la calidad y el diámetro indicado en los planos del Proyecto. El Director de Obra determinará en cada caso la forma y dimensiones a dar a las uniones de las barras, así como instrucciones referentes a la manera de ejecutarse dichos enlaces.

7.2.16 Hormigonado

El hormigón es un producto formado de diferentes componentes a saber; agua cemento, áridos y aditivos. Aunque su función principal es la resistencia a compresión (en la que intervienen los tres primeros) también es necesario tener en cuenta otras variables relativas a las condiciones de vertido y/o ambientales.

Por todo ello, el proyecto debe definir los tipos de hormigones permitidos en cada elemento constructivo y la dirección facultativa definirá, en función de las condiciones de la obra, aquellas características adicionales a cumplir por el suministrador del mismo.

a) Condiciones generales de ejecución.

Salvo indicación en contra en el Pliego de Condiciones del Proyecto, se cumplirán los siguientes aspectos:

- El hormigonado deberá ser autorizado por la Dirección de Obra.
- Los modos de compactación recomendados serán:
 - Vibrado enérgico – para hormigones de consistencia SECA.
 - Vibrado normal – para consistencias PLASTICA y BLANDA
 - Picado con barra – para consistencia FLUIDA.
- Sea cual sea el modo de compactación, se evitará la segregación de los diferentes componentes del hormigón.
- Las juntas de hormigonado se situarán en dirección normal a las tensiones de compresión.
- Cuando se emplee vibrador de superficie, el espesor de la tongada no será mayor de 20 cm.

- No se hormigonará sobre las juntas de hormigonado sin la aprobación de la Dirección de Obra ni sin su previa limpieza.

Cuando esta actividad se desarrolle en TIEMPO FRIO:

- La temperatura del hormigón antes del vertido no será menor de 5° C, ni se verterá sobre encofrados o armaduras a temperatura inferior a 0° C.
- Se suspenderá el hormigonado siempre que se prevea que la temperatura ambiente bajará de 0° C en las 48 horas siguientes.
- El empleo de aditivos anticongelantes, precisará la autorización expresa de la Dirección de Obra.
- Se demolerá toda la fábrica en que se compruebe que el mortero se encuentra deteriorado a consecuencia de las heladas. En cualquier caso, el Contratista cumplirá lo especificado en el artículo 72 de R.D. 470/2021 por el que se aprueba el Código Estructural.

Cuando esta actividad se desarrolle en TIEMPO CALUROSO:

- Se evitará la evaporación del agua de amasado.
- Una vez vertido el hormigón se protegerá del sol.
- Se suspenderá el hormigonado cuando la temperatura sea mayor de 40° C o haya viento excesivo.
- El Contratista cumplirá siempre lo prescrito en el artículo 73 de R.D. 470/2021 por el que se aprueba el Código Estructural.

El hormigonado se continuará una vez que el director de Obra o representante suyo, haya comprobado que el hormigón anteriormente colocado no haya sufrido daño alguno o, en su caso, después de la demolición de la zona dañada.

En cualquier caso, no se permitirán interrupciones en el hormigonado de cimentaciones importantes, tales como cimentación del auto- trafo, cimentación de pórticos de amarre, etc.

b) Condiciones de curado del hormigón

Tras el vertido el hormigón, este comienza a endurecerse hasta conseguir unos valores de resistencia nominales a los 28 días. Durante dicho periodo, el proceso producido, provoca un alto desprendimiento de calor y por consiguiente una rápida evaporación del agua contenida.

Para equilibrar el contenido de agua se somete al proceso de curado consistente básicamente en el lavado o riego de su superficie durante un periodo no inferior a los 3 días y con las siguientes condiciones:

- Durante el fraguado y primer período de endurecimiento, deberá asegurarse un curado intensivo (riego intenso).
- Se podrá efectuar por riego directo sin que se produzca deslavado.
- El agua empleada cumplirá con el artículo 27° de la R.D. 470/2021 por el que se aprueba el Código Estructural., aunque en general, podrán emplearse todas las aguas sancionadas como aceptables por la práctica.
- Como alternativa, se podrán utilizar protecciones que garanticen la retención de la humedad inicial y no aporten sustancias nocivas.
- Se deberán tener presente las condiciones ambientales para que la humedad relativa no sea inferior al 80%.

7.2.17 Cunetas

La ejecución de cunetas se hará de conformidad con los planos del proyecto. La excavación se ejecutará según lo dispuesto en el Art. "Excavación y relleno de zanjas y cimientos" del presente pliego.

7.2.18 Estructuras metálicas

Las estructuras están formadas por elementos metálicos, de formas variadas, que unidas entre sí forman un conjunto resistente que lo hace adecuado a diferentes usos, de acuerdo con las características y condiciones de funcionamiento del componente que soportan.

A continuación, se describen los diferentes pasos que conforman la prefabricación y el montaje de tales elementos.

Requisitos previos

Con anterioridad al inicio de los trabajos se habrán cumplido los siguientes requisitos:

- Replanteo topográfico.- Se verificará la existencia y características de los apoyos (cantidad, alineaciones y nivelaciones, pernos embebidos, etc.) que posteriormente van a servir de sustentación de las diferentes estructuras a instalar.
- Control dimensional.- Se verificarán que los pernos de las placas base coinciden en distancias y dimensiones a los taladros de las estructuras correspondientes.

Condiciones de los materiales

Estos se ajustarán a los indicados en proyecto, debiendo ser aprobados específicamente en caso de alteración.

Las características mecánicas y químicas deben ser documentadas mediante certificado, debiendo poderse identificar esta, en todas las etapas de la fabricación y el montaje.

La identificación puede basarse en registros documentados para lotes de productos signados a un proceso común de producción, debiendo, cada componente tener una marca indeleble que no produzca daño y resulte visible tras finalizar la instalación.

Los elementos estructurales deben manipularse y almacenarse de forma segura, evitando que se produzcan deformaciones permanentes. Cada componente debe protegerse de posibles daños en los puntos de sujeción para manipulación y se almacenarán apilados sobre el terreno pero sin contacto con él.

Prefabricación de estructuras

a) Corte.- Este se realizará por medio de sierra o cizalla. El corte térmico (oxicorte) solo se utilizará previa aprobación y siempre que este no produzca irregularidades y se hayan eliminado los restos de escoria producida.

Los ángulos entrantes y entallas tendrán un acabado redondeado, con un radio mínimo de 5 mm.

Los cortes deberán realizarse normales a los perfiles a no ser que se indique lo contrario. Los bordes deberán quedar perfectamente planos y sin rebaba ni bordes salientes o cortantes. En el caso de estructuras galvanizadas, se volverá a galvanizar la parte afectada a menos que el Director de Obra autorice otra cosa.

b) Perforado.- Los agujeros se realizarán mediante taladrado y no se permitirá el punzonado salvo aprobación explícita indicando lo contrario.

Se eliminarán las rebabas antes del ensamblaje, no siendo necesario separar las diferentes partes cuando los agujeros están taladrados en una sola operación, a través de dichas partes unidas firmemente entre sí.

c) Empalmes.- No se permitirán más empalmes que los establecidos en el proyecto.

Si la separación de las superficies de apoyo supera los valores establecidos, podrán utilizarse cuñas o forros adecuados, no debiéndose utilizar más de tres en cualquier punto y pudiéndose fijar su posición mediante soldaduras en ángulo o a tope con penetración parcial.

d) Soldeo.- La realización del soldeo se llevará a cabo en las siguientes condiciones:

- Los procesos empleados serán homologados de acuerdo a la norma UNEEN 288 cualificados antes de la realización de los trabajos correspondientes.
- Los soldadores deben estar cualificados y certificados por un organismo acreditado de acuerdo con la norma UNE EN 287-1 y con las limitaciones que en la misma se indican.
- Los componentes a soldar deben estar correctamente colocados y fijados mediante dispositivos adecuados, así como ser accesibles para el soldador.

Se comprobará que las dimensiones finales están dentro de las tolerancias.

Los dispositivos provisionales para el montaje, deben ser fáciles de retirar sin dañar la pieza. Las soldaduras que se utilicen deben ejecutarse siguiendo las especificaciones generales y, si se cortan al final del proceso, la superficie del metal base debe alisarse por amolado.

e) Uniones atornilladas.- Este tipo de unión se realizará, cuando esté indicada en proyecto y de acuerdo con los siguientes requisitos:

- La espiga del tornillo debe salir de la rosca de la tuerca después del apriete y entre la superficie de apoyo de la tuerca y la parte no roscada de la espiga, además de la salida de rosca, debe haber, al menos, un filete de rosca completo.
- Cuando la unión disponga tornillos en vertical, la tuerca se situará por debajo de la cabeza del tornillo.
- Para asegurar las tuercas, no serán precisas medidas adicionales al apriete normal, ni se deben soldar, salvo indicación en contra en el proyecto.

f) Tratamientos de protección.- Todas las estructuras, salvo indicación en contra, serán tratadas mediante galvanizado en caliente de acuerdo con UNE EN ISO 1461:1999, para lo que dispondrán de un procedimiento específico y debidamente aprobado.

El espesor medio de galvanizado, medido por método magnético, no será inferior a 70 μm , no debiendo observarse ningún valor puntual inferior a 50 μm .

Montaje de estructuras

El montaje se iniciará con la nivelación de las placas base de los diferentes elementos estructurales.

Para este trabajo se utilizará un camión-grúa o similar, mediante la cual se estribará la cabeza del elemento hasta la posición de apoyo, teniendo en cuenta la orientación de la misma.

Una vez fijado el elemento con tuercas al anclaje soltaremos el estribado, comprobando la alineación y nivelación de la estructura y procediendo posteriormente al apriete definitivo del anclaje de la misma.

Como medida de seguridad, todos los extremos de los perfiles, hasta una altura de 1,80 m., se protegerán con elementos engomados o similar.

El material deberá transportarse y manejarse con cuidado para evitar torceduras o daños.

No podrán montarse sino siete (7) días después de colocar el hormigón. En tiempo excepcionalmente frío, la decisión de montar estructura la tomará el Director de Obra.

Todas las sales corrosivas y otros materiales extraños depositados o adheridos a la estructura con anterioridad o durante el montaje de ellas, deberán ser eliminadas, no pudiendo instalarse miembros doblados, torcidos, oxidados o dañados.

7.2.19 Fábricas de ladrillo

Antes de su colocación en obra los ladrillos deberán ser saturados de humedad, aunque bien escurridos del exceso de agua con objeto de evitar el deslavamiento de los morteros. Deberá demolerse toda la fábrica en que el ladrillo no hubiese sido regado o lo hubiese sido insuficientemente a juicio del Director de Obra.

El asiento del ladrillo se efectuará por hileras horizontales, no debiendo corresponder en una misma vertical las juntas de dos hileras consecutivas.

Para colocar los ladrillos una vez limpios y humedecidas las superficies sobre las que han de descansar, se echará un mortero de doscientos cincuenta Kilogramos (250 kg) de cemento Portland por metro cúbico de arena, y en cantidad suficiente para que comprimiendo fuertemente sobre ladrillo y apretando además contra los inmediatos, queden los espesores de juntas señalados y el mortero refluya por todas partes.

Las juntas en los paramentos que hayan de enlucirse o revocarse quedarán sin rellenar a tope, para facilitar la adherencia del enlucido que completará el relleno y producirá la impermeabilización de la fábrica de ladrillo.

7.2.20 Forjados

Los elementos integrantes serán suministrados por un fabricante de reconocida solvencia y que cuente con las preceptivas autorizaciones de uso, ajustándose las sobrecargas estrictamente a las empleadas en Proyecto.

Antes de su colocación en obra deberán someterse a las comprobaciones que a continuación se indican:

Se rechazarán aquellos elementos cuyas dimensiones transversales difieran de las previstas en más de cinco milímetros (5 mm) por exceso y dos milímetros (2 mm) por defecto. Igualmente se rechazarán cuando la longitud difiera de la solicitada en más de más / menos dos centímetros (2 cm). Asimismo, serán desechadas aquellas piezas que presenten rebabas en algún borde, coqueras de más de un centímetro (1 cm) de dimensión máxima, aristas desportilladas, caras deterioradas, armadura visible en algún trozo, señales y fisuras.

7.2.21 Guarnecidos

La pasta de yeso se utilizará inmediatamente después de su amasado, sin posterior adición de agua, siempre se guarnecerá con yeso vivo. Antes de comenzar los trabajos, se limpiará y humedecerá la superficie que se va a revestir.

No se realizará el guarnecido, cuando la temperatura ambiente en el lugar de utilización de la pasta sea inferior a cinco grados centígrados (5° C).

En las aristas verticales de esquina se colocarán guardavivos. En los rincones, esquinas y guarniciones de huecos se dispondrán maestras verticales formadas por bandas de yeso.

La distancia horizontal entre maestras de un mismo paño no será superior a tres metros (3 m).

Las caras vistas de las maestras de un paño estarán contenidas en un mismo plano vertical. A continuación, se extenderá la pasta entre maestras, apretándola contra la superficie, hasta enrasar con ellas. La superficie resultante será plana, vertical y estará exenta de coqueras.

7.2.22 Enlucidos y enfoscados

El espesor mínimo para enlucidos será de milímetro y medio (1,5 mm), mientras que para los enfoscados será de veinte milímetros (20 mm) como mínimo.

Sobre ladrillo y mampostería se ejecutarán embebiendo previamente de agua la superficie de la fábrica. Los enfoscados sobre hormigones se ejecutarán, si es posible, cuando éstos se encuentren frescos todavía, rascando previamente la superficie para obtener una buena adherencia.

Los enfoscados con mortero de cemento se realizarán con mortero de doscientos cincuenta kilogramos (250 kg.) de cemento por cada metro cúbico de arena en interiores y de trescientos kilogramos (300 kg.) en exteriores.

Los enfoscados se mantendrán húmedos por medio de riegos muy frecuentes durante el tiempo necesario, para que no sea de temer la formación de grietas por desecación.

Se levantará, picará y rehará por cuenta del Contratista todo enfoscado que presente grietas, o que por el sonido que produzca al ser golpeado o por cualquier otro indicio, haga sospechar que está parcialmente desprendido del paramento de la fábrica.

7.2.23 Carpintería de madera

Se ajustará a las dimensiones definidas en los planos.

Los largueros de la puerta de paso llevarán quicios con entrega de cinco centímetros (5 cm) para anclaje en el pavimento.

Los contracerros vendrán de taller montados, con las uniones ensambladas y con los orificios para el posterior atornillado en obra de las patillas de anclaje. La separación entre ellas será no mayor de cincuenta centímetros (50 cm) y de los extremos de los largueros a veinte centímetros (20 cm), debiendo ser de acero protegido contra la oxidación.

Los cercos llegarán a obra con riostras y rastreles para mantener la escuadra y con una protección para su conservación durante el almacenamiento y puesta en obra.

En las hojas y cercos se realizarán las entalladuras necesarias para la colocación de los herrajes. La hoja quedará nivelada y aplomada mediante cuñas.

El cerco se fijará al contracerco mediante tornillos, utilizándose cuñas de madera o tiras de tablero contrachapado para su ajuste.

Los tapajuntas se fijarán con juntas de cabeza perdida botadas y emplastecidas. Los encuentros se realizarán a inglete.

7.2.24 Cerrajería

Se ejecutarán con los perfiles indicados en los planos. Todas las uniones se realizarán a inglete o en ángulo recto, según proceda, utilizando herrajes al efecto.

Los cercos de puerta se fijarán a precercos metálicos anclados en la fábrica vista.

7.2.25 Vidriería

Los vidrios de toda clase de ventanas, puertas o bastidores diversos serán del tipo indicado en los planos y se montarán ajustándolos cuidadosamente al hueco en que hayan de encajar.

La fijación se llevará a cabo en la forma y con el material que se indica en los planos correspondientes.

La silicona de sujeción del cristal, se aplicará con pistola, rellenando perfectamente el ángulo entre cristal y bastidor a cuarenta y cinco (45) grados con la superficie, evitándose cualquier rebaba.

7.2.26 Pavimentos

El mortero de agarre deberá extenderse sobre la superficie de la capa de nivelación, formando un lecho lo suficientemente denso para soportar el peso de las baldosas sin fluirse por las juntas. Terminada la colocación de baldosas se verterá en las juntas una pasta de igual coloración y calidad que las que forma la baldosa. Una vez seca esta pasta y nunca antes de los ocho (8) días de haberla extendido, se procederá al pulido y abrillantado del pavimento mediante máquina, dejándolo totalmente liso y brillante.

El solado deberá formar una superficie totalmente plana y horizontal con perfecta alineación de las juntas.

Se impedirá el paso por los solados hasta pasados cuatro (4) días de su ejecución.

Si fuera indispensable transitar sobre ellos, se tomarán las medidas precisas para evitar perjudicarlos, disponiendo tableros de paso sobre ellos.

7.2.27 Pinturas

Todas las superficies sobre las que se ha de aplicar la pintura, deberán estar limpias de polvo, grasa, yeso, etc. y perfectamente secas. Las superficies de madera después de limpias serán lijadas, emplastecidas, y lijadas de nuevo para igualar la superficie. Las superficies metálicas quedarán perfectamente lijadas o tratadas a chorro de arena, según se indique en los planos de Proyecto.

El trabajo de pintura no se hará durante tiempo de extrema humedad. Cada mano deberá dejarse secar por lo menos veinticuatro (24) horas antes de aplicarse la siguiente.

Todo terminado será uniforme en cuanto a color y lustre.

Toda superficie metálica deberá estar protegida con dos manos de minio.

7.2.28 Sistemas de puesta a tierra

Todas las soldaduras de la red de tierra enterrada serán de tipo aluminotérmico y se realizarán de acuerdo con las instrucciones de los fabricantes especializados. Las soldaduras entre pletinas serán de tipo aluminotérmico u oxiacetilénico.

En ningún caso se admitirán soldaduras con coqueas, fisuras, derrames o cualquier otro fallo.

Para la realización de las soldaduras aluminotérmicas se emplearán moldes que se secarán antes de obtener la primera soldadura con ellos, y después se conservarán en un lugar seco. El secado se realizará por llama, o encendido en ellos de un cartucho sin efectuar soldadura.

Los moldes se usarán un número de veces que no sobrepase el 80 % del máximo recomendado por el fabricante, y siempre que no hayan sufrido daños en su geometría.

Antes de efectuar las soldaduras se limpiarán cuidadosamente los conductores a unir, con lima o cepillo de acero.

Aquellos conductores que hubieran sido tratados con aceite o grasas deberán desengrasarse previamente con un desengrasante adecuado.

Los conductores mojados deben secarse preferentemente con alcohol o soplete, teniendo en cuenta que la humedad puede producir soldaduras porosas, que serían rechazadas.

La conexión de pletina o de cable de Cu en derivación en T, en ángulo de 90°, en cruz o en empalme recto, mediante soldadura, incluye el suministro de equipos o moldes adecuados, cartuchos, corte, limpieza de superficies de contacto, preparación de la pletina o del cable, precalentado del molde previo a la iniciación de las soldaduras y, en general, la realización de todas las operaciones necesaria para la ejecución de la conexión. En el precio se incluyen todos los medios auxiliares y trabajos complementarios para su ejecución.

7.2.29 Alumbrado y fuerza en edificios

Se seguirán las indicaciones de los fabricantes de los equipos a instalar y el Reglamento Electrotécnico para Baja Tensión y disposiciones complementarias.

7.2.30 Materiales y/o unidades de obra que no contempla expresamente este pliego

Los materiales y/o unidades de obra no contemplados de manera expresa en este Pliego, deberán atenerse (en los diferentes apartados de construcción, control y valoración), a lo preceptuado en la Normas Tecnológicas de la Edificación (NTE) del Ministerio de Fomento.

7.2.31 Limpieza de obras

Es obligación del Contratista limpiar las obras y sus inmediaciones de escombros y materiales, hacer desaparecer las instalaciones provisionales que no sean necesarias, así como adoptar las medidas y ejecutar los trabajos necesarios para que las obras ofrezcan un buen aspecto a juicio del Director de Obra.

7.3 PRUEBAS Y ENSAYOS

Los ensayos, análisis y pruebas que deban realizarse para comprobar si los materiales que han de emplearse en las obras reúnen las condiciones fijadas en el presente pliego, se verificarán por el Director de Obra, o bien si éste lo considera conveniente, por el laboratorio que estime adecuado.

Todos los gastos de pruebas y análisis serán de cuenta del Contratista y se hallan comprendidos en los precios del presupuesto.

La Propiedad se reserva el derecho de inspeccionar las obras e instalaciones mientras se realizan los trabajos.

El hecho de que La Propiedad o sus Representantes hayan realizado inspecciones o testificado pruebas o no hayan rechazado cualquier parte de la obra no eximirá al Contratista la responsabilidad de realizar los trabajos de acuerdo con los requisitos del contrato.

7.4 NORMATIVA APLICABLE

Conforme a lo dispuesto en el Real Decreto 1627/1997, de 24 de Octubre, por el que se establecen disposiciones mínimas de seguridad y salud en obras de construcción, al amparo de la Ley 31/1995, de 8 de Noviembre, de Prevención de Riesgos Laborales, se incluirá en el proyecto, el Estudio de Seguridad y Salud correspondiente para su ejecución.

Todas las instalaciones eléctricas cumplirán las Normas UNE, las Recomendaciones de la Comisión Electrotécnica Internacional (CEI) y el Reglamento Electrotécnico de Baja Tensión.

El Contratista cumplirá fielmente todas las indicaciones que, respecto a la ejecución de las obras, dimensiones, etc. señale el Director de Obra durante el transcurso de las mismas.

7.5 INFORMACIÓN A ENTREGAR POR EL SUMINISTRADOR

Una vez terminado las obras y cuando así se especifique en el alcance, el contratista facilitará una colección completa de los planos del proyecto sobre las que se indicarán las variaciones efectuadas durante las obras. Dichas colecciones serán "plano de obra ejecutada".

7.6 REGISTROS DE CALIDAD

Las obras estarán sujetas a un programa de control de calidad de acuerdo con las Condiciones de Inspección correspondientes, definidas por EDISTRIBUCIÓN REDES DIGITALES S.L.U.

7.7 **GARANTÍAS**

El Contratista garantizará todo su trabajo y suministros realizados contra cualquier clase de fallo o deterioro, por un período definido en las condiciones comerciales, desde la fecha de puesta en servicio de las mismas.

La obligación del Contratista bajo estas garantías será subsanar, en el menor tiempo posible, todos los defectos de las instalaciones realizadas que se produzcan dentro del período definido en las condiciones comerciales desde la fecha de su puesta en marcha, con tal de que EDISTRIBUCIÓN REDES DIGITALES S.L.U mande al Contratista notificación por escrito y pruebas satisfactorias de tal defecto. Si parte de la instalación después de ser investigada resulta ser prueba defectuosa, el Contratista cargará con todos los gastos que origine la reparación del defecto.

La garantía que cubra cualquiera de las partes de la instalación que sea reemplazada o reparada por el Contratista bajo las condiciones anteriores, se hará efectiva de nuevo por un período definido en las condiciones comerciales.

BORRADOR

8. MONTAJE ELECTROMECAÁNICO

8.1 DESCRIPCIÓN DEL SUMINISTRO

Esta Capítulo cubre, según el caso, los trabajos de suministro, transporte, carga o descarga en obra, desmontaje, montaje, instalación y pruebas, de los materiales y equipos que se indican.

El aumento o disminución en el alcance del trabajo no afectará a los precios unitarios.

A efectos de la realización de los trabajos de montaje, el Contratista suministrará:

- Todos los materiales necesarios que no sean proporcionados por EDISTRIBUCIÓN REDES DIGITALES S.L.U., según figure en el documento de Mediciones que acompañe a los planos constructivos.
- Toda la mano de obra directa e indirecta para la ejecución del trabajo.
- Toda la maquinaria y medios auxiliares para la completa ejecución del trabajo.
- Cualquier otro elemento adicional que fuese necesario para la ejecución total del trabajo, no incluido específicamente en las Mediciones.
- También se realizarán todos los trabajos, aparte de los indicados, que sean necesarios para la terminación del trabajo, según los planos constructivos.

En el alcance del montaje se incluyen:

- En materiales suministrados por el contratista, el transporte, descarga, almacenamiento, desembalaje, instalación en su posición definitiva y pruebas.
- En materiales suministrados por EDISTRIBUCIÓN REDES DIGITALES S.L.U., la descarga, almacenamiento, control, desembalaje, instalación en su posición definitiva y pruebas.
- En este Capítulo se incluyen los siguientes trabajos en el Parque y edificios auxiliares:
 - Implantación en obra.
 - Montaje de la estructura metálica.
 - Montaje de aparellaje.
 - Montaje de embarrados y conexiones entre aparatos.
 - Puesta a tierra de aparellaje y estructura metálica.
 - Instalación de los sistemas de detección de incendios y antiintrusismo en edificio de mando.
 - Montaje de cuadros y bastidores de control, protección y servicios auxiliares.
 - Instalación de las comunicaciones por telefonía y fibra óptica.
 - Montaje de instalaciones de alumbrado y fuerza en el parque intemperie y edificio de mando.
 - Montaje de grupo electrógeno.
 - Montaje de autotransformadores.

En el alcance del montaje no se incluyen las preparaciones especiales de la obra civil, que serán realizadas por otros.

En el desmontaje de equipos se incluye la identificación, clasificación y traslado a la zona de almacenamiento dispuesta para este fin, dejándolos en las condiciones adecuadas para evitar su pérdida o deterioro.

El Contratista dispondrá de maquinaria, utillaje y en general de toda clase de medios auxiliares, adecuados a la realización de su función en el desmontaje o montaje. Dichos equipos estarán en buenas condiciones de funcionamiento, serán de calidad reconocida y estarán dotados de las máximas condiciones, de seguridad en cuanto a posibles accidentes.

El Contratista se responsabilizará de facilitar cualquier material, trabajo o servicio complementario, que sea razonablemente necesario para la realización del montaje y buen funcionamiento de las instalaciones, se encuentre o no indicado explícitamente en el Proyecto.

Aquellos materiales que hayan de ser empleados en obra, y no estén incluidos explícitamente en el Proyecto, serán de primera calidad y no podrán utilizarse sin haber sido aprobados por el Director de Obra, que podrá rechazarlos si no reuniesen a su juicio las condiciones exigibles para conseguir debidamente el objetivo que motiva su empleo.

8.2 CARACTERÍSTICAS TÉCNICAS, MECÁNICAS Y CONSTRUCTIVAS

8.2.1 Generalidades

- Los montajes de toda la instalación se efectuarán de acuerdo con las recomendaciones de fabricantes, planos de la ingeniería y siguiendo las recomendaciones de esta especificación.
- Antes del inicio de los trabajos, el contratista examinará las condiciones en que se encuentran las instalaciones que afectan a su trabajo, indicando a la Dirección de Obra cualquier anomalía que encuentre. Las modificaciones, ajustes, etc., que se deben efectuar por la omisión de este requisito, será por cuenta del contratista.
- Si el contratista pretende utilizar los servicios de otros sub-contratistas, será requisito imprescindible la aprobación por parte de EDISTRIBUCIÓN REDES DIGITALES S.L.U.
- Todo el tiempo que sea necesario utilizar para la asistencia a reuniones de planificación, coordinación y preparación de trabajos, referentes al alcance del Proyecto, por parte del Contratista, se efectuará sin cargo alguno para EDISTRIBUCIÓN REDES DIGITALES S.L.U.
- El contratista deberá facilitar a la Dirección de obra para su aprobación, toda la documentación técnica de equipos y materiales objeto de su suministro, indicando características, dimensiones, marcas, modelos, planos, etc. antes de proceder a su compra.
- El contratista se responsabilizará al finalizar las diferentes fases de montaje de proteger y limpiar adecuadamente, las diversas zonas o equipos. Asimismo diariamente deberá dejar las áreas en curso de montaje en perfecto orden de limpieza. En caso de detectar anomalías o deterioros en equipos o materiales, cuyas causas sean imputables al contratista, éste se hará cargo de todos los costes económicos de desmontajes, reparaciones, etc.
- En caso de que el contratista necesite efectuar taladros en estructuras o fundaciones, taladros en muros, soldaduras, etc. para la colocación de andamios, soportes provisionales y operaciones adicionales para el montaje, necesitará la previa autorización de la Dirección de Obra.
- En los trabajos de desmontaje de elementos que vayan a ser reutilizados, todo el pequeño material, tornillos, etc., que se deteriore deberá ser tenido en cuenta para su reposición y suministro por el contratista para su disponibilidad en futuras operaciones de montaje.
- Queda expresamente prohibido para la realización de ajustes de alineación, nivelación, aplanado, etc., en montaje de estructuras o equipos, la aplicación de

calor o aprietes excesivos, debiendo quedar todas las uniones libres de tensiones.

- Toda la tornillería, tuercas y arandelas que se utilicen en el montaje serán de acero inoxidable, salvo indicación expresa en contra.
- En conexiones y piezas de conexión se empleará pasta conductora de características apropiadas, que deberá previamente ser aprobada por La Dirección de Obra. El apriete de las piezas de conexión se realizará con llave dinamométrica siguiendo las instrucciones del fabricante.
- Todas las superficies sobre las que haya que aplicar pintura, deberán estar limpias de polvo, grasa, yeso, etc., y perfectamente secas. Las superficies metálicas quedarán perfectamente lijadas y tratadas. Toda superficie metálica deberá estar protegida con dos manos de minio. El trabajo de pintura no se hará durante tiempo de extrema humedad. Cada mano deberá dejarse secar por lo menos veinticuatro horas antes de aplicar la siguiente. La superficie tendrá un acabado uniforme en cuanto a color y lustre.
- No se considerará recepcionado por parte de EDISTRIBUCIÓN REDES DIGITALES S.L.U. ningún equipo o material suministrado por el contratista, hasta su puesta en servicio.
- Con carácter general, el contratista deberá:
 - Iniciar cualquier trabajo, que dentro del alcance del contrato encomiende la supervisión de obra de EDISTRIBUCIÓN REDES DIGITALES S.L.U.
 - El hecho de que un trabajo genere un coste extra no será justificación para no realizarlo.
 - Utilizar formatos para la presentación de certificaciones que previamente apruebe EDISTRIBUCIÓN REDES DIGITALES S.L.U.
 - Presentar presupuesto, para cualquier otro trabajo no incluido en el Proyecto que pueda ser requerido.

Cualquier trabajo de este tipo, que se realice sin previa autorización del presupuesto podrá ser no considerado como cargo extra.

8.2.2 Implantación de obra

- El Contratista ubicará su taller y almacén en la zona de las dependencias que le asigne la Dirección de Obra.
- El Contratista suministrará una caseta para las oficinas de Dirección de Obra debidamente equipada.
- El Contratista deberá suministrar y montar toda la red de fuerza y alumbrado provisional, con todo el equipamiento necesario para la realización de los trabajos de montaje hasta la finalización de la obra, de acuerdo con la documentación adjunta.

8.2.3 Estructura metálica

Con carácter general, se tendrá presente:

- Las tolerancias admitidas en el montaje de estructura metálica de pórticos, soportes de aparellaje y aisladores soporte, serán los siguientes:
 - Alineación $\pm 5 \text{ mm}$
 - Nivelación $\pm 2,5 \text{ mm}$
 - Aplomado $\pm \text{altura}/1000$
- El Contratista contemplará en el coste del montaje de estructura metálica la permanencia a pie de obra, durante todo el periodo que dure el montaje de la misma, de un topógrafo con taquímetro y nivel para conseguir una perfecta alineación, nivelación y aplomado de toda la estructura metálica, estando

obligado a informar inmediatamente de cualquier anomalía a la supervisión de montaje, antes de iniciarse el trabajo. En caso contrario todos los costes de reparación serán a su cargo.

8.2.4 Aparellaje y equipos

- La nivelación de todo el aparellaje deberá hacerse sobre un mismo plano horizontal. Si fuera necesario, se emplearán suplementos metálicos, calibrados y adecuados, los cuales deberán ocupar la totalidad o la mayor parte de la superficie a corregir, una vez conseguida la nivelación correcta, los pernos se apretarán con llave dinamométrica hasta su posición definitiva, de forma que los equipos se sitúen libres de tensiones sobre los soportes o bancadas. Todos los suplementos utilizados deberán estar protegidos contra la corrosión.
- Todas las modificaciones (nuevos taladros, rasgado de los existentes, etc.) que pudiesen exigir la sujeción de aparatos, el paralelismo entre fases, etc., deberán realizarse en el soporte metálico correspondiente. Si pareciera oportuno realizarlas en la bancada del aparato, corresponderá a la Dirección de Obra la resolución a tomar.
- Una vez terminada cada fase de montaje del aparellaje, EDISTRIBUCIÓN REDES DIGITALES S.L.U. realizará en los mismos, pruebas de funcionamiento que crea oportunas, especialmente en los accionamientos, sin que esto excluya al contratista de haber realizado sus comprobaciones.
- Una vez finalizado el montaje de todo el aparellaje, el Contratista procederá a la limpieza del mismo debiendo emplear trapos limpios que no dejen residuos y un disolvente adecuado, como tricloroetileno o tetracloruro de carbono.
- A las cuchillas de los seccionadores se les aplicará una capa de vaselina y posteriormente se limpiarán con trapos limpios.
- Para el montaje en la primera unidad de cada aparato de un mismo tipo, si fuese necesario, se efectuará bajo la dirección de un Supervisor del Fabricante.
- El Contratista contemplará sin coste alguno para EDISTRIBUCIÓN REDES DIGITALES S.L.U. la prestación de oficiales capacitados, para ayuda a la puesta a punto de la aparamenta de alta tensión.

8.2.5 Embarrados

- Los cables aéreos serán de aluminio-acero o de aleación de aluminio y están de acuerdo con las normas UNE aplicables.
- Los tubos de aluminio para los embarrados principales y conexiones entre aparatos serán aleación 6063.T6, según Norma UNE aplicable.
- Para enderezar los cables se empleará un tablón con guías y elementos de madera para golpear, siendo la Dirección de Obra, quien determine cuándo el cable se encuentra en perfectas condiciones para su instalación.
- Expresamente se prohíbe arrastrar los cables, así como ponerlos en zonas de tránsito, por las deformaciones y erosiones que podrían ocasionarse en los mismos.
- La realización de curvatura de tubos, se hará mediante máquinas y procedimientos apropiados y deberán ser aprobados por la Dirección de Obra.
- En general, sólo se realizarán empalmes de tubos en los puntos que así lo marque el proyecto.
- Las soldaduras de tubo se efectuarán según el método TIG o MIG, con junta soldada en Y, empleándose como material de aportación S-AlSi₅, no debiendo superarse los 30 N/mm como máximo en la sección de soldadura. El soldador será homologado y el coste de homologación será por cuenta del Contratista.

- Todos los empalmes de tubos serán inspeccionados por EDISTRIBUCIÓN REDES DIGITALES S.L.U, quien podrá exigir la repetición de aquellos que considere que no reúnen las debidas condiciones mecánicas.
- El montaje de los embarrados flexibles se realizará de acuerdo con las tablas de tendido que se proporcionará en la documentación constructiva del proyecto.

8.2.6 Sistemas de puesta a tierra

- El Conductor del Sistema de p.a.t. será de las características definidas en el proyecto.
- En este montaje no se contempla la instalación de la malla enterrada que será efectuada por otros.
- La conexión de cada punto de p.a.t. se efectuará de tal forma que al menos lleguen dos conductores de la malla enterrada.
- Las soldaduras entre tiradas serán de tipo aluminotérmico u oxiacetilénico.
- En ningún caso se admitirán soldaduras con coqueras, fisuras, derrames o cualquier otro fallo.
- Para la realización de las soldaduras aluminotérmicas se emplearán moldes que se precalentarán de acuerdo con las especificaciones del fabricante, antes de obtener la primera soldadura con ellos, y después se conservarán en un lugar seco. El secado se realizará por llama o encendiendo en ellos un cartucho sin efectuar soldadura.
- Los moldes se usarán un número de veces que no sobrepase el 80% del máximo recomendado por el fabricante, y siempre que no hayan sufrido daños en su geometría.
- Antes de efectuar las soldaduras se limpiarán cuidadosamente los conductores a unir, con lima o cepillo de acero que no se utilicen para otro fin diferente.
- Aquellos conductores que hubiesen sido tratados con aceite o grasas deberán desengrasarse previamente con un desengrasante adecuado.
- Los conductores mojados deben secarse preferentemente con alcohol o soplete, teniendo en cuenta que la humedad puede producir soldaduras porosas, que serían rechazadas.
- Si se trata de estructuras galvanizadas y piezas de conexión, la preparación de las superficies de contacto entre ellas deberá realizarse de forma que no se elimine el galvanizado de la estructura, ni siquiera una pequeña capa del mismo. Sin embargo, la limpieza de las superficies será lo suficientemente buena como para producir una resistencia de contacto eléctrico máxima de 1 ohmio.
- Como criterio general, se pondrán a tierra todas las masas metálicas tales como soportes, estructuras, ferrallas, mallazos de forjados, bandejas metálicas, vallados metálicos, cajas accionamientos, transmisiones, etc., asegurando su continuidad eléctrica, mediante la realización de puentes adecuados, cuando se requiera.
- En el caso de las estructuras soportes de equipos de alta tensión la p.a.t. se efectuará uniendo los dos conductores del bucle, a la estructura mediante petaca atornillada con dos tornillos.
- Los transformadores de medida (TI, TC, TT), pararrayos, seccionadores de p.a.t. y neutro de los transformadores de potencia se realizará conectando directamente la borna de tierra correspondiente a la petaca de p.a.t. del soporte.
- Se situarán puntos fijos para p.a.t. temporal en aquellos lugares que se definan en los planos correspondientes, aunque como criterio general se localizarán en ambos lados de seccionadores e interruptores, en las proximidades de equipos conectados por medio de conductores de gran longitud, así como entre el transformador capacitivo de línea y la bobina de bloqueo si existe.

- En los juegos de barras principales se instalarán puntos fijos de p.a.t. en los extremos y a ambos lados de cada una de las conexiones flexibles. En el caso de existir cuchilla de p.a.t. en alguno de estos puntos, no se instalará punto fijo.
- Se conectarán a tierra todas las pantallas de los cables en ambos extremos (en el caso de subestaciones de 220 kV y para cables de control sólo será necesario conectar un extremo), utilizando conexiones lo más cortas posibles, evitando la formación de lazos o bucles.
- Se tenderá un conductor de acompañamiento, por los canales de cables. Este conductor se conectará a los mismos puntos que la p.a.t. de las pantallas, de modo que quede siempre en paralelo con las mismas.
- No se considerará válido a efectos de confinamiento eléctrico el atado de ferralla mediante alambres, por lo que habrá que asegurar la continuidad mediante soldaduras.

8.2.7 Tendido y conexionado de cables

- El tendido de cables se efectuará de forma que las tensiones de tendido no produzcan rotura del cable o deterioro de su aislamiento. Se protegerán previamente con boquillas adecuadas todos los extremos de los conductos por donde hayan de pasar los cables. Donde sea necesario para facilitar el paso de cables por los conductos, se emplearán polvos de talco, estearina o parafina y las guías metálicas convenientes en cada caso. No se utilizarán grasas ni materiales que pudieran ser perjudiciales para el aislamiento de los cables.
- El Contratista efectuará a su cargo todas las operaciones de medida, corte y manipulación de las bobinas o rollos. Las longitudes indicadas en las especificaciones son sólo orientativas, y no deberán usarse para el corte de cables. El Contratista deberá verificarlas sobre el terreno, y efectuar el troceado de acuerdo con las medidas reales, indicando este valor en las listas de cables.
- Las características de los cables de fuerza y control será la especificada en el proyecto constructivo, y su composición, la definida en el documento de mediciones de obra.
- El Contratista llevará un control de todas las bobinas o rollos de cables y a requerimiento del supervisor de EDISTRIBUCIÓN REDES DIGITALES S.L.U., le será facilitado un informe de metros tendidos por tipos y reserva en el almacén.
- No se permitirán empalmes de cables. Todas las conexiones deberán efectuarse cortando trozos de longitud suficiente para que la conexión se haga sin intermedios. Para pelar los cables se emplearán medios adecuados, de modo que no resulten dañados.
- El número de conductores en un conducto será tal que la suma de las secciones rectas de dichos conductores no exceda del siguiente porcentaje del área de la sección recta del conducto:

Nº de conductores	1	2	3	más de 3
Porcentaje	53	31	40	35

- Todas las derivaciones se realizarán en cajas de conexión, utilizando bornas con tornillo de características adecuadas. No se permitirá otro tipo de conexión o derivación.
- Todos los cables se identificarán en cada extremo con portaetiquetas de material aislante y autoextinguible con etiquetas rotuladas con el número del cable. Cuando los cables atraviesen conductos empotrados o paso en muros, que luego irán sellados, se identificarán en los dos extremos visibles del conducto o paso.

- Todos los conductores de cada cable, en su conexión a la borna correspondiente, se identificarán mediante manguitos de plástico cerrado con inscripciones indelebles, no admitiéndose rotulaciones realizadas sobre la cinta adhesiva. La identificación se efectuará haciendo figurar en cada una de las tres caras visibles de los manguitos lo siguiente:
- Todos los pasos a edificios, así como los conductos de interconexión entre salas (servicios auxiliares, comunicaciones, control, etc.), como protección contra el fuego y una vez tendidos todos los cables, serán sellados con material resistente al fuego, siguiendo las recomendaciones del fabricante.
- Los pasos de cables en el parque de intemperie se sellarán, una vez instalados los cables, con mortero ligero "NOVASIT" o similar.

8.2.8 Contraincendios

Las subestaciones deben cumplir, como mínimo la normativa vigente con independencia de lo que se recoge en el plan de seguridad de EDISTRIBUCIÓN REDES DIGITALES S.L.U. Se aplicará la normativa comunitaria y nacional así como la normativa autonómica y local que corresponda a cada distrito.

Las medidas generales a aplicar son:

Medidas pasivas

- Compartimentación contra el fuego de las salas técnicas, sala de mandos y salas de baterías en su totalidad, es decir, tanto tabiques, techo y suelo. Dichas áreas tendrán una resistencia al fuego de R- 90 como mínimo.
- Muros cortafuegos entre transformadores cuya altura debe ser, como mínimo, 1 metro superior a la altura del depósito de aceite del transformador y de nivel de estabilidad al fuego de R-90.
- Los muros de delimitación entre celdas convencionales deben ser de medio pie de ladrillo.
- Sistema de ventilación en las salas técnicas, sala de baterías y sala de mandos.

Medidas activas

- Sistema automático de detección de incendios en ambiente en la totalidad del edificio y en los transformadores
- Sistema de sirenas para avisar e informar a las personas presentes en la Subestación.
- Extinción manual portátil. El agente extintor será acorde con el empleo que se realizará de dichos dispositivos y la ubicación de los mismos.

8.2.9 Antiintrusismo

Las subestaciones rurales exteriores se encuentran en un recinto de parcela. Por lo tanto, se aplicarán medidas de protección exteriores.

Las medidas generales a aplicar son:

Medidas pasivas

Estas Subestaciones se encuentran en un recinto de parcela. Por lo tanto, se aplicarán medidas de protección exteriores.

El perímetro exterior debe disponer de:

- Vallado perimetral, automatizada completo y homogéneo con puerta automatizada.
- El acceso para personas y vehículos en el perímetro, deberá disponer de un nivel de resistencia de características similares con respecto al cerramiento perimetral.

El perímetro del edificio debe de estar totalmente cerrado. Las medidas pasivas a considerar son las siguientes:

- Los muros que forman el edificio deben ser resistentes. El diseño de los mismos deberá tener en cuenta que su resistencia ante impactos horizontales debe ser al menos igual a la que ofrecen los enrejados y las puertas de acceso determinadas en los siguientes puntos.
- En caso de que existan ventanas se debe colocar un enrejado exterior en todas las plantas que den al exterior y en caso de que no sea posible el enrejado será interno. El enrejado se debe definir mediante la norma UNE-EN108-142.
- Las puertas de acceso a la Subestación deben ser puertas de seguridad con nivel de resistencia 4 según la norma UNE-ENV 1627 (1999) contra sierras, martillos, hachas, formones y taladros portátiles.
- El número de puntos de acceso tiene que ser el mínimo imprescindible para garantizar la fluidez y el buen funcionamiento del sistema de accesos, a ser posible único. Estos accesos deberán estar alarmados y controlados remotamente.
- En cuanto al número de salidas de emergencias deberán ser las mínimas necesarias. El nivel de resistencia de estas puertas debe ser similar al del resto de puertas de acceso.
- Si las salas técnicas se encuentran fuera del perímetro del edificio de las Subestaciones, los niveles de resistencia en estas salas serán similares a los determinados para los edificios existentes en las Subestaciones

Medidas activas

- Iluminación del área de transformación y del parque que servirá como elemento disuasorio.

A continuación, se determinan las medidas a tomar en el sistema de intrusión:

- Instalación de un sistema de detección volumétrica interior en la planta rasante del edificio. Este sistema puede ser Activado/Desactivado por marcación de código. Dicho sistema se encontrará activo durante las 24 horas del día.
- Instalación de contactos magnéticos en las puertas de entrada y la salida del perímetro exterior, edificio y trampillas.
- El sistema de intrusión tiene que estar conectado a una Central Receptora de Alarmas (CRA).

La apertura de puertas será comandada por un sistema de control de accesos para permitir el paso a personas autorizadas. Las medidas son las siguientes:

- Se instalará un control de accesos por sistema de llaves maestras.
- Para el acceso a las salas técnicas, salas de Mando y salas de Batería se empleará el mismo sistema de llaves maestras.

8.2.10 Residuos

Con el fin de evitar el vertido involuntario de residuos industriales al terreno, alcantarillado o cauces públicos se realizará un depósito recolector de aceite, siguiendo los criterios descritos en SFH004.

El depósito recolector de aceite será estanco y con capacidad para contener el volumen total de aceite de un Transformador, más el volumen de agua que pueda recibir del sistema contra incendios y la propia de la lluvia. Este volumen adicional equivaldrá al 30% del volumen total de un Transformador, por tanto el volumen total del depósito será el equivalente a 1,3 veces el volumen del Transformador.

El depósito recolector se construirá totalmente estanco sin desagüe. El vaciado del mismo se realizará mediante una bomba de accionamiento manual a un contenedor controlado

Las características constructivas serán las indicadas en los Proyectos Tipo.

8.2.11 Luminarias

Según el Real Decreto 1890/2008 de 14 de noviembre, se aplicará el Reglamento de Eficiencia Energética en Instalaciones de Alumbrado Exterior y sus Instrucciones Técnicas Complementarias, con el fin de mejorar la eficiencia y el ahorro energético, así como limitar el resplandor luminoso nocturno y reducir la luz molesta.

El alumbrado del parque de intemperie se realizará mediante proyectores estancos (grado de protección IP-65), instalados en soportes independientes, con 2 proyectores por soporte, situados alrededor del parque a una altura de 3 m. Incorporarán equipo auxiliar de encendido y lámparas tubulares de 250 W de vapor de sodio de alta presión, la potencia máxima del conjunto lámpara y equipo auxiliar no superará los 277 W. Dichos proyectores tendrán un rendimiento superior al 55% y un factor de utilización mayor o igual a 0,25.

Los proyectores estarán distribuidos en dos grupos, con alimentación y protección independiente, de forma que el encendido de un grupo de un nivel medio de iluminación de 5 lux. El encendido de los dos grupos dará un nivel medio de iluminación de 20 lux.

El alumbrado del primer grupo de proyectores será permanente y será controlado mediante célula fotoeléctrica, teniendo la posibilidad de operar sobre ellos también de forma manual, el segundo grupo de proyectores se encenderán de forma manual cuando se precisen efectuar trabajos nocturnos.

Se pondrá especial cuidado en el diseño de las orientaciones de proyectores, incluyendo las recomendaciones para montaje perimetral, con objeto de evitar los deslumbramientos del personal en la realización de trabajos en las zonas, así como para las personas que circulen por los viales.

Al ser orientables, se situarán de tal forma que mediante el apuntamiento adecuado se puedan realizar trabajos de inspección y mantenimiento en cualquier zona dentro del parque intemperie. Mediante la orientación de los proyectores se podrá modificar la zona con mayor iluminación para que coincida con aquella donde se van a realizar los trabajos de mantenimiento con mayor frecuencia.

8.3 PRUEBAS Y ENSAYOS

Los ensayos, análisis y pruebas que deban realizarse para comprobar si los materiales que han de emplearse en las obras reúnen las condiciones adecuadas, se verificarán por el Director de Obra, o bien si éste lo considera conveniente, por el Laboratorio que estime oportuno.

Una vez terminado el montaje de cada uno de los materiales y equipos, se realizarán las pruebas o ensayos que se juzguen necesarios para asegurarse que aquél se ha realizado de acuerdo con las Normas y Reglamentos.

Los ensayos serán atestiguados por los representantes de EDISTRIBUCIÓN REDES DIGITALES S.L.U. y del Contratista, a menos que se renuncie a ello por escrito. El Contratista deberá avisar a EDISTRIBUCIÓN REDES DIGITALES S.L.U. cuatro semanas antes de que se efectúen los ensayos.

El Contratista facilitará a EDISTRIBUCIÓN REDES DIGITALES S.L.U. dos copias certificadas de los resultados de los ensayos.

El que testifique o no un ensayo, no libera al Contratista de la responsabilidad de cumplir plenamente con los requisitos de esta Especificación.

Todos los gastos de pruebas y análisis serán por cuenta del Contratista.

Se efectuarán las siguientes pruebas o ensayos, sin que esta relación sea limitativa:

- Comprobación general de las instalaciones disposición, nivelación, verticalidad, conexionado, par de apriete de la tornillería, terminación de cables y apriete de bornas de cuadros, etc.
- Pruebas de funcionamiento mecánico de los equipos (manual).
- Comprobación de fases.
- Ensayos para localización de posibles cortocircuitos.
- Ensayos para localización de derivaciones a tierra o conexiones equivocadas.
- Pruebas necesarias para cumplir con la garantía de los fabricantes.

9. PUESTA EN MARCHA Y SERVICIO

El Adjudicatario deberá realizar las pruebas y puesta en marcha de los equipos e instalaciones, basándose en la normativa anteriormente citada y en los Protocolos de Pruebas indicadas en las normas y estándares de EDISTRIBUCIÓN REDES DIGITALES S.L.U. o en su defecto, los indicados por el Gestor.

El Adjudicatario deberá realizar la Puesta en Marcha de los equipos de Protecciones, Telecontrol y Comunicaciones, con las empresas recomendadas por EDISTRIBUCIÓN REDES DIGITALES S.L.U. u otra previa aprobación por el Gestor.

El Adjudicatario deberá cumplimentar los distintos Protocolos de Recepción, de los equipos e instalaciones, antes de la Puesta en Servicio.

La Puesta en Servicio la realizará el Adjudicatario bajo la dirección del Gestor.

El Adjudicatario cumplimentará el permiso de Puesta en Marcha ante el Organismo Oficial. (Industria).

9.1 SECUENCIA A SEGUIR ANTES DE LA PUESTA EN MARCHA

De un modo no exhaustivo se describen las principales actividades que deben realizarse antes de la puesta en marcha.

9.1.1 Verificaciones previas a la energización en A.T.:

- Verificación de los tenses y flechas de las conexiones tensadas.
- Verificación del conexionado de la aparamenta de toda la instalación.
- Verificar el valor nominal de tensión en los equipos y demás características de la aparamenta que sean correctas.
- Comprobación, a muestreo, el apriete de la tornillería en las conexiones, aparamenta y estructura metálica.
- Verificar el ajuste y puesta a punto de los seccionadores:
 - Enclavamientos eléctricos y mecánicos.
 - Mandos locales.
 - Control de la resistencia de contacto.
 - Aislamiento.
 - Velocidad de apertura – cierre.
- Verificar el ajuste y puesta a punto de los interruptores:
 - Enclavamientos eléctricos y mecánicos.
 - Mandos locales.
 - Control de la resistencia de contacto.
 - Aislamiento.
 - Velocidad de cierre – apertura.
 - Tiempos de actuación cierre – apertura (bloques de contacto).
 - Sincronismo entre fases y entre los contactos cierre – apertura.

9.1.2 Verificaciones previas a la energización en armarios y circuitos de control y protección:

- Verificación del conexionado, de acuerdo con los esquemas correspondientes.
- Realizar las pruebas de aislamiento de cada uno de los aparatos.
- Verificar la separación de las polaridades y respecto a tierra (cc y ca).

- Verificar el valor nominal de tensión y demás características sean correctas (aparatos y equipos).
- Identificación de circuitos (corrientes = rojo, tensión = azul o verde, cc = amarillo, etc), según la norma EDISTRIBUCIÓN REDES DIGITALES S.L.U.
- Comprobación de la ausencia de conexiones sueltas o mal apriete de Bornes.
- Comprobar etiquetado de cables.
- Comprobar la puesta a tierra de las pantallas de los cables y su etiquetado (longitud del rabillo de tierra).
- Comprobar la relación de los transformadores auxiliares y su concordancia con la relación elegida (T/T y T/I).
- Comprobación de la polaridad de los transformadores aux. (T/T y T/I).

9.2 SECUENCIA A SEGUIR PARA LA P.E.M. CIRCUITO CONTROL Y PROTECCIÓN

De un modo exhaustivo, se describen las principales actividades a realizar en la puesta en marcha "en caliente" de los circuitos de control y protección.

Generales:

- Comprobación Servicios auxiliares ca.
- Comprobación Servicios auxiliares cc.
- Comprobación independencia de los circuitos de baterías.
- Sistema Integrado de control y protección: Comprobación local de todas las señales, mandos y medidas.

Para cada Posición:

- Maniobra: local desde el armario de la propia celda, desde el Terminal Local (PC) y desde el Centro de Control.
- Enclavamientos.
- Circuitos intensidad y tensión: inyección de corriente y tensión, comprobando los aparatos de medida, protección y convertidores.
- Protecciones: protocolos de ajuste.
- Protección embarrado.

Por cada celda unión de barras:

- Protección diferencial o modificación de corrientes de la misma.

Otras pruebas:

- SICOP modificación de la programación y pruebas funcionamiento.
- Equipos de comunicación.
- Programación Centro de Control.
- Pruebas Comunicaciones.
- Prueba desde Centro de Control.

10. INFORMACIÓN A ENTREGAR POR EL CONTRATISTA

10.1 DOCUMENTACIÓN AS-BUILT

Una vez terminado las obras, el contratista facilitará una colección completa de los planos del proyecto sobre las que se indicarán las variaciones efectuadas durante las obras. Dichas colecciones serán “Plano de obra ejecutada”.

A la Recepción Provisional deberá entregar una copia de los CD's y cuatro copias en papel de los documentos y planos, según:

- Documentos “as built” de acuerdo con lista de documentos.
- Colección de planos en formato DIN A-4 excepto los de escalas superiores a 1/100 que se realizarán en formato DIN A-3.
- Toda esta documentación se encuadernará en archivadores tamaño DIN A-4 con funda, tipo ELBA mod. 75407 ó similar, de dos taladros.
- Documentos de Control de Calidad. Deberán entregar una copia de la misma a medida que se realicen los controles de calidad solicitados en este Pliego.
- Documento de la Puesta en marcha.
- Cumplimentación de los protocolos de Puesta en marcha normalizados, suministrados por EDISTRIBUCIÓN REDES DIGITALES S.L.U., si los hubiere, o los protocolos alternativos presentados por el Adjudicatario.

Deberán entregarse todos los originales debidamente archivados y clasificados en archivadores tamaño DIN.

10.2 REGISTROS DE CALIDAD

EDISTRIBUCIÓN REDES DIGITALES S.L.U se reserva el derecho de inspeccionar las instalaciones mientras se realiza el montaje de los materiales.

El hecho de que EDISTRIBUCIÓN REDES DIGITALES S.L.U o sus Representantes hayan inspeccionado el montaje o testificado las pruebas o no hayan rechazado cualquier parte de la instalación, no eximirá al Contratista de la responsabilidad de instalar los equipos de acuerdo con los requisitos del contrato.

Las instalaciones estarán sujetas a un programa de control de calidad de acuerdo con las Condiciones de Inspección correspondientes.

10.3 GARANTÍAS

El Contratista garantizará todo su trabajo y suministros realizados contra cualquier clase de fallo o deterioro, por un período definido en las condiciones comerciales, desde la fecha de puesta en servicio de las mismas.

La obligación del Contratista bajo estas garantías será subsanar, en el menor tiempo posible, todos los defectos de las instalaciones realizadas que se produzcan dentro del período definido en las condiciones comerciales desde la fecha de su puesta en marcha, con tal de que EDISTRIBUCIÓN REDES DIGITALES S.L.U mande al Contratista notificación por escrito y pruebas satisfactorias de tal defecto. Si parte de la instalación después de ser investigada resulta ser prueba defectuosa, el Contratista cargará con todos los gastos que origine la reparación del defecto.

La garantía que cubra cualquiera de las partes de la instalación que sea reemplazada o reparada por el Contratista bajo las condiciones anteriores, se hará efectiva de nuevo por un período definido en las condiciones comerciales

BORRADOR

Zaragoza, Marzo de 2026

El Ingeniero Industrial al servicio de SATEL



Colegiado N° [redacted] del C.O.E.I.C.

DOCUMENTO N° 5

PLANOS

ÍNDICE

Número	Título
PZ000101	Situación y Emplazamiento
PZ000201	Planta sobre Ortofoto y Catastro
PZ000301	Esquema Unifilar. S.E. Verneda
PZ000401	Planta acceso subestación
PZ000402	Planta sótano (-3-20 m)
PZ000403	Planta paso cables media tensión (-0-70 m)
PZ000404	Planta acceso transformadores (0-00 m)
PZ000405	Planta acceso celdas 25kv (B305-306) (1.00 m)
PZ000406	Planta acceso sala gis, sala control y celdas 25kV (B301-302 y B303-304) (2.50 m)
PZ000407	Planta primera (7-50m)
PZ000408	Plantas cubiertas
PZ000409	Planta arquitectura y estructura
PZ000410	Planta red de tierras
PZ000501	Alzados Edificio
PZ000601	Secciones Edificio
PZ000602	Secciones Edificio
PZ000701	Implantación General Relación de Bienes y Derechos Afectados
PZ000801	Planta General Reparto de Propiedades. Planta Sótano
PZ000802	Planta General Reparto de Propiedades. Planta Baja
PZ000803	Planta General Reparto de Propiedades. Planta Primera
PZ000804	Planta General Reparto de Propiedades. Planta Cubiertas
PZ000901	Secciones Generales Reparto de Propiedades.
PZ000902	Secciones Generales Reparto de Propiedades.

Zaragoza, Marzo de 2026

El Ingeniero Industrial al servicio de SATEL




Colegiado N° [redacted] del C.O.E.I.C.

N

TERMINO MUNICIPAL DE BARCELONA

COORDENADAS VALLADO SE (ETRS89 UTM HUSO 31)			COORDENADAS EDIFICIO SE (ETRS89 UTM HUSO 31)		
PUNTO	X	Y	PUNTO	X	Y
1	433146.14	4586504.67	A	433148.27	4586490.61
2	433174.38	4586480.68	B	433157.08	4586481.63
3	433118.90	4586426.27	C	433157.16	4586479.73
4	433100.47	4586445.21	D	433154.39	4586477.43
			E	433155.49	4586476.30
			F	433112.12	4586433.76
			G	433100.57	4586445.54
			H	433112.62	4586461.19
			I	433115.40	4586458.36

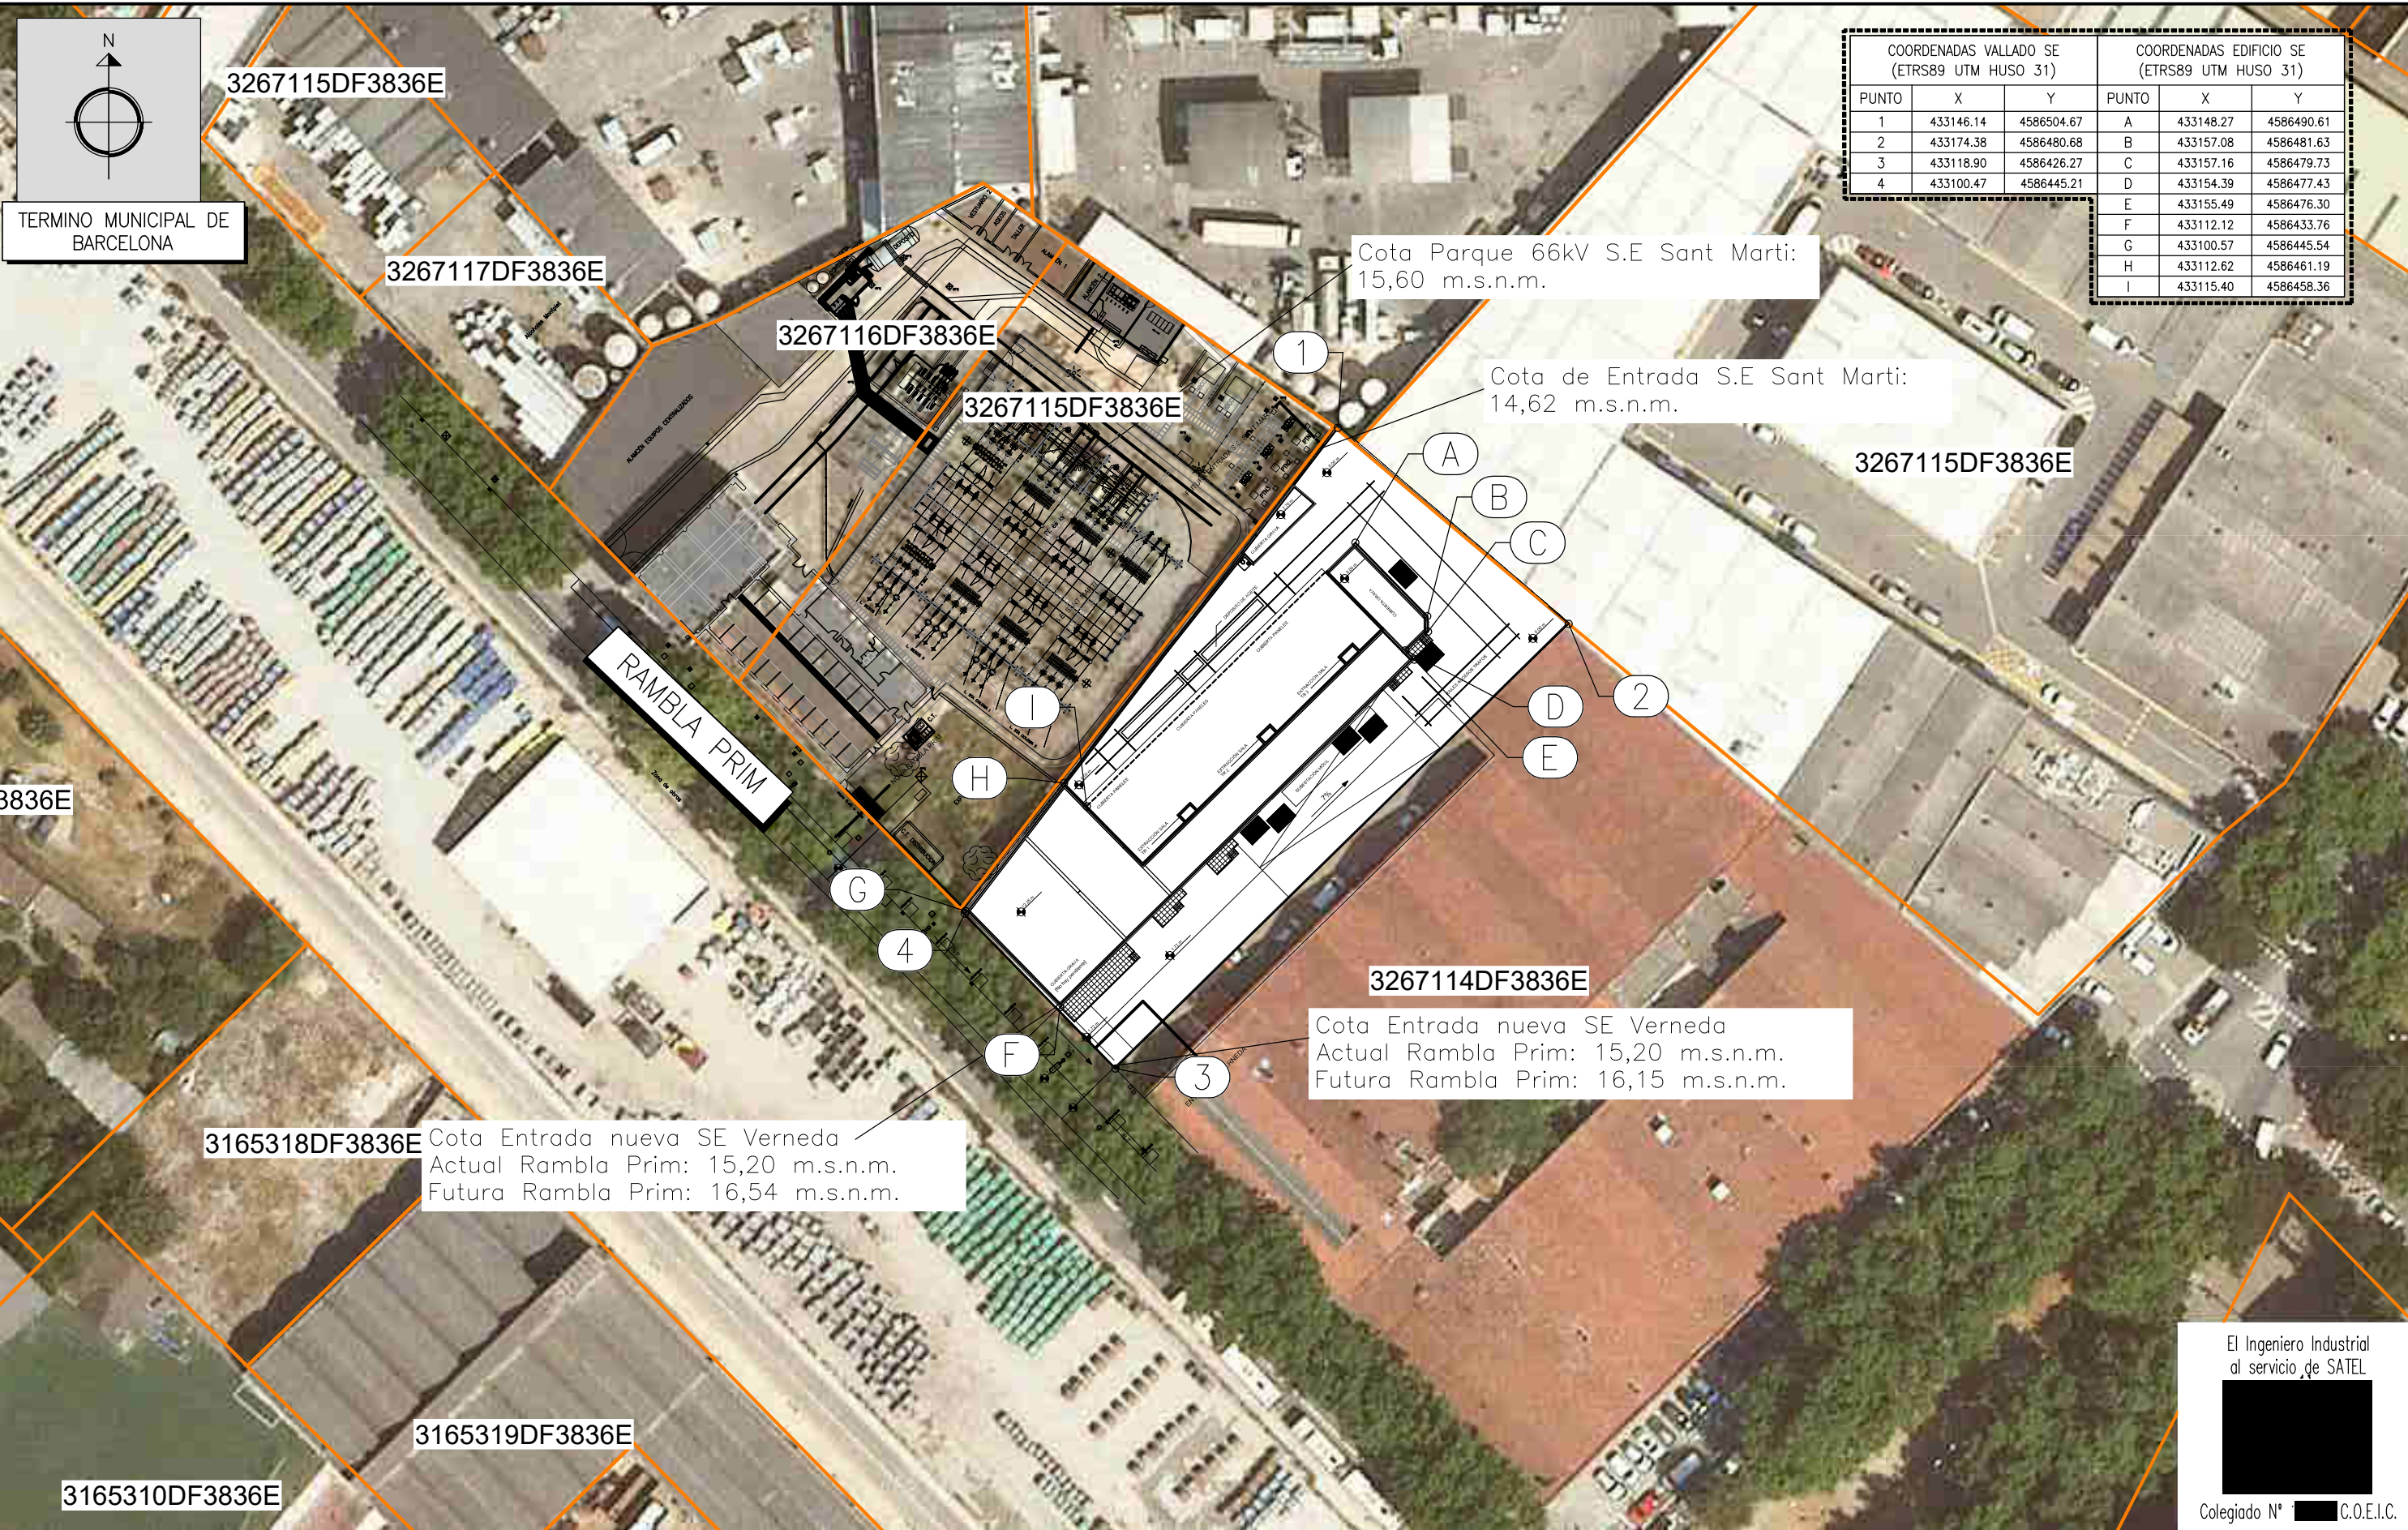

PROYECTO DE LEGALIZACION		MODIFICACION	
00	REV.	03/26	FECHA
		J.V.M.	REALIZADO
		D.G.A.	V° B°
		L.M.P.	ENDESA

El Ingeniero Industrial
al servicio de SATEL

Colegiado N° C.O.E.I.C.

PLANTA SOBRE
ORTOFOTO Y CATASTRO

FECHA: 03/26 ESCALA: 1/750


DISTRIBUCION EyP

NUEVA S.E. VERNEDA 220/25 kV

FE-XXXXXX-PZ-0002 00

PZ000201 .DWG N°HOJAS 01 N°HOJA 01

PROYECTO DE LEGALIZACIÓN			
MODIFICACION			
REV.	FECHA	J.V.M. REALIZADO	D.G.A. V° B°
00	03/26		
01			
02			
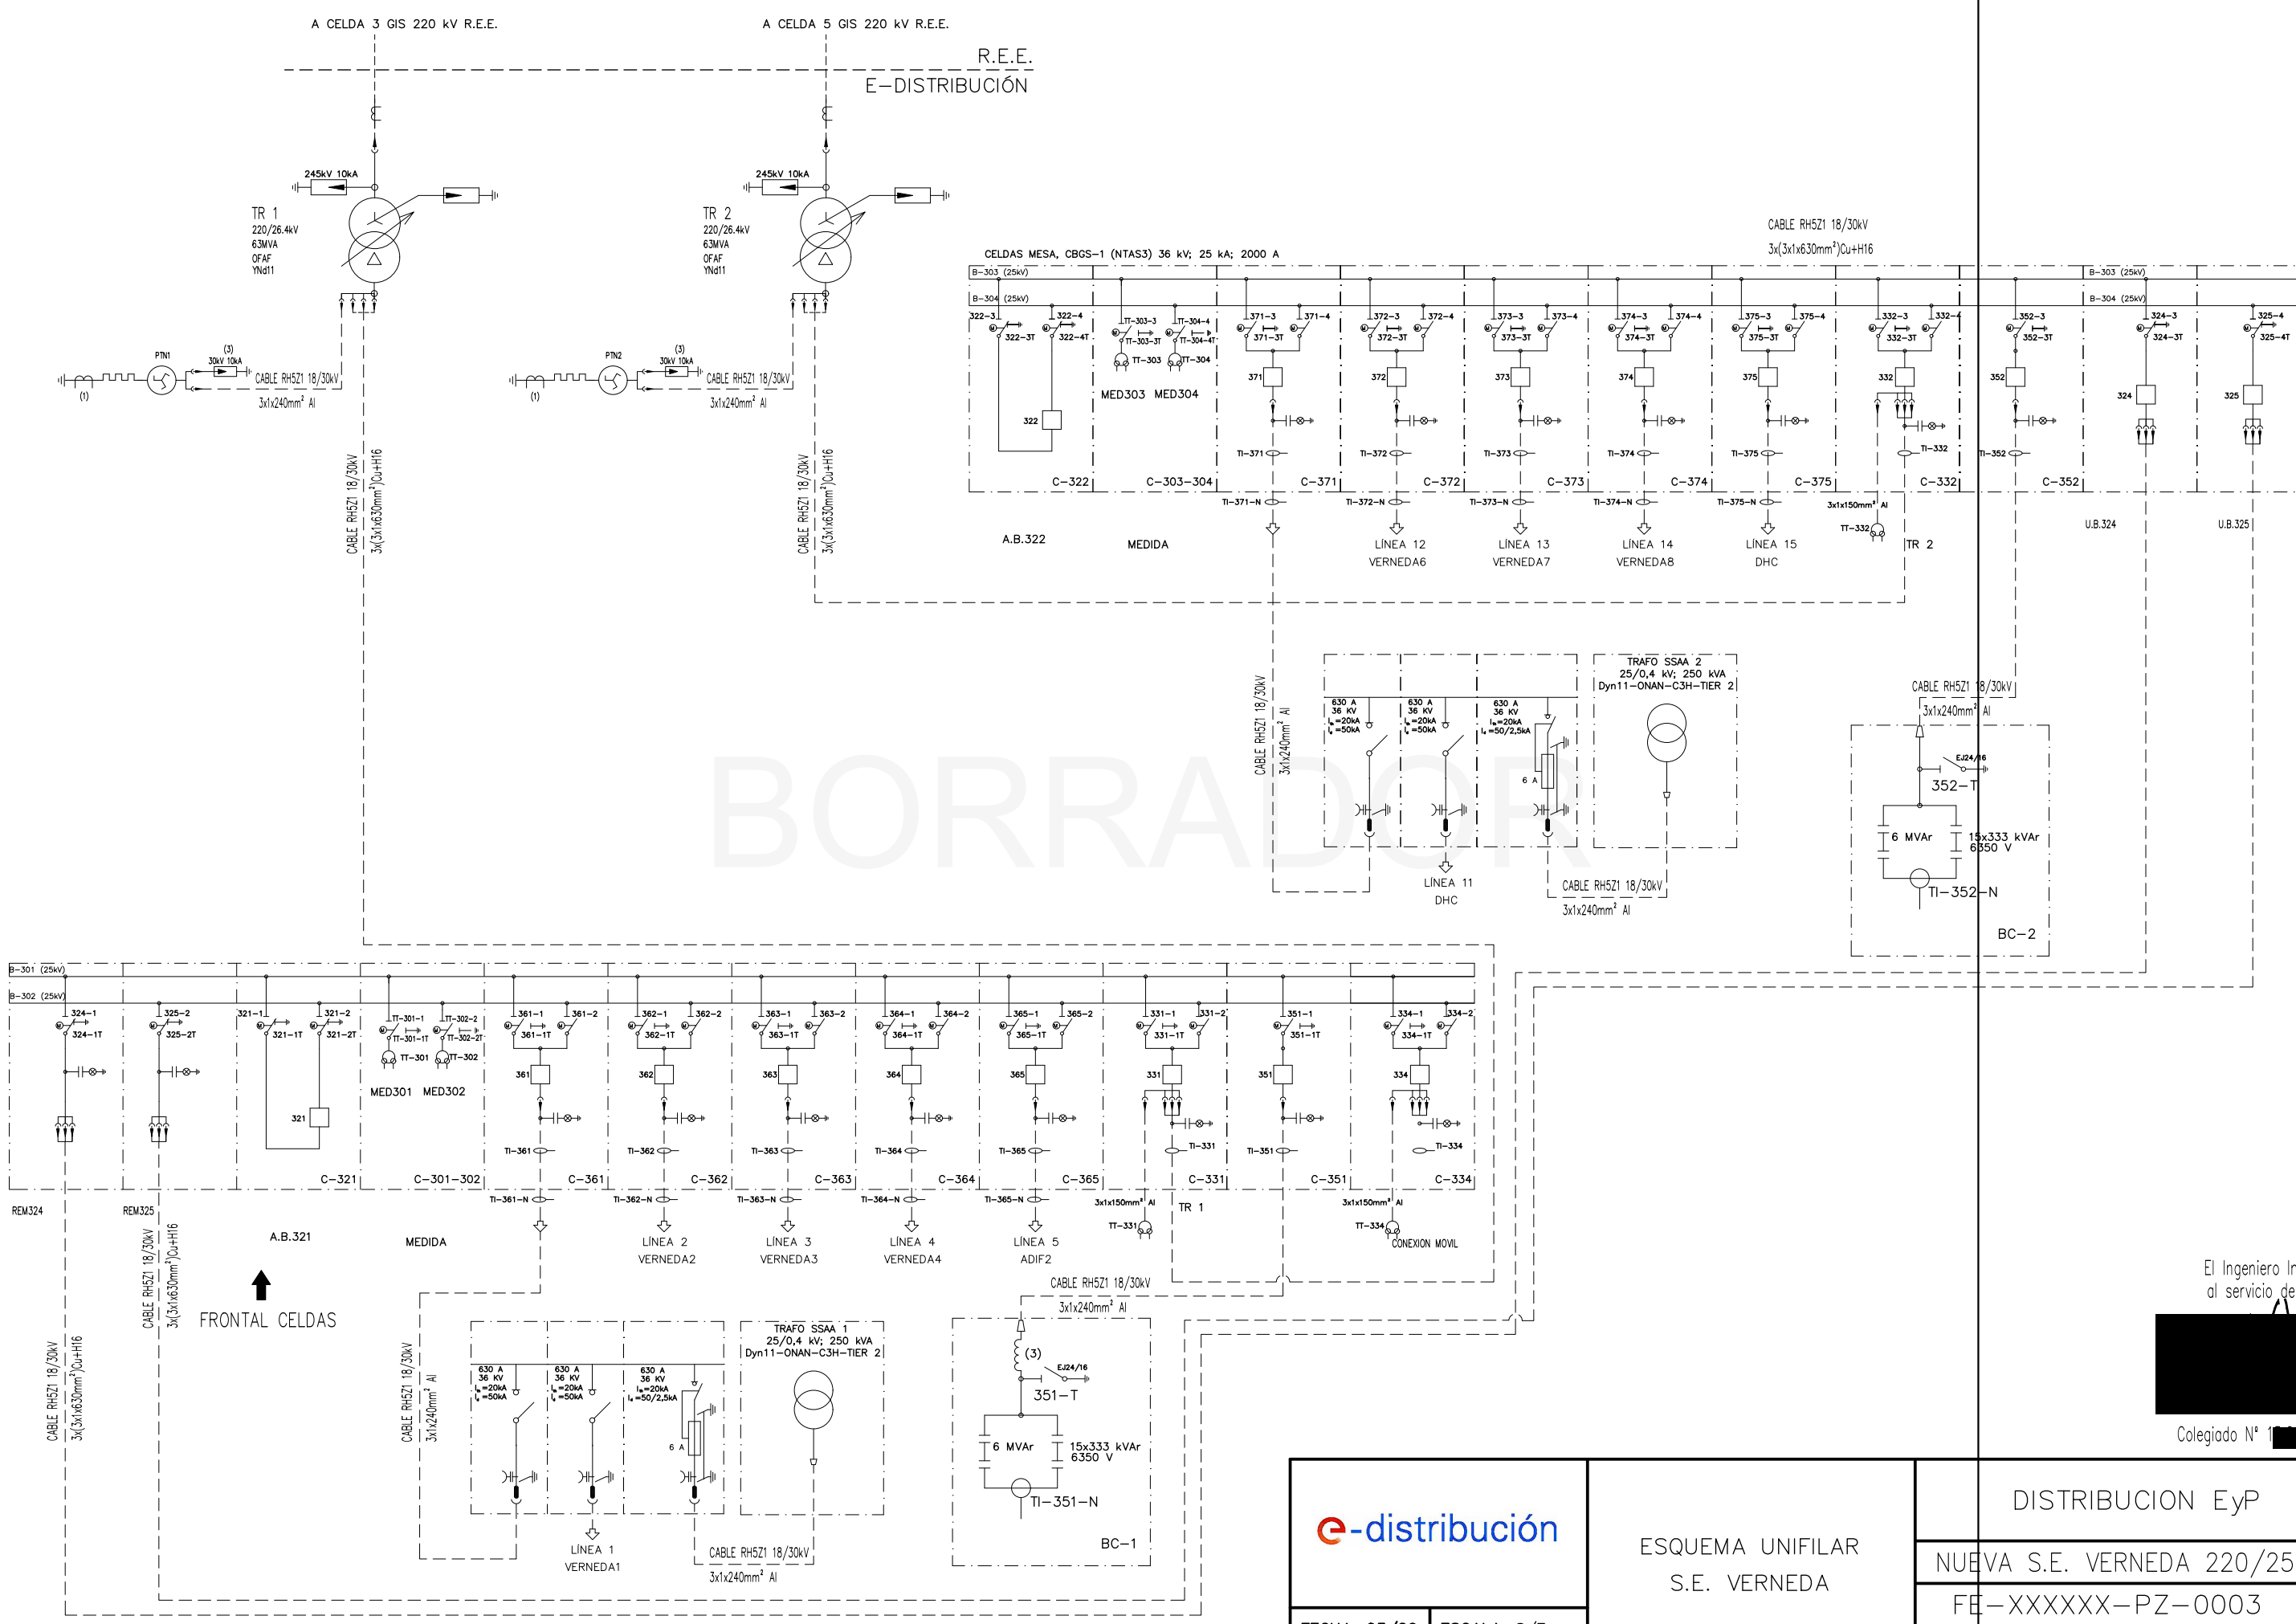

El Ingeniero Industrial
al servicio de SATEL

Colegiado N° 1... C.O.E.I.C.


e-distribución		ESQUEMA UNIFILAR S.E. VERNEDA		DISTRIBUCION EyP	
FECHA: 03/26		ESCALA: S/E		NUEVA S.E. VERNEDA 220/25 kV	
				FE-XXXXXX-PZ-0003	
				PZ000301 .DWG N*HOJAS 01 N*HOJA 01	

PROYECTO DE LEGALIZACIÓN		MODIFICACION	
00	REV.	03/26	FECHA
		J.V.M.	REALIZADO
		D.G.A.	V° B°
		L.M.P.	ENDESA



NOTAS:

— COTAS EXPRESADAS EN METROS

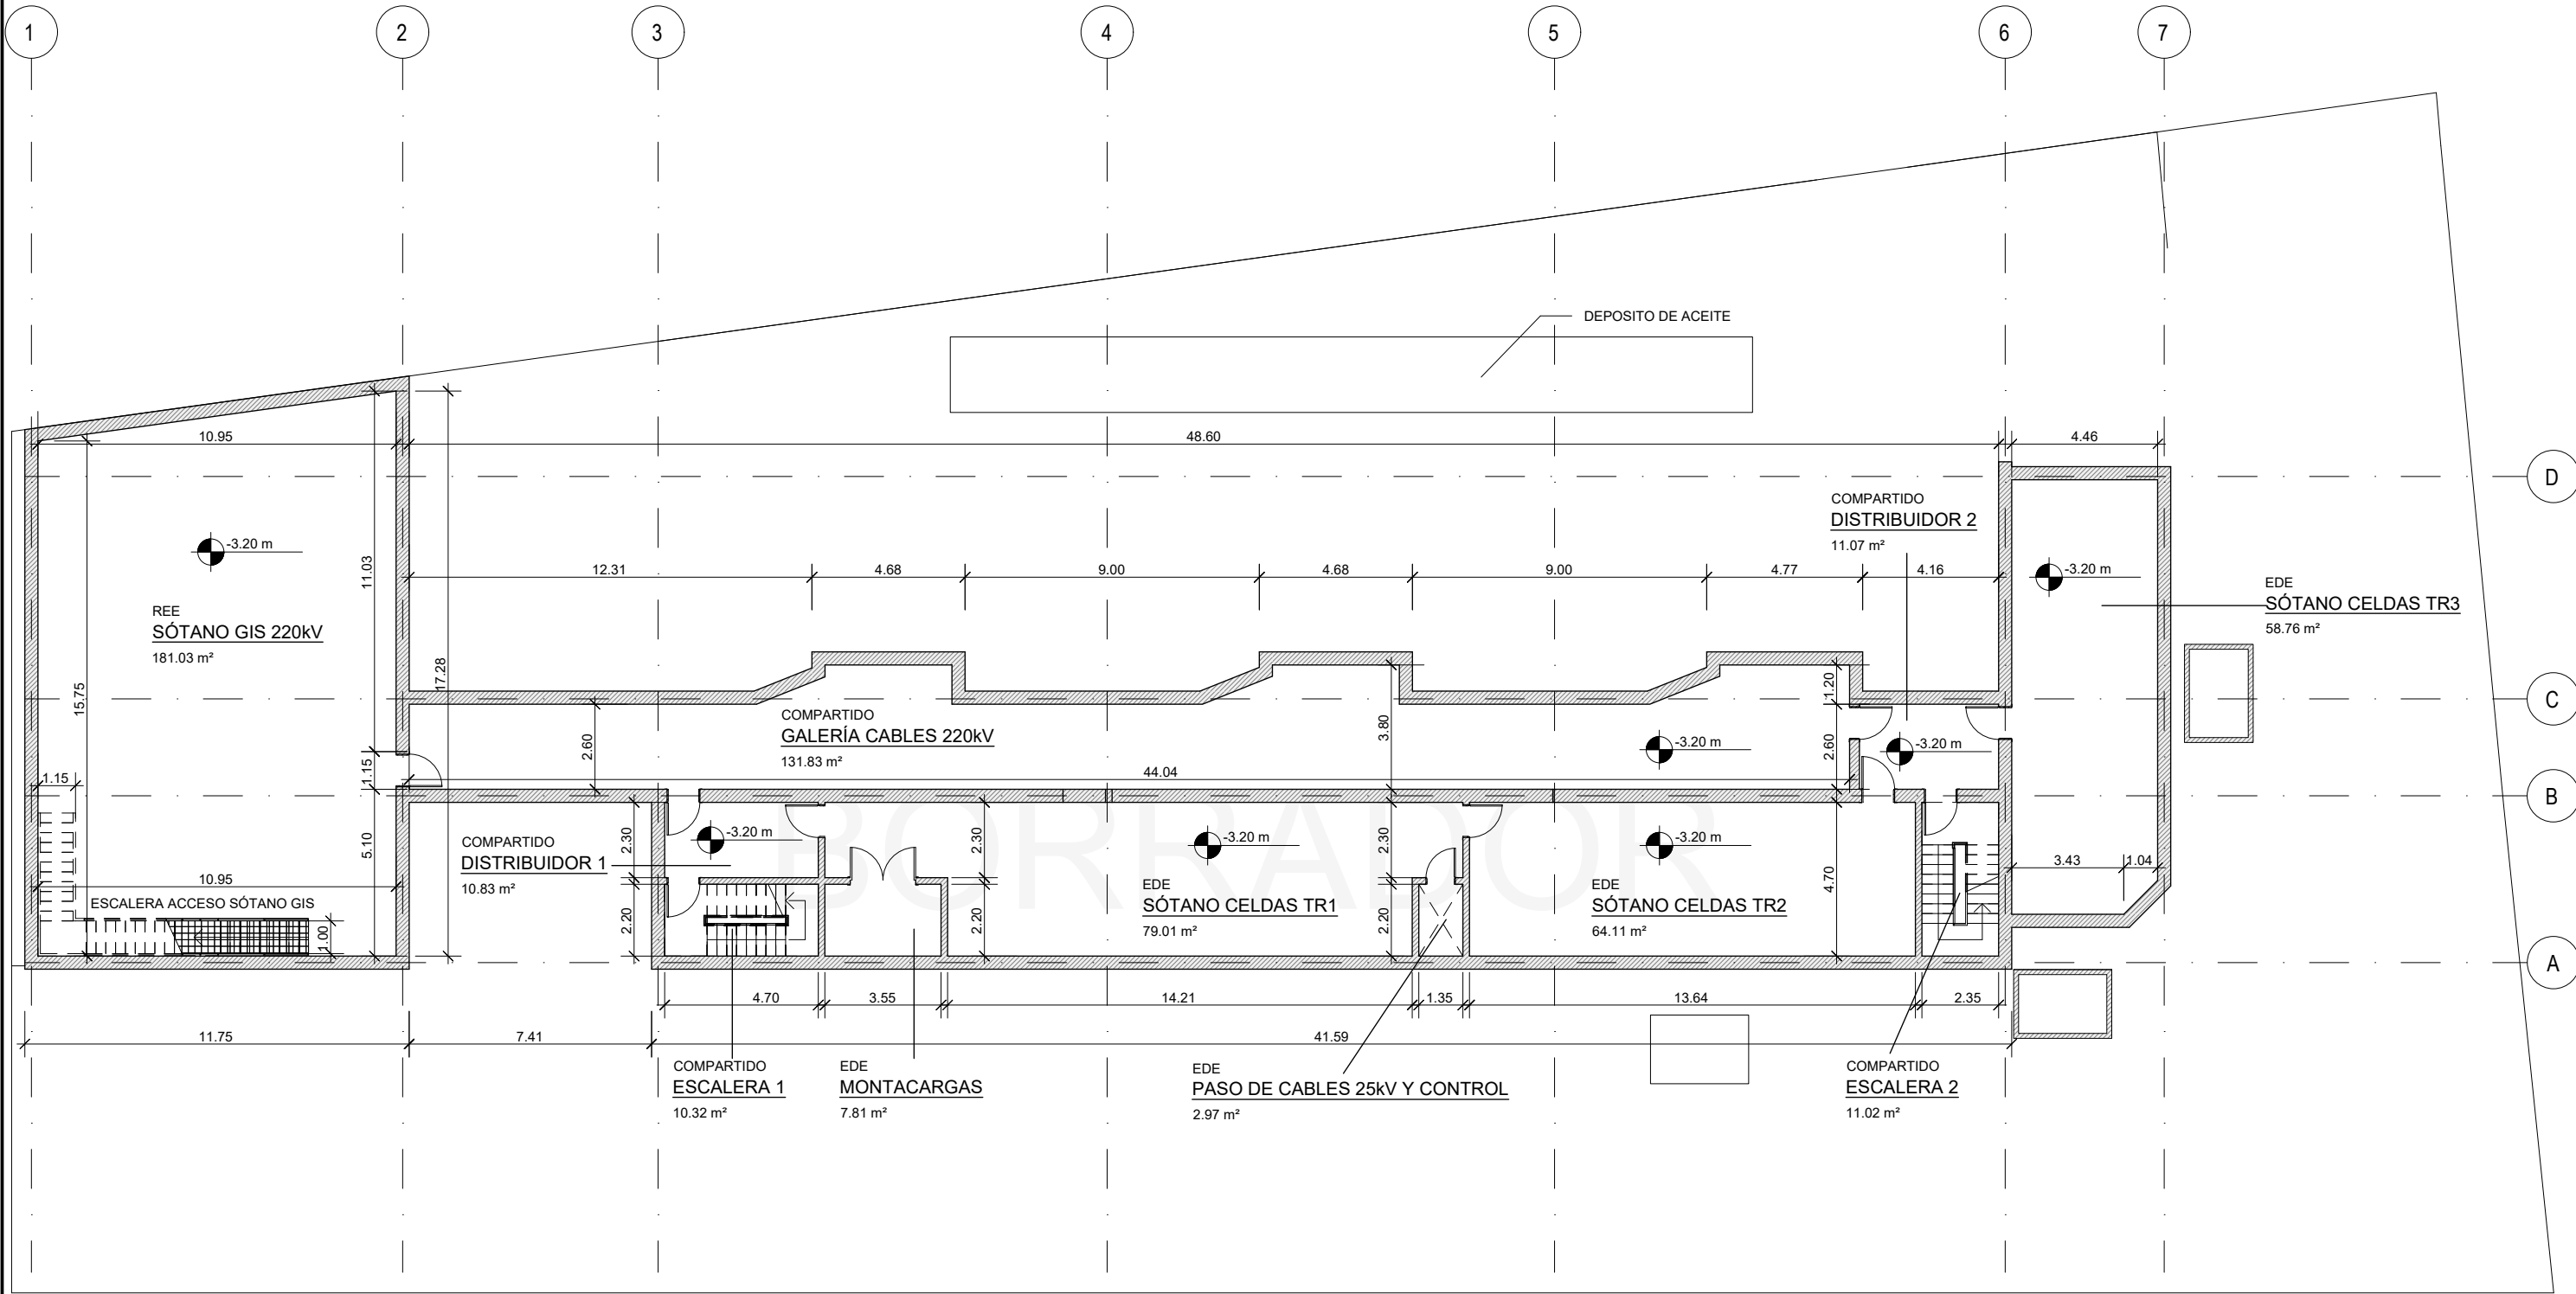


El Ingeniero Industrial
al servicio de SATEL

Colegiado N° [REDACTED] C.O.E.I.C.

e-distribución		DISTRIBUCION EyP	
PLANTA SÓTANO Nivel (-3.20 m)		NUEVA S.E. VERNEDA 220/25 kV	
FECHA: 03/26		FE-XXXXXX-PZ-0004	
ESCALA: 1/200		00	
		PZ000402 .DWG	N°HOJAS 10 N°HOJA 02

NOTAS:

— COTAS EXPRESADAS EN METROS

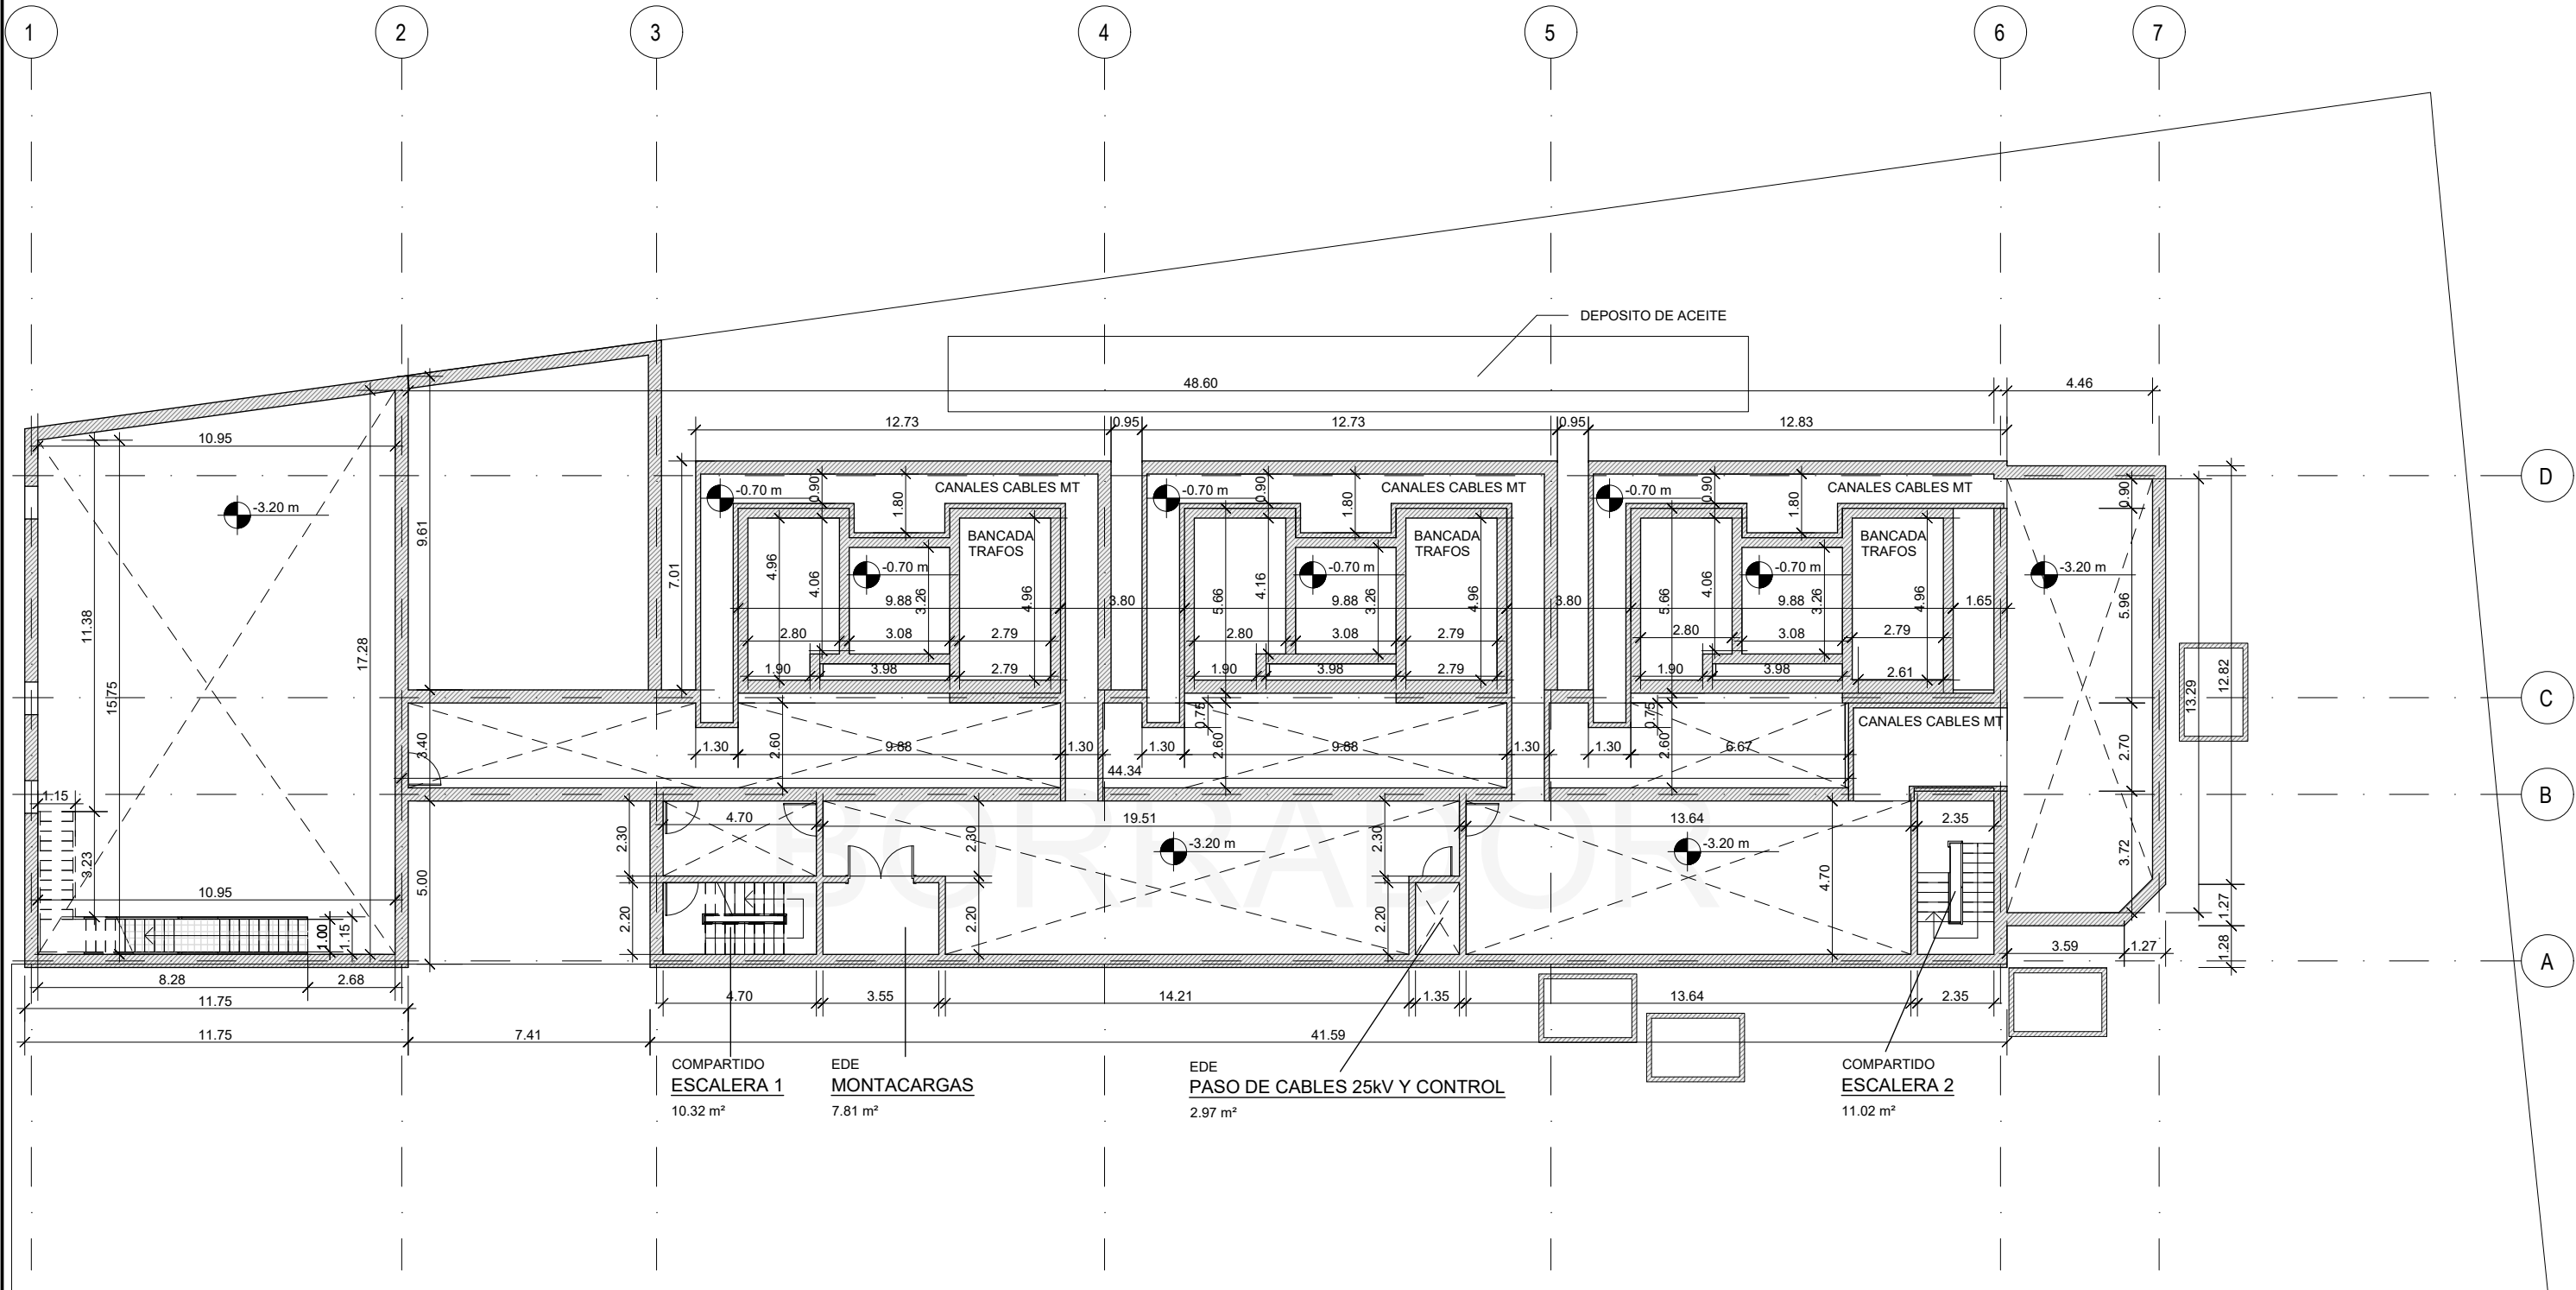

El Ingeniero Industrial
al servicio de SATEL

Colegiado N° C.O.E.I.C.


	PLANTA PASO DE CABLES MEDIA TENSIÓN Nivel (-0.70 m)		DISTRIBUCION EyP	
			NUEVA S.E. VERNEDA 220/25 kV	
			FE-XXXXXX-PZ-0004	00
	FECHA: 03/26	ESCALA: 1/200	PZ000403 .DWG	N°HOJAS 10 N°HOJA 03

PROYECTO DE LEGALIZACIÓN		MODIFICACION	
00	REV.	03/26	FECHA
J.V.M.	REALIZADO	D.G.A.	V° B°
L.M.P.	ENDESA		



NOTAS:

— COTAS EXPRESADAS EN METROS

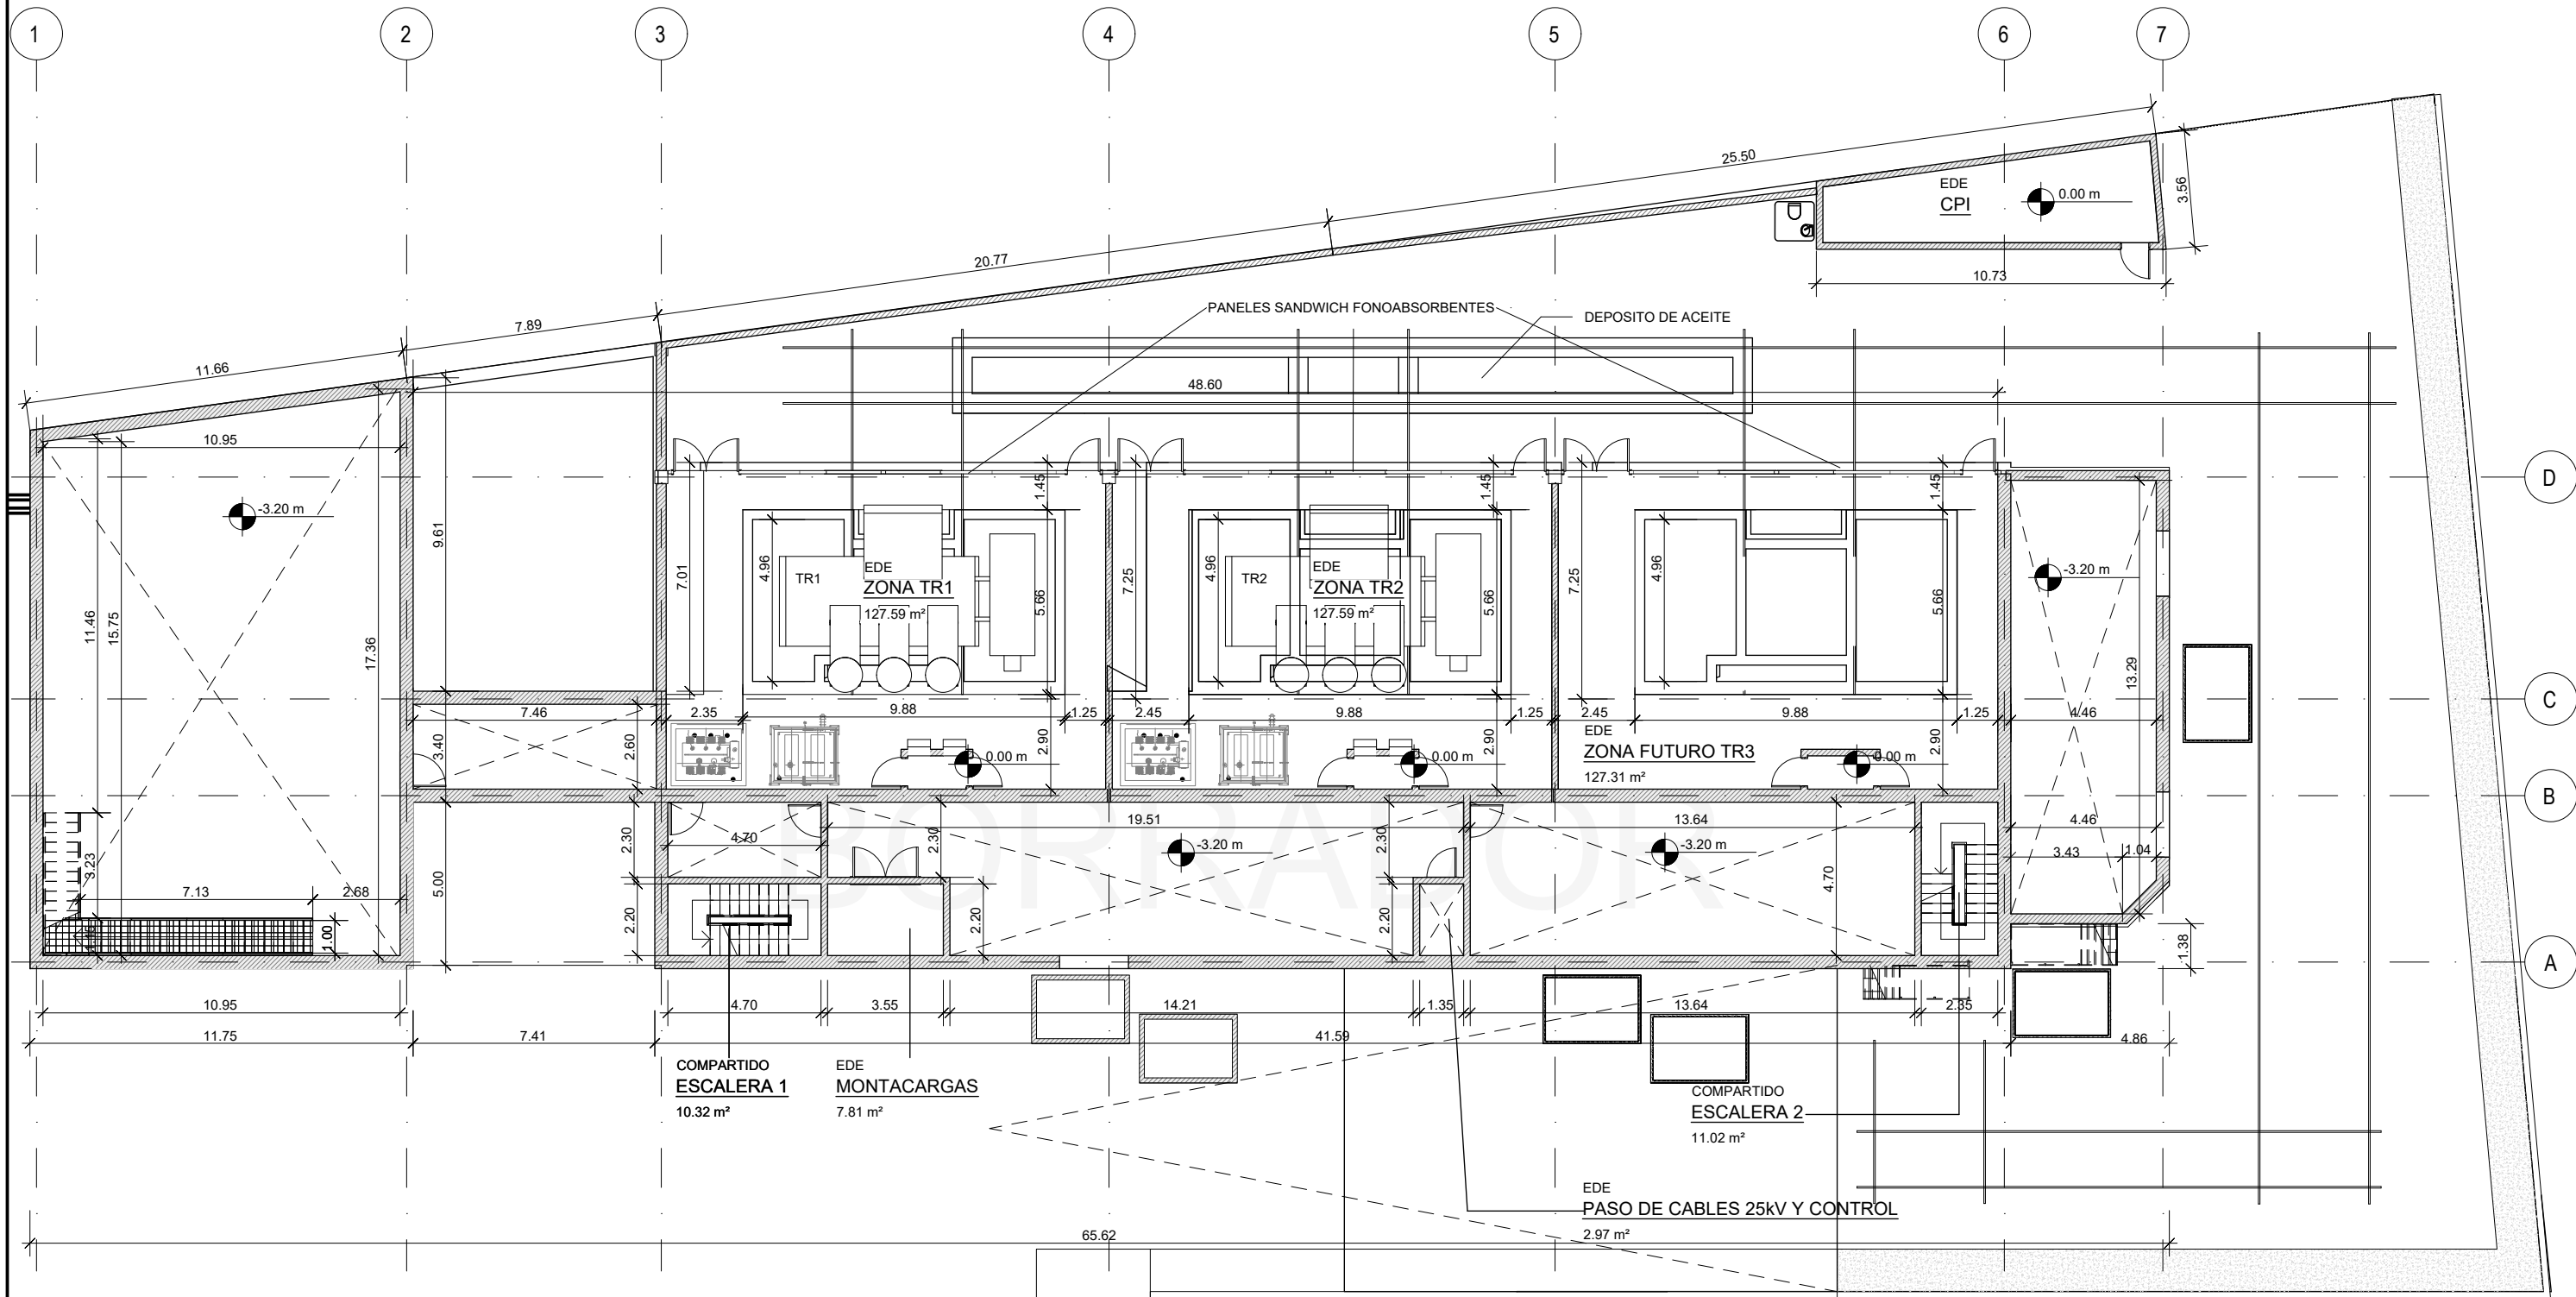

El Ingeniero Industrial


Colegiado N° [REDACTED] C.O.E.I.C.

		PLANTA ACCESO TRANSFORMADORES Nivel (0.00 m)		DISTRIBUCION EyP	
FECHA: 03/26		ESCALA: 1/200		NUEVA S.E. VERNEDA 220/25 kV	
				FE-XXXXXX-PZ-0004	
				00	
				PZ000404 .DWG	
				N°HOJAS 10	
				N°HOJA 04	

PROYECTO DE LEGALIZACIÓN	
MODIFICACION	
L.M.P.	D.G.A.
J.V.M.	V. B.
03/26	FECHA REALIZADO
00	REV.
satel	

NOTAS:

- COTAS EXPRESADAS EN METROS

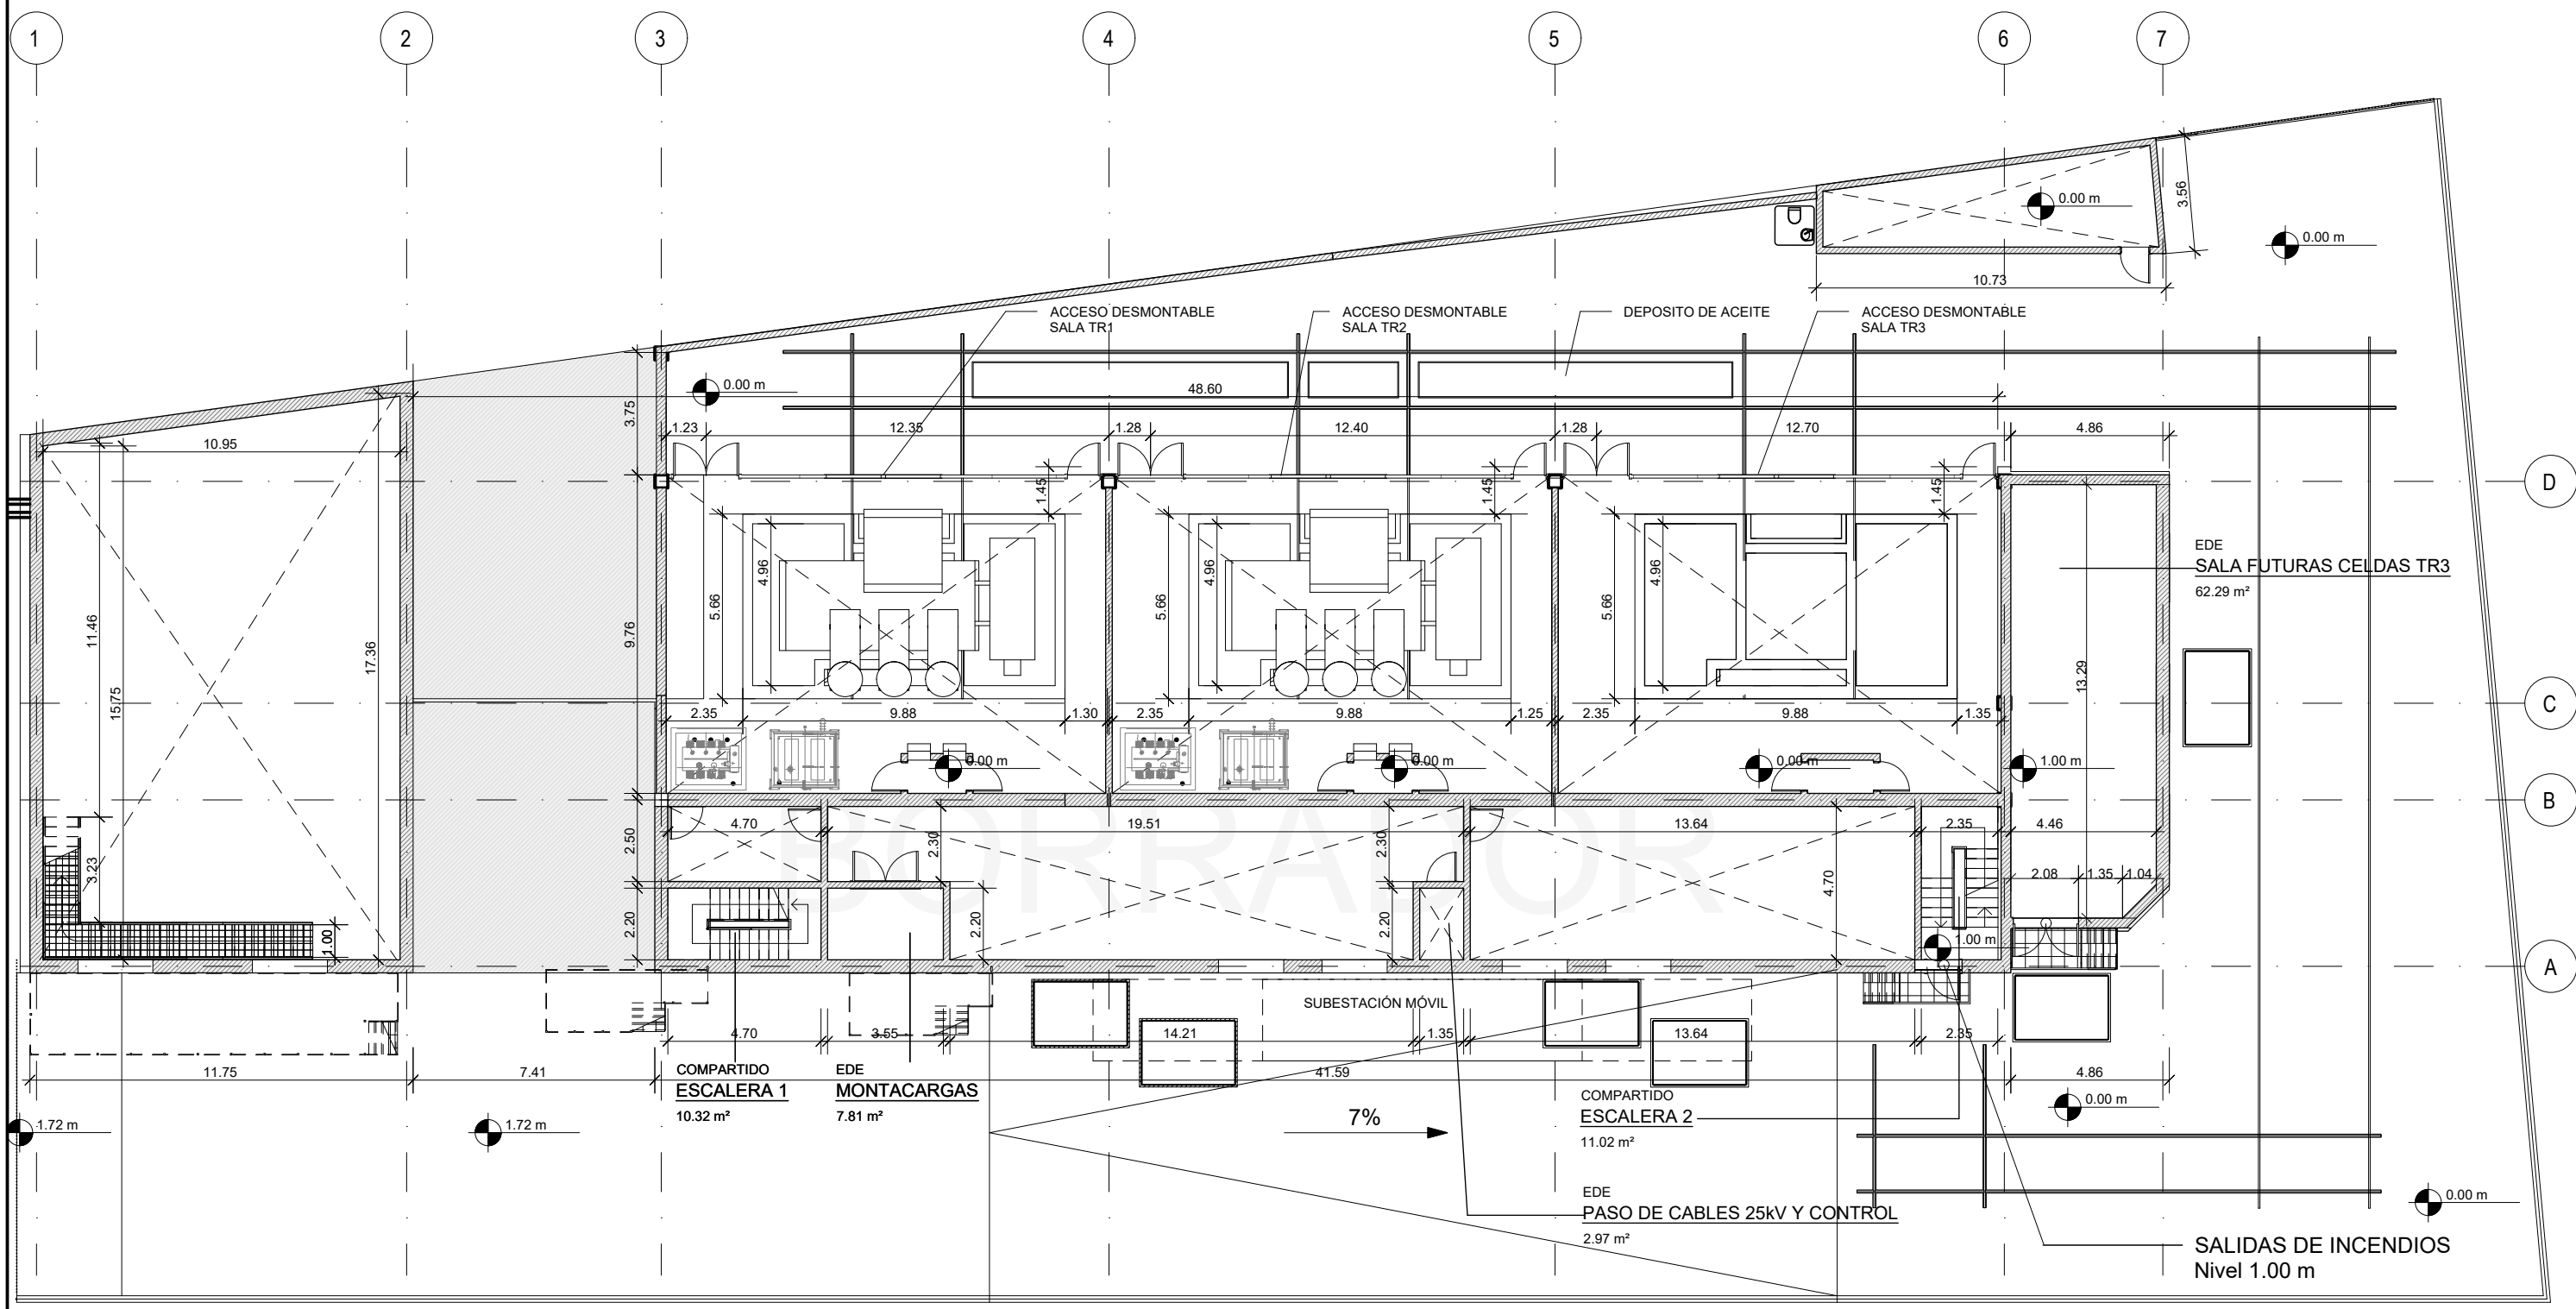


El Ingeniero Industrial
al servicio de SATEL
Colegiado N° 000000 O.E.I.C.

e-distribución		PLANTA ACCESO CELDAS 25kV (B305-306) Nivel (1.00 m)	DISTRIBUCION EyP			
			NUEVA S.E. VERNEDA 220/25 kV			
			FE-XXXXXX-PZ-0004			00
FECHA: 03/26	ESCALA: 1/200		PZ000405 .DWG	N°HOJAS 10	N°HOJA 05	

PROYECTO DE LEGALIZACIÓN	
MODIFICACIÓN	
L.M.P.	D.G.A.
ENDESA	V° B°
J.V.M.	REALIZADO
03/26	FECHA
00	REV.
satel	

NOTAS:

— COTAS EXPRESADAS EN METROS

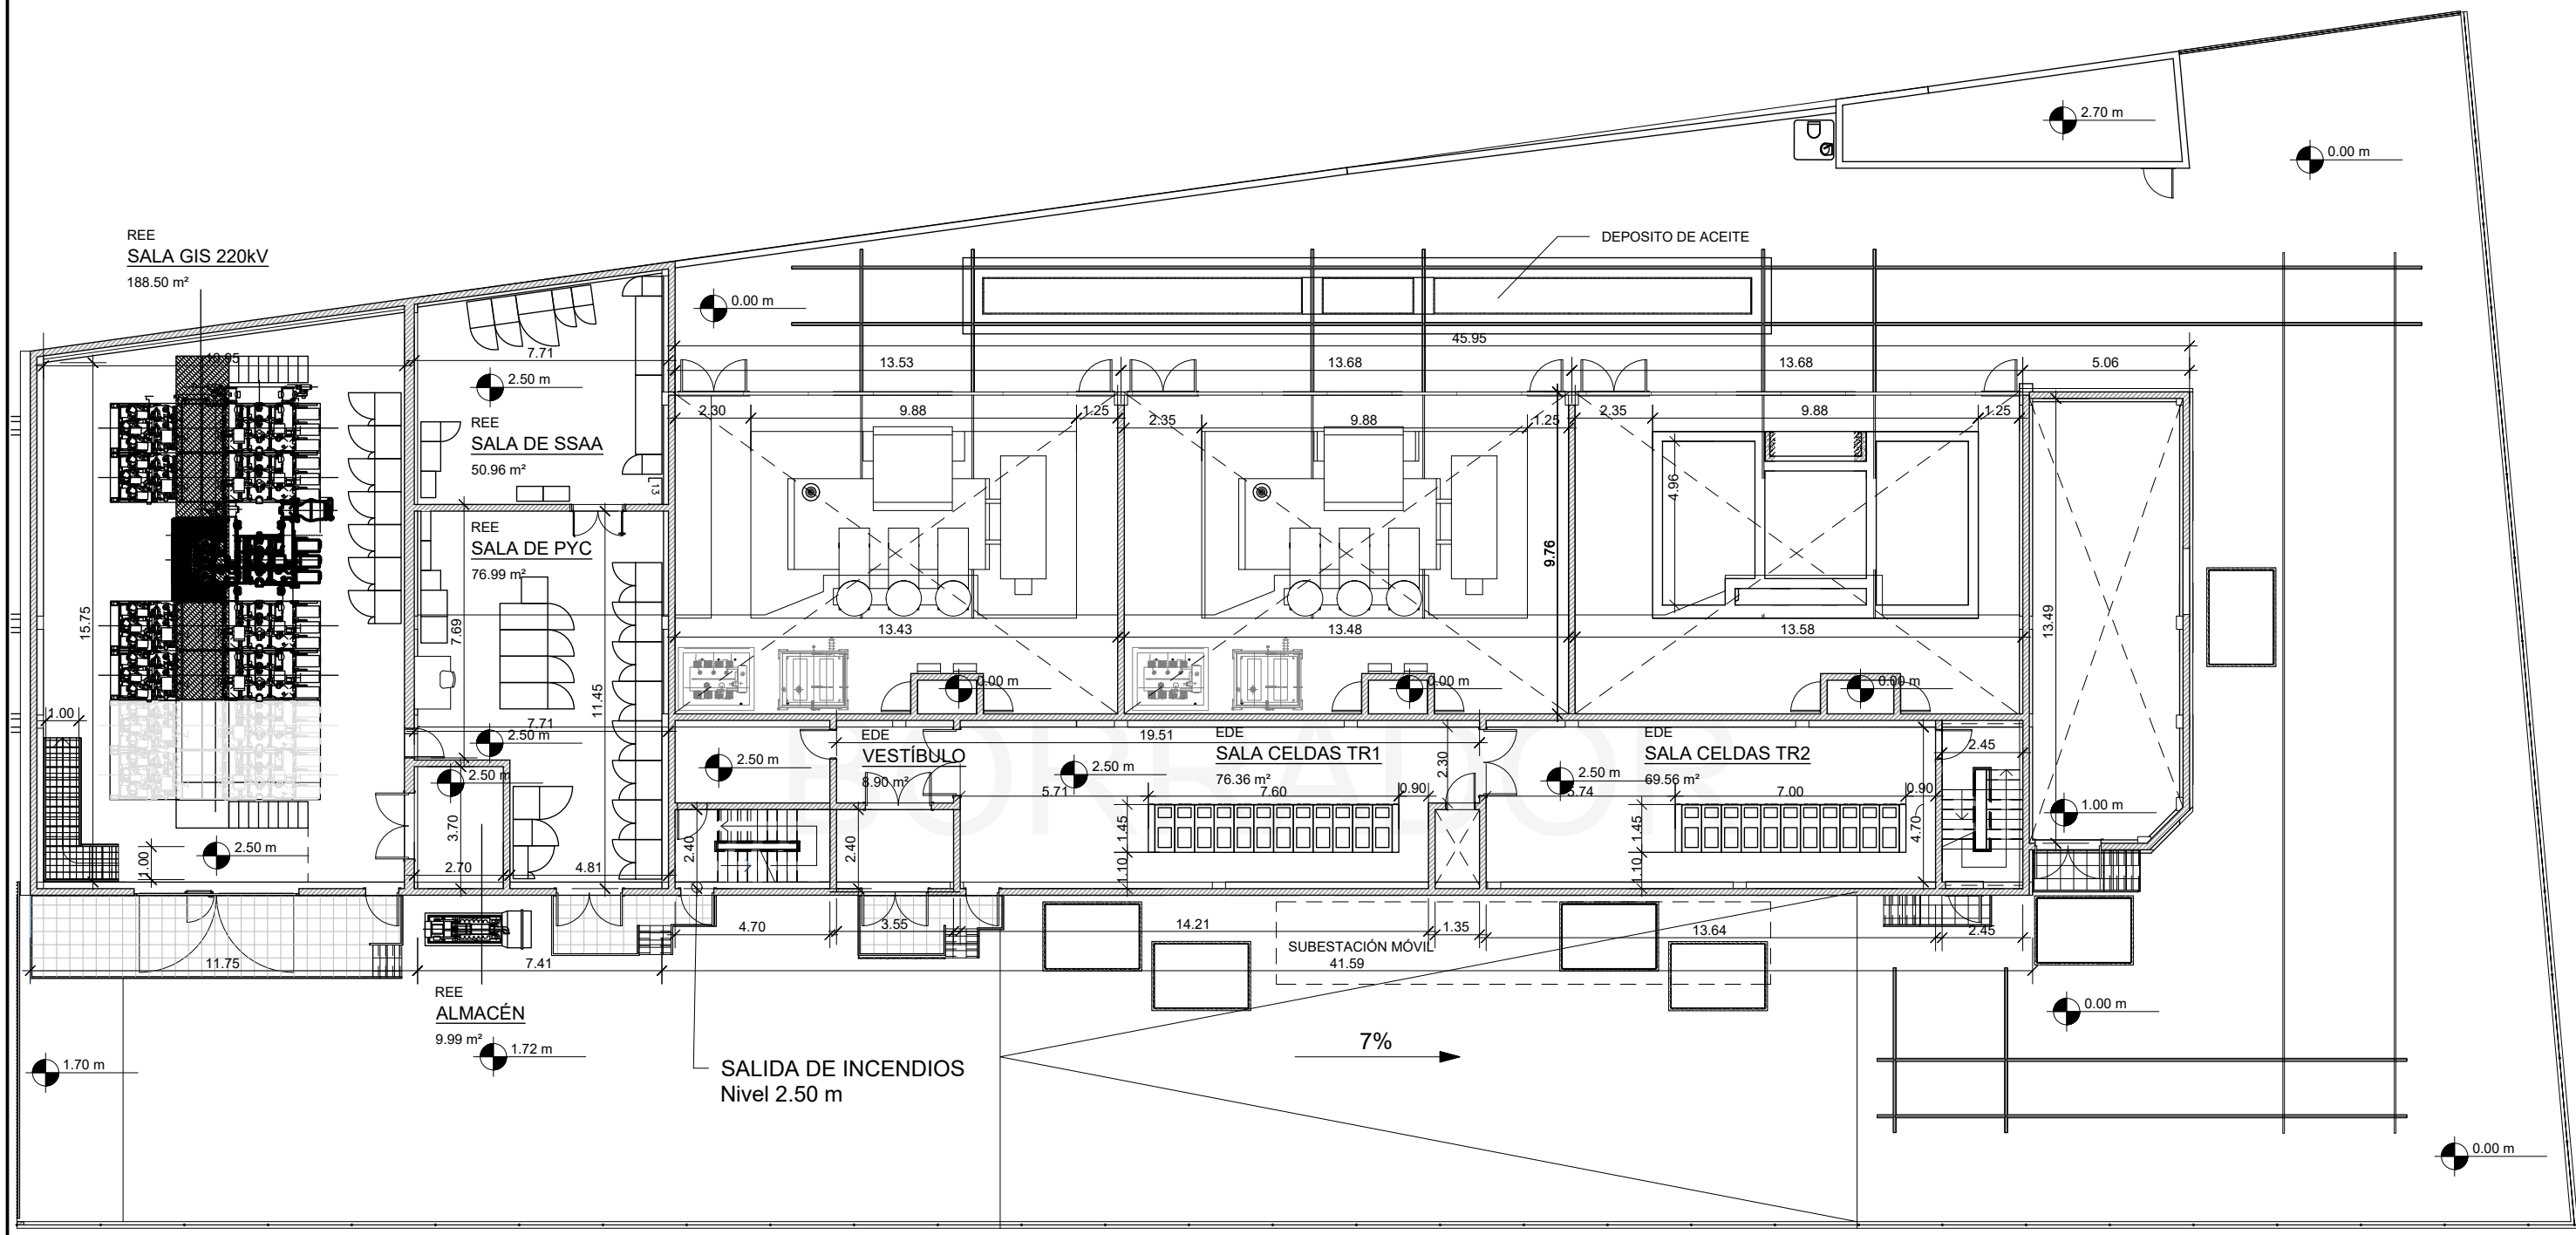

El Ingeniero Industrial
al servicio de SATF


Colegiado N° [REDACTED] C.O.E.I.C.

e-distribución		PLANTA ACCESO GIS. CONTROL Y CELDAS 25kV (B301-302 Y B303-304) Nivel (2.50 m)		DISTRIBUCION EyP			
				NUEVA S.E. VERNEDA 220/25 kV			
				FE-XXXXXX-PZ-0004			00
FECHA: 03/26	ESCALA: 1/200	PZ000406 .DWG	N°HOJAS	10	N°HOJA	06	

									
00	REV.	03/26	FECHA	J.V.M.	REALIZADO	D.G.A.	V° B°	L.M.P.	PROYECTO DE LEGALIZACION
								ENDESA	MODIFICACION

NOTAS:


— COTAS EXPRESADAS EN METROS

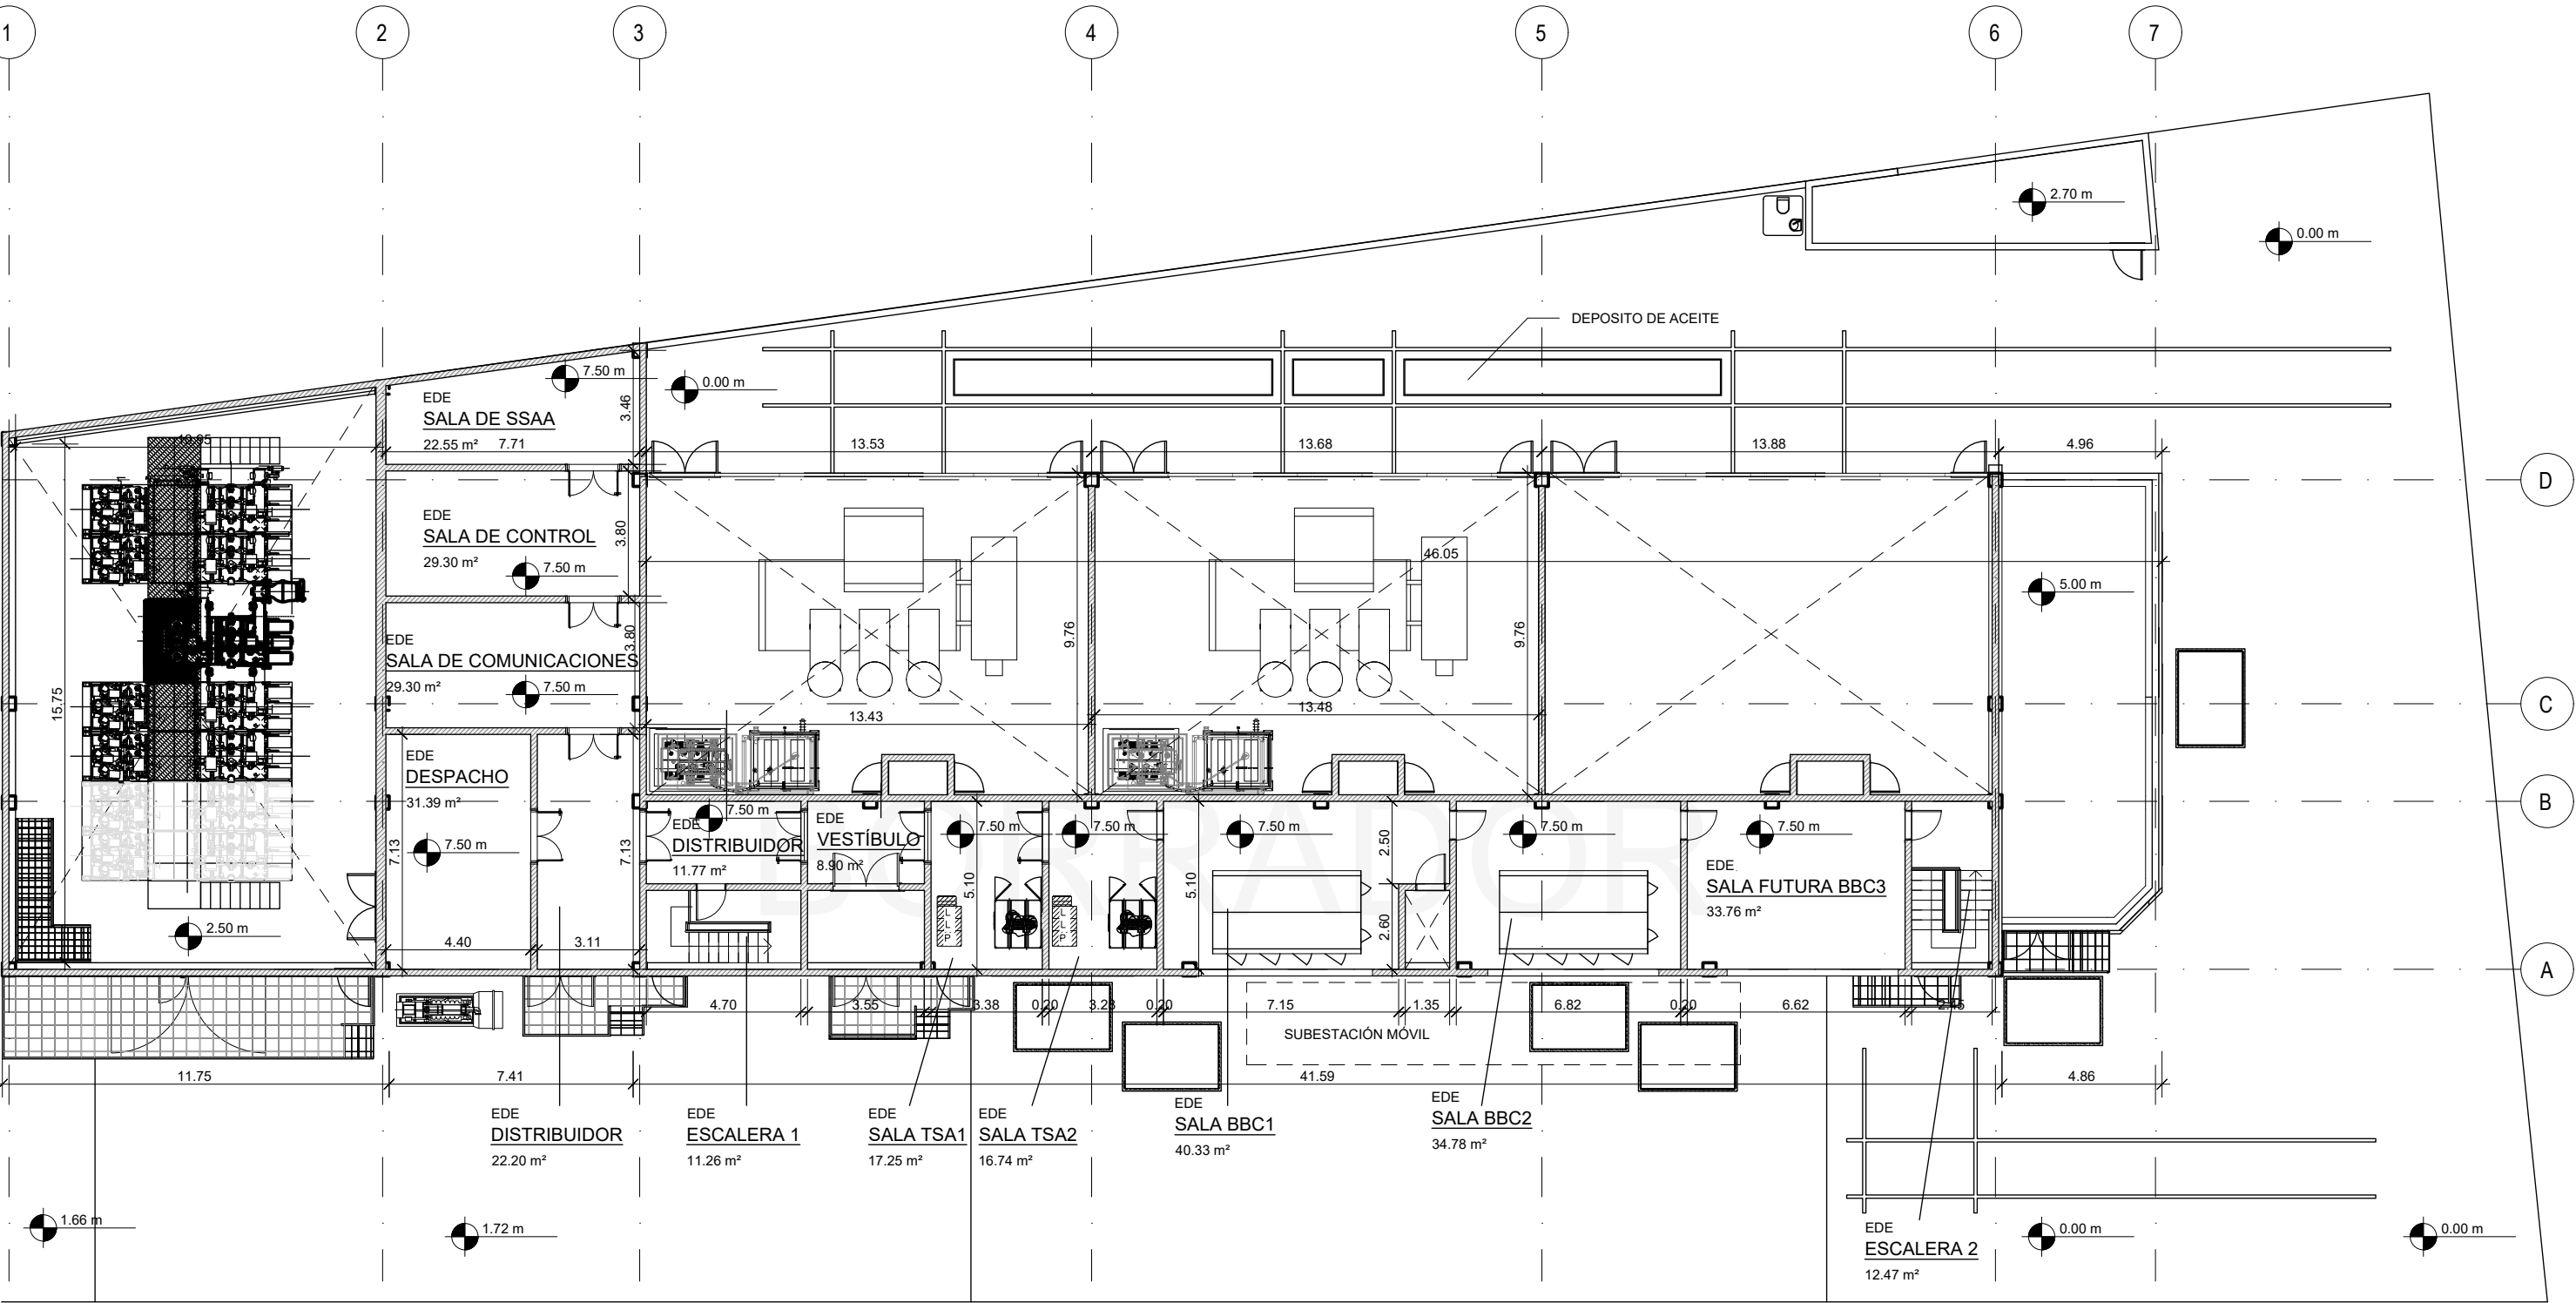

El Ingeniero Industrial
al servicio de SATEL

Colegiado N° [Redacted] C.O.E.I.C.

e-distribución		PLANTA PRIMERA Nivel (7.50 m)		DISTRIBUCION EyP	
FECHA: 03/26		ESCALA: 1/200		NUEVA S.E. VERNEDA 220/25 kV	
				FE-XXXXXX-PZ-0004	
				PZ000407 .DWG N°HOJAS 10 N°HOJA 07	

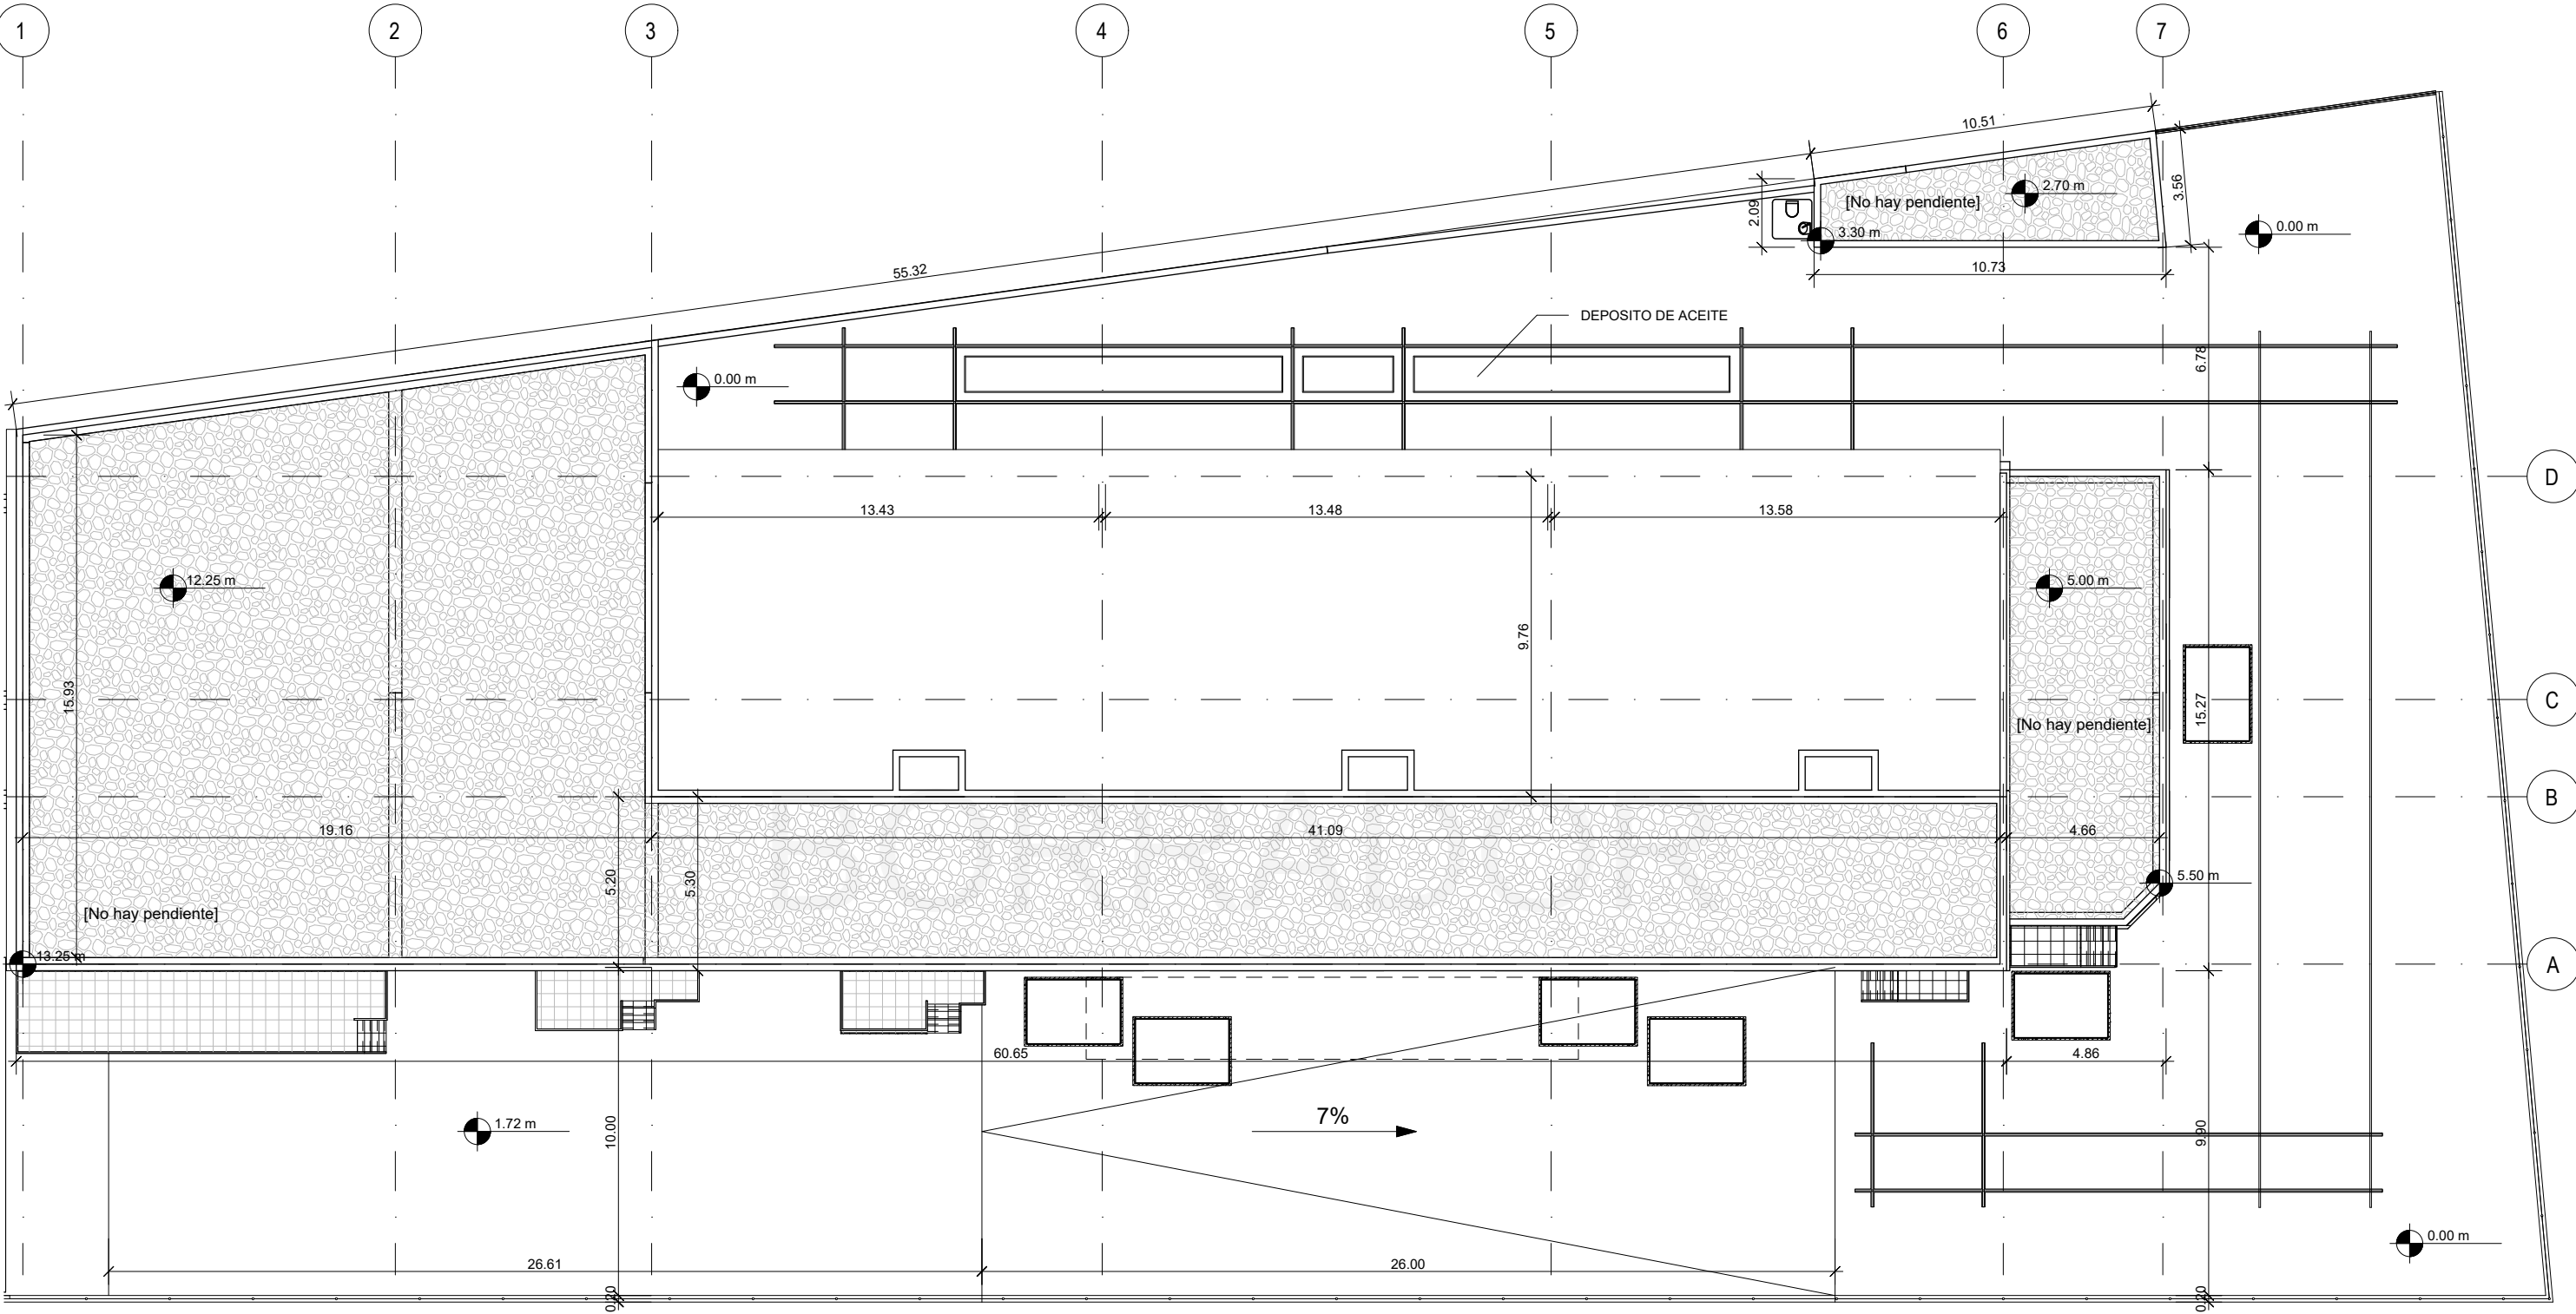

NOTAS:


— COTAS EXPRESADAS EN METROS

	PLANTA CUBIERTA	DISTRIBUCION EyP	
		NUEVA S.E. VERNEDA 220/25 kV	
		FE-XXXXXX-PZ-0004 00	
		PZ000408 .DWG	N°HOJAS 10 N°HOJA 08
FECHA: 03/26	ESCALA: 1/200		

El Ingeniero Industrial
al servicio de SATEL

Colegiado N° [Redacted] C.O.E.I.C.


PROYECTO DE LEGALIZACIÓN	
MODIFICACION	
00	03/26
REV.	FECHA
J.V.M. REALIZADO	
D.G.A. V° B°	
L.M.P. ENDESA	
satel	

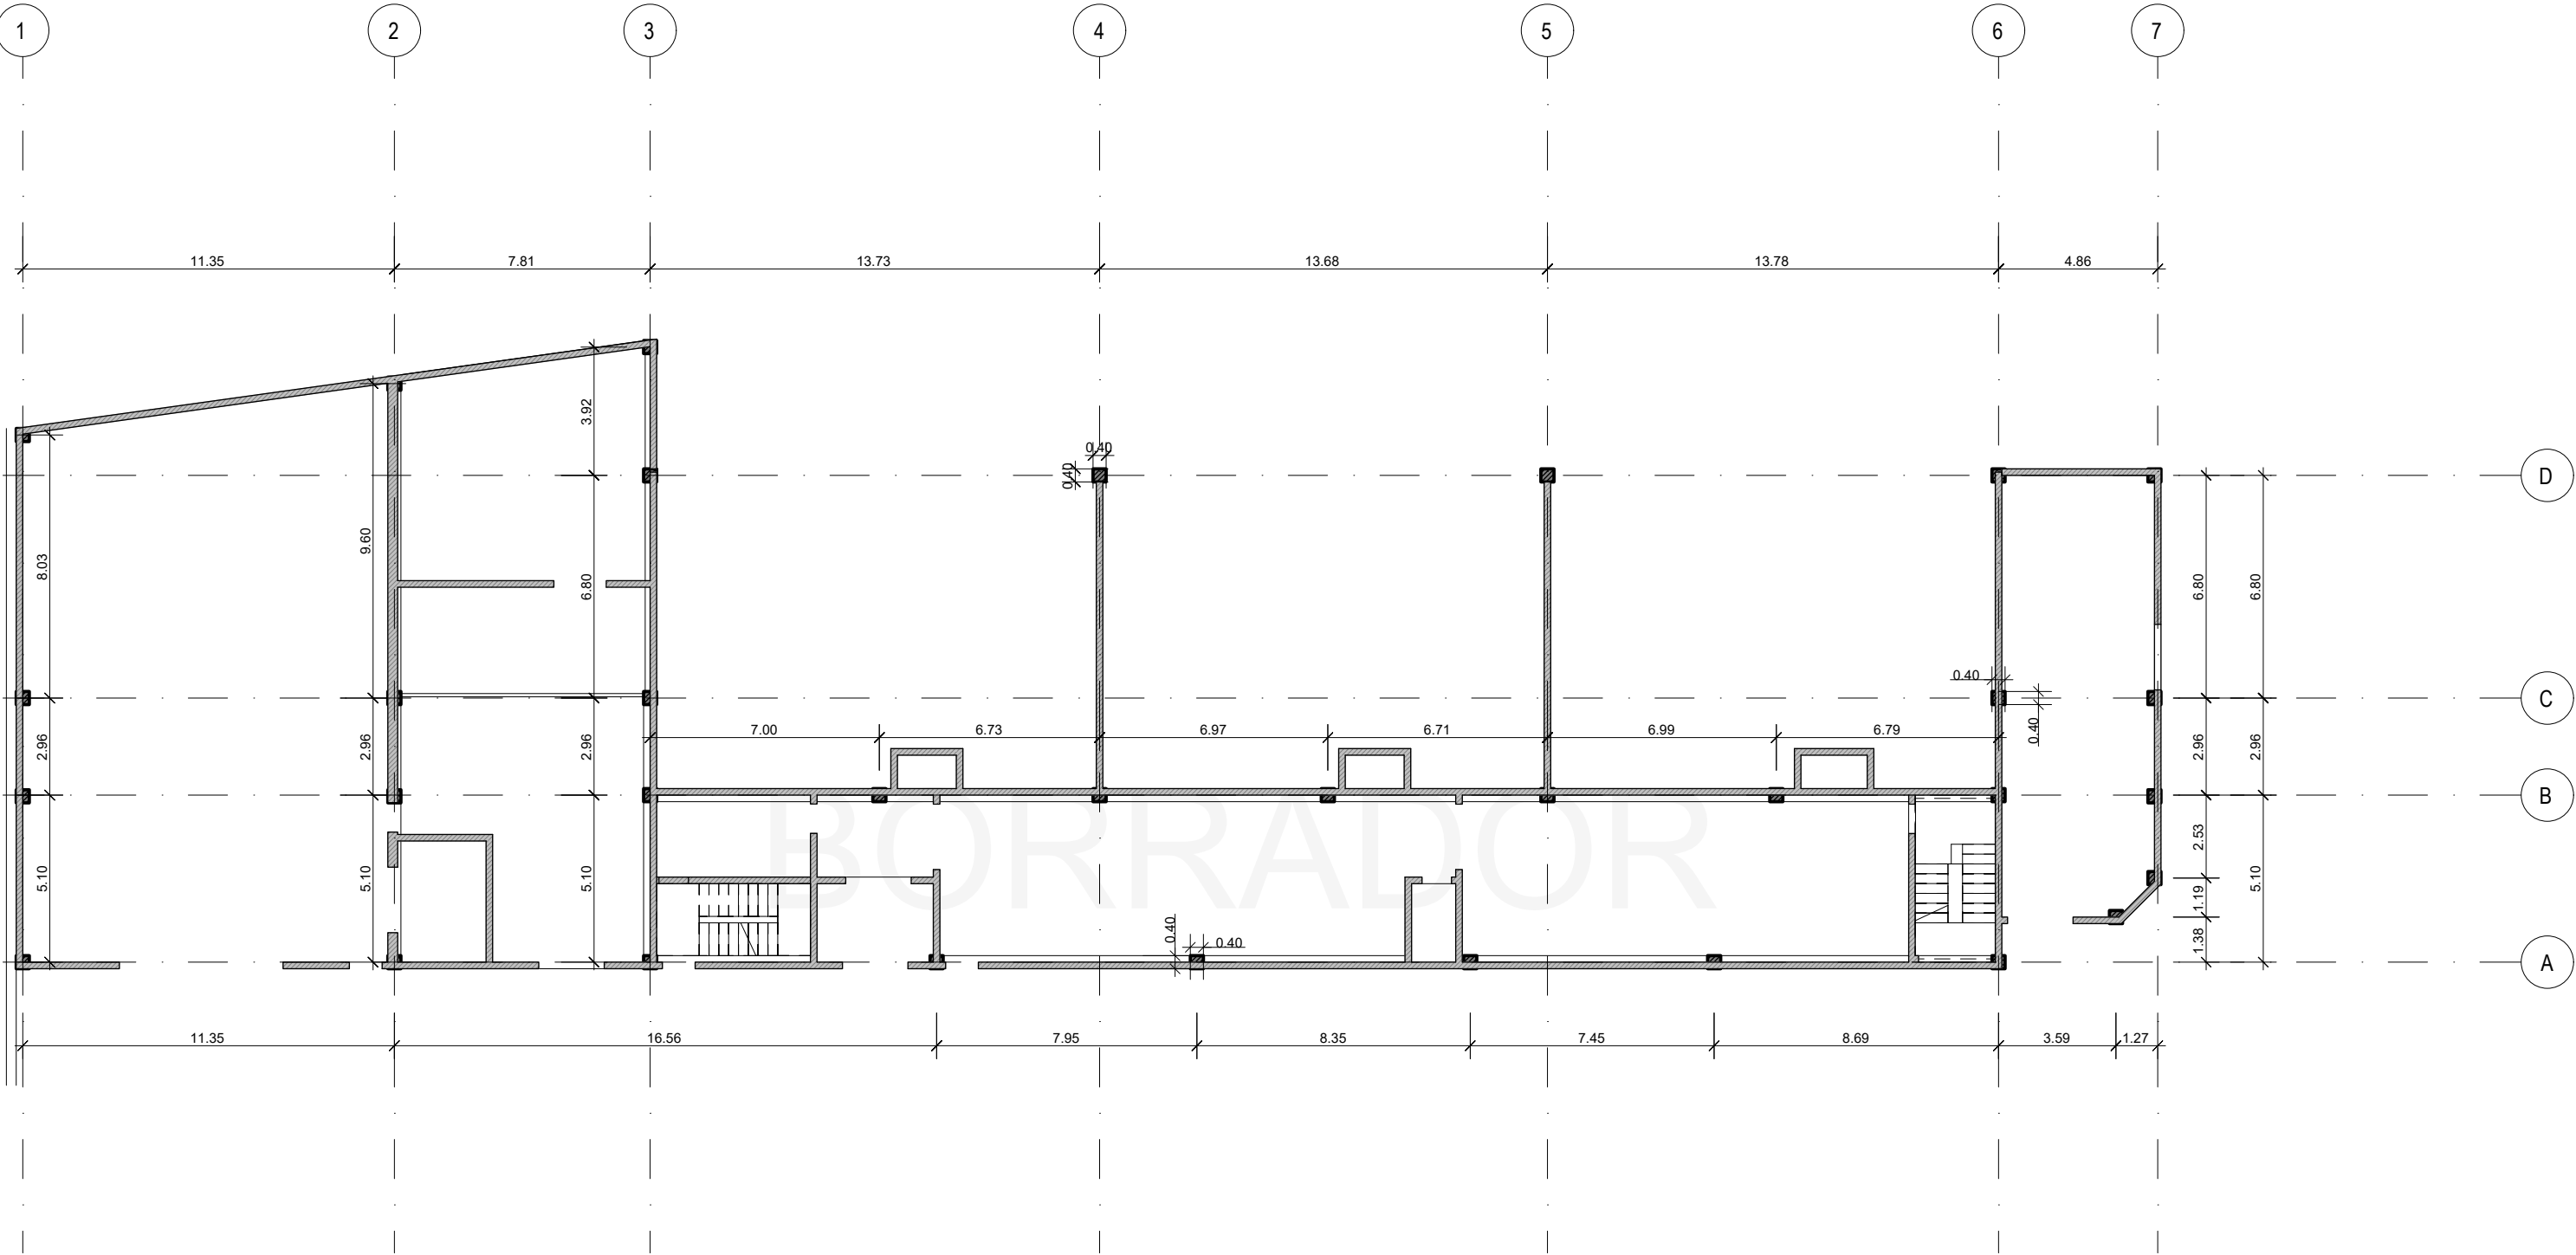

NOTAS:
- COTAS EXPRESADAS EN METROS

e-distribución		PLANTA ARQUITECTURA + ESTRUCTURA		DISTRIBUCION EyP	
FECHA: 03/26		ESCALA: 1/200		NUEVA S.E. VERNEDA 220/25 kV	
				FE-XXXXXX-PZ-0004	
				00	
				PZ000409 .DWG	
				N°HOJAS 10	
				N°HOJA 09	

El Ingeniero Industrial
[Redacted Signature]
Colegiado N° [Redacted] C.O.E.I.C.

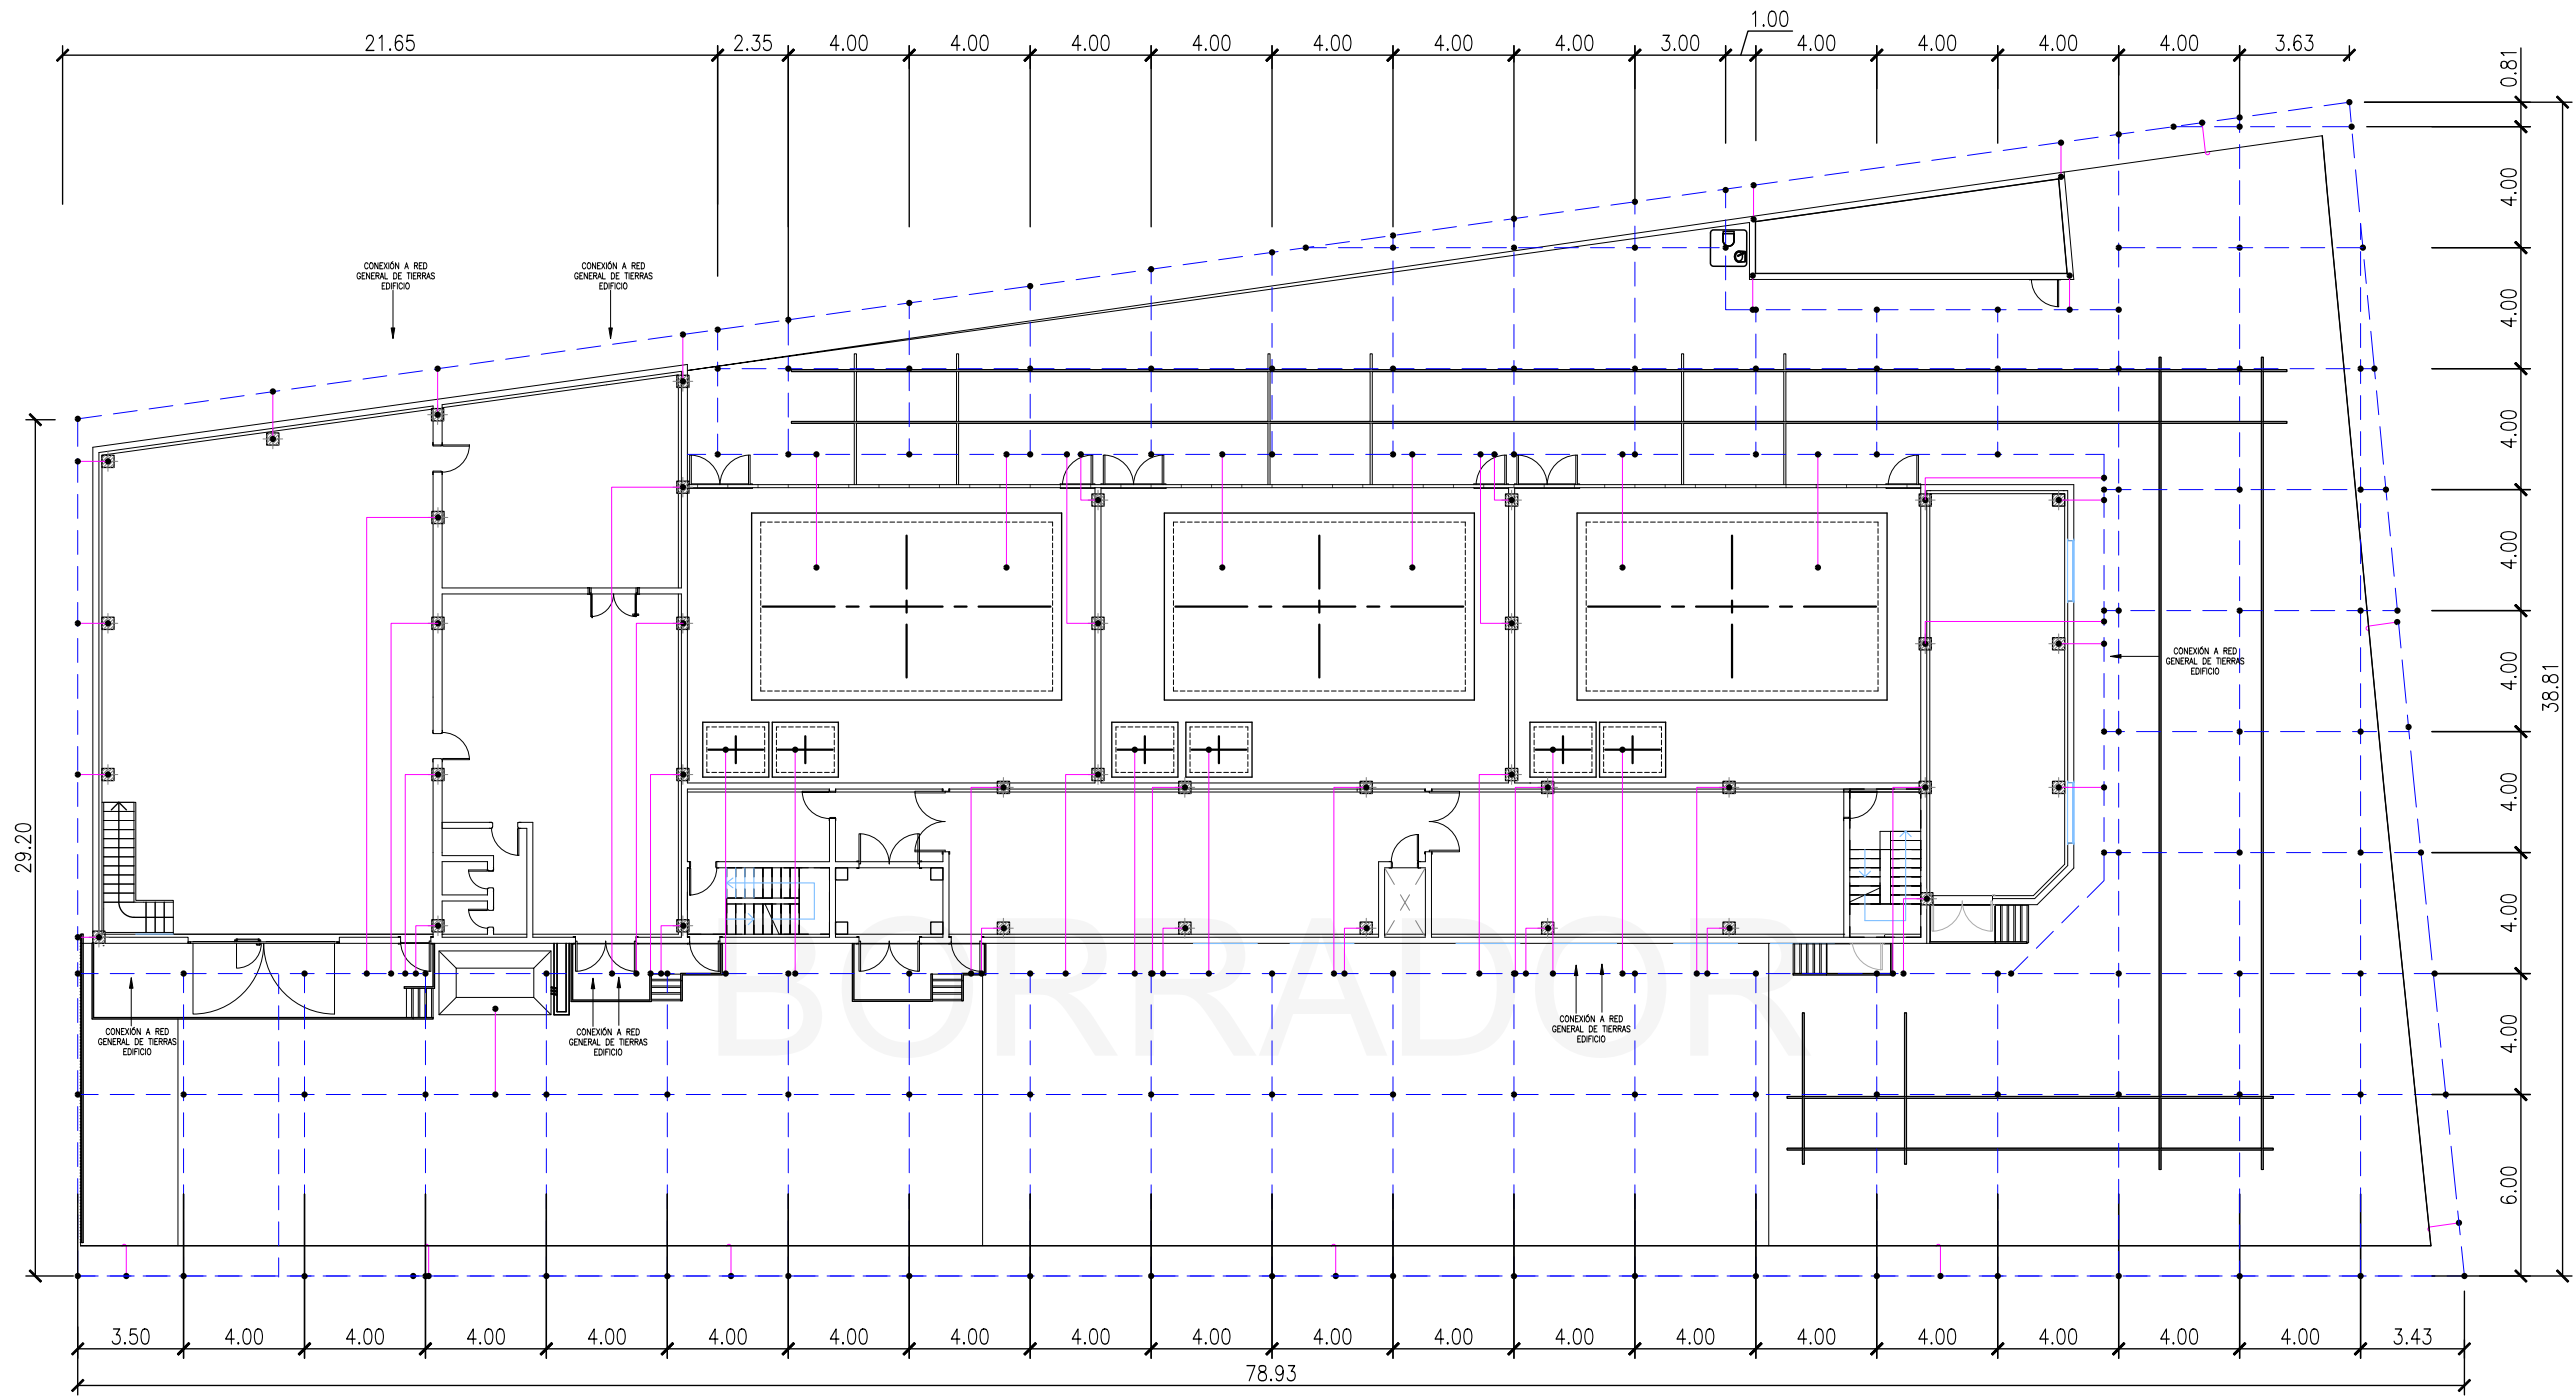

PROYECTO DE LEGALIZACIÓN		MODIFICACIÓN	
00	REV.	03/26	FECHA
J.V.M.	REALIZADO	V* B*	D.G.A.
L.M.P.	ENDESA		

SÍMBOLOS

- SOLDADURA EXOTÉRMICA EN CRUZ O EN "T"
- CONEXIÓN A ESTRUCTURA (LOS LATIGUILLOS IRÁN PROTEGIDOS CON TUBO CORRUGADO SENCILLO DE DIÁMETRO MAYOR DE 20 mm)
- CONEXIÓN A CERRAMIENTO
- CONEXIÓN A RED DE TIERRAS DE ACOMPAÑAMIENTO (HASTA DENTRO DE CANAL DE CABLES CERCANO)
- MALLA PRINCIPAL DE CABLE DE Cu DE 120 mm² A 60 cm DE PROFUNDIDAD (SE EJECUTARÁ PREFERENTEMENTE DURANTE LOS TRABAJOS DE MOVIMIENTO DE TIERRA).
- CONEXIONES CON LA MALLA PRINCIPAL CON CABLE DE Cu DE 120 mm² (SE REALIZARÁN DURANTE LOS TRABAJOS DE MOVIMIENTO DE TIERRAS):
 - DEBAJO DE CADA CIMENTACIÓN SE DEJARÁ UNA COCA POR CADA LATIGUILLO CON LONGITUD DE CABLE SUFICIENTE PARA CONECTAR A LA ESTRUCTURA CUANDO SE INSTALE LA MISMA.
 - PARA LOS SOPORTES DE APARAMENTA SE DEJARÁN LATIGUILLOS DE 1.50 m DE LONGITUD EN LA CIMENTACIÓN.
 - PARA LAS COLUMNAS PRINCIPALES SE DEJARÁN LATIGUILLOS DE 2.0 m DE LONGITUD EN LA CIMENTACIÓN.
 - EN LOS MUROS CORTAFUEGOS SE DEJARÁN LATIGUILLOS DE 2.50 m DE LONGITUD APROXIMADA EN AMBOS LADOS A LA ALTURA DEL EJE CENTRAL.
 - PARA LAS TIERRAS INTERIORES DE CASETAS Y EDIFICIOS DEJAR LATIGUILLOS DE 1.50m EN EL INTERIOR.

- NOTAS:
- LOS SIGUIENTES ELEMENTOS DEBERÁN SER CONECTADOS A LA MALLA DE TIERRAS :
- CERRAMIENTO APROXIMADAMENTE CADA 20 m (MOVIMIENTO DE TIERRAS)
 - PUERTA DE ENTRADA SUBESTACIÓN (MOVIMIENTO DE TIERRAS)
 - CERCOS METÁLICOS DE ARQUETAS (TANTO DE CABLES COMO DE DRENAJE) Y CANALES REFORZADOS (OBRA CIVIL)
 - MUERTOS DE ARRASTRE (OBRA CIVIL)
 - RAILES DE VIALES DE RODADURA (OBRA CIVIL)
 - CIMENTACIONES DE EDIFICIOS Y CASETAS (OBRA CIVIL)
 - TODOS LOS ELEMENTOS METÁLICOS QUE SE EJECUTEN EN LA FASE DE MOVIMIENTO DE TIERRAS/OBRA CIVIL QUE REQUIERAN CONEXIÓN A TIERRA.
- SE DARÁ CONTINUIDAD EN LAS CASETAS Y EDIFICIO A LAS ARMADURAS DE MURO DE CIMENTACIÓN Y SOLERA.
 - LA SITUACIÓN DE LAS CONEXIONES CON LA ESTRUCTURA EN CADA CIMENTACIÓN ES ORIENTATIVA. EN CADA PROYECTO SE HARÁN COINCIDIR CON EL LADO INDICADO EN LOS PLANOS DE MONTAJE DE CADA EQUIPO.
 - AL INTERIOR DE LAS ARQUETAS DE P. o T. DE LOS NEUTROS SE LLEVARÁN ADEMÁS 4 CABLES DE Cu DE 120 mm². COTAS EN METROS.
 - EL SISTEMA DE ALUMBRADO Y VIGILANCIA PERIMETRAL SE COLOCARÁ EN LA FACHADA DEL EDIFICIO. TODOS LOS ELEMENTOS IRÁN CONECTADOS A LA RED DE TIERRAS.

CANT.	DENOMINACIÓN
1.300m	CABLE DE Cu DESNUDO DE 120mm ² Ø14.2mm (EXTERIOR EDIFICIO)
1.200m	CABLE DE Cu DESNUDO DE 120mm ² Ø14.2mm (INTERIOR EDIFICIO)
206	SOLDADURA EXOTÉRMICA EN "T" PARA CABLES DE Cu DESNUDOS 120mm ² (Ø14.2mm)
53	SOLDADURA EXOTÉRMICA EN CRUZ PARA CABLES DE Cu DESNUDOS 120mm ² (Ø14.2mm)

PLANTA GENERAL
RED DE TIERRAS

FECHA: 03/26 ESCALA: 1/200

DISTRIBUCION EyP

NUEVA S.E. VERNEDA 220/25 kV

FE-XXXXXX-PZ-0004 00

PZ000410 .DWG N°HOJAS 10 N°HOJA 10

El Ingeniero Industrial

Colegiado N° 000000000.0.E.I.C.

PROYECTO DE LEGALIZACION		MODIFICACION	
L.M.P.		ENDESA	
D.G.A.		V° B°	
J.V.M.		REALIZADO	
03/26		FECHA	
00		REV.	
satel			

NOTAS:
- COTAS EXPRESADAS EN METROS

RAMBLA PRIM

11.50

4.50

5.00

EVACUACIÓN
COMPARTIDA

60.65

4.90

EVACUACIÓN
COMPARTIDA

5.50


ALZADO A

16.50

10.70

11.50

ALZADO B

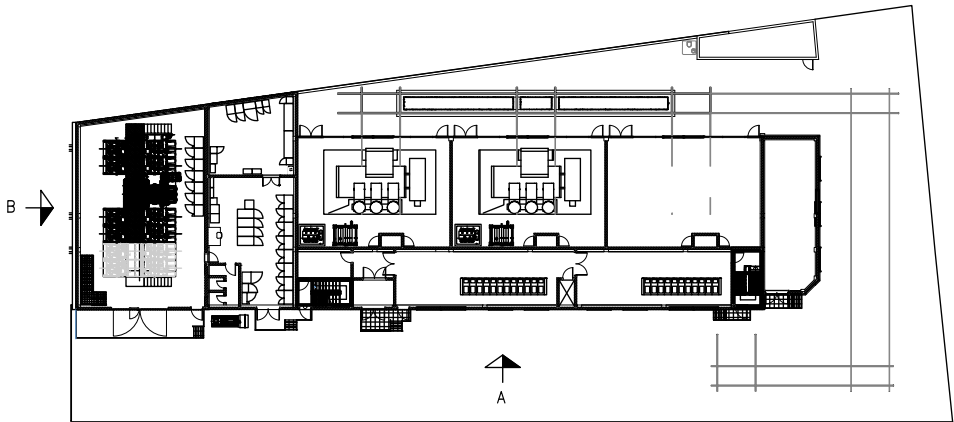



El Ingeniero Industrial
al servicio de SATEL

Colegiado N° [REDACTED] O.E.I.C.


e-distribución		ALZADOS		DISTRIBUCION EyP	
FECHA: 03/26		ESCALA: 1/200		NUEVA S.E. VERNEDA 220/25 kV	
				FE-XXXXXX-PZ-0005	00
				PZ000501 .DWG	N°HOJAS 01
				N°HOJA	01

									
	00	03/26	J.V.M.	D.G.A.	L.M.P.				
	REV.	FECHA	REALIZADO	V° B°	ENDESA	PROYECTO DE LEGALIZACION MODIFICACION			


NOTAS:
- COTAS EXPRESADAS EN METROS

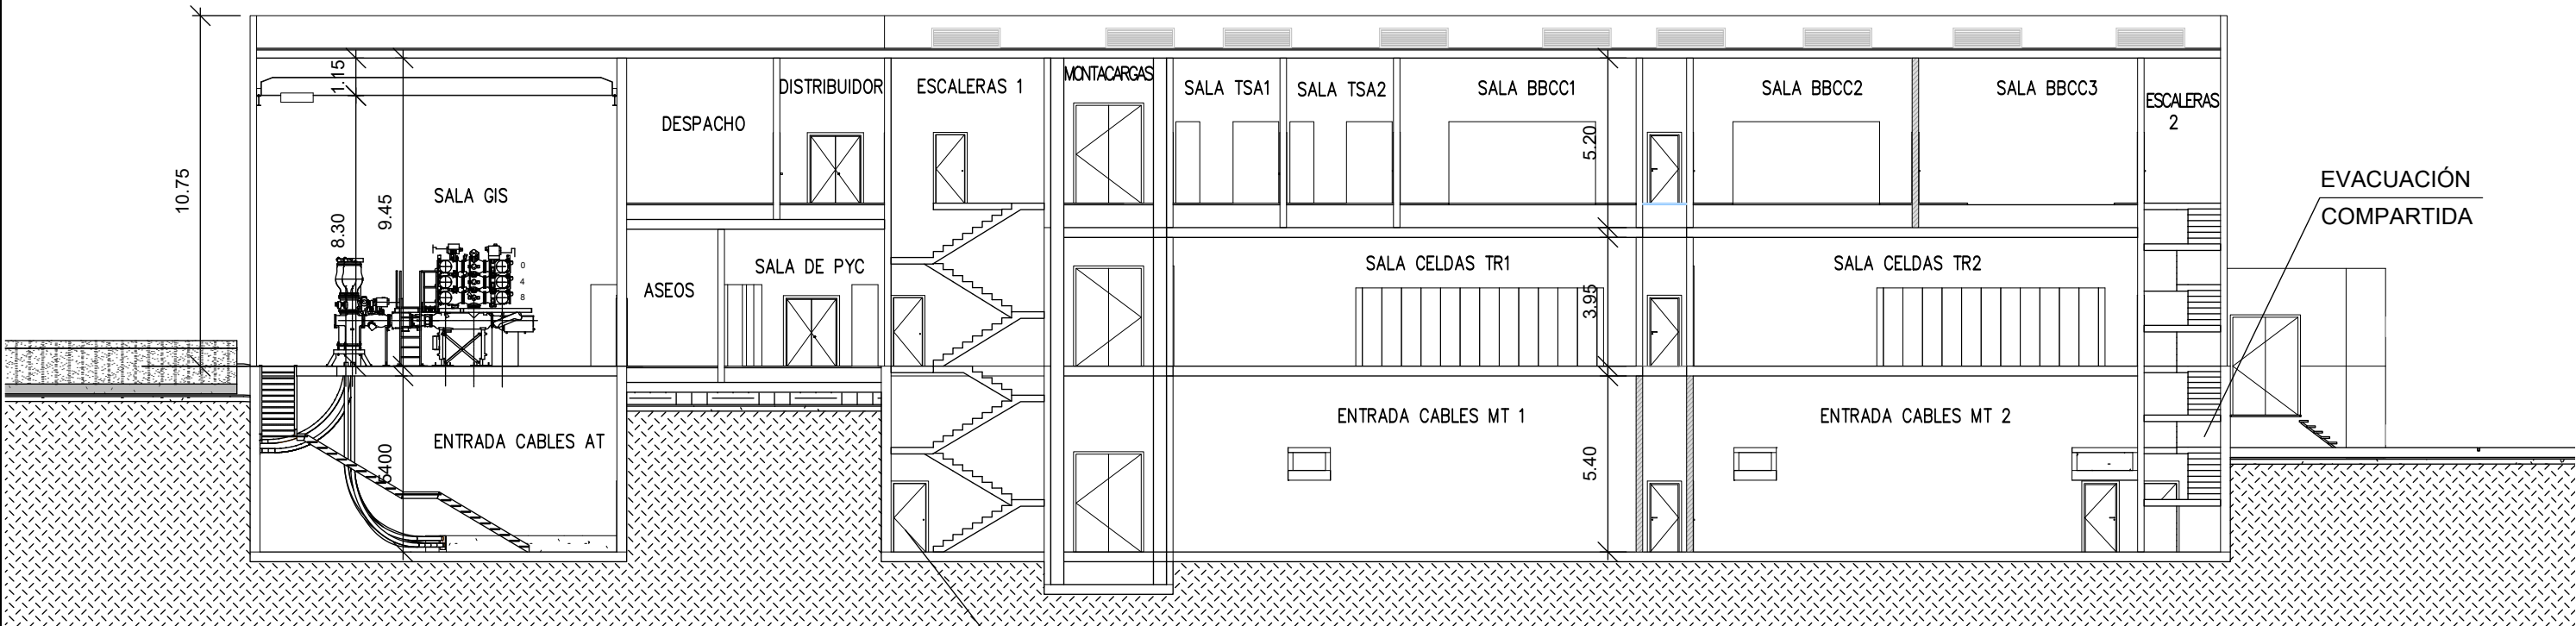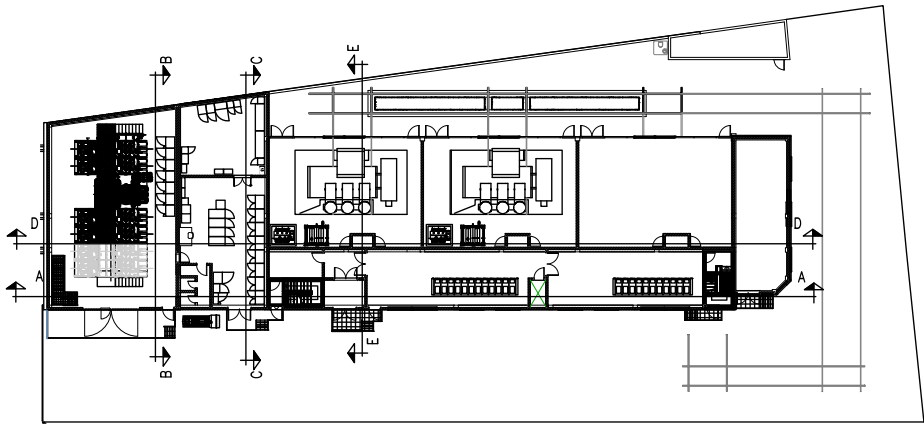

SECCIÓN A-A

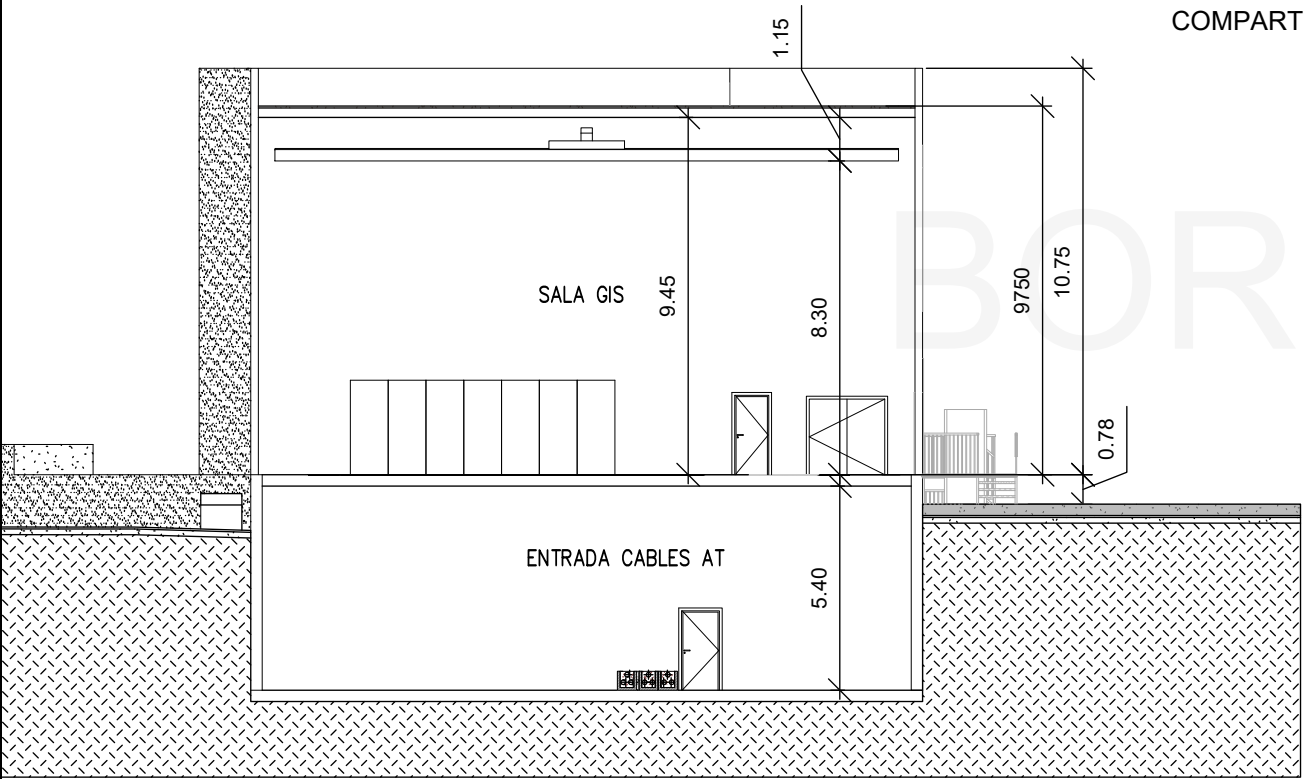

SECCIÓN B-B

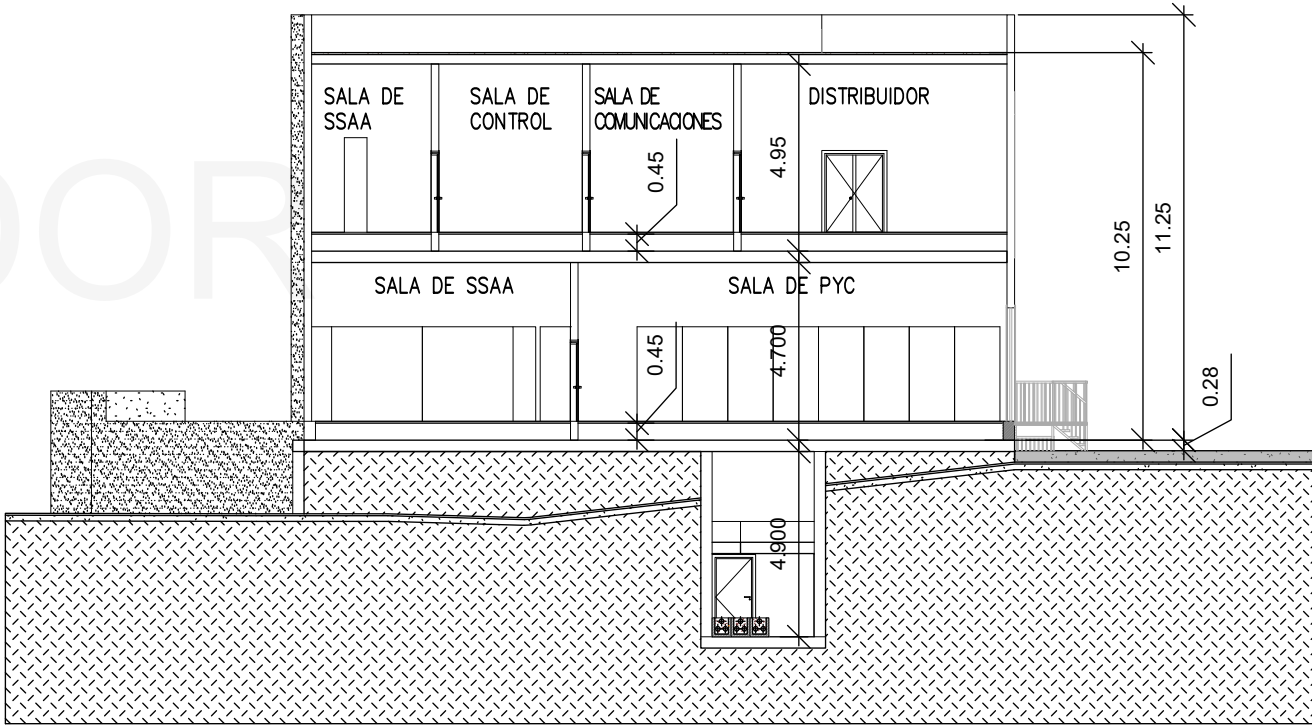

SECCIÓN C-C


e-distribución		SECCIONES		DISTRIBUCION EyP	
FECHA: 03/26		ESCALA: 1/200		NUEVA S.E. VERNEDA 220/25 kV	
				FE-XXXXXX-PZ-0006	
				PZ000601 .DWG N°HOJAS 02 N°HOJA 01	

El Ingeniero Industrial
al servicio de SATEL
Colegiado N° [Redacted] E.I.C.


PROYECTO DE LEGALIZACIÓN		MODIFICACION	
00	REV.	03/26	FECHA
J.V.M.		REALIZADO	
D.G.A.		V° B°	
L.M.P.		ENDESA	




NOTAS:
- COTAS EXPRESADAS EN METROS

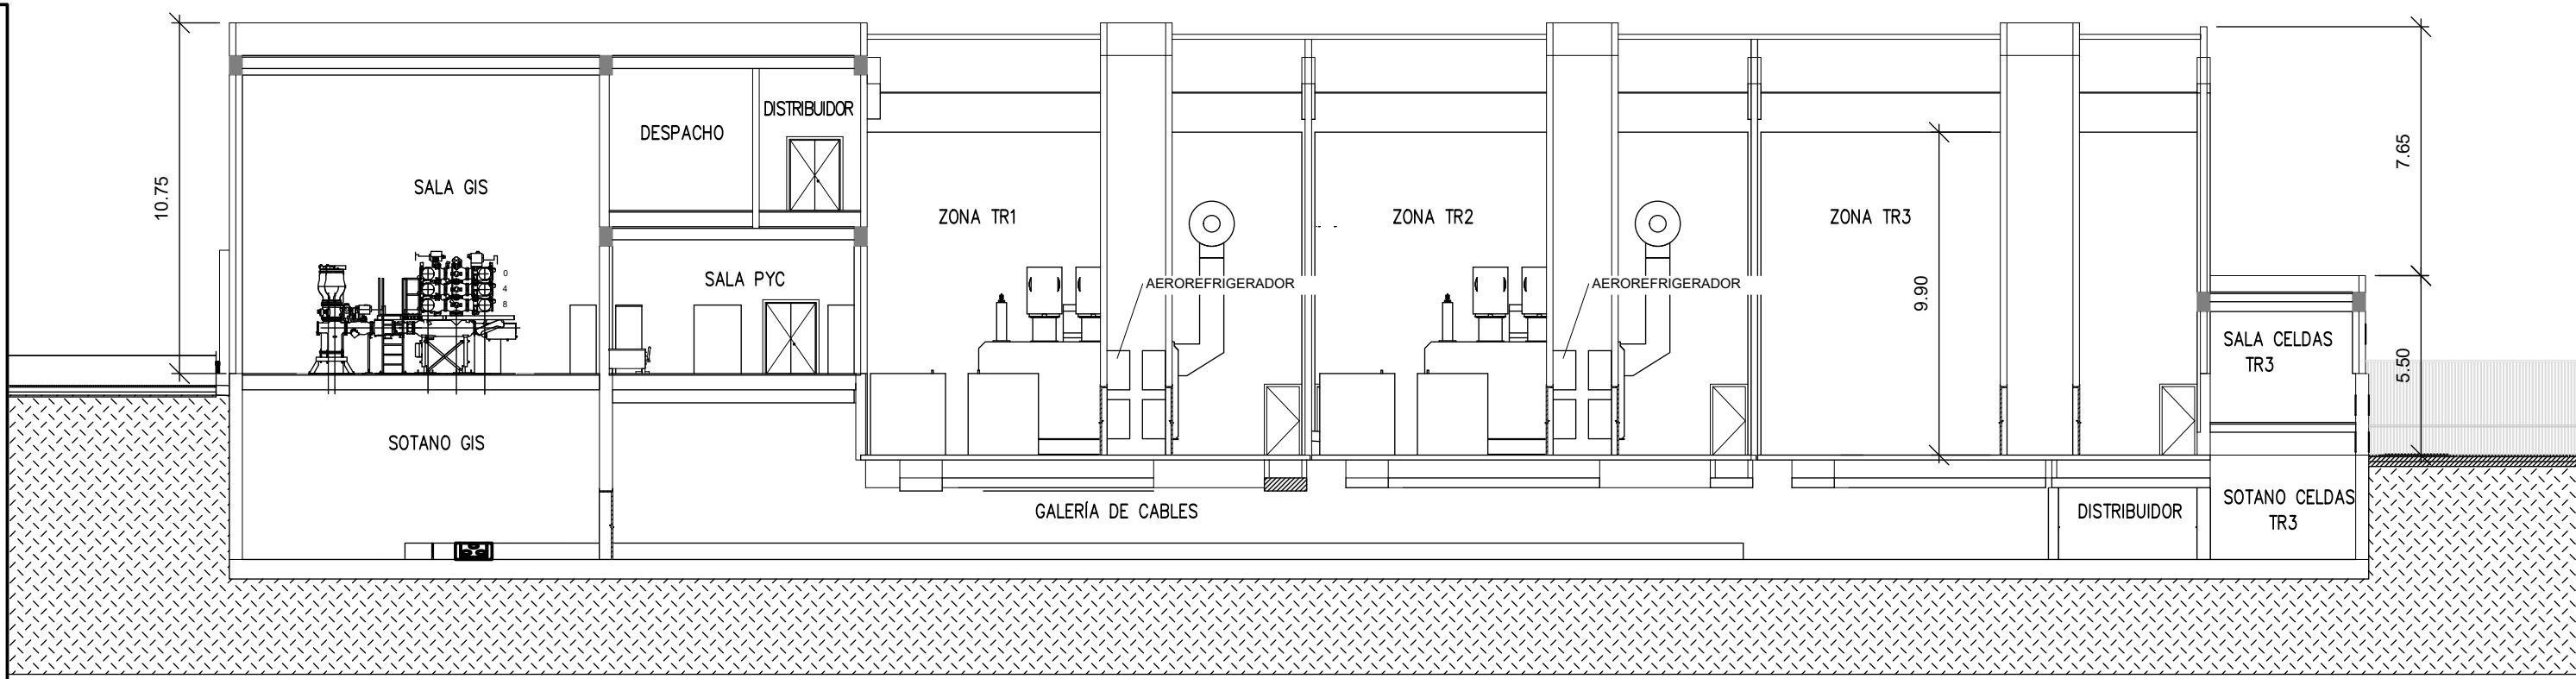

SECCIÓN D-D

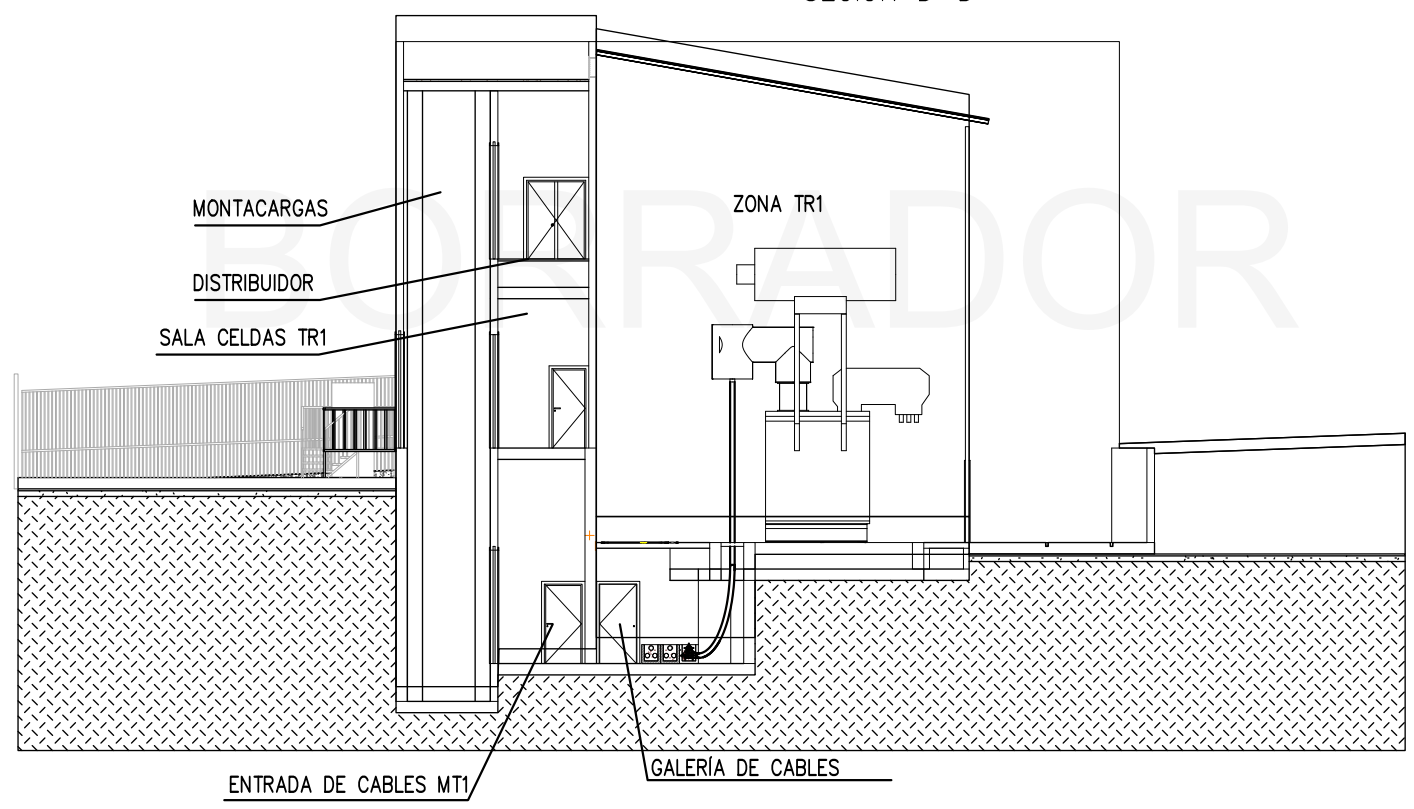


SECCIÓN E-E

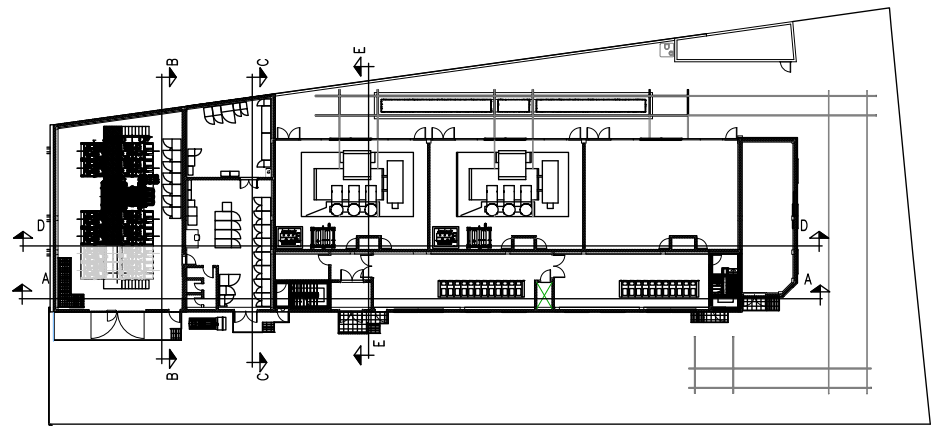

e-distribución		SECCIONES		DISTRIBUCION EyP	
FECHA: 03/26		ESCALA: 1/200		NUEVA S.E. VERNEDA 220/25 kV	
				FE-XXXXXX-PZ-0006 00	
				PZ000602 .DWG N°HOJAS 02 N°HOJA 02	

El Ingeniero Industrial
al servicio de SATEL
Colegiado [Redacted] C.O.E.I.C.

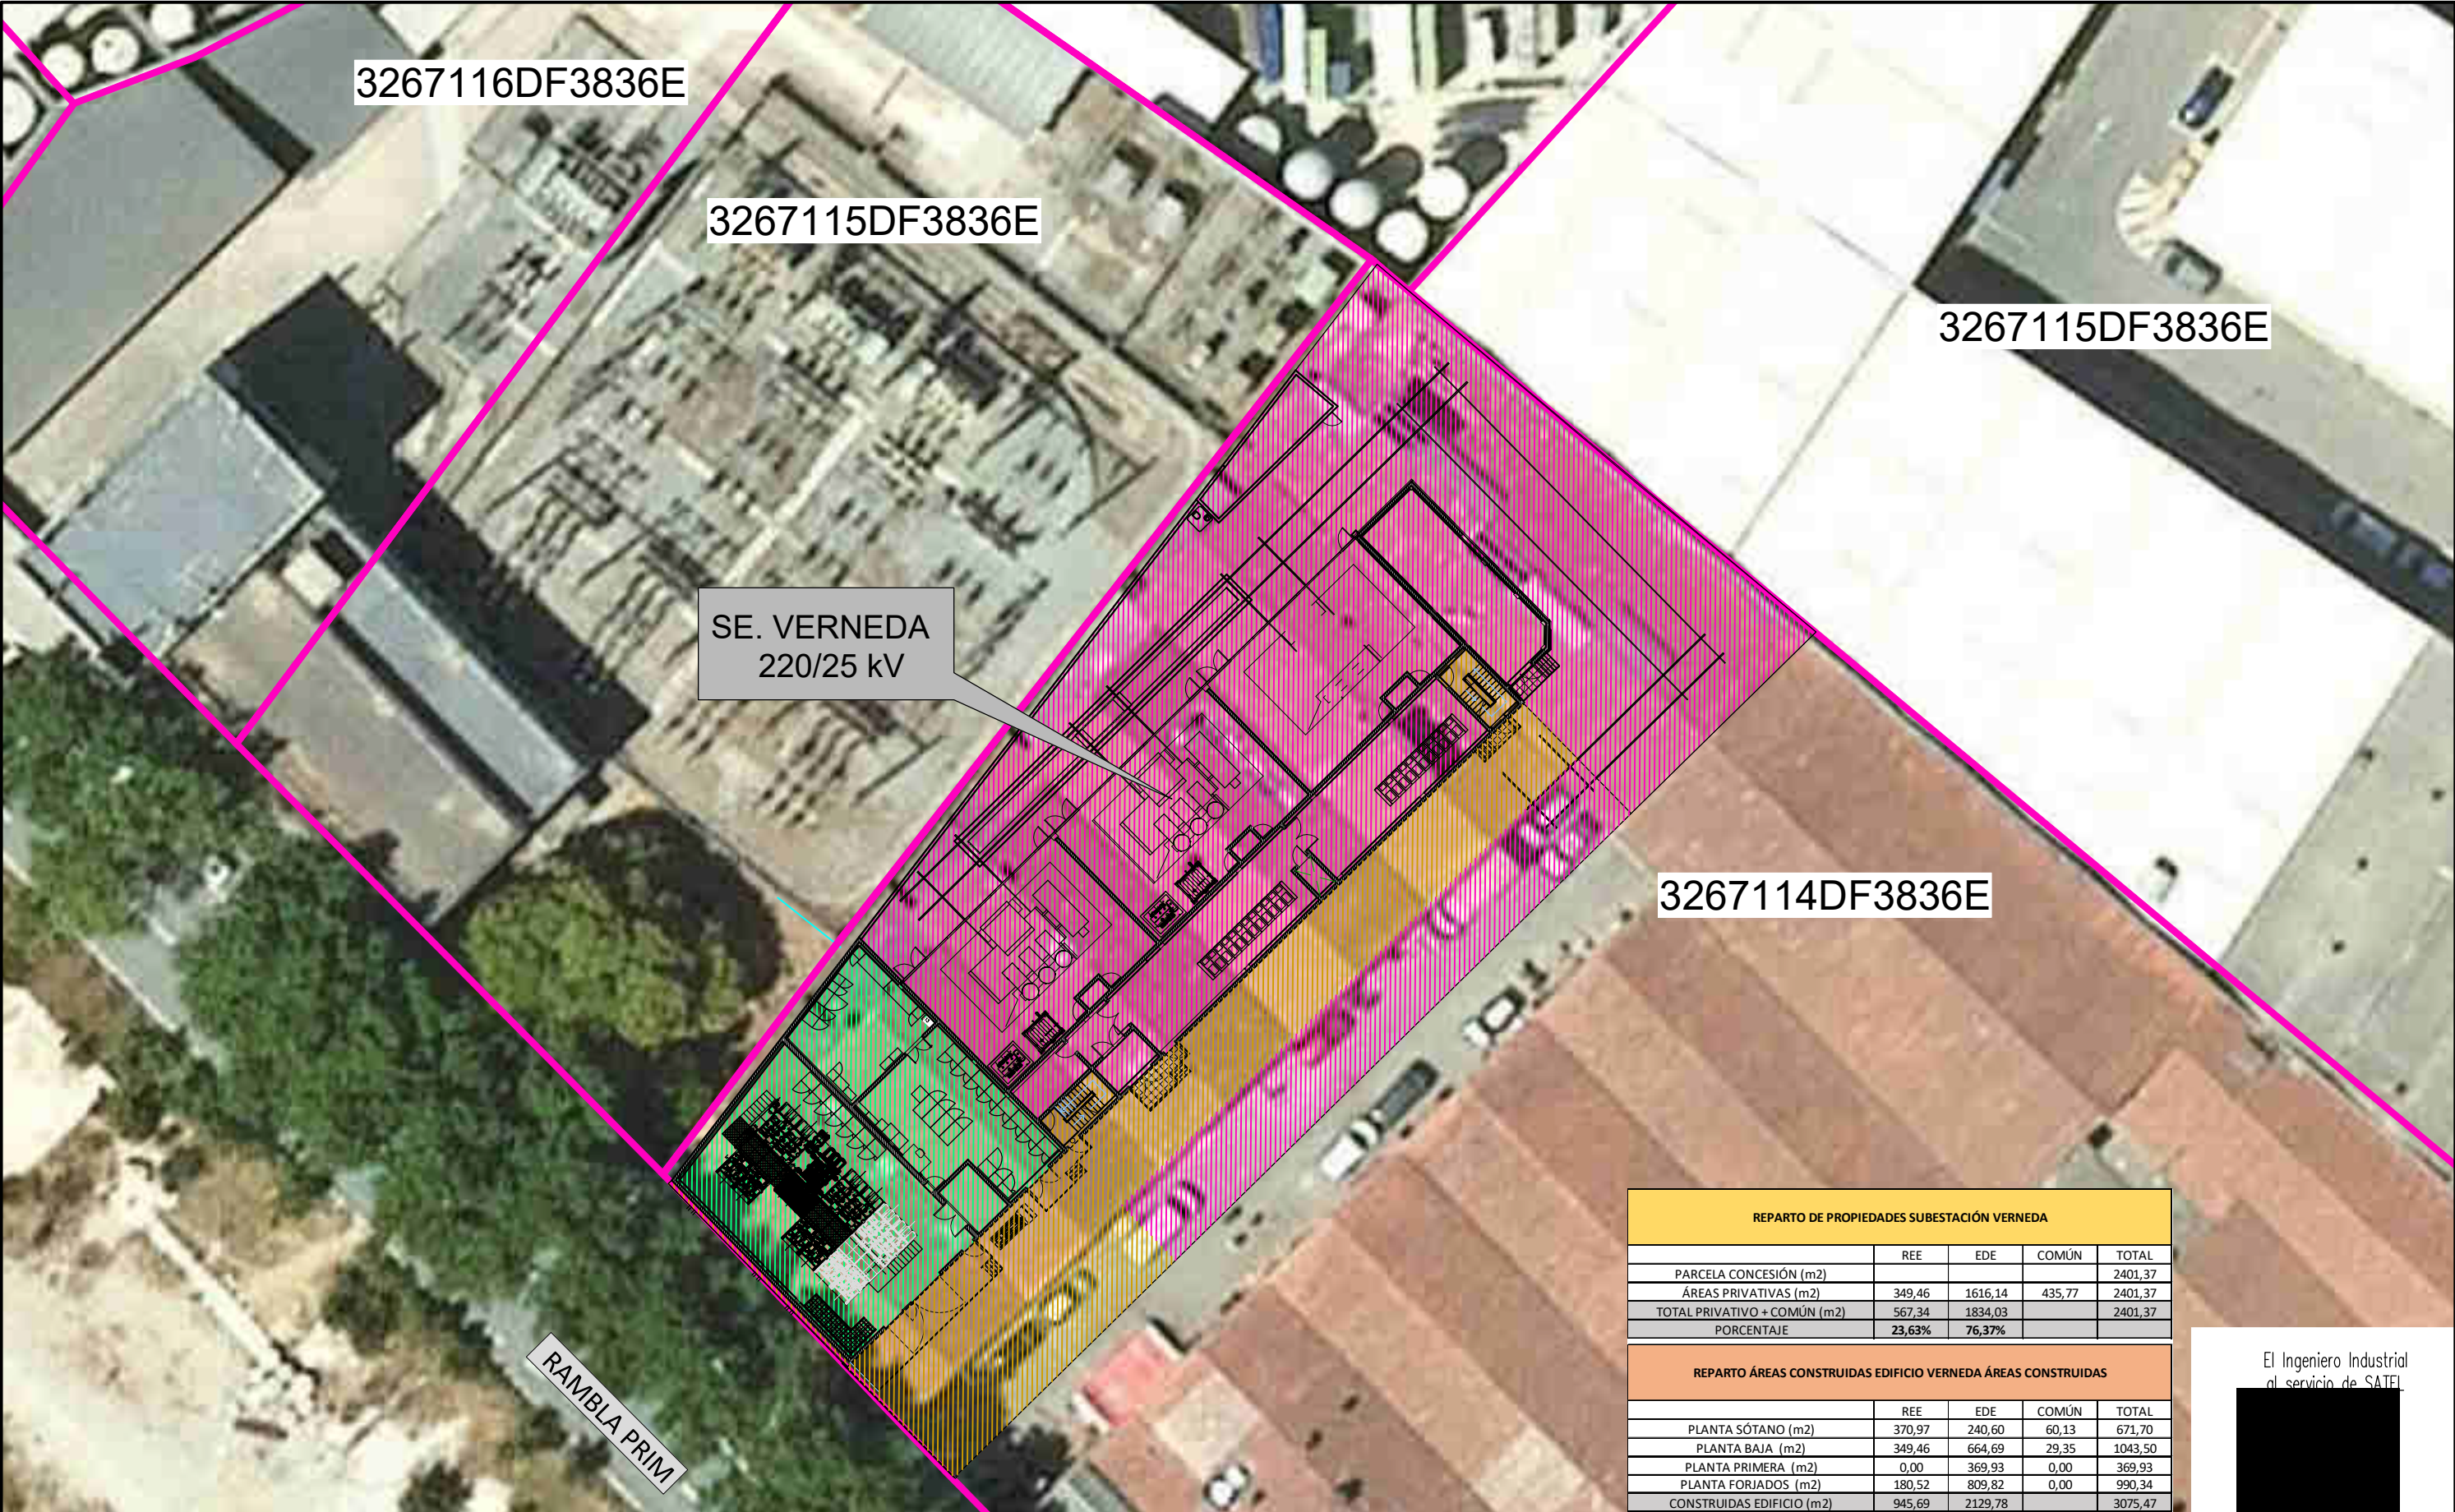

SE. VERNEDA
220/25 kV

RAMBLA PRIM

Parcela Proyecto	Referencia Catastral	Dirección	Superficie parcela (m²)	Ocupación pleno dominio Subestación (m²)	Ocupación pleno dominio Acceso (m²)	Ocupación Servidumbre paso (m²)	Ocupación temporal Subestación (m²)	Ocupación temporal Acceso (m²)	Superficie Tratamiento servicícola o tala (m²)	Naturaleza del Terreno
1	3267114DF3836E0001RP	RB PRIM 258 08020 BARCELONA (BARCELONA)	8.133	2.401	-	-	-	-	-	Urbano (Industrial)

LEYENDA:

EDE

REE

COMÚN

LÍMITE CATASTRAL

REPARTO DE PROPIEDADES SUBESTACIÓN VERNEDA				
	REE	EDE	COMÚN	TOTAL
PARCELA CONCESIÓN (m2)				2401,37
ÁREAS PRIVATIVAS (m2)	349,46	1616,14	435,77	2401,37
TOTAL PRIVATIVO + COMÚN (m2)	567,34	1834,03		2401,37
PORCENTAJE	23,63%	76,37%		

REPARTO ÁREAS CONSTRUIDAS EDIFICIO VERNEDA ÁREAS CONSTRUIDAS				
	REE	EDE	COMÚN	TOTAL
PLANTA SÓTANO (m2)	370,97	240,60	60,13	671,70
PLANTA BAJA (m2)	349,46	664,69	29,35	1043,50
PLANTA PRIMERA (m2)	0,00	369,93	0,00	369,93
PLANTA FORJADOS (m2)	180,52	809,82	0,00	990,34
CONSTRUIDAS EDIFICIO (m2)	945,69	2129,78		3075,47
PORCENTAJE CONSTRUIDAS + COMÚN	30,75%	69,25%		

El Ingeniero Industrial
al servicio de SATEL

Colegiado N° E.I.C.

FECHA: 03/26

ESCALA: 1/400


IMPLANTACIÓN GENERAL
RELACIÓN DE BIENES Y
DERECHOS AFECTADOS

DISTRIBUCION EyP

NUEVA S.E. VERNEDA 220/25 kV

FE-XXXXXX-PZ-0007

PZ000701 .DWG N°HOJAS 01 N°HOJA 01

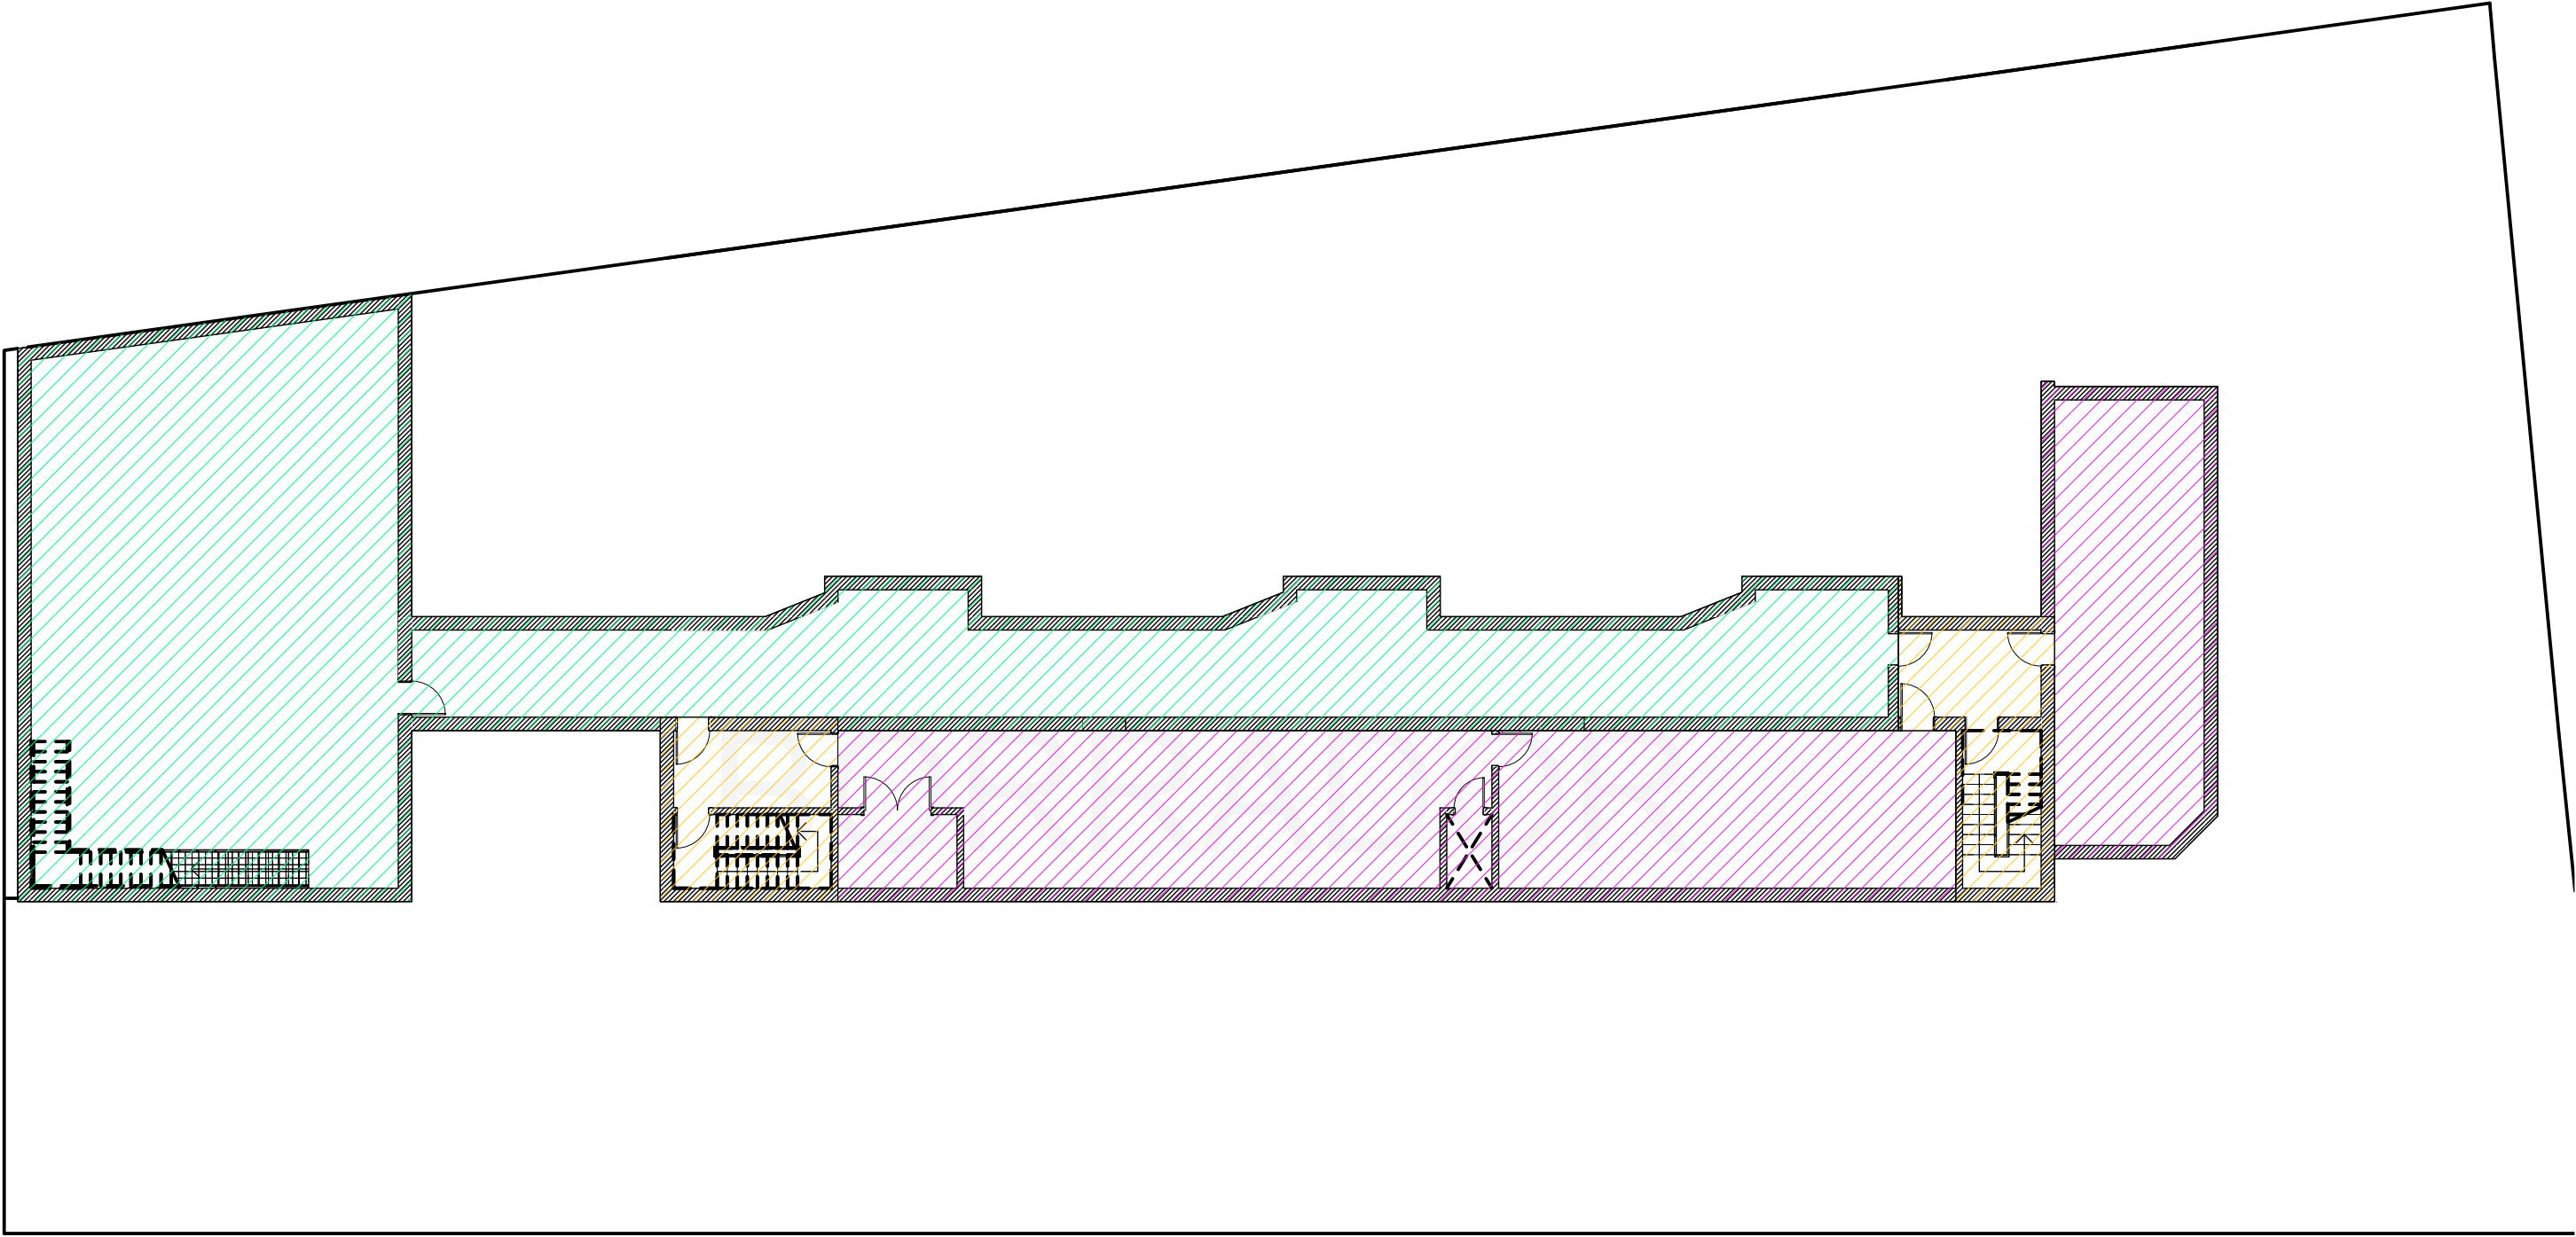

REPARTO DE PROPIEDADES SUBESTACIÓN VERNEDA				
	REE	EDE	COMÚN	TOTAL
PARCELA CONCESIÓN (m2)				2401,37
ÁREAS PRIVATIVAS (m2)	349,46	1616,14	435,77	2401,37
TOTAL PRIVATIVO + COMÚN (m2)	567,34	1834,03		2401,37
PORCENTAJE	23,63%	76,37%		

REPARTO ÁREAS CONSTRUIDAS EDIFICIO VERNEDA ÁREAS CONSTRUIDAS				
	REE	EDE	COMÚN	TOTAL
PLANTA SÓTANO (m2)	370,97	240,60	60,13	671,70
PLANTA BAJA (m2)	349,46	664,69	29,35	1043,50
PLANTA PRIMERA (m2)	0,00	369,93	0,00	369,93
PLANTA FORJADOS (m2)	180,52	809,82	0,00	990,34
CONSTRUIDAS EDIFICIO (m2)	945,69	2129,78		3075,47
PORCENTAJE CONSTRUIDAS + COMÚN	30,75%	69,25%		

LEYENDA:

EDE

REE

COMÚN

e-distribución

FECHA: 03/26

ESCALA: 1/200

PLANTA GENERAL
REPARTO DE PROPIEDADES
PLANTA SOTANO

DISTRIBUCION EyP

NUEVA S.E. VERNEDA 220/25 kV

FE-XXXXXX-PZ-0008

PZ000801 .DWG


N*HOJAS 04

N*HOJA 01

00

El Ingeniero Industrial
al servicio de SATEL

Colegiado N° 20000 C.O.E.I.C.

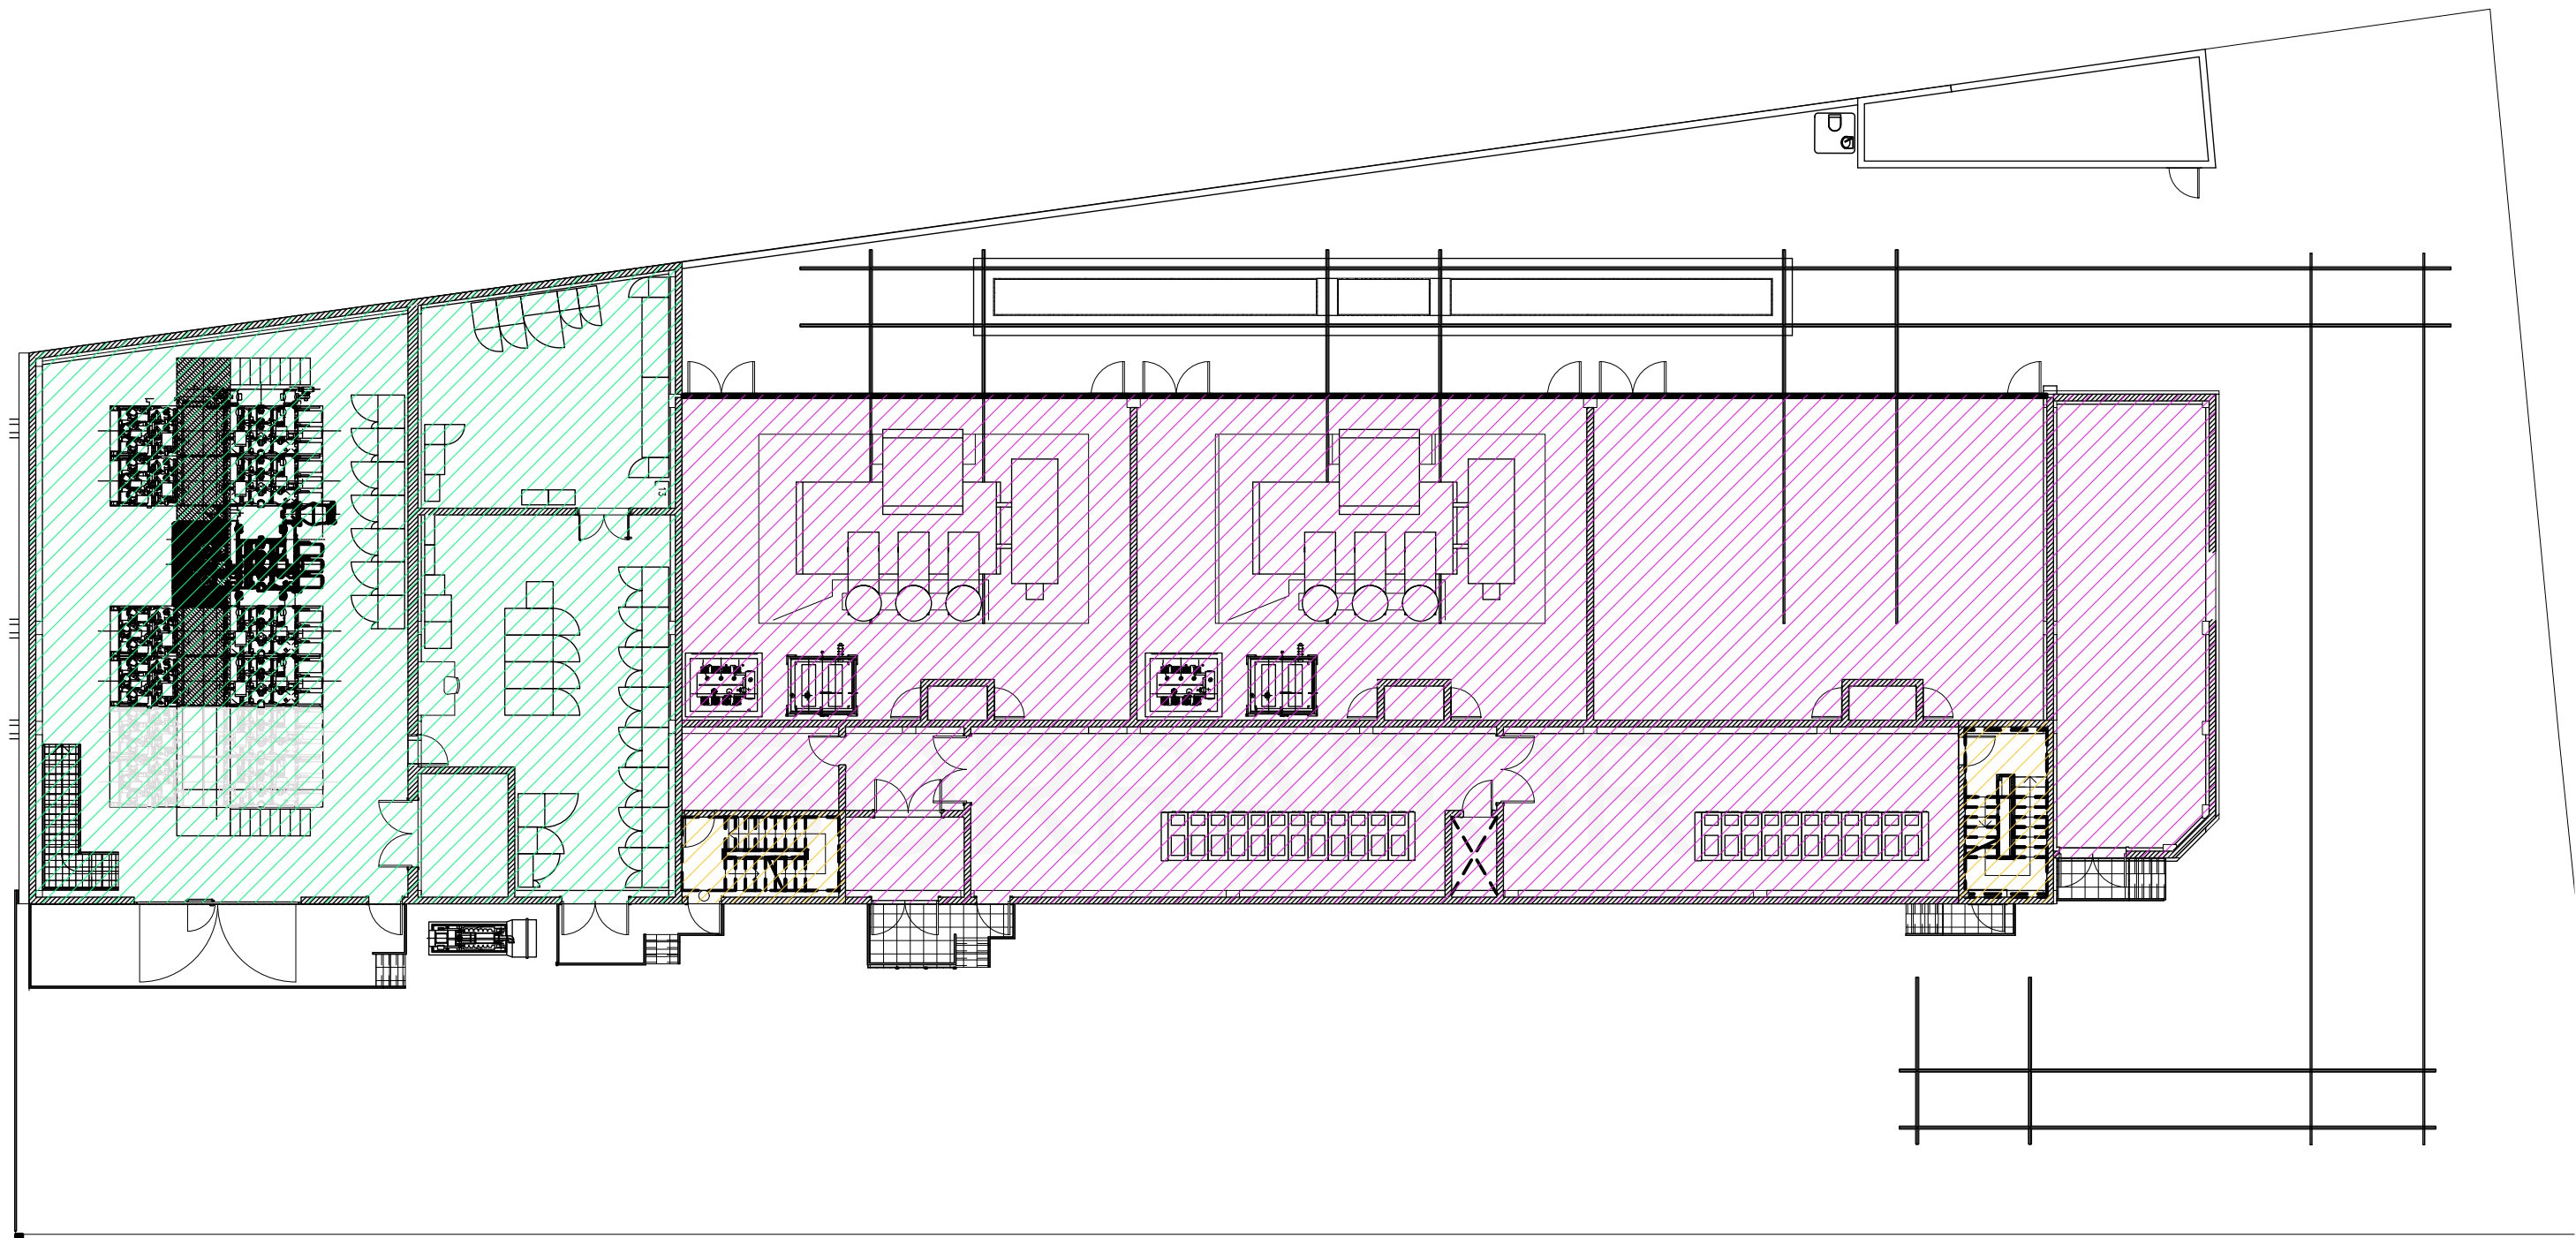

El Ingeniero Industrial
al servicio de SATEL

Colegiado N° [REDACTED] C.O.E.I.C.

REPARTO DE PROPIEDADES SUBSTACIÓN VERNEDA				
	REE	EDE	COMÚN	TOTAL
PARCELA CONCESIÓN (m2)				2401,37
ÁREAS PRIVATIVAS (m2)	349,46	1616,14	435,77	2401,37
TOTAL PRIVATIVO + COMÚN (m2)	567,34	1834,03		2401,37
PORCENTAJE	23,63%	76,37%		

REPARTO ÁREAS CONSTRUIDAS EDIFICIO VERNEDA ÁREAS CONSTRUIDAS				
	REE	EDE	COMÚN	TOTAL
PLANTA SÓTANO (m2)	370,97	240,60	60,13	671,70
PLANTA BAJA (m2)	349,46	664,69	29,35	1043,50
PLANTA PRIMERA (m2)	0,00	369,93	0,00	369,93
PLANTA FORJADOS (m2)	180,52	809,82	0,00	990,34
CONSTRUIDAS EDIFICIO (m2)	945,69	2129,78		3075,47
PORCENTAJE CONSTRUIDAS + COMÚN	30,75%	69,25%		

LEYENDA:

EDE

REE

COMÚN

PLANTA GENERAL
REPARTO DE PROPIEDADES
PLANTA BAJA


FECHA: 03/26 ESCALA: 1/200

DISTRIBUCION EyP

NUEVA S.E. VERNEDA 220/25 kV

FE-XXXXXX-PZ-0008 00

PZ000802 .DWG N°HOJAS 04 N°HOJA 02

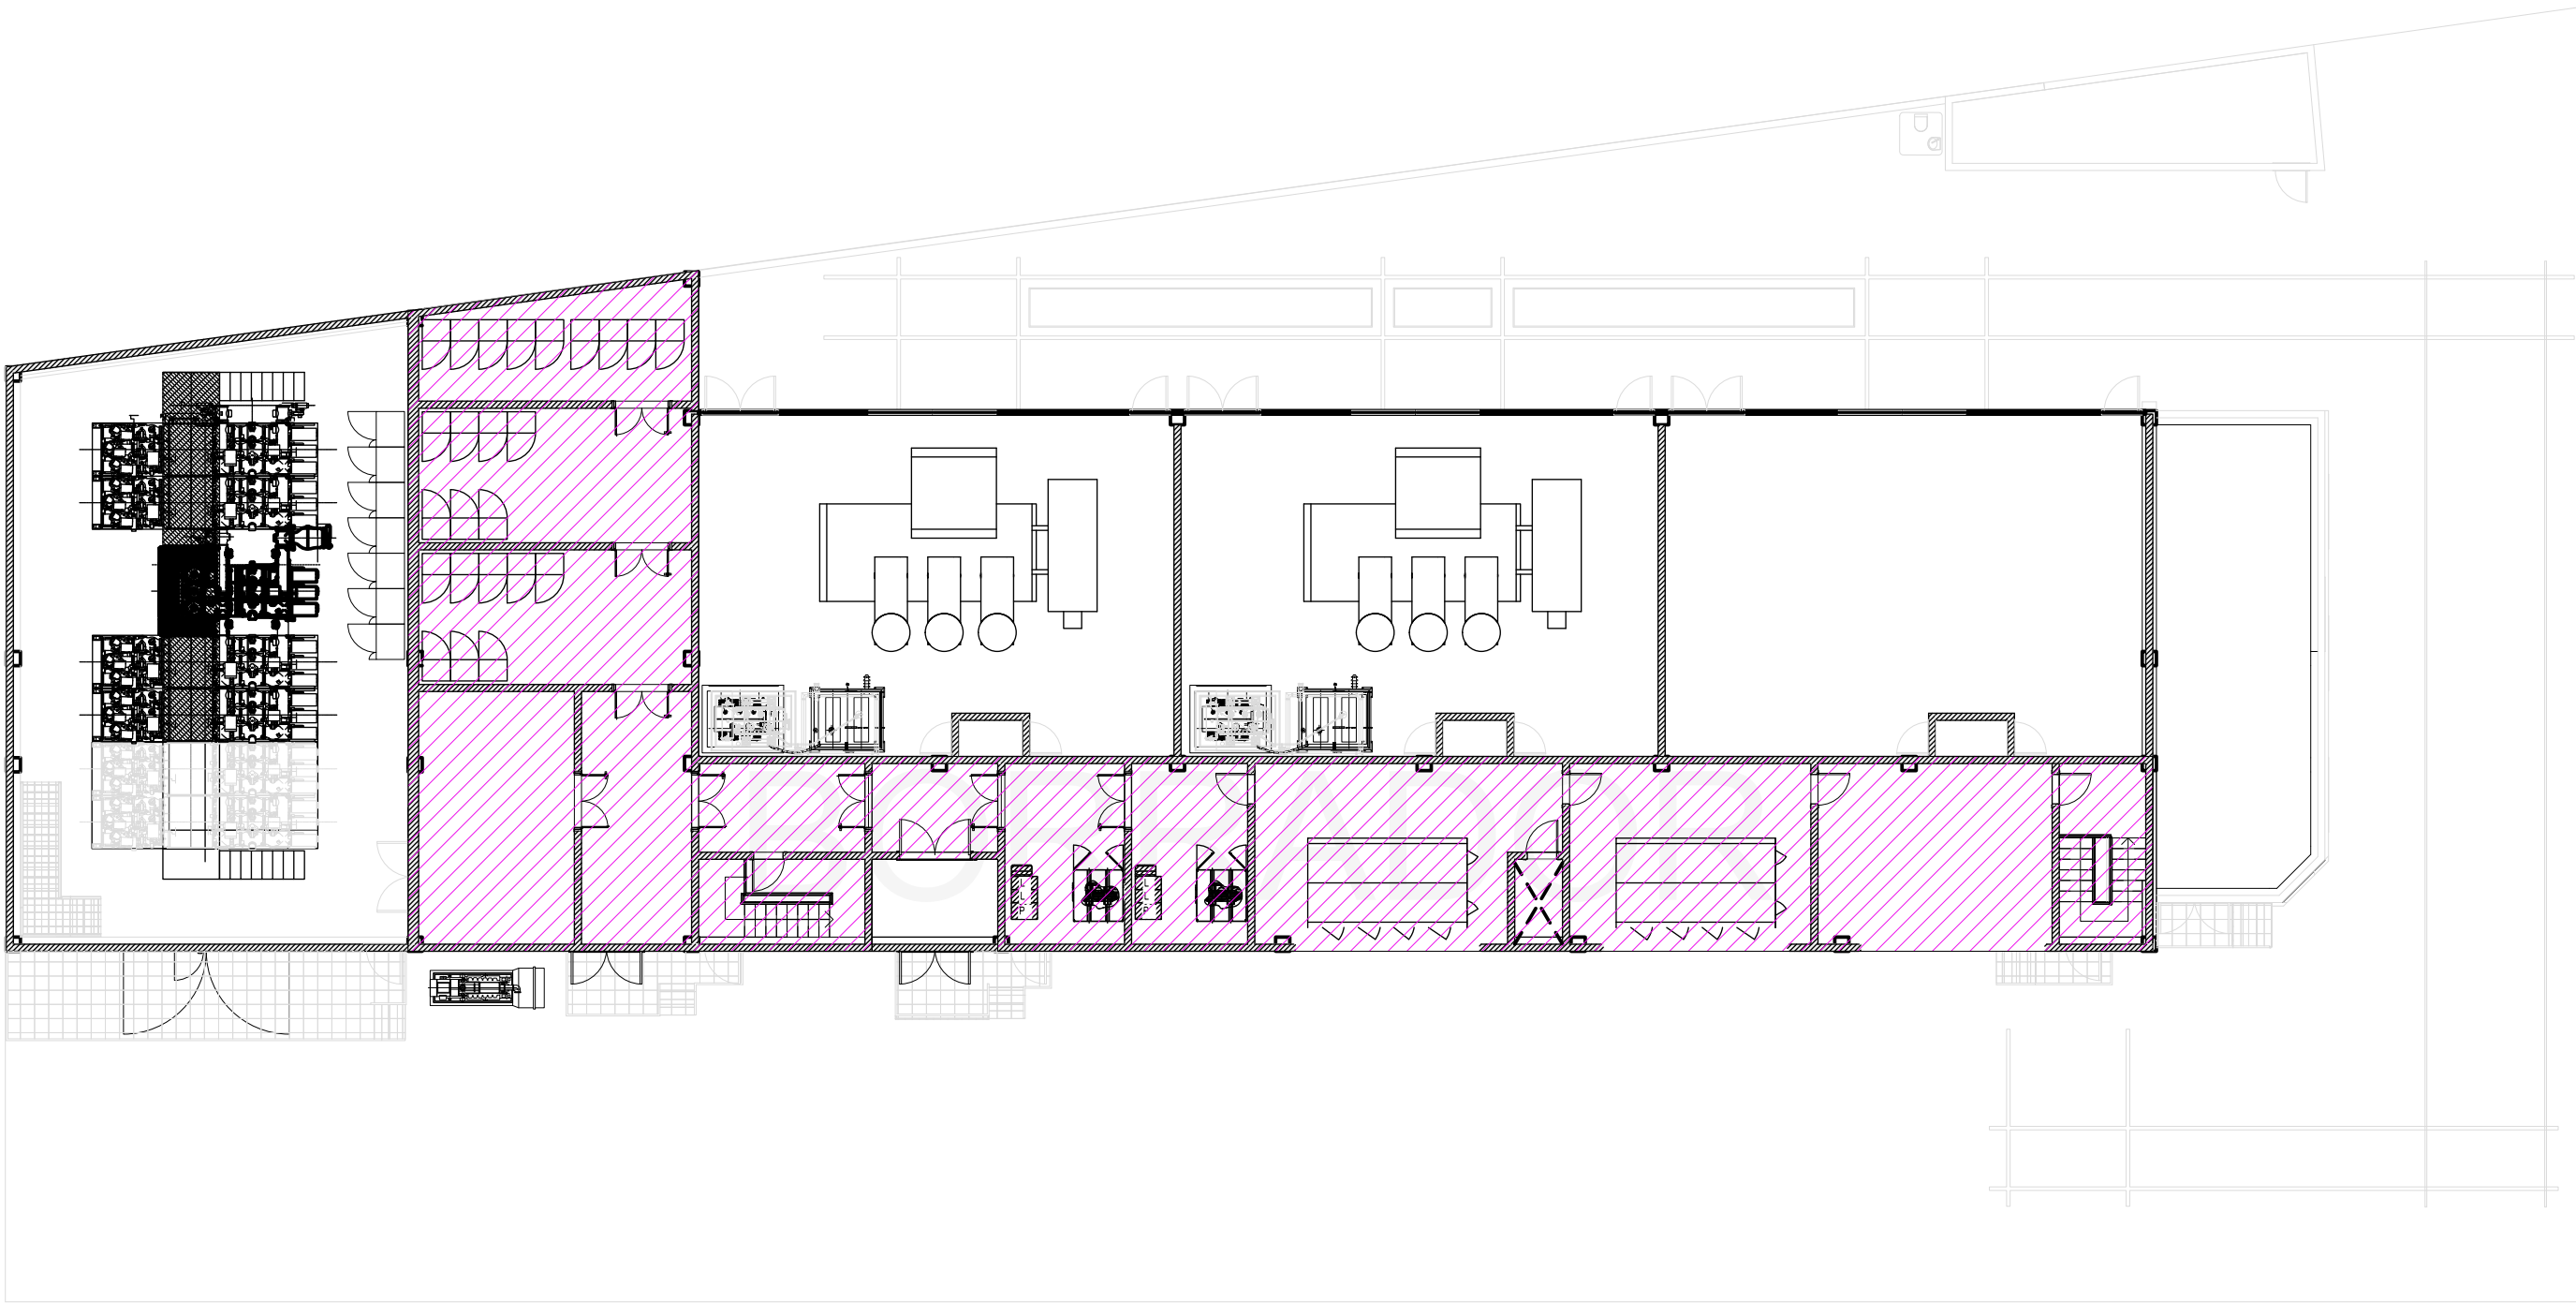

REPARTO DE PROPIEDADES SUBESTACIÓN VERNEDA				
	REE	EDE	COMÚN	TOTAL
PARCELA CONCESIÓN (m2)				2401,37
ÁREAS PRIVATIVAS (m2)	349,46	1616,14	435,77	2401,37
TOTAL PRIVATIVO + COMÚN (m2)	567,34	1834,03		2401,37
PORCENTAJE	23,63%	76,37%		

REPARTO ÁREAS CONSTRUIDAS EDIFICIO VERNEDA ÁREAS CONSTRUIDAS				
	REE	EDE	COMÚN	TOTAL
PLANTA SÓTANO (m2)	370,97	240,60	60,13	671,70
PLANTA BAJA (m2)	349,46	664,69	29,35	1043,50
PLANTA PRIMERA (m2)	0,00	369,93	0,00	369,93
PLANTA FORJADOS (m2)	180,52	809,82	0,00	990,34
CONSTRUIDAS EDIFICIO (m2)	945,69	2129,78		3075,47
PORCENTAJE CONSTRUIDAS + COMÚN	30,75%	69,25%		

- LEYENDA:
- EDE
 - REE
 - COMÚN

e-distribución

PLANTA GENERAL
REPARTO DE PROPIEDADES
PLANTA PRIMERA

FECHA: 03/26 ESCALA: 1/200

DISTRIBUCION Eyp


NUEVA S.E. VERNEDA 220/25 kV

FE-XXXXXX-PZ-0008 00

PZ000803 .DWG N°HOJAS 04 N°HOJA 03

El Ingeniero Industrial
al servicio de SATEL

Colegiado N° [REDACTED] C.O.E.I.C.

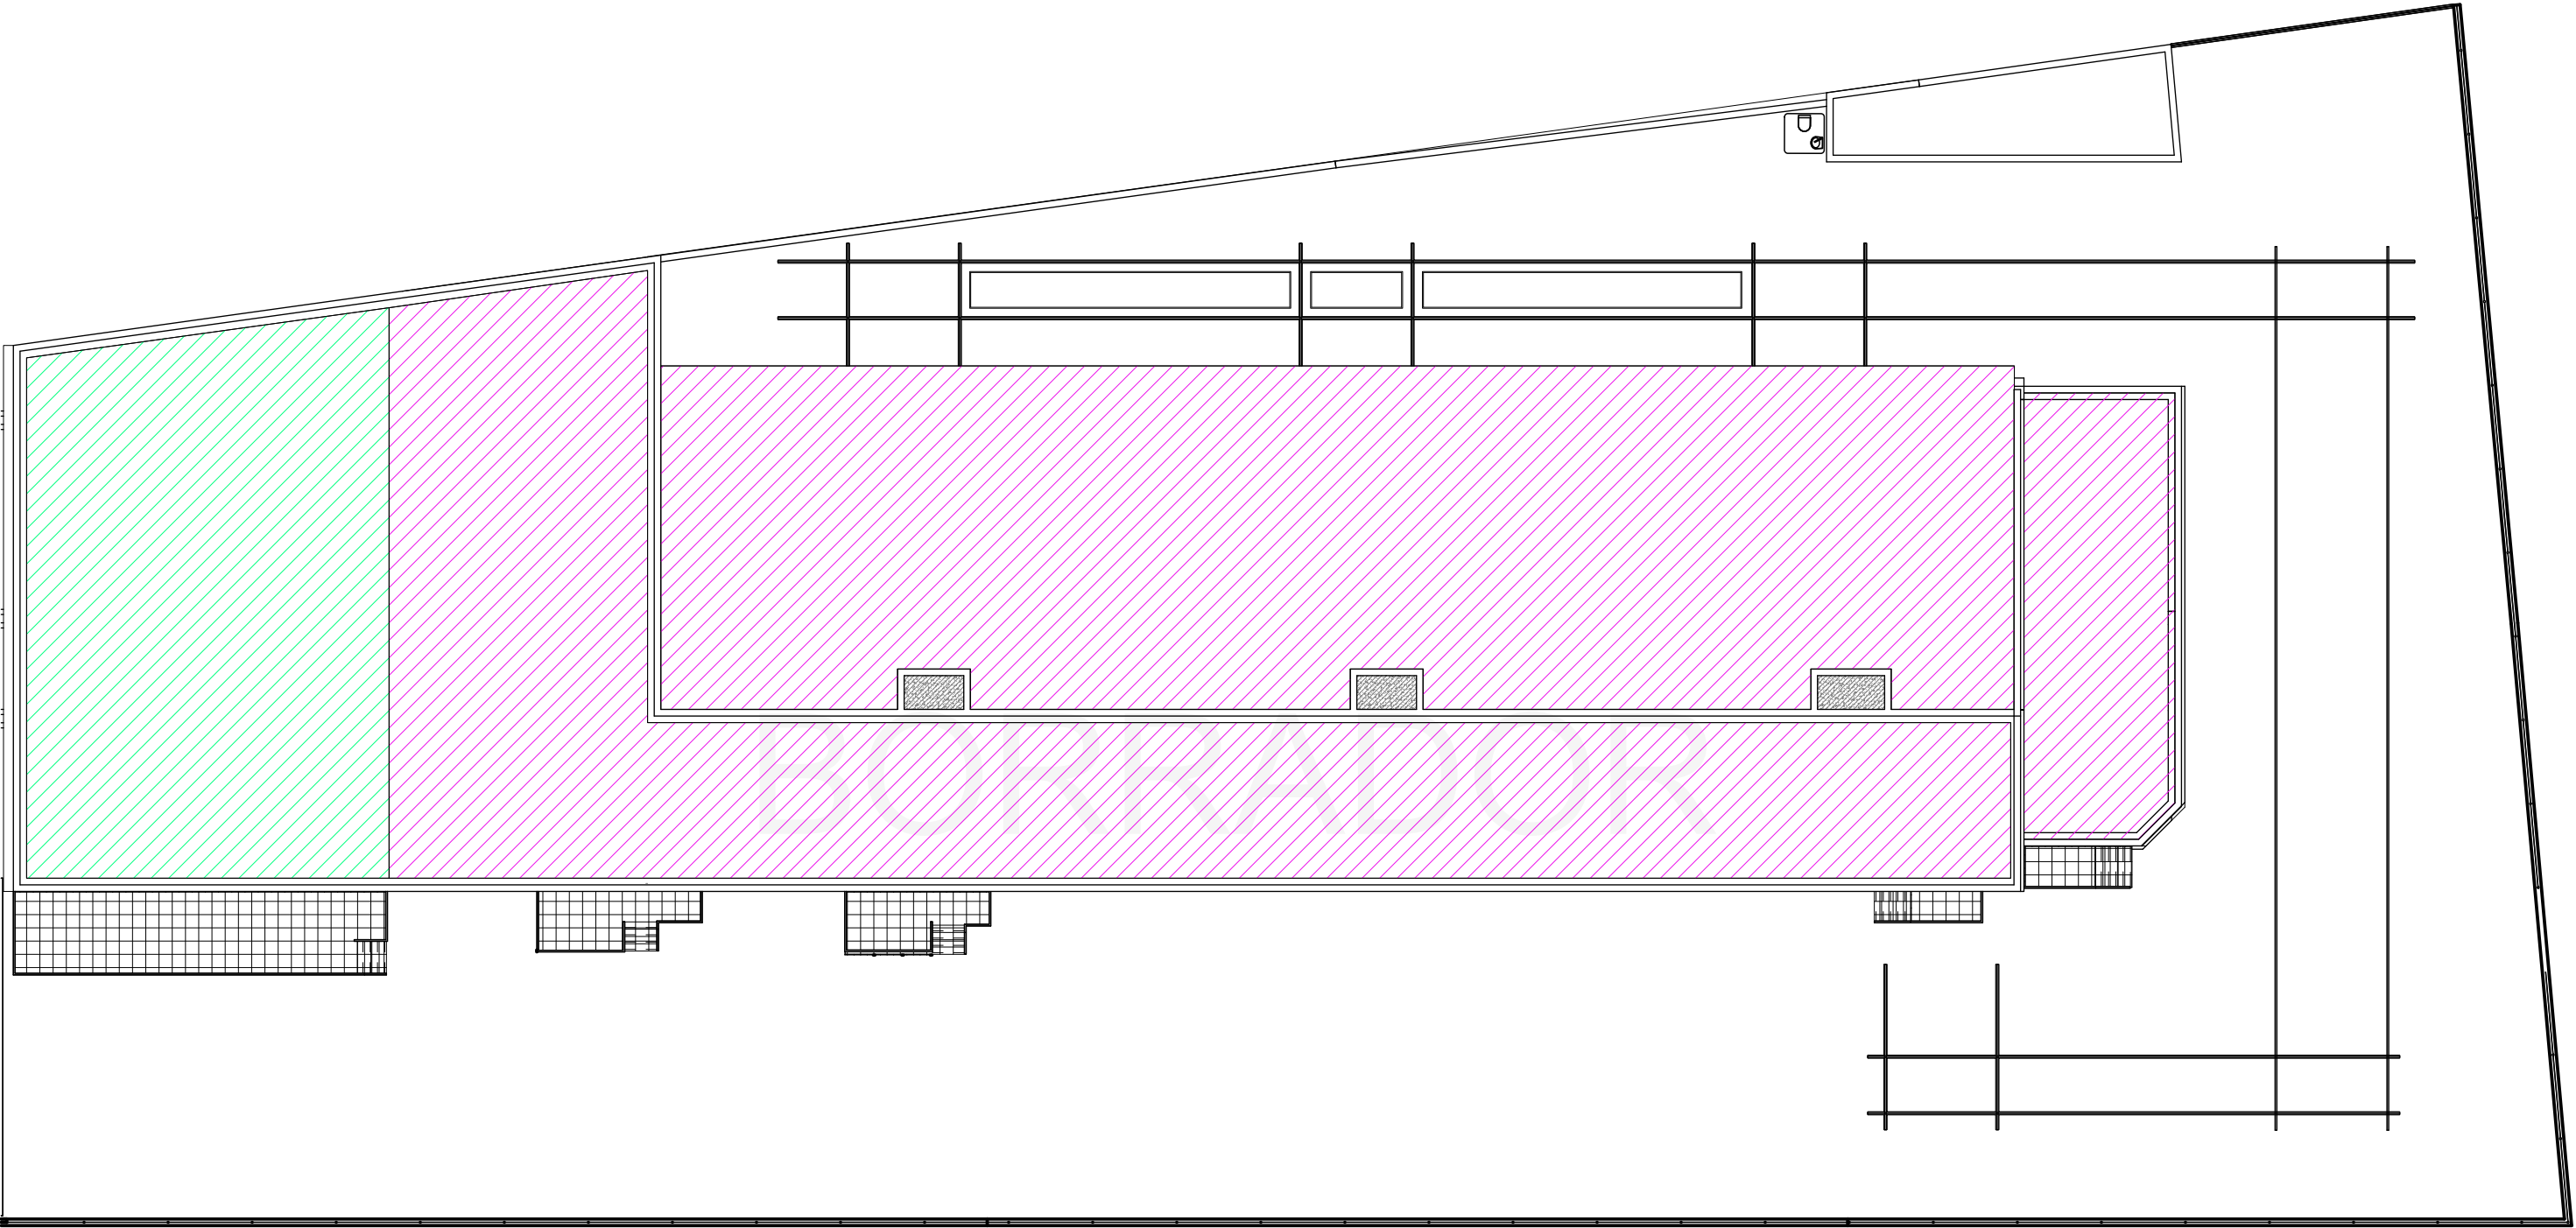

REPARTO DE PROPIEDADES SUBESTACIÓN VERNEDA				
	REE	EDE	COMÚN	TOTAL
PARCELA CONCESIÓN (m2)				2401,37
ÁREAS PRIVATIVAS (m2)	349,46	1616,14	435,77	2401,37
TOTAL PRIVATIVO + COMÚN (m2)	567,34	1834,03		2401,37
PORCENTAJE	23,63%	76,37%		

REPARTO ÁREAS CONSTRUIDAS EDIFICIO VERNEDA ÁREAS CONSTRUIDAS				
	REE	EDE	COMÚN	TOTAL
PLANTA SÓTANO (m2)	370,97	240,60	60,13	671,70
PLANTA BAJA (m2)	349,46	664,69	29,35	1043,50
PLANTA PRIMERA (m2)	0,00	369,93	0,00	369,93
PLANTA FORJADOS (m2)	180,52	809,82	0,00	990,34
CONSTRUIDAS EDIFICIO (m2)	945,69	2129,78		3075,47
PORCENTAJE CONSTRUIDAS + COMÚN	30,75%	69,25%		

- LEYENDA:
- EDE
 - REE
 - COMÚN

e-distribución

FECHA: 03/26

ESCALA: 1/200

PLANTA GENERAL
REPARTO DE PROPIEDADES
PLANTA CUBIERTA

DISTRIBUCION Eyp

NUEVA S.E. VERNEDA 220/25 kV

FE-XXXXXX-PZ-0008

PZ000804 .DWG

N*HOJAS 04

N*HOJA 04


El Ingeniero Industrial
al servicio de SATEL

Colegiado N° [REDACTED] C.O.E.I.C.

00	03/26	J.V.M.	D.G.A.	L.M.P.	PROYECTO DE LEGALIZACIÓN
REV.	FECHA	REALIZADO	V° B°	ENDESA	MODIFICACION
satel					


LEYENDA:

- EDE
- REE
- COMÚN

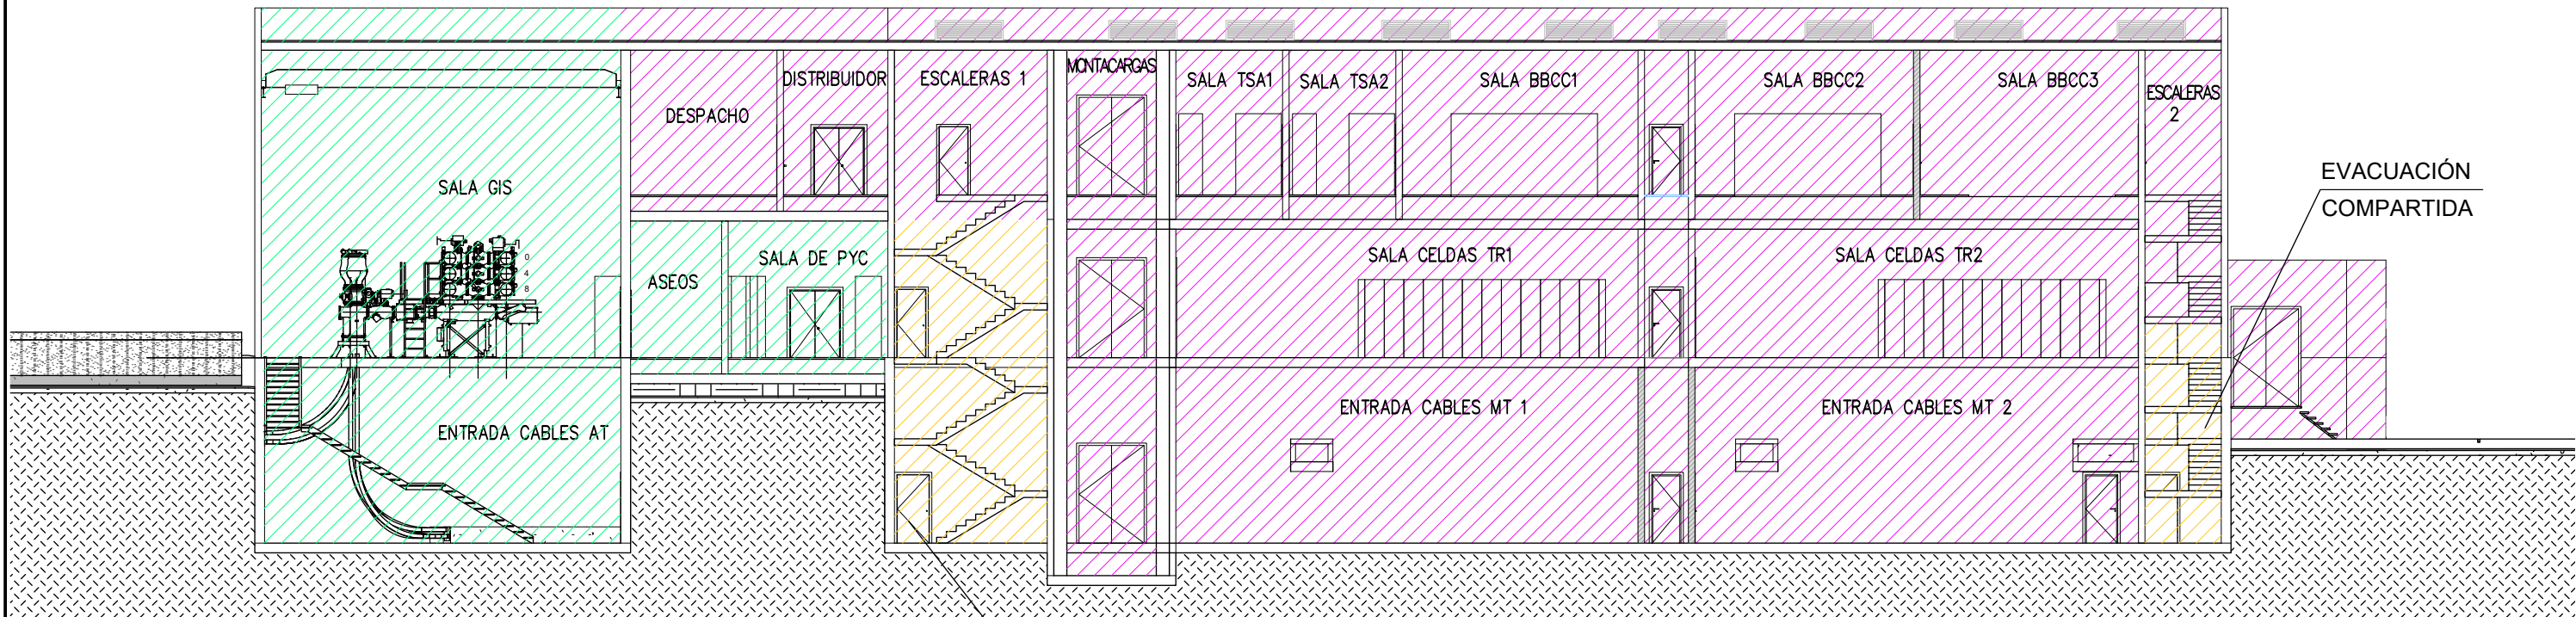


EVACUACIÓN
COMPARTIDA


SECCIÓN A-A

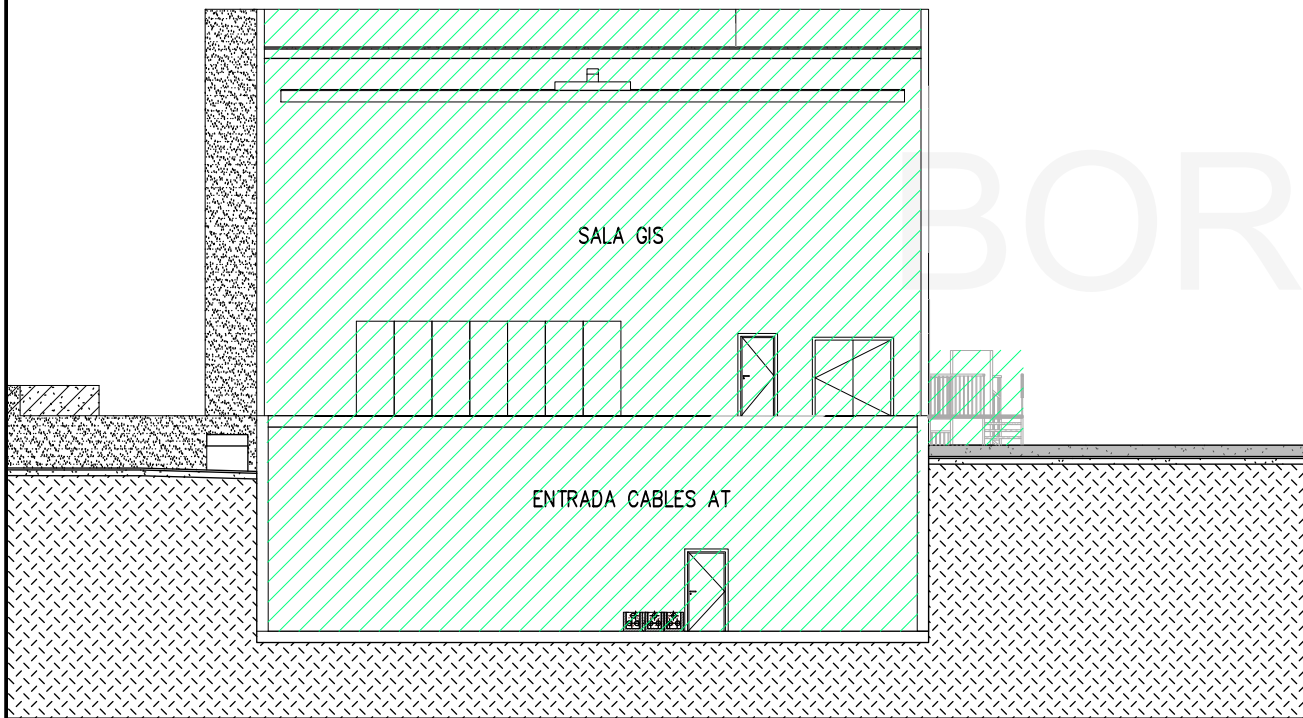

SECCIÓN B-B

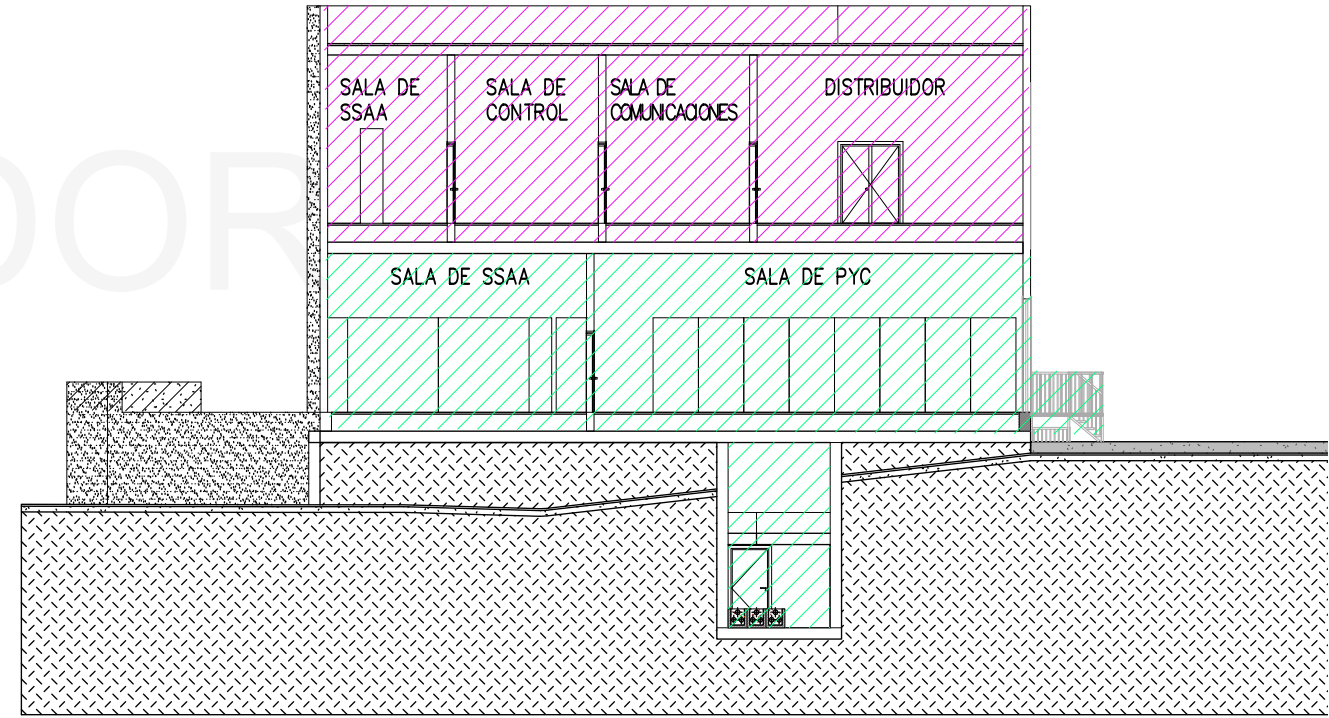

SECCIÓN C-C

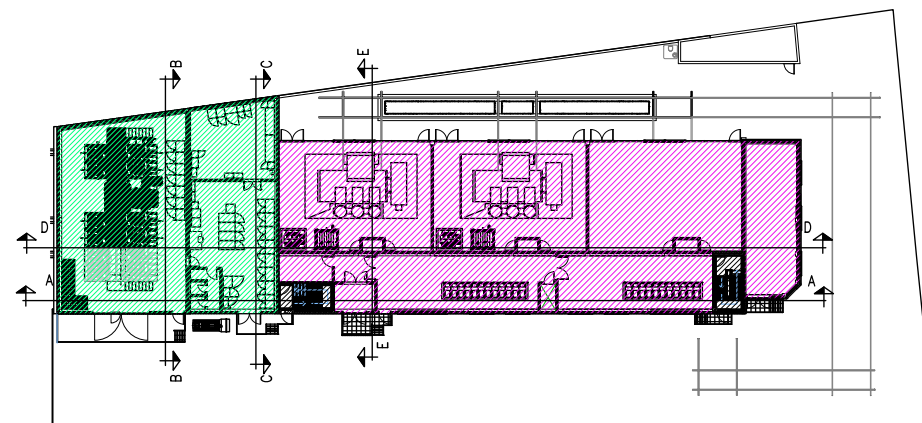


e-distribución		SECCIONES GENERALES REPARTO DE PROPIEDADES		DISTRIBUCION EyP	
FECHA: 03/26		ESCALA: 1/200		NUEVA S.E. VERNEDA 220/25 kV	
				FE-XXXXXX-PZ-0009 00	
				PZ000901 .DWG N°HOJAS 02 N°HOJA 01	

El Ingeniero Industrial
[Redacted]
Colegiado [Redacted] O.E.I.C.


PROYECTO DE LEGALIZACIÓN		MODIFICACION	
00	REV.	03/26	FECHA
J.V.M.	REALIZADO	D.G.A.	V° B°
L.M.P.	ENDESA		




- LEYENDA:
- EDE
 - REE
 - COMÚN

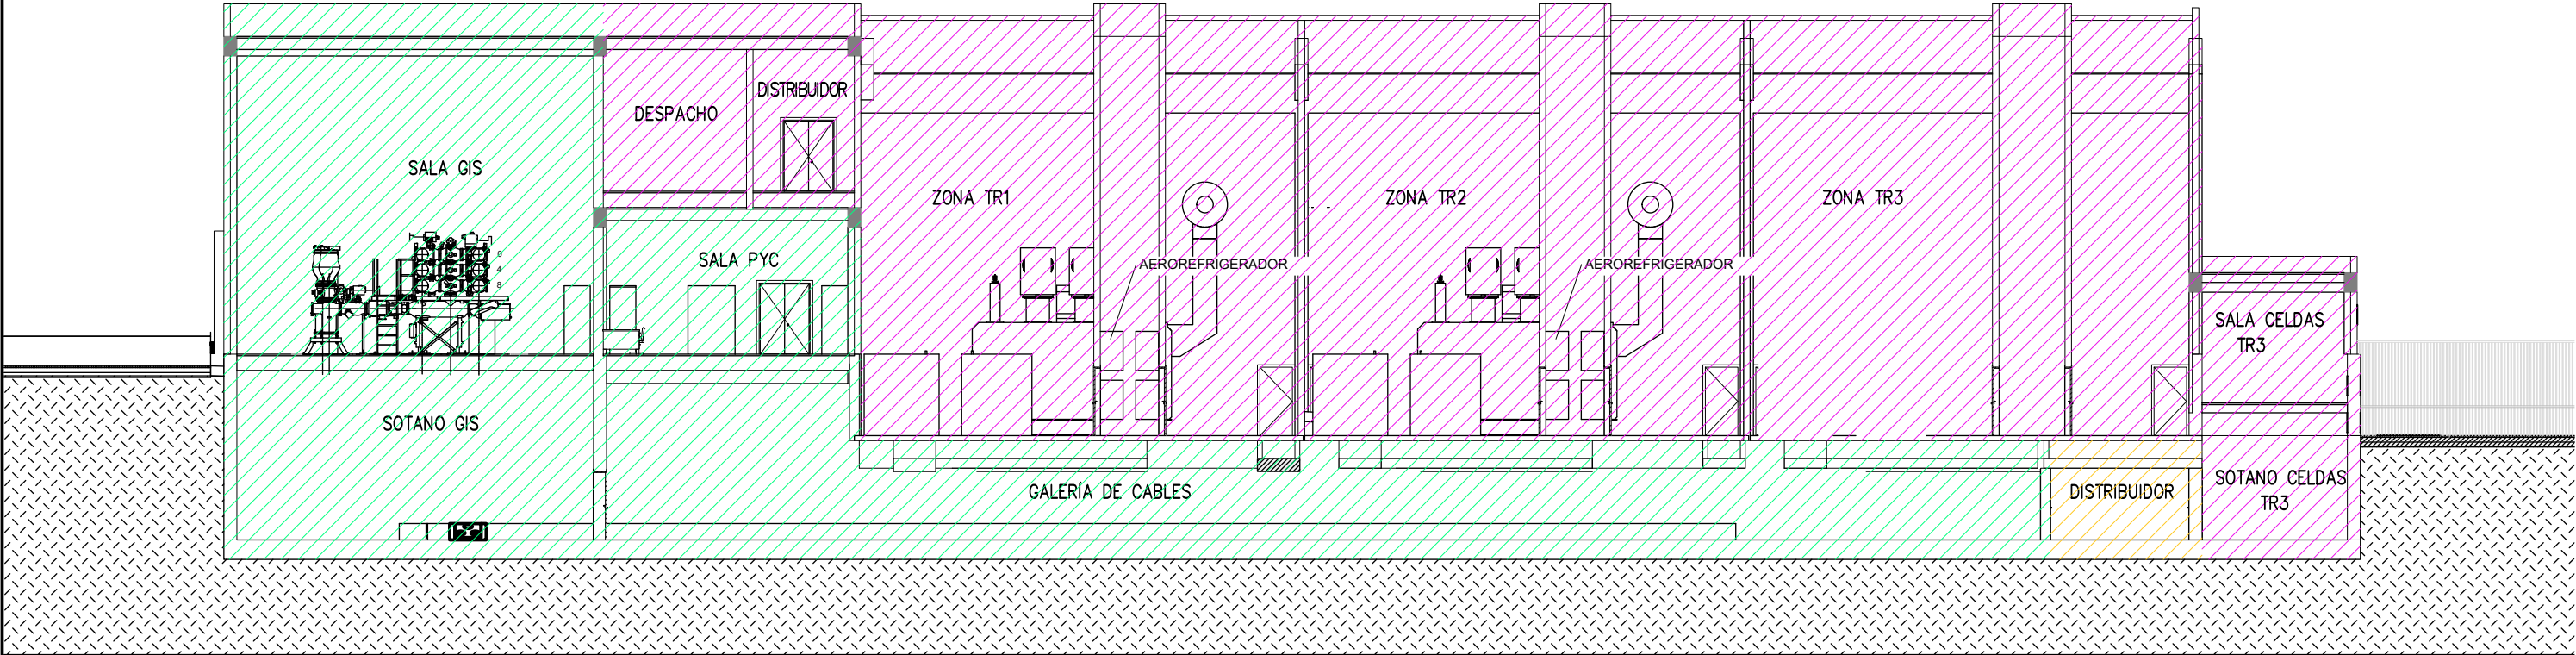

SECCIÓN D-D

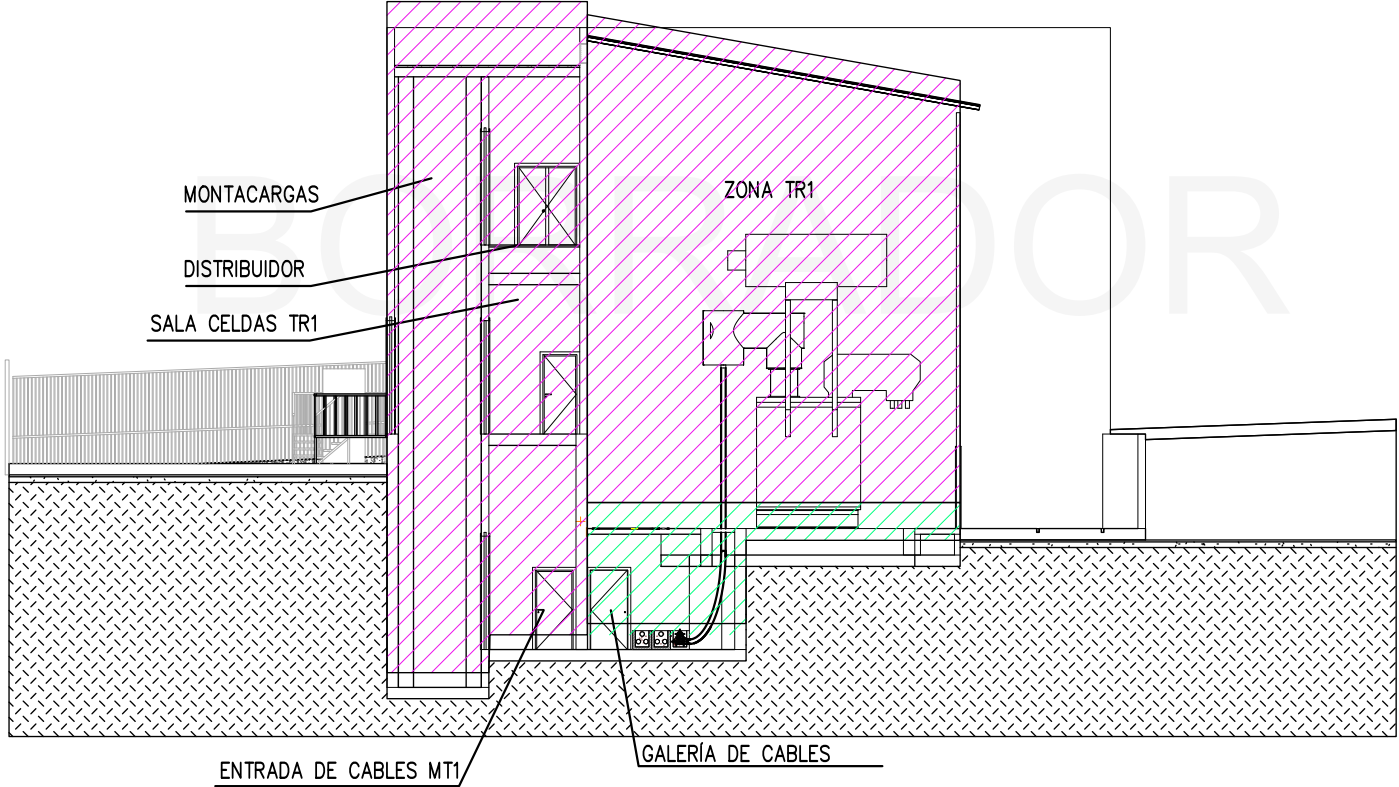

SECCIÓN E-E

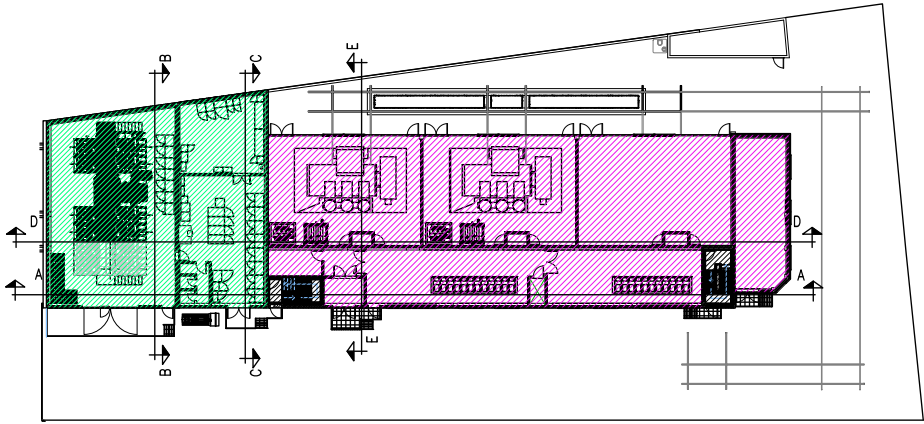

El Ingeniero Industrial
al servicio de SATF

Colegiado N° 12345 C.O.E.I.C.

e-distribución		SECCIONES GENERALES REPARTO DE PROPIEDADES		DISTRIBUCION EyP	
FECHA: 03/26		ESCALA: 1/200		NUEVA S.E. VERNEDA 220/25 kV	
				FE-XXXXXX-PZ-0009	
				00	
				PZ000902 .DWG	
				N°HOJAS 02	
				N°HOJA 02	