



PLANTA BAIXA. BAR - RESTAURANT. PLANTA COTES.

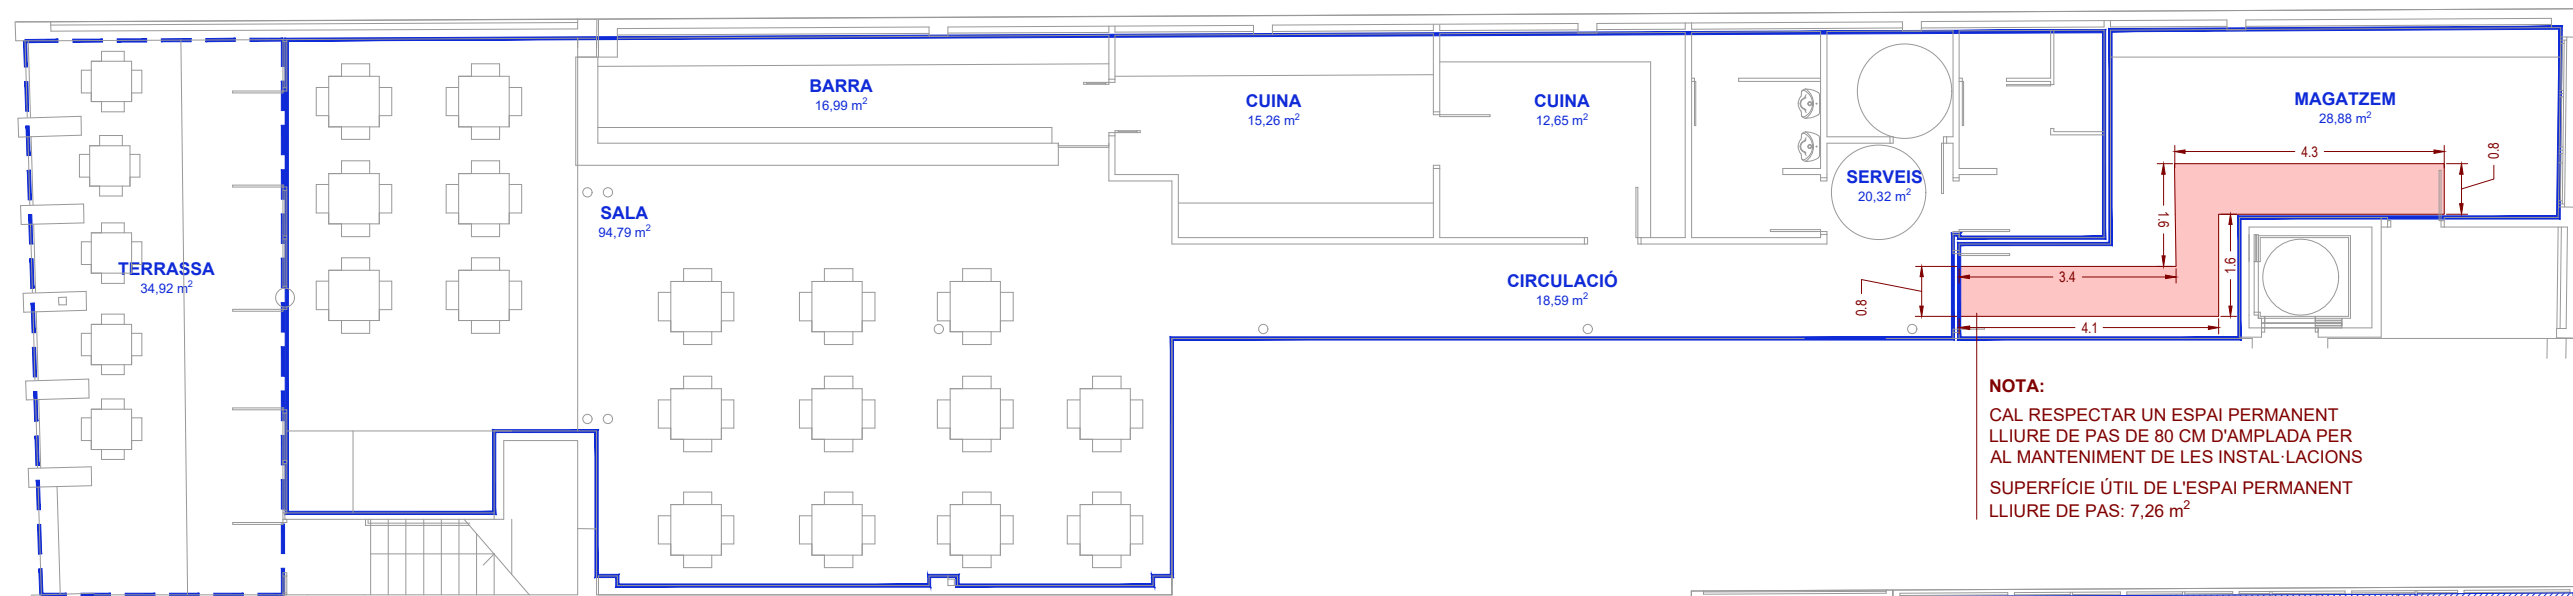

PLANTA BAIXA. BAR - RESTAURANT. PLANTA ESPAIS I SUPERFÍCIES

ACCÉS AL BAR-RESTAURANT  
PER L'AV. CATALUNYA, 11

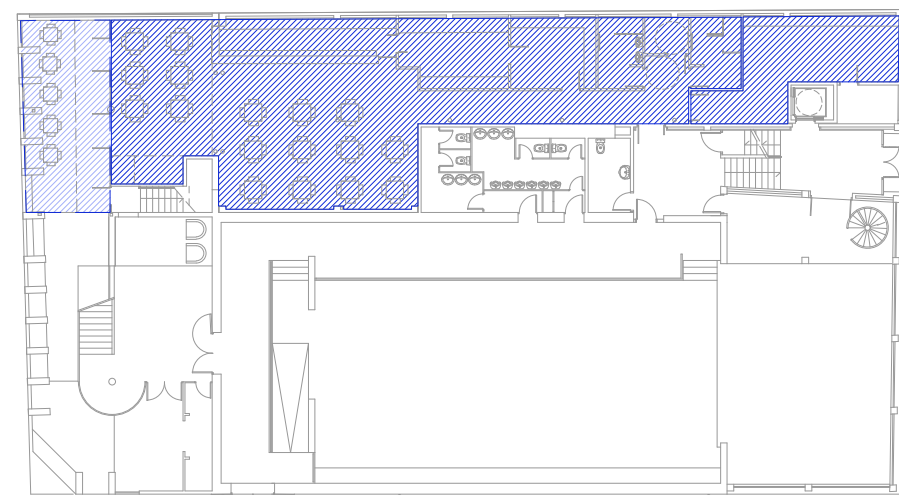

SITUACIÓ DEL BAR-RESTAURANT EN L'ÀMBIT DE LA  
PLANTA BAIXA DE L'ATENEU

LLEGGENDA:

- ÀMBIT DEL BAR-CAFETERIA  
SUP. ÚTIL ESTIMADA: 207,48 m<sup>2</sup>
- ÀMBIT DEL LA TERRASSA  
SUP. ESTIMADA: 35 m<sup>2</sup>
- ESPAI PERMANENT LLIURE DE PAS  
(80 CM AMPLADA)

LA PROPIETAT:  
AJUNTAMENT DE  
LA POBLA DE CLARAMUNT  
(L'ANOIA)  
BARCELONA



TÍTOL DEL PROJECTE:  
LICITACIÓ DE LA  
CONCESSIÓ DEL SERVEI  
DEL BAR-RESTAURANT DE  
L'ATENEU GUMERSIND  
BISBAL

EMPLAÇAMENT:  
AV. CATALUNYA, 11. 08787.  
LA POBLA DE CLARAMUNT.

**NOTA:**  
CAL RESPECTAR UN ESPAI PERMANENT  
LLIURE DE PAS DE 80 CM D'AMPLADA PER  
AL MANTENIMENT DE LES INSTAL·LACIONS  
SUPERFÍCIE ÚTIL DE L'ESPAI PERMANENT  
LLIURE DE PAS: 7,26 m<sup>2</sup>

ESCALA : 1:120 - DIN A3

