


SUPERFÍCIE CONSTRUÏDA 855,70 m²
SUPERFÍCIE ÚTIL 753,10 m²

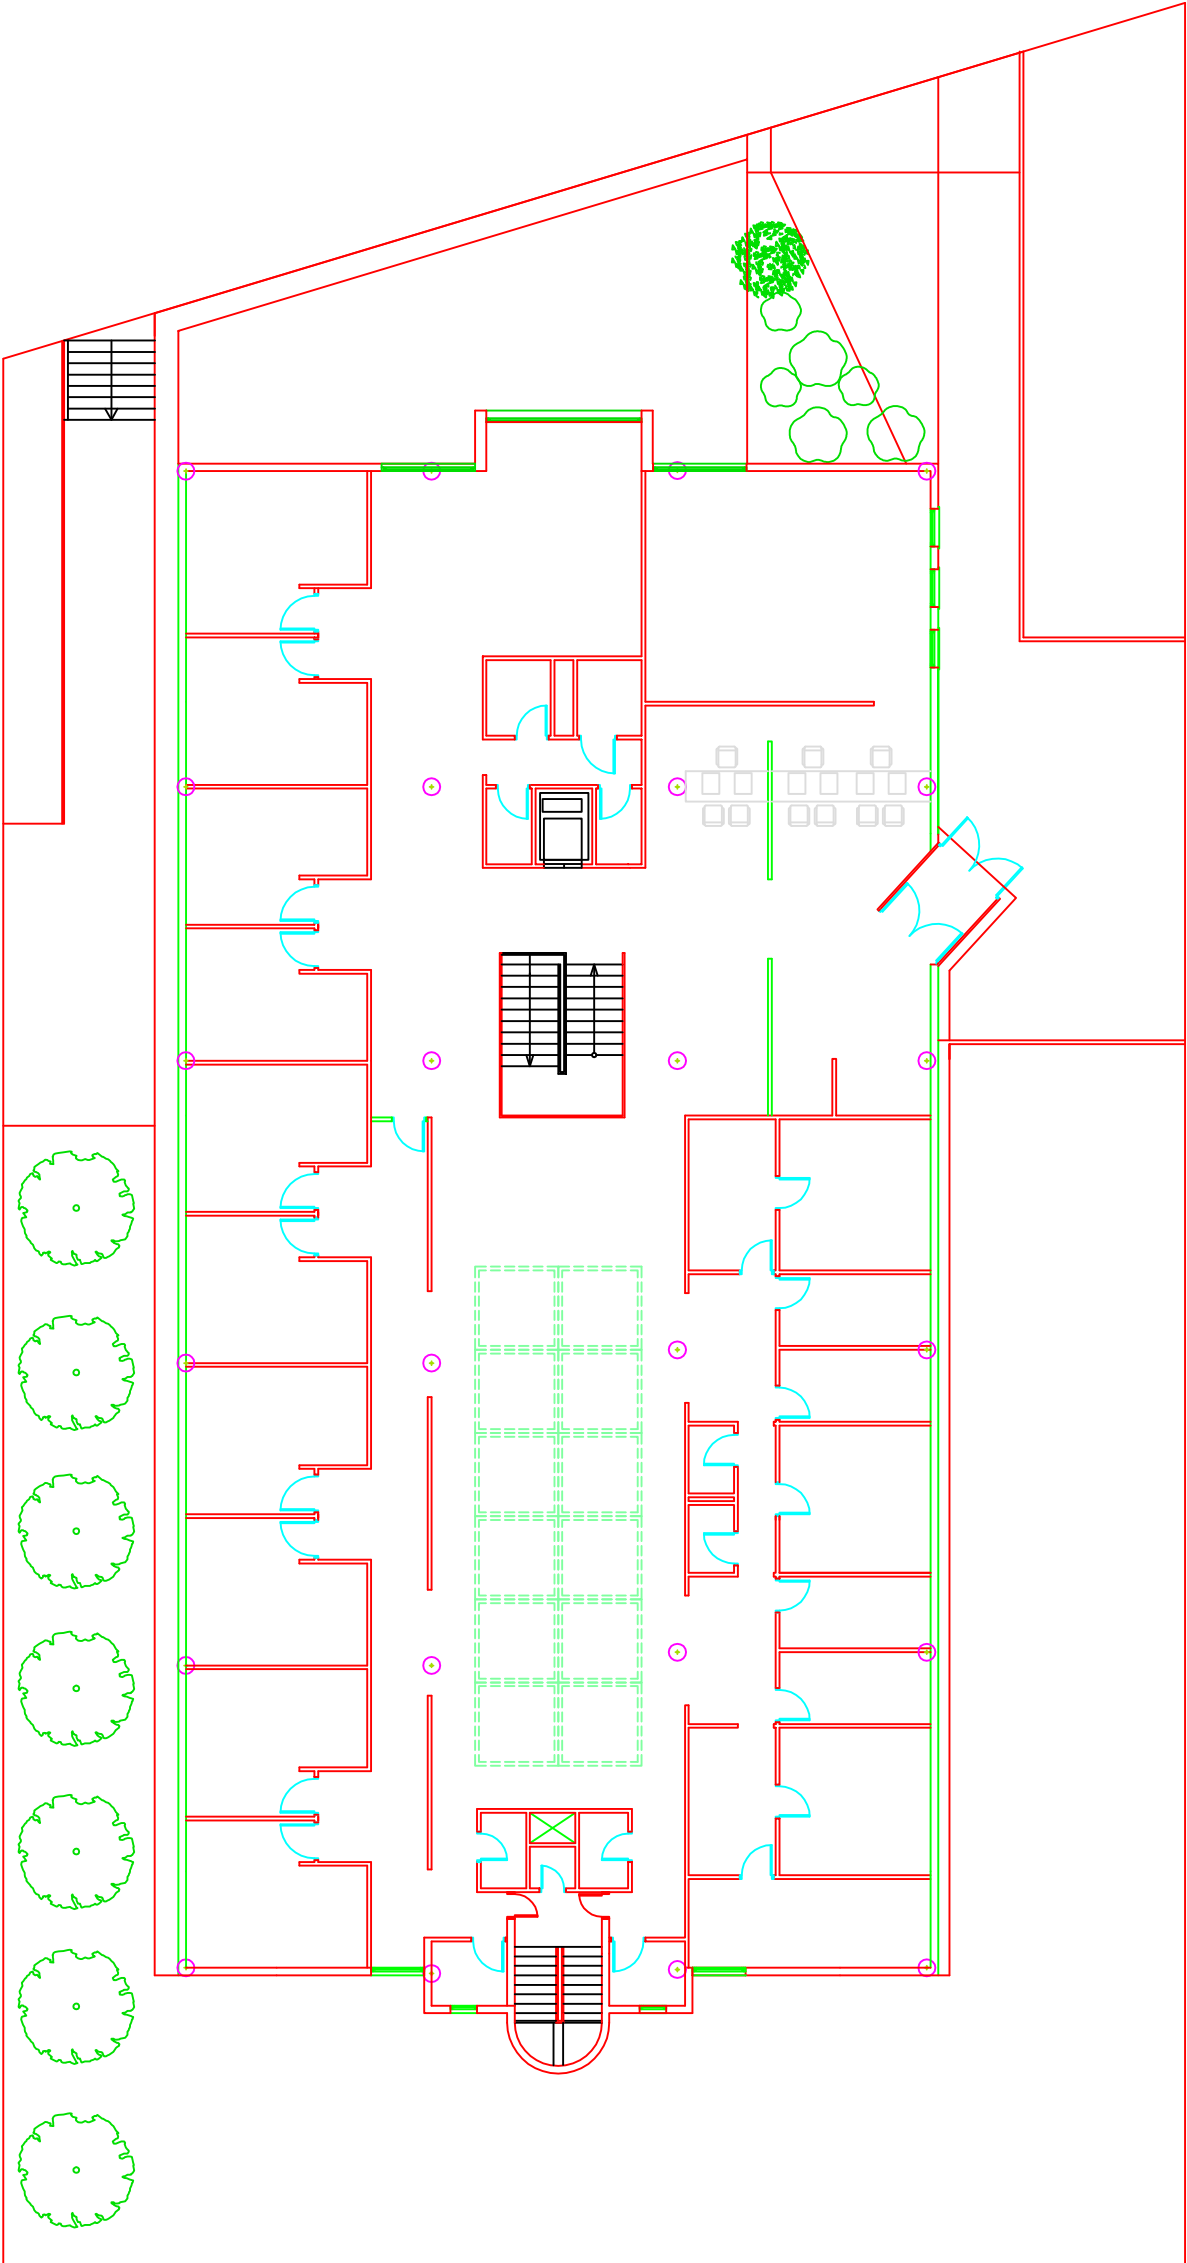

						TÍTOL: B1. PLANTES GENERALS DISTRIBUCIÓ PLANTA BAIXA			
				CENTRE					
				CAP LES PLANES (Sant Joan Despí)					
REV.	DATA	MODIFICAT	MODIFICACIÓ			Nº	710043		
0	10-15		PRIMERA EDICIÓ				Arxiu 710043P0B1		
						FORMAT:	DIN A3		
						ESCALA:	1:200		




SUPERFÍCIE CONSTRUÏDA 819,85 m2
SUPERFÍCIE ÚTIL 721,50 m2



						TÍTOL: B1. PLANTES GENERALS DISTRIBUCIÓ PLANTA PRIMERA				
				CENTRE						
				INSTITUT CATALÀ DE LA SALUT GERÈNCIA TERRITORIAL METROPOLITANA SUD DIRECCIÓ DE SERVEIS GENERALS I PROJECTES INFRAESTRUCTURES I SERVEIS TÈCNICS						
				CAP LES PLANES (Sant Joan Despí)						
REV.	DATA	MODIFICAT	MODIFICACIÓ							
0	10-15		PRIMERA EDICIÓ							

Nº	710043
Arxiu	710043P1B1
FORMAT:	DIN A3
ESCALA:	1:200

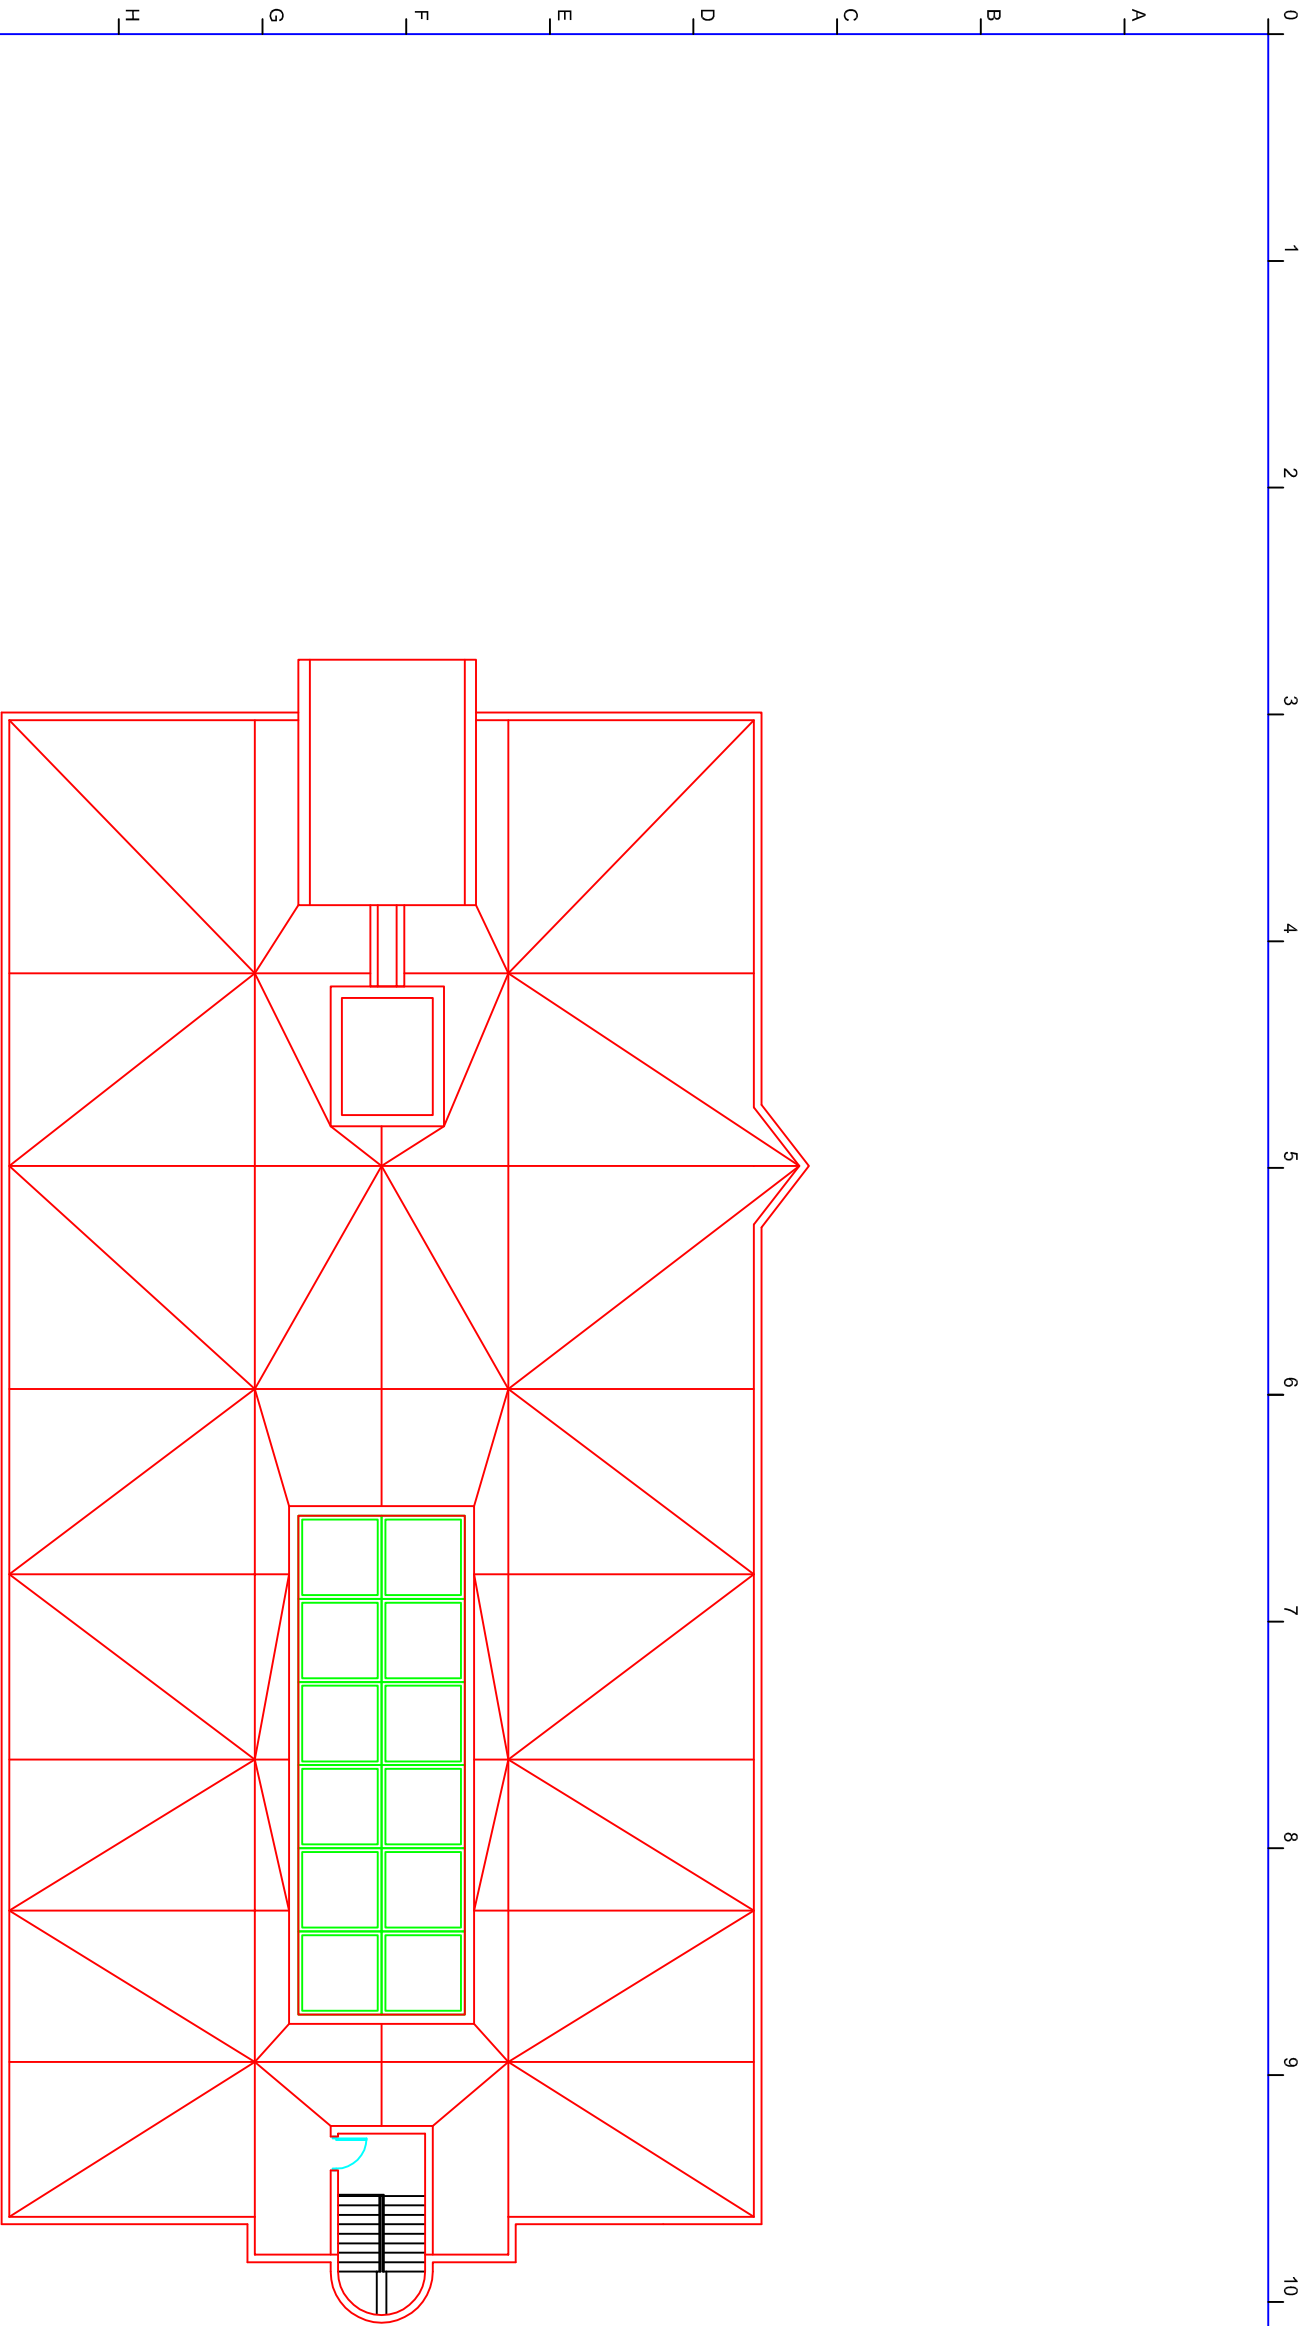

SUPERFÍCIE CONSTRUÏDA 54,00 m2



<div><div></div><div>INSTITUT CATALÀ DE LA SALUT GERÈNCIA TERRITORIAL METROPOLITANA SUD DIRECCIÓ DE SERVEIS GENERALS I PROJECTES INFRAESTRUCTURES I SERVEIS TÈCNICS</div></div>				TÍTOL: B1. PLANTES GENERALS DISTRIBUCIÓ PLANTA COBERTA		<div><div>Nº710043</div><div>Arxiu710043PCB1</div><div>FORMAT: DIN A3</div><div>ESCALA: 1:200</div></div>	
REV.	DATA	MODIFICAT	MODIFICACIÓ				
0	10-15		PRIMERA EDICIÓ				