

Tipus d'estudi	Ubicació				Clau
PROJECTE EXECUTIU	CARRER DEL BISBE CAÇADOR, 3, BARCELONA				CU-2024-738
		Autors/es	Documents	Exemplar	Tom
		Brullet de Luna i associats S.L.P. Taller d'arquitectura les Golfes SCCL	DOCUMENTCIÓ GRÀFICA	DIGITAL 1	II
					Data de redacció
					MAIG 2026

Unitat promotora:
Departament de Cultura
Servei d'Obres

LLISTAT PLÀNOLS - Documentació Gràfica										Brullet de Luna + Arq Les Golfes			
PROJECTE BÀSIC - PALAU REQUESENS													
Ref.	Fase Proj.	Tipus Obra	Cap.	Sub cap.	SubSub cap.	Full	Codi Plànol		Nom	Escala Full A3	full del TOT		
281	E	DGOR	0							ÍNDEX		5	
281	E		01- EE							DEFINICIÓ GENERAL DEL PROJECTE EN RELACIÓ A L'ENTORN I DELS ESPAIS EXTERIORS			
			01		F1	E- 01- EE.01- F1			SITUACIÓ		1:2000	6	
									Situació				
			02		F1	E- 01- EE.02- F1			EMPLAÇAMENT		1:500	7	
									Planta Coberta	PC + Entorn			
			03		F1	E- 01- EE.03- F1			JUSTIFICACIÓ URBANÍSTICA		1:500	8	
									Planta Justificació Urbanística	PC + Entorn			
			04						TOPOGRÀFIC, ESTAT ACTUAL I SERVEIS I ELEMENTS AFECTATS				
			04		F1	E- 01- EE.04- F1			Planta Baixa	PB	1:150	9	
			04		F2	E- 01- EE.04- F2			Planta Primera	P1	1:150	10	
			04		F3	E- 01- EE.04- F3			Planta Altell	PA	1:150	11	
			04		F4	E- 01- EE.04- F4			Planta Segona	P2	1:150	12	
			04		F5	E- 01- EE.04- F5			Planta Tercera - Coberta	P3	1:150	13	
			04		F6	E- 01- EE.04- F6			Secció Longitudinal SL1	SL1 i SL2'	1:150	14	
			04		F7	E- 01- EE.04- F7			Secció Longitudinal SL2	SL3'	1:150	15	
			04		F8	E- 01- EE.04- F8			Secció Longitudinal SL3	SL3	1:150	16	
			04		F9	E- 01- EE.04- F9			Secció Longitudinal SL4	SL5'	1:150	17	
			04		F10	E- 01- EE.04- F10			Secció Longitudinal SL2'	ST1 i ST2	1:150	18	
			04		F11	E- 01- EE.04- F11			Secció Longitudinal SL3'	ST5 i ST1'	1:150	19	
			04		F12	E- 01- EE.04- F12			Secció Longitudinal SL4'	ST3' i ST7'	1:150	20	
			04		F13	E- 01- EE.04- F13			Secció Longitudinal SL5'	ST8'	1:150	21	
			04		F14	E- 01- EE.04- F14			Secció Transversal ST1	ST8'	1:150	22	
			04		F15	E- 01- EE.04- F15			Secció Transversal ST3	ST8'	1:150	23	
			04		F16	E- 01- EE.04- F16			Secció Transversal ST5	ST8'	1:150	24	
			04		F17	E- 01- EE.04- F17			Secció Transversal ST1	ST8'	1:150	25	
			04		F18	E- 01- EE.04- F18			Secció Transversal ST3'	ST8'	1:150	26	
			04		F19	E- 01- EE.04- F19			Secció Transversal ST7'	ST8'	1:150	27	
			04		F20	E- 01- EE.04- F20			Secció Transversal ST8'	ST8'	1:150	28	
			06						IMATGES DE LA PROPOSTA ARQUITECTÒNICA				
			06		F1	E- 01- EE.06- F1			Imatge Intervenció a arcades gòtiques des de l'escala d'accés		nc	29	
			06		F2	E- 01- EE.06- F2			Pati gòtic		nc	30	
			06		F3	E- 01- EE.06- F3			Entrada planta primera		nc	31	
			06		F4	E- 01- EE.06- F4			Entrada planta primera		nc	32	
			06		F5	E- 01- EE.06- F5			Porxo d'accés.		nc	33	
			06		F6	E- 01- EE.06- F6			Porxo d'accés.		nc	34	
			07						IMATGES DE LA PREEXISTENCIA				
			07		F1	E- 01- EE.07- F1			Imatges de la preexistència 1		nc	35	
			07		F2	E- 01- EE.07- F2			Imatges de la preexistència 2		nc	36	
			07		F3	E- 01- EE.07- F3			Imatges de la preexistència 3		nc	37	
			07		F4	E- 01- EE.07- F4			Imatges de la preexistència 4		nc	38	
			07		F5	E- 01- EE.07- F5			Imatges de la preexistència 5		nc	39	
			07		F6	E- 01- EE.07- F6			Imatges de la preexistència 6		nc	40	
			07		F7	E- 01- EE.07- F7			Imatges de la preexistència 7		nc	41	
			07		F8	E- 01- EE.07- F8			Imatges de la preexistència 8		nc	42	
281	E		02- GE							DEFINICIÓ GENERAL DE L'EDIFICI			
			01							PLANTES			
			01		F1	E- 02- GE.01- F1			Planta Baixa		1:150	43	
			01		F2	E- 02- GE.01- F2			Planta Primera		1:150	44	
			01		F3	E- 02- GE.01- F3			Planta Altell		1:150	45	
			01		F4	E- 02- GE.01- F4			Planta Segona		1:150	46	
			01		F5	E- 02- GE.01- F5			Planta Tercera - Coberta		1:150	47	
			01		F6	E- 02- GE.01- F6			Planta Coberta		1:150	48	
			02							SECCIONS ALÇATS LONGITUDINALS			
			02		F1	E- 02- GE.02- F1			Secció Longitudinal SL1		1:150	49	
			02		F2	E- 02- GE.02- F2			Secció Longitudinal SL5'		1:150	50	
			02		F3	E- 02- GE.02- F3			Secció Longitudinal SL3'		1:150	51	
			02		F4	E- 02- GE.02- F4			Secció Longitudinal SL3		1:150	52	
			02		F5	E- 02- GE.02- F5			Secció Longitudinal SL6'		1:150	53	
			02		F6	E- 02- GE.02- F6			Secció Longitudinal SL2'		1:150	54	
			02		F7	E- 02- GE.02- F7			Secció Longitudinal SL2		1:150	55	
			02		F8	E- 02- GE.02- F8			Secció Longitudinal SL4'		1:150	56	
			02		F9	E- 02- GE.02- F9			Secció Longitudinal SL4		1:150	57	
			03							SECCIONS ALÇATS TRANSVERSALS			
			03		F1	E- 02- GE.03- F1			Secció Transversal ST8'		1:150	58	
			03		F2	E- 02- GE.03- F2			Secció Transversal ST7'		1:150	59	
			03		F3	E- 02- GE.03- F3			Secció Transversal ST5		1:150	60	
			03		F4	E- 02- GE.03- F4			Secció Transversal ST4		1:150	61	
			03		F5	E- 02- GE.03- F5			Secció Transversal ST3		1:150	62	
			03		F6	E- 02- GE.03- F6			Secció Transversal ST3'		1:150	63	
			03		F7	E- 02- GE.03- F7			Secció Transversal ST1		1:150	64	
			03		F8	E- 02- GE.03- F8			Secció Transversal ST1'		1:150	65	
			03		F9	E- 02- GE.03- F9			Secció Transversal ST0'		1:150	66	
			04							PLANTES NORMATIVA			
			04		F1	E- 02- GE.04- F1			Planta Baixa		1:150	67	
			04		F2	E- 02- GE.04- F2			Planta Primera		1:150	68	
			04		F3	E- 02- GE.04- F3			Planta Altell		1:150	69	
			04		F4	E- 02- GE.04- F4			Planta Segona		1:150	70	
			04		F5	E- 02- GE.04- F5			Planta Tercera - Coberta		1:150	71	
281	E		03- SI							SEGURETAT EN CAS D'INCENDI			
			01							INTERVENCIÓ DE BOMBERS I EVACUACIÓ A L'EXTERIOR			
			01		F1	E- 03- SI.01- F1			Planta Baixa		1:150	72	
			01		F2	E- 03- SI.01- F2			Planta Primera		1:150	73	
			01		F3	E- 03- SI.01- F3			Façana Sots Tinent Navarro		1:150	74	

L·LISTAT PLÀNOLS - Documentació Gràfica										Brullet de Luna + Arq Les Golfes		
PROJECTE BÀSIC - PALAU REQUESENS												
Ref.	Fase Proj.	Tipus Obra	Cap.	Sub cap.	SubSub cap.	Full	Codi Plànol		Nom	Escala Full A3	full del TOT	
			02				COMPARTIMENTACIÓ I RESISTENCIA AL FOC DE L'ESTRUCTURA					
			02		F1	E- 03- SI.02- F1			Planta Baixa	1:150	75	
			02		F2	E- 03- SI.02- F2			Planta Primera	1:150	76	
			02		F3	E- 03- SI.02- F3			Planta Altell	1:150	77	
			02		F4	E- 03- SI.02- F4			Planta Segona	1:150	78	
			02		F5	E- 03- SI.02- F5			Planta Tercera - Coberta	1:150	79	
			02		F6	E- 03- SI.02- F6			Planta Coberta	1:150	80	
			02		F7	E- 03- SI.02- F7			Seccions Longitudinals	1:150	81	
			02		F8	E- 03- SI.02- F8			Seccions Transversals	1:150	82	
			02		F9	E- 03- SI.02- F9			Seccions Transversals	1:150	83	
			03				EVACUACIÓ					
			03		F1	E- 03- SI.03- F1			Planta Baixa	1:150	84	
			03		F2	E- 03- SI.03- F2			Planta Primera	1:150	85	
			03		F3	E- 03- SI.03- F3			Planta Altell	1:150	86	
			03		F4	E- 03- SI.03- F4			Planta Segona	1:150	87	
			03		F5	E- 03- SI.03- F5			Planta Tercera - Coberta	1:150	88	
			03		F6	E- 03- SI.03- F6			Planta Coberta	1:150	89	


LLISTAT PLÀNOLS - Documentació Gràfica										Brullet de Luna + Arq Les Golfes		
PROJECTE BÀSIC - PALAU REQUESENS												
Ref.	Fase Proj.	Tipus Obra	Cap.	Sub cap.	SubSub cap.	Full	Codi Plànol		Nom	Escala Full A3	full del TOT	
NST SI FATA ALGO	04					DOTACIÓ DE LES INSTAL·LACIONS DE PROTECCIÓ CONTRA INCENDIS						
	04				F1	E- 03- SI.04- F1			Planta Baixa	1:150	90	
	04				F2	E- 03- SI.04- F2			Planta Primera	1:150	91	
	04				F3	E- 03- SI.04- F3			Planta Altell	1:150	92	
	04				F4	E- 03- SI.04- F4			Planta Segona	1:150	93	
	04				F5	E- 03- SI.04- F5			Planta Tercera - Coberta	1:150	94	
				04		F6	E- 03- SI.04- F6			Planta Coberta	1:150	95
281	E	04- RG					TREBALLS PREVIS I REPLANTEIG GENERAL					
				01		ENDERROCS						
				01	F1	E- 04- RG.01- F1			Enderrocs_Planta Baixa	1:150	96	
				01	F2	E- 04- RG.01- F2			Enderrocs_Planta Primera	1:150	97	
				01	F3	E- 04- RG.01- F3			Enderrocs_Planta Altell	1:150	98	
				01	F4	E- 04- RG.01- F4			Enderrocs_Planta Segona	1:150	99	
				01	F5	E- 04- RG.01- F5			Enderrocs_Planta Tercera - Coberta	1:150	100	
				01	F6	E- 04- RG.01- F6			Enderrocs_Seccio Longitudinal SL1'	1:150	101	
				01	F7	E- 04- RG.01- F7			Enderrocs_Seccio Longitudinal SL2	1:150	102	
				01	F8	E- 04- RG.01- F8			Enderrocs_Seccio Longitudinal SL3	1:150	103	
				01	F9	E- 04- RG.01- F9			Enderrocs_Seccio Longitudinal SL4	1:150	104	
				01	F10	E- 04- RG.01- F10			Enderrocs_Seccio Longitudinal SL2'	1:150	105	
				01	F11	E- 04- RG.01- F11			Enderrocs_Seccio Longitudinal SL3'	1:150	106	
				01	F12	E- 04- RG.01- F12			Enderrocs_Seccio Longitudinal SL4'	1:150	107	
				01	F13	E- 04- RG.01- F13			Enderrocs_Seccio Longitudinal SL5'	1:150	108	
				01	F14	E- 04- RG.01- F14			Enderrocs_Seccio Transversal ST1'	1:150	109	
				01	F15	E- 04- RG.01- F15			Enderrocs_Seccio Transversal ST5'	1:150	110	
				01	F16	E- 04- RG.01- F16			Enderrocs_Seccio Transversal ST5	1:150	111	
				01	F17	E- 04- RG.01- F17			Enderrocs_Seccio Transversal ST1'	1:150	112	
				01	F18	E- 04- RG.01- F18			Enderrocs_Seccio Transversal ST3'	1:150	113	
				01	F19	E- 04- RG.01- F19			Enderrocs_Seccio Transversal ST7'	1:150	114	
				01	F20	E- 04- RG.01- F20			Enderrocs_Seccio Transversal ST8'	1:150	115	
				02		ENDERROCS-OBRA NOVA						
				02	F1	E- 04- RG.02- F1			Enderrocs_Planta Baixa	1:150	116	
				02	F2	E- 04- RG.02- F2			Enderrocs_Planta Primera	1:150	117	
				02	F3	E- 04- RG.02- F3			Enderrocs_Planta Altell	1:150	118	
				02	F4	E- 04- RG.02- F4			Enderrocs_Planta Segona	1:150	119	
				02	F5	E- 04- RG.02- F5			Enderrocs_Planta Tercera - Coberta	1:150	120	
				02	F6	E- 04- RG.02- F6			Enderrocs_Planta Coberta	1:150	121	
				02	F7	E- 04- RG.02- F7			Enderrocs_Seccio Longitudinal SL1	1:150	122	
				02	F8	E- 04- RG.02- F8			Enderrocs_Seccio Longitudinal SL5'	1:150	123	
				02	F9	E- 04- RG.02- F9			Enderrocs_Seccio Longitudinal SL3'	1:150	124	
				02	F10	E- 04- RG.02- F10			Enderrocs_Seccio Longitudinal SL3	1:150	125	
				02	F11	E- 04- RG.02- F11			Enderrocs_Seccio Longitudinal SL6'	1:150	126	
				02	F12	E- 04- RG.02- F12			Enderrocs_Seccio Longitudinal SL2'	1:150	127	
				02	F13	E- 04- RG.02- F13			Enderrocs_Seccio Longitudinal SL2	1:150	128	
				02	F14	E- 04- RG.02- F14			Enderrocs_Seccio Longitudinal SL4'	1:150	129	
				02	F15	E- 04- RG.02- F15			Enderrocs_Seccio Longitudinal SL4	1:150	130	
				02	F16	E- 04- RG.02- F16			Enderrocs_Seccio Transversal ST8'	1:150	131	
				02	F17	E- 04- RG.02- F17			Enderrocs_Seccio Transversal ST7'	1:150	132	
				02	F18	E- 04- RG.02- F18			Enderrocs_Seccio Transversal ST5	1:150	133	
				02	F19	E- 04- RG.02- F19			Enderrocs_Seccio Transversal ST4	1:150	134	
				02	F20	E- 04- RG.02- F20			Enderrocs_Seccio Transversal ST3	1:150	135	
				02	F21	E- 04- RG.02- F21			Enderrocs_Seccio Transversal ST3'	1:150	136	
				02	F22	E- 04- RG.02- F22			Enderrocs_Seccio Transversal ST1	1:150	137	
				02	F23	E- 04- RG.02- F23			Enderrocs_Seccio Transversal ST1'	1:150	138	
				02	F24	E- 04- RG.02- F24			Enderrocs_Seccio Transversal ST0'	1:150	139	
				03		REPLANTEIG GENERAL						
				03	F1	E- 04- RG.03- F1			Planta Baixa	1:150	140	
				03	F2	E- 04- RG.03- F2			Planta Primera	1:150	141	
				03	F3	E- 04- RG.03- F3			Planta Altell	1:150	142	
				03	F4	E- 04- RG.03- F4			Planta Segona	1:150	143	
				03	F5	E- 04- RG.03- F5			Planta Tercera - Coberta	1:150	144	
				03	F7	E- 04- RG.03- F7			Seccio Longitudinal SL1'	1:150	145	
				03	F8	E- 04- RG.03- F8			Seccio Longitudinal SL2	1:150	146	
				03	F9	E- 04- RG.03- F9			Seccio Longitudinal SL3	1:150	147	
				03	F10	E- 04- RG.03- F10			Seccio Longitudinal SL4	1:150	148	
				03	F11	E- 04- RG.03- F11			Seccio Longitudinal SL2'	1:150	149	
				03	F12	E- 04- RG.03- F12			Seccio Longitudinal SL3'	1:150	150	
				03	F13	E- 04- RG.03- F13			Seccio Longitudinal SL4'	1:150	151	
				03	F14	E- 04- RG.03- F14			Seccio Longitudinal SL5'	1:151	152	
				03	F15	E- 04- RG.03- F15			Seccio Longitudinal ST1'	1:150	153	
				03	F16	E- 04- RG.03- F16			Seccio Transversal ST5'	1:150	154	
				03	F17	E- 04- RG.03- F17			Seccio Transversal ST5	1:150	155	
				03	F18	E- 04- RG.03- F18			Seccio Transversal ST1	1:150	156	
				03	F19	E- 04- RG.03- F19			Seccio Transversal ST3'	1:150	157	
				03	F20	E- 04- RG.03- F20			Seccio Transversal ST7'	1:150	158	
				03	F21	E- 04- RG.03- F21			Seccio Transversal ST8'	1:150	159	
281	E	06- ES					SISTEMA ESTRUCTURAL					
				01		Sistema Estructural						
				01	F1	E- 06- ES.01- F1			INDEX ESTRUCTURA		160	
				01	F2	E- 06- ES.01- F2			Planols de càrregues		161	
				01	F3	E- 06- ES.01- F3			Resistencia al foc de l'estructura		162	
				01	F4	E- 06- ES.01- F4			Fonamentació - Estat Actual		163	
				01	F5	E- 06- ES.01- F5			Sostre Planta Baixa - Estat Actual		164	
				01	F6	E- 06- ES.01- F6			Sostre Planta Primera - Estat Actual		165	
				01	F7	E- 06- ES.01- F7			Sostre Altell - Estat Actual		166	
				01	F8	E- 06- ES.01- F8			Sostre Planta Segona - Estat Actual		167	
				01	F9	E- 06- ES.01- F9			Sostre Planta Tercera Coberta - Estat Actual		168	
				01	F10	E- 06- ES.01- F10			Fonamentació - Obra Nova		169	
				01	F11	E- 06- ES.01- F11			Sostre Planta Baixa - Obra Nova		170	
				01	F12	E- 06- ES.01- F12			Sostre Planta Primera - Obra Nova		171	
				01	F13	E- 06- ES.01- F13			Sostre Altell - Obra Nova		172	
				01	F14	E- 06- ES.01- F14			Sostre Planta Segona - Obra Nova		173	
				01	F15	E- 06- ES.01- F15			Sostre Planta Tercera Coberta - Obra Nova		174	
				01	F16	E- 06- ES.01- F16			Sostre Planta Baixa - Armat reforç		175	


LLISTAT PLÀNOLS - Documentació Gràfica										Brullet de Luna + Arq Les Golfes			
PROJECTE BÀSIC - PALAU REQUESENS													
Ref.	Fase Proj.	Tipus Obra	Cap.	Sub cap.	SubSub cap.	Full	Codi Plànol	Nom		Escala Full A3		full del TOT	
07													
07a													
SERRALLERIA EXTERIOR													
REFERÈNCIES PLANTES SERRALLERIA EXTERIOR													
				F1	E- 07- AE.07a- F1			Planta Baixa	PB	1:150		222	
				F2	E- 07- AE.07a- F2			Planta Primera	P1	1:150		223	
				F3	E- 07- AE.07a- F3			Planta Altell	PA	1:150		224	
				F4	E- 07- AE.07a- F4			Planta Segona	P2	1:150		225	
				F5	E- 07- AE.07a- F5			Planta Tercera - Coberta	P3	1:150		226	
				F6	E- 07- AE.07a- F6			Planta Coberta	PC	1:150		227	
07b													
ESCANDALLS SERRALLERIA EXTERIOR													
				F1	E- 07- AE.07b- F1			Escandall Reixa d'accés		1:20		228	
				F2	E- 07- AE.07b- F2			Escandall Baranes balcon		1:50		229	
				F3	E- 07- AE.07b- F3			Escandall Baranes balcon		1:50		230	
				F4	E- 07- AE.07b- F4			Escandall Instal·lacions torre		1:50		231	
				F5	E- 07- AE.07b- F5			Escandall Elements manteniment		1:20		232	
				F6	E- 07- AE.07b- F6			Escandall Elements protecció		1:50		233	
				F7	E- 07- AE.07b- F7			Escandall Elements protecció		1:50		234	
				F8	E- 07- AE.07b- F8			Escandall Pèrgola		1:50		235	
				F9	E- 07- AE.07b- F9			Escandall Pèrgola i elements protecció		1:50		236	
				F10	E- 07- AE.07b- F10			Escandall Lluernaris		1:20		237	
07c													
ESCANDALLS SERRALLERIA EXTERIOR													
				F1	E- 07- AE.07c- F1			Escandall Serralleria escales exteriors		1:10		238	
				F2	E- 07- AE.07c- F2			Escandall Serralleria escales exteriors		1:10		239	
				F3	E- 07- AE.07c- F3			Escandall Serralleria escales exteriors		1:50		240	
				F4	E- 07- AE.07c- F4			Escandall Serralleria escales exteriors		1:50		241	
281	E	08- AI	SISTEMES DE COMPARTIMENTACIÓ I ACABATS INTERIORS										
01													
01a													
COMPARTIMENTACIÓ VERTICAL													
PARETS ENVANS I ELEMENTS DIVISORIS													
				F1	E- 08- AI.01a- F1			Planta Baixa	PB	1:150		242	
				F2	E- 08- AI.01a- F2			Planta Primera	P1	1:150		243	
				F3	E- 08- AI.01a- F3			Planta Altell	PA	1:150		244	
				F4	E- 08- AI.01a- F4			Planta Segona	P2	1:150		245	
				F5	E- 08- AI.01a- F5			Planta Tercera - Coberta	P3	1:150		246	
01b													
REVESTIMENTS VERTICALS													
				F1	E- 08- AI.01b- F1			Planta Baixa	PB	1:150		247	
				F2	E- 08- AI.01b- F2			Planta Primera	P1	1:150		248	
				F3	E- 08- AI.01b- F3			Planta Altell	PA	1:150		249	
				F4	E- 08- AI.01b- F4			Planta Segona	P2	1:150		250	
				F5	E- 08- AI.01b- F5			Planta Tercera - Coberta	P3	1:150		251	
02													
COMPARTIMENTACIÓ HORIZONTAL													
02a													
COMPARTIMENTACIÓ HORIZONTAL PAVIMENTS TERRES FLOTANTS													
				F1	E- 08- AI.02a- F1			Planta Baixa	PB	1:150		252	
				F2	E- 08- AI.02a- F2			Planta Primera	P1	1:150		253	
				F3	E- 08- AI.02a- F3			Planta Altell	PA	1:150		254	
				F4	E- 08- AI.02a- F4			Planta Segona	P2	1:150		255	
				F5	E- 08- AI.02a- F5			Planta Tercera - Coberta	P3	1:150		256	
02b													
COMPARTIMENTACIÓ HORIZONTAL SOSTRES, CEL RASOS													
				F1	E- 08- AI.02b- F1			Planta Baixa	PB	1:150		257	
				F2	E- 08- AI.02b- F2			Planta Primera	P1	1:150		258	
				F3	E- 08- AI.02b- F3			Planta Altell	PA	1:150		259	
				F4	E- 08- AI.02b- F4			Planta Segona	P2	1:150		260	
				F5	E- 08- AI.02b- F5			Planta Tercera - Coberta	P3	1:150		261	
03													
03a													
FUSTERIA INTERIOR													
REFERÈNCIES PLANTES FUSTERIA INTERIOR													
				F1	E- 08- AI.03a- F1			Planta Baixa	PB	1:150		262	
				F2	E- 08- AI.03a- F2			Planta Primera	P1	1:150		263	
				F3	E- 08- AI.03a- F3			Planta Altell	PA	1:150		264	
				F4	E- 08- AI.03a- F4			Planta Segona	P2	1:150		265	
				F5	E- 08- AI.03a- F5			Planta Tercera - Coberta	P3	1:150		266	
03b													
ESCANDALLS FUSTERIA INTERIOR PORTES													
ilitzar descripcio				03b	F1	E- 08- AI.03b- F1		Fusteries interiors noves				267	
ilitzar descripcio				03b	F2	E- 08- AI.03b- F2		Fusteries interiors noves				268	
ilitzar descripcio				03b	F3	E- 08- AI.03b- F3		Fusteries interiors noves				269	
ilitzar descripcio				03b	F4	E- 08- AI.03b- F4		Fusteries interiors noves				270	
ilitzar descripcio				03b	F5	E- 08- AI.03b- F5		Fusteries interiors noves				271	
ilitzar descripcio				03b	F6	E- 08- AI.03b- F6		Fusteries RF				272	
ilitzar descripcio				03b	F7	E- 08- AI.03b- F7		Fusteries RF				273	
ilitzar descripcio				03b	F8	E- 08- AI.03b- F8		Fusteries RF				274	
ilitzar descripcio				03b	F9	E- 08- AI.03b- F9		Fusteries RF				275	
ilitzar descripcio				03b	F10	E- 08- AI.03b- F10		Fusteries Rehabilitades				276	
03c													
ESCANDALLS FUSTERIA MOBILIARI													
ilitzar descripcio				03c	F1	E- 08- AI.03c- F1		Escandalls fusteria interior mobles				277	
ilitzar descripcio				03c	F2	E- 08- AI.03c- F2		Escandalls fusteria interior mobles				278	
ilitzar descripcio				03c	F3	E- 08- AI.03c- F3		Escandalls fusteria interior mobles				279	
ilitzar descripcio				03c	F4	E- 08- AI.03c- F4		Escandalls fusteria interior mobles				280	
ilitzar descripcio				03c	F5	E- 08- AI.03c- F5		Escandalls fusteria interior mobles				281	
ilitzar descripcio				03c	F6	E- 08- AI.03c- F6		Escandalls fusteria interior mobles				282	
ilitzar descripcio				03c	F7	E- 08- AI.03c- F7		Escandalls fusteria interior mobles				283	
ilitzar descripcio				03c	F8	E- 08- AI.03c- F8		Escandalls fusteria interior mobles				284	
ilitzar descripcio				03c	F9	E- 08- AI.03c- F9		Escandalls fusteria interior mobles				285	
ilitzar descripcio				03c	F10	E- 08- AI.03c- F10		Escandalls fusteria interior mobles				286	
ilitzar descripcio				03c	F11	E- 08- AI.03c- F11		Escandalls fusteria interior mobles				287	
04													
SERRALLERIA (ELEMENTS DE PROTECCIÓ INTERIORS)													
04a													
REFERÈNCIES PLANTES SERRALLERIA INTERIORS													
				F1	E- 08- AI.04a- F1			Planta Baixa	PB	1:150		288	
				F2	E- 08- AI.04a- F2			Planta Primera	P1	1:150		289	
				F3	E- 08- AI.04a- F3			Planta Altell	PA	1:150		290	
				F4	E- 08- AI.04a- F4			Planta Segona	P2	1:150		291	
				F5	E- 08- AI.04a- F5			Planta Tercera - Coberta	P3	1:150		292	

LLISTAT PLÀNOLS - Documentació Gràfica										Brullet de Luna + Arq Les Golfes	
PROJECTE BÀSIC - PALAU REQUESENS											
Ref.	Fase Proj.	Tipus Obra	Cap.	Sub cap.	SubSub cap.	Full	Codi Plànol	Nom		Escala Full A3	full del TOT
04b											
ESCANDALLS SERRALLERIA INTERIORS											
04b						F1	E- 08- AI.04b- F1	Escandall barana escala principal		1:50	293
04b						F2	E- 08- AI.04b- F2	Escandall barana escala principal		1:50	294
04b						F3	E- 08- AI.04b- F3	Escandall barana escala altell i passera		1:50	295
04b						F4	E- 08- AI.04b- F4	Escandall tramex i subestructura fusteria arxiu		1:50	296
05											
ESCALES I RAMPES INTERIORS											
05a											
REFERÈNCIES ESCALES I RAMPES INTERIORS											
05a						F1	E- 08- AI.05a- F1	REF. ESCALES I RAMPES INTERIORS	PB	1:150	297
05b											
ESCANDALLS ESCALES I RAMPES INTERIORS											
05b						F1	E- 08- AI.05b- F1	ESCALA 1 - Nucli vertical		1:60	298
05b						F2	E- 08- AI.05b- F2	ESCALA 1 - Nucli vertical		1:60	299
05b						F3	E- 08- AI.05b- F3	ESCALA 1 - Nucli vertical		1:60	300
05b						F4	E- 08- AI.05b- F4	ESCALA 2 - Altell arxiu		1:60	301
06											
LOCALS I ALTRES RECINTES											
06a											
TINELLET											
06a						F1	E- 08- AI.06a- F1	planta i alçats tinellet			302
06a						F2	E- 08- AI.06a- F2	planta i alçats tinellet			303
06b											
ILC											
06b						F1	E- 08- AI.06b- F1	planta i alçats ILC			304
06b						F2	E- 08- AI.06b- F2	planta i alçats ILC			305
06c											
ARXIU											
06c						F1	E- 08- AI.06c- F1	planta i alçats arxiu			306
06c						F2	E- 08- AI.06c- F2	planta i alçats arxiu			307
06d											
OFICINES P2											
06d						F1	E- 08- AI.06d- F1	planta i alçats oficines P2			308
06d						F2	E- 08- AI.06d- F2	planta i alçats oficines P2			309
06e											
OFICINES P3											
06e						F1	E- 08- AI.06e- F1	planta i alçats oficines P3			310
06e						F2	E- 08- AI.06e- F2	planta i alçats oficines P3			311
06f											
SALA D'ACTES INTERN											
06f						F1	E- 08- AI.06f- F1	planta i alçats			312
06g											
SALA DE JUNTES											
06g						F1	E- 08- AI.06g- F1	planta i alçats			313
06h											
SERVEIS PB											
06h						F1	E- 08- AI.06h- F1	planta i serveis PB			314
06h						F2	E- 08- AI.06h- F2	planta i serveis PB			315


LLISTAT PLÀNOLS - Documentació Gràfica										Brullet de Luna + Arq Les Golfes			
PROJECTE BÀSIC - PALAU REQUESENS													
Ref.	Fase Proj.	Tipus Obra	Cap.	Sub cap.	SubSub cap.	Full	Codi Plànol		Nom	Escala Full A3	full del TOT		
281	E		09- JP				JUSTIFICACIÓ PATRIMONIAL						
			01				JUSTIFICACIÓ PATRIMONIAL						
			01		F1	E- 09- JP.01- F1	Planta Baixa- Estat actual					316	
			01		F2	E- 09- JP.01- F2	Planta Primera- Estat actual					317	
			01		F3	E- 09- JP.01- F3	Planta Altell- Estat actual					318	
			01		F4	E- 09- JP.01- F4	Planta Segona- Estat actual					319	
			01		F5	E- 09- JP.01- F5	Planta Tercera - Coberta - Estat actual					320	
			01		F6	E- 09- JP.01- F6	Planta Coberta- Estat actual					321	
			01		F7	E- 09- JP.01- F7	Planta Baixa- Intervencions					322	
			01		F8	E- 09- JP.01- F8	Planta Primera- Intervencions					323	
			01		F9	E- 09- JP.01- F9	Planta Altell- Intervencions					324	
			01		F10	E- 09- JP.01- F10	Planta Segona- Intervencions					325	
			01		F11	E- 09- JP.01- F11	Planta Tercera - Coberta - Intervencions					326	
			01		F12	E- 09- JP.01- F12	Planta Coberta- Intervencions					327	
			01		F13	E- 09- JP.01- F13	ST1'- Estat actual					328	
			01		F14	E- 09- JP.01- F14	ST1'- Estat actual					329	
			01		F15	E- 09- JP.01- F15	ST5'- Estat actual					330	
			01		F16	E- 09- JP.01- F16	SL1'- Estat actual					331	
			01		F17	E- 09- JP.01- F17	SL3'- Estat actual					332	
			01		F18	E- 09- JP.01- F18	SL3'- Estat actual					333	
			01		F19	E- 09- JP.01- F19	SL5'- Estat actual					334	
			01		F20	E- 09- JP.01- F20	ST1'- Intervencions					335	
			01		F21	E- 09- JP.01- F21	ST1'- Intervencions					336	
			01		F22	E- 09- JP.01- F22	ST5'- Intervencions					337	
			01		F23	E- 09- JP.01- F23	SL1'- Intervencions					338	
			01		F24	E- 09- JP.01- F24	SL3'- Intervencions					339	
			01		F25	E- 09- JP.01- F25	SL3'- Intervencions					340	
			01		F26	E- 09- JP.01- F26	SL5'- Intervencions					341	
			01		F27	E- 09- JP.01- F27	Inverntari 1					342	
			01		F28	E- 09- JP.01- F28	Inventari 2					343	
			01		F29	E- 09- JP.01- F29	Inventari 3					344	
			01		F30	E- 09- JP.01- F30	Inventari 4					345	
			01		F31	E- 09- JP.01- F31	Inventari 5					346	
			01		F32	E- 09- JP.01- F32	Inventari 6					347	
			01		F33	E- 09- JP.01- F33	Detalls Coberta					348	
281	E		10- IN				SISTEMA DE CONDICIONAMENTS I SERVEIS						
			01				IMPLANTACIÓ GENERAL DE LES INSTAL·LACIONS						
			01		F1	E- 10- IN.01- F1	Planta Baixa					349	
			02				SISTEMES DE TRANSPORT. ASCENSORS						
			02		F1	E- 10- IN.02- F1	Ascensor					350	
			04				INSTAL·LACIÓ D'AIGUA						
			04		F1	E- 10- IN.04- F1	Planta Baixa					351	
			04		F2	E- 10- IN.04- F2	Planta Primera					352	
			04		F3	E- 10- IN.04- F3	Planta Altell					353	
			04		F4	E- 10- IN.04- F4	Planta Segona					354	
			04		F5	E- 10- IN.04- F5	Planta Tercera - Coberta					355	
			05				EVACUACIÓ D'AIGÜES						
			05		F1	E- 10- IN.05- F1	Planta Baixa					356	
			05		F2	E- 10- IN.05- F2	Planta Primera					357	
			05		F3	E- 10- IN.05- F3	Planta Altell					358	
			05		F4	E- 10- IN.05- F4	Planta Segona					359	
			05		F5	E- 10- IN.05- F5	Planta Tercera - Coberta					360	
			05		F6	E- 10- IN.05- F6	Planta Coberta					361	
			06				INSTAL·LACIONS TÈRMiques						
			06		F1	E- 10- IN.06- F1	Planta Baixa					362	
			06		F2	E- 10- IN.06- F2	Planta Primera					363	
			06		F3	E- 10- IN.06- F3	Planta Altell					364	
			06		F4	E- 10- IN.06- F4	Planta Segona					365	
			06		F5	E- 10- IN.06- F5	Planta Tercera - Coberta					366	
			06		F6	E- 10- IN.06- F6	Planta Coberta					367	
			06		F7	E- 10- IN.06- F7	Esquema de Principi					368	
			07				SISTEMES DE VENTILACIÓ						
			07		F1	E- 10- IN.07- F1	Planta Baixa					369	
			07		F2	E- 10- IN.07- F2	Planta Primera					370	
			07		F3	E- 10- IN.07- F3	Planta Altell					371	
			07		F4	E- 10- IN.07- F4	Planta Segona					372	
			07		F5	E- 10- IN.07- F5	Planta Tercera - Coberta					373	
			07		F6	E- 10- IN.07- F6	Planta Coberta					374	
			08				INSTAL·LACIONS ELÈCTRIQUES						
			08		F1	E- 10- IN.08- F1	Planta Baixa					375	
			08		F2	E- 10- IN.08- F2	Planta Primera					376	
			08		F3	E- 10- IN.08- F3	Planta Altell					377	
			08		F4	E- 10- IN.08- F4	Planta Segona					378	
			08		F5	E- 10- IN.08- F5	Planta Tercera - Coberta					379	
			08		F6	E- 10- IN.08- F6	Planta Coberta					380	
			08		F7	E- 10- IN.08- F7	Esquema Electric					381	
			08		F8	E- 10- IN.08- F8	Esquema Fotovoltaica					382	
			09				INSTAL·LACIONS D'IL·LUMINACIÓ						
			09		F1	E- 10- IN.09- F1	Planta Baixa					383	
			09		F2	E- 10- IN.09- F2	Planta Primera					384	
			09		F3	E- 10- IN.09- F3	Planta Altell					385	
			09		F4	E- 10- IN.09- F4	Planta Segona					386	
			09		F5	E- 10- IN.09- F5	Planta Tercera - Coberta					387	

LLISTAT PLÀNOLS - Documentació Gràfica										Brullet de Luna + Arq Les Golfes			
PROJECTE BÀSIC - PALAU REQUESENS													
Ref.	Fase Proj.	Tipus Obra	Cap.	Sub cap.	SubSub cap.	Full	Codi Plànol		Nom	Escala Full A3	full del TOT		
						11	AUDIOVISUALS						
						11	F1	E- 10- IN.11- F1	Planta Baixa			388	
						11	F2	E- 10- IN.11- F2	Planta Primera			389	
						11	F3	E- 10- IN.11- F3	Planta Segona			390	
						11	F4	E- 10- IN.11- F4	Planta Tercera			391	
						13	INSTAL·LACIONS DE PROTECCIÓ CONTRA AL LLAMP						
						13	F1	E- 10- IN.13- F1	Planta Primera			392	
						13	F2	E- 10- IN.13- F2	Planta Coberta			393	
						14	ALTRES INSTAL·LACIONS DE PROTECCIÓ I SEGURETAT						
						14	F1	E- 10- IN.14- F1	Planta Baixa			394	
						14	F2	E- 10- IN.14- F2	Planta Primera			395	
						14	F3	E- 10- IN.14- F3	Planta Altell			396	
						14	F4	E- 10- IN.14- F4	Planta Segona			397	
						14	F5	E- 10- IN.14- F5	Planta Tercera - Coberta			398	
281	E		11-EQ				EQUIPAMENT						
						01	EQUIPAMENT						
						01	F1	E- 11-EQ.01- F1	Compactus			399	
						01	F2	E- 11-EQ.01- F2	Compactus			400	
281	E		CT				CONSTRUCCIONS I INSTAL·LACIONS TEMPORALS						
						01	CONSTRUCCIONS I INSTAL·LACIONS TEMPORALS						
						01	F1	E- CT.01- F1	N/C				
281	E		12- EO				EXECUCIÓ DE LES OBRES						
						01	EMPLAÇAMENT						
						01	F1	E- 12- EO.01- F1	Planta Emplaçament	PB	1:100	401	
						02	FASE 1						
						02	F1	E- 12- EO.02- F1	PLANTA IMPLANTACIÓ OBRES		1:100	402	
						02	F2	E- 12- EO.02- F2	SECCIONS IMPLANTACIÓ OBRES		1:100	403	
						02	F3	E- 12- EO.02- F3	SECCIÓ FOSAT SOTS TINENT NAVARRO		1:100	404	
						02	F4	E- 12- EO.02- F4	SECCIÓ TRANSVERSAL PATI GÓTIC		1:100	405	
						03	FASE 2						
						03	F1	E- 12- EO.03- F1	PLANTA IMPLANTACIÓ OBRES		1:100	406	
						03	F2	E- 12- EO.03- F2	SECCIONS IMPLANTACIÓ OBRES		1:100	407	
						03	F3	E- 12- EO.03- F3	SECCIÓ FOSAT SOTS TINENT NAVARRO		1:100	408	
						03	F4	E- 12- EO.03- F4	SECCIÓ TRANSVERSAL PATI GÓTIC		1:100	409	
						04	FASE 3						
						04	F1	E- 12- EO.04- F1	PLANTA IMPLANTACIÓ OBRES		1:100	410	
						04	F2	E- 12- EO.04- F2	SECCIONS IMPLANTACIÓ OBRES		1:100	411	
						04	F3	E- 12- EO.04- F3	SECCIÓ FOSAT SOTS TINENT NAVARRO		1:100	412	
						04	F4	E- 12- EO.04- F4	SECCIÓ TRANSVERSAL PATI GÓTIC		1:100	413	

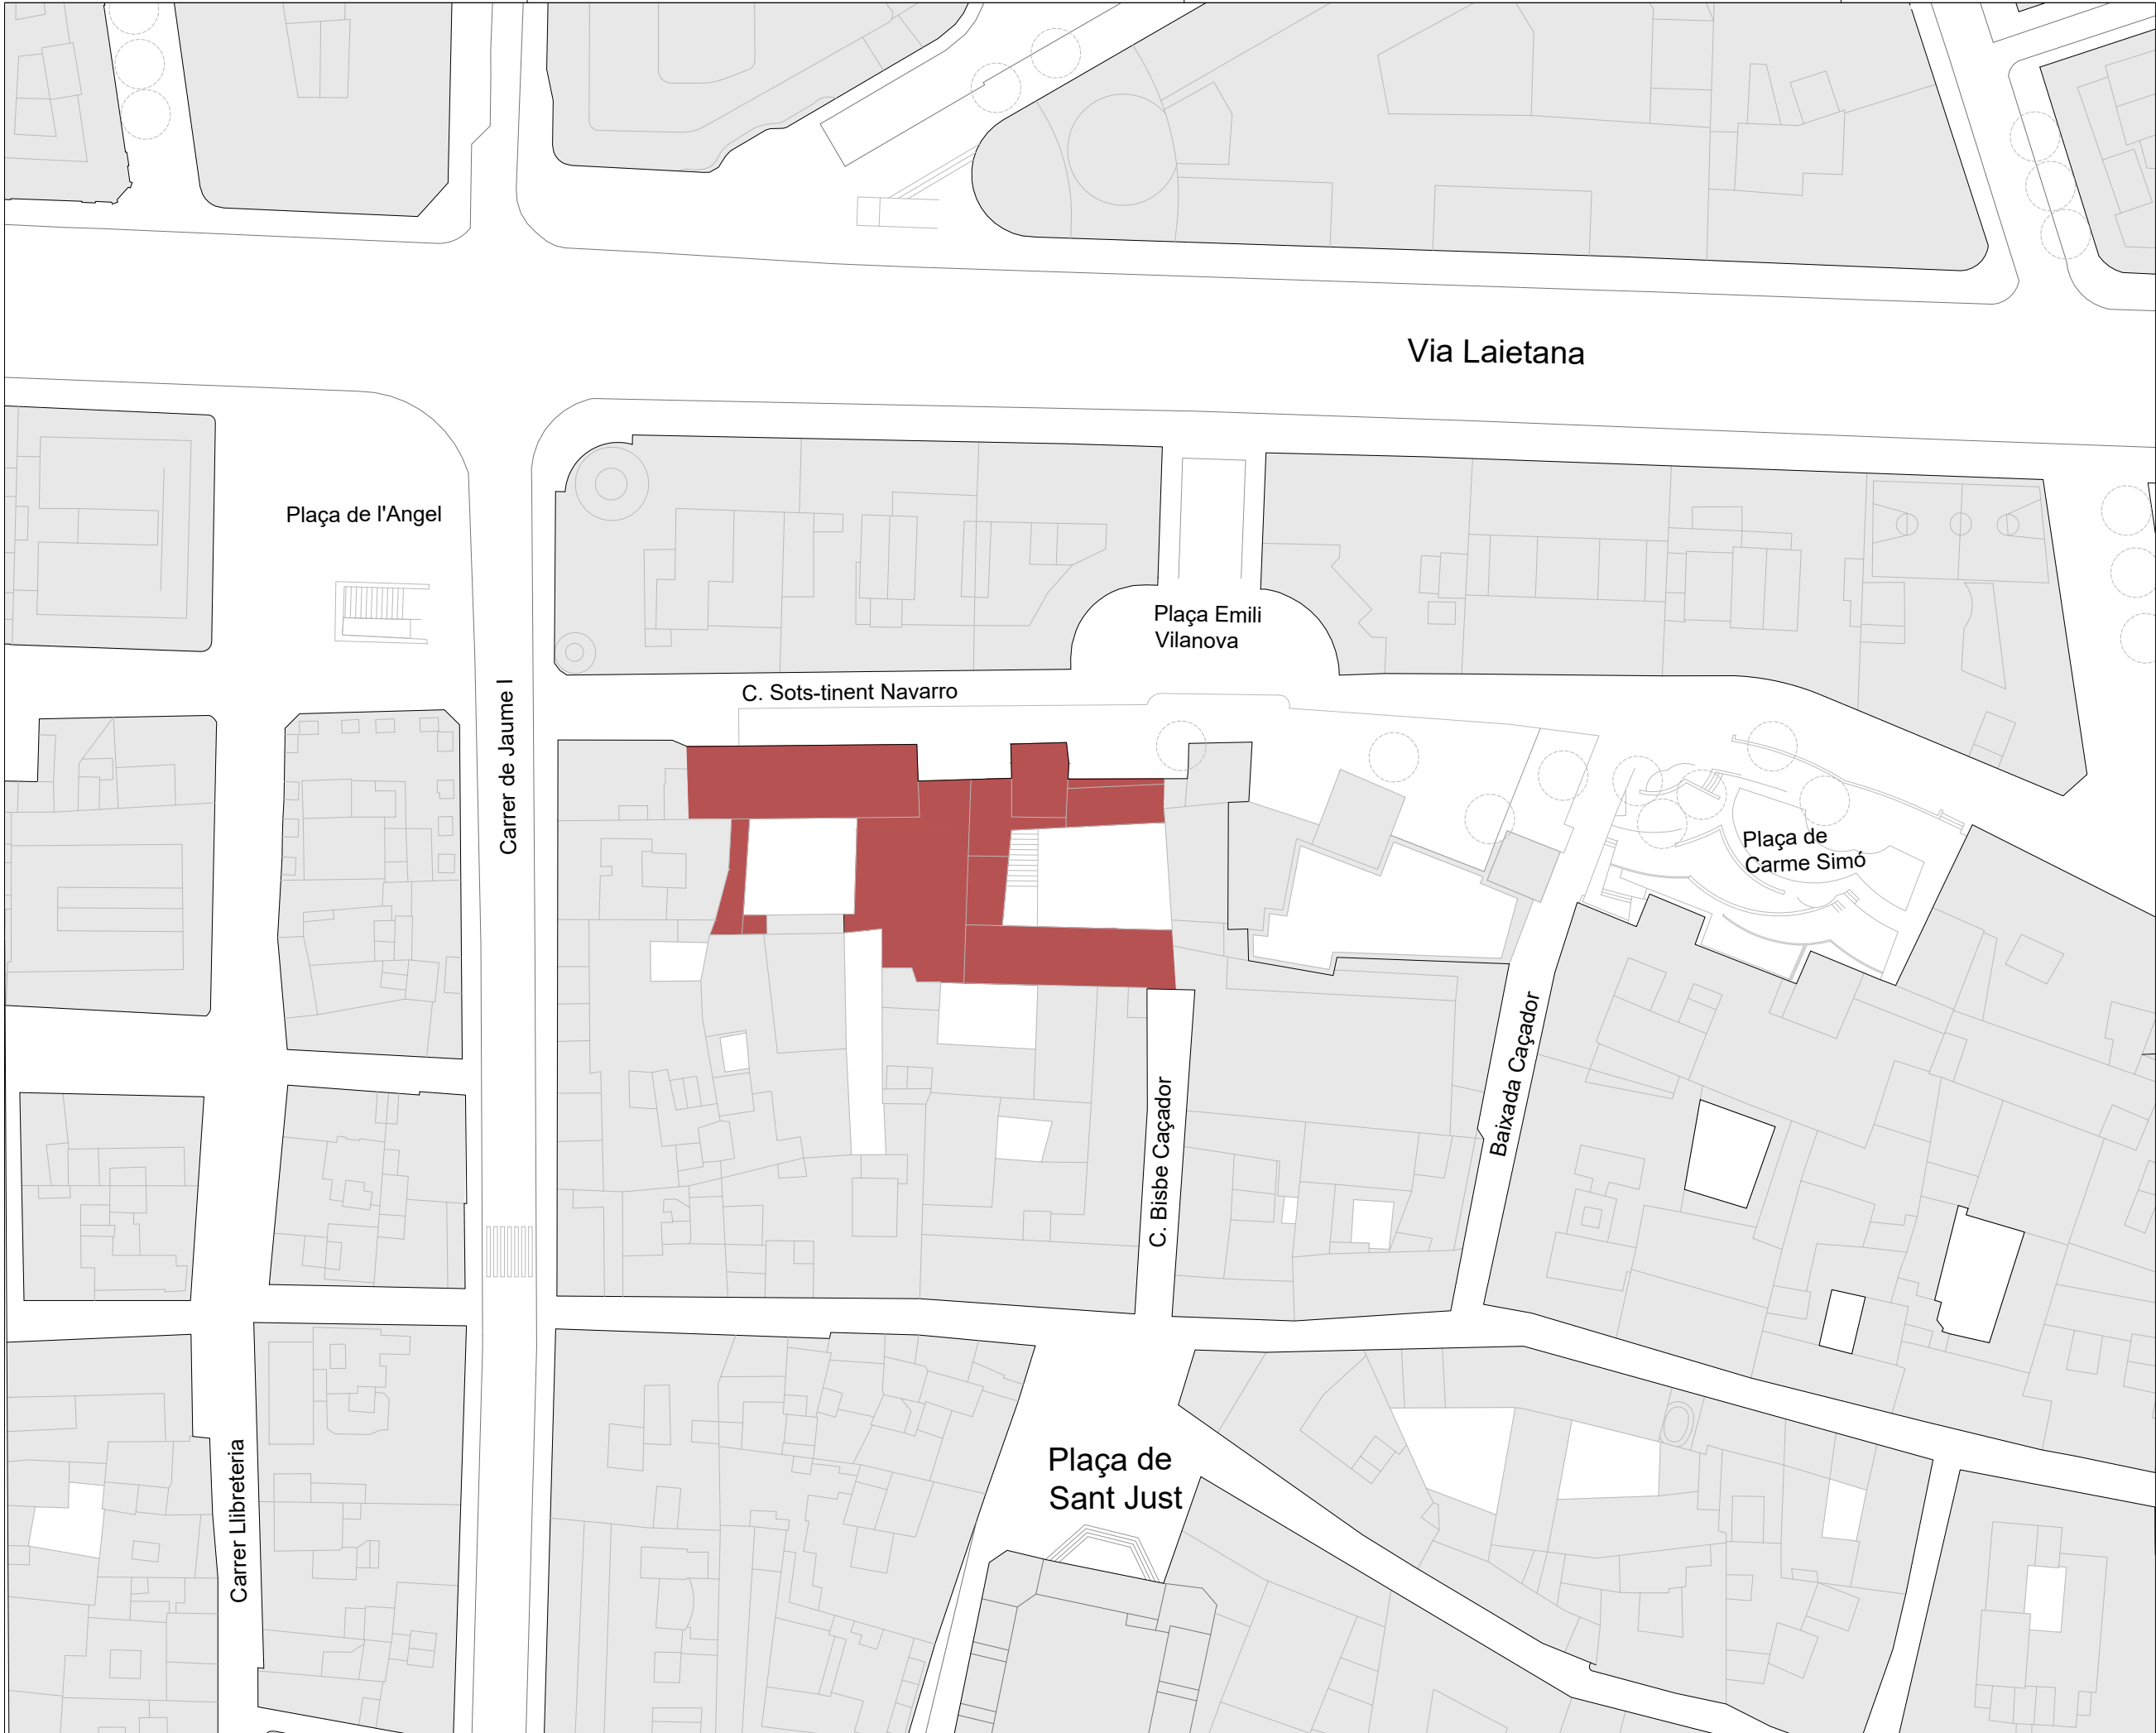

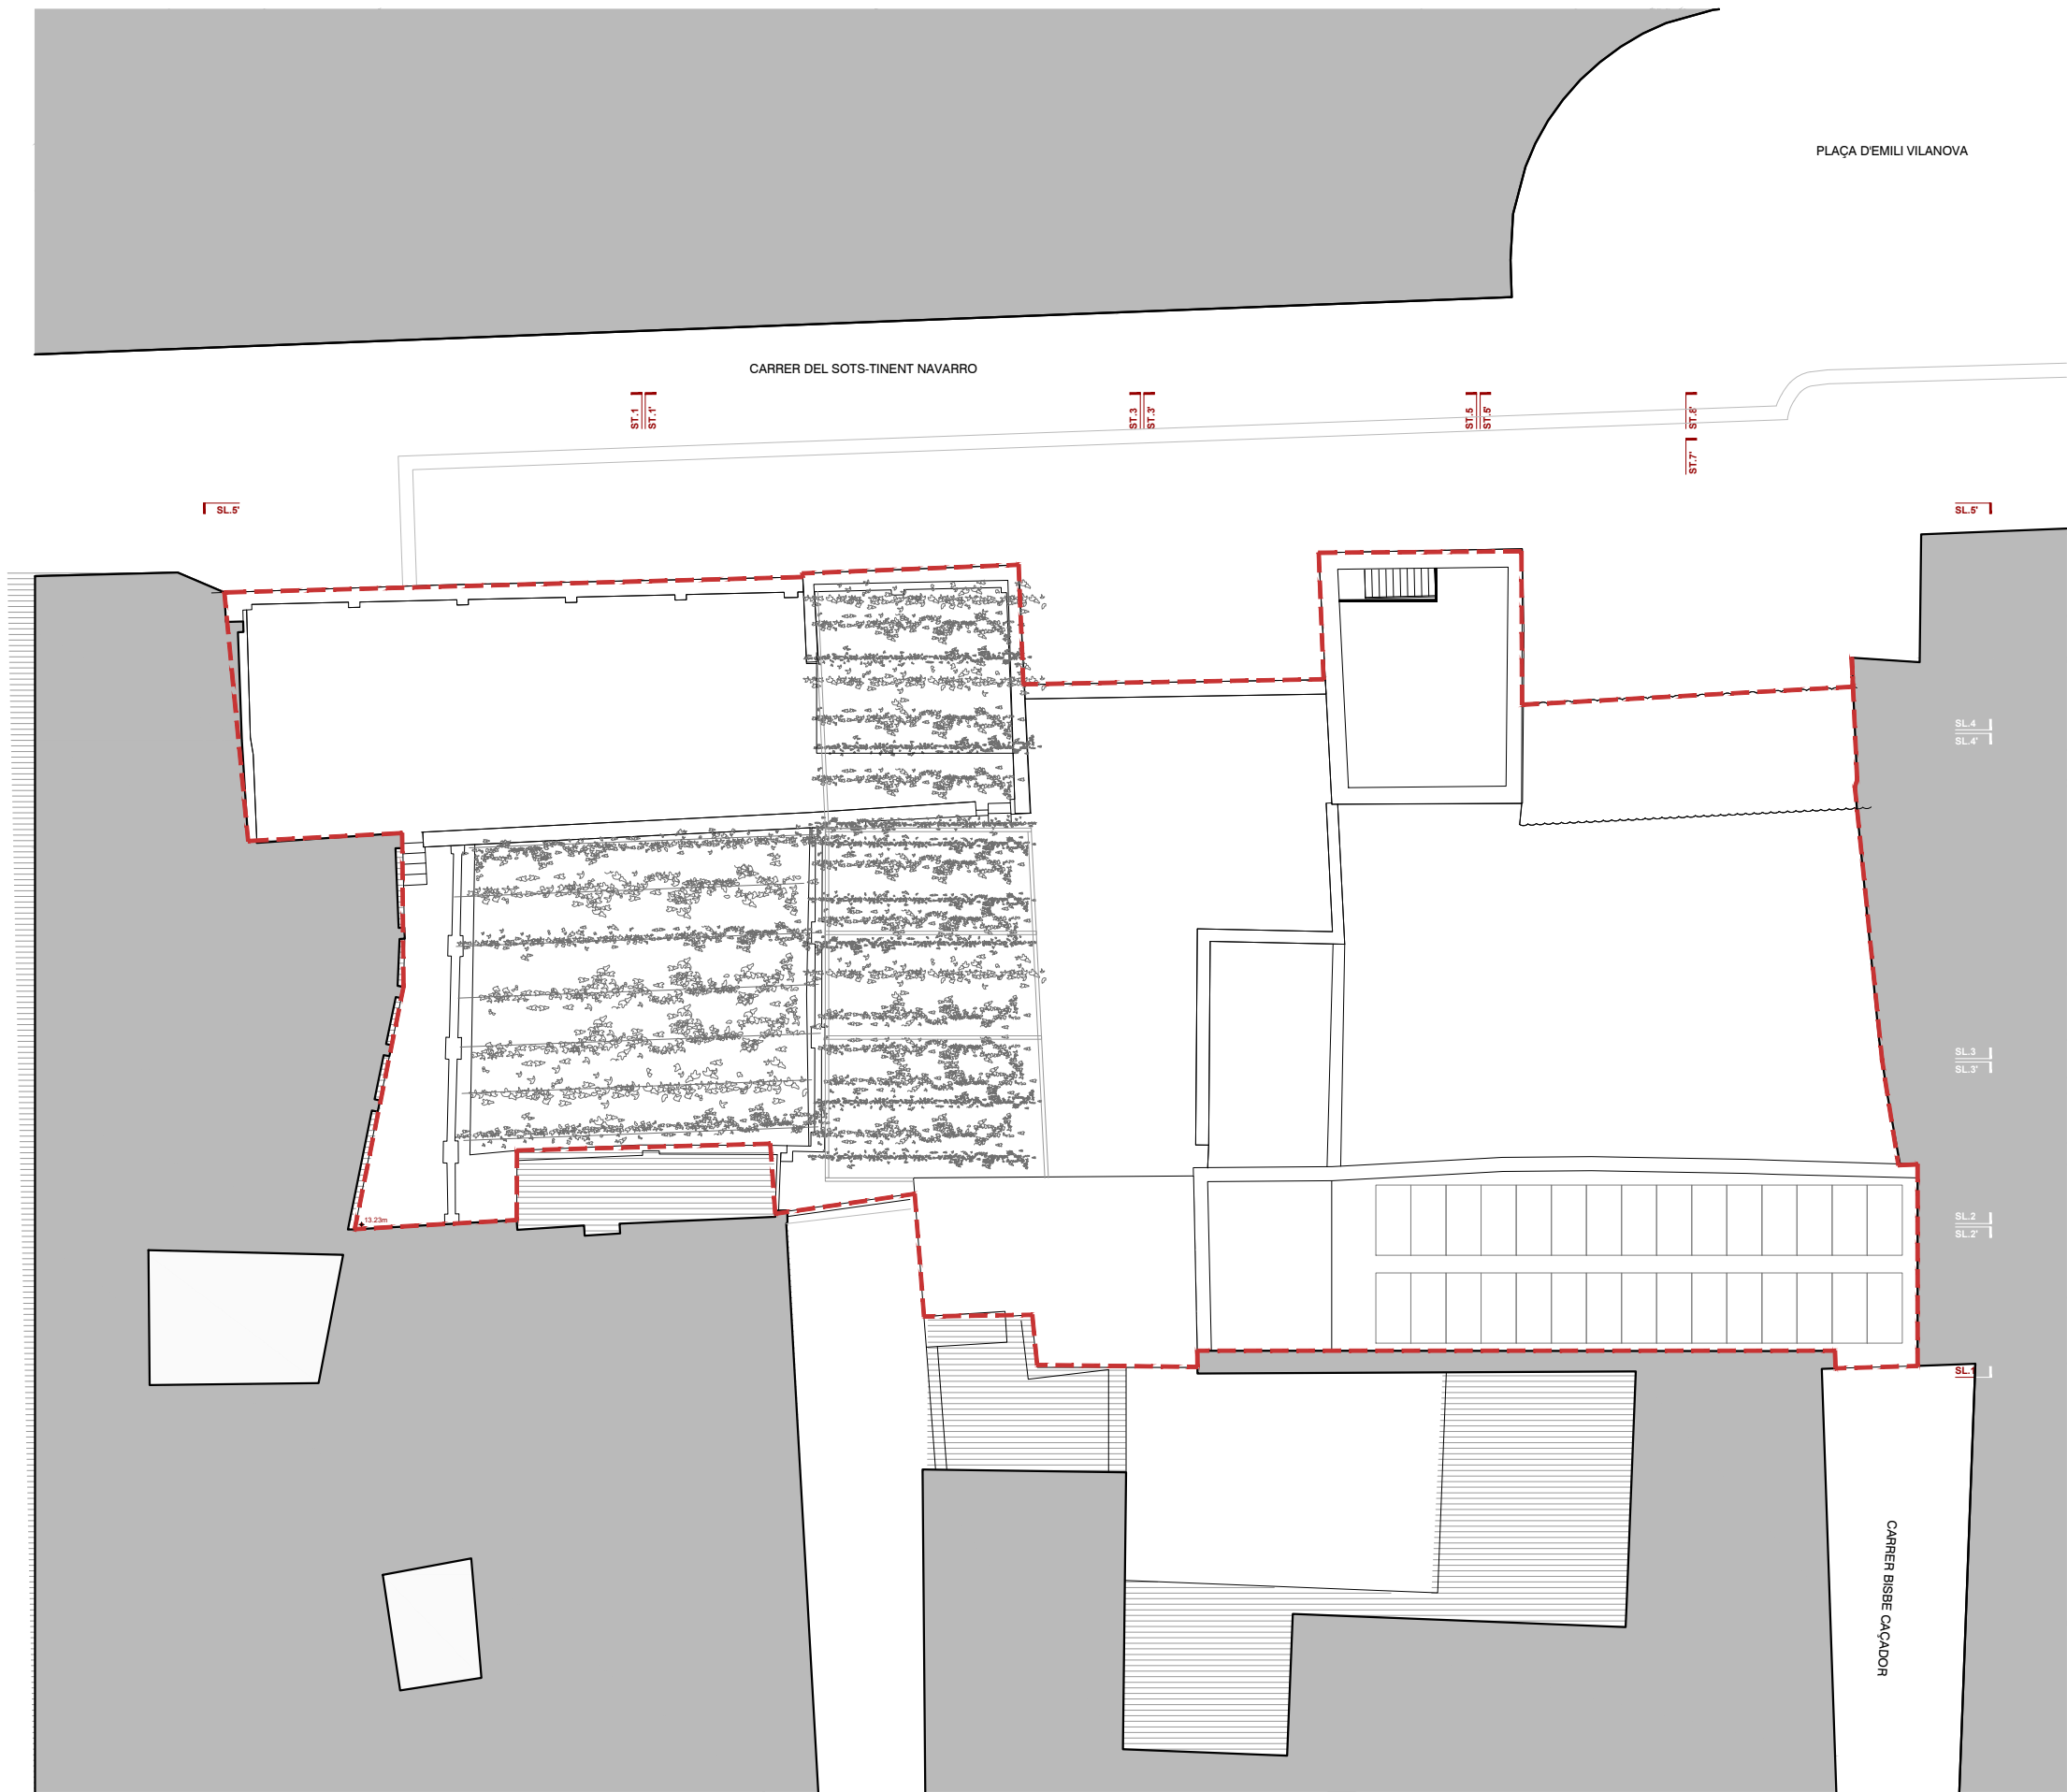

--- LÍMIT DE PARCEL·LA

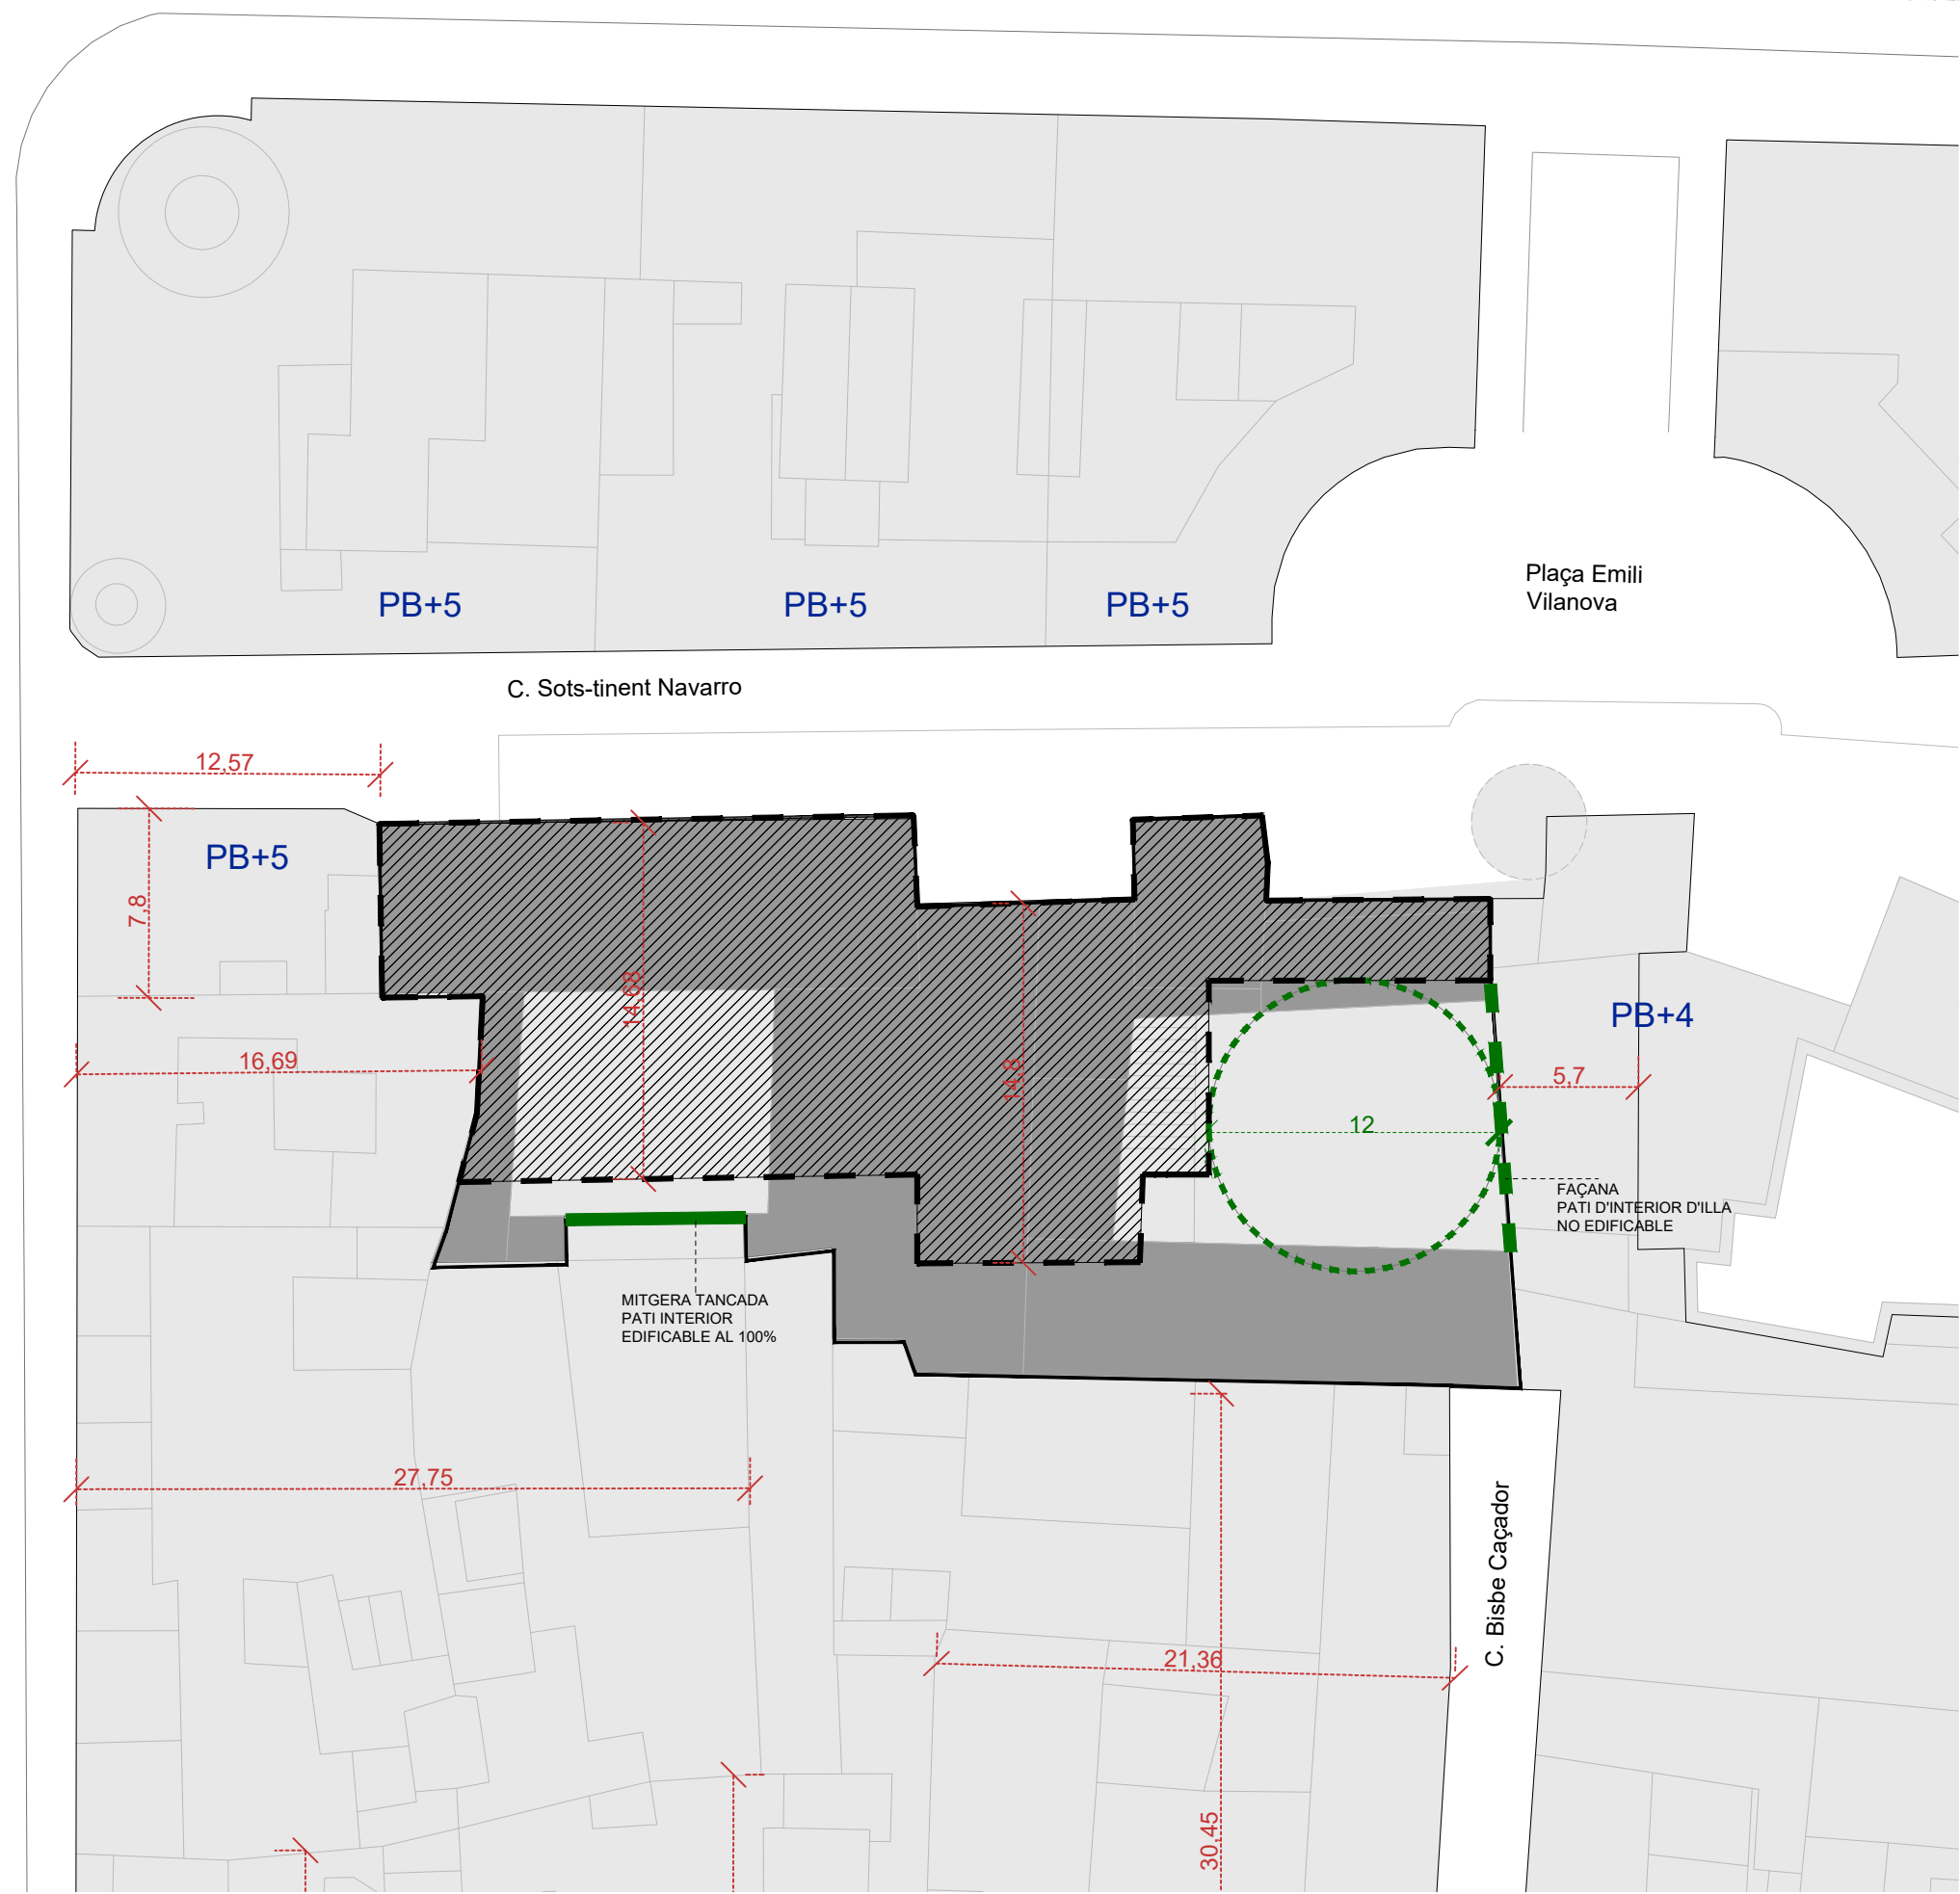

1.PROFUNDITAT EDIFICABLE

"Secció 2a
Zona de nucli antic

Art. 316. Edificabilitat.

2a. Profunditat màxima edificable

A la subzona I, de substitució de l'edificació antiga, la profunditat edificable resultarà d'una ocupació, a l'alçada reguladora, del 60 per 100 de la superfície de l'illa. Les majors restriccions per efecte de la grandària de l'espai lliure interior, o els casos particulars resultants d'illes

totalment edificables, es regiran pel que és regulat amb caràcter general per al tipus d'ordenació segons alineació de vial. A les agrupacions d'edificació en filera sense zonificació uniforme de tota l'illa, la profunditat màxima edificable serà la corresponent a la majoria dels edificis antics existents entre dos carrers consecutius."

PROFUNDITAT MITJANA
DELS VEÏNS= **14,8 m**

$$\frac{12.95+7.8+16.69+27.75+5.7+21.36+30.95+13.72+6.3+10.25+10.8+13.2}{12} = 14,8 \text{ m}$$

2. SEPARACIÓ NORMATIVA ENTRE FAÇANES

Art. 242. Profunditat edificable. 15

1. La profunditat edificable es delimita per la línia de façana i la línia posterior d'edificació.

2. La profunditat edificable resultarà del traçat, en posició equidistant dels frontals a la via pública, d'una figura semblant a la de l'illa, la superfície de la qual sigui equivalent, com a mínim, a la zona de nucli antic subzona I, al 40 per 100 de la superfície total; i, a les de densificació urbana, al 30 per 100 de l'esmentada superfície.

En cap cas la profunditat edificable no pot superar la de 30 m. que es considerarà màxima.

La figura interior que compleixi la condició anterior de superfície haurà de complir, alhora, entre altres condicions interiors de l'edificació, les separacions mínimes que es fixen a continuació partint del diàmetre de la circumferència màxima inscriptible. La dimensió del diàmetre, funció del nombre màxim de plantes de qualsevol de les façanes de l'espai lliure interior d'illa on pugui comprovar-se el compliment de la separació mínima, serà la següent: (Veure Taula 5)

El compliment de la distància mínima entre façanes interiors, quan amb l'aplicació del criteri de la superfície

no s'abasti, s'obindrà per disminució de la superfície edificable obtinguda inicialment, fins que la translació paral·lelament a si mateixes de totes les cares de l'espai lliure interior de l'illa, entre les quals no es compleixi aquella exigència, permeti la inscripció.


Quan dues cares de l'espai lliure interior formin un angle de menys de 60°, encara que l'angle sigui truncat, la inscripció de la circumferència, anteriorment esmentada, haurà de complir-se situant el centre al punt de la bisectriu que disti del vèrtex (real o virtual) dues vegades el diàmetre de la circumferència que li correspongui. Si no es pot inscriure la circumferència traçada amb aquest centre i diàmetre, les alineacions que ho impedeixin es traslladaran paral·lelament en tota la seva longitud perquè, mantenint-se immòbil el centre de la circumferència, això s'esdevingui.

Els angles aguts menors de 45° hauran de truncar-se de manera que resulti una línia de façana no menor de 6 m.

Nombre límit de plantes	Fins PB+2P	PB+3P i PB+4P	Més de PB+4P
Diàmetre mínim (en metres)	6	12	20



3. ALÇAT MÀXIM

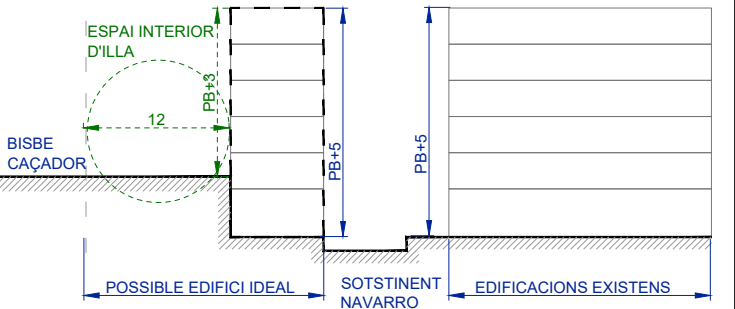

*Art 318
Secció 2a
Zona de nucli anti

3a. Alçades

A la subzona II, de conservació del centre històric, l'alçada en un tram de vial serà la mitjana de les edificacions existents, sense que entrin al còmput les façanes dels solars no edificats. El nombre màxim de plantes admès serà, un cop fet el còmput de l'alçada, el que resulti per defecte de suposar una alçada mínima de planta baixa de 4 m. i una alçada mínima, inclòs el forjat, de 3,05 m. per planta pis."

SUPERFÍCIE TOTAL POSSIBLE
CONSTRUÏDA DE L'EDIFICI IDEAL

522,26 m2 x 6 = **3.133,56 m2**














PLANTA ALTELL

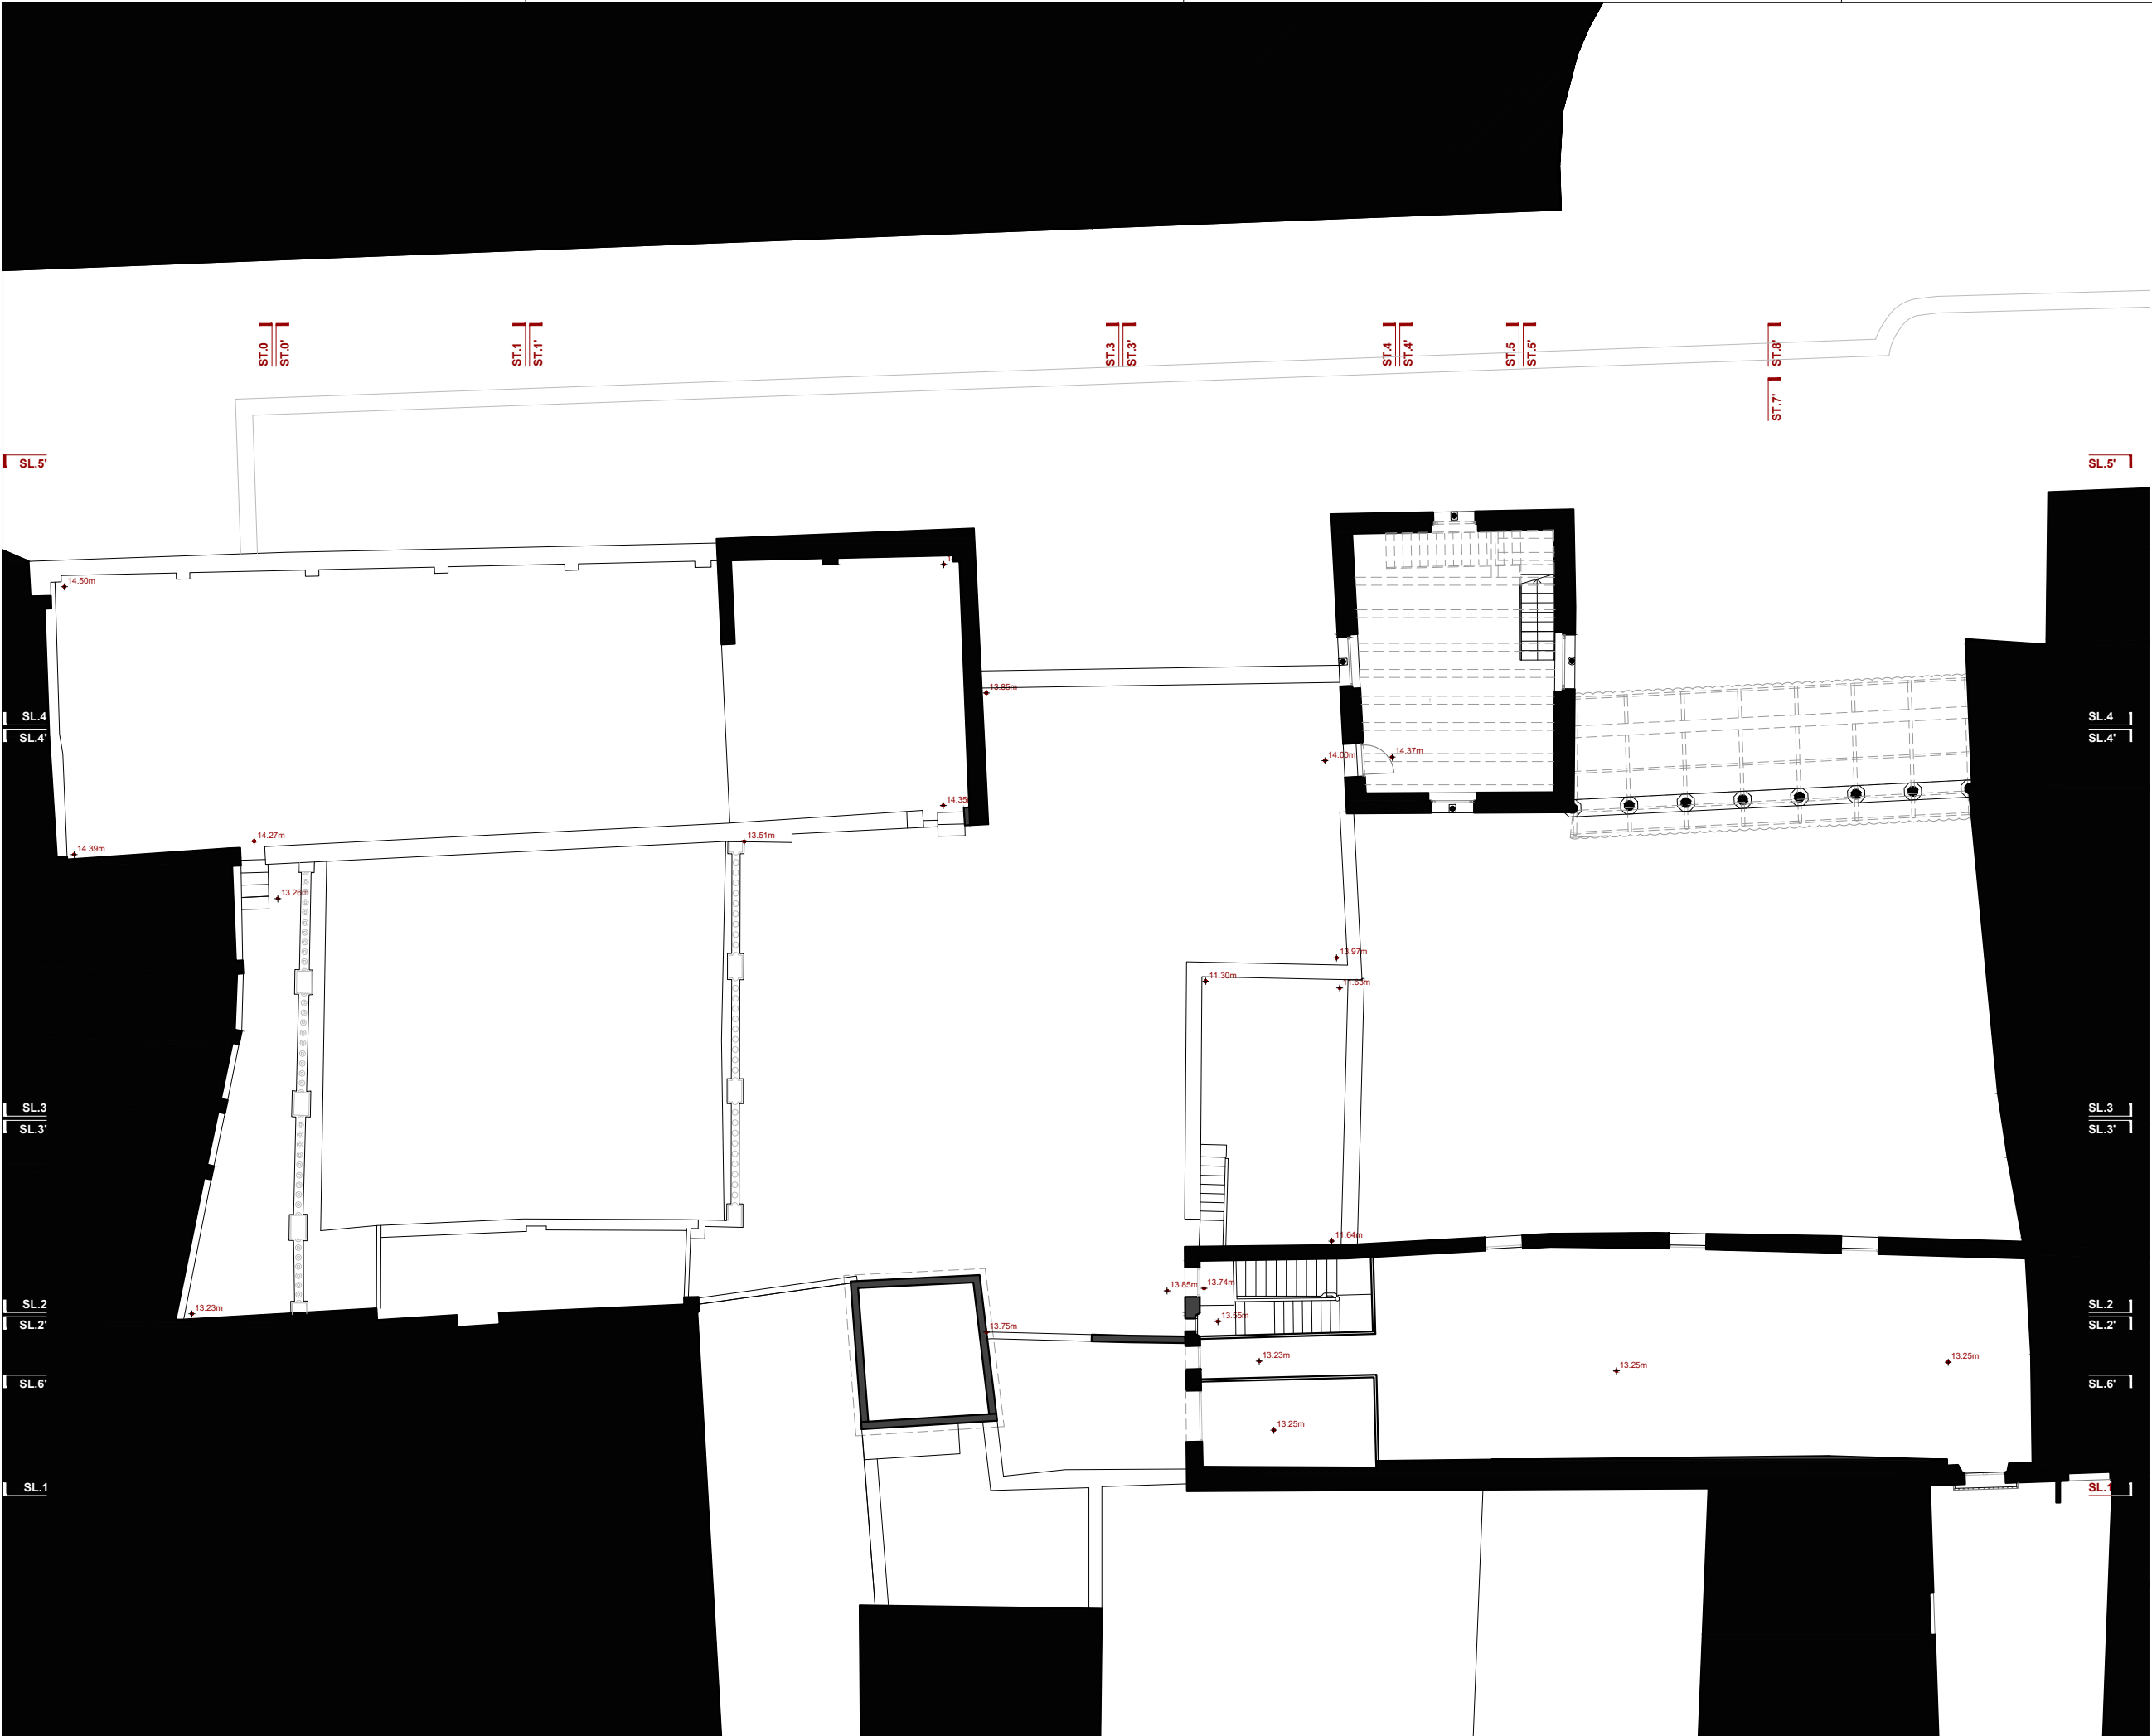


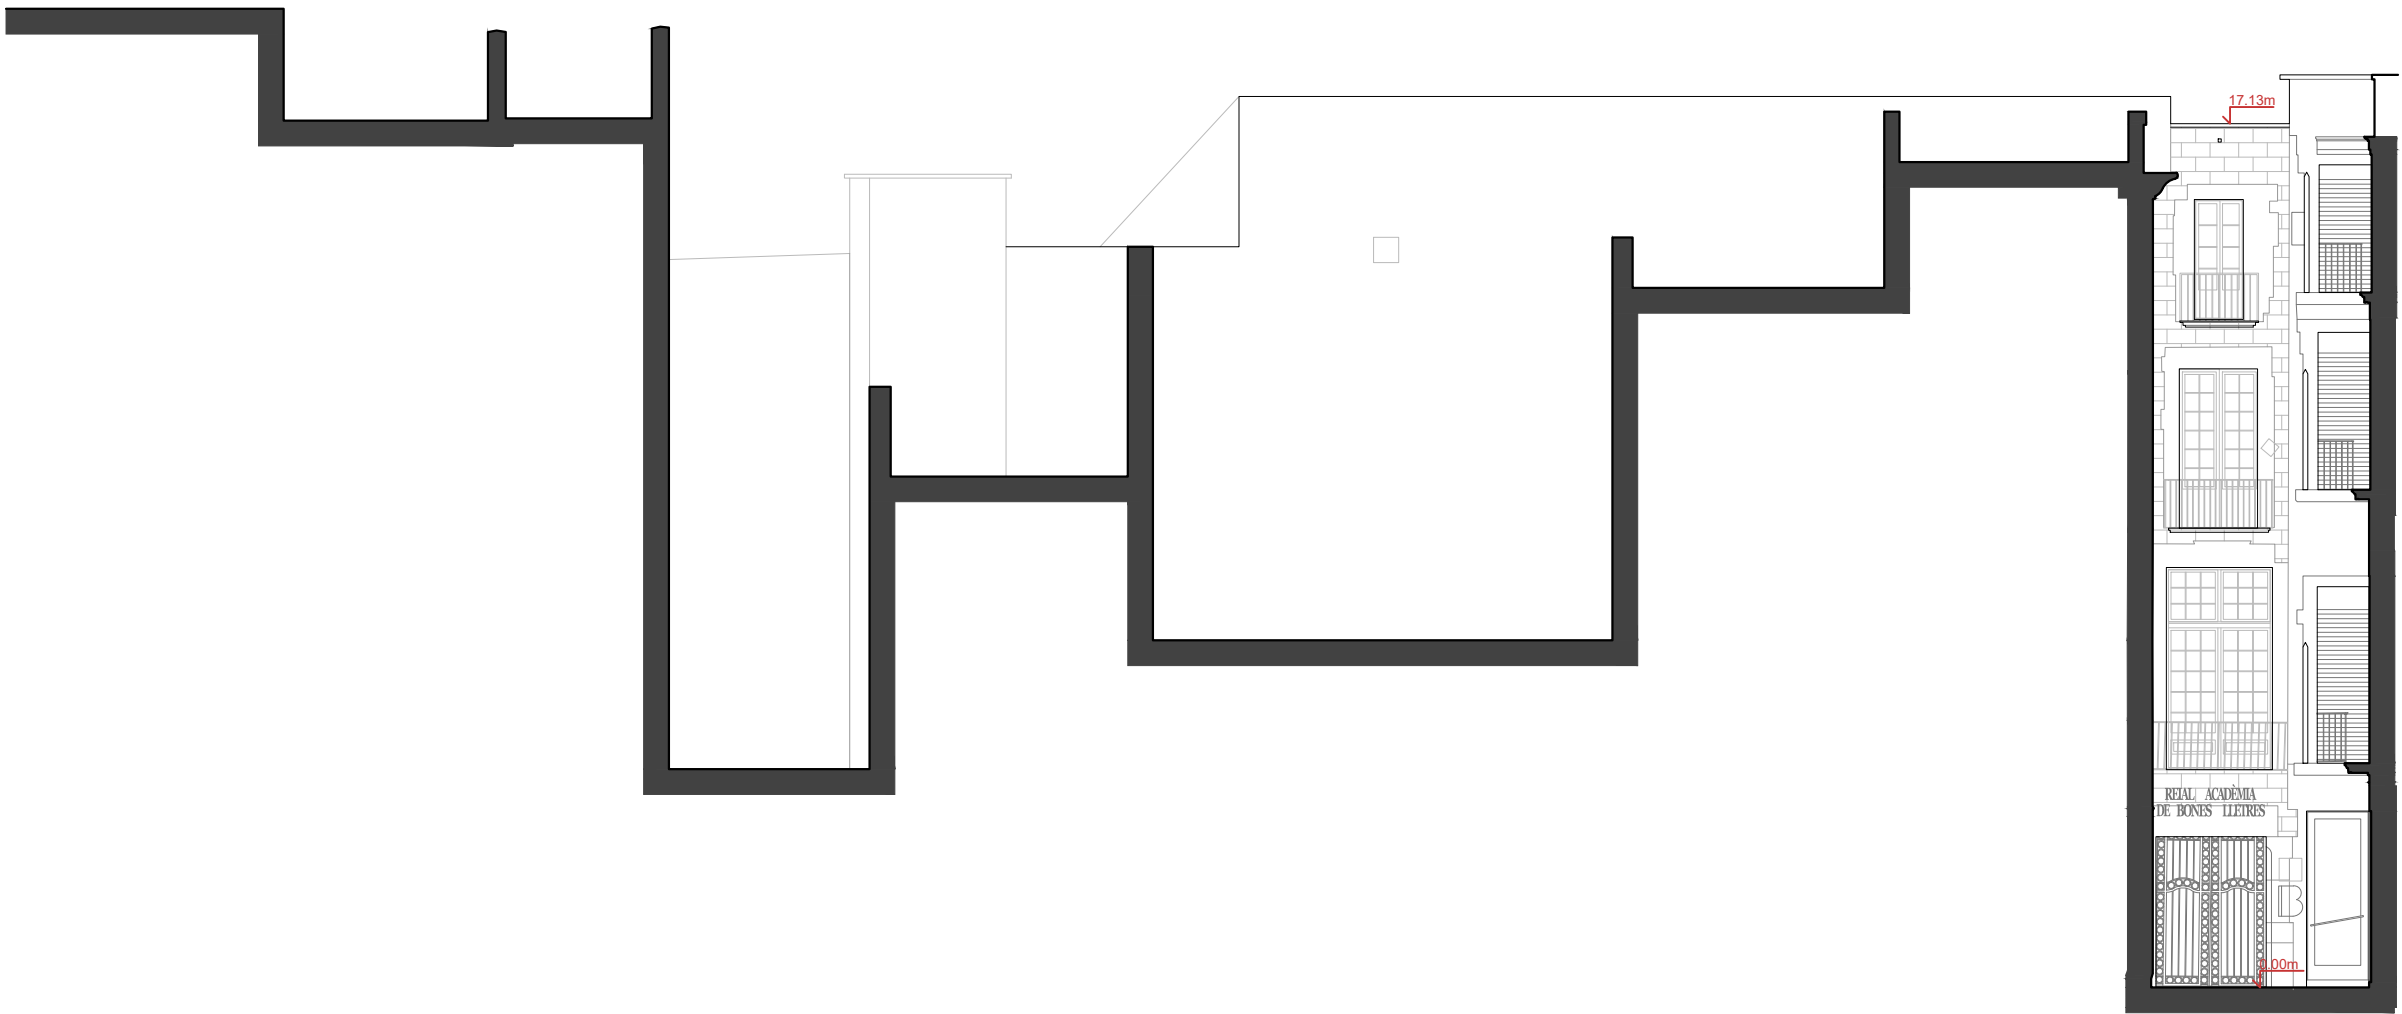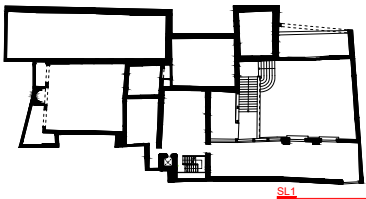



CARRER DEL BISBE CAÇADOR

SL1

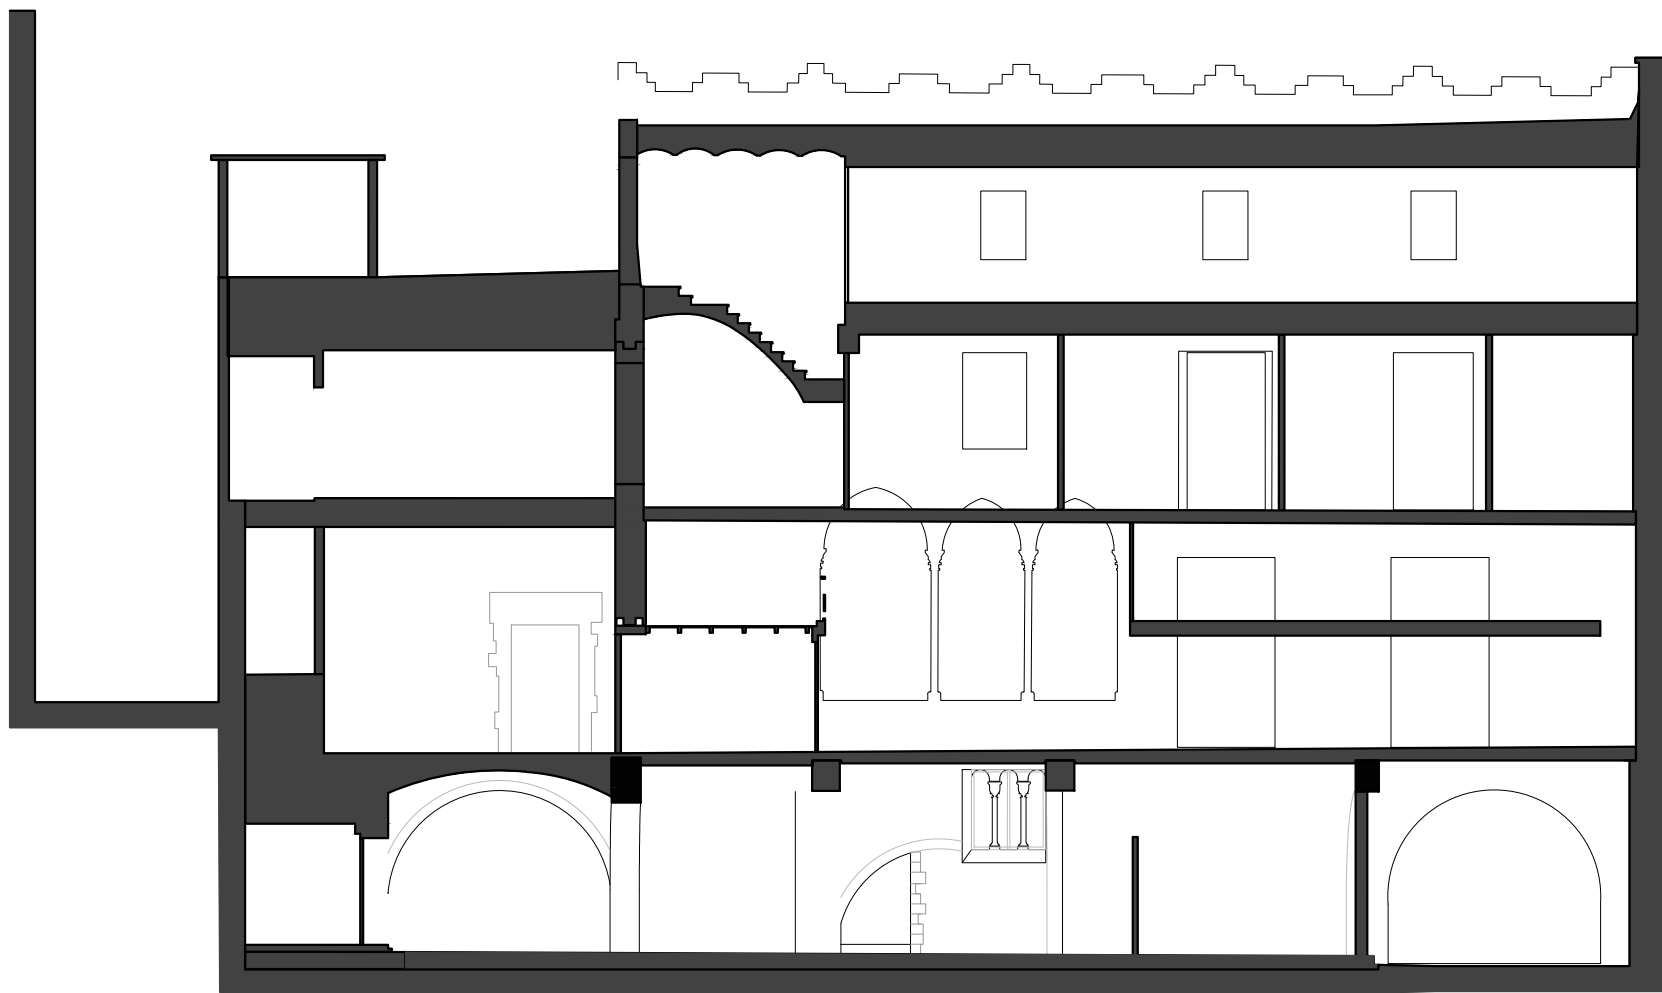
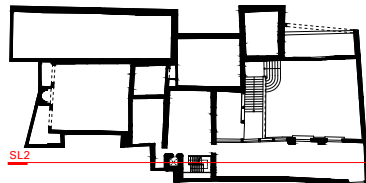


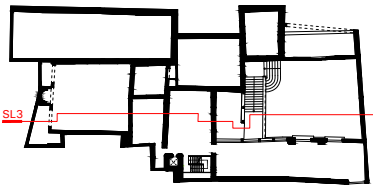


SL3

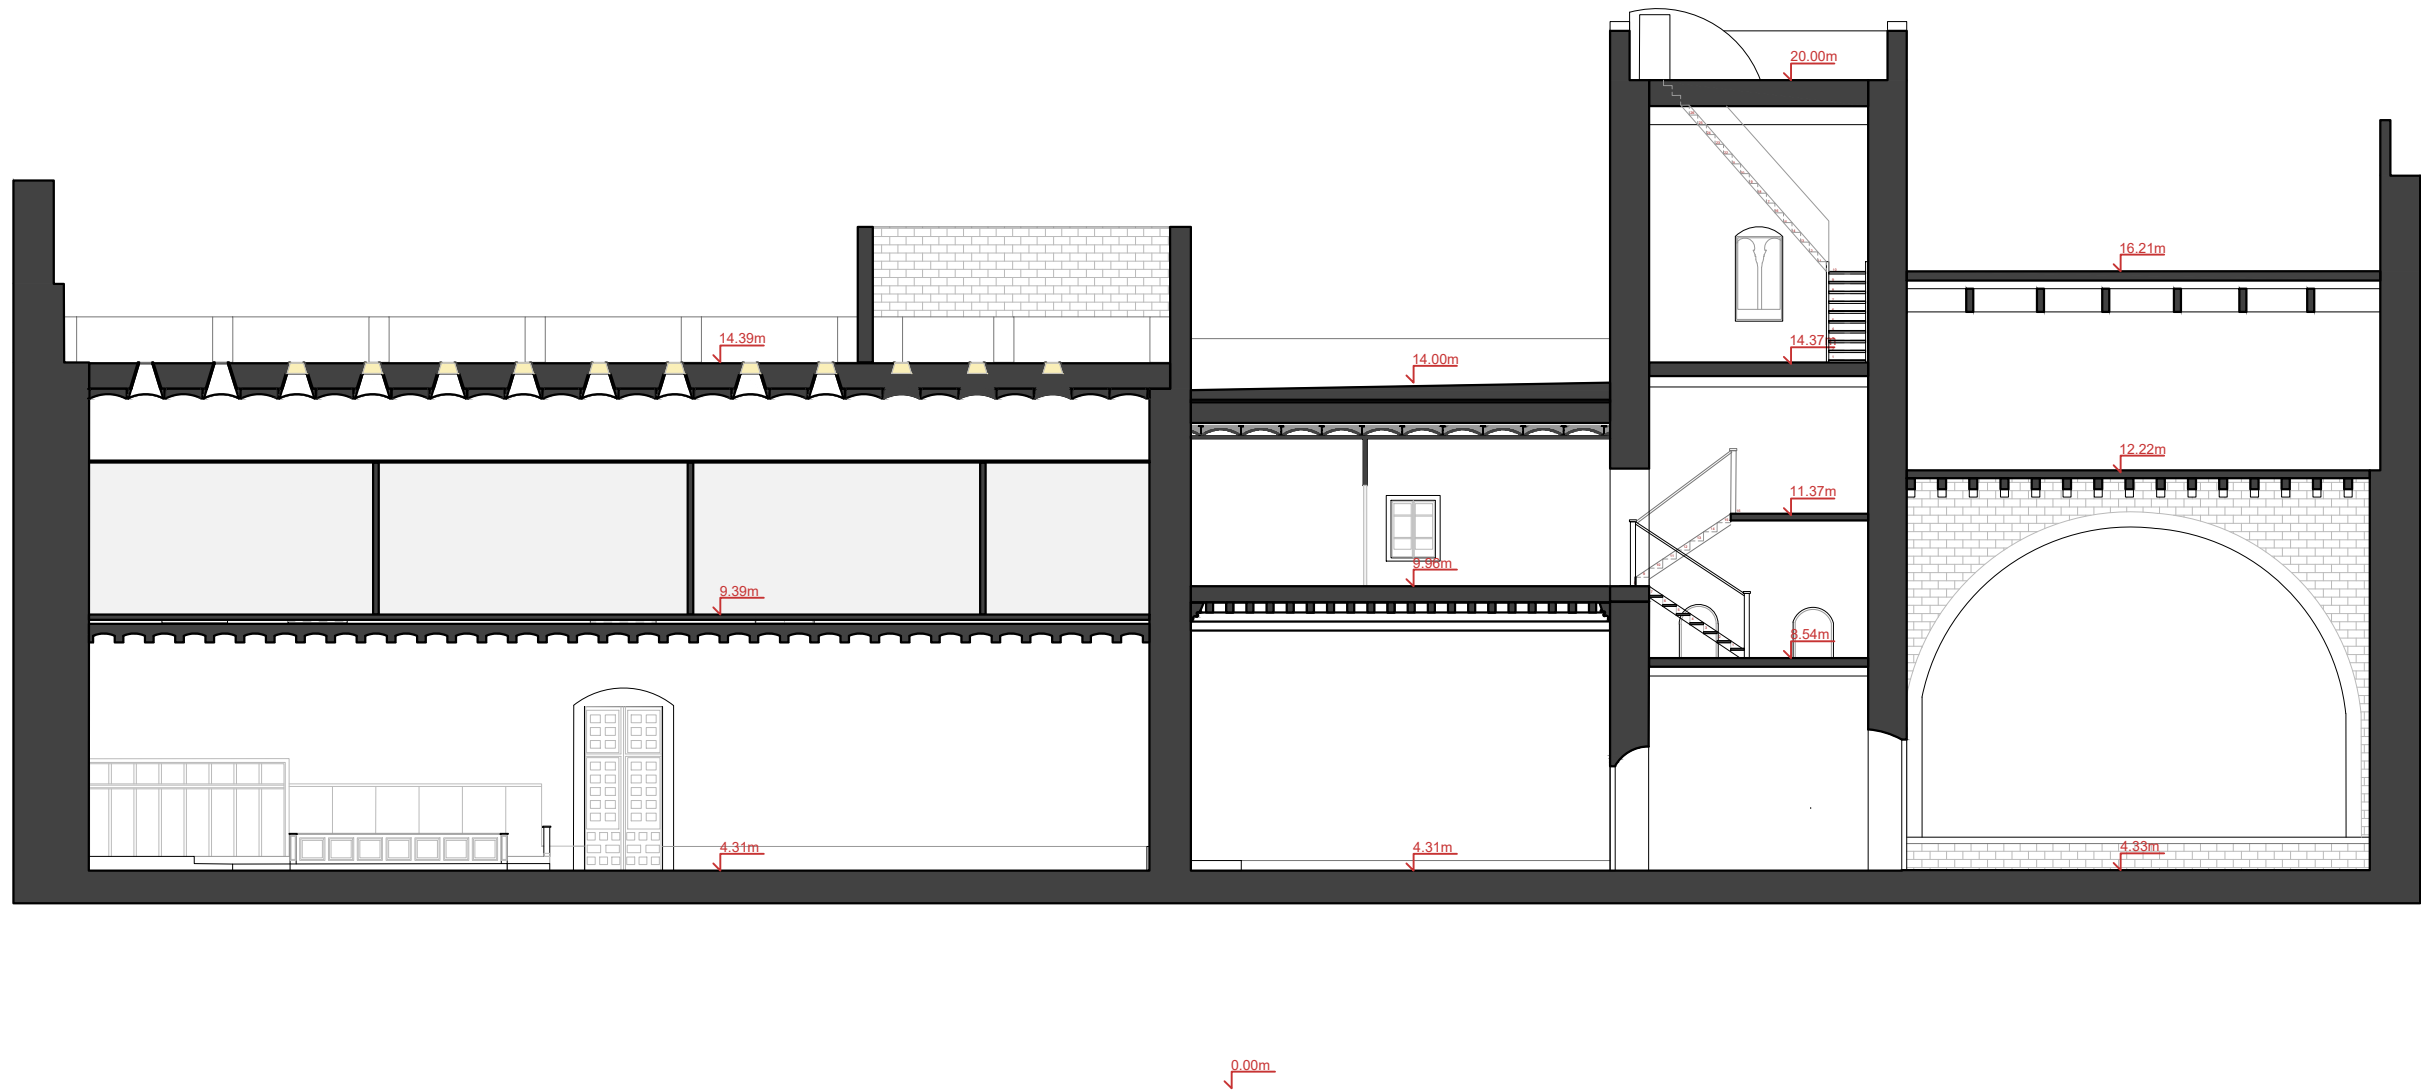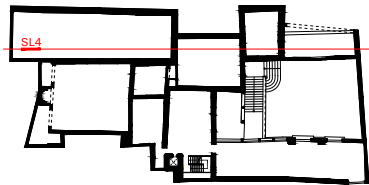



SL4

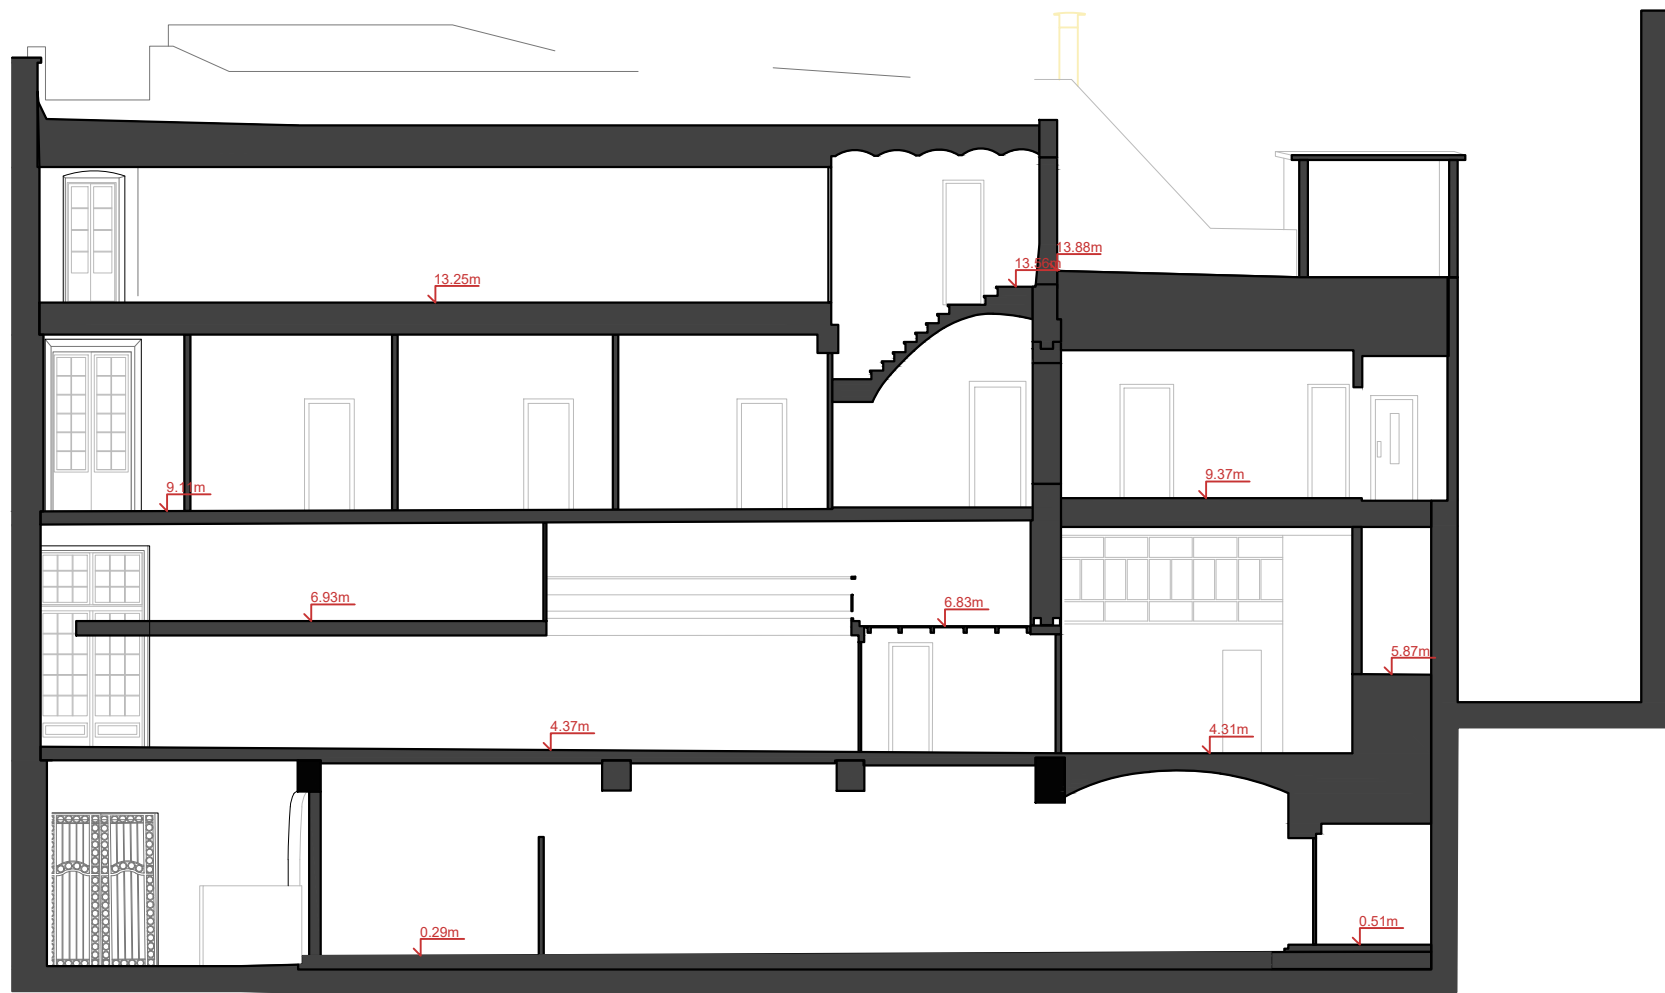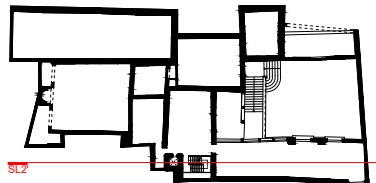

SL2'

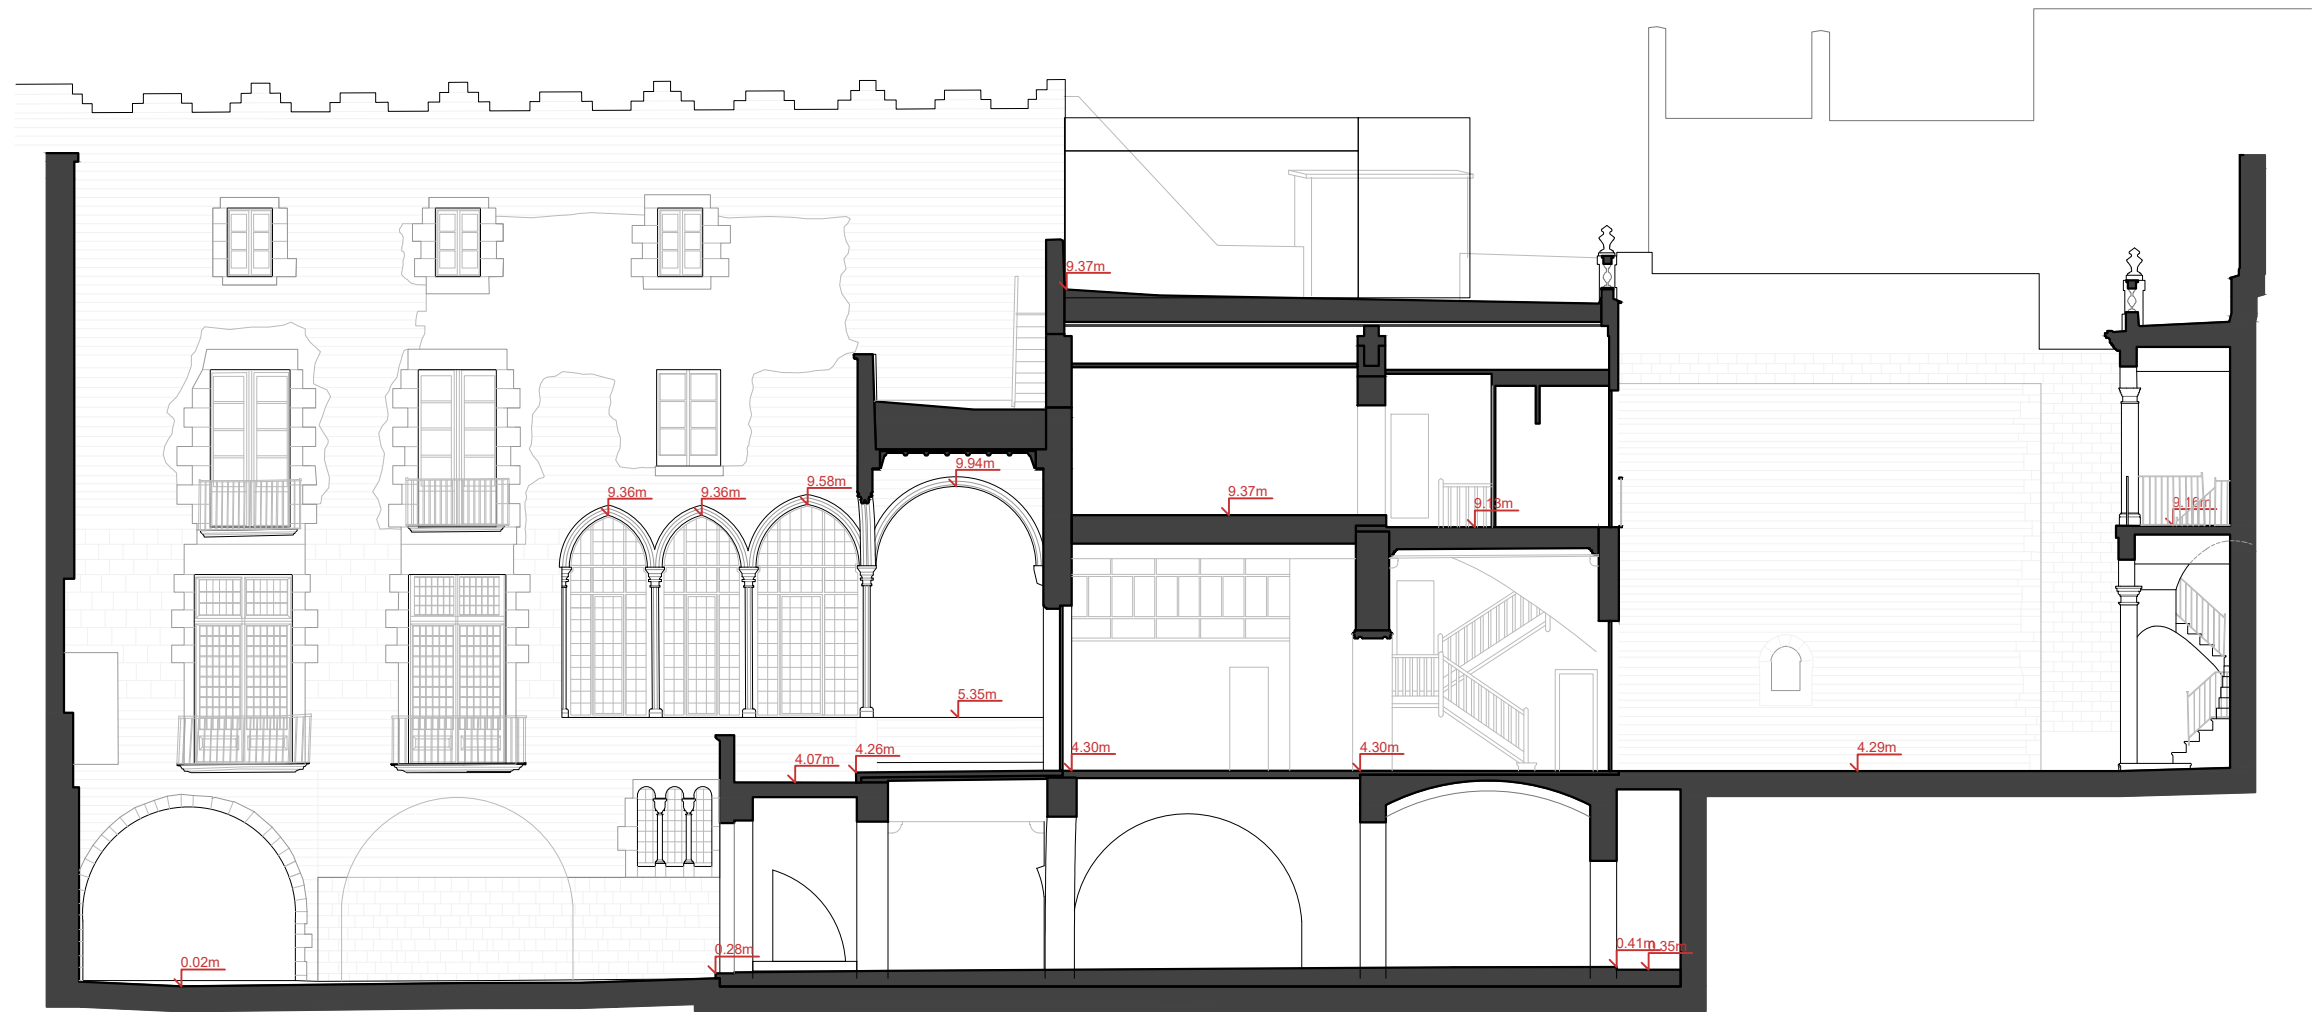


EL PRESENT DOCUMENT ÉS CÒPIA DEL SEU ORIGINAL, DEL QUAL ÉS AUTOR EL SERVEI D'OBRES DEL DEPARTAMENT DE CULTURA. LA SEVA UTILITZACIÓ TOTAL O PARCIAL, AIXÍ COM QUAalsevol REPRODUCCIÓ O CESSIÓ A TERCERS, REQUERIRÀ LA PREVIA AUTORIZACIÓ EXPRESSA DE L'AUTOR, RESTANT EN QUAalsevol CAS PROHIBIDA QUAalsevol MODIFICACIÓ UNILATERAL DEL MATEIX.

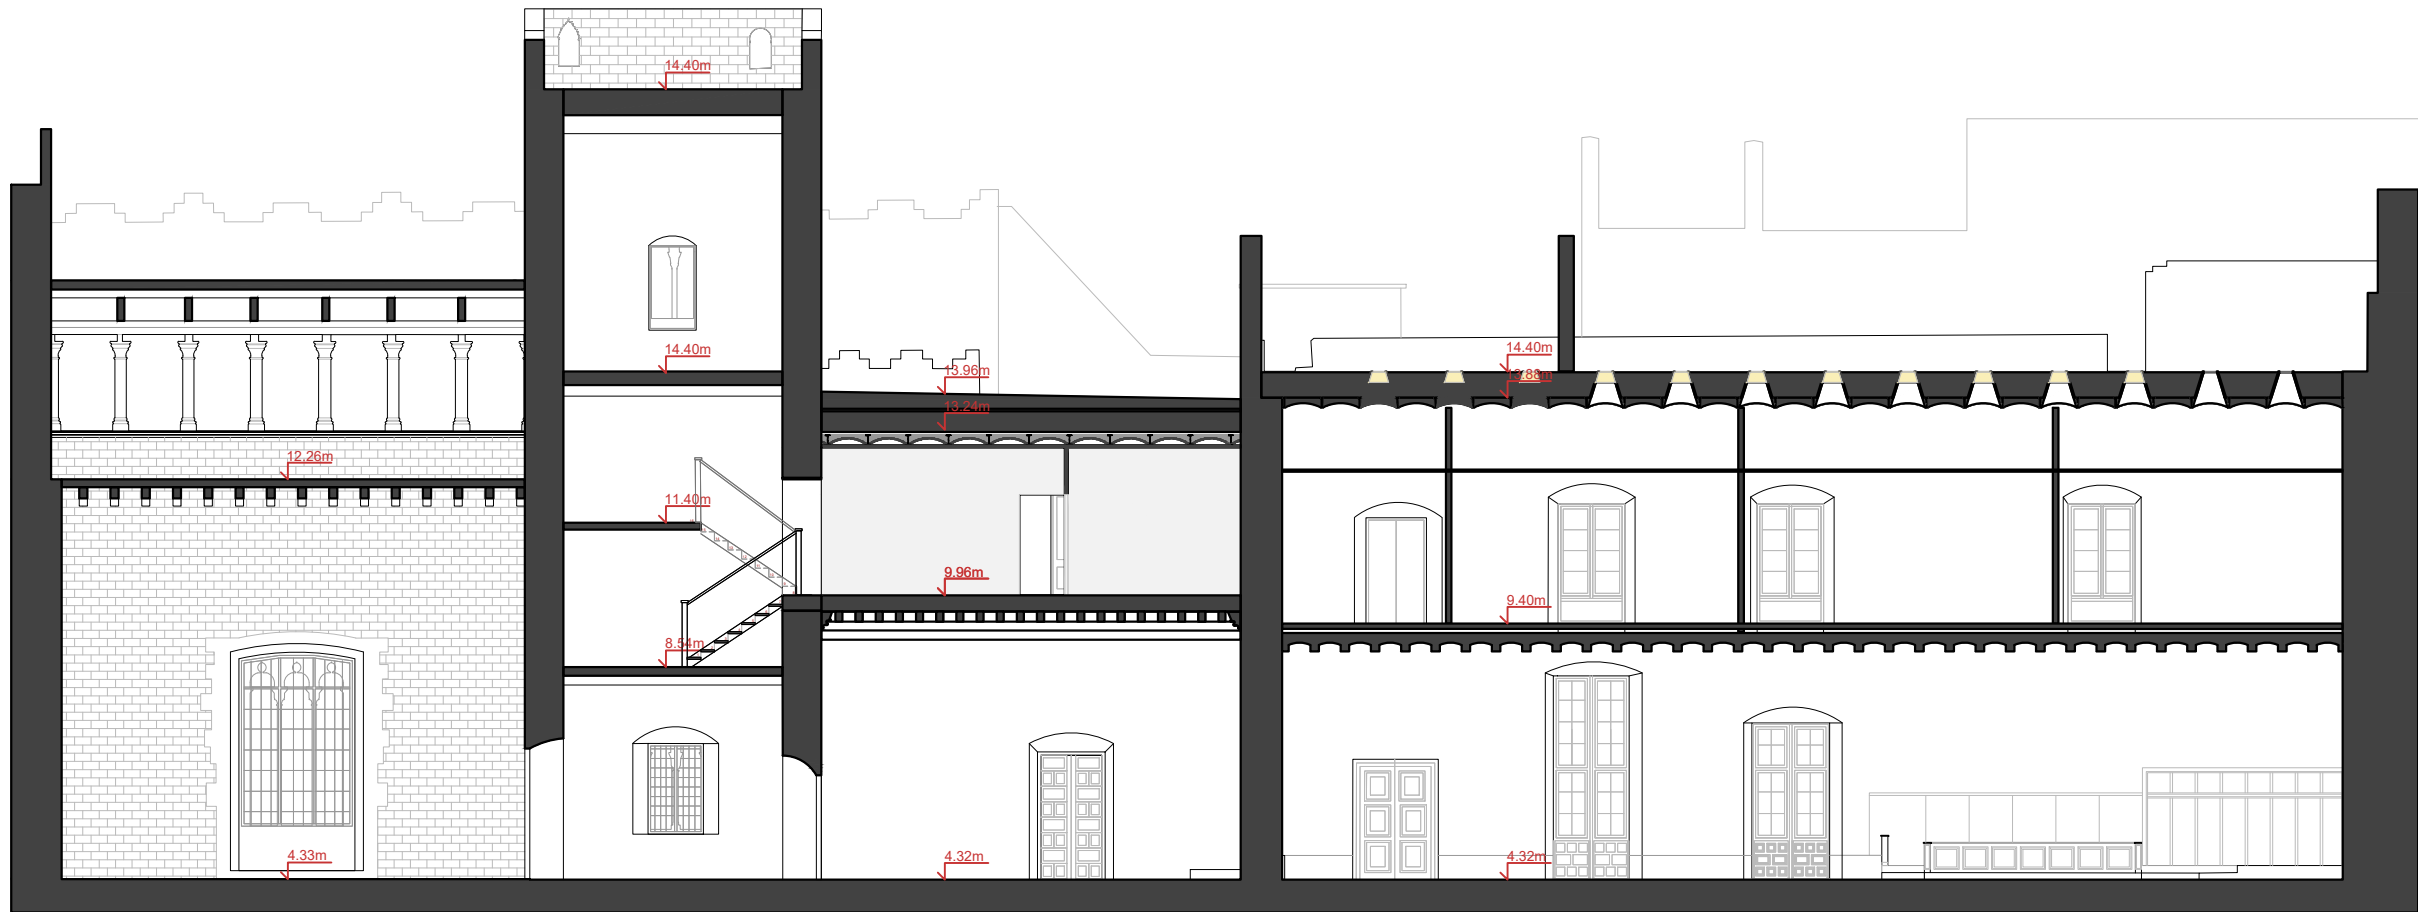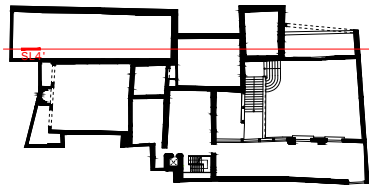

SL4

SL5

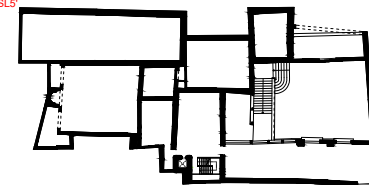

CARRER DEL SOTS- TINENT NAVARRO

SL5'



Generalitat de Catalunya
Departament de Cultura
Servei d'Obres

PROJECTE EXECUTIU

Adequació i rehabilitació del Palau Requesens
* Les dimensions indicades tenen caràcter orientatiu i es basen en la informació disponible. Totes les dades seran verificades in situ durant l'execució de l'obra, adoptant-se les modificacions necessàries segons criteri de la Direcció Facultativa.

NOM DEL PLÀNOL:

DEFINICIÓ GENERAL DEL PROJECTE
ESTAT ACTUAL
SECCIÓ LONGITUDINAL 5'

CAPÍTOL

PE-DGOR. 01-EE.04- F13

ESCALES

DIN-A1 1:75
DIN-A3 1:150
ORIGINALS



GRÀFICA

ARQUITECTES

BRULLET DE LUNA I ASSOCIATS
TALLER D'ARQUITECTURA LES GOLFES
ESTRUCTURES OTHERSTRUCTURES
INSTAL·LACIONS XÀVIER BRULLET

PROPIETAT

GENERALITAT DE CATALUNYA
DEPARTAMENT DE CULTURA

EMPLAÇAMENT

Carrer del Bisbe Caçador, 3, Barcelona


DATA

MAIG 2026

EXPEDIENT



CU-2024-738

EL PRESENT DOCUMENT ÉS CÒPIA DEL SEU ORIGINAL, DEL QUAL ES AUTORA EL SERVEI D'OBRES DEL DEPARTAMENT DE CULTURA. LA SEVA UTILITZACIÓ TOTAL O PARCIAL, AIXÍ COM QUALESVOL REPRODUCCIÓ O CESSIÓ A TERCERS, REQUERIRÀ LA PREVIA AUTORIZACIÓ EXPRESSA DE L'AUTOR, RESTANT EN QUALESVOL CAS PROHIBIDA QUALESVOL MODIFICACIÓ UNILATERAL DEL MATEIX.

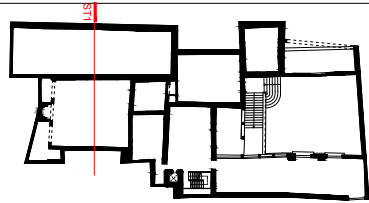



ST1

CARRER DEL SOTS- TINENT NAVARRO

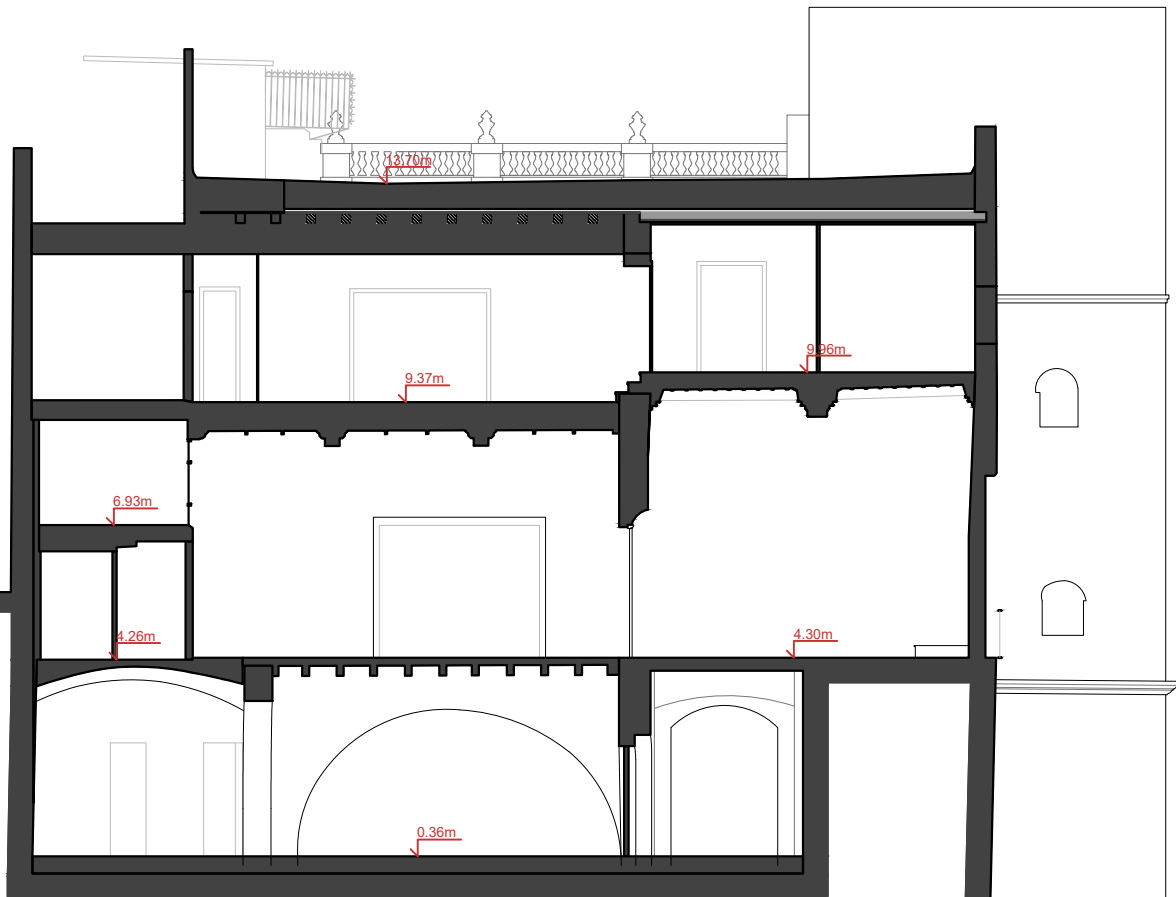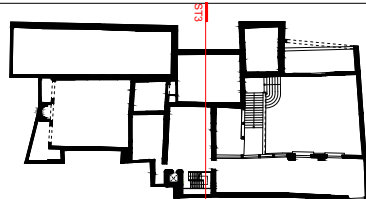


CARRER DEL SOTS- TINENT NAVARRO

ST3

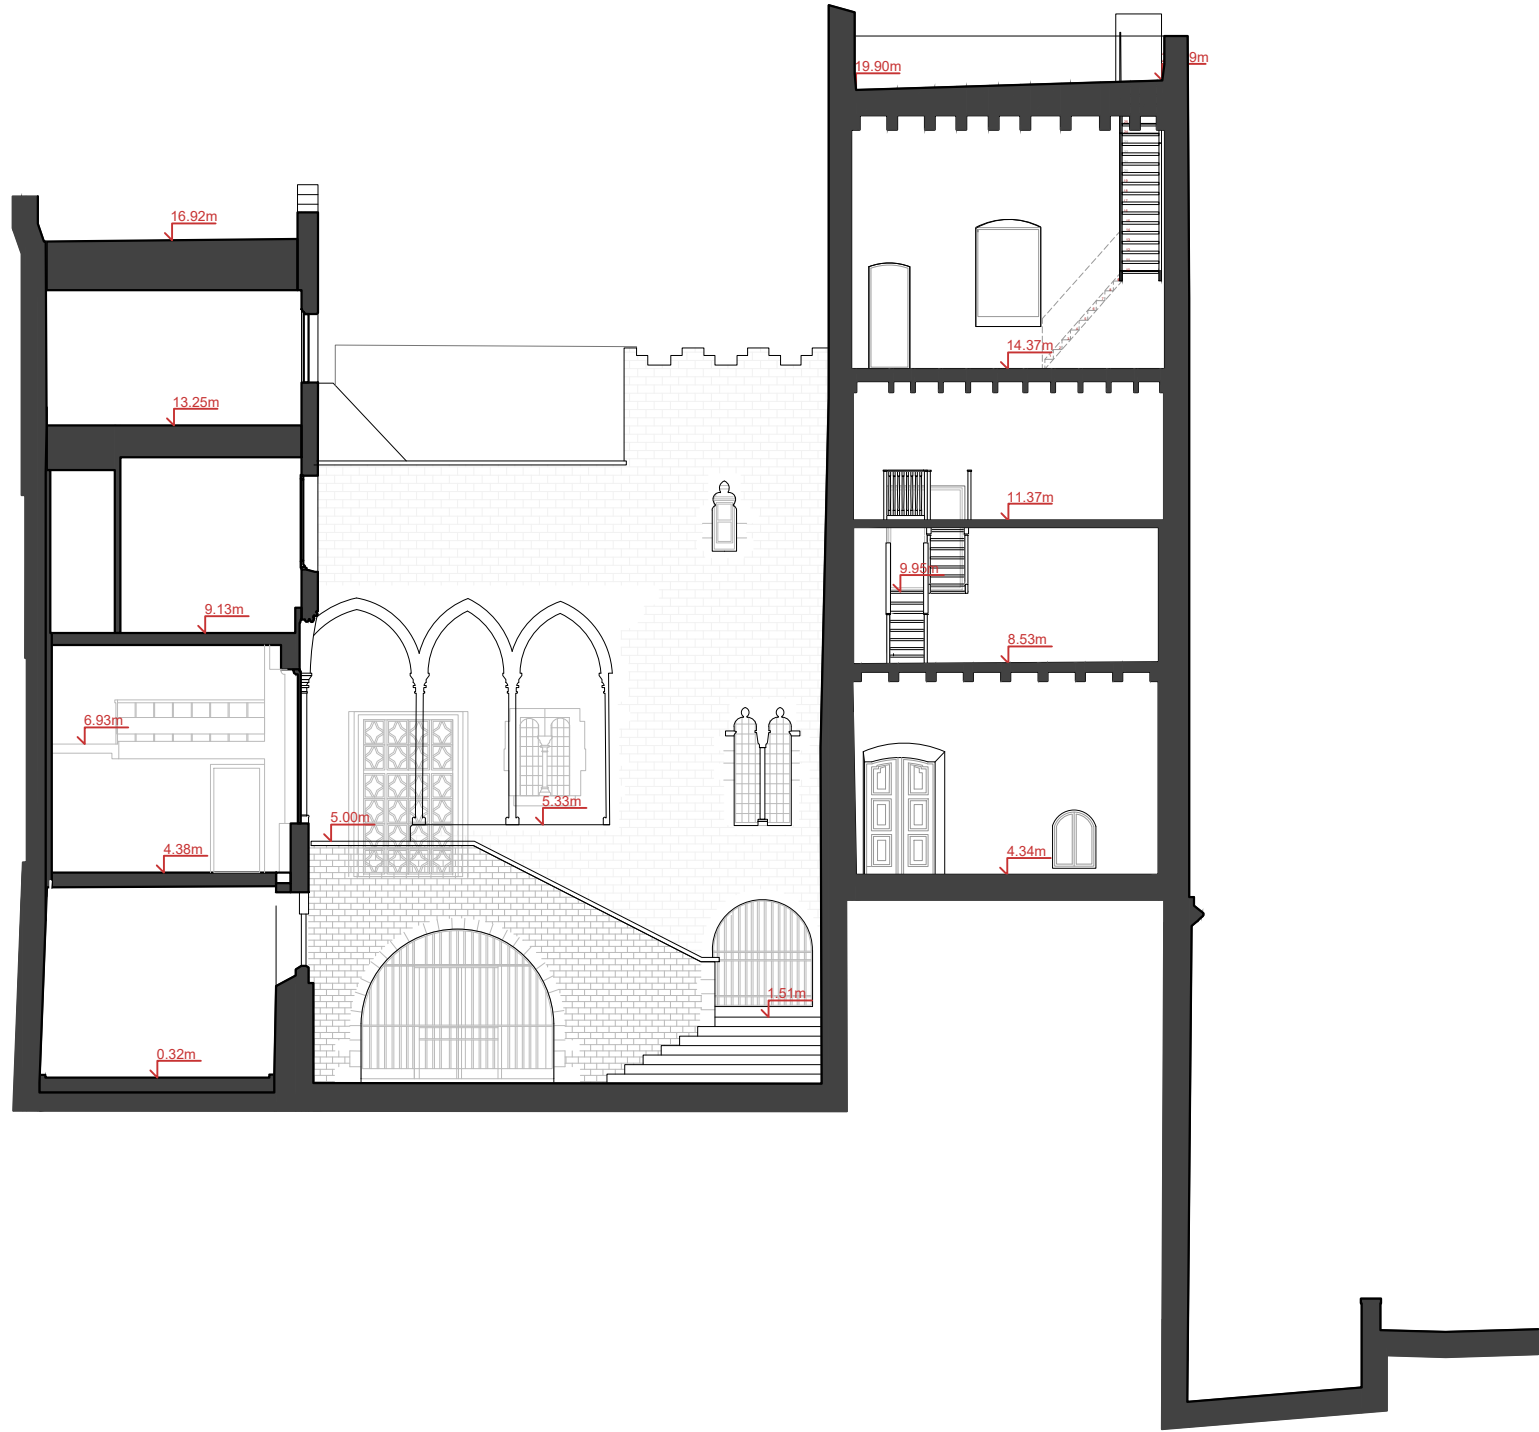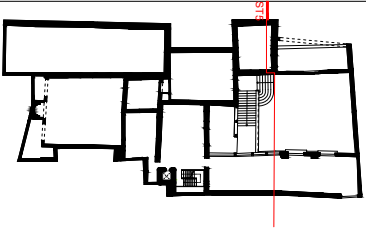


ST5

CARRER DEL SOTS- TINENT NAVARRO

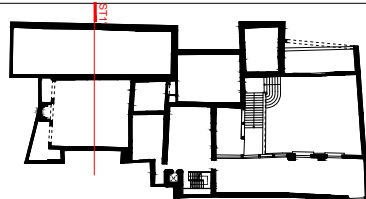



CARRER DEL SOTS- TINENT NAVARRO

ST1

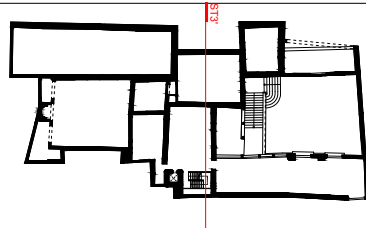



CARRER DEL SOTS- TINENT NAVARRO

ST3'

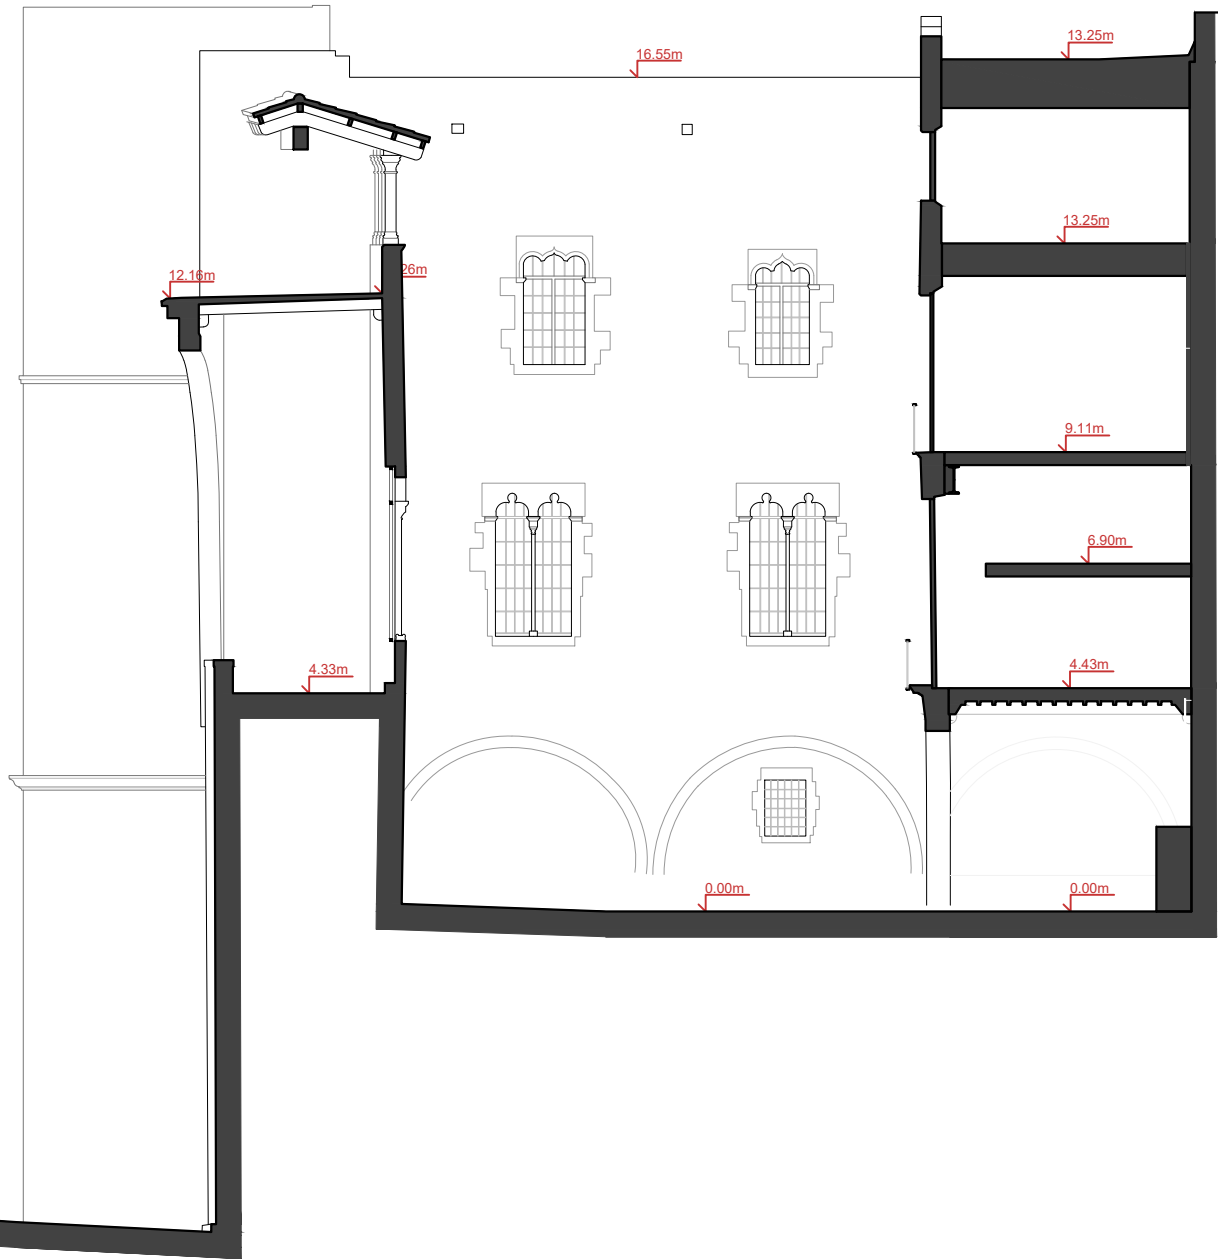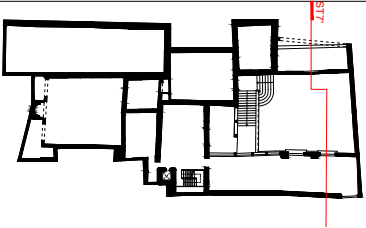

CARRER DEL SOTS- TINENT NAVARRO

ST7'

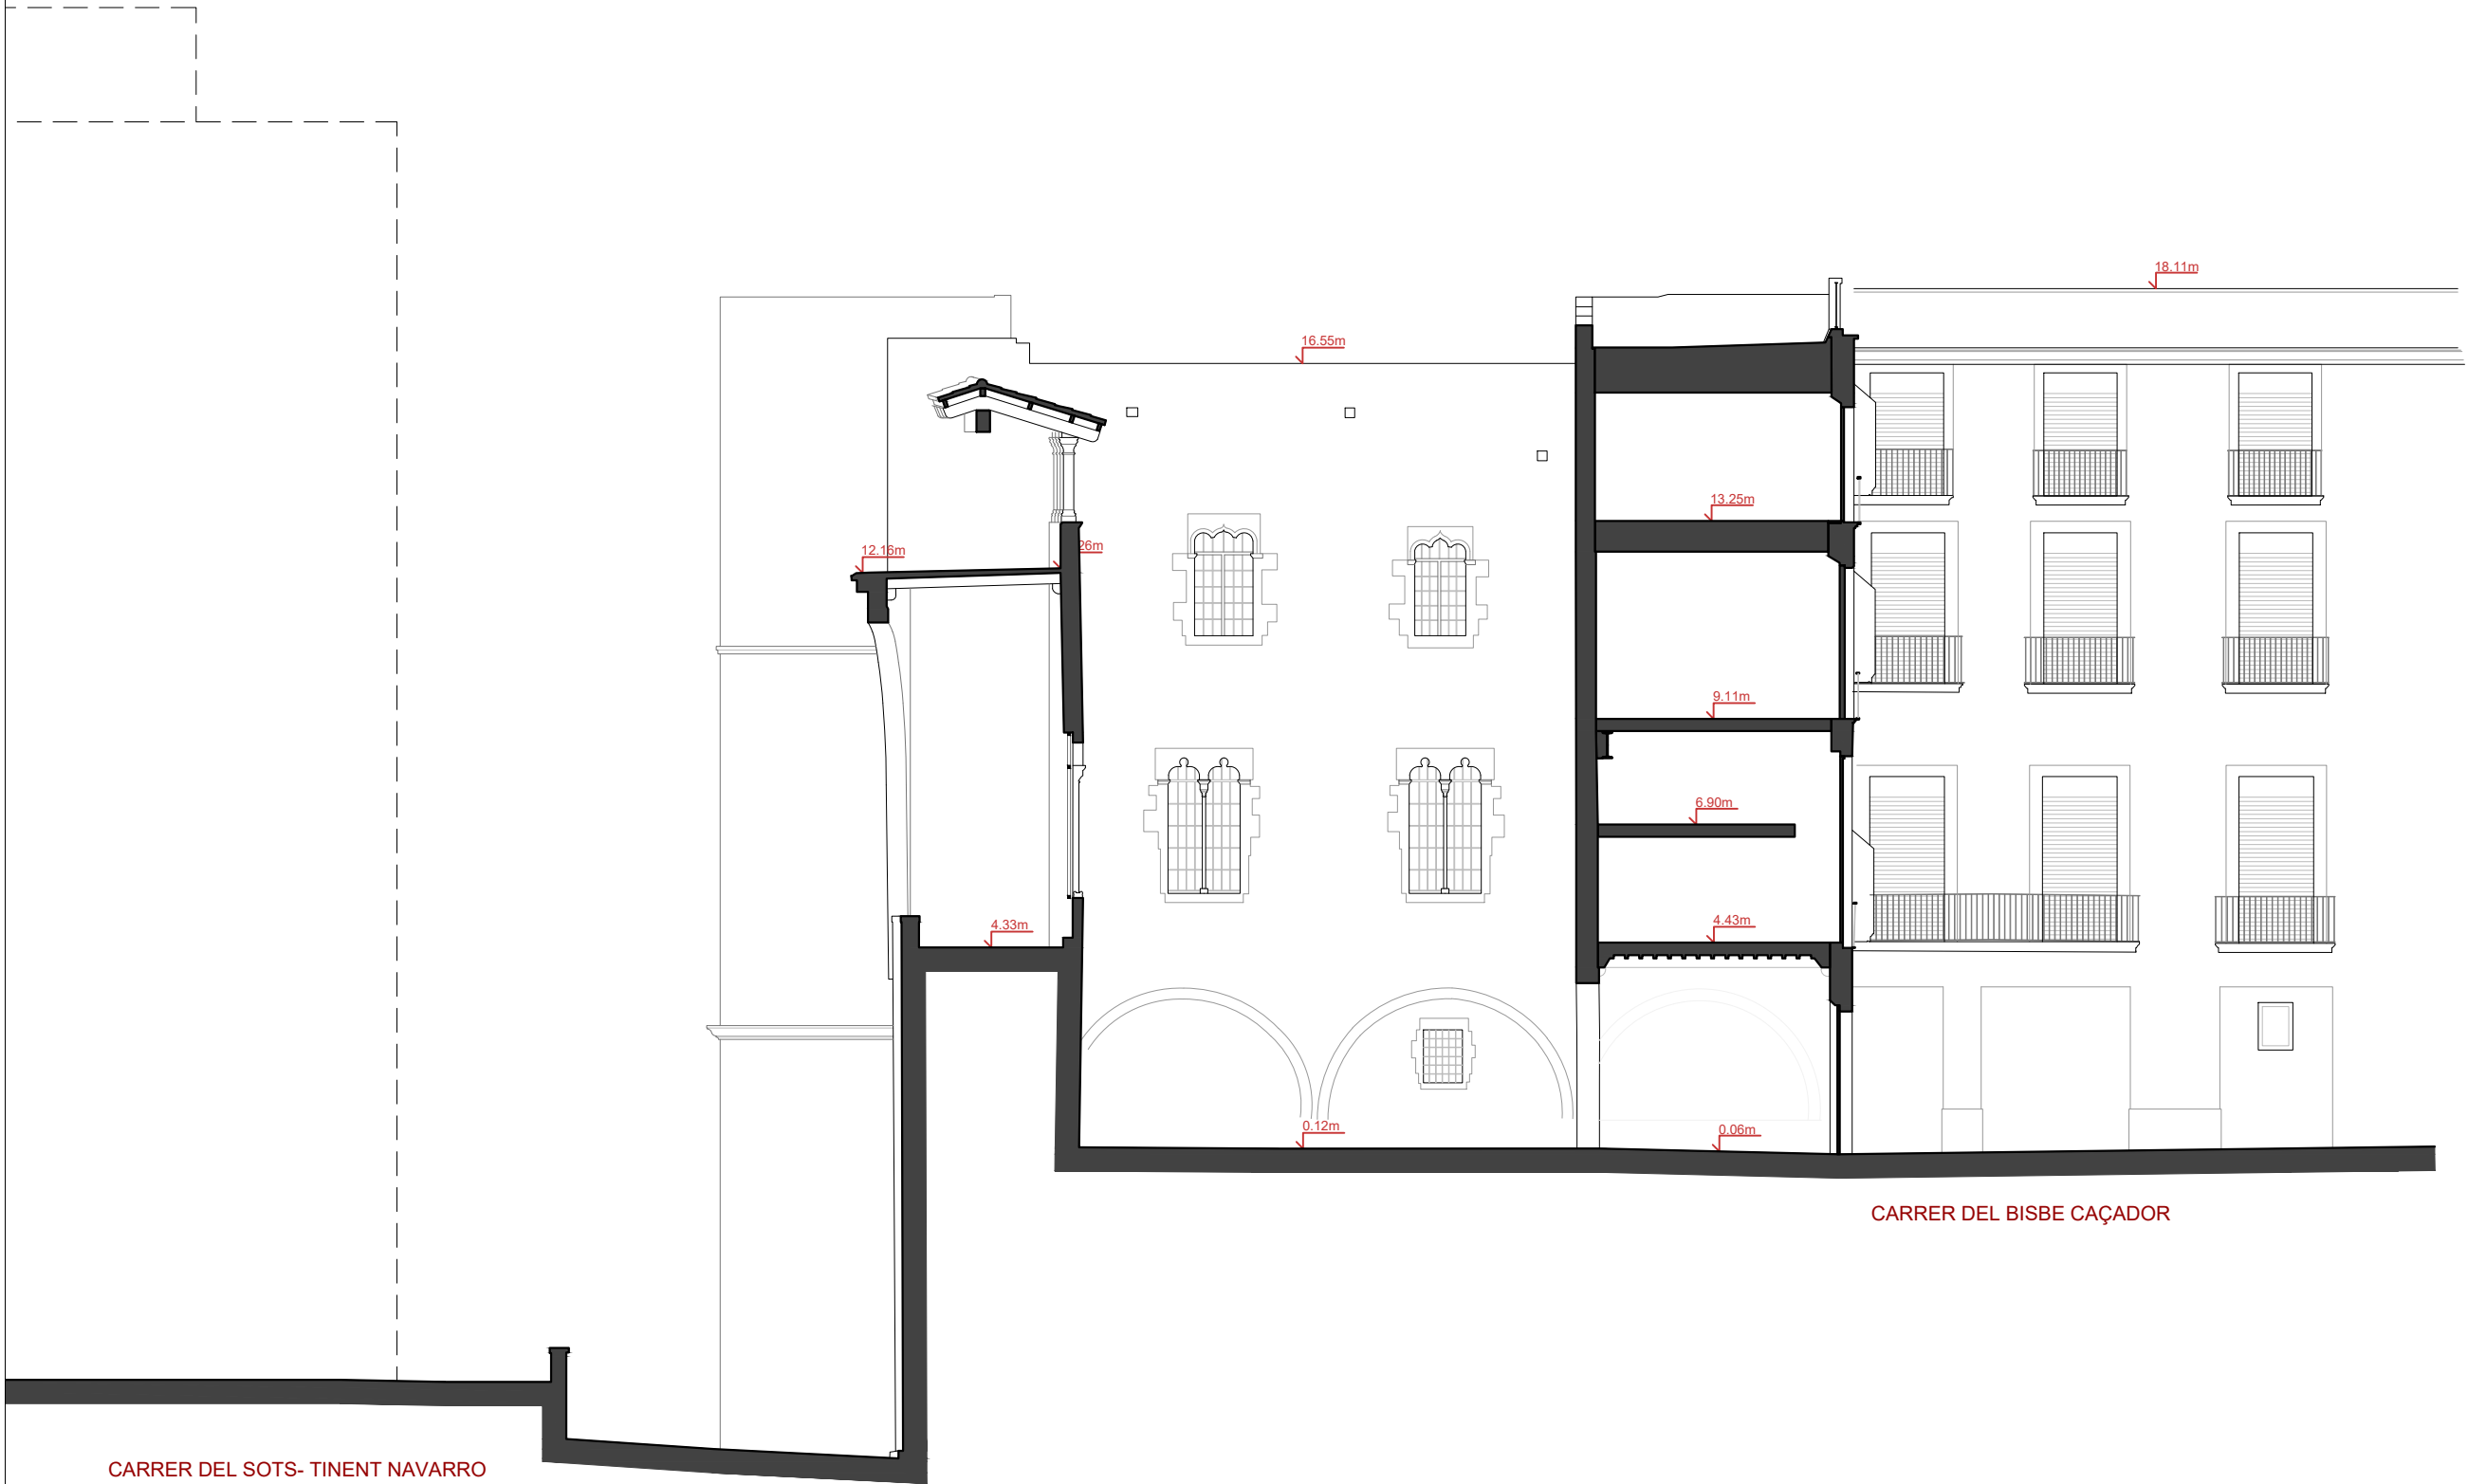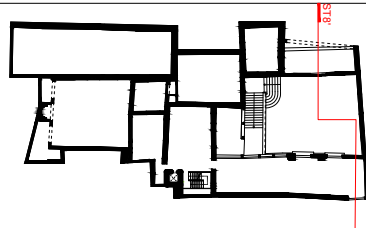






















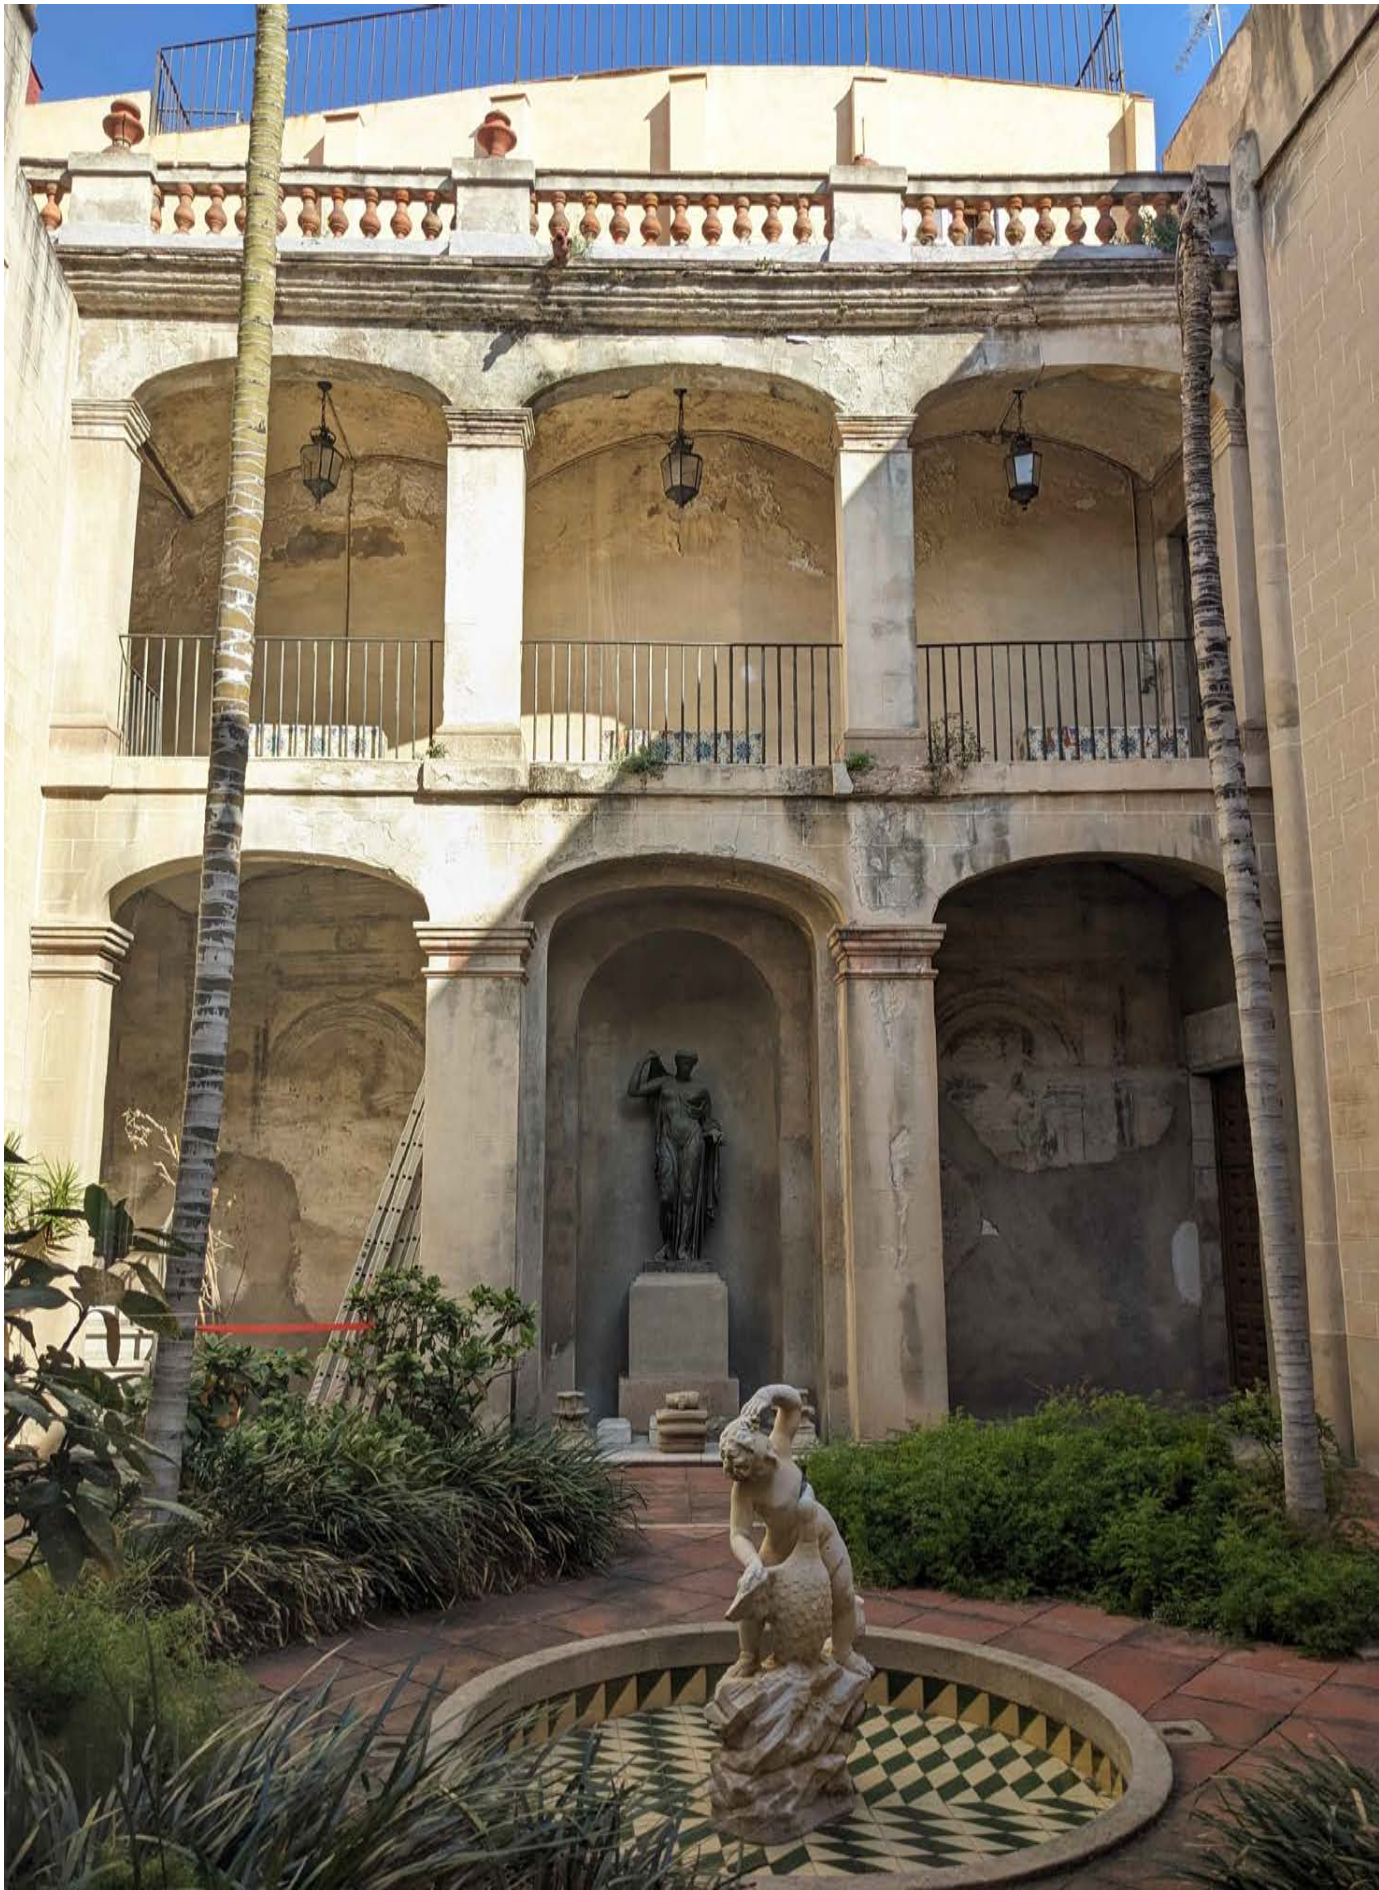







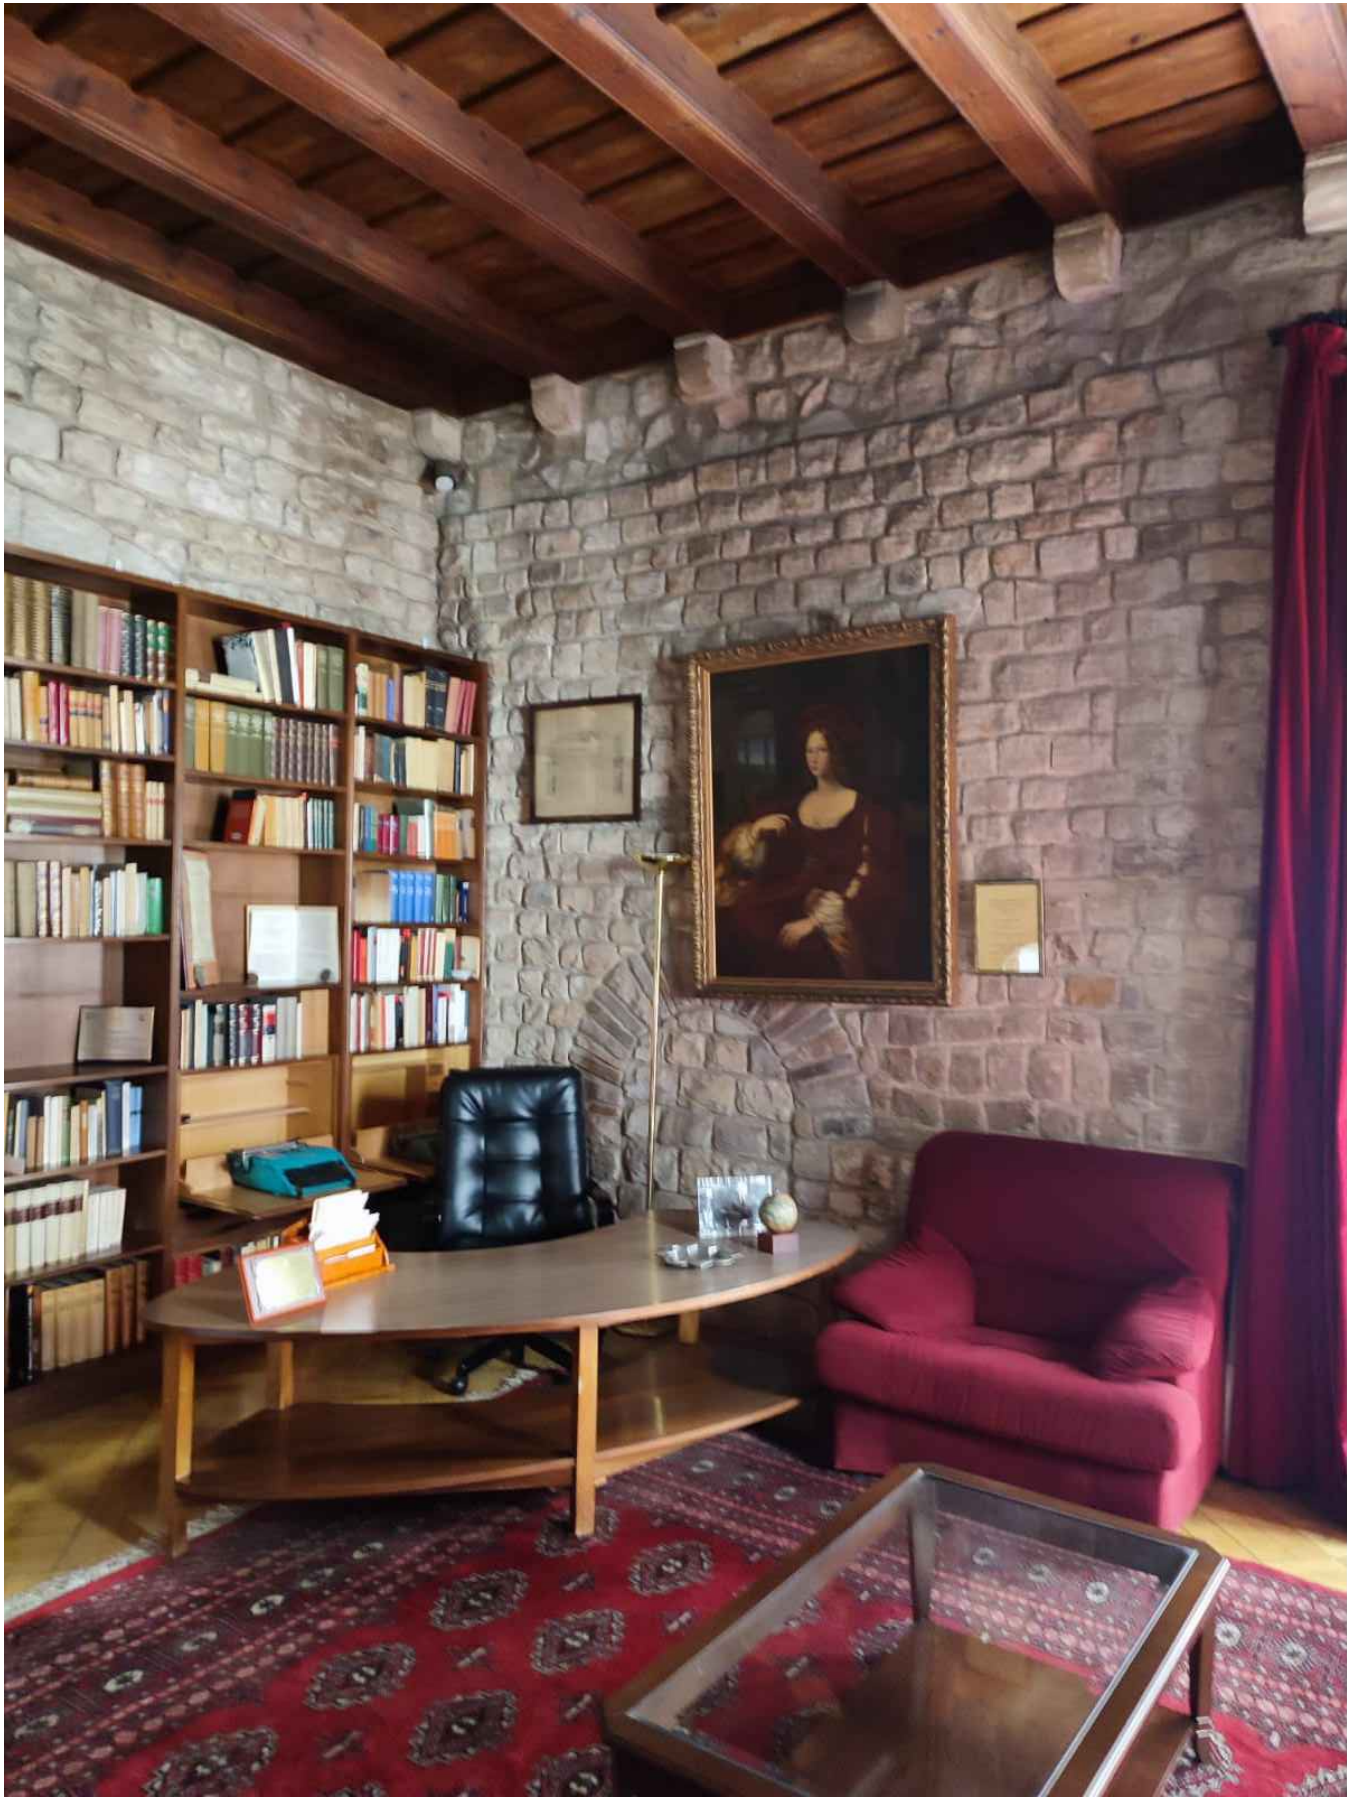

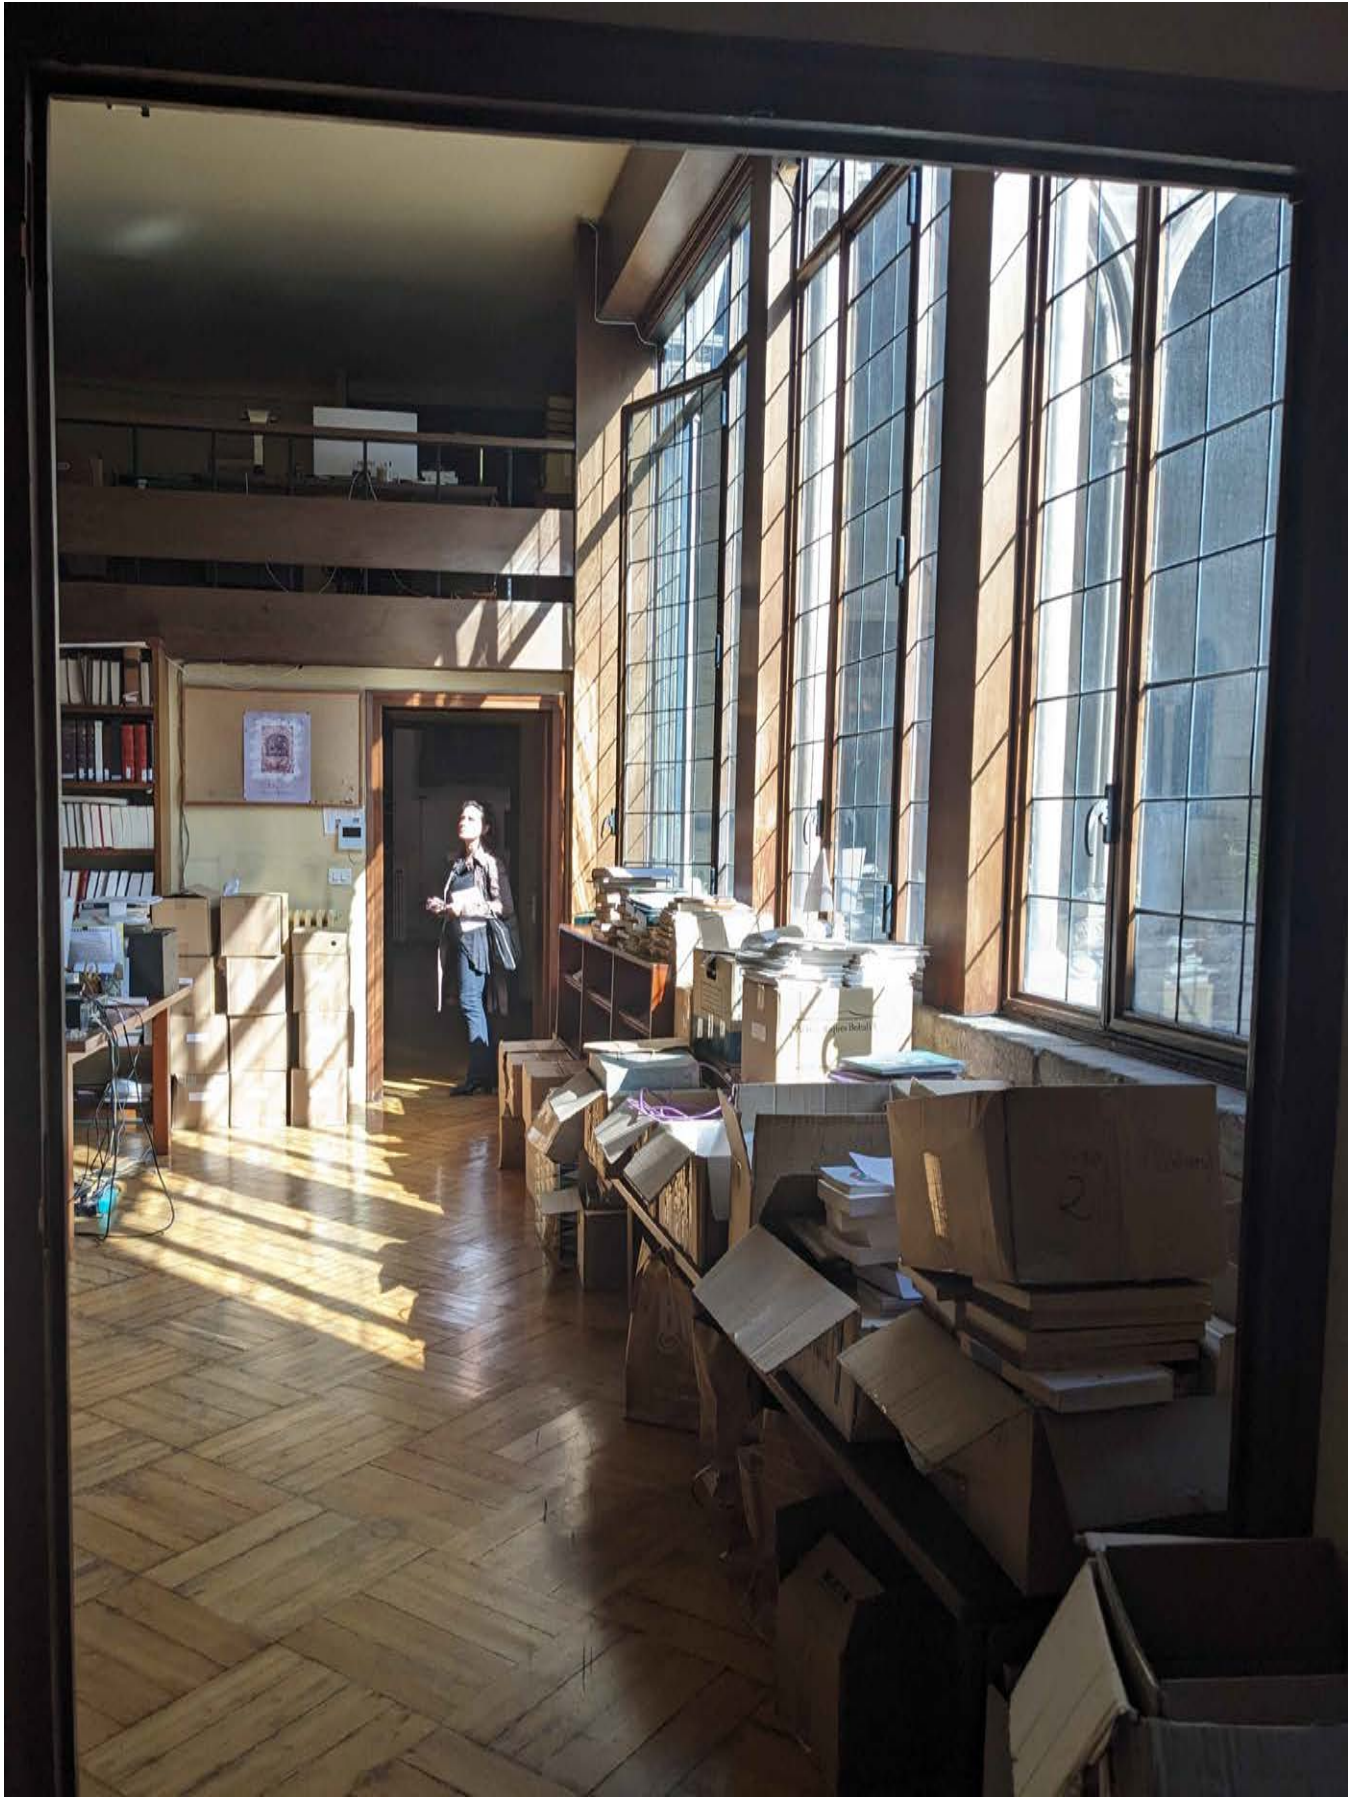

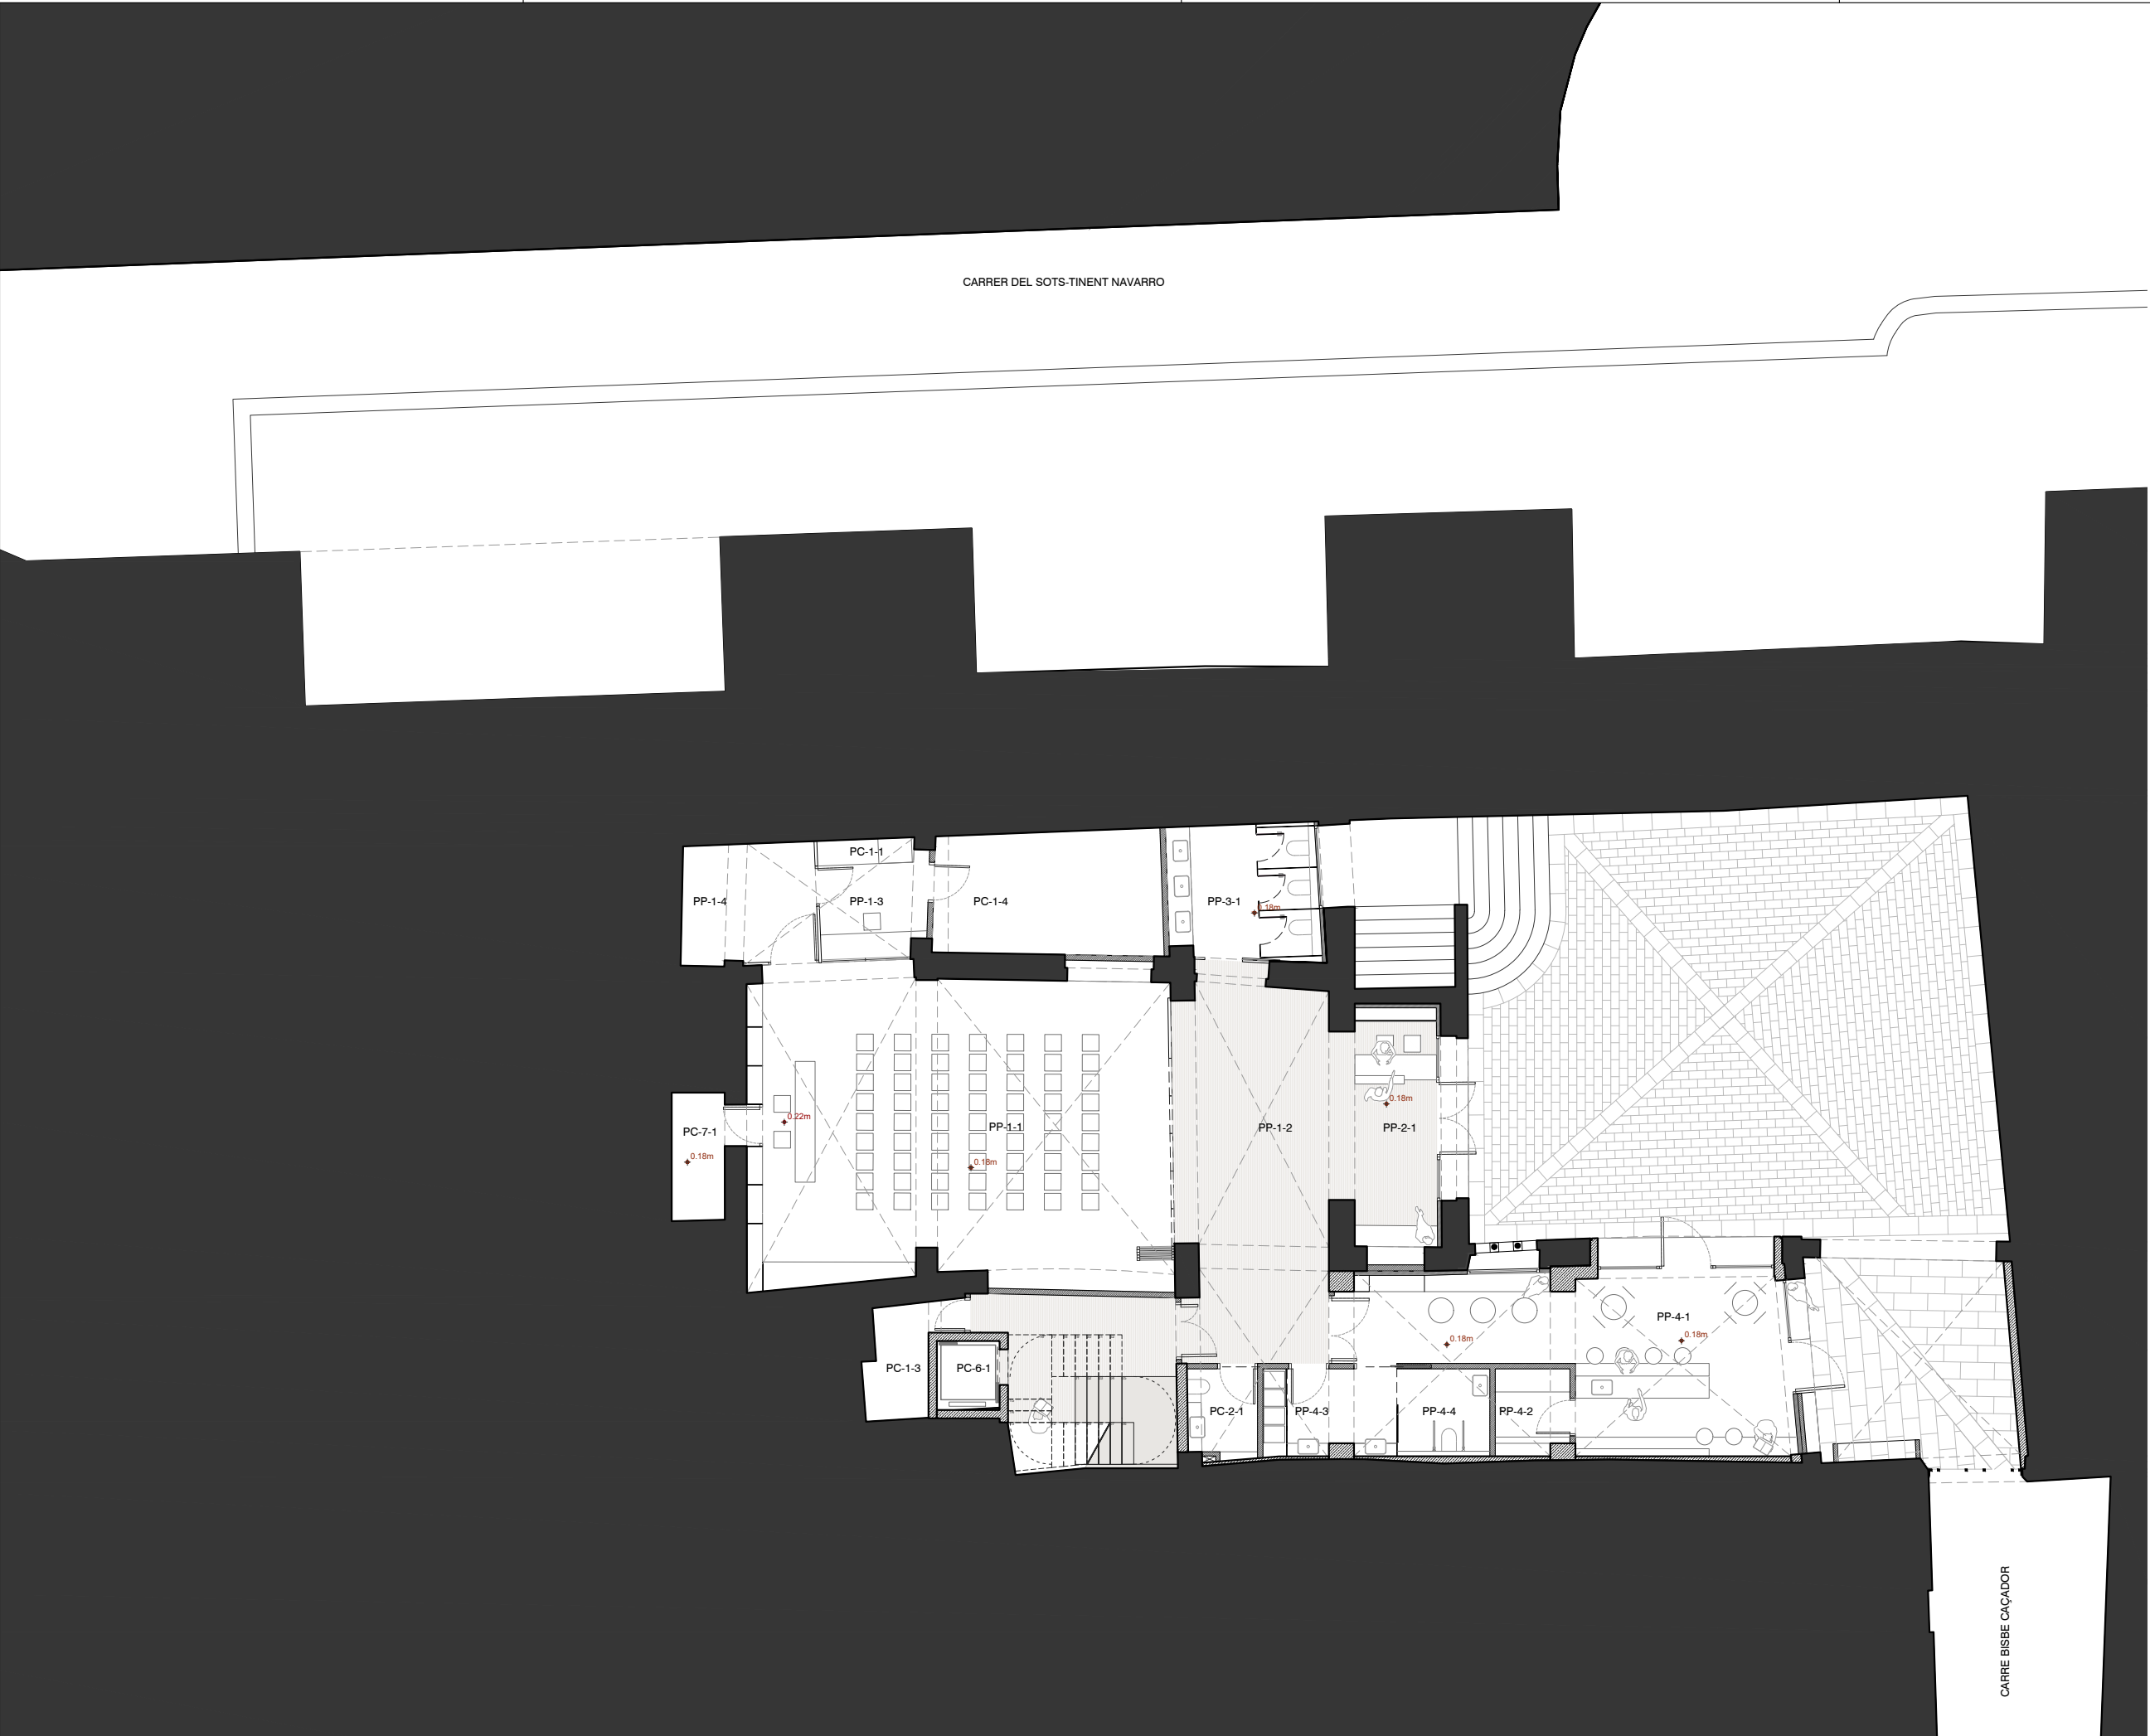

PROGRAMA PÚBLIC		197,10 m²
PP-1-1	Sala d'actes polivalent	78,51 m² PB
PP-1-2	Vestíbul d'accés	39,18 m² PB
PP-1-3	Sala de control	5,67 m² PB
PP-1-4	Magatzem de mobiliari	9,19 m² PB
PP-2-1	Recepció/control d'accés	3,55 m² PB
PP-3-1	Serveis adaptats	11,25 m² PB
PP-4-1	Bar/Cafeteria	35,13 m² PB
PP-4-2	Magatzem Bar	3,60 m² PB
PP-4-3	Cambra de residus	4,30 m² PB
PP-4-4	Serveis Bar	6,72 m² PB
REIAL ACADEMIA DE BONES LLETRES		587,45 m²
BL-1-1	Sala d'actes Interns	128,61 m² P1
BL-1-2	Sala de juntes	53,39 m² P1
BL-2-1	Vestíbul	64,73 m² P1
BL-2-2	Avantsala	20,55 m² P1
BL-3-1	Serveis adaptats	8,45 m² P1
BL-4-1	Arxiu 1	80,73 m² P1
BL-4-2	Arxiu 2	46,43 m² PA
BL-4-3	Sala de consulta	8,65 m² P1
BL-5-1	Despatx	28,20 m² P1
BL-6-1	Dipòsit de publicacions	10,10 m² PA
BL-7-1	Despatx tipus 1	9,22 m² P2
BL-7-2	Espai de treball	19,59 m² P2
BL-7-3	Vestíbul Torre	21,22 m² P2
BL-7-4	Despatx	7,22 m² P2
BL-8-1	Magatzem torre 1	27,49 m² P2
BL-8-2	Magatzem torre 2	23,75 m² P2
BL-8-3	Sala llibres	29,12 m² P3
INSTITUCIÓ DE LLETRES CATALANES		127,74 m²
LC-1-1	Despatx tipus 2	12,76 m² P2
LC-1-2	Sala de reunions	11,04 m² P2
LC-1-3	Espai obert de treball	103,94 m² P2
ALTRES ENTITATATS		113,05 m²
AE-2-1	Espai de treball tipus 3 n1	26,65 m² P2
AE-2-2	Espai de treball tipus 3 n2	16,88 m² P2
AE-2-3	Espai de treball tipus 3 n3	16,87 m² P3
AE-2-4	Espai de treball tipus 3 n4	26,31 m² P3
AE-3-1	Espai de treball tipus 4 n1	13,24 m² P3
AE-3-2	Espai de treball tipus 4 n2	13,10 m² P2
PROGRAMA COMÚ		140,52 m²
PC-1-1	Sala Rack Principal	1,38 m² PB
PC-1-2	Sala Instal·lacions 1	6,34 m² P3
PC-1-3	Sala Instal·lacions 2	4,61 m² PB
PC-1-4	Insta. Contra Incendis	16,01 m² PB
PC-2-1	Neteja / Dutxes	3,74 m² PB
PC-3-2	Serveis (p2)	8,31 m² P2
PC-3-3	Serveis (p3)	4,72 m² P3
PC-4-1	Sala de reunions 1	11,42 m² P2
PC-4-2	Sala de reunions 2	11,90 m² P2
PC-5-1	Office	4,40 m² P3
PC-5-5	Office 2	19,35 m² P2
PC-5-2	Vestíbul	36,98 m² P2
PC-5-3	Magatzem (armaris)	2,44 m² P2
PC-5-4	Reprografia	1,41 m² P2
PC-6-1	Ascensor	2,24 m² PB
PC-7-1	Magatzem 01	3,88 m² PB
PC-7-2	Magatzem 02	1,39 m² P1
UTILS SENSE CIRCULACIONS		
Útils PB		228,95 m²
Útils P1		394,70 m²
Útils Planta Altell		56,52 m²
Útils Planta Segona+Torre		384,68 m²
Útils Planta Tercera		101,01 m²
CIRCULACIONS		124,22 m²
Circulacions PB		17,54 m²
Circulacions P1		8,91 m²
Circulacions Planta Altell		18,96 m²
Circulacions Planta Segona		44,27 m²
Circulacions Planta Tercera		34,54 m²
CONSTRUÏDES SENSE PORXOS		1695,67 m²
Construïdes PB		312,47 m²
Construïdes P1		530,07 m²
Construïdes Planta Altell		110,47 m²
Construïdes Planta Segona+Torre		548,29 m²
Construïdes Planta Tercera		194,37 m²
PORXADES		122,37 m²
Porxades PB		25,28 m²
Porxades P1		75,45 m²
Porxades Planta Altell		0,00 m²
Porxades Planta Segona		21,64 m²
Porxades Planta Tercera		0,00 m²
Porxades Planta Coberta		0,00 m²
CONSTRUÏDES + PORXADES 50%		1756,86 m²
PATIS EXTERIORS		244,62 m²
Patí Accés		155,81 m²
Patí Romàntic		88,81 m²

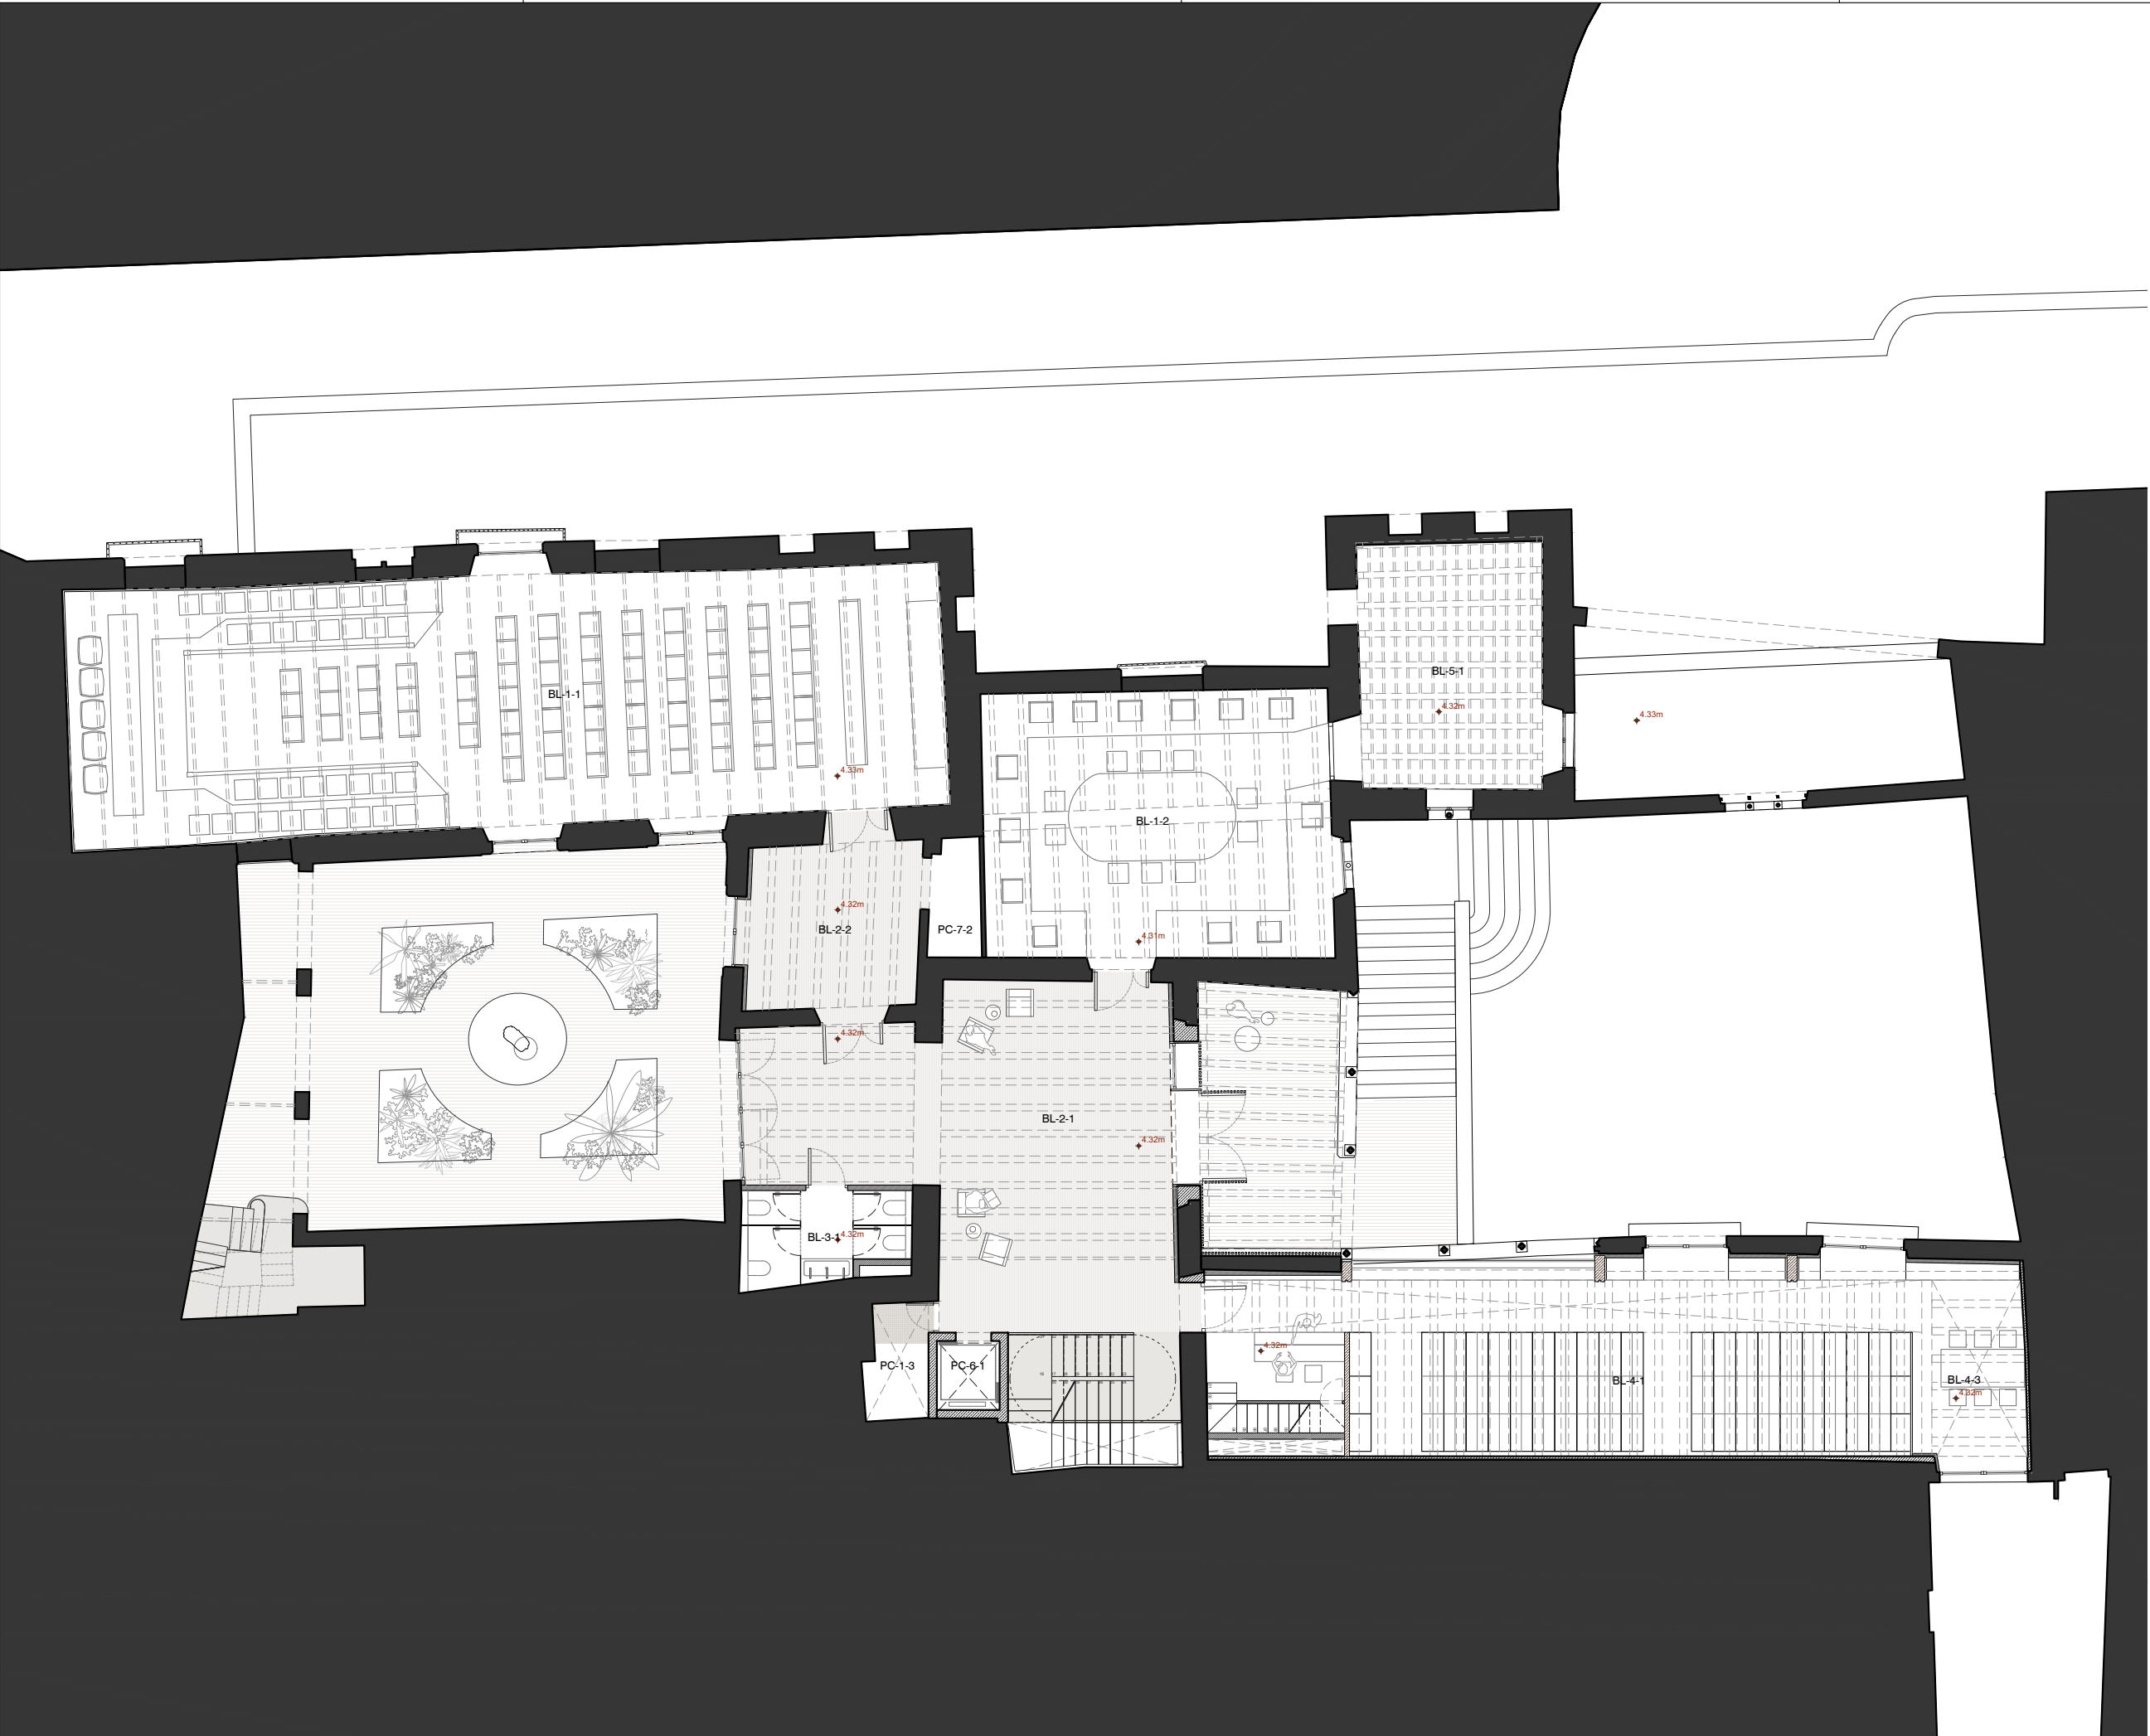

PROGRAMA PÚBLIC		197,10 m²
PP-1-1	Sala d'actes polivalent	78,51 m² PB
PP-1-2	Vestíbul d'accés	39,18 m² PB
PP-1-3	Sala de control	5,67 m² PB
PP-1-4	Magatzem de mobiliari	9,19 m² PB
PP-2-1	Recepció/control d'accés	3,55 m² PB
PP-3-1	Serveis adaptats	11,25 m² PB
PP-4-1	Bar/Cafeteria	35,13 m² PB
PP-4-2	Magatzem Bar	3,60 m² PB
PP-4-3	Cambra de residus	4,30 m² PB
PP-4-4	Serveis Bar	6,72 m² PB
REIAL ACADEMIA DE BONES LLETRES		587,45 m²
BL-1-1	Sala d'actes Interns	128,61 m² P1
BL-1-2	Sala de juntes	53,39 m² P1
BL-2-1	Vestíbul	64,73 m² P1
BL-2-2	Avantsala	20,55 m² P1
BL-3-1	Serveis adaptats	8,45 m² P1
BL-4-1	Arxiu 1	80,73 m² P1
BL-4-2	Arxiu 2	46,43 m² PA
BL-4-3	Sala de consulta	8,65 m² P1
BL-5-1	Despatx	28,20 m² P1
BL-6-1	Dipòsit de publicacions	10,10 m² PA
BL-7-1	Despatx tipus 1	9,22 m² P2
BL-7-2	Espai de treball	19,59 m² P2
BL-7-3	Vestíbul Torre	21,22 m² P2
BL-7-4	Despatx	7,22 m² P2
BL-8-1	Magatzem torre 1	27,49 m² P2
BL-8-2	Magatzem torre 2	23,75 m² P2
BL-8-3	Sala llibres	29,12 m² P3
INSTITUCIÓ DE LLETRES CATALANES		127,74 m²
LC-1-1	Despatx tipus 2	12,76 m² P2
LC-1-2	Sala de reunions	11,04 m² P2
LC-1-3	Espai obert de treball	103,94 m² P2
ALTRES ENTITATS		113,05 m²
AE-2-1	Espai de treball tipus 3 n1	26,65 m² P2
AE-2-2	Espai de treball tipus 3 n2	16,88 m² P2
AE-2-3	Espai de treball tipus 3 n3	16,87 m² P3
AE-2-4	Espai de treball tipus 3 n4	26,31 m² P3
AE-3-1	Espai de treball tipus 4 n1	13,24 m² P3
AE-3-2	Espai de treball tipus 4 n2	13,10 m² P2
PROGRAMA COMÚ		140,52 m²
PC-1-1	Sala Rack Principal	1,38 m² PB
PC-1-2	Sala Instal·lacions 1	6,34 m² P3
PC-1-3	Sala Instal·lacions 2	4,61 m² PB
PC-1-4	Insta. Contra Incendis	16,01 m² PB
PC-2-1	Neteja / Dutxes	3,74 m² PB
PC-3-2	Serveis (p2)	8,31 m² P2
PC-3-3	Serveis (p3)	4,72 m² P3
PC-4-1	Sala de reunions 1	11,42 m² P2
PC-4-2	Sala de reunions 2	11,90 m² P2
PC-5-1	Office	4,40 m² P3
PC-5-5	Office 2	19,35 m² P2
PC-5-2	Vestíbul	36,98 m² P2
PC-5-3	Magatzem (armaris)	2,44 m² P2
PC-5-4	Reprografia	1,41 m² P2
PC-6-1	Ascensor	2,24 m² PB
PC-7-1	Magatzem 01	3,88 m² PB
PC-7-2	Magatzem 02	1,39 m² P1
UTILS SENSE CIRCULACIONS		
Útils PB		228,95 m²
Útils P1		394,70 m²
Útils Planta Altell		56,52 m²
Útils Planta Segona+Torre		384,68 m²
Útils Planta Tercera		101,01 m²
CIRCULACIONS		124,22 m²
Circulacions PB		17,54 m²
Circulacions P1		8,91 m²
Circulacions Planta Altell		18,96 m²
Circulacions Planta Segona		44,27 m²
Circulacions Planta Tercera		34,54 m²
CONSTRUÏDES SENSE PORXADES		1695,67 m²
Construïdes PB		312,47 m²
Construïdes P1		530,07 m²
Construïdes Planta Altell		110,47 m²
Construïdes Planta Segona+Torre		548,29 m²
Construïdes Planta Tercera		194,37 m²
PORXADES		122,37 m²
Porxades PB		25,28 m²
Porxades P1		75,45 m²
Porxades Planta Altell		0,00 m²
Porxades Planta Segona		21,64 m²
Porxades Planta Tercera		0,00 m²
Porxades Planta Coberta		0,00 m²
CONSTRUÏDES + PORXADES 50%		1756,86 m²
PATIS EXTERIORS		244,62 m²
Patí Accés		155,81 m²
Patí Romàntic		88,81 m²




PROGRAMA PÚBLIC		197,10 m²
PP-1-1	Sala d'actes polivalent	78,51 m² PB
PP-1-2	Vestíbul d'accés	39,18 m² PB
PP-1-3	Sala de control	5,67 m² PB
PP-1-4	Magatzem de mobiliari	9,19 m² PB
PP-2-1	Recepció/control d'accés	3,55 m² PB
PP-3-1	Serveis adaptats	11,25 m² PB
PP-4-1	Bar/Cafeteria	35,13 m² PB
PP-4-2	Magatzem Bar	3,60 m² PB
PP-4-3	Cambra de residus	4,30 m² PB
PP-4-4	Serveis Bar	6,72 m² PB
REIAL ACADEMIA DE BONES LLETRES		587,45 m²
BL-1-1	Sala d'actes Interns	128,61 m² P1
BL-1-2	Sala de juntes	53,39 m² P1
BL-2-1	Vestíbul	64,73 m² P1
BL-2-2	Avantsala	20,55 m² P1
BL-3-1	Serveis adaptats	8,45 m² P1
BL-4-1	Arxiu 1	80,73 m² P1
BL-4-2	Arxiu 2	46,43 m² PA
BL-4-3	Sala de consulta	8,65 m² P1
BL-5-1	Despatx	28,20 m² P1
BL-6-1	Dipòsit de publicacions	10,10 m² PA
BL-7-1	Despatx tipus 1	9,22 m² P2
BL-7-2	Espai de treball	19,59 m² P2
BL-7-3	Vestíbul Torre	21,22 m² P2
BL-7-4	Despatx	7,22 m² P2
BL-8-1	Magatzem torre 1	27,49 m² P2
BL-8-2	Magatzem torre 2	23,75 m² P2
BL-8-3	Sala llibres	29,12 m² P3
INSTITUCIÓ DE LLETRES CATALANES		127,74 m²
LC-1-1	Despatx tipus 2	12,76 m² P2
LC-1-2	Sala de reunions	11,04 m² P2
LC-1-3	Espai obert de treball	103,94 m² P2
ALTRES ENTITATS		113,05 m²
AE-2-1	Espai de treball tipus 3 n1	26,65 m² P2
AE-2-2	Espai de treball tipus 3 n2	16,88 m² P2
AE-2-3	Espai de treball tipus 3 n3	16,87 m² P3
AE-2-4	Espai de treball tipus 3 n4	26,31 m² P3
AE-3-1	Espai de treball tipus 4 n1	13,24 m² P3
AE-3-2	Espai de treball tipus 4 n2	13,10 m² P2
PROGRAMA COMÚ		140,52 m²
PC-1-1	Sala Rack Principal	1,38 m² PB
PC-1-2	Sala Instal·lacions 1	6,34 m² P3
PC-1-3	Sala Instal·lacions 2	4,61 m² PB
PC-1-4	Insta. Contra Incendis	16,01 m² PB
PC-2-1	Neteja / Dutxes	3,74 m² PB
PC-3-2	Serveis (p2)	8,31 m² P2
PC-3-3	Serveis (p3)	4,72 m² P3
PC-4-1	Sala de reunions 1	11,42 m² P2
PC-4-2	Sala de reunions 2	11,90 m² P2
PC-5-1	Office	4,40 m² P3
PC-5-5	Office 2	19,35 m² P2
PC-5-2	Vestíbul	36,98 m² P2
PC-5-3	Magatzem (armaris)	2,44 m² P2
PC-5-4	Reprografia	1,41 m² P2
PC-6-1	Ascensor	2,24 m² PB
PC-7-1	Magatzem 01	3,88 m² PB
PC-7-2	Magatzem 02	1,39 m² P1
UTILS SENSE CIRCULACIONS		
Útils PB		228,95 m²
Útils P1		394,70 m²
Útils Planta Altell		56,52 m²
Útils Planta Segona+Torre		384,68 m²
Útils Planta Tercera		101,01 m²
CIRCULACIONS		124,22 m²
Circulacions PB		17,54 m²
Circulacions P1		8,91 m²
Circulacions Planta Altell		18,96 m²
Circulacions Planta Segona		44,27 m²
Circulacions Planta Tercera		34,54 m²
CONSTRUÏDES SENSE PORXADES		1695,67 m²
Construïdes PB		312,47 m²
Construïdes P1		530,07 m²
Construïdes Planta Altell		110,47 m²
Construïdes Planta Segona+Torre		548,29 m²
Construïdes Planta Tercera		194,37 m²
PORXADES		122,37 m²
Porxades PB		25,28 m²
Porxades P1		75,45 m²
Porxades Planta Altell		0,00 m²
Porxades Planta Segona		21,64 m²
Porxades Planta Tercera		0,00 m²
Porxades Planta Coberta		0,00 m²
CONSTRUÏDES + PORXADES 50%		1756,86 m²
PATIS EXTERIORS		244,62 m²
Patí Accés		155,81 m²
Patí Romàntic		88,81 m²



PROGRAMA PÚBLIC		197,10 m²
PP-1-1	Sala d'actes polivalent	78,51 m² PB
PP-1-2	Vestíbul d'accés	39,18 m² PB
PP-1-3	Sala de control	5,67 m² PB
PP-1-4	Magatzem de mobiliari	9,19 m² PB
PP-2-1	Recepció/control d'accés	3,55 m² PB
PP-3-1	Serveis adaptats	11,25 m² PB
PP-4-1	Bar/Cafeteria	35,13 m² PB
PP-4-2	Magatzem Bar	3,60 m² PB
PP-4-3	Cambra de residus	4,30 m² PB
PP-4-4	Serveis Bar	6,72 m² PB
REIAL ACADEMIA DE BONES LLETRES		587,45 m²
BL-1-1	Sala d'actes Interns	128,61 m² P1
BL-1-2	Sala de juntes	53,39 m² P1
BL-2-1	Vestíbul	64,73 m² P1
BL-2-2	Avantsala	20,55 m² P1
BL-3-1	Serveis adaptats	8,45 m² P1
BL-4-1	Arxiu 1	80,73 m² P1
BL-4-2	Arxiu 2	46,43 m² PA
BL-4-3	Sala de consulta	8,65 m² P1
BL-5-1	Despatx	28,20 m² P1
BL-6-1	Dipòsit de publicacions	10,10 m² PA
BL-7-1	Despatx tipus 1	9,22 m² P2
BL-7-2	Espai de treball	19,59 m² P2
BL-7-3	Vestíbul Torre	21,22 m² P2
BL-7-4	Despatx	7,22 m² P2
BL-8-1	Magatzem torre 1	27,49 m² P2
BL-8-2	Magatzem torre 2	23,75 m² P2
BL-8-3	Sala llibres	29,12 m² P3
INSTITUCIÓ DE LLETRES CATALANES		127,74 m²
LC-1-1	Despatx tipus 2	12,76 m² P2
LC-1-2	Sala de reunions	11,04 m² P2
LC-1-3	Espai obert de treball	103,94 m² P2
ALTRES ENTITATS		113,05 m²
AE-2-1	Espai de treball tipus 3 n1	26,65 m² P2
AE-2-2	Espai de treball tipus 3 n2	16,88 m² P2
AE-2-3	Espai de treball tipus 3 n3	16,87 m² P3
AE-2-4	Espai de treball tipus 3 n4	26,31 m² P3
AE-3-1	Espai de treball tipus 4 n1	13,24 m² P3
AE-3-2	Espai de treball tipus 4 n2	13,10 m² P2
PROGRAMA COMÚ		140,52 m²
PC-1-1	Sala Rack Principal	1,38 m² PB
PC-1-2	Sala Instal·lacions 1	6,34 m² P3
PC-1-3	Sala Instal·lacions 2	4,61 m² PB
PC-1-4	Insta. Contra Incendis	16,01 m² PB
PC-2-1	Neteja / Dutxes	3,74 m² PB
PC-3-2	Serveis (p2)	8,31 m² P2
PC-3-3	Serveis (p3)	4,72 m² P3
PC-4-1	Sala de reunions 1	11,42 m² P2
PC-4-2	Sala de reunions 2	11,90 m² P2
PC-5-1	Office	4,40 m² P3
PC-5-5	Office 2	19,35 m² P2
PC-5-2	Vestíbul	36,98 m² P2
PC-5-3	Magatzem (armaris)	2,44 m² P2
PC-5-4	Reprografia	1,41 m² P2
PC-6-1	Ascensor	2,24 m² PB
PC-7-1	Magatzem 01	3,88 m² PB
PC-7-2	Magatzem 02	1,39 m² P1
UTILS SENSE CIRCULACIONS		
Útils PB		228,95 m²
Útils P1		394,70 m²
Útils Planta Altell		56,52 m²
Útils Planta Segona+Torre		384,68 m²
Útils Planta Tercera		101,01 m²
CIRCULACIONS		124,22 m²
Circulacions PB		17,54 m²
Circulacions P1		8,91 m²
Circulacions Planta Altell		18,96 m²
Circulacions Planta Segona		44,27 m²
Circulacions Planta Tercera		34,54 m²
CONSTRUÏDES SENSE PORXADES		1695,67 m²
Construïdes PB		312,47 m²
Construïdes P1		530,07 m²
Construïdes Planta Altell		110,47 m²
Construïdes Planta Segona+Torre		548,29 m²
Construïdes Planta Tercera		194,37 m²
PORXADES		122,37 m²
Porxades PB		25,28 m²
Porxades P1		75,45 m²
Porxades Planta Altell		0,00 m²
Porxades Planta Segona		21,64 m²
Porxades Planta Tercera		0,00 m²
Porxades Planta Coberta		0,00 m²
CONSTRUÏDES + PORXADES 50%		1756,86 m²
PATIS EXTERIORS		244,62 m²
Patí Accés		155,81 m²
Patí Romàntic		88,81 m²



PROGRAMA PÚBLIC		197,10 m²
PP-1-1	Sala d'actes polivalent	78,51 m² PB
PP-1-2	Vestíbul d'accés	39,18 m² PB
PP-1-3	Sala de control	5,67 m² PB
PP-1-4	Magatzem de mobiliari	9,19 m² PB
PP-2-1	Recepció/control d'accés	3,55 m² PB
PP-3-1	Serveis adaptats	11,25 m² PB
PP-4-1	Bar/Cafeteria	35,13 m² PB
PP-4-2	Magatzem Bar	3,60 m² PB
PP-4-3	Cambra de residus	4,30 m² PB
PP-4-4	Serveis Bar	6,72 m² PB
REIAL ACADEMIA DE BONES LLETRES		587,45 m²
BL-1-1	Sala d'actes Interns	128,61 m² P1
BL-1-2	Sala de juntes	53,39 m² P1
BL-2-1	Vestíbul	64,73 m² P1
BL-2-2	Avantsala	20,55 m² P1
BL-3-1	Serveis adaptats	8,45 m² P1
BL-4-1	Arxiu 1	80,73 m² P1
BL-4-2	Arxiu 2	46,43 m² PA
BL-4-3	Sala de consulta	8,65 m² P1
BL-5-1	Despatx	28,20 m² P1
BL-6-1	Dipòsit de publicacions	10,10 m² PA
BL-7-1	Despatx tipus 1	9,22 m² P2
BL-7-2	Espai de treball	19,59 m² P2
BL-7-3	Vestíbul Torre	21,22 m² P2
BL-7-4	Despatx	7,22 m² P2
BL-8-1	Magatzem torre 1	27,49 m² P2
BL-8-2	Magatzem torre 2	23,75 m² P2
BL-8-3	Sala llibres	29,12 m² P3
INSTITUCIÓ DE LLETRES CATALANES		127,74 m²
LC-1-1	Despatx tipus 2	12,76 m² P2
LC-1-2	Sala de reunions	11,04 m² P2
LC-1-3	Espai obert de treball	103,94 m² P2
ALTRES ENTITATS		113,05 m²
AE-2-1	Espai de treball tipus 3 n1	26,65 m² P2
AE-2-2	Espai de treball tipus 3 n2	16,88 m² P2
AE-2-3	Espai de treball tipus 3 n3	16,87 m² P3
AE-2-4	Espai de treball tipus 3 n4	26,31 m² P3
AE-3-1	Espai de treball tipus 4 n1	13,24 m² P3
AE-3-2	Espai de treball tipus 4 n2	13,10 m² P2
PROGRAMA COMÚ		140,52 m²
PC-1-1	Sala Rack Principal	1,38 m² PB
PC-1-2	Sala Instal·lacions 1	6,34 m² P3
PC-1-3	Sala Instal·lacions 2	4,61 m² PB
PC-1-4	Insta. Contra Incendis	16,01 m² PB
PC-2-1	Neteja / Dutes	3,74 m² PB
PC-3-2	Serveis (p2)	8,31 m² P2
PC-3-3	Serveis (p3)	4,72 m² P3
PC-4-1	Sala de reunions 1	11,42 m² P2
PC-4-2	Sala de reunions 2	11,90 m² P2
PC-5-1	Office	4,40 m² P3
PC-5-5	Office 2	19,35 m² P2
PC-5-2	Vestíbul	36,98 m² P2
PC-5-3	Magatzem (armaris)	2,44 m² P2
PC-5-4	Reprografia	1,41 m² P2
PC-6-1	Ascensor	2,24 m² PB
PC-7-1	Magatzem 01	3,88 m² PB
PC-7-2	Magatzem 02	1,39 m² P1
UTILS SENSE CIRCULACIONS		
Útils PB		228,95 m²
Útils P1		394,70 m²
Útils Planta Altell		56,52 m²
Útils Planta Segona+Torre		384,68 m²
Útils Planta Tercera		101,01 m²
CIRCULACIONS		124,22 m²
Circulacions PB		17,54 m²
Circulacions P1		8,91 m²
Circulacions Planta Altell		18,96 m²
Circulacions Planta Segona		44,27 m²
Circulacions Planta Tercera		34,54 m²
CONSTRUÏDES SENSE PORXADES		1695,67 m²
Construïdes PB		312,47 m²
Construïdes P1		530,07 m²
Construïdes Planta Altell		110,47 m²
Construïdes Planta Segona+Torre		548,29 m²
Construïdes Planta Tercera		194,37 m²
PORXADES		122,37 m²
Porxades PB		25,28 m²
Porxades P1		75,45 m²
Porxades Planta Altell		0,00 m²
Porxades Planta Segona		21,64 m²
Porxades Planta Tercera		0,00 m²
Porxades Planta Coberta		0,00 m²
CONSTRUÏDES + PORXADES 50%		1756,86 m²
PATIS EXTERIORS		244,62 m²
Patí Accés		155,81 m²
Patí Romàntic		88,81 m²

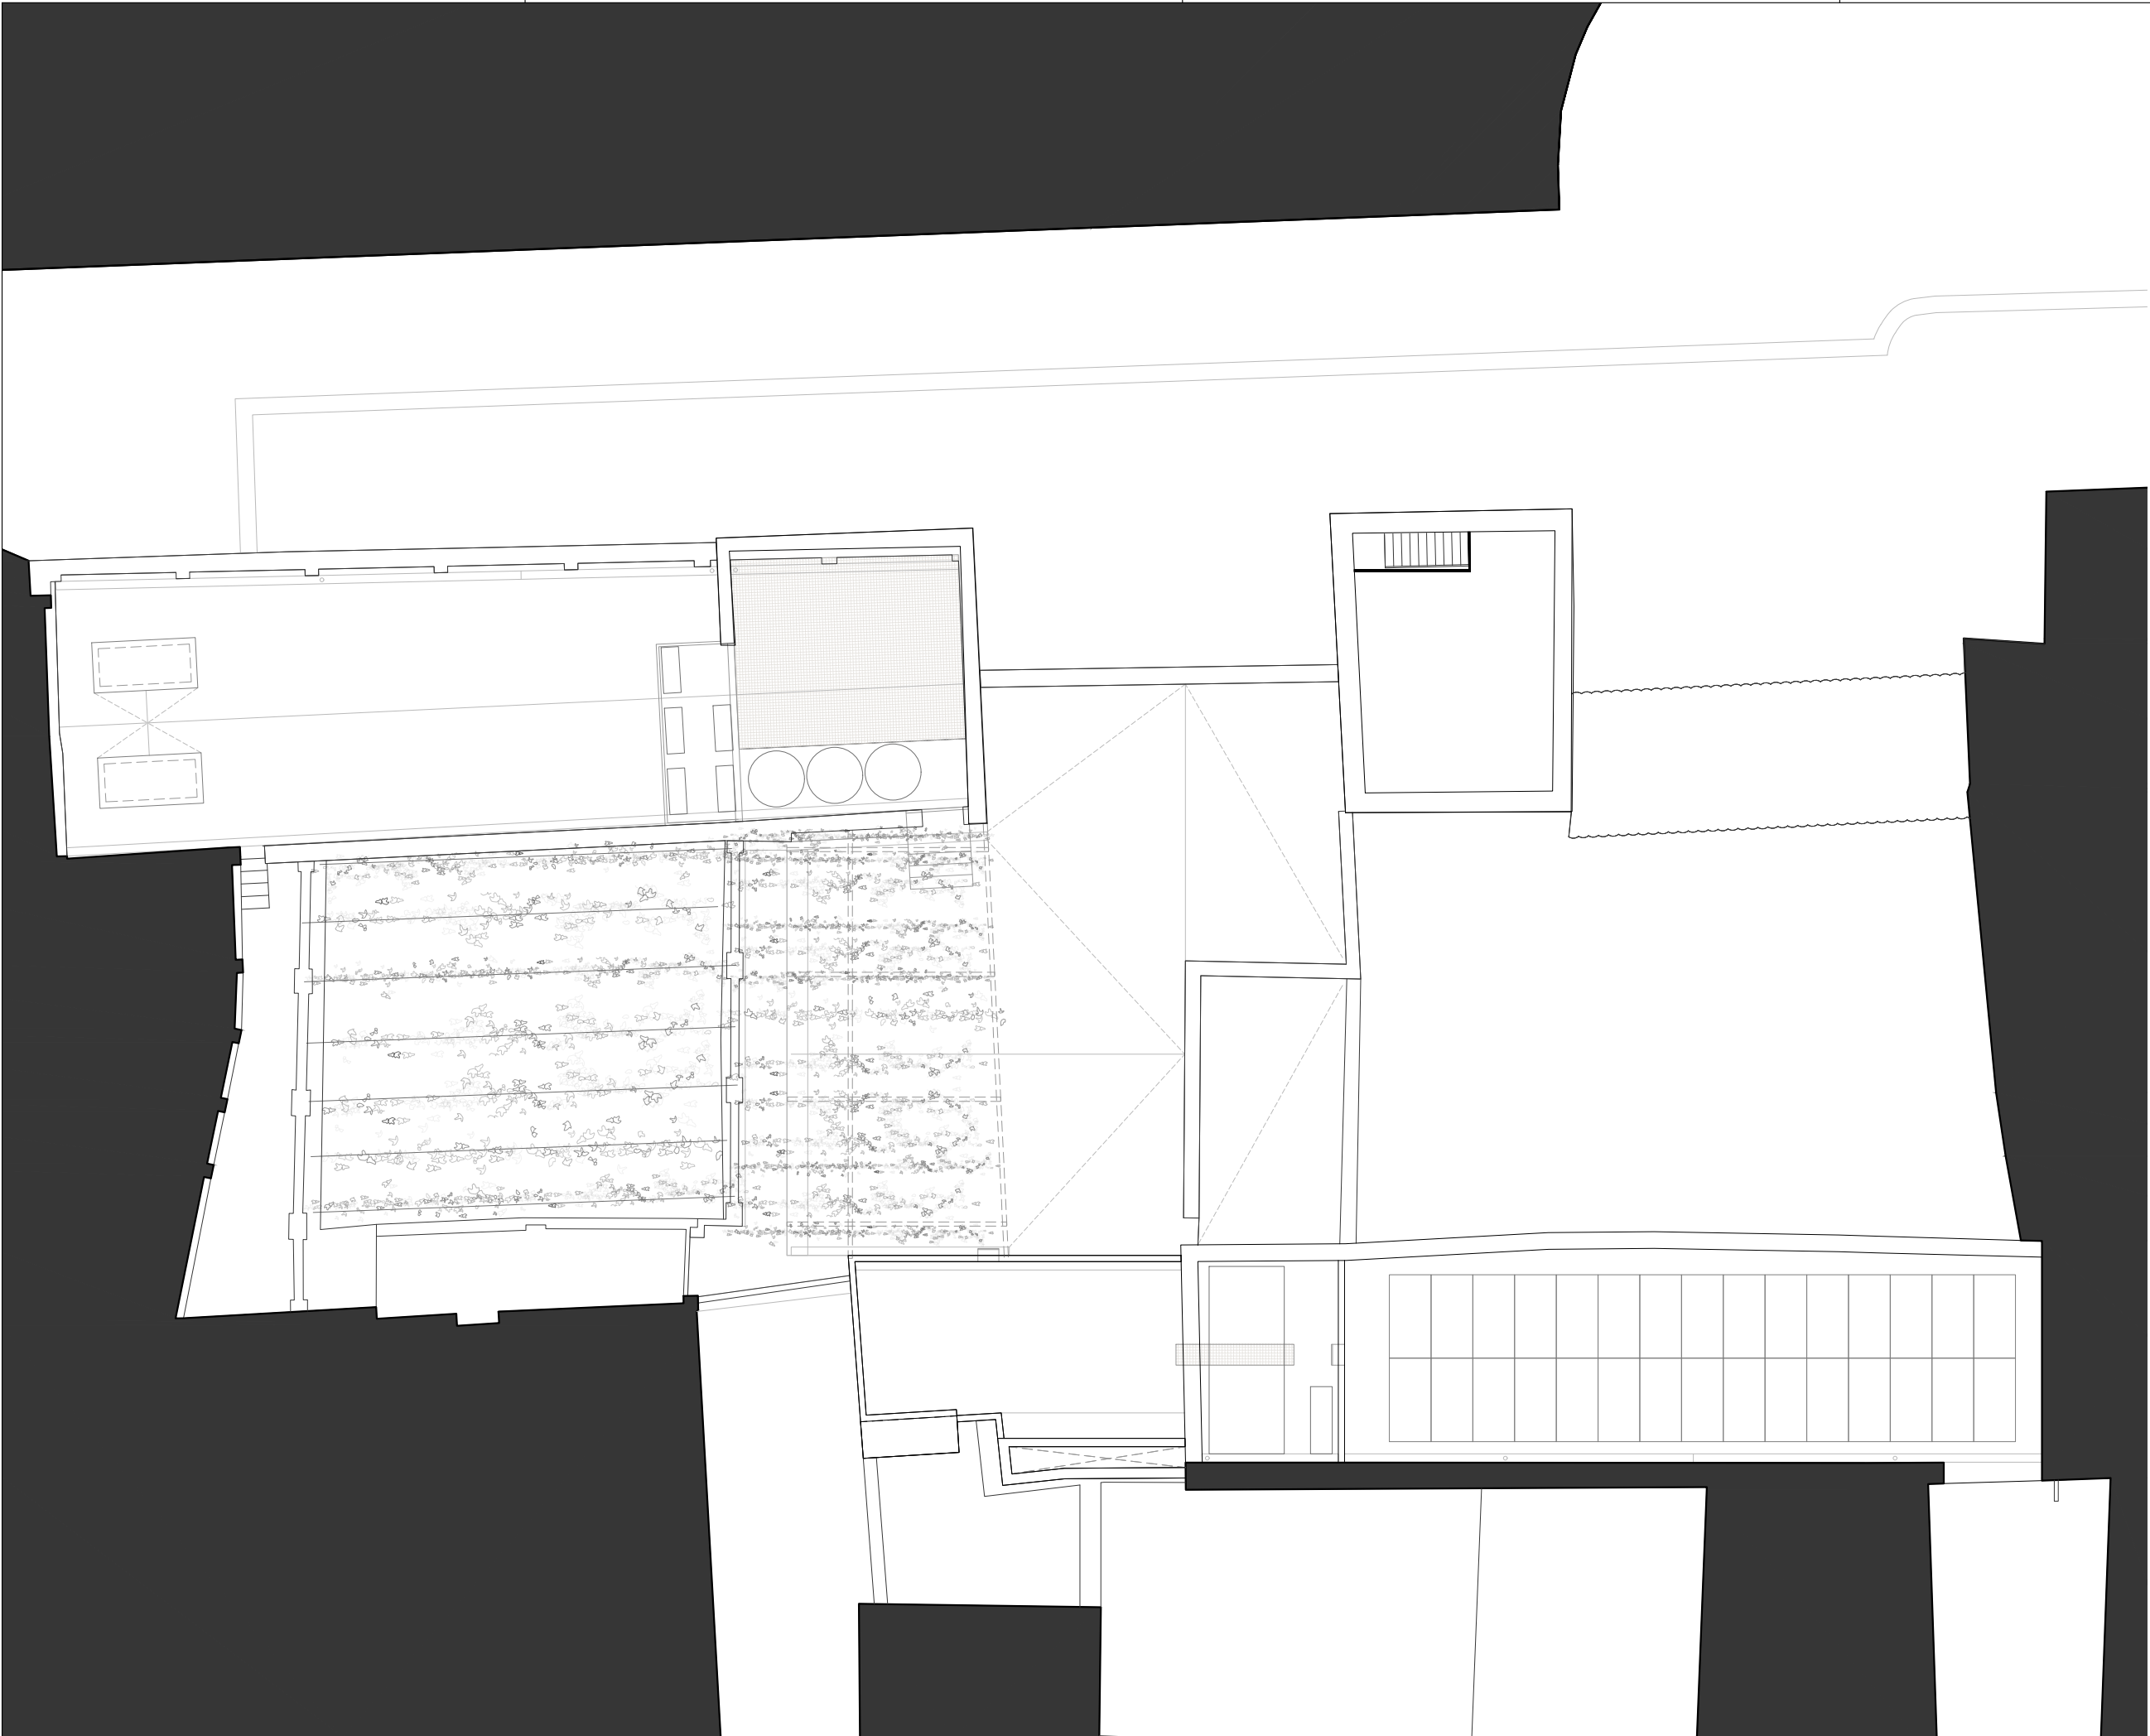


PROGRAMA PÚBLIC		197,10 m²
PP-1-1	Sala d'actes polivalent	78,51 m² PB
PP-1-2	Vestíbul d'accés	39,18 m² PB
PP-1-3	Sala de control	5,67 m² PB
PP-1-4	Magatzem de mobiliari	9,19 m² PB
PP-2-1	Recepció/control d'accés	3,55 m² PB
PP-3-1	Serveis adaptats	11,25 m² PB
PP-4-1	Bar/Cafeteria	35,13 m² PB
PP-4-2	Magatzem Bar	3,60 m² PB
PP-4-3	Cambra de residus	4,30 m² PB
PP-4-4	Serveis Bar	6,72 m² PB
REIAL ACADEMIA DE BONES LLETRES		587,45 m²
BL-1-1	Sala d'actes Interns	128,61 m² P1
BL-1-2	Sala de juntes	53,39 m² P1
BL-2-1	Vestíbul	64,73 m² P1
BL-2-2	Avantsala	20,55 m² P1
BL-3-1	Serveis adaptats	8,45 m² P1
BL-4-1	Arxiu 1	80,73 m² P1
BL-4-2	Arxiu 2	46,43 m² PA
BL-4-3	Sala de consulta	8,65 m² P1
BL-5-1	Despatx	28,20 m² P1
BL-6-1	Dipòsit de publicacions	10,10 m² PA
BL-7-1	Despatx tipus 1	9,22 m² P2
BL-7-2	Espai de treball	19,59 m² P2
BL-7-3	Vestíbul Torre	21,22 m² P2
BL-7-4	Despatx	7,22 m² P2
BL-8-1	Magatzem torre 1	27,49 m² P2
BL-8-2	Magatzem torre 2	23,75 m² P2
BL-8-3	Sala llibres	29,12 m² P3
INSTITUCIÓ DE LLETRES CATALANES		127,74 m²
LC-1-1	Despatx tipus 2	12,76 m² P2
LC-1-2	Sala de reunions	11,04 m² P2
LC-1-3	Espai obert de treball	103,94 m² P2
ALTRES ENTITATS		113,05 m²
AE-2-1	Espai de treball tipus 3 n1	26,65 m² P2
AE-2-2	Espai de treball tipus 3 n2	16,88 m² P2
AE-2-3	Espai de treball tipus 3 n3	16,87 m² P3
AE-2-4	Espai de treball tipus 3 n4	26,31 m² P3
AE-3-1	Espai de treball tipus 4 n1	13,24 m² P3
AE-3-2	Espai de treball tipus 4 n2	13,10 m² P2
PROGRAMA COMÚ		140,52 m²
PC-1-1	Sala Rack Principal	1,38 m² PB
PC-1-2	Sala Instal·lacions 1	6,34 m² P3
PC-1-3	Sala Instal·lacions 2	4,61 m² PB
PC-1-4	Insta. Contra Incendis	16,01 m² PB
PC-2-1	Neteja / Dutes	3,74 m² PB
PC-3-2	Serveis (p2)	8,31 m² P2
PC-3-3	Serveis (p3)	4,72 m² P3
PC-4-1	Sala de reunions 1	11,42 m² P2
PC-4-2	Sala de reunions 2	11,90 m² P2
PC-5-1	Office	4,40 m² P3
PC-5-5	Office 2	19,35 m² P2
PC-5-2	Vestíbul	36,98 m² P2
PC-5-3	Magatzem (armaris)	2,44 m² P2
PC-5-4	Reprografia	1,41 m² P2
PC-6-1	Ascensor	2,24 m² PB
PC-7-1	Magatzem 01	3,88 m² PB
PC-7-2	Magatzem 02	1,39 m² P1
UTILS SENSE CIRCULACIONS		
Útils PB		228,95 m²
Útils P1		394,70 m²
Útils Planta Altell		56,52 m²
Útils Planta Segona+Torre		384,68 m²
Útils Planta Tercera		101,01 m²
CIRCULACIONS		124,22 m²
Circulacions PB		17,54 m²
Circulacions P1		8,91 m²
Circulacions Planta Altell		18,96 m²
Circulacions Planta Segona		44,27 m²
Circulacions Planta Tercera		34,54 m²
CONSTRUÏDES SENSE PORXOS		1695,67 m²
Construïdes PB		312,47 m²
Construïdes P1		530,07 m²
Construïdes Planta Altell		110,47 m²
Construïdes Planta Segona+Torre		548,29 m²
Construïdes Planta Tercera		194,37 m²
PORXADES		122,37 m²
Porxades PB		25,28 m²
Porxades P1		75,45 m²
Porxades Planta Altell		0,00 m²
Porxades Planta Segona		21,64 m²
Porxades Planta Tercera		0,00 m²
Porxades Planta Coberta		0,00 m²
CONSTRUÏDES + PORXADES 50%		1756,86 m²
PATIS EXTERIORS		244,62 m²
Patí Accés		155,81 m²
Patí Romàntic		88,81 m²



SL5'

CARRER DEL SOTS- TINENT NAVARRO

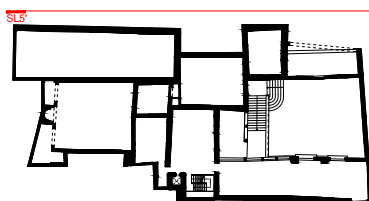

Generalitat de Catalunya
Departament de Cultura
Servei d'Obres

PROJECTE EXECUTIU

Adequació i rehabilitació del Palau Requesens
* Les dimensions indicades tenen caràcter orientatiu i es basen en la informació disponible. Totes les dades seran verificades in situ durant l'execució de l'obra, adoptant-se les modificacions necessàries segons criteri de la Direcció Facultativa.

NOM DEL PLANOL:

DEFINICIÓ GENERAL DE L'EDIFICI
SECCIONS I ALÇATS LONGITUDINALS
Secció Longitudinal SL5'

CAPÍTOL

PE-DGOR. 02-GE.02-F2

ESCALES

DIN-A1 1:75
DIN-A3 1:150
ORIGINALS



GRÀFICA

ARQUITECTES

BRULLET DE LUNA I ASSOCIATS
TALLER D'ARQUITECTURA LES GOLFES
ESTRUCTURES OTHERSTRUCTURES
INSTAL·LACIONS XÀVIER BRULLET

PROPIETAT

GENERALITAT DE CATALUNYA
DEPARTAMENT DE CULTURA

EMPLAÇAMENT

Carrer del Bisbe Caçador, 3, Barcelona


DATA
MAIG 2026


EXPEDIENT
CU-2024-738

EL PRESENT DOCUMENT ÉS CÒPIA DEL SEU ORIGINAL, DEL QUAL ES AUTORA EL SERVEI D'OBRES DEL DEPARTAMENT DE CULTURA. LA SEVA UTILITZACIÓ TOTAL O PARCIAL, AIXÍ COM QUALSEVOL REPRODUCCIÓ O CESSIÓ A TERCERS, REQUERIRÀ LA PREVIA AUTORIZACIÓ EXPRESSA DE L'AUTOR, RESTANT EN QUALSEVOL CAS PROHIBIDA QUALSEVOL MODIFICACIÓ UNILATERAL DEL MATEIX.





SL3'

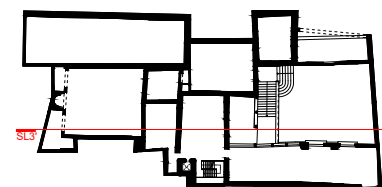

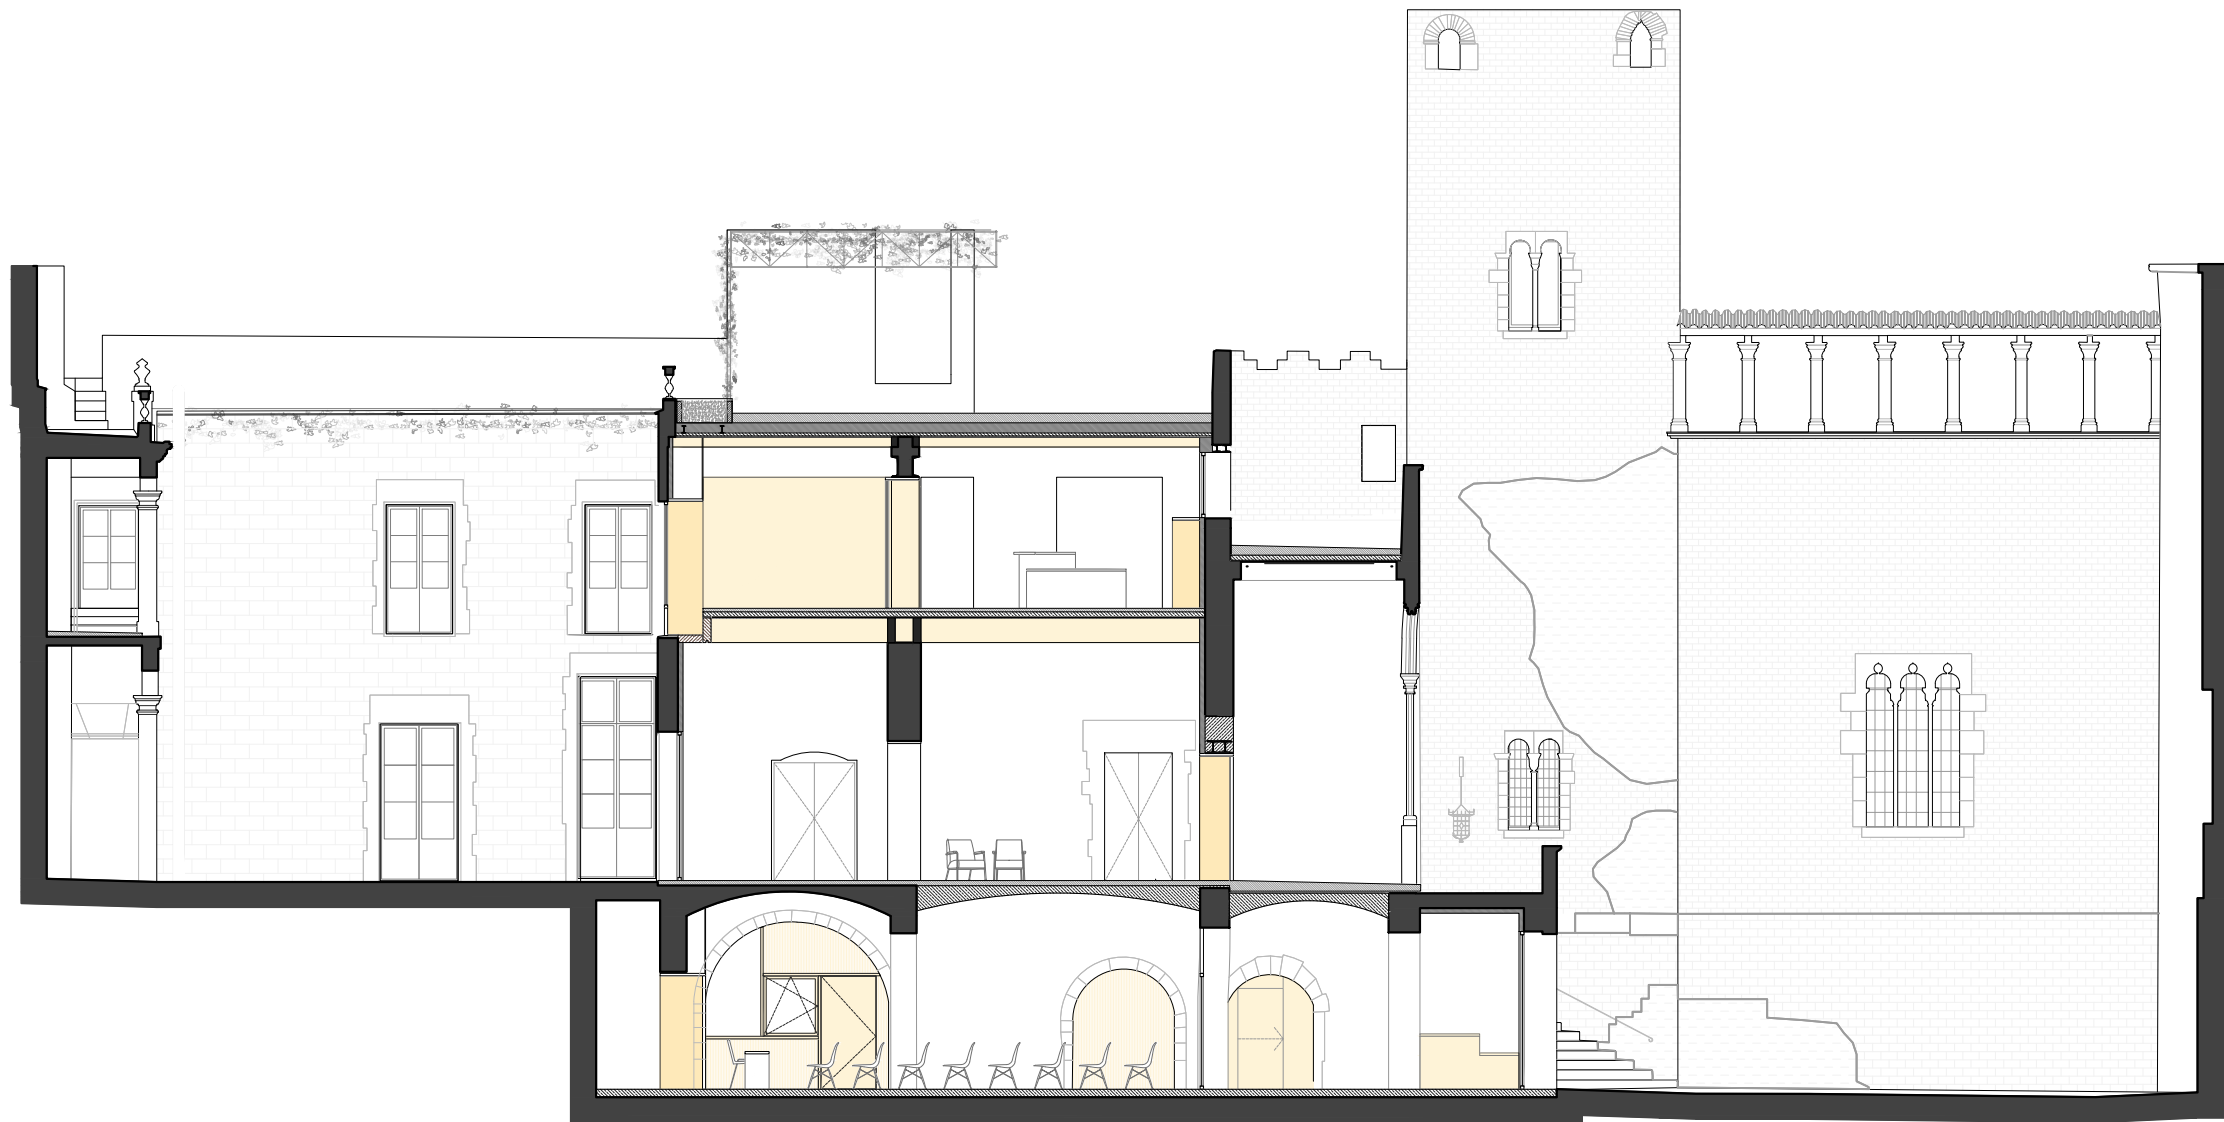


SL3

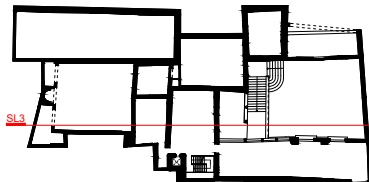

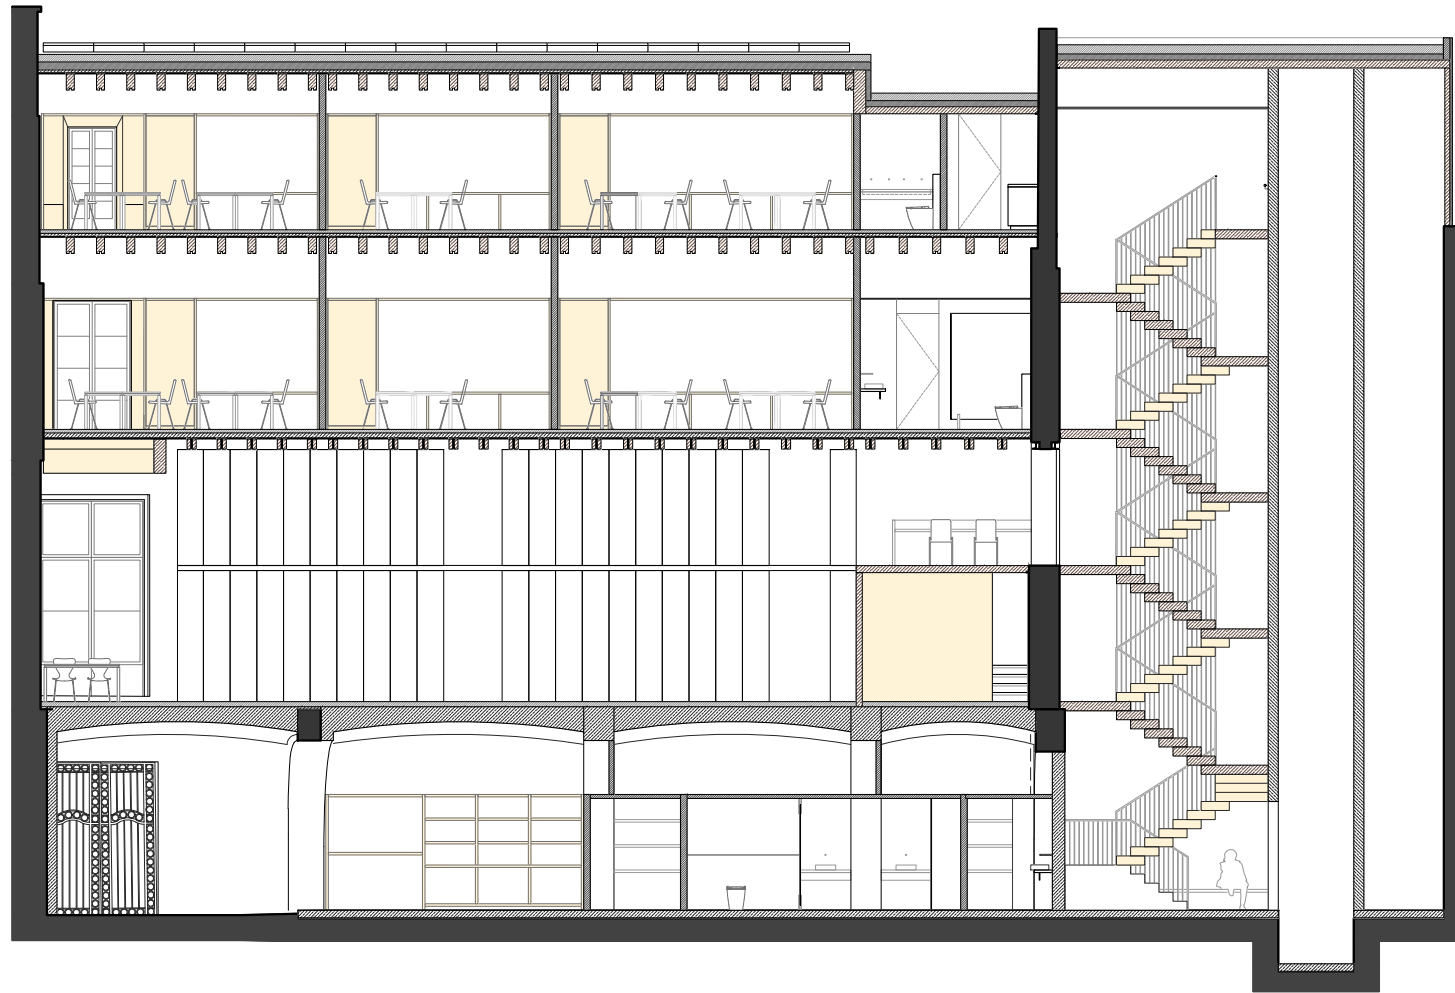


SL6'

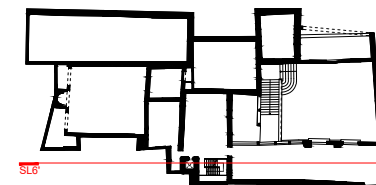





SL2'

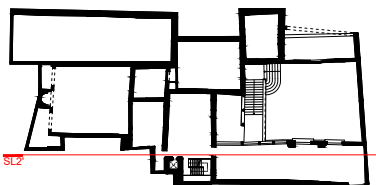





SL2

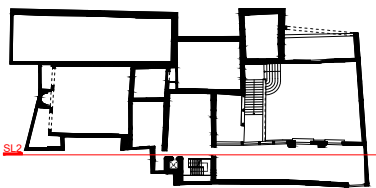

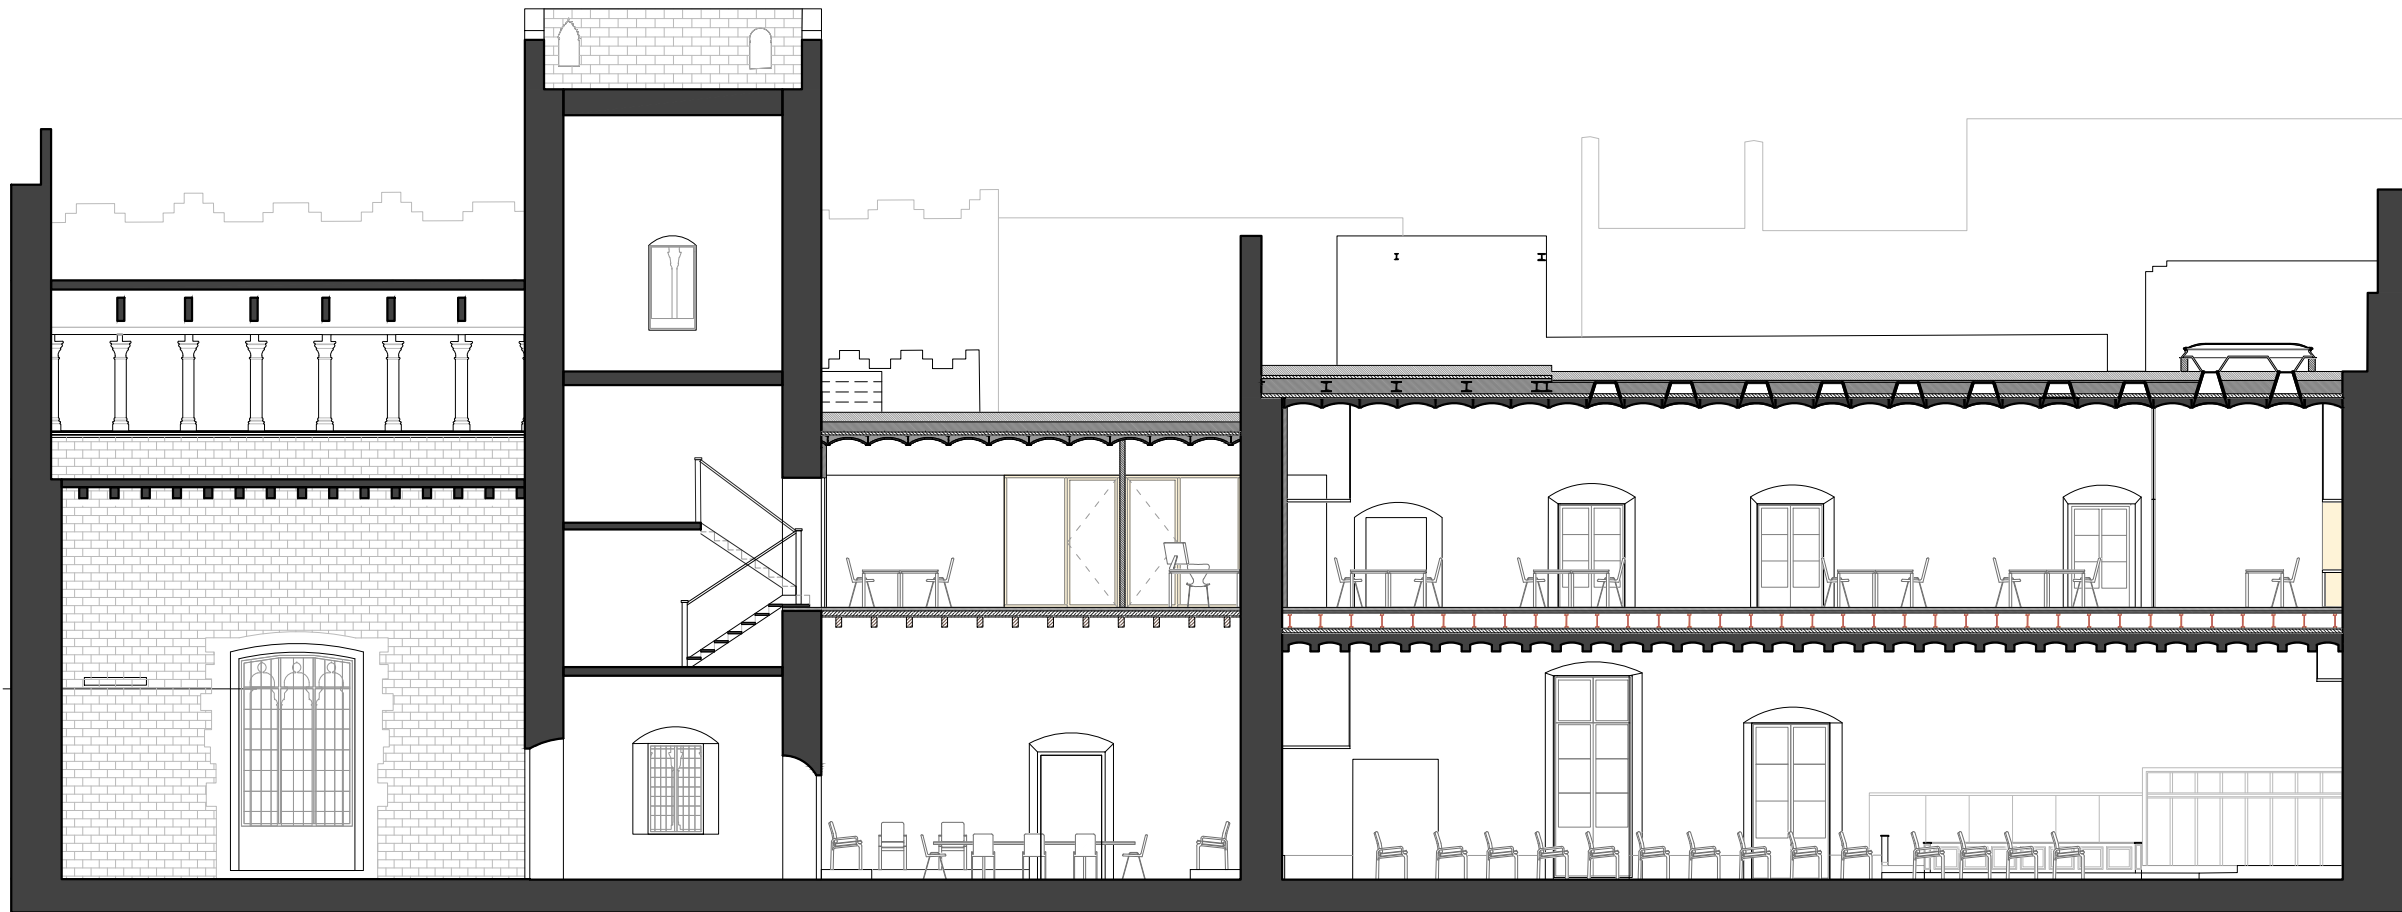



SL4'


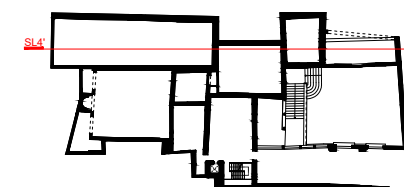


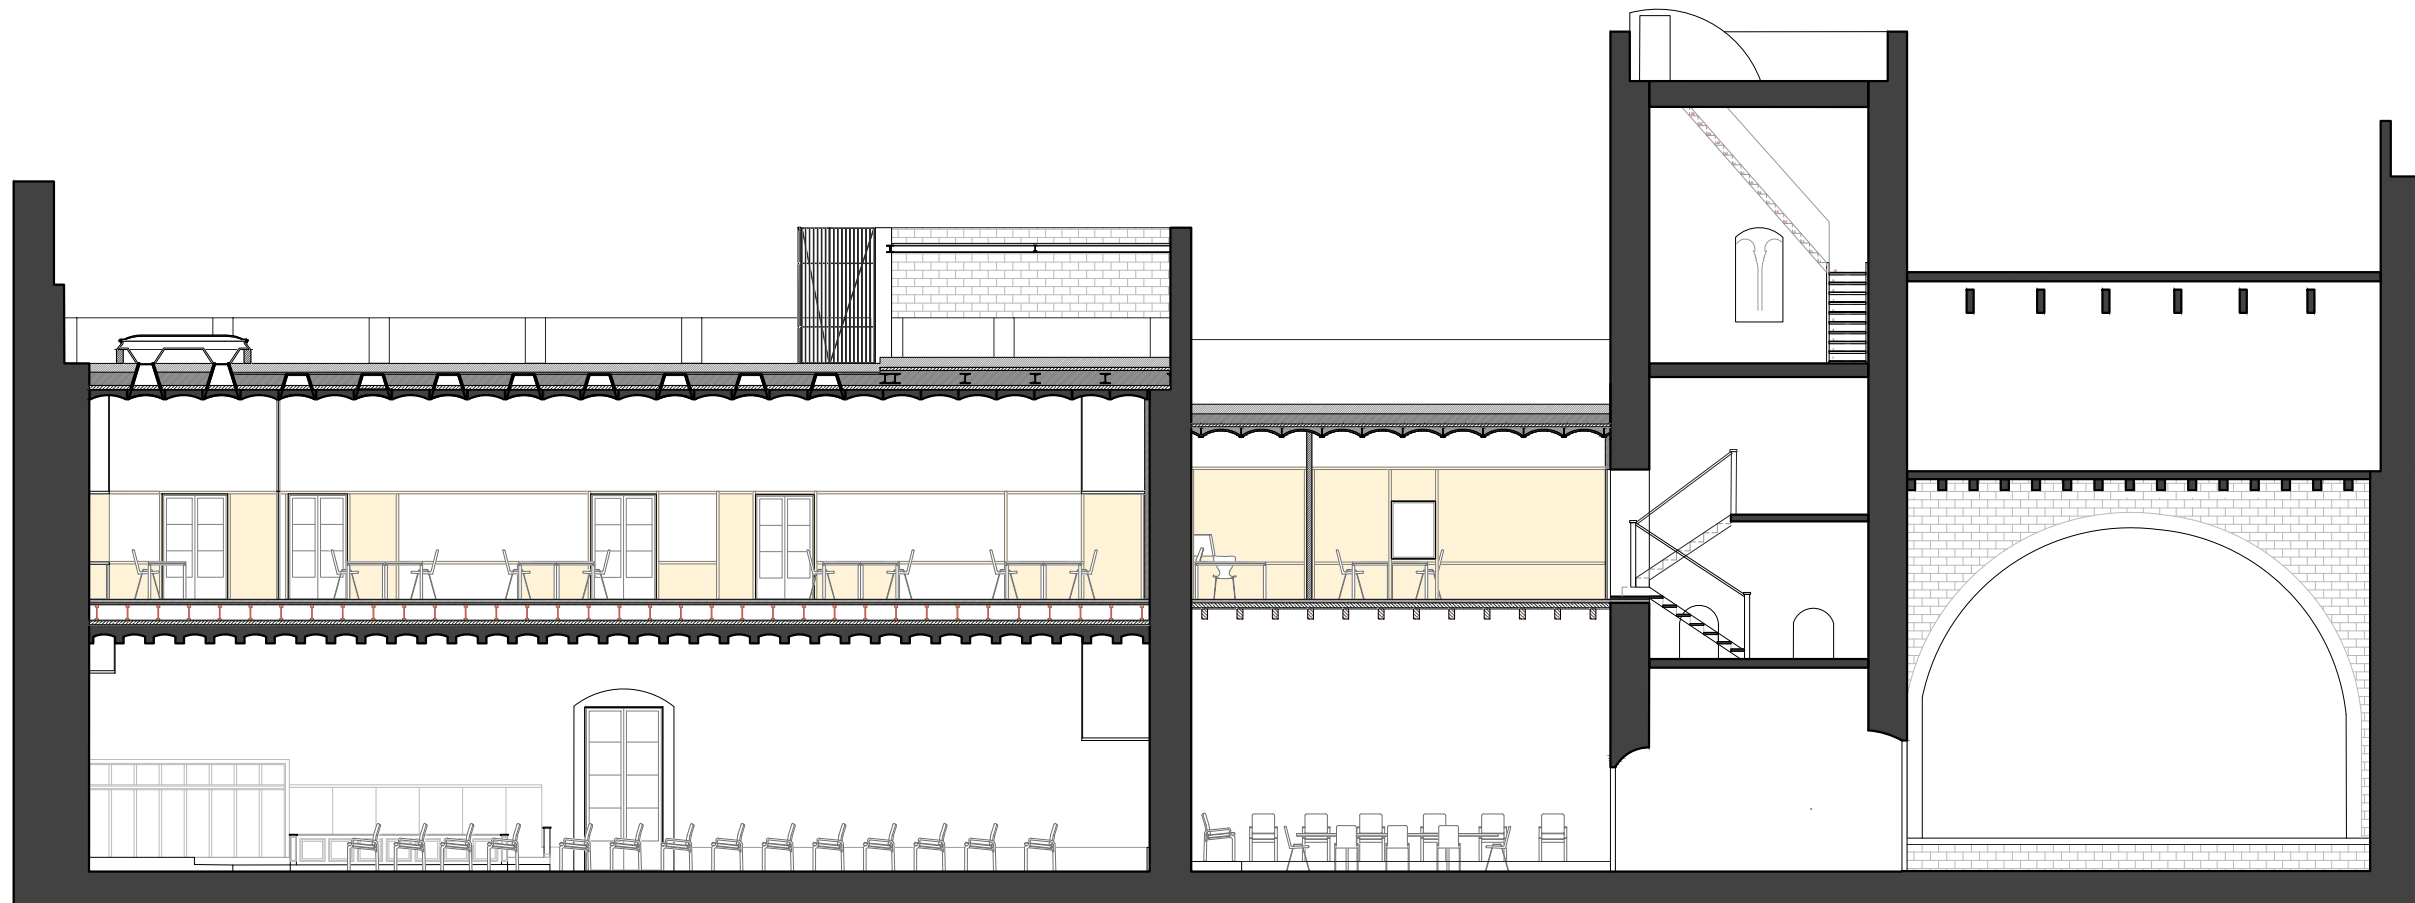

SL4

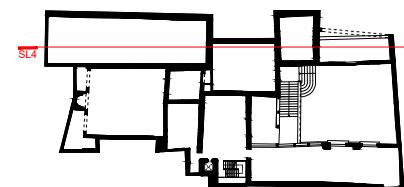

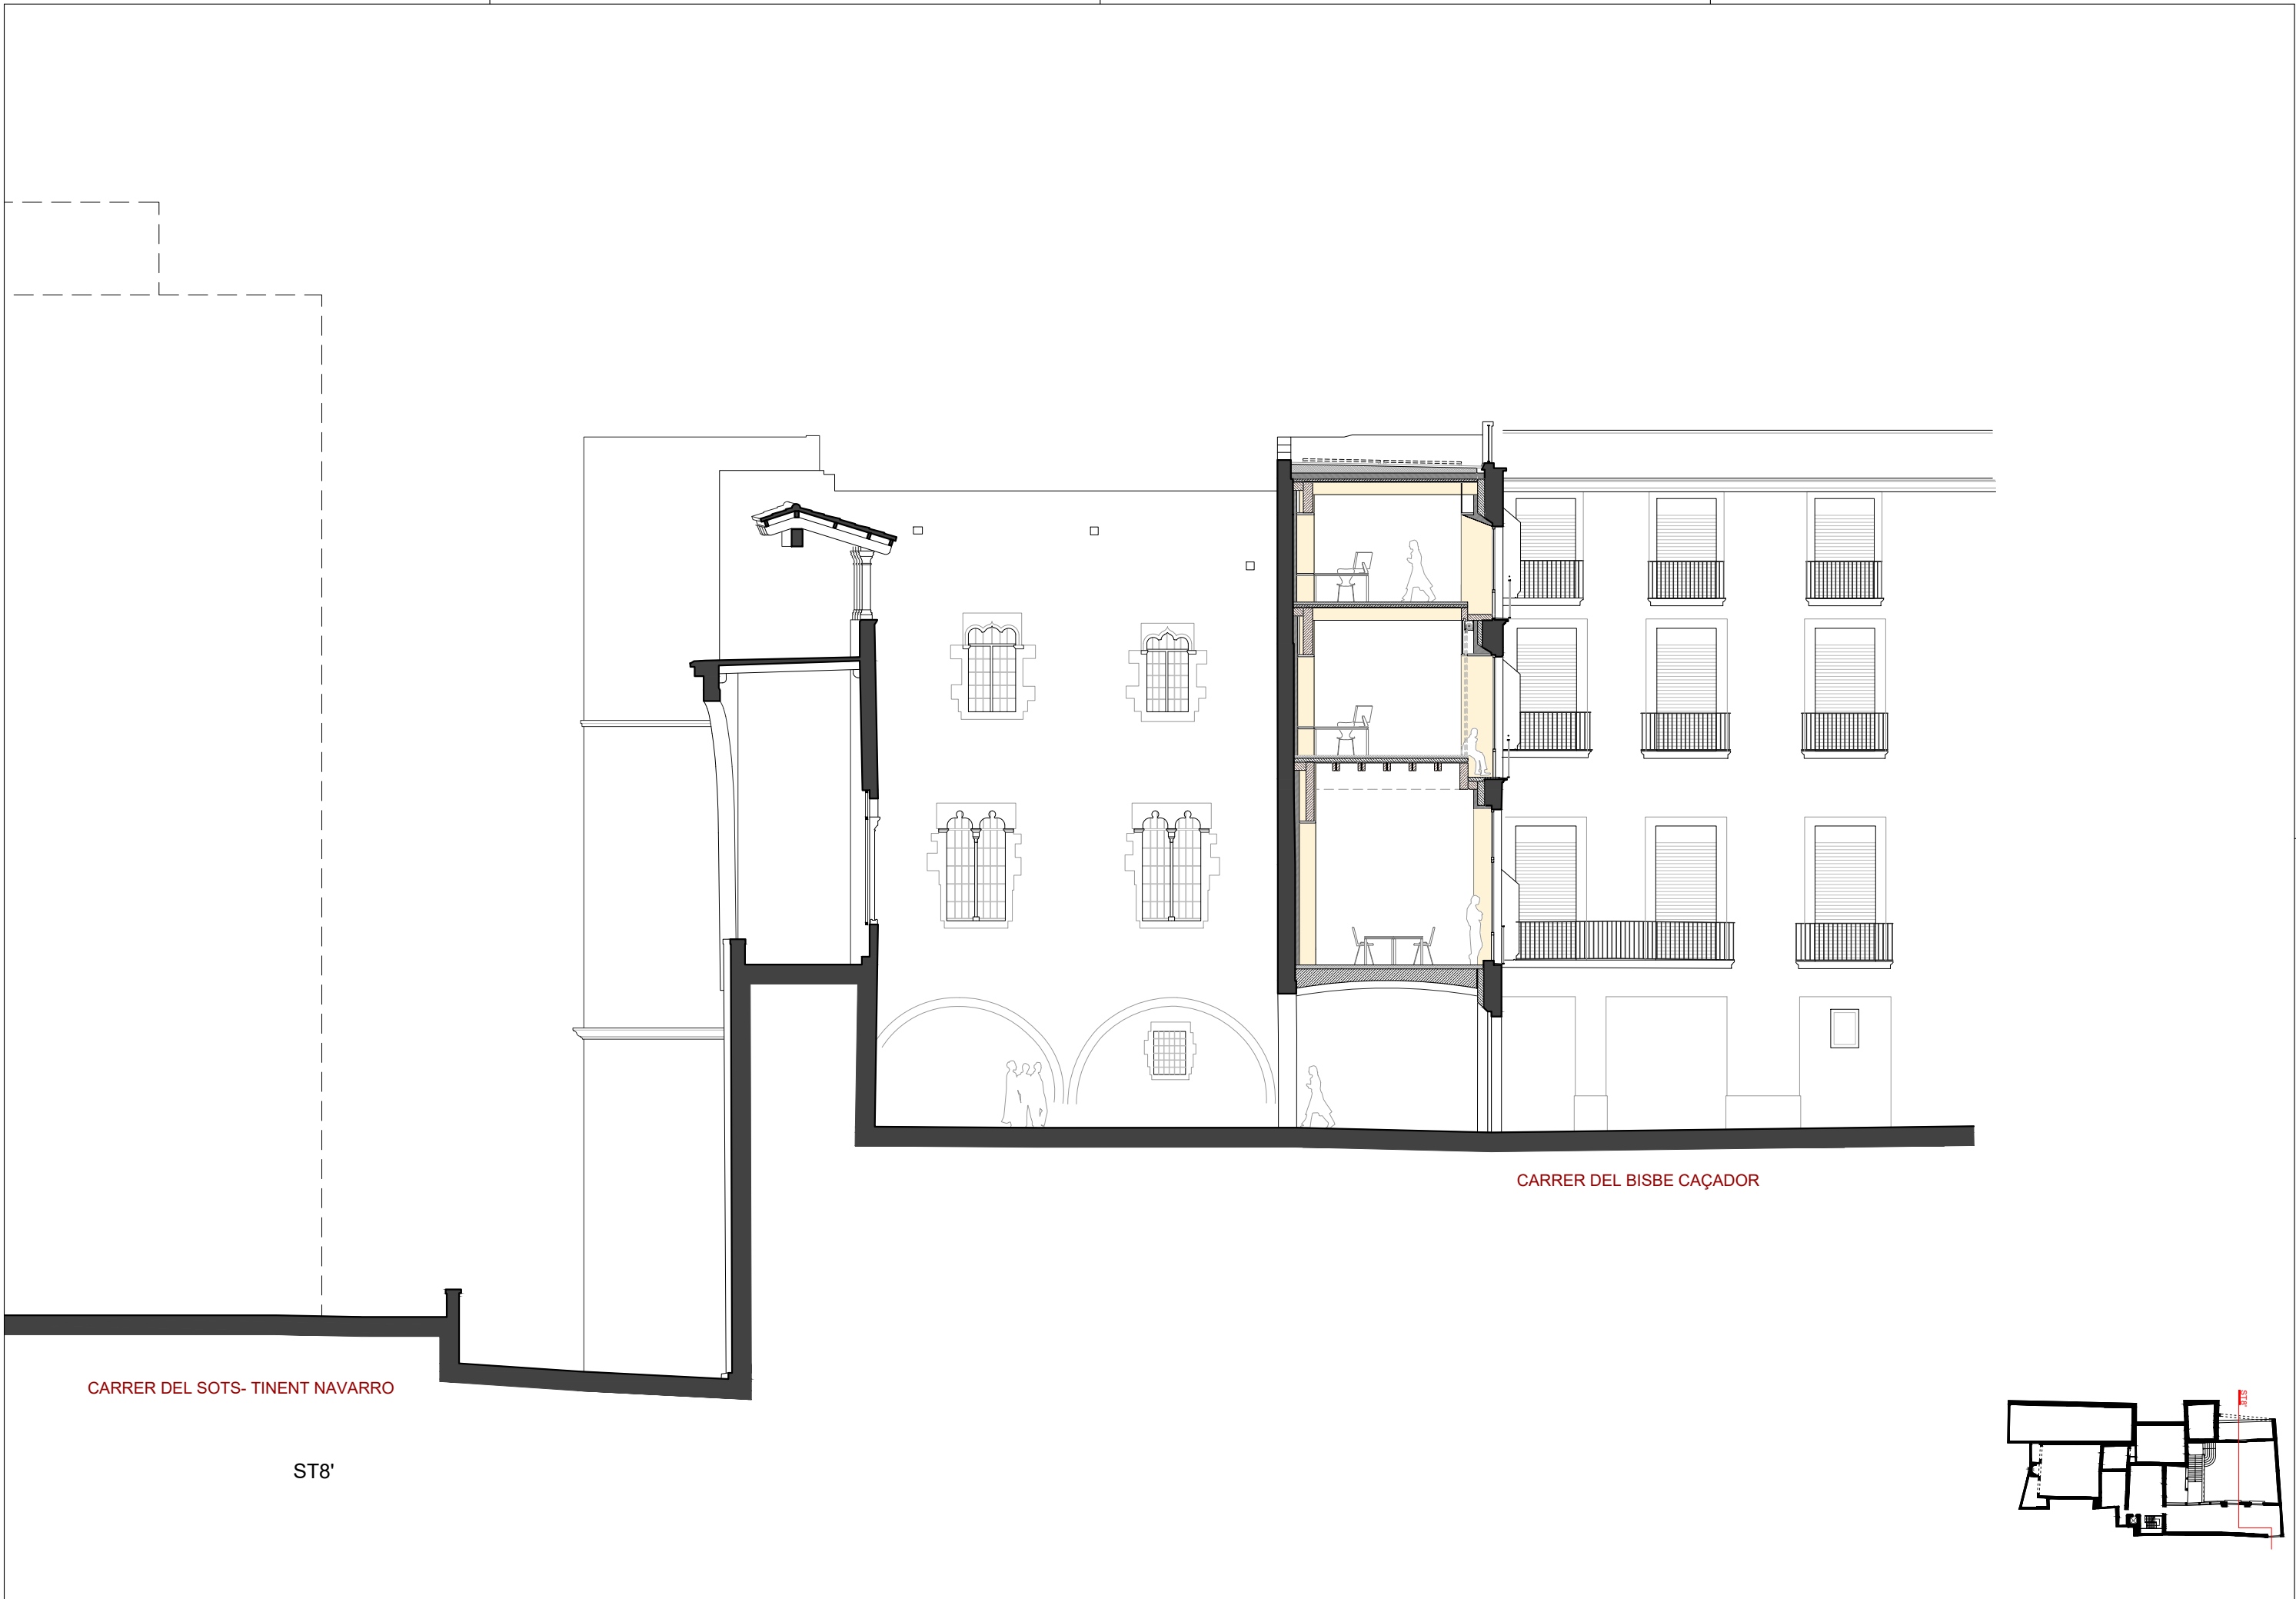


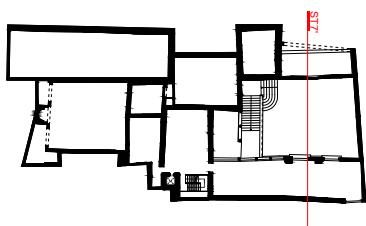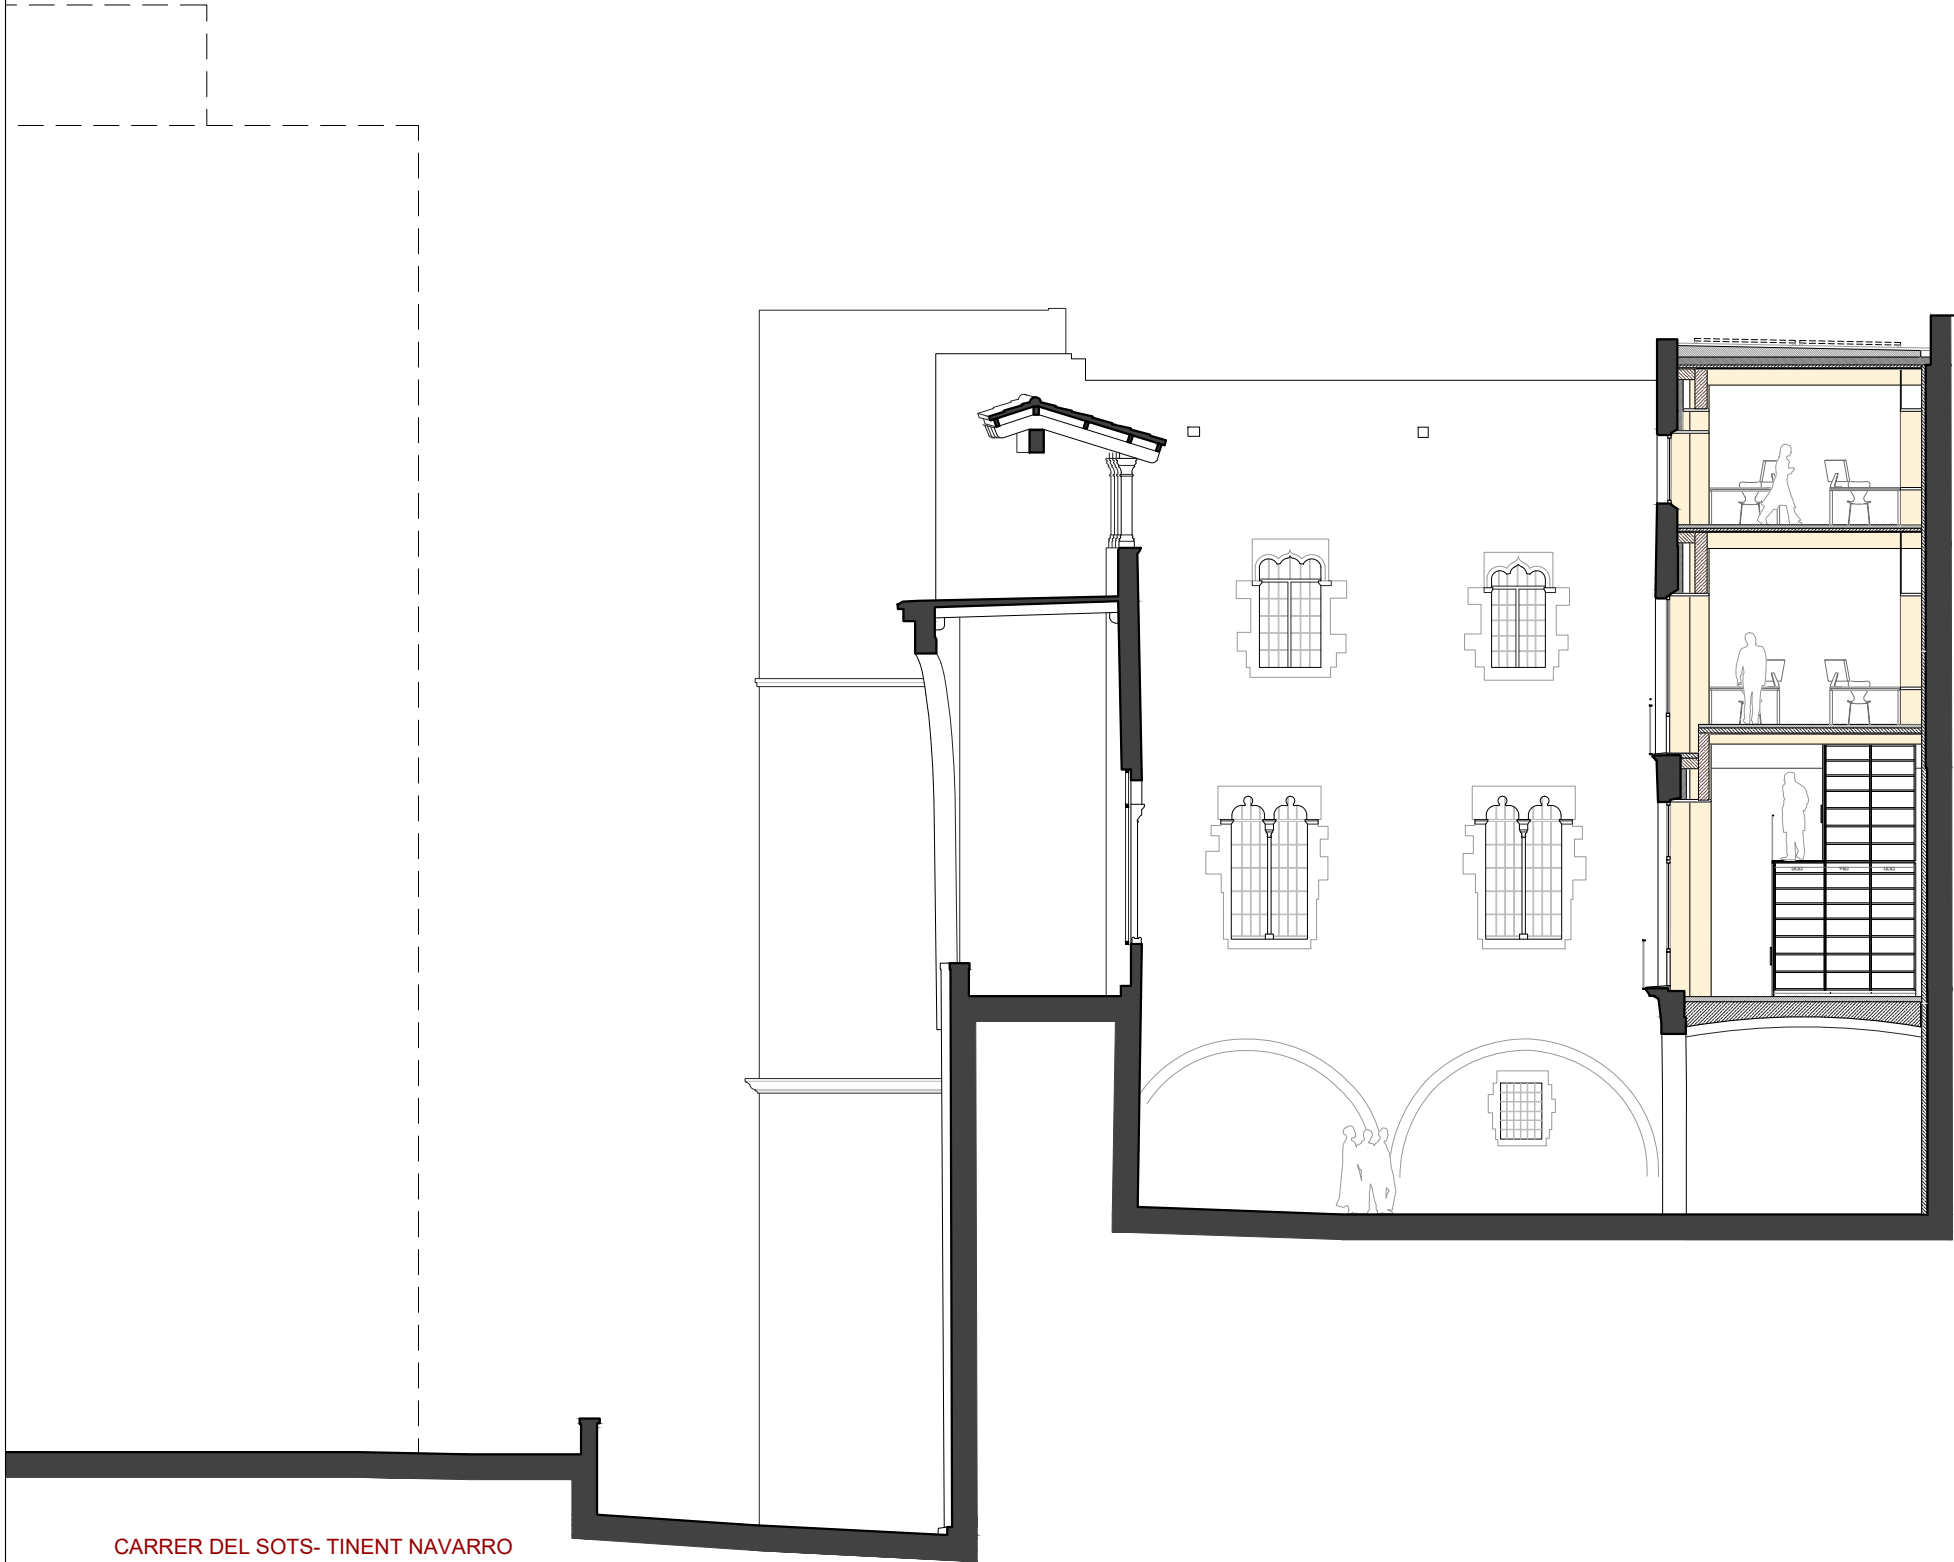





ST5

CARRER DEL SOTS- TINENT NAVARRO

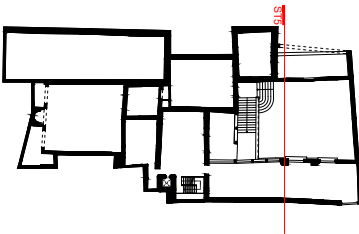

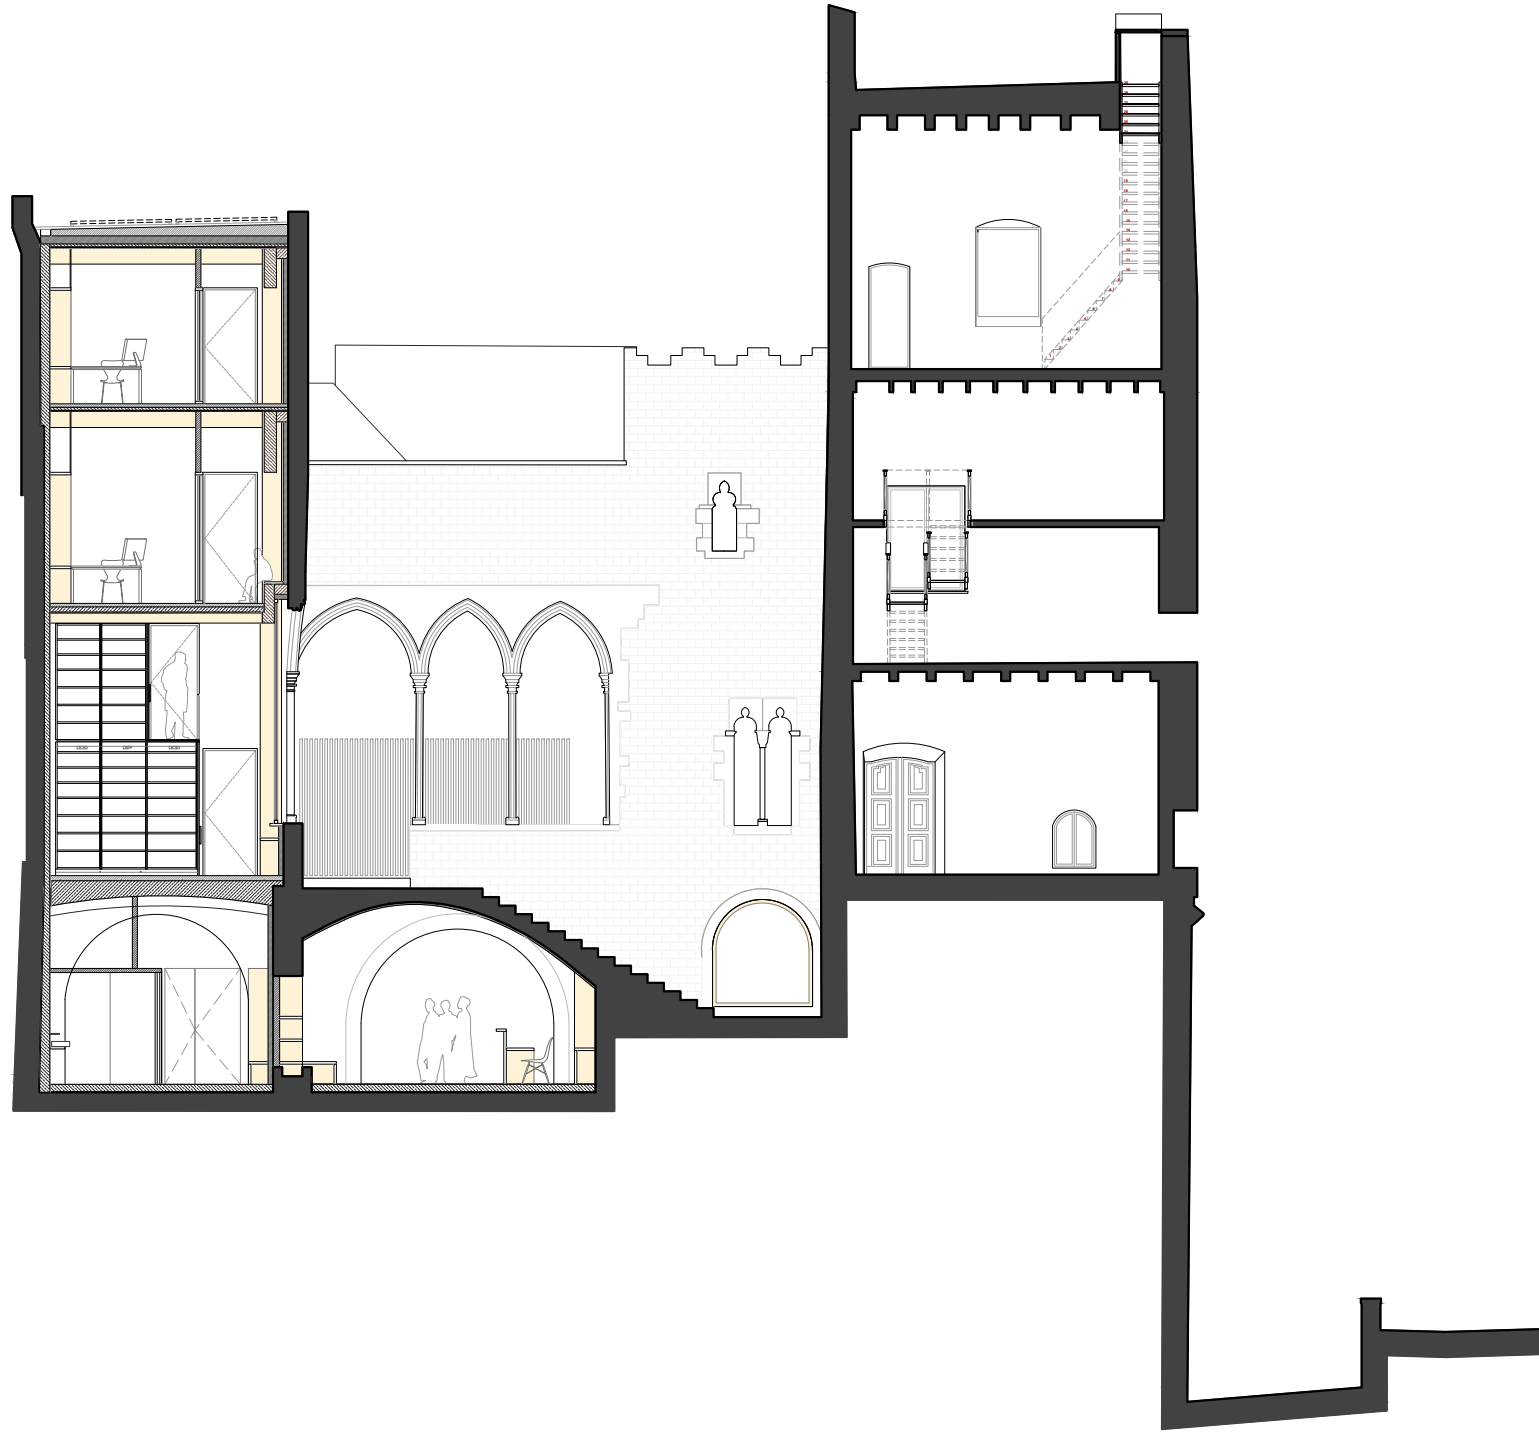


ST4

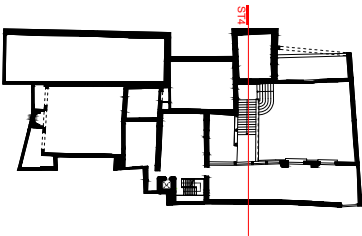

ST3


CARRER DEL SOTS- TINENT NAVARRO

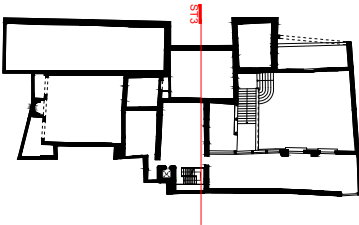




CARRER DEL SOTS- TINENT NAVARRO


ST3'

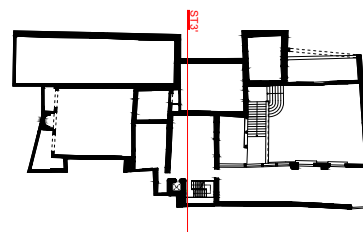

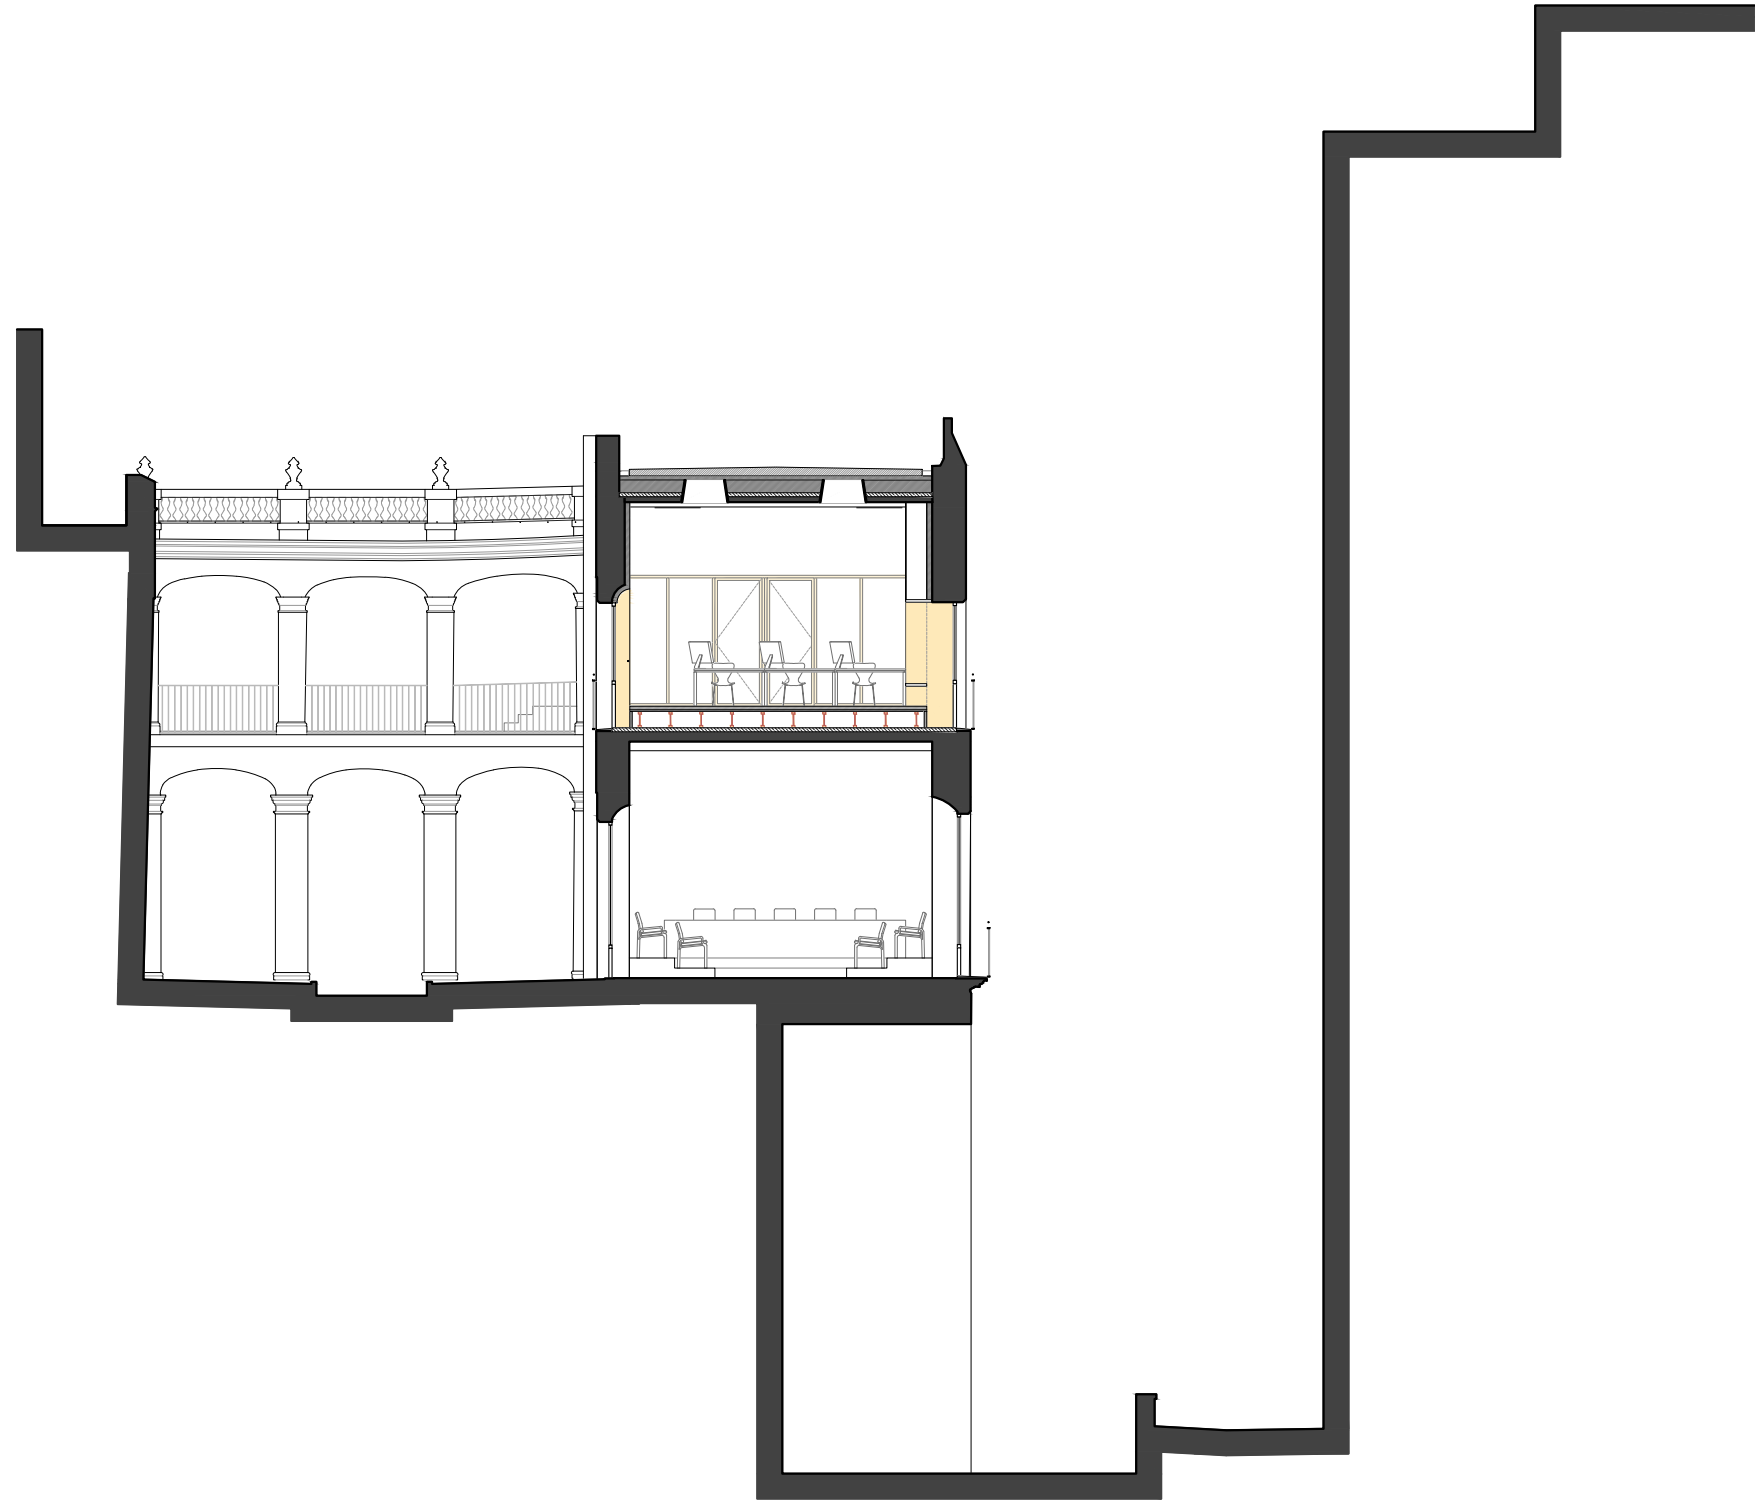

ST1


CARRER DEL SOTS- TINENT NAVARRO

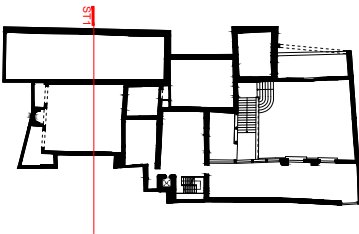





CARRER DEL SOTS- TINENT NAVARRO

ST1'

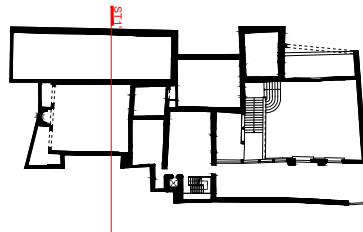


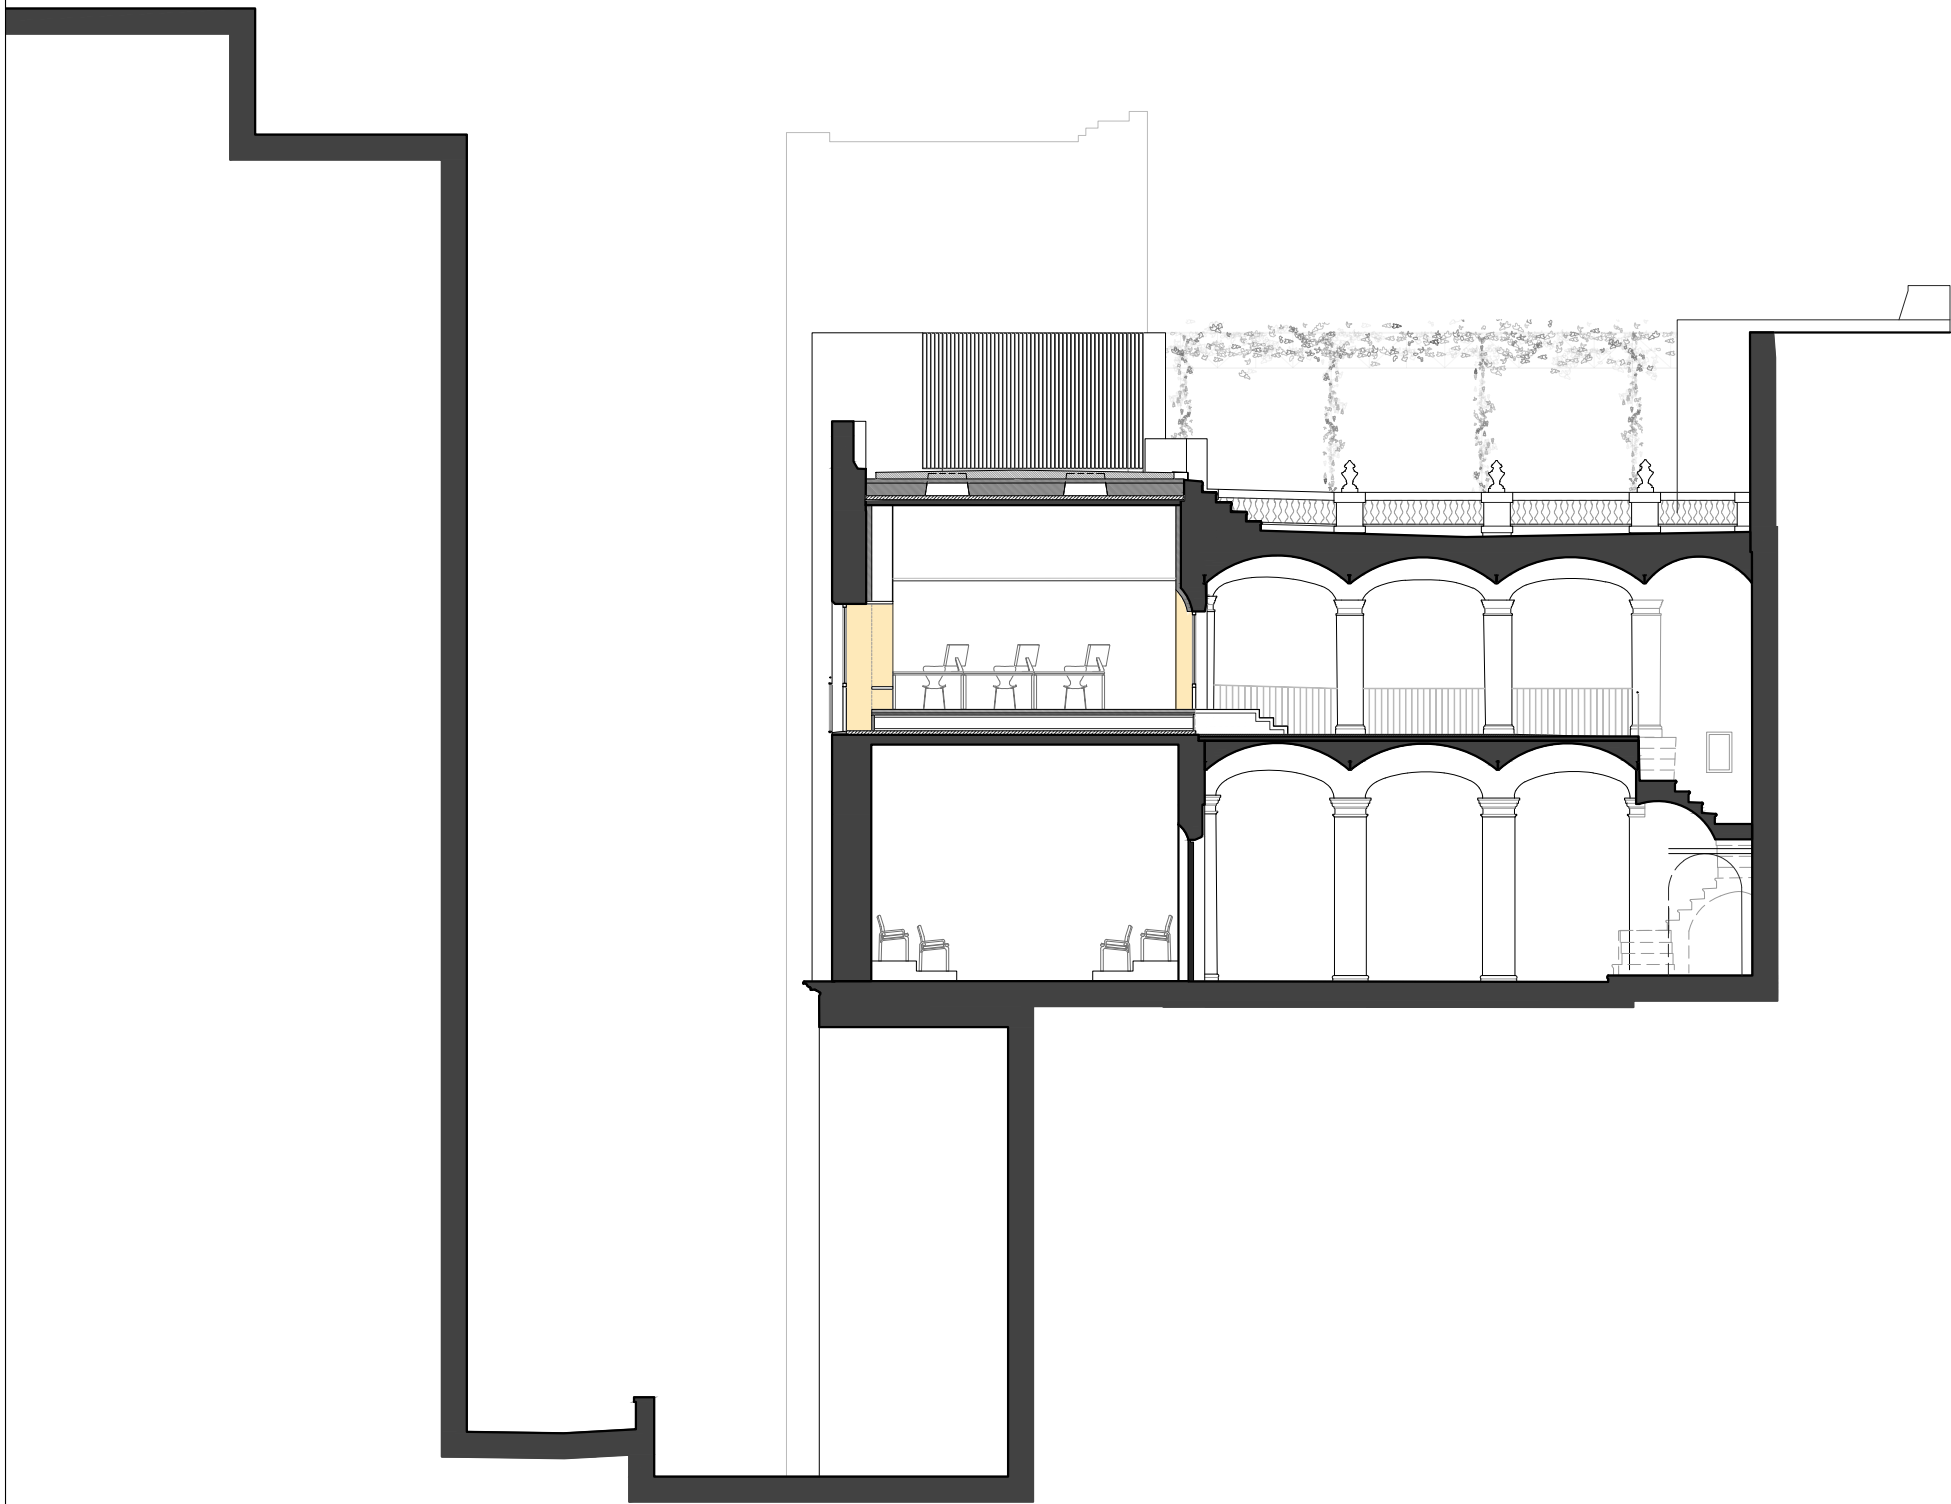

ST0'

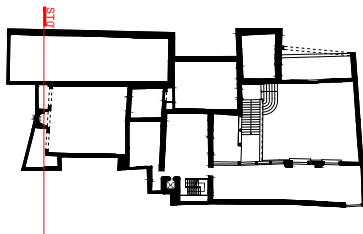

CARRER DEL SOTS-TINENT NAVARRO

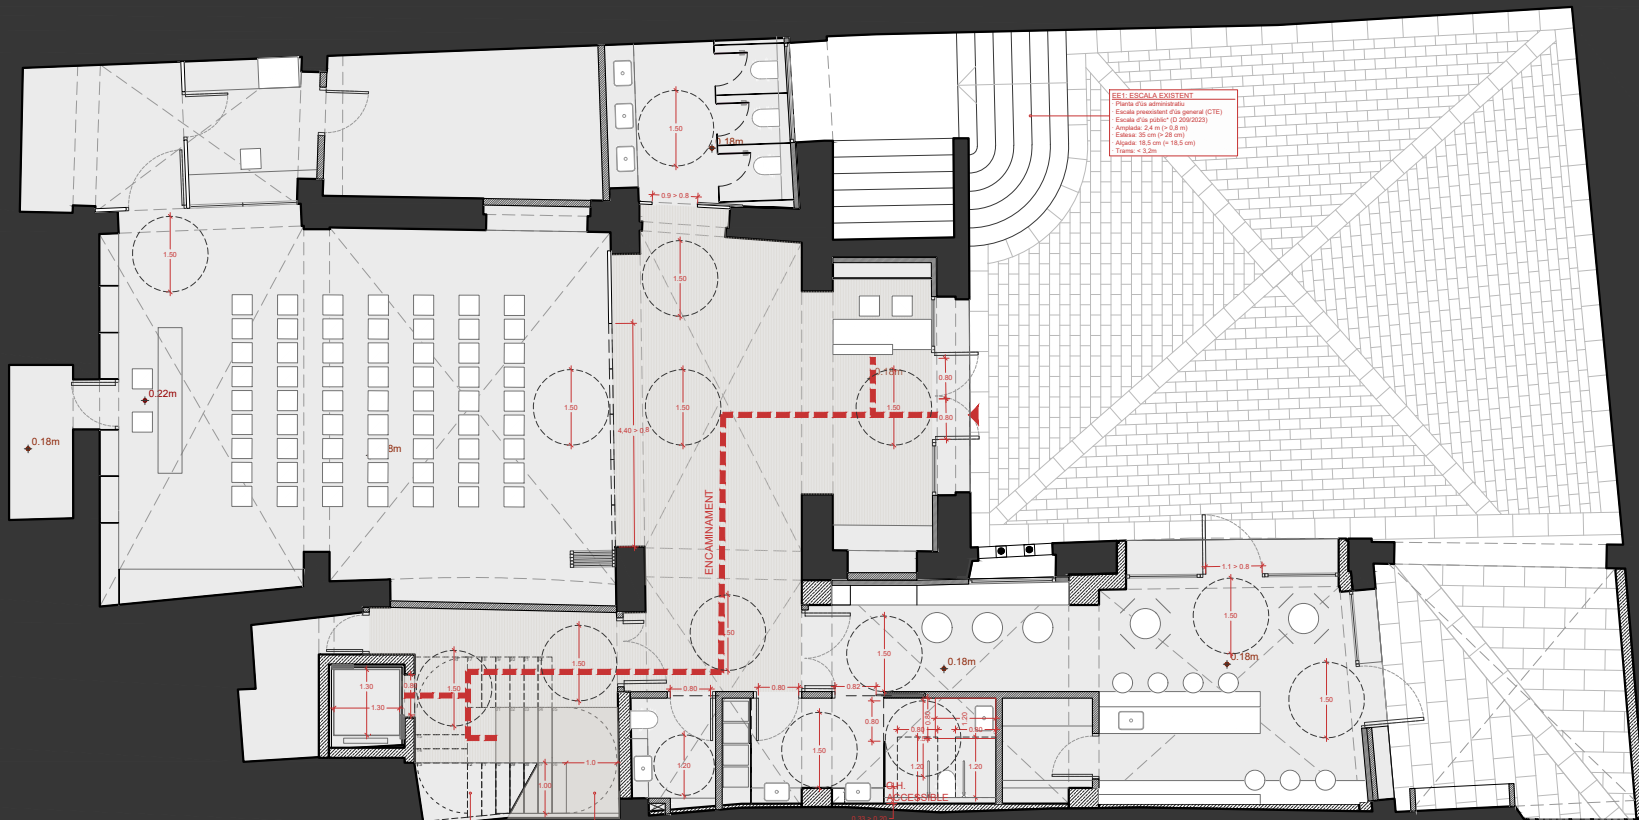

DELL'ESCALA ESISTENT
Pianta d'uso amministratiu
Escala principal d'ús general (CTE)
Circumferència: 2,5 m (+/- 0,05 m)
Alçada: 18,5 cm (+/- 0,5 cm)
Pendent: 0,30%

Indicació de direcció
Escala: 0,30 m (+/- 0,05 m)
Circumferència: 2,5 m (+/- 0,05 m)
Alçada: 18,5 cm (+/- 0,5 cm)
Pendent: 0,30%

CARRER BISBE CAÇADOR

DOTACIÓ DE SERVEIS HIGIÈNICS			
PÚBLICA CONCURRENCIA	AFORAMENT	NORMATIVA	PROJECTE
	REPAR / OME / Guia tècnica		
PLANTA BAIXA	126	4 inodors	4 inodors
		2 lavabos	5 lavabos
BAR (incluït a PB)	27	1 inodor / 2 inodors	1 lavabo / 2 lavabos
OFICINES	135	8 inodors	8 inodors
		14 lavabos	14 lavabos

ESCALES
* S'acull a una exempció i compleix els requeriments d'una escala comunitària



PROTECCIÓ DE DESVALLS.
Alçada = 0,3m (+1,1m)
Obertura = Ø 10cm
No escalada

SEU ESCALA EXISTENT.
Planta d'ús administratiu
Escala d'ús general (CTE)
Escala d'ús públic (D 200/2023)
Anàlisi: 0,15 m (+0,3 m)
Escala: 24 cm (+28 cm)
Alçada: 20 cm (+18,5 cm)
Típiu: +0,3m
Passada a 80cm i exterior de 30cm

PROTECCIÓ DE DESVALLS.
Alçada = 0,3m
Obertura = Ø 10cm
No escalada

SEU ESCALA EXISTENT.
Planta d'ús administratiu
Escala d'ús general (CTE)
Escala d'ús públic (D 200/2023)
Anàlisi: 0,15 m (+0,3 m)
Escala: 24 cm (+28 cm)
Alçada: 20 cm (+18,5 cm)
Típiu: +0,3m
Passada a 80cm i exterior de 30cm

PROTECCIÓ DE DESVALLS.
Alçada = 0,3m
Obertura = Ø 10cm
No escalada

PROTECCIÓ DE DESVALLS.
Alçada = 0,3m
Obertura = Ø 10cm
No escalada

PROTECCIÓ DE DESVALLS.
Alçada = 0,3m
Obertura = Ø 10cm
No escalada

PROTECCIÓ DE DESVALLS.
Alçada = 0,3m
Obertura = Ø 10cm
No escalada

DOTACIÓ DE SERVEIS HIGIENICS				
	AFORAMENT		NORMATIVA	PROJECTE
			REPAR / OME / Guia tècnica	
PÚBLICA CONCURRENCIA				
	PLANTA BAIXA	126	4 inodors 2 lavabos	4 inodors 5 lavabos
	BAR (inclos a PB)	27	1 inodor / 2 inodors 1 lavabo / 2 lavabos	
OFICINES		135	8 inodors 14 lavabos	8 inodors 14 lavabos

ESCALES
* S'acull a una exempció i compleix els requeriments d'una escala comunitària





DOTACIÓ DE SERVEIS HIGIÈNICS			
AFORAMENT		NORMATIVA	PROJECTE
		REPAR / OME / Guia tècnica	
PUBLICA CONCURRENCIA			
PLANTA BÀSICA	126	4 inodoros	4 inodoros
		2 lavabos	5 lavabos
BAR (incluït a PB)	27	1 inodor / 2 inodoros	1 lavabo / 2 lavabos
OFICINES	135	8 inodoros	8 inodoros
		14 lavabos	14 lavabos



ESCALES


* S'acull a una exempció i compleix els requeriments d'una escala comunitària



DOTACIÓ DE SERVEIS HIGIENICS			
PUBLICA CONCURRENCIA	AFORAMENT	NORMATIVA	
		REPAR / OME / GUIA TECNICA	PROYECTE
PLANTA BANYA	126	4 inodoros	4 inodoros
BARI (inclos a PB)	27	2 lavabos	5 lavabos
OFICINES	135	1 inodor / 2 lavabos	1 lavabo / 2 lavabos
		8 inodoros	8 inodoros
		14 lavabos	14 lavabos


ESCALES
* S'acull a una exempció i compleix els requeriments d'una escaia comunitària

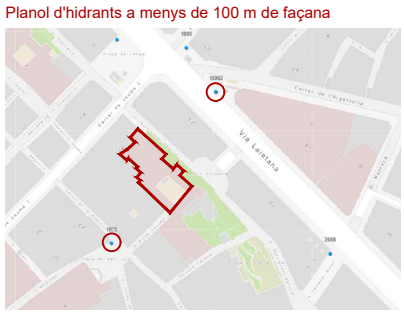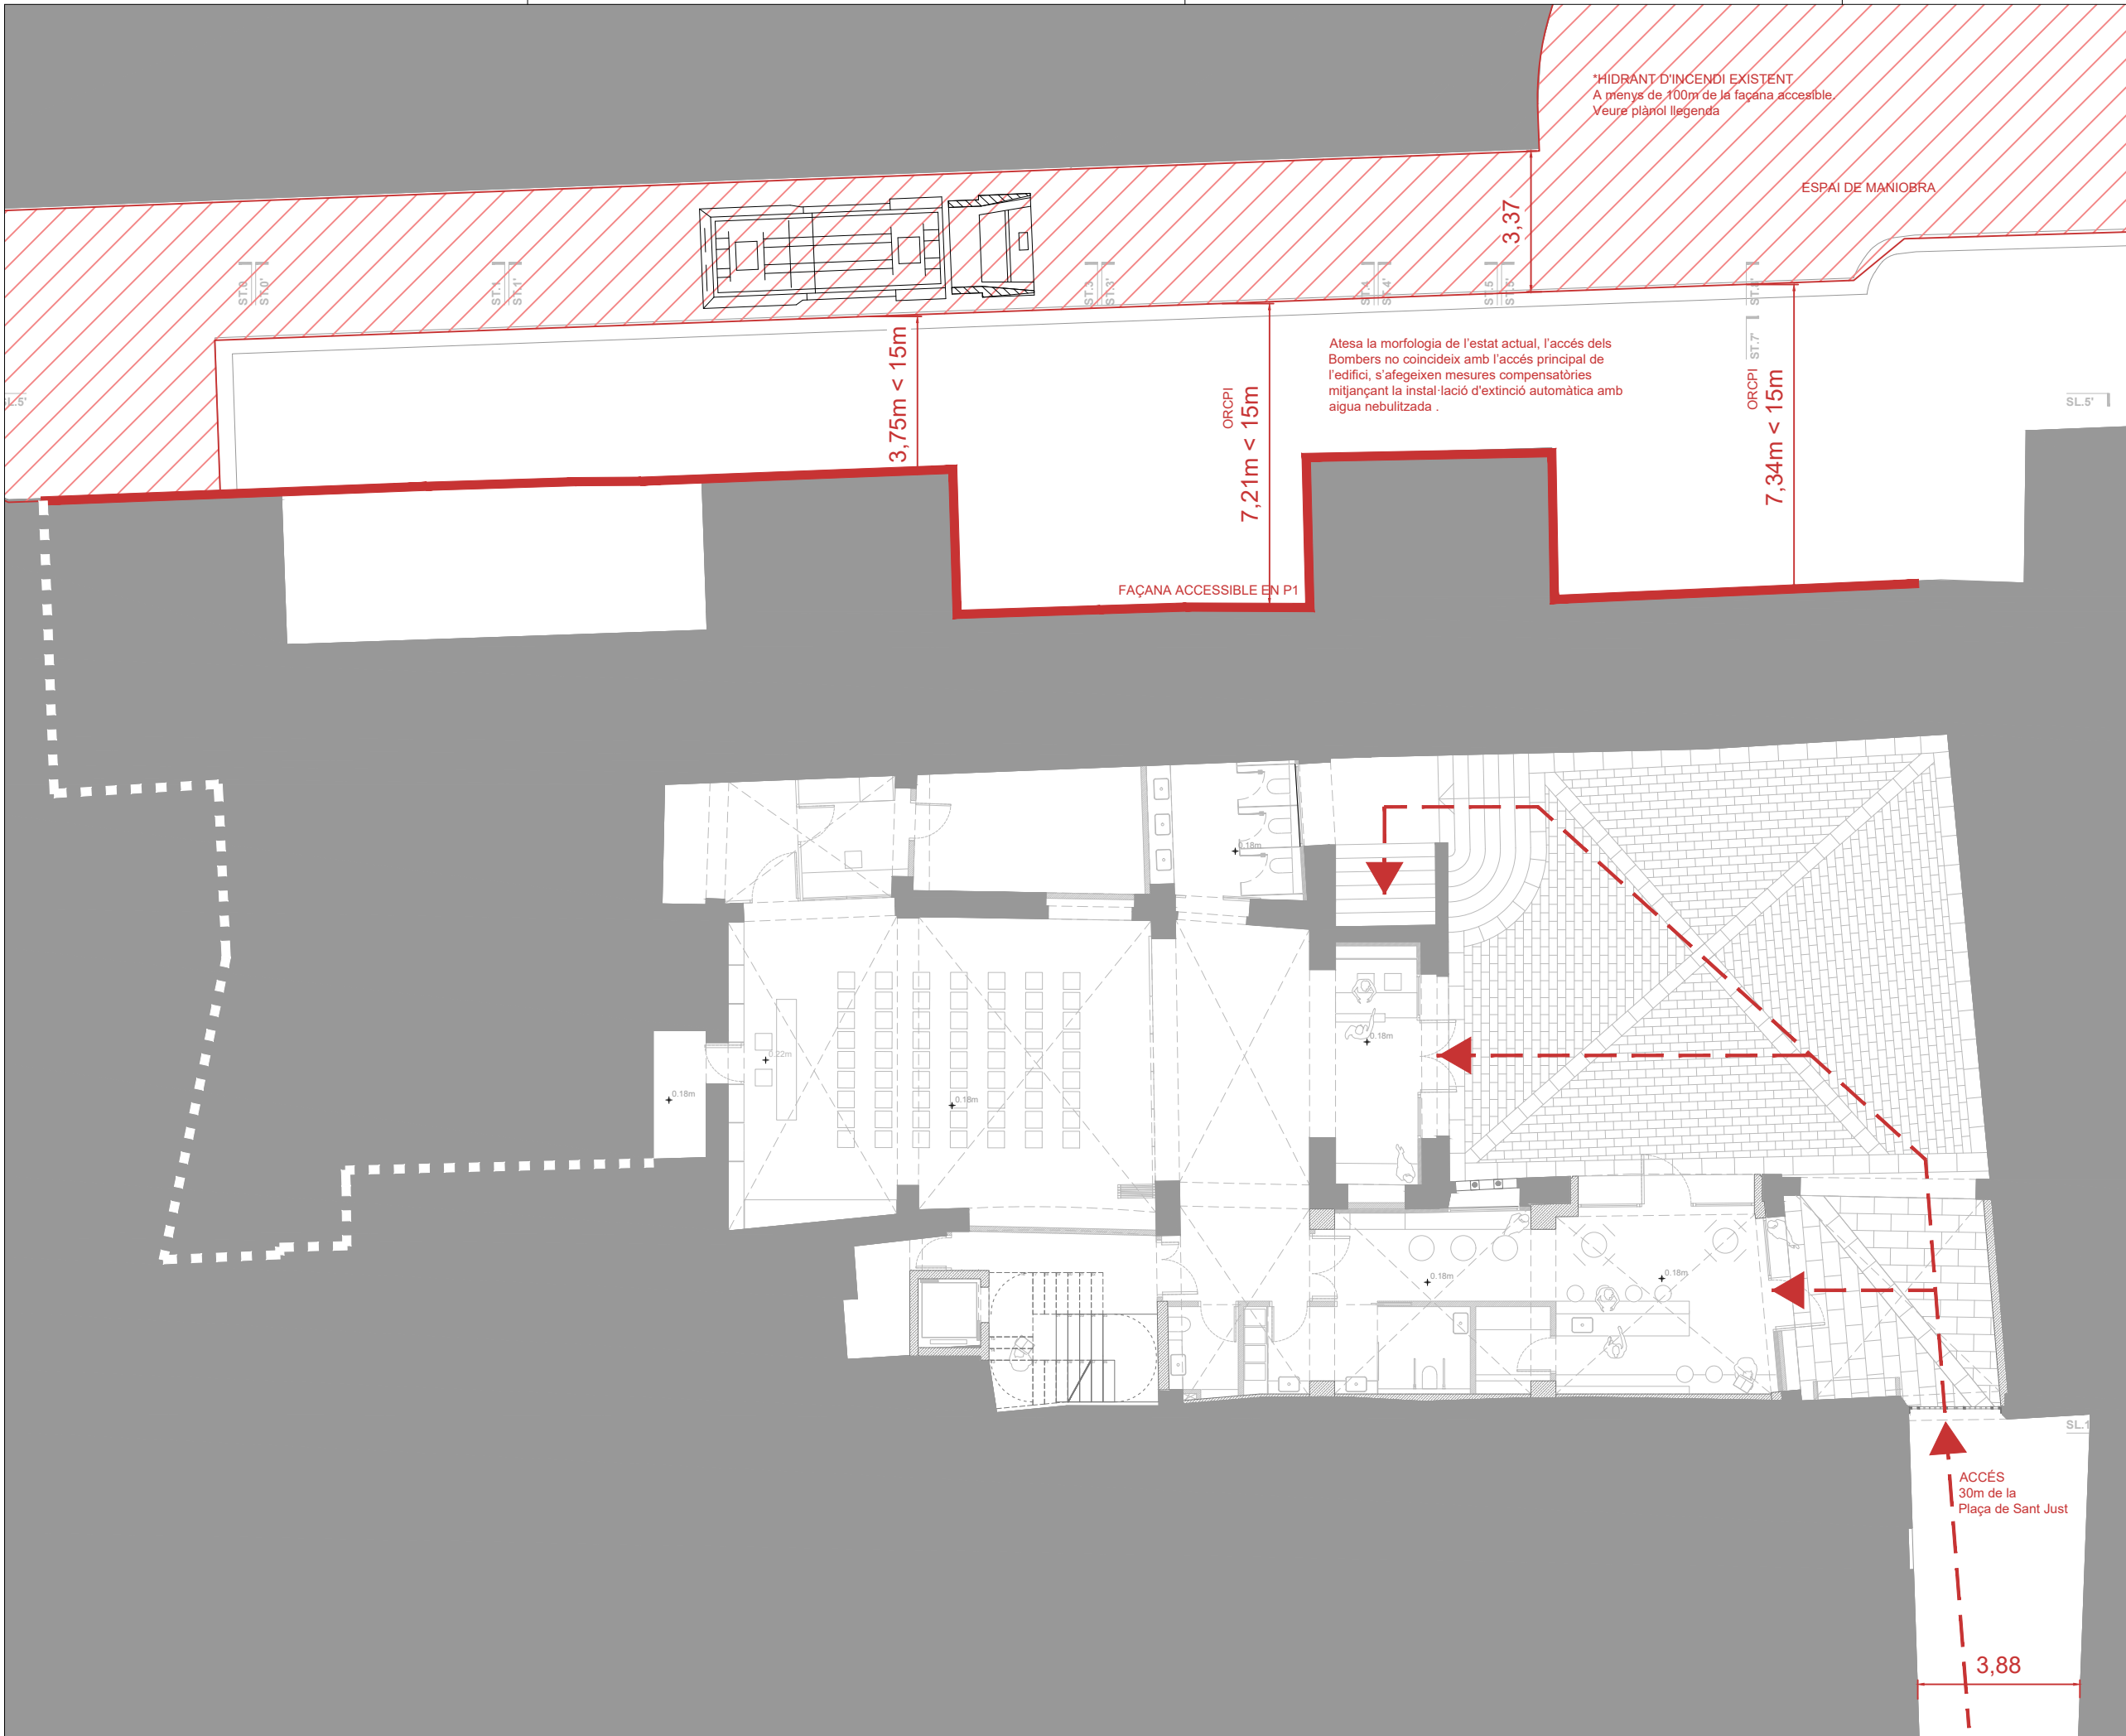

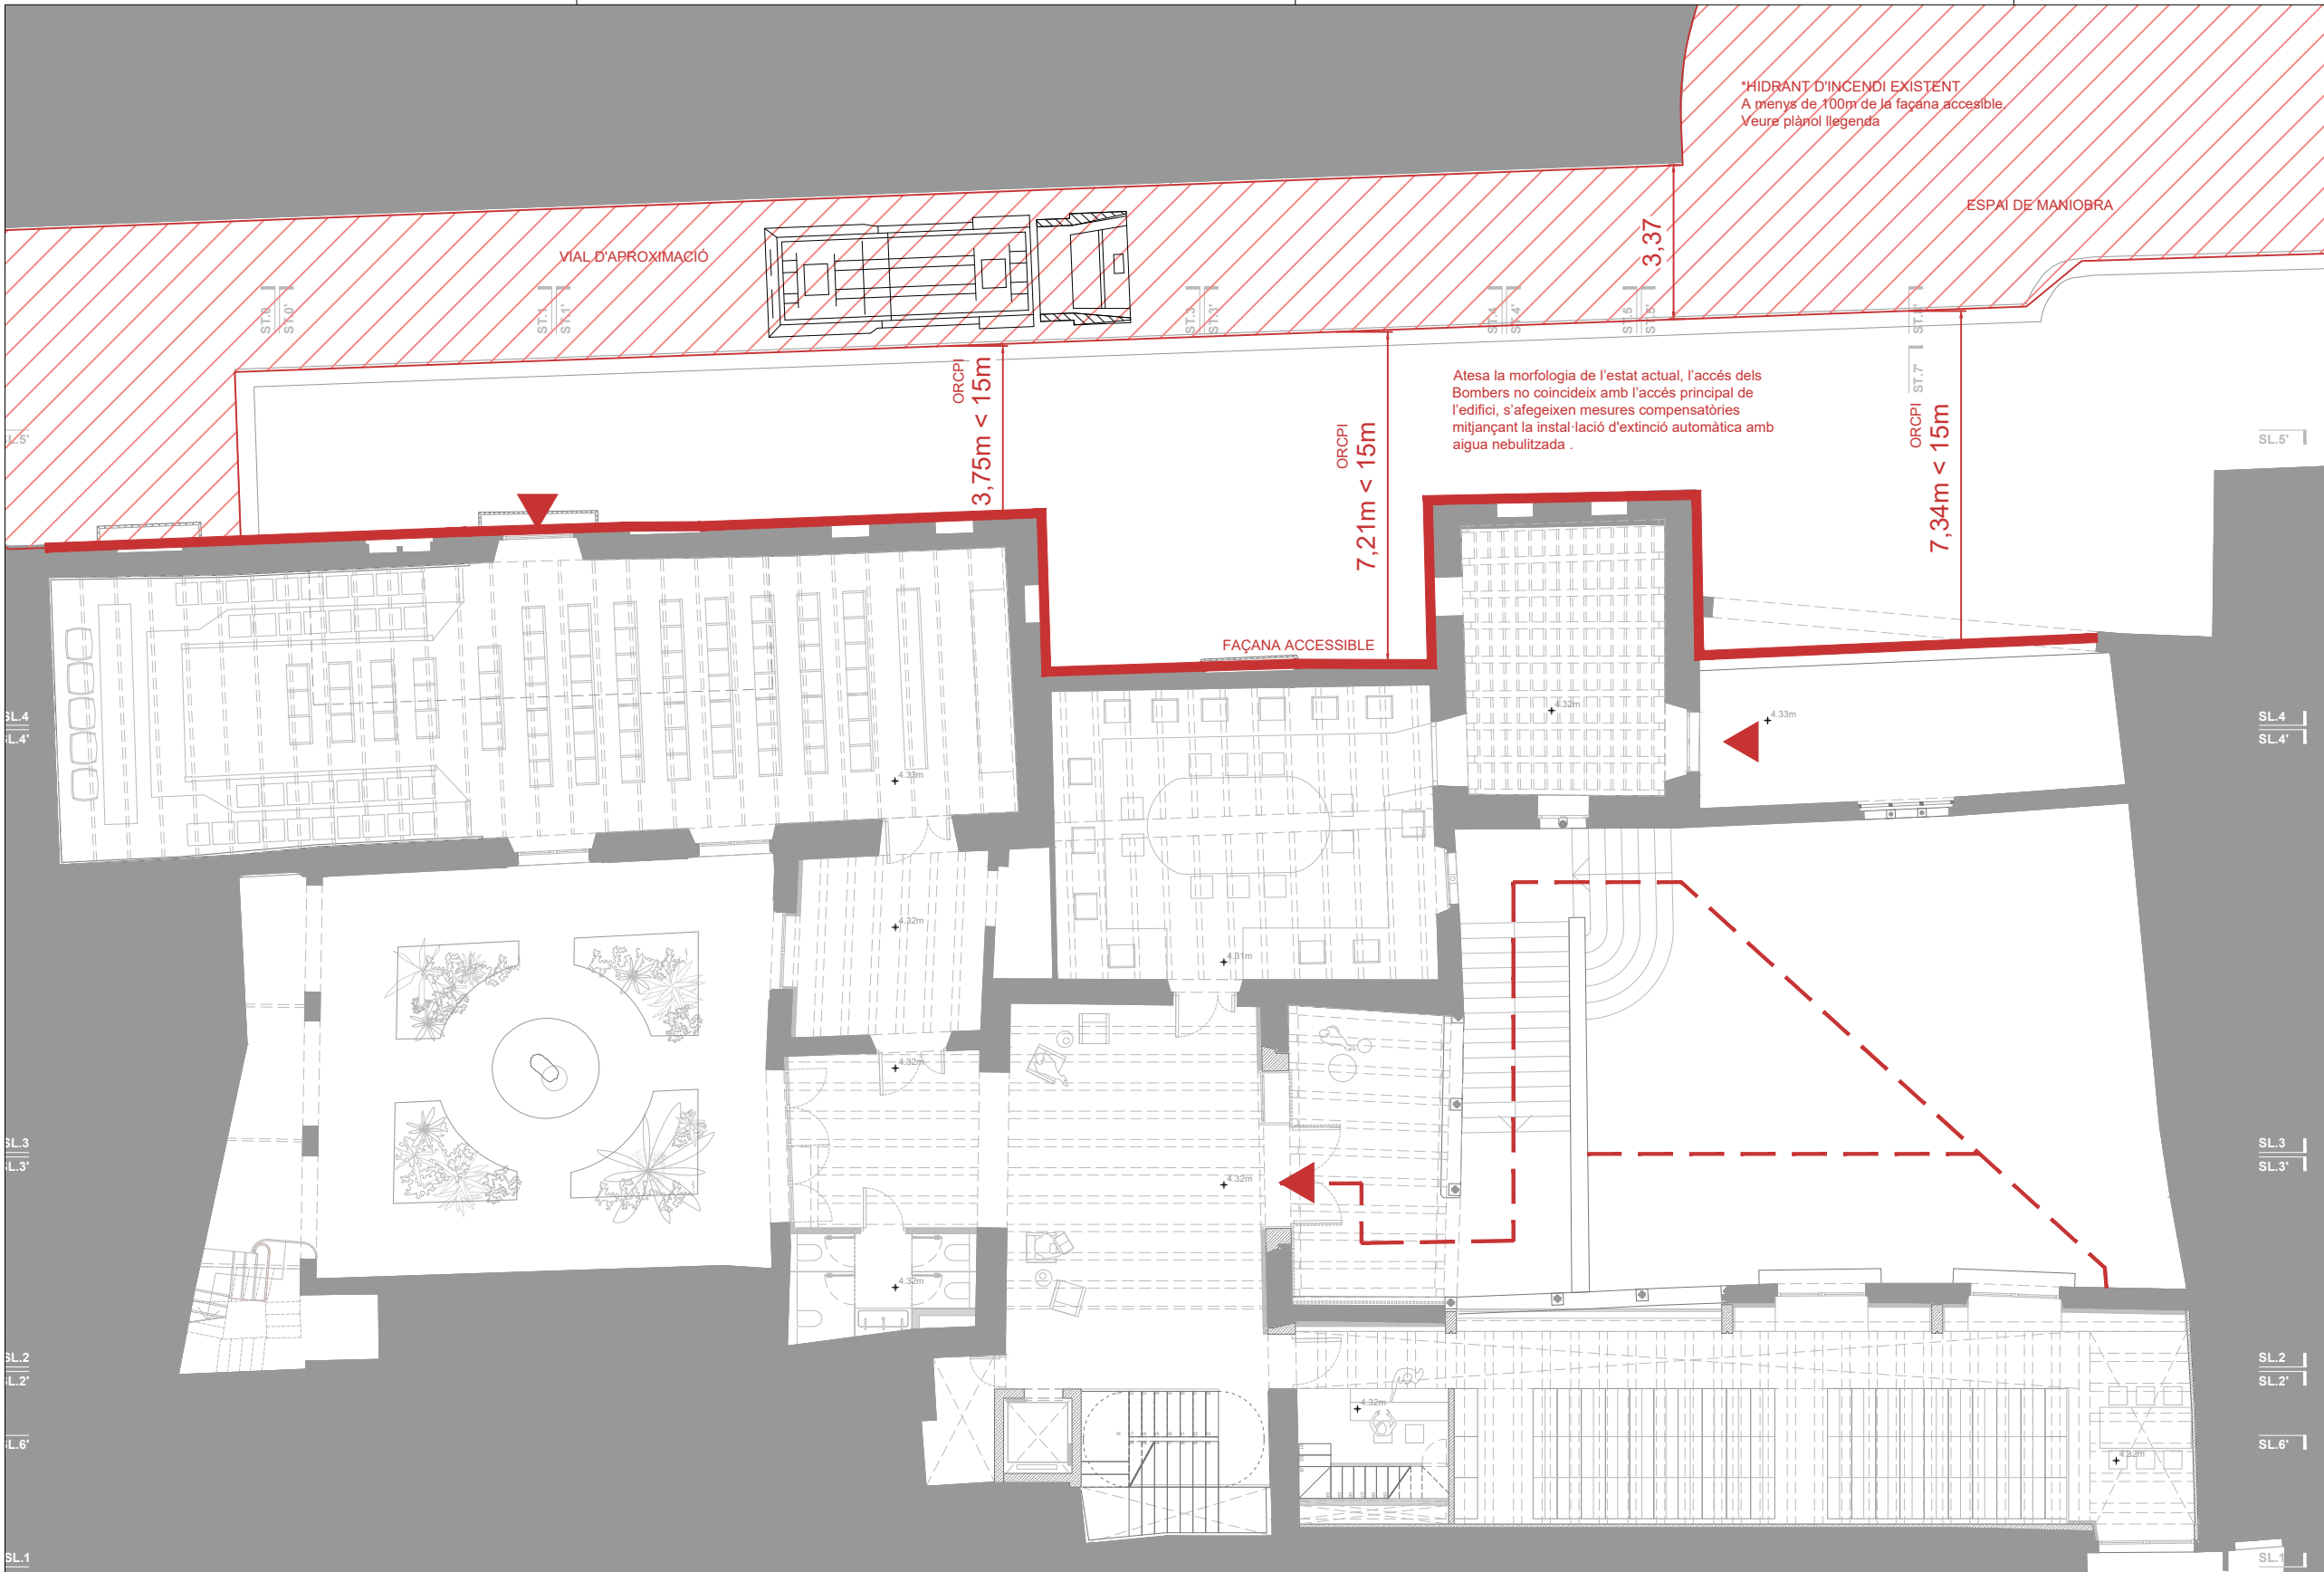




SÍMBOLS		COMPARTIMENTACIÓ I RESISTENCIA AL FOC	
		TANCAMENT EI 30	
		TANCAMENT EI 45	
		TANCAMENT EI 60	
		TANCAMENT EI 90	
		TANCAMENT EI 120	
		SECTOR 01	191.59 m ²
		SECTOR 02	181.33 m ²
		SECTOR 03	140.53 m ²
		SECTOR 04	590.53 m ²
		SECTOR 05	186.86 m ²
		SECTOR 06	24.32 m ²
		SECTOR 07	55.67 m ²
		SECTOR 08	10.16 m ²
MATERIALS DE REVESTIMENT		CLASSE DE REACCIÓ AL FOC	
C-s2,d0		PARETS I SOTRES RECORREG. NORMAL	
E _{FL}		TERRES RECORREGUT NORMAL	
B-s1,d0		PARETS I SOTRES RECOR. PROTEGITS I LOCALS DE RISC ESPECIAL	
C _{FL} -s1		TERRES RECORREGUT PROTEGIT	
B _{FL} -s1		TERRES LOCALS DE RISC	
B-s3,d0		PARETS I SOTRES D'ESPAIS OCULTS NO ESTANCOS	
B _{FL} -s2		TERRES D'ESPAIS OCULTS NO ESTANCOS	
B-s3,d0		FAÇANES	
B _{ROOF(1)}		COBERTES ACCESSIBLES	
EVACUACIÓ			
		RECORREGUT D'EVACUACIÓ	
		RECORREGUT D'EVACUACIÓ EXTERIOR	
		OCUPACIÓ	
		IDENTIFICACIÓ DE SECTOR	

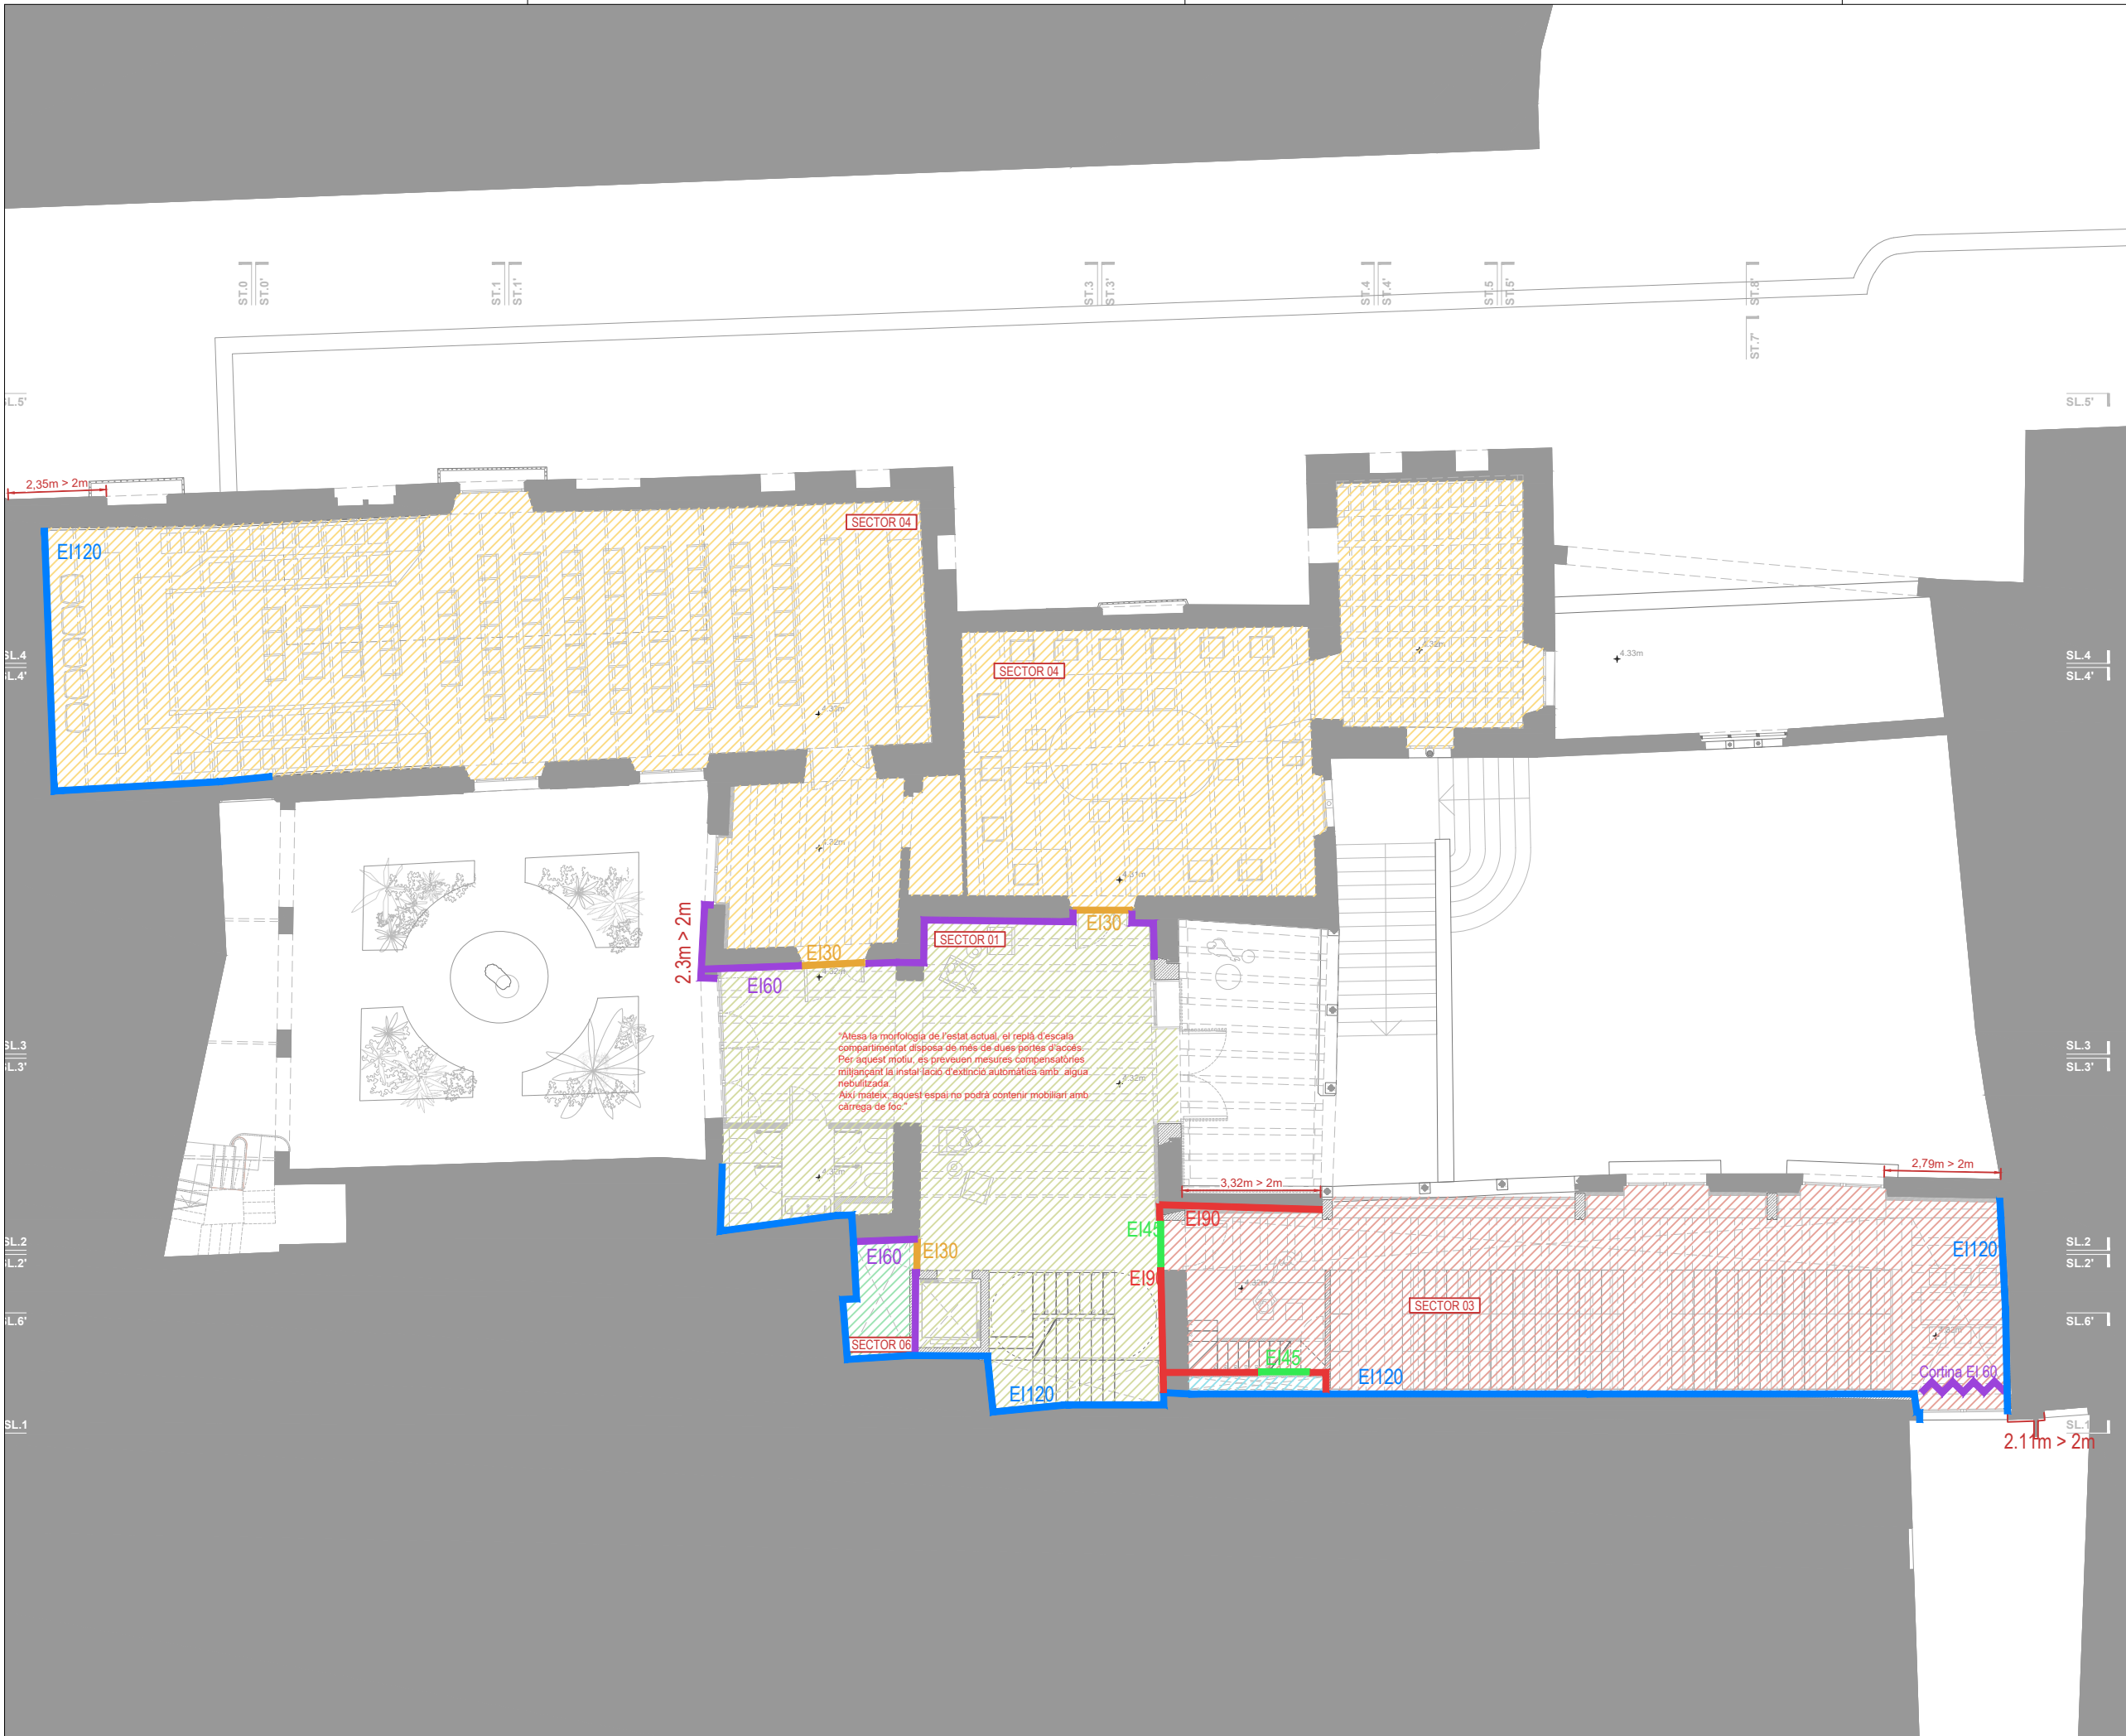


SÍMBOLS		COMPARTIMENTACIÓ I RESISTÈNCIA AL FOC	
	TANCAMENT EI 30		SECTOR 01 191.59 m²
	TANCAMENT EI 45		SECTOR 02 181.33 m²
	TANCAMENT EI 60		SECTOR 03 140.53 m²
	TANCAMENT EI 90		SECTOR 04 590.53 m²
	TANCAMENT EI 120		SECTOR 05 186.86 m²
			SECTOR 06 24.32 m²
			SECTOR 07 55.67 m²
			SECTOR 08 10.16 m²
MATERIALS DE REVESTIMENT CLASSE DE REACCIÓ AL FOC		EVACUACIÓ	
C-s2,d0	PARETS I SOTRES RECORREG. NORMAL		RECORREGUT D'EVACUACIÓ
E _{FL}	TERRES RECORREGUT NORMAL		RECORREGUT D'EVACUACIÓ EXTERIOR
B-s1,d0	PARETS I SOTRES RECOR. PROTEGITS I LOCALS DE RISC ESPECIAL		OCUPACIÓ
C _{PL} -s1	TERRES RECORREGUT PROTEGIT		IDENTIFICACIÓ DE SECTOR
B _{PL} -s1	TERRES LOCALS DE RISC		
B-s3,d0	PARETS I SOTRES D'ESPAIS OCULTS NO ESTANCOS		
B _{PL} -s2	TERRES D'ESPAIS OCULTS NO ESTANCOS		
B-s3,d0	FAÇANES		
B _{WOOD(1)}	COBERTES ACCESSIBLES		

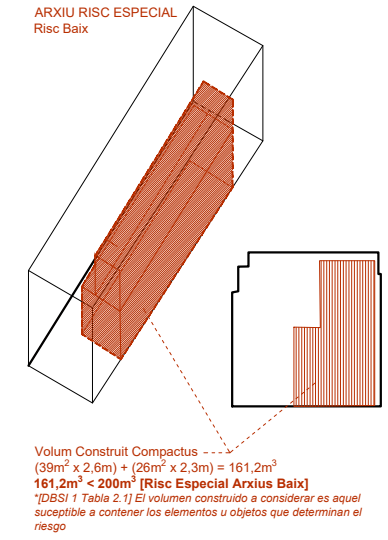




SÍMBOLS		COMPARTIMENTACIÓ I RESISTÈNCIA AL FOC	
	TANCAMENT EI 30		
	TANCAMENT EI 45		
	TANCAMENT EI 60		
	TANCAMENT EI 90		
	TANCAMENT EI 120		
	SECTOR 01	191.59 m ²	
	SECTOR 02	181.33 m ²	
	SECTOR 03	140.53 m ²	
	SECTOR 04	590.53 m ²	
	SECTOR 05	186.86 m ²	
	SECTOR 06	24.32 m ²	
	SECTOR 07	55.67 m ²	
	SECTOR 08	10.16 m ²	
MATERIALS DE REVESTIMENT CLASSE DE REACCIÓ AL FOC			
C-s2,d0	PARETS I SOTRES RECORREG. NORMAL		
E _{FL}	TERRES RECORREGUT NORMAL		
B-s1,d0	PARETS I SOTRES RECOR. PROTEGITS I LOCALS DE RISC ESPECIAL		
C _{PL} -s1	TERRES RECORREGUT PROTEGIT		
B _{PL} -s1	TERRES LOCALS DE RISC		
B-s3,d0	PARETS I SOTRES D'ESPAIS OCULTS NO ESTANCOS		
B _{PL} -s2	TERRES D'ESPAIS OCULTS NO ESTANCOS		
B-s3,d0	FAÇANES		
B _{ROOF(01)}	COBERTES ACCESSIBLES		
EVACUACIÓ			
	RECORREGUT D'EVACUACIÓ		
	RECORREGUT D'EVACUACIÓ EXTERIOR		
	OCUPACIÓ		
	IDENTIFICACIÓ DE SECTOR		

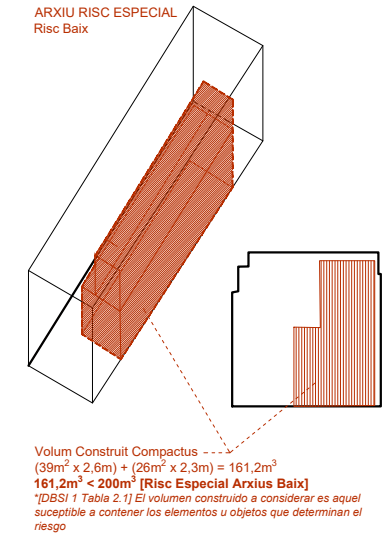




SÍMBOLS	
	TANCAMENT EI 30
	TANCAMENT EI 45
	TANCAMENT EI 60
	TANCAMENT EI 90
	TANCAMENT EI 120
	SECTOR 01 191.59 m²
	SECTOR 02 181.33 m²
	SECTOR 03 140.53 m²
	SECTOR 04 590.53 m²
	SECTOR 05 186.86 m²
	SECTOR 06 24.32 m²
	SECTOR 07 55.67 m²
	SECTOR 08 10.16 m²
MATERIALS DE REVESTIMENT CLASSE DE REACCIÓ AL FOC	
C-s2,d0	PARETS I SOTRES RECORREG. NORMAL
E _{FL}	TERRES RECORREGUT NORMAL
B-s1,d0	PARETS I SOTRES RECOR. PROTEGITS I LOCALS DE RISC ESPECIAL
C _{PL} -s1	TERRES RECORREGUT PROTEGIT
B _{PL} -s1	TERRES LOCALS DE RISC
B-s3,d0	PARETS I SOTRES D'ESPAIS OCULTS NO ESTANCS
B _{PL} -s2	TERRES D'ESPAIS OCULTS NO ESTANCS
B-s3,d0	FAÇANES
B _{DOOR(EI)}	COBERTES ACCESSIBLES
EVACUACIÓ	
	RECORREGUT D'EVACUACIÓ
	RECORREGUT D'EVACUACIÓ EXTERIOR
	OCUPACIÓ
	IDENTIFICACIÓ DE SECTOR

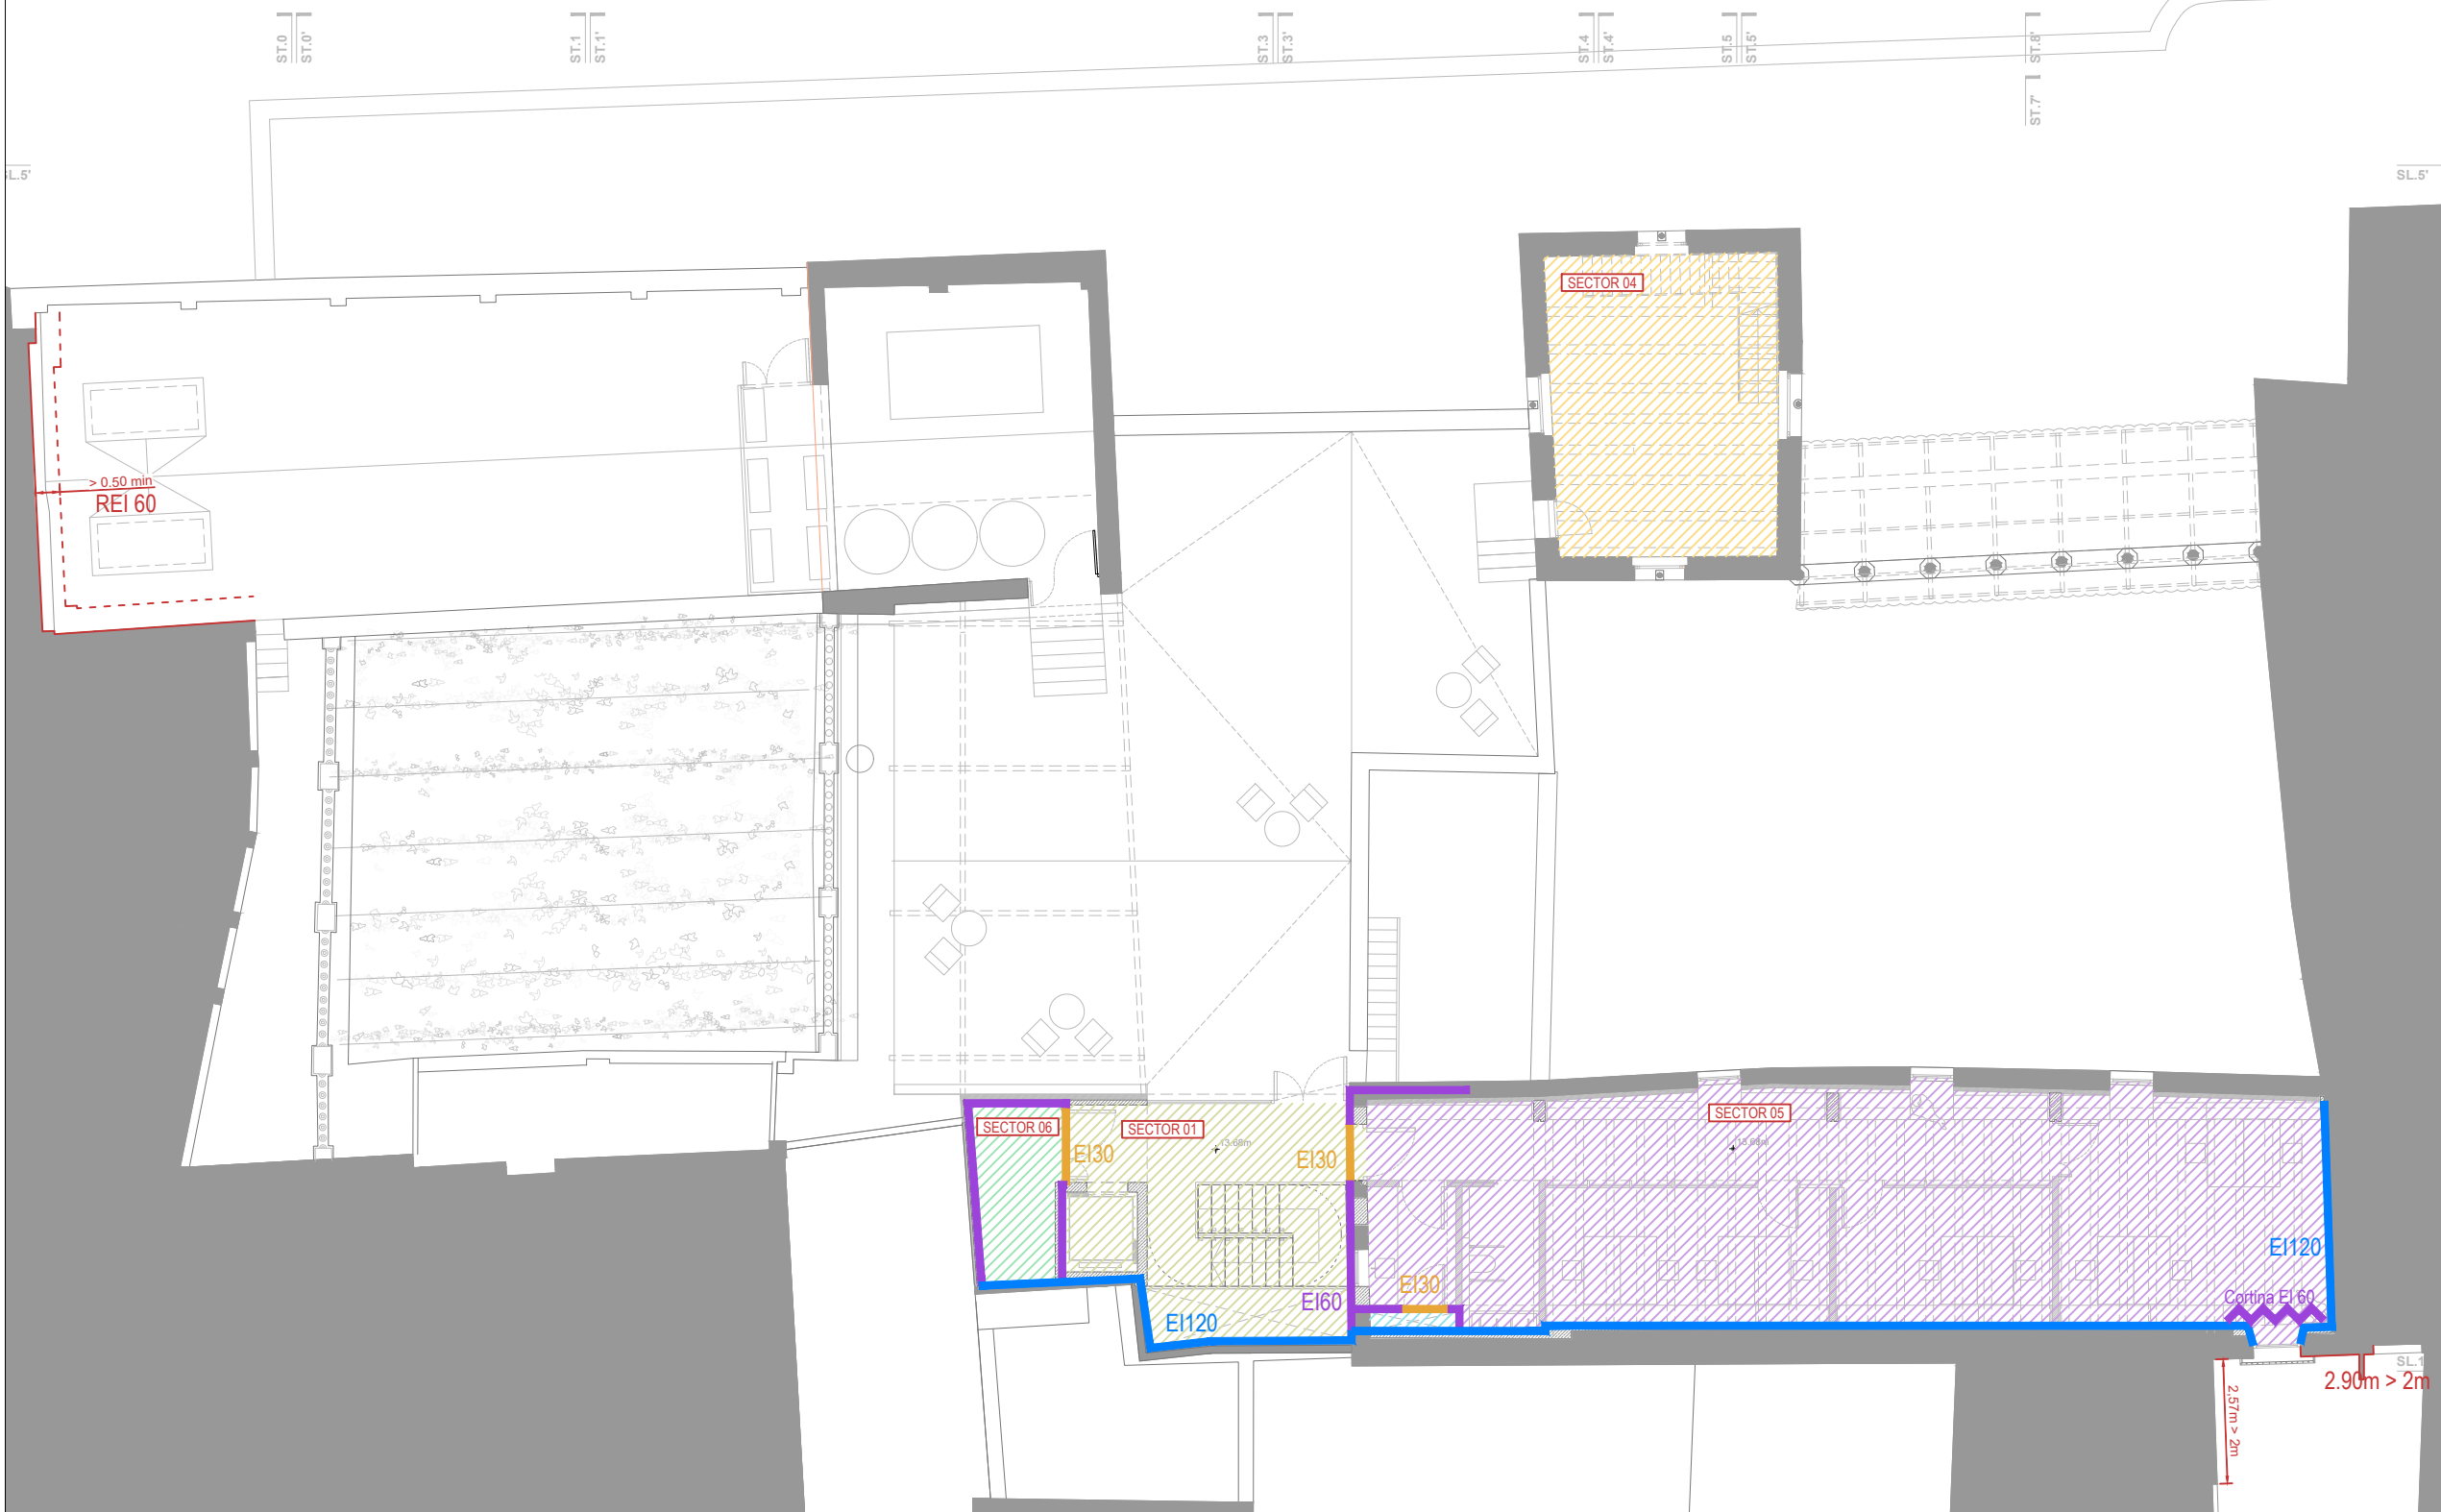

SÍMBOLS	COMPARTIMENTACIÓ I RESISTÈNCIA AL FOC
	TANCAMENT EI 30
	TANCAMENT EI 45
	TANCAMENT EI 60
	TANCAMENT EI 90
	TANCAMENT EI 120
	SECTOR 01 191.59 m ²
	SECTOR 02 181.33 m ²
	SECTOR 03 140.53 m ²
	SECTOR 04 590.53 m ²
	SECTOR 05 186.86 m ²
	SECTOR 06 24.32 m ²
	SECTOR 07 55.67 m ²
	SECTOR 08 10.16 m ²
C-s2,d0	MATERIALS DE REVESTIMENT CLASSE DE REACCIÓ AL FOC
E_{FL}	PARETS I SOTRES RECORREG. NORMAL
B-s1,d0	TERRES RECORREGUT NORMAL
C_{FL}-s1	PARETS I SOTRES RECOR. PROTEGITS I LOCALS DE RISC ESPECIAL
B_{FL}-s1	TERRES RECORREGUT PROTEGIT
B-s1,d0	TERRES LOCALS DE RISC
B_{FL}-s2	PARETS I SOTRES D'ESPais OCULTS NO ESTANCs
B-s2,d0	TERRES D'ESPais OCULTS NO ESTANCs
B-s3,d0	FAÇANES
B_{DOOR(1)}	COBERTES ACCESSIBLES
	EVACUACIÓ
	RECORREGUT D'EVACUACIÓ
	RECORREGUT D'EVACUACIÓ EXTERIOR
	OCUPACIÓ
	IDENTIFICACIÓ DE SECTOR

REI 60 > 0.50m
0.50

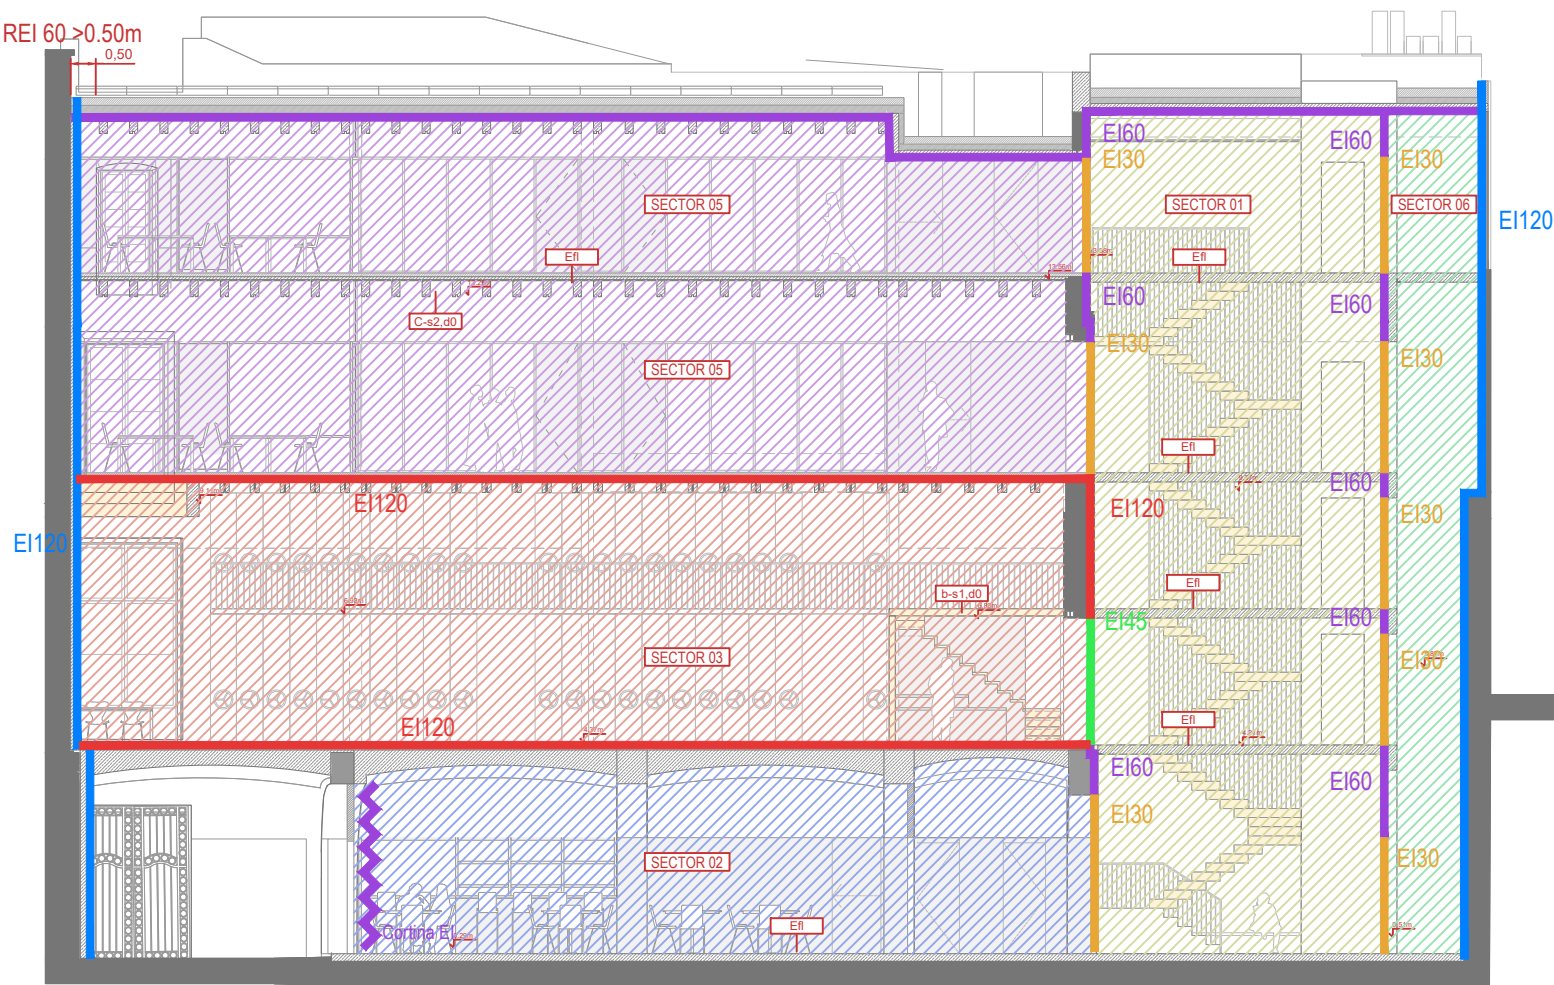

SÍMBOLS

TANCAMENT EI 30
TANCAMENT EI 45
TANCAMENT EI 60
TANCAMENT EI 90
TANCAMENT EI 120

SECTOR 01 191.59 m²
SECTOR 02 181.33 m²
SECTOR 03 140.53 m²
SECTOR 04 590.53 m²
SECTOR 05 186.86 m²
SECTOR 06 24.32 m²
SECTOR 07 55.67 m²
SECTOR 08 10.16 m²


MATERIALS DE REVESTIMENT CLASSE DE REACCIÓ AL FOC


C-s2,d0
E_{FL}
B-s1,d0
C_{PL}-s1
B_{PL}-s1
B-s3,d0
B_{PL}-s2
B-s3,d0
B_{ACORR(1)}




EVACUACIÓ

RECORREGUT D'EVACUACIÓ
RECORREGUT D'EVACUACIÓ EXTERIOR
OCUPACIÓ
IDENTIFICACIÓ DE SECTOR

Nº
SECTOR Nº

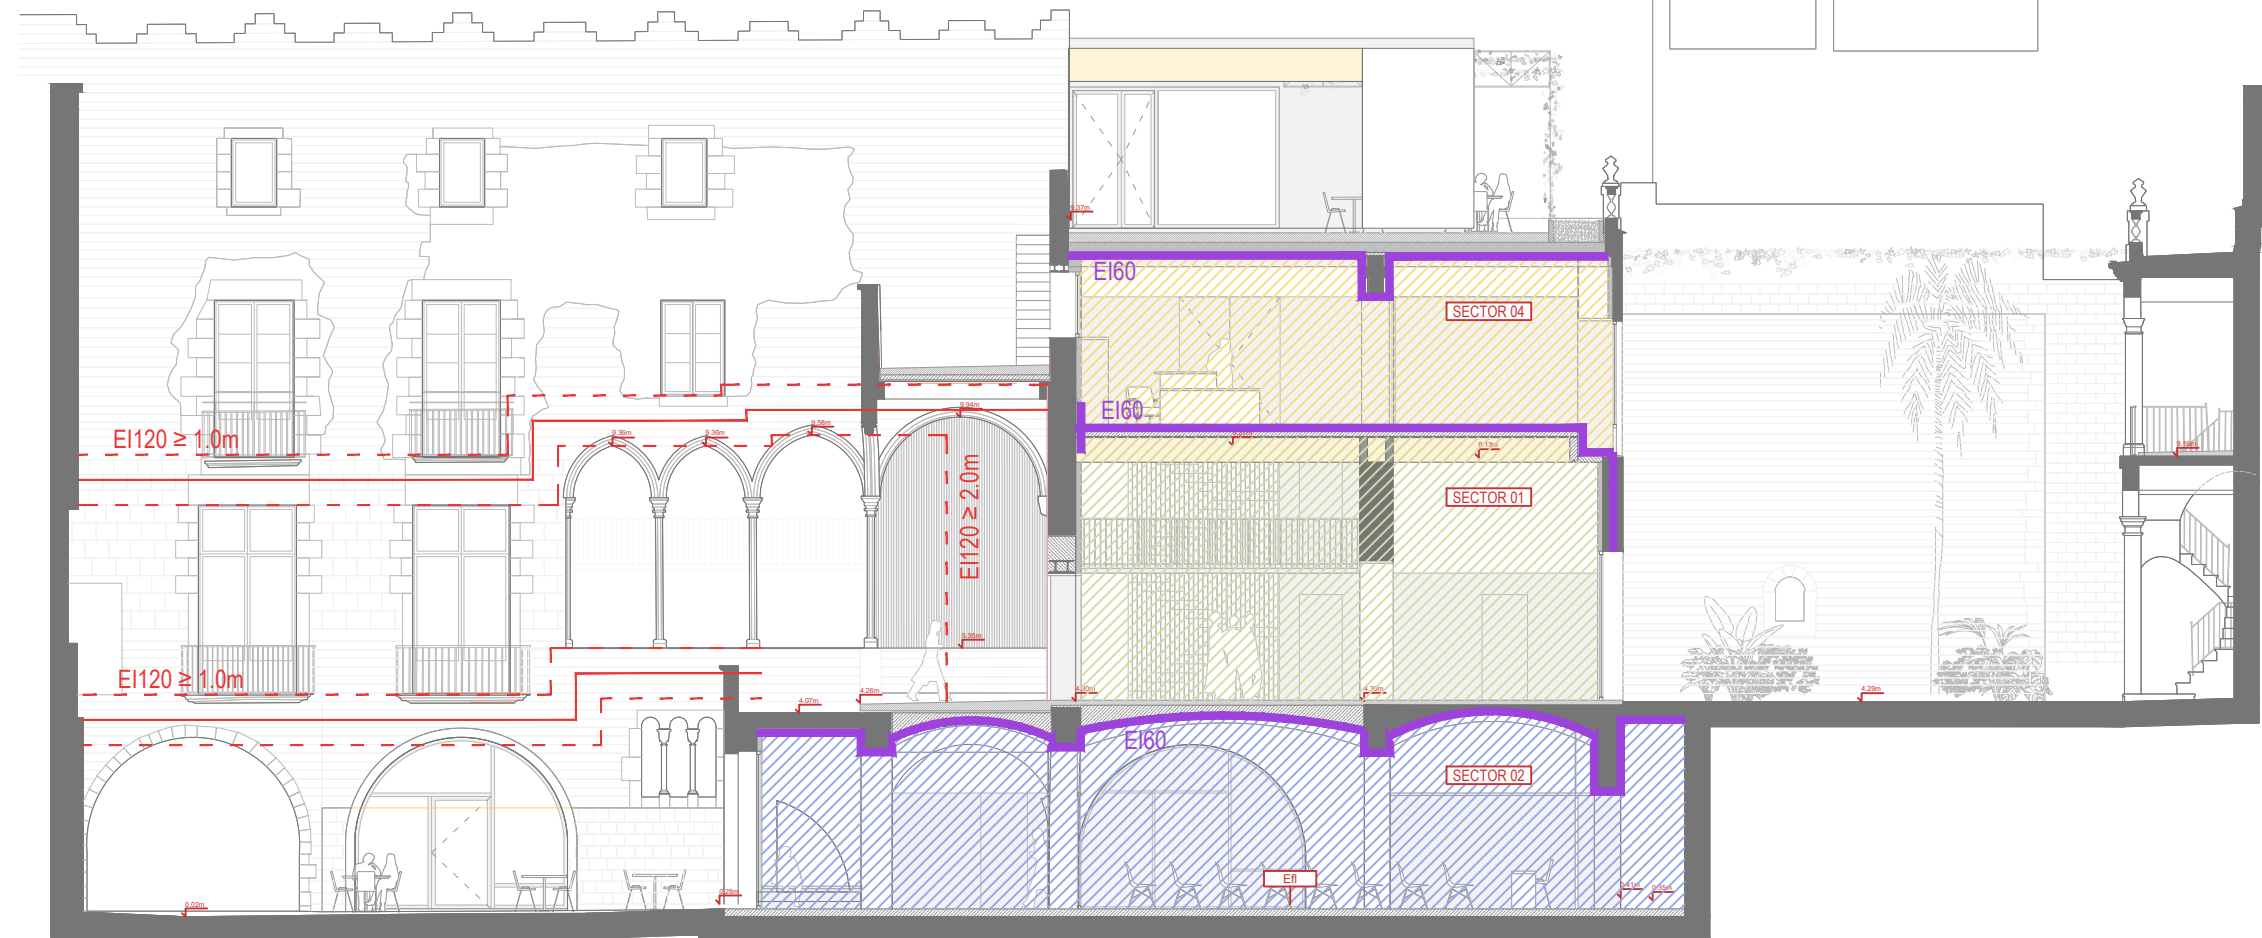

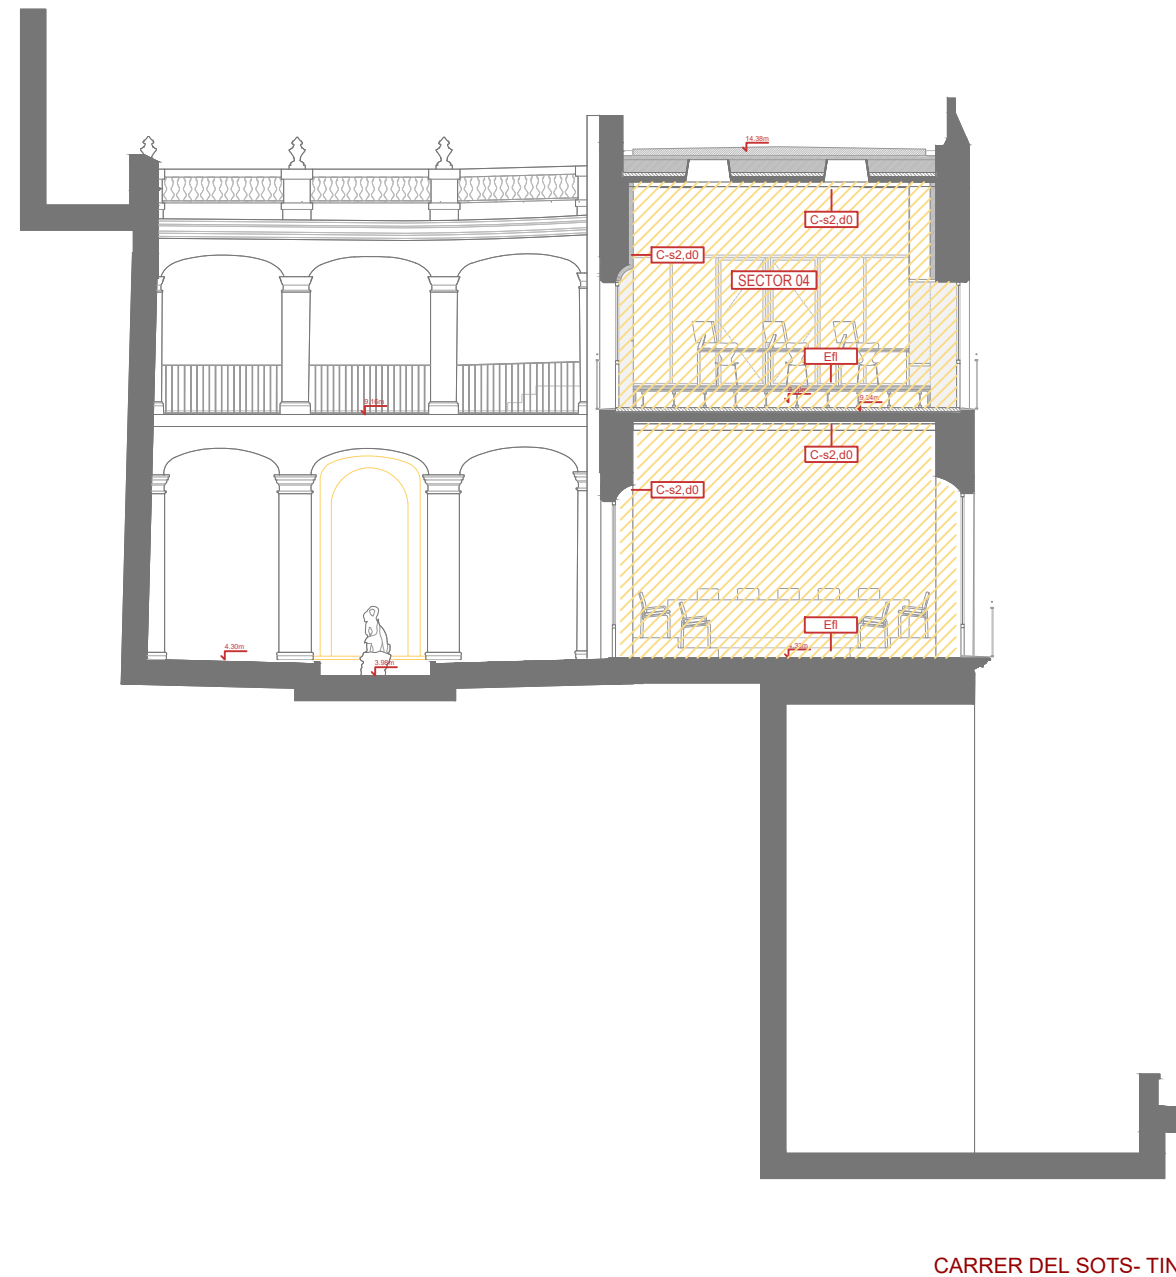

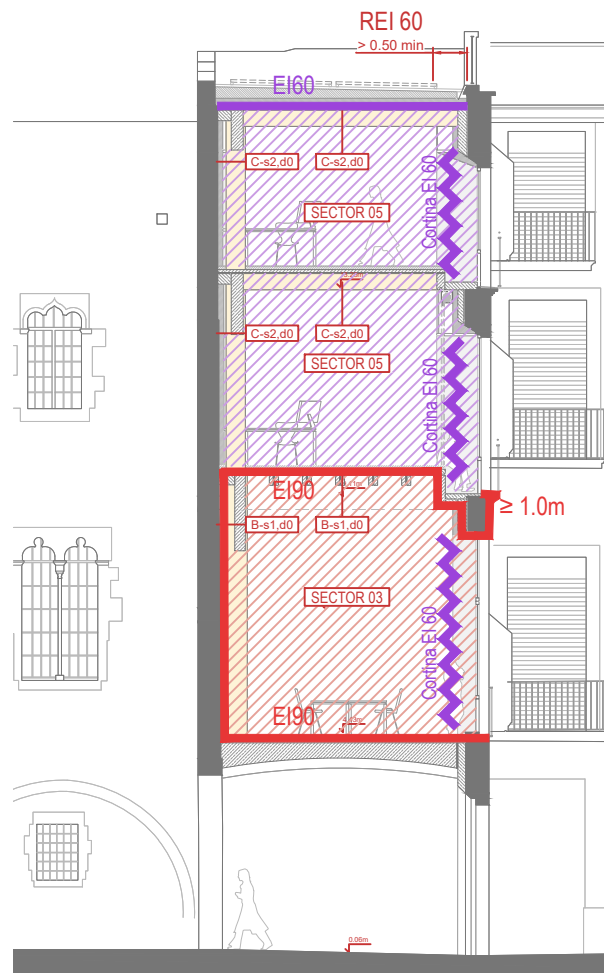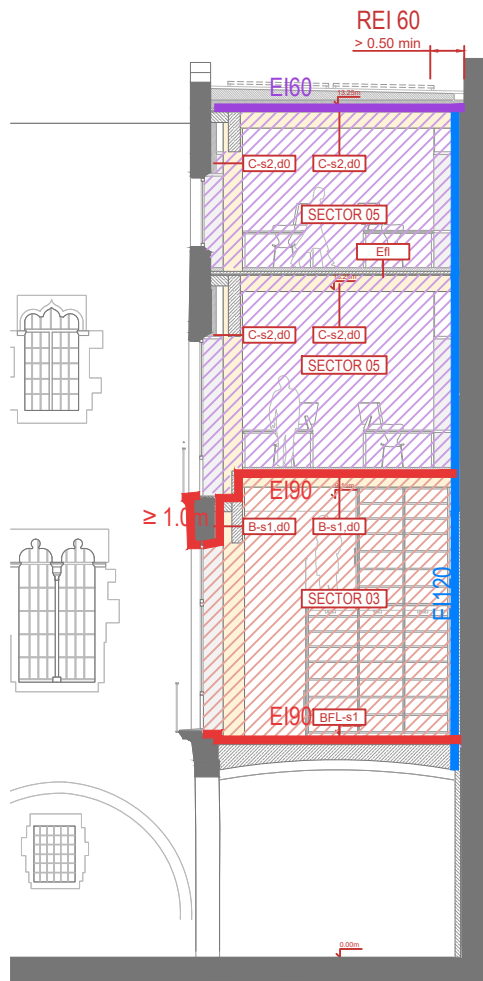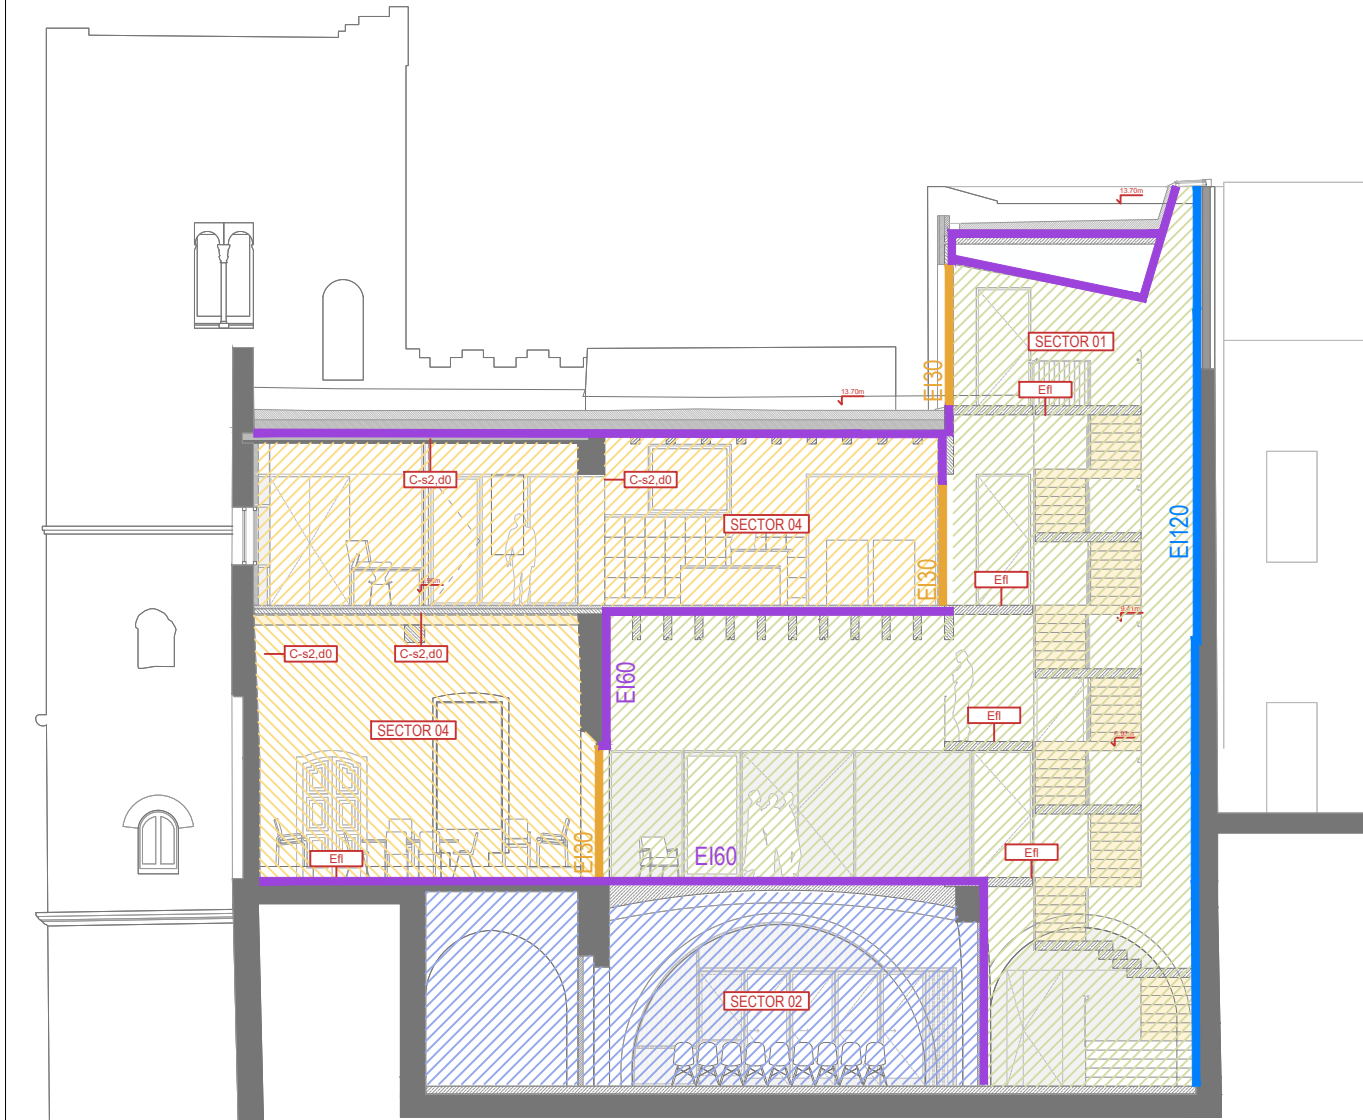

SÍMBOLS		COMPARTIMENTACIÓ I RESISTÈNCIA AL FOC
	TANCAMENT EI 30	
	TANCAMENT EI 45	
	TANCAMENT EI 60	
	TANCAMENT EI 90	
	TANCAMENT EI 120	
	SECTOR 01	191.59 m ²
	SECTOR 02	181.33 m ²
	SECTOR 03	140.53 m ²
	SECTOR 04	590.53 m ²
	SECTOR 05	186.86 m ²
	SECTOR 06	24.32 m ²
	SECTOR 07	55.67 m ²
	SECTOR 08	10.16 m ²
MATERIALS DE REVESTIMENT CLASSE DE REACCIÓ AL FOC		
C-s2,d0	PARETS I SOTRES RECORREG. NORMAL	
E _{FL}	TERRES RECORREGUT NORMAL	
B-s1,d0	PARETS I SOTRES RECOR. PROTEGITS I LOCALS DE RISC ESPECIAL	
C _{PL} -s1	TERRES RECORREGUT PROTEGIT	
B _{PL} -s1	TERRES LOCALS DE RISC	
B-s3,d0	PARETS I SOTRES D'ESPais OCULTS NO ESTANCS	
B _{PL} -s2	TERRES D'ESPais OCULTS NO ESTANCS	
B-s3,d0	FAÇANES	
B _{ROOF(1)}	COBERTES ACCESSIBLES	
EVACUACIÓ		
	RECORREGUT D'EVACUACIÓ	
	RECORREGUT D'EVACUACIÓ EXTERIOR	
	OCUPACIÓ	
	IDENTIFICACIÓ DE SECTOR	

AVARRO




SÍMBOLS	COMPARTIMENTACIÓ I RESISTÈNCIA AL FOC
	TANCAMENT EI 30
	TANCAMENT EI 45
	TANCAMENT EI 60
	TANCAMENT EI 90
	TANCAMENT EI 120
	SECTOR 01
	SECTOR 02
	SECTOR 03
	SECTOR 04
	SECTOR 05
	SECTOR 06
	SECTOR 07
	SECTOR 08
MATERIALS DE REVESTIMENT CLASSE DE REACCIÓ AL FOC	
C-s2,d0	PARETS I SOTRES RECORREG. NORMAL
E _{FL}	TERRES RECORREGUT NORMAL
B-s1,d0	PARETS I SOTRES RECOR. PROTEGITS I LOCALS DE RISC ESPECIAL
C _{PL} -s1	TERRES RECORREGUT PROTEGIT
B _{PL} -s1	TERRES LOCALS DE RISC
B-s3,d0	PARETS I SOTRES D'ESPais OCULTS NO ESTANCS
B _{PL} -s2	TERRES D'ESPais OCULTS NO ESTANCS
B-s3,d0	FAÇANES
B _{ROOF(1)}	COBERTES ACCESSIBLES
EVACUACIÓ	
	RECORREGUT D'EVACUACIÓ
	RECORREGUT D'EVACUACIÓ EXTERIOR
	OCUPACIÓ
	IDENTIFICACIÓ DE SECTOR




SÍMBOLS	
	TANCAMENT EI 30
	TANCAMENT EI 45
	TANCAMENT EI 60
	TANCAMENT EI 90
	TANCAMENT EI 120
	SECTOR 01
	SECTOR 02
	SECTOR 03
	SECTOR 04
	SECTOR 05
	SECTOR 06
	SECTOR 07
	SECTOR 08
MATERIALS DE REVESTIMENT CLASSE DE REACCIÓ AL FOC	
C-s2,d0	PARETS I SOTRES RECORREG. NORMAL
E _{FL}	TERRES RECORREGUT NORMAL
B-s1,d0	PARETS I SOTRES RECOR. PROTEGITS I LOCALS DE RISC ESPECIAL
C _{PL} -s1	TERRES RECORREGUT PROTEGIT
B _{PL} -s1	TERRES LOCALS DE RISC
B-s3,d0	PARETS I SOTRES D'ESPAIS OCULTS NO ESTANCS
B _{PL} -s2	TERRES D'ESPAIS OCULTS NO ESTANCS
B-s3,d0	FAÇANES
B _{ROOF(0)}	COBERTES ACCESSIBLES
EVACUACIÓ	
	RECORREGUT D'EVACUACIÓ
	RECORREGUT D'EVACUACIÓ EXTERIOR
	OCUPACIÓ
	IDENTIFICACIÓ DE SECTOR




SÍMBOLS	
	TANCAMENT EI 30
	TANCAMENT EI 45
	TANCAMENT EI 60
	TANCAMENT EI 90
	TANCAMENT EI 120
	SECTOR 01
	SECTOR 02
	SECTOR 03
	SECTOR 04
	SECTOR 05
	SECTOR 06
	SECTOR 07
	SECTOR 08
MATERIALS DE REVESTIMENT CLASSE DE REACCIÓ AL FOC	
C-s2,d0	PARETS I SOTRES RECORREG. NORMAL
E _{FL}	TERRES RECORREGUT NORMAL
B-s1,d0	PARETS I SOTRES RECOR. PROTEGITS I LOCALS DE RISC ESPECIAL
C _{PL} -s1	TERRES RECORREGUT PROTEGIT
B _{PL} -s1	TERRES LOCALS DE RISC
B-s3,d0	PARETS I SOTRES D'ESPAIS OCULTS NO ESTANCS
B _{PL} -s2	TERRES D'ESPAIS OCULTS NO ESTANCS
B-s3,d0	FAÇANES
B _{ROOF(1)}	COBERTES ACCESSIBLES
EVACUACIÓ	
	RECORREGUT D'EVACUACIÓ
	RECORREGUT D'EVACUACIÓ EXTERIOR
	OCUPACIÓ
	IDENTIFICACIÓ DE SECTOR

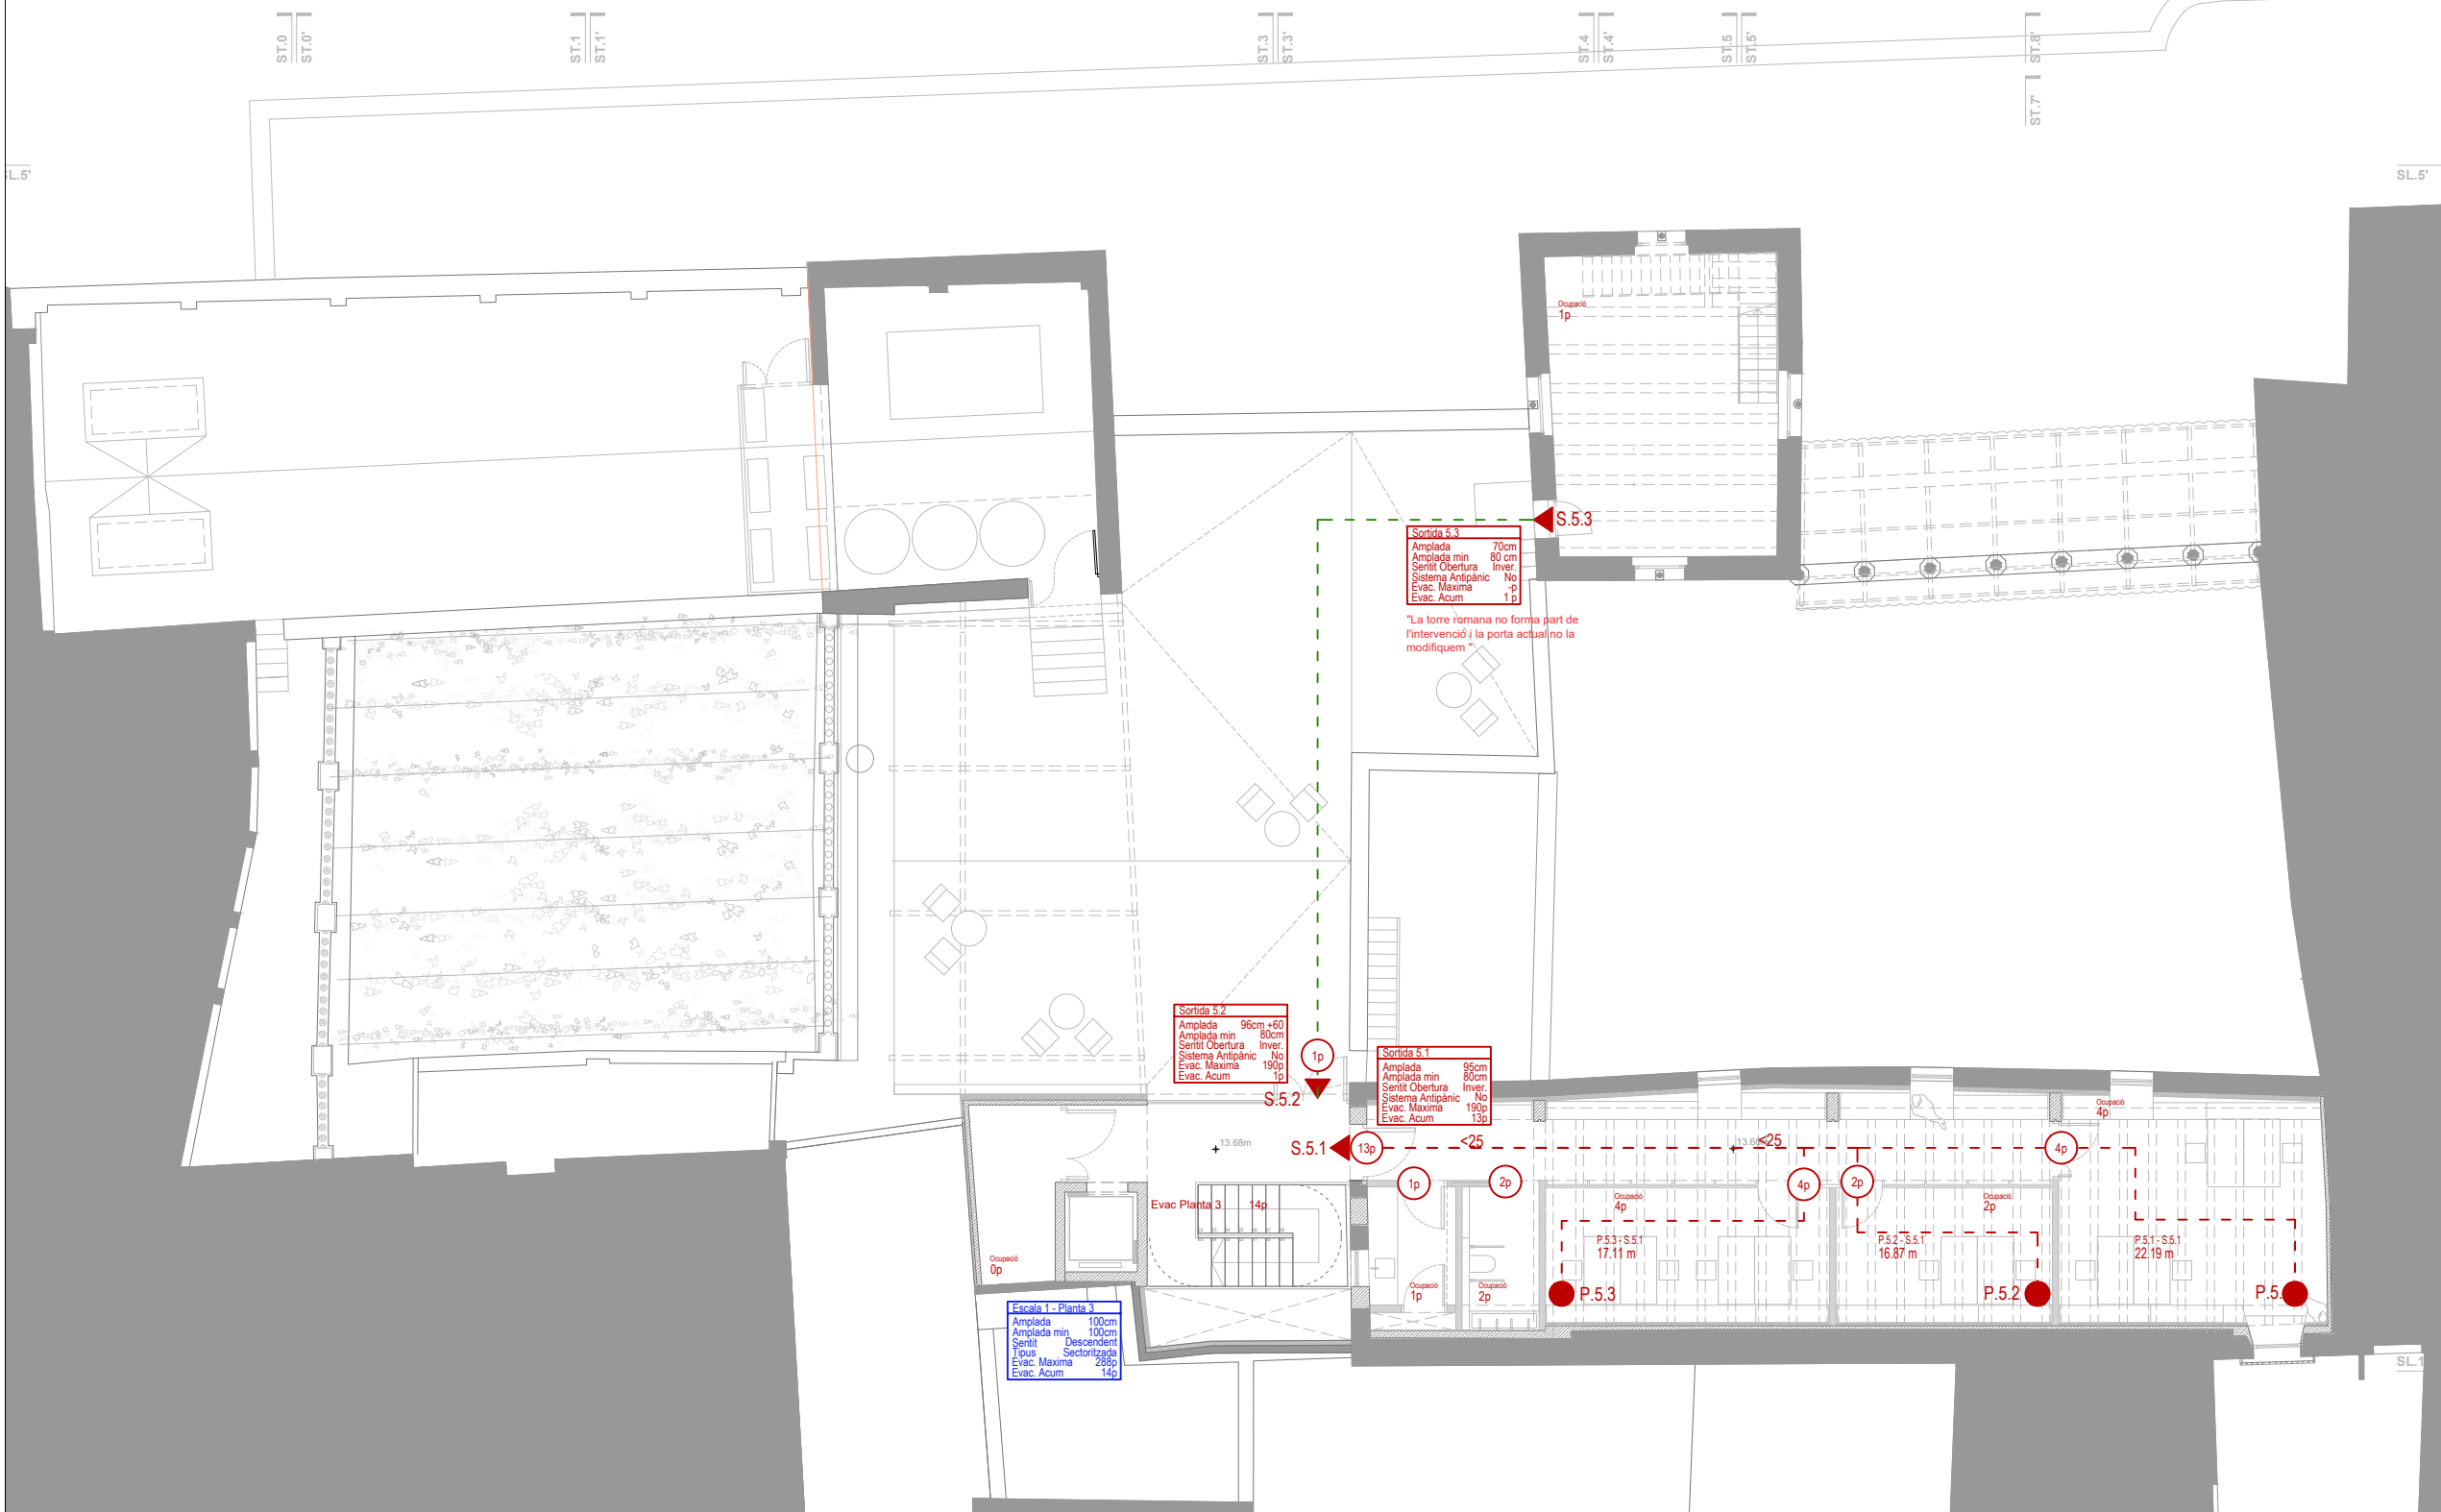

SÍMBOLS	COMPARTIMENTACIÓ I RESISTÈNCIA AL FOC
	TANCAMENT EI 30
	TANCAMENT EI 45
	TANCAMENT EI 60
	TANCAMENT EI 90
	TANCAMENT EI 120
	SECTOR 01
	SECTOR 02
	SECTOR 03
	SECTOR 04
	SECTOR 05
	SECTOR 06
	SECTOR 07
	SECTOR 08
MATERIALS DE REVESTIMENT	
CLASSE DE REACCIÓ AL FOC	
C=s2,d0	PARETS I SOTRES RECORREG. NORMAL
E _{FL}	TERRES RECORREGUT NORMAL
B=s1,d0	PARETS I SOTRES RECOR. PROTEGITS I LOCALS DE RISC ESPECIAL
C _{FL} =s1	TERRES RECORREGUT PROTEGIT
B _{FL} =s1	TERRES LOCALS DE RISC
B=s3,d0	PARETS I SOTRES D'ESPACIS OCULTS NO ESTANCOS
B _{FL} =s2	TERRES D'ESPACIS OCULTS NO ESTANCOS
B=s3,d0	FAÇANES
B _{ROOF(1)}	COBERTES ACCESSIBLES
EVAUACIÓ	
	RECORREGUT D'EVAUACIÓ
	RECORREGUT D'EVAUACIÓ EXTERIOR
	OCUPACIÓ
	IDENTIFICACIÓ DE SECTOR

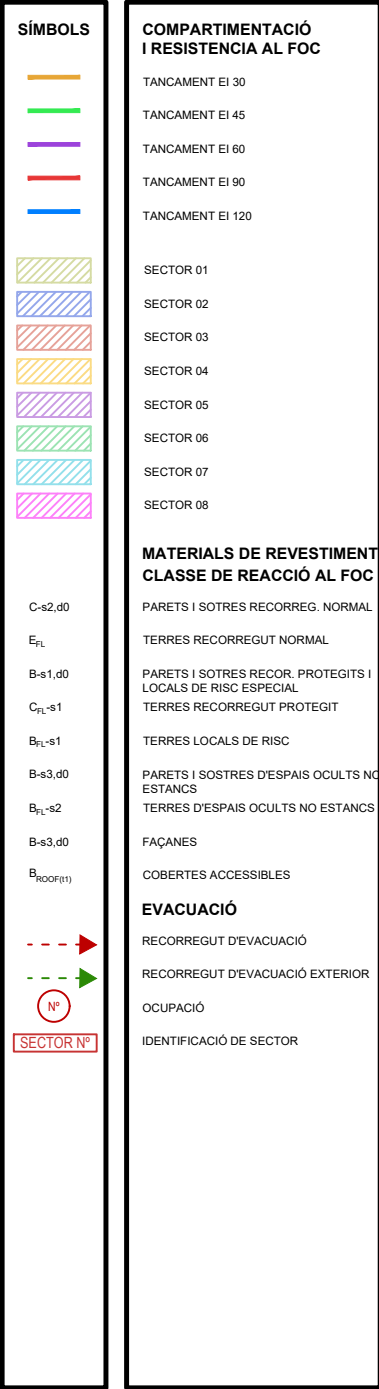


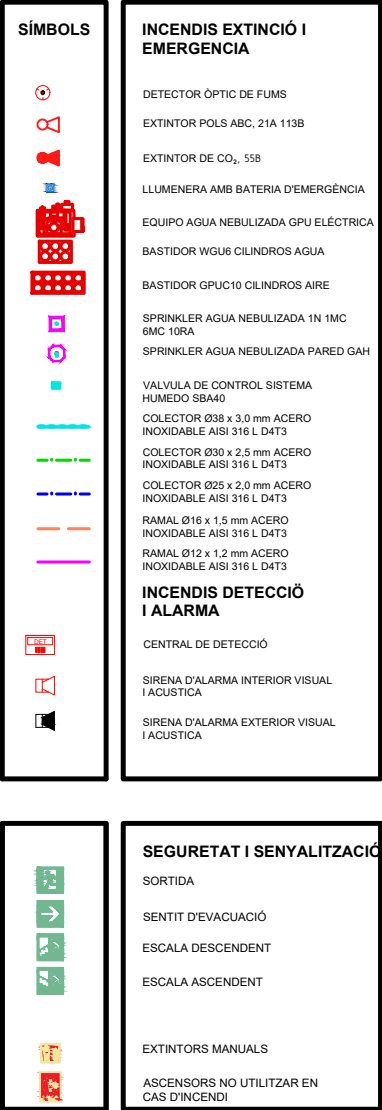



SÍMBOLS	
	DETECTOR ÒPTIC DE FUMS
	EXTINTOR POLS ABC, 21A 113B
	EXTINTOR DE CO ₂ , 55B
	LLUMENERA AMB BATERIA D'EMERGÈNCIA
	EQUIPO AGUA NEBULIZADA GPU ELÉCTRICA
	BASTIDOR WGUE CILINDROS AGUA
	BASTIDOR GPUC10 CILINDROS AIRE
	SPRINKLER AGUA NEBULIZADA 1N 1MC 6MC 10RA
	SPRINKLER AGUA NEBULIZADA PARED GAH
	VALVULA DE CONTROL SISTEMA HUMEDO SB40
	COLECTOR Ø38 x 3.0 mm ACERO INOXIDABLE AISI 316 L D4T3
	COLECTOR Ø30 x 2.5 mm ACERO INOXIDABLE AISI 316 L D4T3
	COLECTOR Ø25 x 2.0 mm ACERO INOXIDABLE AISI 316 L D4T3
	RAMAL Ø16 x 1.5 mm ACERO INOXIDABLE AISI 316 L D4T3
	RAMAL Ø12 x 1.2 mm ACERO INOXIDABLE AISI 316 L D4T3
INCENDIS DETECCIÓ I ALARMA	
	CENTRAL DE DETECCIÓ
	SIRENA D'ALARMA INTERIOR VISUAL I ACÚSTICA
	SIRENA D'ALARMA EXTERIOR VISUAL I ACÚSTICA

SEGURETAT I SENYALITZACIÓ	
	SORTIDA
	SENTIT D'EVACUACIÓ
	ESCALA DESCENDENT
	ESCALA ASCENDENT
	EXTINTORS MANUAUS
	ASCENSORS NO UTILITZAR EN CAS D'INCENDI

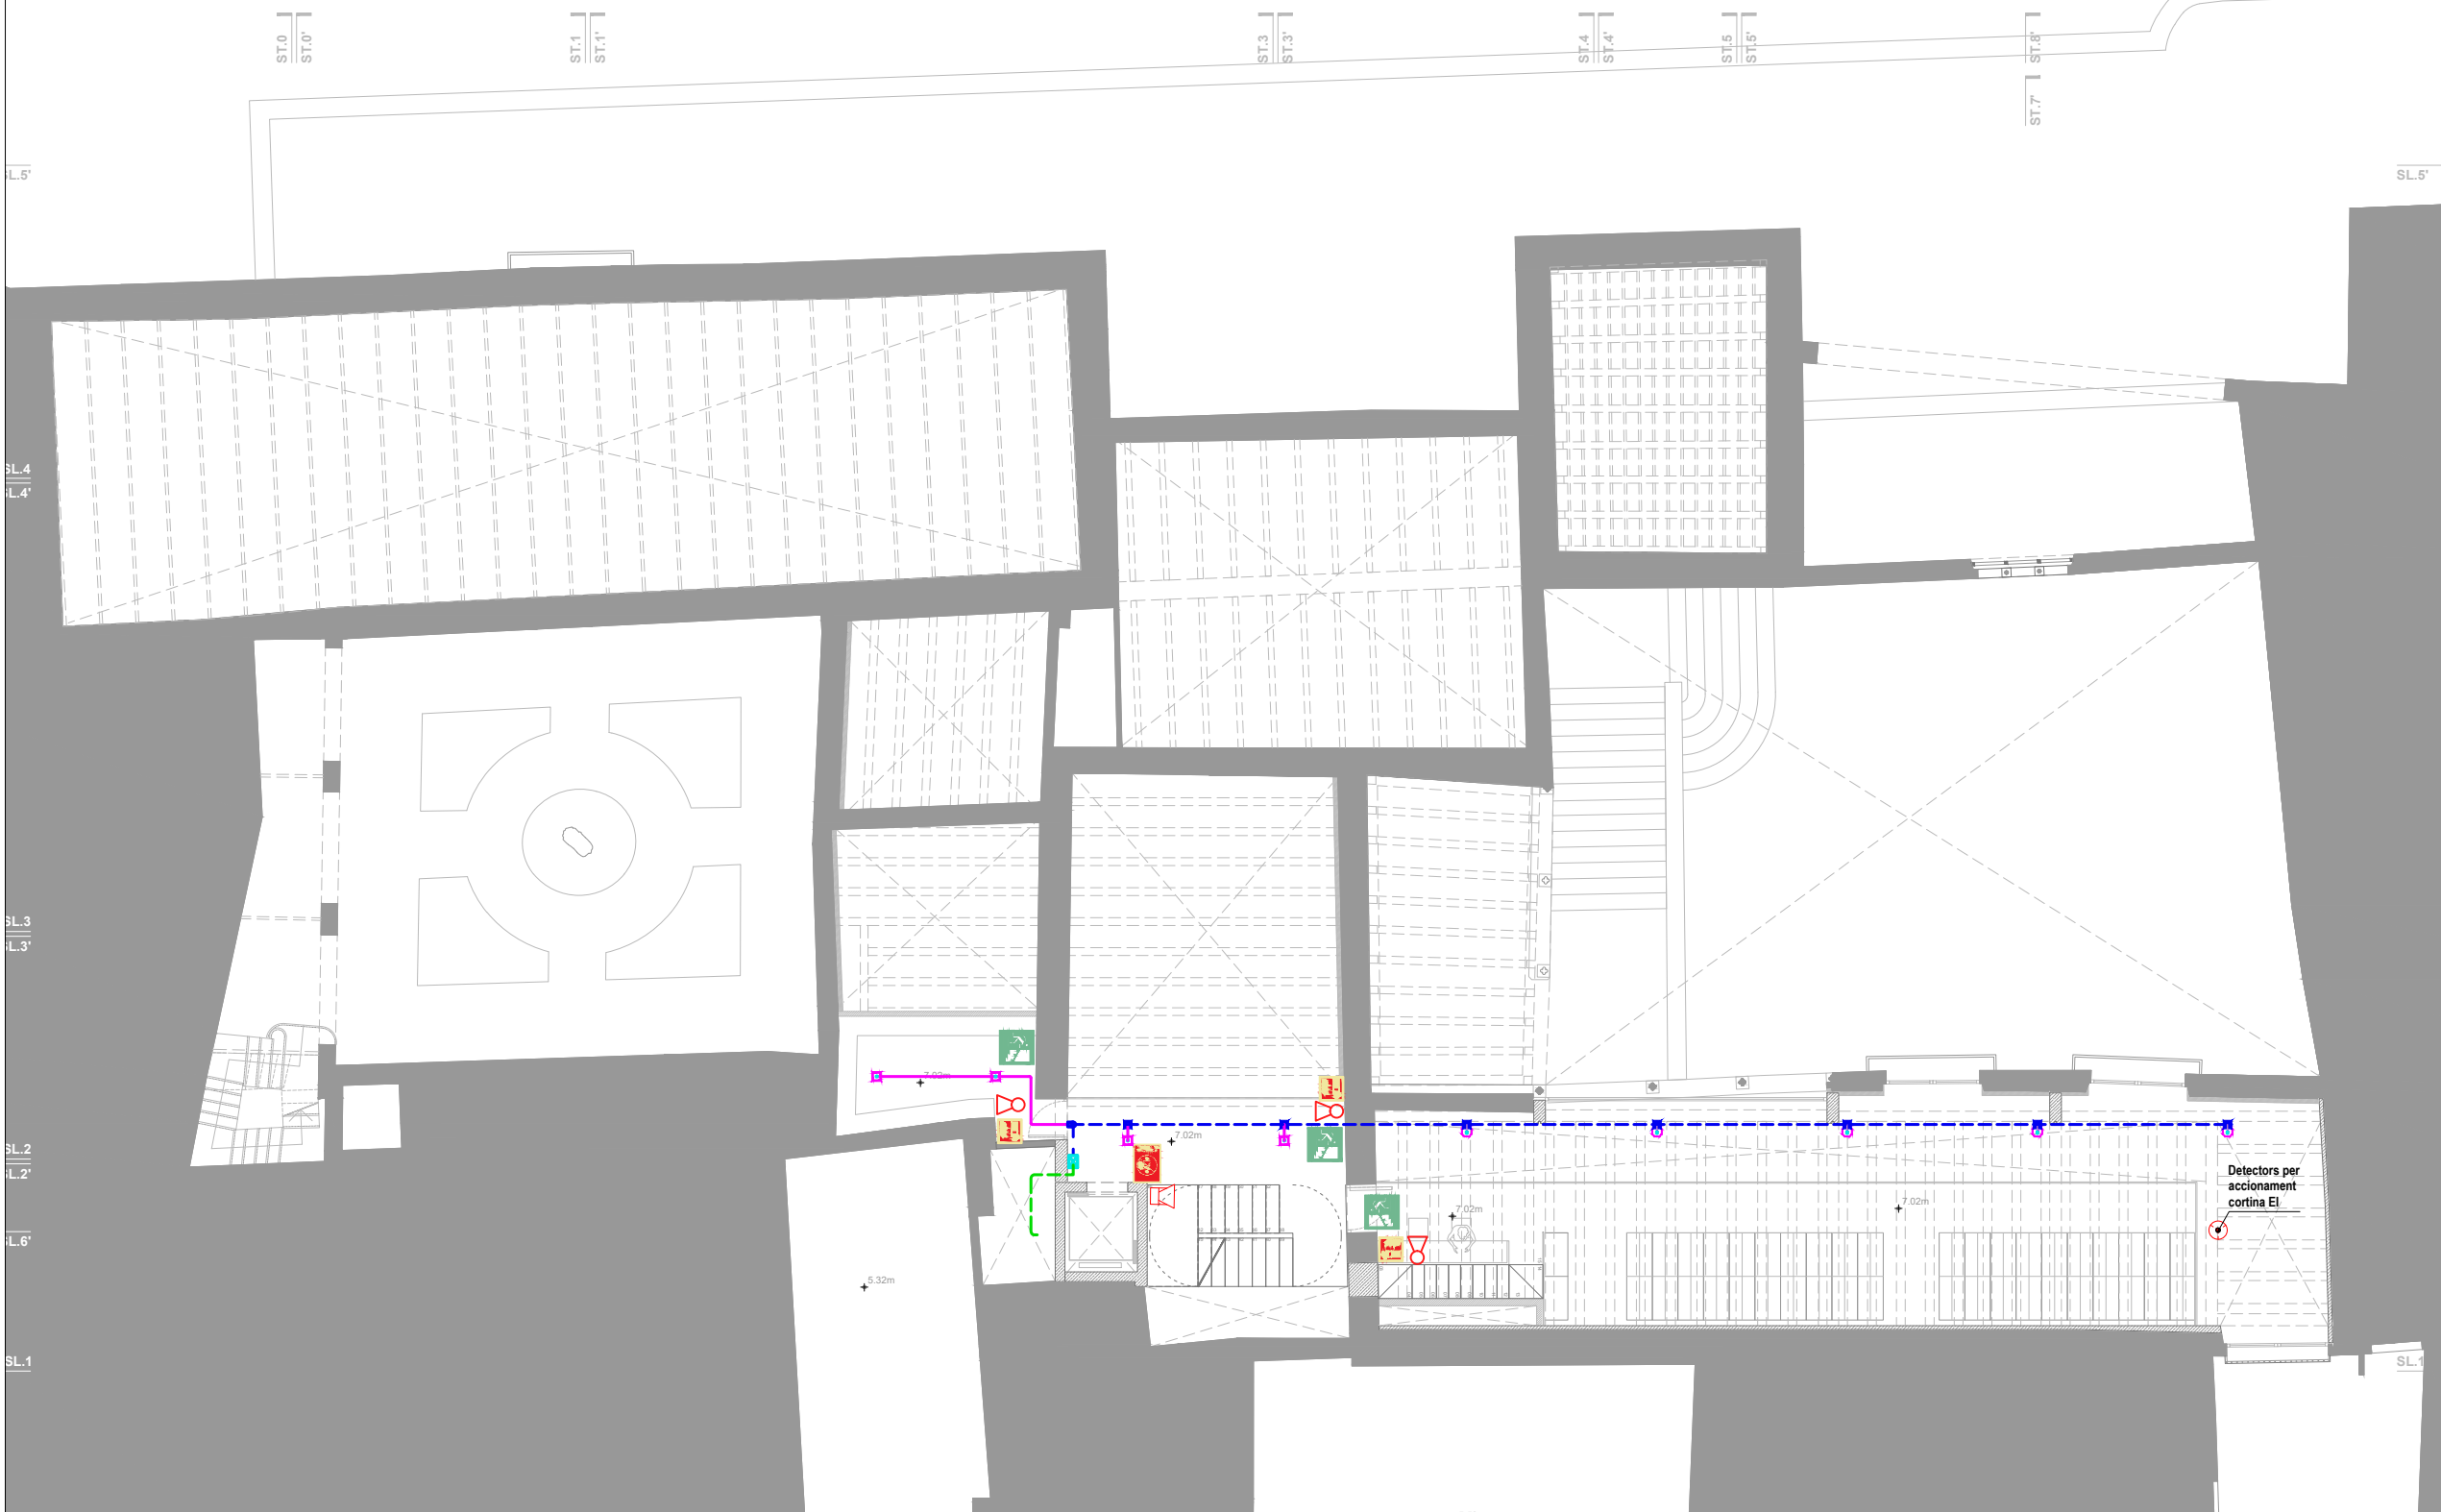

INCENDIS EXTINCIÓ I EMERGENCIA

- DETECTOR ÓPTIC DE FUMS
 EXTINTOR POLS ABC, 21A 113B
 EXTINTOR DE CO₂, 55B
 LUMINERA AMB BATERIA D'EMERGÈNCIA
 EQUIPO AGUA NEBULIZADA GPU ELÉCTRICA
 BASTIDOR WG6 CILINDROS AGUA
 BASTIDOR GPUC10 CILINDROS AIRE
 SPRINKLER AGUA NEBULIZADA 1N 1MC
 GMC 10RA
 SPRINKLER AGUA NEBULIZADA PARED GAH
 VALVULA DE CONTROL SISTEMA
 HUMEDO SBA40
 COLECTOR Ø38 x 3.0 mm ACERO
 INOXIDABLE AISI 316 L D473
 COLECTOR Ø30 x 2.5 mm ACERO
 INOXIDABLE AISI 316 L D473
 COLECTOR Ø25 x 2.0 mm ACERO
 INOXIDABLE AISI 316 L D473
 RAMAL Ø16 x 1.5 mm ACERO
 INOXIDABLE AISI 316 L D473
 RAMAL Ø12 x 1.2 mm ACERO
 INOXIDABLE AISI 316 L D473
INCENDIS DETECCIÓ
ALARMA
 CENTRAL DE DETECCIÓ
 SIRENA D'ALARMA INTERIOR VISUAL
 I ACÚSTICA
 SIRENA D'ALARMA EXTERIOR VISUAL
 I ACÚSTICA

SORTIDA
SENTIT D'EVACUACIÓ
ESCALA DESCENDENT
ESCALA ASCENDENT

- EXTINTORS MANUALS**
- ASCENSORS NO UTILITZAR EN CAS D'INCENDI**



SÍMBOLS

INCENDIS EXTINCIÓ I EMERGENCIA

DETECTOR ÒPTIC DE FUMS

EXTINTOR POLS ABC, 21A 113B

EXTINTOR DE CO₂, 55B

LLUMENERA AMB BATERIA D'EMERGENCIA

EQUIPO AGUA NEBULIZADA GPU ELÉCTRICA

BASTIDOR WGUE CILINDROS AGUA

BASTIDOR GPUC10 CILINDROS AIRE

SPRINKLER AGUA NEBULIZADA 1N 1MC 6MC 10RA

SPRINKLER AGUA NEBULIZADA PARED GAH

VALVULA DE CONTROL SISTEMA HUMEDO SBA40

COLECTOR Ø38 x 3.0 mm ACERO INOXIDABLE AISI 316 L D4T3

COLECTOR Ø30 x 2.5 mm ACERO INOXIDABLE AISI 316 L D4T3

COLECTOR Ø25 x 2.0 mm ACERO INOXIDABLE AISI 316 L D4T3

RAMAL Ø16 x 1.5 mm ACERO INOXIDABLE AISI 316 L D4T3

RAMAL Ø12 x 1.2 mm ACERO INOXIDABLE AISI 316 L D4T3

INCENDIS DETECCIÓ I ALARMA

CENTRAL DE DETECCIÓ

SIRENA D'ALARMA INTERIOR VISUAL I ACUSTICA

SIRENA D'ALARMA EXTERIOR VISUAL I ACUSTICA

SEGURETAT I SENYALITZACIÓ

SORTIDA


SENTIT D'EVACUACIÓ

ESCALA DESCENDENT

ESCALA ASCENDENT

EXTINTORS MANUAIS

ASCENSORS NO UTILITZAR EN CAS D'INCENDI

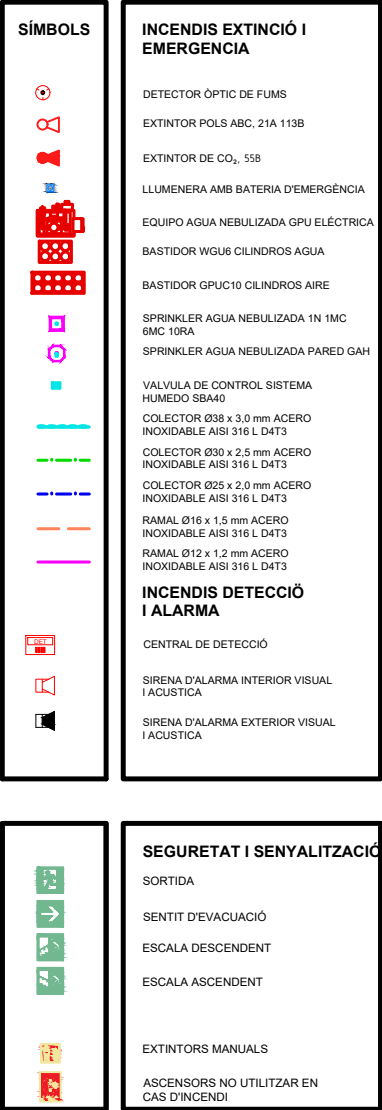



SÍMBOLS



INCENDIS EXTINCIÓ I EMERGENCIA

DETECTOR ÒPTIC DE FUMS
EXTINTOR POLS ABC, 21A 113B
EXTINTOR DE CO₂, 55B
LLUMENERA AMB BATERIA D'EMERGENCIA
EQUIPO AGUA NEBULIZADA GPU ELÉCTRICA
BASTIDOR WGUE CILINDROS AGUA
BASTIDOR GPUC10 CILINDROS AIRE
SPRINKLER AGUA NEBULIZADA 1N 1MC 6MC 10RA
SPRINKLER AGUA NEBULIZADA PARED GAH

VALVULA DE CONTROL SISTEMA HUMEDO SB40
COLECTOR Ø38 x 3.0 mm ACERO INOXIDABLE AISI 316 L D4T3
COLECTOR Ø30 x 2.5 mm ACERO INOXIDABLE AISI 316 L D4T3
COLECTOR Ø25 x 2.0 mm ACERO INOXIDABLE AISI 316 L D4T3
RAMAL Ø16 x 1.5 mm ACERO INOXIDABLE AISI 316 L D4T3
RAMAL Ø12 x 1.2 mm ACERO INOXIDABLE AISI 316 L D4T3

INCENDIS DETECCIÓ I ALARMA

CENTRAL DE DETECCIÓ
SIRENA D'ALARMA INTERIOR VISUAL I ACÚSTICA
SIRENA D'ALARMA EXTERIOR VISUAL I ACÚSTICA



SEGURETAT I SENYALITZACIÓ

SORTIDA
SENTIT D'EVACUACIÓ
ESCALA DESCENDENT
ESCALA ASCENDENT

EXTINTORS MANUAIS
ASCENSORS NO UTILITZAR EN CAS D'INCENDI



LLEENDA ENDERROCS:

- Enderrocs Seccionat
- Enderrocs Projectió
- Enderrocs projectió Superior
- Desmuntatge Seccionat
- Desmuntatge Projectió



LLEENDA ENDERROCS:

- Enderrocs Seccionat
- Enderrocs Projectió
- Enderrocs projectió Superior
- Desmuntatge Seccionat
- Desmuntatge Projectió



LLEENDA ENDERROCS:

- Enderrocs Seccionat
- Enderrocs Projectió
- Enderrocs projectió Superior
- Desmuntatge Seccionat
- Desmuntatge Projectió





LLEGENDA ENDERROCS:

- Enderrocs Seccionat
- Enderrocs Projectió
- Enderrocs projectió Superior
- Desmuntatge Seccionat
- Desmuntatge Projectió

LEGENDA ENDERROCS:

-  Enderrocs Seccionat
- Enderrocs Projecció
- Enderrocs projecció Superior
-  Desmuntatge Seccionat
- Desmuntatge Projecció

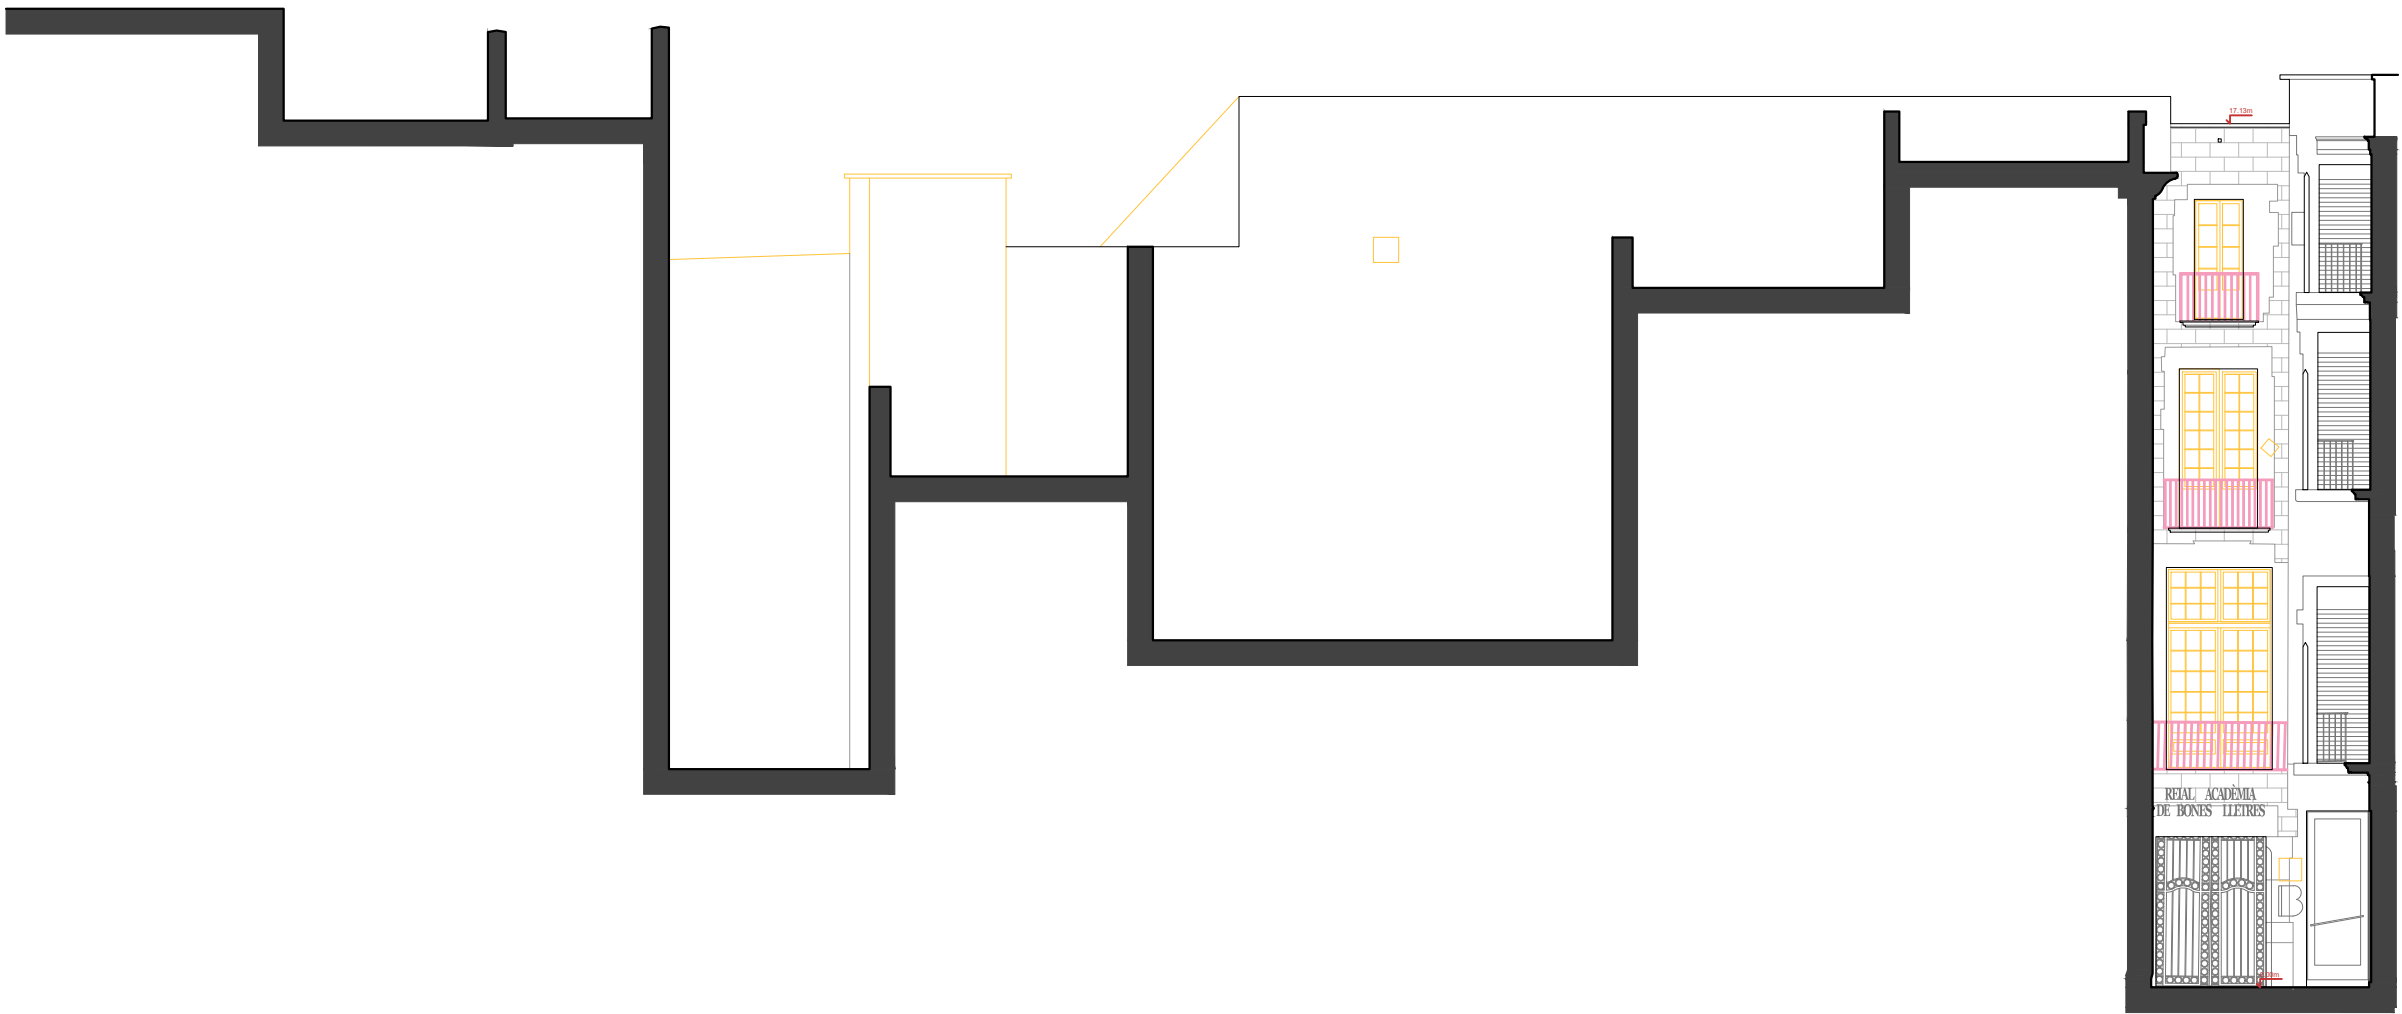
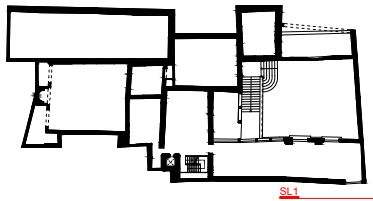


CARRER DEL BISBE CAÇADOR

SL1'

LLEGENDA ENDERROCS:


- Enderrocs Seccionat
- Enderrocs Projectió
- Enderrocs projectió Superior
- Desmuntatge Seccionat
- Desmuntatge Projectió

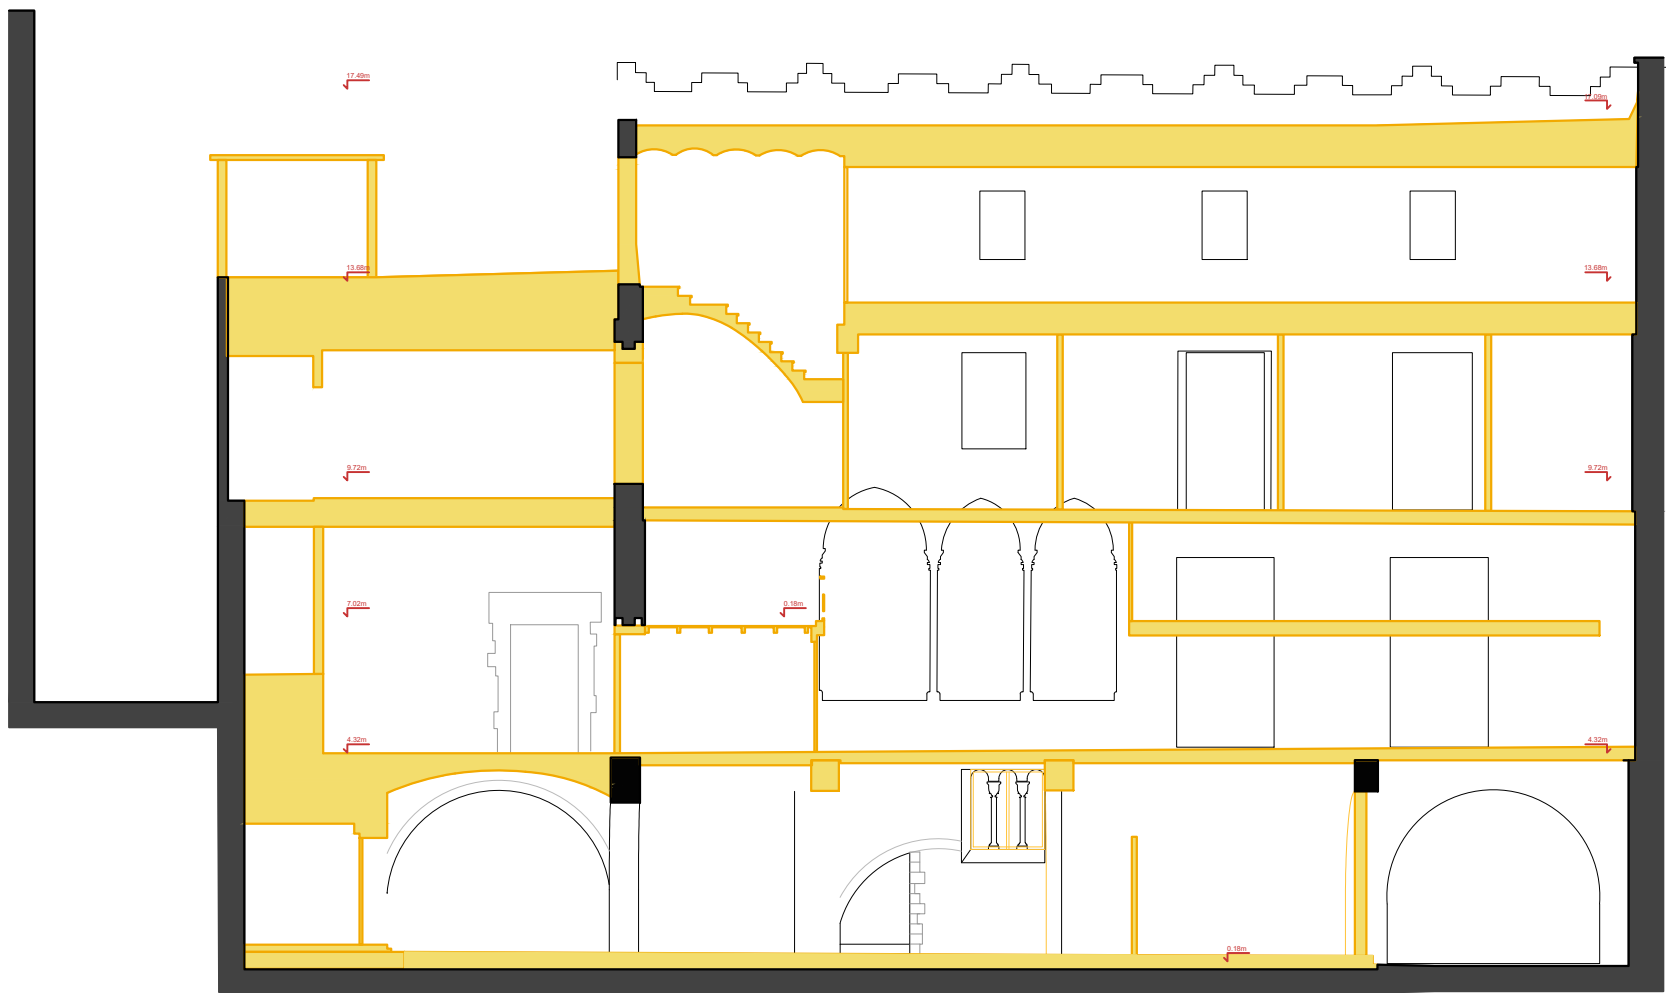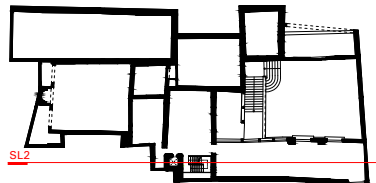

SL2

LLEGENDA ENDERROCS:



- Enderrocs Seccionat
- Enderrocs Projectió
- Enderrocs projectió Superior
- Desmuntatge Seccionat
- Desmuntatge Projectió

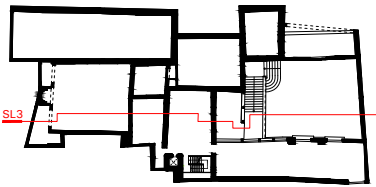

SL3

LLEGENDA ENDERROCS:



- Enderrocs Seccionat
- Enderrocs Projectió
- Enderrocs projectió Superior
- Desmuntatge Seccionat
- Desmuntatge Projectió

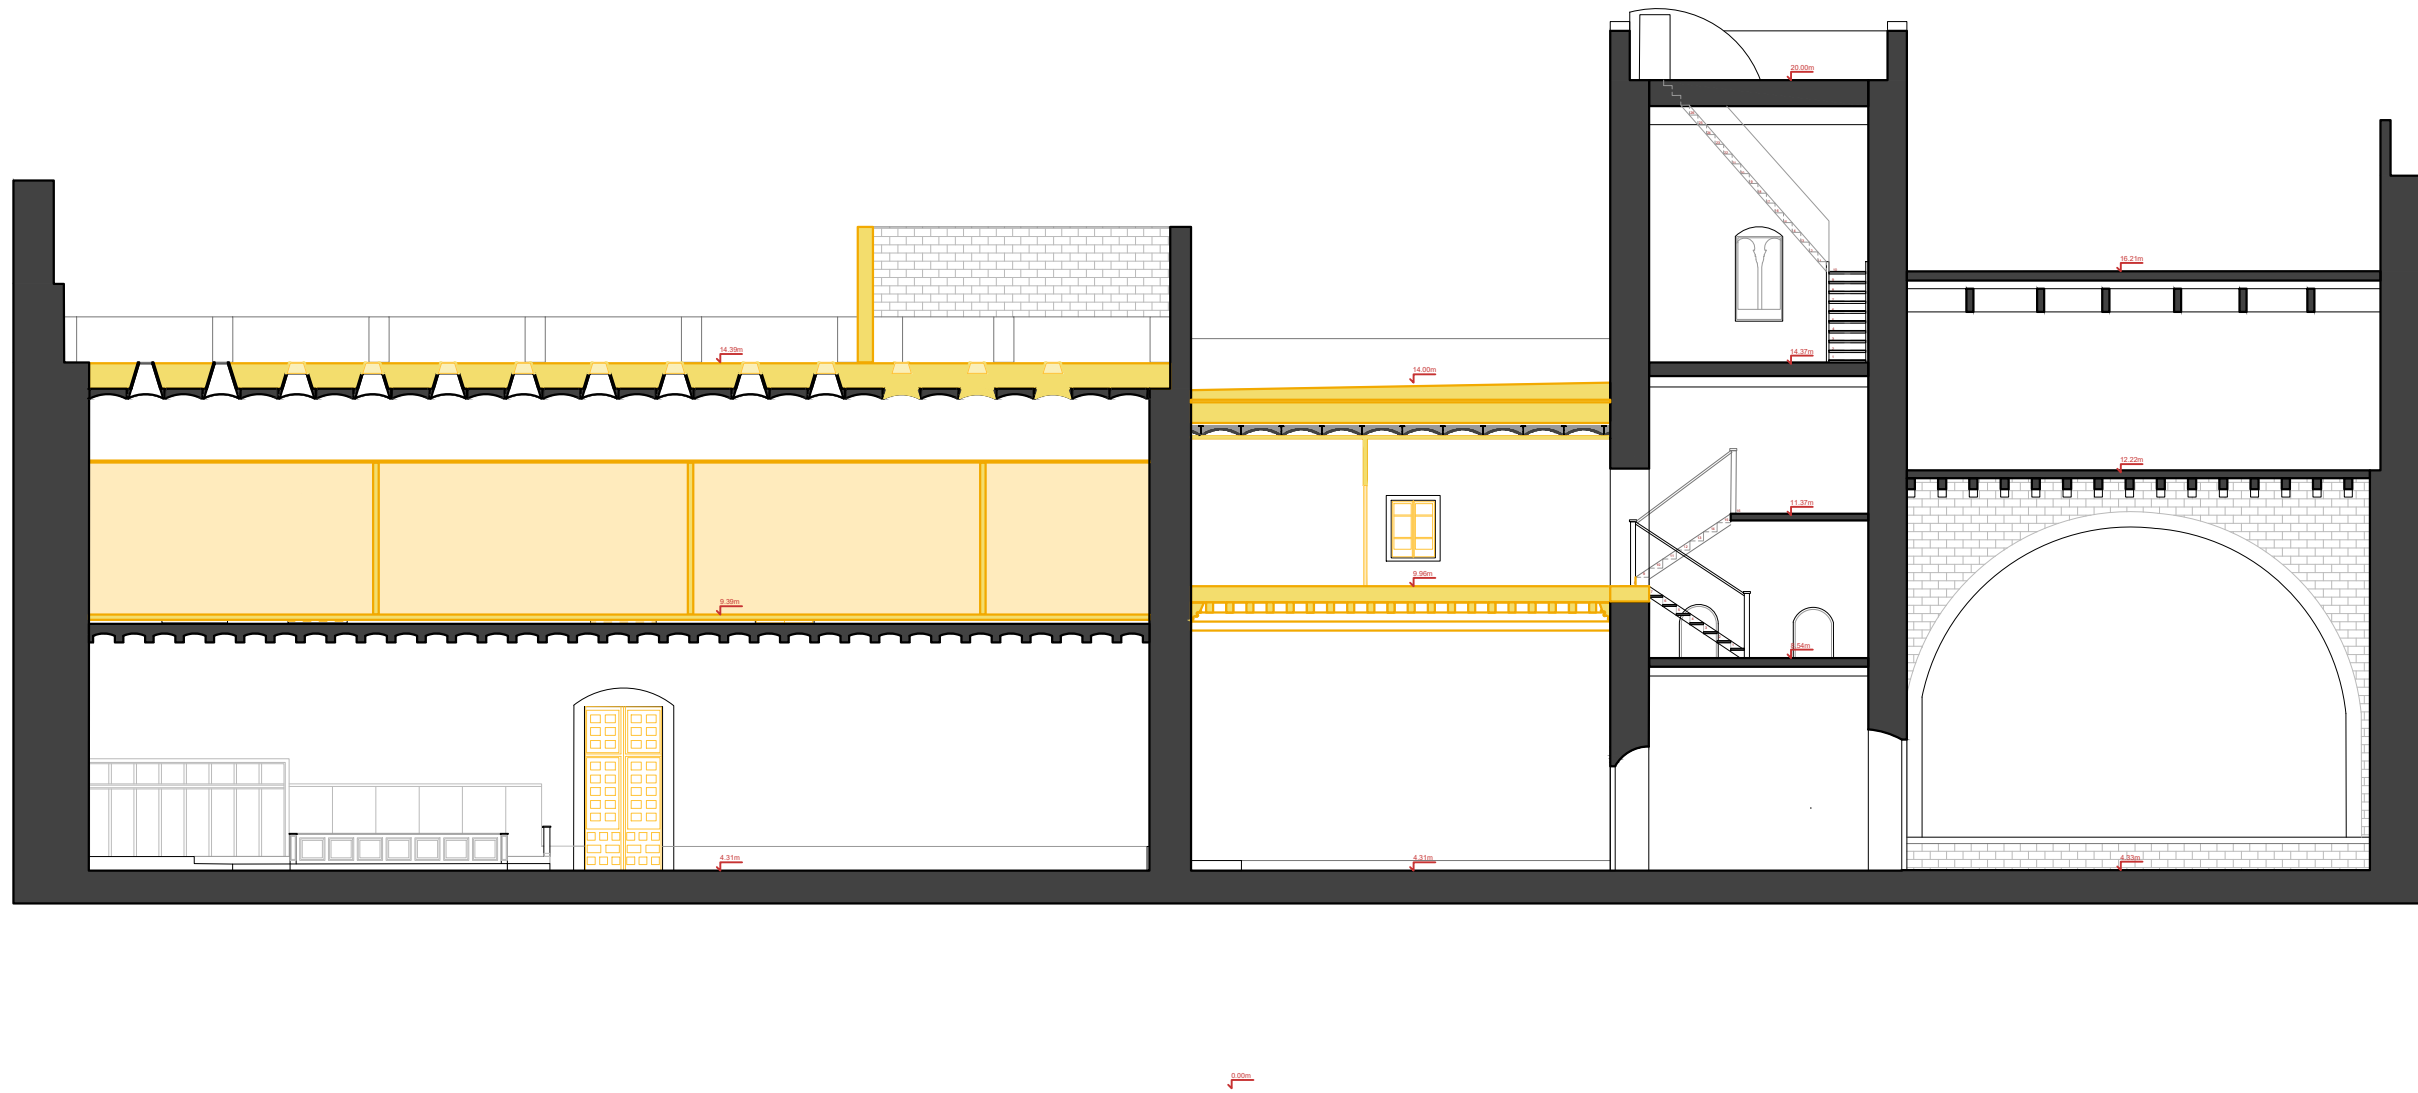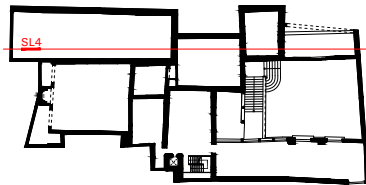

SL4

LLEGENDA ENDERROCS:



- Enderrocs Seccionat
- Enderrocs Projectió
- Enderrocs projectió Superior
- Desmuntatge Seccionat
- Desmuntatge Projectió

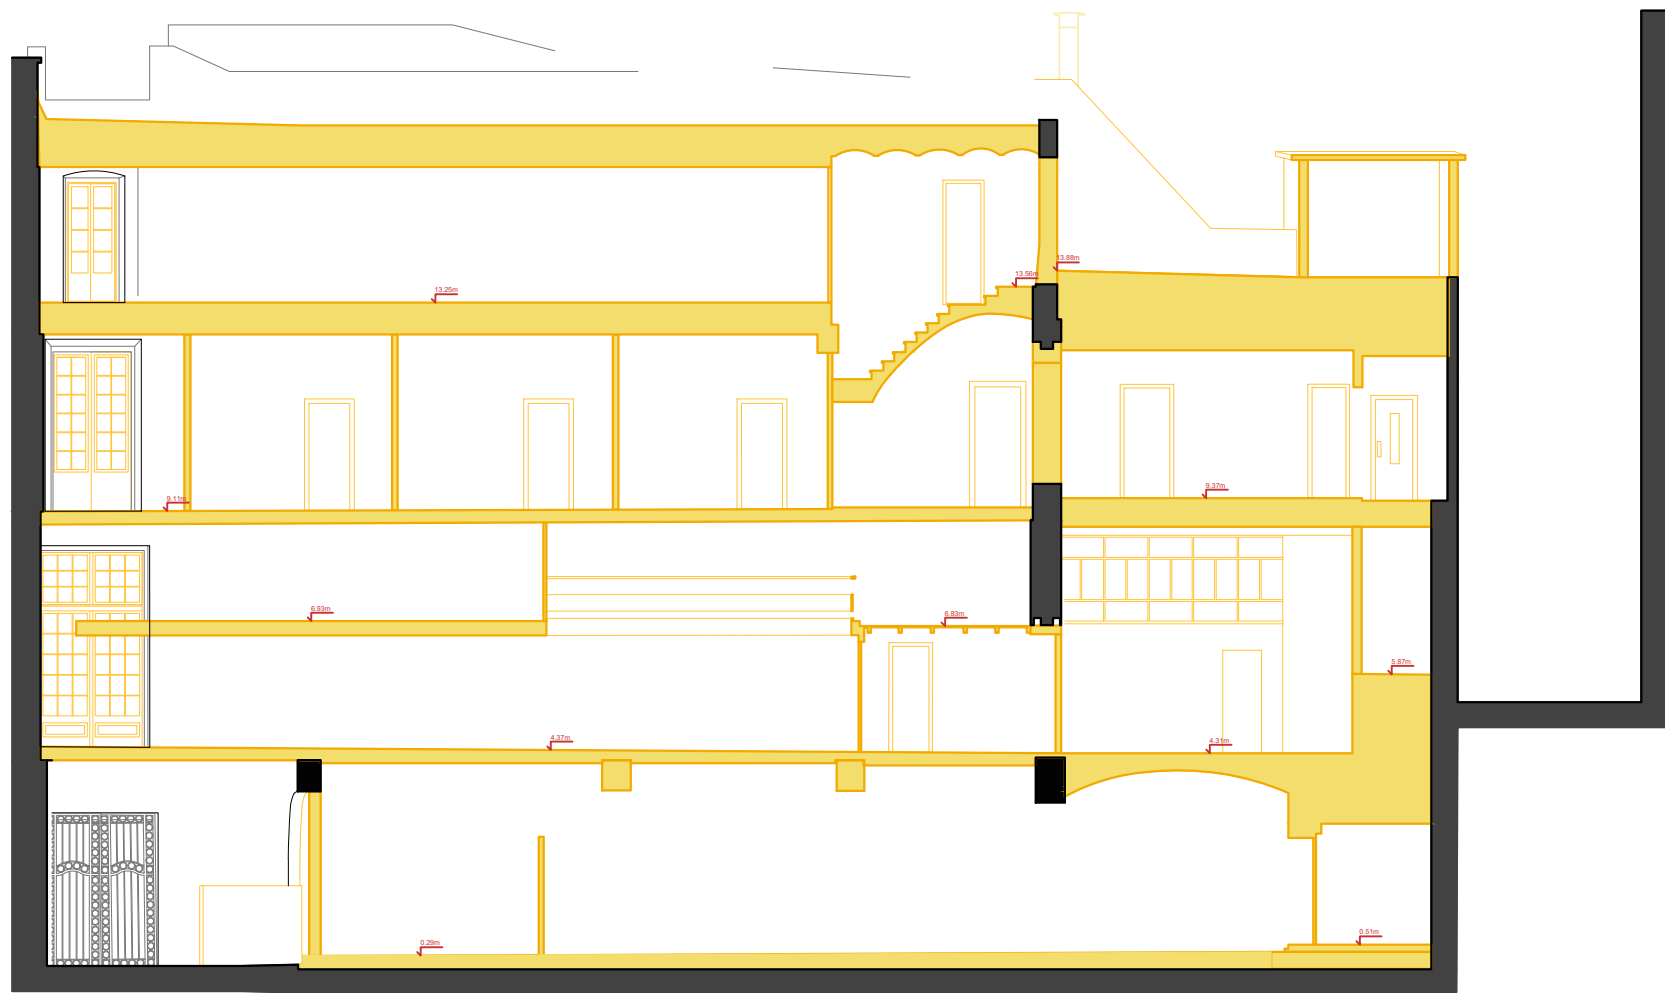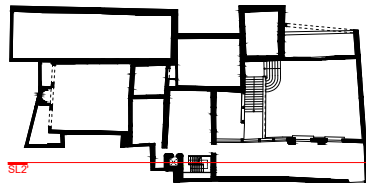

SL2'

LLEGENDA ENDERROCS:



- Enderrocs Seccionat
- Enderrocs Projectió
- Enderrocs projectió Superior
- Desmuntatge Seccionat
- Desmuntatge Projectió

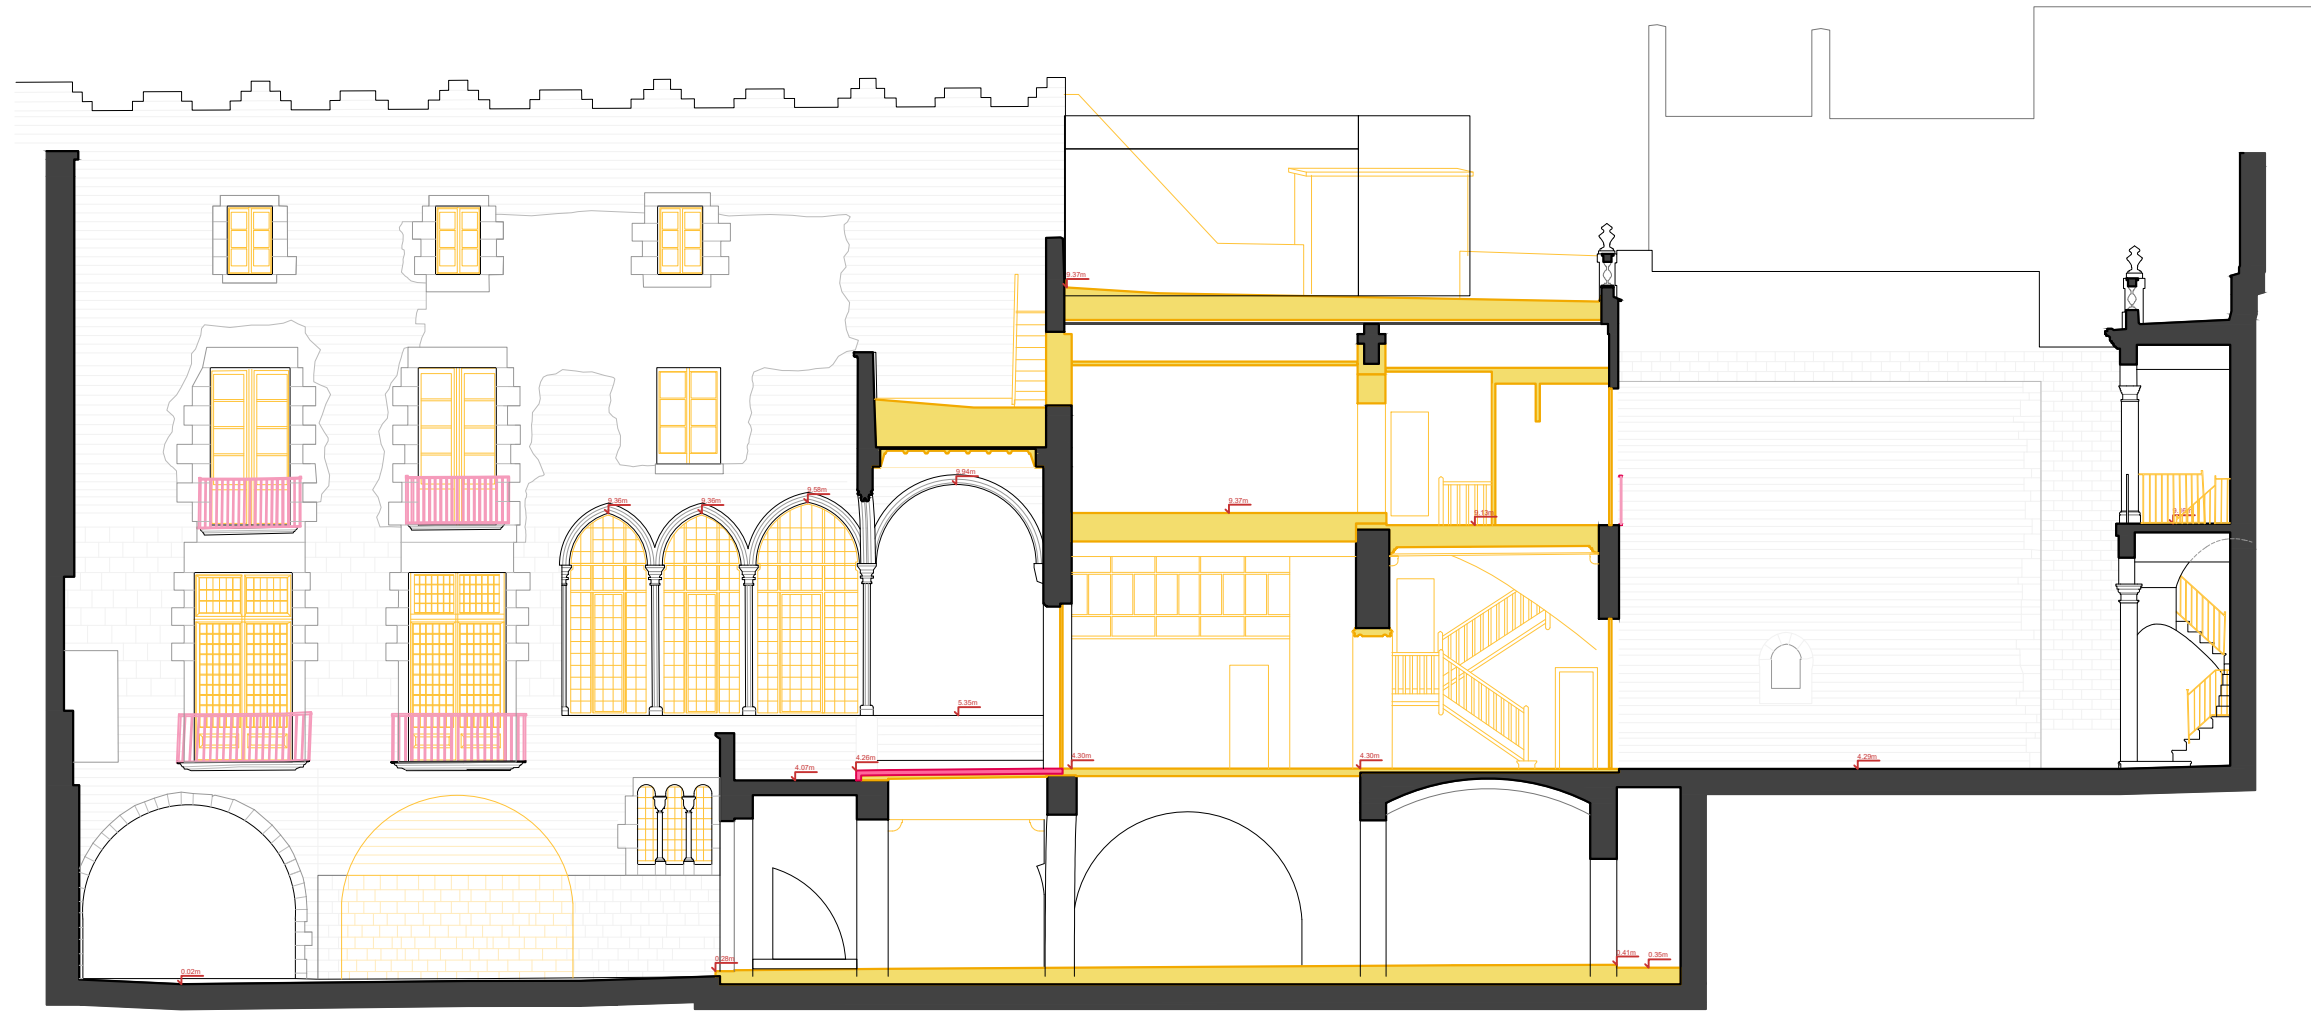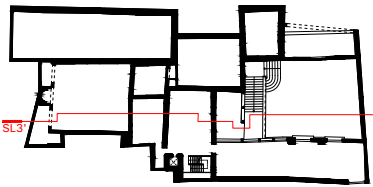

SL3'

LLEENDA ENDERROCS:

- Enderrocs Seccionat
- Enderrocs Projectió
- Enderrocs projectió Superior
- Desmuntatge Seccionat
- Desmuntatge Projectió

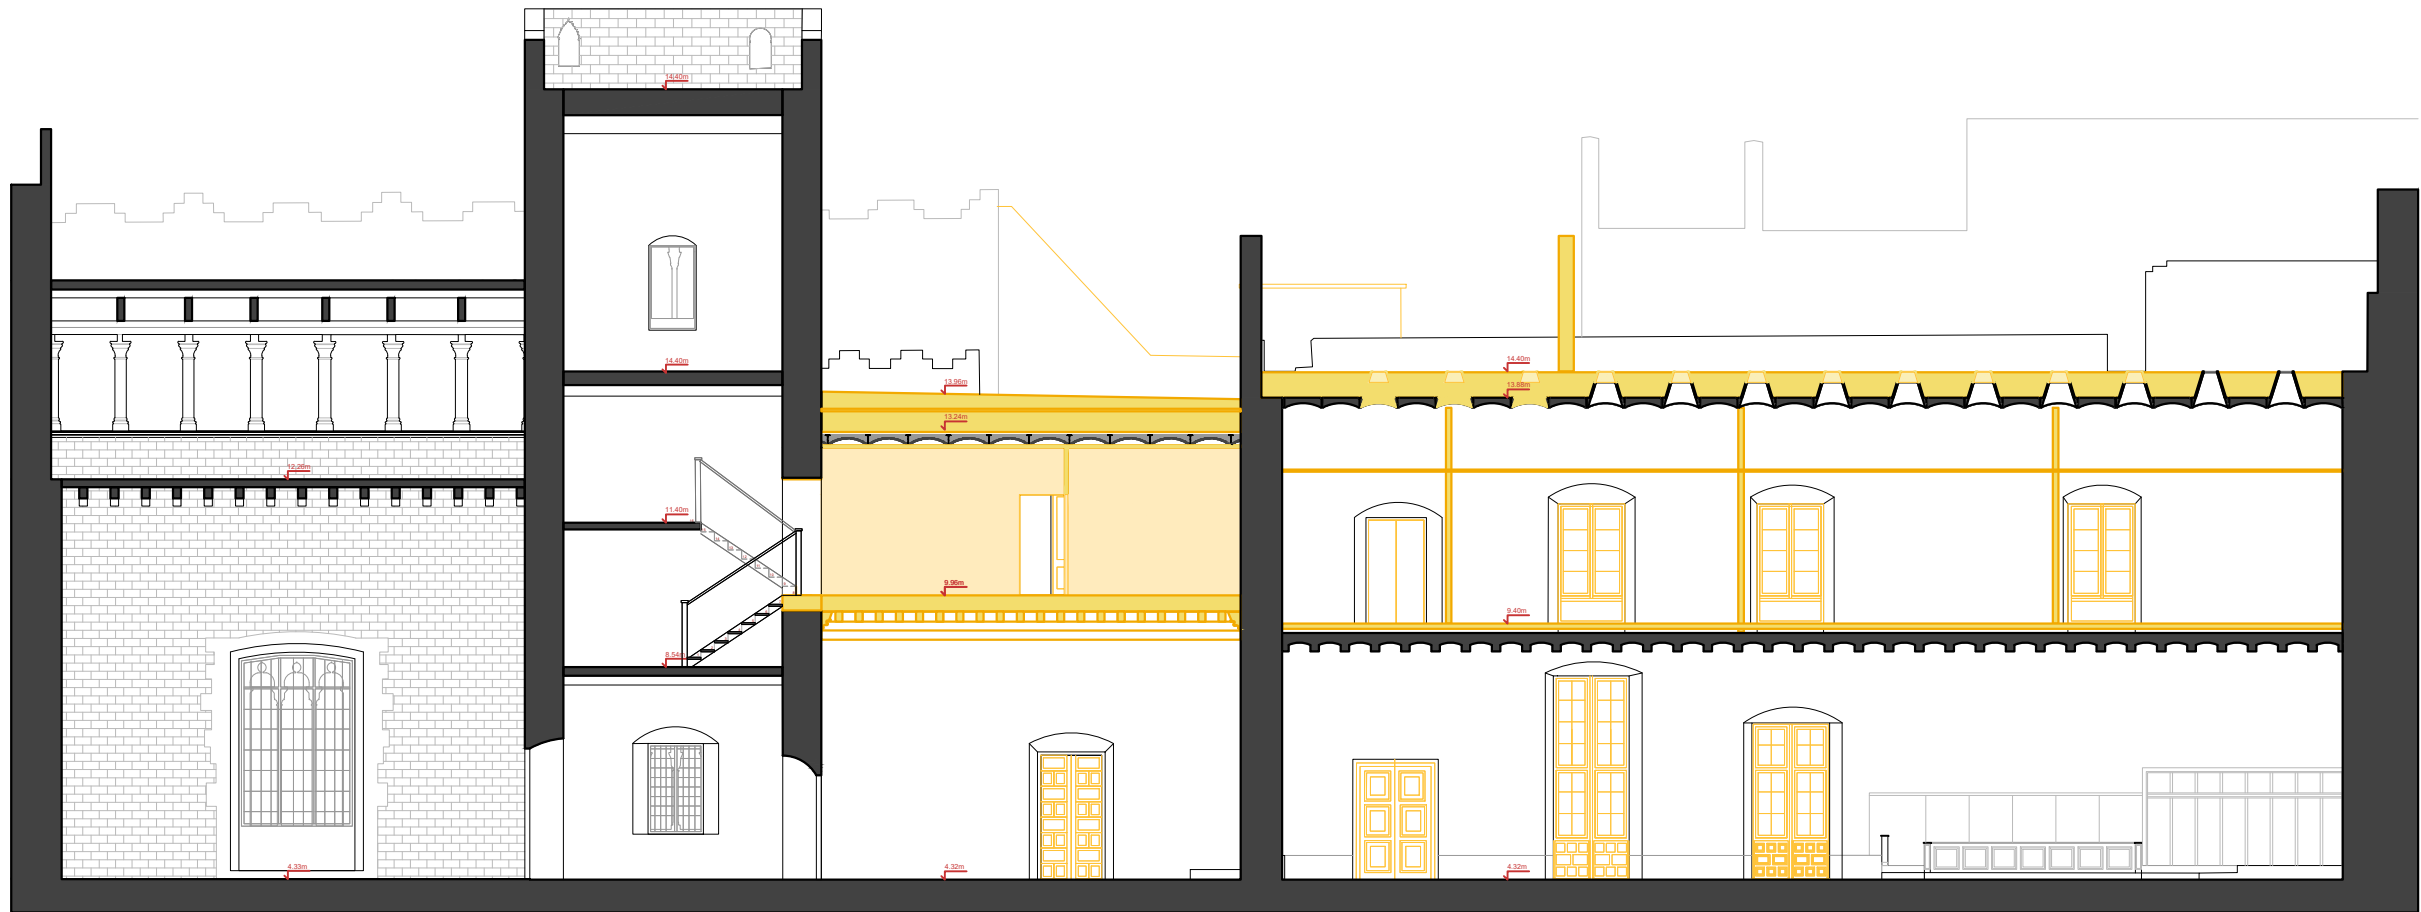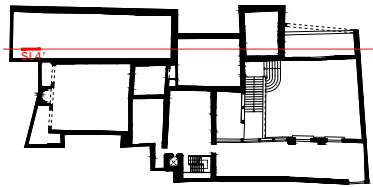


SL4'

LLEENDA ENDERROCS:

- Enderrocs Seccionat
- Enderrocs Projecció
- Enderrocs projecció Superior
- Desmuntatge Seccionat
- Desmuntatge Projecció

SL5

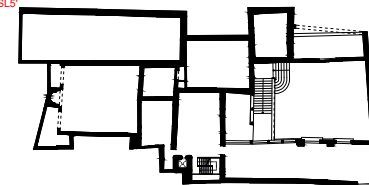

CARRER DEL SOTS- TINENT NAVARRO

SL5'

LLEGENDA ENDERROCS:

- Enderrocs Seccionat
- Enderrocs Projectió
- Enderrocs projectió Superior
- Desmuntatge Seccionat
- Desmuntatge Projectió



Generalitat de Catalunya
Departament de Cultura
Servei d'Obres

PROJECTE EXECUTIU

Adequació i rehabilitació del Palau Requesens
* Les dimensions indicades tenen caràcter orientatiu i es basen en la informació disponible. Totes les dades seran verificades in situ durant l'execució de l'obra, adoptant-se les modificacions necessàries segons criteri de la Direcció Facultativa.

NOM DEL PLÀNOL:

TREBALLS PREVIS I REPLANTEIG GENERAL
ENDERROCS
Enderrocs_Secccio Longitudinal SL5'

CAPÍTOL

PE-DGOR. 04- RG.01- F13

ESCALES

DIN-A1 1:75
DIN-A3 1:150
ORIGINALS



GRÀFICA

ARQUITECTES

BRULLET DE LUNA I ASSOCIATS
TALLER D'ARQUITECTURA LES GOLFES
ESTRUCTURES OTHERSTRUCTURES
INSTAL·LACIONS XAVIER BRULLET

PROPIETAT

GENERALITAT DE CATALUNYA
DEPARTAMENT DE CULTURA

EMPLAÇAMENT

Carrer del Bisbe Caçador, 3, Barcelona



DATA

MAIG 2026

EXPEDIENT

CU-2024-738

EL PRESENT DOCUMENT ÉS CÒPIA DEL SEU ORIGINAL, DEL QUAL ES AUTOR EL SERVEI D'OBRES DEL DEPARTAMENT DE CULTURA. LA SEVA UTILITZACIÓ TOTAL O PARCIAL, AIXÍ COM QUALSEVOL REPRODUCCIÓ O CESSIÓ A TERCERS, REQUERIRÀ LA PREVIA AUTORIZACIÓ EXPRESSA DE L'AUTOR, RESTANT EN QUALSEVOL CAS PROHIBIDA QUALSEVOL MODIFICACIÓ UNILATERAL DEL MATEIX.

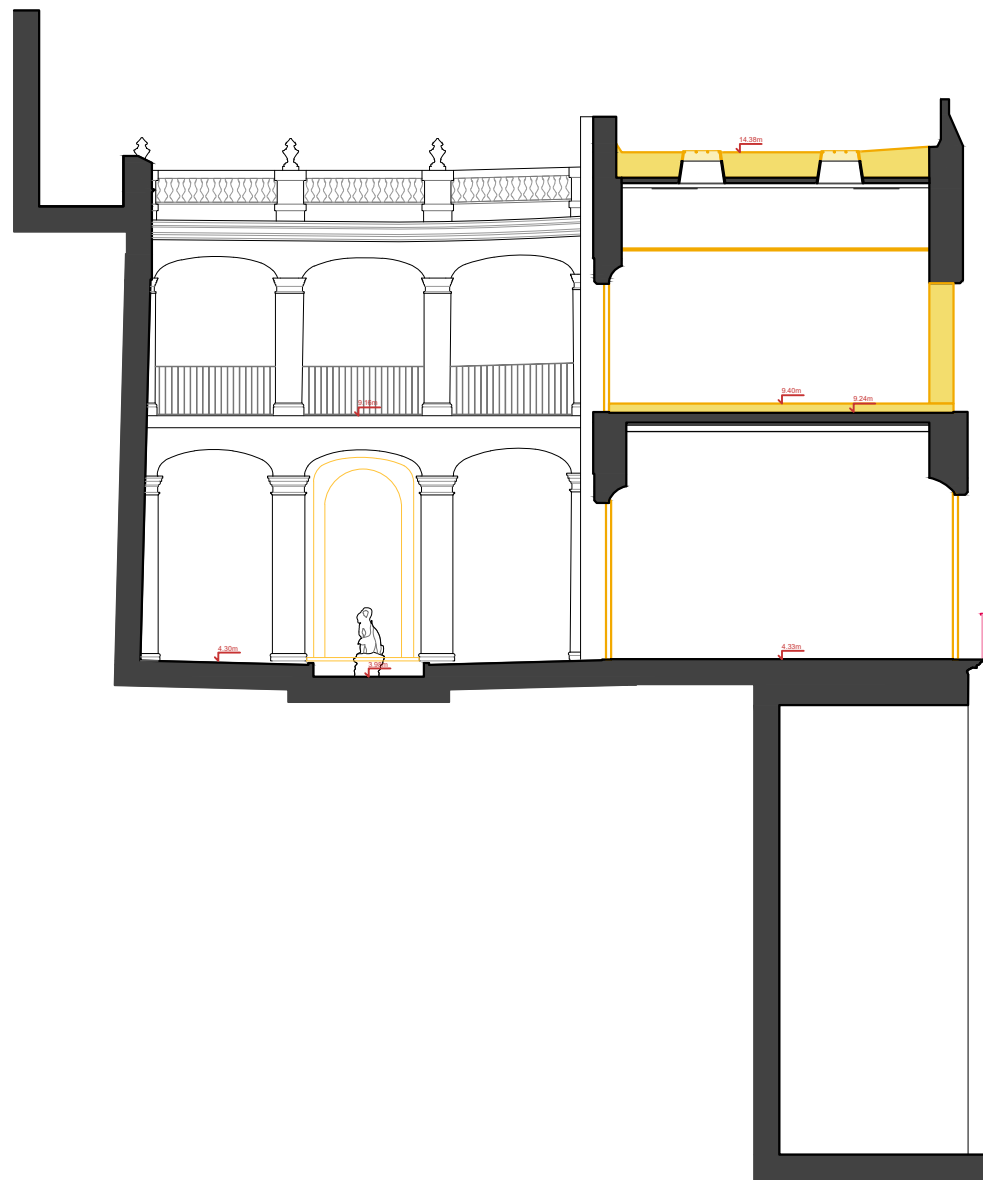
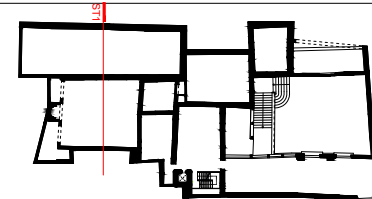


ST1'

CARRER DEL SOTS- TINENT NAVARRO

LLEENDA ENDERROCS:

- Enderrocs Seccionat
- Enderrocs Projectió
- Enderrocs projectió Superior
- Desmuntatge Seccionat
- Desmuntatge Projectió

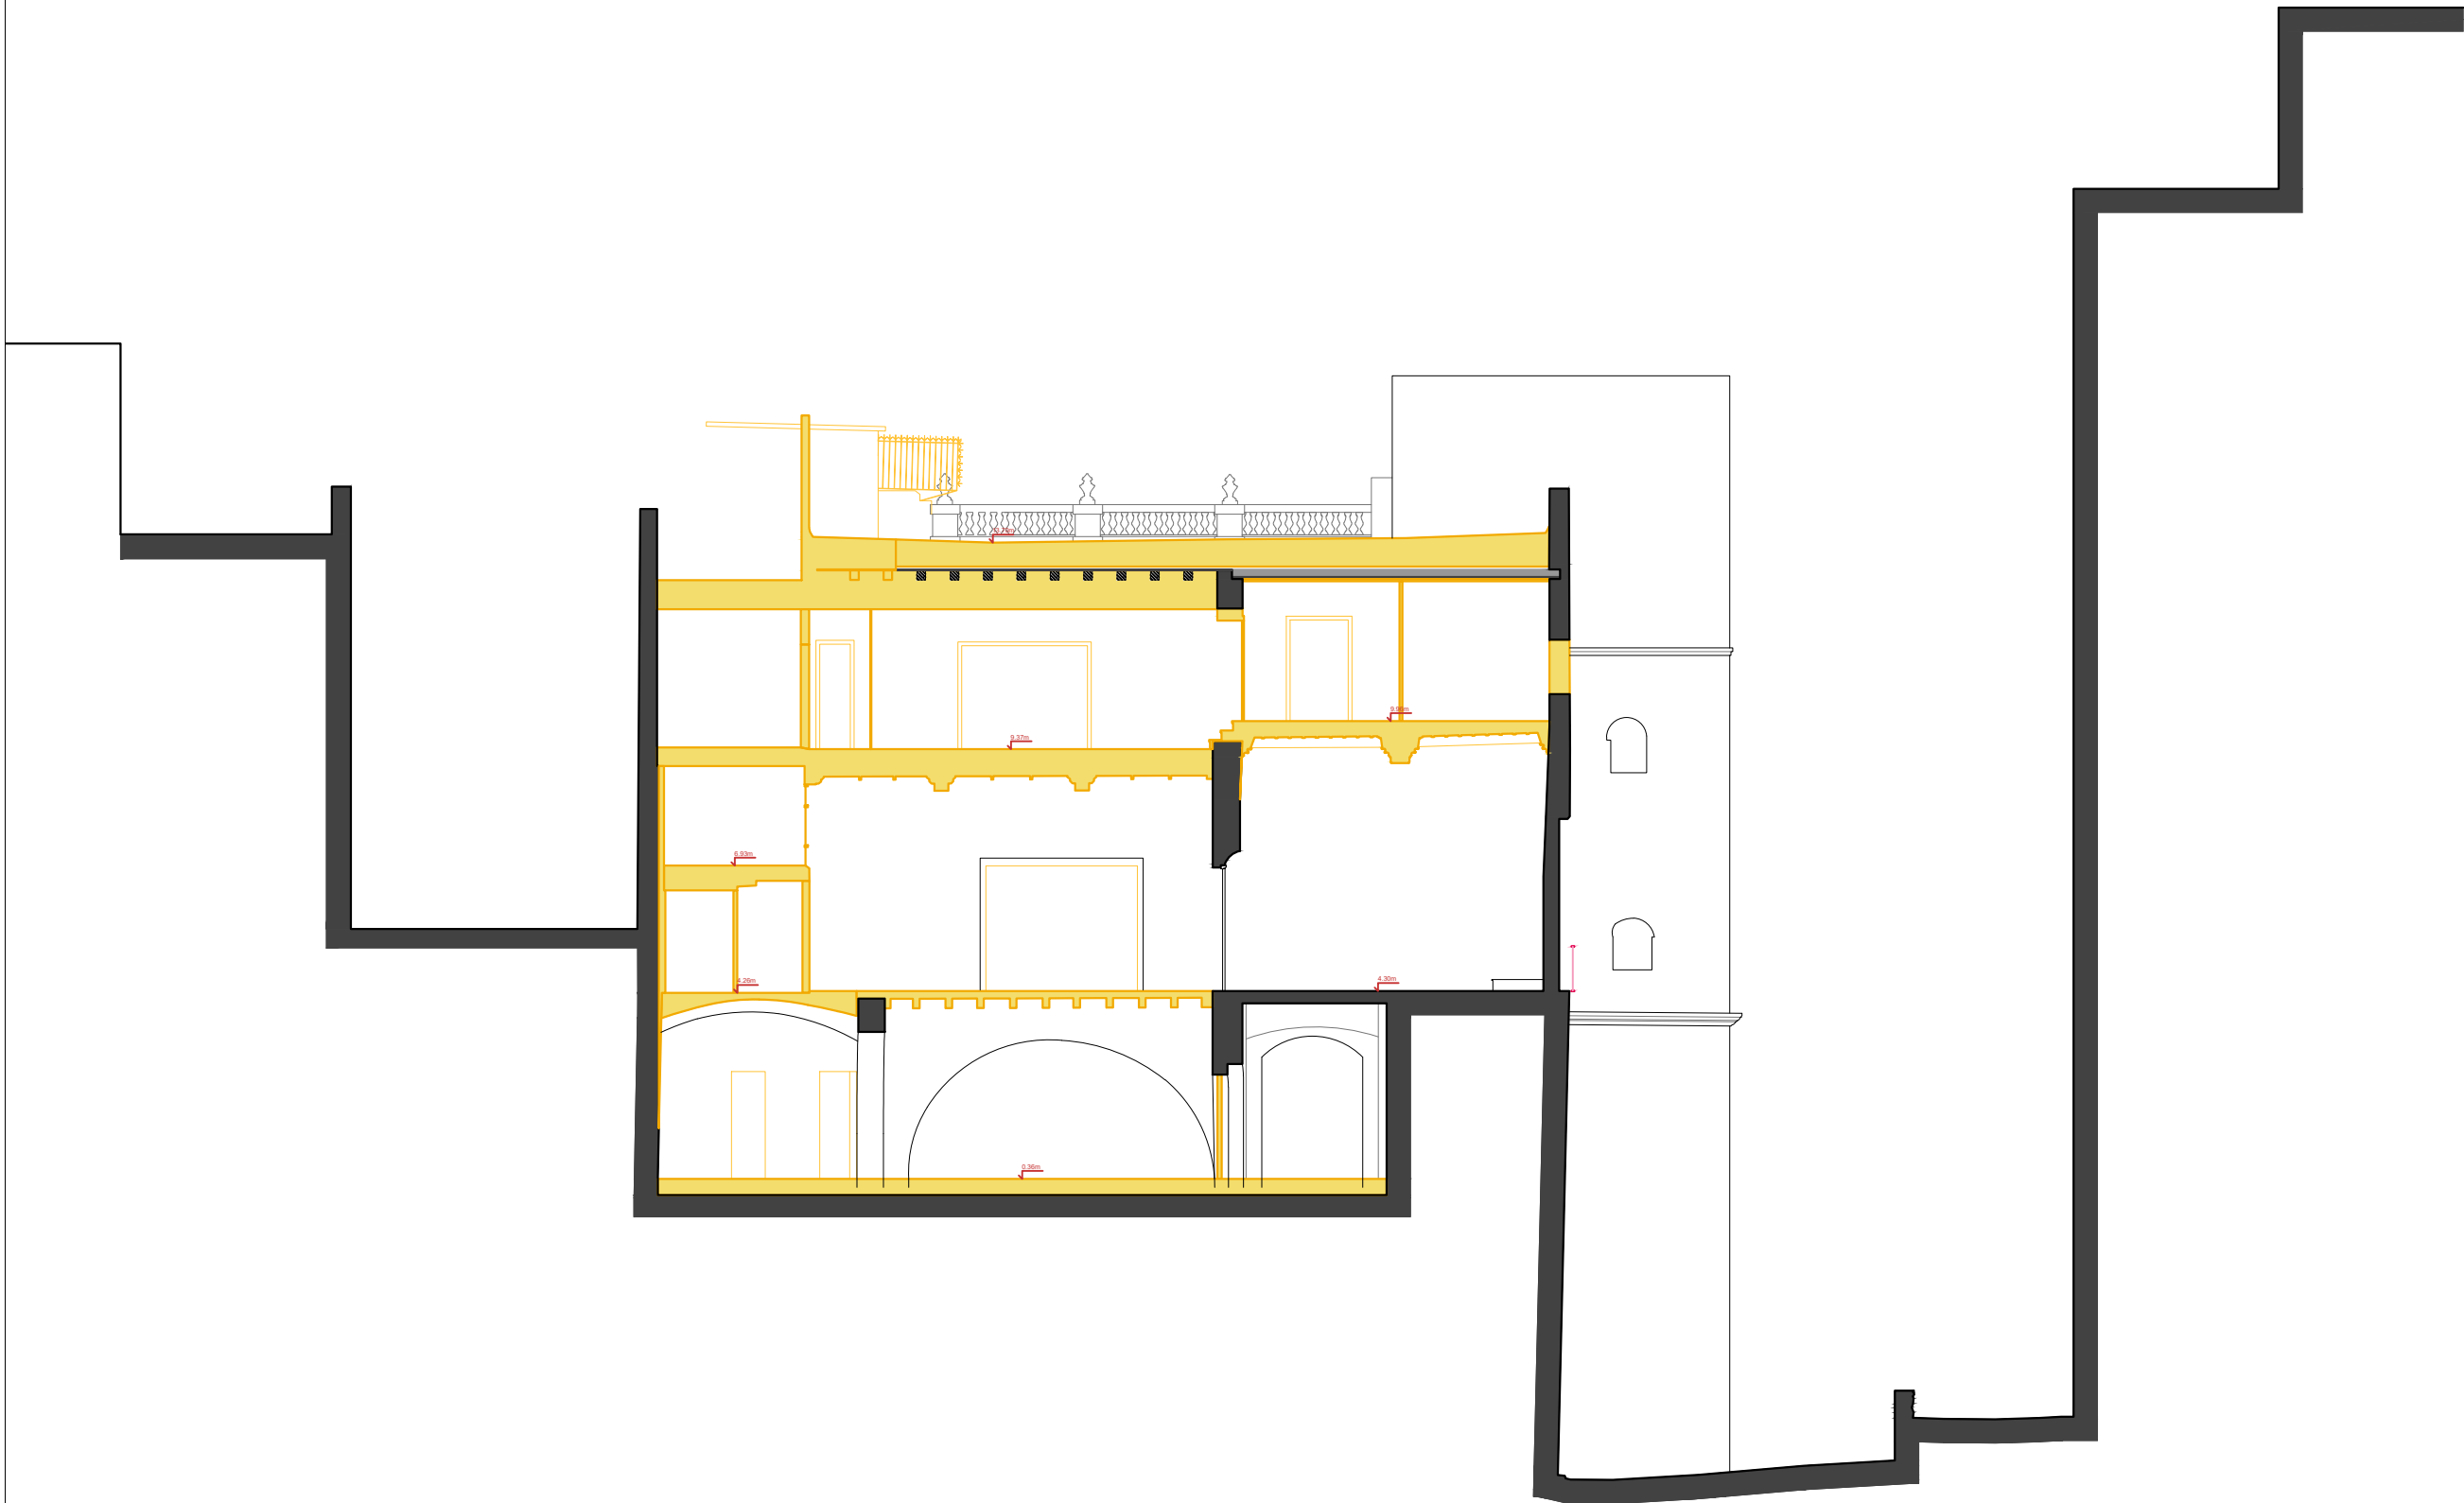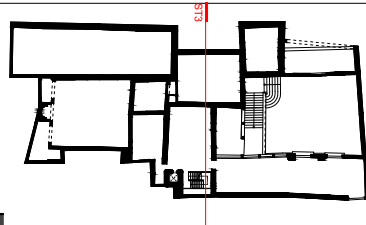


CARRER DEL SOTS- TINENT NAVARRO

SL5'

LLEENDA ENDERROCS:

- Enderrocs Seccionat
- Enderrocs Projectió
- Enderrocs projectió Superior
- Desmuntatge Seccionat
- Desmuntatge Projectió

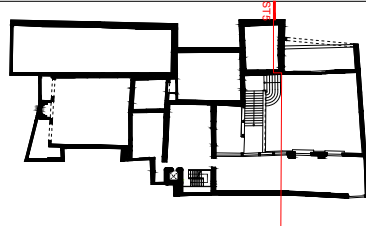


CARRER DEL SOTS- TINENT NAVARRO

ST5

LLEENDA ENDERROCS:

- Enderrocs Seccionat
- Enderrocs Projecció
- Enderrocs projecció Superior
- Desmuntatge Seccionat
- Desmuntatge Projecció

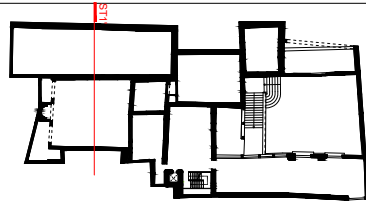


CARRER DEL SOTS- TINENT NAVARRO

ST1'

LLEGGENDA ENDERROCS:

- Enderrocs Seccionat
- Enderrocs Projectió
- Enderrocs projecció Superior
- Desmuntatge Seccionat
- Desmuntatge Projectió


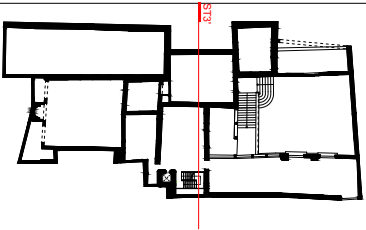


CARRER DEL SOTS- TINENT NAVARRO

ST3'

LLEGENDA ENDERROCS:

- Enderrocs Seccionat
- Enderrocs Projectió
- Enderrocs projectió Superior
- Desmuntatge Seccionat
- Desmuntatge Projectió

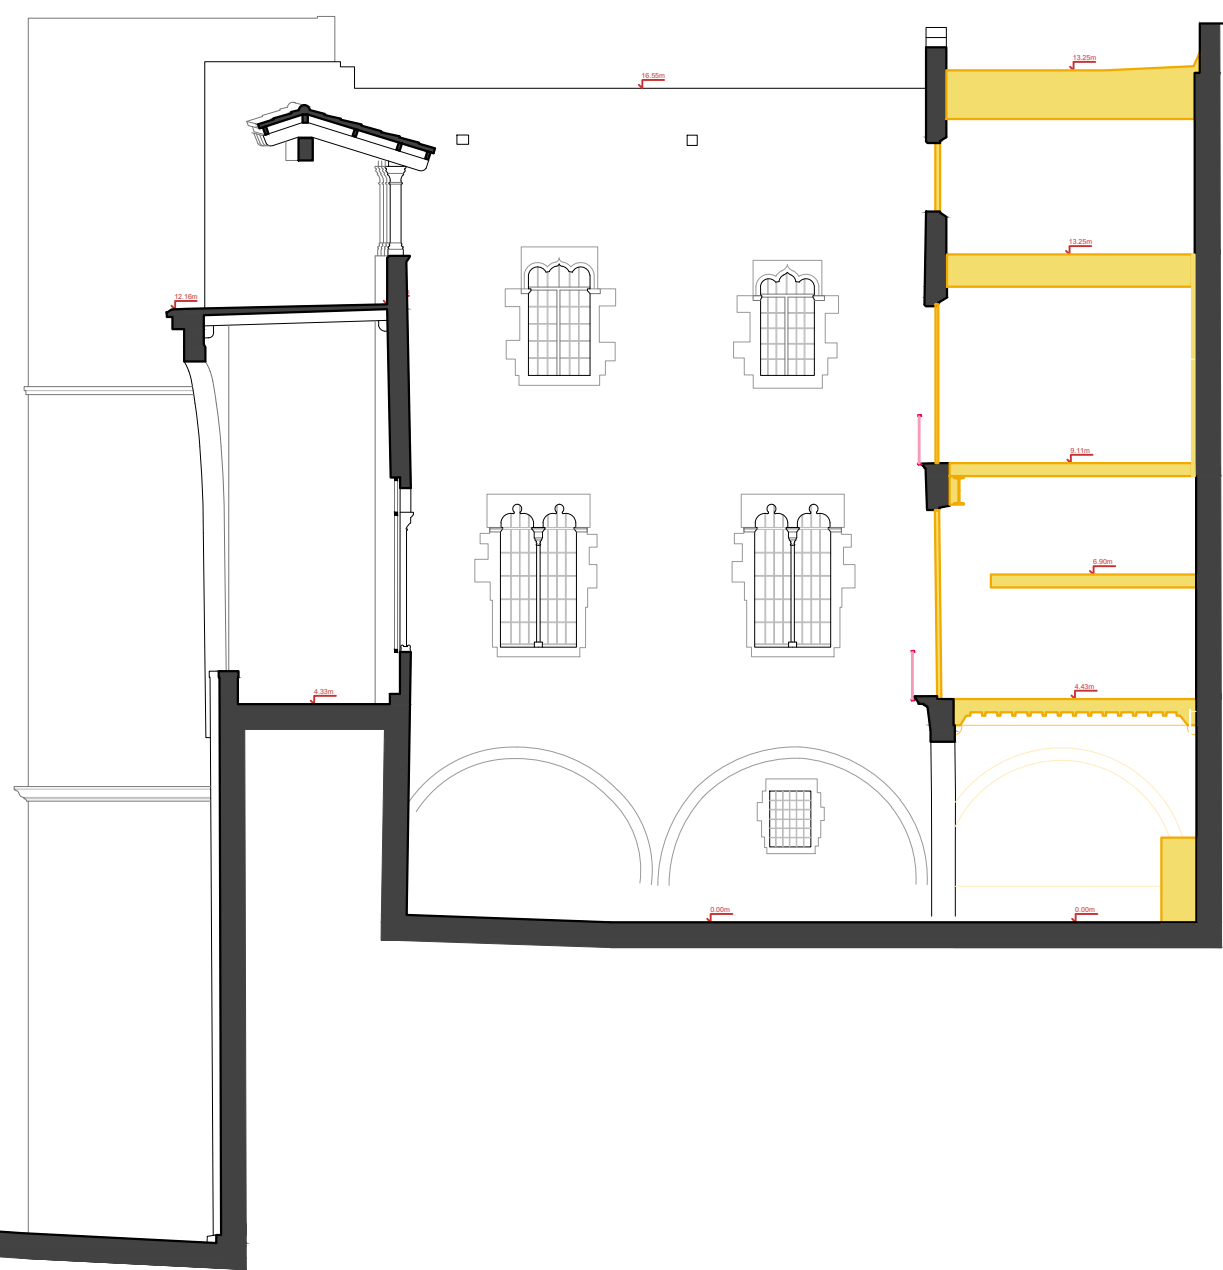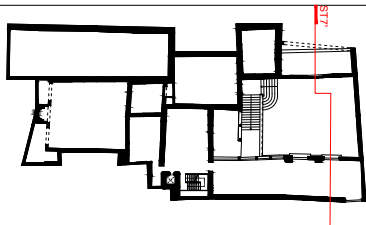


CARRER DEL SOTS- TINENT NAVARRO

ST7'


LLEGENDA ENDERROCS:

- Enderrocs Seccionat
- Enderrocs Projectió
- Enderrocs projecció Superior
- Desmuntatge Seccionat
- Desmuntatge Projectió

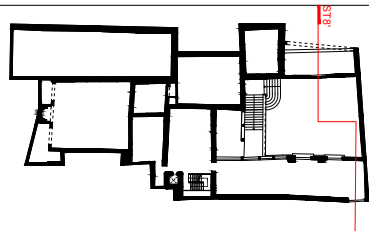

LLEGENDA ENDERROCS:

- Enderrocs Seccionat
- Enderrocs Projectió
- Enderrocs projecció Superior
- Desmuntatge Seccionat
- Desmuntatge Projectió

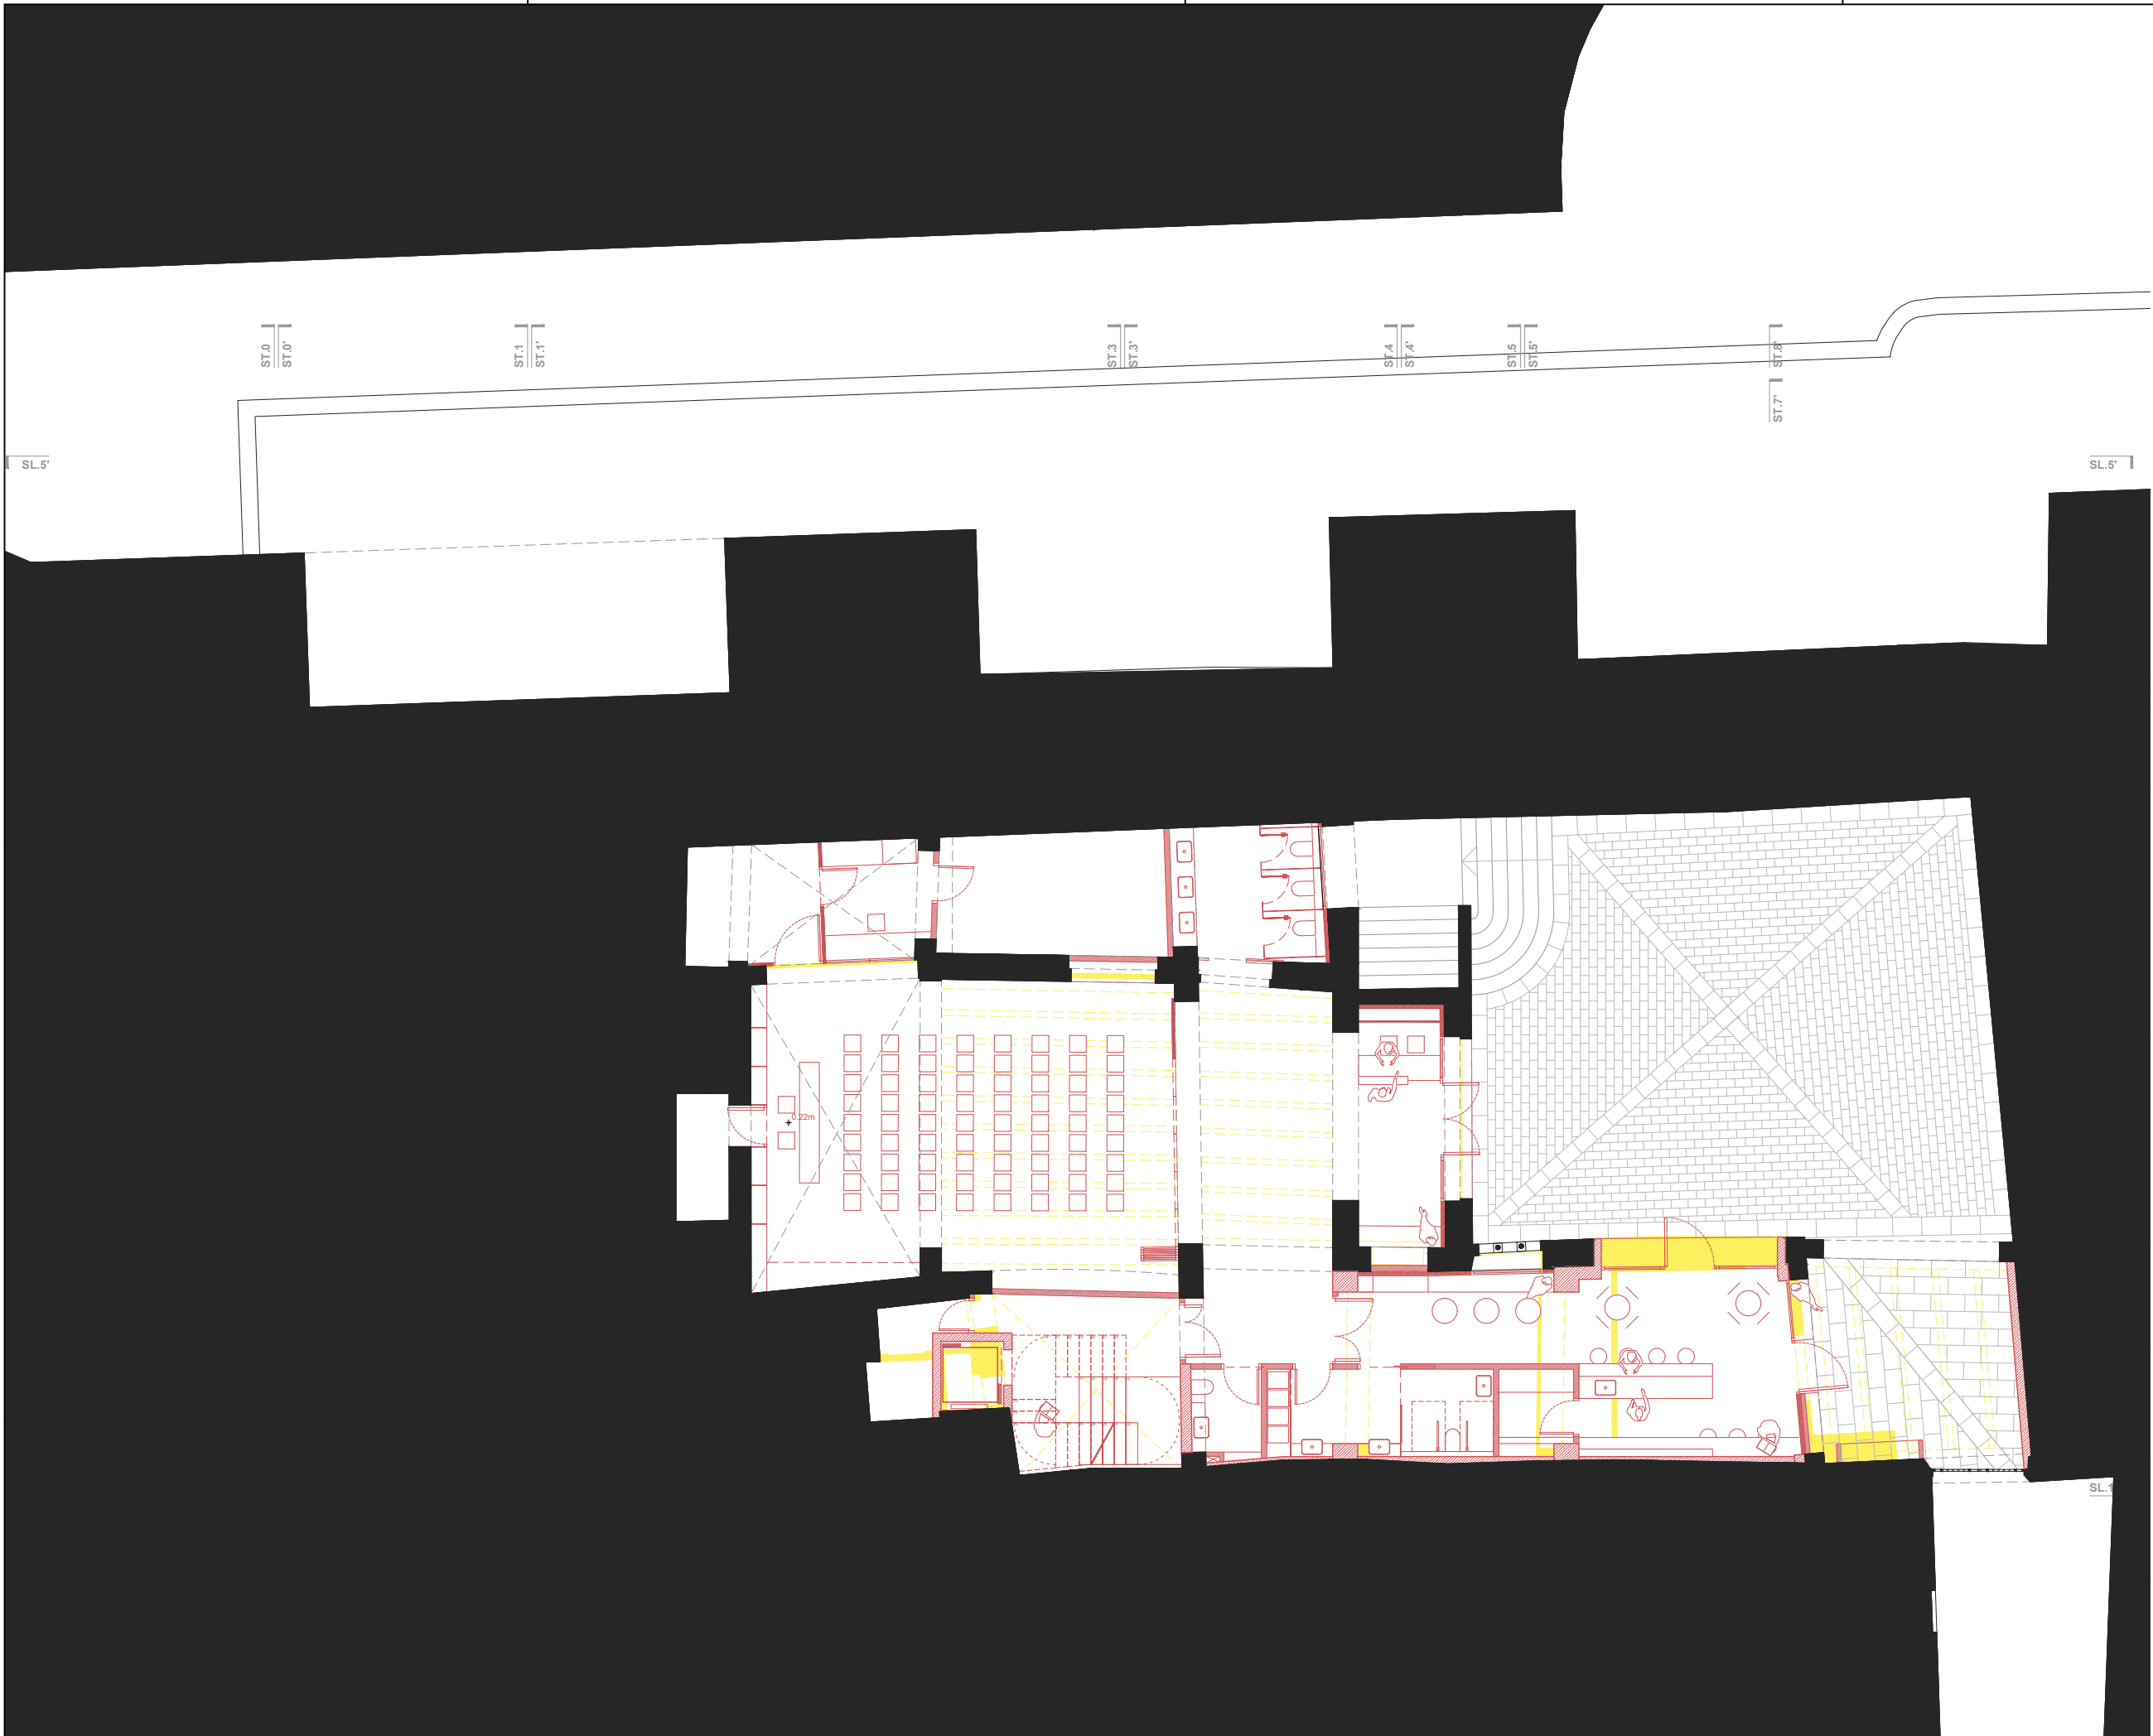


LLEGENDA :

- Estat actual
- Enderrocs
- Nova intervenció

LLEENDA :

- Estat actual
- Enderrocs
- Nova intervenció

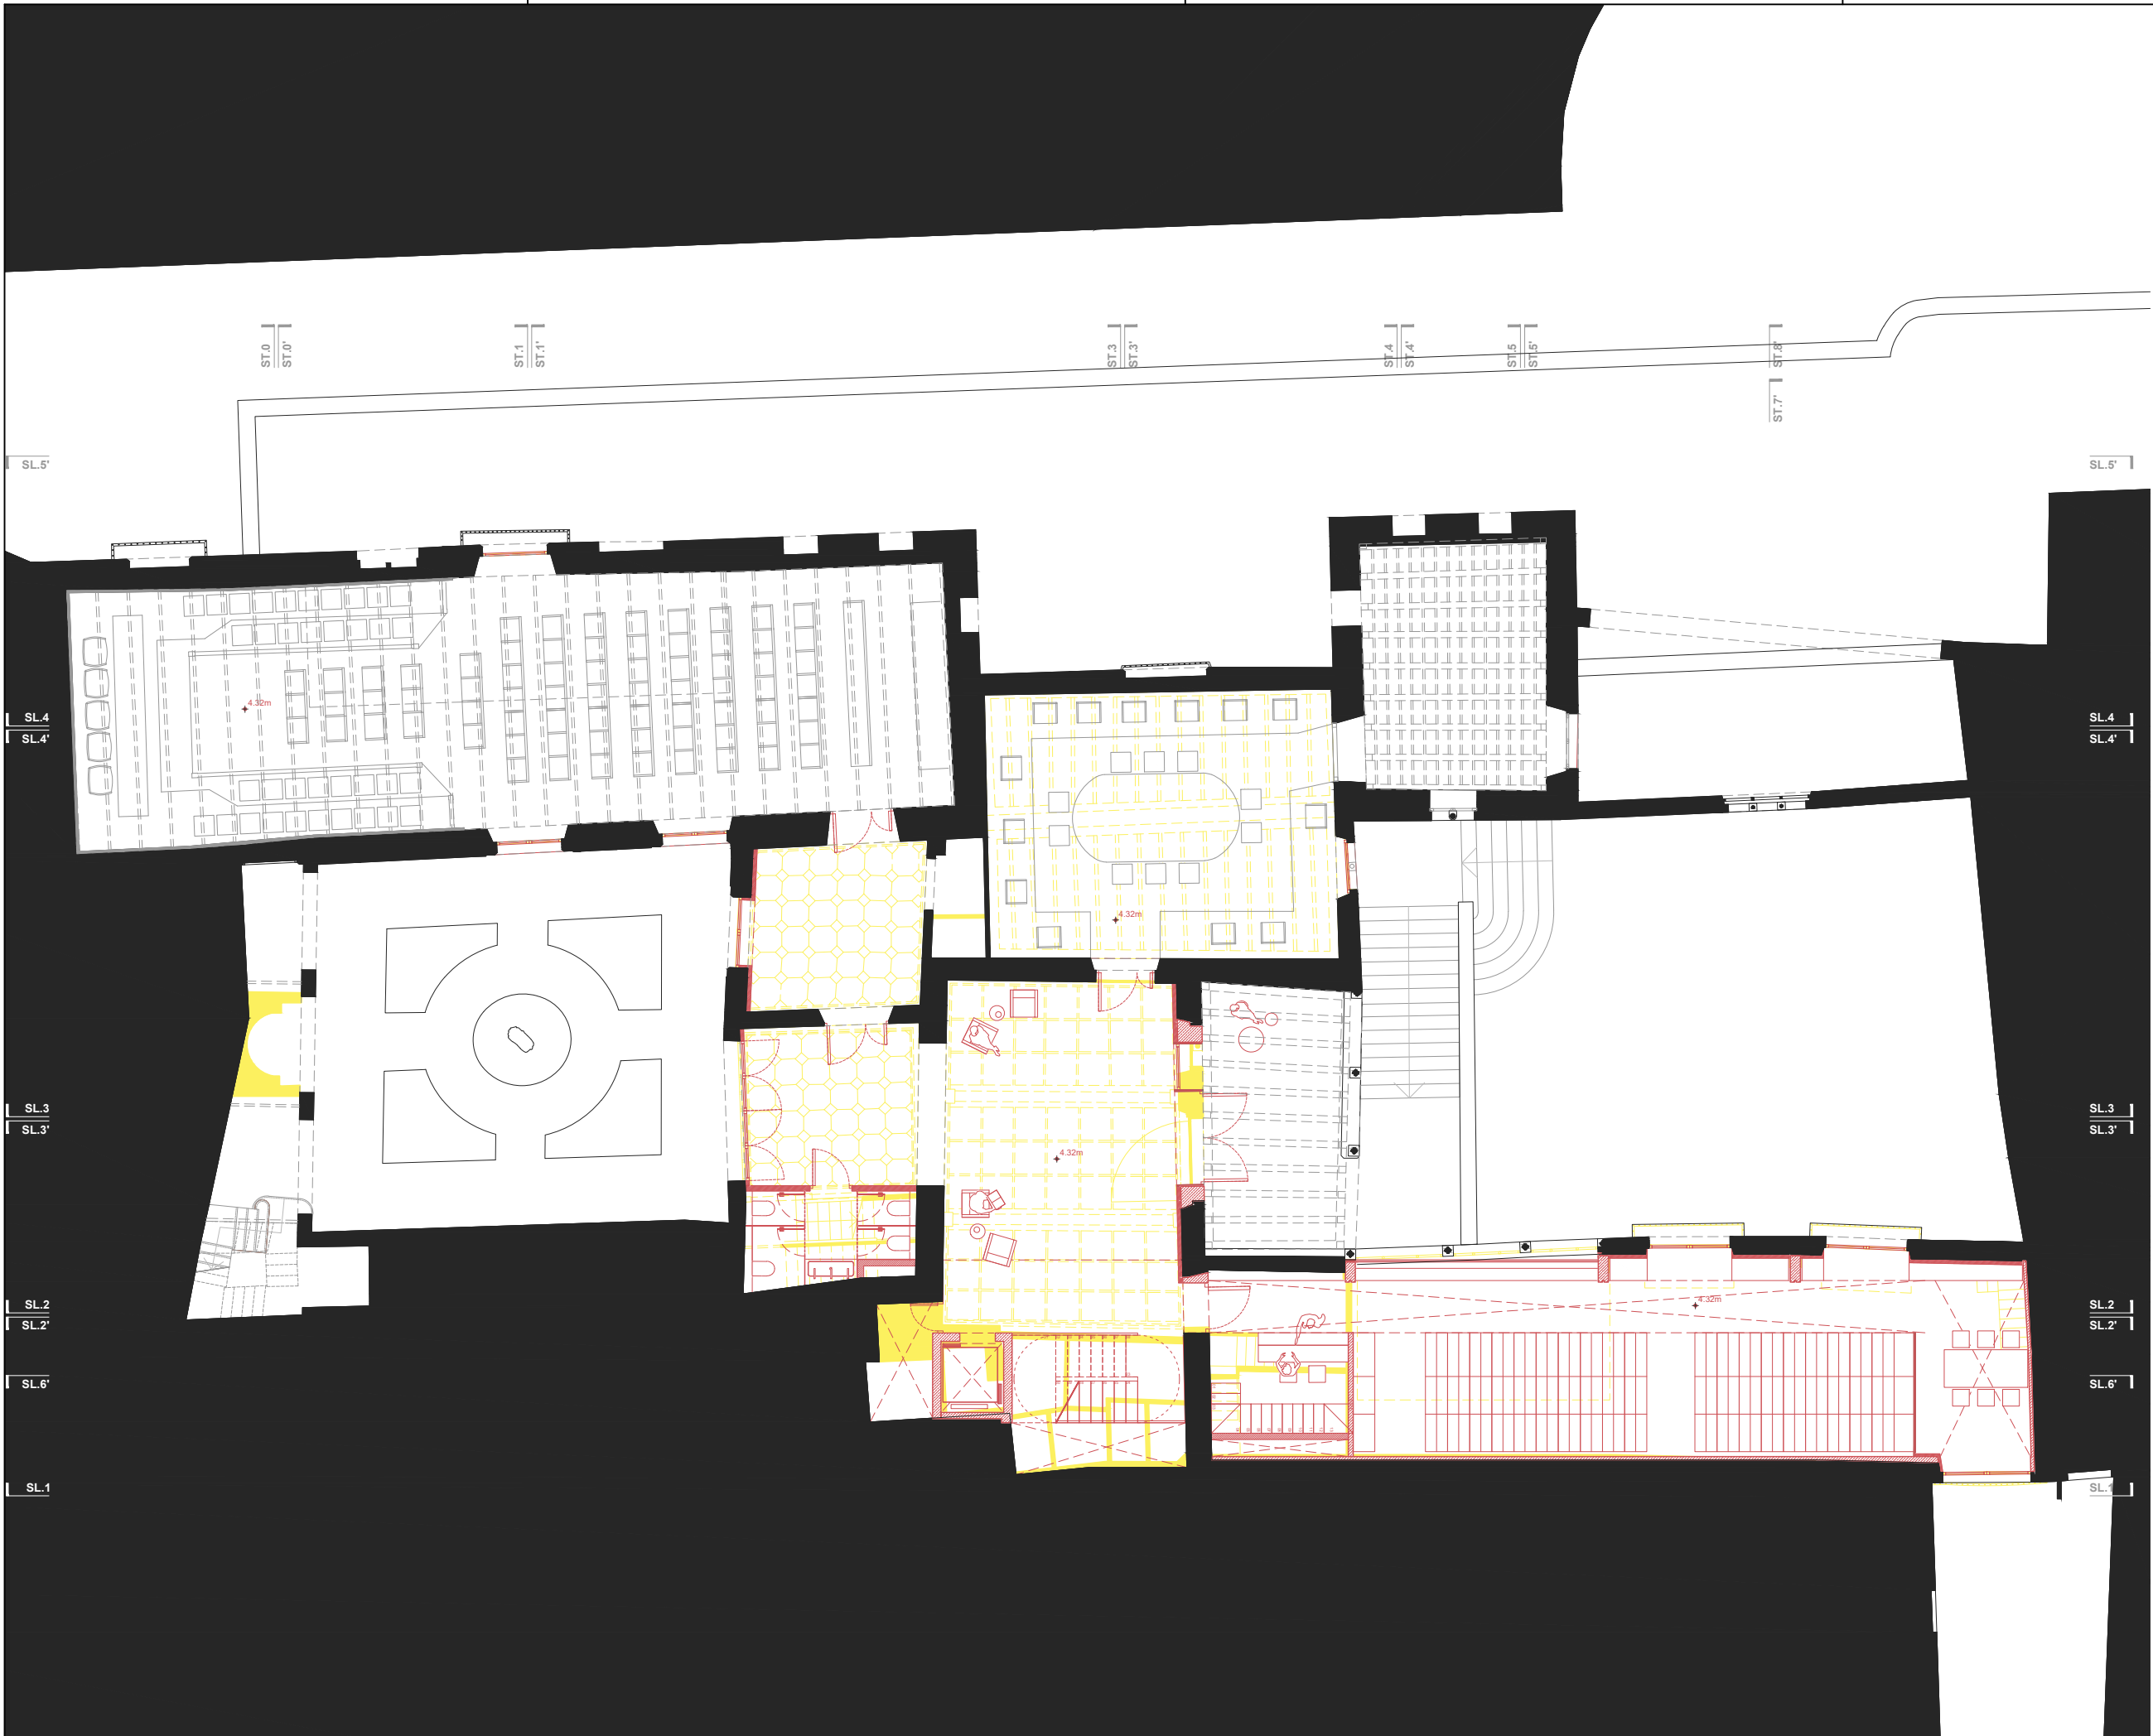



LLEGENDA :

- Estat actual
- Enderrocs
- Nova intervenció



LLEENDA :

- Estat actual
- Enderrocs
- Nova intervenció


LLEGENDA :

- Estat actual
- Enderrocs
- Nova intervenció




LLEGENDA :

- Estat actual
- Enderrocs
- Nova intervenció

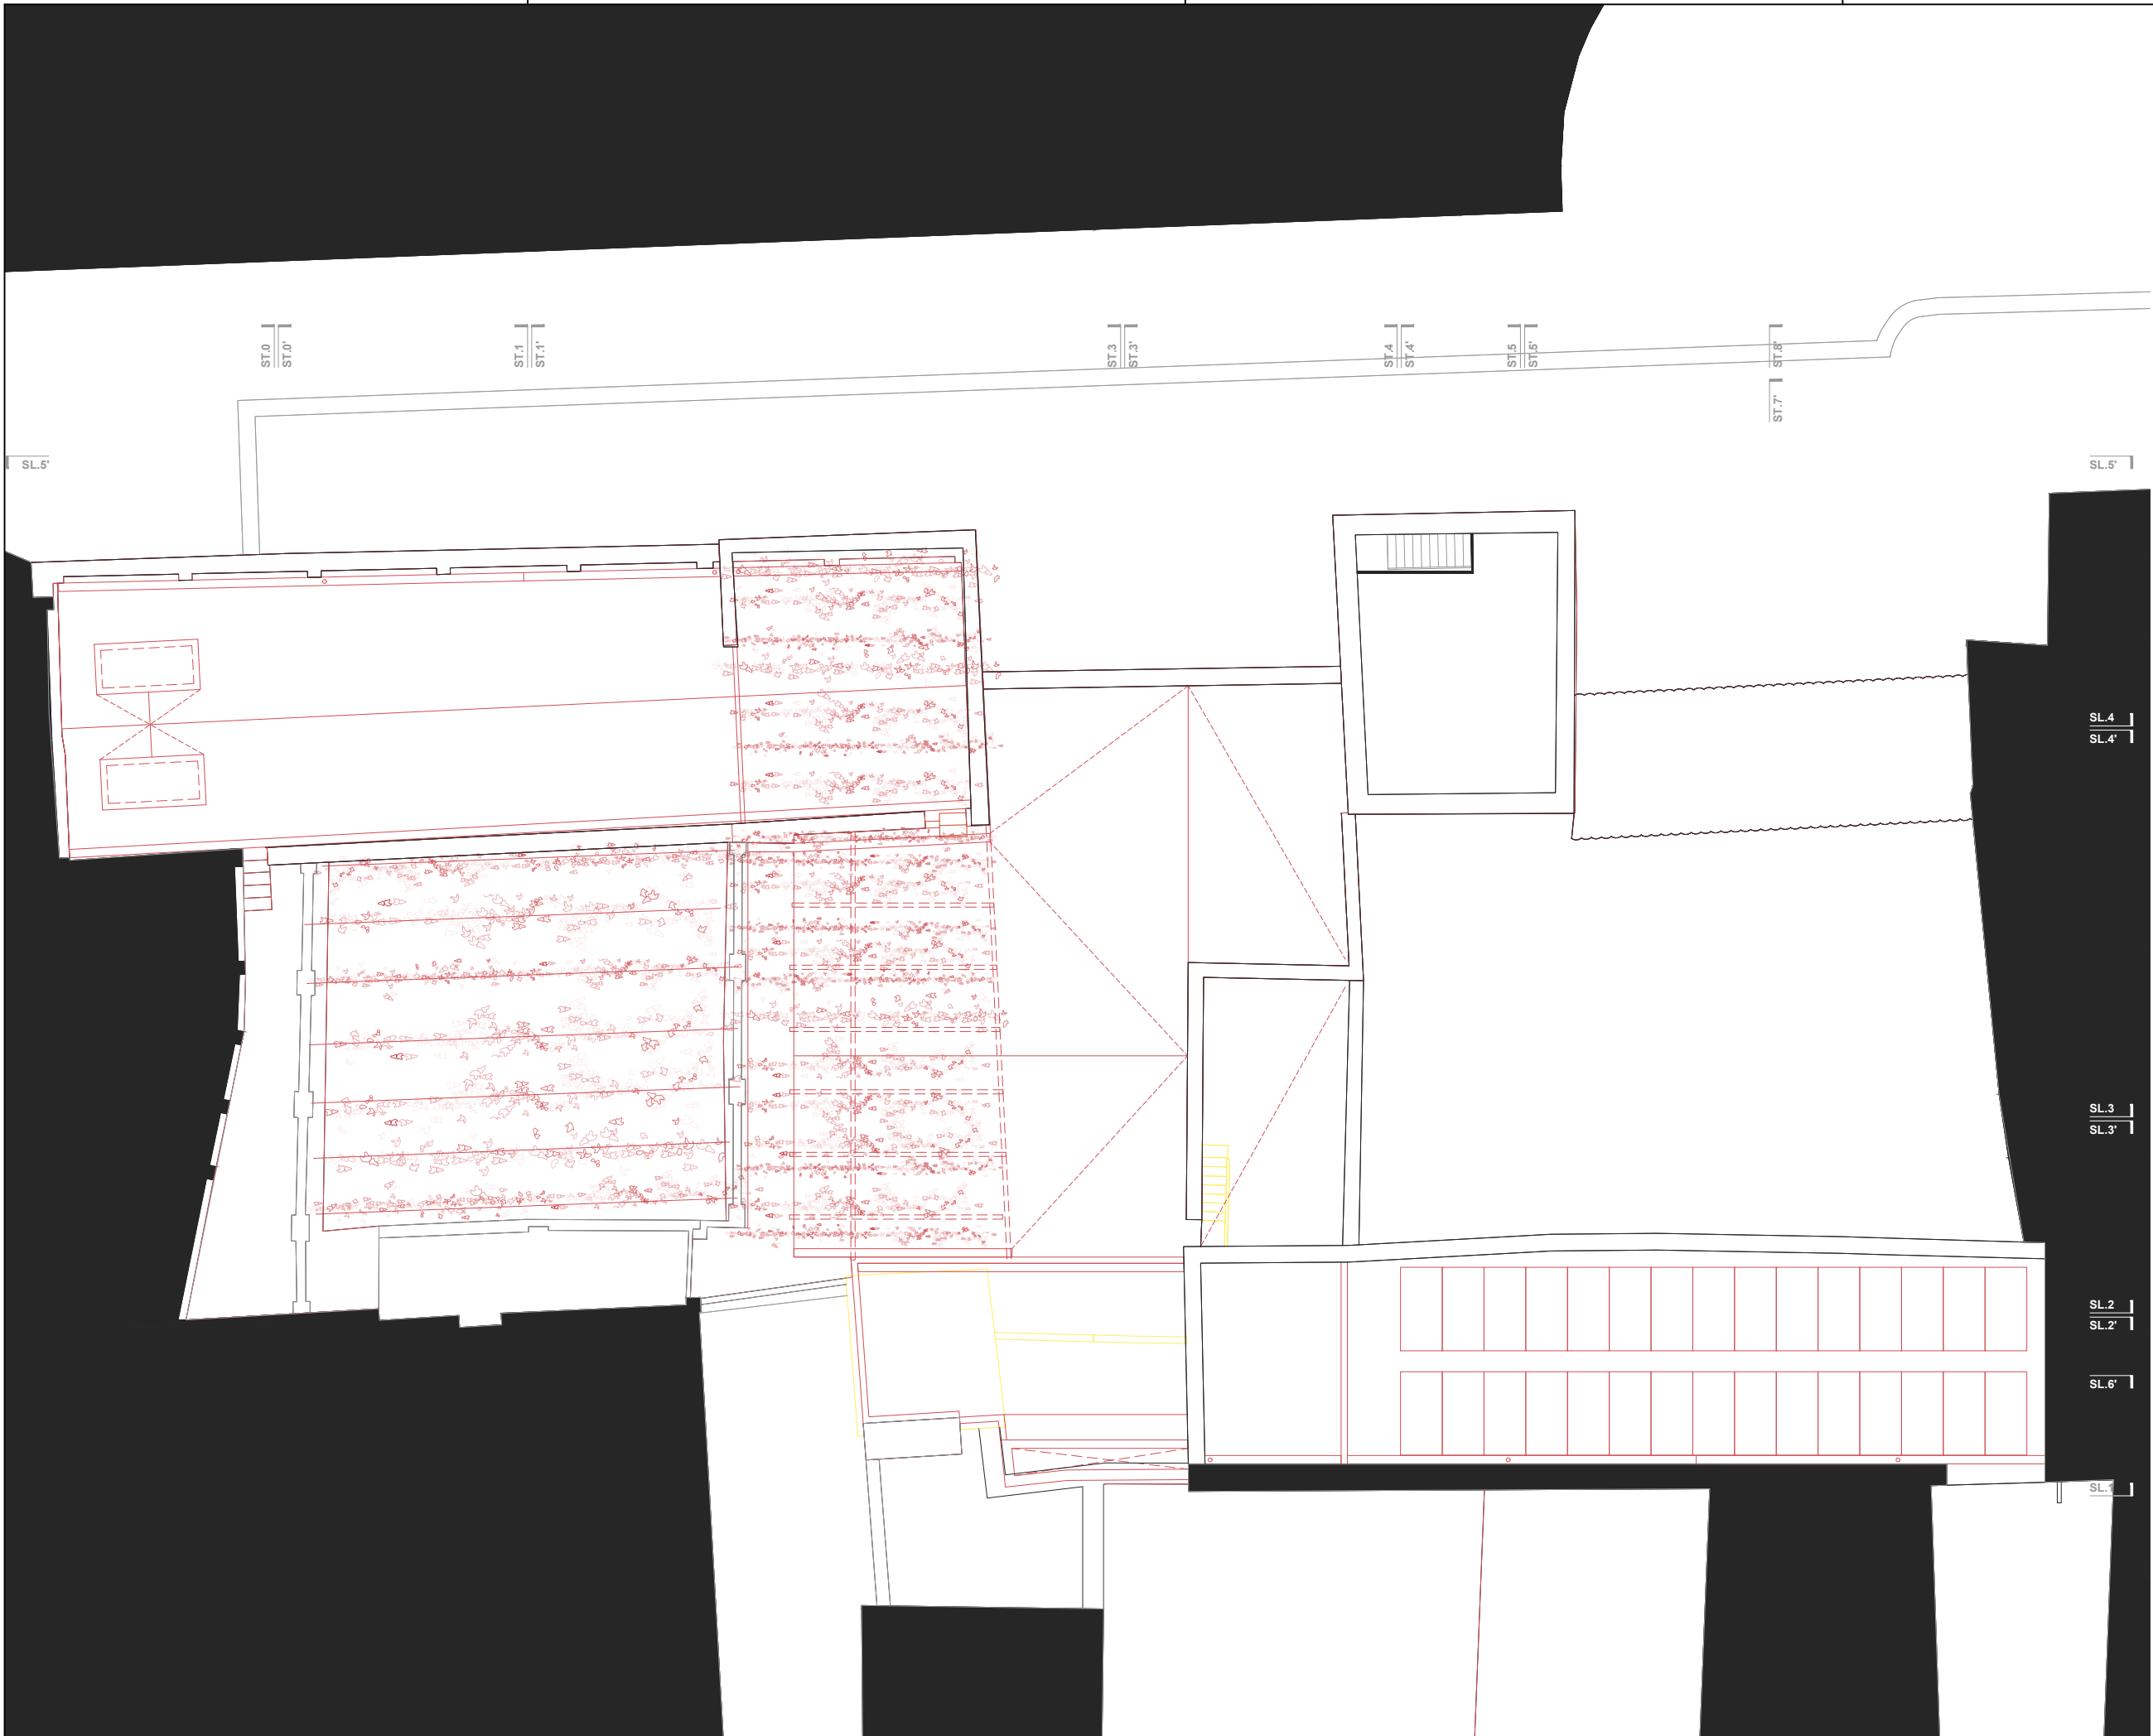


LLEGENDA :

- Estat actual
- Enderrocs
- Nova intervenció

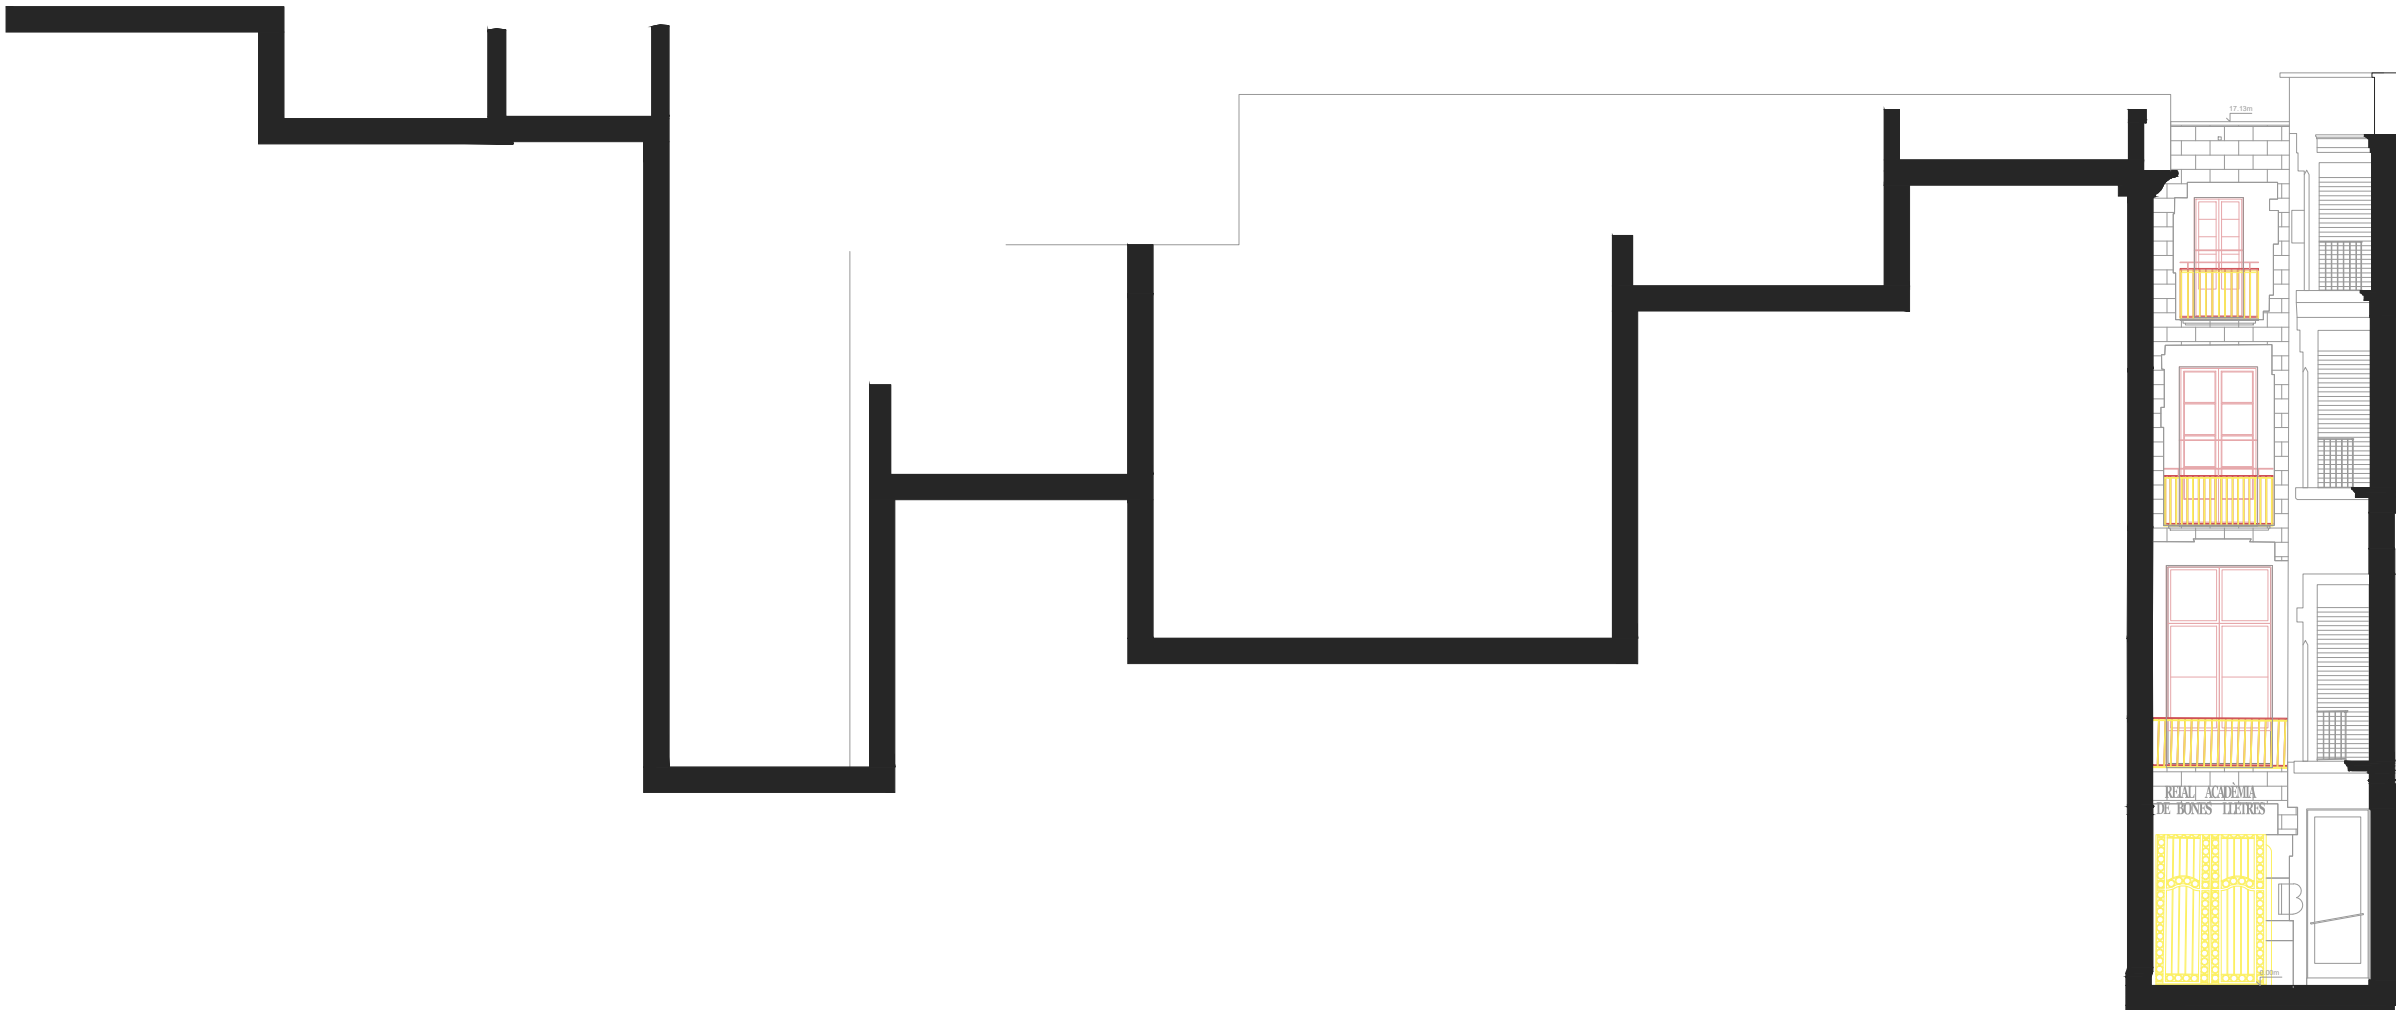

CARRER DEL BISBE CAÇADOR

SL1

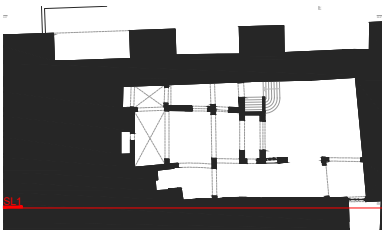


LLEENDA :

- Estat actual
- Enderrocs
- Nova intervenció



SL5'

CARRER DEL SOTS- TINENT NAVARRO

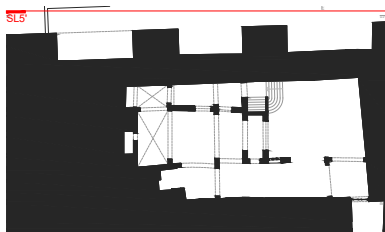


LLEGENDA :

- Estat actual
- Enderrocs
- Nova intervenció



SL3'

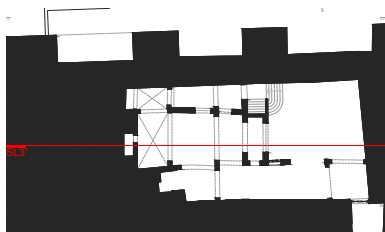


LLEGENDA :


Estat actual

Enderrocs

Nova intervenció

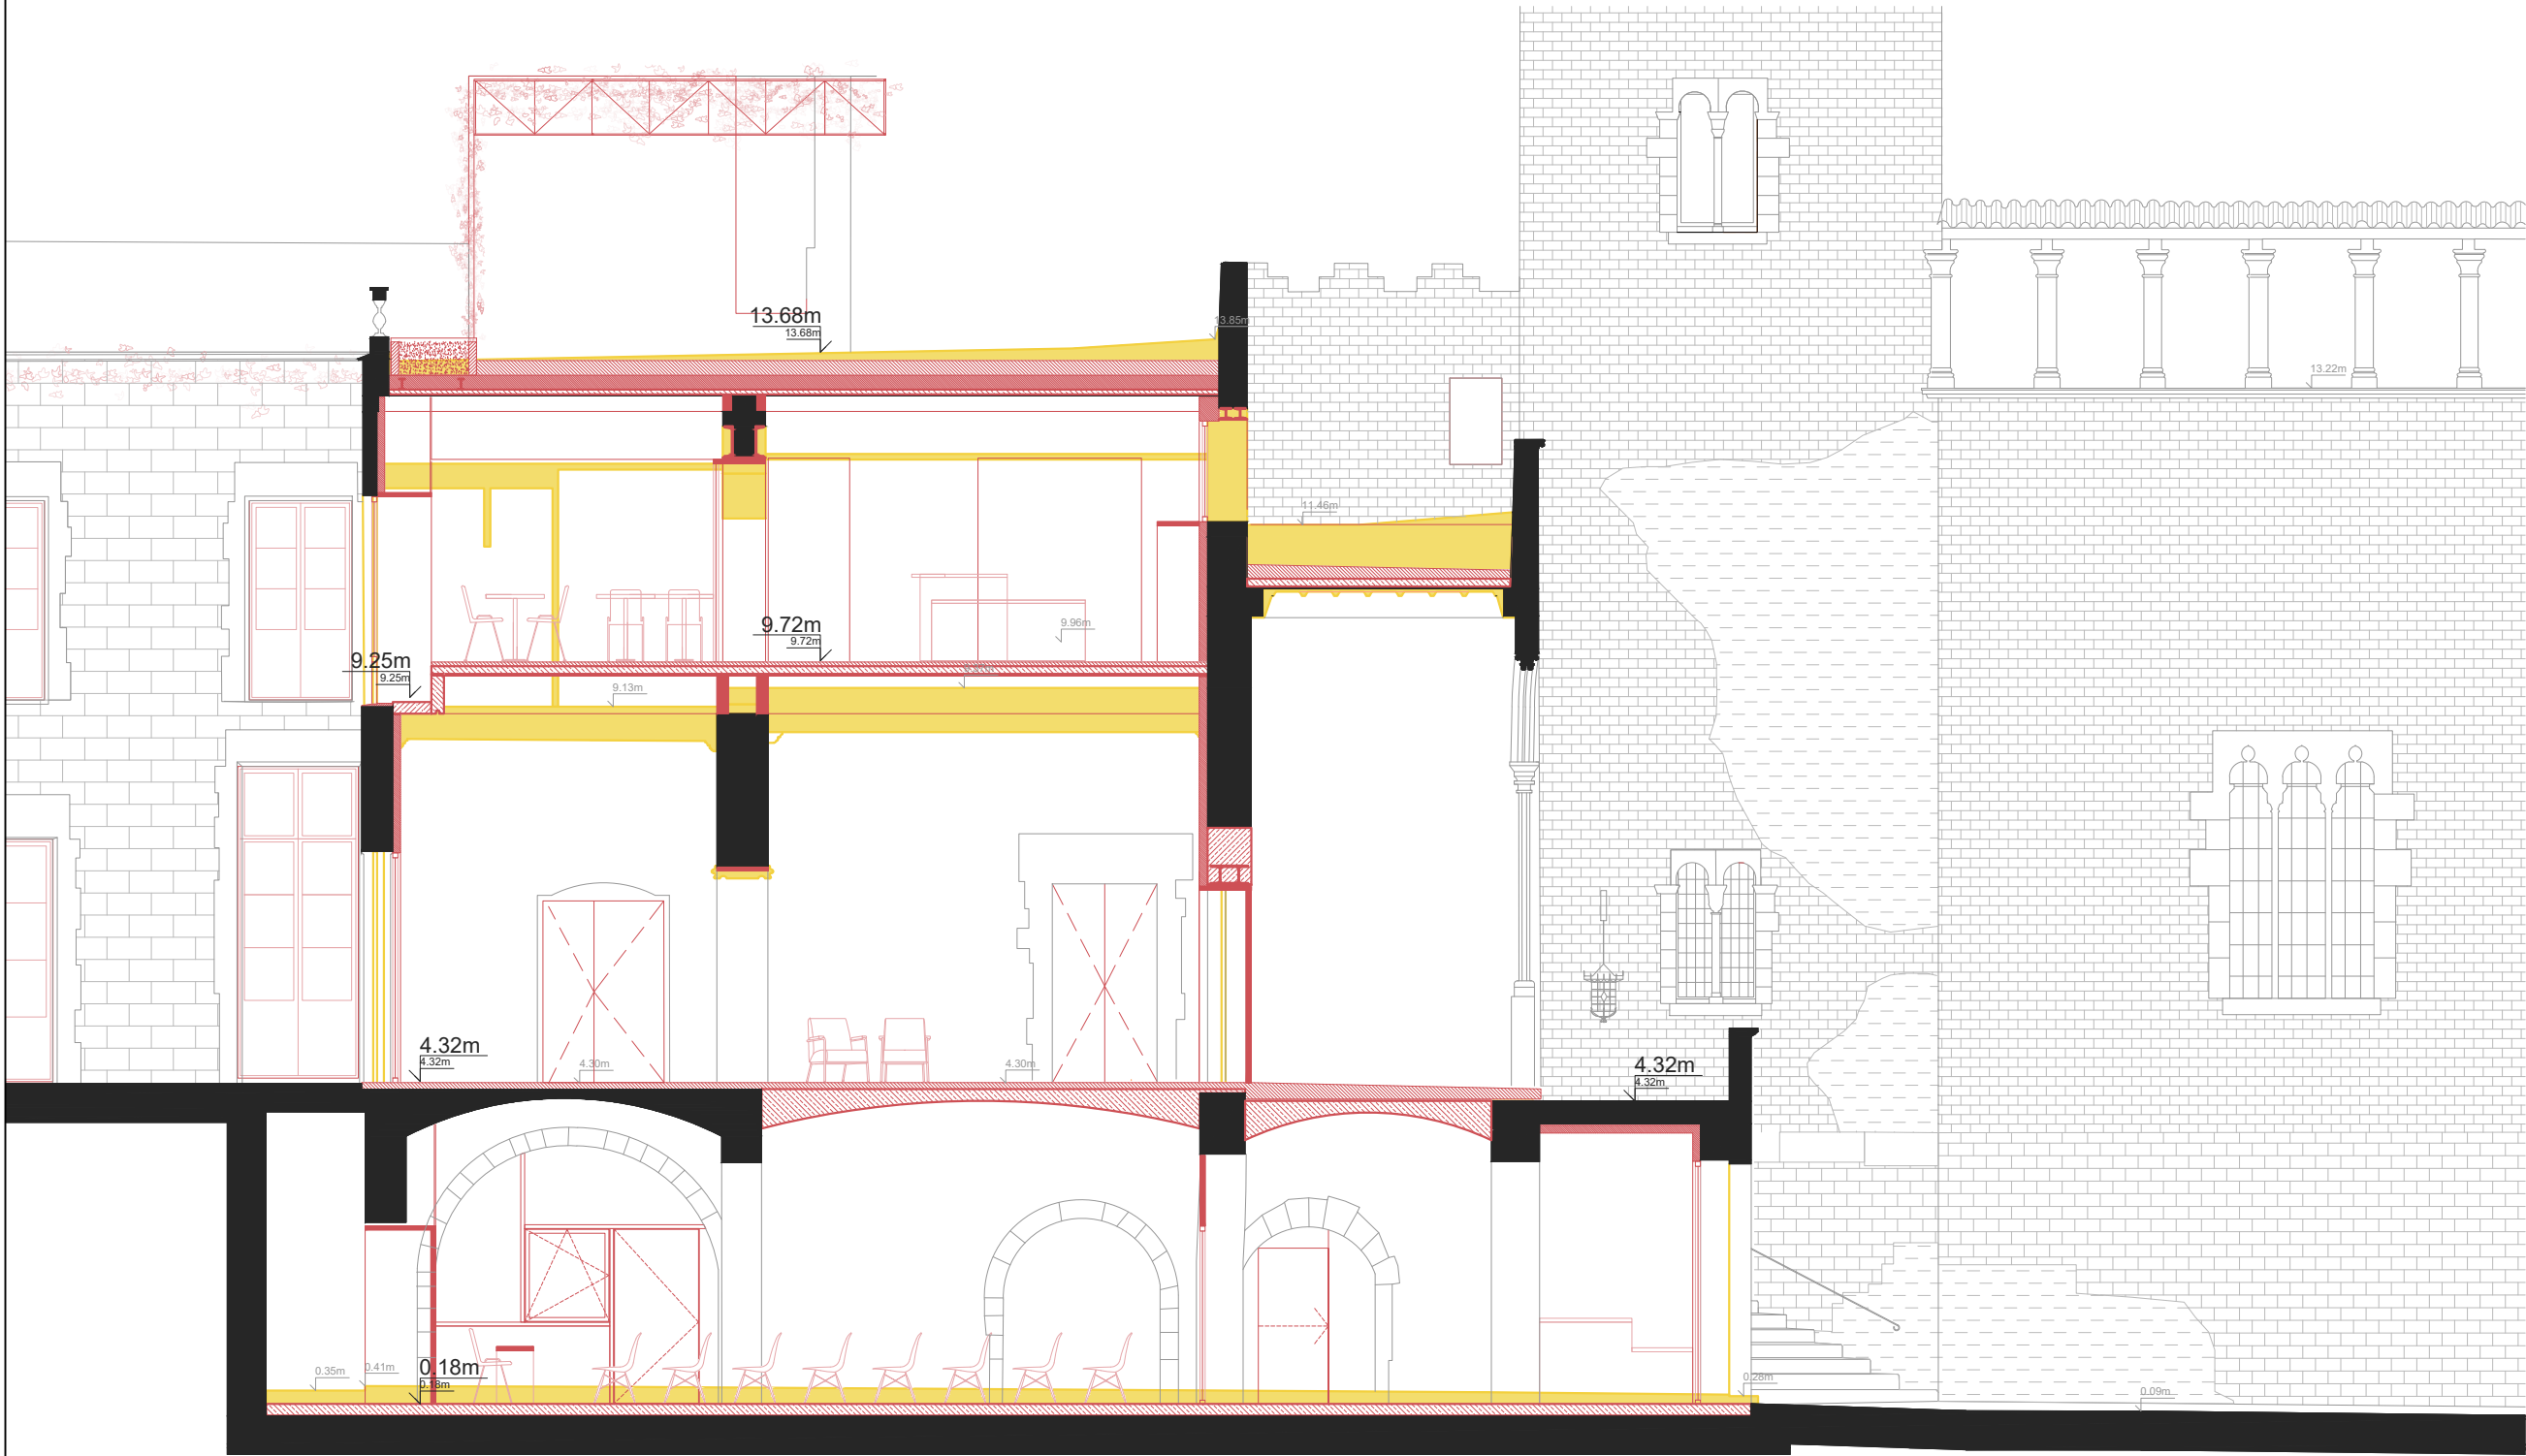


SL3

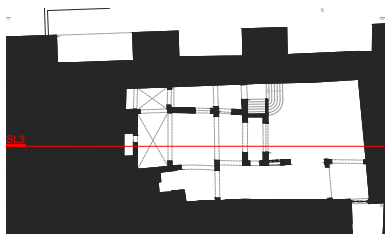


LLEGENDA :

- Estat actual
- Enderrocs
- Nova intervenció

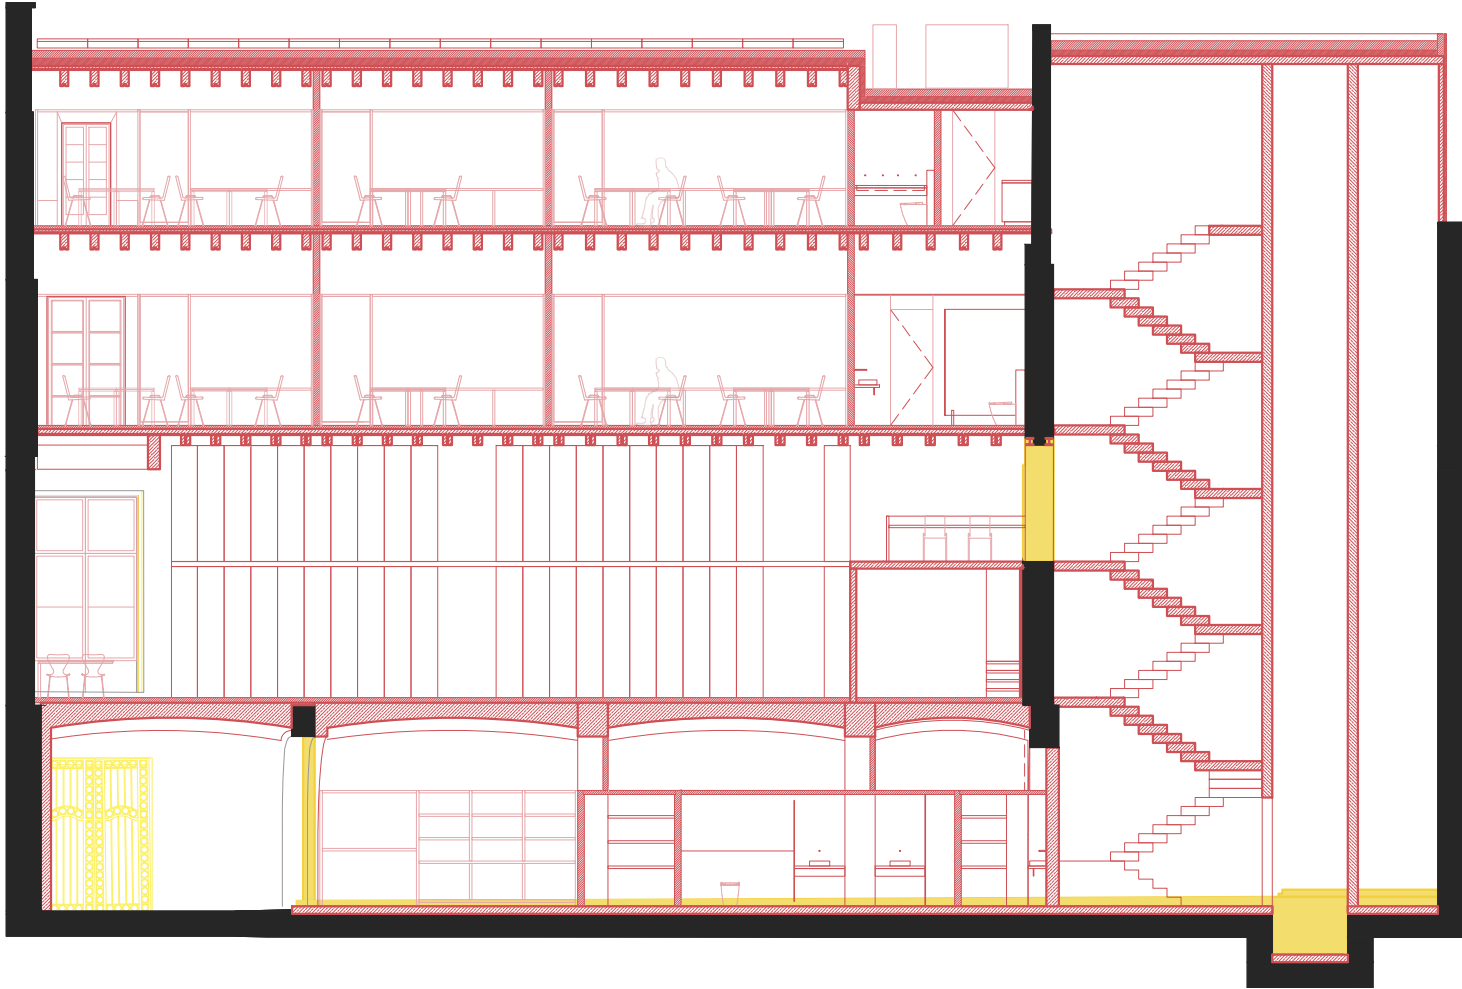


SL6'

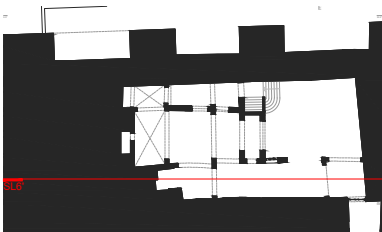


LLEGENDA :

- Estat actual
- Enderrocs
- Nova intervenció

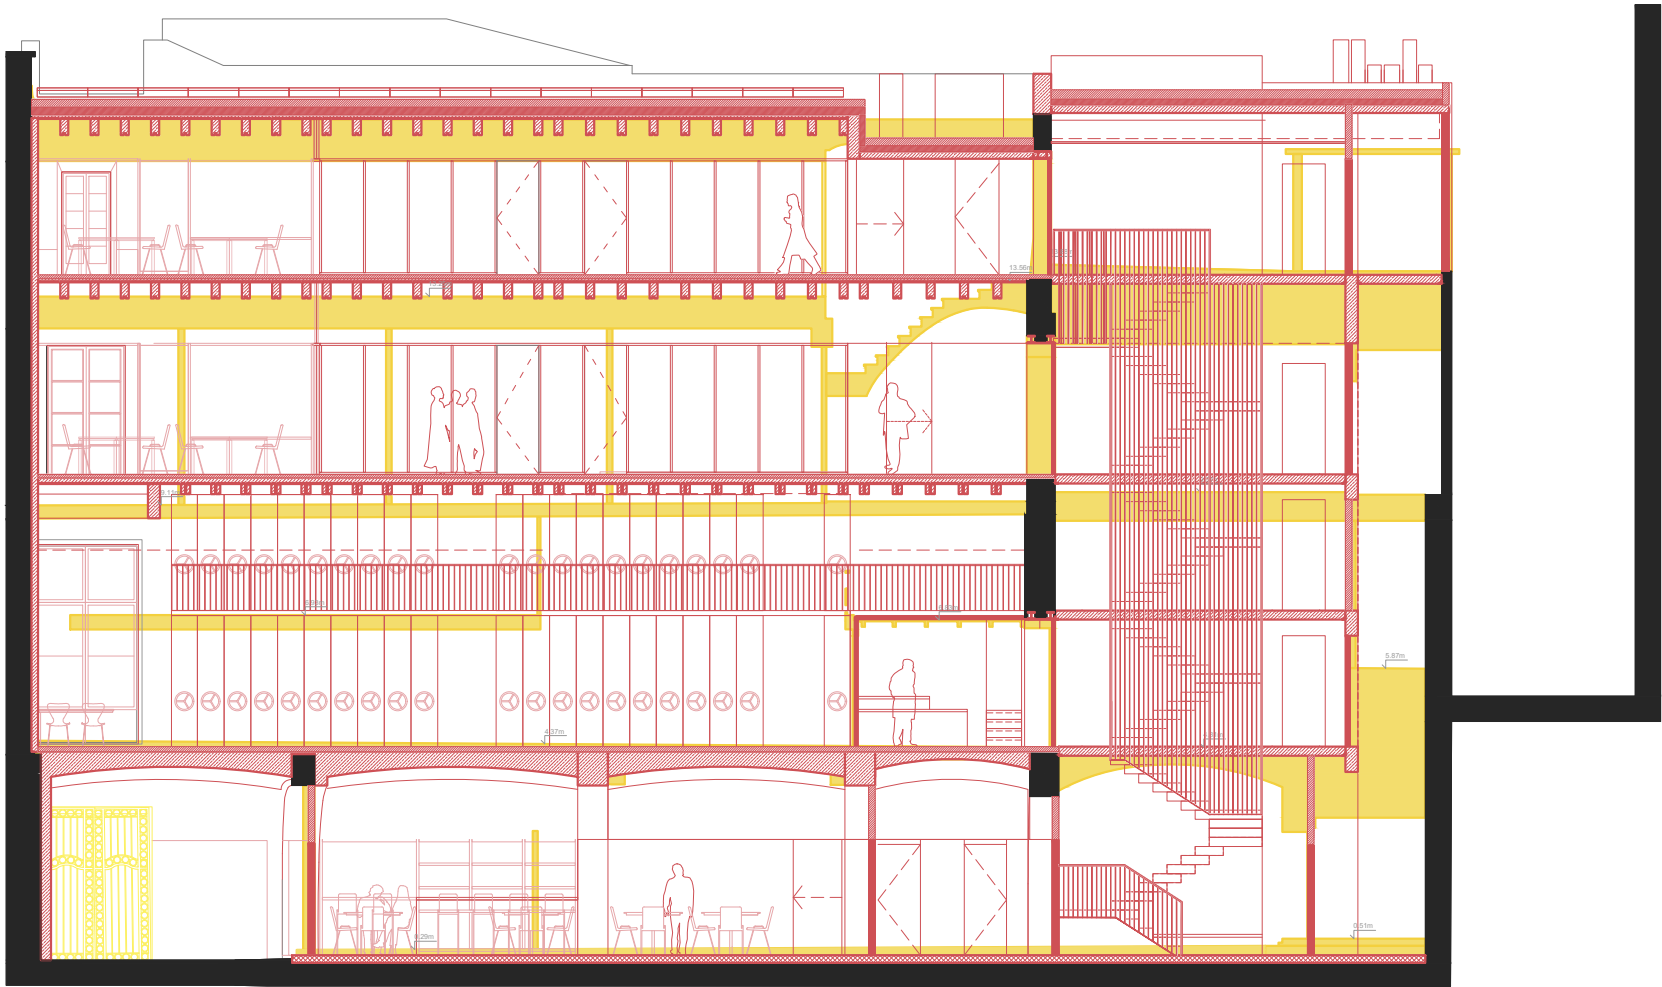


SL2'

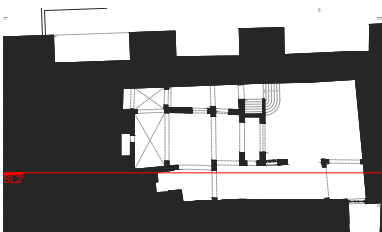


LLEGENDA :

- Estat actual
- Enderrocs
- Nova intervenció

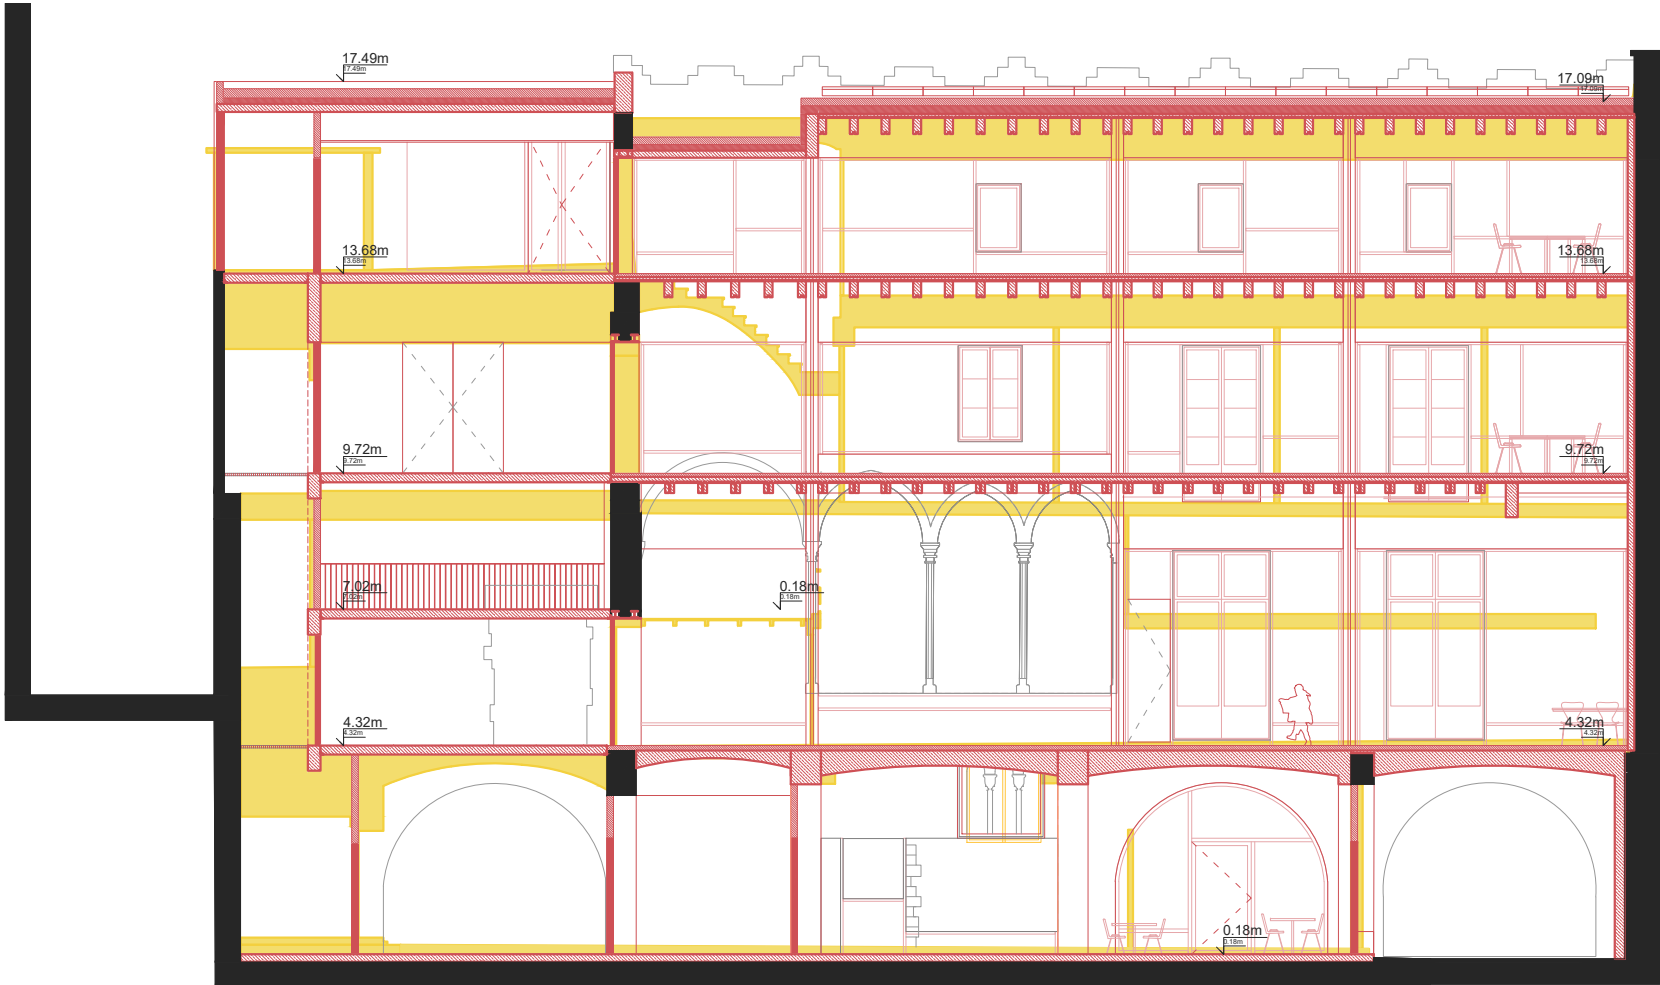

SL2

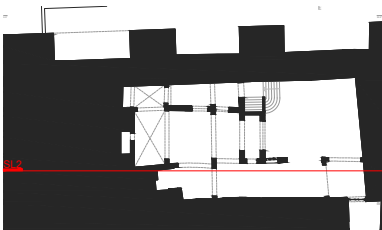


LLEENDA :

- Estat actual
- Enderrocs
- Nova intervenció




SL4'

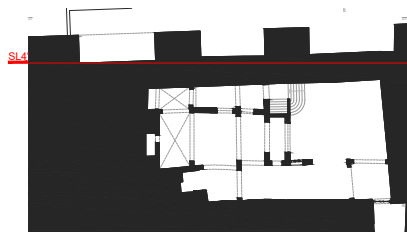


LLEGENDA :

- Estat actual
- Enderrocs
- Nova intervenció

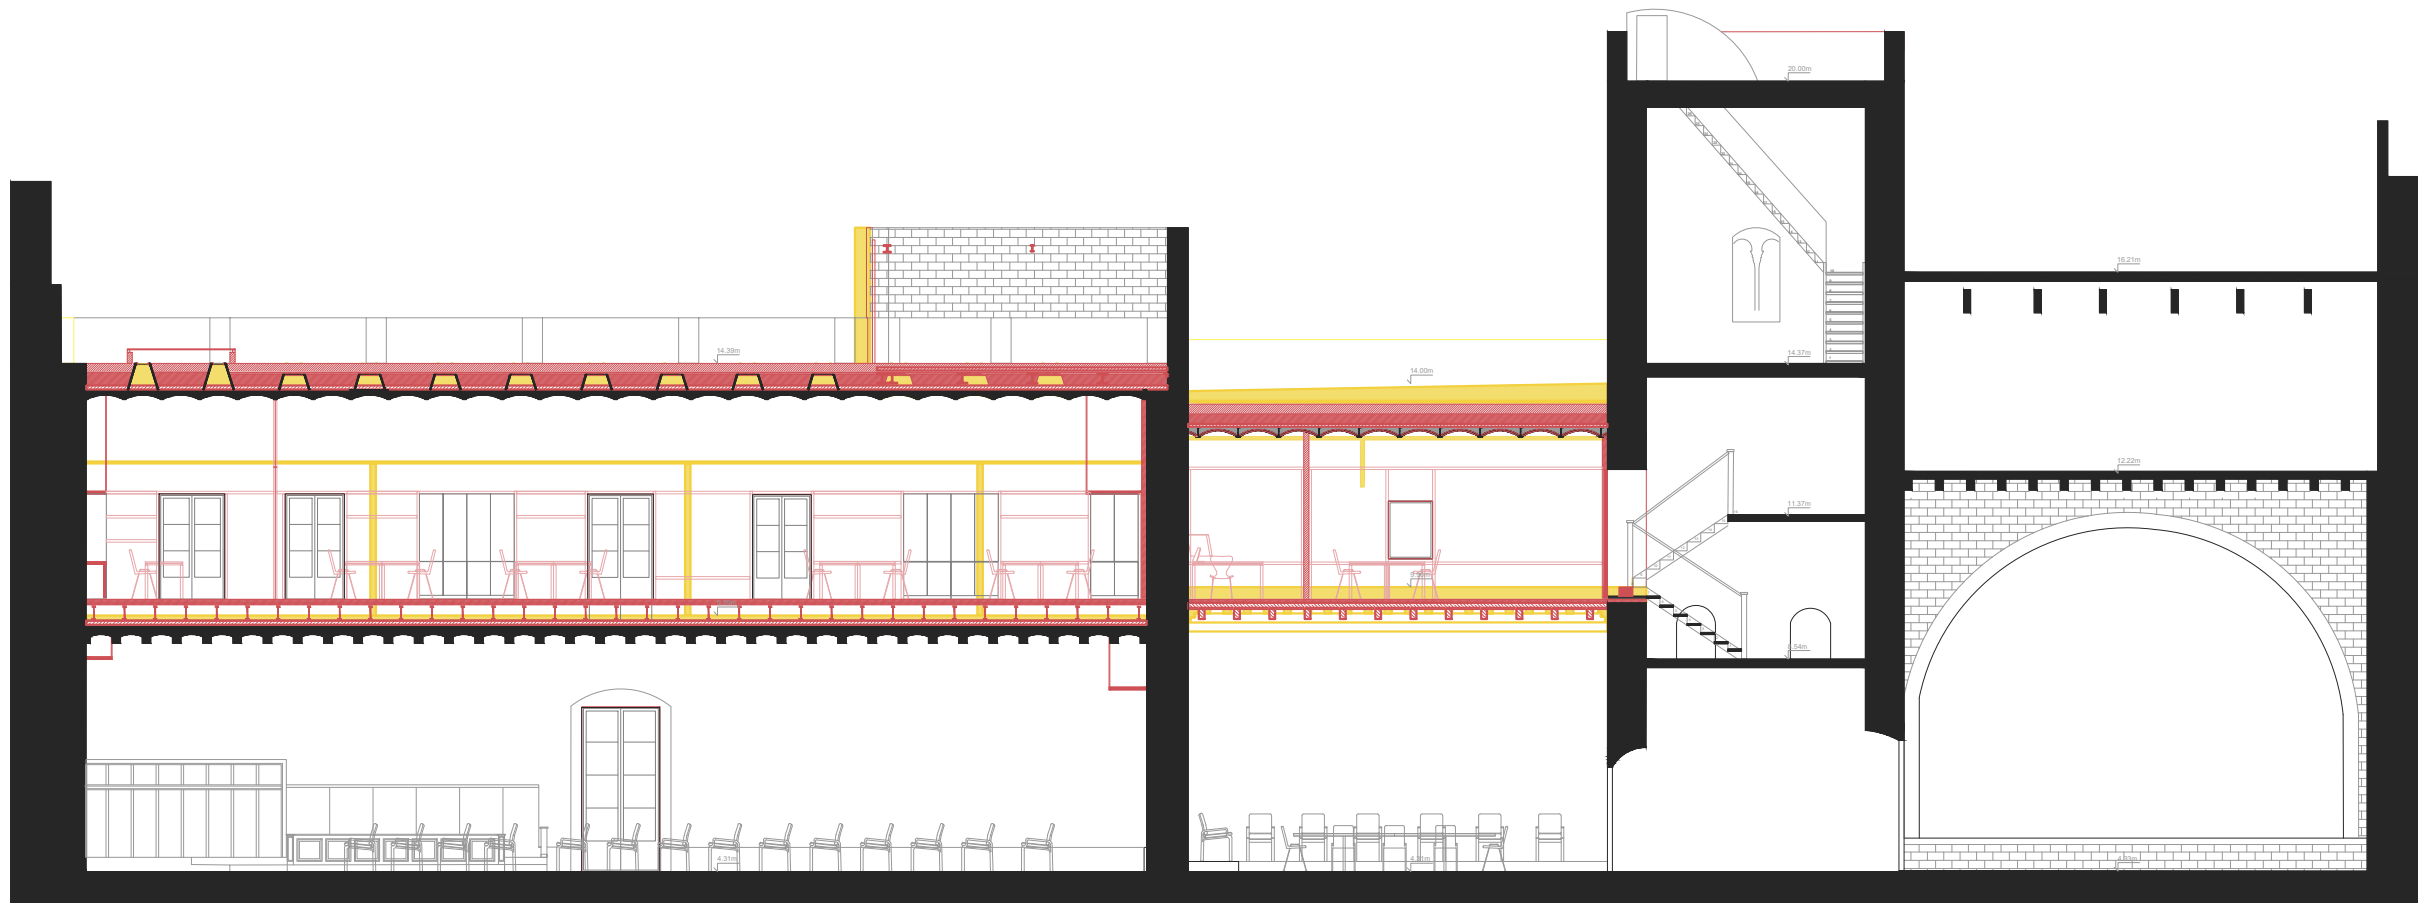


0.00m

SL4

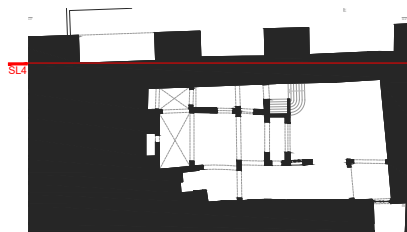

LLEGENDA :


- Estat actual
- Enderrocs
- Nova intervenció

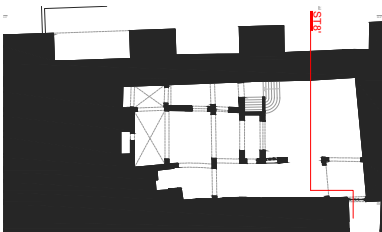



CARRER DEL SOTS- TINENT NAVARRO

ST7'

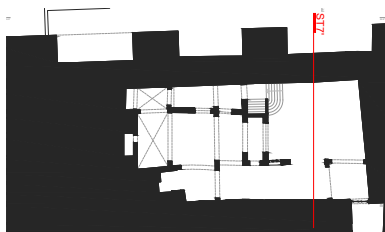


LLEGENDA :

- Estat actual
- Enderrocs
- Nova intervenció



ST5

CARRER DEL SOTS- TINENT NAVARRO

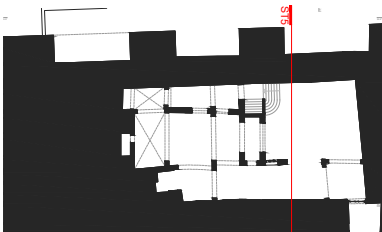

LLEGENDA :


Estat actual

Enderrocs

Nova intervenció



ST4

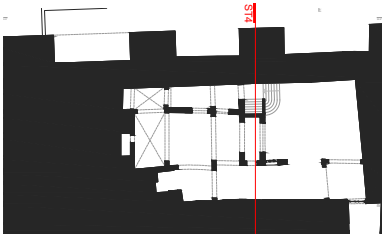


LLEGENDA :

- Estat actual
- Enderrocs
- Nova intervenció

ST3

CARRER DEL SOTS- TINENT NAVARRO

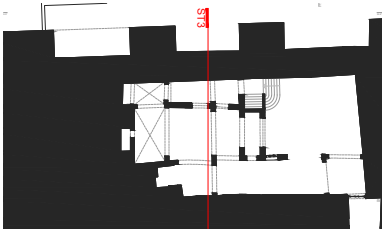


LLEGENDA :

- Estat actual
- Enderrocs
- Nova intervenció


CARRER DEL SOTS- TINENT NAVARRO

ST3'

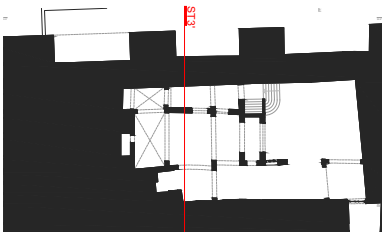


LLEGENDA :

- Estat actual
- Enderrocs
- Nova intervenció

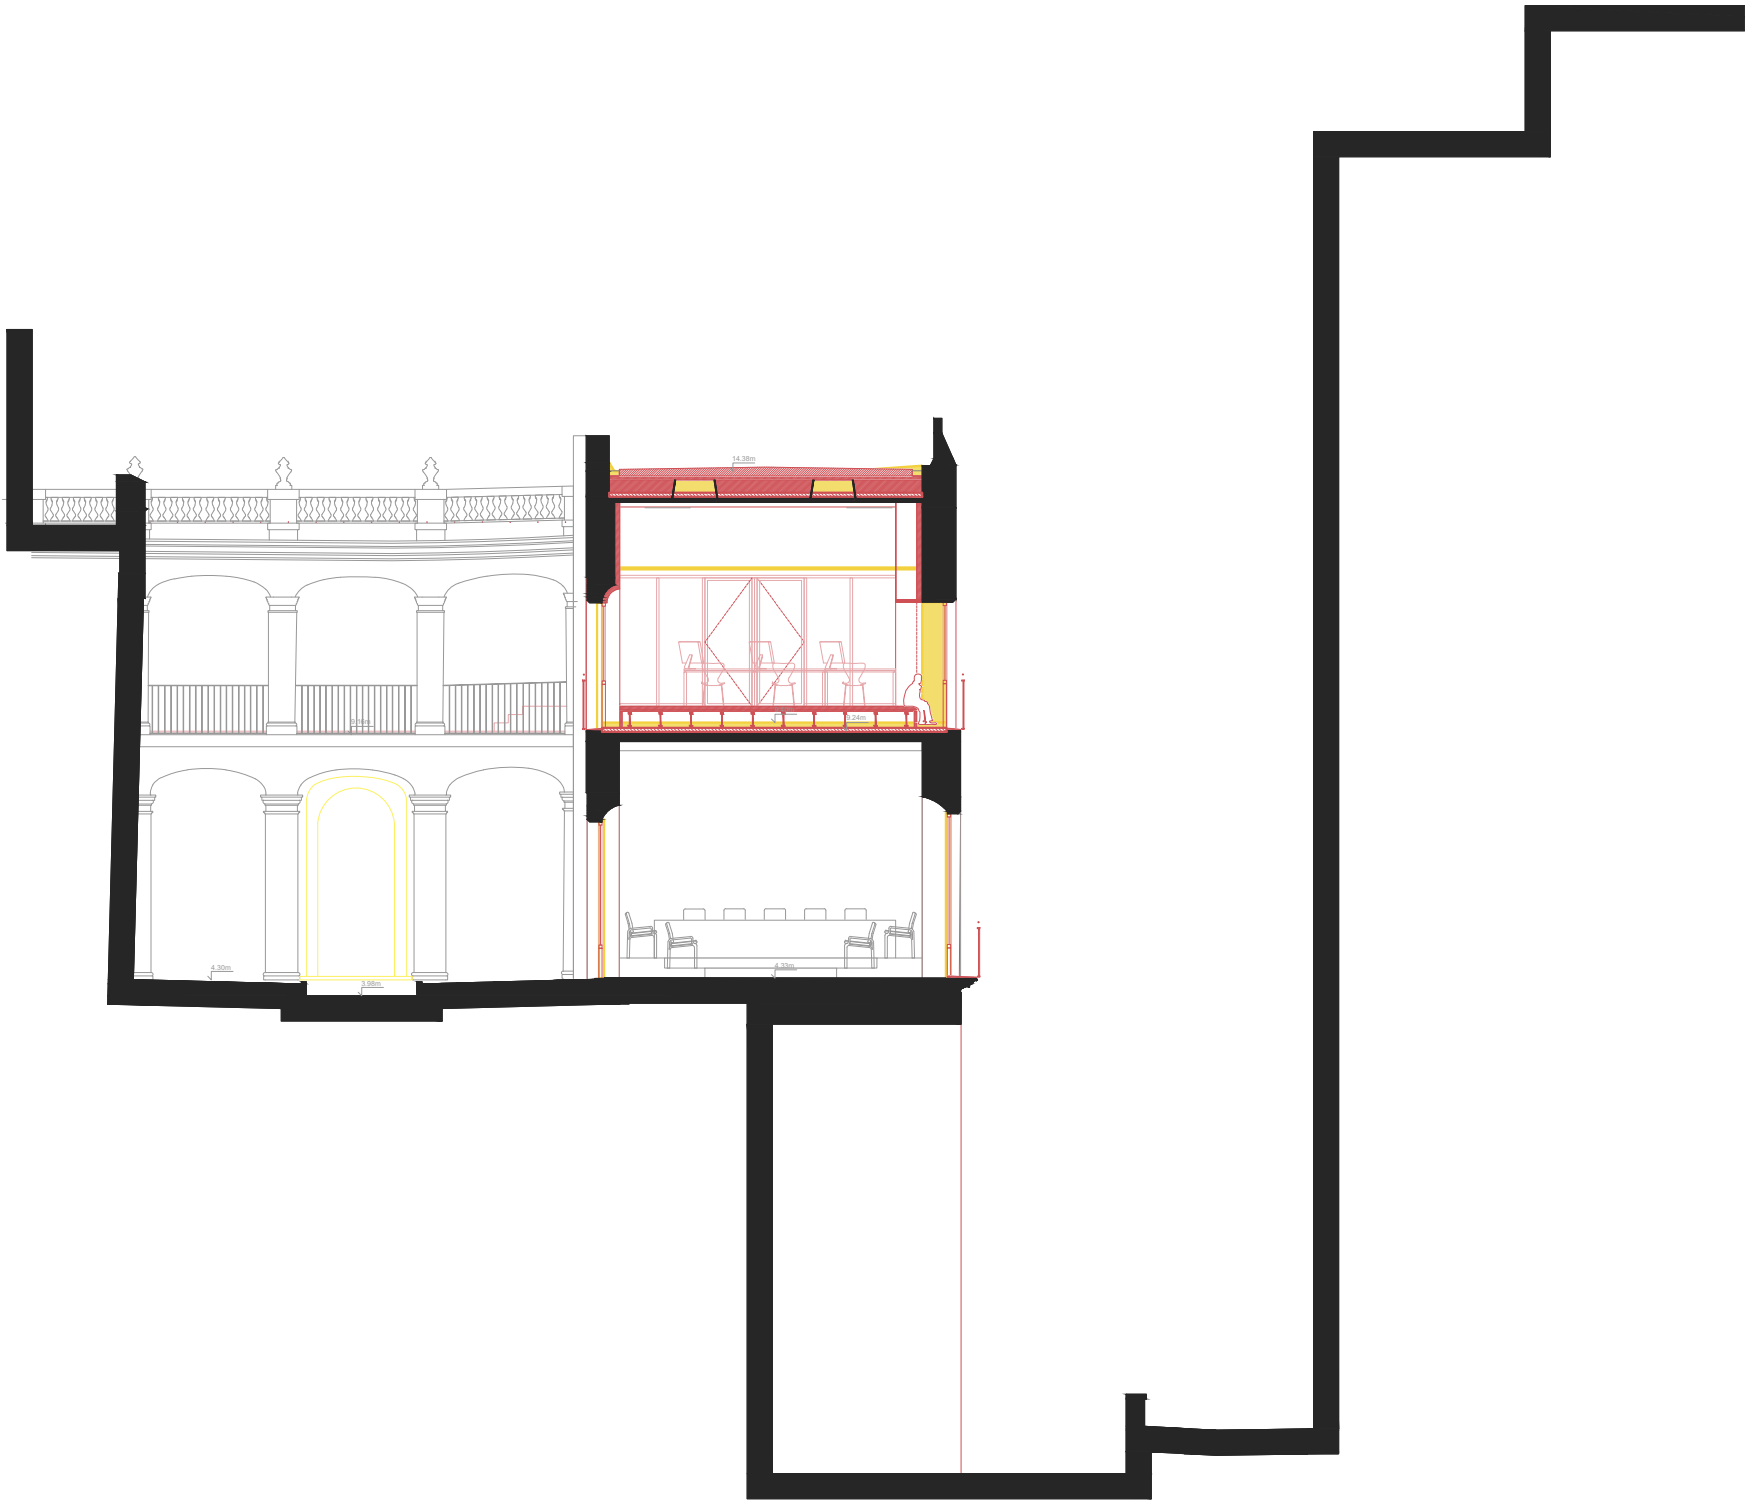

ST1

CARRER DEL SOTS- TINENT NAVARRO

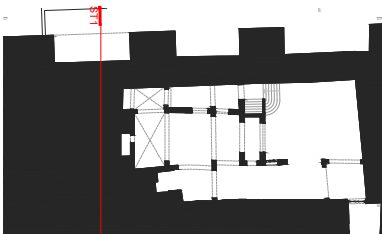


LLEGENDA :

- Estat actual
- Enderrocs
- Nova intervenció



CARRER DEL SOTS- TINENT NAVARRO

ST1'

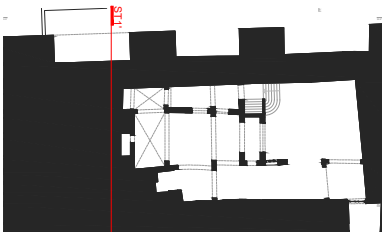

LLEGENDA :

- Estat actual
- Enderrocs
- Nova intervenció


ST0'














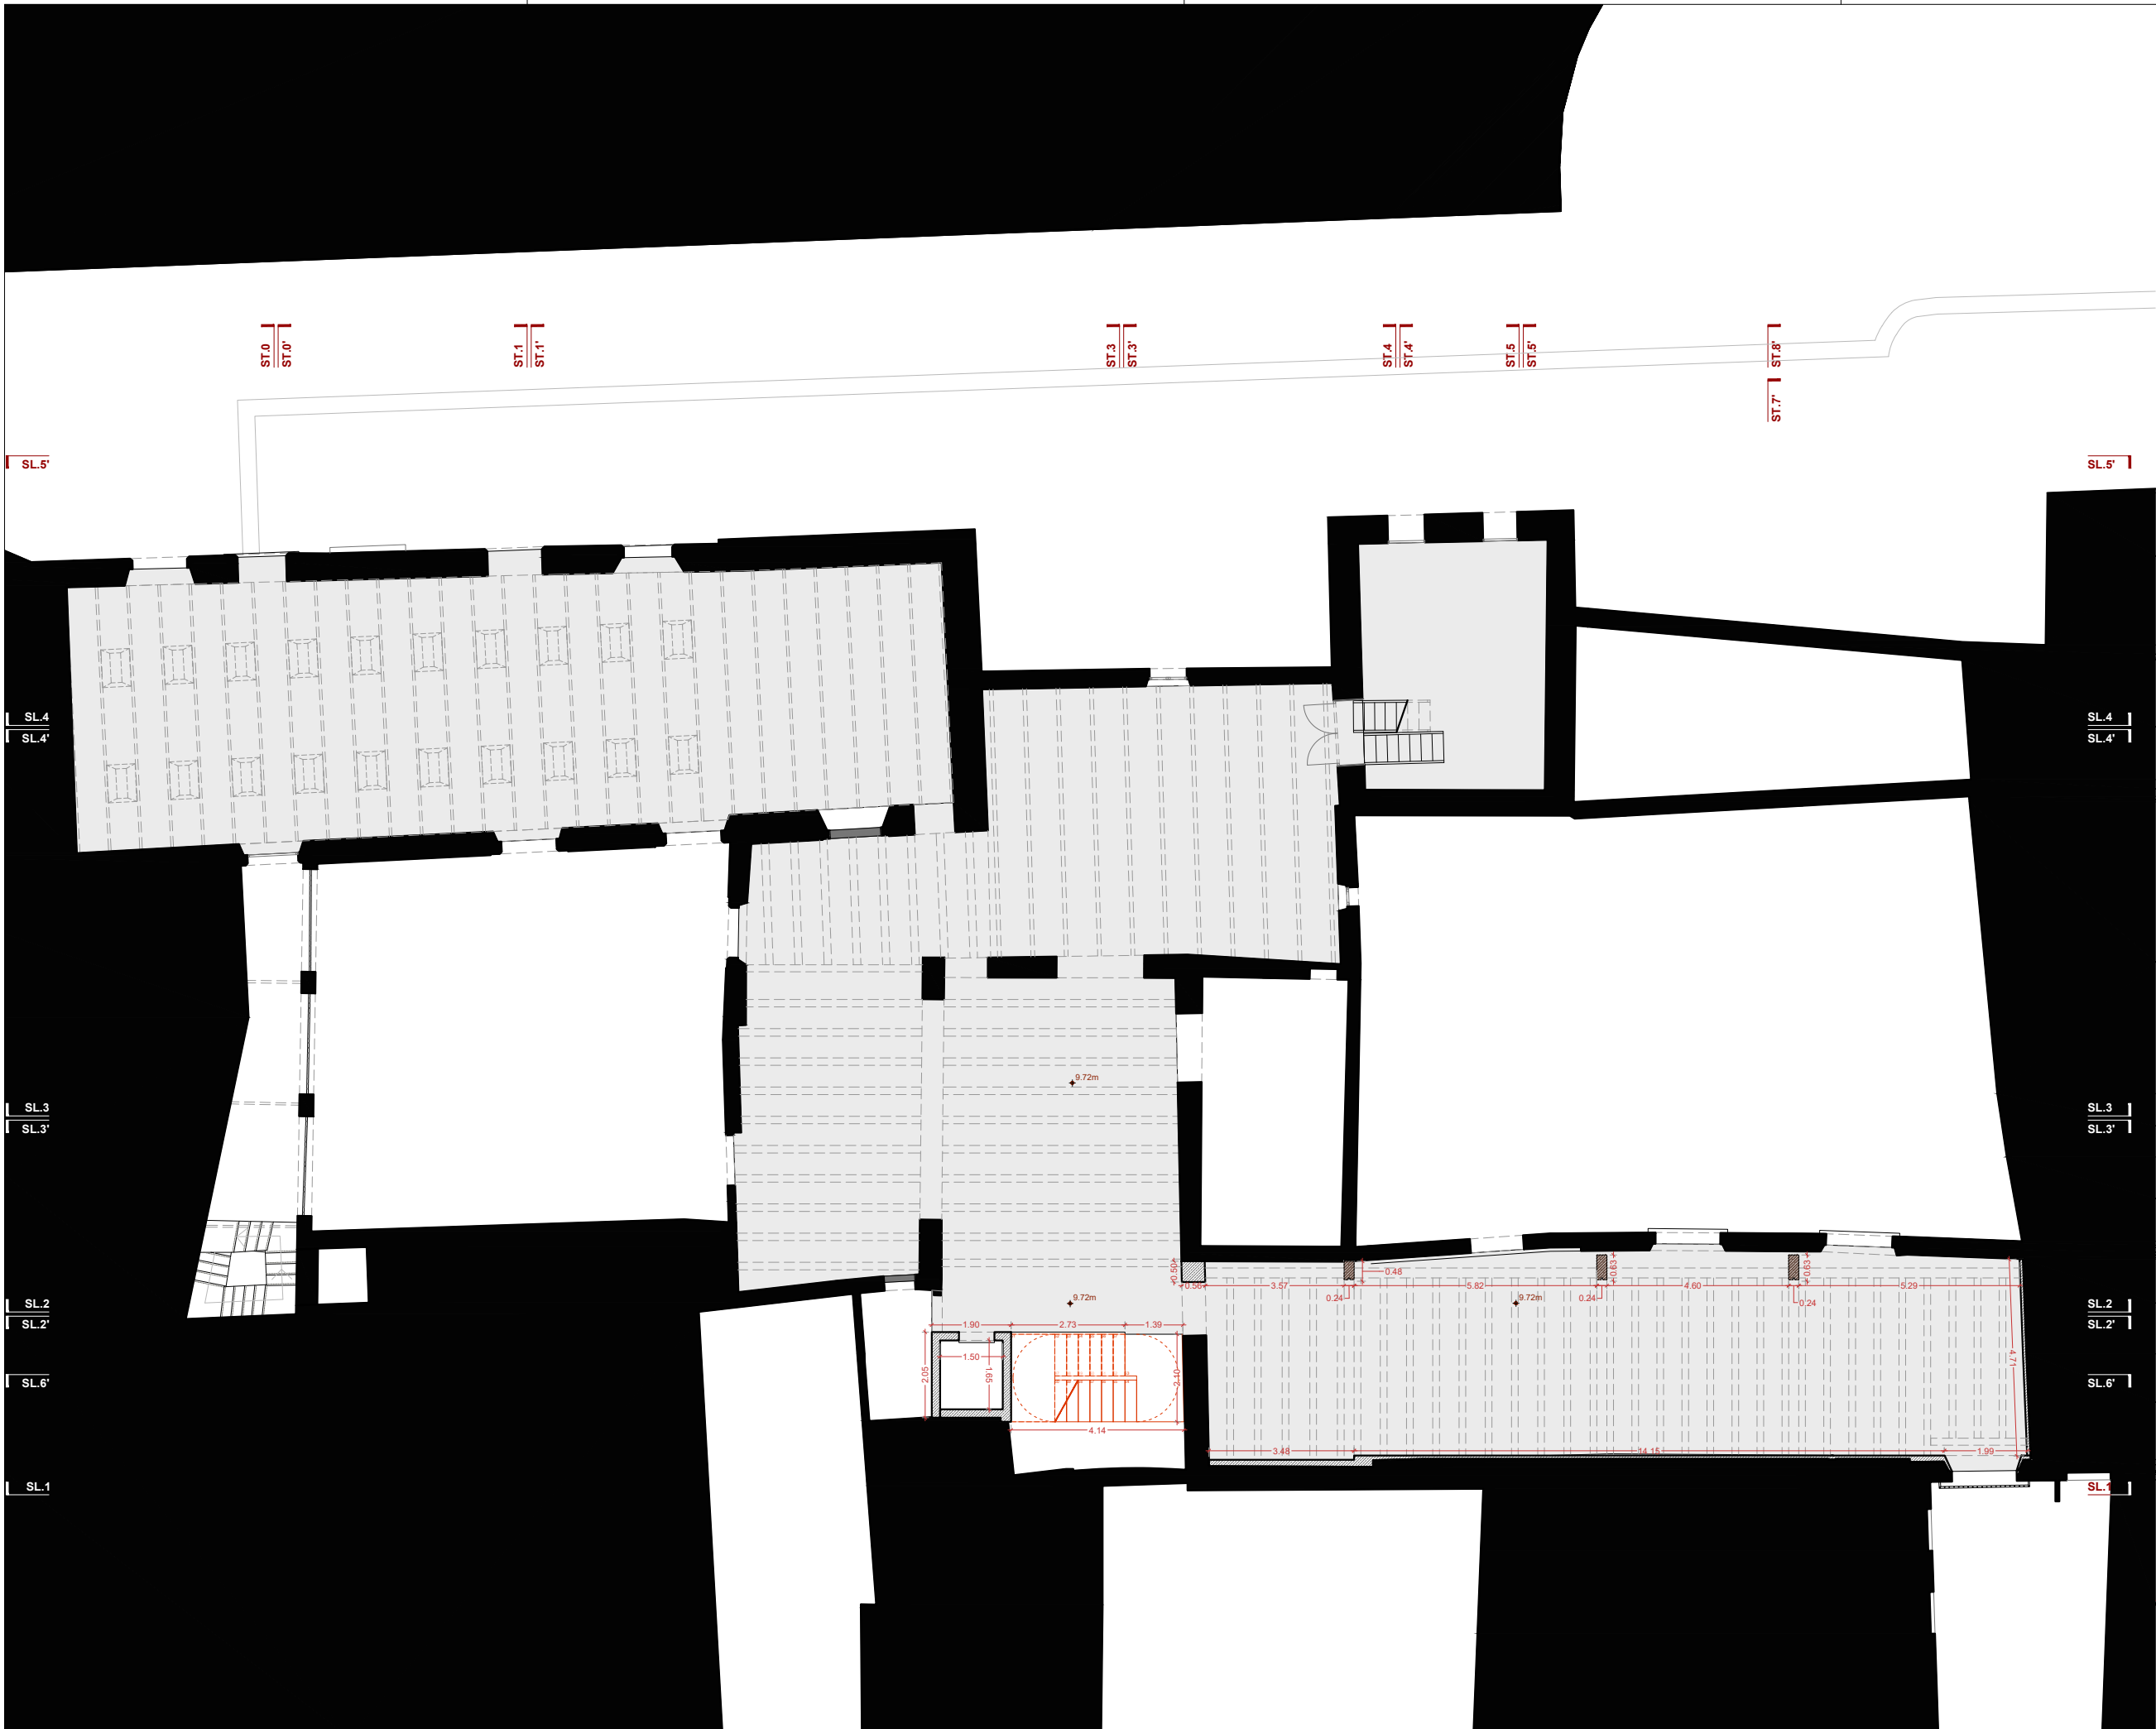


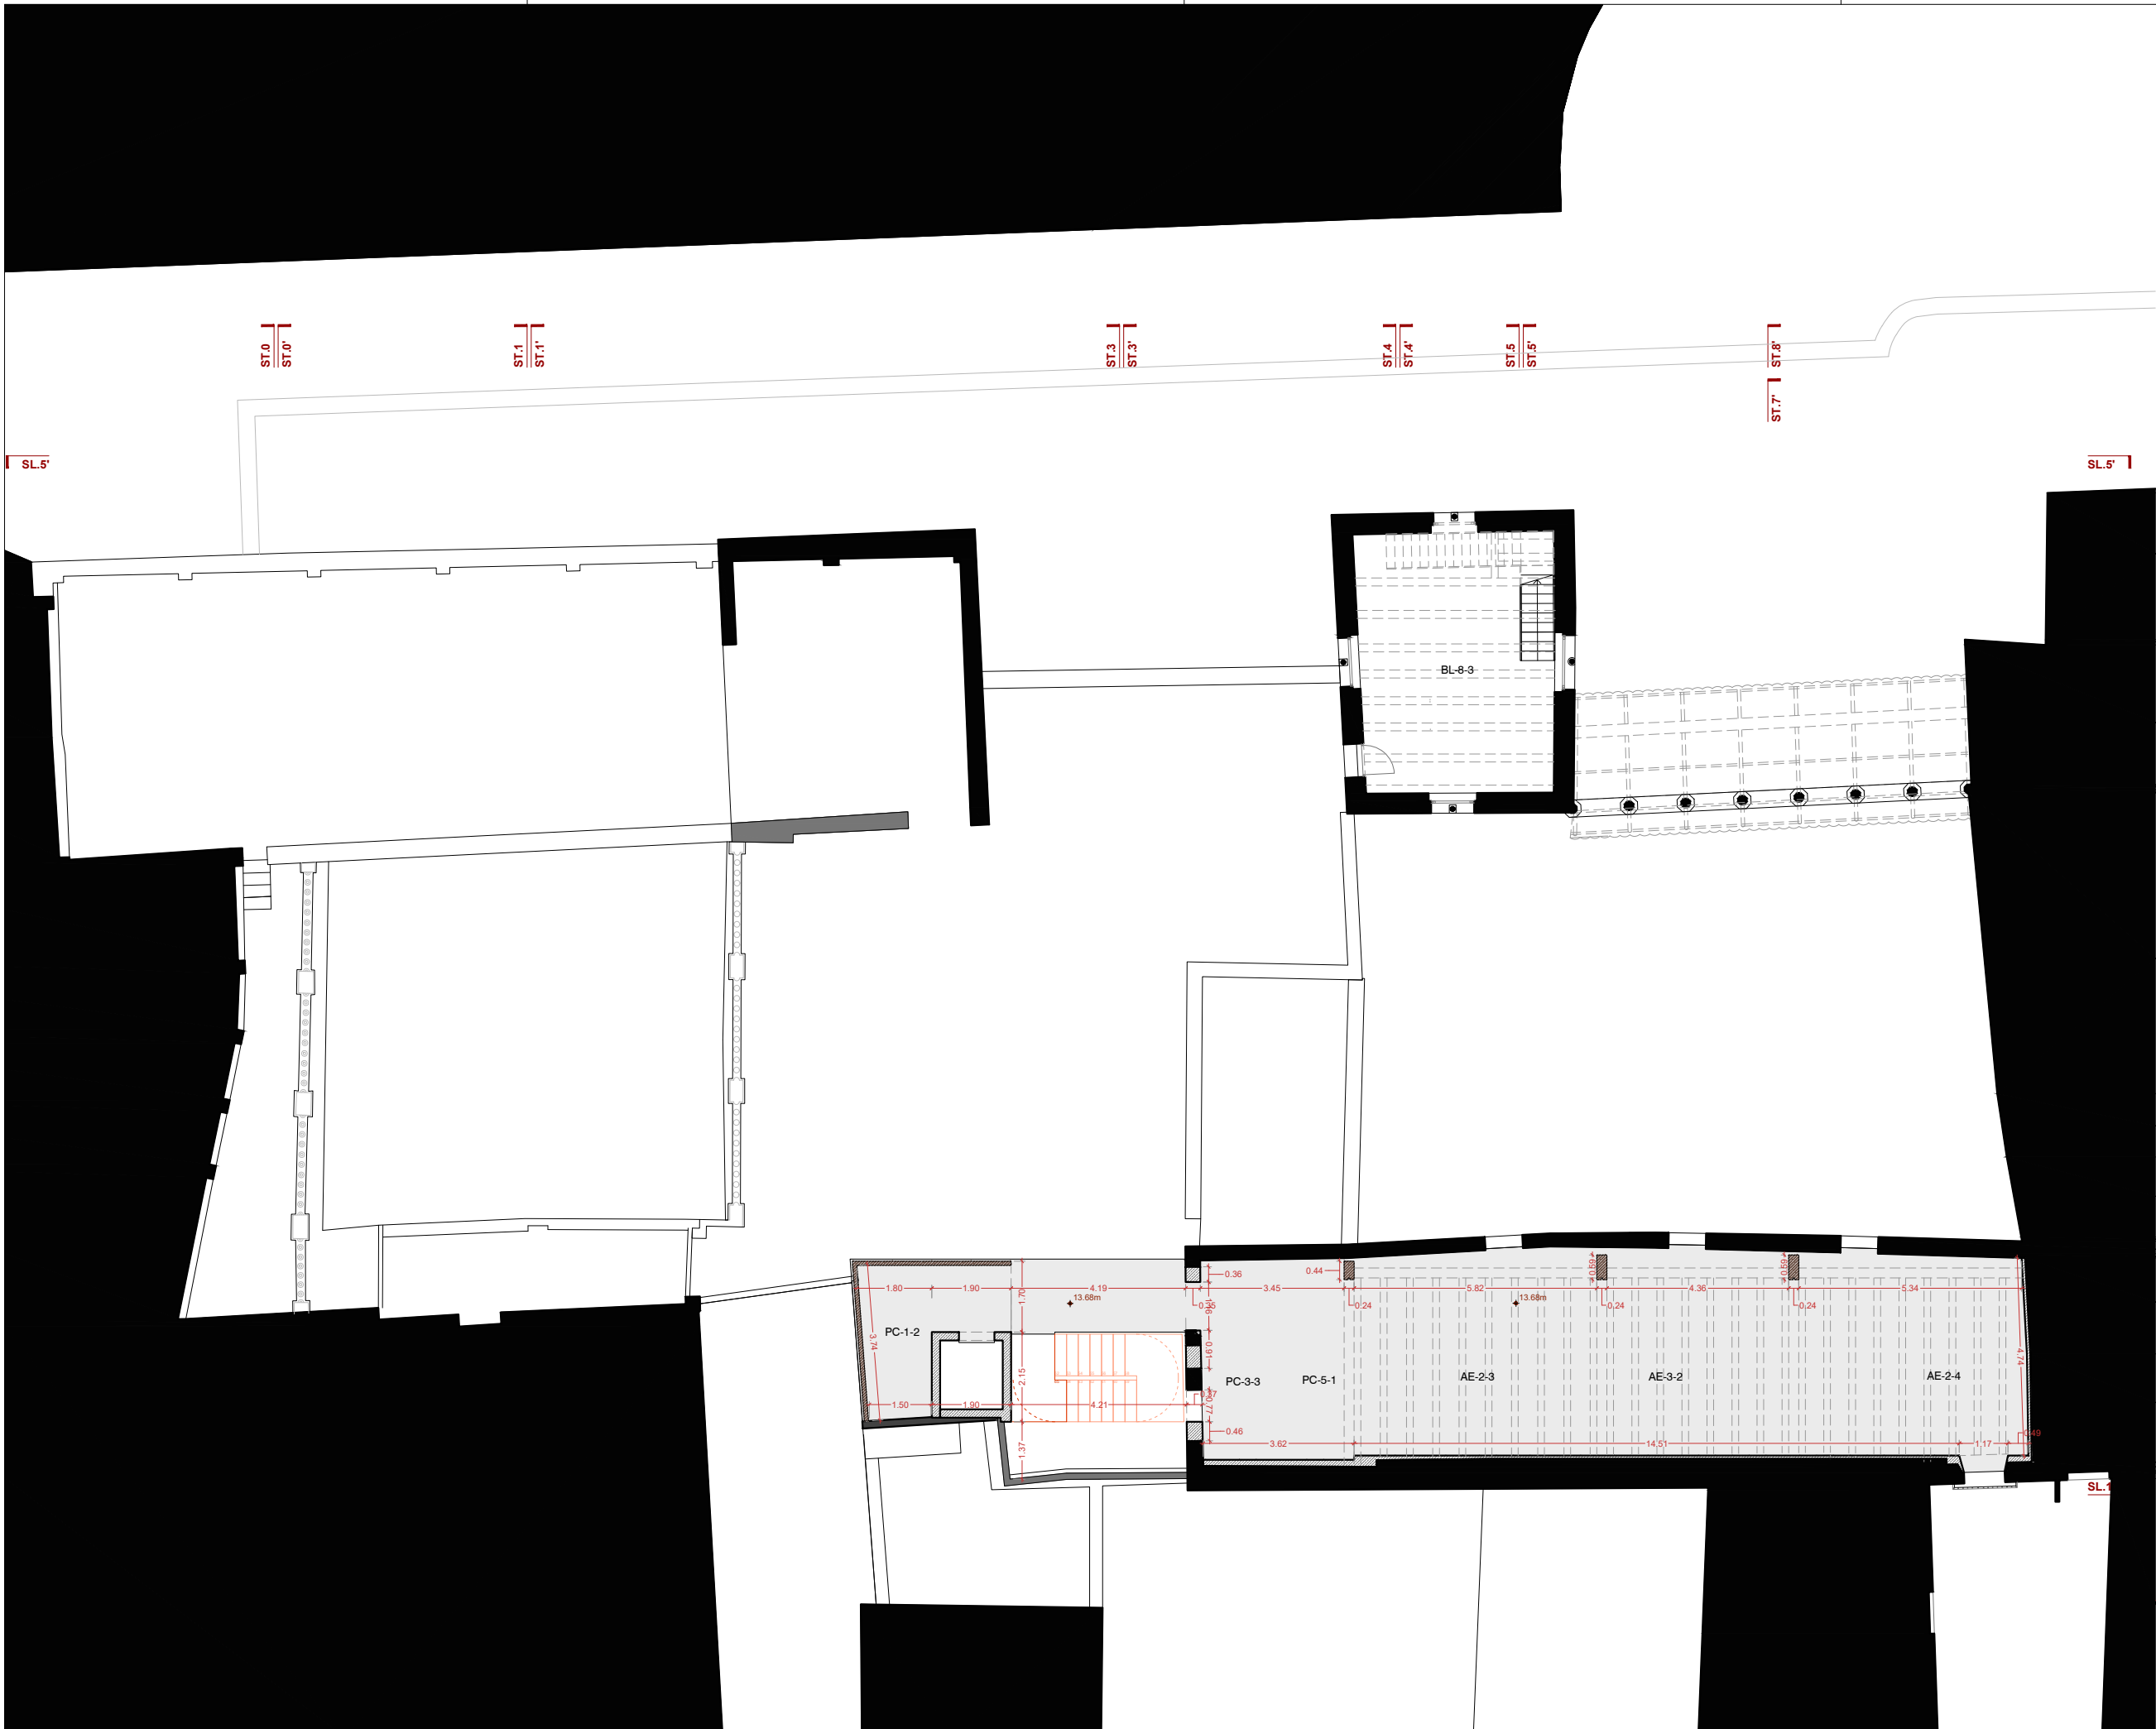


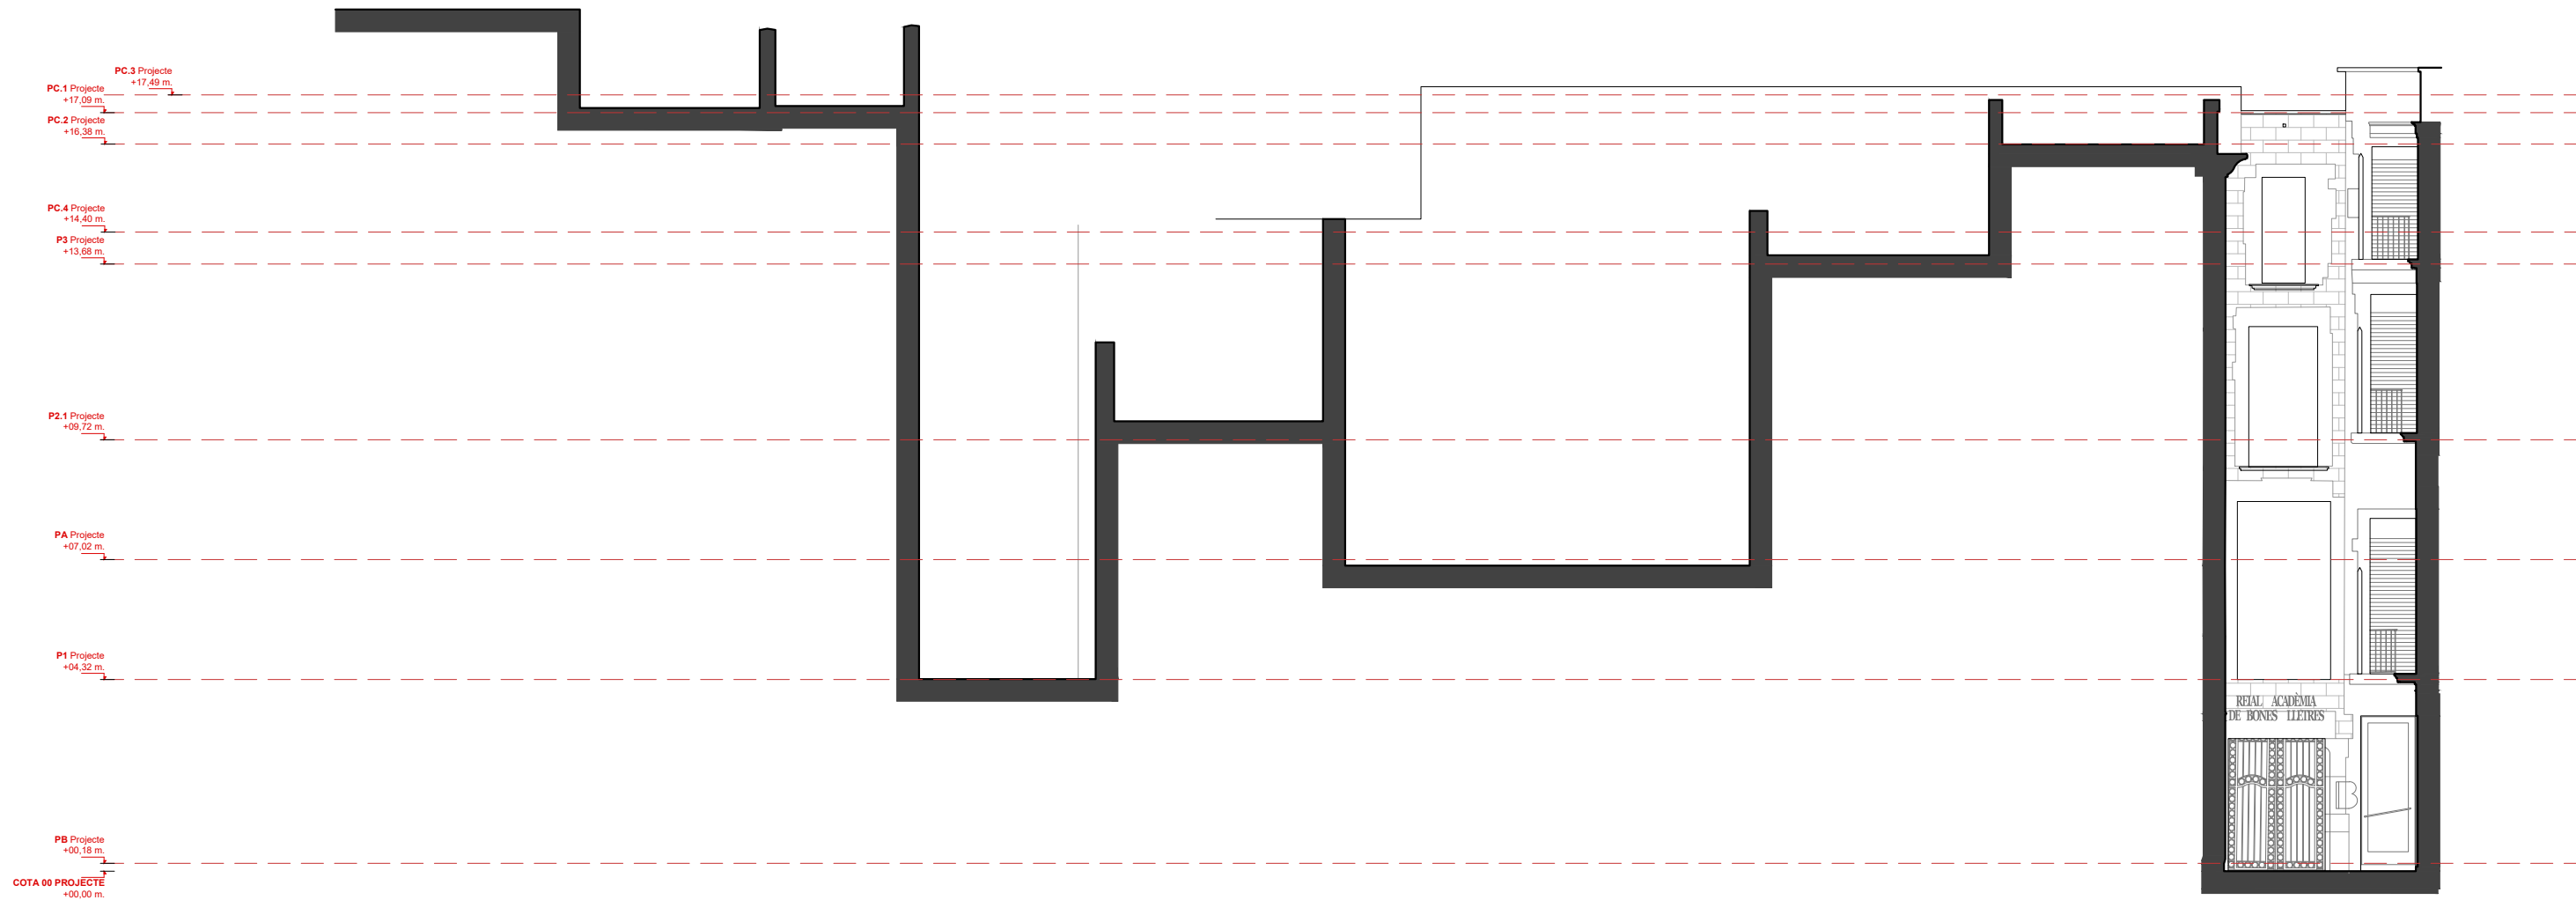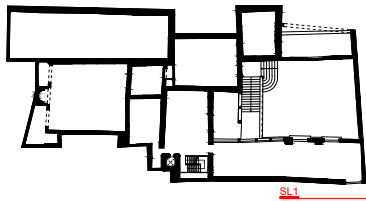

CARRER DEL BISBE CAÇADOR

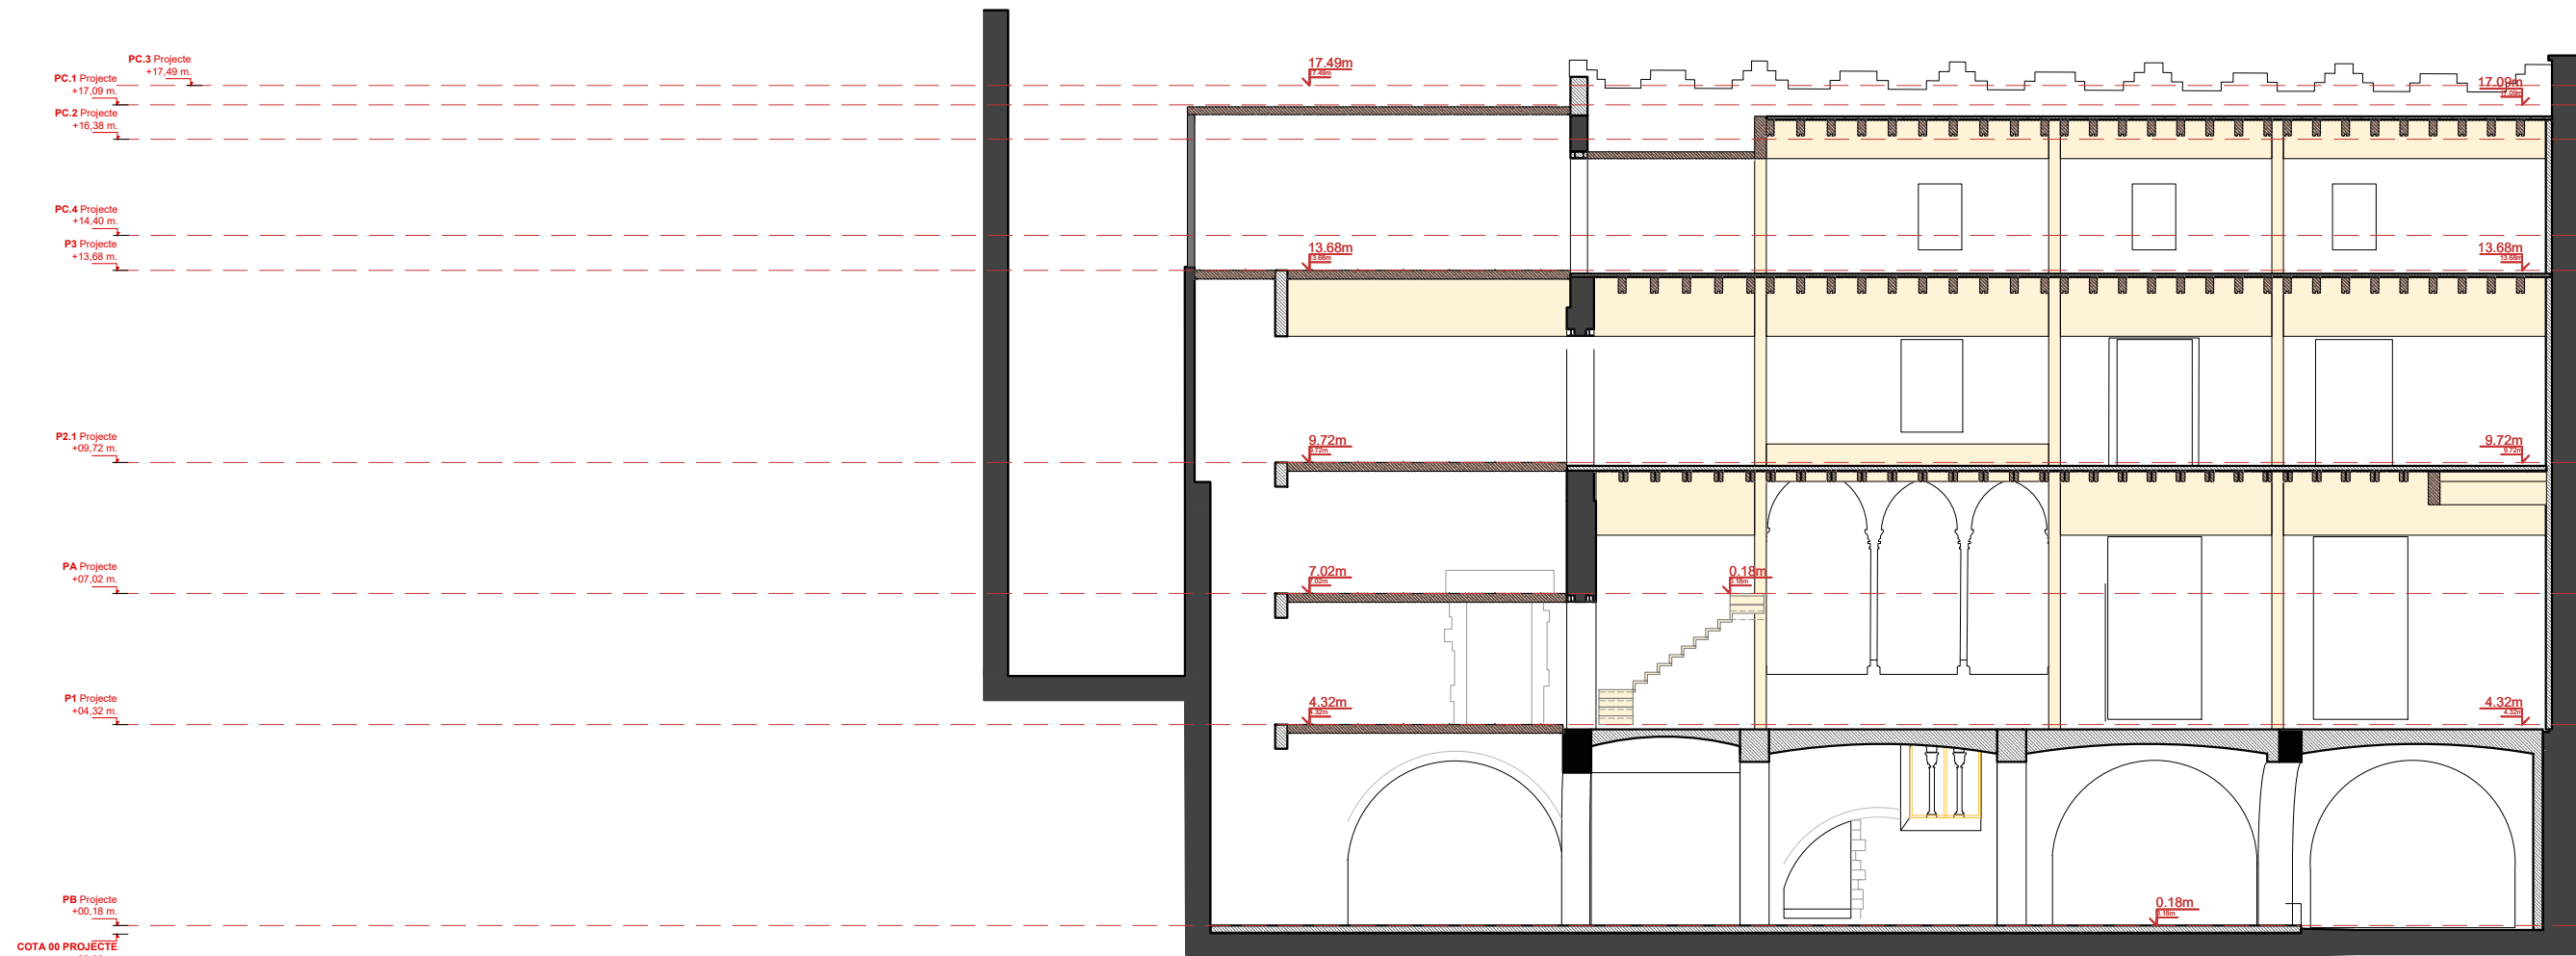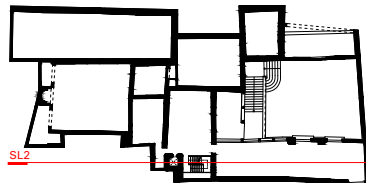

SL2

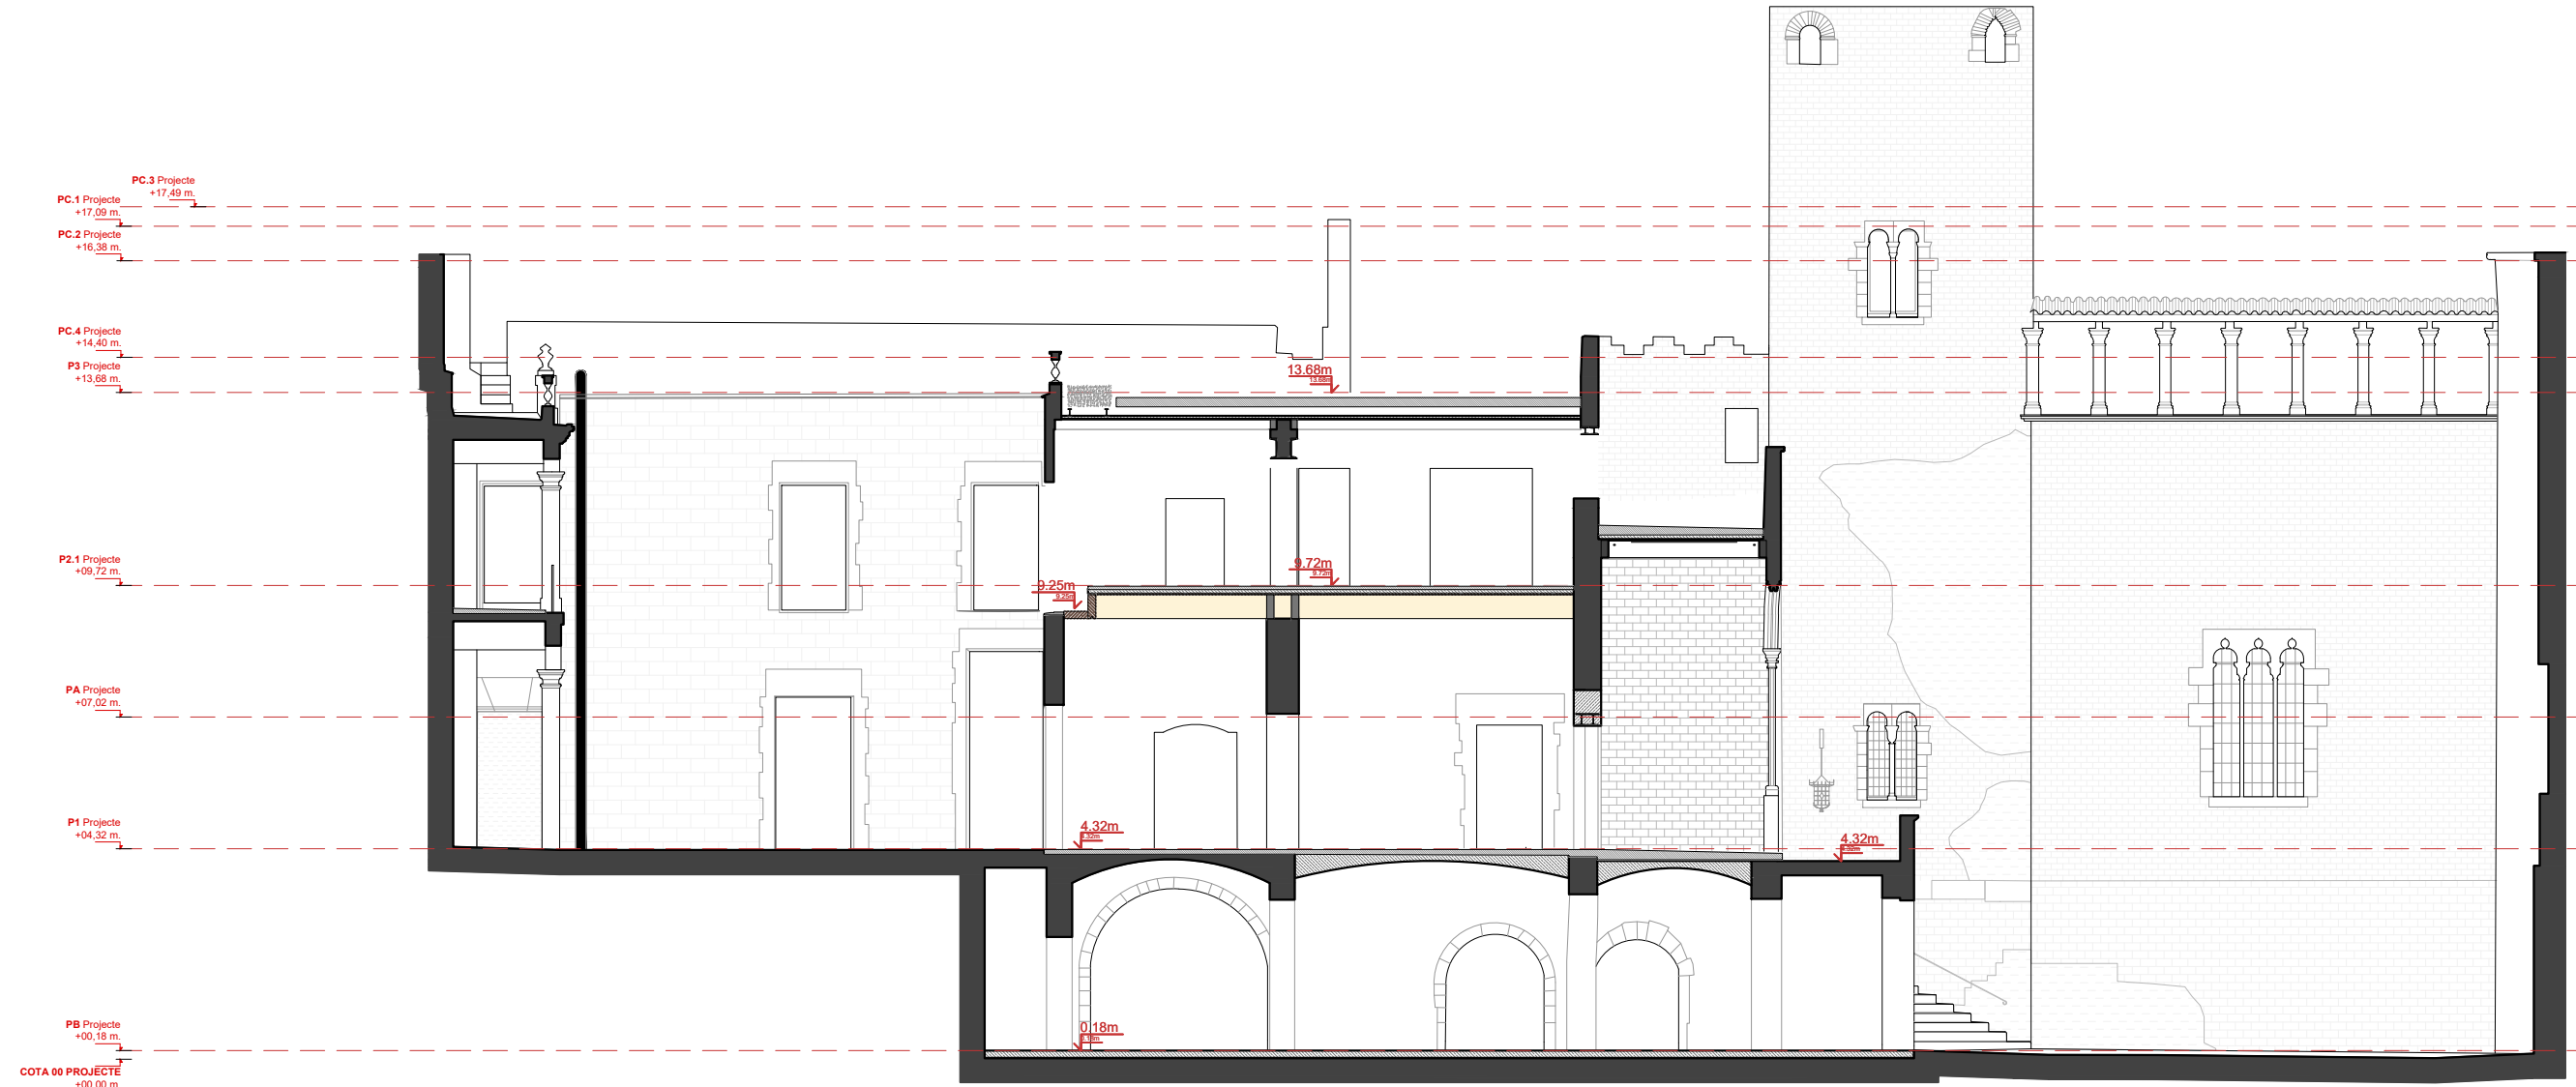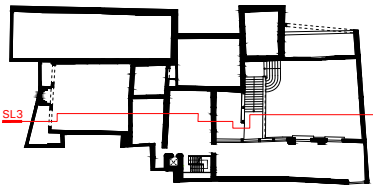

SL3



Generalitat de Catalunya
Departament de Cultura
Servei d'Obres

PROJECTE EXECUTIU

Adequació i rehabilitació del Palau Requesens

* Les dimensions indicades tenen caràcter orientatiu i es basen en la informació disponible. Totes les dades seran verificades in situ durant l'execució de l'obra, adoptant-se les modificacions necessàries segons criteri de la Direcció Facultativa.

NOM DEL PLÀNOL:

TREBALLS PREVIS I REPLANTEIG GENERAL
REPLANTEIG GENERAL
Enderrocs_Secció Longitudinal SL3

CAPÍTOL

PE-DGOR. 04- RG.01- F8

ESCALES

DIN-A1 1:75

DIN-A3 1:150

ORIGINALS



GRÀFICA

ARQUITECTES

BRULLET DE LUNA I ASSOCIATS

TALLER D'ARQUITECTURA LES GOLFES

ESTRUCTURES

OTHERSTRUCTURES

INSTALLACIONS

XAVIER BRULLET

PROPIETAT

GENERALITAT DE CATALUNYA

DEPARTAMENT DE CULTURA

EMPLAÇAMENT

Carrer del Bisbe Caçador, 3, Barcelona



DATA

MAIG 2026


EXPEDIENT

CU-2024-738



EL PRESENT DOCUMENT ÉS CÒPIA DEL SEU ORIGINAL, DEL QUAL ÉS AUTOR EL SERVEI D'OBRES DEL DEPARTAMENT DE CULTURA. LA SEVA UTILITZACIÓ TOTAL O PARCIAL, AIXÍ COM QUALSEVOL REPRODUCCIÓ O CESSIÓ A TERCERS, REQUERIRÀ LA PREVIA AUTORIZACIÓ EXPRESSA DE L'AUTOR, RESTANT EN QUALSEVOL CAS PROHIBIDA QUALSEVOL MODIFICACIÓ UNILATERAL DEL MATEIX.

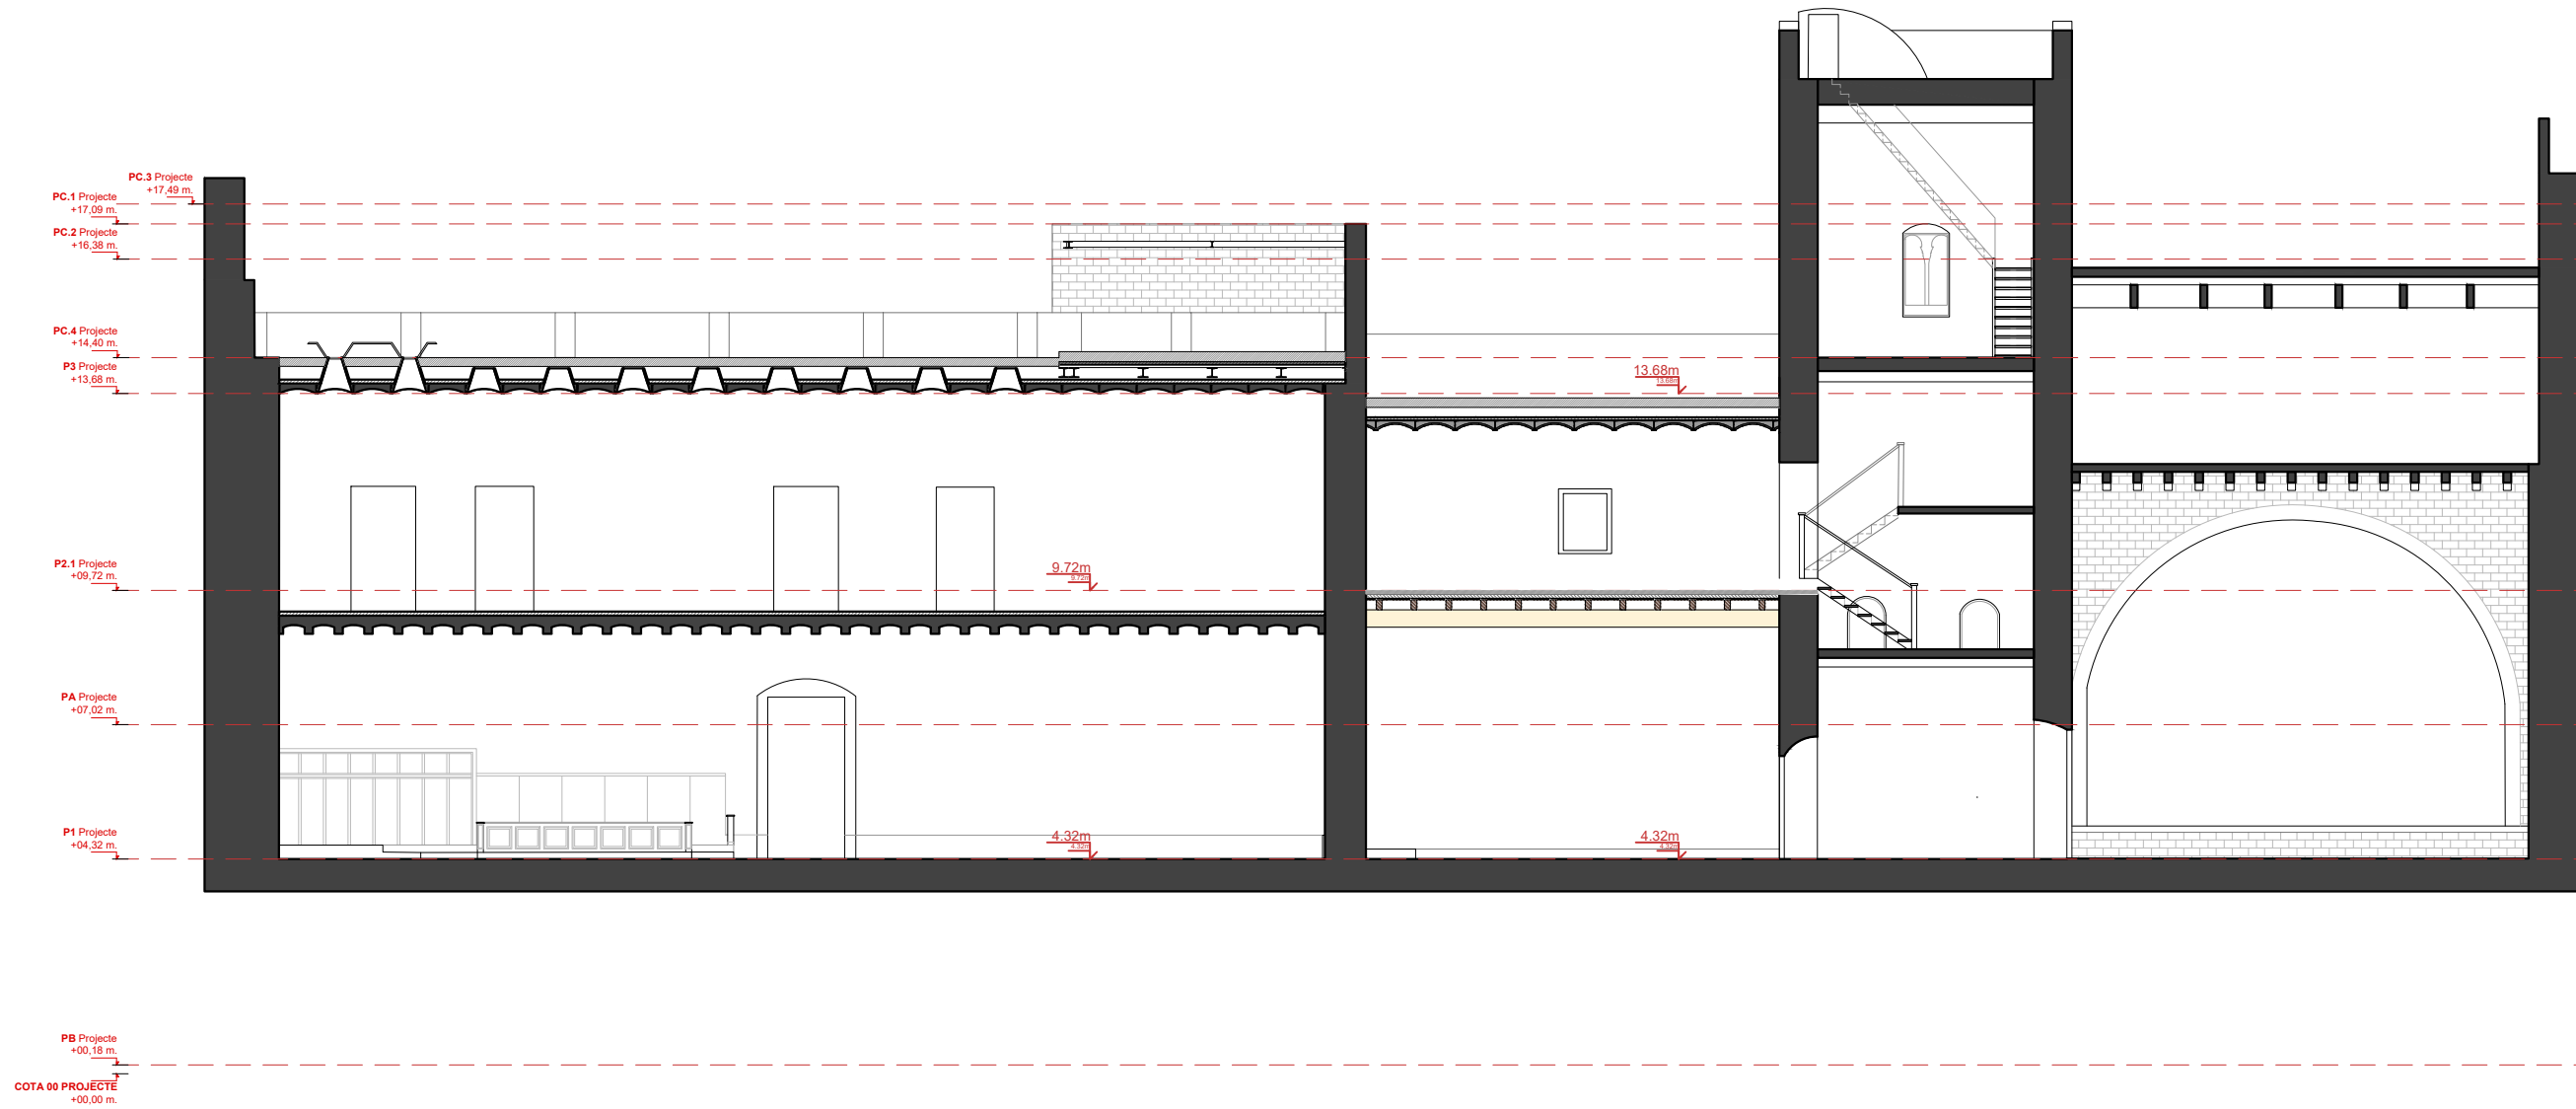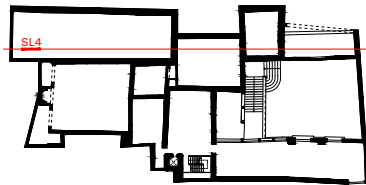



SL4

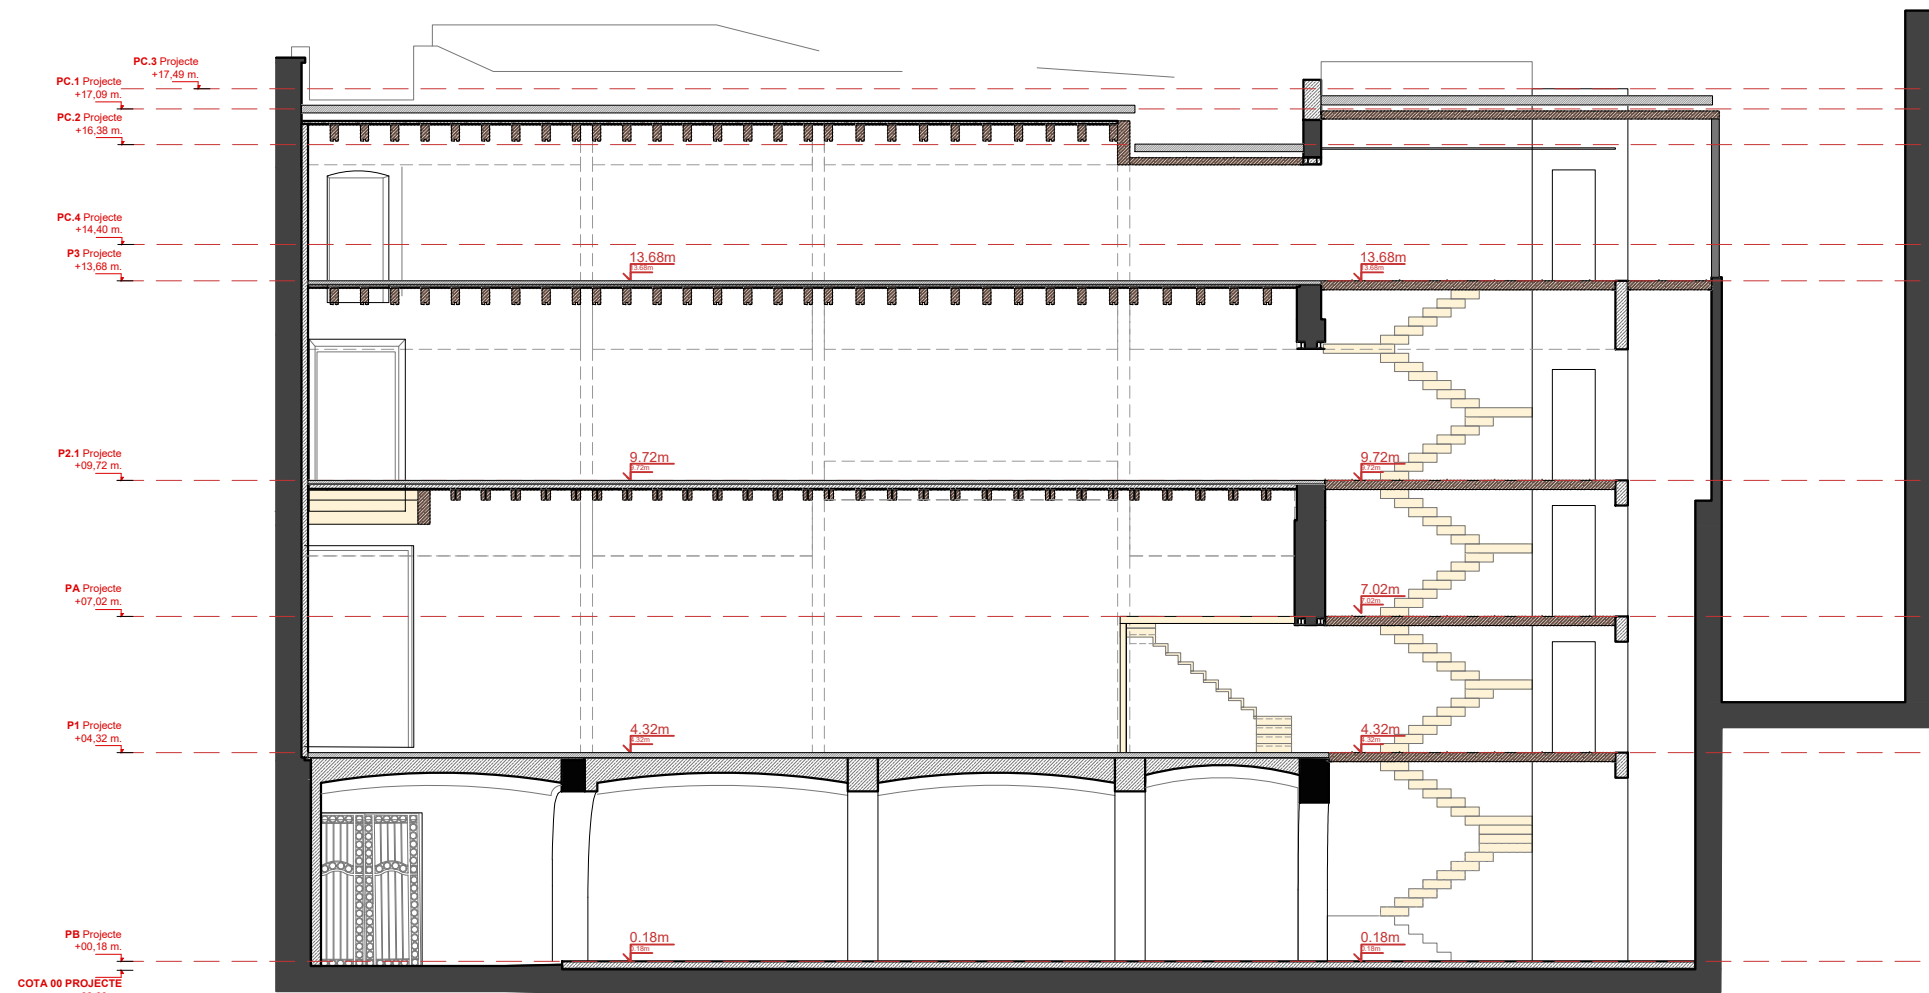

SL2'

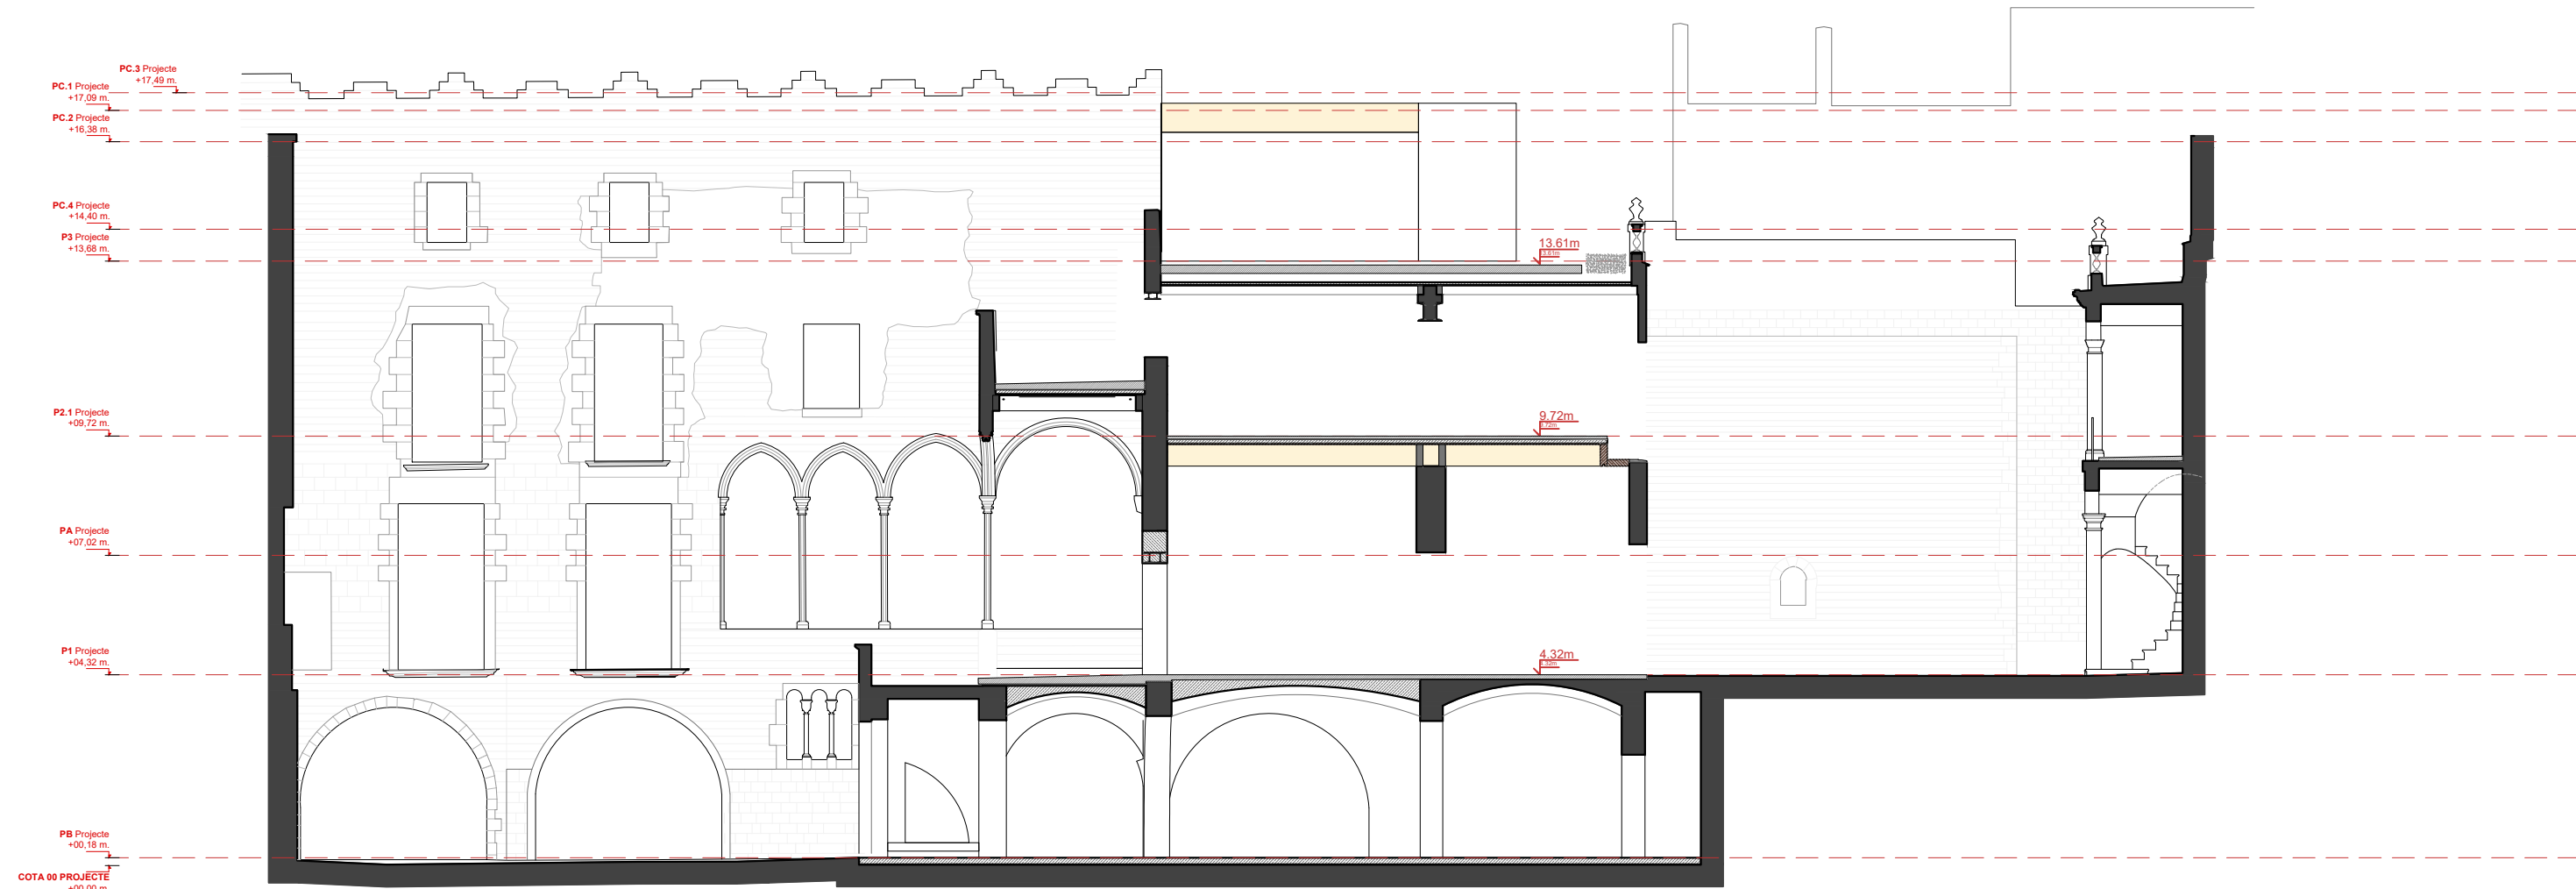
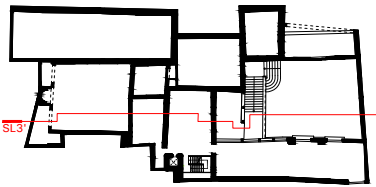


SL3'

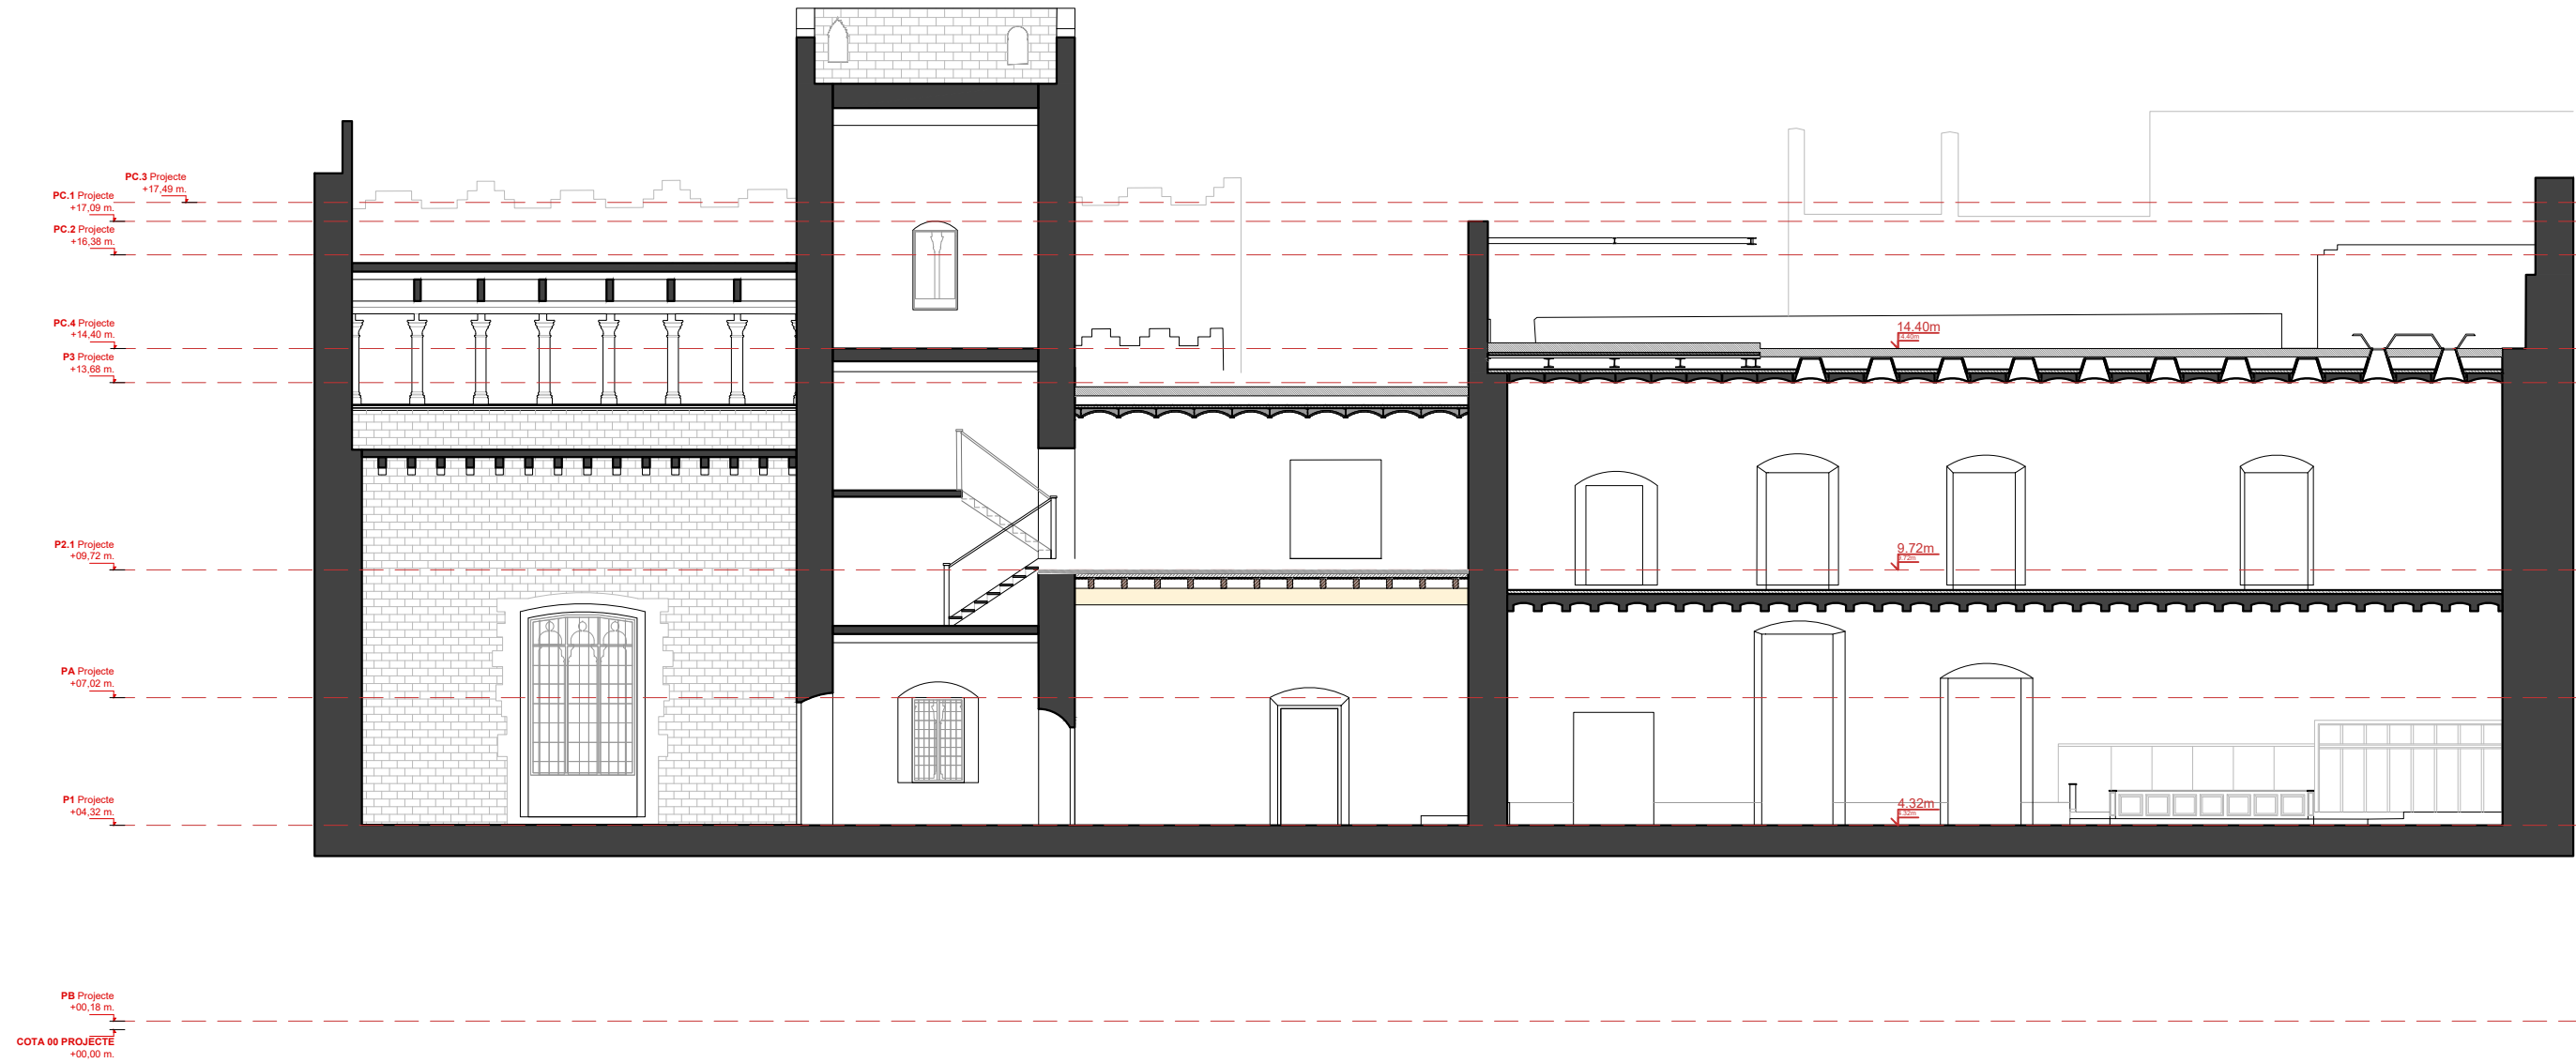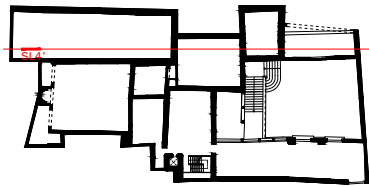

SL4'

SL5

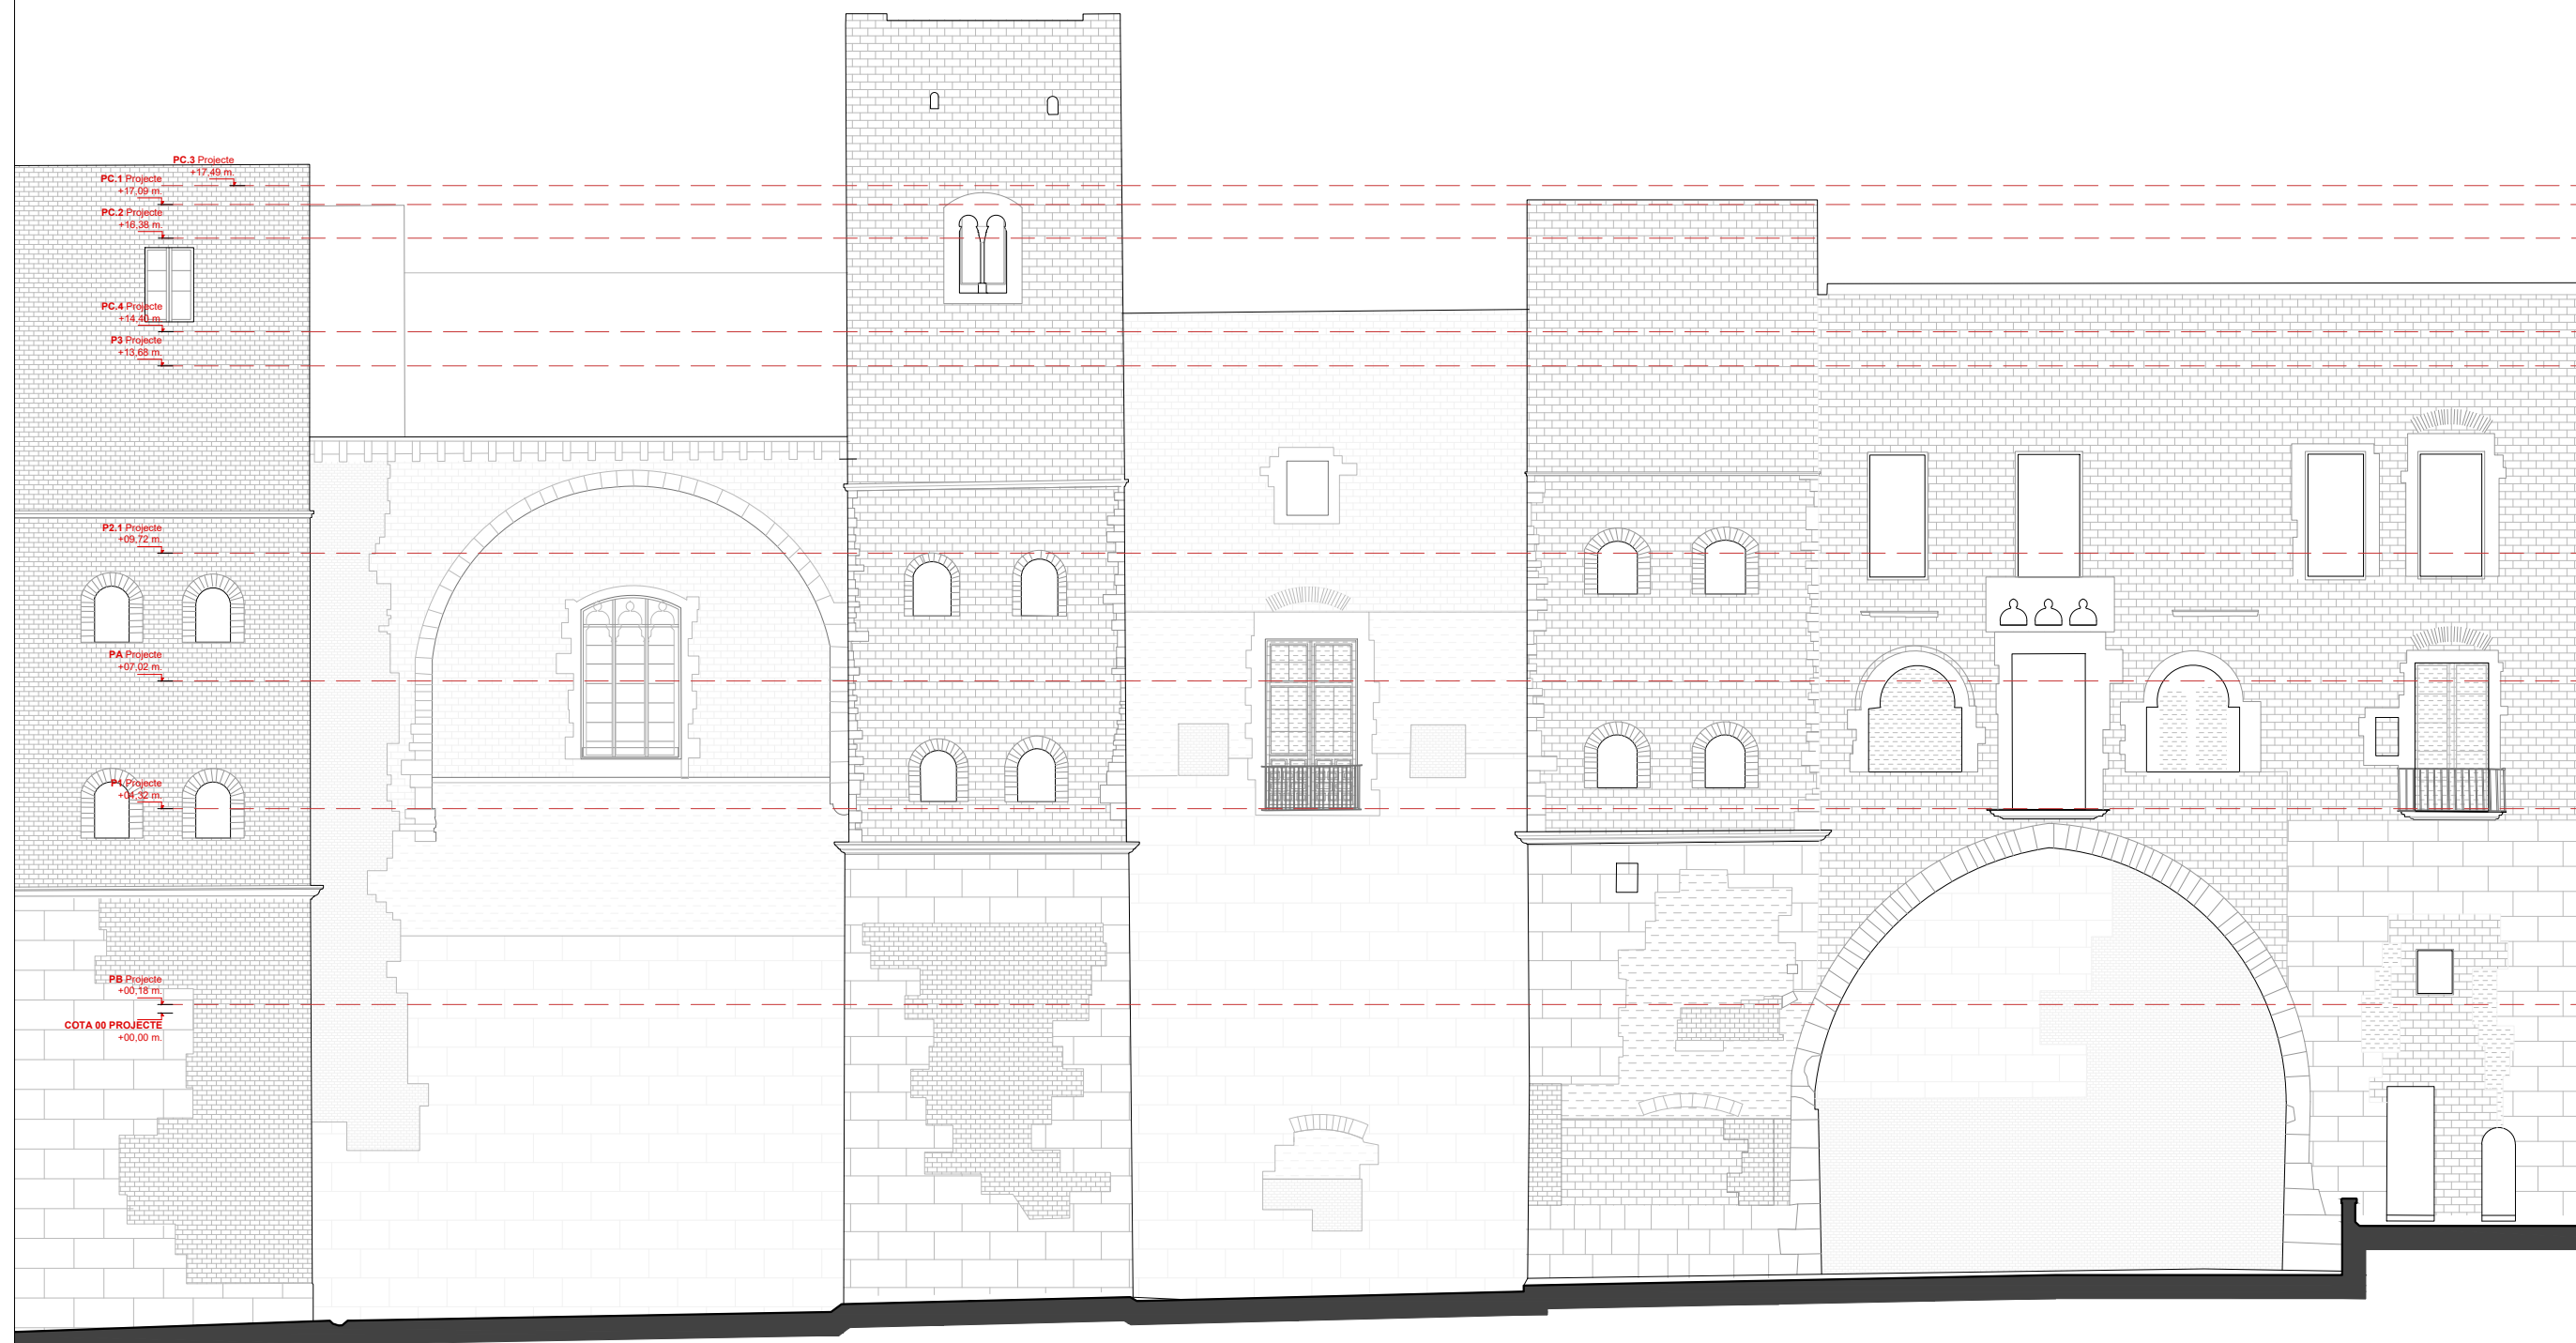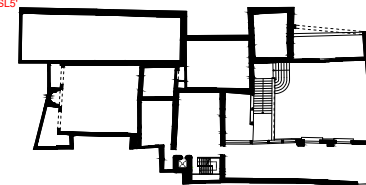

CARRER DEL SOTS- Tinent NAVARRO

SL5'



Generalitat de Catalunya
Departament de Cultura
Servei d'Obres

PROJECTE EXECUTIU

Adequació i rehabilitació del Palau Requesens
* Les dimensions indicades tenen caràcter orientatiu i es basen en la informació disponible. Totes les dades seran verificades in situ durant l'execució de l'obra, adoptant-se les modificacions necessàries segons criteri de la Direcció Facultativa.

NOM DEL PLÀNOL:

TREBALLS PREVIS I REPLANTEIG GENERAL
REPLANTEIG GENERAL
Enderrocs_Secció Longitudinal SL5'

CAPÍTOL

PE-DGOR. 04- RG.01- F13

ESCALES

DIN-A1 1:75

DIN-A3 1:150

ORIGINALS



GRÀFICA

ARQUITECTES

BRULLET DE LUNA I ASSOCIATS
TALLER D'ARQUITECTURA LES GOLFES

ESTRUCTURES

OTHERSTRUCTURES

INSTALLACIONS

XAVIER BRULLET

PROPIETAT

GENERALITAT DE CATALUNYA
DEPARTAMENT DE CULTURA

EMPLAÇAMENT

Carrer del Bisbe Caçador, 3, Barcelona



DATA

MAIG 2026

EXPEDIENT



CU-2024-738

EL PRESENT DOCUMENT ÉS CÒPIA DEL SEU ORIGINAL, DEL QUAL ES AUTORA EL SERVEI D'OBRES DEL DEPARTAMENT DE CULTURA. LA SEVA UTILITZACIÓ TOTAL O PARCIAL, AIXÍ COM QUALSEVOL REPRODUCCIÓ O CESSIÓ A TERCERS, REQUERIRÀ LA PREVIA AUTORITZACIÓ EXPRESSA DE L'AUTOR, RESTANT EN QUALSEVOL CAS PROHIBIDA QUALSEVOL MODIFICACIÓ UNILATERAL DEL MATEIX.

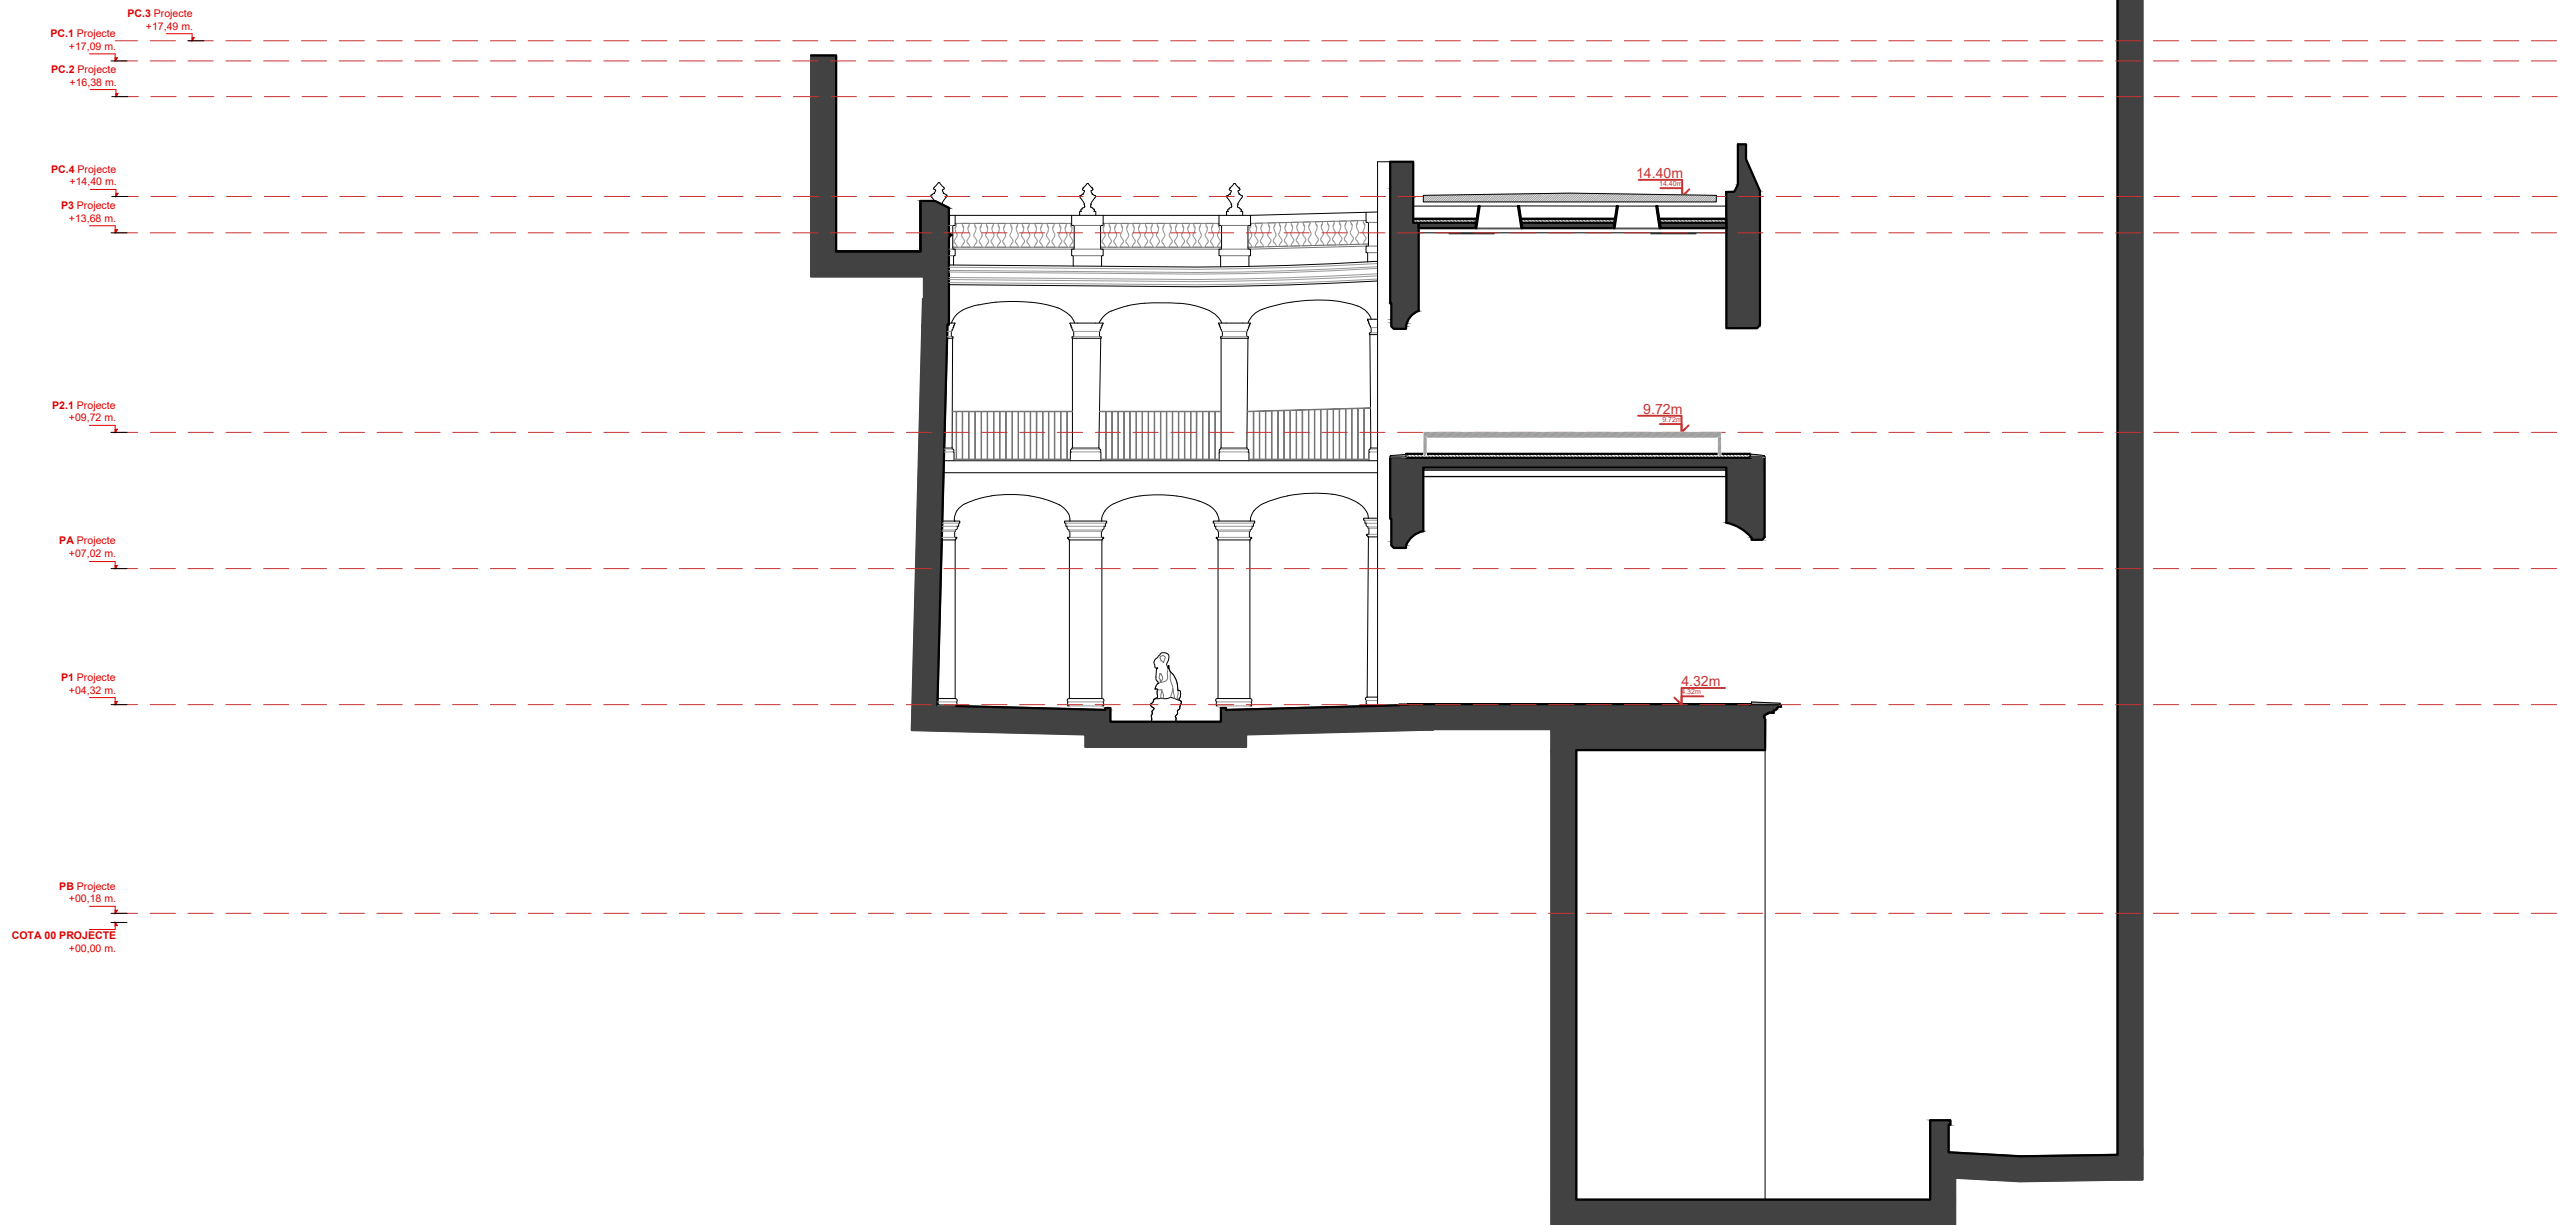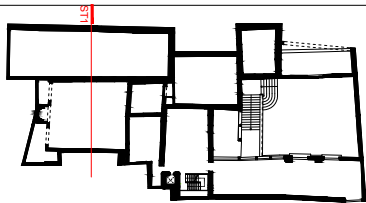



ST1'

CARRER DEL SOTS- TINENT NAVARRO

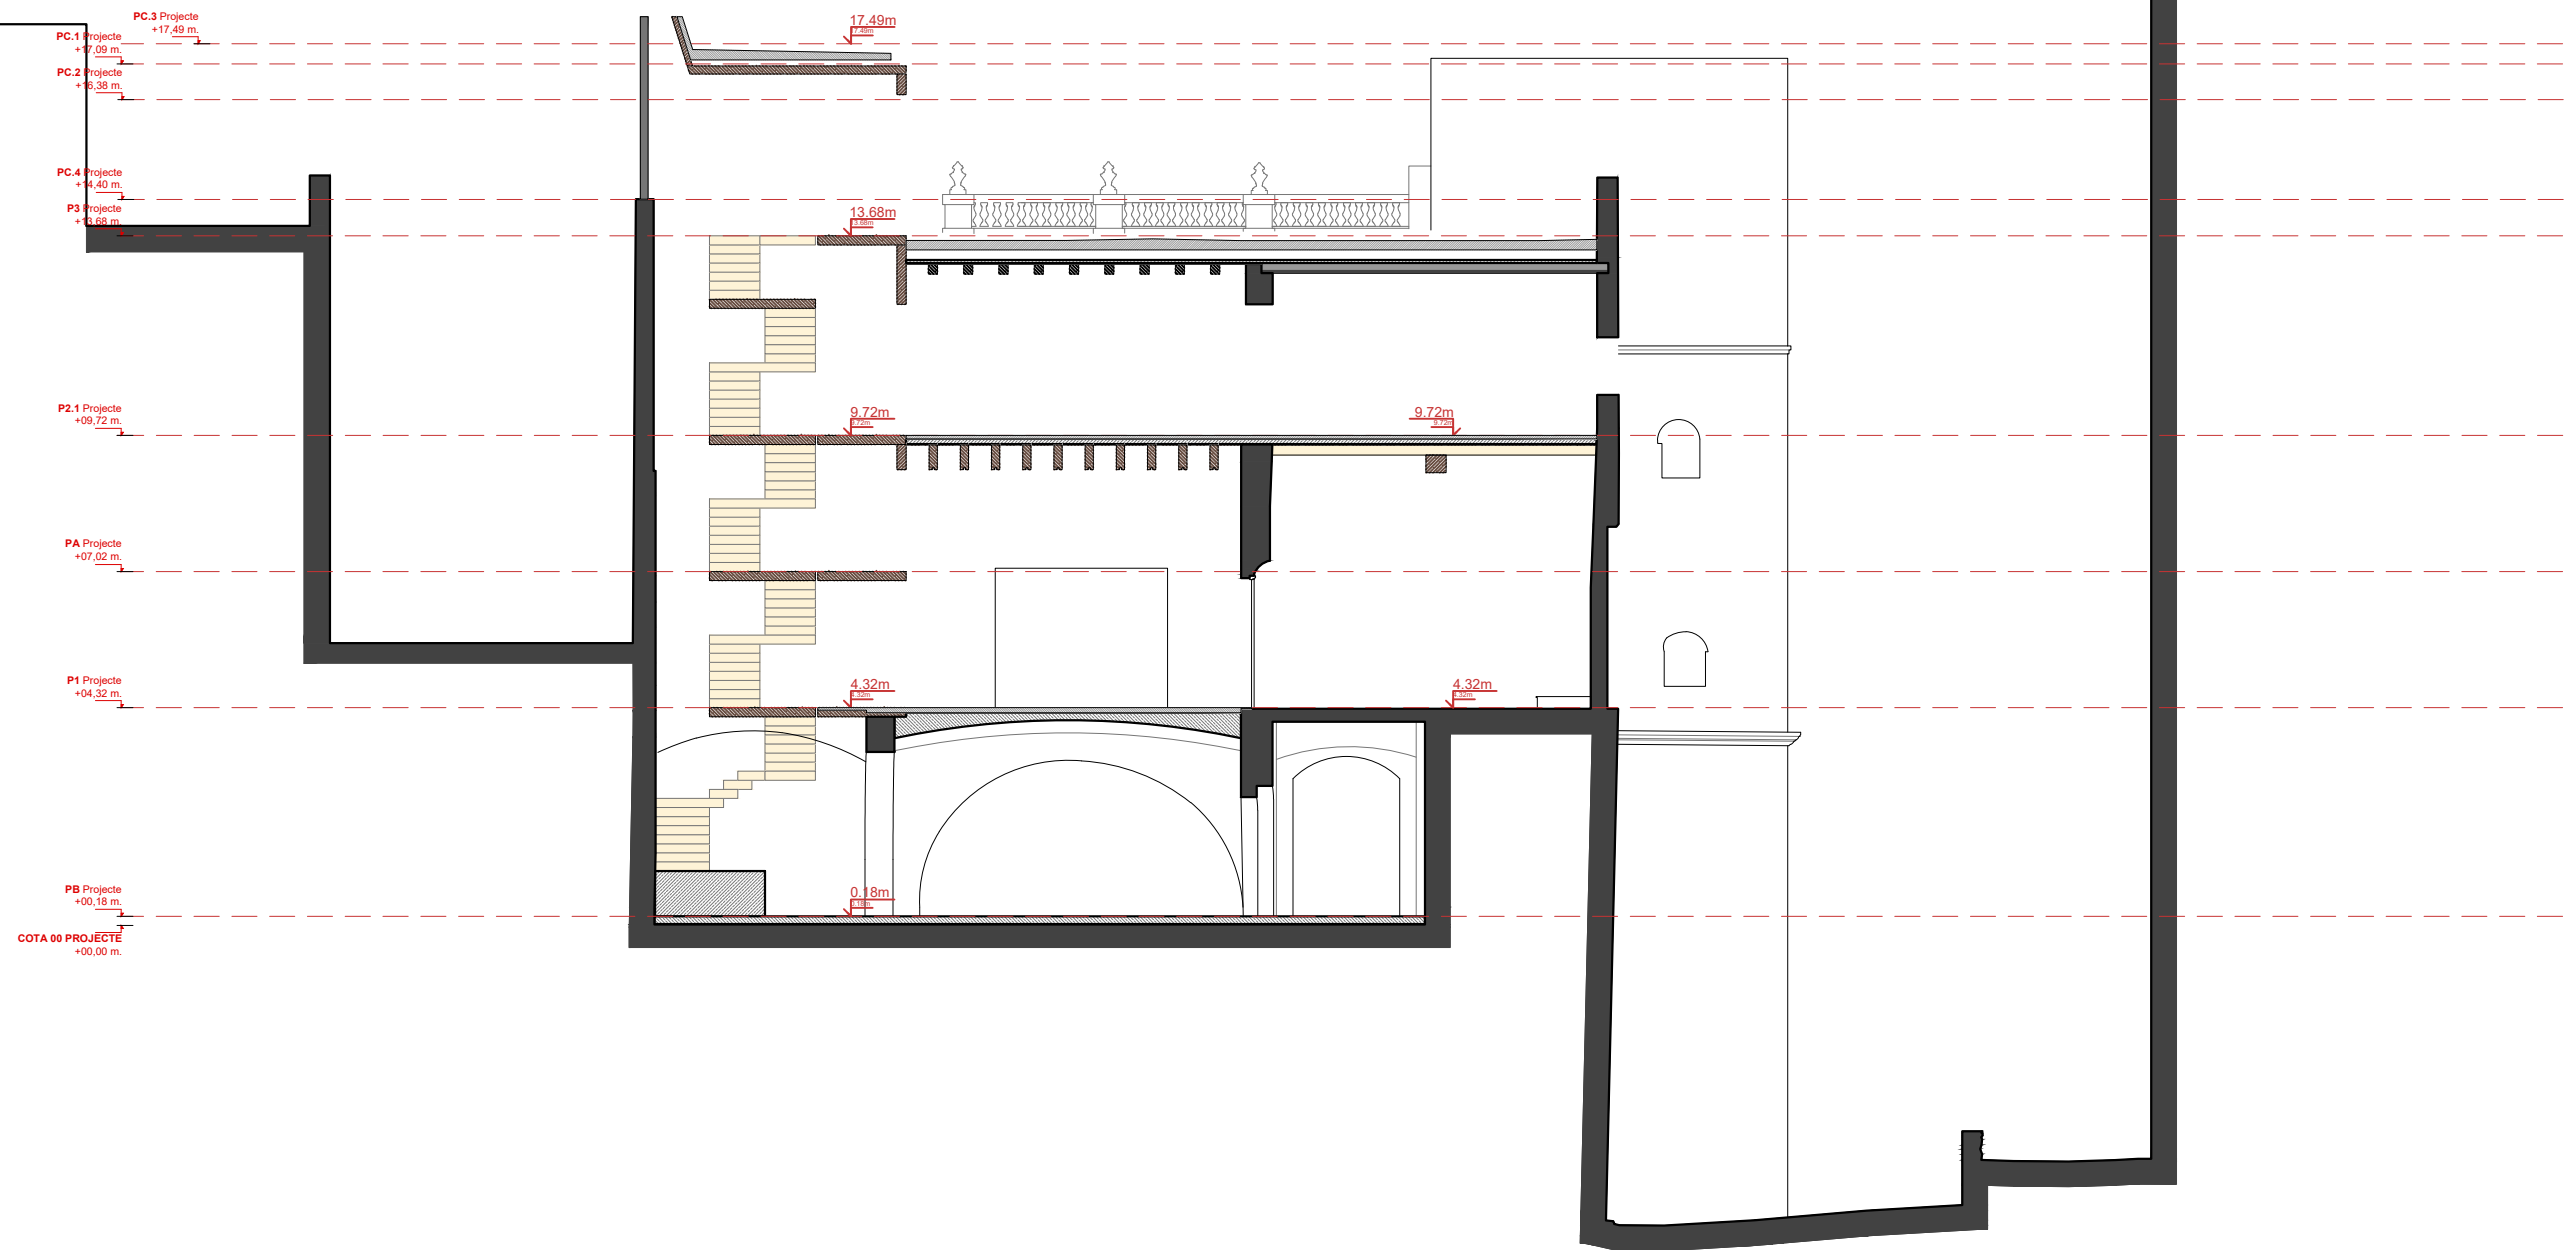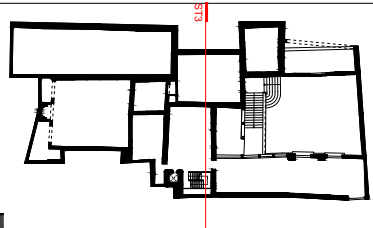


CARRER DEL SOTS- TINENT NAVARRO

SL5'

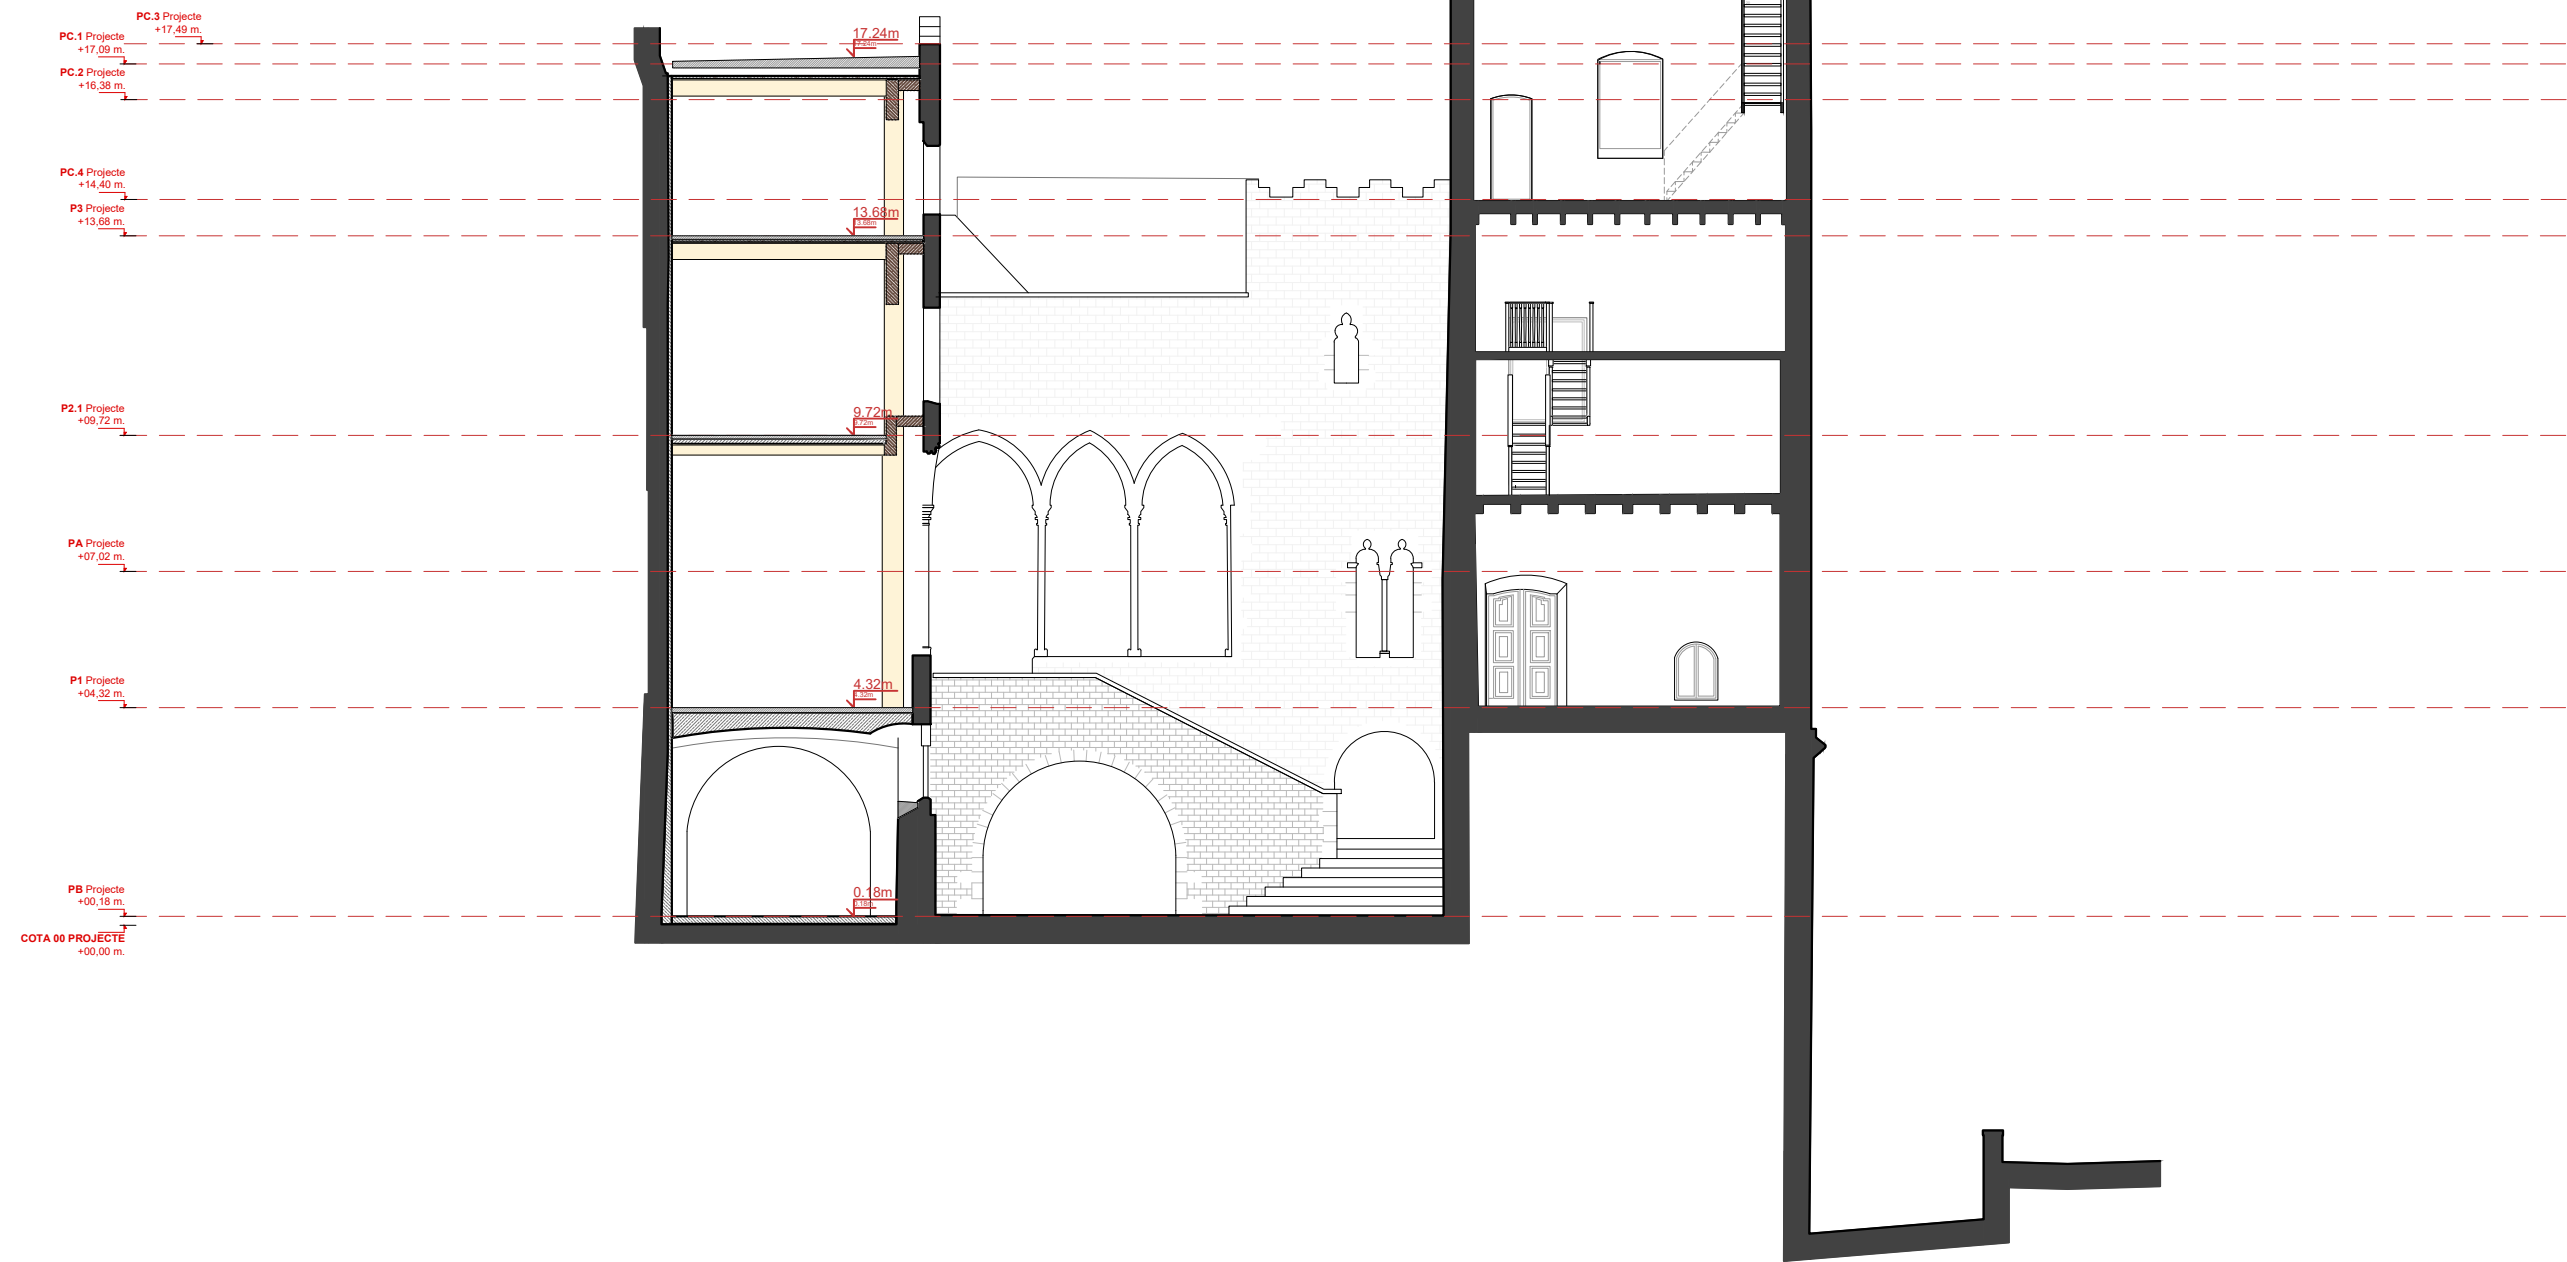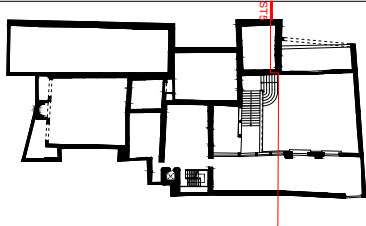

CARRER DEL SOTS- TINENT NAVARRO

ST5

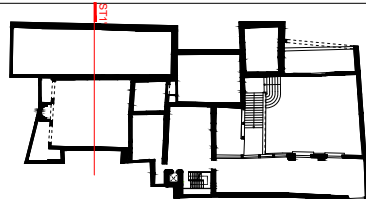

PC.3 Projecte
+17.49 m.

PC.1 Projecte
+17.09 m.

PC.2 Projecte
+16.38 m.

PC.4 Projecte
+14.40 m.

P3 Projecte
+13.68 m.


P2.1 Projecte
+09.72 m.

PA Projecte
+07.02 m.

P1 Projecte
+04.32 m.


PB Projecte
+00.18 m.

COTA 00 PROJECTE
+00.00 m.

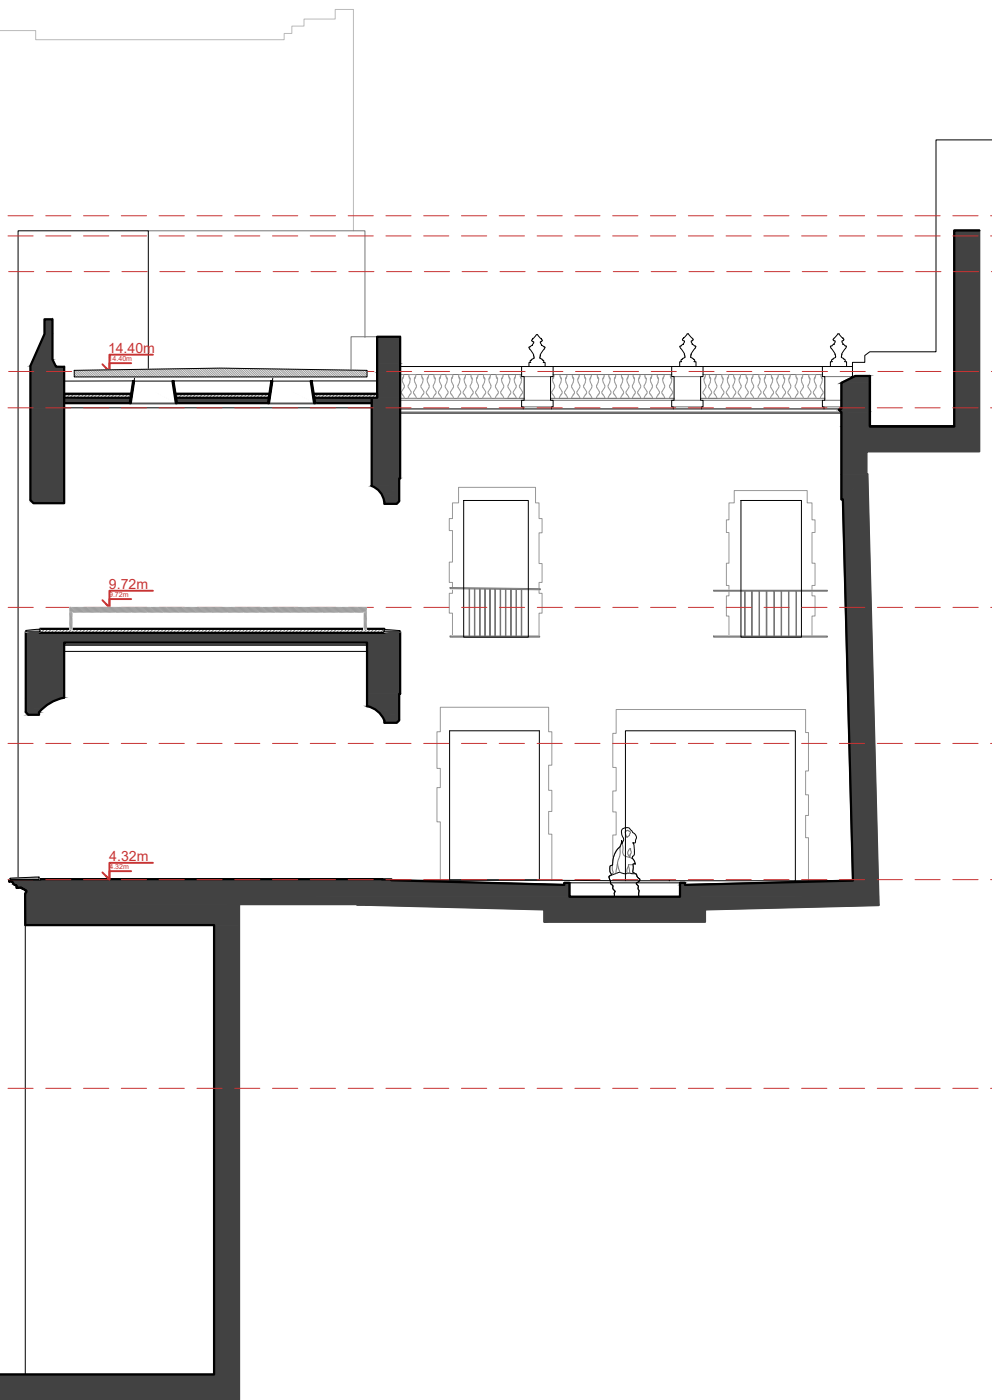

CARRER DEL SOTS- TINENT NAVARRO



ST1'


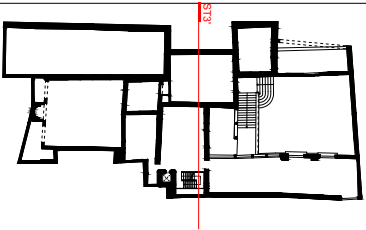


PC.3 Projecte
+17.49 m.
PC.1 Projecte
+17.09 m.
PC.2 Projecte
+16.38 m.
PC.4 Projecte
+14.40 m.
P3 Projecte
+13.68 m.
P2.1 Projecte
+09.72 m.
PA Projecte
+07.02 m.
P1 Projecte
+04.32 m.
PB Projecte
+00.18 m.
COTA 00 PROJECTE
+00.00 m.

CARRER DEL SOTS- TINENT NAVARRO

ST3'

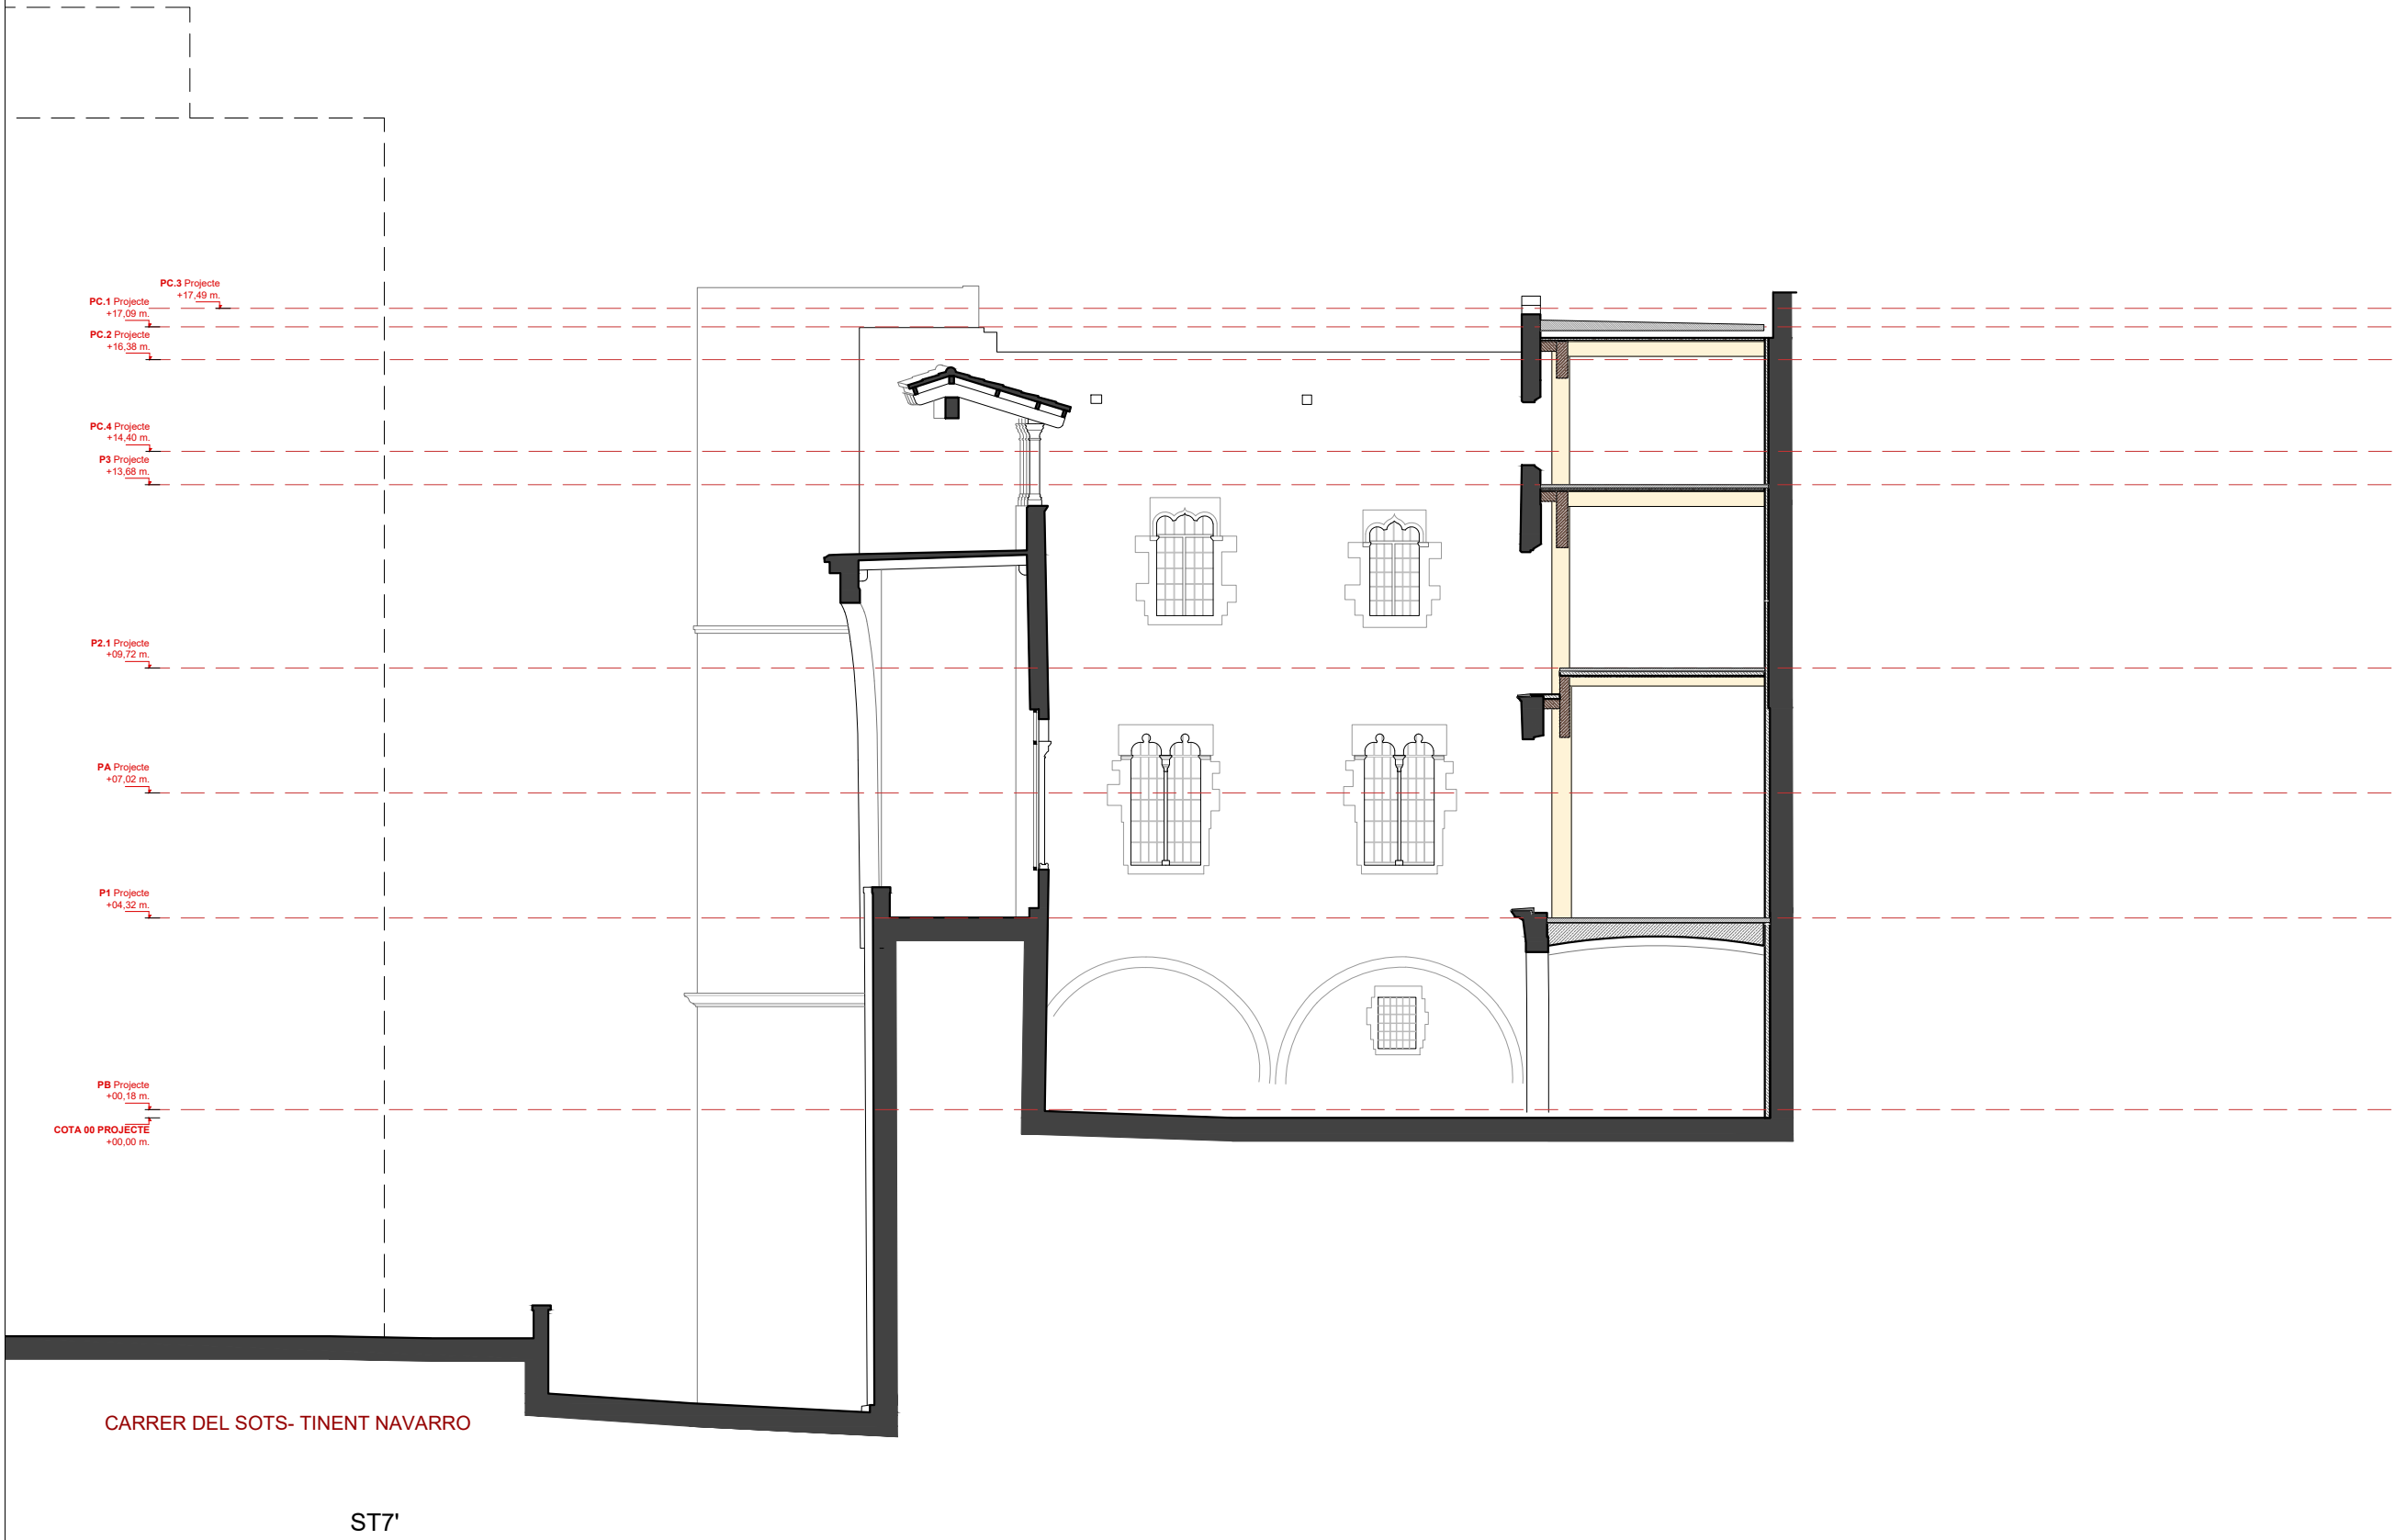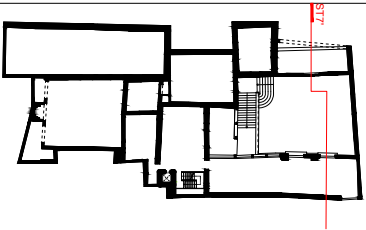

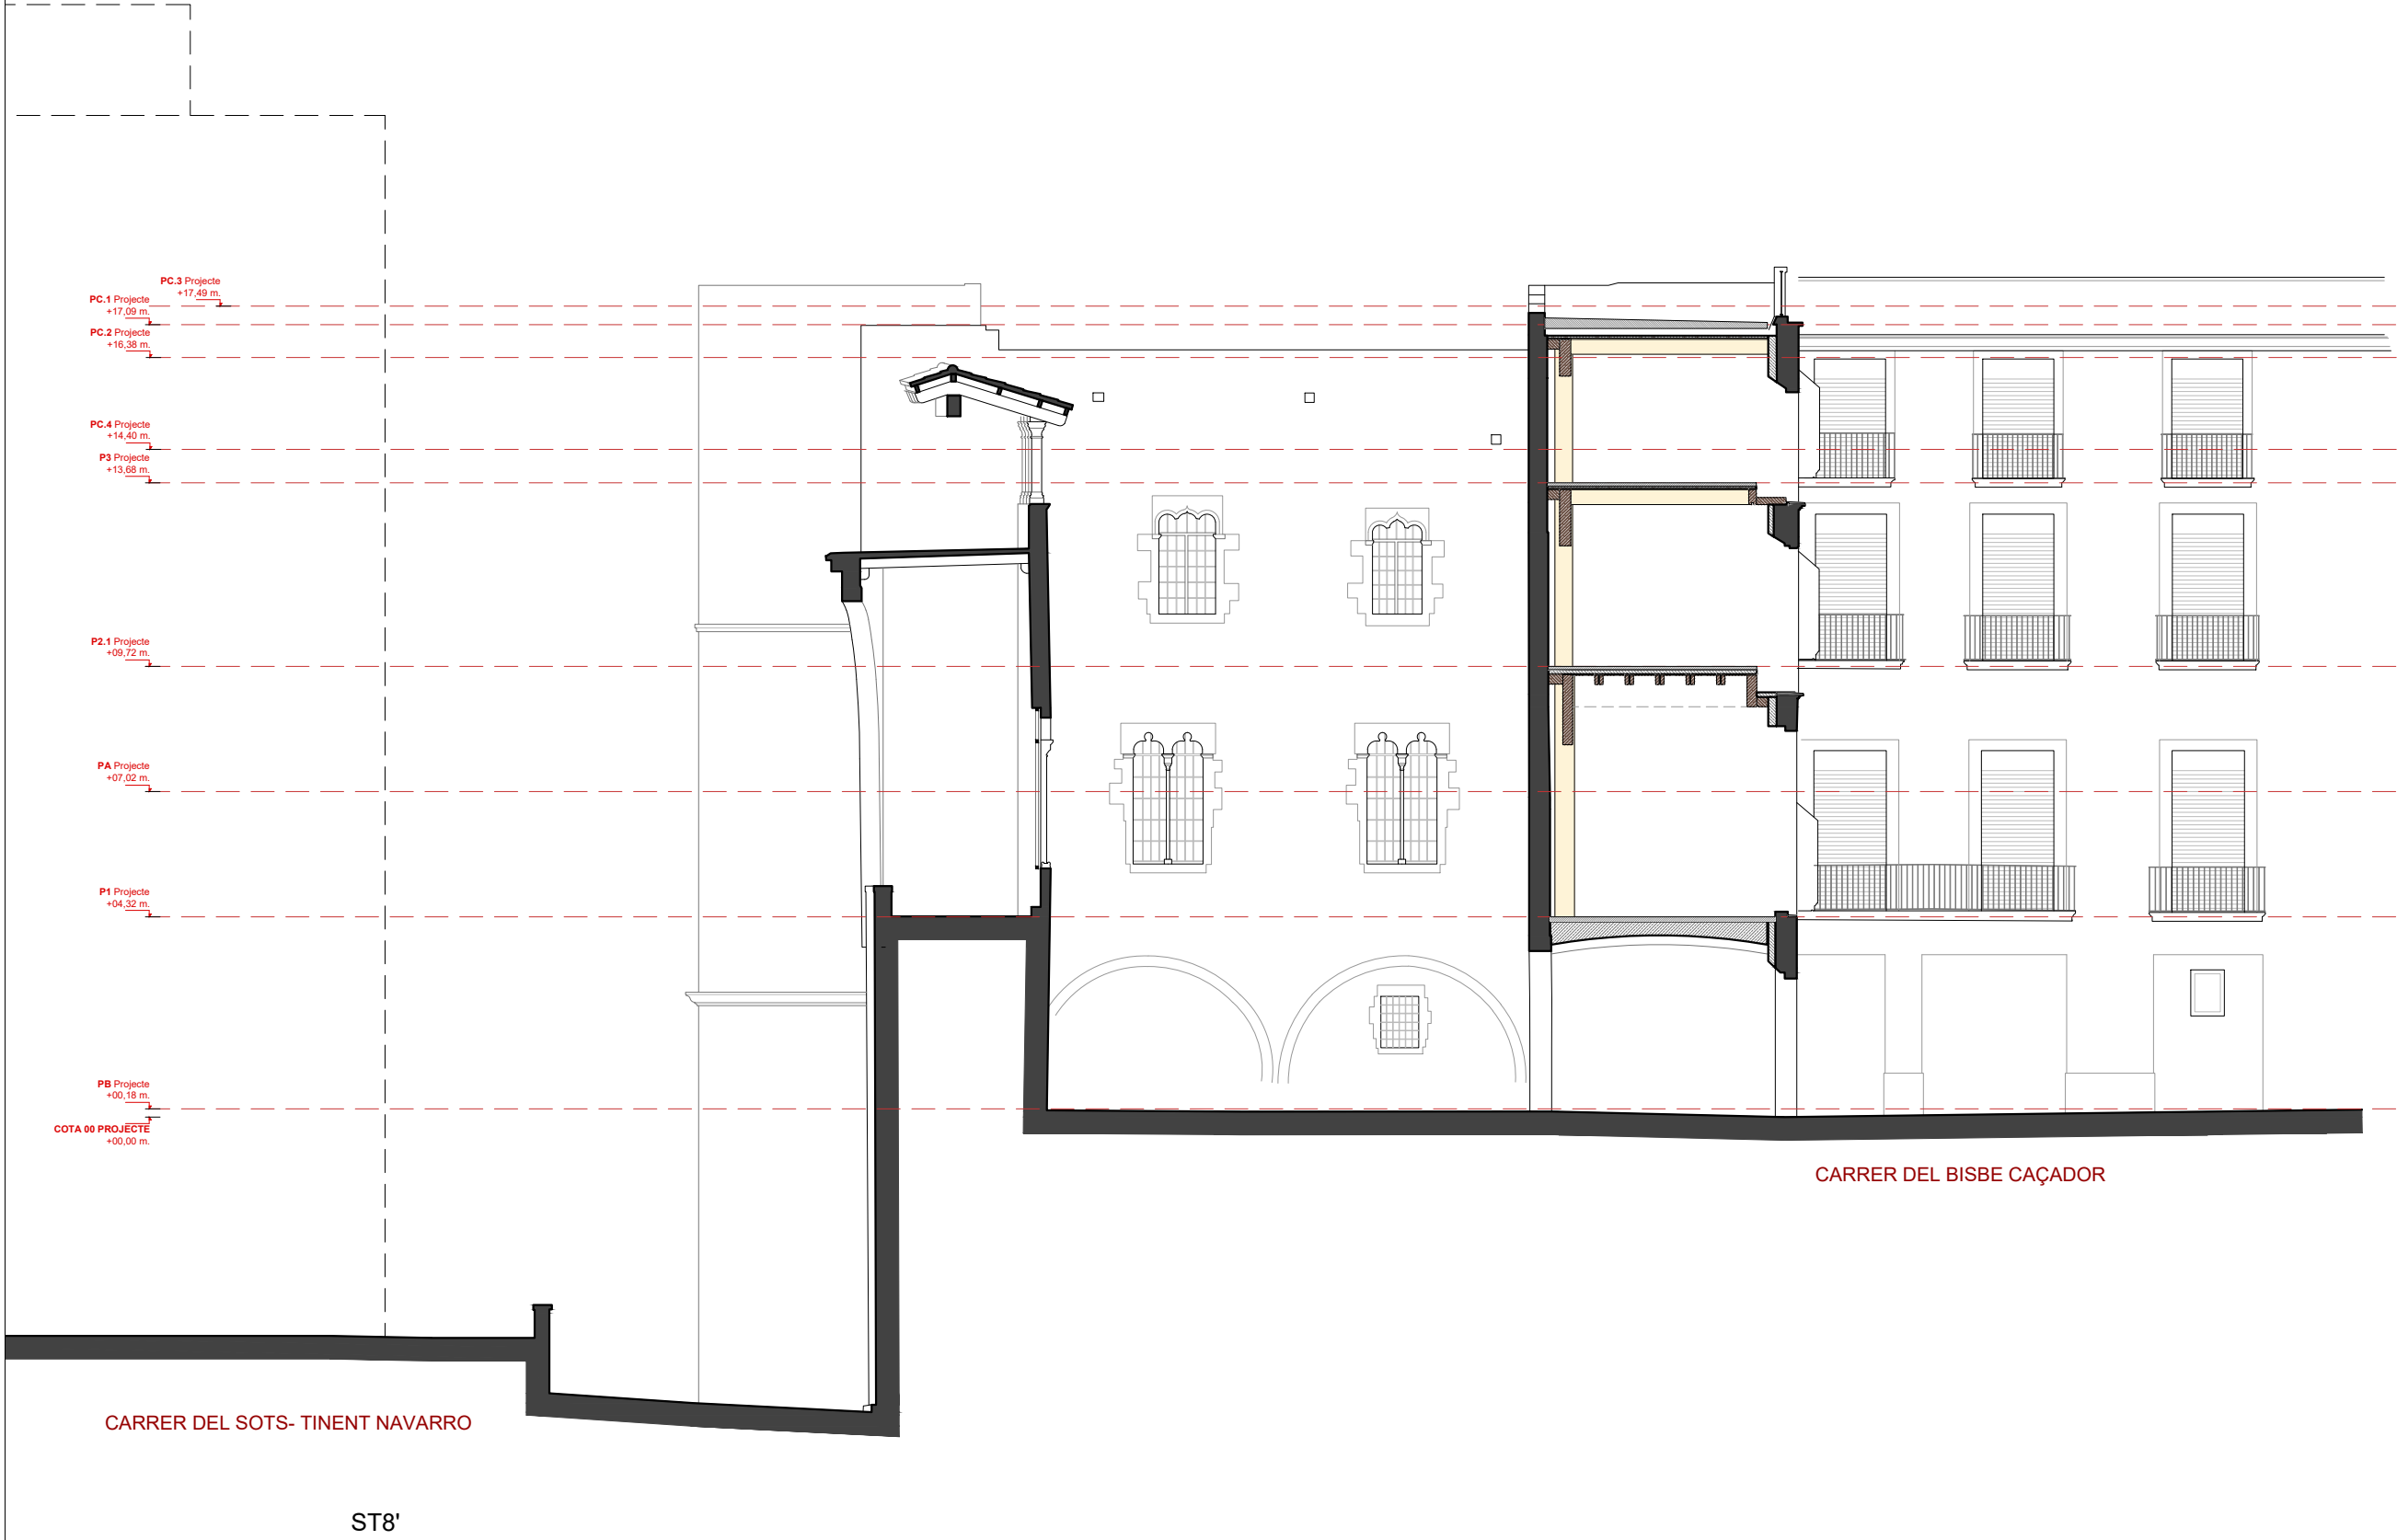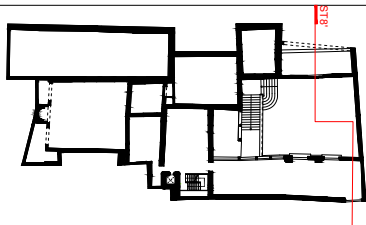

otherstructures

structural engineering consultants

c/Alfonso de Buda 1 - 08012 Barcelona info@otherstructures.com

Projecte:
Palau Requesens

Nombre:
Listado de planos

Estado:
Projecte Executiu

Escala (A3):
1:200

Fecha:
23/09/20

Por:
OS

Revisado:
JG

Expediente:
24190

Numero Plano:
E0001

Revisión:
00

LISTADO DE REVISIONES

REV.	FECHA	COMENTARIOS
01	16/07/18	Proyecto Ejecutivo
01	19/03/19	Revisión Ayuntamiento

NOTAS GENERALES (CTE)

Vida útil prevista	50 años
Uso principal	Administrativo
Localización	Barcelona
Resistencia al fuego normalizada:	Vivienda: R90 Local: R90
- Este plano debe leerse en conjunción con el pliego de condiciones y los planos de arquitectura e instalaciones. - Ver los planos de arquitectura para replanteo y posición de los elementos estructurales. - En este plano sólo se muestran las medidas invariables de los elementos estructurales. - No escalar este plano.	

Llistat de plànols			
Número de plànol	Nom de plànol	Revisió actual	Data d'emissió

E1000	Fonamentació - Estat Actual		26/03/20
E1001	Sostre Planta Baixa - Estat Actual		26/03/20
E1002	Sostre Planta Primera - Estat Actual		26/03/20
E1003	Sostre Altell - Estat Actual		26/03/20
E1004	Sostre Planta Segona - Estat Actual		26/03/20
E1005	Sostre Planta Tercera Coberta - Estat Actual		26/03/20
E1100	Fonamentació - Obra Nova		26/03/20
E1101	Sostre Planta Baixa - Obra Nova		26/03/20
E1102	Sostre Planta Primera - Obra Nova		26/03/20
E1103	Sostre Altell - Obra Nova		26/03/20
E1104	Sostre Planta Segona - Obra Nova		26/03/20
E1105	Sostre Planta Tercera Coberta - Obra Nova		26/03/20
E1110	Sostre Planta Baixa - Armat reforç		26/03/20
E1201	Detalls Fonamentació		26/03/20
E1202	Detalls SPB		26/03/20
E1203	Detalls forjats I		26/03/20
E1204	Detalls forjats II		26/03/20
E1205	Nucli ascensor		26/03/20
E1206	Detalls Escala		26/03/20

otherstructures

structural engineering consultants

edificadors 40, Barrio 1 - 08012

Barcelona

info@otherstructures.com

Projecte:
Palau Requesens

Tipus:
Plànols de càrregues

Statut:
Projecte Executiu

Escala @A3:
1:400

Date:
26/03/20 OS

Per:
LLE

Expedient:
24190

Nombre Plànol:
E0002

Revisió:

REV.	DATA	COMENTARIS

NOTES GENERALS (CTE)

Vida útil prevista: 50 anys

Ús principal: Educatiu

Localització: Barcelona

Resistència al foc Normalitzada: Sobre Rasant: R60 Sota Rasant: R60

- Aquest plànol ha de llecir-se junt amb el plec de condicions i plànols d'arquitectura i instal·lacions.

- Veure els plànols d'arquitectura per al replanteig i posició dels elements estructurals.

- En aquest plànol es mostren les mesures invariables dels elements estructurals.

- Els plànols mostren sotres exepte en fonamentacions. No escalar aquest plànol.

LLEGENDA

FORJATS

Nivell Forjat Acabat

Tipus Forjat

Abrebiació LM FU SOL BF

Tipus Llosa Massissa Forjat unidireccional Solera Biga fusta

Bigues

Bigues despenjades Dimensions BxH en cm

Càrcols i bigues planes. Dimensions BxH en cm

Riostres. Dimensions BXH en cm

Mur de Formigó armat

Pilar de Suport

Pilar Estintolat

SUPPORTS

ME 30

FORMIGÓ ARMAT (CE-21)

ELEMENT	TIPIFICACIÓ	r1	r2	r3	Control	Comentaris
Fonamentació	HA-25 / B / 20 / XC2	30mm	30mm	30mm	Normal	r3:contra terreny 80mm
Voltes i pilars	HA-30 / F / 20 / XC3	30mm	30mm	30mm	Normal	
Capa compressió	HA-25 / F / 20/ XC2	30mm	30mm	30mm	Normal	

- Ciment i dosificació dels diversos formigons seran conformes a la instrucció CE-21 d'acord amb les tipificacions donades en aquest quadre.

- Control d'execució segons article 21 del CE-21.

- Recobriments (r1,r2 i r3) segons detalls.

Acer Armadura

Acer Corrugat	B 500S
Malla Electrosoldada	ME 500S
Cable per F.Pretensat	Y1860S7 (Ø=16mm)

ESTRUCTURA METÀL·LICA (CE)

Tipus i Grau d'Acero: S275 JR

- Els perfils buits seran acabats en calent.

- Preveure protecció a foc R60 i pintura de protecció per a ambient C2.

- Categoria d'execució a considerar: 2

ESTRUCTURA DE FUSTA CTE-DB SE-M

Factor de seguretat (γm)		CLASSES RESISTENTS		
Asserrada	γM =1.30	DIMENSIÓ	DESCRIPCIÓ	CLASSE
Laminada (GL o LVL)	γM =1.25	BF a x b LVL	Bigues	LVL X Vertical
Classe de servei i d'ús		BF a x b	Bigues	GL24H
Classe servei 1 - Element estructural protegit de la intempèrie. Classe d'ús 1.		Tricapa 21mm	Tauler	LVL
Classe servei 3 - Element estructural no protegit a la intempèrie. Classe d'ús 3.2.		BFilch a x b	Bigues	LVL Vertical
		PF a x b	Pilar	LVL S Vertical
		CLT	Llosa	C24

SPBaixa - Planòl de sobrecàrregues

Escala: 1 : 300 @A1 /1:100@A3

SPPrimera - Planòl de sobrecàrregues

Escala: 1 : 300 @A1 /1:100@A3

SPAltell - Planòl de sobrecàrregues

Escala: 1 : 300 @A1 /1:100@A3

SPSegona - Planòl de sobrecàrregues

Escala: 1 : 300 @A1 /1:100@A3

SPTercera - Planòl de sobrecàrregues

Escala: 1 : 300 @A1 /1:100@A3

Generalitat de Catalunya
Departament de Cultura
Servei d'Obres

PROJECTE EXECUTIU

Adequació i rehabilitació del Palau Requesens

NOM DEL PLANOL:

Plànols de càrregues

CÀRTER:

PE-DGGR.

ESCALES:

DIN – A1

DIN – A3

ORIGINALS

ARQUITECTES:

BRULLET DE LUNA I ASSOCIATS

TALLER D'ARQUITECTURA LES GOLFES

ESTRUCTURES:

OTHERSTRUCTURES

METALLERIES:

XAVIER BRULLET

PROPIETAT:

GENERALITAT DE CATALUNYA

DEPARTAMENT DE CULTURA

EMPLAÇAMENT:

Carrer del Bisbe Caçador, 3, Barcelona


DATA:

OCTUBRE 2025

EXPEDIENT:

CU-2024-738

EL PRESENT DOCUMENT ÉS CÒPIA DEL SEU ORIGINAL, DEL QUAL ÉS AUTOR EL SERVEI D'OBRES DEL DEPARTAMENT DE CULTURA. LA SEVA UTILITZACIÓ TOTAL O PARCIAL, AXI COM QUAalsevol REPRODUCCIÓ O CESSIÓ A TERCERS, REQUERIRÀ LA PREVA AUTORIZACIÓ EXPRESSA DE L'AUTOR. RESTANT EN QUAalsevol CAS PROHIBIDA QUAalsevol MODIFICACIÓ UNILATERAL DEL MATEIX.

 

otherstructures

structural engineering consultants

of Martorell 40, Barce 1 - 08012

Barcelona

info@otherstructures.com

Projecte:

Palau Requesens

Tipus:

Fonamentació - Estat Actual

Status:

Projecte Executiu

Escala @A3:

1:100

Date:

26/03/20 OS

Per:

LLE

Expedient:

24190

Nombre Plànol:

E1000

Revisió:

LLISTAT DE REVISIONS

REV.	DATA	COMENTARIS

NOTES GENERALS (CTE)

Vida útil prevista	50 anys
Ús principal	Educatiu
Localització	Barcelona
Resistència al foc Normalitzada:	Sobre Rasant: R60 Sota Rasant:

- Aquest plànol ha de llegir-se junt amb el plec de condicions i plànols d'arquitectura i instal·lacions.
- Veure els plànols d'arquitectura per al replanteig i posició dels elements estructurals.
- En aquest plànol es mostren les mesures invariables dels elements estructurals.
- Els plànols mostren sostres excepte en fonamentacions. No escalar aquest plànol.

LLEGENDA

FORJATS

NFA
+88.15
LM 25

Nivell Forjat Acabat

Tipus Forjat

Sentit de la Llum

Abrebiació

LM

FU

SOL

BF

Tipus

Llosa Massissa

Forjat unidireccional

Solera

Biga lusta

BIGUES

V 30x50

IPE 120

R 60x60

SUPORTS

ME 30

Bigues desperjades

Dimensions BxH en cm

Càrcols i bigues planes.

Dimensions BxH en cm

Riostres.

Dimensions BXH en cm

Mur de Formigó armat

Pilar de Suport

Pilar Estintolat

00 Fonamentació-EA

Escala: 1 : 100 @A1 /1:100@A3

Generalitat de Catalunya

Departament de Cultura

Servei d'Obres

PROJECTE EXECUTIU

Adequació i rehabilitació del Palau Requesens

NOM DEL PLÀNOL:

Fonamentació – Estat Actual

CÀRTEL

PE-DGGR.

ESCALES

DIN – A1 1.100

DIN – A3 1:200

ORIGINALS

ARQUITECTES

BRULLET DE LUNA I ASSOCIATS

TALLER D'ARQUITECTURA LES GOLFES

ESTRUCTURES OTHERSTRUCTURES

METALLACIONS XAVIER BRULLET

GRÀFICA

PROPIETAT

GENERALITAT DE CATALUNYA

DEPARTAMENT DE CULTURA

EMPLACAMENT

Carrer del Bisbe Caçador, 3, Barcelona

DATA

OCTUBRE 2025

EXPEDIENT

CU-2024-738

EL PRESENT DOCUMENT ÉS CÒPIA DEL SEU ORIGINAL, DEL QUAL ÉS AUTOR EL SERVEI D'OBRES DEL DEPARTAMENT DE CULTURA. LA SEVA UTILITZACIÓ TOTAL O PARCIAL, AXI COM QUAalsevol REPRODUCCIÓ O CESSIÓ A TERCERS, REQUERIRÀ LA PREVA AUTORIZACIÓ EXPRESA DE L'AUTOR, RESTANT EN QUAalsevol CAS PROHIBIDA QUAalsevol MODIFICACIÓ UNILATERAL DEL MATEIX.

otherstructures

structural engineering consultants

c/ Mallorca 40, Baixos 1 - 08012 Barcelona info@otherstructures.com

Projecte:

Palau Requesens

Tipus:

Sostre Planta Baixa - Estat Actual

Status:

Projecte Executiu

Escala @A3:

26/03/20 OS

Per:

LLE

Expedient:

24190

Nombre Plànol:

E1001

Revisió:

REV.

DATA

COMENTARIS

NOTES GENERALS (CTE)

Vida útil prevista

50 anys

Ús principal

Educatiu

Localització

Barcelona

Resistència al foc Normalitzada:

Sobre Rasant: R60 Sota Rasant:

- Aquest plànol ha de llegir-se junt amb el plec de condicions i plànols d'arquitectura i instal·lacions.

- Veure els plànols d'arquitectura per al replanteig i posició dels elements estructurals.

- En aquest plànol es mostren les mesures invariables dels elements estructurals.

- Els plànols mostren sostres excepte en fonamentacions. No escalar aquest plànol.

LLEGENDA

8

1

8

1

8

1

8

1

FORJATS

NFA +88.15

LM 25

Nivell Forjat Acabat

Tipus Forjat

Sentit de la Llum

Abrebiació

LM

FU

SOL

BF

Tipus

Llosa Massissa

Forjat unidireccional

Solera

Biga fusta

Bigues

V 30x50

IPE 120

R 60x60

SUPORTS

ME 30

Bigues desperjades

Dimensions BxH en cm

Càrcols i bigues planes.

Dimensions BxH en cm

Riostres.

Dimensions BXH en cm

Mur de Formigó armat

Pilar de Suport

Pilar Estintolat

00 SPBaixa-EA

Escala: 1 : 100 @A1 /1:100@A3

Generalitat de Catalunya

Departament de Cultura

Servei d'Obres

PROJECTE EXECUTIU

Adequació i rehabilitació del Palau Requesens

NOM DEL PLÀNOL:

Sostre Planta Baixa – Estat Actual

CÀRTEL

PE-DGOR.

ESCALES

DIN – A1

DIN – A3

ORIGINALS

ARQUITECTES

BRULLET DE LUNA I ASSOCIATS

TALLER D'ARQUITECTURA LES GOLFES

OTHERSTRUCTURES

METALLACIONS

XAVIER BRULLET

PROPIETAT

GENERALITAT DE CATALUNYA

DEPARTAMENT DE CULTURA

EMPLACAMENT

Carrer del Bisbe Caçador, 3, Barcelona

DATA

OCTUBRE 2025

EXPEDIENT

CU-2024-738

EL PRESENT DOCUMENT ÉS CÒPIA DEL SEU ORIGINAL, DEL QUAL ÉS AUTOR EL SERVEI D'OBRES DEL DEPARTAMENT DE CULTURA. LA SEVA UTILITZACIÓ TOTAL O PARCIAL, AXÍ COM QUAalsevol REPRODUCCIÓ O CESSIÓ A TERCERS, REQUERIRÀ LA PREVA AUTORIZACIÓ EXPRESA DE L'AUTOR, RESTANT EN QUAalsevol CAS PROHIBIDA QUAalsevol MODIFICACIÓ UNILATERAL DEL MATEIX.

otherstructures

structural engineering consultants

of Masies de Roda 1 - 08012 Barcelona

info@otherstructures.com

Projecte:
Palau Requesens

Tipus:
Sostre Planta Primera - Estat Actual

Statut:
Projecte Executiu

Escala @A3
1:200

Data
26/03/20 OS

Per:
LLE

Revisat:
LLE

Expedient:
24190

Número Plànol:
E1002

Revisió:

REV.	DATA	COMENTARIS

NOTES GENERALS (CTE)

Vida útil prevista50 anys

Ús principalEducatiu

LocalitzacióBarcelona

Resistència al foc
Normalitzada:

Sobre Rasant: R60
Sota Rasant:

- Aquest plànol ha de llegir-se junt amb el plec de condicions i plànols d'arquitectura i instal·lacions.
- Veure els plànols d'arquitectura per al replanteig i posició dels elements estructurals.
- En aquest plànol es mostren les mesures invariables dels elements estructurals.
- Els plànols mostren sostres excepte en fonamentacions. No escalar aquest plànol.

LLEGENDA

1

2

3

4

5

FORJATS

NFA
+88.15
LM 25

Nivell Forjat Acabat

Tipus Forjat

Sentit de la Llum

Abrebiació
LM
FU
SOL
BF

Tipus
Llosa Massissa
Forjat unidireccional
Solera
Biga fusta

V 30x50

IPE 120

R 60x60

ME 30

SUPORTS

Mur de Formigó armat

Pilar de Suport

Pilar Estintolat

Bigues

Bigues desperjades

Dimensions BxH en cm

Càrcols i bigues planes.

Dimensions BxH en cm

Riostres.

Dimensions BXH en cm

01 SPPrimera-EA

Escala: 1 : 100 @A1 /1:100@A3

Generalitat de Catalunya

Departament de Cultura

Servei d'Obres

PROJECTE EXECUTIU

Adequació i rehabilitació del Palau Requesens

NOM DEL PLÀNOL:
Sostre Planta Primera – Estat Actual

CÀRTER:
PE-DGOR.

ESCALES
DIN – A1
DIN – A3
ORIGINALS

ARQUITECTES
BRULLET DE LUNA I ASSOCIATS
TALLER D'ARQUITECTURA LES GOLFES
ESTRUCTURES
OTHERSTRUCTURES

PROPIETAT
GENERALITAT DE CATALUNYA
DEPARTAMENT DE CULTURA

EMPLACAMENT
Carrer del Bisbe Caçador, 3, Barcelona

DATA
OCTUBRE 2025

EXPEDIENT
CU-2024-738

EL PRESENT DOCUMENT ÉS CÒPIA DEL SEU ORIGINAL, DEL QUAL ÉS AUTOR EL SERVEI D'OBRES DEL DEPARTAMENT DE CULTURA. LA SEVA UTILITZACIÓ TOTAL O PARCIAL, AIXÍ COM QUAalsevol REPRODUCCIÓ O CESSIÓ A TERCERS, REQUERIRÀ LA PREVA AUTORIZACIÓ EXPRESA DE L'AUTOR, RESTANT EN QUAalsevol CAS PROHIBIDA QUAalsevol MODIFICACIÓ UNILATERAL DEL MATEIX.

otherstructures

structural engineering consultants

of Masia de Bona 1 - 08012 Barcelona info@otherstructures.com

Projecte:

Palau Requesens

Tipus:

Sostre Altell - Estat Actual

Projecte Executiu

Escala @A3

1:100

Date

26/03/20 OS

Per

OS

Revisat

LLE

Expedient:

24190

Nombre Plànol:

E1003

Revisat:

LLISTAT DE REVISIONS

REV.	DATA	COMENTARIS

NOTES GENERALS (CTE)

Vida útil prevista

50 anys

Ús principal

Educatiu

Localització

Barcelona

Resistència al foc Normalitzada:

Sobre Rasant: R60 Sota Rasant:

- Aquest plànol ha de llegir-se junt amb el plec de condicions i plànols d'arquitectura i instal·lacions.

- Veure els plànols d'arquitectura per al replanteig i posició dels elements estructurals.

- En aquest plànol es mostren les mesures invariables dels elements estructurals.

- Els plànols mostren sostres excepte en fonamentacions. No escalar aquest plànol.

LLEGENDA

FORJATS

NFA +88.15

LM 25

Nivell Forjat Acabat

Sentit de la Llum

Tipus Forjat

Abrebiació

LM

FU

SOL

BF

Tipus

Llosa Massissa

Forjat unidireccional

Solera

Biga llista

BIGUES

V 30x50

IPE 120

R 60x60

SUPORTS

ME 30

Bigues despenjades

Dimensions BxH en cm

Càrcols i bigues planes.

Dimensions BxH en cm

Riostres.

Dimensions BXH en cm

Mur de Formigó armat

Pilar de Suport

Pilar Estintolat

02 SPAItell-EA
Escala: 1 : 100 @A1 /1:100@A3

Generalitat de Catalunya

Departament de Cultura

Servei d'Obres

PROJECTE EXECUTIU

Adequació i rehabilitació del Palau Requesens

NOM DEL PLÀNOL:

Sostre Altell - Estat Actual

CÀRITOL

PE-DGOR.

ESCALES

DIN - A1

DIN - A3

ORIGINALS

ARQUITECTES

BRULLET DE LUNA I ASSOCIATS

TALLER D'ARQUITECTURA LES GOLFES

OTHERSTRUCTURES

PROPIETAT

GENERALITAT DE CATALUNYA

DEPARTAMENT DE CULTURA

EMPLACAMENT

Carrer del Bisbe Caçador, 3, Barcelona

DATA

OCTUBRE 2025

EXPEDIENT

CU-2024-738

EL PRESENT DOCUMENT ÉS CÒPIA DEL SEU ORIGINAL, DEL QUAL ÉS AUTOR EL SERVEI D'OBRES DEL DEPARTAMENT DE CULTURA. LA SEVA UTILITZACIÓ TOTAL O PARCIAL, AXI COM QUALSEVOL REPRODUCCIÓ O CESSIÓ A TERCERS, REQUERIRÀ LA PREVA AUTORIZACIÓ EXPRESA DE L'AUTOR, RESTANT EN QUALSEVOL CAS PROHIBIDA QUALSEVOL MODIFICACIÓ UNILATERAL DEL MATEIX.

otherstructures

structural engineering consultants

of Masies de Roda 1 - 08012 Barcelona

info@otherstructures.com

Projecte:
Palau Requesens

Tipus:
Sostre Planta Segona - Estat Actual

Status:
Projecte Executiu

Escala @A3
1:100

Date
26/03/20 OS

Per:
LLE

Revisat:
LLE

Expedient:
24190


Nombre Plànol:
E1004

Revisat:

REV.	DATA	COMENTARIS

NOTES GENERALS (CTE)	
Vida útil prevista	50 anys
Ús principal	Educatiu
Localització	Barcelona
Resistència al foc Normalitzada:	Sobre Rasant: R60 Sota Rasant:
- Aquest plànol ha de llegir-se junt amb el plec de condicions i plànols d'arquitectura i instal·lacions. - Veure els plànols d'arquitectura per al replanteig i posició dels elements estructurals. - En aquest plànol es mostren les mesures invariables dels elements estructurals. - Els plànols mostren sostres excepte en fonamentacions. No escalar aquest plànol.	

LLEGENDA	
 Els plànols mostren sostres excepte en fonamentacions.	Bigues  V 30x50  IPE 120  R 60x60
FORJATS  NFA +88.15 LM 25	SUPORTS  ME 30
Tipus Forjat Nivell Forjat Acabat Sentit de la Llum	Tipus Llosa Massissa Forjat unidireccional Solera Biga fusta
Abrebiació LM FU SOL BF	Mur de Formigó armat  Pilar de Suport  Pilar Estintolat 
	Bigues desperjades Dimensions BxH en cm Càrcols i bigues planes. Dimensions BxH en cm Riostres. Dimensions BXH en cm

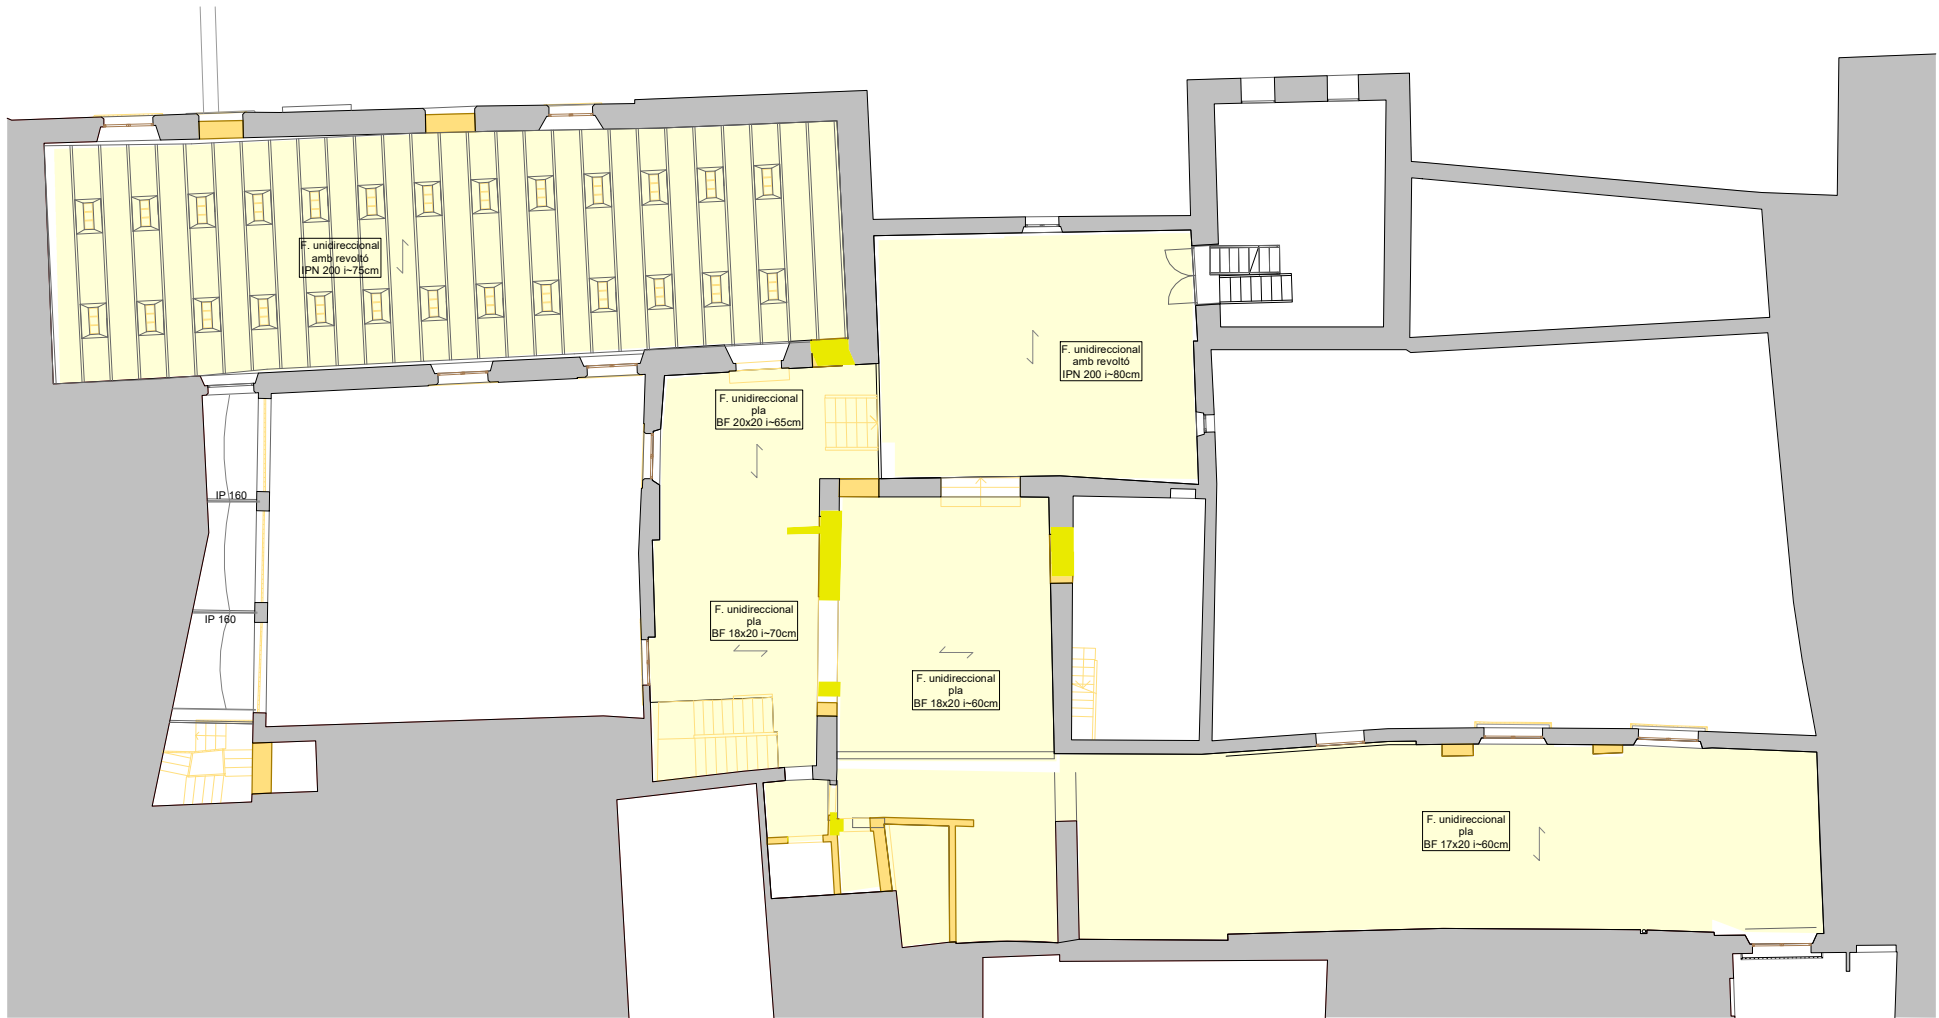

03 SPSegona-EA
Escala: 1 : 100 @A1 /1:100@A3

otherstructures

structural engineering consultants

of Martorell 40, Barce 1 - 08012

Barcelona

info@otherstructures.com

Projecte:

Palau Requesens

Tipus:

Sostre Planta Tercera Coberta - Estat Actual

Statut:

Projecte Executiu

Escala (A3):

1:200

Data:

26/03/20 OS

Per:

LLE

Expedient:

24190

Nombre Plànol:

E1005

Revisió:

LLISTAT DE REVISIONS		
REV.	DATA	COMENTARIS

NOTES GENERALS (CTE)

Vida útil prevista

50 anys

Ús principal

Educatiu

Localització

Barcelona

Resistència al foc

Sobre Rasant: R60

Normalitzada:

Sota Rasant:

- Aquest plànol ha de llegir-se junt amb el plec de condicions i plànols d'arquitectura i instal·lacions.

- Veure els plànols d'arquitectura per al replanteig i posició dels elements estructurals.

- En aquest plànol es mostren les mesures invariables dels elements estructurals.

- Els plànols mostren sostres excepte en fonamentacions. No escalar aquest plànol.

LLEGENDA

Els plànols mostren sostres excepte en fonamentacions.

FORJATS

NFA +88.15

LM 25

Nivell Forjat Acabat

Sentit de la Llum

Tipus Forjat

Abrebiació

LM

FU

SOL

BF

Tipus

Llosa Massissa

Forjat unidireccional

Solera

Biga llista

V 30x50

IPE 120

R 60x60

SUPORTS

ME 30

Bigues

Bigues desperjades

Dimensions BxH en cm

Càrcols i bigues planes.

Dimensions BxH en cm

Riostres.

Dimensions BXH en cm

Mur de Formigó armat

Pilar de Suport

Pilar Estintolat

04 SPTercera-EA

Escala: 1 : 100 @A1 /1:100@A3

Generalitat de Catalunya

Departament de Cultura

Servei d'Obres

PROJECTE EXECUTIU

Adequació i rehabilitació del Palau Requesens

NOM DEL PLÀNOL:

Sostre Planta Tercera Coberta - Estat Actual

CÀRTER:

PE-DGOR.

ESCALES

DIN - A1

DIN - A3

ORIGINALS

ARQUITECTES

BRULLET DE LUNA I ASSOCIATS

TALLER D'ARQUITECTURA LES GOLFES

ESTRUCTURES: OTHERSTRUCTURES

INSTAL·LACIONS: XAVIER BRULLET

PROPIETAT

GENERALITAT DE CATALUNYA

DEPARTAMENT DE CULTURA

EMPLACAMENT

Carrer del Bisbe Caçador, 3, Barcelona

DATA:

OCTUBRE 2025

EXPEDIENT:

CU-2024-738

EL PRESENT DOCUMENT ÉS CÒPIA DEL SEU ORIGINAL, DEL QUAL ÉS AUTOR EL SERVEI D'OBRES DEL DEPARTAMENT DE CULTURA. LA SEVA UTILITZACIÓ TOTAL O PARCIAL, AXI COM QUAalsevol REPRODUCCIÓ O CESSIÓ A TERCERS, REQUERIRÀ LA PREVA AUTORIZACIÓ EXPRESA DE L'AUTOR, RESTANT EN QUAalsevol CAS PROHIBIDA QUAalsevol MODIFICACIÓ UNILATERAL DEL MATEIX.


DETALL SOLERA

The diagram illustrates the cross-section of a foundation wall. Key components and dimensions include:

- Reinforcement:** Labeled "armadura superior" and "108c/20", showing a horizontal reinforcement bar with a diameter of 20mm and a spacing of 108cm.
- Waterproofing:** Labeled "l'amina de polietilè veure recobriments", showing a polyethylene sheet covering the exterior of the wall.
- Joint:** Labeled "junt de formigonat emmacat de grava", indicating a concrete joint with a gravel bedding.
- Dimensions:** A horizontal dimension of 10cm is shown for the top reinforcement, and a vertical dimension of 30cm is shown for the wall thickness.

S'ocella de junta expansiva tipus Bentonub o similar.

Si es té constància d'humitats en el terreny preveure jurts d'estancament en els perimetres.

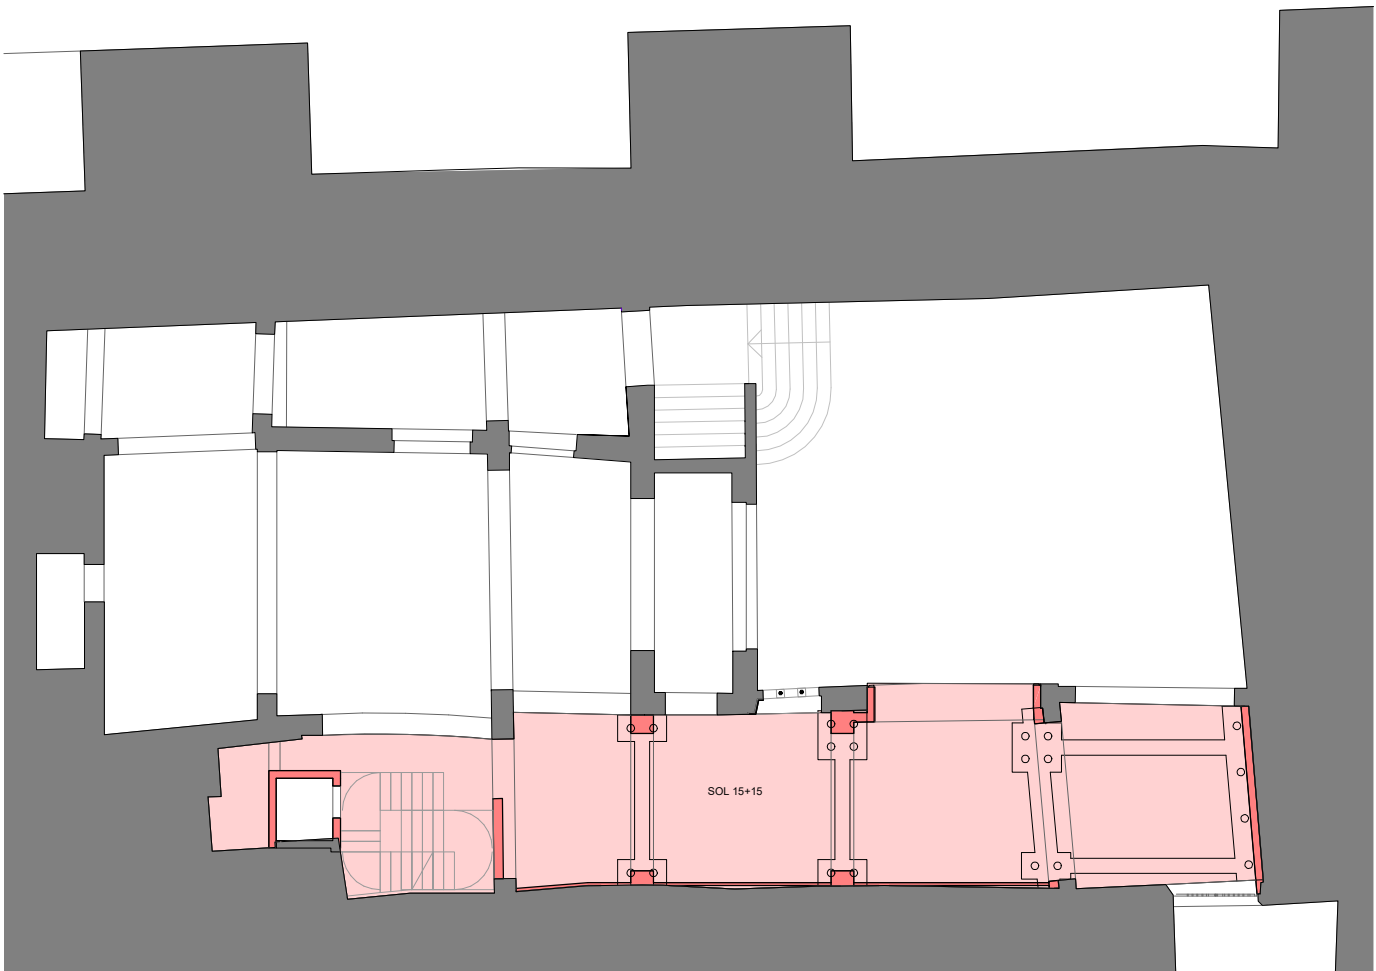

NOTA IMPORTANT:

- Un cop si s'ha descobert l'estructura es verificarà que els elements existents concorden amb els plànols. Si no s'ha pogut aixurar a la DF: Aïll mateix també s'evaluarà el seu estat de conservació, ja que durant l'excavació del projecte, no s'ha pogut veure la estructura al complet.
- Abans de realitzar qualsevol element nou s'haurà de replantejar en obra amb els dimensions reals.

NOTA INSPECCIÓ FUSTA:

- Caldrà realitzar una inspecció detallada de l'estat de totes les bigues d'obra existents, que es mantindran en l'estat definitiu, per una empresa especialitzada tipus IBERTRAC o similar, per determinar:
 - Inspecció qualitativa de les bigues de fusta existents per la detecció de rastres de xilofags, amb mètodes tradicionals.
 - Inspecció quantitativa de les bigues de fusta existents per l'avaluació de danys en la mateixa.
 - Tractament de les bigues existents mitjançant perforacions i injeccions de productes protectors.
 - Redacció d'informe amb conclusions

00_Solera

ANCORATGE REFORÇOS

A aplicar a les barres de reforç en límits de forjat.
Tot armat que arribi al cercal acabarà en patilla segons esquema.

Recobriments >30' o veure quadre de recobriments

LONGITUDS D'ANCORATGE

Per a Formigó HA-30 i Armadur B 500S.

Ø	Lb1 (Posició I)	Lb1 (Posició II)
8mm	200mm	280mm
10mm	250mm	350mm
12mm	300mm	420mm
16mm	400mm	560mm
20mm	520mm	730mm
25mm	815mm	1150mm
32mm	1335mm	1875mm

Posició I (bona adherència) Posició II (adherència deficient) definides en 49.5.1.1 CE-21.
-Les longituds es reduïxen un 30% en ancoratges amb pola.
-Veure longituds de cavallament en quadre adjunt.

00_SPBaixa-ON

[illegible]

NOTES GENERALS (CTE)	
Vida útil prevista	50 anys
Ús principal	Educació
Localització	Barcelona
Resistència al foc Normalitzada:	Sobre Rasant: R60 Sota Rasant:
- Aquest plaçol ha de lleiir-se junt amb el plec de condicions i plànols d'arquitectura i instal·lacions. - Veure els plànols d'arquitectura per al replanteig i posició dels elements estructurals. - En aquest plaçol es mostren les mesures invariables dels elements estructurals. - Els plànols mostren sotres expte en fonamentacions. No escalar aquest plaçol.	

LLLEGENDA



FORJATS

Els plansols mostren sotres excepte en fonamentacions.

NFA
+66.15
LM 25

Nivell Forjat Acabat

Tipus Forjat

Sentit de la Llum

Bigues



V 30x50

IPE 120

R 60x50

Bigues despenjades
Dimensions BxH en cm

Cercols i bigues planes.
Dimensions BxH en cm

SUPORTS



M30

Rostres.
Dimensions BxH en cm

Mur de Formigó armat

Pilar de Suport

Pilar Estintolat

FORMIGÓ ARMAT (CE-21)						
ELEMENT	TIPIFICACIÓ	r1	r2	r3	Control	Comentaris
Fonamentació	HA-25 / B / 20 / XC2	30mm	30mm	30mm	Normal	/3.contra terreny 80mm
Votes i pilars	HA-30 / F / 20 / XC3	30mm	30mm	30mm	Normal	
Capa compressió	HA-25 / F / 20/ XC2	30mm	30mm	30mm	Normal	

- Ciment i dosificació dels diversos formigons seran conformes a la instrucció CE-21 d'acord amb les tipificacions donades en aquest quadre.

- Control d'execució segons article 21 del CE-21.

- Recobriments (r1,r2 i r3) segons detalls.

Acer Armadura	
Acer Corrugat	B 500S
Malla Electro soldada	ME 500S
Cable per F. Pretensat	Y1860S7 (Ø=16mm)

ESTRUCTURA METÀL·LICA (CE)	
Tipus i Grau d'Açero	S275 JR

- Els perfils buits seran acabats en calent.
- Preveure protecció a foc R60 i pintura de protecció per a ambient C2.
- Categoria d'execució a considerar: 2

ESTRUCTURA DE FUSTA CTE-DB SE-M				
Factor de seguretat (γm)		CLASSES RESISTENTS		
Asserrada	γM = 1,30	DIMENSIO	DESCRIPCIÓ	CLASSE
Laminada (GL o LVL)	γM = 1,25	BF a x b LVL	Bigues	LVL X Vertical
Classe de servei i d'ús		BF a x b	Bigues	GL24H
		Tricapa 21mm	Tauler	LVL
		BFItich a x b	Bigues	LVL Vertical
		PF a x b	Pilar	LVL S Vertical
Classe servei 1 - Element estructural protegit de la intempèrie. Classe d'ús 1.		CLT	Llosa	C24
Classe servei 3 - Element estructural no protegit a la intempèrie. Classe d'ús 3.2.				

LLOSA MASSISSA

-Veure quadre FORMIGÓ ARMAT (CE-21)
per a definició de recobriments.

Guix	Arm. bäs. Sup.	Arm. bäs. Inf.
15cm	#Ø10c/20	#Ø10c/20
30cm	#Ø10c/20	#Ø10c/20
CC 6/8/10cm	#Ø8c/20	

CARACTERÍSTIQUES LLOSA

NOTES:

- L'armadura superior i l'armadura inferior s'organitzaran en dues capes, una per l'armadura longitudinal i una per la transversal, incloent, en cadascuna, l'armadura bàsica i la de reforç.
- Veure recobriments en quadre adjunt.
- L'armadura de les lloses es situa sempre a l'interior de l'armadura de còngrues i bigues planes.
- NO S'ADMENTRAN EN CAP CAS LES MALLES ELECTROLIQUIDES PER CONFORMAR L'ARMADURA BÀSICA

NOTES GENERALS ARMAT

- En planta només es mostrarà armat de reforç. Veure quadres adjunts per a l'armat bàsic.
- L'armat bàsic disposarà sempre de pota en tot permetre i forats del forjat.
- Les mesures de l'armat mostades entre parèntesis corresponen només al tram recte de la barra, sense incloure les potes d'ancoratge.
- L'armat a disposar en la cara inferior es mostra amb (i) l'armat a disposar en la cara superior es mostra amb (s)

Extrem sense pota	Armat superior (s)
Extrem amb pota	Armat inferior (i)

ANCORATGE REFORÇOS

- Aplicar a les barres de reforç en límits de forat.
- Tot armat que arribi al cercol acabarà en patilla segons equiva al cercol.

Recobriments >30 o veure quadrat de recobriments

LONGITUDS D'ANCORATGE


Per a Formigó HA-30 i Armadura B 500S.

Ø	Lb1 (Posició I)	Lb1 (Posició II)
8mm	280mm	280mm
10mm	250mm	350mm
12mm	300mm	420mm
16mm	400mm	560mm
20mm	520mm	730mm
25mm	610mm	1150mm
32mm	1335mm	1870mm

• Posició I (bona adherència) | Posició II (adherència deficient) definides en 49.5.1.1 CE-2.

• Les longituds es reduïxen un 30% en ancoratges amb pota.

• Veure longituds de cavallament en quadrat adjunt.

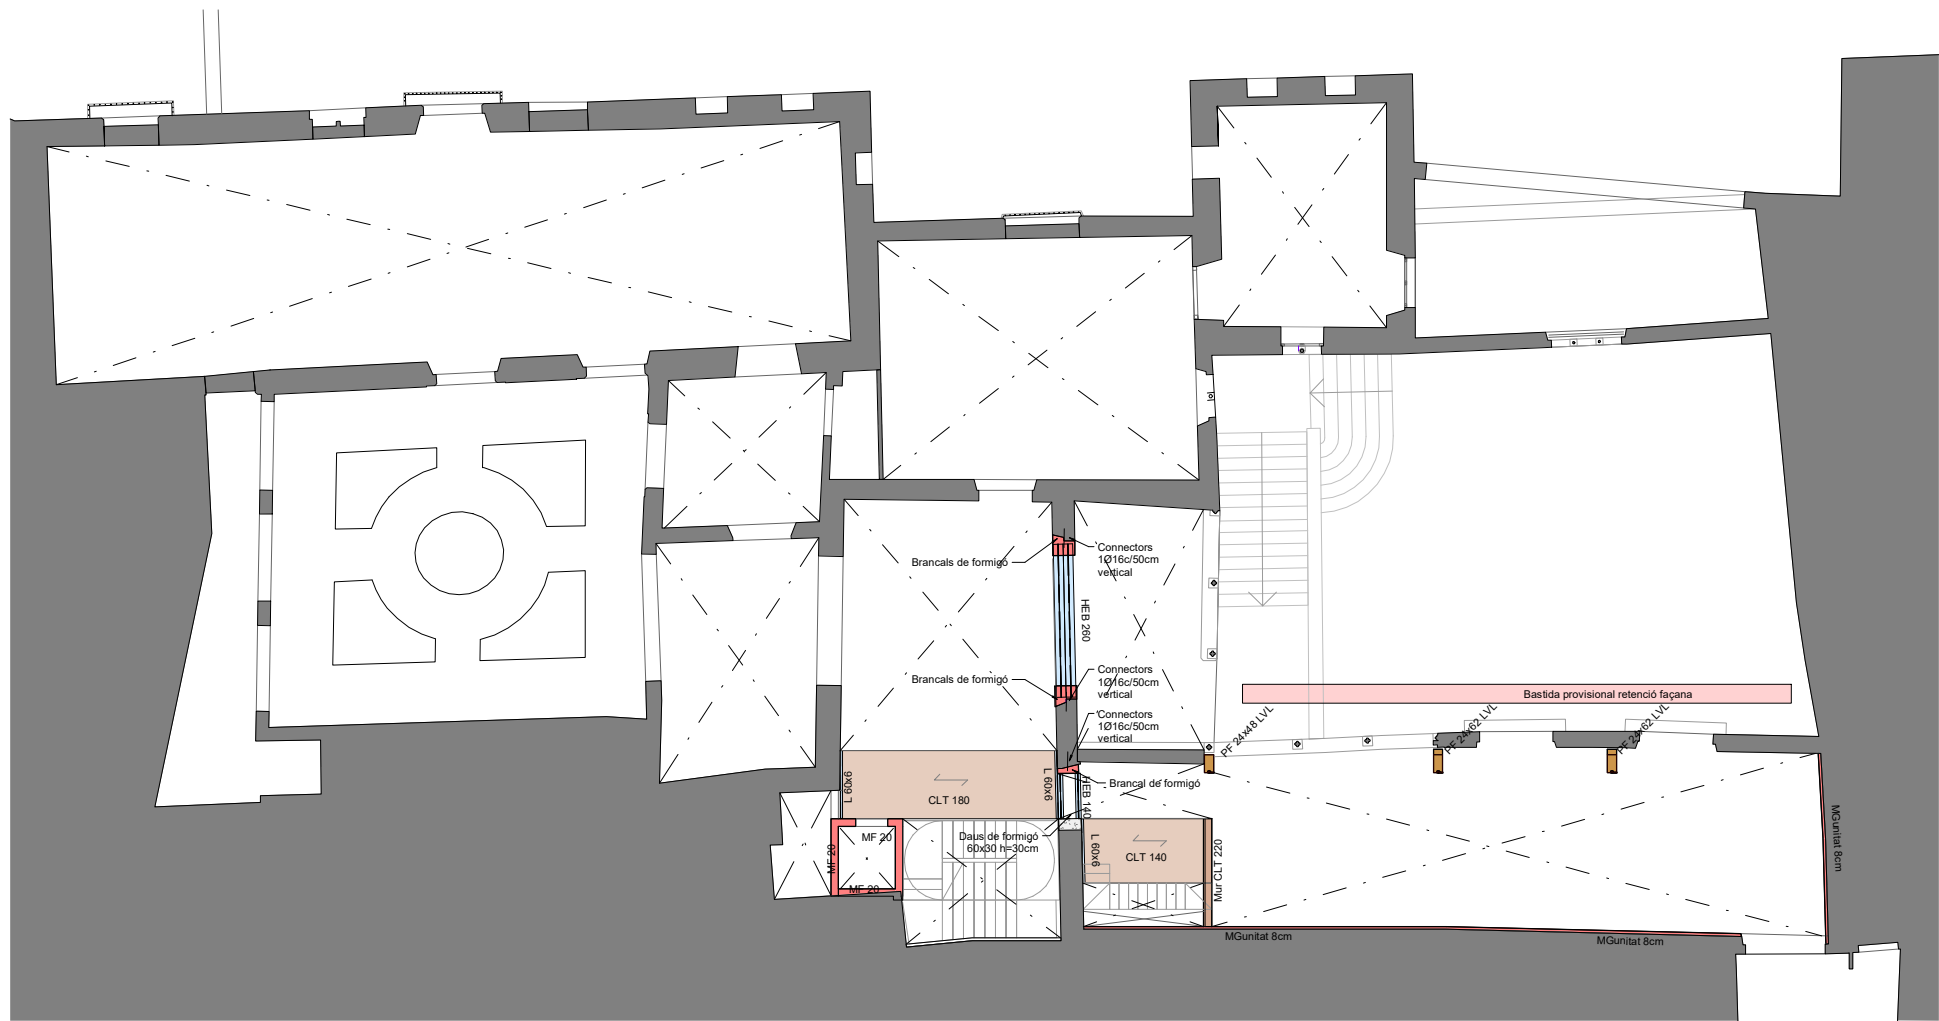

 NOTA IMPORTANTE:

- Un cop s'hagi descobert l'estructura es verificarà que els elements existents concorden amb els plànols. Si no fos així avisar a la DF. Així mateix també s'avaluarà el seu estat de conservació, ja que durant l'execució del projecte, no s'ha pogut veure la estructura al complet.

- Abans de realitzar qualsevol element nou s'haurà de replantejar en obra amb les dimensions reals.

 NOTA INSPECCIÓ FUSTA

- Caldrà realitzar una inspecció detallada de l'estat de totes les bigues de fusta existents, que es mantindran en l'estat definitiu, per una empresa especialitzada tipus IBERTRAC o similar, per determinar:
 - Inspecció qualitativa de les bigues de fusta existents per la detecció de rastres de xilofags, amb mètodes tradicionals.
 - Inspecció quantitativa de les bigues de fusta existents per l'avaluació de danys en la mateixa.
 - Tractament de les bigues existents mitjançant perforacions i injeccions de productes protectors.
 - Redacció d'informe amb conclusions

 NOTA REFORC. FORJAT:

- Caldrà apuntalar els forjats existents abans de formigonar la nova capa de compressió de reforç.

01 SPPrimera-ON

Escala: 1 : 100 @A1 /1:100@A3

[illegible]

NOTES GENERALS (CTE)	
Vida útil prevista	50 anys
Ús principal	Educatiu
Localització	Barcelona
Resistència al foc Normalitzada:	Sobre Rasant: R60 Sota Rasant:
- Aquest plańol ha de lleiir-se junt amb el plec de condicions i plańols d'arquitectura i instal·lacions. - Veure els plańols d'arquitectura per al replanteig i posici3 dels elements estructurals. - En aquest plańol es mostren les mesures invariables dels elements estructurals. - Els plańols mostren sotreses exapte en fonamentacions. No escalar aquest plańol.	

LLEGGENDA			
		Els plansos mostren sostres exposats en fonamentacions.	
FORJATS		Bigues	
		Bigues despenjades Dimensions BxH en cm	
Nivell Forjat Acabat		30x50 IPE 120	
Tipus Forjat		6.60x50	
		Càrcols i bigues planes. Dimensions BxH en cm	
Abreçiació LM FLU SOL		SUPORTS	
Tipus		Mur de Formigó armat	
Llosa Massissa Forjat unidireccional Solera Biga fusta		Pilar de Suport	
		Pilar Estintolat	

FORMIGÓ ARMAT (CE-21)						
ELEMENT	TIPIFICACIÓ	r1	r2	r3	Control	Comentaris
Fonamentació	HA-25 / B / 20 / XC2	30mm	30mm	30mm	Normal	r3: contra terreny 80mm
Voltes i pilars	HA-30 / F / 20 / XC3	30mm	30mm	30mm	Normal	
Capa compressió	HA-25 / F / 20 / XC2	30mm	30mm	30mm	Normal	

- Ciment i dosificació dels diversos formigons seran conformes a la instrucció CE-21 d'acord amb les tipificacions donades en aquest quadre.

- Control d'execució segons article 21 del CE-21.

- Recobriments (r1,r2 i r3) segons detalls.

Acer Armadura	
Acer Corrugat	B 500S
Malla Electro soldada	ME 500S
Cable per F. Pretensat	Y1860S7 (Ø=16mm)

ESTRUCTURA METÀL·LICA (CE)	
Tipus i Grau d'Acer	S275 JR

- Els perfils buits seran acabats en calent.
- Preveure protecció a foc R60 i pintura de protecció per a ambient C2.
- Categoria d'execució a considerar: 2

ESTRUCTURA DE FUSTA CTE-DB SE-M				
Factor de seguretat (γm)		CLASSES RESISTENTS		
Asserrada	γM = 1.30	DIMENSIÓ	DESCRIPCIÓ	CLASSE
Laminada (GL o LVL)	γM = 1.25	BF a x b LVL	Bigues	LVL X Vertical
Classe de servei i d'ús		BF a x b	Bigues	GL24H
Classe servei 1 - Element estructural protegit de la intempèrie. Classe d'ús 1.		Tricapa 21mm	Tauler	LVL
Classe servei 3 - Element estructural no protegit a la intempèrie. Classe d'ús 3.2.		BFItch a x b	Bigues	LVL Vertical
		PF a x b	Pilar	LVL S Vertical
		CLT	Llosa	C24

LLOSA MASSISSA

-Veure quadre FORMIGÓ ARMAT (CE-21)
per a definició de recobriments.

Guix	Arm. bäs. Sup	Arm. bäs. Inf.
15cm	#Ø10c/20	#Ø10c/20
30cm	#Ø10c/20	#Ø10c/20
CC 6/8/10cm	#Ø8c/20	

CARACTERÍSTIQUES LLOSA

NOTES:

- L'armadura superior i l'armadura inferior s'organitzaran en dues capes, una per l'armadura longitudinal i una per la transversal, incloent, en cadascuna, l'armadura bàsica i la de reforç.
- Veure recobriments en quadre adjunt.
- L'armadura de les lloses es situa sempre a l'interior de l'armadura de còngrues i bigues planes.
- NO S'ADMENTRAN EN CAP CAS LES MALLES ELECTROLÒDADES PER CONFORMAR L'ARMADURA BÀSICA

NOTES GENERALS ARMAT

- En planta només es mostrarà armat de reforç. Veure quadres adjunts per a l'armat bàsic.
- L'armat bàsic disposarà sempre de pota en tot perimetre i forats del forjat.
- Les mesures de l'armat mostrades entre parèntesis corresponen només al tram recte de la barra, sense incloure les potes d'ancoratge.
- L'armat a disposar en la cara inferior es mostra amb (i) l'armat a disposar en la cara superior es mostra amb (s)

Extrem sense pota	Armat superior (s)
Extrem amb pota	Armat inferior (i)

ANCORATGE REFORÇOS

- A aplicar a les barres de reforç en límits de forjat.
- Tot armat que arribi al cercol acabarà en patilla segons esquema.

Recobriments >30 o veure quadre de recobriments

LONGITUDS D'ANCORATGE


Per a Formigó HA-30 i Armadur B 500S.

Ø	Lb1 (Posició I)	Lb1 (Posició II)
8mm	200mm	280mm
10mm	250mm	350mm
12mm	300mm	420mm
16mm	400mm	560mm
20mm	520mm	730mm
25mm	815mm	1150mm
32mm	1355mm	1870mm

Posició I (bona adherència) / Posició II (adherència deficient) definides en 49.5.1.1 CE-21.

Les longituds es reduïxen un 30% en ancoratges amb poca.

• Veure longituds de cavallament en quadre adjunt.

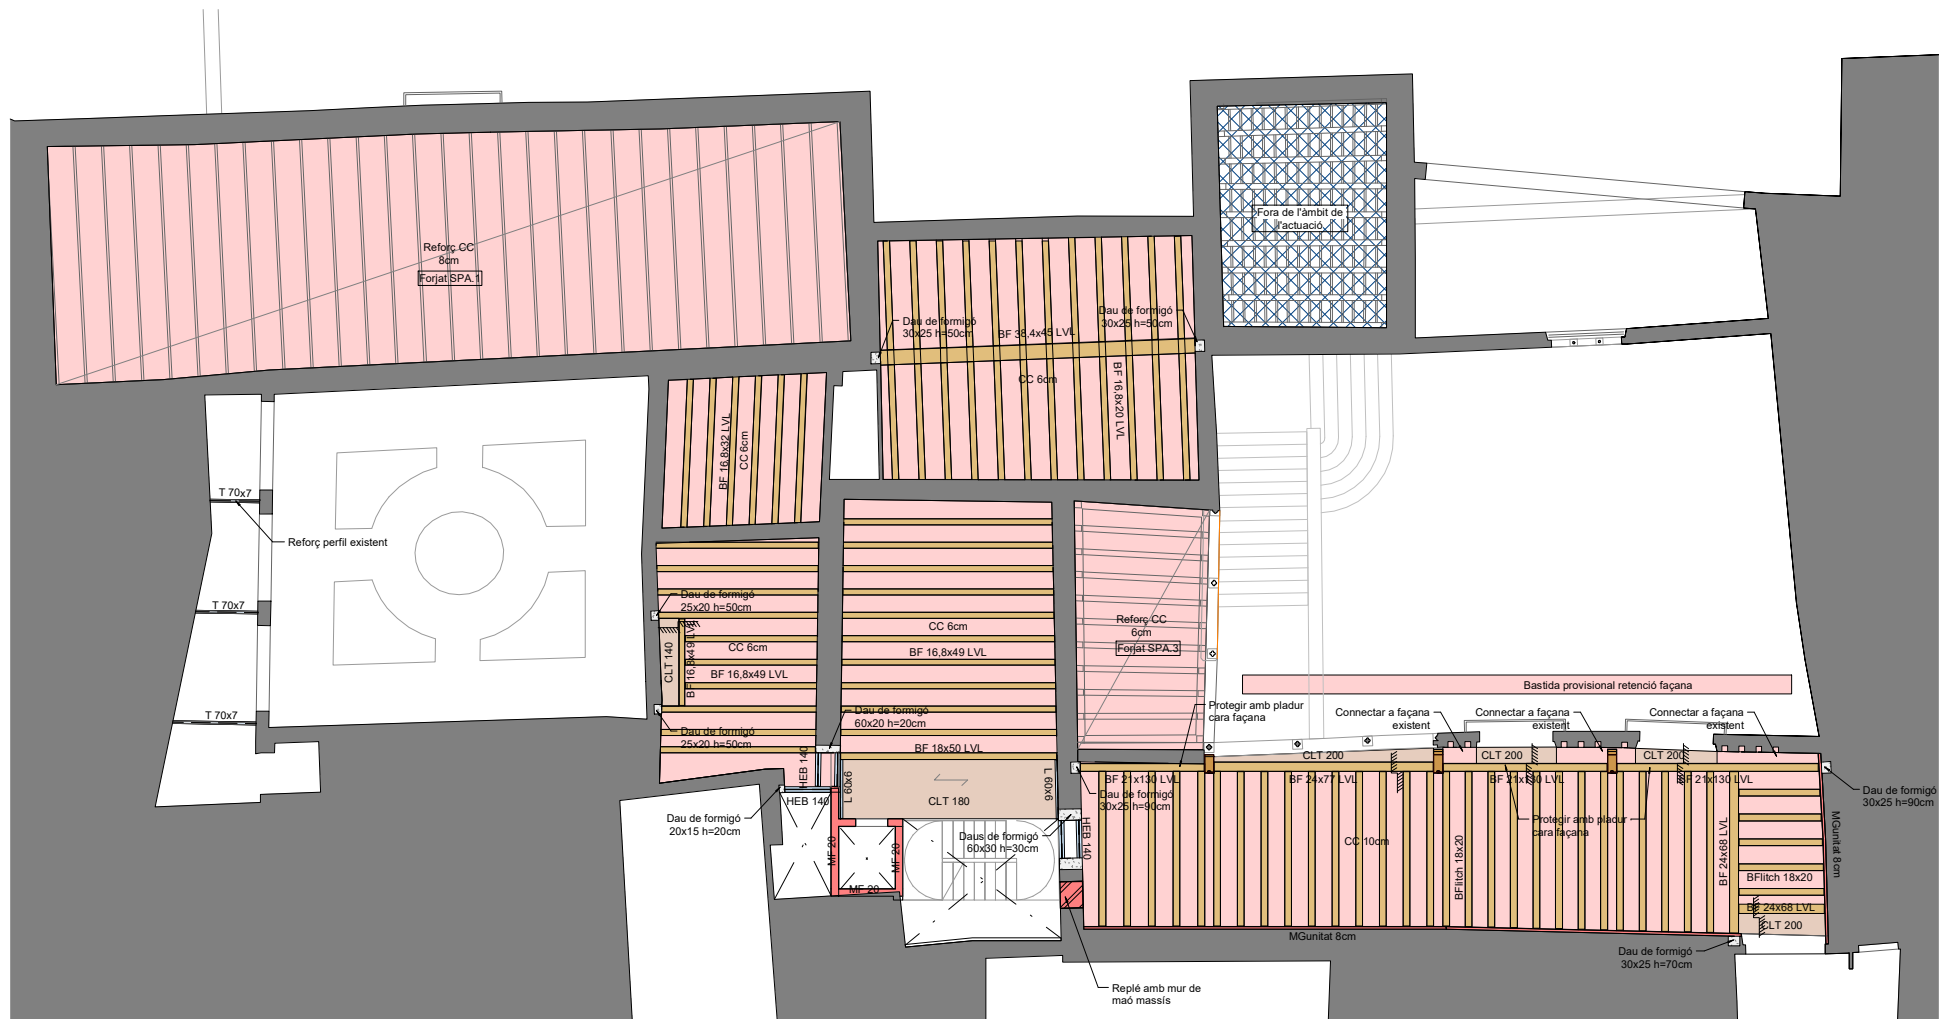

 NOTA IMPORTANTE:

- Un cop s'hagi descobert l'estructura es verificarà que els elements existents concorden amb els plànols. Si no fos així avisar a la DF. Així mateix també s'avaluarà el seu estat de conservació, ja que durant l'execució del projecte, no s'ha pogut veure la estructura al complet.

- Abans de realitzar qualsevol element nou s'haurà de replantejar en obra amb les dimensions reals.

 NOTA INSPECCIÓ FUSTA


- Caldrà realitzar una inspecció detallada de l'estat de totes les bigues de fusta existents, que es mantindran en l'estat definitiu, per una empresa especialitzada tipus IBERTRAC o similar, per determinar:
 - Inspecció qualitativa de les bigues de fusta existents per la detecció de rastres de xilofags, amb mètodes tradicionals.
 - Inspecció quantitativa de les bigues de fusta existents per l'avaluació de danys en la mateixa.
 - Tractament de les bigues existents mitjançant perforacions i injeccions de productes protectors.
 - Redacció d'informe amb conclusions

 NOTA REFORÇ. FORJAT:


- Caldrà apuntalar els forjats existents abans de formigonar la nova capa de compressió de reforç

02 SPAltell-ON


Escala: 1 : 100 @A1 /1:100@A3

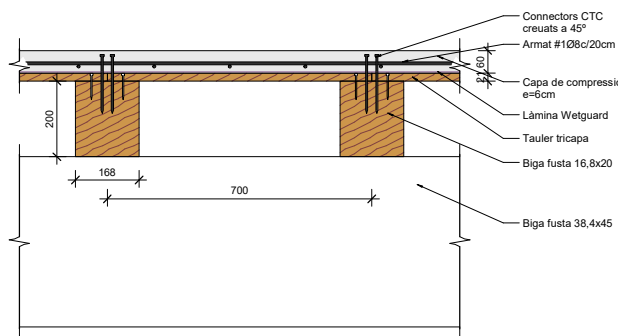


Forjat unidireccional Sala II.lustres

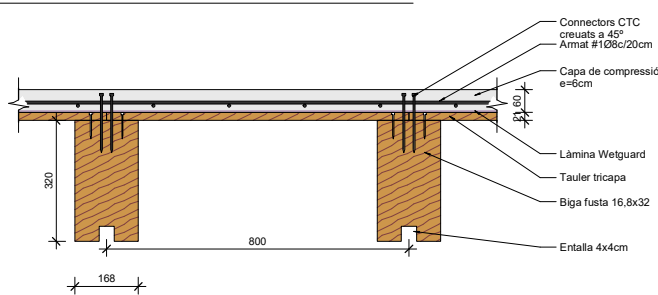

Forjat unidireccional 16,8x32

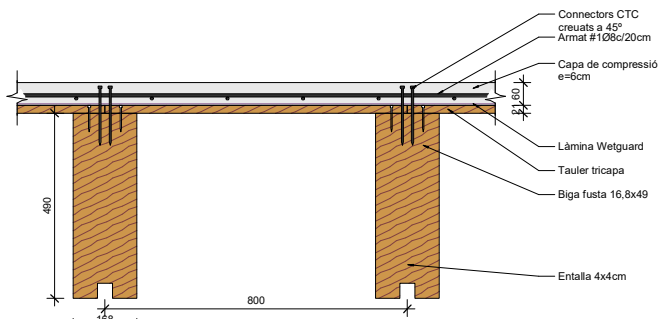

Forjat unidireccional 16,8x49

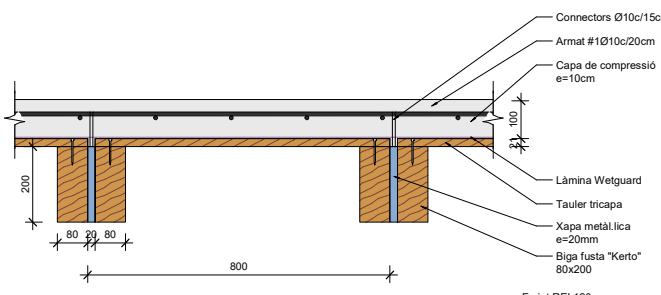

Forjat unidireccional Biga Flitch 18x20

ANCORATGE REFORÇOS

- A aplicar a les barres de reforç en límits de forat.
- Tot armat que arribi al cercal acabarà en patilla seqüens esquerra.

H


D=Ø (ø 20)
d=Ø (ø 12)

Llongor (L) = 50 Ø (H)

Recobrimnt >30% o veure quadre de recobrimnt

Per a Formigó HA-30 i Armadur B 500S.		
Ø	Ll (Posició I)	Ll (Posició II)
8mm	200mm	280mm
10mm	250mm	350mm
12mm	300mm	420mm
16mm	400mm	580mm
20mm	520mm	730mm
25mm	815mm	1150mm
32mm	1350mm	1870mm

Posició I (bona adherència) | **Posició II** (adherència deficient) definides en 49.5.1.1 CE-21
Les longituds es reduïxen un 30% en ancorades amb pola.
→ Veure longituds de cavallament en quadre adjunt

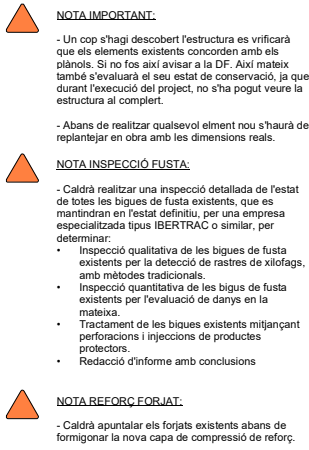


Connectors CTC creuats a 45°
Armat #10@6/20cm
Capa de compresió e=5cm
Lamina Wetguard
Tauler trisca
Biga fusta 16,8x32
Entalla 4x4cm


320
800
168

Forjat unidireccional 16,8x32

LONGITUDS D'ANCORATGE		
Formigó HA-30 i Armadura B 500S.		
	Lbl (Posició I)	LblII (Posició II)
200mm	280mm	
250mm	350mm	
300mm	420mm	
400mm	560mm	
520mm	730mm	
815mm	1150mm	
1335mm	1870mm	


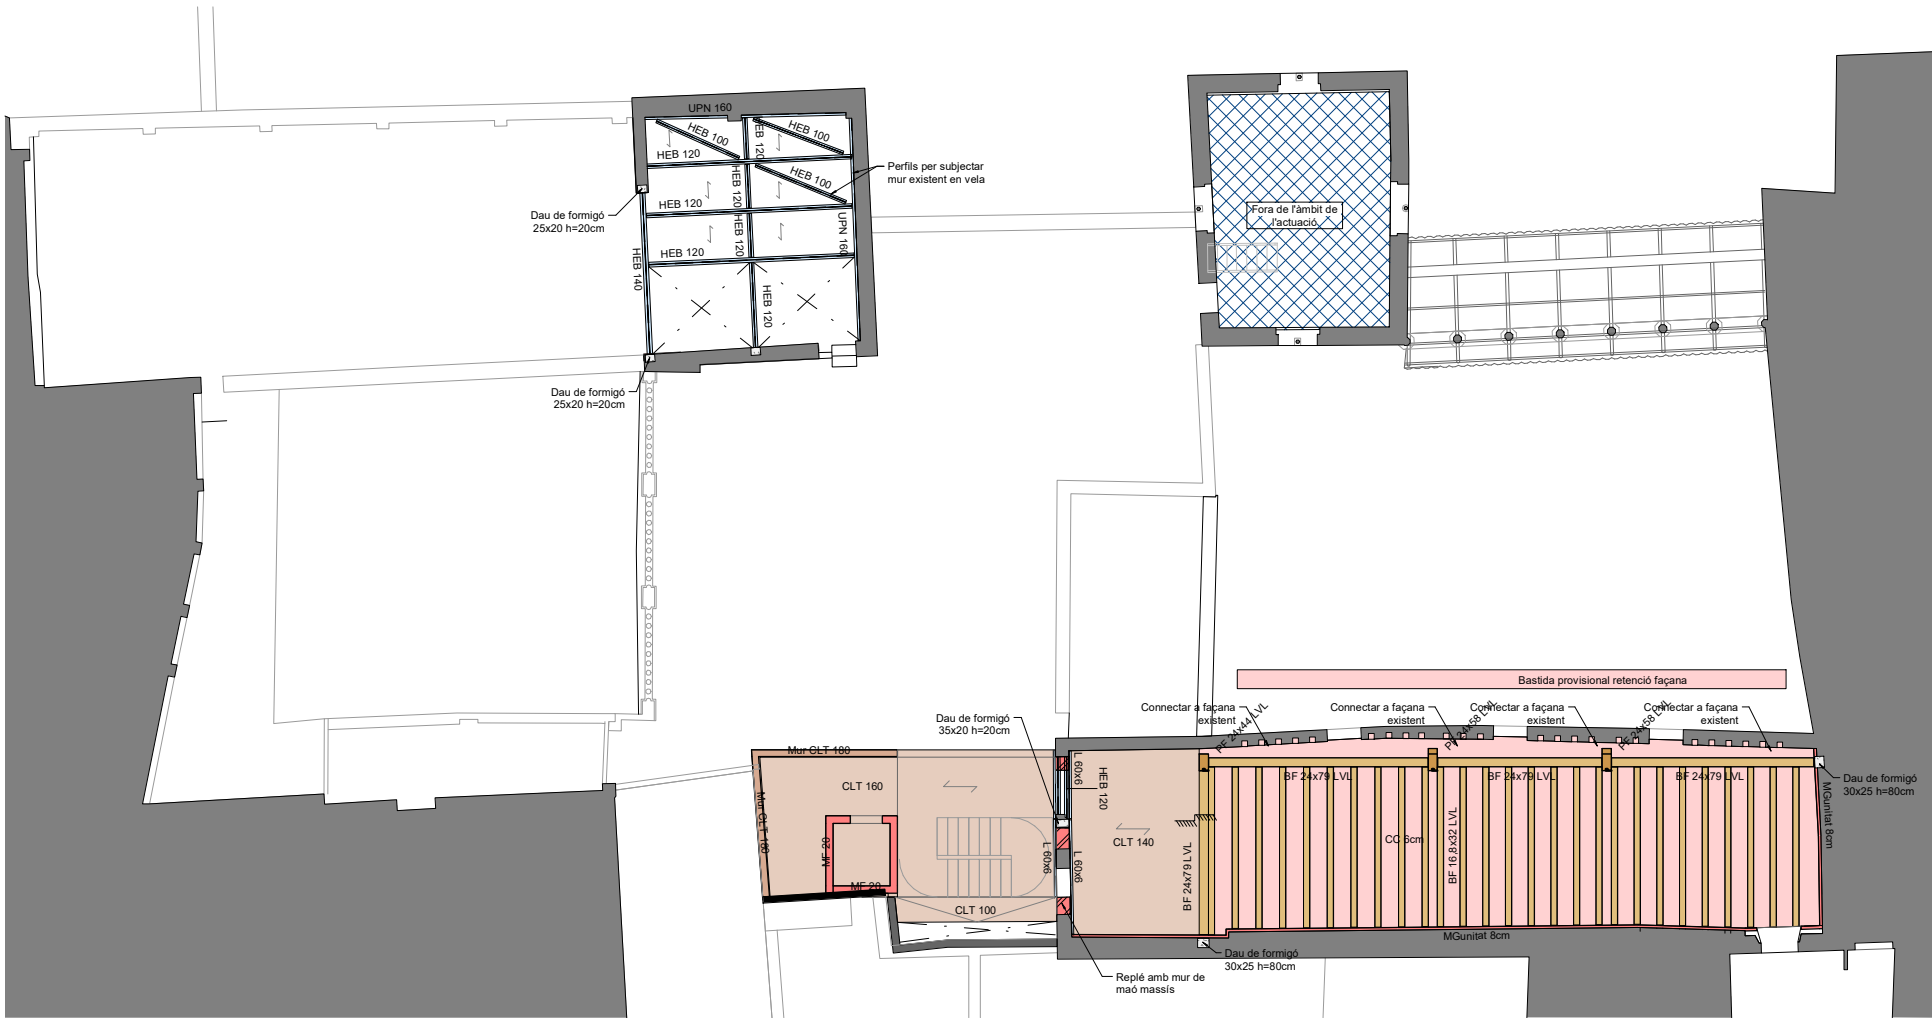



04_SPTercera-ON
Escala: 1 : 100 @A1 /1:100@A3

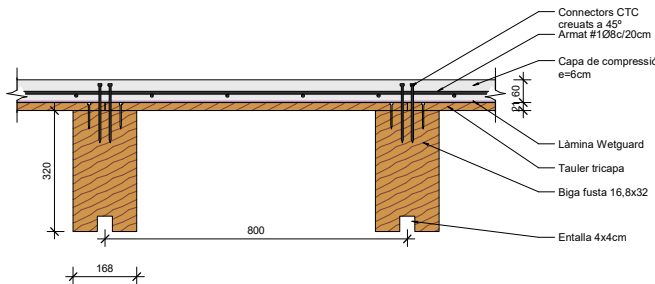

Forjat unidireccional 16,8x32

ESTRUTURA DE FUSTA CTE-DB SE-M				
Factor de seguretat (γm)		CLASSES RESISTENTS		
Asserrada	γM = 1.30	DIMENSIÓ	DESCRIPCIÓ	CLASSE
Laminada (GL o LVL)	γM = 1.25	BF a x b LVL	Bígues	LVL X Vertical
Classe de servei i d'ús		BF a x b	Bígues	GL24H
		Tricape 21mm	Tauler	LVL
		BFItch a x b	Bígues	LVL Vertical
		PF a x b	Pilar	LVL S Vertical
		CLT	Llosa	C24

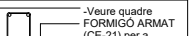 RECOBRIMENT BIGUES  -Veure quadre FORMIGO ARMAT (CE-21) per a definició de recobriments.	NOTA IMPORTANT: - Un cop s'hagi descobert l'estructura i els elements existents concorden amb el projecte, Si no fos així avisar a la DTA, ja que també s'evalueuà el seu estat de conservació durant l'execució del projecte, no s'ha de modificar l'estructura al complet.
RECOBRIMENT EN PILARS  -Veure quadre FORMIGO ARMAT (CE-21) per a definició de recobriments.	- Abans de realitzar qualsevol element no replantejar en obra amb les dimensions originals. NOTA INSPECCIO FUSTA: - Caldrà realitzar una inspecció detallada de totes les bigues de fusta existents, mantenint-les en l'estat definitiu, per a una posterior integració amb el projecte.

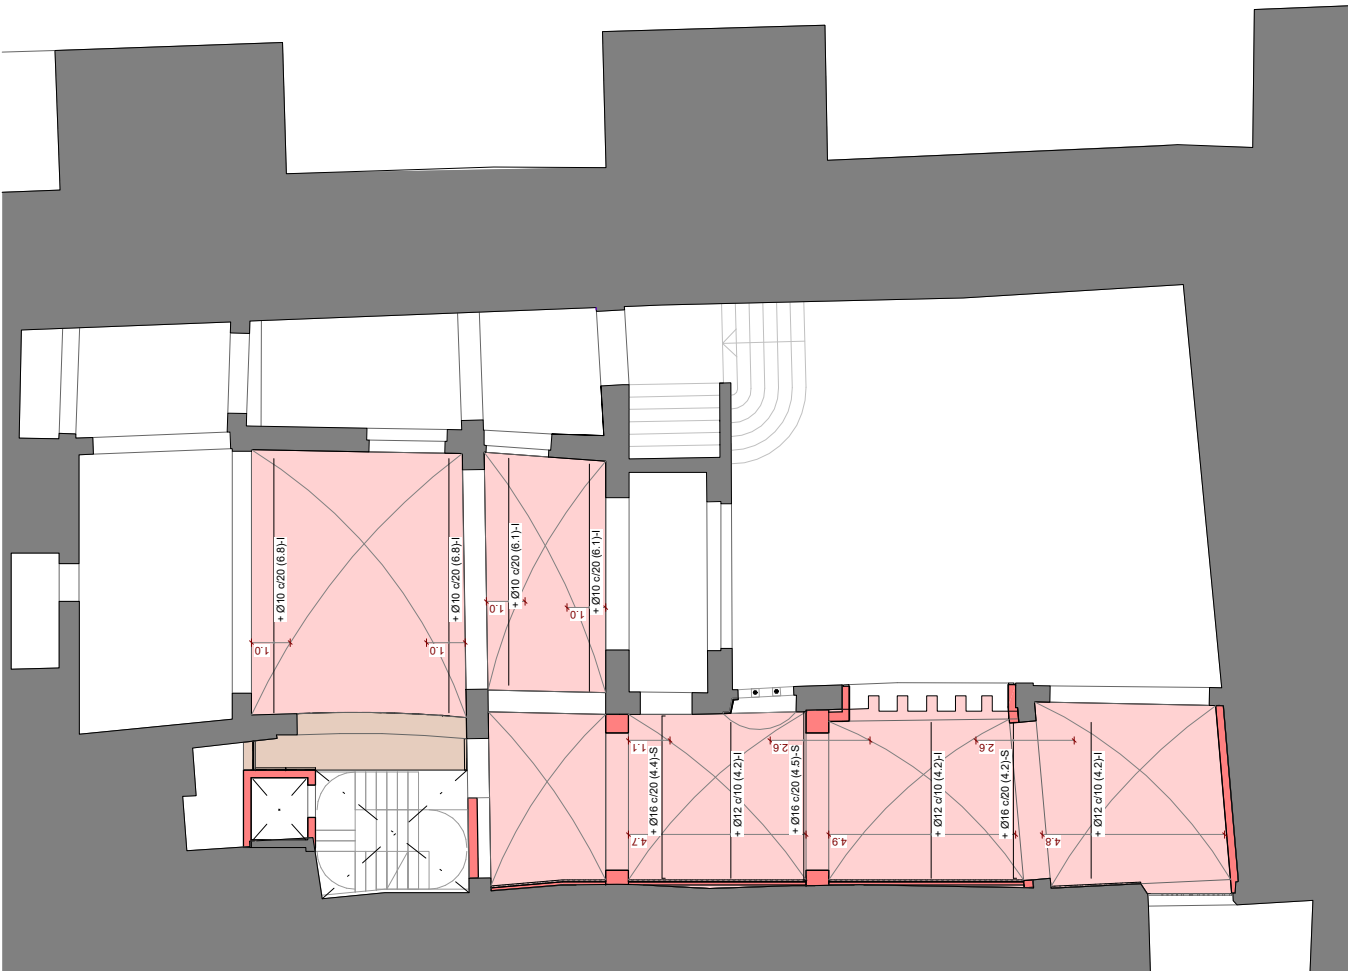

Escala: 1 : 100 @A1 /1:100@A3

Escala: 1 : 100 @A1 /1:100@A3

otherstructures

structural engineering consultants

edifici de la barceloneta 1 - 08012

Barcelona

info@otherstructures.com

Projecte:

Palau Requesens

Detalls Fonamentació

Statut:

Projecte Executiu

Escala (A3):

1:400

Data:

26/03/20 OS

Per:

LLE

Exponent:

24190

Número Plànol:

E1201

Revisió:

LLISTAT DE REVISIONS		
REV.	DATA	COMENTARIS

NOTES GENERALS (CTE)

Vida útil prevista

50 anys

Ús principal

Educatiu

Localització

Barcelona

Resistència al foc Normalitzada:

Sobre Rasant: R60
Sota Rasant:

- Aquest plànol ha de llegir-se junt amb el plec de condicions i plànols d'arquitectura i instal·lacions.

- Veure els plànols d'arquitectura per al replanteig i posició dels elements estructurals.

- En aquest plànol es mostren les mesures invariables dels elements estructurals.

- Els plànols mostren sostrs exepte en fonamentacions. No escalar aquest plànol.

LLEGGENDA

Els plànols mostren sostrs exepte en fonamentacions.

FORJATS

NFA

88.15

LM 25

Nivell Forjat Acabat

Tipus Forjat

Sentit de la Lum

Abrebiació

LM

FU

SOL

BF

Tipus

Llosa Massissa

Forjat unidireccional

Solera

Biga fusta

Bigues

V 30x50

IPE 120

R 60x60

SUPORTS

ME 30

Bigues desperjades

Dimensions BxH en cm

Càrcols i bigues planes.

Dimensions BxH en cm

Riostres.

Dimensions BxH en cm

Mur de Formigó armat

Pilar de Suport

Pilar Estintolat

FORMIGÓ ARMAT (CE-21)						
ELEMENT	TIPIFICACIÓ	r1	r2	r3	Control	Comentaris
Fonamentació	HA-25 / B / 20 / XC2	30mm	30mm	30mm	Normal	r3: contra terreny 80mm
Voltes i pilars	HA-30 / F / 20 / XC3	30mm	30mm	30mm	Normal	
Capa compressió	HA-25 / F / 20 / XC2	30mm	30mm	30mm	Normal	
- Ciment i dosificació dels diversos formigons seran conformes a la instrucció CE-21 d'acord amb les tipificacions donades en aquest quadre.						
- Control d'execució segons article 21 del CE-21.						
- Recobriments (r1, r2 i r3) segons detalls.						

Acer Armadura

Acer Corrugat

B 500S

Malla Electrosoldada

ME 500S

Cable per F.Pretensat

Y1860S7 (Ø=16mm)

RECOBRIMENT FONAMENTS

r1

r2

r3

-Veure quadre FORMIGÓ ARMAT (CE-21) per a (2) definició de recobriments.

PROPIETATS DEL TERRENY					
N	Descripció	Tens. Adm	Angle Freg	Dens. kN/m3	Cohesió kPa
R	Reblert		24,00°	17,50	
A	Argiles	340,00 kN/m²	30,00°	21,50	40 kN/m²
C	Terciari				
Geotècnia Ref. Per	1373/10/2025 LOSOM			Nivell Freàtic	N/A
				Agresivitat	No agressiu

NOTES GENERALS ARMAT

- En planta només es mostra l'armat de reforç. Veure quadres adjunts per a l'armat bàsic.

- L'armat bàsic disposarà sempre de pota en tot perímetre i forats del forjat.

- Les mesures de l'armat mostrades entre parèntesi corresponen només al tram recte de la barra, sense incloure les potes d'ancoratge.

- L'armat a disposar en la cara inferior es mostra amb (i) i l'armat a disposar en la cara superior es mostra amb (s).

Extrem sense pota

Armat superior (s)

Extrem amb pota

Armat inferior (i)

ANCORATGE REFORÇOS

- A aplicar a les barres de reforç en límits de forjat.

- Tot armat que arribi al càrcol acabarà en patilla segons esquema.

D10 (Ø=10)

D10 (Ø=10)

major d'entre 50 o (H÷4)

Recobriments >30 o veure quadre de recobriments

CARACTERÍSTIQUES DELS MICROPILOTS

CARACTERÍSTIQUES TÈCNIQUES

-Tipus de micropilot: Autoproteuant amb injecció tipus IU

-Diàmetre exterior d'armadura tubular (d): 127 mm

-Diàmetre de perforació (Dp): 200 mm

-Profunditat (P): Profunditat desde la cara inferior de l'encepat segons plànols fonamentació.

-Grau mínim de la tuberia: 9mm

-Acer: Tipus N80 amb límit elàstic 5620 kg/cm².

-Morter: fck = 25 MPa

CARACTERÍSTIQUES DEL TERRENY

-Unitat A: Argiles.

Tensió característica fust: 0.05 N/mm²

-Unitat B: Terciari.

Tensió característica fust: 0.08 N/mm²

-Càrrega màx. (ELU): Nd=450 kN

-Coeficient de seguretat a enfonçament en ELU: 2.00

-Les unions entre micropilots hauran de fer-se amb managuet exterior sense suposar perduda de secció o sistemes que no afectin al tope estructural.

ENCEP DE DOS MICROPILOTS

Ab2 superior

Ab3 estrepes

AS3 (pell)

Ab1 inferior

Pota

Formigó de neteja HL-150/B/20

Micropiló

"S"

"H"

20

10

"B"

"D"

"R"

"A"

"S"

Ab2 superior

Ab1 inferior

Ab3

VEURE PLECS DE CONDICIONS

Càrrega màxima per micropiló (majorada): 450kN

"D"	COSTATS	SEP.	REC.	ARM. BÁSICA	ARMADURES DE BANDA			
"AxBxH"	"S"	"R"	AS3	Ab1	Ab2	Ab3	Pota	
20	70x130x80	60	25	1eØ12c/15	4Ø20	4Ø16	1eØ12c/20	40

Veure quadre definició micropilones i quadre de formigons per al encep.

El solapament de 40cm es farà en terç inferior de H.

ENCEP DE QUATRE MICROPILOTS

Ab2 superior

Ab3 estrepes

AS3 (pell)

Ab1 inferior

Pota

Formigó de neteja HL-150/B/20

Micropiló

"S"

"H"

20

10

"B"

"D"

"R"

"A"

"S"

Ab2 superior

Ab1 inferior

Ab3

VEURE PLECS DE CONDICIONS

Càrrega màxima per micropiló (majorada): 450kN

"D"	COSTATS	SEP.	REC.	ARM. BÁSICA	ARMADURES DE BANDA						
"AxBxH"	"S"	"R"	AS1	AS2	AS3	bxb	Ab1	Ab2	Ab3	Pota	
20	130x130x80	60	25	#1Ø20c/10	#1Ø12c/20	1Ø12c/20	35x80	4Ø25	4Ø16	1eØ12c/10	40

Veure quadre definició micropilones i quadre de formigons per al encep.

El solapament de 40cm es farà en terç inferior de H.

NOTA IMPORTANT.

- Un cop s'hagi descobert l'estructura es verificarà que els elements existents concorden amb els plànols. Si no fos així avisar a la DF. Així mateix també s'avaluarà el seu estat de conservació, ja que durant l'execució del projecte, no s'ha pogut veure la estructura al complet.

- Abans de realitzar qualsevol element nou s'haurà de replantejar en obra amb les dimensions reals.

NOTA INSPECCIÓ FUSTA.

- Caldrà realitzar una inspecció detallada de l'estat de totes les bigues de fusta existents, que es mantindran en l'estat definitiu, per una empresa especialitzada tipus IBERTRAC o similar, per determinar:

- Inspecció qualitativa de les bigues de fusta existents per la detecció de rastres de xilofags, amb mètodes tradicionals.
- Inspecció quantitativa de les bigues de fusta existents per l'avaluació de danys en la mateixa.
- Tractament de les bigues existents mitjançant perforacions i injeccions de productes protectors.
- Redacció d'informe amb conclusions

ESQUEMA DE CAVALCAMENT D'ARMADURES

ESQUEMA DE CAVALCAMENT D'ARMADURES

Longitud "L" entre eixos de suport.

L/5

3L/5

L/5

Lbll

2xLbll

Lbll

Exemple d'aplicació

2xLbll

Lbll

Lbll

2xLbll

L/5

3L/5

L/5

PROCEDIMENT DE COL·LOCACIÓ D'ANCORATGES

element de formigó

Ø broca

8cm

Potes ancorades amb resines inclinades 5°. Veure quadre veure congruït en llosa

Ø corrugat

1. Fer taladres amb Ø broca adient

2. Netejar el taladre poc abans de netejar el corrugat

3. Insertar la resina segons el fabricant

4. Col·locar la barra en el temps indicat per el fabricant

5. Posar en servei passat el temps mínim indicat pel

Fossat ascensor

Escala: 1 : 20 @A1 / 1:20@A3

Connectors 1eØ12c/40cm

Càrcol 20x20cm AL: 2012 AT: 1eØ8c/20cm

Solera

Mur de formigó armat e=20cm AL i AT: 1Ø12c/20 amb dues cares

Encep e=80cm AS i AT: #1Ø20c/20cm

Formigó de neteja e=10cm HL-150/B/20

Encep mur lineal

Escala: 1 : 20 @A1 / 1:20@A3

Mur unitat de formigó armat e=20cm

Encep AS: 4Ø20 AT: 6Ø20 1eØ12c/15cm 3x2Ø16 (Pell)

Formigó de neteja e=10cm HL-150/B/20

Unió micro encep

Escala: 1 : 10 @A1 / 1:20@A3

4Ø20 soldats al micropiló amb soldadura en angle segons quadre

0.10

L=0.60

0.10

Camisa metàl·lica micropiló

Micropiló

ALÇAT

4Ø20 soldats al micropiló amb soldadura en angle segons quadre

0.05

Camisa metàl·lica micropiló

Micropiló

PLANTA

Riostra R 40x80

Escala: 1 : 20 @A1 / 1:20@A3

5Ø25 superiors

2x2Ø12 (Pell)

1eØ10c/15cm

5Ø20 inferiors

Formigó de neteja e=10cm HL-150/B/20

Riostra R 60x80

Escala: 1 : 20 @A1 / 1:20@A3

6Ø25 superiors

6Ø25 en segona fila

2x2Ø12 (Pell)

1eØ10c/15cm

6Ø20 inferiors

Formigó de neteja e=10cm HL-150/B/20

Generalitat de Catalunya

Departament de Cultura

Servei d'Obres

PROJECTE EXECUTIU

Adequació i rehabilitació del Palau Requesens

NOM DEL PLÀNOL:

Detalls Fonamentació

C ARITOL

PE-DGOR.

ESCALES

DIN – A1

DIN – A3

ORIGINALS

ARQUITECTES

BRULLET DE LUNA I ASSOCIATS

TALLER D'ARQUITECTURA LES GOLFES

OTHERSTRUCTURES

XAVIER BRULLET

PROPIETAT

GENERALITAT DE CATALUNYA

DEPARTAMENT DE CULTURA

EMPLAÇAMENT

Carrer del Bisbe Caçador, 3, Barcelona

DATA

OCTUBRE 2025

EXPEDIENT

CU-2024-738

EL PRESENT DOCUMENT ES CÒPIA DEL SEU ORIGINAL, DEL QUAL ES AUTORA EL SERVEI D'OBRES DEL DEPARTAMENT DE CULTURA. LA SEVA UTILITZACIÓ TOTAL O PARCIAL, AXI COM QUALSEVOL REPRODUCCIÓ O CESSIÓ A TERCERS, REQUERIRÀ LA PREVIJA AUTORIZACIÓ EXPRESA DE L'AUTOR, RESTANT EN QUALSEVOL CAS PROHIBIDA QUALSEVOL MODIFICACIÓ UNILATERAL DEL MATEIX.

otherstructures

structural engineering consultants

edificis 40, barcelo 1 - 08012

barcelona

info@otherstructures.com

Projecte:

Palau Requesens

Detalls SPB

Status:

Projecte Executiu

Escala @A3

1:400

Date

26/03/20

Per

OS

Revisat

LLE

Expedient

24190

Nombre Plànol

E1202

Revisat

LLISTAT DE REVISIONS

REV.	DATA	COMENTARIS

NOTES GENERALS (CTE)

Vida útil prevista

50 anys

Ús principal

Educatiu

Localització

Barcelona

Resistència al foc Normalitzada:

Sobre Rasant: R60

Sota Rasant:

- Aquest plànol ha de llegir-se junt amb el plec de condicions i plànols d'arquitectura i instal·lacions.

- Veure els plànols d'arquitectura per al replanteig i posició dels elements estructurals.

- En aquest plànol es mostren les mesures invariables dels elements estructurals.

- Els plànols mostren sotres exepte en fonamentacions. No escalar aquest plànol.

LLEGENDA

FORJATS

NFA +66.15

LM 25

Tipus Forjat

Abrebiació

LM

FU

SOL

BF

Tipus

Llosa Massissa

Forjat unidireccional

Solera

Biga fusta

Bigues

V 30x50

IPE 120

R 60x60

SUPORTS

ME 30

Bigues desperjades

Dimensions BxH en cm

Càrcols i bigues planes.

Dimensions BxH en cm

Riostres.

Dimensions BxH en cm

Mur de Formigó armat

Pilar de Suport

Pilar Estintolat

FORMIGÓ ARMAT (CE-21)

ELEMENT	TIPIFICACIÓ	r1	r2	r3	Control	Comentaris
Fonamentació	HA-25 / B / 20 / XC2	30mm	30mm	30mm	Normal	r3.contra terreny 80mm
Voltes i pilars	HA-30 / F / 20 / XC3	30mm	30mm	30mm	Normal	
Capa compressió	HA-25 / F / 20/ XC2	30mm	30mm	30mm	Normal	

- Ciment i dosificació dels diversos formigons seran conformes a la instrucció CE-21 d'acord amb les tipificacions donades en aquest quadre.

- Control d'execució segons article 21 del CE-21.

- Recobriments (r1,r2 i r3) segons detalls.

Acer Armadura

Acer Corrugat	B 500S
Malla Electro soldada	ME 500S
Cable per F.Pretensat	Y1860S7 (Ø=16mm)

RECOBRIMENT BIGUES

-Veure quadre FORMIGÓ ARMAT (CE-21) per a definició de recobriments.

ESTRUCTURA DE FUSTA CTE-DB SE-M

Factor de seguretat (γm)		CLASSES RESISTENTS		
Asserrada	γM =1.30	DIMENSIÓ	DESCRIPCIÓ	CLASSE
Laminada (GL o LVL)	γM =1.25	BF a x b LVL	Bigues	LVL X Vertical
Classe de servei i d'ús		BF a x b	Bigues	GL24H
		Tricapa 21mm	Tauler	LVL
		BFlitch a x b	Bigues	LVL Vertical
		PF a x b	Pilar	LVL S Vertical
		CLT	Llosa	C24

Classe servei 1 - Element estructural protegit de la intempèrie. Classe d'ús 1.

Classe servei 3 - Element estructural no protegit a la intempèrie. Classe d'ús 3.2.

NOTES GENERALS ARMAT

- En planta només es mostra l'armat de reforç. Veure quadres adjunts per a l'armat bàsic.

- L'armat bàsic disposarà sempre de pota en tot perímetre i forats del forjat.

- Les mesures de l'armat mostrades entre parèntesi corresponen només al tram recte de la barra, sense incloure les potes d'ancoratge.

- L'armat a disposar en la cara inferior es mostra amb (i) i l'armat a disposar en la cara superior es mostra amb (s).

Extrem sense pota

Armat superior (s)

Extrem amb pota

Armat inferior (i)

ANCORATGE REFORÇOS

- A aplicar a les barres de reforç en límits de forjat.

- Tot armat que arribi al cercol acabarà en patilla segons esquema.

Recobriments >30 o veure quadre de recobriments

LONGITUDS D'ANCORATGE

Per a Formigó HA-30 i Armadura B 500S.

Ø	LbI (Posició I)	LbII (Posició II)
8mm	200mm	280mm
10mm	250mm	350mm
12mm	300mm	420mm
16mm	400mm	560mm
20mm	520mm	730mm
25mm	615mm	1150mm
32mm	1335mm	1870mm

-Posició I (bona adherència) i Posició II (adherència deficient) definides en 49.5.1.1 CE-21

-Les longituds es reduïxen un 30% en ancoratges amb pota.

-Veure longituds de cavallament en quadre adjunt.

ESQUEMA DE CAVALCAMENT D'ARMADURES

ESQUEMA DE CAVALCAMENT D'ARMADURES

Longitud "L" entre eixos de suport.

LLOSA MASSISSA

Arm. Bàs. Sup.

Arm. Bàs. Inf.

-Veure quadre FORMIGÓ ARMAT (CE-21) per a definició de recobriments.

Grux	Arm. bàs. Sup.	Arm. bàs. Inf.
15cm	#Ø10c/20	#Ø10c/20
30cm	#Ø10c/20	#Ø10c/20
CC 6/8/10cm	#Ø8c/20	

Mur existent gunitat

Escala: 1 : 20 @A1 /1:20@A3

Formigó projectat

Ø8c/40x40

Armadures 7/1Ø8/20

Mur existent

Mur unitat de formigó armat e=20cm

Formigó projectat

Ø8c/40x40

Armadures 7/1Ø8/20

Mur existent

Mur unitat de formigó armat e=8cm

Voltes de formigó I

Escala: 1 : 25 @A1 /1:20@A3

Volta nova de formigó armat

Connectors segons planta

Volta nova de formigó armat

Connectors de formigó segons planta

Voltes/Arc de formigó

Escala: 1 : 25 @A1 /1:20@A3

Volta nova de formigó armat

Armat transversal 1Ø8c/15

Armat longitudinal lateral 1Ø16c/10

Armat longitudinal superior i inferior 1Ø16c/10

Volta formigó armat

Armat transversal 1Ø8c/15

Armat longitudinal inferior i superior 1Ø16c/10

Armat laterals 1Ø16c/10

Arc

Voltes/Arc de formigó Alçat

Escala: 1 : 25 @A1 /1:20@A3

Volta formigó armat

Armat transversal 1Ø8c/15

Armat longitudinal inferior i superior 1Ø16c/10

Armat laterals 1Ø16c/10

Arc

Volta formigó armat

Armat transversal 1Ø8c/15

Armat longitudinal inferior i superior 1Ø16c/10

Armat laterals 1Ø16c/10

Arc

Connectors apeo mur façana SPB

Escala: 1 : 10 @A1 /1:20@A3

SECCIÓ

Planta

Mur existent

Connectors verticals segons planta

1Ø16c/10

1eØ8c/15

Generalitat de Catalunya

Departament de Cultura

Servei d'Obres

PROJECTE EXECUTIU

Adequació i rehabilitació del Palau Requesens

NOM DEL PLÀNOL:

Detalls SPB

C ARITOL

PE-DGDR.

ESCALES

DIN – A1

DIN – A3

ORIGINALS

ARQUITECTES

BRULLET DE LUNA I ASSOCIATS

TALLER D'ARQUITECTURA LES GOLFES

OTHERESTRUCTURES

XAVIER BRULLET

PROPIETAT

GENERALITAT DE CATALUNYA

DEPARTAMENT DE CULTURA

EMPLACAMENT

Carrer del Bisbe Caçador, 3, Barcelona


DATA

OCTUBRE 2025


EXPEDIENT

CU-2024-738



EL PRESENT DOCUMENT ES CÒPIA DEL SEU ORIGINAL, DEL QUAL ÉS AUTOR EL SERVEI D'OBRES DEL DEPARTAMENT DE CULTURA. LA SEVA UTILITZACIÓ TOTAL O PARCIAL, AXI COM QUALSEVOL REPRODUCCIÓ O CESSIÓ A TERCERS, REQUERIRÀ LA PREVA AUTORIZACIÓ EXPRESA DE L'AUTOR, RESTANT EN QUALSEVOL CAS PROHIBIDA QUALSEVOL MODIFICACIÓ UNILATERAL DEL MATEIX.

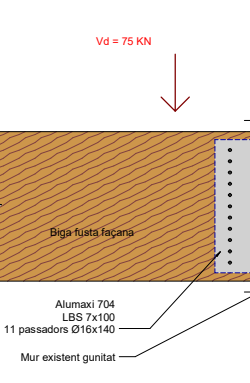

SP3 Unió pilar-biga 24x79 a mur

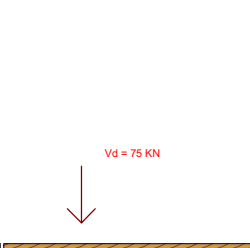

Ripa frisa facana

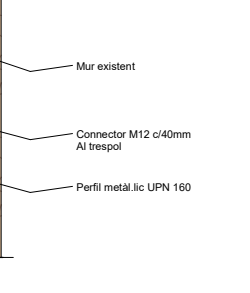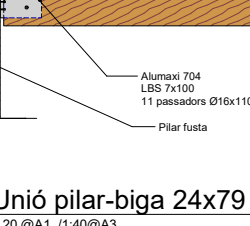

Unió UPN 160

otherstructures

structural engineering consultants

c/Paral·lel 40, Baixa 1 - 08012 Barcelona

info@otherstructures.com

Projecte:

Palau Requesens

Detalls Escala

Projecte Executiu

Escala @A3

1:400

Date

26/03/20 OS

Per

Revisat

LLE

Expedient

24190

Nombre Plànol

E1206

Revisat

LLISTAT DE REVISIONS

REV.	DATA	COMENTARIS

NOTES GENERALS (CTE)

Vida útil prevista	50 anys
Ús principal	Educatiu
Localització	Barcelona
Resistència al foc Normalitzada:	Sobre Rasant: R60 Sota Rasant:

- Aquest plànol ha de lliçar-se junt amb el plec de condicions i plànols d'arquitectura i instal·lacions.
- Veure els plànols d'arquitectura per al replanteig i posició dels elements estructurals.
- En aquest plànol es mostren les mesures invariables dels elements estructurals.
- Els plànols mostren sostrs exepte en fonamentacions. No escalar aquest plànol.

LLEGENDA



Els plànols mostren sostrs excepte en fonamentacions.

FORJATS

NFA +66.15

LM 25

Nivell Forjat Acabat

Tipus Forjat

Abrebiació

LM

FU

SOL

BF

Tipus

Llosa Massissa

Forjat unidireccional

Solera

Biga fusta



Bigues

V 30x50

IPE 120

R 60x60

SUPORTS

ME 30

Bigues desperjades

Dimensions BxH en cm

Càrcols i bigues planes.

Dimensions BxH en cm

Riostres.

Dimensions BXH en cm

Mur de Formigó armat

Pilar de Suport

Pilar Estintolat

FORMIGÓ ARMAT (CE-21)

ELEMENT	TIPIFICACIÓ	r1	r2	r3	Control	Comentaris
Fonamentació	HA-25 / B / 20 / XC2	30mm	30mm	30mm	Normal	r3:contra terreny 80mm
Voltes i pilars	HA-30 / F / 20 / XC3	30mm	30mm	30mm	Normal	
Capa compressió	HA-25 / F / 20/ XC2	30mm	30mm	30mm	Normal	

- Ciment i dosificació dels diversos formigons seran conformes a la instrucció CE-21 d'acord amb les tipificacions donades en aquest quadre.
- Control d'execució segons article 21 del CE-21.
- Recobriments (r1,r2 i r3) segons detalls.

Acer Armadura

Acer Corrugat	B 500S
Malla Electro soldada	ME 500S
Cable per F.Pretensat	Y1860S7 (Ø=16mm)

ESTRUCTURA METÀL·LICA (CE)

Tipus i Grau d'Açero	S275 JR
----------------------	---------

- Els perfils buits seran acabats en calent.
- Preveure protecció a foc R60 i pintura de protecció per a ambient C2.
- Categoria d'execució a considerar: 2

ESTRUCTURA DE FUSTA CTE-DB SE-M

Factor de seguretat (γm)		CLASSES RESISTENTS		
Asserrada	γM =1.30	DIMENSIÓ	DESCRIPCIÓ	CLASSE
Laminada (GL o LVL)	γM =1.25	BF a x b LVL	Bigues	LVL X Vertical
Classe de servei i d'ús		BF a x b	Bigues	GL24H
Classe servei 1 - Element estructural protegit de la intempèrie. Classe d'ús 1.		Tricapa 21mm	Tauler	LVL
Classe servei 3 - Element estructural no protegit a la intempèrie. Classe d'ús 3.2.		BFlitch a x b	Bigues	LVL Vertical
		PF a x b	Pilar	LVL S Vertical
		CLT	Llosa	C24

ESQ. SOLDADURA A TOPALL

Penetració parcial

Penetració total











60°

5.0mm

1+15.0mm

T. Asimètrica

15.0mm

60°

5.0mm

1+15.0mm

T. Simètrica

15.0mm

60°

5.0mm

1+15.0mm

V. Asimètrica

15.0mm

60°

5.0mm

1+15.0mm

X. Simètrica

15.0mm

Quan es produeixin trobades entre tres cordons de soldadura s'haurà de retirar una de les xapes per a que un dels cordons siga pasant.

Quan es produeixin trobades entre tres cordons de soldadura es deuran retirar una de les xapes per a que uno dels cordons sigui pasant

SOLDADURES A TOPE

Els cordons de soldadura a tope seran continus de penetració total o parcial, i les xapes se bisellaran per procediments mecànics. Veure els procediments de preparació de xapa en el quadre. Esquemes de Soldadures a Tope. Són vàlids altres procediments si s'adapten a la norma EAE.

En cas de no especificar el tipus de penetració se executaràn amb penetració total.

Quan es produeixin trobades entre tres cordons de soldadura s'haurà de retirar una de les xapes per a que un dels cordons siga pasant.


SOLDADURES EN ANGLE

Els cordons de soldadura en àngel, no especificats, disposats per a unir dos xapes de grossor A i B on B>A, tindran una gola g:

-g = 0,7"A per a soldadures a una cara
-g = 0,6"A per a soldadures per les dos cares.


Quan es produeixin trobades entre tres cordons de soldadura es deuran retirar una de les xapes per a que uno dels cordons sigui pasant

Secció Escala

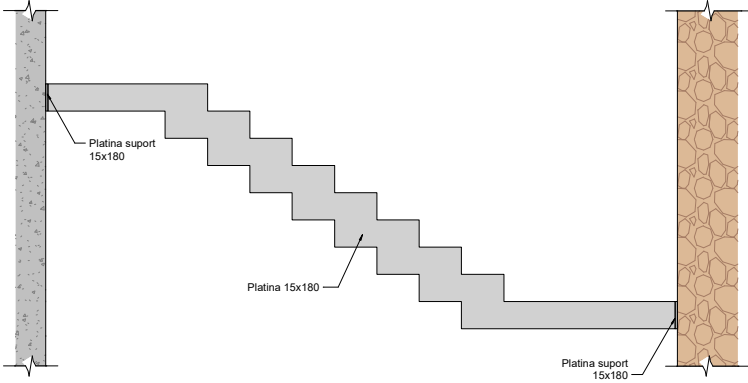


Secció Escala

Secció Escala

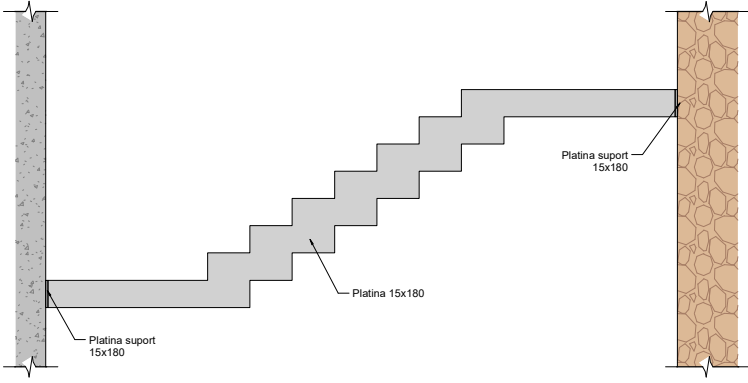


Secció Escala

Secció Escala

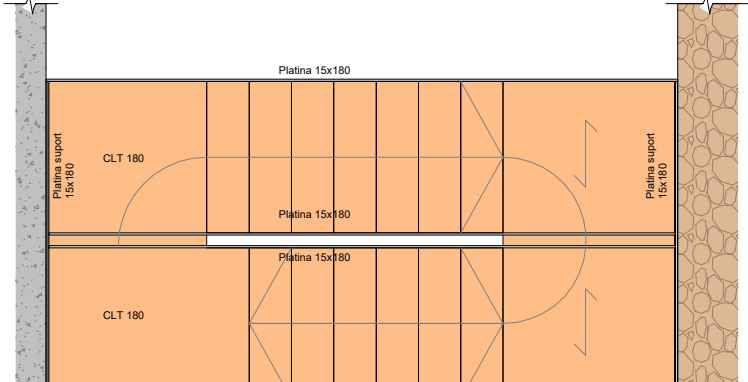


Secció Escala


Detall graó

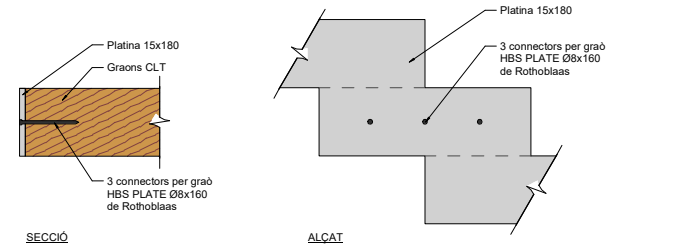

Detall platina suport

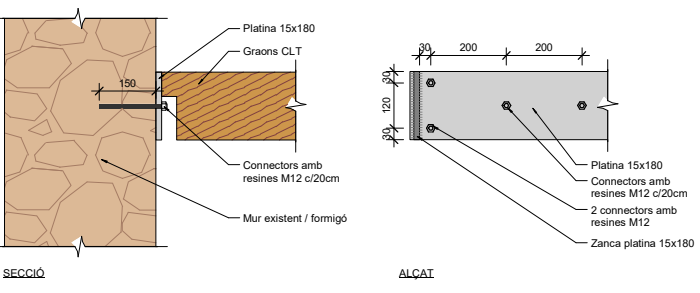


Planta Escala PB a P Altell

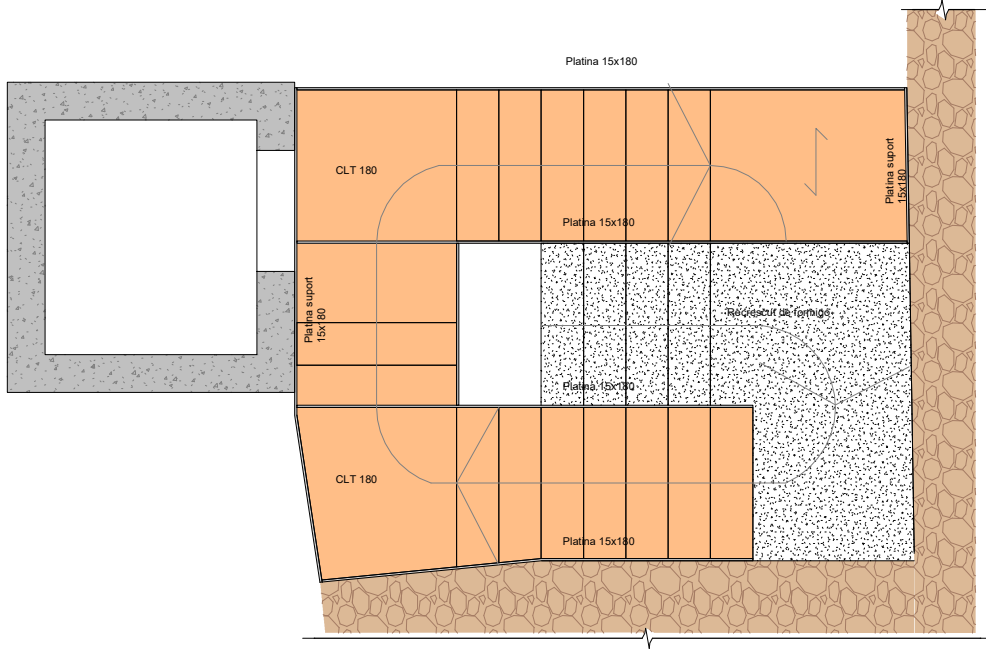

Planta Escala

Planta Escala

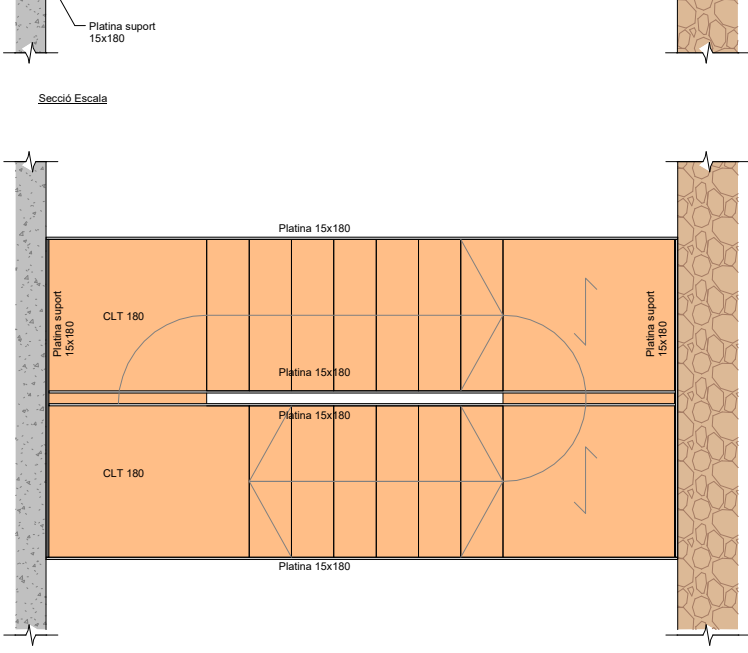

Planta Escala

Generalitat de Catalunya

Departament de Cultura

Servei d'Obres

PROJECTE EXECUTIU

Adequació i rehabilitació del Palau Requesens

NOM DEL PLÀNOL: Detalls Escala

CÀRTER: PE-DGGR.

ESCALES: DIN - A1, DIN - A3, ORIGINALS

ARQUITECTES: BRULLET DE LUNA I ASSOCIATS, TALLER D'ARQUITECTURA LES GOLFES

PROPIETAT: GENERALITAT DE CATALUNYA, DEPARTAMENT DE CULTURA

EMPLACAMENT: Carrer del Bisbe Caçador, 3, Barcelona


DATA: OCTUBRE 2025

EXPIRANT: CU-2024-738

EL PRESENT DOCUMENT ÉS CÒPIA DEL SEU ORIGINAL, DEL QUAL ÉS AUTOR EL SERVEI D'OBRES DEL DEPARTAMENT DE CULTURA. LA SEVA UTILITZACIÓ TOTAL O PARCIAL, AXI COM QUAalsevol REPRODUCCIÓ O CESSIÓ A TERCERS, REQUERIRÀ LA PREVIÀ AUTORIZACIÓ EXPRESSA DE L'AUTOR, RESTANT EN QUAalsevol CAS PROHIBIDA QUAalsevol MODIFICACIÓ UNILATERAL DEL MATEIX.

NOUS TERRES EN CONTACTE AMB EL TERRENY


S01 - Solera de formigó armat de 15 cm de gruix col·locada sobre una subbase de grava de 15 cm de gruix, una làmina impermeable i antiradó i una capa d'aïllament tèrmic no hidròfil de 4 cm de gruix.

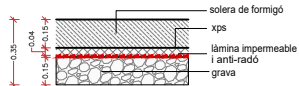

S01

CARRER DEL SOTS-TINENT NAVARRO

CARRER BISBE CAÇADOR

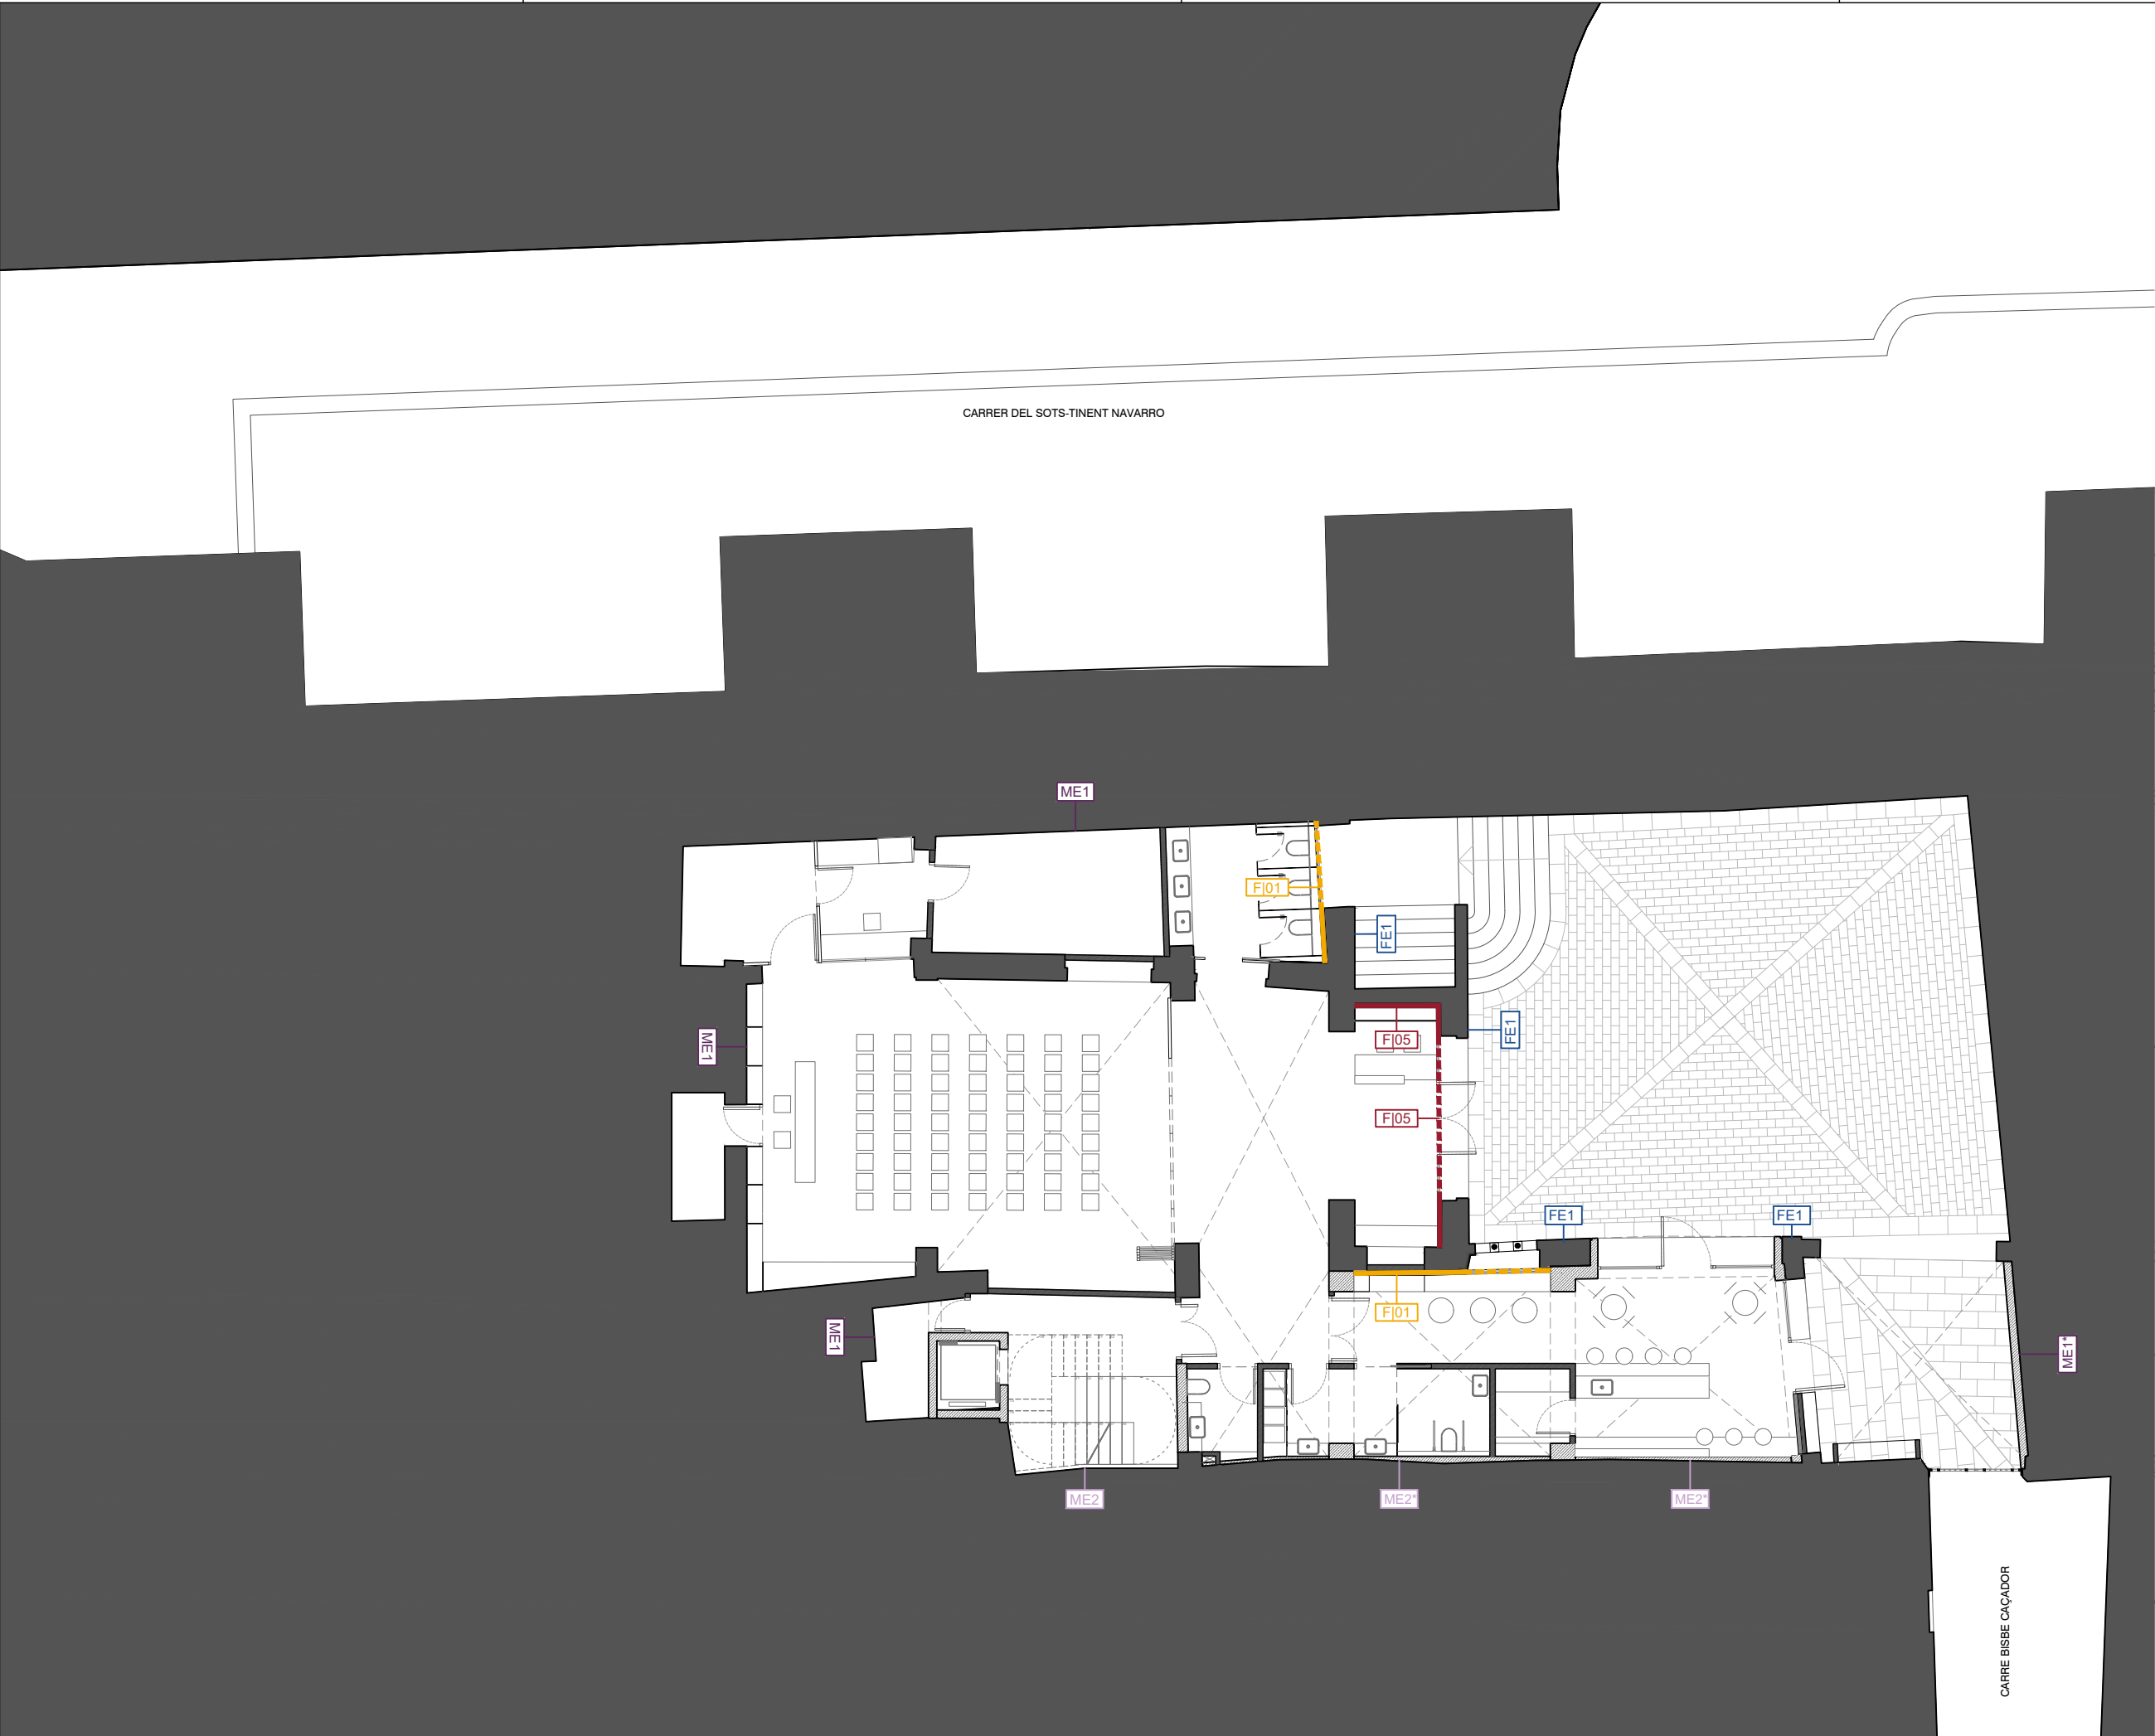

LLEGGENDA FAÇANES I MITGERES

FAÇANES I MITGERES EXISTENTS

- FE1-** Façana existent tipus 1: mur de pedra. Gruix variable.
- FE2-** Façana existent tipus 2: mur de maó ceràmic (fals històric). Gruix variable.
- ME1-** Mitgera existent tipus 1: mur de pedra. Gruix variable.
- ME2-** Mitgera existent tipus 2: mur de maó ceràmic. Gruix variable.
- * Unitat de morter estructural de mínim 80 mm de gruix per a consolidació de mur existent, acabat regularitzat. (Veure plànols estructures).

NOVES ENVOLVENTS DE FAÇANA I MITGERES

- F101** - Extradossat format per estructura de perfil·laria de planxa d'acer galvanitzat d'e=70 mm, reomplerta amb aïllament de cotó reciclat d'e=80 mm i revestit amb 2 plaques de cartró guix tipus estàndard d'e=15 mm. Gruix total 100 mm.
- F102** - Tancament format per un full ceràmic de gero, acabat exterior arrebossat amb morter de calç d'e=20 mm, i per l'interior amb una capa d'aïllament de cotó reciclat d'e=100 mm i 2 plaques de cartró guix tipus estàndard d'e=15 mm. Gruix total 275 mm.
- F103** - Tancament format per un full ceràmic de gero, acabat exterior amb lames de fusta massissa de pi termotractada de 40x40 mm sobre rastrellat horitzontal de fusta de 40 mm, acabat interior arrebossat amb morter de calç d'e=20 mm. Gruix total 225 mm.
- F104** - Tancament format per un full ceràmic de gero, acabat exterior i interior arrebossat amb morter de calç d'e=20 mm. Gruix total 145 mm.
- F104'** - Tancament format per un full ceràmic de gero, acabat exterior i interior arrebossat amb morter de calç d'e=20 mm. Gruix total 145 mm. Coronat amb rasilla ceràmica per a formar goteró
- F105** - Extradossat format per estructura de perfil·laria de planxa d'acer galvanitzat d'e=70 mm, reomplerta amb aïllament de cotó reciclat d'e=80 mm i revestit amb 1 placa de cartró guix tipus estàndard d'e=15 mm i 1 tauler de fusta LVL d'avet d'e=21 mm. Gruix total 106 mm.
- F106** - Reconstrucció de tancament de xemeneia amb un full ceràmic de gero, acabat exterior arrebossat amb morter de calç d'e=20 mm, i extensió de conductes existents amb tub metàl·lic fins a l'alçada reglamentària.
- F107** - Sanejament parcial de façana i restitució del revestiment a base d'arrebossat de morter de calç.
- F108** - Restitució de cornisa a base de rasilla ceràmica reproduint la geometria existent.
- F109** - Tancament de forats de ventilació de coberta existent amb reixes d'acer galvanitzat, model segons D.F.
- F110** - Sanejament i restitució de coronament de mur de mitgera a base d'arrebossat de morter de calç i col·locació de rasilla per a formació de goteró.
- F111** - Sanejament de coronament de muret o barana i substitució parcial de rasilla ceràmica per a formació de goteró.
- F112** - Sanejament de coronament de muret o barana.



LLEGGENDA FAÇANES I MITGERES

FAÇANES I MITGERES EXISTENTS

- FE1-** Façana existent tipus 1: mur de pedra. Gruix variable.
 - FE2-** Façana existent tipus 2: mur de maó ceràmic (fals històric). Gruix variable.
 - ME1-** Mitgera existent tipus 1: mur de pedra. Gruix variable.
 - ME2-** Mitgera existent tipus 2: mur de maó ceràmic. Gruix variable.
- * Unitat de morter estructural de mínim 80 mm de gruix per a consolidació de mur existent, acabat regularitzat. (Veure plànols estructures).

NOVES ENVOLVENTS DE FAÇANA I MITGERES

- FJ01** - Extradossat format per estructura de perfil·laria de planxa d'acer galvanitzat d'e=70 mm, reomplerta amb aïllament de cotó reciclat d'e=80 mm i revestit amb 2 plaques de cartró guix tipus estàndard d'e=15 mm. Gruix total 100 mm.
- FJ02** - Tancament format per un full ceràmic de gero, acabat exterior arrebossat amb morter de calç d'e=20 mm, i per l'interior amb una capa d'aïllament de cotó reciclat d'e=100 mm i 2 plaques de cartró guix tipus estàndard d'e=15 mm. Gruix total 275 mm.
- FJ03** - Tancament format per un full ceràmic de gero, acabat exterior amb lames de fusta massissa de pi termotractada de 40x40 mm sobre rastrellat horitzontal de fusta de 40 mm, acabat interior arrebossat amb morter de calç d'e=20 mm. Gruix total 225 mm.
- FJ04** - Tancament format per un full ceràmic de gero, acabat exterior i interior arrebossat amb morter de calç d'e=20 mm. Gruix total 145 mm.
- FJ04'** - Tancament format per un full ceràmic de gero, acabat exterior i interior arrebossat amb morter de calç d'e=20 mm. Gruix total 145 mm. Coronat amb rasilla ceràmica per a formar goteró.
- FJ05** - Extradossat format per estructura de perfil·laria de planxa d'acer galvanitzat d'e=70 mm, reomplerta amb aïllament de cotó reciclat d'e=80 mm i revestit amb 1 placa de cartró guix tipus estàndard d'e=15 mm i 1 tauler de fusta LVL d'aves d'e=21 mm. Gruix total 106 mm.
- FJ06** - Reconstrucció de tancament de xemeneia amb un full ceràmic de gero, acabat exterior arrebossat amb morter de calç d'e=20 mm, i extensió de conductes existents amb tub metàl·lic fins a l'alçada reglamentària.
- FJ07** - Sanejat parcial de façana i restitució del revestiment a base d'arrebossat de morter de calç.
- FJ08** - Restitució de cornisa a base de rasilla ceràmica reproduint la geometria existent.
- FJ09** - Tancament de forats de ventilació de coberta existent amb reixes d'acer galvanitzat, model segons D.F.
- FJ10** - Sanejament i restitució de coronament de mur de mitgera a base d'arrebossat de morter de calç i col·locació de rasilla per a formació de goteró.
- FJ11** - Sanejament de coronament de muret o barana i substitució parcial de rasilla ceràmica per a formació de goteró.
- FJ12** - Sanejament de coronament de muret o barana.



LLEGGENDA FAÇANES I MITGERES

FAÇANES I MITGERES EXISTENTS

- FE1-** Façana existent tipus 1: mur de pedra. Gruix variable.
- FE2-** Façana existent tipus 2: mur de maó ceràmic (fals històric). Gruix variable.
- ME1-** Mitgera existent tipus 1: mur de pedra. Gruix variable.
- ME2-** Mitgera existent tipus 2: mur de maó ceràmic. Gruix variable.
- * Unitat de morter estructural de mínim 80 mm de gruix per a consolidació de mur existent, acabat regularitzat. (Veure plànols estructures).

NOVES ENVOLVENTS DE FAÇANA I MITGERES

- FJ01** - Extradossat format per estructura de perfil·laria de planxa d'acer galvanitzat d'e=70 mm, reomplerta amb aïllament de cotó reciclat d'e=80 mm i revestit amb 2 plaques de cartró guix tipus estàndard d'e=15 mm. Gruix total 100 mm.
- FJ02** - Tancament format per un full ceràmic de gero, acabat exterior arrebossat amb morter de calç d'e=20 mm, i per l'interior amb una capa d'aïllament de cotó reciclat d'e=100 mm i 2 plaques de cartró guix tipus estàndard d'e=15 mm. Gruix total 275 mm.
- FJ03** - Tancament format per un full ceràmic de gero, acabat exterior amb lames de fusta massissa de pi termotractada de 40x40 mm sobre rastrellat horitzontal de fusta de 40 mm, acabat interior arrebossat amb morter de calç d'e=20 mm. Gruix total 225 mm.
- FJ04** - Tancament format per un full ceràmic de gero, acabat exterior i interior arrebossat amb morter de calç d'e=20 mm. Gruix total 145 mm.
- FJ04*** - Tancament format per un full ceràmic de gero, acabat exterior i interior arrebossat amb morter de calç d'e=20 mm. Gruix total 145 mm. Coronat amb rasilla ceràmica per a formar goteró.
- FJ05** - Extradossat format per estructura de perfil·laria de planxa d'acer galvanitzat d'e=70 mm, reomplerta amb aïllament de cotó reciclat d'e=80 mm i revestit amb 1 placa de cartró guix tipus estàndard d'e=15 mm i 1 tauler de fusta LVL d'avet d'e=21 mm. Gruix total 106 mm.
- FJ06** - Reconstrucció de tancament de xemeneia amb un full ceràmic de gero, acabat exterior arrebossat amb morter de calç d'e=20 mm, i extensió de conductes existents amb tub metàl·lic fins a l'alçada reglamentària.
- FJ07** - Sanejat parcial de façana i restitució del revestiment a base d'arrebossat de morter de calç.
- FJ08** - Restitució de cornisa a base de rasilla ceràmica reproduint la geometria existent.
- FJ09** - Tancament de forats de ventilació de coberta existent amb reixes d'acer galvanitzat, model segons D.F.
- FJ10** - Sanejament i restitució de coronament de mur de mitgera a base d'arrebossat de morter de calç i col·locació de rasilla per a formació de goteró.
- FJ11** - Sanejament de coronament de muret o barana i substitució parcial de rasilla ceràmica per a formació de goteró.
- FJ12** - Sanejament de coronament de muret o barana.



LLEGGENDA FAÇANES I MITGERES

FAÇANES I MITGERES EXISTENTS

- FE1-** Façana existent tipus 1: mur de pedra. Gruix variable.
 - FE2-** Façana existent tipus 2: mur de maó ceràmic (fals històric). Gruix variable.
 - ME1-** Mitgera existent tipus 1: mur de pedra. Gruix variable.
 - ME2-** Mitgera existent tipus 2: mur de maó ceràmic. Gruix variable.
- * Unitat de morter estructural de mínim 80 mm de gruix per a consolidació de mur existent, acabat regularitzat. (Veure plànols estructures).

NOVES ENVOLVENTS DE FAÇANA I MITGERES

- FJ01** - Extradossat format per estructura de perfil·laria de planxa d'acer galvanitzat d'e=70 mm, reomplerta amb aïllament de cotó reciclat d'e=80 mm i revestit amb 2 plaques de cartró guix tipus estàndard d'e=15 mm. Gruix total 100 mm.
- FJ02** - Tancament format per un full ceràmic de gero, acabat exterior arrebossat amb morter de calç d'e=20 mm, i per l'interior amb una capa d'aïllament de cotó reciclat d'e=100 mm i 2 plaques de cartró guix tipus estàndard d'e=15 mm. Gruix total 275 mm.
- FJ03** - Tancament format per un full ceràmic de gero, acabat exterior amb lames de fusta massissa de pi termotractada de 40x40 mm sobre rastrellat horitzontal de fusta de 40 mm, acabat interior arrebossat amb morter de calç d'e=20 mm. Gruix total 225 mm.
- FJ04** - Tancament format per un full ceràmic de gero, acabat exterior i interior arrebossat amb morter de calç d'e=20 mm. Gruix total 145 mm.
- FJ04'** - Tancament format per un full ceràmic de gero, acabat exterior i interior arrebossat amb morter de calç d'e=20 mm. Gruix total 145 mm. Coronat amb rasilla ceràmica per a formar goteró.
- FJ05** - Extradossat format per estructura de perfil·laria de planxa d'acer galvanitzat d'e=70 mm, reomplerta amb aïllament de cotó reciclat d'e=80 mm i revestit amb 1 placa de cartró guix tipus estàndard d'e=15 mm i 1 tauler de fusta LVL d'avet d'e=21 mm. Gruix total 106 mm.
- FJ06** - Reconstrucció de tancament de xemeneia amb un full ceràmic de gero, acabat exterior arrebossat amb morter de calç d'e=20 mm, i extensió de conductes existents amb tub metàl·lic fins a l'alçada reglamentària.
- FJ07** - Sanejat parcial de façana i restitució del revestiment a base d'arrebossat de morter de calç.
- FJ08** - Restitució de cornisa a base de rasilla ceràmica reproduint la geometria existent.
- FJ09** - Tancament de forats de ventilació de coberta existent amb reixes d'acer galvanitzat, model segons D.F.
- FJ10** - Sanejament i restitució de coronament de mur de mitgera a base d'arrebossat de morter de calç i col·locació de rasilla per a formació de goteró.
- FJ11** - Sanejament de coronament de muret o barana i substitució parcial de rasilla ceràmica per a formació de goteró.
- FJ12** - Sanejament de coronament de muret o barana.




LEGENDA FAÇANES I MITGERES

FAÇANES I MITGERES EXISTENTS

- FE1-** Façana existent tipus 1: mur de pedra. Gruix variable.
 - FE2-** Façana existent tipus 2: mur de maó ceràmic (fals històric). Gruix variable.
 - ME1-** Mitgera existent tipus 1: mur de pedra. Gruix variable.
 - ME2-** Mitgera existent tipus 2: mur de maó ceràmic. Gruix variable.
- * Unitat de morter estructural de mínim 80 mm de gruix per a consolidació de mur existent, acabat regularitzat. (Veure plànols estructures).

NOVES ENVOLVENTS DE FAÇANA I MITGERES

- FJ01** - Extradossat format per estructura de perfil·laria de planxa d'acer galvanitzat d'e=70 mm, reomplerta amb aïllament de cotó reciclat d'e=80 mm i revestit amb 2 plaques de cartró guix tipus estàndard d'e=15 mm. Gruix total 100 mm.
- FJ02** - Tancament format per un full ceràmic de gero, acabat exterior arrebossat amb morter de calç d'e=20 mm, i per l'interior amb una capa d'aïllament de cotó reciclat d'e=100 mm i 2 plaques de cartró guix tipus estàndard d'e=15 mm. Gruix total 275 mm.
- FJ03** - Tancament format per un full ceràmic de gero, acabat exterior amb lames de fusta massissa de pi termotractada de 40x40 mm sobre rastrellat horitzontal de fusta de 40 mm, acabat interior arrebossat amb morter de calç d'e=20 mm. Gruix total 225 mm.
- FJ04** - Tancament format per un full ceràmic de gero, acabat exterior i interior arrebossat amb morter de calç d'e=20 mm. Gruix total 145 mm.
- FJ04'** - Tancament format per un full ceràmic de gero, acabat exterior i interior arrebossat amb morter de calç d'e=20 mm. Gruix total 145 mm. Coronat amb rasilla ceràmica per a formar goteró.
- FJ05** - Extradossat format per estructura de perfil·laria de planxa d'acer galvanitzat d'e=70 mm, reomplerta amb aïllament de cotó reciclat d'e=80 mm i revestit amb 1 placa de cartró guix tipus estàndard d'e=15 mm i 1 tauler de fusta LVL d'avet d'e=21 mm. Gruix total 106 mm.
- FJ06** - Reconstrucció de tancament de xemeneia amb un full ceràmic de gero, acabat exterior arrebossat amb morter de calç d'e=20 mm, i extensió de conductes existents amb tub metàl·lic fins a l'alçada reglamentària.
- FJ07** - Sanejament parcial de façana i restitució del revestiment a base d'arrebossat de morter de calç.
- FJ08** - Restitució de cornisa a base de rasilla ceràmica reproduint la geometria existent.
- FJ09** - Tancament de forats de ventilació de coberta existent amb reixes d'acer galvanitzat, model segons D.F.
- FJ10** - Sanejament i restitució de coronament de mur de mitgera a base d'arrebossat de morter de calç i col·locació de rasilla per a formació de goteró.
- FJ11** - Sanejament de coronament de muret o barana i substitució parcial de rasilla ceràmica per a formació de goteró.
- FJ12** - Sanejament de coronament de muret o barana.

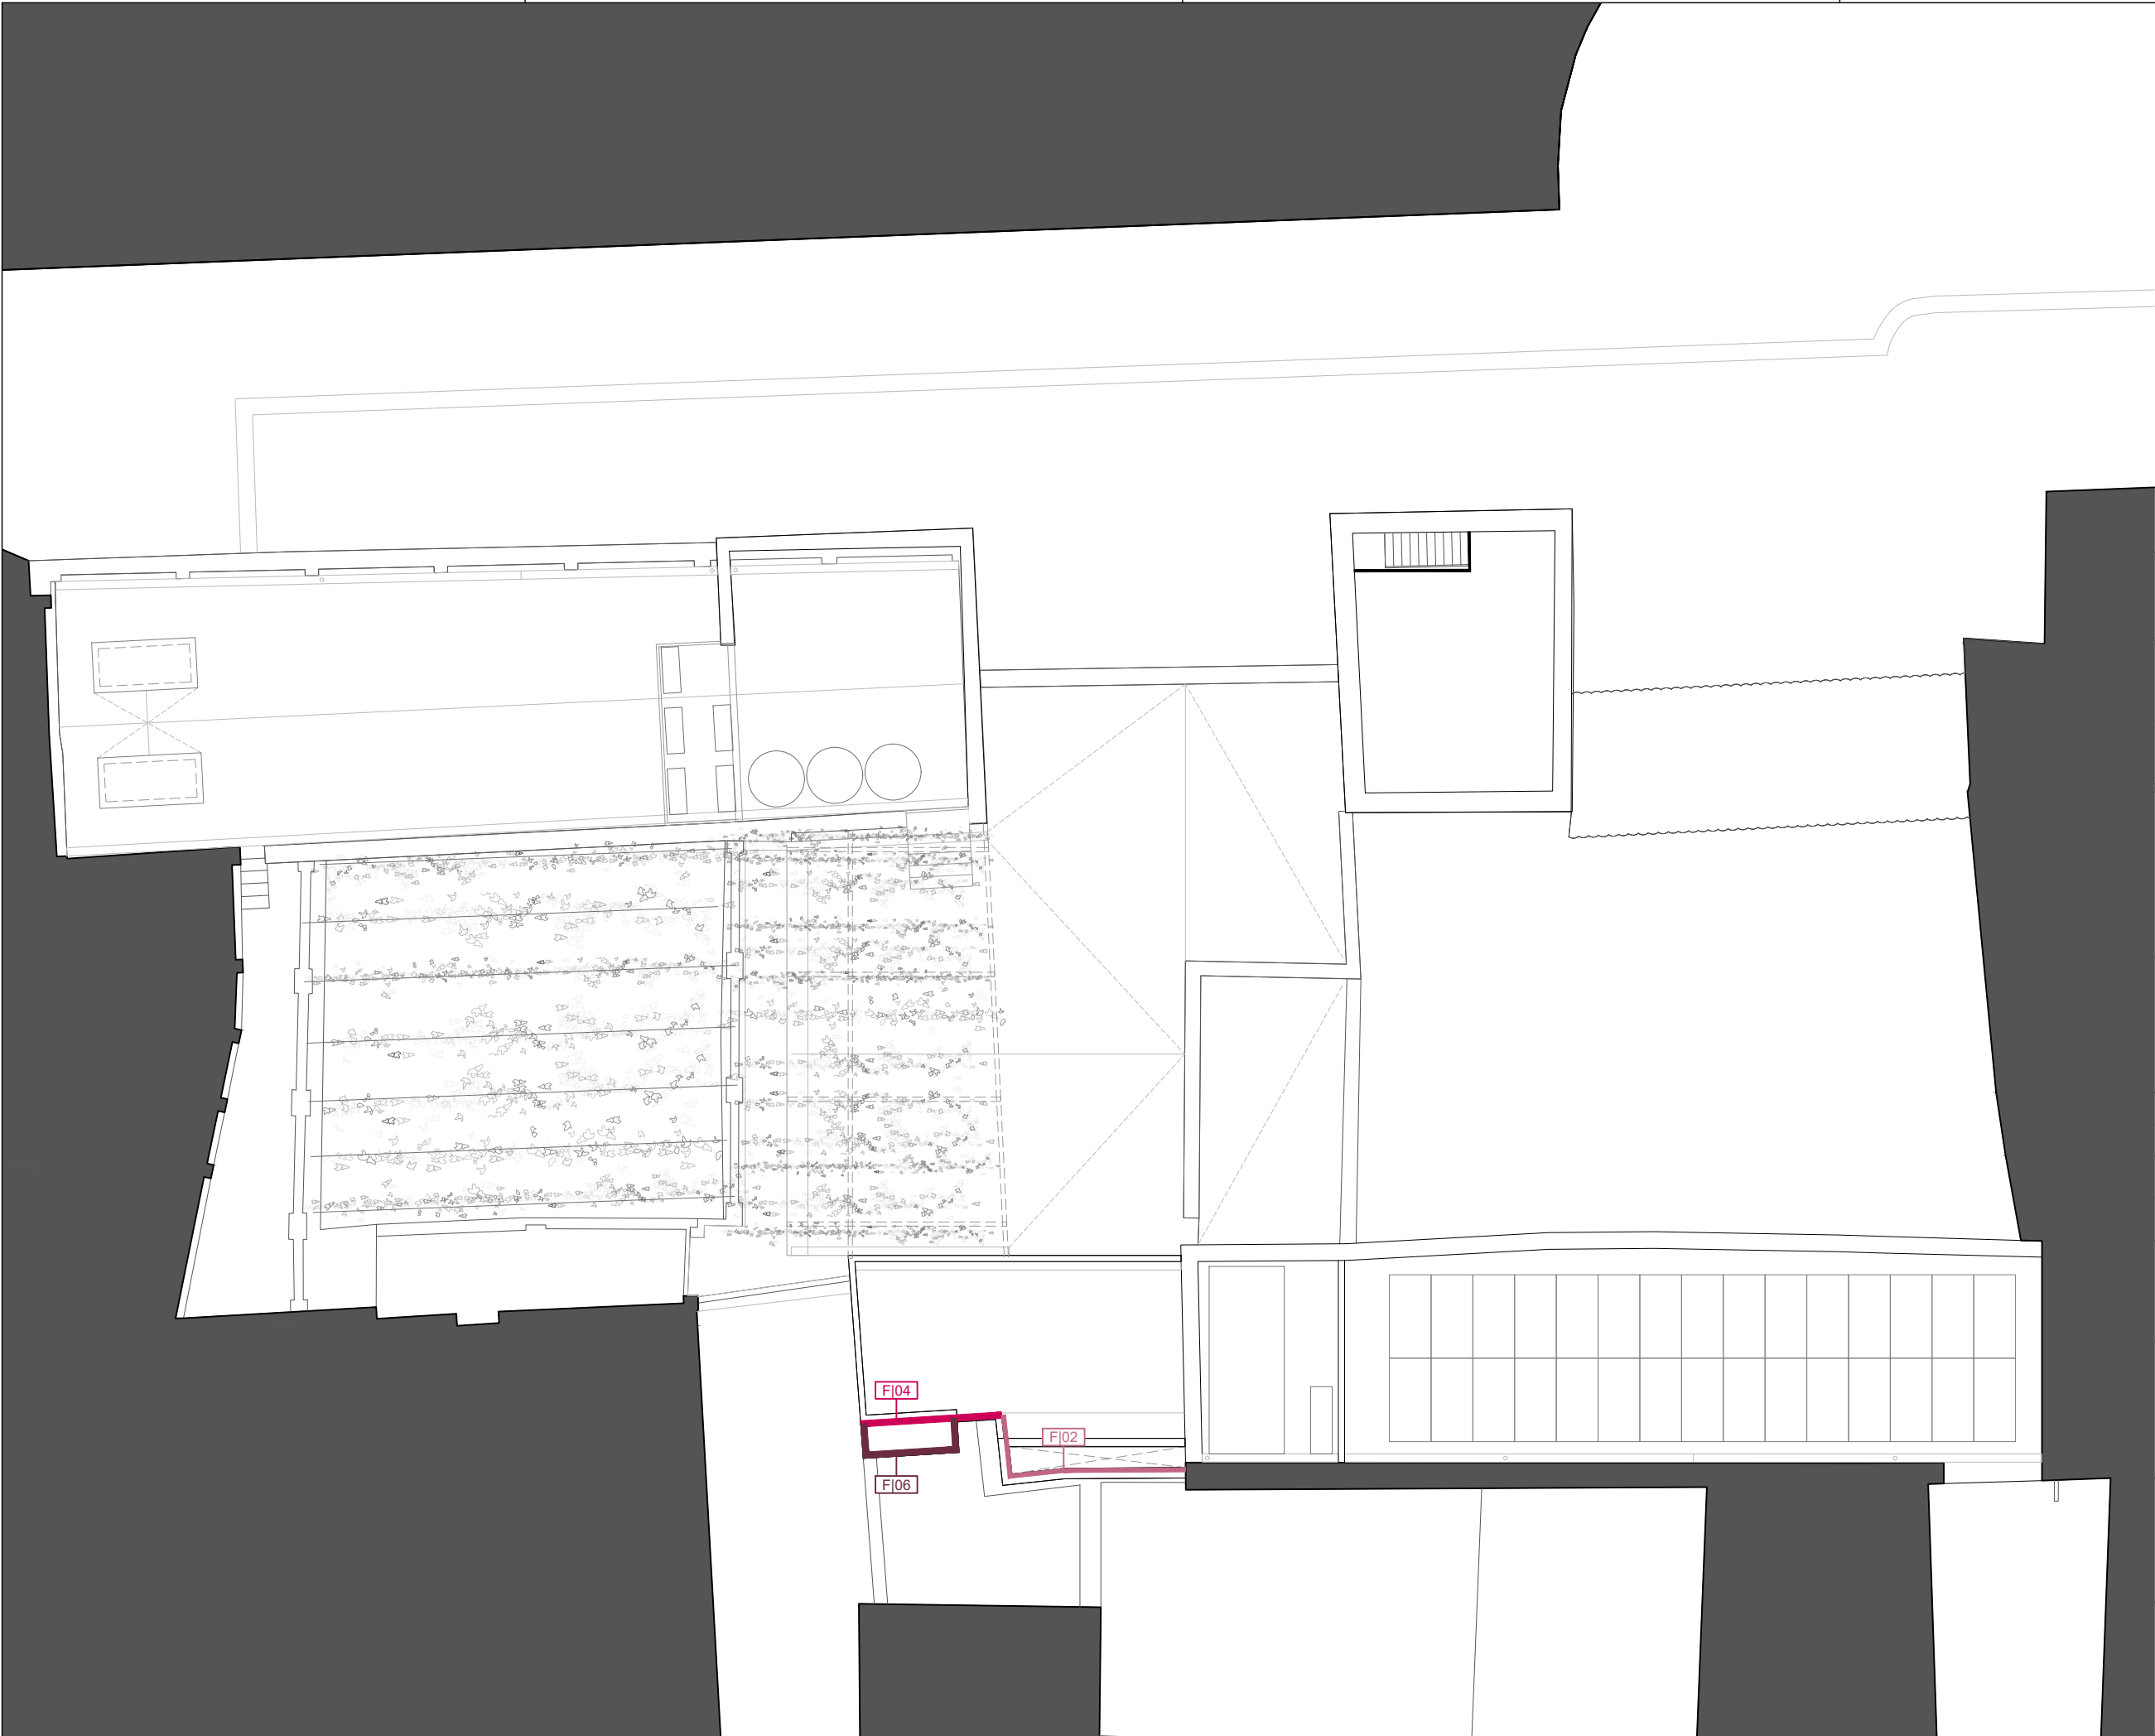

LLEGGENDA FAÇANES I MITGERES

FAÇANES I MITGERES EXISTENTS

- FE1-** Façana existent tipus 1: mur de pedra. Gruix variable.
- FE2-** Façana existent tipus 2: mur de maó ceràmic (fals històric). Gruix variable.
- ME1-** Mitgera existent tipus 1: mur de pedra. Gruix variable.
- ME2-** Mitgera existent tipus 2: mur de maó ceràmic. Gruix variable.
- * Gunitat de morter estructural de mínim 80 mm de gruix per a consolidació de mur existent, acabat regularitzat. (Veure plànols estructures).






NOVES ENVOLVENTS DE FAÇANA I MITGERES

- F101** - Extradossat format per estructura de perfil·laria de planxa d'acer galvanitzat d'e=70 mm, reomplerta amb aïllament de cotó reciclat d'e=80 mm i revestit amb 2 plaques de cartró guix tipus estàndard d'e=15 mm. Gruix total 100 mm.
- F102** - Tancament format per un full ceràmic de gero, acabat exterior arrebossat amb morter de calç d'e=20 mm, i per l'interior amb una capa d'aïllament de cotó reciclat d'e=100 mm i 2 plaques de cartró guix tipus estàndard d'e=15 mm. Gruix total 275 mm.
- F103** - Tancament format per un full ceràmic de gero, acabat exterior amb lames de fusta massissa de pi termotractada de 40x40 mm sobre rastrellat horitzontal de fusta de 40 mm, acabat interior arrebossat amb morter de calç d'e=20 mm. Gruix total 225 mm.
- F104** - Tancament format per un full ceràmic de gero, acabat exterior i interior arrebossat amb morter de calç d'e=20 mm. Gruix total 145 mm.
- F104*** - Tancament format per un full ceràmic de gero, acabat exterior i interior arrebossat amb morter de calç d'e=20 mm. Gruix total 145 mm. Coronat amb rasilla ceràmica per a formar goteró.
- F105** - Extradossat format per estructura de perfil·laria de planxa d'acer galvanitzat d'e=70 mm, reomplerta amb aïllament de cotó reciclat d'e=80 mm i revestit amb 1 placa de cartró guix tipus estàndard d'e=15 mm i 1 tauler de fusta LVL d'avet d'e=21 mm. Gruix total 106 mm.
- F106** - Reconstrucció de tancament de xemeneia amb un full ceràmic de gero, acabat exterior arrebossat amb morter de calç d'e=20 mm, i extensió de conductes existents amb tub metàl·lic fins a l'alçada reglamentària.
- F107** - Sanejat parcial de façana i restitució del revestiment a base d'arrebossat de morter de calç.
- F108** - Restitució de cornisa a base de rasilla ceràmica reproduint la geometria existent.
- F109** - Tancament de forats de ventilació de coberta existent amb reixes d'acer galvanitzat, model segons D.F.
- F110** - Sanejament i restitució de coronament de mur de mitgera a base d'arrebossat de morter de calç i col·locació de rasilla per a formació de goteró.
- F111** - Sanejament de coronament de muret o barana i substitució parcial de rasilla ceràmica per a formació de goteró.
- F112** - Sanejament de coronament de muret o barana.



- DET 2
-
- E 1.10



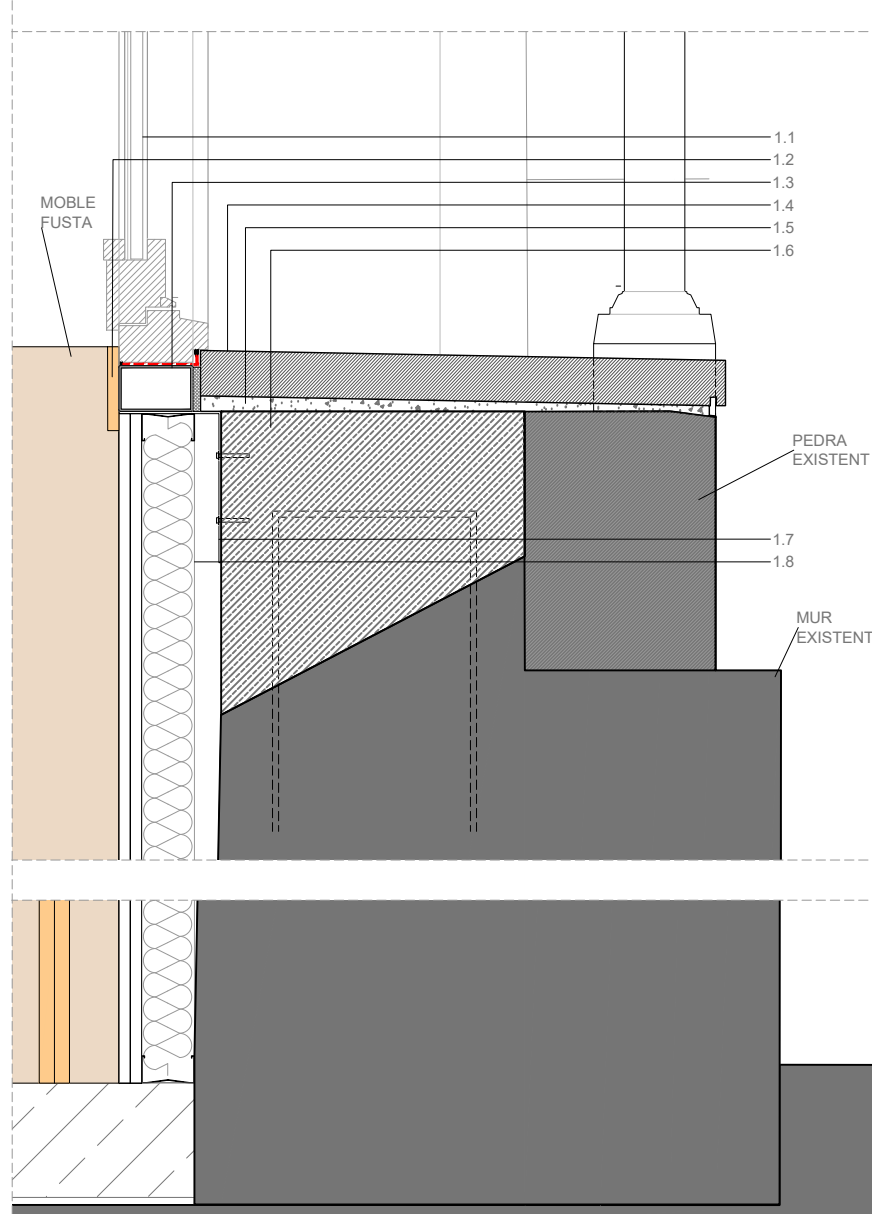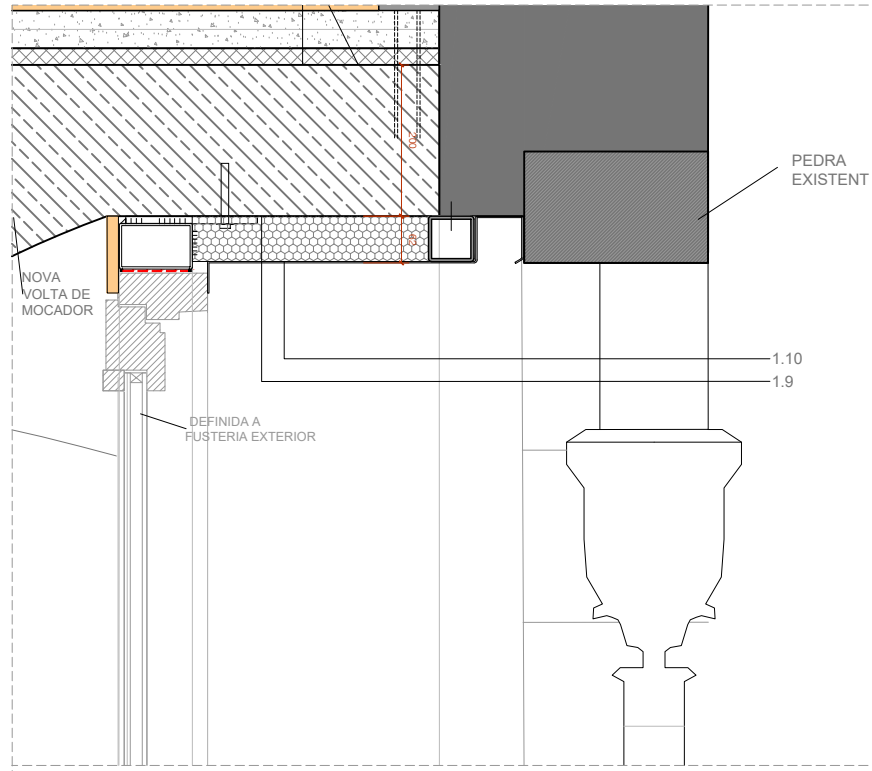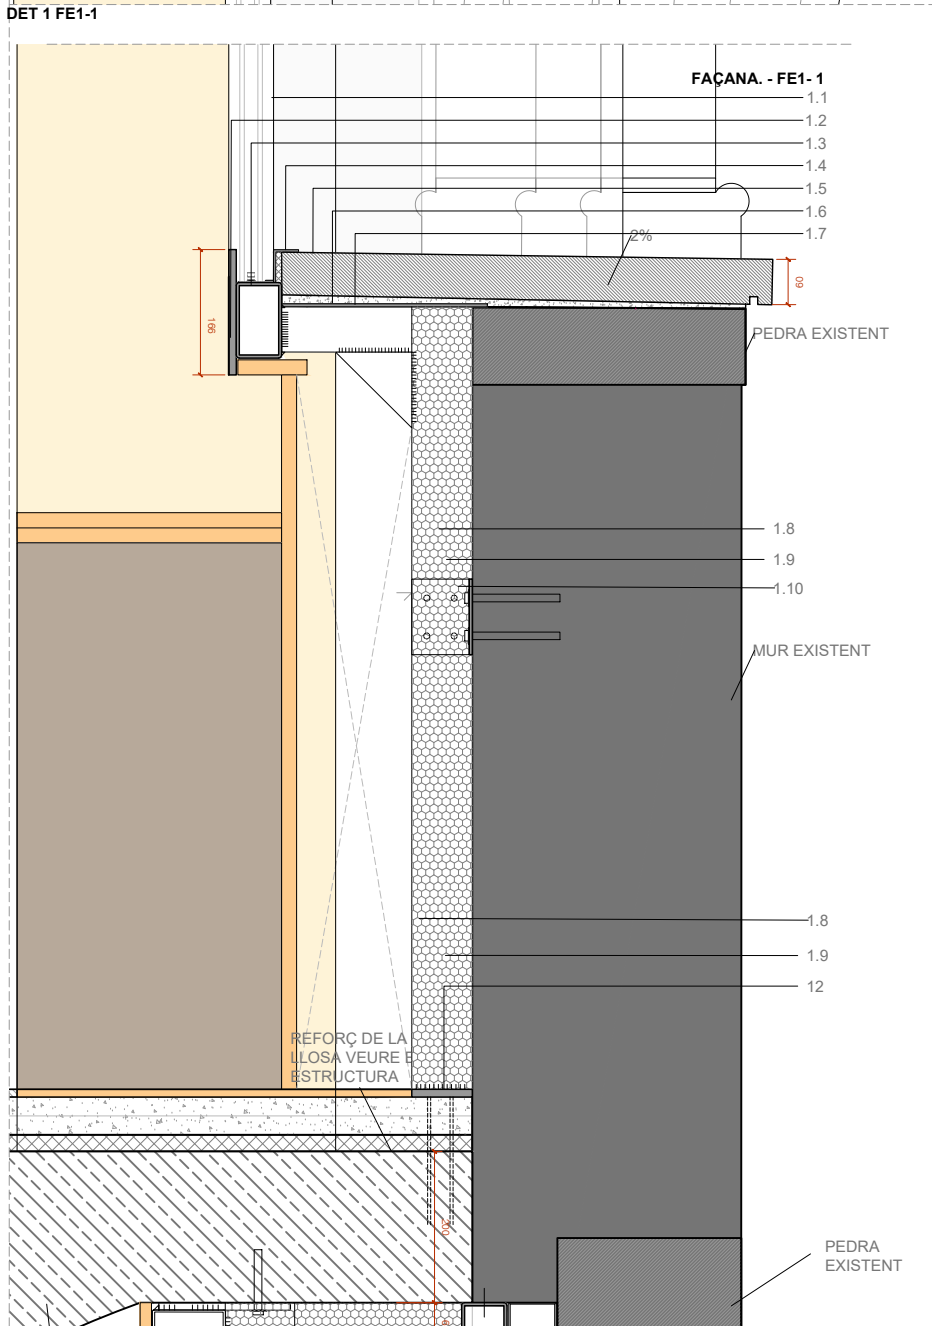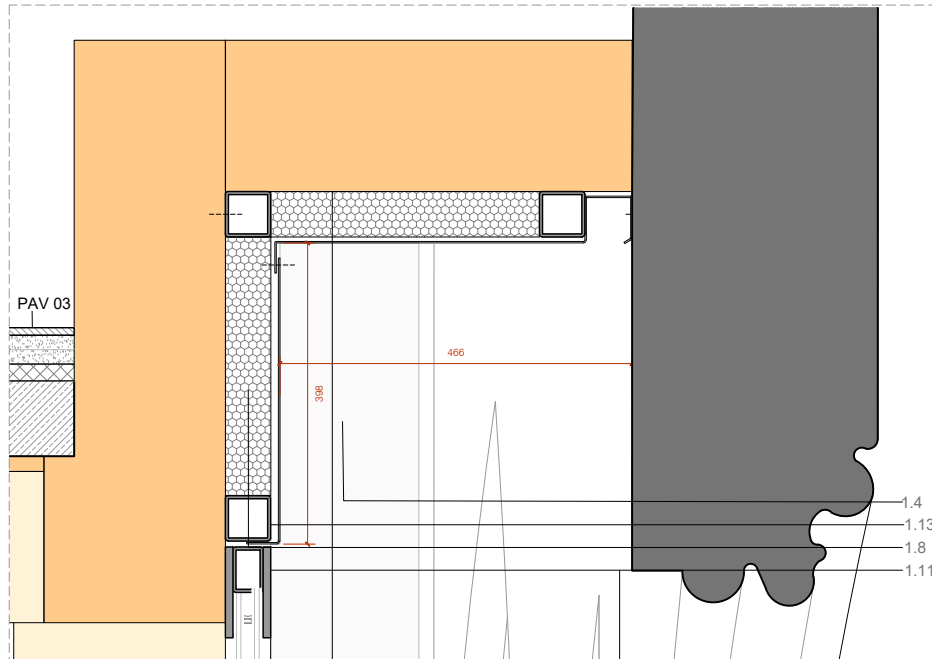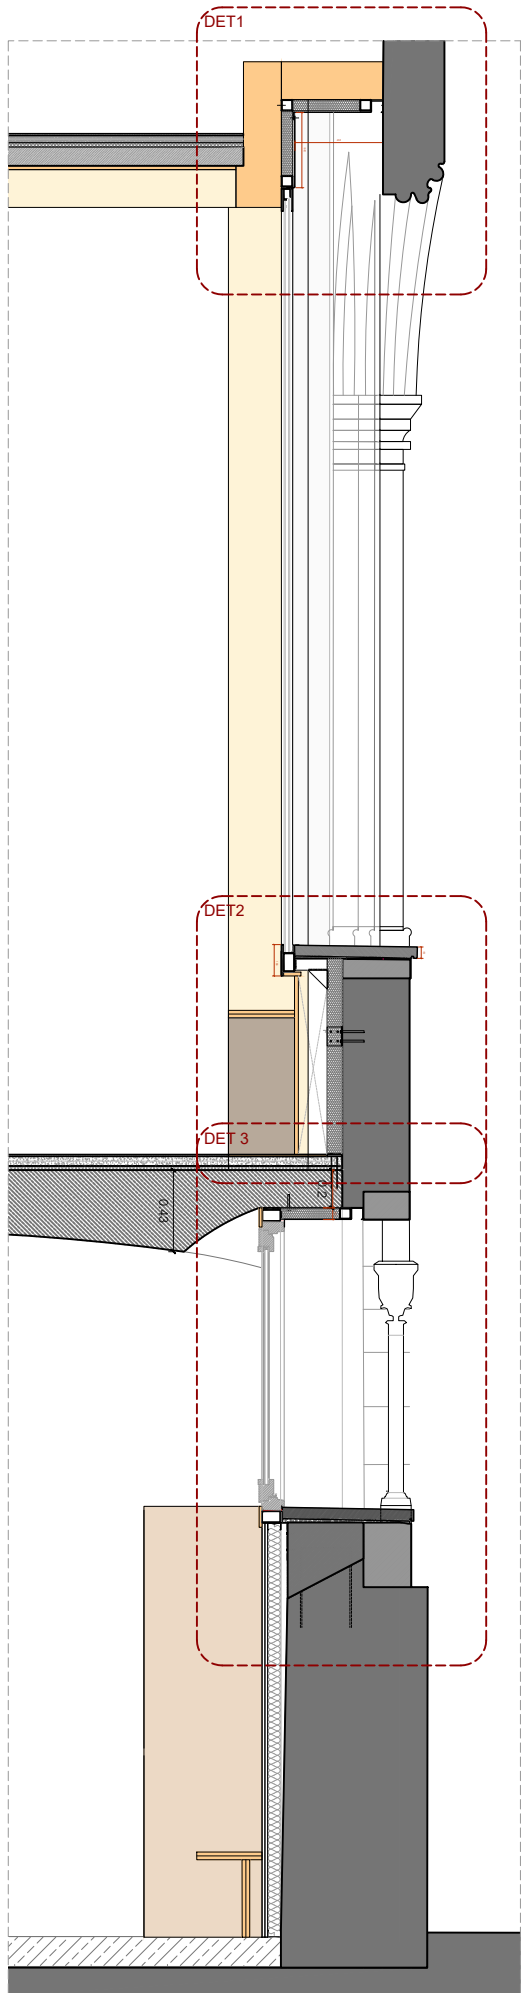



FAÇANA - FE1- 1



- 1.1 FUSTERIA EXTERIOR IN SITU AMB FIXE LAMINAR 4+4
- 1.2 PLETINA REMAT 10x116
- 1.3 MARC AMB PLETINA116x10 I PERFIL TUBULAR 40X80
- 1.4 XAPA PLEGAT 3 MM
- 1.5 REMAT DE MUR AMB PEÇA DE PEDRA ARTIFICIAL AMB TALL MECANITZAT I GOTERÓ
- 1.6 CIMENT COLA 5 mm
- 1.7 PLETINA D'ACER GALVANIZAT 4 mm
- 1.8 SUBESTRUCTURA DE PERFIL TUB amb longitud variable i secció 80x60, SOPORTE AMB TUB DE SECCIÓ 80X60 PER SOPORT DE LA FUSTERIA
- 1.9 AÏLAMENT TÈRMIC XPS
- 1.10 PERFIL GUIA D'ALUMINI EXTRUSIONAT FIXAT MECÀNICAMENT AL MUR EXISTENT
- 1.11 MARC AMB 2 PLETINAS 120x10 I PERFIL TUBULAR 40X60
- 1.12 PLACA D'ALUMINI EXTRUSIONAT FIXAT MECÀNICAMENT A LA CAPA DE COMPRESIÓ
- 1.13 SUBESTRUCTURA AMB TUBS D'ALUMINI 40x40 AMB AÏLAMENT TÈRMIC XPS. PROTECCIÓ AL FOG REMAT AMB XAPA PLEGAT 4 mm

FAÇANA - FE1- 3

- 1.1 FUSTERIA EXTERIOR DESCRIT A L'ESCADALL DE FUST. EXT.
- 1.2 TAPETA AMB PEÇA DE FUSTA 15x110
- 1.3 PREMARCO AMB TUB D'ACER 100x60 e 3 mm
- 1.4 REMAT DE MUR AMB PEÇA DE PEDRA ARTIFICIAL AMB TALL MECANITZAT I GOTERÓ
- 1.5 RECRESQUIT MORTER 6cm ARMAT AMB FIBBRES DE POLIPROPILE (600 gr/m3)
- 1.6 RECRESQUIT DEL MUR EXISTENT AMB FORMIGÓ ARMAT AMB FORQUETES ANCORADES AL MURO EXISTENT DE 8 mm
- 1.7 PLETINA D'ACER GALVANIZAT 4 mm ANCORADA AL MUR
- 1.8 TRASDOSSAT AMB 2 PLAQUES DE GUIX LAMINAT DE 15mm AMB ACABAT DE MORTER D'ABSORCIÓ ACÚSTICA
- 1.9 SUBESTRUCTURA AMB TUBS D'ALUMINI 40x40 AMB AÏLAMENT TÈRMIC XPS. PROTECCIÓ AL FOG
- 1.10 XAPA D'ACER PLEGAT 4 mm

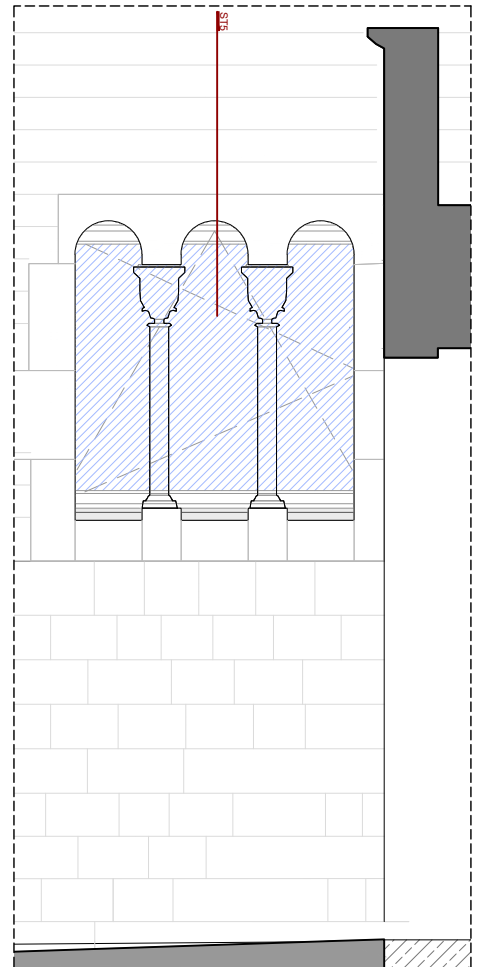

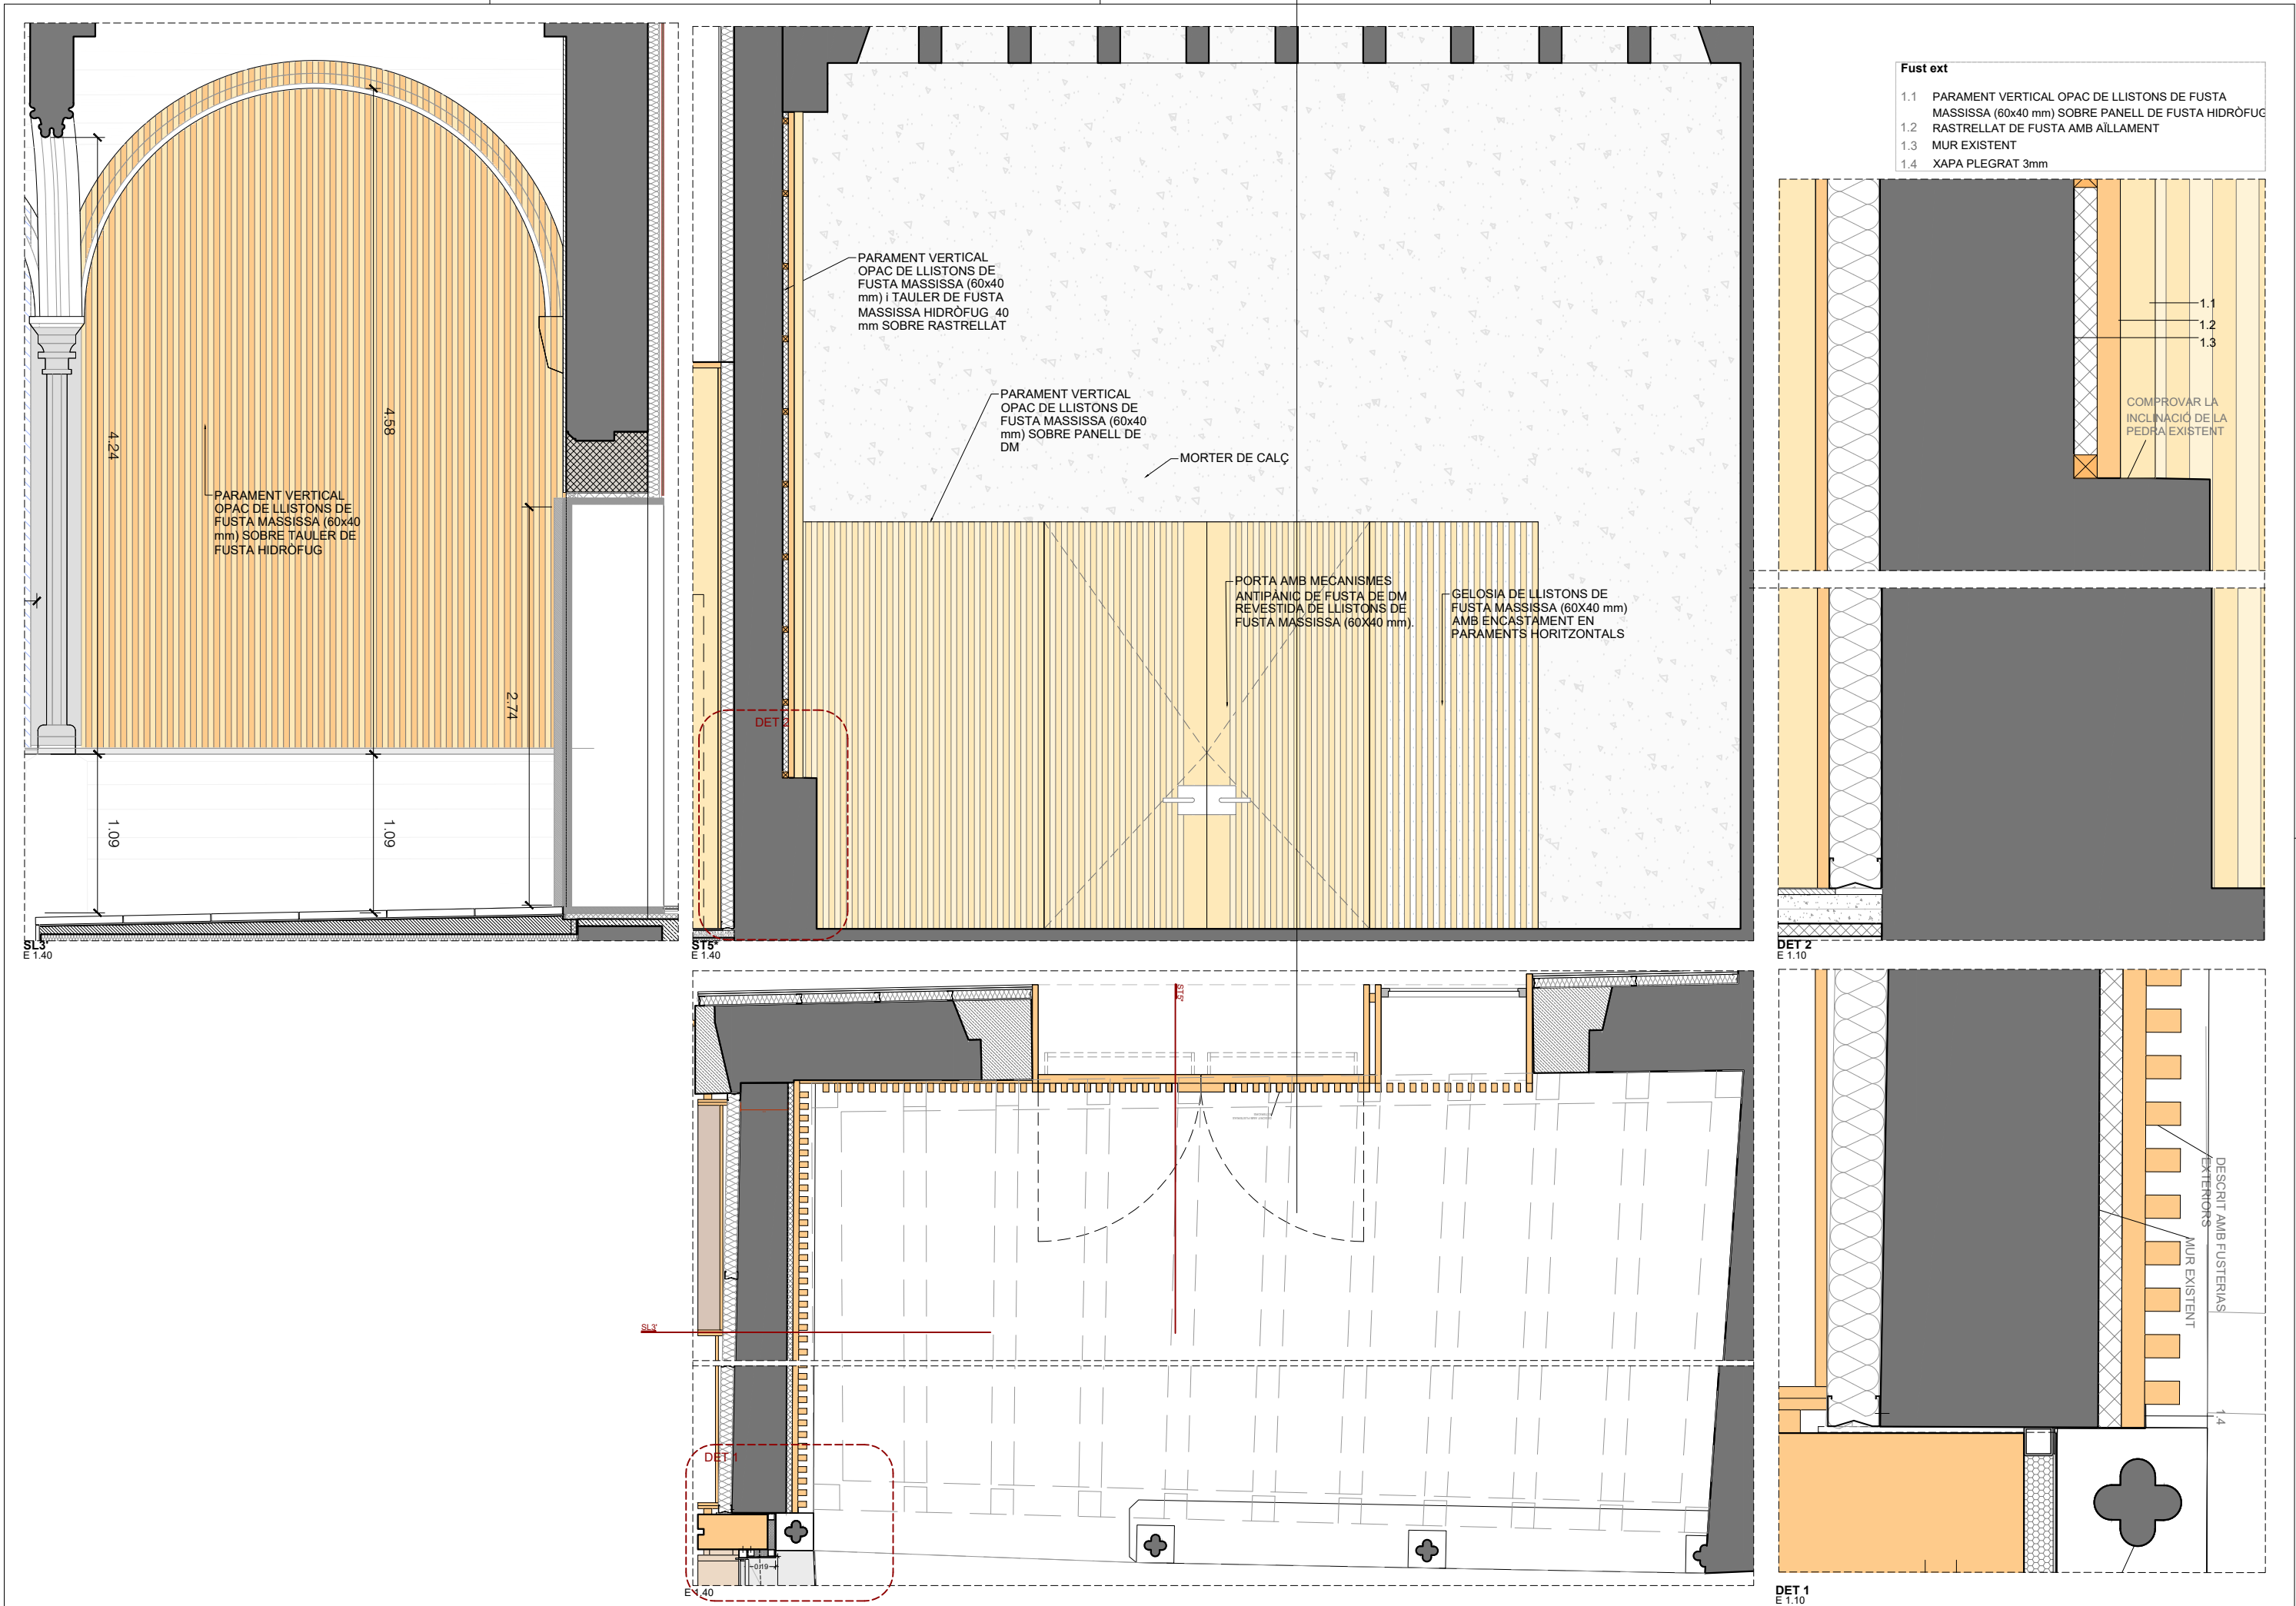


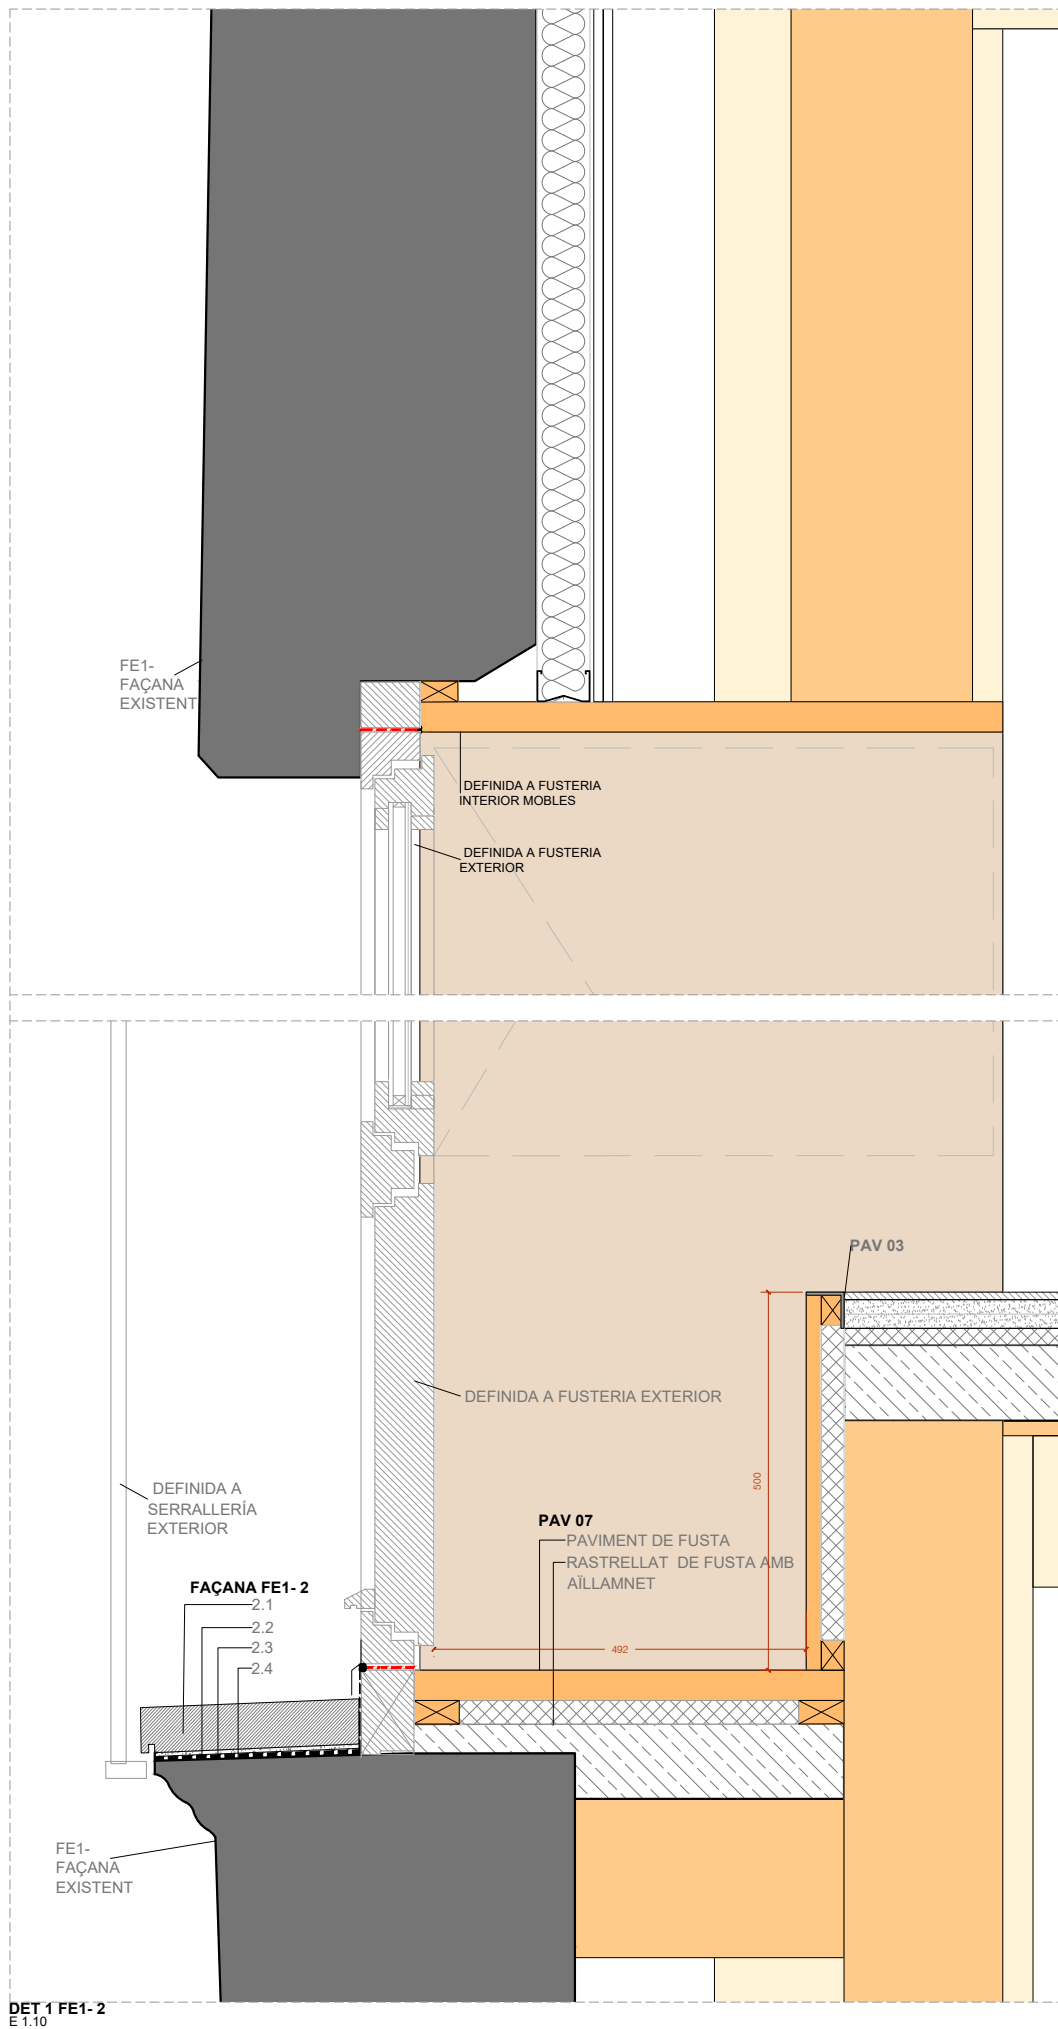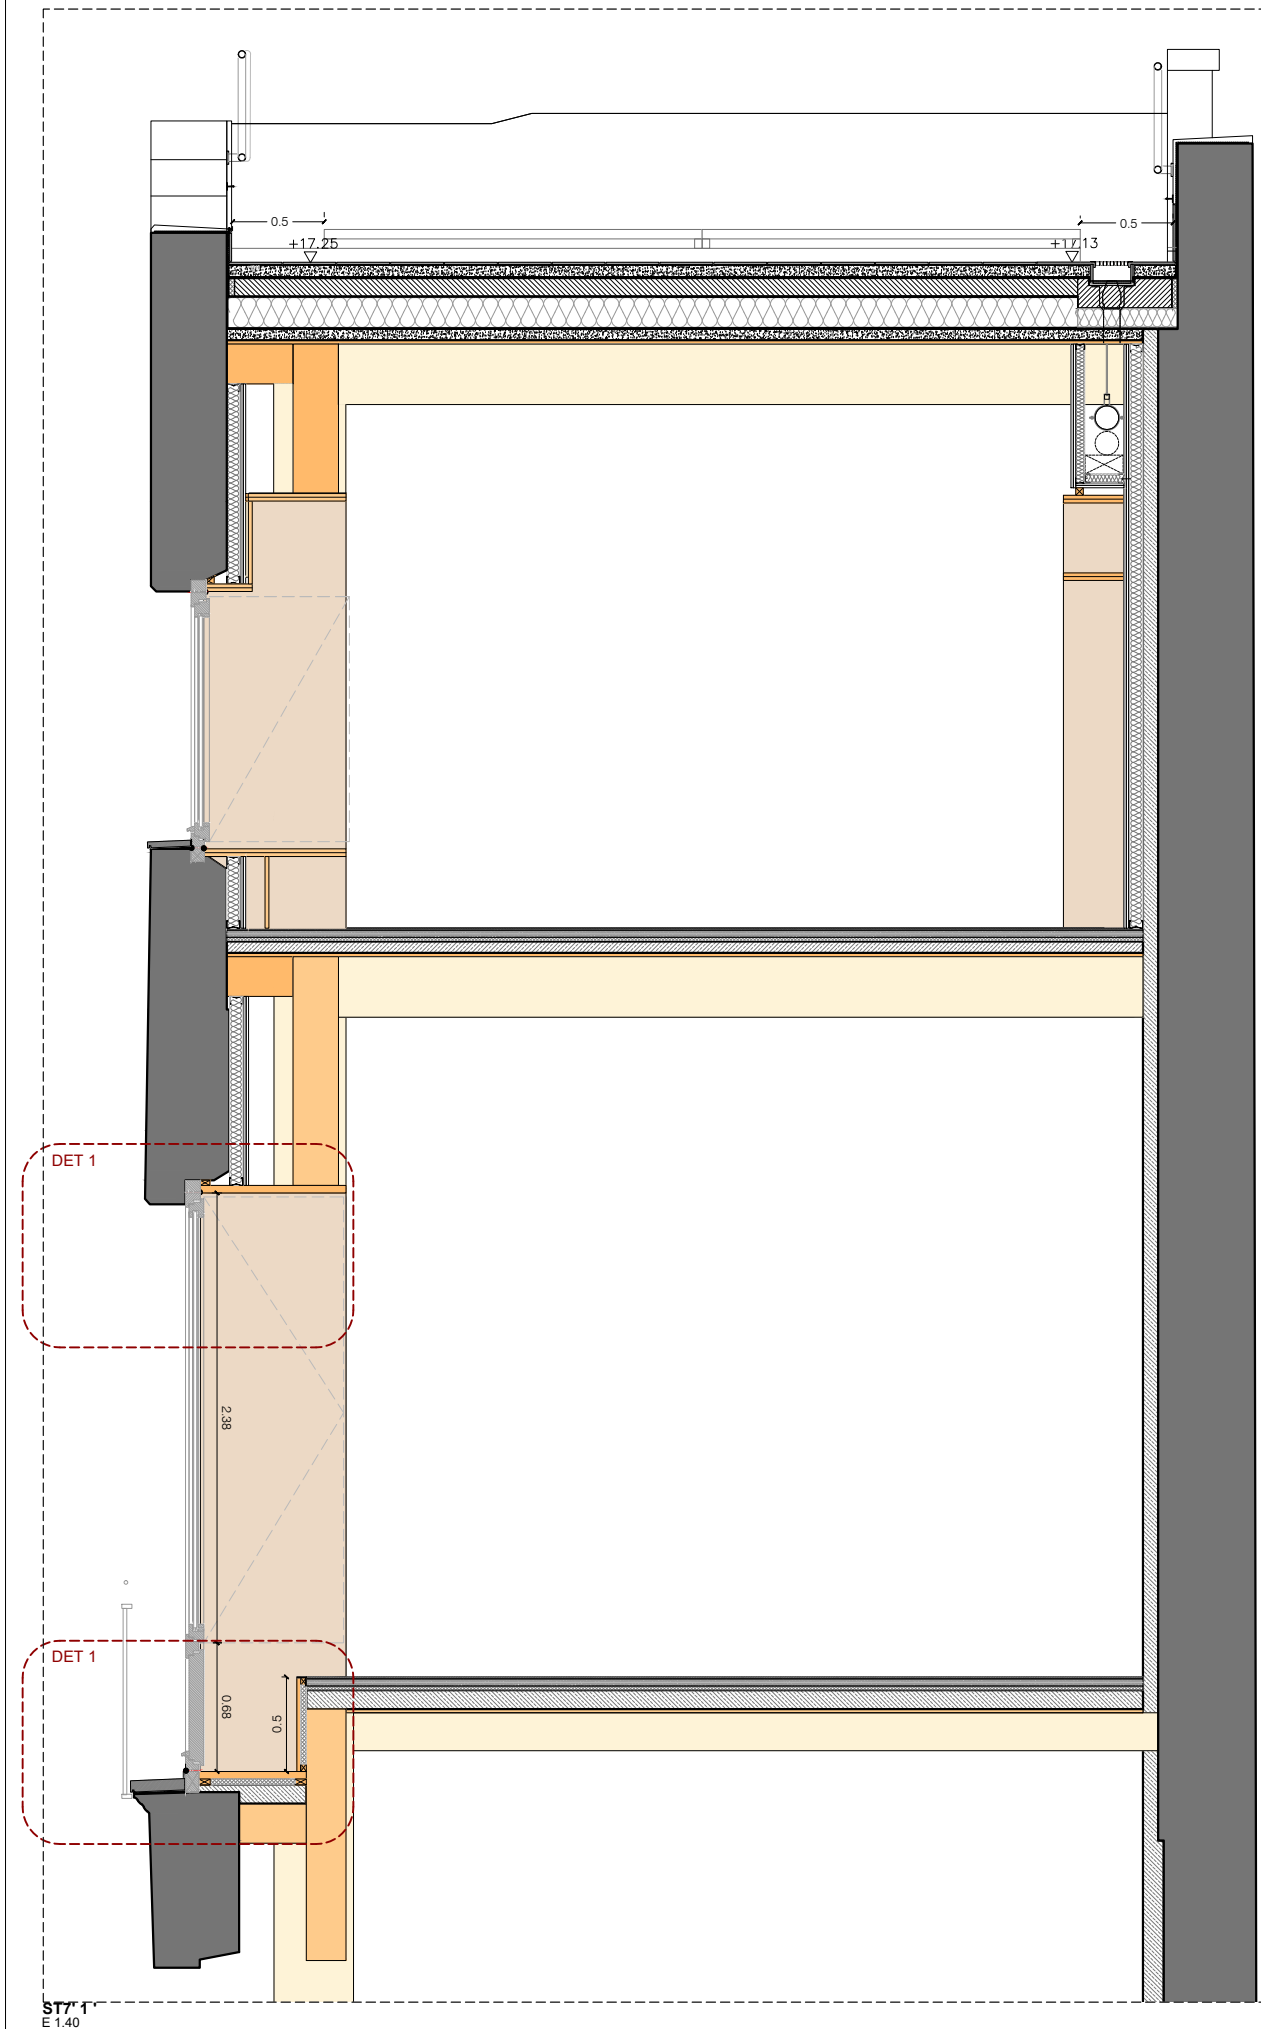


- FAÇANA - FE1-2**
- 2.1 PEDRA ARTIFICIAL AMB GOTERÒ
 - 2.2 MORTER
 - 2.3 LÀMINA IMPERMEABLE EPDM
 - 2.4 FAÇANA EXISTENT

FAÇANA. - FE3-1


- 1.1 MURETE BLOCK DE FORMIGÓ IS REPLÉ I ARMAT
1.2 LÀMINA IMPERMEABLE EPDM
1.3 AILAMENT TÈRMIC XPS
1.4 PARAMENT VERTICAL OPAC DE LLISTONS DE FUSTA MASSISA DE PI TERMOTRACTADA (40x40 mm) i PANELL DE FUSTA HIDRÒFUG, RASTRELLAT HORIZONTAL

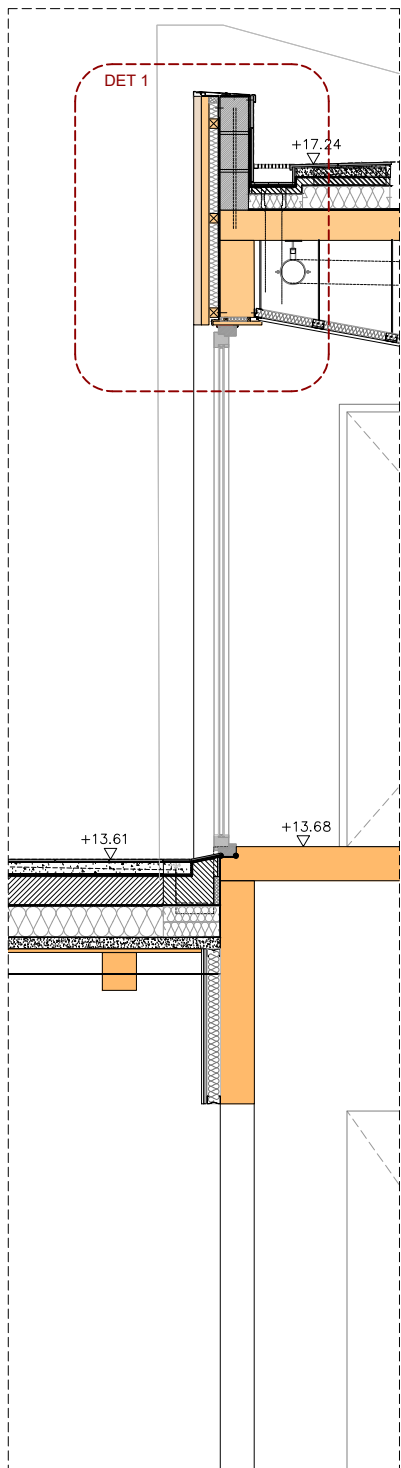

E 1.40

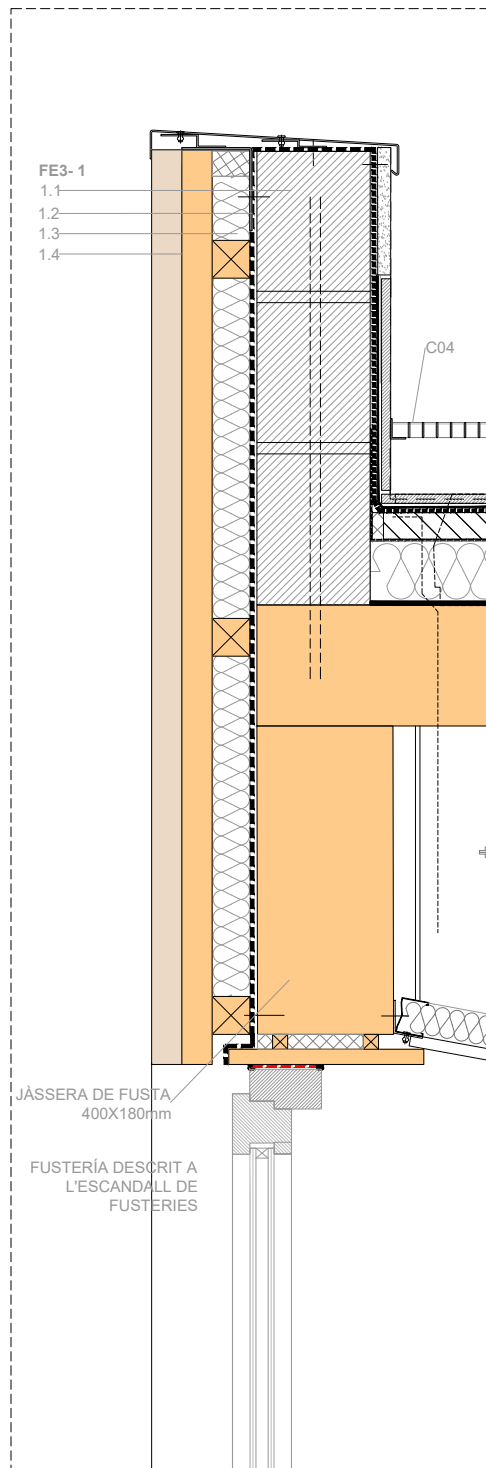

E 1.10

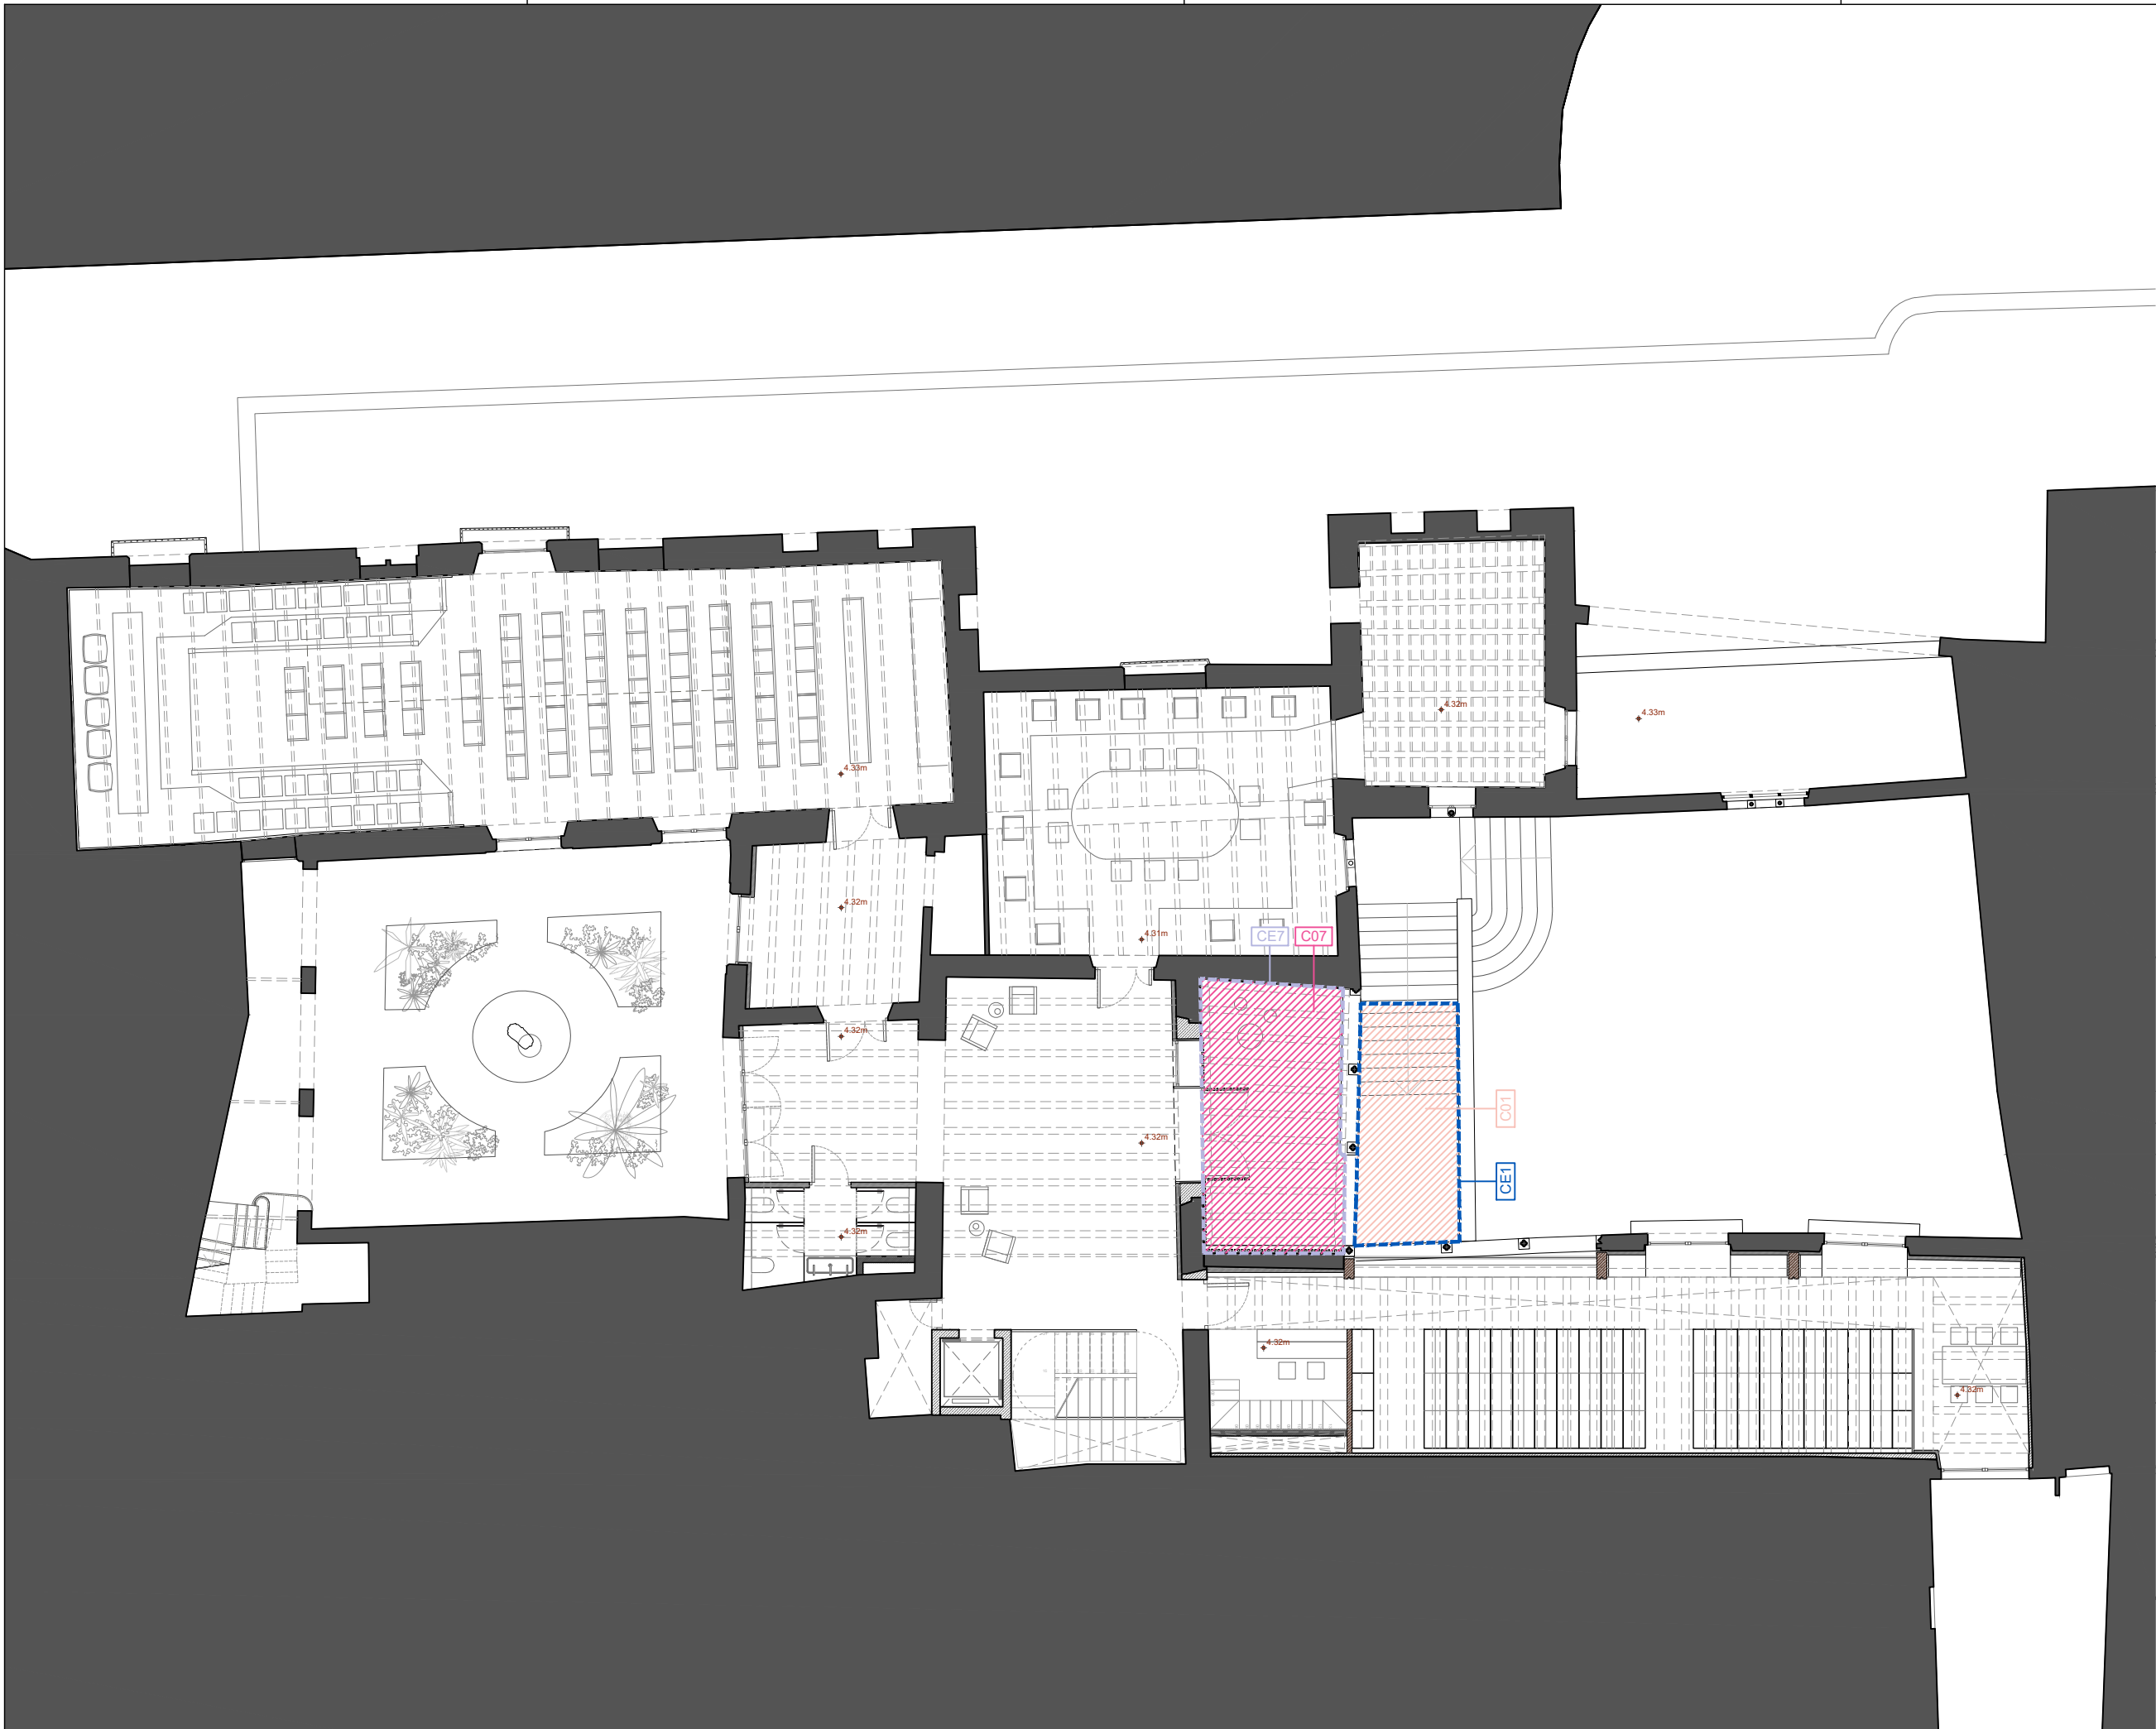

LLEGGENDA MATERIALS

COBERTES EXISTENTS


- CE1 - Coberta existent tipus 1, sota escala format per volta amb maó de pla.
- CE2 - Coberta existent tipus 2, transitable, catalana, amb envanets de sostre mort, sobre estructura de bigues metàl·liques.
- CE3 - Coberta existent tipus 3, transitable, catalana, amb envanets de sostre mort, sobre estructura de bigues de fusta.
- CE4 - Coberta existent tipus 4, transitable, catalana, amb envanets de sostre mort, sobre estructura de bigues metàl·liques i revoltons de volta.
- CE5 - Coberta existent tipus 5, transitable, acabada amb rasilla sobre estructura de bigues metàl·liques i voltes de 2,95m de llum.
- CE6 - Coberta existent tipus 6, transitable, acabada amb rasilla, sobre estructura a descobrir en obra.
- CE7 - Coberta existent tipus 7, transitable, acabada amb carreus de pedra, sobre estructura de bigueta metàl·lica i entrebigat ceràmic pla.

NOVES ENVOLVENTS DE COBERTA

- C01 - Coberta col·locada per l'interior de la preexistència. Formada per una làmina de polietilè, una capa d'aïllament tèrmic de cotó reciclat de 40 mm i acabat amb rastrellat de llistons de fusta microlaminada d'avet 4x4 cm fixats sobre tauler contraxapat de fusta d'avet.
- C02 - Coberta col·locada sobre la preexistència reforçada amb capa de compressió. Formada per aïllament tèrmic de fibra de fusta 200 mm, làmina de polietilè, formigó alleugerit per a formació de pendents (40-140mm) làmina EPDM, làmina geotèxtil, morter 60mm, adhesiu de ciment 5mm i acabat amb rasilla ceràmica 15mm, classe C3. Gruix total: 34-44cm.
- C03 - Coberta col·locada sobre estructura de biguetes de fusta, tauler tricapa de 21mm i capa de compressió de formigó de 60 mm. Formada per aïllament tèrmic de fibra de fusta de 160 mm, làmina de polietilè, formigó alleugerit per a formació de pendents (40-14mm), làmina EPDM, làmina geotèxtil, morter 60mm, adhesiu de ciment 5mm i acabat amb rasilla ceràmica 15mm, classe C3. Gruix total: 30-40cm.
- C04 - Coberta sobre estructura de fusta contralaminada, formada per capa d'aïllament tèrmic de fibra de fusta de 120 mm, làmina de polietilè, formigó alleugerit per a formació de pendents (40-140mm), làmina EPDM, làmina geotèxtil, morter 60mm, adhesiu de ciment 5mm i acabat amb rasilla ceràmica 15mm, classe C3. Gruix total: 24-34cm.
- C05 - Coberta col·locada sobre la preexistència. Formada per formigó alleugerit per a formació de pendents (40-100mm), làmina EPDM, làmina geotèxtil, morter 60mm, adhesiu de ciment 5mm i acabat amb rasilla ceràmica 15mm, classe C3. Gruix total: 13-17cm.
- C06 - Coberta zona ILC, col·locada sobre preexistència reforçada amb capa de compressió. Formada per capa d'aïllament tèrmic de fibra de fusta de 260mm, làmina de polietilè, formigó alleugerit per a formació de pendents (40-13mm, làmina EPDM, làmina geotèxtil, morter 60mm, adhesiu de ciment 5mm i acabat amb rasilla ceràmica, classe C3. Gruix total=39-46cm.
- C07 - Coberta cruïa d'acòcs, resolta sobre nova volta de mocador en formigó armat, aïllament tèrmic de 40mm, làmina de polietilè, formació de pendents, làmina impermeable, làmina geotèxtil i carreus de pedra recuperats fixats mitjançant morter. Gruix total=21-27cm.

XARXA DE PLUVIALS I ALTRES ELEMENTS

- E01 - Baixants de la xarxa de pluvials, interiors o exteriors, dimensionat segons plànols d'instal·lacions
- E02 - Baixant existent al jardí romàntic.
- E03 - Canaleta per a drenatge de cobertes amb reixeta galvanitzada integrada.
- E04 - Lluernaris de la coberta de la ILC, veure detall corresponent.
- E05 - Gargola ceràmica a definir per la DF.
- E06 - Jardinera lineal integrada en el gruix constructiu de coberta, amb profunditat de 60cm de terra.

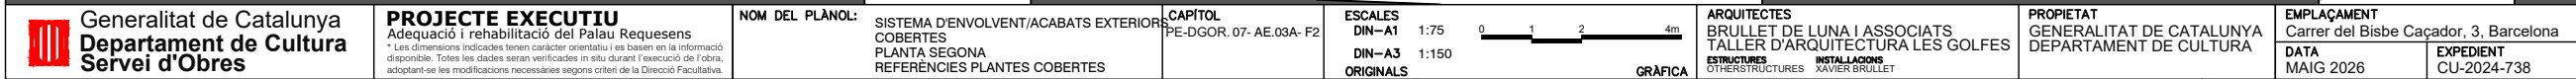

COBERTES EXISTENTS

- ### NOVES ENVOLVENTS DE COBERTA

- ## XARXA DE PLUVIALS I ALTRES ELEMENTS

-  E01 - Baixants de la xarxa de pluvials, interiors o exteriors, dimensionat segons plànols d'instal·lacions
-  E02 - Baixant existent al jardí romàntic.
-  E03 - Canaleta per a drenatge de cobertes amb reixeta galvanitzada integrada.
-  E04 - Lluernaris de la coberta de la ILC, veure detall corresponent.
-  E05 - Gàrgola ceràmica a definir per la DF.
-  E06 - Jardineria inicial integrada en el gruix constructiu de coberta, amb profunditat de 60cm de terra.



LLEGGENDA MATERIALS

COBERTES EXISTENTS

- CE1 - Coberta existent tipus 1, sota escala format per volta amb maó de pla.
- CE2 - Coberta existent tipus 2, transitable, catalana, amb envanets de sostre mort, sobre estructura de bigues metàl·liques.
- CE3 - Coberta existent tipus 3, transitable, catalana, amb envanets de sostre mort, sobre estructura de bigues de fusta.
- CE4 - Coberta existent tipus 4, transitable, catalana, amb envanets de sostre mort, sobre estructura de bigues metàl·liques i revoltons de volta.
- CE5 - Coberta existent tipus 5, transitable, acabada amb rasilla sobre estructura de bigues metàl·liques i voltes de 2,95m de llum.
- CE6 - Coberta existent tipus 6, transitable, acabada amb rasilla, sobre estructura a descobrir en obra.
- CE7 - Coberta existent tipus 7, transitable, acabada amb carreus de pedra, sobre estructura de bigueta metàl·lica i entrebegat ceràmic pla.

NOVES ENVOLVENTS DE COBERTA

- C01 - Coberta col·locada per l'interior de la preexistència. Formada per una làmina de polietilè, una capa d'aïllament tèrmic de cotó reciclat de 40 mm i acabat amb rastrellat de llistons de fusta microlaminada d'avet 4x4 cm fixats sobre tauler contraxapat de fusta d'avet.
- C02 - Coberta col·locada sobre la preexistència reforçada amb capa de compressió. Formada per aïllament tèrmic de fibra de fusta 200 mm, làmina de polietilè, formigó alleugerit per a formació de pendents (40-140mm) làmina EPDM, làmina geotèxtil, morter 60mm, adhesiu de ciment 5mm i acabat amb rasilla ceràmica 15mm, classe C3. Gruix total: 34-44cm.
- C03 - Coberta col·locada sobre estructura de biguetes de fusta, tauler tricapa de 21mm i capa de compressió de formigó de 60 mm. Formada per aïllament tèrmic de fibra de fusta de 160 mm, làmina de polietilè, formigó alleugerit per a formació de pendents (40-14mm), làmina EPDM, làmina geotèxtil, morter 60mm, adhesiu de ciment 5mm i acabat amb rasilla ceràmica, classe C3. Gruix total: 30-40cm.
- C04 - Coberta sobre estructura de fusta contralaminada, formada per capa d'aïllament tèrmic de fibra de fusta de 120 mm, làmina de polietilè, formigó alleugerit per a formació de pendents (40-140mm), làmina EPDM, làmina geotèxtil, morter 60mm, adhesiu de ciment 5mm i acabat amb rasilla ceràmica 15mm, classe C3. Gruix total: 24-34cm.
- C05 - Coberta col·locada sobre la preexistència. Formada per formigó alleugerit per a formació de pendents (40-100mm), làmina EPDM, làmina geotèxtil, morter 60mm, adhesiu de ciment 5mm i acabat amb rasilla ceràmica 15mm, classe C3. Gruix total: 13-17cm.
- C06 - Coberta zona ILC, col·locada sobre preexistència reforçada amb capa de compressió. Formada per capa d'aïllament tèrmic de fibra de fusta de 260mm, làmina de polietilè, formigó alleugerit per a formació de pendents (40-13mm, làmina EPDM, làmina geotèxtil, morter 60mm, adhesiu de ciment 5mm i acabat amb rasilla ceràmica, classe C3. Gruix total=39-46cm.
- C07 - Coberta cruïja d'acòs, resolla sobre nova volta de mocador en formigó armat, aïllament tèrmic de 40mm, làmina de polietilè, formació de pendents, làmina impermeable, làmina geotèxtil i carreus de pedra recuperats fixats mitjançant morter. Gruix total=21-27cm.


XARXA DE PLUVIALS I ALTRES ELEMENTS

- E01 - Baixants de la xarxa de pluvials, interiors o exteriors, dimensionat segons plànols d'instal·lacions.
- E02 - Baixant existent al jardí romàntic.
- E03 - Canaleta per a drenatge de cobertes amb reixeta galvanitzada integrada.
- E04 - Lluernaris de la coberta de la ILC, veure detall corresponent.
- E05 - Gargola ceràmica a definir per la DF.
- E06 - Jardinera lineal integrada en el gruix constructiu de coberta, amb profunditat de 60cm de terra.


LLEGGENDA MATERIALS

XARXA DE PLUVIALS I ALTRES ELEMENTS


- E01 - Baixants de la xarxa de pluvials, interiors o exteriors, dimensionat segons plànols d'instal·lacions
- E02 - Baixant existent al jardí romàntic.
- E03 - Canaleta per a drenatge de cobertes amb reixeta galvanitzada integrada.
- E04 - Lluernaris de la coberta de la ILC, veure detall corresponent.
- E05 - Gàrgola ceràmica a definir per la DF.
- E06 - Jardinera lineal integrada en el gruix constructiu de coberta, amb profunditat de 60cm de terra.

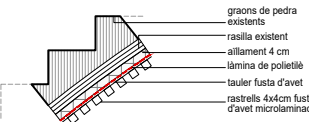


CE01-C01 Coberta existent allada per l'interior

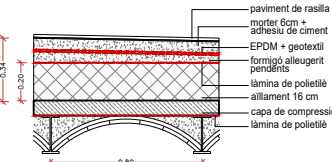


CE2-C02 Estructura existent i nova coberta allada

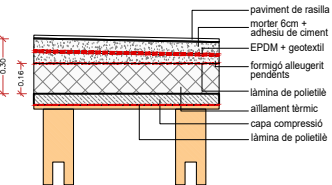


C03 Nova coberta sota sud

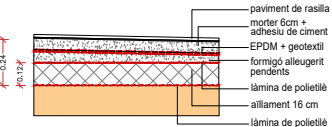


C04 Coberta nou badalot

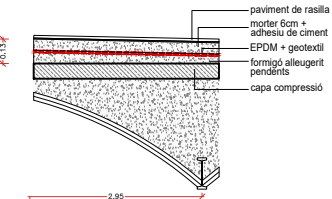


CE6-C05 Coberta existent reforçada

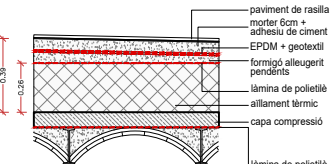


CE4-C06 Estructura existent i nova coberta allada

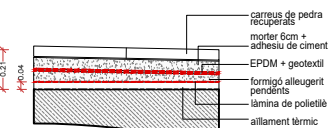


CE8-C07 Nova coberta amb reaprofitament d'acabat

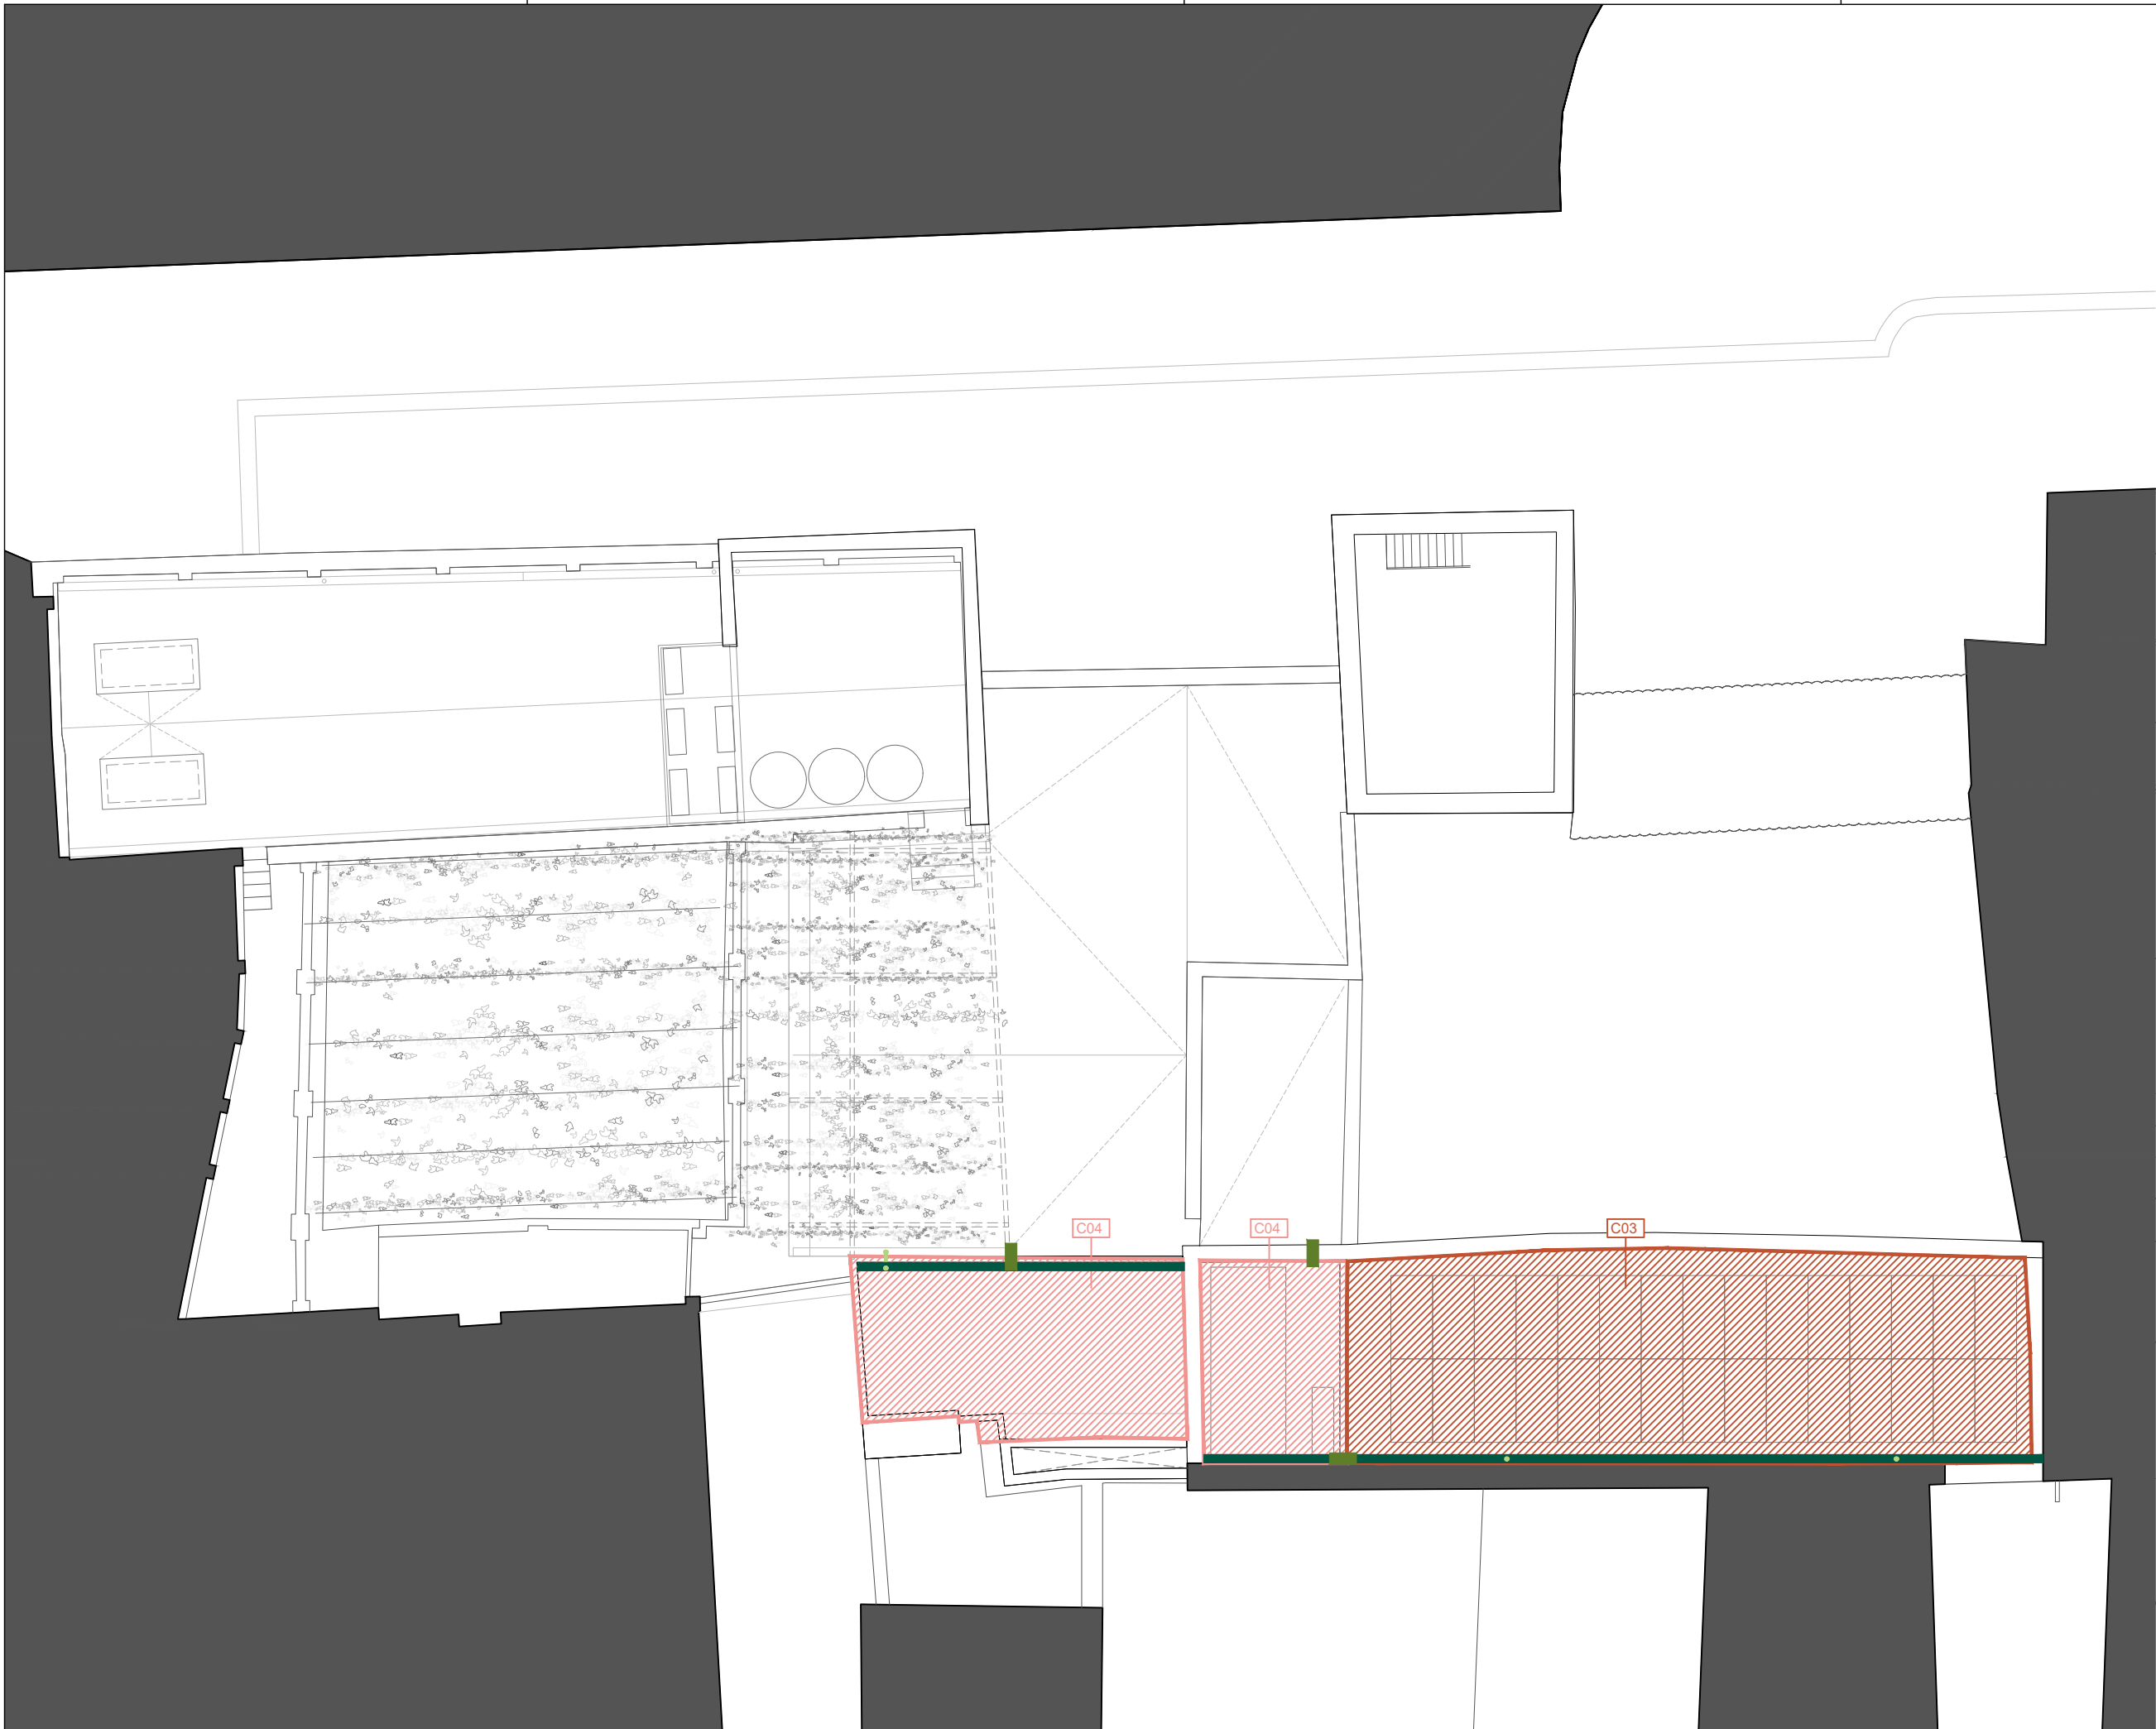


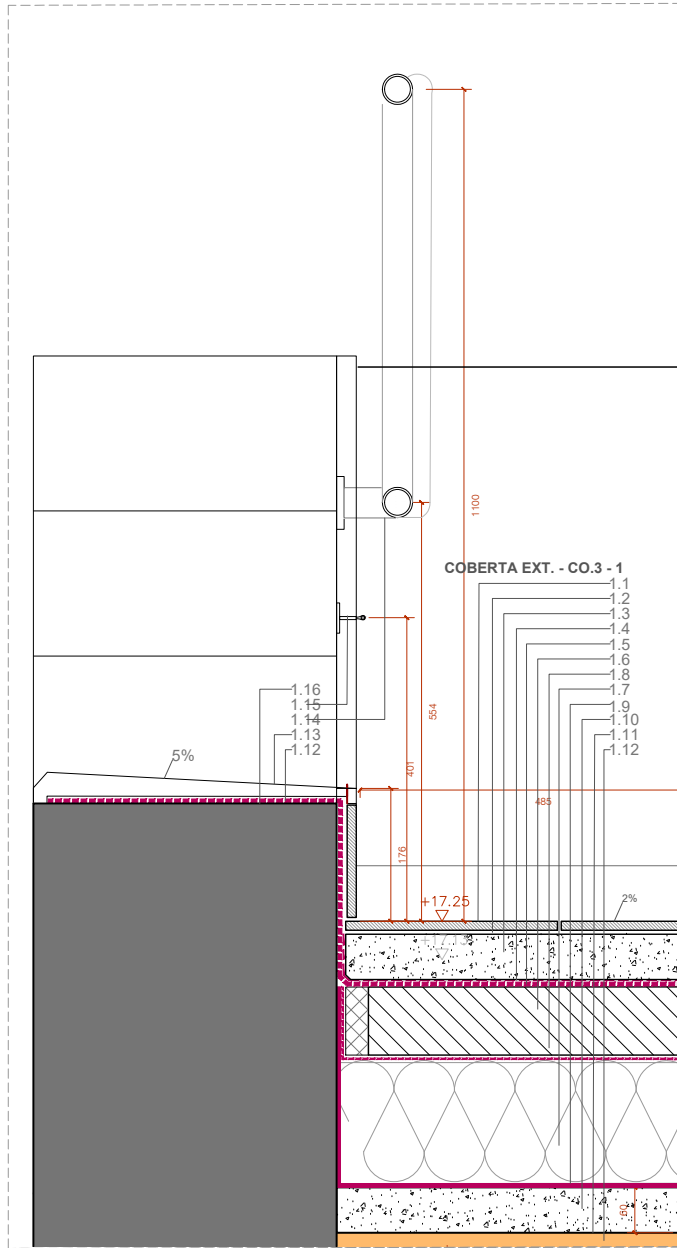


DET 1 CO3-1
E 1.10

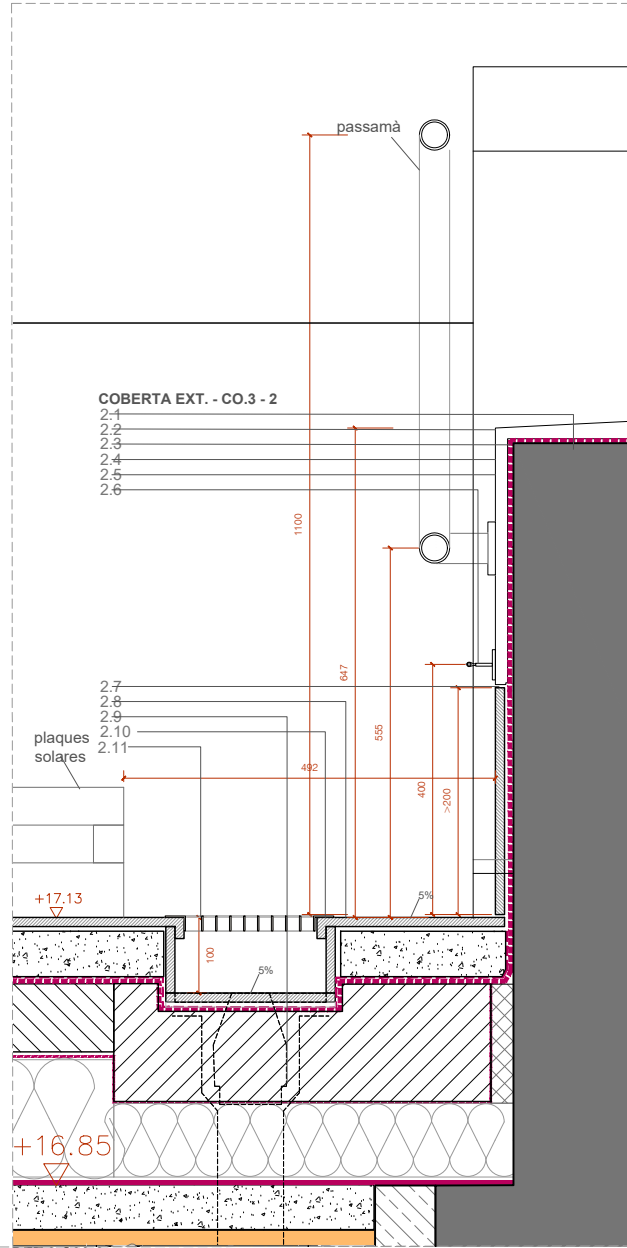

DET 2 CO3-2
E 1.10

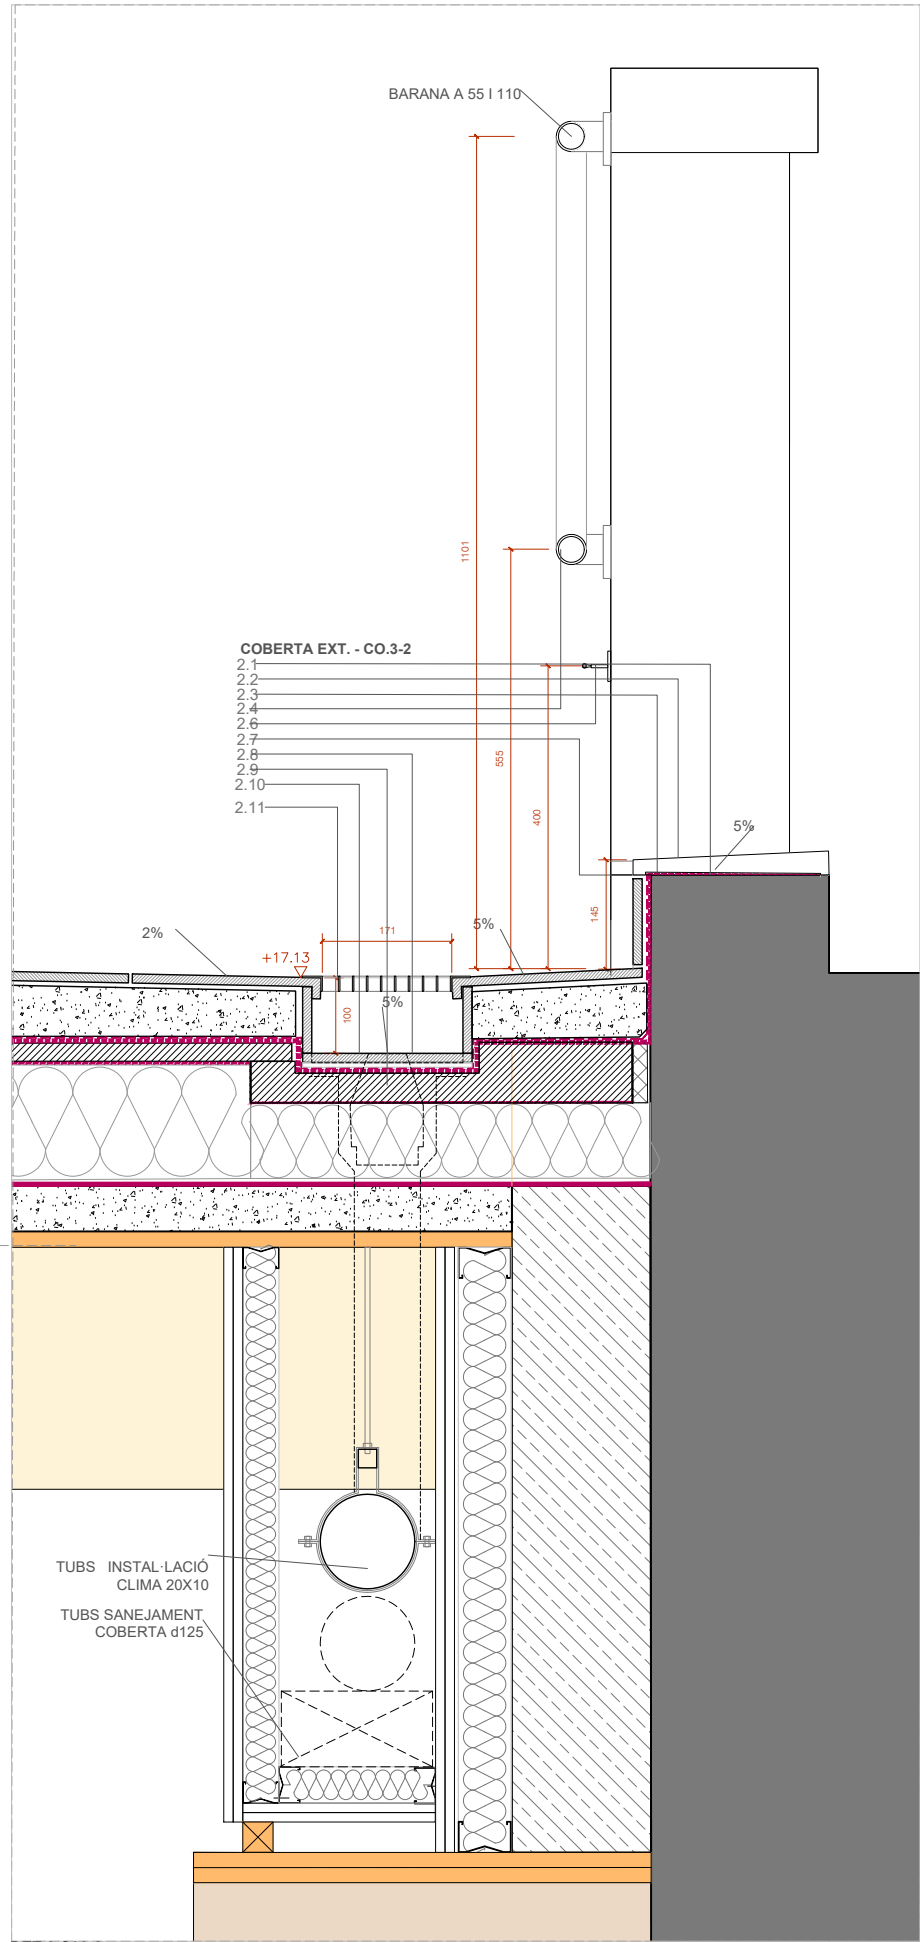

DET 3 CO3-2
E 1.10

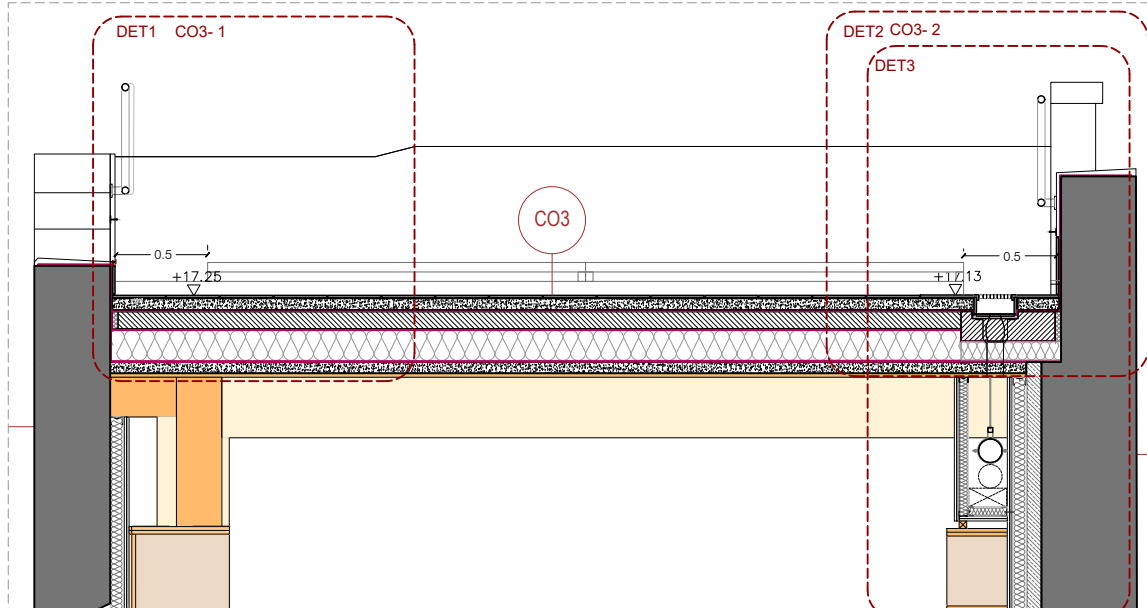


ST7 CO3
E 1.20

COBERTA EXT. - CO.3-1


- 1.1 RASILLA CERÀMICA 1,2 mm
- 1.2 MORTER CIMENT COLA 0,5 mm
- 1.3 RECRESCUT MORTER 6cm ARMAT AMB FIBBRES DE POLIPROPILÈ (600 gr/m3)
- 1.4 LÀMINA GEOTEXTIL
- 1.5 LÀMINA IMPERMEABLE EPDM
- 1.6 FORMIGÓ DE PENDENTS 100 kg/m3 (9 GRUIX PROMIG)
- 1.7 LÀMINA IMPERMEABLE POLIETILÈ 0.15 mm DE GRUIX i 150 g/m2
- 1.8 AÏLAMENT TÈRMIC DE FIBRA DE FUSTA DE 160 MM
- 1.9 LÀMINA IMPACTODAN 5mm (BARRERA DE VAPOR)
- 1.10 CAPA DE COMPRESIÓ 180 MM AMB MALLAT d.8 c. 20 cm
- 1.11 LÀMINA WETGUARD AUTOADHESIVA (SIGA)
- 1.12 TAULER TRICAPA OSB DE 21mm
- 1.13 RASILLA CERÀMICA REMAT 1,2 mm
- 1.14 LÀMINA IMPERMEABLE EPDM
- 1.15 ARREBOSAT AMB MORTER DE CALÇ 5%
- 1.16 MUR DE PEDRA EXISTENT

COBERTA- AGUAFONS CO.3-2



- 2.1 MUR EXISTENT
- 2.2 ARREBOSAT AMB MORTER DE CALÇ 5%
- 2.3 LÀMINA IMPERMEABLE EPDM
- 2.4 BARANA A 55 I 110
- 2.5 ARREBOSAT AMB MORTER DE CALÇ
- 2.6 LÍNIA DE VIDA A 40 cm ANCORAT AMB CARAGOL QUÍMIC AL MURO EXISTENT cada 190 a definir en obra
- 2.7 RASILLA CERÀMICA REMAT 1,2 mm
- 2.8 AGUAFONS RAJOLA 5%
- 2.9 SIST. DE DESGUÀS PER GRAVETAT
- 2.10 RASILLA CERÀMICA AMB GOTERÓ e=1.2 mm
- 2.11 CANAL DE FORMIGÓ POLÍMER AMB REIXA GALVANIZADA

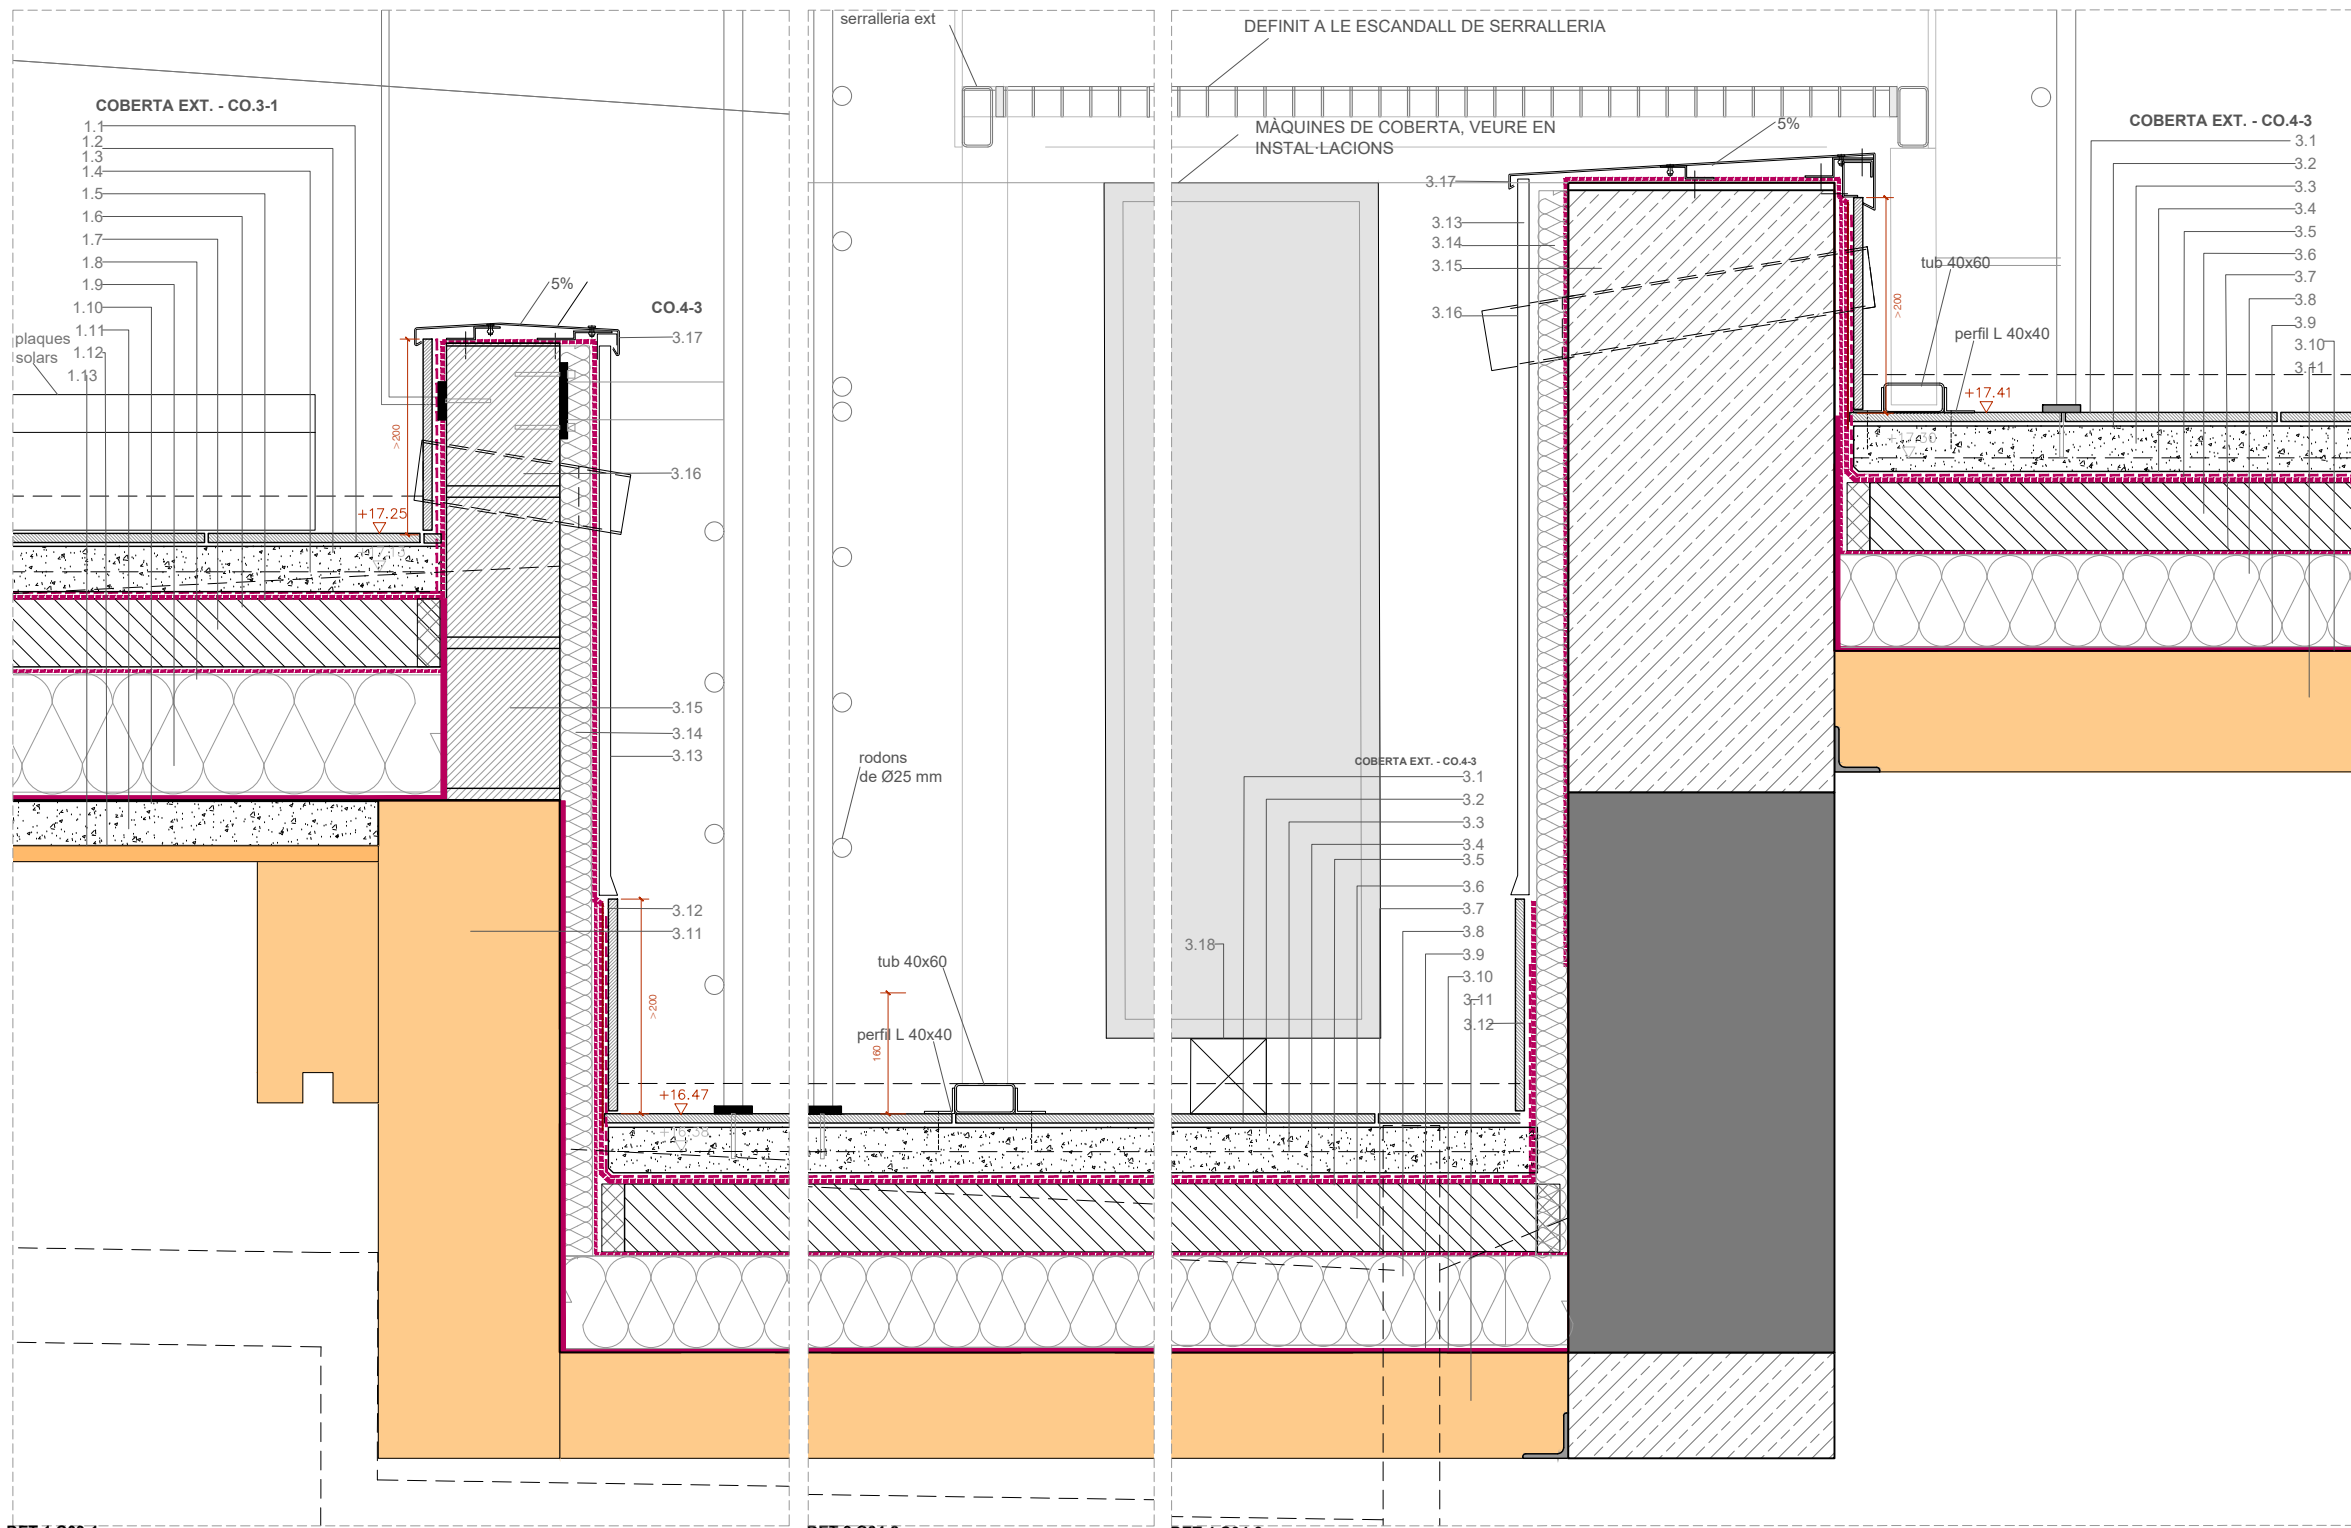

- COBERTA EXT. - CO.3-1**
- 1.1 RASILLA CERÀMICA 1,2 mm
 - 1.2 MORTER CIMENT COLA 0,5 mm
 - 1.3 RECRESQUIT MORTER 6cm ARMAT AMB FIBBRES DE POLIPROPILÉ (600 gr/m3)
 - 1.4 LÀMINA GEOTEXTIL
 - 1.5 LÀMINA IMPERMEABLE EPDM
 - 1.6 FORMIGÓ DE PENDENTS 100 kg/m3 (9 GRUIX PROMIG)
 - 1.7 LÀMINA IMPERMEABLE POLIETILÉ 0.15 mm DE GRUIX i 150 g/m2
 - 1.8 AÏLAMENT TÈRMIC DE FIBRA DE FUSTA DE 160 MM
 - 1.9 LÀMINA IMPACTODAN 5mm (BARRERA DE VAPOR)
 - 1.10 CAPA DE COMPRESIÓ 180 MM AMB MALLAT d.8 c. 20 cm
 - 1.11 LÀMINA WETGUARD AUTOADHESIVA (SIGA)
 - 1.12 TAULER TRICAPA OSB DE 21mm
 - 1.13 RASILLA CERÀMICA REMAT 1,2 mm
 - 1.14 LÀMINA IMPERMEABLE EPDM
 - 1.15 ARREBOSAT AMB MORTER DE CALÇ 5%
 - 1.16 MUR DE PEDRA EXISTENT
- COBERTA EXT. - CO.4-3**
- 3.1 RASILLA CERÀMICA 3.2 mm CLASE C3
 - 3.2 MORTER CIMENT COLA 0,5 mm
 - 3.3 RECRESQUIT MORTER 6cm ARMAT AMB FIBBRES DE POLIPROPILÉ (600 gr/m3)
 - 3.4 LÀMINA GEOTEXTIL
 - 3.5 LÀMINA IMPERMEABLE EPDM
 - 3.6 FORMIGÓ DE PENDENTS 100 kg/m3 (9 GRUIX PROMIG)
 - 3.7 LÀMINA IMPERMEABLE POLIETILÉ 0.15 mm DE GRUIX i 150 g/m2
 - 3.8 AÏLAMENT TÈRMIC DE FIBRA DE FUSTA DE 120 MM
 - 3.9 LÀMINA IMPACTODAN 5mm (BARRERA DE VAPOR)
 - 3.10 LÀMINA WETGUARD AUTOADHESIVA (SIGA)
 - 3.11 FORJAT ESTRUCTURAL FUSTA CONTRALAMINADA 140
 - 3.12 RASILLA CERÀMICA 3.2 mm dDE REMAT >200 mm
 - 3.13 ARREBOSAT AMB MORTER DE CALÇ
 - 3.14 SISTEMA SATE
 - 3.15 MURETE BLOCK DE FORMIGÓ IS REPLÉ I ARMAT
 - 3.16 SOBREEIXIDOR
 - 3.17 REMAT DE MUR ANB XAPA PLEGAT DE 4 mm
 - 3.18 SISTEMA SEPARADOR DE MÀQUINES ANTIVIBRATORI

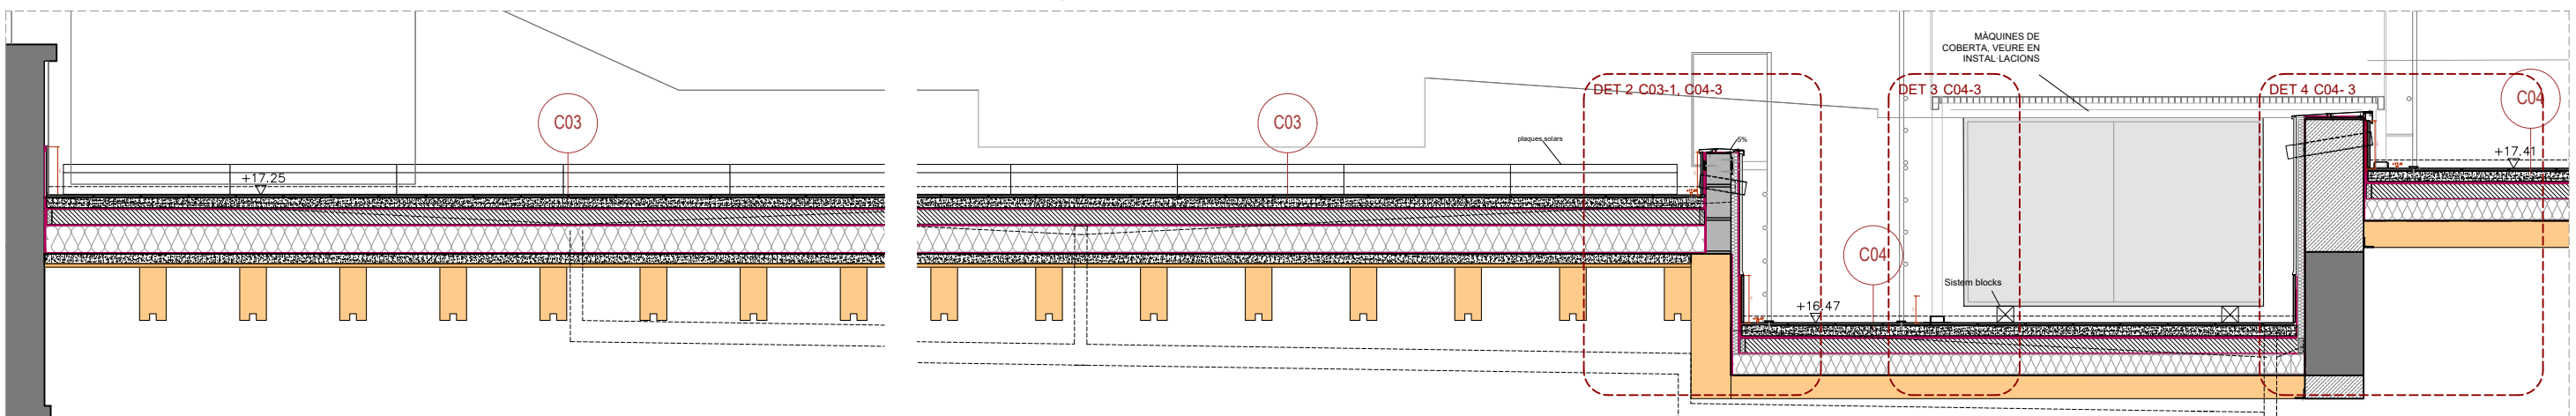

SL2 DETALLS COBERTA C03 I C04
E 1.50
SL2

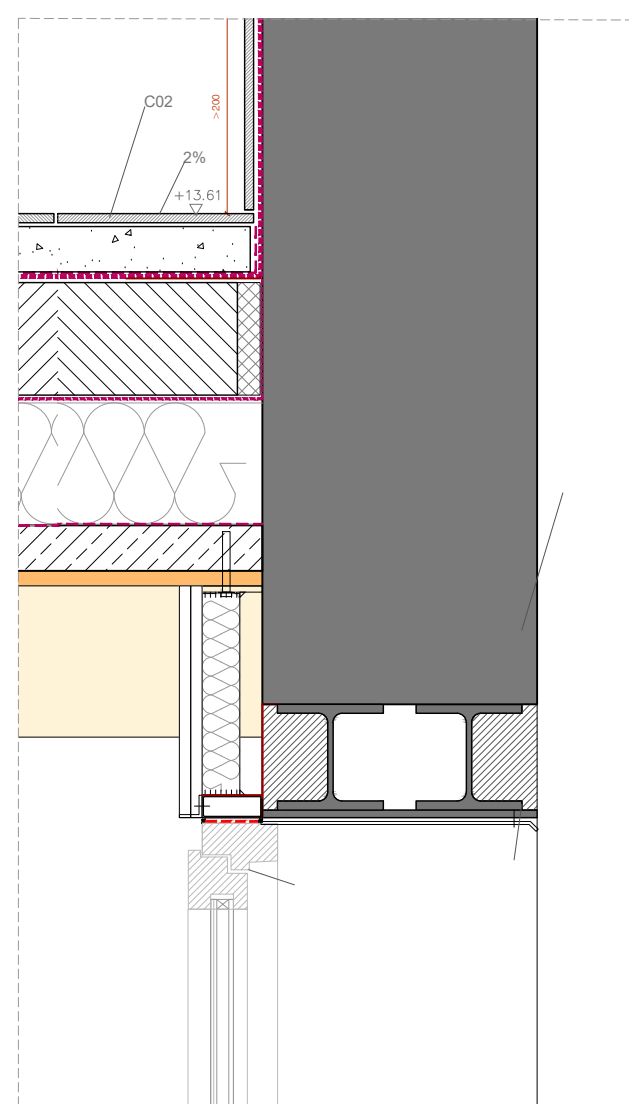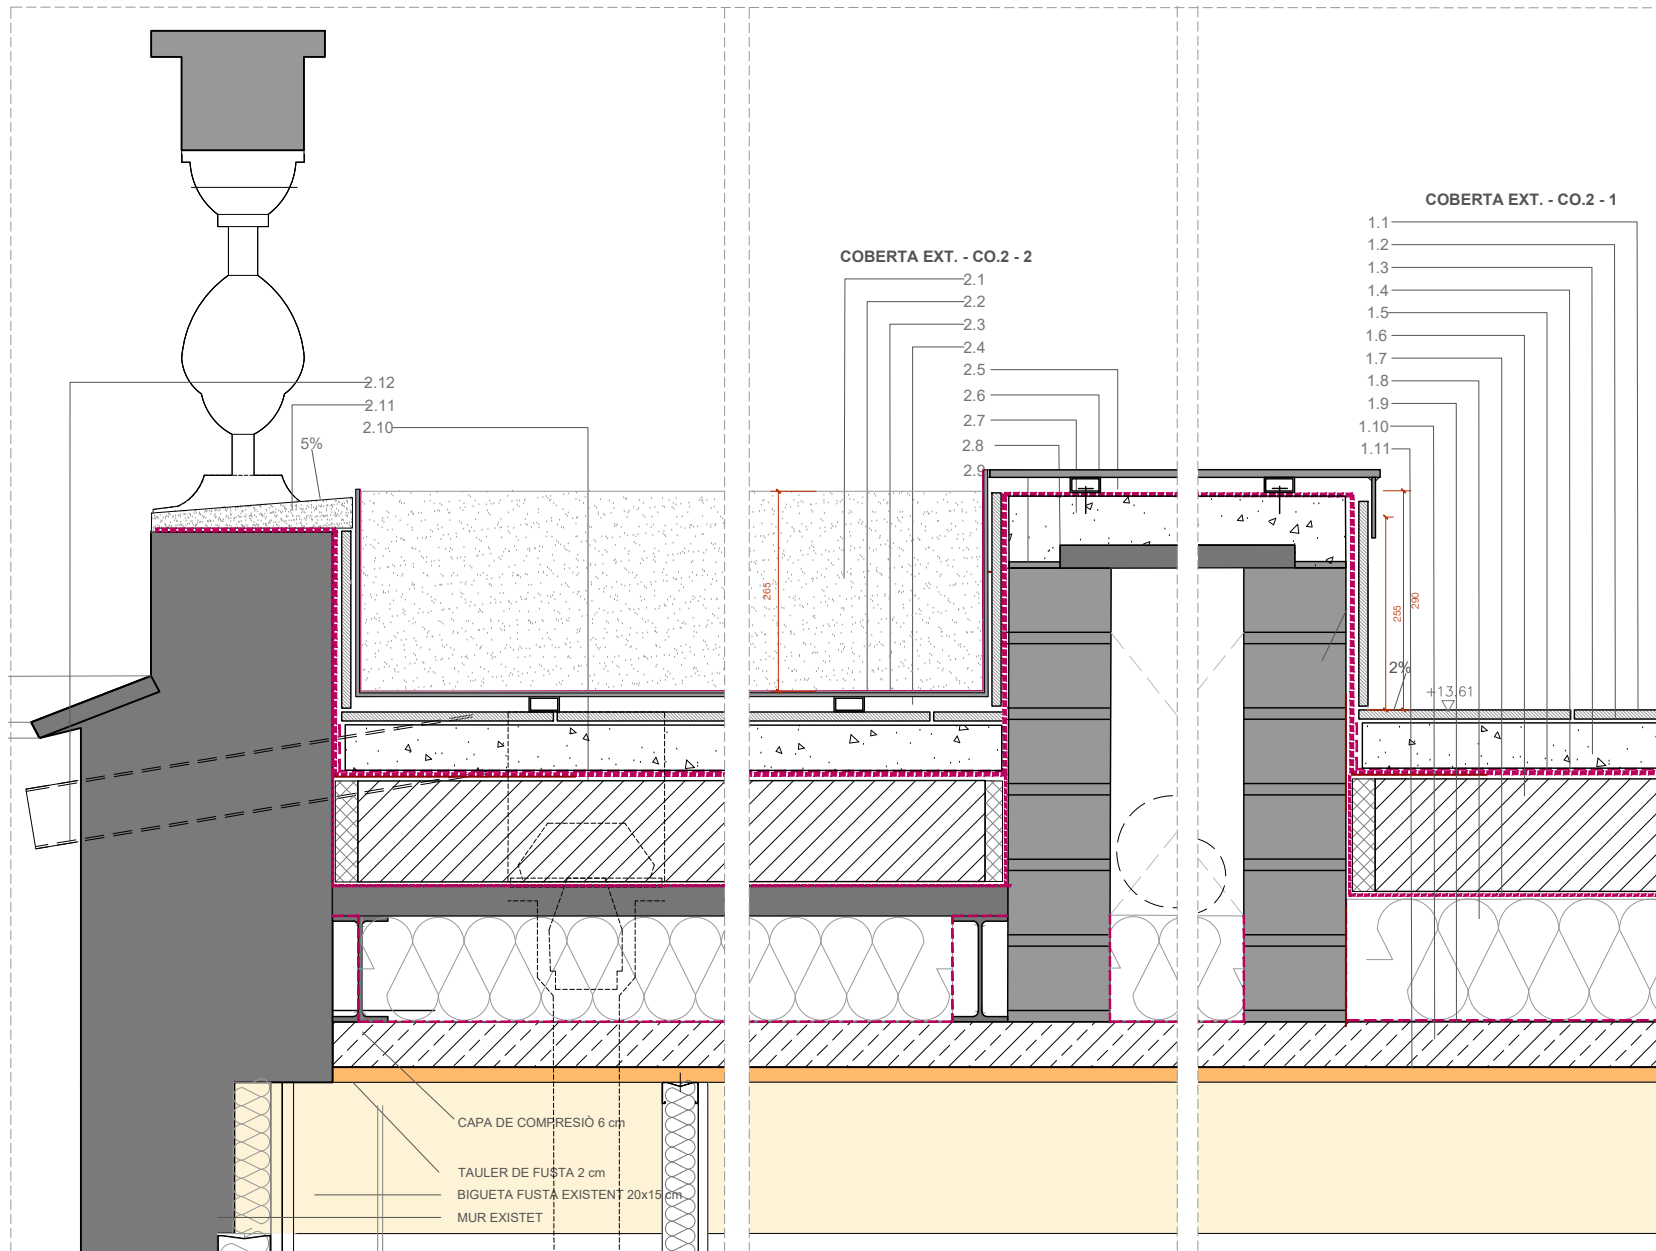

COBERTA EXT. - CO.2-1



- 1.1 RASILLA CERÀMICA
- 1.2 MORTER CIMENT COLA
- 1.3 RECRESUT MORTER 6cm ARMAT AMB FIBBRES DE POLIPROPILÉ (600 gr/m3)
- 1.4 LÀMINA GEOTEXTIL
- 1.5 LÀMINA IMPERMEABLE EPDM
- 1.6 FORMIGÓ DE PENDENTS 100 kg/m3 (10 GRUIX PROMIG)
- 1.7 LÀMINA IMPERMEABLE POLIETILÈ 0.15 mm DE GRUIX I 150 g/m2
- 1.8 ÀLAMENT TÈRMIC DE FIBRA DE FUSTA DE 200 MM
- 1.9 LÀMINA IMPACTODAN 5mm (BARRERA DE VAPOR)
- 1.10 CAPA DE COMPRESIÓ 180 MM AMB MALLAT d.8 c. 20 cm
- 1.11 LÀMINA WETGUARD AUTOADHESIVA (SIGA)



COBERTA EXT. - CO.2-2 JARDINERA

- 2.1 TERRA VEGETAL e > 30 cm
- 2.2 PINTURA EPOXI IMPERMEABLE
- 2.3 XAPA PLEGAT INSITU 5 MM PER JARDINERA EXEMPTA
- 2.4 TUBO D'ACER 40x20
- 2.5 PLETINA D'ACER GALVANITZAT e=100 mm
- 2.6 LÀMINA IMPERMEABLE EPDM
- RECRESUT MORTER 6cm ARMAT AMB FIBBRES DE POLIPROPILÉ (600 gr/m3)
- 2.8 PEÇA SUPERCERÀMICA 4 cm
- 2.9 MURETE MAO
- 2.10 SISTEMA DESGUÀS PER GRAVETAT
- 2.11 MORTER DE CALÇ
- 2.12 SOBREEIXIDOR

COBERTA EXT. - CO.5 -1

- 1.1 RASILLA CERÀMICA 1,2 mm
- 1.2 MORTER CIMENT COLA 0,5 mm
- 1.3 RECRESUT MORTER 6cm ARMAT AMB FIBBRES DE POLIPROPILÉ (600 gr/m3)
- 1.4 LÀMINA GEOTEXTIL
- 1.5 LÀMINA IMPERMEABLE EPDM
- 1.6 FORMIGÓ DE PENDENTS 100 kg/m3 (9 GRUIX PROMIG)
- 1.7 ARREBOSAT AMB MORTER DE CALÇ
- 1.8 REMAT AMB RASILLA CERÀMICA e=12 mm
- 1.9 REMAT AMB PEDRA ARTIFICIAL 5% AMB GOTERO SOBRE MORTER DE CIMENT

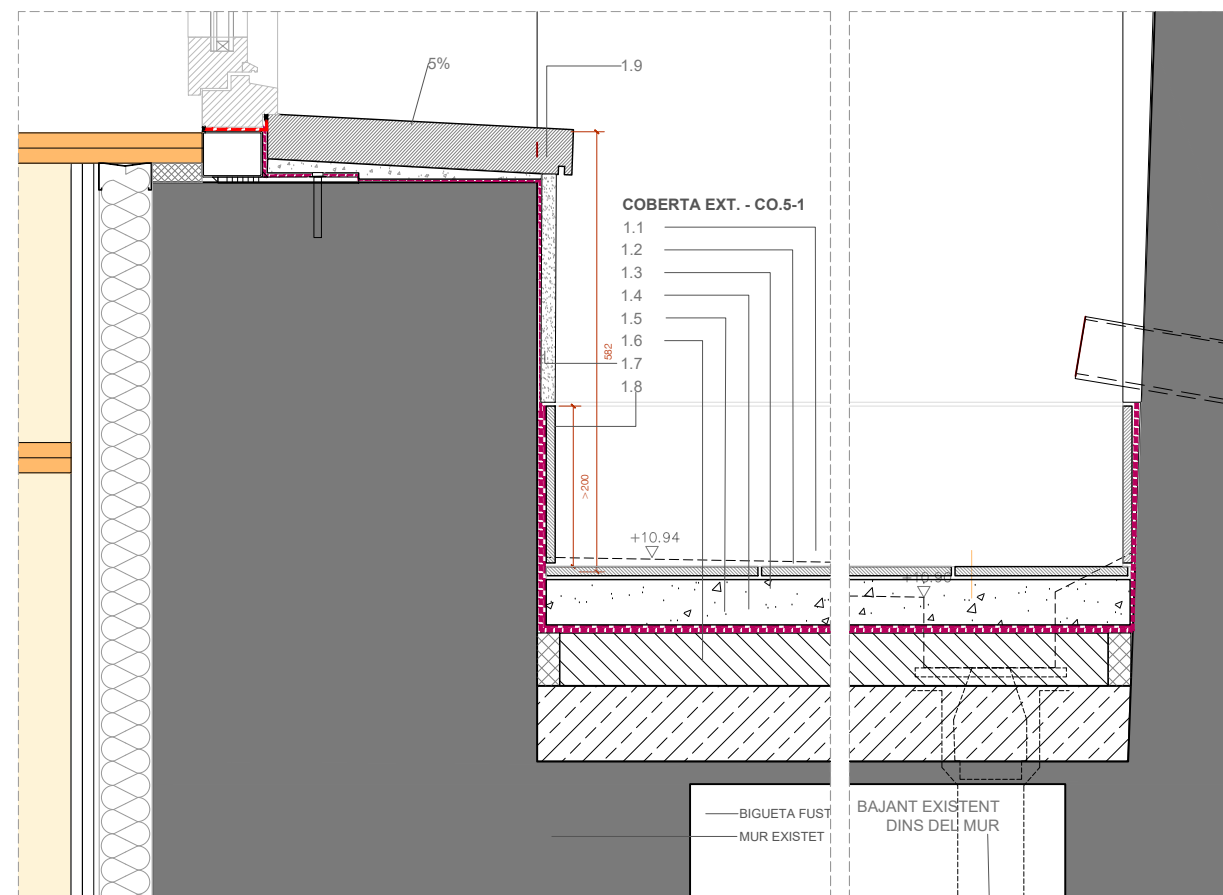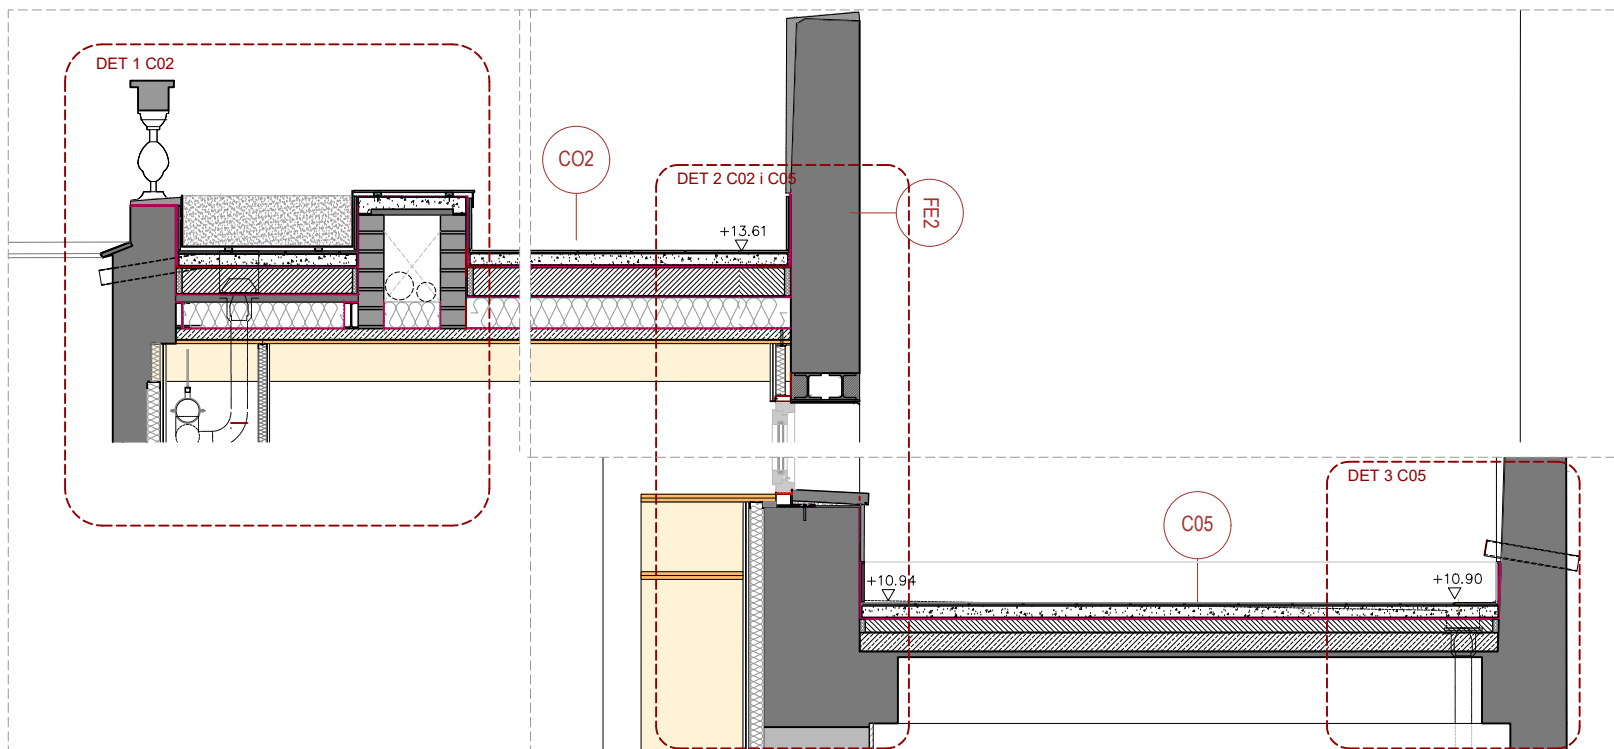

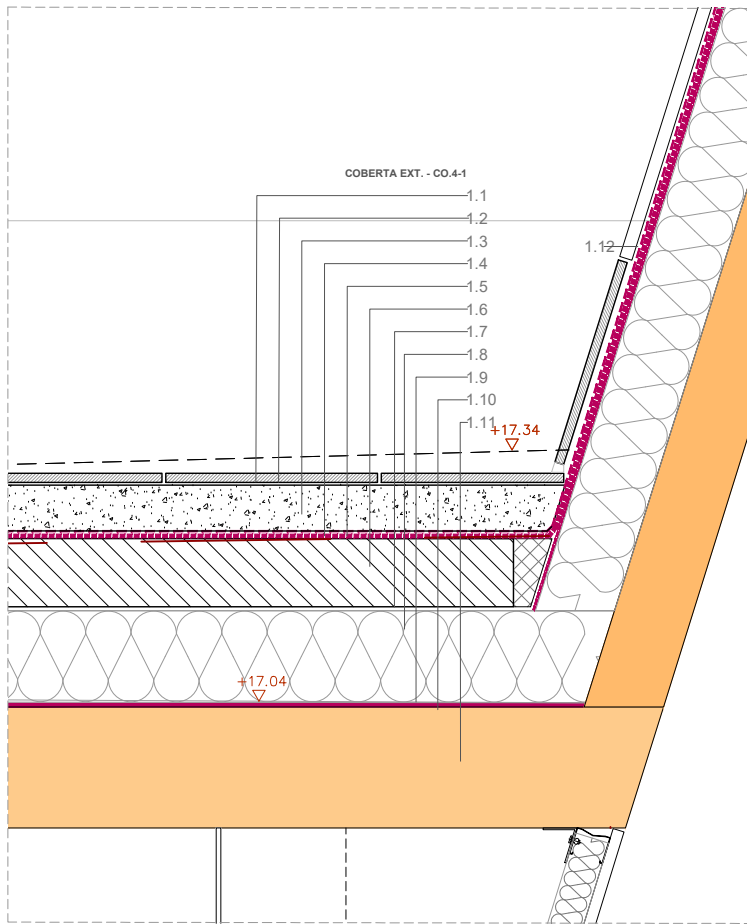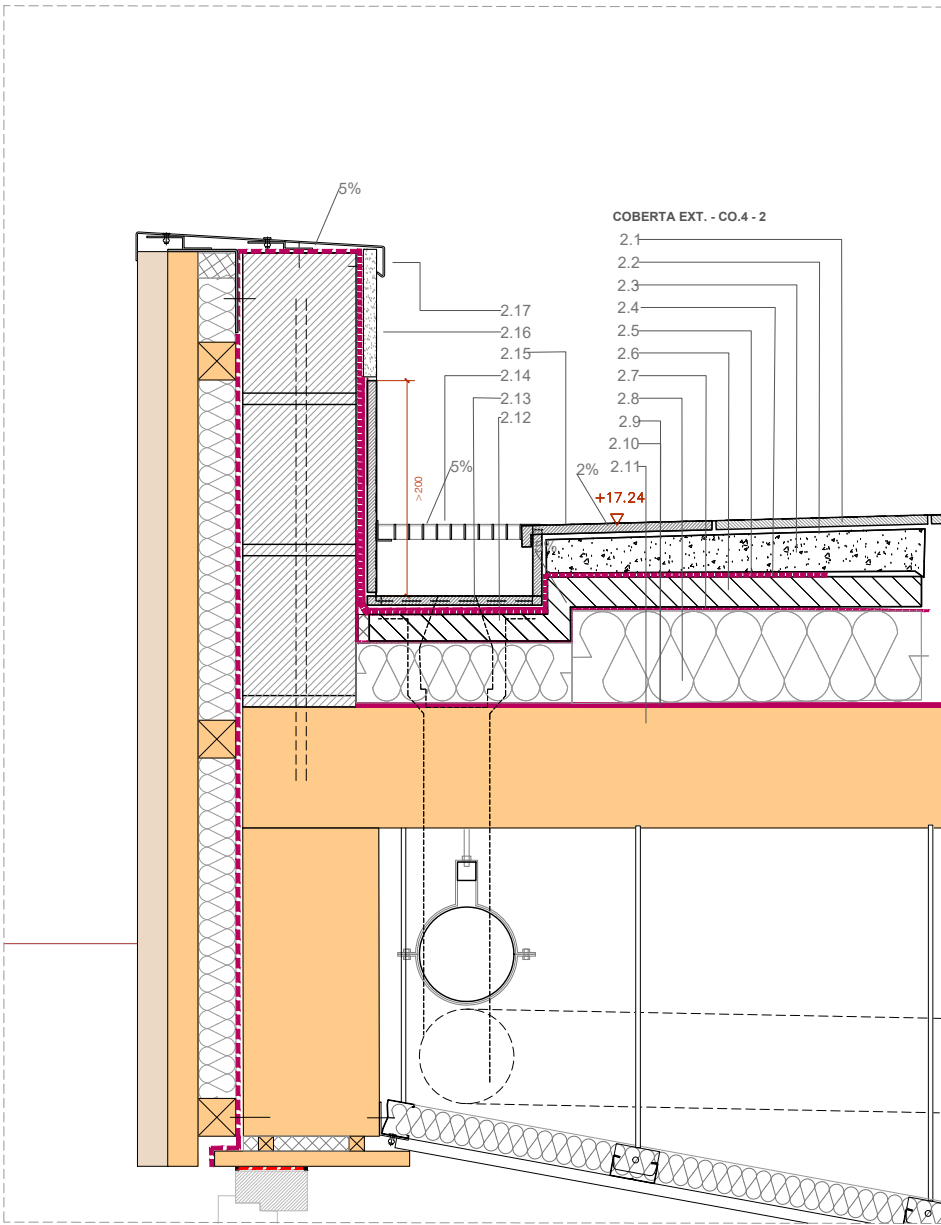

COBERTA EXT. - CO.2-3



- 3.1 RASILLA CERÀMICA 1,2 mm
- 3.2 MORTER CIMENT COLA 0,5 mm
- 3.3 RECRESUT MORTER 6cm ARMAT AMB FIBBRES DE POLIPROPILÉ (600 gr/m3)
- 3.4 LÀMINA GEOTEXTIL
- 3.5 LÀMINA IMPERMEABLE EPDM
- 3.6 FORMIGÓ DE PENDENTS 100 kg/m3 (9 GRUIX PROMIG)
- 3.7 LÀMINA IMPERMEABLE POLIETILÉ 0.15 mm DE GRUIX I 150 g/m2
- 3.8 AÏLAMENT TÈRMIC DE FIBRA DE FUSTA DE 200 MM
- 3.9 LÀMINA IMPACTODAN 5mm (BARRERA DE VAPOR)
- 3.10 CAPA DE COMPRESIÓ 180 MM AMB MALLATAT d.8 c. 20 cm
- 3.12 RASILLA CERÀMICA AMB 13%
- 3.13 LÀMINA IMPERMEABLE EPDM
- 3.14 FORMIGÓ DE PENDENTS 100 kg/m3 13%



COBERTA EXT. - CO.4-1

- 1.1 RASILLA CERÀMICA 1,2 mm CLASE C3
- 1.2 MORTER CIMENT COLA 0,5 mm
- 1.3 RECRESUT MORTER 6cm ARMAT AMB FIBBRES DE POLIPROPILÉ (600 gr/m3)
- 1.4 LÀMINA GEOTEXTIL
- 1.5 LÀMINA IMPERMEABLE EPDM
- 1.6 FORMIGÓ DE PENDENTS 100 kg/m3 (9 GRUIX PROMIG)
- 1.7 LÀMINA IMPERMEABLE POLIETILÉ 0.15 mm DE GRUIX I 150 g/m
- 1.8 AÏLAMENT TÈRMIC DE FIBRA DE FUSTA DE 120 MM
- 1.9 LÀMINA IMPACTODAN 5mm (BARRERA DE VAPOR)
- 1.10 LÀMINA WETGUARD AUTOADHESIVA (SIGA)
- 1.11 FORJAT ESTRUCTURAL FUSTA CONTRALAMINADA 140

COBERTA EXT. - CO.4-2

- 2.1 RASILLA CERÀMICA 2.2 mm CLASE C3
- 2.2 MORTER CIMENT COLA 0,5 mm
- 2.3 RECRESUT MORTER 6cm ARMAT AMB FIBBRES DE POLIPROPILÉ (600 gr/m3)
- 2.4 LÀMINA GEOTEXTIL
- 2.5 LÀMINA IMPERMEABLE EPDM
- 2.6 FORMIGÓ DE PENDENTS 100 kg/m3 (9 GRUIX PROMIG)
- 2.7 LÀMINA IMPERMEABLE POLIETILÉ 0.15 mm DE GRUIX I 150 g/m
- 2.8 AÏLAMENT TÈRMIC DE FIBRA DE FUSTA DE 120 MM
- 2.9 LÀMINA IMPACTODAN 5mm (BARRERA DE VAPOR)
- 2.10 LÀMINA WETGUARD AUTOADHESIVA (SIGA)
- 2.11 FORJAT ESTRUCTURAL FUSTA CONTRALAMINADA 140
- 2.12 AGUAFONS RAJOLA 5%
- 2.13 SIST. DE DESGUÀS PER GRAVETAT
- 2.14 CANAL DE FORMIGÓ POLÍMER AMB REIXA GALVANIZADA
- 2.15 RASILLA CERÀMICA 2.2 mm AMB GOTERÓN
- 2.16 REMAT AMB RASILLA CERÀMICA 2.2 mm >200 mm
- 2.17 REMAT DE MUR ANB XAPA PLEGAT DE 4 mm

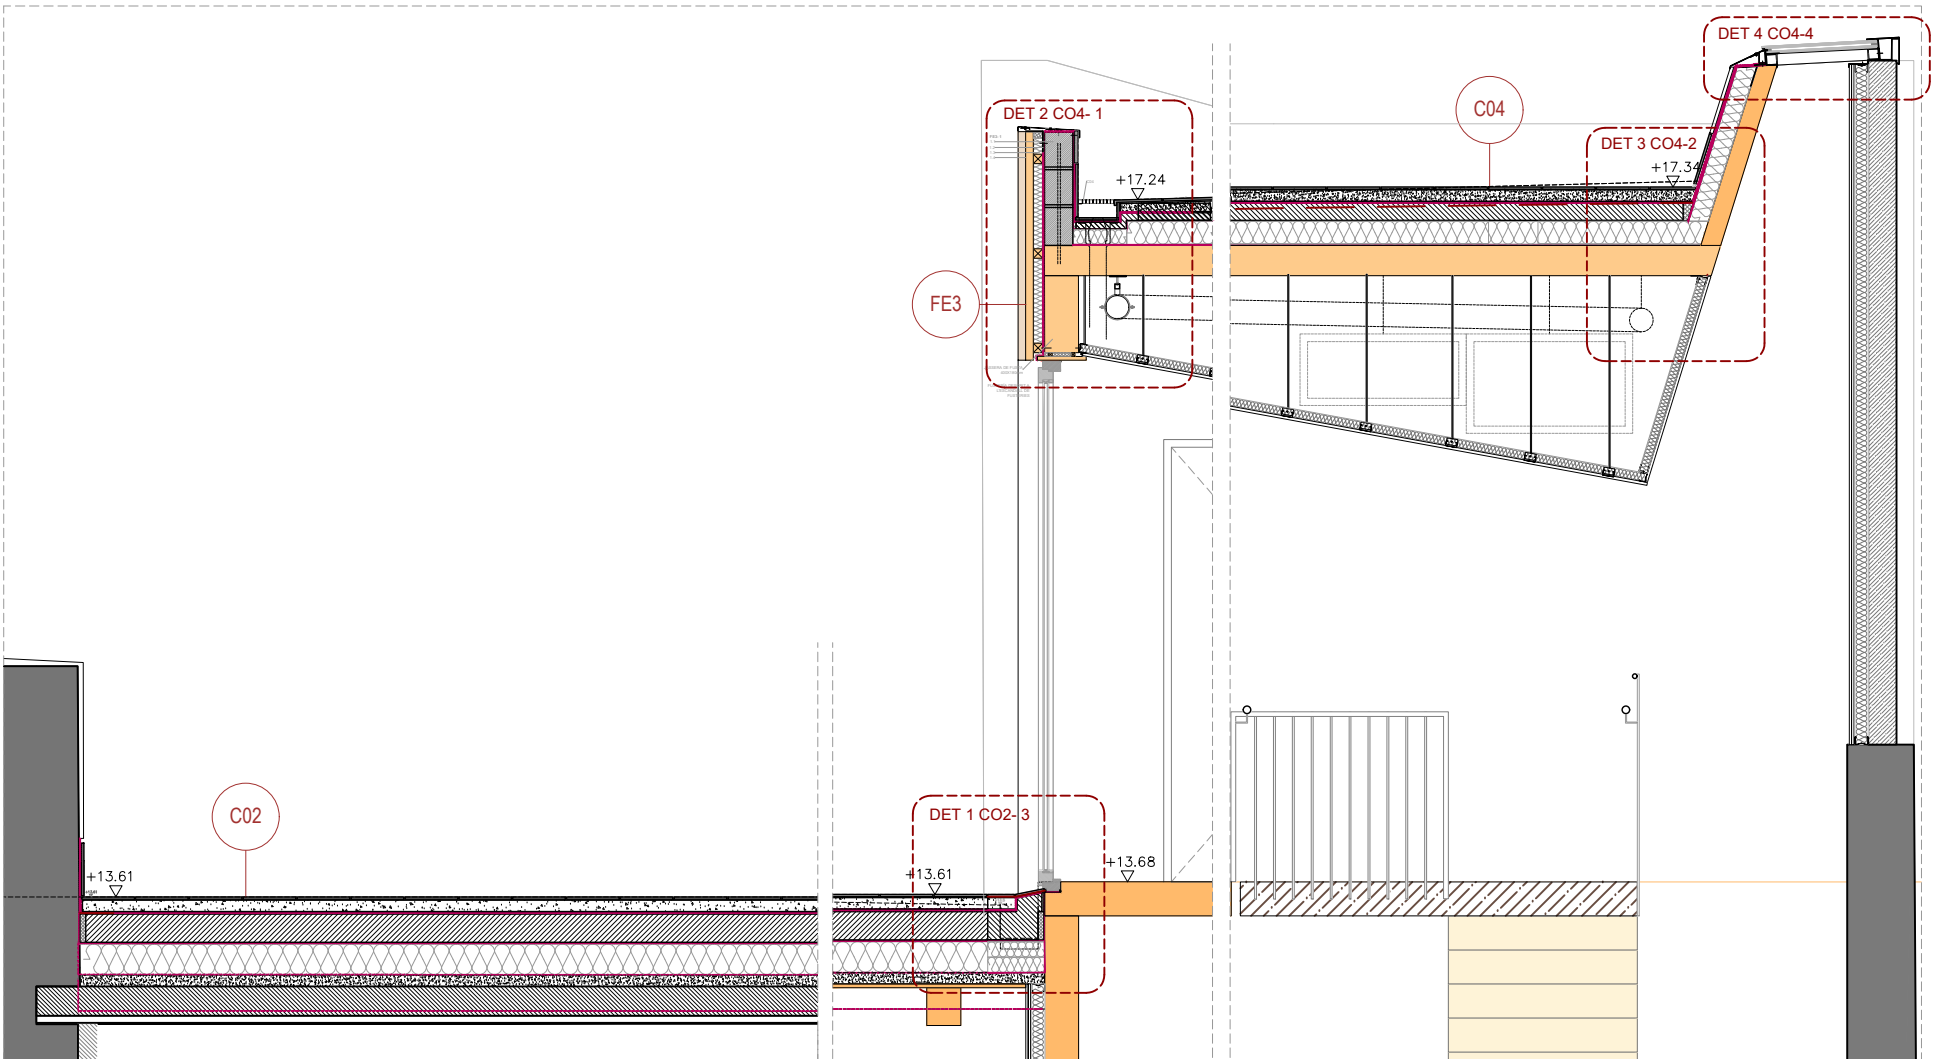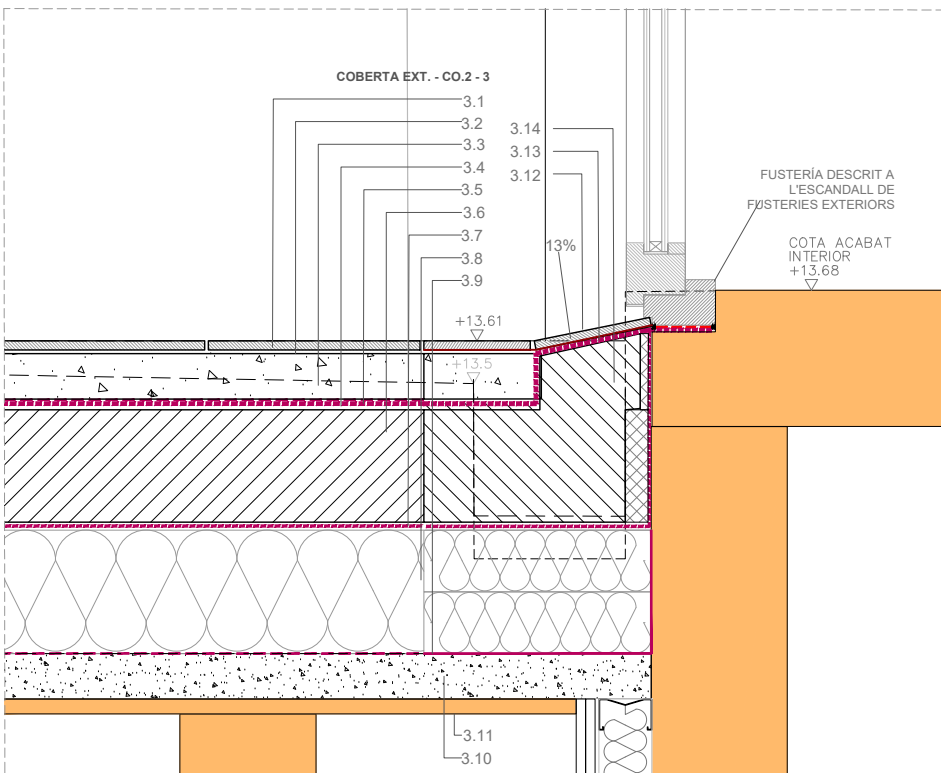

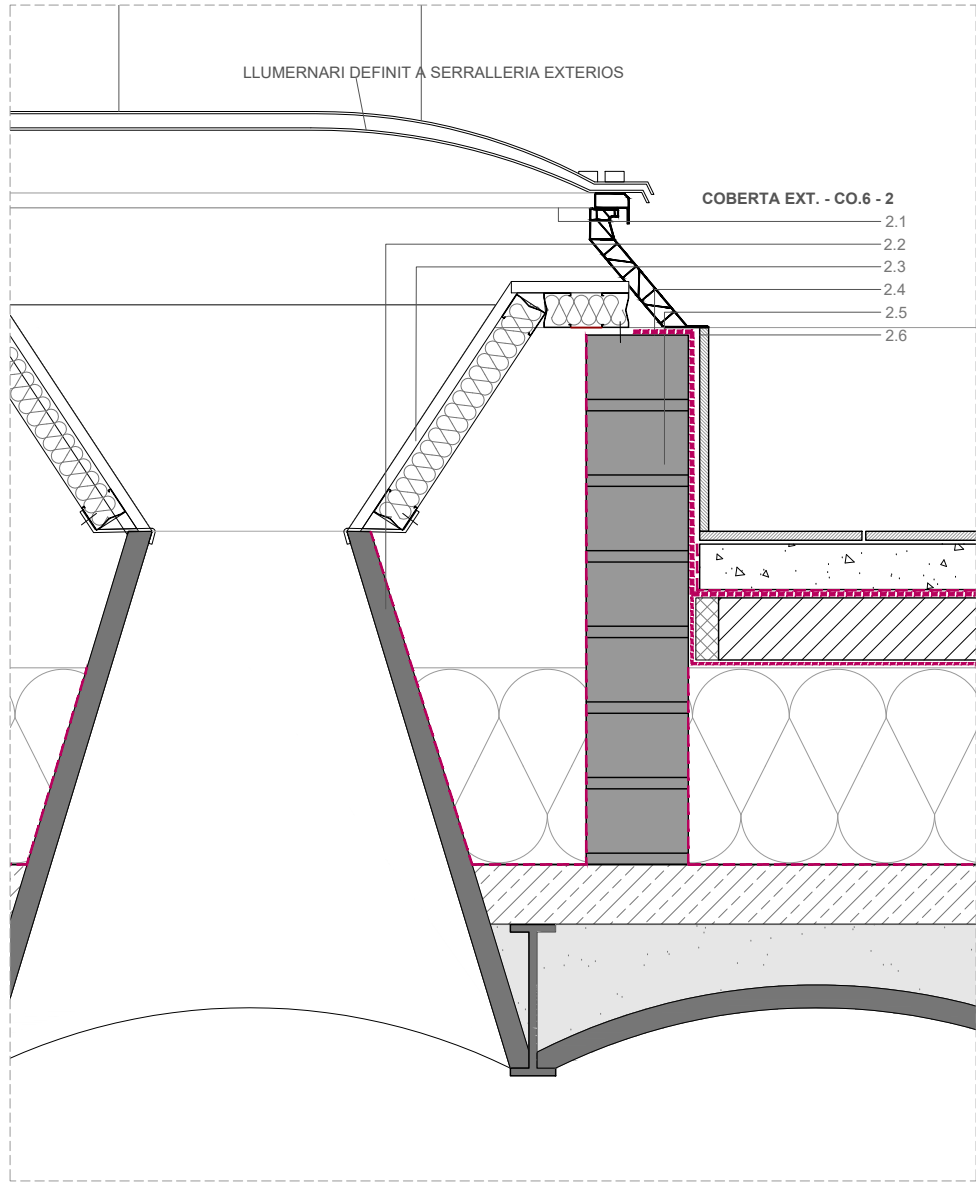
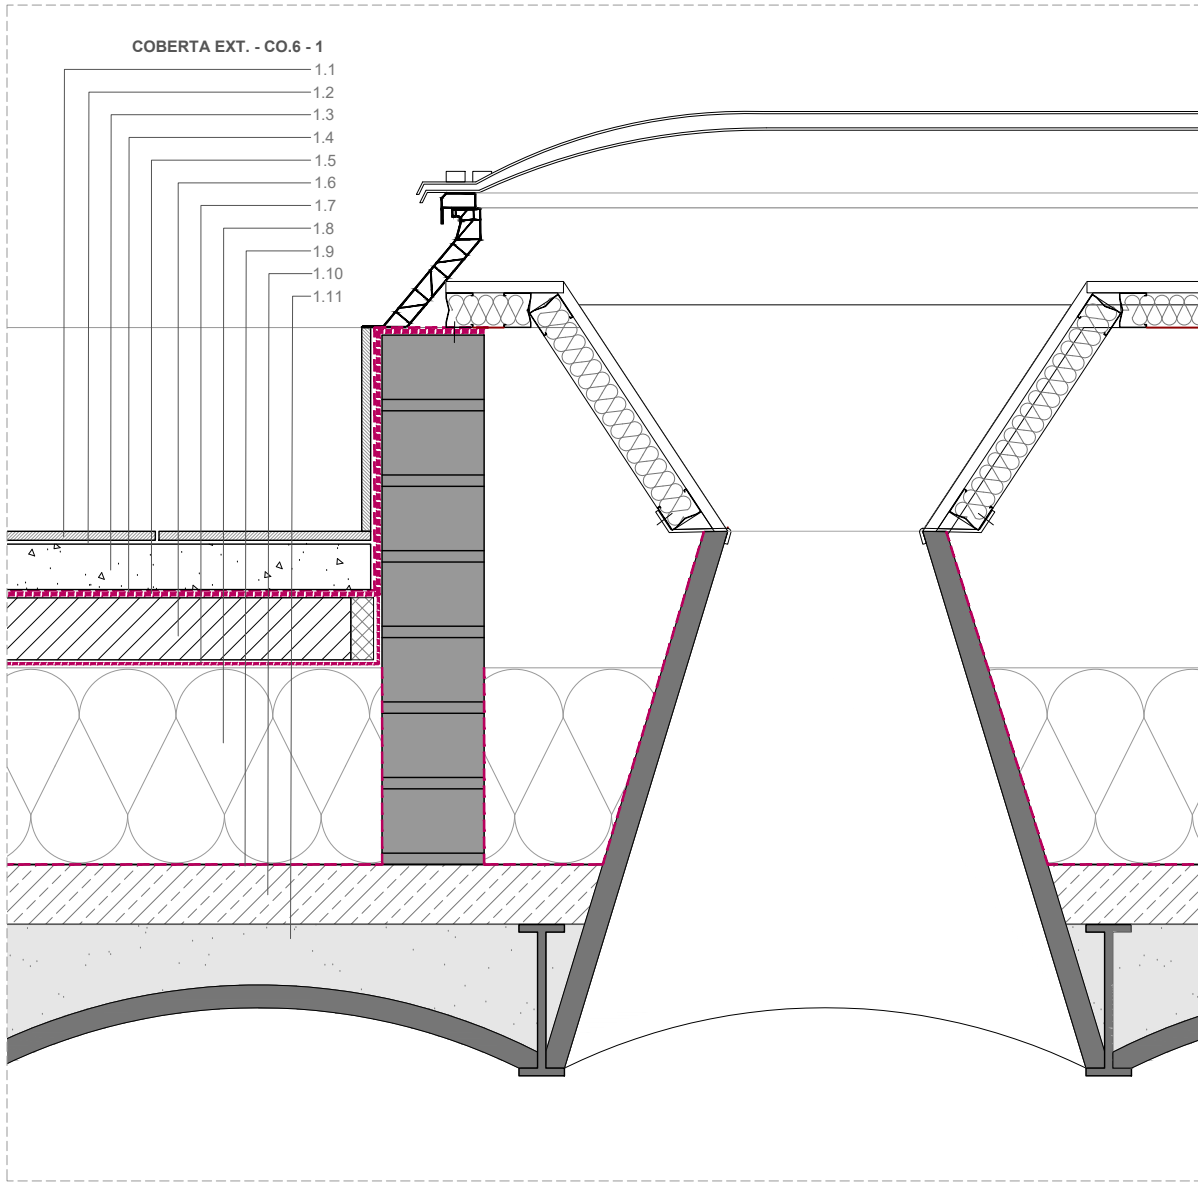


COBERTA EXT. - CO.6 - 1

- 1.1 RASILLA CERÀMICA CLASSE C3 1,2 mm
- 1.2 MORTER CIMENT COLA 0,5 mm
- 1.3 RECRESUT MORTER 6cm ARMAT AMB FIBBRES DE POLIPROPILÈ (600 gr/m3)
- 1.4 LÀMINA GEOTEXTIL
- 1.5 LÀMINA IMPERMEABLE EPDM
- 1.6 FORMIGÓ ALLEUGERIT PER A FORMACIÓ DE PENDENTS 10 kg/m3 (9 GRUIX PROMIG)
- 1.7 LÀMINA IMPERMEABLE POLIETILÈ 0.15 mm DE GRUIX I 150 g
- 1.8 AILAMENT TÈRMIC DE FIBRA DE FUSTA DE 260 MM
- 1.9 LÀMINA IMPACTODAN 5mm (BARRERA DE VAPOR)
- 1.10 CAPA DE COMPRESIÓ 180 MM AMB MALLAT d.8 c. 20 cm
- 1.11 FORJAT EXISTENT

COBERTA EXT. - CO.6 - 2

- 2.1 CLARABOIA ESTANDARDITZADA
- 2.2 LLUERNA ESISTENT CERÀMICA
- 2.3 NOU LLUERNA CERÀMICA
- 2.4 LÀMINA IMPERMEABLE EPDM
- 2.5 MURETE DE MAO
- 2.6 RASILLA CERÀMICA DE REMAT

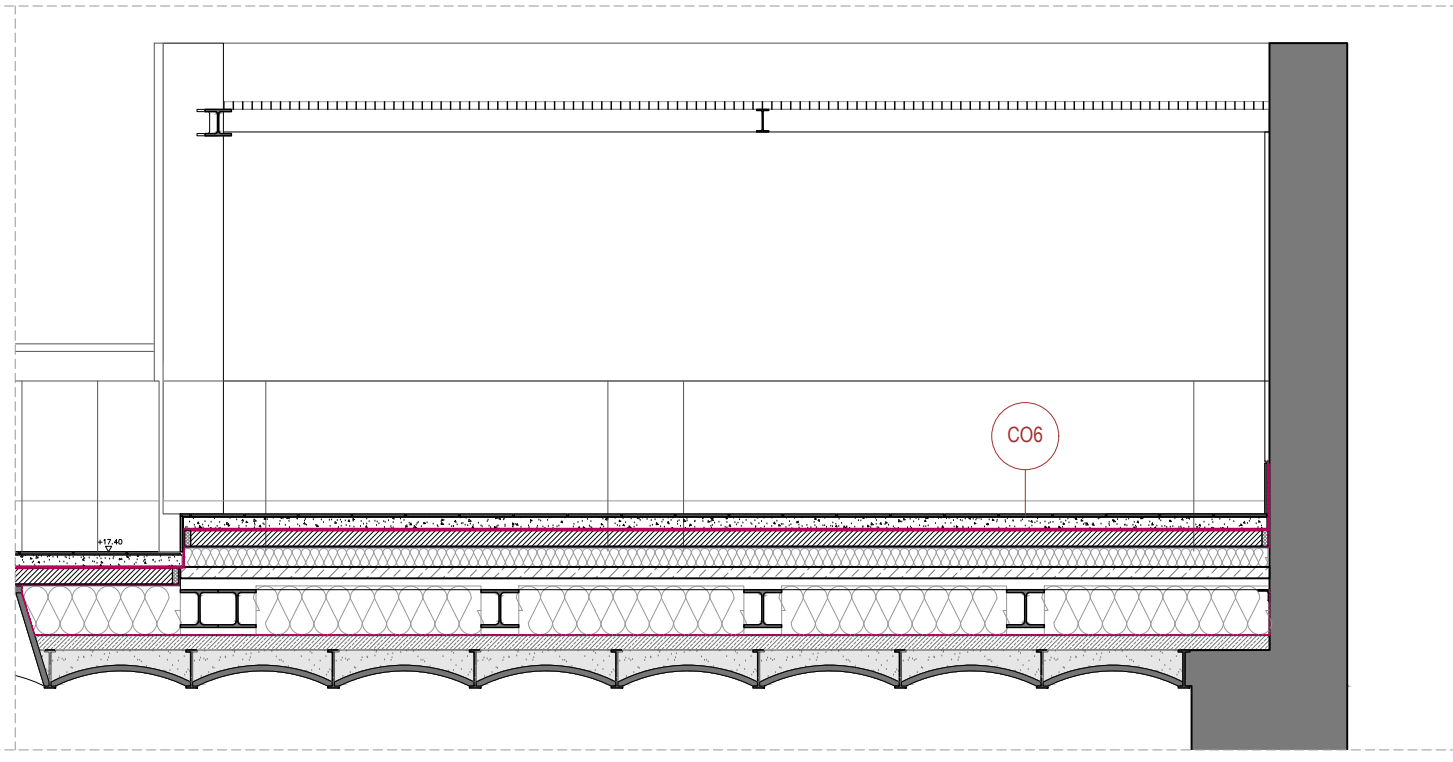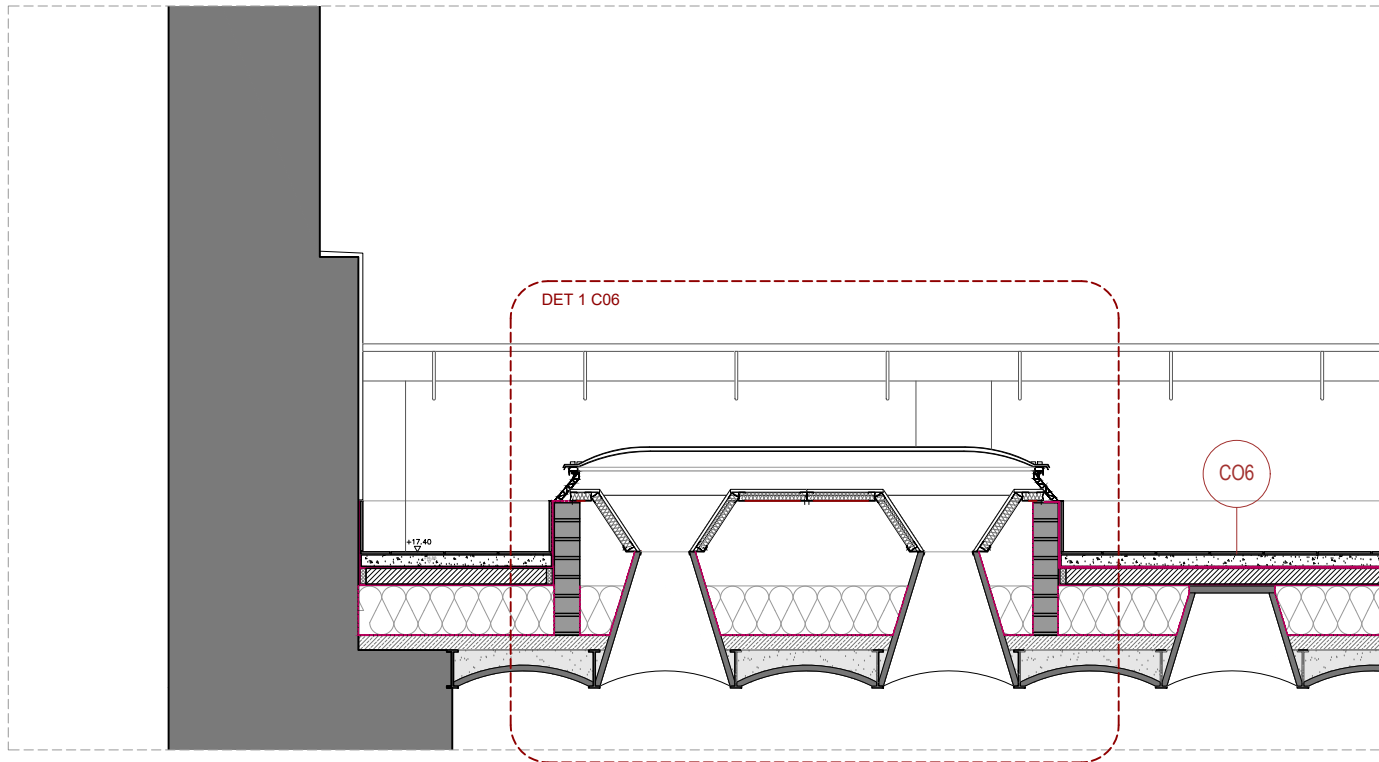

PROJECTE EXECUTIU

Adequació i rehabilitació del Palau Requesens
* Les dimensions indicades tenen caràcter orientatiu i es basen en la informació disponible. Totes les dades seran verificades in situ durant l'execució de l'obra, adoptant-se les modificacions necessàries segons criteri de la Direcció Facultativa.

NOM DEL PLÀNOL:

SISTEMA D'ENVOLVENT/ACABATS EXTERIOR
COBERTES
PLANTA PRIMERA

CAPÍTOL

PE-DGOR. 07- AE.03B- F5

ESCALES

DIN-A1 1:75
DIN-A3 1:150
ORIGINALS

0 1 2 4m
GRÀFICA

ARQUITECTES

BRULLET DE LUNA I ASSOCIATS
TALLER D'ARQUITECTURA LES GOLFES
ESTRUCTURES OTHERSTRUCTURES
INSTAL·LACIONS XÀVIER BRULLET

PROPIETAT

GENERALITAT DE CATALUNYA
DEPARTAMENT DE CULTURA

EMPLAÇAMENT

Carrer del Bisbe Caçador, 3, Barcelona



DATA

MAIG 2026

EXPEDIENT



CU-2024-738




EL PRESENT DOCUMENT ÉS CÒPIA DEL SEU ORIGINAL, DEL QUAL ES AUTORA EL SERVEI D'OBRES DEL DEPARTAMENT DE CULTURA. LA SEVA UTILITZACIÓ TOTAL O PARCIAL, AIXÍ COM QUALSEVOL REPRODUCCIÓ O CESSIÓ A TERCERS, REQUERIRÀ LA PREVIA AUTORIZACIÓ EXPRESSA DE L'AUTOR, RESTANT EN QUALSEVOL CAS PROHIBIDA QUALSEVOL MODIFICACIÓ UNILATERAL DEL MATEIX.

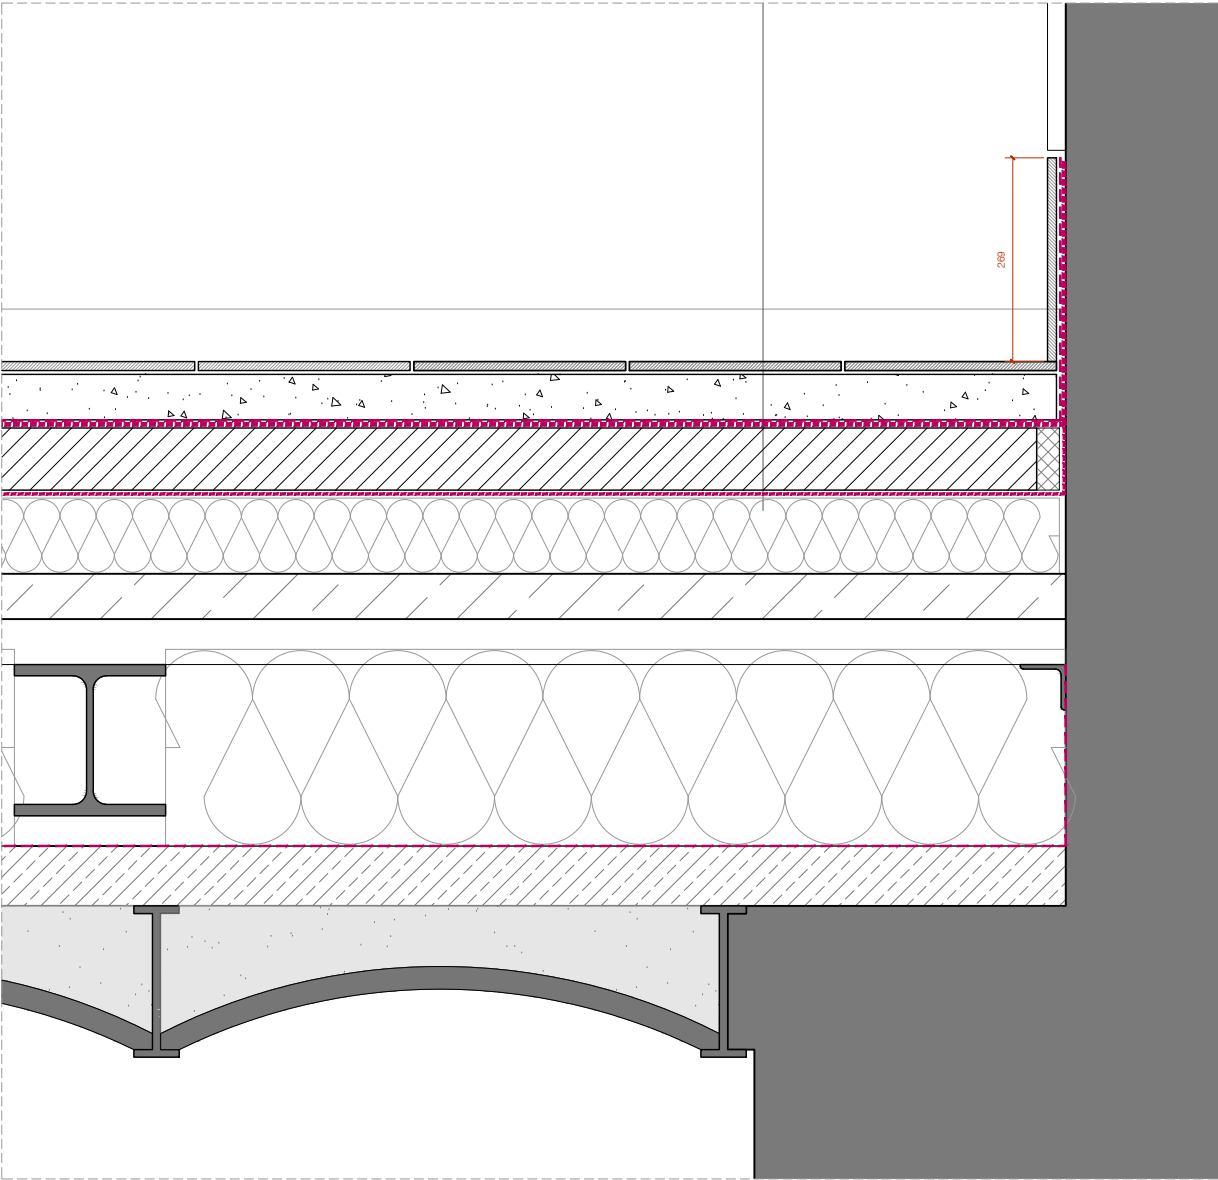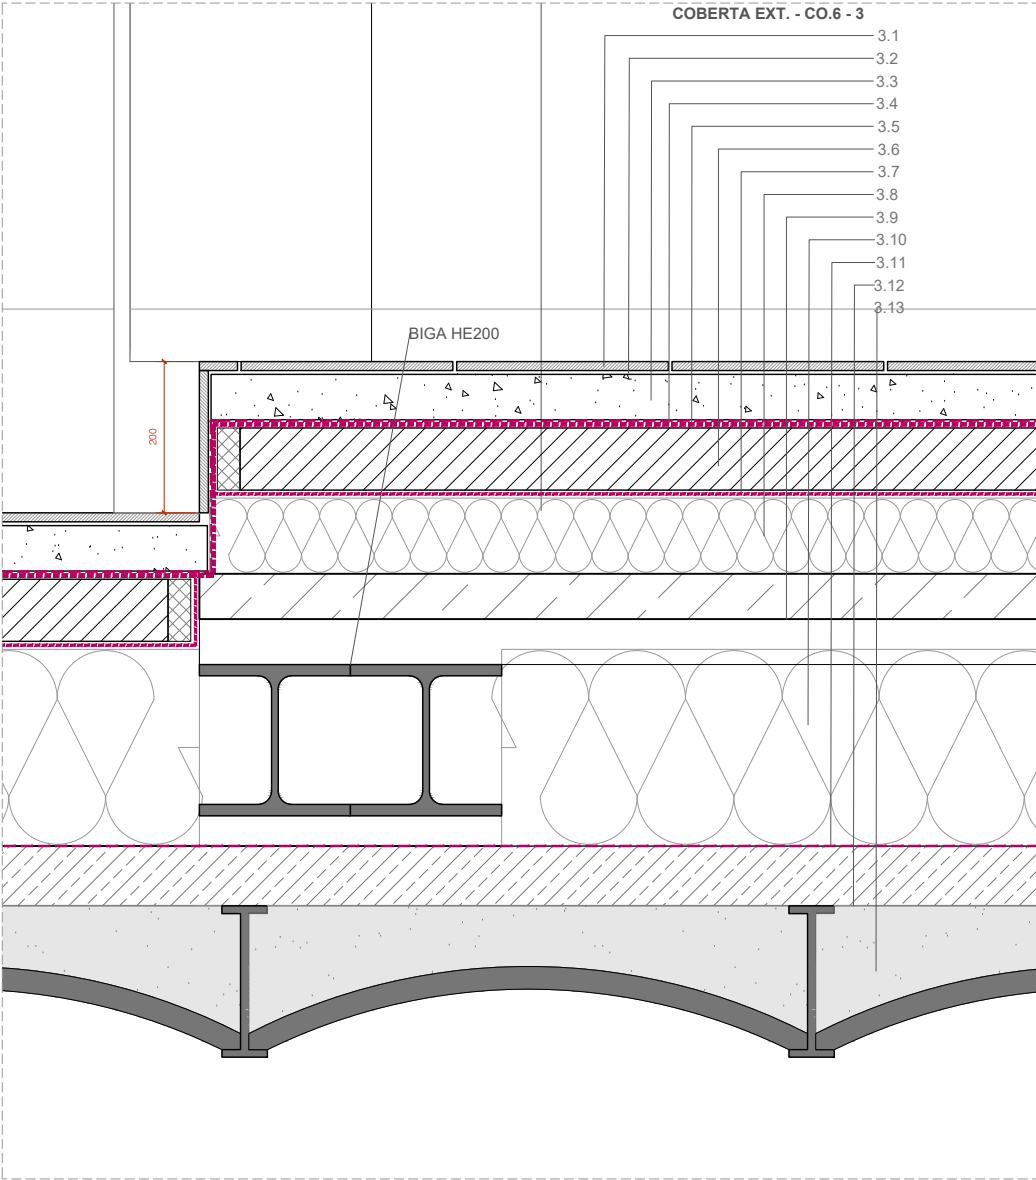

COBERTA EXT. - CO.6 - 3


- 3.1 RASILLA CERÀMICA CLASSE C3 3.2 mm
3.2 MORTER CIMENT COLA 0,5 mm
3.3 RECRESUT MORTER 6cm ARMAT AMB FIBBRES DE POLIPROPILÉ (600 gr/m3)
3.4 LÀMINA GEOTEXTIL
3.5 LÀMINA IMPERMEABLE EPDM
3.6 FORMIGÓ ALLEUGERIT PER A FORMACIÓ DE PENDENTS 100 kg/m3 (9 GRUIX PROMIG)
3.7 LÀMINA IMPERMEABLE POLIETILÈ 0.15 mm DE GRUIX i 150 g/m2
3.8 AÏLAMENT TÈRMIC DE FIBRA DE FUSTA DE 100 MM
3.9 FORJAT COLABORANTE 6+6
3.10 AÏLAMENT TÈRMIC DE FIBRA DE FUSTA DE 260 MM
3.11 LÀMINA IMPACTODAN 5mm (BARRERA DE VAPOR)
3.12 CAPA DE COMPRESIÓ 180 MM AMB MALLAT d.8 c. 20 cm
3.13 FORJAT EXISTENT

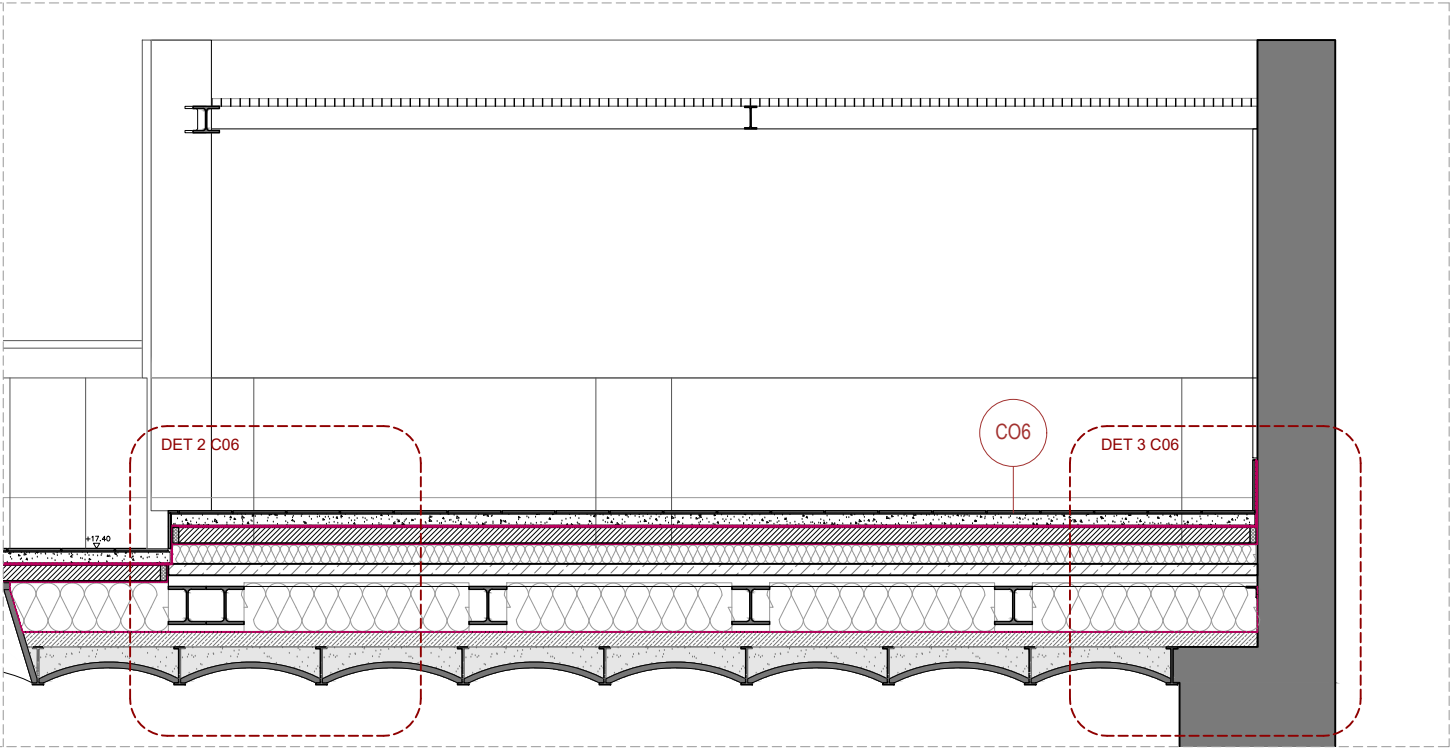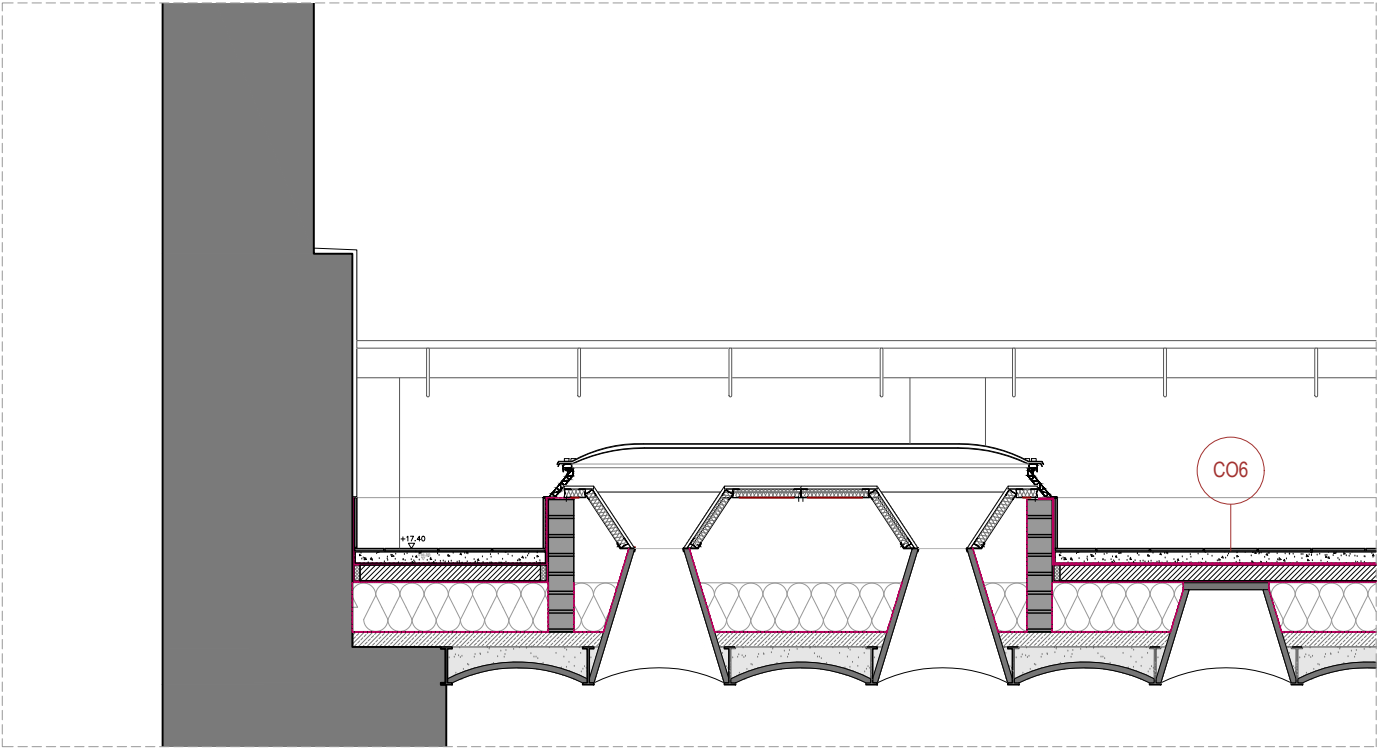

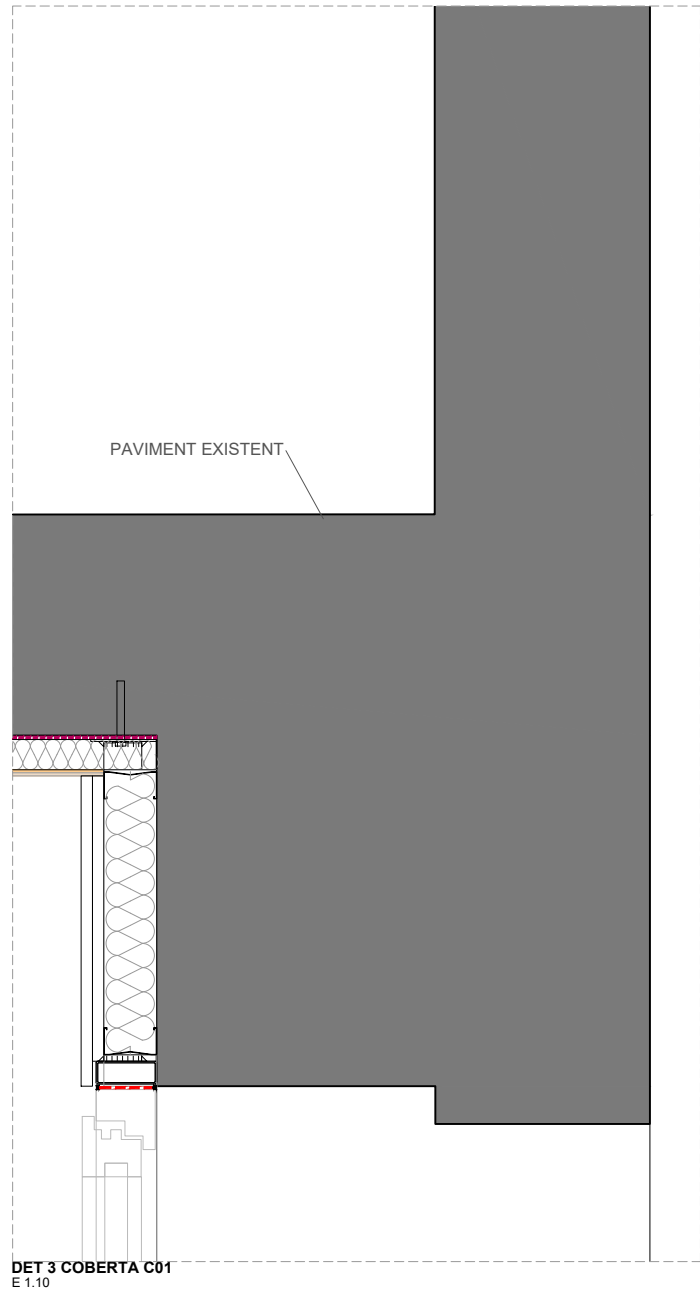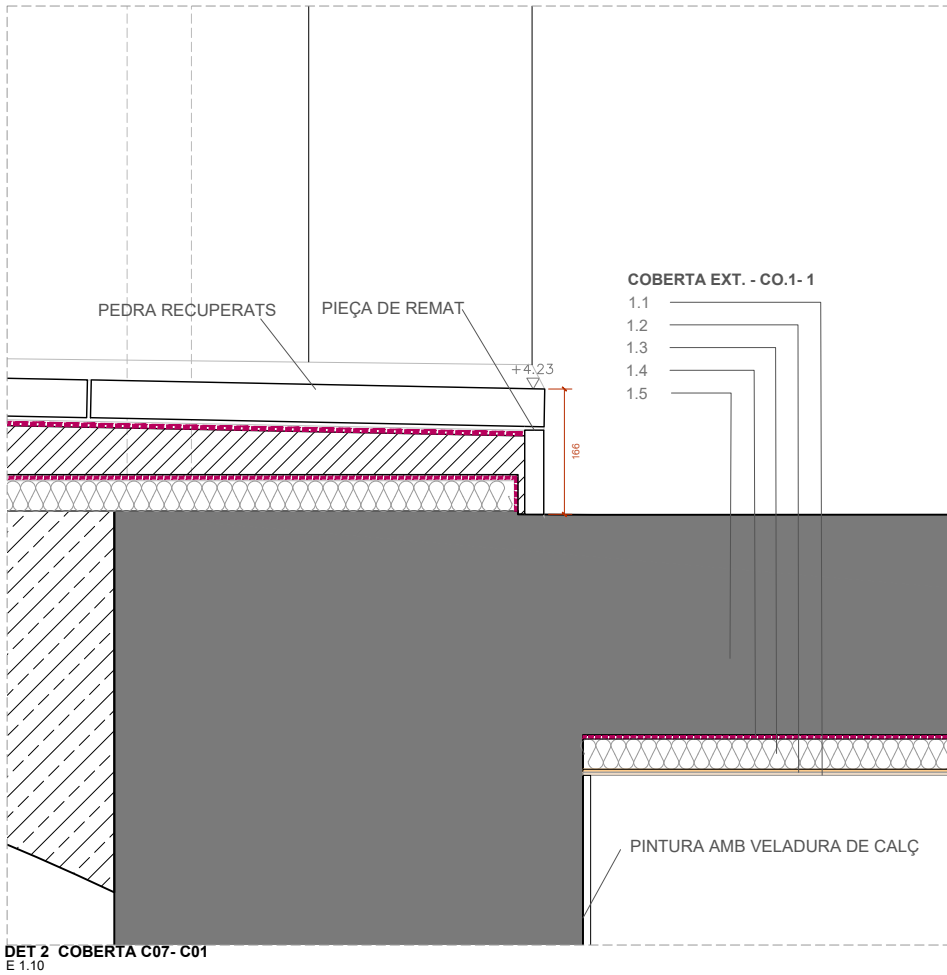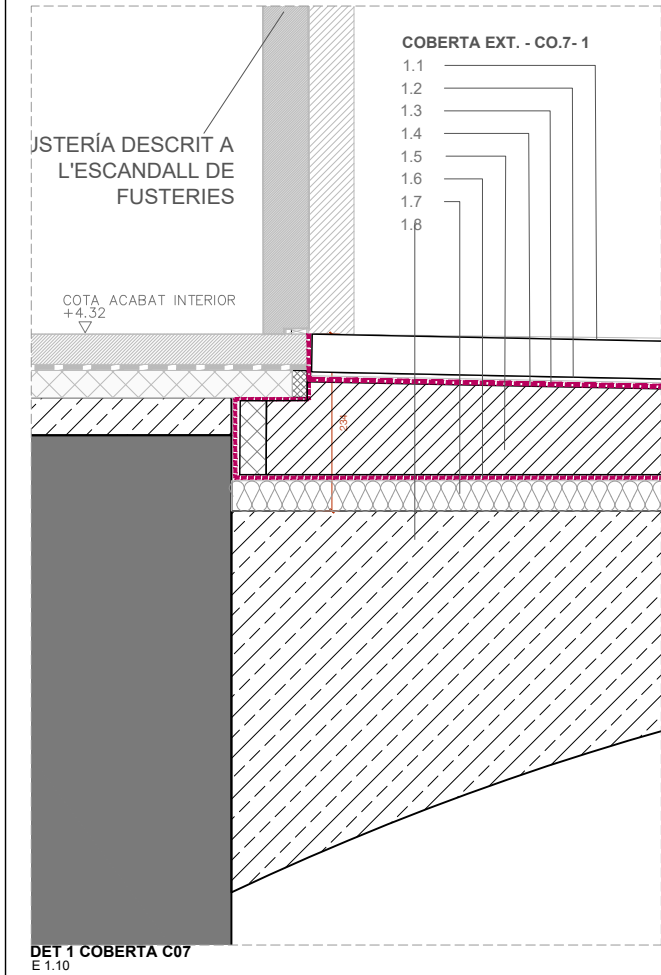


- COBERTA EXT. - CO.1**
- 1.1 LLISTONS DE FUSTA MICROLAMINADA D'AVET 4x4 cm
 - 1.2 TAULER DE FUSTA D'AVET
 - 1.3 AÏLAMENT TÈRMIC DE COTÒ RECICLAT DE 40 MM
 - 1.4 LÀMINA IMPERMEABLE POLIETILÈ 0.15 mm DE GRUIX i 150 g/m²
 - 1.5 FORJAT EXISTENT

- COBERTA EXT. - CO.7 - 1**
- 1.1 PEDRA RECUPERATS
 - 1.2 MORTER CIMENT COLA 0,5 mm
 - 1.3 LÀMINA GEOTEXTIL
 - 1.4 LÀMINA IMPERMEABLE EPDM
 - 1.5 FORMIGÓ DE PENDENTS 100 kg/m³ (9 GRUIX PROMIG)
 - 1.6 LÀMINA IMPERMEABLE POLIETILÈ 0.15 mm DE GRUIX i 150 g/m²
 - 1.7 AÏLAMENT TÈRMIC DE COTÒ RECICLAT DE 40 MM
 - 1.8 NOVA VOLTA DE MOCADOR EN FORMIÓ ARMAT

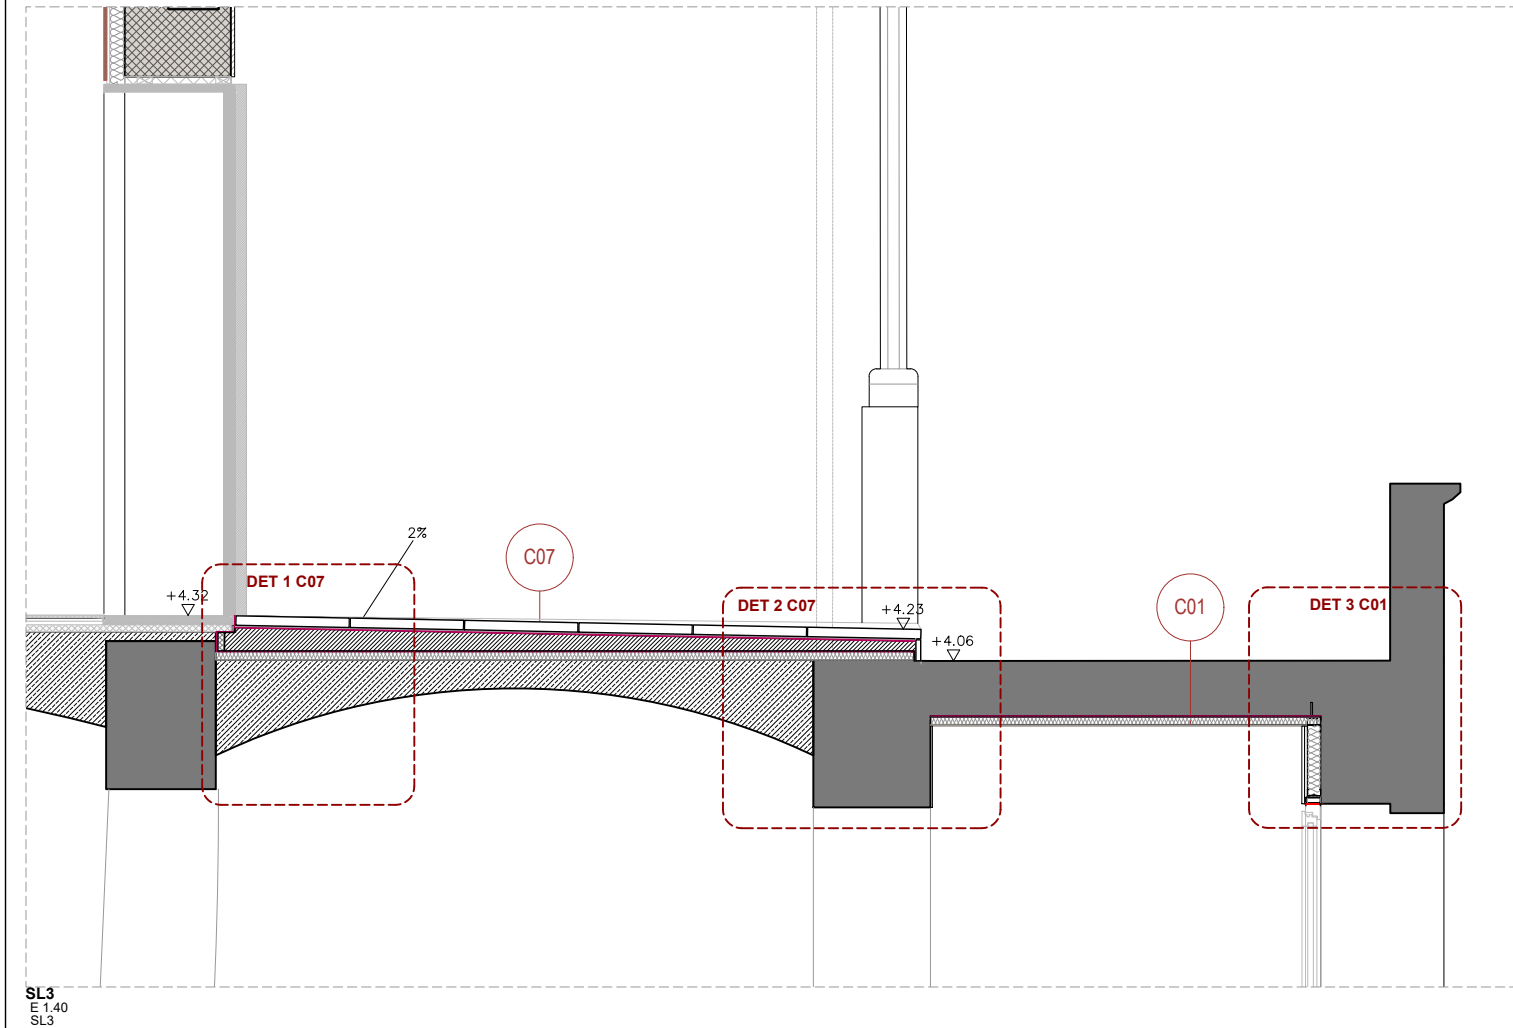





PLANTA ALTELL

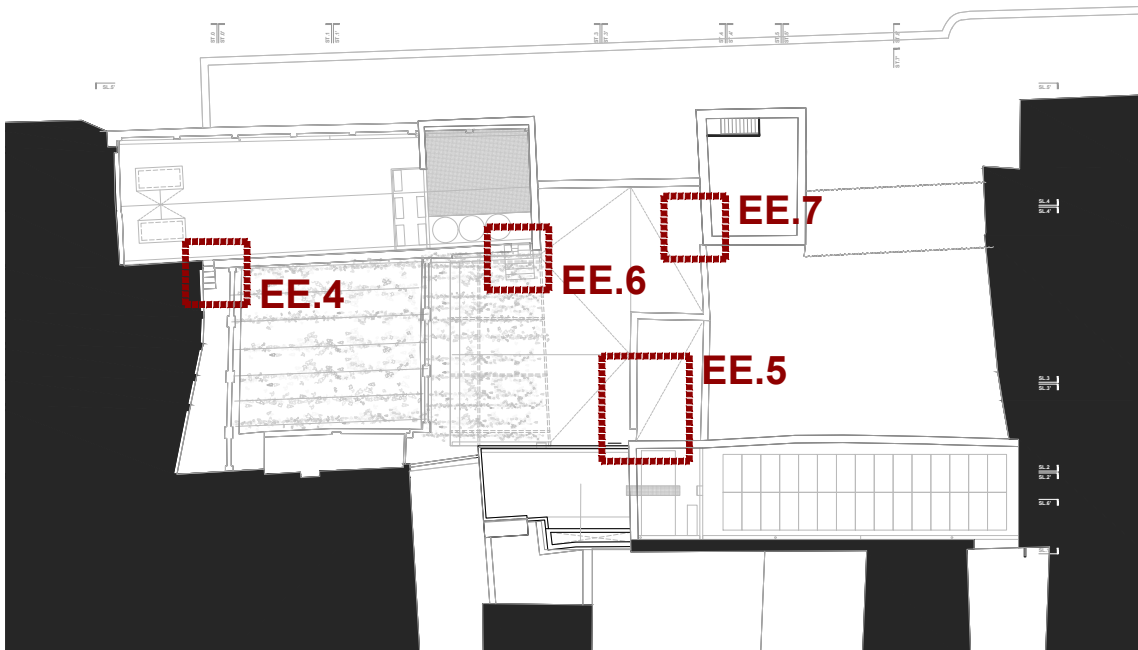


PLANTA COBERTA

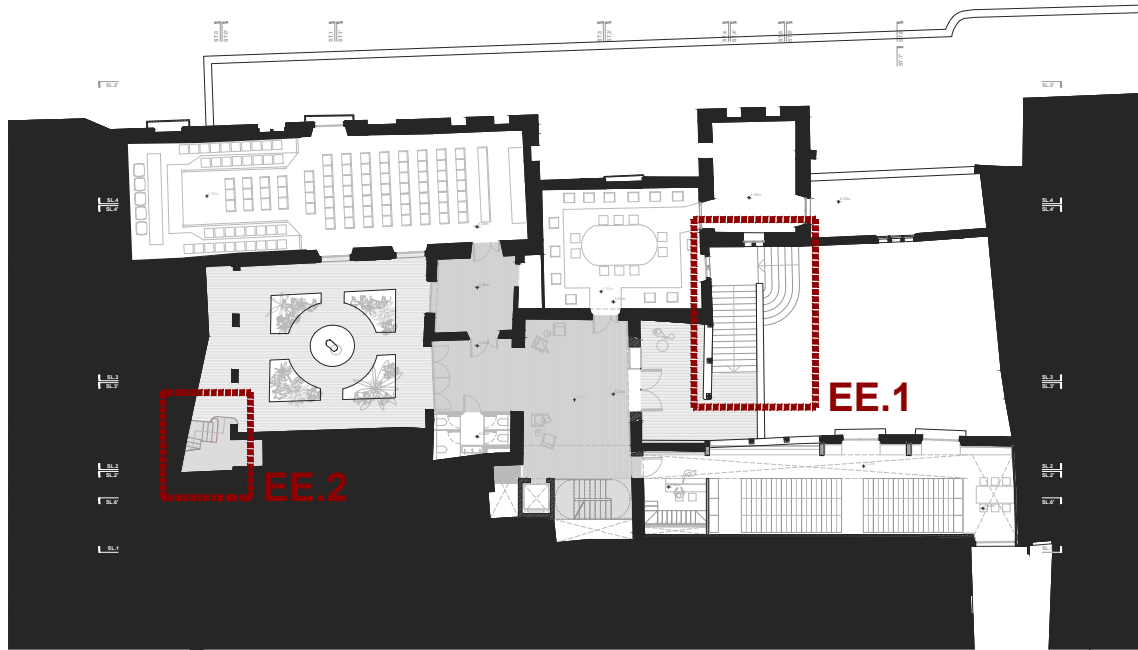

PLANTA PRIMERA

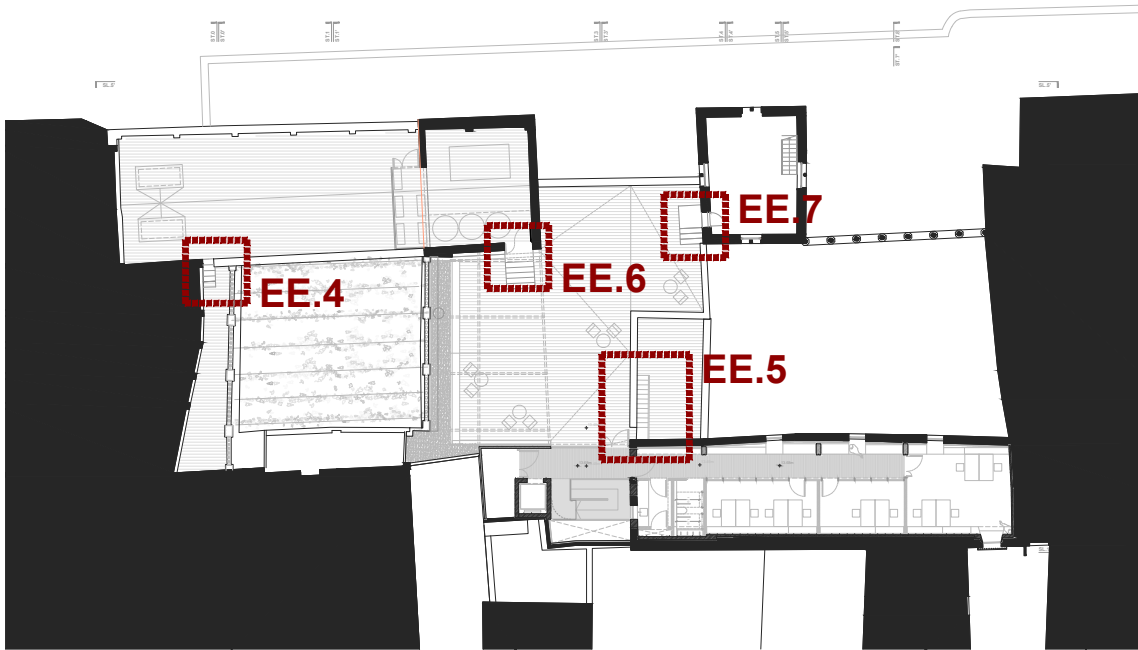



PLANTA TERCERA - COBERTA

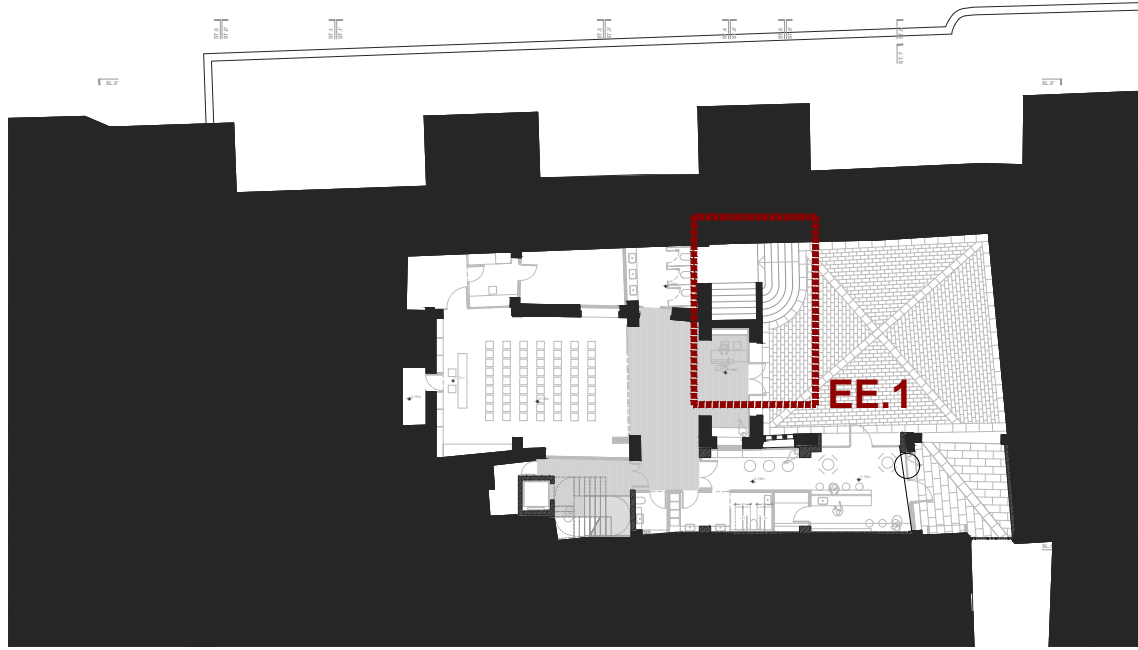

PLANTA BAIXA




PLANTA SEGONA




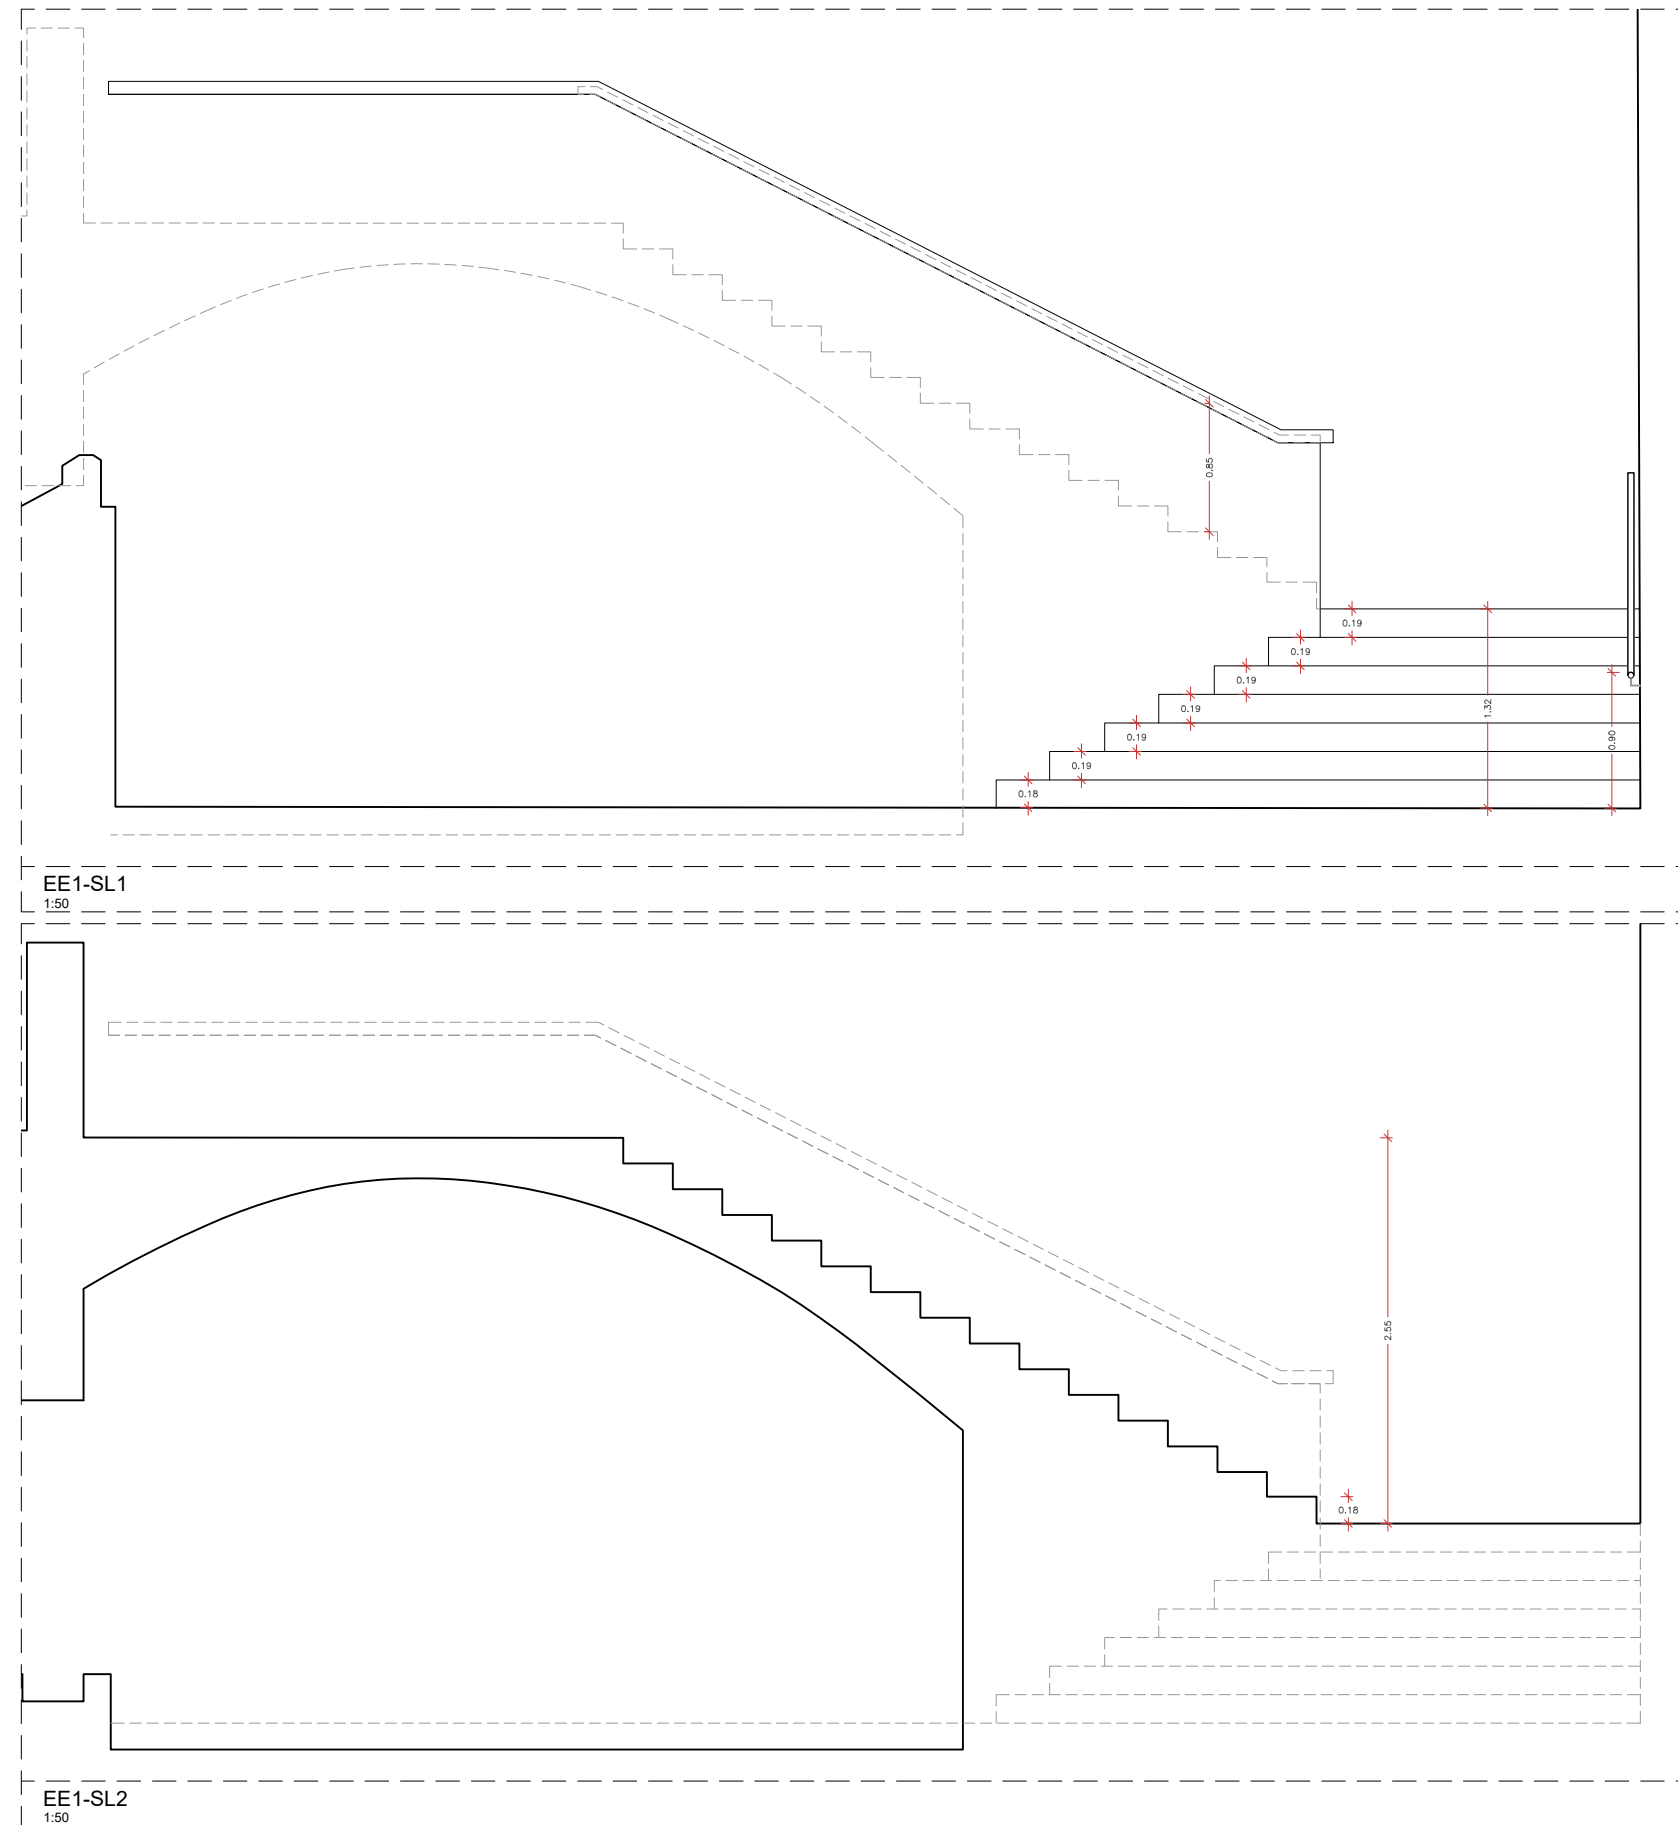
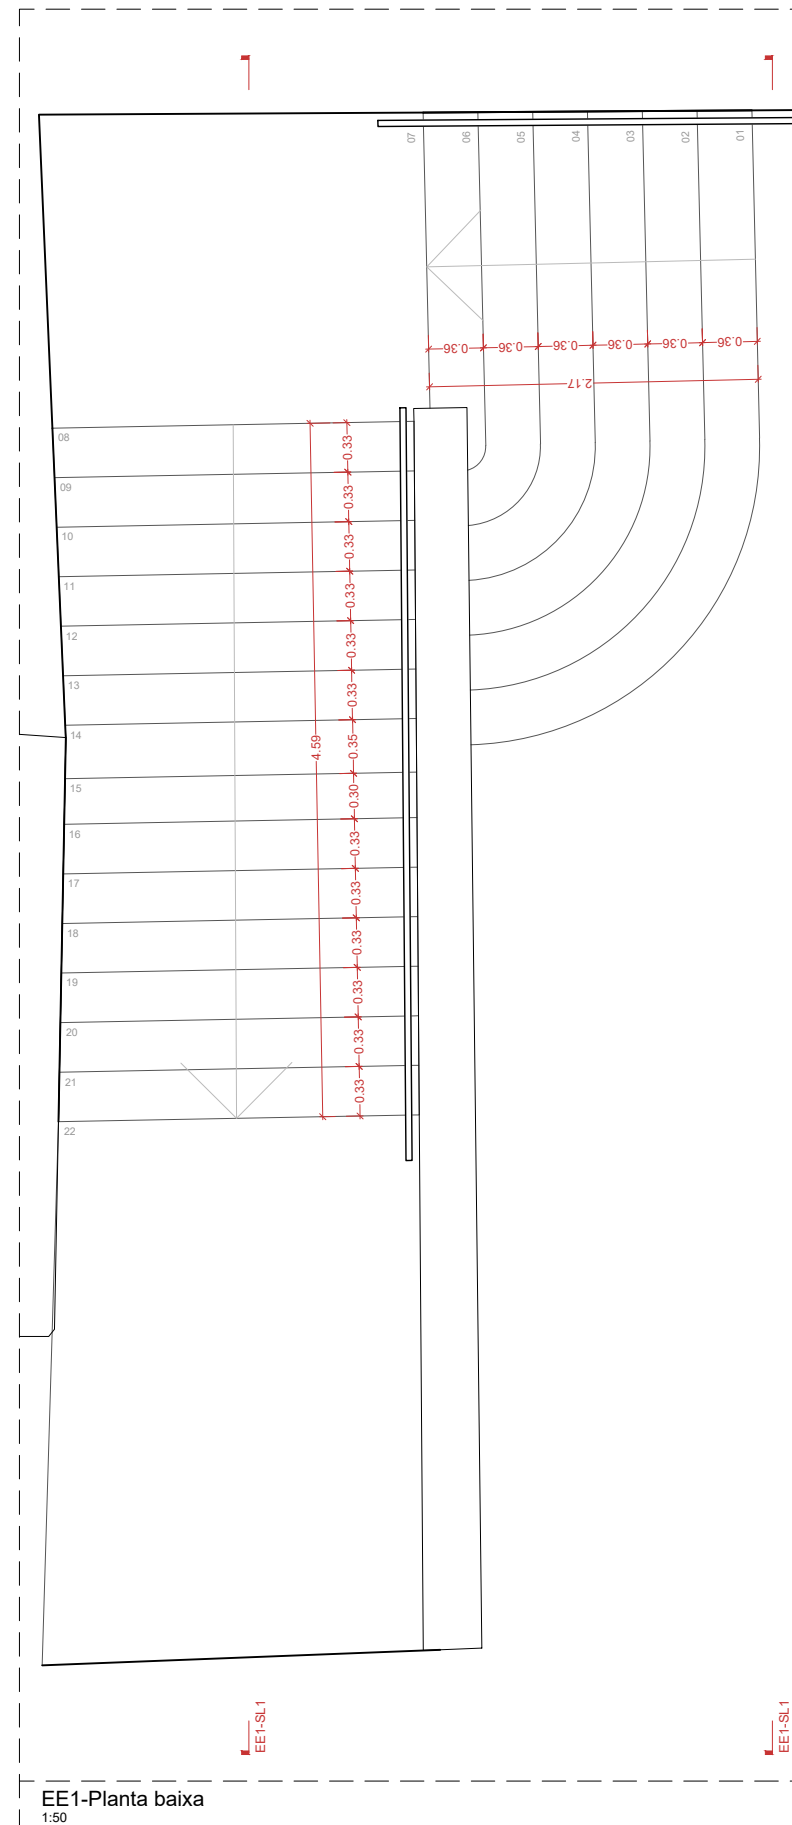


Escala de pedra, existent, preservada pel seu valor patrimonial.

EE1: ESCALA EXISTENT


- Planta d'ús administratiu
- Escala preexistent d'ús general (CTE)
- Escala d'ús públic* (D 209/2023)
- Amplada: 2,4 m (> 0,8 m)
- Estesa: 35 cm (> 28 cm)
- Alçada: 18,5 cm (= 18,5 cm)
- Trams: < 3,2m



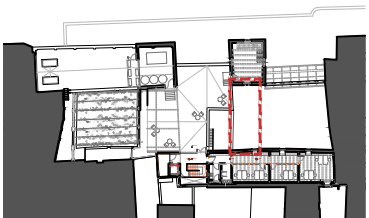


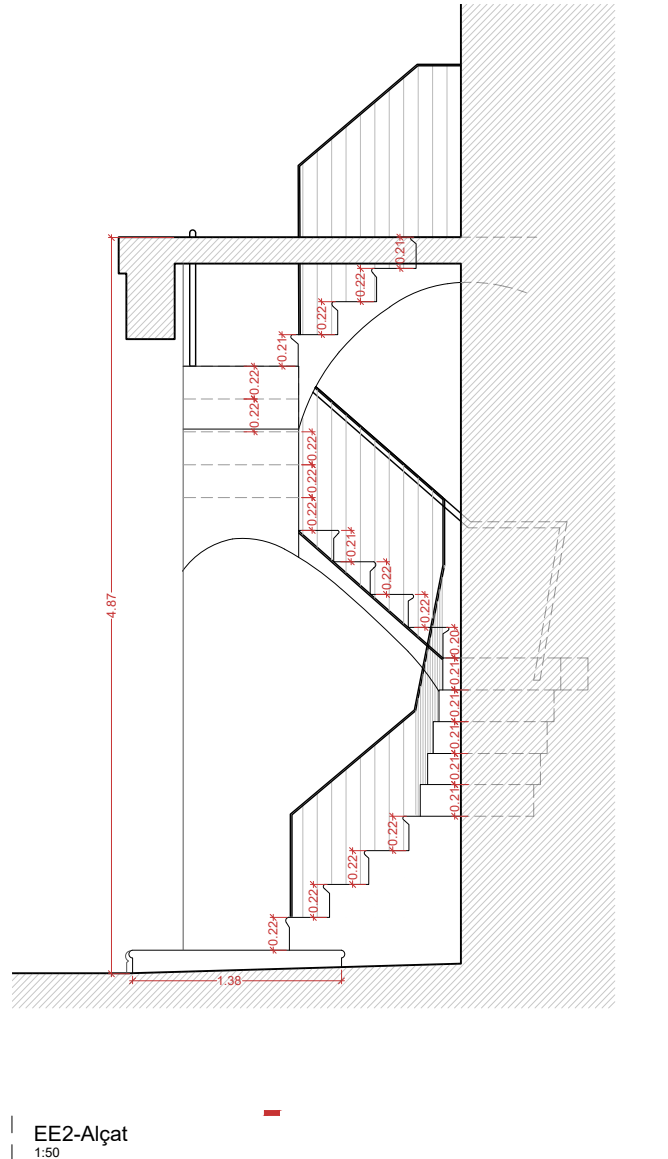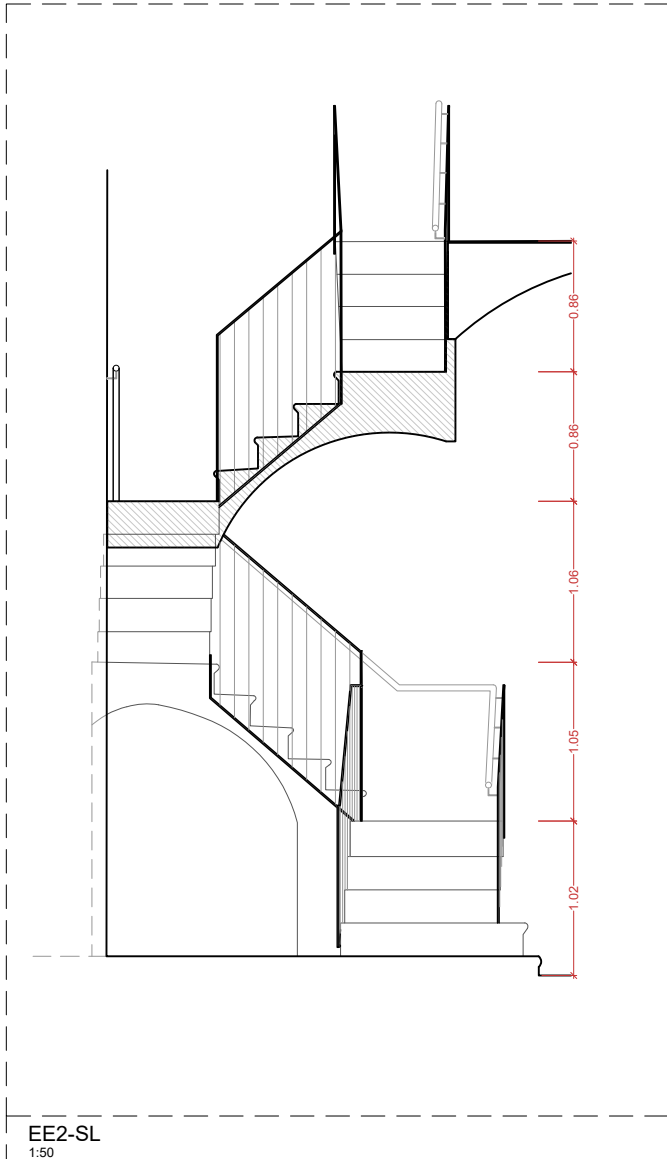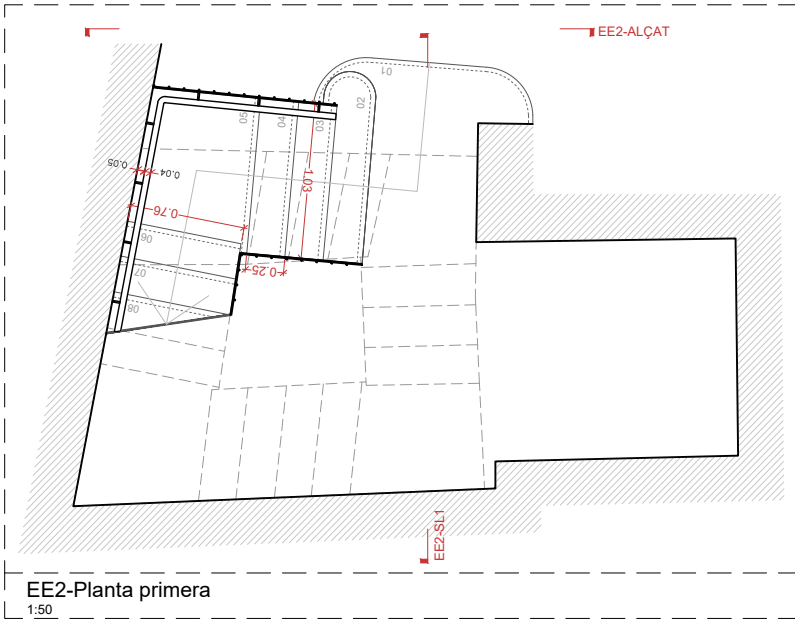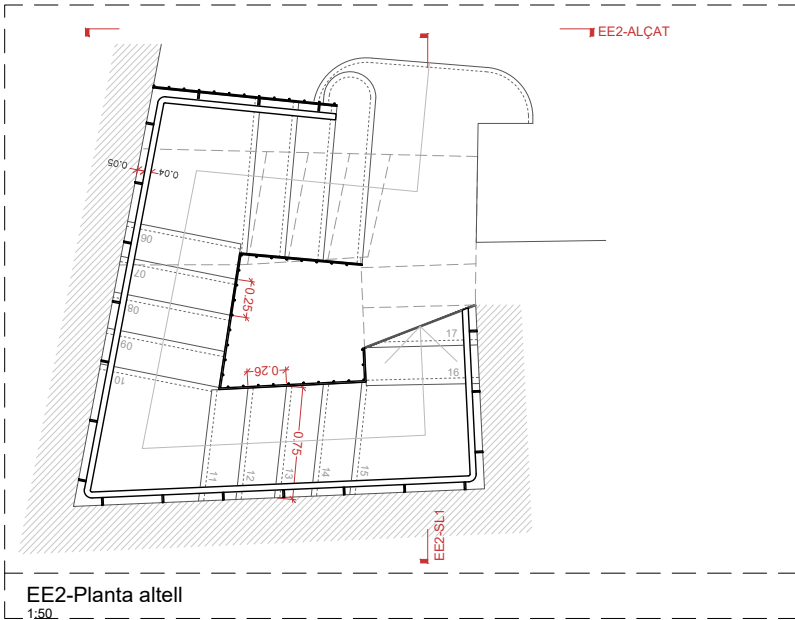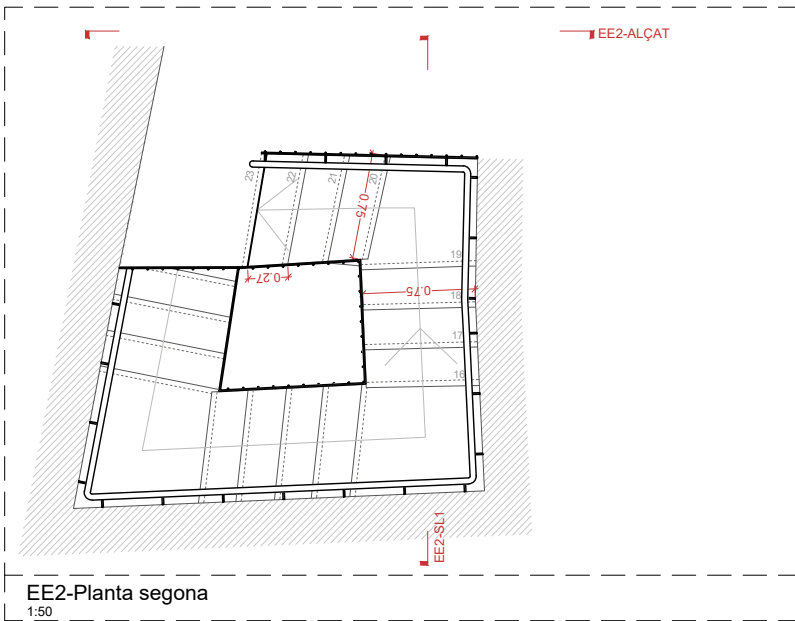

Escala dede pedra, existent, preservada pel seu valor patrimonial.

- EE2: ESCALA EXISTENT**
- Plantes d'ús administratiu
 - Escala d'ús general (evacuació)
 - Escala d'ús públic* (D 209/2023)
 - Amplada: 0,75 m (< 0,9 m)
 - Estesa: 24 cm (< 28 cm)
 - Alçada: 20 cm (> 18,5 cm)
 - Trams: < 3,2m
 - Passamà a 90cm i extensió de 30cm


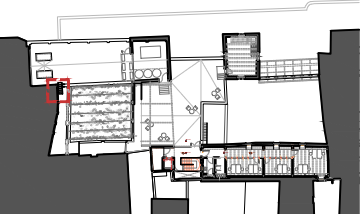


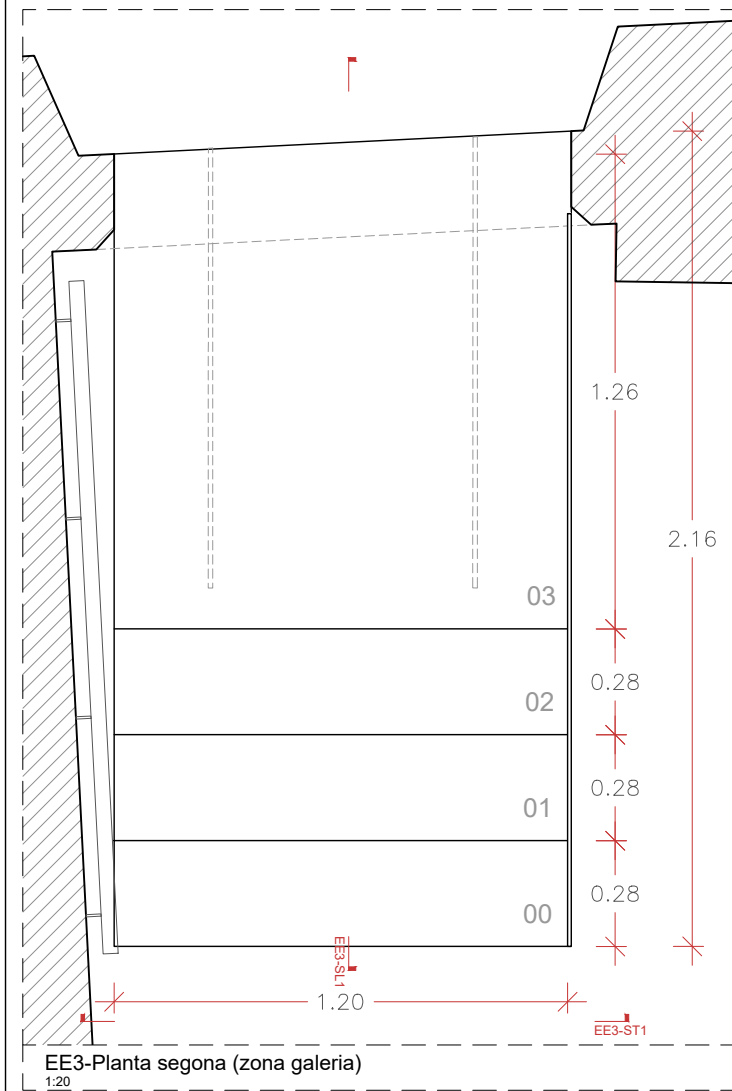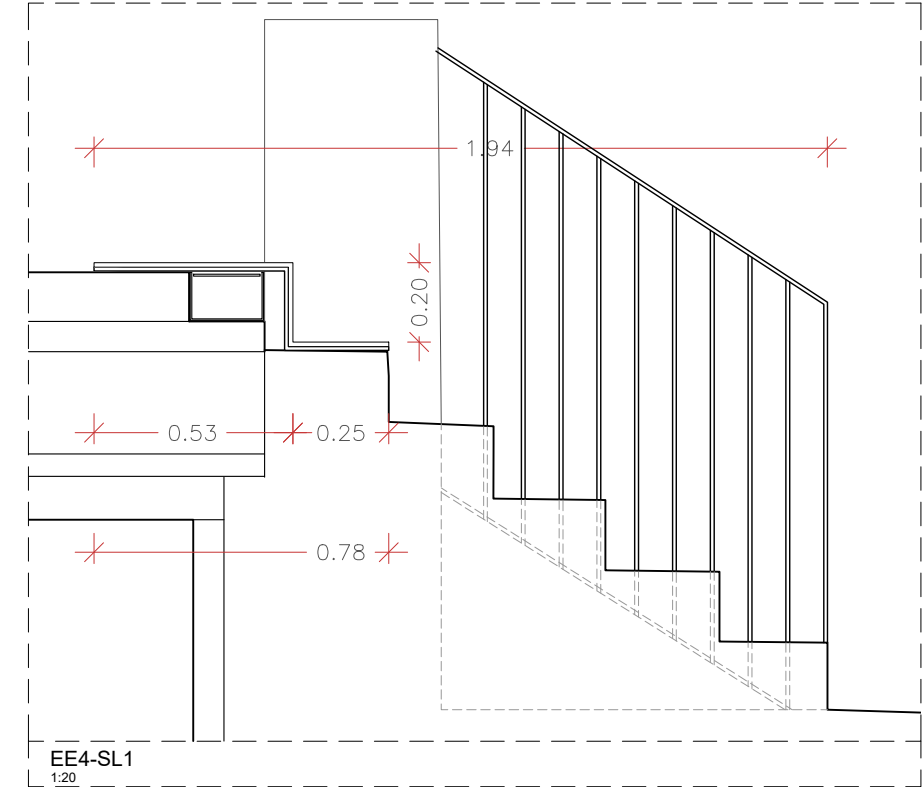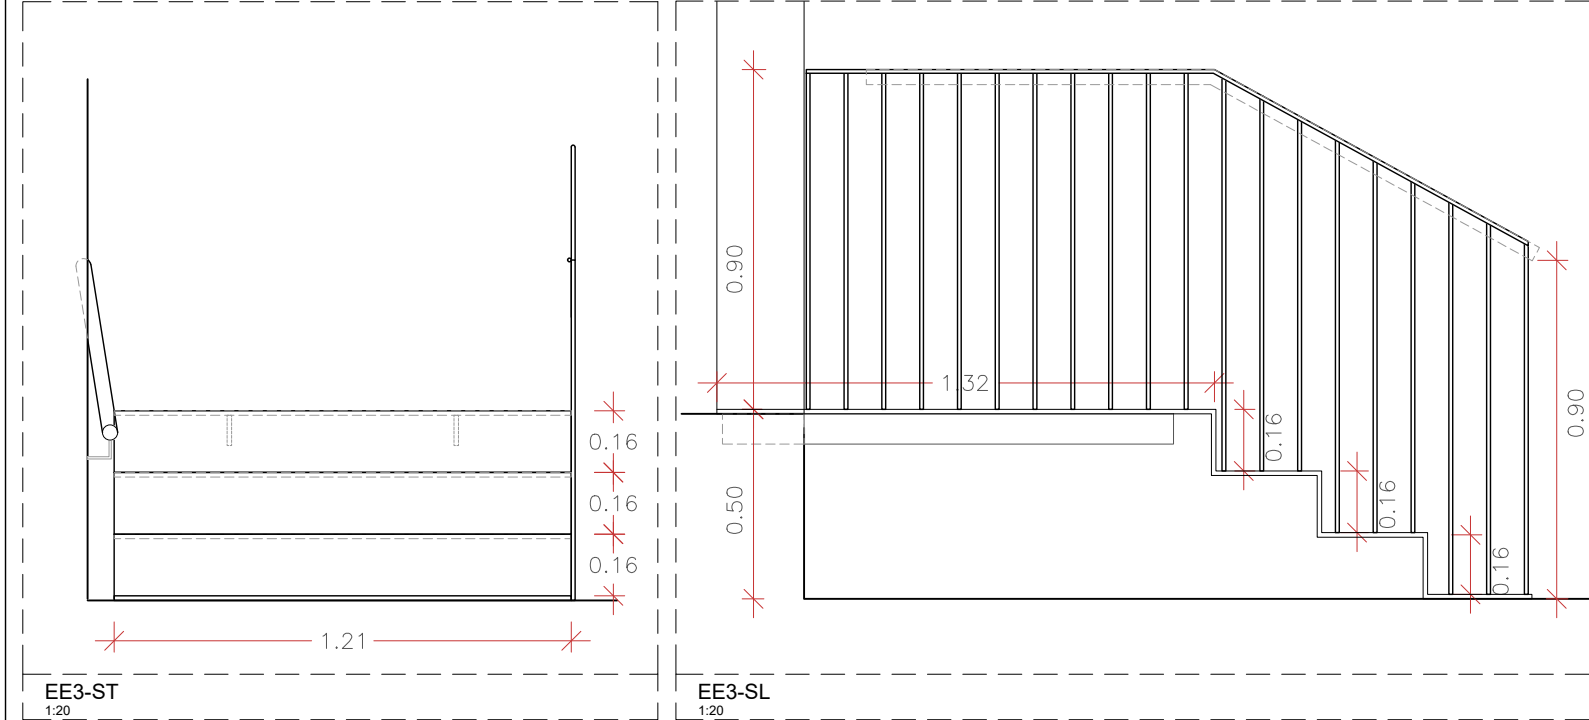

Escala de xapa d'acer lacat, de 4mm de gruix, soldada a subestructura a base de 2 platines de 10mm de gruix, travades al replà amb 2 platines transversals


EE3




- Plantes d'ús administratiu
- Escala d'ús general (evacuació)
- Escala d'ús públic (D 209/2023)
- Amplada: 1,2 m (> 0,9 m)
- Estesa: 30 cm (= 30 cm)
- Alçada: 15,3 cm (< 16 cm)
- Trams: < 3,2m
- Passamà a 90cm i extensió de 30cm

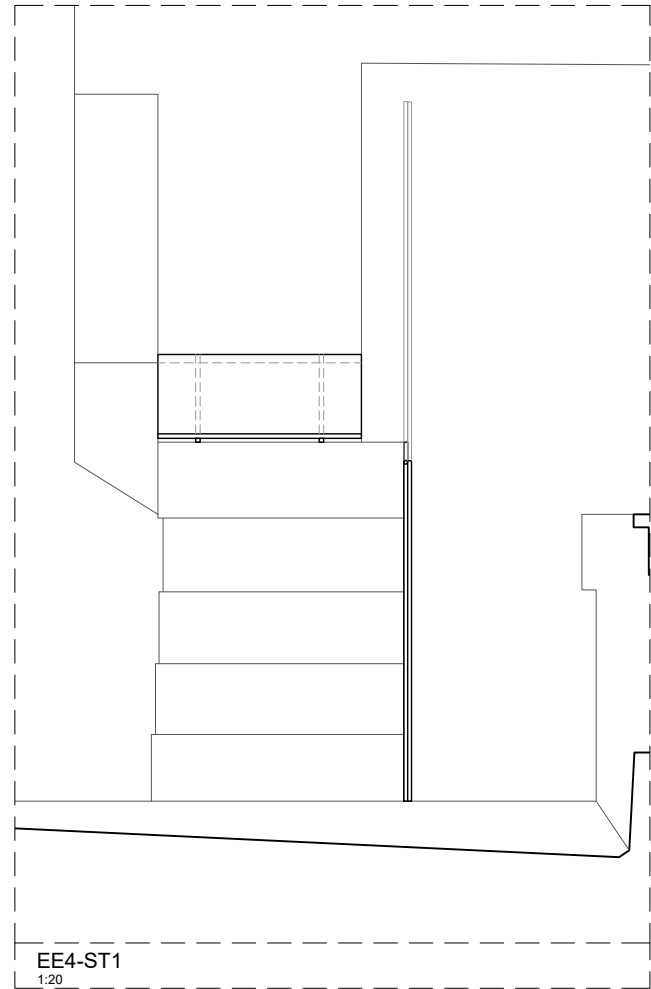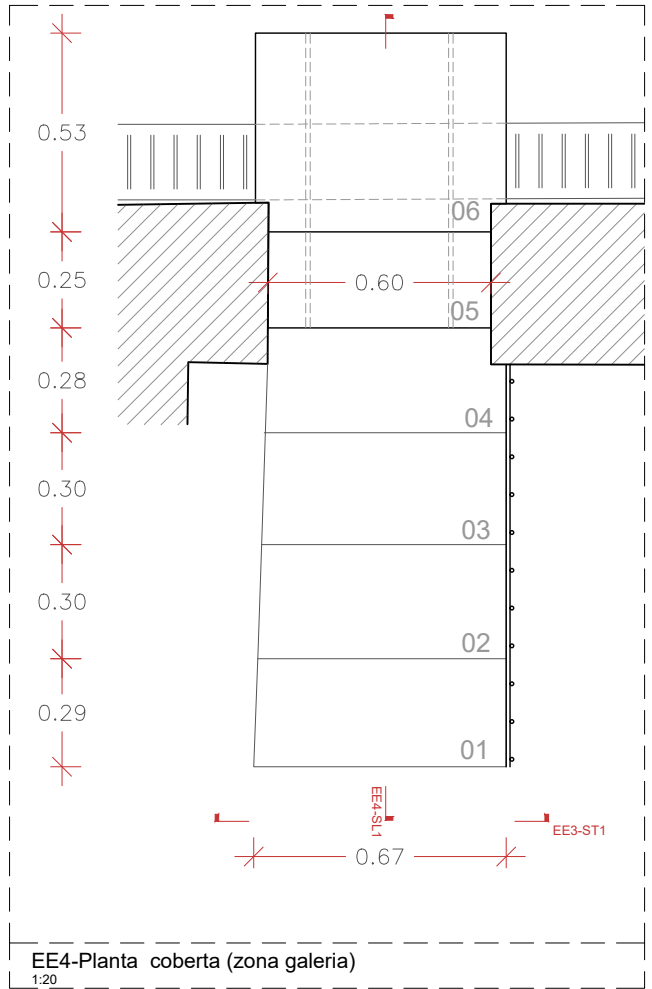

Escala patrimonial conservada revestida amb xapa d'acer lacat, de 12 mm de gruix, conformant tram de dos grans superiors, ancorada a l'escala preexistent mitjançant platines metàl·liques.


- EE4: ESCALA EXISTENT**
- Escala restringida (CTE)
 - Escala d'ús privat (D 209/2023)
 - Amplada: 0,65 m (< 0,8 m)
 - Estesa: 29 cm (> 22 cm)
 - Alçada: 19 cm (< 20 cm)
 - Trams: < 3,2m
 - Passamà a 90cm i extensió de 30cm







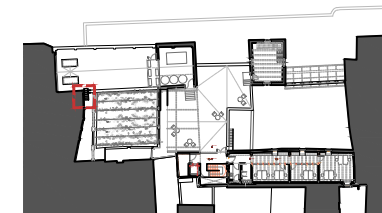


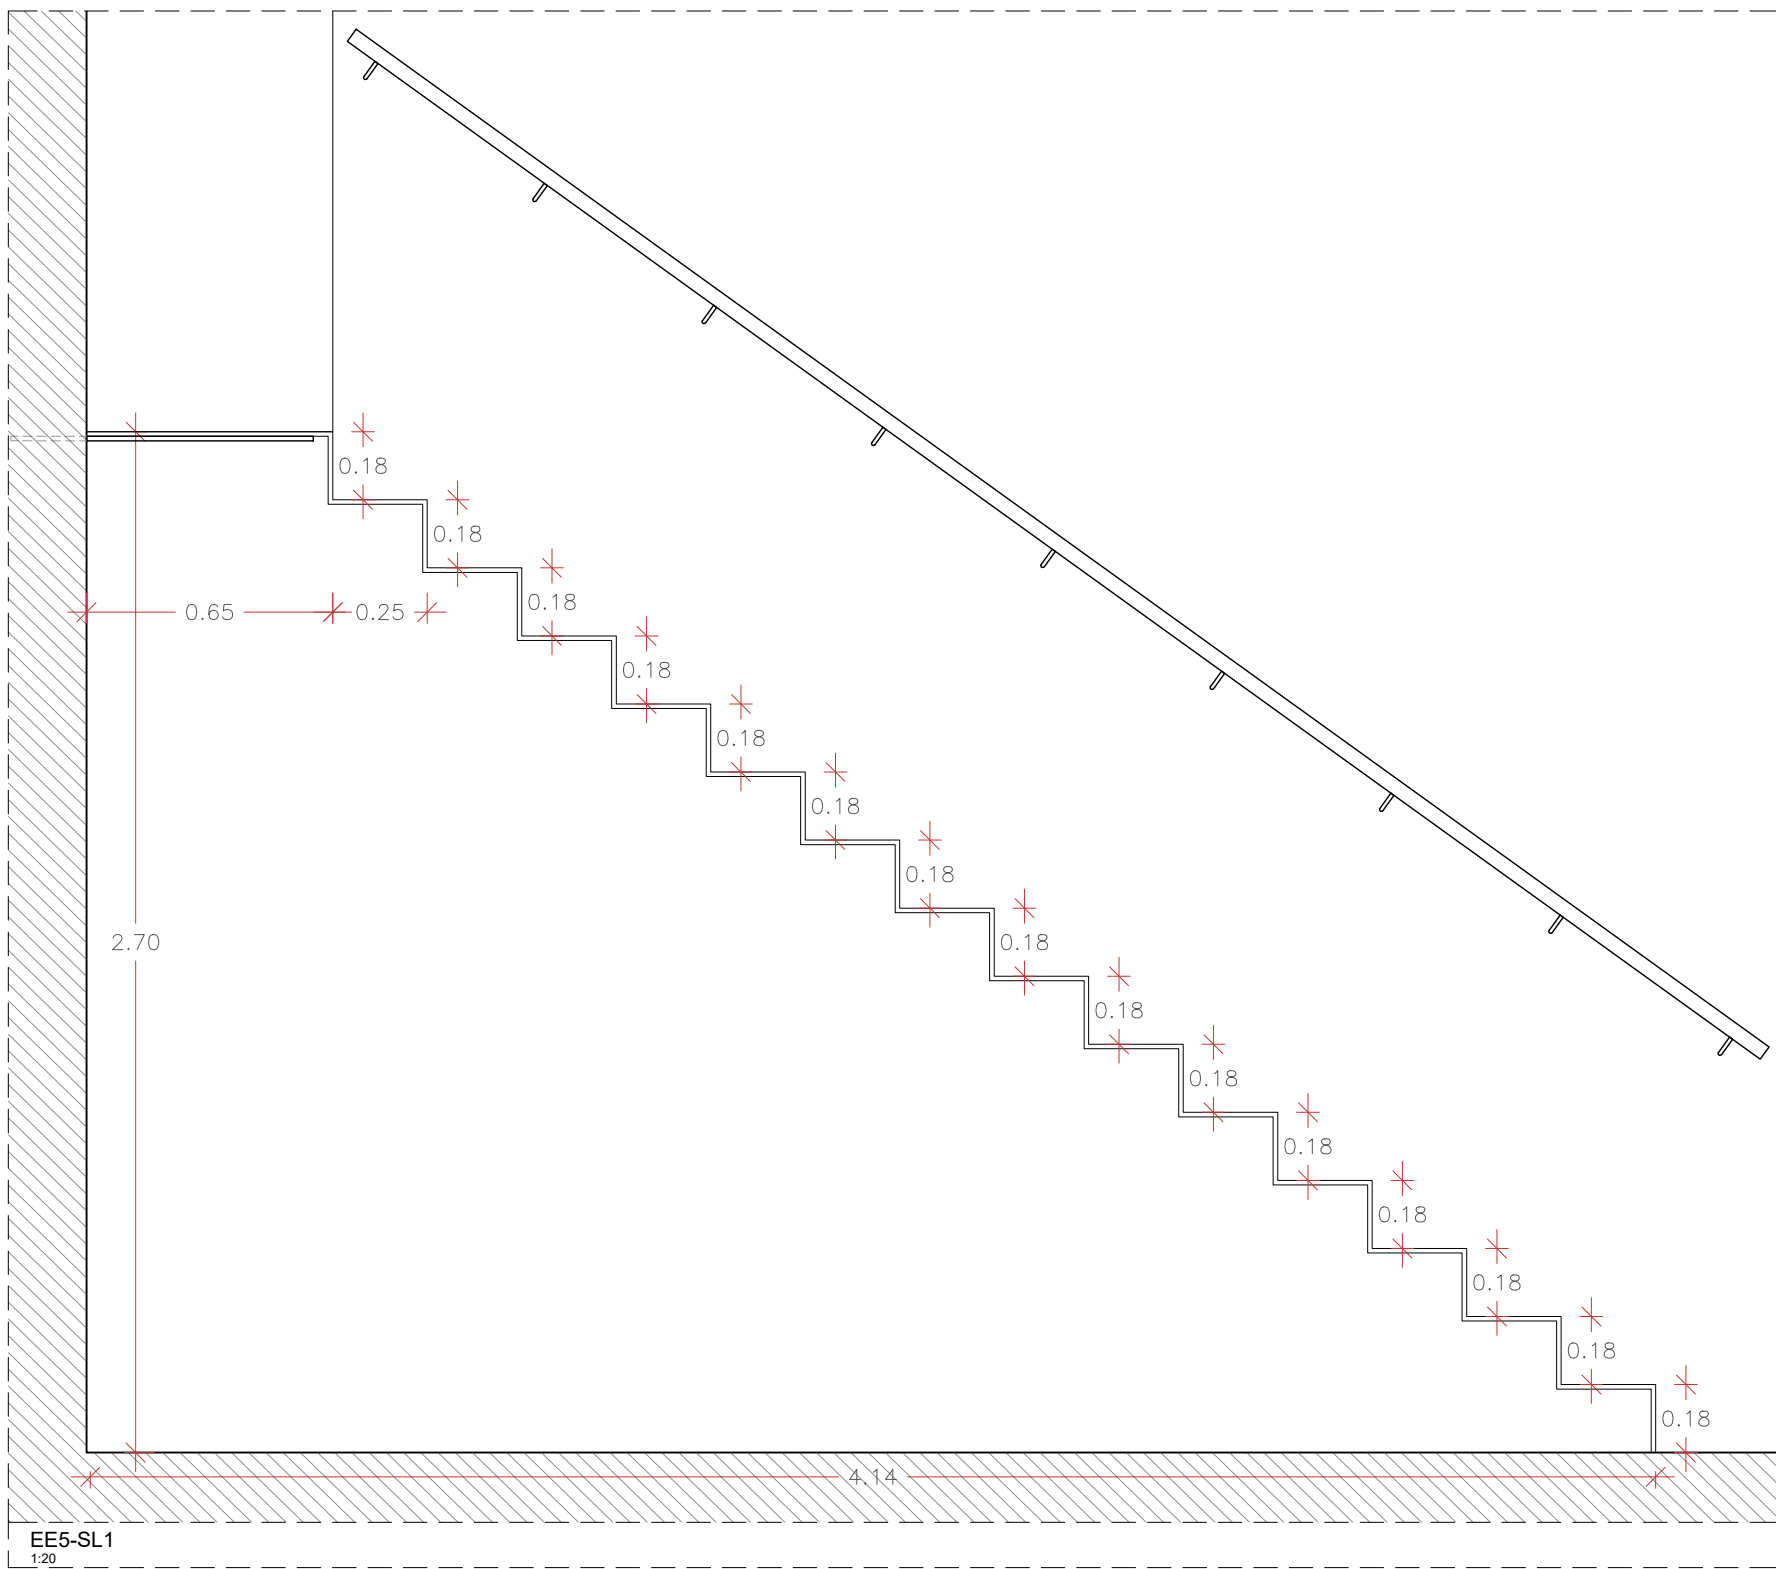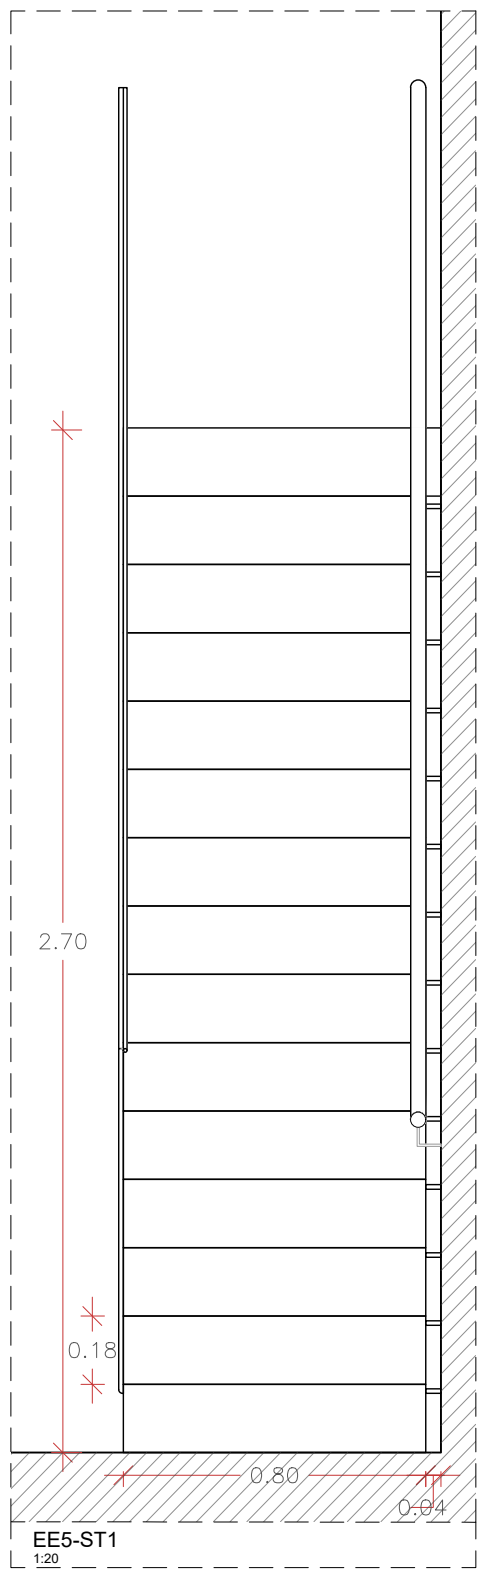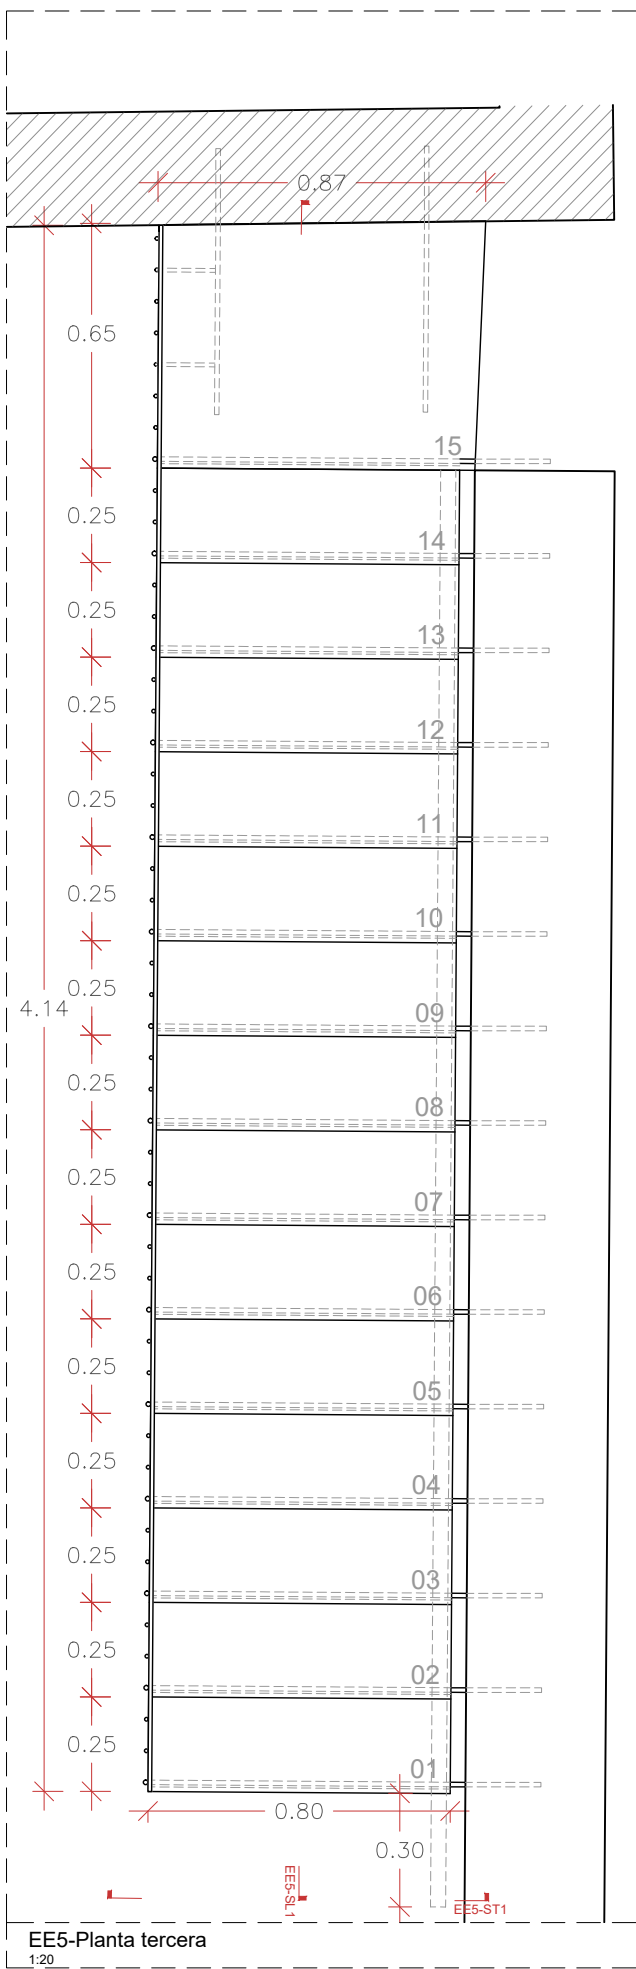


Escala de xapa d'acer lacat, de 12mm de gruix, ancorada al mur lateral mitjançant 1 rodó Ø 10mm c/graó i dos rodons perpendiculars al replà superior.

- EE5**
- Escala restringida (CTE)
 - Escala d'ús privat* (D 209/2023)
 - Amplada: 0,8 m (= 0,8 m)
 - Estesa: 25 cm (< 22 cm)
 - Alçada: 18,1 cm (< 20 cm)
 - Trams: < 3,2m
 - Passamà a 90cm i extensió de 30cm

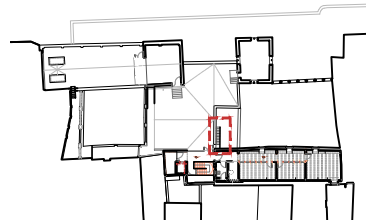

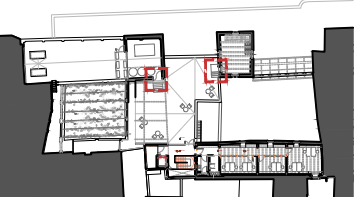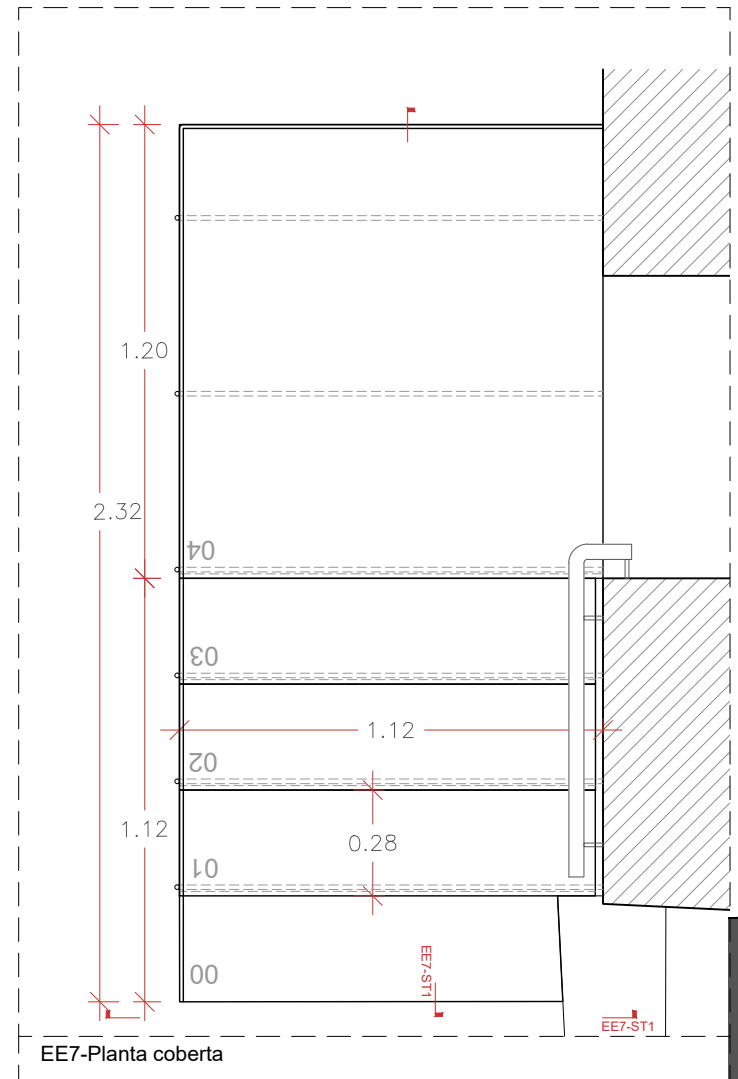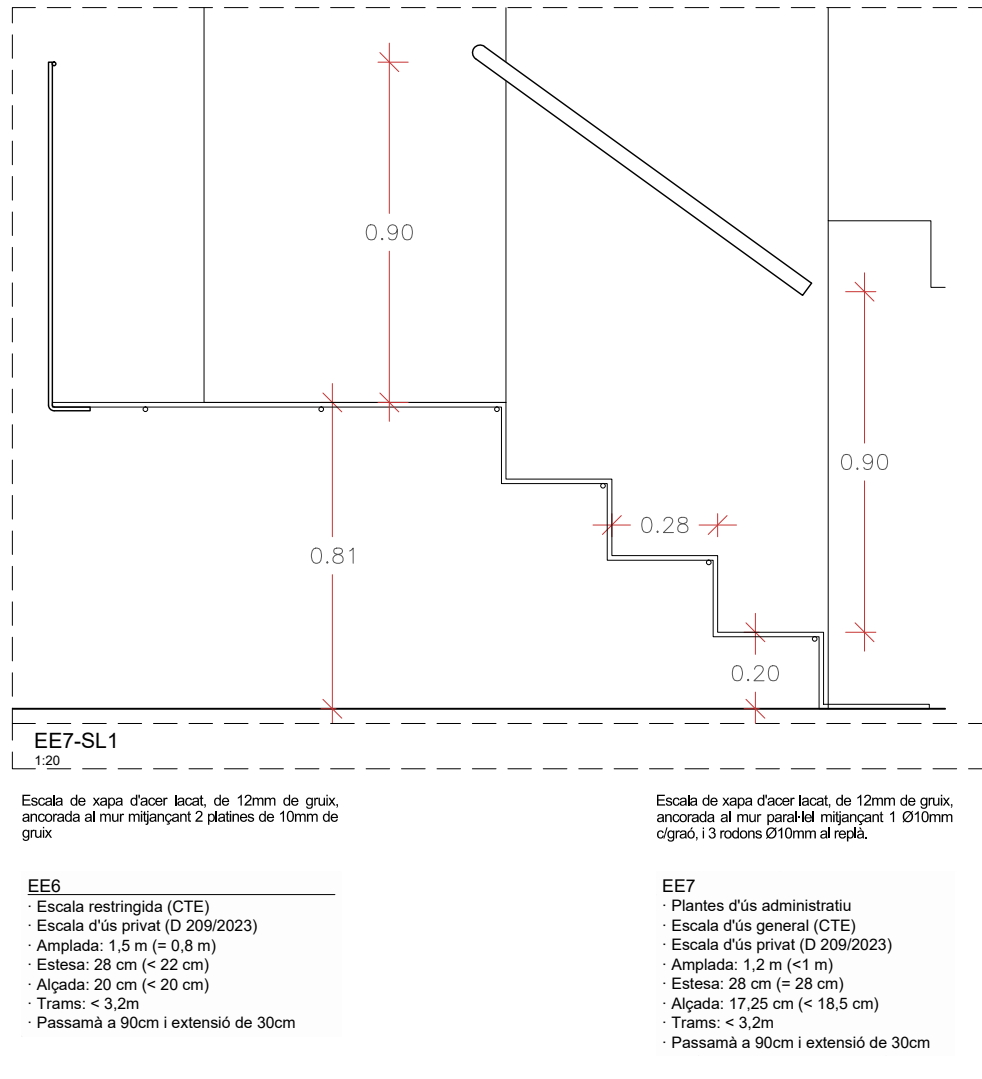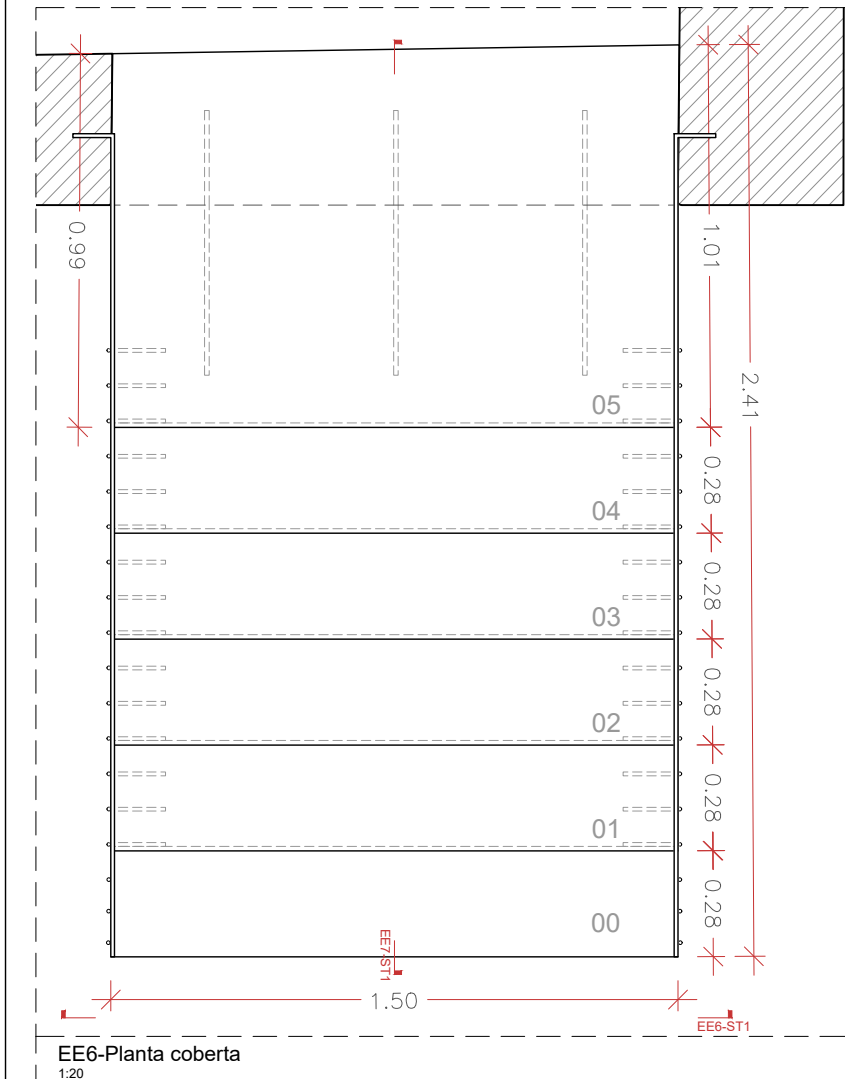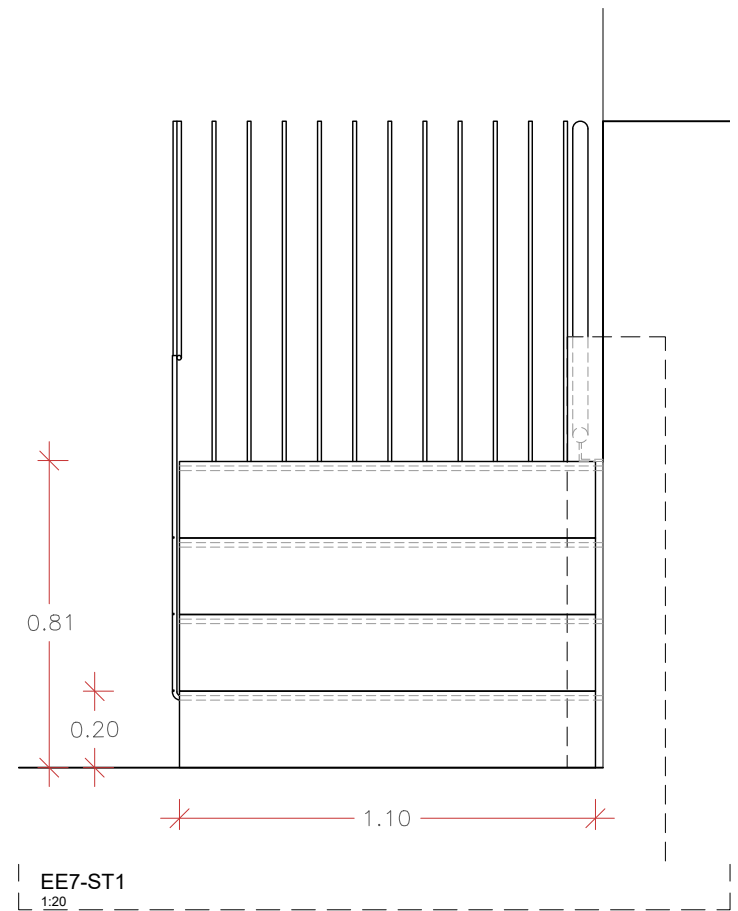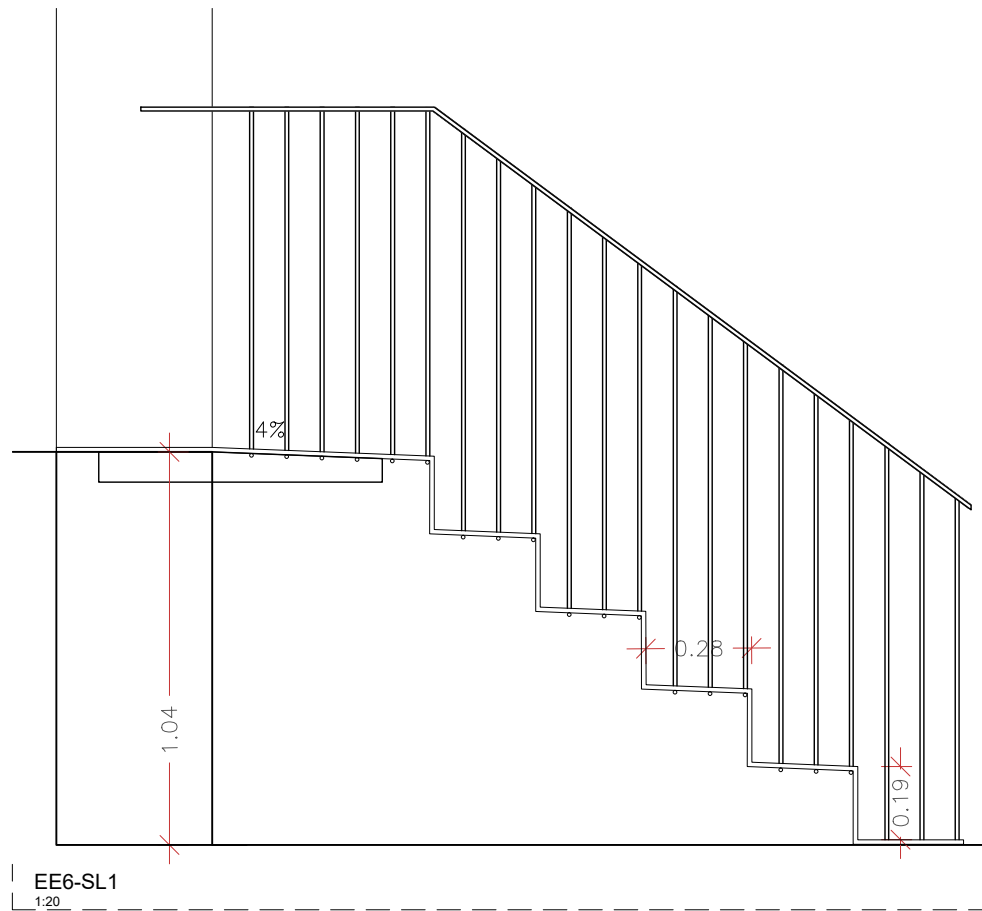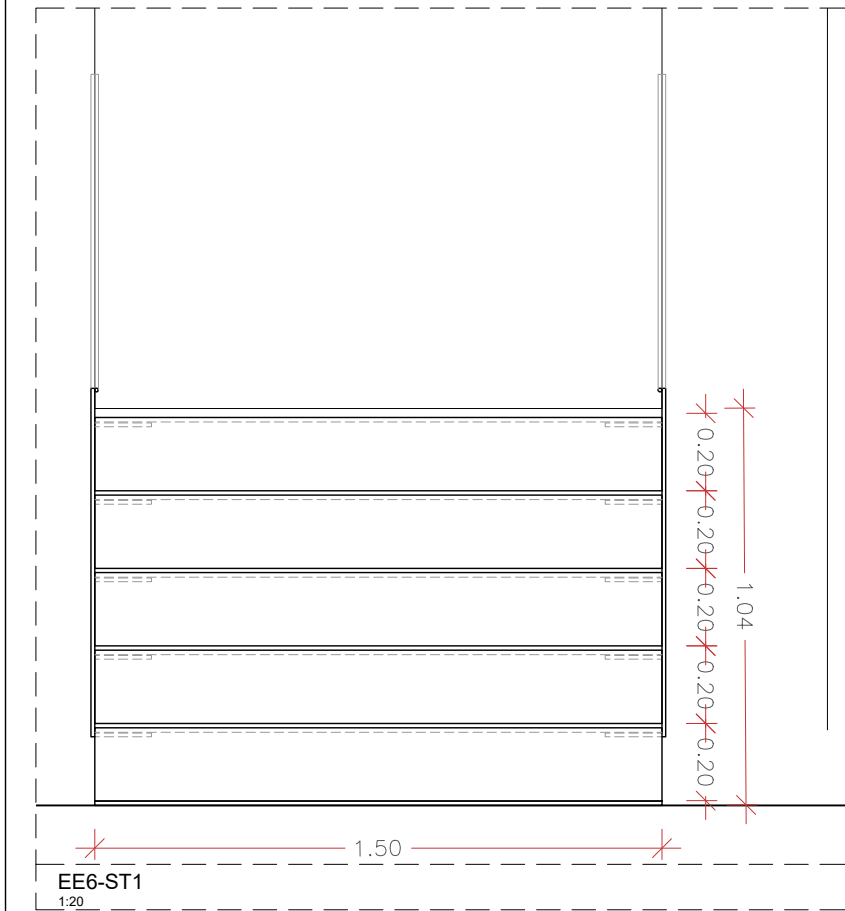










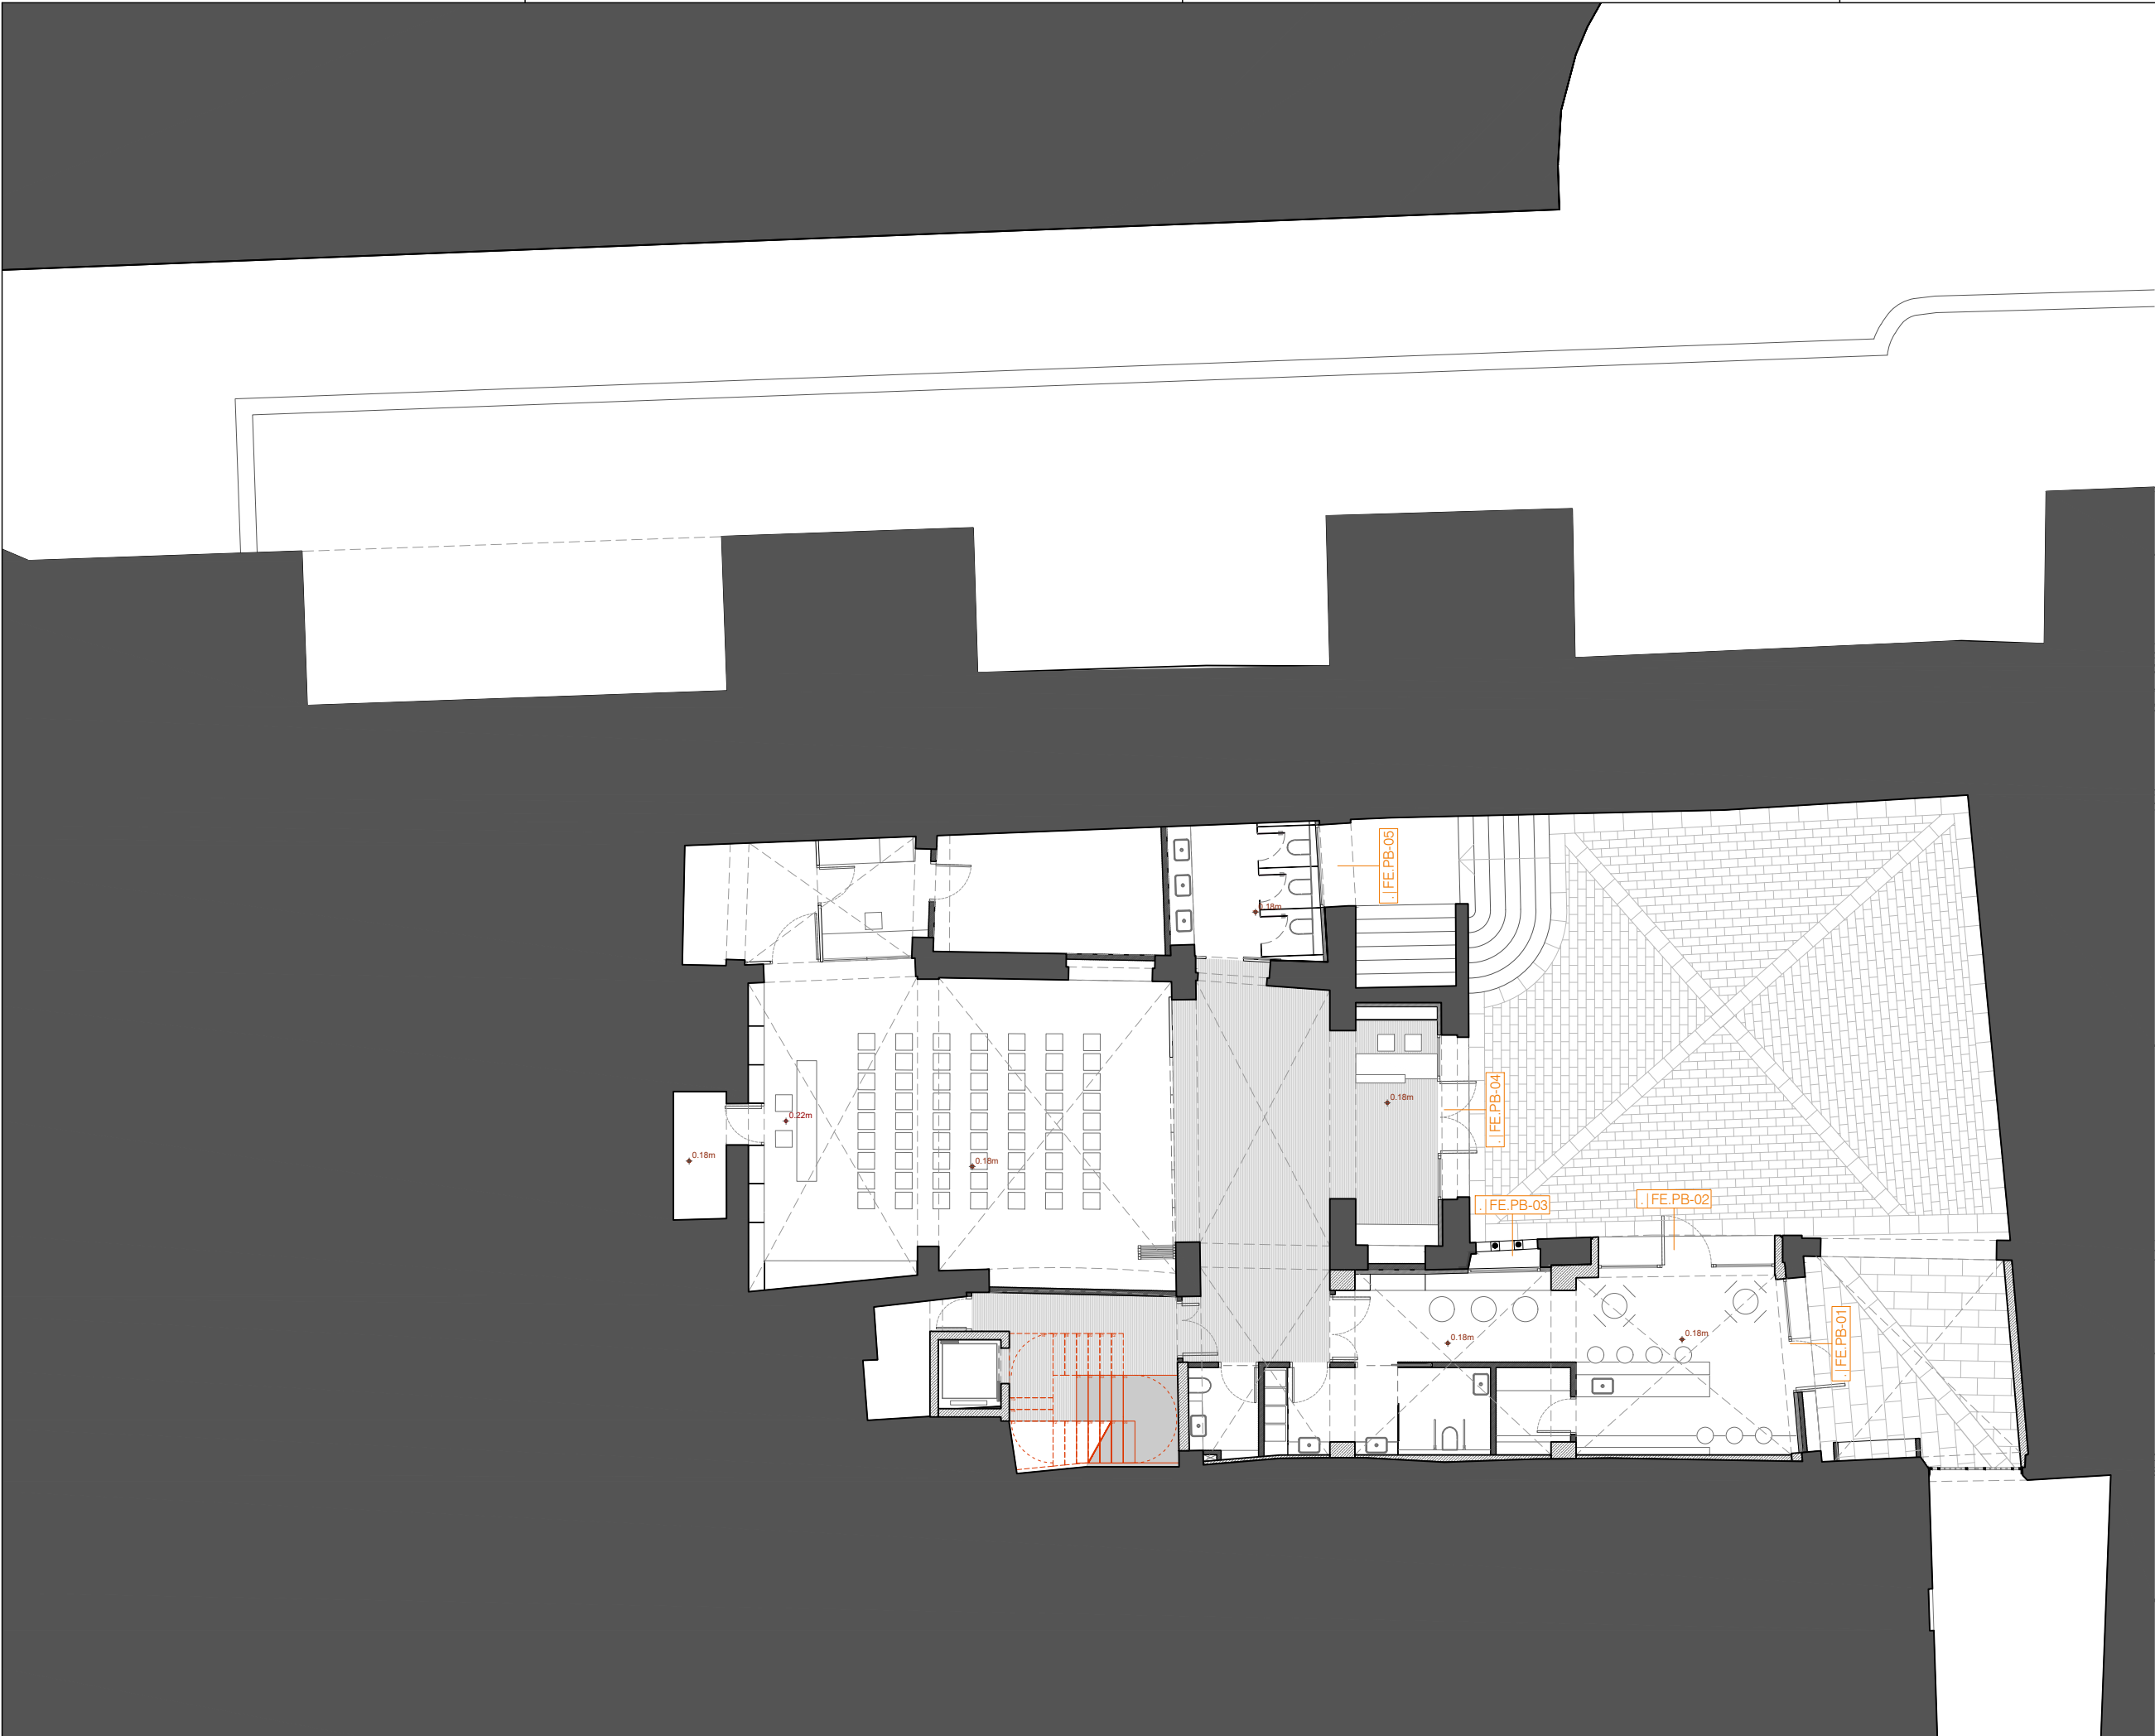








FUST. EXTERIORS
PB
+0.18
acabat paviment

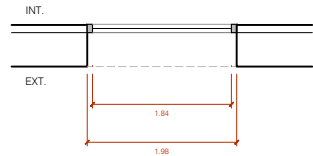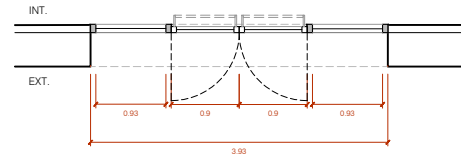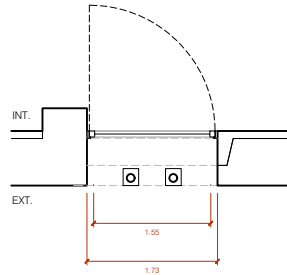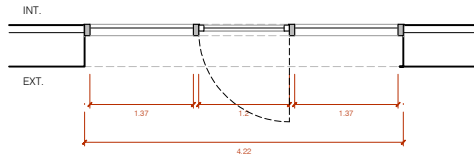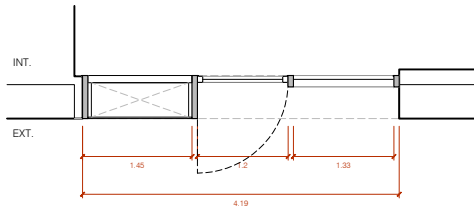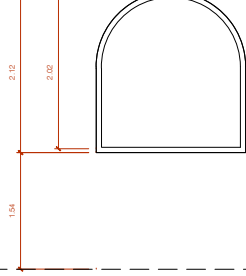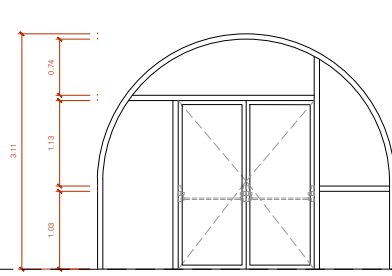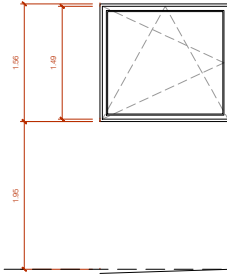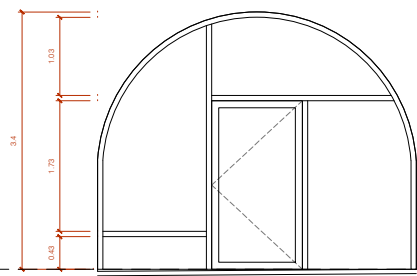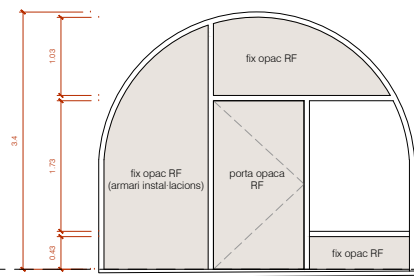

FE.PB-01

Ut: 1

Fusteria: Marc de fusta laminada de pi làrix classe A, de 150 mm de gruix pels fixos i de 78 mm de gruix amb triple junta de goma per la porta. $U_{fust}=1,2$ (W/m²·K)
Vidre: Doble BE amb cambra d'aire: 4+4/16/4+4
 $F_s = 0,6$ / $U_{vidre} = 1,2$ (W/m²·K)
Descripció: Conjunt de fusteria en forma d'arc, format per 1 vidre fix lateral, 3 panells fixes opacs i al mig 1 porta opaca d'una fulla batent. Tancament opac RF format per estructura lleugera reomplerta d'aïllament tèrmic i revestida per ambdues cares amb 1 placa de cartró guix ignífug (F) d'e=15 mm i un tauler de fusta LVL d'avet d'e=15 mm. $U_{global} = 1,3$ (W/m²·K) / Estantq. aigua = 9A / Estantq. càrrega de vent: C5 / Perm. aire ≤ 9 (Q_{100,lim}) = classe 3
Prestacions: $U_{global} = 1,3$ (W/m²·K) / Estantq. aigua = 9A / Estantq. càrrega de vent: C5 / Perm. aire ≤ 9 (Q_{100,lim}) = classe 3
Ferratges: Frontisses vistes d'acer inoxidable
Acabat: triple capa de lasur, incolor i mat
Situació: Planta baixa

FE.PB-02

Ut: 1

Fusteria: Marc de fusta laminada de pi làrix classe A, de 150 mm de gruix pels fixos i de 78 mm de gruix amb triple junta de goma per la porta. $U_{fust}=1,2$ (W/m²·K)
Vidre: Doble BE amb cambra d'aire: 4+4/16/4+4
 $F_s = 0,6$ / $U_{vidre} = 1,2$ (W/m²·K)
Descripció: Conjunt de fusteria en forma d'arc, format per 4 vidres fixes (3 laterals i 1 tarja superior) i al mig 1 porta d'una fulla batent.
Prestacions: $U_{global} = 1,3$ (W/m²·K) / Estantq. aigua = 9A / Estantq. càrrega de vent: C5 / Perm. aire ≤ 9 (Q_{100,lim}) = classe 3
Ferratges: Frontisses vistes d'acer inoxidable
Acabat: triple capa de lasur, incolor i mat
Situació: Planta baixa

FE.PB-03

Ut: 1

Fusteria: Marc de fusta laminada de pi làrix classe A, de 78 mm de gruix amb triple junta de goma
 $U_{fust}=1,2$ (W/m²·K)
Vidre: Doble BE amb cambra d'aire: 6/16/4+4
 $F_s = 0,6$ / $U_{vidre} = 1,2$ (W/m²·K)
Descripció: Finestra formada per una fulla oscil·lobatent.
Prestacions: $U_{global} = 1,3$ (W/m²·K) / Estantq. aigua = 9A / Estantq. càrrega de vent: C5 / Perm. aire ≤ 9 (Q_{100,lim}) = classe 3
Ferratges: Frontisses vistes d'acer inoxidable
Acabat: triple capa de lasur, incolor i mat
Situació: Planta baixa

FE.PB-04

Ut: 1











Fusteria: Marc de fusta laminada de pi làrix classe A, de 78 mm de gruix amb triple junta de goma
 $U_{fust}=1,2$ (W/m²·K). Amb barra anti-pànic.
Vidre: Doble BE amb cambra d'aire: 4+4/16/4+4
 $F_s = 0,6$ / $U_{vidre} = 1,2$ (W/m²·K)
Descripció: Conjunt de fusteria en forma d'arc, format per 4 vidres fixes (3 laterals i 1 tarja superior) i al mig 1 porta de dues fulles batents.
Prestacions: $U_{global} = 1,3$ (W/m²·K) / Estantq. aigua = 9A / Estantq. càrrega de vent: C5 / Perm. aire ≤ 9 (Q_{100,lim}) = classe 3
Ferratges: Frontisses vistes d'acer inoxidable
Acabat: triple capa de lasur, incolor i mat
Situació: Planta baixa

FE.PB-05

Ut: 1

Fusteria: Marc de fusta laminada de pi làrix classe A, de 78 mm de gruix amb triple junta de goma
 $U_{fust}=1,2$ (W/m²·K)
Vidre: Doble BE amb cambra d'aire: 6/16/4+4
 $F_s = 0,6$ / $U_{vidre} = 1,2$ (W/m²·K)
Descripció: Finestra en forma d'arc amb 1 vidre fix.
Prestacions: $U_{global} = 1,3$ (W/m²·K) / Estantq. aigua = 9A / Estantq. càrrega de vent: C5 / Perm. aire ≤ 9 (Q_{100,lim}) = classe 3
Ferratges: triple capa de lasur, incolor i mat
Acabat: triple capa de lasur, incolor i mat
Situació: Planta baixa

FUST. EXTERIORS
P1
+4.32
acabat paviment

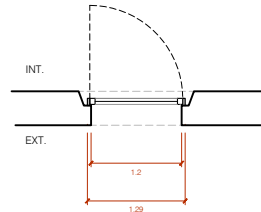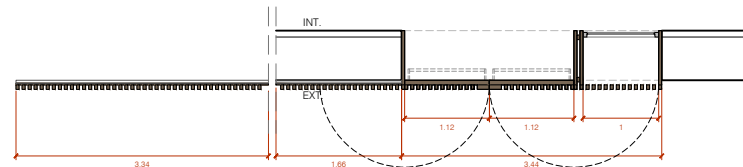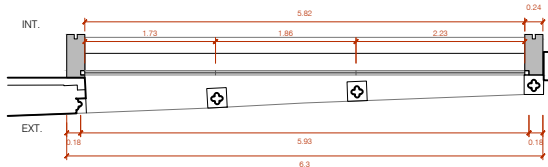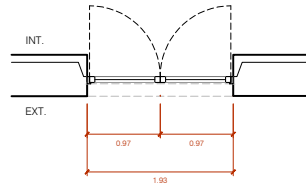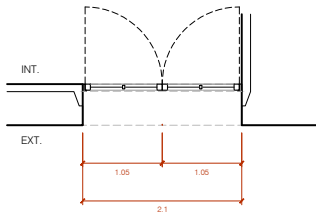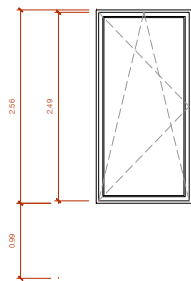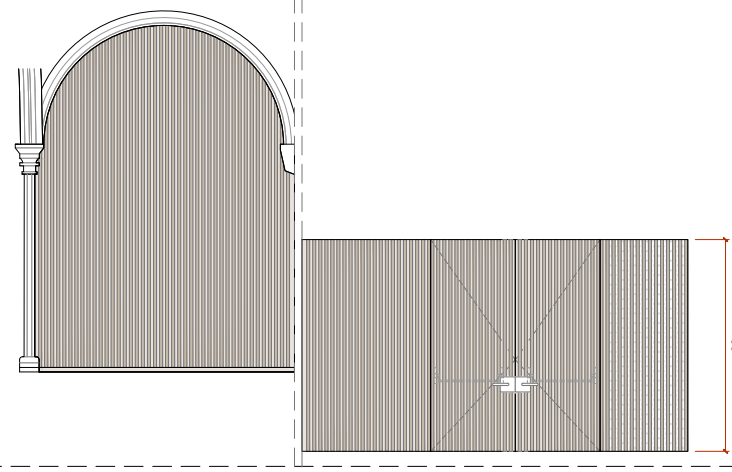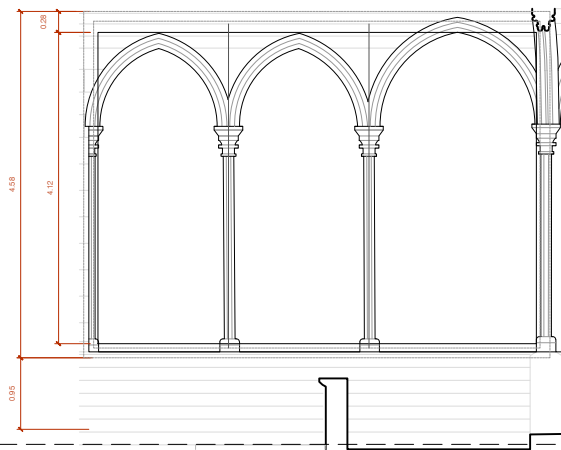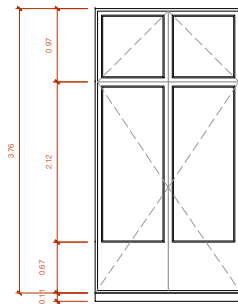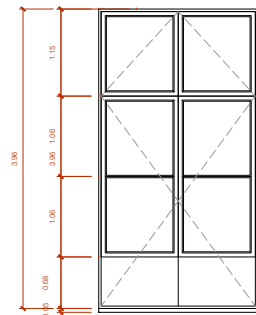

FE.P1-01

Ut: 1

Fusteria: Marc de fusta laminada de pi làrix classe A, de 78 mm de gruix amb triple junta de goma.
 $U_{fust}=1,2$ (W/m²·K)
Vidre: Doble BE + cambra d'aire: 6/16/4+4.
 $F_s = 0,6$ / $U_{vidre}=1,2$ (W/m²·K)
Descripció: Balconera formada per dues fulles batents, cadascuna amb tarja inferior opaca i 2 quarterons, i una tarja superior oscil·lant, amb 2 quarterons.
Prestacions: $U_{global} = 1,3$ (W/m²·K) / Estantq. aigua = 9A / Estantq. càrrega de vent: C5 / Perm. aire ≤ 9 (Q_{100,lim}) = classe 3
Ferratges: Frontisses vistes d'acer inoxidable
Acabat: triple capa de lasur, incolor i mat
Situació: Planta primera

FE.P1-02

Ut: 2

Fusteria: Marc de fusta laminada de pi làrix classe A, de 78 mm de gruix amb triple junta de goma.
 $U_{fust}=1,2$ (W/m²·K)
Vidre: Doble BE + cambra d'aire: 6/16/4+4.
 $F_s = 0,6$ / $U_{vidre}=1,2$ (W/m²·K)
Descripció: Balconera formada per dues fulles batents, cadascuna amb tarja inferior opaca i part vidriada, i una tarja superior oscil·lobatent, amb 2 quarterons.
Prestacions: $U_{global} = 1,3$ (W/m²·K) / Estantq. aigua = 9A / Estantq. càrrega de vent: C5 / Perm. aire ≤ 9 (Q_{100,lim}) = classe 3
Ferratges: Frontisses vistes d'acer inoxidable
Acabat: triple capa de lasur, incolor i mat
Situació: Planta primera

FE.P1-03

Ut: 1

Fusteria: Marc d'acer format per dues platines i tub de 40x60mm fixat a subestructura.
 $U_{fust}=1,2$ (W/m²·K)
Vidre: Doble BE + cambra d'aire: 6+6/12/6+6.
 $F_s = 0,6$ / $U_{vidre}=1,2$ (W/m²·K)
Descripció: Vidre fix de grans dimensions en tres parts.
Prestacions: $U_{global} = 1,3$ (W/m²·K) / Estantq. aigua = 9A / Estantq. càrrega de vent: C5 / Perm. aire ≤ 9 (Q_{100,lim}) = classe 3
Ferratges: Veure detalls façana (FE1-1)
Acabat: triple capa de lasur, incolor i mat
Situació: Planta primera

FE.P1-04

Ut: 1

Fusteria: Marc de fusta laminada de pi làrix classe A, de 78 mm de gruix amb triple junta de goma. Amb barra anti-pànic.
 $U_{fust}=1,2$ (W/m²·K)
Vidre: Doble BE + cambra d'aire: 6/16/4+4.
 $F_s = 0,6$ / $U_{vidre}=1,2$ (W/m²·K)
Descripció: Conjunt format per revestiment a base de lames de fusta de pi làrix de 40x60mm, fixades mecànicament sobre tauler de fusta de pi làrix de 20mm de gruix sobre rastrellat horitzontal de fusta de 40x40mm. Inclou porta de dues fulles batents opaques, amb barra antipànic i vidre fixe adjacent.
Prestacions: $U_{global} = 1,3$ (W/m²·K) / Estantq. aigua = 9A / Estantq. càrrega de vent: C5 / Perm. aire ≤ 9 (Q_{100,lim}) = classe 3
Ferratges: Frontisses vistes d'acer inoxidable
Acabat: triple capa de lasur, incolor i mat
Situació: Planta primera

FE.P1-05











Ut: 1

Fusteria: Marc de fusta laminada de pi làrix classe A, de 78 mm de gruix amb triple junta de goma.
 $U_{fust}=1,2$ (W/m²·K)
Vidre: Doble BE + cambra d'aire: 6/16/4+4.
 $F_s = 0,6$ / $U_{vidre}=1,2$ (W/m²·K)
Descripció: Finestra formada per una fulla oscil·lobatent.
Prestacions: $U_{global} = 1,3$ (W/m²·K) / Estantq. aigua = 9A / Estantq. càrrega de vent: C5 / Perm. aire ≤ 9 (Q_{100,lim}) = classe 3
Ferratges: Frontisses vistes d'acer inoxidable
Acabat: triple capa de lasur, incolor i mat
Situació: Planta primera

FUST. EXTERIORS

P1

+4.32
acabat paviment

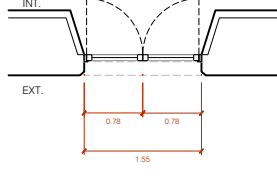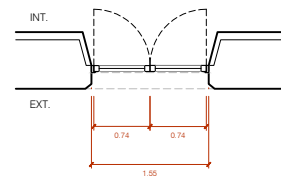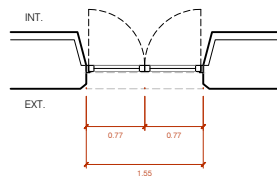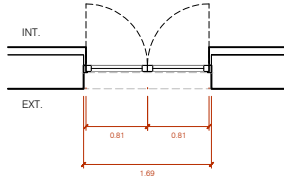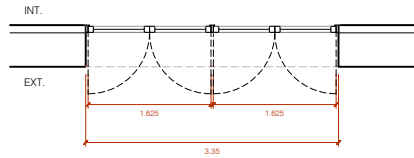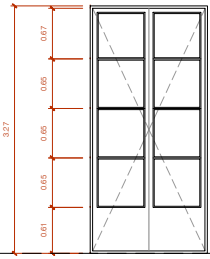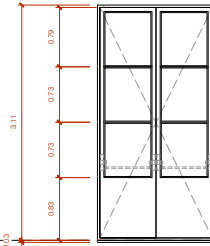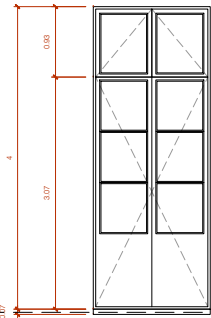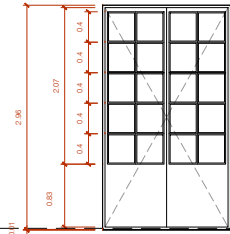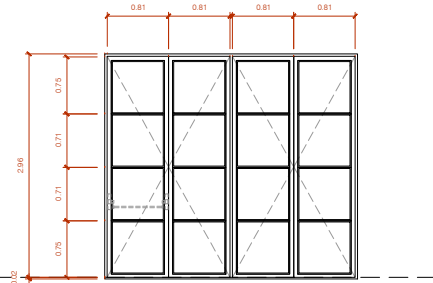

.|FE.P1-06

Ut: 1

Fusteria: Marc de fusta laminada de pi làrix classe A, de 78 mm de gruix amb triple junta de goma. $U_{fust}=1,2$ (W/m²·K)
Vidre: Doble vidre BE amb cambra d'aire: 4+4/16/4+4. $F_s = 0,6$ / $U_{vidre}=1,2$ (W/m²·K)
Descripció: Conjunt format per dues portes, de dues fulles batents cadascuna, amb 4 quarterons cada porta. Una porta amb barra antipànic.
Prestacions: U global = 1,3 (W/m²·K) / Estanq. aigua = 9A / Estanq. càrrega de vent: C5 / Perm. aire ≤ 9(Q_{100,lim}) = classe 3
Ferratges: Frontisses vistes d'acer inoxidable
Acabat: triple capa de lasur, incolor i mat
Situació: Planta primera

.|FE.P1-07

Ut: 1

Fusteria: Marc de fusta laminada de pi làrix classe A, de 78 mm de gruix amb triple junta de goma. $U_{fust}=1,2$ (W/m²·K)
Vidre: Doble vidre BE amb cambra d'aire: 4+4/16/4+4. $F_s = 0,6$ / $U_{vidre}=1,2$ (W/m²·K)
Descripció: Balconera formada per dues fulles batents, cadascuna amb 10 quarterons i tarja inferior opaca.
Prestacions: U global = 1,3 (W/m²·K) / Estanq. aigua = 9A / Estanq. càrrega de vent: C5 / Perm. aire ≤ 9(Q_{100,lim}) = classe 3
Ferratges: Frontisses vistes d'acer inoxidable
Acabat: triple capa de lasur, incolor i mat
Situació: Planta primera

.|FE.P1-08

Ut: 1

Fusteria: Marc de fusta laminada de pi làrix classe A, de 78 mm de gruix amb triple junta de goma. $U_{fust}=1,2$ (W/m²·K)
Vidre: Doble vidre BE amb cambra d'aire: 4+4/16/4+4. $F_s = 0,6$ / $U_{vidre}=1,2$ (W/m²·K)
Descripció: Balconera formada per dues fulles batents, cadascuna amb 3 quarterons i tarja inferior opaca, i 1 tarja superior oscil·lant amb 2 quarterons.
Prestacions: U global = 1,3 (W/m²·K) / Estanq. aigua = 9A / Estanq. càrrega de vent: C5 / Perm. aire ≤ 9(Q_{100,lim}) = classe 3
Ferratges: Frontisses vistes d'acer inoxidable
Acabat: triple capa de lasur, incolor i mat
Situació: Planta primera

.|FE.P1-09

Ut: 1

Fusteria: Marc de fusta laminada de pi làrix classe A, de 78 mm de gruix amb triple junta de goma. Amb barra antipànic. $U_{fust}=1,2$ (W/m²·K)
Vidre: Doble BE + cambra d'aire: 4+4/16/4+4. $F_s = 0,6$ / $U_{vidre}=1,2$ (W/m²·K)
Descripció: Balconera formada per dues fulles batents, amb 3 quarterons i tarja inferior opaca. Les dues portes amb barra antipànic.
Prestacions: U global = 1,3 (W/m²·K) / Estanq. aigua = 9A / Estanq. càrrega de vent: C5 / Perm. aire ≤ 9(Q_{100,lim}) = classe 3
Ferratges: Frontisses vistes d'acer inoxidable
Acabat: triple capa de lasur, incolor i mat
Situació: Planta primera

.|FE.P1-10






Ut: 1

Fusteria: Marc de fusta laminada de pi làrix classe A, de 78 mm de gruix amb triple junta de goma. $U_{fust}=1,2$ (W/m²·K)
Vidre: Doble BE + cambra d'aire: 6/16/4+4. $F_s = 0,6$ / $U_{vidre}=1,2$ (W/m²·K)
Descripció: Balconera formada per dues fulles batents, cadascuna amb 4 quarterons i tarja inferior opaca.
Prestacions: U global = 1,3 (W/m²·K) / Estanq. aigua = 9A / Estanq. càrrega de vent: C5 / Perm. aire ≤ 9(Q_{100,lim}) = classe 3
Ferratges: Frontisses vistes d'acer inoxidable
Acabat: triple capa de lasur, incolor i mat
Situació: Planta primera

FUST. EXTERIORS

P2

+9.72
acabat paviment

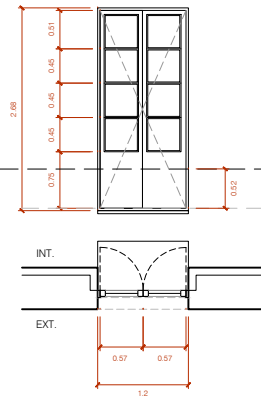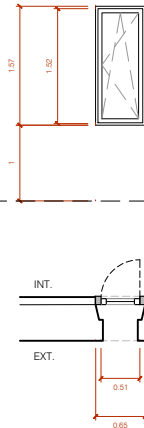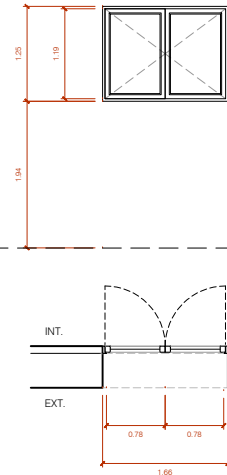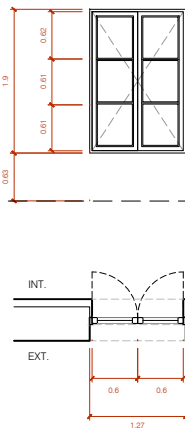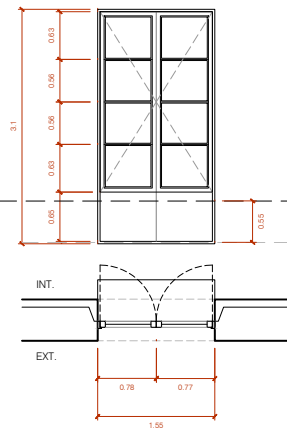

.|FE.P2-01

Ut: 3

Fusteria: Marc de fusta laminada de pi làrix classe A, de 78 mm de gruix amb triple junta de goma. $U_{fust}=1,2$ (W/m²·K)
Vidre: Doble BE + cambra d'aire: 6/16/4+4. $F_s = 0,6$ / $U_{vidre}=1,2$ (W/m²·K)
Descripció: Balconera formada per dues fulles batents, cadascuna amb 4 quarterons i tarja inferior opaca.
Prestacions: U global = 1,3 (W/m²·K) / Estanq. aigua = 9A / Estanq. càrrega de vent: C5 / Perm. aire ≤ 9(Q_{100,lim}) = classe 3
Ferratges: Frontisses vistes d'acer inoxidable
Acabat: triple capa de lasur, incolor i mat
Situació: Planta segona

.|FE.P2-02

Ut: 1

Fusteria: Marc de fusta laminada de pi làrix classe A, de 78 mm de gruix amb triple junta de goma. $U_{fust}=1,2$ (W/m²·K)
Vidre: Doble BE + cambra d'aire: 6/16/4+4. $F_s = 0,6$ / $U_{vidre}=1,2$ (W/m²·K)
Descripció: Finestra formada per dues fulles batents, cadascuna amb 3 quarterons.
Prestacions: U global = 1,3 (W/m²·K) / Estanq. aigua = 9A / Estanq. càrrega de vent: C5 / Perm. aire ≤ 9(Q_{100,lim}) = classe 3
Ferratges: Frontisses vistes d'acer inoxidable
Acabat: triple capa de lasur, incolor i mat
Situació: Planta segona

.|FE.P2-03

Ut: 1

Fusteria: Marc de fusta laminada de pi làrix classe A, de 78 mm de gruix amb triple junta de goma. $U_{fust}=1,2$ (W/m²·K)
Vidre: Doble BE + cambra d'aire: 6/16/4+4. $F_s = 0,6$ / $U_{vidre}=1,2$ (W/m²·K)
Descripció: Finestra formada per dues fulles batents.
Prestacions: U global = 1,3 (W/m²·K) / Estanq. aigua = 9A / Estanq. càrrega de vent: C5 / Perm. aire ≤ 9(Q_{100,lim}) = classe 3
Ferratges: Frontisses vistes d'acer inoxidable
Acabat: triple capa de lasur, incolor i mat
Situació: Planta segona

.|FE.P2-04


Ut: 1

Fusteria: Marc de fusta laminada de pi làrix classe A, de 78 mm de gruix amb triple junta de goma. $U_{fust}=1,2$ (W/m²·K)
Vidre: Doble BE + cambra d'aire: 6/16/4+4. $F_s = 0,6$ / $U_{vidre}=1,2$ (W/m²·K)
Descripció: Finestra formada per una fulla oscil·lobatent.
Prestacions: U global = 1,3 (W/m²·K) / Estanq. aigua = 9A / Estanq. càrrega de vent: C5 / Perm. aire ≤ 9(Q_{100,lim}) = classe 3
Ferratges: Frontisses vistes d'acer inoxidable
Acabat: triple capa de lasur, incolor i mat
Situació: Planta segona


.|FE.P2-05

Ut: 2


Fusteria: Marc de fusta laminada de pi làrix classe A, de 78 mm de gruix amb triple junta de goma. $U_{fust}=1,2$ (W/m²·K)
Vidre: Doble BE + cambra d'aire: 6/16/4+4. $F_s = 0,6$ / $U_{vidre}=1,2$ (W/m²·K)
Descripció: Balconera formada per dues fulles batents, cadascuna amb 4 quarterons i tarja inferior opaca.
Prestacions: U global = 1,3 (W/m²·K) / Estanq. aigua = 9A / Estanq. càrrega de vent: C5 / Perm. aire ≤ 9(Q_{100,lim}) = classe 3
Ferratges: Frontisses vistes d'acer inoxidable
Acabat: triple capa de lasur, incolor i mat
Situació: Planta segona

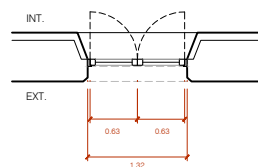


Fusteria:	Marc de fusta laminada de pi làrix classe A, de 78 mm de gruix amb triple junta de goma.
Vidre:	Doble BE + cambra d'aire; 6/16/4+4. $F_s = 0,6$ / $U_{\text{vidre}} = 1,2 (W/m^2 \cdot K)$
Descrició:	Conjunt format per 1 finestra de fulles batents, cadascuna amb 3 quarterons, i 1 tarja inferior opaca fixa.
Prestacions:	U global = $1,3 (W/m^2 \cdot K)$ / Estantq. c15 = 9A / Estantq. càrrega de vent: C5 / Perm. aïre $\leq 9(Q_{100 \text{ lim}})$ = classe 3
Ferratges:	Frontisses vistes d'acer inoxidable
Acabat:	triple capa de lasur, incolor i mat
Situació:	Planta segona

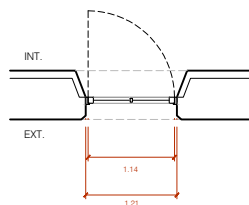


Fusteria:	Marc de fusta laminada de pi làrix classe A, de 78 mm de gruix amb triple junta de goma.
Vídre:	$U_{\text{fusta}}=1,2 \text{ (W/m}^2\cdot\text{K)}$ Doble BE + cambra d'aïre; 4+4/16/4+4. $F_s = 0,6 / U_{\text{aïra}}=1,2 \text{ (W/m}^2\cdot\text{K)}$
Descripció:	Balconera formada per una fulla batent amb 6 quarterons i tarja inferior opaca.
Prestacions:	$U_{\text{global}} = 1,3 \text{ (W/m}^2\cdot\text{K)}$ / Estancq: aigua = 9A / Estancq: càrrega de vent: C5 / Perm. aïr $\leq 9 \text{ (Q}_{100\text{ ium}})$ = classe 3
Ferratges:	Frontisses vistes d'arc inoxidable
Acabat:	triple capa de lasur, incolor i mat
Situació:	Planta segona

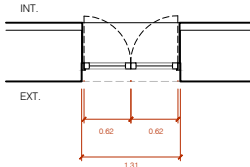


Fusteria:	Marc de fusta laminada de pi làrix classe A, de 78 mm de gruix amb triple junta de goma. $U_{fusta}=1,2 \text{ (W/m}^2\cdot\text{K)}$
Vidre:	Doble BE + cambra d'aire; 6/16/4-4. $F_s = 0,6 \text{ / } U_{vidre}=1,2 \text{ (W/m}^2\cdot\text{K)}$
Descripció:	Balconera formada per dues fulles balents, cadascuna amb 3 quarterons i tarja inferior opaca.
Prestacions:	$U \text{ global} = 1,3 \text{ (W/m}^2\cdot\text{K)}$ / Estanq. $C_{i5} = 9A$ / Estanq. càrrega de vent: $C5 / \text{Perm. aire} \leq 9(Q_{100,lin}) = \text{classe 3}$
Ferratges:	Frontisses vistes d'acer inoxidable
Acabat:	triple capa de lasur, incolor i mat
Situació:	Planta segona

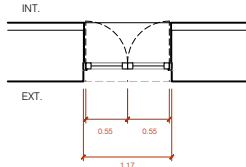


Fusteria:	Marc de fusta laminada de pi làrix classe A, de 78 mm de gruix amb triple junta de goma. $U_{fusta} = 1,2 \text{ (W/m}^2\text{K)}$
Vidre:	Doble BE + cambra d'aire; 6/16+4. $F_s = 0,6 / U_{vidre} = 1,2 \text{ (W/m}^2\text{K)}$
Descripció:	Balconera formada per dues fulles batents, cadascuna amb 3 quarterons i tarja inferior opaca. $U_{global} = 1,3 \text{ (W/m}^2\text{K)} / \text{Estantq. aigua} = 9A / \text{Estantq. càrrega de vent: } C_s / \text{Perm. aire} \leq 9(Q_{100 \text{ jím}}) = \text{classe 3}$
Prestacions:	Frontisses vistes d'acer inoxidable
Ferratges:	triple capa de laser, incolor i mat
Acabat:	Planta segona
Situació:	

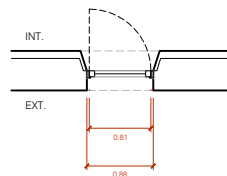


Fusteria:	Marc de fusta laminada de pi làrix classe A, de 78 mm de gruix amb trinta junta de goma.
Vidre:	$U_{\text{bust}}=1,2 \text{ (W/m}^2\text{·K)}$ Doble BE + cambra d'aire; 6/16/4+. $F_s = 0,6 \text{ / } U_{\text{vidre}}=1,2 \text{ (W/m}^2\text{·K)}$
Descripció:	Finestra formada per una fulla oscillobatent.
Prestacions:	$U_{\text{global}} = 1,3 \text{ (W/m}^2\text{·K)}$ / Estand. aigua = 9A / Estand. càrrega de vent: C5 / Perm. aïr $\leq 9 \text{ (C}_{100, \text{lin}})$ = classe 3
Ferratges:	Frontisses vistes d'acer inoxidable
Acabat:	triple capa de lasur, incolor i mat
Situació:	Planta segona

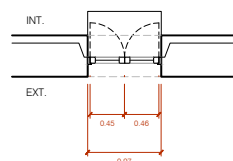

Fusteria:	Marc de fusta laminada de pi làrix classe A, de 78 mm de gruix amb triple junta de goma. $U_{fusta}=1,2 \text{ (W/m}^2\text{·K)}$
Vidre:	Doble BE + cambra d'aire; 6/16/4+4. $F_s = 0,6 \text{ i } U_{vidre}=1,2 \text{ (W/m}^2\text{·K)}$
Descrició:	Balconera formada per dues fulles batents, cadascuna amb 5 quarterons i tarja inferior opaca.
Prestacions:	$U_{global} = 1,3 \text{ (W/m}^2\text{·K)}$ / Estantq. $c_{15} = 9A$ / Estantq. càrrega de vent: C_5 / Perm. aire $\leq 9(Q_{0,10m})$ = classe 3
Ferratges:	Frontisses vistes d'acer inoxidable
Acabat:	triple capa de lasur, incolor i mat
Situació:	Planta tercera

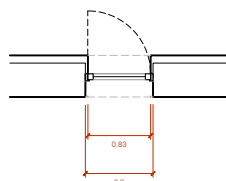

Fusteria:	Marc de fusta laminada de pi làrix classe A, de 78 mm de gruix amb triple junta de goma. $U_{fusta}=1,2$ (W/m ² ·K)
Vidre:	double BE + cambra d'aire; 6/16/4+4. $F_s = 0,6$ / $U_{vidre}=1,2$ (W/m ² ·K)
Descripció:	Finestra formada per una fulla oscilobatent.
Prestacions:	U global = 1,3 (W/m ² ·K) / Estantç, aigua = 9A / Estancç, càrrega de vent: C5 / Perm. aïr ≤ 9(Q ₁₀₀ im) = classe 3
Ferratges:	Frontisses vistes d'arc inoxidable
Acabat:	triple capa de lasur, incolor i mat
Situació:	Puerta tercera

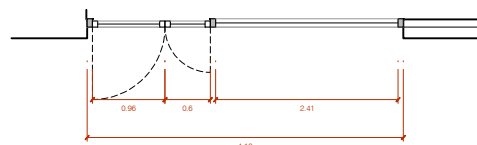

Fusteria:	Marc de fusta laminada de pi làrix classe A, de 78 mm de gruix amb triple junta de goma. $U_{fusta}=1,2 \text{ (W/m}^2\text{K)}$
Vidre:	Doble BE + cambra d'aire; 4+4/16/4+4. $F_s = 0,6 \text{ / } U_{vidre}=1,2 \text{ (W/m}^2\text{K)}$
Descripció:	Conjunt de fusteria format per 1 vidre fixes i 1 porta de dues fulles batents de mides desiguals.
Prestacions:	$U \text{ global} = 1,3 \text{ (W/m}^2\text{K)}$ / Estanq. aigua = 9A / Estanq. càrrega de vent: C5 / Perm. aïre $\leq 9 \text{ (Q}_{100,\text{lim}})$ = classe 3
Ferratges:	Frontisses vistes d'acer inoxidable
Acabat:	triple capa de lasur, incolor i mat
Situació:	Planta tercera

FE.P1-02_ALÇAT

FE.P1-02 PLANTA

FE.P1-02_SECCIÓ

FE.P1-02_SECCIÓ DETALL

FE.P1-02 PLANTA DETALL

LLEENDA FUSTERIES EXTERIORS

FE.P1-10 FUSTERIA SALA P1

Balconera formada per dues fulles batents, cadascuna amb 4 quarterons i tarja inferior opaca.

Fusteria: Marc de fusta laminada de pi làrix classe A, de 78 mm de gruix amb triple junta de goma
U₁ = 1,2 (W/m²·K)

Vidre: $U_{\text{fust.}} = 1,2 \text{ (W/m}^2\cdot\text{K)}$
Doble BE amb cambra d'aire: 4+4/16/4+4
 $F_{\text{fust.}} = 0,22 \text{ (W/m}^2\cdot\text{K)}$

Descripció: Balconera formada per dues fulles batents, cadascuna amb 4 quarterons i tarja inferior opaca.

Prestacions: U global = 1,3 (W/m²·K)
Estanqueïtat aigua = 9A

Estanqueïtat aigua = 9A
Estanqueïtat càrrega de vent: C5
Resistència a l'impacte: 2(0) - 3 a classe 2

Ferratges: Permeabilitat a l'aire $\leq 9(Q_{100, \text{im}}) =$ classe 3
Frontisses vistes d'acer inoxidable

Acabat: triple capa de lasur, incolor i mat
Situació: Planta Primera

Unitats: 1

LEGENDA ELEMENTS

01. Marc perimetral de fusta de pi l  rix, classe A, de 78 mm de gruix

03. Tapeta de fusta de pi lărix, clasă A, de 50 x 15 mm

04. Envidrament laminat doble tipus 4+4Be / 16 / 6

05. Platinat metàl·lica de 50 mm i perfil "L" de 30 mm confinats entre els vidres, però la formació de puntes.


06. Perfil de quarterons

07. Segellat perimetral de fusteries masella de poliuretà neutra


09. Frontisses visets d'acier inoxydable

10. Maneta d'acer inoxidable acabat satinat, model segons D.F.


16. Wulfert, G. and J. H. M. M. van't Hof-Grootenboer, *Model Systems* 3:1.

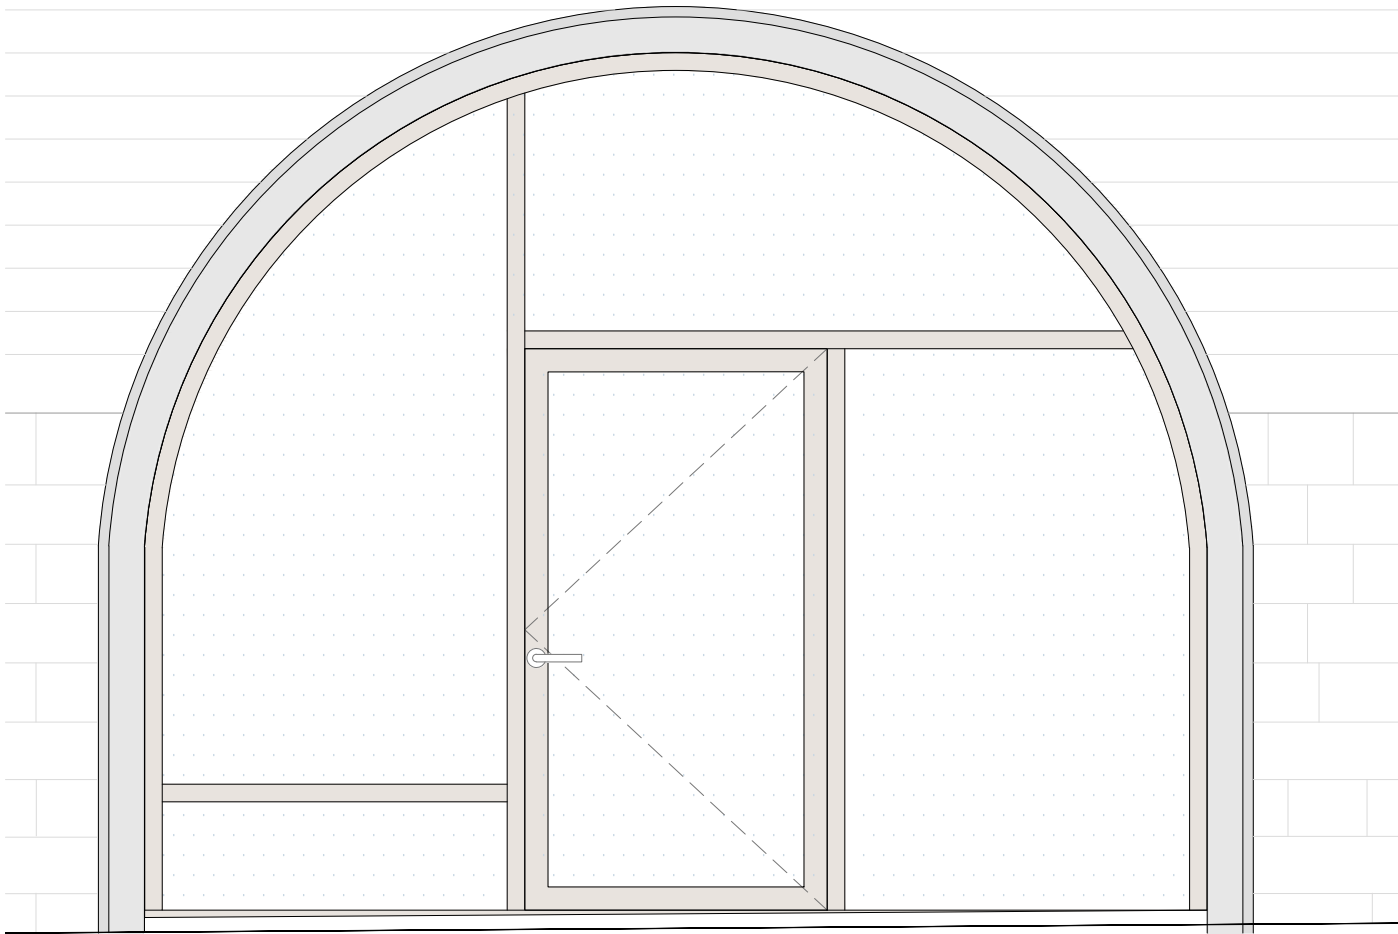


FE.PB-02_ALÇAT

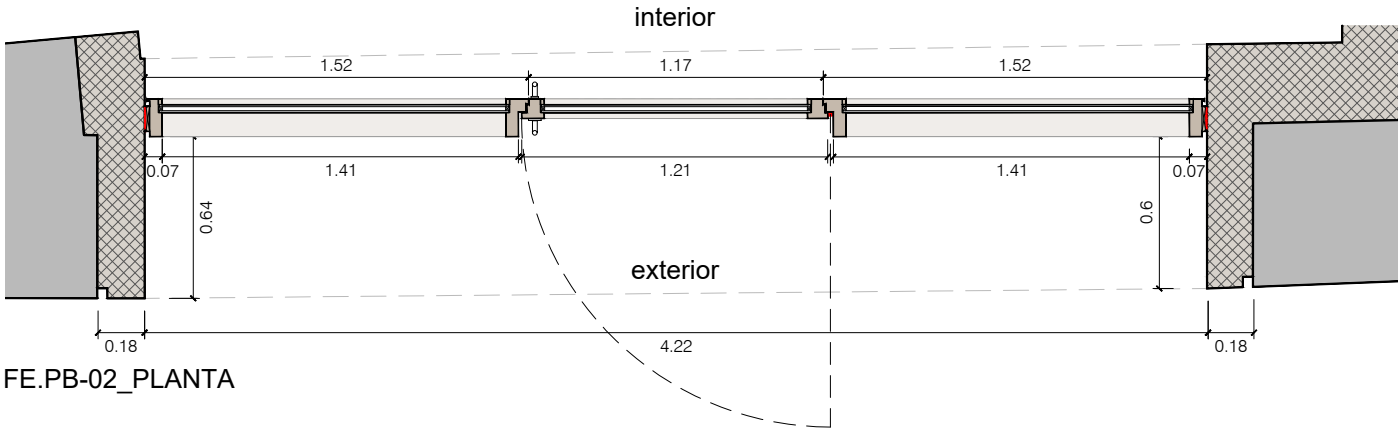


FE.PB-02_PLANTA

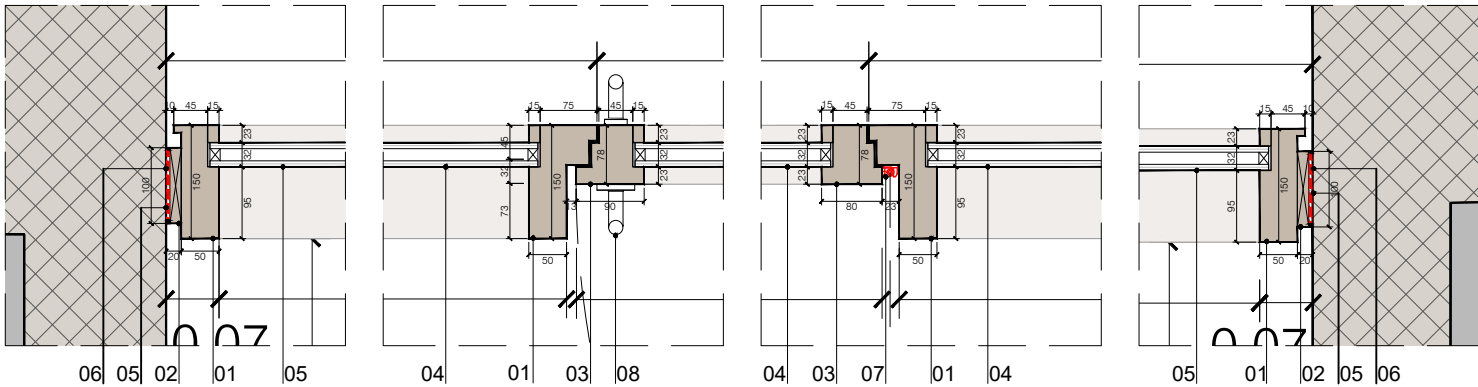

FE.PB-02_PLANTA DETALL

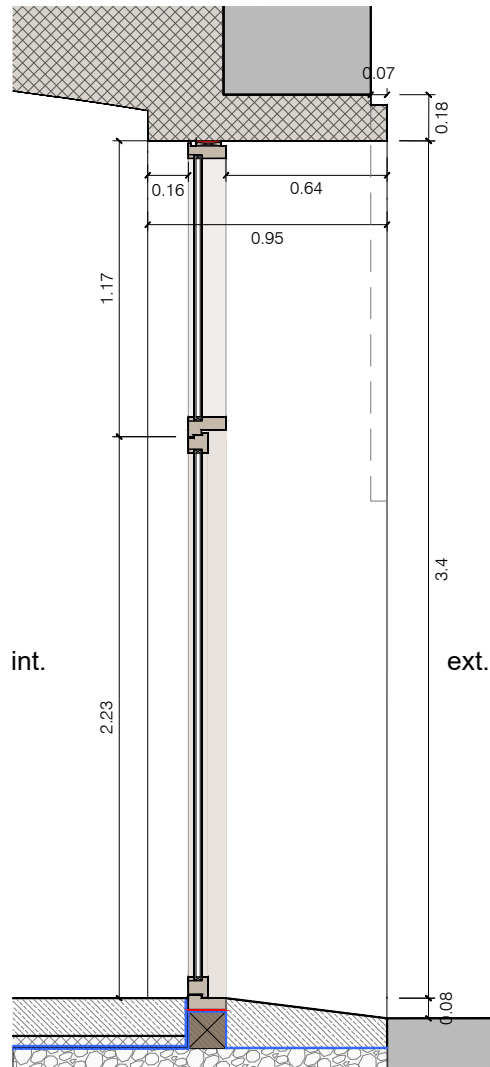

FE.PB-02_SECCIÓ

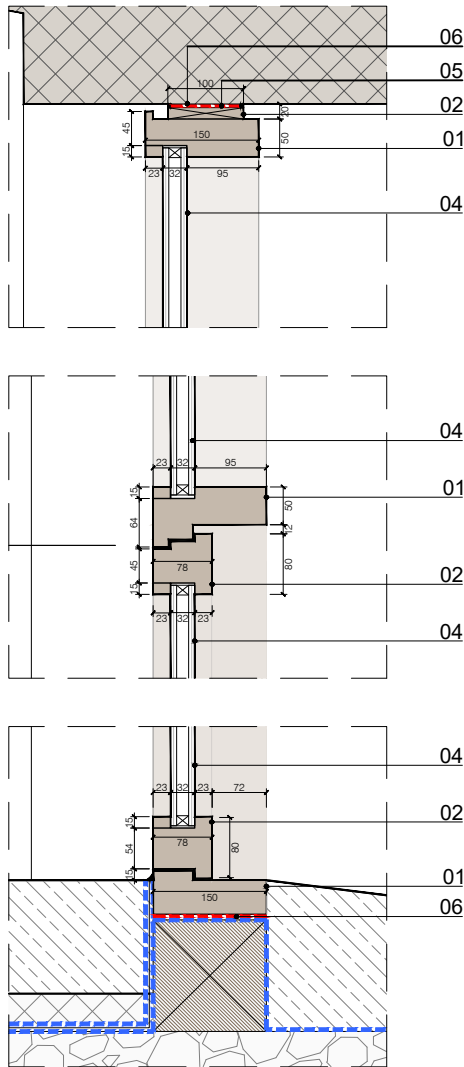

FE.PB-02_SECCIÓ DETALL

LLEGGENDA FUSTERIES EXTERIORS

IFE PB-02 FUSTERIA BAR - PATI

Conjunt de fusteria en forma d'arc, format per quatre vidres fixes, tres laterals i una tarja superior, i al mig una porta d'una fulla batent.

Fusteria: Marc de fusta laminada de pi làrix classe A, de 150 mm de gruix pels fixes i de 78 mm de gruix amb triple junta de goma per la porta. $U_{g,arc}=1,2$ (W/m²·K)
Doble BE amb cambra d'aire: 4+4/16/4+4
 $F_s=0,6$ / $U_{g,arc}=1,2$ (W/m²·K)

Vidre: Conjunt de fusteria en forma d'arc, format per 3 vidres fixes (2 laterals i 1 tarja superior), 1 fix lateral opac i al mig 1 porta d'una fulla batent.

Prestacions: U global = 1,3 (W/m²·K)
Estanqueïtat aigua = 9A
Estanqueïtat càrrega de vent: C5
Permeabilitat a l'aire ≤ 9 (Q_{100Pa}) = classe 3

Ferratges: Frontisses vistes d'acer inoxidable


Acabat: triple capa de lasur, incolor i mat

Situació: Planta Baixa


Unitats: 1

LLEGGENDA ELEMENTS





01. Marc perimetral de fusta de pi làrix, classe A, de 150 mm de gruix
02. Perfil refós de fusta de pi làrix, classe A, de secció 80x20 mm
03. Fusteria de fusta de pi làrix, classe A, de 78 mm de gruix
04. Envidrament laminat doble tipus 4+4Be / 16 / 4+4
05. Segellat perimetral de fusteria massella de poliuretà neutra
06. Banda acústica Sellaband PU o equivalent
07. Frontisses vistes d'acer inoxidable
08. Maneta d'acer inoxidable acabat satinat, model segons D.F.

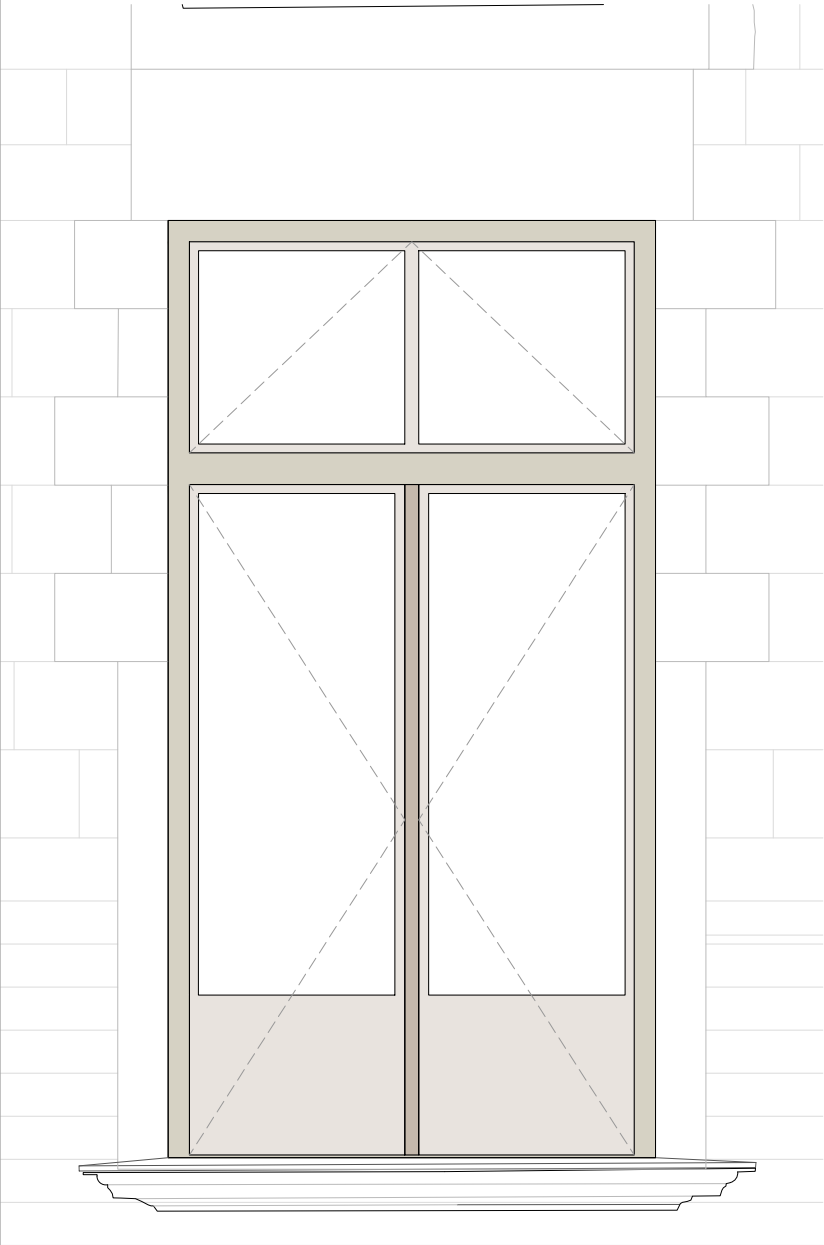


FE.P2-01_ALÇAT

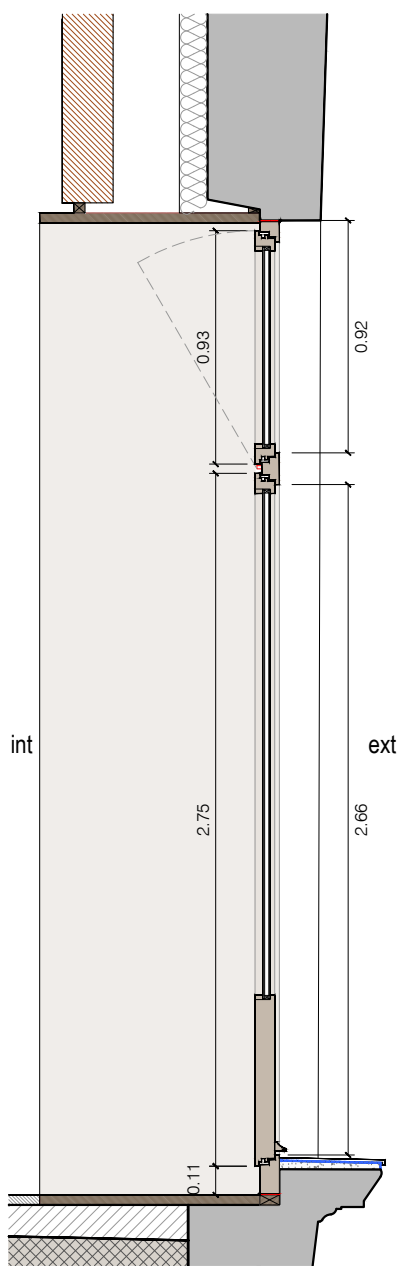


FE.P2-01_SECCIÓ

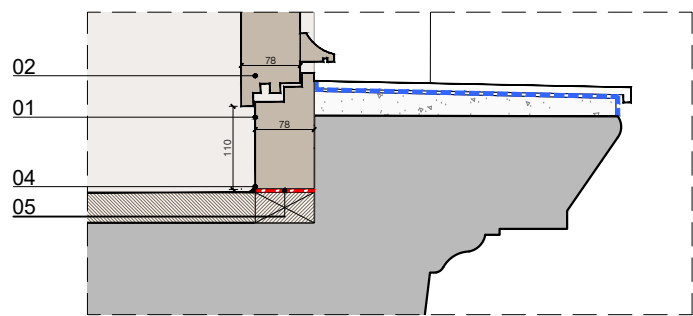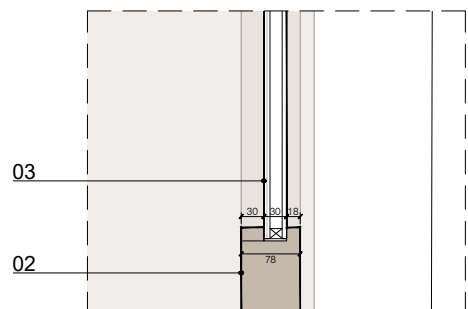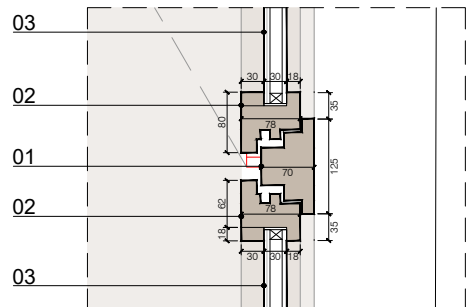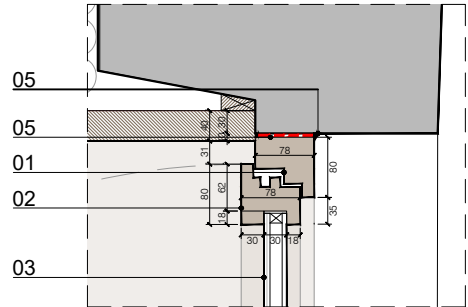

FE.P2-01_SECCIÓ DETALL

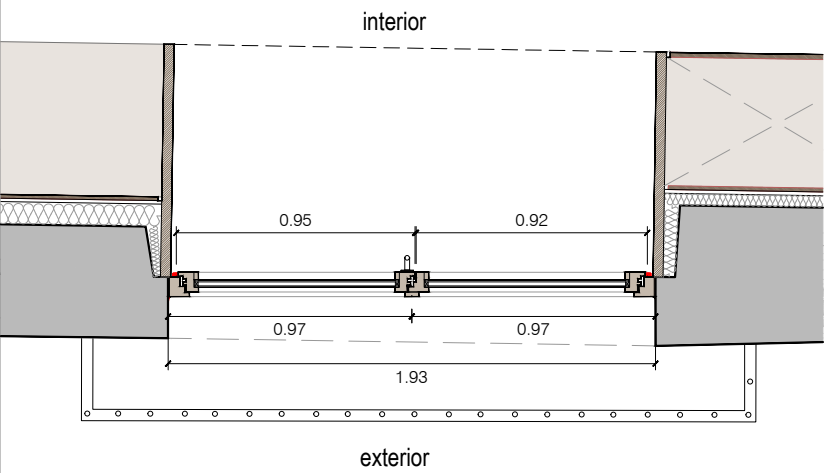

FE.P2-01_PLANTA

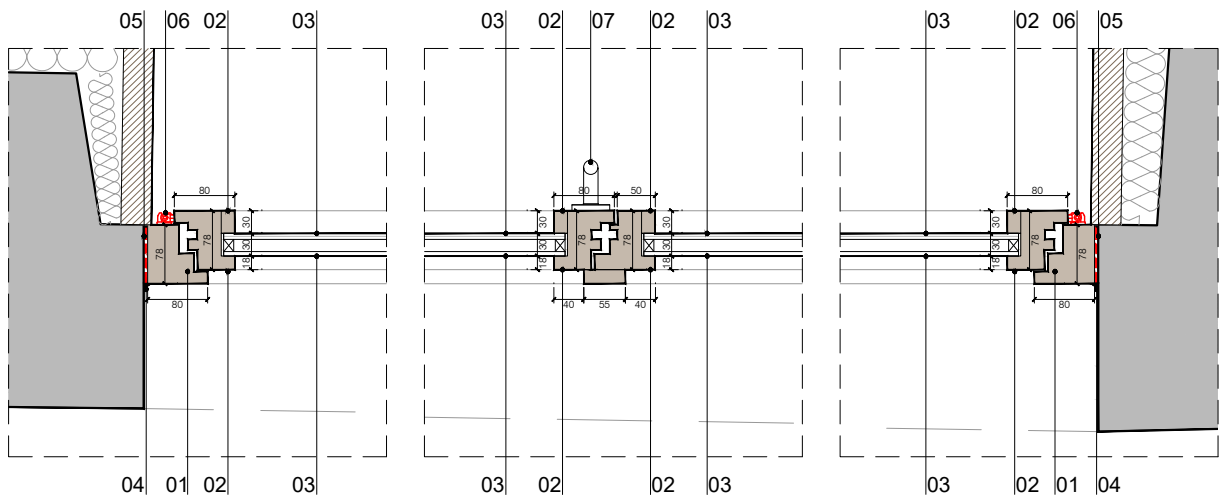

FE.P2-01_PLANTA DETALL

LLEGGENDA FUSTERIES EXTERIORS

FE.P1-02 FUSTERIA ARXIU

Balconera formada per dues fulles batents, cadascuna amb tarja inferior opaca i part vidriada, i una tarja superior oscil·lobatent, amb 2 quarterons.

Fusteria: Marc de fusta laminada de pi làrix classe A, de 78 mm de gruix amb triple junta de goma
 $U_{gls}=1.2$ (W/m²·K)

Vidre: Doble BE amb cambra d'aire: 4+4/16/4+4
 $F_s=0.6$ / $U_{gls}=1.2$ (W/m²·K)

Descripció: Balconera formada per dues fulles batents, cadascuna amb tarja inferior opaca i part vidriada, i una tarja superior oscil·lobatent, amb 2 quarterons.

Prestacions: U global = 1.3 (W/m²·K)
Estanqueïtat aigua = 9A
Estanqueïtat càrrega de vent: C5

Permesibilitat a l'aire ≤ 9 (Q_{100,Pa}) = classe 3

Ferratges: Frontisses vistes d'acer inoxidable

Acabat: triple capa de lasur, incolor i mat

Situació: Planta Primera

Unitats: 2

LLEGGENDA ELEMENTS

01. Marc perimetral de fusta de pi làrix, classe A, de 78 mm de gruix

02. Fusteria de fusta de pi làrix, classe A, de 78 mm de gruix



03. Envidrament laminat doble tipus 4+4Be / 16 / 6

04. Segellat perimetral de fusteries masella de poliuretà neutra

05. Banda acústica Sellaband PU o equivalent

06. Frontisses visats d'acer inoxidable

07. Maneta d'acer inoxidable acabat satinat, model segons D.F..

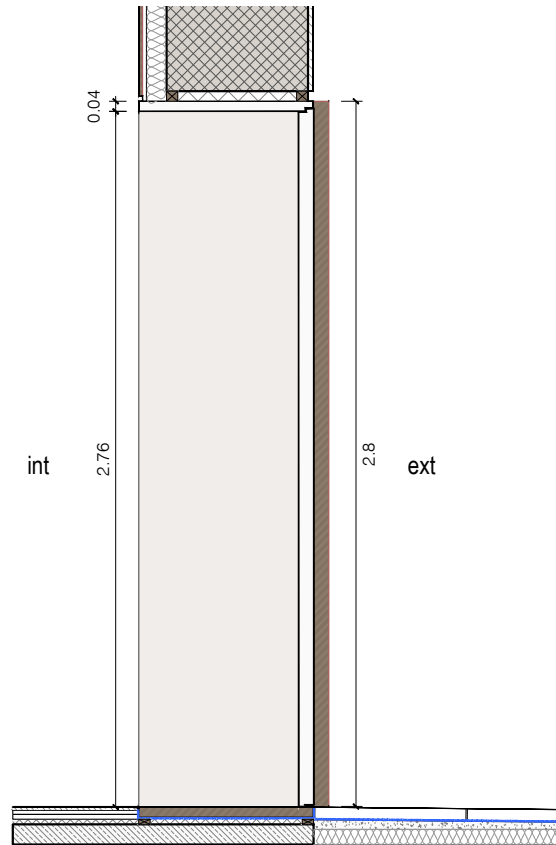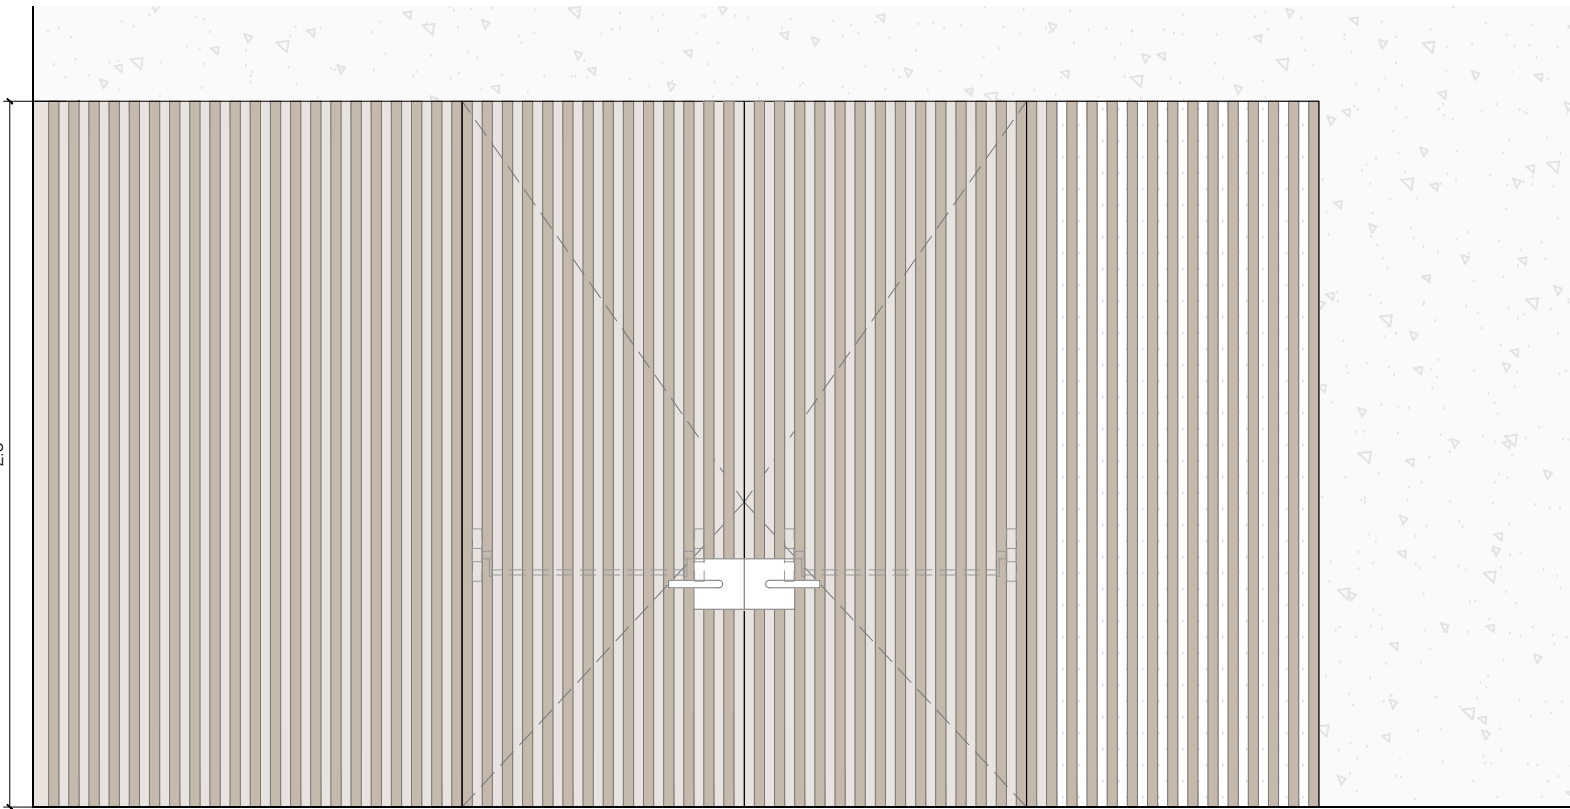

LLEGGENDA FUSTERIES EXTERIORS

IFE.P1-04 FUSTERIA ACCÉS PLANTA 1


Conjunt format per una porta de dues fulles batents opaques, amb barra antipanic, i un vidre fixe adjacent.

- Fusteria:** Marc de fusta laminada de pi làrix classe A, de 78 mm de gruix amb triple junta de goma
 $U_{g, m} = 1,2 \text{ (W/m}^2 \cdot \text{K)}$
- Vidre:** Doble BE amb cambra d'aire: 4+4/16/4+4
 $F_s = 0,6 / U_{g, m} = 1,2 \text{ (W/m}^2 \cdot \text{K)}$
- Descripció:** Conjunt format per una porta de dues fulles batents opaques, amb barra antipanic, i un vidre fixe adjacent. Porta de fusta col·locada enrasada per l'exterior del mur, folrada amb rastrellat de fusta de 69x40 mm, i vidre col·locat per l'interior del mur. Tot el gruix del mur folrat amb taulell de fusta de 40 mm de gruix col·locat sobre listons de fusta i aïllament tèrmic, incloent divisió central formada per dos taulells de fusta amb aïllament tèrmic per l'interior, per a fer la transició entre porta i vidre fix.
- Prestacions:** U global = 1,3 (W/m²·K)
Estanqueïtat aigua = 9A
Estanqueïtat càrrega de vent: C5
Permeabilitat a l'aire ≤ 9 (Q_{0,05-10}) = classe 3
- Ferratges:** Frontisses vistes d'acer inoxidable
- Acabat:** triple capa de lasur, incolor i mat
- Situació:** Planta Primera
- Unitats:** 1


LLEGGENDA ELEMENTS

01. Marc perimetral de fusta de pi làrix, classe A, de 110 mm de gruix
02. Perfil refós de fusta de pi làrix, classe A, de secció 40x20 mm
03. Envidrament laminat doble tipus 4+4Be / 16 / 4+4
04. Porta opaca de fusta de pi làrix, classe A, de 60 mm de gruix
05. Rastrellat de fusta amb listons de secció 60x40 mm
06. Taulell de pi làrix, classe A, de 40 mm de gruix
07. Aïllament tèrmic i acústic de 40 mm de gruix col·locat entre rastrells de fusta de 40x40 mm.
08. Segellat perimetral de fusteries massella de poliuretà neutra
09. Banda acústica Sellaband PU o equivalent
10. Frontisses visets d'acer inoxidable
11. Maneta d'acer inoxidable acabat satinat, model segons D.F.

FE.P1.04_ALÇAT

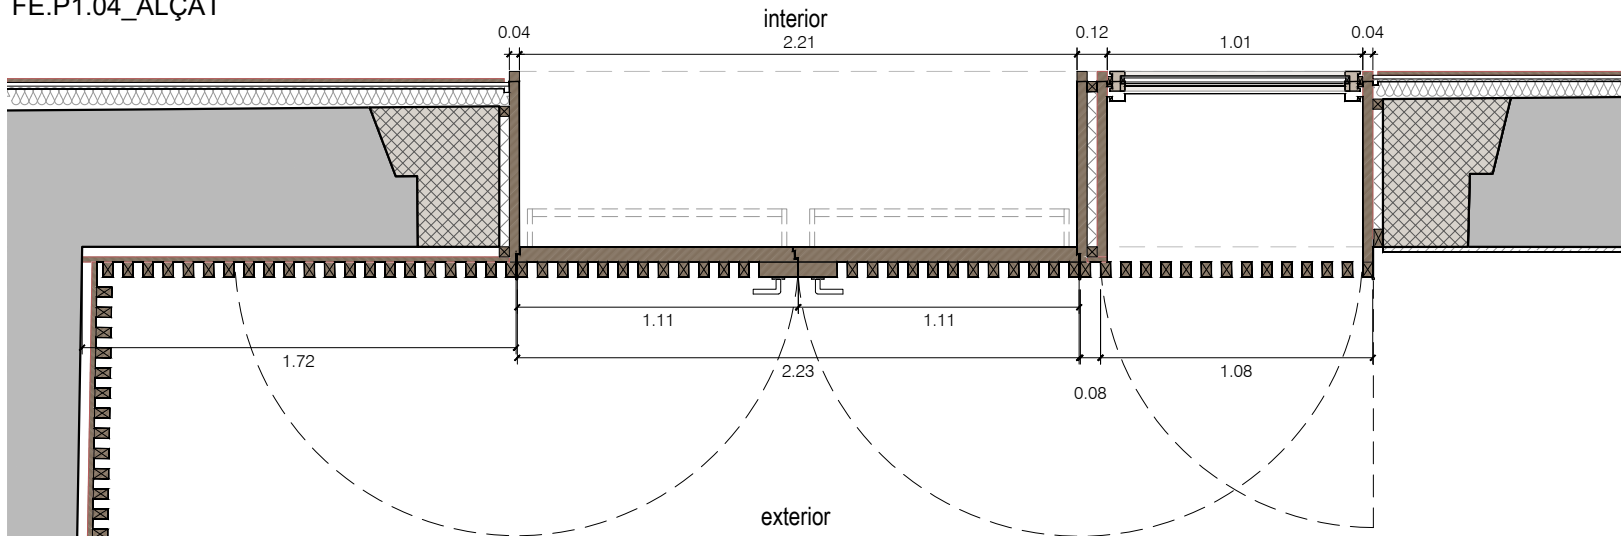

FE.P1.04_PLANTA

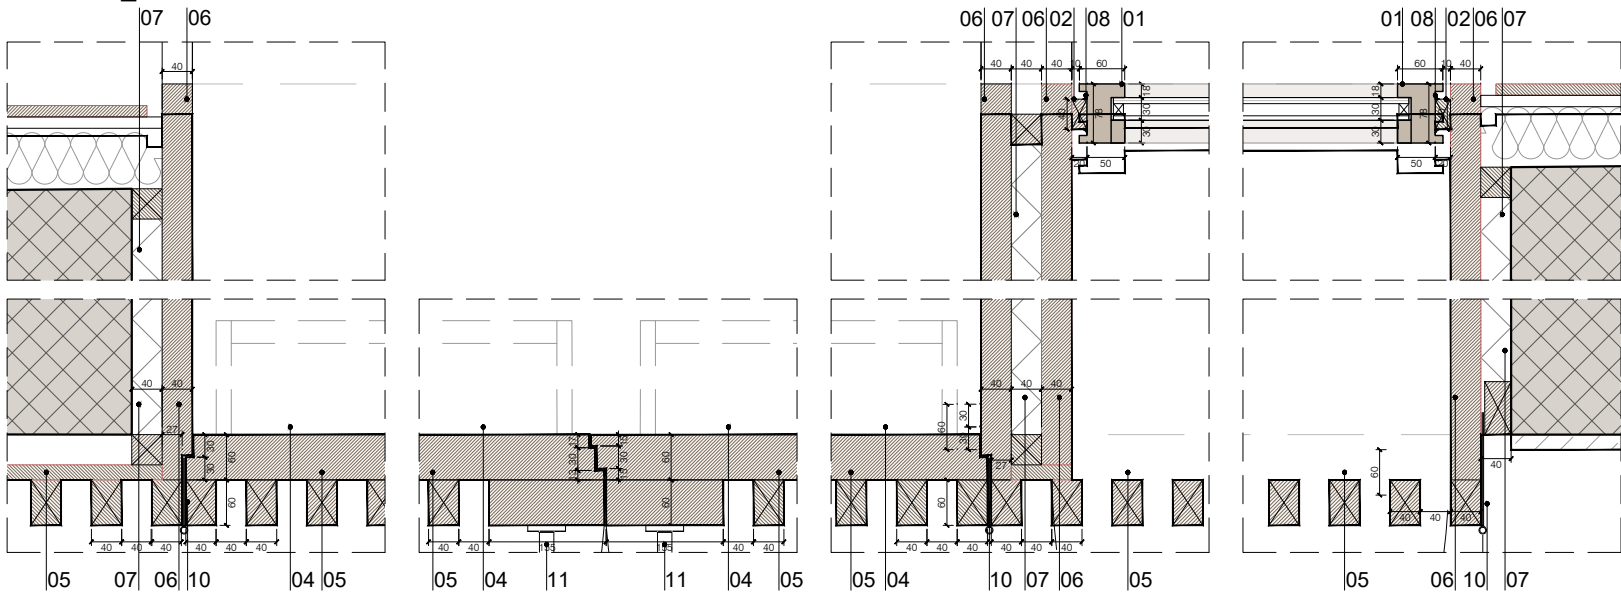

FE.P1.04_PLANTA DETALL

FE.P1.04_SECCIÓ DETALL



Generalitat de Catalunya
Departament de Cultura
Servei d'Obres

PROJECTE EXECUTIU

Adequació i rehabilitació del Palau Requesens
* Les dimensions indicades tenen caràcter orientatiu i es basen en la informació disponible. Totes les dades seran verificades in situ durant l'execució de l'obra, adoptant-se les modificacions necessàries segons criteri de la Direcció Facultativa.

NOM DEL PLÀNOL:

SISTEMA D'ENVOLVENT/ACABATS EXTERIOR
FUSTERIA EXTERIOR
DETALLS 02
Obertura P1

CAPÍTOL

PE-DGOR. 07-AE.06B- F7

ESCALES

DIN-A1 1:15 / 1:5 0 1 2 4m
DIN-A3 1:30 / 1:10
ORIGINALS

GRÀFICA

ARQUITECTES

BRULLET DE LUNA I ASSOCIATS
TALLER D'ARQUITECTURA LES GOLFES

ESTRUCTURES

INSTAL·LACIONS

XAVIER BRULLET

PROPIETAT

GENERALITAT DE CATALUNYA
DEPARTAMENT DE CULTURA


EMPLAÇAMENT

Carrer del Bisbe Caçador, 3, Barcelona
DATA
MAIG 2026

EXPEDIENT

CU-2024-738

EL PRESENT DOCUMENT ÉS CÒPIA DEL SEU ORIGINAL, DEL QUAL ES AUTOR EL SERVEI D'OBRES DEL DEPARTAMENT DE CULTURA, LA SEVA UTILITZACIÓ TOTAL O PARCIAL, AIXÍ COM QUALSEVOL REPRODUCCIÓ O CESSIÓ A TERCERS, REQUERIRÀ LA PREVIA AUTORIZACIÓ EXPRESSA DE L'AUTOR, RESTANT EN QUALSEVOL CAS PROHIBIDA QUALSEVOL MODIFICACIÓ UNILATERAL DEL MATEIX.

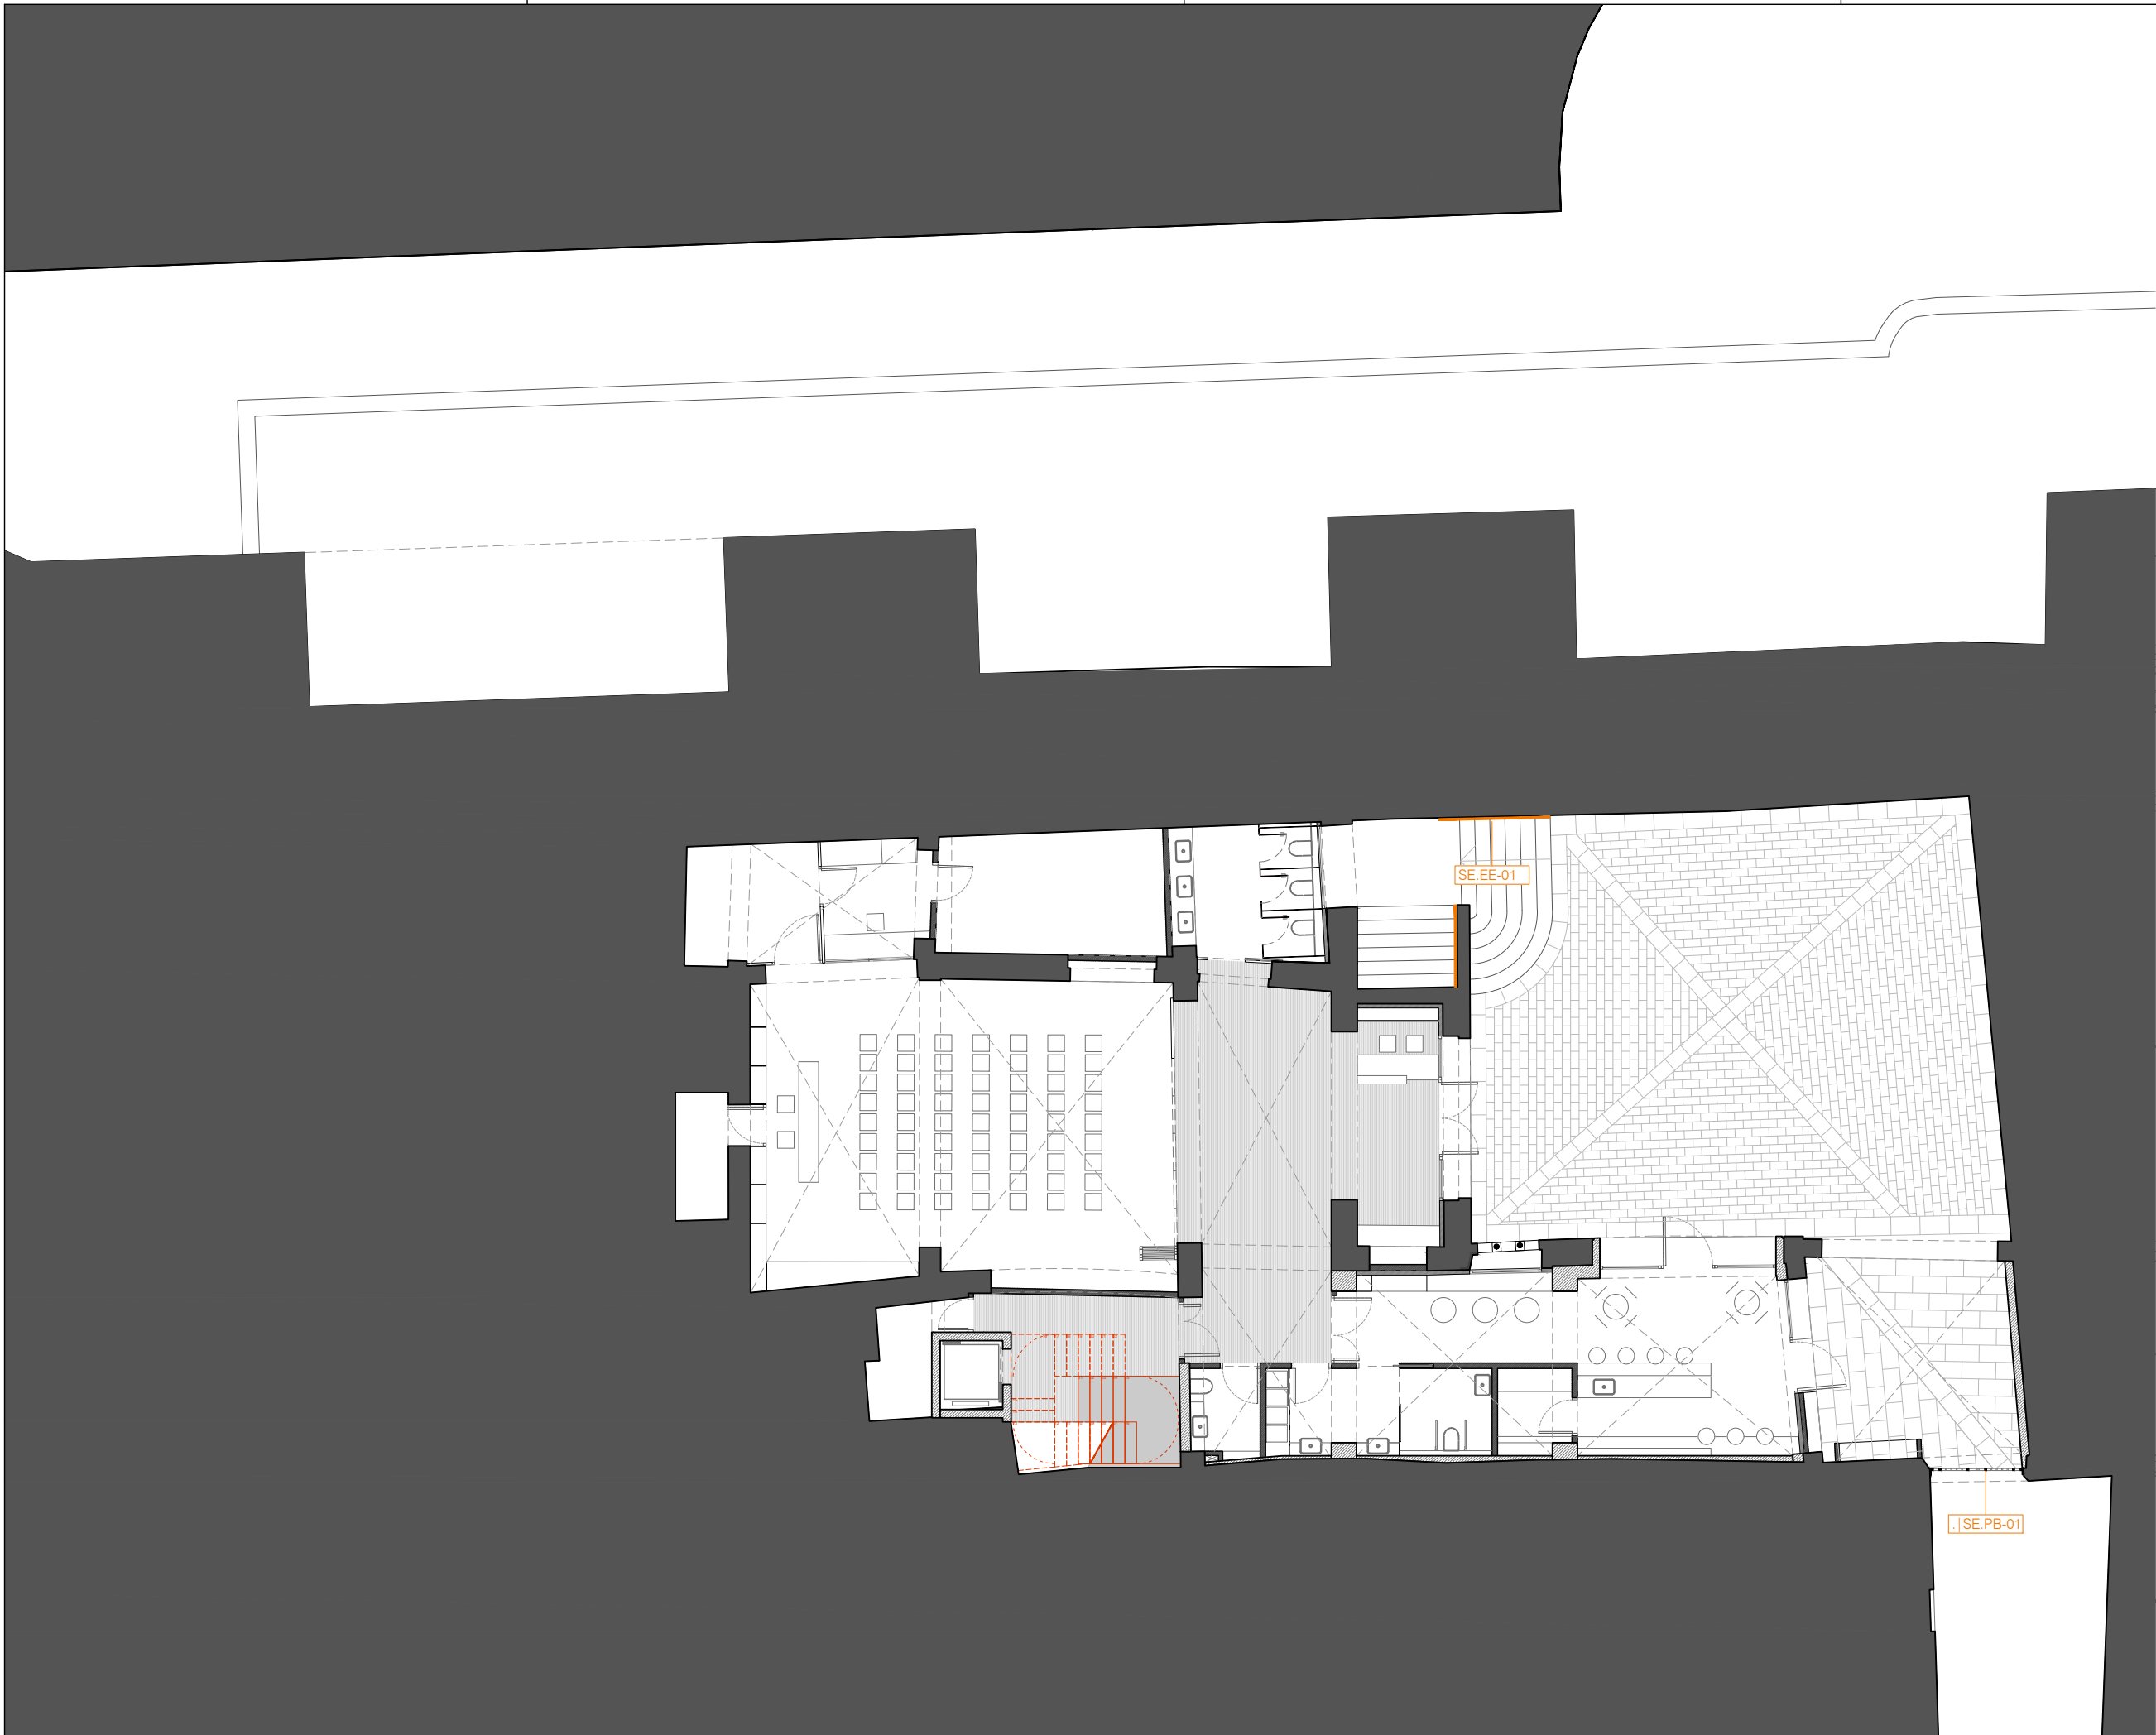












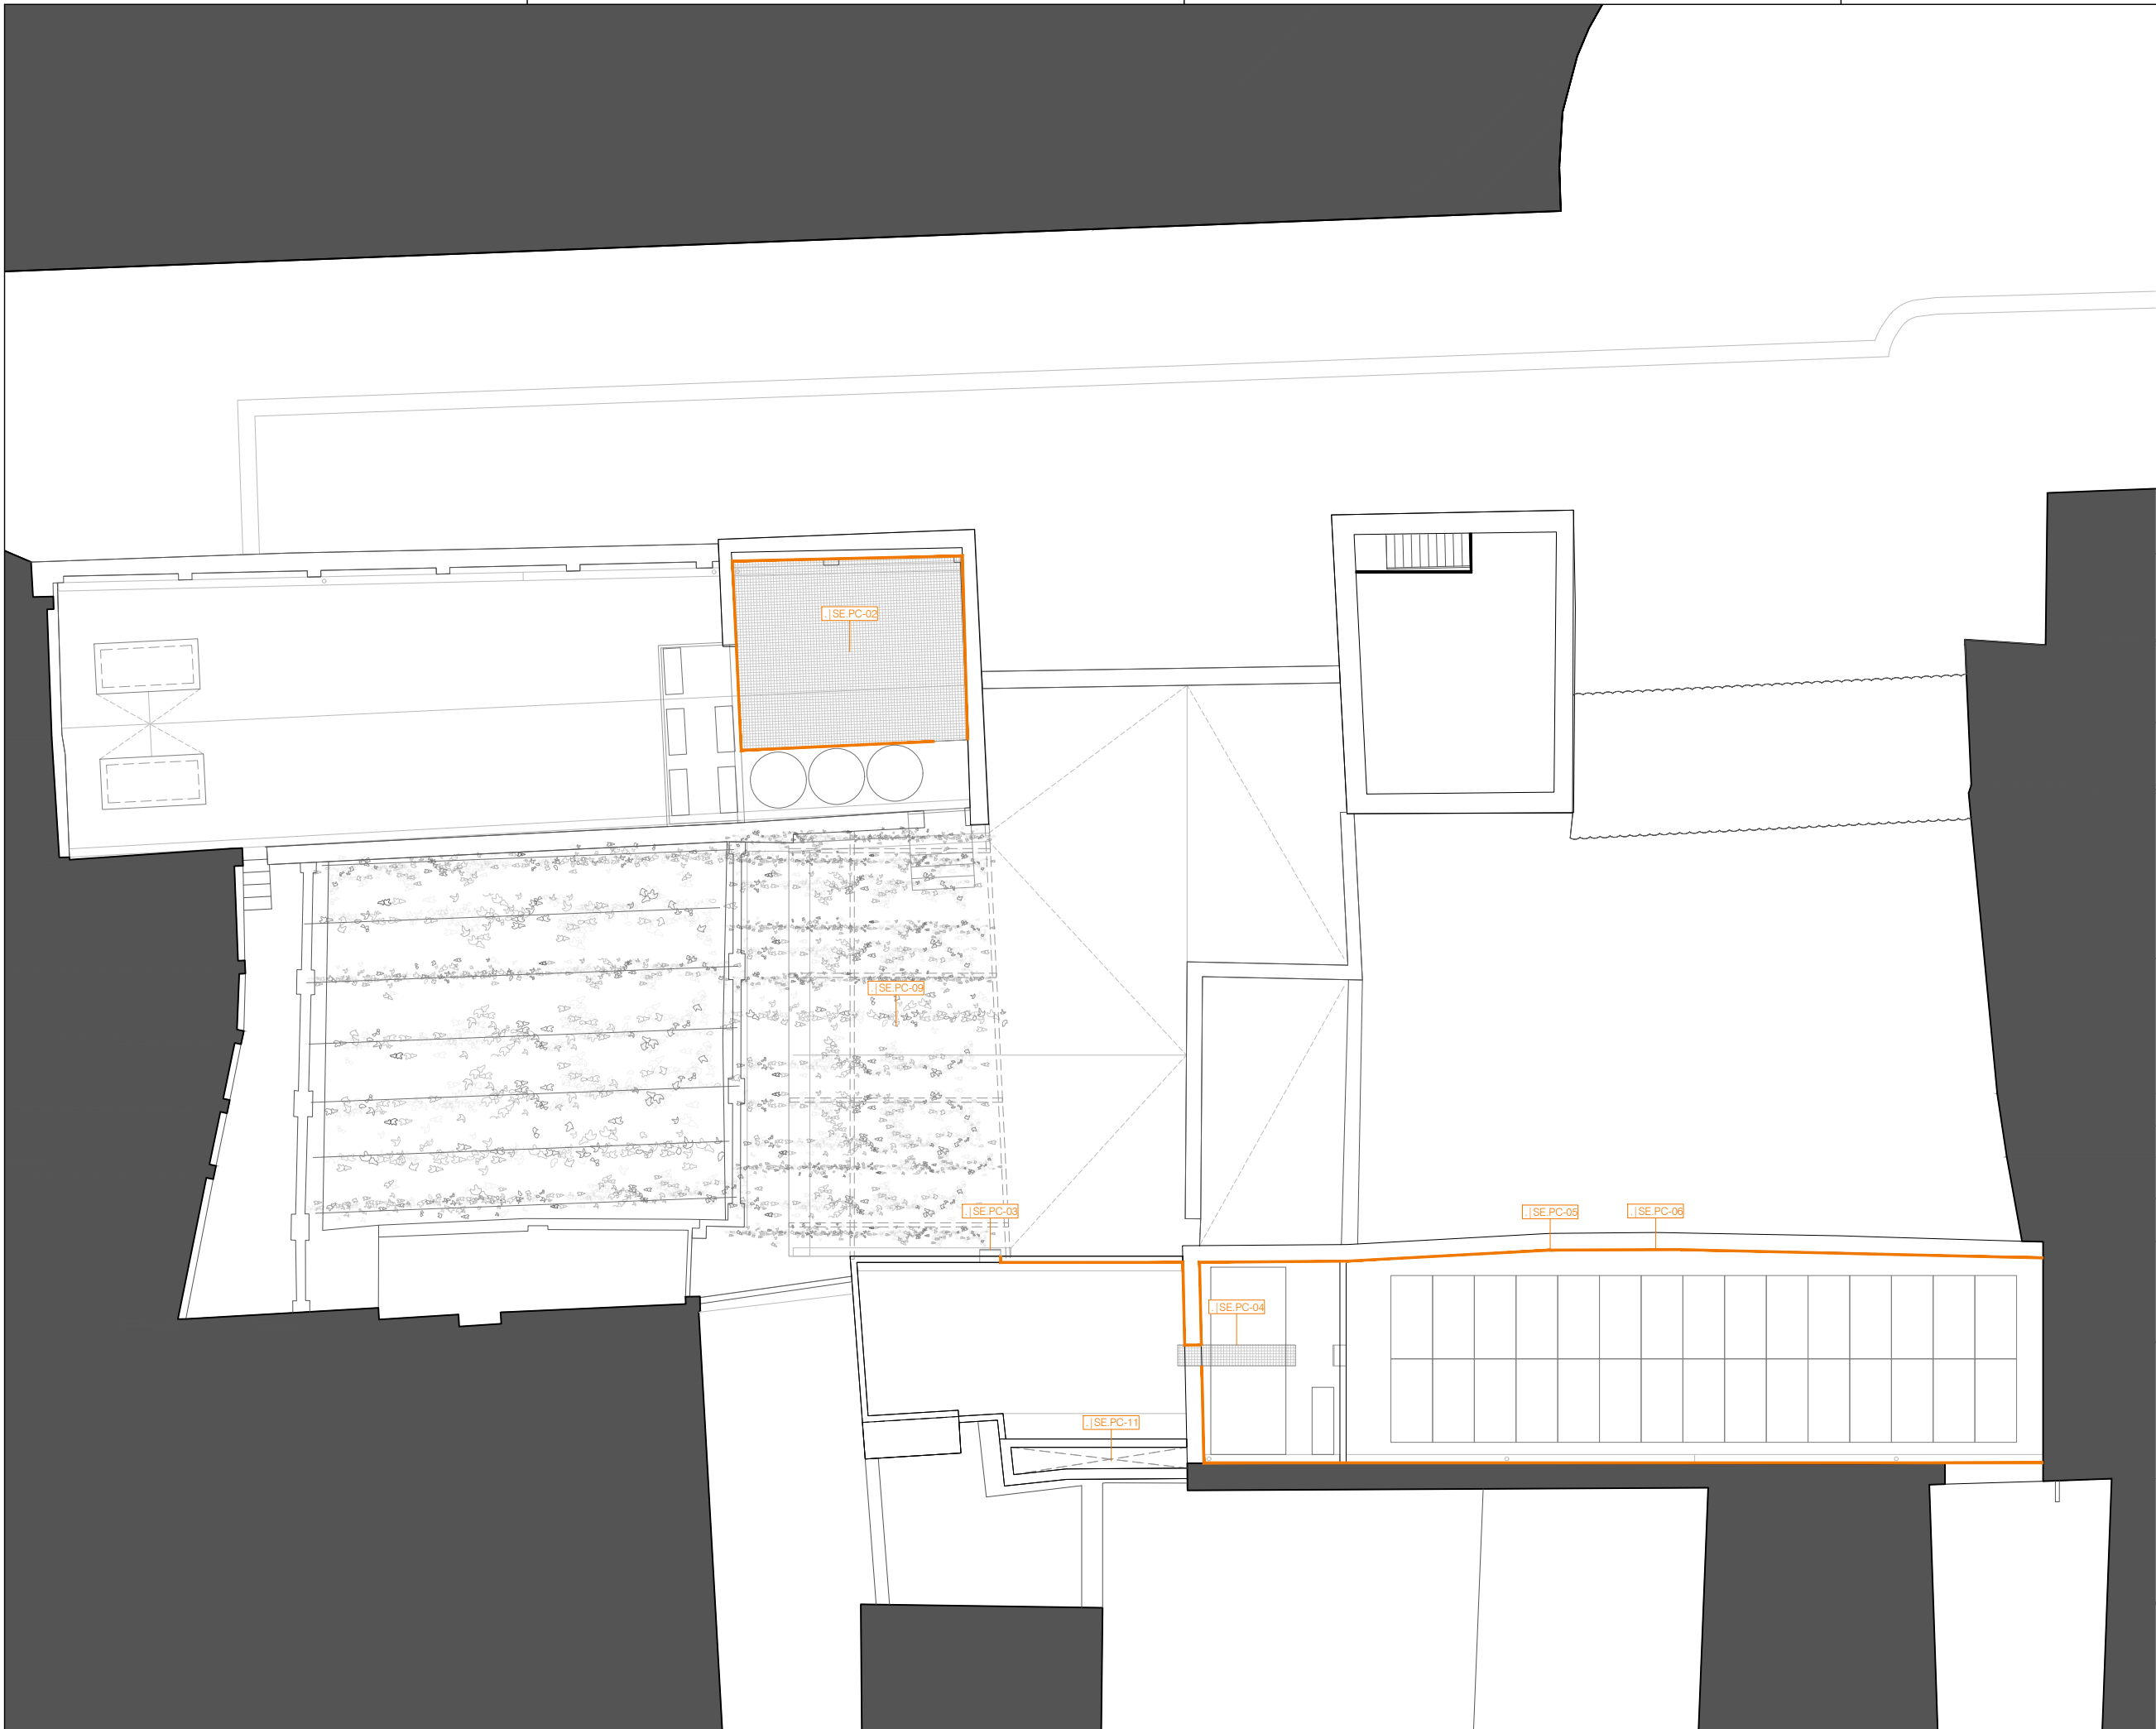


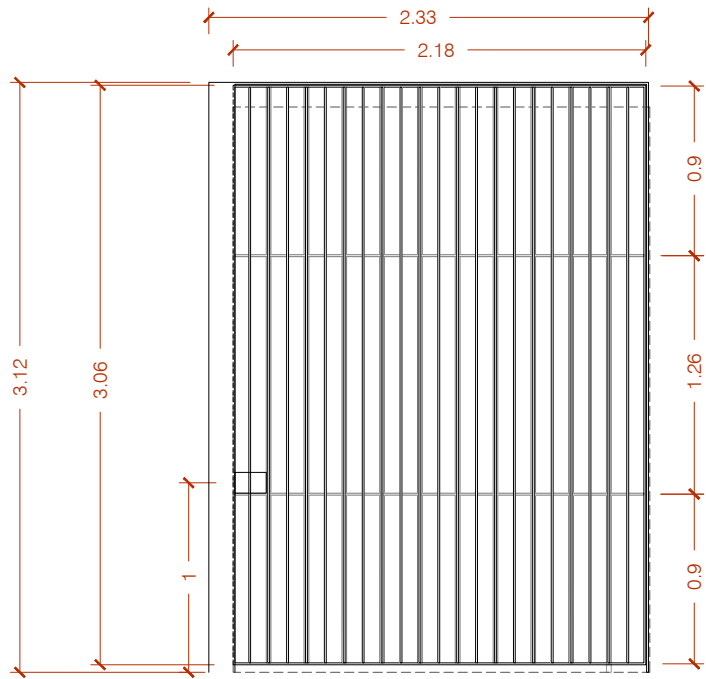


ALÇAT

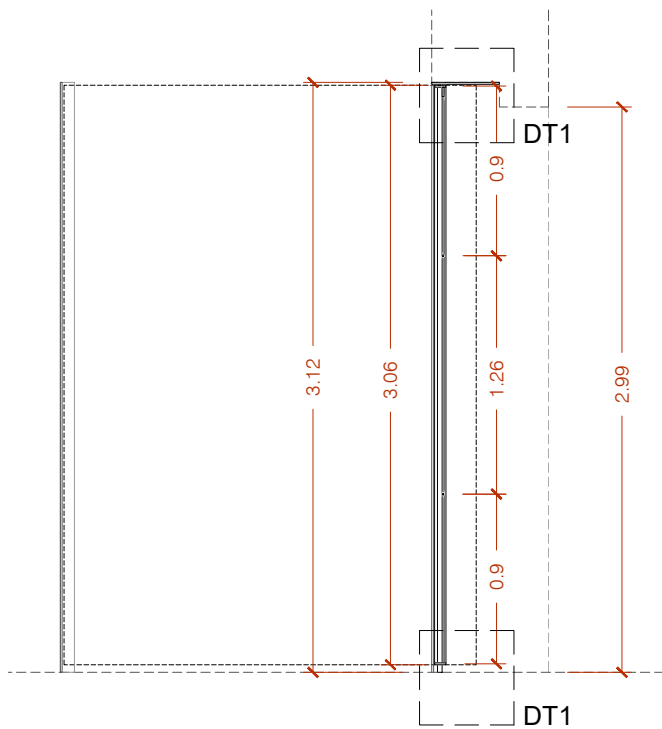


SECCIÓ

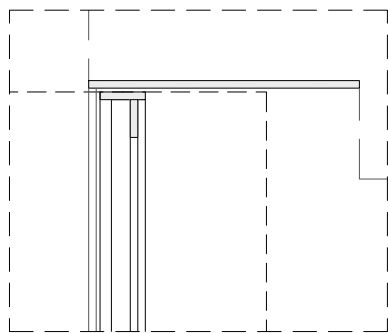

DT1 - DETALL 1_e:1/5

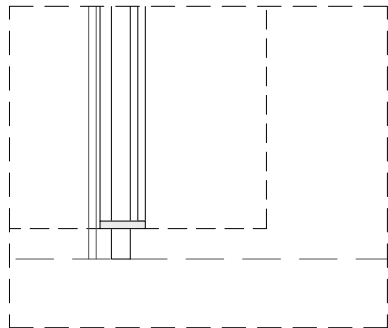

DT1 - DETALL 1_e:1/5

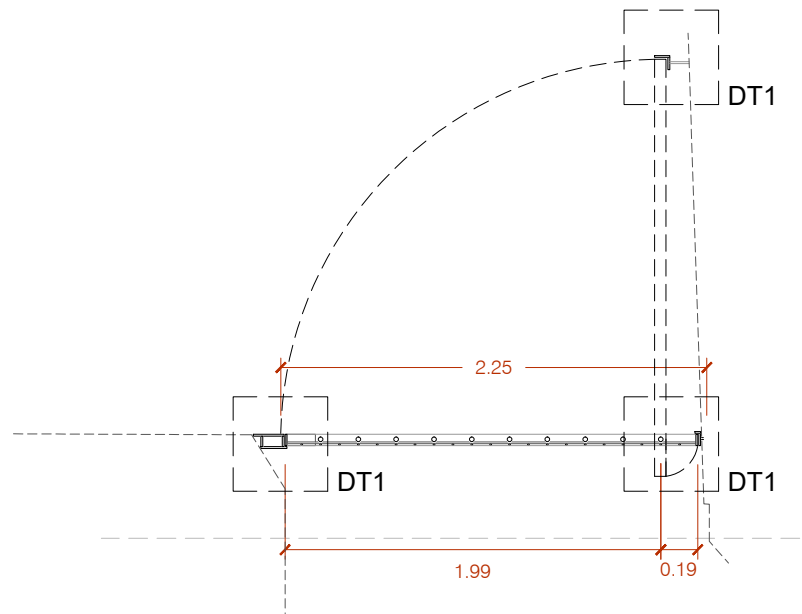

PLANTA


[SE.PB-01]

Ut: 1


Material:

Descripció:


Acer
Nova reixa d'accés formada per una fulla pivotant, amb obertura cap a l'interior i sistema de subjecció de la porta oberta mitjançant iman. Reixa formada per:
Bastiment de base sobre preexistència format per perfil "L" lateral d'e=10 mm, platina superior de 360 mm i d'e=10 mm i marc tubular amb platines per a incloure el pany de 120x75 mm i d'e= 10 mm (veure detall). Tot soldat.
Porta a base de marc amb platina perimetral de 60 mm i d'e=10 mm de gruix, amb reixat mitjançant dues files de rodons, exteriors d'e=10 mm cada 100 mm i interiors d'e=25 mm cada 200 mm, separats per 3 rodons horitzontals d'e=10 mm. Tot soldat.
Sistema de subjecció de la porta oberta mitjançant iman subjectat amb perfil "L" de 75x75mm i d'e=10 mm ancorat a la paret amb rodons i tac químic d'e=10 mm cada 200 mm.
Ferratges: Maneta, pany de bola i clau. Sistema pivotant mitjançant eix vertical.
Acabat: 1 mà d'imprimació epoxídica antiòxid + 2 mans d'esmail de poliuretà per a exteriors, acabat mat, color a escollir per la DF.
Situació: Planta baixa

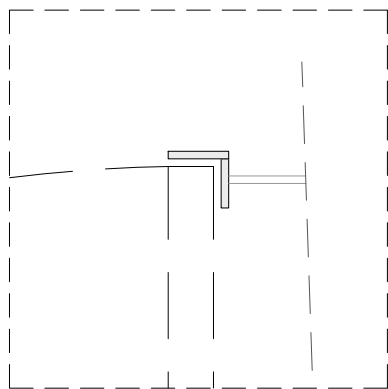


DT1 - DETALL 1_e:1/5

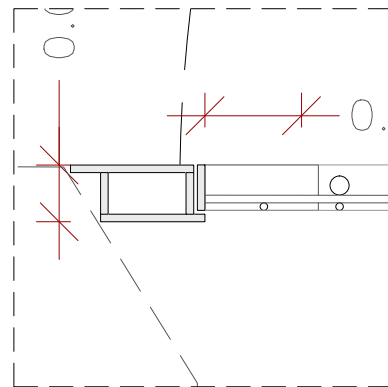

DT1 - DETALL 1_e:1/5

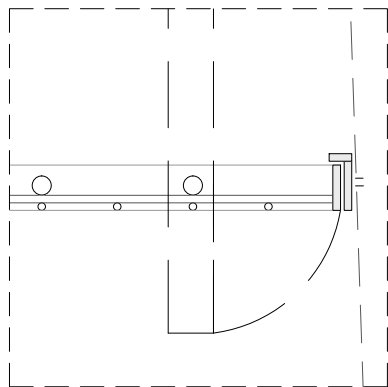


DT1 - DETALL 1_e:1/5

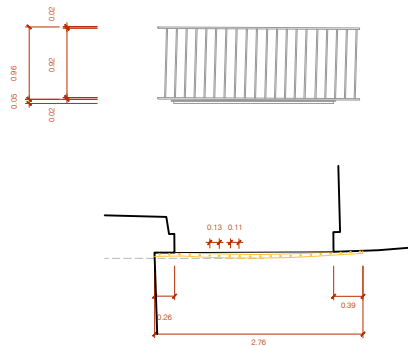

[SE.P1-01]

Ut: 1


Material: Forja / Acer
Descripció: Barana a desmuntar i restaurar formada per barrots de secció quadrada de 20x20 mm cada 130 mm aprox., amb platina superior i inferior de 45 mm i d'e=20 mm ancorada a façana.
Acabat: 1 mà d'imprimació epoxídica antiòxid + 2 mans d'esmalt de poliuretà per a exteriors, acabat mat, color a escollir per la DF.
Situació: Planta primera

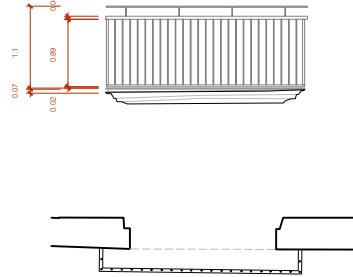

[SE.P1-02]

Ut: 1


Material: Forja / Acer
Descripció: Nova barana, imitant la preexistent, formada per barrots de secció quadrada de 20x20 mm cada 130 mm aprox., amb platina superior i inferior de 45 mm i d'e entre 20 i 40 mm ancorada a façana. Recrescut de barana preexistent mitjançant passamà superior amb rodó d'e=15 mm, grifat i ancorat a paret, i amb rodons verticals d'e=10 mm cada 700 mm soldats a rodó i platina superior de forja.
Acabat: 1 mà d'imprimació epoxídica antiòxid + 2 mans d'esmalt de poliuretà per a exteriors, acabat mat, color a escollir per la DF.
Situació: Planta primera

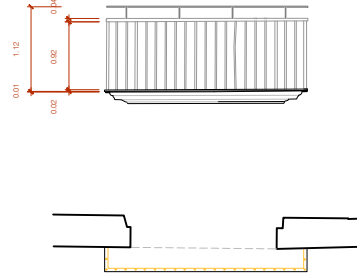

[SE.P1-03]

Ut: 1



Material: Forja / Acer
Descripció: Barana a desmuntar i restaurar formada per barrots de secció quadrada de 20x20 mm cada 130 mm aprox., amb platina superior i inferior de 45 mm i d'e=20 mm ancorada a façana. Recrescut de barana preexistent mitjançant passamà superior amb rodó d'e=15 mm, grifat i ancorat a paret, i amb rodons verticals d'e=10 mm cada 700 mm soldats a rodó i platina superior de forja.
Acabat: 1 mà d'imprimació epoxídica antiòxid + 2 mans d'esmalt de poliuretà per a exteriors, acabat mat, color a escollir per la DF.
Situació: Planta primera

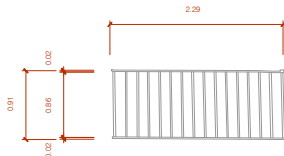

[SE.P1-04]

Ut: 1


Material: Forja
Descripció: Barana existent sense intervenció
Acabat: -
Situació: Planta primera

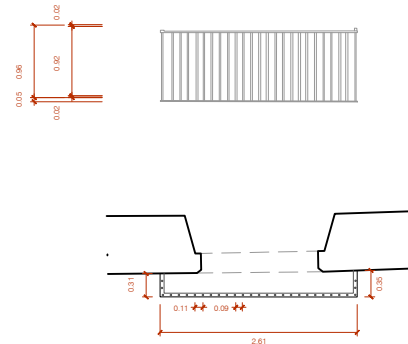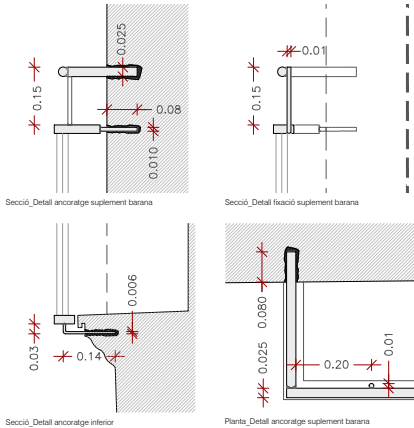

[SE.P1-05]

Ut: 1


Material: Forja / Acer
Descripció: Barana a desmuntar i restaurar formada per barrots de secció quadrada de 20x20 mm cada 110 mm aprox., amb platina superior i inferior de 50 mm i d'e=20 mm ancorada a façana.
Acabat: 1 mà d'imprimació epoxídica antiòxid + 2 mans d'esmalt de poliuretà per a exteriors, acabat mat, color a escollir per la DF.
Situació: Planta primera

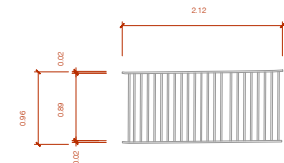

[SE.P1-06]

Ut: 1


Material: Forja
Descripció: Barana existent sense intervenció
Acabat: -
Situació: Planta primera

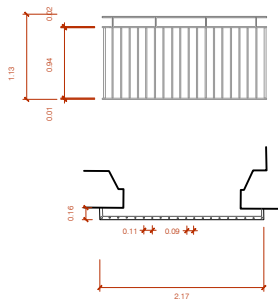

[SE.P2-01]

Ut: 1


Material: Forja / Acer
Descripció: Barana a desmuntar i restaurar formada per barrots de secció quadrada de 20x20 mm cada 110 mm aprox., amb platina superior i inferior de 45 mm i d'e=20 mm ancorada a façana. Recrescut de barana preexistent mitjançant passamà superior amb rodó d'e=15 mm, grifat i ancorat a paret, i amb rodons verticals d'e=10 mm cada 700 mm soldats a rodó i platina superior de forja.
Acabat: 1 mà d'imprimació epoxídica antiòxid + 2 mans d'esmalt de poliuretà per a exteriors, acabat mat, color a escollir per la DF.
Situació: Planta segona

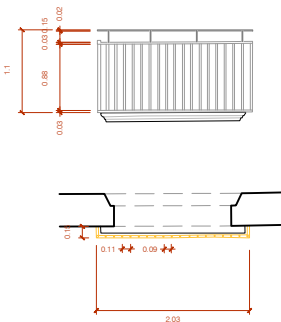

[SE.P2-02]

Ut: 2


Material: Forja / Acer
Descripció: Barana a desmuntar i restaurar formada per barrots de secció quadrada de 20x20 mm cada 110 mm aprox., amb platina superior i inferior de 30 mm i d'e=30 mm ancorada a façana. Recrescut de barana preexistent mitjançant passamà superior amb rodó d'e=15 mm, grifat i ancorat a paret, i amb rodons verticals d'e=10 mm cada 700 mm soldats a rodó i platina superior de forja.
Acabat: 1 mà d'imprimació epoxídica antiòxid + 2 mans d'esmalt de poliuretà per a exteriors, acabat mat, color a escollir per la DF.
Situació: Planta segona

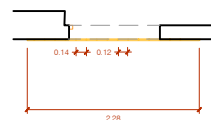

Ut: 2

Forja / Acer
Barana a desmuntar i restaurar formada
per barrots de secció quadrada de 20x20
mm cada 120 mm aprox., amb platina
superior i inferior de 20 mm i d'e=20 mm
ancorada a façana.


Situació:

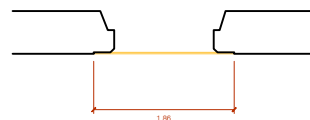

Ut: 2

Forja / Acer
Barana a desmuntar i restaurar formada
per barrots de secció quadrada de 20x20
mm cada 110 mm aprox., amb platina
superior i inferior de 20 mm i d'e=20 mm
ancorada a façana.


Situació:

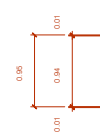

Ut: 1

Forja / Acer
Barana a desmuntar i restaurar formada
per barrots de secció quadrada de 20x20
mm cada 110 mm aprox., amb platina
superior i inferior de 20 mm i d'e=10 mm
ancorada a façana.

Situació:

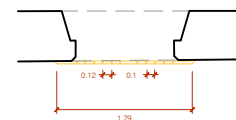


Ut: 1

Forja / Acer
Barana a desmuntar i restaurar formada per
barrots de secció quadrada de 20x20 mm
cada 110 mm aprox., amb platina superior i
inferior de 45 mm i d'e=20 mm ancorada a
façana.

Acabat:

Situació:

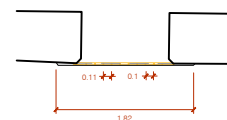


Ut: 1

Forja / Acer
Barana a desmuntar i restaurar formada per barrots de secció quadrada de 20x20 mm cada 110 mm aprox., amb platina superior i inferior de 30 mm i d'e=20 mm ancorada a façana.

Acabat:

Situació:

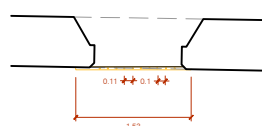


Ut: 1

Forja / Acer
Barana a desmuntar i restaurar formada
per barrots de secció quadrada de 20x20
mm cada 110 mm aprox., amb platina
superior i inferior de 40 mm i d'e=20 mm
ancorada a façana.

Acabat:

Situació:

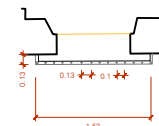


Ut: 1


Barana a desmuntar i restaurar formada per barrots de secció quadrada de 20x20 mm cada 110 mm aprox., amb platina superior i inferior de 40 mm i d'e=20 mm ancorada a façana.

Acabat:


Situació

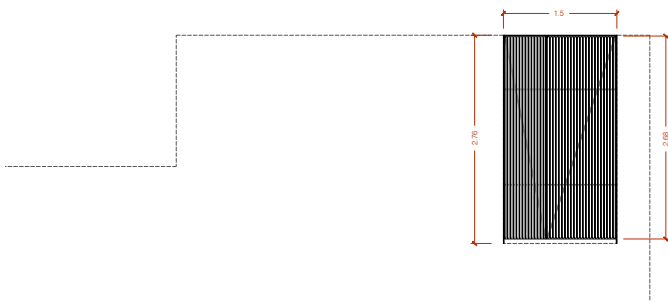


ALÇAT

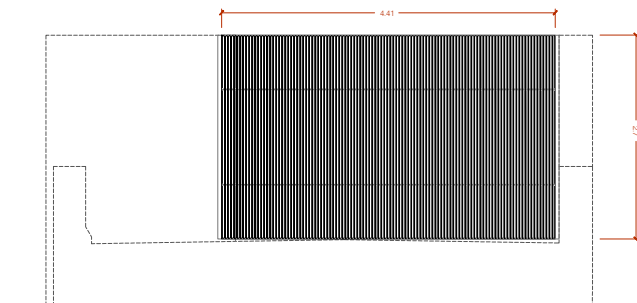


SECCIÓ 2

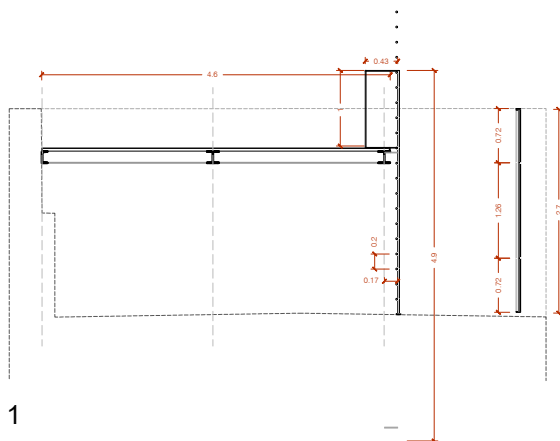

SECCIÓ 1

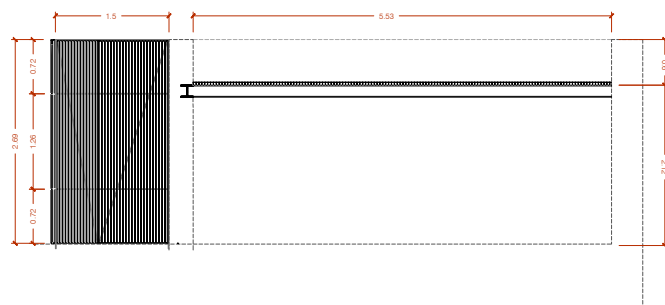

SECCIÓ 3

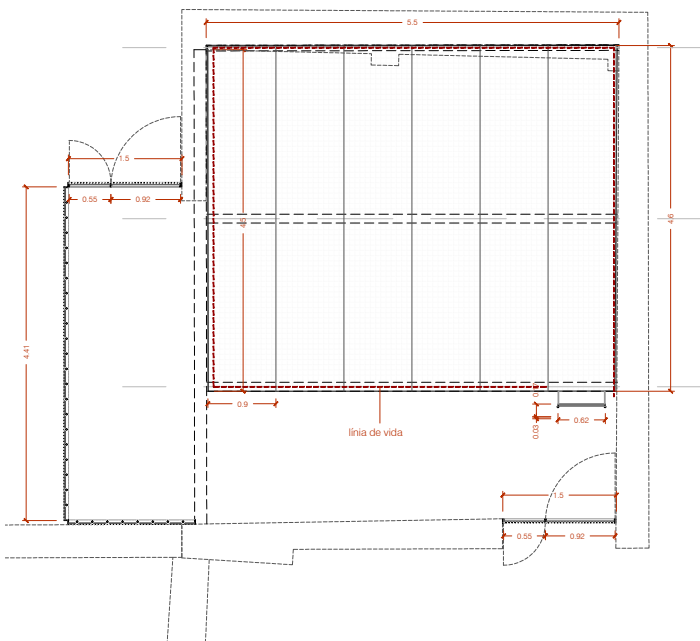

ALÇAT

SE.PC-01 Ut: 1

Material: Acer
Descripció:


Reixa de tancament i dues portes de dues fulles batents desiguals a base de rodons d'acer.
Reixa formada per bastiment de base format per marc amb platina perimetral de 50 mm i d'e=10 mm. Reixat interior mitjançant dues files de rodons, exteriors d'e=10 mm cada 100 mm i interiors d'e=25 mm cada 200 mm, separats per 3 rodons horitzontals d'e=10 mm. Tot soldat.
Portes formades per marc amb platina perimetral de 50 mm i d'e=10 mm de gruix, amb reixat mitjançant una fila de rodons d'e=10 mm cada 100 mm, una diagonal de rigidització d'e=10 mm i entremim 3 rodons horitzontals d'e=10 mm. Tot soldat.
Bastiments de base ancorats a suports amb rodons i tac químic d'e=10 mm cada 400 mm.

Inclou Escala de manteniment, tipus escala de gat, formada per dos rodons verticals de Ø25 mm i travessers horitzontals a base de rodons de Ø25 mm col·locats cada 200 mm, tot soldat. Escala ancorada a mur existent mitjançant Ø10 mm i platina de 100x100x1mm fixada a l'estructura de CLT, col·locats cada 1800 mm. Inclou subjecció de reforç mitjançant dos rodons de Ø10 mm grifat. Inclou línia de vida horitzontal mitjançant cable flexible i suports a base de platina i braç amb anella d'ancoratge. Sistema homologat segons normativa vigent.
Ferratges: Maneta, pany de bola i clau, frontisses.
Acabat: 1 mà d'imprimació epoxídica antiòxid + 2 mans d'esmalt de poliuretà per a exteriors, acabat mat, color a escollir per la DF.
Situació: Coberta, planta tercera

SE.PC-02 Ut: 1


Material: Acer
Descripció:

Reixat metàl·lic electrosoldat tipus tramex, d'e=40 mm de gruix, format per pletines portants i varilles transversals soldades en tots els punts d'encreuament, configurant una malla resistent i antilliscant. Col·locat soldat sobre estructura a base de perfils tipus HEB metàl·lics.
Acabat: 1 mà d'imprimació epoxídica antiòxid + 2 mans d'esmalt de poliuretà per a exteriors, acabat mat, color a escollir per la DF.
Situació: Coberta, planta tercera

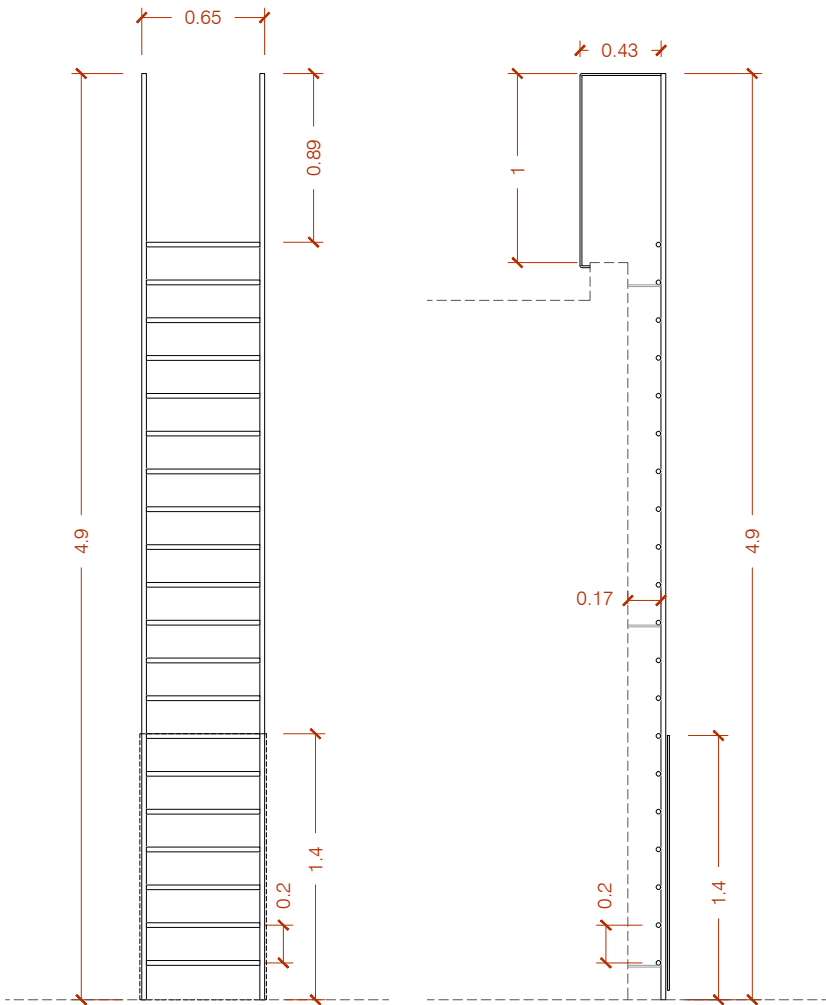

ALÇAT


SECCIÓ

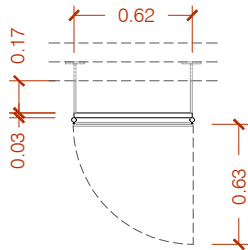

PLANTA


SECCIÓ

Ut: 1
Material: Acer
Descripció: Escala de manteniment, tipus escala de gat, formada per dos rodons verticals de Ø25 mm i travessers horitzontals a base de rodons de Ø25 mm col·locats cada 200 mm, tot soldat. Escala ancorada a mur existent mitjançant Ø10 mm i platina de 100x100x1mm fixada a l'estructura de CLT, col·locats cada 1800 mm. Inclou subjecció de reforç mitjançant dos rodons de Ø10 mm grifat i ancorats amb tac químic i resines epoxídiques al mur. Inclou xapa inferior de seguretat d'e=10 mm amb frontisses, pany i clau per a limitar l'accés.
Acabat: 1 mà d'imprimació epoxídica antiòxid + 2 mans d'esmalt de poliuretà per a exteriors, acabat mat, color a escollir per la DF.
Situació: Coberta, planta tercera

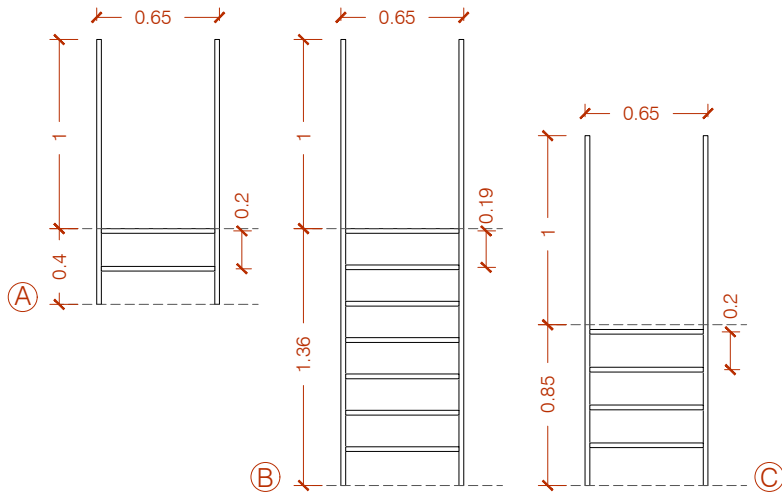

ALÇAT

SECCIÓ

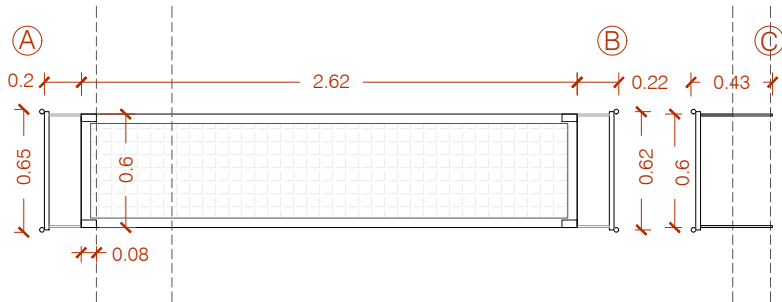


PLANTA


SECCIÓ

Ut: 1
Material: Acer
Descripció: Pont de manteniment format per tres escales de gat i una passera de religa. Escales de gat laterals formades, cadascuna, per dos rodons verticals de Ø25 mm i travessers horitzontals a base de rodons de Ø25 mm col·locats cada 200 mm, tot soldat. Escales ancorades a mur existent mitjançant rodons de Ø10 mm encastats amb tac químic i resines epoxídiques, col·locats cada 1800 mm. Inclou subjecció de reforç mitjançant dos rodons de Ø10 mm grifat i ancorats amb tac químic i resines epoxídiques al mur i platina rodona a la base de diàmetre 100mm i e=10mm.
Acabat: 1 mà d'imprimació epoxídica antiòxid + 2 mans d'esmalt de poliuretà per a exteriors, acabat mat, color a escollir per la DF.
Situació: Coberta, planta tercera

Reixat metàl·lic electrosoldat tipus tramex, d'e=40 mm de gruix, format per pletines portants i varilles transversals soldades en tots els punts d'encreuament, configurant una malla resistent i antilliscant. Col·locat sobre estructura a base de marc perimetral amb tubulars de 80x40 mm d'e=2mm i quatre tubulars verticals de 80x40 mm d'e=2mm com a potes de recolzament, ancorats al terra mitjançant platina de 150x150 mm i d'e=10 mm amb tac químic i resines epoxídiques.
Acabat: 1 mà d'imprimació epoxídica antiòxid + 2 mans d'esmalt de poliuretà per a exteriors, acabat mat, color a escollir per la DF.
Situació: Coberta, planta tercera

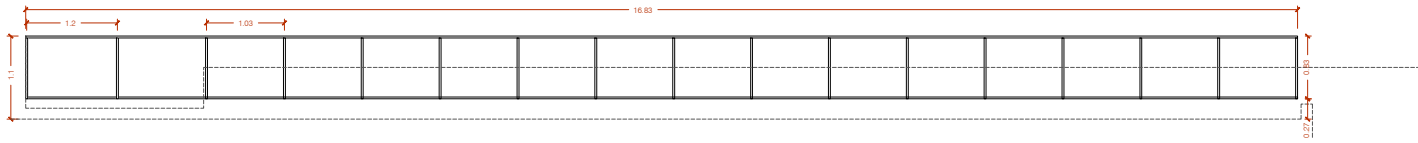

ALÇAT 1

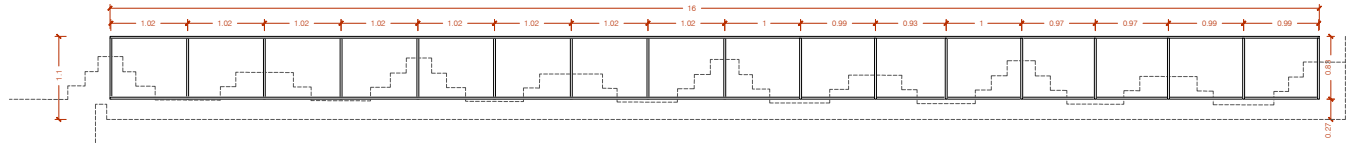


ALÇAT 2



PLANTA 2



PLANTA 1

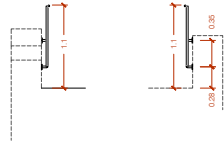


SECCIÓ 1 SECCIÓ 2


ISE-PC-05

Ut: 1

Material: Acer
Descripció: Barana de protecció formada per marc perimetral a base de rodó de Ø25 mm, amb divisions verticals a base de rodons de Ø25 mm col·locats cada 1000 mm aprox., tots soldats entre ells. Barana ancorada a mur existent a base de dos rodons de Ø25 mm i longitud aprox. 60 mm, soldats a cada rodó vertical i ancorats a paret mitjançant platina de 75x75 mm i d'e=10 mm amb tac químic i resines epoxídiques.
Acabat: 1 mà d'imprimació epoxídica antiòxid + 2 mans d'esmalt de poliuretà per a exteriors, acabat mat, color a escollir per la DF.
Situació: Coberta, planta tercera

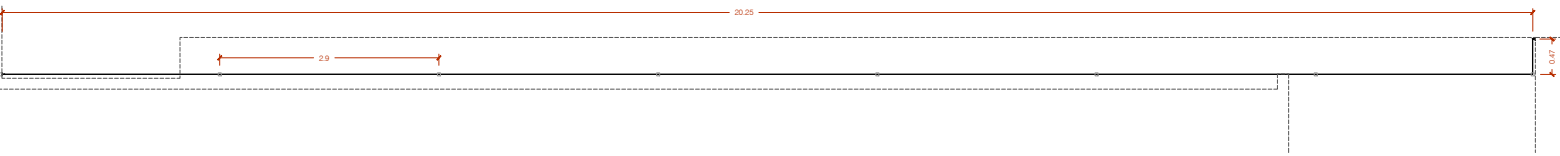

ALÇAT 2

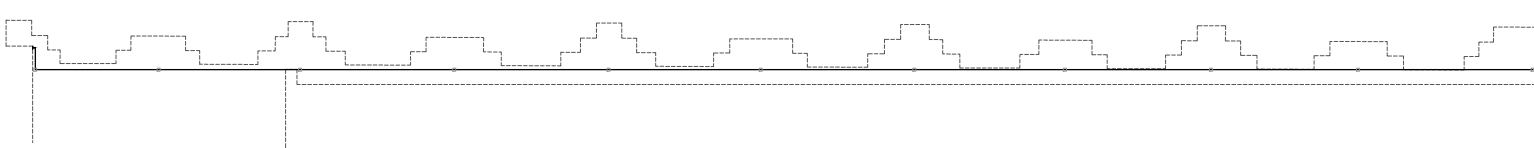


ALÇAT 1



PLANTA



PLANTA

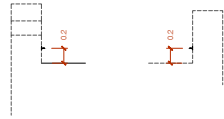


SECCIÓ 1 SECCIÓ 2


ISE-PC-06

Ut: 1


Material: Acer inoxidable
Descripció: Línia de vida horitzontal mitjançant cable flexible i suports a base de platina i braç amb anella d'ancoratge. Sistema homologat segons normativa vigent. Línia de vida horitzontal tipus cable flexible d'acer inoxidable AISI 316, tensors i absorbidor d'energia. Suport metàl·lic per a línia de vida, col·locats cada 2000 mm aprox., formats per platina vertical d'ancoratge a mur de 40x40 mm i d'e=5mm, braç horitzontal soldat d'e=5mm i extrem amb capçal reforçat amb anella d'ancoratge, apte per a connexió d'EPI anticaigudes. Fixació mitjançant barres rosacades amb tac químic.
Acabat: Acer inoxidable
Situació: Coberta, planta tercera

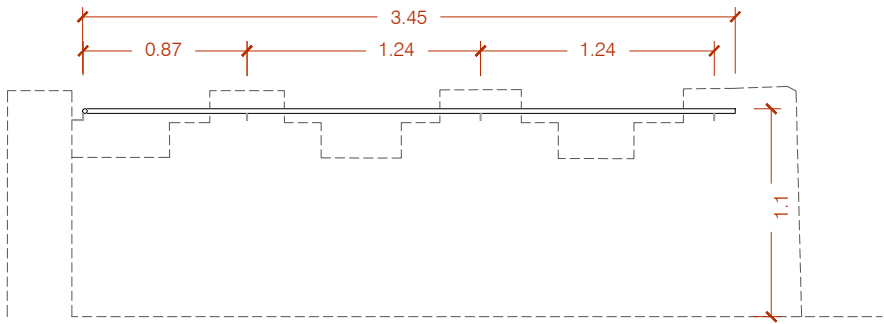


ALÇAT 1

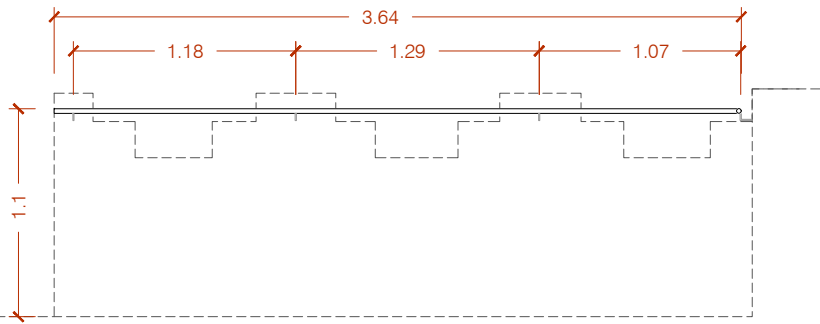

ALÇAT 2

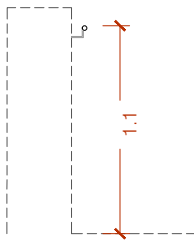

SECCIÓ

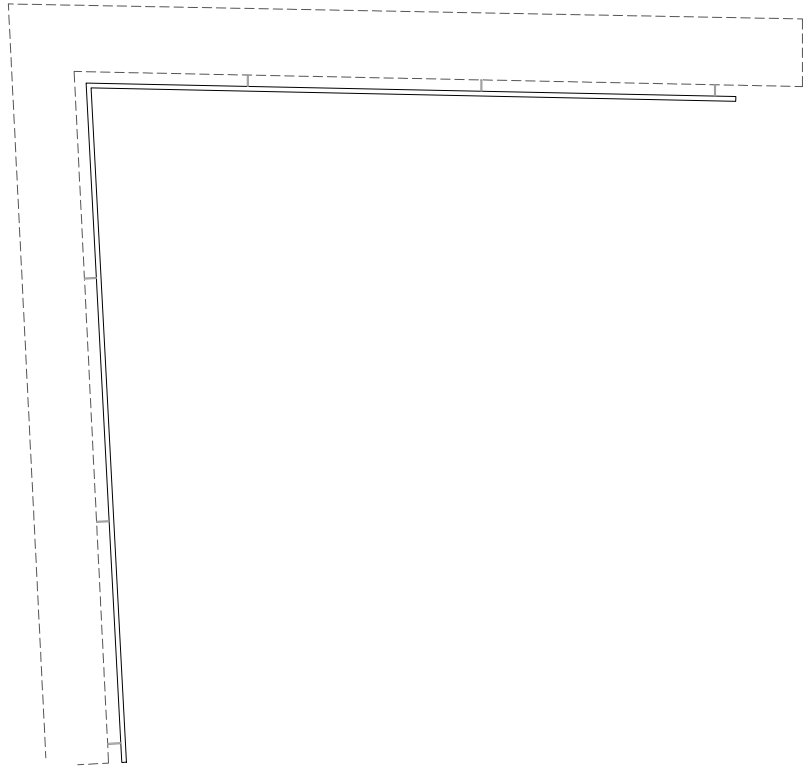


PLANTA


[SE.PC-07]

Ut: 1

Material: Acer
Descripció: Passamà format per rodó horitzontal de Ø25 mm fixat a parament vertical mitjançant rodó grifat de Ø8mm encastat a parament amb resina epoxi, distancia màxima entre suports 1200 mm aprox..
Acabat: 1 mà d'imprimació epoxídica antiòxid + 2 mans d'esmalt de poliuretà per a exteriors, acabat mat, color a escollir per la DF.
Situació: Coberta, planta tercera

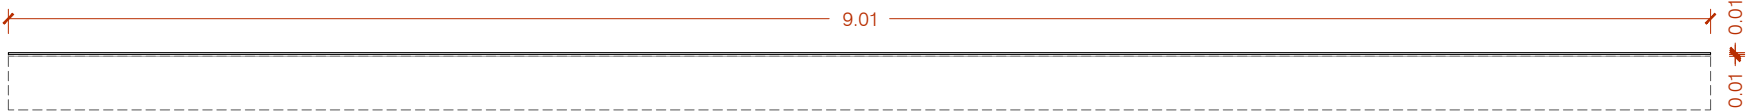

ALÇAT

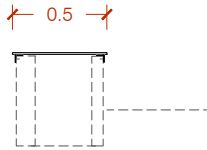

SECCIÓ




PLANTA


[SE.PC-08]

Ut: 1


Material: Acer
Descripció: Banc format per xapa d'acer d'e=10 mm soldat sobre marc perimetral a base de perfil en L de 6x6 mm i e=6mm, col·locat refòs. Tot soldat. Marc perimetral ancorat a la tabica amb barres roscades d'e=5 mm amb tac químic i resines epoxídiques, col·locades cada 100 cm.
Acabat: 1 mà d'imprimació epoxídica antiòxid + 2 mans d'esmalt de poliuretà per a exteriors, acabat mat, color a escollir per la DF.
Situació: Coberta, planta tercera

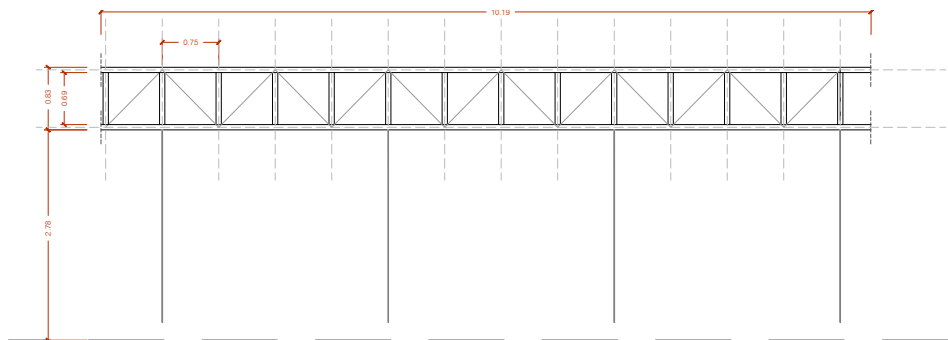

ALÇAT

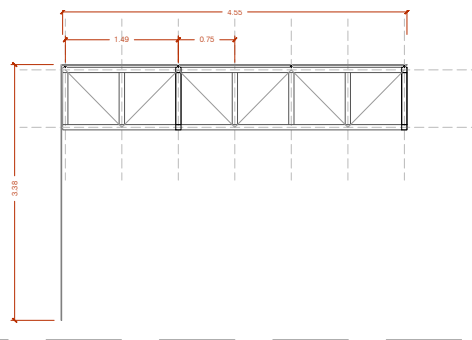

SECCIÓ

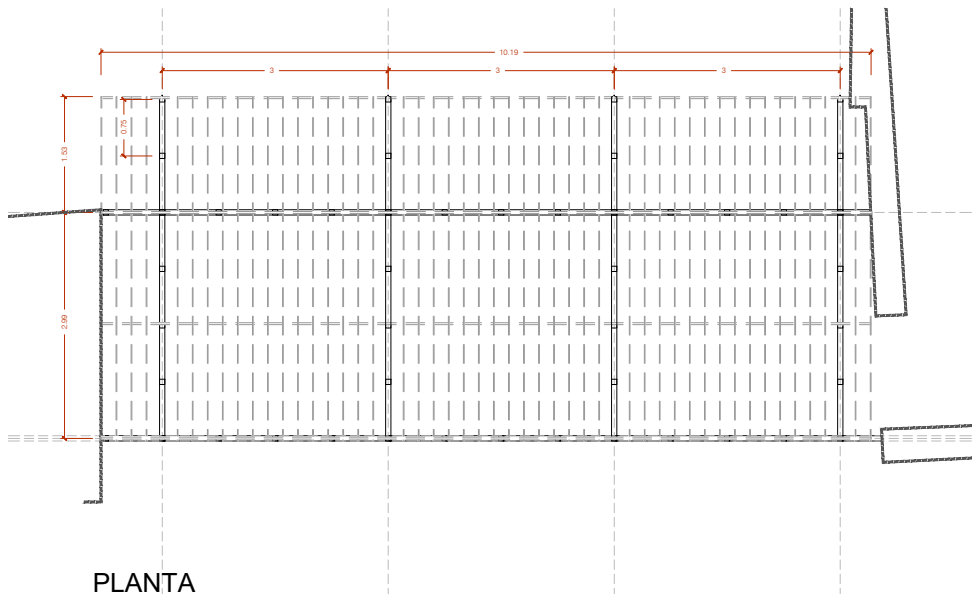


PLANTA

SE.PC-09 Ut: 1

Material: Acer
Descripció: Pèrgola exterior a base d'encavallades d'acer, de secció 60x60mm i e=4mm, suportades als murs de la torre i al badalot mitjançant perfils de 80x60 i e=4mm soldats a platines d'ancoratge de 150x150mm i e=8mm, i cobertura amb 48 rodons de diàmetre 10mm i 4 rodons de diàmetre 25mm. Inclou 4 rodons d'acer de diàmetre 10mm soldats per la cara superior.
Acabat: 1 mà d'imprimació epoxídica antiòxid + 2 mans d'esmail de poliuretà per a exteriors, acabat mat, color a escollir per la DF.
Situació: Coberta, planta tercera




ALÇAT 1

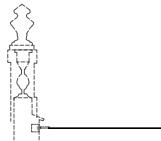

SECCIÓ


SE.PC-10 Ut: 7

Material: Acer inoxidable
Descripció: Sistema de cables d'acer tensat de Ø10mm, col·locats sobre suport per a cables a dues bandes fixats mitjançant platina de 50x50mm i e=8mm a façana existent amb dau de formigó de 100x100mm.
Acabat: Acer inoxidable
Situació: Coberta, planta tercera

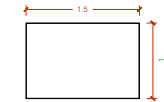


SE.PC-15 Ut: 6


Material: Acer
Descripció: Jardinera formada per xapa plegada d'acer d'e=5 mm amb perforacions a la base i impermeabilitzada interiorment amb epoxi. Col·locació sobre toques de morter.
Acabat: 1 mà d'imprimació epoxídica antiòxid + 2 mans d'esmalt de poliuretà per a exteriors, acabat mat, color a escollir per la DF.
Situació: Coberta, planta tercera

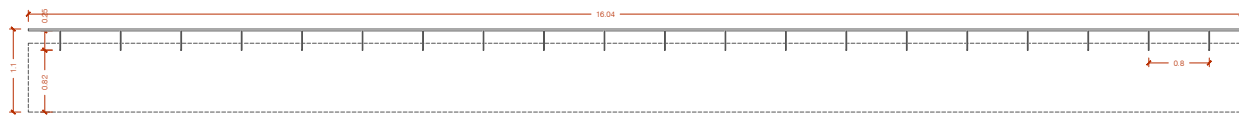

ALÇAT 1

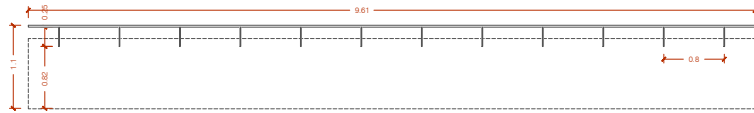


ALÇAT 2

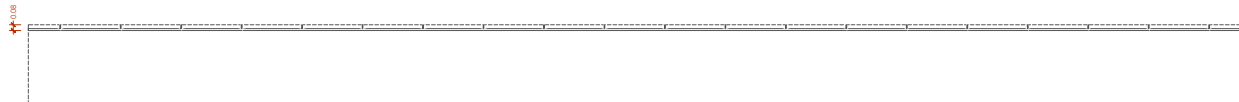

PLANTA 1




PLANTA 2

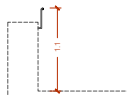

SECCIÓ


SE.PC-13 Ut: 1

Material: Acer
Descripció: Passamà format per rodó horitzontal de Ø25 mm fixat a parament vertical mitjançant rodó grifat de Ø8mm encastat a parament amb resina epoxi, distancia màxima entre suports 800 mm aprox..
1 mà d'imprimació epoxídica antiòxid + 2 mans d'esmalt de poliuretà per a exteriors, acabat mat, color a escollir per la DF.
Acabat:
Situació: Coberta, planta tercera

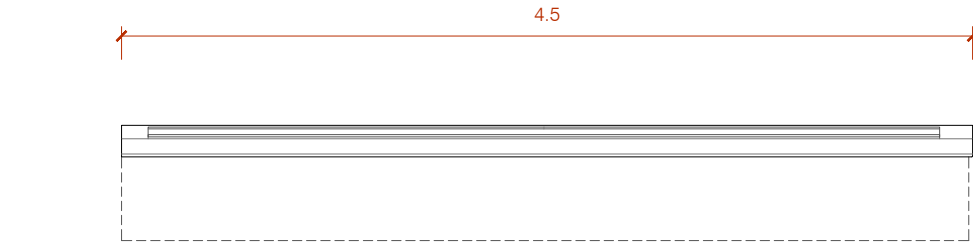

ALÇAT

SECCIÓ

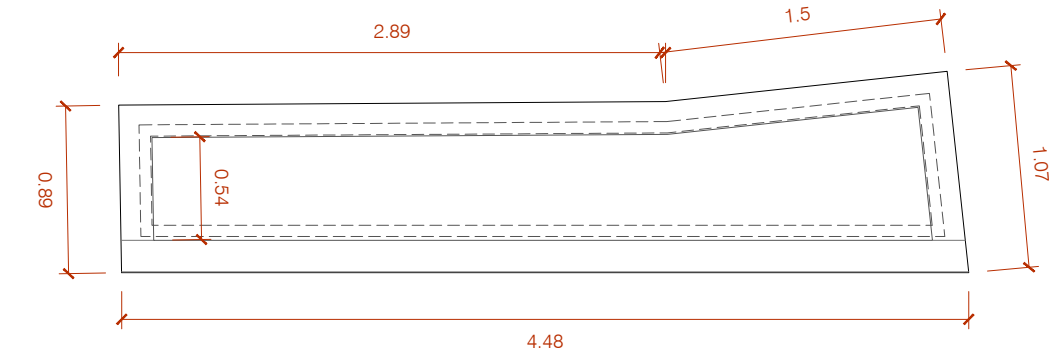


PLANTA

SE.PC-11

Ut: 1


Material: Acer galvanitzat
Descripció: Lluernari en coberta de forma irregular fet a mida amb una subestructura a base de perfil·leria d'acer amb tubulars de 60mm i e=4mm collats a les tabiques amb perfils en L de 60mm de costat i e=3mm, envidrament amb vidre laminat 6+6, cambra d'aire de 12 i laminat 6+6 amb control solar i acabat especial, fixat al tubular mitjançat perfil·leria metàl·lica. Remats perimetrals amb xapa plegada d'alumini lacat, color a escollir per la DF.

Situació: Coberta, planta tercera

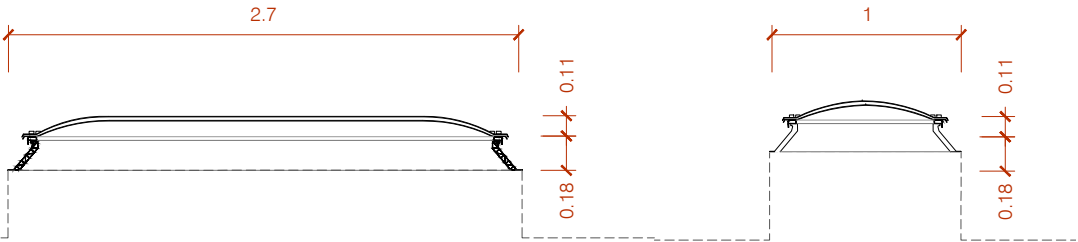

ALÇAT

SECCIÓ

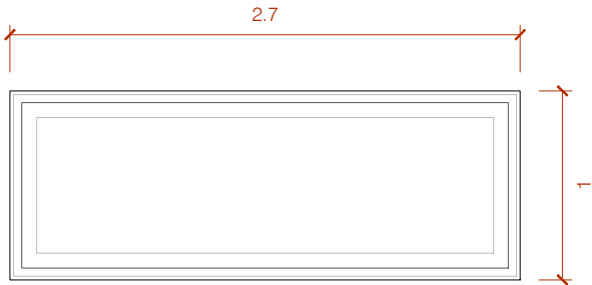



PLANTA

SE.PC-12


Ut: 2

Material: Acer galvanitzat
Descripció: Lluernari en coberta amb sòcol elevat fabricat amb resina de políester reforçada amb fibra de vidre tipus "sandvitx" amb aïllament tèrmic interior d'espuma de poliuretà i cúpula de material translúcid (PMMA o equivalent), amb obertura practicable i sistema d'accionament elèctric.


Acabat: -
Situació: Coberta, planta tercera

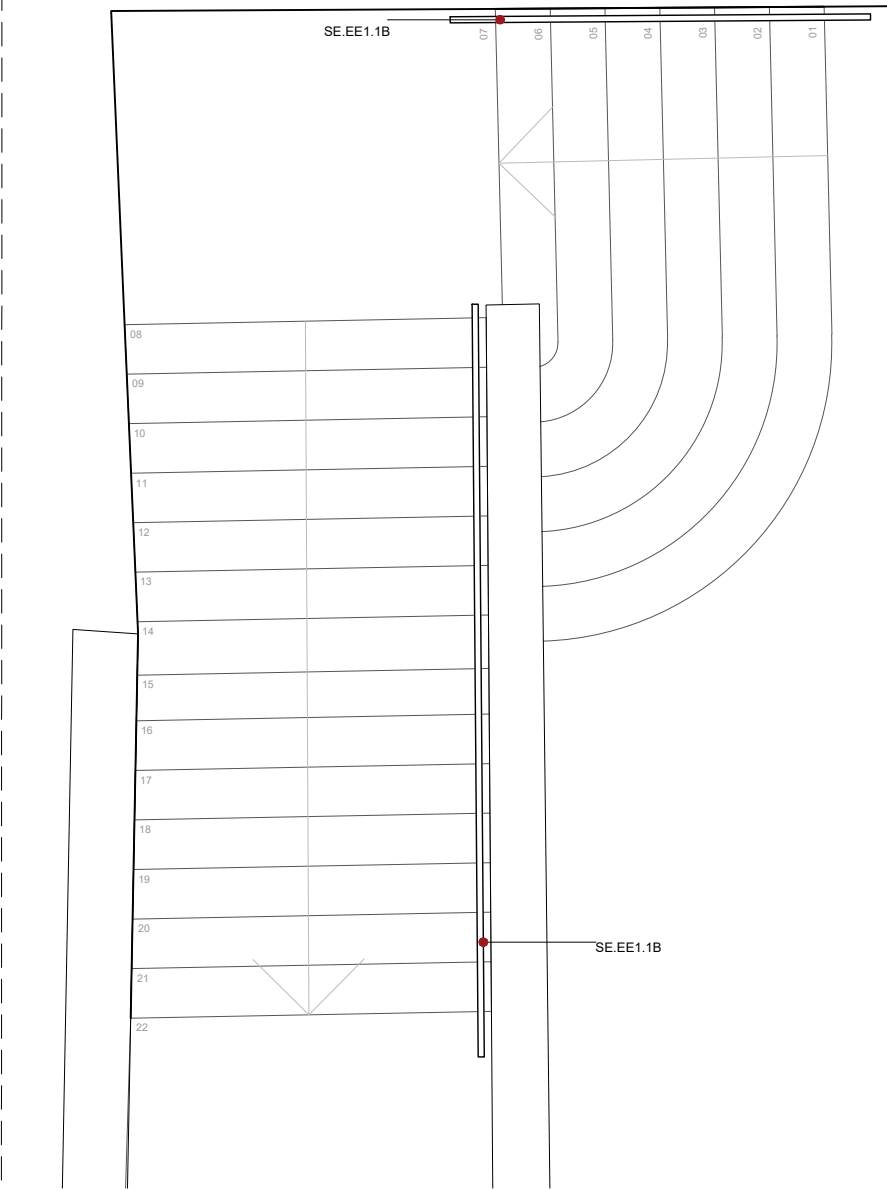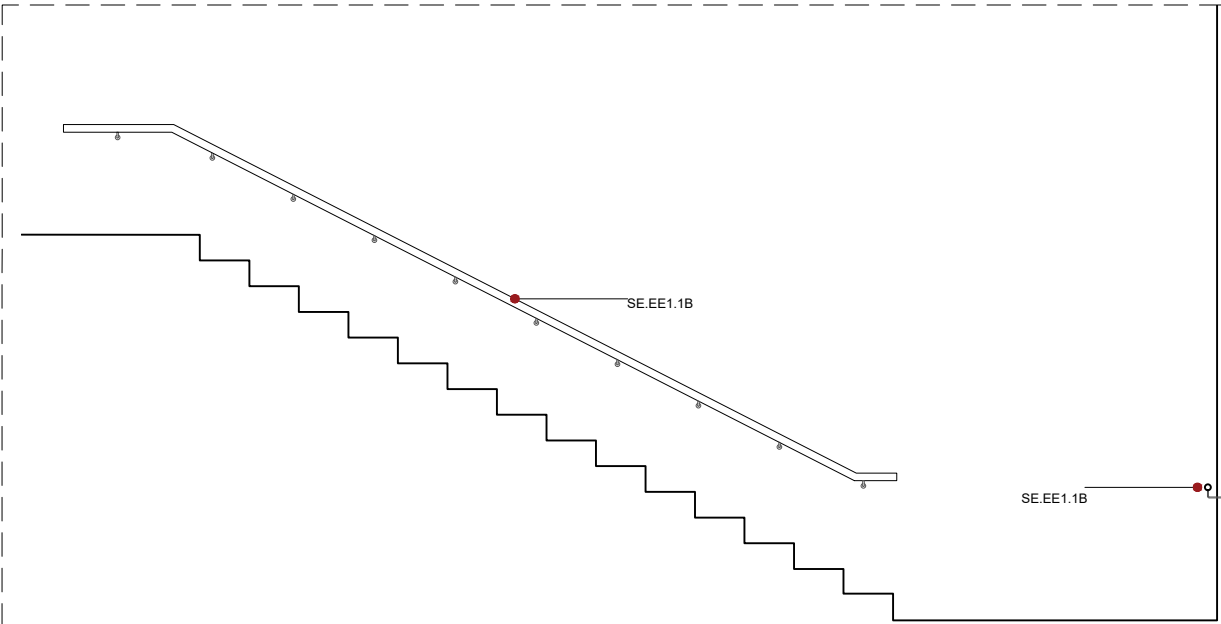

EE31-Planta baixa
1:50

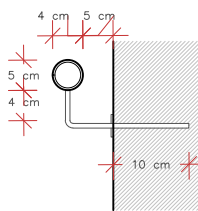

SECCIÓ

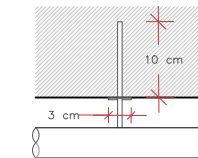

PLANTA

Detall SE.EE1.1	
A1 1:5; A3 1:10	
Detall SE.EE1.1A	l= 6,05m
Detall SE.EE1.1B	l= 2,8m

SE.EE1.1 Ut: 2

Material: Acer
Descripció: Passamà d'acer pintat de 40 mm de diàmetre amb suport de pipetes d'acer de 10mm de diàmetre c/60cm, fixat mecànicament.
Acabat: 1 mà d'imprimació epoxídica antiòxid + 2 mans d'esmalt de poliuretà per a exteriors, acabat mat, color a escollir per la DF.
Situació: Planta baixa



Generalitat de Catalunya
Departament de Cultura
Servei d'Obres

PROJECTE EXECUTIU
Adequació i rehabilitació del Palau Requesens
* Les dimensions indicades tenen caràcter orientatiu i es basen en la informació disponible. Totes les dades seran verificades in situ durant l'execució de l'obra, adoptant-se les modificacions necessàries segons criteri de la Direcció Facultativa.

NOM DEL PLÀNOL: SISTEMA D'ENVOLVENT/ACABATS EXTERIOR
FUSTERIA EXTERIOR
ESCANDALLS FE-01

CAPÍTOL
PE-DGOR. 07-AE.07C- F01


ESCALES
DIN-A1 1:5
DIN-A3 1:10
ORIGINALS
GRÀFICA

ARQUITECTES
BRULLET DE LUNA I ASSOCIATS
TALLER D'ARQUITECTURA LES GOLFES
ESTRUCTURES OTHERSTRUCTURES
INSTAL·LACIONS XÀVIER BRULLET


PROPIETAT
GENERALITAT DE CATALUNYA
DEPARTAMENT DE CULTURA

EMPLAÇAMENT
Carrer del Bisbe Caçador, 3, Barcelona
DATA
MAIG 2026
EXPEDIENT
CU-2024-738


EL PRESENT DOCUMENT ÉS CÒPIA DEL SEU ORIGINAL, DEL QUAL ES AUTORA EL SERVEI D'OBRES DEL DEPARTAMENT DE CULTURA. LA SEVA UTILITZACIÓ TOTAL O PARCIAL, AIXÍ COM QUALSEVOL REPRODUCCIÓ O CESSIÓ A TERCERS, REQUERIRÀ LA PREVIA AUTORITZACIÓ EXPRESSA DE L'AUTOR, RESTANT EN QUALSEVOL CAS PROHIBIDA QUALSEVOL MODIFICACIÓ UNILATERAL DEL MATEIX.

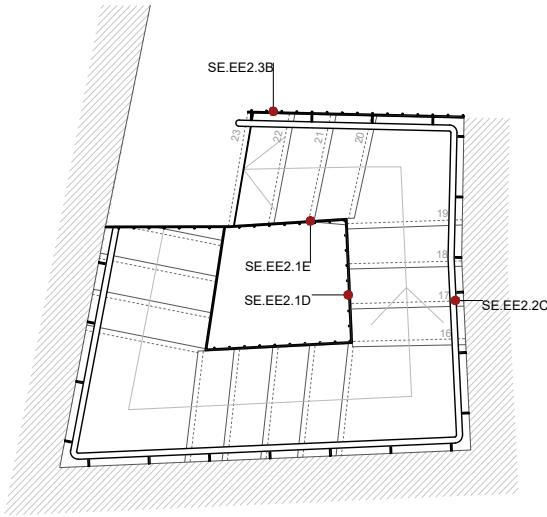


EE2-Planta segona
1:50

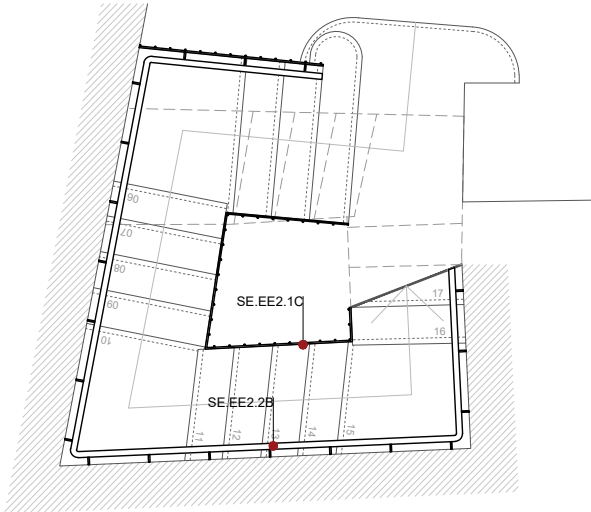


EE2-Planta altell
1:50

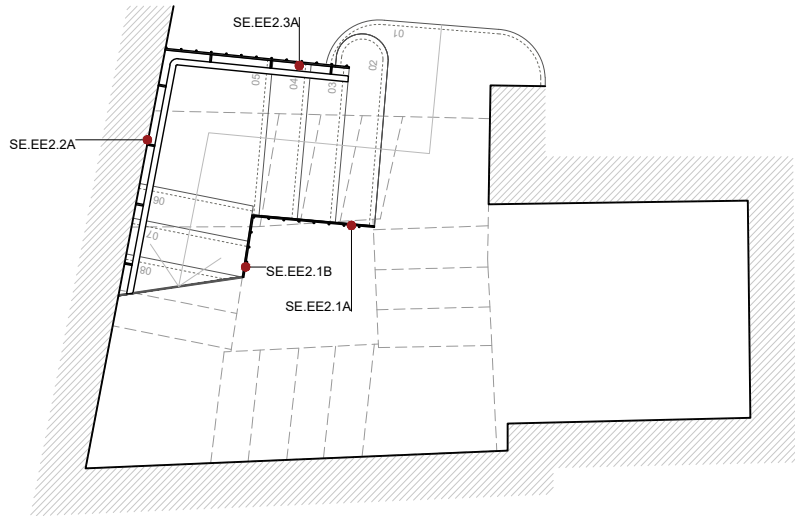


EE2-Planta primera
1:50

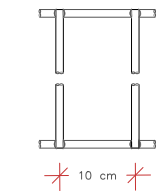

ALÇAT

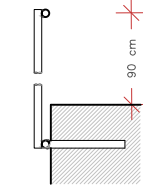

SECCIÓ

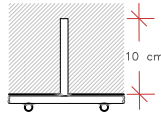

PLANTA

Detall SE.EE2.1	
A1 1:5; A3 1:10	
Detall SE.EE2.1A	l= 0,81m
Detall SE.EE2.1B	l= 0,91m
Detall SE.EE2.1C	l= 0,97m
Detall SE.EE2.1D	l= 0,82m
Detall SE.EE2.1E	l= 1,60m


SE.EE2.1 Ut: 5 trams

Material: Acer


Descripció: Barana h=90cm a base de rodons Ø10mm c/100mm soldats a l'extrem superior i a l'extrem inferior a un rodó Ø10mm en disposició horitzontal. Inclou subjecció mitjançant 1 rodó de Ø10 mm c/40cm, soldat al rodó diagonal inferior i ancorat amb tac químic i resines epoxídiques al cantell de l'escala existent. 1 mà d'imprimació epoxídica antiòxid + 2 mans d'esmlt de poliuretà per a exteriors, acabat mat, color a escollir per la DF.

Acabat:

Situació: Planta primera-planta altell-planta segona

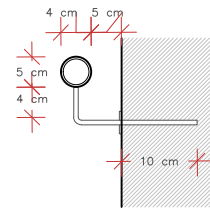

SECCIÓ

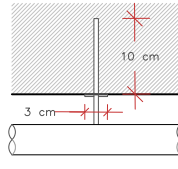

PLANTA

Detall SE.EE2.2	
A1 1:5; A3 1:10	
Detall SE.EE2.1A	l= 2,6m
Detall SE.EE2.1B	l= 2,55m
Detall SE.EE2.1C	l= 2,05m


SE.EE2.2 Ut: 1 (continu, 3 trams)

Material: Acer


Descripció: Passamà d'acer pintat de 40 mm de diàmetre amb suport de pipetes d'acer de 10mm de diàmetre c/60cm, fixat mecànicament. 1 mà d'imprimació epoxídica antiòxid + 2 mans d'esmlt de poliuretà per a exteriors, acabat mat, color a escollir per la DF.

Acabat:


Situació: Planta primera-planta altell-planta segona

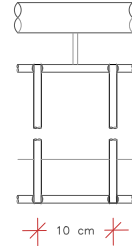

ALÇAT

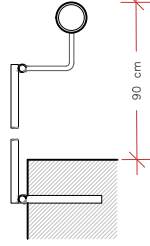

SECCIÓ

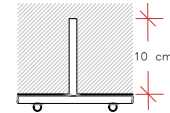

PLANTA

Detall SE.EE2.3	
A1 1:5; A3 1:10	
Detall SE.EE2.3A	l= 1,22m
Detall SE.EE2.3B	l= 1,43m





SE.EE2.3 Ut: 2 trams

Material: Acer

Descripció: Barana h=90cm a base de rodons Ø10mm c/100mm soldats a l'extrem superior i a l'extrem inferior a un rodó Ø10mm en disposició horitzontal. Inclou subjecció mitjançant 1 rodó de Ø10 mm c/40cm, soldat al rodó diagonal inferior i ancorat amb tac químic i resines epoxídiques al cantell de l'escala existent. Inclou passamà d'acer pintat de 40 mm de diàmetre amb suport de pipetes d'acer de 10mm de diàmetre c/60cm, soldades al perfil diagonal superior. 1 mà d'imprimació epoxídica antiòxid + 2 mans d'esmlt de poliuretà per a exteriors, acabat mat, color a escollir per la DF.

Acabat:

Situació: Planta primera-planta altell-planta segona

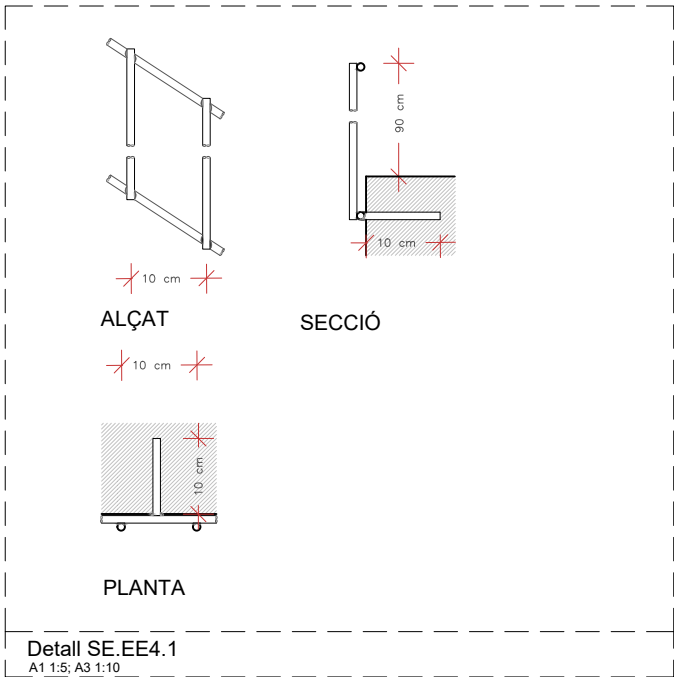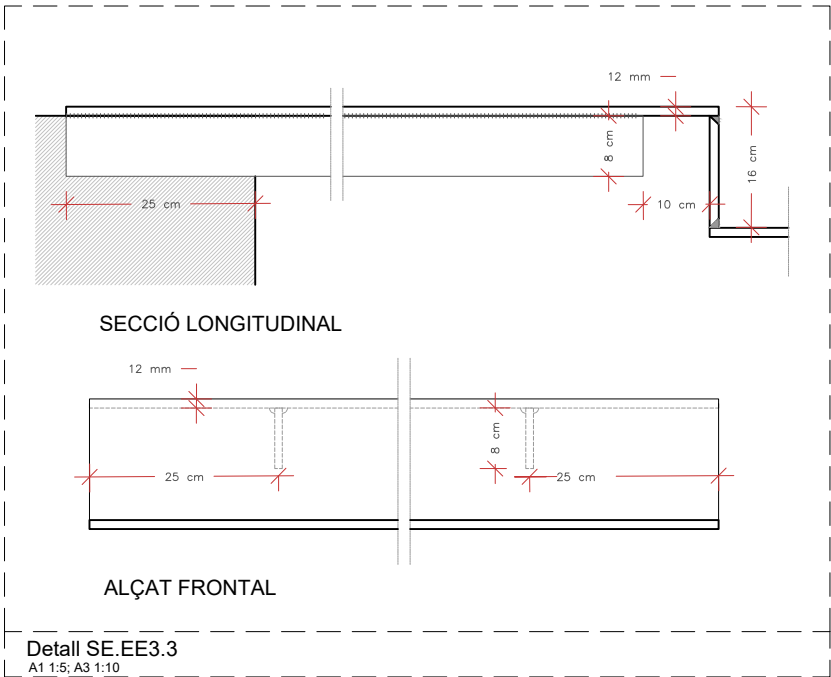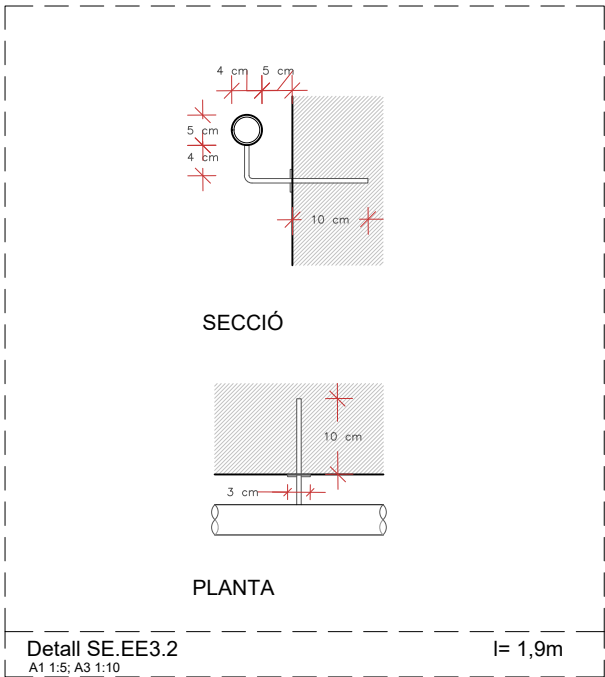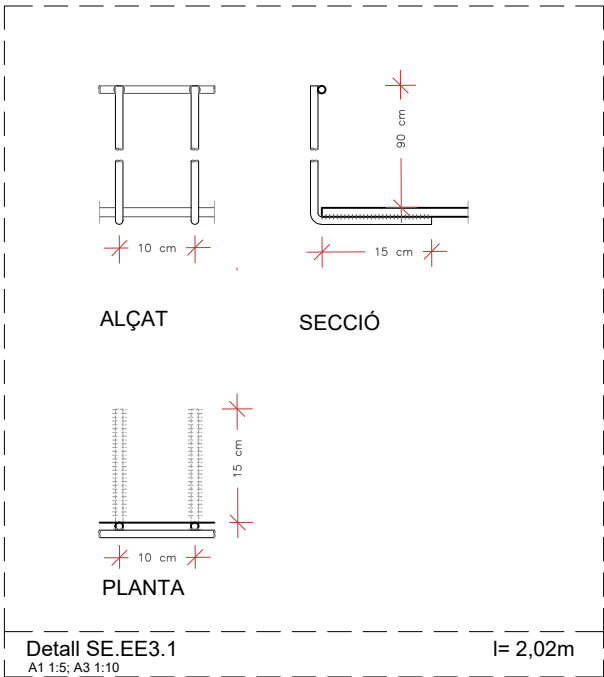

EE3 **Ut: 1**
Material: Acer laminat
Descripció: Escala h=500mm, 2600x1200mm, de 3 graons i replà superior, a base de platines e=12mm soldades a topall amb preparació d'arestes biselades a 45º. Graonat de 280x160cm i 1200mm d'amplada. Replà superior de 1260mmx1200mm. Entrega inferior resolta mitjançant una petja superopsada a la cota inferior d'arribada.
Acabat: 1 mà d'imprimació epoxídica antiòxid + 2 mans d'esmalt de poliuretà per a exteriors, acabat mat, color a escollir per la DF.
Situació: Planta segona



SE.EE3.1 **Ut: 1**
Material: Acer
Descripció: Barana h=90cm a base de rodons Ø10mm c/100mm grifats en el seu tram inferior i soldats en una longitud de 150mm a la cara inferior del graonat, soldats a l'extrem superior a un rodó Ø10mm en disposició horitzontal.
Acabat: 1 mà d'imprimació epoxídica antiòxid + 2 mans d'esmalt de poliuretà per a exteriors, acabat mat, color a escollir per la DF.
Situació: Planta segona


SE.EE3.2 **Ut: 1**
Material: Acer
Descripció: Passamà d'acer pintat de 40 mm de diàmetre amb suport de pipetes d'acer de 10mm de diàmetre c/60cm, fixat mecànicament.
Acabat: 1 mà d'imprimació epoxídica antiòxid + 2 mans d'esmalt de poliuretà per a exteriors, acabat mat, color a escollir per la DF.
Situació: Planta segona

SE.EE3.3 **Ut: 2**
Material: Acer
Descripció: Platina de subjecció del replà de l'escala mides totals 1200mmx10mmx80mm, ancorada 25cm al mur existent per a fixació mecànica i soldada a la cara inferior del replà.
Acabat: 1 mà d'imprimació epoxídica antiòxid + 2 mans d'esmalt de poliuretà per a exteriors, acabat mat, color a escollir per la DF.
Situació: Planta segona



EE4 **Ut: 1**
Material: Acer laminat
Descripció: Graonat format per platines d'e=12mm i dimensions 660x53mm (replà superior); 250x60mm (petja inferior) i 600x200mm (contrapetja), soldades entre elles en angle, amb preparació d'arestes biselades a 45º.
Acabat: 1 mà d'imprimació epoxídica antiòxid + 2 mans d'esmalt de poliuretà per a exteriors, acabat mat, color a escollir per la DF.
Situació: Planta coberta

SE.EE4.1 **Ut: 1**
Material: Acer galvanitzat
Descripció: Barana h=90cm a base de rodons Ø10mm c/100mm soldats a l'extrem superior i a l'extrem inferior a un rodó Ø10mm en disposició horitzontal. Inclou subjecció mitjançant 1 rodó de Ø10 mm c/40cm, soldat al rodó diagonal inferior i ancorat amb tac químic i resines epoxídiques al cantell de l'escala existent.
Acabat: 1 mà d'imprimació epoxídica antiòxid + 2 mans d'esmalt de poliuretà per a exteriors, acabat mat, color a escollir per la DF.
Situació: Planta coberta

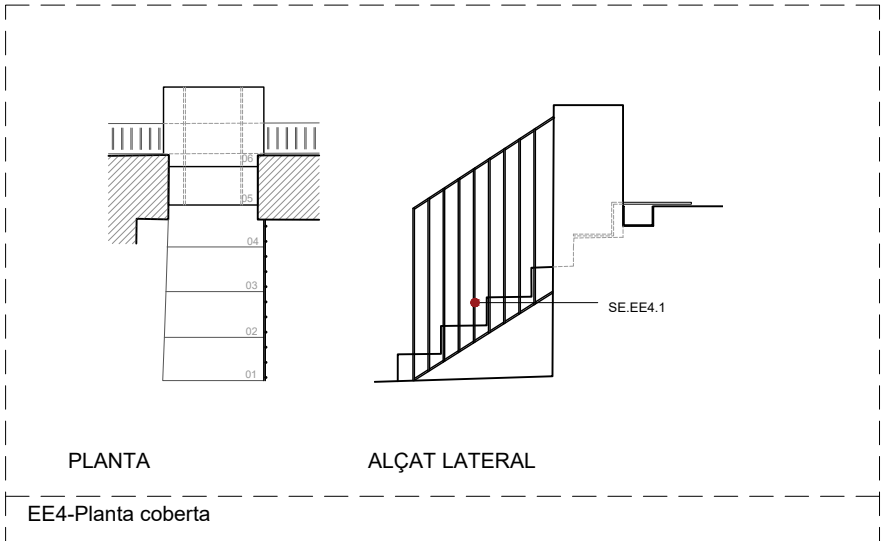
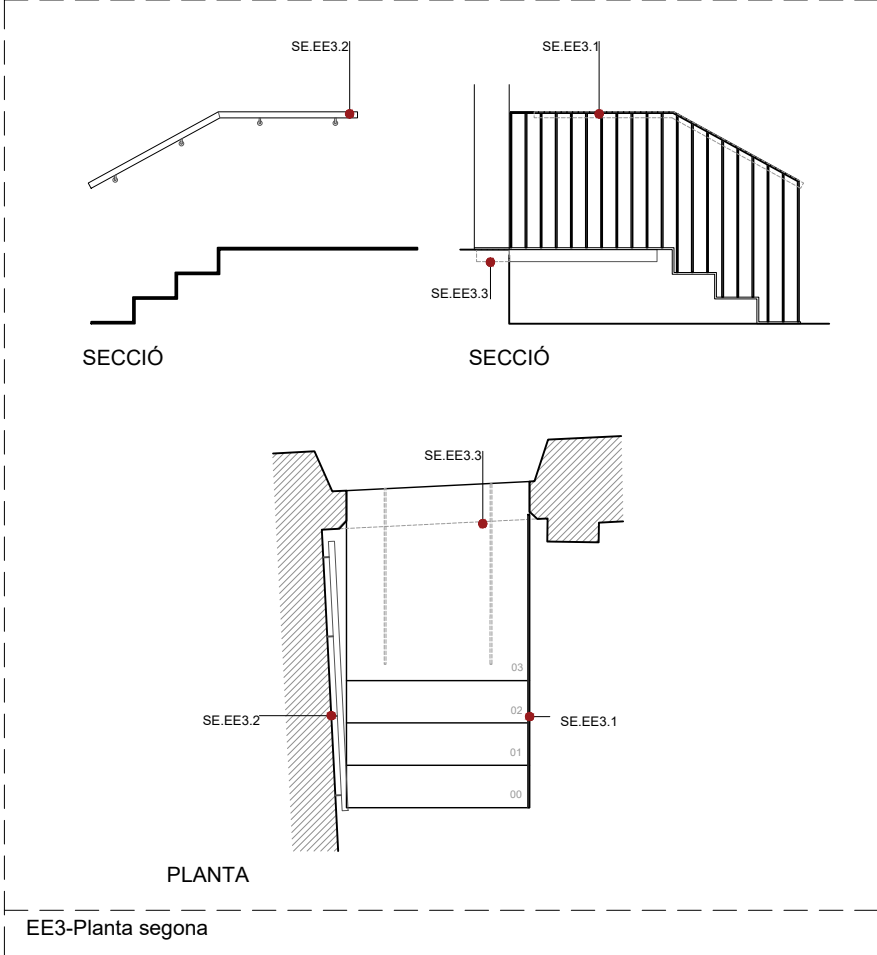


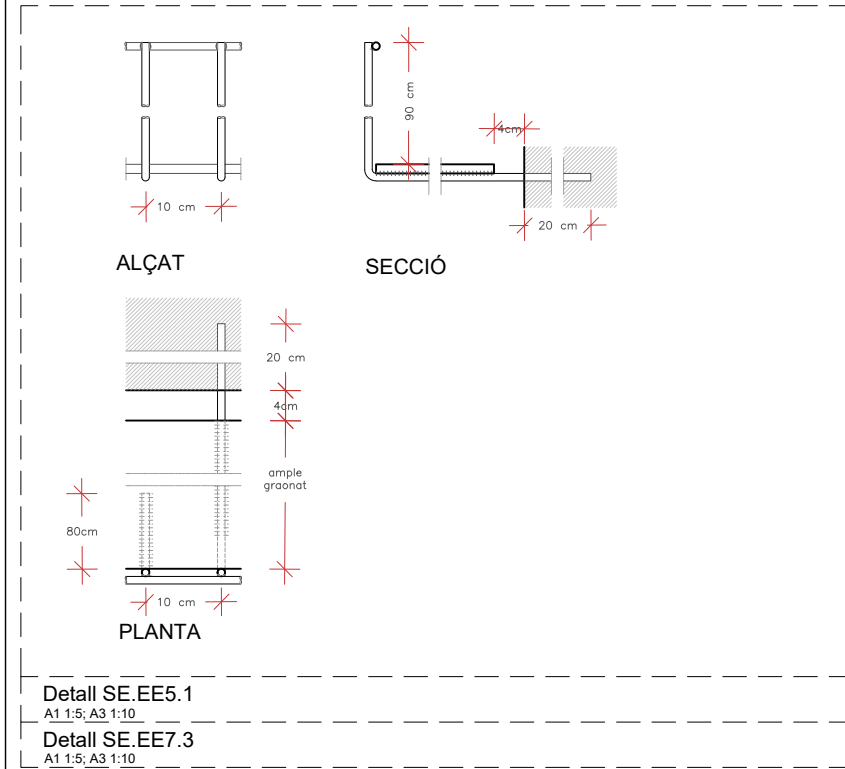



EE5 **Ut: 1**
Material: Acer laminat
Descripció: Escala h=2700mm, 4140x800mm, de 15 graons i replà superior, a base de platines e=12mm soldades a topall amb preparació d'arestes biselades a 45°. Graonat de 250x180cm i 800mm d'amplada. Replà superior de 650mmx870mm. Fixació al mur definida a SE.EE5.1
Acabat: 1 mà d'imprimació epoxídica antiòxid + 2 mans d'esmalt de poliuretà per a exteriors, acabat mat, color a escollir per la DF.
Situació: Planta coberta

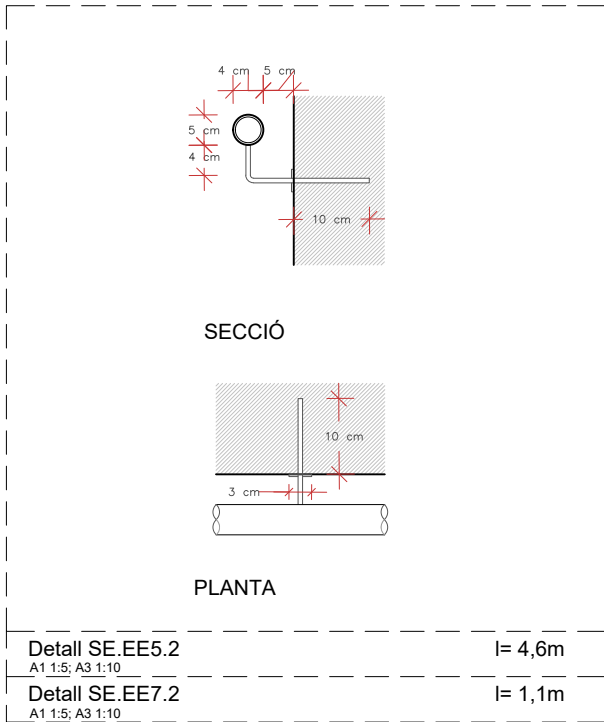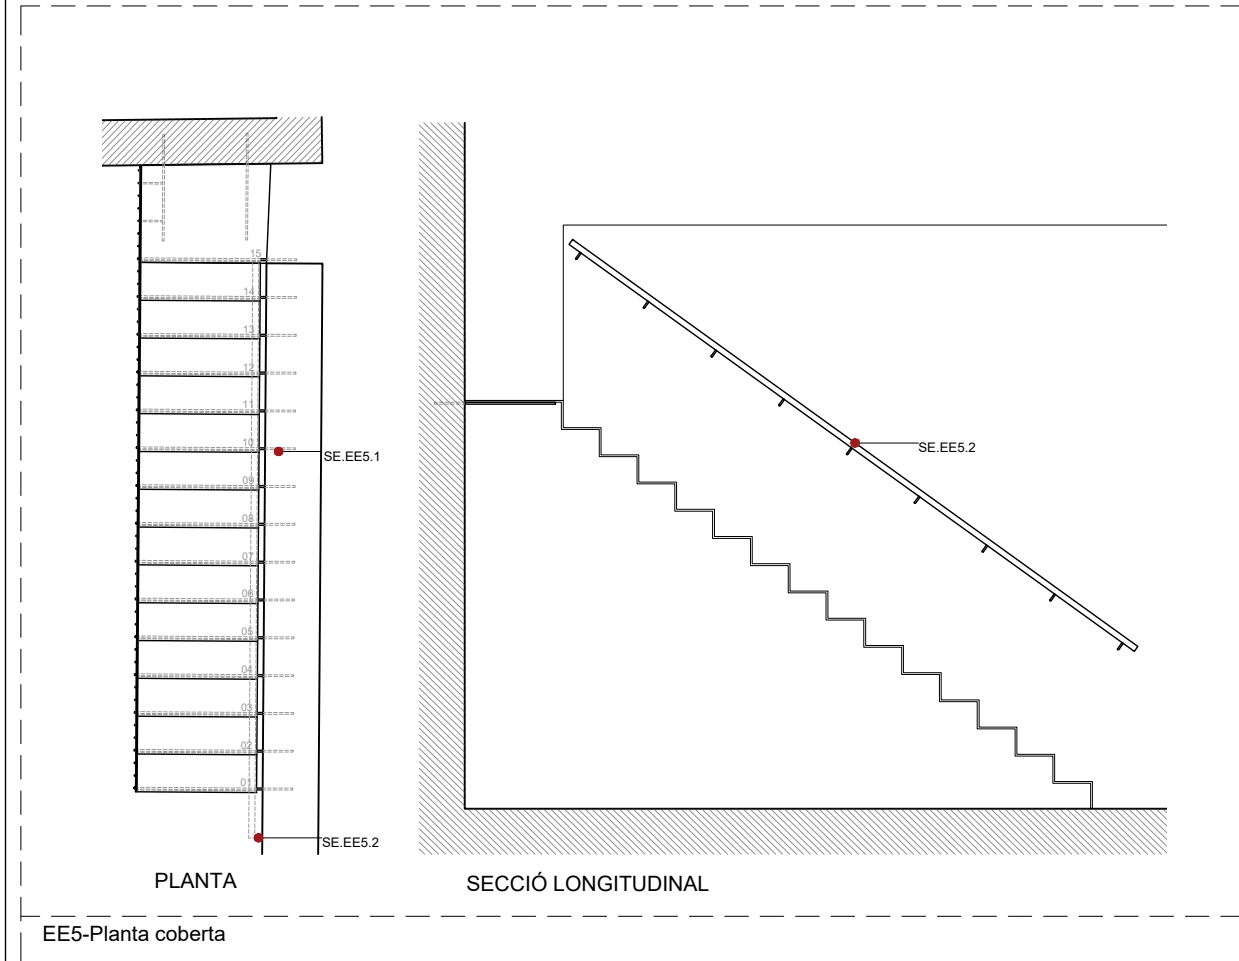

EE6 **Ut: 1**
Material: Acer laminat
Descripció: Escala h=1040mm, 1500x2410mm, de 5 graons i replà superior, a base de platines e=12mm soldades a topall amb preparació d'arestes biselades a 45°. Graonat de 280x190cm i 1500mm d'amplada. Replà superior de 1100mmx1500mm. Entrega inferior resolta mitjançant una petja superopsada a la cota inferior d'arribada. Fixació al mur definida a SE.EE6.2
Acabat: 1 mà d'imprimació epoxídica antiòxid + 2 mans d'esmalt de poliuretà per a exteriors, acabat mat, color a escollir per la DF.
Situació: Planta coberta

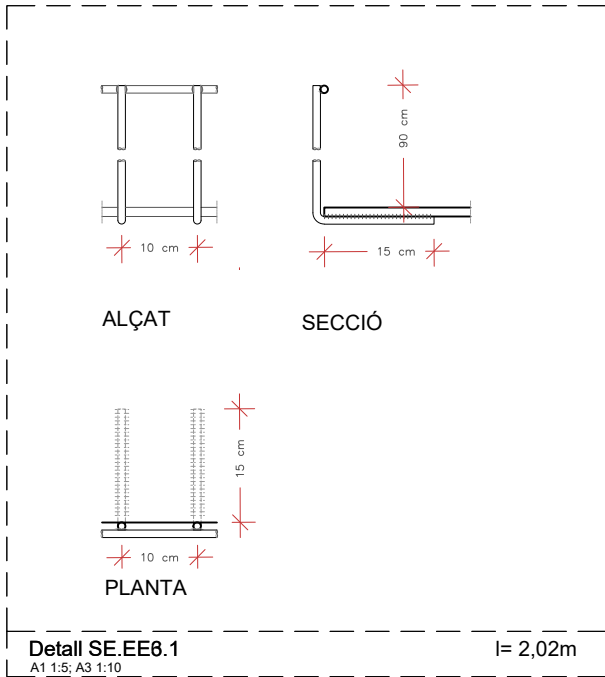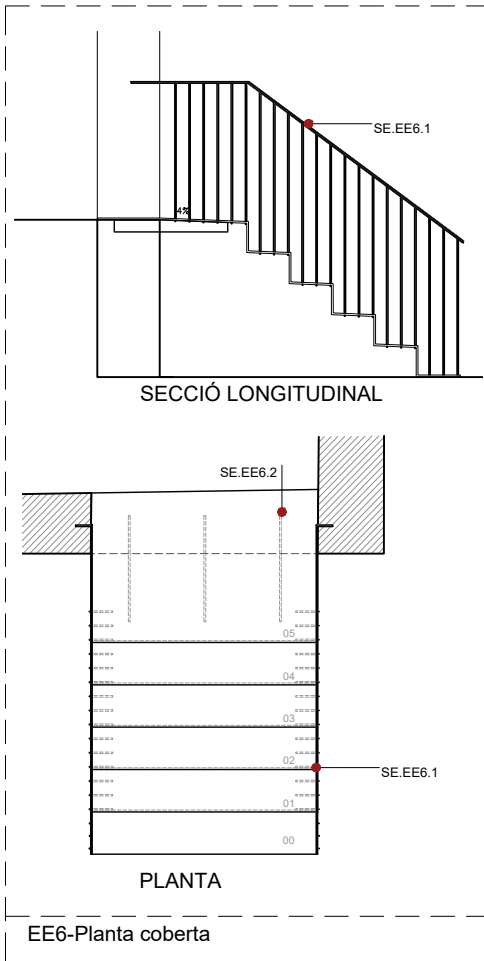

EE7 **Ut: 1**
Material: Acer laminat
Descripció: Escala h=810mm, 2320x1120mm, de 4 graons i replà superior, a base de platines e=12mm soldades a topall amb preparació d'arestes biselades a 45°. Graonat de 280x200cm i 1120mm d'amplada. Replà superior de 1200mmx1120mm. Entrega inferior resolta mitjançant una petja superopsada a la cota inferior d'arribada. Fixació al mur definida a SE.EE7.1
Acabat: 1 mà d'imprimació epoxídica antiòxid + 2 mans d'esmalt de poliuretà per a exteriors, acabat mat, color a escollir per la DF.
Situació: Planta coberta

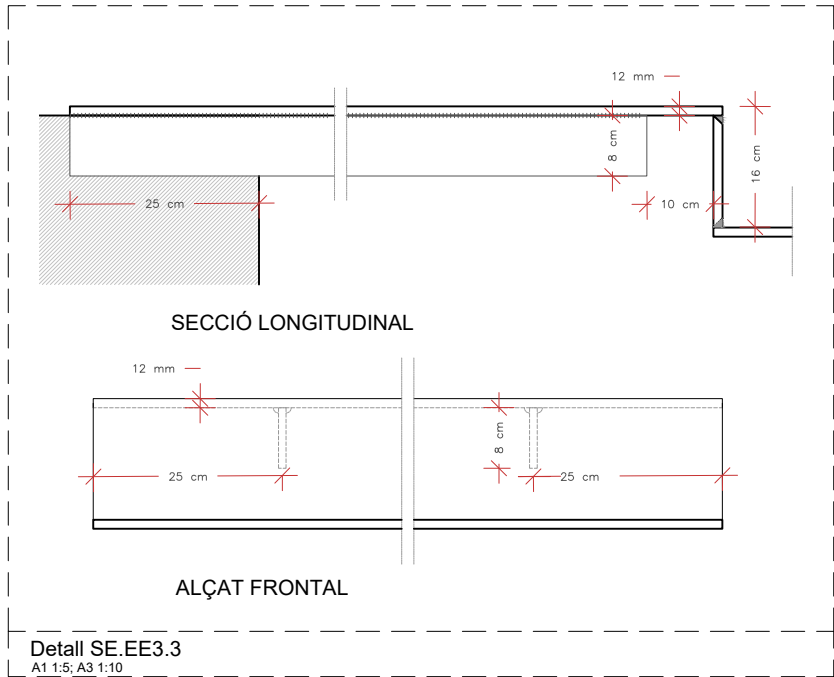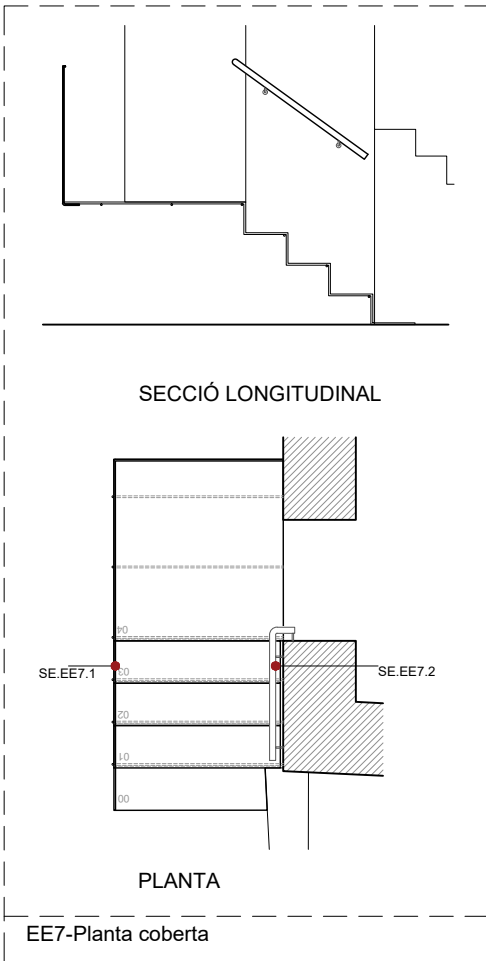

SE.EE5.1 **Ut: 1**
Material: Acer
Descripció: Barana h=90cm a base de rodons Ø10mm c/100mm grifats en el seu tram inferior i soldats en una longitud de 10mm a la cara inferior del graonat, soldats a l'extrem superior a un rodó Ø10mm en disposició horitzontal. 1 rodó a c/graó es prolonga en horitzontal 104cm per a ancorar-se al mur amb resines epoxídiques al cantell de l'escala existent. 1 mà d'imprimació epoxídica antiòxid + 2 mans d'esmalt de poliuretà per a exteriors, acabat mat, color a escollir per la DF.
Acabat: 1 mà d'imprimació epoxídica antiòxid + 2 mans d'esmalt de poliuretà per a exteriors, acabat mat, color a escollir per la DF.
Situació: Planta coberta

SE.EE5.2 **Ut: 1**
Material: Acer
Descripció: Passamà d'acer pintat de 40 mm de diàmetre amb suport de pipetes d'acer de 10mm de diàmetre c/60cm, fixat mecànicament. 1 mà d'imprimació epoxídica antiòxid + 2 mans d'esmalt de poliuretà per a exteriors, acabat mat, color a escollir per la DF.
Acabat: 1 mà d'imprimació epoxídica antiòxid + 2 mans d'esmalt de poliuretà per a exteriors, acabat mat, color a escollir per la DF.
Situació: Planta coberta

SE.EE6.1 **Ut: 1**
Material: Acer
Descripció: Barana h=90cm a base de rodons Ø10mm c/100mm grifats en el seu tram inferior i soldats en una longitud de 15mm a la cara inferior del graonat, soldats a l'extrem superior a un rodó Ø10mm en disposició horitzontal. 1 mà d'imprimació epoxídica antiòxid + 2 mans d'esmalt de poliuretà per a exteriors, acabat mat, color a escollir per la DF.
Acabat: 1 mà d'imprimació epoxídica antiòxid + 2 mans d'esmalt de poliuretà per a exteriors, acabat mat, color a escollir per la DF.
Situació: Planta coberta

SE.EE6.2 **Ut: 3**
Material: Acer
Descripció: Platina de subjecció del replà de l'escala mides totals 700mmx10mmx80mm, ancorada 25cm al mur existent per a fixació mecànica i soldada a la cara inferior del replà. 1 mà d'imprimació epoxídica antiòxid + 2 mans d'esmalt de poliuretà per a exteriors, acabat mat, color a escollir per la DF.
Acabat: 1 mà d'imprimació epoxídica antiòxid + 2 mans d'esmalt de poliuretà per a exteriors, acabat mat, color a escollir per la DF.
Situació: Planta coberta


SE.EE7.1 **Ut: 1**
Material: Acer
Descripció: Barana h=90cm a base de rodons Ø10mm c/100mm grifats en el seu tram inferior i soldats en una longitud de 10mm a la cara inferior del graonat, soldats a l'extrem superior a un rodó Ø10mm en disposició horitzontal. 1 rodó a c/graó es prolonga en horitzontal 136cm per a ancorar-se al mur amb resines epoxídiques al cantell de l'escala existent. 1 mà d'imprimació epoxídica antiòxid + 2 mans d'esmalt de poliuretà per a exteriors, acabat mat, color a escollir per la DF.
Acabat: 1 mà d'imprimació epoxídica antiòxid + 2 mans d'esmalt de poliuretà per a exteriors, acabat mat, color a escollir per la DF.
Situació: Planta coberta

SE.EE7.2 **Ut: 1**
Material: Acer
Descripció: Passamà d'acer pintat de 40 mm de diàmetre amb suport de pipetes d'acer de 10mm de diàmetre c/60cm, fixat mecànicament. 1 mà d'imprimació epoxídica antiòxid + 2 mans d'esmalt de poliuretà per a exteriors, acabat mat, color a escollir per la DF.
Acabat: 1 mà d'imprimació epoxídica antiòxid + 2 mans d'esmalt de poliuretà per a exteriors, acabat mat, color a escollir per la DF.
Situació: Planta coberta



DETALLS TIPUS TANCAMENTS

LLEGENDA DIVISÒRIES INTERIORS

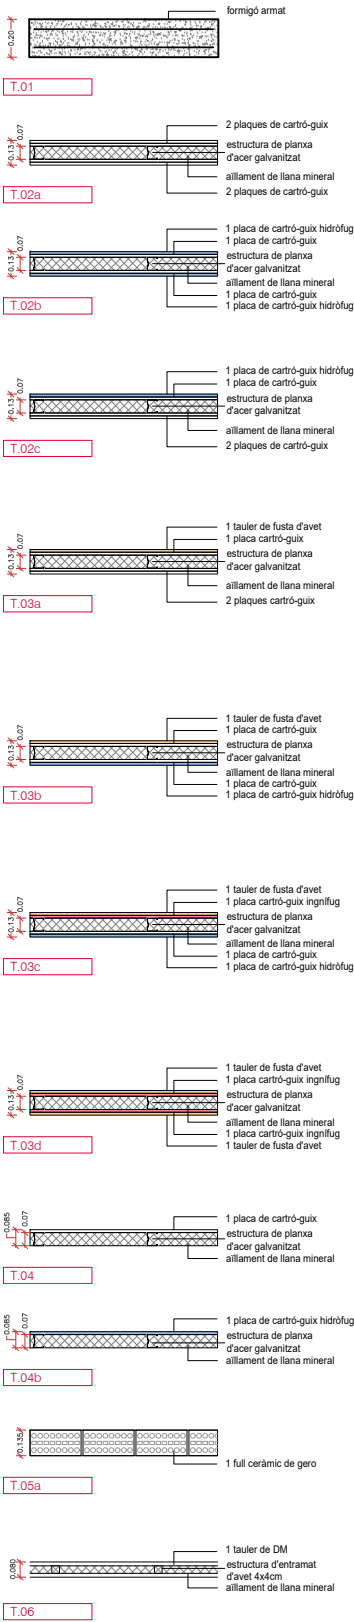

- T|01** - Mur de formigó armat de 25 cm de gruix.
- T|02a** - Tancament format per estructura de perfil·laria de planxa d'acer galvanitzat d'e=70 mm, aïllament rígid de llana mineral d'e=70 mm, revestit per ambdues cares amb 2 plaques de cartró guix d'e=15 mm. Sòcol amb perfil d'al·lumi·ni extrusionat en L, col·locat enrasat amb la placa exterior. Gruix total 130 mm.
- T|02b** - Tancament format per estructura de perfil·laria de planxa d'acer galvanitzat d'e=70 mm, aïllament rígid de llana mineral d'e=70 mm, revestit per ambdues cares amb 2 plaques de cartró guix d'e=15 mm (les exteriors hidròfuges). Sòcol amb perfil d'al·lumi·ni extrusionat en L, col·locat enrasat amb la placa exterior. Gruix total 130 mm.
- T|02c** - Tancament format per estructura de perfil·laria de planxa d'acer galvanitzat d'e=70 mm, aïllament rígid de llana mineral d'e=70 mm, revestit per ambdues cares amb 2 plaques de cartró guix d'e=15 mm (l'exterior d'un costat és hidròfuga). Sòcol amb perfil d'al·lumi·ni extrusionat en L, col·locat enrasat amb la placa exterior. Gruix total 130 mm.
- T|03a** - Tancament format per estructura de perfil·laria de planxa d'acer galvanitzat d'e=70 mm, aïllament rígid de llana mineral d'e=70 mm, revestit per una cara amb 2 plaques de cartró guix d'e=15 mm i per l'altra amb 1 placa de cartró guix d'e=15 mm i un tauler de fusta LVL d'avet d'e=15 mm. Sòcol amb perfil d'al·lumi·ni extrusionat en L, col·locat enrasat amb el tauler de fusta. Gruix total 130 mm.
- T|03b** - Tancament format per estructura de perfil·laria de planxa d'acer galvanitzat d'e=70 mm, aïllament rígid de llana mineral d'e=70 mm, revestit per una cara amb 2 plaques de cartró guix d'e=15 mm (l'exterior hidròfuga) i per l'altra amb 1 placa de cartró guix d'e=15 mm i 1 tauler de fusta LVL d'avet d'e=15mm. Sòcol amb perfil d'al·lumi·ni extrusionat en L, col·locat enrasat amb el tauler de fusta. Gruix total 130 mm.
- T|03c** - Tancament format per estructura de perfil·laria de planxa d'acer galvanitzat d'e=70 mm, aïllament rígid de llana mineral d'e=70 mm, revestit per una cara amb 2 plaques de cartró guix d'e=15 mm (l'exterior és hidròfuga) i per l'altra amb 1 placa de cartró guix ignífuga d'e=15 mm i 1 tauler de fusta LVL d'avet d'e=15mm. Sòcol amb perfil d'al·lumi·ni extrusionat en L, col·locat enrasat amb el tauler de fusta. Gruix total 130 mm. EI-60
- T|03d** - Tancament d'entramat d'acer galvanitzat e=70 mm, aïllament rígid de llana mineral d'e=70 mm, revestit per ambdues cares per 1 placa de cartró guix ignífuga d'e=15 mm i un tauler de fusta LVL d'avet d'e=15mm. Sòcol amb perfil d'al·lumi·ni extrusionat en L, col·locat enrasat amb el tauler de fusta. Gruix total 130 mm. EI-60
- T|04a** - Tabica formada per estructura de perfil·laria de planxa d'acer galvanitzat d'e=70 mm, aïllament rígid de llana mineral d'e=70 mm, revestida per una cara amb 1 placa de cartró guix d'e=15 mm. Gruix total 85 mm. EI-60
- T|04b** - Tabica per encastar cisternes formada per estructura de perfil·laria de planxa d'acer galvanitzat d'e=70 mm, aïllament rígid de llana mineral d'e=70 mm, revestida per una cara amb 1 placa de cartró guix hidròfuga d'e=15 mm. Gruix total 85 mm.
- T|05a** - Tancament ceràmic format per un full de gero. Gruix total 150 mm.
- T|05b** - Replé amb mur de maó massís. Gruix variable.
- T|06** - Tancament d'entramat de fusta d'avet 40x40 mm, revestit per ambdues cares per un tauler de DM d'e=20 mm, col·locat enrasat per la cara interior dels despatxos. Gruix total 80 mm.



LEGENDA DIVISÒRIES INTERIORS

- TJ01** - Mur de formigó armat de 25 cm de gruix.
- TJ02a** - Tancament format per estructura de perfil·laria de planxa d'acer galvanitzat d'e=70 mm, aïllament rígid de llana mineral d'e=70 mm, revestit per ambdues cares amb 2 plaques de cartró guix d'e=15 mm. Sòcol amb perfil d'al·luminí extrusionat en L, col·locat enrasat amb la placa exterior. Gruix total 130 mm.
- TJ02b** - Tancament format per estructura de perfil·laria de planxa d'acer galvanitzat d'e=70 mm, aïllament rígid de llana mineral d'e=70 mm, revestit per ambdues cares amb 2 plaques de cartró guix d'e=15 mm (les exteriors hidròfuges). Sòcol amb perfil d'al·luminí extrusionat en L, col·locat enrasat amb la placa exterior. Gruix total 130 mm.
- TJ02c** - Tancament format per estructura de perfil·laria de planxa d'acer galvanitzat d'e=70 mm, aïllament rígid de llana mineral d'e=70 mm, revestit per ambdues cares amb 2 plaques de cartró guix d'e=15 mm (l'exterior d'un costat és hidròfuga). Sòcol amb perfil d'al·luminí extrusionat en L, col·locat enrasat amb la placa exterior. Gruix total 130 mm.
- TJ03a** - Tancament format per estructura de perfil·laria de planxa d'acer galvanitzat d'e=70 mm, aïllament rígid de llana mineral d'e=70 mm, revestit per una cara amb 2 plaques de cartró guix d'e=15 mm i per l'altra amb 1 placa de cartró guix d'e=15 mm i un tauler de fusta LVL d'avet d'e=15 mm. Sòcol amb perfil d'al·luminí extrusionat en L, col·locat enrasat amb el tauler de fusta. Gruix total 130 mm.
- TJ03b** - Tancament format per estructura de perfil·laria de planxa d'acer galvanitzat d'e=70 mm, aïllament rígid de llana mineral d'e=70 mm, revestit per una cara amb 2 plaques de cartró guix d'e=15 mm (l'exterior hidròfuga) i per l'altra amb 1 placa de cartró guix d'e=15 mm i 1 tauler de fusta LVL d'avet d'e=15mm. Sòcol amb perfil d'al·luminí extrusionat en L, col·locat enrasat amb el tauler de fusta. Gruix total 130 mm.
- TJ03c** - Tancament format per estructura de perfil·laria de planxa d'acer galvanitzat d'e=70 mm, aïllament rígid de llana mineral d'e=70 mm, revestit per una cara amb 2 plaques de cartró guix d'e=15 mm (l'exterior és hidròfuga) i per l'altra amb 1 placa de cartró guix ignífuga d'e=15 mm i 1 tauler de fusta LVL d'avet d'e=15mm. Sòcol amb perfil d'al·luminí extrusionat en L, col·locat enrasat amb el tauler de fusta. Gruix total 130 mm. EI-60
- TJ03d** - Tancament d'entramat d'acer galvanitzat e=70 mm, aïllament rígid de llana mineral d'e=70 mm, revestit per ambdues cares per 1 placa de cartró guix ignífuga d'e=15 mm i un tauler de fusta LVL d'avet d'e=15mm. Sòcol amb perfil d'al·luminí extrusionat en L, col·locat enrasat amb el tauler de fusta. Gruix total 130 mm. EI-60
- TJ04a** - Tabica formada per estructura de perfil·laria de planxa d'acer galvanitzat d'e=70 mm, aïllament rígid de llana mineral d'e=70 mm, revestida per una cara amb 1 placa de cartró guix d'e=15 mm. Gruix total 85 mm. EI-60
- TJ04b** - Tabica per encastar cisternes formada per estructura de perfil·laria de planxa d'acer galvanitzat d'e=70 mm, aïllament rígid de llana mineral d'e=70 mm, revestida per una cara amb 1 placa de cartró guix hidròfuga d'e=15 mm. Gruix total 85 mm.
- TJ05a** - Tancament ceràmic format per un full de gero. Gruix total 150 mm
- TJ05b** - Replé amb mur de maó massís. Gruix variable.
- TJ06** - Tancament d'entramat de fusta d'avet 40x40 mm, revestit per ambdues cares per un tauler de OM d'e=20 mm, col·locat enrasat per la cara interior dels despatxos. Gruix total 80 mm.




LLEGENDA DIVISÒRIES INTERIORS

- T|01** - Mur de formigó armat de 25 cm de gruix.
- T|02a** - Tancament format per estructura de perfil·laria de planxa d'acer galvanitzat d'e=70 mm, aïllament rígid de llana mineral d'e=70 mm, revestit per ambdues cares amb 2 plaques de cartró guix d'e=15 mm. Sòcol amb perfil d'al·lumi·ni extrusionat en L, col·locat enrasat amb la placa exterior. Gruix total 130 mm.
- T|02b** - Tancament format per estructura de perfil·laria de planxa d'acer galvanitzat d'e=70 mm, aïllament rígid de llana mineral d'e=70 mm, revestit per ambdues cares amb 2 plaques de cartró guix d'e=15 mm (les exteriors hidròfuges). Sòcol amb perfil d'al·lumi·ni extrusionat en L, col·locat enrasat amb la placa exterior. Gruix total 130 mm.
- T|02c** - Tancament format per estructura de perfil·laria de planxa d'acer galvanitzat d'e=70 mm, aïllament rígid de llana mineral d'e=70 mm, revestit per ambdues cares amb 2 plaques de cartró guix d'e=15 mm (l'exterior d'un costat és hidròfuga). Sòcol amb perfil d'al·lumi·ni extrusionat en L, col·locat enrasat amb la placa exterior. Gruix total 130 mm.
- T|03a** - Tancament format per estructura de perfil·laria de planxa d'acer galvanitzat d'e=70 mm, aïllament rígid de llana mineral d'e=70 mm, revestit per una cara amb 2 plaques de cartró guix d'e=15 mm i per l'altra amb 1 placa de cartró guix d'e=15 mm i un tauler de fusta LVL d'avet d'e=15 mm. Sòcol amb perfil d'al·lumi·ni extrusionat en L, col·locat enrasat amb el tauler de fusta. Gruix total 130 mm.
- T|03b** - Tancament format per estructura de perfil·laria de planxa d'acer galvanitzat d'e=70 mm, aïllament rígid de llana mineral d'e=70 mm, revestit per una cara amb 2 plaques de cartró guix d'e=15 mm (l'exterior hidròfuga) i per l'altra amb 1 placa de cartró guix d'e=15 mm i 1 tauler de fusta LVL d'avet d'e=15mm. Sòcol amb perfil d'al·lumi·ni extrusionat en L, col·locat enrasat amb el tauler de fusta. Gruix total 130 mm.
- T|03c** - Tancament format per estructura de perfil·laria de planxa d'acer galvanitzat d'e=70 mm, aïllament rígid de llana mineral d'e=70 mm, revestit per una cara amb 2 plaques de cartró guix d'e=15 mm (l'exterior és hidròfuga) i per l'altra amb 1 placa de cartró guix ignífuga d'e=15 mm i 1 tauler de fusta LVL d'avet d'e=15mm. Sòcol amb perfil d'al·lumi·ni extrusionat en L, col·locat enrasat amb el tauler de fusta. Gruix total 130 mm. EI-60
- T|03d** - Tancament d'entramat d'acer galvanitzat e=70 mm, aïllament rígid de llana mineral d'e=70 mm, revestit per ambdues cares per 1 placa de cartró guix ignífuga d'e=15 mm i un tauler de fusta LVL d'avet d'e=15mm. Sòcol amb perfil d'al·lumi·ni extrusionat en L, col·locat enrasat amb el tauler de fusta. Gruix total 130 mm. EI-60
- T|04a** - Tabica formada per estructura de perfil·laria de planxa d'acer galvanitzat d'e=70 mm, aïllament rígid de llana mineral d'e=70 mm, revestida per una cara amb 1 placa de cartró guix d'e=15 mm. Gruix total 85 mm. EI-60
- T|04b** - Tabica per encastar cisternes formada per estructura de perfil·laria de planxa d'acer galvanitzat d'e=70 mm, aïllament rígid de llana mineral d'e=70 mm, revestida per una cara amb 1 placa de cartró guix hidròfuga d'e=15 mm. Gruix total 85 mm.
- T|05a** - Tancament ceràmic format per un full de gero. Gruix total 150 mm
- T|05b** - Replé amb mur de maó massís. Gruix variable.
- T|06** - Tancament d'entramat de fusta d'avet 40x40 mm, revestit per ambdues cares per un tauler de OM d'e=20 mm, col·locat enrasat per la cara interior dels despatxos. Gruix total 80 mm.



LLEGENDA DIVISÒRIES INTERIORS

- T|01 - Mur de formigó armat de 25 cm de gruix.
- T|02a - Tancament format per estructura de perfil·laria de planxa d'acer galvanitzat d'e=70 mm, aïllament rígid de llana mineral d'e=70 mm, revestit per ambdues cares amb 2 plaques de cartró guix d'e=15 mm. Sòcol amb perfil d'al·luminí extrusionat en L, col·locat enrasat amb la placa exterior. Gruix total 130 mm.
- T|02b - Tancament format per estructura de perfil·laria de planxa d'acer galvanitzat d'e=70 mm, aïllament rígid de llana mineral d'e=70 mm, revestit per ambdues cares amb 2 plaques de cartró guix d'e=15 mm (les exteriors hidròfuges). Sòcol amb perfil d'al·luminí extrusionat en L, col·locat enrasat amb la placa exterior. Gruix total 130 mm.
- T|02c - Tancament format per estructura de perfil·laria de planxa d'acer galvanitzat d'e=70 mm, aïllament rígid de llana mineral d'e=70 mm, revestit per ambdues cares amb 2 plaques de cartró guix d'e=15 mm (l'exterior d'un costat és hidròfuga). Sòcol amb perfil d'al·luminí extrusionat en L, col·locat enrasat amb la placa exterior. Gruix total 130 mm.
- T|03a - Tancament format per estructura de perfil·laria de planxa d'acer galvanitzat d'e=70 mm, aïllament rígid de llana mineral d'e=70 mm, revestit per una cara amb 2 plaques de cartró guix d'e=15 mm i per l'altra amb 1 placa de cartró guix d'e=15 mm i un tauler de fusta LVL d'avet d'e=15 mm. Sòcol amb perfil d'al·luminí extrusionat en L, col·locat enrasat amb el tauler de fusta. Gruix total 130 mm.
- T|03b - Tancament format per estructura de perfil·laria de planxa d'acer galvanitzat d'e=70 mm, aïllament rígid de llana mineral d'e=70 mm, revestit per una cara amb 2 plaques de cartró guix d'e=15 mm (l'exterior hidròfuga) i per l'altra amb 1 placa de cartró guix d'e=15 mm i 1 tauler de fusta LVL d'avet d'e=15mm. Sòcol amb perfil d'al·luminí extrusionat en L, col·locat enrasat amb el tauler de fusta. Gruix total 130 mm.
- T|03c - Tancament format per estructura de perfil·laria de planxa d'acer galvanitzat d'e=70 mm, aïllament rígid de llana mineral d'e=70 mm, revestit per una cara amb 2 plaques de cartró guix d'e=15 mm (l'exterior és hidròfuga) i per l'altra amb 1 placa de cartró guix ignífuga d'e=15 mm i 1 tauler de fusta LVL d'avet d'e=15mm. Sòcol amb perfil d'al·luminí extrusionat en L, col·locat enrasat amb el tauler de fusta. Gruix total 130 mm. EI-60
- T|03d - Tancament d'entramat d'acer galvanitzat e=70 mm, aïllament rígid de llana mineral d'e=70 mm, revestit per ambdues cares per 1 placa de cartró guix ignífuga d'e=15 mm i un tauler de fusta LVL d'avet d'e=15mm. Sòcol amb perfil d'al·luminí extrusionat en L, col·locat enrasat amb el tauler de fusta. Gruix total 130 mm. EI-60
- T|04a - Tabica formada per estructura de perfil·laria de planxa d'acer galvanitzat d'e=70 mm, aïllament rígid de llana mineral d'e=70 mm, revestida per una cara amb 1 placa de cartró guix d'e=15 mm. Gruix total 85 mm. EI-60
- T|04b - Tabica per encastar cisternes formada per estructura de perfil·laria de planxa d'acer galvanitzat d'e=70 mm, aïllament rígid de llana mineral d'e=70 mm, revestida per una cara amb 1 placa de cartró guix hidròfuga d'e=15 mm. Gruix total 85 mm.
- T|05a - Tancament ceràmic format per un full de gero. Gruix total 150 mm
- T|05b - Replé amb mur de maó massís. Gruix variable.
- T|06 - Tancament d'entramat de fusta d'avet 40x40 mm, revestit per ambdues cares per un tauler de OM d'e=20 mm, col·locat enrasat per la cara interior dels despatxos. Gruix total 80 mm.

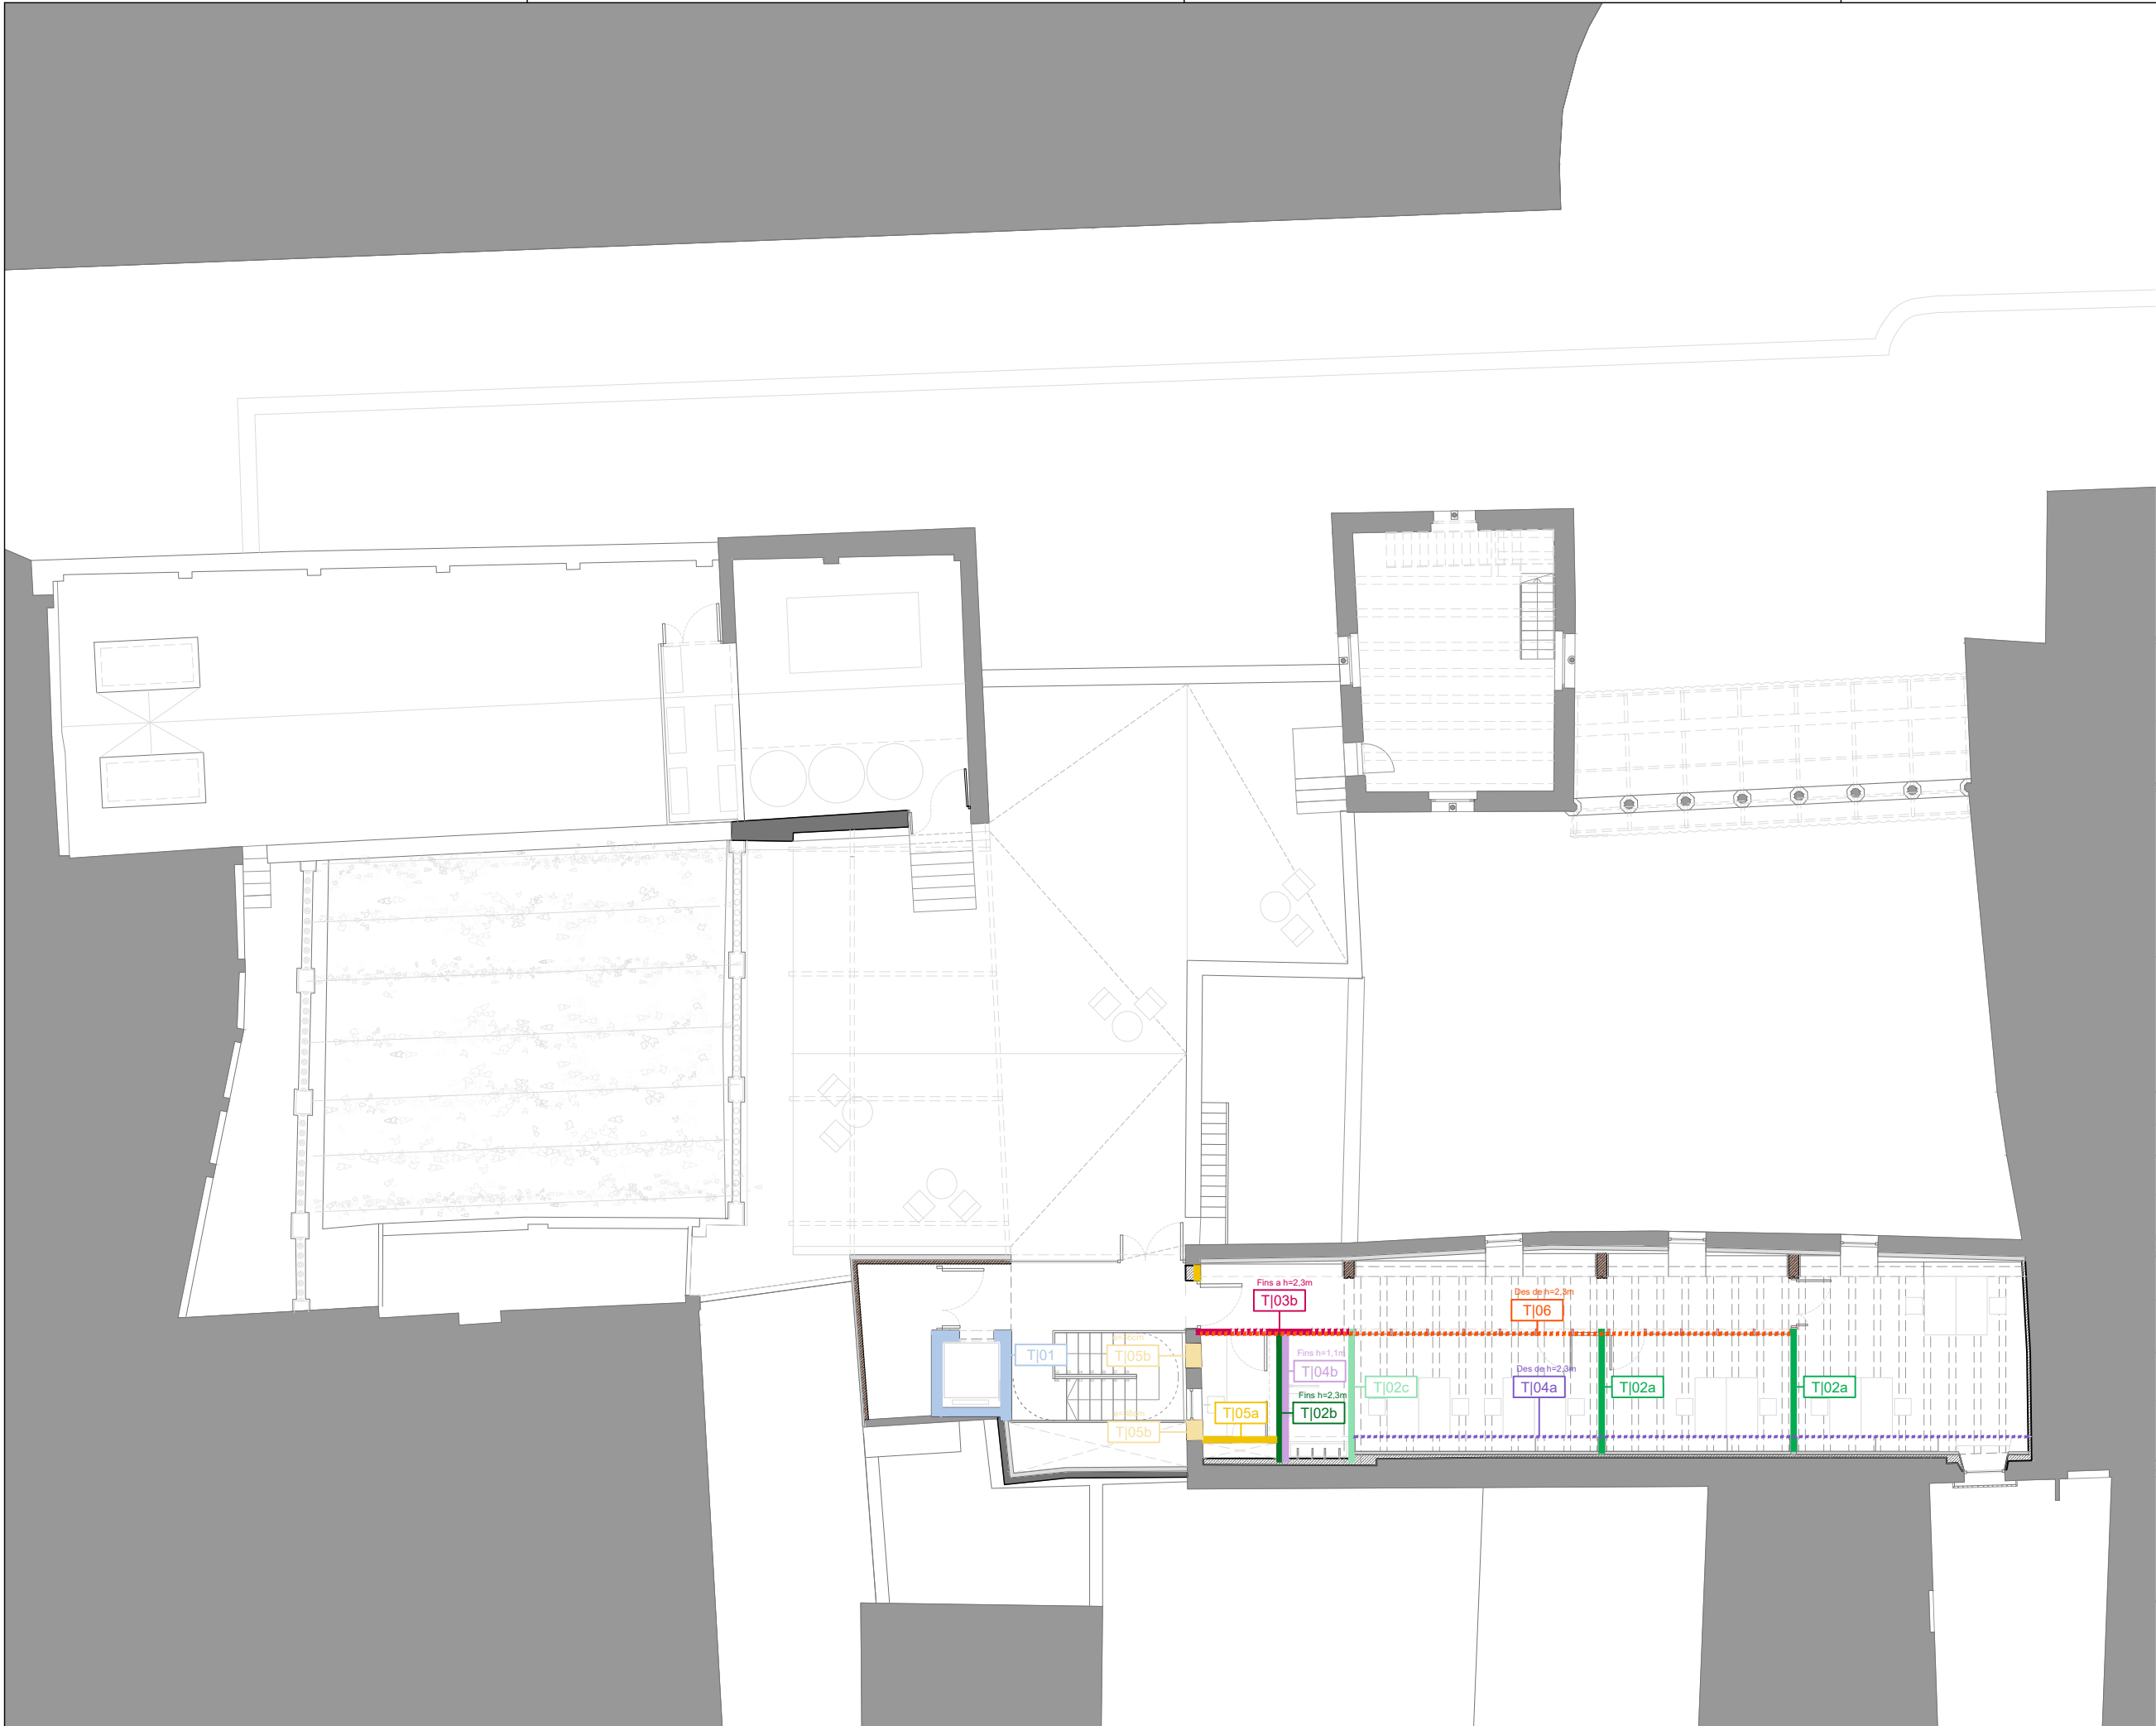

LLEGENDA DIVISÒRIES INTERIORS

- T|01** - Mur de formigó armat de 25 cm de gruix.
- T|02a** - Tancament format per estructura de perfil·laria de planxa d'acer galvanitzat d'e=70 mm, aïllament rigid de llana mineral d'e=70 mm, revestit per ambdues cares amb 2 plaques de cartró guix d'e=15 mm. Sòcol amb perfil d'al·luminí extrusionat en L, col·locat enrasat amb la placa exterior. Gruix total 130 mm.
- T|02b** - Tancament format per estructura de perfil·laria de planxa d'acer galvanitzat d'e=70 mm, aïllament rigid de llana mineral d'e=70 mm, revestit per ambdues cares amb 2 plaques de cartró guix d'e=15 mm (les exteriors hidròfuges). Sòcol amb perfil d'al·luminí extrusionat en L, col·locat enrasat amb la placa exterior. Gruix total 130 mm.
- T|02c** - Tancament format per estructura de perfil·laria de planxa d'acer galvanitzat d'e=70 mm, aïllament rigid de llana mineral d'e=70 mm, revestit per ambdues cares amb 2 plaques de cartró guix d'e=15 mm (l'exterior d'un costat és hidròfuga). Sòcol amb perfil d'al·luminí extrusionat en L, col·locat enrasat amb la placa exterior. Gruix total 130 mm.
- T|03a** - Tancament format per estructura de perfil·laria de planxa d'acer galvanitzat d'e=70 mm, aïllament rigid de llana mineral d'e=70 mm, revestit per una cara amb 2 plaques de cartró guix d'e=15 mm i per l'altra amb 1 placa de cartró guix d'e=15 mm i un tauler de fusta LVL d'avet d'e=15 mm. Sòcol amb perfil d'al·luminí extrusionat en L, col·locat enrasat amb el tauler de fusta. Gruix total 130 mm.
- T|03b** - Tancament format per estructura de perfil·laria de planxa d'acer galvanitzat d'e=70 mm, aïllament rigid de llana mineral d'e=70 mm, revestit per una cara amb 2 plaques de cartró guix d'e=15 mm (l'exterior hidròfuga) i per l'altra amb 1 placa de cartró guix d'e=15 mm i 1 tauler de fusta LVL d'avet d'e=15mm. Sòcol amb perfil d'al·luminí extrusionat en L, col·locat enrasat amb el tauler de fusta. Gruix total 130 mm.
- T|03c** - Tancament format per estructura de perfil·laria de planxa d'acer galvanitzat d'e=70 mm, aïllament rigid de llana mineral d'e=70 mm, revestit per una cara amb 2 plaques de cartró guix d'e=15 mm (l'exterior és hidròfuga) i per l'altra amb 1 placa de cartró guix ignífuga d'e=15 mm i 1 tauler de fusta LVL d'avet d'e=15mm. Sòcol amb perfil d'al·luminí extrusionat en L, col·locat enrasat amb el tauler de fusta. Gruix total 130 mm. EI-60
- T|03d** - Tancament d'entramat d'acer galvanitzat e=70 mm, aïllament rigid de llana mineral d'e=70 mm, revestit per ambdues cares per 1 placa de cartró guix ignífuga d'e=15 mm i un tauler de fusta LVL d'avet d'e=15mm. Sòcol amb perfil d'al·luminí extrusionat en L, col·locat enrasat amb el tauler de fusta. Gruix total 130 mm. EI-60
- T|04a** - Tabica formada per estructura de perfil·laria de planxa d'acer galvanitzat d'e=70 mm, aïllament rigid de llana mineral d'e=70 mm, revestida per una cara amb 1 placa de cartró guix d'e=15 mm. Gruix total 85 mm. EI-60
- T|04b** - Tabica per encastar cisternes formada per estructura de perfil·laria de planxa d'acer galvanitzat d'e=70 mm, aïllament rigid de llana mineral d'e=70 mm, revestida per una cara amb 1 placa de cartró guix hidròfuga d'e=15 mm. Gruix total 85 mm.
- T|05a** - Tancament ceràmic format per un full de gero. Gruix total 150 mm
- T|05b** - Replé amb mur de maó massís. Gruix variable.
- T|06** - Tancament d'entramat de fusta d'avet 40x40 mm, revestit per ambdues cares per un tauler de OM d'e=20 mm, col·locat enrasat per la cara interior dels despatxos. Gruix total 80 mm.



- LLEGENDA REVESTIMENTS VERTICALS**
- R|01 -Acabat vist.
 - R|02 -Acabat pintat amb veladura de calç sobre superfície porosa, transpirable i reguladora d'humitat, permeabilitat al vapor d'aigua i lliure de compostos orgànics volàtils (COV).
 - R|03 -Tractament hidròfug per a revestiments de pedra amb superfície absorbent porosa, fórmula amb base a l'aigua, sense compostos orgànics volàtils (COV).
 - R|04 -Arrebossat reglejat amb morter de calç.
 - R|05 -Acabat pintat amb pintura de calç, 100% mineral, natural, transpirable i d'acabat mat. Reacció al foc: A-s2,d0.
 - R|06 -Acabat amb vernís a l'aigua, transpirable, mat i incolor. Reacció al foc C-s2,d0 o B-s1,d0 segons requeriments de l'espai.
 - R|07 -Acabat de morter d'absorció acústica a base de guix, fibres naturals i resines acríliques, d'e=25 mm. Aplicat projectat. Coeficient d'absorció acústica aw= 0,65 per 25 mm.
 - R|08 -Revestiment amb panells d'HPL d'e=12 mm, amb les dues cares llises i xapades, encolat sobre tancament. Color segons D.F.
 - R|09 -Revestiment amb tauler de fusta LVL d'avet d'e=15 mm de guix envorissada amb vernís a l'aigua mat, col·locat sobre tancament mitjançant rastrellat. Reacció al foc C-s2,d0 o B-s1,d0 segons requeriments de l'espai.
 - R|10 -Revestiment amb rastrellat de fusta LVL d'avet de 40x60 mm col·locat sobre tauler de fusta LVL d'avet d'e=15 mm de guix. Tot envorissat amb vernís a l'aigua mat.



- LLEGENDA REVESTIMENTS VERTICALS**
- R|01 -Acabat vist.
 - R|02 -Acabat pintat amb veladura de calç sobre superfície porosa, transpirable i reguladora d'humitat, permeabilitat al vapor d'aigua i lliure de compostos orgànics volàtils (COV).
 - R|03 -Tractament hidròfug per a revestiments de pedra amb superfície absorbent porosa, fórmula amb base a l'aigua, sense compostos orgànics volàtils (COV).
 - R|04 -Arrebossat reglejat amb morter de calç.
 - R|05 -Acabat pintat amb pintura de calç, 100% mineral, natural, transpirable i d'acabat mat. Reacció al foc: A-s2,d0.
 - R|06 -Acabat amb vernís a l'aigua, transpirable, mat i incolor. Reacció al foc C-s2,d0 o B-s1,d0 segons requeriments de l'espai.
 - R|07 -Acabat de morter d'absorció acústica a base de guix, fibres naturals i resines acríliques, d'e=25 mm. Aplicat projectat. Coeficient d'absorció acústica aw= 0,65 per 25 mm.
 - R|08 -Revestiment amb panells d'HPL d'e=12 mm, amb les dues cares llises i xapades, encolat sobre tancament. Color segons D.F.
 - R|09 -Revestiment amb tauler de fusta LVL d'avet d'e=15 mm de gruix envenissada amb vernís a l'aigua mat, col·locat sobre tancament mitjançant rastrellat. Reacció al foc C-s2,d0 o B-s1,d0 segons requeriments de l'espai.
 - R|10 -Revestiment amb rastrellat de fusta LVL d'avet de 40x60 mm col·locat sobre tauler de fusta LVL d'avet d'e=15 mm de gruix. Tot envenissat amb vernís a l'aigua mat.



LLEGENDA REVESTIMENTS VERTICALS

- R|01 -Acabat vist.
- R|02 -Acabat pintat amb veladura de calç sobre superfície porosa, transpirable i reguladora d'humitat, permeabilitat al vapor d'aigua i lliure de compostos orgànics volàtils (COV).
- R|03 -Tractament hidròfug per a revestiments de pedra amb superfície absorbent porosa, fórmula amb base a l'aigua, sense compostos orgànics volàtils (COV).
- R|04 -Arrebossat reglejat amb morter de calç.
- R|05 -Acabat pintat amb pintura de calç, 100% mineral, natural, transpirable i d'acabat mat. Reacció al foc: A-s2,d0.
- R|06 -Acabat amb vernís a l'aigua, transpirable, mat i incolor. Reacció al foc C-s2,d0 o B-s1,d0 segons requeriments de l'espai.
- R|07 -Acabat de morter d'absorció acústica a base de guix, fibres naturals i resines acríliques, d'e=25 mm. Aplicat projectat. Coeficient d'absorció acústica aw= 0,65 per 25 mm.
- R|08 -Revestiment amb panells d'HPL d'e=12 mm, amb les dues cares llises i xapades, encolat sobre tancament. Color segons D.F.
- R|09 -Revestiment amb tauler de fusta LVL d'avet d'e=15 mm de gruix envernissada amb vernís a l'aigua mat, col·locat sobre tancament mitjançant rastrellat. Reacció al foc C-s2,d0 o B-s1,d0 segons requeriments de l'espai.
- R|10 -Revestiment amb rastrellat de fusta LVL d'avet de 40x60 mm col·locat sobre tauler de fusta LVL d'avet d'e=15 mm de gruix. Tot envernissat amb vernís a l'aigua mat.




LLEGENDA REVESTIMENTS VERTICALS

- R|01 -Acabat vist.
- R|02 -Acabat pintat amb veladura de calç sobre superfície porosa, transpirable i reguladora d'humitat, permeabilitat al vapor d'aigua i lliure de compostos orgànics volàtils (COV).
- R|03 -Tractament hidròfug per a revestiments de pedra amb superfície absorbent porosa, fórmula amb base a l'aigua, sense compostos orgànics volàtils (COV).
- R|04 -Arrebossat reglejat amb morter de calç.
- R|05 -Acabat pintat amb pintura de calç, 100% mineral, natural, transpirable i d'acabat mat. Reacció al foc: A-s2,d0.
- R|06 -Acabat amb vernís a l'aigua, transpirable, mat i incolor. Reacció al foc C-s2,d0 o B-s1,d0 segons requeriments de l'espai.
- R|07 -Acabat de morter d'absorció acústica a base de guix, fibres naturals i resines acríliques, d'e=25 mm. Aplicat projectat. Coeficient d'absorció acústica aw= 0,65 per 25 mm.
- R|08 -Revestiment amb panells d'HPL d'e=12 mm, amb les dues cares llises i xapades, encolat sobre tancament. Color segons D.F.
- R|09 -Revestiment amb tauler de fusta LVL d'avet d'e=15 mm de gruix envansada amb vernís a l'aigua mat, col·locat sobre tancament mitjançant rastrellat. Reacció al foc C-s2,d0 o B-s1,d0 segons requeriments de l'espai.
- R|10 -Revestiment amb rastrellat de fusta LVL d'avet de 40x60 mm col·locat sobre tauler de fusta LVL d'avet d'e=15 mm de gruix. Tot envansat amb vernís a l'aigua mat.



LLEGENDA REVESTIMENTS VERTICALS

- R|01 -Acabat vist.
- R|02 -Acabat pintat amb veladura de calç sobre superfície porosa, transpirable i reguladora d'humitat, permeabilitat al vapor d'aigua i lliure de compostos orgànics volàtils (COV).
- R|03 -Tractament hidròfug per a revestiments de pedra amb superfície absorbent porosa, fórmula amb base a l'aigua, sense compostos orgànics volàtils (COV).
- R|04 -Arrebossat reglejat amb morter de calç.
- R|05 -Acabat pintat amb pintura de calç, 100% mineral, natural, transpirable i d'acabat mat. Reacció al foc: A-s2,d0.
- R|06 -Acabat amb vernís a l'aigua, transpirable, mat i incolor. Reacció al foc C-s2,d0 o B-s1,d0 segons requeriments de l'espai.
- R|07 -Acabat de morter d'absorció acústica a base de guix, fibres naturals i resines acríliques, d'e=25 mm. Aplicat projectat. Coeficient d'absorció acústica aw= 0,65 per 25 mm.
- R|08 -Revestiment amb panells d'HPL d'e=12 mm, amb les dues cares llises i xapades, encolat sobre tancament. Color segons D.F.
- R|09 -Revestiment amb tauler de fusta LVL d'avet d'e=15 mm de guix envernissada amb vernís a l'aigua mat, col·locat sobre tancament mitjançant rastrellat. Reacció al foc C-s2,d0 o B-s1,d0 segons requeriments de l'espai.
- R|10 -Revestiment amb rastrellat de fusta LVL d'avet de 40x60 mm col·locat sobre tauler de fusta LVL d'avet d'e=15 mm de guix. Tot envernissat amb vernís a l'aigua mat.

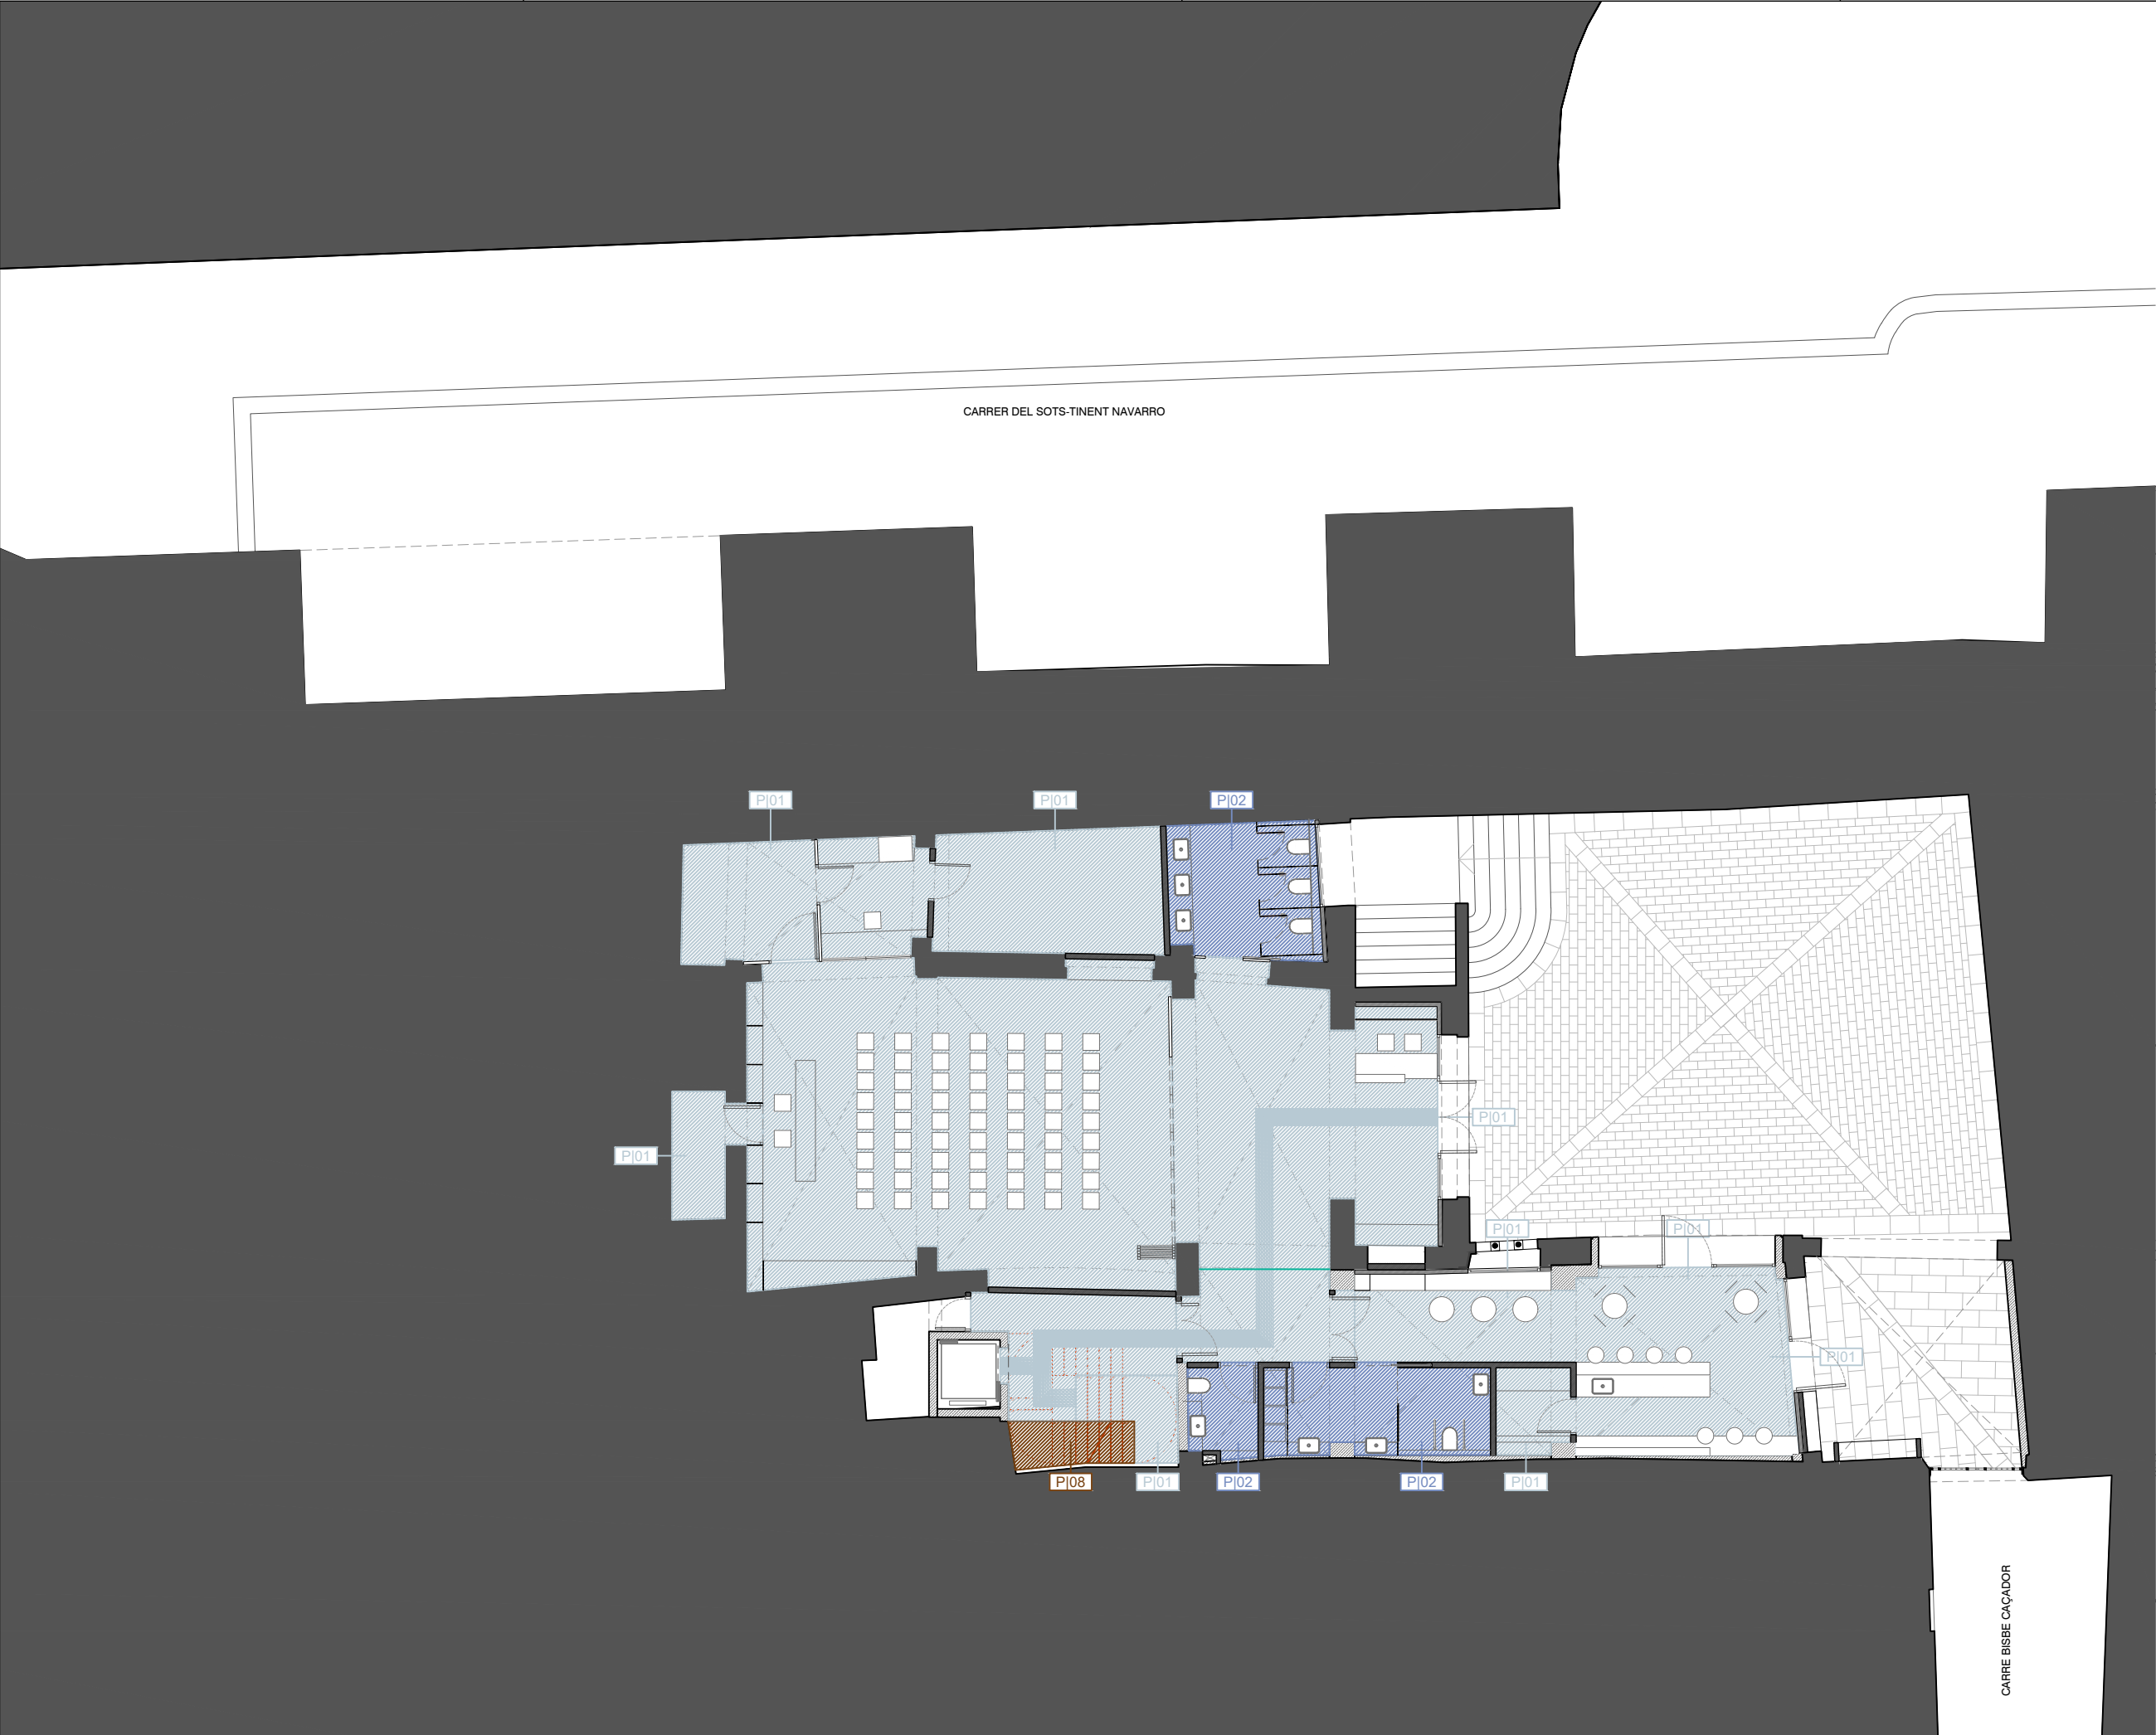

LLEGGENDA MATERIALS

NOUS PAVIMENTS


- P|01** -Paviment de formigó acabat frassat afegint 4kg/m² de pols de quars, polit i tractament antiaques i tapa porus amb vernís monocomponent a l'aigua, acabat mat. Reliscabilitat classe 1 (15 ≤ Rd ≤ 35).
- P|02** -Paviment de formigó acabat frassat afegint 4kg/m² de pols de quars, polit i tractament antiaques i tapa porus amb vernís monocomponent a l'aigua, acabat mat. Reliscabilitat classe 2 (35 ≤ Rd ≤ 45).
- P|03** -Paviment continu tipus terratzo polit (1 cm), amb imprimació epoxi i sorra de quars. Catifa àrids de marbre i resina de poliuretà, segellat de grout-epoxi, rebaixada, polida i abrillantada amb fluosilicats de magnesi. Angles metàl·lics. Sobre solera formada per 2 taulers semicomprimits de ciment reforçat, e=19+19mm, hidròfug, amb tractament de juntes, i aïllament anti-vibratori de terres flotants d'e= 20mm (d=150kg/m³). Reliscabilitat classe 2 (35 ≤ Rd ≤ 45).
- P|04** -Paviment continu tipus terratzo polit (1 cm), amb imprimació epoxi i sorra de quars, sobre solera en sec formada per 2 taulers semi-comprimits de ciment reforçat, d'e=19+19mm, hidròfug, amb tractament de juntes, i aïllament anti-vibratori de terres flotants d'e=20mm(d=150kg/m³). Tot muntat sobre tauler contraxapat e=4cm collat a bigues tipus FJI c/60cm, amb secció en "I" amb els talons formats per Kerto-S i ànima amb tauler de OSB, encolats entre ells, collades sobre capa de compressió.
- P|05** -Paviment continu tipus terratzo polit (1 cm), amb imprimació epoxi i sorra de quars, aplicat sobre solera en sec formada per 2 taulers semi-comprimits de ciment reforçat, e=25+25mm, hidròfug, amb tractament de juntes, i aïllament anti-vibratori de terres flotants d'e= 20mm (d=150kg/m³).
- P|06** -Paviment de tarima de fusta a base de lames de fusta de pi d'e=19 mm, encadellades, col·locada sobre solera en sec de dos taulers semi-comprimits de ciment reforçat, hidròfugs amb tractament de juntes, e=25+16mm aïllament anti-vibratori de terres flotants de 2cm, densitat 150kg/m³.
- P|07** -Envernissat de paviment de fusta amb vernís tipus poliuretà 2K d'alt rendiment.
- P|08** -Envernissat de paviment de fusta amb vernís tipus poliuretà 2K d'alt rendiment. Tractament antilliscant per classe 2 (35 ≤ Rd ≤ 45).
- P|09** -Passera metàl·lica integrada al sistema d'arxivadors.



LLEGGENDA MATERIALS

NOUS PAVIMENTS


- PI01** - Paviment de formigó acabat frassat afegint 4kg/m² de pols de quars, polit i tractament antiaques i tapa porus amb vernís monocomponent a l'aigua, acabat mat. Reliscabilitat classe 1 (15 ≤ Rd ≤ 35).
- PI02** - Paviment de formigó acabat frassat afegint 4kg/m² de pols de quars, polit i tractament antiaques i tapa porus amb vernís monocomponent a l'aigua, acabat mat. Reliscabilitat classe 2 (35 ≤ Rd ≤ 45).
- PI03** - Paviment continu tipus terrazo polit (1 cm), amb imprimació epoxi i sorra de quars. Catifa àrids de marbre i resina de poliuretà, segellat de grout-epoxi, rebaixada, polida i abrillantada amb fluosilicats de magnesi. Angles metàl·lics. Sobre solera formada per 2 taulers semicomprimits de ciment reforçat, e=19+19mm, hidròfug, amb tractament de juntes, i aïllament anti-vibratori de terres flotants d'e= 20mm (d=150kg/m³). Reliscabilitat classe 2 (35 ≤ Rd ≤ 45).
- PI04** - Paviment continu tipus terrazo polit (1 cm), amb imprimació epoxi i sorra de quars, sobre solera en sec formada per 2 taulers semi-comprimits de ciment reforçat, d'e=19+19mm, hidròfug, amb tractament de juntes, i aïllament anti-vibratori de terres flotants d'e=20mm(d=150kg/m³). Tot muntat sobre tauler contraxapat e=4cm collat a bigues tipus FJI c/60cm, amb secció en "I" amb els talons formats per Kerto-S i ànima amb tauler de OSB, encolats entre ells, collades sobre capa de compressió.
- PI05** - Paviment continu tipus terrazo polit (1 cm), amb imprimació epoxi i sorra de quars, aplicat sobre solera en sec formada per 2 taulers semi-comprimits de ciment reforçat, e=25+25mm, hidròfug, amb tractament de juntes, i aïllament anti-vibratori de terres flotants d'e= 20mm (d=150kg/m³).
- PI06** - Paviment de tarima de fusta a base de lames de fusta de pi d'e=19 mm, encadellades, col·locada sobre solera en sec de dos taulers semi-comprimits de ciment reforçat, hidròfugs amb tractament de juntes, e=25+16mm aïllament anti-vibratori de terres flotants de 2cm, densitat 150kg/m³.
- PI07** - Envernissat de paviment de fusta amb vernís tipus poliuretà 2K d'alt rendiment.
- PI08** - Envernissat de paviment de fusta amb vernís tipus poliuretà 2K d'alt rendiment. Tractament antilliscant per classe 2 (35 ≤ Rd ≤ 45).
- PI09** - Passera metàl·lica integrada al sistema d'arxivadors.

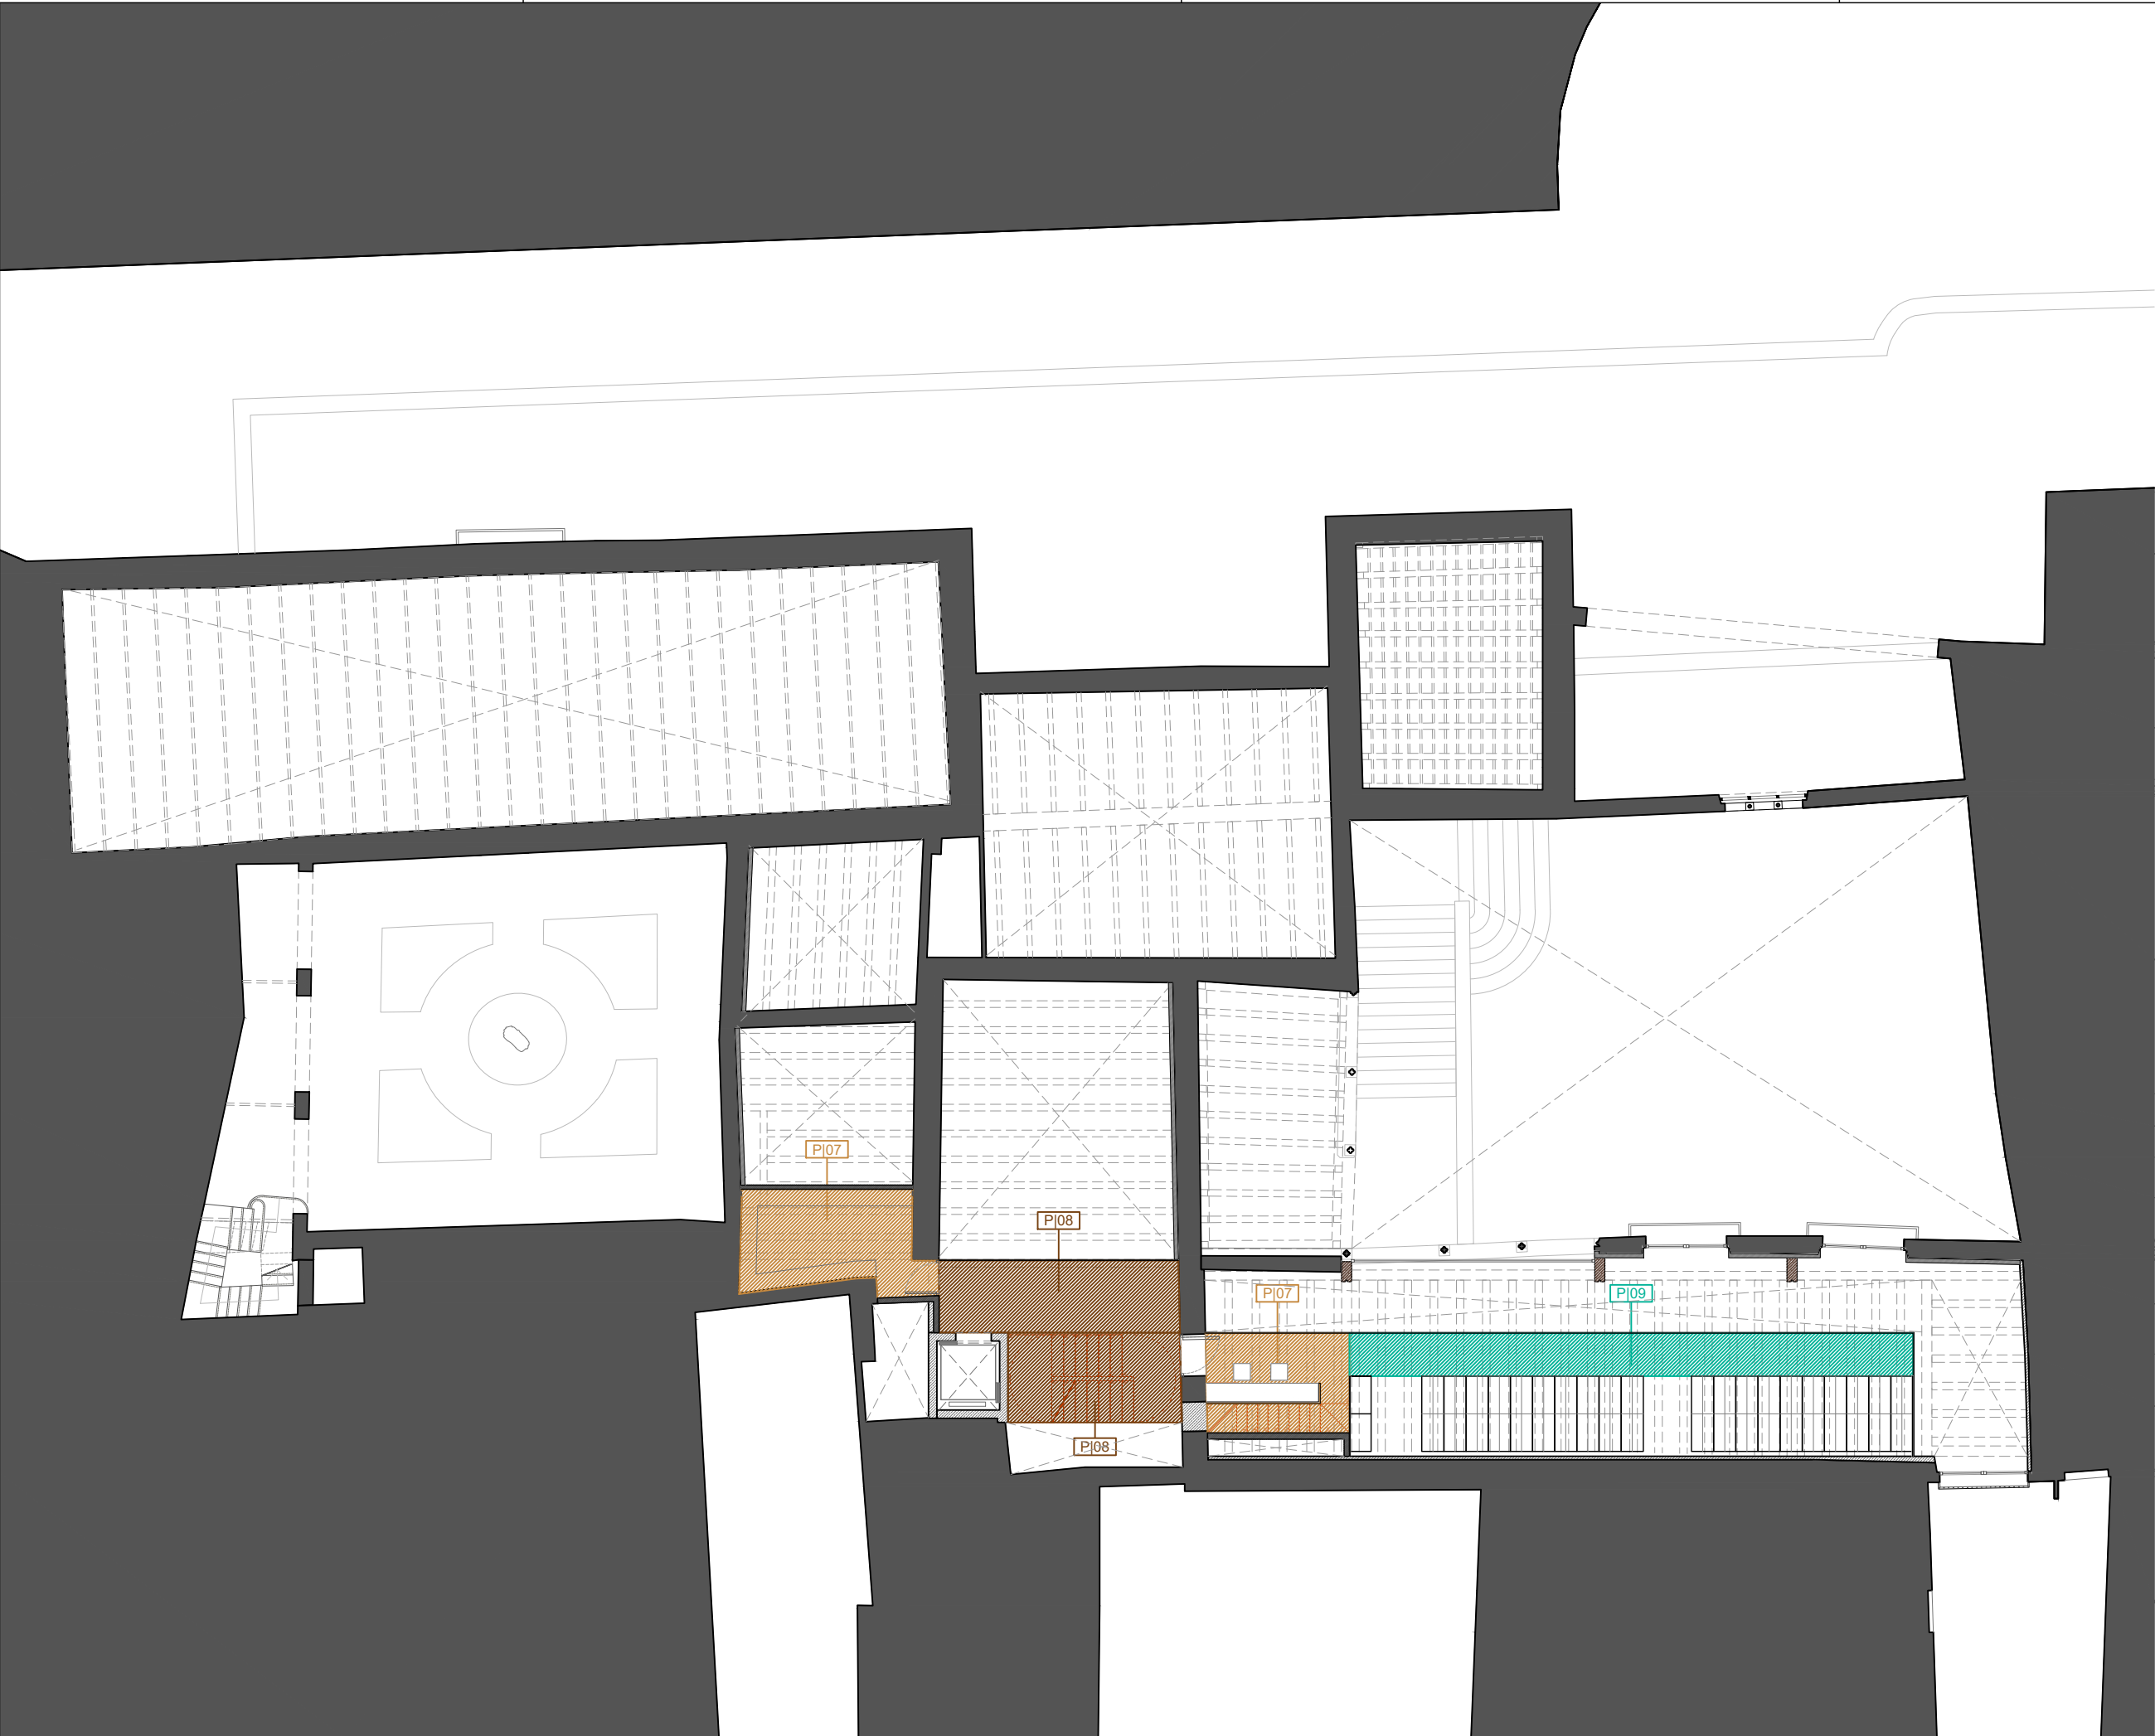


LLEGENDA MATERIALS

NOUS PAVIMENTS

- P101** - Paviment de formigó acabat frassat afegint 4kg/m² de pols de quars, polit i tractament antiaques i tapa porus amb vernís monocomponent a l'aigua, acabat mat. Reliscabilitat classe 1 (15 ≤ Rd ≤ 35).
- P102** - Paviment de formigó acabat frassat afegint 4kg/m² de pols de quars, polit i tractament antiaques i tapa porus amb vernís monocomponent a l'aigua, acabat mat. Reliscabilitat classe 2 (35 ≤ Rd ≤ 45).
- P103** - Paviment continu tipus terrazo polit (1 cm), amb imprimació epoxi i sorra de quars. Catifa àrids de marbre i resina de poliuretà, segellat de grout-epoxi, rebaixada, polida i abrillantada amb fluosilicats de magnesi. Angles metàl·lics. Sobre solera formada per 2 taulers semicomprimits de ciment reforçat, e=19+19mm, hidròfug, amb tractament de juntes, i aïllament anti-vibratori de terres flotants d'e= 20mm (d=150kg/m³). Reliscabilitat classe 2 (35 ≤ Rd ≤ 45).
- P104** - Paviment continu tipus terrazo polit (1 cm), amb imprimació epoxi i sorra de quars, sobre solera en sec formada per 2 taulers semi-comprimits de ciment reforçat, d'e=19+19mm, hidròfug, amb tractament de juntes, i aïllament anti-vibratori de terres flotants d'e=20mm(d=150kg/m³). Tot muntat sobre tauler contraxapat e=4cm collat a bigues tipus FJI c/60cm, amb secció en "I" amb els talons formats per Kerto-S i ànima amb tauler de OSB, encolats entre ells, collades sobre capa de compressió.
- P105** - Paviment continu tipus terrazo polit (1 cm), amb imprimació epoxi i sorra de quars, aplicat sobre solera en sec formada per 2 taulers semi-comprimits de ciment reforçat, e=25+25mm, hidròfug, amb tractament de juntes, i aïllament anti-vibratori de terres flotants d'e= 20mm (d=150kg/m³).
- P106** - Paviment de tarima de fusta a base de lames de fusta de pi d'e=19 mm, encadellades, col·locada sobre solera en sec de dos taulers semi-comprimits de ciment reforçat, hidròfugs amb tractament de juntes, e=25+16mm aïllament anti-vibratori de terres flotants de 2cm, densitat 150kg/m³.
- P107** - Envermisset de paviment de fusta amb vernís tipus poliuretà 2K d'alt rendiment.
- P108** - Envermisset de paviment de fusta amb vernís tipus poliuretà 2K d'alt rendiment. Tractament antilliscant per classe 2 (35 ≤ Rd ≤ 45).
- P109** - Passera metàl·lica integrada al sistema d'arxivadors.

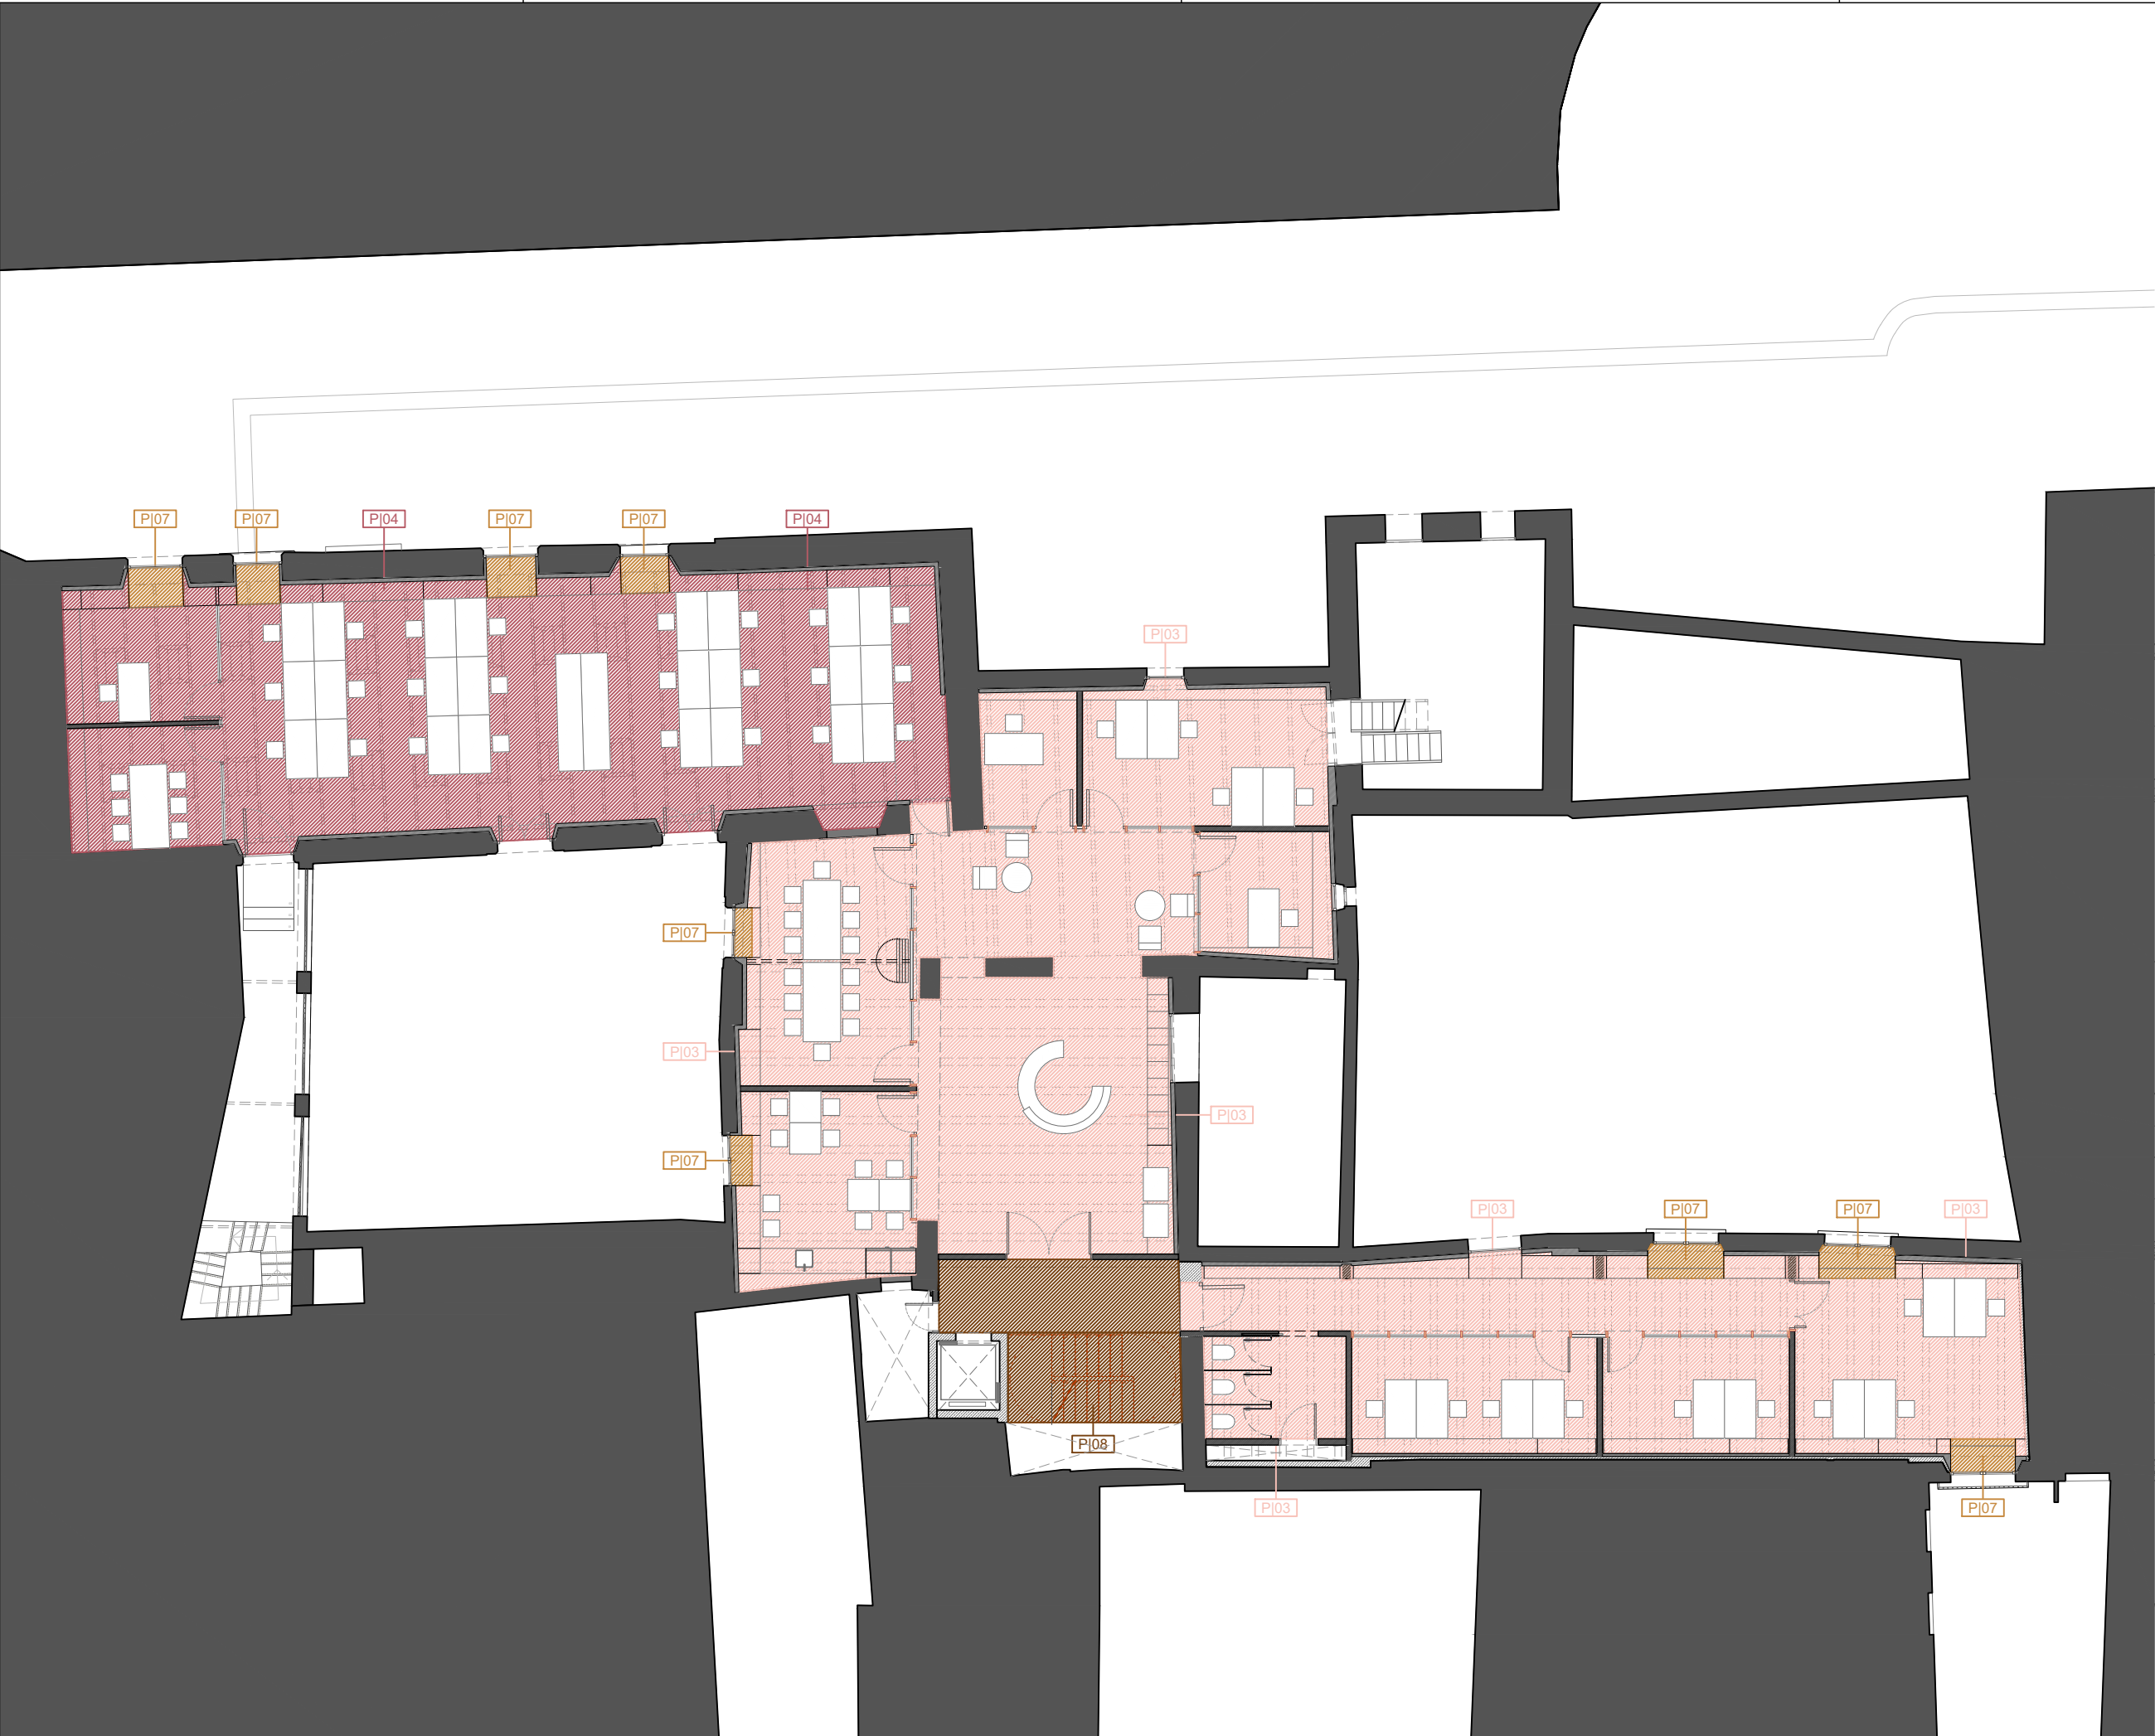

- LLEGGENDA MATERIALS**
- NOUS PAVIMENTS**
- PI01** - Paviment de formigó acabat frassat afegint 4kg/m² de pols de quars, polit i tractament antiaques i tapa porus amb vernís monocomponent a l'aigua, acabat mat. Reliscabilitat classe 1 (15 ≤ Rd ≤ 35).
 - PI02** - Paviment de formigó acabat frassat afegint 4kg/m² de pols de quars, polit i tractament antiaques i tapa porus amb vernís monocomponent a l'aigua, acabat mat. Reliscabilitat classe 2 (35 ≤ Rd ≤ 45).
 - PI03** - Paviment continu tipus terrazo polit (1 cm), amb imprimació epoxi i sorra de quars. Catifa àrids de marbre i resina de poliuretà, segellat de grout-epoxi, rebaixada, polida i abrillantada amb fluosilcats de magnesi. Angles metàl·lics. Sobre solera formada per 2 taulers semicomprimits de ciment reforçat, e=19+19mm, hidròfug, amb tractament de juntes, i aïllament anti-vibratori de terres flotants d'e= 20mm (d=150kg/m³). Reliscabilitat classe 2 (35 ≤ Rd ≤ 45).
 - PI04** - Paviment continu tipus terrazo polit (1 cm), amb imprimació epoxi i sorra de quars, sobre solera en sec formada per 2 taulers semi-comprimits de ciment reforçat, d'e=19+19mm, hidròfug, amb tractament de juntes, i aïllament anti-vibratori de terres flotants d'e=20mm(d=150kg/m³). Tot muntat sobre tauler contraxapat e=4cm collat a bigues tipus FJI c/60cm, amb secció en "I" amb els talons formats per Kerto-S i ànima amb tauler de OSB, encolats entre ells, collades sobre capa de compressió.
 - PI05** - Paviment continu tipus terrazo polit (1 cm), amb imprimació epoxi i sorra de quars, aplicat sobre solera en sec formada per 2 taulers semi-comprimits de ciment reforçat, e=25+25mm, hidròfug, amb tractament de juntes, i aïllament anti-vibratori de terres flotants d'e= 20mm (d=150kg/m³).
 - PI06** - Paviment de tarima de fusta a base de lames de fusta de pi d'e=19 mm, encadellades, col·locada sobre solera en sec de dos taulers semi-comprimits de ciment reforçat, hidròfugs amb tractament de juntes, e=25+16mm aïllament anti-vibratori de terres flotants de 2cm, densitat 150kg/m³.
 - PI07** - Envernissat de paviment de fusta amb vernís tipus poliuretà 2K d'alt rendiment.
 - PI08** - Envernissat de paviment de fusta amb vernís tipus poliuretà 2K d'alt rendiment. Tractament antilliscant per classe 2 (35 ≤ Rd ≤ 45).
 - PI09** - Passera metàl·lica integrada al sistema d'arxivadors.

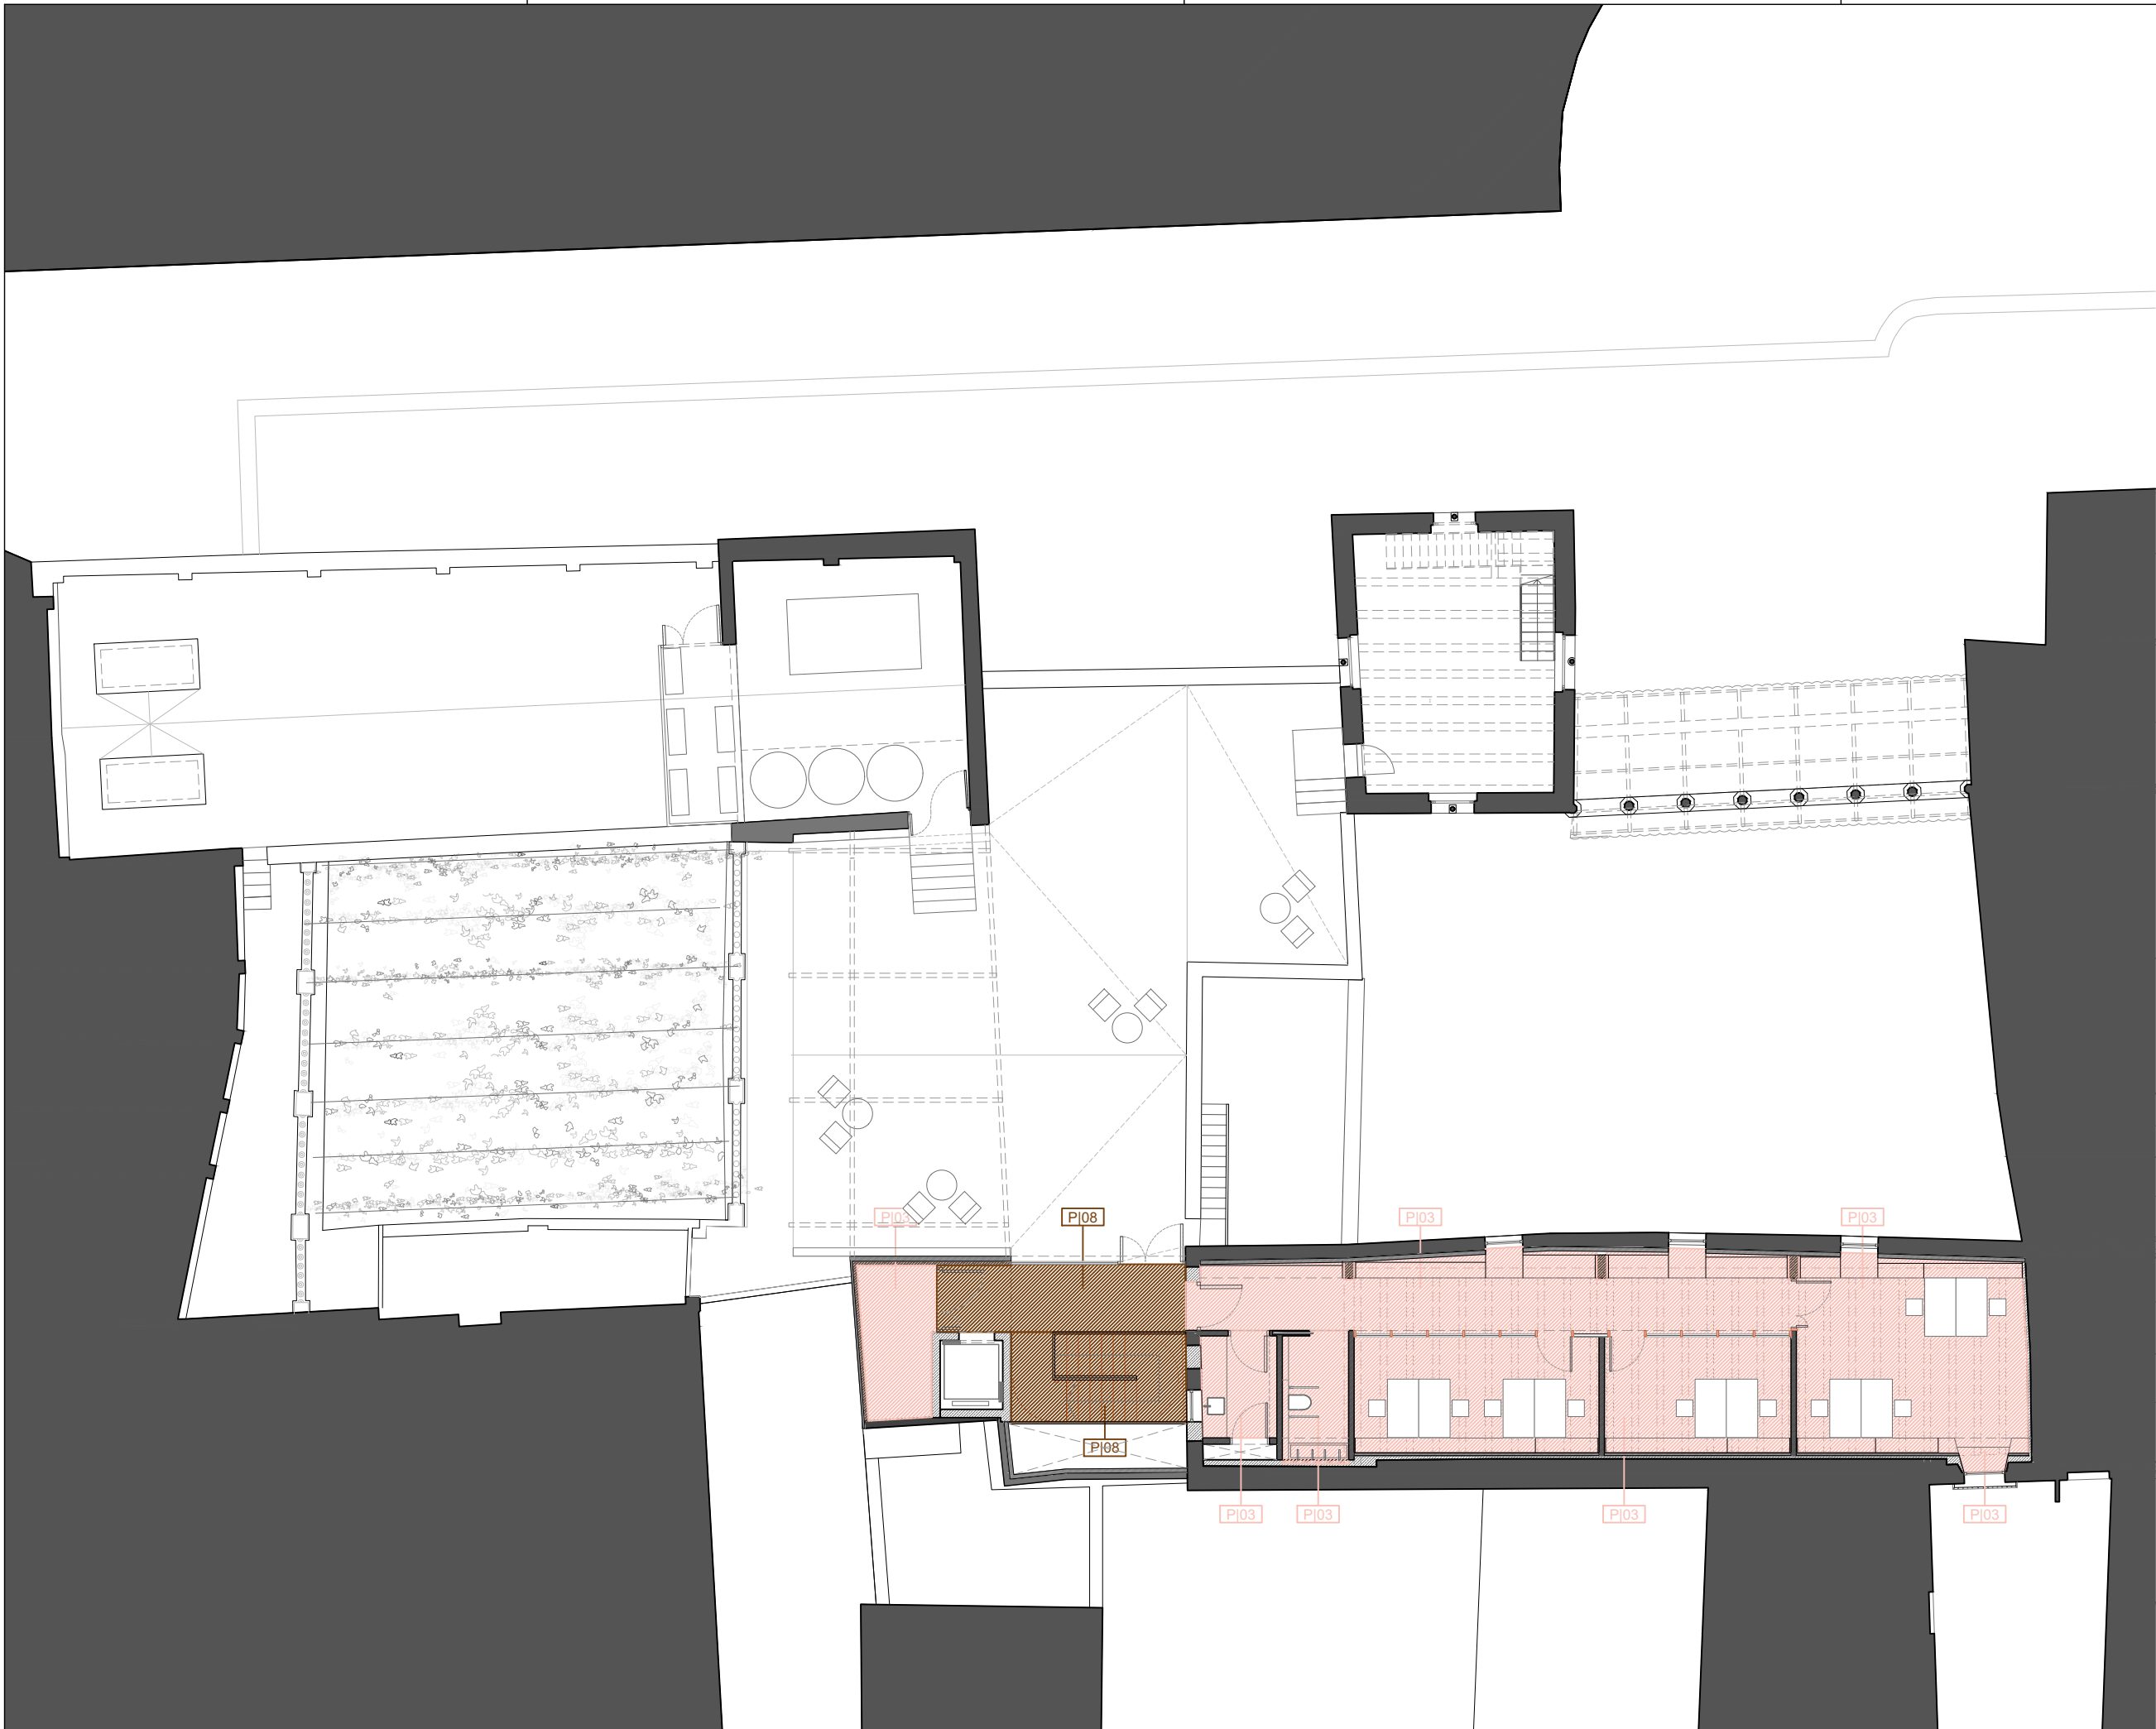

LLEGGENDA MATERIALS

NOUS PAVIMENTS

- P101** - Paviment de formigó acabat frassat afegint 4kg/m² de pols de quars, polit i tractament antiaques i tapa porus amb vernís monocomponent a l'aigua, acabat mat. Reliscabilitat classe 1 (15 ≤ Rd ≤ 35).
- P102** - Paviment de formigó acabat frassat afegint 4kg/m² de pols de quars, polit i tractament antiaques i tapa porus amb vernís monocomponent a l'aigua, acabat mat. Reliscabilitat classe 2 (35 ≤ Rd ≤ 45).
- P103** - Paviment continu tipus terrazo polit (1 cm), amb imprimació epoxi i sorra de quars. Catifa àrids de marbre i resina de poliuretà, segellat de grout-epoxi, rebaixada, polida i abrillantada amb fluosilicats de magnesi. Angles metàl·lics. Sobre solera formada per 2 taulers semicomprimits de ciment reforçat, e=19+19mm, hidrófug, amb tractament de juntes, i aïllament anti-vibratori de terres flotants d'e= 20mm (d=150kg/m³). Reliscabilitat classe 2 (35 ≤ Rd ≤ 45).
- P104** - Paviment continu tipus terrazo polit (1 cm), amb imprimació epoxi i sorra de quars, sobre solera en sec formada per 2 taulers semi-comprimits de ciment reforçat, d'e=19+19mm, hidrófug, amb tractament de juntes, i aïllament anti-vibratori de terres flotants d'e=20mm(d=150kg/m³). Tot muntat sobre tauler contraxapat e=4cm collat a bigues tipus FJI c/60cm, amb secció en "I" amb els talons formats per Kerto-S i ànima amb tauler de OSB, encolats entre ells, collades sobre capa de compressió.
- P105** - Paviment continu tipus terrazo polit (1 cm), amb imprimació epoxi i sorra de quars, aplicat sobre solera en sec formada per 2 taulers semi-comprimits de ciment reforçat, e=25+25mm, hidrófug, amb tractament de juntes, i aïllament anti-vibratori de terres flotants d'e= 20mm (d=150kg/m³).
- P106** - Paviment de tarima de fusta a base de lames de fusta de pi d'e=19 mm, encadellades, col·locada sobre solera en sec de dos taulers semi-comprimits de ciment reforçat, hidrófugs amb tractament de juntes, e=25+16mm aïllament anti-vibratori de terres flotants de 2cm, densitat 150kg/m³.
- P107** - Envermisset de paviment de fusta amb vernís tipus poliuretà 2K d'alt rendiment.
- P108** - Envermisset de paviment de fusta amb vernís tipus poliuretà 2K d'alt rendiment. Tractament antilliscant per classe 2 (35 ≤ Rd ≤ 45).
- P109** - Passera metàl·lica integrada al sistema d'arxivadors.


LLEGGENDA MATERIALS

SOSTRES I CEL RASOS

- SJ01-** Acabat pintat amb veladura de calç sobre superfície porosa, transpirable i reguladora d'humitat, permeabilitat al vapor d'aigua i lliure de compostos orgànics volàtils (COV).
- SJ02-** Acabat amb vernís a l'aigua, transpirable, mat i incolor. Reacció al foc C-s2,d0 o B-s1,d0 segons requeriments de l'espai.
- SJ03-** Acabat de morter d'absorció acústica a base de guix, fibres naturals i resines acríliques, d'e=25 mm. Aplicat projectat. Coeficient d'absorció acústica aw= 0,65 per 25 mm.
- SJ04-** Cel ras zones humides format per estructura de perfil·laria de planxa d'acer galvanitzat d'e=70 mm, aïllament rígid de llana mineral d'e=70 mm, revestit per la cara interior amb 1 placa de cartró guix hidròfuga d'e=15 mm i per l'altra cara amb 1 placa de cartró guix d'e=15 mm. Acabat pintat amb pintura de calç, 100% mineral, natural, transpirable i d'acabat mat.
- SJ05-** Cel ras zones humides format per estructura de perfil·laria de planxa d'acer galvanitzat d'e=70 mm, aïllament rígid de llana mineral d'e=70 mm, revestit per la cara interior amb 1 placa de cartró guix hidròfuga d'e=15 mm i per l'altra cara amb 1 placa de cartró guix foc d'e=15 mm. Acabat pintat amb pintura de calç, 100% mineral, natural, transpirable i d'acabat mat.
- SJ06-** Cel ras badalot format per estructura de perfil·laria de planxa d'acer galvanitzat d'e=50 mm, aïllament rígid de llana mineral d'e=50 mm, revestit amb 1 placa de cartró guix d'e=15 mm. Acabat pintat amb pintura de calç, 100% mineral, natural, transpirable i d'acabat mat.

CARRER DEL SOTS-TINENT NAVARRO


CARRER BISBE CAÇADOR

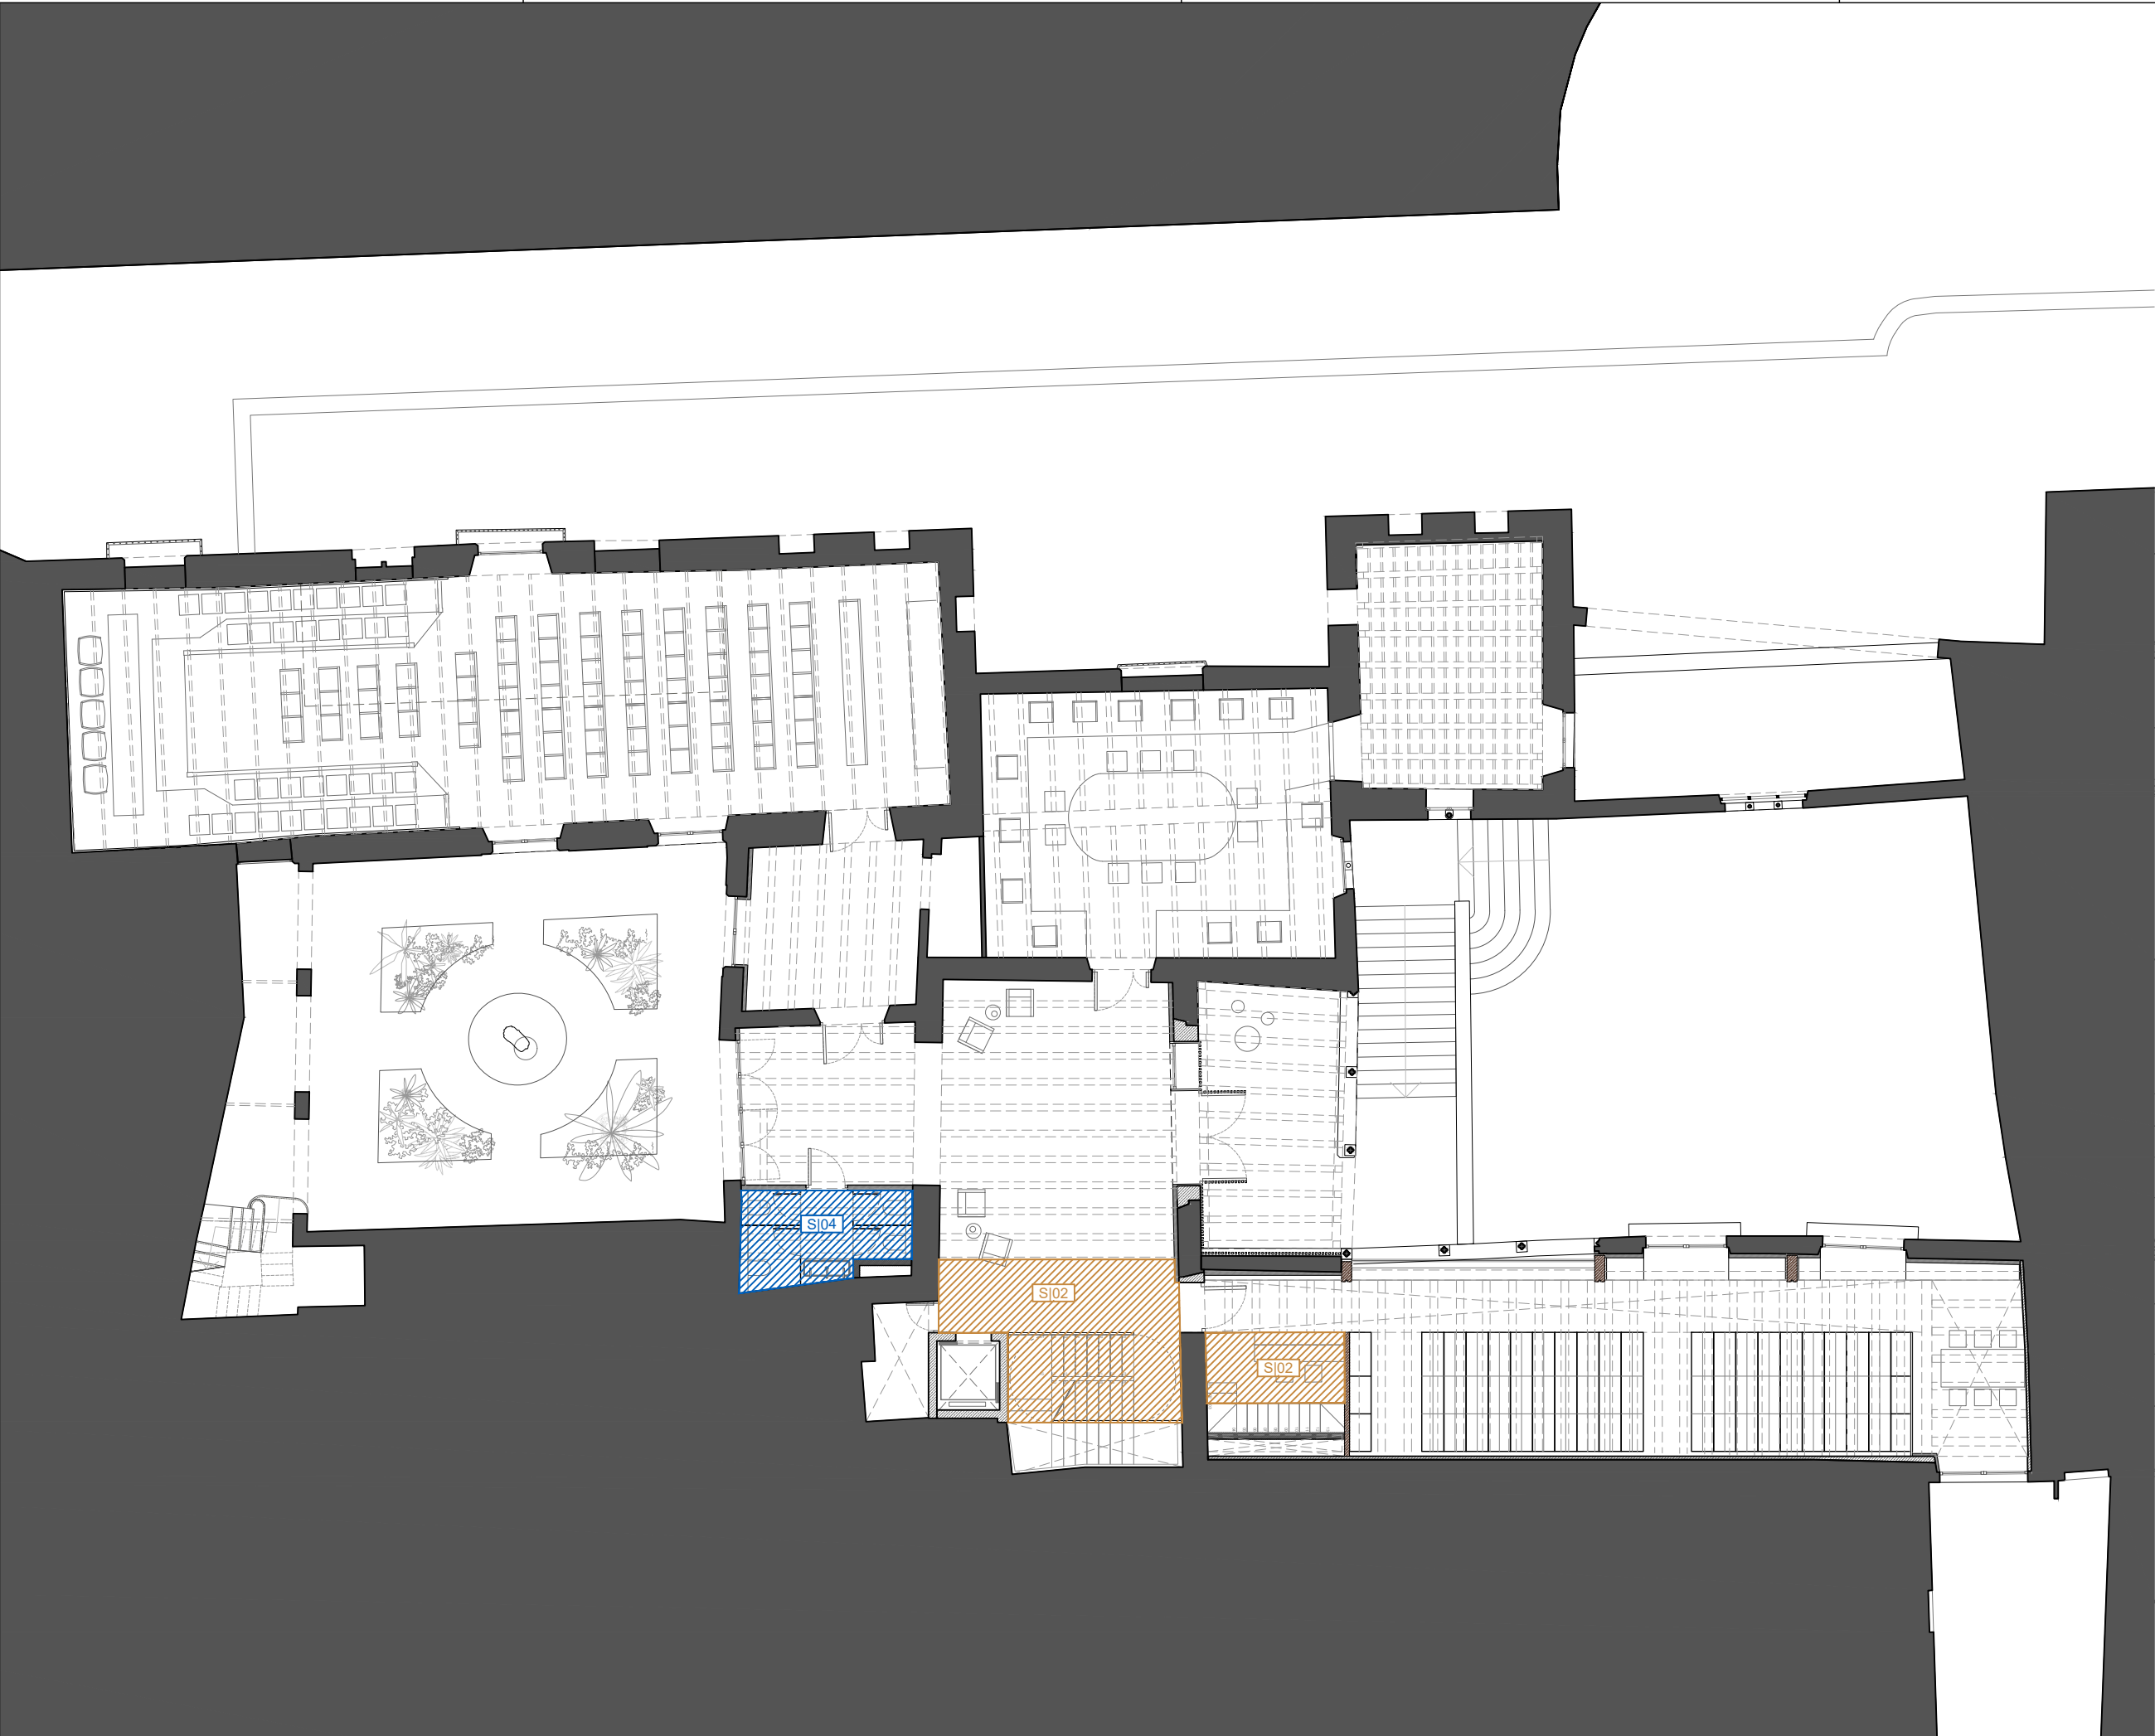

LLEGENDA MATERIALS

SOSTRES I CEL RASOS


- S101-** Acabat pintat amb veladura de calç sobre superfície porosa, transpirable i reguladora d'humitat, permeabilitat al vapor d'aigua i lliure de compostos orgànics volàtils (COV).
- S102-** Acabat amb vernís a l'aigua, transpirable, mat i incolor. Reacció al foc C-s2,d0 o B-s1,d0 segons requeriments de l'espai.
- S103-** Acabat de morter d'absorció acústica a base de guix, fibres naturals i resines acríliques, d'e=25 mm. Aplicat projectat. Coeficient d'absorció acústica $aw=0,65$ per 25 mm.
- S104-** Cel ras zones humides format per estructura de perfil·laria de planxa d'acer galvanitzat d'e=70 mm, aïllament rígid de llana mineral d'e=70 mm, revestit per la cara interior amb 1 placa de cartró guix hidrófuga d'e=15 mm i per l'altra cara amb 1 placa de cartró guix d'e=15 mm. Acabat pintat amb pintura de calç, 100% mineral, natural, transpirable i d'acabat mat.
- S105-** Cel ras zones humides format per estructura de perfil·laria de planxa d'acer galvanitzat d'e=70 mm, aïllament rígid de llana mineral d'e=70 mm, revestit per la cara interior amb 1 placa de cartró guix hidrófuga d'e=15 mm i per l'altra cara amb 1 placa de cartró guix foc d'e=15 mm. Acabat pintat amb pintura de calç, 100% mineral, natural, transpirable i d'acabat mat.
- S106-** Cel ras badalot format per estructura de perfil·laria de planxa d'acer galvanitzat d'e=50 mm, aïllament rígid de llana mineral d'e=50 mm, revestit amb 1 placa de cartró guix d'e=15 mm. Acabat pintat amb pintura de calç, 100% mineral, natural, transpirable i d'acabat mat.

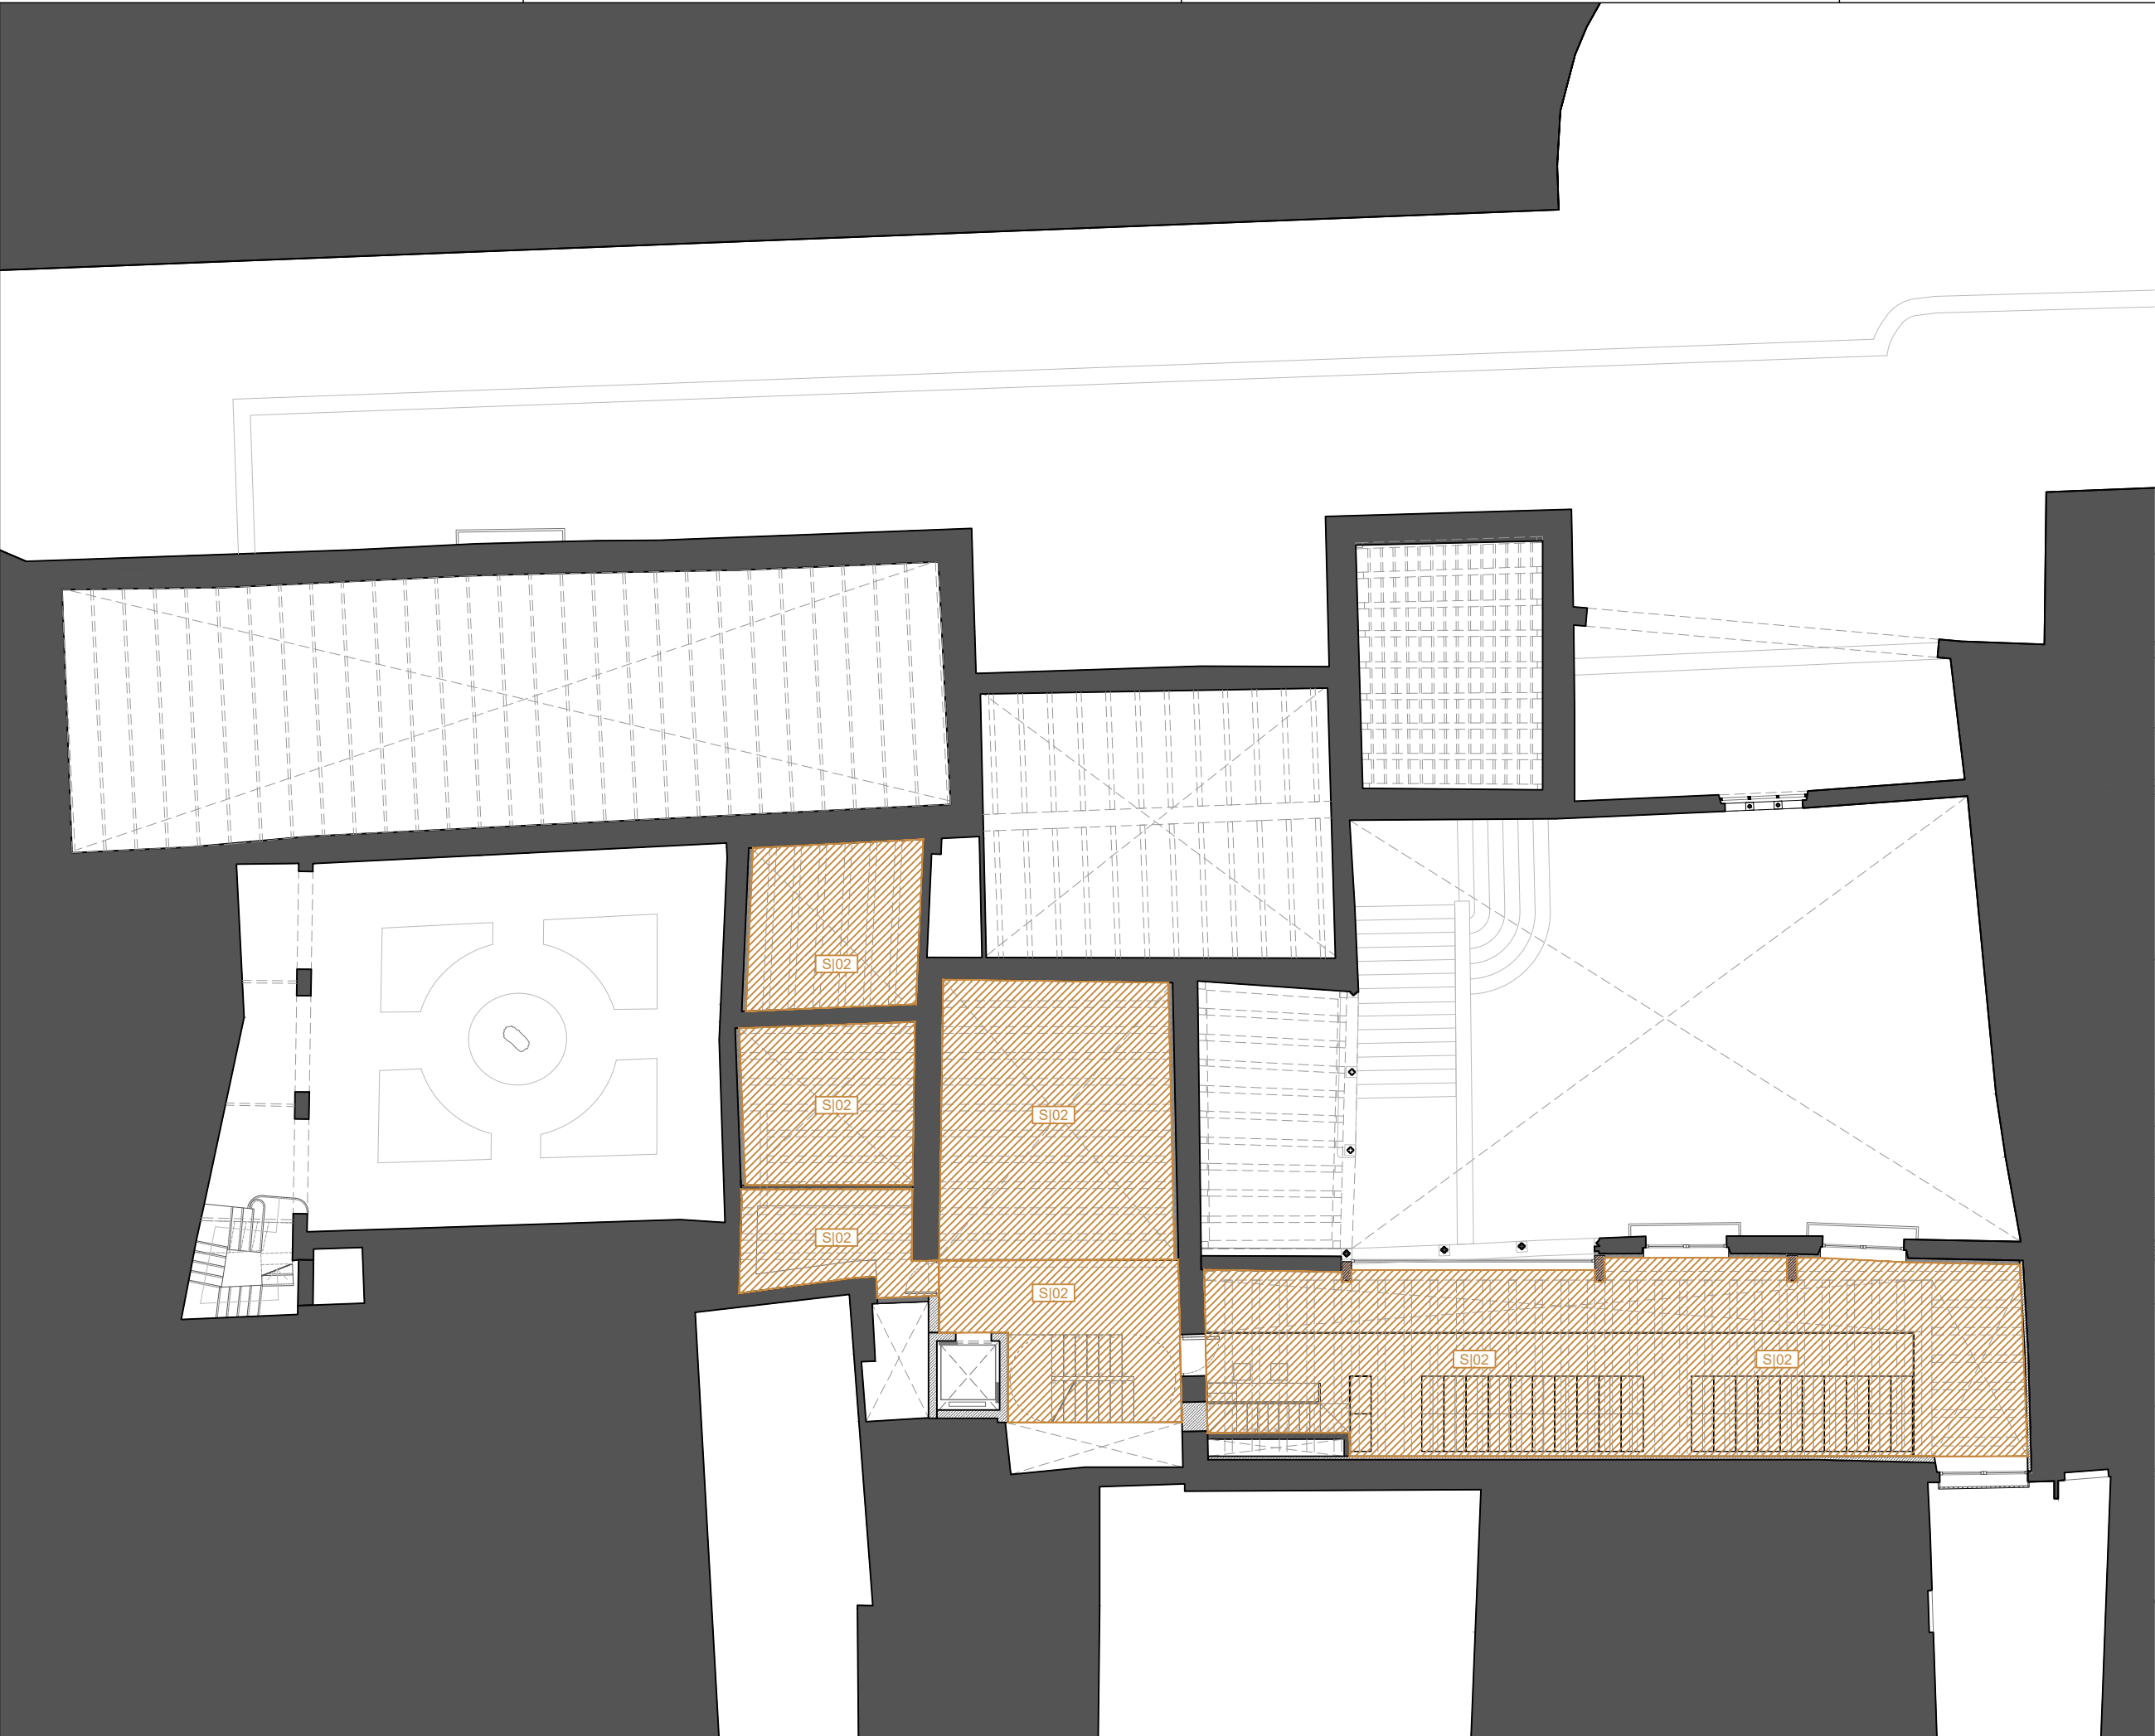

LLEGGENDA MATERIALS

SOSTRES I CEL RASOS

- S101-** Acabat pintat amb veladura de calç sobre superfície porosa, transpirable i reguladora d'humitat, permeabilitat al vapor d'aigua i lliure de compostos orgànics volàtils (COV).
- S102-** Acabat amb vernís a l'aigua, transpirable, mat i incolor. Reacció al foc C-s2,d0 o B-s1,d0 segons requeriments de l'espai.
- S103-** Acabat de morter d'absorció acústica a base de guix, fibres naturals i resines acríliques, d'e=25 mm. Aplicat projectat. Coeficient d'absorció acústica $aw=0,65$ per 25 mm.
- S104-** Cel ras zones humides format per estructura de perfil·laria de planxa d'acer galvanitzat d'e=70 mm, aïllament rígid de llana mineral d'e=70 mm, revestit per la cara interior amb 1 placa de cartró guix hidròfuga d'e=15 mm i per l'altra cara amb 1 placa de cartró guix d'e=15 mm. Acabat pintat amb pintura de calç, 100% mineral, natural, transpirable i d'acabat mat.
- S105-** Cel ras zones humides format per estructura de perfil·laria de planxa d'acer galvanitzat d'e=70 mm, aïllament rígid de llana mineral d'e=70 mm, revestit per la cara interior amb 1 placa de cartró guix hidròfuga d'e=15 mm i per l'altra cara amb 1 placa de cartró guix foc d'e=15 mm. Acabat pintat amb pintura de calç, 100% mineral, natural, transpirable i d'acabat mat.
- S106-** Cel ras badalot format per estructura de perfil·laria de planxa d'acer galvanitzat d'e=50 mm, aïllament rígid de llana mineral d'e=50 mm, revestit amb 1 placa de cartró guix d'e=15 mm. Acabat pintat amb pintura de calç, 100% mineral, natural, transpirable i d'acabat mat.

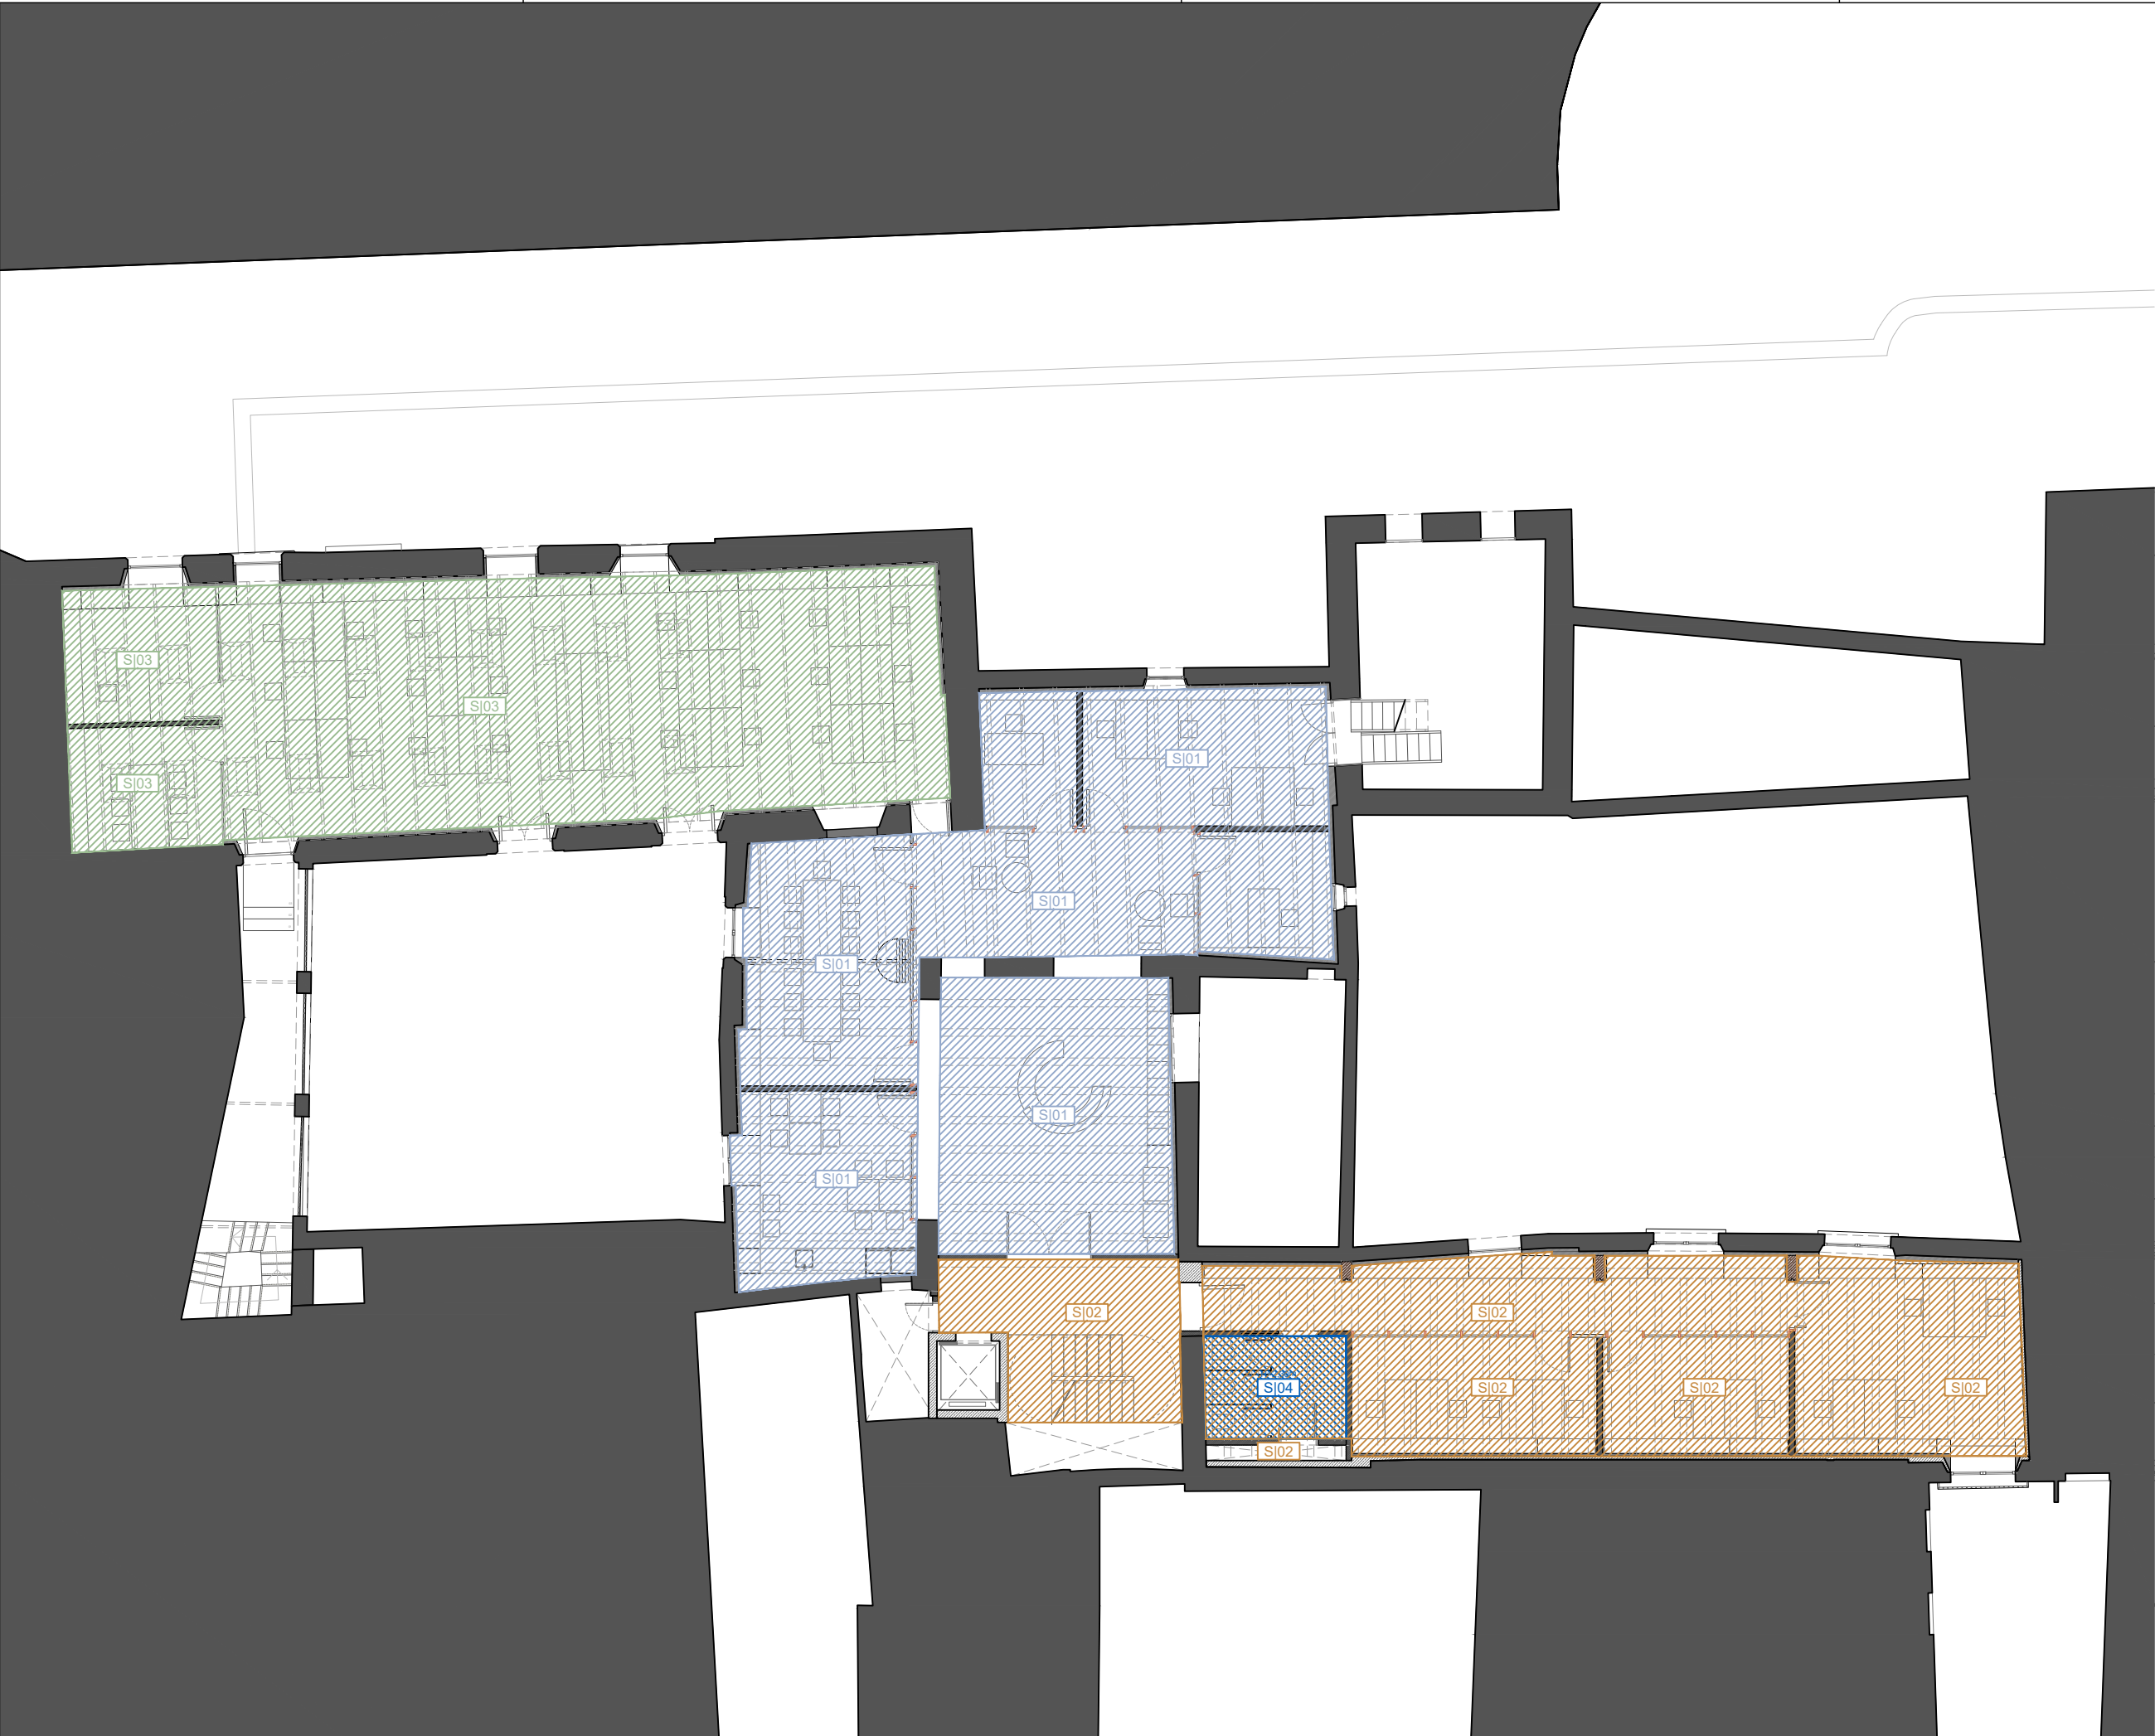

LLEGENDA MATERIALS


SOSTRES I CEL RASOS

- S101-** Acabat pintat amb veladura de calç sobre superfície porosa, transpirable i reguladora d'humitat, permeabilitat al vapor d'aigua i lliure de compostos orgànics volàtils (COV).
- S102-** Acabat amb vernís a l'aigua, transpirable, mat i incolor. Reacció al foc C-s2,d0 o B-s1,d0 segons requeriments de l'espai.
- S103-** Acabat de morter d'absorció acústica a base de guix, fibres naturals i resines acríliques, d'e=25 mm. Aplicat projectat. Coeficient d'absorció acústica aw= 0,65 per 25 mm.
- S104-** Cel ras zones humides format per estructura de perfil·laria de planxa d'acer galvanitzat d'e=70 mm, aïllament rígid de llana mineral d'e=70 mm, revestit per la cara interior amb 1 placa de cartró guix hidròfuga d'e=15 mm i per l'altra cara amb 1 placa de cartró guix d'e=15 mm. Acabat pintat amb pintura de calç, 100% mineral, natural, transpirable i d'acabat mat.
- S105-** Cel ras zones humides format per estructura de perfil·laria de planxa d'acer galvanitzat d'e=70 mm, aïllament rígid de llana mineral d'e=70 mm, revestit per la cara interior amb 1 placa de cartró guix hidròfuga d'e=15 mm i per l'altra cara amb 1 placa de cartró guix foc d'e=15 mm. Acabat pintat amb pintura de calç, 100% mineral, natural, transpirable i d'acabat mat.
- S106-** Cel ras badalot format per estructura de perfil·laria de planxa d'acer galvanitzat d'e=50 mm, aïllament rígid de llana mineral d'e=50 mm, revestit amb 1 placa de cartró guix d'e=15 mm. Acabat pintat amb pintura de calç, 100% mineral, natural, transpirable i d'acabat mat.

LLEGENDA MATERIALS


SOSTRES I CEL RASOS

- S|01-** Acabat pintat amb veladura de calç sobre superfície porosa, transpirable i reguladora d'humitat, permeabilitat al vapor d'aigua i lliure de compostos orgànics volàtils (COV).
- S|02-** Acabat amb vernís a l'aigua, transpirable, mat i incolor. Reacció al foc C-s2,d0 o B-s1,d0 segons requeriments de l'espai.
- S|03-** Acabat de morter d'absorció acústica a base de guix, fibres naturals i resines acríliques, d'e=25 mm. Aplicat projectat. Coeficient d'absorció acústica aw= 0,65 per 25 mm.
- S|04-** Cel ras zones humides format per estructura de perfil·laria de planxa d'acer galvanitzat d'e=70 mm, aïllament rígid de llana mineral d'e=70 mm, revestit per la cara interior amb 1 placa de cartró guix hidròfuga d'e=15 mm i per l'altra cara amb 1 placa de cartró guix d'e=15 mm. Acabat pintat amb pintura de calç, 100% mineral, natural, transpirable i d'acabat mat.
- S|05-** Cel ras zones humides format per estructura de perfil·laria de planxa d'acer galvanitzat d'e=70 mm, aïllament rígid de llana mineral d'e=70 mm, revestit per la cara interior amb 1 placa de cartró guix hidròfuga d'e=15 mm i per l'altra cara amb 1 placa de cartró guix foc d'e=15 mm. Acabat pintat amb pintura de calç, 100% mineral, natural, transpirable i d'acabat mat.
- S|06-** Cel ras badalot format per estructura de perfil·laria de planxa d'acer galvanitzat d'e=50 mm, aïllament rígid de llana mineral d'e=50 mm, revestit amb 1 placa de cartró guix d'e=15 mm. Acabat pintat amb pintura de calç, 100% mineral, natural, transpirable i d'acabat mat.

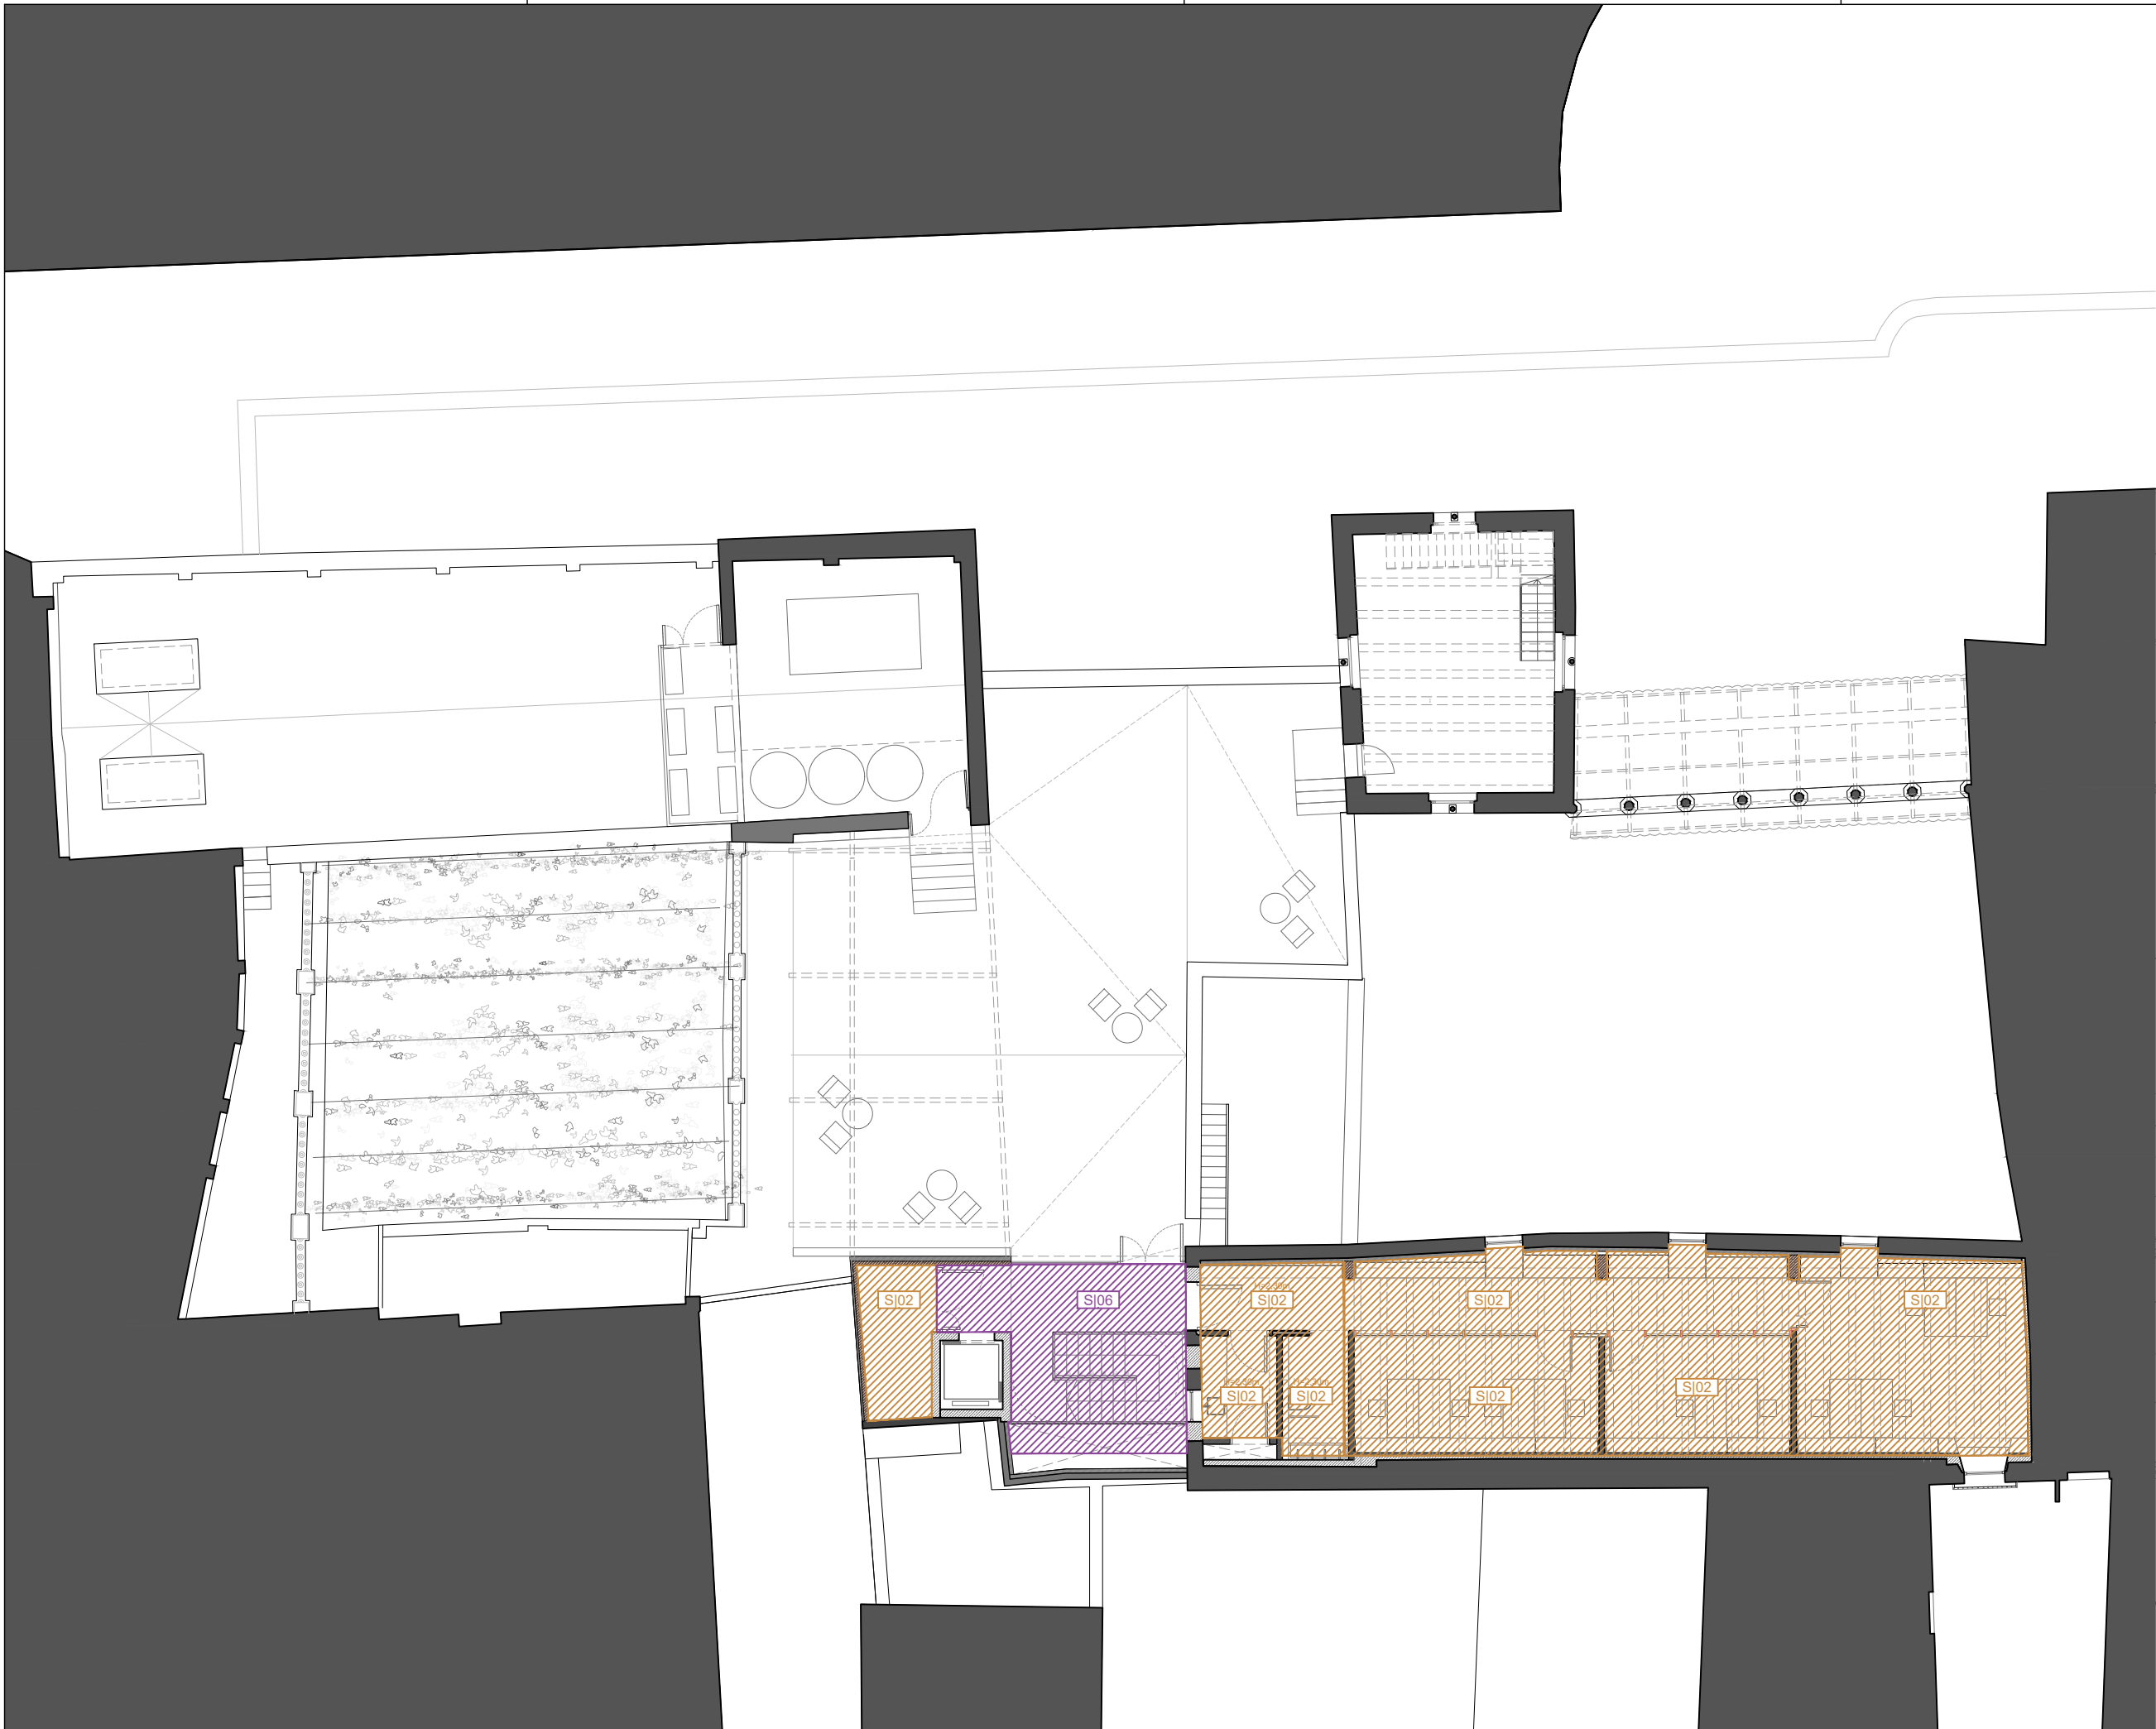


LLEENDA FUSTERIES INTERIORS


- FI-R.0 Fusteries Interiors Rehabilitades
- FI-N.0 Fusteries Interiors Noves de fusta
- FI-RF.0 Fusteries Interiors RF
- FI-M.0 MOBLES Interiors Nous de fusta

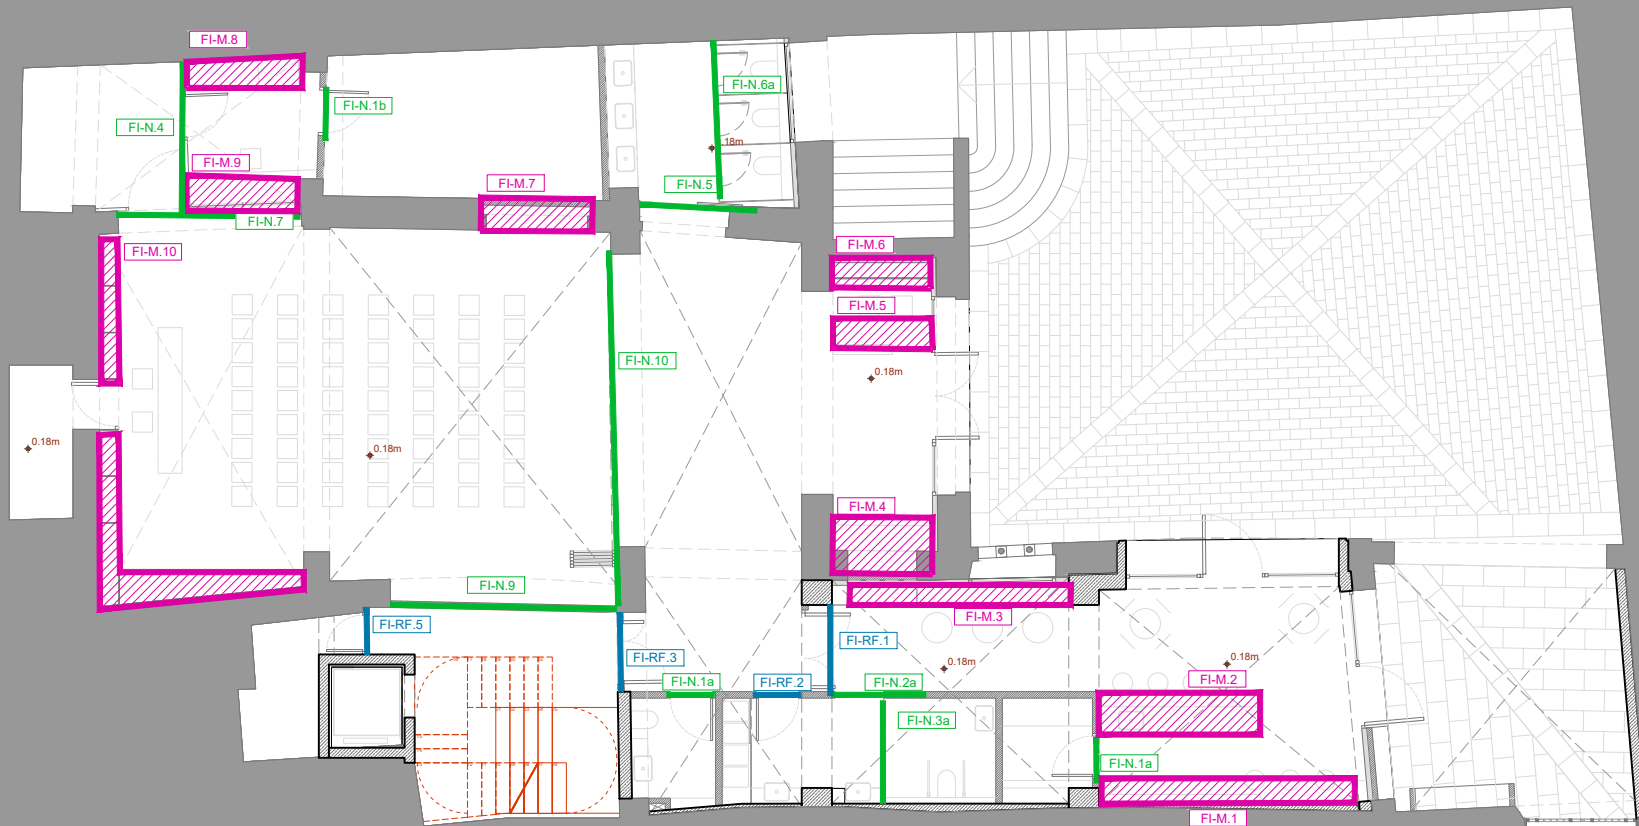

LLEGGENDA FUSTERIES INTERIORS

- FI-R.0 Fusteries Interiors Rehabilitades
FI-N.0 Fusteries Interiors Noves de fusta
FI-RF.0 Fusteries Interiors RF
FI-M.0 MOBLES Interiors Nous de fusta

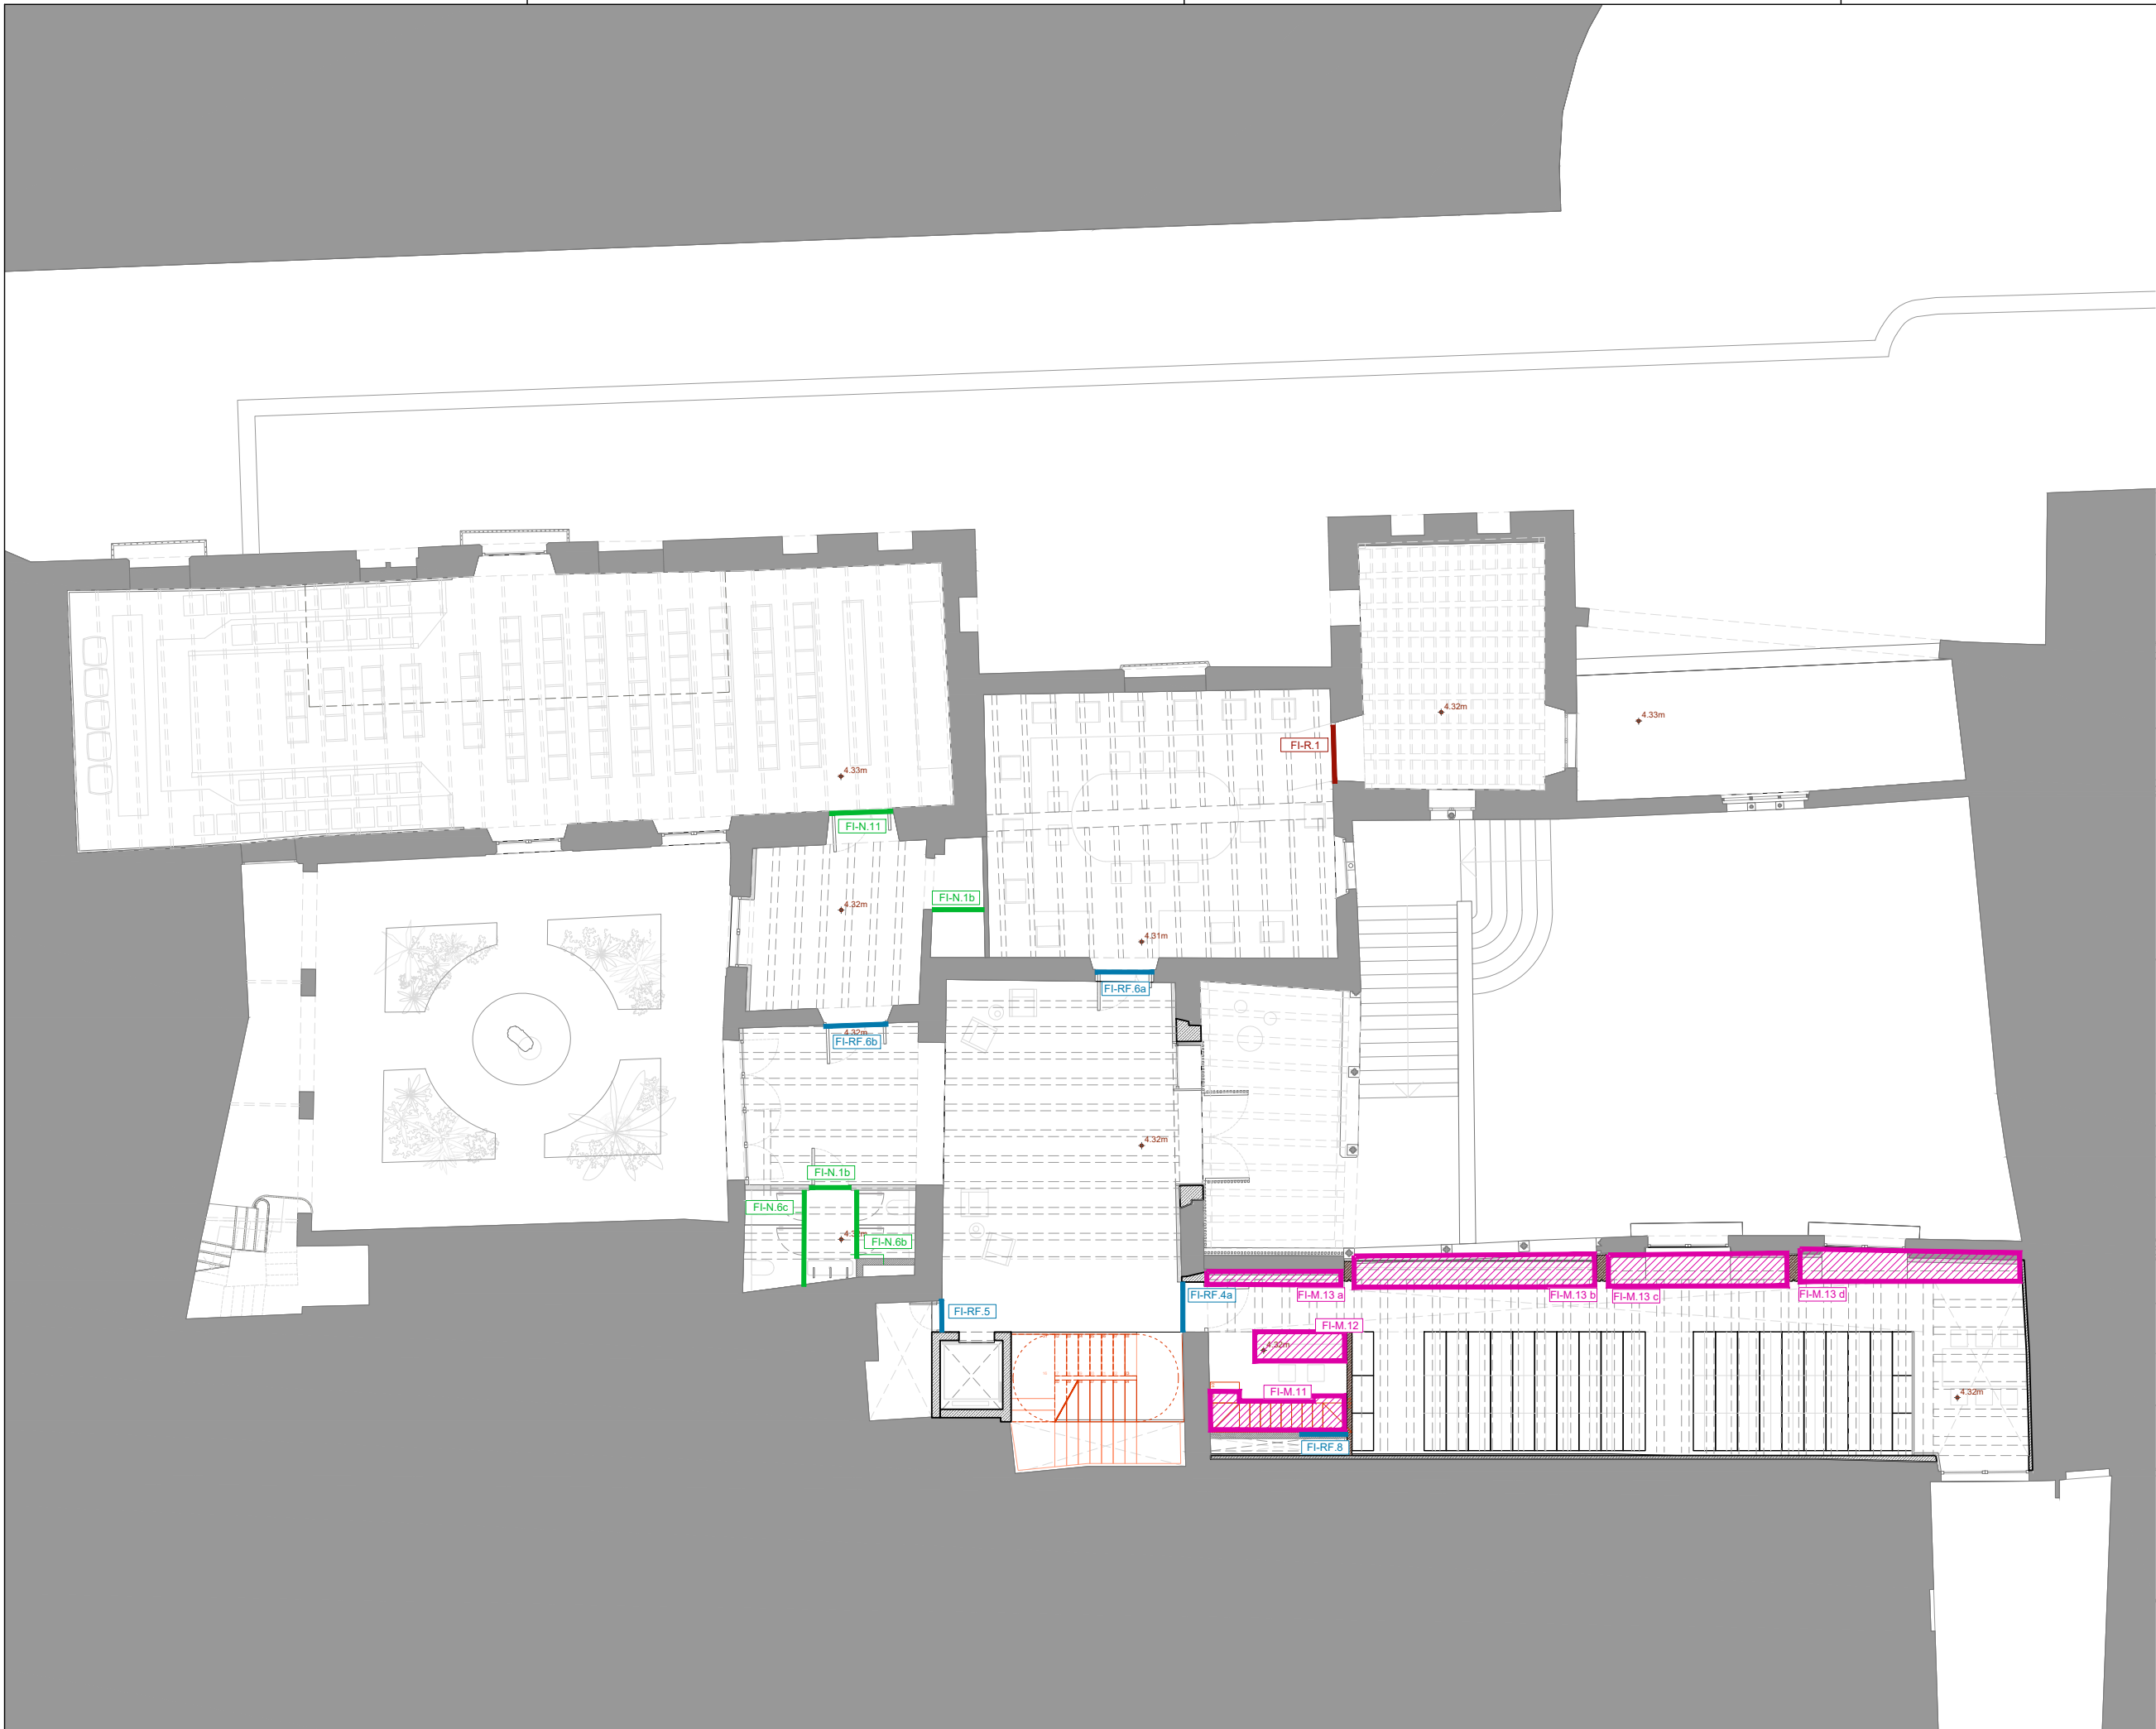

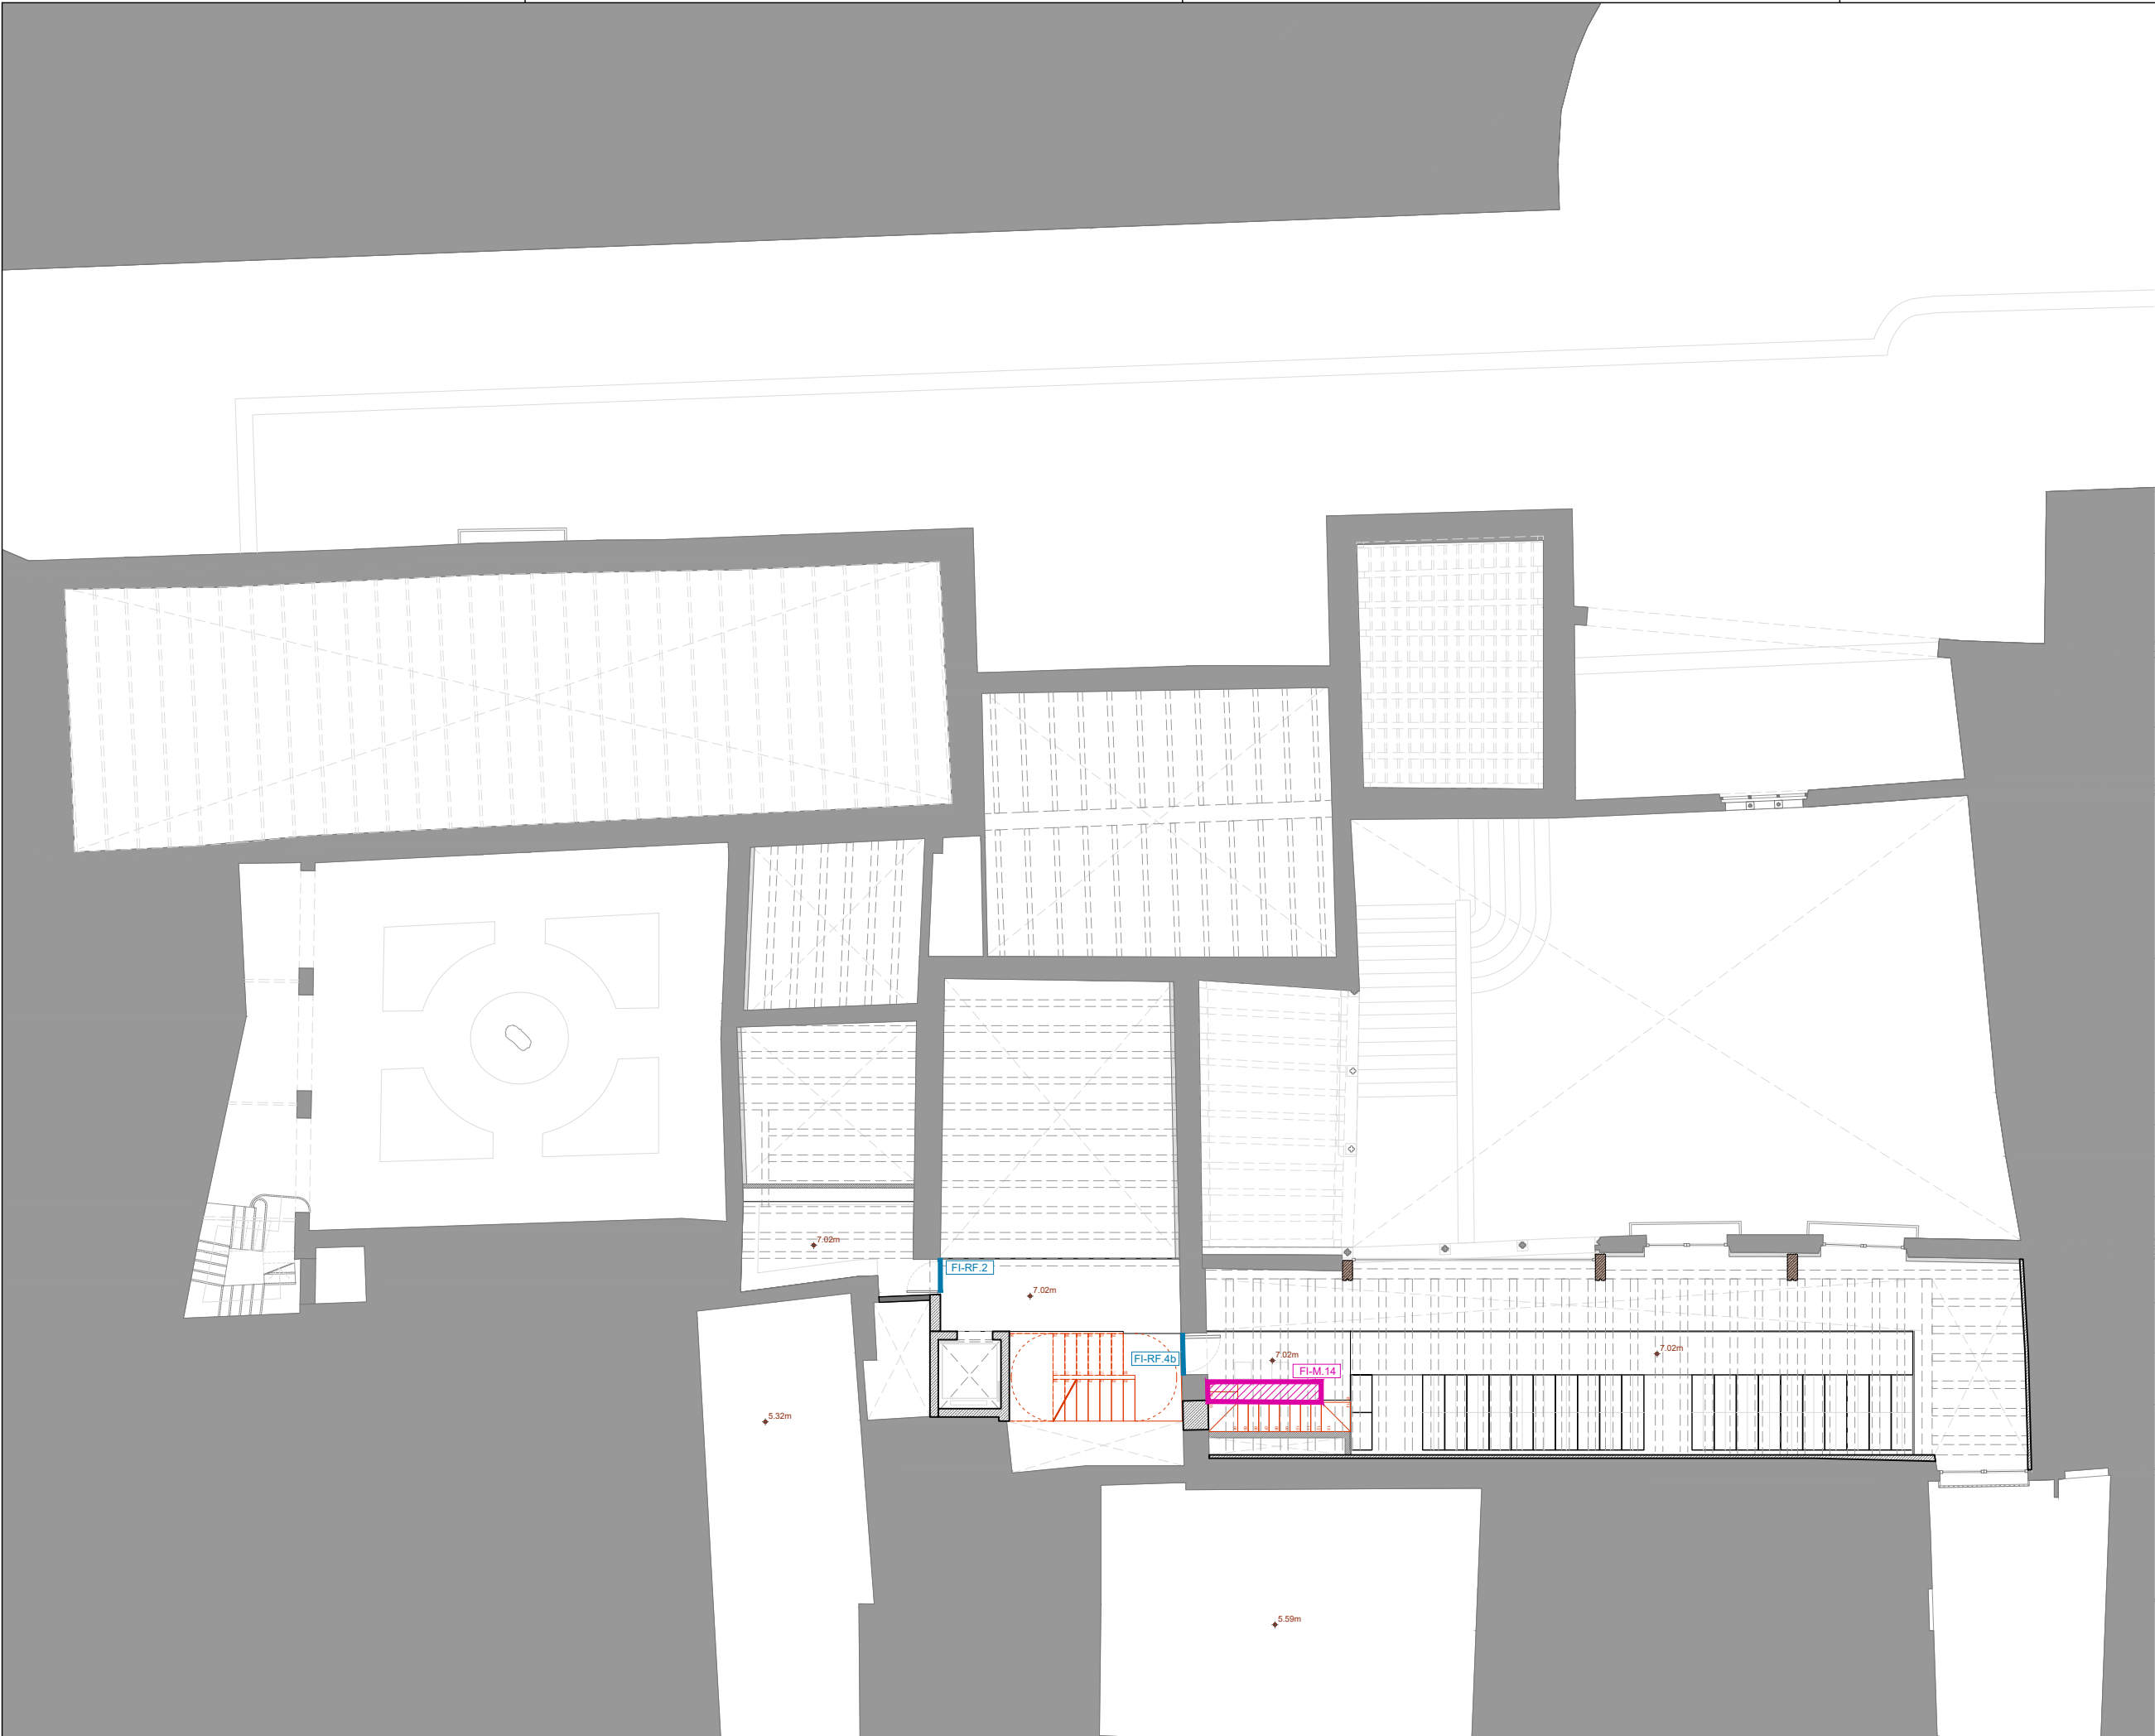


LLEENDA FUSTERIES INTERIORS

- FI-R.0 Fusteries Interiors Rehabilitades
- FI-N.0 Fusteries Interiors Noves de fusta
- FI-RF.0 Fusteries Interiors RF
- FI-M.0 MOBLES Interiors Nous de fusta


LLEGGENDA FUSTERIES INTERIORS


- FI-R.0 Fusteries Interiors Rehabilitades
FI-N.0 Fusteries Interiors Noves de fusta
FI-RF.0 Fusteries Interiors RF
FI-M.0 MOBLES Interiors Nous de fusta

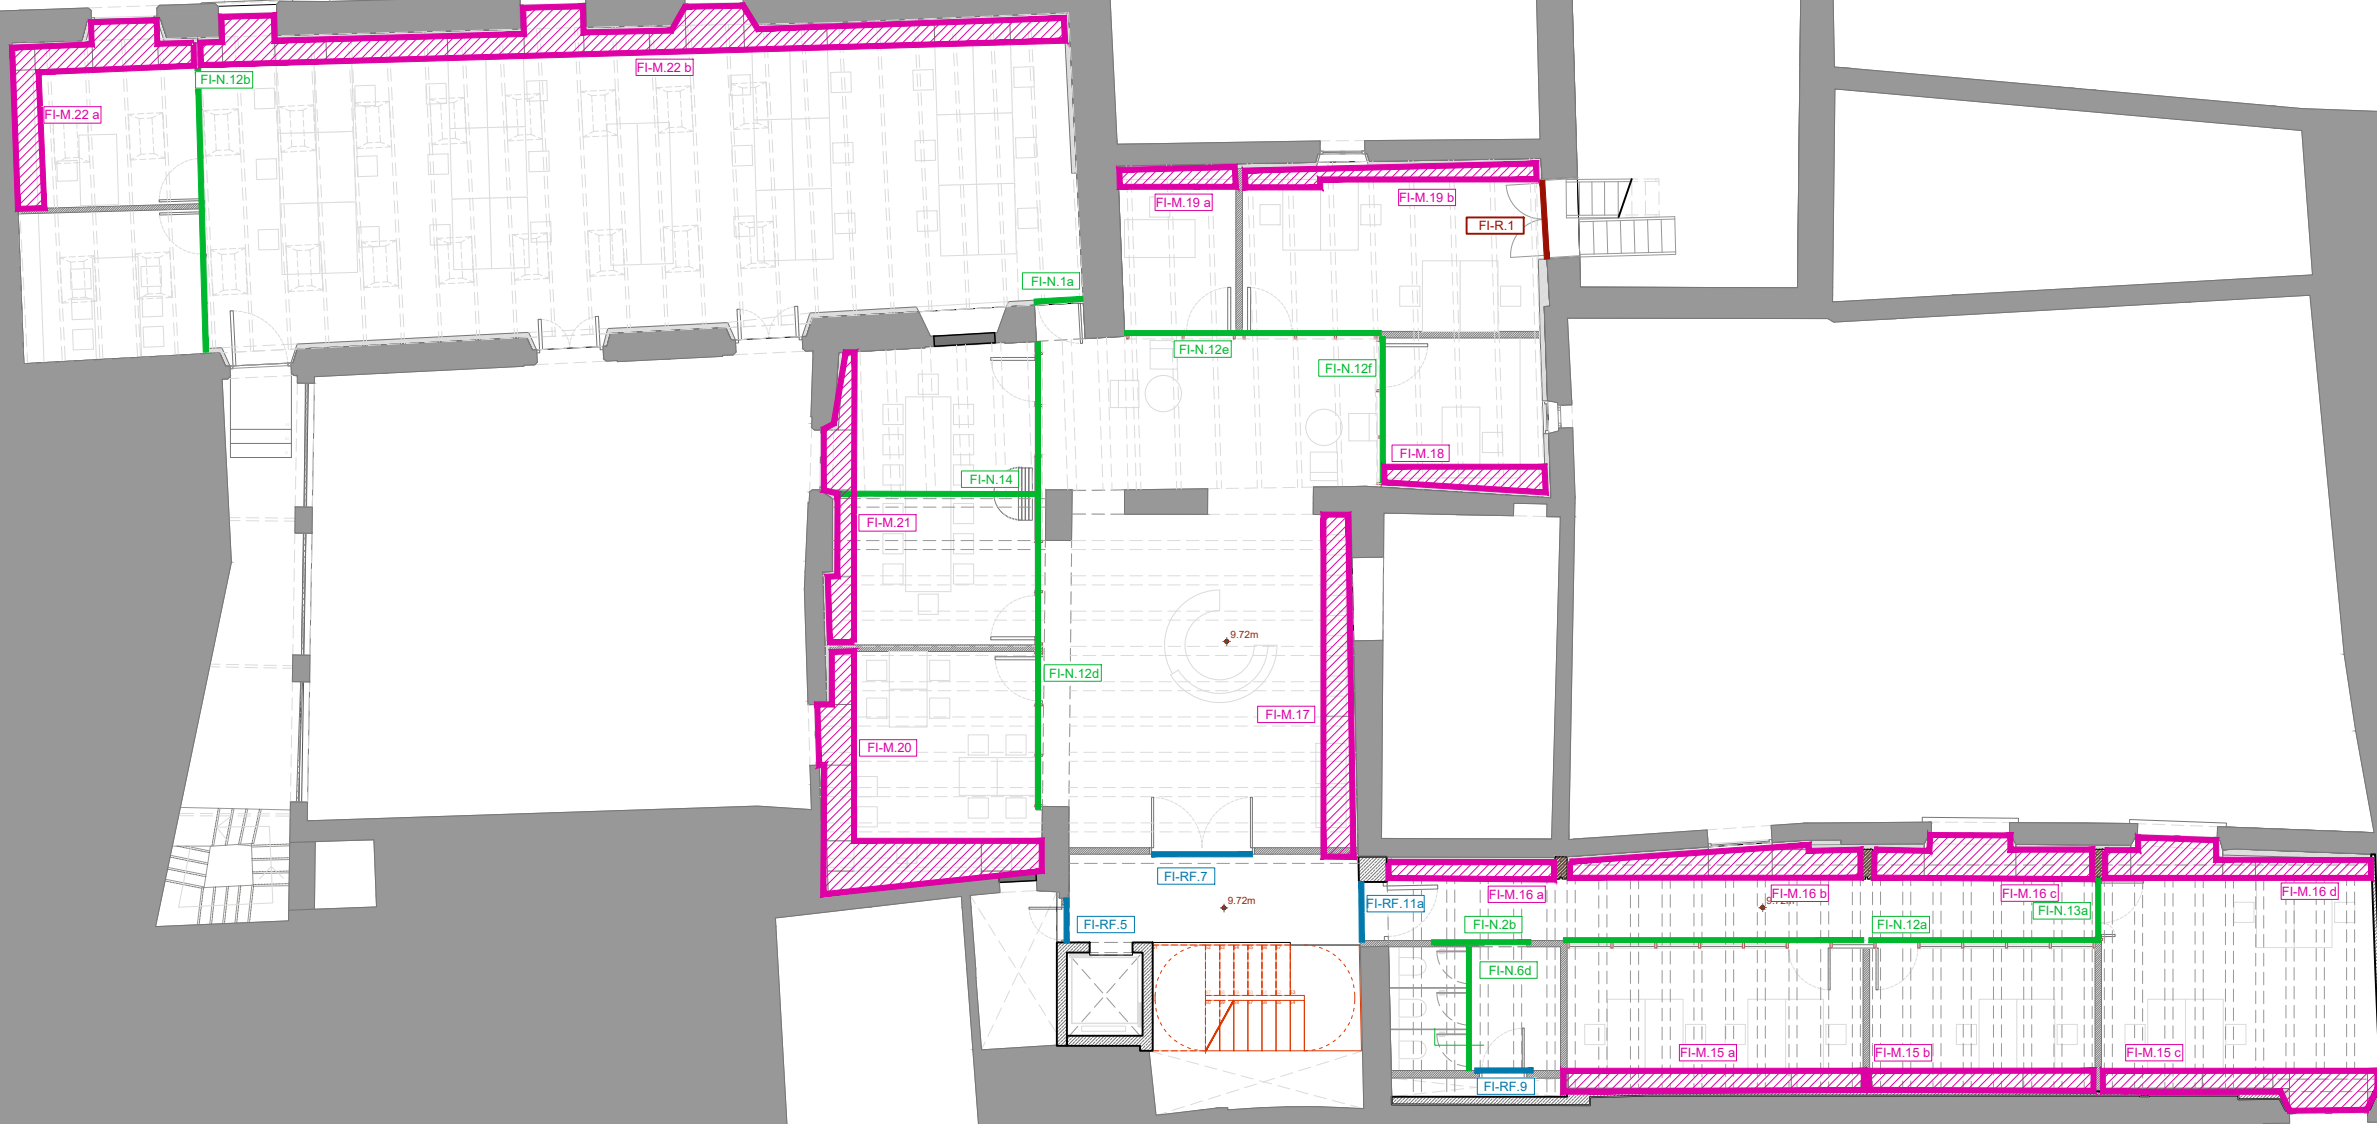

LLEGGENDA FUSTERIES INTERIORS


- FI-R.0 Fusteries Interiors Rehabilitades
FI-N.0 Fusteries Interiors Noves de fusta
FI-RF.0 Fusteries Interiors RF
FI-M.0 MOBLES Interiors Nous de fusta

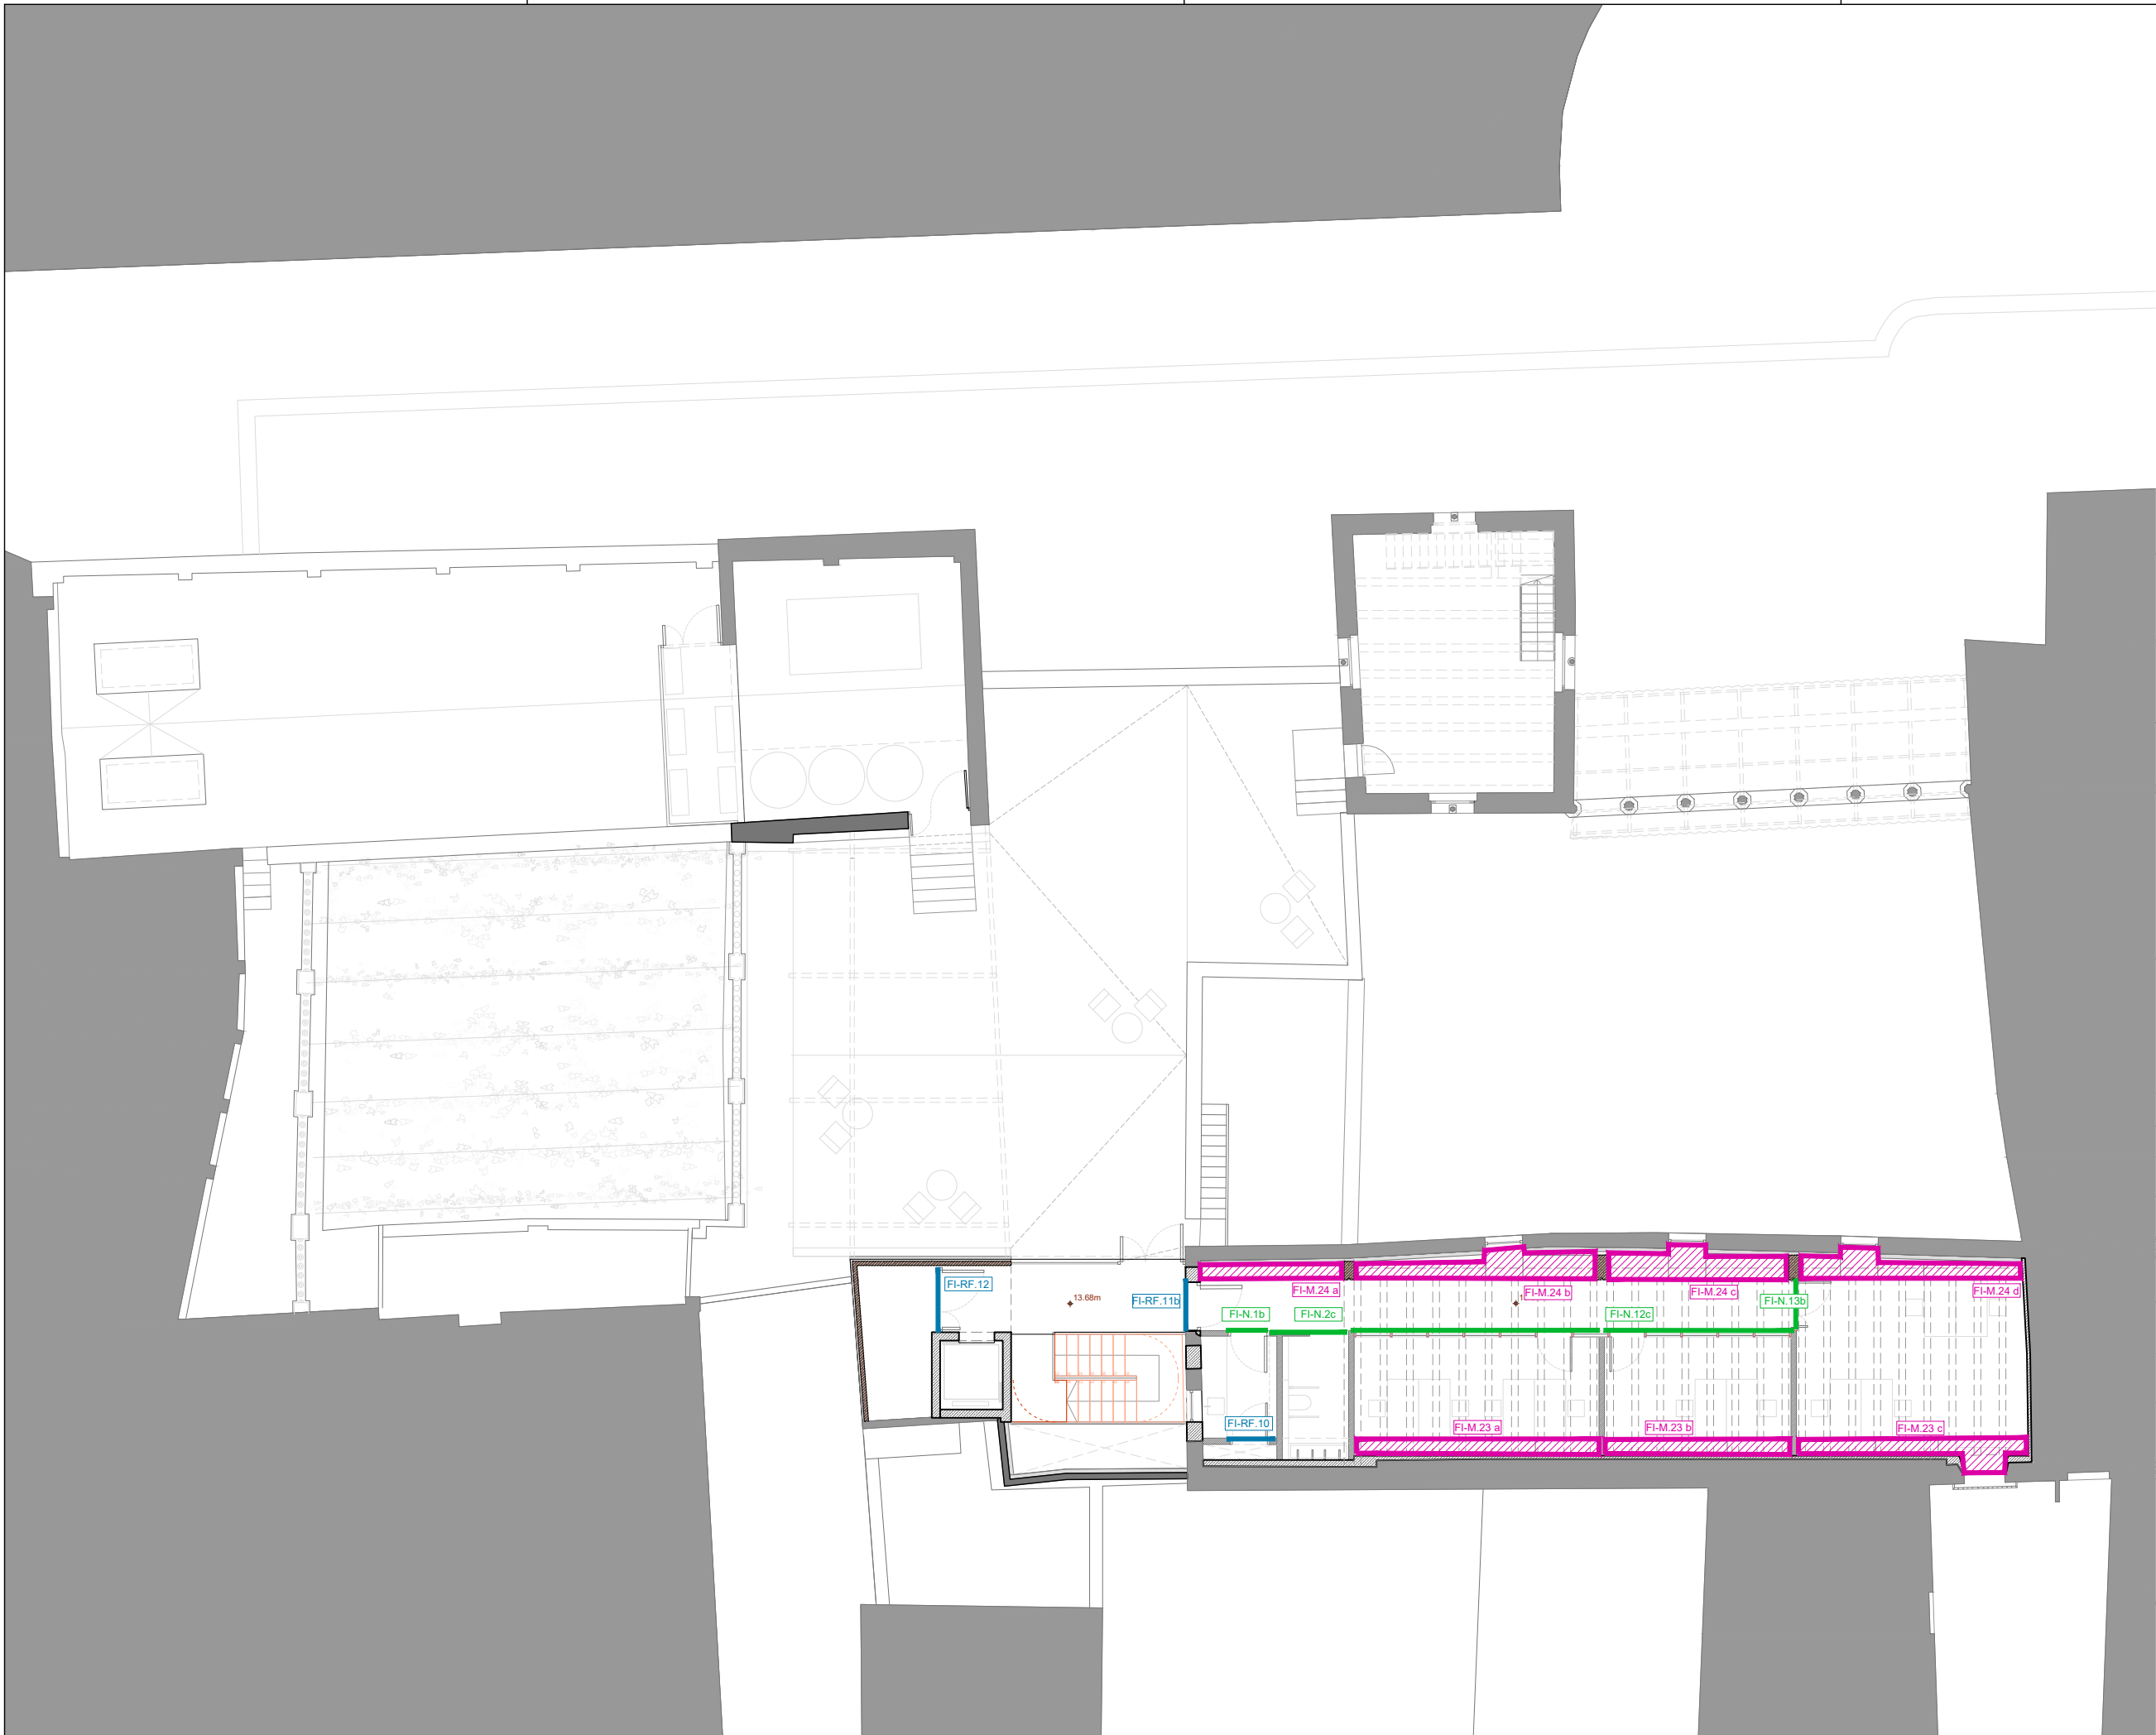

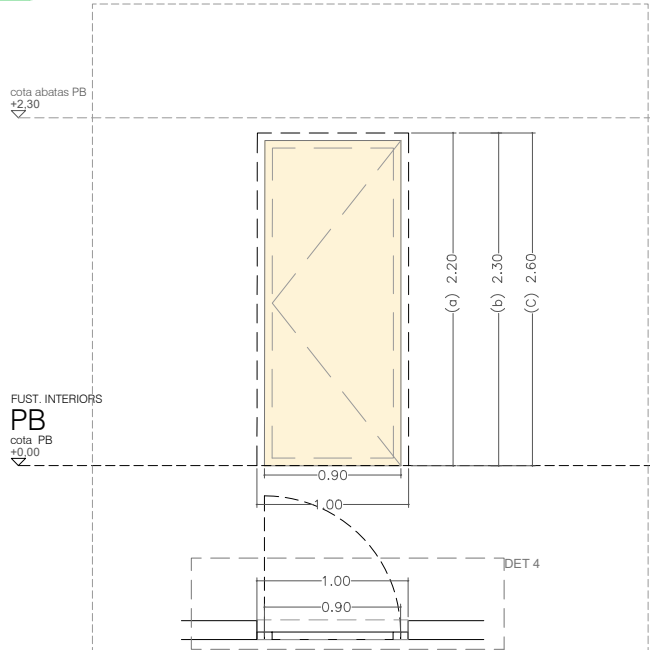


FI-N.1a Ut: 3 FI-N.1b Ut: 4

Tipus: Porta batent
Material: Fusta LVL
Descripció: Porta batent d'una fulla de fusta amb marc ocult. Estructura interior fusta. Revestiment per dues cares amb tauler de fusta LVL segons revestiment cara exterior.
-(a) 100x220cm/ (b) 100x230 cm / (c) 100x252 cm
Ferratges: El conjunt inclourà les plaques i manetes d'acer inoxidable homologat, les fornisses, els topalls i el mestrejat de claus. Així com la resta de treball i/o materials necessaris per a deixar el conjunt de la partida totalment enllestida. Esmaltada i pintat.
Acabat: PB (a): 2 ut
Situació: PB (b): 1 ut, P1(b): 2ut, P3(b): 1ut
P2(a): 1ut (llc)

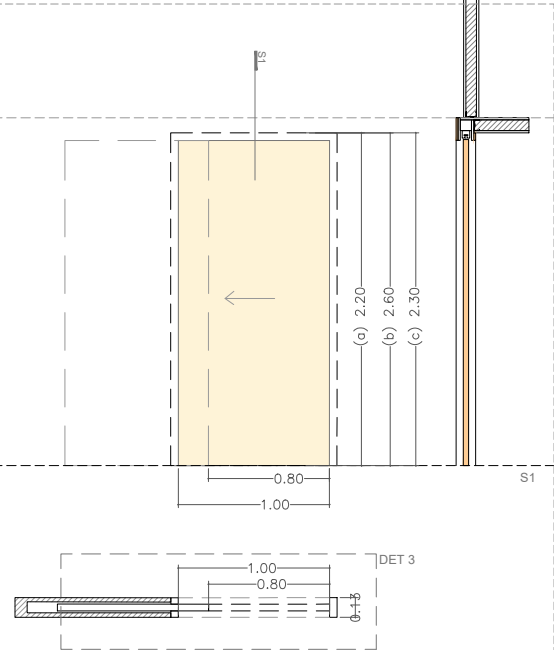


FI-N.2a Ut: 1 FI-N.2b Ut: 1 FI-N.2c Ut: 1

Tipus: Porta corredisa
Material: Fusta LVL
Descripció: Porta corredisa de fusta amb panells de LVL hidròfug. Estructura interior fusta. Revestiment per dues cares amb tauler de fusta LVL segons revestiment cara exterior.
-(a) 110x220 / (b) 110x 260 / (c) 110x 230
Ferratges: Inclou guia tipus klein slid , encastada a cel ras, El conjunt inclourà les plaques i manetes d'acer inoxidable homologat, les fornisses, els topalls i el mestrejat de claus. Així com la resta de treball i/o materials necessaris per a deixar el conjunt de la partida totalment enllestida.
Acabat: Pintat i esmaltat. DO
Situació: (a)PB, (b)P2, (c)P3

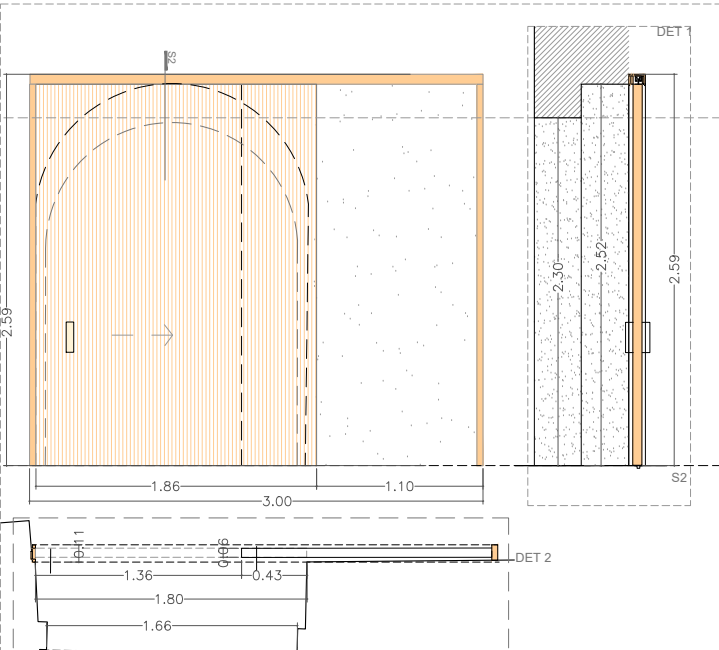


FI-N.5 Ut: 1

Tipus: Porta corredisa
Material: Panells de fusta acústic ranurat
Descripció: Porta corredisa de fusta e= 60 mm. Composta de panells de tauler acústic de LVL de 30 mm de gruix total, amb ranurat longitudinal mecanitzat a la cara vista , amb pas cada 20 mm i profunditat de 15 mm. Cara posterior llisa sense mecanitzar. Estructura interior fusta amb aïllament acústic que garanteixi 50 dbA. Revestiment per le care interior amb tauler LVL de 15 mm. Marcs de fusta vistos LVL 4 cm
-Obertura del arc 180 (136 pas lliure) dim fulla 186x260 cm
Ferratges: Inclou guia tipus klein slid , encastada al mur existent. El conjunt inclourà les plaques i manetes d'acer inoxidable homologat, les fornisses, els topalls i el mestrejat de claus. Així com la resta de treball i/o materials necessaris per a deixar el conjunt de la partida totalment enllestida. Acabat: DO
Situació: PB

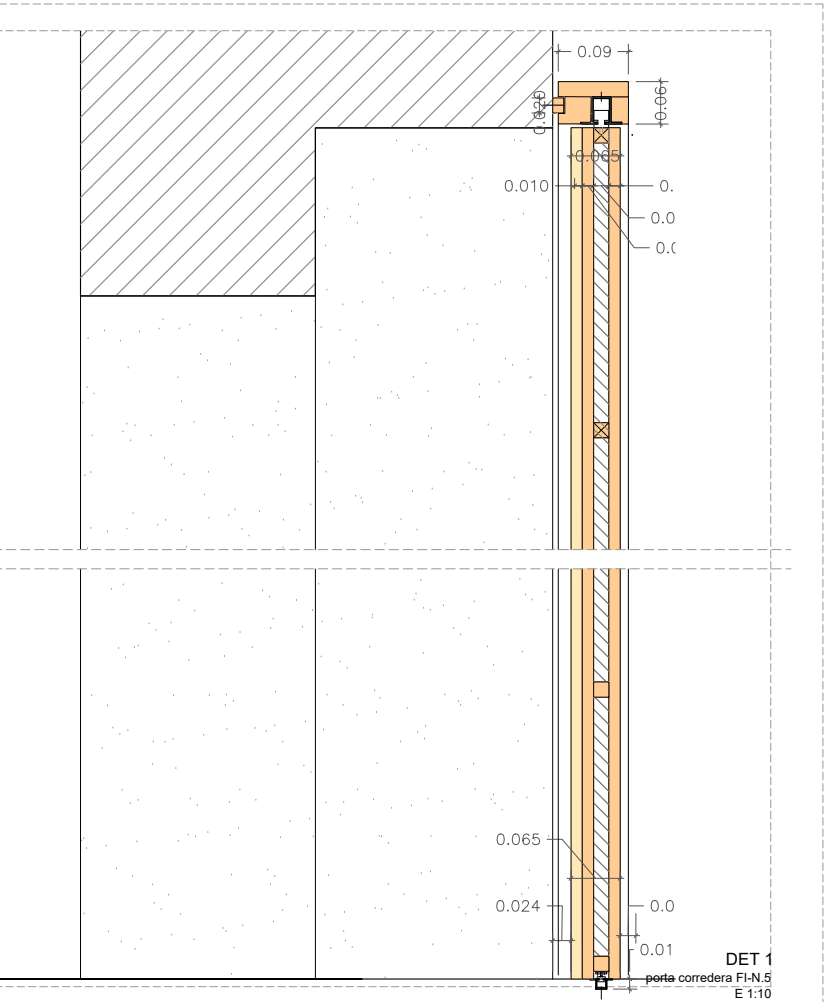


DET 1
porta corredisa FI-N.5
E 1:10

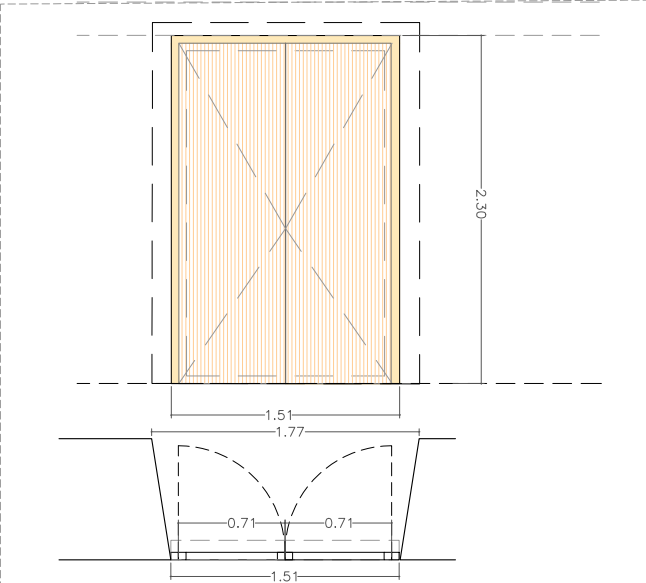

FI-N.11 Ut: 1

Tipus: Porta de dues fulles batents
Material: Panells de fusta acústic
Descripció: Porta de dues fulles batents 151(70+70)x230 cm .Composta de panells amb ranurat acústic e=30 mm gruix total, amb ranurat longitudinal mecanitzat a la cara vista , cada 20 mm i profunditat de 15 mm . Estructura interior fusta amb aïllament acústic que garanteixi 50 dbA. Revestiment per le care interior amb tauler LVL de 15 mm. Marc de fusta LVL
Ferratges: El conjunt inclourà les plaques i manetes d'acer inoxidable homologat, les fornisses, els topalls i el mestrejat de claus. Així com la resta de treball i/o materials necessaris per a deixar el conjunt de la partida totalment enllestida.
Acabat: DO
Situació: P1

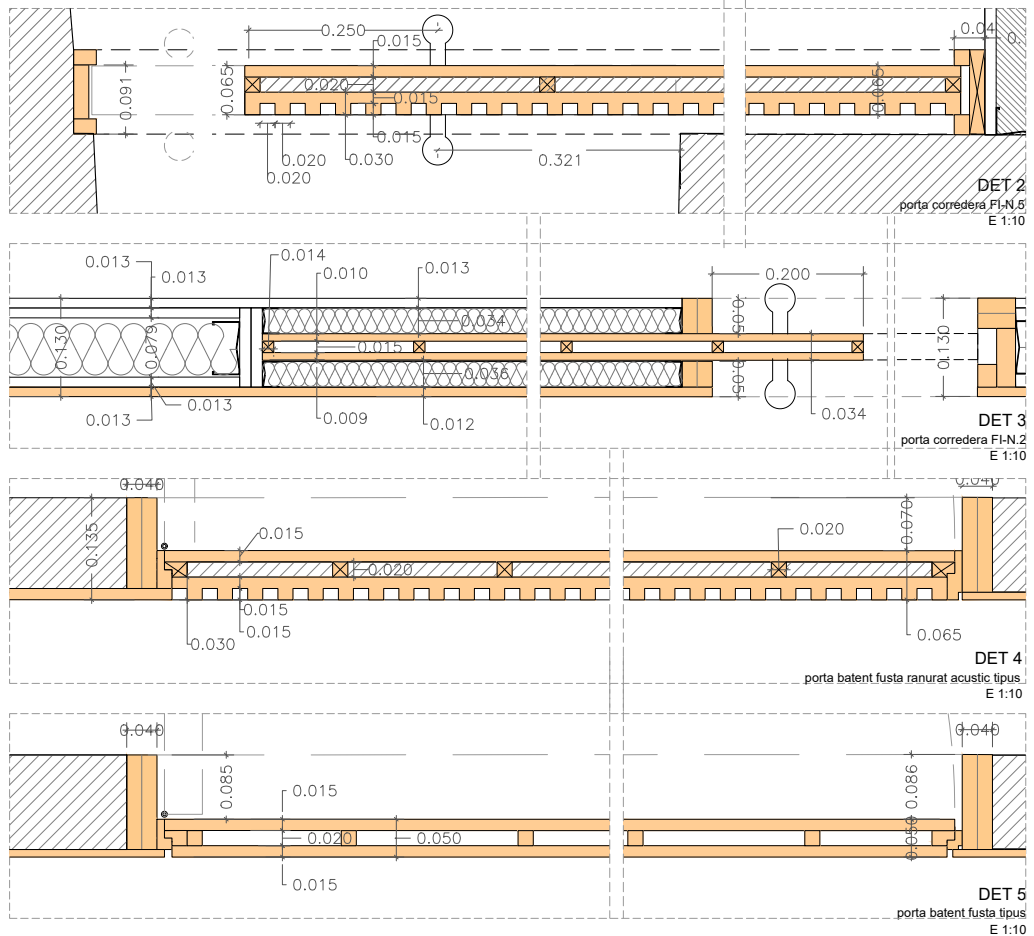


DET 2
porta corredisa FI-N.5
E 1:10

DET 3
porta corredisa FI-N.2
E 1:10

DET 4
porta batent fusta ranurat acústic tipus.
E 1:10


DET 5
porta batent fusta tipus
E 1:10

NOTA: Totes les mesures se comprobaran en obra

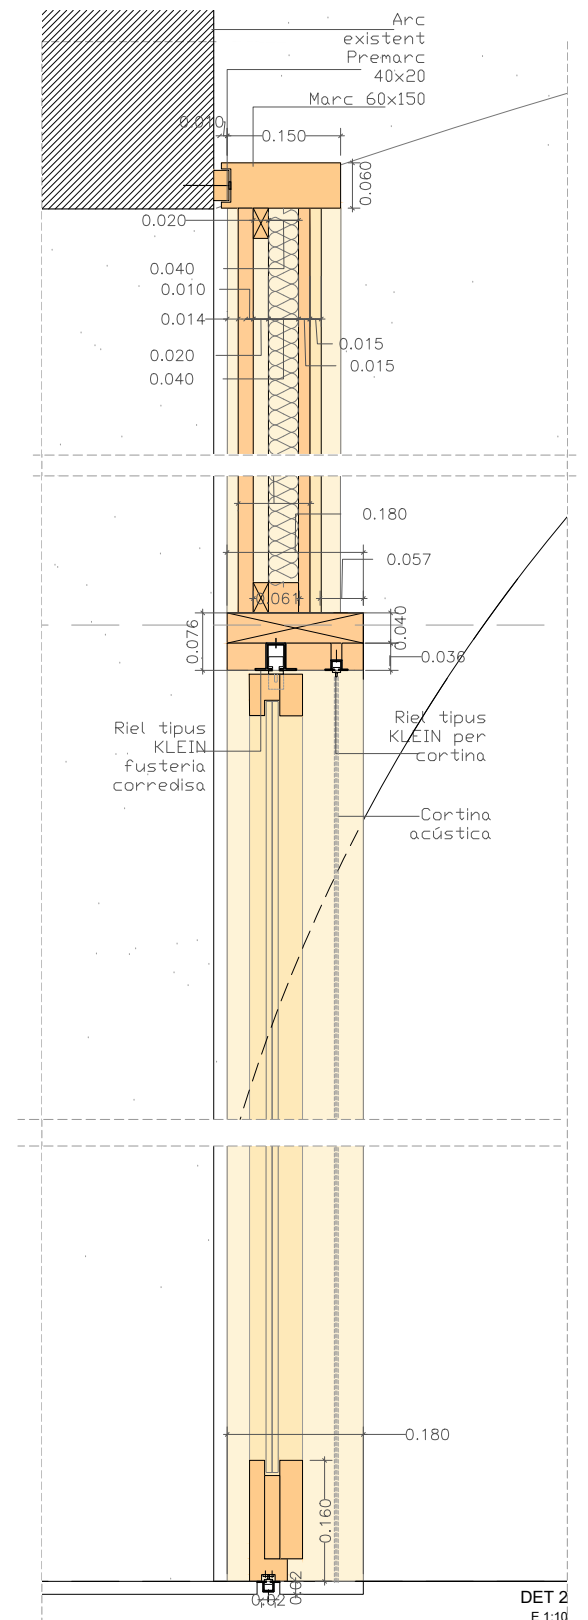


Technical drawing of a mechanical assembly, showing a cross-section of a shaft with a gear and a spring. The drawing includes dimensions such as 0.015, 0.040, 0.030, 0.045, 0.105, 0.040, 0.070, 0.060, 0.124, 0.05, 0.185, and 0.066. The drawing is labeled DET 1 and 5.1.10.

EL PRESENT DOCUMENT ÉS CÒPIA DEL SEU ORIGINAL, DEL QUAL ÉS AUTOR EL SERVEI D'OBRES DEL DEPARTAMENT DE CULTURA. LA SEVA UTILITZACIÓ TOTAL O PARCIAL, AIXÍ COM QUALSEVOL REPRODUCCIÓ O CESSIÓ A TERCERS, REQUERIRÀ LA PREVIA AUTORIZACIÓ EXPRESSA DE L'AUTOR, RESTANT EN QUALSEVOL CAS PROHIBIDA QUALSEVOL MODIFICACIÓ UNILATERAL DEL MATEIX.

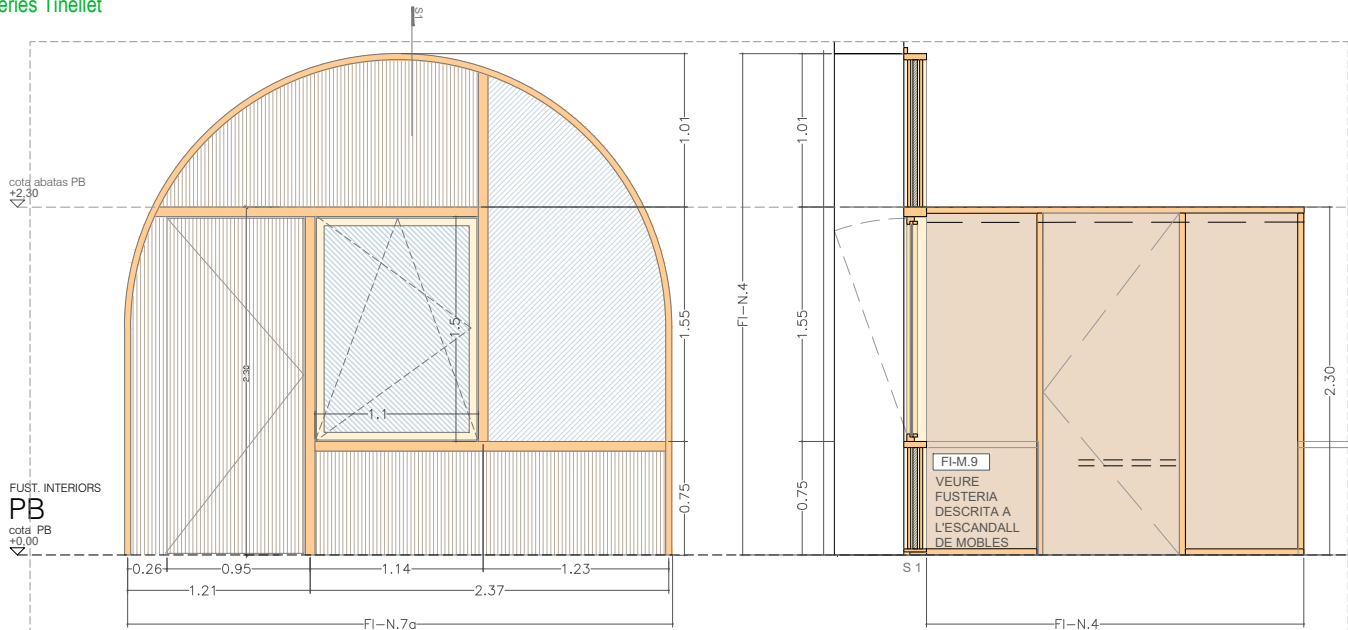

FI-N.7

FI-N.4

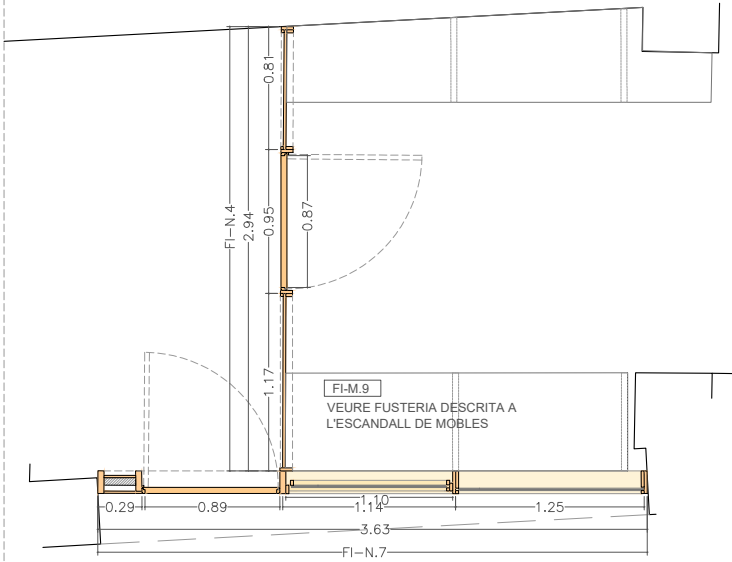


FI-N.7 Ut: 1

Tipus: Conjunt amb porta d'entrada al magatzem i finestra
Material: Panel fusta acústica ranurat + vidriat + LVL
Descripció: -Marc adjacent a l'arc existent, revestiment de fusta ranurat acústic en les parts opaques amb aïllament acústic ncorada a una subestructura de fusta que garanteixi 50 dbA, acabat amb un panell interior LVL per l'altre costat.
- Porta batent amb marcs ocults aplacat acústic 89x230 i subestructura de fusta.
-Fixe de vidre amb marc de fusta LVL e= 4cm,
-Finestra oscil·lobatent 110x150
Ferratges: El conjunt inclourà les plaques i manetes d'acer inoxidable homologat, les fornisses, els topalls i el mestrejat de claus. Així com la resta de treball i/o materials necessaris per a deixar el conjunt de la partida totalment enllestida.
Acabat: DO
Situació: PB

FI-N.4 Ut: 1

Tipus: Conjunt amb porta i opacos
Material: Panel LVL
Descripció: -Porta batent 87x230 compost amb panels LVL
- Opaque amb tauler LVL e=2 cm amb marc de e=4cm
Ferratges: El conjunt inclourà les plaques i manetes d'acer inoxidable homologat, les fornisses, els topalls i el mestrejat de claus. Així com la resta de treball i/o materials necessaris per a deixar el conjunt de la partida totalment enllestida.
Acabat: DO
Situació: PB

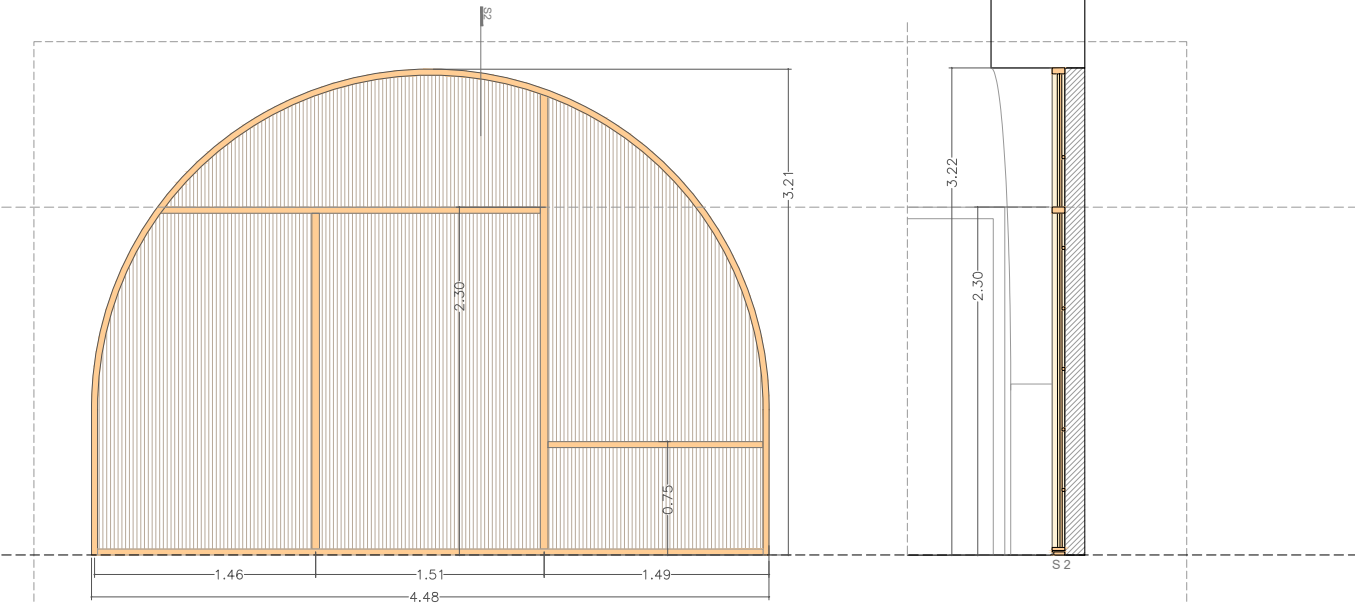


FI-N.9 Ut: 1


Tipus: Tancament fix opaco
Material: Panel fusta acústica ranurat + fusta LVL
Descripció: Marc adjacent a l'arc existente, revestiment de fusta ranurat acústic en les parts opaques. Composta de panells de tauler acústic de LVL de 30 mm de gruix total, amb ranurat longitudinal mecanizat a la cara vista , amb pas cada 20 mm i profunditat de 15 mm. Estructura interior fusta amb aïllament acústic que garanteixi 50 dbA.
Marcs fusta LVL e=4 cm
Acabat: DO
Situació: PB

NOTA: Totes les mesures se comprobaran en obra


C Fusteries zones de treballs

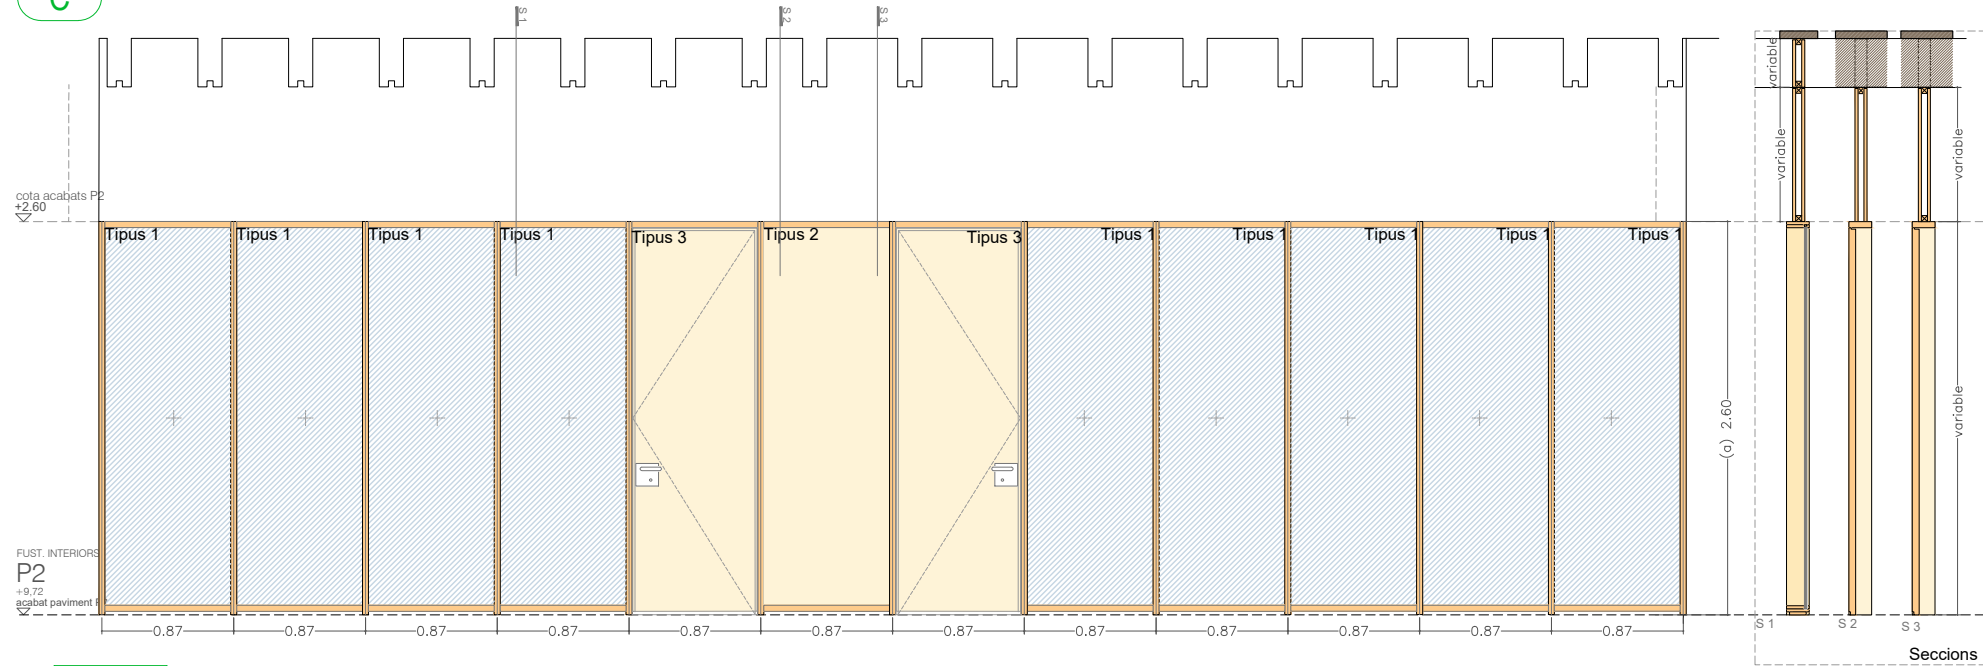

FI-N.12a

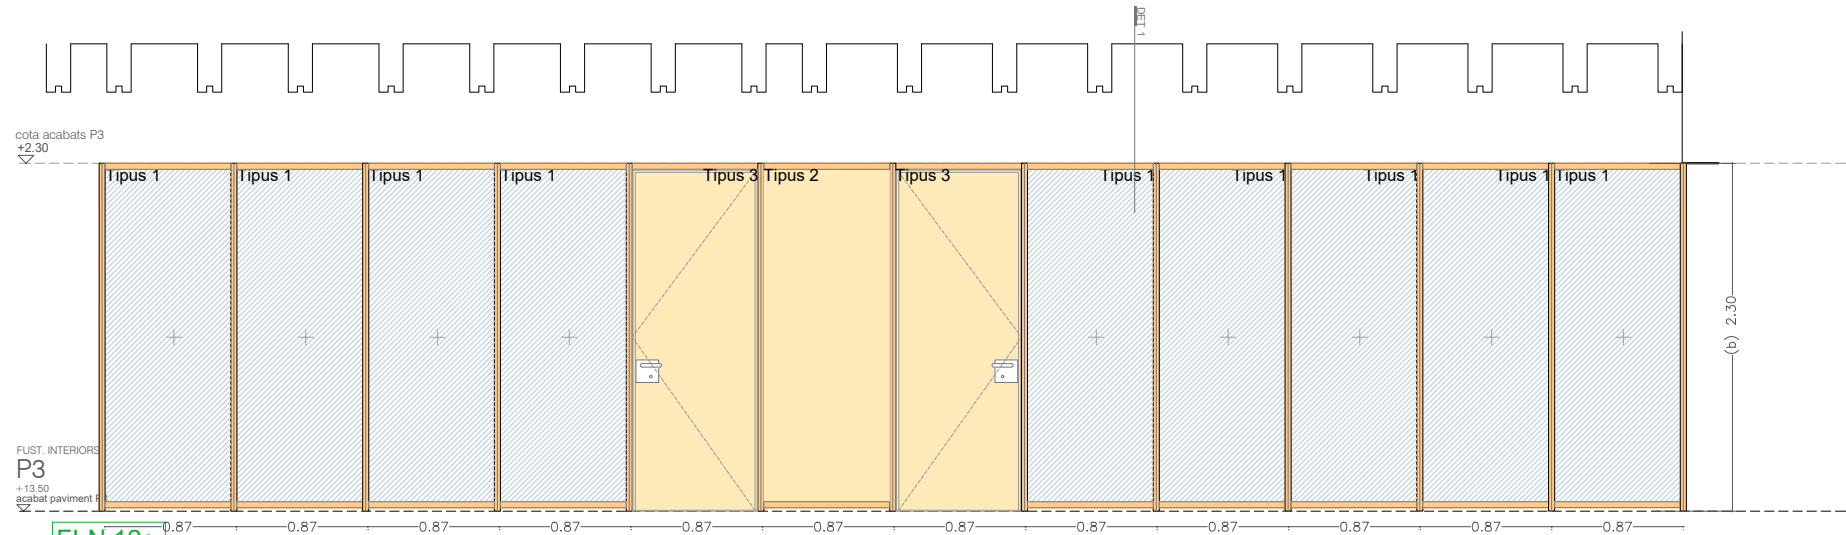

FI-N.12c

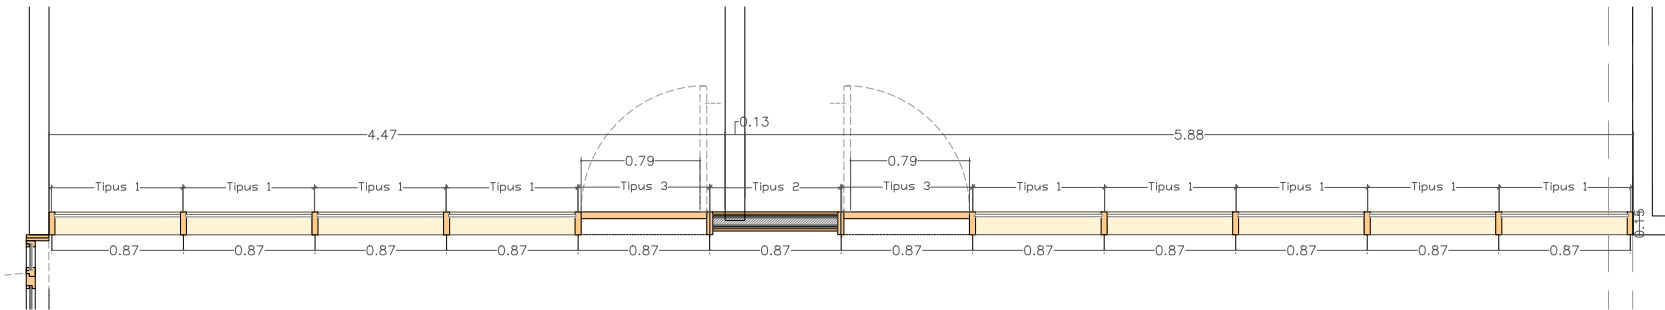

FI-N.12a Ut: 1

FI-N.12c Ut: 1

Tipus: Conjunt de mampara interior de vidres fixos i porta batent

Material: LVL + vidre



Descripció: Mampara composta per muntants de fusta i travessers amb vidre laminar 4+4 mm de gruix. Col·locada amb llistó de vidre sobre fusta. Les tarjes seran fixes i les fulles batents quedaran coplanàries amb l'acabat del marc interior de l'espai, de manera que el marc quedarà ocult. Les parts opaques es compondran de panells de tauler acústic de LVL de 30 mm de gruix total, amb ranurat longitudinal mecanitzat a la cara vista, amb pas cada 20 mm i profunditat de 15 mm. Amb subestructura interior de fusta i aïllament acústic que garanteixi 50 dB(A).

-9 moduls de vidre fix laminar de e=15 cm de (a) 85x 260 / (c) 85x230 cm
-2 portess opaques de fusta amb marc ocult LVL e= 4 cm batent de (a) 85x 260 / (c) 85x230
-tauler opac LVL 2 cm amb subestructura de fusta i aïllament acústic interior e= 4 cm .


Ferratges: El conjunt inclourà les plaques i manetes d'acer inoxidable homologat, les fornissos, els topalls i el mestrejat de claus. Així com la resta de treball i/o materials necessaris per a deixar el conjunt de la partida totalment enllestida.

Acabat: DO


Situació: -P2: (a) 1 ut -P3 (c) : 1 ut

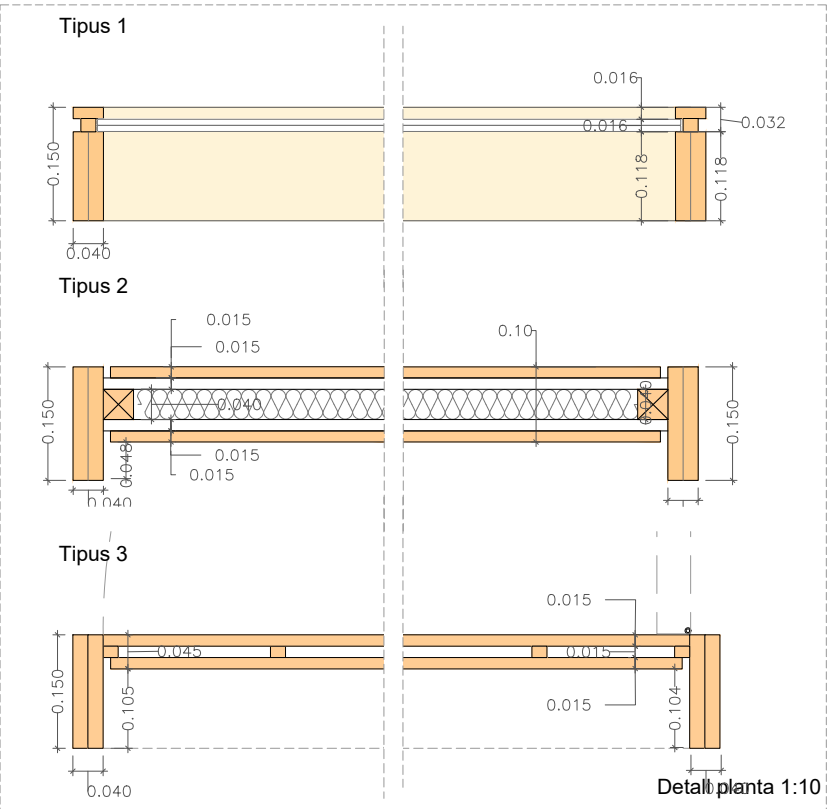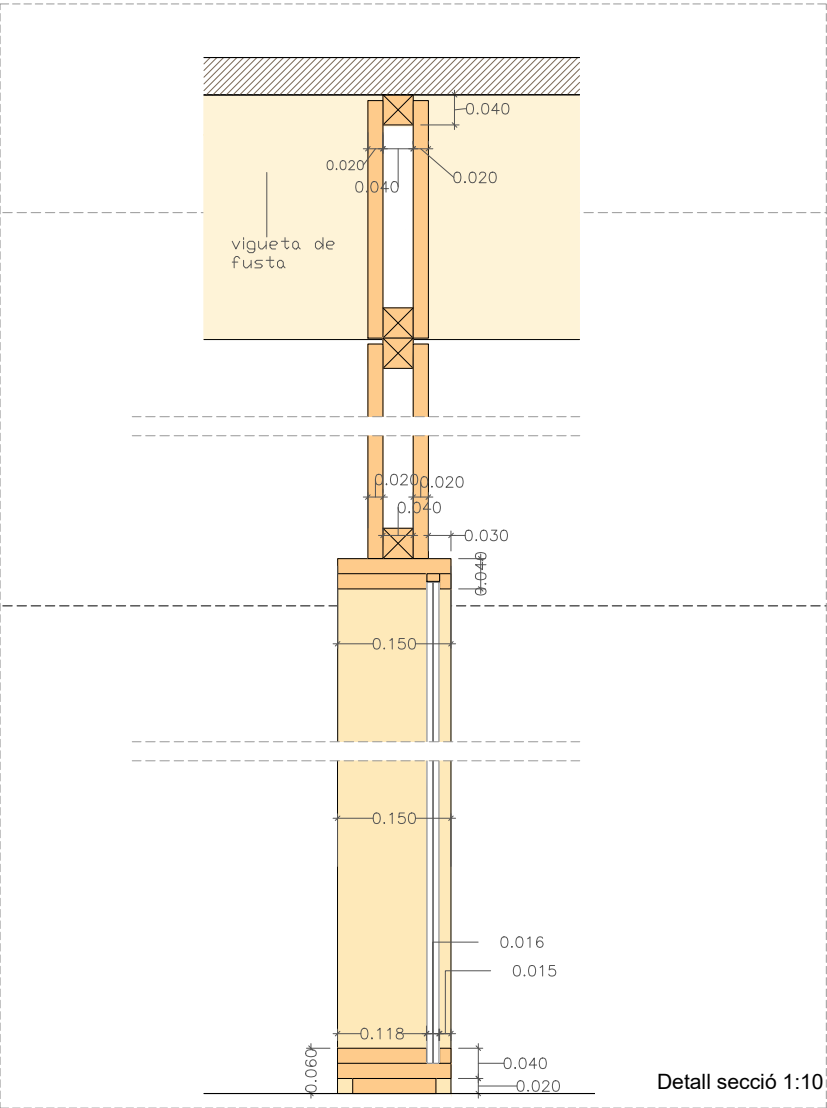


NOTA: Totes les mesures se comprobaran en obra

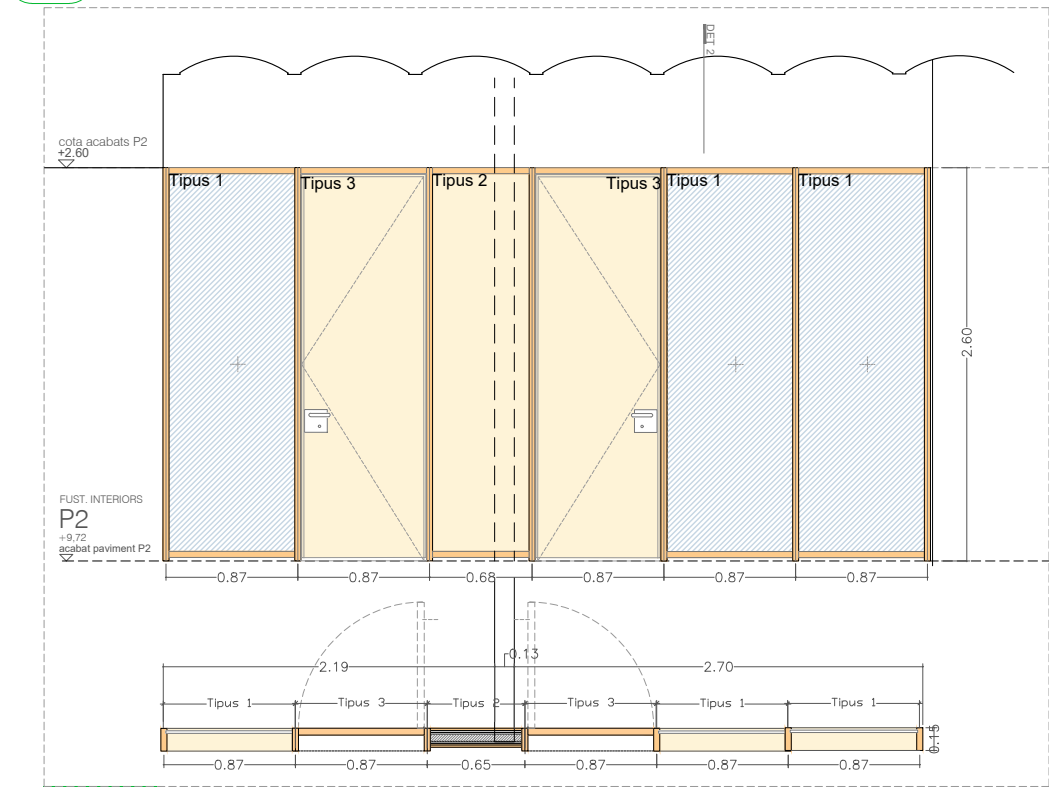


FI-N.12e

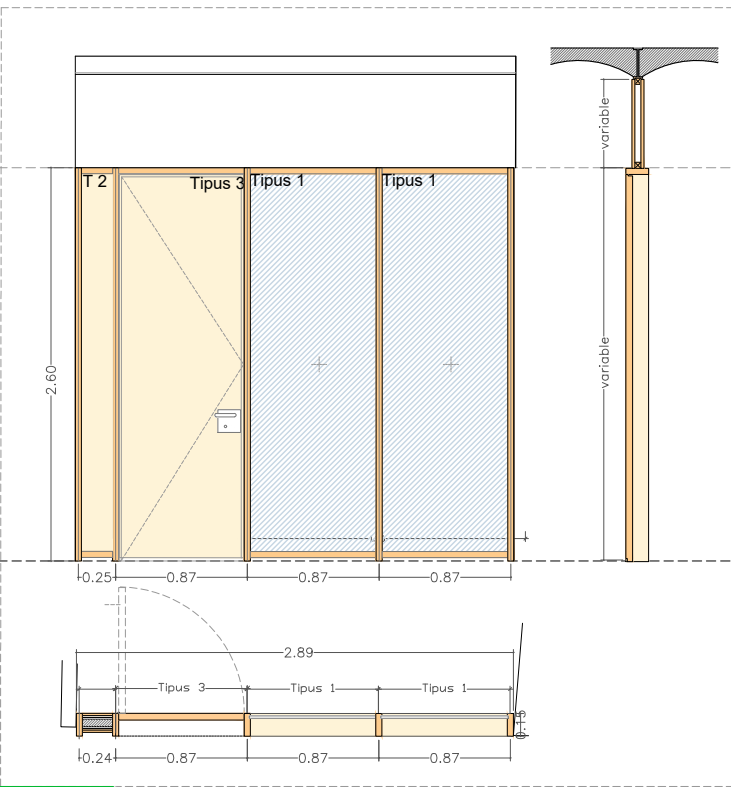


FI-N.12f Ut: 1

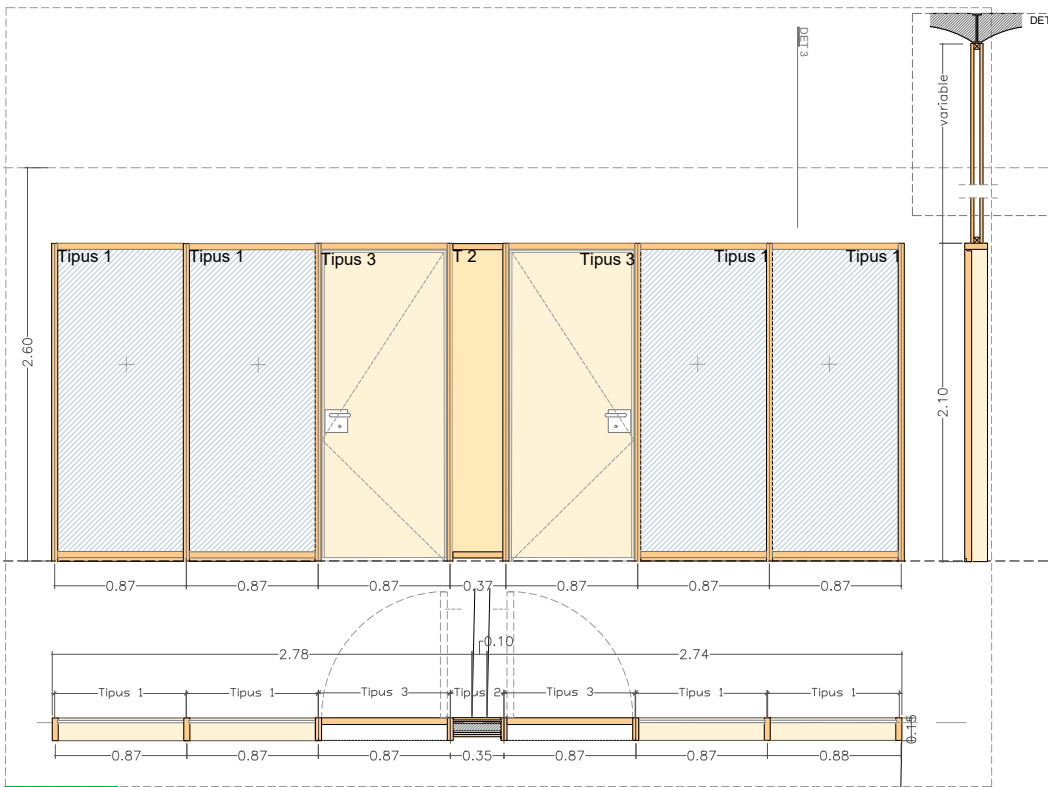

FI-N.12b Ut: 1

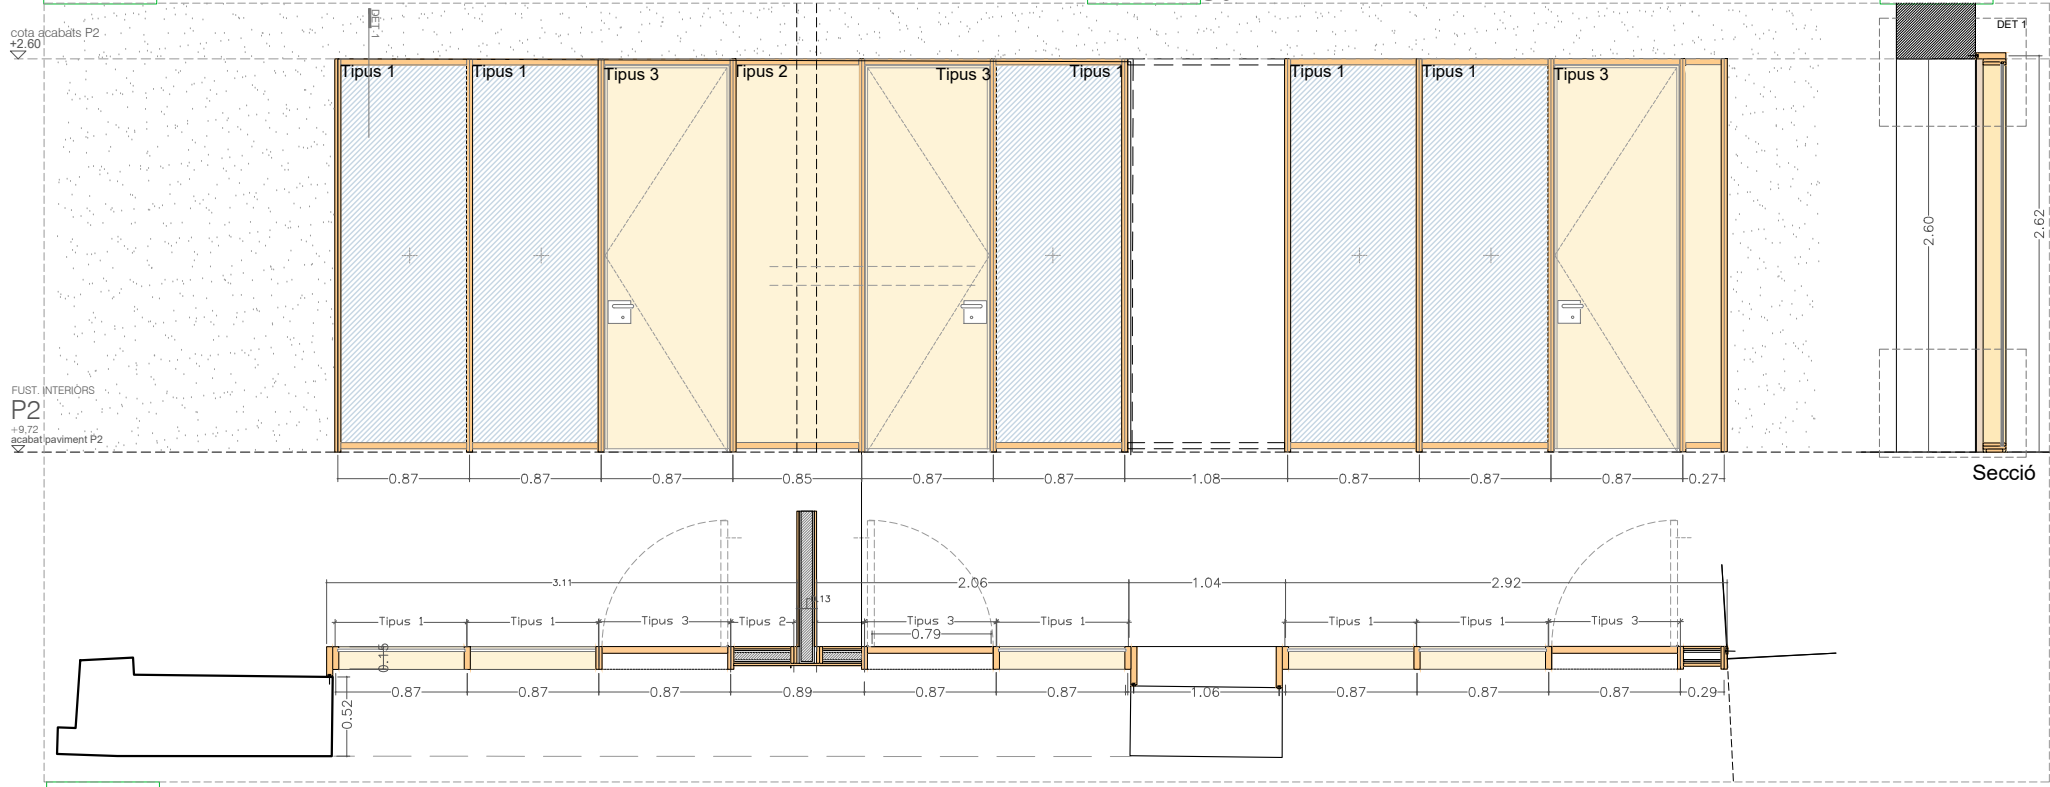





FI-N.12d

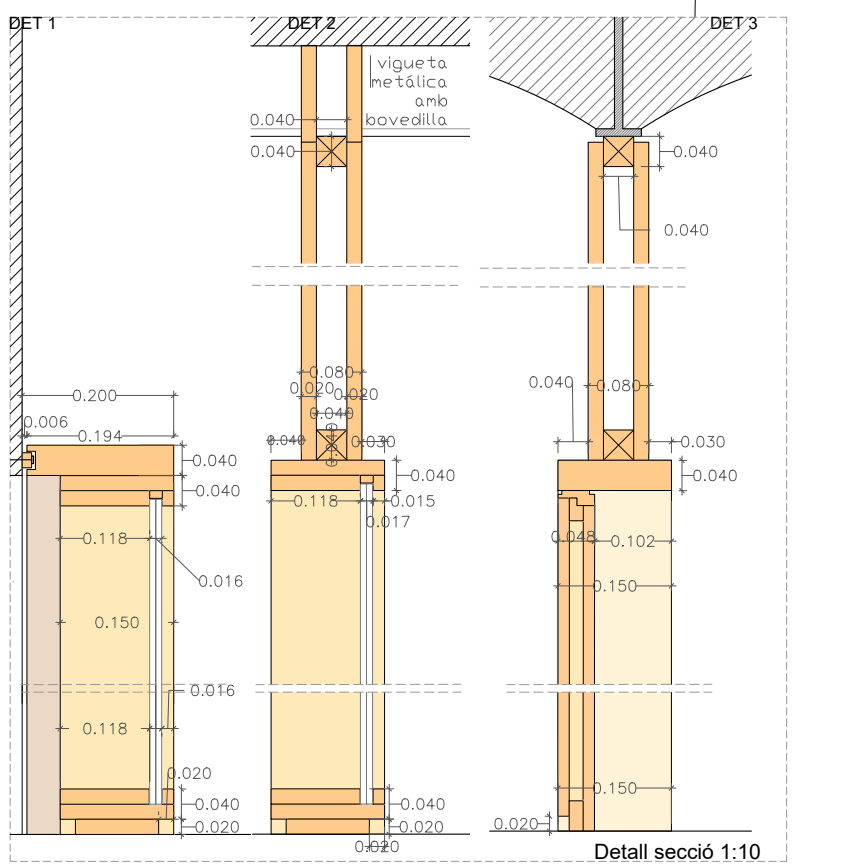

FI-N.12b Ut: 1 FI-N.12d Ut: 1 FI-N.12e Ut: 1 FI-N.12f Ut: 1

(b) 4 moduls de vidre fix laminar 87x 210 cm+ porta batent opaque amb marc ocult de fusta LVL+ opaque
(d) 5 moduls de vidre fix laminar 87x 260 cm+ 3 porta batent opaque amb marc ocult de fusta LVL+ opaque
(e) 3 modul vidriat 1 opac + 2 porta batent opaque amb marc ocult de fusta LVL
(f) 2 modul de vidre fix laminar de 87x260 cm + porta batent amb marc ocult de fusta LVL + opaque
Ferratges: (1)*
Situació: P2 : ILC(b), (d), (e), (f)
Acabat: DO

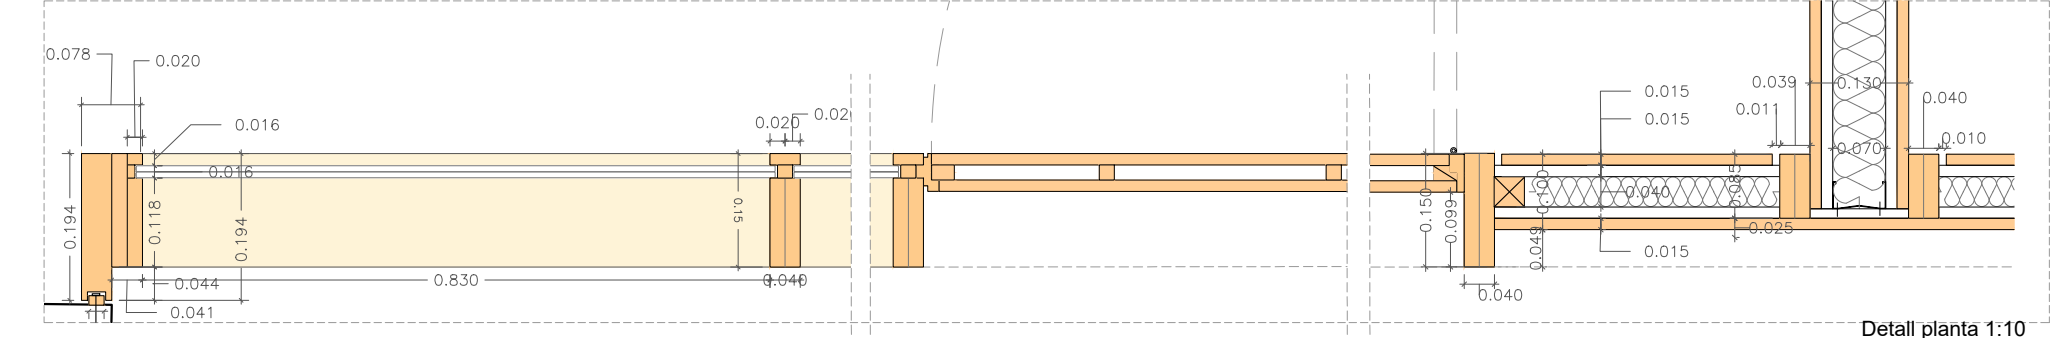


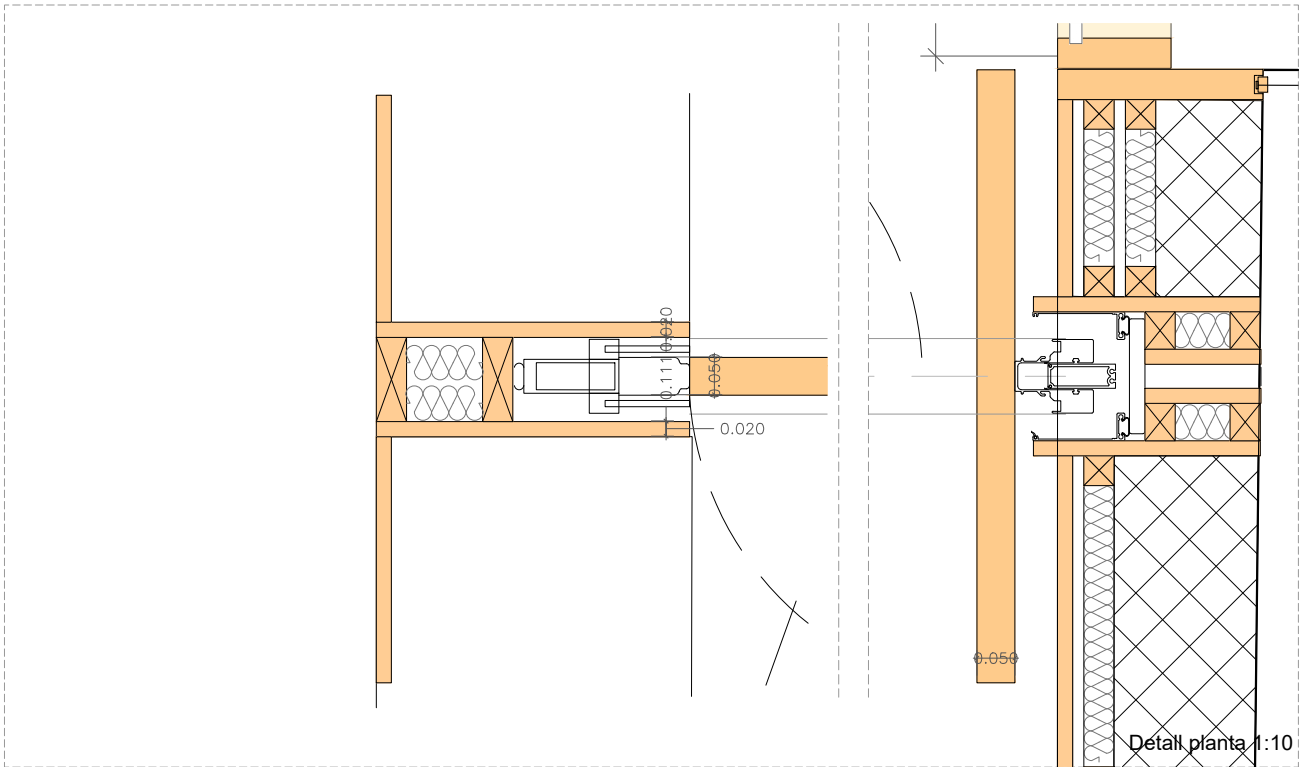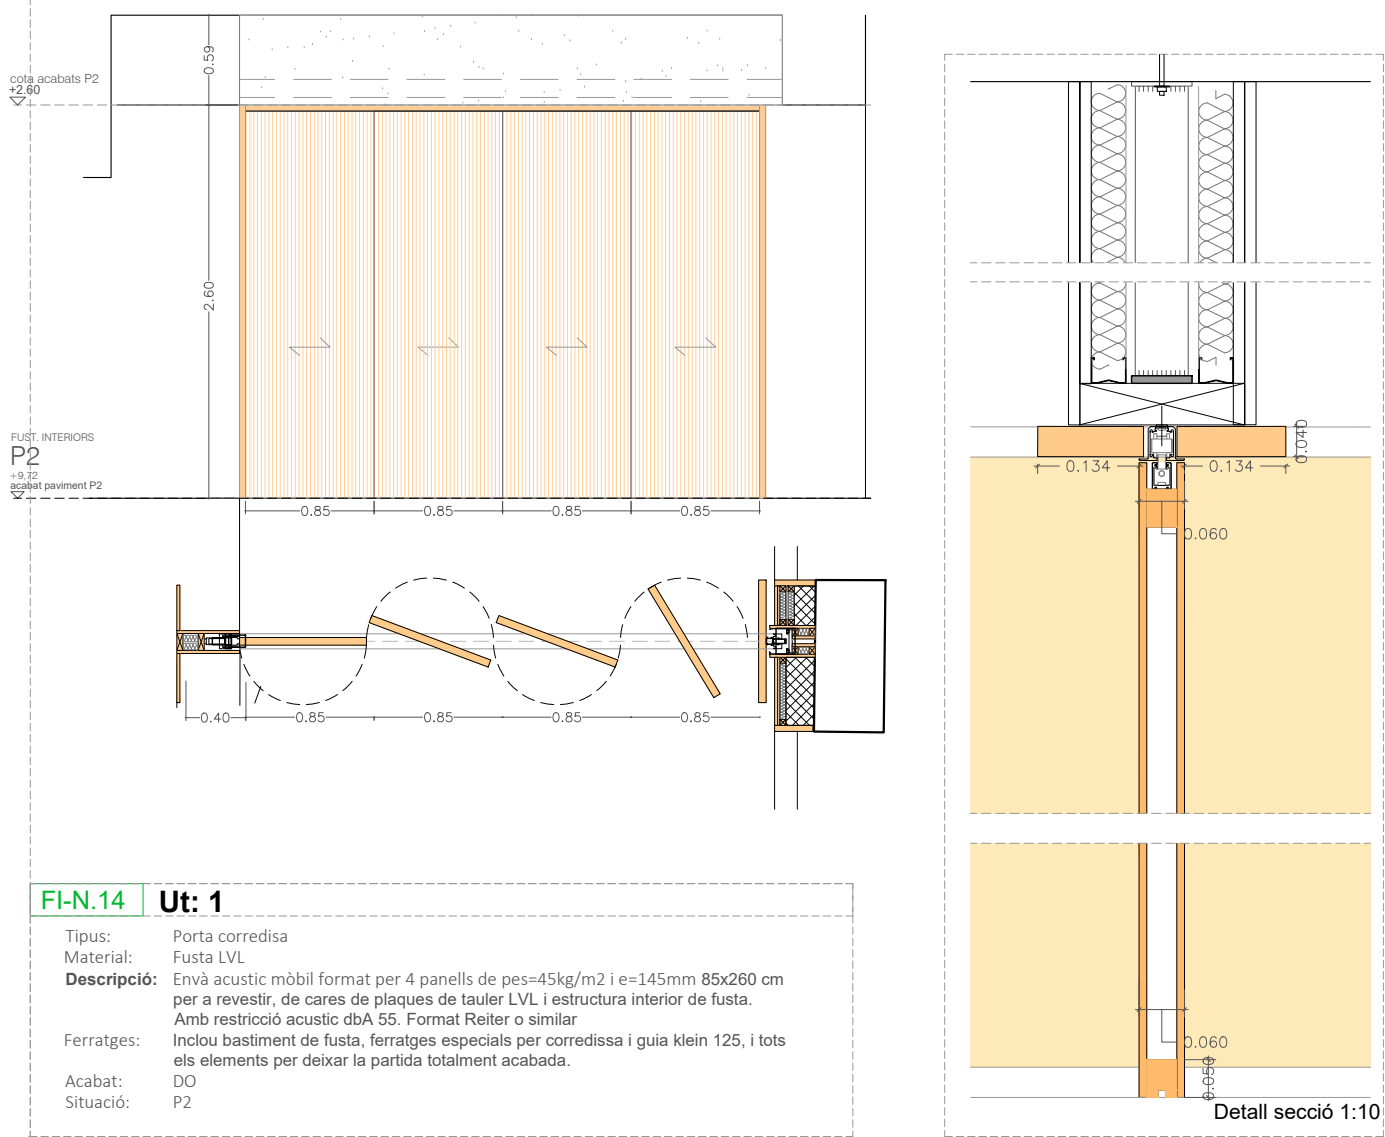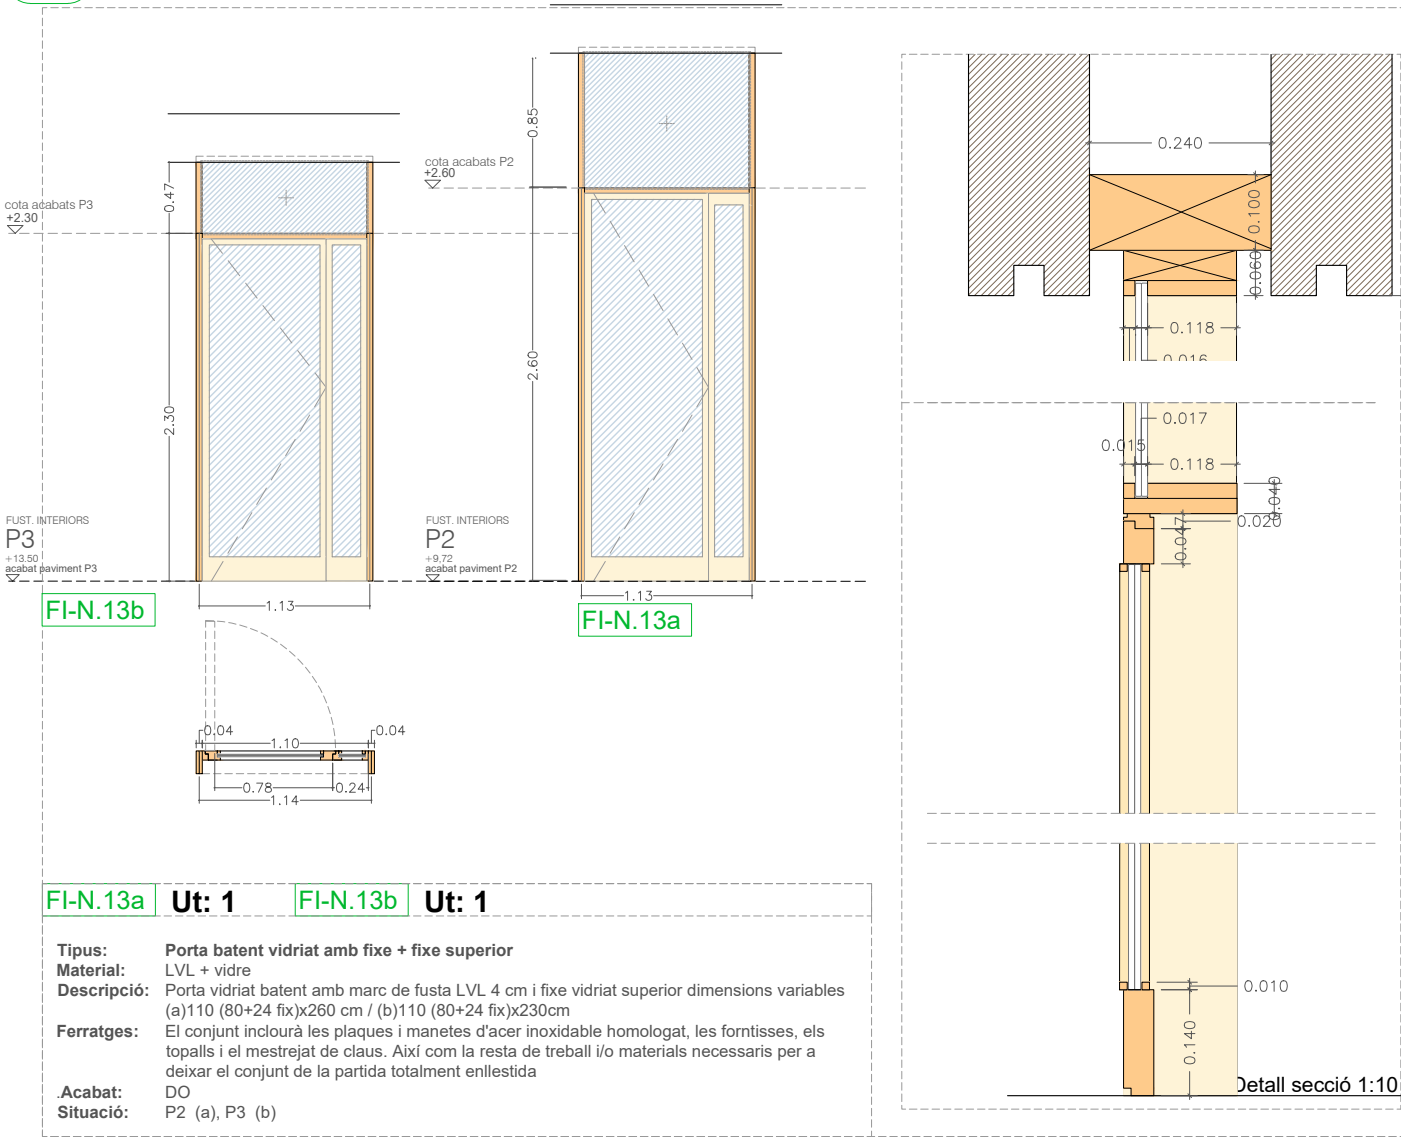

NOTA: Totes les mesures se comprobaran en obra


D Mamparas banys

(3)*
Ferratges: Inciòs "U" d'acer INOX 304 i 316 i de remat superior i inferior, barra superior estabilitzadora de 25x25 mm, peus regulables, frontisses, tanca i pom amb indicador de lliure/ocupat i desbloqueix d'emergència, tot d'acer inoxidable. Tot segons escandall de projecte.

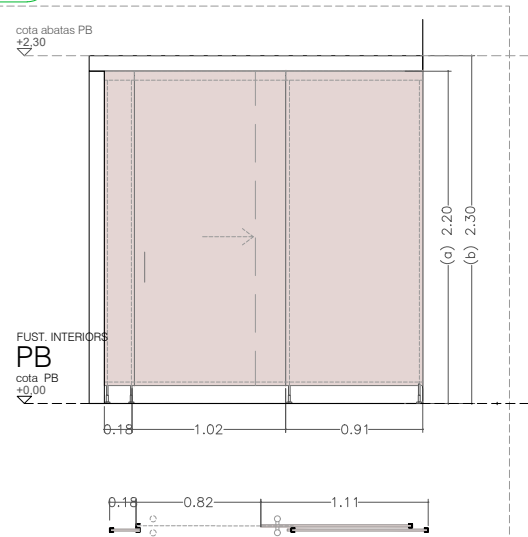


FI-N.3a Ut: 1

Tipus: Mampara bany amb porta corredera
Material: ...
Descripció: Conjunt de 1 porta corredera formada per un tauler de compacte de resines fenòliques HPL acabat de color a les dues cares, DO e= 13 mm. Pas lliure de 82 cm
Ferratges: (*3)
Acabat: DO
Situació: (a)

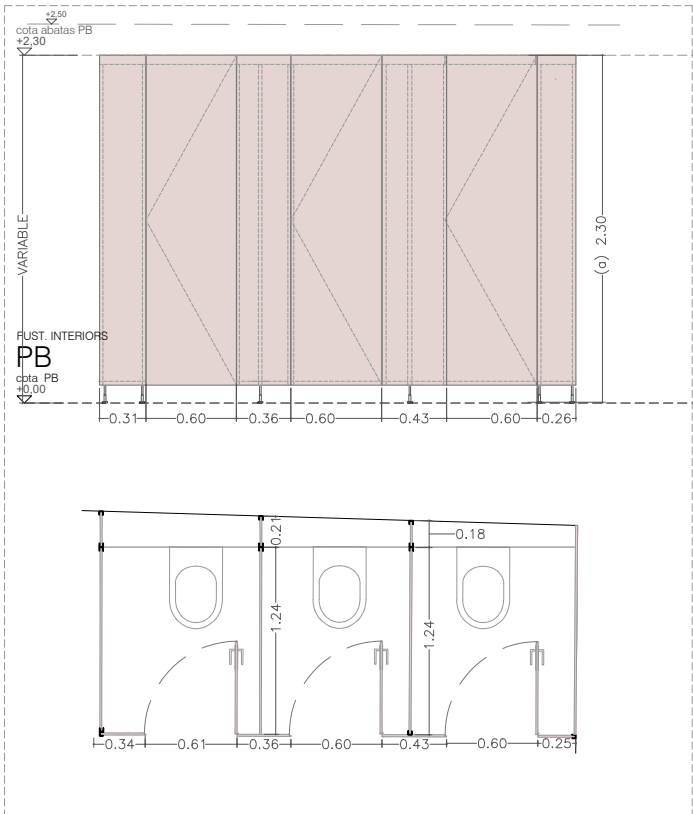


FI-N.6a Ut: 1

Tipus: Mampara bany amb 3 portes batents
Material: HPL
Descripció: Mòduls de caina sanitària amb 3 portes (60 de pass lliure), format per tauler de compacte de resines fenòliques HPL de 13 mm de gruix acabat de color a les dues cares, a DO. Pas lliure de 60 cm
Ferratges: (3)*
Acabat: DO
Situació: PB (a)

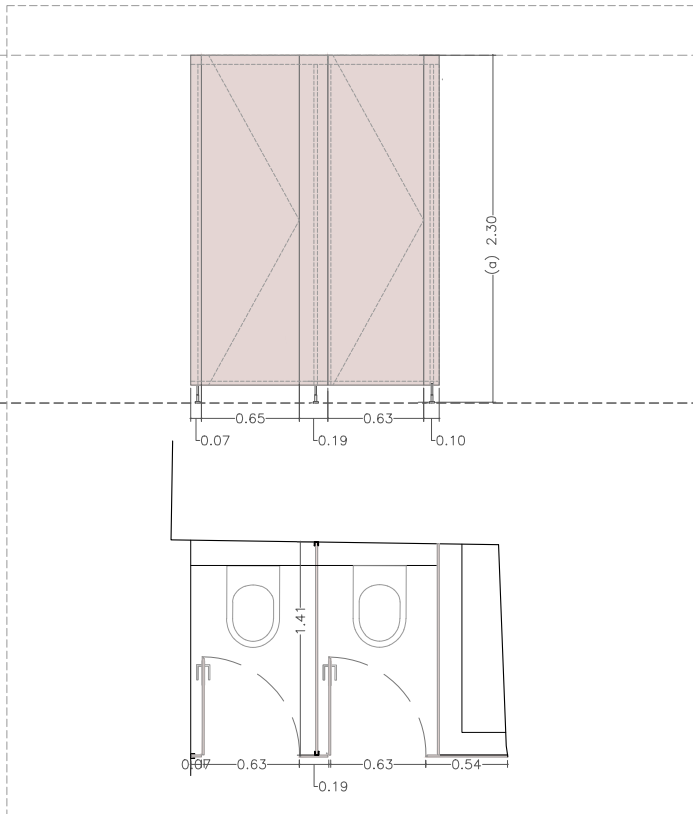


FI-N.6b Ut: 1

Tipus: Mampara bany amb 2 portes batents
Material: HPL
Descripció: Mòduls de caina sanitària amb 2 portes (63 de pass lliure), format per tauler de compacte de resines fenòliques HPL de 13 mm de gruix acabat de color a les dues cares, a DO. Pas lliure de 60 cm
Ferratges: (3)*
Acabat: DO
Situació: (b)

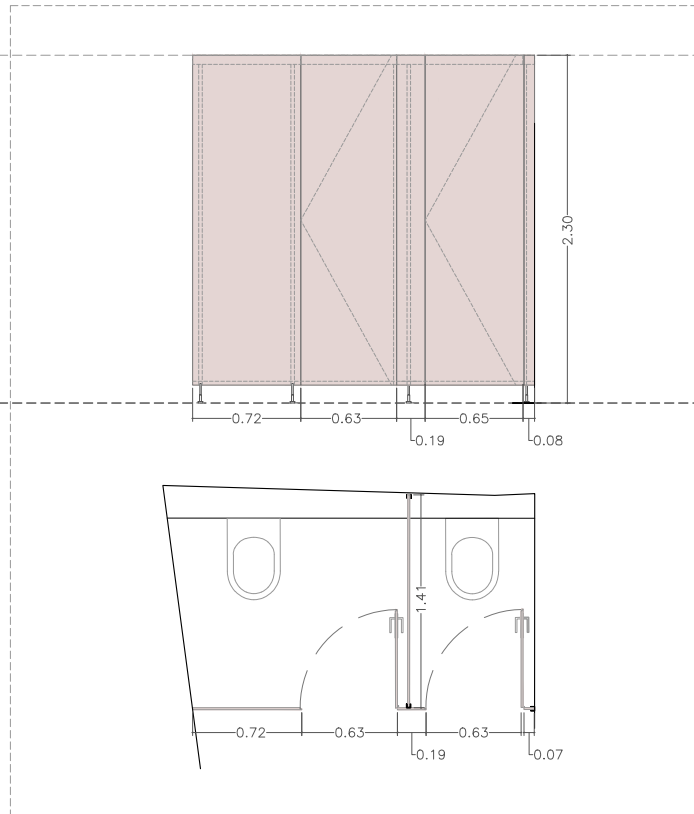

FI-N.6c Ut: 1

Tipus: Mampara bany amb 2 portes batents
Material: HPL
Descripció: Mòduls de caina sanitària amb 2 portes (63 de pass lliure), format per tauler de compacte de resines fenòliques HPL de 13 mm de gruix acabat de color a les dues cares, a DO. Pas lliure de 60 cm
Ferratges: (3)*
Acabat: DO
Situació: (c)

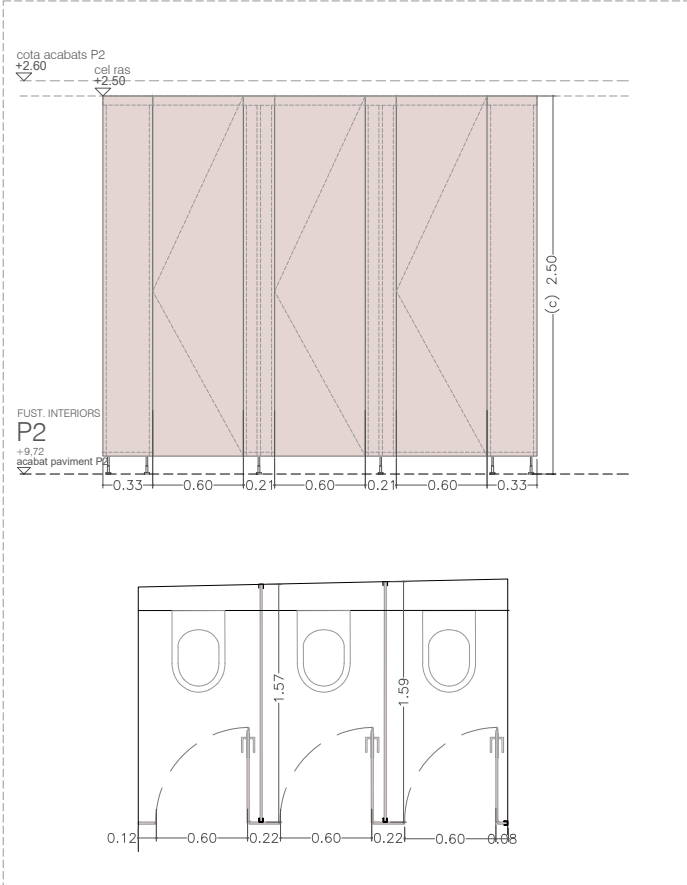


FI-N.6d Ut: 1

Tipus: Mampara bany amb 3 portes batents
Material: HPL
Descripció: Mòduls de caina sanitària amb 3 portes (60 de pass lliure), format per tauler de compacte de resines fenòliques HPL de 13 mm de gruix acabat de color a les dues cares, a DO. Pas lliure de 60 cm
Ferratges: (3)*
Acabat: DO
Situació: 2 (d)


NOTA: Totes les mesures se comprobaran en obra

(2)*
Ferratges: Inclou sistema de retenidors amb electroiman connectat a central de detecció d'incendis, així com la resta de treballs i/o materials auxiliars necessaris per a deixar el conjunt de la porta totalment enllestida. El conjunt inclourà les plaques i manetes d'acer inoxidable homologat, les fornitures dels topalls i el mestrejat de claus. Així com la resta de treball i/o material necessaris per a deixar el conjunt de la partida totalment enllestida.

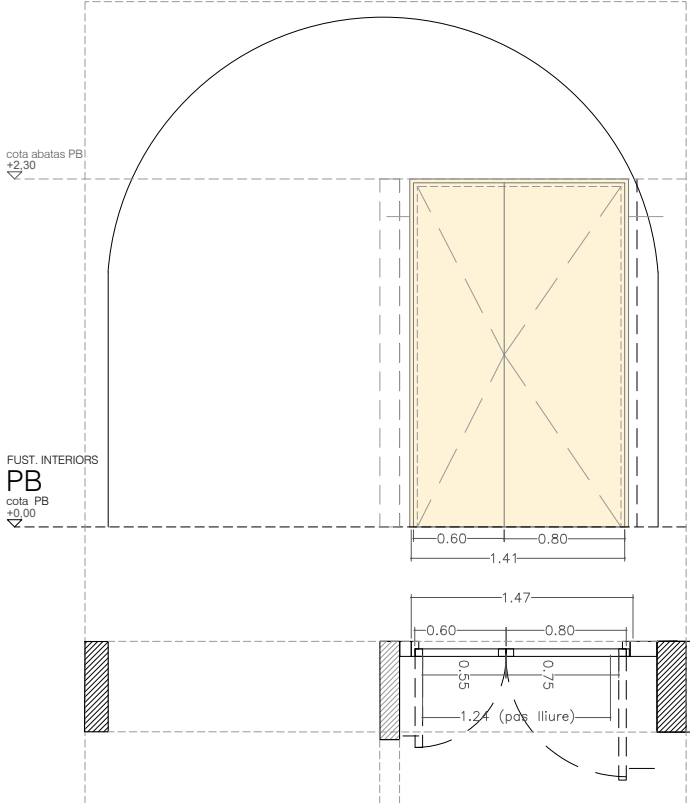


FI-RF.1 Ut: 1

Tipus: Porta EI30
Material: Fusta
Descripció: Porta RF doble fulla per una llum 145(60+80)x230 cm amb protecció al foc EI30. Integrada en el arc existent.
Ferratges: (2)*
Acabat: DO
Situació: PB

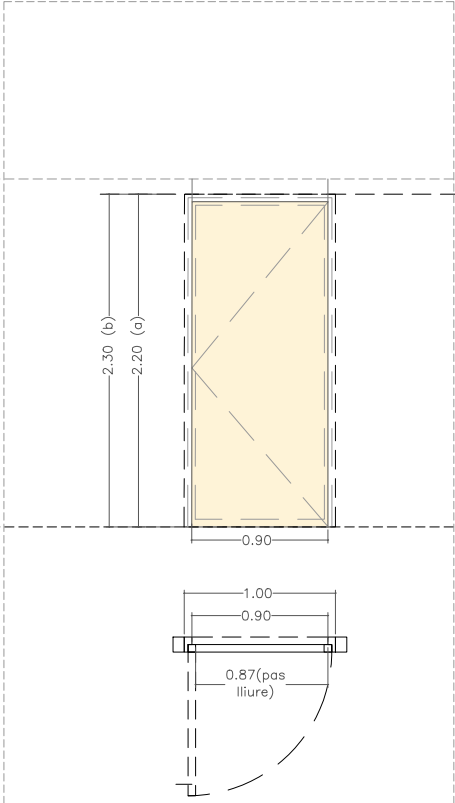


FI-RF.2 Ut: 2

Tipus: Porta EI30
Material: Fusta
Descripció: Porta RF de una fulla per una llum de 100(90)x220 (a) / 100(90)x230 (b) amb protecció al foc EI30
Ferratges: (2)* Acabat: DO
Situació: PB (a) ,PAL (b)

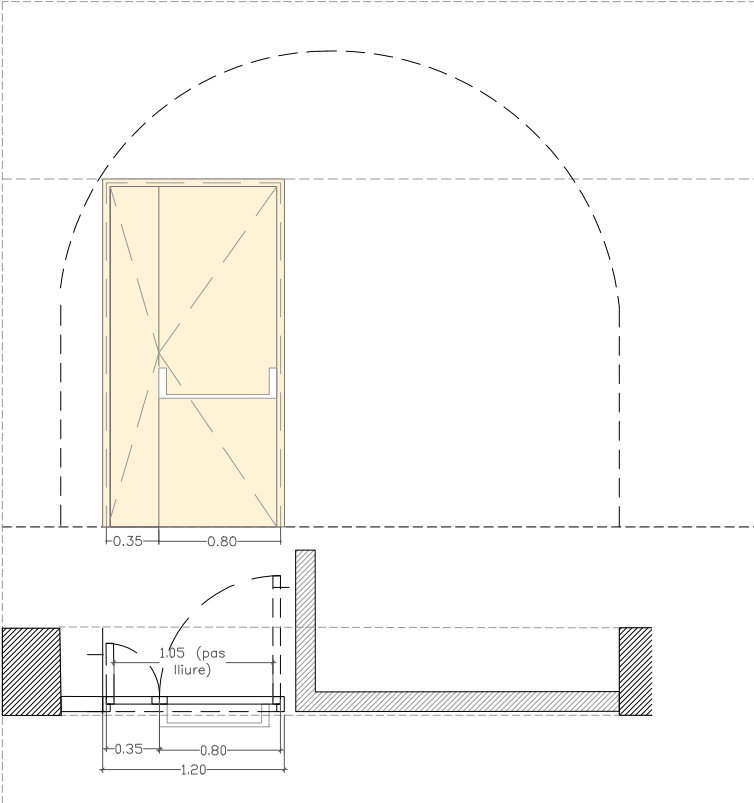


FI-RF.3 Ut: 1

Tipus: Porta EI30
Material: Fusta
Descripció: Porta RF doble fulla per una llum 120(35+80)x230 cm RF amb protecció al foc EI30. Integrada en el arc.
Ferratges: (2)* Inclou barra antipànic Barra UNEI EN 1125, en sentit de l'evacuació
Acabat: DO
Situació: PB

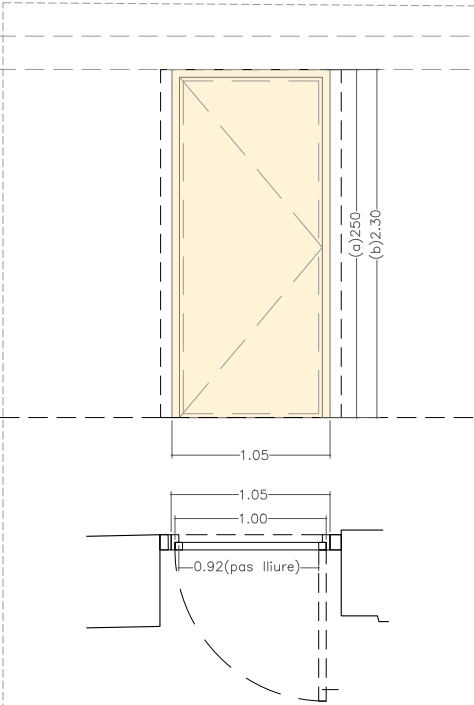


FI-RF.4a Ut: 1

Tipus: Porta EI45
Material: Fusta
Descripció: Porta RF composta per una fulla per una llum 105(100)x250 ,105(100)x230 cm amb protecció al foc EI45
Ferratges: (2)* Acabat: DO
Situació: P1 (a) , Pal (b)

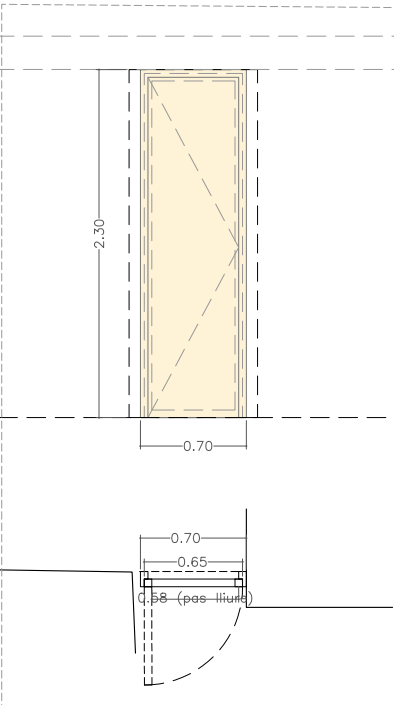


FI-RF.4b Ut: 2

Tipus: Porta EI30
Material: Fusta
Descripció: Porta RACK de una fulla per una llum de 70(65)x230 cm amb protecció al foc EI30
Ferratges: (2)* Acabat: DO
Situació: PB , P1, P2

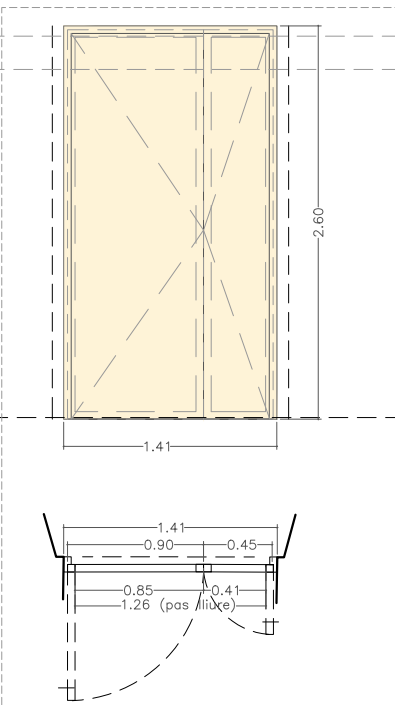

FI-RF.5a Ut: 1

Tipus: Porta EI30
Material: Fusta
Descripció: Porta doble fulla de 140(45+90)x260 cm amb protecció al foc EI30. Integrada buit de porta existent.
Ferratges: (2)* Acabat: DO
Situació: P1



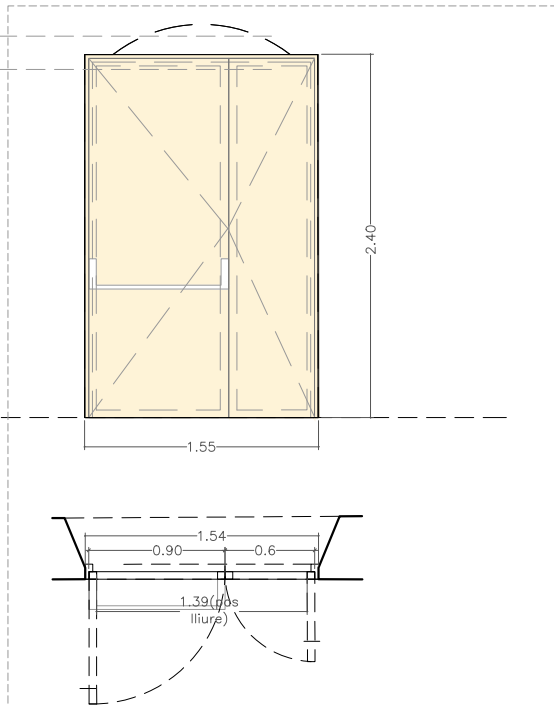


FI-RF.6b Ut: 1

Tipus: Porta EI30
Material: Fusta
Descripció: Porta doble fulla de 154(60+90)x240 cm amb protecció al foc EI30. Integrada buit de porta existent.
Ferratges: (2)*Barra antipànic Barra UNEI EN 1125, en sentit de l'evacuació
Acabat: DO
Situació: P1

FUSTERIES RF


A Portas fusta RF

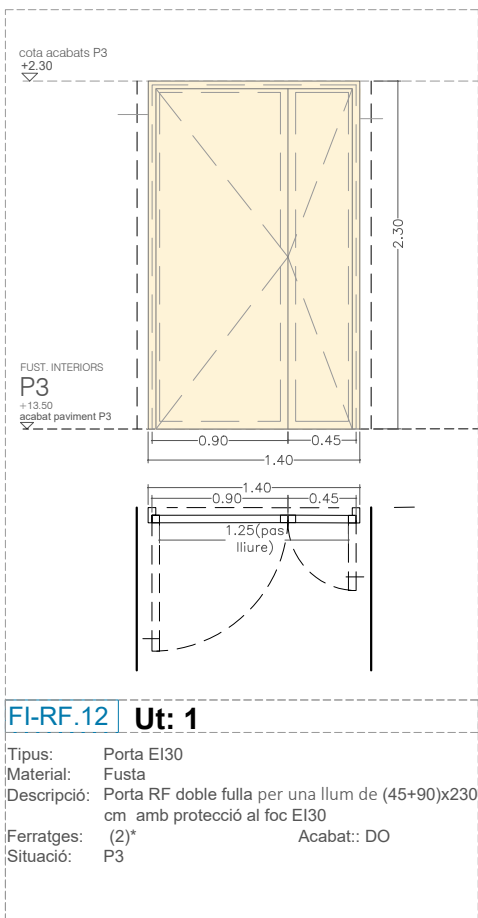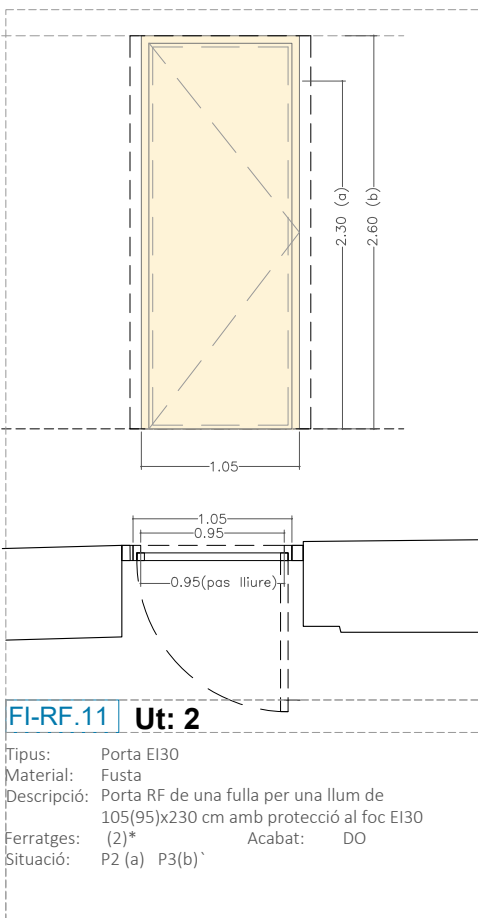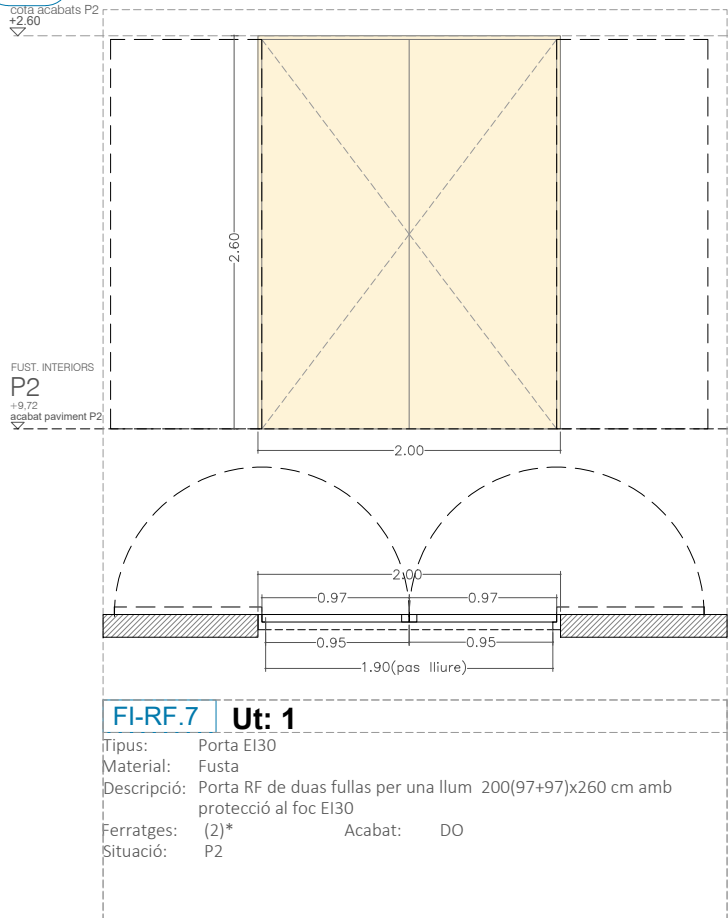



(1)*
Ferratges: (1)*: El conjunt inclourà les plaques i manetes d'acer inoxidable homologat, les fornisses, els topalls i el mestrejat de claus. Així com la resta de treball i/o materials necessaris per a deixar el conjunt de la partida totalment enllestida.

(2)*
Ferratges: Inclou sistema de retenidors amb electroiman connectat a central de detecció d'incendis, així com la resta de treballs i/o materials auxiliars necessaris per a deixar el conjunt de la porta totalment enllestida. El conjunt inclourà les plaques i manetes d'acer inoxidable homologat, les fornisses, els topalls i el mestrejat de claus. Així com la resta de treball i/o materials necessaris per a deixar el conjunt de la partida totalment enllestida.

B Portas xapa RF

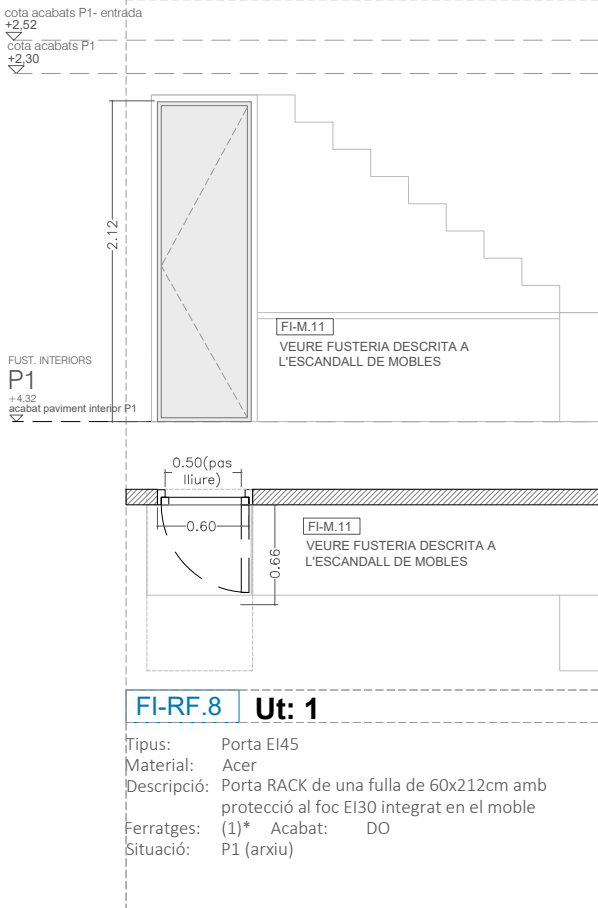


C Portas HPL RF

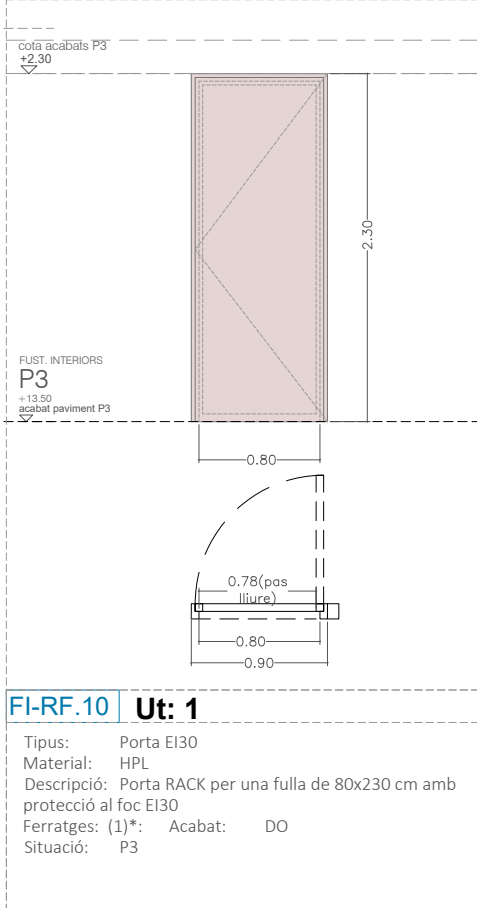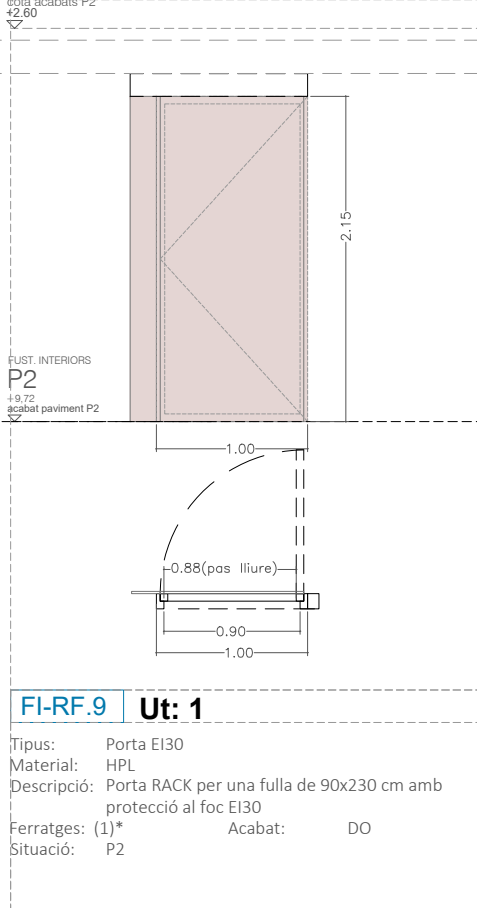

NOTA: Totes les mesures se comprobaran en obra

cota abatas PB
+2,30


FUST. INTERIORS
PB
cota PB
+0,00

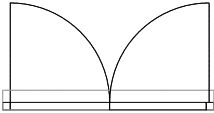

FI-R.1


Ut: 1

Tipus: Porta doble existent
Material: Fusta
Descripció: Porta doble fulla per rehabilitar
Ferratges:
Acabat: DO
Situació: P1

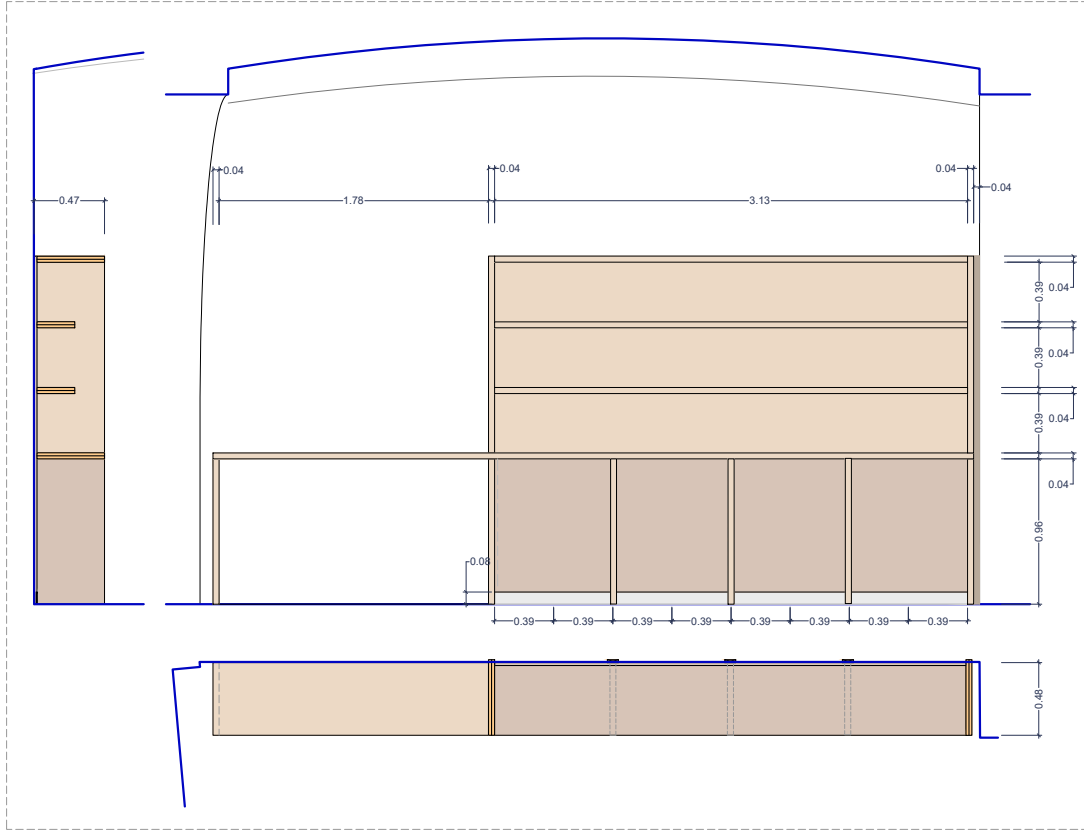


FI-M.1

Tipus: Moble de lleixes i armaris adossats a paret
Material: Panells de fusta LVL
Descripció: moble taulell amb lleixes de 48 cm de profunditat i fons. Les lleixes i l'estructura del moble es fan amb panells LVL de 4 cm, el fons està format per un tauler de melamina rexapat de 2 cm. Té un sòcol de xapa de 8 mm
Ferratges: El conjunt inclourà les plaques i manetes d'acer inoxidable homologat, les fornisses, els topalls i el mestrejat de claus. Així com la resta de treball i/o materials necessaris per a deixar el conjunt de la partida totalment enllestida.
Situació: PB

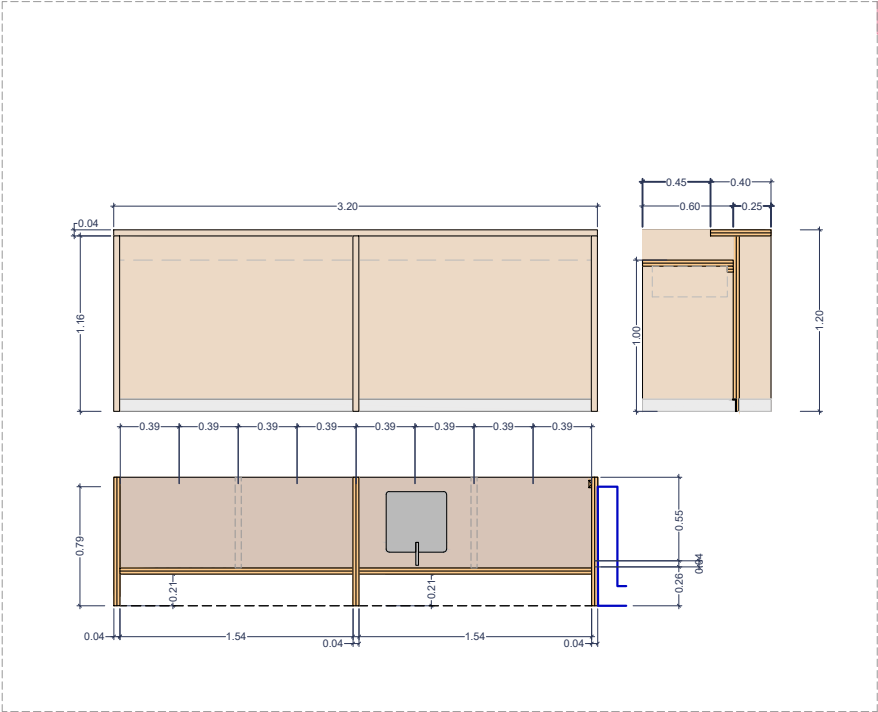


FI-M.2

Tipus: Moble taula i taulell amb armaris
Material: Panells de fusta LVL
Descripció: Moble taula de dues alçades a 120 cm i a 100 cm amb armaris oberts baixos o de 60 cm de profunditat, fabricat amb panells LVL, panells envernissats o pintats a elecció amb acabaat higiènic de DF. Remat amb sòcols de xapa.
Ferratges: El conjunt inclourà les plaques i manetes d'acer inoxidable homologat, les fornisses, els topalls i el mestrejat de claus. Així com la resta de treball i/o materials necessaris per a deixar el conjunt de la partida totalment enllestida.
Situació: PB

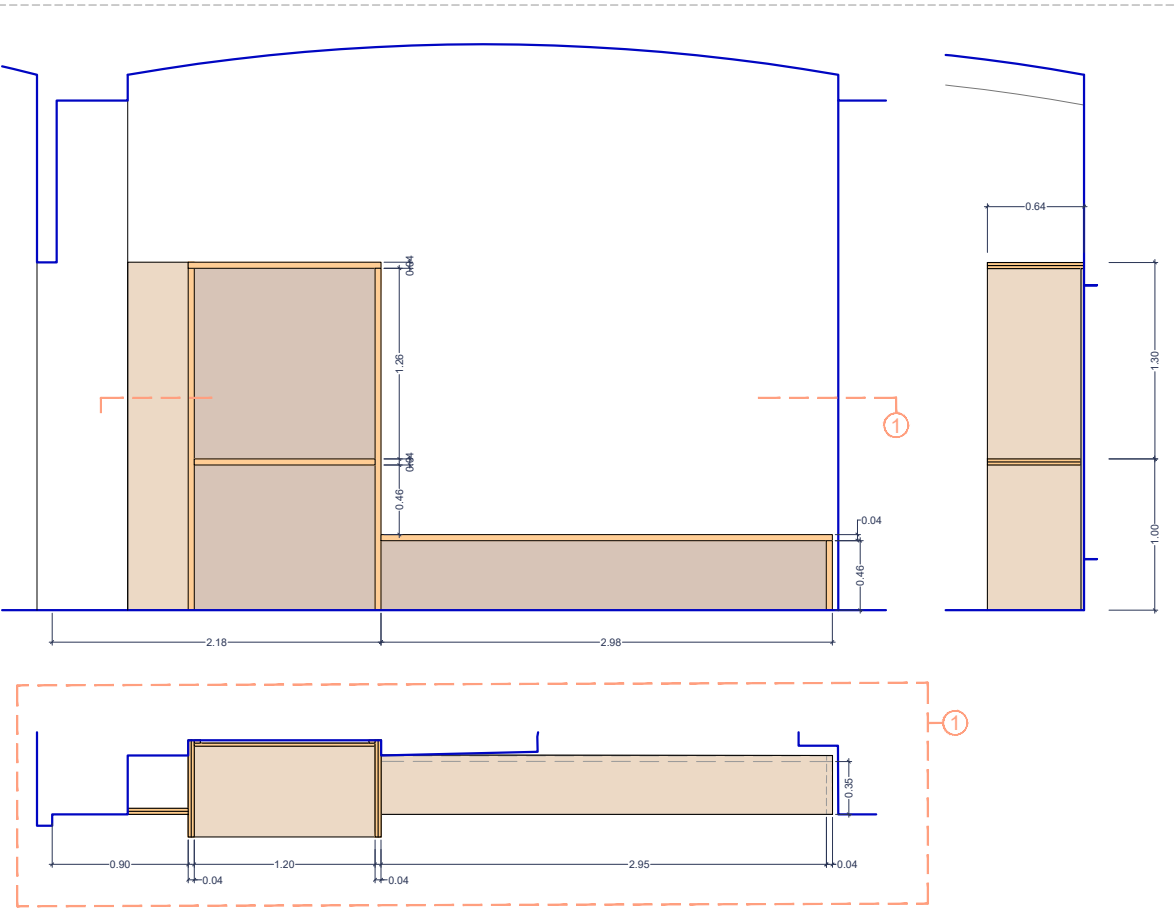


FI-M.3

Tipus: Moble de banc i lleixa
Material: Panells de fusta LVL
Descripció: moble amb estructura de panells LVL de 4 cm i panell de fons de 2 cm amb tauler de melamina rexapat, envernissats o pintats segons DF
Ferratges: El conjunt inclourà les plaques i manetes d'acer inoxidable homologat, les fornisses, els topalls i el mestrejat de claus. Així com la resta de treball i/o materials necessaris per a deixar el conjunt de la partida totalment enllestida.
Situació: PB

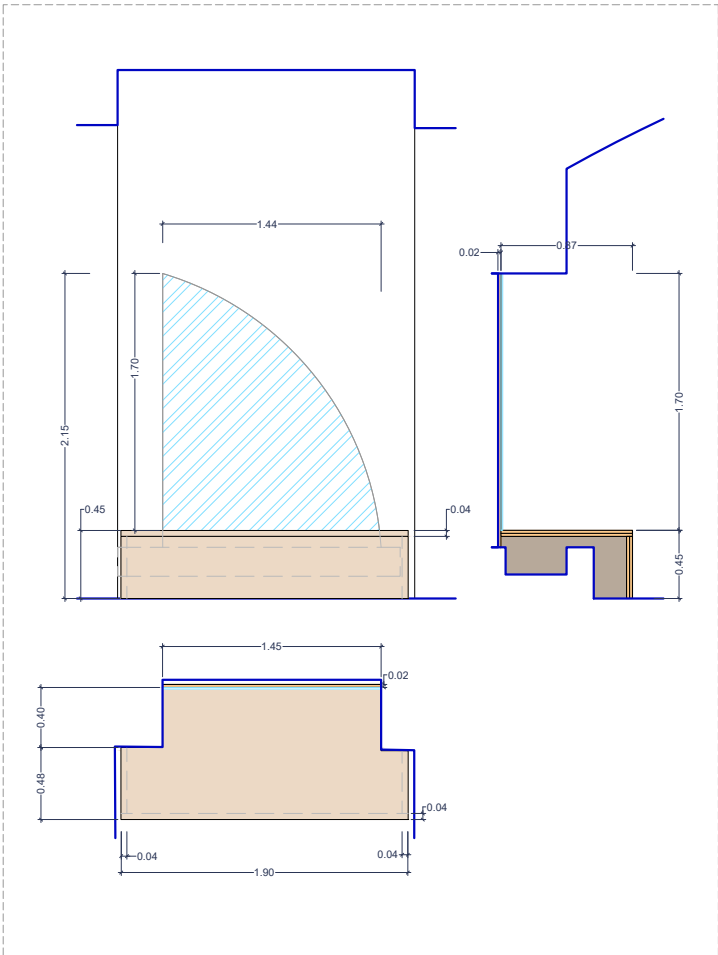


FI-M.4

Tipus: Moble de banc baix i mirall
Material: Panells de fusta LVL
Descripció: Moble de calaix baix de 45 cm d'alçada fabricat amb panells LVL de 4 cm envernissats o pintats segons DF. Inclou un panell LVL de 2 cm ajustat a ornacina present a la paret que serveix com a suport per a un mirall de la mateixa forma
Ferratges: El conjunt inclourà les plaques i manetes d'acer inoxidable homologat, les fornisses, els topalls i el mestrejat de claus. Així com la resta de treball i/o materials necessaris per a deixar el conjunt de la partida totalment enllestida.
Situació: PB

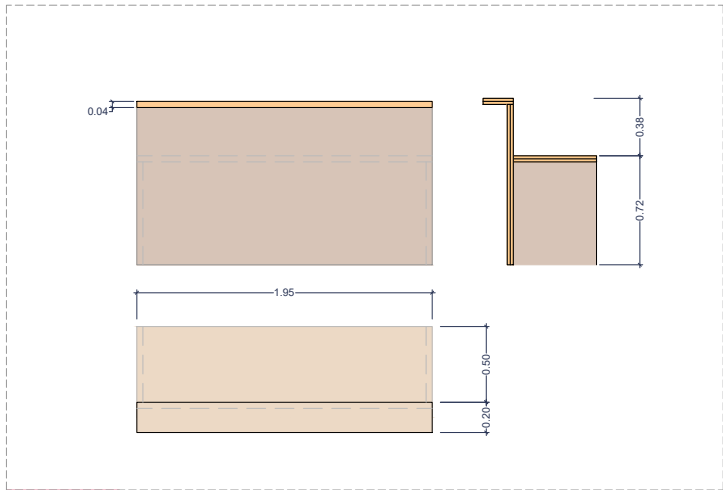


FI-M.5

Tipus: Moble taulell rebedor
Material: Panells de fusta LVL
Descripció: Fabricat amb panells LVL de 4 cm de gruix pintats o envernissats segons DF
Ferratges: El conjunt inclourà les plaques i manetes d'acer inoxidable homologat, les fornisses, els topalls i el mestrejat de claus. Així com la resta de treball i/o materials necessaris per a deixar el conjunt de la partida totalment enllestida.
Situació: PB

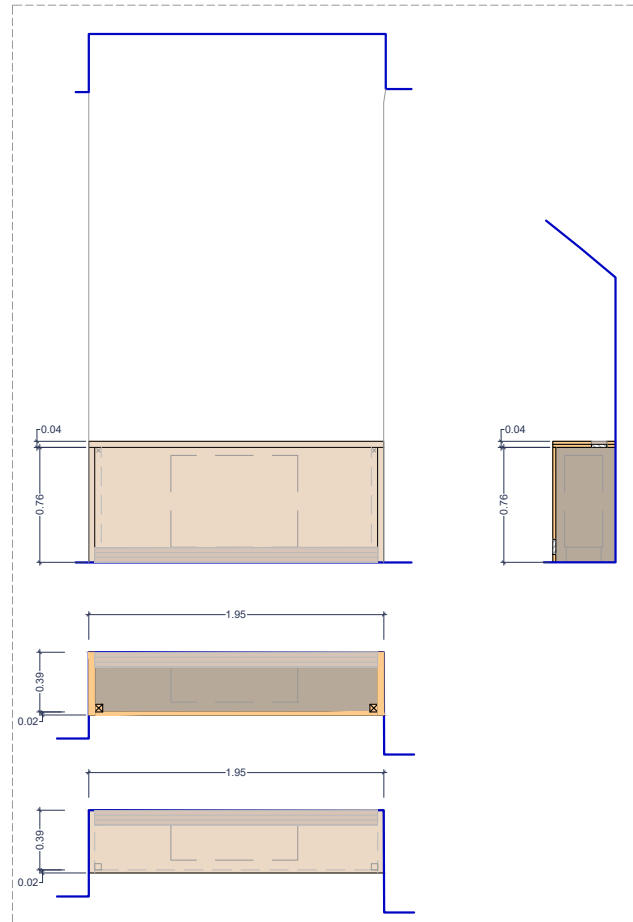


FI-M.6

Tipus: Moble calaix per a fancoil
Material: Panells de fusta LVL
Descripció: Forma tipus calaix ajustat al contorn de la paret de 80 cm d'alt fabricat amb panells de fusta LVL de 4 cm de gruix i amb un panell de melamina rexapat de 2 cm per a la tapa i el fons. Tant a la tapa com al taulell del moble el moble inclourà reixes pintats de gris per a l'accés de l'aire al fancoil definit en instal·lacions. Els panells LVL estaran envernissats o pintats segons DF
Ferratges: El conjunt inclourà les plaques i manetes d'acer inoxidable homologat, les fornisses, els topalls i el mestrejat de claus. Així com la resta de treball i/o materials necessaris per a deixar el conjunt de la partida totalment enllestida.
Situació: PB

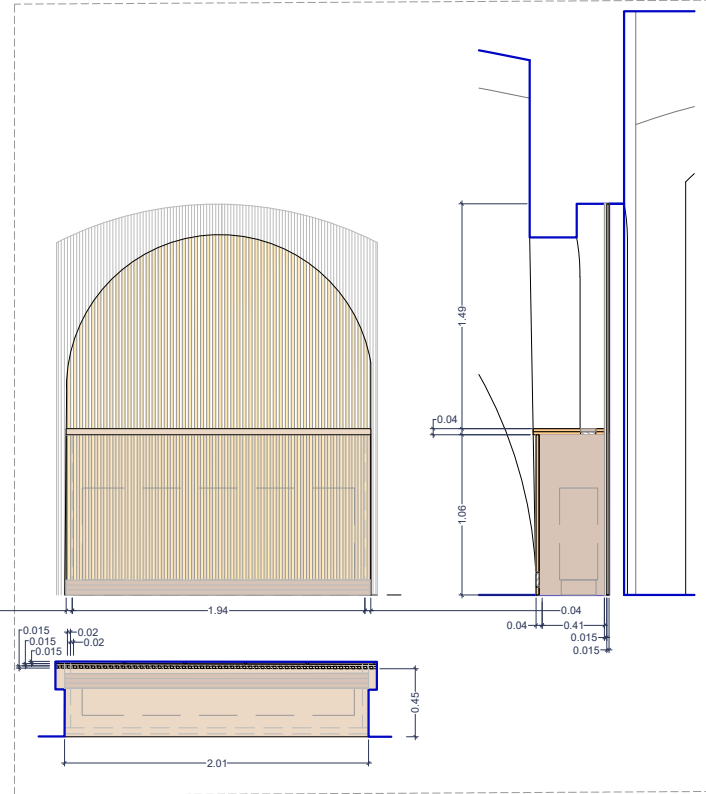


FI-M.7

Tipus: Moble calaix per a fancoil amb panell de ranures ajustat a la fornícula de la paret
Material: Panells de fusta LVL
Descripció: Forma tipus calaix ajustat al contorn de la paret de 80 cm d'alt fabricat amb panells de fusta LVL de 4 cm de gruix i amb un panell melamina de 2 cm per a la tapa del fancoil que es cargola al moble mitjançant un marc a la part frontal. Tant a la tapa com al taulell del moble inclourà reixes pintats segon DF per a l'accés de l'aire al fancoil definit en instal·lacions. Els panells LVL estaran envernissats o pintats segons DF
Ferratges: El conjunt inclourà les plaques i manetes d'acer inoxidable homologat, les fornisses, els topalls i el mestrejat de claus. Així com la resta de treball i/o materials necessaris per a deixar el conjunt de la partida totalment enllestida.
Situació: PB

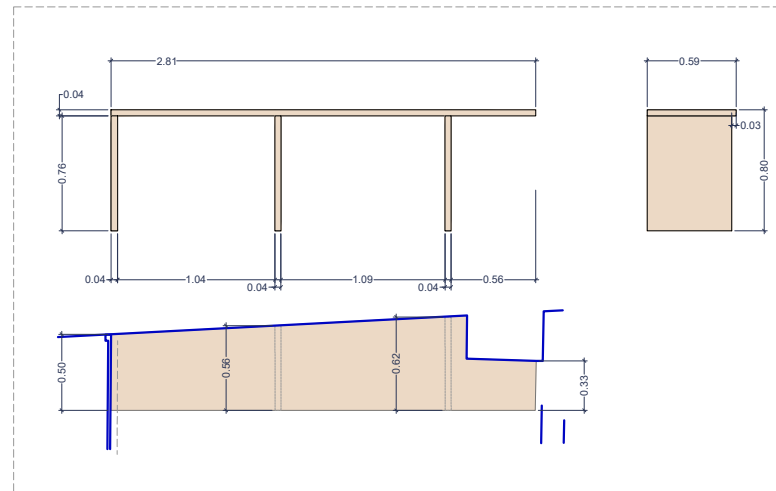


FI-M.8

Tipus: Mesa de 80 cm
Material: Panells de fusta LVL
Descripció: taula de 80 cm d'alçada fabricada amb taulers LVL de 4 cm de gruix envernissats o pintats segons DF
Ferratges: El conjunt inclourà les plaques i manetes d'acer inoxidable homologat, les fornisses, els topalls i el mestrejat de claus. Així com la resta de treball i/o materials necessaris per a deixar el conjunt de la partida totalment enllestida.
Situació: P1

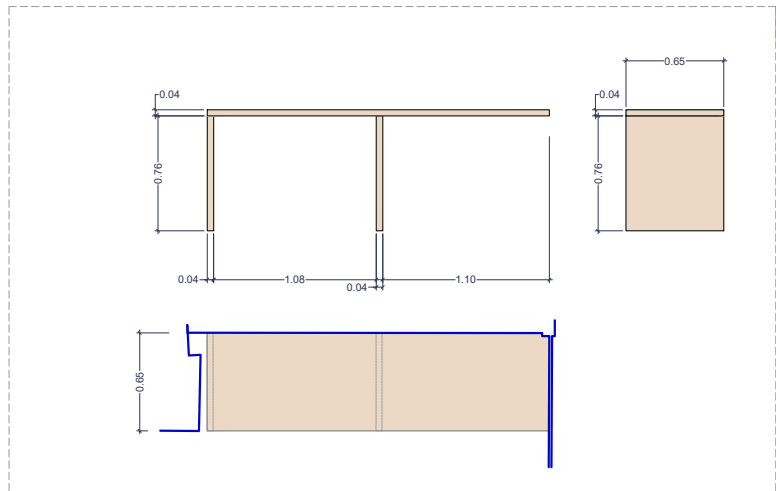





FI-M.9

Tipus: Mesa de 80 cm
Material: Panells de fusta LVL
Descripció: taula de 80 cm d'alçada fabricada amb taulers LVL de 4 cm de gruix envernissats o pintats segons DF
Ferratges: El conjunt inclourà les plaques i manetes d'acer inoxidable homologat, les fornisses, els topalls i el mestrejat de claus. Així com la resta de treball i/o materials necessaris per a deixar el conjunt de la partida totalment enllestida.
Situació: P1

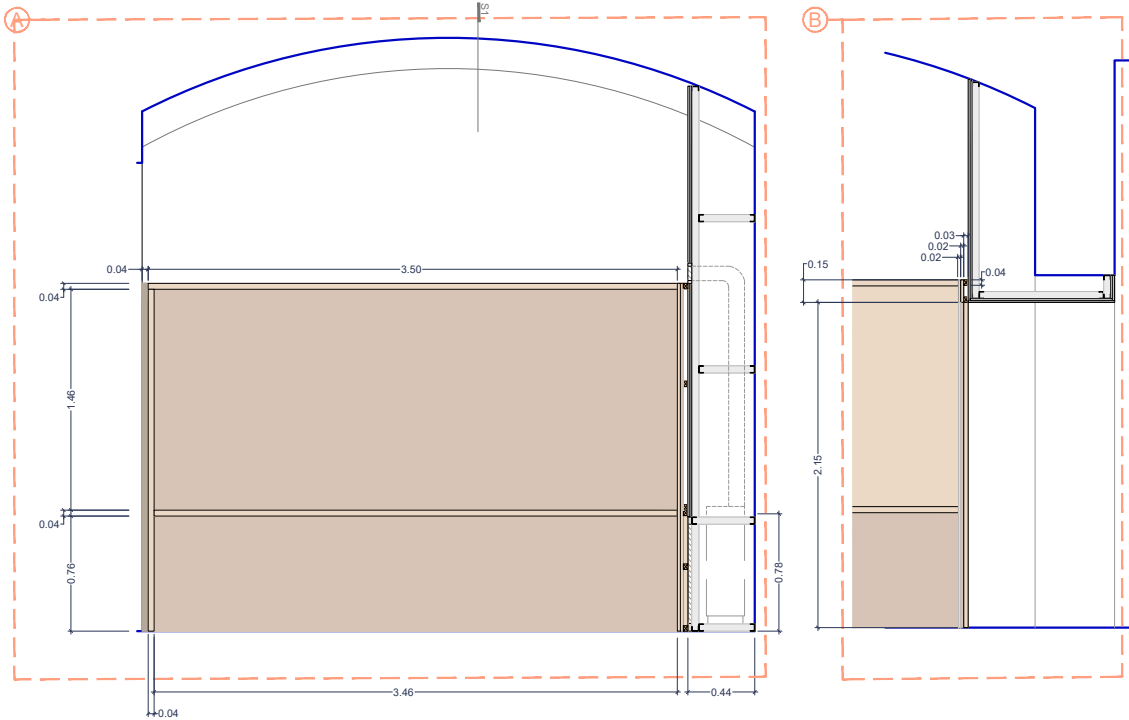

FI-M.10

Tipus: Mueble en esquina con sección de banco y bastidor
Material: Panels de fusta LVL
Descripció: fabricat amb panells de fusta LVL de 4 cm de gruix i amb un panell melamina rexapat de 2 cm per a la tapa de fons en el banc. El bastidor (*) es fabrica amb un panell LVL de 4 cm mecanitzat per a tenir ranures de 2 cm de profunditat espaïades cada dos centímetres, a més en la part inferior el tauler perforat és enregistra i té perforacions per a l'accés d'aire als fancoils i per al retorn de la ventilació. Tot el bastidor va adherit a l'estructura de pladur. Per a l'accés de manteniment als fancoils es plantegen tapes abatibles en el bastidor amb el mateix acabat que aquest que anirien fixes en un marc de fusta auxiliar per darrere del bastidor. El bastidor a més té una porta de 250 cm amb el mateix acabat que el bastidor i que va fixada a un marc auxiliar de fusta per darrere del bastidor.
Ferratges: El conjunt inclourà les plaques i manetes d'acer inoxidable homologat, les fornisses, els topalls i el mestrejat de claus. Així com la resta de treball i/o materials necessaris per a deixar el conjunt de la partida totalment enllestida.
Situació: PB

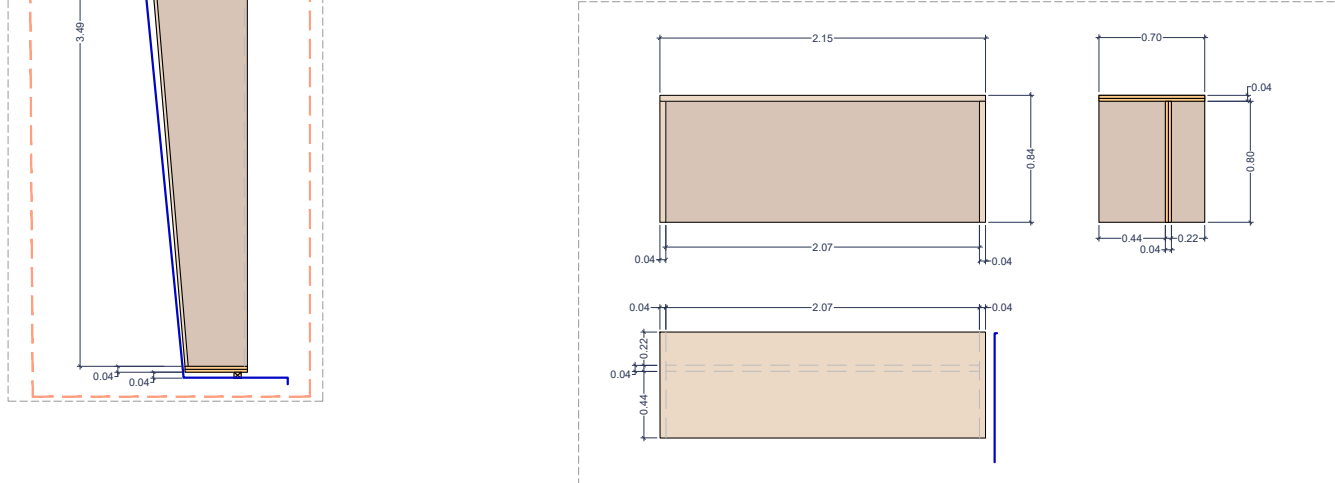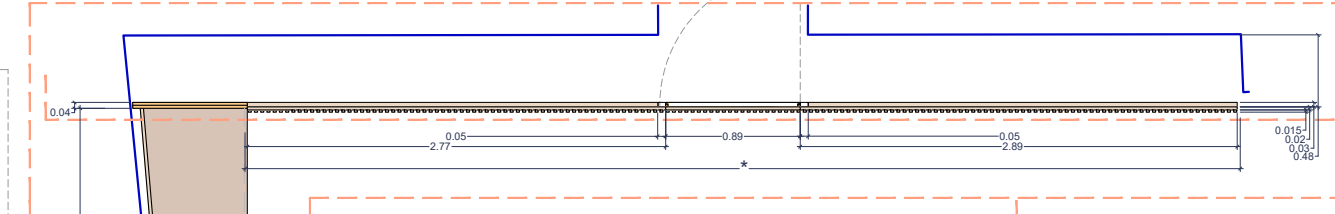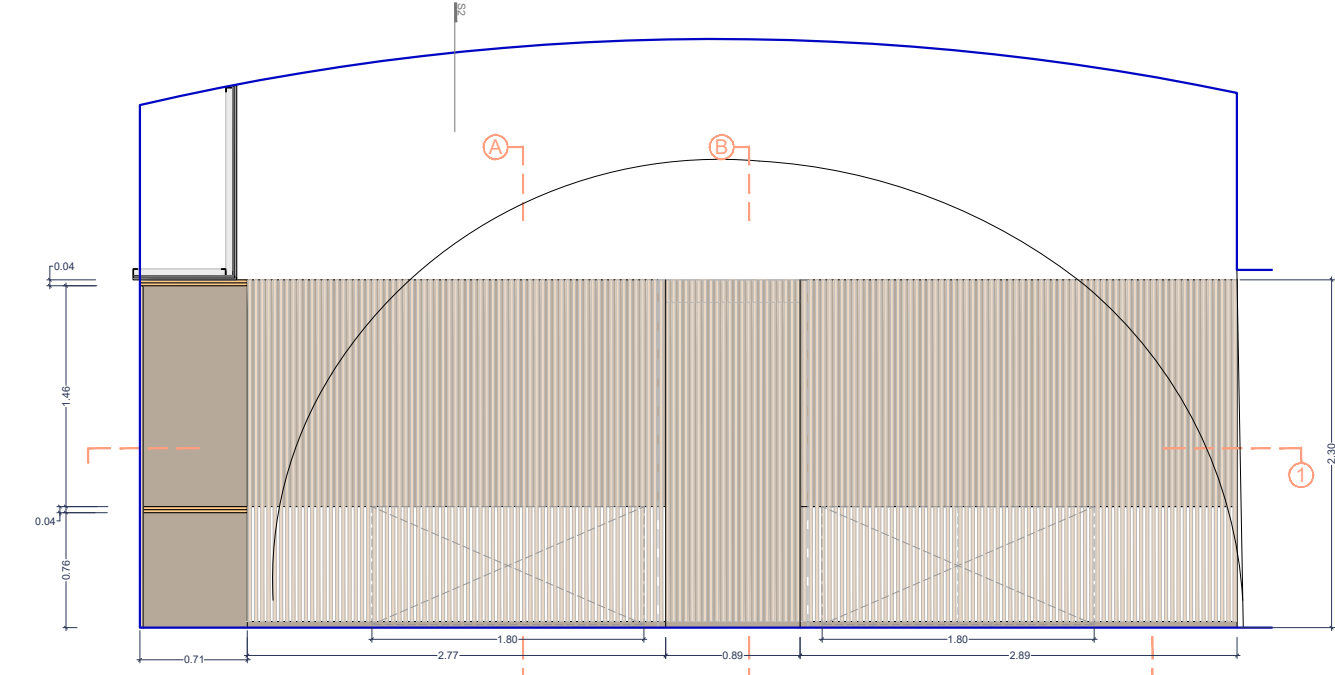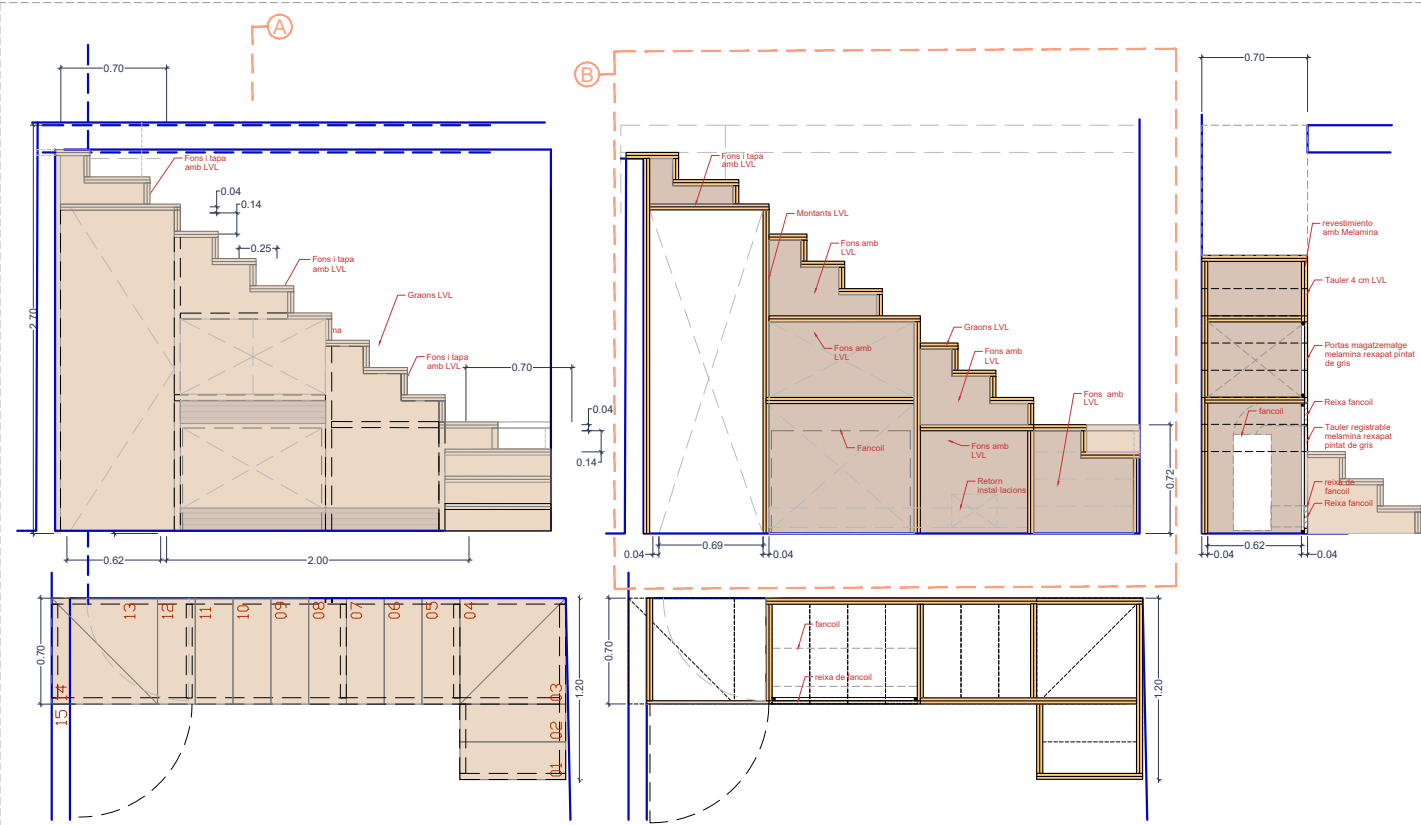


FI-M.11

Tipus: Mueble escala amb porta d'accés a instal·lacions i armaris
Material: Panels de fusta LVL
Descripció: Mueble escala format per muntants i travessers d'LVL de 4 cm de gruix. Consta de 15 graons formats per taulers d'LVL de 4 cm, encolats i recolzats sobre l'estructura del mueble. El mueble incorpora una porta de marc ocult, un calaix de magatzematge amb portes de melamina i un altre tauler de melamina registrable per al fancoil. Tot el frontal del mueble anirà acabat amb pintura de color gris. També s'hi inclouen les reixes de ventilació i del fancoil, igualment pintades de gris, segons la definició del projecte d'instal·lacions.
Ferratges: El conjunt inclourà les plaques i manetes d'acer inoxidable homologat, les fornisses, els topalls i el mestrejat de claus. Així com la resta de treball i/o materials necessaris per a deixar el conjunt de la partida totalment enllestida.
Situació: P1



FI-M.12

Tipus: Mesa de 84 cm
Material: Panels de fusta LVL
Descripció: taula de 84 cm d'alçada fabricada amb taulers LVL de 4 cm de gruix envernissats o pintats segons DF
Ferratges: El conjunt inclourà les plaques i manetes d'acer inoxidable homologat, les fornisses, els topalls i el mestrejat de claus. Així com la resta de treball i/o materials necessaris per a deixar el conjunt de la partida totalment enllestida.
Situació: P1

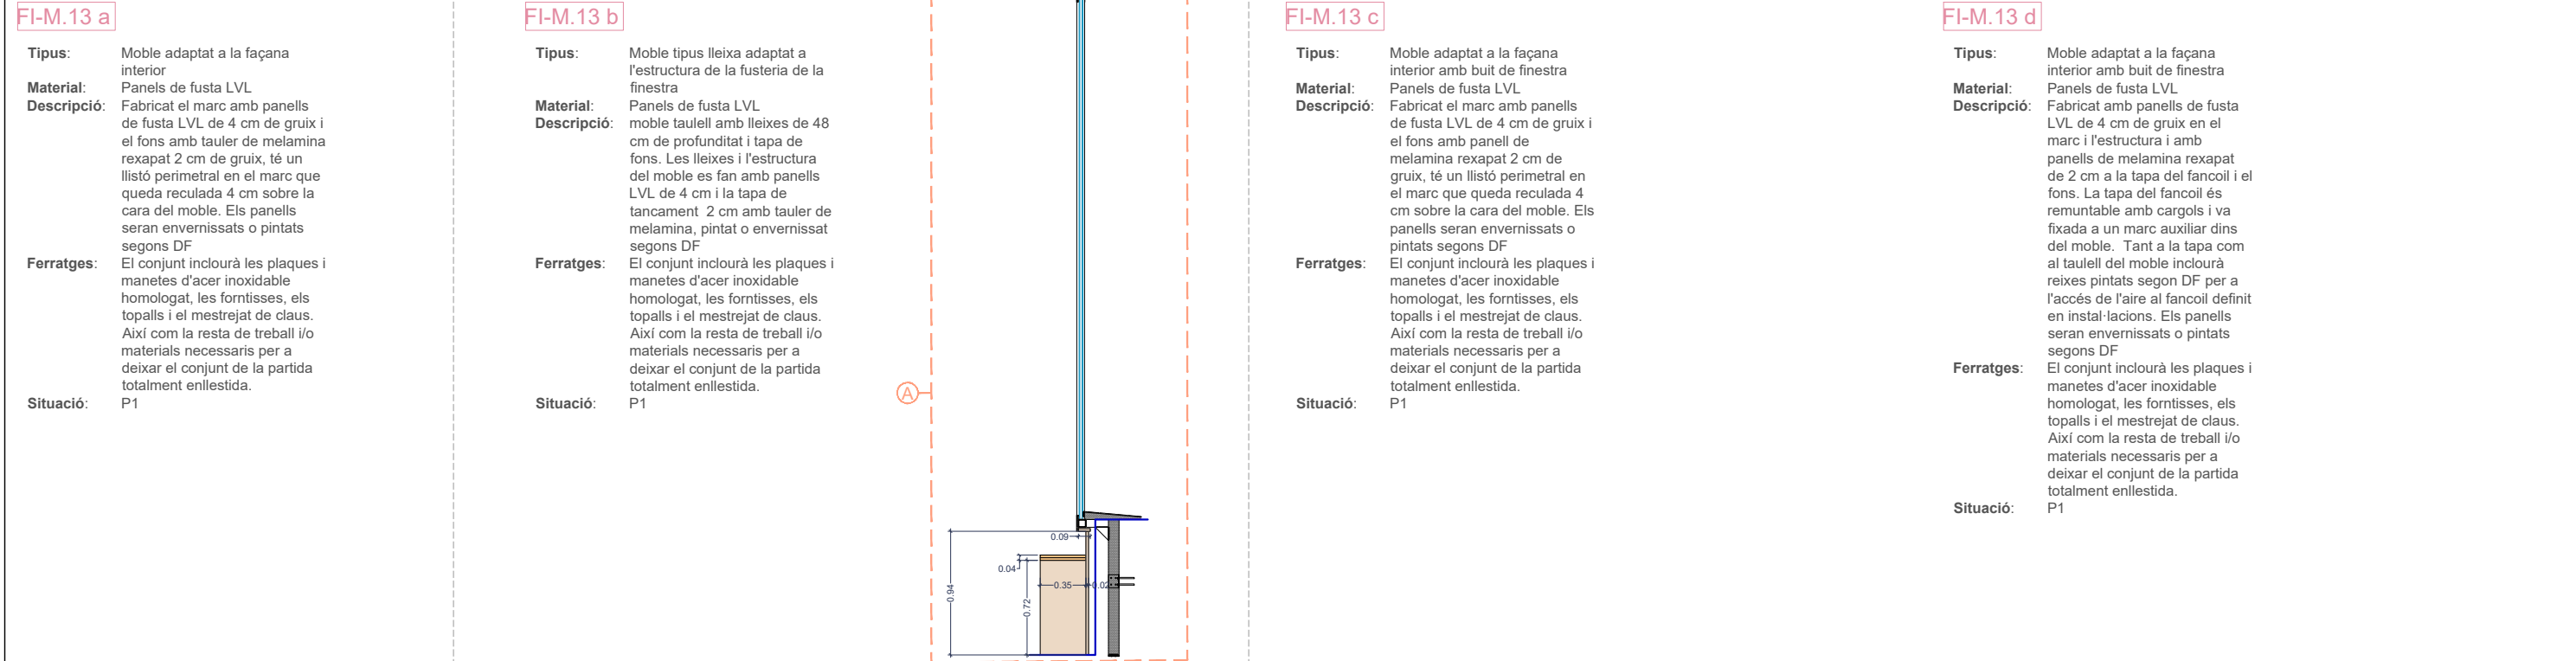

FI-M.14

Tipus:	Moble tipus lleixa amb fons adaptat al cantell de sostre per ser perimetral de l'escala
Material:	Panells de fusta LVL
Descripció:	Balda a 80 cm subjecta per fons adaptat al cantell del sostre i fixat al mateix. Fabricat amb panells LVL de 4 cm de gruix vernissats o pintats segons DF
Ferratges:	El conjunt inclourà les plaques i manetes d'acer inoxidable homologat, les fornissimes, els topalls i el mestrejjat de claus. Així com la resta de treball i/o materials necessaris per a deixar el conjunt de la partida totalment enllestida.
Situació:	PA

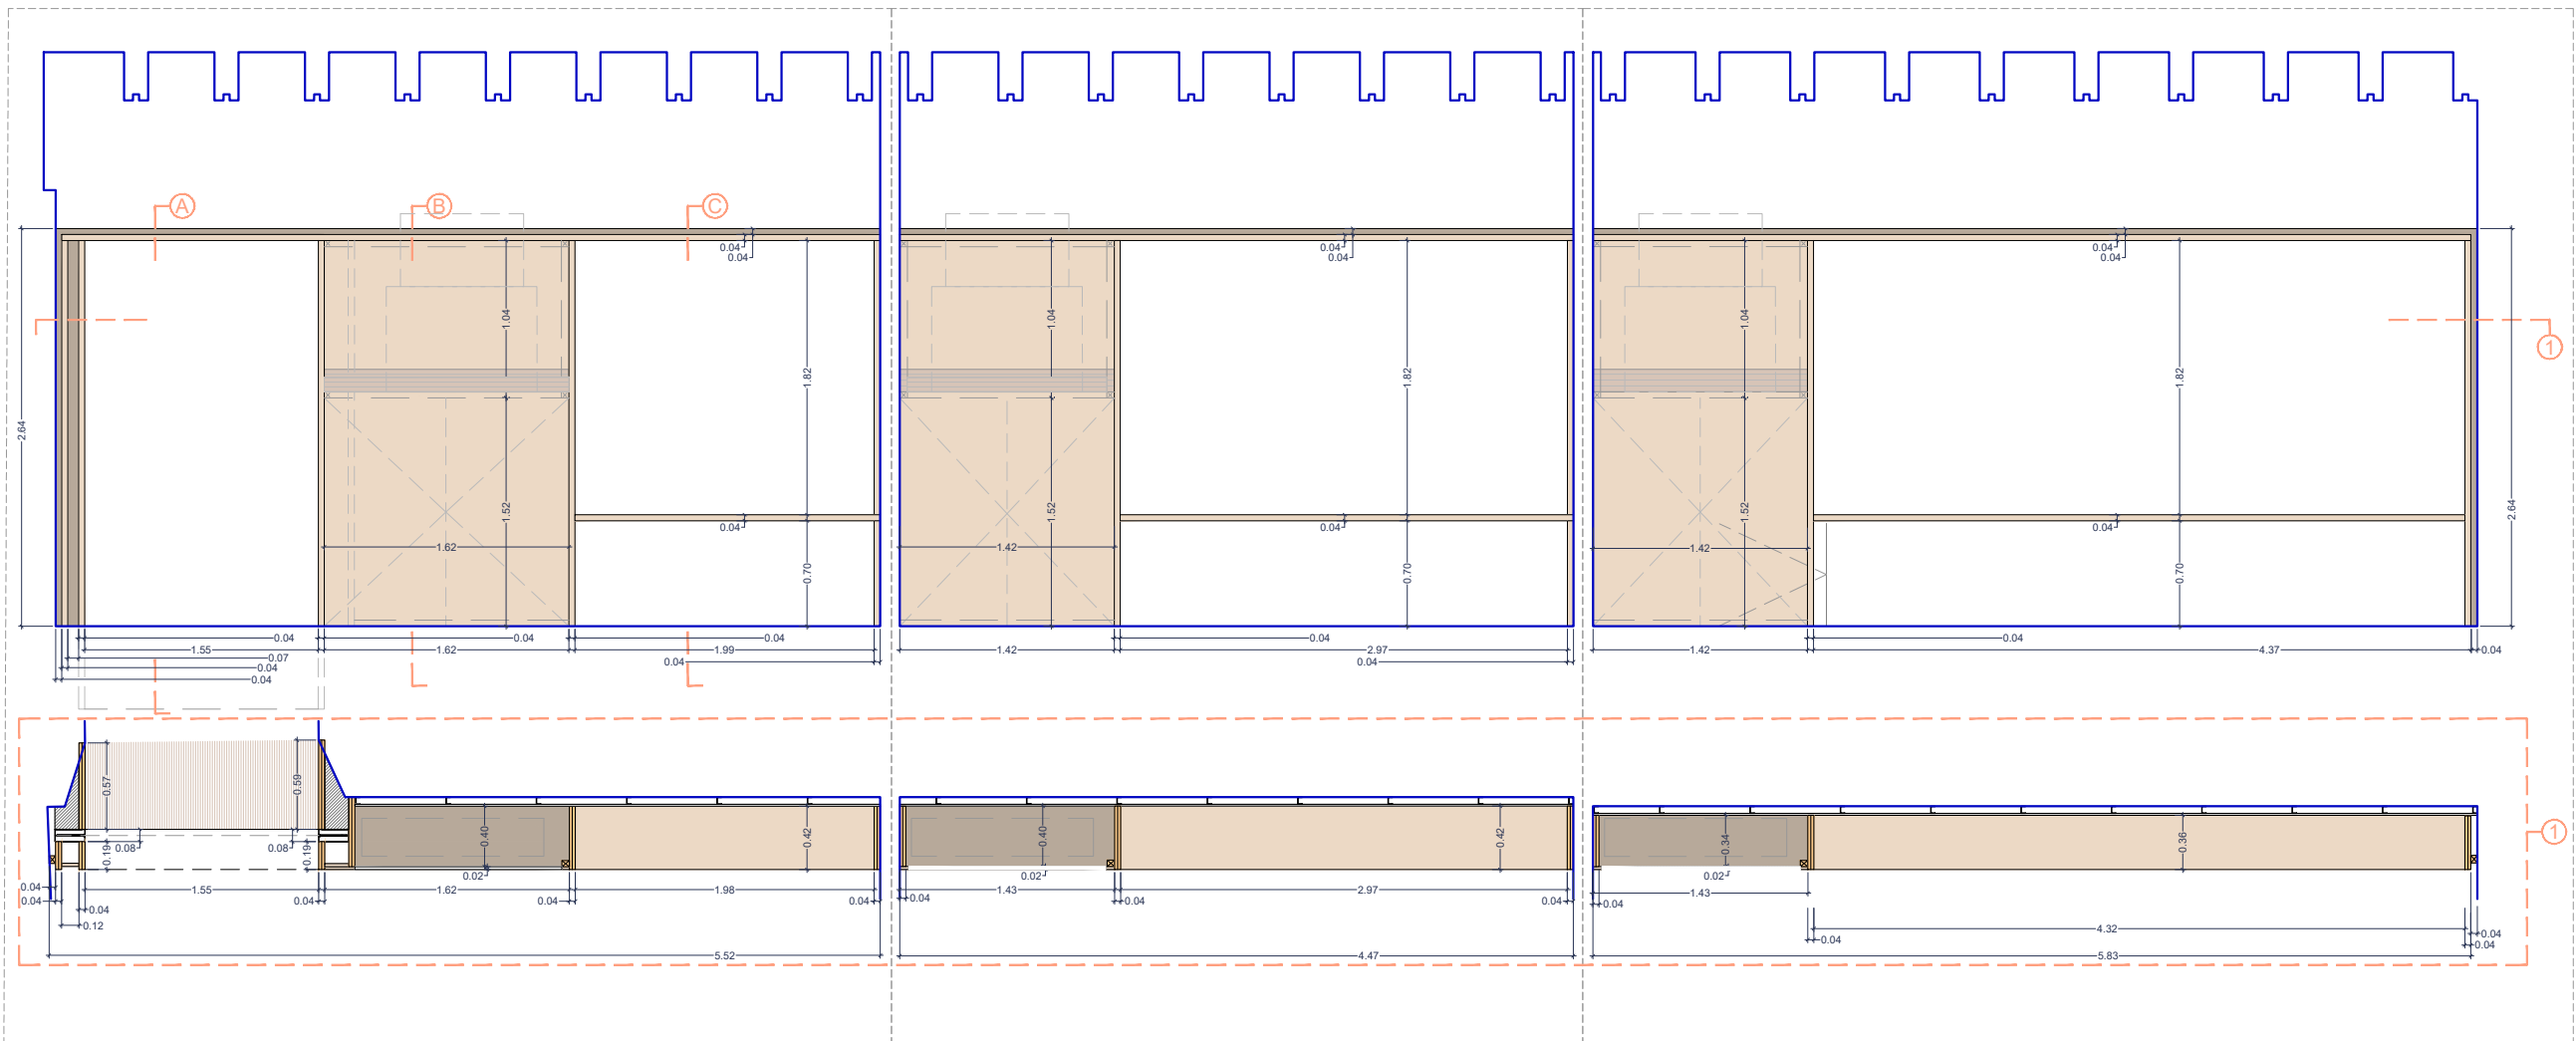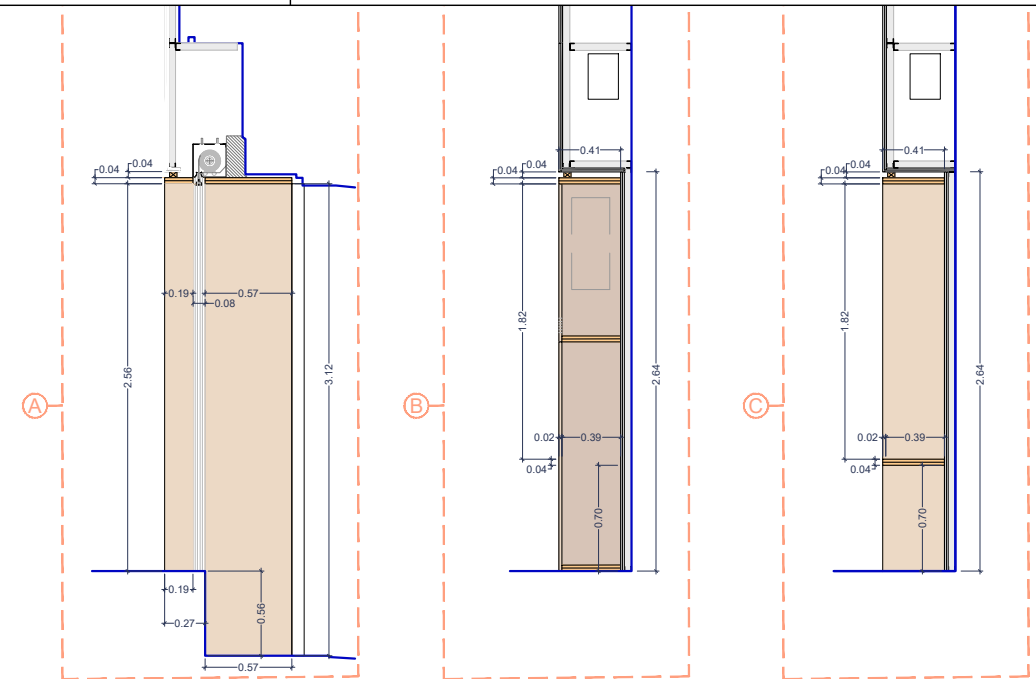

FI-M.15 c


Tipus:	Moble adaptat a façana interior amb buit per a finestra, cortina d'incendis i caixa per a fancoil
Material:	Panel·s de fusta LVL
Descripció:	Fabricat amb montants de panel·ls LVL de 4 cm, fons amb tauler de melamina rexapat de 2cm envernissats o pintats segons DF. Inclou tapa per a la caixa del fancoil i amb reixa lineal gris, format per tauler melamina rechapat pintat amb gris fixada a marc auxiliar interior, definit en instal·lacions.
Ferratges:	El conjunt inclourà les plaques i manetes d'acer inoxidable homologats les fornissos, els topalls i el mestrejat de claus. Així com la resta de treball i/o materials necessaris per a deixar el conjunt de la partida totalment enllestida.
Situació:	P2

FI-M.15 b


Tipus:	Moble adaptat a façana interior amb caixa per a fancoil
Material:	Panells de fusta LVL
Descripció:	Fabricat amb panells LVL de 4 cm envernissats o pintats segons DF. Inclou tapa ,per a la caixa del fancoil i amb reixa lineal gris, format per tauler melamina rechapat pintat amb gris fixada a marc auxiliar interior, definit en instal·lacions.
Ferratges:	El conjunt inclourà les plaques i manetes d'acer inoxidable homologat, les forntisses, els topalls i e mestrejat de claus. Així com la resta de treball i/o materials necessaris per a deixar el conjunt de la partida totalment enllestida.
Situació:	P2


FI-M.15 a

Tipus:	Moble adaptat a façana interior amb caixa per a fancoil
Material:	Panells de fusta LVL
Descripció:	Fabricat amb panells LVL de 4 cm envernissats o pintats segons DF. Inclou tapa perforada, per a la caixa del fancoil i amb reixa lineal gris, format per tauler melamina rechapat pintat amb gris fixada a marc auxiliar interior, definit en instal·lacions.
Ferratges:	El conjunt inclourà les plaques i manetes d'acer inoxidable homologat, les fortrisses, els topalls i e mestrejat de claus. Així com la resta de treball i/o materials necessaris per a deixar el conjunt de la partida totalment enllestida.
Situació:	P2

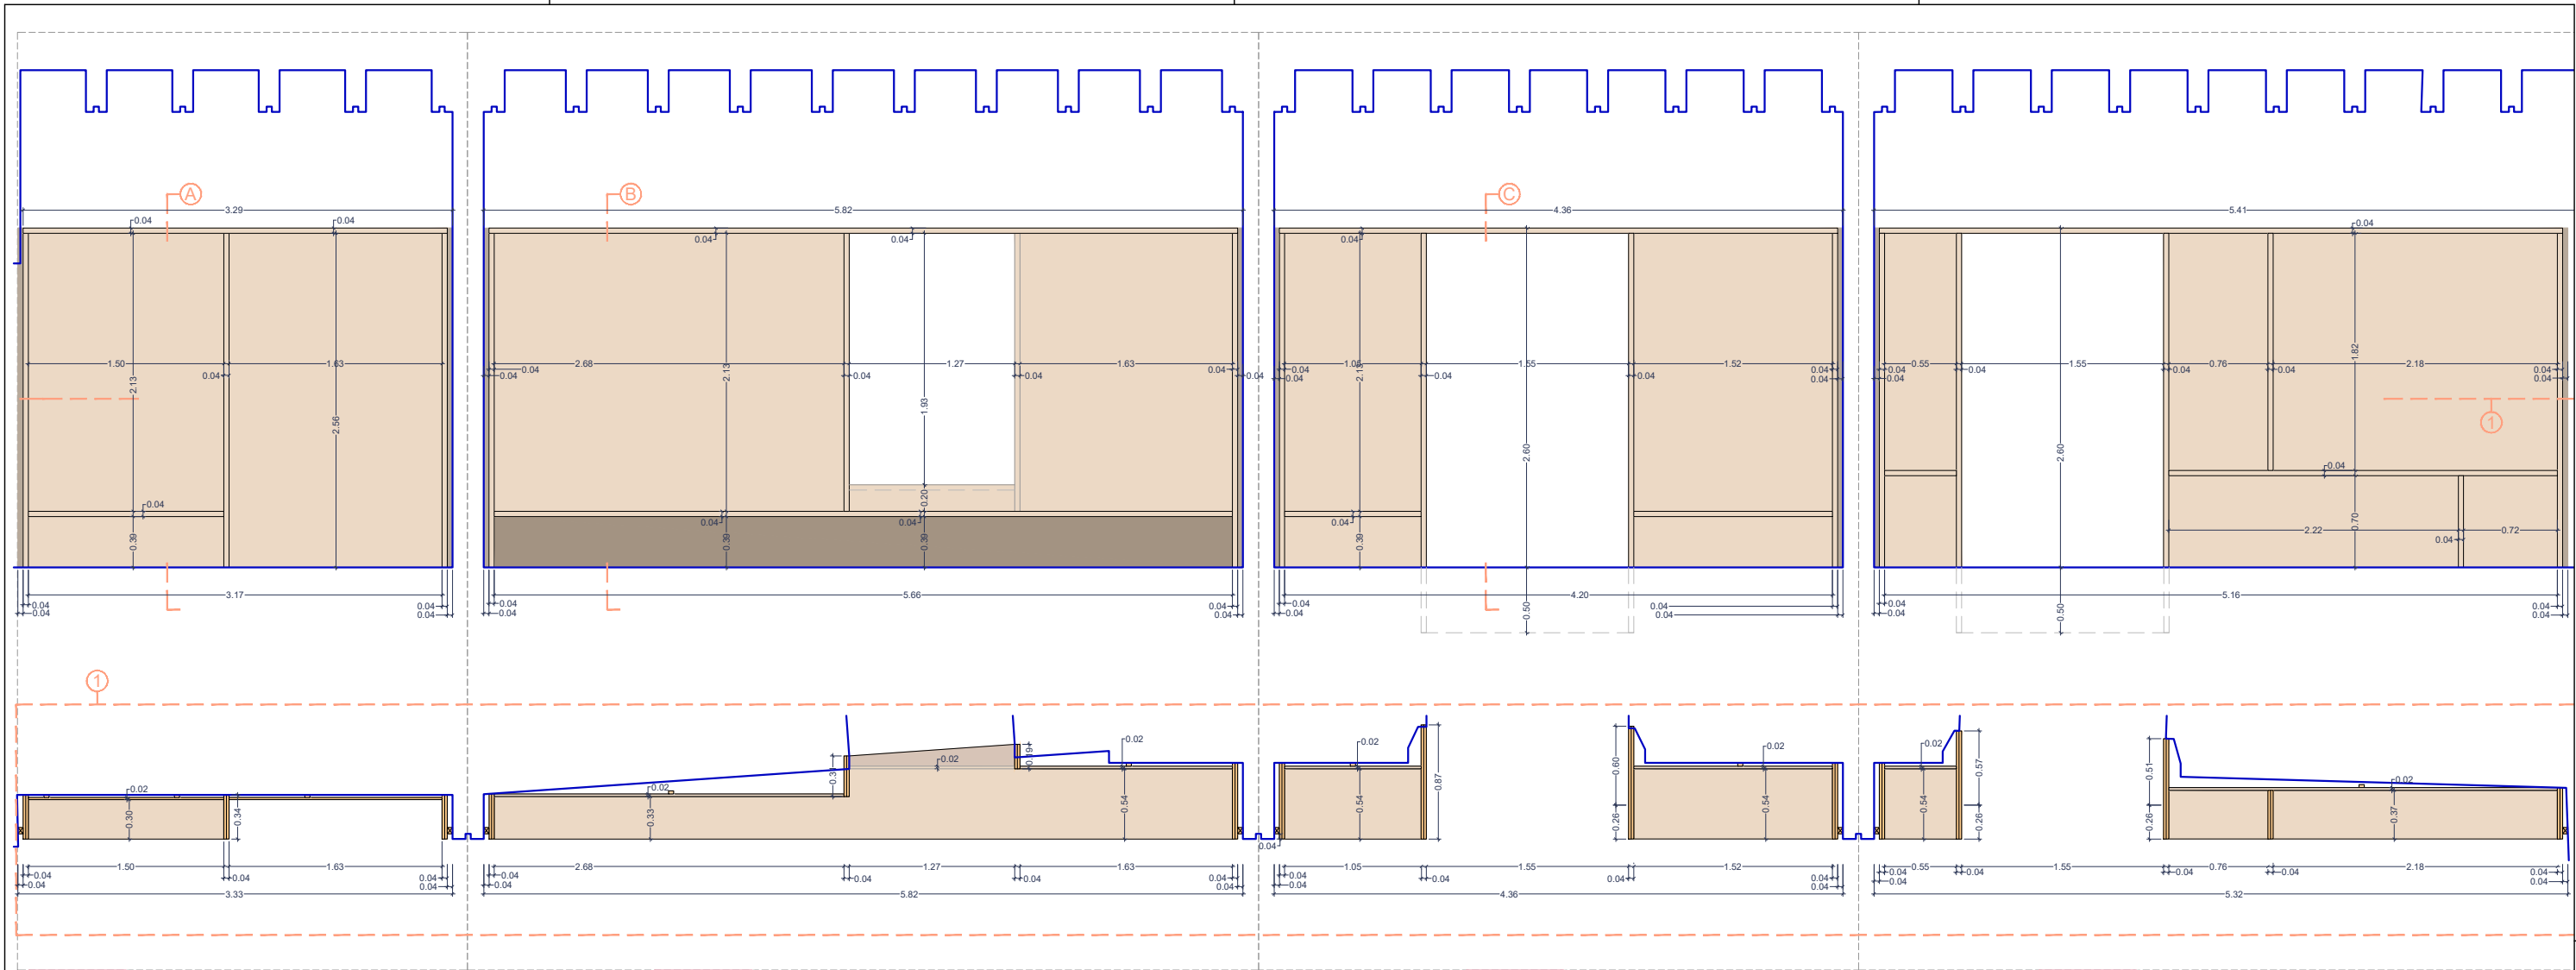

FI-M.16 a	FI-M.16 b	FI-M.16 c	FI-M.16 d
Tipus: Moble adaptat a la façana interior Material: Panells de fusta LVL Descripció: Fabricat el marc amb panells de fusta LVL de 4 cm de gruix i el fons amb panells de melamina rexapat de 2 cm de gruix, té un llistó perimetral en el marc que queda reculada 4 cm sobre la cara del moble. Els panells seran envernissats o pintats segons DF Ferratges: El conjunt inclourà les plaques i manetes d'acer inoxidable homologat, les fornisses, els topalls i el mestrejat de claus. Així com la resta de treball i/o materials necessaris per a deixar el conjunt de la partida totalment enllestida. Situació: P2	Tipus: Moble adaptat a la façana interior amb buit de finestra Material: Panells de fusta LVL Descripció: Fabricat el marc amb panells de fusta LVL de 4 cm de gruix i el fons amb tauler melamina rexapat de 2 cm de gruix, té un llistó perimetral en el marc que queda reculada 4 cm sobre la cara del moble. Els panells seran envernissats o pintats segons DF Ferratges: El conjunt inclourà les plaques i manetes d'acer inoxidable homologat, les fornisses, els topalls i el mestrejat de claus. Així com la resta de treball i/o materials necessaris per a deixar el conjunt de la partida totalment enllestida. Situació: P2	Tipus: Moble adaptat a la façana interior amb buit de finestra Material: Panells de fusta LVL Descripció: Fabricat el marc amb panells de fusta LVL de 4 cm de gruix i el fons amb panell de melamina rexapat 2 cm de gruix, té un llistó perimetral en el marc que queda reculada 4 cm sobre la cara del moble. Els panells seran envernissats o pintats segons DF Ferratges: El conjunt inclourà les plaques i manetes d'acer inoxidable homologat, les fornisses, els topalls i el mestrejat de claus. Així com la resta de treball i/o materials necessaris per a deixar el conjunt de la partida totalment enllestida. Situació: P2	Tipus: Moble adaptat a la façana interior amb buit de finestra Material: Panells de fusta LVL Descripció: Fabricat el marc amb panells de fusta LVL de 4 cm de gruix i el fons amb panell de melamina rexapat de 2 cm de gruix, té un llistó perimetral en el marc que queda reculada 4 cm sobre la cara del moble. Els panells seran envernissats o pintats segons DF Ferratges: El conjunt inclourà les plaques i manetes d'acer inoxidable homologat, les fornisses, els topalls i el mestrejat de claus. Així com la resta de treball i/o materials necessaris per a deixar el conjunt de la partida totalment enllestida. Situació: P2

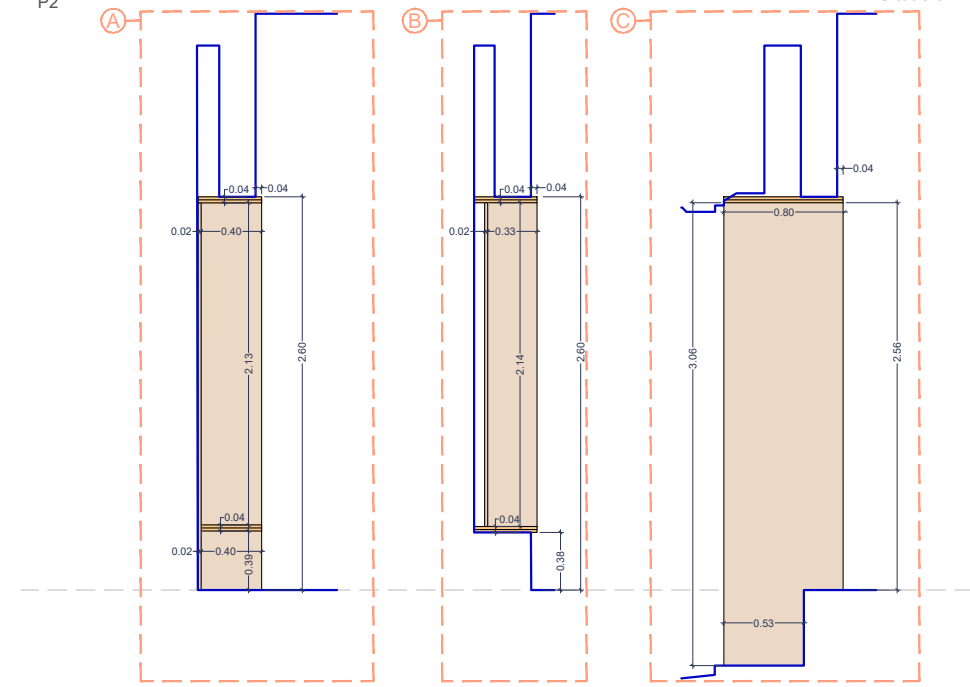

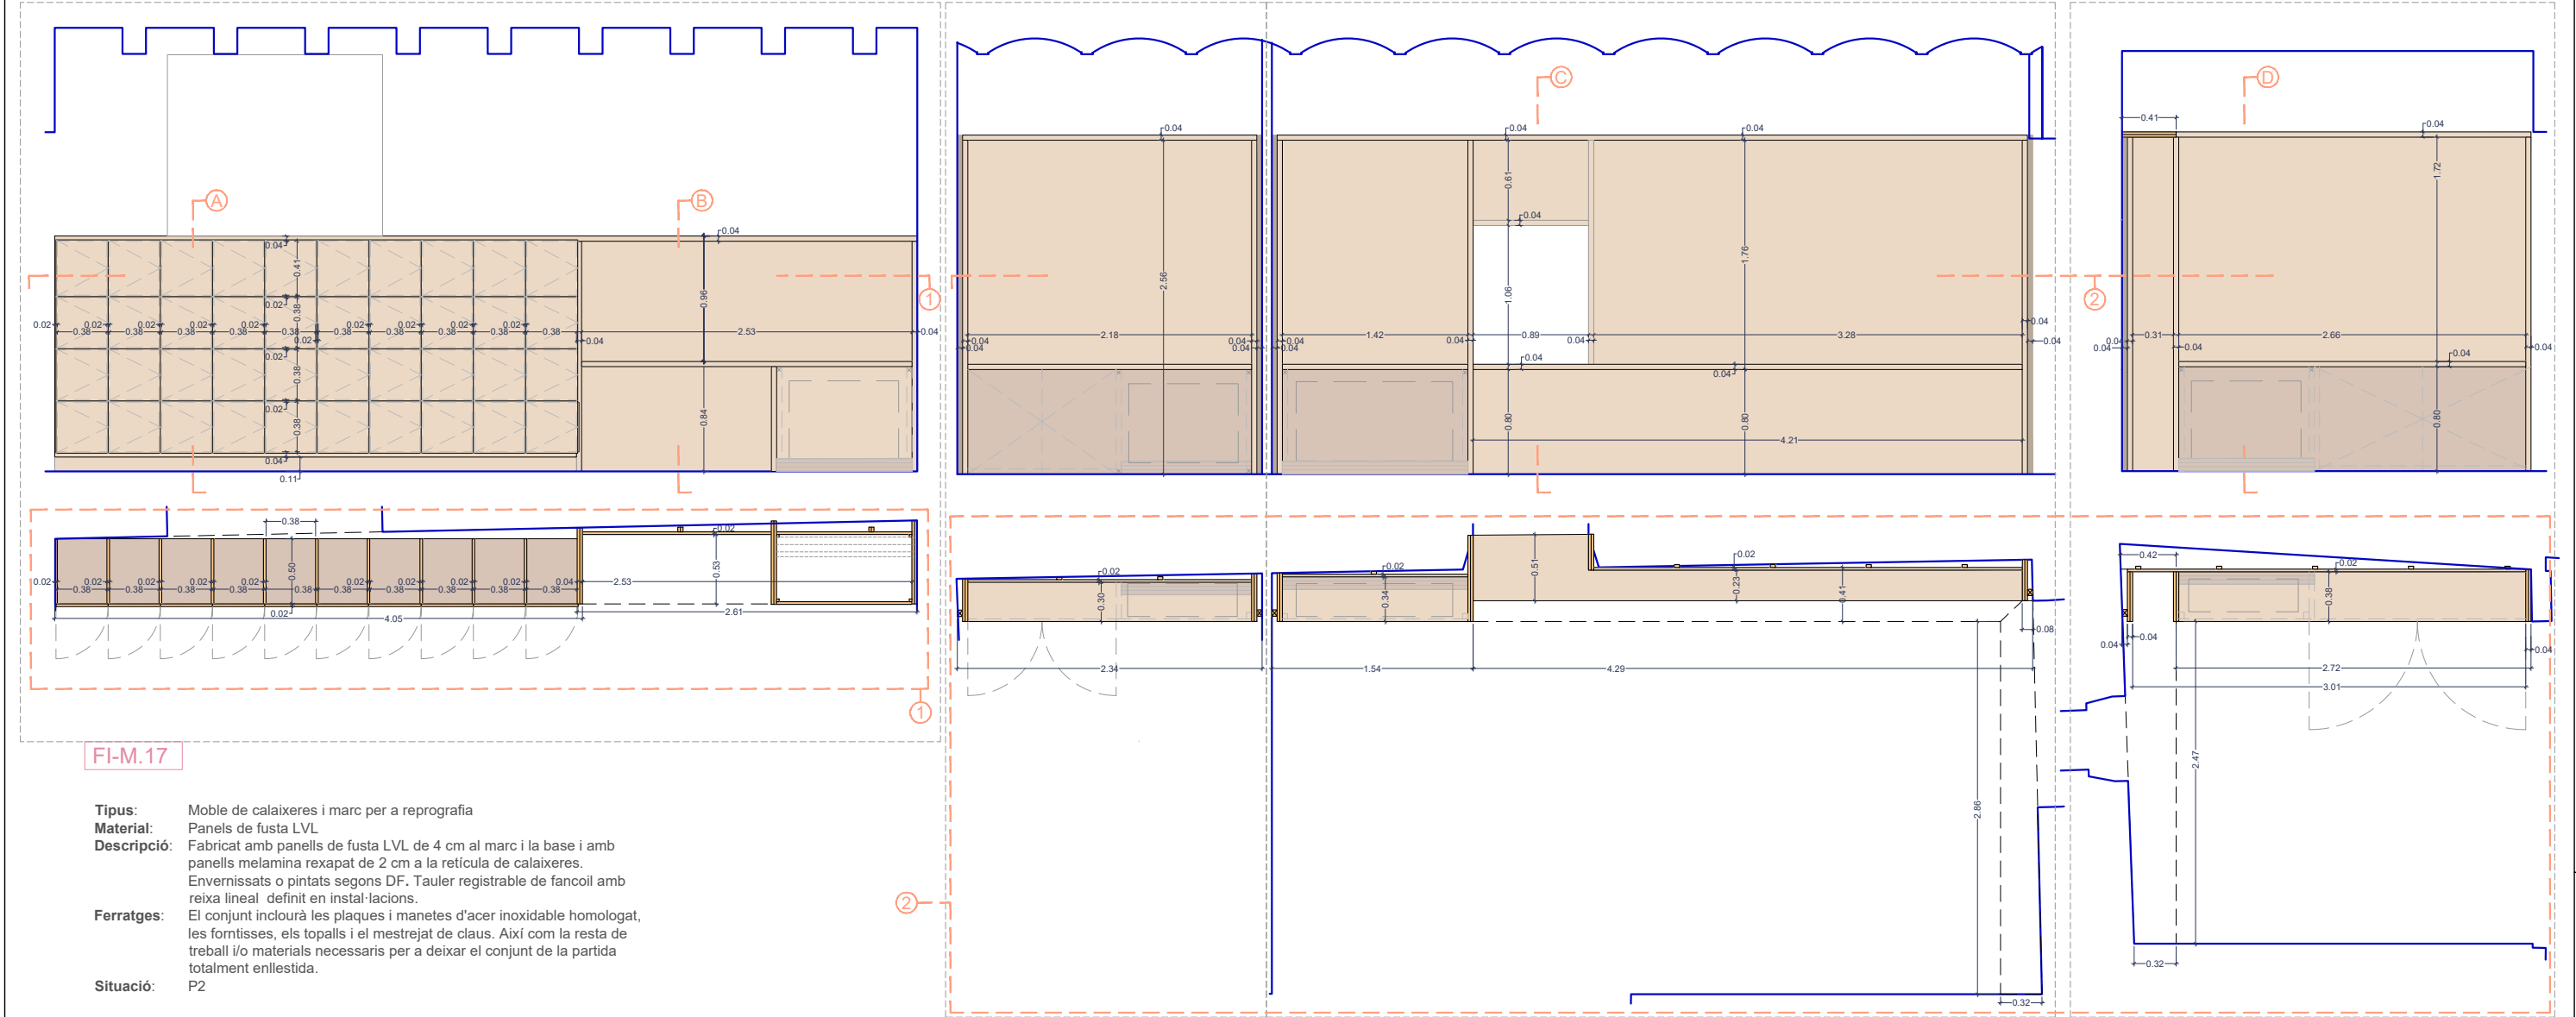

FI-M.17

Tipus: Moble de calaixeres i marc per a reprografia
Material: Panells de fusta LVL
Descripció: Fabricat amb panells de fusta LVL de 4 cm al marc i la base i amb panells melamina rexapat de 2 cm a la retícula de calaixeres. Envernissats o pintats segons DF. Tauler registrable de fancoil amb reixa lineal definit en instal·lacions.
Ferratges: El conjunt inclourà les plaques i manetes d'acer inoxidable homologat, les fornisses, els topalls i el mestrejat de claus. Així com la resta de treball i/o materials necessaris per a deixar el conjunt de la partida totalment enllestida.
Situació: P2

FI-M.19 a



Tipus: Moble adaptat a façana interior amb caixa per a fancoil
Material: Panells de fusta LVL
Descripció: Fabricat amb panells de fusta LVL de 4 cm de gruix en el marc i l'estructura i amb panells melamina rexapat de 2 cm a la tapa del fancoil i el fons. La tapa del fancoil és remuntable amb cargols i va fixada a un marc auxiliar dins del moble. Tant la tapa del fancoil com la de taulell inclourà reixes lineals pintats segon DF per a l'accés de l'aire al fancoil definit en instal·lacions.
Ferratges: El conjunt inclourà les plaques i manetes d'acer inoxidable homologat, les fornisses, els topalls i el mestrejat de claus. Així com la resta de treball i/o materials necessaris per a deixar el conjunt de la partida totalment enllestida.
Situació: P2




FI-M.19 b

Tipus: Moble adaptat a façana interior amb caixa per a fancoil
Material: Panells de fusta LVL
Descripció: Fabricat amb panells de fusta LVL de 4 cm de gruix en el marc i l'estructura i amb panells melamina rexapat de 2 cm a la tapa del fancoil i el fons. La tapa del fancoil és remuntable amb cargols i va fixada a un marc auxiliar dins del moble. Tant la tapa del fancoil com la de taulell inclourà reixes lineals pintats segon DF per a l'accés de l'aire al fancoil definit en instal·lacions.
Ferratges: El conjunt inclourà les plaques i manetes d'acer inoxidable homologat, les fornisses, els topalls i el mestrejat de claus. Així com la resta de treball i/o materials necessaris per a deixar el conjunt de la partida totalment enllestida.
Situació: P2

FI-M.18

Tipus: Moble adaptat a façana interior amb armari i caixa per a fancoil
Material: Panells de fusta LVL
Descripció: Fabricat amb panells de fusta LVL de 4 cm de gruix en el marc i l'estructura i amb panells melamina rexapat de 2 cm a la tapa del fancoil i el fons. La tapa del fancoil és remuntable amb cargols i va fixada a un marc auxiliar dins del moble. Les portes dels armaris van fixades també a un marc auxiliar. Tant la tapa del fancoil com la de taulell inclourà reixes lineals pintats segon DF per a l'accés de l'aire al fancoil definit en instal·lacions.
Ferratges: El conjunt inclourà les plaques i manetes d'acer inoxidable homologat, les fornisses, els topalls i el mestrejat de claus. Així com la resta de treball i/o materials necessaris per a deixar el conjunt de la partida totalment enllestida.
Situació: P2

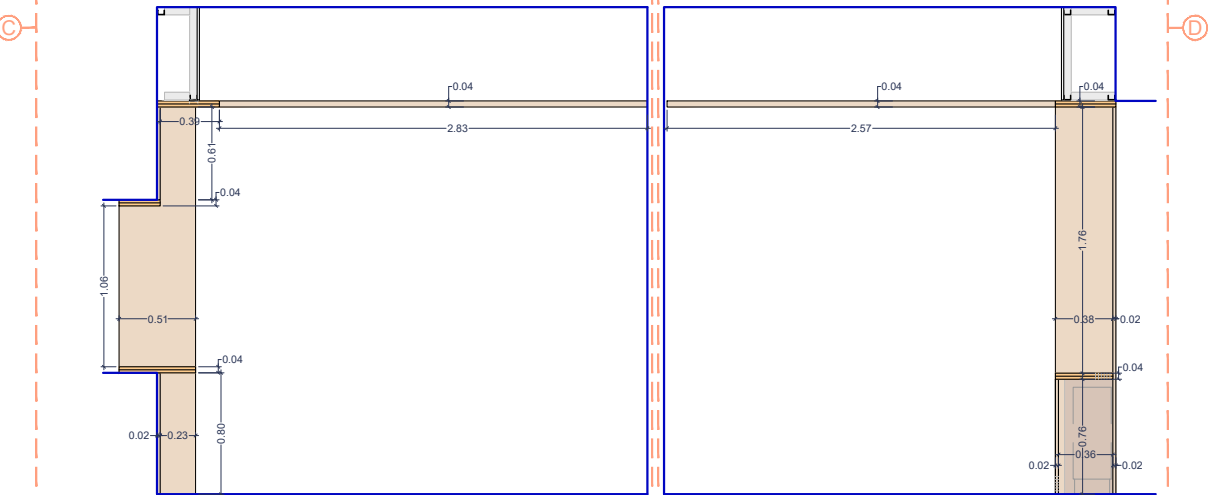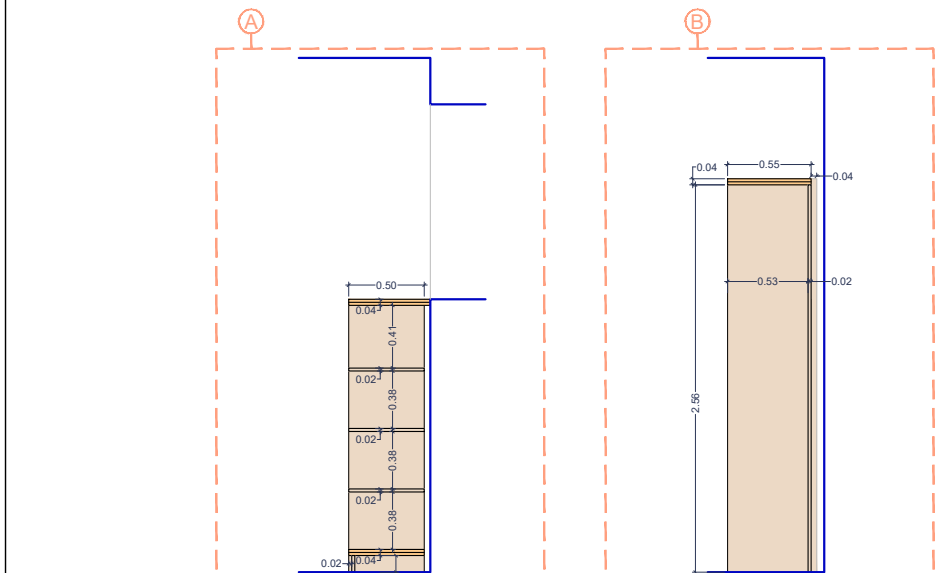

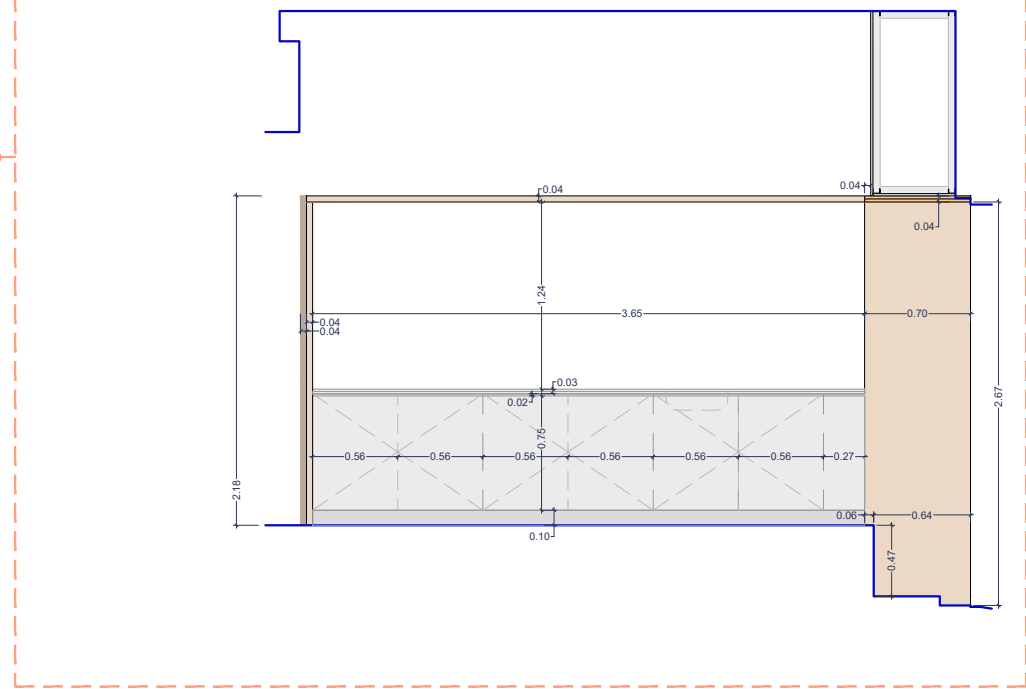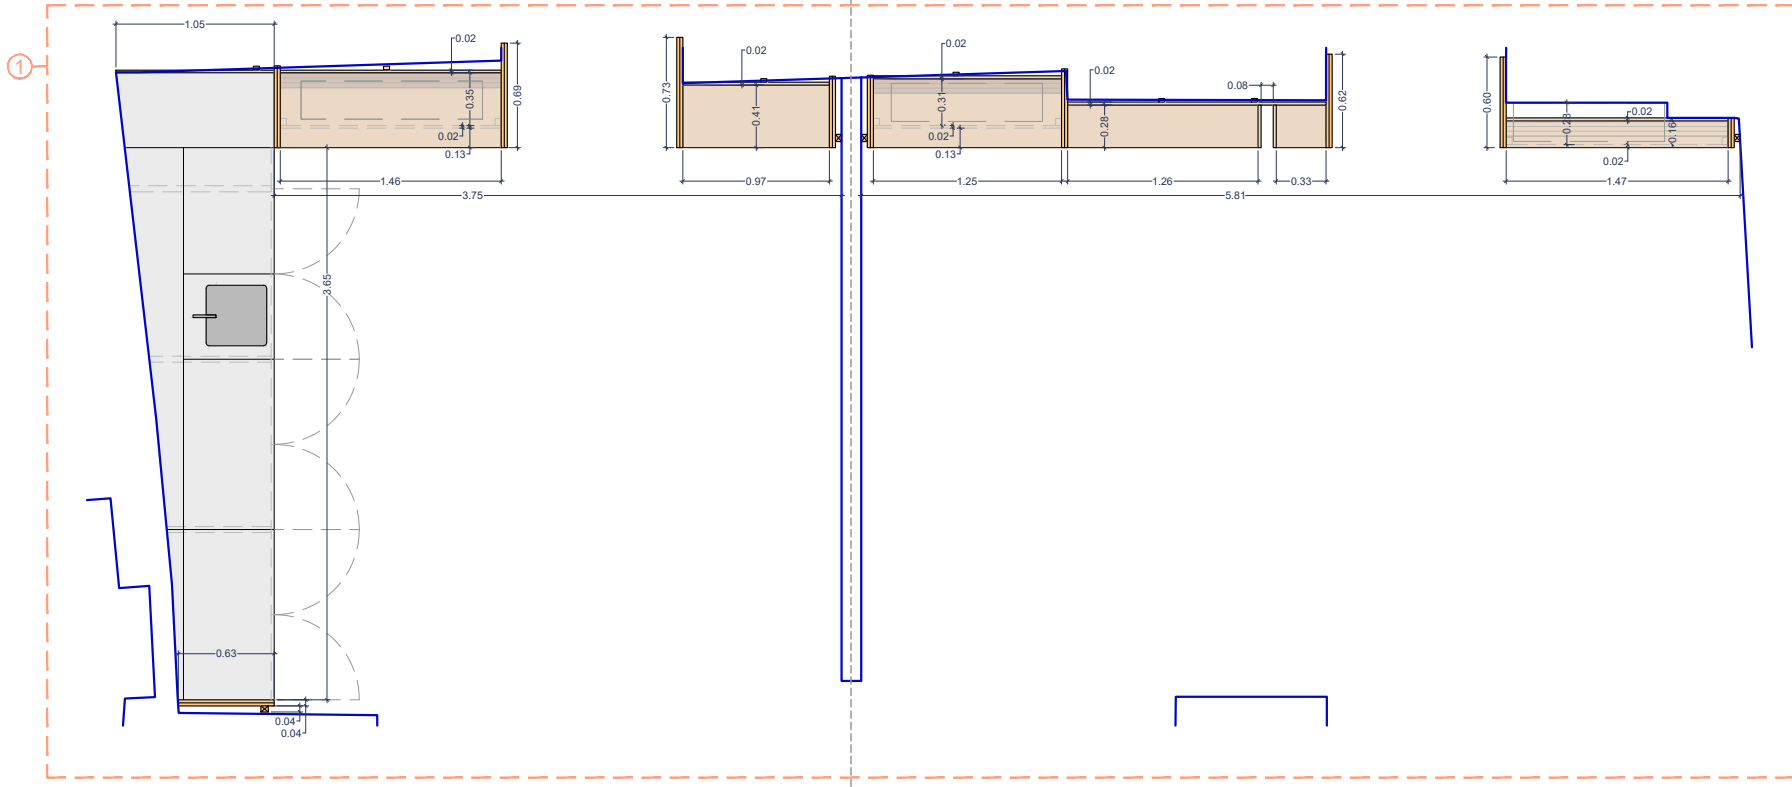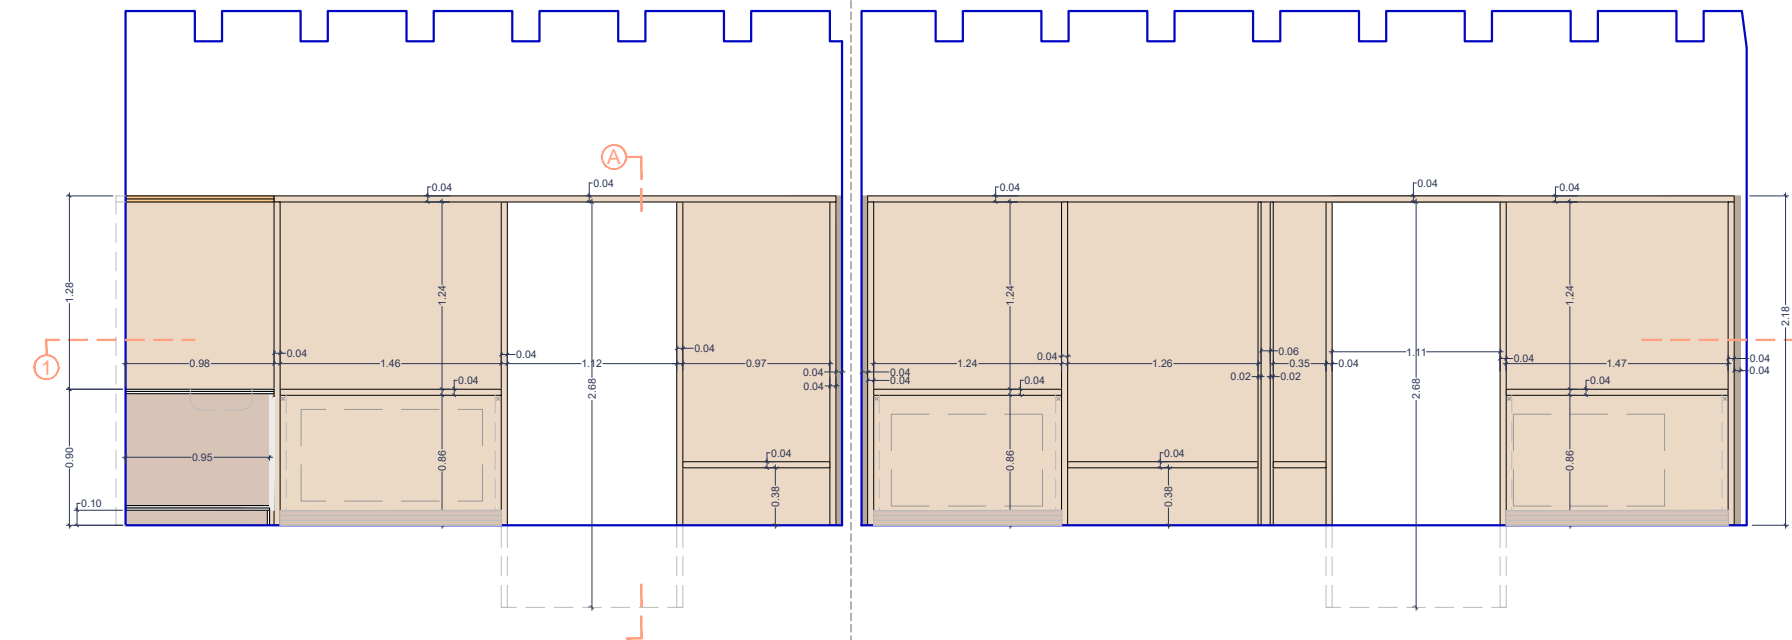

FI-M.20

Tipus: Moble adaptat a façana interior amb mòdul de cuina i buit de finestra

Material: Panells de fusta LVL

Descripció: Fabricat amb panells de fusta LVL de 4 cm de gruix en el marc i l'estructura i amb panells melamina de 2 cm a la tapa del fancoil i el fons. La tapa del fancoil és remuntable amb cargols i va fixada a un marc auxiliar dins del moble. El mòdul de cuina és un taulell de silestone amb armaris baixos de frontissa i amb ungles

Ferratges: El conjunt inclourà les plaques i manetes d'acer inoxidable homologat, les fornissos, els topalls i el mestrejat de claus. Així com la resta de treball i/o materials necessaris per a deixar el conjunt de la partida totalment enllestida.

Situació: P2

FI-M.21


Tipus: Moble adaptat a façana interior

Material: Panells de fusta LVL

Descripció: Fabricat amb panells de fusta LVL de 4 cm de gruix en el marc i l'estructura i amb panells de melamina rexapat de 2 cm a la tapa del fancoil i el fons. La tapa del fancoil és remuntable amb cargols i va fixada a un marc auxiliar dins del moble. Tant la tapa del fancoil com la de taulell inclourà reixes lineals pintats segon DF per a l'accés de l'aire al fancoil definit en instal·lacions.

Ferratges: El conjunt inclourà les plaques i manetes d'acer inoxidable homologat, les fornissos, els topalls i el mestrejat de claus. Així com la resta de treball i/o materials necessaris per a deixar el conjunt de la partida totalment enllestida.

Situació: P2

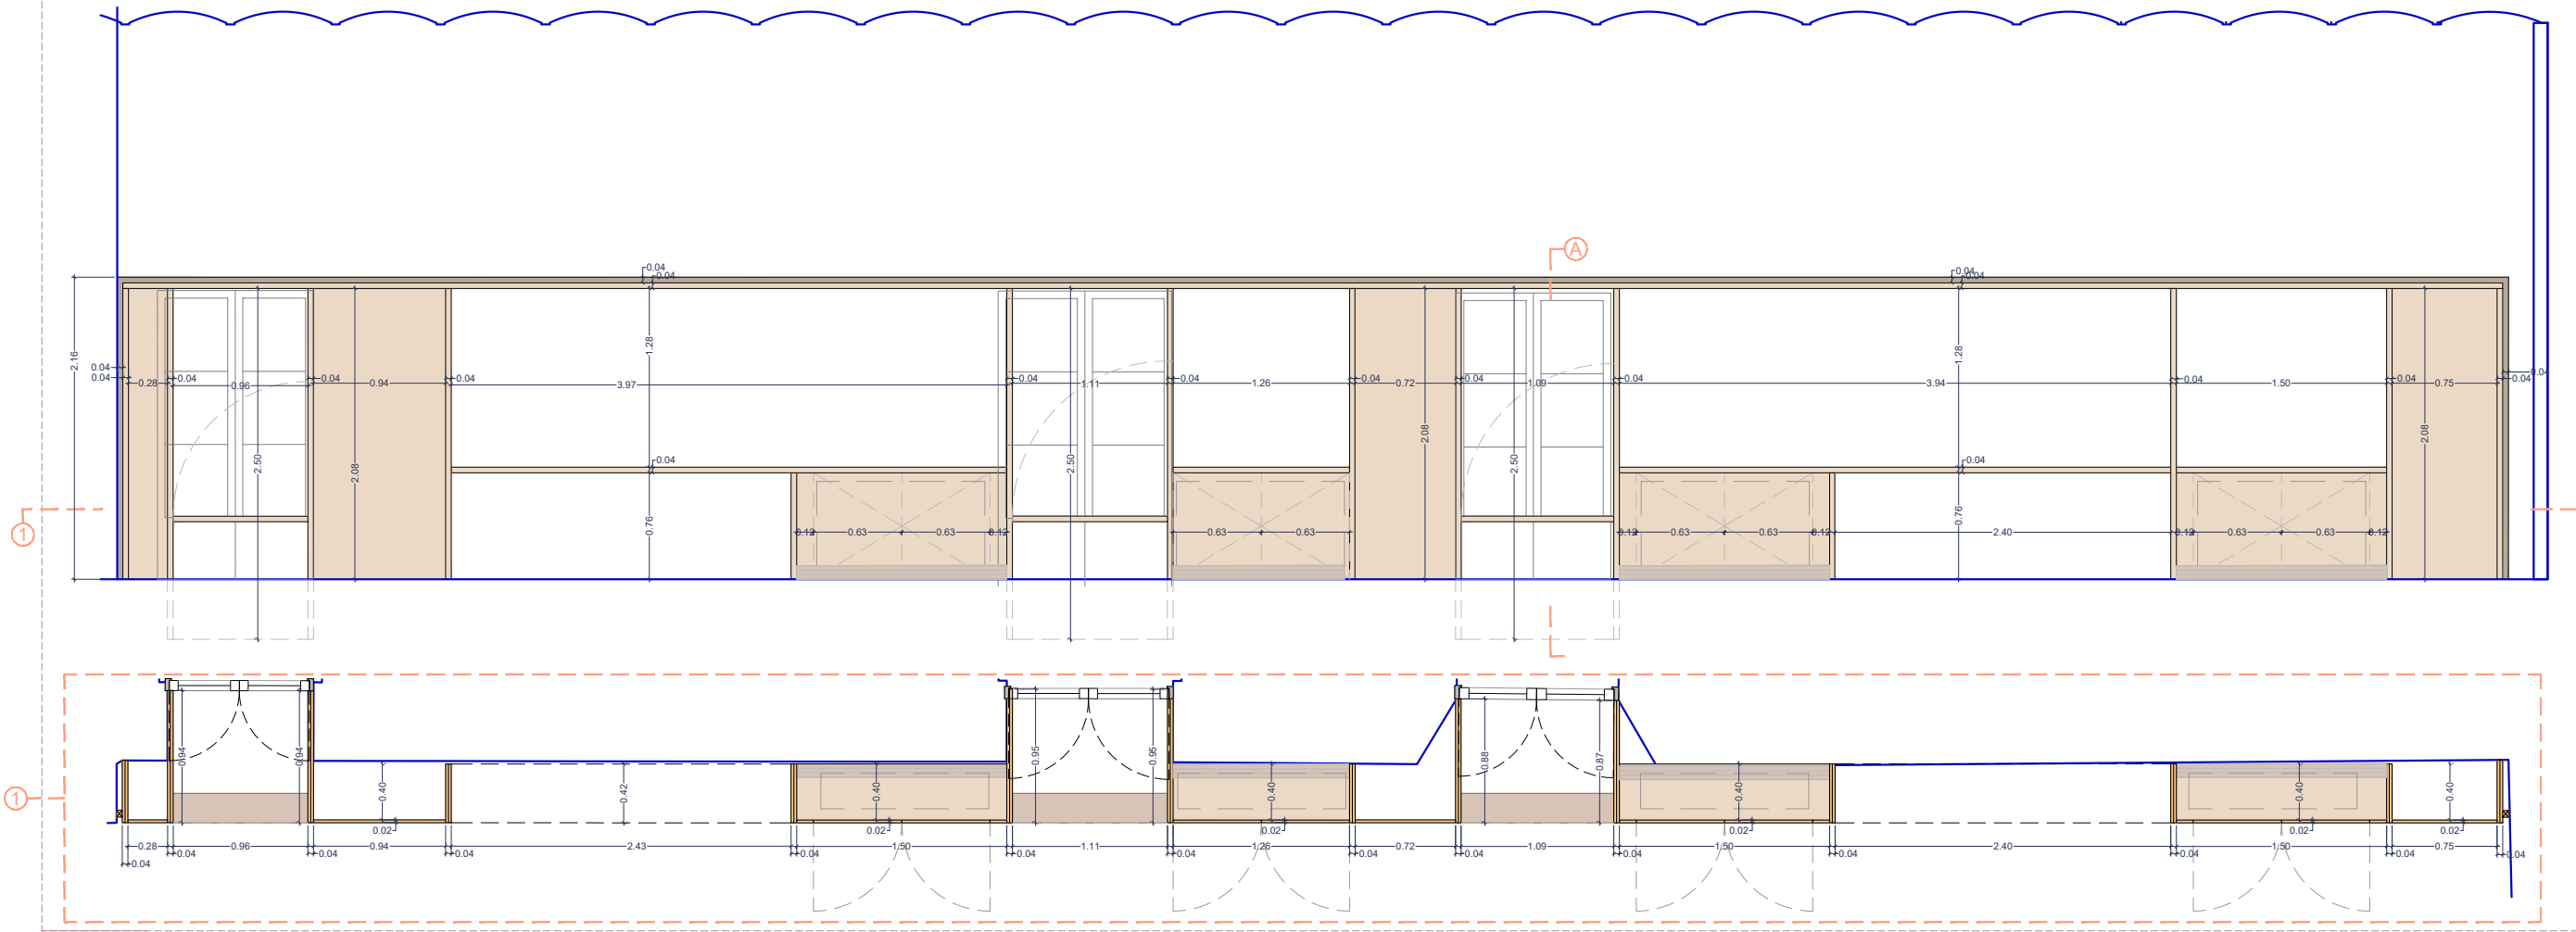

FI-M.22 b


Tipus: Moble de lleixa i marc amb caixes per a fancoil i calaixos per amagar la instal·lació d'aire

Material: Panells de fusta LVL

Descripció: Fabricat amb panells de fusta LVL de 4 cm de gruix en el marc i l'estructura i amb panells de melamina rexapat de 2 cm a la tapa del fancoil i el fons. Les tapes del fancoil es poden obrir tipus armari amb frontisses fixat a una subestructura de marc de fusta. Tant la tapa del fancoil com la de taulell van amb reixa lineal color gris per a l'accés de l'aire al fancoil definit en instal·lacions.

Ferratges: El conjunt inclourà les plaques i manetes d'acer inoxidable homologat, les fornisses, els topalls i el mestrejat de claus. Així com la resta de treball i/o materials necessaris per a deixar el conjunt de la partida totalment enllestida.

Situació: P2

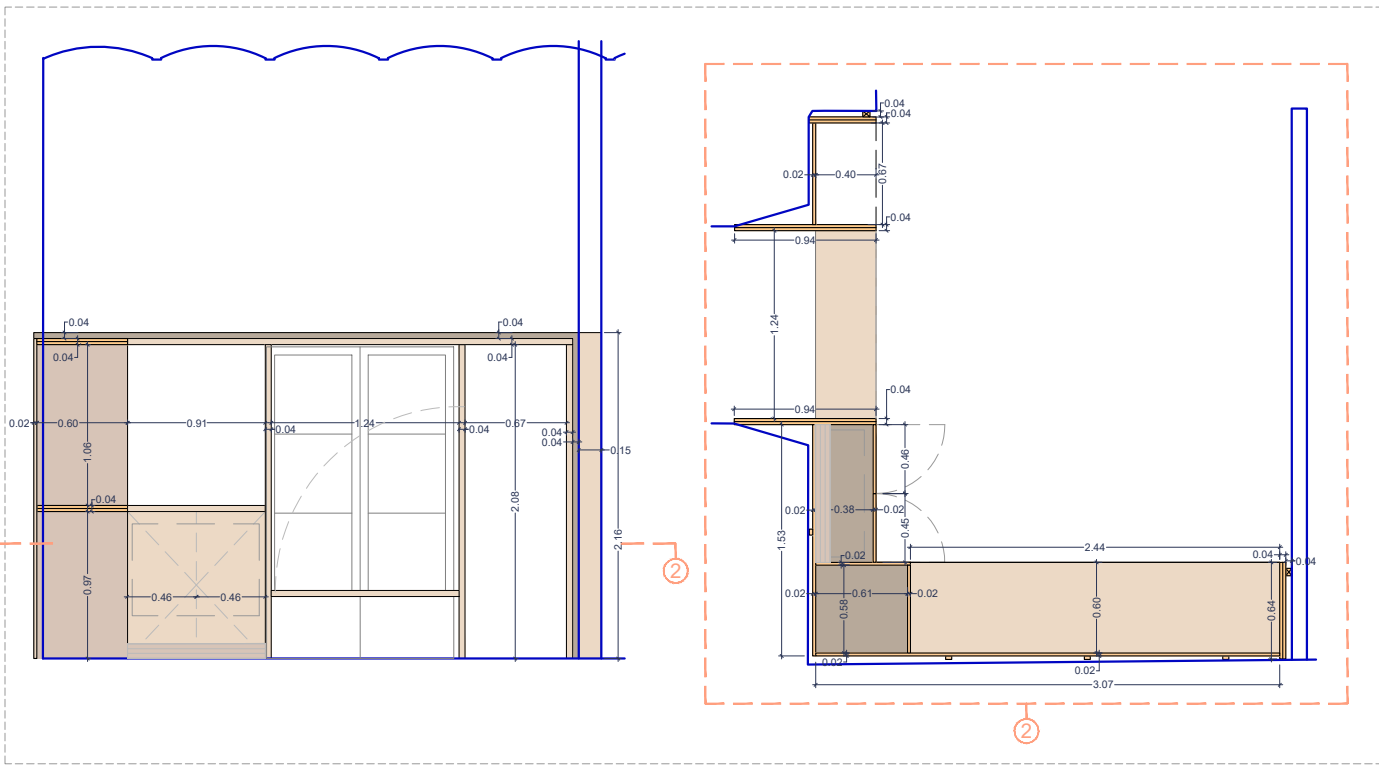

FI-M.22 a


Tipus: Moble de lleixa i marc amb caixes per a fancoil i calaixos per amagar la instal·lació d'aire


Material: Panells de fusta LVL

Descripció: Fabricat amb panells de fusta LVL de 4 cm de gruix en el marc i l'estructura i amb panells de melamina rexapat de 2 cm a la tapa del fancoil i el fons. Les tapes del fancoil es poden obrir tipus armari amb frontisses fixat a una subestructura de marc de fusta. Tant la tapa del fancoil com la de taulell van amb reixa lineal color gris per a l'accés de l'aire al fancoil definit en instal·lacions.

Ferratges: El conjunt inclourà les plaques i manetes d'acer inoxidable homologat, les fornisses, els topalls i el mestrejat de claus. Així com la resta de treball i/o materials necessaris per a deixar el conjunt de la partida totalment enllestida.

Situació: P2

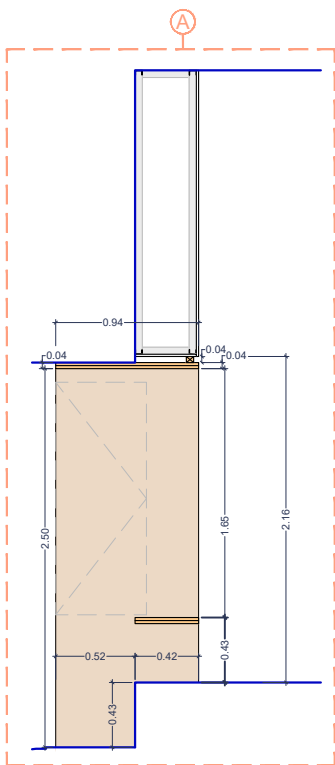

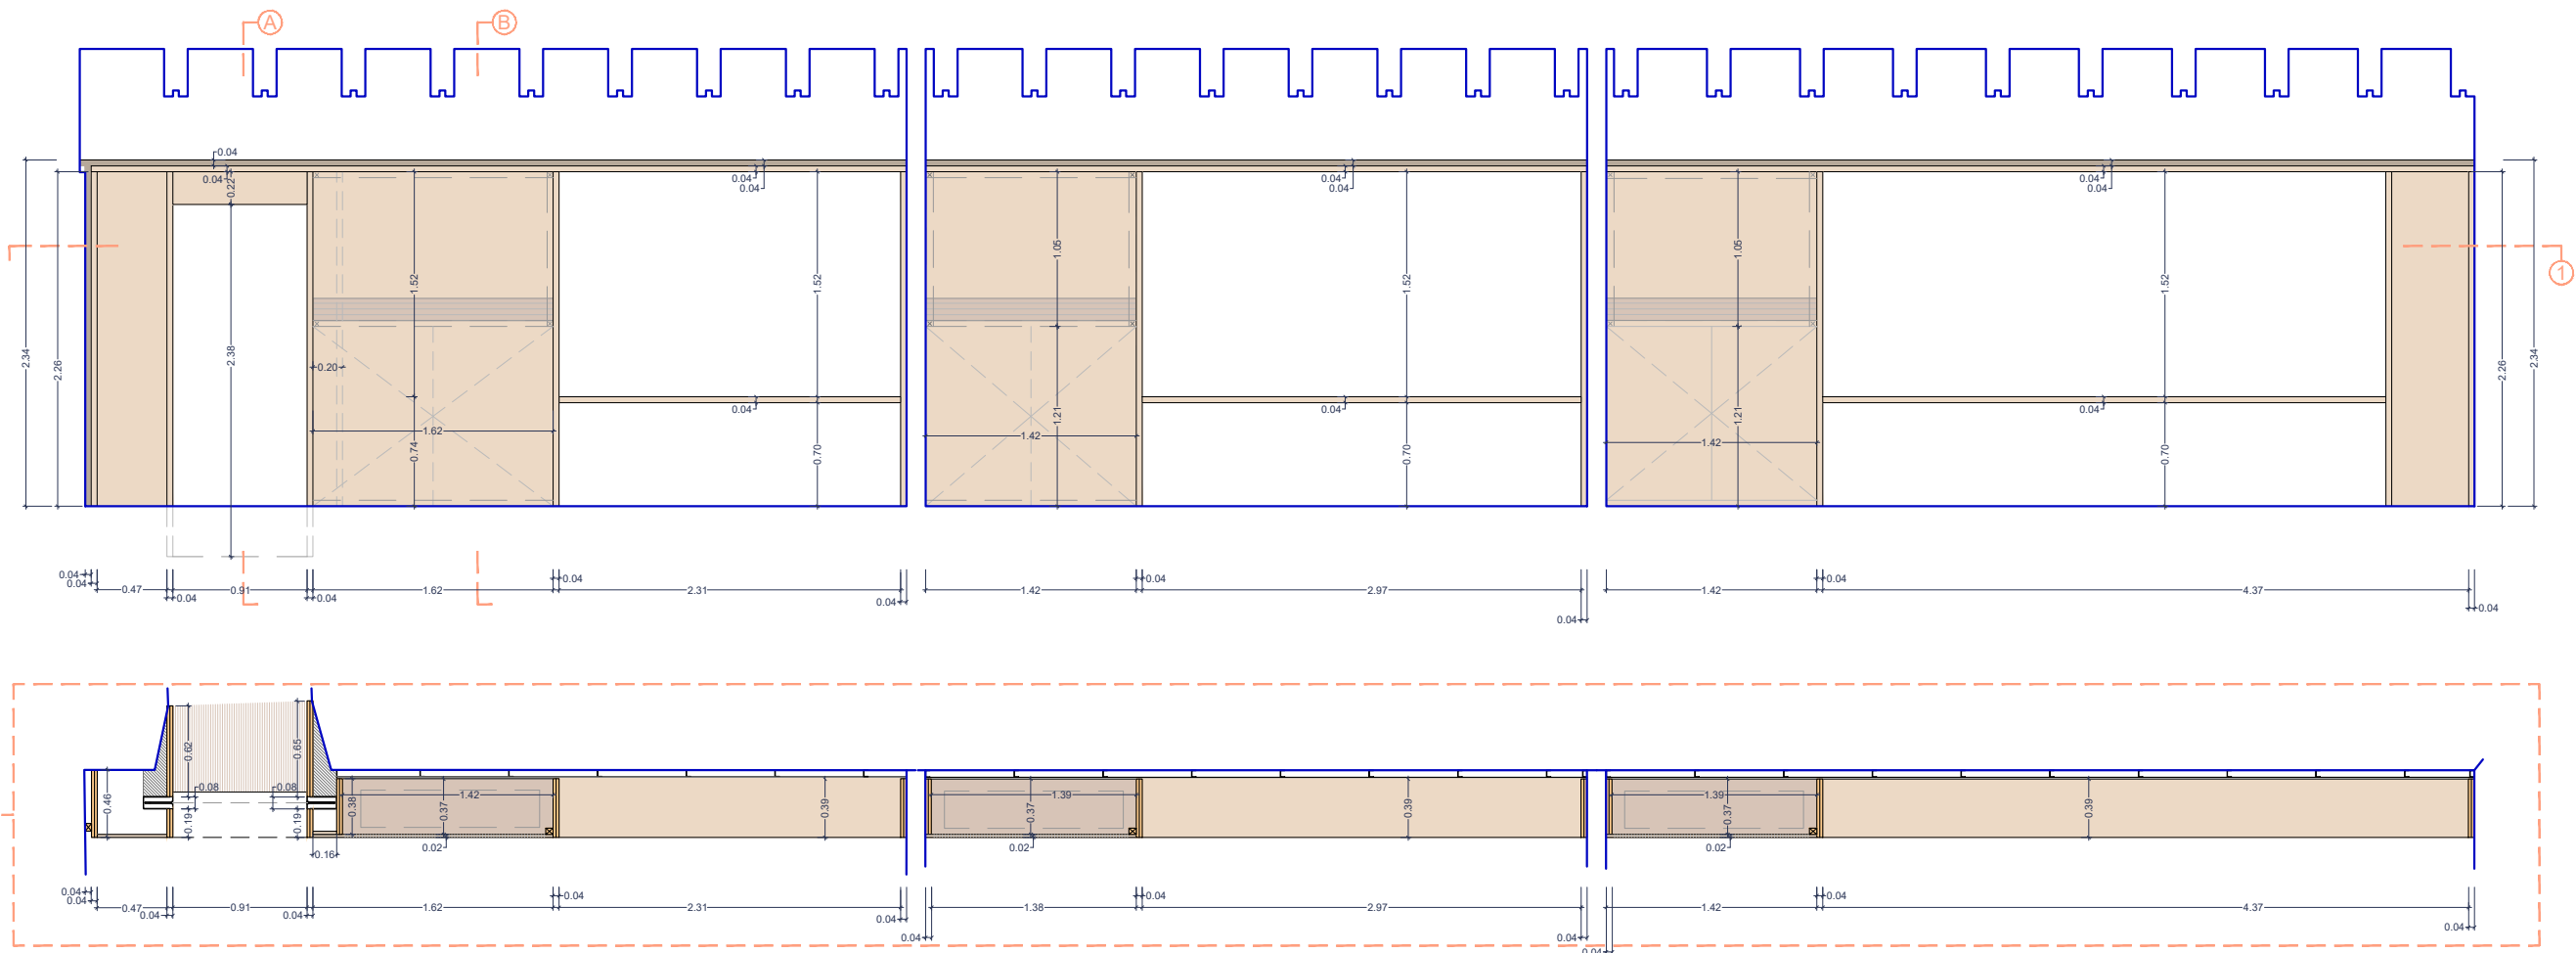

FI-M.23 c


Tipus: Moble adaptat a façana interior amb buit per a finestra, cortina d'incendis i caixa per a fancoil

Material: Panels de fusta LVL

Descripció: Fabricat amb panells LVL de 4 cm envernissats o pintats segons DF. Les tapes del fancoil es poden obrir tipus armari amb frontisses fixat a una subestructura de marc de fusta. Tant la tapa del fancoil com la de tauler van amb reixa lineal coler gris, per a l'accés de l'aire al fancoil definit en instal·lacions.

Ferratges: El conjunt inclourà les plaques i manetes d'acer inoxidable homologat, les fornissess, els topalls i el mestrejat de claus. Així com la resta de treball i/o materials necessaris per a deixar el conjunt de la partida totalment enllestida.

Situació: P3

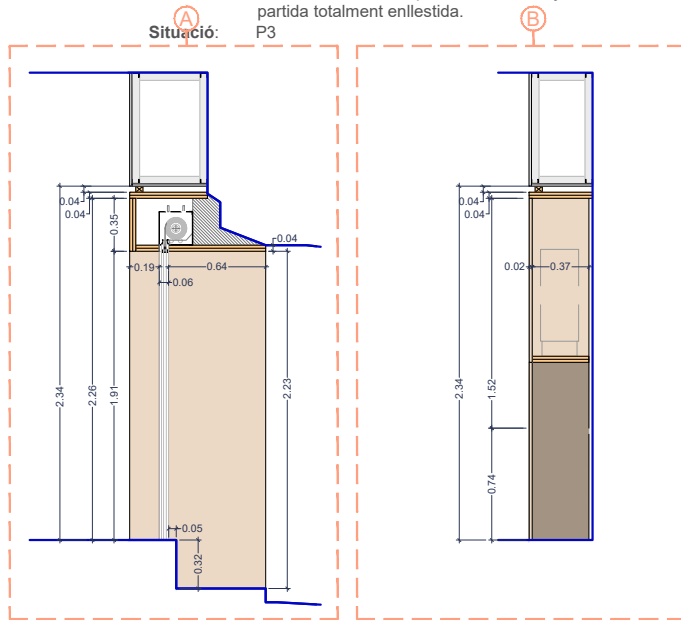

FI-M.23 b

Tipus: Moble adaptat a façana interior amb caixa per a fancoil

Material: Panels de fusta LVL

Descripció: Fabricat amb panells LVL de 4 cm envernissats o pintats segons DF. Les tapes del fancoil es poden obrir tipus armari amb frontisses fixat a una subestructura de marc de fusta. Tant la tapa del fancoil com la de tauler van amb reixa lineal coler gris, per a l'accés de l'aire al fancoil definit en instal·lacions.

Ferratges: El conjunt inclourà les plaques i manetes d'acer inoxidable homologat, les fornissess, els topalls i el mestrejat de claus. Així com la resta de treball i/o materials necessaris per a deixar el conjunt de la partida totalment enllestida.

Situació: P3

FI-M.23 a


Tipus: Moble adaptat a façana interior amb caixa per a fancoil

Material: Panels de fusta LVL

Descripció: Fabricat amb panells LVL de 4 cm envernissats o pintats segons DF. Les tapes del fancoil es poden obrir tipus armari amb frontisses fixat a una subestructura de marc de fusta. Tant la tapa del fancoil com la de tauler van amb reixa lineal coler gris, per a l'accés de l'aire al fancoil definit en instal·lacions.

Ferratges: El conjunt inclourà les plaques i manetes d'acer inoxidable homologat, les fornissess, els topalls i el mestrejat de claus. Així com la resta de treball i/o materials necessaris per a deixar el conjunt de la partida totalment enllestida.

Situació: P3

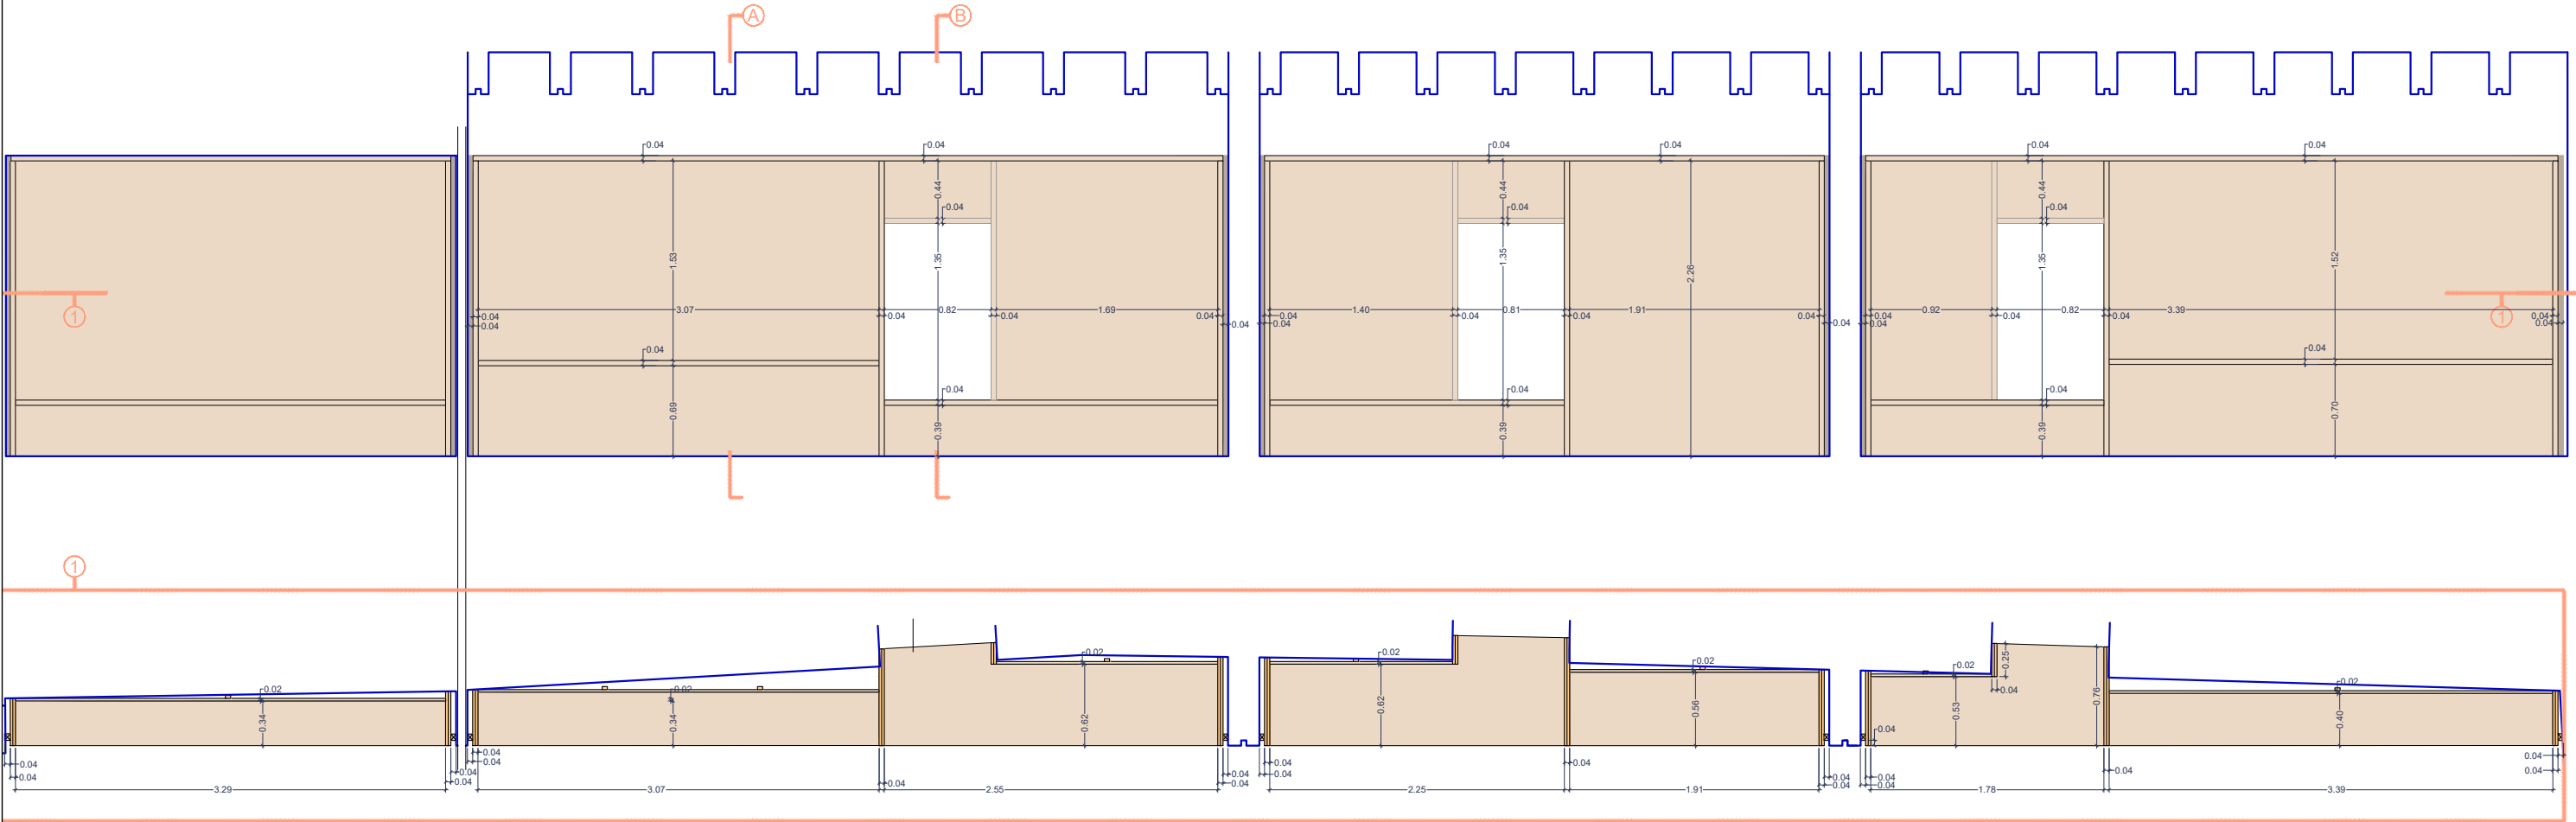

FI-M.24 a

Tipus: Moble adaptat a la façana interior
Material: Panels de fusta LVL
Descripció: Fabricat el marc amb panells de fusta LVL de 4 cm de gruix i el fons amb panell melamina rexapat de 2 cm de gruix, té un llistó perimetral en el marc que queda reculada 4 cm sobre la cara del moble. Els panells seran envernissats o pintats segons DF
Ferratges: El conjunt inclourà les plaques i manetes d'acer inoxidable homologat, les fontisses, els topalls i el mestrejat de claus. Així com la resta de treball i/o materials necessaris per a deixar el conjunt de la partida totalment enllestida.
Situació: P3

FI-M.24 b


Tipus: Moble adaptat a la façana interior amb buit de finestra
Material: Panels de fusta LVL
Descripció: Fabricat el marc amb panells de fusta LVL de 4 cm de gruix i el fons amb panell melamina rexapat de 2 cm de gruix, té un llistó perimetral en el marc que queda reculada 4 cm sobre la cara del moble. Els panells seran envernissats o pintats segons DF
Ferratges: El conjunt inclourà les plaques i manetes d'acer inoxidable homologat, les fontisses, els topalls i el mestrejat de claus. Així com la resta de treball i/o materials necessaris per a deixar el conjunt de la partida totalment enllestida.
Situació: P3


FI-M.24 c


Tipus: Moble adaptat a la façana interior amb buit de finestra
Material: Panels de fusta LVL
Descripció: Fabricat el marc amb panells de fusta LVL de 4 cm de gruix i el fons amb panell melamina rexapat de 2 cm de gruix, té un llistó perimetral en el marc que queda reculada 4 cm sobre la cara del moble. Els panells seran envernissats o pintats segons DF
Ferratges: El conjunt inclourà les plaques i manetes d'acer inoxidable homologat, les fontisses, els topalls i el mestrejat de claus. Així com la resta de treball i/o materials necessaris per a deixar el conjunt de la partida totalment enllestida.
Situació: P3


FI-M.24 d

Tipus: Moble adaptat a la façana interior amb buit de finestra
Material: Panels de fusta LVL
Descripció: Fabricat el marc amb panells de fusta LVL de 4 cm de gruix i el fons amb panell melamina rexapat de 2 cm de gruix, té un llistó perimetral en el marc que queda reculada 4 cm sobre la cara del moble. Els panells seran envernissats o pintats segons DF
Ferratges: El conjunt inclourà les plaques i manetes d'acer inoxidable homologat, les fontisses, els topalls i el mestrejat de claus. Així com la resta de treball i/o materials necessaris per a deixar el conjunt de la partida totalment enllestida.
Situació: P3

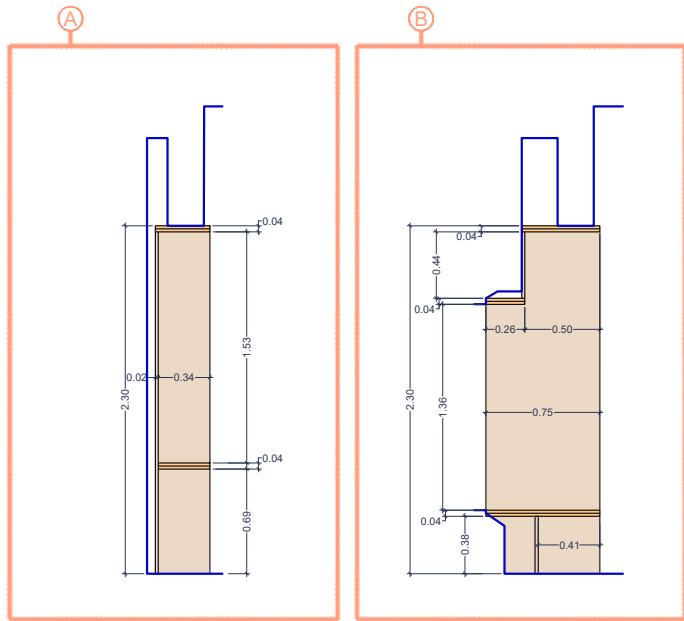

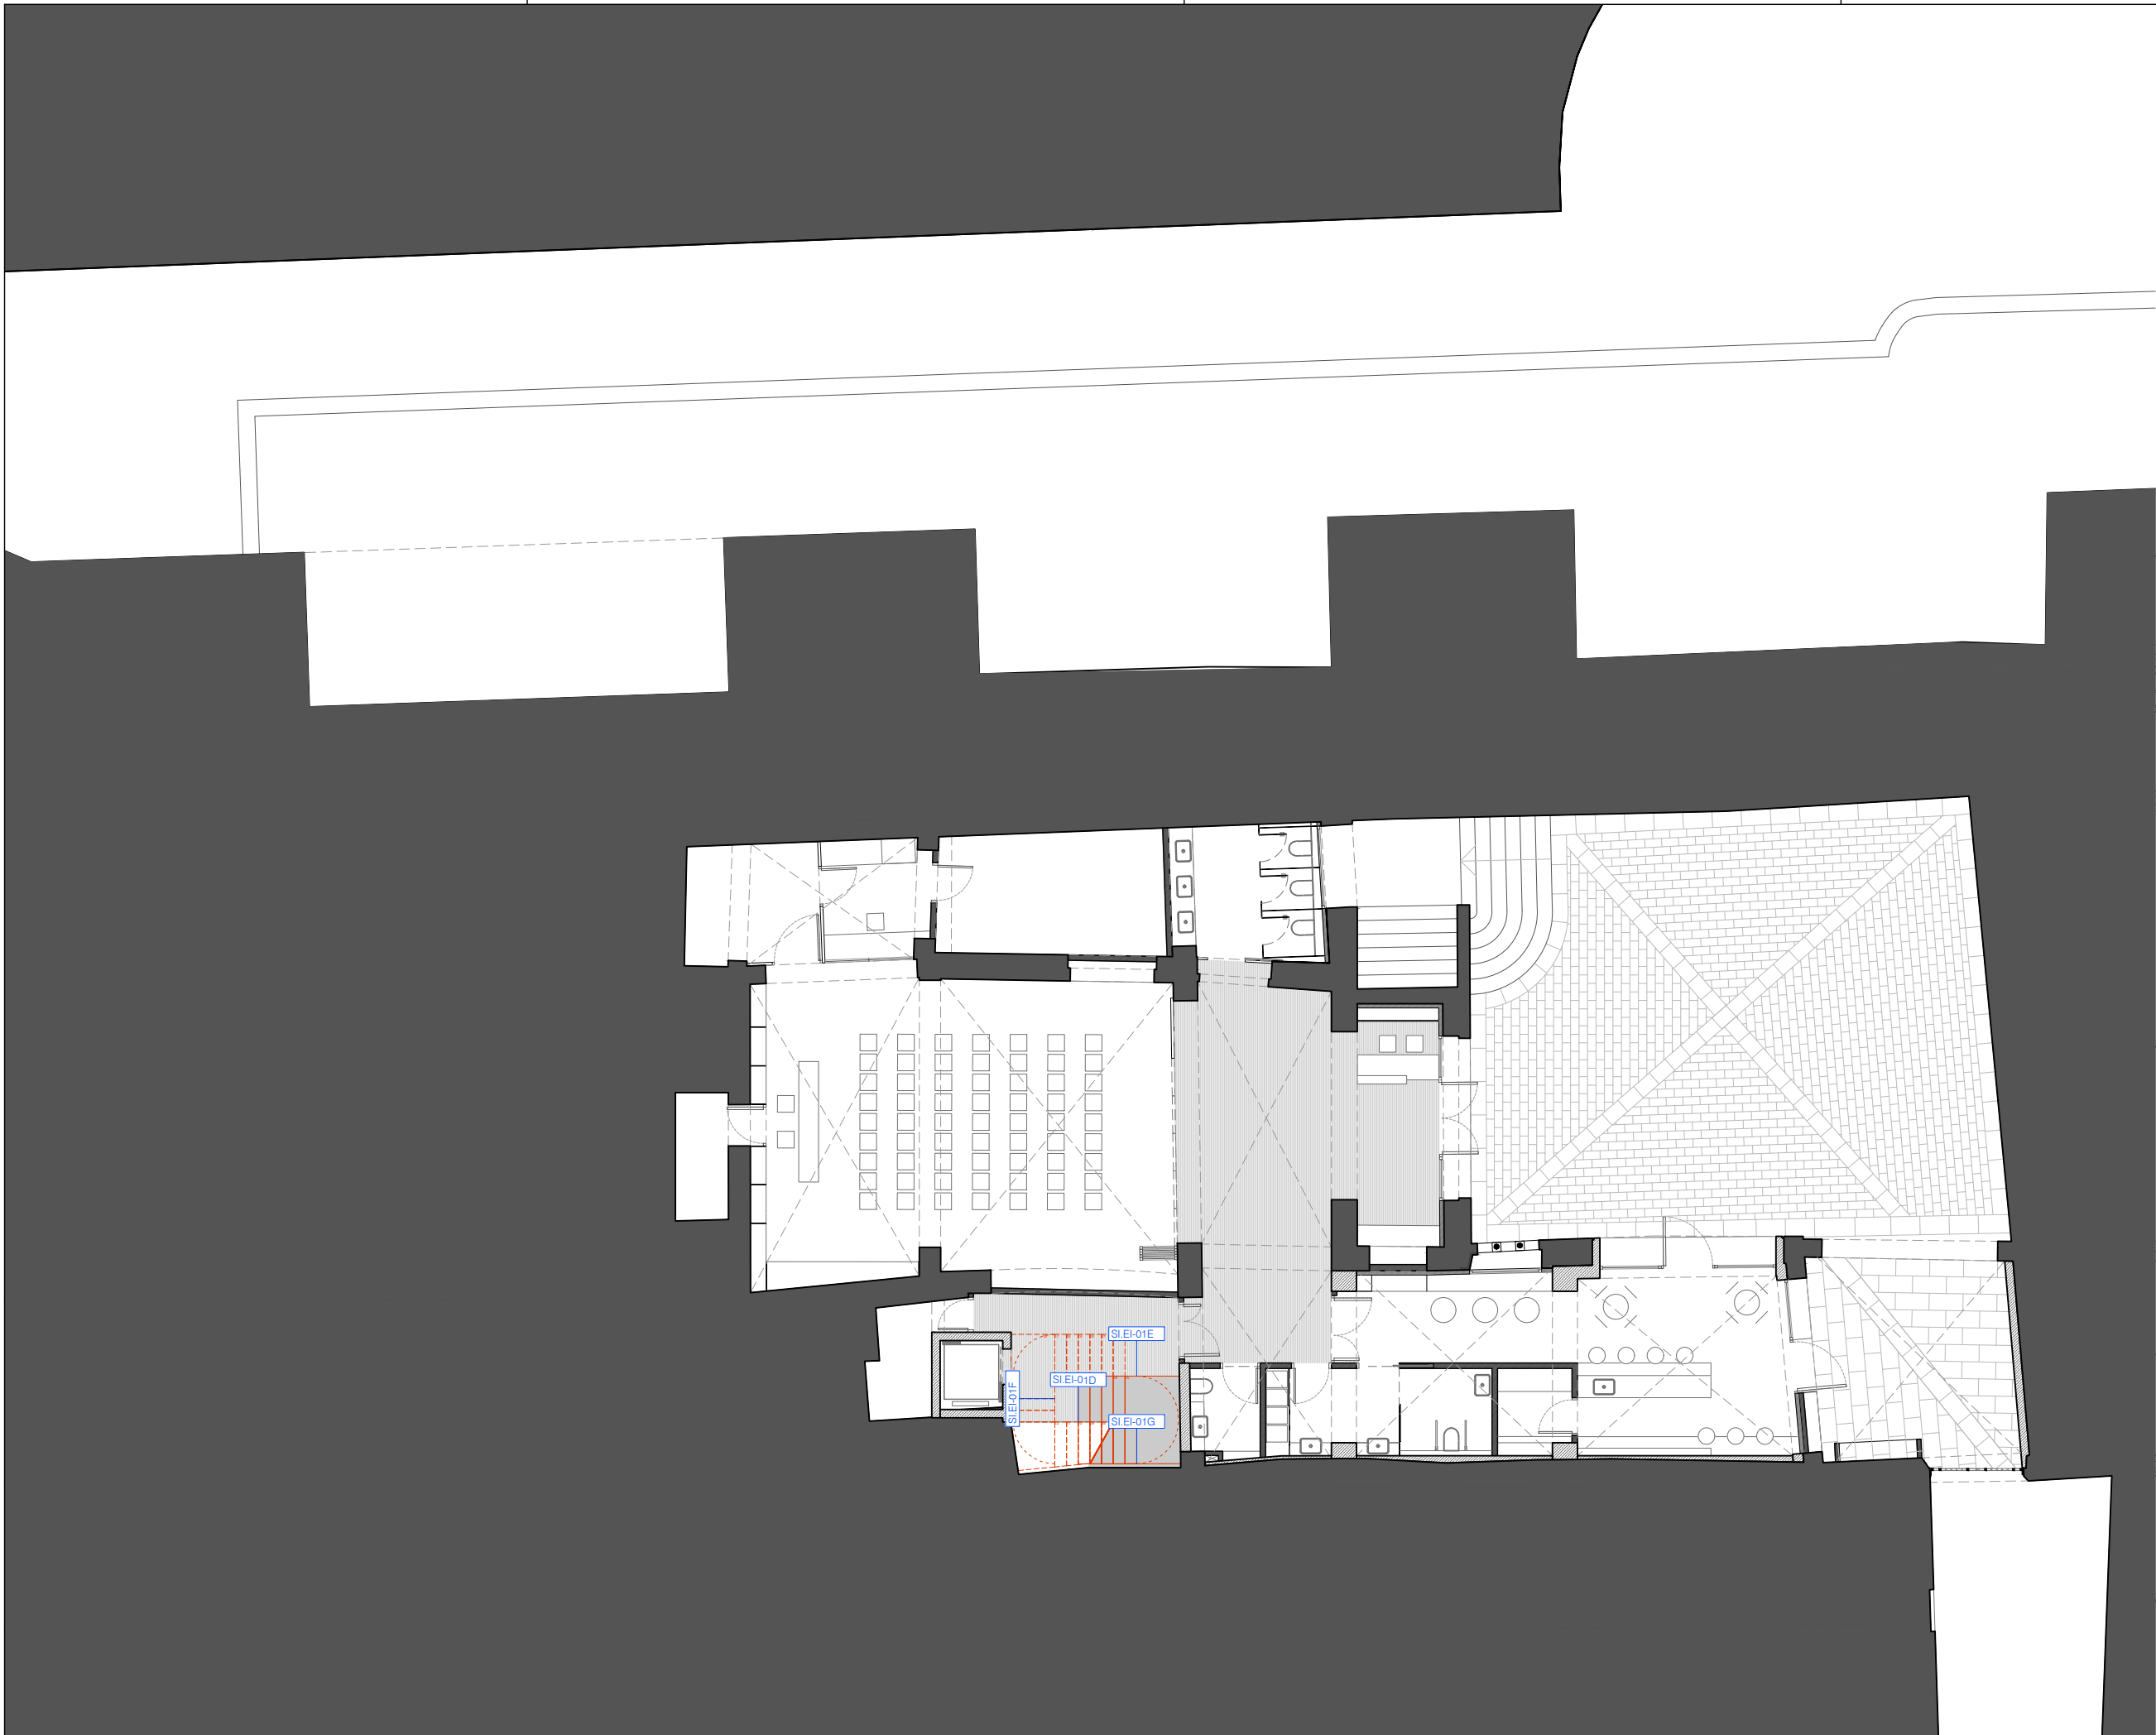


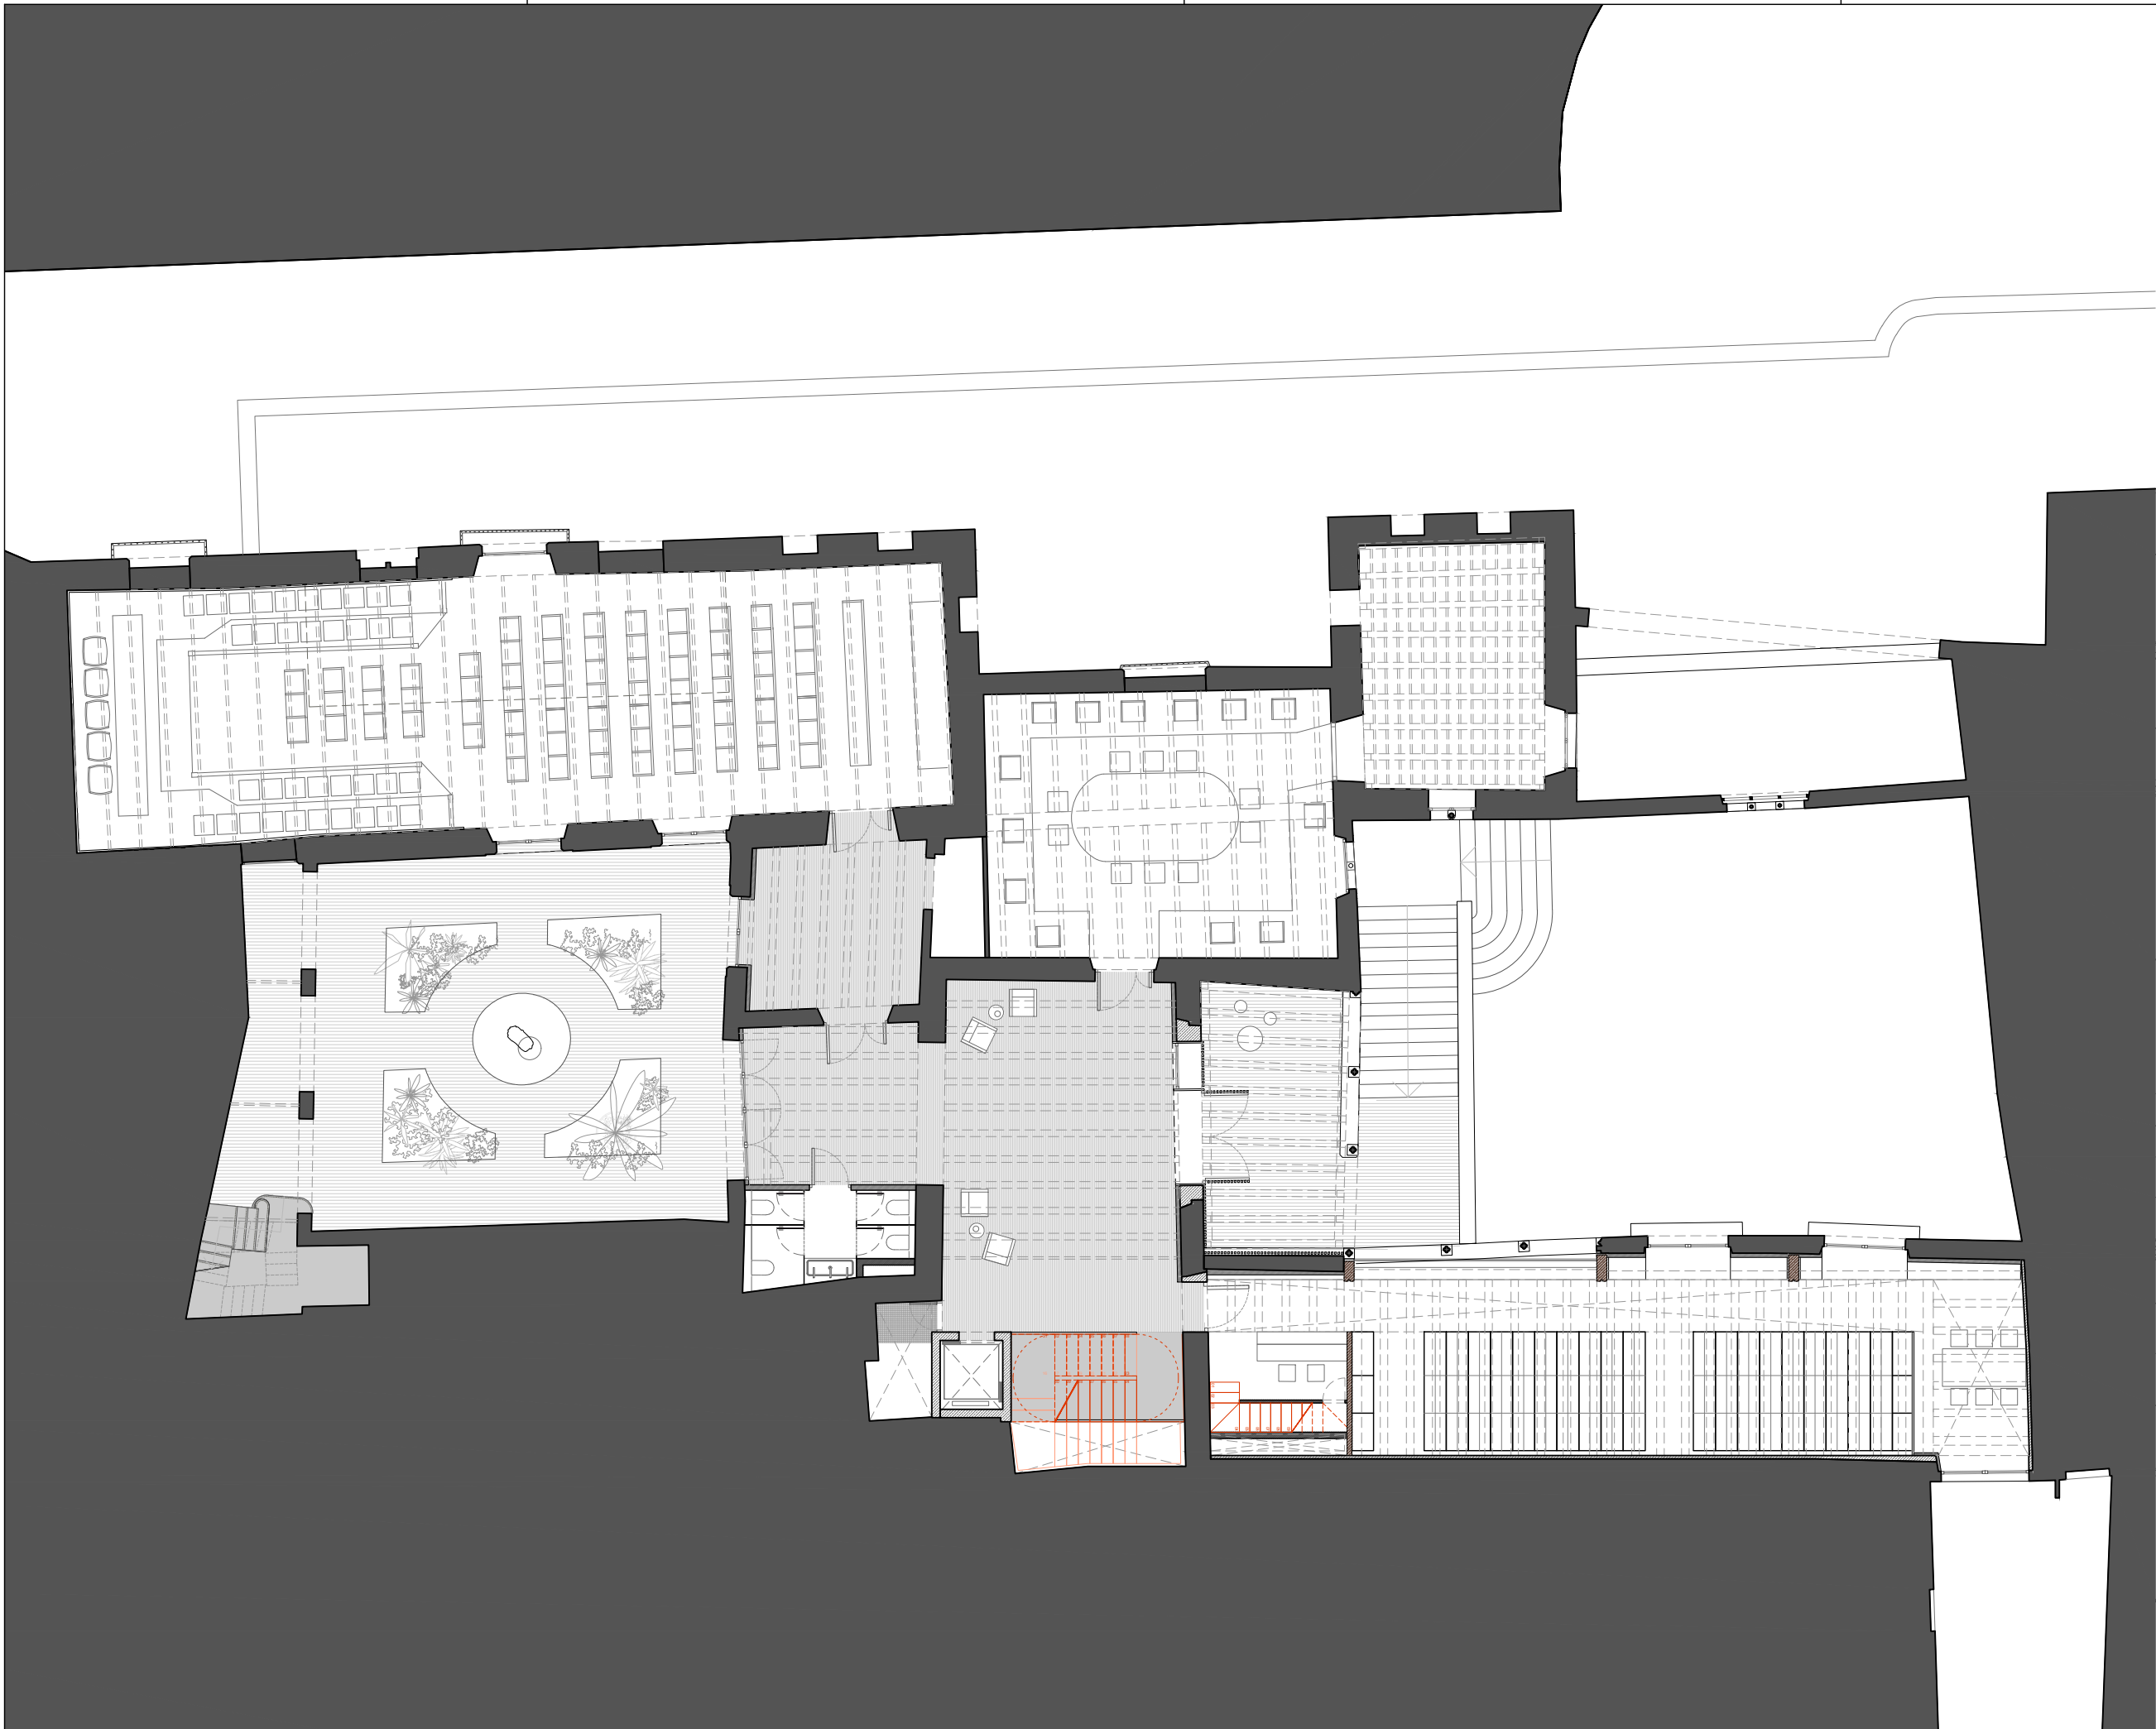

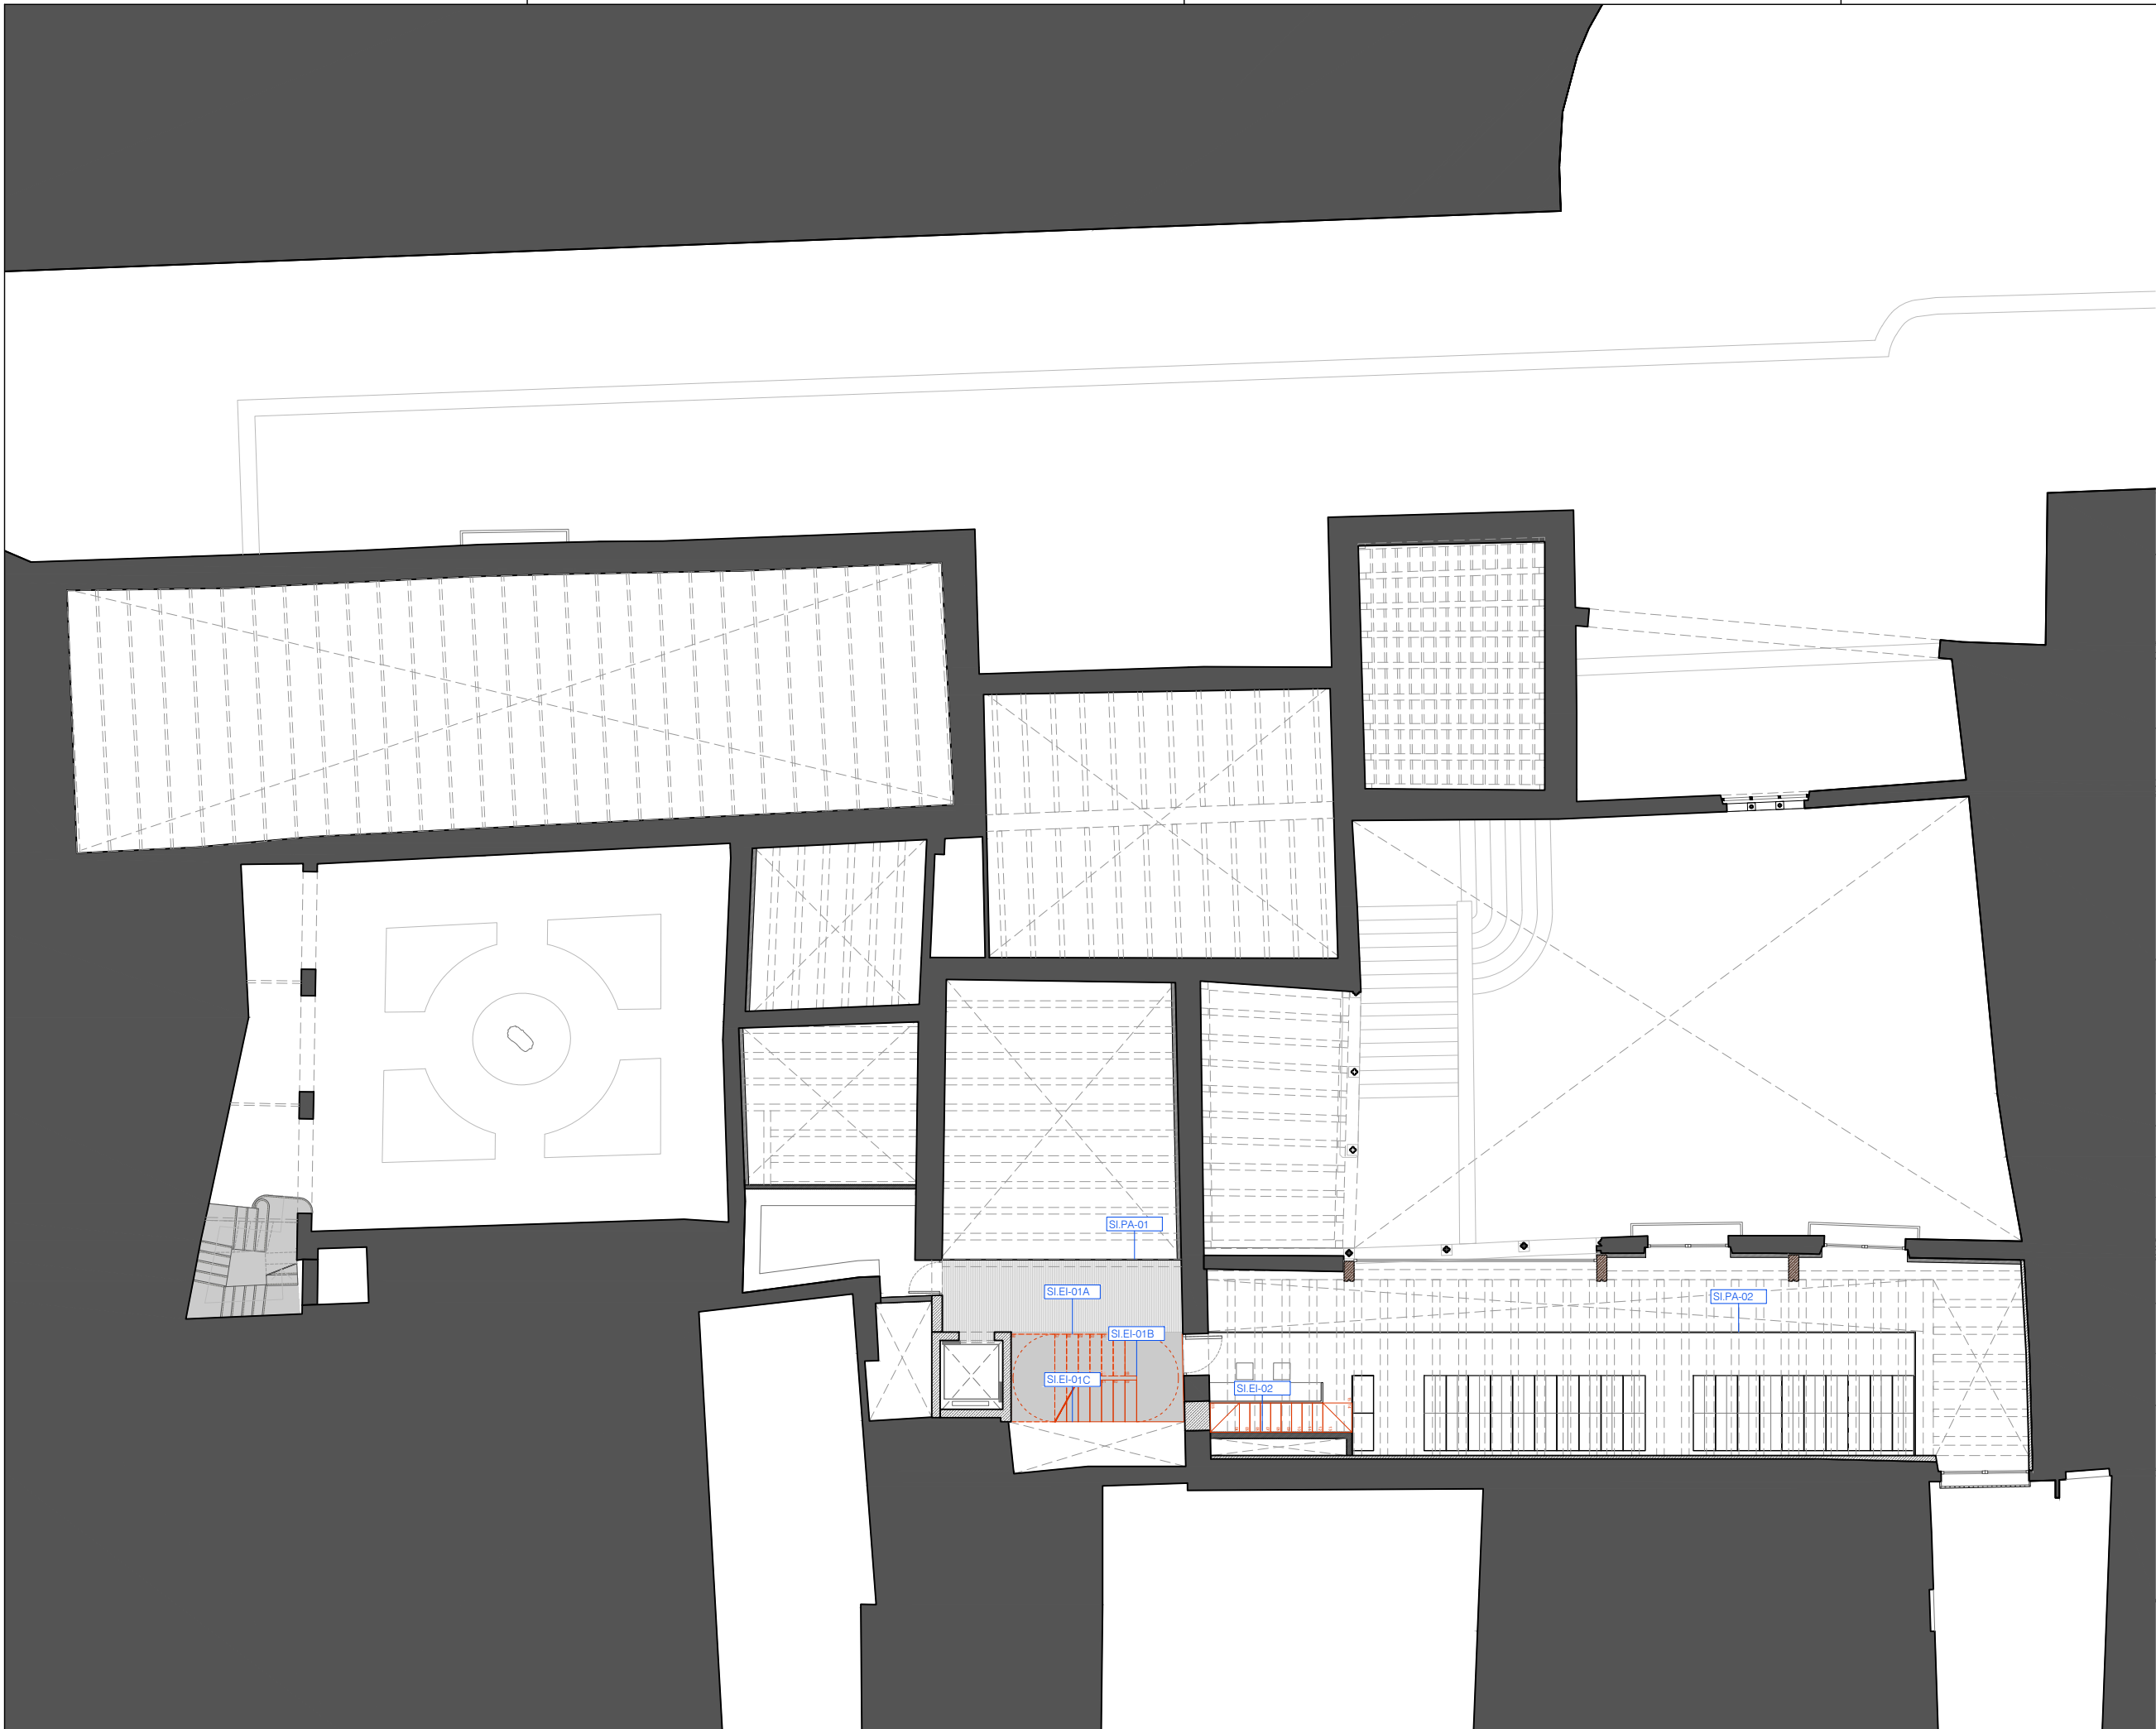







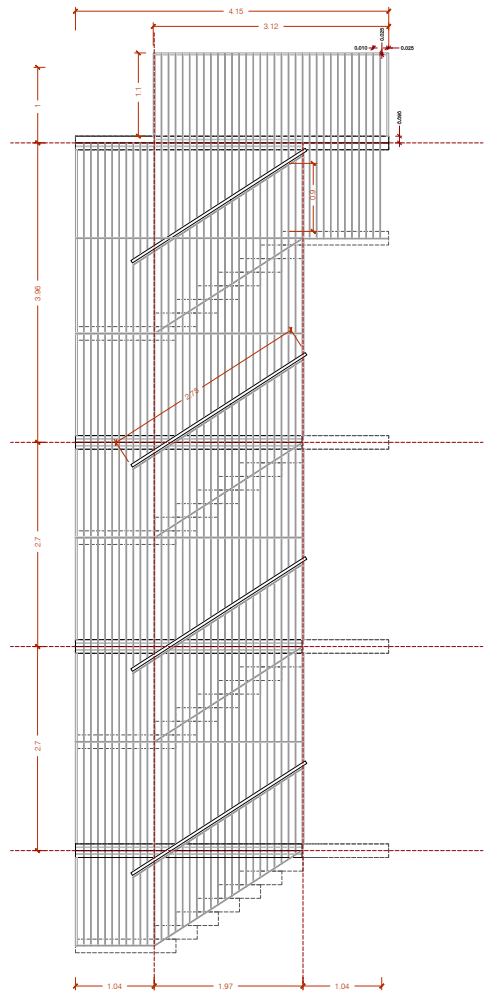


SI.EI-01A

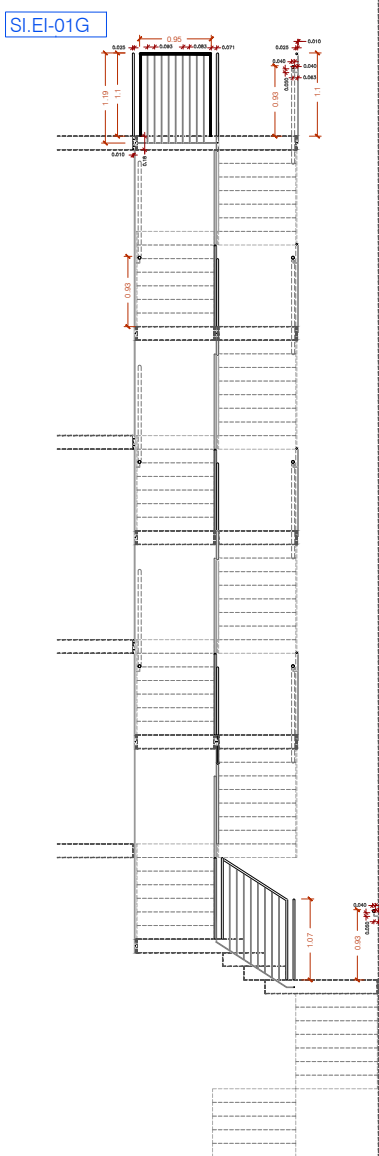


SI.EI-01G

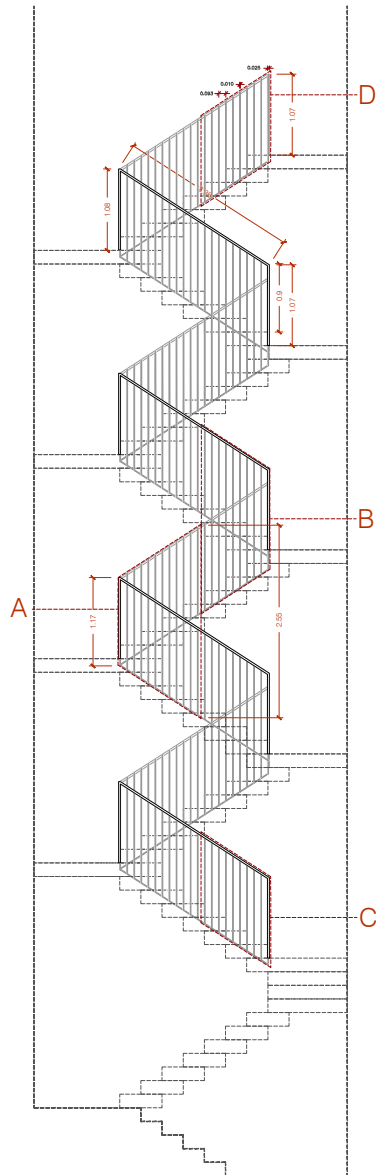

SI.EI-01B

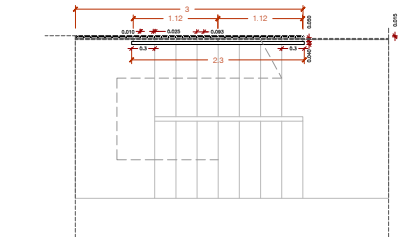

SI.EI-01A

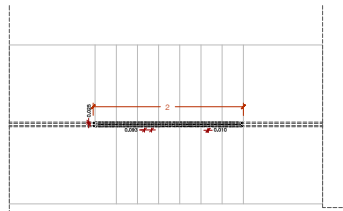

SI.EI-01B

SI.EI-01A

Ut: 1

Material:
Descripció:

Acer
Barana continua, fabricada a taller per parts.
Composta per muntants a base de barres d'acer de 10mm de diàmetre amb extrems amb barres de 25mm, soldades a platina d'acer de 10mm de gruix mitjançant rodó de 10mm, per una cara i un rodó de 10mm per l'altra. El tram superior incorpora 2 rodons de 10mm horitzontals soldats, i els trams inferiors n'incorporen un, coincidint amb el replà de l'escala. La platina es fixa mecànicament al canto del forjat mitjançant ancoratges cada 40cm i el rodó es solda a la platina estructural de l'escala. Es soldaran a l'obra les dues platines entre si, a topall, amb preparació d'arestes biselades a 45º. Incorpora 4 passamans formats per un tub d'acer de 40mm de diàmetre soldat mitjançant pipetes a base de rodons de 6mm soldats a rodó de 10mm.

Acabat:

Acabat pintat a l'esmalt amb dues mans d'imprimació antioxidant i dues d'acabat, mat color a escollir per la DF.

Situació:

Nucli d'escala

SI.EI-01B

Ut: 1

Material:
Descripció:

Acer
Barana central, fabricada a taller per parts, segons dibuix (A: 4 unitats, B: 3 unitats, C: 1 unitat i D: 1 unitat)
Composta per muntants a base de barres d'acer de 10mm de diàmetre amb marc perimetral a base de barres de 25mm, soldades als rodons i rodó inferior de 10mm. Es fixa a l'escala mitjançant la soldadura del rodó inferior a la platina de l'escala lateralment i el marc s'hi solda per la cara superior. Els diferents trams es fixaran entre si a l'obra mitjançant soldadura del rodó superior i l'inferior, soldades a topall amb preparació d'arestes biselades a 45º.

Acabat:

Acabat pintat a l'esmalt amb dues mans d'imprimació antioxidant i dues d'acabat, mat color a escollir per la DF.

Situació:

Nucli d'escala

SI.EI-01B

Ut: 1

Material:
Descripció:



Acer
Tram de barana central, fabricada a taller. Composta per muntants a base de barres d'acer de 10mm de diàmetre amb marc perimetral a base de barres de 25mm, soldades als rodons i rodó inferior de 10mm. Es fixa a l'escala mitjançant la soldadura del rodó inferior a la platina de l'escala lateralment i el marc s'hi solda per la cara superior.



Acabat:

Acabat pintat a l'esmalt amb dues mans d'imprimació antioxidant i dues d'acabat, mat color a escollir per la DF.

Situació:

Nucli d'escala

  

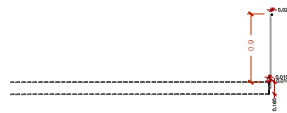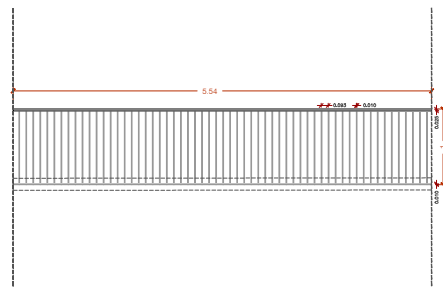



SI.PA-01 Ut: 1

Material: Acer

Descripció: Barana fabricada a taller. Composta per muntants a base de barres d'acer de 10mm de diàmetre soldades per la part superior a una barra de 25mm, i inferiorment per una barra d'acer de 10mm soldada a platina d'acer de 10mm de gruix. Es fixa a l'obra mitjançant l'ancoratge de la platina al canto del forjat c/40 cm i l'encastament del rodó superior als murs preexistents.

Acabat: Acabat pintat a l'esmalt amb dues mans d'imprimació antioxidant i dues d'acabat, mat color a escollir per la DF.

Situació: Planta altell

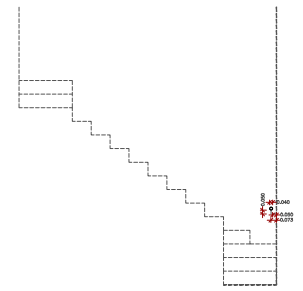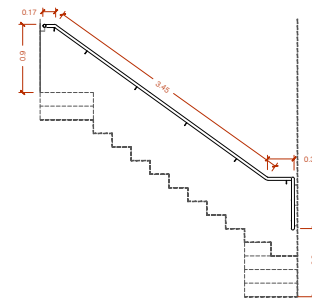




SI.EI-02 **Ut: 1**

Material: Acer

Descripció: Passamà format per un tub d'acer de 40mm de diàmetre soldat mitjançant pipetes c/60cm a base de rodons de 6mm fixats als murs perimetrals mitjançant tac químic.

Acabat: Acabat pintat a l'esmalt amb dues mans d'imprimació antioxidant i dues d'acabat, mat color a escollir per la DF.

Situació: Planta altell-Escala arxiu



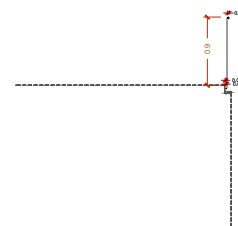
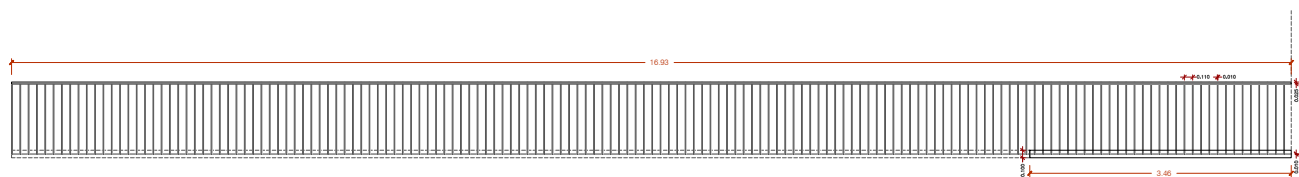
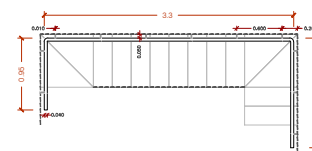


SI.PA-02 Ut: 1

Material: Acer

Descripció: Barana fabricada a taller. Composta per muntants a base de barres d'acer de 10mm de diàmetre soldades per la part superior a una barra de 25mm, i inferiorment per una barra d'acer de 10mm. Incorpora, en un dels extrems una platina d'acer de 10mm de gruix soldada al rodó inferior. Es fixa a l'obra mitjançant la soldadura del rodó inferior a la platina incorporada al compactus, mentre que el tram que incorpora la platina, es fixa al canto del forjat c/40 cm i l'encastament del rodó superior al mur preexistent.

Acabat:	Acabat pintat a l'esmalt amb dues mans d'imprimació antioxidant i dues d'acabat, mat color a escollir per la DF.
Situació:	Planta altell

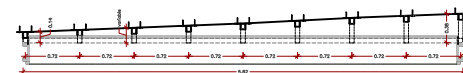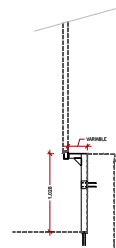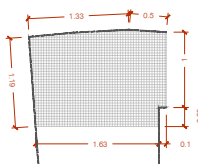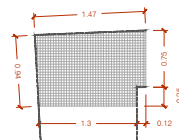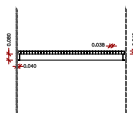

SI.P1-01 Ut: 1

Material: Acer i Acer galvanitzat

Descripció: Reixat metàl·lic electrosoldat tipus tramex, d'e=40 mm de gruix, fabricat a mida, format per pletines portants i vareilles transversals soldades en tots els punts d'encreuament, configurant una malla resistent i antilliscant. Col·locat sobre estructura a base de marc perimetral amb tubulars de 80x40 mm d'e=2mm, ancorats als murs mitjançant platina en L d'e=4 mm i ales de 40mm amb tac químics i resines epoxídiques.

Acabat: Subestructura: Acabat pintat a l'esmalt amb dues mans d'imprimació antioxidant i dues d'acabat, mat color a escollir per la DF.

Situació: Planta Segona

SI.P1-02 Ut: 9

Material: Estructura en L amb tubulars de 80x40 mm d'e=4mm
Descripció: soldats, per suportar la fusteria del arxiu. Estructura ancorat als mur de façana existent amb platines en L d'e=4 mm i ales de 80mm amb tac químíc i resines epoxídiques. I fixat mecànicament a la capa de compresió amb placa d'alumini extrusionat.

Acabat: Subestructura: Acabat pintat a l'esmalt amb dues mans d'imprimació antioxidant i dues d'acabat, mat color a escollir per la DF.

Situació: Planta Primera

SI.P2-01 Ut: 1

Material: Acer i Acer galvanitzat


Descripció: Reixat metàl·lic electrosoldat tipus tramesx, d'e=40 mm de gruix, fabricat a mida, format per pletines portants i varilles transversals soldades en tots els punts d'encreuament, configurant una malla resistent i antilliscant. Col·locat sobre estructura a base de marc perimetral amb tubulars de 80x40 mm d'e=2mm, ancorats als murs mitjançant platina en L d'e=4 mm i ales de 400 mm amb tac químic i resines epoxídiques.

Acabat: Subestructura: Acabat pintat a l'esmalt amb dues mans d'imprimació antioxidant i dues d'acabat, mat color a escollir per la DF.

Situació: Planta Segona



PLANTA ALTELL

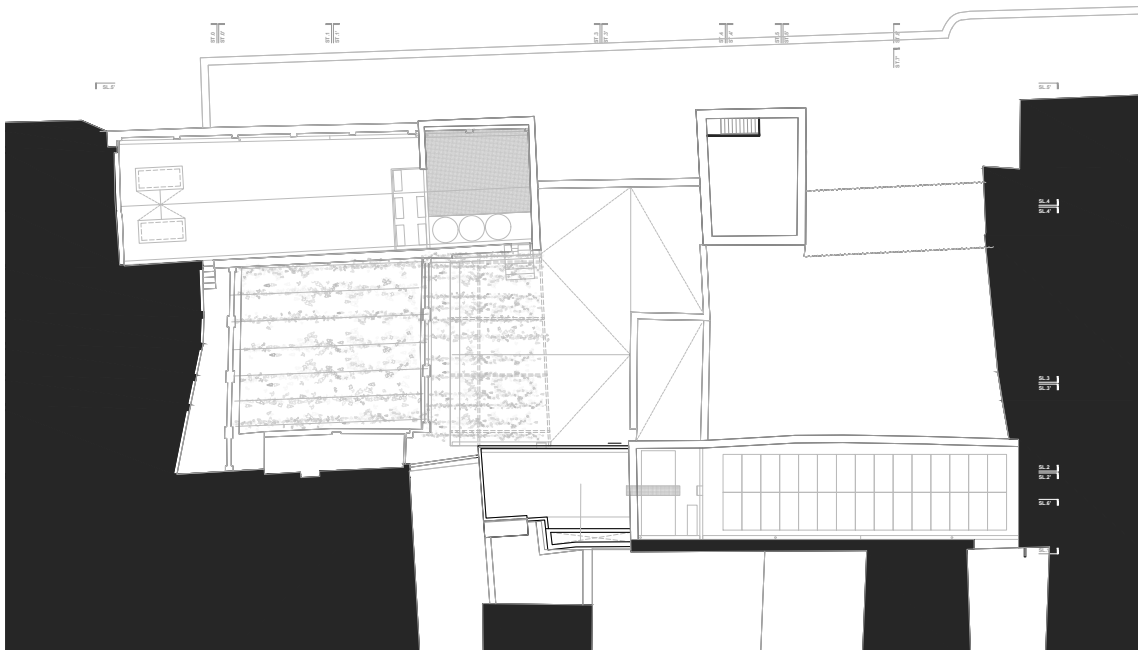

PLANTA COBERTA



PLANTA PRIMERA




PLANTA TERCERA - COBERTA




PLANTA BAIXA




PLANTA SEGONA

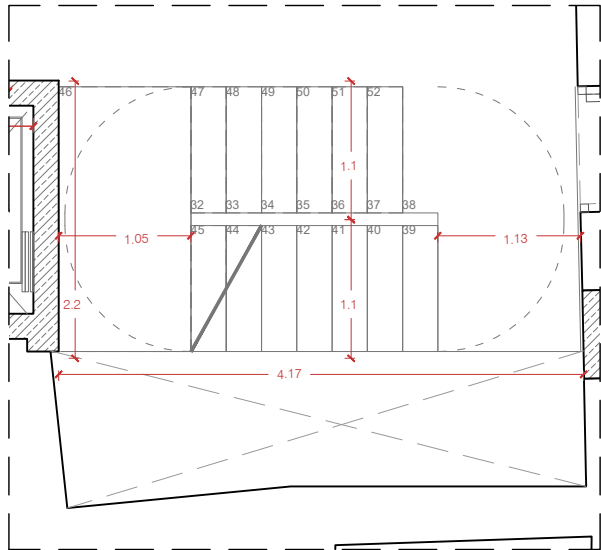


PA

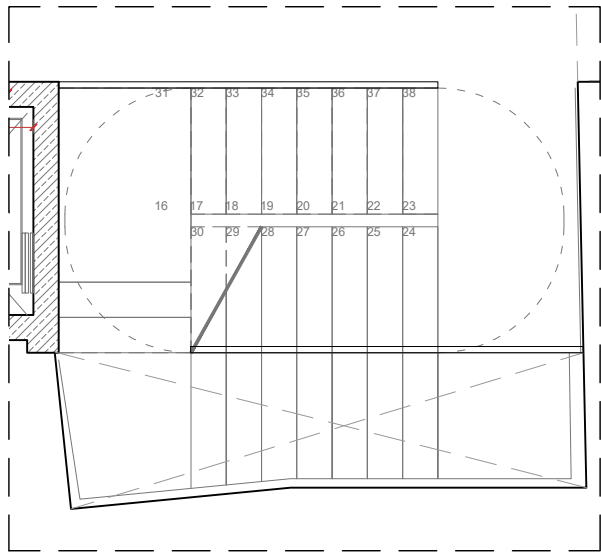


P1

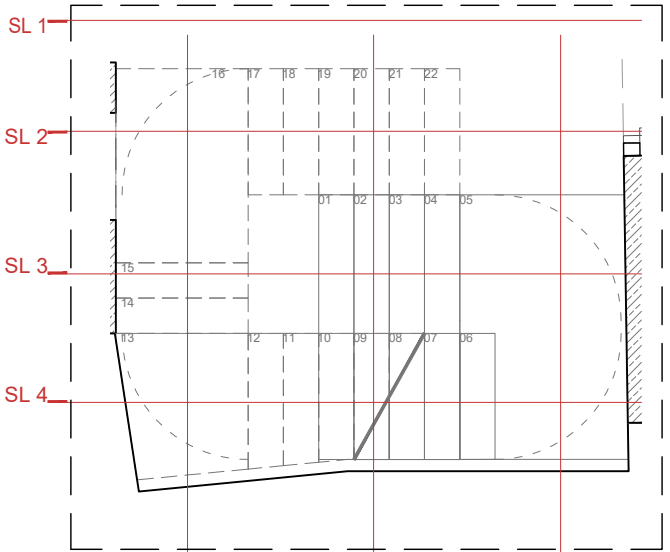

PB

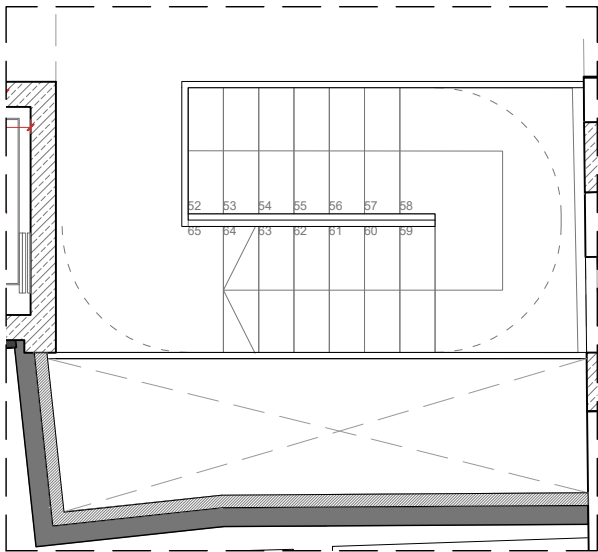

P3

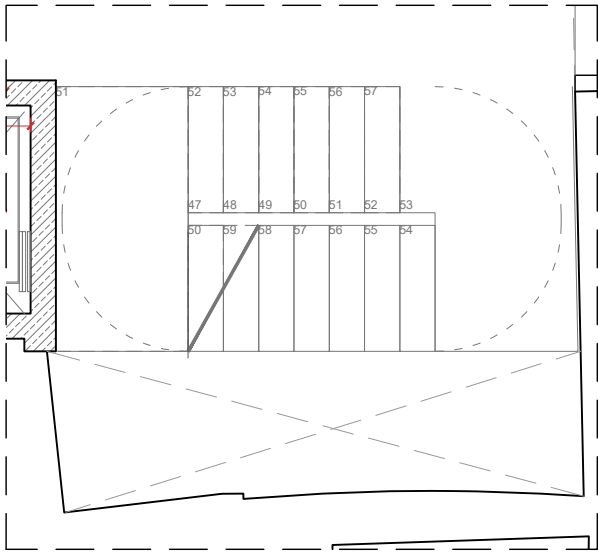

P2

P3
13.68


P2
9.72

PA
7.03

P1
4.32


P0
0.18

SL01

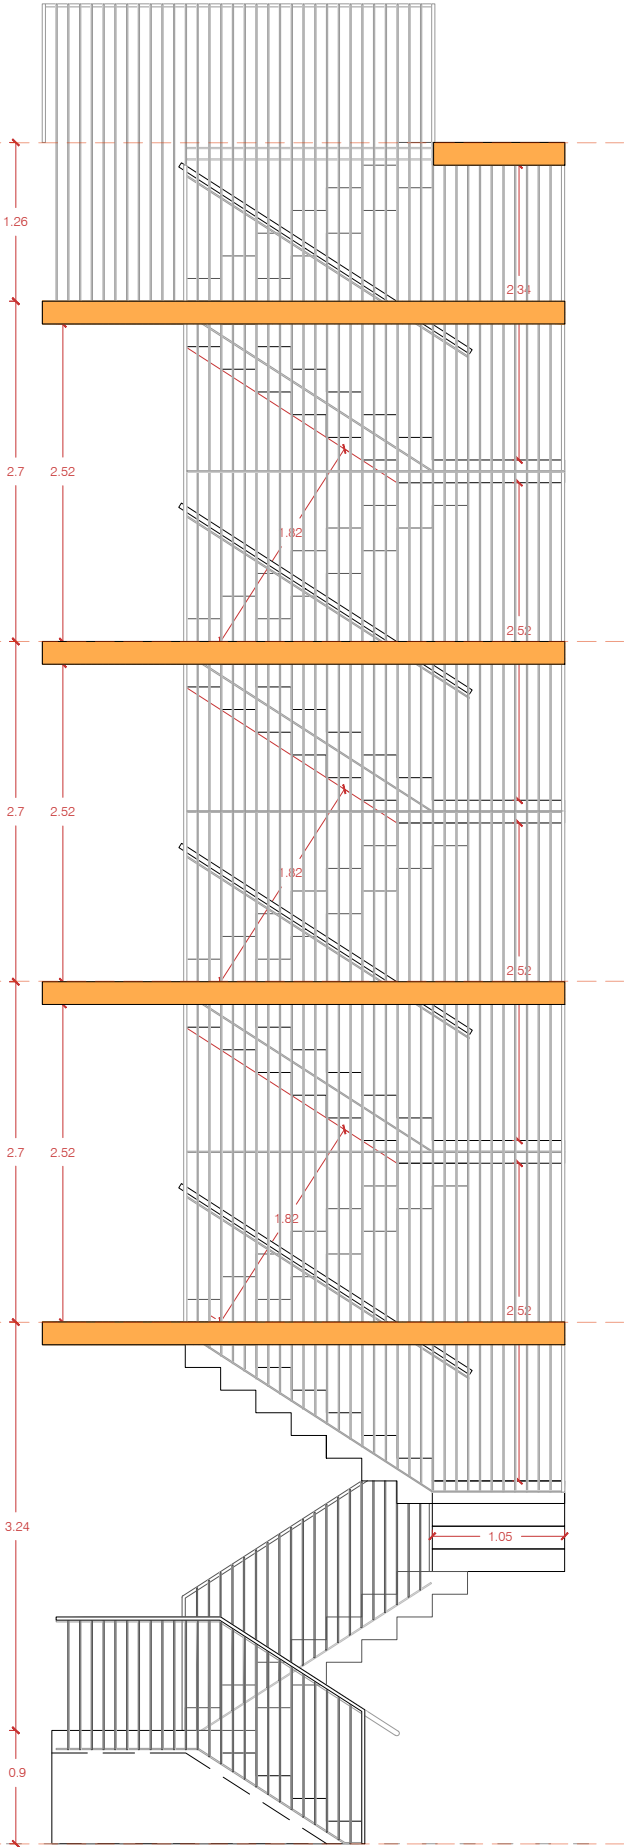

EI1
Plantes d'ús administratiu
Escala d'ús general (CTE)
Escala d'ús públic* (D 209/2023)
Amplada: 1,1 m (> 1,0 m)
Estesa: 28 cm (= 28 cm)
Alçada: 18 cm (< 18,5 cm)
Trams: < 3,2m
Passamà a 90cm i extensió de 30cm

Protecció de desnivells
Alçada = 0,9m / 1,1m
Obertures < Ø 10cm
No escalable

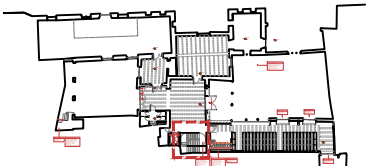

P3
13.68

P2
9.72

PA
7.03

P1
4.32

P0
0.18


SL2


SL3

SL4

- EI1
- Plantes d'ús administratiu
 - Escala d'ús general (CTE)
 - Escala d'ús públic* (D 209/2023)
 - Amplada: 1,1 m (> 1,0 m)
 - Estesa: 28 cm (= 28 cm)
 - Alçada: 18 cm (< 18,5 cm)
 - Trams: < 3,2m
 - Passamà a 90cm i extensió de 30cm

- Protecció de desnivells
- Alçada = 0,9m / 1,1m
 - Obertures < Ø 10cm
 - No escalable

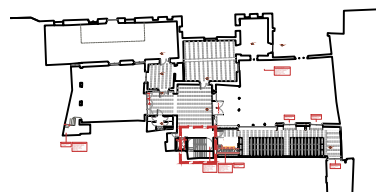

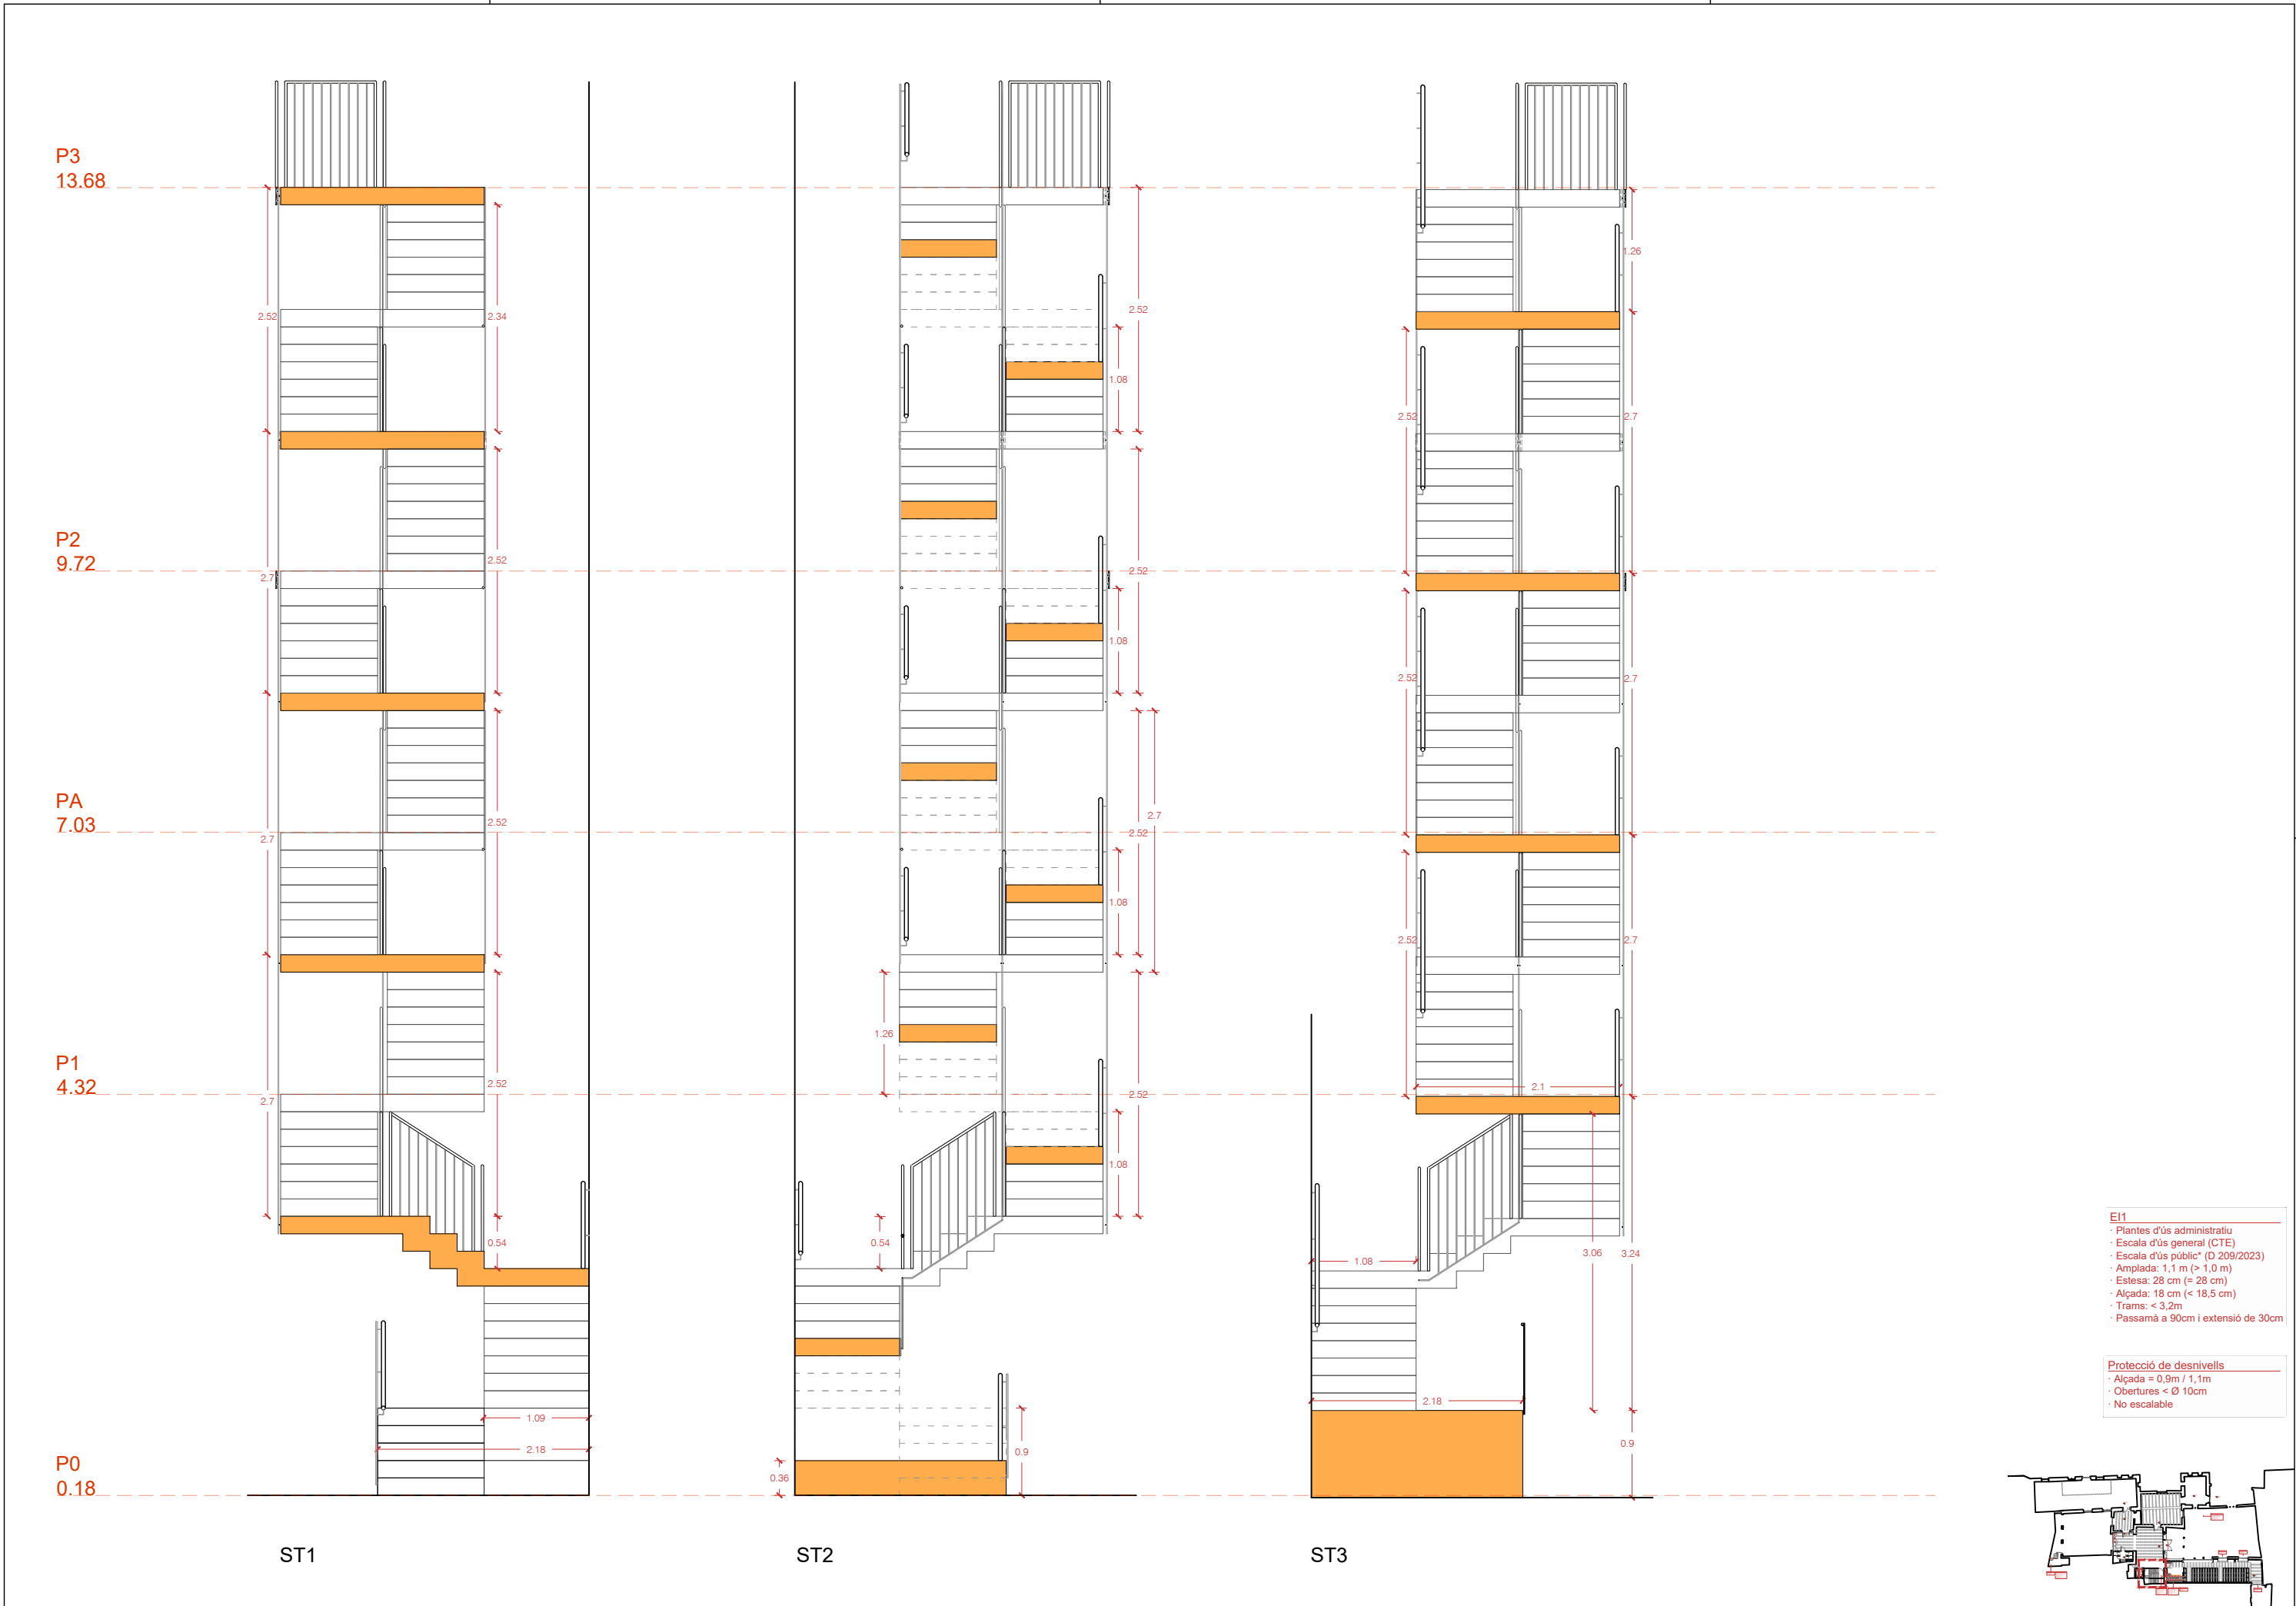

- EI1**
- Plantes d'ús administratiu
 - Escala d'ús general (CTE)
 - Escala d'ús públic* (D 209/2023)
 - Amplada: 1,1 m (> 1,0 m)
 - Estesa: 28 cm (= 28 cm)
 - Alçada: 18 cm (< 18,5 cm)
 - Trams: < 3,2m
 - Passamà a 90cm i extensió de 30cm
- Protecció de desnivells**
- Alçada = 0,9m / 1,1m
 - Obertures < Ø 10cm
 - No escalable



PA
7.03


ST1






P1


PA



EI2



Planta d'ús administratiu
Escala restringida (CTE)
Escala d'ús privat (D 209/2023)
Amplada: 0,8 m (= 0,8 m)
Estesa: 22 cm (= 22 cm)
Alçada: 19,4 cm (< 20 cm)
Trams: < 3,2m
Passamà a 90cm i extensió de 30cm


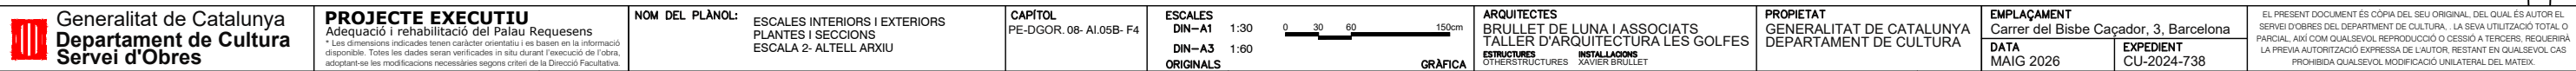


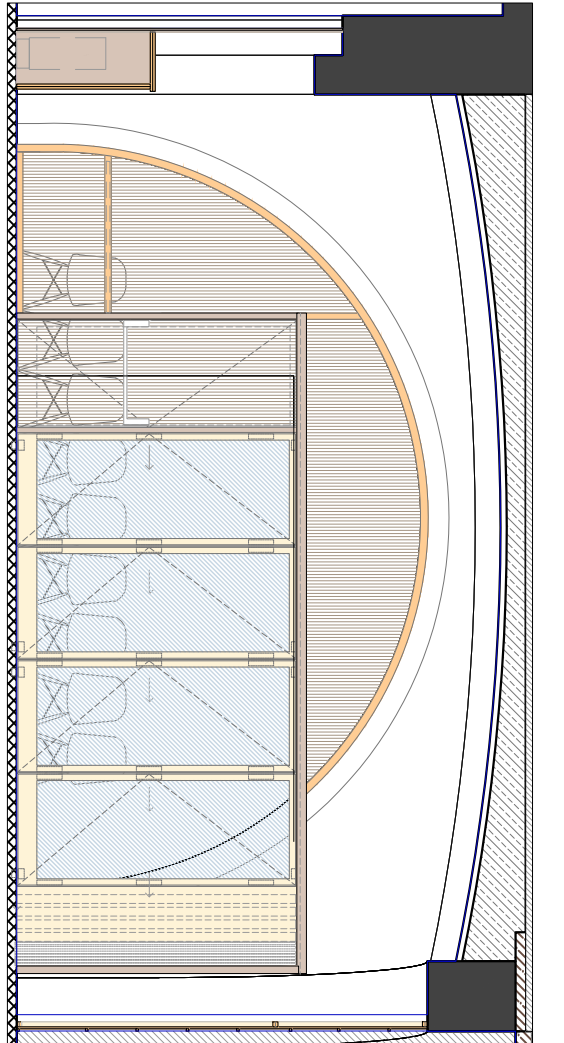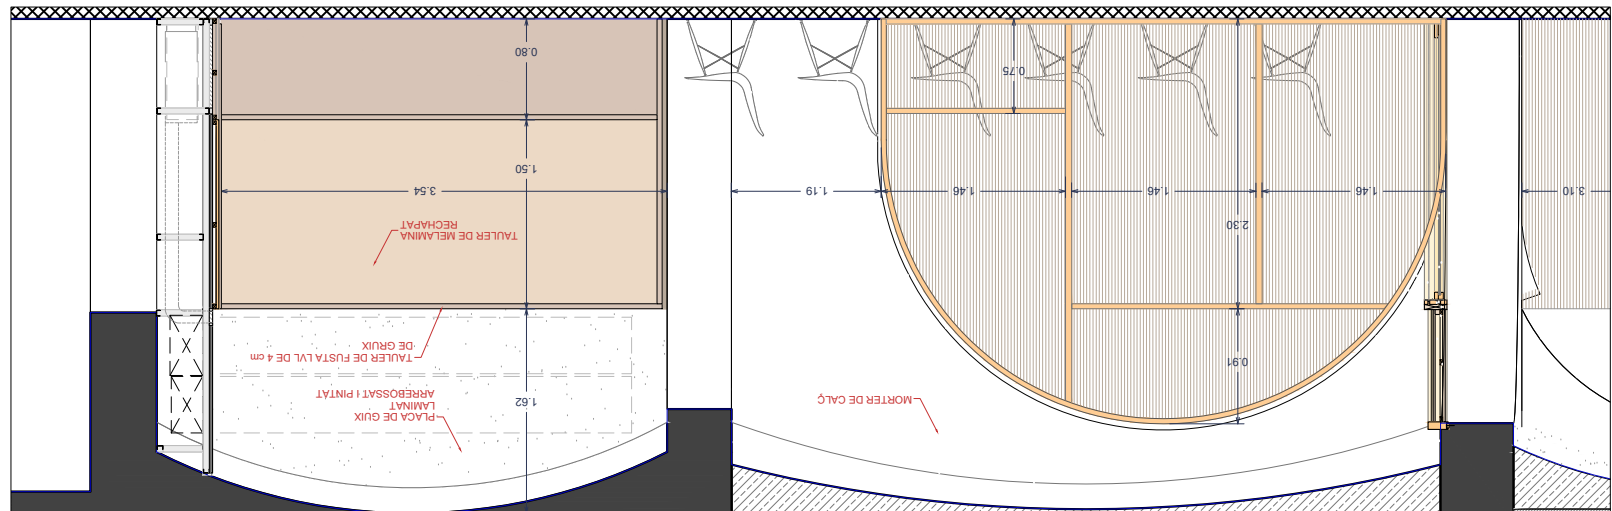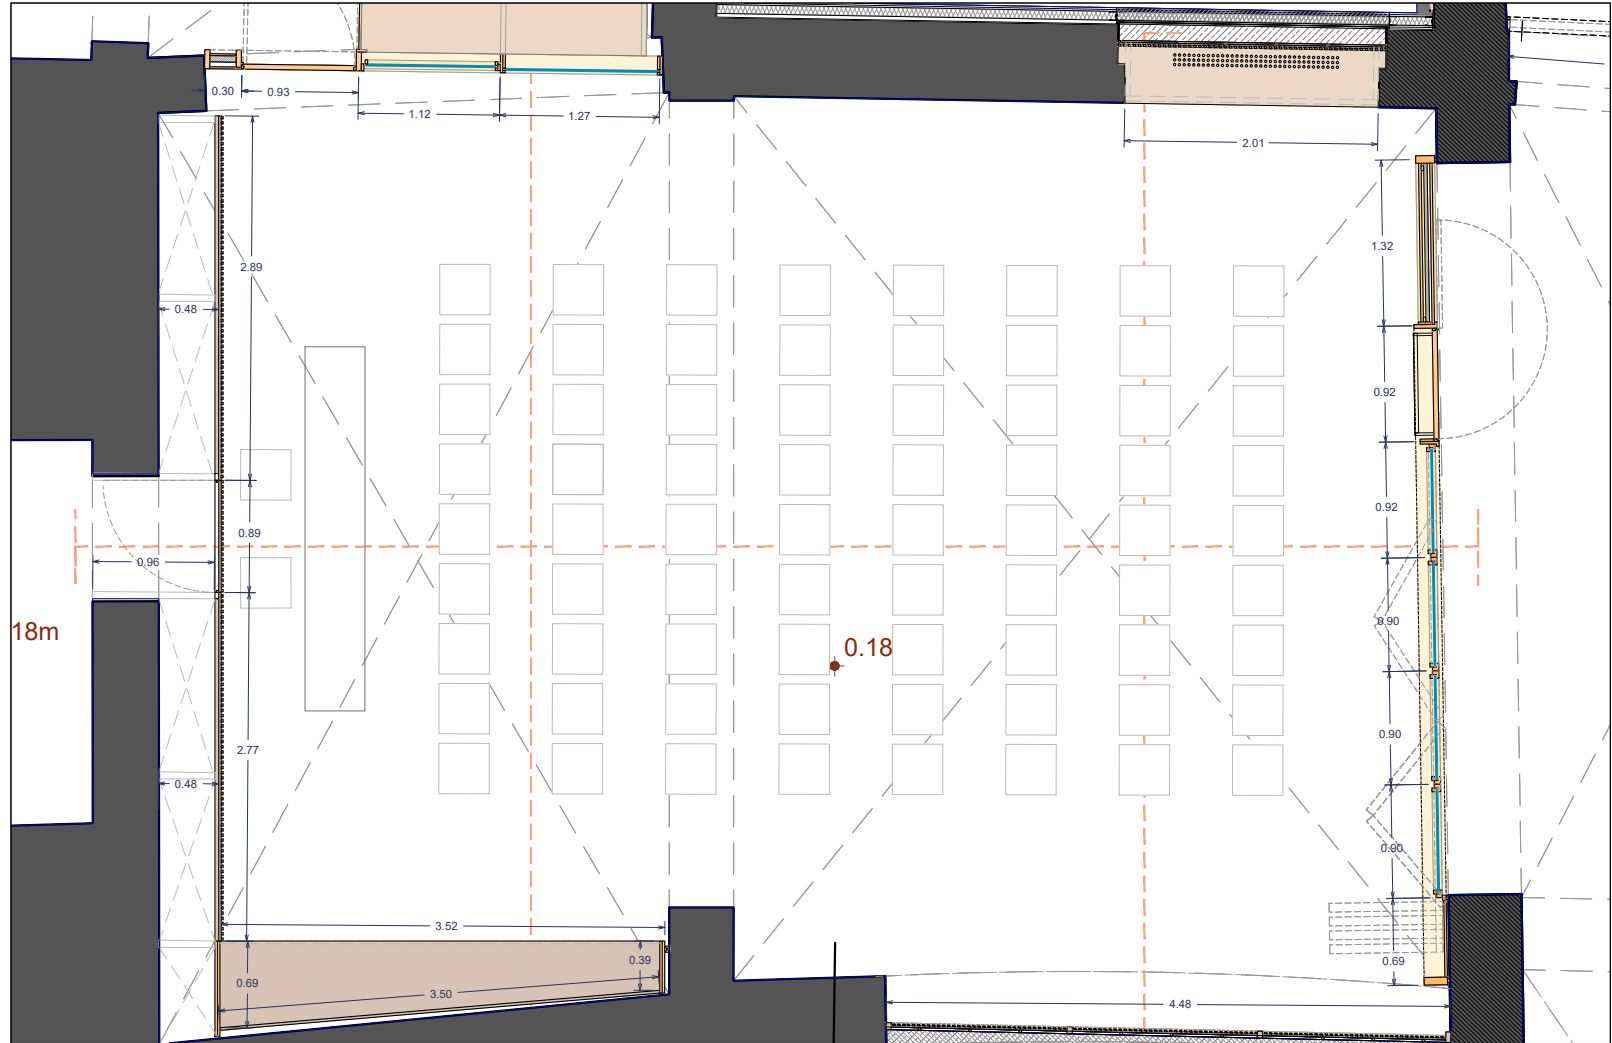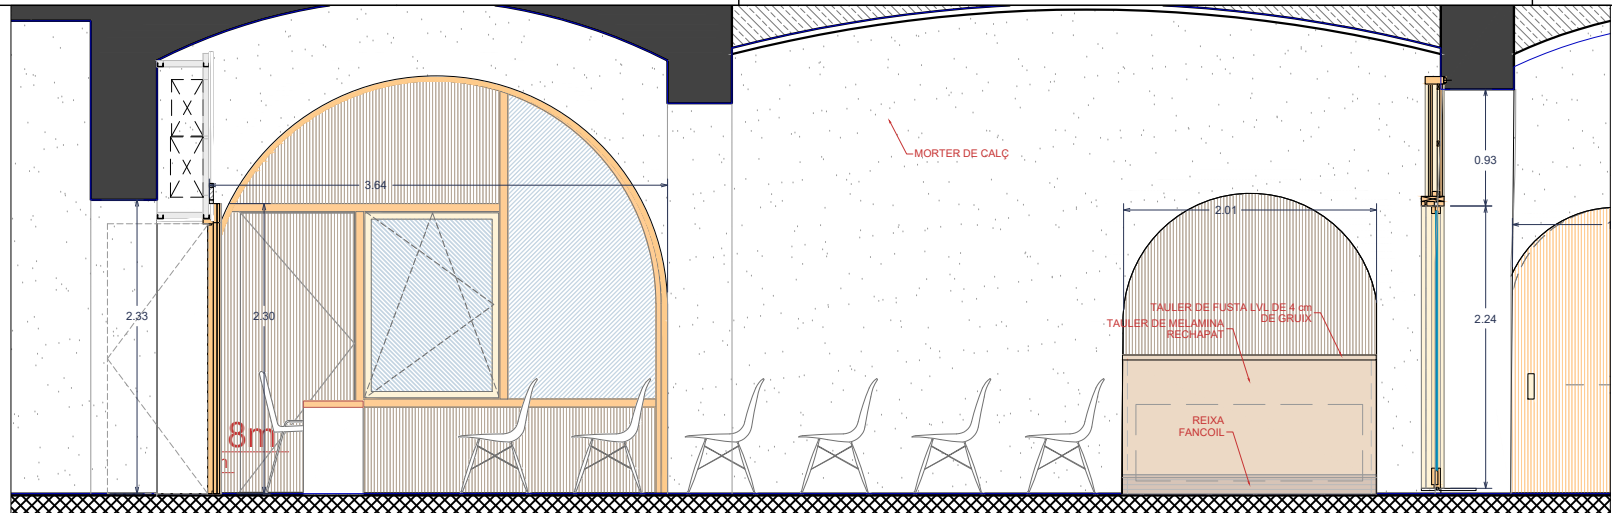
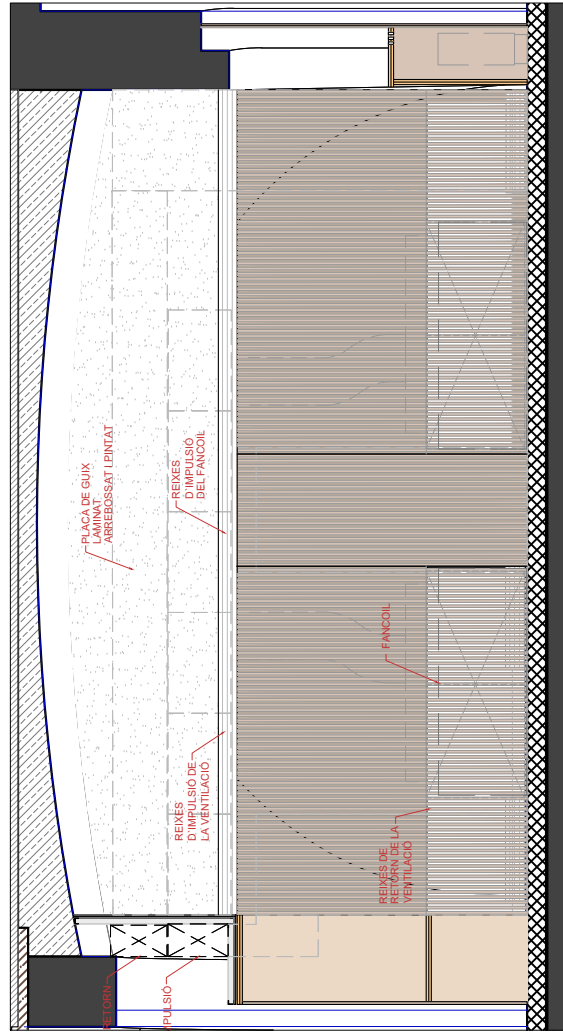


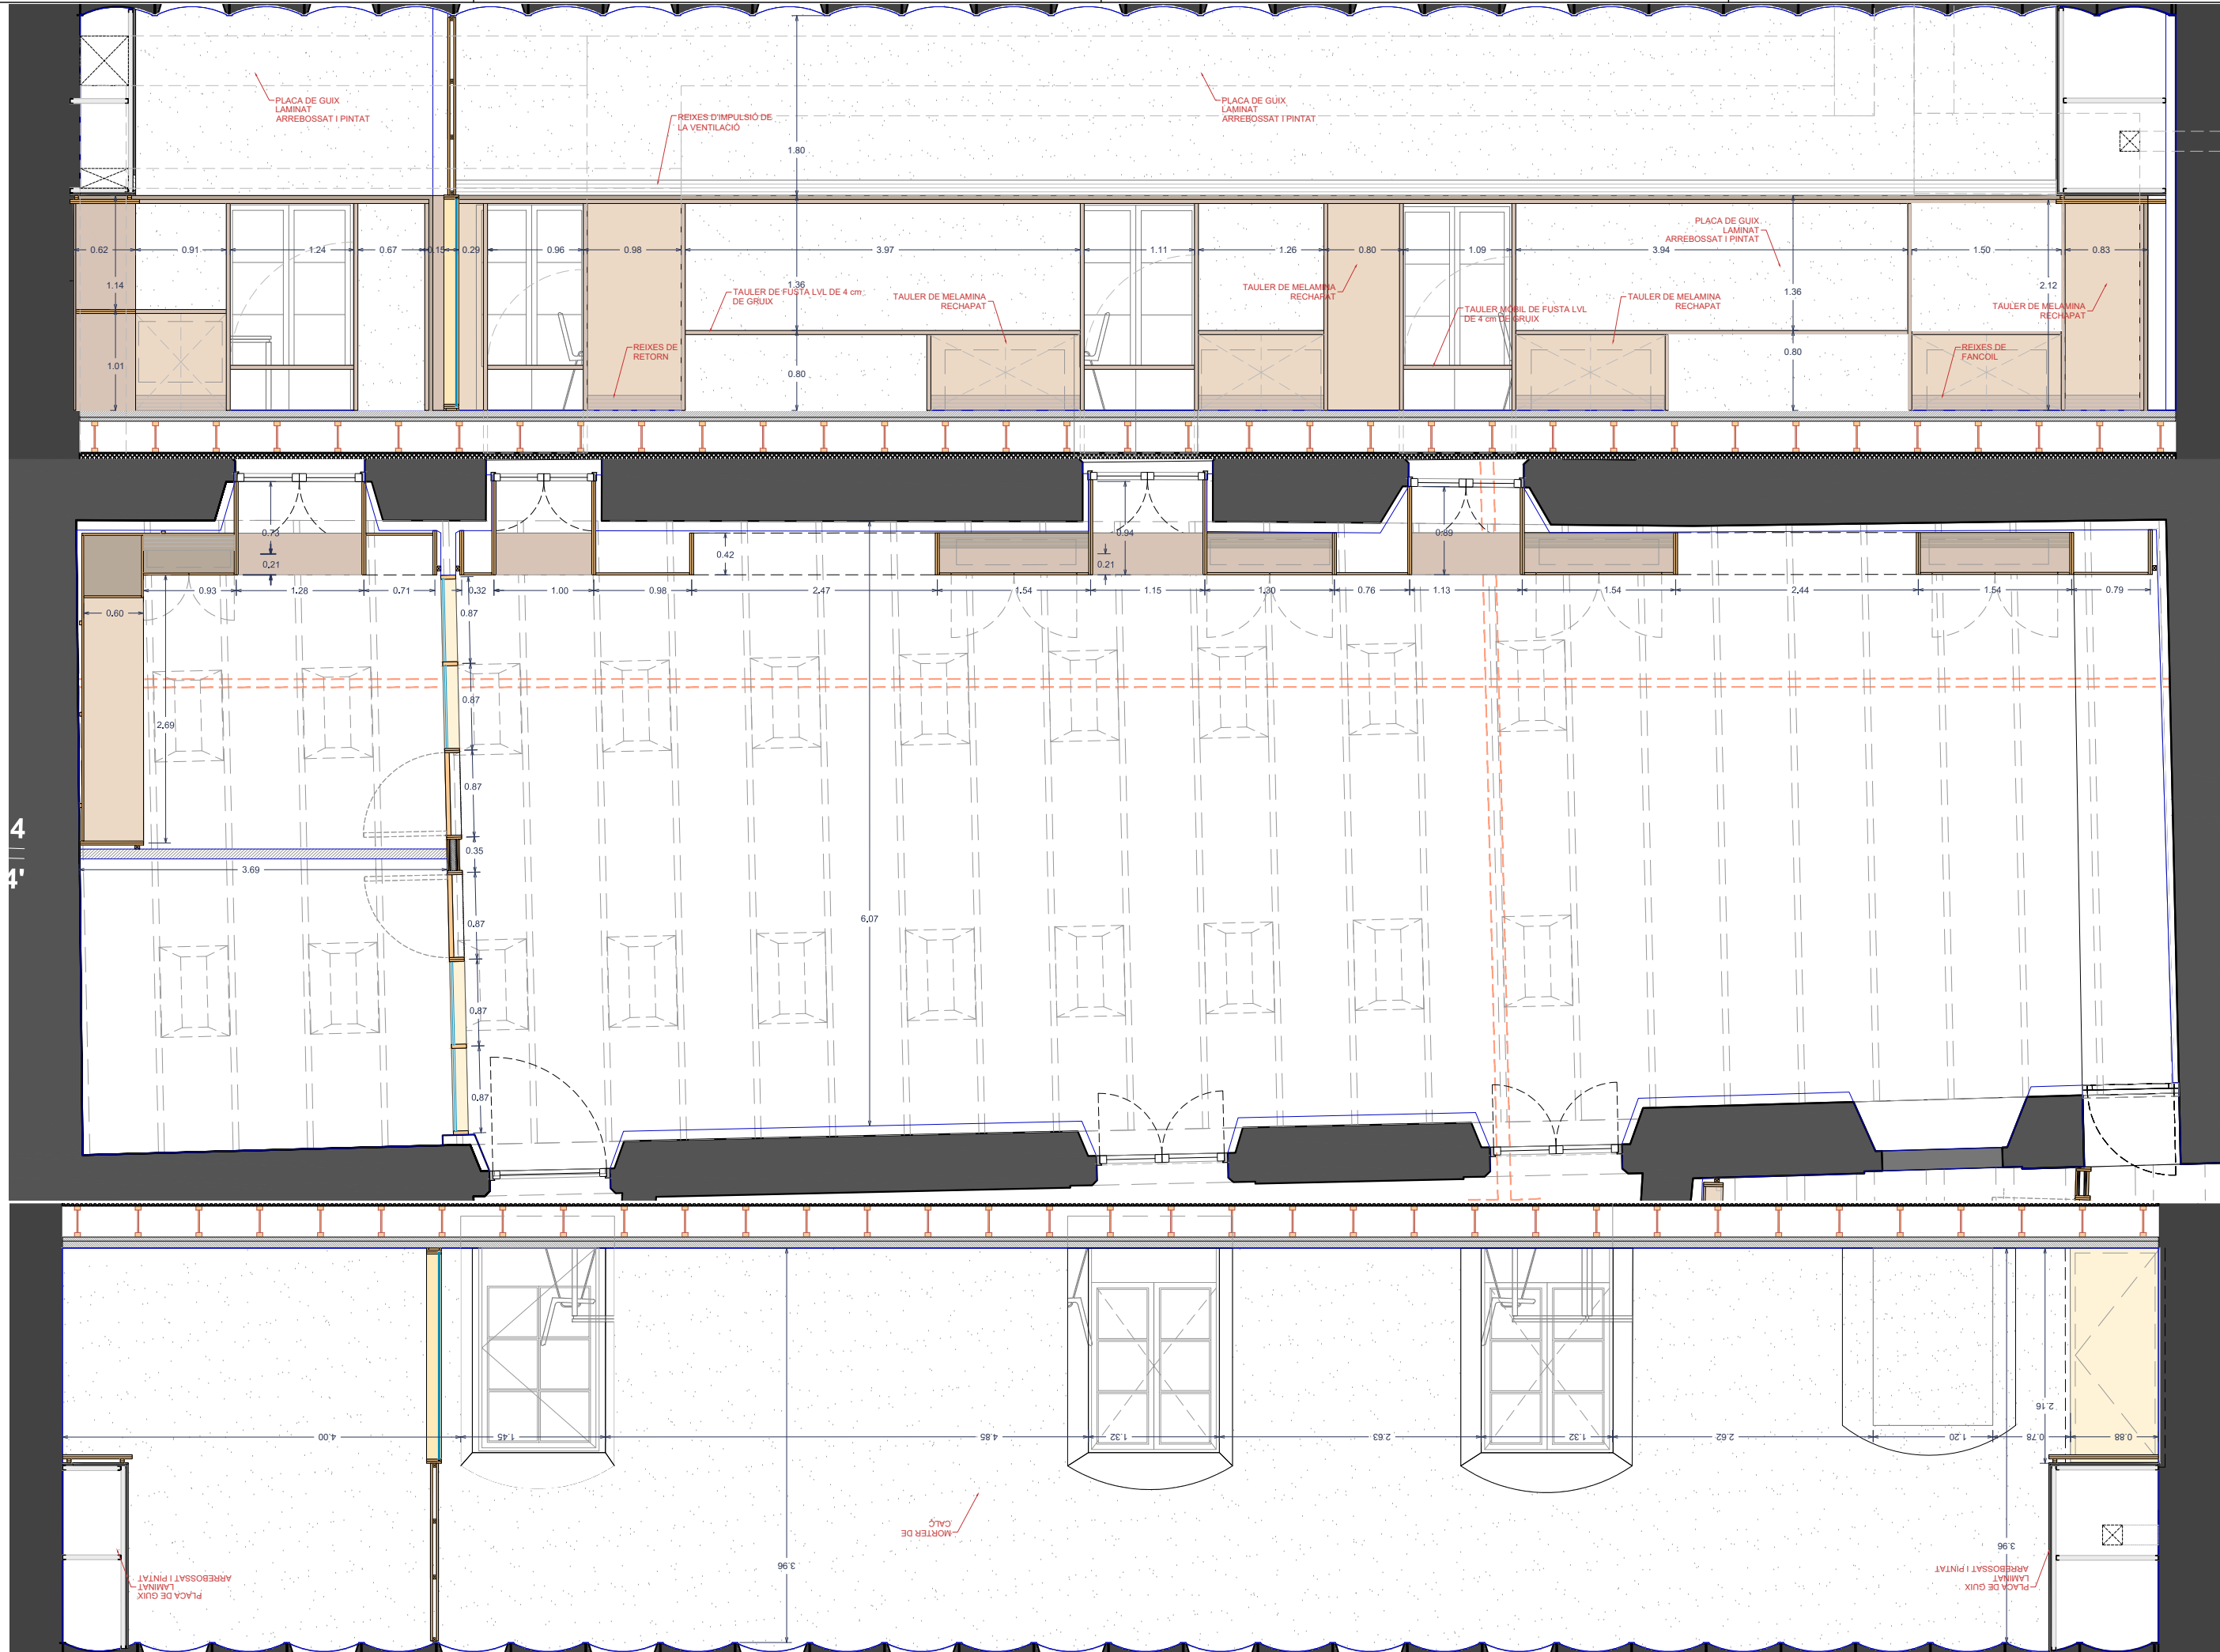


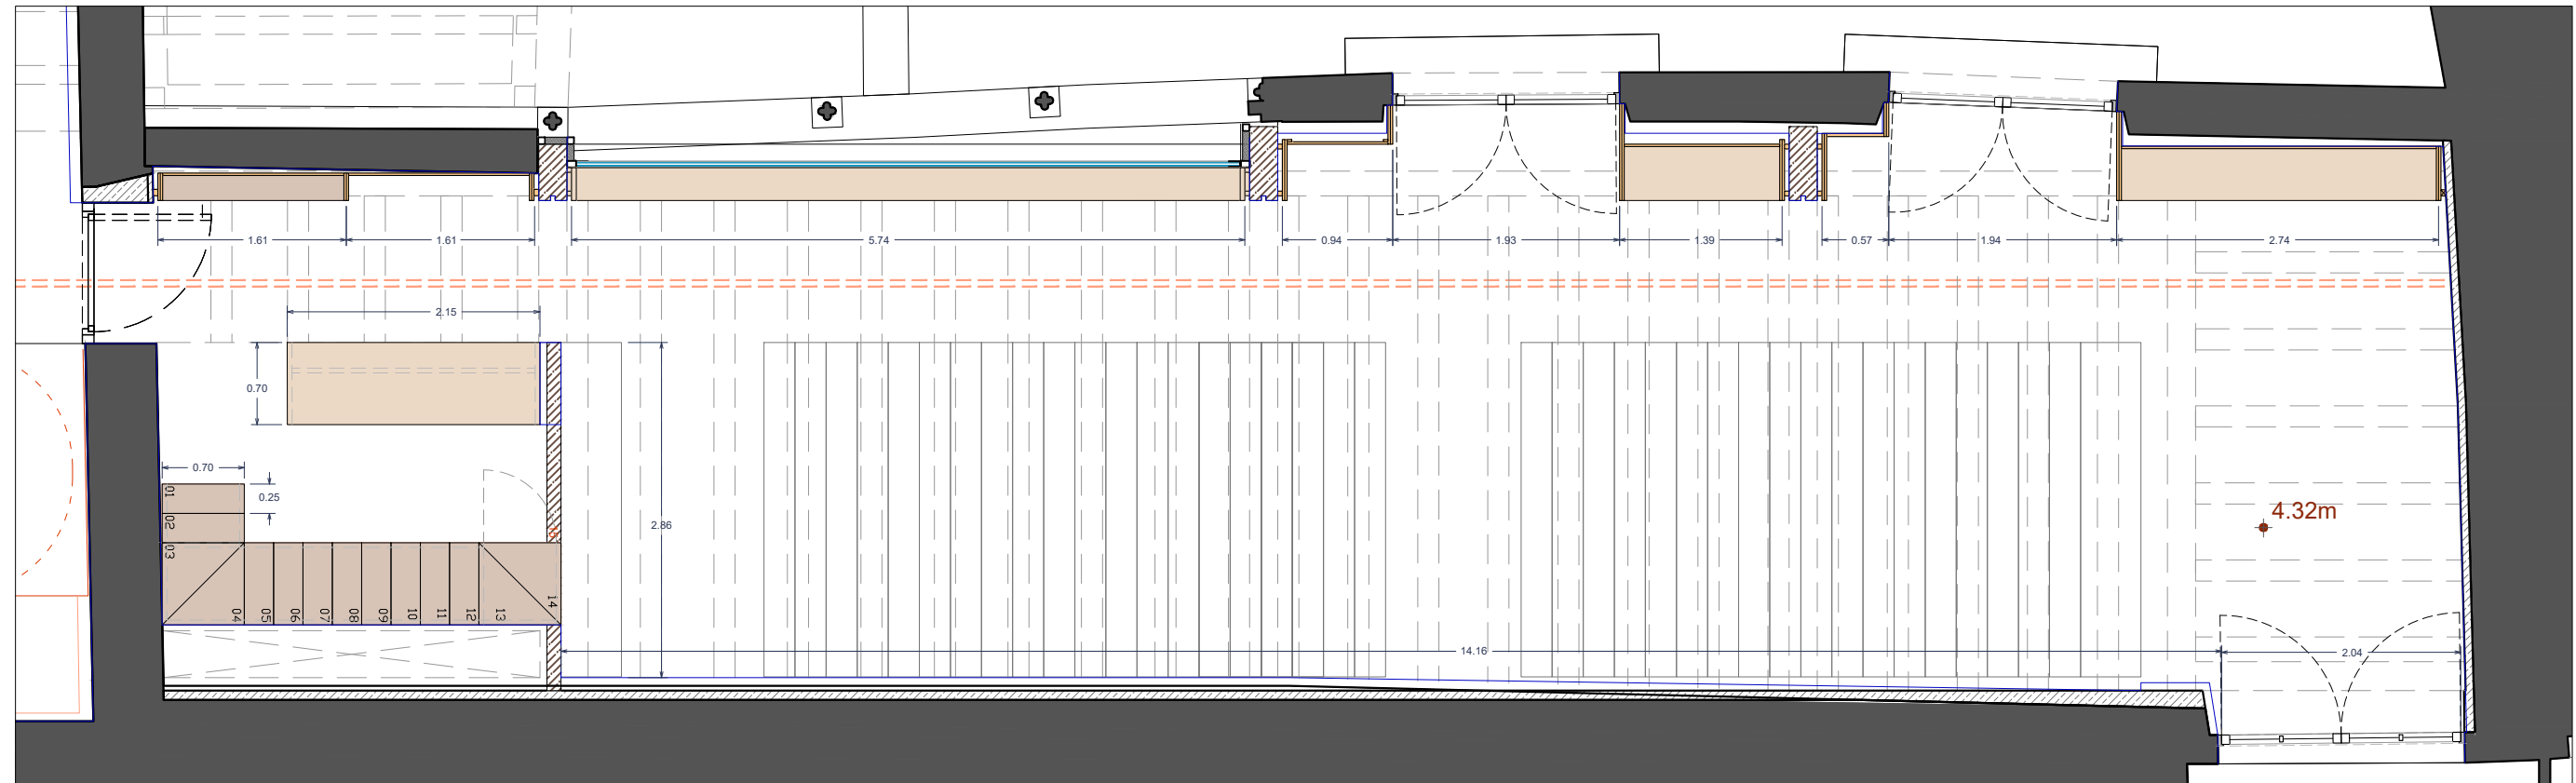
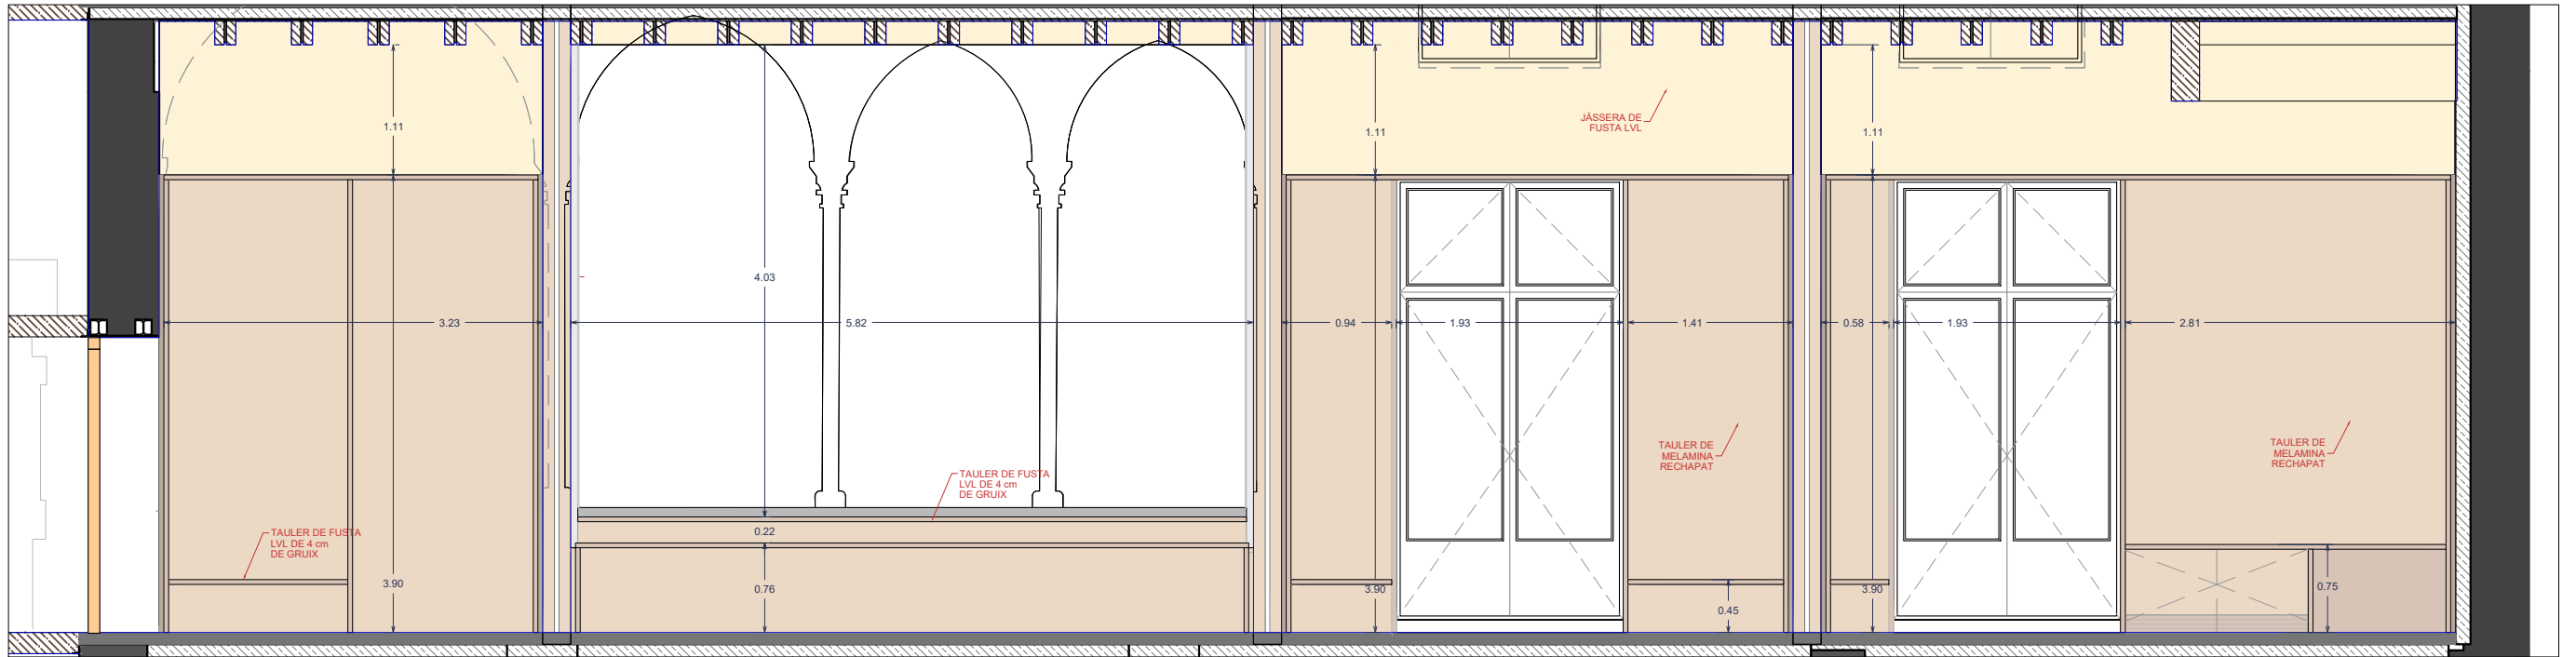



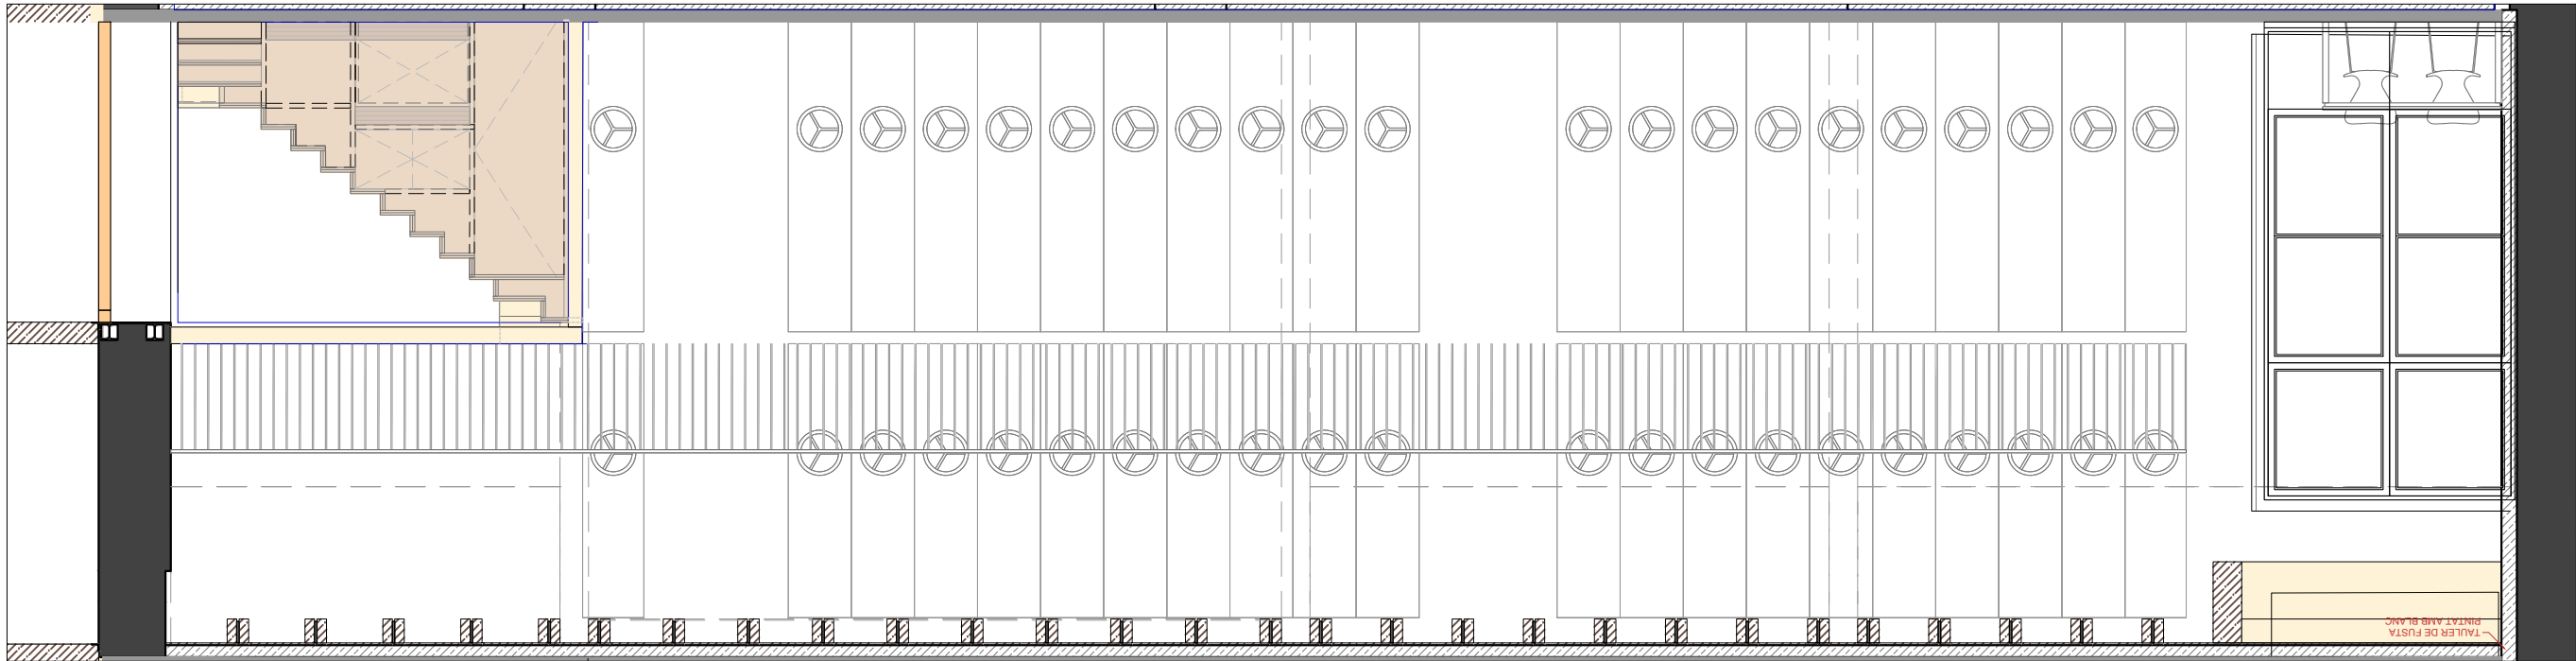
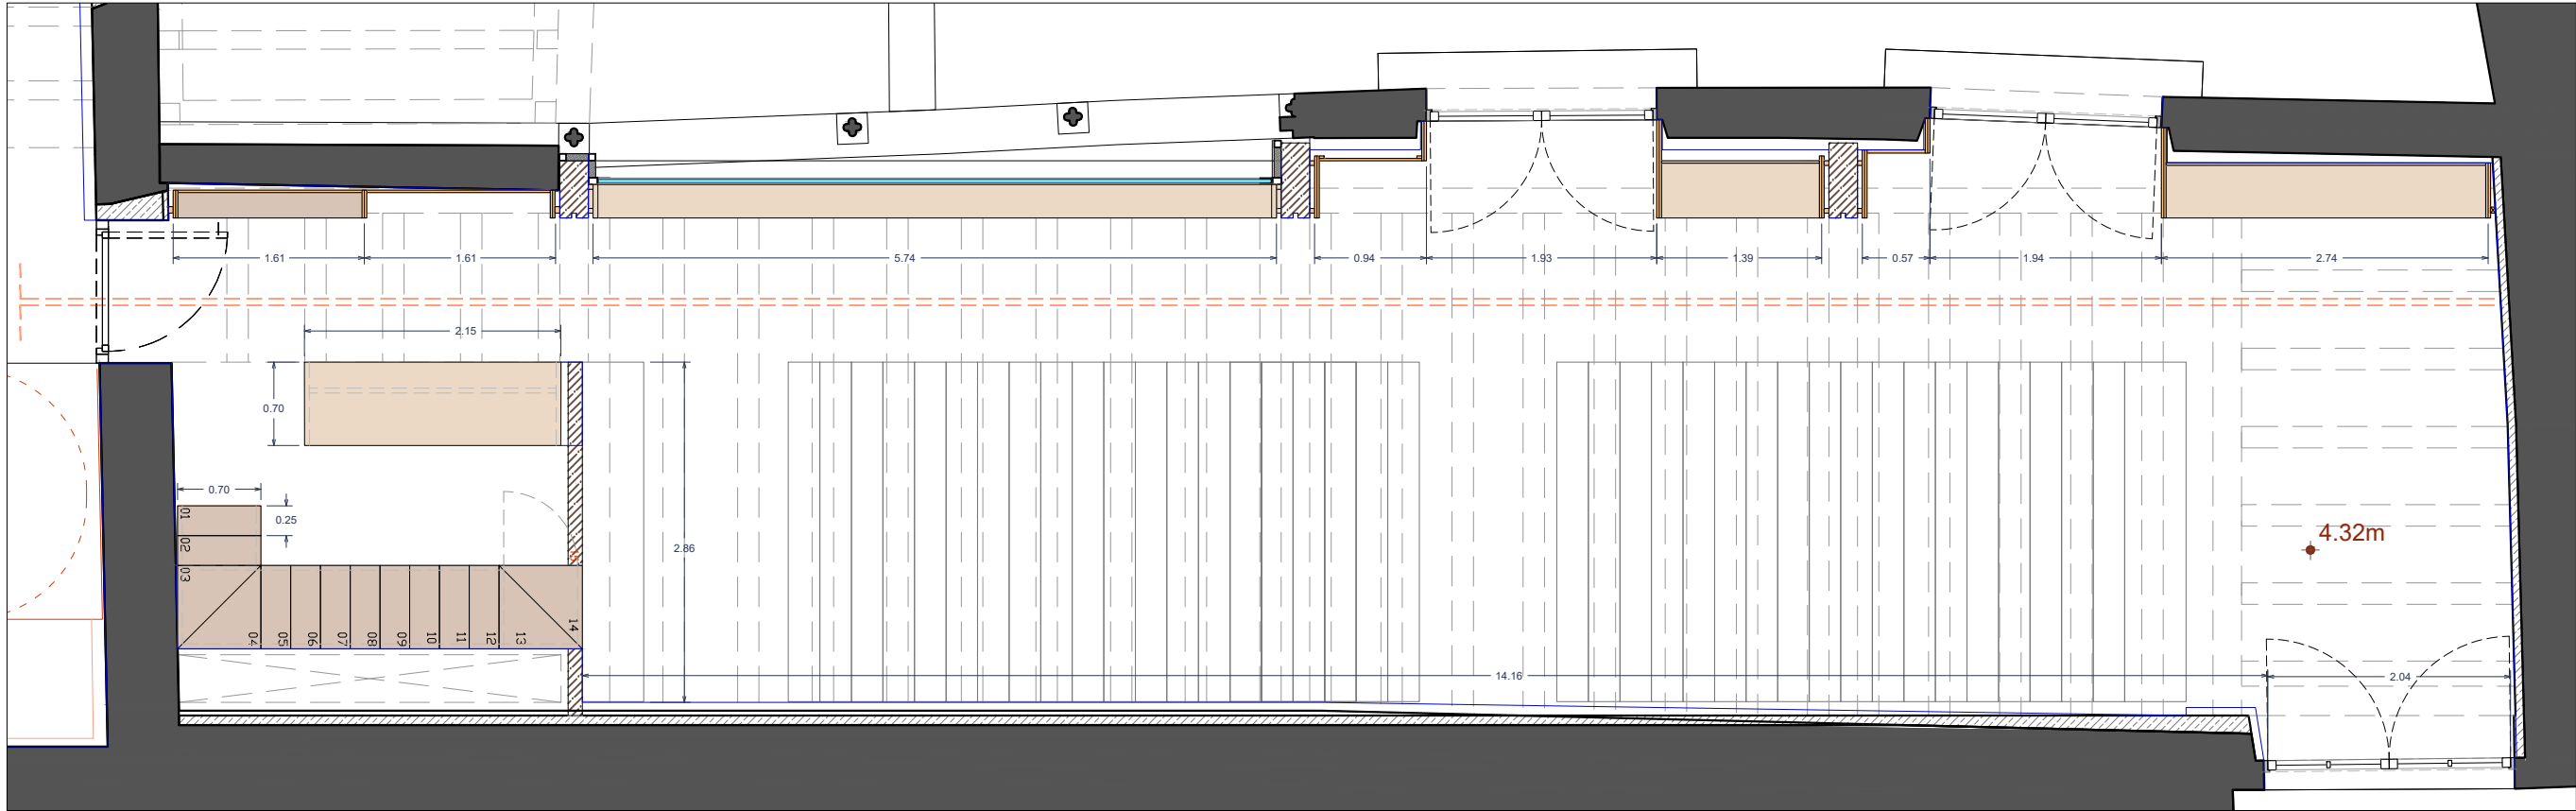


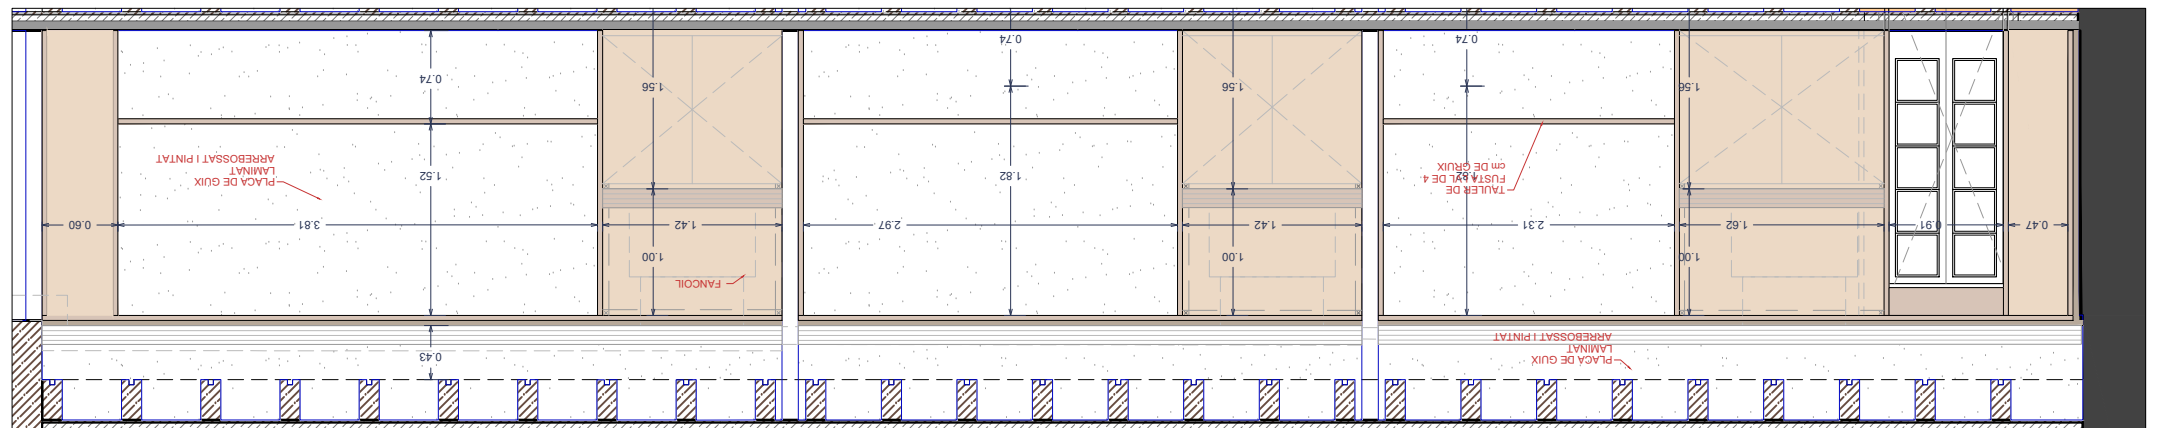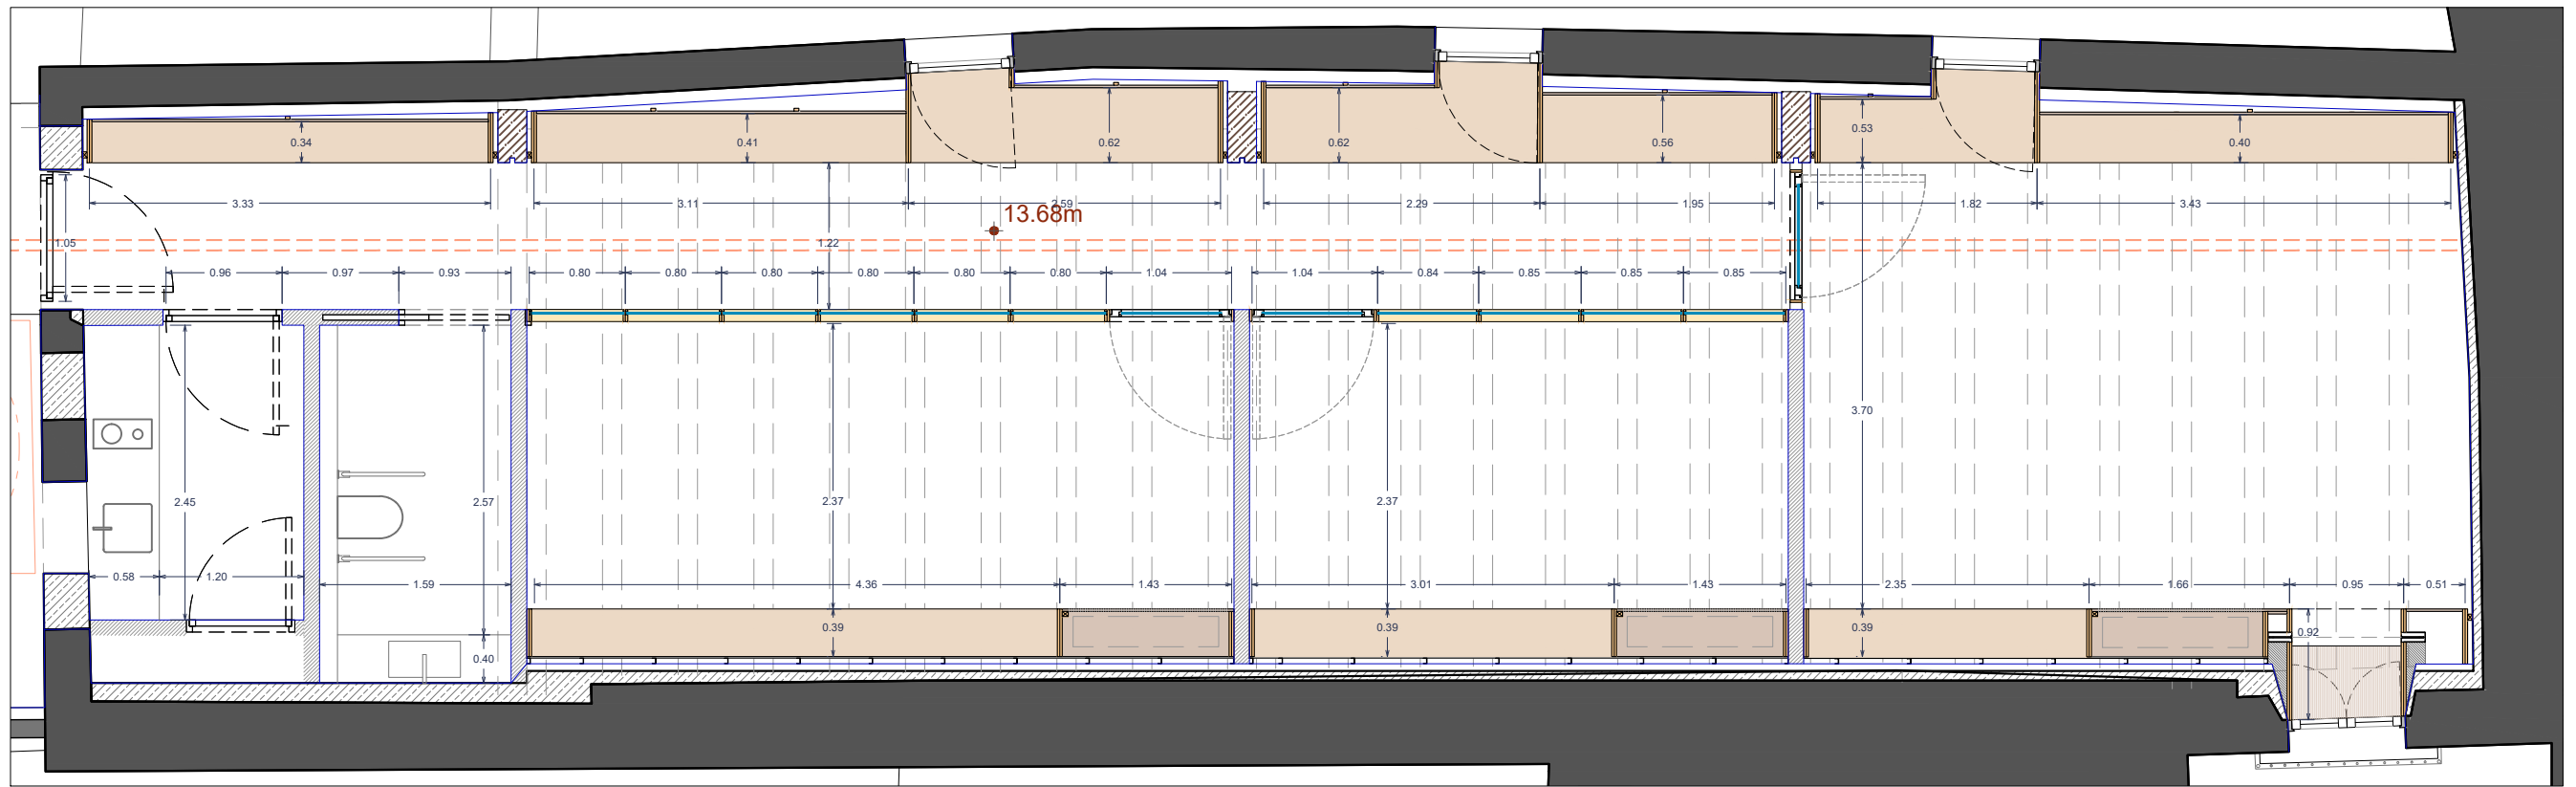


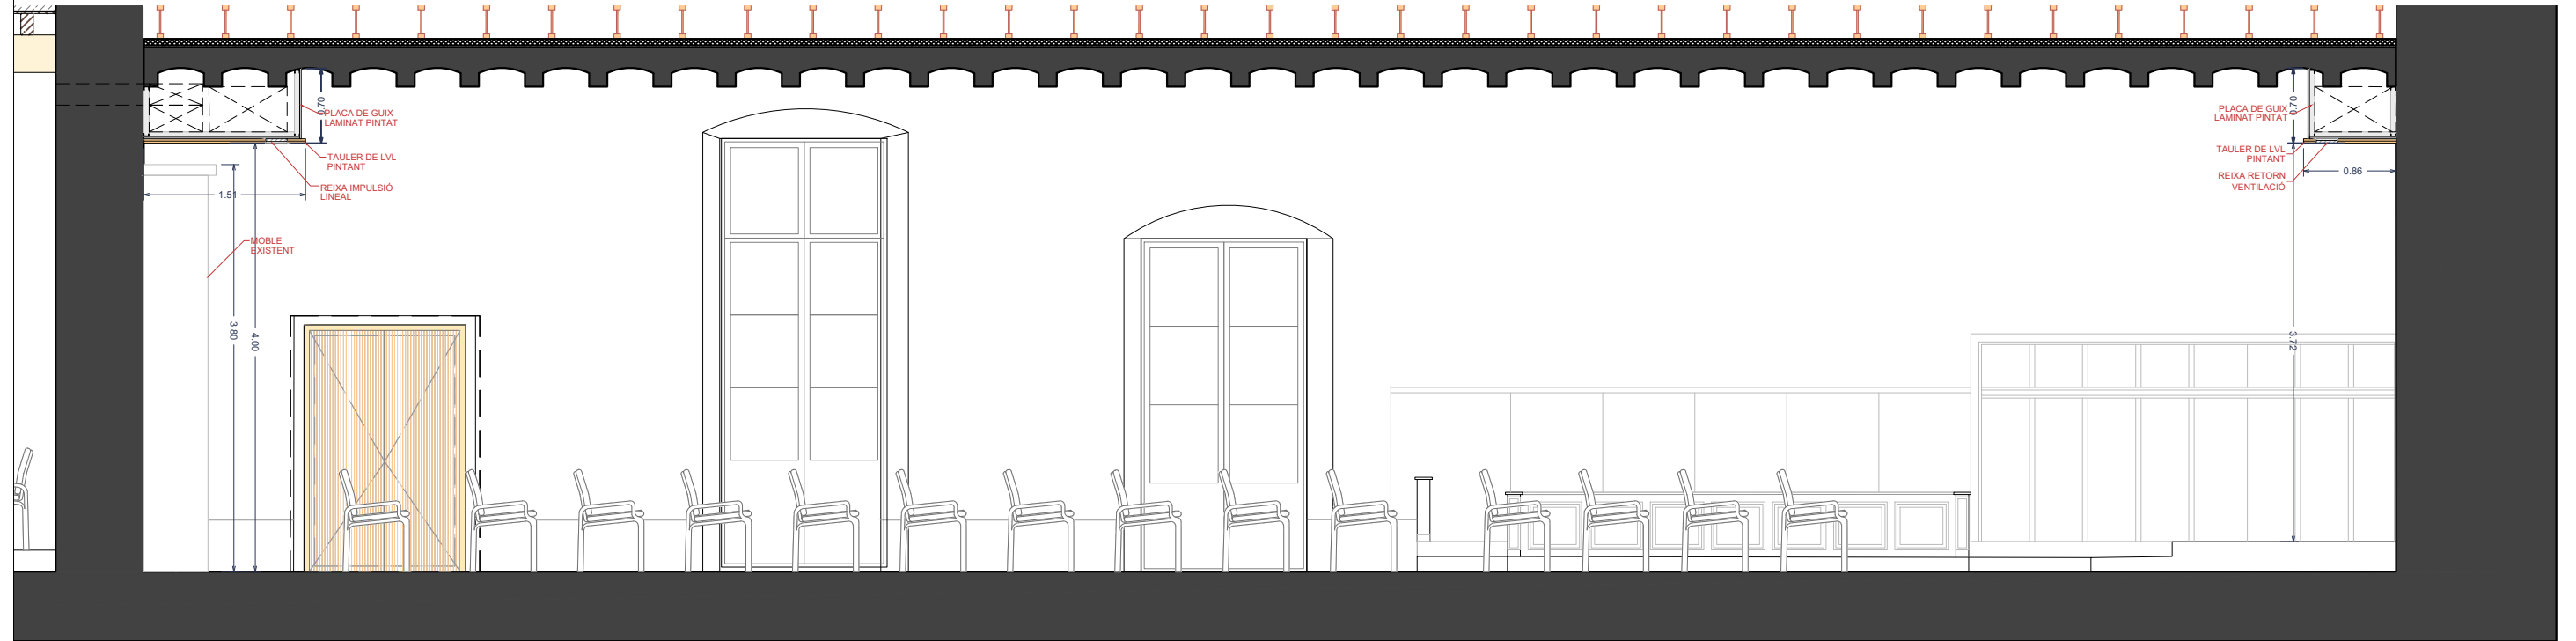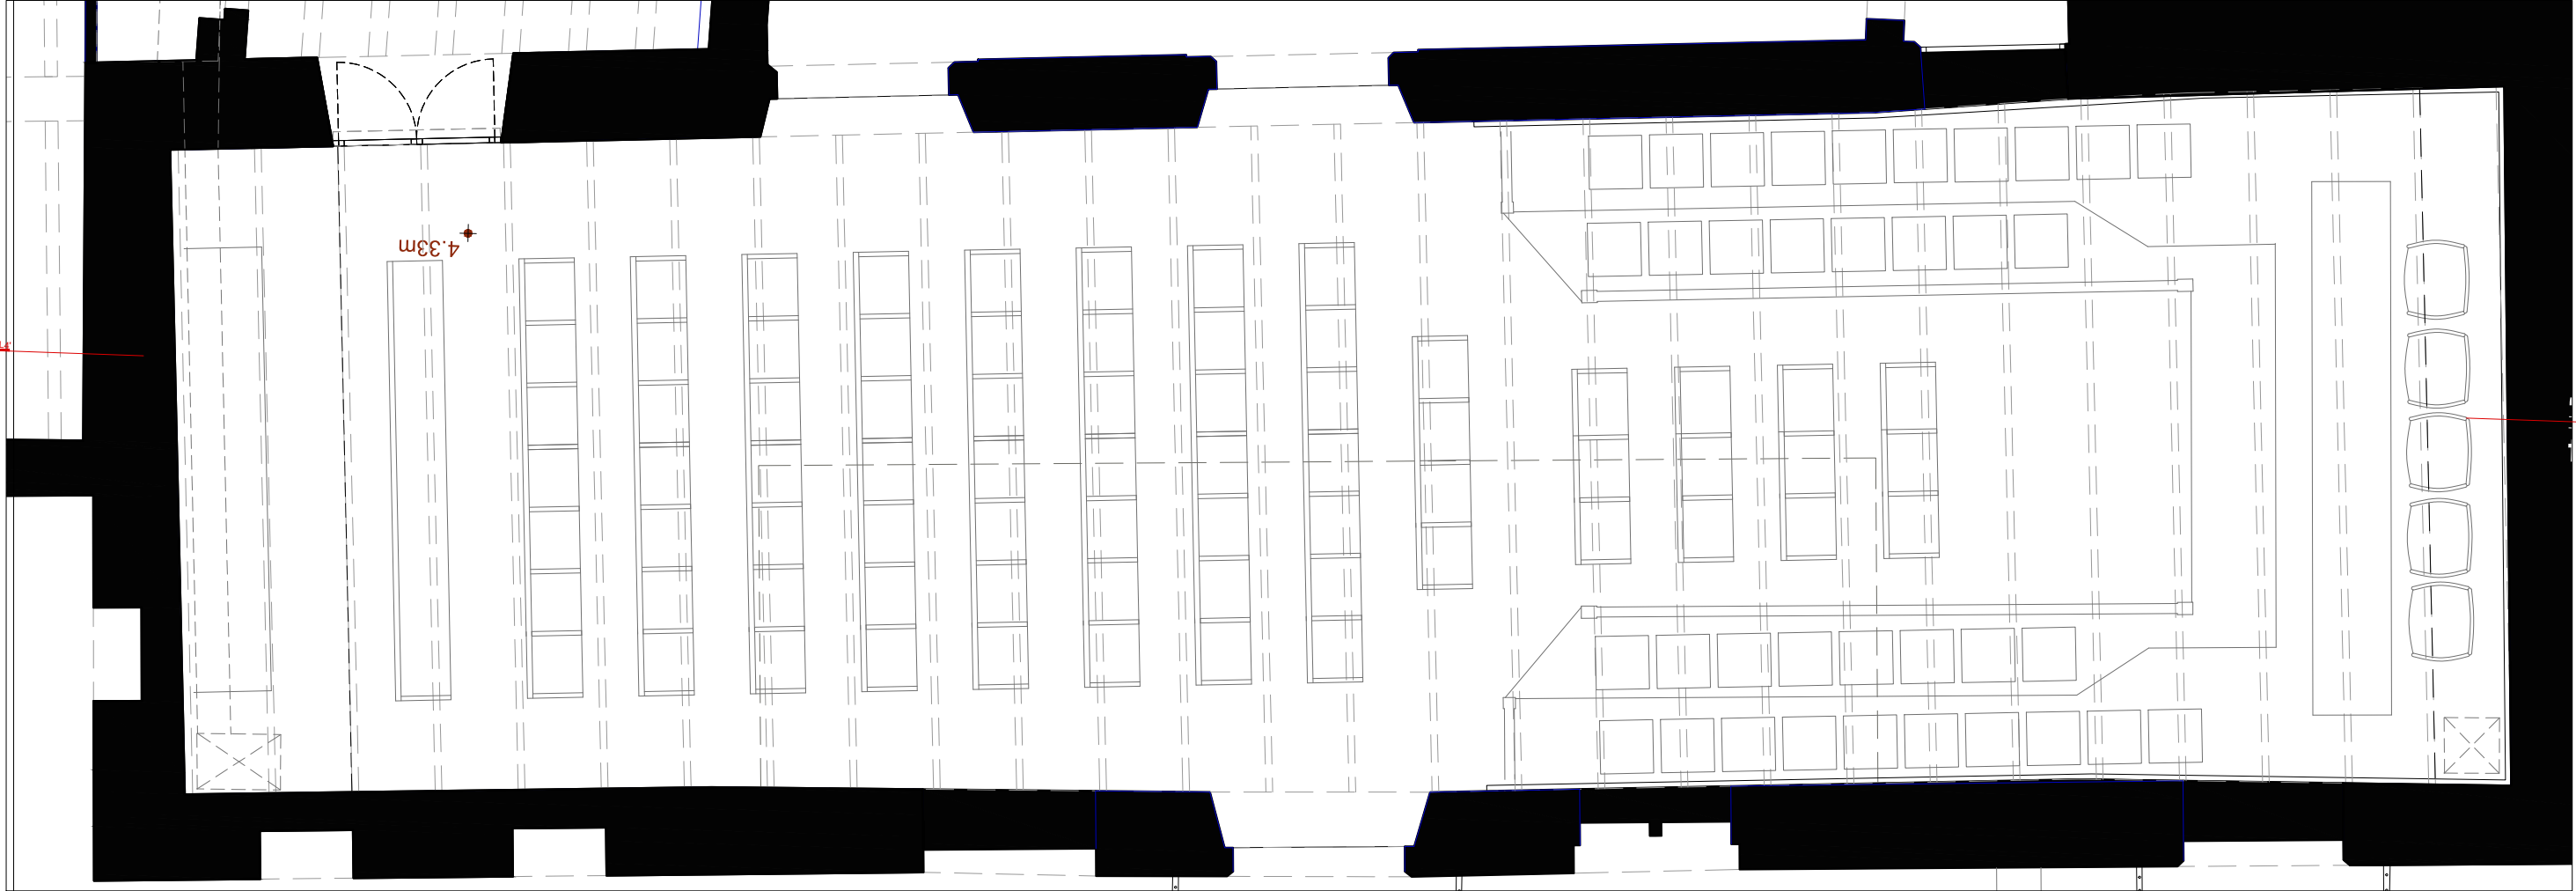


SL4'

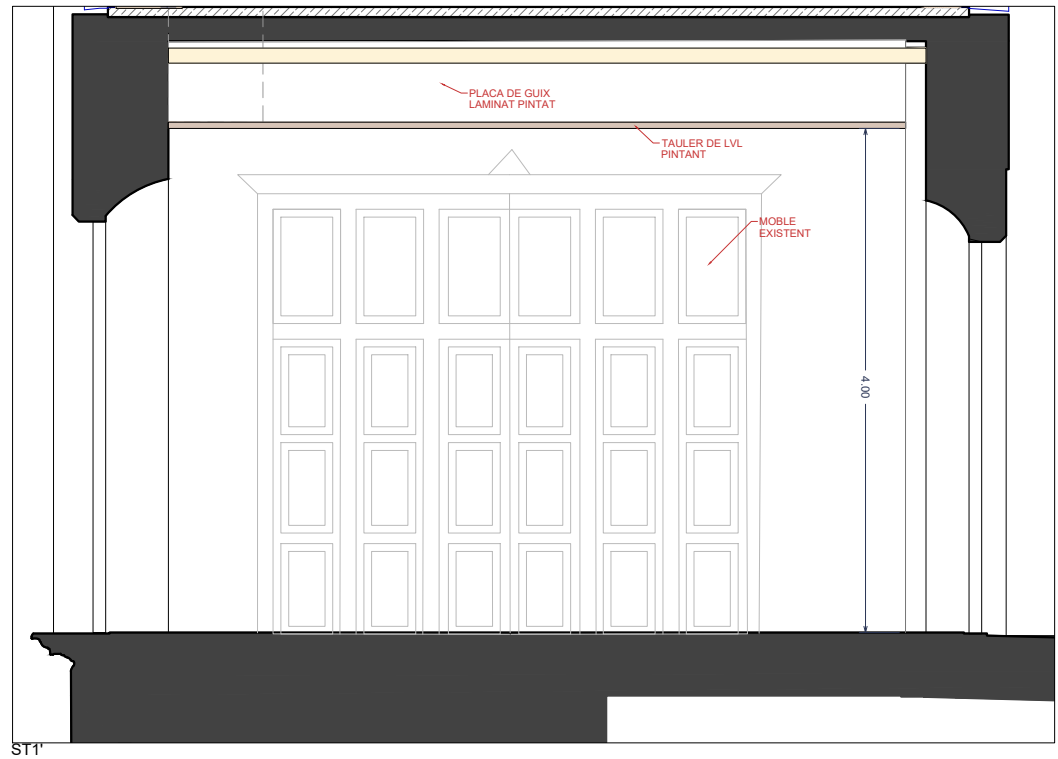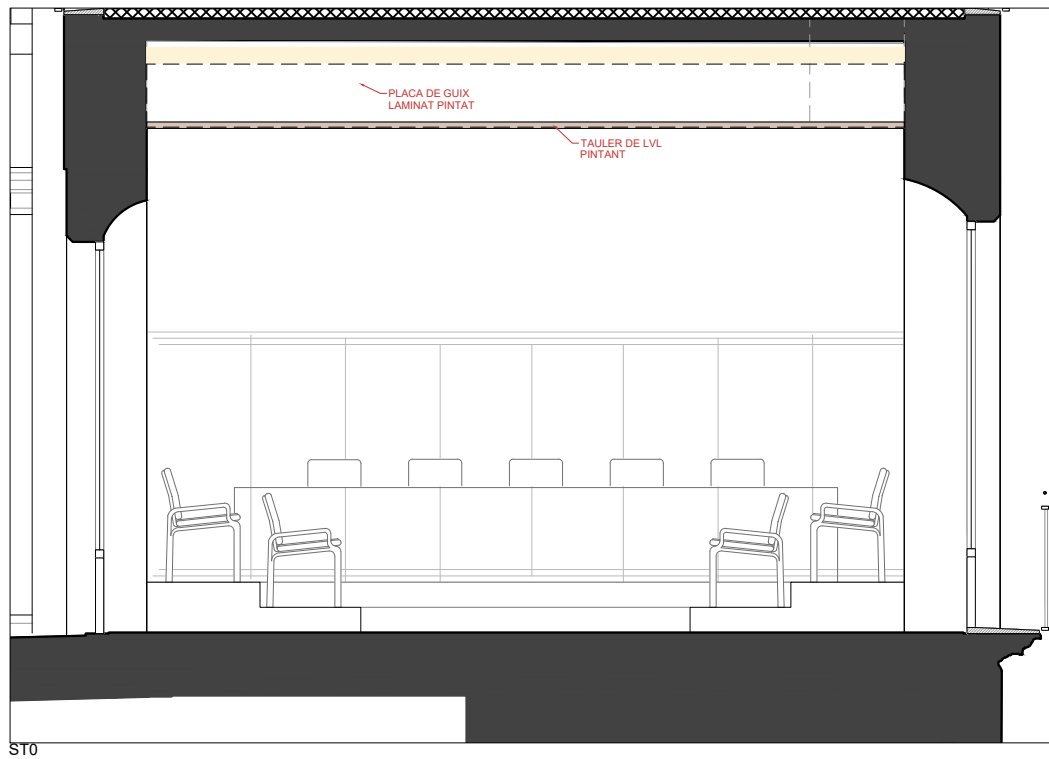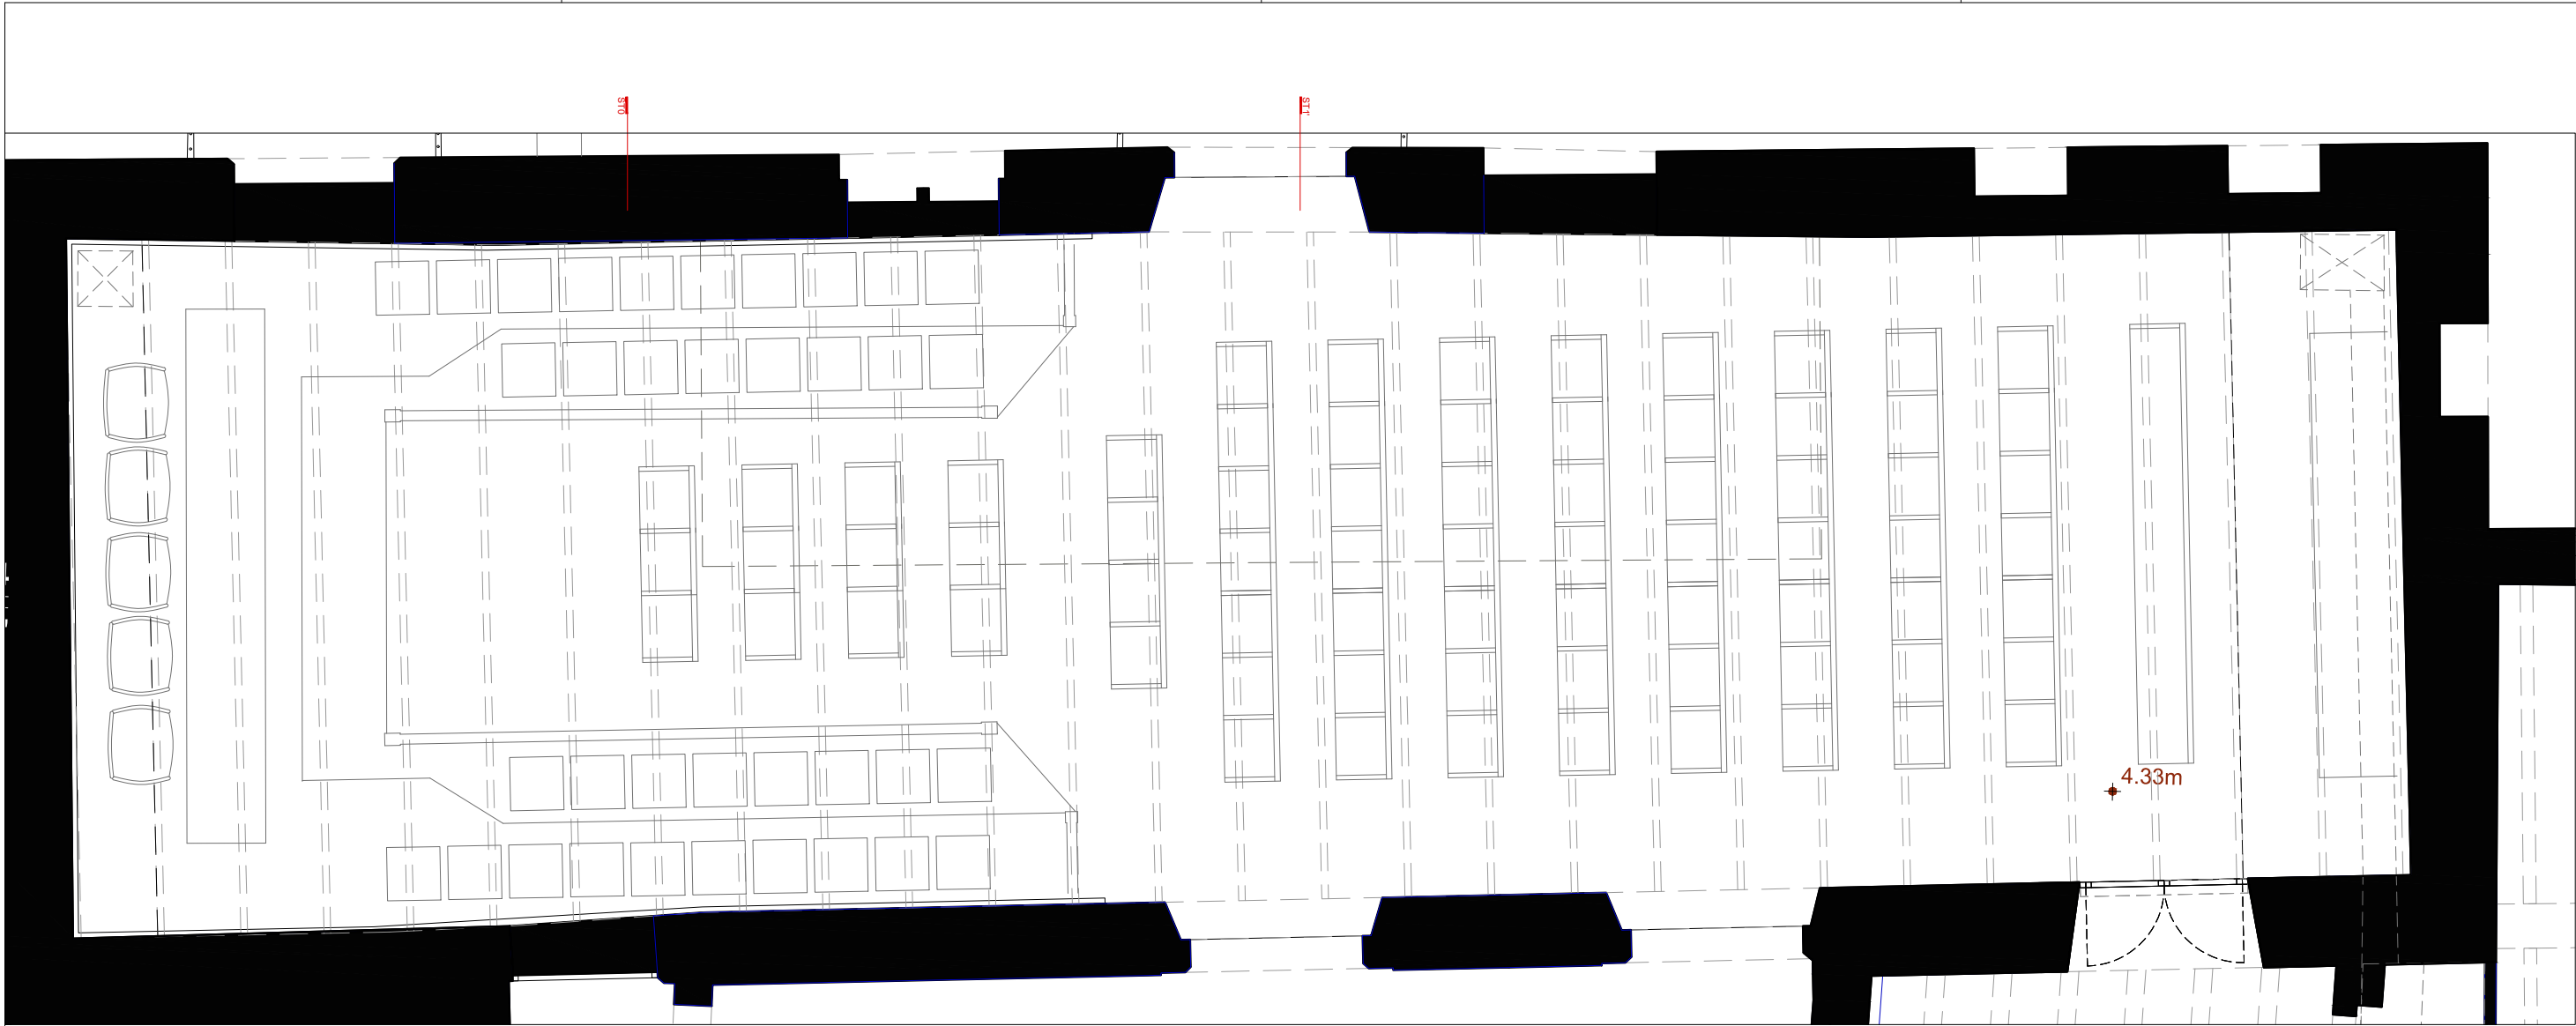

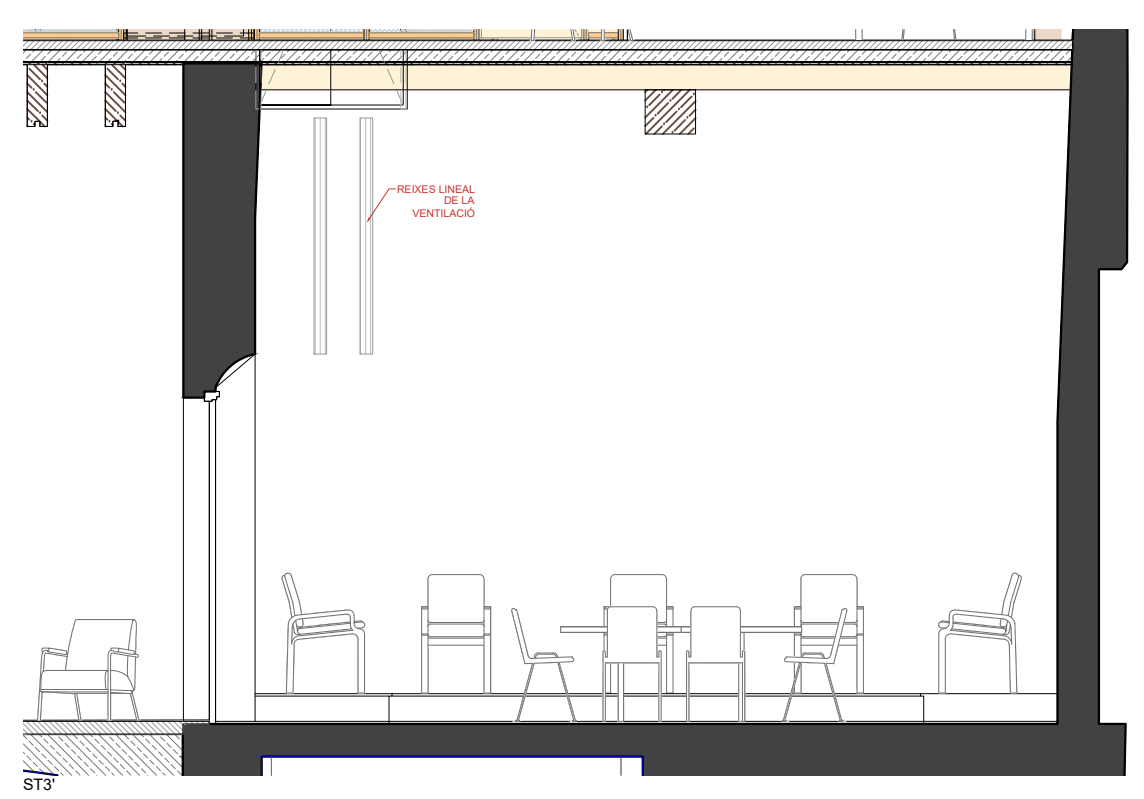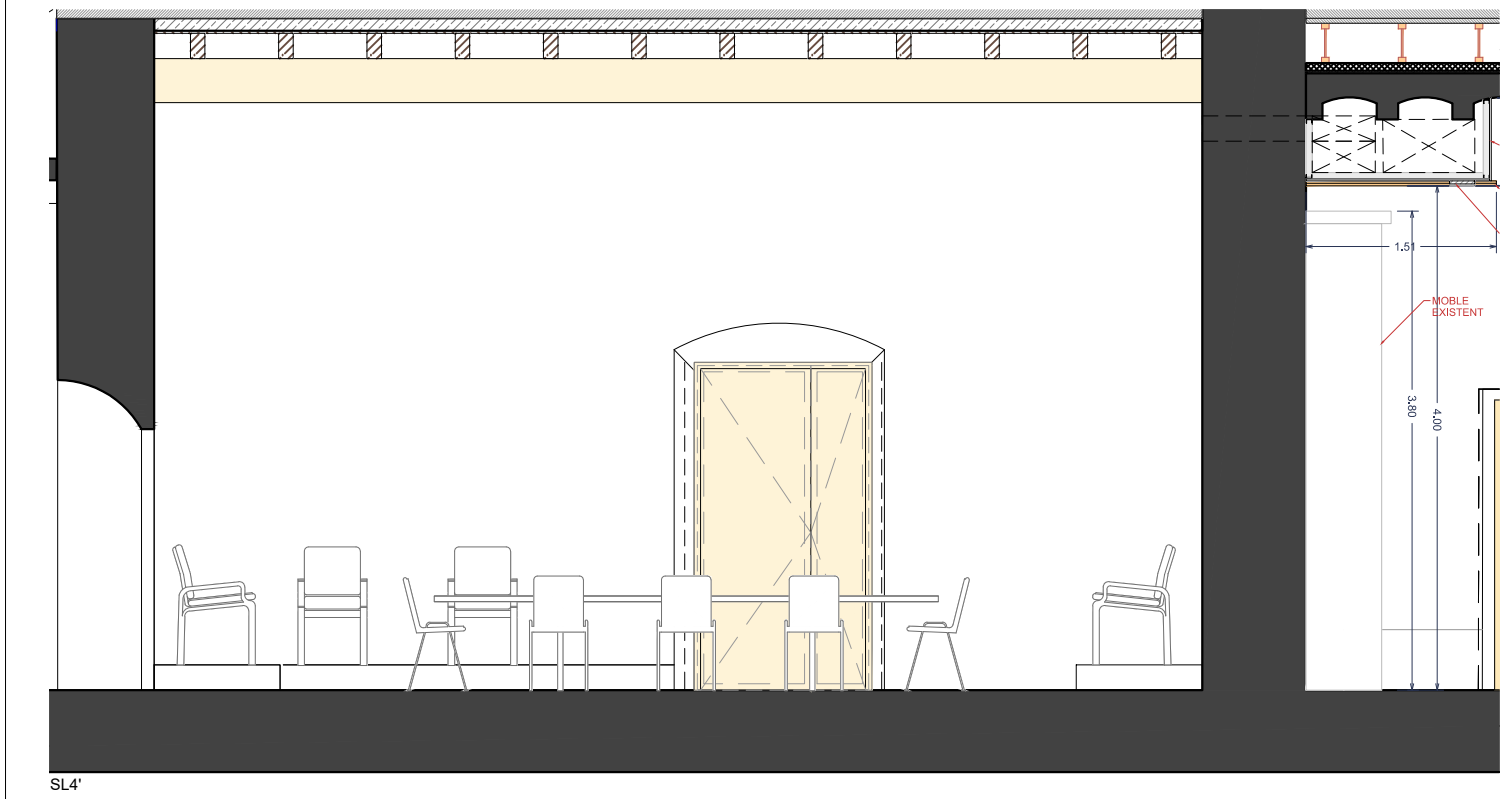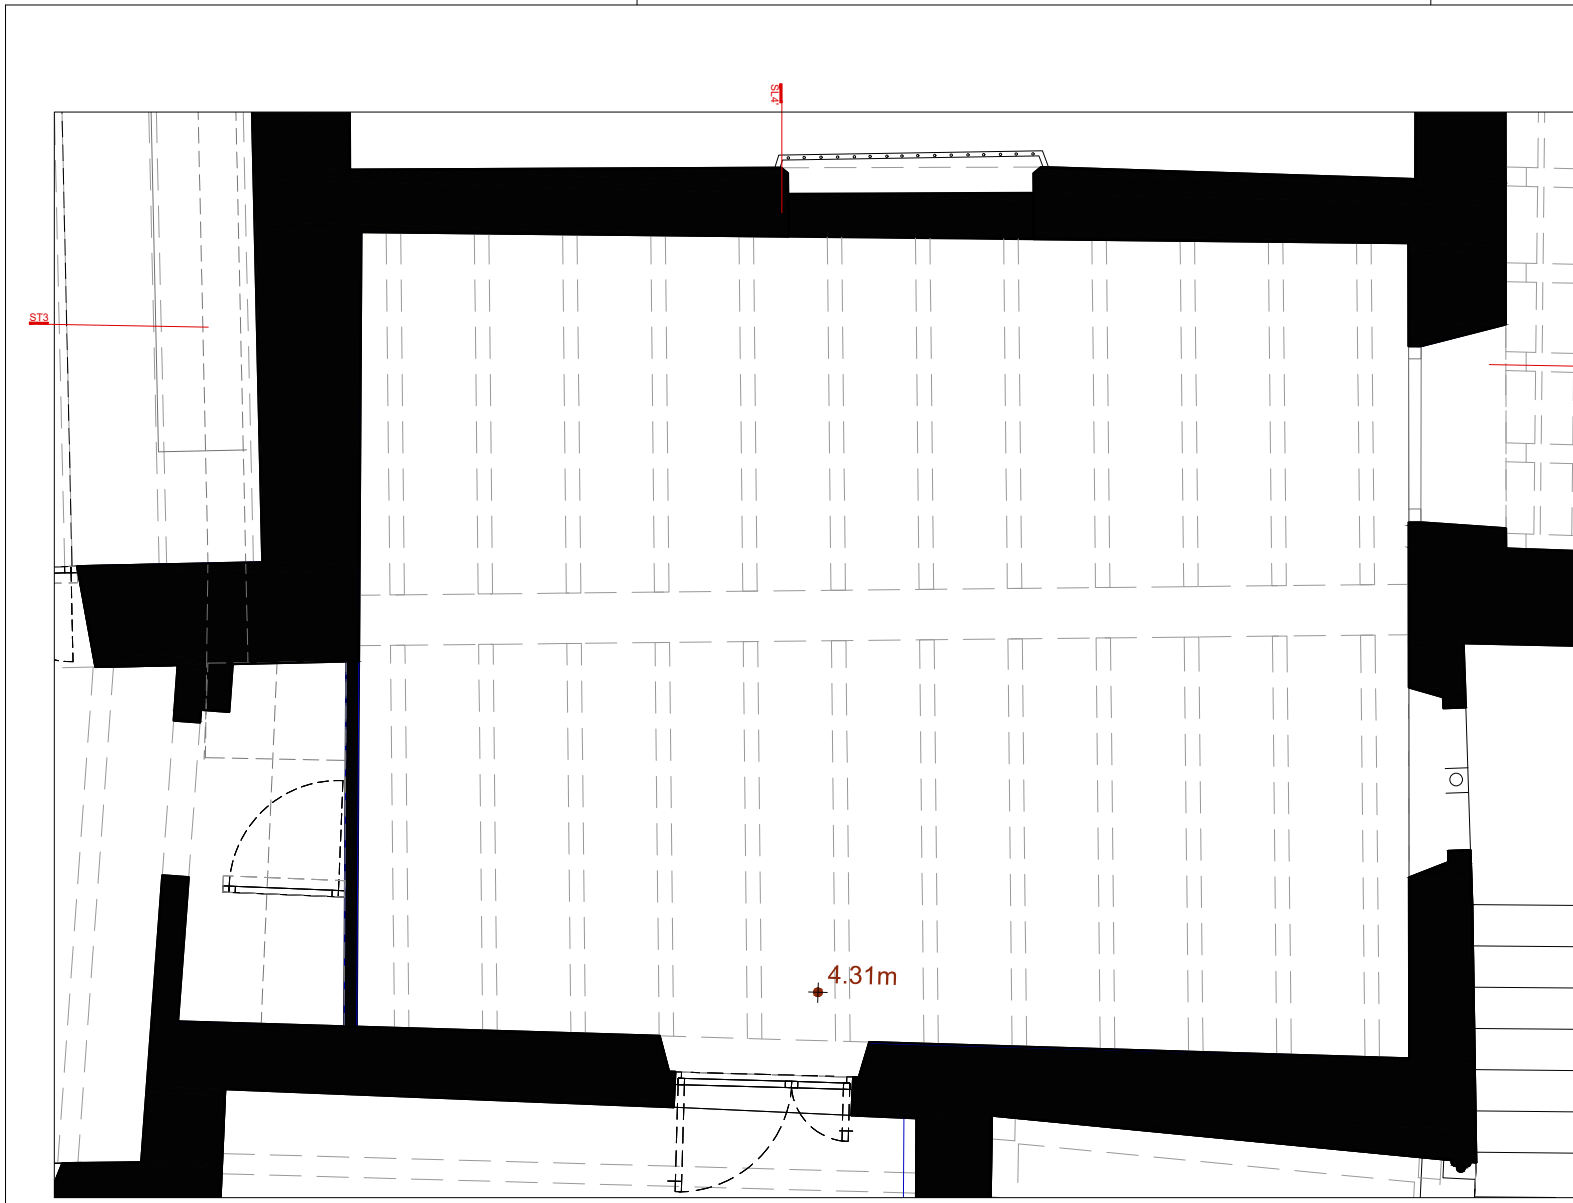


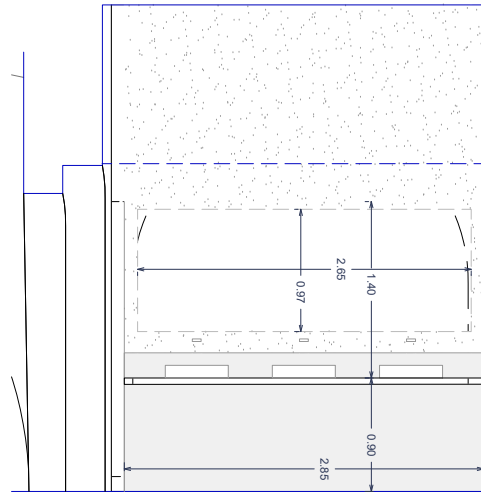


SEC B

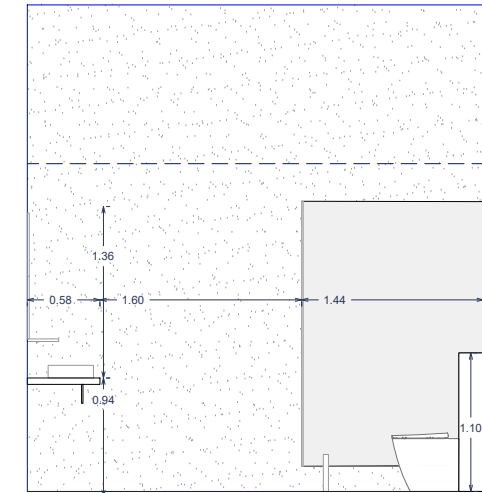


SEC A

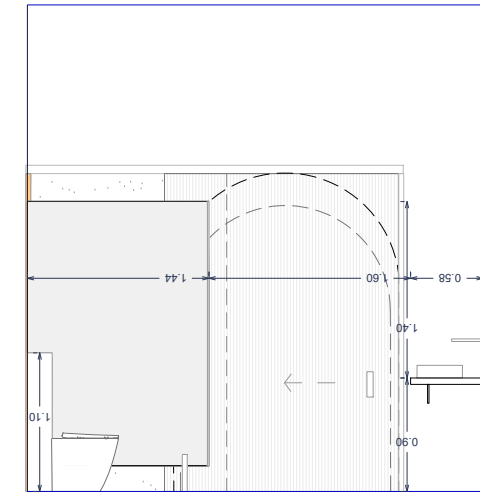


SEC A

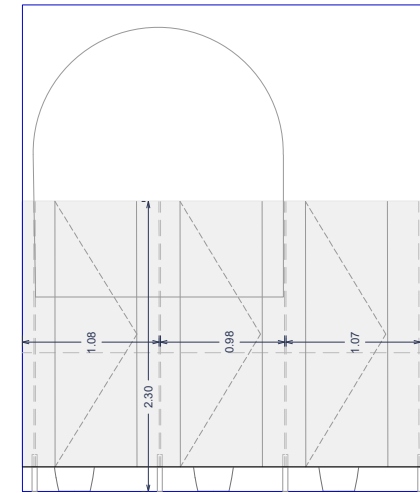


SEC B'

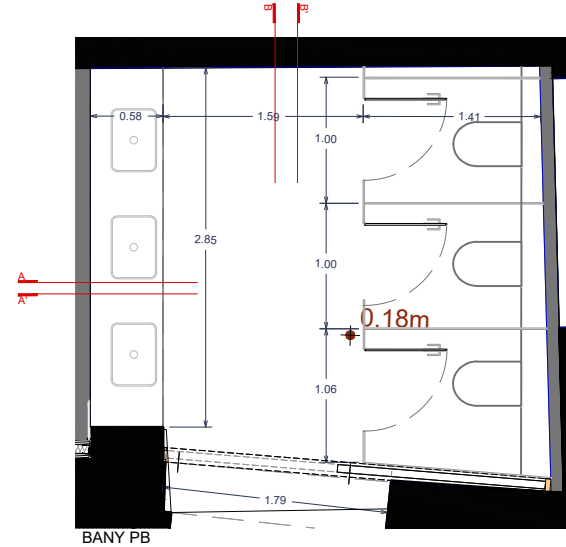


BANY PB

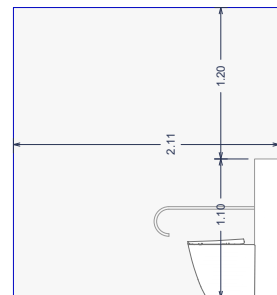


SEC B

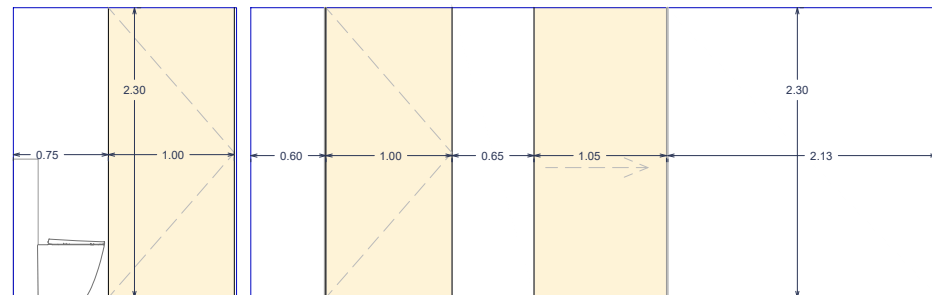


SEC A

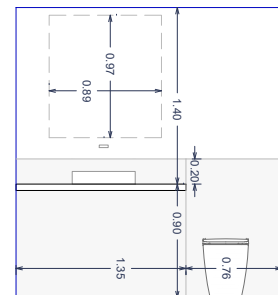


SEC B'

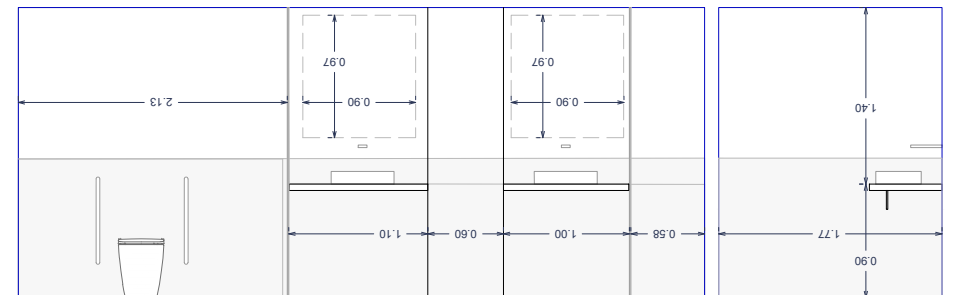


SEC A'

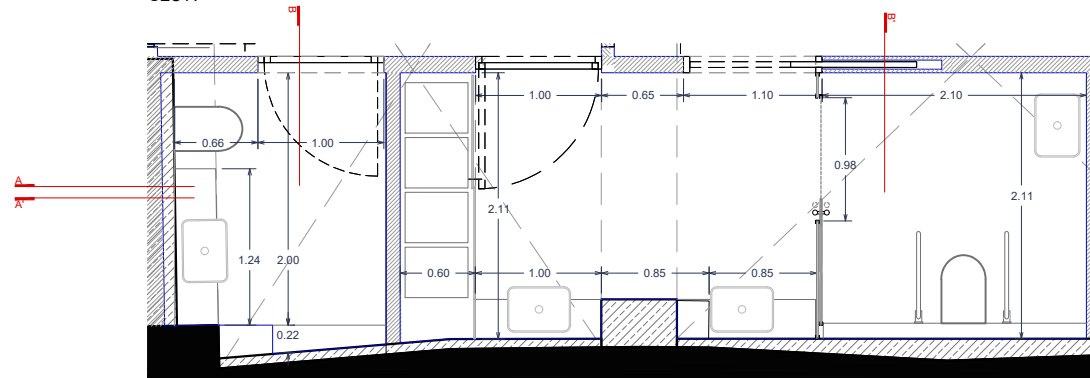


BANY PB-BAR

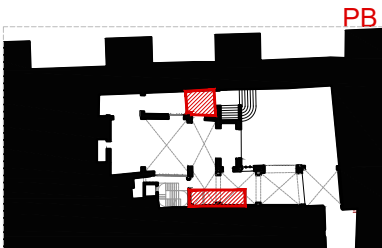


PB

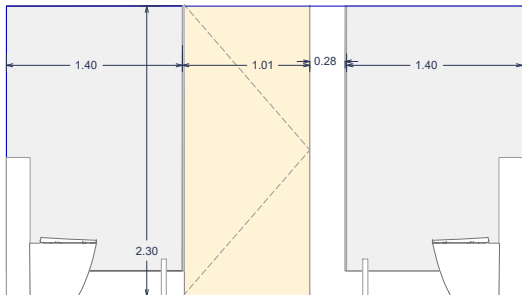


SEC B

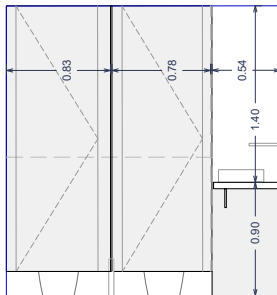


SEC A

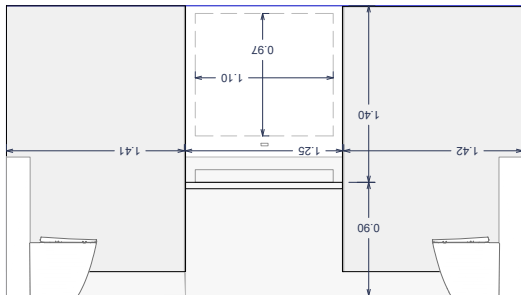


SEC B'

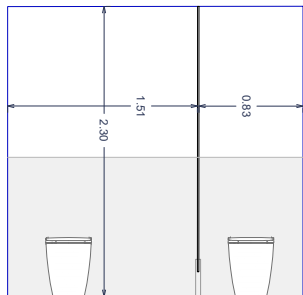


SEC A'

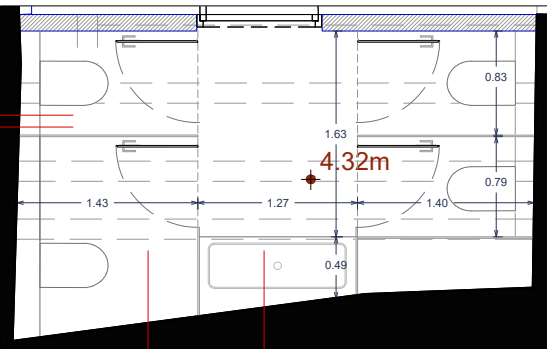


BANY P1

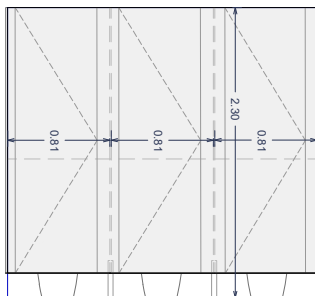


SEC A'

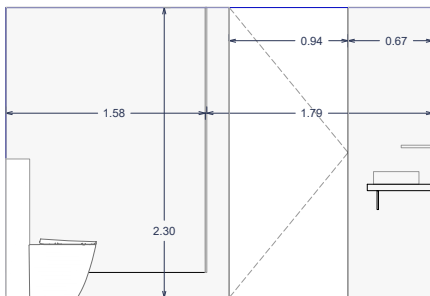


SEC B

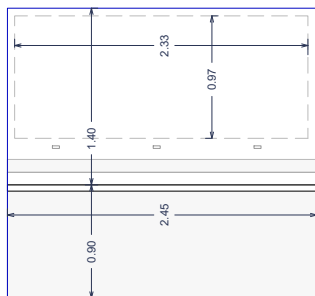


SEC A

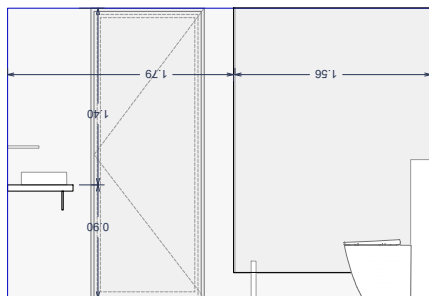


SEC A'

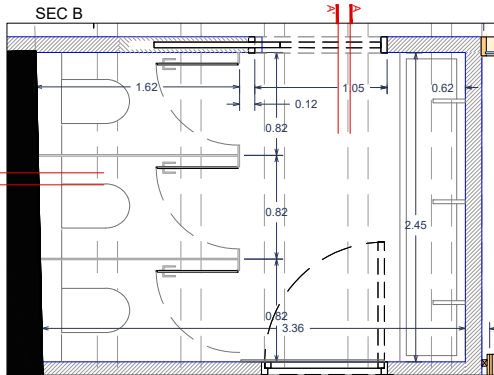



BANY P2

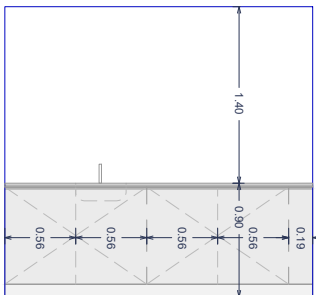


SEC A'

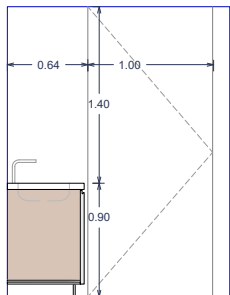



SEC B

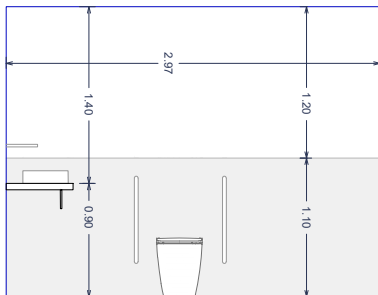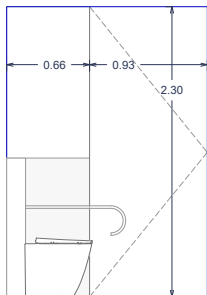

SEC C'

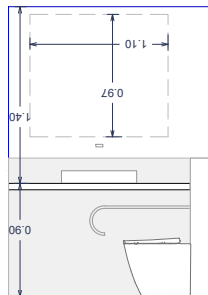

SEC B'

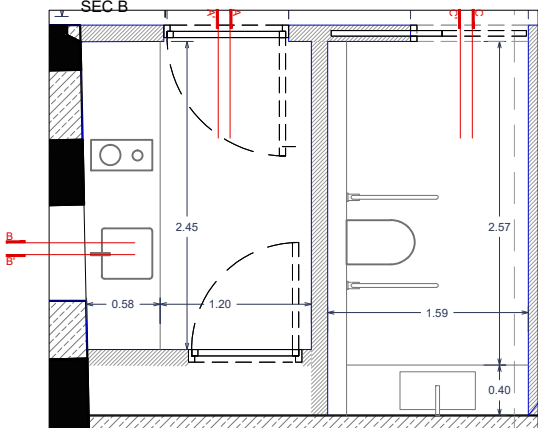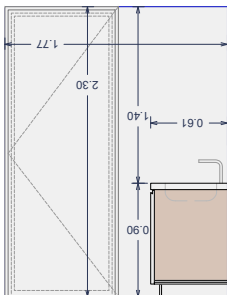


BANY P3



P1



P2

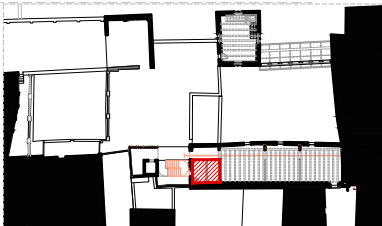

P3



LLEENDA D'ELEMENTS PREEXISTENTS I PATRIMONIALS

- ESTRUCTURA VERTICAL**
- EV-01 Façana c/Bisbe Caçador
 - EV-02 Façana NE pati gòtic
 - EV-03 Façana SE pati gòtic
 - EV-04 Façana SO pati gòtic
 - EV-05 Façana NO pati gòtic
 - EV-06 Façana NE jardí romàntic
 - EV-07 Façana SE jardí romàntic
 - EV-08 Façana SO jardí romàntic
 - EV-09 Façana NO jardí romàntic
 - EV-10 Façana carrer Sotstinent Navarro
 - EV-PB-01 Muralla romana
 - EV-PB-02 Mur ceràmic
 - EV-PB-03 Mur de pedra
 - EV-PB-04 Arc de pedra
 - EV-PB-05 Arc de formigó
 - EV-PB-06 Façana al pati sota escala
 - EV-P1-01 Mur ceràmic, obertura resolta amb arc
 - EV-P1-02 Mur ceràmic, accés P1 des de galeria
 - EV-PA-01 Mur ceràmic
 - EV-PA-02 Mur ceràmic
 - EV-P2-01 Mur ceràmic, obertura resolta amb arc
 - EV-P2-02 Mur
 - EV-P3-01 Façana NO cos sud

- ESTRUCTURA HORITZONTAL**
- EH-PB-01 Forjat bigueta metàl·lica, entrebigat ceràmic pla
 - EH-PB-02 Volta sota-escala
 - EH-PB-03 Volta de mocador
 - EH-PB-04 Forjat bigueta metàl·lica, revoltó ceràmic
 - EH-PB-05 Volta de mocador crugia nord-oest
 - EH-P1-01 Forjat bigueta metàl·lica, entrebigat ceràmic pla
 - EH-P1-02 Altell d'estructura metàl·lica
 - EH-P1-03 Forjat de fusta inf i forjat metàl·lic superposat
 - EH-P1-04 Forjat de bigues de fusta policromades
 - EH-P1-05 Forjat de bigues de fusta
 - EH-PA-01 Forjat de bigueta metàl·lica i revoltó ceràmic
 - EH-PA-02 Forjat bigueta metàl·lica, entrebigat ceràmic pla
 - EH-P2-01 Forjat de bigues de fusta i entrebigat pla
 - EH-P2-02 Forjat de bigues de fusta
 - EH-P2-03 Forjat biga metàl·lica
 - EH-P2-04 Forjat biga metàl·lica + revoltó ceràmic + lluernaris
 - EH-P3-01 Forjat de biga metàl·lica

- FALSOS HISTÒRICS**
- FH-PB-01 Reproducció de bigues de fusta en guix pintat
 - FH-P1-01 Arrebossat de galeria imitant carreus
 - FH-P1-02 Finestra coronella
 - FH-P1-03 Reproducció d'enteixinat de fusta en guix pintat
 - FH-P1-04 Reproducció d'enteixinat de fusta en guix pintat
 - FH-P1-05 Reproducció d'enteixinat de fusta en guix pintat

- ALTRES ELEMENTS**
- A-PB-01 Escala d'accés a P1 des del pati gòtic
 - A-P1-01 Galeria d'arcs ogivals a façana SE pati gòtic
 - A-P1-02 Escala d'accés a P2 des de jardí romàntic
 - A-P1-03 Trams de mur amb policromies
 - A-P1-04 Escala interior ceràmica
 - A-P1-05 Terrassa sobre muralla c/Sotstinent Navarro
 - A-P1-06 Fornícula ceràmica sobreposada al mur
 - A-P2-01 Escala interior ceràmica
 - A-P2-02 Galeria jardí romàntic
 - A-P3-01 Volum d'instal·lacions en coberta

- OBERTURES**
- O-PB-01 Accés c/Bisbe Caçador nº3
 - O-PB-02 Accés a l'ala sud
 - O-PB-03 Antiga porta tapiada
 - O-PB-04 Finestra coronella probablement original
 - O-PB-05 Accés tinell
 - O-PB-06 Obertura replà d'escala
 - O-P1-01 Balconera sobre façana de c/Bisbe Caçador
 - O-P1-02 Balconera sobre façana NE del pati gòtic
 - O-P1-03 Balconera sobre façana NE del pati gòtic
 - O-P1-04 Obertures arcs apuntats façana NE pati gòtic
 - O-P1-05 Arc cec
 - O-P1-06 Porta d'accés a P1 des del pati gòtic
 - O-P1-07 Finestra coronella vestibul P1
 - O-P1-08 Finestra coronella sala de juntes
 - O-P1-09 Finestra coronella base de la torre
 - O-P1-10 Finestra coronella façana SO pati gòtic
 - O-P1-11 Porta principal jardí romàntic
 - O-P1-12 Porta avant-sala - jardí romàntic
 - O-P1-13 Porta sala d'actes - jardí romàntic
 - O-P1-14 Porta sala d'actes - jardí romàntic
 - O-P1-15 Antiga finestra tapiada a c/Sotstinent Navarro
 - O-P1-16 Antiga finestra tapiada a c/Sotstinent Navarro
 - O-P1-17 Finestra sala d'actes a c/Sotstinent Navarro
 - O-P1-18 Antiga finestra tapiada a c/Sotstinent Navarro
 - O-P1-19 Antiga finestra tapiada a c/Sotstinent Navarro
 - O-P1-20 Porta a terrassa P1
 - O-P2-01 Balconera sobre façana de c/Bisbe Caçador
 - O-P2-02 Balconera sobre façana NE del pati gòtic
 - O-P2-03 Balconera sobre façana NE del pati gòtic
 - O-P2-04 Finestra sobre façana NE del pati gòtic
 - O-P2-05 Antiga finestra tapiada
 - O-P2-06 Finestra coronella simple
 - O-P2-07 Balconera sobre façana NO del jardí romàntic
 - O-P2-08 Balconera sobre façana NO del jardí romàntic
 - O-P2-09 Balconera sobre façana SO del jardí romàntic
 - O-P2-10 Balconera sobre façana SO del jardí romàntic
 - O-P2-11 Sortida a la galeria del jardí romàntic
 - O-P2-12 Balconera sobre façana c/Sotstinent Navarro
 - O-P2-13 Antiga balconera tapiada a c/Sotstinent Navarro
 - O-P2-14 Antiga balconera tapiada a c/Sotstinent Navarro
 - O-P2-15 Balconera sobre façana c/Sotstinent Navarro
 - O-P2-16 Finestra a c/Sotstinent Navarro
 - O-P3-01 Balconera sobre façana de c/Bisbe Caçador
 - O-P3-02 Finestra sobre façana NE del pati gòtic
 - O-P3-03 Finestra sobre façana NE del pati gòtic
 - O-P3-04 Finestra sobre façana NE del pati gòtic
 - O-P3-05 Porta de sortida a la coberta i finestra vertical
 - O-P3-06 Finestra en façana NO cos sud
 - O-P3-07 Finestra en façana NO cos sud



LLEGENDA D'ELEMENTS PREEXISTENTS I PATRIMONIALS

- ESTRUCTURA VERTICAL**
- EV-01 Façana c/Bisbe Caçador
 - EV-02 Façana NE pati gòtic
 - EV-03 Façana SE pati gòtic
 - EV-04 Façana SO pati gòtic
 - EV-05 Façana NO pati gòtic
 - EV-06 Façana NE jardí romàntic
 - EV-07 Façana SE jardí romàntic
 - EV-08 Façana SO jardí romàntic
 - EV-09 Façana NO jardí romàntic
 - EV-10 Façana carrer Sotstinent Navarro
 - EV-PB-01 Muralla romana
 - EV-PB-02 Mur ceràmic
 - EV-PB-03 Mur de pedra
 - EV-PB-04 Arc de pedra
 - EV-PB-05 Arc de formigó
 - EV-PB-06 Façana al pati sota escala
 - EV-P1-01 Mur ceràmic, obertura resolta amb arc
 - EV-P1-02 Mur ceràmic, accés P1 des de galeria
 - EV-PA-01 Mur ceràmic
 - EV-PA-02 Mur ceràmic
 - EV-P2-01 Mur ceràmic, obertura resolta amb arc
 - EV-P2-02 Mur
 - EV-P3-01 Façana NO cos sud

- ESTRUCTURA HORIZONTAL**
- EH-PB-01 Forjat bigueta metàl·lica, entrebigat ceràmic pla
 - EH-PB-02 Volta sota-escala
 - EH-PB-03 Volta de mocador
 - EH-PB-04 Forjat bigueta metàl·lica, revoltó ceràmic
 - EH-PB-05 Volta de mocador crugia nord-oest
 - EH-P1-01 Forjat bigueta metàl·lica, entrebigat ceràmic pla
 - EH-P1-02 Altell d'estructura metàl·lica
 - EH-P1-03 Forjat de fusta inf i forjat metàl·lic superposat
 - EH-P1-04 Forjat de bigues de fusta policromades
 - EH-P1-05 Forjat de bigues de fusta
 - EH-PA-01 Forjat de bigueta metàl·lica i revoltó ceràmic
 - EH-PA-02 Forjat bigueta metàl·lica, entrebigat ceràmic pla
 - EH-P2-01 Forjat de bigues de fusta i entrebigat pla
 - EH-P2-02 Forjat de bigues de fusta
 - EH-P2-03 Forjat biga metàl·lica
 - EH-P2-04 Forjat biga metàl·lica + revoltó ceràmic + lluernaris
 - EH-P3-01 Forjat de biga metàl·lica

- FALSOS HISTÒRICS**
- FH-PB-01 Reproducció de bigues de fusta en guix pintat
 - FH-P1-01 Arrebossat de galeria imitant carreus
 - FH-P1-02 Finestra coronella
 - FH-P1-03 Reproducció d'enteixinat de fusta en guix pintat
 - FH-P1-04 Reproducció d'enteixinat de fusta en guix pintat
 - FH-P1-05 Reproducció d'enteixinat de fusta en guix pintat

- ALTRES ELEMENTS**
- A-PB-01 Escala d'accés a P1 des del pati gòtic
 - A-P1-01 Galeria d'arcs originals a façana SE pati gòtic
 - A-P1-02 Escala d'accés a P2 des de jardí romàntic
 - A-P1-03 Trams de mur amb policromies
 - A-P1-04 Escala interior ceràmica
 - A-P1-05 Terrassa sobre muralla c/Sotstinent Navarro
 - A-P1-06 Fornícula ceràmica sobreposada al mur
 - A-P2-01 Escala interior ceràmica
 - A-P2-02 Galeria jardí romàntic
 - A-P3-01 Volum d'instal·lacions en coberta

- OBERTURES**
- O-PB-01 Accés c/Bisbe Caçador nº3
 - O-PB-02 Accés a l'ala sud
 - O-PB-03 Antiga porta tapiada
 - O-PB-04 Finestra coronella probablement original
 - O-PB-05 Accés tinell
 - O-PB-06 Obertura replà d'escala
 - O-P1-01 Balconera sobre façana de c/Bisbe Caçador
 - O-P1-02 Balconera sobre façana NE del pati gòtic
 - O-P1-03 Balconera sobre façana NE del pati gòtic
 - O-P1-04 Obertures arcs apuntats façana NE pati gòtic
 - O-P1-05 Arc cec
 - O-P1-06 Porta d'accés a P1 des del pati gòtic
 - O-P1-07 Finestra coronella vestibul P1
 - O-P1-08 Finestra coronella sala de juntes
 - O-P1-09 Finestra coronella base de la torre
 - O-P1-10 Finestra coronella façana SO pati gòtic
 - O-P1-11 Porta principal jardí romàntic
 - O-P1-12 Porta avant-sala - jardí romàntic
 - O-P1-13 Porta sala d'actes - jardí romàntic
 - O-P1-14 Porta sala d'actes - jardí romàntic
 - O-P1-15 Antiga finestra tapiada a c/Sotstinent Navarro
 - O-P1-16 Antiga finestra tapiada a c/Sotstinent Navarro
 - O-P1-17 Finestra sala d'actes a c/Sotstinent Navarro
 - O-P1-18 Antiga finestra tapiada a c/Sotstinent Navarro
 - O-P1-19 Antiga finestra tapiada a c/Sotstinent Navarro
 - O-P1-20 Porta a terrassa P1
 - O-P2-01 Balconera sobre façana de c/Bisbe Caçador
 - O-P2-02 Balconera sobre façana NE del pati gòtic
 - O-P2-03 Balconera sobre façana NE del pati gòtic
 - O-P2-04 Finestra sobre façana NE del pati gòtic
 - O-P2-05 Antiga finestra tapiada
 - O-P2-06 Finestra coronella simple
 - O-P2-07 Balconera sobre façana NO del jardí romàntic
 - O-P2-08 Balconera sobre façana NO del jardí romàntic
 - O-P2-09 Balconera sobre façana SO del jardí romàntic
 - O-P2-10 Balconera sobre façana SO del jardí romàntic
 - O-P2-11 Sortida a la galeria del jardí romàntic
 - O-P2-12 Balconera sobre façana c/Sotstinent Navarro
 - O-P2-13 Antiga balconera tapiada a c/Sotstinent Navarro
 - O-P2-14 Antiga balconera tapiada a c/Sotstinent Navarro
 - O-P2-15 Balconera sobre façana c/Sotstinent Navarro
 - O-P2-16 Finestra a c/Sotstinent Navarro
 - O-P3-01 Balconera sobre façana de c/Bisbe Caçador
 - O-P3-02 Finestra sobre façana NE del pati gòtic
 - O-P3-03 Finestra sobre façana NE del pati gòtic
 - O-P3-04 Finestra sobre façana NE del pati gòtic
 - O-P3-05 Porta de sortida a la coberta i finestra vertical
 - O-P3-06 Finestra en façana NO cos sud
 - O-P3-07 Finestra en façana NO cos sud



LLEENDA D'ELEMENTS PREEXISTENTS I PATRIMONIALS

- ESTRUCTURA VERTICAL**
- EV-01 Façana c/Bisbe Caçador
 - EV-02 Façana NE pati gòtic
 - EV-03 Façana SE pati gòtic
 - EV-04 Façana SO pati gòtic
 - EV-05 Façana NO pati gòtic
 - EV-06 Façana NE jardí romàntic
 - EV-07 Façana SE jardí romàntic
 - EV-08 Façana SO jardí romàntic
 - EV-09 Façana NO jardí romàntic
 - EV-10 Façana carrer Sotstinent Navarro
 - EV-PB-01 Muralla romana
 - EV-PB-02 Mur ceràmic
 - EV-PB-03 Mur de pedra
 - EV-PB-04 Arc de pedra
 - EV-PB-05 Arc de formigó
 - EV-PB-06 Façana al pati sota escala
 - EV-P1-01 Mur ceràmic, obertura resolta amb arc
 - EV-P1-02 Mur ceràmic, accés P1 des de galeria
 - EV-PA-01 Mur ceràmic
 - EV-PA-02 Mur ceràmic
 - EV-P2-01 Mur ceràmic, obertura resolta amb arc
 - EV-P2-02 Mur
 - EV-P3-01 Façana NO cos sud

- ESTRUCTURA HORIZONTAL**
- EH-PB-01 Forjat bigueta metàl·lica, entrebigat ceràmic pla
 - EH-PB-02 Volta sota-escala
 - EH-PB-03 Volta de mocador
 - EH-PB-04 Forjat bigueta metàl·lica, revoltó ceràmic
 - EH-PB-05 Volta de mocador crugia nord-oest
 - EH-P1-01 Forjat bigueta metàl·lica, entrebigat ceràmic pla
 - EH-P1-02 Altell d'estructura metàl·lica
 - EH-P1-03 Forjat de fusta inf i forjat metàl·lic superposat
 - EH-P1-04 Forjat de bigues de fusta policromades
 - EH-P1-05 Forjat de bigues de fusta
 - EH-PA-01 Forjat de bigueta metàl·lica i revoltó ceràmic
 - EH-PA-02 Forjat bigueta metàl·lica, entrebigat ceràmic pla
 - EH-P2-01 Forjat de bigues de fusta i entrebigat pla
 - EH-P2-02 Forjat de bigues de fusta
 - EH-P2-03 Forjat biga metàl·lica
 - EH-P2-04 Forjat biga metàl·lica + revoltó ceràmic + lluernaris
 - EH-P3-01 Forjat de biga metàl·lica

- FALSOS HISTÒRICS**
- FH-PB-01 Reproducció de bigues de fusta en guix pintat
 - FH-P1-01 Arrebossat de galeria imitant carreus
 - FH-P1-02 Finestra coronella
 - FH-P1-03 Reproducció d'enteixinat de fusta en guix pintat
 - FH-P1-04 Reproducció d'enteixinat de fusta en guix pintat
 - FH-P1-05 Reproducció d'enteixinat de fusta en guix pintat

- ALTRES ELEMENTS**
- A-PB-01 Escala d'accés a P1 des del pati gòtic
 - A-P1-01 Galeria d'arcs ogivals a façana SE pati gòtic
 - A-P1-02 Escala d'accés a P2 des de jardí romàntic
 - A-P1-03 Trams de mur amb policromies
 - A-P1-04 Escala interior ceràmica
 - A-P1-05 Terrassa sobre muralla c/Sotstinent Navarro
 - A-P1-06 Fornícula ceràmica sobreposada al mur
 - A-P2-01 Escala interior ceràmica
 - A-P2-02 Galeria jardí romàntic
 - A-P3-01 Volum d'instal·lacions en coberta

- OBERTURES**
- O-PB-01 Accés c/Bisbe Caçador nº3
 - O-PB-02 Accés a l'ala sud
 - O-PB-03 Antiga porta tapiada
 - O-PB-04 Finestra coronella probablement original
 - O-PB-05 Accés tinell
 - O-PB-06 Obertura replà d'escala
 - O-P1-01 Balconera sobre façana de c/Bisbe Caçador
 - O-P1-02 Balconera sobre façana NE del pati gòtic
 - O-P1-03 Balconera sobre façana NE del pati gòtic
 - O-P1-04 Obertures arcs apuntats façana NE pati gòtic
 - O-P1-05 Arc cec
 - O-P1-06 Porta d'accés a P1 des del pati gòtic
 - O-P1-07 Finestra coronella vestibul P1
 - O-P1-08 Finestra coronella sala de juntes
 - O-P1-09 Finestra coronella base de la torre
 - O-P1-10 Finestra coronella façana SO pati gòtic
 - O-P1-11 Porta principal jardí romàntic
 - O-P1-12 Porta avant-sala - jardí romàntic
 - O-P1-13 Porta sala d'actes - jardí romàntic
 - O-P1-14 Porta sala d'actes - jardí romàntic
 - O-P1-15 Antiga finestra tapiada a c/Sotstinent Navarro
 - O-P1-16 Antiga finestra tapiada a c/Sotstinent Navarro
 - O-P1-17 Finestra sala d'actes a c/Sotstinent Navarro
 - O-P1-18 Antiga finestra tapiada a c/Sotstinent Navarro
 - O-P1-19 Antiga finestra tapiada a c/Sotstinent Navarro
 - O-P1-20 Porta a terrassa P1
 - O-P2-01 Balconera sobre façana de c/Bisbe Caçador
 - O-P2-02 Balconera sobre façana NE del pati gòtic
 - O-P2-03 Balconera sobre façana NE del pati gòtic
 - O-P2-04 Finestra sobre façana NE del pati gòtic
 - O-P2-05 Antiga finestra tapiada
 - O-P2-06 Finestra coronella simple
 - O-P2-07 Balconera sobre façana NO del jardí romàntic
 - O-P2-08 Balconera sobre façana NO del jardí romàntic
 - O-P2-09 Balconera sobre façana SO del jardí romàntic
 - O-P2-10 Balconera sobre façana SO del jardí romàntic
 - O-P2-11 Sortida a la galeria del jardí romàntic
 - O-P2-12 Balconera sobre façana c/Sotstinent Navarro
 - O-P2-13 Antiga balconera tapiada a c/Sotstinent Navarro
 - O-P2-14 Antiga balconera tapiada a c/Sotstinent Navarro
 - O-P2-15 Balconera sobre façana c/Sotstinent Navarro
 - O-P2-16 Finestra a c/Sotstinent Navarro
 - O-P3-01 Balconera sobre façana de c/Bisbe Caçador
 - O-P3-02 Finestra sobre façana NE del pati gòtic
 - O-P3-03 Finestra sobre façana NE del pati gòtic
 - O-P3-04 Finestra sobre façana NE del pati gòtic
 - O-P3-05 Porta de sortida a la coberta i finestra vertical
 - O-P3-06 Finestra en façana NO cos sud
 - O-P3-07 Finestra en façana NO cos sud



LLEGENDA D'ELEMENTS PREEXISTENTS I PATRIMONIALS


- ESTRUCTURA VERTICAL**
- EV-01 Façana c/Bisbe Caçador
 - EV-02 Façana NE pati gòtic
 - EV-03 Façana SE pati gòtic
 - EV-04 Façana SO pati gòtic
 - EV-05 Façana NO pati gòtic
 - EV-06 Façana NE jardí romàntic
 - EV-07 Façana SE jardí romàntic
 - EV-08 Façana SO jardí romàntic
 - EV-09 Façana NO jardí romàntic
 - EV-10 Façana carrer Sotstinent Navarro
 - EV-PB-01 Muralla romana
 - EV-PB-02 Mur ceràmic
 - EV-PB-03 Mur de pedra
 - EV-PB-04 Arc de pedra
 - EV-PB-05 Arc de formigó
 - EV-PB-06 Façana al pati sota escala
 - EV-P1-01 Mur ceràmic, obertura resolta amb arc
 - EV-P1-02 Mur ceràmic, accés P1 des de galeria
 - EV-PA-01 Mur ceràmic
 - EV-PA-02 Mur ceràmic
 - EV-P2-01 Mur ceràmic, obertura resolta amb arc
 - EV-P2-02 Mur
 - EV-P3-01 Façana NO cos sud

- ESTRUCTURA HORIZONTAL**
- EH-PB-01 Forjat bigueta metàl·lica, entrebigat ceràmic pla
 - EH-PB-02 Volta sota-escala
 - EH-PB-03 Volta de mocador
 - EH-PB-04 Forjat bigueta metàl·lica, revoltó ceràmic
 - EH-PB-05 Volta de mocador crugia nord-oest
 - EH-P1-01 Forjat bigueta metàl·lica, entrebigat ceràmic pla
 - EH-P1-02 Altell d'estructura metàl·lica
 - EH-P1-03 Forjat de fusta inf i forjat metàl·lic superposat
 - EH-P1-04 Forjat de bigues de fusta policromades
 - EH-P1-05 Forjat de bigues de fusta
 - EH-PA-01 Forjat de bigueta metàl·lica i revoltó ceràmic
 - EH-PA-02 Forjat bigueta metàl·lica, entrebigat ceràmic pla
 - EH-P2-01 Forjat de bigues de fusta i entrebigat pla
 - EH-P2-02 Forjat de bigues de fusta
 - EH-P2-03 Forjat biga metàl·lica
 - EH-P2-04 Forjat biga metàl·lica + revoltó ceràmic + lluernaris
 - EH-P3-01 Forjat de biga metàl·lica

- FALSOS HISTÒRICS**
- FH-PB-01 Reproducció de bigues de fusta en guix pintat
 - FH-P1-01 Arrebossat de galeria imitant carreus
 - FH-P1-02 Finestra coronella
 - FH-P1-03 Reproducció d'entexinat de fusta en guix pintat
 - FH-P1-04 Reproducció d'entexinat de fusta en guix pintat
 - FH-P1-05 Reproducció d'entexinat de fusta en guix pintat

- ALTRES ELEMENTS**
- A-PB-01 Escala d'accés a P1 des del pati gòtic
 - A-P1-01 Galeria d'arcs ogivals a façana SE pati gòtic
 - A-P1-02 Escala d'accés a P2 des de jardí romàntic
 - A-P1-03 Trams de mur amb policromies
 - A-P1-04 Escala interior ceràmica
 - A-P1-05 Terrassa sobre muralla c/Sotstinent Navarro
 - A-P1-06 Fornícula ceràmica sobreposada al mur
 - A-P2-01 Escala interior ceràmica
 - A-P2-02 Galeria jardí romàntic
 - A-P3-01 Volum d'instal·lacions en coberta

- OBERTURES**
- O-PB-01 Accés c/Bisbe Caçador nº3
 - O-PB-02 Accés a l'ala sud
 - O-PB-03 Antiga porta tapiada
 - O-PB-04 Finestra coronella probablement original
 - O-PB-05 Accés tinell
 - O-PB-06 Obertura replà d'escala
 - O-P1-01 Balconera sobre façana de c/Bisbe Caçador
 - O-P1-02 Balconera sobre façana NE del pati gòtic
 - O-P1-03 Balconera sobre façana NE del pati gòtic
 - O-P1-04 Obertures arcs apuntats façana NE pati gòtic
 - O-P1-05 Arc cec
 - O-P1-06 Porta d'accés a P1 des del pati gòtic
 - O-P1-07 Finestra coronella vestibul P1
 - O-P1-08 Finestra coronella sala de juntes
 - O-P1-09 Finestra coronella base de la torre
 - O-P1-10 Finestra coronella façana SO pati gòtic
 - O-P1-11 Porta principal jardí romàntic
 - O-P1-12 Porta avant-sala - jardí romàntic
 - O-P1-13 Porta sala d'actes - jardí romàntic
 - O-P1-14 Porta sala d'actes - jardí romàntic
 - O-P1-15 Antiga finestra tapiada a c/Sotstinent Navarro
 - O-P1-16 Antiga finestra tapiada a c/Sotstinent Navarro
 - O-P1-17 Finestra sala d'actes a c/Sotstinent Navarro
 - O-P1-18 Antiga finestra tapiada a c/Sotstinent Navarro
 - O-P1-19 Antiga finestra tapiada a c/Sotstinent Navarro
 - O-P1-20 Porta a terrassa P1
 - O-P2-01 Balconera sobre façana de c/Bisbe Caçador
 - O-P2-02 Balconera sobre façana NE del pati gòtic
 - O-P2-03 Balconera sobre façana NE del pati gòtic
 - O-P2-04 Finestra sobre façana NE del pati gòtic
 - O-P2-05 Antiga finestra tapiada
 - O-P2-06 Finestra coronella simple
 - O-P2-07 Balconera sobre façana NO del jardí romàntic
 - O-P2-08 Balconera sobre façana NO del jardí romàntic
 - O-P2-09 Balconera sobre façana SO del jardí romàntic
 - O-P2-10 Balconera sobre façana SO del jardí romàntic
 - O-P2-11 Sortida a la galeria del jardí romàntic
 - O-P2-12 Balconera sobre façana c/Sotstinent Navarro
 - O-P2-13 Antiga balconera tapiada a c/Sotstinent Navarro
 - O-P2-14 Antiga balconera tapiada a c/Sotstinent Navarro
 - O-P2-15 Balconera sobre façana c/Sotstinent Navarro
 - O-P2-16 Finestra a c/Sotstinent Navarro
 - O-P3-01 Balconera sobre façana de c/Bisbe Caçador
 - O-P3-02 Finestra sobre façana NE del pati gòtic
 - O-P3-03 Finestra sobre façana NE del pati gòtic
 - O-P3-04 Finestra sobre façana NE del pati gòtic
 - O-P3-05 Porta de sortida a la coberta i finestra vertical
 - O-P3-06 Finestra en façana NO cos sud
 - O-P3-07 Finestra en façana NO cos sud

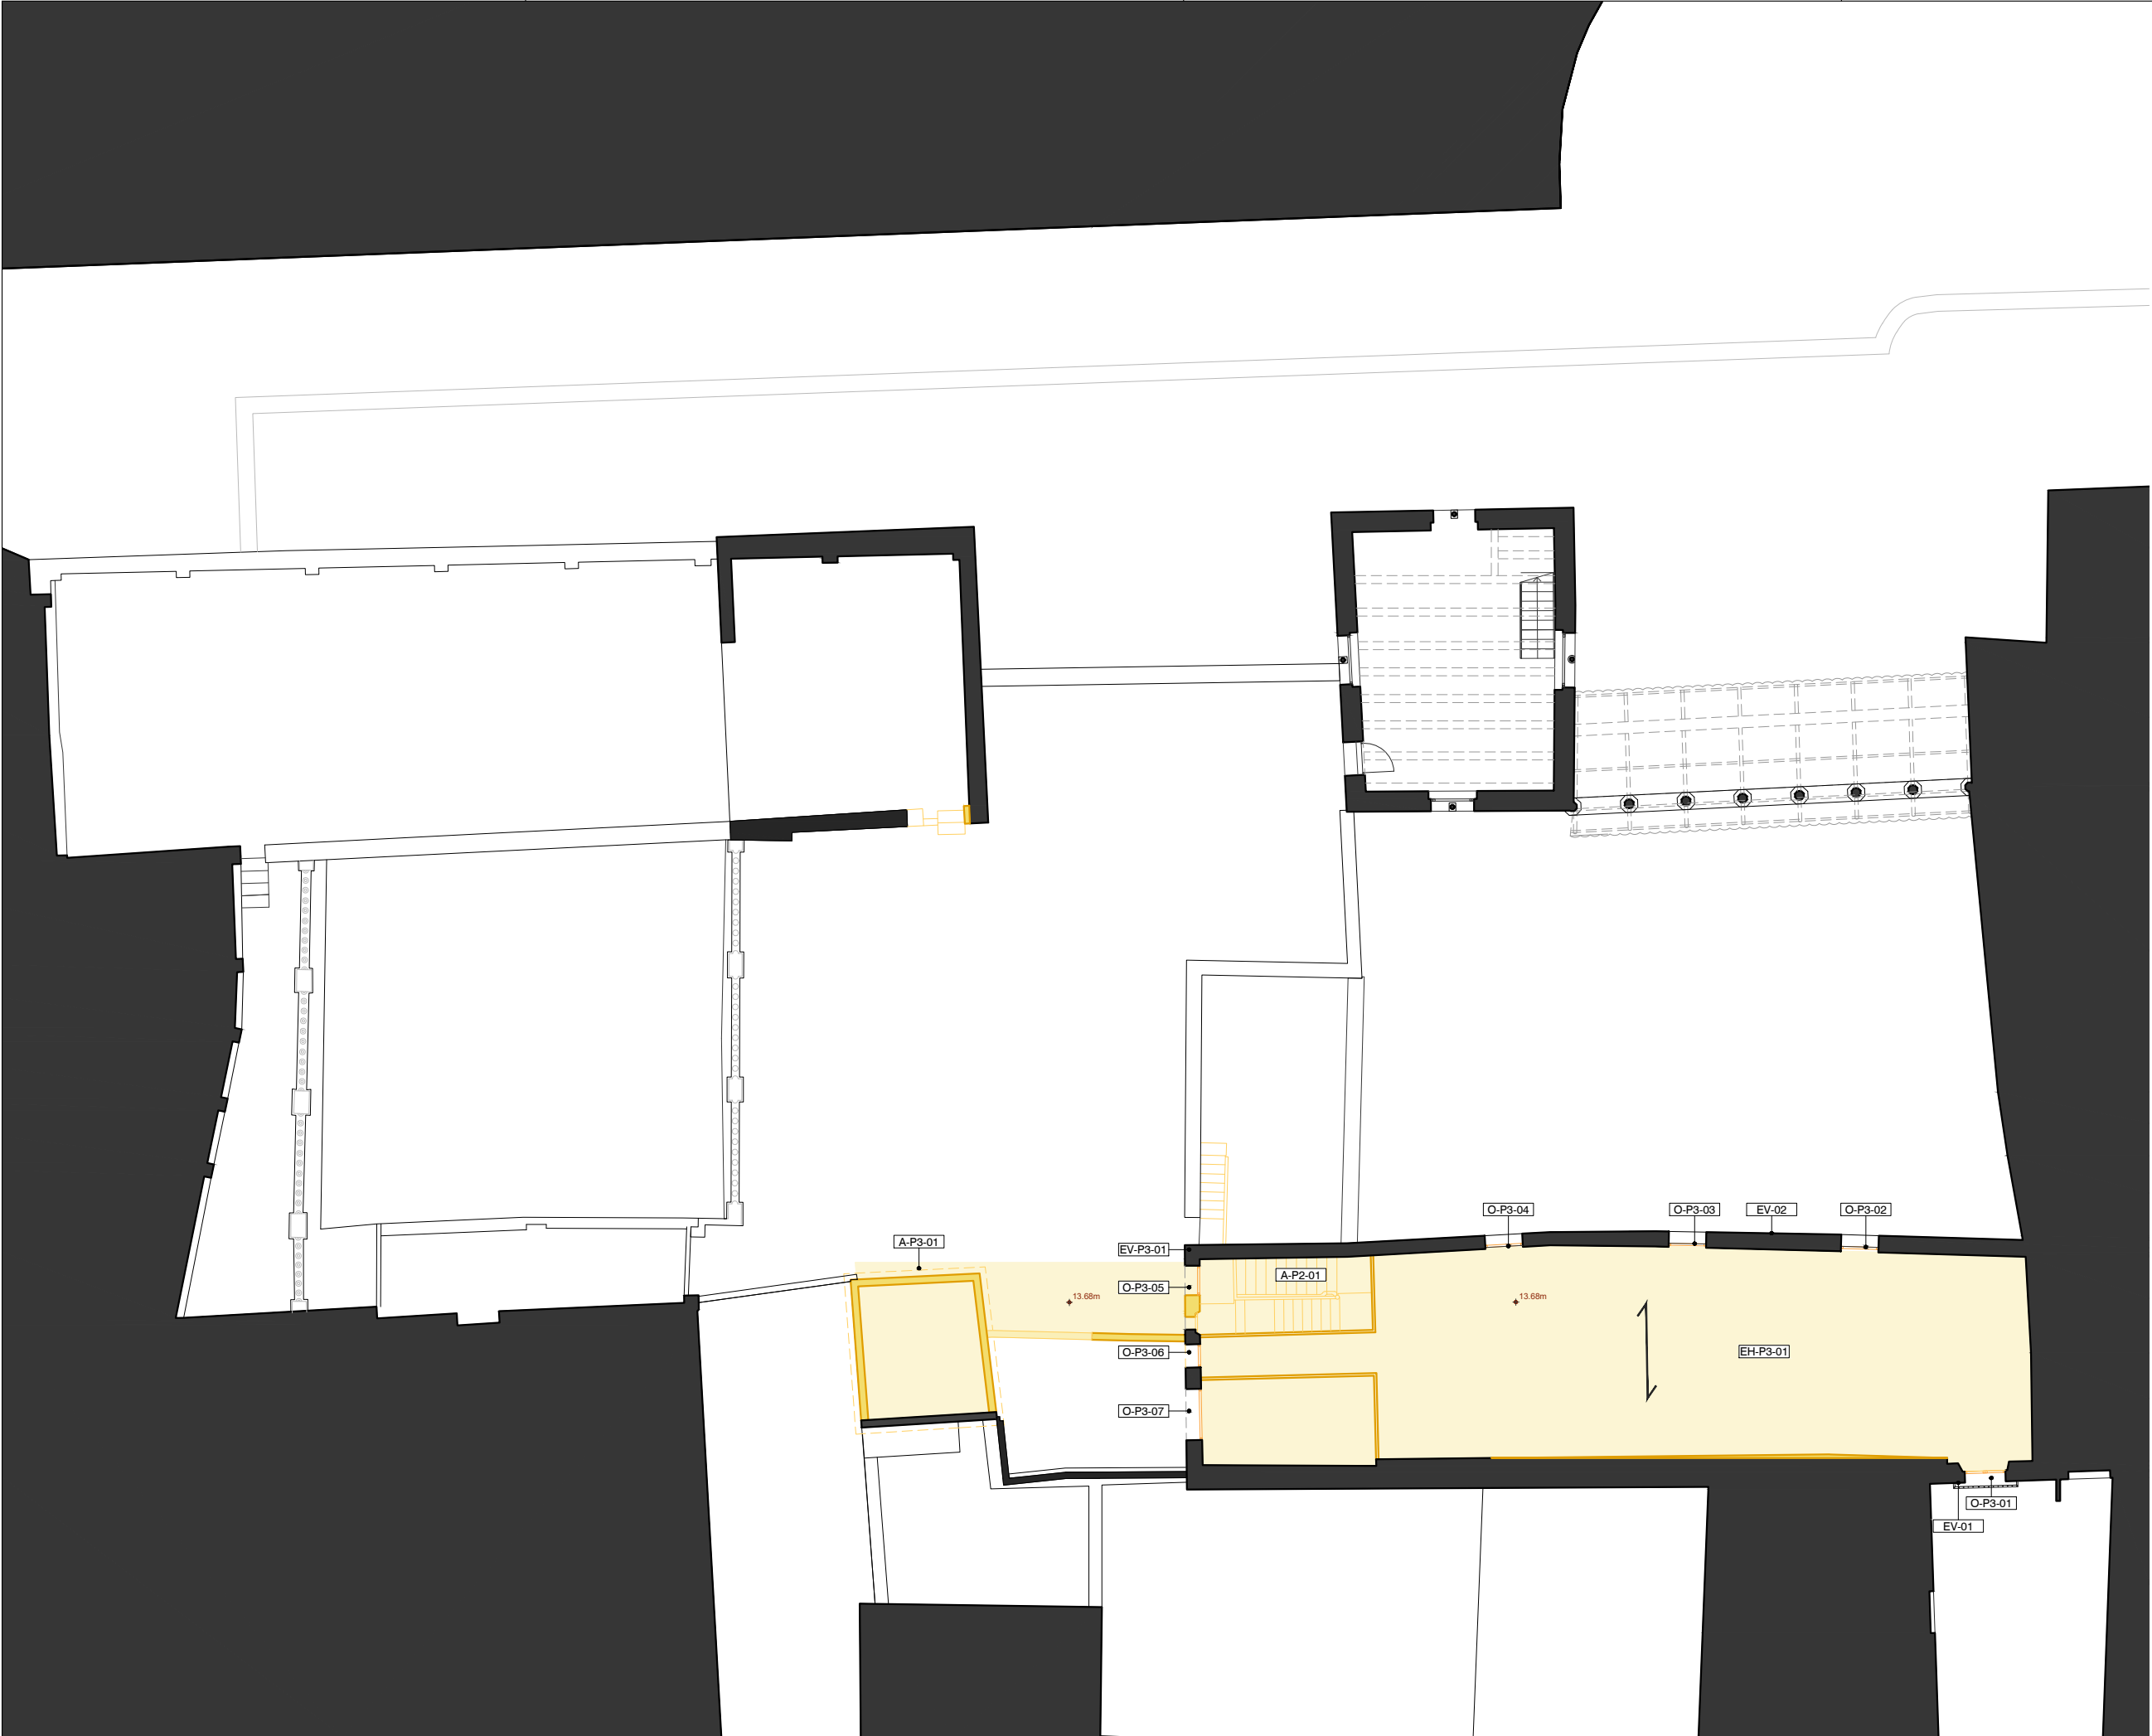

LLEENDA D'ELEMENTS PREEXISTENTS I PATRIMONIALS

- ESTRUCTURA VERTICAL**
- EV-01 Façana c/Bisbe Caçador
 - EV-02 Façana NE pati gòtic
 - EV-03 Façana SE pati gòtic
 - EV-04 Façana SO pati gòtic
 - EV-05 Façana NO pati gòtic
 - EV-06 Façana NE jardí romàntic
 - EV-07 Façana SE jardí romàntic
 - EV-08 Façana SO jardí romàntic
 - EV-09 Façana NO jardí romàntic
 - EV-10 Façana carrer Sotstinent Navarro
 - EV-PB-01 Muralla romana
 - EV-PB-02 Mur ceràmic
 - EV-PB-03 Mur de pedra
 - EV-PB-04 Arc de pedra
 - EV-PB-05 Arc de formigó
 - EV-PB-06 Façana al pati sota escala
 - EV-P1-01 Mur ceràmic, obertura resolta amb arc
 - EV-P1-02 Mur ceràmic, accés P1 des de galeria
 - EV-PA-01 Mur ceràmic
 - EV-PA-02 Mur ceràmic
 - EV-P2-01 Mur ceràmic, obertura resolta amb arc
 - EV-P2-02 Mur
 - EV-P3-01 Façana NO cos sud

- ESTRUCTURA HORITZONTAL**
- EH-PB-01 Forjat bigueta metàl·lica, entrebigat ceràmic pla
 - EH-PB-02 Volta sota-escala
 - EH-PB-03 Volta de mocador
 - EH-PB-04 Forjat bigueta metàl·lica, revoltó ceràmic
 - EH-PB-05 Volta de mocador crugia nord-oest
 - EH-P1-01 Forjat bigueta metàl·lica, entrebigat ceràmic pla
 - EH-P1-02 Altell d'estructura metàl·lica
 - EH-P1-03 Forjat de fusta inf i forjat metàl·lic superposat
 - EH-P1-04 Forjat de bigues de fusta policromades
 - EH-P1-05 Forjat de bigues de fusta
 - EH-PA-01 Forjat de bigueta metàl·lica i revoltó ceràmic
 - EH-PA-02 Forjat bigueta metàl·lica, entrebigat ceràmic pla
 - EH-P2-01 Forjat de bigues de fusta i entrebigat pla
 - EH-P2-02 Forjat de bigues de fusta
 - EH-P2-03 Forjat biga metàl·lica
 - EH-P2-04 Forjat biga metàl·lica + revoltó ceràmic + lluernaris
 - EH-P3-01 Forjat de biga metàl·lica

- FALSOS HISTÒRICS**
- FH-PB-01 Reproducció de bigues de fusta en guix pintat
 - FH-P1-01 Arrebossat de galeria imitant carreus
 - FH-P1-02 Finestra coronella
 - FH-P1-03 Reproducció d'enteixinat de fusta en guix pintat
 - FH-P1-04 Reproducció d'enteixinat de fusta en guix pintat
 - FH-P1-05 Reproducció d'enteixinat de fusta en guix pintat

- ALTRES ELEMENTS**
- A-PB-01 Escala d'accés a P1 des del pati gòtic
 - A-P1-01 Galeria d'arcs ogivals a façana SE pati gòtic
 - A-P1-02 Escala d'accés a P2 des de jardí romàntic
 - A-P1-03 Trams de mur amb policromies
 - A-P1-04 Escala interior ceràmica
 - A-P1-05 Terrassa sobre muralla c/Sotstinent Navarro
 - A-P1-06 Fornícula ceràmica sobreposada al mur
 - A-P2-01 Escala interior ceràmica
 - A-P2-02 Galeria jardí romàntic
 - A-P3-01 Volum d'instal·lacions en coberta

- OBERTURES**
- O-PB-01 Accés c/Bisbe Caçador nº3
 - O-PB-02 Accés a l'ala sud
 - O-PB-03 Antiga porta tapiada
 - O-PB-04 Finestra coronella probablement original
 - O-PB-05 Accés tinell
 - O-PB-06 Obertura replà d'escala
 - O-P1-01 Balconera sobre façana de c/Bisbe Caçador
 - O-P1-02 Balconera sobre façana NE del pati gòtic
 - O-P1-03 Balconera sobre façana NE del pati gòtic
 - O-P1-04 Obertures arcs apuntats façana NE pati gòtic
 - O-P1-05 Arc cec
 - O-P1-06 Porta d'accés a P1 des del pati gòtic
 - O-P1-07 Finestra coronella vestibul P1
 - O-P1-08 Finestra coronella sala de juntes
 - O-P1-09 Finestra coronella base de la torre
 - O-P1-10 Finestra coronella façana SO pati gòtic
 - O-P1-11 Porta principal jardí romàntic
 - O-P1-12 Porta avant-sala - jardí romàntic
 - O-P1-13 Porta sala d'actes - jardí romàntic
 - O-P1-14 Porta sala d'actes - jardí romàntic
 - O-P1-15 Antiga finestra tapiada a c/Sotstinent Navarro
 - O-P1-16 Antiga finestra tapiada a c/Sotstinent Navarro
 - O-P1-17 Finestra sala d'actes a c/Sotstinent Navarro
 - O-P1-18 Antiga finestra tapiada a c/Sotstinent Navarro
 - O-P1-19 Antiga finestra tapiada a c/Sotstinent Navarro
 - O-P1-20 Porta a terrassa P1
 - O-P2-01 Balconera sobre façana de c/Bisbe Caçador
 - O-P2-02 Balconera sobre façana NE del pati gòtic
 - O-P2-03 Balconera sobre façana NE del pati gòtic
 - O-P2-04 Finestra sobre façana NE del pati gòtic
 - O-P2-05 Antiga finestra tapiada
 - O-P2-06 Finestra coronella simple
 - O-P2-07 Balconera sobre façana NO del jardí romàntic
 - O-P2-08 Balconera sobre façana NO del jardí romàntic
 - O-P2-09 Balconera sobre façana SO del jardí romàntic
 - O-P2-10 Balconera sobre façana SO del jardí romàntic
 - O-P2-11 Sortida a la galeria del jardí romàntic
 - O-P2-12 Balconera sobre façana c/Sotstinent Navarro
 - O-P2-13 Antiga balconera tapiada a c/Sotstinent Navarro
 - O-P2-14 Antiga balconera tapiada a c/Sotstinent Navarro
 - O-P2-15 Balconera sobre façana c/Sotstinent Navarro
 - O-P2-16 Finestra a c/Sotstinent Navarro
 - O-P3-01 Balconera sobre façana de c/Bisbe Caçador
 - O-P3-02 Finestra sobre façana NE del pati gòtic
 - O-P3-03 Finestra sobre façana NE del pati gòtic
 - O-P3-04 Finestra sobre façana NE del pati gòtic
 - O-P3-05 Porta de sortida a la coberta i finestra vertical
 - O-P3-06 Finestra en façana NO cos sud
 - O-P3-07 Finestra en façana NO cos sud



LLEENDA D'ELEMENTS PREEXISTENTS I PATRIMONIALS


- ESTRUCTURA VERTICAL**
- EV-01 Façana c/Bisbe Caçador
 - EV-02 Façana NE pati gòtic
 - EV-03 Façana SE pati gòtic
 - EV-04 Façana SO pati gòtic
 - EV-05 Façana NO pati gòtic
 - EV-06 Façana NE jardí romàntic
 - EV-07 Façana SE jardí romàntic
 - EV-08 Façana SO jardí romàntic
 - EV-09 Façana NO jardí romàntic
 - EV-10 Façana carrer Sotstinent Navarro
 - EV-PB-01 Muralla romana
 - EV-PB-02 Mur ceràmic
 - EV-PB-03 Mur de pedra
 - EV-PB-04 Arc de pedra
 - EV-PB-05 Arc de formigó
 - EV-PB-06 Façana al pati sota escala
 - EV-P1-01 Mur ceràmic, obertura resolta amb arc
 - EV-P1-02 Mur ceràmic, accés P1 des de galeria
 - EV-PA-01 Mur ceràmic
 - EV-PA-02 Mur ceràmic
 - EV-P2-01 Mur ceràmic, obertura resolta amb arc
 - EV-P2-02 Mur
 - EV-P3-01 Façana NO cos sud

- ESTRUCTURA HORIZONTAL**
- EH-PB-01 Forjat bigueta metàl·lica, entrebigat ceràmic pla
 - EH-PB-02 Volta sota-escala
 - EH-PB-03 Volta de mocador
 - EH-PB-04 Forjat bigueta metàl·lica, revoltó ceràmic
 - EH-PB-05 Volta de mocador crugia nord-oest
 - EH-P1-01 Forjat bigueta metàl·lica, entrebigat ceràmic pla
 - EH-P1-02 Altell d'estructura metàl·lica
 - EH-P1-03 Forjat de fusta inf i forjat metàl·lic superposat
 - EH-P1-04 Forjat de bigues de fusta policromades
 - EH-P1-05 Forjat de bigues de fusta
 - EH-PA-01 Forjat de bigueta metàl·lica i revoltó ceràmic
 - EH-PA-02 Forjat bigueta metàl·lica, entrebigat ceràmic pla
 - EH-P2-01 Forjat de bigues de fusta i entrebigat pla
 - EH-P2-02 Forjat de bigues de fusta
 - EH-P2-03 Forjat biga metàl·lica
 - EH-P2-04 Forjat biga metàl·lica + revoltó ceràmic + lluernaris
 - EH-P3-01 Forjat de biga metàl·lica

- FALSOS HISTÒRICS**
- FH-PB-01 Reproducció de bigues de fusta en guix pintat
 - FH-P1-01 Arrebossat de galeria imitant carreus
 - FH-P1-02 Finestra coronella
 - FH-P1-03 Reproducció d'enteixinat de fusta en guix pintat
 - FH-P1-04 Reproducció d'enteixinat de fusta en guix pintat
 - FH-P1-05 Reproducció d'enteixinat de fusta en guix pintat

- ALTRES ELEMENTS**
- A-PB-01 Escala d'accés a P1 des del pati gòtic
 - A-P1-01 Galeria d'arcs ogivals a façana SE pati gòtic
 - A-P1-02 Escala d'accés a P2 des de jardí romàntic
 - A-P1-03 Trams de mur amb policromies
 - A-P1-04 Escala interior ceràmica
 - A-P1-05 Terrassa sobre muralla c/Sotstinent Navarro
 - A-P1-06 Fornícula ceràmica sobreposada al mur
 - A-P2-01 Escala interior ceràmica
 - A-P2-02 Galeria jardí romàntic
 - A-P3-01 Volum d'instal·lacions en coberta

- OBERTURES**
- O-PB-01 Accés c/Bisbe Caçador nº3
 - O-PB-02 Accés a l'ala sud
 - O-PB-03 Antiga porta tapiada
 - O-PB-04 Finestra coronella probablement original
 - O-PB-05 Accés tinell
 - O-PB-06 Obertura replà d'escala
 - O-P1-01 Balconera sobre façana de c/Bisbe Caçador
 - O-P1-02 Balconera sobre façana NE del pati gòtic
 - O-P1-03 Balconera sobre façana NE del pati gòtic
 - O-P1-04 Obertures arcs apuntats façana NE pati gòtic
 - O-P1-05 Arc cec
 - O-P1-06 Porta d'accés a P1 des del pati gòtic
 - O-P1-07 Finestra coronella vestibul P1
 - O-P1-08 Finestra coronella sala de juntes
 - O-P1-09 Finestra coronella base de la torre
 - O-P1-10 Finestra coronella façana SO pati gòtic
 - O-P1-11 Porta principal jardí romàntic
 - O-P1-12 Porta avant-sala - jardí romàntic
 - O-P1-13 Porta sala d'actes - jardí romàntic
 - O-P1-14 Porta sala d'actes - jardí romàntic
 - O-P1-15 Antiga finestra tapiada a c/Sotstinent Navarro
 - O-P1-16 Antiga finestra tapiada a c/Sotstinent Navarro
 - O-P1-17 Finestra sala d'actes a c/Sotstinent Navarro
 - O-P1-18 Antiga finestra tapiada a c/Sotstinent Navarro
 - O-P1-19 Antiga finestra tapiada a c/Sotstinent Navarro
 - O-P1-20 Porta a terrassa P1
 - O-P2-01 Balconera sobre façana de c/Bisbe Caçador
 - O-P2-02 Balconera sobre façana NE del pati gòtic
 - O-P2-03 Balconera sobre façana NE del pati gòtic
 - O-P2-04 Finestra sobre façana NE del pati gòtic
 - O-P2-05 Antiga finestra tapiada
 - O-P2-06 Finestra coronella simple
 - O-P2-07 Balconera sobre façana NO del jardí romàntic
 - O-P2-08 Balconera sobre façana NO del jardí romàntic
 - O-P2-09 Balconera sobre façana SO del jardí romàntic
 - O-P2-10 Balconera sobre façana SO del jardí romàntic
 - O-P2-11 Sortida a la galeria del jardí romàntic
 - O-P2-12 Balconera sobre façana c/Sotstinent Navarro
 - O-P2-13 Antiga balconera tapiada a c/Sotstinent Navarro
 - O-P2-14 Antiga balconera tapiada a c/Sotstinent Navarro
 - O-P2-15 Balconera sobre façana c/Sotstinent Navarro
 - O-P2-16 Finestra a c/Sotstinent Navarro
 - O-P3-01 Balconera sobre façana de c/Bisbe Caçador
 - O-P3-02 Finestra sobre façana NE del pati gòtic
 - O-P3-03 Finestra sobre façana NE del pati gòtic
 - O-P3-04 Finestra sobre façana NE del pati gòtic
 - O-P3-05 Porta de sortida a la coberta i finestra vertical
 - O-P3-06 Finestra en façana NO cos sud
 - O-P3-07 Finestra en façana NO cos sud

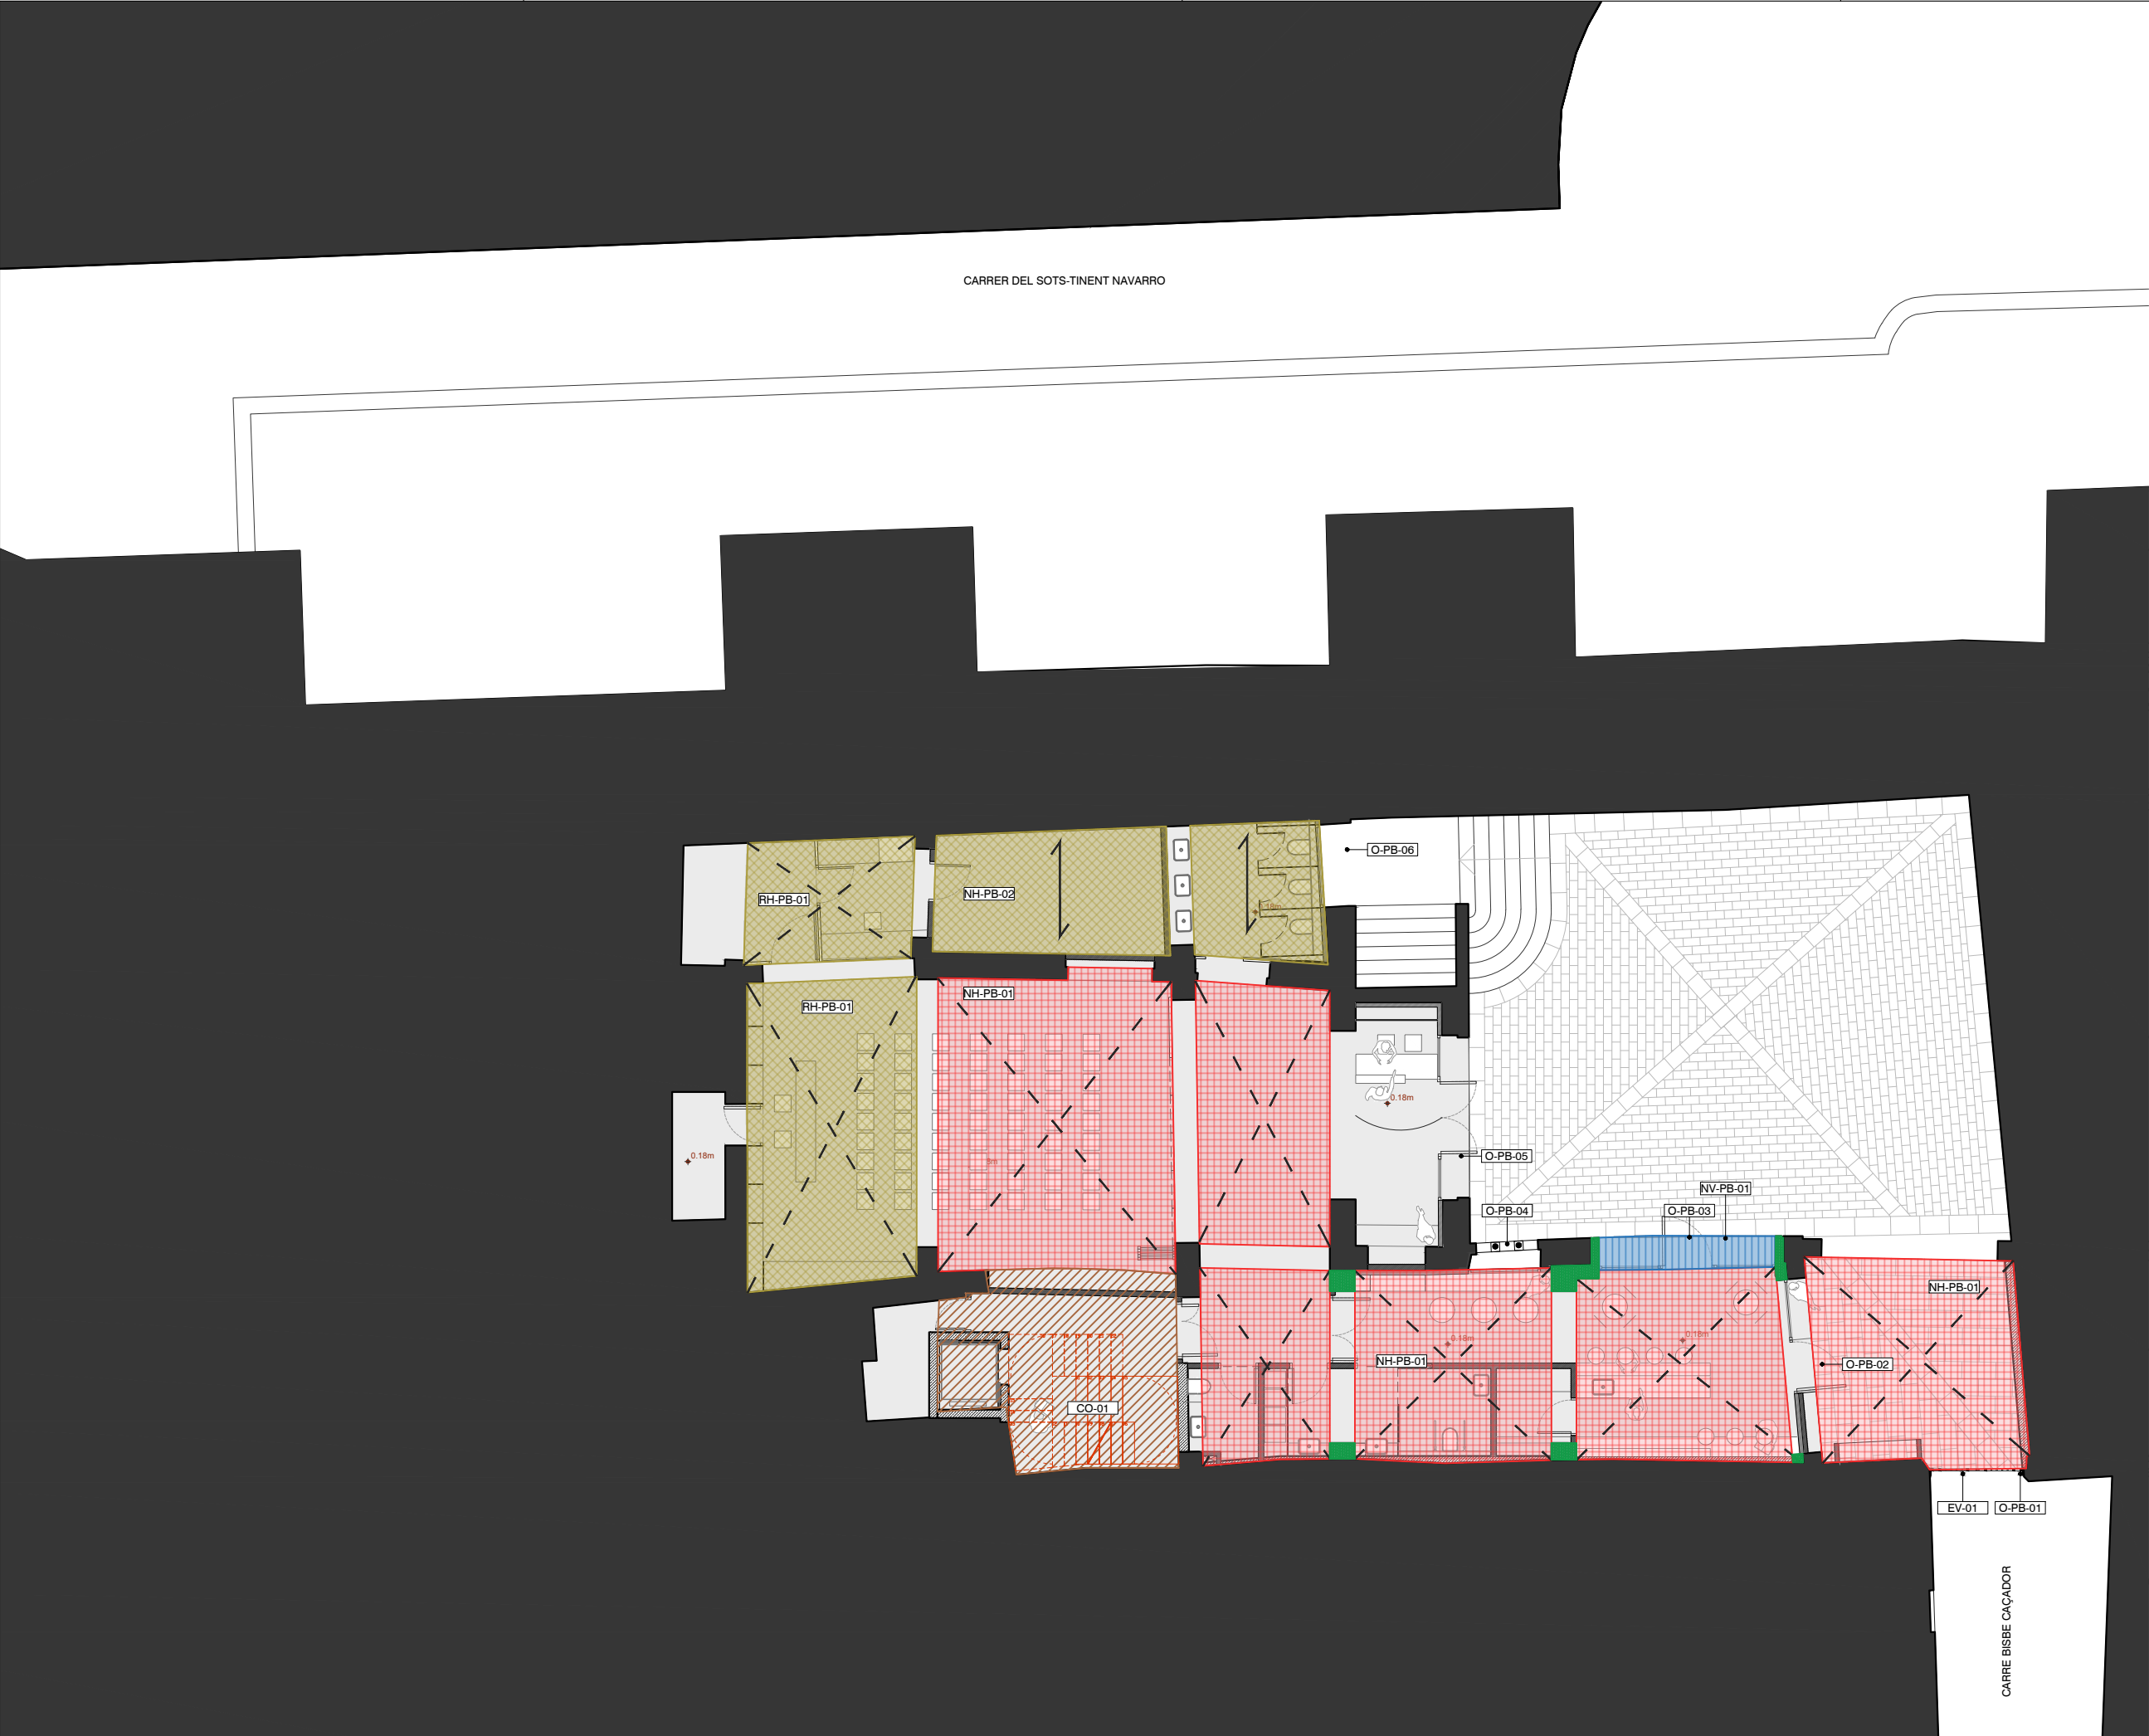

LLEGGENDA D'INTERVENCIIONS

- NOVA ESTRUCTURA HORIZONTAL**
NH-PB-01 Nou forjat de volta de mocador; formigó armat
NH-PB-02 Nou forjat de bigueta de fusta
NH-P1-01 Nou forjat de CLT
NH-P1-02 Substitució de forjat de biga de fusta sala juntes
NH-PA-01 Nou forjat biga de fusta
NH-PA-02 Nou forjat biga de fusta
NH-PA-03 Nou forjat de CLT a l'àmbit de l'axiu
NH-PA-04 Tram de forjat a l'àmbit del nucli: CLT
NH-P2-01 Nou forjat biga de fusta
NH-P2-02 Tram de forjat a l'àmbit del nucli: CLT
NH-P3-01 Nou forjat biga de fusta

- REFORÇOS ESTRUCTURA HORIZONTAL**
RH-P1-01 Reforç de bigues amb capa de compressió
RH-P2-01 Reforç de bigues amb capa de compressió
RH-P2-02 Reforç de bigues amb capa de compressió

- NOVA ESTRUCTURA VERTICAL**
NV-PB-01 Estintolament obertura bar
NV-P1-01 Obertura mur per a recuperació arc
NV-P1-02 Obertura mur per a unir pas de porta i finestra
NV-PA-01 Estintolament per a pas a axiu
NV-PA-02 Estintolament per a pas a dipòsit
NV-P2-01 Estintolament per a pas a ala nord
NV-P2-02 Estintolament per a pas a vestibul
NV-P2-03 Estintolament a l'àmbit vestibul
NV-P2-04 Obertura mur per a recuperació finestra
NV-P3-01 Estintolament façana NO ala sud

- REFORÇOS EN ESTRUCTURA VERTICAL**
RV-P1-01 Reforç de façana desplomada; pilars de fusta

- NUCLIS DE COMUNICACIÓ VERTICAL**
CO-01 Nou nucli de comunicacions principal
CO-02 Escala d'evacuació patrimonial preservada

- OBERTURES**
O-PB-01 Accés c/Bisbe Caçador nº3
O-PB-02 Accés cobert al pati gòtic
O-PB-03 Obertura antiga porta tapiada
O-PB-04 Finestra coronella probablement original
O-PB-05 Accés tinell
O-PB-06 Obertura replà d'escala
O-P1-01 Balconera sobre façana de c/Bisbe Caçador
O-P1-02 Balconera sobre façana NE del pati gòtic
O-P1-03 Balconera sobre façana NE del pati gòtic
O-P1-04 Obertures arcs ogivals façana NE pati gòtic
O-P1-05 Arc ogival cec
O-P1-06 Porta d'accés a P1 des del pati gòtic
O-P1-07 Finestra coronella vestibul P1
O-P1-08 Finestra coronella sala de juntes
O-P1-09 Finestra coronella base de la torre
O-P1-10 Finestra coronella façana SO pati gòtic
O-P1-11 Porta principal jardí romàntic
O-P1-12 Porta avant-sala - jardí romàntic
O-P1-13 Porta sala d'actes - jardí romàntic
O-P1-14 Porta sala d'actes - jardí romàntic
O-P1-15 Finestra sala d'actes a c/Sotstinent Navarro
O-P1-16 Antiga finestra tapiada a c/Sotstinent Navarro
O-P1-17 Antiga finestra tapiada a c/Sotstinent Navarro
O-P1-18 Antiga finestra tapiada a c/Sotstinent Navarro
O-P1-19 Antiga finestra tapiada a c/Sotstinent Navarro
O-P1-20 Porta a terrassa P1
O-P2-01 Balconera sobre façana de c/Bisbe Caçador
O-P2-02 Balconera sobre façana NE del pati gòtic
O-P2-03 Balconera sobre façana NE del pati gòtic
O-P2-04 Finestra sobre façana NE del pati gòtic
O-P2-05 Antiga finestra tapiada
O-P2-06 Finestra coronella simple
O-P2-07 Balconera sobre façana NO del jardí romàntic
O-P2-08 Balconera sobre façana NO del jardí romàntic
O-P2-09 Balconera sobre façana SO del jardí romàntic
O-P2-10 Balconera sobre façana SO del jardí romàntic
O-P2-11 Sortida a la galeria del jardí romàntic
O-P2-12 Balconera sobre façana c/Sotstinent Navarro
O-P2-13 Antiga balconera tapiada a c/Sotstinent Navarro
O-P2-14 Antiga balconera tapiada a c/Sotstinent Navarro
O-P2-15 Balconera sobre façana c/Sotstinent Navarro
O-P2-16 Finestra tapiada a c/Sotstinent Navarro
O-P3-01 Balconera sobre façana de c/Bisbe Caçador
O-P3-02 Finestra sobre façana NE del pati gòtic
O-P3-03 Finestra sobre façana NE del pati gòtic
O-P3-04 Finestra sobre façana NE del pati gòtic
O-P3-05 Porta de sortida a la coberta i finestra vertical
O-P3-06 Finestra en façana NO cos sud
O-P3-07 Finestra en façana NO cos sud

- ALTRES ELEMENTS DE LA INTERVENCIÓ**
AI-P3-01 Badalot
AI-P3-02 Pèrgola sobre terrat
AI-P3-03 Pèrgola sobre jardí romàntic
AI-P3-04 Instal·lacions
AI-COB-01 Instal·lacions



- LLEENDA D'INTERVENCIIONS**
- NOVA ESTRUCTURA HORITZONTAL**
- NH-PB-01 Nou forjat de volta de mocador; formigó armat
 - NH-PB-02 Nou forjat de bigueta de fusta
 - NH-P1-01 Nou forjat de CLT
 - NH-P1-02 Substitució de forjat de biga de fusta sala juntes
 - NH-PA-01 Nou forjat biga de fusta
 - NH-PA-02 Nou forjat biga de fusta
 - NH-PA-03 Nou forjat de CLT a l'àmbit de l'arxiu
 - NH-PA-04 Tram de forjat a l'àmbit del nucli: CLT
 - NH-P2-01 Nou forjat biga de fusta
 - NH-P2-02 Tram de forjat a l'àmbit del nucli: CLT
 - NH-P3-01 Nou forjat biga de fusta

- REFORÇOS ESTRUCTURA HORITZONTAL**
- RH-P1-01 Reforç de bigues amb capa de compressió
 - RH-P2-01 Reforç de bigues amb capa de compressió
 - RH-P2-02 Reforç de bigues amb capa de compressió


- NOVA ESTRUCTURA VERTICAL**
- NV-PB-01 Estintolament obertura bar
 - NV-P1-01 Obertura mur per a recuperació arc
 - NV-P1-02 Obertura mur per a unir pas de porta i finestra
 - NV-PA-01 Estintolament per a pas a arxiu
 - NV-PA-02 Estintolament per a pas a dipòsit
 - NV-P2-01 Estintolament per a pas a ala nord
 - NV-P2-02 Estintolament per a pas a vestibul
 - NV-P2-03 Estintolament a l'àmbit vestibul
 - NV-P2-04 Obertura mur per a recuperació finestra
 - NV-P3-01 Estintolament façana NO ala sud

- REFORÇOS EN ESTRUCTURA VERTICAL**
- RV-P1-01 Reforç de façana desplomada; pilars de fusta

- NUCLIS DE COMUNICACIÓ VERTICAL**
- CO-01 Nou nucli de comunicacions principal
 - CO-02 Escala d'evacuació patrimonial preservada

- OBERTURES**
- O-PB-01 Accés c/Bisbe Caçador nº3
 - O-PB-02 Accés cobert al pati gòtic
 - O-PB-03 Obertura antiga porta tapiada
 - O-PB-04 Finestra coronella probablement original
 - O-PB-05 Accés tinell
 - O-PB-06 Obertura replà d'escala
 - O-P1-01 Balconera sobre façana de c/Bisbe Caçador
 - O-P1-02 Balconera sobre façana NE del pati gòtic
 - O-P1-03 Balconera sobre façana NE del pati gòtic
 - O-P1-04 Obertures arcs ogivals façana NE pati gòtic
 - O-P1-05 Arc ogival cec
 - O-P1-06 Porta d'accés a P1 des del pati gòtic
 - O-P1-07 Finestra coronella vestibul P1
 - O-P1-08 Finestra coronella sala de juntes
 - O-P1-09 Finestra coronella base de la torre
 - O-P1-10 Finestra coronella façana SO pati gòtic
 - O-P1-11 Porta principal jardí romàntic
 - O-P1-12 Porta avant-sala - jardí romàntic
 - O-P1-13 Porta sala d'actes - jardí romàntic
 - O-P1-14 Porta sala d'actes - jardí romàntic
 - O-P1-15 Finestra sala d'actes a c/Sotstinent Navarro
 - O-P1-16 Antiga finestra tapiada a c/Sotstinent Navarro
 - O-P1-17 Antiga finestra tapiada a c/Sotstinent Navarro
 - O-P1-18 Antiga finestra tapiada a c/Sotstinent Navarro
 - O-P1-19 Antiga finestra tapiada a c/Sotstinent Navarro
 - O-P1-20 Porta a terrassa P1
 - O-P2-01 Balconera sobre façana de c/Bisbe Caçador
 - O-P2-02 Balconera sobre façana NE del pati gòtic
 - O-P2-03 Balconera sobre façana NE del pati gòtic
 - O-P2-04 Finestra sobre façana NE del pati gòtic
 - O-P2-05 Antiga finestra tapiada
 - O-P2-06 Finestra coronella simple
 - O-P2-07 Balconera sobre façana NO del jardí romàntic
 - O-P2-08 Balconera sobre façana NO del jardí romàntic
 - O-P2-09 Balconera sobre façana SO del jardí romàntic
 - O-P2-10 Balconera sobre façana SO del jardí romàntic
 - O-P2-11 Sortida a la galeria del jardí romàntic
 - O-P2-12 Balconera sobre façana c/Sotstinent Navarro
 - O-P2-13 Antiga balconera tapiada a c/Sotstinent Navarro
 - O-P2-14 Antiga balconera tapiada a c/Sotstinent Navarro
 - O-P2-15 Balconera sobre façana c/Sotstinent Navarro
 - O-P2-16 Finestra tapiada a c/Sotstinent Navarro
 - O-P3-01 Balconera sobre façana de c/Bisbe Caçador
 - O-P3-02 Finestra sobre façana NE del pati gòtic
 - O-P3-03 Finestra sobre façana NE del pati gòtic
 - O-P3-04 Finestra sobre façana NE del pati gòtic
 - O-P3-05 Porta de sortida a la coberta i finestra vertical
 - O-P3-06 Finestra en façana NO cos sud
 - O-P3-07 Finestra en façana NO cos sud

- ALTRES ELEMENTS DE LA INTERVENCIÓ**
- AI-P3-01 Badalot
 - AI-P3-02 Pergola sobre terrat
 - AI-P3-03 Pergola sobre jardí romàntic
 - AI-P3-04 Instal·lacions
 - AI-COB-01 Instal·lacions

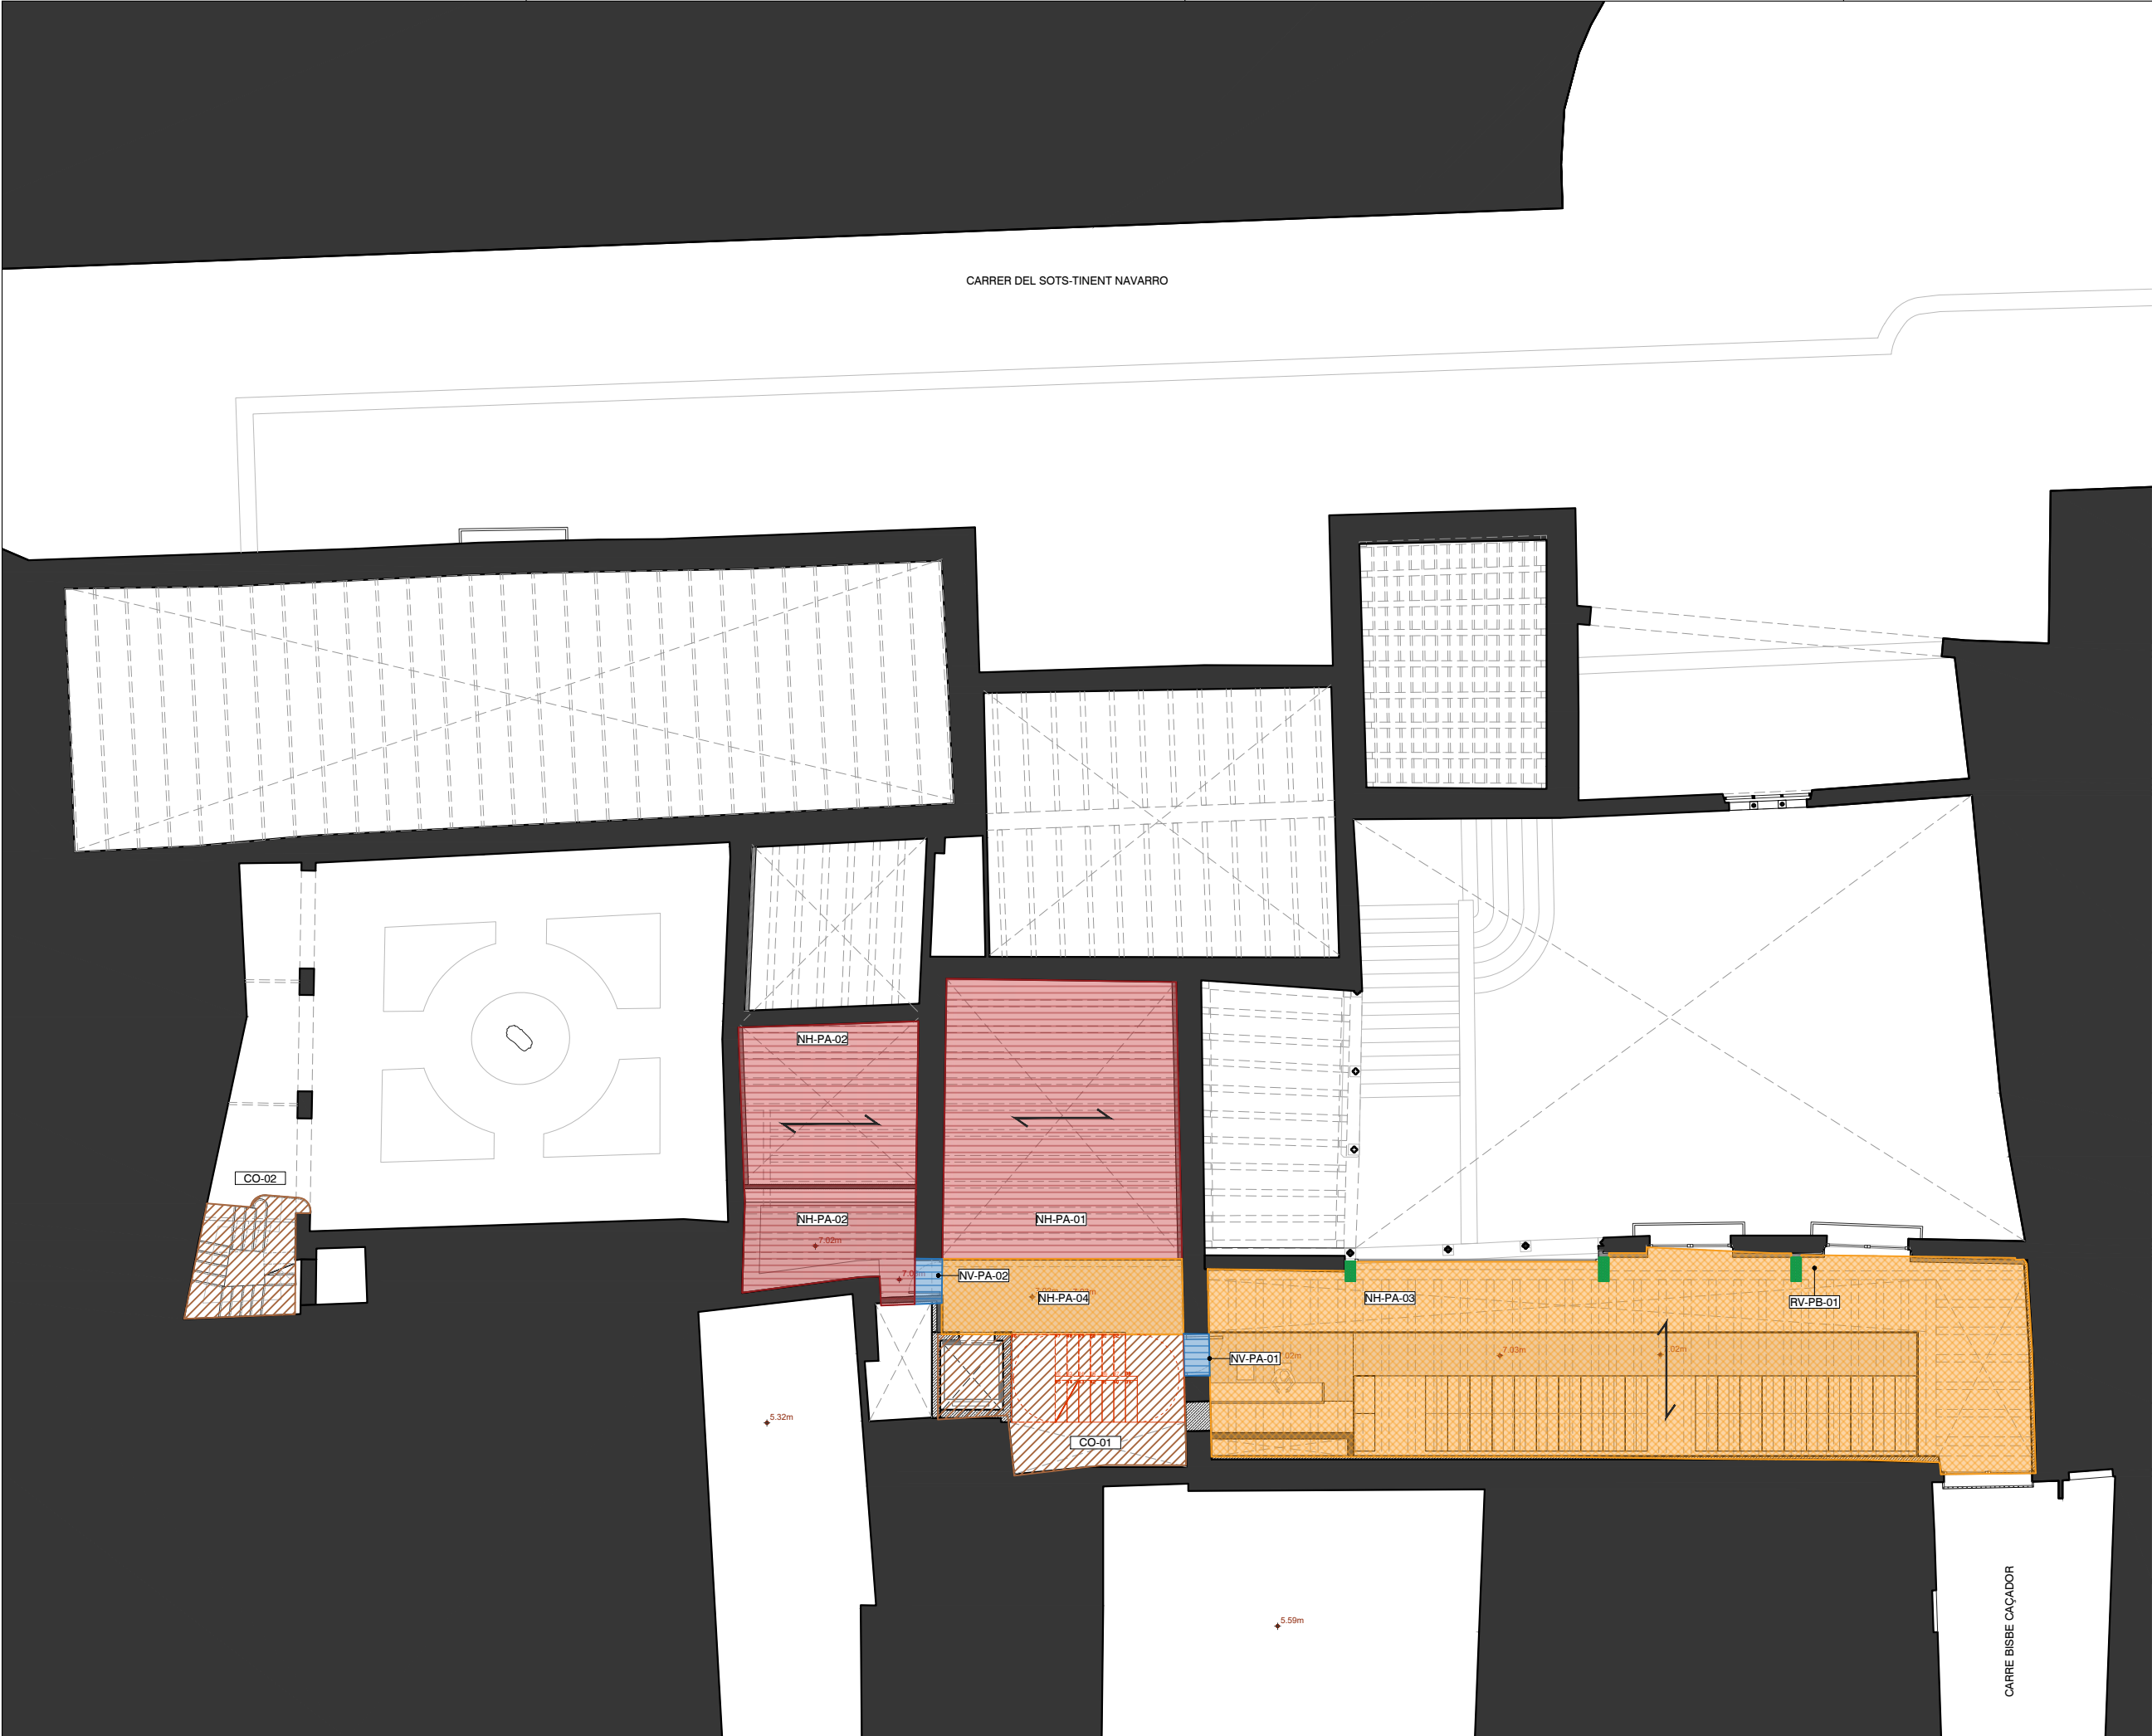

LLEGGENDA D'INTERVENCIIONS

- NOVA ESTRUCTURA HORIZONTAL**
NH-PB-01 Nou forjat de volta de mocador; formigó armat
NH-PB-02 Nou forjat de bigueta de fusta
NH-P1-01 Nou forjat de CLT
NH-P1-02 Substitució de forjat de biga de fusta sala juntes
NH-PA-01 Nou forjat biga de fusta
NH-PA-02 Nou forjat biga de fusta
NH-PA-03 Nou forjat de CLT a l'àmbit de l'anxiu
NH-PA-04 Tram de forjat a l'àmbit del nucli: CLT
NH-P2-01 Nou forjat biga de fusta
NH-P2-02 Tram de forjat a l'àmbit del nucli: CLT
NH-P3-01 Nou forjat biga de fusta

- REFORÇOS ESTRUCTURA HORIZONTAL**
RH-P1-01 Reforç de bigues amb capa de compressió
RH-P2-01 Reforç de bigues amb capa de compressió
RH-P2-02 Reforç de bigues amb capa de compressió

- NOVA ESTRUCTURA VERTICAL**
NV-PB-01 Estintolament obertura bar
NV-P1-01 Obertura mur per a recuperació arc
NV-P1-02 Obertura mur per a unir pas de porta i finestra
NV-PA-01 Estintolament per a pas a arxiu
NV-PA-02 Estintolament per a pas a dipòsit
NV-P2-01 Estintolament per a pas a ala nord
NV-P2-02 Estintolament per a pas a vestibul
NV-P2-03 Estintolament a l'àmbit vestibul
NV-P2-04 Obertura mur per a recuperació finestra
NV-P3-01 Estintolament façana NO ala sud

- REFORÇOS EN ESTRUCTURA VERTICAL**
RV-P1-01 Reforç de façana desplomada; pilars de fusta

- NUCLIS DE COMUNICACIÓ VERTICAL**
CO-01 Nou nucli de comunicacions principal
CO-02 Escala d'evacuació patrimonial preservada

- OBERTURES**
O-PB-01 Accés c/Bisbe Caçador nº3
O-PB-02 Accés cobert al pati gòtic
O-PB-03 Obertura antiga porta tapiada
O-PB-04 Finestra coronella probablement original
O-PB-05 Accés tinellet
O-PB-06 Obertura replà d'escala
O-P1-01 Balconera sobre façana de c/Bisbe Caçador
O-P1-02 Balconera sobre façana NE del pati gòtic
O-P1-03 Balconera sobre façana NE del pati gòtic
O-P1-04 Obertures arcs ogivals façana NE pati gòtic
O-P1-05 Arc ogival cec
O-P1-06 Porta d'accés a P1 des del pati gòtic
O-P1-07 Finestra coronella vestibul P1
O-P1-08 Finestra coronella sala de juntes
O-P1-09 Finestra coronella base de la torre
O-P1-10 Finestra coronella façana SO pati gòtic
O-P1-11 Porta principal jardí romàntic
O-P1-12 Porta avant-sala - jardí romàntic
O-P1-13 Porta sala d'actes - jardí romàntic
O-P1-14 Porta sala d'actes - jardí romàntic
O-P1-15 Finestra sala d'actes a c/Sotstinent Navarro
O-P1-16 Antiga finestra tapiada a c/Sotstinent Navarro
O-P1-17 Antiga finestra tapiada a c/Sotstinent Navarro
O-P1-18 Antiga finestra tapiada a c/Sotstinent Navarro
O-P1-19 Antiga finestra tapiada a c/Sotstinent Navarro
O-P1-20 Porta a terrassa P1
O-P2-01 Balconera sobre façana de c/Bisbe Caçador
O-P2-02 Balconera sobre façana NE del pati gòtic
O-P2-03 Balconera sobre façana NE del pati gòtic
O-P2-04 Finestra sobre façana NE del pati gòtic
O-P2-05 Antiga finestra tapiada
O-P2-06 Finestra coronella simple
O-P2-07 Balconera sobre façana NO del jardí romàntic
O-P2-08 Balconera sobre façana NO del jardí romàntic
O-P2-09 Balconera sobre façana SO del jardí romàntic
O-P2-10 Balconera sobre façana SO del jardí romàntic
O-P2-11 Sortida a la galeria del jardí romàntic
O-P2-12 Balconera sobre façana c/Sotstinent Navarro
O-P2-13 Antiga balconera tapiada a c/Sotstinent Navarro
O-P2-14 Antiga balconera tapiada a c/Sotstinent Navarro
O-P2-15 Balconera sobre façana c/Sotstinent Navarro
O-P2-16 Finestra tapiada a c/Sotstinent Navarro
O-P3-01 Balconera sobre façana de c/Bisbe Caçador
O-P3-02 Finestra sobre façana NE del pati gòtic
O-P3-03 Finestra sobre façana NE del pati gòtic
O-P3-04 Finestra sobre façana NE del pati gòtic
O-P3-05 Porta de sortida a la coberta i finestra vertical
O-P3-06 Finestra en façana NO cos sud
O-P3-07 Finestra en façana NO cos sud

- ALTRES ELEMENTS DE LA INTERVENCIÓ**
AI-P3-01 Badalot
AI-P3-02 Pèrgola sobre terrat
AI-P3-03 Pèrgola sobre jardí romàntic
AI-P3-04 Instal·lacions
AI-COB-01 Instal·lacions



LLEENDA D'INTERVENCIIONS

- NOVA ESTRUCTURA HORIZONTAL**
NH-PB-01 Nou forjat de volta de mocador; formigó armat
NH-PB-02 Nou forjat de bigueta de fusta
NH-P1-01 Nou forjat de CLT
NH-P1-02 Substitució de forjat de biga de fusta sala juntes
NH-PA-01 Nou forjat biga de fusta
NH-PA-02 Nou forjat biga de fusta
NH-PA-03 Nou forjat de CLT a l'àmbit de l'anxiu
NH-PA-04 Tram de forjat a l'àmbit del nucli: CLT
NH-P2-01 Nou forjat biga de fusta
NH-P2-02 Tram de forjat a l'àmbit del nucli: CLT
NH-P3-01 Nou forjat biga de fusta

- REFORÇOS ESTRUCTURA HORIZONTAL**
RH-P1-01 Reforç de bigues amb capa de compressió
RH-P2-01 Reforç de bigues amb capa de compressió
RH-P2-02 Reforç de bigues amb capa de compressió

- NOVA ESTRUCTURA VERTICAL**
NV-PB-01 Estintolament obertura bar
NV-P1-01 Obertura mur per a recuperació arc
NV-P1-02 Obertura mur per a unir pas de porta i finestra
NV-PA-01 Estintolament per a pas a arxiu
NV-PA-02 Estintolament per a pas a dipòsit
NV-P2-01 Estintolament per a pas a ala nord
NV-P2-02 Estintolament per a pas a vestibul
NV-P2-03 Estintolament a l'àmbit vestibul
NV-P2-04 Obertura mur per a recuperació finestra
NV-P3-01 Estintolament façana NO ala sud

- REFORÇOS EN ESTRUCTURA VERTICAL**
RV-P1-01 Reforç de façana desplomada; pilars de fusta

- NUCLIS DE COMUNICACIÓ VERTICAL**
CO-01 Nou nucli de comunicacions principal
CO-02 Escala d'evacuació patrimonial preservada

- OBERTURES**
O-PB-01 Accés c/Bisbe Caçador nº3
O-PB-02 Accés cobert al pati gòtic
O-PB-03 Obertura antiga porta tapiada
O-PB-04 Finestra coronella probablement original
O-PB-05 Accés tinellet
O-PB-06 Obertura replà d'escala
O-P1-01 Balconera sobre façana de c/Bisbe Caçador
O-P1-02 Balconera sobre façana NE del pati gòtic
O-P1-03 Balconera sobre façana NE del pati gòtic
O-P1-04 Obertures arcs ogivals façana NE pati gòtic
O-P1-05 Arc ogival cec
O-P1-06 Porta d'accés a P1 des del pati gòtic
O-P1-07 Finestra coronella vestibul P1
O-P1-08 Finestra coronella sala de juntes
O-P1-09 Finestra coronella base de la torre
O-P1-10 Finestra coronella façana SO pati gòtic
O-P1-11 Porta principal jardí romàntic
O-P1-12 Porta avant-sala - jardí romàntic
O-P1-13 Porta sala d'actes - jardí romàntic
O-P1-14 Porta sala d'actes - jardí romàntic
O-P1-15 Finestra sala d'actes a c/Sotstinent Navarro
O-P1-16 Antiga finestra tapiada a c/Sotstinent Navarro
O-P1-17 Antiga finestra tapiada a c/Sotstinent Navarro
O-P1-18 Antiga finestra tapiada a c/Sotstinent Navarro
O-P1-19 Antiga finestra tapiada a c/Sotstinent Navarro
O-P1-20 Porta a terrassa P1
O-P2-01 Balconera sobre façana de c/Bisbe Caçador
O-P2-02 Balconera sobre façana NE del pati gòtic
O-P2-03 Balconera sobre façana NE del pati gòtic
O-P2-04 Finestra sobre façana NE del pati gòtic
O-P2-05 Antiga finestra tapiada
O-P2-06 Finestra coronella simple
O-P2-07 Balconera sobre façana NO del jardí romàntic
O-P2-08 Balconera sobre façana NO del jardí romàntic
O-P2-09 Balconera sobre façana SO del jardí romàntic
O-P2-10 Balconera sobre façana SO del jardí romàntic
O-P2-11 Sortida a la galeria del jardí romàntic
O-P2-12 Balconera sobre façana c/Sotstinent Navarro
O-P2-13 Antiga balconera tapiada a c/Sotstinent Navarro
O-P2-14 Antiga balconera tapiada a c/Sotstinent Navarro
O-P2-15 Balconera sobre façana c/Sotstinent Navarro
O-P2-16 Finestra tapiada a c/Sotstinent Navarro
O-P3-01 Balconera sobre façana de c/Bisbe Caçador
O-P3-02 Finestra sobre façana NE del pati gòtic
O-P3-03 Finestra sobre façana NE del pati gòtic
O-P3-04 Finestra sobre façana NE del pati gòtic
O-P3-05 Porta de sortida a la coberta i finestra vertical
O-P3-06 Finestra en façana NO cos sud
O-P3-07 Finestra en façana NO cos sud

- ALTRES ELEMENTS DE LA INTERVENCIÓ**
AI-P3-01 Badalot
AI-P3-02 Pèrgola sobre terrat
AI-P3-03 Pèrgola sobre jardí romàntic
AI-P3-04 Instal·lacions
AI-COB-01 Instal·lacions



LLEENDA D'INTERVENCIIONS

- NOVA ESTRUCTURA HORITZONTAL**
NH-PB-01 Nou forjat de volta de mocador; formigó armat
NH-PB-02 Nou forjat de bigueta de fusta
NH-P1-01 Nou forjat de CLT
NH-P1-02 Substitució de forjat de biga de fusta sala juntes
NH-PA-01 Nou forjat biga de fusta
NH-PA-02 Nou forjat biga de fusta
NH-PA-03 Nou forjat de CLT a l'àmbit de l'anxiu
NH-PA-04 Tram de forjat a l'àmbit del nucli: CLT
NH-P2-01 Nou forjat biga de fusta
NH-P2-02 Tram de forjat a l'àmbit del nucli: CLT
NH-P3-01 Nou forjat biga de fusta

- REFORÇOS ESTRUCTURA HORITZONTAL**
RH-P1-01 Reforç de bigues amb capa de compressió
RH-P2-01 Reforç de bigues amb capa de compressió
RH-P2-02 Reforç de bigues amb capa de compressió

- NOVA ESTRUCTURA VERTICAL**
NV-PB-01 Estintolament obertura bar
NV-P1-01 Obertura mur per a recuperació arc
NV-P1-02 Obertura mur per a unir pas de porta i finestra
NV-PA-01 Estintolament per a pas a arxiu
NV-PA-02 Estintolament per a pas a dipòsit
NV-P2-01 Estintolament per a pas a ala nord
NV-P2-02 Estintolament per a pas a vestibul
NV-P2-03 Estintolament a l'àmbit vestibul
NV-P2-04 Obertura mur per a recuperació finestra
NV-P3-01 Estintolament façana NO ala sud

- REFORÇOS EN ESTRUCTURA VERTICAL**
RV-P1-01 Reforç de façana desplomada; pilars de fusta

- NUCLIS DE COMUNICACIÓ VERTICAL**
CO-01 Nou nucli de comunicacions principal
CO-02 Escala d'evacuació patrimonial preservada

- OBERTURES**
O-PB-01 Accés c/Bisbe Caçador nº3
O-PB-02 Accés cobert al pati gòtic
O-PB-03 Obertura antiga porta tapiada
O-PB-04 Finestra coronella probablement original
O-PB-05 Accés tinell
O-PB-06 Obertura replà d'escala
O-P1-01 Balconera sobre façana de c/Bisbe Caçador
O-P1-02 Balconera sobre façana NE del pati gòtic
O-P1-03 Balconera sobre façana NE del pati gòtic
O-P1-04 Obertures arcs ogivals façana NE pati gòtic
O-P1-05 Arc ogival cec
O-P1-06 Porta d'accés a P1 des del pati gòtic
O-P1-07 Finestra coronella vestibul P1
O-P1-08 Finestra coronella sala de juntes
O-P1-09 Finestra coronella base de la torre
O-P1-10 Finestra coronella façana SO pati gòtic
O-P1-11 Porta principal jardí romàntic
O-P1-12 Porta avant-sala - jardí romàntic
O-P1-13 Porta sala d'actes - jardí romàntic
O-P1-14 Porta sala d'actes - jardí romàntic
O-P1-15 Finestra sala d'actes a c/Sotstinent Navarro
O-P1-16 Antiga finestra tapiada a c/Sotstinent Navarro
O-P1-17 Antiga finestra tapiada a c/Sotstinent Navarro
O-P1-18 Antiga finestra tapiada a c/Sotstinent Navarro
O-P1-19 Antiga finestra tapiada a c/Sotstinent Navarro
O-P1-20 Porta a terrassa P1
O-P2-01 Balconera sobre façana de c/Bisbe Caçador
O-P2-02 Balconera sobre façana NE del pati gòtic
O-P2-03 Balconera sobre façana NE del pati gòtic
O-P2-04 Finestra sobre façana NE del pati gòtic
O-P2-05 Antiga finestra tapiada
O-P2-06 Finestra coronella simple
O-P2-07 Balconera sobre façana NO del jardí romàntic
O-P2-08 Balconera sobre façana NO del jardí romàntic
O-P2-09 Balconera sobre façana SO del jardí romàntic
O-P2-10 Balconera sobre façana SO del jardí romàntic
O-P2-11 Sortida a la galeria del jardí romàntic
O-P2-12 Balconera sobre façana c/Sotstinent Navarro
O-P2-13 Antiga balconera tapiada a c/Sotstinent Navarro
O-P2-14 Antiga balconera tapiada a c/Sotstinent Navarro
O-P2-15 Balconera sobre façana c/Sotstinent Navarro
O-P2-16 Finestra tapiada a c/Sotstinent Navarro
O-P3-01 Balconera sobre façana de c/Bisbe Caçador
O-P3-02 Finestra sobre façana NE del pati gòtic
O-P3-03 Finestra sobre façana NE del pati gòtic
O-P3-04 Finestra sobre façana NE del pati gòtic
O-P3-05 Porta de sortida a la coberta i finestra vertical
O-P3-06 Finestra en façana NO cos sud
O-P3-07 Finestra en façana NO cos sud

- ALTRES ELEMENTS DE LA INTERVENCIÓ**
AI-P3-01 Badalot
AI-P3-02 Pèrgola sobre terrat
AI-P3-03 Pèrgola sobre jardí romàntic
AI-P3-04 Instal·lacions
AI-COB-01 Instal·lacions



LLEGGENDA D'INTERVENCIIONS

- NOVA ESTRUCTURA HORITZONTAL**
NH-PB-01 Nou forjat de volta de mocador; formigó armat
NH-PB-02 Nou forjat de bigueta de fusta
NH-P1-01 Nou forjat de CLT
NH-P1-02 Substitució de forjat de biga de fusta sala juntes
NH-PA-01 Nou forjat biga de fusta
NH-PA-02 Nou forjat biga de fusta
NH-PA-03 Nou forjat de CLT a l'àmbit de l'arxiu
NH-PA-04 Tram de forjat a l'àmbit del nucli: CLT
NH-P2-01 Nou forjat biga de fusta
NH-P2-02 Tram de forjat a l'àmbit del nucli: CLT
NH-P3-01 Nou forjat biga de fusta

- REFORÇOS ESTRUCTURA HORITZONTAL**
RH-P1-01 Reforç de bigues amb capa de compressió
RH-P2-01 Reforç de bigues amb capa de compressió
RH-P2-02 Reforç de bigues amb capa de compressió


- NOVA ESTRUCTURA VERTICAL**
NV-PB-01 Estintolament obertura bar
NV-P1-01 Obertura mur per a recuperació arc
NV-P1-02 Obertura mur per a unir pas de porta i finestra
NV-PA-01 Estintolament per a pas a arxiu
NV-PA-02 Estintolament per a pas a dipòsit
NV-P2-01 Estintolament per a pas a ala nord
NV-P2-02 Estintolament per a pas a vestibul
NV-P2-03 Estintolament a l'àmbit vestibul
NV-P2-04 Obertura mur per a recuperació finestra
NV-P3-01 Estintolament façana NO ala sud

- REFORÇOS EN ESTRUCTURA VERTICAL**
RV-P1-01 Reforç de façana desplomada; pilars de fusta

- NUCLIS DE COMUNICACIÓ VERTICAL**
CO-01 Nou nucli de comunicacions principal
CO-02 Escala d'evacuació patrimonial preservada

- OBERTURES**
O-PB-01 Accés c/Bisbe Caçador nº3
O-PB-02 Accés cobert al pati gòtic
O-PB-03 Obertura antiga porta tapiada
O-PB-04 Finestra coronella probablement original
O-PB-05 Accés tinell
O-PB-06 Obertura replà d'escala
O-P1-01 Balconera sobre façana de c/Bisbe Caçador
O-P1-02 Balconera sobre façana NE del pati gòtic
O-P1-03 Balconera sobre façana NE del pati gòtic
O-P1-04 Obertures arcs ogivals façana NE pati gòtic
O-P1-05 Arc ogival cec
O-P1-06 Porta d'accés a P1 des del pati gòtic
O-P1-07 Finestra coronella vestibul P1
O-P1-08 Finestra coronella sala de juntes
O-P1-09 Finestra coronella base de la torre
O-P1-10 Finestra coronella façana SO pati gòtic
O-P1-11 Porta principal jardí romàntic
O-P1-12 Porta avant-sala - jardí romàntic
O-P1-13 Porta sala d'actes - jardí romàntic
O-P1-14 Porta sala d'actes - jardí romàntic
O-P1-15 Finestra sala d'actes a c/Sotstinent Navarro
O-P1-16 Antiga finestra tapiada a c/Sotstinent Navarro
O-P1-17 Antiga finestra tapiada a c/Sotstinent Navarro
O-P1-18 Antiga finestra tapiada a c/Sotstinent Navarro
O-P1-19 Antiga finestra tapiada a c/Sotstinent Navarro
O-P1-20 Porta a terrassa P1
O-P2-01 Balconera sobre façana de c/Bisbe Caçador
O-P2-02 Balconera sobre façana NE del pati gòtic
O-P2-03 Balconera sobre façana NE del pati gòtic
O-P2-04 Finestra sobre façana NE del pati gòtic
O-P2-05 Antiga finestra tapiada
O-P2-06 Finestra coronella simple
O-P2-07 Balconera sobre façana NO del jardí romàntic
O-P2-08 Balconera sobre façana NO del jardí romàntic
O-P2-09 Balconera sobre façana SO del jardí romàntic
O-P2-10 Balconera sobre façana SO del jardí romàntic
O-P2-11 Sortida a la galeria del jardí romàntic
O-P2-12 Balconera sobre façana c/Sotstinent Navarro
O-P2-13 Antiga balconera tapiada a c/Sotstinent Navarro
O-P2-14 Antiga balconera tapiada a c/Sotstinent Navarro
O-P2-15 Balconera sobre façana c/Sotstinent Navarro
O-P2-16 Finestra tapiada a c/Sotstinent Navarro
O-P3-01 Balconera sobre façana de c/Bisbe Caçador
O-P3-02 Finestra sobre façana NE del pati gòtic
O-P3-03 Finestra sobre façana NE del pati gòtic
O-P3-04 Finestra sobre façana NE del pati gòtic
O-P3-05 Porta de sortida a la coberta i finestra vertical
O-P3-06 Finestra en façana NO cos sud
O-P3-07 Finestra en façana NO cos sud

- ALTRES ELEMENTS DE LA INTERVENCIÓ**
AI-P3-01 Badalot
AI-P3-02 Pèrgola sobre terrat
AI-P3-03 Pèrgola sobre jardí romàntic
AI-P3-04 Instal·lacions
AI-COB-01 Instal·lacions

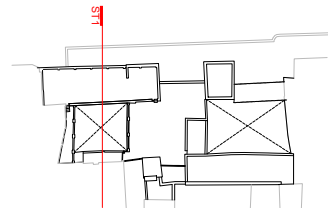

LLEGENDA D'ELEMENTS PREEXISTENTS I PATRIMONIALS

- ESTRUCTURA VERTICAL**
- EV-01 Façana c/Bisbe Caçador
 - EV-02 Façana NE pati gòtic
 - EV-03 Façana SE pati gòtic
 - EV-04 Façana SO pati gòtic
 - EV-05 Façana NO pati gòtic
 - EV-06 Façana NE jardí romàntic
 - EV-07 Façana SE jardí romàntic
 - EV-08 Façana SO jardí romàntic
 - EV-09 Façana NO jardí romàntic
 - EV-10 Façana carrer Sotstinent Navarro
 - EV-PB-01 Muralla romana
 - EV-PB-02 Mur ceràmic
 - EV-PB-03 Mur de pedra
 - EV-PB-04 Arc de pedra
 - EV-PB-05 Arc de formigó
 - EV-PB-06 Façana al pati sota escala
 - EV-P1-01 Mur ceràmic, obertura resolta amb arc
 - EV-P1-02 Mur ceràmic, accés P1 des de galeria
 - EV-PA-01 Mur ceràmic
 - EV-PA-02 Mur ceràmic
 - EV-P2-01 Mur ceràmic, obertura resolta amb arc
 - EV-P2-02 Mur
 - EV-P3-01 Façana NO cos sud


- ESTRUCTURA HORITZONTAL**
- EH-PB-01 Forjat bigueta metàl·lica, entrebigat ceràmic pla
 - EH-PB-02 Volta sota-escala
 - EH-PB-03 Volta de mocador
 - EH-PB-04 Forjat bigueta metàl·lica, revoltó ceràmic
 - EH-PB-05 Volta de mocador crugia nord-oest
 - EH-P1-01 Forjat bigueta metàl·lica, entrebigat ceràmic pla
 - EH-P1-02 Altell d'estructura metàl·lica
 - EH-P1-03 Forjat de fusta inf i forjat metàl·lic superposat
 - EH-P1-04 Forjat de bigues de fusta policromades
 - EH-P1-05 Forjat de bigues de fusta
 - EH-PA-01 Forjat de bigueta metàl·lica i revoltó ceràmic
 - EH-PA-02 Forjat bigueta metàl·lica, entrebigat ceràmic pla
 - EH-P2-01 Forjat de bigues de fusta i entrebigat pla
 - EH-P2-02 Forjat de bigues de fusta
 - EH-P2-03 Forjat biga metàl·lica
 - EH-P2-04 Forjat biga metàl·lica + revoltó ceràmic + lluernaris
 - EH-P3-01 Forjat de biga metàl·lica

- FALSOS HISTÒRICS**
- FH-PB-01 Reproducció de bigues de fusta en guix pintat
 - FH-P1-01 Arrebossat de galeria imitant carreus
 - FH-P1-02 Finestra coronella
 - FH-P1-03 Reproducció d'enteixinat de fusta en guix pintat
 - FH-P1-04 Reproducció d'enteixinat de fusta en guix pintat
 - FH-P1-05 Reproducció d'enteixinat de fusta en guix pintat

- ALTRES ELEMENTS**
- A-PB-01 Escala d'accés a P1 des del pati gòtic
 - A-P1-01 Galeria d'arcs ogivals a façana SE pati gòtic
 - A-P1-02 Escala d'accés a P2 des de jardí romàntic
 - A-P1-03 Trams de mur amb policromies
 - A-P1-04 Escala interior ceràmica
 - A-P1-05 Terrassa sobre muralla c/Sotstinent Navarro
 - A-P1-06 Fornícula ceràmica sobreposada al mur
 - A-P2-01 Escala interior ceràmica
 - A-P2-02 Galeria jardí romàntic
 - A-P3-01 Volum d'instal·lacions en coberta

- OBERTURES**
- O-PB-01 Accés c/Bisbe Caçador nº3
 - O-PB-02 Accés a l'ala sud
 - O-PB-03 Antiga porta tapiada
 - O-PB-04 Finestra coronella probablement original
 - O-PB-05 Accés tinell
 - O-PB-06 Obertura replà d'escala
 - O-P1-01 Balconera sobre façana de c/Bisbe Caçador
 - O-P1-02 Balconera sobre façana NE del pati gòtic
 - O-P1-03 Balconera sobre façana NE del pati gòtic
 - O-P1-04 Obertures arcs apuntats façana NE pati gòtic
 - O-P1-05 Arc cec
 - O-P1-06 Porta d'accés a P1 des del pati gòtic
 - O-P1-07 Finestra coronella vestibul P1
 - O-P1-08 Finestra coronella sala de juntes
 - O-P1-09 Finestra coronella base de la torre
 - O-P1-10 Finestra coronella façana SO pati gòtic
 - O-P1-11 Porta principal jardí romàntic
 - O-P1-12 Porta avant-sala - jardí romàntic
 - O-P1-13 Porta sala d'actes - jardí romàntic
 - O-P1-14 Porta sala d'actes - jardí romàntic
 - O-P1-15 Antiga finestra tapiada a c/Sotstinent Navarro
 - O-P1-16 Antiga finestra tapiada a c/Sotstinent Navarro
 - O-P1-17 Finestra sala d'actes a c/Sotstinent Navarro
 - O-P1-18 Antiga finestra tapiada a c/Sotstinent Navarro
 - O-P1-19 Antiga finestra tapiada a c/Sotstinent Navarro
 - O-P1-20 Porta a terrassa P1
 - O-P2-01 Balconera sobre façana de c/Bisbe Caçador
 - O-P2-02 Balconera sobre façana NE del pati gòtic
 - O-P2-03 Balconera sobre façana NE del pati gòtic
 - O-P2-04 Finestra sobre façana NE del pati gòtic
 - O-P2-05 Antiga finestra tapiada
 - O-P2-06 Finestra coronella simple
 - O-P2-07 Balconera sobre façana NO del jardí romàntic
 - O-P2-08 Balconera sobre façana NO del jardí romàntic
 - O-P2-09 Balconera sobre façana SO del jardí romàntic
 - O-P2-10 Balconera sobre façana SO del jardí romàntic
 - O-P2-11 Sortida a la galeria del jardí romàntic
 - O-P2-12 Balconera sobre façana c/Sotstinent Navarro
 - O-P2-13 Antiga balconera tapiada a c/Sotstinent Navarro
 - O-P2-14 Antiga balconera tapiada a c/Sotstinent Navarro
 - O-P2-15 Balconera sobre façana c/Sotstinent Navarro
 - O-P2-16 Finestra a c/Sotstinent Navarro
 - O-P3-01 Balconera sobre façana de c/Bisbe Caçador
 - O-P3-02 Finestra sobre façana NE del pati gòtic
 - O-P3-03 Finestra sobre façana NE del pati gòtic
 - O-P3-04 Finestra sobre façana NE del pati gòtic
 - O-P3-05 Porta de sortida a la coberta i finestra vertical
 - O-P3-06 Finestra en façana NO cos sud
 - O-P3-07 Finestra en façana NO cos sud



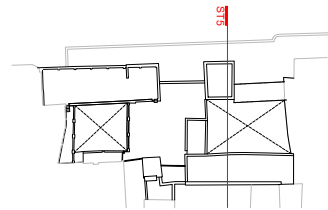

LLEENDA D'ELEMENTS PREEXISTENTS I PATRIMONIALS

- ESTRUCTURA VERTICAL**
- EV-01 Façana c/Bisbe Caçador
 - EV-02 Façana NE pati gòtic
 - EV-03 Façana SE pati gòtic
 - EV-04 Façana SO pati gòtic
 - EV-05 Façana NO pati gòtic
 - EV-06 Façana NE jardí romàntic
 - EV-07 Façana SE jardí romàntic
 - EV-08 Façana SO jardí romàntic
 - EV-09 Façana NO jardí romàntic
 - EV-10 Façana carrer Sotstinent Navarro
 - EV-PB-01 Muralla romana
 - EV-PB-02 Mur ceràmic
 - EV-PB-03 Mur de pedra
 - EV-PB-04 Arc de pedra
 - EV-PB-05 Arc de formigó
 - EV-PB-06 Façana al pati sota escala
 - EV-P1-01 Mur ceràmic, obertura resolta amb arc
 - EV-P1-02 Mur ceràmic, accés P1 des de galeria
 - EV-PA-01 Mur ceràmic
 - EV-PA-02 Mur ceràmic
 - EV-P2-01 Mur ceràmic, obertura resolta amb arc
 - EV-P2-02 Mur
 - EV-P3-01 Façana NO cos sud

- ESTRUCTURA HORIZONTAL**
- EH-PB-01 Forjat bigueta metàl·lica, entrebigat ceràmic pla
 - EH-PB-02 Volta sota-escala
 - EH-PB-03 Volta de mocador
 - EH-PB-04 Forjat bigueta metàl·lica, revoltó ceràmic
 - EH-PB-05 Volta de mocador crugia nord-oest
 - EH-P1-01 Forjat bigueta metàl·lica, entrebigat ceràmic pla
 - EH-P1-02 Altell d'estructura metàl·lica
 - EH-P1-03 Forjat de fusta inf i forjat metàl·lic superposat
 - EH-P1-04 Forjat de bigues de fusta policromades
 - EH-P1-05 Forjat de bigues de fusta
 - EH-PA-01 Forjat de bigueta metàl·lica i revoltó ceràmic
 - EH-PA-02 Forjat bigueta metàl·lica, entrebigat ceràmic pla
 - EH-P2-01 Forjat de bigues de fusta i entrebigat pla
 - EH-P2-02 Forjat de bigues de fusta
 - EH-P2-03 Forjat biga metàl·lica
 - EH-P2-04 Forjat biga metàl·lica + revoltó ceràmic + lluernaris
 - EH-P3-01 Forjat de biga metàl·lica


- FALSOS HISTÒRICS**
- FH-PB-01 Reproducció de bigues de fusta en guix pintat
 - FH-P1-01 Arrebossat de galeria imitant carreus
 - FH-P1-02 Finestra coronella
 - FH-P1-03 Reproducció d'enteixinat de fusta en guix pintat
 - FH-P1-04 Reproducció d'enteixinat de fusta en guix pintat
 - FH-P1-05 Reproducció d'enteixinat de fusta en guix pintat

- ALTRES ELEMENTS**
- A-PB-01 Escala d'accés a P1 des del pati gòtic
 - A-P1-01 Galeria d'arcs ogivals a façana SE pati gòtic
 - A-P1-02 Escala d'accés a P2 des de jardí romàntic
 - A-P1-03 Trams de mur amb policromies
 - A-P1-04 Escala interior ceràmica
 - A-P1-05 Terrassa sobre muralla c/Sotstinent Navarro
 - A-P1-06 Fornícula ceràmica sobreposada al mur
 - A-P2-01 Escala interior ceràmica
 - A-P2-02 Galeria jardí romàntic
 - A-P3-01 Volum d'instal·lacions en coberta

- OBERTURES**
- O-PB-01 Accés c/Bisbe Caçador nº3
 - O-PB-02 Accés a l'ala sud
 - O-PB-03 Antiga porta tapiada
 - O-PB-04 Finestra coronella probablement original
 - O-PB-05 Accés tinell
 - O-PB-06 Obertura replà d'escala
 - O-P1-01 Balconera sobre façana de c/Bisbe Caçador
 - O-P1-02 Balconera sobre façana NE del pati gòtic
 - O-P1-03 Balconera sobre façana NE del pati gòtic
 - O-P1-04 Obertures arcs apuntats façana NE pati gòtic
 - O-P1-05 Arc cec
 - O-P1-06 Porta d'accés a P1 des del pati gòtic
 - O-P1-07 Finestra coronella vestibul P1
 - O-P1-08 Finestra coronella sala de juntes
 - O-P1-09 Finestra coronella base de la torre
 - O-P1-10 Finestra coronella façana SO pati gòtic
 - O-P1-11 Porta principal jardí romàntic
 - O-P1-12 Porta avant-sala - jardí romàntic
 - O-P1-13 Porta sala d'actes - jardí romàntic
 - O-P1-14 Porta sala d'actes - jardí romàntic
 - O-P1-15 Antiga finestra tapiada a c/Sotstinent Navarro
 - O-P1-16 Antiga finestra tapiada a c/Sotstinent Navarro
 - O-P1-17 Finestra sala d'actes a c/Sotstinent Navarro
 - O-P1-18 Antiga finestra tapiada a c/Sotstinent Navarro
 - O-P1-19 Antiga finestra tapiada a c/Sotstinent Navarro
 - O-P1-20 Porta a terrassa P1
 - O-P2-01 Balconera sobre façana de c/Bisbe Caçador
 - O-P2-02 Balconera sobre façana NE del pati gòtic
 - O-P2-03 Balconera sobre façana NE del pati gòtic
 - O-P2-04 Finestra sobre façana NE del pati gòtic
 - O-P2-05 Antiga finestra tapiada
 - O-P2-06 Finestra coronella simple
 - O-P2-07 Balconera sobre façana NO del jardí romàntic
 - O-P2-08 Balconera sobre façana NO del jardí romàntic
 - O-P2-09 Balconera sobre façana SO del jardí romàntic
 - O-P2-10 Balconera sobre façana SO del jardí romàntic
 - O-P2-11 Sortida a la galeria del jardí romàntic
 - O-P2-12 Balconera sobre façana c/Sotstinent Navarro
 - O-P2-13 Antiga balconera tapiada a c/Sotstinent Navarro
 - O-P2-14 Antiga balconera tapiada a c/Sotstinent Navarro
 - O-P2-15 Balconera sobre façana c/Sotstinent Navarro
 - O-P2-16 Finestra a c/Sotstinent Navarro
 - O-P3-01 Balconera sobre façana de c/Bisbe Caçador
 - O-P3-02 Finestra sobre façana NE del pati gòtic
 - O-P3-03 Finestra sobre façana NE del pati gòtic
 - O-P3-04 Finestra sobre façana NE del pati gòtic
 - O-P3-05 Porta de sortida a la coberta i finestra vertical
 - O-P3-06 Finestra en façana NO cos sud
 - O-P3-07 Finestra en façana NO cos sud



CARRER DEL SOTS- TINENT NAVARRO

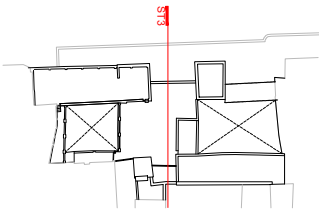

LLEENDA D'ELEMENTS PREEXISTENTS I PATRIMONIALS


- ESTRUCTURA VERTICAL**
- EV-01 Façana c/Bisbe Caçador
 - EV-02 Façana NE pati gòtic
 - EV-03 Façana SE pati gòtic
 - EV-04 Façana SO pati gòtic
 - EV-05 Façana NO pati gòtic
 - EV-06 Façana NE jardí romàntic
 - EV-07 Façana SE jardí romàntic
 - EV-08 Façana SO jardí romàntic
 - EV-09 Façana NO jardí romàntic
 - EV-10 Façana carrer Sotstinent Navarro
 - EV-PB-01 Muralla romana
 - EV-PB-02 Mur ceràmic
 - EV-PB-03 Mur de pedra
 - EV-PB-04 Arc de pedra
 - EV-PB-05 Arc de formigó
 - EV-PB-06 Façana al pati sota escala
 - EV-P1-01 Mur ceràmic, obertura resolta amb arc
 - EV-P1-02 Mur ceràmic, accés P1 des de galeria
 - EV-PA-01 Mur ceràmic
 - EV-PA-02 Mur ceràmic
 - EV-P2-01 Mur ceràmic, obertura resolta amb arc
 - EV-P2-02 Mur
 - EV-P3-01 Façana NO cos sud

- ESTRUCTURA HORIZONTAL**
- EH-PB-01 Forjat bigueta metàl·lica, entrebigat ceràmic pla
 - EH-PB-02 Volta sota-escala
 - EH-PB-03 Volta de mocador
 - EH-PB-04 Forjat bigueta metàl·lica, revoltó ceràmic
 - EH-PB-05 Volta de mocador crugia nord-oest
 - EH-P1-01 Forjat bigueta metàl·lica, entrebigat ceràmic pla
 - EH-P1-02 Altell d'estructura metàl·lica
 - EH-P1-03 Forjat de fusta inf i forjat metàl·lic superposat
 - EH-P1-04 Forjat de bigues de fusta policromades
 - EH-P1-05 Forjat de bigues de fusta
 - EH-PA-01 Forjat de bigueta metàl·lica i revoltó ceràmic
 - EH-PA-02 Forjat bigueta metàl·lica, entrebigat ceràmic pla
 - EH-P2-01 Forjat de bigues de fusta i entrebigat pla
 - EH-P2-02 Forjat de bigues de fusta
 - EH-P2-03 Forjat biga metàl·lica
 - EH-P2-04 Forjat biga metàl·lica + revoltó ceràmic + lluernaris
 - EH-P3-01 Forjat de biga metàl·lica


- FALSOS HISTÒRICS**
- FH-PB-01 Reproducció de bigues de fusta en guix pintat
 - FH-P1-01 Arrebossat de galeria imitant carreus
 - FH-P1-02 Finestra coronella
 - FH-P1-03 Reproducció d'enteixinat de fusta en guix pintat
 - FH-P1-04 Reproducció d'enteixinat de fusta en guix pintat
 - FH-P1-05 Reproducció d'enteixinat de fusta en guix pintat

- ALTRES ELEMENTS**
- A-PB-01 Escala d'accés a P1 des del pati gòtic
 - A-P1-01 Galeria d'arcs ogivals a façana SE pati gòtic
 - A-P1-02 Escala d'accés a P2 des de jardí romàntic
 - A-P1-03 Trams de mur amb policromies
 - A-P1-04 Escala interior ceràmica
 - A-P1-05 Terrassa sobre muralla c/Sotstinent Navarro
 - A-P1-06 Fornícula ceràmica sobreposada al mur
 - A-P2-01 Escala interior ceràmica
 - A-P2-02 Galeria jardí romàntic
 - A-P3-01 Volum d'instal·lacions en coberta

- OBERTURES**
- O-PB-01 Accés c/Bisbe Caçador nº3
 - O-PB-02 Accés a l'ala sud
 - O-PB-03 Antiga porta tapiada
 - O-PB-04 Finestra coronella probablement original
 - O-PB-05 Accés tinell
 - O-PB-06 Obertura replà d'escala
 - O-P1-01 Balconera sobre façana de c/Bisbe Caçador
 - O-P1-02 Balconera sobre façana NE del pati gòtic
 - O-P1-03 Balconera sobre façana NE del pati gòtic
 - O-P1-04 Obertures arcs apuntats façana NE pati gòtic
 - O-P1-05 Arc cec
 - O-P1-06 Porta d'accés a P1 des del pati gòtic
 - O-P1-07 Finestra coronella vestibul P1
 - O-P1-08 Finestra coronella sala de juntes
 - O-P1-09 Finestra coronella base de la torre
 - O-P1-10 Finestra coronella façana SO pati gòtic
 - O-P1-11 Porta principal jardí romàntic
 - O-P1-12 Porta avant-sala - jardí romàntic
 - O-P1-13 Porta sala d'actes - jardí romàntic
 - O-P1-14 Porta sala d'actes - jardí romàntic
 - O-P1-15 Antiga finestra tapiada a c/Sotstinent Navarro
 - O-P1-16 Antiga finestra tapiada a c/Sotstinent Navarro
 - O-P1-17 Finestra sala d'actes a c/Sotstinent Navarro
 - O-P1-18 Antiga finestra tapiada a c/Sotstinent Navarro
 - O-P1-19 Antiga finestra tapiada a c/Sotstinent Navarro
 - O-P1-20 Porta a terrassa P1
 - O-P2-01 Balconera sobre façana de c/Bisbe Caçador
 - O-P2-02 Balconera sobre façana NE del pati gòtic
 - O-P2-03 Balconera sobre façana NE del pati gòtic
 - O-P2-04 Finestra sobre façana NE del pati gòtic
 - O-P2-05 Antiga finestra tapiada
 - O-P2-06 Finestra coronella simple
 - O-P2-07 Balconera sobre façana NO del jardí romàntic
 - O-P2-08 Balconera sobre façana NO del jardí romàntic
 - O-P2-09 Balconera sobre façana SO del jardí romàntic
 - O-P2-10 Balconera sobre façana SO del jardí romàntic
 - O-P2-11 Sortida a la galeria del jardí romàntic
 - O-P2-12 Balconera sobre façana c/Sotstinent Navarro
 - O-P2-13 Antiga balconera tapiada a c/Sotstinent Navarro
 - O-P2-14 Antiga balconera tapiada a c/Sotstinent Navarro
 - O-P2-15 Balconera sobre façana c/Sotstinent Navarro
 - O-P2-16 Finestra a c/Sotstinent Navarro
 - O-P3-01 Balconera sobre façana de c/Bisbe Caçador
 - O-P3-02 Finestra sobre façana NE del pati gòtic
 - O-P3-03 Finestra sobre façana NE del pati gòtic
 - O-P3-04 Finestra sobre façana NE del pati gòtic
 - O-P3-05 Porta de sortida a la coberta i finestra vertical
 - O-P3-06 Finestra en façana NO cos sud
 - O-P3-07 Finestra en façana NO cos sud

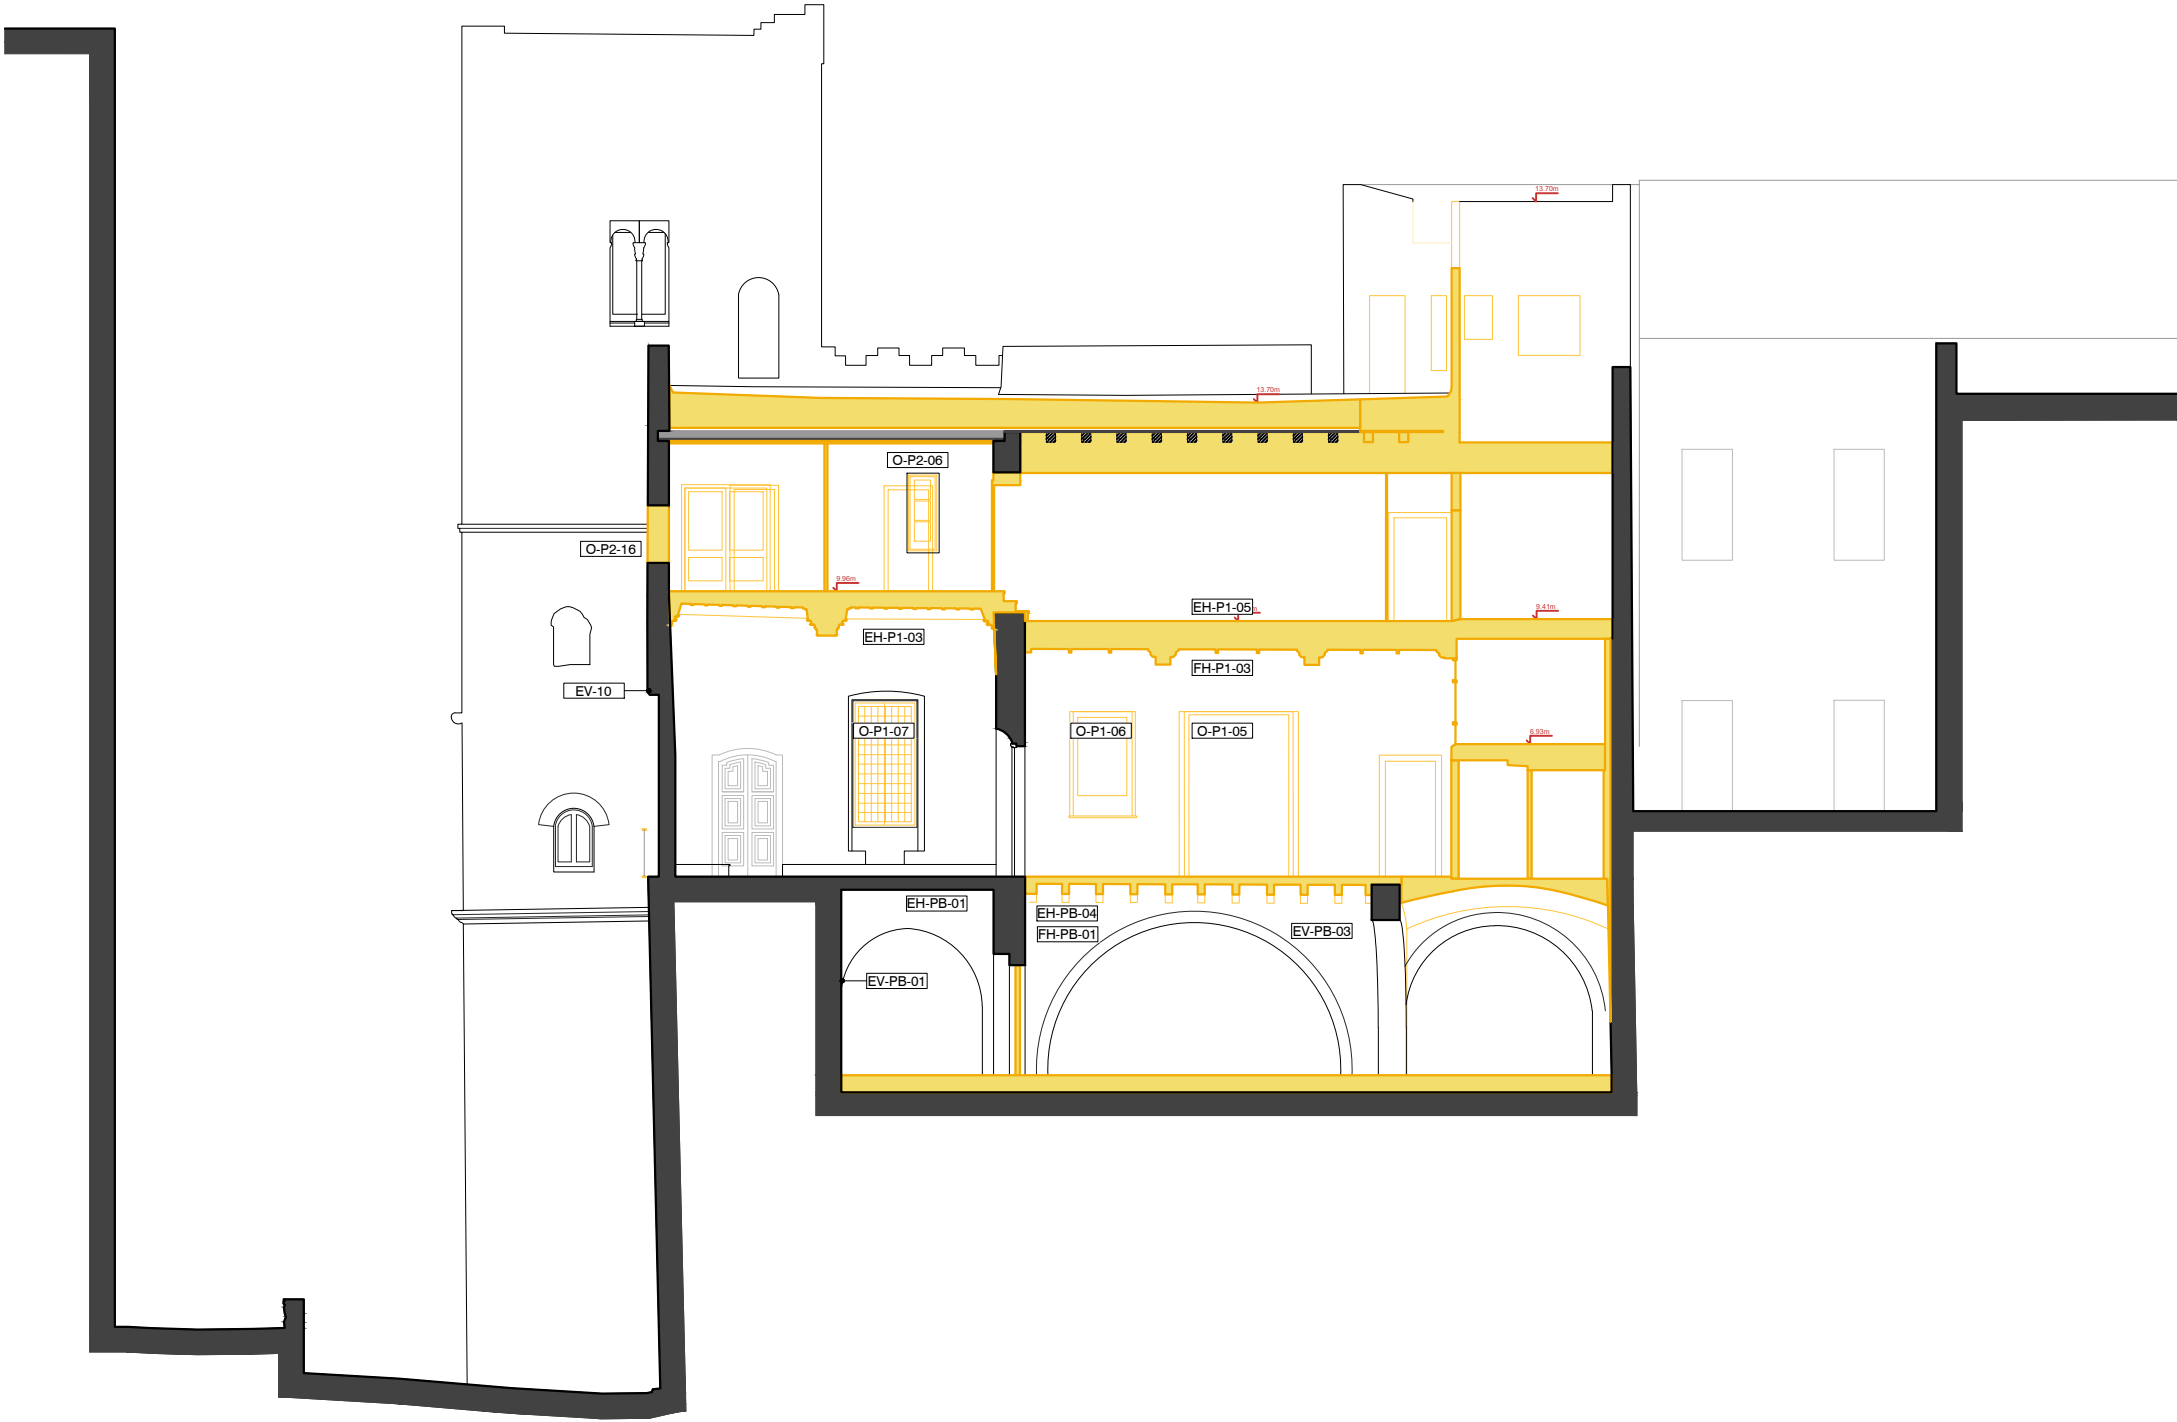

CARRER DEL SOTS- TINENT NAVARRO

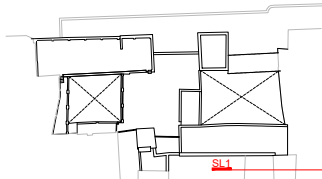

LLEENDA D'ELEMENTS PREEXISTENTS I PATRIMONIALS

- ESTRUCTURA VERTICAL**
- EV-01 Façana c/Bisbe Caçador
 - EV-02 Façana NE pati gòtic
 - EV-03 Façana SE pati gòtic
 - EV-04 Façana SO pati gòtic
 - EV-05 Façana NO pati gòtic
 - EV-06 Façana NE jardí romàntic
 - EV-07 Façana SE jardí romàntic
 - EV-08 Façana SO jardí romàntic
 - EV-09 Façana NO jardí romàntic
 - EV-10 Façana carrer Sotstinent Navarro
 - EV-PB-01 Muralla romana
 - EV-PB-02 Mur ceràmic
 - EV-PB-03 Mur de pedra
 - EV-PB-04 Arc de pedra
 - EV-PB-05 Arc de formigó
 - EV-PB-06 Façana al pati sota escala
 - EV-P1-01 Mur ceràmic, obertura resolta amb arc
 - EV-P1-02 Mur ceràmic, accés P1 des de galeria
 - EV-PA-01 Mur ceràmic
 - EV-PA-02 Mur ceràmic
 - EV-P2-01 Mur ceràmic, obertura resolta amb arc
 - EV-P2-02 Mur
 - EV-P3-01 Façana NO cos sud

- ESTRUCTURA HORITZONTAL**
- EH-PB-01 Forjat bigueta metàl·lica, entrebigat ceràmic pla
 - EH-PB-02 Volta sota-escala
 - EH-PB-03 Volta de mocador
 - EH-PB-04 Forjat bigueta metàl·lica, revoltó ceràmic
 - EH-PB-05 Volta de mocador crugia nord-oest
 - EH-P1-01 Forjat bigueta metàl·lica, entrebigat ceràmic pla
 - EH-P1-02 Altell d'estructura metàl·lica
 - EH-P1-03 Forjat de fusta inf i forjat metàl·lic superposat
 - EH-P1-04 Forjat de bigues de fusta policromades
 - EH-P1-05 Forjat de bigues de fusta
 - EH-PA-01 Forjat de bigueta metàl·lica i revoltó ceràmic
 - EH-PA-02 Forjat bigueta metàl·lica, entrebigat ceràmic pla
 - EH-P2-01 Forjat de bigues de fusta i entrebigat pla
 - EH-P2-02 Forjat de bigues de fusta
 - EH-P2-03 Forjat biga metàl·lica
 - EH-P2-04 Forjat biga metàl·lica + revoltó ceràmic + lluernaris
 - EH-P3-01 Forjat de biga metàl·lica



- FALSOS HISTÒRICS**
- FH-PB-01 Reproducció de bigues de fusta en guix pintat
 - FH-P1-01 Arrebossat de galeria imitant carreus
 - FH-P1-02 Finestra coronella
 - FH-P1-03 Reproducció d'enteixinat de fusta en guix pintat
 - FH-P1-04 Reproducció d'enteixinat de fusta en guix pintat
 - FH-P1-05 Reproducció d'enteixinat de fusta en guix pintat

- ALTRES ELEMENTS**
- A-PB-01 Escala d'accés a P1 des del pati gòtic
 - A-P1-01 Galeria d'arcs ogivals a façana SE pati gòtic
 - A-P1-02 Escala d'accés a P2 des de jardí romàntic
 - A-P1-03 Trams de mur amb policromies
 - A-P1-04 Escala interior ceràmica
 - A-P1-05 Terrassa sobre muralla c/Sotstinent Navarro
 - A-P1-06 Fornícula ceràmica sobreposada al mur
 - A-P2-01 Escala interior ceràmica
 - A-P2-02 Galeria jardí romàntic
 - A-P3-01 Volum d'instal·lacions en coberta

- OBERTURES**
- O-PB-01 Accés c/Bisbe Caçador nº3
 - O-PB-02 Accés a l'ala sud
 - O-PB-03 Antiga porta tapiada
 - O-PB-04 Finestra coronella probablement original
 - O-PB-05 Accés tinell
 - O-PB-06 Obertura replà d'escala
 - O-P1-01 Balconera sobre façana de c/Bisbe Caçador
 - O-P1-02 Balconera sobre façana NE del pati gòtic
 - O-P1-03 Balconera sobre façana NE del pati gòtic
 - O-P1-04 Obertures arcs apuntats façana NE pati gòtic
 - O-P1-05 Arc cec
 - O-P1-06 Porta d'accés a P1 des del pati gòtic
 - O-P1-07 Finestra coronella vestibul P1
 - O-P1-08 Finestra coronella sala de juntes
 - O-P1-09 Finestra coronella base de la torre
 - O-P1-10 Finestra coronella façana SO pati gòtic
 - O-P1-11 Porta principal jardí romàntic
 - O-P1-12 Porta avant-sala - jardí romàntic
 - O-P1-13 Porta sala d'actes - jardí romàntic
 - O-P1-14 Porta sala d'actes - jardí romàntic
 - O-P1-15 Antiga finestra tapiada a c/Sotstinent Navarro
 - O-P1-16 Antiga finestra tapiada a c/Sotstinent Navarro
 - O-P1-17 Finestra sala d'actes a c/Sotstinent Navarro
 - O-P1-18 Antiga finestra tapiada a c/Sotstinent Navarro
 - O-P1-19 Antiga finestra tapiada a c/Sotstinent Navarro
 - O-P1-20 Porta a terrassa P1
 - O-P2-01 Balconera sobre façana de c/Bisbe Caçador
 - O-P2-02 Balconera sobre façana NE del pati gòtic
 - O-P2-03 Balconera sobre façana NE del pati gòtic
 - O-P2-04 Finestra sobre façana NE del pati gòtic
 - O-P2-05 Antiga finestra tapiada
 - O-P2-06 Finestra coronella simple
 - O-P2-07 Balconera sobre façana NO del jardí romàntic
 - O-P2-08 Balconera sobre façana NO del jardí romàntic
 - O-P2-09 Balconera sobre façana SO del jardí romàntic
 - O-P2-10 Balconera sobre façana SO del jardí romàntic
 - O-P2-11 Sortida a la galeria del jardí romàntic
 - O-P2-12 Balconera sobre façana c/Sotstinent Navarro
 - O-P2-13 Antiga balconera tapiada a c/Sotstinent Navarro
 - O-P2-14 Antiga balconera tapiada a c/Sotstinent Navarro
 - O-P2-15 Balconera sobre façana c/Sotstinent Navarro
 - O-P2-16 Finestra a c/Sotstinent Navarro
 - O-P3-01 Balconera sobre façana de c/Bisbe Caçador
 - O-P3-02 Finestra sobre façana NE del pati gòtic
 - O-P3-03 Finestra sobre façana NE del pati gòtic
 - O-P3-04 Finestra sobre façana NE del pati gòtic
 - O-P3-05 Porta de sortida a la coberta i finestra vertical
 - O-P3-06 Finestra en façana NO cos sud
 - O-P3-07 Finestra en façana NO cos sud



CARRER DEL BISBE CAÇADOR

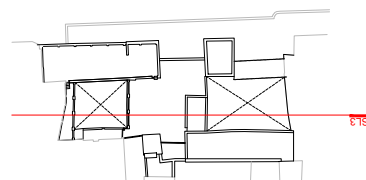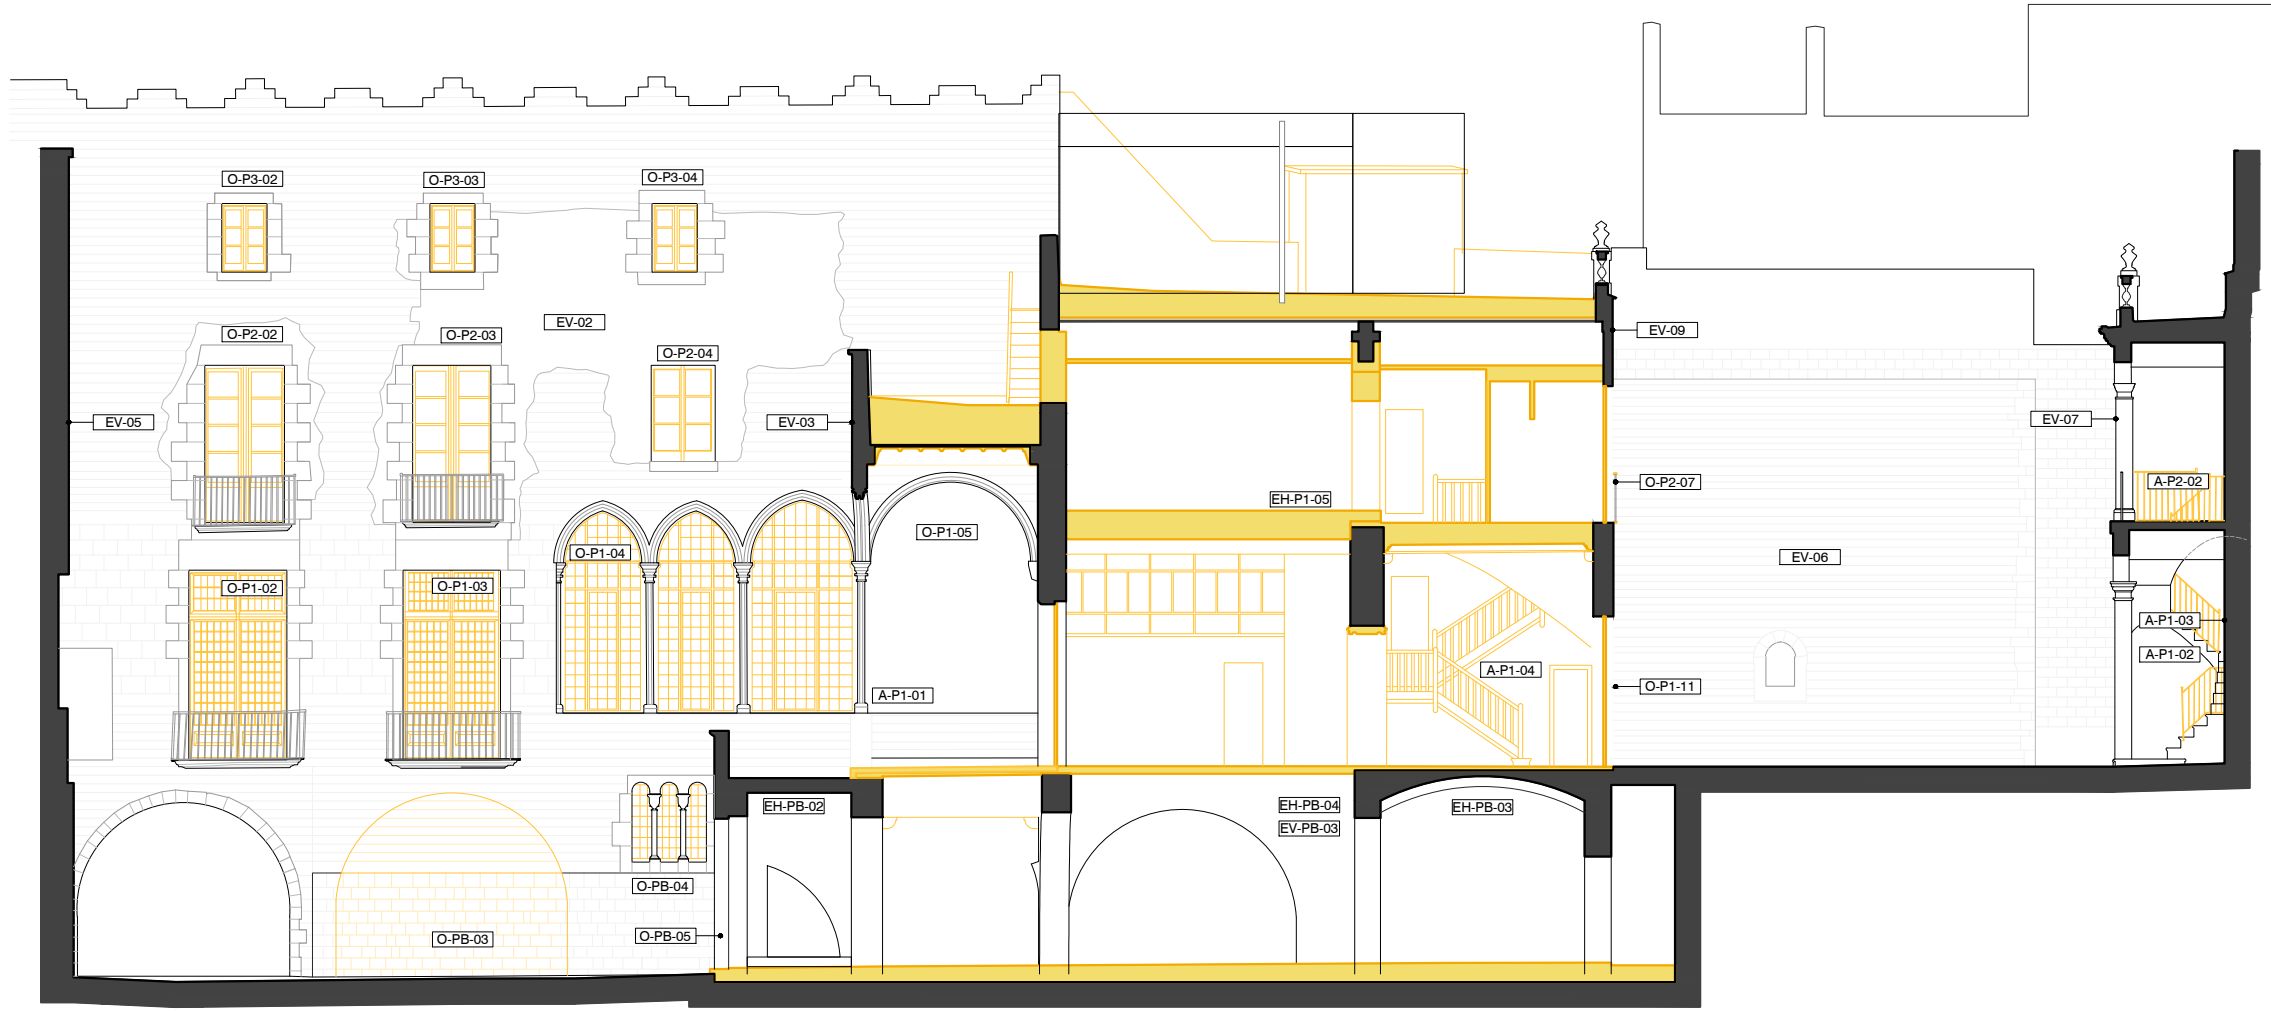

- LLEENDA D'ELEMENTS PREEXISTENTS I PATRIMONIALS
- ESTRUCTURA VERTICAL**
- EV-01 Façana c/Bisbe Caçador
 - EV-02 Façana NE pati gòtic
 - EV-03 Façana SE pati gòtic
 - EV-04 Façana SO pati gòtic
 - EV-05 Façana NO pati gòtic
 - EV-06 Façana NE jardí romàntic
 - EV-07 Façana SE jardí romàntic
 - EV-08 Façana SO jardí romàntic
 - EV-09 Façana NO jardí romàntic
 - EV-10 Façana carrer Sotstinent Navarro
 - EV-PB-01 Muralla romana
 - EV-PB-02 Mur ceràmic
 - EV-PB-03 Mur de pedra
 - EV-PB-04 Arc de pedra
 - EV-PB-05 Arc de formigó
 - EV-PB-06 Façana al pati sota escala
 - EV-P1-01 Mur ceràmic, obertura resolta amb arc
 - EV-P1-02 Mur ceràmic, accés P1 des de galeria
 - EV-PA-01 Mur ceràmic
 - EV-PA-02 Mur ceràmic
 - EV-P2-01 Mur ceràmic, obertura resolta amb arc
 - EV-P2-02 Mur
 - EV-P3-01 Façana NO cos sud
- ESTRUCTURA HORIZONTAL**
- EH-PB-01 Forjat bigueta metàl·lica, entrebigat ceràmic pla
 - EH-PB-02 Volta sota-escala
 - EH-PB-03 Volta de mocador
 - EH-PB-04 Forjat bigueta metàl·lica, revoltó ceràmic
 - EH-PB-05 Volta de mocador crugia nord-oest
 - EH-P1-01 Forjat bigueta metàl·lica, entrebigat ceràmic pla
 - EH-P1-02 Altell d'estructura metàl·lica
 - EH-P1-03 Forjat de fusta inf i forjat metàl·lic superposat
 - EH-P1-04 Forjat de bigues de fusta policromades
 - EH-P1-05 Forjat de bigues de fusta
 - EH-PA-01 Forjat de bigueta metàl·lica i revoltó ceràmic
 - EH-PA-02 Forjat bigueta metàl·lica, entrebigat ceràmic pla
 - EH-P2-01 Forjat de bigues de fusta i entrebigat pla
 - EH-P2-02 Forjat de bigues de fusta
 - EH-P2-03 Forjat biga metàl·lica
 - EH-P2-04 Forjat biga metàl·lica + revoltó ceràmic + lluernaris
 - EH-P3-01 Forjat de biga metàl·lica
- FALSOS HISTÒRICS**
- FH-PB-01 Reproducció de bigues de fusta en guix pintat
 - FH-P1-01 Arrebossat de galeria imitant carreus
 - FH-P1-02 Finestra coronella
 - FH-P1-03 Reproducció d'enteixinat de fusta en guix pintat
 - FH-P1-04 Reproducció d'enteixinat de fusta en guix pintat
 - FH-P1-05 Reproducció d'enteixinat de fusta en guix pintat
- ALTRES ELEMENTS**
- A-PB-01 Escala d'accés a P1 des del pati gòtic
 - A-P1-01 Galeria d'arcs ogivals a façana SE pati gòtic
 - A-P1-02 Escala d'accés a P2 des de jardí romàntic
 - A-P1-03 Trams de mur amb policromies
 - A-P1-04 Escala interior ceràmica
 - A-P1-05 Terrassa sobre muralla c/Sotstinent Navarro
 - A-P1-06 Fornícula ceràmica sobreposada al mur
 - A-P2-01 Escala interior ceràmica
 - A-P2-02 Galeria jardí romàntic
 - A-P3-01 Volum d'instal·lacions en coberta
- OBERTURES**
- O-PB-01 Accés c/Bisbe Caçador nº3
 - O-PB-02 Accés a l'ala sud
 - O-PB-03 Antiga porta tapiada
 - O-PB-04 Finestra coronella probablement original
 - O-PB-05 Accés tinell
 - O-PB-06 Obertura replà d'escala
 - O-P1-01 Balconera sobre façana de c/Bisbe Caçador
 - O-P1-02 Balconera sobre façana NE del pati gòtic
 - O-P1-03 Balconera sobre façana NE del pati gòtic
 - O-P1-04 Obertures arcs apuntats façana NE pati gòtic
 - O-P1-05 Arc cec
 - O-P1-06 Porta d'accés a P1 des del pati gòtic
 - O-P1-07 Finestra coronella vestibul P1
 - O-P1-08 Finestra coronella sala de juntes
 - O-P1-09 Finestra coronella base de la torre
 - O-P1-10 Finestra coronella façana SO pati gòtic
 - O-P1-11 Porta principal jardí romàntic
 - O-P1-12 Porta avant-sala - jardí romàntic
 - O-P1-13 Porta sala d'actes - jardí romàntic
 - O-P1-14 Porta sala d'actes - jardí romàntic
 - O-P1-15 Antiga finestra tapiada a c/Sotstinent Navarro
 - O-P1-16 Antiga finestra tapiada a c/Sotstinent Navarro
 - O-P1-17 Finestra sala d'actes a c/Sotstinent Navarro
 - O-P1-18 Antiga finestra tapiada a c/Sotstinent Navarro
 - O-P1-19 Antiga finestra tapiada a c/Sotstinent Navarro
 - O-P1-20 Porta a terrassa P1
 - O-P2-01 Balconera sobre façana de c/Bisbe Caçador
 - O-P2-02 Balconera sobre façana NE del pati gòtic
 - O-P2-03 Balconera sobre façana NE del pati gòtic
 - O-P2-04 Finestra sobre façana NE del pati gòtic
 - O-P2-05 Antiga finestra tapiada
 - O-P2-06 Finestra coronella simple
 - O-P2-07 Balconera sobre façana NO del jardí romàntic
 - O-P2-08 Balconera sobre façana NO del jardí romàntic
 - O-P2-09 Balconera sobre façana SO del jardí romàntic
 - O-P2-10 Balconera sobre façana SO del jardí romàntic
 - O-P2-11 Sortida a la galeria del jardí romàntic
 - O-P2-12 Balconera sobre façana c/Sotstinent Navarro
 - O-P2-13 Antiga balconera tapiada a c/Sotstinent Navarro
 - O-P2-14 Antiga balconera tapiada a c/Sotstinent Navarro
 - O-P2-15 Balconera sobre façana c/Sotstinent Navarro
 - O-P2-16 Finestra a c/Sotstinent Navarro
 - O-P3-01 Balconera sobre façana de c/Bisbe Caçador
 - O-P3-02 Finestra sobre façana NE del pati gòtic
 - O-P3-03 Finestra sobre façana NE del pati gòtic
 - O-P3-04 Finestra sobre façana NE del pati gòtic
 - O-P3-05 Porta de sortida a la coberta i finestra vertical
 - O-P3-06 Finestra en façana NO cos sud
 - O-P3-07 Finestra en façana NO cos sud



CARRER DEL SOTS- TINENT NAVARRO

LLEENDA D'ELEMENTS PREEXISTENTS I PATRIMONIALS


- ESTRUCTURA VERTICAL**
- EV-01 Façana c/Bisbe Caçador
 - EV-02 Façana NE pati gòtic
 - EV-03 Façana SE pati gòtic
 - EV-04 Façana SO pati gòtic
 - EV-05 Façana NO pati gòtic
 - EV-06 Façana NE jardí romàntic
 - EV-07 Façana SE jardí romàntic
 - EV-08 Façana SO jardí romàntic
 - EV-09 Façana NO jardí romàntic
 - EV-10 Façana carrer Sotsinent Navarro
 - EV-PB-01 Muralla romana
 - EV-PB-02 Mur ceràmic
 - EV-PB-03 Mur de pedra
 - EV-PB-04 Arc de pedra
 - EV-PB-05 Arc de formigó
 - EV-PB-06 Façana al pati sota escala
 - EV-P1-01 Mur ceràmic, obertura resolta amb arc
 - EV-P1-02 Mur ceràmic, accés P1 des de galeria
 - EV-PA-01 Mur ceràmic
 - EV-PA-02 Mur ceràmic
 - EV-P2-01 Mur ceràmic, obertura resolta amb arc
 - EV-P2-02 Mur
 - EV-P3-01 Façana NO cos sud

- ESTRUCTURA HORIZONTAL**
- EH-PB-01 Forjat bigueta metàl·lica, entrebigat ceràmic pla
 - EH-PB-02 Volta sota-escala
 - EH-PB-03 Volta de mocador
 - EH-PB-04 Forjat bigueta metàl·lica, revoltó ceràmic
 - EH-PB-05 Volta de mocador crugia nord-oest
 - EH-P1-01 Forjat bigueta metàl·lica, entrebigat ceràmic pla
 - EH-P1-02 Altell d'estructura metàl·lica
 - EH-P1-03 Forjat de fusta inf i forjat metàl·lic superposat
 - EH-P1-04 Forjat de bigues de fusta policromades
 - EH-P1-05 Forjat de bigues de fusta
 - EH-PA-01 Forjat de bigueta metàl·lica i revoltó ceràmic
 - EH-PA-02 Forjat bigueta metàl·lica, entrebigat ceràmic pla
 - EH-P2-01 Forjat de bigues de fusta i entrebigat pla
 - EH-P2-02 Forjat de bigues de fusta
 - EH-P2-03 Forjat biga metàl·lica
 - EH-P2-04 Forjat biga metàl·lica + revoltó ceràmic + lluernaris
 - EH-P3-01 Forjat de biga metàl·lica

- FALSOS HISTÒRICS**
- FH-PB-01 Reproducció de bigues de fusta en guix pintat
 - FH-P1-01 Arrebossat de galeria imitant carreus
 - FH-P1-02 Finestra coronella
 - FH-P1-03 Reproducció d'enteixinat de fusta en guix pintat
 - FH-P1-04 Reproducció d'enteixinat de fusta en guix pintat
 - FH-P1-05 Reproducció d'enteixinat de fusta en guix pintat

- ALTRES ELEMENTS**
- A-PB-01 Escala d'accés a P1 des del pati gòtic
 - A-P1-01 Galeria d'arcs ogivals a façana SE pati gòtic
 - A-P1-02 Escala d'accés a P2 des de jardí romàntic
 - A-P1-03 Trams de mur amb policromies
 - A-P1-04 Escala interior ceràmica
 - A-P1-05 Terrassa sobre muralla c/Sotsinent Navarro
 - A-P1-06 Fornícula ceràmica sobreposada al mur
 - A-P2-01 Escala interior ceràmica
 - A-P2-02 Galeria jardí romàntic
 - A-P3-01 Volum d'instal·lacions en coberta

- OBERTURES**
- O-PB-01 Accés c/Bisbe Caçador nº3
 - O-PB-02 Accés a l'ala sud
 - O-PB-03 Antiga porta tapiada
 - O-PB-04 Finestra coronella probablement original
 - O-PB-05 Accés tinell
 - O-PB-06 Obertura replà d'escala
 - O-P1-01 Balconera sobre façana de c/Bisbe Caçador
 - O-P1-02 Balconera sobre façana NE del pati gòtic
 - O-P1-03 Balconera sobre façana NE del pati gòtic
 - O-P1-04 Obertures arcs apuntats façana NE pati gòtic
 - O-P1-05 Arc cec
 - O-P1-06 Porta d'accés a P1 des del pati gòtic
 - O-P1-07 Finestra coronella vestibul P1
 - O-P1-08 Finestra coronella sala de juntes
 - O-P1-09 Finestra coronella base de la torre
 - O-P1-10 Finestra coronella façana SO pati gòtic
 - O-P1-11 Porta principal jardí romàntic
 - O-P1-12 Porta avant-sala - jardí romàntic
 - O-P1-13 Porta sala d'actes - jardí romàntic
 - O-P1-14 Porta sala d'actes - jardí romàntic
 - O-P1-15 Antiga finestra tapiada a c/Sotsinent Navarro
 - O-P1-16 Antiga finestra tapiada a c/Sotsinent Navarro
 - O-P1-17 Finestra sala d'actes a c/Sotsinent Navarro
 - O-P1-18 Antiga finestra tapiada a c/Sotsinent Navarro
 - O-P1-19 Antiga finestra tapiada a c/Sotsinent Navarro
 - O-P1-20 Porta a terrassa P1
 - O-P2-01 Balconera sobre façana de c/Bisbe Caçador
 - O-P2-02 Balconera sobre façana NE del pati gòtic
 - O-P2-03 Balconera sobre façana NE del pati gòtic
 - O-P2-04 Finestra sobre façana NE del pati gòtic
 - O-P2-05 Antiga finestra tapiada
 - O-P2-06 Finestra coronella simple
 - O-P2-07 Balconera sobre façana NO del jardí romàntic
 - O-P2-08 Balconera sobre façana NO del jardí romàntic
 - O-P2-09 Balconera sobre façana SO del jardí romàntic
 - O-P2-10 Balconera sobre façana SO del jardí romàntic
 - O-P2-11 Sortida a la galeria del jardí romàntic
 - O-P2-12 Balconera sobre façana c/Sotsinent Navarro
 - O-P2-13 Antiga balconera tapiada a c/Sotsinent Navarro
 - O-P2-14 Antiga balconera tapiada a c/Sotsinent Navarro
 - O-P2-15 Balconera sobre façana c/Sotsinent Navarro
 - O-P2-16 Finestra a c/Sotsinent Navarro
 - O-P3-01 Balconera sobre façana de c/Bisbe Caçador
 - O-P3-02 Finestra sobre façana NE del pati gòtic
 - O-P3-03 Finestra sobre façana NE del pati gòtic
 - O-P3-04 Finestra sobre façana NE del pati gòtic
 - O-P3-05 Porta de sortida a la coberta i finestra vertical
 - O-P3-06 Finestra en façana NO cos sud
 - O-P3-07 Finestra en façana NO cos sud

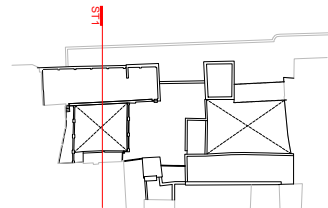

LLEGENDA D'INTERVENCIIONS

- NOVA ESTRUCTURA HORITZONTAL**
NH-PB-01 Nou forjat de volta de mocador; formigó armat
NH-PB-02 Nou forjat de bigueta de fusta
NH-P1-01 Nou forjat de CLT
NH-P1-02 Substitució de forjat de biga de fusta sala juntes
NH-PA-01 Nou forjat biga de fusta
NH-PA-02 Nou forjat biga de fusta
NH-PA-03 Nou forjat de CLT a l'àmbit de l'arxiu
NH-PA-04 Tram de forjat a l'àmbit del nucli: CLT
NH-P2-01 Nou forjat biga de fusta
NH-P2-02 Tram de forjat a l'àmbit del nucli: CLT
NH-P3-01 Nou forjat biga de fusta

- REFORÇOS ESTRUCTURA HORITZONTAL**
RH-P1-01 Reforç de bigues amb capa de compressió
RH-P2-01 Reforç de bigues amb capa de compressió
RH-P2-02 Reforç de bigues amb capa de compressió

- NOVA ESTRUCTURA VERTICAL**
NV-PB-01 Estintolament obertura bar
NV-P1-01 Obertura mur per a recuperació arc
NV-P1-02 Obertura mur per a unir pas de porta i finestra
NV-PA-01 Estintolament per a pas a arxiu
NV-PA-02 Estintolament per a pas a dipòsit
NV-P2-01 Estintolament per a pas a ala nord
NV-P2-02 Estintolament per a pas a vestibul
NV-P2-03 Estintolament a l'àmbit vestibul
NV-P2-04 Obertura mur per a recuperació finestra
NV-P3-01 Estintolament façana NO ala sud


- REFORÇOS EN ESTRUCTURA VERTICAL**
RV-P1-01 Reforç de façana desplomada; pilars de fusta

- NUCLIS DE COMUNICACIÓ VERTICAL**
CO-01 Nou nucli de comunicacions principal
CO-02 Escala d'evacuació patrimonial preservada

- OBERTURES**
O-PB-01 Accés c/Bisbe Caçador nº3
O-PB-02 Accés cobert al pati gòtic
O-PB-03 Obertura antiga porta tapiada
O-PB-04 Finestra coronella probablement original
O-PB-05 Accés tinellet
O-PB-06 Obertura replà d'escala
O-P1-01 Balconera sobre façana de c/Bisbe Caçador
O-P1-02 Balconera sobre façana NE del pati gòtic
O-P1-03 Balconera sobre façana NE del pati gòtic
O-P1-04 Obertures arcs ogivals façana NE pati gòtic
O-P1-05 Arc ogival cec
O-P1-06 Porta d'accés a P1 des del pati gòtic
O-P1-07 Finestra coronella vestibul P1
O-P1-08 Finestra coronella sala de juntes
O-P1-09 Finestra coronella base de la torre
O-P1-10 Finestra coronella façana SO pati gòtic
O-P1-11 Porta principal jardí romàntic
O-P1-12 Porta avant-sala - jardí romàntic
O-P1-13 Porta sala d'actes - jardí romàntic
O-P1-14 Porta sala d'actes - jardí romàntic
O-P1-15 Finestra sala d'actes a c/Sotstinent Navarro
O-P1-16 Antiga finestra tapiada a c/Sotstinent Navarro
O-P1-17 Antiga finestra tapiada a c/Sotstinent Navarro
O-P1-18 Antiga finestra tapiada a c/Sotstinent Navarro
O-P1-19 Antiga finestra tapiada a c/Sotstinent Navarro
O-P1-20 Porta a terrassa P1
O-P2-01 Balconera sobre façana de c/Bisbe Caçador
O-P2-02 Balconera sobre façana NE del pati gòtic
O-P2-03 Balconera sobre façana NE del pati gòtic
O-P2-04 Finestra sobre façana NE del pati gòtic
O-P2-05 Antiga finestra tapiada
O-P2-06 Finestra coronella simple
O-P2-07 Balconera sobre façana NO del jardí romàntic
O-P2-08 Balconera sobre façana NO del jardí romàntic
O-P2-09 Balconera sobre façana SO del jardí romàntic
O-P2-10 Balconera sobre façana SO del jardí romàntic
O-P2-11 Sortida a la galeria del jardí romàntic
O-P2-12 Balconera sobre façana c/Sotstinent Navarro
O-P2-13 Antiga balconera tapiada a c/Sotstinent Navarro
O-P2-14 Antiga balconera tapiada a c/Sotstinent Navarro
O-P2-15 Balconera sobre façana c/Sotstinent Navarro
O-P2-16 Finestra tapiada a c/Sotstinent Navarro
O-P3-01 Balconera sobre façana de c/Bisbe Caçador
O-P3-02 Finestra sobre façana NE del pati gòtic
O-P3-03 Finestra sobre façana NE del pati gòtic
O-P3-04 Finestra sobre façana NE del pati gòtic
O-P3-05 Porta de sortida a la coberta i finestra vertical
O-P3-06 Finestra en façana NO cos sud
O-P3-07 Finestra en façana NO cos sud

- ALTRES ELEMENTS DE LA INTERVENCIÓ**
AI-P3-01 Badalot
AI-P3-02 Pèrgola sobre terrat
AI-P3-03 Pèrgola sobre jardí romàntic
AI-P3-04 Instal·lacions
AI-COB-01 Instal·lacions



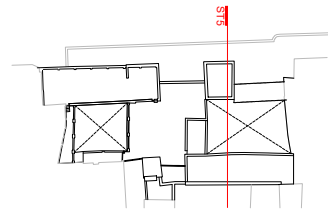

LLEENDA D'INTERVENCIIONS

- NOVA ESTRUCTURA HORITZONTAL
- NH-PB-01 Nou forjat de volta de mocador; formigó armat
 - NH-PB-02 Nou forjat de bigueta de fusta
 - NH-P1-01 Nou forjat de CLT
 - NH-P1-02 Substitució de forjat de biga de fusta sala juntes
 - NH-PA-01 Nou forjat biga de fusta
 - NH-PA-02 Nou forjat biga de fusta
 - NH-PA-03 Nou forjat de CLT a l'àmbit de l'arxiu
 - NH-PA-04 Tram de forjat a l'àmbit del nucli: CLT
 - NH-P2-01 Nou forjat biga de fusta
 - NH-P2-02 Tram de forjat a l'àmbit del nucli: CLT
 - NH-P3-01 Nou forjat biga de fusta

- REFORÇOS ESTRUCTURA HORITZONTAL
- RH-P1-01 Reforç de bigues amb capa de compressió
 - RH-P2-01 Reforç de bigues amb capa de compressió
 - RH-P2-02 Reforç de bigues amb capa de compressió


- NOVA ESTRUCTURA VERTICAL
- NV-PB-01 Estintolament obertura bar
 - NV-P1-01 Obertura mur per a recuperació arc
 - NV-P1-02 Obertura mur per a unir pas de porta i finestra
 - NV-PA-01 Estintolament per a pas a arxiu
 - NV-PA-02 Estintolament per a pas a dipòsit
 - NV-P2-01 Estintolament per a pas a ala nord
 - NV-P2-02 Estintolament per a pas a vestibul
 - NV-P2-03 Estintolament a l'àmbit vestibul
 - NV-P2-04 Obertura mur per a recuperació finestra
 - NV-P3-01 Estintolament façana NO ala sud

- REFORÇOS EN ESTRUCTURA VERTICAL
- RV-P1-01 Reforç de façana desplomada; pilars de fusta


- NUCLIS DE COMUNICACIÓ VERTICAL
- CO-01 Nou nucli de comunicacions principal
 - CO-02 Escala d'evacuació patrimonial preservada

- OBTURES
- O-PB-01 Accés c/Bisbe Caçador nº3
 - O-PB-02 Accés cobert al pati gòtic
 - O-PB-03 Obertura antiga porta tapiada
 - O-PB-04 Finestra coronella probablement original
 - O-PB-05 Accés tinell
 - O-PB-06 Obertura replà d'escala
 - O-P1-01 Balconera sobre façana de c/Bisbe Caçador
 - O-P1-02 Balconera sobre façana NE del pati gòtic
 - O-P1-03 Balconera sobre façana NE del pati gòtic
 - O-P1-04 Obertures arcs ogivals façana NE pati gòtic
 - O-P1-05 Arc ogival cec
 - O-P1-06 Porta d'accés a P1 des del pati gòtic
 - O-P1-07 Finestra coronella vestibul P1
 - O-P1-08 Finestra coronella sala de juntes
 - O-P1-09 Finestra coronella base de la torre
 - O-P1-10 Finestra coronella façana SO pati gòtic
 - O-P1-11 Porta principal jardí romàntic
 - O-P1-12 Porta avant-sala - jardí romàntic
 - O-P1-13 Porta sala d'actes - jardí romàntic
 - O-P1-14 Porta sala d'actes - jardí romàntic
 - O-P1-15 Finestra sala d'actes a c/Sotstinent Navarro
 - O-P1-16 Antiga finestra tapiada a c/Sotstinent Navarro
 - O-P1-17 Antiga finestra tapiada a c/Sotstinent Navarro
 - O-P1-18 Antiga finestra tapiada a c/Sotstinent Navarro
 - O-P1-19 Antiga finestra tapiada a c/Sotstinent Navarro
 - O-P1-20 Porta a terrassa P1
 - O-P2-01 Balconera sobre façana de c/Bisbe Caçador
 - O-P2-02 Balconera sobre façana NE del pati gòtic
 - O-P2-03 Balconera sobre façana NE del pati gòtic
 - O-P2-04 Finestra sobre façana NE del pati gòtic
 - O-P2-05 Antiga finestra tapiada
 - O-P2-06 Finestra coronella simple
 - O-P2-07 Balconera sobre façana NO del jardí romàntic
 - O-P2-08 Balconera sobre façana NO del jardí romàntic
 - O-P2-09 Balconera sobre façana SO del jardí romàntic
 - O-P2-10 Balconera sobre façana SO del jardí romàntic
 - O-P2-11 Sortida a la galeria del jardí romàntic
 - O-P2-12 Balconera sobre façana c/Sotstinent Navarro
 - O-P2-13 Antiga balconera tapiada a c/Sotstinent Navarro
 - O-P2-14 Antiga balconera tapiada a c/Sotstinent Navarro
 - O-P2-15 Balconera sobre façana c/Sotstinent Navarro
 - O-P2-16 Finestra tapiada a c/Sotstinent Navarro
 - O-P3-01 Balconera sobre façana de c/Bisbe Caçador
 - O-P3-02 Finestra sobre façana NE del pati gòtic
 - O-P3-03 Finestra sobre façana NE del pati gòtic
 - O-P3-04 Finestra sobre façana NE del pati gòtic
 - O-P3-05 Porta de sortida a la coberta i finestra vertical
 - O-P3-06 Finestra en façana NO cos sud
 - O-P3-07 Finestra en façana NO cos sud

- ALTRES ELEMENTS DE LA INTERVENCIÓ
- AI-P3-01 Badalot
 - AI-P3-02 Pèrgola sobre terrat
 - AI-P3-03 Pèrgola sobre jardí romàntic
 - AI-P3-04 Instal·lacions
 - AI-COB-01 Instal·lacions

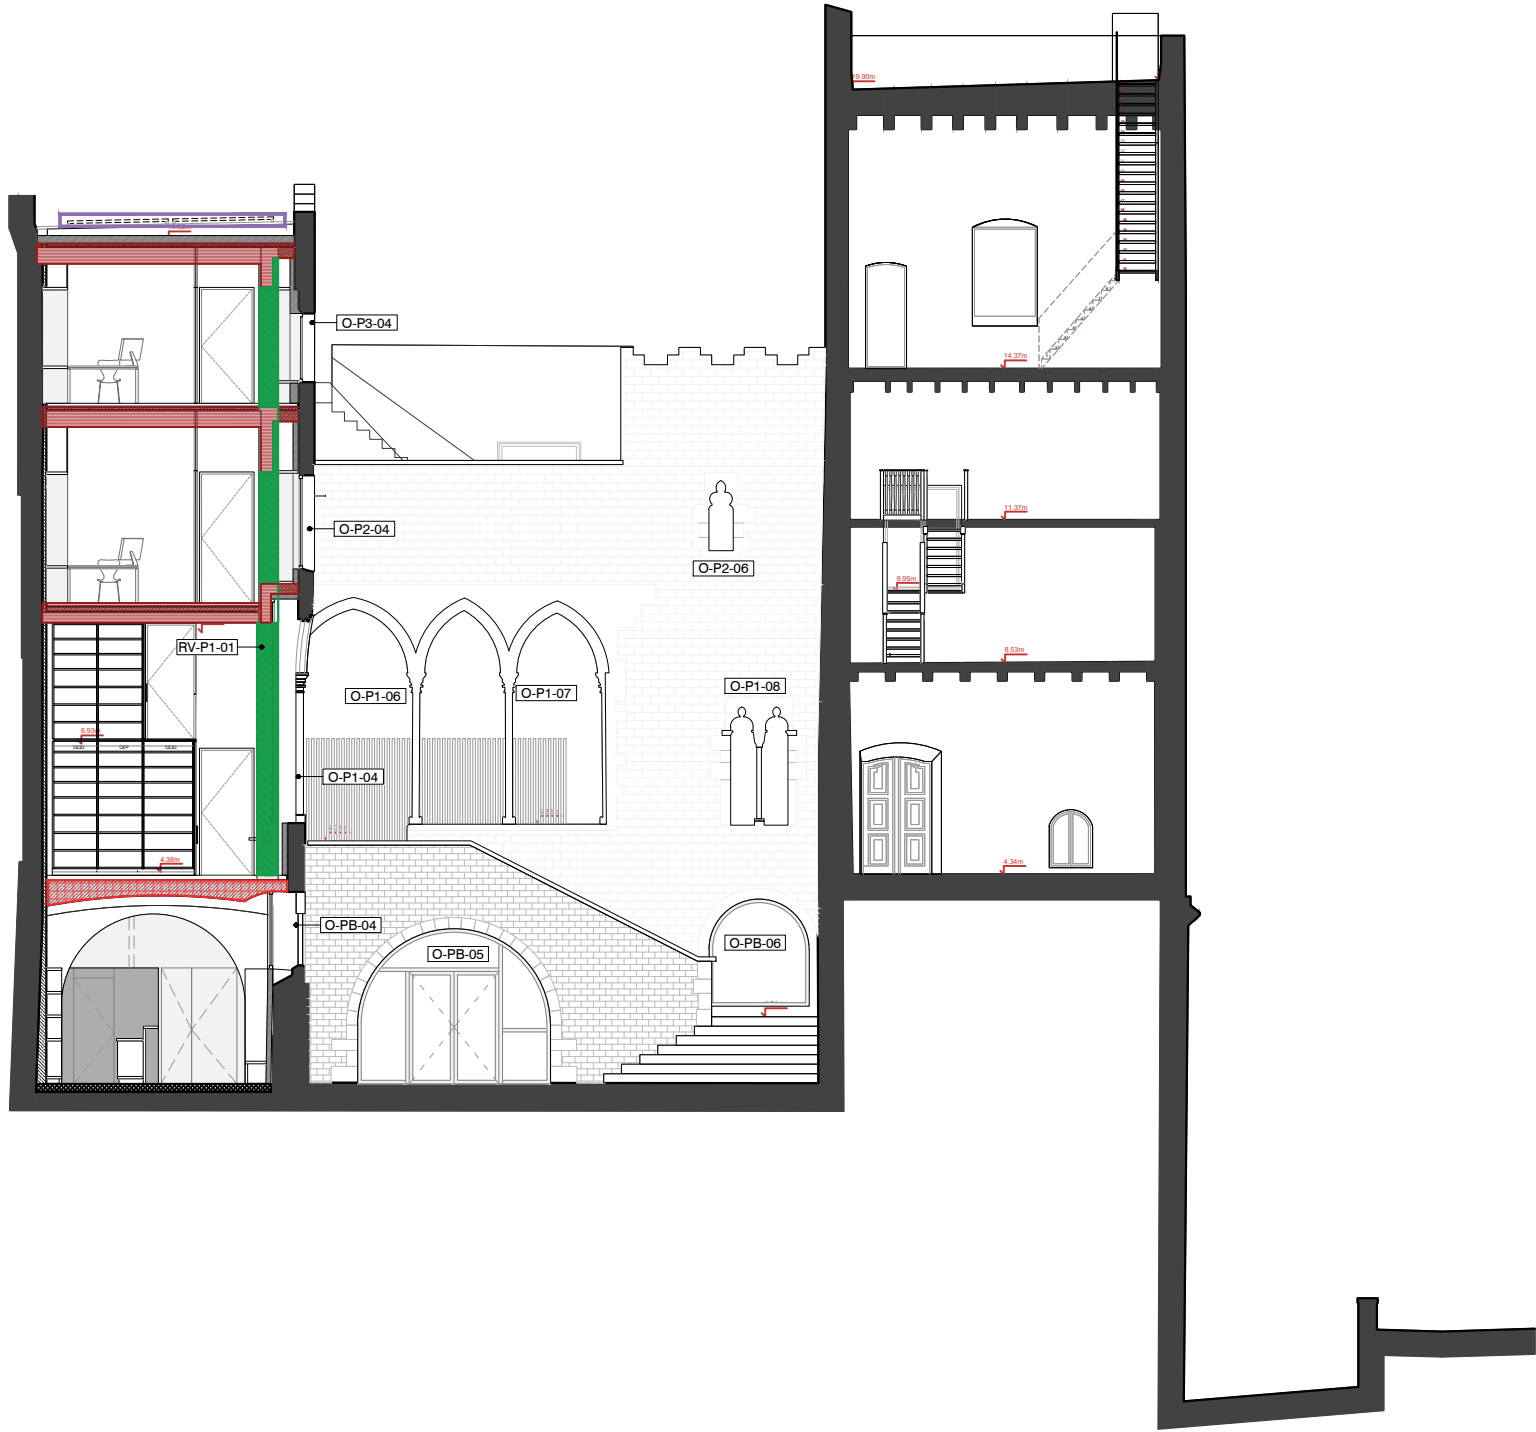

CARRER DEL SOTS- TINENT NAVARRO

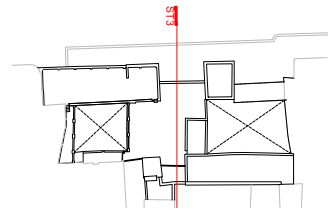

LLEENDA D'INTERVENCIIONS

- NOVA ESTRUCTURA HORITZONTAL
- NH-PB-01 Nou forjat de volta de mocador; formigó armat
 - NH-PB-02 Nou forjat de bigueta de fusta
 - NH-P1-01 Nou forjat de CLT
 - NH-P1-02 Substitució de forjat de biga de fusta sala juntes
 - NH-PA-01 Nou forjat biga de fusta
 - NH-PA-02 Nou forjat biga de fusta
 - NH-PA-03 Nou forjat de CLT a l'àmbit de l'axiu
 - NH-PA-04 Tram de forjat a l'àmbit del nucli: CLT
 - NH-P2-01 Nou forjat biga de fusta
 - NH-P2-02 Tram de forjat a l'àmbit del nucli: CLT
 - NH-P3-01 Nou forjat biga de fusta

- REFORÇOS ESTRUCTURA HORITZONTAL
- RH-P1-01 Reforç de bigues amb capa de compressió
 - RH-P2-01 Reforç de bigues amb capa de compressió
 - RH-P2-02 Reforç de bigues amb capa de compressió


- NOVA ESTRUCTURA VERTICAL
- NV-PB-01 Estintolament obertura bar
 - NV-P1-01 Obertura mur per a recuperació arc
 - NV-P1-02 Obertura mur per a unir pas de porta i finestra
 - NV-PA-01 Estintolament per a pas a axiu
 - NV-PA-02 Estintolament per a pas a dipòsit
 - NV-P2-01 Estintolament per a pas a ala nord
 - NV-P2-02 Estintolament per a pas a vestibul
 - NV-P2-03 Estintolament a l'àmbit vestibul
 - NV-P2-04 Obertura mur per a recuperació finestra
 - NV-P3-01 Estintolament façana NO ala sud

- REFORÇOS EN ESTRUCTURA VERTICAL
- RV-P1-01 Reforç de façana desplomada; pilars de fusta


- NUCLIS DE COMUNICACIÓ VERTICAL
- CO-01 Nou nucli de comunicacions principal
 - CO-02 Escala d'evacuació patrimonial preservada

- OBERTURES
- O-PB-01 Accés c/Bisbe Caçador nº3
 - O-PB-02 Accés cobert al pati gòtic
 - O-PB-03 Obertura antiga porta tapiada
 - O-PB-04 Finestra coronella probablement original
 - O-PB-05 Accés tinell
 - O-PB-06 Obertura replà d'escala
 - O-P1-01 Balconera sobre façana de c/Bisbe Caçador
 - O-P1-02 Balconera sobre façana NE del pati gòtic
 - O-P1-03 Balconera sobre façana NE del pati gòtic
 - O-P1-04 Obertures arcs ogivals façana NE pati gòtic
 - O-P1-05 Arc ogival cec
 - O-P1-06 Porta d'accés a P1 des del pati gòtic
 - O-P1-07 Finestra coronella vestibul P1
 - O-P1-08 Finestra coronella sala de juntes
 - O-P1-09 Finestra coronella base de la torre
 - O-P1-10 Finestra coronella façana SO pati gòtic
 - O-P1-11 Porta principal jardí romàntic
 - O-P1-12 Porta avant-sala - jardí romàntic
 - O-P1-13 Porta sala d'actes - jardí romàntic
 - O-P1-14 Porta sala d'actes - jardí romàntic
 - O-P1-15 Finestra sala d'actes a c/Sotstinent Navarro
 - O-P1-16 Antiga finestra tapiada a c/Sotstinent Navarro
 - O-P1-17 Antiga finestra tapiada a c/Sotstinent Navarro
 - O-P1-18 Antiga finestra tapiada a c/Sotstinent Navarro
 - O-P1-19 Antiga finestra tapiada a c/Sotstinent Navarro
 - O-P1-20 Porta a terrassa P1
 - O-P2-01 Balconera sobre façana de c/Bisbe Caçador
 - O-P2-02 Balconera sobre façana NE del pati gòtic
 - O-P2-03 Balconera sobre façana NE del pati gòtic
 - O-P2-04 Finestra sobre façana NE del pati gòtic
 - O-P2-05 Antiga finestra tapiada
 - O-P2-06 Finestra coronella simple
 - O-P2-07 Balconera sobre façana NO del jardí romàntic
 - O-P2-08 Balconera sobre façana NO del jardí romàntic
 - O-P2-09 Balconera sobre façana SO del jardí romàntic
 - O-P2-10 Balconera sobre façana SO del jardí romàntic
 - O-P2-11 Sortida a la galeria del jardí romàntic
 - O-P2-12 Balconera sobre façana c/Sotstinent Navarro
 - O-P2-13 Antiga balconera tapiada a c/Sotstinent Navarro
 - O-P2-14 Antiga balconera tapiada a c/Sotstinent Navarro
 - O-P2-15 Balconera sobre façana c/Sotstinent Navarro
 - O-P2-16 Finestra tapiada a c/Sotstinent Navarro
 - O-P3-01 Balconera sobre façana de c/Bisbe Caçador
 - O-P3-02 Finestra sobre façana NE del pati gòtic
 - O-P3-03 Finestra sobre façana NE del pati gòtic
 - O-P3-04 Finestra sobre façana NE del pati gòtic
 - O-P3-05 Porta de sortida a la coberta i finestra vertical
 - O-P3-06 Finestra en façana NO cos sud
 - O-P3-07 Finestra en façana NO cos sud

- ALTRES ELEMENTS DE LA INTERVENCIÓ
- AI-P3-01 Badalot
 - AI-P3-02 Pèrgola sobre terrat
 - AI-P3-03 Pèrgola sobre jardí romàntic
 - AI-P3-04 Instal·lacions
 - AI-COB-01 Instal·lacions

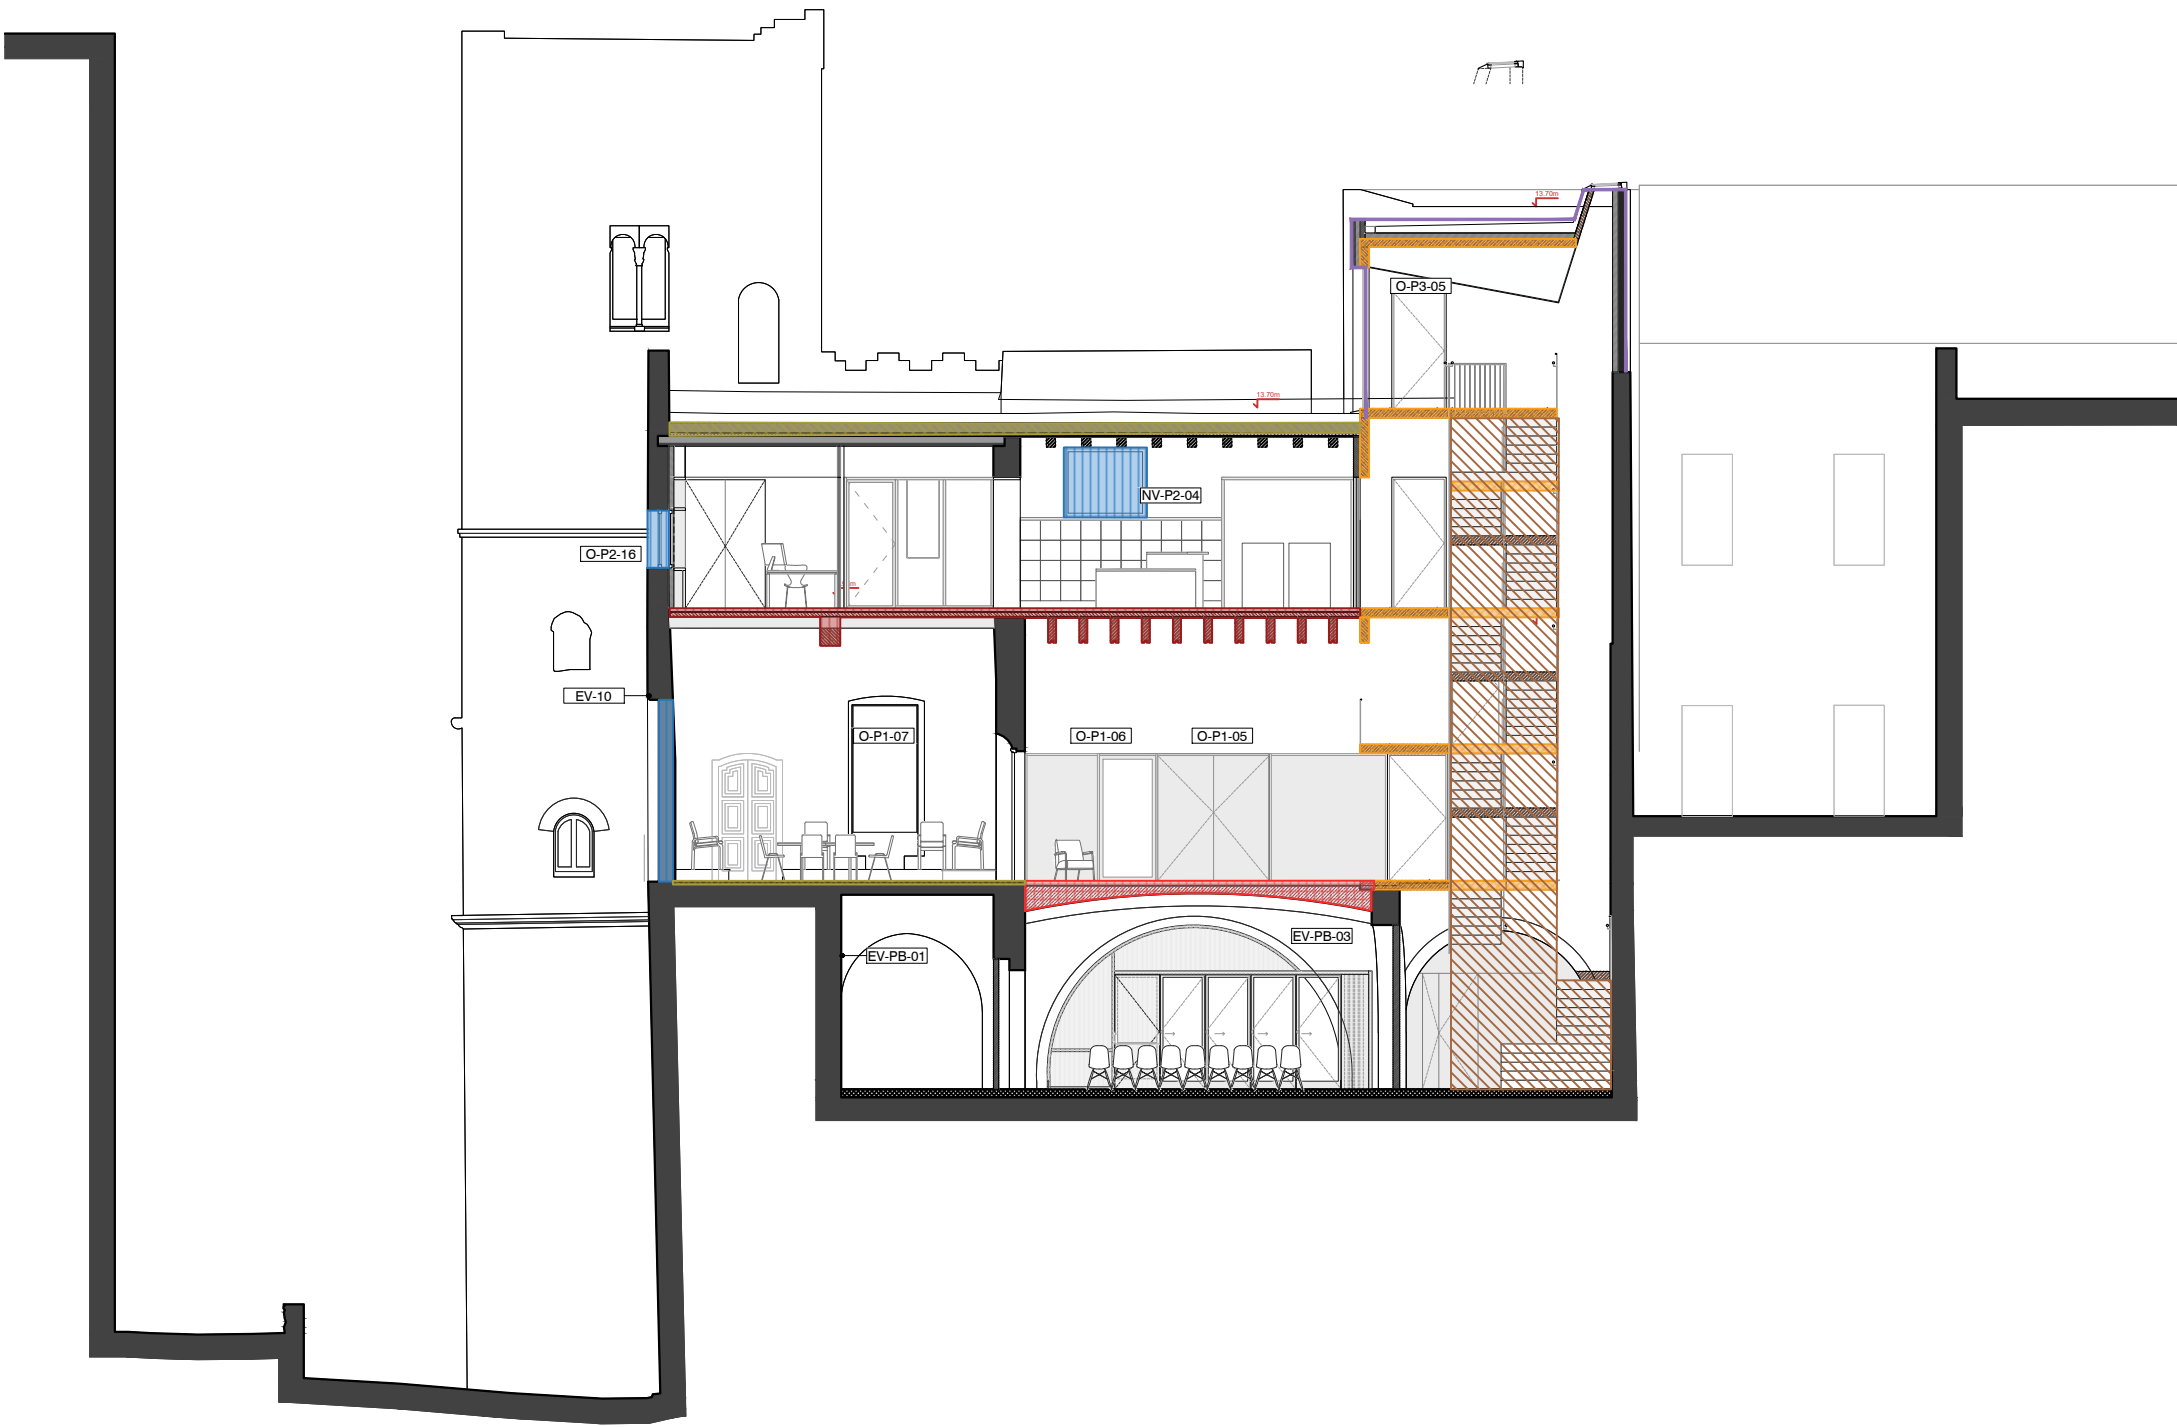

CARRER DEL SOTS- TINENT NAVARRO

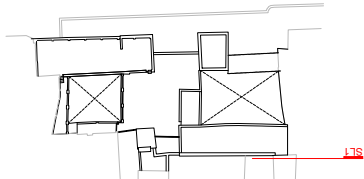

LLEENDA D'INTERVENCIIONS

- NOVA ESTRUCTURA HORITZONTAL
- NH-PB-01 Nou forjat de volta de mocador; formigó armat
 - NH-PB-02 Nou forjat de bigueta de fusta
 - NH-P1-01 Nou forjat de CLT
 - NH-P1-02 Substitució de forjat de biga de fusta sala juntes
 - NH-PA-01 Nou forjat biga de fusta
 - NH-PA-02 Nou forjat biga de fusta
 - NH-PA-03 Nou forjat de CLT a l'àmbit de l'arxiu
 - NH-PA-04 Tram de forjat a l'àmbit del nucli: CLT
 - NH-P2-01 Nou forjat biga de fusta
 - NH-P2-02 Tram de forjat a l'àmbit del nucli: CLT
 - NH-P3-01 Nou forjat biga de fusta

- REFORÇOS ESTRUCTURA HORITZONTAL
- RH-P1-01 Reforç de bigues amb capa de compressió
 - RH-P2-01 Reforç de bigues amb capa de compressió
 - RH-P2-02 Reforç de bigues amb capa de compressió

- NOVA ESTRUCTURA VERTICAL
- NV-PB-01 Estintolament obertura bar
 - NV-P1-01 Obertura mur per a recuperació arc
 - NV-P1-02 Obertura mur per a unir pas de porta i finestra
 - NV-PA-01 Estintolament per a pas a arxiu
 - NV-PA-02 Estintolament per a pas a dipòsit
 - NV-P2-01 Estintolament per a pas a ala nord
 - NV-P2-02 Estintolament per a pas a vestibul
 - NV-P2-03 Estintolament a l'àmbit vestibul
 - NV-P2-04 Obertura mur per a recuperació finestra
 - NV-P3-01 Estintolament façana NO ala sud

- REFORÇOS EN ESTRUCTURA VERTICAL
- RV-P1-01 Reforç de façana desplomada; pilars de fusta

- NUCLIS DE COMUNICACIÓ VERTICAL
- CO-01 Nou nucli de comunicacions principal
 - CO-02 Escala d'evacuació patrimonial preservada

- OBTURES
- O-PB-01 Accés c/Bisbe Caçador nº3
 - O-PB-02 Accés cobert al pati gòtic
 - O-PB-03 Obertura antiga porta tapiada
 - O-PB-04 Finestra coronella probablement original
 - O-PB-05 Accés tinellet
 - O-PB-06 Obertura replà d'escala
 - O-P1-01 Balconera sobre façana de c/Bisbe Caçador
 - O-P1-02 Balconera sobre façana NE del pati gòtic
 - O-P1-03 Balconera sobre façana NE del pati gòtic
 - O-P1-04 Obertures arcs ogivals façana NE pati gòtic
 - O-P1-05 Arc ogival cec
 - O-P1-06 Porta d'accés a P1 des del pati gòtic
 - O-P1-07 Finestra coronella vestibul P1
 - O-P1-08 Finestra coronella sala de juntes
 - O-P1-09 Finestra coronella base de la torre
 - O-P1-10 Finestra coronella façana SO pati gòtic
 - O-P1-11 Porta principal jardí romàntic
 - O-P1-12 Porta avant-sala - jardí romàntic
 - O-P1-13 Porta sala d'actes - jardí romàntic
 - O-P1-14 Porta sala d'actes - jardí romàntic
 - O-P1-15 Finestra sala d'actes a c/Sotstinent Navarro
 - O-P1-16 Antiga finestra tapiada a c/Sotstinent Navarro
 - O-P1-17 Antiga finestra tapiada a c/Sotstinent Navarro
 - O-P1-18 Antiga finestra tapiada a c/Sotstinent Navarro
 - O-P1-19 Antiga finestra tapiada a c/Sotstinent Navarro
 - O-P1-20 Porta a terrassa P1
 - O-P2-01 Balconera sobre façana de c/Bisbe Caçador
 - O-P2-02 Balconera sobre façana NE del pati gòtic
 - O-P2-03 Balconera sobre façana NE del pati gòtic
 - O-P2-04 Finestra sobre façana NE del pati gòtic
 - O-P2-05 Antiga finestra tapiada
 - O-P2-06 Finestra coronella simple
 - O-P2-07 Balconera sobre façana NO del jardí romàntic
 - O-P2-08 Balconera sobre façana NO del jardí romàntic
 - O-P2-09 Balconera sobre façana SO del jardí romàntic
 - O-P2-10 Balconera sobre façana SO del jardí romàntic
 - O-P2-11 Sortida a la galeria del jardí romàntic
 - O-P2-12 Balconera sobre façana c/Sotstinent Navarro
 - O-P2-13 Antiga balconera tapiada a c/Sotstinent Navarro
 - O-P2-14 Antiga balconera tapiada a c/Sotstinent Navarro
 - O-P2-15 Balconera sobre façana c/Sotstinent Navarro
 - O-P2-16 Finestra tapiada a c/Sotstinent Navarro
 - O-P3-01 Balconera sobre façana de c/Bisbe Caçador
 - O-P3-02 Finestra sobre façana NE del pati gòtic
 - O-P3-03 Finestra sobre façana NE del pati gòtic
 - O-P3-04 Finestra sobre façana NE del pati gòtic
 - O-P3-05 Porta de sortida a la coberta i finestra vertical
 - O-P3-06 Finestra en façana NO cos sud
 - O-P3-07 Finestra en façana NO cos sud

- ALTRES ELEMENTS DE LA INTERVENCIÓ
- AI-P3-01 Badalot
 - AI-P3-02 Pèrgola sobre terrat
 - AI-P3-03 Pèrgola sobre jardí romàntic
 - AI-P3-04 Instal·lacions
 - AI-COB-01 Instal·lacions



CARRER DEL BISBE CAÇADOR



- LLEGENDA D'INTERVENCIIONS**
- NOVA ESTRUCTURA HORITZONTAL**
- NH-PB-01 Nou forjat de volta de mocador; formigó armat
 - NH-PB-02 Nou forjat de bigueta de fusta
 - NH-P1-01 Nou forjat de CLT
 - NH-P1-02 Substitució de forjat de biga de fusta sala juntes
 - NH-PA-01 Nou forjat biga de fusta
 - NH-PA-02 Nou forjat biga de fusta
 - NH-PA-03 Nou forjat de CLT a l'àmbit de l'anxiu
 - NH-PA-04 Tram de forjat a l'àmbit del nucli: CLT
 - NH-P2-01 Nou forjat biga de fusta
 - NH-P2-02 Tram de forjat a l'àmbit del nucli: CLT
 - NH-P3-01 Nou forjat biga de fusta
- REFORÇOS ESTRUCTURA HORITZONTAL**
- RH-P1-01 Reforç de bigues amb capa de compressió
 - RH-P2-01 Reforç de bigues amb capa de compressió
 - RH-P2-02 Reforç de bigues amb capa de compressió
- NOVA ESTRUCTURA VERTICAL**
- NV-PB-01 Estintolament obertura bar
 - NV-P1-01 Obertura mur per a recuperació arc
 - NV-P1-02 Obertura mur per a unir pas de porta i finestra
 - NV-PA-01 Estintolament per a pas a arxiu
 - NV-PA-02 Estintolament per a pas a dipòsit
 - NV-P2-01 Estintolament per a pas a ala nord
 - NV-P2-02 Estintolament per a pas a vestibul
 - NV-P2-03 Estintolament a l'àmbit vestibul
 - NV-P2-04 Obertura mur per a recuperació finestra
 - NV-P3-01 Estintolament façana NO ala sud
- REFORÇOS EN ESTRUCTURA VERTICAL**
- RV-P1-01 Reforç de façana desplomada; pilars de fusta
- NUCLIS DE COMUNICACIÓ VERTICAL**
- CO-01 Nou nucli de comunicacions principal
 - CO-02 Escala d'evacuació patrimonial preservada
- OBERTURES**
- O-PB-01 Accés c/Bisbe Caçador nº3
 - O-PB-02 Accés cobert al pati gòtic
 - O-PB-03 Obertura antiga porta tapiada
 - O-PB-04 Finestra coronella probablement original
 - O-PB-05 Accés tinellet
 - O-PB-06 Obertura replà d'escala
 - O-P1-01 Balconera sobre façana de c/Bisbe Caçador
 - O-P1-02 Balconera sobre façana NE del pati gòtic
 - O-P1-03 Balconera sobre façana NE del pati gòtic
 - O-P1-04 Obertures arcs ogivals façana NE pati gòtic
 - O-P1-05 Arc ogival cec
 - O-P1-06 Porta d'accés a P1 des del pati gòtic
 - O-P1-07 Finestra coronella sala de juntes
 - O-P1-08 Finestra coronella base de la torre
 - O-P1-09 Finestra coronella façana SO pati gòtic
 - O-P1-10 Porta principal jardí romàntic
 - O-P1-11 Porta avant-sala - jardí romàntic
 - O-P1-12 Porta sala d'actes - jardí romàntic
 - O-P1-13 Porta sala d'actes - jardí romàntic
 - O-P1-14 Finestra sala d'actes a c/Sotstinent Navarro
 - O-P1-15 Antiga finestra tapiada a c/Sotstinent Navarro
 - O-P1-16 Antiga finestra tapiada a c/Sotstinent Navarro
 - O-P1-17 Antiga finestra tapiada a c/Sotstinent Navarro
 - O-P1-18 Antiga finestra tapiada a c/Sotstinent Navarro
 - O-P1-19 Porta a terrassa P1
 - O-P2-01 Balconera sobre façana de c/Bisbe Caçador
 - O-P2-02 Balconera sobre façana NE del pati gòtic
 - O-P2-03 Balconera sobre façana NE del pati gòtic
 - O-P2-04 Finestra sobre façana NE del pati gòtic
 - O-P2-05 Antiga finestra tapiada
 - O-P2-06 Finestra coronella simple
 - O-P2-07 Balconera sobre façana NO del jardí romàntic
 - O-P2-08 Balconera sobre façana NO del jardí romàntic
 - O-P2-09 Balconera sobre façana SO del jardí romàntic
 - O-P2-10 Balconera sobre façana SO del jardí romàntic
 - O-P2-11 Sortida a la galeria del jardí romàntic
 - O-P2-12 Balconera sobre façana c/Sotstinent Navarro
 - O-P2-13 Antiga balconera tapiada a c/Sotstinent Navarro
 - O-P2-14 Antiga balconera tapiada a c/Sotstinent Navarro
 - O-P2-15 Balconera sobre façana c/Sotstinent Navarro
 - O-P2-16 Finestra tapiada a c/Sotstinent Navarro
 - O-P3-01 Balconera sobre façana de c/Bisbe Caçador
 - O-P3-02 Finestra sobre façana NE del pati gòtic
 - O-P3-03 Finestra sobre façana NE del pati gòtic
 - O-P3-04 Finestra sobre façana NE del pati gòtic
 - O-P3-05 Porta de sortida a la coberta i finestra vertical
 - O-P3-06 Finestra en façana NO cos sud
 - O-P3-07 Finestra en façana NO cos sud
- ALTRES ELEMENTS DE LA INTERVENCIÓ**
- AI-P3-01 Badalot
 - AI-P3-02 Pèrgola sobre terrat
 - AI-P3-03 Pèrgola sobre jardí romàntic
 - AI-P3-04 Instal·lacions
 - AI-COB-01 Instal·lacions



CARRER DEL SOTS- TINENT NAVARRO

LLEGENDA D'INTERVENCIIONS

NOVA ESTRUCTURA HORIZONTAL
NH-PB-01 Nou forjat de volta de mocador; formigó armat
NH-PB-02 Nou forjat de bigueta de fusta
NH-P1-01 Nou forjat de CLT
NH-P1-02 Substitució de forjat de biga de fusta sala juntes
NH-PA-01 Nou forjat biga de fusta
NH-PA-02 Nou forjat biga de fusta
NH-PA-03 Nou forjat de CLT a l'àmbit de l'arxiu
NH-PA-04 Tram de forjat a l'àmbit del nucli: CLT
NH-P2-01 Nou forjat biga de fusta
NH-P2-02 Tram de forjat a l'àmbit del nucli: CLT
NH-P3-01 Nou forjat biga de fusta

REFORÇOS ESTRUCTURA HORIZONTAL
RH-P1-01 Reforç de bigues amb capa de compressió
RH-P2-01 Reforç de bigues amb capa de compressió
RH-P2-02 Reforç de bigues amb capa de compressió

NOVA ESTRUCTURA VERTICAL
NV-PB-01 Estintolament obertura bar
NV-P1-01 Obertura mur per a recuperació arc
NV-P1-02 Obertura mur per a unir pas de porta i finestra
NV-PA-01 Estintolament per a pas a arxiu
NV-PA-02 Estintolament per a pas a dipòsit
NV-P2-01 Estintolament per a pas a ala nord
NV-P2-02 Estintolament per a pas a vestibul
NV-P2-03 Estintolament a l'àmbit vestibul
NV-P2-04 Obertura mur per a recuperació finestra
NV-P3-01 Estintolament façana NO ala sud

REFORÇOS EN ESTRUCTURA VERTICAL
RV-P1-01 Reforç de façana desplomada; pilars de fusta

NUCLIS DE COMUNICACIÓ VERTICAL
CO-01 Nou nucli de comunicacions principal
CO-02 Escala d'evacuació patrimonial preservada

OBTURURES
O-PB-01 Accés c/Bisbe Caçador nº3
O-PB-02 Accés cobert al pati gòtic
O-PB-03 Obertura antiga porta tapiada
O-PB-04 Finestra coronella probablement original
O-PB-05 Accés tinell
O-PB-06 Obertura replà d'escala
O-P1-01 Balconera sobre façana de c/Bisbe Caçador
O-P1-02 Balconera sobre façana NE del pati gòtic
O-P1-03 Balconera sobre façana NE del pati gòtic
O-P1-04 Obertures arcs ogivals façana NE pati gòtic
O-P1-05 Arc ogival cec
O-P1-06 Porta d'accés a P1 des del pati gòtic
O-P1-07 Finestra coronella vestibul P1
O-P1-08 Finestra coronella sala de juntes
O-P1-09 Finestra coronella base de la torre
O-P1-10 Finestra coronella façana SO pati gòtic
O-P1-11 Porta principal jardí romàntic
O-P1-12 Porta avant-sala - jardí romàntic
O-P1-13 Porta sala d'actes - jardí romàntic
O-P1-14 Porta sala d'actes - jardí romàntic
O-P1-15 Finestra sala d'actes a c/Sotsinent Navarro
O-P1-16 Antiga finestra tapiada a c/Sotsinent Navarro
O-P1-17 Antiga finestra tapiada a c/Sotsinent Navarro
O-P1-18 Antiga finestra tapiada a c/Sotsinent Navarro
O-P1-19 Porta a terrassa P1
O-P2-01 Balconera sobre façana de c/Bisbe Caçador
O-P2-02 Balconera sobre façana NE del pati gòtic
O-P2-03 Balconera sobre façana NE del pati gòtic
O-P2-04 Finestra sobre façana NE del pati gòtic
O-P2-05 Antiga finestra tapiada
O-P2-06 Finestra coronella simple
O-P2-07 Balconera sobre façana NO del jardí romàntic
O-P2-08 Balconera sobre façana NO del jardí romàntic
O-P2-09 Balconera sobre façana SO del jardí romàntic
O-P2-10 Balconera sobre façana SO del jardí romàntic
O-P2-11 Sortida a la galeria del jardí romàntic
O-P2-12 Balconera sobre façana c/Sotsinent Navarro
O-P2-13 Antiga balconera tapiada a c/Sotsinent Navarro
O-P2-14 Antiga balconera tapiada a c/Sotsinent Navarro
O-P2-15 Balconera sobre façana c/Sotsinent Navarro
O-P2-16 Finestra tapiada a c/Sotsinent Navarro
O-P3-01 Balconera sobre façana de c/Bisbe Caçador
O-P3-02 Finestra sobre façana NE del pati gòtic
O-P3-03 Finestra sobre façana NE del pati gòtic
O-P3-04 Finestra sobre façana NE del pati gòtic
O-P3-05 Porta de sortida a la coberta i finestra vertical
O-P3-06 Finestra en façana NO cos sud
O-P3-07 Finestra en façana NO cos sud

ALTRES ELEMENTS DE LA INTERVENCIÓ
AI-P3-01 Badalot
AI-P3-02 Pèrgola sobre terrat
AI-P3-03 Pèrgola sobre jardí romàntic
AI-P3-04 Instal·lacions
AI-COB-01 Instal·lacions



FAÇANES I MURS EXISTENTS

EV-01 Façana c/Bisbe Caçador

Façana d'accés al Palau Requesens des del carrer Bisbe Caçador.
Es restaura i s'extradossa per l'interior per aïllar-la. Es substitueixen les seves fusteries, veure O-P1-01, O-P2-01 i O-P3-01)



EV-02 Façana NE Pati gòtic

Façana nord-est del pati gòtic, resolta en carreus de pedra i puntualment pilastres de fàbrica ceràmica. Conté galeria d'arcs apuntats i remat de merlets afegits en la intervenció de Domènech i Mansana (1917-1924). Presenta abombament notable.
Es reforça estructuralment per a consolidar la seva integritat, es restaura i s'extradossa per l'interior per aïllar-la. Es substitueixen obretures i s'intervé en la composició de façana, per això veure O-PB-03, O-P1-04 i O-P1-05.



EV-03 Façana SE Pati gòtic

Façana sud-est del pati gòtic, resolta en carreus de pedra. Composta per dos plans separats per una terrassa. Conté galeria d'arcs apuntats a l'accés de P1, remat de merlets i finestres coronelles afegides en la intervenció de Domènech i Mansana (1917-1924).
El pla interior de la galeria d'accés s'ha denominat EV-P1-02.
Es restaura i s'extradossa per l'interior per aïllar-la. Es substitueixen obretures i s'intervé en la composició de façana, per això veure O-P2-05.



EV-04 Façana SO Pati gòtic

Façana sud-oest del pati gòtic, resolta en carreus de pedra. Reformulada per Adolf Florensa entre 1953 i 1958, conté una finestra coronella i una galeria que connecta amb la torre.
No s'hi intervé.



EV-05 Façana NO Pati gòtic

Façana nord-oest del pati gòtic, resolta en carreus de pedra. Reformulada per Joaquin de Ros el 1969, actua de mitgera amb c/Bisbe Caçador n.4.
No s'hi intervé.



EV-06 Façana NE Jardí romàntic

Façana nord-est del jardí romàntic, mitgera amb finques del carrer de Jaume I, resolta amb carreus vistos i parcialment arrebossada.
En la fase present de projecte, no s'hi intervé



EV-07 Façana SE PJardí romàntic

Façana sud-est del jardí romàntic, mitgera finca c/Jaume I. Conté frescos policromats i formícula de fàbrica moderna sobreposada. Per a galeria adjacent, veure A-P2-02.
Es proposa restaurar les policromies i retirar fornícula per a permetre la lectura.



EV-08 Façana SO PJardí romàntic

Façana sud-oest del jardí romàntic.
Es restaura i s'extradossa per l'interior per aïllar-la. Es substitueixen les fusteries



EV-09 Façana NO Jardí romàntic

Façana nord-oest del jardí romàntic.
Es restaura i s'extradossa per l'interior per aïllar-la. Es substitueixen les fusteries.



"Tramo de la muralla correspondiente a Sotsteniente Navarro", 1957, projecte conservat a l'Arxiu Municipal Contemporani de Barcelona

EV-10 Façana carrer Sotstinent Navarro

Façana construïda sobre muralla romana limítrof a l'actual carrer Sotstinent Navarro. Restaurada entre 1953 i 1958 per Adolf Florensa. Resolta amb carreus i maó massís. Per a terrassa adjacent, veure A-P1-05.
Es restaura i s'extradossa per l'interior per aïllar-la. Es substitueixen les fusteries de les obertures existents i es recuperen antigues obertures tapiades, per això veure O-P1-16, O-P1-17, O-P1-18, O-P2-13 i O-P2-14.



EV-PB-01 Muralla Romana

Fragment de muralla romana corresponent al tram entre les torres 23 i 24. Conservat a la zona del Tinellet. Resolt amb opus quadratum al tram inferior i opus certum al damunt.
Es preserva visible i es fa visitable, els tancaments que hi atraquen es resolen en sec per tal de no perforar ni malmetre la muralla.



EV-PB-02 Mur ceràmic

Mur de maó massís d'espessor variable (aprox. 60cm)
S'enderroca totalment per a resoldre el nou nucli vertical.



EV-PB-03 Mur de pedra

Mur de mitgera resolt amb carreus de pedra i trams ceràmics.
Es rejunta amb morter de calç i s'aplica veladura.



EV-PB-04 Arc de Pedra

Arcs de carreus de pedra amb dovelles vistes, solució extesa a la majoria de la PB.
Es rejunta amb morter de calç i s'aplica veladura.



EV-PB-05 Arc de Formigó

Arc situat al centre de l'ala sud resolt en formigó armat, s'estima que procedeix d'una intervenció entre els anys 60 i 70.
S'arrebossa amb morter de calç.



EV-PB-06 Façana al pati sota escala

Façana d'accés al tinellet. Resolta amb carreus de pedra, fruit de la intervenció de Domènech i Mansana (1917-1924).
Es restaura i s'extradossa per l'interior per aïllar-la. Es substitueix la fusteria de la porta, veure O-PB-05.



EV-P1-01 Mur ceràmic, obertura resolta amb arc

Mur de maó massís a l'interior del vestíbul de P1. En el pla de cales es descobreix el traçat d'un arc.
Es desmunta el marc de fusta sobreposat i l'ornamentació, es retira el guix i s'aplica veladura



EV-P1-02 Mur ceràmic, accés P1 des de galeria

Mur ceràmic acabat arrebossat fals històric (veure FH-P1-01)
Es modifiquen les obertures (O-P1-06 i o-P1-07) i s'arrebossa amb morter de calç.



EV-PA-01 Mur ceràmic (sense imatge)

Mur de maó massís d'espessor variable (aprox. 60cm)
S'enderroca per a constituir el nou nucli vertical.



EV-PA-02 Mur ceràmic (sense imatge)

Mur ceràmic entre el cos central i l'ala sud.
S'obre pas per a connectar nucli vertical i arxiu.

EV-P2-01 Mur ceràmic, obertura resolta amb arc

Mur de maó massís a P2. En el pla de cales es descobreix el traçat d'un arc.
S'amplien les obertures per motius funcionals i d'adequació al programa.



EV-P2-02 Mur

Mur existent
S'hi obre un pas

EV-P3-01 Façana NO cos sud

Façana del cos sud a la tercera planta, on emergeix per sobre de la coberta.
Es reformulen les obertures (veure O-P3-06 i O-P3-07) per a donar resposta funcional al nou programa i s'integra al nou badalot (veure AI-P3-01)



ESTRUCTURA HORITZONTAL EXISTENT

EH-PB-01 Forjat bigueta metàl·lica, entrebigat ceràmic pla

Forjat contemporani procedent de les intervencions de 1960-70 resolt amb bigueta metàl·lica i entrebigat ceràmic pla.
Es reforcen les bigues per la cara inferior.



EH-PB-02 Volta sota-escala

Volta sota escala resolta amb maó de pla.
S'aplica veladura.



EH-PB-03 Volta de mocador

Volta de mocador resolta amb maó de pla
S'aplica veladura.



EH-PB-04 Forjat de bigueta metàl·lica, revoltó ceràmic

Forjat contemporani procedent de les intervencions de 1960-70 resolt amb bigueta metàl·lica i revoltó ceràmic
Es substitueix per volta de formigó armat.



EH-PB-05 Volta de mocador crugia NO

Volta de mocador resolta amb maó de pla a la crugia de la cantonada NO del tinellet.
Es desmunta per constituir nucli de circulació vertical.



EH-P1-01 Forjat de biga metàl·lica, entrebigat ceràmic pla (sense imatge)

Forjat de zona de pati de ventilació resolt amb bigueta metàl·lica i entrebigat ceràmic pla.
S'enderroca totalment per a resoldre el nou nucli vertical.

EH-P1-02 Altell d'estructura metàl·lica (no hi ha imatge)

Altell de la zona de biblioteca resolt amb perfil·leria metàl·lica
Es desmunta per a resoldre el nou programa de la biblioteca.



EH-P1-03 Forjat de fusta inferior i forjat metàl·lic superposat (dues imatges)

Forjat de la sala de juntes de la RABLL, resolt amb estructura de fusta que presenten una fletxa notable. Posteriorment es va afegir un forjat metàl·lic independent al damunt, deixant bigues vistes des de P1.
Es substitueix per nou forjat unidireccional respectant la tipologia actual del forjat de fusta i situat a la cota convenient.



EH-P1-04 Forjat de bigues de fusta policromades

Bigues de fusta de la sala d'actes de la RABL.
Es retira recrescut de formigó i es fa una capa de compressió de reforç.



EH-P1-05 Forjat de bigues de fusta

Forjats del vestíbul de Planta Primera, resolts amb bigues de fusta de seccions irregulars que presenten patologies i recoberts per falsos sostres.
Es substitueixen per nous forjats unidireccionals de fusta.



EH-PA-01 Forjat de bigueta metàl·lica i revoltó ceràmic

Forjat resolt amb perfil·leria metàl·lica procedent de les intervencions de 1960-70 i reforçat el 2010.
Es desmunta per a resoldre el nou programa de la biblioteca.

EH-PA-02 Forjat de bigueta metàl·lica i revoltó ceràmic

Forjat de zona de pati de ventilació resolt amb bigueta metàl·lica i entrebigat ceràmic pla.
Es desmunta per a resoldre el nou nucli vertical.



EH-P2-01 Forjat de bigues de fusta i entrebigat ceràmic pla

Forjat de bigues de fusta de secció rectangular i entrebigat ceràmic pla.
Es substitueix per nou forjat unidireccional de fusta.



EH-P2-02 Forjat de bigues de fusta (sense imatge)

Forjat de bigues de fusta de secció rectangular i entrebigat ceràmic pla.
Es desmunta el cel ras, es reforça per la seva cara superior i es refà la formació de coberta que s'acaba amb paviment de rasilla.



EH-P2-03 Forjat de biga metàl·lica (sense imatge)

Forjat de bigues metàl·liques.
Es desmunta el cel ras, es reforça per la seva cara superior i es refà la formació de coberta que s'acaba amb paviment de rasilla.

EH-P2-04 Forjat de biga metàl·lica, revoltó ceràmic i lluernaris

Forjat de biga metàl·lica, revoltó ceràmic i lluernaris
Es desmunta el cel ras, es reforça per la seva cara superior i es refà la formació de coberta que s'acaba amb paviment de rasilla.

EH-P3-01 Forjat de biga metàl·lica (sense imatge)

Forjat de bigueta metàl·lica
Es substitueix per nou forjat unidireccional de fusta i capa de compressió, aïllament tèrmic, formació de pendents i impermeabilització.



FALSOS HISTÒRICS

FH-PB-01 Reproducció de bigues de fusta en guix pintat

Revestiment de guix emulant biguetes de fusta de secció rectangular. Imitació de mènsules resolent el suport de les bigues. Procedents d'intervenció 1960-70.
Es retira fals històric.



FH-P1-01 Arrebossat de galeria imitant carreus

Arrebossat a la zona d'accés a P1 imitant carreus. Procedent d'intervenció dirigida per Camil Pallàs el 1964.
Es retira fals històric.



FH-P1-02 Finestra coronella


Finestra coronella intal·lada el 1964, tallada en pedra segons tècniques modernes.
Es retira fals històric.



FH-P1-03 Reproducció d'enteixinat de fusta en guix pintat

Reproducció d'enteixinat de fusta en guix pintat reproduint jàsseres i encasetonat quadrat.

Es retira fals històric.

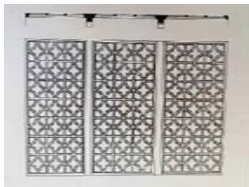

FH-P1-04 Reproducció d'enteixinat de fusta en guix pintat

Reproducció d'enteixinat de fusta en guix pintat amb geometries octogonals.
Es retira fals històric.



FH-P1-05 Reproducció d'enteixinat de fusta en guix pintat

Reproducció d'enteixinat de fusta en guix pintat reproduint bigues de fusta a la zona de galeria d'accés a P1.
Es retira fals històric.






ALTRES ELEMENTS EXISTENTS

A-PB-01 Escala d'accés a P1 des de pati gòtic

Escala procedent de la intervenció de 1917-1924 i tram inferior ampliat posteriorment.
No s'hi intervé.

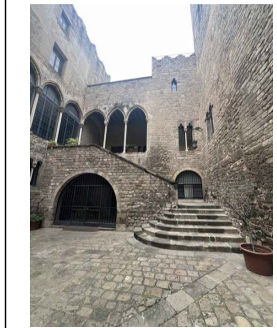

A-P1-01 Galeria d'arcs apuntats a la façana SE pati gòtic

Galeria amb elements gotitzants de pedra, executada entre 1917 i 1924 en l'obra de Domènech i Mansana. Originalment contenia tancaments vidrats.
Es preserven els arcs, es retiren falsos històrics i a la façana del fons s'aplica arrebossat de morter de calç. Es destapia l'arc apuntat del lateral (veure O-P1-05)



A-P1-02 Escala d'accés a P2 des de jardí romàntic

Escala de tres trams resolta amb volta.
Es substitueix per escala nova de cargol per tal de donar compliment als requeriments d'evacuació en cas d'incendi.




A-P1-03 Trams de mur amb policromies

Trams de Planta Primera del mur de façana SE del jardí romàntic acabats amb policromies reproduint fornícules, cornises i altres elements arquitectònics.
Es restauraran les policromies.

A-P1-04 Escala interior ceràmica

Escala interior de P1 a P2, de dos trams, resolta amb ceràmica i acabada amb graonat de marbre i alicatat a la contrapetja. Baranes de fusta. Procedent d'intervencions a l'interior 1960-70.
Es desmunta.

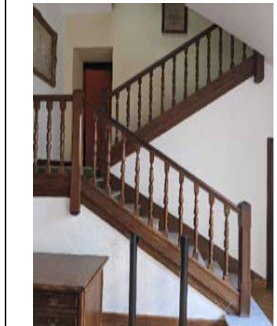

A-P1-05 Terrassa sobre muralla c/Sotstinent Navarro (sense imatge)

Terrassa entre torres de muralla romana oberta al c/Sotstinent Navarro. Connectada amb el pati gòtic per finestra coronella. Pren la forma actual en la intervenció d'Adolf Florensa (1953-58)
No s'hi intervé.



A-P1-06 Fornícula ceràmica sobreposada al mur

Fornícula d'obra ceràmica sobreposada al tram central de la façana SE del jardí romàntic.
Es retira per permetre lectura de les policromies.

A-P2-01 Escala interior ceràmica

Escala interior de P2 a P3, de dos trams, resolta amb ceràmica i acabada amb graonat de marbre. Baranes metàl·liques.
Es desmunta.



A-P2-02 Galeria Jardí romàntic


Galeria en P2 sobre façana SE del jardí romàntic, connectada amb P1 per una escala situada al seu extrem sud, resolta amb voltes sobre bigues metàl·liques.
Es reforça per la cara superior. Es recol·loca la balustrada a la cota superior del reforç.



A-P3-01 Volum d'instal·lacions


Cos recrescut a la coberta del cos central per albergar instal·lacions.
Es desmunta per tal de donar lloc al nou nucli, que integrerà circulació i instal·lacion.

INTERVENCIONS EN OBERTURES

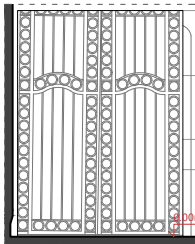


Estat actual
O-PB-01 Accés carrer Bisbe Caçador nº 3

Obertura rectangular resolta amb carreus de pedra i sense fusteria. Compta amb reixa de ferro forjat possiblement procedent de les intervencions de 1960-1970.
No s'hi intervé.

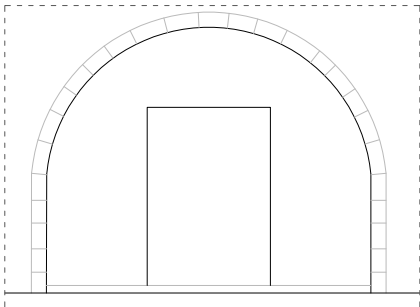


Estat actual
O-PB-02 Accés a l'ala sud

Porta d'accés a l'ala sud des del pas cobert d'accés al recinte, formada per un arc de pedra amb dovelles vistes.
Substitució de la fusteria.

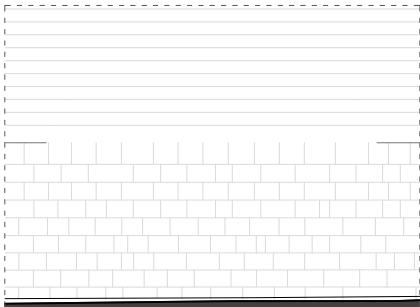


Estat actual
O-PB-03 Antiga porta tapiada

Es documenta obertura de porta en fotografies històriques de 1917 i 1940. Actualment aquest pas es troba tapiat amb una imitació de la pedra de la resta de la façana però resulta reconeixible la seva posició
Es proposa recuperar obertura per a connectar el nou bar amb el pati gòtic.
Es planteja obertura arquejada per a mantenir coherència amb el sistema de planta baixa. La nova fusteria inclou parts fixes i parts practicables.

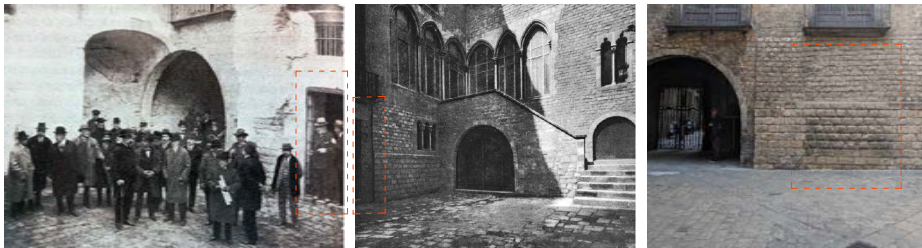


Imatges de 1917 i 1940, procedents de "De ruina a monumento histórico" d'Agustín Cocola Gant

Diferència en la pedra que tapia l'antiga porta

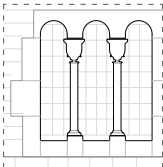


Estat actual
O-PB-04 Finestra coronella probablement original

Finestra coronella situada a la Planta baixa de la façana Nord Est del pati gòtic. Segons Agustín Cocola podria ser l'única finestra coronella original del palau, després d'analitzar el seu estat d'erosió i validar la seva compatibilitat amb la tipologia de "casa catalana" de Puig i Cadafalch.
Es preserva l'obertura i es canvia la fusteria de vidre emplomat actual per un vidre fixe sense quarterons al pla interior del mur.

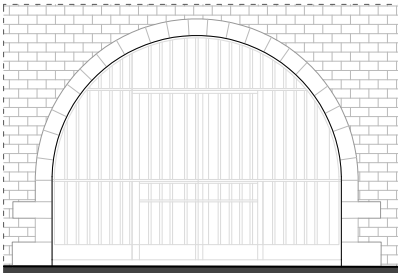


Estat actual
O-PB-05 Accés al Tinelllet

Porta resolta amb arc de pedra de dovelles vistes. Es suposa que pertany a la intervenció de 1917-24 dirigida per Domènech i Mansana. Apareix en fotografies de 1925. La serralleria actual data de 1968.
Es preserva l'obertura, es canvia la fusteria i es desmunta la serralleria.

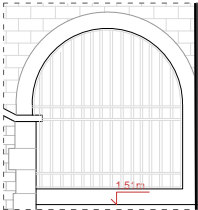


Estat actual
O-PB-06 Obertura replà d'escala

Obertura resolta amb arc de pedra de dovelles vistes. Es suposa que pertany a la intervenció de 1917-24 dirigida per Domènech i Mansana. Apareix en fotografies de l'obra de 1917.
Es preserva l'obertura, es canvia la fusteria i es desmunta la serralleria.

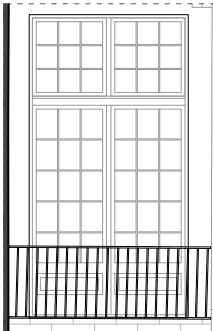


Estat actual
O-P1-01 Balconera sobre façana de carrer Bisbe Caçador


Finestra balconera amb fusteria de fusta de dues batents subdividida amb quarterons de 28cm x 40cm.
Es refà la fusteria respectant la composició original, simplificant els quarterons i reproduint-los mitjançant un sistema que permet conservar el gruix dels llistons originals (veure detall als plànols de fusteries).

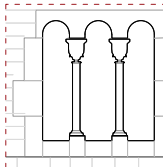


Proposta

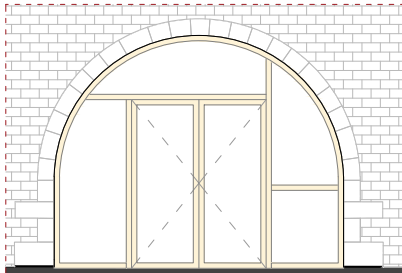


Proposta

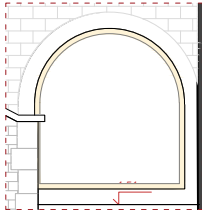

Proposta

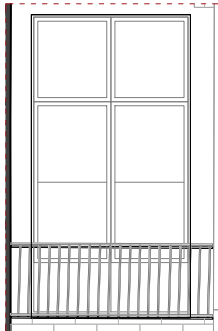


Proposta

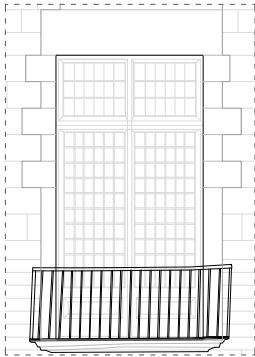


Estat actual
O-P1-02 Balconera sobre façana NE del pati gòtic

Finestra balconera amb fusteria de fusta de dues batents subdividida amb quarterons de plom.
Es refà la fusteria respectant la composició original, simplificant els quarterons i reproduint-los mitjançant un sistema que permet conservar el gruix dels llistons originals (veure detall als plànols de fusteries).

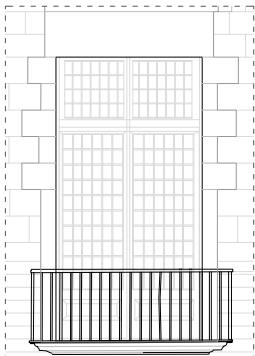


Estat actual
O-P1-03 Balconera sobre façana NE del pati gòtic


Finestra balconera amb fusteria de fusta de dues batents subdividida amb quarterons de plom.
Es refà la fusteria respectant la composició original, simplificant els quarterons i reproduint-los mitjançant un sistema que permet conservar el gruix dels llistons originals (veure detall als plànols de fusteries).

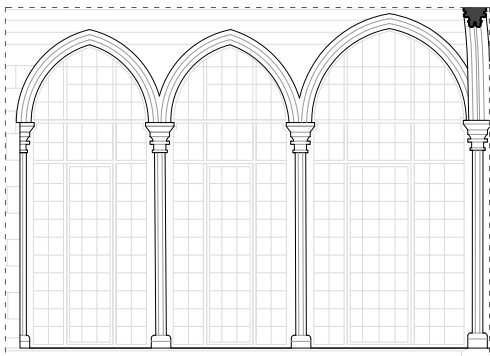


Estat actual

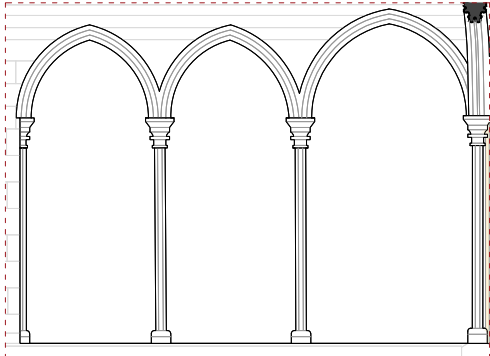

Proposta

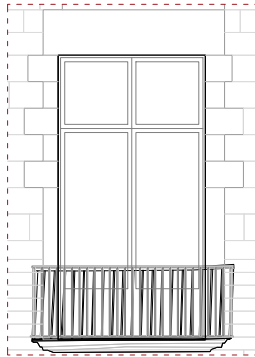

Proposta

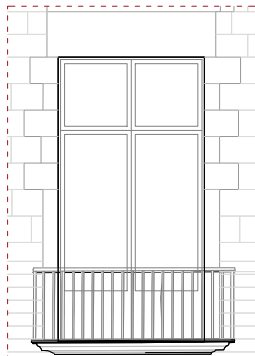


Proposta


O-P1-04 Obertures arcs apuntats façana NE del pati gòtic

Sistema de tres arcs apuntats situats al pla de façana, a l'extrem adjacent a la façana SE del pati gòtic. S'estima que forma part de la primera fase d'intervencions al palau (1917-1925). Actualment la fusteria es resol amb vidre simple emplomat parcialment practicable.
Es substitueix la fusteria: es col·loca una única fusteria que engloba els tres arcs, amb vidre fixe i lleugerament retrassada del pla interior de façana.


INTERVENCIONS EN OBERTURES

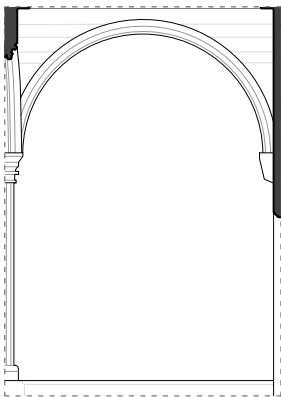


Estat actual
O-P1-05 Arc cec
Obertura tapiada disposada a continuació del sistema de tres finestres interiors i coincident amb la galeria d'accés a P1. En fotografies històriques s'aprecia un pas de porta.
Es destapia l'obertura i es resol amb un sistema de fusteria que combina trams vidrats i trams opacs.

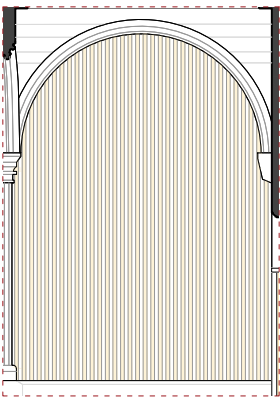


Proposta

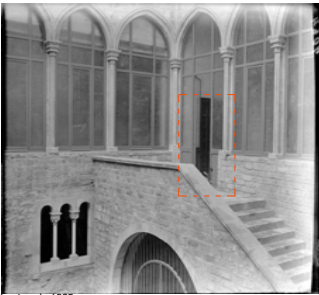


Imatge de 1925

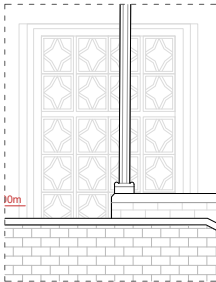


Estat actual
O-P1-06 Porta d'accés a P1 des del pati gòtic
Obertura a la galeria d'accés a P1. En fotografies històriques la galeria estava vidrada i no s'aprecia l'obertura. La fusteria s'identifica com a fals històric i prové de les intervencions dirigides per Camil Pallàs a la dècada de 1960 i 1970.
S'amplia l'obertura per a incrementar la il·luminació natural del vestíbul i es canvia la fusteria. S'afegeix una gelosia de lames per davant.

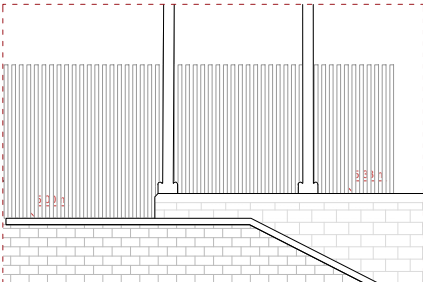


Proposta

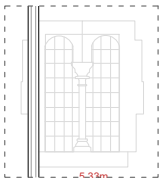


Estat actual
O-P1-07 Finestra coronella vestíbul de P1
Finestra procedent de les intervencions dirigides per Camil Pallàs a la dècada de 1960 i 1970, executada en pedra sense reproduir tècniques constructives històriques.
Es retira l'ornamentació i l'obertura s'integra al conjunt de la porta.

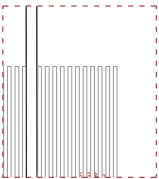


Proposta

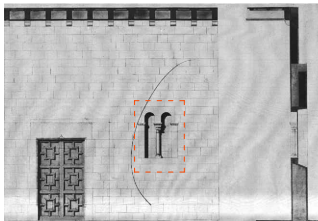


Plànol de Camil Pallàs 1964.

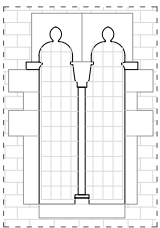


Estat actual
O-P1-08 Finestra coronella sala de juntes
Obertura procedent de la primera fase d'intervencions (1917-1924), dirigida per Domènech i Mansana. La fusteria presenta petits quarterons de plom.
Es substitueix la fusteria per un vidre sense quarterons col·locat al pla interior de façana.

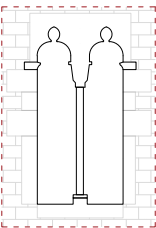

Proposta

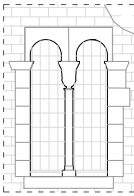


Estat actual
O-P1-09 Finestra coronella a la base de la torre
Obertura procedent de la tercera fase d'intervencions (dècades 1960-1970), dirigida per Camil Pallàs. La fusteria presenta petits quarterons de plom.
No s'hi intervé.

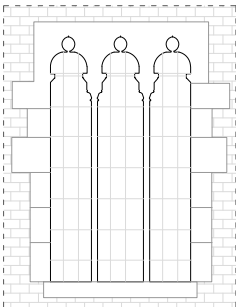


Estat actual


O-P1-10 Finestra coronella façana SO pati gòtic
Obertura procedent de la segona fase d'intervencions (dècada 1950), dirigida per Adolf Florensa.
No s'hi intervé.

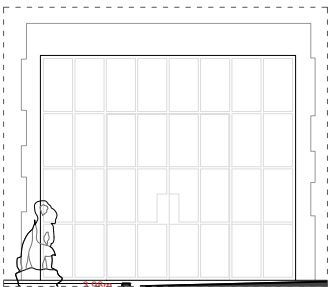


Estat actual
O-P1-11 Porta principal jardí romàntic
Porta de sortida del vestíbul P1 al jardí romàntic. Fusteria metàl·lica amb un perímetre fixe i dues fulles batents procedent de la tercera fase d'intervencions (dècades 1960-1970).
Es refà la fusteria racionalitzant els quarterons, resolts amb fusta i de proporcions similars a les fusteries de fusta properes. Es proposen quatre fulles batents que permeten, si es desitja, obrir la totalitat de la fusteria.

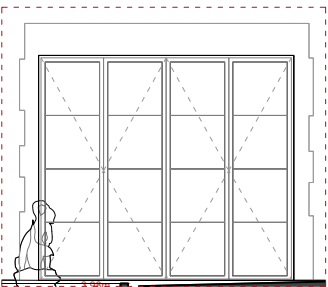


Proposta

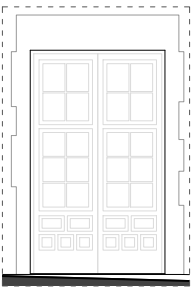


Estat actual
O-P1-12 Porta avant-sala - jardí romàntic
Finestra balconera de dos fulls batents, resolta amb fusta. El tram inferior és opac i presenta ornamentació geomètrica, similar a la d'elements instal·lats en la tercera fase d'intervencions. Els trams vidrats es divideixen verticalment en dos i es subdivideixen en quarterons.
Es refà la fusteria reproduint els quarterons mitjançant un sistema que permet conservar el gruix dels llistons originals (veure detall als plànols de fusteries). Les zones opaques no incorporaran ornamentació.

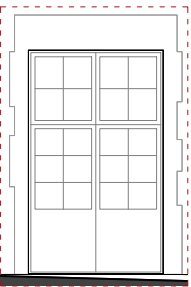


Proposta

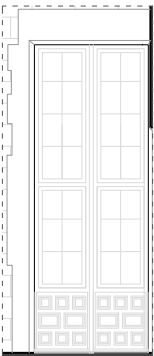


Estat actual
O-P1-13 Porta sala d'actes - jardí romàntic
Finestra balconera de dos fulls batents, resolta amb fusta. El tram inferior és opac i presenta ornamentació geomètrica, similar a la d'elements instal·lats en la tercera fase d'intervencions. Els trams vidrats es divideixen verticalment en dos i es subdivideixen en quarterons.
Es refà la fusteria reproduint els quarterons mitjançant un sistema que permet conservar el gruix dels llistons originals (veure detall als plànols de fusteries). Les zones opaques no incorporaran ornamentació.

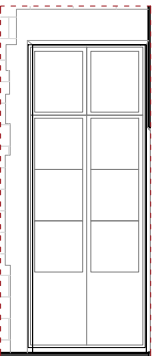

Proposta

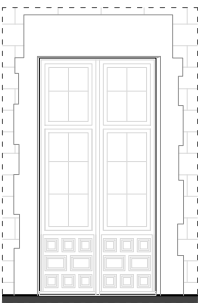


Estat actual
O-P1-14 Porta sala d'actes - jardí romàntic
Finestra balconera de dos fulls batents, resolta amb fusta. El tram inferior és opac i presenta ornamentació geomètrica, similar a la d'elements instal·lats en la tercera fase d'intervencions. Els trams vidrats es divideixen verticalment en dos i es subdivideixen en quarterons.
Es refà la fusteria reproduint els quarterons mitjançant un sistema que permet conservar el gruix dels llistons originals (veure detall als plànols de fusteries). Les zones opaques no incorporaran ornamentació.

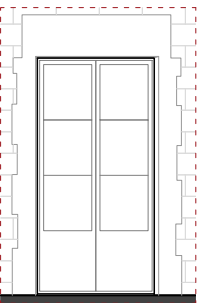

Proposta


INTERVENCIIONS EN OBERTURES

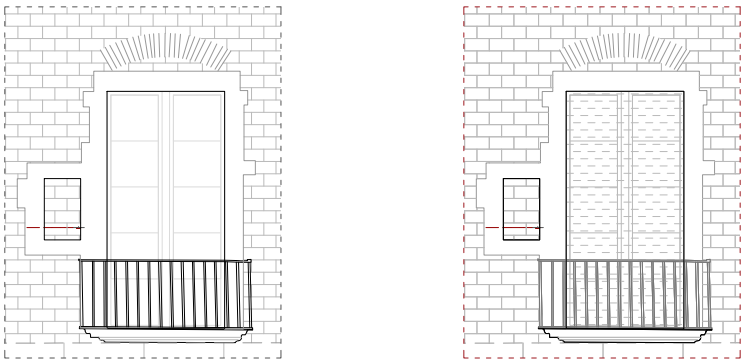

Estat actual
O-P1-15 Antiga finestra tapiada a c/Sotstinent Navarro

Finestra balconera de dos fulls batents, resolta amb fusta. El tram inferior és opac i els trams vidrats es divideixen verticalment en dos i es subdivideixen en quarterons. L'obertura es troba tapiada per l'interior, deixant la fusteria vista des del carrer.


Es recupera l'obertura per a millorar la il·luminació natural a la sala d'actes i donar coherència arquitectònica a la façana. Es refà la fusteria reproduint els quarterons mitjançant un sistema que permet conservar el gruix dels llistons originals (veure detall als plànols de fusteries).

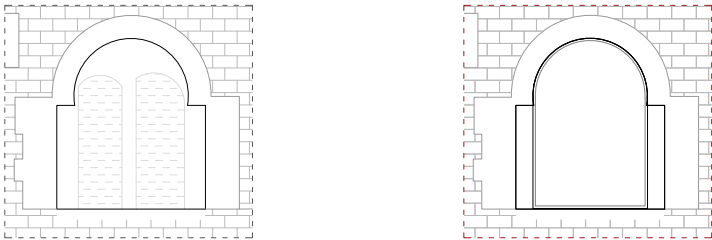

Estat actual
O-P1-16 Antiga finestra tapiada a c/Sotstinent Navarro

Finestra tapiada en mur compost per diversos fulls: l'exterior presenta geometria d'arc amb dovelles vistes i l'interior presenta una subdivisió central, deixant dues obertures de menor dimensió.


Es recupera l'obertura, mantenint la geometria d'arc del full exterior i ajustant la posició dels brancals segons el full interior. Es col·loca una fusteria de fusta de dos fulls batents resolta amb quarterons.

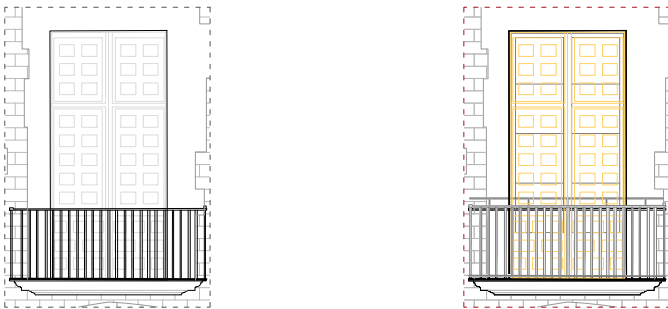

Estat actual
O-P1-17 Finestra sala d'actes a c/Sotstinent Navarro

Finestra balconera de dos fulls batents, resolta amb fusta. El tram inferior és opac i presenta ornamentació geomètrica, similar a la d'elements instal·lats en la tercera fase d'intervencions. Els trams vidrats es divideixen verticalment en dos i es subdivideixen en quarterons.

Es refà la fusteria reproduint els quarterons mitjançant un sistema que permet conservar el gruix dels llistons originals (veure detall als plànols de fusteries). Les zones opaques no incorporaran ornamentació.

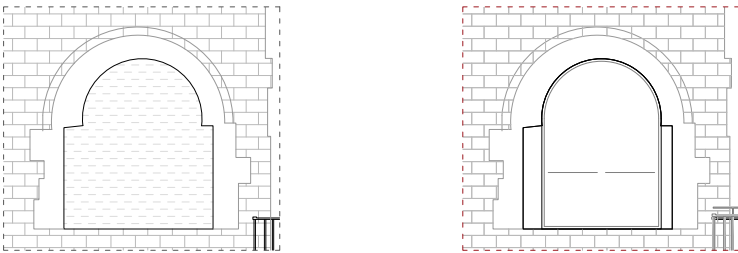

Estat actual
O-P1-18 Antiga finestra tapiada a c/Sotstinent Navarro

Finestra tapiada que presenta geometria d'arc amb dovelles vistes i brancals lleugerament retrassats.


Es recupera l'obertura, mantenint la geometria d'arc i ajustant la posició dels brancals segons la cara interior de les dovelles. Es col·loca una fusteria de fusta de dos fulls batents resolta amb quarterons.



Estat actual
O-P1-19 Antiga finestra tapiada a c/Sotstinent Navarro (sala de juntes)


Finestra balconera de dos fulls batents, resolta amb fusta. El tram inferior és opac i presenta ornamentació geomètrica, similar a la d'elements instal·lats en la tercera fase d'intervencions. Els trams vidrats es divideixen verticalment en dos i es subdivideixen en quarterons. L'obertura es troba tapiada per l'interior, deixant la fusteria vista des del carrer.

Es recupera l'obertura per a millorar la il·luminació natural a la sala adjacent i donar coherència arquitectònica a la façana. Es refà la fusteria reproduint els quarterons mitjançant un sistema que permet conservar el gruix dels llistons originals (veure detall als plànols de fusteries). Les zones opaques no incorporaran ornamentació.

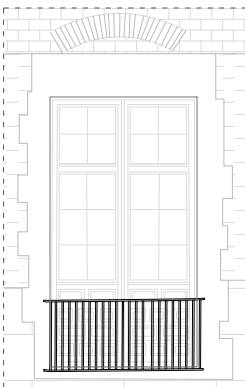

Estat actual
O-P1-20 Porta a terrassa P1


Finestra balconera de dos fulls batents, resolta amb fusta. El tram inferior és opac i el superior és vidrat, sense subdivisions de quarterons. No s'hi intervé.

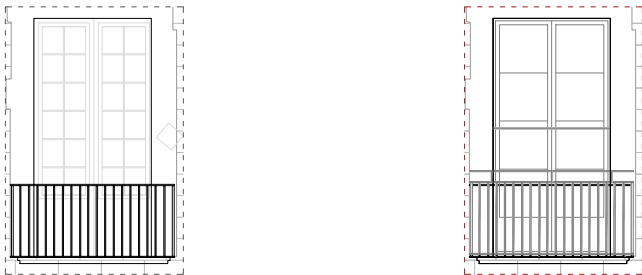

Estat actual
O-P2-01 Balconera sobre façana de c/Bisbe Caçador

Finestra balconera amb fusteria de fusta de dues fulles batents subdividida amb quarterons de plom.


Es refà la fusteria respectant la composició original, reproduint els quarterons mitjançant un sistema que permet conservar el gruix dels llistons originals (veure detall als plànols de fusteries).

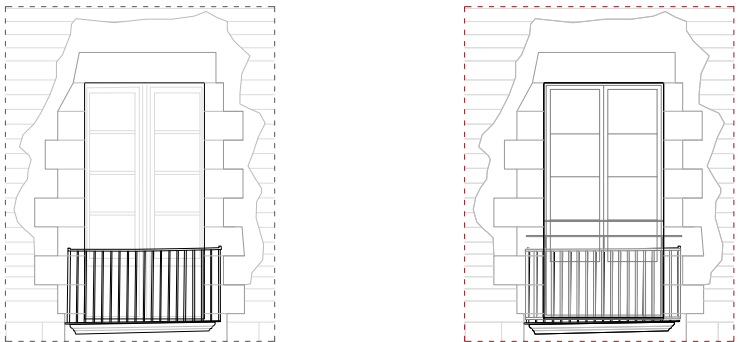

Estat actual
O-P2-02 Balconera sobre façana NE del pati gòtic

Finestra balconera amb fusteria de fusta de dues fulles batents. Cada fulla té la part inferior opaca i la part vidrada superior subdividida amb quarterons.

Es refà la fusteria respectant la composició original, i reproduint els quarterons mitjançant un sistema que permet conservar el gruix dels llistons originals (veure detall als plànols de fusteries).

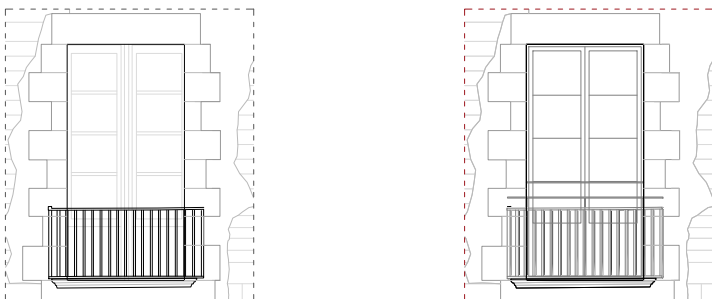

Estat actual
O-P2-03 Balconera sobre façana NE del pati gòtic

Finestra balconera amb fusteria de fusta de dues fulles batents. Cada fulla té la part inferior opaca i la part vidrada superior subdividida amb quarterons.

Es refà la fusteria respectant la composició original, i reproduint els quarterons mitjançant un sistema que permet conservar el gruix dels llistons originals (veure detall als plànols de fusteries).

INTERVENCIONS EN OBERTURES

Estat actual

O-P2-04 Finestra sobre façana NE del pati gòtic

Finestra amb fusteria de fusta de dues fulles batents vidrades i subdividides amb quarterons.


Es refà la fusteria respectant la composició original i reproduint els quarterons mitjançant un sistema que permet conservar el gruix dels llistons originals (veure detall als plànols de fusteries).

Estat actual

O-P2-05 Antiga finestra tapiada

Antiga obertura tapiada a la façana NE del pati gòtic, rere la terrassa del damunt de la galeria d'accés a P1. Per la seva alçada i posició retrassada (la terrassa compta amb un muret alt a mode de barana) no resulta visible des del pati gòtic. Es té constància d'aquesta obertura a través de planimetria històrica, tot i que no s'ha arribat a conèixer quan es va tapiar.

Es recupera l'obertura i es col·loca una fusteria de fusta d'un sol full i sense quarterons.

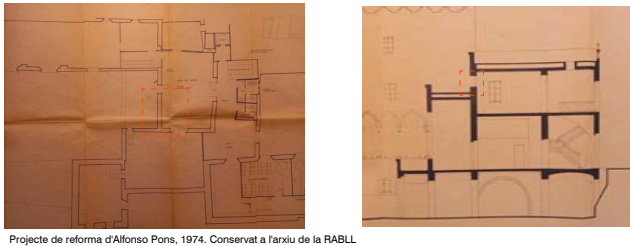

Projecte de reforma d'Alfonso Pons, 1974. Conservat a l'arxiu de la RABLL.

Estat actual

O-P2-06 Finestra coronella simple

Finestra coronella provinent de la primera fase d'intervencions (1917-1925). La fusteria és d'un sol full, de fusta i amb tres quarterons, rectangular i col·locada per la cara interior del mur.

Es substitueix la fusteria, fent-la també de fusta i sense quarterons.

Estat actual

O-P2-07 Balconera sobre façana NO del jardí romàntic

Finestra balconera de dos fulls batents, resolta amb fusta. El tram inferior és opac i els trams vidrats es divideixen verticalment en dos i es subdivideixen en quarterons.

Es refà la fusteria reproduint els quarterons mitjançant un sistema que permet conservar el gruix dels llistons originals (veure detall als plànols de fusteries).

Estat actual

O-P2-08 Balconera sobre façana NO del jardí romàntic

Finestra balconera de dos fulls batents, resolta amb fusta. El tram inferior és opac i els trams superiors, vidrats, es divideixen verticalment en quarterons.

Es refà la fusteria reproduint els quarterons mitjançant un sistema que permet conservar el gruix dels llistons originals (veure detall als plànols de fusteries).

Estat actual

O-P2-09 Balconera sobre façana SO del jardí romàntic

Finestra balconera de dos fulls batents, resolta amb fusta. El tram inferior és opac i els trams superiors, vidrats, es divideixen verticalment en quarterons.

Es refà la fusteria reproduint els quarterons mitjançant un sistema que permet conservar el gruix dels llistons originals (veure detall als plànols de fusteries).

Les zones opaques no incorporaran ornamentació.

Estat actual

O-P2-10 Balconera sobre façana SO del jardí romàntic

Finestra balconera de dos fulls batents, resolta amb fusta. El tram inferior és opac i els trams superiors, vidrats, es divideixen verticalment en quarterons.

Es refà la fusteria reproduint els quarterons mitjançant un sistema que permet conservar el gruix dels llistons originals (veure detall als plànols de fusteries).

Les zones opaques no incorporaran ornamentació.

Estat actual

O-P2-11 Sortida galeria jardí romàntic

Finestra balconera de dos fulls batents, resolta amb fusta. El tram inferior és opac i els trams superiors, vidrats, es divideixen verticalment en quarterons.

Es refà la fusteria reproduint els quarterons mitjançant un sistema que permet conservar el gruix dels llistons originals (veure detall als plànols de fusteries).


Estat actual

O-P2-12 Balconera sobre façana a c/Sotstinent Navarro

Finestra balconera de dos fulls batents, resolta amb fusta. El tram inferior és opac i els trams superiors, vidrats, es divideixen verticalment en quarterons.



Es refà la fusteria racionalitzant els quarterons per tal de mantenir concordança amb la resta de fusteries. Es refan mitjançant un sistema que permet conservar el gruix dels llistons originals (veure detall als plànols de fusteries).

INTERVENCIONS EN OBERTURES

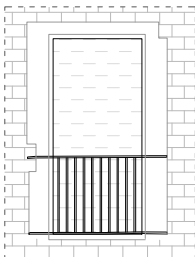



O-P2-13 Antiga balconera tapiada a c/Sotstinent Navarro

Obertura tapiada, de mida de balconera, amb antiga barana conservada. Es reobre i es col·loca fusteria de fusta similar a la resta de finestres balconeres, incloent quarterons mitjançant un sistema que permet conservar el gruix dels llistons originals (veure detall als plànols de fusteries).

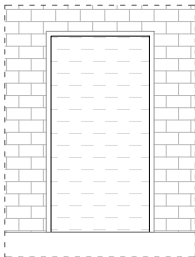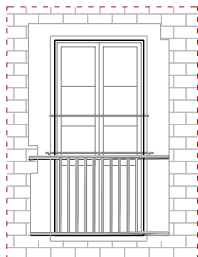



O-P2-14 Antiga balconera tapiada a c/Sotstinent Navarro

Obertura tapiada, de mida de balconera. Es reobre i es col·loca fusteria de fusta similar a la resta de finestres balconeres, incloent quarterons mitjançant un sistema que permet conservar el gruix dels llistons originals (veure detall als plànols de fusteries).

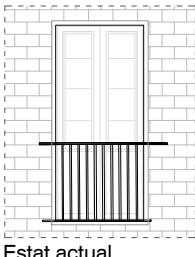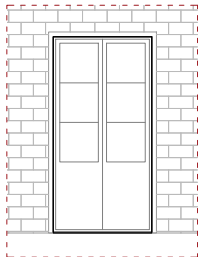


O-P2-15 Balconera sobre façana c/Sotstinent Navarro

Finestra balconera de dos fulls batents, resolta amb fusta. El tram inferior és opac i els trams superiors, vidrats, es divideixen verticalment en quarterons. Es refà la fusteria reproduint els quarterons mitjançant un sistema que permet conservar el gruix dels llistons originals (veure detall als plànols de fusteries).

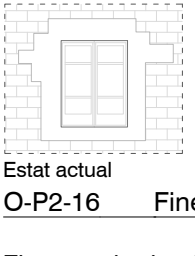
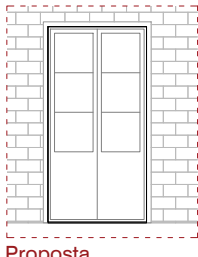


Finestra de dos fulls batents subdividits en quarterons, resolta amb fusta. Per les seves reduïdes dimensions, es substitueix per fusteria de fusta d'un sol full i sense quarterons.

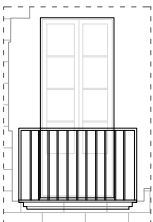



O-P3-01 Balconera sobre façana de carrer Bisbe Caçador

Finestra balconera amb fusteria de fusta de dues batents subdividida amb quarterons de fusta. Es refà la fusteria respectant la composició original, i reproduint els quarterons mitjançant un sistema que permet conservar el gruix dels llistons originals (veure detall als plànols de fusteries).

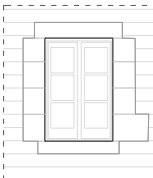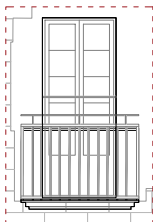



O-P3-02 Finestra sobre façana NE del pati gòtic

Finestra amb fusteria de fusta de dues fulles batents. L'envidrament es subdivideix amb quarterons. Es col·loca nova fusteria de fusta d'un sol full i sense quarterons.

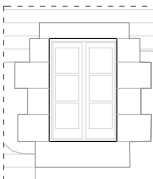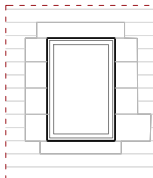


O-P3-03 Finestra sobre façana NE del pati gòtic

Finestra amb fusteria de fusta de dues fulles batents. L'envidrament es subdivideix amb quarterons. Es col·loca nova fusteria de fusta d'un sol full i sense quarterons.

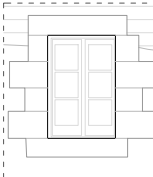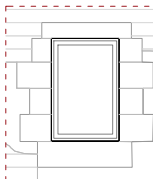


O-P3-04 Finestra sobre façana NE del pati gòtic

Finestra amb fusteria de fusta de dues fulles batents. L'envidrament es subdivideix amb quarterons. Es col·loca nova fusteria de fusta d'un sol full i sense quarterons.

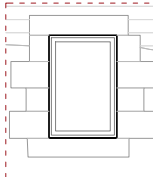


O-P3-05 Porta de sortida a la coberta i finestra vertical

Porta opaca de PVC blanc, d'un sol full batent, propera a finestra rectangular vertical. Es recomposen les obertures d'aquest tram de façana. La porta es desplaça lleument i s'amplia unint-se amb la petita finestra vertical del costat per tal de tenir correspondència amb el nou nucli vertical.

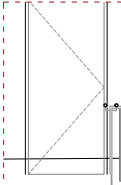


O-P3-06 i O-P3-07 Finestra en façana NO cos sud

Finestres rectangulars de dimensions reduïdes, d'un sol full batent. Les obertures O-P3-06 i O-P3-07 es mantenen com obertures interiors i es substitueix la fusteria actual

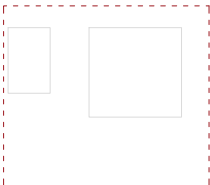


NOUS ELEMENTS EN COBERTA

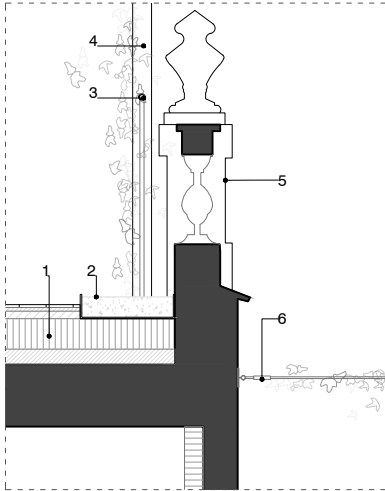


- LLEGENDA**
- 1. Reforç de forjat i formació de coberta (veure "sistemes d'envolvents")
 - 2. Jardinera integrada en el gruix de coberta
 - 3. Barana integrada a la pèrgola del terrat
 - 4. Estructura vertical de la pèrgola del terrat
 - 5. Ancoratge dels tirants de la pèrgola del jardí romàntic


D.01 Detall de coberta 1.20

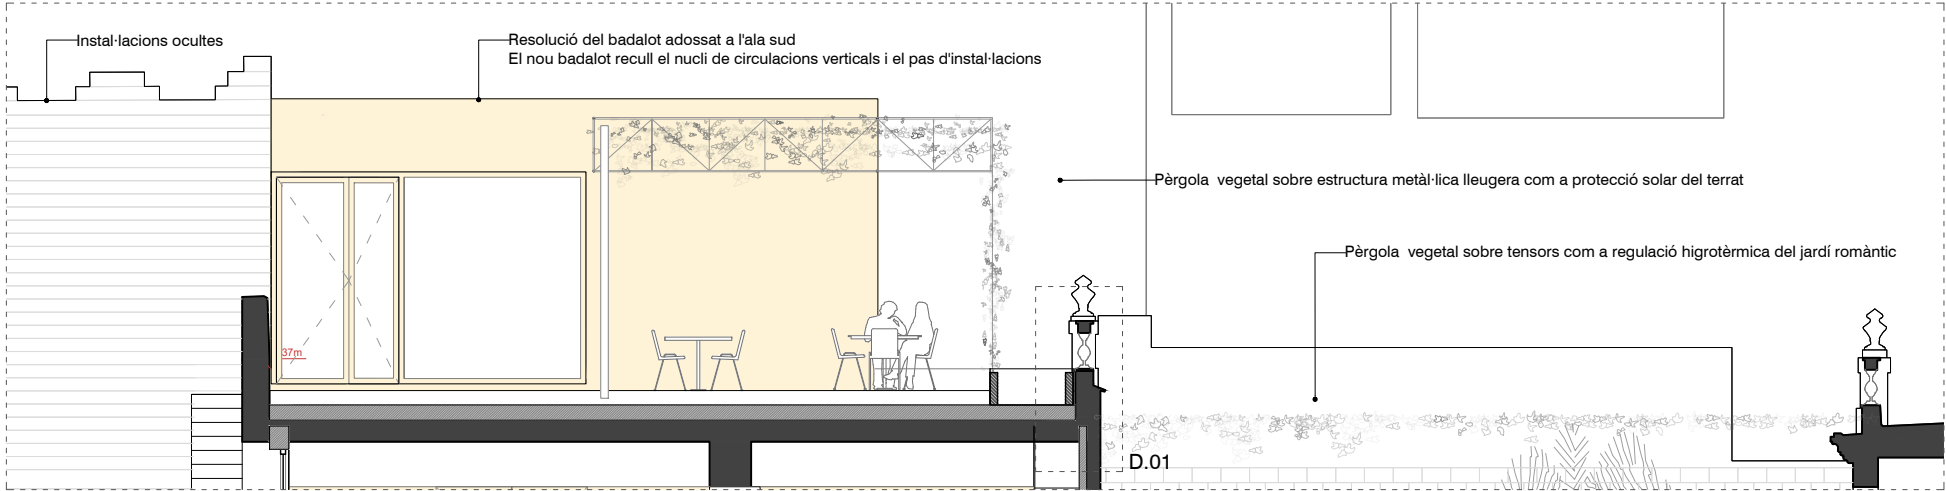


SL3- Secció longitudinal: integració de les instal·lacions sobre l'ala sud, vista del badalot i detall de les pèrgoles


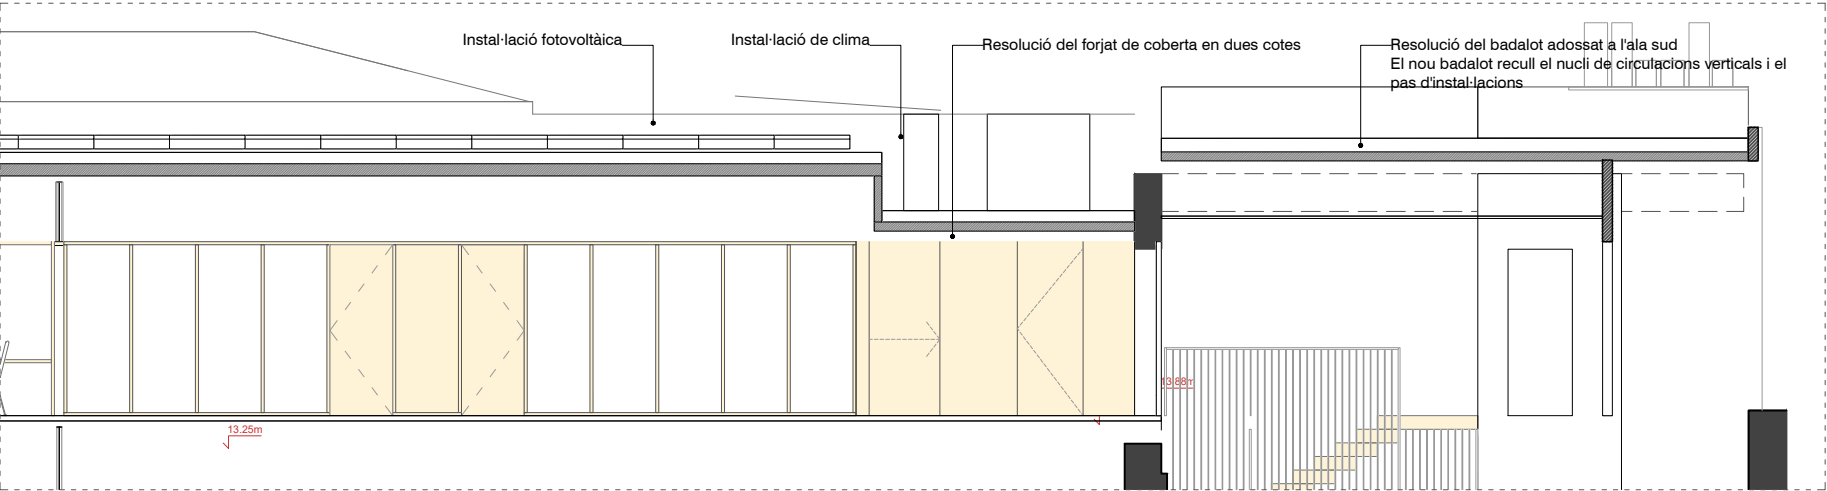


SL2- Secció longitudinal per l'ala sud: vista de les instal·lacions resoltes sota la cota dels merlets

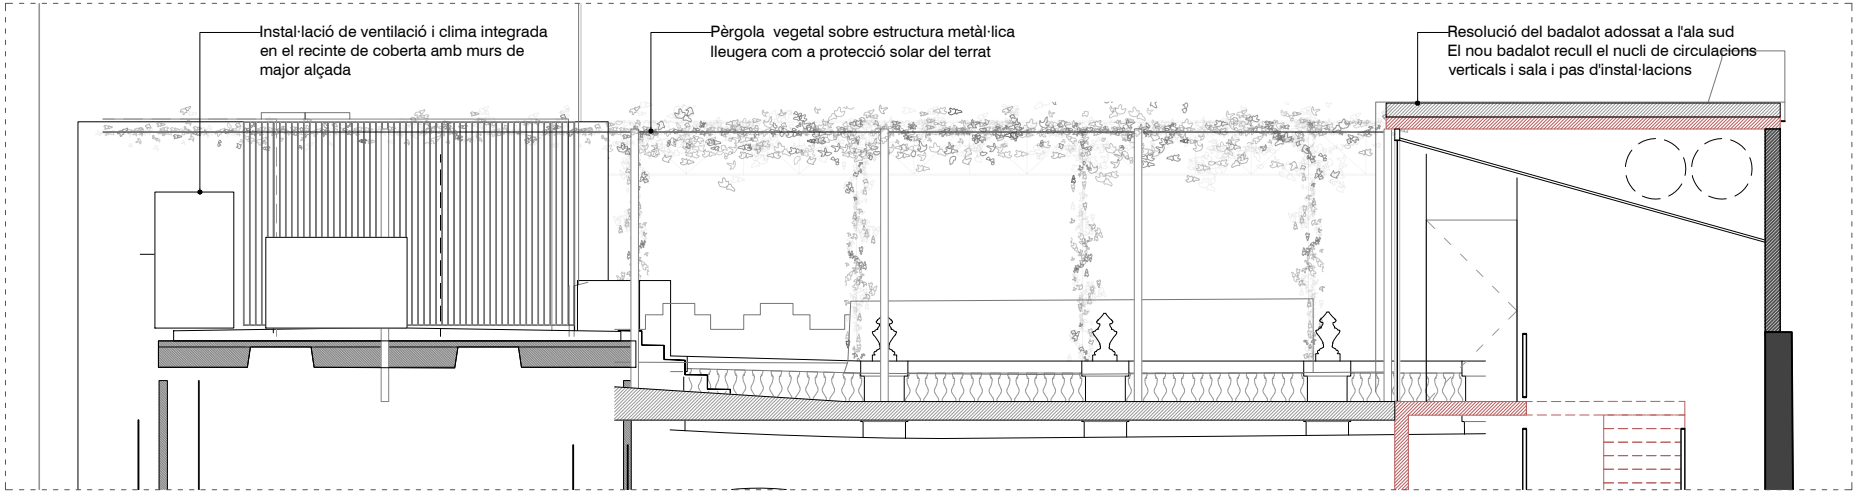


ST2- Secció transversal per la pèrgola del terrat (coberta P2): establiment d'una cota que vincula el nou badalot amb el recinte elevat de coberta

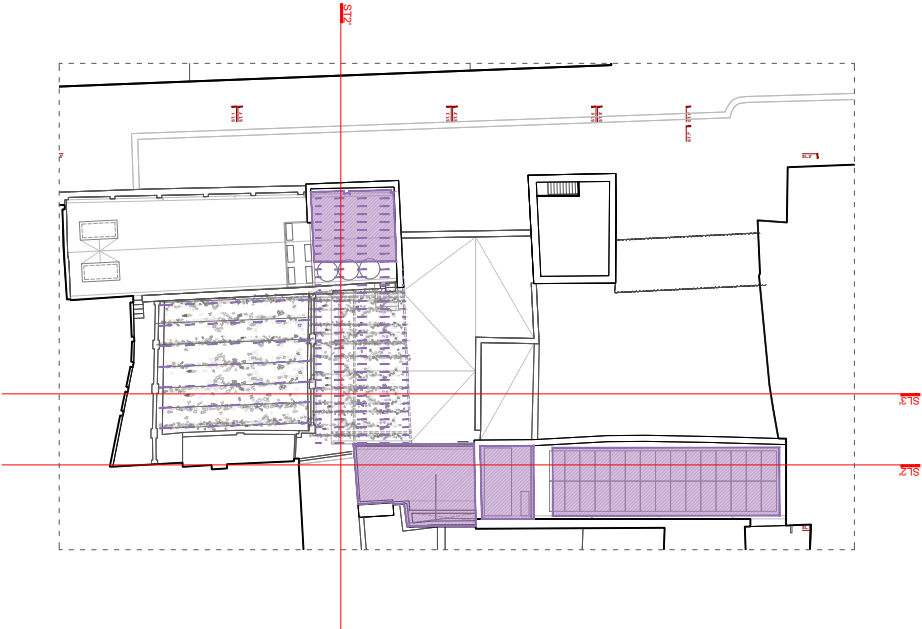

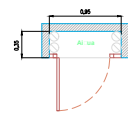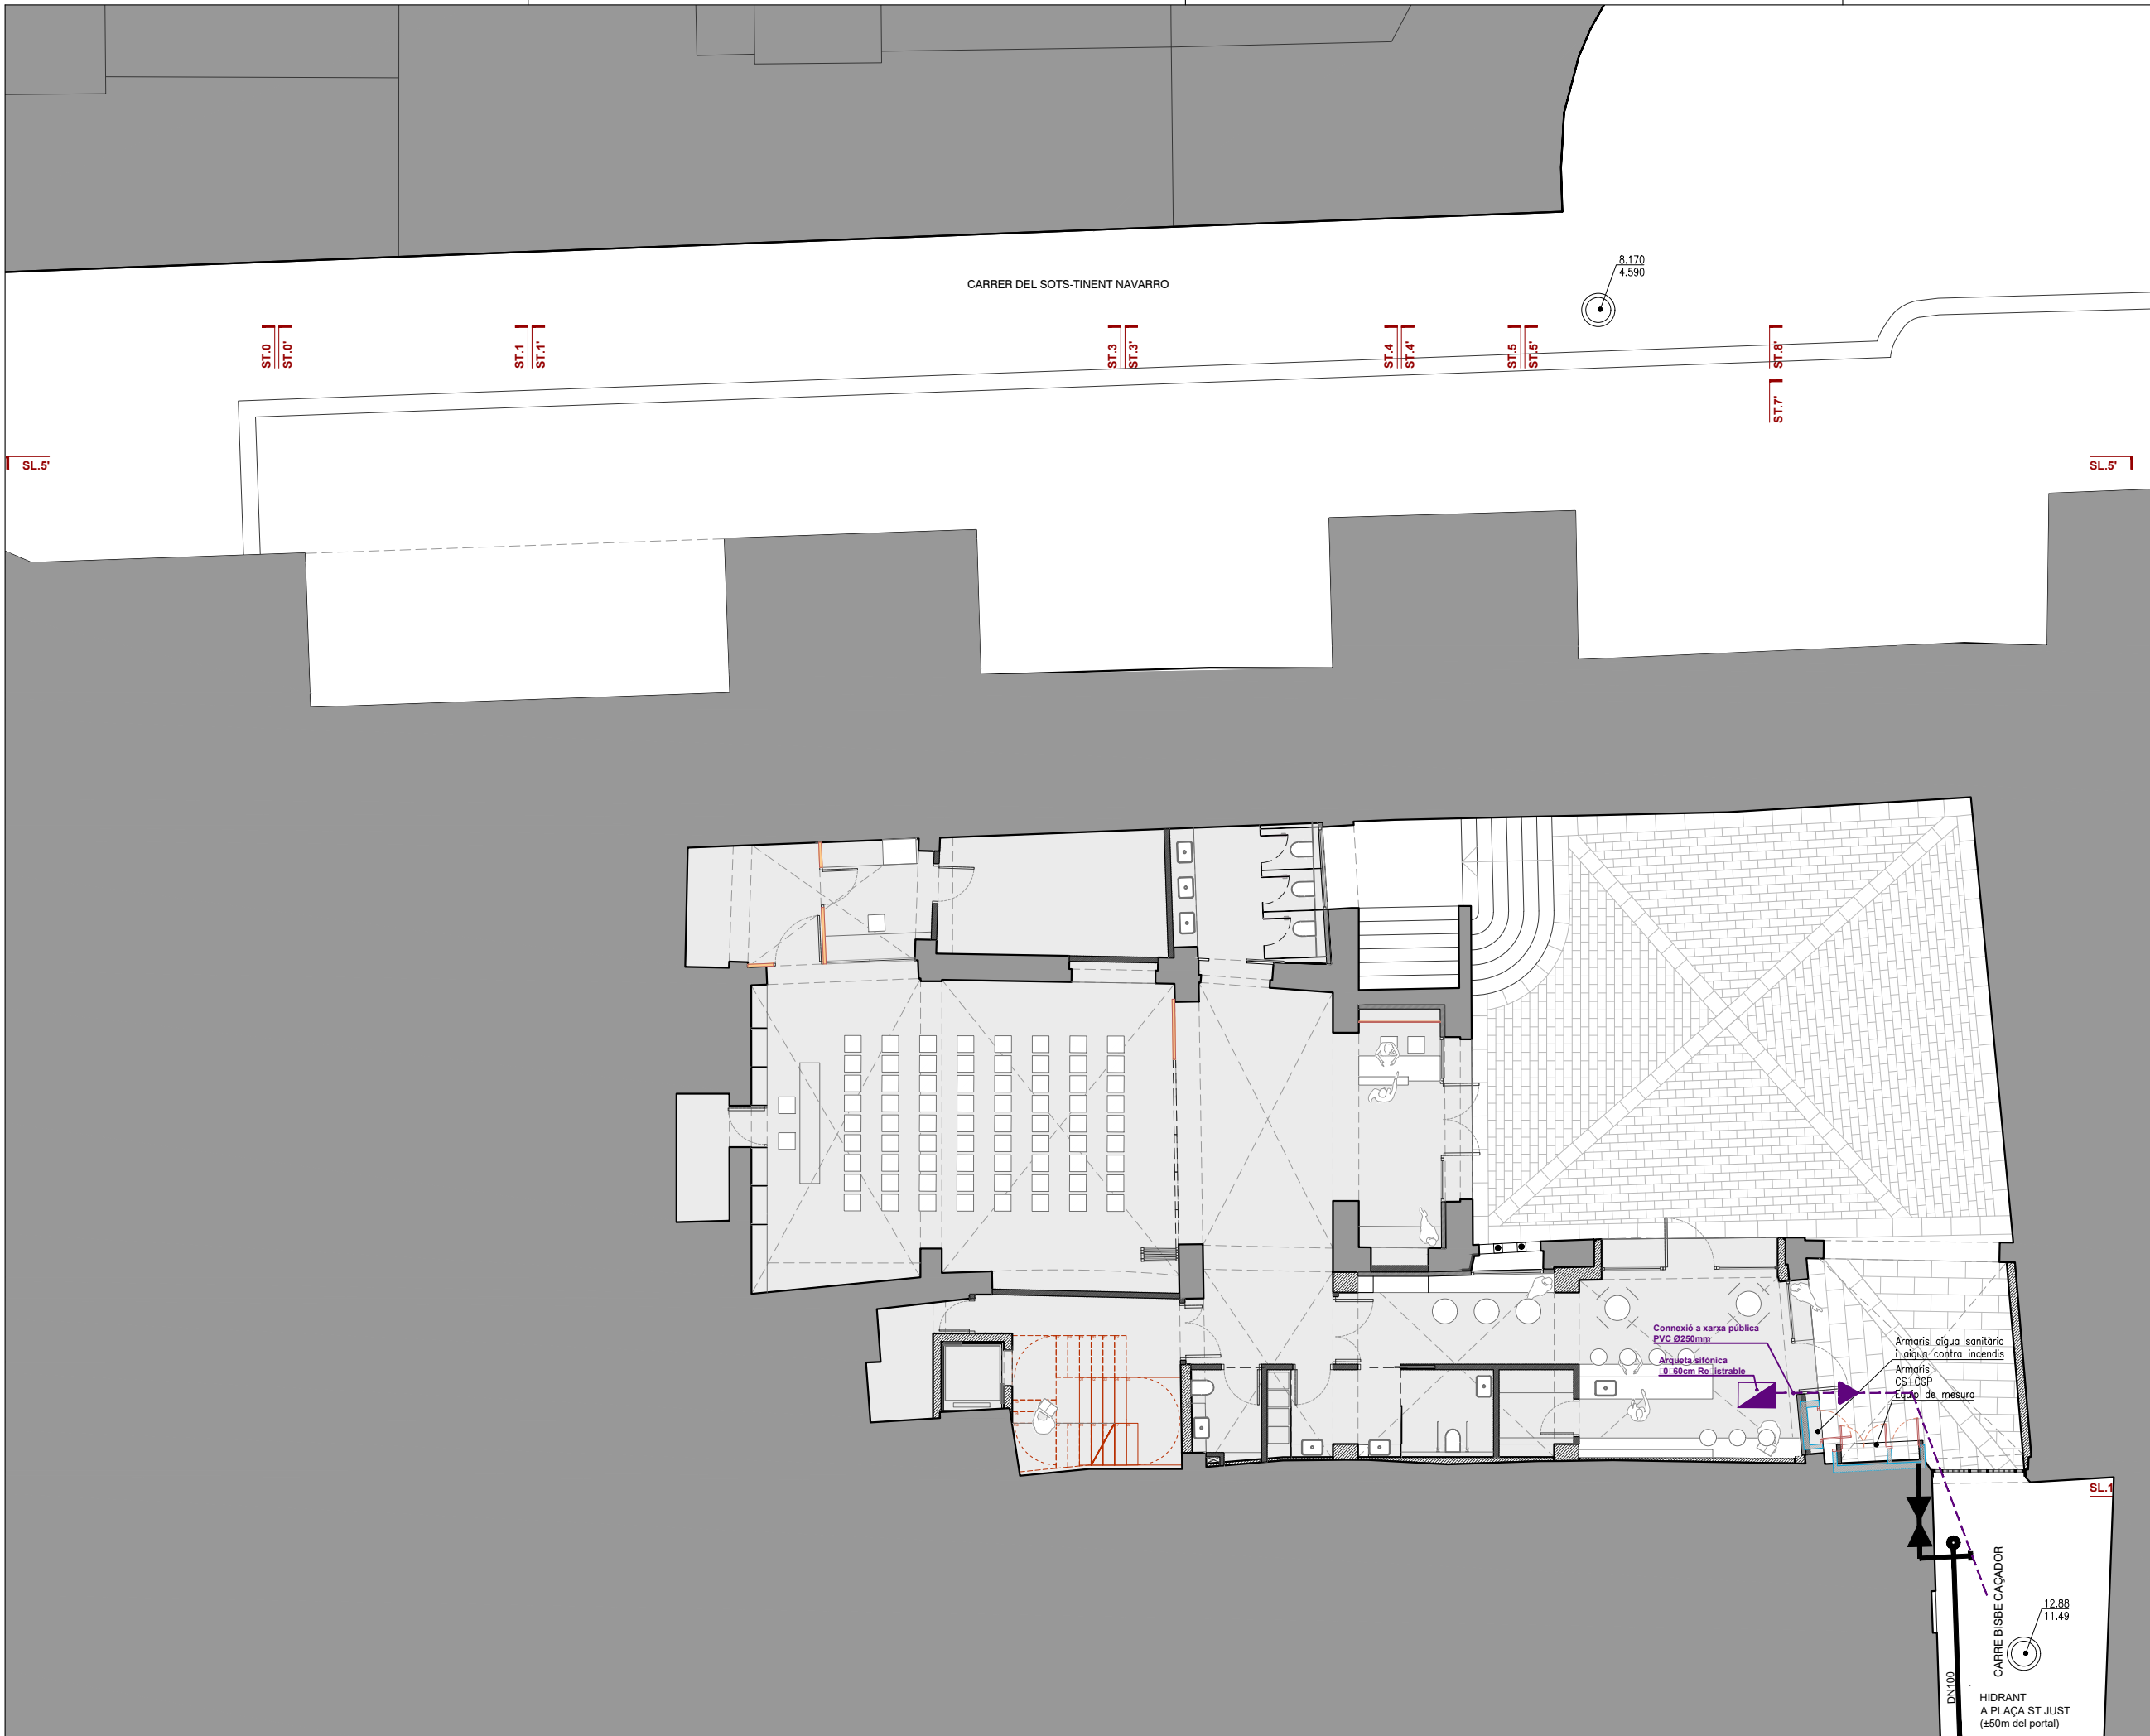

DETALL ARMARI AIGUA

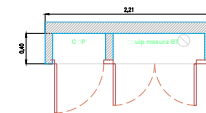


DETALL ARMARI ELECTRICITAT

Connexió a xarxa pública
PVC Ø250mm

Arqueta/sifònica
Ø 60cm Re-istrable


Armari aigua sanitària
i aigua contra incendis
Armari CS+OSP
Estat de mesura

HIDRANT
A PLAÇA ST JUST
(±50m del portal)

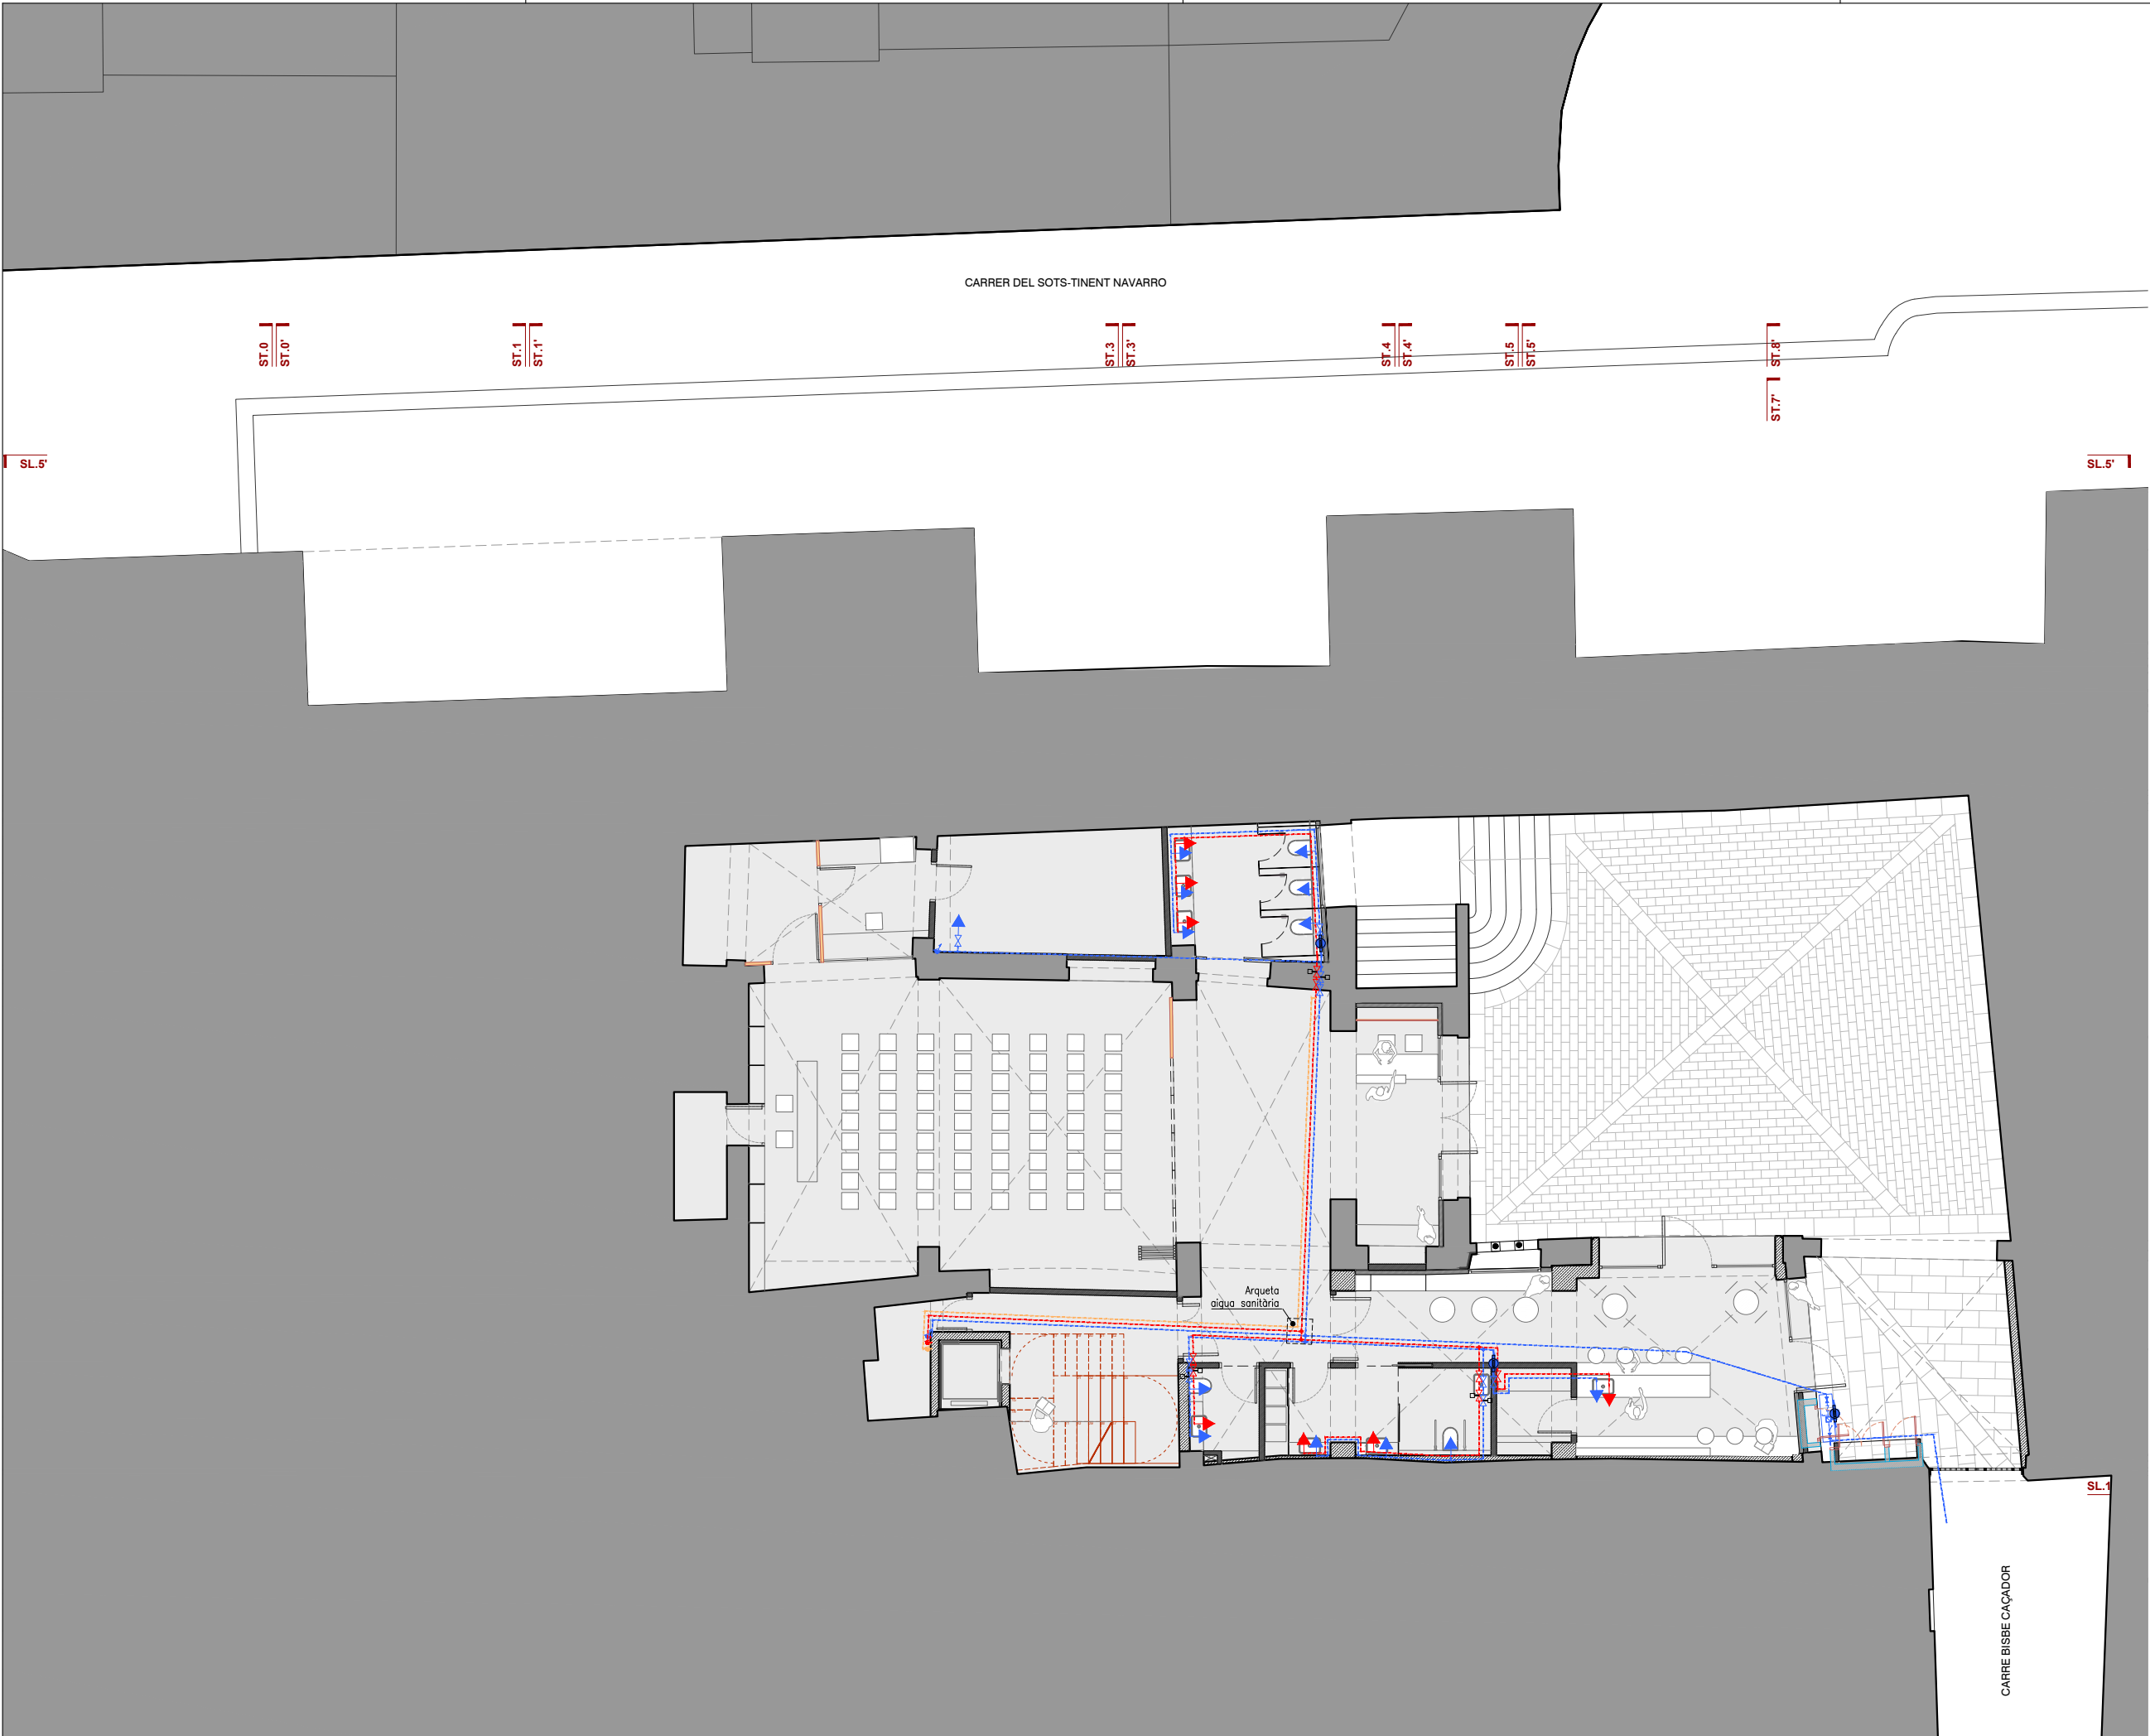


SIMBOLOGIA AIGUA SANITÀRIA

- Punt aigua freda sanitària
- Punt aigua calenta sanitària
- Canonada interior AFS PEX
- Canonada interior ACS PEX
- Canonada retorn ACS PEX
- Vàlvula de tall circuit AFS
- Vàlvula de tall circuit ACS
- Muntant AFS
- Muntant ACS
- Muntant retorn ACS
- Muntant canonades clima
- Comptador intel·ligent
- Vàlvula de tall circuit AFS
- Vàlvula de tall circuit ACS

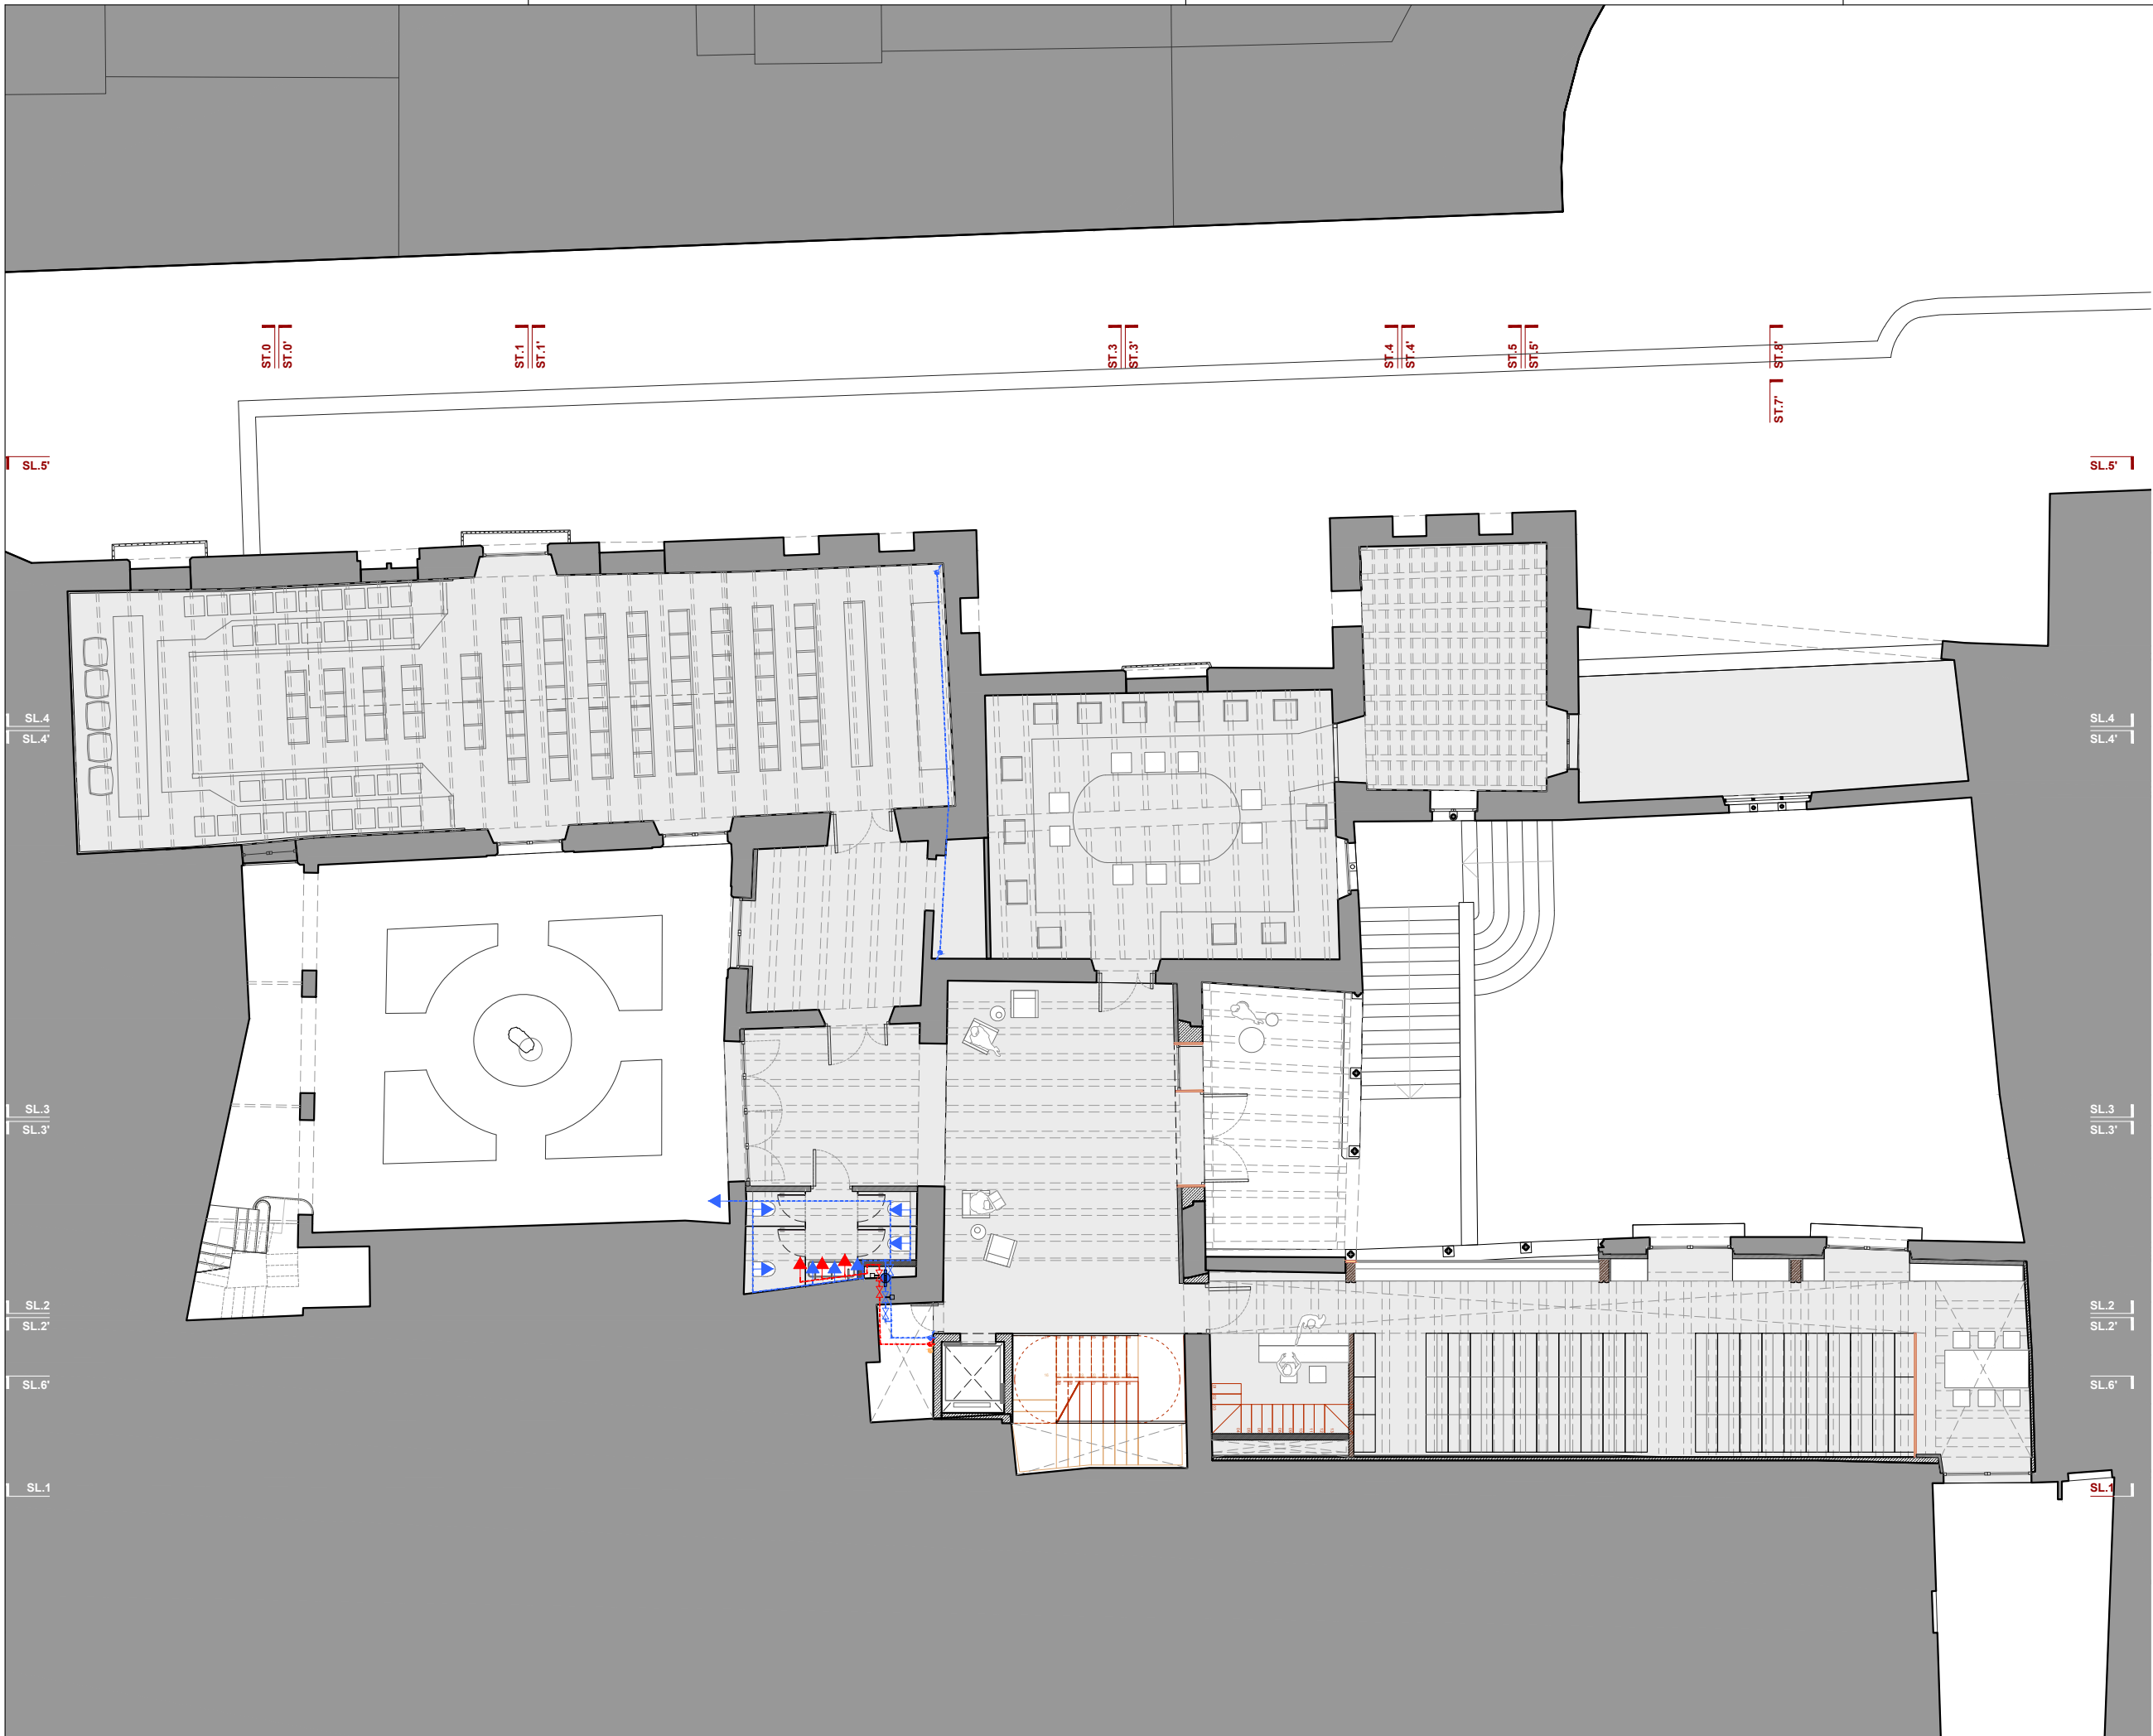

SIMBOLOGIA AIGUA SANITÀRIA

- Punt aigua freda sanitària
- Punt aigua calenta sanitària
- Canonada interior AFS PEX
- Canonada interior ACS PEX
- Canonada retorn ACS PEX
- Vàlvula de tall circuit AFS
- Vàlvula de tall circuit ACS
- Muntant AFS
- Muntant ACS
- Muntant retorn ACS
- Muntant canonades clima
- Comptador intel·ligent
- Vàlvula de tall circuit AFS
- Vàlvula de tall circuit ACS

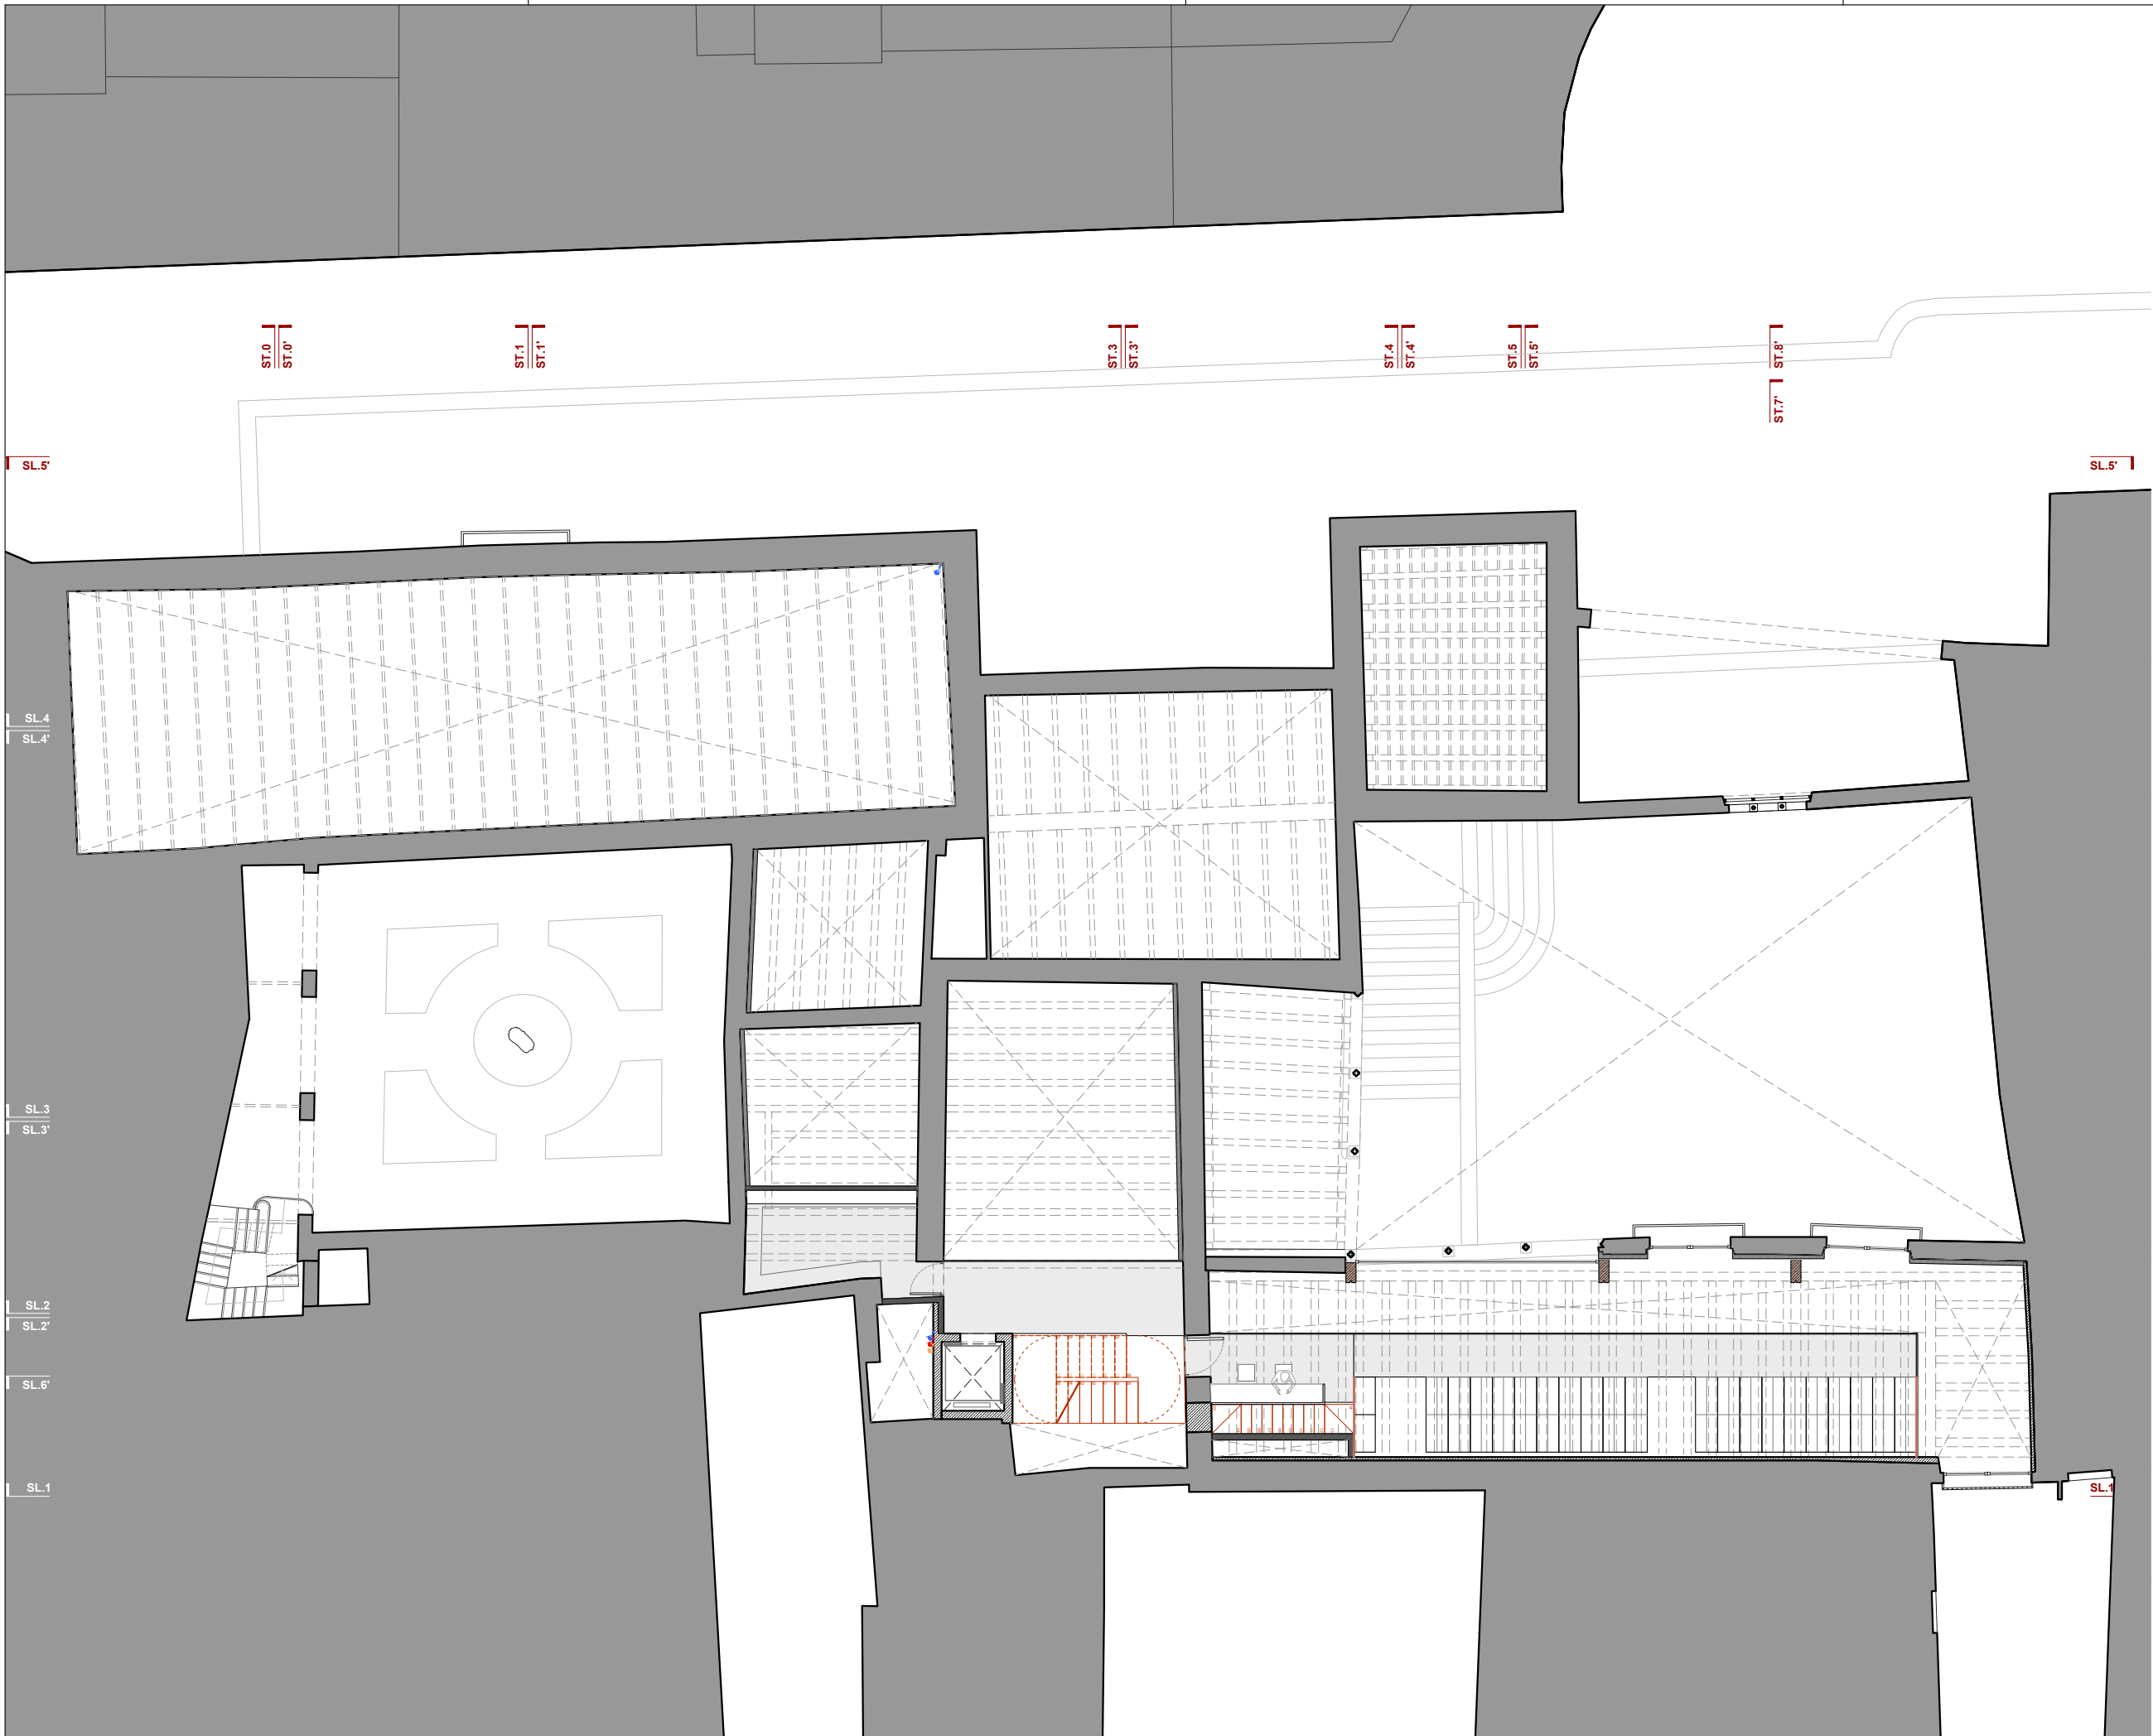


SIMBOLOGIA AIGUA SANITÀRIA

- Punt aigua freda sanitària
- Punt aigua calenta sanitària
- Canonada interior AFS PEX
- Canonada interior ACS PEX
- Canonada retorn ACS PEX
- Vàlvula de tall circuit AFS
- Vàlvula de tall circuit ACS
- Muntant AFS
- Muntant ACS
- Muntant retorn ACS
- Muntant canonades clima
- Comptador intel·ligent
- Vàlvula de tall circuit AFS
- Vàlvula de tall circuit ACS




SIMBOLOGIA AIGUA SANITÀRIA


- Punt aigua freda sanitària
- Punt aigua calenta sanitària
- Canonada interior AFS PEX
- Canonada interior ACS PEX
- Canonada retorn ACS PEX
- Vàlvula de tall circuit AFS
- Vàlvula de tall circuit ACS
- Muntant AFS
- Muntant ACS
- Muntant retorn ACS
- Muntant canonades clima
- Comptador intel·ligent
- Vàlvula de tall circuit AFS
- Vàlvula de tall circuit ACS

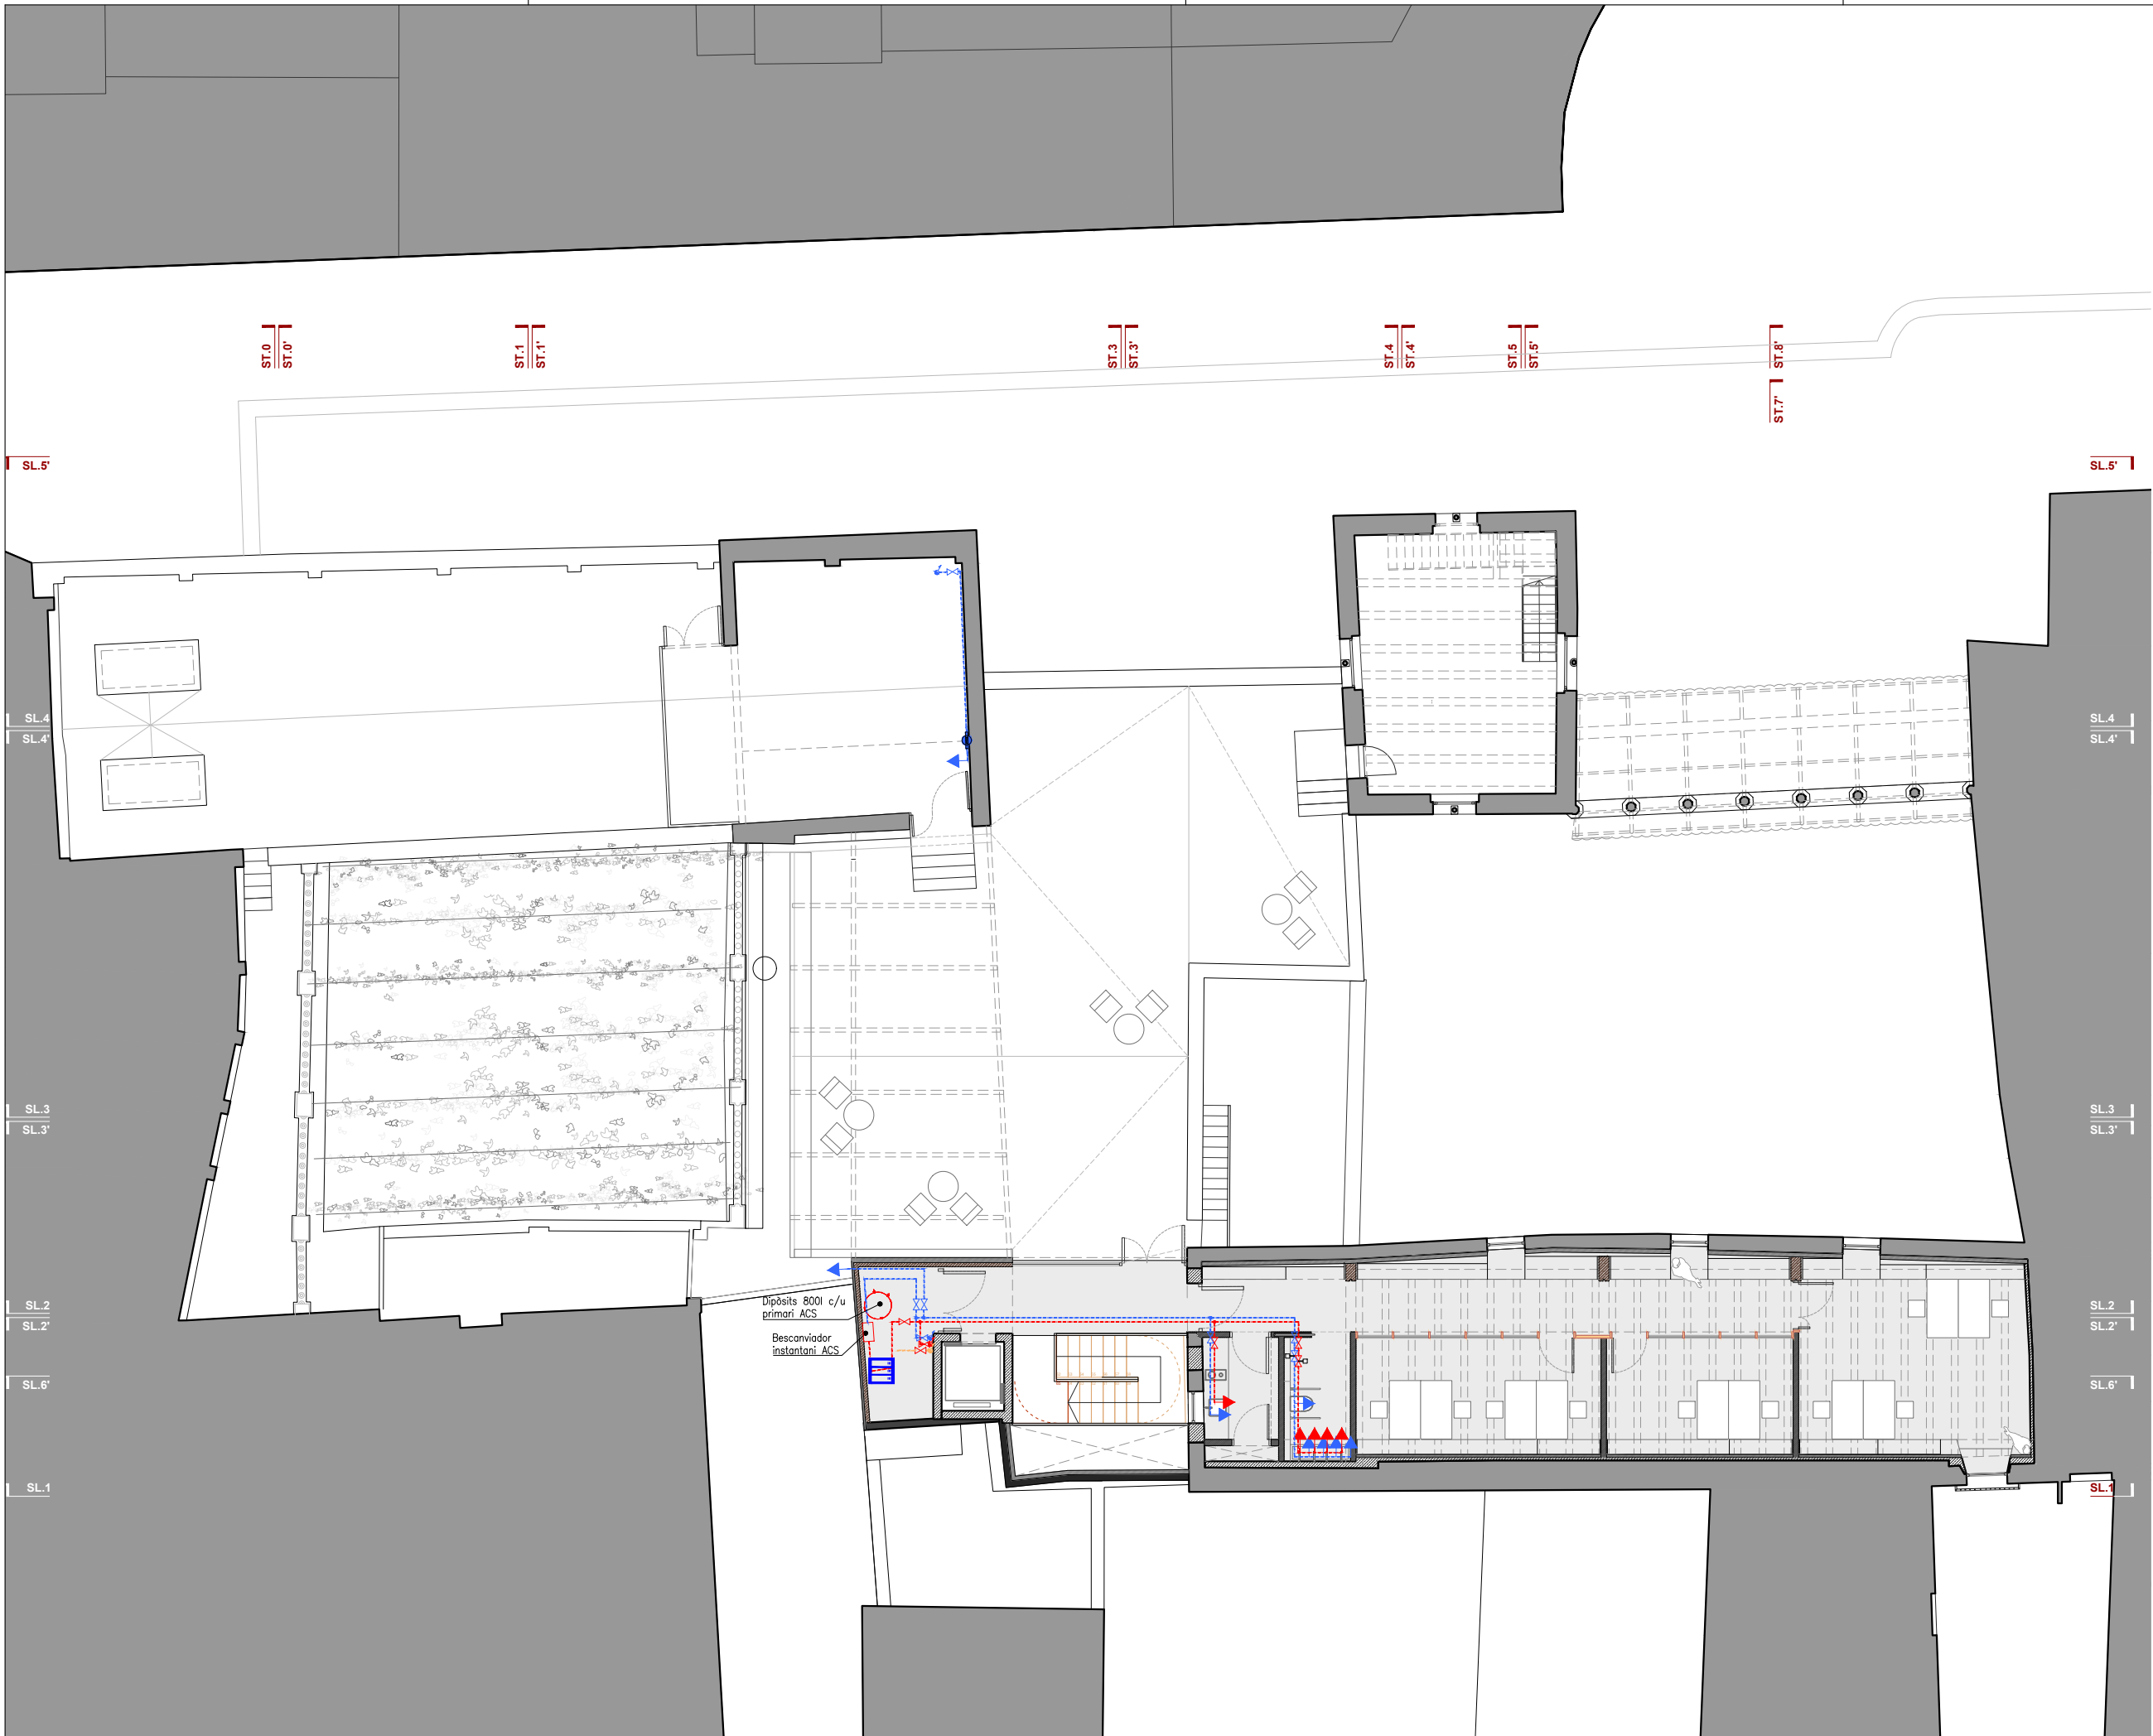

SIMBOLOGIA AIGUA SANITÀRIA

- Punt aigua freda sanitàària
- Punt aigua calenta sanitàària
- Canonada interior AFS PEX
- Canonada interior ACS PEX
- Canonada retorn ACS PEX
- Vàlvula de tall circuit AFS
- Vàlvula de tall circuit ACS
- Muntant AFS
- Muntant ACS
- Muntant retorn ACS
- Muntant canonades clima
- Comptador intel·ligent
- Vàlvula de tall circuit AFS
- Vàlvula de tall circuit ACS

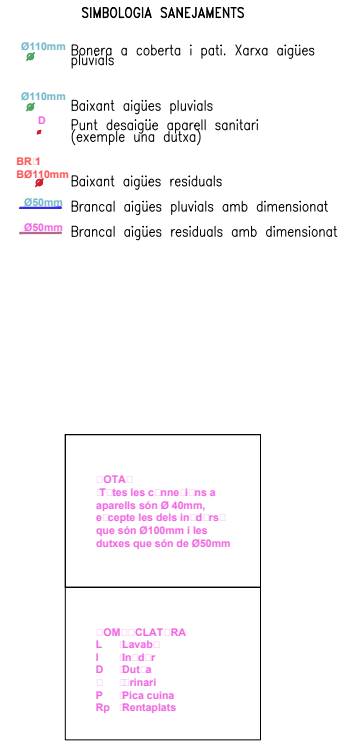

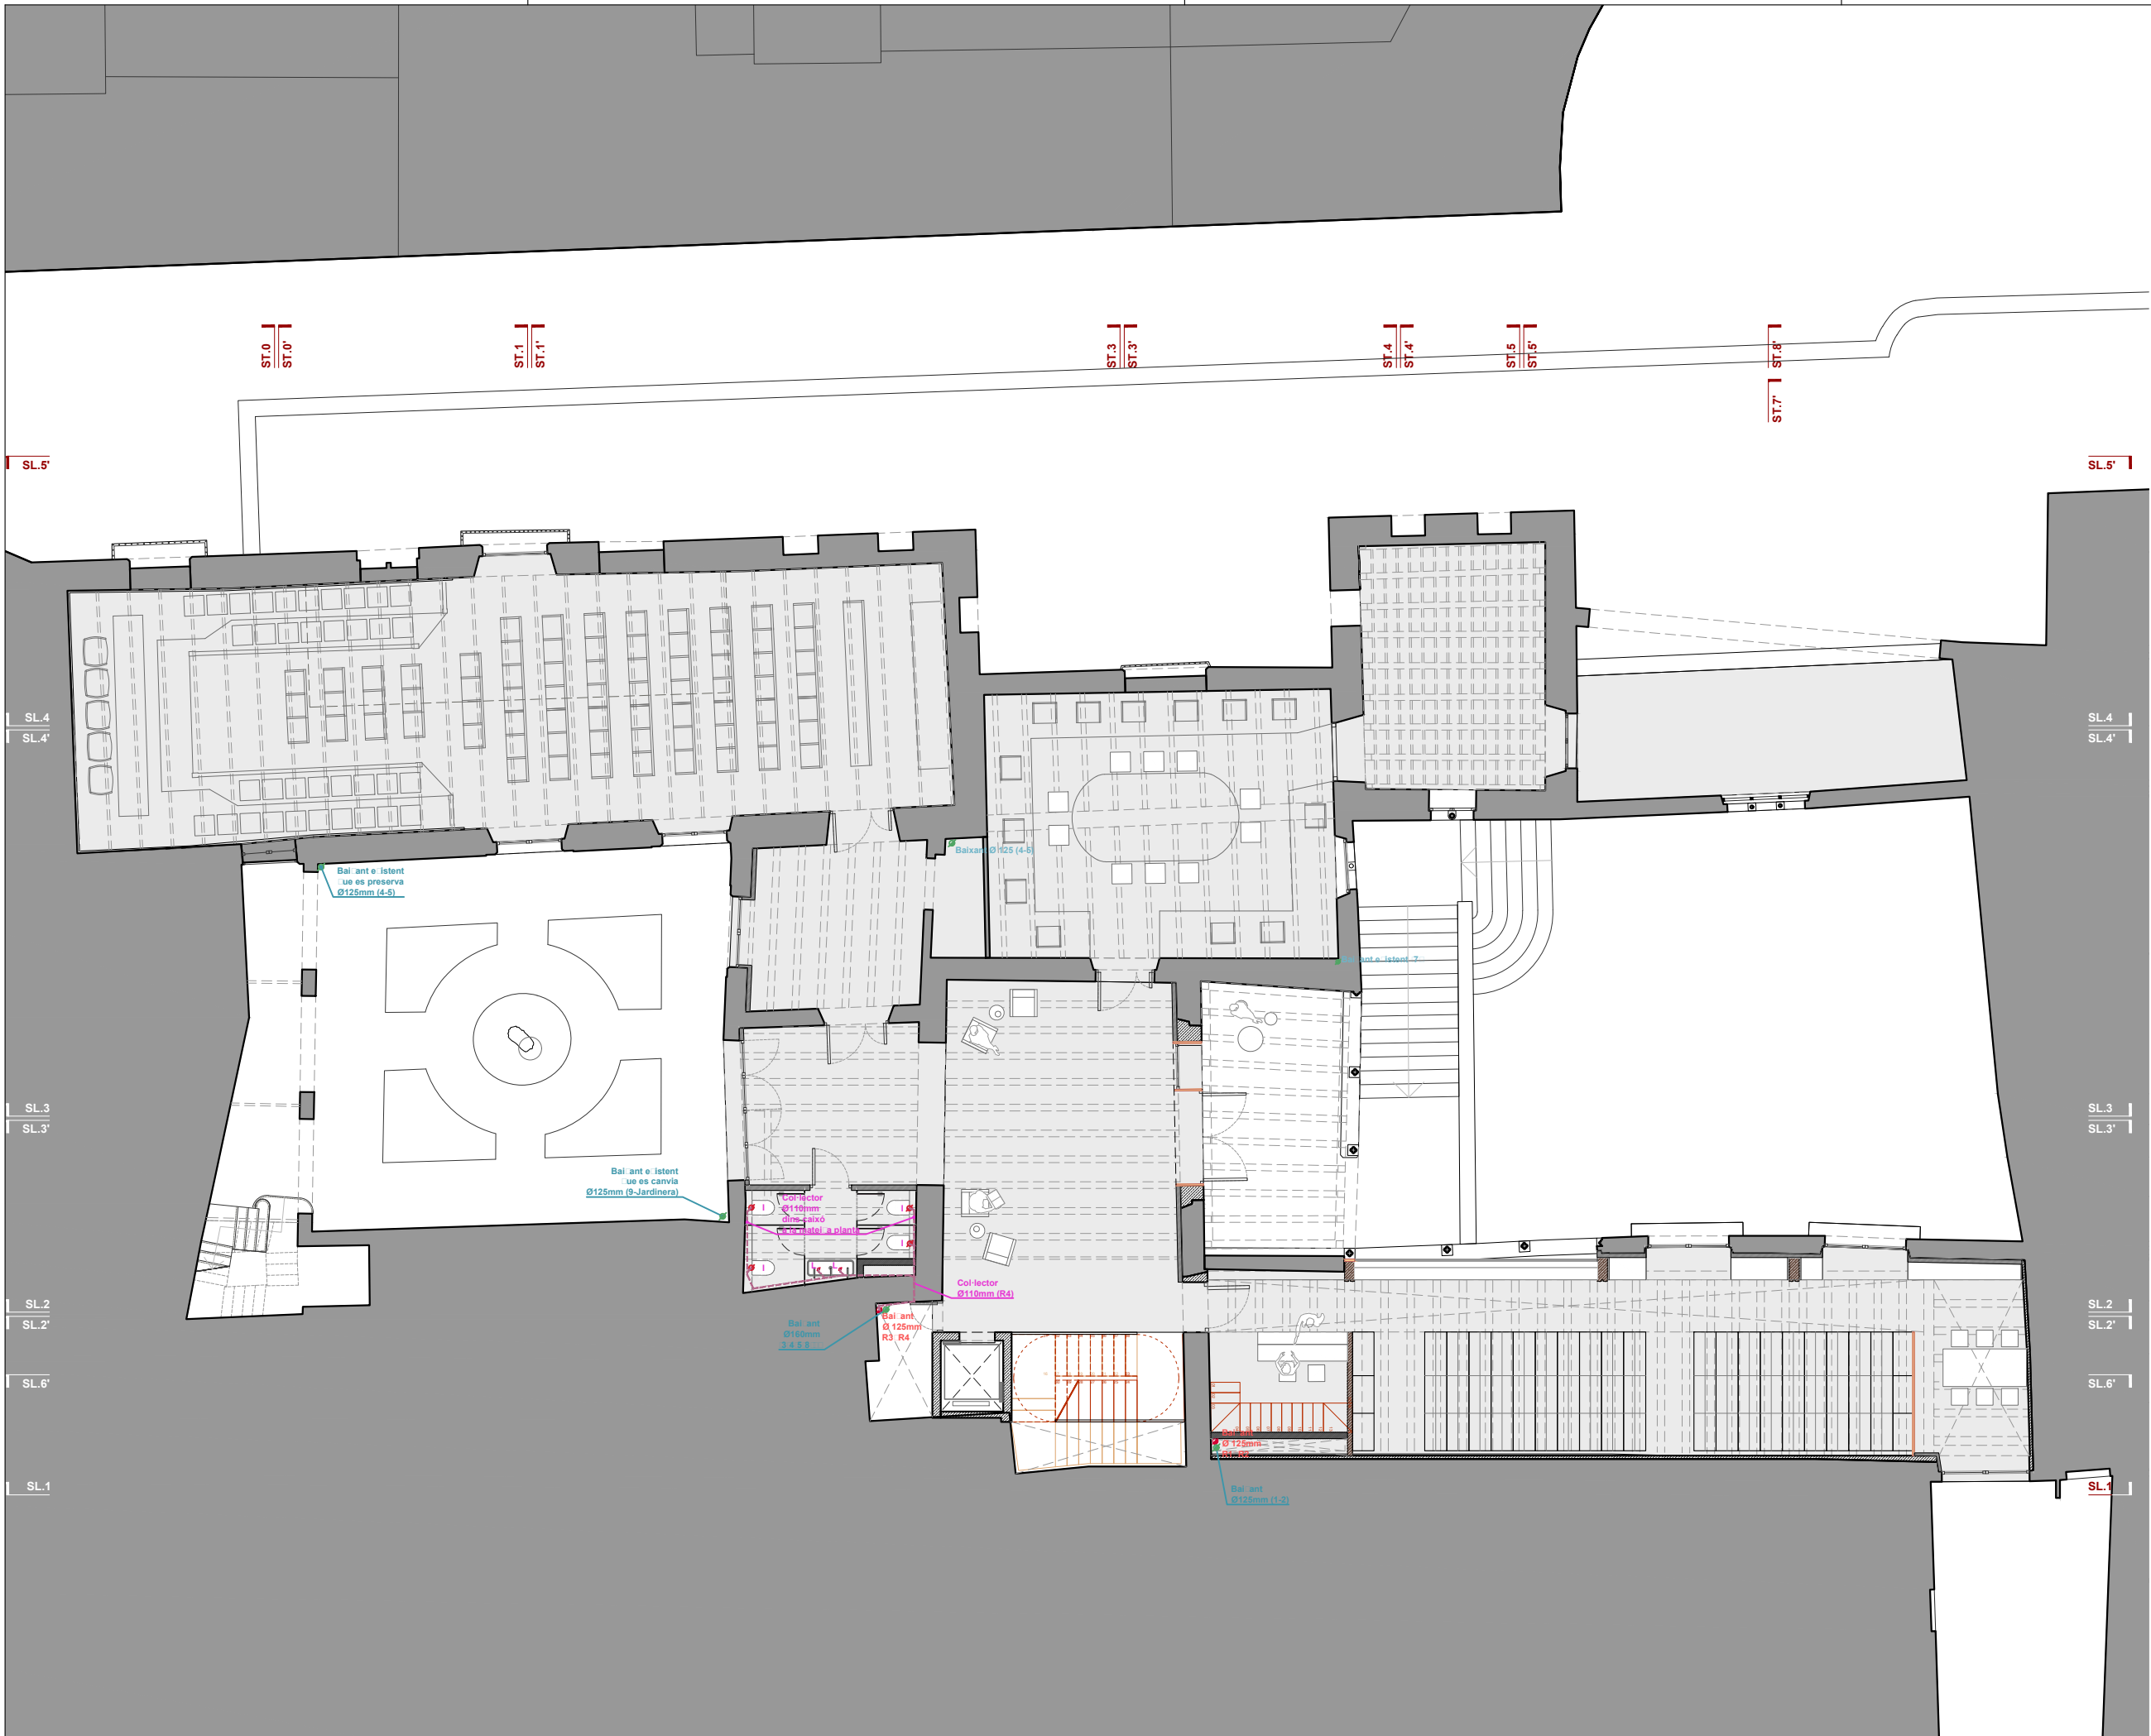

SIMBOLOGIA SANEJAMENTS

- Ø110mm Bonera a coberta i pati. Xarxa aigües pluvials
- Ø110mm Baixant aigües pluvials
- P Punt desaigüe aparell sanitari (exemple una dutxa)
- BR 1 Baixant aigües residuals
- Ø125mm Brançal aigües pluvials amb dimensionat
- Ø125mm Brançal aigües residuals amb dimensionat

NOTA:
Totes les dimensions indiquades tenen caràcter orientatiu i es basen en la informació disponible. Totes les dades seran verificades in situ durant l'execució de l'obra, adoptant-se les modificacions necessàries segons criteri de la Direcció Facultativa.

LEGENDA:
L: Lavabo
I: In d'r
D: Dutxa
P: Pica cuina
Rp: Rentaplats



- SIMBOLOGIA SANEJAMENTS**
- Ø110mm Bonera a coberta i pati. Xarxa aigües pluvials
 - Ø110mm Baixant aigües pluvials
 - D Punt desàigüe aparell sanitari (exemple una dutxa)
 - BR.1 BØ110mm Baixant aigües residuals
 - Ø90mm Brançal aigües pluvials amb dimensionat
 - Ø90mm Brançal aigües residuals amb dimensionat

NOTA:
Totes les dimensions indiquades tenen caràcter orientatiu i es basen en la informació disponible. Totes les dades seran verificades in situ durant l'execució de l'obra, adoptant-se les modificacions necessàries segons criteri de la Direcció Facultativa.

LEGENDA:
L: Lavabo
I: In d'r
D: Dutxa
P: Pica cuina
Rp: Rentaplats




SIMBOLOGIA SANEJAMENTS


- Ø110mm Baixant aigües pluvials
- Ø110mm Baixant aigües residuals
- Punt desaigüe aparell sanitari (exemple una dutxa)
- BR 1 BØ110mm Baixant aigües residuals
- Ø90mm Brançal aigües pluvials amb dimensionat
- Ø90mm Brançal aigües residuals amb dimensionat

NOTA:
Totes les dimensions indiquades tenen caràcter orientatiu i es basen en la informació disponible. Totes les dades seran verificades in situ durant l'execució de l'obra, adoptant-se les modificacions necessàries segons criteri de la Direcció Facultativa.


LEGENDA:
L: Lavabo
I: In d'r
D: Dutxa
R: Rinari
P: Pica cuina
Rp: Rentaplats



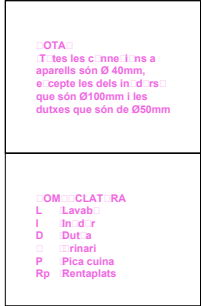

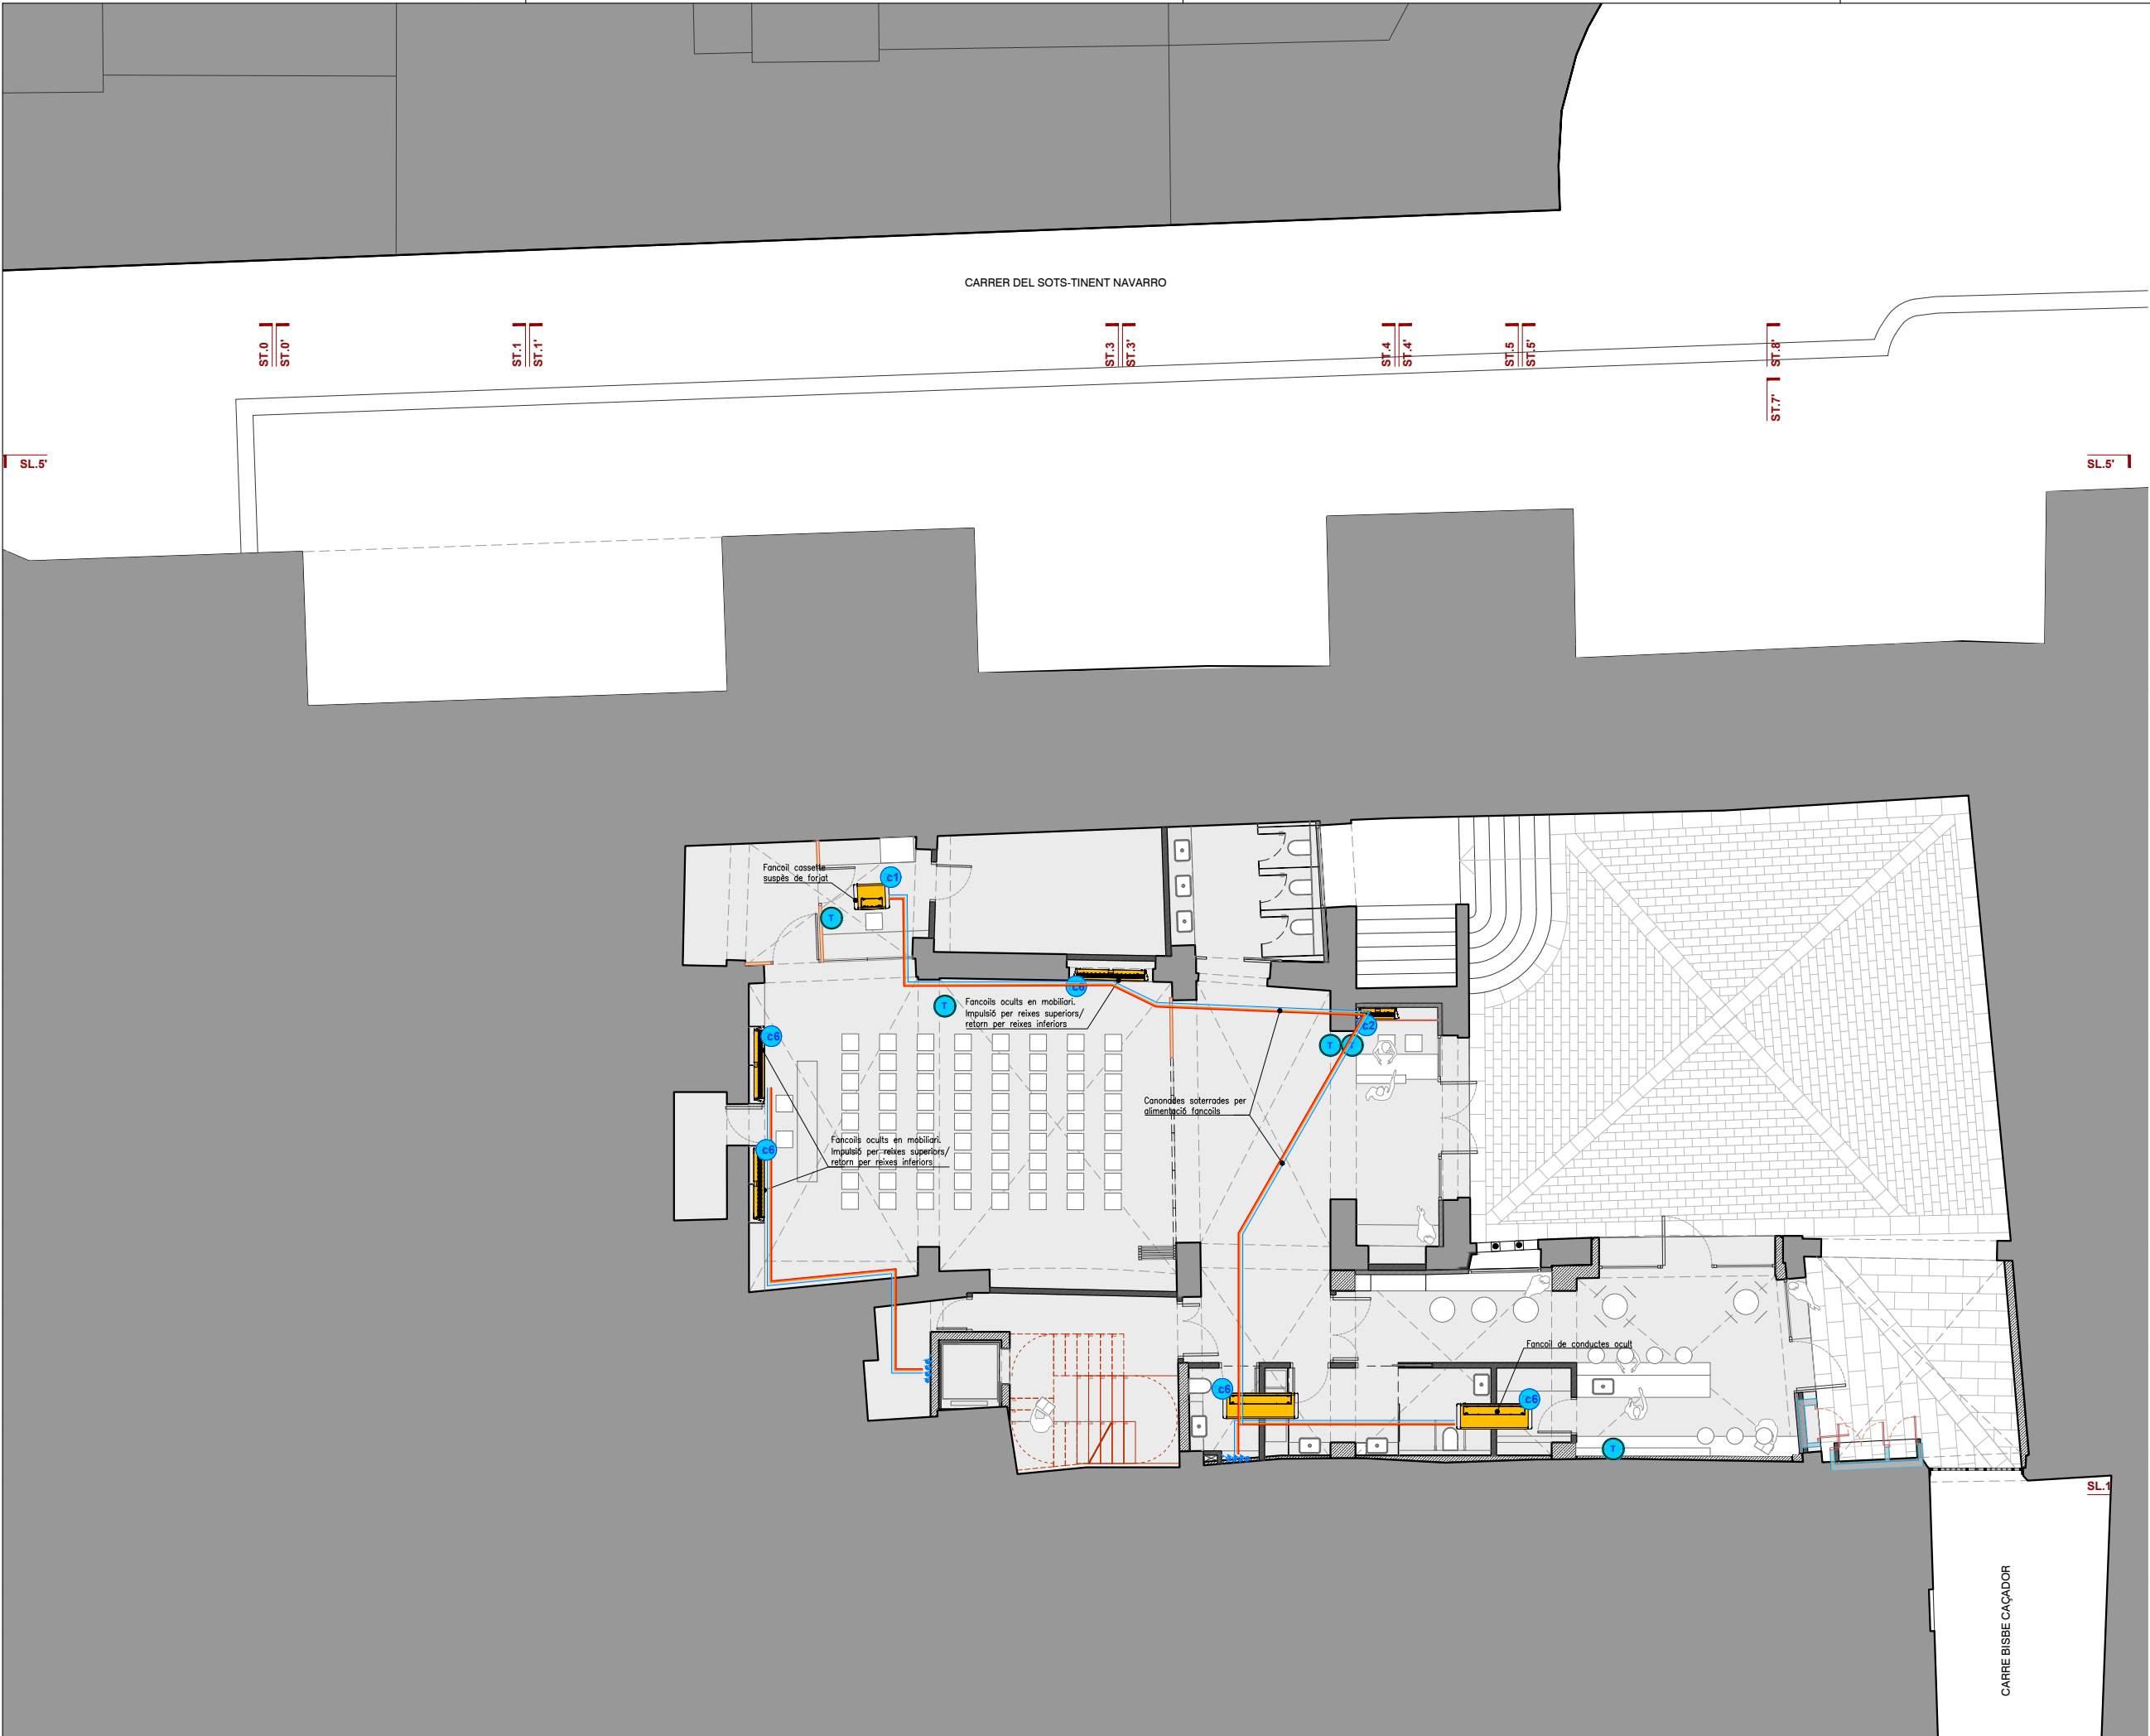


- NOMENCLATURA EQUIPS CLIMA/VENTILACIÓ**
- TA** UTA-recuperador entàlpic. 5000m³/h
bateria 30kW / Entrades laterals
 - TA B** UTA-recuperador entàlpic. 6000m³/h
bateria 30kW / Entrades laterals
 - A1** Ud exterior aerotèrmia 25kW refr/calef.
 - c1** Fancoil de conductes 1,2kW refr/calef.
 - c2** Fancoil de conductes 3,0kW refr/calef.
 - c3** Fancoil de conductes 4,7kW refr/calef.
 - c4** Fancoil de conductes 5,4kW refr/calef.
 - c5** Fancoil de conductes 6,0kW refr/calef.
 - c6** Fancoil de conductes 8,0kW refr/calef.
 - e1** Ventilador extractor
 - T** Termostat
 - Traçat canonades d'aigua a fancoils

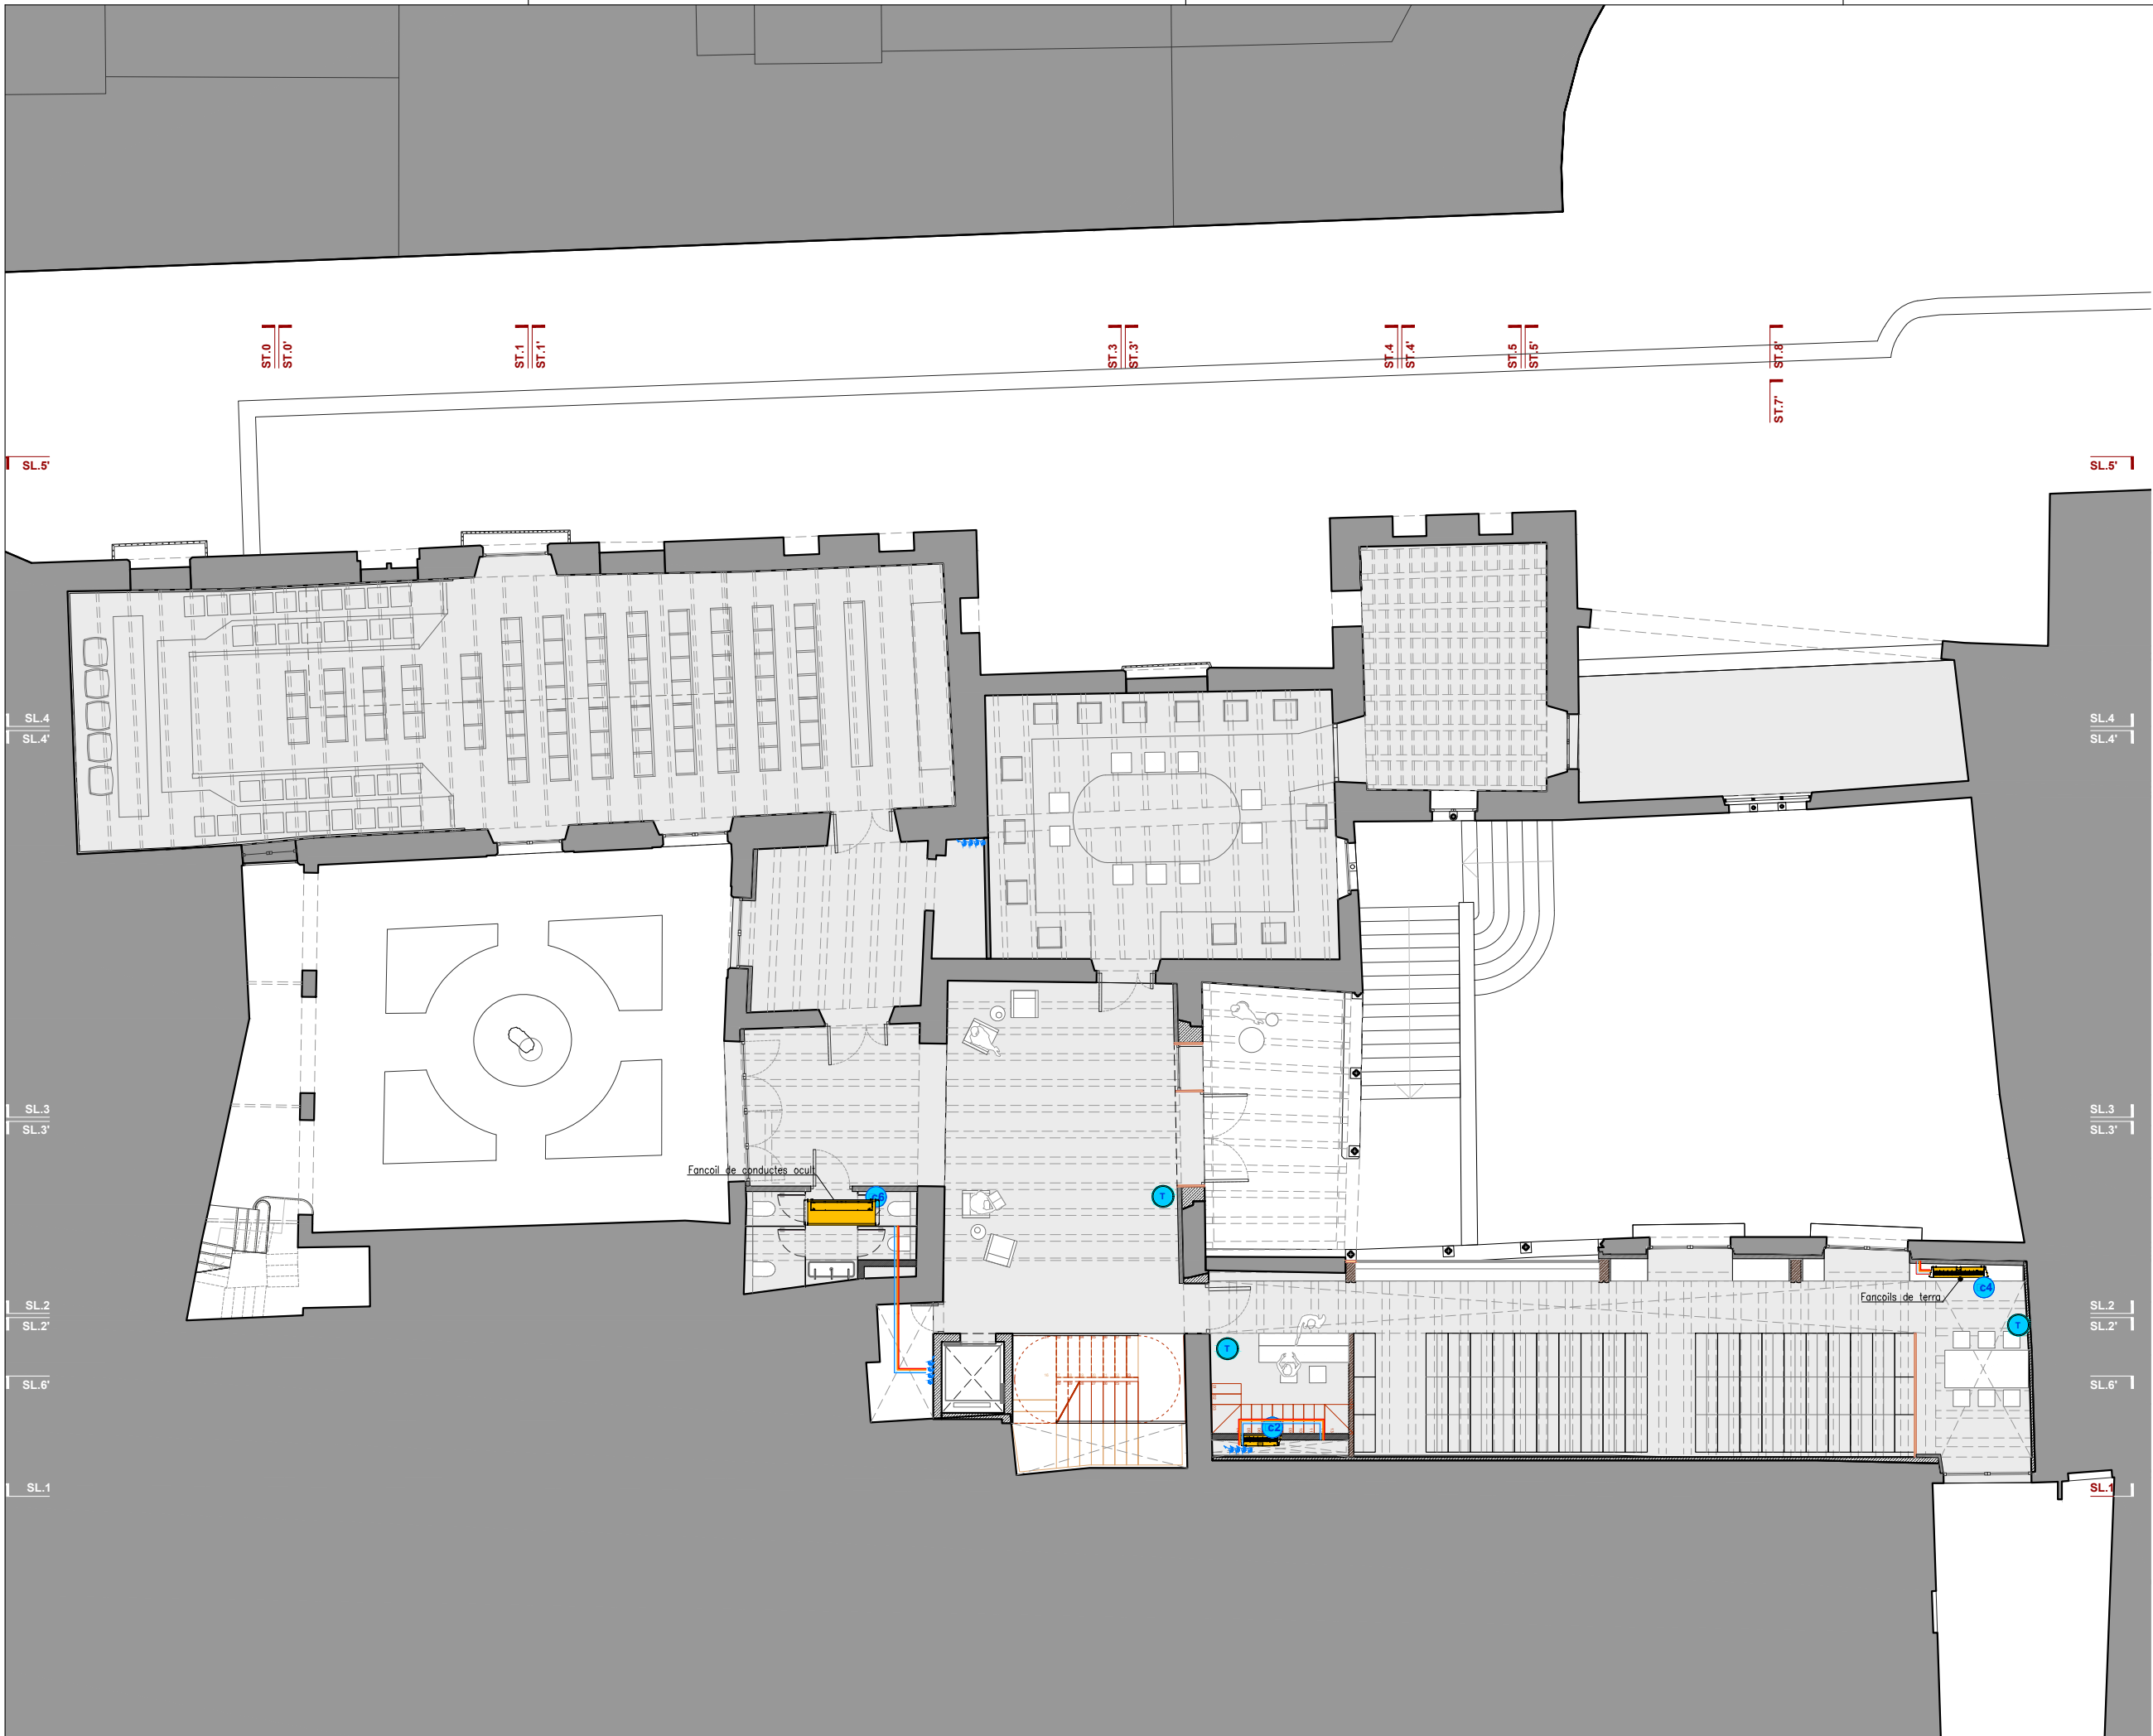

NOMENCLATURA EQUIPS CLIMA/VENTILACIÓ

- TA** UTA-recuperador entàlpic. 5000m³/h
bateria 30kW / Entrades laterals
- TA S** UTA-recuperador entàlpic. 6000m³/h
bateria 30kW / Entrades laterals
- A1** Ud exterior aerotèrmia 25kW refr/calef.
- c1** Fancoil de conductes 1,2kW refr/calef.
- c2** Fancoil de conductes 3,0kW refr/calef.
- c3** Fancoil de conductes 4,7kW refr/calef.
- c4** Fancoil de conductes 5,4kW refr/calef.
- c5** Fancoil de conductes 6,0kW refr/calef.
- c6** Fancoil de conductes 8,0kW refr/calef.
- e-3** Ventilador extractor
- T** Termostat
- Tragat canonades d'aigua a fancoils

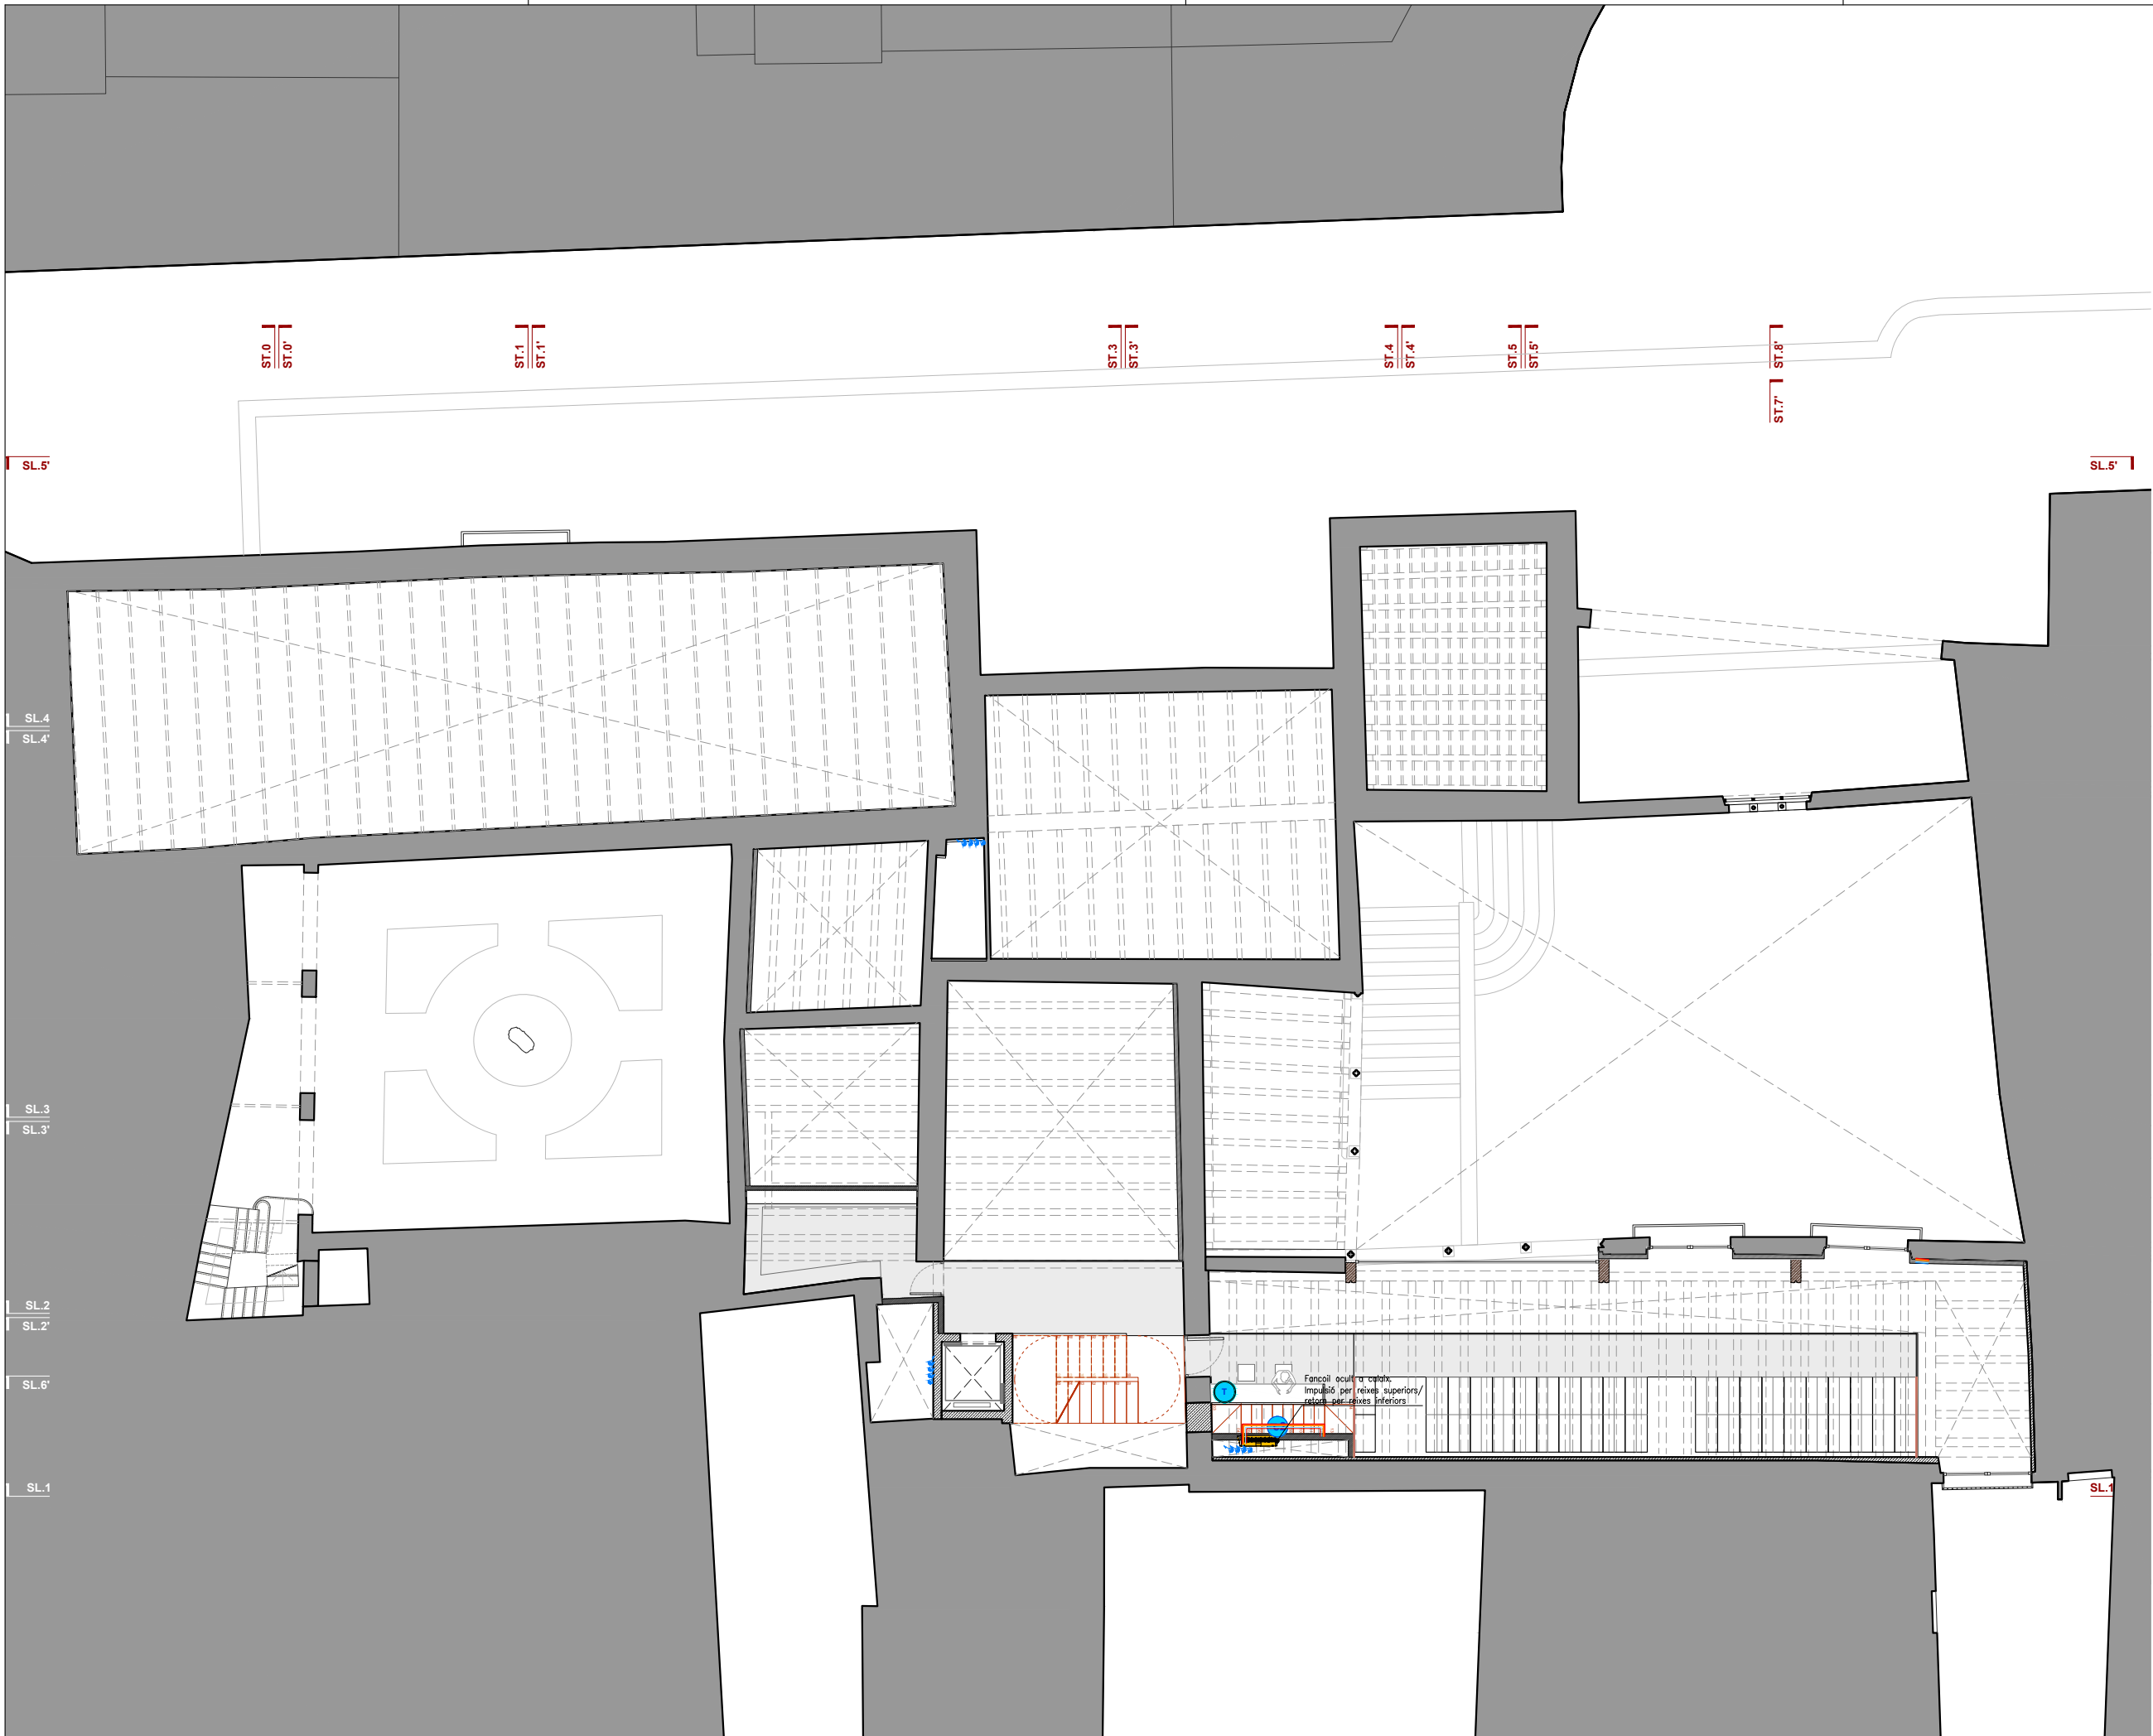


NOMENCLATURA EQUIPS CLIMA/VENTILACIÓ

- TA UTA-recuperador entàlpic. 5000m³/h
bateria 30kW / Entrades laterals
- TA B UTA-recuperador entàlpic. 6000m³/h
bateria 30kW / Entrades laterals
- A1 Ud exterior aerotèrmia 25kW refr/calef.
- E1 Fancoil de conductes 1,2kW refr/calef.
- E2 Fancoil de conductes 3,0kW refr/calef.
- E3 Fancoil de conductes 4,7kW refr/calef.
- E4 Fancoil de conductes 5,4kW refr/calef.
- E5 Fancoil de conductes 6,0kW refr/calef.
- E6 Fancoil de conductes 8,0kW refr/calef.
- E7 Ventilador extractor
- T1 Termostat
- Traçat canonades d'aigua a fancoils




- NOMENCLATURA EQUIPS CLIMA/VENTILACIÓ**
- TA** UTA-recuperador entàlpic. 5000m³/h
bateria 30kW / Entrades laterals
 - TA-S** UTA-recuperador entàlpic. 6000m³/h
bateria 30kW / Entrades laterals
 - A1** Ud exterior aerotèrmia 25kW refr/calef.
 - c1** Fancoil de conductes 1,2kW refr/calef.
 - c2** Fancoil de conductes 3,0kW refr/calef.
 - c3** Fancoil de conductes 4,7kW refr/calef.
 - c4** Fancoil de conductes 5,4kW refr/calef.
 - c5** Fancoil de conductes 6,0kW refr/calef.
 - c6** Fancoil de conductes 8,0kW refr/calef.
 - 6.1** Ventilador extractor
 - T** Termostat
 - Traçat canonades d'aigua a fancoils

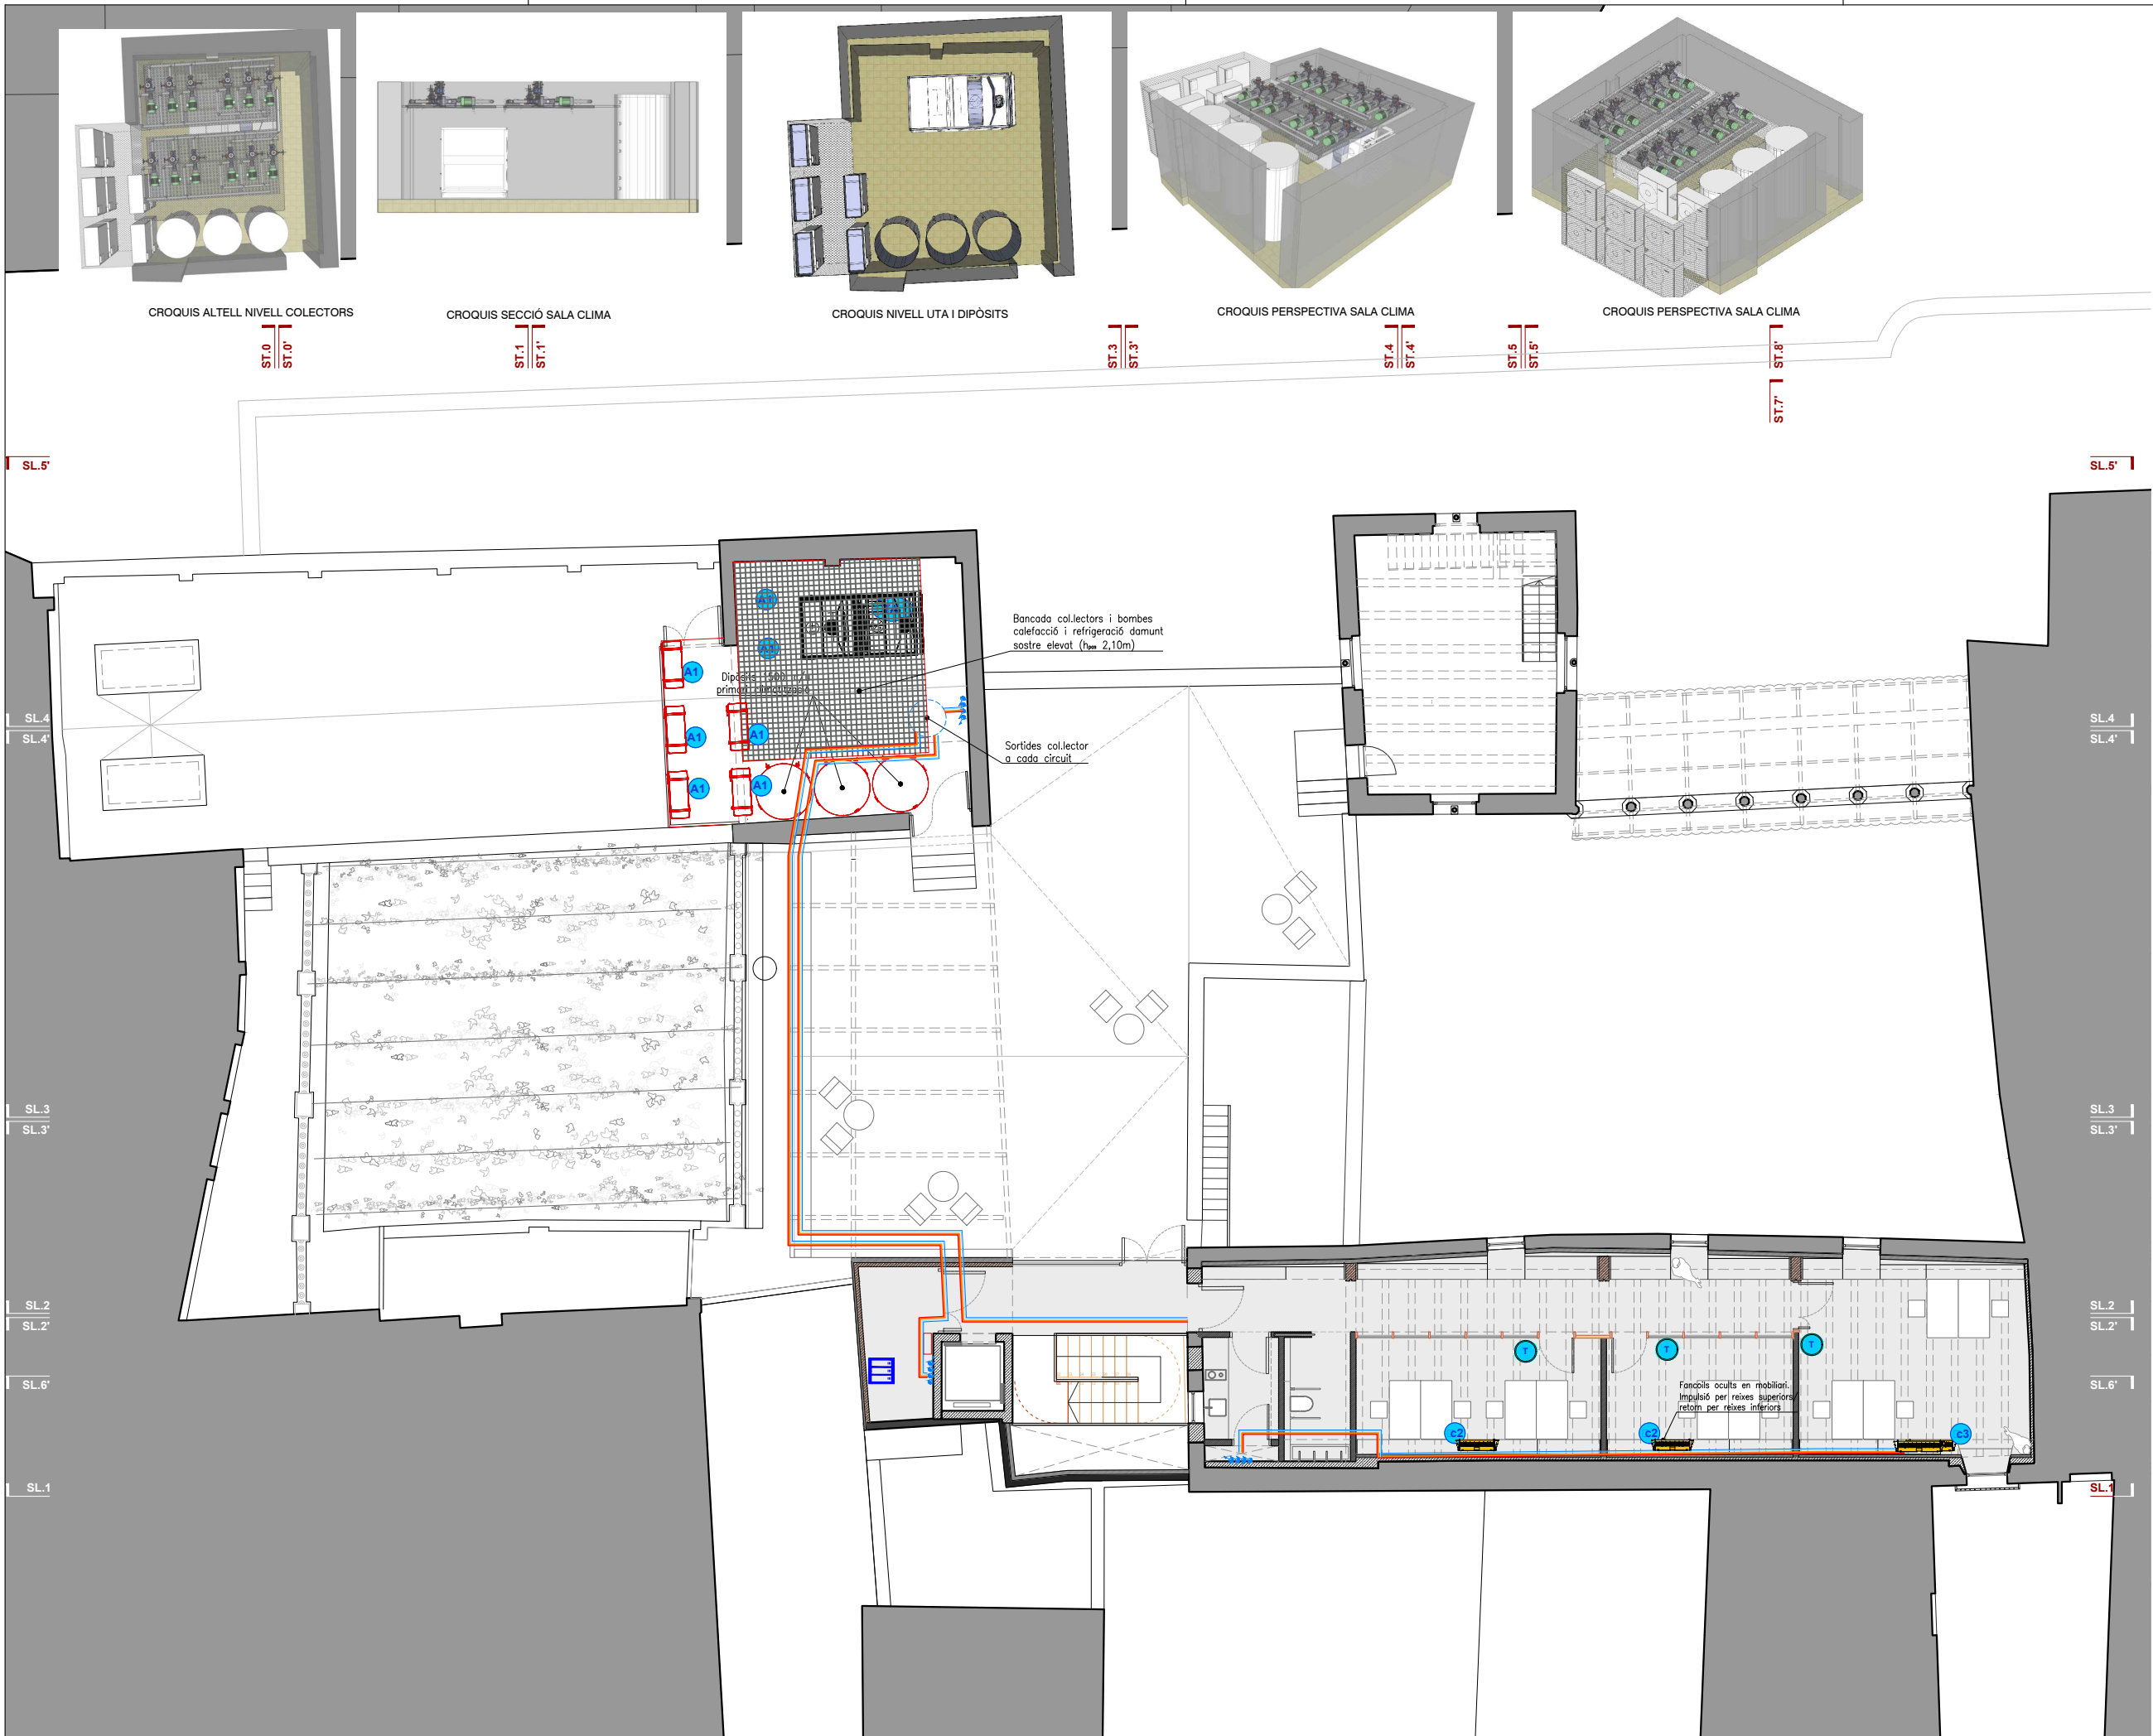

NOMENCLATURA EQUIPS CLIMA/VENTILACIÓ

- TA UTA-recuperador entàlpic. 5000m³/h
bateria 30kW / Entrades laterals
- TA B UTA-recuperador entàlpic. 6000m³/h
bateria 30kW / Entrades laterals
- A1 Ud exterior aerotèrmia 25kW refr/calef.
- C1 Fancoil de conductes 1,2kW refr/calef.
- C2 Fancoil de conductes 3,0kW refr/calef.
- C3 Fancoil de conductes 4,7kW refr/calef.
- C4 Fancoil de conductes 5,4kW refr/calef.
- C5 Fancoil de conductes 6,0kW refr/calef.
- C6 Fancoil de conductes 8,0kW refr/calef.
- E1 Ventilador extractor
- T1 Termostat
- Traçat canonades d'aigua a fancoils

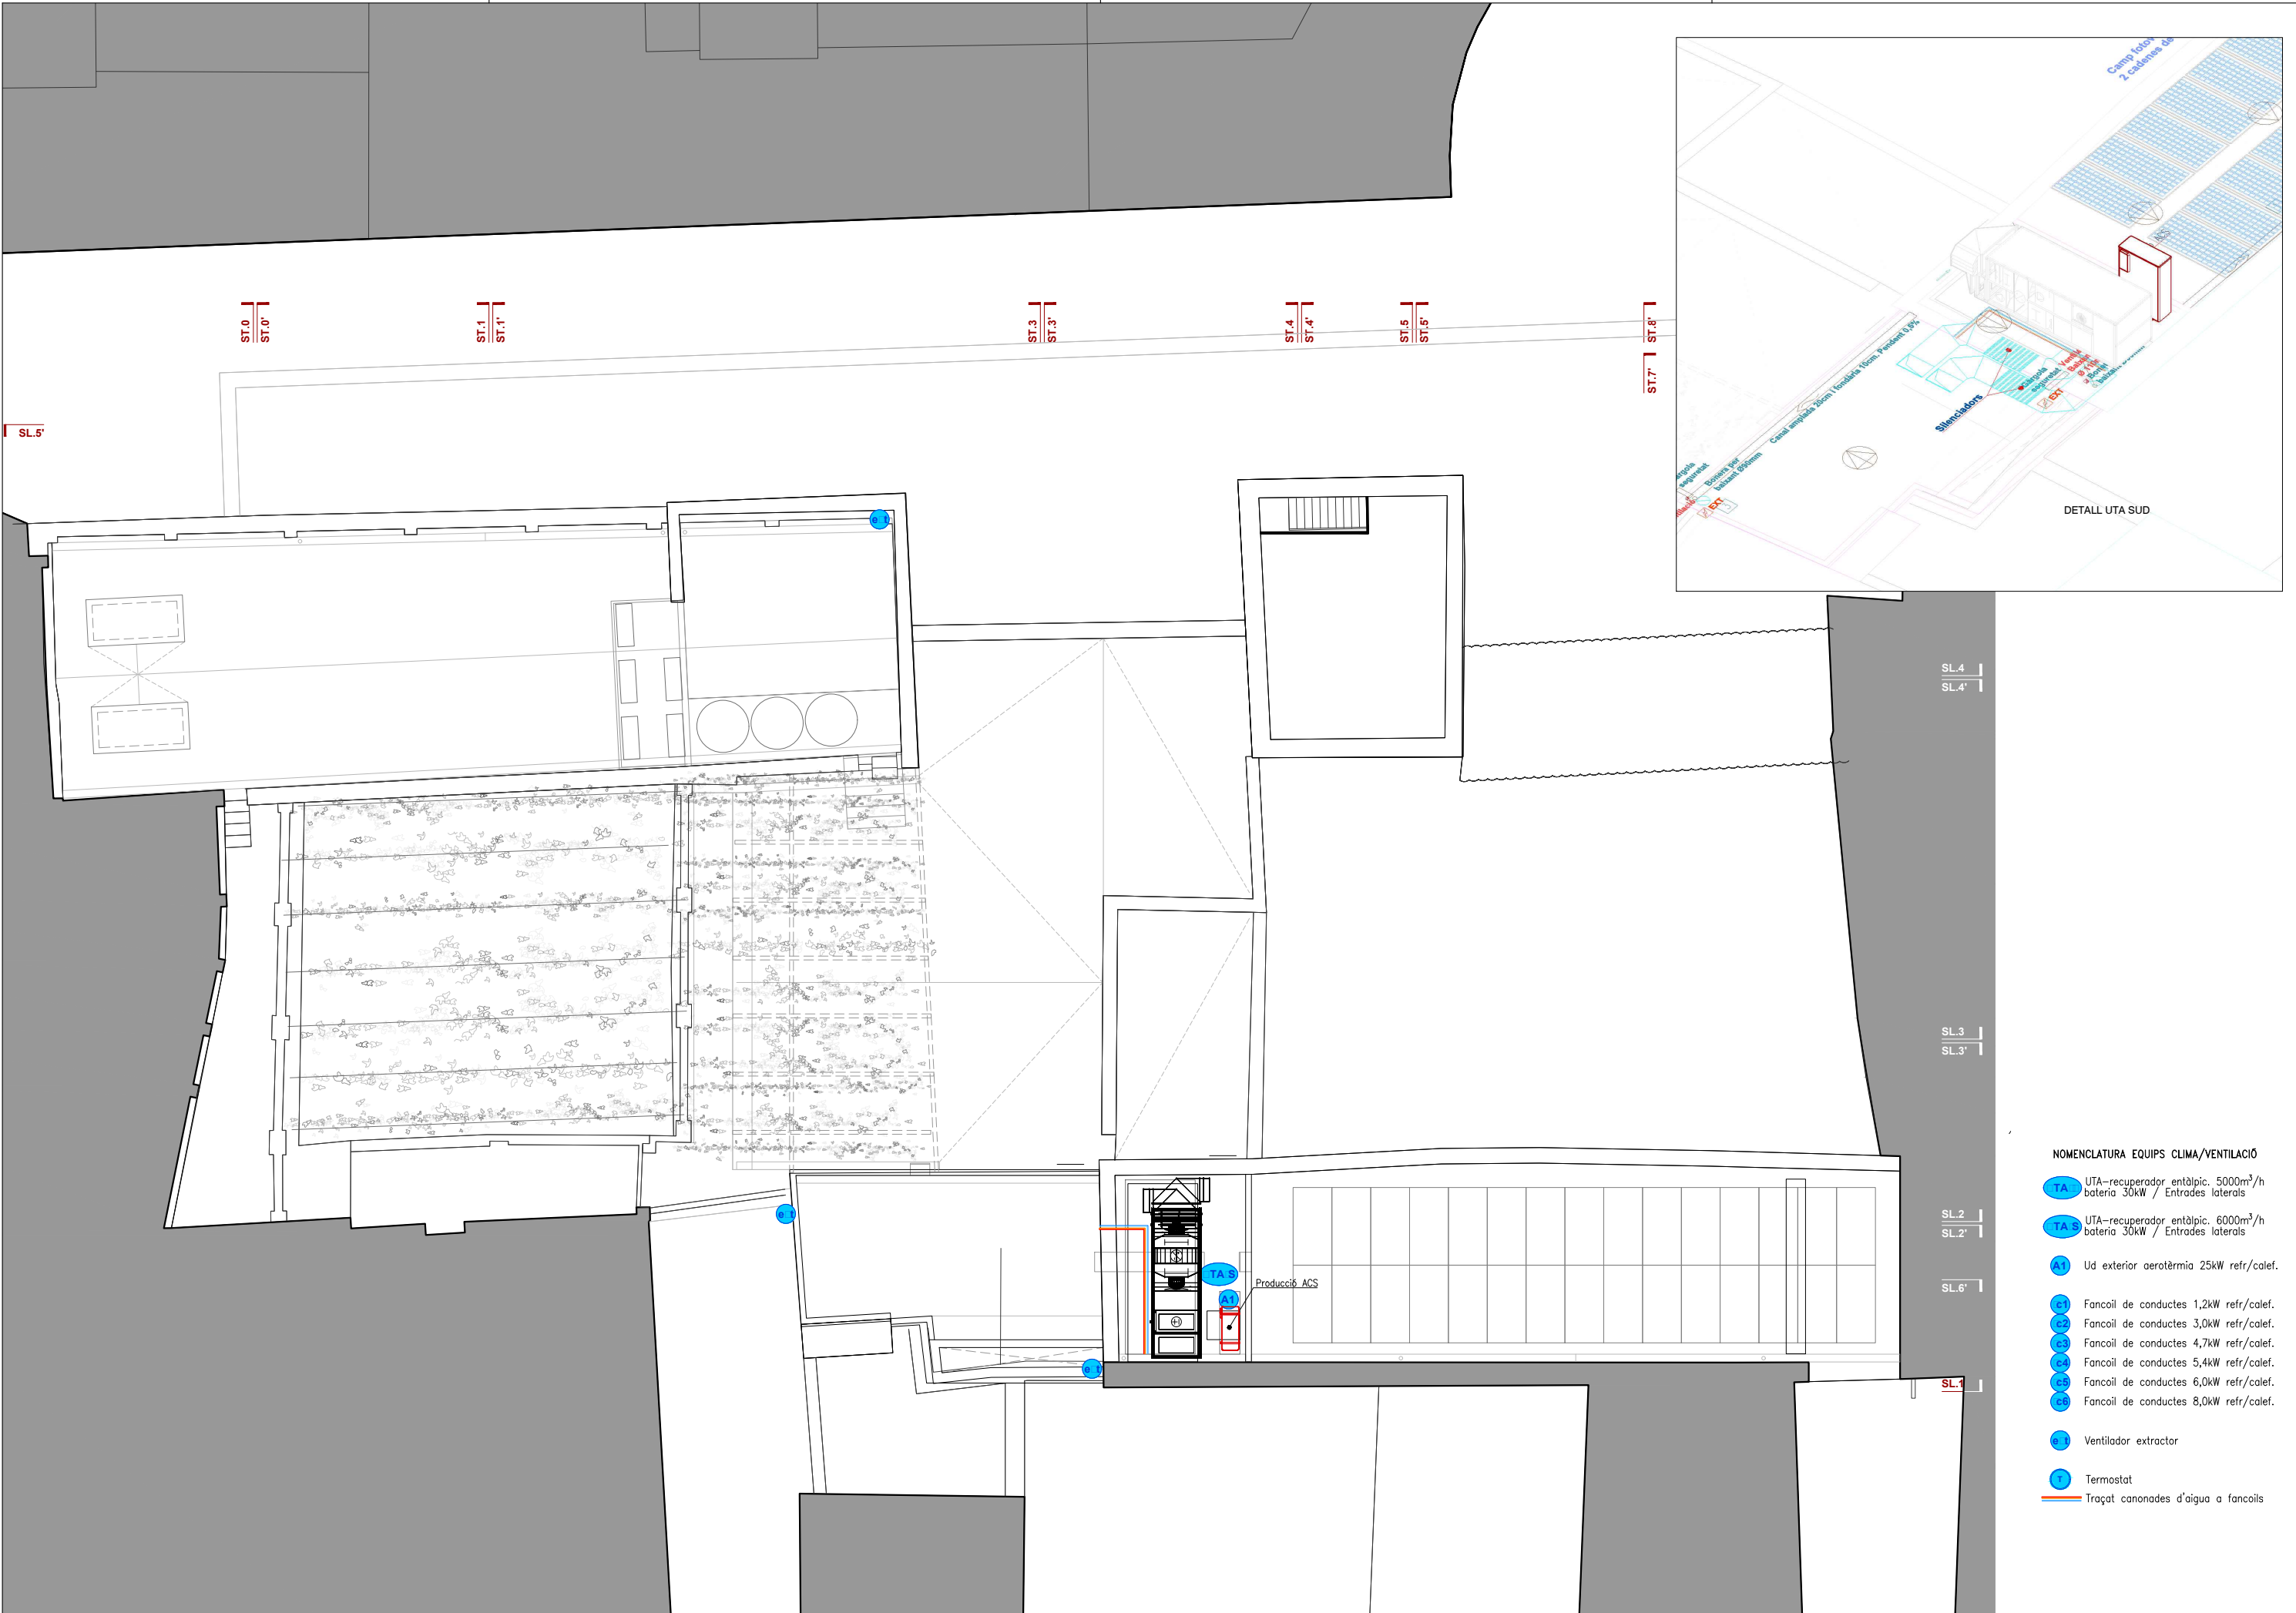

NOMENCLATURA EQUIPS CLIMA/VENTILACIÓ

TA UTA-recuperador entàlpic. 5000m³/h
bateria 30kW / Entrades laterals

TA S UTA-recuperador entàlpic. 6000m³/h
bateria 30kW / Entrades laterals

A1 Ud exterior aerotèrmia 25kW refr/calef.

E1 Fancoil de conductes 1,2kW refr/calef.

E2 Fancoil de conductes 3,0kW refr/calef.

E3 Fancoil de conductes 4,7kW refr/calef.

E4 Fancoil de conductes 5,4kW refr/calef.






E5 Fancoil de conductes 6,0kW refr/calef.

E6 Fancoil de conductes 8,0kW refr/calef.

E7 Ventilador extractor


E8 Termostat

Traçat canonades d'aigua a fancoils

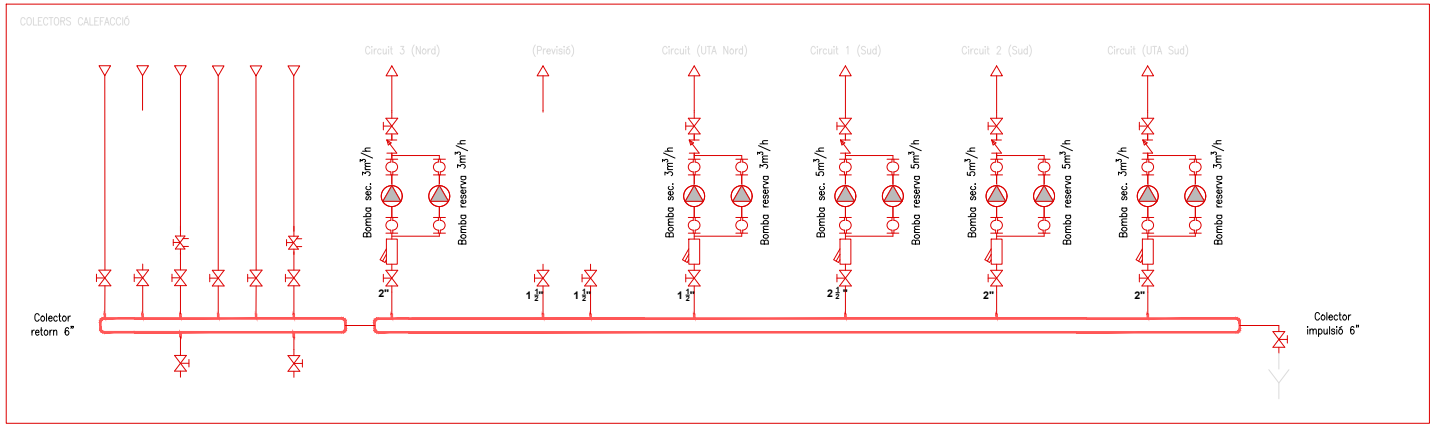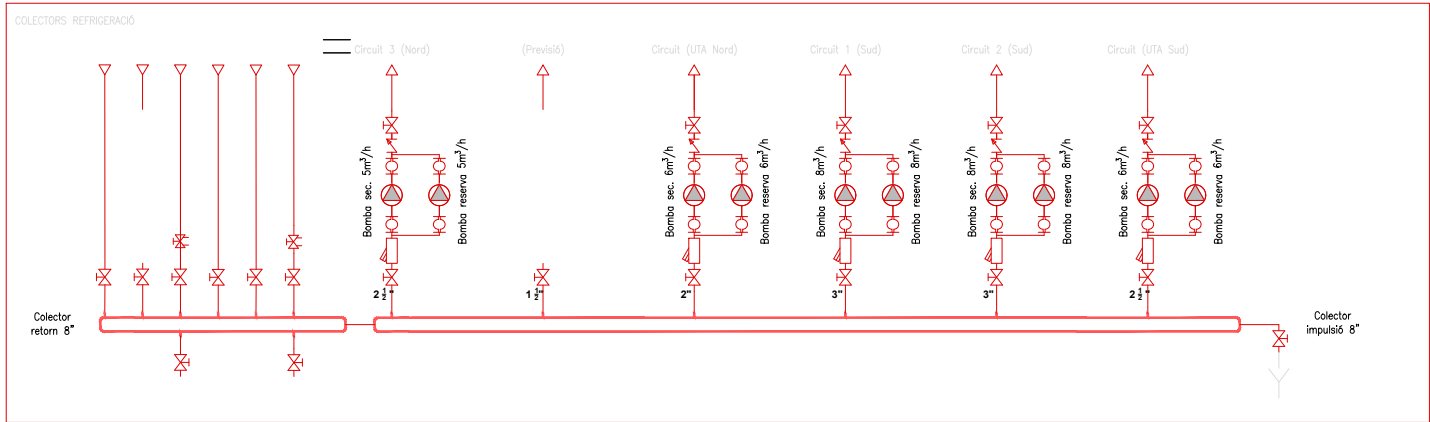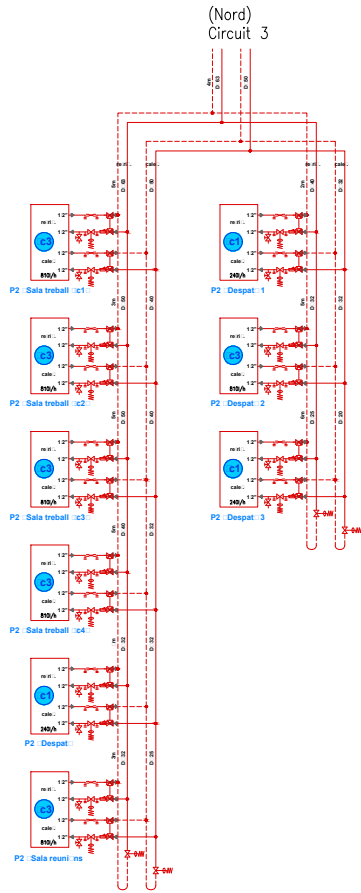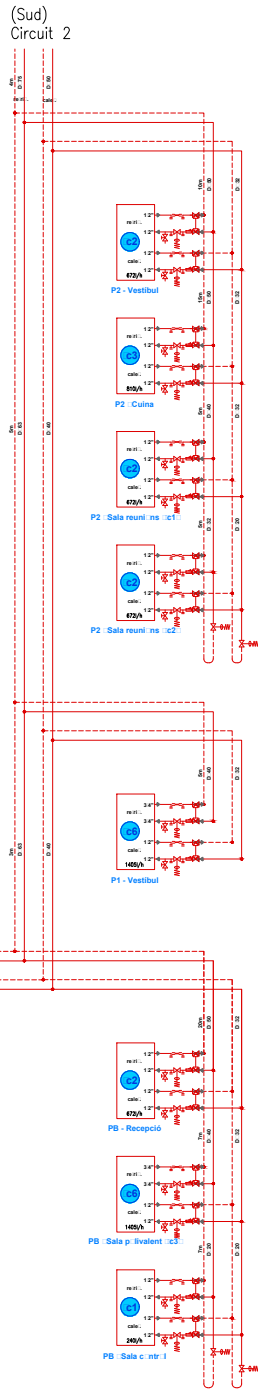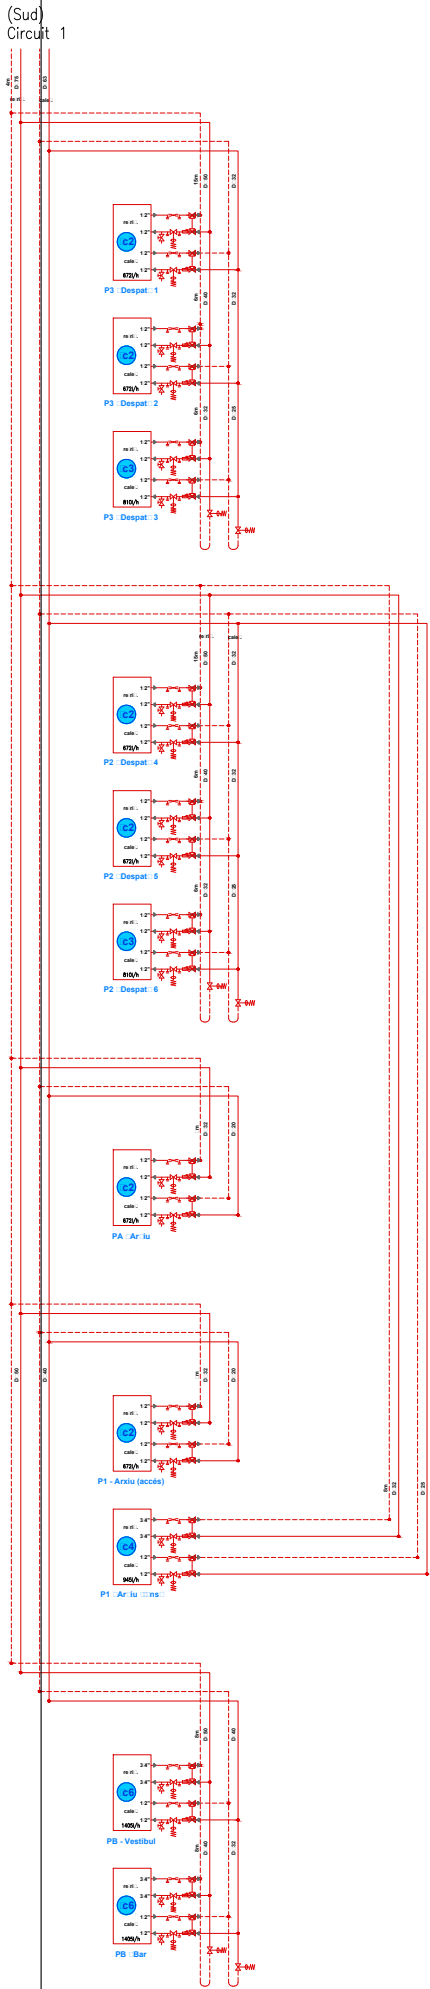


SIMBOLOGIA HIDRÀULICA

- Vàlvula de tall manual
- Vàlvula d'equilibrat dinàmic
- Vàlvula motoritzada de 2 vies
- Filtre
- Antivibratori
- Vàlvula de retenció
- Vàlvula de control independent de la pressió (PICV)
- Dispositiu venturi medició cabal amb pressió
- Vàlvula de tall de 3 vies

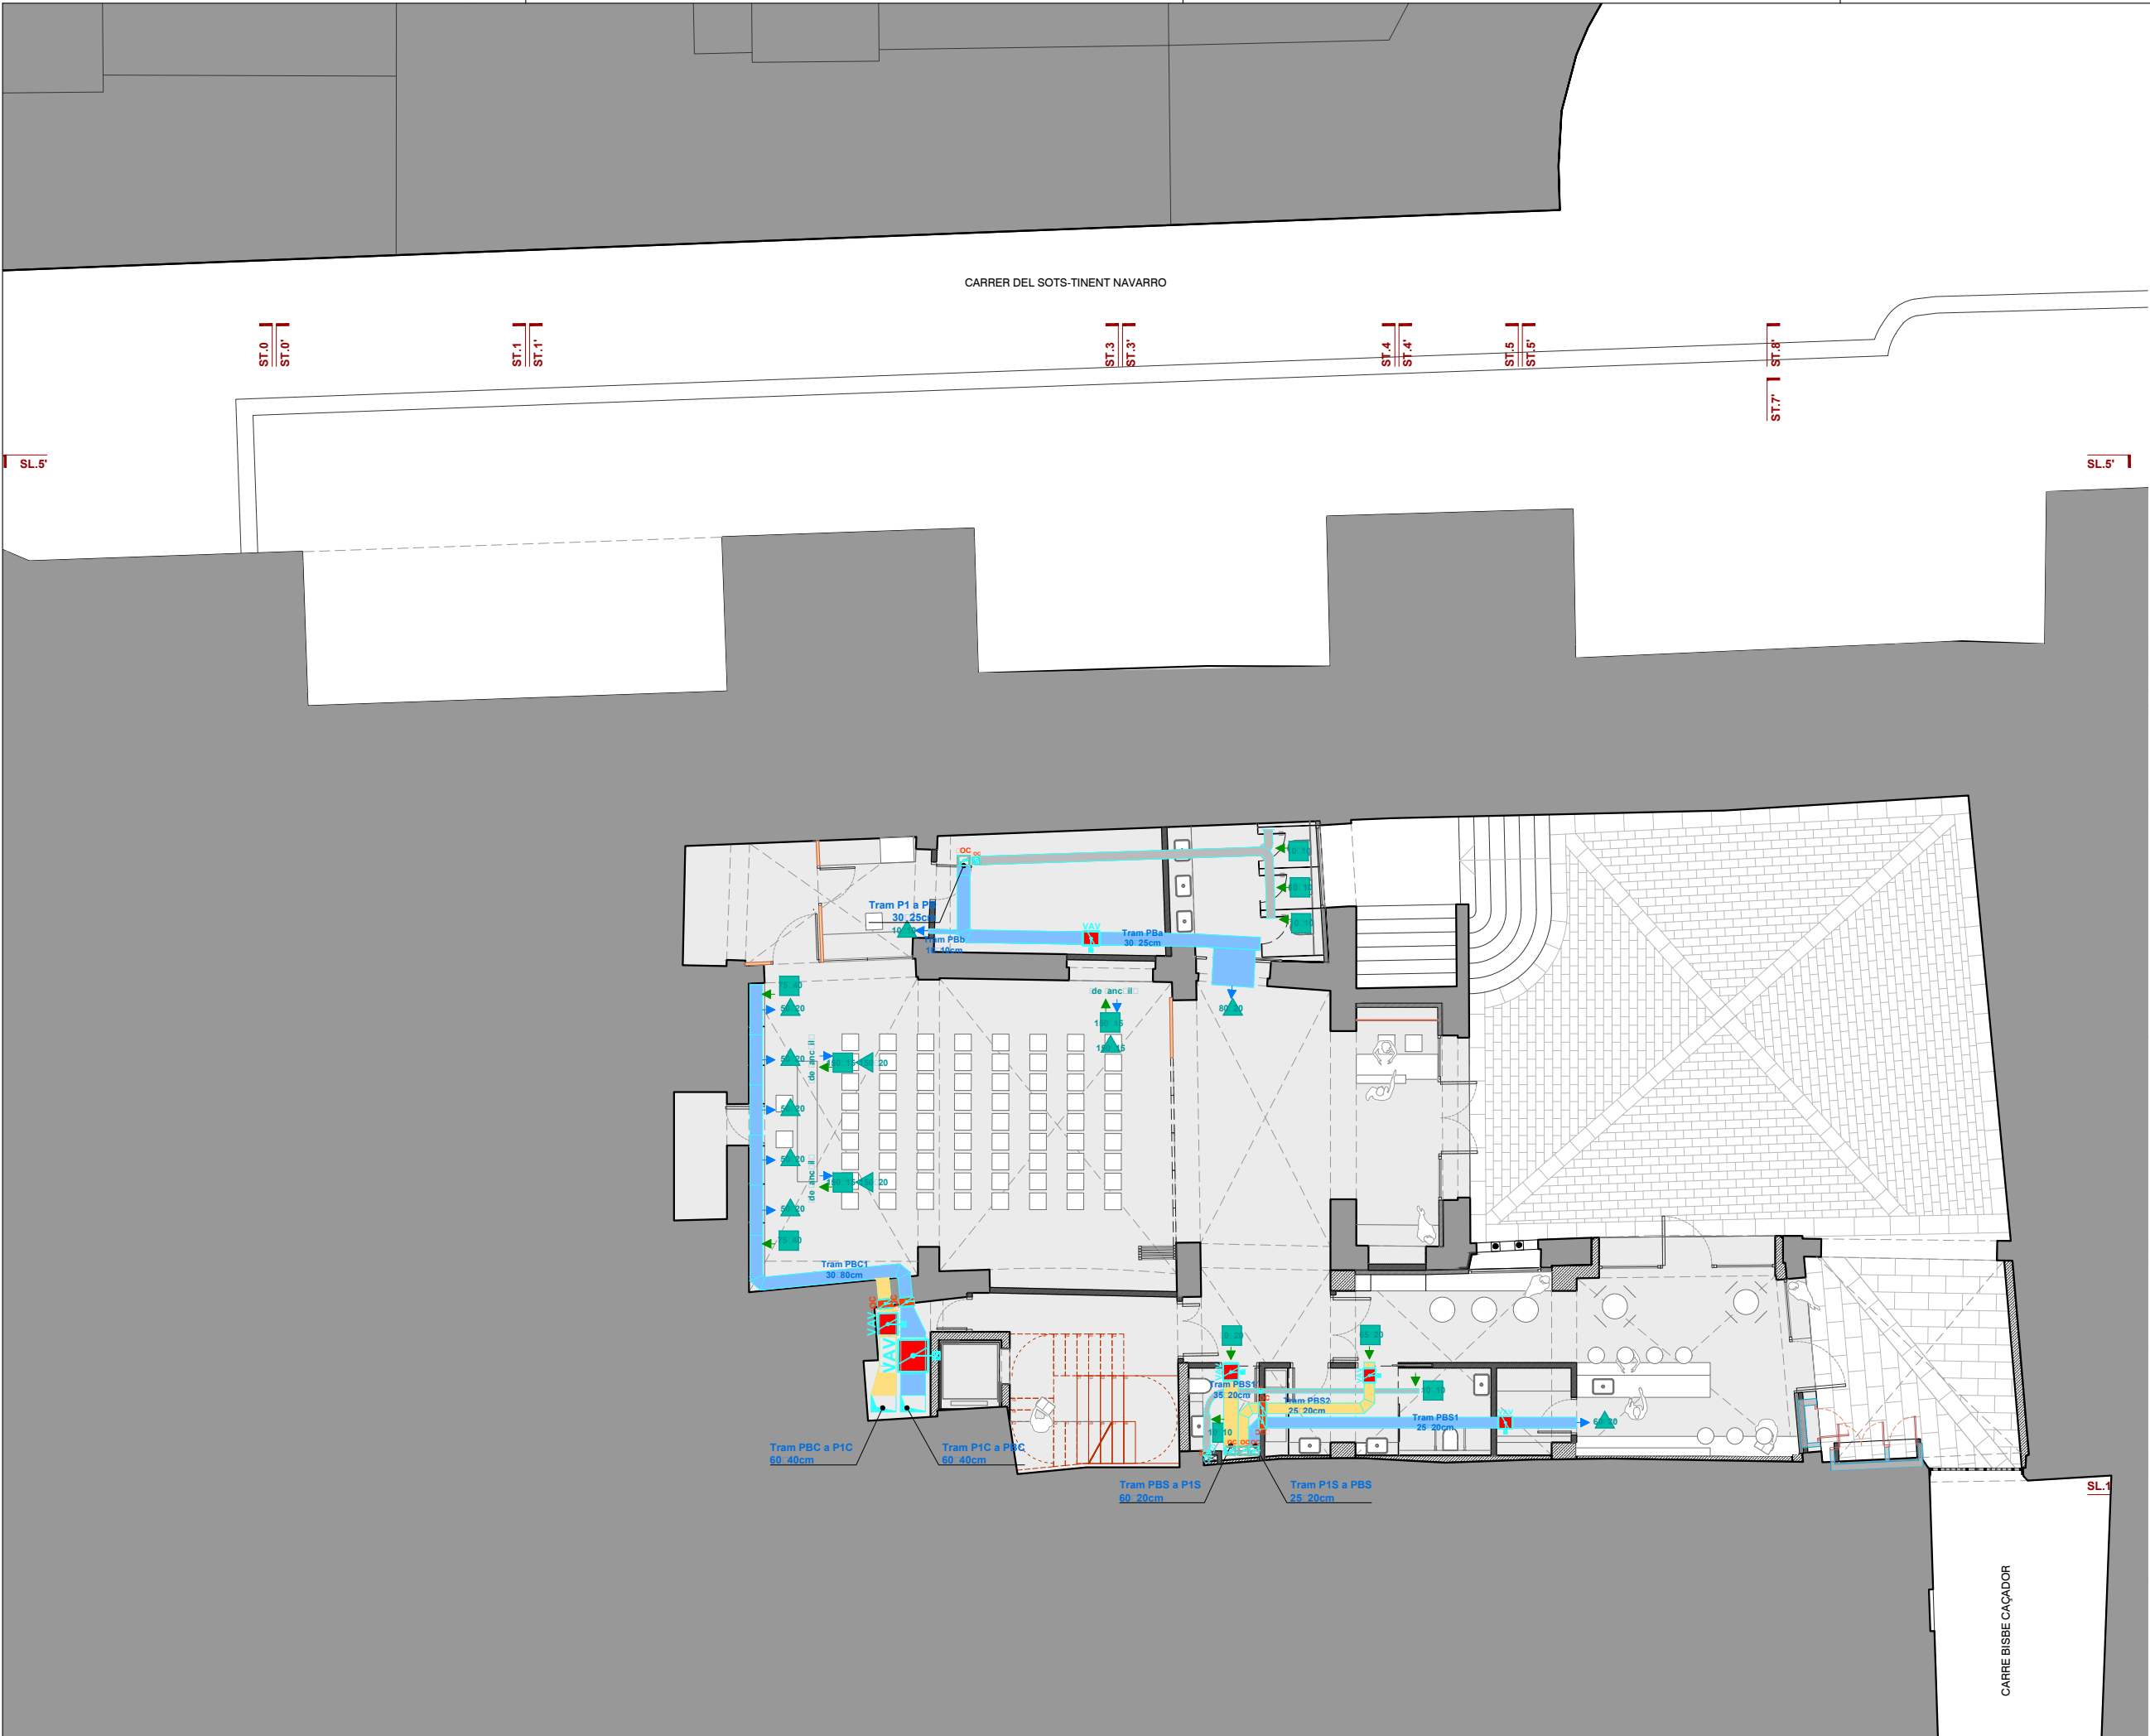


SIMBOLOGIA CLIMATITZACIÓ

- Conducte ventilació UTA –tram retorn
- Conducte ventilació UTA –tram impulsió
- Conducte extracció exclusiva
- Comporta regulació VAV
- Comporta regulació manual
- Comporta tallafocs amb fusible
- Silenciador
- Fancoil climatització
- Sensor C02
- Obertura impulsió i dimensions reixeta en cm, o bé:
 - TL: tobera lineal
 - TØ: tobera individual
- Obertura retorn/extracció i dimensions reixeta en cm.

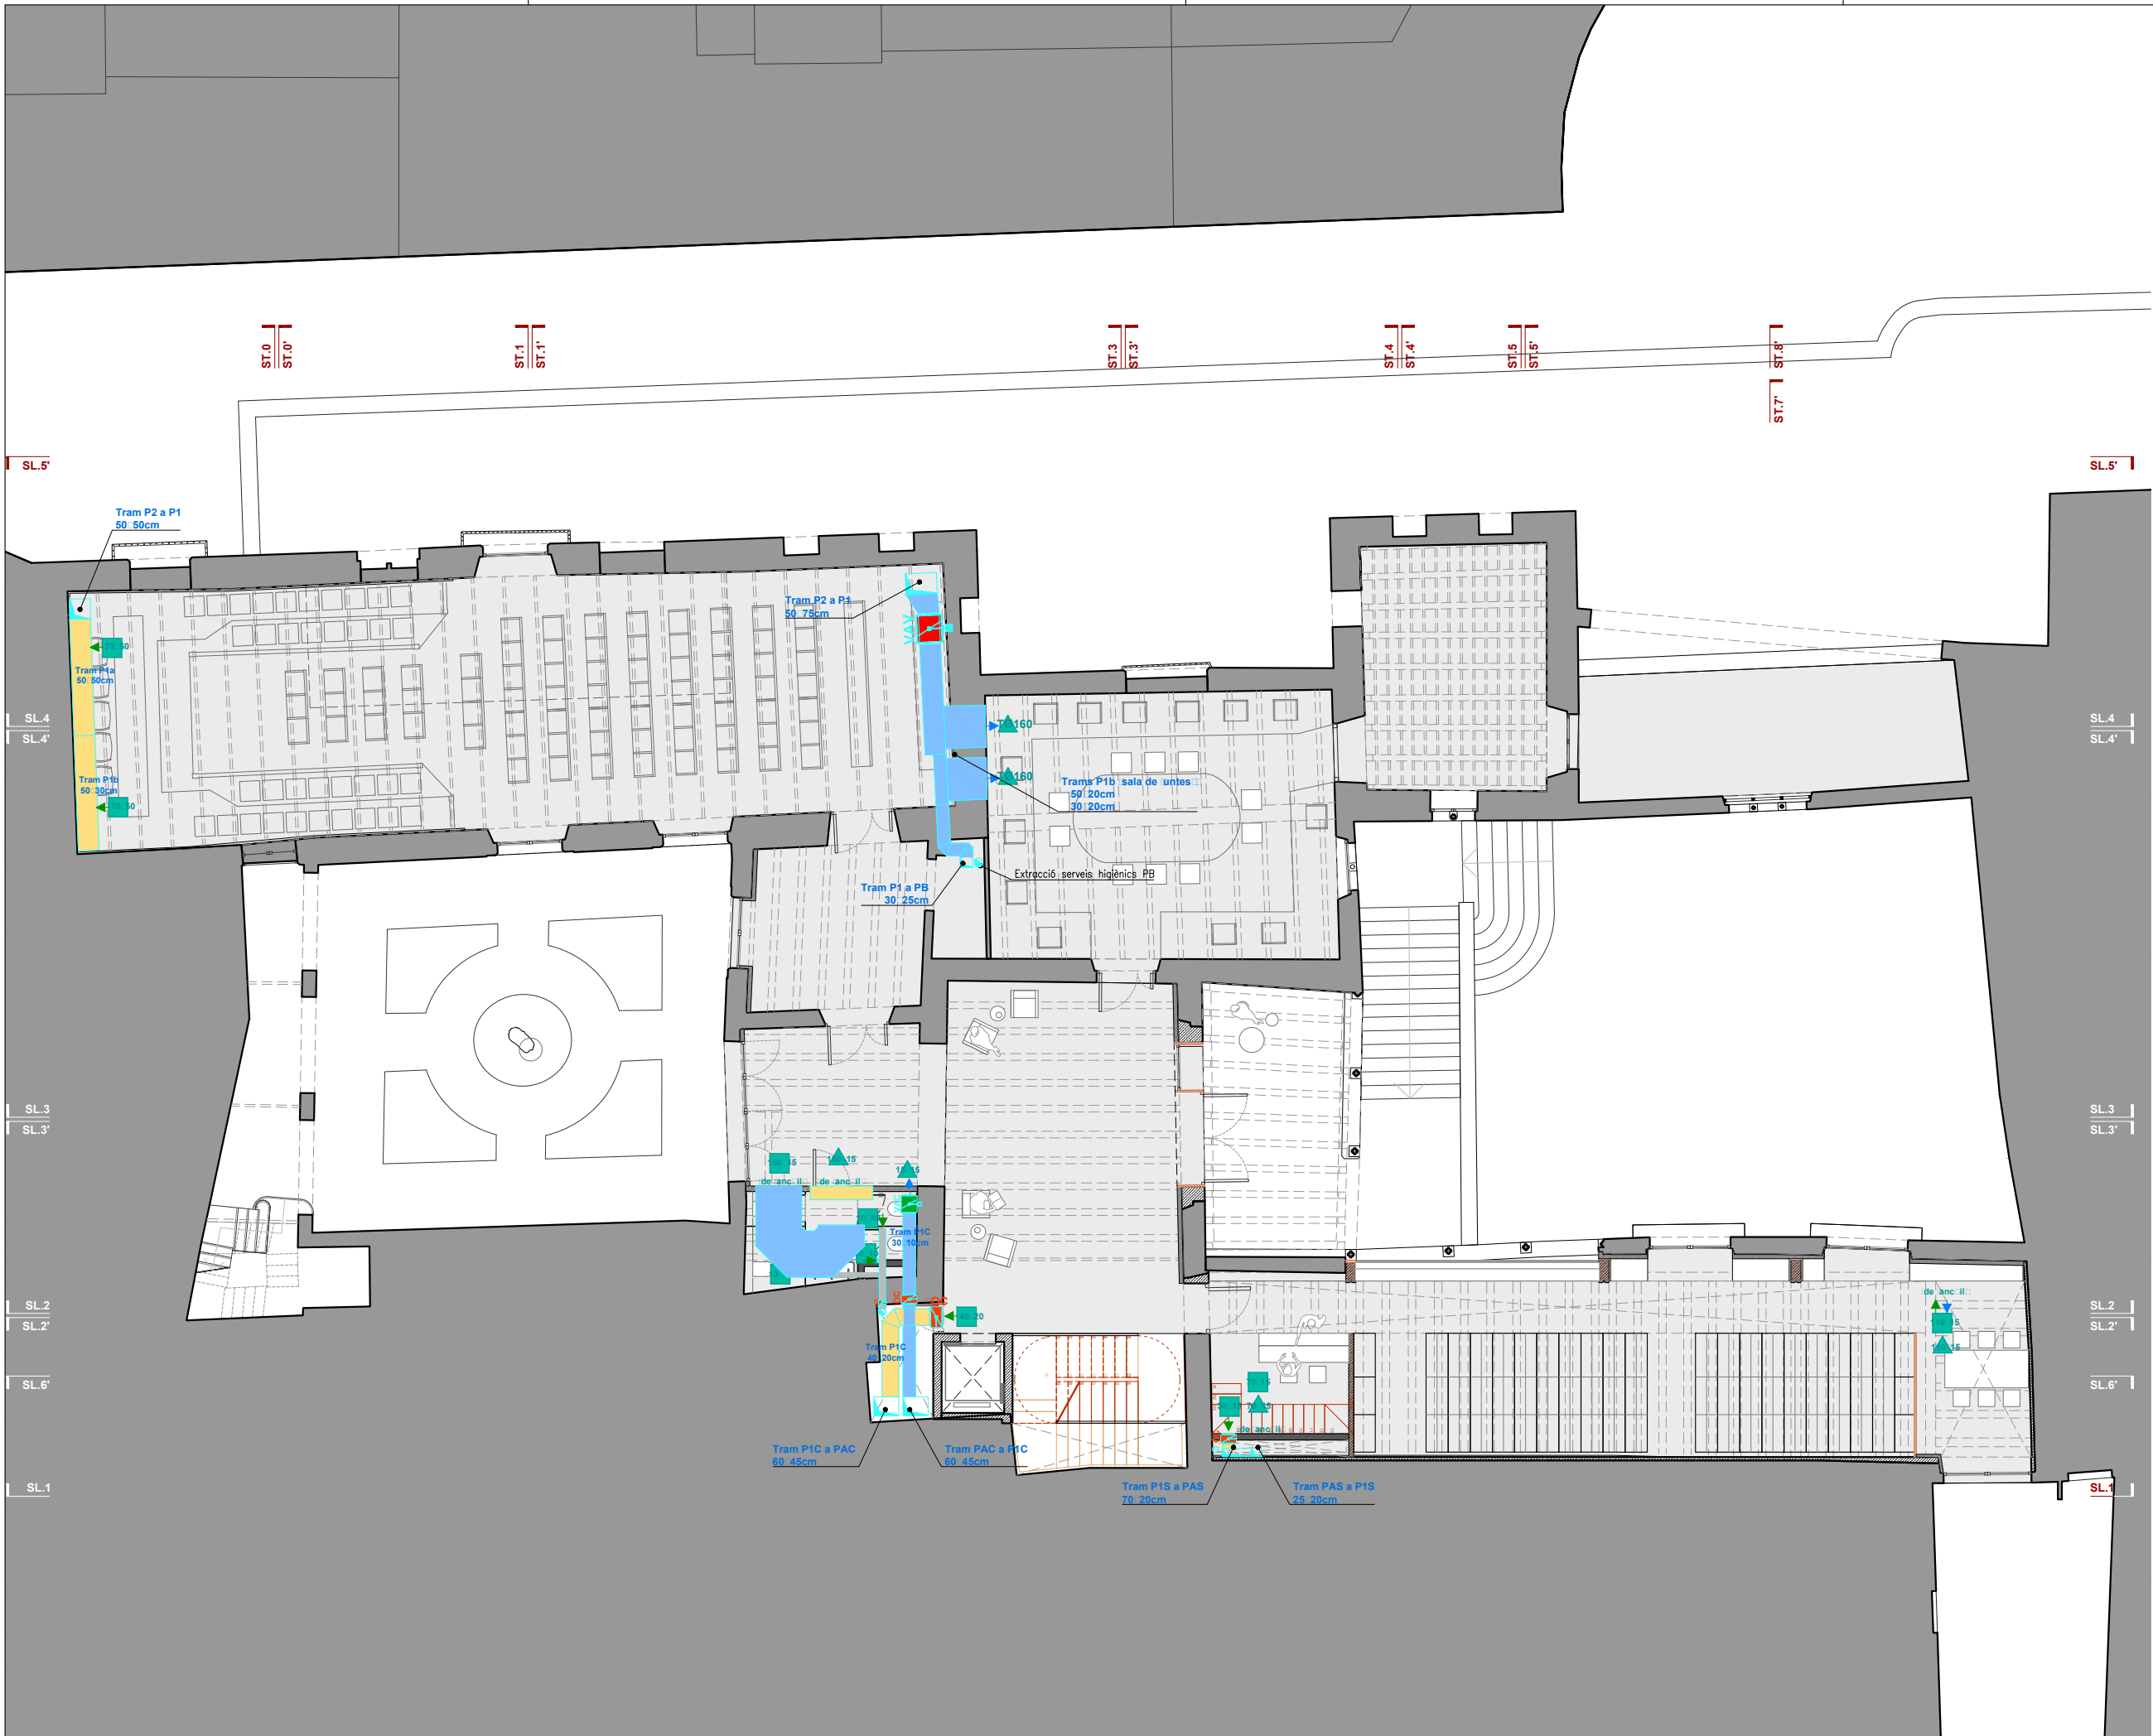

SIMBOLOGIA CLIMATITZACIÓ

- Conducte ventilació UTA –tram retorn
- Conducte ventilació UTA –tram impulsió
- Conducte extracció exclusiva
 - Mides interiors
 - Secció indicada o equivalent
- Comporta regulació VAV
- Comporta regulació manual
- Comporta tallafocs amb fusible
- Silenciador
- Fancoil climatització
- Sensor CO2
- Obertura impulsió i dimensions reixeta en cm, o bé:
 - TL: tobera lineal
 - TØ: tobera individual
- Obertura retorn/extracció i dimensions reixeta en cm.

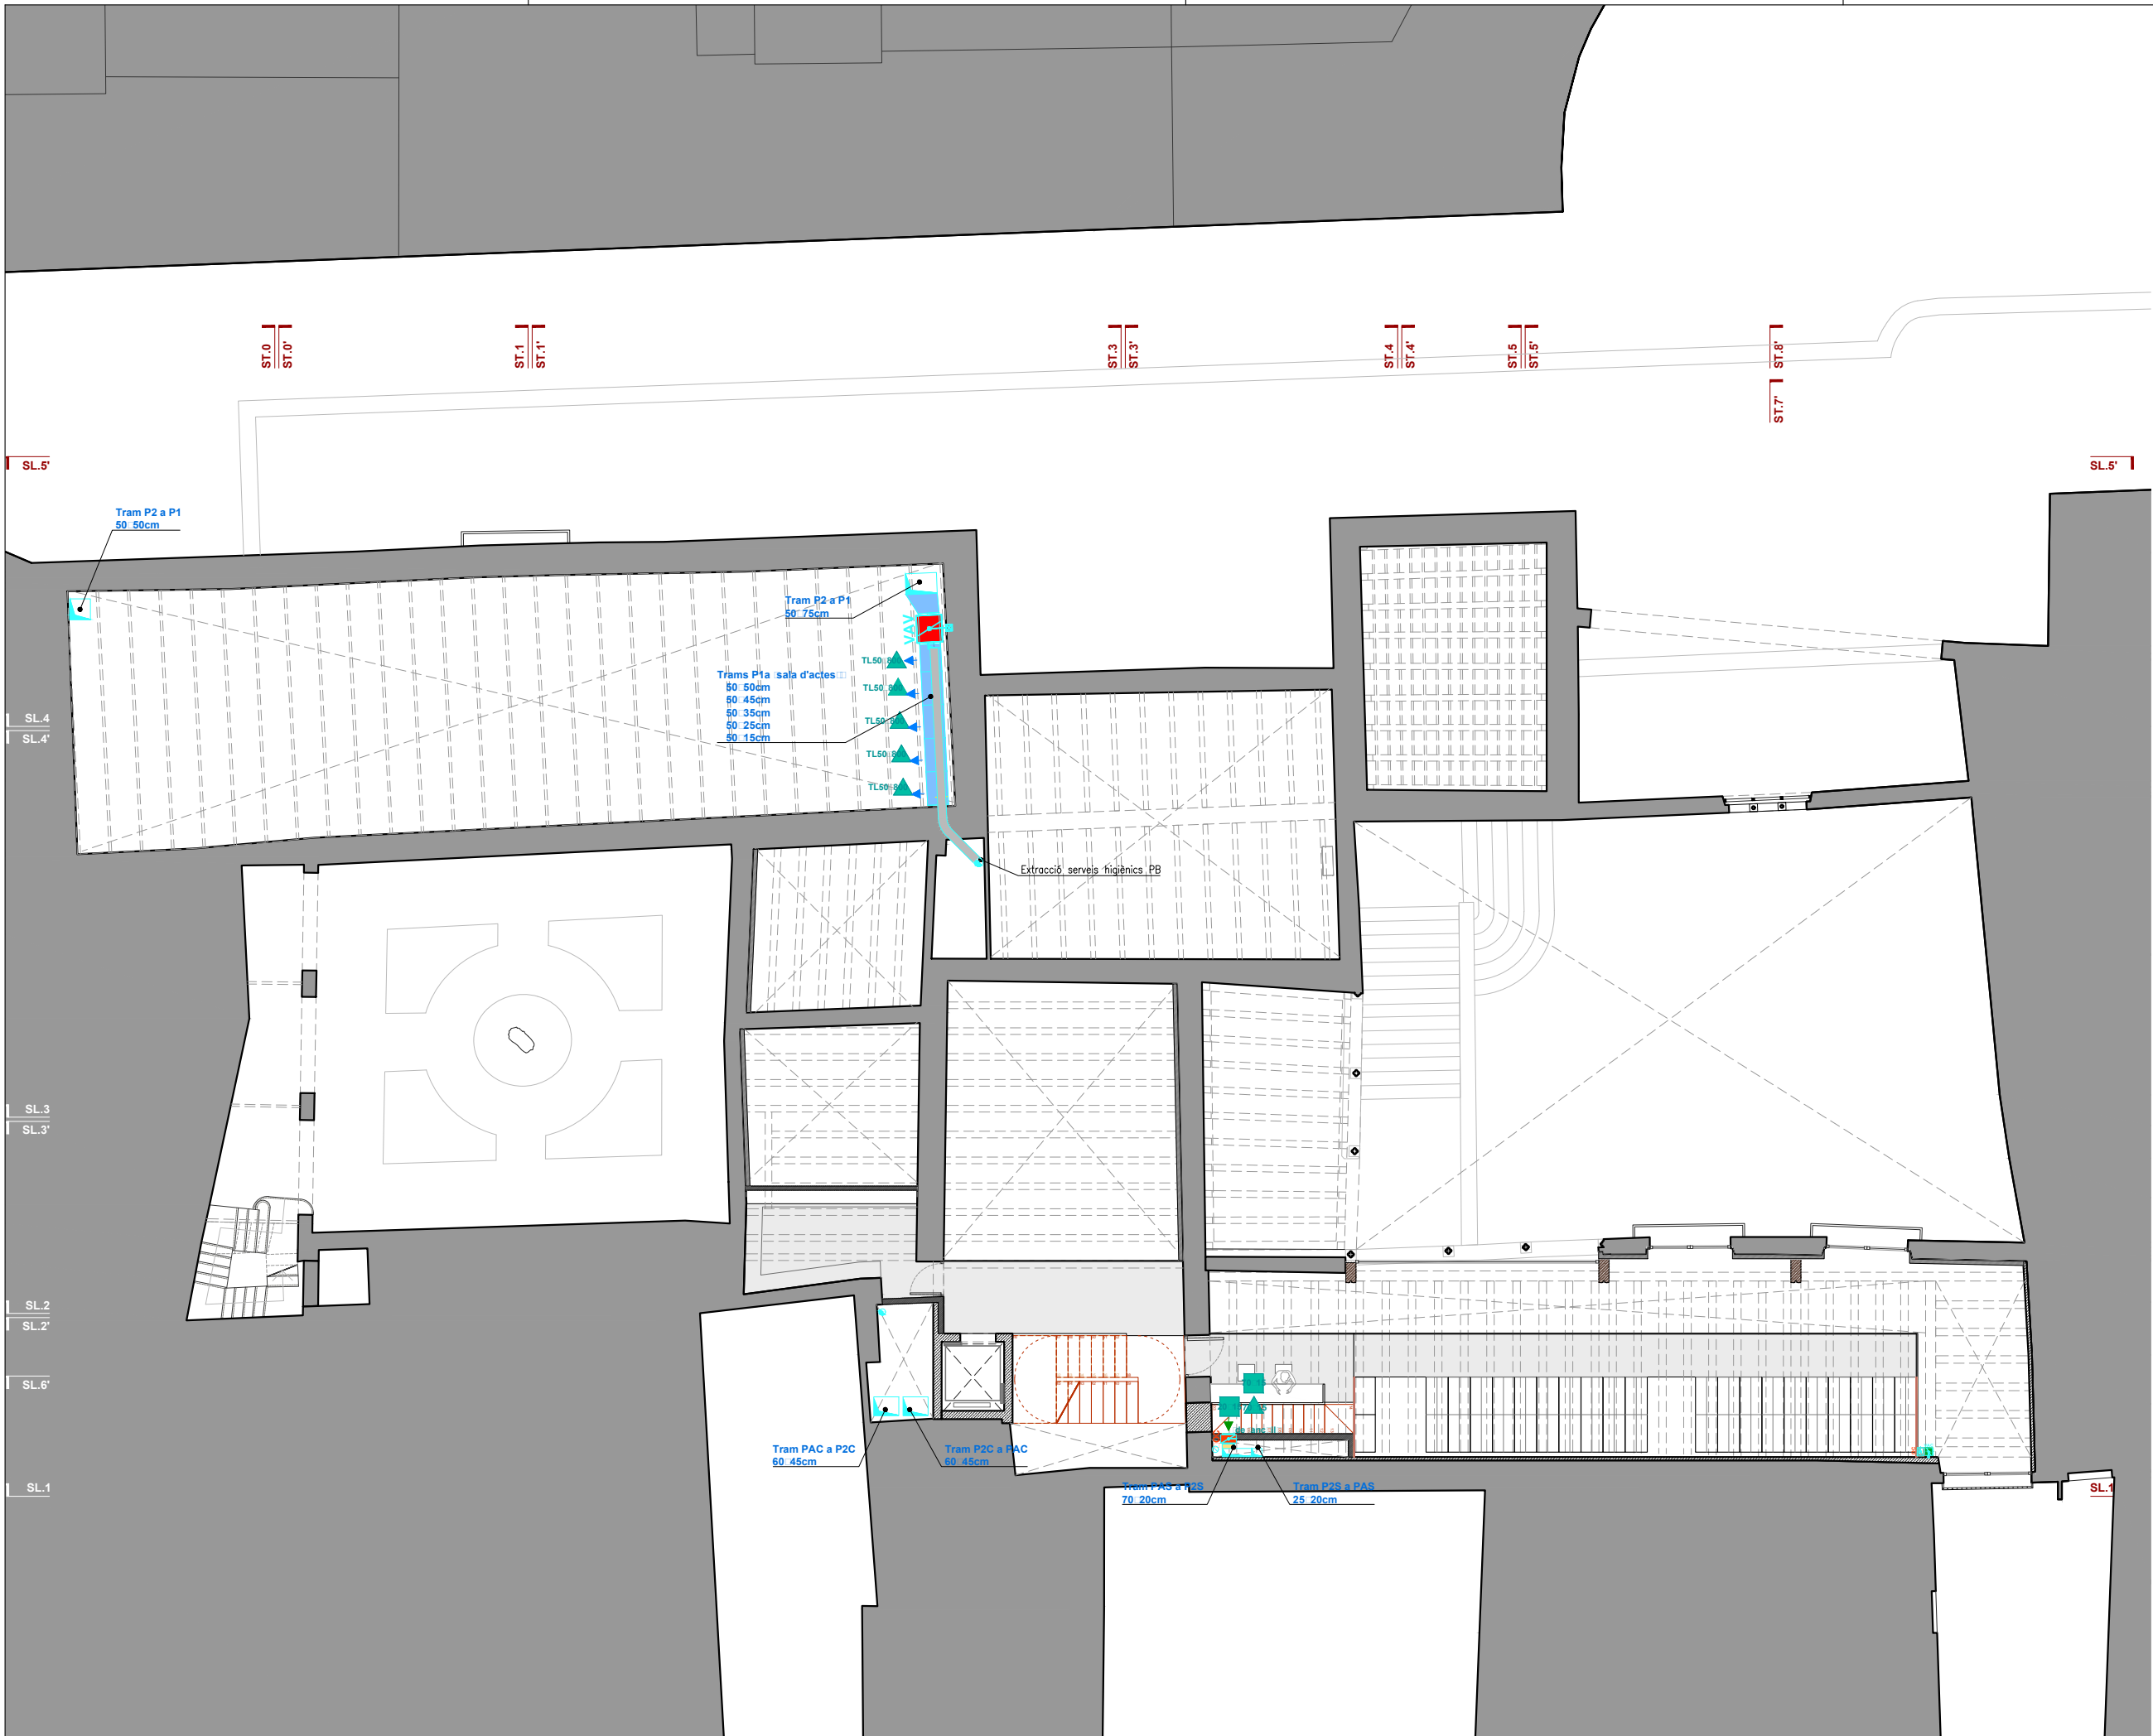

SIMBOLOGIA CLIMATITZACIÓ

Conducte ventilació UTA –tram retorn

Conducte ventilació UTA –tram impulsió

– Mides interiors


– Secció indicada o equivalent

i dimensions reixeta en cm, o bé:


– TL: tobera lineal



– TØ: tobera individual

i dimensions reixeta en cm.

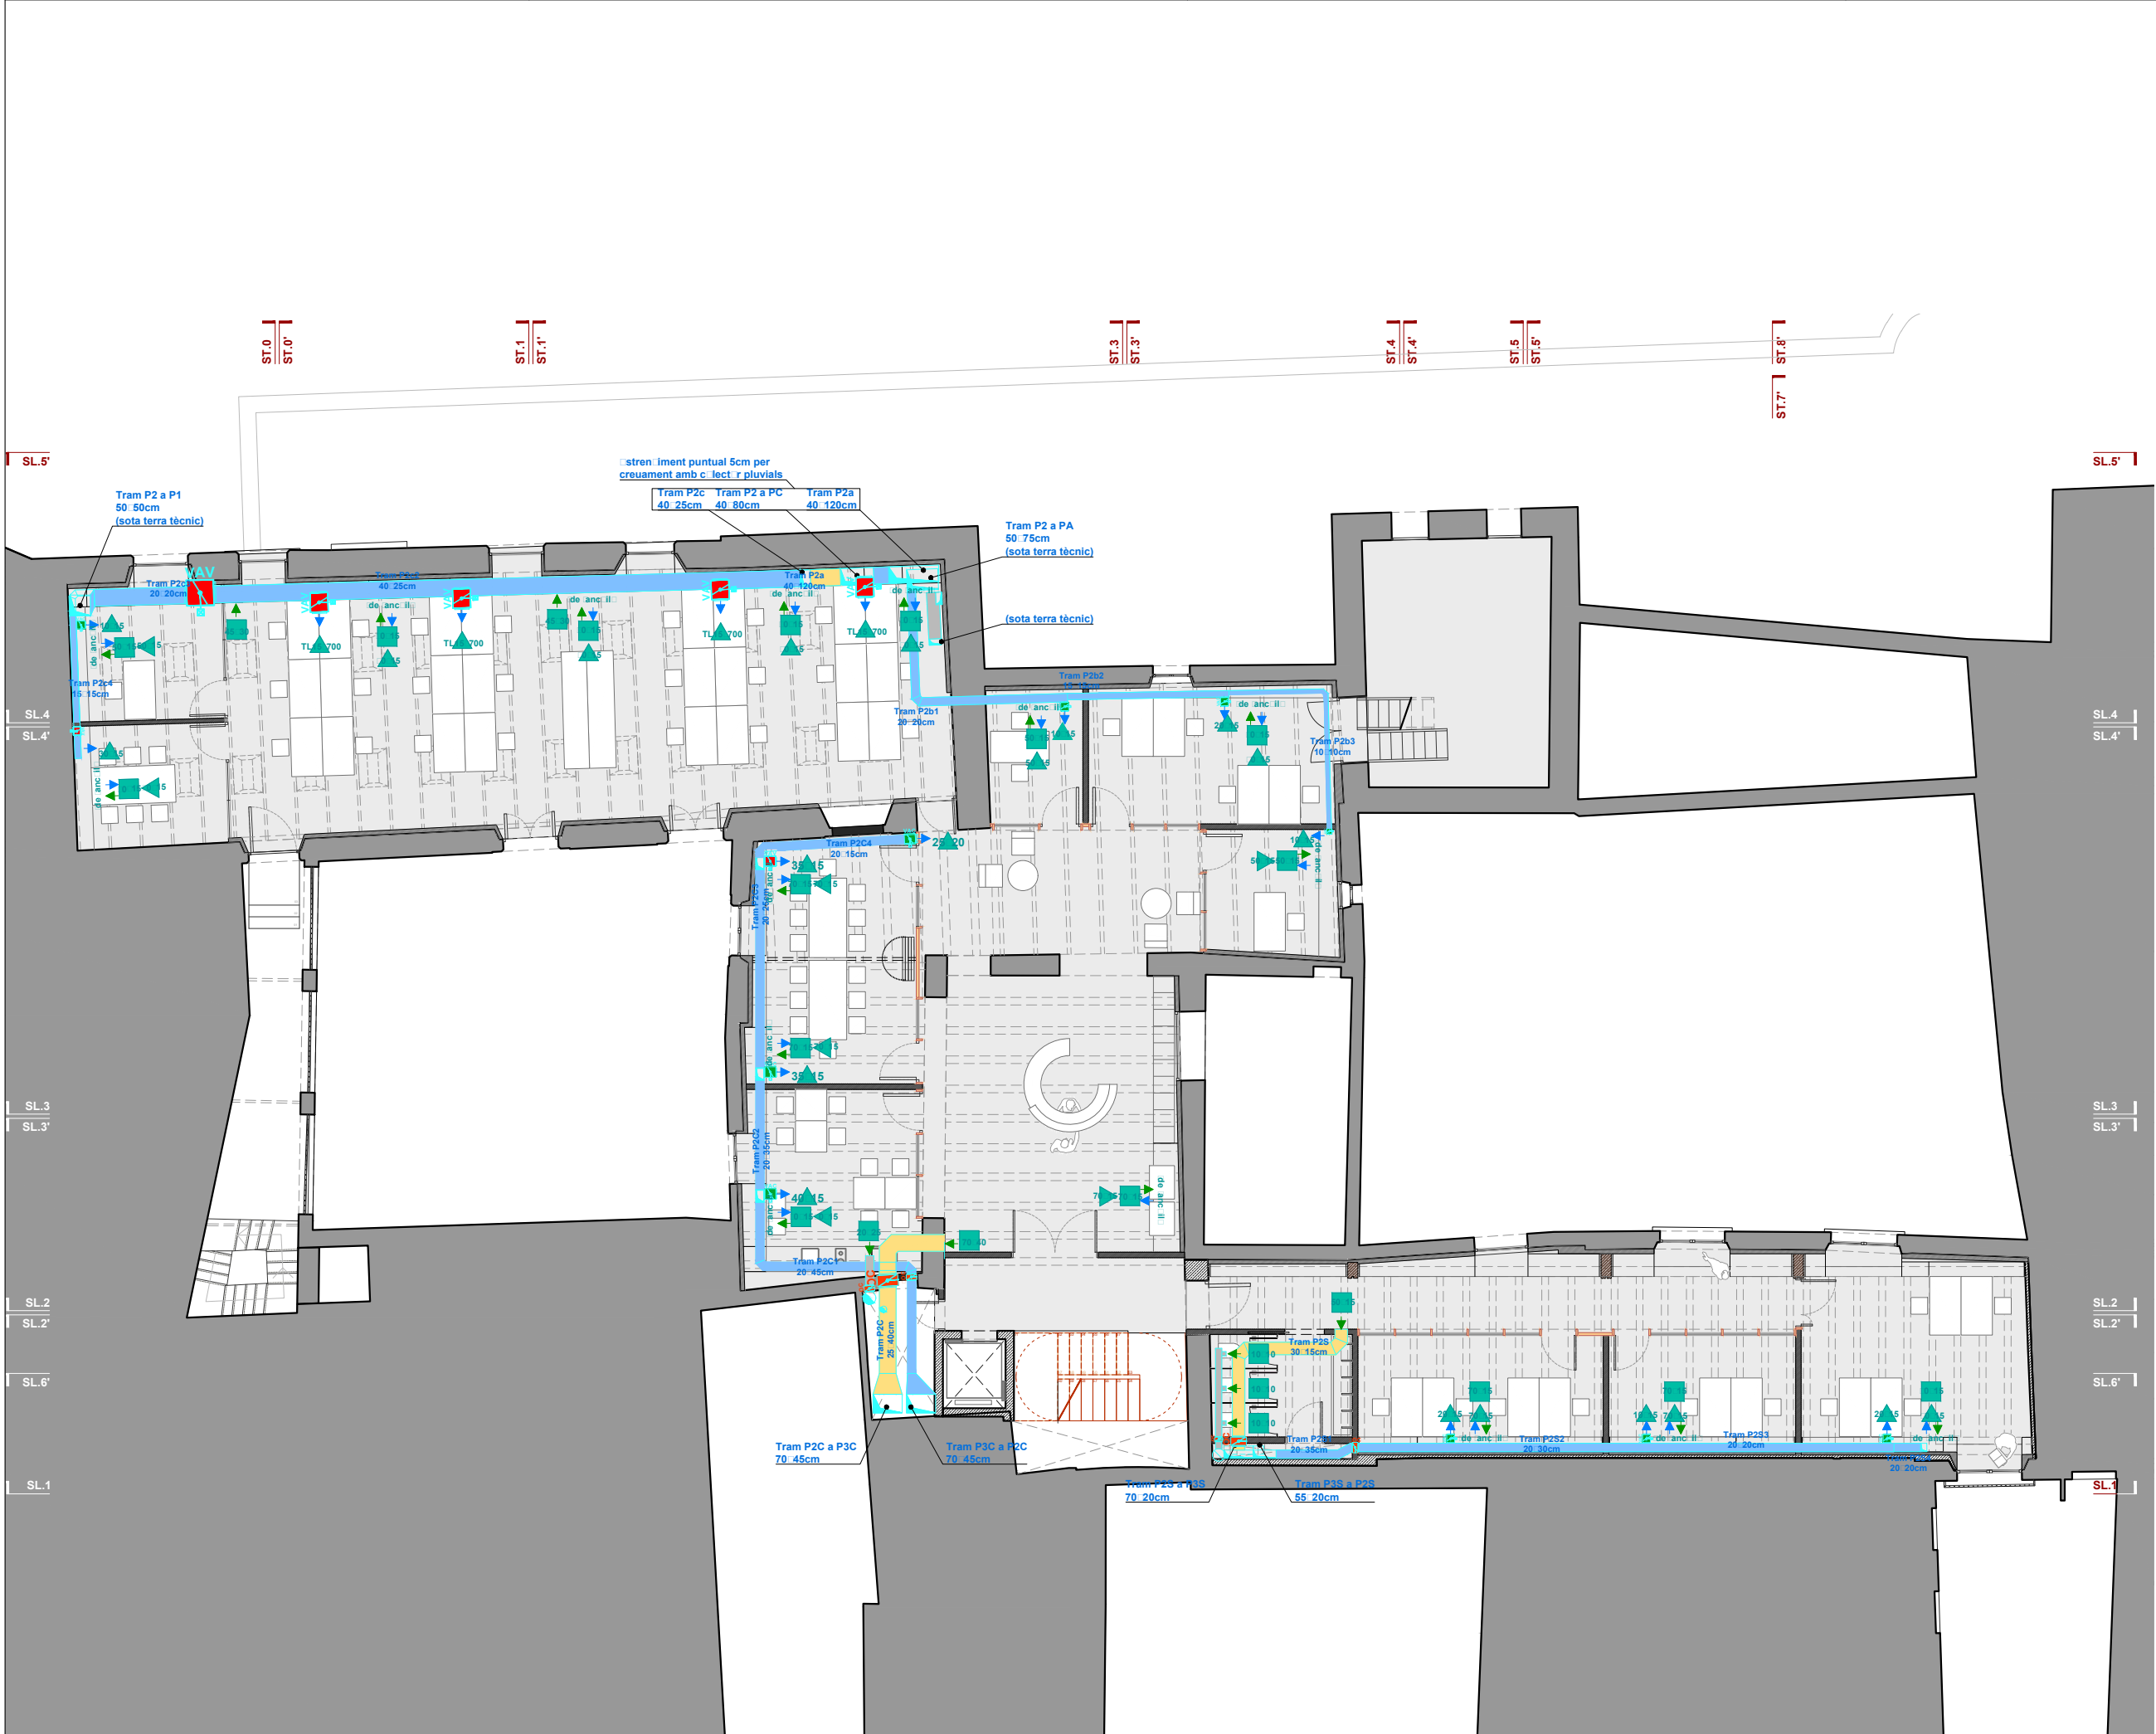

- SIMBOLOGIA CLIMATITZACIÓ**
- Conducte ventilació UTA –tram retorn
 - Conducte ventilació UTA –tram impulsió
 - Conducte extracció exclusiva
 - Comporta regulació VAV
 - Comporta regulació manual
 - Comporta tallafocs amb fusible
 - Silenciador
 - Fancoil climatització
 - Sensor CO2
 - Obertura impulsió i dimensions reixeta en cm, o bé:
 - TL: tobera lineal
 - TØ: tobera individual
 - Obertura retorn/extracció i dimensions reixeta en cm.

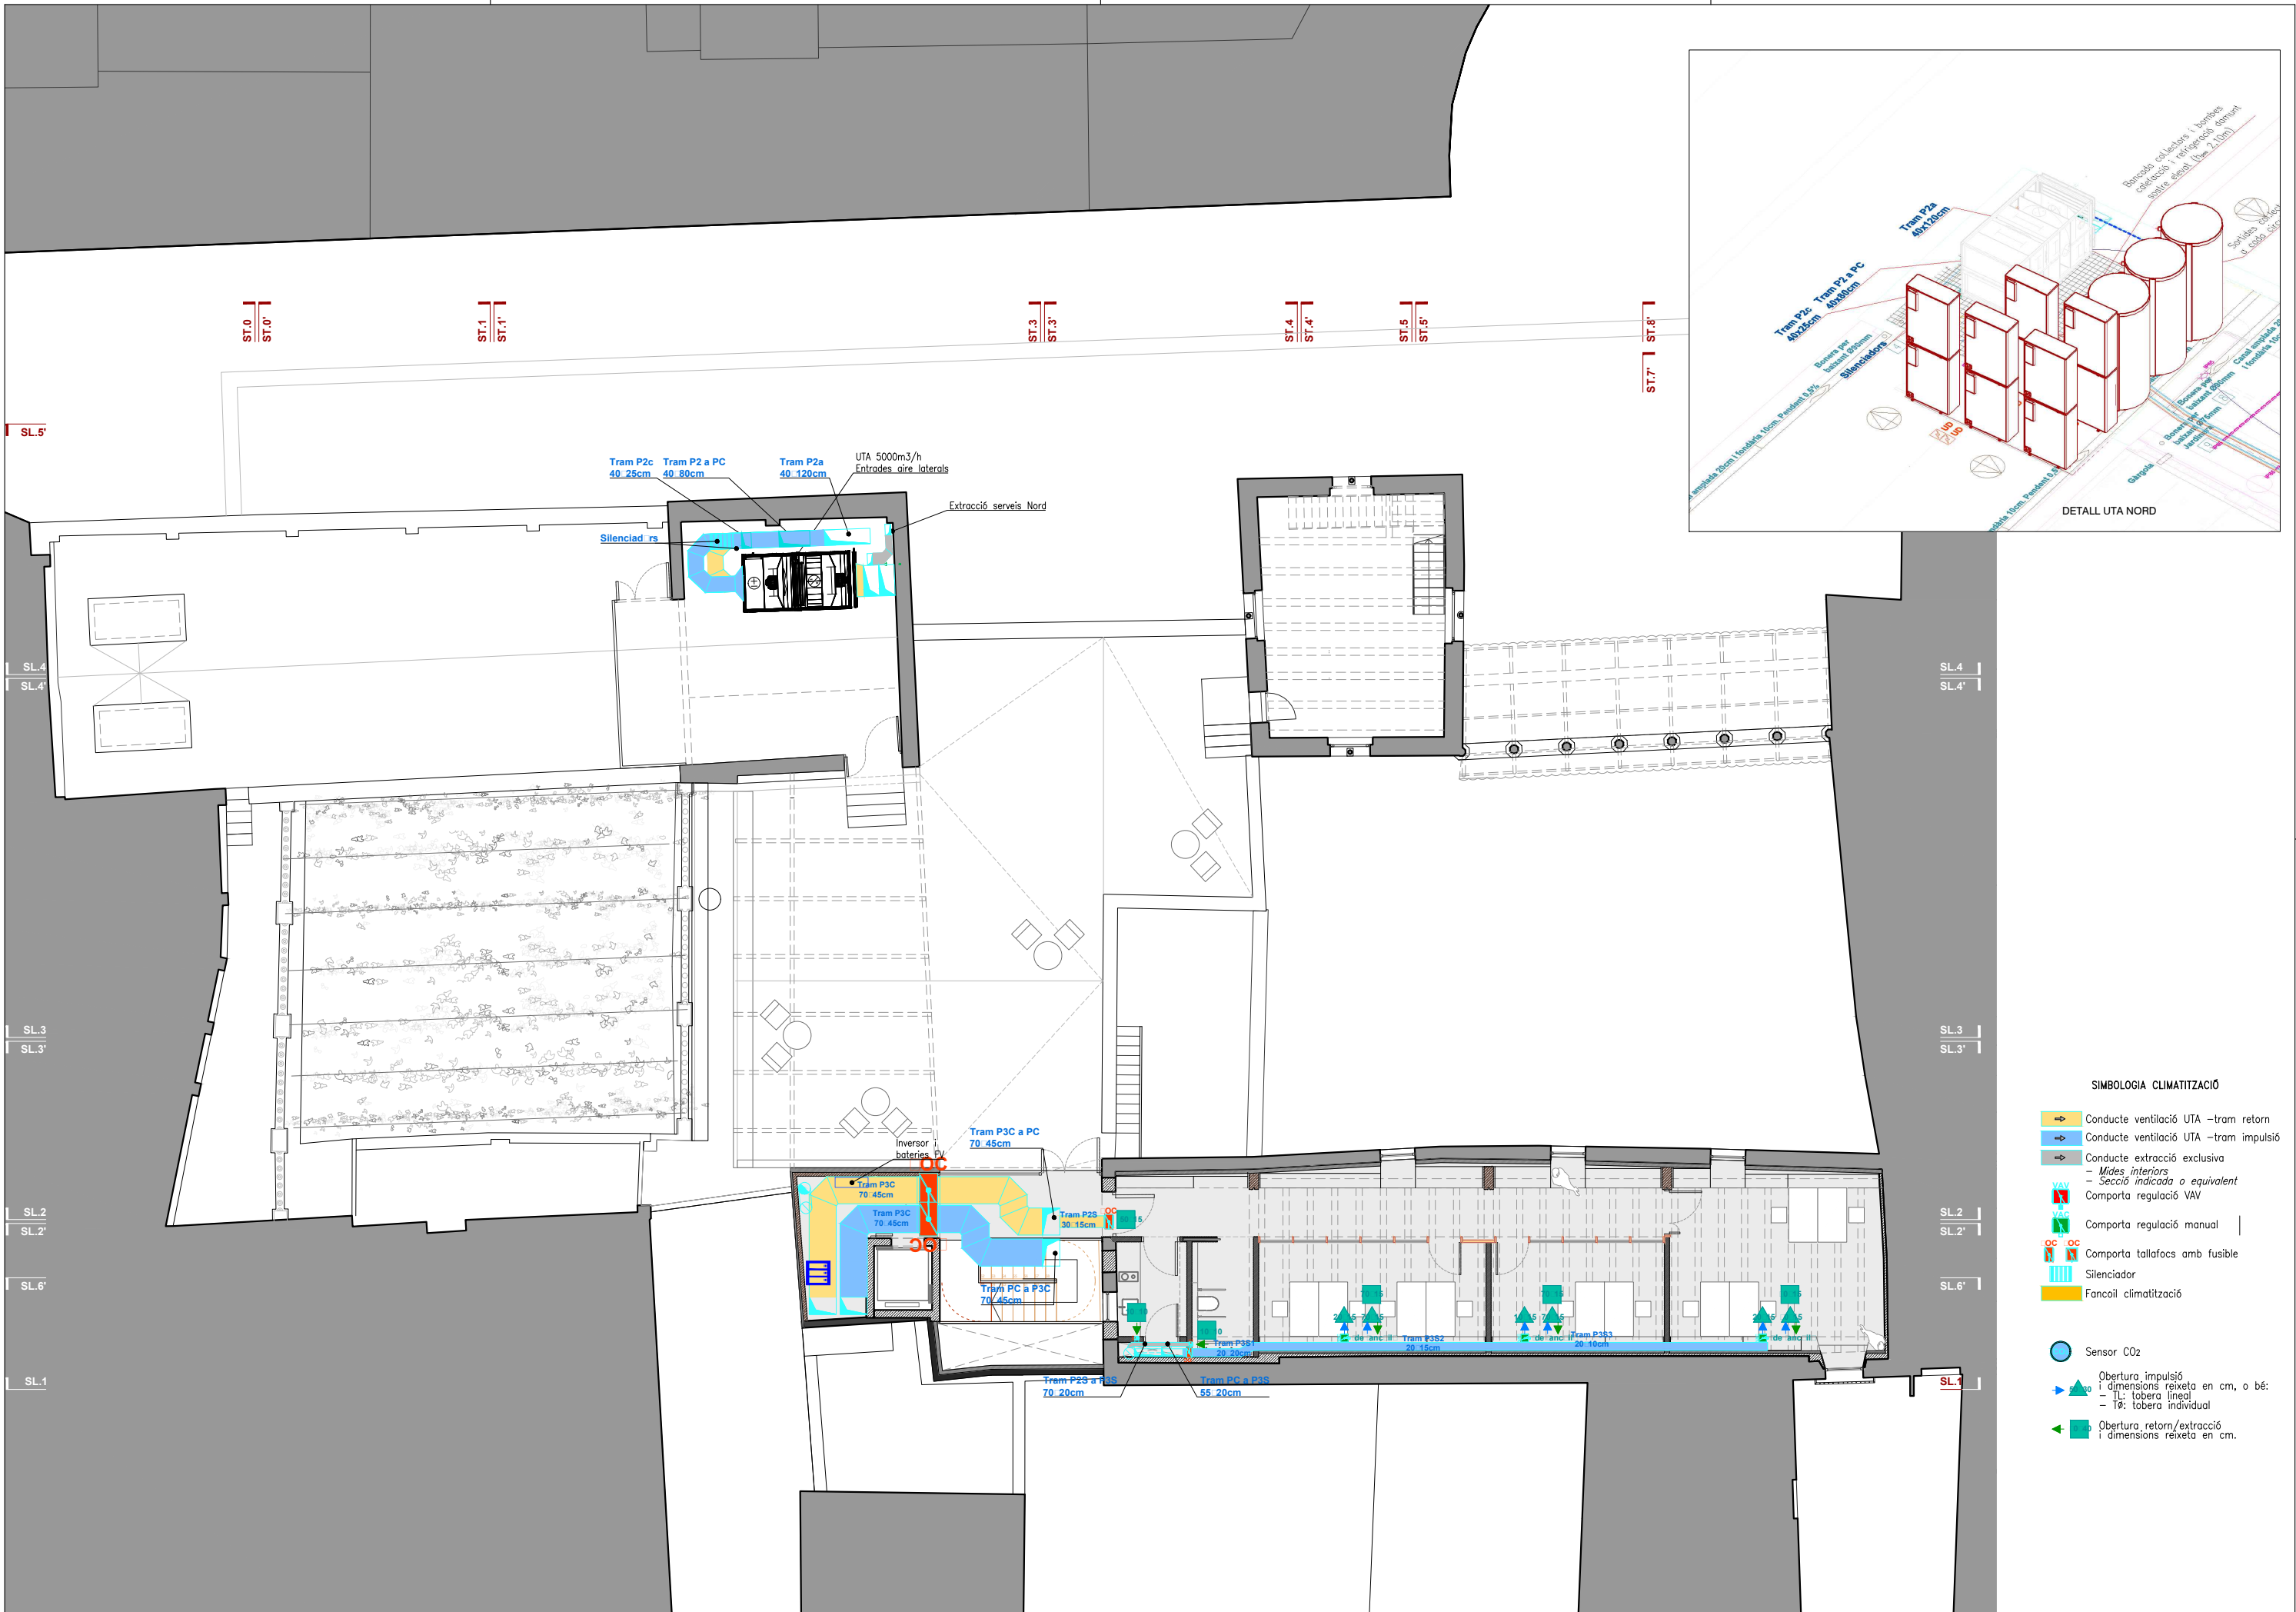

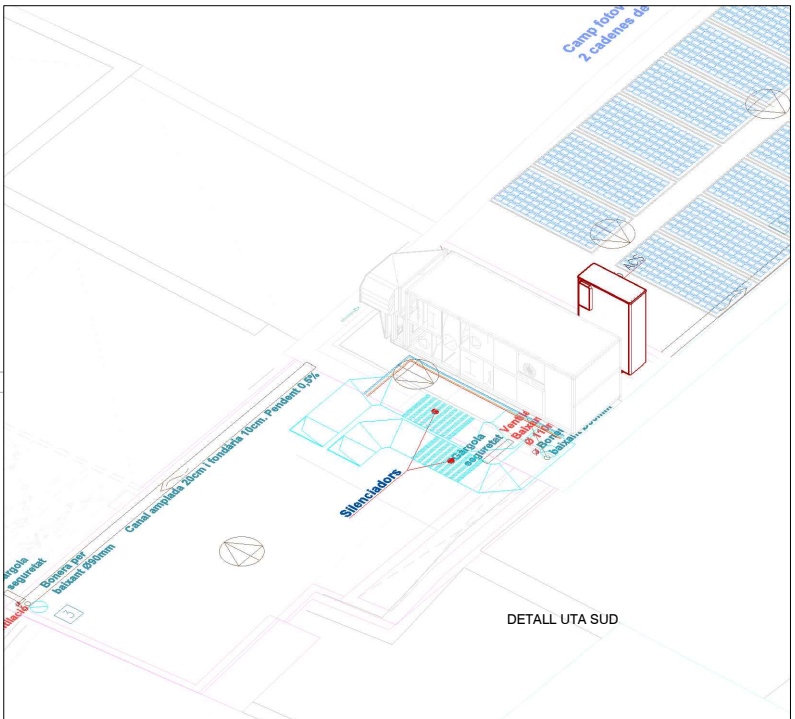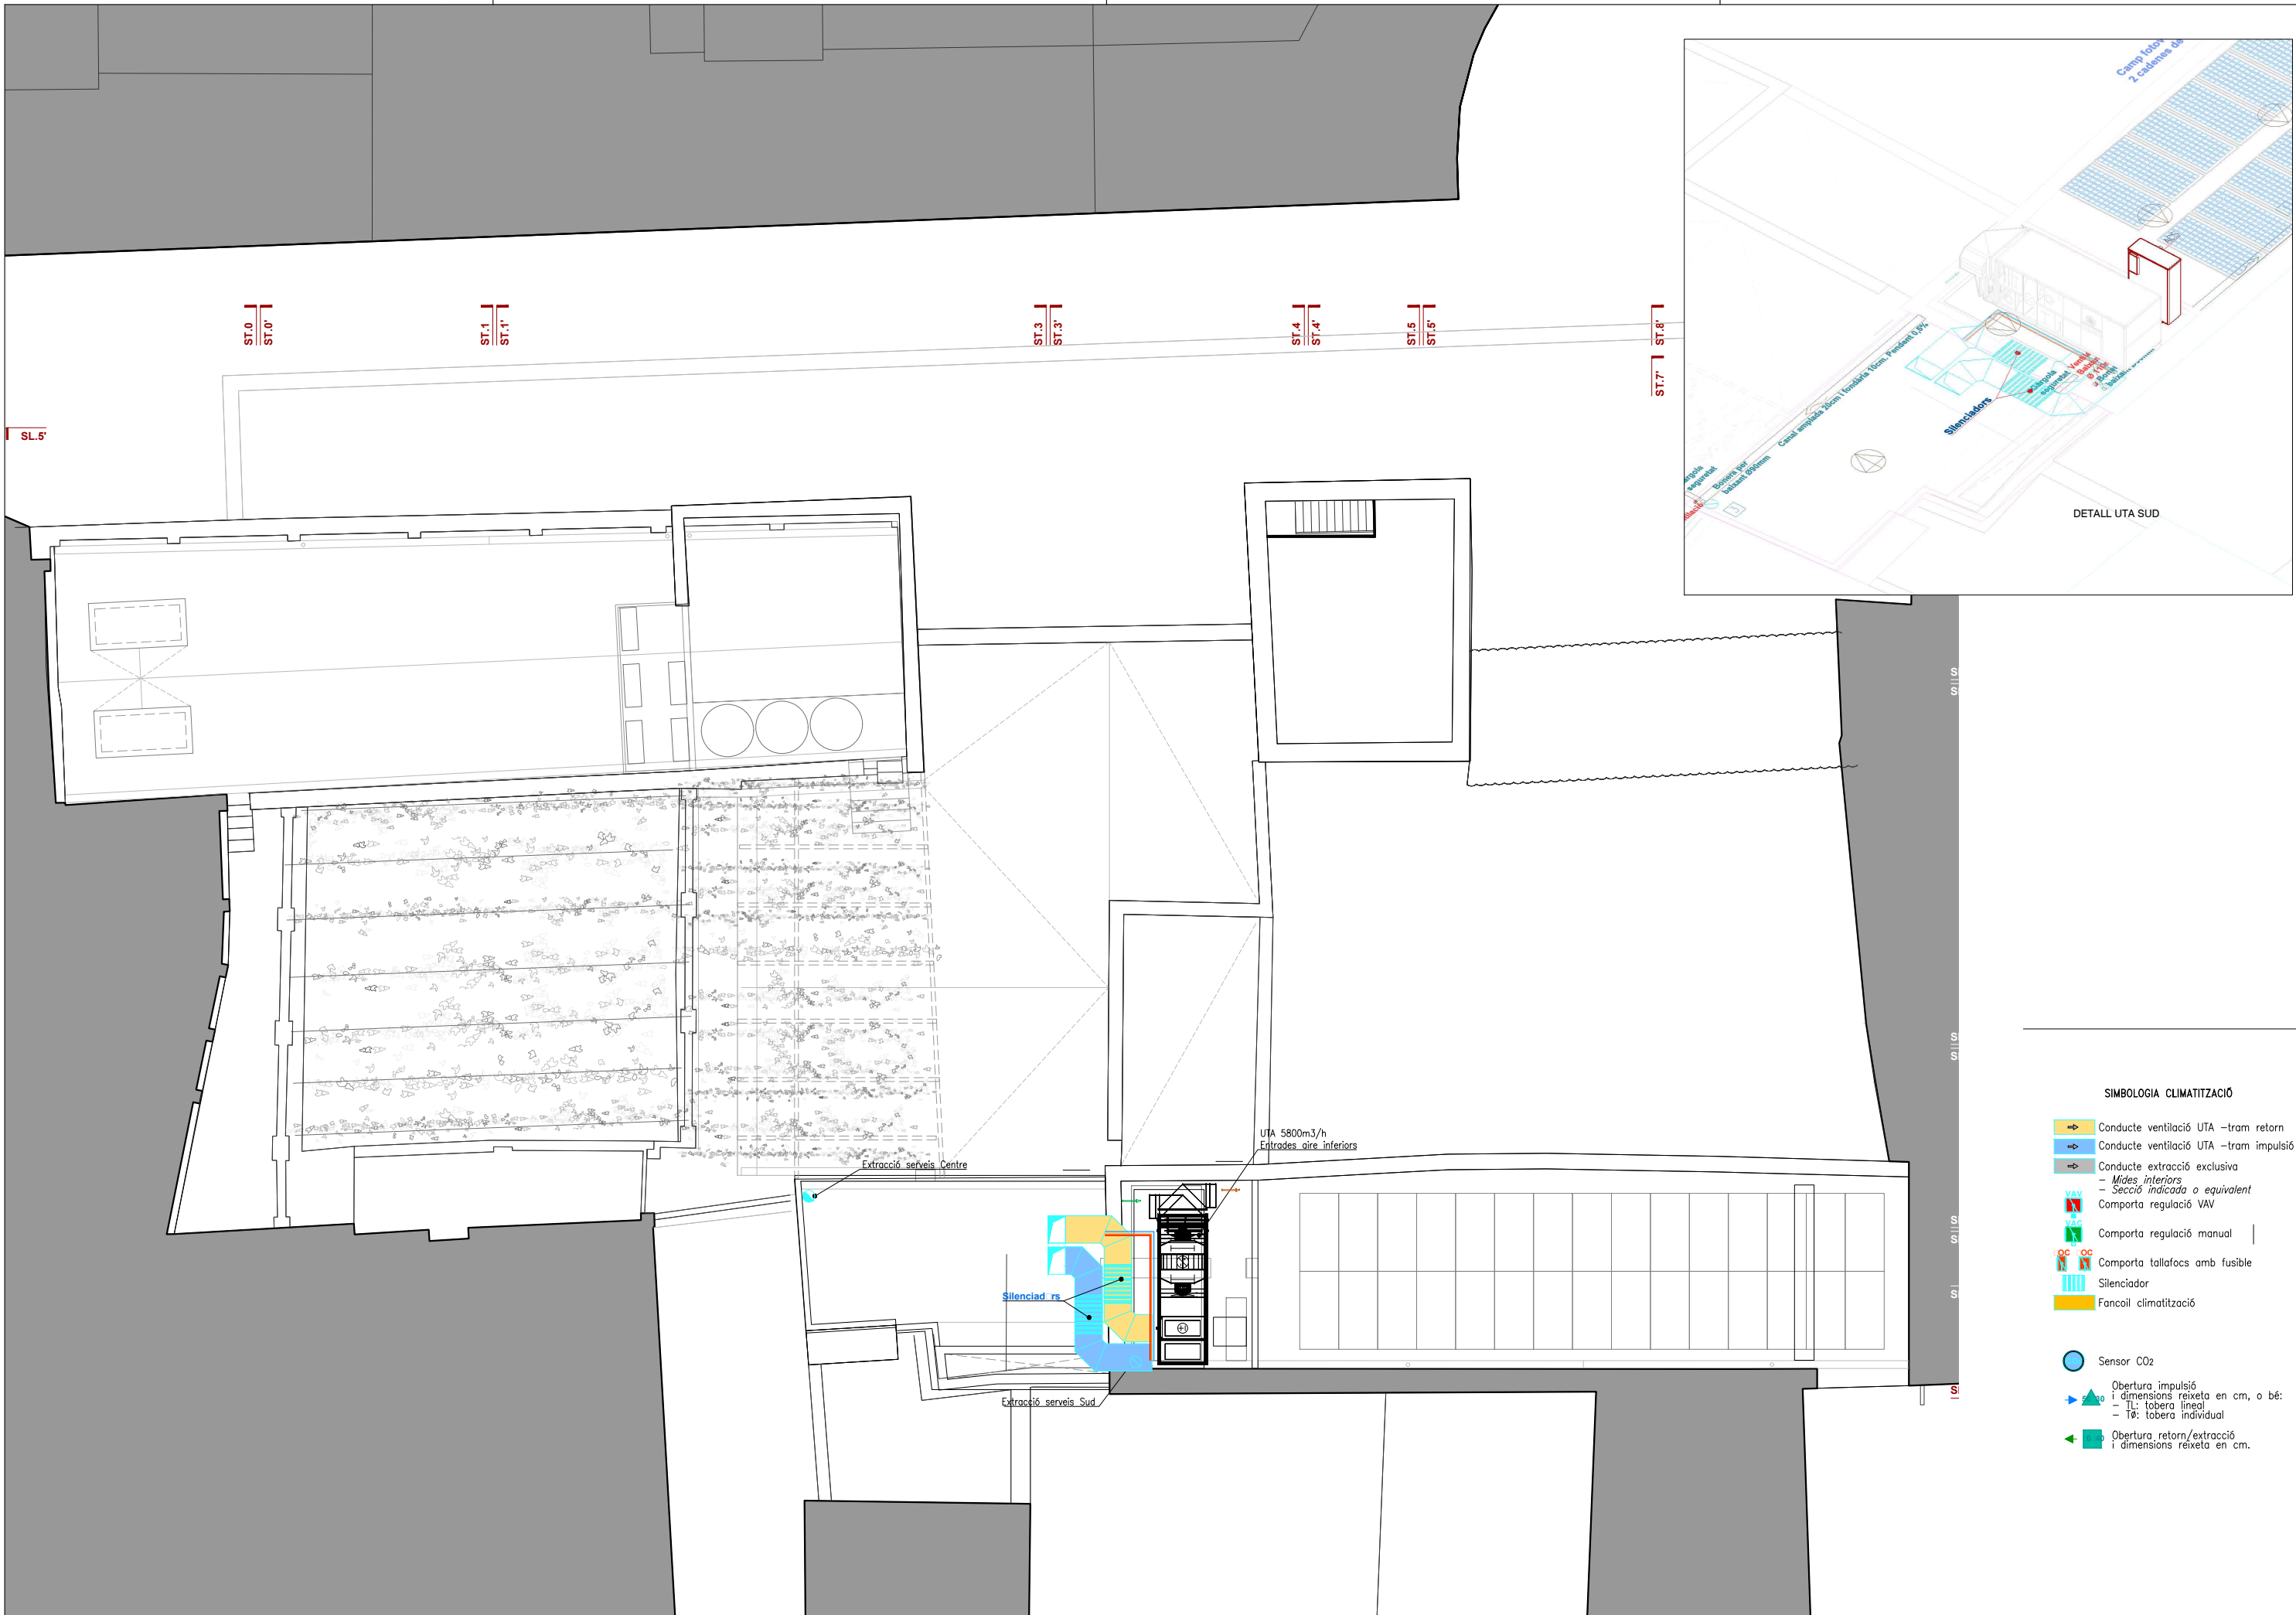


- SIMBOLOGIA CLIMATITZACIÓ**
- Conducte ventilació UTA –tram retorn
 - Conducte ventilació UTA –tram impulsió
 - Conducte extracció exclusiva
 - Mides interiors
 - Secció indicada o equivalent
 - Comporta regulació VAV
 - Comporta regulació manual
 - Comporta tallafocs amb fusible
 - Silenciador
 - Fancoil climatització
 - Sensor CO2
 - Obertura impulsió i dimensions reixeta en cm, o bé:
 - TL: tobera lineal
 - TØ: tobera individual
 - Obertura retorn/extracció i dimensions reixeta en cm.




SIMBOLOGIA ELÈCTRICA

- Quadre general
 Subquadre
- Caixa centralització llocs de treball.
Composició d'una caixa:
- 2 bases 16A 2P+TT (end. grals)
- 1 base 16A 2P+TT (end. inform)
- 2 connectors femella RJ-45
- Caixa centralització punt treball.
Composició d'una caixa:
- 1 base 16A 2P+TT (end. grals)
- 1 connector femella RJ-45
- 2 carregadors USB-C
- Base endoll 2P+TT
 Base xarxa RJ-45 doble categoria 6A
 Base USB-C
- Tipus d'instal·lació:
 Element encastat (a terra)
 Element encastat (a moble)
 Element encastat (a paret)
 Element de superfície (a terra)
 Element de superfície (a moble)
 Element de superfície (a paret)
- Preses de corrent per:
- FC → Foncill
- UTA → Unitat Tractament Aire
- EX → Unitat exterior aerotèrmia
- AU → Altre equip auxiliar
- EV → Electrovalvula aigua
- Panell fotovoltaic

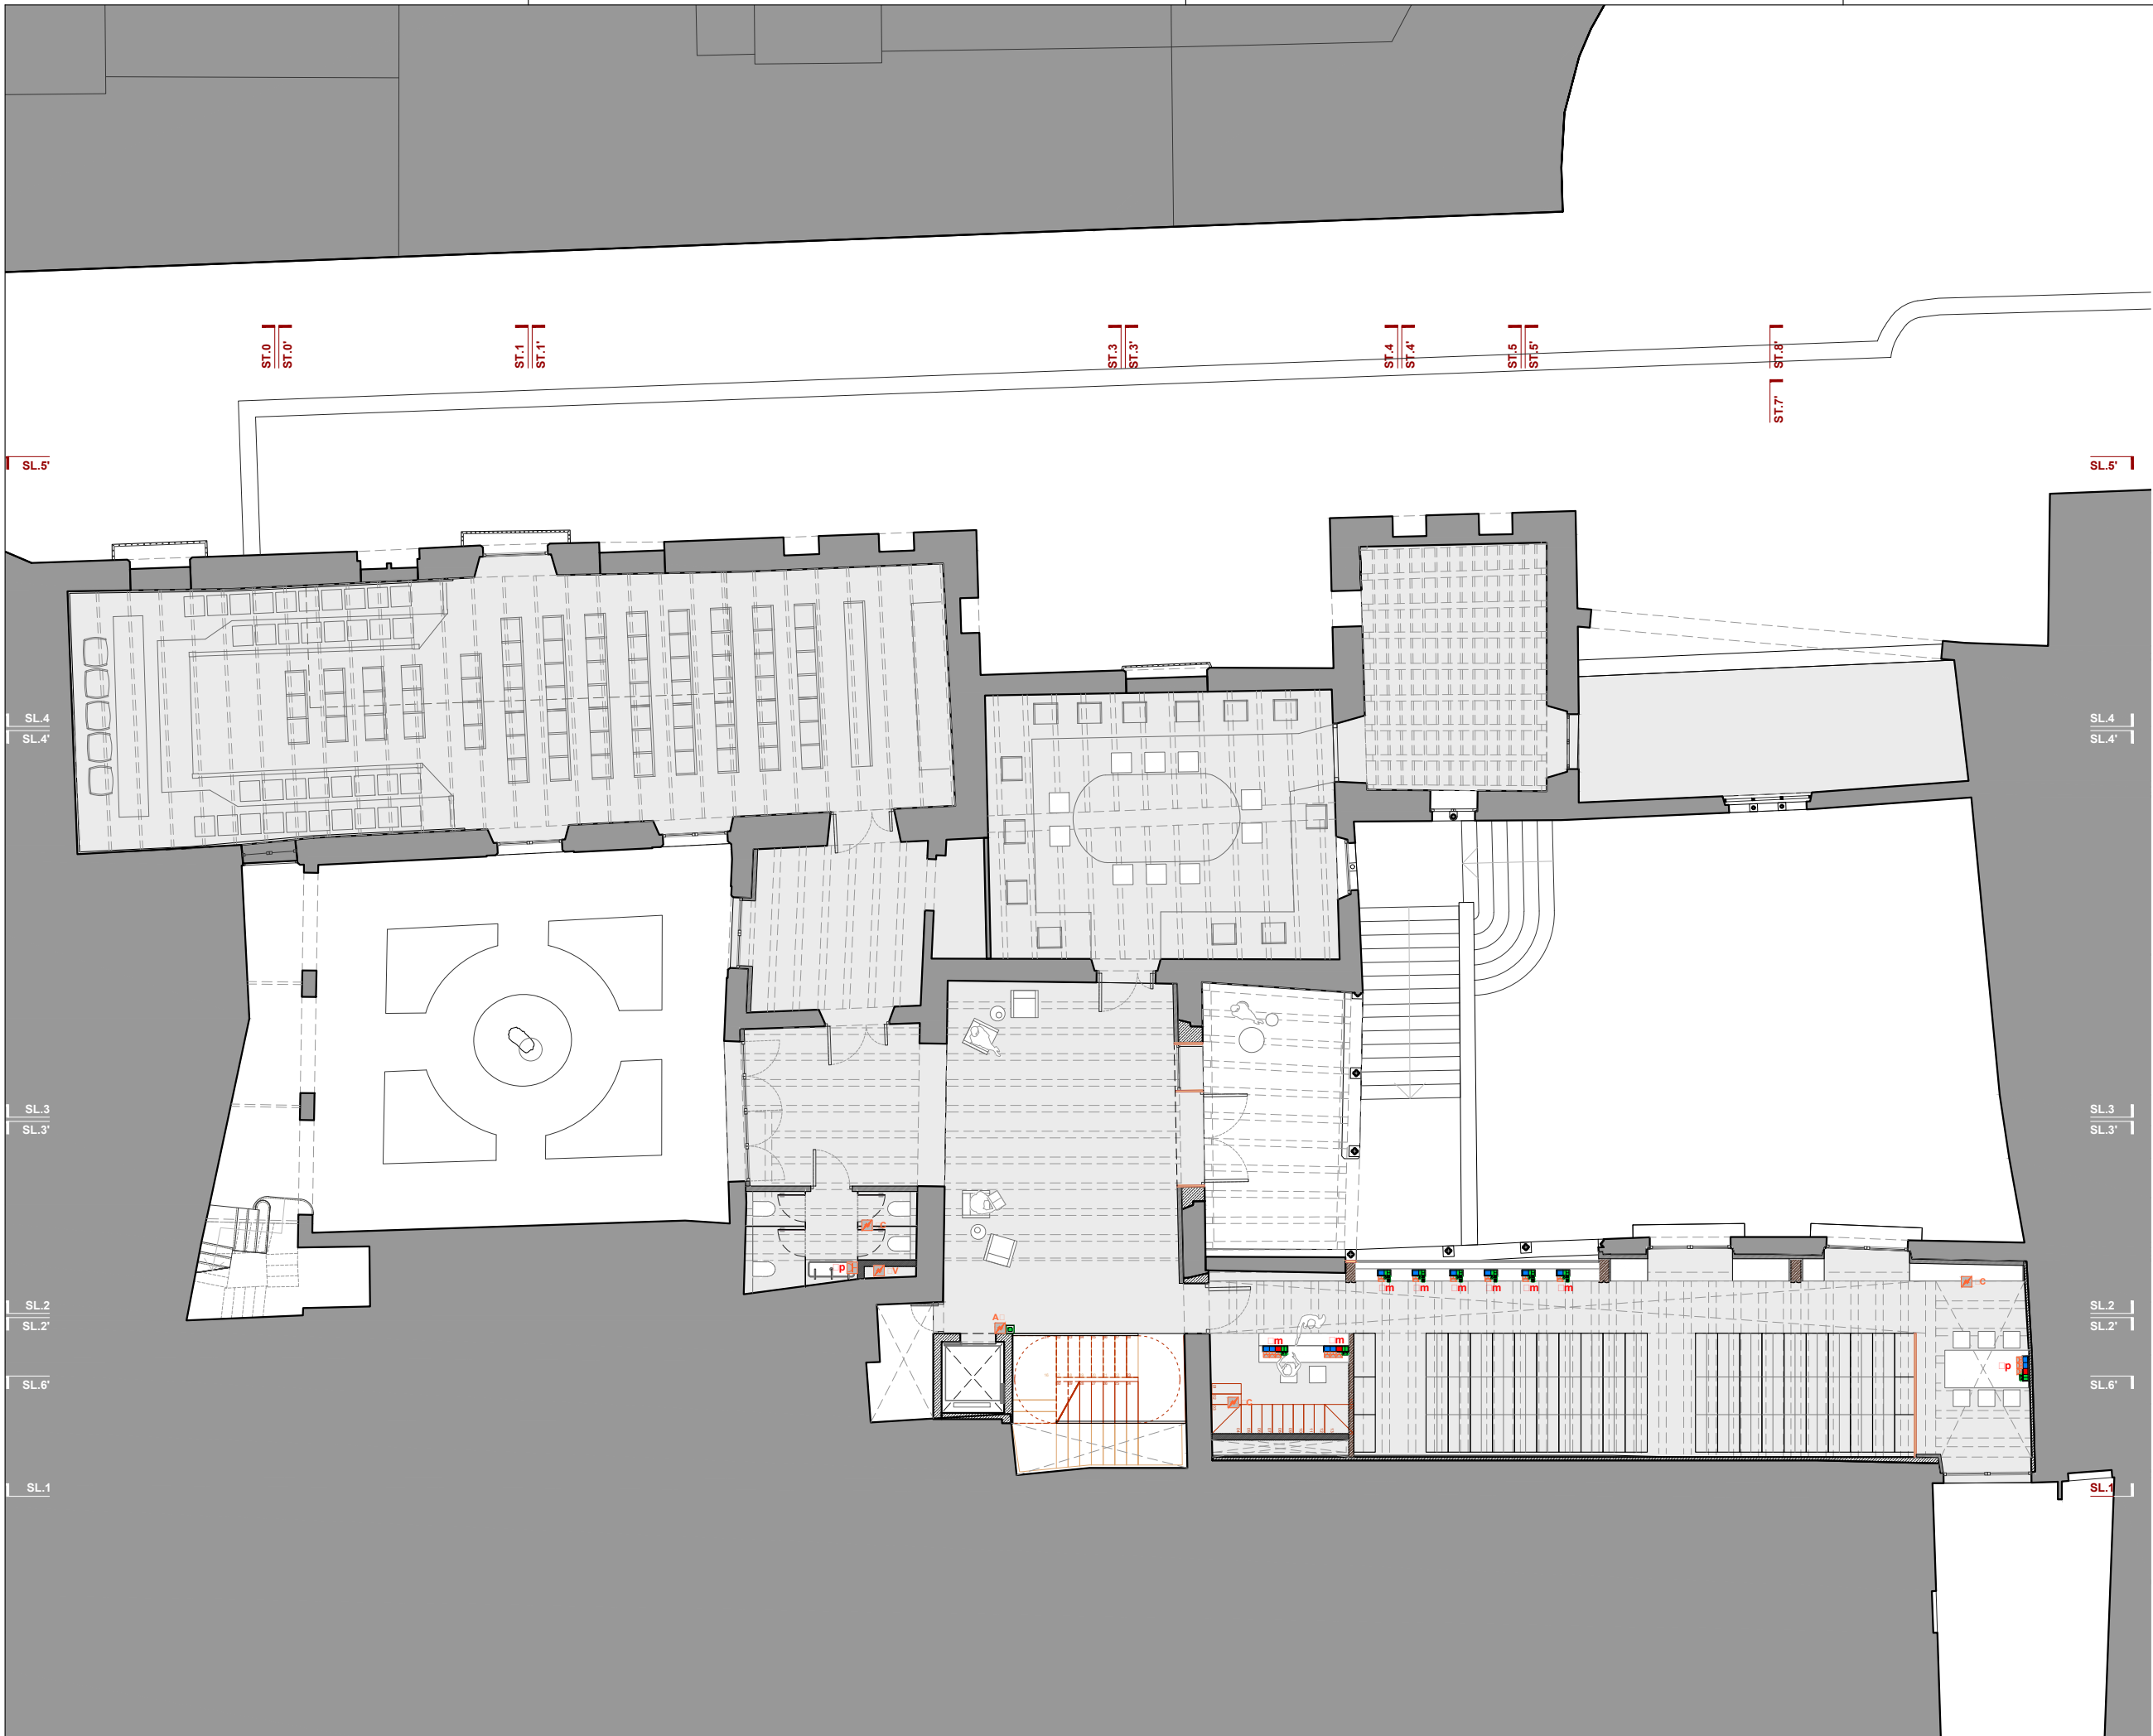

SIMBOLOGIA ELÈCTRICA

- Quadre general
Subquadre
- Caixa centralització llocs de treball.
Composició d'una caixa:
- 2 bases 16A 2P+TT (end. grals)
- 1 base 16A 2P+TT (end. inform)
- 2 connectors femella RJ-45
- Caixa centralització punt treball.
Composició d'una caixa:
- 1 base 16A 2P+TT (end. grals)
- 1 connector femella RJ-45
- 2 carregadors USB-C
- Base endoll 2P+TT
Base xarxa RJ-45 doble categoria 6A
Base USB-C
- Tipus d'instal·lació:
t → Element encastat (a terra)
m → Element encastat (a moble)
p → Element encastat (a paret)
St → Element de superfície (a terra)
Sm → Element de superfície (a moble)
Sp → Element de superfície (a paret)
- Preses de corrent per:
FC → Fancoil
UTA → Unitat Tractament Aire
EX → Unitat exterior aerotèrmia
AU → Altre equip auxiliar
EV → Electrovalvula aigua
- Panell fotovoltaic

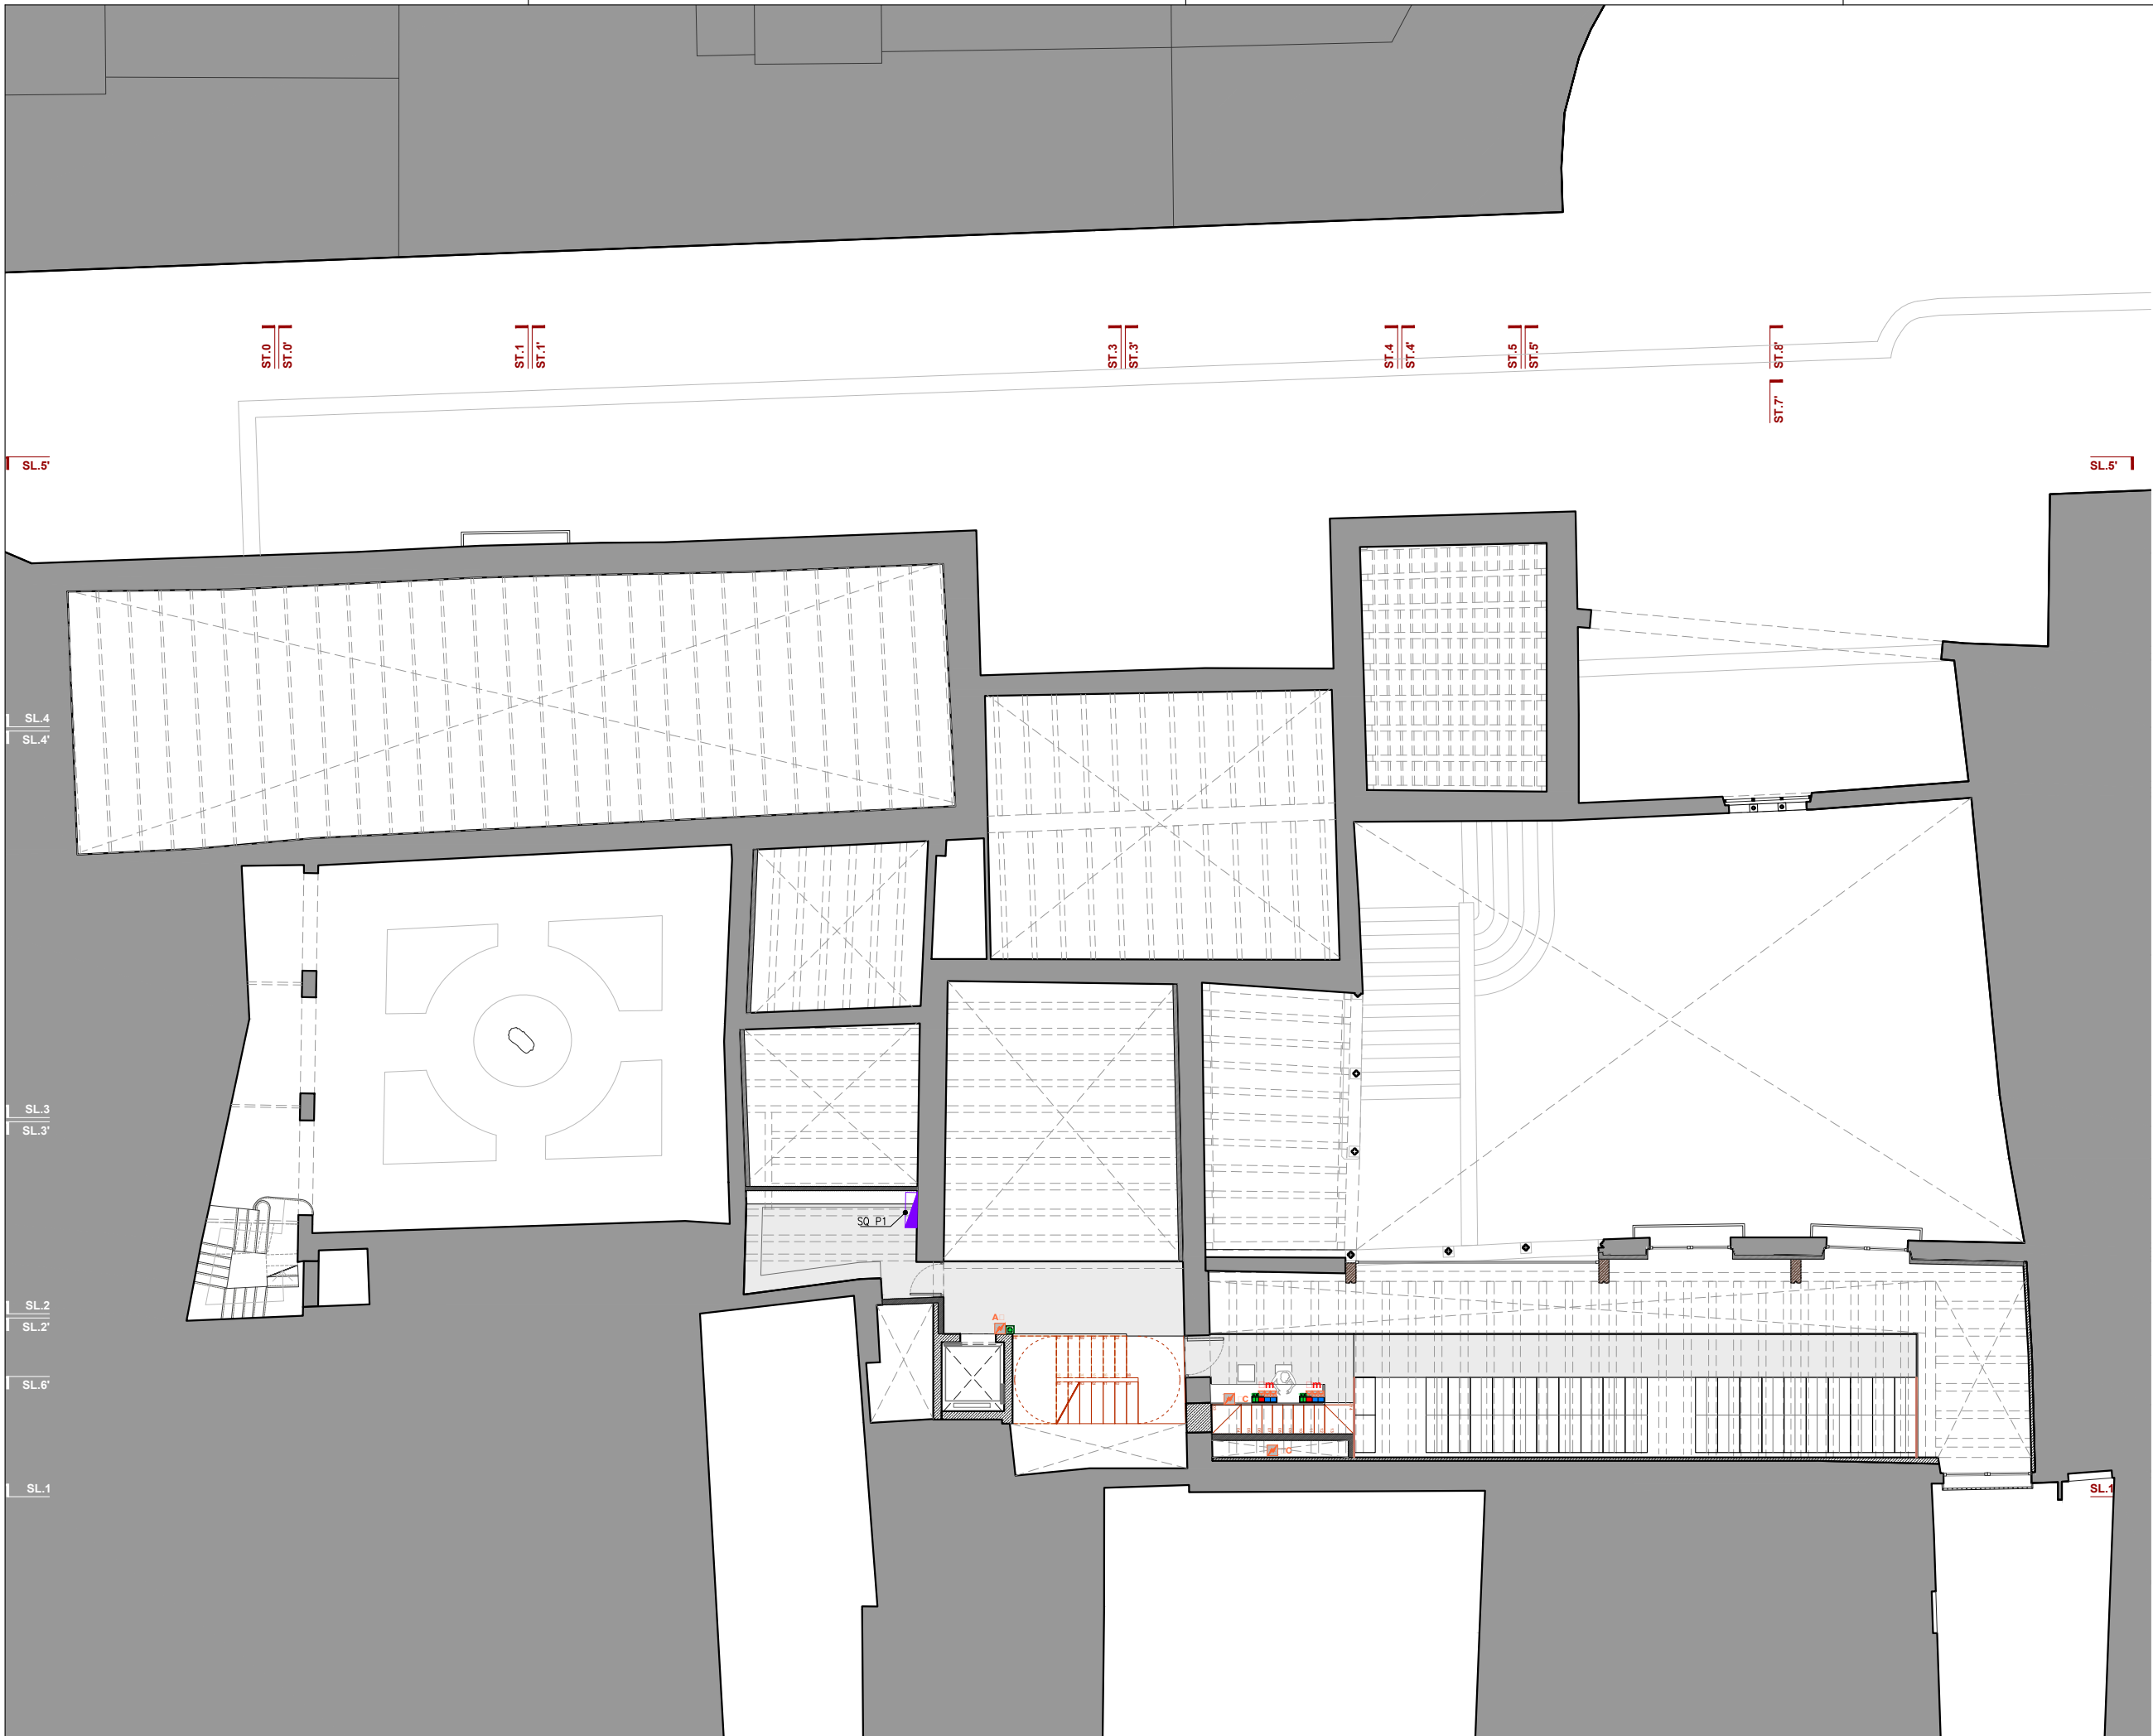

SIMBOLOGIA ELÈCTRICA

- Quadre general
 Subquadre
- Caixa centralització llocs de treball.
Composició d'una caixa:
- 2 bases 16A 2P+TT (end. grals)
- 1 base 16A 2P+TT (end. inform)
- 2 connectors femella RJ-45
- Caixa centralització punt treball.
Composició d'una caixa:
- 1 bases 16A 2P+TT (end. grals)
- 1 connector femella RJ-45
- 2 carregadors USB-C
- Base endoll 2P+TT
 Base xarxa RJ-45 doble categoria 6A
 Base USB-C
- Tipus d'instal·lació:
 t → Element encastat (a terra)
 m → Element encastat (a moble)
 p → Element encastat (a paret)
 St → Element de superfície (a terra)
 Sm → Element de superfície (a moble)
 Sp → Element de superfície (a paret)
- Preses de corrent per:
- FC → Foncol
- UTA → Unitat Tractament Aire
- EX → Unitat exterior aerotèrmia
- AU → Altre equip auxiliar
- EV → Electrovalvula aigua
- Panell fotovoltaic




SIMBOLOGIA ELÈCTRICA

- Quadre general
Subquadre
- Caixa centralització llocs de treball.
Composició d'una caixa:
- 2 bases 16A 2P+TT (end. grals)
- 1 base 16A 2P+TT (end. inform)
- 2 connectors femella RJ-45
- Caixa centralització punt treball.
Composició d'una caixa:
- 1 base 16A 2P+TT (end. inform)
- 1 connector femella RJ-45
- 2 carregadors USB-C
- Base endoll 2P+TT
Base xarxa RJ-45 doble categoria 6A
Base USB-C
- Tipus d'instal·lació:
t → Element encastat (a terra)
m → Element encastat (a moble)
p → Element encastat (a paret)
St → Element de superfície (a terra)
Sm → Element de superfície (a moble)
Sp → Element de superfície (a paret)
- Preses de corrent per:
FC → Foncill
UTA → Unitat Tractament Aire
EX → Unitat exterior aerotèrmia
AU → Altre equip auxiliar
EV → Electrovalvula aigua
- Panell fotovoltaic



SIMBOLOGIA ELÈCTRICA


- Quadre general
 Subquadre
- Caixa centralització llocs de treball.
Composició d'una caixa:
- 2 bases 16A 2P+TT (end. grals)
- 1 base 16A 2P+TT (end. inform)
- 2 connectors femella RJ-45
- Caixa centralització punt treball.
Composició d'una caixa:
- 1 base 16A 2P+TT (end. inform)
- 1 connector femella RJ-45
- 2 carregadors USB-C
- Base endoll 2P+TT
 Base xarxa RJ-45 doble categoria 6A
 Base USB-C
- Tipus d'instal·lació:
 → Element encastat (a terra)
 → Element encastat (a moble)
 → Element encastat (a paret)
 → Element de superfície (a terra)
 → Element de superfície (a moble)
 → Element de superfície (a paret)
- Preses de corrent per:
- FC → Foncill
- UTA → Unitat Tractament Aire
- EX → Unitat exterior aerotèrmia
- AU → Altre equip auxiliar
- EV → Electrovalvula aigua
- Panell fotovoltaic

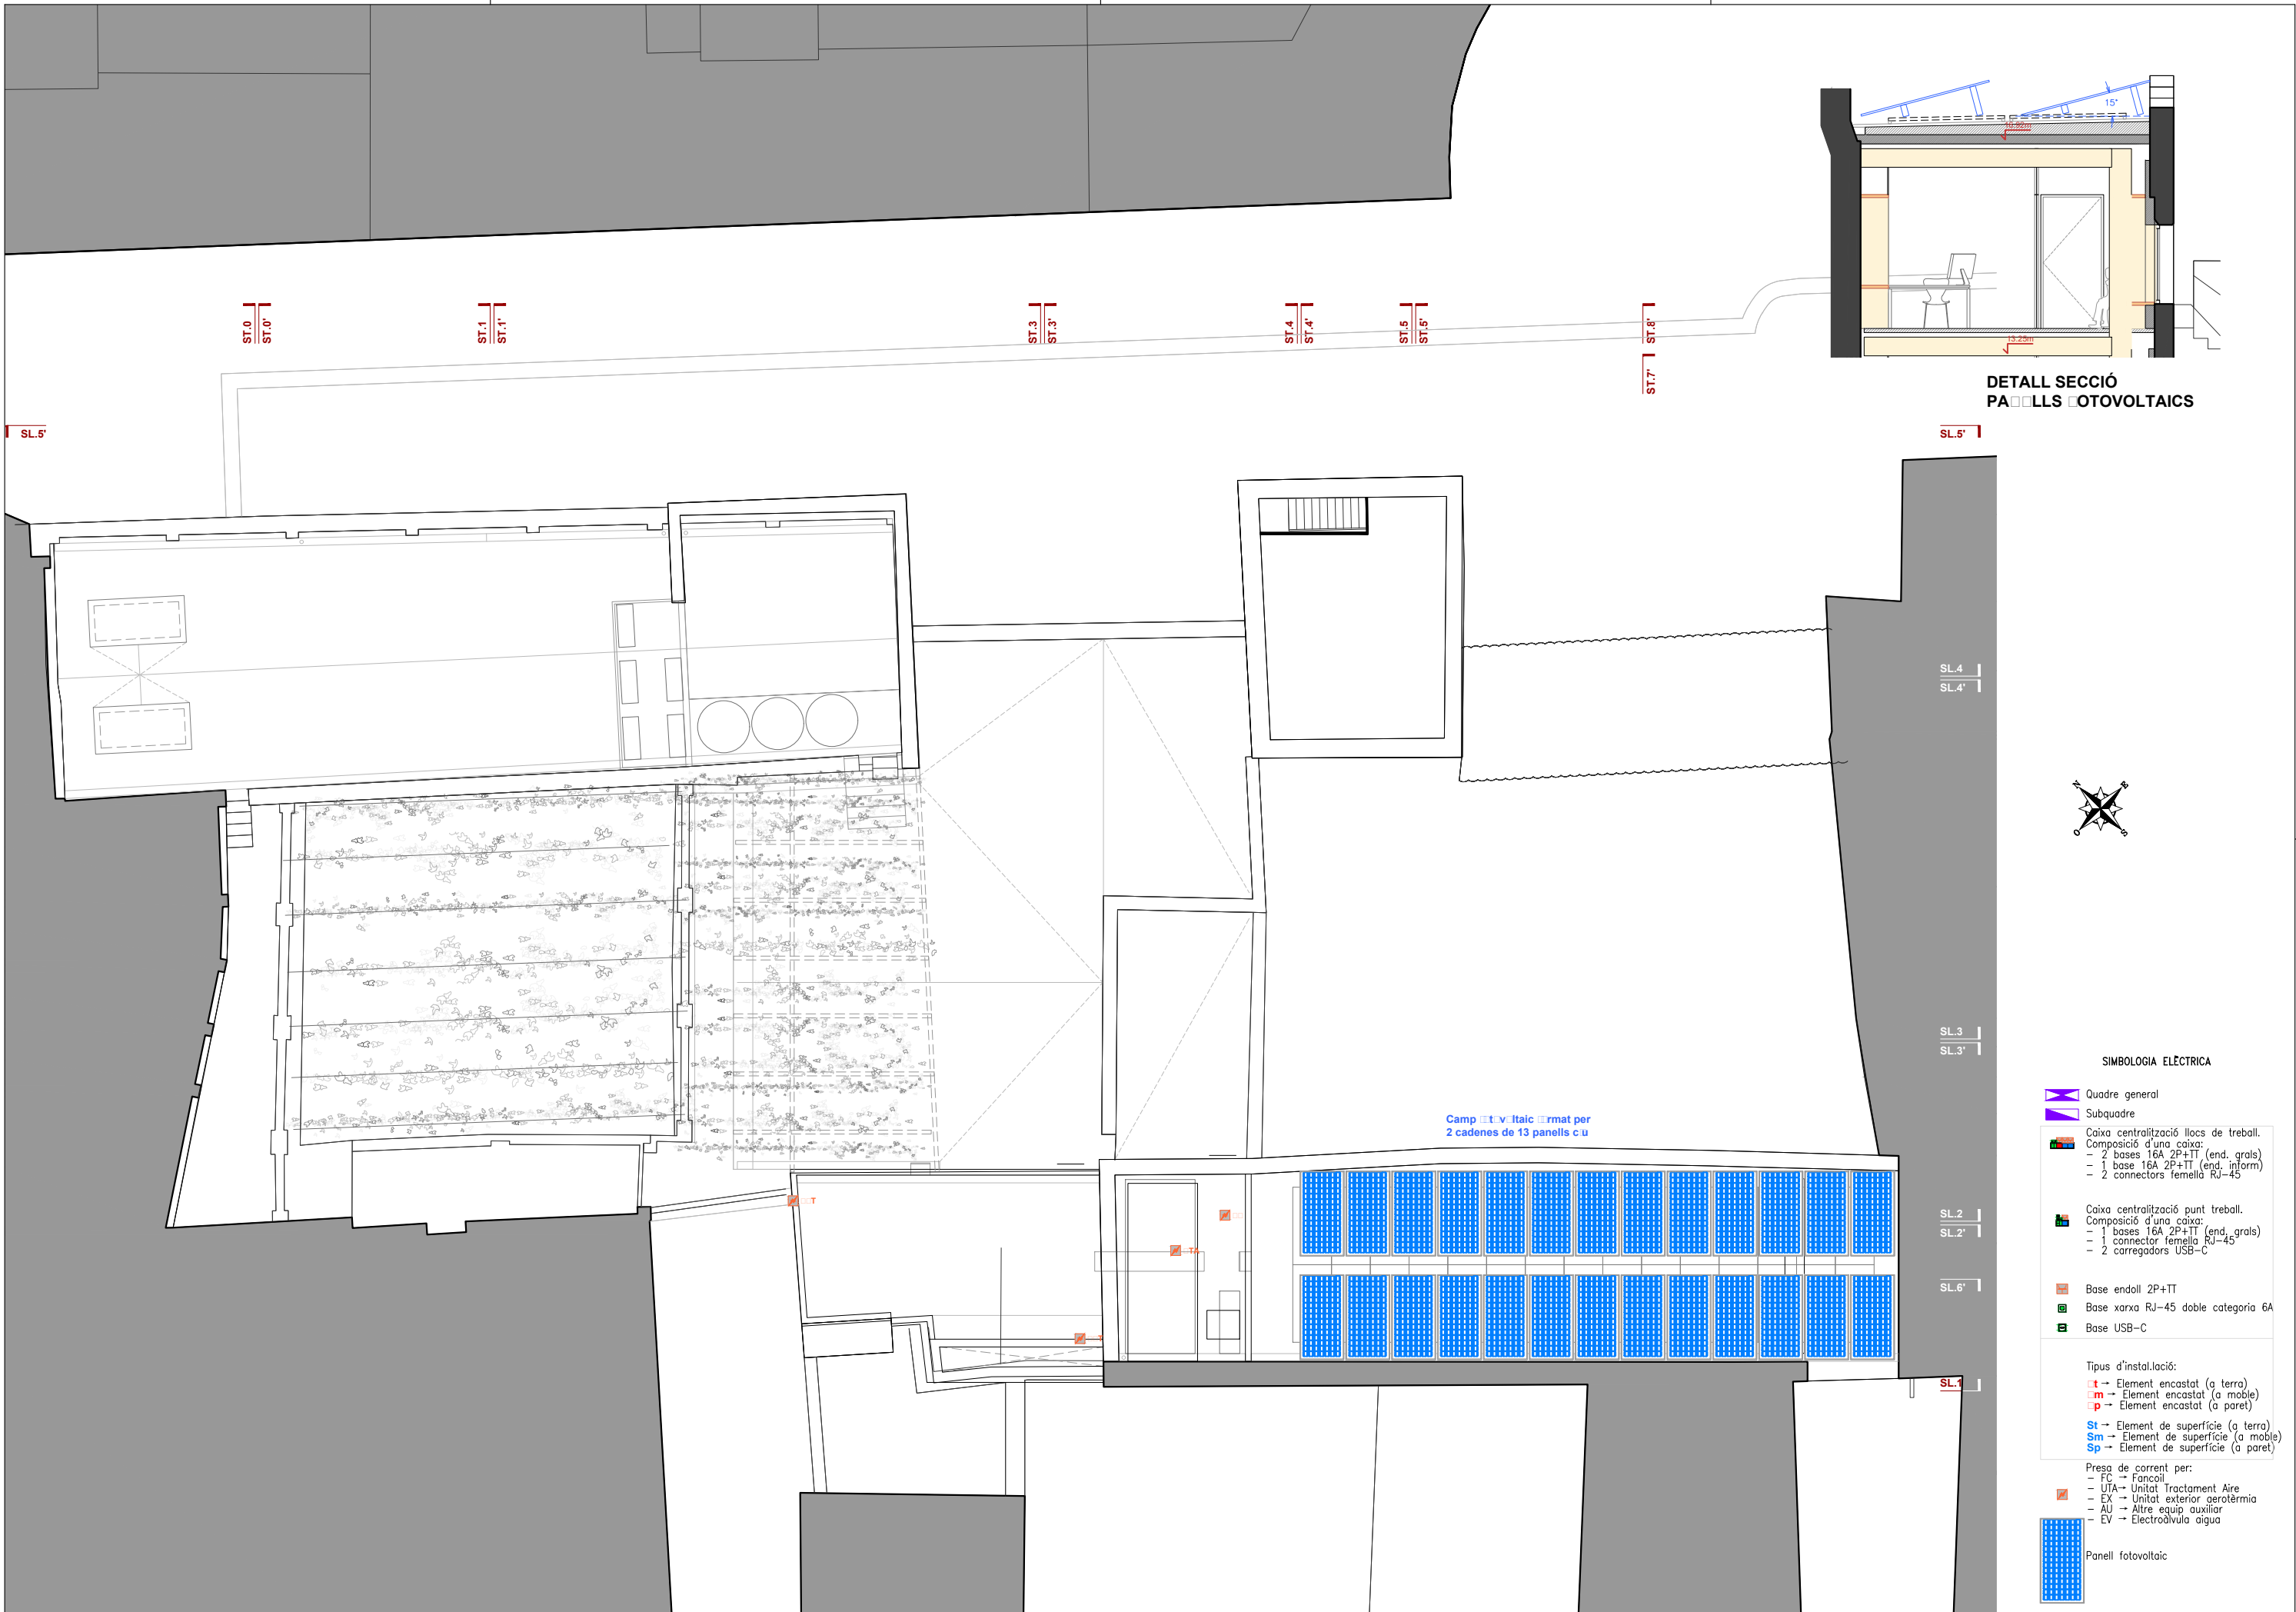

DETALL SECCIÓ
PANELS FOTOVOLTAICS

SIMBOLOGIA ELÈCTRICA


- Quadre general
- Subquadre
- Caixa centralització llocs de treball.
Composició d'una caixa:
 - 2 bases 16A 2P+TT (end. grals)
 - 1 base 16A 2P+TT (end. inform)
 - 2 connectors femella RJ-45
- Caixa centralització punt treball.
Composició d'una caixa:
 - 1 base 16A 2P+TT (end. grals)
 - 1 connector femella RJ-45
 - 2 carregadors USB-C
- Base endoll 2P+TT
- Base xarxa RJ-45 doble categoria 6A
- Base USB-C
- Tipus d'instal·lació:
 - t → Element encastat (a terra)
 - m → Element encastat (a moble)
 - p → Element encastat (a paret)
 - St → Element de superfície (a terra)
 - Sm → Element de superfície (a moble)
 - Sp → Element de superfície (a paret)
- Preses de corrent per:
 - FC → Foncill
 - UTA → Unitat Tractament Aire
 - EX → Unitat exterior aerotèrmia
 - AU → Altre equip auxiliar
 - EV → Electrovalvula aigua
- Panell fotovoltaic

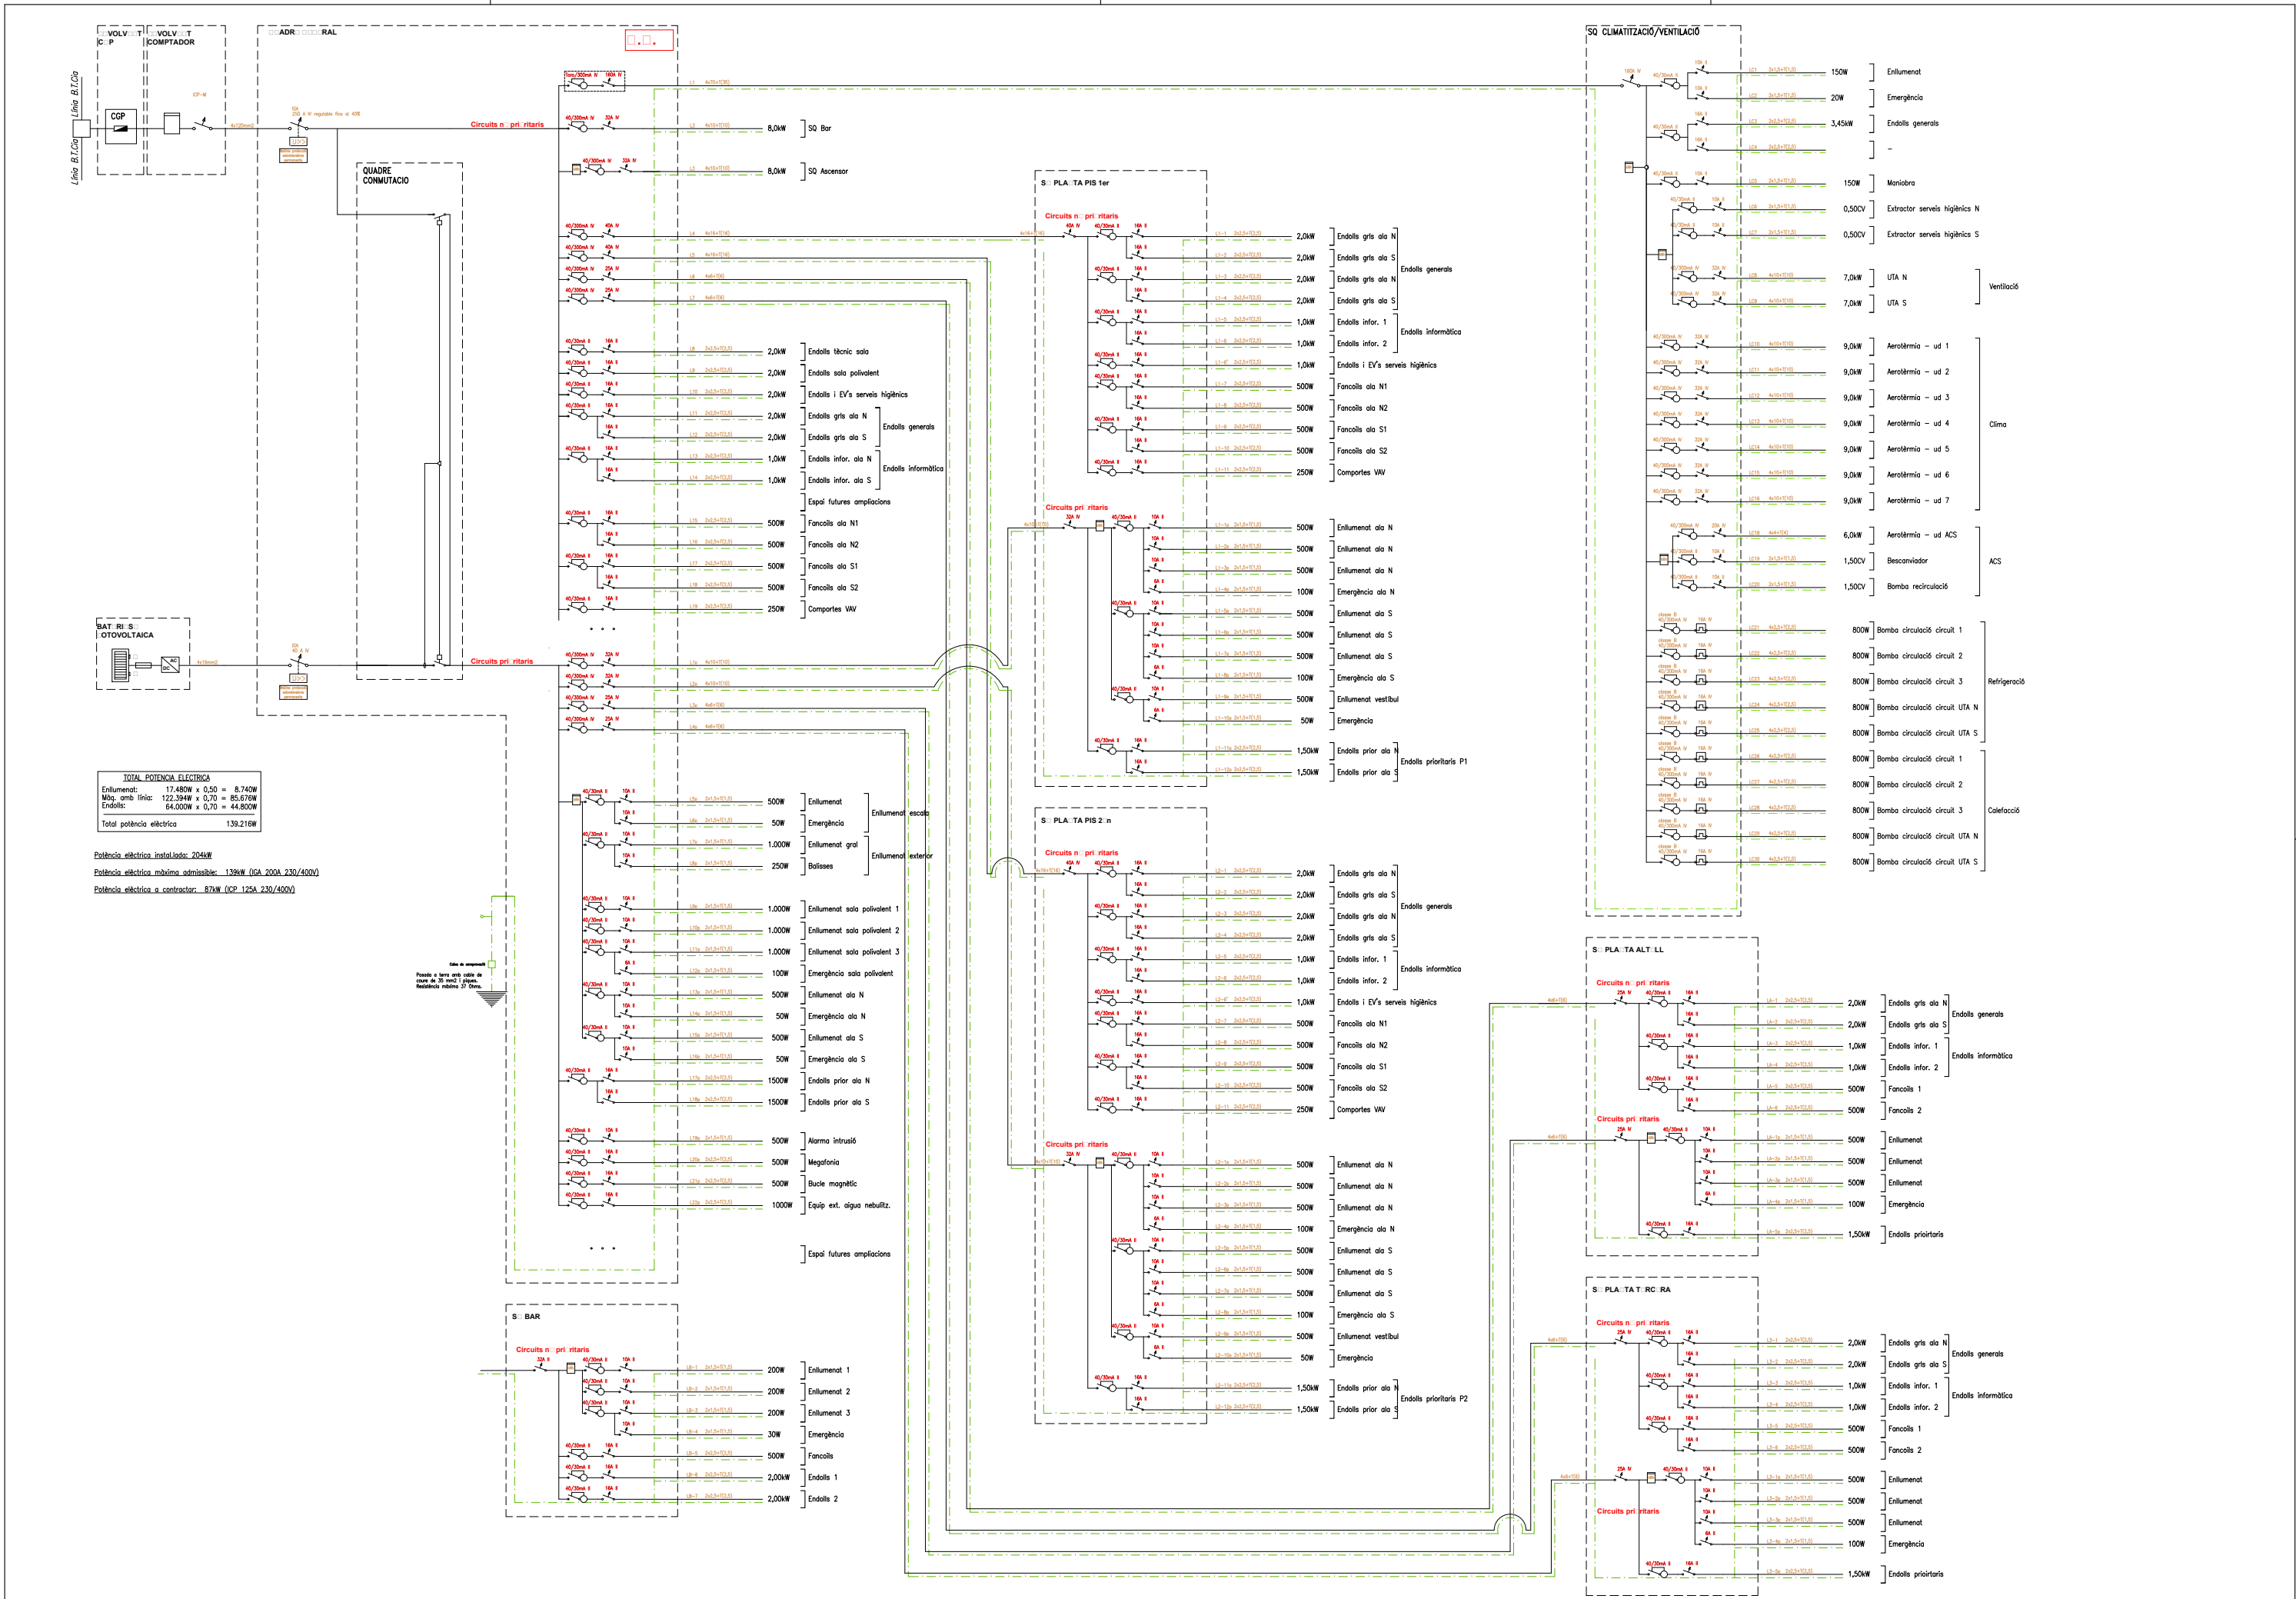


TOTAL POTÈNCIA ELÈCTRICA
Enllumenat: 17.450W x 0,50 = 8.740W
Maj. amb línia: 122.394W x 0,70 = 85.676W
Endolls: 64.000W x 0,70 = 44.800W
Total potència elèctrica 139.216W


Potència elèctrica instal·lada: 204kW
Potència elèctrica màxima admissible: 139kW (IGA 200A 230/400V)
Potència elèctrica a contractar: 87kW (ICP 125A 230/400V)

Clau de senyalització
Passa a terra amb cable de cobre de 35 mm² i guaina.
Resistència mínima 37 Ohms.

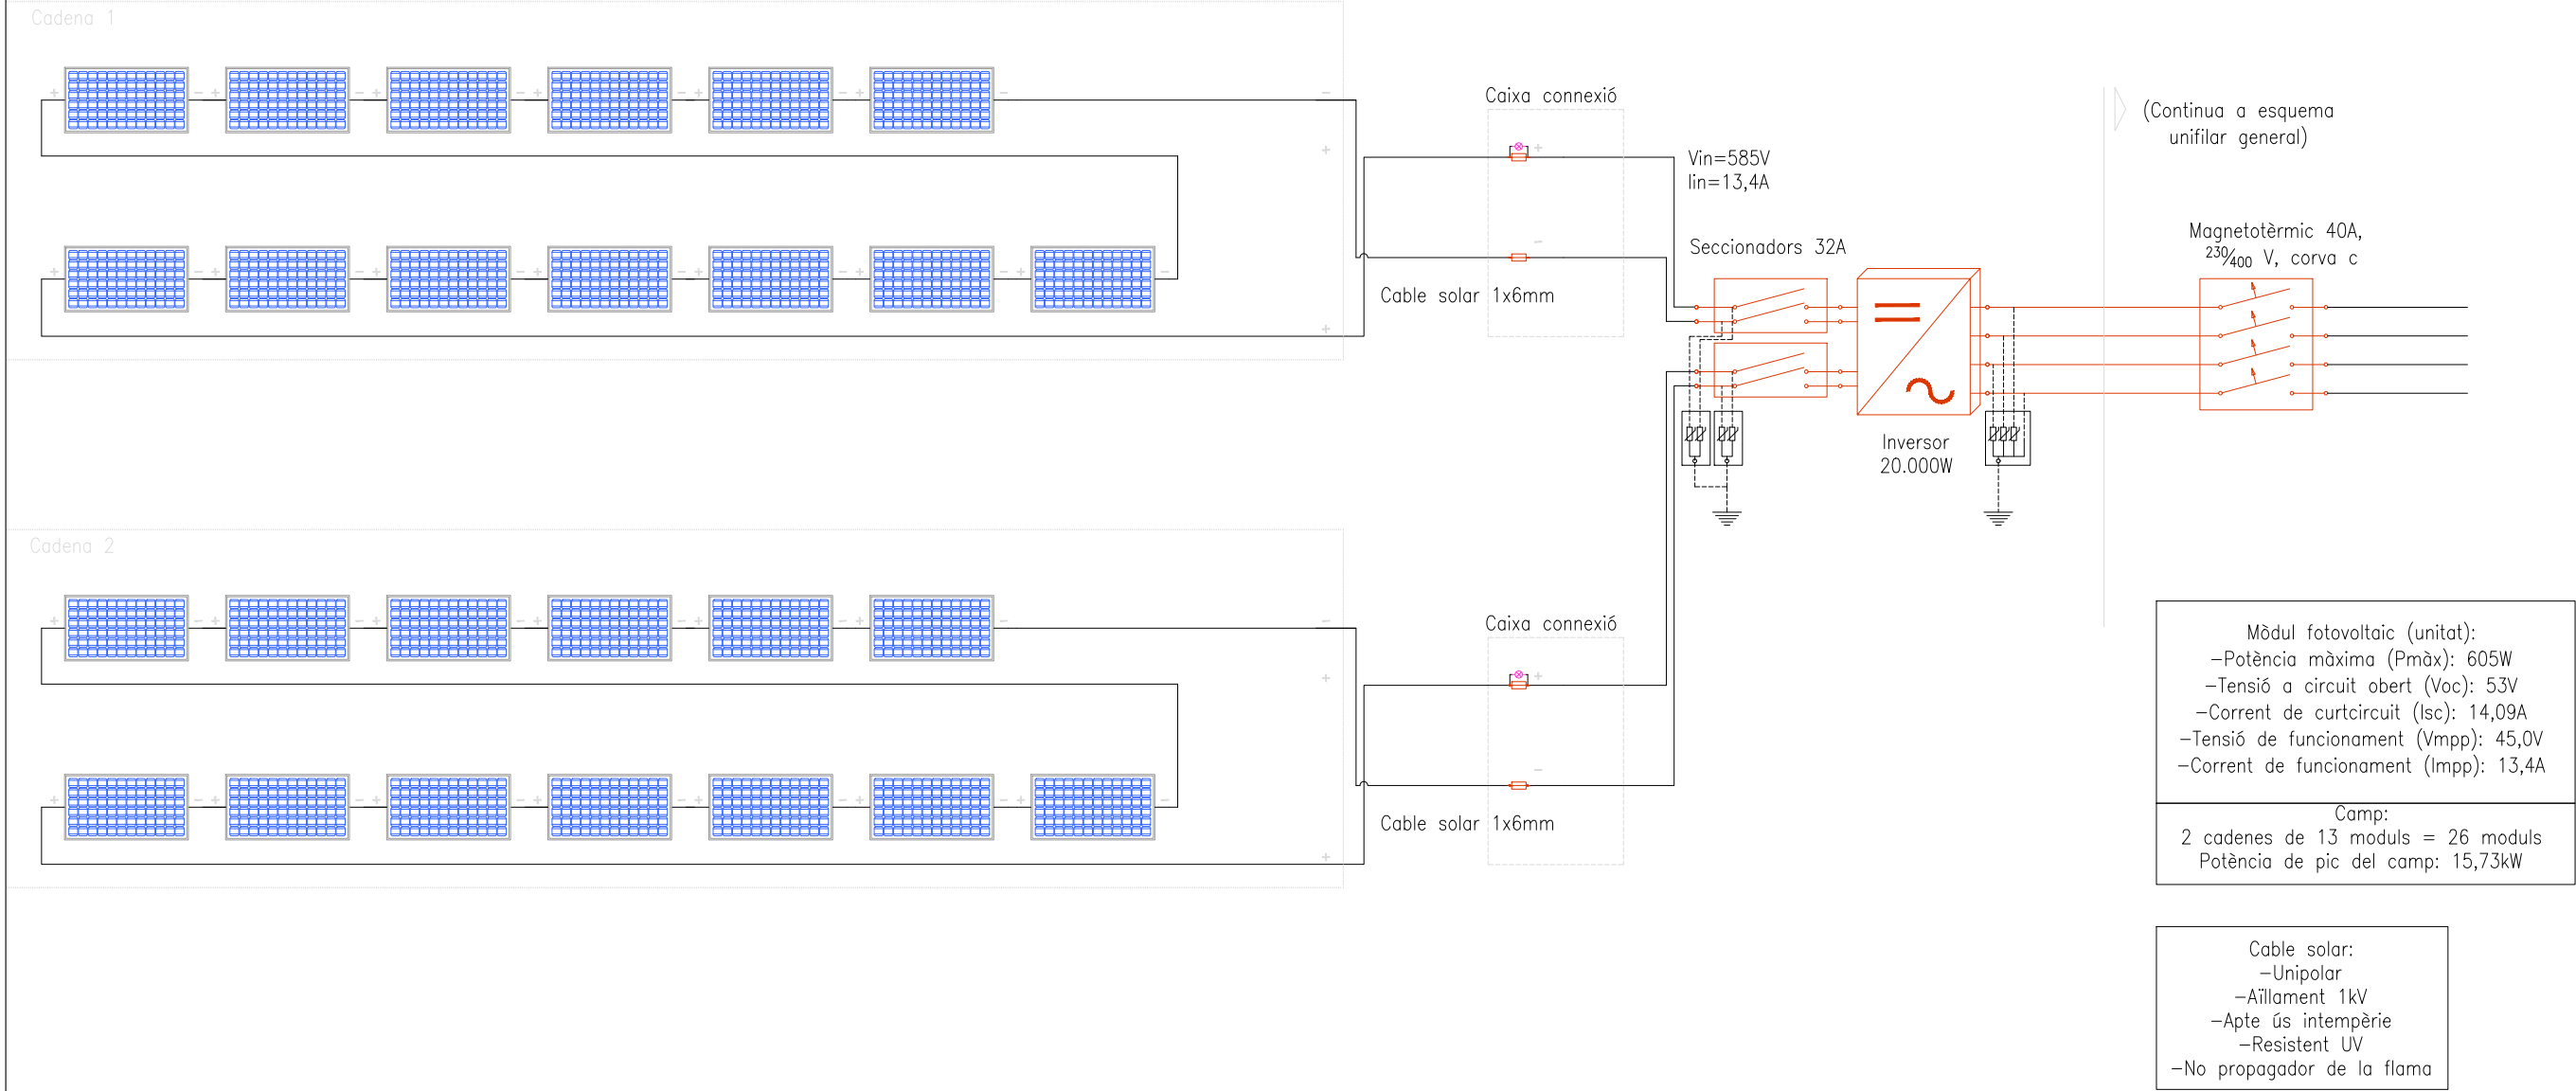


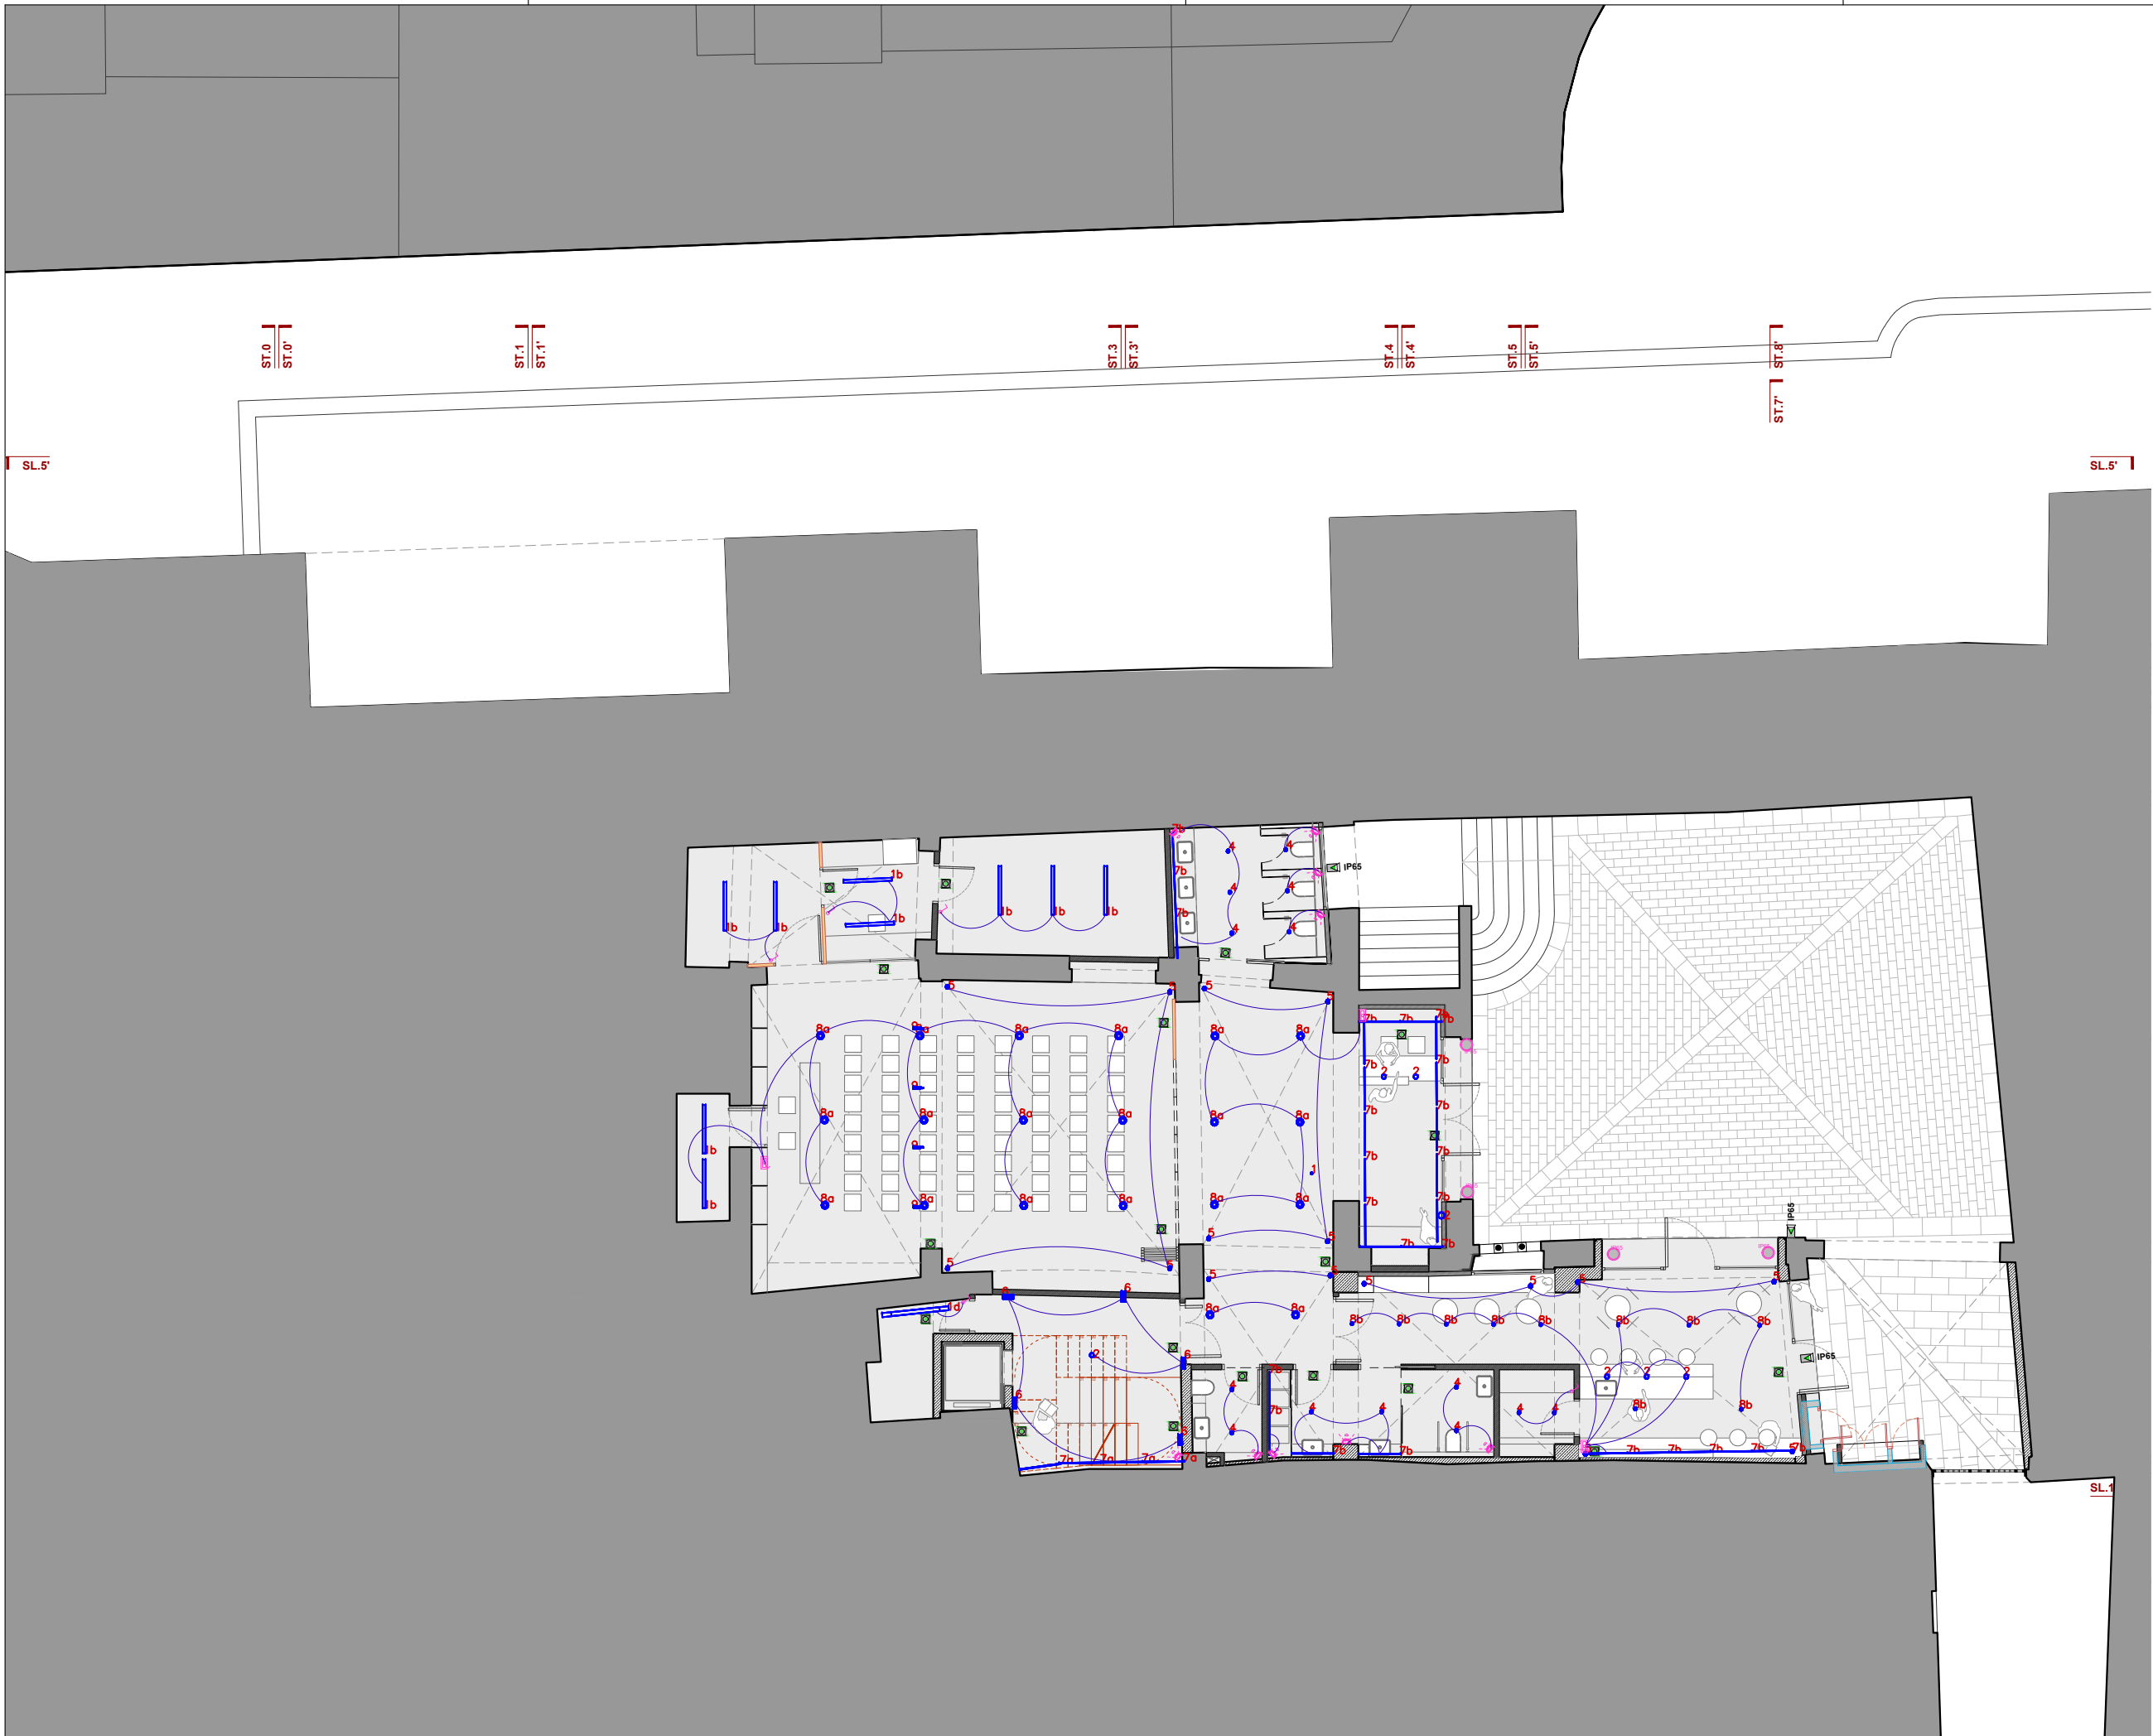

- SIMBOLOGIA ENLLUMENAT**
- 1a Llum LED de suspensió línia (treball)
 - 1b Llum LED encastat línia (zones tècniques)
 - 1c Llum LED encastat línia (passadís)
 - 1d Llum LED superfície (registre instal·lacions)
 - 2 Llum LED de suspensió decorativa
 - 3 Llum LED de susp. decor. gran format
 - 4 Downlight LED (integrat a mobiliari)
 - 5 Focus LED encastat a terra
 - 6 Aplic de paret LED
 - 7a Tira LED (directa)
 - 7b Tira LED (indirecta)
 - 8a Sistema il·luminació LED per cable
 - 8b Sistema il·luminació LED per cable
 - 9 Carril amb focus LED orientables
 - 9 IP65 Focus LED orientables IP-65
 - 9 IP65 Up-lights LED IP65 (encastats paviment)
 - 9 IP65 Llumenera d'emergència LED
 - 9 IP65 Llum. d'emerg. LED orientable exterior
 - Interruptor
 - Interruptor - detector de moviment
 - Caixa de pulsadors per control d'enceses
 - Correspondència enceses
 - e1 (les no grifiades s'encenen des del SQ)

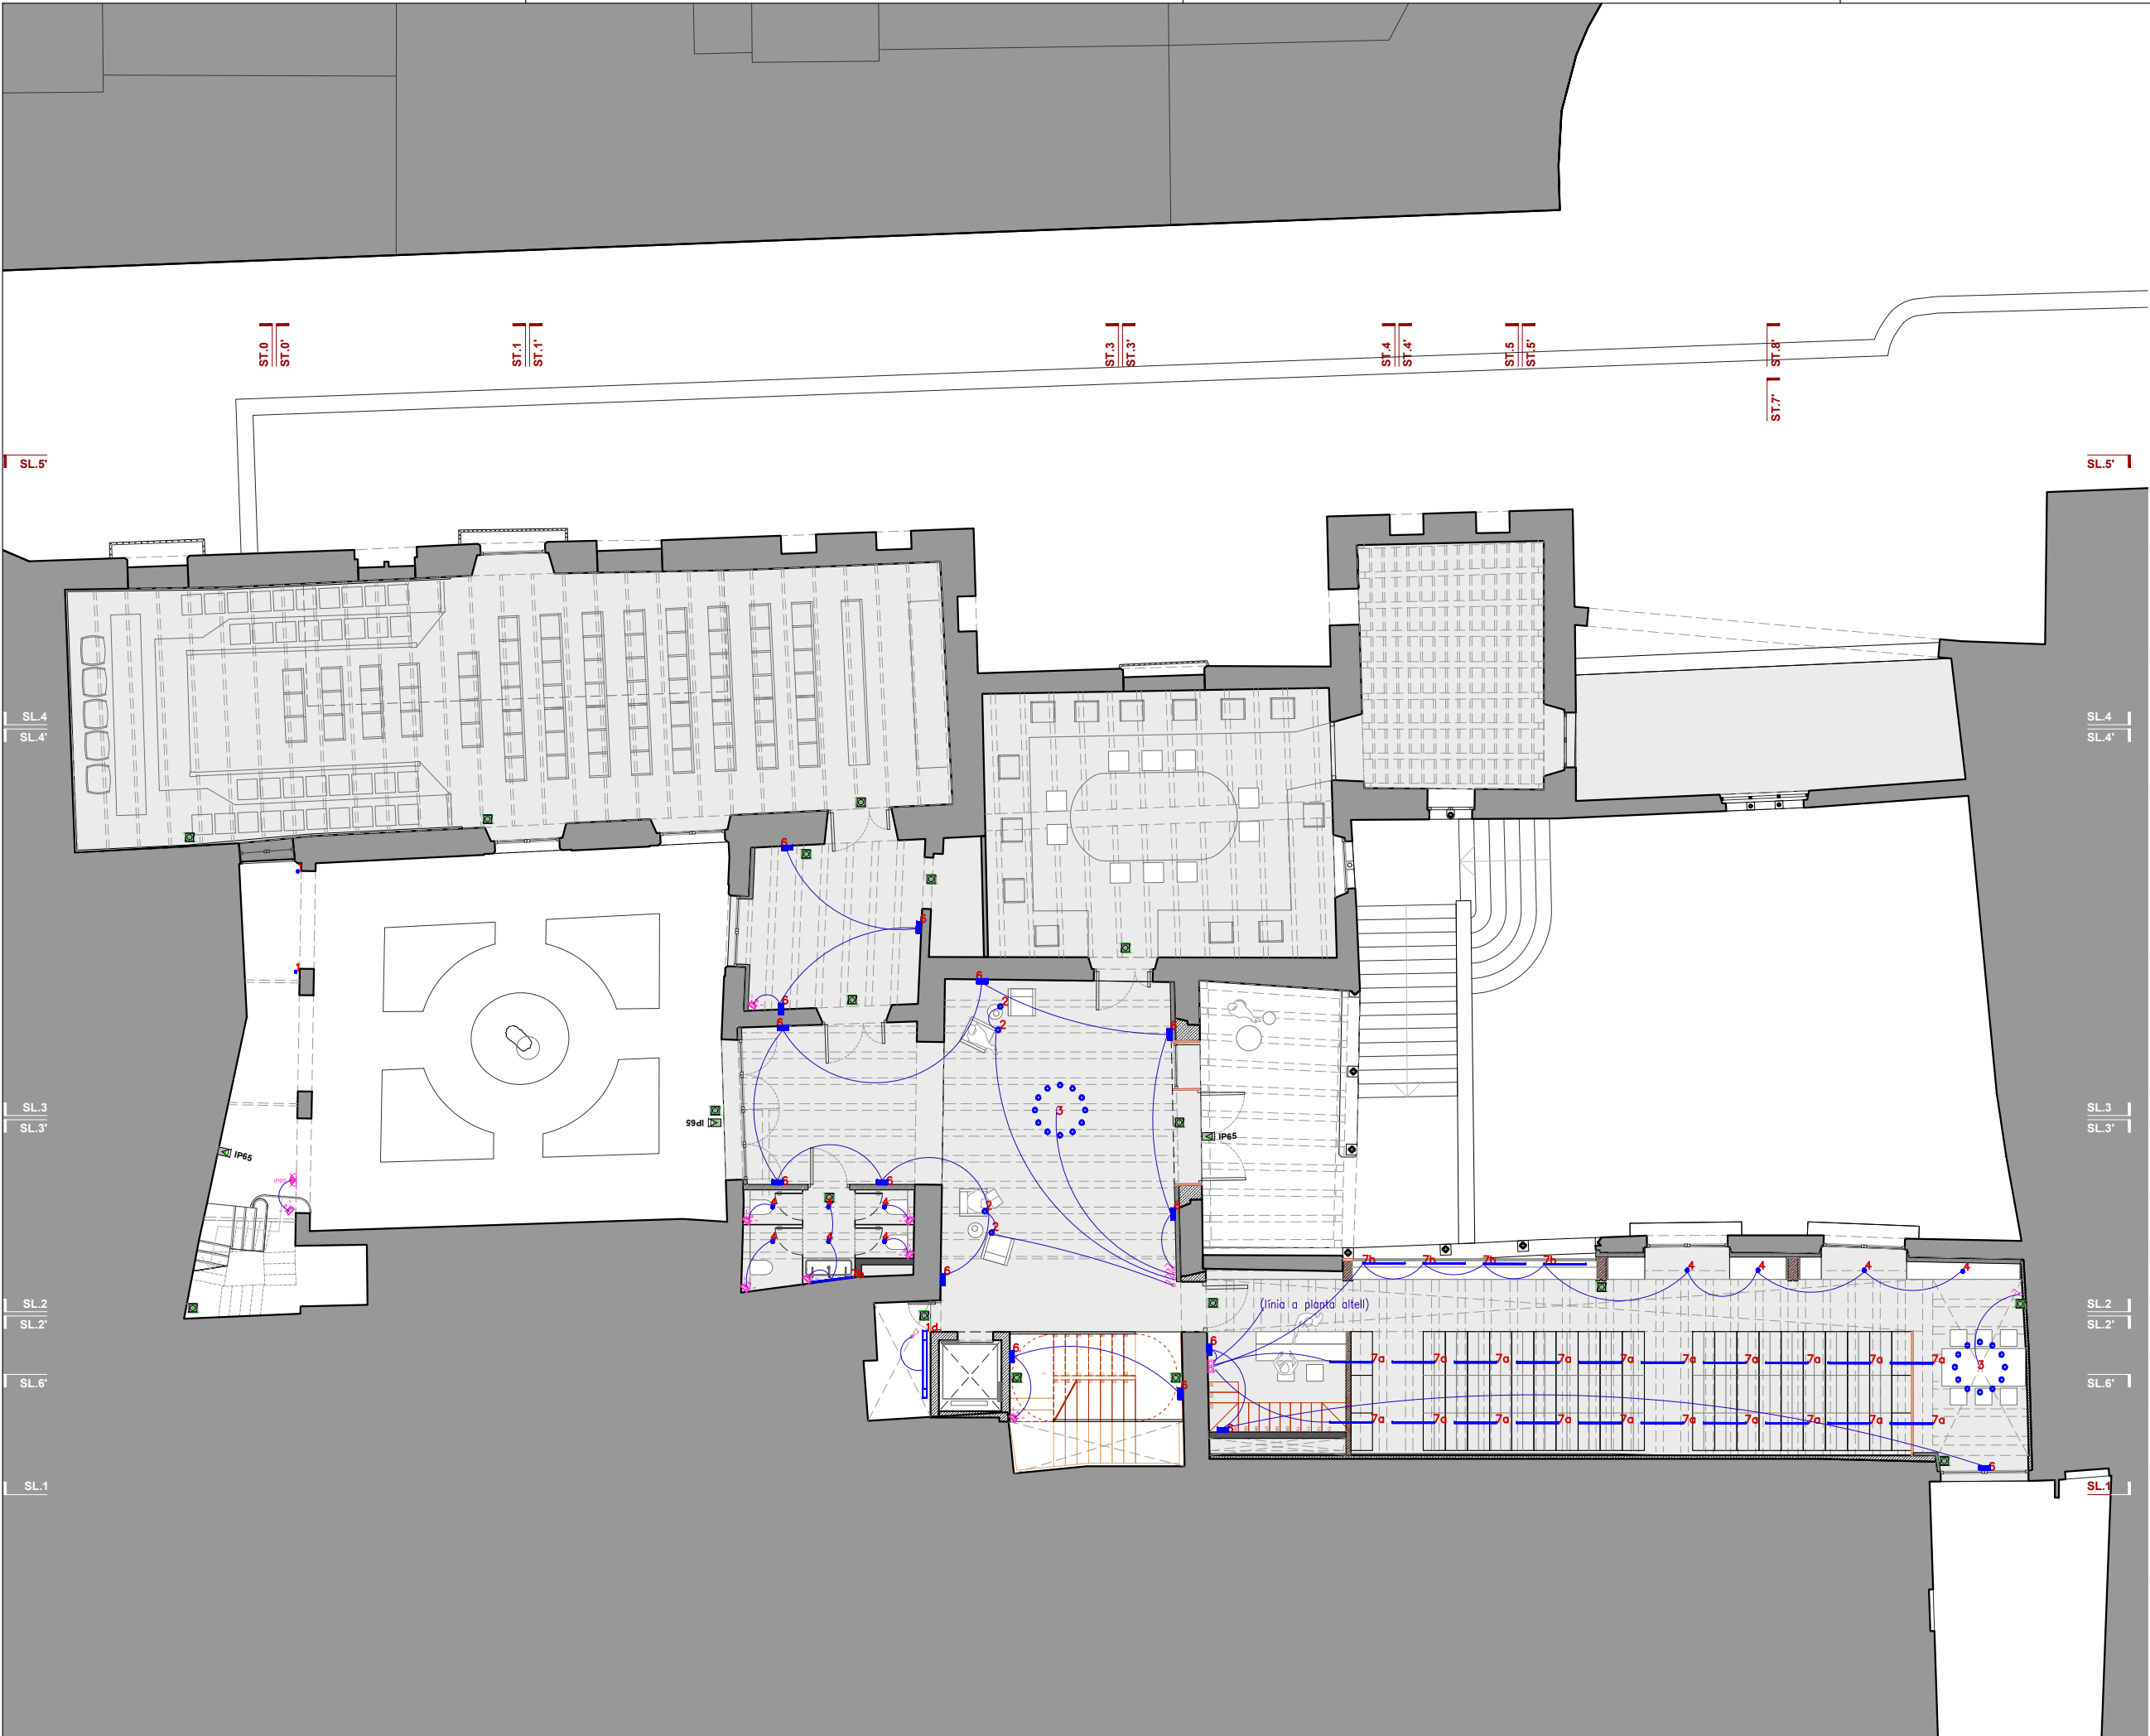

- SIMBOLOGIA ENLLUMENAT**
- 1a Llum LED de suspensió línia (treball)
 - 1b Llum LED encastat línia (zones tècniques)
 - 1c Llum LED encastat línia (passadís)
 - 1d Llum LED superfície (registre instal·lacions)
 - 2 Llum LED de suspensió decorativa
 - 3 Llum LED de susp. decor. gran format
 - 4 Downlight LED (integrat a mobiliari)
 - 5 Focus LED encastat a terra
 - 6 Aplic de paret LED
 - 7a Tira LED (directa)
 - 7b Tira LED (indirecta)
 - 8a Sistema il·luminació LED per cable
 - 8b Sistema il·luminació LED per cable
 - 9 Carril amb focus LED orientables
 - 9 Focus LED orientables IP-65
 - 9 Focus LED orientables IP-65
 - 9 Up-lights LED IP65 (encastats paviment)
 - 9 Llumenera d'emergència LED
 - 9 IP65 Llum. d'emerg. LED orientable exterior
 - Interruptor
 - Interruptor - detector de moviment
 - Caixa de pulsadors per control d'enceses
 - Correspondència enceses
 - (les no grafades s'encenen des del SQ)

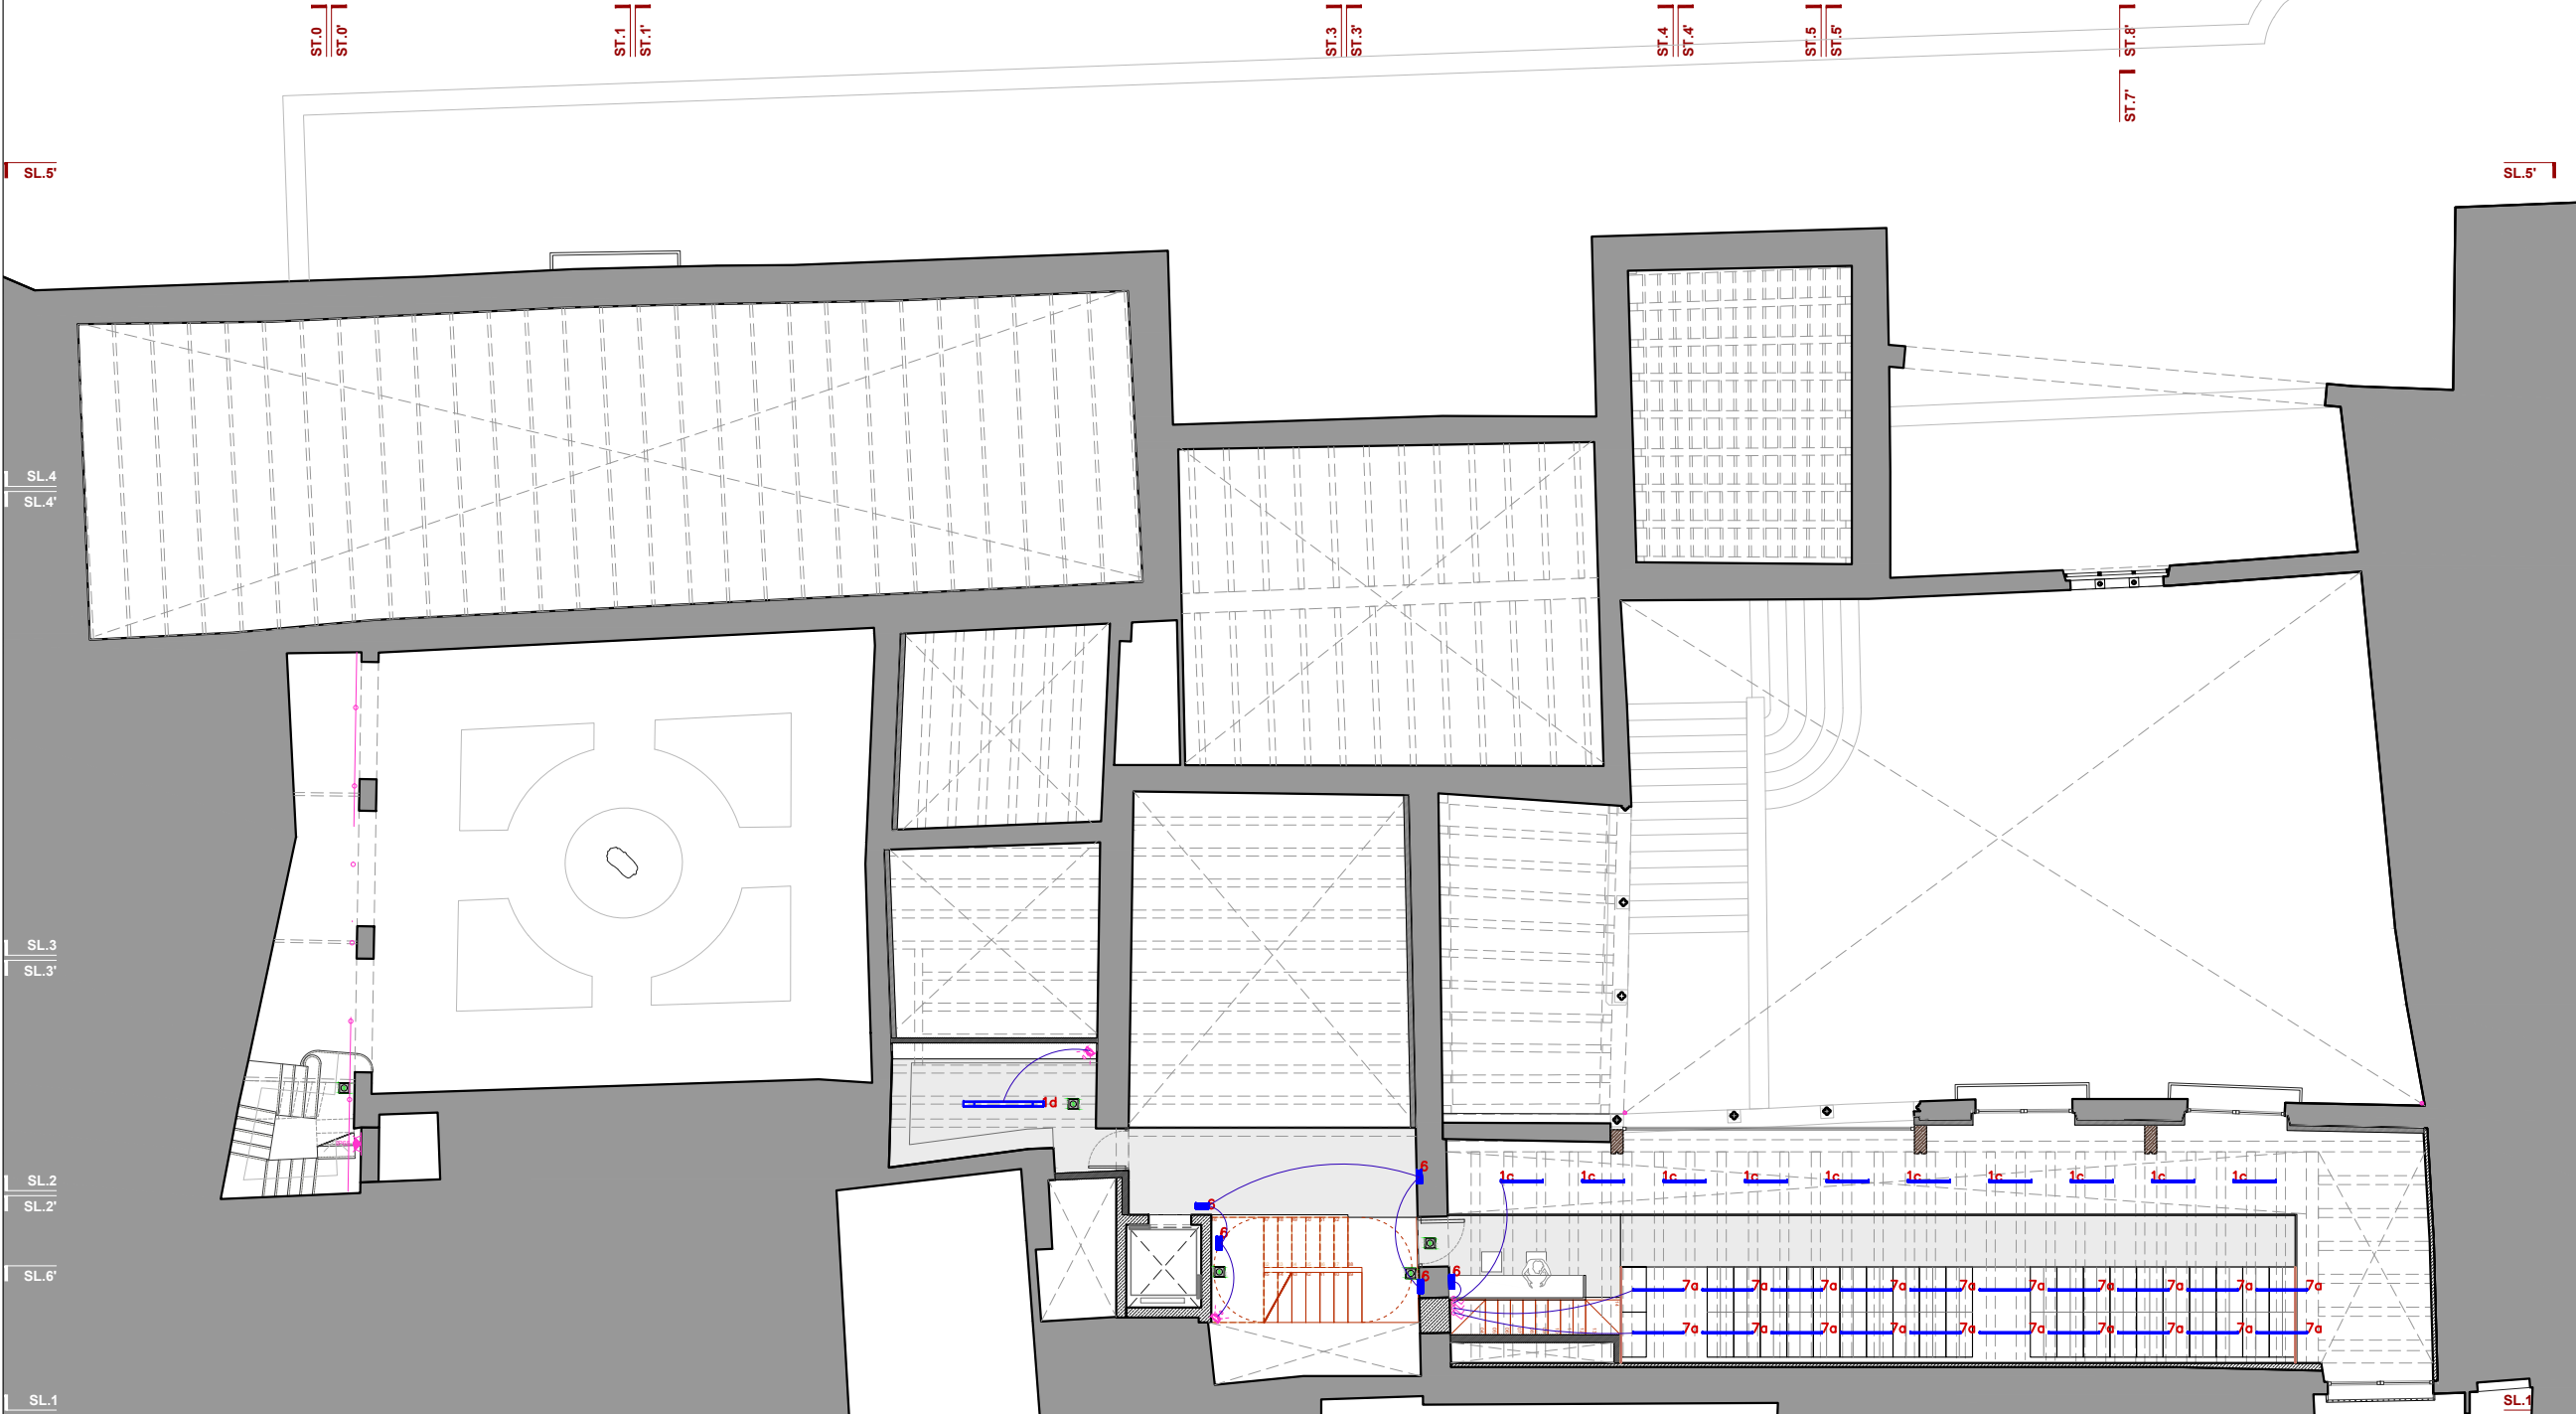



SIMBOLOGIA ENLLUMENAT

-  1a Llum LED de suspensió línia (treball)
-  1b Llum LED encastat línia (zones tècniques)
-  1c Llum LED encastat línia (passadís)
-  1d Llum LED superfície (registre instal·lacions)
-  2 Llum LED de suspensió decorativa
-  3 Llum LED de susp. decor. gran format
-  4 Downlight LED (integrat a mobiliari)
-  5 Focus LED encastat a terra
-  6 Aplic de paret LED
-  7a Tira LED (directa)
-  7b Tira LED (indirecta)
-  8a Sistema il·luminació LED per cable
-  8b Sistema il·luminació LED per cable
-  9 Carril amb focus LED orientables
-  9+PM Focus LED orientables IP-65
-  10 Up-light's LED IP65 (encastats paviment)
-  11 Lluminera d'emergència LED
-  12 IP65 Llum. d'emerg. LED orientable exterior
-  13 Interruptor
-  14 Interruptor – detector de moviment
-  15 Caixa de pulsadors per control d'enceses
-  16 Correspondència enceses
-  17 (les no gradades s'encenen des del SQ)




- SIMBOLOGIA ENLLUMENAT**
- 1a Llum LED de suspensió lineal (treball)
 - 1b Llum LED encastat lineal (zones tècniques)
 - 1c Llum LED encastat lineal (passadís)
 - 1d Llum LED superfície (registre instal·lacions)
 - 2 Llum LED de suspensió decorativa
 - 3 Llum LED de susp. decor. gran format
 - 4 Downlight LED (integrat a mobiliari)
 - 5 Focus LED encastat a terra
 - 6 Aplic de paret LED
 - 7a Tira LED (directa)
 - 7b Tira LED (indirecta)
 - 8a Sistema il·luminació LED per cable
 - 8b Sistema il·luminació LED per cable
 - 9 Carril amb focus LED orientables
 - 9 IP65 Focus LED orientables IP-65
 - 9 IP65 Up-lights LED IP65 (encastats paviment)
 - 10 Llumenera d'emergència LED
 - 10 IP65 Llum. d'emerg. LED orientable exterior
 - Interruptor
 - Interruptor - detector de moviment
 - Caixa de pulsadors per control d'enceses
 - Correspondència enceses
 - e1 (les no grifiades s'encenen des del SQ)

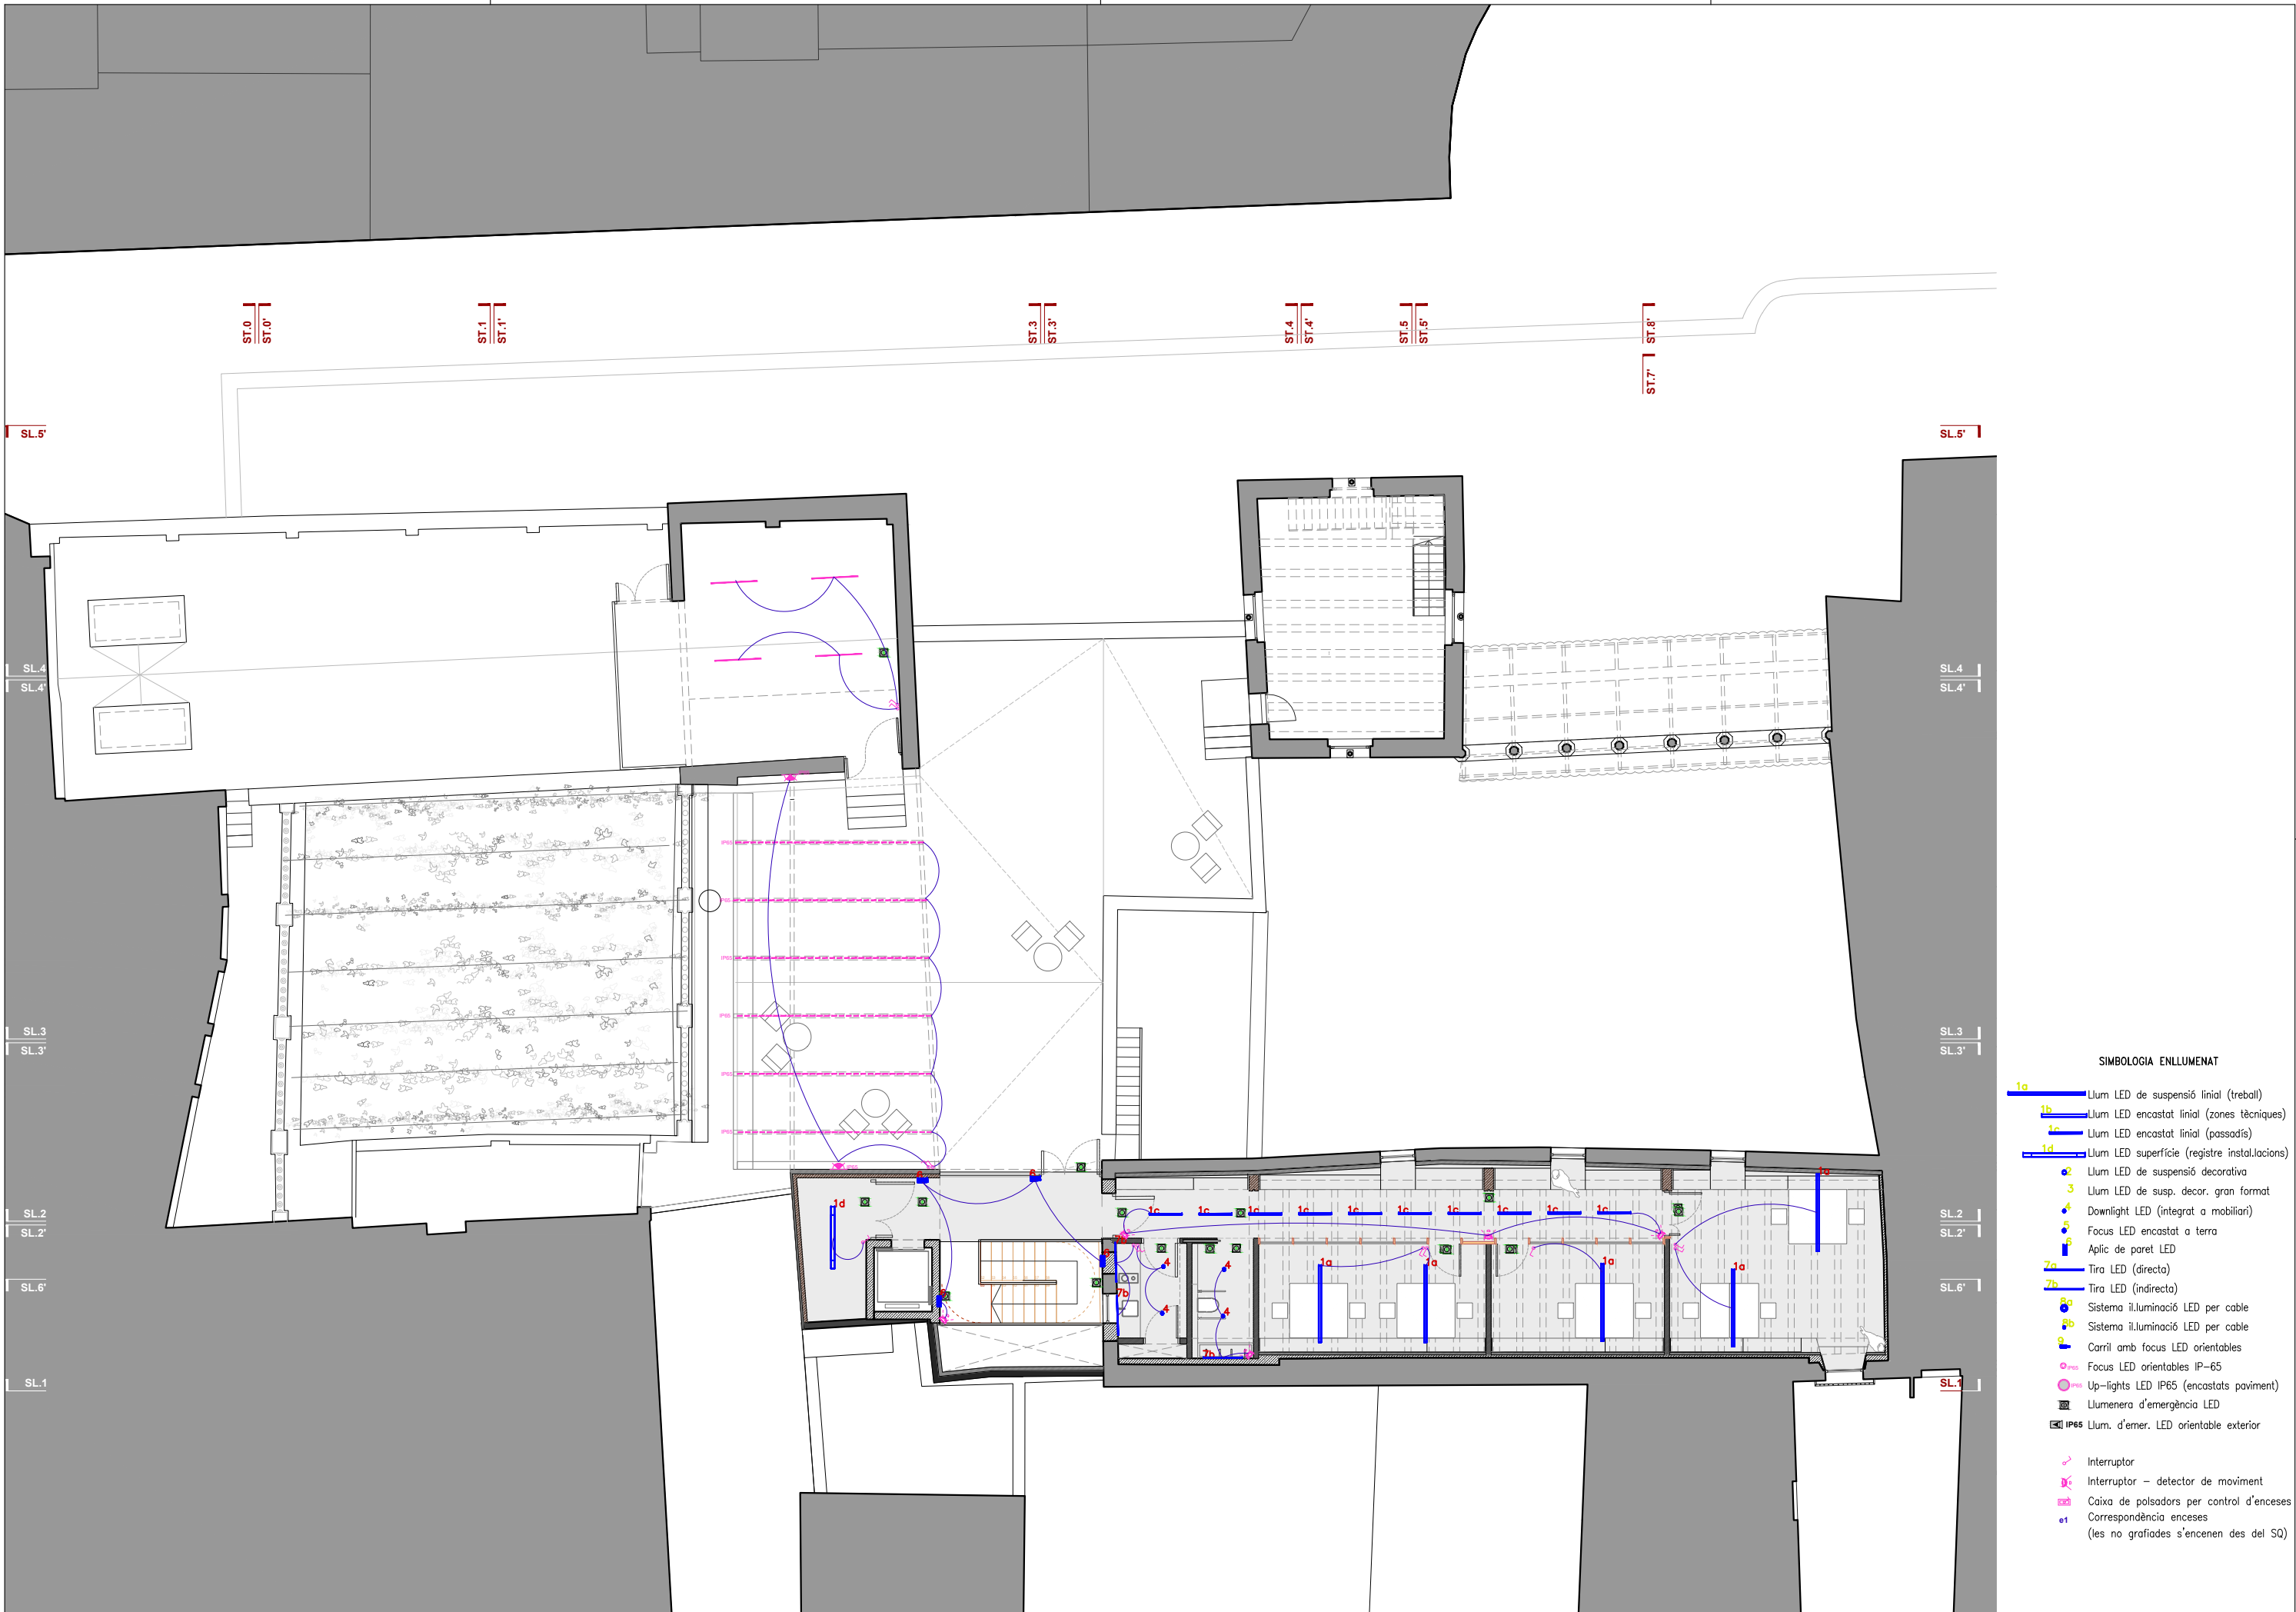

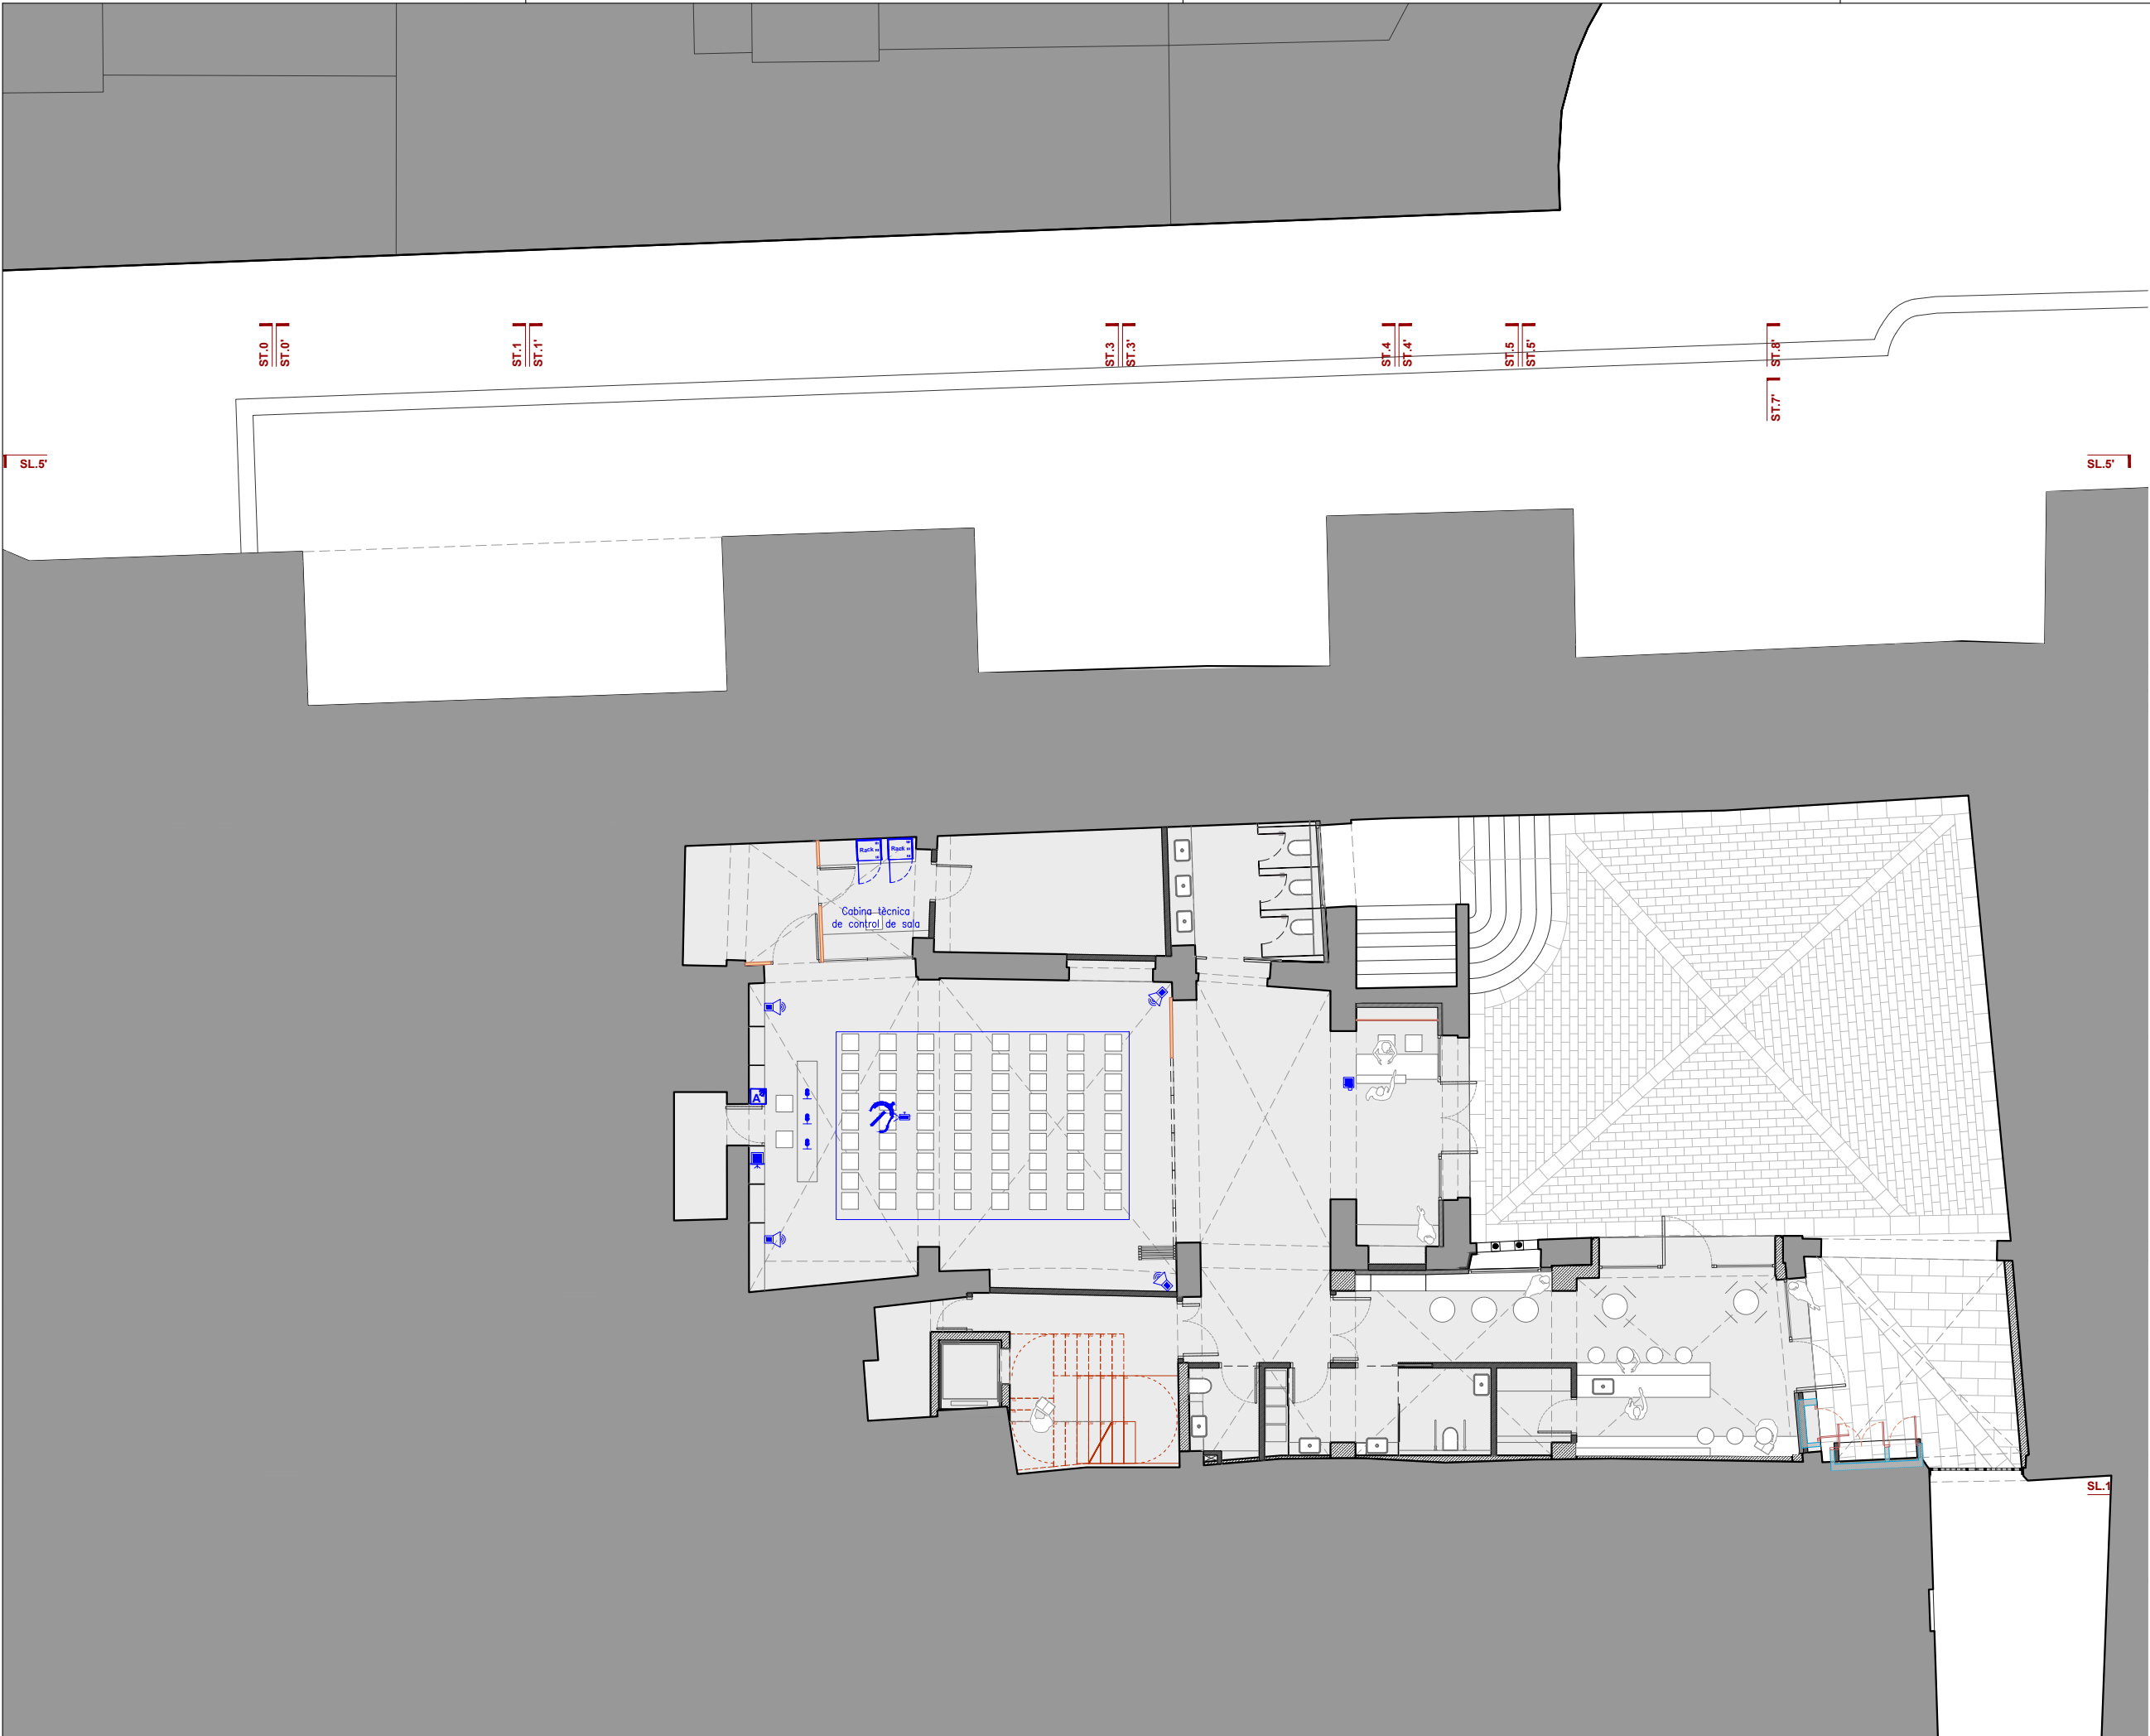

SIMBOLOGIA AUDIOVISUALS

- Projector
- Pantalla de projecció
- Plafó/pantalla digital
- Altaveu
- Micròfon
- Bucle magnètic
- Amplificador bucle magnètic
- Rack

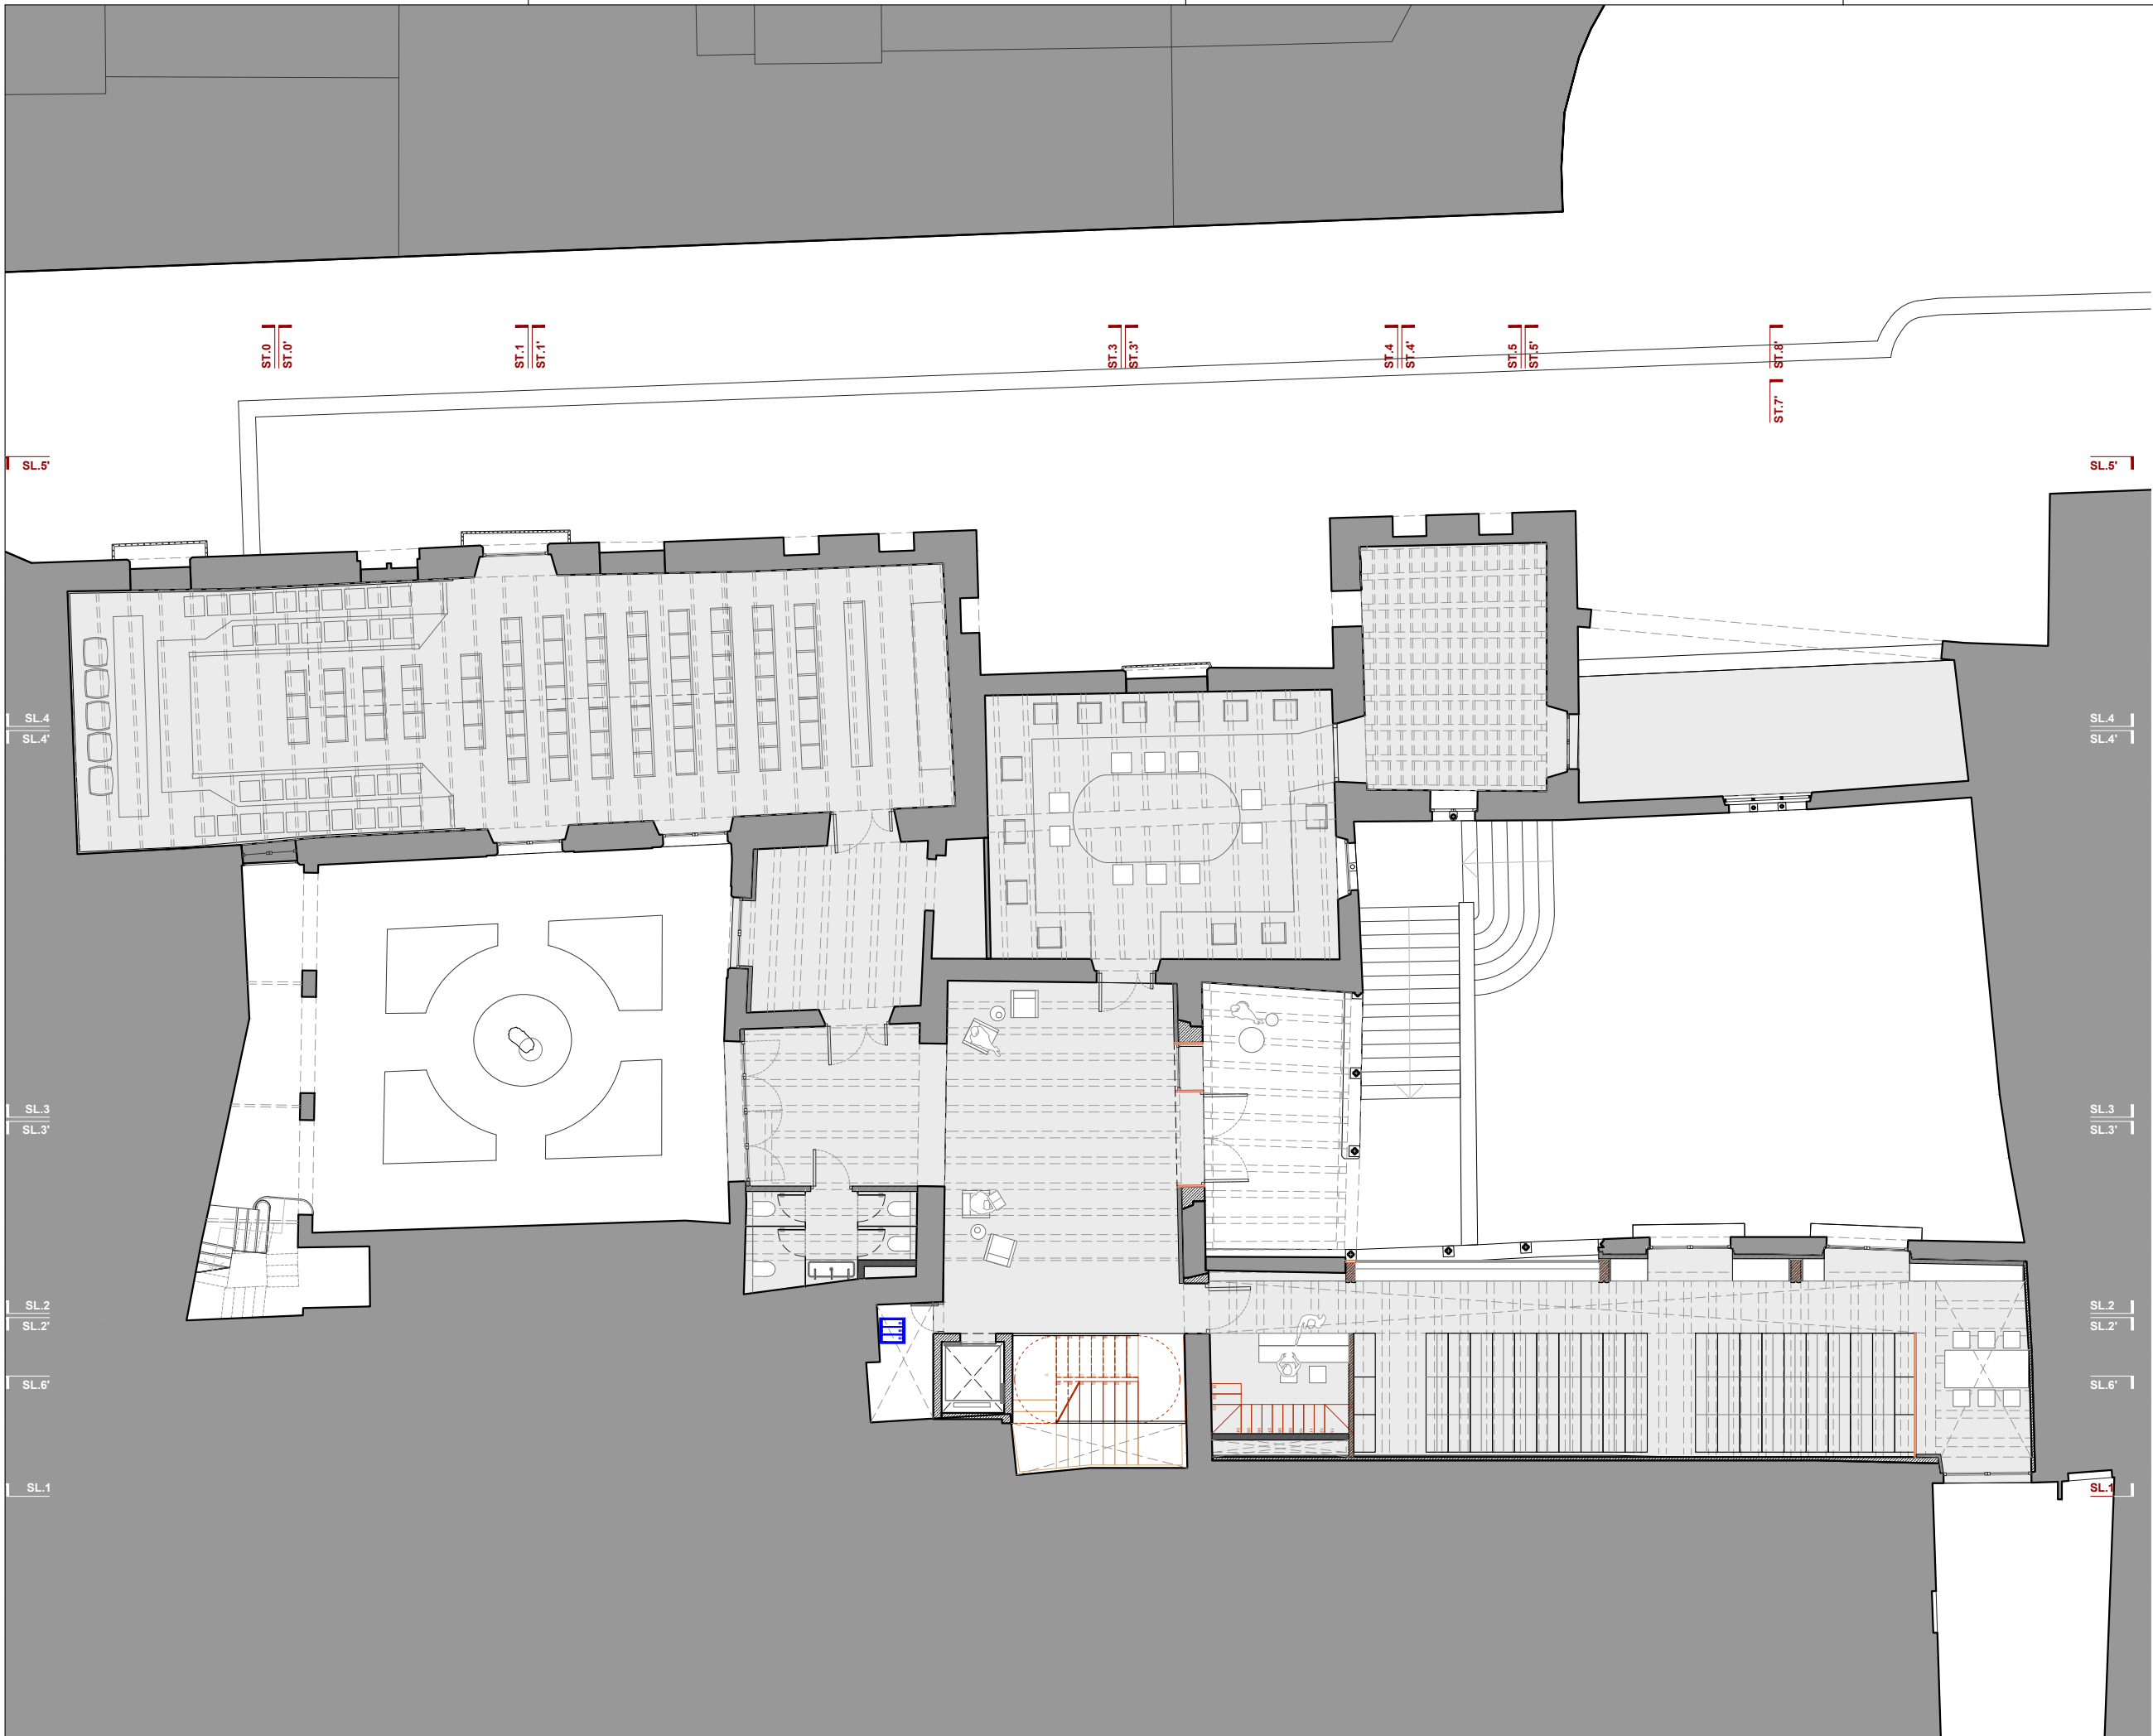


SIMBOLOGIA AUDIOVISUALS

- Projector
- Pantalla de projecció
- Plafó/pantalla digital
- Altaveu
- Micròfon
- Bucle magnètic
- Amplificador bucle magnètic
- Rack




SIMBOLOGIA AUDIOVISUALS


- Projector
- Pantalla de projecció
- Plafó/pantalla digital
- Altaveu
- Micròfon
- Bucle magnètic
- Amplificador bucle magnètic
- Rack

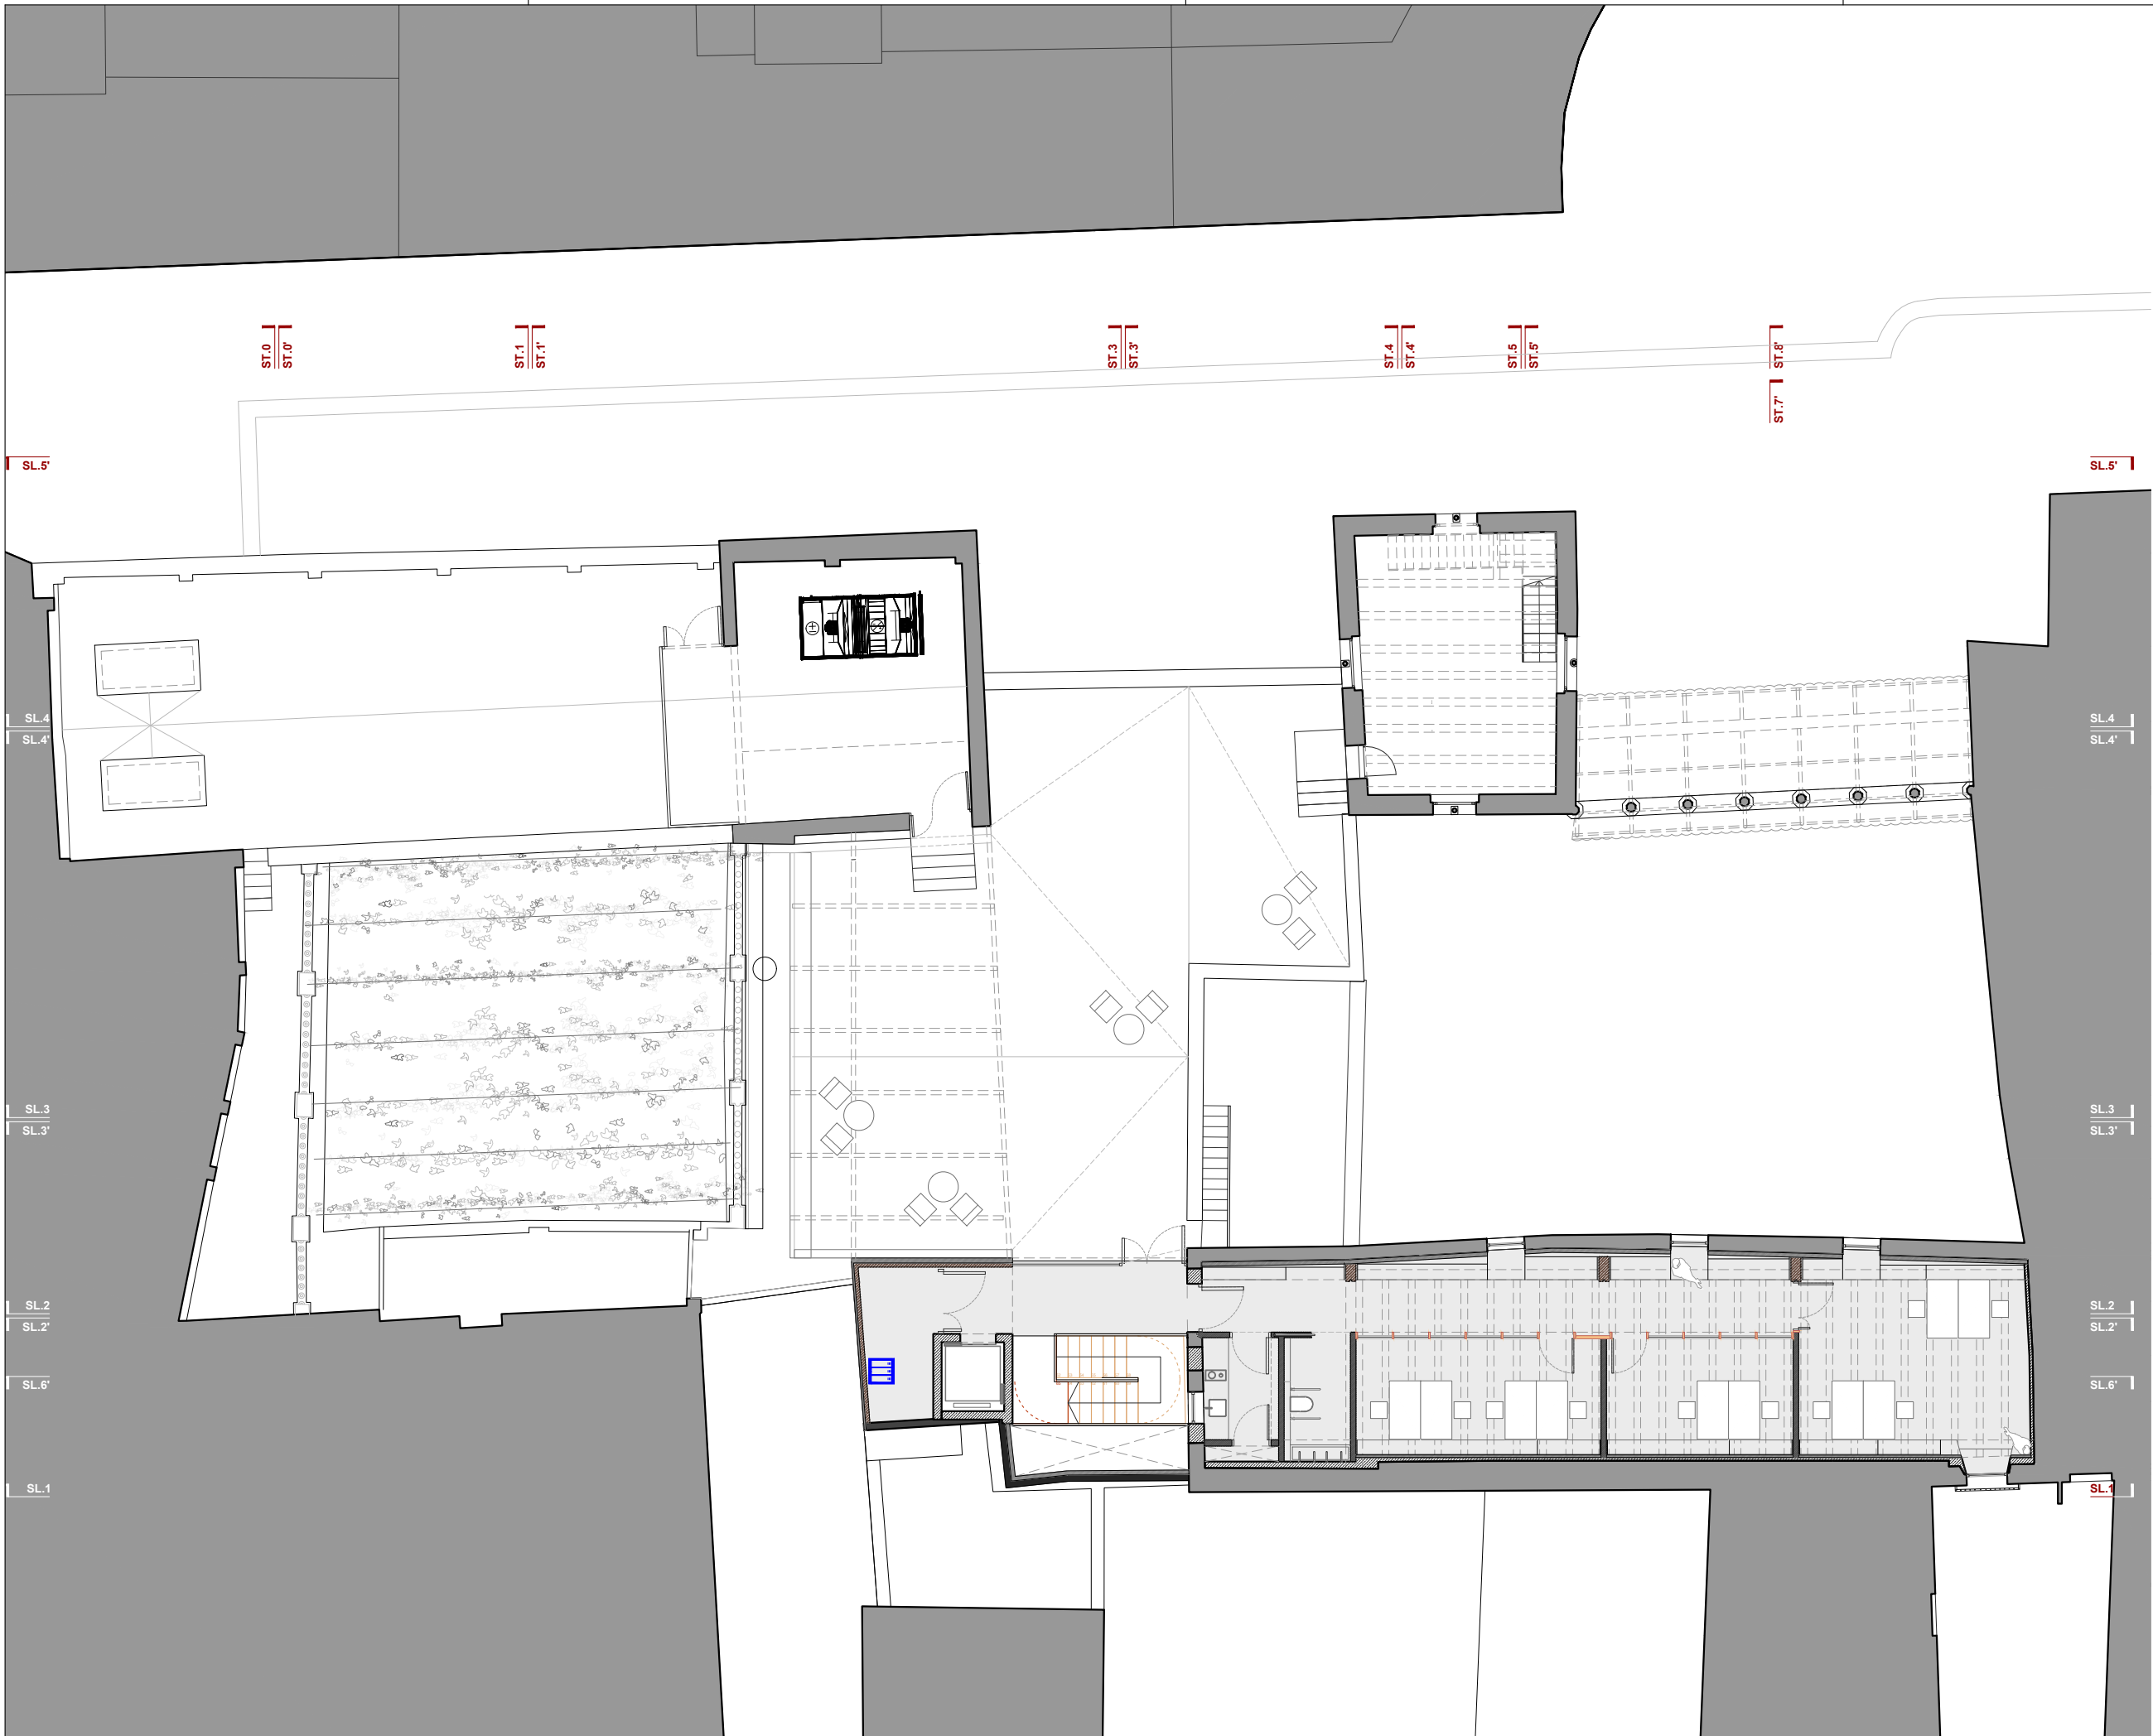


SIMBOLOGIA AUDIOVISUALS

- Projector
- Pantalla de projecció
- Plafó/pantalla digital
- Altaveu
- Micròfon
- Bucle magnètic
- Amplificador bucle magnètic
- Rack
-
-

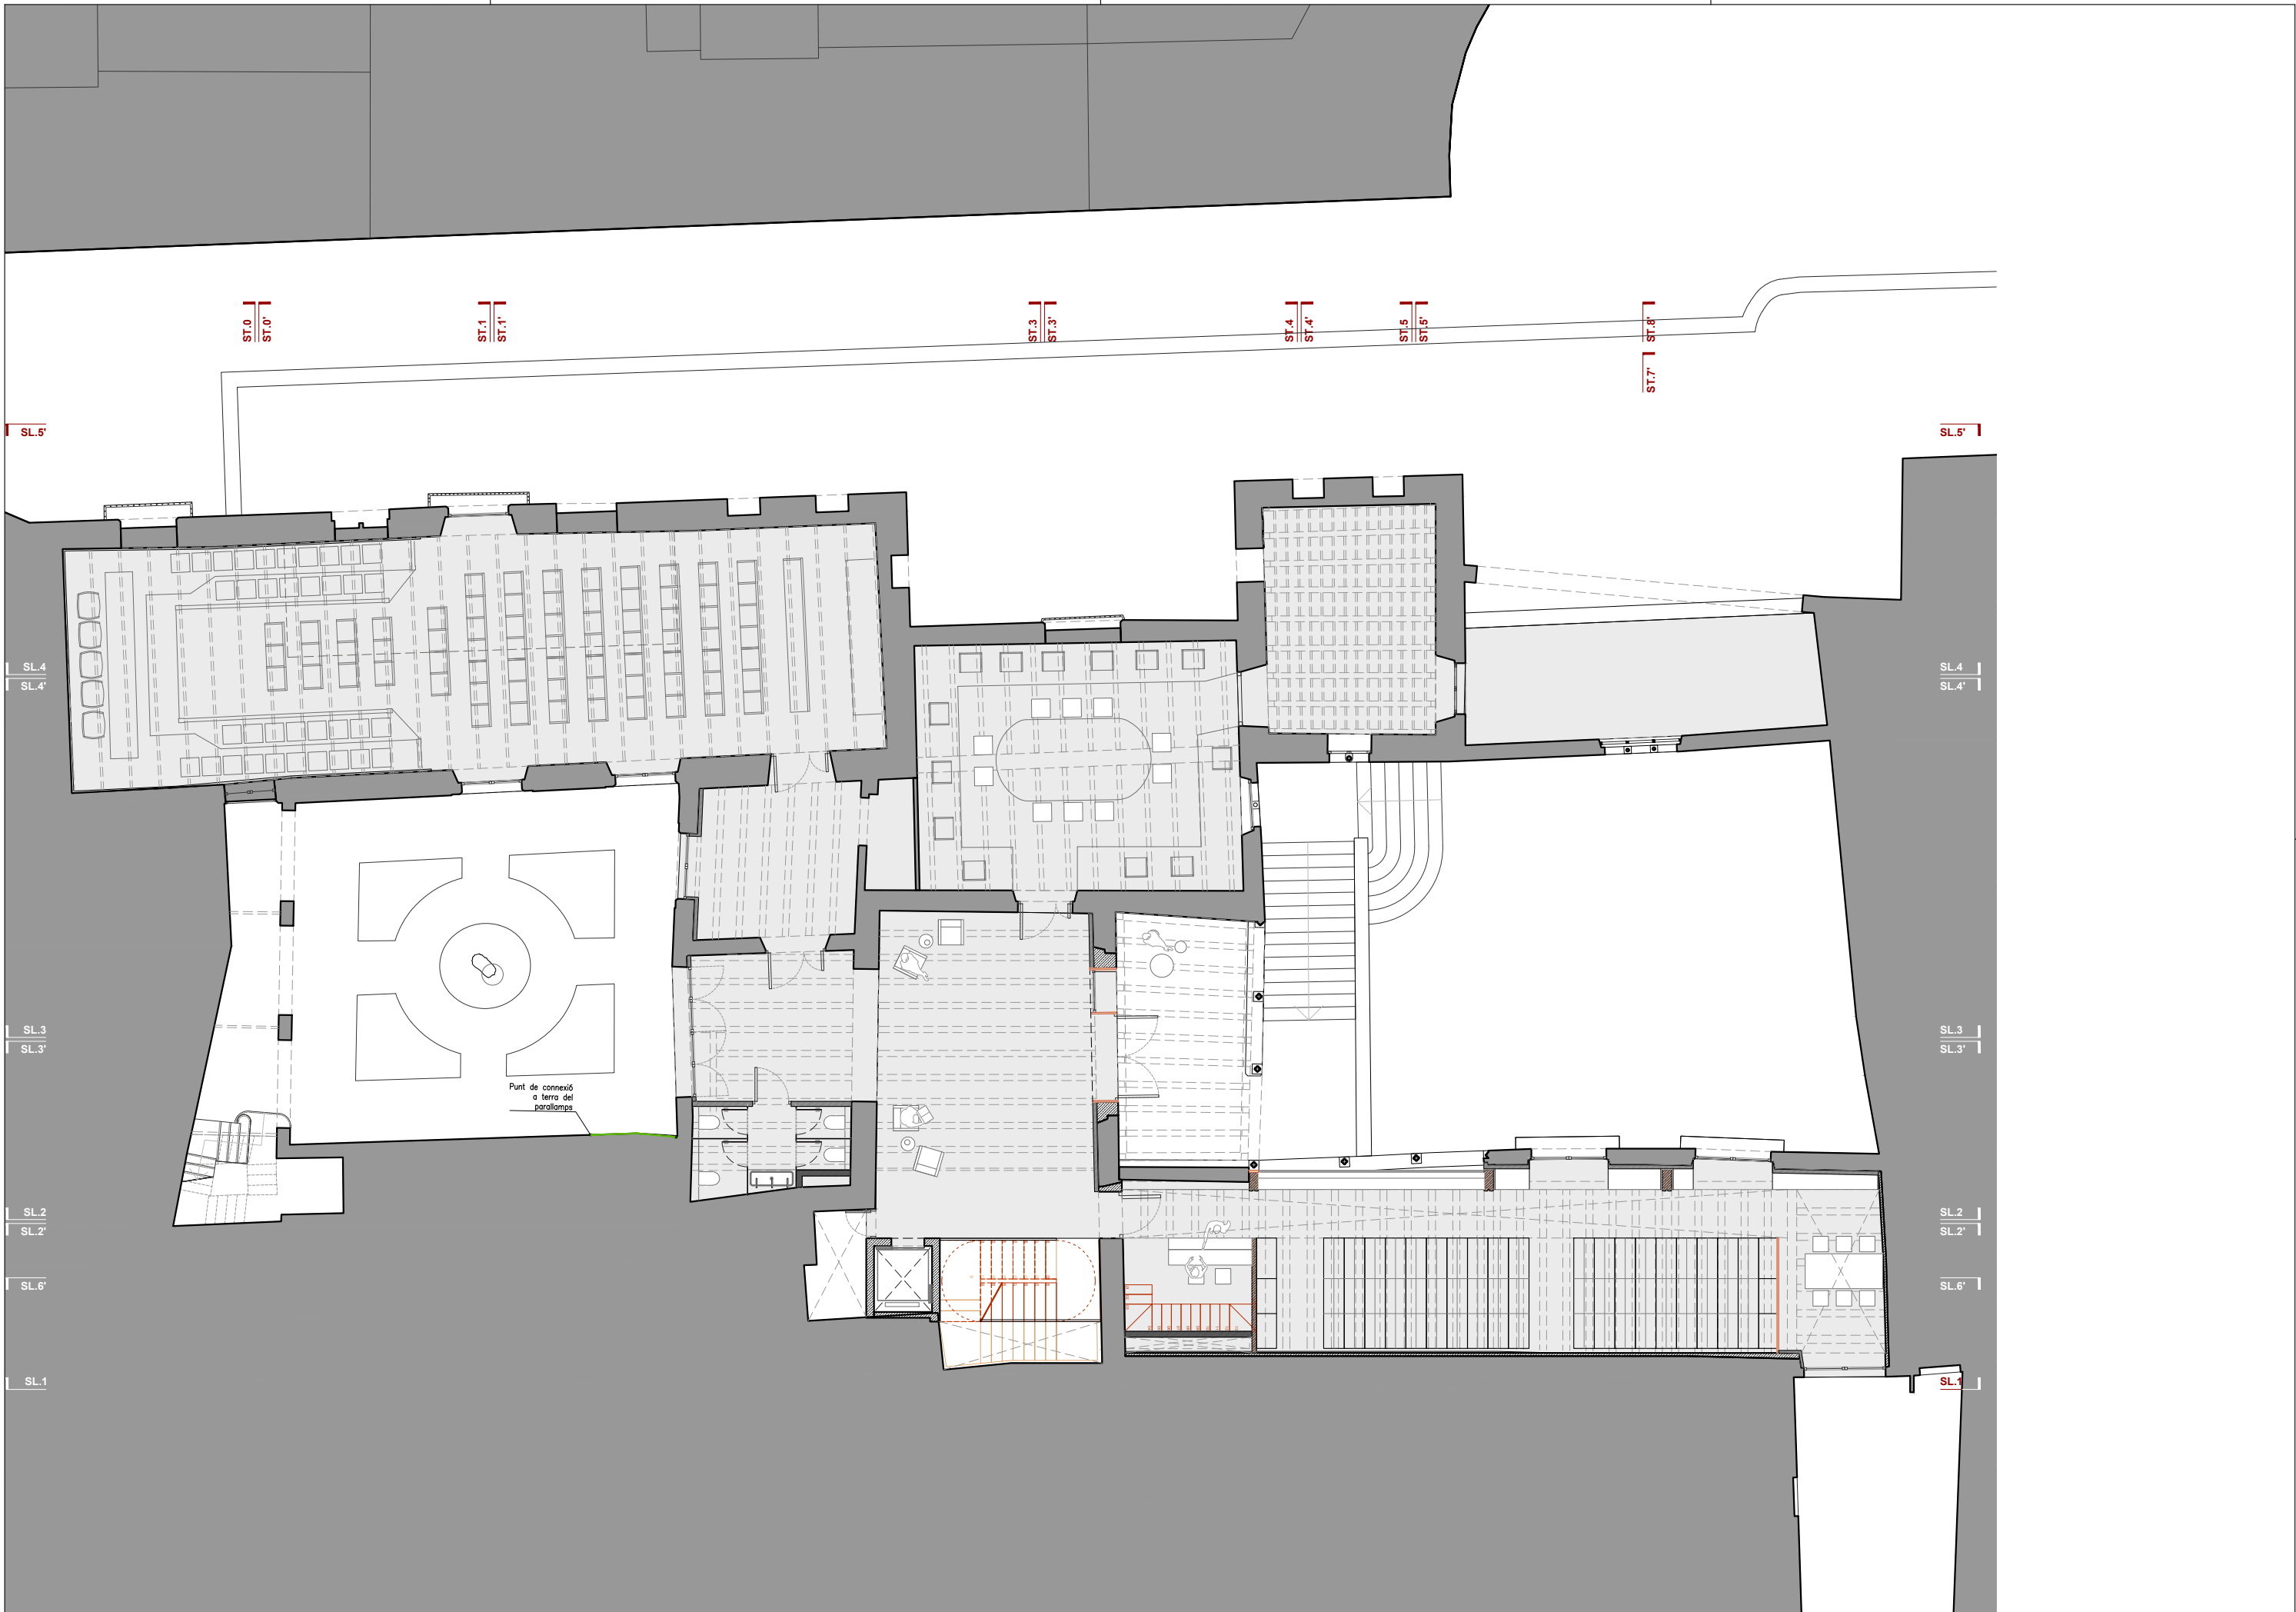


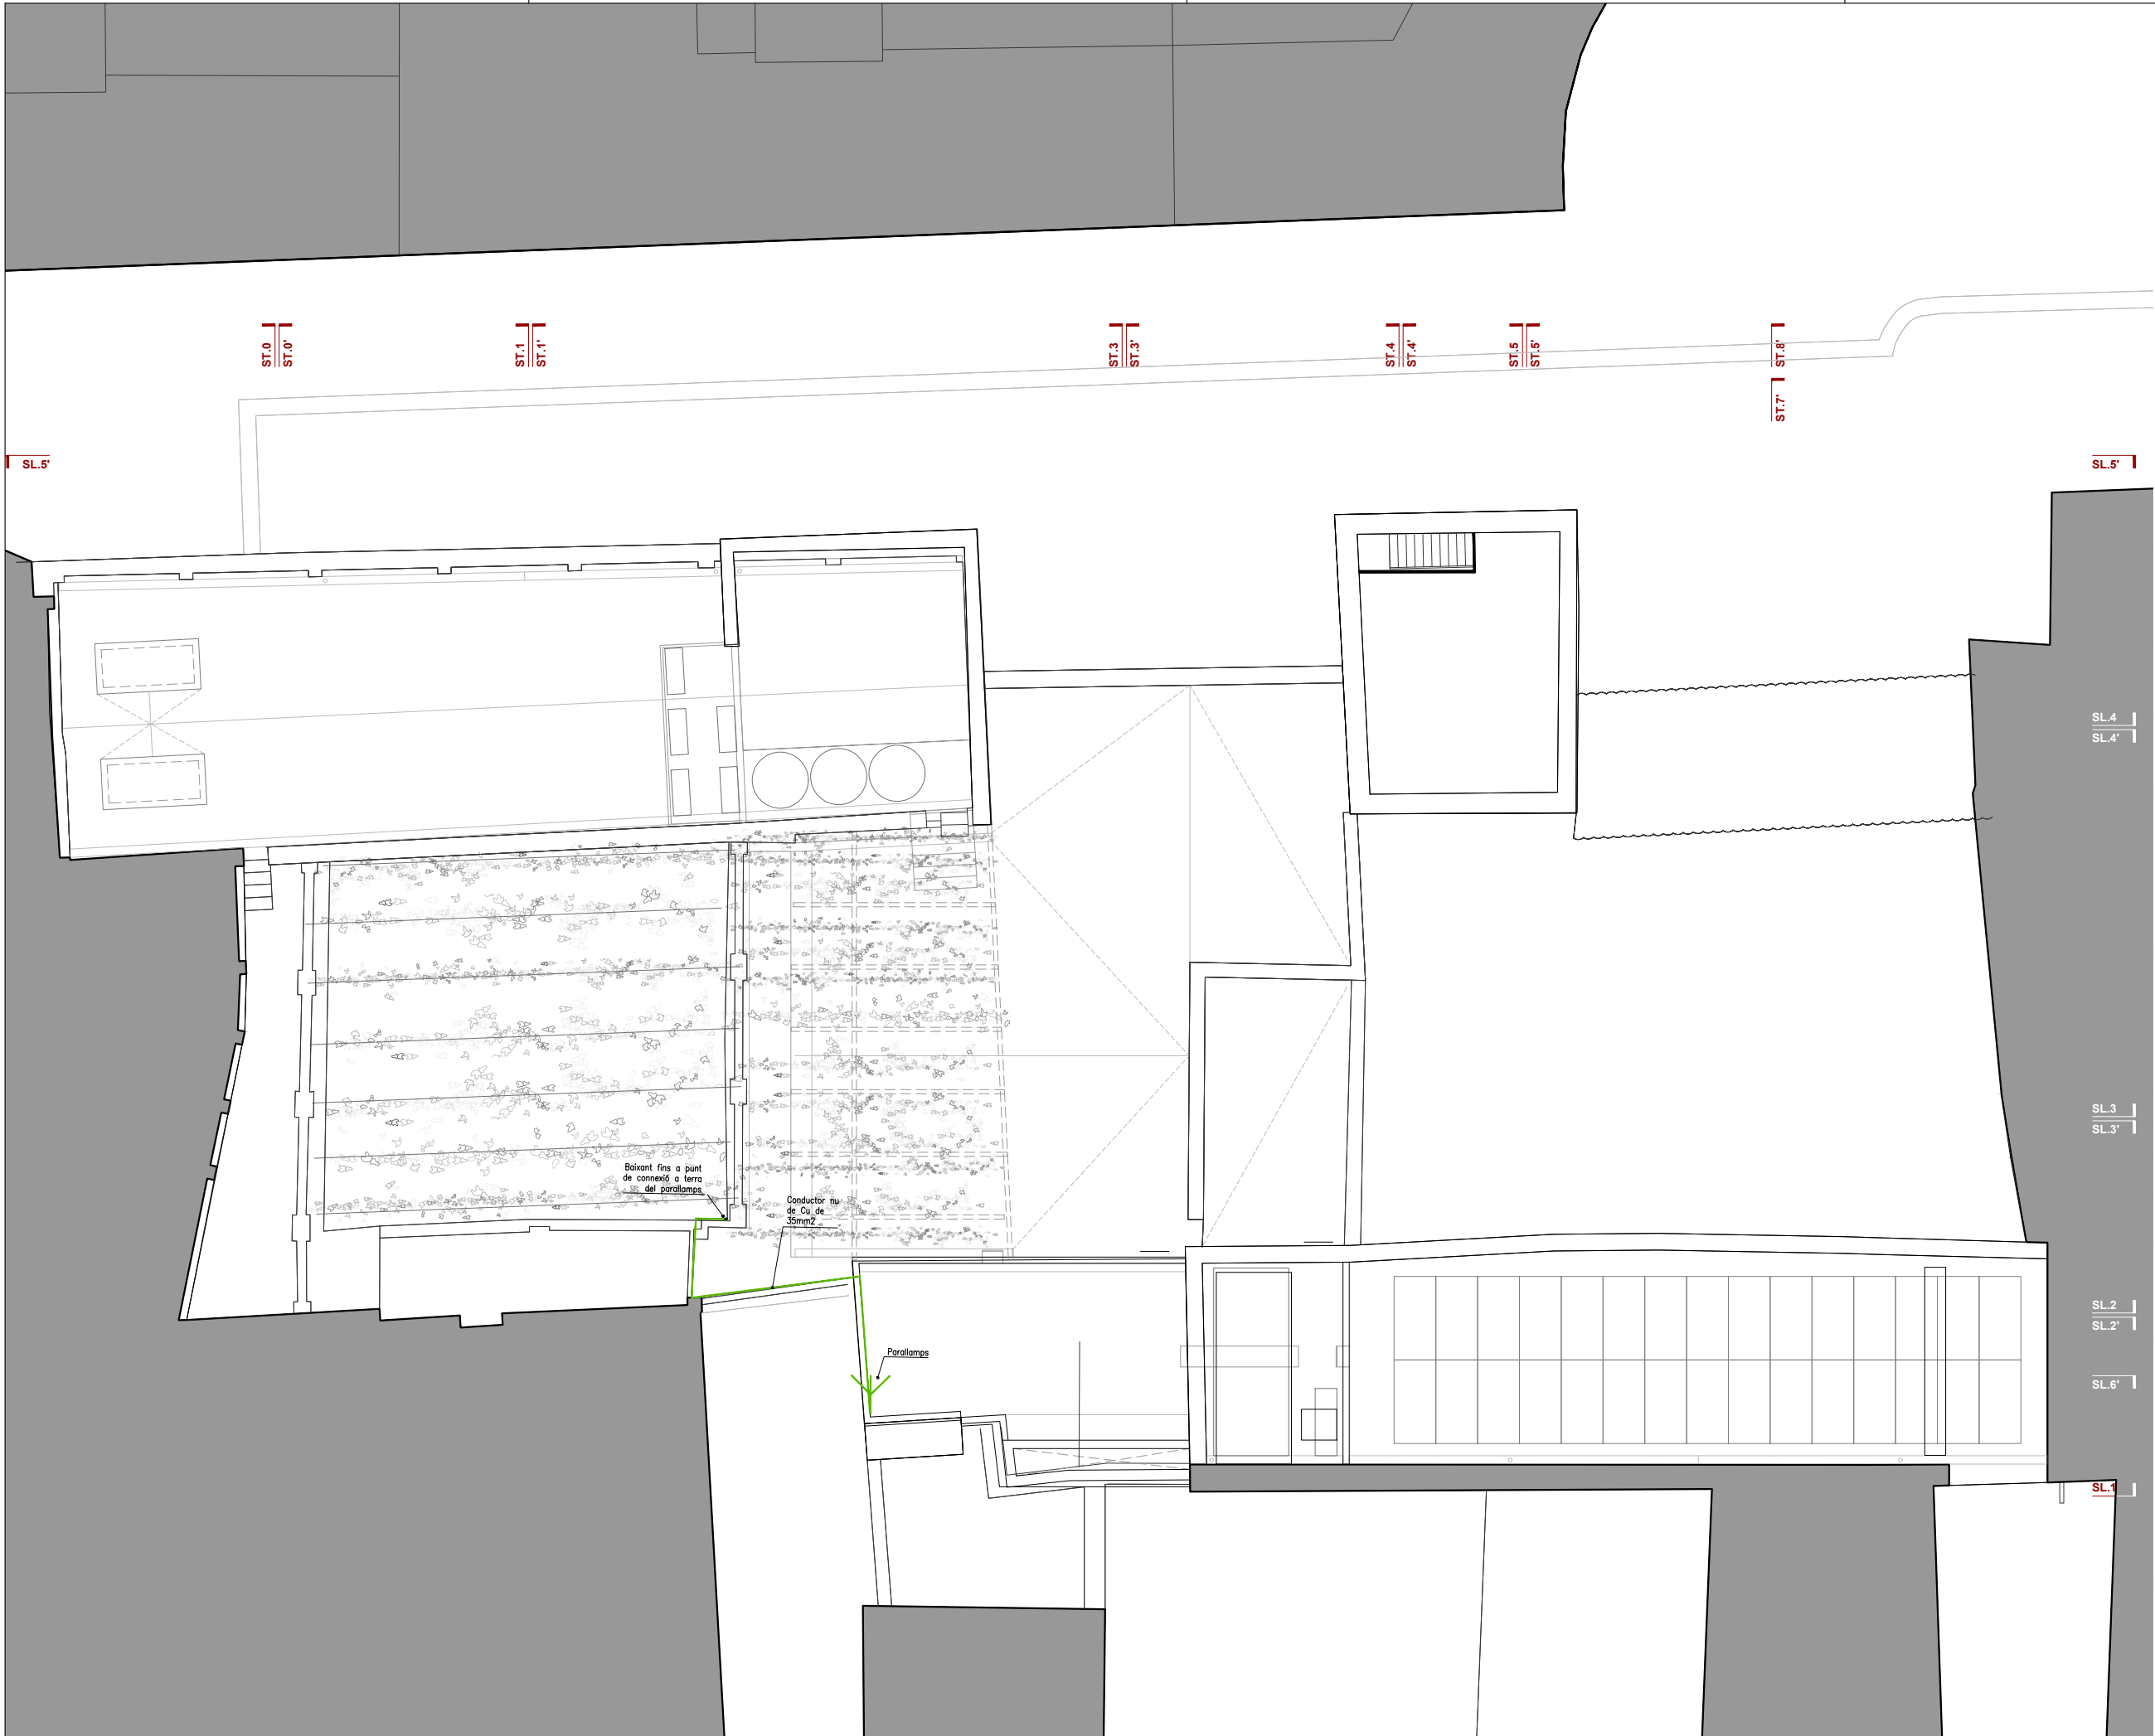

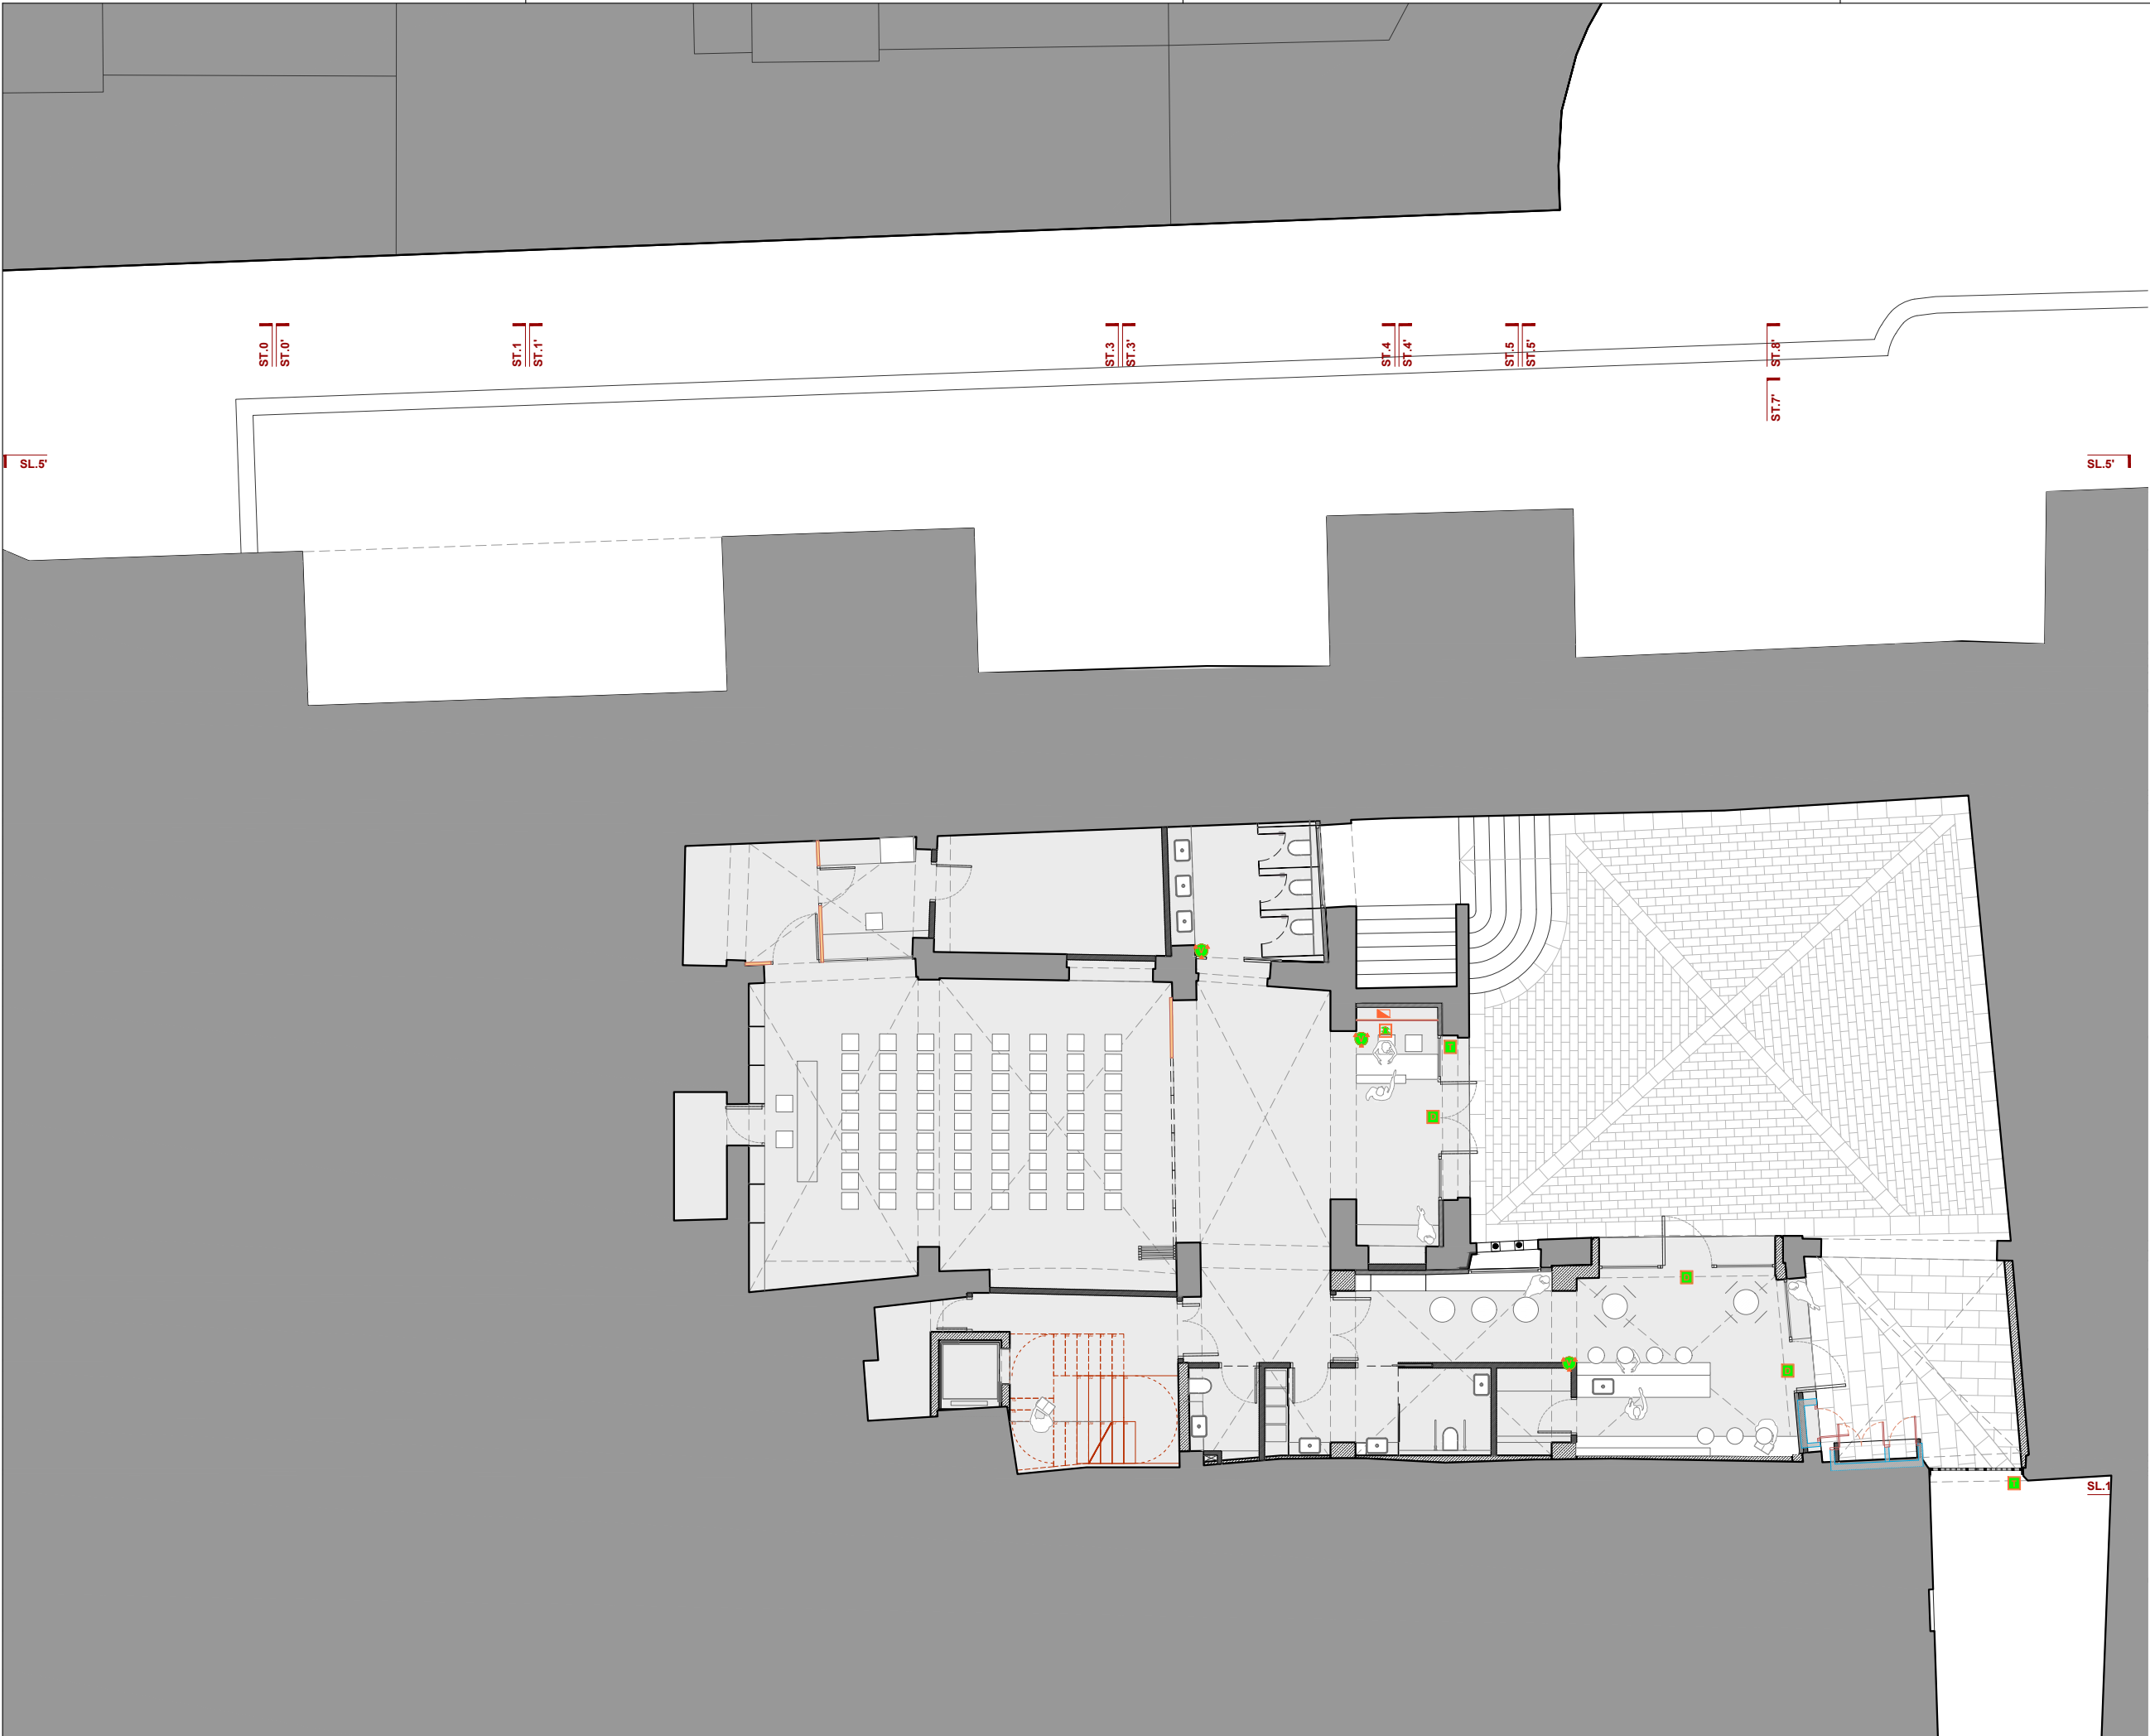


SIMBOLOGIA SEGURETAT INTRUSIÓ

- Central d'alarma
- Seguretat: Detector volumètric
- Seguretat: Detector obertura porta
- Control accés: Placa videoporter
- Control accés: pantalla i pannell control

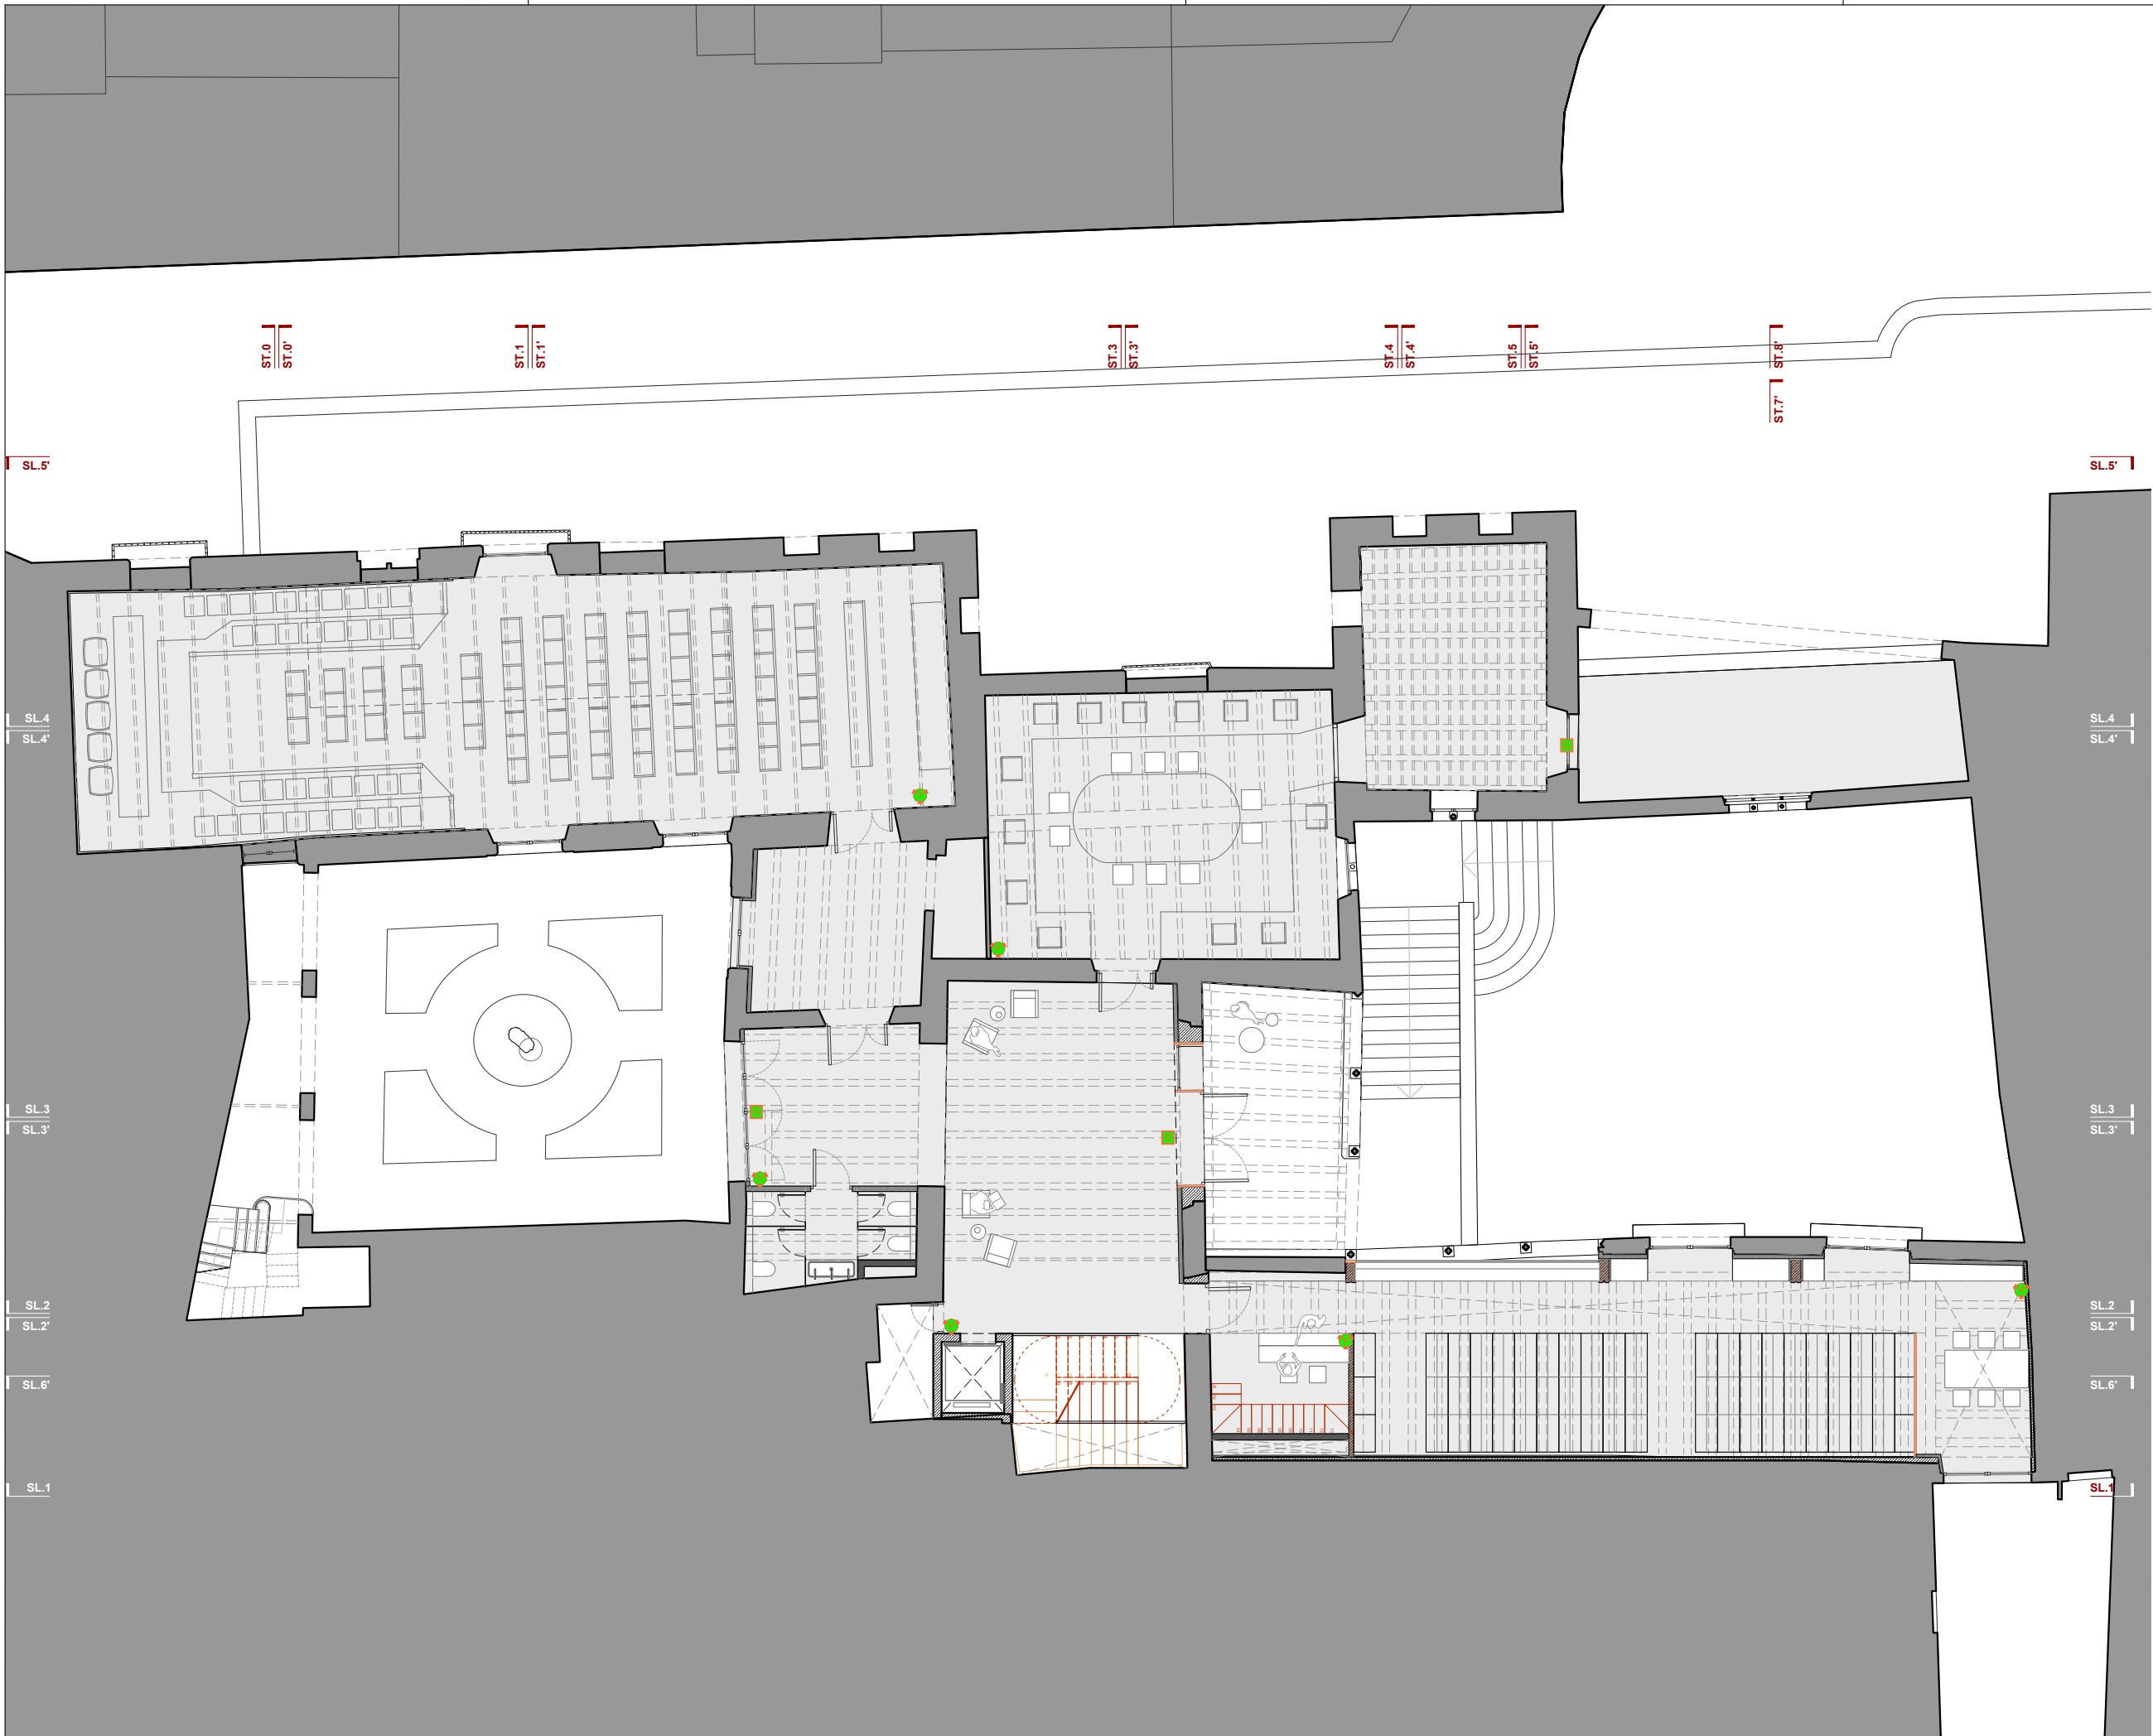

SIMBOLOGIA SEGURETAT INTRUSIÓ

- Central d'alarma
- Seguretat: Detector volumètric
- Seguretat: Detector obertura porta
- Control accés: Placa videoporter
- Control accés: pantalla i pannell control

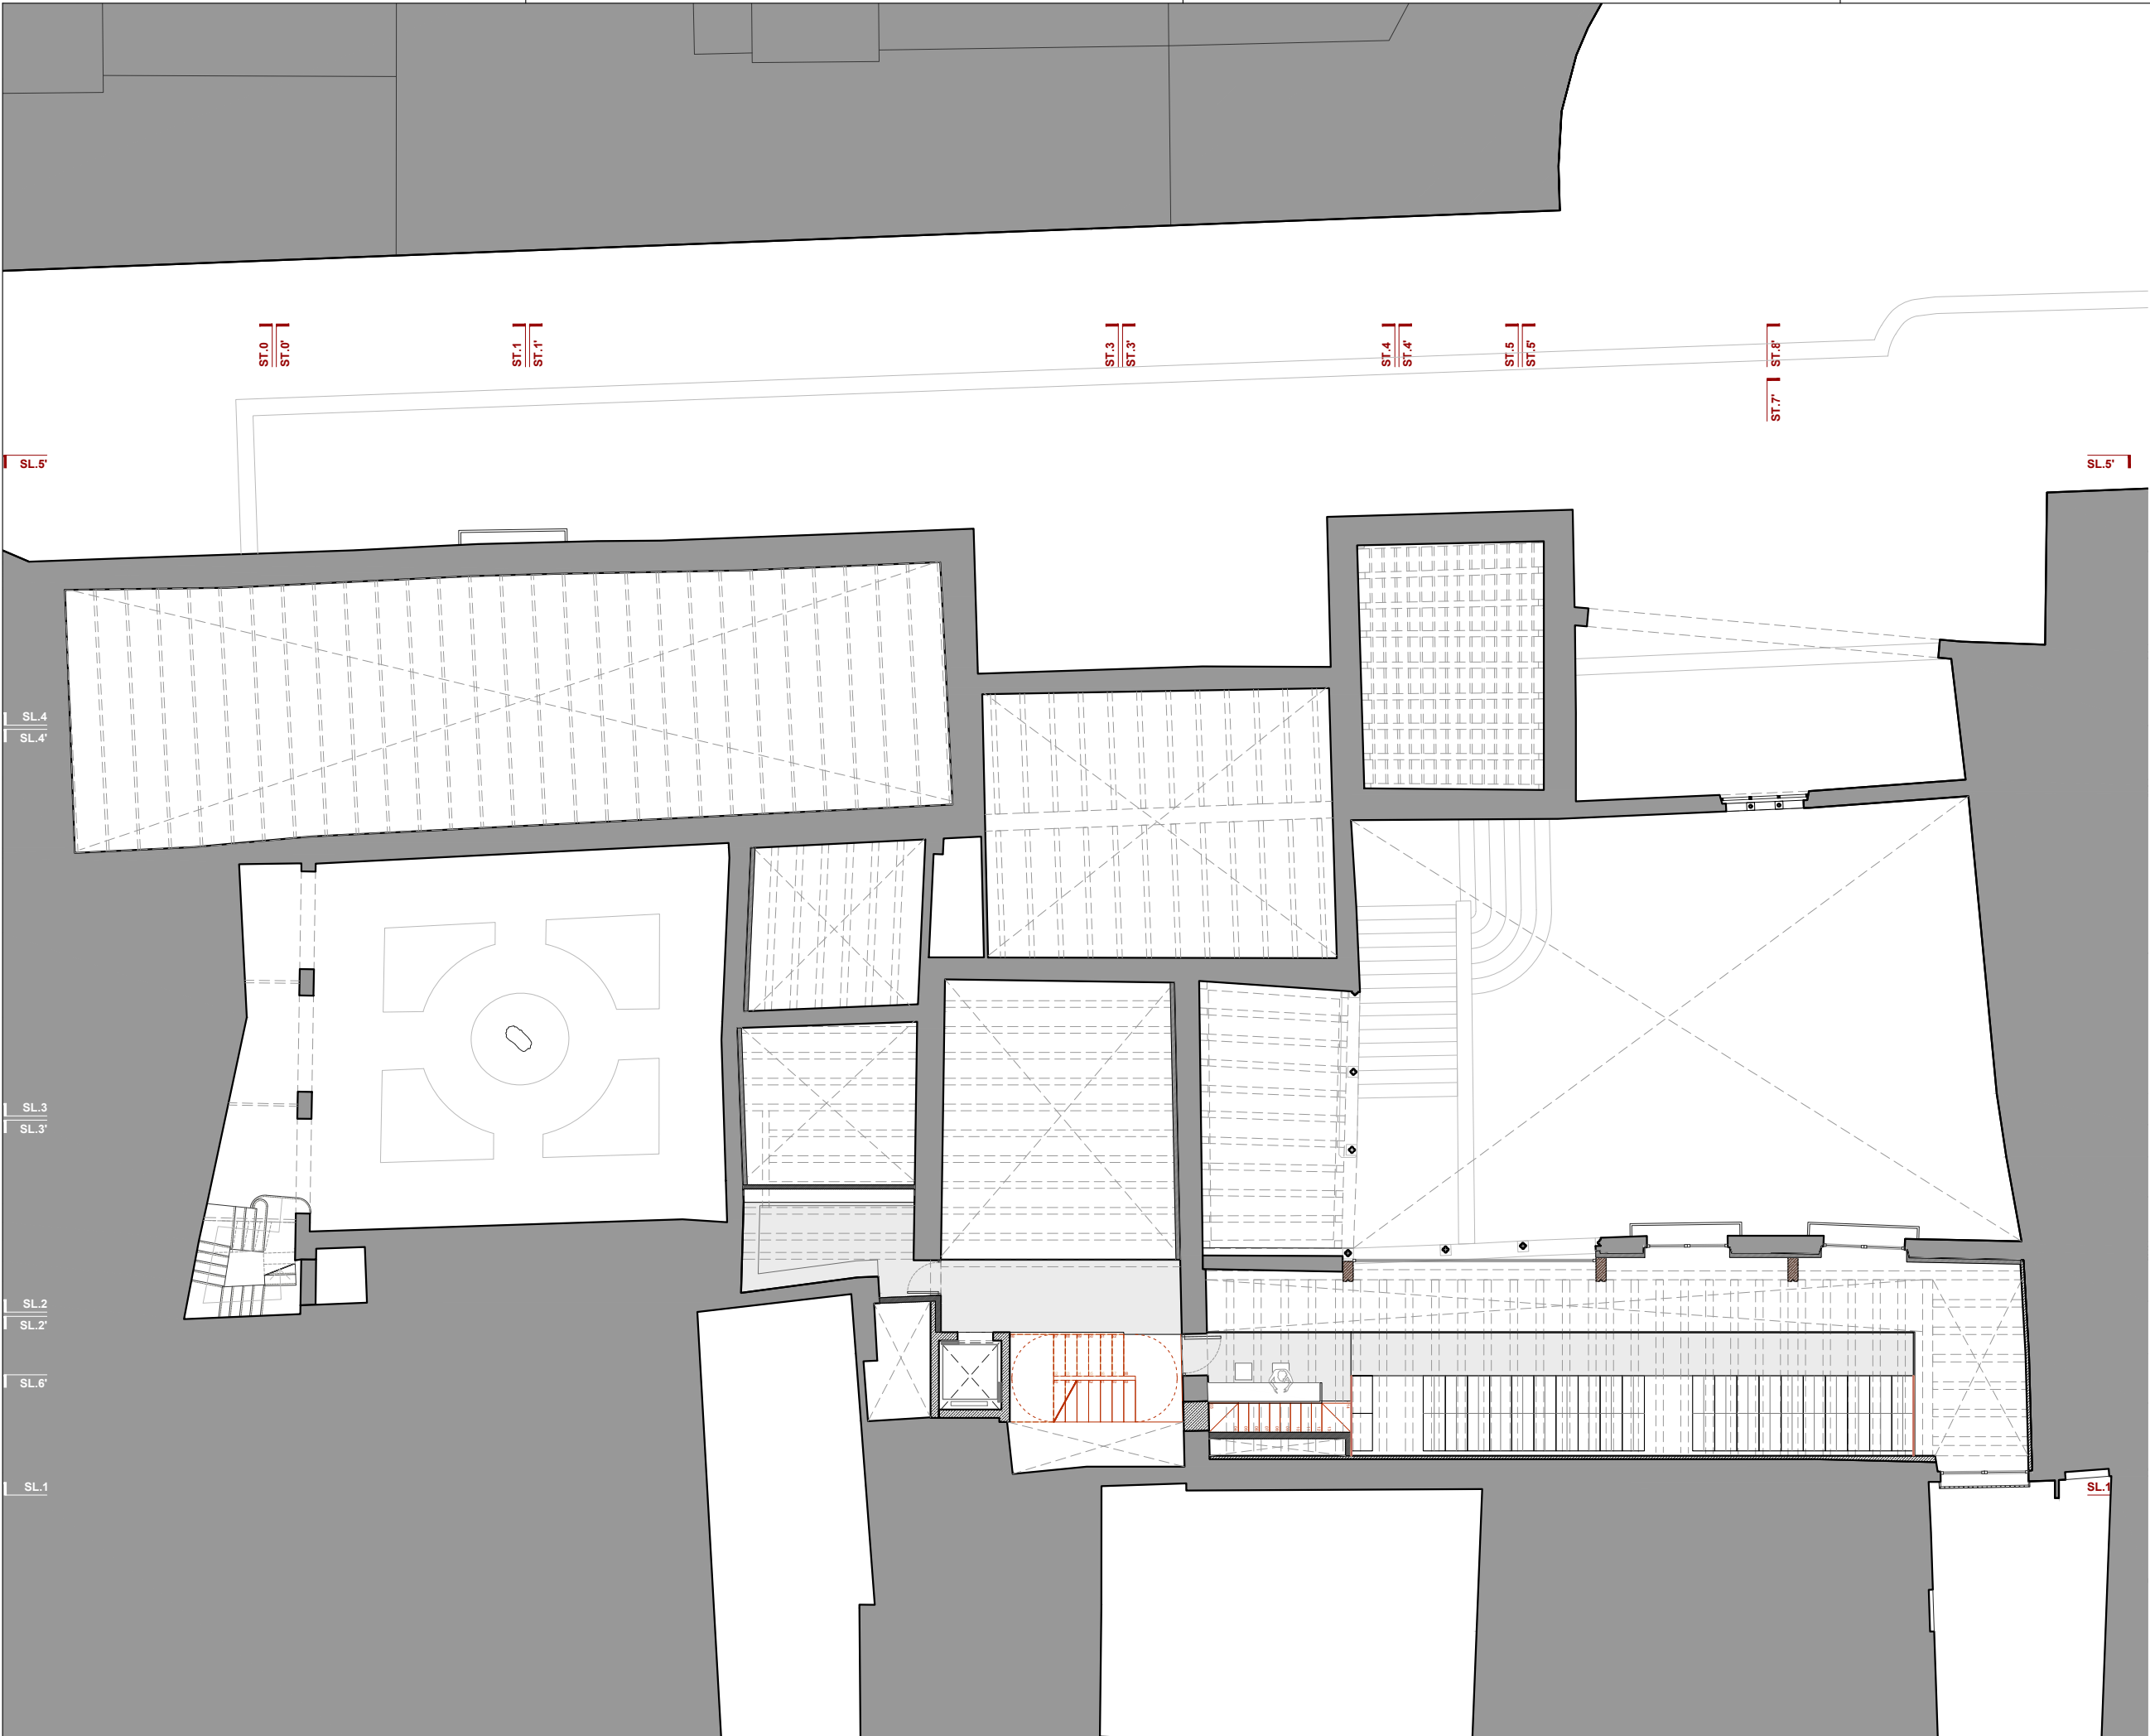


SIMBOLOGIA SEGURETAT INTRUSIÓ

- Central d'alarma
- Seguretat: Detector volumètric
- Seguretat: Detector obertura porta
- Control accés: Placa videoporter
- Control accés: pantalla i pannell control







SIMBOLOGIA SEGURETAT INTRUSIÓ

- Central d'alarma
- Seguretat: Detector volumètric
- Seguretat: Detector obertura porta
- Control accés: Placa videoporter
- Control accés: pantalla i pannell control

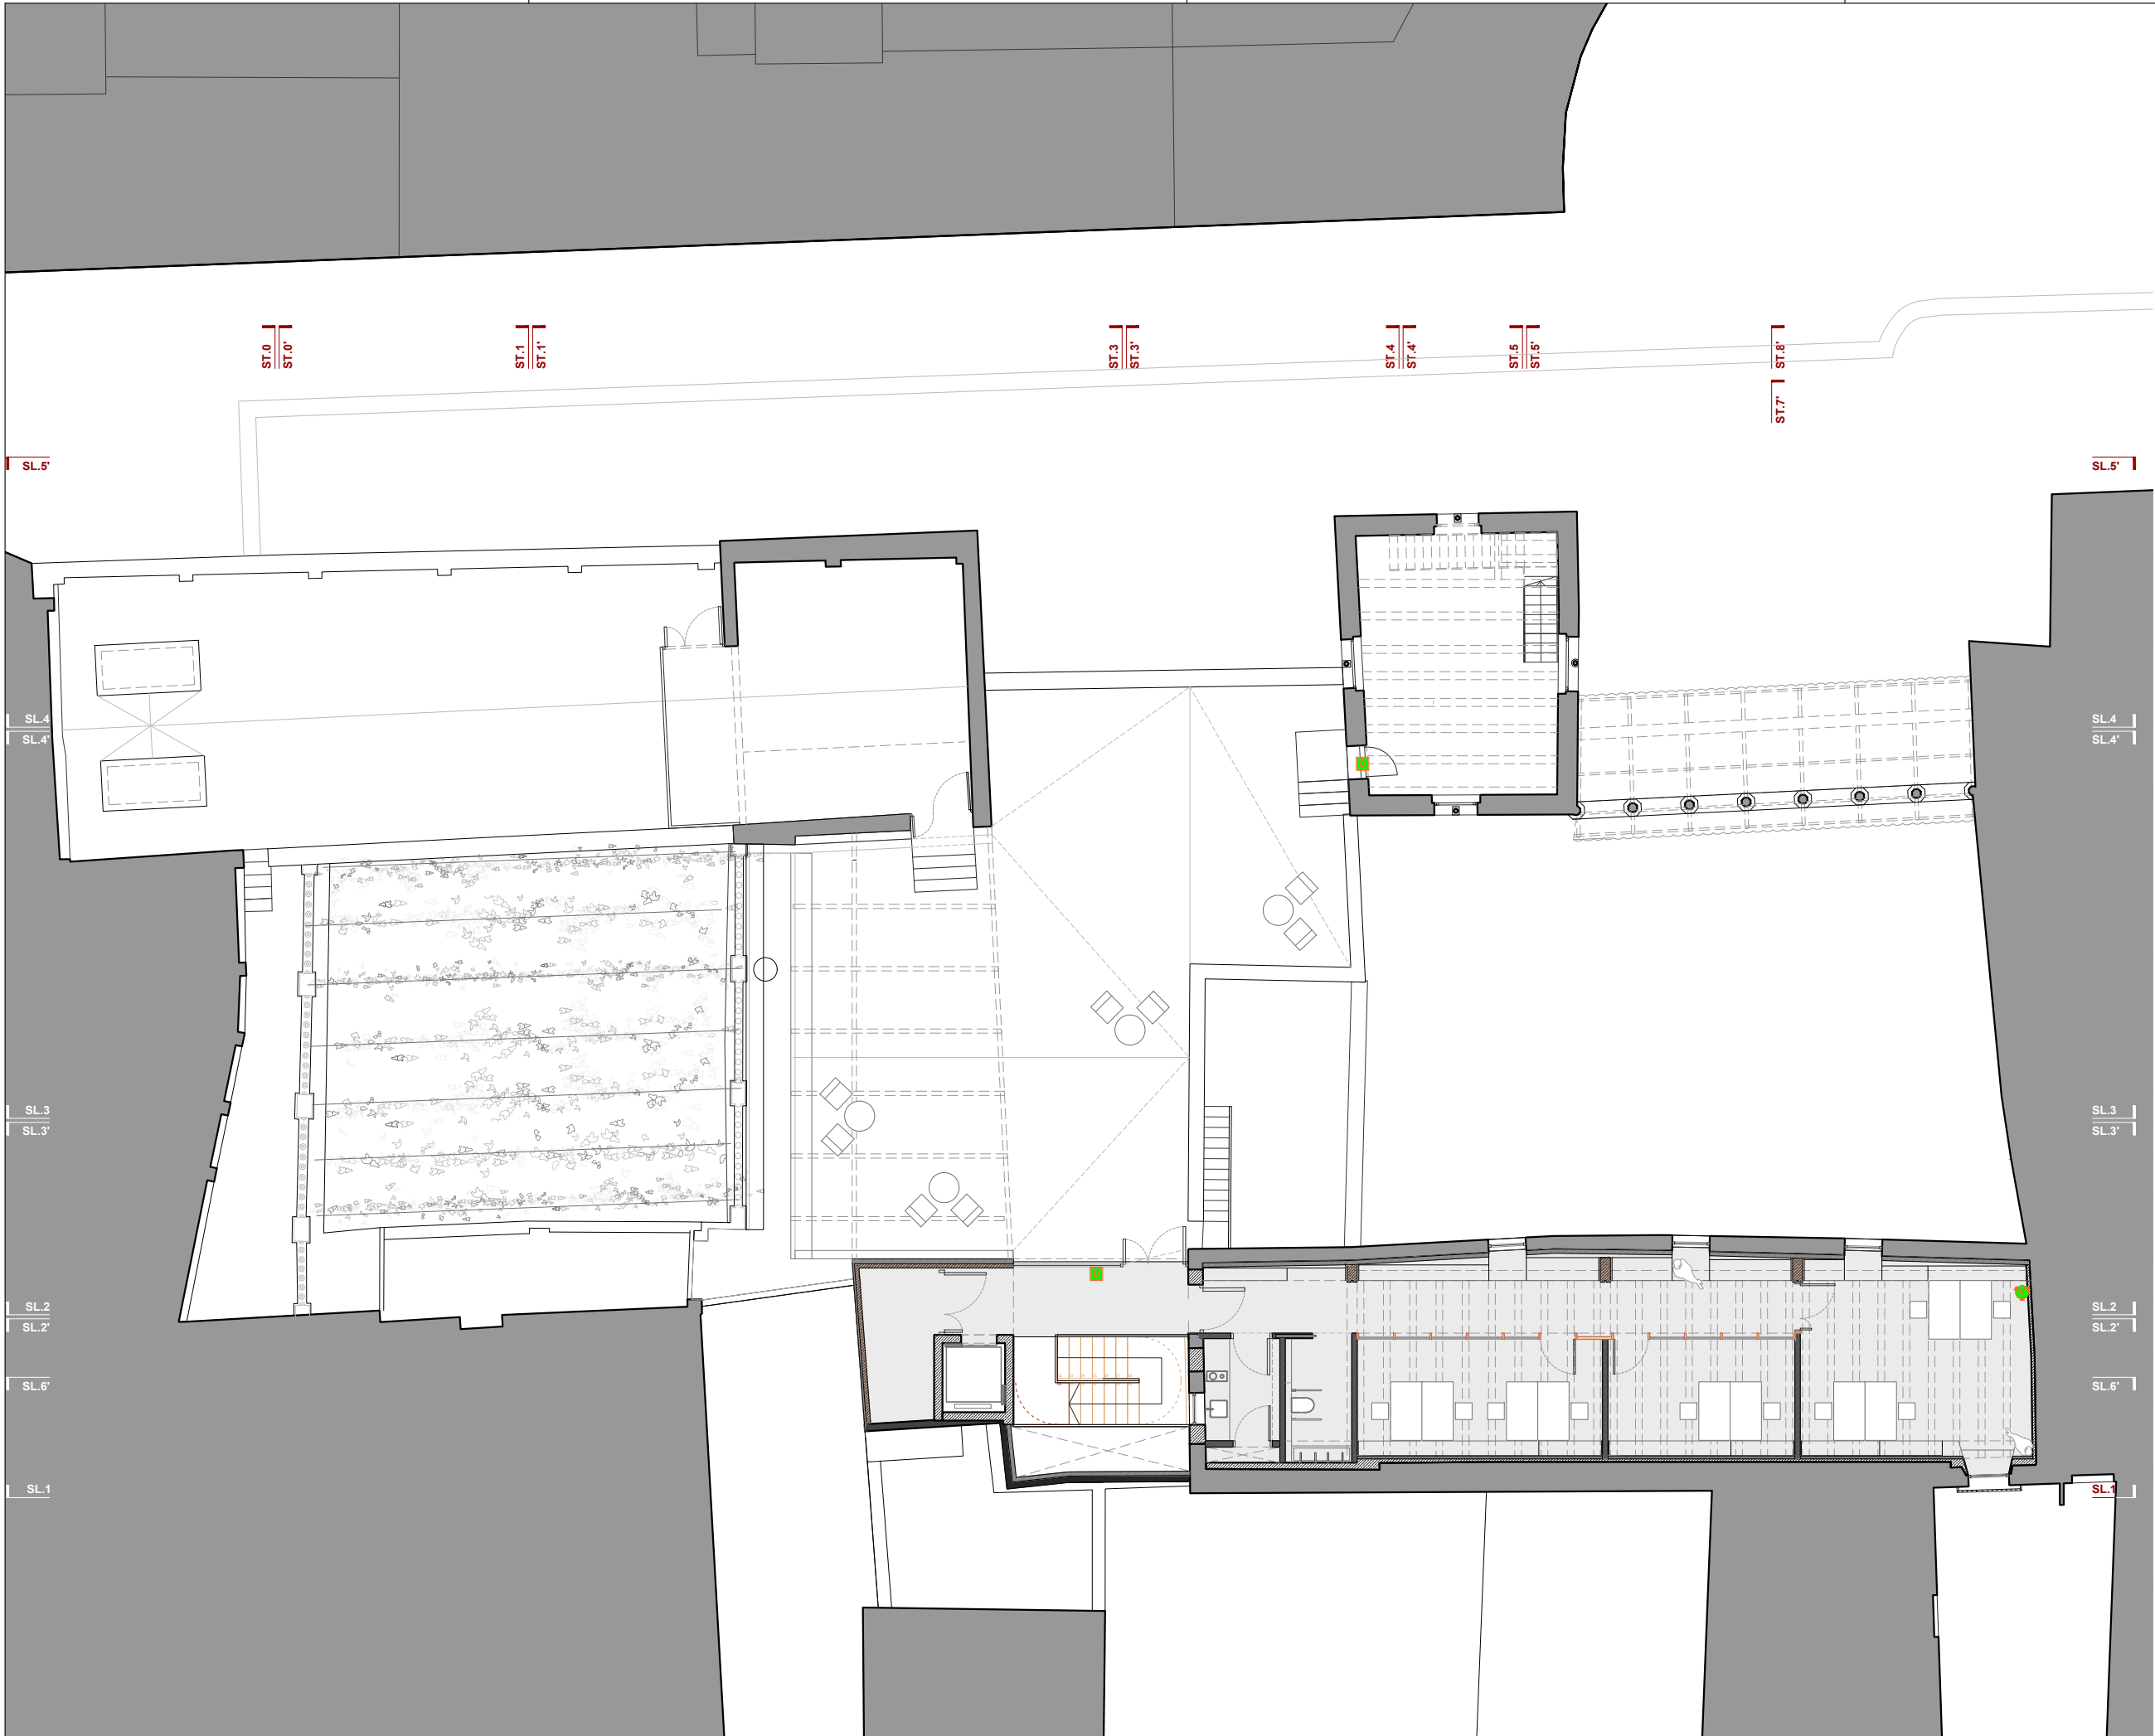


SIMBOLOGIA SEGURETAT INTRUSIÓ


- Central d'alarma
- Seguretat: Detector volumètric
- Seguretat: Detector obertura porta
- Control accés: Placa videoporter
- Control accés: pantalla i pannel control

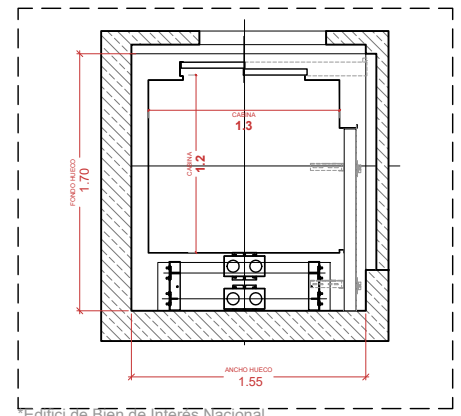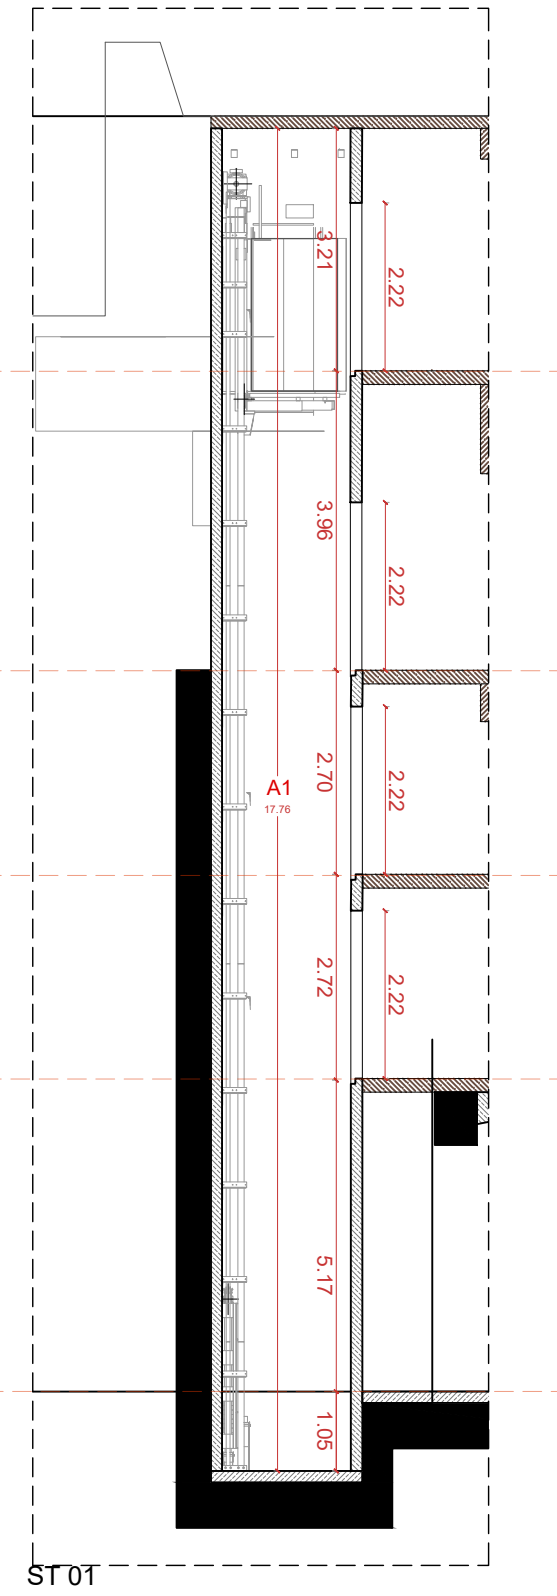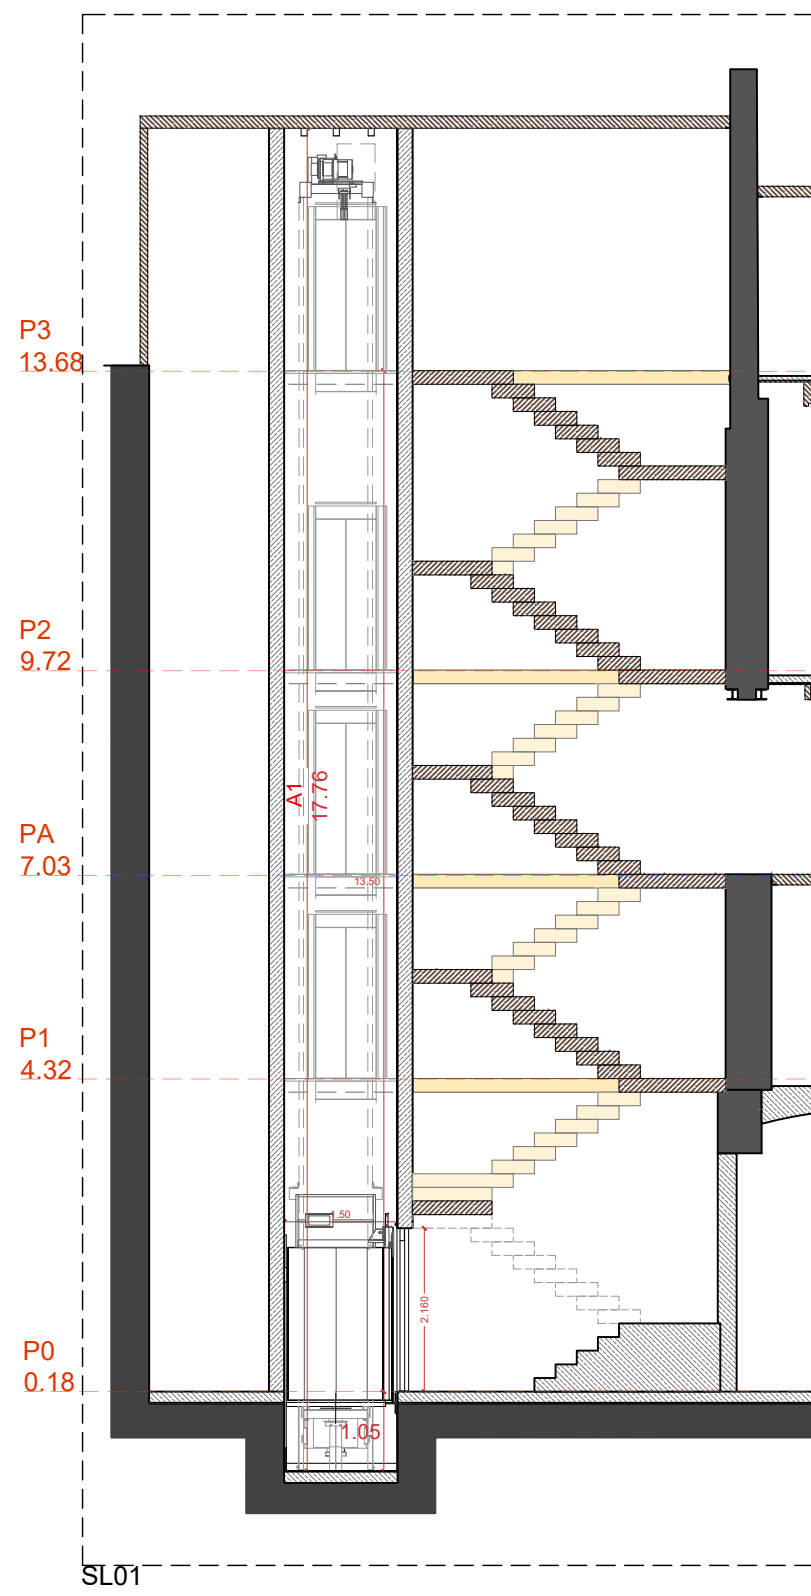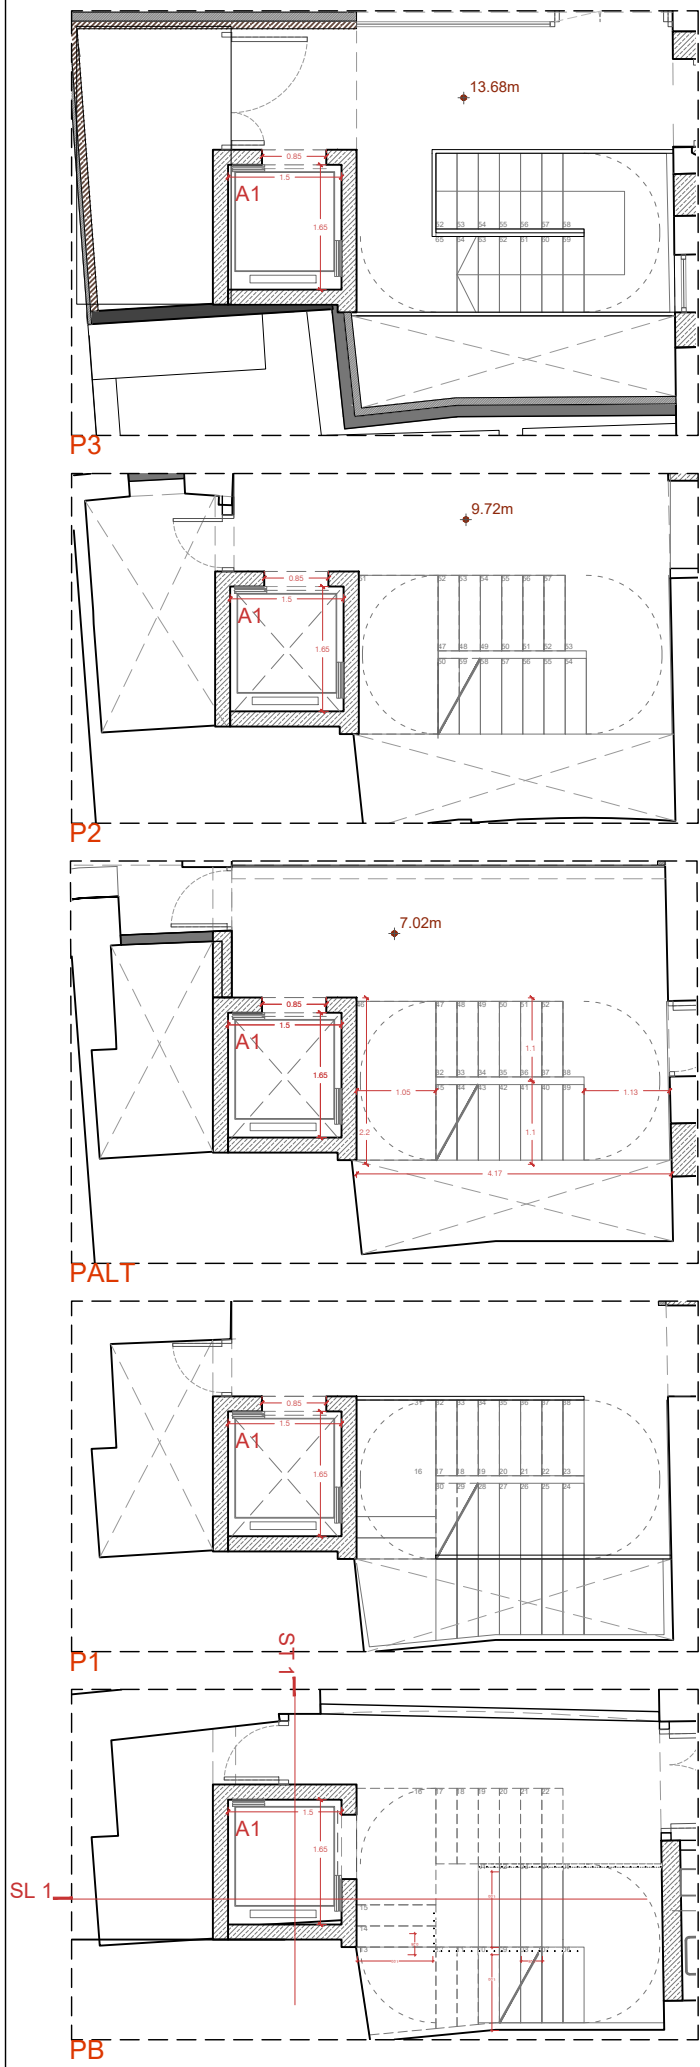


Edifici de Bien de Interés Nacional.
Ascensor A1: Ascensor doble embarcament a 90° amb 4 parades.
Compliment de DA del DB-SUA para edificaciones existentes, i la UNE-EN 81-70

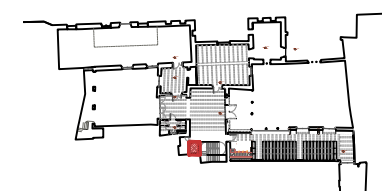


ALÇAT FRONTAL

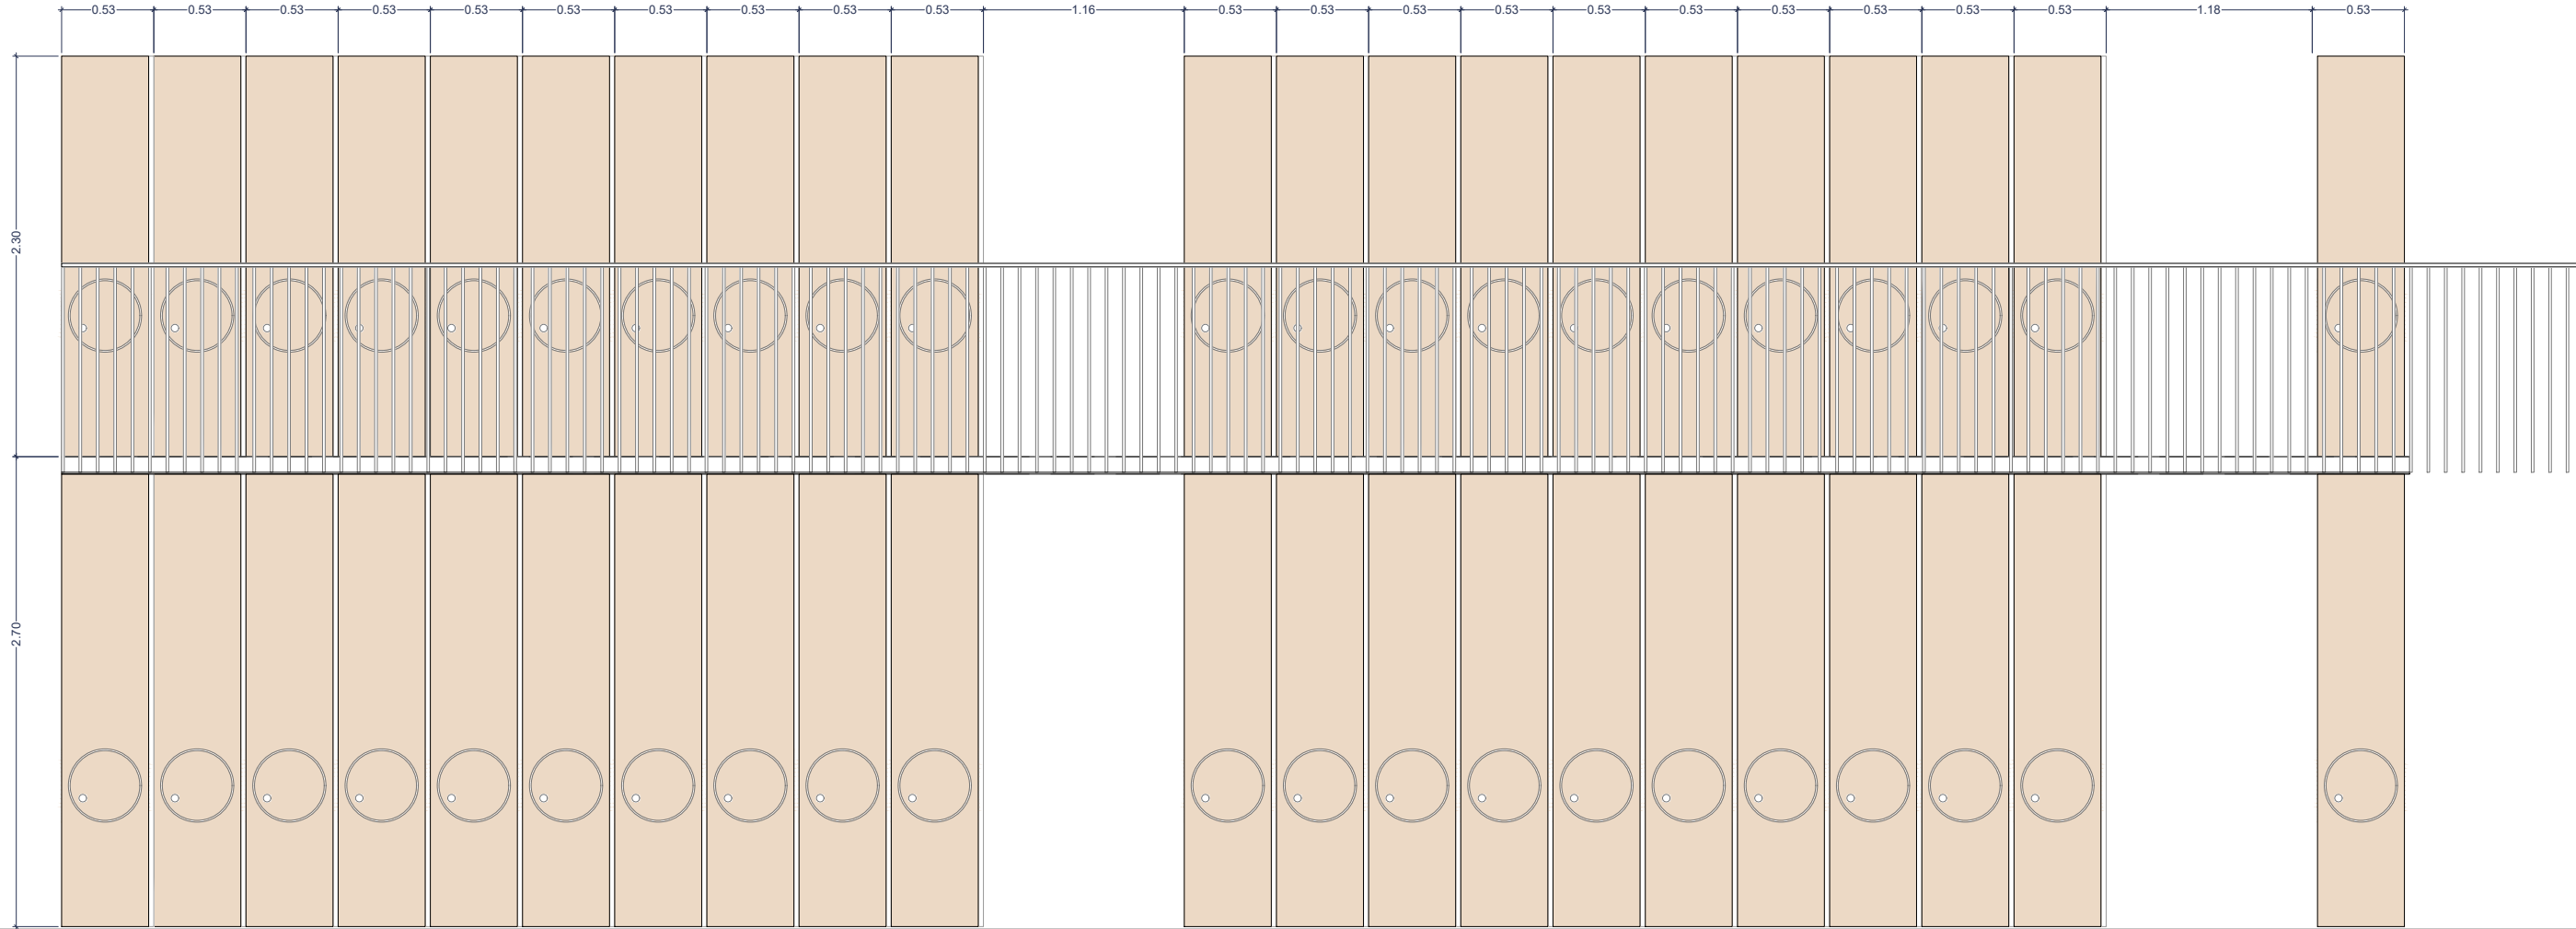


PLANTA BAIXA

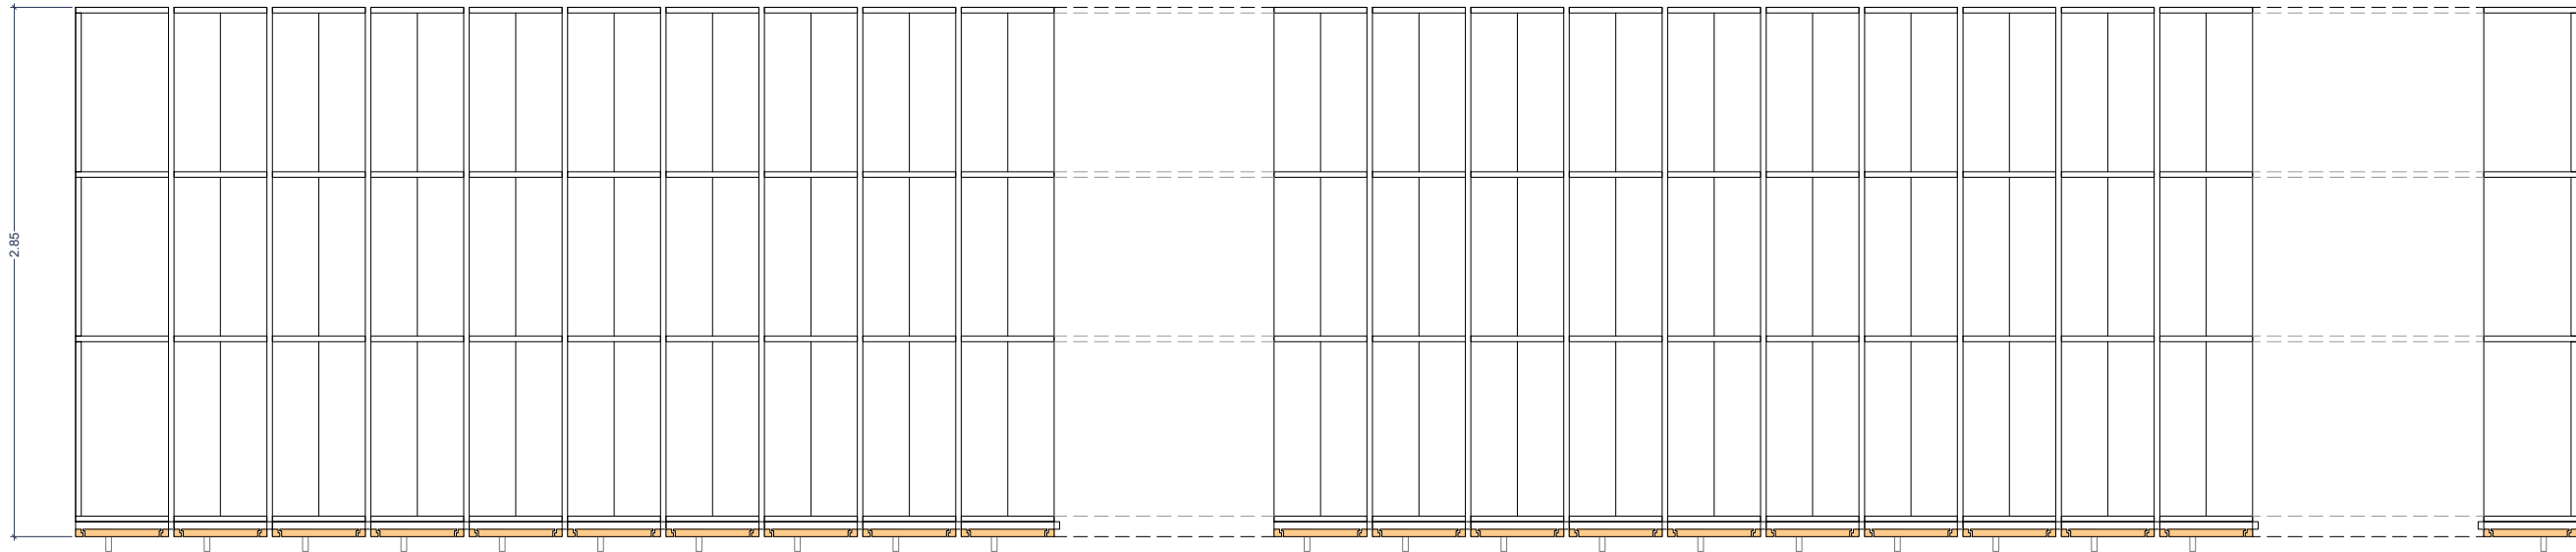


SECCIÓ TRANSVERSAL

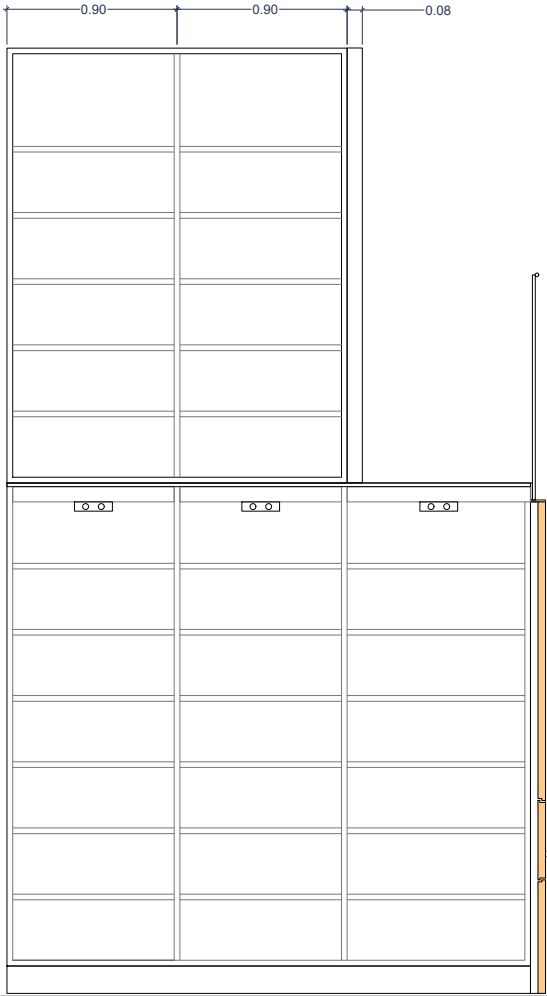


PLANTA PRIMERA

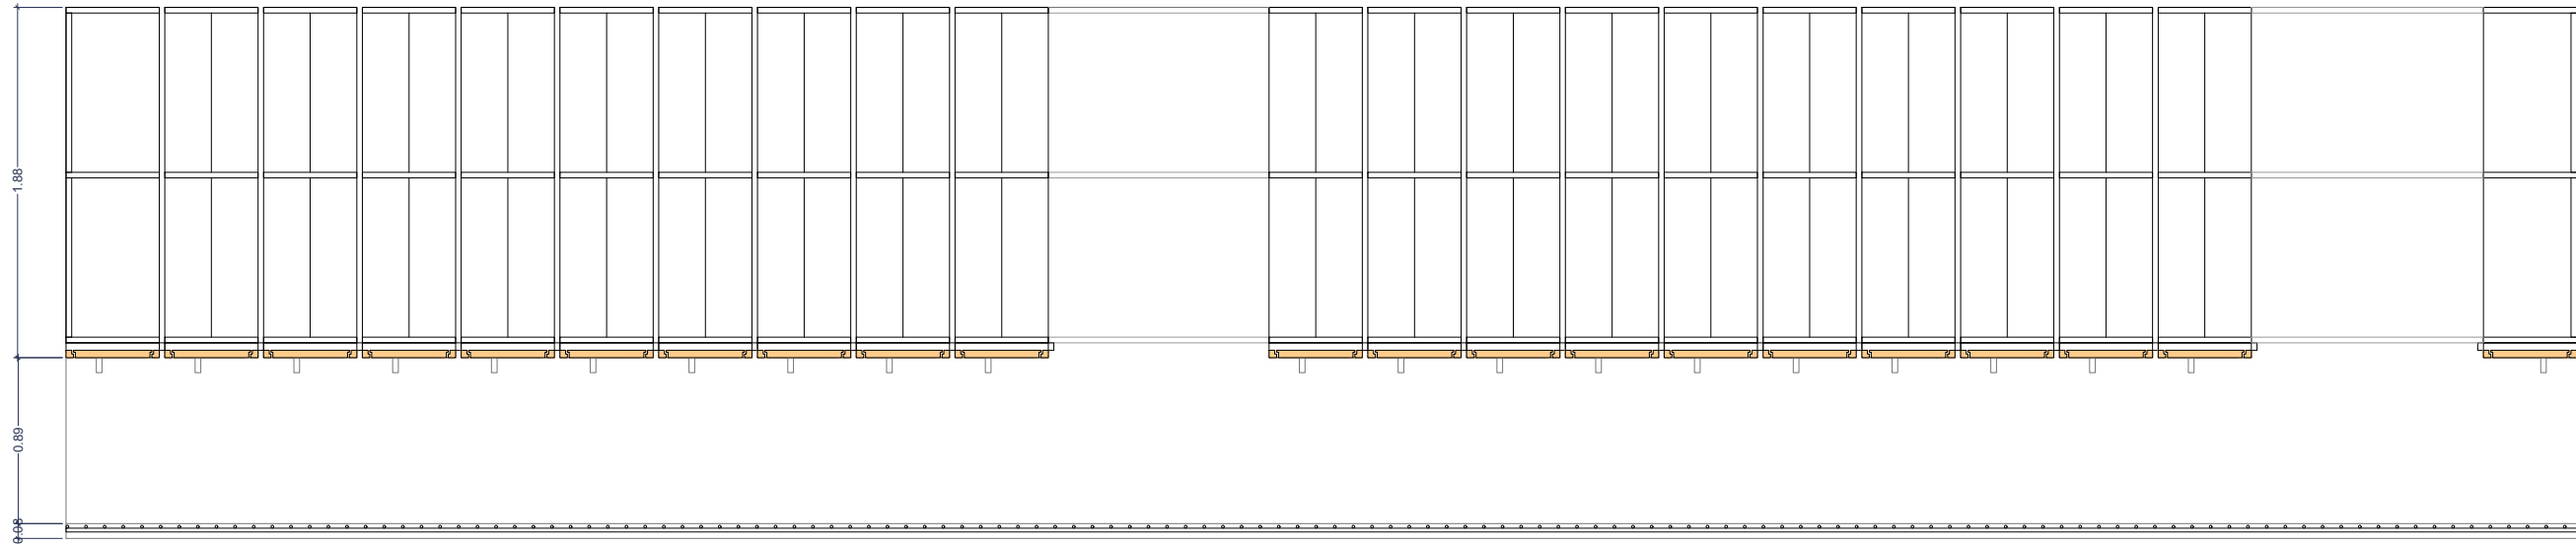

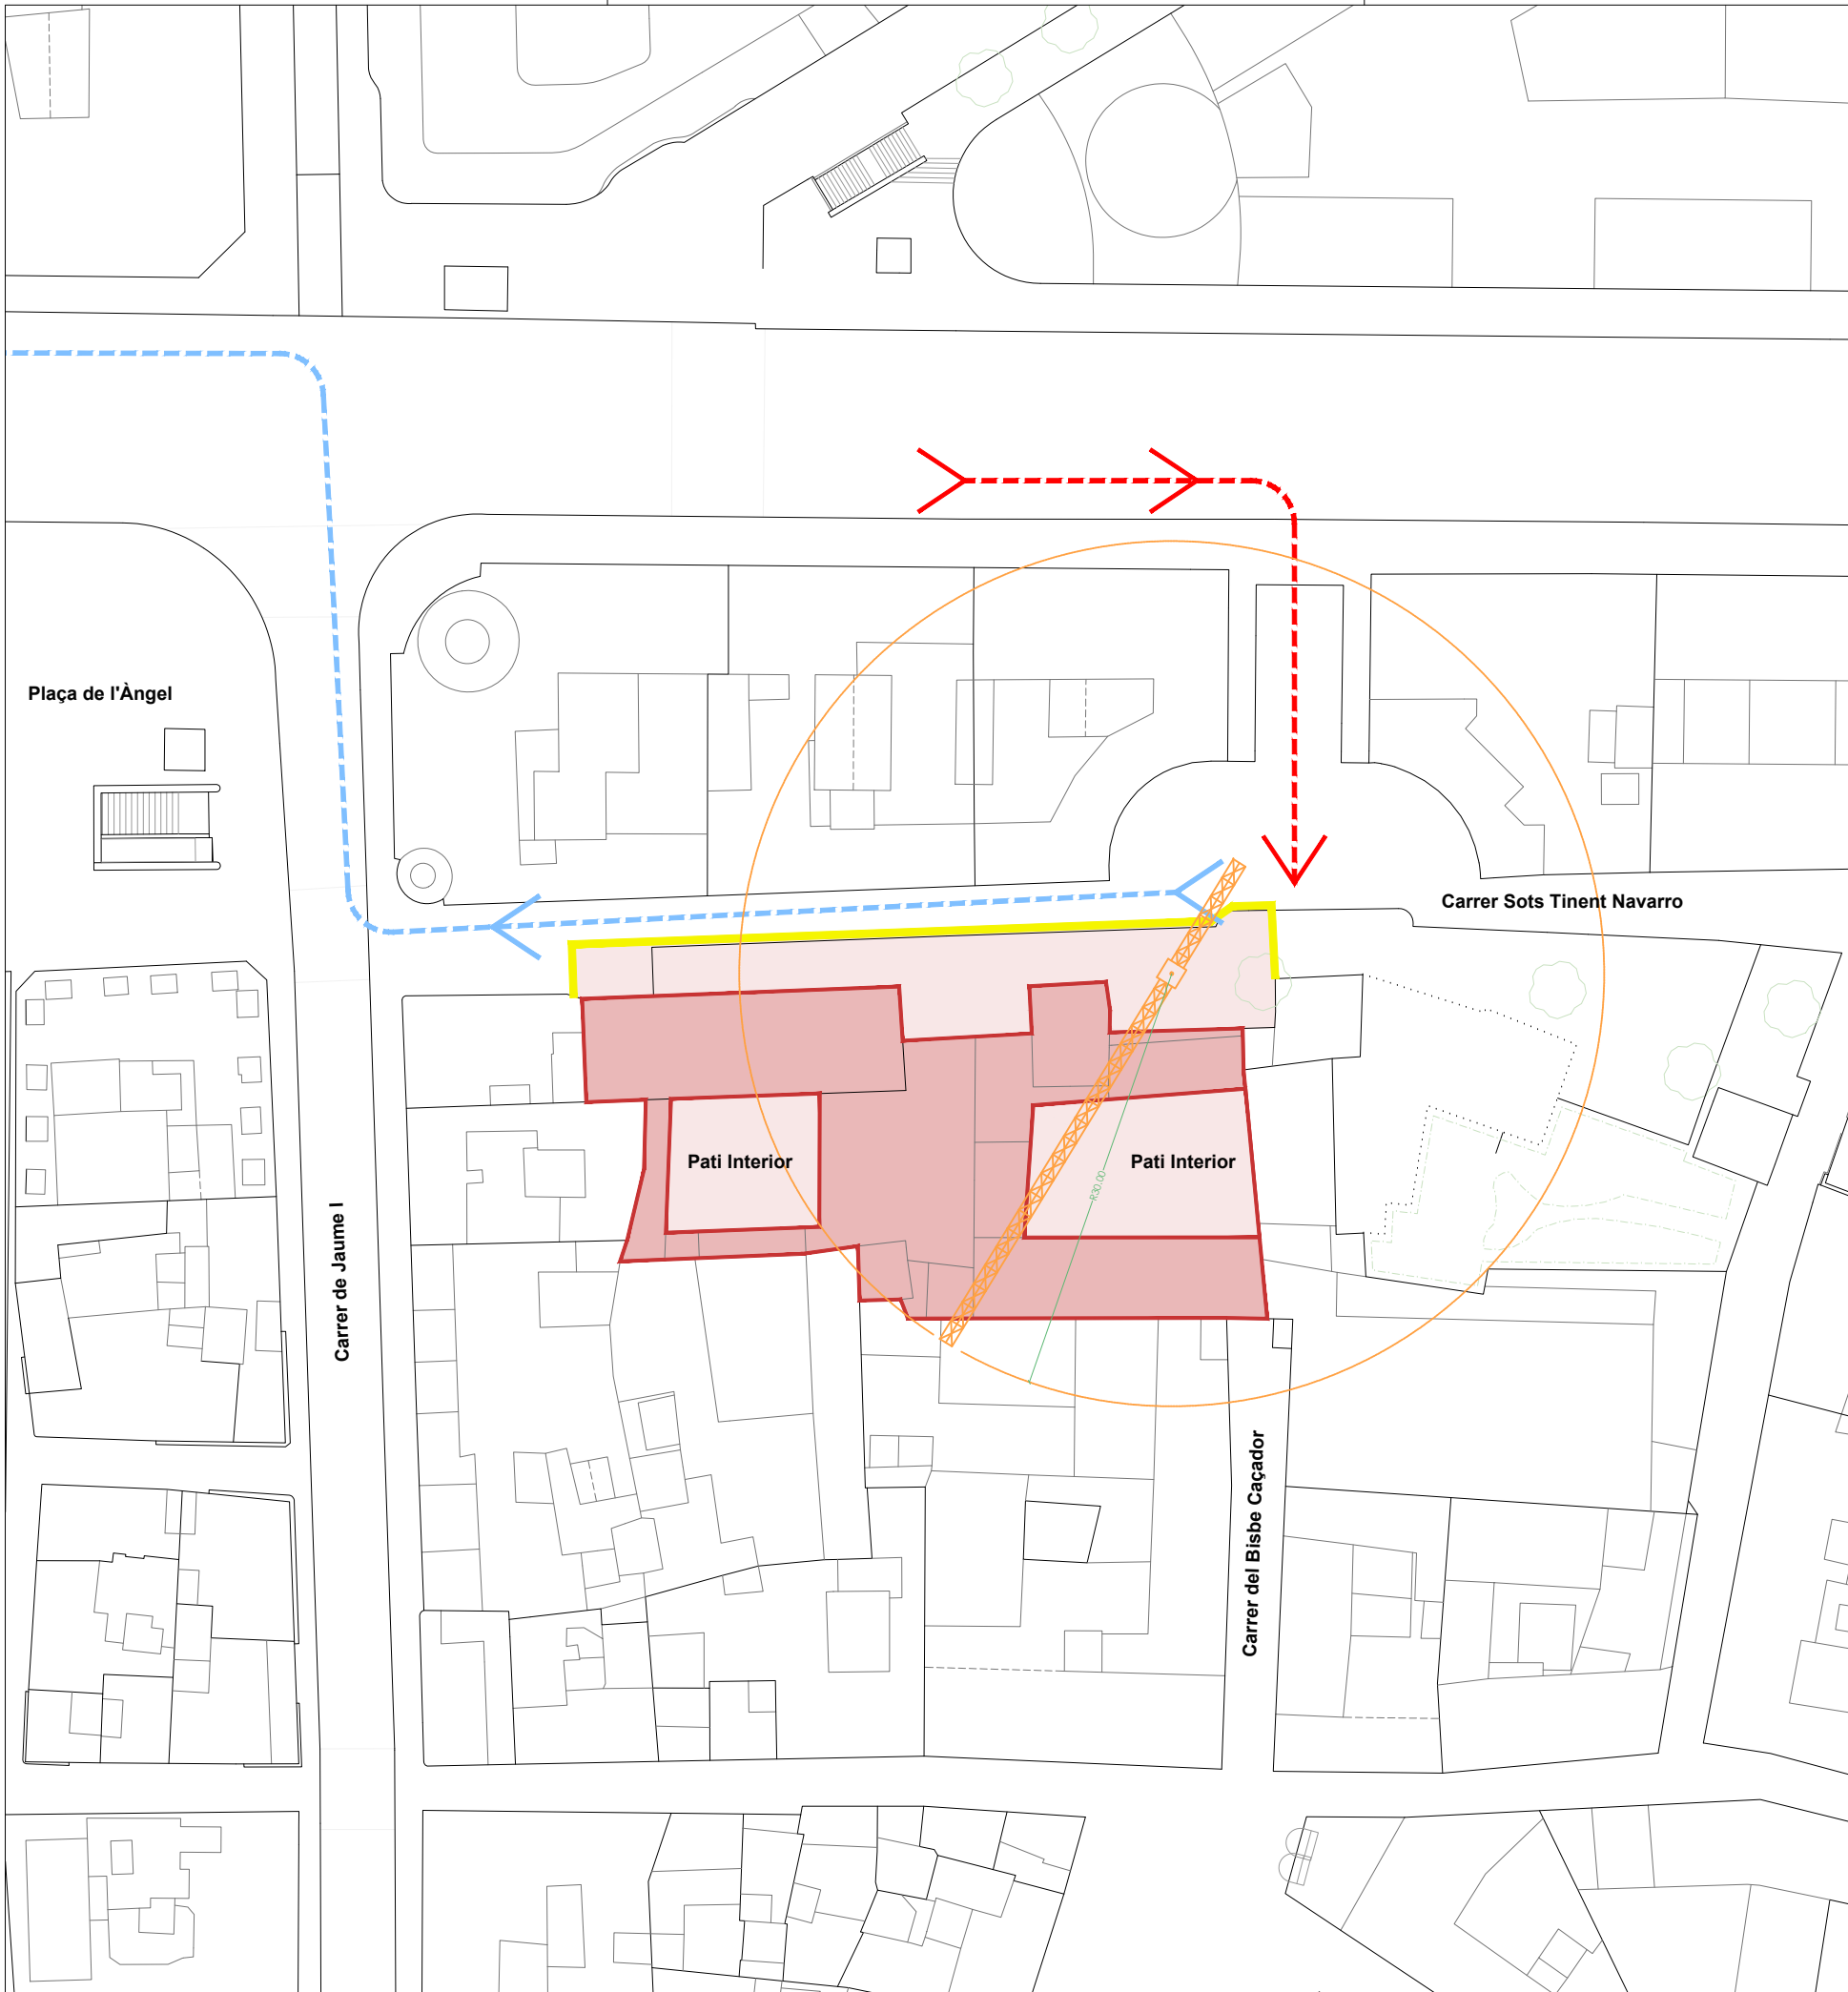

- LLEENDA DE SEGURETAT I SALUT
1. Degut a que l'obra es situa en una zona molt transitada, cal tenir especial cura en la realització dels treballs, l'ocupació del carrer, horari de treball, etc.
 2. Durant les fases d'**excavació i de fonamentació**, a mesura que es facin les excavacions s'aniran protegint perimetralment per evitar el risc de caiguda a diferent nivell, amb barres d'acer amb caputxons i cinta de senyalització fins que no estiguin formigonats.
 3. S'instal·larà muntacàrregues, per la pujada de material, medis auxiliars, i resta de accessoris necessaris d'obra, per procedir al muntatge de l'estructura a mesura que s'executin els forjats, es protegiran els perímetres dels sostres amb baranes.
 4. Durant la fase de **tancaments**, es col·locaran bastides protegides amb xarxa vertical per poder executar el muntatge de les façanes. Com única excepció, els volums d'edifici de únic nivell de planta baixa es realitzarà amb bastida de borriqueta homologada.
 5. Durant la utilització d'**entrada/sortida de vehicles d'obra habilitada**, es disposarà d'operaris senyalistes necessaris, per guiar l'entrada del camió marxa enrere, a posterior, el recorregut del camió s'adequarà a l'àrea delimitada en plànol (**espai circulacions vehicles**).
 6. Es protegirà, delimitarà i senyalitzarà adequadament l'**espai de circulacions, càrrega i descàrrega**, per vehicles d'obra.
 7. Es mantindran les zones d'obra interior netes i organitzades (diariament), habilitant zones d'abassegament de materials i residus en cada planta.
 8. Totes les plantes disposaran de il·luminació provisional amb el cablejat organitzat, o il·luminació LED de bateries sense cable.
 9. Es mantindran diariament les zones d'obra, i les diferents plantes, totalment organitzades i netes.
 - C1. Senyalització d'obligatorietat de compliment de normes de seguretat i prohibició de pas a personal alié a l'obra
 - C2. Senyalització d'entrada i sortida de camions
 - C3. Senyalització indicador planta i ús epis

- Vallat provisional tipus Ajuntament
- Circulació vehicle rodats sortida obra
- Circulació vehicle rodats accés obra
- Zona d'abassegament de material
- Zona de gestió de residus
- Container de Runa (2,50*1,2*0,75m)
- Circulació peatonal accés/sortida a l'obra
- Xarxa de protecció vertical
- Xarxa de protecció
- Zona per a neteja de rodes a sortida d'obra per a vehicles rodats.
- Balissament perimetral
- Bastida
- Escala Provisional
- Muntacàrregues
- Zona de casetes d'obra

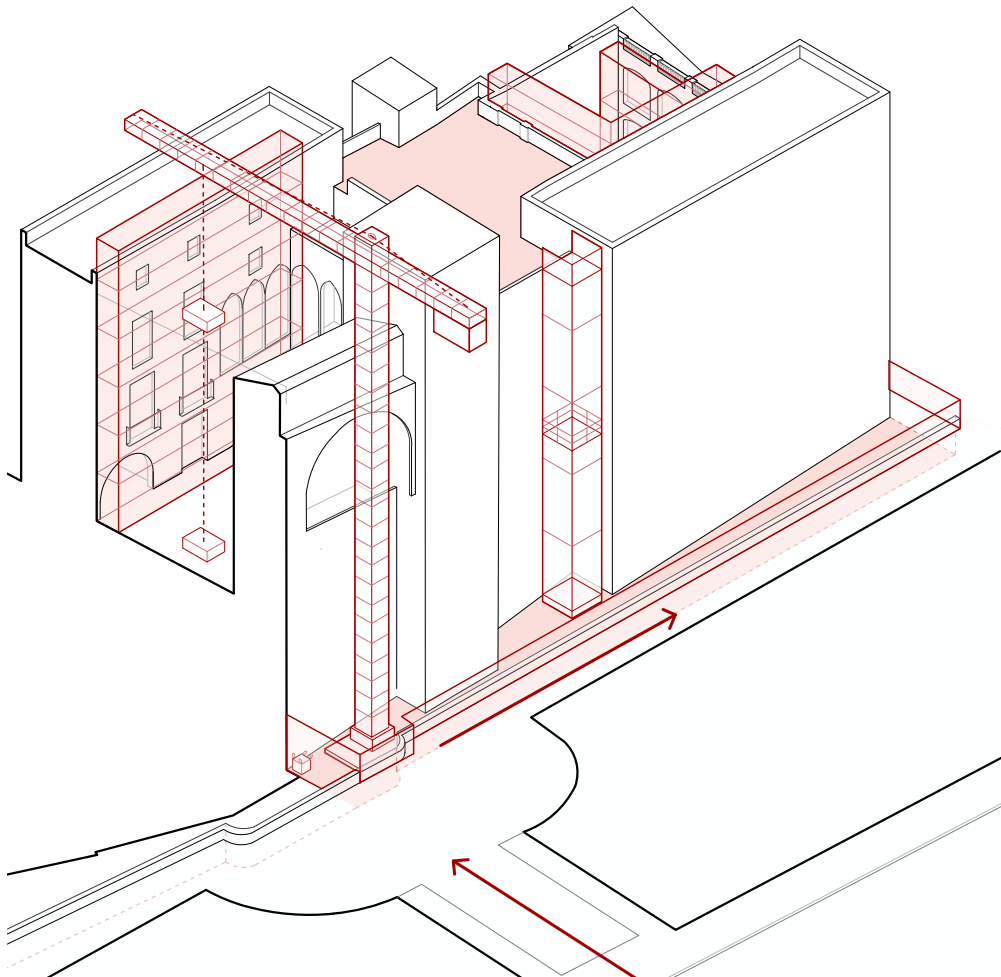



LEGENDA DE SEGURETAT I SALUT

1. Degut a que l'obra es situa en una zona molt transitada, cal tenir especial cura en la realització dels treballs, l'ocupació del carrer, horari de treball, etc.

2. Durant les fases d'excavació i de fonamentació, a mesura que es facin les excavacions s'aniran protegint perimetralment per evitar el risc de caiguda a diferent nivell, amb barres d'acer amb caputxons i cinta de senyalització fins que no estiguin formigonats.

3. S'instal·larà muntacàrregues, per la pujada de material, medis auxiliars, i resta de accessoris necessaris d'obra. per procedir al muntatge de l'estructura a mesura que s'executin els forjats, es protegiran els perímetres dels sostres amb baranes.

4. Durant la fase de tancaments, es col·locaran bastides protegides amb xarxa vertical per poder executar el muntatge de les façanes. Com única excepció, els volums d'edifici de únic nivell de planta baixa es realitzarà amb bastida de borriqueta homologada.

5. Durant la utilització d'entrada/sortida de vehicles d'obra habilitada, es disposarà d'operaris senyalistes necessaris, per guiar l'entrada del camió marxa enrere, a posterior, el recorregut del camió s'adequarà a l'àrea delimitada en plànol (espai circulacions vehicles).

6. Es protegirà, delimitarà i senyalitzarà adequadament l'espai de circulacions, càrrega i descàrrega, per vehicles d'obra.

7. Es mantindran les zones d'obra interior netes i organitzades (diariament), habilitant zones d'abassegament de materials i residus en cada planta.

8. Totes les plantes disposaran de il·luminació provisional amb el cablejat organitzat, o il·luminació LED de bateries sense cable.

9. Es mantindran diariament les zones d'obra, i les diferents plantes, talment organitzades i netes.

C1. Senyalització d'obligatorietat de compliment de normes de seguretat i prohibició de pas a personal alié a l'obra

C2. Senyalització d'entrada i sortida de camions

C3. Senyalització indicador planta i ús epis

Vallat provisional tipus Ajuntament

Circulació vehicle rodat sortida obra

Circulació vehicle rodat accés obra

Zona d'abassegament de material

Zona de gestió de residus

Container de Runa (2,50*1,2*0,75m)

Circulació peatonal accés/sortida a l'obra

Xarxa de protecció vertical

Xarxa de protecció

Zona per a neteja de rodes a sortida d'obra per a vehicles rodats.

Balissament perimetral

Bastida

Escala Provisional

Muntacàrregues

Zona de casetes d'obra

FASES

FASE 1 - Enderroc i moviment de terres

00 01 02 03 04 05 06 07 08 09 10 11 12 13 14 15 16 17 18

Carrer Sots Tinent Navarro

Xarxa Protectora

x5 Container de runa (2,50*1,2*0,75)

Muntacàrregues i Escala Provisional

Carrer del Bisbe Caçador

Xarxa Protectora

Patís Interiors

Punt Net

FASE 2 - Estructura estructural + sist. de envoltants i acabats exteriors + inici d'instal·lacions

00 01 02 03 04 05 06 07 08 09 10 11 12 13 14 15 16 17 18

Carrer Sots Tinent Navarro

Bastida de 1,50m d'amplada. Inclou Xarxa Protectora

Muntacàrregues i Escala Provisional

x2 Sac de Runa de 1x1x1 *aprox

Grua 30m de radi i mínim de 33m d'alçada lliure

Carrer del Bisbe Caçador

Bastida de 1,50m d'amplada. Inclou Xarxa Protectora

Patís Interiors

Bastida de 1,50m

Bastida de 0,8m

FASE 3 - Sist. de envoltants i acabats interiors + final d'instal·lacions + equipaments

00 01 02 03 04 05 06 07 08 09 10 11 12 13 14 15 16 17 18

Carrer Sots Tinent Navarro

Muntacàrregues i Escala Provisional

x2 Sac de Runa de 1x1x1 *aprox

Grua 30m de radi i mínim de 33m d'alçada lliure

Carrer del Bisbe Caçador

Patís Interiors

Generalitat de Catalunya

Departament de Cultura

Servei d'Obres

PROJECTE EXECUTIU

Adequació i rehabilitació del Palau Requesens

* Les dimensions indicades tenen caràcter orientatiu i es basen en la informació disponible. Totes les dades seran verificades in situ durant l'execució de l'obra, adoptant-se les modificacions necessàries segons criteri de la Direcció Facultativa.

NOM DEL PLÀNOL:

EXECUCIÓ DE LES OBRES

FASE 1

PLANTA IMPLANTACIÓ OBRES

CAPÍTOL

PE-DGOR. 11-EO-02- F1

ESCALES

DIN-A1 1:75

DIN-A3 1:150

ORIGINALS

ARQUITECTES

BRULLET DE LUNA I ASSOCIATS

TALLER D'ARQUITECTURA LES GOLFES

ESTRUCTURES OTHERSTRUCTURES

INSTAL·LACIONS XAVIER BRULLET

PROPIETAT

GENERALITAT DE CATALUNYA

DEPARTAMENT DE CULTURA

EMPLAÇAMENT

Carrer del Bisbe Caçador, 3, Barcelona

DATA

MAIG 2026




EXPEDIENT

CU-2024-738

EL PRESENT DOCUMENT ES CÒPIA DEL SEU ORIGINAL, DEL QUAL ES AUTORIZA EL SERVEI D'OBRES DEL DEPARTAMENT DE CULTURA, LA SEVA UTILITZACIÓ TOTAL O PARCIAL, AXI COM QUALSEVOL REPRODUCCIÓ O CESSIÓ A TERCERS, REQUERIRÀ LA PREVIA AUTORIZACIÓ EXPRESSA DE L'AUTOR, RESTANT EN QUALSEVOL CAS PROHIBIDA QUALSEVOL MODIFICACIÓ UNILATERAL DEL MATEIX.

FASE 01


CARRER DEL SOTS- TINENT NAVARRO

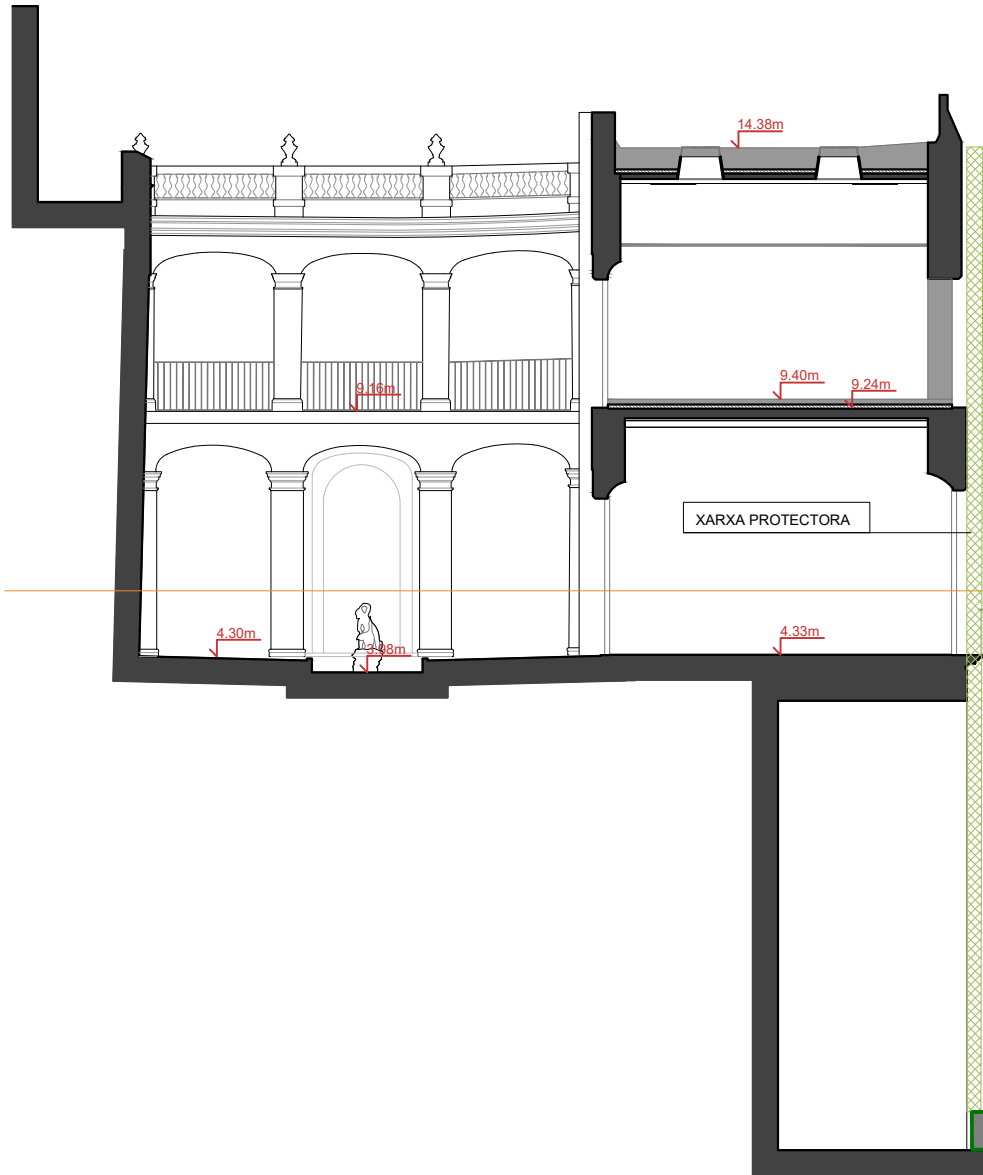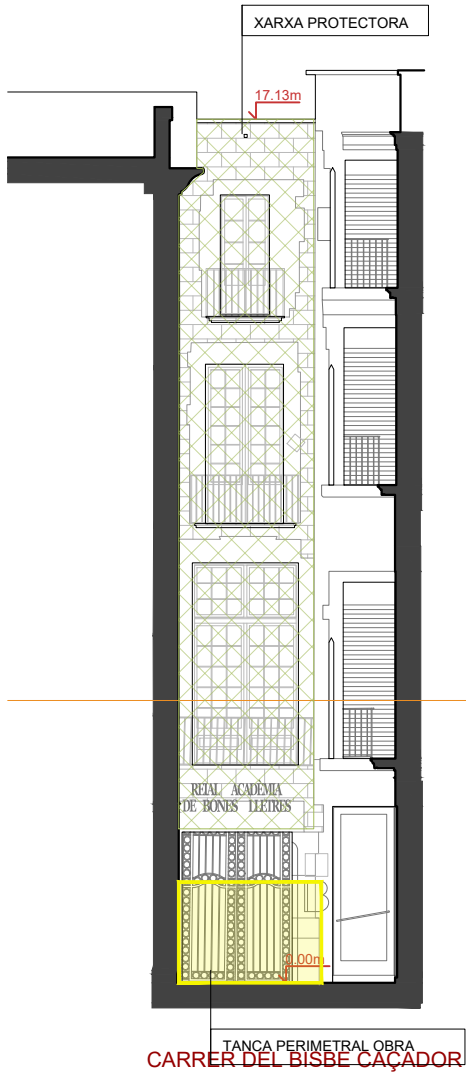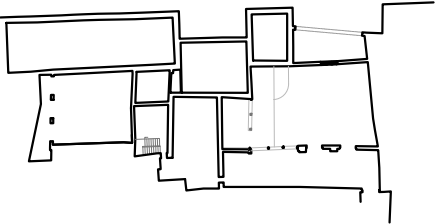

LLEGGENDA DE SEGURETAT I SALUT	
1.	Degut a que l'obra es situa en una zona molt transitada, cal tenir especial cura en la realització dels treballs, l'ocupació del carrer, horari de treball, etc.
2.	Durant les fases d'excavació i de fonamentació, a mesura que es facin les excavacions s'aniran protegint perimetralment per evitar el risc de caiguda a diferent nivell, amb barres d'acer amb caputxons i cinta de senyalització fins que no estiguin formigonats.
3.	S'instal·larà muntacàrregues, per la pujada de material, medis auxiliars, i resta de accessoris necessaris d'obra. per procedir al muntatge de l'estructura a mesura que s'executin els forjats, es protegiran els perímetres dels sostres amb baranes.
4.	Durant la fase de tancaments, es col·locaran bastides protegides amb xarxa vertical per poder executar el muntatge de les façanes. Com única excepció, els volums d'edifici de únic nivell de planta baixa es realitzarà amb bastida de borriqueta homologada.
5.	Durant la utilització d'entrada/sortida de vehicles d'obra habilitada, es disposarà d'operaris senyalistes necessaris, per guiar l'entrada del camió marxa enrere, a posterior, el recorregut del camió s'adequarà a l'àrea delimitada en plànol (espai circulacions vehicles).
6.	Es protegirà, delimitarà i senyalitzarà adequadament l'espai de circulacions, càrrega i descàrrega, per vehicles d'obra.
7.	Es mantindran les zones d'obra interior netes i organitzades (diariament), habilitant zones d'abassegament de materials i residus en cada planta.
8.	Totes les plantes disposaran de il·luminació provisional amb el cablejat organitzat, o il·luminació LED de bateries sense cable.
9.	Es mantindran diariament les zones d'obra, i les diferents plantes, totalment organitzades i netes.
C1.	Senyalització d'obligatorietat de compliment de normes de seguretat i prohibició de pas a personal alié a l'obra
C2.	Senyalització d'entrada i sortida de camions
C3.	Senyalització indicador planta i ús epis
	Vallat provisional tipus Ajuntament
	Circulació vehicle rodat sortida obra
	Circulació vehicle rodat accés obra
	Zona d'abassegament de material
	Zona de gestió de residus
	Container de Runa (2,50*1,2*0,75m)
	Circulació peatonal accés/sortida a l'obra
	Xarxa de protecció vertical
	Xarxa de protecció
	Zona per a neteja de rodes a sortida d'obra per a vehicles rodats.
	Balissament perimetral
	Bastida
	Escala Provisional
	Muntacarregues
	Zona de casetes d'obra

FASES	
FASE 1 -	Enderrocs i moviment de terres
00 01 02 03 04 05 06 07 08 09 10 11 12 13 14 15 16 17 18	
Carrer Sots Tinent Navarro	
Xarxa Protectora	
x5 Container de runa (2,50*1,2*0,75)	
Muntacàrregues i Escala Provisional	
Carrer del Bisbe Caçador	
Xarxa Protectora	
Patis Interiors	
Punt Net	
FASE 2 -	Estructura estructural + sist. de envoltants i acabats exteriors + inici d'instal·lacions
00 01 02 03 04 05 06 07 08 09 10 11 12 13 14 15 16 17 18	
Carrer Sots Tinent Navarro	
Bastida de 1,50m d'amplada. Inclou Xarxa Protectora	
Muntacàrregues i Escala Provisional	
x2 Sac de Runa de 1x1x1 *aprox	
Grua 30m de radi i mínim de 33m d'altura lliure	
Carrer del Bisbe Caçador	
Bastida de 1,50m d'amplada. Inclou Xarxa Protectora	
Patis Interiors	
Bastida de 1,50m	
Bastida de 0,8m	
FASE 3 -	Sist. de envoltants i acabats interiors + final d'instal·lacions + equipaments
00 01 02 03 04 05 06 07 08 09 10 11 12 13 14 15 16 17 18	
Carrer Sots Tinent Navarro	
Muntacàrregues i Escala Provisional	
x2 Sac de Runa de 1x1x1 *aprox	
Grua 30m de radi i mínim de 33m d'altura lliure	
Carrer del Bisbe Caçador	
Patis Interiors	

FASE 01

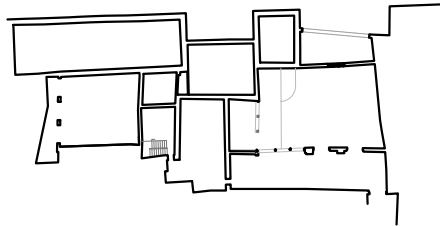


LLEENDA DE SEGURETAT I SALUT	
1.	Degut a que l'obra es situa en una zona molt transitada, cal tenir especial cura en la realització dels treballs, l'ocupació del carrer, horari de treball, etc.
2.	Durant les fases d' excavació i de fonamentació , a mesura que es facin les excavacions s'aniran protegint perimetralment per evitar el risc de caiguda a diferent nivell, amb barres d'acer amb caputxons i cinta de senyalització fins que no estiguin formigonats.
3.	S'instal·larà muntacàrregues, per la pujada de material, medis auxiliars, i resta de accessoris necessaris d'obra. per procedir al muntatge de l'estructura a mesura que s'executin els forjats, es protegiran els perímetres dels sostres amb baranes.
4.	Durant la fase de tancaments , es col·locaran bastides protegides amb xarxa vertical per poder executar el muntatge de les façanes. Com única excepció, els volums d'edifici de únic nivell de planta baixa es realitzarà amb bastida de borriqueta homologada.
5.	Durant la utilització d' entrada/sortida de vehicles d'obra habilitada , es disposarà d'operaris senyalistes necessaris, per guiar l'entrada del camió marxa enrere, a posterior, el recorregut del camió s'adequarà a l'àrea delimitada en plànol (espai circulacions vehicles).
6.	Es protegirà, delimitarà i senyalitzarà adequadament l' espai de circulacions, càrrega i descàrrega , per vehicles d'obra.
7.	Es mantindran les zones d'obra interior netes i organitzades (diariament), habilitant zones d'abassegament de materials i residus en cada planta.
8.	Totes les plantes disposaran de il·luminació provisional amb el cablejat organitzat, o il·luminació LED de bateries sense cable.
9.	Es mantindran diariament les zones d'obra, i les diferents plantes, totalment organitzades i netes.
C1.	Senyalització d'obligatorietat de compliment de normes de seguretat i prohibició de pas a personal alié a l'obra
C2.	Senyalització d'entrada i sortida de camions
C3.	Senyalització indicador planta i ús epis
	Vallat provisional tipus Ajuntament Circulació vehicle rodat sortida obra Circulació vehicle rodat accés obra Zona d'abassegament de material Zona de gestió de residus Container de Runa (2,50*1,2*0,75m) Circulació peatonal accés/sortida a l'obra Xarxa de protecció vertical Xarxa de protecció Zona per a neteja de rodes a sortida d'obra per a vehicles rodats. Balissament perimetral Bastida Escala Provisional Muntacàrregues Zona de casetes d'obra

FASES	
FASE 1 -	Enderroc i moviment de terres
00 01 02 03 04 05 06 07 08 09 10 11 12 13 14 15 16 17 18	
Carrer Sots Tinent Navarro	
Xarxa Protectora	
x5 Container de runa (2,50*1,2*0,75)	
Muntacàrregues i Escala Provisional	
Carrer del Bisbe Caçador	
Xarxa Protectora	
Patis Interiors	
Punt Net	
FASE 2 -	Estructura estructural + sist. de envoltants i acabats exteriors + inici d'instal·lacions
00 01 02 03 04 05 06 07 08 09 10 11 12 13 14 15 16 17 18	
Carrer Sots Tinent Navarro	
Bastida de 1,50m d'amplada. Inclou Xarxa Protectora	
Muntacàrregues i Escala Provisional	
x2 Sac de Runa de 1x1x1 *aprox	
Grua 30m de radi i mínim de 33m d'alçada lliure	
Carrer del Bisbe Caçador	
Bastida de 1,50m d'amplada. Inclou Xarxa Protectora	
Patis Interiors	
Bastida de 1,50m	
Bastida de 0,8m	
FASE 3 -	Sist. de envoltants i acabats interiors + final d'instal·lacions + equipaments
00 01 02 03 04 05 06 07 08 09 10 11 12 13 14 15 16 17 18	
Carrer Sots Tinent Navarro	
Muntacàrregues i Escala Provisional	
x2 Sac de Runa de 1x1x1 *aprox	
Grua 30m de radi i mínim de 33m d'alçada lliure	
Carrer del Bisbe Caçador	
Patis Interiors	

SL5'

FASE 01

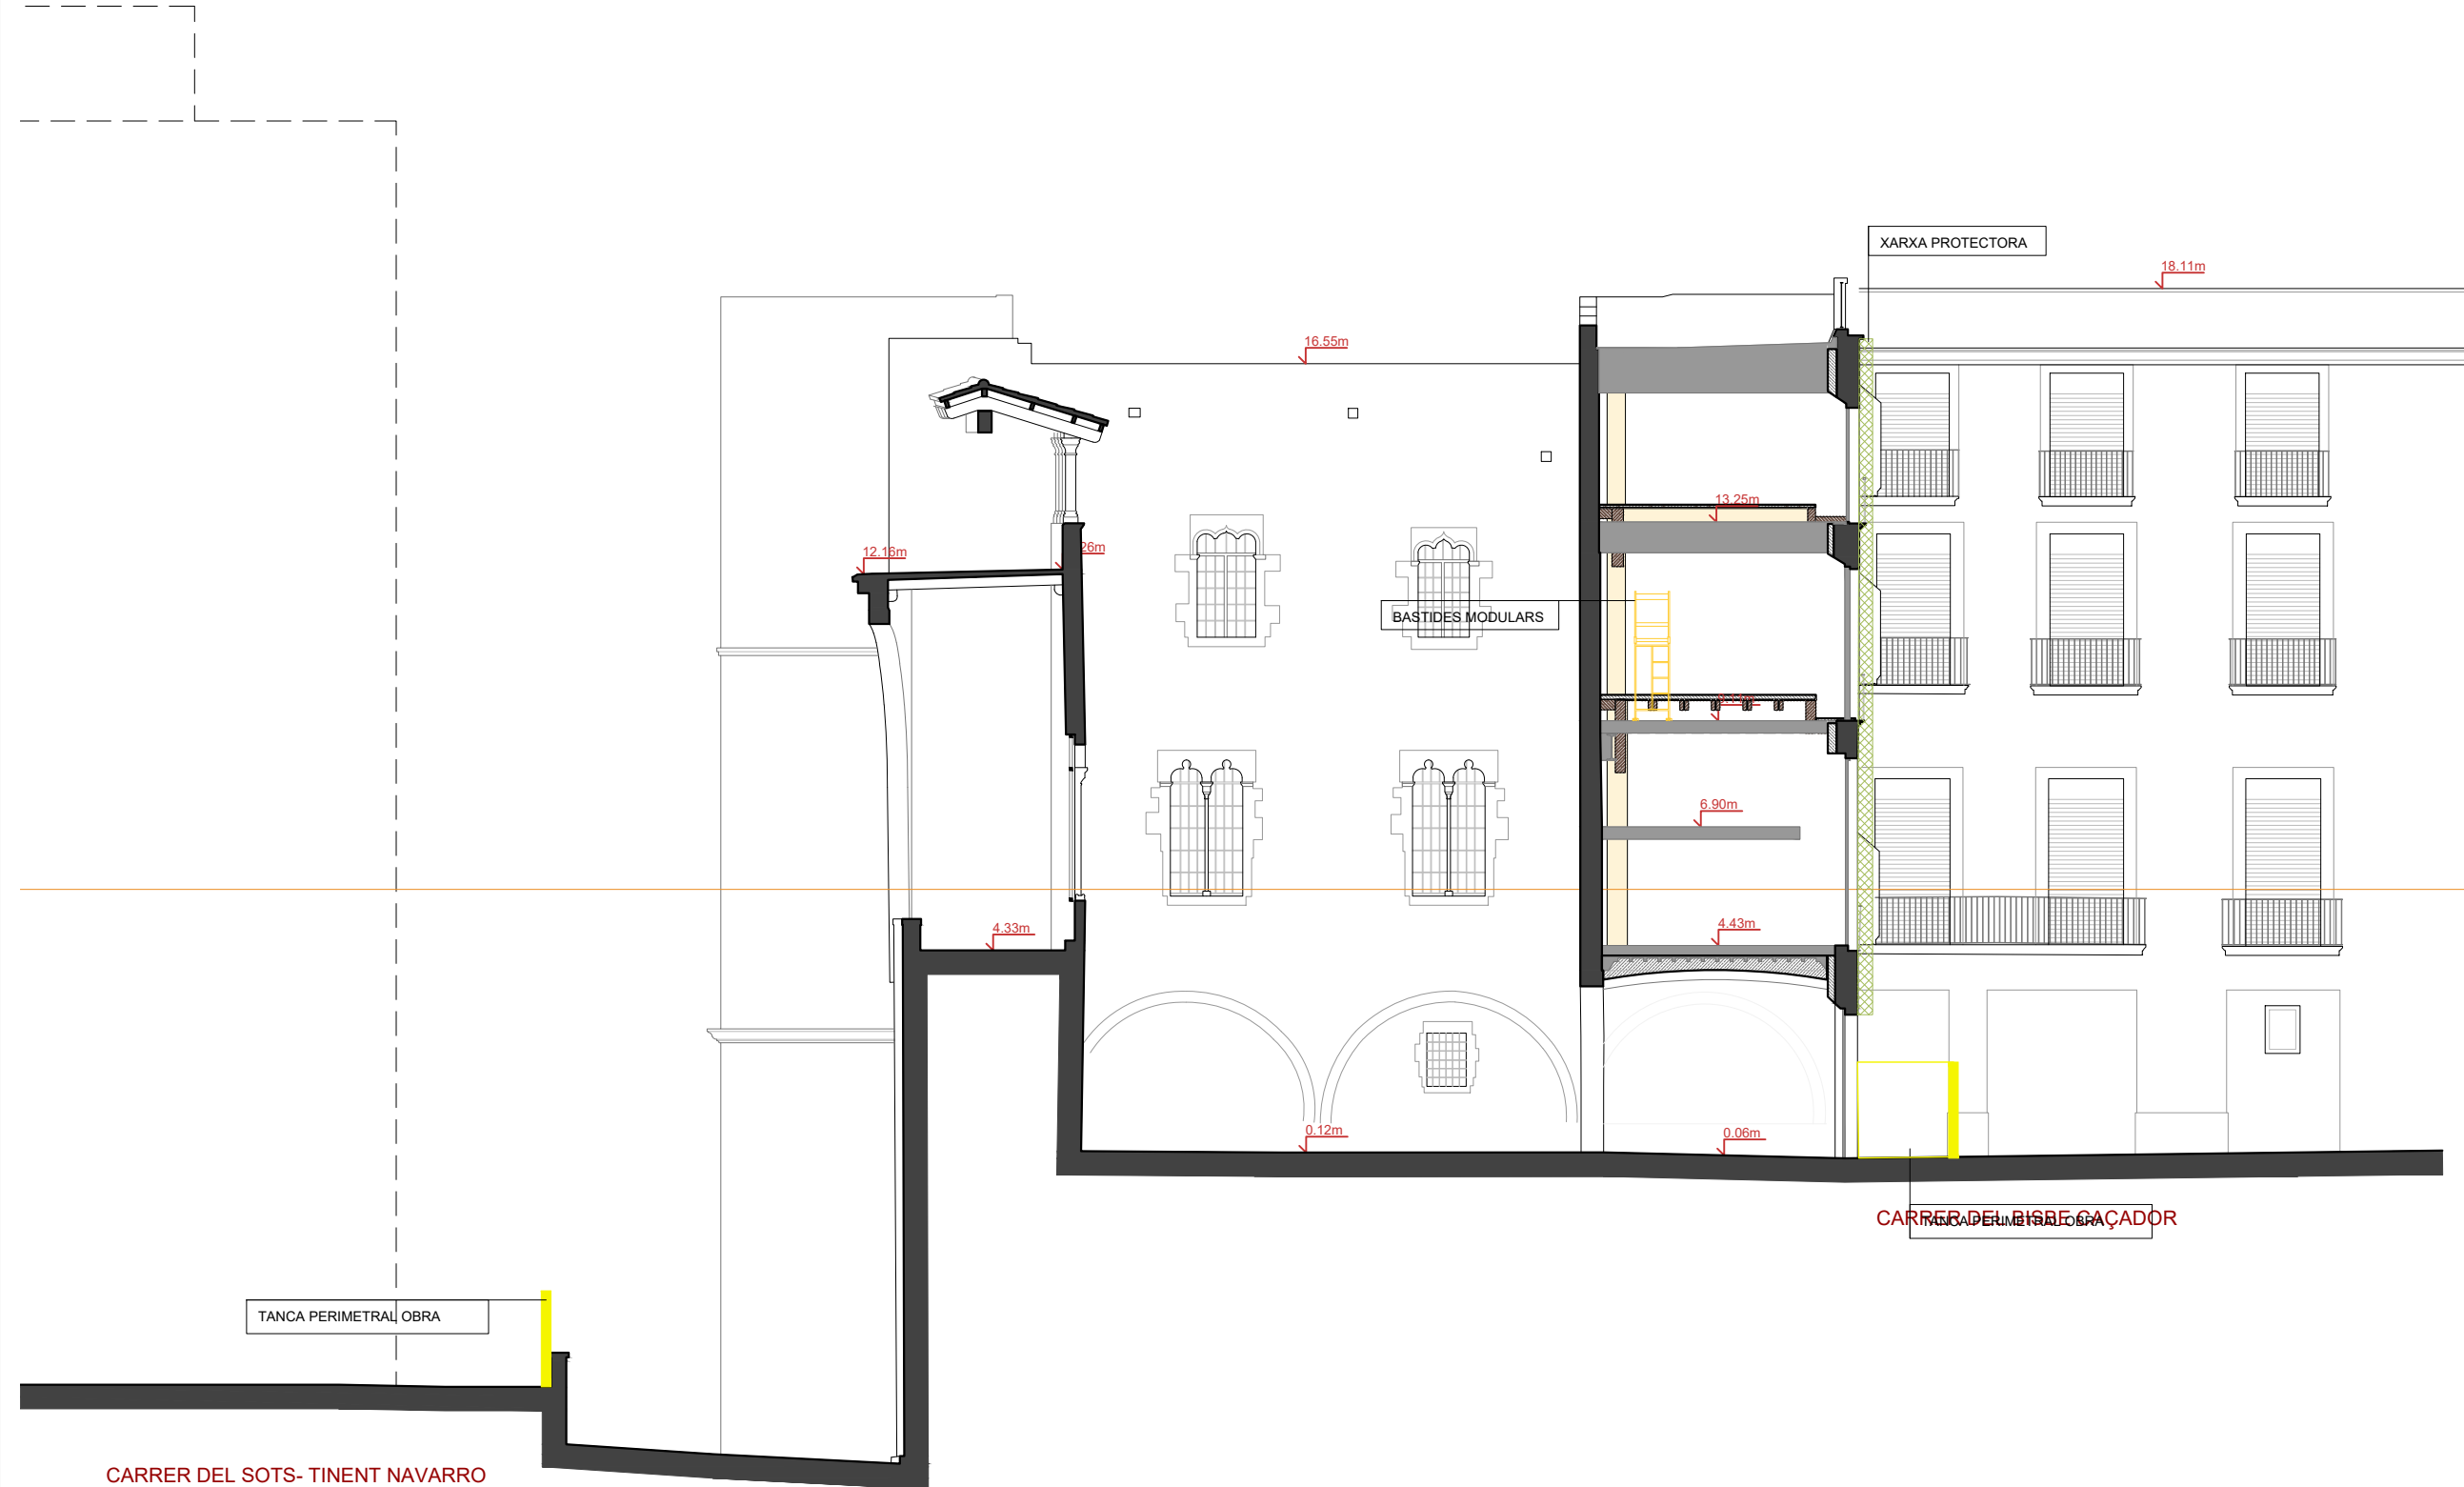

LLEENDA DE SEGURETAT I SALUT	
1.	Degut a que l'obra es situa en una zona molt transitada, cal tenir especial cura en la realització dels treballs, l'ocupació del carrer, horari de treball, etc.
2.	Durant les fases d'excavació i de fonamentació, a mesura que es facin les excavacions s'aniran protegint perimetralment per evitar el risc de caiguda a diferent nivell, amb barres d'acer amb caputxons i cinta de senyalització fins que no estiguin formigonats.
3.	S'instal·larà muntacàrregues, per la pujada de material, medis auxiliars, i resta de accessoris necessaris d'obra. per procedir al muntatge de l'estructura a mesura que s'executin els forjats, es protegiran els perímetres dels sostres amb baranes.
4.	Durant la fase de tancaments, es col·locaran bastides protegides amb xarxa vertical per poder executar el muntatge de les façanes. Com única excepció, els volums d'edifici de únic nivell de planta baixa es realitzarà amb bastida de borriqueta homologada.
5.	Durant la utilització d'entrada/sortida de vehicles d'obra habilitada, es disposarà d'operaris senyalistes necessaris, per guiar l'entrada del camió marxa enrere, a posterior, el recorregut del camió s'adequarà a l'àrea delimitada en plànol (espai circulacions vehicles).
6.	Es protegirà, delimitarà i senyalitzarà adequadament l'espai de circulacions, càrrega i descàrrega, per vehicles d'obra.
7.	Es mantindran les zones d'obra interior netes i organitzades (diariament), habilitant zones d'abassegament de materials i residus en cada planta.
8.	Totes les plantes disposaran de il·luminació provisional amb el cablejat organitzat, o il·luminació LED de bateries sense cable.
9.	Es mantindran diariament les zones d'obra, i les diferents plantes, totalment organitzades i netes.
C1.	Senyalització d'obligatorietat de compliment de normes de seguretat i prohibició de pas a personal alié a l'obra
C2.	Senyalització d'entrada i sortida de camions
C3.	Senyalització indicador planta i ús epis
	Vallat provisional tipus Ajuntament
	Circulació vehicle rodat sortida obra
	Circulació vehicle rodat accés obra
	Zona d'abassegament de material
	Zona de gestió de residus
	Container de Runa (2,50*1,2*0,75m)
	Circulació peatonal accés/sortida a l'obra
	Xarxa de protecció vertical
	Xarxa de protecció
	Zona per a neteja de rodes a sortida d'obra per a vehicles rodats.
	Balissament perimetral
	Bastida
	Escala Provisional
	Muntacàrregues
	Zona de casetes d'obra

FASES	
FASE 1 - Enderroc i moviment de terres	
00 01 02 03 04 05 06 07 08 09 10 11 12 13 14 15 16 17 18	
Carrer Sots Tinent Navarro	
Xarxa Protectora	
x5 Container de runa (2,50*1,2*0,75)	
Muntacàrregues i Escala Provisional	
Carrer del Bisbe Caçador	
Xarxa Protectora	
Patís Interiors	
Punt Net	
FASE 2 - Estructura estructural + sist. de envoltants i acabats exteriors + inici d'instal·lacions	
00 01 02 03 04 05 06 07 08 09 10 11 12 13 14 15 16 17 18	
Carrer Sots Tinent Navarro	
Bastida de 1,50m d'amplada. Inclou Xarxa Protectora	
Muntacàrregues i Escala Provisional	
x2 Sac de Runa de 1x1x1 *aprox	
Grua 30m de radi i mínim de 33m d'altura lliure	
Carrer del Bisbe Caçador	
Bastida de 1,50m d'amplada. Inclou Xarxa Protectora	
Patís Interiors	
Bastida de 1,50m	
Bastida de 0,8m	
FASE 3- Sist. de envoltants i acabats interiors + final d'instal·lacions + equipaments	
00 01 02 03 04 05 06 07 08 09 10 11 12 13 14 15 16 17 18	
Carrer Sots Tinent Navarro	
Muntacàrregues i Escala Provisional	
x2 Sac de Runa de 1x1x1 *aprox	
Grua 30m de radi i mínim de 33m d'altura lliure	
Carrer del Bisbe Caçador	
Patís Interiors	

- FASES**

FASE 1 - Enderrocs i moviment de terres

Carrer Sots Tinent Navarro
 Xarxa Protectora
 x5 Containrer de runa (2.50'x1.2'x0.75)
 Muntacàrregues i Escala Provisional

Carrer del Bisbe Cador
 Xarxa Protectora

Patís Interiors
 Punt Net

FASE 2 - Estructura estructural + sist. de envoltants i acabats exteriors + inici d'instal·lacions

Carrer Sots Tinent Navarro
 Bastida de 1,50m d'amplada. Inclou Xarxa Protectora
 Muntacàrregues i Escala Provisional
 x2 Sac de Runa de 1'x1'x1' aprox
 Grua 30m de radi i mínim de 33m d'altra llure

Carrer del Bisbe Cador
 Bastida de 1,50m d'amplada. Inclou Xarxa Protectora

Patís Interiors
 Bastida de 1,50m
 Bastida de 0,8m

FASE 3 - Sist. de envoltants i acabats interiors + final d'instal·lacions i equiptaments





Carrer Sots Tinent Navarro
 Muntacàrregues i Escala Provisional
 x2 Sac de Runa de 1'x1'x1' aprox
 Grua 30m de radi i mínim de 33m d'altra llure

Carrer del Bisbe Cador

Patís Interiors

FASE 02


CARRER DEL SOTS- TINENT NAVARRO

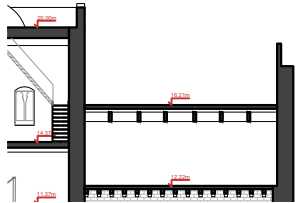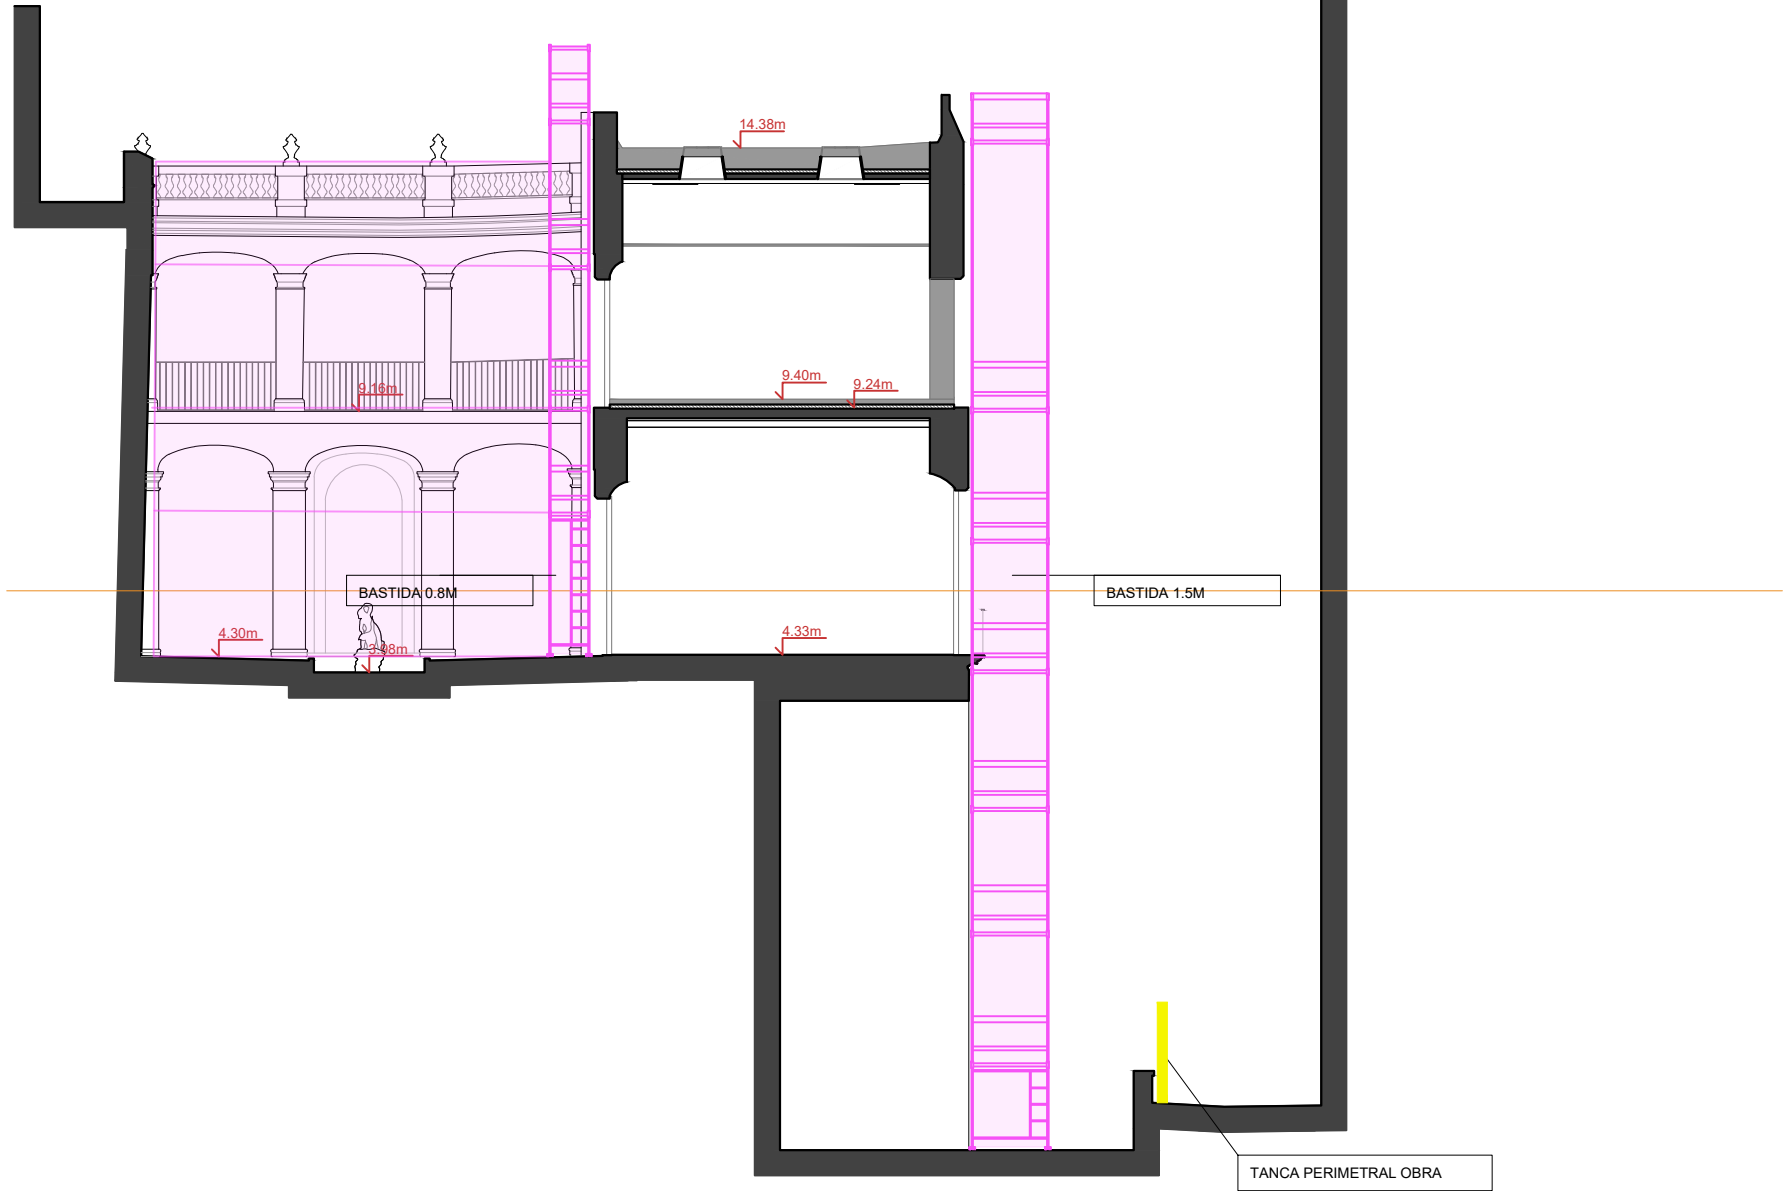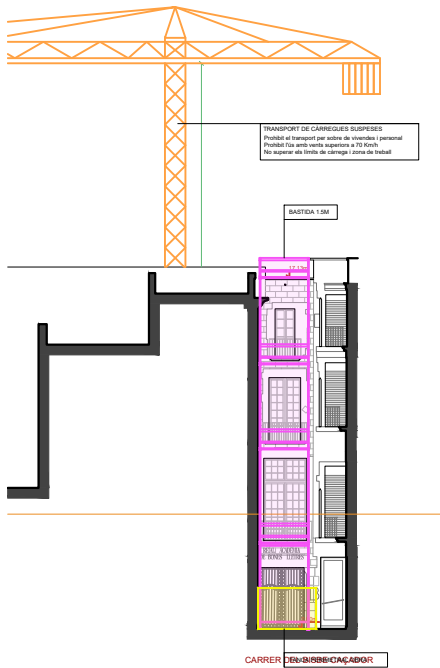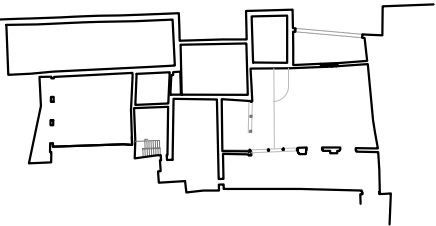

LLEENDA DE SEGURETAT I SALUT	
1.	Degut a que l'obra es situa en una zona molt transitada, cal tenir especial cura en la realització dels treballs, l'ocupació del carrer, horari de treball, etc.
2.	Durant les fases d' excavació i de fonamentació , a mesura que es facin les excavacions s'aniran protegint perimetralment per evitar el risc de caiguda a diferent nivell, amb barres d'acer amb caputxons i cinta de senyalització fins que no estiguin formigonats.
3.	S'instal·larà muntacàrregues, per la pujada de material, medis auxiliars, i resta de accessoris necessaris d'obra. per procedir al muntatge de l'estructura a mesura que s'executin els forjats, es protegiran els perímetres dels sostres amb baranes.
4.	Durant la fase de tancaments , es col·locaran bastides protegides amb xarxa vertical per poder executar el muntatge de les façanes. Com única excepció, els volums d'edifici de únic nivell de planta baixa es realitzarà amb bastida de borriqueta homologada.
5.	Durant la utilització d' entrada/sortida de vehicles d'obra habilitada , es disposarà d'operaris senyalistes necessaris, per guiar l'entrada del camió marxa enrere, a posterior, el recorregut del camió s'adequarà a l'àrea delimitada en plànol (espai circulacions vehicles).
6.	Es protegirà, delimitarà i senyalitzarà adequadament l' espai de circulacions, càrrega i descàrrega , per vehicles d'obra.
7.	Es mantindran les zones d'obra interior netes i organitzades (diàriament), habilitant zones d'abassegament de materials i residus en cada planta.
8.	Totes les plantes disposaran de il·luminació provisional amb el cablejat organitzat, o il·luminació LED de bateries sense cable.
9.	Es mantindran diàriament les zones d'obra, i les diferents plantes, totalment organitzades i netes.
C1.	Senyalització d'obligatorietat de compliment de normes de seguretat i prohibició de pas a personal alié a l'obra
C2.	Senyalització d'entrada i sortida de camions
C3.	Senyalització indicador planta i ús epis
	Vallat provisional tipus Ajuntament
	Circulació vehicle rodat sortida obra
	Circulació vehicle rodat accés obra
	Zona d'abassegament de material
	Zona de gestió de residus
	Container de Runa (2,50*1,2*0,75m)
	Circulació peatonal accés/sortida a l'obra
	Xarxa de protecció vertical
	Xarxa de protecció
	Zona per a neteja de rodes a sortida d'obra per a vehicles rodats.
	Balissament perimetral
	Bastida
	Escala Provisional
	Muntacàrregues
	Zona de casetes d'obra

FASES	
FASE 1 -	Enderroc i moviment de terres
00 01 02 03 04 05 06 07 08 09 10 11 12 13 14 15 16 17 18	
Carrer Sots Tinent Navarro	
Xarxa Protectora	
x5 Container de runa (2,50*1,2*0,75)	
Muntacàrregues i Escala Provisional	
Carrer del Bisbe Caçador	
Xarxa Protectora	
Patis Interiors	
Punt Net	
FASE 2 -	Estructura estructural + sist. de envoltants i acabats exteriors + inici d'instal·lacions
00 01 02 03 04 05 06 07 08 09 10 11 12 13 14 15 16 17 18	
Carrer Sots Tinent Navarro	
Bastida de 1,50m d'amplada. Inclou Xarxa Protectora	
Muntacàrregues i Escala Provisional	
x2 Sac de Runa de 1x1x1 *aprox	
Grua 30m de radi i mínim de 33m d'altura lliure	
Carrer del Bisbe Caçador	
Bastida de 1,50m d'amplada. Inclou Xarxa Protectora	
Patis Interiors	
Bastida de 1,50m	
Bastida de 0,8m	
FASE 3-	Sist. de envoltants i acabats interiors + final d'instal·lacions + equipaments
00 01 02 03 04 05 06 07 08 09 10 11 12 13 14 15 16 17 18	
Carrer Sots Tinent Navarro	
Muntacàrregues i Escala Provisional	
x2 Sac de Runa de 1x1x1 *aprox	
Grua 30m de radi i mínim de 33m d'altura lliure	
Carrer del Bisbe Caçador	
Patis Interiors	

FASE 02

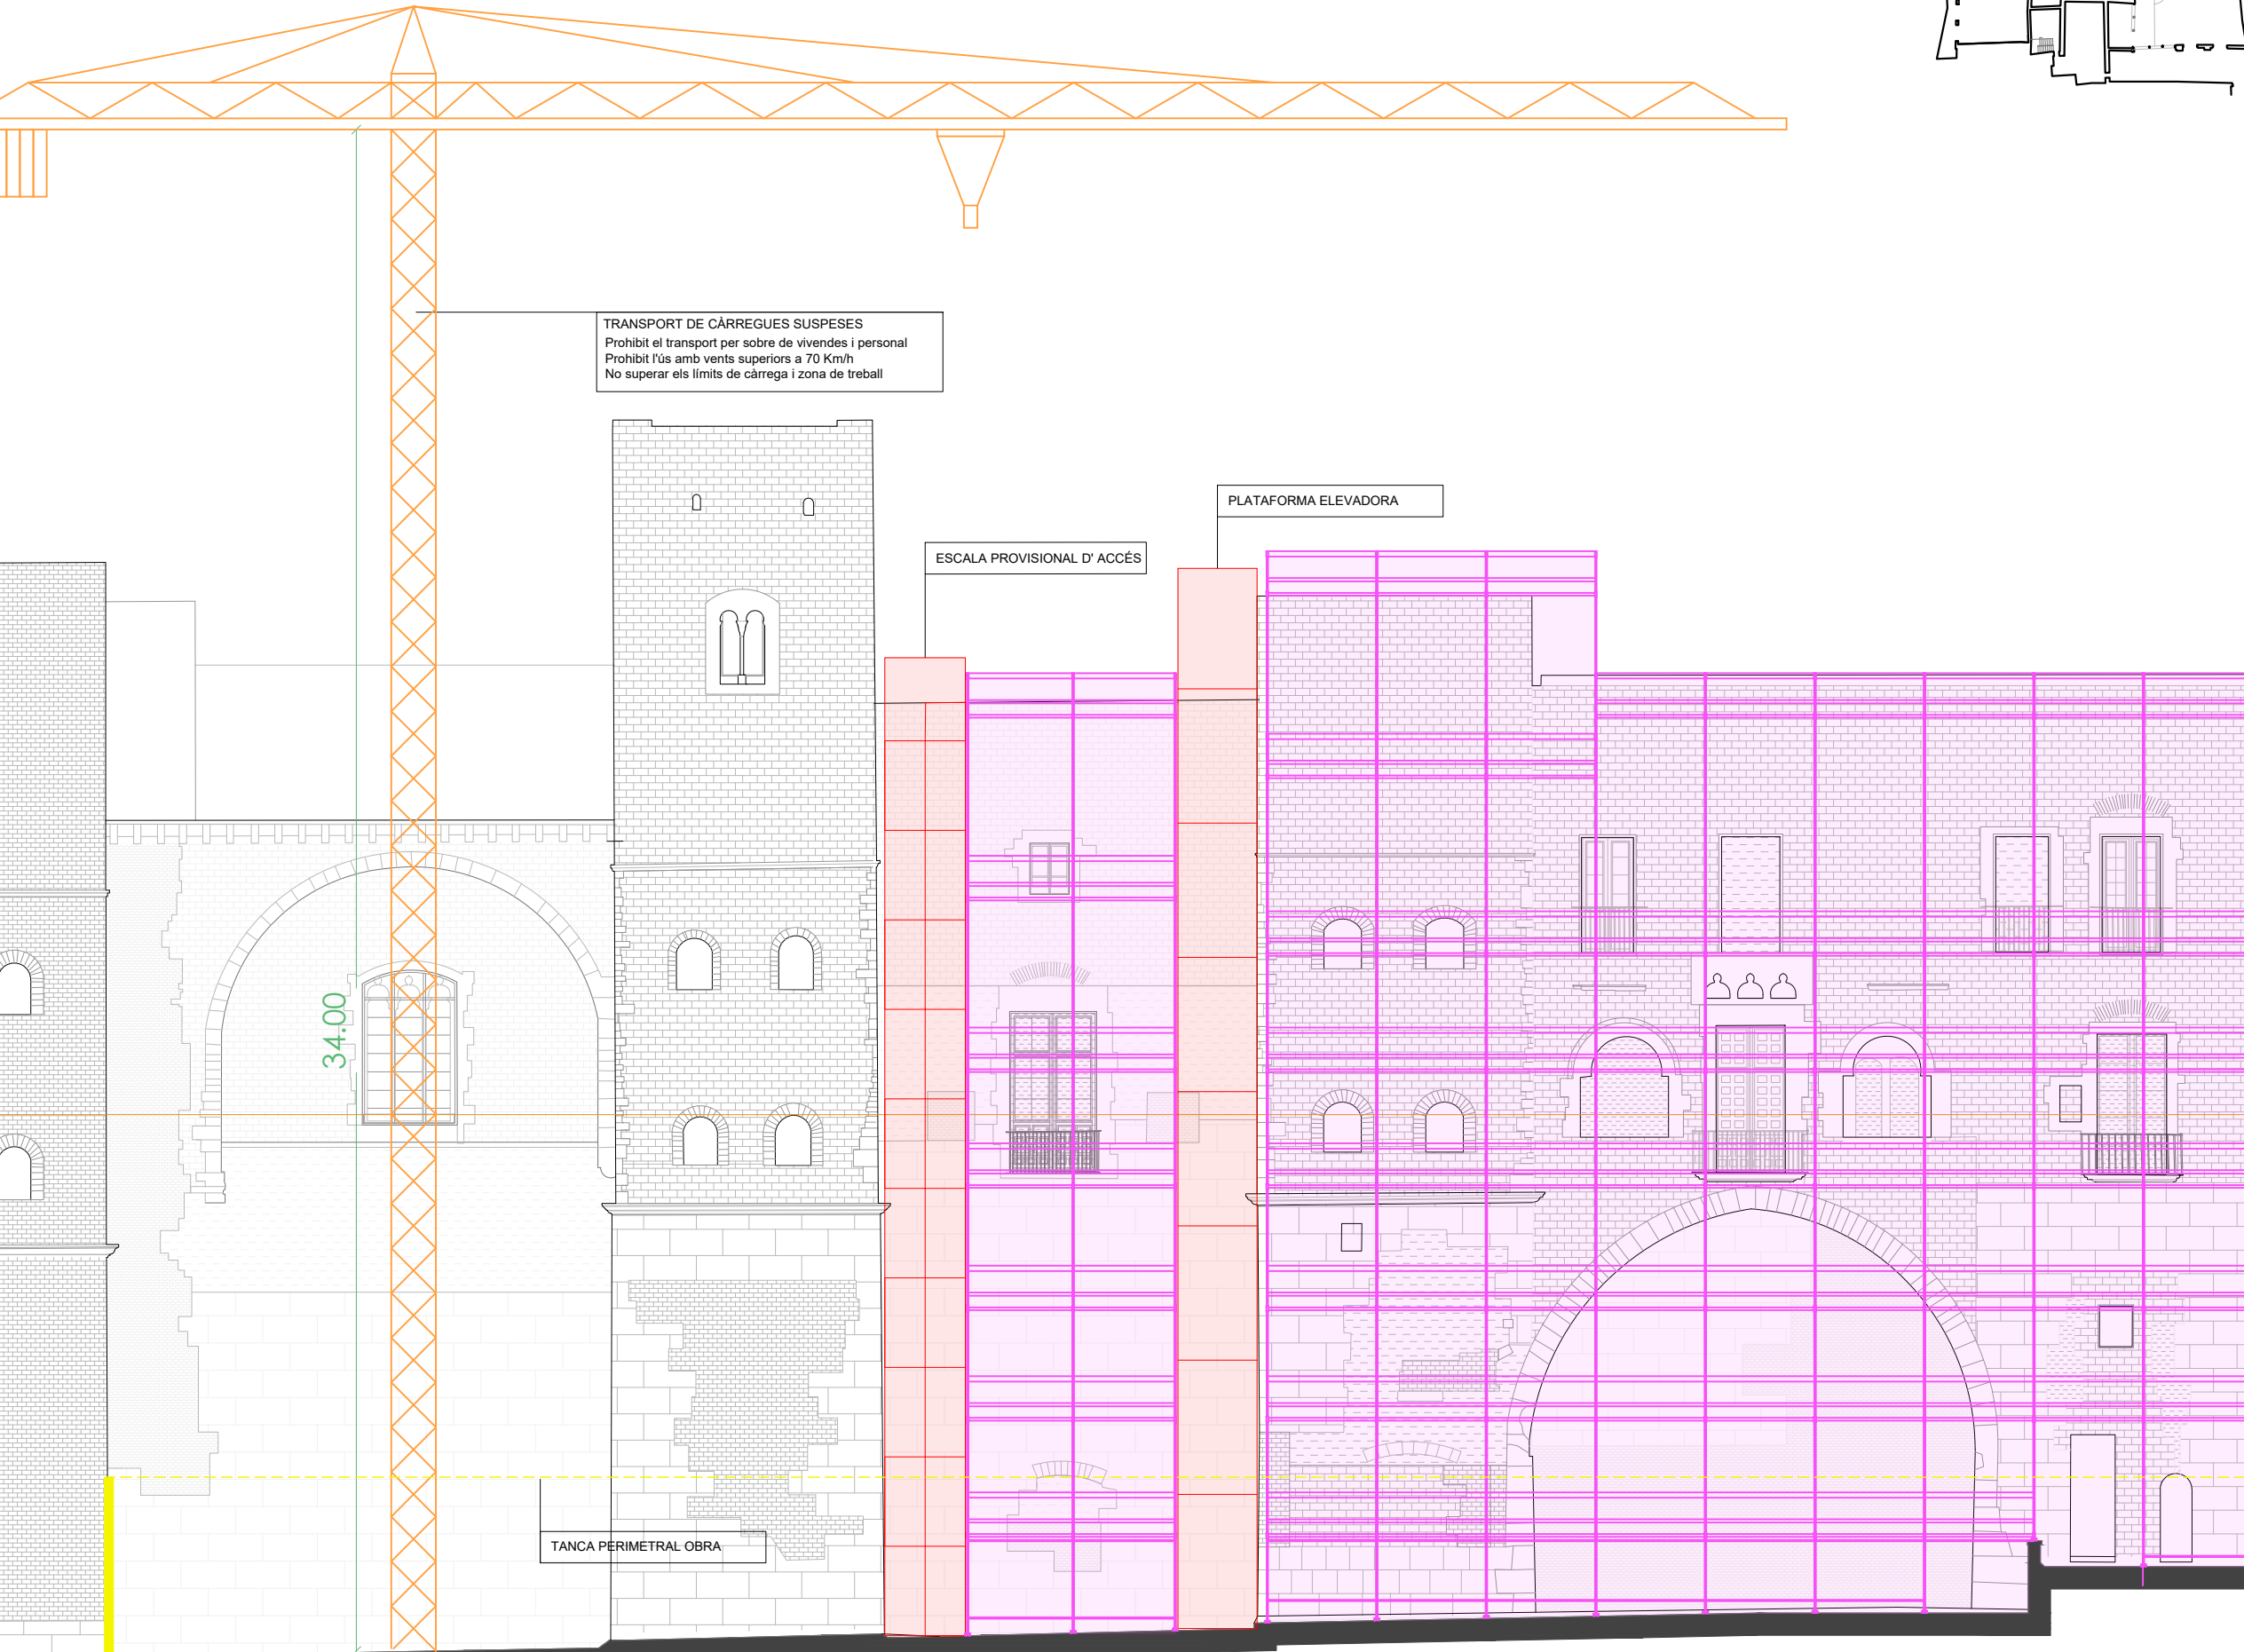


TRANSPORT DE CÀRREGUES SUSPESES
Prohibit el transport per sobre de vivendes i personal
Prohibit l'ús amb vents superiors a 70 Km/h
No superar els límits de càrrega i zona de treball

PLATAFORMA ELEVADORA

ESCALA PROVISIONAL D' ACCÉS


TANCA PERIMETRAL OBRA

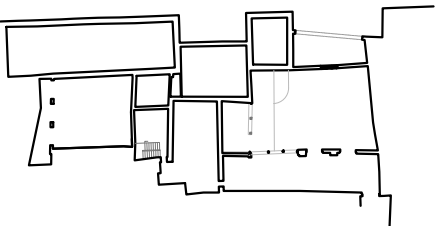

LLEENDA DE SEGURETAT I SALUT	
1.	Degut a que l'obra es situa en una zona molt transitada, cal tenir especial cura en la realització dels treballs, l'ocupació del carrer, horari de treball, etc.
2.	Durant les fases d'excavació i de fonamentació, a mesura que es facin les excavacions s'aniran protegint perimetralment per evitar el risc de caiguda a diferent nivell, amb barres d'acer amb caputxons i cinta de senyalització fins que no estiguin formigonats.
3.	S'instal·larà muntacàrregues, per la pujada de material, medis auxiliars, i resta de accessoris necessaris d'obra. per procedir al muntatge de l'estructura a mesura que s'executin els forjats, es protegiran els perímetres dels sostres amb baranes.
4.	Durant la fase de tancaments, es col·locaran bastides protegides amb xarxa vertical per poder executar el muntatge de les façanes. Com única excepció, els volums d'edifici de únic nivell de planta baixa es realitzarà amb bastida de borriqueta homologada.
5.	Durant la utilització d'entrada/sortida de vehicles d'obra habilitada, es disposarà d'operaris senyalistes necessaris, per guiar l'entrada del camió marxa enrere, a posterior, el recorregut del camió s'adequarà a l'àrea delimitada en plànol (espai circulacions vehicles).
6.	Es protegirà, delimitarà i senyalitzarà adequadament l'espai de circulacions, càrrega i descàrrega, per vehicles d'obra.
7.	Es mantindran les zones d'obra interior netes i organitzades (diariament), habilitant zones d'abassegament de materials i residus en cada planta.
8.	Totes les plantes disposaran de il·luminació provisional amb el cablejat organitzat, o il·luminació LED de bateries sense cable.
9.	Es mantindran diariament les zones d'obra, i les diferents plantes, totalment organitzades i netes.
C1.	Senyalització d'obligatorietat de compliment de normes de seguretat i prohibició de pas a personal alié a l'obra
C2.	Senyalització d'entrada i sortida de camions
C3.	Senyalització indicador planta i ús epis
	Vallat provisional tipus Ajuntament
	Circulació vehicle rodat sortida obra
	Circulació vehicle rodat accés obra
	Zona d'abassegament de material
	Zona de gestió de residus
	Container de Runa (2,50*1,2*0,75m)
	Circulació peatonal accés/sortida a l'obra
	Xarxa de protecció vertical
	Xarxa de protecció
	Zona per a neteja de rodes a sortida d'obra per a vehicles rodats.
	Balissament perimetral
	Bastida
	Escala Provisional
	Muntacàrregues
	Zona de casetes d'obra


FASES	
FASE 1 -	Enderroc i moviment de terres
00 01 02 03 04 05 06 07 08 09 10 11 12 13 14 15 16 17 18	
Carrer Sots Tinent Navarro	
Xarxa Protectora	
x5 Container de runa (2,50*1,2*0,75)	
Muntacàrregues i Escala Provisional	
Carrer del Bisbe Caçador	
Xarxa Protectora	
Patís Interiors	
Punt Net	
FASE 2 -	Estructura estructural + sist. de envoltants i acabats exteriors + inici d'instal·lacions
00 01 02 03 04 05 06 07 08 09 10 11 12 13 14 15 16 17 18	
Carrer Sots Tinent Navarro	
Bastida de 1,50m d'amplada. Inclou Xarxa Protectora	
Muntacàrregues i Escala Provisional	
x2 Sac de Runa de 1x1x1 *aprox	
Grua 30m de radi i mínim de 33m d'altura lliure	
Carrer del Bisbe Caçador	
Bastida de 1,50m d'amplada. Inclou Xarxa Protectora	
Patís Interiors	
Bastida de 1,50m	
Bastida de 0,8m	
FASE 3 -	Sist. de envoltants i acabats interiors + final d'instal·lacions + equipaments
00 01 02 03 04 05 06 07 08 09 10 11 12 13 14 15 16 17 18	
Carrer Sots Tinent Navarro	
Muntacàrregues i Escala Provisional	
x2 Sac de Runa de 1x1x1 *aprox	
Grua 30m de radi i mínim de 33m d'altura lliure	
Carrer del Bisbe Caçador	
Patís Interiors	

FASE 02

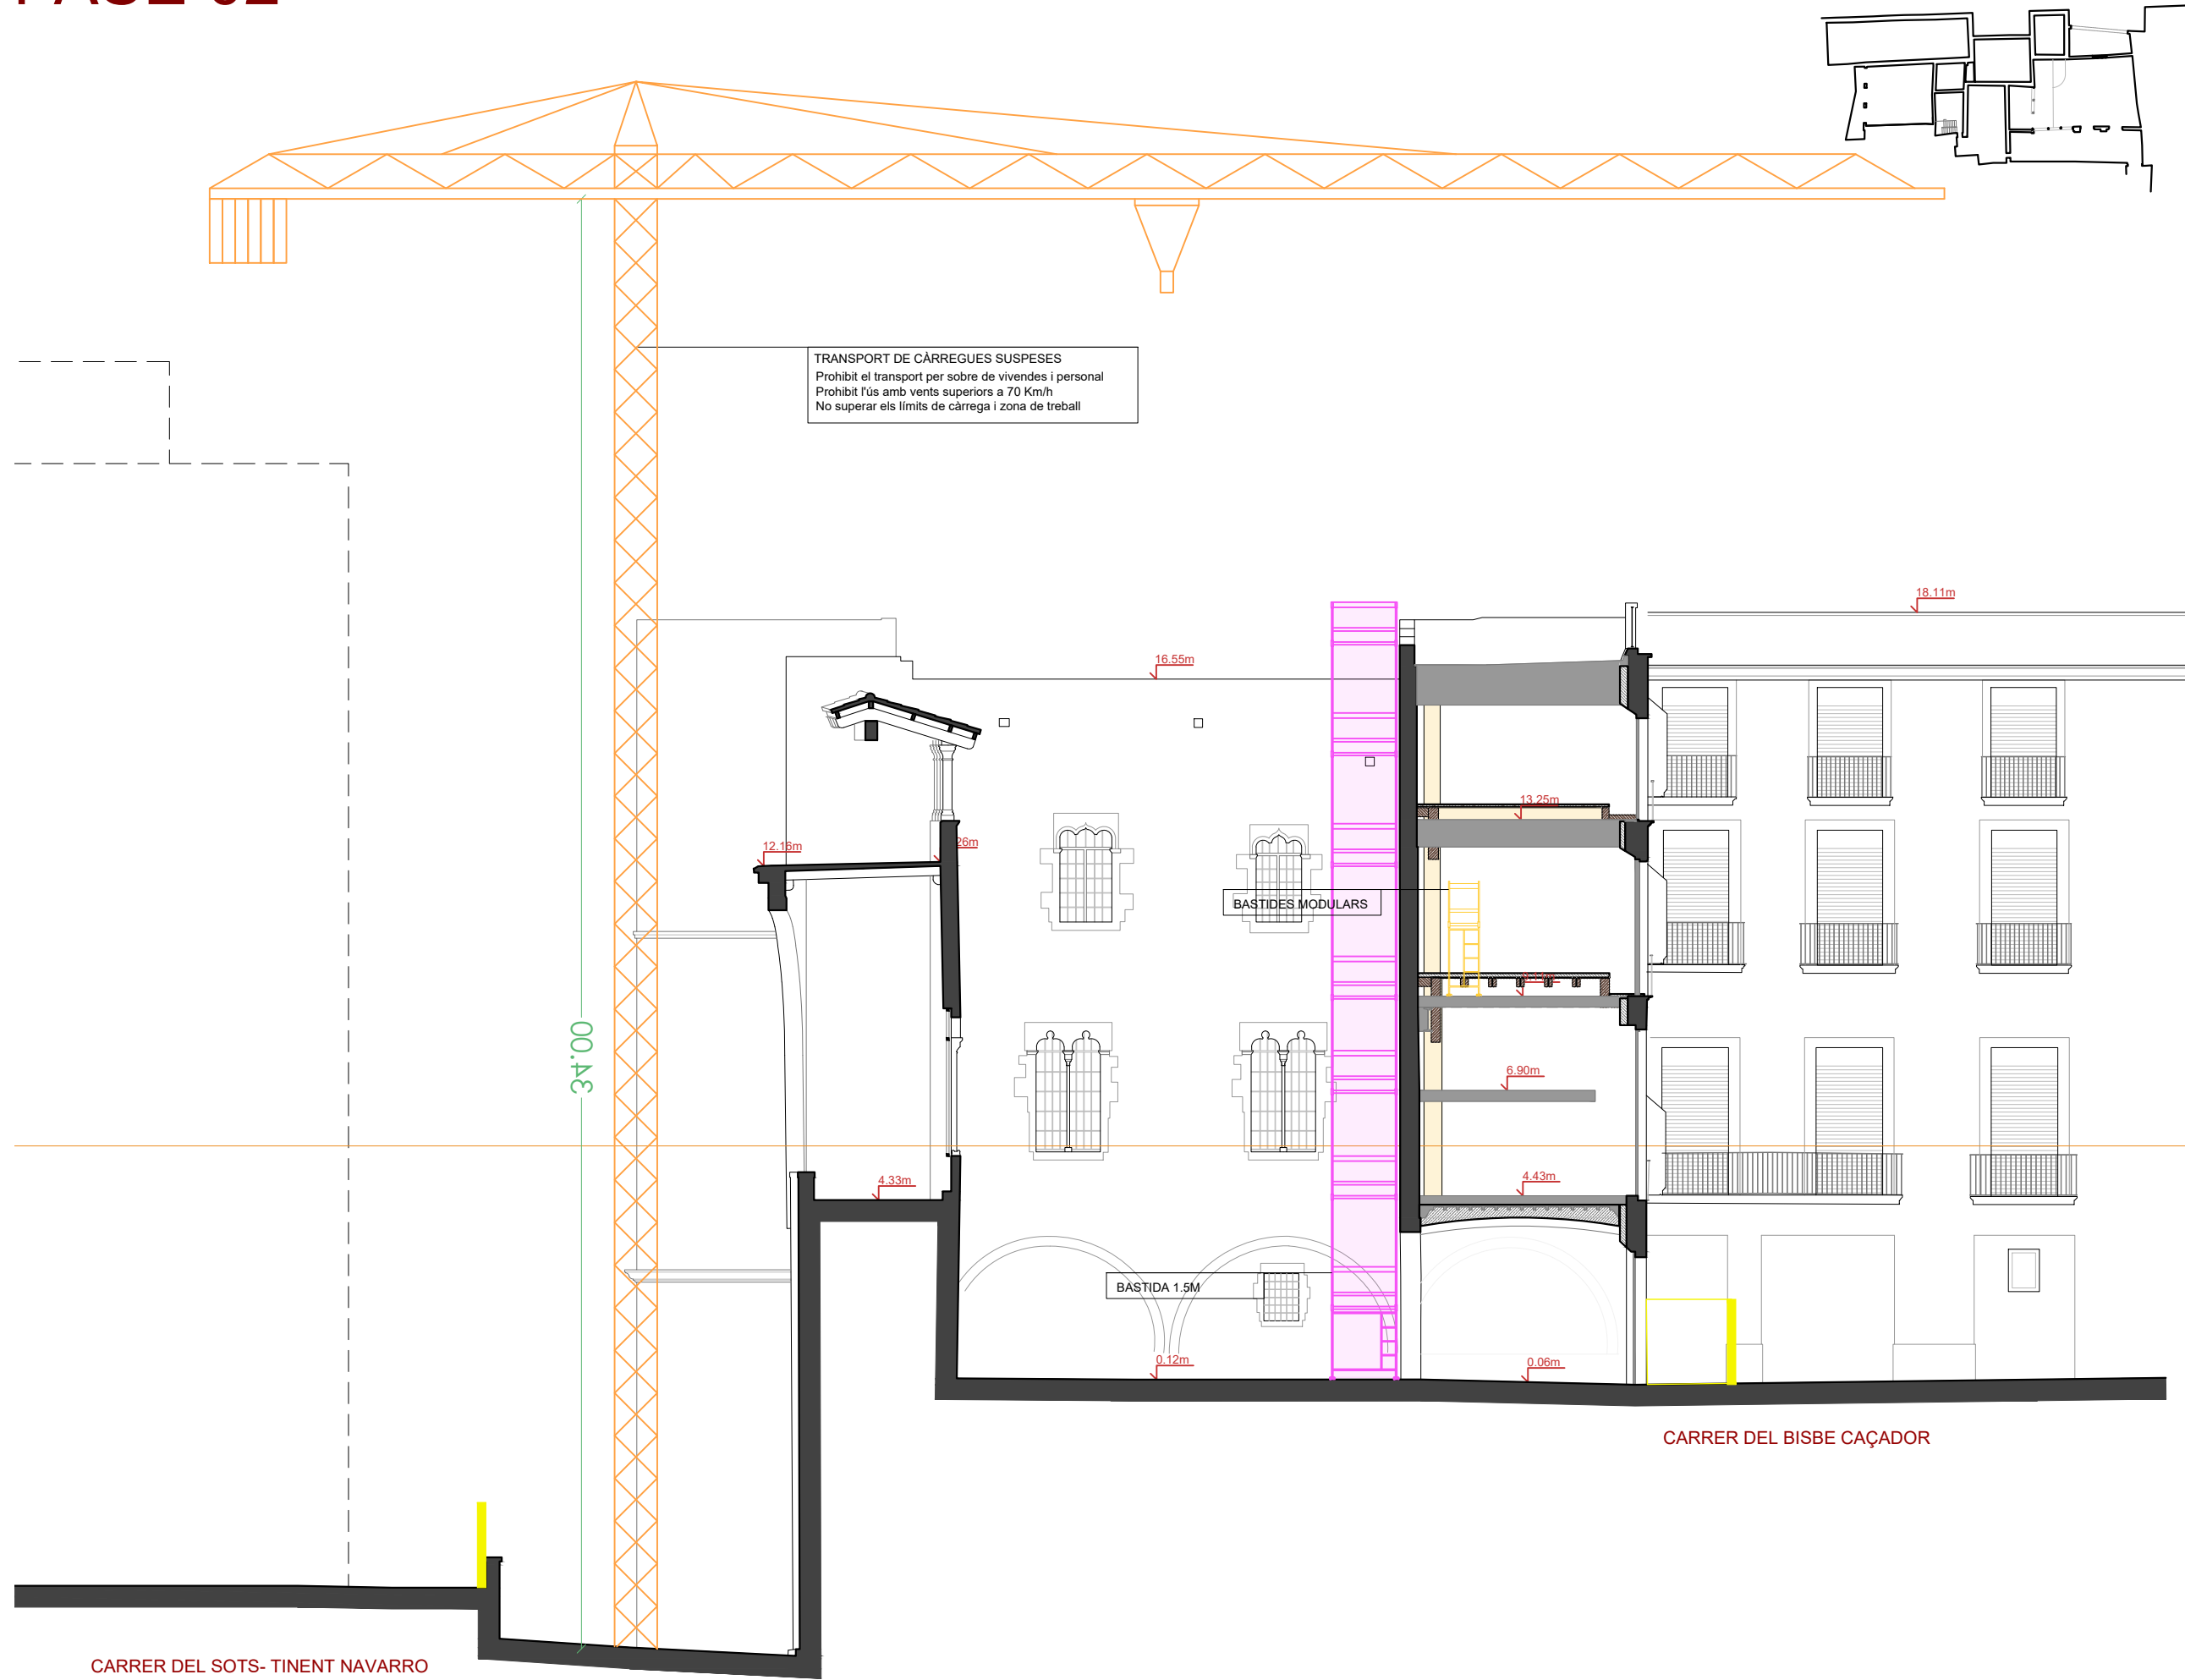

LLEENDA DE SEGURETAT I SALUT	
1.	Degut a que l'obra es situa en una zona molt transitada, cal tenir especial cura en la realització dels treballs, l'ocupació del carrer, horari de treball, etc.
2.	Durant les fases d'excavació i de fonamentació, a mesura que es facin les excavacions s'aniran protegint perimetralment per evitar el risc de caiguda a diferent nivell, amb barres d'acer amb caputxons i cinta de senyalització fins que no estiguin formigonats.
3.	S'instal·larà muntacàrregues, per la pujada de material, medis auxiliars, i resta de accessoris necessaris d'obra, per procedir al muntatge de l'estructura a mesura que s'executin els forjats, es protegiran els perímetres dels sostres amb baranes.
4.	Durant la fase de tancaments, es col·locaran bastides protegides amb xarxa vertical per poder executar el muntatge de les façanes. Com única excepció, els volums d'edifici de únic nivell de planta baixa es realitzarà amb bastida de borriqueta homologada.
5.	Durant la utilització d'entrada/sortida de vehicles d'obra habilitada, es disposarà d'operaris senyalistes necessaris, per guiar l'entrada del camió marxa enrere, a posterior, el recorregut del camió s'adequarà a l'àrea delimitada en plànol (espai circulacions vehicles).
6.	Es protegirà, delimitarà i senyalitzarà adequadament l'espai de circulacions, càrrega i descàrrega, per vehicles d'obra.
7.	Es mantindran les zones d'obra interior netes i organitzades (diariament), habilitant zones d'abassegament de materials i residus en cada planta.
8.	Totes les plantes disposaran de il·luminació provisional amb el cablejat organitzat, o il·luminació LED de bateries sense cable.
9.	Es mantindran diàriament les zones d'obra, i les diferents plantes, totalment organitzades i netes.
C1.	Senyalització d'obligatorietat de compliment de normes de seguretat i prohibició de pas a personal alié a l'obra
C2.	Senyalització d'entrada i sortida de camions
C3.	Senyalització indicador planta i ús epis
	Vallat provisional tipus Ajuntament
	Circulació vehicle rodat sortida obra
	Circulació vehicle rodat accés obra
	Zona d'abassegament de material
	Zona de gestió de residus
	Container de Runa (2,50*1,2*0,75m)
	Circulació peatonal accés/sortida a l'obra
	Xarxa de protecció vertical
	Xarxa de protecció
	Zona per a neteja de rodes a sortida d'obra per a vehicles rodats.
	Balissament perimetral
	Bastida
	Escala Provisional
	Muntacàrregues
	Zona de casetes d'obra

FASES	
FASE 1 -	Enderrocs i moviment de terres
00 01 02 03 04 05 06 07 08 09 10 11 12 13 14 15 16 17 18	
Carrer Sots Tinent Navarro	
Xarxa Protectora	
x5 Container de runa (2,50*1,2*0,75)	
Muntacàrregues i Escala Provisional	
Carrer del Bisbe Caçador	
Xarxa Protectora	
Patis Interiors	
Punt Net	
FASE 2 -	Estructura estructural + sist. de envoltants i acabats exteriors + inici d'instal·lacions
00 01 02 03 04 05 06 07 08 09 10 11 12 13 14 15 16 17 18	
Carrer Sots Tinent Navarro	
Bastida de 1,50m d'amplada. Inclou Xarxa Protectora	
Muntacàrregues i Escala Provisional	
x2 Sac de Runa de 1x1x1 *aprox	
Grua 30m de radi i mínim de 33m d'altura lliure	
Carrer del Bisbe Caçador	
Bastida de 1,50m d'amplada. Inclou Xarxa Protectora	
Patis Interiors	
Bastida de 1,50m	
Bastida de 0,8m	
FASE 3-	Sist. de envoltants i acabats interiors + final d'instal·lacions + equipaments
00 01 02 03 04 05 06 07 08 09 10 11 12 13 14 15 16 17 18	
Carrer Sots Tinent Navarro	
Muntacàrregues i Escala Provisional	
x2 Sac de Runa de 1x1x1 *aprox	
Grua 30m de radi i mínim de 33m d'altura lliure	
Carrer del Bisbe Caçador	
Patis Interiors	

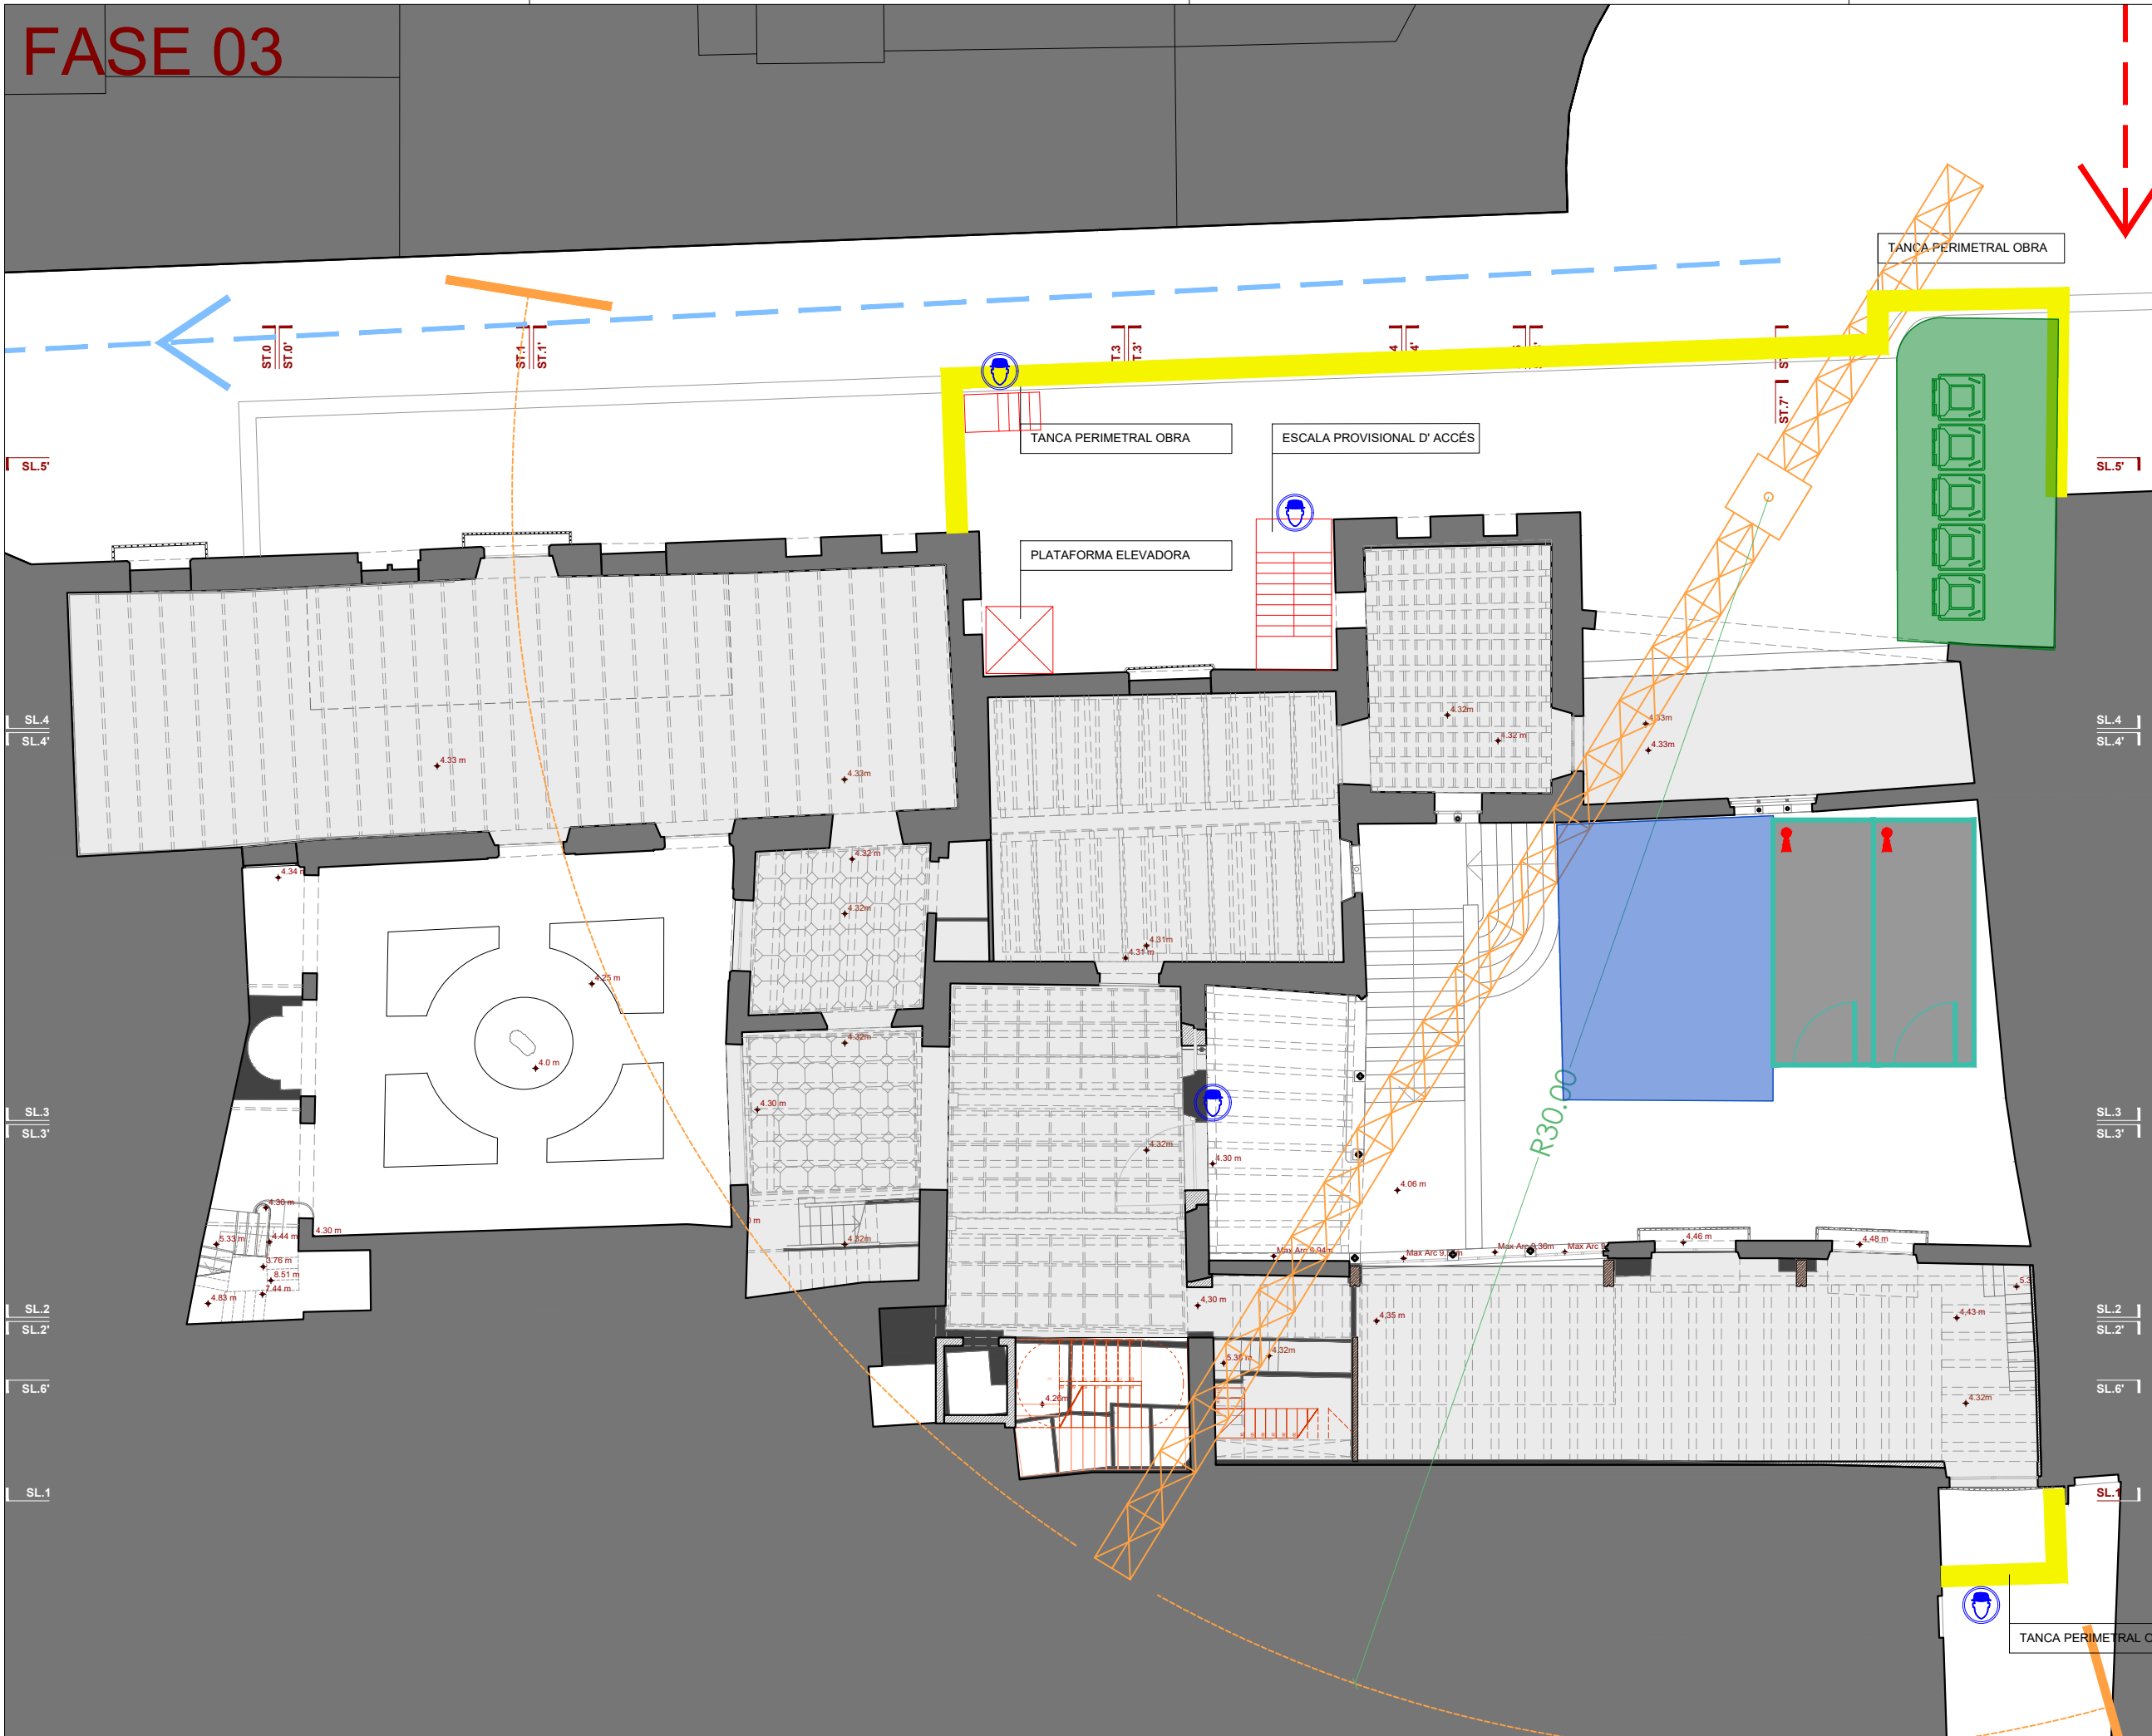

LLEENDA DE SEGURETAT I SALUT

- Degut a que l'obra es situa en una zona molt transitada, cal tenir especial cura en la realització dels treballs, l'ocupació del carrer, horari de treball, etc.
- Durant les fases d'**excavació i de fonamentació**, a mesura que es facin les excavacions s'aniran protegint perimetralment per evitar el risc de caiguda a diferent nivell, amb barres d'acer amb caputxons i cinta de senyalització fins que no estiguin formigonats.
- S'instal·larà muntacàrregues, per la pujada de material, medis auxiliars, i resta de accessoris necessaris d'obra. per procedir al muntatge de l'estructura a mesura que s'executin els forjats, es protegiran els perímetres dels sostres amb baranes.
- Durant la fase de **tancaments**, es col·locaran bastides protegides amb xarxa vertical per poder executar el muntatge de les façanes. Com única excepció, els volums d'edifici de únic nivell de planta baixa es realitzarà amb bastida de borriqueta homologada.
- Durant la utilització d'**entrada/sortida de vehicles d'obra habilitada**, es disposarà d'operaris senyalistes necessaris, per guiar l'entrada del camió marxa enrere, a posterior, el recorregut del camió s'adequarà a l'àrea delimitada en plànol (**espai circulacions vehicles**).
- Es protegirà, delimitarà i senyalitzarà adequadament l'**espai de circulacions, càrrega i descàrrega**, per vehicles d'obra.
- Es mantindran les zones d'obra interior netes i organitzades (diariament), habilitant zones d'abassegament de materials i residus en cada planta.
- Totes les plantes disposaran de il·luminació provisional amb el cablejat organitzat, o il·luminació LED de bateries sense cable.
- Es mantindran diàriament les zones d'obra, i les diferents plantes, totalment organitzades i netes.
- C1. Senyalització d'obligatorietat de compliment de normes de seguretat i prohibició de pas a personal alié a l'obra
- C2. Senyalització d'entrada i sortida de camions
- C3. Senyalització indicador planta i ús epis

Vallat provisional tipus Ajuntament

Circulació vehicle rodat sortida obra

Circulació vehicle rodat accés obra

Zona d'abassegament de material

Zona de gestió de residus

Container de Runa (2,50*1,2*0,75m)

Circulació peatonal accés/sortida a l'obra

Xarxa de protecció vertical

Xarxa de protecció

Zona per a neteja de rodes a sortida d'obra per a vehicles rodats

Balissament perimetral

Bastida

Escala Provisional

Muntacàrregues

Zona de casetes d'obra

FASES

FASE 1 - Enderroc i moviment de terres

00 01 02 03 04 05 06 07 08 09 10 11 12 13 14 15 16 17 18

Carrer Sots Tinent Navarro
Xarxa Protectora
x5 Container de runa (2,50*1,2*0,75)
Muntacàrregues i Escala Provisional

Carrer del Bisbe Caçador
Xarxa Protectora

Patís Interiors
Punt Net

FASE 2 - Estructura estructural + sist. de envoltants i acabats exteriors + inici d'instal·lacions

00 01 02 03 04 05 06 07 08 09 10 11 12 13 14 15 16 17 18

Carrer Sots Tinent Navarro
Bastida de 1,50m d'amplada. Inclou Xarxa Protectora
Muntacàrregues i Escala Provisional
x2 Sac de Runa de 1x1x1 *aprox
Grua 30m de radi i mínim de 33m d'alçada lliure

Carrer del Bisbe Caçador
Bastida de 1,50m d'amplada. Inclou Xarxa Protectora

Patís Interiors
Bastida de 1,50m
Bastida de 0,8m

FASE 3- Sist. de envoltants i acabats interiors + final d'instal·lacions + equipaments

00 01 02 03 04 05 06 07 08 09 10 11 12 13 14 15 16 17 18

Carrer Sots Tinent Navarro
Muntacàrregues i Escala Provisional
x2 Sac de Runa de 1x1x1 *aprox
Grua 30m de radi i mínim de 33m d'alçada lliure



Carrer del Bisbe Caçador

Patís Interiors


EL PRESENT DOCUMENT ES COPIA DEL SEU ORIGINAL, DEL QUAL ES AUTOR EL SERVEI D'OBRES DEL DEPARTAMENT DE CULTURA. LA SEVA UTILITZACIÓ TOTAL O PARCIAL, AXI COM QUALSEVOL REPRODUCCIÓ O CESSIÓ A TERCERS, REQUERIRÀ LA PREVIJA AUTORIZACIÓ EXPRESSA DE L'AUTOR, RESTANT EN QUALSEVOL CAS PROHIBIDA QUALSEVOL MODIFICACIÓ UNILATERAL DEL MATEIX.

FASE 03

CARRER DEL SOTS- TINENT NAVARRO

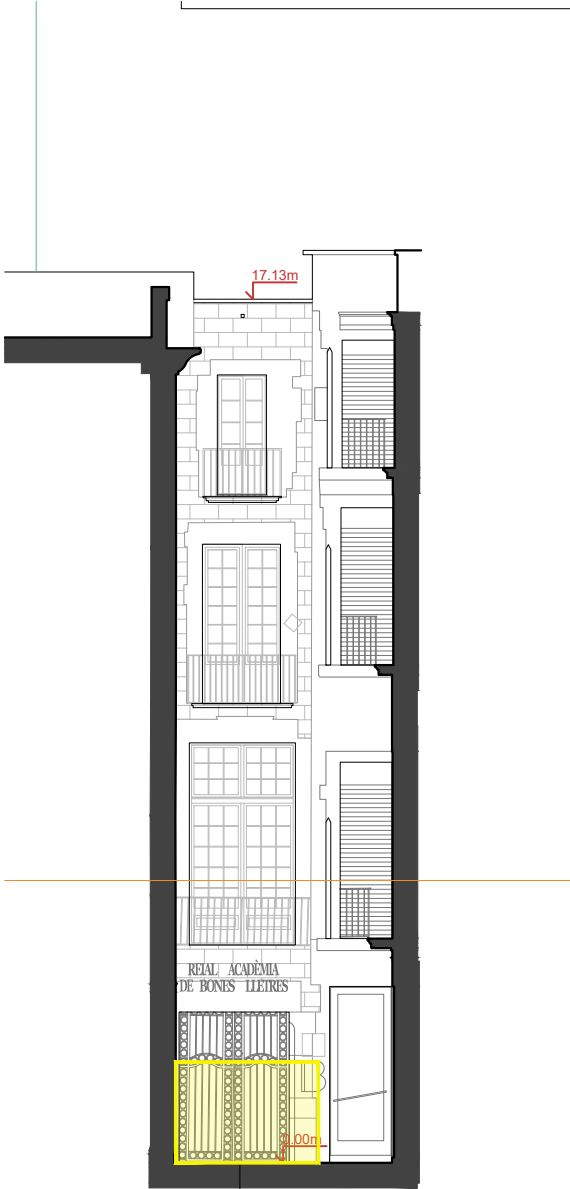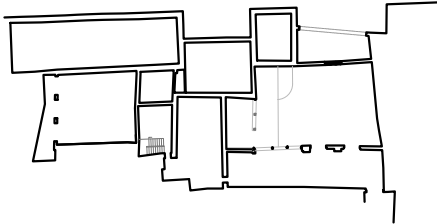

CARRER DEL BISBE CAÇADOR

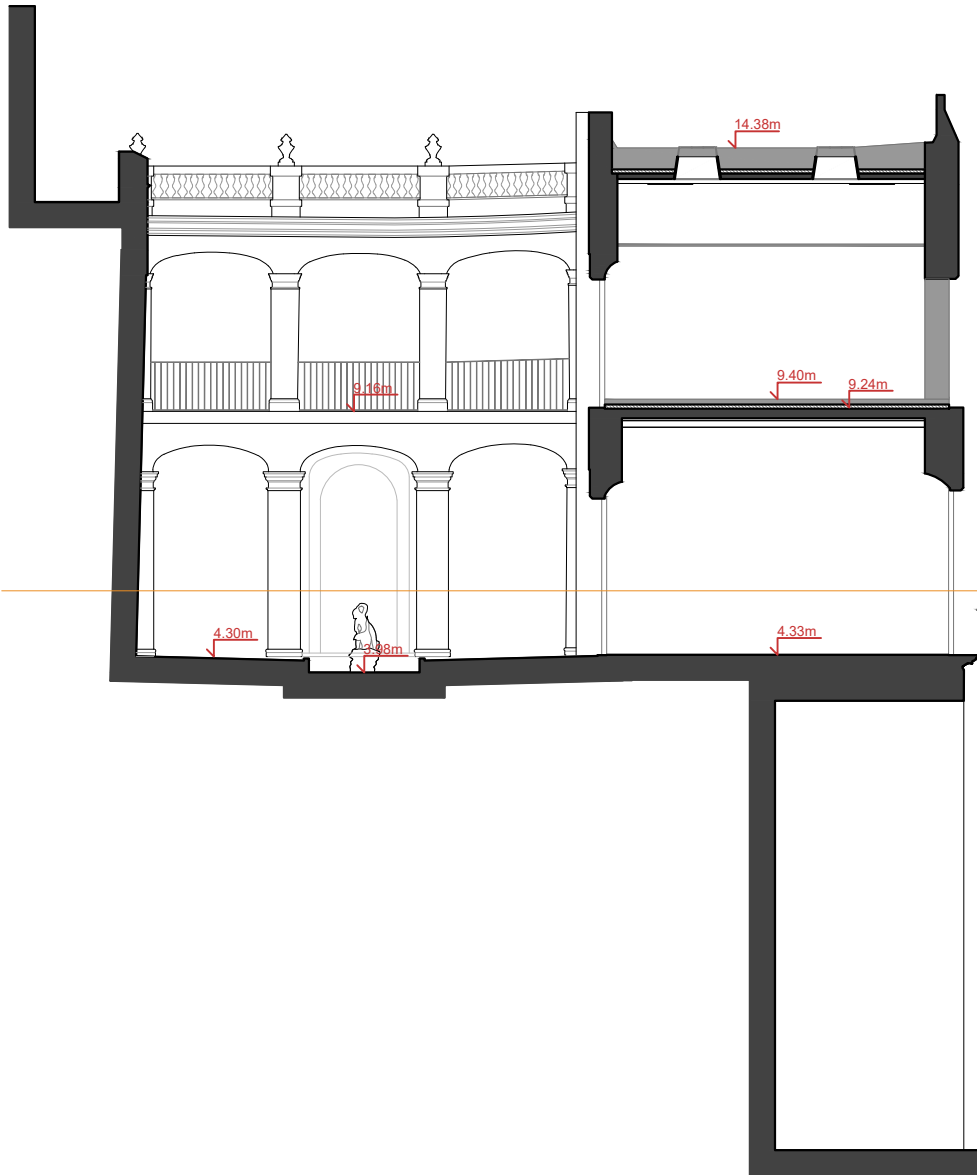



LLEENDA DE SEGURETAT I SALUT	
1.	Degut a que l'obra es situa en una zona molt transitada, cal tenir especial cura en la realització dels treballs, l'ocupació del carrer, horari de treball, etc.
2.	Durant les fases d'excavació i de fonamentació, a mesura que es facin les excavacions s'aniran protegint perimetralment per evitar el risc de caiguda a diferent nivell, amb barres d'acer amb caputxons i cinta de senyalització fins que no estiguin formigonats.
3.	S'instal·larà muntacàrregues, per la pujada de material, medis auxiliars, i resta de accessoris necessaris d'obra. per procedir al muntatge de l'estructura a mesura que s'executin els forjats, es protegiran els perímetres dels sostres amb baranes.
4.	Durant la fase de tancaments, es col·locaran bastides protegides amb xarxa vertical per poder executar el muntatge de les façanes. Com única excepció, els volums d'edifici de únic nivell de planta baixa es realitzarà amb bastida de borriqueta homologada.
5.	Durant la utilització d'entrada/sortida de vehicles d'obra habilitada, es disposarà d'operaris senyalistes necessaris, per guiar l'entrada del camió marxa enrere, a posterior, el recorregut del camió s'adequarà a l'àrea delimitada en plànol (espai circulacions vehicles).
6.	Es protegirà, delimitarà i senyalitzarà adequadament l'espai de circulacions, càrrega i descàrrega, per vehicles d'obra.
7.	Es mantindran les zones d'obra interior netes i organitzades (diariament), habilitant zones d'abassegament de materials i residus en cada planta.
8.	Totes les plantes disposaran de il·luminació provisional amb el cablejat organitzat, o il·luminació LED de bateries sense cable.
9.	Es mantindran diariament les zones d'obra, i les diferents plantes, totalment organitzades i netes.
C1.	Senyalització d'obligatorietat de compliment de normes de seguretat i prohibició de pas a personal alié a l'obra
C2.	Senyalització d'entrada i sortida de camions
C3.	Senyalització indicador planta i ús epis
	Vallat provisional tipus Ajuntament
	Circulació vehicle rodat sortida obra
	Circulació vehicle rodat accés obra
	Zona d'abassegament de material
	Zona de gestió de residus
	Container de Runa (2,50*1,2*0,75m)
	Circulació peatonal accés/sortida a l'obra
	Xarxa de protecció vertical
	Xarxa de protecció
	Zona per a neteja de rodes a sortida d'obra per a vehicles rodats.
	Balissament perimetral
	Bastida
	Escala Provisional
	Muntacarregues
	Zona de casetes d'obra

FASES	
FASE 1 -	Enderrocs i moviment de terres
00 01 02 03 04 05 06 07 08 09 10 11 12 13 14 15 16 17 18	
Carrer Sots Tinent Navarro	
Xarxa Protectora	
x5 Container de runa (2,50*1,2*0,75)	
Muntacàrregues i Escala Provisional	
Carrer del Bisbe Caçador	
Xarxa Protectora	
Patis Interiors	
Punt Net	
FASE 2 -	Estructura estructural + sist. de envoltants i acabats exteriors + inici d'instal·lacions
00 01 02 03 04 05 06 07 08 09 10 11 12 13 14 15 16 17 18	
Carrer Sots Tinent Navarro	
Bastida de 1,50m d'amplada. Inclou Xarxa Protectora	
Muntacàrregues i Escala Provisional	
x2 Sac de Runa de 1x1x1 *aprox	
Grua 30m de radi i mínim de 33m d'altura lliure	
Carrer del Bisbe Caçador	
Bastida de 1,50m d'amplada. Inclou Xarxa Protectora	
Patis Interiors	
Bastida de 1,50m	
Bastida de 0,8m	
FASE 3 -	Sist. de envoltants i acabats interiors + final d'instal·lacions + equipaments
00 01 02 03 04 05 06 07 08 09 10 11 12 13 14 15 16 17 18	
Carrer Sots Tinent Navarro	
Muntacàrregues i Escala Provisional	
x2 Sac de Runa de 1x1x1 *aprox	
Grua 30m de radi i mínim de 33m d'altura lliure	
Carrer del Bisbe Caçador	
Patis Interiors	

SL1

ST1

FASE 03

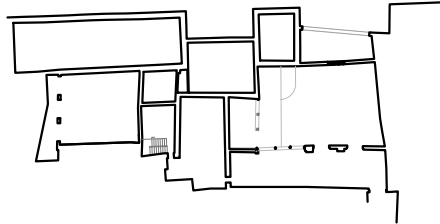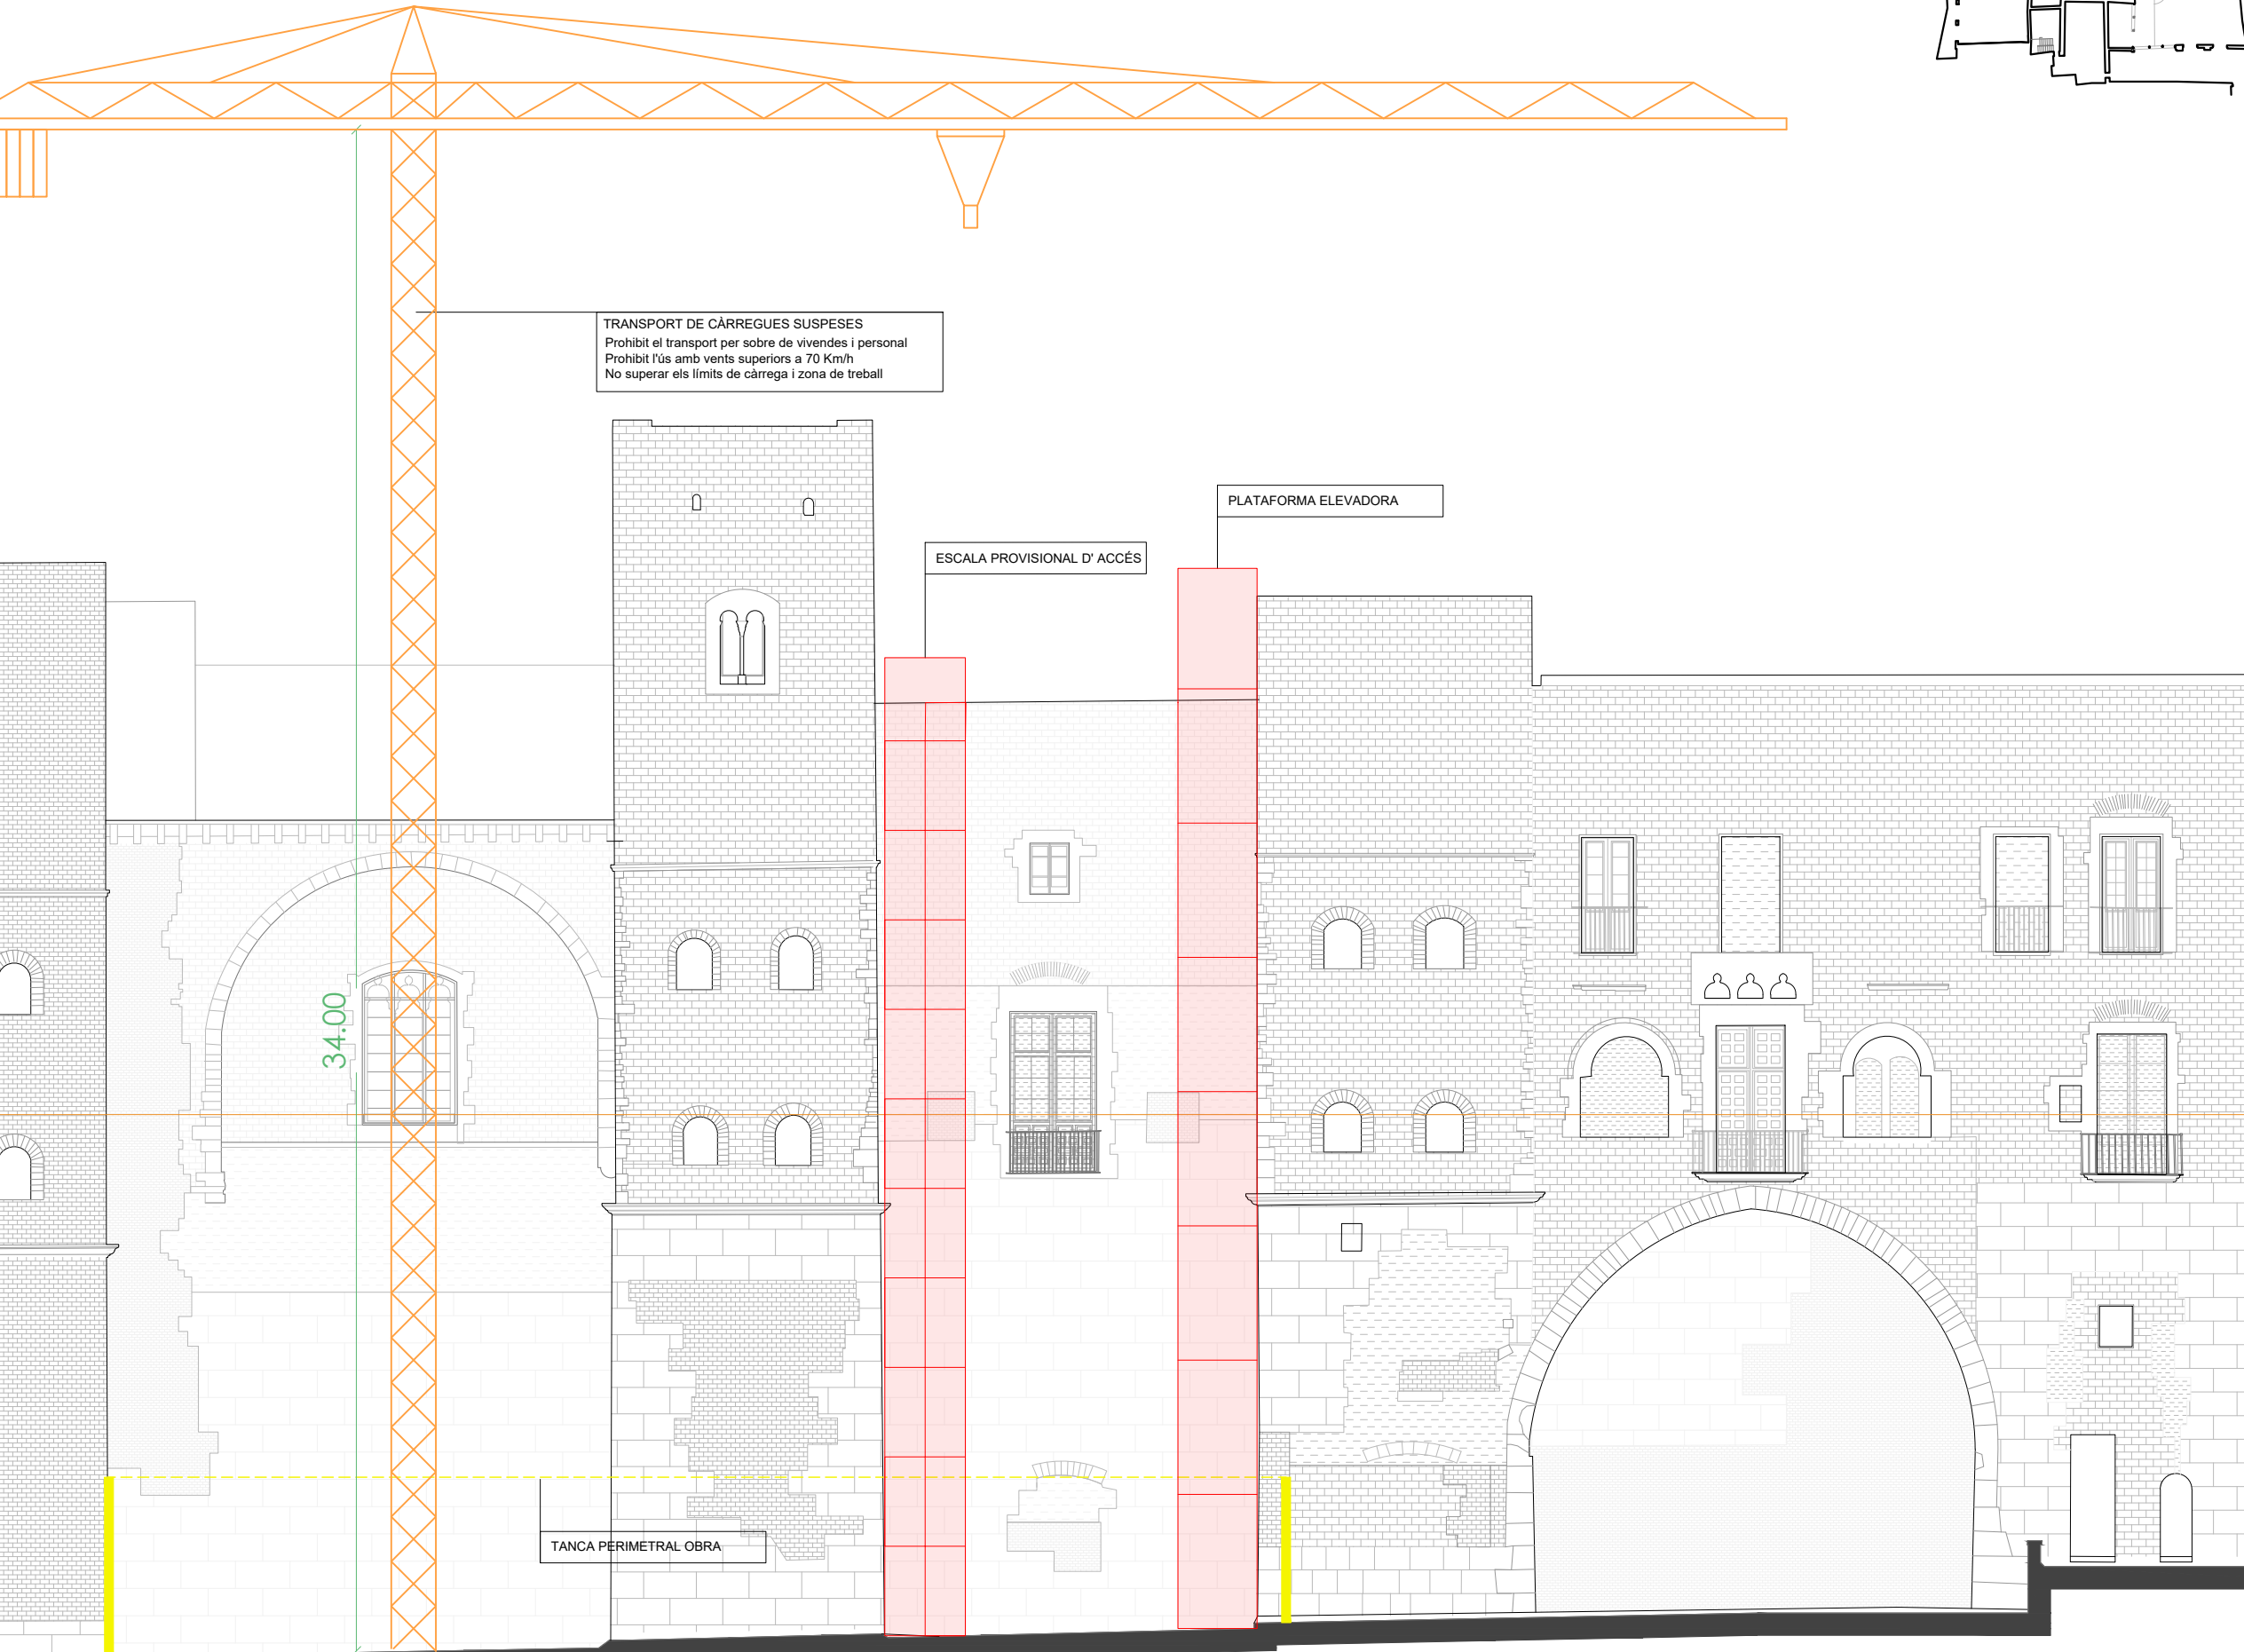

- LLEENDA DE SEGURETAT I SALUT**
- Degut a que l'obra es situa en una zona molt transitada, cal tenir especial cura en la realització dels treballs, l'ocupació del carrer, horari de treball, etc.
 - Durant les fases d'**excavació i de fonamentació**, a mesura que es facin les excavacions s'aniran protegint perimetralment per evitar el risc de caiguda a diferent nivell, amb barres d'acer amb caputxons i cinta de senyalització fins que no estiguin formigonats.
 - S'instal·larà muntacàrregues, per la pujada de material, medis auxiliars, i resta de accessoris necessaris d'obra, per procedir al muntatge de l'estructura a mesura que s'executin els forjats, es protegiran els perímetres dels sostres amb baranes.
 - Durant la fase de **tancaments**, es col·locaran bastides protegides amb xarxa vertical per poder executar el muntatge de les façanes. Com única excepció, els volums d'edifici de únic nivell de planta baixa es realitzarà amb bastida de borriqueta homologada.
 - Durant la utilització d'**entrada/sortida de vehicles d'obra habilitada**, es disposarà d'operaris senyalistes necessaris, per guiar l'entrada del camió marxa enrere, a posterior, el recorregut del camió s'adequarà a l'àrea delimitada en plànol (**espai circulacions vehicles**).
 - Es protegirà, delimitarà i senyalitzarà adequadament l'**espai de circulacions, càrrega i descàrrega**, per vehicles d'obra.
 - Es mantindran les zones d'obra interior netes i organitzades (diariament), habilitant zones d'abassegament de materials i residus en cada planta.
 - Totes les plantes disposaran de il·luminació provisional amb el cablejat organitzat, o il·luminació LED de bateries sense cable.
 - Es mantindran diariament les zones d'obra, i les diferents plantes, totalment organitzades i netes.
 - Senyalització d'obligatorietat de compliment de normes de seguretat i prohibició de pas a personal alié a l'obra
 - Senyalització d'entrada i sortida de camions
 - Senyalització indicador planta i ús epis

- LEGENDA DE SEGURETAT I SALUT**
- Vallat provisional tipus Ajuntament
 - Circulació vehicle rodat sortida obra
 - Circulació vehicle rodat accés obra
 - Zona d'abassegament de material
 - Zona de gestió de residus
 - Container de Runa (2,50*1,2*0,75m)
 - Circulació peatonal accés/sortida a l'obra
 - Xarxa de protecció vertical
 - Xarxa de protecció
 - Zona per a neteja de rodes a sortida d'obra per a vehicles rodats.
 - Balissament perimetral
 - Bastida
 - Escala Provisional
 - Muntacàrregues
 - Zona de casetes d'obra

- FASES**
- FASE 1 - Enderroc i moviment de terres**
- 00 01 02 03 04 05 06 07 08 09 10 11 12 13 14 15 16 17 18
- Carrer Sots Tinent Navarro
Xarxa Protectora
x5 Container de runa (2,50*1,2*0,75)
Muntacàrregues i Escala Provisional
- Carrer del Bisbe Caçador
Xarxa Protectora
- Patís Interiors
Punt Net
- FASE 2 - Estructura estructural + sist. de envoltants i acabats exteriors + inici d'instal·lacions**
- 00 01 02 03 04 05 06 07 08 09 10 11 12 13 14 15 16 17 18
- Carrer Sots Tinent Navarro
Bastida de 1,50m d'amplada. Inclou Xarxa Protectora
Muntacàrregues i Escala Provisional
x2 Sac de Runa de 1x1x1 *aprox
Grua 30m de radi i mínim de 33m d'altura lliure
- Carrer del Bisbe Caçador
Bastida de 1,50m d'amplada. Inclou Xarxa Protectora
- Patís Interiors
Bastida de 1,50m
Bastida de 0,8m
- FASE 3 - Sist. de envoltants i acabats interiors + final d'instal·lacions + equipaments**
- 00 01 02 03 04 05 06 07 08 09 10 11 12 13 14 15 16 17 18
- Carrer Sots Tinent Navarro
Muntacàrregues i Escala Provisional
x2 Sac de Runa de 1x1x1 *aprox
Grua 30m de radi i mínim de 33m d'altura lliure
- Carrer del Bisbe Caçador
- Patís Interiors

SL5'

Generalitat de Catalunya
Departament de Cultura
Servei d'Obres

PROJECTE EXECUTIU
Adequació i rehabilitació del Palau Requesens
* Les dimensions indicades tenen caràcter orientatiu i es basen en la informació disponible. Totes les dades seran verificades in situ durant l'execució de l'obra, adoptant-se les modificacions necessàries segons criteri de la Direcció Facultativa.

NOM DEL PLÀNOL: EXECUCIÓ DE LES OBRES
FASE 3
SECCIÓ FOSAT SOTS TINENT NAVARRO

CAPÍTOL: PE-DGOR. 11-EO.04- F3

ESCALES
DIN-A1 1:75
DIN-A3 1:150
ORIGINALS

0 1 2 4m
GRÀFICA


ARQUITECTES
BRULLET DE LUNA I ASSOCIATS
TALLER D'ARQUITECTURA LES GOLFES
ESTRUCTURES OTHERSTRUCTURES
INSTAL·LACIONS XÀVIER BRULLET

PROPIETAT
GENERALITAT DE CATALUNYA
DEPARTAMENT DE CULTURA

EMPLAÇAMENT
Carrer del Bisbe Caçador, 3, Barcelona
DATA
MAIG 2026
EXPEDIENT
CU-2024-738

EL PRESENT DOCUMENT ES COPIA DEL SEU ORIGINAL, DEL QUAL ES AUTOR EL SERVEI D'OBRES DEL DEPARTAMENT DE CULTURA. LA SEVA UTILITZACIÓ TOTAL O PARCIAL, AXI COM QUALESVOL REPRODUCCIÓ O CESSIÓ A TERCERS, REQUERIRÀ LA PREVIJA AUTORIZACIÓ EXPRESSA DE L'AUTOR, RESTANT EN QUALESVOL CAS PROHIBIDA QUALESVOL MODIFICACIÓ UNILATERAL DEL MATEIX.

FASE 03

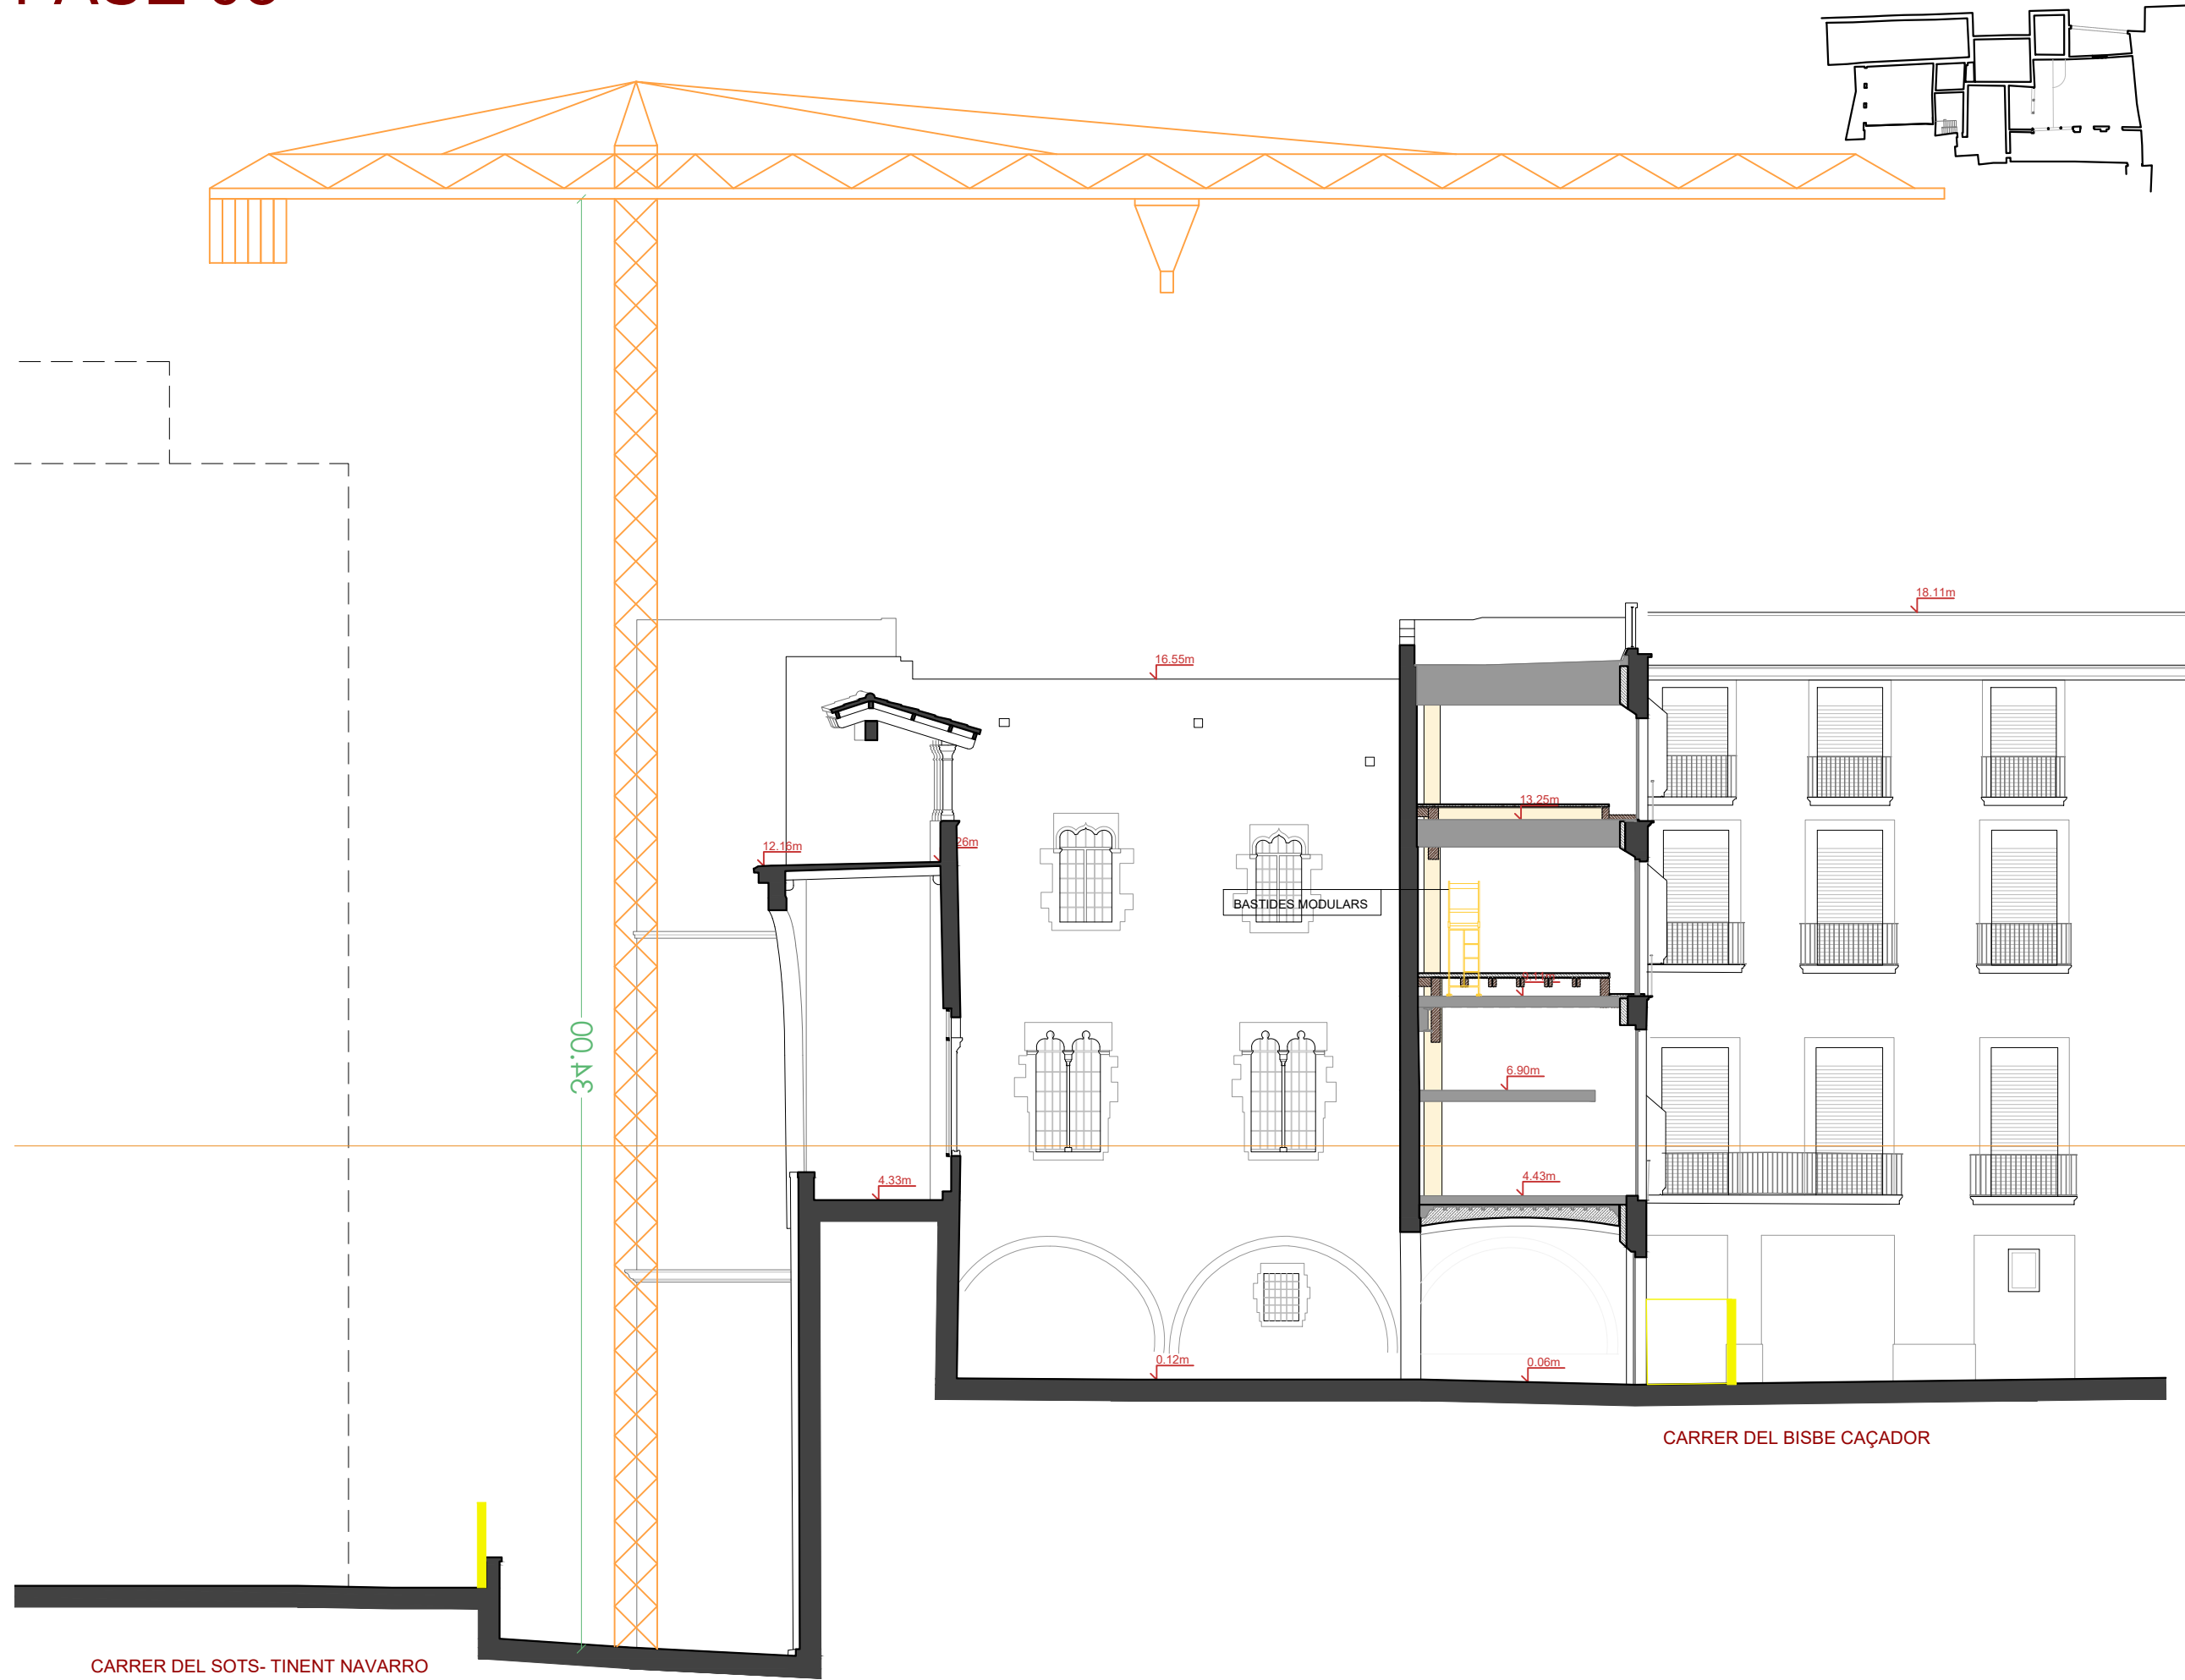

- LLEENDA DE SEGURETAT I SALUT
- Degut a que l'obra es situa en una zona molt transitada, cal tenir especial cura en la realització dels treballs, l'ocupació del carrer, horari de treball, etc.
 - Durant les fases d'excavació i de fonamentació, a mesura que es facin les excavacions s'aniran protegint perimetralment per evitar el risc de caiguda a diferent nivell, amb barres d'acer amb caputxons i cinta de senyalització fins que no estiguin formigonats.
 - S'instal·larà muntacàrregues, per la pujada de material, medis auxiliars, i resta de accessoris necessaris d'obra, per procedir al muntatge de l'estructura a mesura que s'executin els forjats, es protegiran els perímetres dels sostres amb baranes.
 - Durant la fase de tancaments, es col·locaran bastides protegides amb xarxa vertical per poder executar el muntatge de les façanes. Com única excepció, els volums d'edifici de únic nivell de planta baixa es realitzarà amb bastida de borriqueta homologada.
 - Durant la utilització d'entrada/sortida de vehicles d'obra habilitada, es disposarà d'operaris senyalistes necessaris, per guiar l'entrada del camió marxa enrere, a posterior, el recorregut del camió s'adequarà a l'àrea delimitada en plànol (espai circulacions vehicles).
 - Es protegirà, delimitarà i senyalitzarà adequadament l'espai de circulacions, càrrega i descàrrega, per vehicles d'obra.
 - Es mantindran les zones d'obra interior netes i organitzades (diariament), habilitant zones d'abassegament de materials i residus en cada planta.
 - Totes les plantes disposaran de il·luminació provisional amb el cablejat organitzat, o il·luminació LED de bateries sense cable.
 - Es mantindran diariament les zones d'obra, i les diferents plantes, totalment organitzades i netes.
 - Senyalització d'obligatorietat de compliment de normes de seguretat i prohibició de pas a personal alié a l'obra
 - Senyalització d'entrada i sortida de camions
 - Senyalització indicador planta i ús epis

- Vallat provisional tipus Ajuntament
- Circulació vehicle rodat sortida obra
- Circulació vehicle rodat accés obra
- Zona d'abassegament de material
- Zona de gestió de residus
- Container de Runa (2,50*1,2*0,75m)
- Circulació peatonal accés/sortida a l'obra
- Xarxa de protecció vertical
- Xarxa de protecció
- Zona per a neteja de rodes a sortida d'obra per a vehicles rodats.
- Balissament perimetral
- Bastida
- Escala Provisional
- Muntacàrregues
- Zona de casetes d'obra

- FASES
- FASE 1 - Enderrocs i moviment de terres
- 00 01 02 03 04 05 06 07 08 09 10 11 12 13 14 15 16 17 18
- Carrer Sots Tinent Navarro
- Xarxa Protectora
- x5 Container de runa (2,50*1,2*0,75)
- Muntacàrregues i Escala Provisional
- Carrer del Bisbe Caçador
- Xarxa Protectora
- Patís Interiors
- Punt Net
- FASE 2 - Estructura estructural + sist. de envoltants i acabats exteriors + inici d'instal·lacions
- 00 01 02 03 04 05 06 07 08 09 10 11 12 13 14 15 16 17 18
- Carrer Sots Tinent Navarro
- Bastida de 1,50m d'amplada. Inclou Xarxa Protectora
- Muntacàrregues i Escala Provisional
- x2 Sac de Runa de 1x1x1 *aprox
- Grua 30m de radi i mínim de 33m d'altura lliure
- Carrer del Bisbe Caçador
- Bastida de 1,50m d'amplada. Inclou Xarxa Protectora
- Patís Interiors
- Bastida de 1,50m
- Bastida de 0,8m
- FASE 3- Sist. de envoltants i acabats interiors + final d'instal·lacions + equipaments
- 00 01 02 03 04 05 06 07 08 09 10 11 12 13 14 15 16 17 18
- Carrer Sots Tinent Navarro
- Muntacàrregues i Escala Provisional
- x2 Sac de Runa de 1x1x1 *aprox
- Grua 30m de radi i mínim de 33m d'altura lliure
- Carrer del Bisbe Caçador
- Patís Interiors