



Annex de modificació del projecte d'adequació de l'edifici dels Serveis Territorials de Cultura a Girona - Casa Solterra

Annex de modificació

7617-26

Abril de 2026

Generalitat de Catalunya

Carrer dels Ciutadans, 18 Girona



**Generalitat de Catalunya
Departament de Cultura**

1. MEMÒRIA

1.1. Antecedents

La Casa Solterra és principalment la seu dels Serveis Territorials de Girona del Departament de Cultura de la Generalitat de Catalunya, però també s'hi acullen les oficines i serveis que ofereix el Consorci per la Normalització Lingüística. Complementàriament, disposa d'espais per a exposicions i per a presentacions d'activitats.

L'edifici va ser construït pel Marquès de Solterra, a partir de l'any 1453, i al llarg del temps ha viscut diferents etapes i propietaris. Actualment, la Casa Solterra forma part del patrimoni immobiliari de la Generalitat de Catalunya. A partir de l'any 1997 es va començar a rehabilitar l'edifici, a partir d'un projecte de l'arquitecte Jordi Casadevall. Degut a la divisió de l'edifici, ha estat necessari actuar per fases. A tall d'exemple, és a partir dels anys 2001 i 2005, que diferents zones de la primera plana i de la tercera planta respectivament, passen a ser utilitzables. I així, fins a dia d'avui que s'han realitzat un total de sis fases, amb cadascuna de les quals s'ha anat ampliant l'espai rehabilitat de l'edifici.

Donat el cas que actualment no es disposa de permís d'exercici d'activitat per a l'establiment, i que a més, s'han detectat deficiències en l'actual instal·lació de protecció contra incendis de l'edifici, arrel de la primera inspecció periòdica de les instal·lacions de protecció activa contra incendis instal·lades amb anterioritat a l'entrada en vigor del Reial Decret 513/2017 des dels Serveis Territorials de Girona del Departament de Cultura de la Generalitat de Catalunya, es promou la correcció d'aquestes deficiències i l'obtenció del permís d'exercici d'activitat.

És per això que el desembre de 2022 Plana Hurtós Enginyers redacta el "Projecte d'activitats de l'edifici dels Serveis Territorials de Cultura a Girona - Casa Solterra" amb referència interna 5451-22, certificat pel Col·legi d'Enginyers Industrials de Catalunya amb número G-95950 i data 15-12-2022.

El 17 de gener de 2023 la DGPEIS emet informe favorable, amb referència 02/2022/000204.

Per tal de demanar llicència d'obres per aplicar les mesures contra incendis i d'accessibilitat que s'indicaven en el projecte d'activitats, el maig de 2024 Plana Hurtós Enginyers redacta el "Projecte d'adequació de l'edifici dels Serveis Territorials de Cultura a Girona - Casa Solterra" amb referència interna 5627-22, certificat pel Col·legi d'Enginyers Industrials de Catalunya amb número G-98508 i data 03-05-2024.

Durant la redacció del projecte d'adequació de l'edifici es detecta una errada en relació a la compartimentació en sectors d'incendi de l'edifici. Així doncs, es redacta un annex al projecte d'activitats per tal d'informar de les correccions que s'han dut a terme respecte al projecte d'activitats amb informe favorable emès per la DGPEIS, certificat pel Col·legi d'Enginyers Industrials de Catalunya amb número G-98657 i data 05-06-2024.

El 7 d'agost de 2024 la DGPEIS informa favorablement les modificacions del projecte d'activitats.

En data 14 de març de 2025 s'atorga llicència d'obres amb número 20250039.

En data 3 de febrer de 2026 i, per tant, amb caràcter previ a l'exhauriment del termini indicat a la llicència d'obres, es demana una pròrroga de l'inici de les obres. Aquesta s'atorga per la Junta de Govern Local, en sessió del dia 20 de febrer de 2026, així doncs, el termini per iniciar les obres és de 6 mesos, a comptar a partir de la data 17/03/2026.

Donat que han transcorregut gairebé 2 anys des de la redacció del projecte, es redacta aquest annex de modificació per tal de justificar el compliment del nou Codi d'Accessibilitat aprovat pel Decret 209/2023, de 28 de novembre i actualitzar els preus de l'obra.

1.2. Objecte de l'Annex

L'objecte d'aquest annex és justificar el compliment del nou Codi d'Accessibilitat aprovat pel Decret 209/2023, de 28 de novembre i actualitzar els preus de l'obra.

1.3. Descripció de les modificacions

El pressupost de l'obra es va calcular utilitzant la Base de Dades de Preus de l'ITEC (Institut de Tecnologia de la Construcció de Catalunya) de l'any 2024. Atès que han passat 2 anys des de la redacció del projecte i encara no se n'ha dut a terme la licitació, es modifiquen els preus per tal de reflectir la realitat actual.

La revisió dels preus s'ha efectuat considerant la variació de l'Índex de Preus de Consum (IPC) corresponent al mes de febrer de 2026, darrera dada disponible, en relació amb el mes de maig de 2024, que és del 3,2% a la Comunitat Autònoma de Catalunya.

A més, s'ha incorporat al pressupost el Capítol 08 – Treballs addicionals, en el qual es valoren les obres necessàries per tal de complir el Codi d'Accessibilitat vigent. Aquests treballs són els que es descriuen a l'apartat 1.5 d'aquest annex.

Amb la finalitat d'unificar i garantir la coherència de la documentació gràfica del projecte, s'adjunten novament tots els plànols corresponents. Els plànols que han estat modificats respecte el projecte inicial són: A221, A222, A231, A232, A721, A722 i A724, a més s'ha incorporat el plànol A725.

1.4. Justificació del compliment del Codi d'Accessibilitat

1.4.1 Introducció

Aquest annex té per objectiu justificar que el projecte compleix amb els requisits establerts pel Codi d'accessibilitat vigent, assegurant que les solucions adoptades en el disseny garanteixin l'autonomia, la igualtat d'oportunitats i la no-discriminació de les persones amb discapacitat o amb altres dificultat d'interacció amb l'entorn.

La justificació de les condicions d'accessibilitat universal, física, sensorial i cognitiva es farà d'acord amb el Decret 209/2023, de 28 de novembre, pel qual s'aprova el Codi d'accessibilitat de Catalunya, i que desplega la Llei 13/2014, del 30 d'octubre d'accessibilitat.

1.4.2 Àmbit d'aplicació

Les disposicions del Codi d'accessibilitat s'apliquen a les actuacions que duu a terme a Catalunya qualsevol persona física o jurídica, pública o privada, en els àmbits del territori, de l'edificació, dels mitjans de transport, de l'accés a productes i serveis i de la comunicació.

Tanmateix, el Decret estableix un règim transitori d'aplicació en el que s'especifica que “les sol·licituds de llicències i autoritzacions, els comunicats d'obres i altres tràmits administratius assimilables, així com els projectes encarregats per les administracions públiques, que s'hagin presentat abans dels 6 mesos posteriors a l'entrada en vigor d'aquest Decret es regeixen per la normativa anterior.”

Donat que el Codi d'accessibilitat de Catalunya va entrar en vigor el 1 de març de 2024 i el projecte es va presentar a l'Ajuntament de Girona al maig del mateix any, aquest no li era d'aplicació. No obstant, donat que el projecte té la motivació de millorar l'accessibilitat a l'edifici, es tindran en compte les condicions que han de complir els edificis existents amb caràcter general.

1.4.3 Condicions que han de complir els edificis existents amb caràcter general i terminis per assolir-les

Es determinen unes condicions mínimes d'accessibilitat i uns terminis màxims perquè els edificis i establiments existents les assoleixin. Els edificis i centres de l'Administració de superfície útil superior a 250 m², en un termini màxim de tres anys, han de tenir:

- Un accés des de la via pública practicable.
- Una cambra higiènica d'ús públic practicable.
- Punts d'atenció al públic accessibles, com a mínim un a cada àrea diferenciada.
- En cas que tinguin ascensors d'ús públic, com a mínim un de cada nucli de comunicacions ha de tenir els seus comandaments accessibles.

A continuació es detallen les condicions requerides per a cadascun d'aquests elements, així com la justificació del seu compliment en l'edifici objecte d'aquest annex de modificació.

1.4.3.1. Accés practicable

A la taula següent s'indiquen les condicions que han de complir els accessos practicables i la justificació del seu compliment:

ACCÉS PRACTICABLE		
Àmbit	Exigència normativa	Justificació del compliment
Itinerari	Condicions d'itinerari practicable	Compleix, a excepció de graó a l'accés, $h \leq 2$ cm, per evitar entrada d'aigua. Es resoldrà amb aixamfranat màxim de 30º
	Rampa practicable per salvar desnivell respecte el carrer. S'admet ubicar una porta a l'extrem de la rampa sense replà si: <ul style="list-style-type: none"> Longitud de rampa $< 0,50$ m Porta amb dispositiu d'obertura automàtica 	Caldrà substituir la porta existent per una porta corredissa amb obertura automàtica
Comunicació exterior	Timbres, interfons o videoporters accessibles	No n'hi ha
Elements manipulables	Alçada entre 0,80 i 1,20 m, sobresortints i amb contrast cromàtic	No n'hi ha
Senyalització	Identificació amb SIA en edificis amb múltiples accessos no accessibles o practicables	El projecte aprovat preveu la senyalització dels accessos

1.4.3.2. Cambra higiènica practicable

A la taula següent s'indiquen les condicions que han de complir les cambres higièniques practicables i la justificació del seu compliment:

CAMBRA HIGIÈNICA PRACTICABLE		
Àmbit	Exigència normativa	Justificació del compliment
Condicions generals	El paviment ha de ser no lliscant, classe mínima de resistència al lliscament 2	Compleix
	Senyalització amb pictogrames normalitzats, en relleu i contrast cromàtic, a 1,00–1,60 m	El projecte aprovat preveu la col·locació de pictogrames
Dotació i espai interior	Dotació mínima d'inodor i rentamans	Compleix
	Prohibició de dutxa o banyera	
	Recorreguts interiors accessibles, sense estretalls $> 1,00$ m	
Portes	Alçada lliure de pas $\geq 2,00$ m	Compleix
	Amplada lliure de marc $\geq 0,80$ m i pas $\geq 0,78$ m	Caldrà ampliar la porta del lavabo 02 de la planta primera
	Obertura cap a l'exterior o porta corredissa	El projecte aprovat preveu la col·locació d'una porta corredissa en el lavabo 01 de la planta baixa
	Mecanismes d'obertura a 0,80–1,20 m i de fàcil accionament, separades 5 cm del marc de la porta	Compleix

	En portes abatibles cap a l'exterior, nansa horitzontal a la cara interior entre 0,80 i 1,00 m de longitud $\geq 0,25$ m	Caldrà instal·lar nanses horitzontals al lavabo 02 de la planta segona i al WC adaptat de la planta tercera
	Portes corredisses sense guies que sobresurtin del terra	Compleix
Rentamans	Sense peu i amb espai d'aproximació frontal $\geq 0,80 \times 1,20$ m	Cal treure el peu del lavabo 02 de la planta primera i del WC adaptat de la planta tercera
	Espai lliure inferior $h \geq 0,70$ m, de $0,50 \times 0,80$ m	Compleix
	Alçària superior 0,80–0,85 m	Compleix
	Distància fins al mecanisme de l'aixeta, $< 0,50$ m	Compleix
	Aixetes de palanca, pressió o sensor	Compleix
Inodor	Alçada del seient 0,45–0,50 m	Caldrà canviar els inodors dels tres lavabos practicables
	Barres de suport horitzontals a ambdós costats, separació 0,65–0,70 m	Compleix
	Mecanisme de descàrrega per pressió o palanca	Compleix
Mecanismes i accessoris	Mecanismes entre 0,70 i 1,20 m d'alçada	Compleix
	Prohibició d'il·luminació amb temporitzador	Compleix
	Mirall vora inf. $\leq 0,90$ m i sup. $\geq 1,80$ m. Recomanat miralls orientables	Caldrà baixar els miralls
	Prestatgeries amb elements a disposició, alçada 0,80–1,20 m	No n'hi ha
	Dispensadors de manipulació fàcil, amb una sola mà	Compleix
	Un penjador a una alçada 0,80–1,40 m	Caldrà col·locar un penjador al lavabo 01 de la planta baixa
	Pestells tipus passador o palanca, entre 0,80 i 1,20 m d'alçada	Caldrà instal·lar un pestell accessible al lavabo 02 de la planta primera
	Interruptors amb contrast cromàtic amb l'entorn	Compleix
	Senyalització amb SIA	El projecte aprovat preveu la col·locació de senyalització
Crida i assistència	Sistema de crida perceptible i accionable des del terra	Caldrà instal·lar sistema de crida
Espais lliures	Espai lliure $\emptyset 1,50$ m	Compleix
	Espai de transferència lateral $0,80 \times 1,20$ m, amb barra abatible	
	Espais de gir $\emptyset 1,20$ m	

1.4.3.3. Taulell d'atenció al públic accessible

A la taula següent s'indiquen les condicions que han de complir els taulells accessibles i la justificació del seu compliment:

TAULELL ACCESSIBLE		
Àmbit	Exigència normativa	Justificació del compliment
Característiques físiques	Espai lliure Ø 1,50 m	Compleix
	Tram de taulell a una alçària entre 0,75 m i 0,85 m, amb espai lliure inf. $h \geq 0,70$ m, de 0,90 x 0,50 m	Caldrà adequar els taulells
	Laterals referenciats fins a terra quan limiten amb zones de pas	
	Absència d'arestes i cantonades vives	
	Superfície d'escriptura a una alçària mínima de 0,90 m	
	Admès substitució de taulell d'ús per taula propera, en taulells de longitud inferior a 2,00 m	
Elements de comunicació	Anella magnètica en taulells amb vidres de separació o seguretat	Caldrà instal·lar anella magnètica als taulells
	Anella magnètica a la recepció principal i al 10% dels taulells per a cada tipus de tramitació	
	Senyalització dels taulells amb anella magnètica	
Il·luminació	Il·luminació difusa, sense reflexos ni enlluernaments, que permeti lectura labial	Es comprovarà a obra
	200 lux a la zona d'atenció i 350–450 lux al taulell	

1.4.3.4. Comandaments d'ascensor accessibles

A la taula següent s'indiquen les condicions que han de complir les botoneres dels ascensors accessibles i la justificació del seu compliment:

COMANDAMENTS ACCESSIBLES EN ASCENSORS		
Àmbit	Exigència normativa	Justificació del compliment
Condicions generals	Botoneres sobresortints del parament i amb contrast cromàtic	Compleix
	Caràcters en alt relleu i en Braille	
	Força d'activació entre 2,5 N i 5,0 N	
	Controls de cabina a 0,90–1,20 m i controls de planta a 0,90–1,10 m	
	Polsadors d'alarma i parada diferenciats i situats a la part baixa	
	Distància mínima de 0,40 m respecte a cantonades	

1.5. Actuacions a realitzar

A continuació es descriuen les actuacions addicionals respecte el projecte aprovat que caldrà dur a terme per tal d'assolir les condicions d'accessibilitat requerides als edificis existents.

Accés practicable

S'adequarà l'accés de l'espai d'atenció ciutadana per tal que sigui practicable. Les actuacions que s'hi duran a terme són les següents:

- Aixamfranat de graó de 2 cm amb un pendent màxim de 30º respecte el pla horitzontal.
- Substitució de porta batent existent per porta corredissa automàtica amb sensor de moviment.

Cambra higiènica practicable

Es preveu que l'edifici disposi de tres cambres higièniques practicables, una a cada planta. Les actuacions que es duran a terme a cada una d'elles són les següents:

- Lavabo 01 – PB:
 - Substitució d'inodor existent per un model amb alçària del seient entre 0,45 i 0,50 m.
 - Desmuntatge de mirall per a instal·lació a una alçada inferior.
 - Col·locació de penjador a una alçada entre 0,80 i 1,40 m.
 - Instal·lació de sistema de crida i assistència, perceptible i accionable des de terra.
- Lavabo 02 – P1:
 - Substitució d'inodor existent per un model amb alçària del seient entre 0,45 i 0,50 m.
 - Desmuntatge de mirall per a instal·lació a una alçada inferior.
 - Ampliació de la porta fins assolir una amplada de 0,80 m.
 - Instal·lació de nansa horitzontal a la porta.
 - Instal·lació de pestell accessible, tipus passador o palanca.
 - Retirada del peu del rentamans.
 - Instal·lació de sistema de crida i assistència, perceptible i accionable des de terra.
- WC adaptat – P3:
 - Substitució d'inodor existent per un model amb alçària del seient entre 0,45 i 0,50 m.
 - Desmuntatge de mirall per a instal·lació a una alçada inferior.
 - Instal·lació de nansa horitzontal a la porta.
 - Retirada del peu del rentamans.
 - Instal·lació de sistema de crida i assistència, perceptible i accionable des de terra.

Taulell d'atenció al públic accessible

Es preveu que l'edifici disposi de tres taulells accessibles, dos a la planta baixa i un a la planta primera.

Aquests s'hauran de modificar per tal que incorporin un tram accessible situat a una alçada compresa entre 0,75 m i 0,85 m, amb espai lliure inferior que permeti l'apropament frontal amb cadira de rodes, amb una alçada mínima de 0,70 m i unes dimensions mínimes de 0,90 × 0,50 m.

Així mateix, es garantirà l'absència d'arestes i cantonades vives i la incorporació d'una superfície d'escriptura situada a una alçada mínima de 0,90 m.

A més, es preveu la instal·lació d'un sistema d'anella magnètica, degudament senyalitzada, als tres taulells accessibles.

En quant a la il·luminació, es comprovarà en fase d'obra que la il·luminació sigui difusa, sense reflexos ni enlluernaments, i que es compleixin els nivells d'il·luminació de 200 lux a la zona d'atenció i de 350 a 450 lux al taulell.

2. AMIDAMENTS

Annex de modificació del projecte d'adequació de l'edifici dels Serveis Territorials de Cultura
a Girona - Casa Solterra

Pàg.: 1

AMIDAMENTS

Obra	01	PRESSUPOST 7617-26	
Capítol	01	PLANTA BAIXA	
Títol 3	01	ACTUACIÓ A	
NUM.	CODI	UA	DESCRIPCIÓ

- 1 P2140-4RR u Arrencada de full i bastiment de porta interior amb mitjans manuals i càrrega manual sobre camió o contenidor

Num.	Text	Tipus	[C]	[D]	[E]	[F]	TOTAL	Fórmula
1		C	Unitats	Longitud	Ample	Alçada		
2			16,000				16,000	C#*D#*E#*F#

TOTAL AMIDAMENT **16,000**

- 2 P214A-4RR u Desmuntatge de fulla, bastiment i accessoris de porta de grans dimensions, de 20 m2 com a màxim, amb recuperació de ferramentes, amb mitjans manuals, aplec de material per a la seva reutilització o restauració i càrrega de runa sobre camió o contenidor

Num.	Text	Tipus	[C]	[D]	[E]	[F]	TOTAL	Fórmula
1		C	Unitats	Longitud	Ample	Alçada	Total	
2			2,000				2,000	C#*D#*E#*F#

TOTAL AMIDAMENT **2,000**

Obra	01	PRESSUPOST 7617-26	
Capítol	01	PLANTA BAIXA	
Títol 3	02	ACTUACIÓ B	
NUM.	CODI	UA	DESCRIPCIÓ

- 1 P21D0-HBK u Desmuntatge per a substitució d'inodor, abocador o bidet, aixetes, mecanismes, desguassos i desconnexió de les xarxes d'aigua i d'evacuació, amb mitjans manuals i càrrega manual de runa sobre camió o contenidor

Num.	Text	Tipus	[C]	[D]	[E]	[F]	TOTAL	Fórmula
1		C	Unitats	Longitud	Ample	Alçada	Total	
2			1,000				1,000	C#*D#*E#*F#

TOTAL AMIDAMENT **1,000**

- 2 P21D0-HBK u Desmuntatge per a substitució de lavabo o urinari, aixetes, sífo, desguassos i desconnexió de les xarxes d'aigua i d'evacuació, amb mitjans manuals i càrrega manual de runa sobre camió o contenidor

Num.	Text	Tipus	[C]	[D]	[E]	[F]	TOTAL	Fórmula
1		C	Unitats	Longitud	Ample	Alçada	Total	
2			2,000				2,000	C#*D#*E#*F#

TOTAL AMIDAMENT **2,000**

- 3 P214T-4RQ m2 Enderroc de paredó de ceràmica 10 cm de gruix, amb mitjans manuals i càrrega manual de runa sobre camió o contenidor

Num.	Text	Tipus	[C]	[D]	[E]	[F]	TOTAL	Fórmula
1		C	Unitats	Longitud	Alçada		Total	
2	Lavabo		1,000	1,700	2,600		4,420	C#*D#*E#*F#
3			2,000	1,600	2,600		8,320	C#*D#*E#*F#

Annex de modificació del projecte d'adequació de l'edifici dels Serveis Territorials de Cultura
a Girona - Casa Solterra

Pàg.: 2

AMIDAMENTS

4			1,000	1,950	2,600		5,070	C#*D#*E#*F#
---	--	--	-------	-------	-------	--	-------	-------------

TOTAL AMIDAMENT **17,810**

- 4 P2143-4RR m Enderroc d'esglaó d'obra, amb compressor i càrrega manual de runa sobre camió o contenidor

Num.	Text	Tipus	[C]	[D]	[E]	[F]	TOTAL	Fórmula
1		C	Unitats	Longitud	Ample	Alçada	Total	
2	Graó		1,000	1,200			1,200	C#*D#*E#*F#

TOTAL AMIDAMENT **1,200**

- 5 P2143-4RQ m2 Enderroc de solera de formigó lleugerament armat, de fins a 15 cm de gruix, amb compressor i càrrega manual de runa sobre camió o contenidor

Num.	Text	Tipus	[C]	[D]	[E]	[F]	TOTAL	Fórmula
1		C	Unitats	Longitud	Ample	Alçada	Total	
2	Enderroc rampa existent		1,000	2,300	1,650		3,795	C#*D#*E#*F#
3	Enderroc forjat per formació de rampa		1,000	1,200	1,250		1,500	C#*D#*E#*F#

TOTAL AMIDAMENT **5,295**

- 6 P214T-I6Q pa Enderroc de tancaments de mampara amb mitjans manuals i càrrega manual de runa sobre camió o contenidor

Num.	Text	Tipus	[C]	[D]	[E]	[F]	TOTAL	Fórmula
1		C	Unitats	Longitud	Ample	Alçada	Total	
2	Retirada mampares fusteria		1,000				1,000	C#*D#*E#*F#

TOTAL AMIDAMENT **1,000**

Obra	01	PRESSUPOST 7617-26	
Capítol	01	PLANTA BAIXA	
Títol 3	03	ACTUACIÓ C	
NUM.	CODI	UA	DESCRIPCIÓ

- 1 PAS2-5QVV u Porta tallafocs de fusta, EI2-C 45, una fulla batent, per a un buit d'obra de 80x210 cm, preu superior, col·locada. Acabat de fusta igual a l'existent.

Num.	Text	Tipus	[C]	[D]	[E]	[F]	TOTAL	Fórmula
1		C	Unitats	Longitud	Ample	Alçada		
2	QGC BT		1,000				1,000	C#*D#*E#*F#

TOTAL AMIDAMENT **1,000**

- 2 PAS2-5RAV u Porta tallafocs metàl·lica, EI2-C 45, una fulla batent, per a una llum de 80x210 cm, preu superior, col·locada

Num.	Text	Tipus	[C]	[D]	[E]	[F]	TOTAL	Fórmula
1		C	Unitats	Longitud	Ample	Alçada		
2	Sala de màquines ascensor		1,000				1,000	C#*D#*E#*F#

TOTAL AMIDAMENT **1,000**

Annex de modificació del projecte d'adequació de l'edifici dels Serveis Territorials de Cultura
a Girona - Casa Solterra

Pàg.: 3

AMIDAMENTS

- 3 PAS2-5RAS u Porta tallafocs metàl·lica, EI2-C 60, una fulla batent, per a una llum de 80x210 cm, preu superior, col·locada

Num.	Text	Tipus	[C]	[D]	[E]	[F]	TOTAL	Fórmula
1		C	Unitats	Longitud	Ample	Alçada	Total	
2			1,000				1,000	C#*D#*E#*F#

TOTAL AMIDAMENT **1,000**

- 4 PAS2-5RBA u Porta tallafocs metàl·lica, EI2-C 120, una fulla batent, per a una llum de 80x210 cm, preu superior, col·locada

Num.	Text	Tipus	[C]	[D]	[E]	[F]	TOTAL	Fórmula
1		C	Unitats	Longitud	Ample	Alçada		
2	Zona sense ús		1,000				1,000	C#*D#*E#*F#
3	Rack informàtic		1,000				1,000	C#*D#*E#*F#
4	Zona fora àmbit actuació		2,000				2,000	C#*D#*E#*F#

TOTAL AMIDAMENT **4,000**

- 5 PAM2-36T u Tancament de vidre tallafocs EI120 de 50 mm de gruix per a un buit d'obra aproximat de 148x217 cm, format per una fulla batent de 80 cm i una tarja lateral, amb fixacions mecàniques. Inclou col·locació de vinil i logo en la superfície vidriada.

Num.	Text	Tipus	[C]	[D]	[E]	[F]	TOTAL	Fórmula
1		C	Unitats	Longitud	Ample	Alçada		
2	Espai atenció ciutadana - escala 02		1,000				1,000	C#*D#*E#*F#

TOTAL AMIDAMENT **1,000**

Obra	01	PRESSUPOST 7617-26	
Capítol	01	PLANTA BAIXA	
Títol 3	04	ACTUACIÓ D	
NUM.	CODI	UA	DESCRIPCIÓ

- 1 PAM1-H96 u Porta corredissa d'apertura automàtica, d'una fulla d'aproximadament 120x230 cm, amb vidres laminars 5+5 mm amb perfil superior e inferior d'alumini, llinda amb mecanismes i tapa d'alumini, 2 radars detectors de presència, 1 cèl·lula fotoelèctrica de seguretat i quadre de comandament de 4 posicions. Amb sistema d'obertura automàtica en cas d'emergència. Inclou col·locació de vinil i logo en la superfície vidriada.

Num.	Text	Tipus	[C]	[D]	[E]	[F]	TOTAL	Fórmula
1		C	Unitats	Longitud	Ample	Alçada		
2	CPNL 01		1,000				1,000	C#*D#*E#*F#
3	Espai atenció ciutadana		1,000				1,000	C#*D#*E#*F#

TOTAL AMIDAMENT **2,000**

- 2 P9BF-HBOE m2 Reparació puntual (1 a 4 m2) de paviment de pedra calcària de Sant Vicenç, preu alt, de 40 mm de gruix i de 1251 a 2500 cm2, eliminant les peces trencades i/o mal adherides i el morter de fixació, i col·locant peces noves a truc de maceta amb morter de ciment i càrrega de runa sobre camió o contenidor.

Num.	Text	Tipus	[C]	[D]	[E]	[F]	TOTAL	Fórmula
------	------	-------	-----	-----	-----	-----	-------	---------

AMIDAMENTS

1	C	Unitats	Longitud	Ample	Alçada	Total	
2	Molla porta existent	2,000	1,200	0,800		1,920	C#*D#*E#*F#
TOTAL AMIDAMENT						1,920	

- 3 PAQA-BG5 u Fulla per a porta interior corredissa amb una llum de pas de 100x 210 cm, de cares llises, acabat superficial ambde DM lacat, ferratges de preu alt i folrat del bastiment de base amb fusta del mateix tipus, fixada a la guia. Totalment instal·lada.

Num.	Text	Tipus	[C]	[D]	[E]	[F]	TOTAL	Fórmula
1		C	Unitats	Longitud	Ample	Alçada		
2	Lavabo 01		1,000				1,000	C#*D#*E#*F#
TOTAL AMIDAMENT							1,000	

- 4 PAZ3-B6JQ u Mecanisme antipànic per a porta d'evacuació d'1 fulla, amb sistema d'accionament basculant, amb 1 punt de tancament, per a mecanisme ocult, homologat segons UNE-EN 1125, instal·lat

Num.	Text	Tipus	[C]	[D]	[E]	[F]	TOTAL	Fórmula
1		C	Unitats	Longitud	Ample	Alçada		
2	Porta escala 02		1,000				1,000	C#*D#*E#*F#
3	Porta distribuïdor 04		1,000				1,000	C#*D#*E#*F#
TOTAL AMIDAMENT							2,000	

- 5 PAFF-STV1 m2 Tancament exterior practicable per a un buit d'obra aproximat de 196x230 cm, amb porta d'alumini lacat texturitzat amb una fulla batent de 80 cm i dues fixes laterals, amb perfils de preu alt, bastiment de base de tub d'acer galvanitzat i vidre laminar de seguretat 2 llunes, amb acabat de lluna incolora, de 3+3 mm de gruix, amb 2 butiral transparent, classe 1 (B) 1 segons UNE-EN 12600. Color segons carta de colors del Barri Vell.

Num.	Text	Tipus	[C]	[D]	[E]	[F]	TOTAL	Fórmula
1		C	Unitats	Longitud	Ample	Alçada		
2	Accés sala 10		1,000				1,000	C#*D#*E#*F#
TOTAL AMIDAMENT							1,000	

- 6 PAFF-STV2 m2 Tancament exterior practicable per a un buit d'obra aproximat de 196x230 cm, amb porta d'alumini lacat texturitzat amb una fulla batent de 90 cm amb mecanisme antipànic i dues fixes laterals, amb perfils de preu alt, bastiment de base de tub d'acer galvanitzat i vidre laminar de seguretat 2 llunes, amb acabat de lluna incolora, de 3+3 mm de gruix, amb 2 butiral transparent, classe 1 (B) 1 segons UNE-EN 12600. Color segons carta de colors del Barri Vell.

Num.	Text	Tipus	[C]	[D]	[E]	[F]	TOTAL	Fórmula
1		C	Unitats	Longitud	Ample	Alçada		
2	Accés escala 02		1,000				1,000	C#*D#*E#*F#
TOTAL AMIDAMENT							1,000	

- 7 PMP1-HC2 u Lector de targetes de memòria protegida sense contacte, tipus A a 13,65 MHz, segons ISO 14443, sense teclat, per a exterior, amb una distància de lectura de 7cm, amb protecció IP66, col·locat

Num.	Text	Tipus	[C]	[D]	[E]	[F]	TOTAL	Fórmula
1		C	Unitats	Longitud	Ample	Alçada		
2	Porta accés escala 02		1,000				1,000	C#*D#*E#*F#
TOTAL AMIDAMENT							1,000	

Annex de modificació del projecte d'adequació de l'edifici dels Serveis Territorials de Cultura
a Girona - Casa Solterra

Pàg.: 5

AMIDAMENTS

Obra	01	PRESSUPOST 7617-26	
Capítol	01	PLANTA BAIXA	
Títol 3	05	ACTUACIÓ E	
NUM.	CODI	UA	DESCRIPCIÓ

- 1 P93N-ESC1 Ut Formació de tram d'escala de 3 graons i replà, amb encofrat perdut d'obra de fàbrica de maó foradat senzill i formigó lleuger d'argila expandida, 20 a 25 N/mm2 de resistència a la compressió, de densitat 1400 a 1600 kg/m3, elaborat a l'obra amb formigonera de 165 l, de 20 cm de gruix.

Num.	Text	Tipus	[C]	[D]	[E]	[F]	TOTAL	Fórmula
1		C	Unitats	Longitud	Ample	Alçada	Total	
2	Escala sala 10		1,000				1,000	C#*D#*E#*F#

TOTAL AMIDAMENT **1,000**

- 2 P93N-ESC2 Ut Formació de graó, amb encofrat perdut d'obra de fàbrica de maó foradat senzill i formigó lleuger d'argila expandida, 20 a 25 N/mm2 de resistència a la compressió, de densitat 1400 a 1600 kg/m3, elaborat a l'obra amb formigonera de 165 l, de 20 cm de gruix.

Num.	Text	Tipus	[C]	[D]	[E]	[F]	TOTAL	Fórmula
1		C	Unitats	Longitud	Ample	Alçada	Total	
2	Sala 06		1,000				1,000	C#*D#*E#*F#

TOTAL AMIDAMENT **1,000**

- 3 P93N-RAM m2 Rampa de formigó lleuger d'argila expandida, 20 a 25 N/mm2 de resistència a la compressió, de densitat 1400 a 1600 kg/m3, elaborat a l'obra amb formigonera de 165 l, de 15 cm de gruix mitjà

Num.	Text	Tipus	[C]	[D]	[E]	[F]	TOTAL	Fórmula
1		C	Unitats	Longitud	Ample	Alçada		
2	Nova rampa escala 02		1,000	3,000	1,250		3,750	C#*D#*E#*F#

TOTAL AMIDAMENT **3,750**

- 4 P9BA-ICLV m2 Paviment de pedra calcària de Sant Vicenç, preu superior, de 40 mm de gruix, col·locada a truc de maceta amb morter ciment 1:6

Num.	Text	Tipus	[C]	[D]	[E]	[F]	TOTAL	Fórmula
1		C	Unitats	Longitud	Ample	Alçada		
2	Nova rampa escala 02		1,000	3,000	1,250		3,750	C#*D#*E#*F#

TOTAL AMIDAMENT **3,750**

Obra	01	PRESSUPOST 7617-26	
Capítol	01	PLANTA BAIXA	
Títol 3	06	ACTUACIÓ F	
NUM.	CODI	UA	DESCRIPCIÓ

- 1 P83ED-9EV m2 Extradossat directe de plaques de guix laminat fixades mecànicament al parament vertical mitjançant mestres de perfil·leria de planxa d'acer galvanitzat amb perfils entre 75 a 85 mm d'amplària col·locades cada 400 mm amb 4 plaques resistent al foc (F) de 15 mm de gruix, per assolir una resistència al foc EI-120

Num.	Text	Tipus	[C]	[D]	[E]	[F]	TOTAL	Fórmula
1		C	Unitats	Longitud	Alçada			

AMIDAMENTS

2	Interior armari CPNL 04	1,000	3,600	2,500	9,000	C#*D#*E#*F#
---	-------------------------	-------	-------	-------	-------	-------------

TOTAL AMIDAMENT **9,000**

- 2 PHE0-LL01 m Substitució de llinda de fusta per llinda metàl·lica en paret de 60 cm de gruix, formada per dos perfils d'acer tipus HEB-200 units per la part inferior mitjançant una planxa d'acer de 20 mm de gruix soldada als perfils. Preparació de base de recolzament per les llindes mitjançant formigó i reomplert amb morter sense retracció. Execució per trams per no afectar la estabilitat de l'estructura.

Num.	Text	Tipus	[C]	[D]	[E]	[F]	TOTAL	Fórmula
1		C	Unitats	Longitud	Ample	Alçada		
2			1,000	1,600			1,600	C#*D#*E#*F#
3			1,000	1,280			1,280	C#*D#*E#*F#
4			1,000	1,600			1,600	C#*D#*E#*F#
5			1,000	1,230			1,230	C#*D#*E#*F#
6			1,000	1,650			1,650	C#*D#*E#*F#
7			1,000	0,800			0,800	C#*D#*E#*F#

TOTAL AMIDAMENT **8,160**

- 3 PHE0-LL02 m Substitució de llinda de fusta per llinda metàl·lica en paret de 80 cm de gruix, formada per dos perfils d'acer tipus HEB-200 units per la part inferior mitjançant una planxa d'acer de 20 mm de gruix soldada als perfils. Preparació de base de recolzament per les llindes mitjançant formigó i reomplert amb morter sense retracció. Execució per trams per no afectar la estabilitat de l'estructura.

Num.	Text	Tipus	[C]	[D]	[E]	[F]	TOTAL	Fórmula
1		C	Unitats	Longitud	Ample	Alçada		
2			1,000	1,030			1,030	C#*D#*E#*F#
3			1,000	1,280			1,280	C#*D#*E#*F#
4			1,000	1,300			1,300	C#*D#*E#*F#
5			1,000	0,950			0,950	C#*D#*E#*F#

TOTAL AMIDAMENT **4,560**

Obra	01	PRESSUPOST 7617-26	
Capítol	01	PLANTA BAIXA	
Títol 3	07	ACTUACIÓ H	
NUM.	CODI	UA	DESCRIPCIÓ

- 1 PHE1-BAN m2 Banda senyalitzadora visual i tàctil de color contrastat amb el paviment, amb relleu d'altura 3 mm.

Num.	Text	Tipus	[C]	[D]	[E]	[F]	TOTAL	Fórmula
1		C	Unitats	Longitud	Ample	Alçada	Total	
2	Punt d'atenció		2,000	0,800	0,400		0,640	C#*D#*E#*F#
3	Desnivells		1,000	0,800	3,500		2,800	C#*D#*E#*F#
4			1,000	0,800	4,500		3,600	C#*D#*E#*F#
5			1,000	0,800	2,000		1,600	C#*D#*E#*F#

TOTAL AMIDAMENT **8,640**

- 2 PB92-FIIV u Placa de senyalització amb pictograma, tacte visual, alt relleu i braile, fixada mecànicament.

Annex de modificació del projecte d'adequació de l'edifici dels Serveis Territorials de Cultura
a Girona - Casa Solterra

Pàg.: 7

AMIDAMENTS

Num.	Text	Tipus	[C]	[D]	[E]	[F]	TOTAL	Fórmula
1		C	Unitats	Longitud	Ample	Alçada		
2	Itinerari accessible		12,000				12,000	C#*D#*E#*F#
3	Serveis sanitaris		2,000				2,000	C#*D#*E#*F#
4	Sortida accessible		4,000				4,000	C#*D#*E#*F#

TOTAL AMIDAMENT **18,000**

Obra	01	PRESSUPOST 7617-26	
Capítol	01	PLANTA BAIXA	
Titol 3	08	ACTUACIÓ I	
NUM.	CODI	UA	DESCRIPCIÓ

- 1 PB11-DIZI m Barana d'acer inoxidable austenític de designació 1.4301 (AISI 304), amb passamà de fusta de 4x4 cm, travesser inferior, muntants cada 100 cm i brèndoles cada 10 cm, de 100 cm d'alçada, fixada mecànicament a l'obra amb tac d'acer, volandera i femella. Inclosos els detalls de serralleria que pot tenir alguna brèndola.

Num.	Text	Tipus	[C]	[D]	[E]	[F]	TOTAL	Fórmula
1		C	Unitats	Longitud	Ample	Alçada	Total	
2	Escala sala 11		1,000	2,400			2,400	C#*D#*E#*F#

TOTAL AMIDAMENT **2,400**

- 2 PB1D-52W m Passamà d'acer igual a l'existent, amb suport de perfil acer inox. De 15 mm de diàmetre cada 2 m, col·locat ancorat a l'obra

Num.	Text	Tipus	[C]	[D]	[E]	[F]	TOTAL	Fórmula
1		C	Unitats	Longitud	Ample	Alçada		
2	Escala 01		1,000	23,000			23,000	C#*D#*E#*F#

TOTAL AMIDAMENT **23,000**

- 3 PB1C-61TZ m Passamà de fusta de faig (fagus sylvatica) de 40x40 mm de secció, col·locat cargolat, acabat amb vernís sintètic, amb 1 capa de protector insecticida-fungicida i 2 d'acabat

Num.	Text	Tipus	[C]	[D]	[E]	[F]	TOTAL	Fórmula
1		C	Unitats	Longitud	Ample	Alçada		
2	Escala 02		2,000	1,000			2,000	C#*D#*E#*F#

TOTAL AMIDAMENT **2,000**

Obra	01	PRESSUPOST 7617-26	
Capítol	01	PLANTA BAIXA	
Titol 3	09	ACTUACIÓ J	
NUM.	CODI	UA	DESCRIPCIÓ

- 1 PHE0-DES1 pa Partida alçada a justificar pel desmuntatge d'instal·lacions dels forjats a ignifugar a la planta baixa, subjecció temporal i posterior recol·locació. Inclou desmuntatge i muntatge de falsos sostres.

AMIDAMENT DIRECTE **1,000**

- 2 P7D0-5RKV m2 Aïllament amb morter ignífug de ciment i perlita amb vermiculita, de 500 kg/m3 de densitat, projectat sobre elements superficials fins assolir REI-90. Inclou desmuntatge i posterior recol·locació d'instal·lacions situades al sostre.

AMIDAMENTS

Num.	Text	Tipus	[C]	[D]	[E]	[F]	TOTAL	Fórmula
1		C	Unitats	m2				
2	CPNL 01		1,000	22,800			22,800	C#*D#*E#*F#
3	Sala 01		1,000	23,700			23,700	C#*D#*E#*F#
4	Distribuidor 03		1,000	5,500			5,500	C#*D#*E#*F#
5	Sala maq. ascensor		1,000	4,000			4,000	C#*D#*E#*F#
6	Sala 02		1,000	40,500			40,500	C#*D#*E#*F#
7	Sala 04		1,000	15,400			15,400	C#*D#*E#*F#
8	Lavabo 02		1,000	2,600			2,600	C#*D#*E#*F#
9	Sala 05		1,000	19,300			19,300	C#*D#*E#*F#
10	Sala 06		1,000	21,900			21,900	C#*D#*E#*F#
11	Sala 08		1,000	23,400			23,400	C#*D#*E#*F#
12	Sala 07		1,000	22,700			22,700	C#*D#*E#*F#

TOTAL AMIDAMENT **201,800**

- 3 P7DB-65OV m2 Segellat de buit de pas d'instal·lacions amb coixinet de material intumescent termoexpansiu, amb resistència al foc EI-90

Num.	Text	Tipus	[C]	[D]	[E]	[F]	TOTAL	Fórmula
1		C	Unitats	m2				
2			4,000	0,500			2,000	C#*D#*E#*F#

TOTAL AMIDAMENT **2,000**

- 4 P7DC-FIKV u Segellat de pas de canonada combustible EI-90, a través de parets i sostres tallafocs, amb abraçadora formada per anell metàl·lic col·locada superficialment amb cargols

Num.	Text	Tipus	[C]	[D]	[E]	[F]	TOTAL	Fórmula
1		C	Unitats	Longitud	Ample	Alçada		
2			3,000				3,000	C#*D#*E#*F#

TOTAL AMIDAMENT **3,000**

- 5 P7D6-FOR1 m2 Pintat ignífug d'estructures de formigó amb una capa d'imprimació per a pintura intumescent i varies capes de pintura intumescent, amb gruix suficient per assolir REI 90.

Num.	Text	Tipus	[C]	[D]	[E]	[F]	TOTAL	Fórmula
1		C	Unitats	m2			Total	
2	Espai atenció ciutadana		1,000	40,000			40,000	C#*D#*E#*F#

TOTAL AMIDAMENT **40,000**

- 6 P7D6-FOR2 m2 Pintat ignífug d'estructures de formigó amb una capa d'imprimació per a pintura intumescent i varies capes de pintura intumescent, amb gruix suficient per assolir REI 120.

Num.	Text	Tipus	[C]	[D]	[E]	[F]	TOTAL	Fórmula
1		C	Unitats	m2			Total	
2	Escala 02		1,000	11,500			11,500	C#*D#*E#*F#

TOTAL AMIDAMENT **11,500**

- 7 P815-3FN9 m2 Enguixat reglejat sobre parament corbat, a més de 3,00 m d'alçada, amb guix B1, acabat lliscat amb guix C6 segons la norma UNE-EN 13279-1

Annex de modificació del projecte d'adequació de l'edifici dels Serveis Territorials de Cultura
a Girona - Casa Solterra

Pàg.: 9

AMIDAMENTS

Num.	Text	Tipus	[C]	[D]	[E]	[F]	TOTAL	Fórmula
1		C	Unitats	m2				
2	Enguixat voltes porxo		1,000	8,900			8,900	C#*D#*E#*F#
3			1,000	6,000			6,000	C#*D#*E#*F#
4			1,000	1,500			1,500	C#*D#*E#*F#

TOTAL AMIDAMENT **16,400**

- 8 P815-3FN5 m2 Enguixat reglejat sobre parament horitzontal interior, a més de 3,00 m d'alçària, amb guix B1, acabat lliscat amb guix C6 segons la norma UNE-EN 13279-1

Num.	Text	Tipus	[C]	[D]	[E]	[F]	TOTAL	Fórmula
1		C	Unitats	m2			Total	
2	Enguixat forjat unidireccional		1,000	3,000			3,000	C#*D#*E#*F#
3			1,000	16,000			16,000	C#*D#*E#*F#

TOTAL AMIDAMENT **19,000**

Obra	01	PRESSUPOST 7617-26	
Capítol	01	PLANTA BAIXA	
Títol 3	10	ACTUACIÓ K	
NUM.	CODI	UA	DESCRIPCIÓ

- 1 PM32-DZ3Z u Extintor manual de pols seca polivalent, de càrrega 6 kg, amb pressió incorporada, pintat, amb suport a paret i etiquetatge en català.

Num.	Text	Tipus	[C]	[D]	[E]	[F]	TOTAL	Fórmula
1		C	Unitats	Longitud	Ample	Alçada		
2	Extintor ABC		3,000				3,000	C#*D#*E#*F#

TOTAL AMIDAMENT **3,000**

- 2 PM32-DZ4 u Extintor manual de diòxid de carboni, de càrrega 5 kg, amb pressió incorporada, pintat, amb suport a paret i etiquetatge en català.

Num.	Text	Tipus	[C]	[D]	[E]	[F]	TOTAL	Fórmula
1		C	Unitats	Longitud	Ample	Alçada		
2	Extintor CO2		4,000				4,000	C#*D#*E#*F#

TOTAL AMIDAMENT **4,000**

- 3 PM17-386S u Polsador d'alarma per a instal·lació contra incendis convencional, accionament manual per trencament d'element fràgil, segons norma UNE-EN 54-11, muntat superficialment

Num.	Text	Tipus	[C]	[D]	[E]	[F]	TOTAL	Fórmula
1		C	Unitats	Longitud	Ample	Alçada		
2	Polsador		4,000				4,000	C#*D#*E#*F#

TOTAL AMIDAMENT **4,000**

- 4 PM18-386 u Sistema d'alarma per megafonia, nivell de potència acústica 102 dB, alimentada des del llac, amb senyal lluminós i acústic, grau de protecció IP-54, fabricada segons la norma UNE-EN 54-3, col·locada a l'interior

Num.	Text	Tipus	[C]	[D]	[E]	[F]	TOTAL	Fórmula
1		C	Unitats	Longitud	Ample	Alçada		

AMIDAMENTS

2	Megafonia		5,000				5,000	C#*D#*E#*F#
TOTAL AMIDAMENT							5,000	
5	PM18-385	u	Sirena electrònica per a instal·lació convencional i analògica, nivell de potència acústica 100 dB, amb senyal lluminós i so multità, grau de protecció IP-66, fabricada segons la norma UNE-EN 54-3, col·locada a l'exterior					
Num.	Text	Tipus	[C]	[D]	[E]	[F]	TOTAL	Fórmula
1		C	Unitats	Longitud	Ample	Alçada		
2	Sirena		1,000				1,000	C#*D#*E#*F#
TOTAL AMIDAMENT							1,000	
6	PM15-4ID2	u	Detector de fums òptic per a instal·lació contra incendis convencional, segons norma UNE-EN 54-7, amb base de superfície, muntat superficialment					
Num.	Text	Tipus	[C]	[D]	[E]	[F]	TOTAL	Fórmula
1		C	Unitats	Longitud	Ample	Alçada	Total	
2			3,000				3,000	C#*D#*E#*F#
TOTAL AMIDAMENT							3,000	
7	PH57-B3A8	u	Llum d'emergència amb làmpada led, amb una vida útil de 100000 h, permanent i no estanca amb grau de protecció IP4X, aïllament classe II, amb un flux aproximat de 70 a 100 lm, 1 h d'autonomia, de forma rectangular amb difusor i cos de policarbonat, preu alt, col·locat superficial					
Num.	Text	Tipus	[C]	[D]	[E]	[F]	TOTAL	Fórmula
1		C	Unitats	Longitud	Ample	Alçada	Total	
2			18,000				18,000	C#*D#*E#*F#
TOTAL AMIDAMENT							18,000	
8	PH57-B3A9	u	Llum d'emergència amb làmpada led, amb una vida útil de 100000 h, permanent i no estanca amb grau de protecció IP4X, aïllament classe II, amb un flux aproximat de 140 a 170 lm, 1 h d'autonomia, de forma rectangular amb difusor i cos de policarbonat, preu alt, col·locat superficial					
Num.	Text	Tipus	[C]	[D]	[E]	[F]	TOTAL	Fórmula
1		C	Unitats	Longitud	Ample	Alçada	Total	
2			2,000				2,000	C#*D#*E#*F#
TOTAL AMIDAMENT							2,000	
9	PH57-B3AB	u	Llum d'emergència amb làmpada led, amb una vida útil de 100000 h, permanent i no estanca amb grau de protecció IP4X, aïllament classe II, amb un flux aproximat de 240 a 270 lm, 1 h d'autonomia, de forma rectangular amb difusor i cos de policarbonat, preu alt, col·locat superficial					
Num.	Text	Tipus	[C]	[D]	[E]	[F]	TOTAL	Fórmula
1		C	Unitats	Longitud	Ample	Alçada	Total	
2			1,000				1,000	C#*D#*E#*F#
TOTAL AMIDAMENT							1,000	
10	PG33-E6CI	m	Cable amb conductor de coure de tensió assignada 0,6/1 kV, de designació RZ1-K (AS+), construcció segons norma UNE 211025, bipolar, de secció 2x1,5 mm ² , amb coberta del cable de poliolefines, classe de reacció al foc Cca-s1b, d1, a1 segons la norma UNE-EN 50575 amb baixa emissió fums, col·locat en tub					

AMIDAMENTS

Num.	Text	Tipus	[C]	[D]	[E]	[F]	TOTAL	Fórmula
1		C	Unitats	Longitud	Ample	Alçada	Total	
2	Detectors		3,000	10,000			30,000	C#*D#*E#*F#
3	Polsadors		4,000	15,000			60,000	C#*D#*E#*F#
4	Megafonia		5,000	25,000			125,000	C#*D#*E#*F#
5	Llums d'emergència		21,000	10,000			210,000	C#*D#*E#*F#

TOTAL AMIDAMENT **425,000**

- 11 PG2N-EUH m Tub flexible corrugat de PVC, de 20 mm de diàmetre nominal, aïllant i no propagador de la flama, resistència a l'impacte d'1 J, resistència a compressió de 320 N i una rigidesa dielèctrica de 2000 V, muntat sobre sostremort

Num.	Text	Tipus	[C]	[D]	[E]	[F]	TOTAL	Fórmula
1		C	Unitats	Longitud	Ample	Alçada	Total	
2	Detectors		3,000	10,000			30,000	C#*D#*E#*F#
3	Polsadors		4,000	15,000			60,000	C#*D#*E#*F#
4	Megafonia		5,000	25,000			125,000	C#*D#*E#*F#
5	Llums d'emergència		21,000	10,000			210,000	C#*D#*E#*F#

TOTAL AMIDAMENT **425,000**

- 12 PG12-DHB u Caixa de derivació quadrada de plàstic, de 90x90 mm, amb grau de protecció IP-40, muntada superficialment

Num.	Text	Tipus	[C]	[D]	[E]	[F]	TOTAL	Fórmula
1		C	Unitats	Longitud	Ample	Alçada	Total	
2			25,000				25,000	C#*D#*E#*F#
4								C#*D#*E#*F#

TOTAL AMIDAMENT **25,000**

- 13 PMS0-6Z7V u Rètol senyalització instal·lació de protecció contra incendis, quadrat, de 210x210 mm2 de panell de PVC d'1 mm de gruix, fotoluminiscent categoria A segons UNE 23035-4, col·locat fixat mecànicament sobre parament vertical

Num.	Text	Tipus	[C]	[D]	[E]	[F]	TOTAL	Fórmula
1		C	Unitats	Longitud	Ample	Alçada		
2	Extintor ABC		3,000				3,000	C#*D#*E#*F#
3	Extintor CO2		4,000				4,000	C#*D#*E#*F#
4	Polsador		4,000				4,000	C#*D#*E#*F#
5	Megafonia		5,000				5,000	C#*D#*E#*F#

TOTAL AMIDAMENT **16,000**

- 14 PMS0-6Z7X u Rètol senyalització sortida habitual, quadrat, de 224x224 mm2 de panell de PVC d'1 mm de gruix, fotoluminiscent categoria A segons UNE 23035-4, col·locat fixat mecànicament sobre parament vertical

Num.	Text	Tipus	[C]	[D]	[E]	[F]	TOTAL	Fórmula
1		C	Unitats	Longitud	Ample	Alçada	Total	
2			3,000				3,000	C#*D#*E#*F#

TOTAL AMIDAMENT **3,000**

- 15 PMS0-6Z7 u Rètol senyalització sortida d'emergència, quadrat, de 224x224 mm2 de panell de PVC d'1 mm de gruix, fotoluminiscent categoria A segons UNE 23035-4, col·locat fixat mecànicament sobre parament vertical

Annex de modificació del projecte d'adequació de l'edifici dels Serveis Territorials de Cultura
a Girona - Casa Solterra

Pàg.: 12

AMIDAMENTS

Num.	Text	Tipus	[C]	[D]	[E]	[F]	TOTAL	Fórmula
1		C	Unitats	Longitud	Ample	Alçada	Total	
2			3,000				3,000	C#*D#*E#*F#

TOTAL AMIDAMENT **3,000**

- 16 PMS0-6Z7Y u Rètol senyalització recorregut d'evacuació a sortida emergència, rectangular, de 320x160 mm2 de panell de PVC d'1 mm de gruix, fotoluminiscent categoria A segons UNE 23035-4, col·locat fixat mecànicament sobre parament vertical

Num.	Text	Tipus	[C]	[D]	[E]	[F]	TOTAL	Fórmula
1		C	Unitats	Longitud	Ample	Alçada	Total	
2			23,000				23,000	C#*D#*E#*F#

TOTAL AMIDAMENT **23,000**

- 17 PM11-PHE u Panell repetidor remot amb pantalla tàctil, compatible amb central analògica AM-8200, amb targeta de comunicació RS485 i sirena direccional amb flaix i aïllador. Totalment instal·lat. Inclòs connexió i proves de funcionament.

Num.	Text	Tipus	[C]	[D]	[E]	[F]	TOTAL	Fórmula
1		C	Unitats	Longitud	Ample	Alçada	Total	
2			1,000				1,000	C#*D#*E#*F#

TOTAL AMIDAMENT **1,000**

Obra	01	PRESSUPOST 7617-26	
Capítol	01	PLANTA BAIXA	
Títol 3	11	ACTUACIÓ L	
NUM.	CODI	UA	DESCRIPCIÓ

- 1 P191-HP4V u Cala de 1x1 m per a localització de serveis, amb enderroc de paviment, excavació de terres fins a localització de serveis a una fondària màxima d'1,30 m, reblert amb sauló, formació de base de formigó i càrrega de materials sobre camió o contenidor, inclosa la reposició de paviment

Num.	Text	Tipus	[C]	[D]	[E]	[F]	TOTAL	Fórmula
1		C	Unitats	Longitud	Ample	Alçada	Total	
2	Localització canonada d'aigua		1,000				1,000	C#*D#*E#*F#

TOTAL AMIDAMENT **1,000**

- 2 I12M-CONE pa Partida alçada a justificar per a la connexió a la xarxa general de distribució d'aigua potable de l'empresa subministradora amb la instal·lació d'aigua per proveïment dels equips d'extinció d'incendis de l'edifici, formació d'armari per a ubicació del comptador amb clau de tall general i clau de sortida. Inclòs marc i tapa de ferro colat dúctil per registre i material auxiliar.

Num.	Text	Tipus	[C]	[D]	[E]	[F]	TOTAL	Fórmula
1		C	Unitats	Longitud	Ample	Alçada	Total	
2			1,000				1,000	C#*D#*E#*F#

TOTAL AMIDAMENT **1,000**

- 3 PM20-DG5 u Boca d'incendis equipada de 25 mm de diàmetre, BIE-25, amb debanadora d'alimentació axial abatible, mànega de 20 m i llança, per a col·locar superficialment en armari de fusta (no inclòs), inclòs part proporcional d' accessoris i tot el petit material auxiliar de connexió i muntatge.

AMIDAMENTS

Num.	Text	Tipus	[C]	[D]	[E]	[F]	TOTAL	Fórmula
1		C	Unitats	Longitud	Ample	Alçada	Total	
2			6,000				6,000	C#*D#*E#*F#

TOTAL AMIDAMENT **6,000**

- 4 PM20-ARM u Armari de fusta per a BIE equipada de 25 mm de diàmetre, de dimensions 65x68x18 cm (alt x ampl x fons), amb entrada per a presa d'aigua i desguàs a la part inferior. Porta cega de fusta amb adhesiu exterior de "BIE".

Num.	Text	Tipus	[C]	[D]	[E]	[F]	TOTAL	Fórmula
1		C	Unitats	Longitud	Ample	Alçada	Total	
2			6,000				6,000	C#*D#*E#*F#

TOTAL AMIDAMENT **6,000**

- 5 PF1C-DTPE m Tub d'acer negre amb soldadura, fabricat amb acer S195 T, de 2''1/2 de mida de rosca (diàmetre exterior especificat=76,1 mm i DN=65 mm), sèrie M segons UNE-EN 10255, roscat, acabat pintat color a escollir per la DF i la propietat, amb grau de dificultat baix i col·locat superficialment

Num.	Text	Tipus	[C]	[D]	[E]	[F]	TOTAL	Fórmula
1		C	Unitats	Longitud	Ample	Alçada	Total	
2			1,000	10,000			10,000	C#*D#*E#*F#

TOTAL AMIDAMENT **10,000**

- 6 PF1C-DTPD m Tub d'acer negre amb soldadura, fabricat amb acer S195 T, de 2'' de mida de rosca (diàmetre exterior especificat=60,3 mm i DN=50 mm), sèrie M segons UNE-EN 10255, roscat, acabat pintat color a escollir per la DF i la propietat, amb grau de dificultat baix i col·locat superficialment

Num.	Text	Tipus	[C]	[D]	[E]	[F]	TOTAL	Fórmula
1		C	Unitats	Longitud	Ample	Alçada		
2			1,000	60,000			60,000	C#*D#*E#*F#

TOTAL AMIDAMENT **60,000**

- 7 PF1C-DTPC m Tub d'acer negre amb soldadura, fabricat amb acer S195 T, d'1''1/2 de mida de rosca (diàmetre exterior especificat=48,3 mm i DN=40 mm), sèrie M segons UNE-EN 10255, roscat, acabat pintat color a escollir per la DF i la propietat, amb grau de dificultat baix i col·locat superficialment

Num.	Text	Tipus	[C]	[D]	[E]	[F]	TOTAL	Fórmula
1		C	Unitats	Longitud	Ample	Alçada		
2			1,000	42,000			42,000	C#*D#*E#*F#

TOTAL AMIDAMENT **42,000**

- 8 PY03-628P u Forat en sostre per a pas d'instal·lacions, de diàmetre 5 a 20 cm, amb equips per a tall/broca de diamant, inclou càrrega manual de runa sobre contenidor i transport de residus a instal·lació autoritzada de gestió de residus

Num.	Text	Tipus	[C]	[D]	[E]	[F]	TOTAL	Fórmula
1		C	Unitats	Longitud	Ample	Alçada		
2	Instal·lació BIE's		4,000				4,000	C#*D#*E#*F#

TOTAL AMIDAMENT **4,000**

Annex de modificació del projecte d'adequació de l'edifici dels Serveis Territorials de Cultura
a Girona - Casa Solterra

Pàg.: 14

AMIDAMENTS

- 9 PY02-H8WJ u Obertura de forat de fins a 30x30x45 cm per a pas d'instal·lacions en paret de maó massís o pedra, amb mitjans manuals

Num.	Text	Tipus	[C]	[D]	[E]	[F]	TOTAL	Fórmula
1		C	Unitats	Longitud	Ample	Alçada		
2	Instal·lació BIE's		15,000				15,000	C#*D#*E#*F#

TOTAL AMIDAMENT **15,000**

- 10 PMS0-6Z7V u Rètol senyalització instal·lació de protecció contra incendis, quadrat, de 210x210 mm2 de panell de PVC d'1 mm de gruix, fotoluminescent categoria A segons UNE 23035-4, col·locat fixat mecànicament sobre parament vertical

Num.	Text	Tipus	[C]	[D]	[E]	[F]	TOTAL	Fórmula
1		C	Unitats	Longitud	Ample	Alçada	Total	
2	BIE's		6,000				6,000	C#*D#*E#*F#

TOTAL AMIDAMENT **6,000**

Obra	01	PRESSUPOST 7617-26	
Capítol	02	PLANTA PRIMERA	
Títol 3	01	ACTUACIÓ A	
NUM.	CODI	UA	DESCRIPCIÓ

- 1 P2140-4RR u Arrencada de full i bastiment de porta interior amb mitjans manuals i càrrega manual sobre camió o contenidor

Num.	Text	Tipus	[C]	[D]	[E]	[F]	TOTAL	Fórmula
1		C	Unitats	Longitud	Ample	Alçada	Total	
2			7,000				7,000	C#*D#*E#*F#

TOTAL AMIDAMENT **7,000**

Obra	01	PRESSUPOST 7617-26	
Capítol	02	PLANTA PRIMERA	
Títol 3	02	ACTUACIÓ B	
NUM.	CODI	UA	DESCRIPCIÓ

- 1 P214R-8G m2 Enderroc de paret de maó calat de 15 cm de gruix, amb retroexcavadora mitjana i càrrega mecànica i manual de runes sobre camió

Num.	Text	Tipus	[C]	[D]	[E]	[F]	TOTAL	Fórmula
1		C	Unitats	Longitud	Alçada			
2	Accés escala 02		1,000	1,300	2,500		3,250	C#*D#*E#*F#

TOTAL AMIDAMENT **3,250**

Obra	01	PRESSUPOST 7617-26	
Capítol	02	PLANTA PRIMERA	
Títol 3	03	ACTUACIÓ C	
NUM.	CODI	UA	DESCRIPCIÓ

- 1 PAS2-5RAV u Porta tallafocs metàl·lica, EI2-C 45, una fulla batent, per a una llum de 80x210 cm, preu superior, col·locada

Num.	Text	Tipus	[C]	[D]	[E]	[F]	TOTAL	Fórmula
------	------	-------	-----	-----	-----	-----	-------	---------

AMIDAMENTS

1	C	Unitats	Longitud	Ample	Alçada		
2	Porta escala 03	1,000				1,000	C#*D#*E#*F#
TOTAL AMIDAMENT						1,000	

- 2 PAS2-SRV1 u Porta tallafocs metàl·lica, EI2-C 45, una fulla batent, per a una llum de 80x210 cm, preu superior, col·locada. Amb panelat de fusta per la cara exterior.

Num.	Text	Tipus	[C]	[D]	[E]	[F]	TOTAL	Fórmula
1		C	Unitats	Longitud	Ample	Alçada		
2	Porta rack informàtic		1,000				1,000	C#*D#*E#*F#
3	Porta sala màq. ascensor		1,000				1,000	C#*D#*E#*F#
TOTAL AMIDAMENT						2,000		

- 3 PAS2-SQUV u Porta tallafocs metàl·lica, EI2-C 45, una fulla batent, per a una llum de 95x210 cm, preu superior amb tanca antipànic, col·locada. Amb panelat de fusta per la cara exterior.

Num.	Text	Tipus	[C]	[D]	[E]	[F]	TOTAL	Fórmula
1		C	Unitats	Longitud	Ample	Alçada		
2	Porta escala 01		1,000				1,000	C#*D#*E#*F#
TOTAL AMIDAMENT						1,000		

- 4 PAS2-SQV1 u Porta tallafocs metàl·lica, EI2-C 60, una fulla batent, per a una llum de 95x210 cm, preu superior amb tanca antipànic, col·locada

Num.	Text	Tipus	[C]	[D]	[E]	[F]	TOTAL	Fórmula
1		C	Unitats	Longitud	Ample	Alçada		
2	Porta escala 02		1,000				1,000	C#*D#*E#*F#
TOTAL AMIDAMENT						1,000		

- 5 PAS2-SQV2 u Porta tallafocs metàl·lica, EI2-C 120, d'una fulla batent de 86 cm i un fixe lateral, per a una llum de 125x210, preu superior col·locada. Amb panelat de fusta per la cara exterior.

Num.	Text	Tipus	[C]	[D]	[E]	[F]	TOTAL	Fórmula
1		C	Unitats	Longitud	Ample	Alçada		
2	Porta espai buit		1,000				1,000	C#*D#*E#*F#
TOTAL AMIDAMENT						1,000		

- 6 PAW8-78P2 u Retenidor electromagnètic per a porta tallafocs de fulles batents, amb polsador de desbloqueig, força de retenció de 1100 N, 24 V c.c. de tensió d'alimentació, amb placa ferromagnètica articulada, segons la norma UNE-EN 1155, fixat a la paret

Num.	Text	Tipus	[C]	[D]	[E]	[F]	TOTAL	Fórmula
1		C	Unitats	Longitud	Ample	Alçada		
2	Porta escala 03		1,000				1,000	C#*D#*E#*F#
TOTAL AMIDAMENT						1,000		

- 7 PAFA-7QPV u Fulla fixa d'alumini texturitzat, amb resistència al foc EI90, col·locada sobre bastiment de base, per a un buit d'obra aproximat de 100x172 cm, elaborada amb perfils de preu superior, classificació mínima 4 de permeabilitat a l'aire segons UNE-EN 12207, classificació mínima 9A d'estanquitat a l'aigua segons UNE-EN 12208 i classificació mínima C5 de resistència al vent segons UNE-EN 12210

Annex de modificació del projecte d'adequació de l'edifici dels Serveis Territorials de Cultura
a Girona - Casa Solterra

Pàg.: 16

AMIDAMENTS

Num.	Text	Tipus	[C]	[D]	[E]	[F]	TOTAL	Fórmula
1		C	Unitats	Longitud	Alçada			
2	Finestra escala 01		1,000				1,000	C#*D#*E#*F#
TOTAL AMIDAMENT							1,000	

- 8 PC1J-6Y9C m2 Vidre de protecció al foc de classificació EI-90, col·locat amb llistó de vidre sobre fusta, acer o alumini

Num.	Text	Tipus	[C]	[D]	[E]	[F]	TOTAL	Fórmula
1		C	Unitats	Longitud	Alçada			
2	Finestra escala 01		1,000	1,300	1,730		2,249	C#*D#*E#*F#
TOTAL AMIDAMENT							2,249	

- 9 PMP1-HC2 u Lector de targetes de memòria protegida sense contacte, tipus A a 13,65 MHz, segons ISO 14443, sense teclat, per a interior, amb una distància de lectura de 7cm, amb protecció IP65, col·locat

Num.	Text	Tipus	[C]	[D]	[E]	[F]	TOTAL	Fórmula
1		C	Unitats	Longitud	Ample	Alçada		
2	Porta escala 01		1,000				1,000	C#*D#*E#*F#
TOTAL AMIDAMENT							1,000	

Obra	01	PRESSUPOST 7617-26	
Capítol	02	PLANTA PRIMERA	
Títol 3	04	ACTUACIÓ D	
NUM.	CODI	UA	DESCRIPCIÓ

- 1 PAZ3-B6JQ u Mecanisme antipànic per a porta d'evacuació d'1 fulla, amb sistema d'accionament basculant, amb 1 punt de tancament, per a mecanisme ocult, homologat segons UNE-EN 1125, instal·lat

Num.	Text	Tipus	[C]	[D]	[E]	[F]	TOTAL	Fórmula
1		C	Unitats	Longitud	Ample	Alçada		
2	Porta escala 01		1,000				1,000	C#*D#*E#*F#
TOTAL AMIDAMENT							1,000	

- 2 PAM2-36T m2 Tancament de vidre lluna incolora trempada de 10 mm de gruix amb una fulla batent amb doble sentit d'obertura de 80 cm i una tarja lateral, amb fixacions mecàniques. Inclou col·locació de vinil i logo en la superfície vidriada. Sense maneta.

Num.	Text	Tipus	[C]	[D]	[E]	[F]	TOTAL	Fórmula
1		C	Unitats	Longitud	Alçada			
2	Porta vestíbul 02		1,000	1,480	2,100		3,108	C#*D#*E#*F#
TOTAL AMIDAMENT							3,108	

Obra	01	PRESSUPOST 7617-26	
Capítol	02	PLANTA PRIMERA	
Títol 3	05	ACTUACIÓ F	
NUM.	CODI	UA	DESCRIPCIÓ

- 1 P612A-7BO m2 Paret divisòria recolzada de gruix 14 cm, de totxana, LD, de 290x140x100 mm, per a revestir, categoria I, segons la norma UNE-EN 771-1, col·locat amb morter per a ram de paleta industrialitzat M 5 (5 N/mm2) de designació (G) segons norma UNE-EN 998-2

Annex de modificació del projecte d'adequació de l'edifici dels Serveis Territorials de Cultura
a Girona - Casa Solterra

Pàg.: 17

AMIDAMENTS

Num.	Text	Tipus	[C]	[D]	[E]	[F]	TOTAL	Fórmula
1		C	Unitats	Longitud	Alçada			
2	Paret escala 02		1,000	1,600	3,500		5,600	C#*D#*E#*F#
TOTAL AMIDAMENT							5,600	

- 2 P815-3FM0 m2 Enguixat reglejat sobre parament vertical interior, a més de 3,00 m d'alçada, amb guix B1, acabat lliscat amb guix C6 segons la norma UNE-EN 13279-1

Num.	Text	Tipus	[C]	[D]	[E]	[F]	TOTAL	Fórmula
1		C	Unitats	Longitud	Alçada			
2	Paret escala 02		2,000	1,600	3,500		11,200	C#*D#*E#*F#
TOTAL AMIDAMENT							11,200	

- 3 P89I-4V8S m2 Pintat de parament vertical de guix, amb pintura plàstica amb acabat llis, amb una capa segelladora i dues d'acabat

Num.	Text	Tipus	[C]	[D]	[E]	[F]	TOTAL	Fórmula
1		C	Unitats	Longitud	Alçada			
2	Paret escala 02		2,000	1,600	3,500		11,200	C#*D#*E#*F#
TOTAL AMIDAMENT							11,200	

- 4 PHE0-QUA pa Partida alçada a justificar per desplaçament de quadre elèctric situat en un sota escala per a modificació de l'accés. Inclou desplaçament de tots els elements necessaris, com interruptors, endolls, etc. i formació de porta d'accés en el lateral de l'escala.

Num.	Text	Tipus	[C]	[D]	[E]	[F]	TOTAL	Fórmula
1		C	Unitats	Longitud	Ample	Alçada	Total	
2			1,000				1,000	C#*D#*E#*F#
TOTAL AMIDAMENT							1,000	

Obra	01	PRESSUPOST 7617-26						
Capítol	02	PLANTA PRIMERA						
Títol 3	06	ACTUACIÓ H						
NUM.	CODI	UA	DESCRIPCIÓ					

- 1 PHE1-BAN m2 Banda senyalitzadora visual i tàctil de color contrastat amb el paviment, amb relleu d'altura 3 mm.

Num.	Text	Tipus	[C]	[D]	[E]	[F]	TOTAL	Fórmula
1		C	Unitats	Longitud	Ample	Alçada		
2	Punt d'atenció		1,000	0,800	0,400		0,320	C#*D#*E#*F#
TOTAL AMIDAMENT							0,320	

- 2 PB92-FIIV u Placa de senyalització amb pictograma, tacte visual, alt relleu i braile, fixada mecànicament.

Num.	Text	Tipus	[C]	[D]	[E]	[F]	TOTAL	Fórmula
1		C	Unitats	Longitud	Ample	Alçada		
2	Itinerari accessible		7,000				7,000	C#*D#*E#*F#
3	Serveis sanitaris		3,000				3,000	C#*D#*E#*F#
4	Serveis home		2,000				2,000	C#*D#*E#*F#
5	Serveis dona		2,000				2,000	C#*D#*E#*F#

AMIDAMENTS

TOTAL AMIDAMENT **14,000**

Obra	01	PRESSUPOST 7617-26	
Capítol	02	PLANTA PRIMERA	
Títol 3	07	ACTUACIÓ J	
NUM.	CODI	UA	DESCRIPCIÓ

- 1 PHE0-DES2 pa Partida alçada a justificar pel desmuntatge d'instal·lacions dels forjats a ignifugar a la planta primera, subjecció temporal i posterior recol·locació. Inclou desmuntatge i muntatge de falsos sostres.

AMIDAMENT DIRECTE **1,000**

- 2 P7D0-SRKV m2 Aïllament amb morter ignífug de ciment i perlita amb vermiculita, de 500 kg/m3 de densitat, projectat sobre elements superficials fins assolir REI-90. Inclou desmuntatge i posterior recol·locació d'instal·lacions situades al sostre.

Num.	Text	Tipus	[C]	[D]	[E]	[F]	TOTAL	Fórmula
1		C	Unitats	m2				
2	Vestíbul 02		1,000	67,900			67,900	C#*D#*E#*F#
3	Sala d'actes		1,000	86,100			86,100	C#*D#*E#*F#

TOTAL AMIDAMENT **154,000**

- 3 P7DB-6SOV m2 Segellat de buit de pas d'instal·lacions amb coixinet de material intumescent termoexpansiu, amb resistència al foc EI-90

Num.	Text	Tipus	[C]	[D]	[E]	[F]	TOTAL	Fórmula
1		C	Unitats	m2				
2			10,000	0,500			5,000	C#*D#*E#*F#

TOTAL AMIDAMENT **5,000**

- 4 P7DC-FIKV u Segellat de pas de canonada combustible EI-90, a través de parets i sostres tallafocs, amb abraçadora formada per anell metàl·lic col·locada superficialment amb cargols

Num.	Text	Tipus	[C]	[D]	[E]	[F]	TOTAL	Fórmula
1		C	Unitats	Longitud	Ample	Alçada		
2			8,000				8,000	C#*D#*E#*F#

TOTAL AMIDAMENT **8,000**

- 5 P7D6-FOR1 m2 Pintat ignífug d'estructures de formigó amb una capa d'imprimació per a pintura intumescent i varies capes de pintura intumescent, amb gruix suficient per assolir REI 90.

Num.	Text	Tipus	[C]	[D]	[E]	[F]	TOTAL	Fórmula
1		C	Unitats	m2				
2	Espais primera planta		1,000	227,500			227,500	C#*D#*E#*F#

TOTAL AMIDAMENT **227,500**

- 6 P4599-FOR m2 Sostre de formigó armat de 10 cm, amb entrebigat amb placa plana de formigó prefabricat, malla electrosoldada B 500T de 20x20 cm, 5 i 5 mm de D i formigó HA-25/F/10/XC1 abocat amb cubilot.

Num.	Text	Tipus	[C]	[D]	[E]	[F]	TOTAL	Fórmula
1		C	Unitats	m2			Total	
2	Forat lavabo 02		1,000	0,760			0,760	C#*D#*E#*F#

AMIDAMENTS

TOTAL AMIDAMENT **0,760**

- 7 P455-61SV m2 Sostre unidireccional format per bigues d'acer laminat tipus HEA-240 (S275), intereixos de 0,53 m, i capa de formigó armat de 7 cm d'espessor amb encofrat perdut de nervometal, armadura en malles electrosoldades 20x20 cm de 5 mm de diàmetre. Bigues d'acer ignifugades amb morter de perlita i vermiculita fins assolir R90. Ancorat al forjat existent mitjançant perfils d'acer en L de 40x40x4 cm (S275) col·locats cada metre i tirafons de 8x280 mm subjectats a les bigues de fusta existents.

Num.	Text	Tipus	[C]	[D]	[E]	[F]	TOTAL	Fórmula
1		C	Unitats	m2			Total	
2	Accés vestíbul 02		1,000	36,000			36,000	C#*D#*E#*F#

TOTAL AMIDAMENT **36,000**

- 8 P455-61V2 u Encastament de bigues d'acer laminat en calent en mur ceràmic o de maçoneria, amb execució de forat amb mitjans manuals, dau de recolzament de formigó sense retracció, càrrega manual de runa sobre camió o contenidor.

Num.	Text	Tipus	[C]	[D]	[E]	[F]	TOTAL	Fórmula
1		C	Unitats					
2	Bigues		24,000				24,000	C#*D#*E#*F#

TOTAL AMIDAMENT **24,000**

- 9 P83EA-3Y8 m2 Aplacat vertical amb placa de guix laminat de resistent al foc (F) i gruix 15 mm, col·locada sobre perfil·leria d'acer galvanitzat amb fixacions mecàniques

Num.	Text	Tipus	[C]	[D]	[E]	[F]	TOTAL	Fórmula
1		C	Unitats	Longitud	Alçada		Total	
2	Lateral nou forjat		3,000	7,000	0,350		7,350	C#*D#*E#*F#

TOTAL AMIDAMENT **7,350**

- 10 P8N0-YSQV m Remat de planxa d'acer plegada amb acabat galvanitzat i prelacat, de 0,6 mm de gruix, 20 cm de desenvolupament, com a màxim, amb 1 plec, per a cantonera interior, col·locat amb fixacions mecàniques

Num.	Text	Tipus	[C]	[D]	[E]	[F]	TOTAL	Fórmula
1		C	Unitats	Longitud				
2	Lateral nou forjat		1,000	7,000			7,000	C#*D#*E#*F#

TOTAL AMIDAMENT **7,000**

- 11 PHE0-RES1 u Restauració de sostre de bigues de fusta existent d'una 32 m2 de superfície, segons fotografies del sostre original, realitzada per restauradors. Inclòs materials i mitjans auxiliars necessaris per a la seva execució.

Num.	Text	Tipus	[C]	[D]	[E]	[F]	TOTAL	Fórmula
1		C	Unitats	Longitud	Ample	Alçada	Total	
2			1,000				1,000	C#*D#*E#*F#

TOTAL AMIDAMENT **1,000**

Obra	01	PRESSUPOST 7617-26	
Capítol	02	PLANTA PRIMERA	
Títol 3	08	ACTUACIÓ K	
NUM.	CODI	UA	DESCRIPCIÓ

AMIDAMENTS

- 1 PM32-DZ4 u Extintor manual de diòxid de carboni, de càrrega 5 kg, amb pressió incorporada, pintat, amb suport a paret i etiquetatge en català.

Num.	Text	Tipus	[C]	[D]	[E]	[F]	TOTAL	Fórmula
1		C	Unitats	Longitud	Ample	Alçada		
2	Extintor CO2		2,000				2,000	C#*D#*E#*F#

TOTAL AMIDAMENT 2,000

- 2 PM17-386S u Polsador d'alarma per a instal·lació contra incendis convencional, accionament manual per trencament d'element fràgil, segons norma UNE-EN 54-11, muntat superficialment

Num.	Text	Tipus	[C]	[D]	[E]	[F]	TOTAL	Fórmula
1		C	Unitats	Longitud	Ample	Alçada		
2	Polsador		1,000				1,000	C#*D#*E#*F#

TOTAL AMIDAMENT 1,000

- 3 PM18-386 u Sistema d'alarma per megafonia, nivell de potència acústica 102 dB, alimentada des del llaç, amb senyal lluminós i acústic, grau de protecció IP-54, fabricada segons la norma UNE-EN 54-3, col·locada a l'interior

Num.	Text	Tipus	[C]	[D]	[E]	[F]	TOTAL	Fórmula
1		C	Unitats	Longitud	Ample	Alçada		
2	Sirena		2,000				2,000	C#*D#*E#*F#

TOTAL AMIDAMENT 2,000

- 4 PH57-B3A8 u Llum d'emergència amb làmpada led, amb una vida útil de 100000 h, permanent i no estanca amb grau de protecció IP4X, aïllament classe II, amb un flux aproximat de 70 a 100 lm, 1 h d'autonomia, de forma rectangular amb difusor i cos de policarbonat, preu alt, col·locat superficial

Num.	Text	Tipus	[C]	[D]	[E]	[F]	TOTAL	Fórmula
1		C	Unitats	Longitud	Ample	Alçada	Total	
2			4,000				4,000	C#*D#*E#*F#

TOTAL AMIDAMENT 4,000

- 5 PH57-B3A9 u Llum d'emergència amb làmpada led, amb una vida útil de 100000 h, permanent i no estanca amb grau de protecció IP4X, aïllament classe II, amb un flux aproximat de 140 a 170 lm, 1 h d'autonomia, de forma rectangular amb difusor i cos de policarbonat, preu alt, col·locat superficial

Num.	Text	Tipus	[C]	[D]	[E]	[F]	TOTAL	Fórmula
1		C	Unitats	Longitud	Ample	Alçada	Total	
2			1,000				1,000	C#*D#*E#*F#

TOTAL AMIDAMENT 1,000

- 6 PH57-B3AB u Llum d'emergència amb làmpada led, amb una vida útil de 100000 h, permanent i no estanca amb grau de protecció IP4X, aïllament classe II, amb un flux aproximat de 240 a 270 lm, 1 h d'autonomia, de forma rectangular amb difusor i cos de policarbonat, preu alt, col·locat superficial

Num.	Text	Tipus	[C]	[D]	[E]	[F]	TOTAL	Fórmula
1		C	Unitats	Longitud	Ample	Alçada	Total	
2			1,000				1,000	C#*D#*E#*F#

TOTAL AMIDAMENT 1,000

Annex de modificació del projecte d'adequació de l'edifici dels Serveis Territorials de Cultura
a Girona - Casa Solterra

Pàg.: 21

AMIDAMENTS

- 7 PG33-E6CI m Cable amb conductor de coure de tensió assignada 0,6/1 kV, de designació RZ1-K (AS+), construcció segons norma UNE 211025, bipolar, de secció 2x1,5 mm², amb coberta del cable de poliolefines, classe de reacció al foc Cca-s1b, d1, a1 segons la norma UNE-EN 50575 amb baixa emissió fums, col·locat en tub

Num.	Text	Tipus	[C]	[D]	[E]	[F]	TOTAL	Fórmula
1		C	Unitats	Longitud	Ample	Alçada		
2	Polsadors		1,000	15,000			15,000	C#*D#*E#*F#
3	Megafonia		2,000	25,000			50,000	C#*D#*E#*F#
4	Llums d'emergència		6,000	10,000			60,000	C#*D#*E#*F#
TOTAL AMIDAMENT							125,000	

- 8 PG2N-EUH m Tub flexible corrugat de PVC, de 20 mm de diàmetre nominal, aïllant i no propagador de la flama, resistència a l'impacte d'1 J, resistència a compressió de 320 N i una rigidesa dielèctrica de 2000 V, muntat sobre sostremort

Num.	Text	Tipus	[C]	[D]	[E]	[F]	TOTAL	Fórmula
1		C	Unitats	Longitud	Ample	Alçada		
2	Polsadors		1,000	15,000			15,000	C#*D#*E#*F#
3	Megafonia		2,000	25,000			50,000	C#*D#*E#*F#
4	Llums d'emergència		6,000	10,000			60,000	C#*D#*E#*F#
TOTAL AMIDAMENT							125,000	

- 9 PG12-DHB u Caixa de derivació quadrada de plàstic, de 90x90 mm, amb grau de protecció IP-40, muntada superficialment

Num.	Text	Tipus	[C]	[D]	[E]	[F]	TOTAL	Fórmula
1		C	Unitats	Longitud	Ample	Alçada	Total	
2			10,000				10,000	C#*D#*E#*F#
TOTAL AMIDAMENT							10,000	

- 10 PMS0-6Z7V u Rètol senyalització instal·lació de protecció contra incendis, quadrat, de 210x210 mm² de panell de PVC d'1 mm de gruix, fotoluminiscent categoria A segons UNE 23035-4, col·locat fixat mecànicament sobre parament vertical

Num.	Text	Tipus	[C]	[D]	[E]	[F]	TOTAL	Fórmula
1		C	Unitats	Longitud	Ample	Alçada		
2	Extintor CO2		2,000				2,000	C#*D#*E#*F#
3	Polsador		1,000				1,000	C#*D#*E#*F#
4	Sirena		2,000				2,000	C#*D#*E#*F#
TOTAL AMIDAMENT							5,000	

- 11 PMS0-6Z7Y u Rètol senyalització recorregut d'evacuació a sortida emergència, rectangular, de 320x160 mm² de panell de PVC d'1 mm de gruix, fotoluminiscent categoria A segons UNE 23035-4, col·locat fixat mecànicament sobre parament vertical

Num.	Text	Tipus	[C]	[D]	[E]	[F]	TOTAL	Fórmula
1		C	Unitats	Longitud	Ample	Alçada	Total	
2			29,000				29,000	C#*D#*E#*F#
TOTAL AMIDAMENT							29,000	

Annex de modificació del projecte d'adequació de l'edifici dels Serveis Territorials de Cultura
a Girona - Casa Solterra

Pàg.: 22

AMIDAMENTS

Capítol	02	PLANTA PRIMERA						
Títol 3	09	ACTUACIÓ L						
NUM.	CODI	UA	DESCRIPCIÓ					
1	PM20-DG5	u	Boca d'incendis equipada de 25 mm de diàmetre, BIE-25, amb debanadora d'alimentació axial abatible, mànega de 20 m i llança, per a col·locar superficialment en armari de fusta (no inclòs), inclòs part proporcional d' accessoris i tot el petit material auxiliar de connexió i muntatge.					
Num.	Text	Tipus	[C]	[D]	[E]	[F]	TOTAL	Fórmula
1		C	Unitats	Longitud	Ample	Alçada		
2	BIE		3,000				3,000	C#*D##*E##*F#
TOTAL AMIDAMENT							3,000	
2	PM20-ARM	u	Armari de fusta per a BIE equipada de 25 mm de diàmetre, de dimensions 65x68x18 cm (alt x ampl x fons), amb entrada per a presa d'aigua i desguàs a la part inferior. Porta cega de fusta amb adhesiu exterior de "BIE".					
Num.	Text	Tipus	[C]	[D]	[E]	[F]	TOTAL	Fórmula
1		C	Unitats	Longitud	Ample	Alçada		
2	BIE		3,000				3,000	C#*D##*E##*F#
TOTAL AMIDAMENT							3,000	
3	PF1C-DTPD	m	Tub d'acer negre amb soldadura, fabricat amb acer S195 T, de 2" de mida de rosca (diàmetre exterior especificat=60,3 mm i DN=50 mm), sèrie M segons UNE-EN 10255, rosca, acabat pintat color a escollir per la DF i la propietat, amb grau de dificultat baix i col·locat superficialment					
Num.	Text	Tipus	[C]	[D]	[E]	[F]	TOTAL	Fórmula
1		C	Unitats	Longitud	Ample	Alçada		
2			1,000	14,000			14,000	C#*D##*E##*F#
TOTAL AMIDAMENT							14,000	
4	PF1C-DTPC	m	Tub d'acer negre amb soldadura, fabricat amb acer S195 T, d'1"1/2 de mida de rosca (diàmetre exterior especificat=48,3 mm i DN=40 mm), sèrie M segons UNE-EN 10255, rosca, acabat pintat color a escollir per la DF i la propietat, amb grau de dificultat baix i col·locat superficialment					
Num.	Text	Tipus	[C]	[D]	[E]	[F]	TOTAL	Fórmula
1		C	Unitats	Longitud	Ample	Alçada		
2			1,000	6,000			6,000	C#*D##*E##*F#
TOTAL AMIDAMENT							6,000	
5	PY03-628P	u	Forat en sostre per a pas d'instal·lacions, de diàmetre 5 a 20 cm, amb equips per a tall/broca de diamant, inclou càrrega manual de runa sobre contenidor i transport de residus a instal·lació autoritzada de gestió de residus					
Num.	Text	Tipus	[C]	[D]	[E]	[F]	TOTAL	Fórmula
1		C	Unitats	Longitud	Ample	Alçada		
2	Instal·lació BIE's		2,000				2,000	C#*D##*E##*F#
TOTAL AMIDAMENT							2,000	
6	PY02-H8WJ	u	Obertura de forat de fins a 30x30x45 cm per a pas d'instal·lacions en paret de maó massís o pedra, amb mitjans manuals					

EUR

Annex de modificació del projecte d'adequació de l'edifici dels Serveis Territorials de Cultura
a Girona - Casa Solterra

Pàg.: 23

AMIDAMENTS

Num.	Text	Tipus	[C]	[D]	[E]	[F]	TOTAL	Fórmula
1		C	Unitats	Longitud	Ample	Alçada		
2	Instal·lació BIE's		1,000				1,000	C#*D#*E#*F#

TOTAL AMIDAMENT **1,000**

- 7 PMS0-6Z7V u Rètol senyalització instal·lació de protecció contra incendis, quadrat, de 210x210 mm2 de panell de PVC d'1 mm de gruix, fotoluminiscent categoria A segons UNE 23035-4, col·locat fixat mecànicament sobre parament vertical

Num.	Text	Tipus	[C]	[D]	[E]	[F]	TOTAL	Fórmula
1		C	Unitats	Longitud	Ample	Alçada		
2	BIE		3,000				3,000	C#*D#*E#*F#

TOTAL AMIDAMENT **3,000**

Obra	01	PRESSUPOST 7617-26	
Capítol	03	PLANTA SEGONA	
Títol 3	01	ACTUACIÓ A	
NUM.	CODI	UA	DESCRIPCIÓ

- 1 P2140-4RR u Arrencada de full i bastiment de porta interior amb mitjans manuals i càrrega manual sobre camió o contenidor

Num.	Text	Tipus	[C]	[D]	[E]	[F]	TOTAL	Fórmula
1		C	Unitats	Longitud	Ample	Alçada		
2			4,000				4,000	C#*D#*E#*F#

TOTAL AMIDAMENT **4,000**

- 2 P2144-4RT m2 Desmuntatge de vidre trempat, de 6 mm de gruix, amb mitjans manuals i càrrega manual del material desmuntat sobre camió o contenidor

Num.	Text	Tipus	[C]	[D]	[E]	[F]	TOTAL	Fórmula
1		C	Unitats	Longitud	Alçada		Total	
2	Pati sala 27			2,800	2,500		7,000	C#*D#*E#*F#
3				2,750	2,500		6,875	C#*D#*E#*F#
4				3,000	2,500		7,500	C#*D#*E#*F#

TOTAL AMIDAMENT **21,375**

Obra	01	PRESSUPOST 7617-26	
Capítol	03	PLANTA SEGONA	
Títol 3	02	ACTUACIÓ B	
NUM.	CODI	UA	DESCRIPCIÓ

- 1 P214T-4RQ m2 Enderroc de paredó de ceràmica 10 cm de gruix, amb mitjans manuals i càrrega manual de runa sobre camió o contenidor

Num.	Text	Tipus	[C]	[D]	[E]	[F]	TOTAL	Fórmula
1		C	Unitats	Longitud	Alçada			
2	Rack informàtic		1,000	6,000	2,850		17,100	C#*D#*E#*F#

TOTAL AMIDAMENT **17,100**

Obra	01	PRESSUPOST 7617-26
------	----	--------------------

AMIDAMENTS

Capítol	03	PLANTA SEGONA	
Títol 3	03	ACTUACIÓ C	
NUM.	CODI	UA	DESCRIPCIÓ

- 1 PAS2-5RAV u Porta tallafocs metàl·lica, EI2-C 45, una fulla batent, per a una llum de 80x210 cm, preu superior, col·locada

Num.	Text	Tipus	[C]	[D]	[E]	[F]	TOTAL	Fórmula
1		C	Unitats	Longitud	Ample	Alçada		
2	Rack informàtic		1,000				1,000	C#*D#*E#*F#
3	Escala 03		1,000				1,000	C#*D#*E#*F#
4	Lavabo		1,000				1,000	C#*D#*E#*F#

TOTAL AMIDAMENT 3,000

- 2 PAS2-5QQD u Porta tallafocs metàl·lica, EI2-C 60, una fulla batent, per a una llum de 90x210 cm, preu superior, col·locada

Num.	Text	Tipus	[C]	[D]	[E]	[F]	TOTAL	Fórmula
1		C	Unitats	Longitud	Ample	Alçada	Total	
2	Escala 02		1,000				1,000	C#*D#*E#*F#

TOTAL AMIDAMENT 1,000

Obra	01	PRESSUPOST 7617-26	
Capítol	03	PLANTA SEGONA	
Títol 3	04	ACTUACIÓ F	
NUM.	CODI	UA	DESCRIPCIÓ

- 1 P654-8LX6 m2 Envà de plaques de guix laminat amb aïllament de plaques de llana de roca format per estructura senzilla normal amb perfil·leria de planxa d'acer galvanitzat, amb un gruix total de l'envà de 100 mm, muntants cada 400 mm de 70 mm d'amplària i canals de 70 mm d'amplària, 1 placa estàndard (A) de 15 mm de gruix en cada cara, fixades mecànicament i aïllament de plaques de llana mineral de roca de resistència tèrmica $\geq 1,622 \text{ m}^2 \cdot \text{K/W}$

Num.	Text	Tipus	[C]	[D]	[E]	[F]	TOTAL	Fórmula
1		C	Unitats	Longitud	Alçada			
2	Distribuïdor 01		1,000	6,000	3,300		19,800	C#*D#*E#*F#
3	Sala 27		1,000	5,500	2,500		13,750	C#*D#*E#*F#

TOTAL AMIDAMENT 33,550

- 2 P6145-56I m2 Paredó recolzat divisor de 7 cm de gruix, supermaó de 500x200x70 mm, LD, categoria I, segons la norma UNE-EN 771-1, per a revestir, col·locat amb morter ciment 1:4

Num.	Text	Tipus	[C]	[D]	[E]	[F]	TOTAL	Fórmula
1		C	Unitats	Longitud	Alçada			
2	Rack informàtic		1,000	6,000	2,850		17,100	C#*D#*E#*F#

TOTAL AMIDAMENT 17,100

- 3 P6126-58V m2 Paret de tancament recolzada per a revestir de gruix 14 cm, de totxana de 290x140x100 mm, categoria I, LD, segons la norma UNE-EN 771-1, col·locat amb morter mixt de ciment pòrtland amb filler calcari CEM II/B-L, calç i sorra, amb 200 kg/m3 de ciment, amb una proporció en volum 1:2:10 i 2,5 N/mm2 de resistència a compressió, elaborat a l'obra

Num.	Text	Tipus	[C]	[D]	[E]	[F]	TOTAL	Fórmula
------	------	-------	-----	-----	-----	-----	-------	---------

Annex de modificació del projecte d'adequació de l'edifici dels Serveis Territorials de Cultura
a Girona - Casa Solterra

Pàg.: 25

AMIDAMENTS

1	C	Unitats	Longitud	Alçada		
2	Pati sala 27	1,000	2,800	0,500	1,400	C#*D#*E#*F#
3		1,000	2,750	0,500	1,375	C#*D#*E#*F#
4		1,000	3,000	0,500	1,500	C#*D#*E#*F#

TOTAL AMIDAMENT **4,275**

- 4 PC1I-5CKL m2 Vidre lluna incolora de gruix 10 mm trempada classe 1 (C) 1 segons UNE-EN 12600, col·locat d'amb llistó de vidre sobre fusta, acer o alumini

Num.	Text	Tipus	[C]	[D]	[E]	[F]	TOTAL	Fórmula
1		C	Unitats	Longitud	Alçada			
2	Pati sala 27		1,000	2,800	2,000		5,600	C#*D#*E#*F#
3			1,000	2,750	2,000		5,500	C#*D#*E#*F#
4			1,000	3,000	2,000		6,000	C#*D#*E#*F#

TOTAL AMIDAMENT **17,100**

- 5 P815-3FL7 m2 Enguixat reglejat sobre parament vertical interior, a 3,00 m d'alçada, com a màxim, amb guix B1, acabat lliscat amb guix C6 segons la norma UNE-EN 13279-1

Num.	Text	Tipus	[C]	[D]	[E]	[F]	TOTAL	Fórmula
1		C	Unitats	Longitud	Alçada			
2	Pati sala 27		1,000	2,800	0,500		1,400	C#*D#*E#*F#
3			1,000	2,750	0,500		1,375	C#*D#*E#*F#
4			1,000	3,000	0,500		1,500	C#*D#*E#*F#
5	Rack informàtic		2,000	6,000	2,850		34,200	C#*D#*E#*F#

TOTAL AMIDAMENT **38,475**

- 6 P89I-4V8S m2 Pintat de parament vertical de guix, amb pintura plàstica amb acabat llis, amb una capa segelladora i dues d'acabat

Num.	Text	Tipus	[C]	[D]	[E]	[F]	TOTAL	Fórmula
1		C	Unitats	Longitud	Alçada			
2	Distribuïdor 01		2,000	6,000	3,300		39,600	C#*D#*E#*F#
3	Sala 27		2,000	5,500	2,500		27,500	C#*D#*E#*F#
4	Pati sala 27		1,000	2,800	0,500		1,400	C#*D#*E#*F#
5			1,000	2,750	0,500		1,375	C#*D#*E#*F#
6			1,000	3,000	0,500		1,500	C#*D#*E#*F#
7	Rack informàtic		2,000	6,000	2,850		34,200	C#*D#*E#*F#

TOTAL AMIDAMENT **105,575**

- 7 P83ES-CUX m2 Revestiment vertical amb perfil plegat de planxa d'acer galvanitzat i prelacat, per a façanes, amb un gruix de 0,8 mm, llisa, a més de 3,00 m d'alçada, col·locat amb fixacions mecàniques

Num.	Text	Tipus	[C]	[D]	[E]	[F]	TOTAL	Fórmula
1		C	Unitats	Longitud	Alçada			
2	Pati sala 27		1,000	2,800	0,600		1,680	C#*D#*E#*F#
3			1,000	2,750	0,600		1,650	C#*D#*E#*F#
4			1,000	3,000	0,600		1,800	C#*D#*E#*F#

TOTAL AMIDAMENT **5,130**

AMIDAMENTS

Capítol	03	PLANTA SEGONA	
Títol 3	05	ACTUACIÓ G	
NUM.	CODI	UA	DESCRIPCIÓ

- 1 P83EC-95M m2 Franja tallafocs de 0,5 m en projecció horitzontal, amb una resistència al foc EI-60, fixada mecànicament a la mitgera amb subestructura de suport, composta per dues plaques de guix laminat resistents al cof (F) de 15 mm de gruix, fixades mecànicament a la subestructura de suport composta per canals i muntants cada 400 mm.

Num.	Text	Tipus	[C]	[D]	[E]	[F]	TOTAL	Fórmula
1		C	Unitats	Longitud	Ample	Alçada	Total	
2	Franja tallafocs		1,000	3,200	0,500		1,600	C#*D#*E#*F#
3			1,000	1,700	0,500		0,850	C#*D#*E#*F#

TOTAL AMIDAMENT 2,450

- 2 P89I-4V8N m2 Pintat de parament horitzontal de guix, amb pintura a la cola amb acabat llis, amb una capa de fons diluïda i dues d'acabat

Num.	Text	Tipus	[C]	[D]	[E]	[F]	TOTAL	Fórmula
1		C	Unitats	Longitud	Ample	Alçada	Total	
2	Franja tallafocs		1,000	3,200	0,500		1,600	C#*D#*E#*F#
3			1,000	1,700	0,500		0,850	C#*D#*E#*F#

TOTAL AMIDAMENT 2,450

Obra	01	PRESSUPOST 7617-26	
Capítol	03	PLANTA SEGONA	
Títol 3	06	ACTUACIÓ I	
NUM.	CODI	UA	DESCRIPCIÓ

- 1 P2145-4RS m Arrencada de barana metàl·lica, amb mitjans manuals, modificació per assolir 110 cm d'alçada i posterior recol·locació.

Num.	Text	Tipus	[C]	[D]	[E]	[F]	TOTAL	Fórmula
1		C	Unitats	Longitud	Ample	Alçada	Total	
2			1,000	1,800			1,800	C#*D#*E#*F#
3			4,000	3,050			12,200	C#*D#*E#*F#
4			1,000	2,000			2,000	C#*D#*E#*F#
5			2,000	1,200			2,400	C#*D#*E#*F#
6			1,000	1,260			1,260	C#*D#*E#*F#
7			1,000	1,300			1,300	C#*D#*E#*F#

TOTAL AMIDAMENT 20,960

- 2 P122-628J d Amortització diària de plataforma elevadora telescòpica articulada, autopropulsada amb motor de gasoil, de 20 m d'alçada màxima de treball i 9,8 en horitzontal, de 227 kg de càrrega útil, de dimensions 700x245x245 cm en repòs i 10886 kg de pes, buida, amb cistella de dimensions 150x75 cm

Num.	Text	Tipus	[C]	[D]	[E]	[F]	TOTAL	Fórmula
1		C	Unitats	Longitud	Ample	Alçada	Total	
2			2,000				2,000	C#*D#*E#*F#

TOTAL AMIDAMENT 2,000

AMIDAMENTS

Obra	01	PRESSUPOST 7617-26
Capítol	03	PLANTA SEGONA
Títol 3	07	ACTUACIÓ J

NUM.	CODI	UA	DESCRIPCIÓ
------	------	----	------------

- 1 PHE0-DES3 pa Partida alçada a justificar pel desmuntatge d'instal·lacions dels forjats a ignifugar a la planta segona, subjecció temporal i posterior recol·locació. Inclou desmuntatge i muntatge de falsos sostres.

AMIDAMENT DIRECTE **1,000**

- 2 P7D0-5RKV m2 Aïllament amb morter ignífug de ciment i perlita amb vermiculita, de 500 kg/m3 de densitat, projectat sobre elements superficials fins assolir REI-90. Inclou desmuntatge i posterior recol·locació d'instal·lacions situades al sostre.

Num.	Text	Tipus	[C]	[D]	[E]	[F]	TOTAL	Fórmula
1		C	Unitats	m2				
2	Sala 15		1,000	33,500			33,500	C#*D#*E#*F#
3	Sala 16		1,000	57,500			57,500	C#*D#*E#*F#
4	Sala 27		1,000	48,900			48,900	C#*D#*E#*F#
5	Sala 17		1,000	26,700			26,700	C#*D#*E#*F#
6	Sala 18		1,000	114,000			114,000	C#*D#*E#*F#
7	Sala 19 + Distribuïdor		1,000	25,000			25,000	C#*D#*E#*F#
8	Sala 20		1,000	28,000			28,000	C#*D#*E#*F#
9	Doble espai presidència		1,000	49,000			49,000	C#*D#*E#*F#
10	Doble espai cap oficina presidència		1,000	25,000			25,000	C#*D#*E#*F#

TOTAL AMIDAMENT **407,600**

- 3 P7DB-65OV m2 Segellat de buit de pas d'instal·lacions amb coixinet de material intumescent termoexpansiu, amb resistència al foc EI-90

Num.	Text	Tipus	[C]	[D]	[E]	[F]	TOTAL	Fórmula
1		C	Unitats	m2				
2			2,000	0,500			1,000	C#*D#*E#*F#

TOTAL AMIDAMENT **1,000**

- 4 P7DC-FIKV u Segellat de pas de canonada combustible EI-90, a través de parets i sostres tallafocs, amb abraçadora formada per anell metàl·lic col·locada superficialment amb cargols

Num.	Text	Tipus	[C]	[D]	[E]	[F]	TOTAL	Fórmula
1		C	Unitats	Longitud	Ample	Alçada		
2			6,000				6,000	C#*D#*E#*F#

TOTAL AMIDAMENT **6,000**

- 5 P7D6-FOR1 m2 Pintat ignífug d'estructures de formigó amb una capa d'imprimació per a pintura intumescent i varies capes de pintura intumescent, amb gruix suficient per assolir REI 90.

Num.	Text	Tipus	[C]	[D]	[E]	[F]	TOTAL	Fórmula
1		C	Unitats	m2				
2	Rack + Magatzem-vestidro		1,000	44,200			44,200	C#*D#*E#*F#

Annex de modificació del projecte d'adequació de l'edifici dels Serveis Territorials de Cultura
a Girona - Casa Solterra

Pàg.: 28

AMIDAMENTS

3	Sala 16	1,000	9,100	9,100	C#*D#*E#*F#
4	Sala 27	1,000	34,200	34,200	C#*D#*E#*F#
TOTAL AMIDAMENT				87,500	

Obra	01	PRESSUPOST 7617-26
Capítol	03	PLANTA SEGONA
Títol 3	08	ACTUACIÓ K

NUM.	CODI	UA	DESCRIPCIÓ
------	------	----	------------

- 1 PM32-DZ3Z u Extintor manual de pols seca polivalent, de càrrega 6 kg, amb pressió incorporada, pintat, amb suport a paret i etiquetatge en català.

Num.	Text	Tipus	[C]	[D]	[E]	[F]	TOTAL	Fórmula
1		C	Unitats	Longitud	Ample	Alçada		
2	Extintor ABC		5,000				5,000	C#*D#*E#*F#

TOTAL AMIDAMENT **5,000**

- 2 PM32-DZ4 u Extintor manual de diòxid de carboni, de càrrega 5 kg, amb pressió incorporada, pintat, amb suport a paret i etiquetatge en català.

Num.	Text	Tipus	[C]	[D]	[E]	[F]	TOTAL	Fórmula
1		C	Unitats	Longitud	Ample	Alçada		
2	Extintor CO2		1,000				1,000	C#*D#*E#*F#

TOTAL AMIDAMENT **1,000**

- 3 PM17-386S u Polsador d'alarma per a instal·lació contra incendis convencional, accionament manual per trencament d'element fràgil, segons norma UNE-EN 54-11, muntat superficialment

Num.	Text	Tipus	[C]	[D]	[E]	[F]	TOTAL	Fórmula
1		C	Unitats	Longitud	Ample	Alçada		
2	Polsador		1,000				1,000	C#*D#*E#*F#

TOTAL AMIDAMENT **1,000**

- 4 PM18-386 u Sistema d'alarma per megafonia, nivell de potència acústica 102 dB, alimentada des del llaç, amb senyal lluminós i acústic, grau de protecció IP-54, fabricada segons la norma UNE-EN 54-3, col·locada a l'interior

Num.	Text	Tipus	[C]	[D]	[E]	[F]	TOTAL	Fórmula
1		C	Unitats	Longitud	Ample	Alçada		
2	Megafonia		2,000				2,000	C#*D#*E#*F#

TOTAL AMIDAMENT **2,000**

- 5 PM18-385 u Sirena electrònica per a instal·lació convencional i analògica, nivell de potència acústica 100 dB, amb senyal lluminós i so multitò, grau de protecció IP-66, fabricada segons la norma UNE-EN 54-3, col·locada a l'exterior

Num.	Text	Tipus	[C]	[D]	[E]	[F]	TOTAL	Fórmula
1		C	Unitats	Longitud	Ample	Alçada		
2	Sirena		1,000				1,000	C#*D#*E#*F#

TOTAL AMIDAMENT **1,000**

- 6 PM15-4ID2 u Detector de fums òptic per a instal·lació contra incendis convencional, segons norma UNE-EN 54-7, amb base de superfície, muntat superficialment

AMIDAMENTS

Num.	Text	Tipus	[C]	[D]	[E]	[F]	TOTAL	Fórmula
1		C	Unitats	Longitud	Ample	Alçada	Total	
2			3,000				3,000	C#*D#*E#*F#

TOTAL AMIDAMENT **3,000**

- 7 PH57-B3A8 u Llum d'emergència amb làmpada led, amb una vida útil de 100000 h, permanent i no estanca amb grau de protecció IP4X, aïllament classe II, amb un flux aproximat de 70 a 100 lm, 1 h d'autonomia, de forma rectangular amb difusor i cos de policarbonat, preu alt, col·locat superficial

Num.	Text	Tipus	[C]	[D]	[E]	[F]	TOTAL	Fórmula
1		C	Unitats	Longitud	Ample	Alçada	Total	
2			7,000				7,000	C#*D#*E#*F#

TOTAL AMIDAMENT **7,000**

- 8 PH57-B3A9 u Llum d'emergència amb làmpada led, amb una vida útil de 100000 h, permanent i no estanca amb grau de protecció IP4X, aïllament classe II, amb un flux aproximat de 140 a 170 lm, 1 h d'autonomia, de forma rectangular amb difusor i cos de policarbonat, preu alt, col·locat superficial

Num.	Text	Tipus	[C]	[D]	[E]	[F]	TOTAL	Fórmula
1		C	Unitats	Longitud	Ample	Alçada	Total	
2			2,000				2,000	C#*D#*E#*F#

TOTAL AMIDAMENT **2,000**

- 9 PH57-B3AB u Llum d'emergència amb làmpada led, amb una vida útil de 100000 h, permanent i no estanca amb grau de protecció IP4X, aïllament classe II, amb un flux aproximat de 240 a 270 lm, 1 h d'autonomia, de forma rectangular amb difusor i cos de policarbonat, preu alt, col·locat superficial

Num.	Text	Tipus	[C]	[D]	[E]	[F]	TOTAL	Fórmula
1		C	Unitats	Longitud	Ample	Alçada	Total	
2			2,000				2,000	C#*D#*E#*F#

TOTAL AMIDAMENT **2,000**

- 10 PG33-E6CI m Cable amb conductor de coure de tensió assignada 0,6/1 kV, de designació RZ1-K (AS+), construcció segons norma UNE 211025, bipolar, de secció 2x1,5 mm², amb coberta del cable de poliolefines, classe de reacció al foc Cca-s1b, d1, a1 segons la norma UNE-EN 50575 amb baixa emissió fums, col·locat en tub

Num.	Text	Tipus	[C]	[D]	[E]	[F]	TOTAL	Fórmula
1		C	Unitats	Longitud	Ample	Alçada		
2	Detectors		3,000	10,000			30,000	C#*D#*E#*F#
3	Polsadors		1,000	15,000			15,000	C#*D#*E#*F#
4	Megafonia		2,000	25,000			50,000	C#*D#*E#*F#
5	Sirena		1,000	25,000			25,000	C#*D#*E#*F#
6	Llums d'emergència		11,000	10,000			110,000	C#*D#*E#*F#

TOTAL AMIDAMENT **230,000**

- 11 PG2N-EUH m Tub flexible corrugat de PVC, de 20 mm de diàmetre nominal, aïllant i no propagador de la flama, resistència a l'impacte d'1 J, resistència a compressió de 320 N i una rigidesa dielèctrica de 2000 V, muntat sobre sostremort

AMIDAMENTS

Num.	Text	Tipus	[C]	[D]	[E]	[F]	TOTAL	Fórmula
1		C	Unitats	Longitud	Ample	Alçada		
2	Detectors		3,000	10,000			30,000	C#*D#*E#*F#
3	Polsadors		1,000	15,000			15,000	C#*D#*E#*F#
4	Megafonia		2,000	25,000			50,000	C#*D#*E#*F#
5	Sirena		1,000	25,000			25,000	C#*D#*E#*F#
6	Llums d'emergència		11,000	10,000			110,000	C#*D#*E#*F#

TOTAL AMIDAMENT **230,000**

- 12 PG12-DHB u Caixa de derivació quadrada de plàstic, de 90x90 mm, amb grau de protecció IP-40, muntada superficialment

Num.	Text	Tipus	[C]	[D]	[E]	[F]	TOTAL	Fórmula
1		C	Unitats	Longitud	Ample	Alçada	Total	
2			12,000				12,000	C#*D#*E#*F#

TOTAL AMIDAMENT **12,000**

- 13 PMS0-6Z7V u Rètol senyalització instal·lació de protecció contra incendis, quadrat, de 210x210 mm2 de panell de PVC d'1 mm de gruix, fotoluminiscent categoria A segons UNE 23035-4, col·locat fixat mecànicament sobre parament vertical

Num.	Text	Tipus	[C]	[D]	[E]	[F]	TOTAL	Fórmula
1		C	Unitats	Longitud	Ample	Alçada		
2	Extintor ABC		5,000				5,000	C#*D#*E#*F#
3	Extintor CO2		1,000				1,000	C#*D#*E#*F#
4	Polsador		1,000				1,000	C#*D#*E#*F#
5	Megafonia		2,000				2,000	C#*D#*E#*F#
6	Sirena		1,000				1,000	C#*D#*E#*F#

TOTAL AMIDAMENT **10,000**

- 14 PMS0-6Z7Y u Rètol senyalització recorregut d'evacuació a sortida emergència, rectangular, de 320x160 mm2 de panell de PVC d'1 mm de gruix, fotoluminiscent categoria A segons UNE 23035-4, col·locat fixat mecànicament sobre parament vertical

Num.	Text	Tipus	[C]	[D]	[E]	[F]	TOTAL	Fórmula
1		C	Unitats	Longitud	Ample	Alçada	Total	
2			12,000				12,000	C#*D#*E#*F#

TOTAL AMIDAMENT **12,000**

Obra	01	PRESSUPOST 7617-26	
Capítol	03	PLANTA SEGONA	
Títol 3	09	ACTUACIÓ L	
NUM.	CODI	UA	DESCRIPCIÓ

- 1 PM20-DG5 u Boca d'incendis equipada de 25 mm de diàmetre, BIE-25, amb debanadora d'alimentació axial abatible, mànega de 20 m i llança, per a col·locar superficialment en armari de fusta (no inclòs), inclòs part proporcional d' accessoris i tot el petit material auxiliar de connexió i muntatge.

Num.	Text	Tipus	[C]	[D]	[E]	[F]	TOTAL	Fórmula
1		C	Unitats	Longitud	Ample	Alçada		

Annex de modificació del projecte d'adequació de l'edifici dels Serveis Territorials de Cultura
a Girona - Casa Solterra

Pàg.: 31

AMIDAMENTS

2	BIE		3,000				3,000	C#*D#*E#*F#
---	-----	--	-------	--	--	--	-------	-------------

TOTAL AMIDAMENT **3,000**

- 2 PM20-ARM u Armari de fusta per a BIE equipada de 25 mm de diàmetre, de dimensions 65x68x18 cm (alt x ampl x fons), amb entrada per a presa d'aigua i desguàs a la part inferior. Porta cega de fusta amb adhesiu exterior de "BIE".

Num.	Text	Tipus	[C]	[D]	[E]	[F]	TOTAL	Fórmula
1		C	Unitats	Longitud	Ample	Alçada		
2	BIE		3,000				3,000	C#*D#*E#*F#

TOTAL AMIDAMENT **3,000**

- 3 PF1C-DTPD m Tub d'acer negre amb soldadura, fabricat amb acer S195 T, de 2" de mida de rosca (diàmetre exterior especificat=60,3 mm i DN=50 mm), sèrie M segons UNE-EN 10255, rosca, acabat pintat color a escollir per la DF i la propietat, amb grau de dificultat baix i col·locat superficialment

Num.	Text	Tipus	[C]	[D]	[E]	[F]	TOTAL	Fórmula
1		C	Unitats	Longitud	Ample	Alçada		
2			1,000	10,000			10,000	C#*D#*E#*F#

TOTAL AMIDAMENT **10,000**

- 4 PF1C-DTPC m Tub d'acer negre amb soldadura, fabricat amb acer S195 T, d'1"1/2 de mida de rosca (diàmetre exterior especificat=48,3 mm i DN=40 mm), sèrie M segons UNE-EN 10255, rosca, acabat pintat color a escollir per la DF i la propietat, amb grau de dificultat baix i col·locat superficialment

Num.	Text	Tipus	[C]	[D]	[E]	[F]	TOTAL	Fórmula
1		C	Unitats	Longitud	Ample	Alçada		
2			1,000	21,000			21,000	C#*D#*E#*F#

TOTAL AMIDAMENT **21,000**

- 5 PY03-628P u Forat en sostre per a pas d'instal·lacions, de diàmetre 5 a 20 cm, amb equips per a tall/broca de diamant, inclou càrrega manual de runa sobre contenidor i transport de residus a instal·lació autoritzada de gestió de residus

Num.	Text	Tipus	[C]	[D]	[E]	[F]	TOTAL	Fórmula
1		C	Unitats	Longitud	Ample	Alçada		
2	Instal·lació BIE's		2,000				2,000	C#*D#*E#*F#

TOTAL AMIDAMENT **2,000**

- 6 PY02-H8WJ u Obertura de forat de fins a 30x30x45 cm per a pas d'instal·lacions en paret de maó massís o pedra, amb mitjans manuals

Num.	Text	Tipus	[C]	[D]	[E]	[F]	TOTAL	Fórmula
1		C	Unitats	Longitud	Ample	Alçada		
2	Instal·lació BIE's		1,000				1,000	C#*D#*E#*F#

TOTAL AMIDAMENT **1,000**

- 7 PMS0-6Z7V u Rètol senyalització instal·lació de protecció contra incendis, quadrat, de 210x210 mm2 de panell de PVC d'1 mm de gruix, fotoluminiscent categoria A segons UNE 23035-4, col·locat fixat mecànicament sobre parament vertical

Num.	Text	Tipus	[C]	[D]	[E]	[F]	TOTAL	Fórmula
------	------	-------	-----	-----	-----	-----	-------	---------

Annex de modificació del projecte d'adequació de l'edifici dels Serveis Territorials de Cultura
a Girona - Casa Solterra

Pàg.: 32

AMIDAMENTS

1		C	Unitats	Longitud	Ample	Alçada		
2	BIE		3,000				3,000	C#*D#*E#*F#
TOTAL AMIDAMENT							3,000	

Obra	01	PRESSUPOST 7617-26						
Capítol	04	PLANTA TERCERA						
Títol 3	01	ACTUACIÓ A						
NUM.	CODI	UA	DESCRIPCIÓ					

- 1 P2140-4RR u Arrencada de full i bastiment de porta interior amb mitjans manuals i càrrega manual sobre camió o contenidor

Num.	Text	Tipus	[C]	[D]	[E]	[F]	TOTAL	Fórmula
1		C	Unitats	Longitud	Ample	Alçada		
2			6,000				6,000	C#*D#*E#*F#
TOTAL AMIDAMENT							6,000	

- 2 P2140-4RR u Arrencada de full i bastiment de finestra amb mitjans manuals i càrrega manual sobre camió o contenidor

Num.	Text	Tipus	[C]	[D]	[E]	[F]	TOTAL	Fórmula
1		C	Unitats	Longitud	Ample	Alçada		
2			3,000				3,000	C#*D#*E#*F#
3			2,000				2,000	C#*D#*E#*F#
TOTAL AMIDAMENT							5,000	

Obra	01	PRESSUPOST 7617-26						
Capítol	04	PLANTA TERCERA						
Títol 3	02	ACTUACIÓ B						
NUM.	CODI	UA	DESCRIPCIÓ					

- 1 P2143-H8D m2 Arrencada de tarima de fusta, neteja i aplec de material per a la seva reutilització i càrrega manual de runa sobre camió o contenidor

Num.	Text	Tipus	[C]	[D]	[E]	[F]	TOTAL	Fórmula
1		C	Unitats	Superfície			Total	
2			1,000	3,000			3,000	C#*D#*E#*F#
TOTAL AMIDAMENT							3,000	

- 2 P214R-8G m2 Enderroc de paret de maó calat de 15 cm de gruix, amb retroexcavadora mitjana i càrrega mecànica i manual de runes sobre camió

Num.	Text	Tipus	[C]	[D]	[E]	[F]	TOTAL	Fórmula
1		C	Unitats	Longitud	Alçada	Alçada	Total	
2			1,000	5,700	3,800		21,660	C#*D#*E#*F#
TOTAL AMIDAMENT							21,660	

- 3 P214T-4RQ m2 Enderroc de paredó de ceràmica 10 cm de gruix, amb mitjans manuals i càrrega manual de runa sobre camió o contenidor

Num.	Text	Tipus	[C]	[D]	[E]	[F]	TOTAL	Fórmula
1		C	Unitats	Longitud	Alçada		Total	

Annex de modificació del projecte d'adequació de l'edifici dels Serveis Territorials de Cultura
a Girona - Casa Solterra

Pàg.: 33

AMIDAMENTS

2	1,000	1,200	2,400	2,880	C#*D#*E#*F#
TOTAL AMIDAMENT				2,880	

Obra	01	PRESSUPOST 7617-26			
Capítol	04	PLANTA TERCERA			
Títol 3	03	ACTUACIÓ C			
NUM.	CODI	UA	DESCRIPCIÓ		

- 1 PAS2-5QQV u Porta tallafocs metàl·lica, EI2-C 45, una fulla batent, per a una llum de 90x210 cm, preu superior, col·locada. Amb panelat de fusta per la cara exterior.

Num.	Text	Tipus	[C]	[D]	[E]	[F]	TOTAL	Fórmula
1		C	Unitats	Longitud	Ample	Alçada	Total	
2			1,000				1,000	C#*D#*E#*F#

TOTAL AMIDAMENT **1,000**

- 2 PAS2-5RAS u Porta tallafocs metàl·lica, EI2-C 60, una fulla batent, per a una llum de 80x210 cm, preu superior, col·locada

Num.	Text	Tipus	[C]	[D]	[E]	[F]	TOTAL	Fórmula
1		C	Unitats	Longitud	Ample	Alçada	Total	
2			1,000				1,000	C#*D#*E#*F#

TOTAL AMIDAMENT **1,000**

- 3 PAS2-5QQD u Porta tallafocs metàl·lica, EI2-C 60, una fulla batent, per a una llum de 90x210 cm, preu superior, col·locada

Num.	Text	Tipus	[C]	[D]	[E]	[F]	TOTAL	Fórmula
1		C	Unitats	Longitud	Ample	Alçada	Total	
2			1,000				1,000	C#*D#*E#*F#

TOTAL AMIDAMENT **1,000**

- 4 PAW8-78P2 u Retenedor electromagnètic per a porta tallafocs de fulles batents, amb polsador de desbloqueig, força de retenció de 1100 N, 24 V c.c. de tensió d'alimentació, amb placa ferromagnètica articulada, segons la norma UNE-EN 1155, fixat a la paret

Num.	Text	Tipus	[C]	[D]	[E]	[F]	TOTAL	Fórmula
1		C	Unitats	Longitud	Ample	Alçada	Total	
2			1,000				1,000	C#*D#*E#*F#

TOTAL AMIDAMENT **1,000**

- 5 PC1J-6Y9D m2 Vidre de protecció al foc de classificació EI-60, col·locat amb llistó de vidre sobre fusta, acer o alumini

Num.	Text	Tipus	[C]	[D]	[E]	[F]	TOTAL	Fórmula
1		C	Unitats	Longitud	Ample	Alçada	Total	
2	Finestres arxiu		1,000	1,070	2,450		2,622	C#*D#*E#*F#
3			1,000	0,860	1,650		1,419	C#*D#*E#*F#
4			1,000	1,000	1,700		1,700	C#*D#*E#*F#

TOTAL AMIDAMENT **5,741**

- 6 PA10-84F1 u Fulla fixa de fusta amb resistència al foc EI 60, col·locada sobre bastiment de base, per a un buit d'obra aproximat de 107x245 cm, classificació mínima 4 de permeabilitat a l'aire segons UNE-EN 12207, classificació mínima 9A d'estanquitat a l'aigua segons UNE-EN 12208 i

EUR

AMIDAMENTS

classificació mínima C5 de resistència al vent segons UNE-EN 12210. Acabat pintat color a escollir per la propietat.

Num.	Text	Tipus	[C]	[D]	[E]	[F]	TOTAL	Fórmula
1		C	Unitats	Longitud	Ample	Alçada	Total	
2			1,000				1,000	C#*D#*E#*F#

TOTAL AMIDAMENT **1,000**

7 PA10-84F2 u

Fulla fixa de fusta amb resistència al foc EI 60, col·locada sobre bastiment de base, per a un buit d'obra aproximat de 86x165 cm, classificació mínima 4 de permeabilitat a l'aire segons UNE-EN 12207, classificació mínima 9A d'estanquitat a l'aigua segons UNE-EN 12208 i classificació mínima C5 de resistència al vent segons UNE-EN 12210. Acabat pintat color a escollir per la propietat.

Num.	Text	Tipus	[C]	[D]	[E]	[F]	TOTAL	Fórmula
1		C	Unitats	Longitud	Ample	Alçada	Total	
2			1,000				1,000	C#*D#*E#*F#

TOTAL AMIDAMENT **1,000**

8 PA10-84F3 u

Fulla fixa de fusta amb resistència al foc EI 60, col·locada sobre bastiment de base, per a un buit d'obra aproximat de 86x165 cm, classificació mínima 4 de permeabilitat a l'aire segons UNE-EN 12207, classificació mínima 9A d'estanquitat a l'aigua segons UNE-EN 12208 i classificació mínima C5 de resistència al vent segons UNE-EN 12210. Acabat pintat color a escollir per la propietat.

Num.	Text	Tipus	[C]	[D]	[E]	[F]	TOTAL	Fórmula
1		C	Unitats	Longitud	Ample	Alçada	Total	
2			1,000				1,000	C#*D#*E#*F#

TOTAL AMIDAMENT **1,000**

Obra	01	PRESSUPOST 7617-26						
Capítol	04	PLANTA TERCERA						
Títol 3	04	ACTUACIÓ D						
NUM.	CODI	UA	DESCRIPCIÓ					

1 PAQ5-37PO u

Fulla batent per a porta interior, de 35 mm de gruix, 80 cm d'amplària i 210 cm alçada, per a pintar, de cares llises i estructura interior de fusta, col·locada

Num.	Text	Tipus	[C]	[D]	[E]	[F]	TOTAL	Fórmula
1		C	Unitats	Longitud	Ample	Alçada	Total	
2	Vestíbul		1,000				1,000	C#*D#*E#*F#

TOTAL AMIDAMENT **1,000**

Obra	01	PRESSUPOST 7617-26						
Capítol	04	PLANTA TERCERA						
Títol 3	05	ACTUACIÓ E						
NUM.	CODI	UA	DESCRIPCIÓ					

1 P5Z1A-EL6L m2

Paredons de sostremort de totxana de 290x140x100 mm, col·locada amb morter de ciment 1:8, amb mestra superior de pasta de ciment ràpid

Num.	Text	Tipus	[C]	[D]	[E]	[F]	TOTAL	Fórmula
1		C	Unitats	Longitud	Alçada			

AMIDAMENTS

2	Formació de replà	3,000	4,250	0,100		1,275	C#*D#*E#*F#
TOTAL AMIDAMENT						1,275	

- 2 P5225-50U m2 Solera de supermaó de 700x200x40 mm, col·locat amb morter de ciment 1:8, recolzada sobre envanets de sostremort

Num.	Text	Tipus	[C]	[D]	[E]	[F]	TOTAL	Fórmula
1		C	Unitats	Superfície	Ample	Alçada		
2	Formació de replà		1,000	5,050			5,050	C#*D#*E#*F#
TOTAL AMIDAMENT							5.050	

- 3 P4B9-D6R8 m2 Armadura de lloses AP500 SD amb malla electrosoldada de barres corrugades d'acer ME 20x20 cm D:8-8 mm 6x2,2 m B500SD UNE-EN 10080

Num.	Text	Tipus	[C]	[D]	[E]	[F]	TOTAL	Fórmula
1		C	Unitats	Superfície	Ample	Alçada		
2	Formació de replà		1,000	5,050			5,050	C#*D#*E#*F#
TOTAL AMIDAMENT							5.050	

- 4 P45C1-D5F m3 Formigonament de lloses alleugerides amb formigó HA-25/F / 10 / IIa de consistència fluïda, grandària màxima del granulat 10 mm, amb ≥ 275 kg/m³ de ciment, apte per a classe d'exposició IIa, abocat amb bomba, en dos fases

Num.	Text	Tipus	[C]	[D]	[E]	[F]	TOTAL	Fórmula
1		C	Unitats	Superfície	Ample	Alçada		
2	Formació de replà		1,000	5,050	0,060		0,303	C#*D#*E#*F#
TOTAL AMIDAMENT							0.303	

- 5 P9BA-IP6V m2 Subministrament i col·locació de paviment de les mateixes característiques que l'existent, preu superior, col·locat a truc de maceta amb morter ciment 1:6

Num.	Text	Tipus	[C]	[D]	[E]	[F]	TOTAL	Fórmula
1		C	Unitats	Superfície	Ample	Alçada		
2	Formació de replà		1,000	5,050			5,050	C#*D#*E#*F#
TOTAL AMIDAMENT							5,050	

Obra	01	PRESSUPOST 7617-26						
Capítol	04	PLANTA TERCERA						
Títol 3	06	ACTUACIÓ F						
NUM.	CODI	UA	DESCRIPCIÓ					

- 1 P654-8LX6 m2 Envà de plaques de guix laminat amb aïllament de plaques de llana de roca format per estructura senzilla normal amb perfil·leria de planxa d'acer galvanitzat, amb un gruix total de l'envà de 100 mm, muntants cada 400 mm de 70 mm d'amplària i canals de 70 mm d'amplària, 1 placa estàndard (A) de 15 mm de gruix en cada cara, fixades mecànicament i aïllament de plaques de llana mineral de roca de resistència tèrmica $\geq 1,622$ m²·K/W

Num.	Text	Tipus	[C]	[D]	[E]	[F]	TOTAL	Fórmula
1		C	Unitats	Longitud	Alçada		Total	
2	Vestíbul		1,000	4,000	3,500		14,000	C#*D#*E#*F#
TOTAL AMIDAMENT							14,000	

- 2 P612A-7BO m2 Paret divisòria recolzada de gruix 14 cm, de totxana, LD, de 290x140x100 mm, per a revestir, categoria I, segons la norma UNE-EN 771-1, col·locat amb morter per a ram de paleta industrialitzat M 5 (5 N/mm²) de designació (G) segons norma UNE-EN 998-2

Annex de modificació del projecte d'adequació de l'edifici dels Serveis Territorials de Cultura
a Girona - Casa Solterra

Pàg.: 36

AMIDAMENTS

Num.	Text	Tipus	[C]	[D]	[E]	[F]	TOTAL	Fórmula
1		C	Unitats	Longitud	Alçada			
2			1,000	5,700	4,550		25,935	C#*D#*E#*F#
TOTAL AMIDAMENT							25,935	

- 3 P815-3FM0 m2 Enguixat reglejat sobre parament vertical interior, a més de 3,00 m d'alçada, amb guix B1, acabat lliscat amb guix C6 segons la norma UNE-EN 13279-1

Num.	Text	Tipus	[C]	[D]	[E]	[F]	TOTAL	Fórmula
1		C	Unitats	Longitud	Alçada			
2			2,000	5,700	4,550		51,870	C#*D#*E#*F#
TOTAL AMIDAMENT							51,870	

- 4 P89I-4V8S m2 Pintat de parament vertical de guix, amb pintura plàstica amb acabat llis, amb una capa segelladora i dues d'acabat

Num.	Text	Tipus	[C]	[D]	[E]	[F]	TOTAL	Fórmula
1		C	Unitats	Longitud	Alçada			
2			2,000	5,700	4,550		51,870	C#*D#*E#*F#
TOTAL AMIDAMENT							51,870	

Obra	01	PRESSUPOST 7617-26						
Capítol	04	PLANTA TERCERA						
Títol 3	07	ACTUACIÓ G						
NUM.	CODI	UA	DESCRIPCIÓ					

- 1 P83EC-95M m2 Franja tallafocs de 0,5 m en projecció horitzontal, amb una resistència al foc EI-60, fixada mecànicament a la mitgera amb subestructura de suport, composta per dues plaques de guix laminat resistents al cof (F) de 15 mm de gruix, fixades mecànicament a la subestructura de suport composta per canals i muntants cada 400 mm.

Num.	Text	Tipus	[C]	[D]	[E]	[F]	TOTAL	Fórmula
1		C	Unitats	Longitud	Ample	Alçada	Total	
2	Franja coberta		1,000	6,000	1,000		6,000	C#*D#*E#*F#
3			1,000	4,200	1,000		4,200	C#*D#*E#*F#
4			1,000	7,000	0,500		3,500	C#*D#*E#*F#
5			1,000	4,300	0,500		2,150	C#*D#*E#*F#
6			1,000	3,900	0,500		1,950	C#*D#*E#*F#
TOTAL AMIDAMENT							17,800	

- 2 P89I-4V8N m2 Pintat de parament horitzontal de guix, amb pintura a la cola amb acabat llis, amb una capa de fons diluïda i dues d'acabat

Num.	Text	Tipus	[C]	[D]	[E]	[F]	TOTAL	Fórmula
1		C	Unitats	Longitud	Ample	Alçada	Total	
2	Franja coberta		1,000	6,000	1,000		6,000	C#*D#*E#*F#
3			1,000	4,200	1,000		4,200	C#*D#*E#*F#
4			1,000	7,000	0,500		3,500	C#*D#*E#*F#
5			1,000	4,300	0,500		2,150	C#*D#*E#*F#
6			1,000	3,900	0,500		1,950	C#*D#*E#*F#

AMIDAMENTS

TOTAL AMIDAMENT **17,800**

Obra	01	PRESSUPOST 7617-26	
Capítol	04	PLANTA TERCERA	
Títol 3	08	ACTUACIÓ I	
NUM.	CODI	UA	DESCRIPCIÓ

- 1 P2145-4RS m Arrencada de barana metàl·lica, amb mitjans manuals, modificació per assolir 110 cm d'alçada i posterior recol·locació.

Num.	Text	Tipus	[C]	[D]	[E]	[F]	TOTAL	Fórmula
1		C	Unitats	Longitud	Ample	Alçada		
2	Façana Nord		2,000	2,300			4,600	C#*D#*E#*F#
3			2,000	2,800			5,600	C#*D#*E#*F#
4	Façana Oest		2,000	3,050			6,100	C#*D#*E#*F#
5			1,000	3,400			3,400	C#*D#*E#*F#
6			1,000	3,150			3,150	C#*D#*E#*F#
7	Façana Est		1,000	9,150			9,150	C#*D#*E#*F#
8	Pati		1,000	1,100			1,100	C#*D#*E#*F#
9			1,000	1,050			1,050	C#*D#*E#*F#
10	Façana Sud		2,000	2,000			4,000	C#*D#*E#*F#
11			1,000	1,060			1,060	C#*D#*E#*F#
12			3,000	1,200			3,600	C#*D#*E#*F#
13			1,000	1,320			1,320	C#*D#*E#*F#
14	Escala		1,000	1,800			1,800	C#*D#*E#*F#

TOTAL AMIDAMENT **45,930**

- 2 PB92-FIIV u Placa de senyalització amb pictograma, tacte visual, alt relleu i braile, fixada mecànicament.

Num.	Text	Tipus	[C]	[D]	[E]	[F]	TOTAL	Fórmula
1		C	Unitats	Longitud	Ample	Alçada		
2	Sortida accessible		3,000				3,000	C#*D#*E#*F#
3	Serveis sanitaris		2,000				2,000	C#*D#*E#*F#
4	Serveis home		1,000				1,000	C#*D#*E#*F#
5	Serveis dona		1,000				1,000	C#*D#*E#*F#

TOTAL AMIDAMENT **7,000**

- 3 P122-628J d Amortització diària de plataforma elevadora telescòpica articulada, autopropulsada amb motor de gasoil, de 20 m d'alçada màxima de treball i 9,8 en horitzontal, de 227 kg de càrrega útil, de dimensions 700x245x245 cm en repòs i 10886 kg de pes, buida, amb cistella de dimensions 150x75 cm

Num.	Text	Tipus	[C]	[D]	[E]	[F]	TOTAL	Fórmula
1		C	Unitats	Longitud	Ample	Alçada	Total	
2			2,000				2,000	C#*D#*E#*F#

TOTAL AMIDAMENT **2,000**

Obra	01	PRESSUPOST 7617-26
Capítol	04	PLANTA TERCERA
Títol 3	09	ACTUACIÓ J

Annex de modificació del projecte d'adequació de l'edifici dels Serveis Territorials de Cultura
a Girona - Casa Solterra

Pàg.: 38

AMIDAMENTS

NUM.	CODI	UA	DESCRIPCIÓ					
1	PHE0-DES4	pa	Partida alçada a justificar pel desmuntatge d'instal·lacions dels forjats a ignifugar a la planta tercera, subjecció temporal i posterior recol·locació. Inclou desmuntatge i muntatge de falsos sostres.					
				AMIDAMENT DIRECTE		1,000		
2	P7D0-5RKV	m2	Aïllament amb morter ignífug de ciment i perlita amb vermiculita, de 500 kg/m3 de densitat, projectat sobre elements superficials fins assolir REI-90. Inclou desmuntatge i posterior recol·locació d'instal·lacions situades al sostre.					
Num.	Text	Tipus	[C]	[D]	[E]	[F]	TOTAL	Fórmula
1		C	Unitats	m2				
2	Sala 21-22		1,000	25,500			25,500	C##D##E##F##
3	Sala 23		1,000	25,900			25,900	C##D##E##F##
4	Sala 24		1,000	40,700			40,700	C##D##E##F##
5	Sala 25		1,000	167,000			167,000	C##D##E##F##
6	Sala 26		1,000	135,000			135,000	C##D##E##F##
				TOTAL AMIDAMENT		394,100		
3	P7DB-6SOV	m2	Segellat de buit de pas d'instal·lacions amb coixinet de material intumescent termoexpansiu, amb resistència al foc EI-90					
Num.	Text	Tipus	[C]	[D]	[E]	[F]	TOTAL	Fórmula
1		C	Unitats	m2				
2			2,000	1,000			2,000	C##D##E##F##
				TOTAL AMIDAMENT		2,000		
4	P7DC-FIKV	u	Segellat de pas de canonada combustible EI-90, a través de parets i sostres tallafocs, amb abraçadora formada per anell metàl·lic col·locada superficialment amb cargols					
Num.	Text	Tipus	[C]	[D]	[E]	[F]	TOTAL	Fórmula
1		C	Unitats	Longitud	Ample	Alçada		
2			5,000				5,000	C##D##E##F##
				TOTAL AMIDAMENT		5,000		
5	P7D6-FOR1	m2	Pintat ignífug d'estructures de formigó amb una capa d'imprimació per a pintura intumescent i varies capes de pintura intumescent, amb gruix suficient per assolir REI 90.					
Num.	Text	Tipus	[C]	[D]	[E]	[F]	TOTAL	Fórmula
1		C	Unitats	m2				
2	Espais tercera planta		1,000	277,500			277,500	C##D##E##F##
				TOTAL AMIDAMENT		277,500		
6	P7D6-FOR2	m2	Pintat ignífug d'estructures de formigó amb una capa d'imprimació per a pintura intumescent i varies capes de pintura intumescent, amb gruix suficient per assolir REI 120.					
Num.	Text	Tipus	[C]	[D]	[E]	[F]	TOTAL	Fórmula
1		C	Unitats	m2				
2	Arxiu		1,000	68,000			68,000	C##D##E##F##
				TOTAL AMIDAMENT		68,000		

Annex de modificació del projecte d'adequació de l'edifici dels Serveis Territorials de Cultura
a Girona - Casa Solterra

Pàg.: 39

AMIDAMENTS

Capítol	04	PLANTA TERCERA	
Títol 3	10	ACTUACIÓ K	
NUM.	CODI	UA	DESCRIPCIÓ

- 1 PM32-DZ3Z u Extintor manual de pols seca polivalent, de càrrega 6 kg, amb pressió incorporada, pintat, amb suport a paret i etiquetatge en català.

Num.	Text	Tipus	[C]	[D]	[E]	[F]	TOTAL	Fórmula
1		C	Unitats	Longitud	Ample	Alçada		
2	Extintor ABC		5,000				5,000	C#*D#*E#*F#

TOTAL AMIDAMENT **5,000**

- 2 PM32-DZ4 u Extintor manual de diòxid de carboni, de càrrega 5 kg, amb pressió incorporada, pintat, amb suport a paret i etiquetatge en català.

Num.	Text	Tipus	[C]	[D]	[E]	[F]	TOTAL	Fórmula
1		C	Unitats	Longitud	Ample	Alçada		
2	Extintor CO2		1,000				1,000	C#*D#*E#*F#

TOTAL AMIDAMENT **1,000**

- 3 PM17-386S u Polsador d'alarma per a instal·lació contra incendis convencional, accionament manual per trencament d'element fràgil, segons norma UNE-EN 54-11, muntat superficialment

Num.	Text	Tipus	[C]	[D]	[E]	[F]	TOTAL	Fórmula
1		C	Unitats	Longitud	Ample	Alçada		
2	Polsador		1,000				1,000	C#*D#*E#*F#

TOTAL AMIDAMENT **1,000**

- 4 PM18-386 u Sistema d'alarma per megafonia, nivell de potència acústica 102 dB, alimentada des del llaç, amb senyal lluminós i acústic, grau de protecció IP-54, fabricada segons la norma UNE-EN 54-3, col·locada a l'interior

Num.	Text	Tipus	[C]	[D]	[E]	[F]	TOTAL	Fórmula
1		C	Unitats	Longitud	Ample	Alçada		
2	Megafonia		3,000				3,000	C#*D#*E#*F#

TOTAL AMIDAMENT **3,000**

- 5 PM18-385 u Sirena electrònica per a instal·lació convencional i analògica, nivell de potència acústica 100 dB, amb senyal lluminós i so multità, grau de protecció IP-66, fabricada segons la norma UNE-EN 54-3, col·locada a l'exterior

Num.	Text	Tipus	[C]	[D]	[E]	[F]	TOTAL	Fórmula
1		C	Unitats	Longitud	Ample	Alçada		
2	Sirena		2,000				2,000	C#*D#*E#*F#

TOTAL AMIDAMENT **2,000**

- 6 PM15-4ID2 u Detector de fums òptic per a instal·lació contra incendis convencional, segons norma UNE-EN 54-7, amb base de superfície, muntat superficialment

Num.	Text	Tipus	[C]	[D]	[E]	[F]	TOTAL	Fórmula
1		C	Unitats	Longitud	Ample	Alçada	Total	
2			7,000				7,000	C#*D#*E#*F#

TOTAL AMIDAMENT **7,000**

AMIDAMENTS

- 7 PH57-B3A8 u Llum d'emergència amb làmpada led, amb una vida útil de 100000 h, permanent i no estanca amb grau de protecció IP4X, aïllament classe II, amb un flux aproximat de 70 a 100 lm, 1 h d'autonomia, de forma rectangular amb difusor i cos de policarbonat, preu alt, col·locat superficial

Num.	Text	Tipus	[C]	[D]	[E]	[F]	TOTAL	Fórmula
1		C	Unitats	Longitud	Ample	Alçada	Total	
2			5,000				5,000	C#*D#*E#*F#
TOTAL AMIDAMENT							5,000	

- 8 PH57-B3AB u Llum d'emergència amb làmpada led, amb una vida útil de 100000 h, permanent i no estanca amb grau de protecció IP4X, aïllament classe II, amb un flux aproximat de 240 a 270 lm, 1 h d'autonomia, de forma rectangular amb difusor i cos de policarbonat, preu alt, col·locat superficial

Num.	Text	Tipus	[C]	[D]	[E]	[F]	TOTAL	Fórmula
1		C	Unitats	Longitud	Ample	Alçada	Total	
2			5,000				5,000	C#*D#*E#*F#
TOTAL AMIDAMENT							5,000	

- 9 PG33-E6CI m Cable amb conductor de coure de tensió assignada 0,6/1 kV, de designació RZ1-K (AS+), construcció segons norma UNE 211025, bipolar, de secció 2x1,5 mm², amb coberta del cable de poliolefines, classe de reacció al foc Cca-s1b, d1, a1 segons la norma UNE-EN 50575 amb baixa emissió fums, col·locat en tub

Num.	Text	Tipus	[C]	[D]	[E]	[F]	TOTAL	Fórmula
1		C	Unitats	Longitud	Ample	Alçada		
2	Detectors		7,000	10,000			70,000	C#*D#*E#*F#
3	Polsadors		1,000	15,000			15,000	C#*D#*E#*F#
4	Megafonia		3,000	25,000			75,000	C#*D#*E#*F#
5	Sirena		2,000	25,000			50,000	C#*D#*E#*F#
6	Llums d'emergència		10,000	10,000			100,000	C#*D#*E#*F#
TOTAL AMIDAMENT							310,000	

- 10 PG2N-EUH m Tub flexible corrugat de PVC, de 20 mm de diàmetre nominal, aïllant i no propagador de la flama, resistència a l'impacte d'1 J, resistència a compressió de 320 N i una rigidesa dielèctrica de 2000 V, muntat sobre sostremort

Num.	Text	Tipus	[C]	[D]	[E]	[F]	TOTAL	Fórmula
1		C	Unitats	Longitud	Ample	Alçada		
2	Detectors		7,000	10,000			70,000	C#*D#*E#*F#
3	Polsadors		1,000	15,000			15,000	C#*D#*E#*F#
4	Megafonia		3,000	25,000			75,000	C#*D#*E#*F#
5	Sirena		2,000	25,000			50,000	C#*D#*E#*F#
6	Llums d'emergència		10,000	10,000			100,000	C#*D#*E#*F#
TOTAL AMIDAMENT							310,000	

- 11 PG12-DHB u Caixa de derivació quadrada de plàstic, de 90x90 mm, amb grau de protecció IP-40, muntada superficialment

Num.	Text	Tipus	[C]	[D]	[E]	[F]	TOTAL	Fórmula
1		C	Unitats	Longitud	Ample	Alçada	Total	
2			10,000				10,000	C#*D#*E#*F#

AMIDAMENTS

TOTAL AMIDAMENT **10,000**

- 12 PMS0-6Z7V u Rètol senyalització instal·lació de protecció contra incendis, quadrat, de 210x210 mm2 de panell de PVC d'1 mm de gruix, fotoluminiscent categoria A segons UNE 23035-4, col·locat fixat mecànicament sobre parament vertical

Num.	Text	Tipus	[C]	[D]	[E]	[F]	TOTAL	Fórmula
1		C	Unitats	Longitud	Ample	Alçada		
2	Extintor ABC		5,000				5,000	C#*D#*E#*F#
3	Extintor CO2		1,000				1,000	C#*D#*E#*F#
4	Polsador		1,000				1,000	C#*D#*E#*F#
5	Megafonia		3,000				3,000	C#*D#*E#*F#
6	Sirena		2,000				2,000	C#*D#*E#*F#

TOTAL AMIDAMENT **12,000**

- 13 PMS0-6Z7Y u Rètol senyalització recorregut d'evacuació a sortida emergència, rectangular, de 320x160 mm2 de panell de PVC d'1 mm de gruix, fotoluminiscent categoria A segons UNE 23035-4, col·locat fixat mecànicament sobre parament vertical

Num.	Text	Tipus	[C]	[D]	[E]	[F]	TOTAL	Fórmula
1		C	Unitats	Longitud	Ample	Alçada	Total	
2			19,000				19,000	C#*D#*E#*F#

TOTAL AMIDAMENT **19,000**

Obra	01	PRESSUPOST 7617-26	
Capítol	04	PLANTA TERCERA	
Títol 3	11	ACTUACIÓ L	
NUM.	CODI	UA	DESCRIPCIÓ

- 1 PM20-DG5 u Boca d'incendis equipada de 25 mm de diàmetre, BIE-25, amb debanadora d'alimentació axial abatible, mànega de 20 m i llança, per a col·locar superficialment en armari de fusta (no inclòs), inclòs part proporcional d' accessoris i tot el petit material auxiliar de connexió i muntatge.

Num.	Text	Tipus	[C]	[D]	[E]	[F]	TOTAL	Fórmula
1		C	Unitats	Longitud	Ample	Alçada		
2	BIE		4,000				4,000	C#*D#*E#*F#

TOTAL AMIDAMENT **4,000**

- 2 PM20-ARM u Armari de fusta per a BIE equipada de 25 mm de diàmetre, de dimensions 65x68x18 cm (alt x ampl x fons), amb entrada per a presa d'aigua i desguàs a la part inferior. Porta cega de fusta amb adhesiu exterior de "BIE".

Num.	Text	Tipus	[C]	[D]	[E]	[F]	TOTAL	Fórmula
1		C	Unitats	Longitud	Ample	Alçada		
2	BIE		4,000				4,000	C#*D#*E#*F#

TOTAL AMIDAMENT **4,000**

- 3 PF1C-DTPD m Tub d'acer negre amb soldadura, fabricat amb acer S195 T, de 2" de mida de rosca (diàmetre exterior especificat=60,3 mm i DN=50 mm), sèrie M segons UNE-EN 10255, roscat, acabat pintat color a escollir per la DF i la propietat, amb grau de dificultat baix i col·locat superficialment

Annex de modificació del projecte d'adequació de l'edifici dels Serveis Territorials de Cultura
a Girona - Casa Solterra

Pàg.: 42

AMIDAMENTS

Num.	Text	Tipus	[C]	[D]	[E]	[F]	TOTAL	Fórmula
1		C	Unitats	Longitud	Ample	Alçada		
2			1,000	10,000			10,000	C#*D#*E#*F#

TOTAL AMIDAMENT **10,000**

- 4 PF1C-DTPC m Tub d'acer negre amb soldadura, fabricat amb acer S195 T, d'1''1/2 de mida de rosca (diàmetre exterior especificat=48,3 mm i DN=40 mm), sèrie M segons UNE-EN 10255, roscat, acabat pintat color a escollir per la DF i la propietat, amb grau de dificultat baix i col·locat superficialment

Num.	Text	Tipus	[C]	[D]	[E]	[F]	TOTAL	Fórmula
1		C	Unitats	Longitud	Ample	Alçada		
2			1,000	16,000			16,000	C#*D#*E#*F#

TOTAL AMIDAMENT **16,000**

- 5 PY03-628P u Forat en sostre per a pas d'instal·lacions, de diàmetre 5 a 20 cm, amb equips per a tall/broca de diamant, inclou càrrega manual de runa sobre contenidor i transport de residus a instal·lació autoritzada de gestió de residus

Num.	Text	Tipus	[C]	[D]	[E]	[F]	TOTAL	Fórmula
1		C	Unitats	Longitud	Ample	Alçada		
2	Instal·lació BIE's		2,000				2,000	C#*D#*E#*F#

TOTAL AMIDAMENT **2,000**

- 6 PY02-H8WJ u Obertura de forat de fins a 30x30x45 cm per a pas d'instal·lacions en paret de maó massís o pedra, amb mitjans manuals

Num.	Text	Tipus	[C]	[D]	[E]	[F]	TOTAL	Fórmula
1		C	Unitats	Longitud	Ample	Alçada		
2	Instal·lació BIE's		4,000				4,000	C#*D#*E#*F#

TOTAL AMIDAMENT **4,000**

- 7 PMS0-6Z7V u Rètol senyalització instal·lació de protecció contra incendis, quadrat, de 210x210 mm2 de panell de PVC d'1 mm de gruix, fotoluminiscent categoria A segons UNE 23035-4, col·locat fixat mecànicament sobre parament vertical

Num.	Text	Tipus	[C]	[D]	[E]	[F]	TOTAL	Fórmula
1		C	Unitats	Longitud	Ample	Alçada		
2	BIE		4,000				4,000	C#*D#*E#*F#

TOTAL AMIDAMENT **4,000**

Obra	01	PRESSUPOST 7617-26						
Capítol	05	PLANTA COBERTA						
Títol 3	01	ACTUACIÓ A						
NUM.	CODI	UA	DESCRIPCIÓ					

- 1 P2140-4RR u Arrencada de full i bastiment de porta interior amb mitjans manuals i càrrega manual sobre camió o contenidor

Num.	Text	Tipus	[C]	[D]	[E]	[F]	TOTAL	Fórmula
1		C	Unitats	Longitud	Ample	Alçada	Total	
2			2,000				2,000	C#*D#*E#*F#

EUR

Annex de modificació del projecte d'adequació de l'edifici dels Serveis Territorials de Cultura
a Girona - Casa Solterra

Pàg.: 43

AMIDAMENTS

TOTAL AMIDAMENT **2,000**

2 P2140-4RO m2

Enderroc d'escala metàl·lica, amb estructura, graons i barana d'acer, amb mitjans manuals i càrrega manual de runa sobre camió o contenidor

Num.	Text	Tipus	[C]	[D]	[E]	[F]	TOTAL	Fórmula
1		C	Unitats	Longitud	Ample	Alçada	Total	
2	Escala		1,000	0,850	1,050		0,893	C#*D#*E#*F#

TOTAL AMIDAMENT **0,893**

Obra	01	PRESSUPOST 7617-26	
Capítol	05	PLANTA COBERTA	
Títol 3	02	ACTUACIÓ B	
NUM.	CODI	UA	DESCRIPCIÓ

1 P2143-4RR m

Enderroc d'esglaó d'obra, amb compressor i càrrega manual de runa sobre camió o contenidor

Num.	Text	Tipus	[C]	[D]	[E]	[F]	TOTAL	Fórmula
1		C	Unitats	Longitud	Ample	Alçada		
2	Graó		3,000	1,050			3,150	C#*D#*E#*F#

TOTAL AMIDAMENT **3,150**

Obra	01	PRESSUPOST 7617-26	
Capítol	05	PLANTA COBERTA	
Títol 3	03	ACTUACIÓ C	
NUM.	CODI	UA	DESCRIPCIÓ

1 PAS2-5QPN u

Porta tallafocs metàl·lica, EI2-C 30, una fulla batent, per a una llum de 90x210 cm, preu superior, col·locada

Num.	Text	Tipus	[C]	[D]	[E]	[F]	TOTAL	Fórmula
1		C	Unitats	Longitud	Ample	Alçada	Total	
2			1,000				1,000	C#*D#*E#*F#

TOTAL AMIDAMENT **1,000**

2 PAS2-5RAS u

Porta tallafocs metàl·lica, EI2-C 60, una fulla batent, per a una llum de 80x210 cm, preu superior, col·locada

Num.	Text	Tipus	[C]	[D]	[E]	[F]	TOTAL	Fórmula
1		C	Unitats	Longitud	Ample	Alçada	Total	
2			1,000				1,000	C#*D#*E#*F#

TOTAL AMIDAMENT **1,000**

Obra	01	PRESSUPOST 7617-26	
Capítol	05	PLANTA COBERTA	
Títol 3	04	ACTUACIÓ E	
NUM.	CODI	UA	DESCRIPCIÓ

1 P93N-ESC3 Ut

Formació de tram d'escala de 4 graons i replà, amb encofrat perdut d'obra de fàbrica de maó foradat senzill i formigó lleuger d'argila expandida, 20 a 25 N/mm2 de resistència a la compressió, de densitat 1400 a 1600 kg/m3, elaborat a l'obra amb formigonera de 165 l, de 20 cm de gruix.

Annex de modificació del projecte d'adequació de l'edifici dels Serveis Territorials de Cultura
a Girona - Casa Solterra

Pàg.: 44

AMIDAMENTS

Num.	Text	Tipus	[C]	[D]	[E]	[F]	TOTAL	Fórmula
1		C	Unitats	Longitud	Ample	Alçada	Total	
2	Escala sala 10		1,000				1,000	C#*D#*E#*F#
TOTAL AMIDAMENT							1,000	

Obra	01	PRESSUPOST 7617-26	
Capítol	05	PLANTA COBERTA	
Títol 3	05	ACTUACIÓ F	
NUM.	CODI	UA	DESCRIPCIÓ

- 1 P815-3FL7 m2 Enguixat reglejat sobre parament vertical interior, a 3,00 m d'alçada, com a màxim, amb guix B1, acabat lliscat amb guix C6 segons la norma UNE-EN 13279-1

Num.	Text	Tipus	[C]	[D]	[E]	[F]	TOTAL	Fórmula
1		C	Unitats	Longitud	Alçada			
2	Accés terrat		1,000	3,650	3,150		11,498	C#*D#*E#*F#
3			1,000	4,000	3,150		12,600	C#*D#*E#*F#
4			1,000	1,600	3,150		5,040	C#*D#*E#*F#
5			1,000	6,500	5,000		32,500	C#*D#*E#*F#

TOTAL AMIDAMENT **61,638**

- 2 P89I-4V8S m2 Pintat de parament vertical de guix, amb pintura plàstica amb acabat llis, amb una capa segelladora i dues d'acabat

Num.	Text	Tipus	[C]	[D]	[E]	[F]	TOTAL	Fórmula
1		C	Unitats	Longitud	Alçada			
2	Accés terrat		1,000	3,650	3,150		11,498	C#*D#*E#*F#
3			1,000	4,000	3,150		12,600	C#*D#*E#*F#
4			1,000	1,600	3,150		5,040	C#*D#*E#*F#
5			1,000	6,500	5,000		32,500	C#*D#*E#*F#

TOTAL AMIDAMENT **61,638**

Obra	01	PRESSUPOST 7617-26	
Capítol	05	PLANTA COBERTA	
Títol 3	06	ACTUACIÓ G	
NUM.	CODI	UA	DESCRIPCIÓ

- 1 P83EC-95M m2 Franja tallafocs de 0,5 m en projecció horitzontal, amb una resistència al foc EI-60, fixada mecànicament a la mitgera amb subestructura de suport, composta per dues plaques de guix laminat resistent al cof (F) de 15 mm de guix, fixades mecànicament a la subestructura de suport composta per canals i muntants cada 400 mm.

Num.	Text	Tipus	[C]	[D]	[E]	[F]	TOTAL	Fórmula
1		C	Unitats	Longitud	Ample	Alçada		
2			1,000	2,000			2,000	C#*D#*E#*F#
3			1,000	2,200			2,200	C#*D#*E#*F#

TOTAL AMIDAMENT **4,200**

- 2 P89I-4V8N m2 Pintat de parament horitzontal de guix, amb pintura a la cola amb acabat llis, amb una capa de fons diluïda i dues d'acabat

Annex de modificació del projecte d'adequació de l'edifici dels Serveis Territorials de Cultura
a Girona - Casa Solterra

Pàg.: 45

AMIDAMENTS

Num.	Text	Tipus	[C]	[D]	[E]	[F]	TOTAL	Fórmula
1		C	Unitats	Longitud	Ample	Alçada		
2			1,000	2,000			2,000	C#*D#*E#*F#
3			1,000	2,200			2,200	C#*D#*E#*F#
TOTAL AMIDAMENT							4,200	

Obra	01	PRESSUPOST 7617-26	
Capítol	05	PLANTA COBERTA	
Títol 3	07	ACTUACIÓ J	
NUM.	CODI	UA	DESCRIPCIÓ

- 1 PHE0-DES5 pa Partida alçada a justificar pel desmuntatge d'instal·lacions dels forjats a ignifugar a la planta coberta, subjecció temporal i posterior recol·locació. Inclou desmuntatge i muntatge de falsos sostres.

AMIDAMENT DIRECTE **1,000**

- 2 P7D6-FOR3 m2 Pintat ignífug d'estructures de formigó amb una capa d'imprimació per a pintura intumescent i varies capes de pintura intumescent, amb gruix suficient per assolir REI 30.

Num.	Text	Tipus	[C]	[D]	[E]	[F]	TOTAL	Fórmula
1		C	Unitats	m2				
2	Escala protegida		1,000	22,500			22,500	C#*D#*E#*F#

TOTAL AMIDAMENT **22,500**

- 3 P7D6-FOR1 m2 Pintat ignífug d'estructures de formigó amb una capa d'imprimació per a pintura intumescent i varies capes de pintura intumescent, amb gruix suficient per assolir REI 90.

Num.	Text	Tipus	[C]	[D]	[E]	[F]	TOTAL	Fórmula
1		C	Unitats	m2				
2	Vestíbul independència		1,000	12,500			12,500	C#*D#*E#*F#

TOTAL AMIDAMENT **12,500**

Obra	01	PRESSUPOST 7617-26	
Capítol	05	PLANTA COBERTA	
Títol 3	08	ACTUACIÓ K	
NUM.	CODI	UA	DESCRIPCIÓ

- 1 PM17-386S u Polsador d'alarma per a instal·lació contra incendis convencional, accionament manual per trencament d'element fràgil, segons norma UNE-EN 54-11, muntat superficialment

Num.	Text	Tipus	[C]	[D]	[E]	[F]	TOTAL	Fórmula
1		C	Unitats	Longitud	Ample	Alçada		
2	Polsador		1,000				1,000	C#*D#*E#*F#

TOTAL AMIDAMENT **1,000**

- 2 PH57-B3A8 u Llum d'emergència amb làmpada led, amb una vida útil de 100000 h, permanent i no estanca amb grau de protecció IP4X, aïllament classe II, amb un flux aproximat de 70 a 100 lm, 1 h d'autonomia, de forma rectangular amb difusor i cos de policarbonat, preu alt, col·locat superficial

Num.	Text	Tipus	[C]	[D]	[E]	[F]	TOTAL	Fórmula
------	------	-------	-----	-----	-----	-----	-------	---------

Annex de modificació del projecte d'adequació de l'edifici dels Serveis Territorials de Cultura
a Girona - Casa Solterra

Pàg.: 46

AMIDAMENTS

1	C	Unitats	Longitud	Ample	Alçada	Total	
2		1,000				1,000	C#*D#*E#*F#
TOTAL AMIDAMENT						1,000	

- 3 PG33-E6CI m Cable amb conductor de coure de tensió assignada 0,6/1 kV, de designació RZ1-K (AS+), construcció segons norma UNE 211025, bipolar, de secció 2x1,5 mm², amb coberta del cable de poliolefines, classe de reacció al foc Cca-s1b, d1, a1 segons la norma UNE-EN 50575 amb baixa emissió fums, col·locat en tub

Num.	Text	Tipus	[C]	[D]	[E]	[F]	TOTAL	Fórmula
1		C	Unitats	Longitud	Ample	Alçada		
2	Polsadors		1,000	15,000			15,000	C#*D#*E#*F#
3	Llums d'emergència		1,000	10,000			10,000	C#*D#*E#*F#
TOTAL AMIDAMENT						25,000		

- 4 PG2N-EUH m Tub flexible corrugat de PVC, de 20 mm de diàmetre nominal, aïllant i no propagador de la flama, resistència a l'impacte d'1 J, resistència a compressió de 320 N i una rigidesa dielèctrica de 2000 V, muntat sobre sostremort

Num.	Text	Tipus	[C]	[D]	[E]	[F]	TOTAL	Fórmula
1		C	Unitats	Longitud	Ample	Alçada		
2	Polsadors		1,000	15,000			15,000	C#*D#*E#*F#
3	Llums d'emergència		1,000	10,000			10,000	C#*D#*E#*F#
TOTAL AMIDAMENT						25,000		

- 5 PG12-DHB u Caixa de derivació quadrada de plàstic, de 90x90 mm, amb grau de protecció IP-40, muntada superficialment

Num.	Text	Tipus	[C]	[D]	[E]	[F]	TOTAL	Fórmula
1		C	Unitats	Longitud	Ample	Alçada	Total	
2			1,000				1,000	C#*D#*E#*F#
TOTAL AMIDAMENT						1,000		

- 6 PMS0-6Z7V u Rètol senyalització instal·lació de protecció contra incendis, quadrat, de 210x210 mm² de panell de PVC d'1 mm de gruix, fotoluminiscent categoria A segons UNE 23035-4, col·locat fixat mecànicament sobre parament vertical

Num.	Text	Tipus	[C]	[D]	[E]	[F]	TOTAL	Fórmula
1		C	Unitats	Longitud	Ample	Alçada		
2	Polsador		1,000				1,000	C#*D#*E#*F#
TOTAL AMIDAMENT						1,000		

Obra	01	PRESSUPOST 7617-26	
Capítol	05	PLANTA COBERTA	
Títol 3	09	ACTUACIÓ L	
NUM.	CODI	UA	DESCRIPCIÓ

- 1 PM20-DG5 u Boca d'incendis equipada de 25 mm de diàmetre, BIE-25, amb debanadora d'alimentació axial abatible, mànega de 20 m i llança, per a col·locar superficialment en armari de fusta (no inclòs), inclòs part proporcional d' accessoris i tot el petit material auxiliar de connexió i muntatge.

Num.	Text	Tipus	[C]	[D]	[E]	[F]	TOTAL	Fórmula
------	------	-------	-----	-----	-----	-----	-------	---------

Annex de modificació del projecte d'adequació de l'edifici dels Serveis Territorials de Cultura
a Girona - Casa Solterra

Pàg.: 47

AMIDAMENTS

1	C	Unitats	Longitud	Ample	Alçada		
2	BIE	1,000				1,000	C#*D#*E#*F#
TOTAL AMIDAMENT						1,000	

- 2 PM20-ARM u Armari de fusta per a BIE equipada de 25 mm de diàmetre, de dimensions 65x68x18 cm (alt x ampl x fons), amb entrada per a presa d'aigua i desguàs a la part inferior. Porta cega de fusta amb adhesiu exterior de "BIE".

Num.	Text	Tipus	[C]	[D]	[E]	[F]	TOTAL	Fórmula
1		C	Unitats	Longitud	Ample	Alçada		
2	BIE		1,000				1,000	C#*D#*E#*F#
TOTAL AMIDAMENT						1,000		

- 3 PMS0-6Z7V u Rètol senyalització instal·lació de protecció contra incendis, quadrat, de 210x210 mm2 de panell de PVC d'1 mm de gruix, fotoluminiscent categoria A segons UNE 23035-4, col·locat fixat mecànicament sobre parament vertical

Num.	Text	Tipus	[C]	[D]	[E]	[F]	TOTAL	Fórmula
1		C	Unitats	Longitud	Ample	Alçada		
2	BIE		1,000				1,000	C#*D#*E#*F#
TOTAL AMIDAMENT						1,000		

- 4 PF1C-DTPC m Tub d'acer negre amb soldadura, fabricat amb acer S195 T, d'1"1/2 de mida de rosca (diàmetre exterior especificat=48,3 mm i DN=40 mm), sèrie M segons UNE-EN 10255, roscat, acabat pintat color a escollir per la DF i la propietat, amb grau de dificultat baix i col·locat superficialment

Num.	Text	Tipus	[C]	[D]	[E]	[F]	TOTAL	Fórmula
1		C	Unitats	Longitud	Ample	Alçada		
2			1,000	10,000			10,000	C#*D#*E#*F#
TOTAL AMIDAMENT						10,000		

Obra	01	PRESSUPOST 7617-26					
Capítol	06	ACTUACIONS GENERALS					
NUM.	CODI	UA	DESCRIPCIÓ				

- 1 I12M-REPL pa Partida alçada d'abonament íntegre per a la presa de dades i replanteig previ a l'inici d'obra.

AMIDAMENT DIRECTE 1,000

- 2 P89I-4V8S m2 Pintat de parament vertical de guix, amb pintura plàstica amb acabat llis, amb una capa segelladora i dues d'acabat

Num.	Text	Tipus	[C]	[D]	[E]	[F]	TOTAL	Fórmula
1		C	Unitats	m2	Alçada			
2	Paraments afectats per l'obra		1,000	700,000			700,000	C#*D#*E#*F#
3	Escala 02		1,000	300,000			300,000	C#*D#*E#*F#
TOTAL AMIDAMENT						1,000,000		

- 3 I12M-ESC1 u Escaneig en diversos punts d'estructura de formigó per a determinar el recobriment de l'armadura.

AMIDAMENT DIRECTE 1,000

AMIDAMENTS

- 4 I12M-PIN1 u Assaig per a determinar espessor de l'ignifugat en perfils metàl·lics existents.

AMIDAMENT DIRECTE **1,000**

- 5 I12M-NET1 u Neteja final d'obra, incloent els treballs d'eliminació de la sucietat i la pols acumulada en paraments i tancaments metàl·lics, neteja i desinfecció de banys i lavavos, neteja de vidres i tancaments exteriors, eliminació de taques i restes de guix i morter adherits en terres i altres elements, recollida i retirada de plàstics i cartrons, tot això junt amb les restes de fi d'obra dipositats en el contenidor de residus per al seu transport a abocador autoritzat.

AMIDAMENT DIRECTE **1,000**

- 6 P2R6-42GR u Gestió de Residus de la Construcció d'acord amb la fitxa adjunta al projecte.

Num.	Text	Tipus	[C]	[D]	[E]	[F]	TOTAL	Fórmula
1		C	Unitats					
2	Gestió		1,000				1,000	C#*D#*E#*F#

TOTAL AMIDAMENT **1,000**

- 7 I12M-ECA1 u Tramitació i acta de comprovació de prevenció i seguretat en matèria d'incendis per part d'una entitat col·laboradora de l'administració (ECA).

AMIDAMENT DIRECTE **1,000**

- 8 I12M-ELEC u Legalització de la modificació de la instal·lació elèctrica que inclou la documentació tècnica corresponent, inspeccions, taxes, tramitació i inscripció de la instal·lació al departament d'indústria de la Generalitat.

AMIDAMENT DIRECTE **1,000**

- 9 I12M-INCE u Partida per a la legalització de la instal·lació de protecció contra incendis que inclou la documentació tècnica corresponent, inspeccions, taxes, tramitació i inscripció de la instal·lació al departament d'indústria de la Generalitat.

AMIDAMENT DIRECTE **1,000**

Obra	01	PRESSUPOST 7617-26						
Capítol	07	IMPLANTACIÓ D'OBRA						
NUM.	CODI	UA	DESCRIPCIÓ					

- 1 22.01.01.0 pa Partida alçada a justificar en concepte de totes les despeses derivades de l'execució de l'obra per fases i per zones que inclou, entre d'altres: desplaçaments de personal, materials i equips, sectoritzacions provisionals (tendals, balles, separacions de cartroguix, etc.), proteccions a zones d'actuació, adequació d'accessos provisionals, fraccionament de treballs i intervencions, ... Es consensuarà prèviament amb la Direcció Facultativa i la Propietat.

Num.	Text	Tipus	[C]	[D]	[E]	[F]	TOTAL	Fórmula
1		C	Unitats					
2	Obra		1,000				1,000	C#*D#*E#*F#

TOTAL AMIDAMENT **1,000**

Obra	01	PRESSUPOST 7617-26						
Capítol	08	TREBALLS ADDICIONALS						
Títol 3	01	MODIFICACIONS A LAVABOS						
NUM.	CODI	UA	DESCRIPCIÓ					

- 1 P21D0-HBK u Desmuntatge per a substitució d'inodor, abocador o bidet, aixetes, mecanismes, desguassos i desconexió de les xarxes d'aigua i d'evacuació, amb mitjans manuals i càrrega manual de runa sobre camió o contenidor

Annex de modificació del projecte d'adequació de l'edifici dels Serveis Territorials de Cultura
a Girona - Casa Solterra

Pàg.: 49

AMIDAMENTS

Num.	Text	Tipus	[C]	[D]	[E]	[F]	TOTAL	Fórmula
1		C	Unitats	Longitud	Ample	Alçada		
2	Lavabo 01 - PB		1,000				1,000	C#*D#*E#*F#
3	Lavabo 02 - P1		1,000				1,000	C#*D#*E#*F#
4	WC adaptat - P3		1,000				1,000	C#*D#*E#*F#

TOTAL AMIDAMENT **3,000**

- 2 PJ11C-3CY u Inodor de porcellana esmaltada, de sortida vertical i/o horitzontal, amb seient i tapa, de color blanc, preu superior, col·locat sobre el paviment i connectat a la xarxa d'evacuació. Alçada del seient entre 0,45 i 0,50 m.

Num.	Text	Tipus	[C]	[D]	[E]	[F]	TOTAL	Fórmula
1		C	Unitats	Longitud	Ample	Alçada		
2	Inodor a banys d'alçada entre 0,450 i 0,50 m		3,000				3,000	C#*D#*E#*F#

TOTAL AMIDAMENT **3,000**

- 3 PC16-5NM u Mirall de lluna incolora de 0,80x0,90m i 5 mm de gruix, col·locat fixat mecànicament sobre el parament

Num.	Text	Tipus	[C]	[D]	[E]	[F]	TOTAL	Fórmula
1		C	Unitats	Longitud	Ample	Alçada		
2	Mirall lavabo 01 - PB		1,000				1,000	C#*D#*E#*F#

TOTAL AMIDAMENT **1,000**

- 4 PC16-MOD u Desplaçar mirall col·locat fixat mecànicament sobre el parament

Num.	Text	Tipus	[C]	[D]	[E]	[F]	TOTAL	Fórmula
1		C	Unitats	Longitud	Ample	Alçada		
2	Mirall lavabo 02 - P1		1,000				1,000	C#*D#*E#*F#
3	Mirall IWC adaptat - P3		1,000				1,000	C#*D#*E#*F#

TOTAL AMIDAMENT **2,000**

- 5 PQZ5-HAA u Penjador de roba d'acer inoxidable col·locat amb fixacions mecàniques

Num.	Text	Tipus	[C]	[D]	[E]	[F]	TOTAL	Fórmula
1		C	Unitats	Longitud	Ample	Alçada		
2	Lavabo 01 - PB							
3	Penjador a una alçada d'entre 0,80 i 1,40 m		1,000				1,000	C#*D#*E#*F#

TOTAL AMIDAMENT **1,000**

- 6 P2140-H8D u Desmuntatge de fulla de porta interior de fusta de 2 m2 de superfície, com a màxim, amb recuperació de ferramentes, amb mitjans manuals, aplec de material per a la seva reutilització o restauració i carrega de runa sobre camió o contenidor

Num.	Text	Tipus	[C]	[D]	[E]	[F]	TOTAL	Fórmula
1		C	Unitats	Longitud	Ample	Alçada	Total	
2	Lavabo 02 - P1		1,000				1,000	C#*D#*E#*F#

Annex de modificació del projecte d'adequació de l'edifici dels Serveis Territorials de Cultura
a Girona - Casa Solterra

Pàg.: 50

AMIDAMENTS

TOTAL AMIDAMENT **1,000**

- 7 PAZ1-H9M u Tirador d'acer inoxidable, de 30 mm de diàmetre i 40 cm de llargària col·locat sobre fulla batent de porta

Num.	Text	Tipus	[C]	[D]	[E]	[F]	TOTAL	Fórmula
1		C	Unitats	Longitud	Ample	Alçada	Total	
2	Porta lavabo 02- P1		1,000				1,000	C#*D#*E#*F#
3	Porta WC adaptat - P3		1,000				1,000	C#*D#*E#*F#

TOTAL AMIDAMENT **2,000**

- 8 PJA8-4120 u Kit de crida i assistència per a banys adaptats
Inclou:
- polsador de trucada amb tirador, amb LED testimoni de trucada en curs, corda vermella de 1,9 m i dos boles per situar-les a l'alçada indicada en les normes ISO 2154 (entre 800 i 1000 mm i l'altre a 100 mm del terra).
- polsador de reposició, amb un polsador de cancel·lació de trucada.
- senyalització acústica i lluminosa amb electrònica de control.
- font d'alimentació
Kit KB-05 d'Optimus o equivalent. Inclou canalitzacions i cablejat. Totalment instal·lat i provat.

Num.	Text	Tipus	[C]	[D]	[E]	[F]	TOTAL	Fórmula
1		C	Unitats	Longitud	Ample	Alçada		
2	Subministrament i instal·lació de sistema de crida i assistència		3,000				3,000	C#*D#*E#*F#

TOTAL AMIDAMENT **3,000**

- 9 PA22-.P6 u Porta interior de fusta, pintada, formada per una fulla batent per a porta interior, de 40 mm de gruix, de 80 cm d'amplària de 210 cm alçada cada una, amb estructura interior de fusta. Amb bastiment per a envà i tapajunts de fusta pintada. Inclou passador accessible

Num.	Text	Tipus	[C]	[D]	[E]	[F]	TOTAL	Fórmula
1		C	Unitats					
2		C	Unitats	Longitud	Ample	Alçada	Total	
3	Porta lavabo 02 -P1		1,000				1,000	C#*D#*E#*F#

TOTAL AMIDAMENT **1,000**

- 10 P21D0-HBK u Desmuntar peu de lavabo i assegurar fixació

Num.	Text	Tipus	[C]	[D]	[E]	[F]	TOTAL	Fórmula
1		C	Unitats	Longitud	Ample	Alçada		
2	Lavabo 01 - PB		1,000				1,000	C#*D#*E#*F#
3	Lavabo 02 - P1		1,000				1,000	C#*D#*E#*F#
4	WC adaptat - P3		1,000				1,000	C#*D#*E#*F#

TOTAL AMIDAMENT **3,000**

Obra	01	PRESSUPOST 7617-26	
Capítol	08	TREBALLS ADDICIONALS	
Títol 3	02	MODIFICACIONS A TAULELLS	
NUM.	CODI	UA	DESCRIPCIÓ

Annex de modificació del projecte d'adequació de l'edifici dels Serveis Territorials de Cultura
a Girona - Casa Solterra

Pàg.: 51

AMIDAMENTS

- 1 PQ52-6569 u Modificació de Taulell de fusta existent perajustar-ne les característiques a les exigències de la normativa d'accessibilitat

Num.	Text	Tipus	[C]	[D]	[E]	[F]	TOTAL	Fórmula
1		C	Unitats	Longitud	Ample	Alçada	Total	
2	Taulells PB i P1a		3,000				3,000	C#*D#*E#*F#
TOTAL AMIDAMENT							3,000	

Obra	01	PRESSUPOST 7617-26	
Capítol	08	TREBALLS ADDICIONALS	
Títol 3	03	MODIFICACIONS ACCÉS PRACTICABLE	
NUM.	CODI	UA	DESCRIPCIÓ

- 1 P9BA-11WB u Rebaixar de graó de pedra natural de Girona per deixar-lo amb una inclinació de 30º respecte el pla horitzontal

Num.	Text	Tipus	[C]	[D]	[E]	[F]	TOTAL	Fórmula
1		C	Unitats	Longitud	Ample	Alçada		
2	Accés des de carrer		1,000				1,000	C#*D#*E#*F#
TOTAL AMIDAMENT							1,000	

- 2 P214A-4RR u Desmuntatge de fulla, bastiment i accessoris de porta de grans dimensions, de 20 m2 com a màxim, amb recuperació de ferramentes, amb mitjans manuals, aplec de material per a la seva reutilització o restauració i carrega de runa sobre camió o contenidor

Num.	Text	Tipus	[C]	[D]	[E]	[F]	TOTAL	Fórmula
1		C	Unitats	Longitud	Ample	Alçada		
2	Accés espai atenció ciutadana		1,000				1,000	C#*D#*E#*F#
TOTAL AMIDAMENT							1,000	

- 3 PAM1-H96 u Porta corredissa d'apertura automàtica, d'una fulla d'aproximadament 100x230 cm i fulla fixa lateral, amb vidres laminars 5+5 mm amb perfil superior e inferior d'alumini, llinda amb mecanismes i tapa d'alumini, 2 radars detectors de presència, 1 cèl·lula fotoelèctrica de seguretat i quadre de comandament de 4 posicions. Amb sistema d'obertura automàtica en cas d'emergència. Inclou col·locació de vinil i logo en la superfície vidriada.

Num.	Text	Tipus	[C]	[D]	[E]	[F]	TOTAL	Fórmula
1		C	Unitats	Longitud	Ample	Alçada		
2	Accés espai atenció ciutadana		1,000				1,000	C#*D#*E#*F#
TOTAL AMIDAMENT							1,000	

Obra	01	PRESSUPOST 7617-26	
Capítol	09	SEGURETAT I SALUT	
NUM.	CODI	UA	DESCRIPCIÓ

- 1 22.01.01.0 pa Implantació de les mesures de seguretat reflexades en el pla de seguretat presentat pel constructor i aprovades pel coordinador de seguretat i salut.

Num.	Text	Tipus	[C]	[D]	[E]	[F]	TOTAL	Fórmula
1		C	Unitats					
2	Obra		1,000				1,000	C#*D#*E#*F#

EUR

Annex de modificació del projecte d'adequació de l'edifici dels Serveis Territorials de Cultura
a Girona - Casa Solterra

Pàg.: 52

AMIDAMENTS

TOTAL AMIDAMENT **1,000**

Obra	01	PRESSUPOST 7617-26	
Capítol	10	CONTROL DE QUALITAT	
NUM.	CODI	UA	DESCRIPCIÓ

1 22.01.01.0 pa Implantació de les mesures de Control de Qualitat considerades preceptives en el projecte i aprovades pel director d'execució de l'obra

Num.	Text	Tipus	[C]	[D]	[E]	[F]	TOTAL	Fórmula
1		C	Unitats					
2	Obra		1,000				1,000	C#*D#*E#*F#

TOTAL AMIDAMENT **1,000**

3. JUSTIFICACIÓ DE PREUS

3.1. Justificació de preus

En aquest capítol es justifiquen els preus unitaris que s'apliquen a les diferents unitats d'obra, i que figuren en el Quadre núm. 1 i núm. 2 d'aquest Pressupost. Els costos directes d'aquesta justificació es divideixen en els següents apartats:

I.- Preus bàsics

- a) Mà d'obra
- b) Maquinària
- c) Materials a peu d'obra

II.- Preus auxiliars

III.- Preus de les unitats d'obra

En els preus de les unitats d'obra ja hi ha inclosos els costos indirectes, que corresponen a totes aquelles despeses que no es poden imputar directament a les unitats concretes, sinó al conjunt de l'obra, fixant per aquesta classe un 6%, donada la gran repercussió que tenen els costos indirectes en obres d'aquesta mena, degut a la dispersió dels llocs de treball, i per tant l'increment de les partides de direcció, inspecció, vigilància, emmagatzematge, transport de personal, etc.

Cada preu s'obtindrà aplicant la fórmula:

$$PR = \left(1 + \frac{S}{100} \right) \cdot Cn$$

A on:

<i>PR</i>	Preus d'execució del material de la unitat d'obra
<i>S</i>	Percentatge que correspon als costos indirectes, que per aquesta obra és 6
<i>Cn</i>	Cost directe de la unitat d'obra

Annex de modificació del projecte d'adequació de l'edifici dels Serveis Territorials de Cultura
a Girona - Casa Solterra

Pàg.: 1

JUSTIFICACIÓ DE PREUS

MA D'OBRA

CODI	UA	DESCRIPCIÓ	PREU
A01-FEOZ	h	Ajudant encofrador	27,55000 €
A01-FEP0	h	Ajudant ferrallista	27,39000 €
A01-FEP1	h	Ajudant soldador	27,48000 €
A01-FEP3	h	Ajudant col·locador	27,39000 €
A01-FEP6	h	Ajudant fuster	27,60000 €
A01-FEP9	h	Ajudant pintor	27,39000 €
A01-FEPA	h	Ajudant vidrier	28,44000 €
A01-FEPB	h	Ajudant manyà	27,48000 €
A01-FEPD	h	Ajudant electricista	27,34000 €
A01-FEPE	h	Ajudant lampista	29,51000 €
A01-FEPH	h	Ajudant muntador	27,39000 €
A01-FEPL	h	Ajudant d'obra	35,54000 €
A010V000	h	Tècnic de neteja	15,96000 €
A08-0004	h	Encarregat d'obra	35,10000 €
A0D-0007	h	Manobre	25,64000 €
A0D-0008	h	Manobre guixaire	25,64000 €
A0E-000A	h	Manobre especialista	26,63000 €
A0F-000B	h	Oficial 1a	30,88000 €
A0F-000D	h	Oficial 1a col·locador	30,88000 €
A0F-000E	h	Oficial 1a electricista	31,91000 €
A0F-000I	h	Oficial 1a ferrallista	30,88000 €
A0F-000K	h	Oficial 1a fuster	31,43000 €
A0F-000L	h	Oficial 1a guixaire	30,88000 €
A0F-000N	h	Oficial 1a lampista	31,91000 €
A0F-000P	h	Oficial 1a manyà	31,36000 €
A0F-000R	h	Oficial 1a muntador	31,91000 €
A0F-000S	h	Oficial 1a d'obra pública	29,62000 €
A0F-000T	h	Oficial 1a paleta	30,88000 €
A0F-000V	h	Oficial 1a pintor	30,88000 €
A0F-000Y	h	Oficial 1a soldador	31,38000 €
A0F-0010	h	Oficial 1a vidrier	31,38000 €
A0J-0029	h	Conservador-restaurador	33,41000 €
A0J-002A	h	Conservador- restaurador responsable de la intervenció	37,32000 €

Annex de modificació del projecte d'adequació de l'edifici dels Serveis Territorials de Cultura
a Girona - Casa Solterra

Pàg.: 2

JUSTIFICACIÓ DE PREUS

MAQUINÀRIA

CODI	UA	DESCRIPCIÓ	PREU
C111-0056	h	Compressor amb dos martells pneumàtics	16,67000 €
C135-VSN0	h	Miniexcavadora de gasoil, de 34 kW, sobre cadenes de 2 a 5.9 t	59,95000 €
C13A-W61L	h	Picó vibrant de combustible amb placa de 30x30 cm	6,48000 €
C13C-00LP	h	Retroexcavadora sobre pneumàtics de 8 a 10 t	60,81000 €
C152-003B	h	Camió grua	64,13000 €
C154-003N	h	Camió per a transport de 7 t	49,87000 €
C172-003J	h	Camió amb bomba de formigonar	191,75000 €
C176-00FX	h	Formigonera de 165 l	2,22000 €
C17A-00JM	h	Mesclador continu amb sitja per a morter preparat a granel	1,98000 €
C1R1-00CY	m3	Subministrament de contenidor metàl·lic de 5 m3 de capacitat i recollida amb residus inerts o no especials	26,97000 €
C201-002N	h	Barrejadora-bombejadora per a morters i guixos projectats	5,95000 €
C206-00DW	h	Equip i elements auxiliars per a soldadura elèctrica	3,62000 €
C207-00E1	h	Equip i elements auxiliars per a tall oxiacetilènic	8,72000 €
C20B-00HC	h	Màquina taladradora amb broca de diamant refrigerada amb aigua per a forats de 5 a 20 cm com a màxim	9,57000 €
CL40-00J3	h	Plataforma elevadora telescòpica articulada, autopropulsada amb motor de gasoil de 20 m d'alçària màxima de treball i 9,8 en horitzontal, de 227 kg de càrrega útil, de dimensions 700x245x245 cm en repòs i 10886 kg de pes buida, amb cistella de dimensions 150x75 cm	45,90000 €

JUSTIFICACIÓ DE PREUS

MATERIALS

CODI	UA	DESCRIPCIÓ	PREU
B011-05ME	m3	Aigua	1,88000 €
B030-05PJ	m3	Argila expandida de granulometria 3 a 8 mm i densitat 550 kg/m3, en sacs	123,11000 €
B03C-05NK	m3	Sauló garbellat, subministrat en sacs de 0,8 m3	31,91000 €
B03L-05MQ	t	Sorra de pedrera de pedra calcària per a formigons	22,47000 €
B03L-05N7	t	Sorra de pedrera per a morters	24,13000 €
B054-06DH	kg	Calç aèria hidratada CL 90-S, en sacs	0,35000 €
B055-067M	t	Ciment pòrtland amb filler calcari CEM II/B-L 32,5 R segons UNE-EN 197-1, en sacs	168,50000 €
B055-0685	t	Ciment pòrtland amb escòria CEM II/B-S 42,5 N segons UNE-EN 197-1, en sacs	174,23000 €
B056-06J5	kg	Ciment ràpid CNR4 en sacs	0,18000 €
B059-06FN	kg	Guix de designació C6/20/2, segons la norma UNE-EN 13279-1	0,20000 €
B059-06FO	kg	Guix de designació B1/20/2, segons la norma UNE-EN 13279-1	0,20000 €
B069-2A9O	m3	Formigó d'ús no estructural HNE-15/P/20 de resistència a compressió 15 N/mm2, consistència plàstica i grandària màxima del granulat 20 mm	93,93000 €
B06E-1158	m3	Formigó HA-25/F / 10 / IIa de consistència fluïda, grandària màxima del granulat 10 mm, amb >= 275 kg/m3 de ciment, apte per a classe d'exposició IIa	114,54000 €
B06F2-I1SG	m3	Formigó per armar HA - 25 / F / 10 / XC1 amb una quantitat de ciment de 275 kg/m3 i relació aigua ciment <= 0.6	113,34000 €
B077-12V5	kg	Morter expansiu	0,86000 €
B07L-1PY6	t	Morter per a ram de paleta, classe M 5 (5 N/mm2), en sacs, de designació (G) segons norma UNE-EN 998-2	63,83000 €
B07L-1PYA	t	Morter per a ram de paleta, classe M 5 (5 N/mm2), a granel, de designació (G) segons norma UNE-EN 998-2	51,29000 €
B07L-1PYB	t	Morter per a ram de paleta, classe M 7.5 (7,5 N/mm2), en sacs, de designació (G) segons norma UNE-EN 998-2	65,24000 €
B0A1-07KZ	u	Abraçadora metàl·lica, de 75 mm de diàmetre interior	1,82000 €
B0A5-06VX	u	Cargol autoroscant amb volandera	0,21000 €
B0A8-07MS	cu	Grapa metàl·lica per a fixar miralls	245,24000 €
B0AK-07AS	kg	Clau acer	1,83000 €
B0AM-078F	kg	Filferro recuit de diàmetre 1,3 mm	2,35000 €
B0AO-07IG	u	Tac de niló de 5 mm de diàmetre, com a màxim, amb vis	0,13000 €
B0AO-07II	u	Tac de niló de 6 a 8 mm de diàmetre, amb vis	0,25000 €
B0AP-07IX	u	Tac d'acer de d 10 mm, amb cargol, volandera i femella	1,33000 €
B0AQ-07EX	cu	Visos, d'acer galvanitzats	3,91000 €
B0AQ-07GQ	cu	Visos per a fusta o tacs de PVC	4,48000 €
B0AQ-07GR	cu	Visos per a plaques de guix laminat	12,63000 €
B0B8-108A	m2	Malla electrosoldada de barres corrugades d'acer ME 20x20 cm D:8-8 mm 6x2,2 m B500SD UNE-EN 10080	4,44000 €
B0B8-108C	m2	Malla electrosoldada de barres corrugades d'acer ME 20x20 cm D:5-5 mm 6x2,2 m B500T UNE-EN 10080	2,00000 €
B0CC0-21OT	m2	Placa de guix laminat resistent al foc (F) i gruix 15 mm, amb vora afinada (BA), segons la norma UNE-EN 520	13,65000 €
B0CC0-21OU	m2	Placa de guix laminat estàndard (A) i gruix 15 mm, amb vora afinada (BA), segons la norma UNE-EN 520	9,19000 €
B0CH9-0E47	m2	Planxa plegada (diversos patrons) de textura llisa, d'acer galvanitzat i prelacat de 0,8 mm de gruix, per a façanes	13,50000 €
B0CHK-2OL4	m	Remat de planxa d'acer plegada amb acabat galvanitzat i prelacat, de 0,6 mm de gruix, 20 cm de desenvolupament, com a màxim, amb 1 plec, per a cantonera interior	4,47000 €

Annex de modificació del projecte d'adequació de l'edifici dels Serveis Territorials de Cultura
a Girona - Casa Solterra

Pàg.: 4

JUSTIFICACIÓ DE PREUS

MATERIALS

CODI	UA	DESCRIPCIÓ	PREU	
B0DA0-0CFD	m2	Lloseta prefabricada de formigó pretesat de 0,7 m d'amplària i 4 cm de gruix	25,32000	€
B0F13-0LM8	u	Maó foradat senzill de 290x140x40 mm, categoria I, LD, segons la norma UNE-EN 771-1	0,27000	€
B0F18-0E2L	u	Supermaó de 500x200x70 mm, per a revestir, categoria I, LD, segons la norma UNE-EN 771-1	0,54000	€
B0F18-0E2R	u	Supermaó de 500x200x40 mm, per a revestir, categoria II, LD, segons la norma UNE-EN 771-1	0,34000	€
B0F19-1323	u	Totxana de 290x140x100 mm, categoria I, LD, segons la norma UNE-EN 771-1	0,29000	€
B0G2-0FCG	m2	Pedra gres serrada i sense polir, preu superior, de 40 mm de gruix amb aresta viva a les quatre vores	69,89000	€
B0G2-11FV	m2	Pedra calcària de Sant Vicenç, preu superior, de 40 mm de gruix amb aresta viva a les quatre vores	145,61000	€
B0Y1-12V6	m2	Amortització diària de bastida tubular metàl·lica fixa, formada per bastiments de 70 cm d'amplària i alçària <= 200 cm, amb bases regulables, tubs travessers, tubs de travament, plataformes de treball d'amplària com a mínim de 60 cm, escales d'accés, baranes laterals, sòcols i xarxa de protecció de poliamida, col·locada a tota la cara exterior i amarradors cada 20 m2 de façana, inclosos tots els elements de senyalització normalitzats	0,10000	€
B44Z-0LY7	kg	Acer S275JR segons UNE-EN 10025-2, format per peça simple, en perfils laminats en calent sèrie IPN, IPE, HEB, HEA, HEM i UPN, treballat al taller per a col·locar amb soldadura i amb una capa d'imprimació antioxidant	1,76000	€
B44Z-0M1J	kg	Acer S275JR segons UNE-EN 10025-2, format per peça simple, en perfils laminats en calent sèrie L, LD, T, rodó, quadrat, rectangular i planxa, treballat al taller per a col·locar amb soldadura i amb una capa d'imprimació antioxidant	1,89000	€
B44Z-0M1O	kg	Acer S275JR segons UNE-EN 10025-2, format per peça simple, per a reforç d'elements d'encastament, recolzament i rigiditzadors, en perfils laminats en calent sèrie L, LD, T, rodó, quadrat, rectangular i planxa, treballat al taller per a col·locar amb soldadura i amb una capa d'imprimació antioxidant	2,25000	€
B4L2-FGL3	m2	Perfil de xapa d'acer laminat en fred, "nervometal", acabat zincat, de 0,5 mm d'espessor.	4,81000	€
B61Z-H6AX	u	Joc de cargols fixació per a fixació d'aparells sanitaris	2,46000	€
B6B0-1BTM	m	Banda acústica autoadhesiva fins a 50 mm d'amplària per a junts de plaques de guix laminat	0,68000	€
B6B1-0KK3	m	Canal de planxa d'acer galvanitzat, en paraments horitzontals amb perfils 48 mm d'amplària	1,25000	€
B6B1-0KK4	m	Canal de planxa d'acer galvanitzat, en paraments horitzontals amb perfils 70 mm d'amplària	1,34000	€
B6B1-0KK7	m	Muntant de planxa d'acer galvanitzat, en paraments verticals amb perfils 48 mm d'amplària	1,29000	€
B6B1-0KK8	m	Muntant de planxa d'acer galvanitzat, en paraments verticals amb perfils 70 mm d'amplària	1,54000	€
B7C93-0J0D	m2	Placa semirígida de llana mineral de roca (MW), de densitat 46 a 55 kg/m3, de 60 mm de gruix, amb una conductivitat tèrmica <= 0.037 W/(m·K) i resistència tèrmica >= 1,622 m2·K/W	4,79000	€
B7D1-CW37	u	Coixinet de protecció contra el foc de material intumescent termoexpansiu, de 340x200x35 mm, per a segellar buits de pas d'instal·lacions	21,71000	€
B7D6-0IQK	kg	Morter ignífug de ciment i perlita amb vermiculita, de 500 kg/m3 de densitat, per a aïllament contra el foc, en sacs	0,58000	€
B7D7-19Y6	u	Abraçadora per a segellar el pas de canonades combustibles, de diàmetre 125 mm, formada per anell metàl·lic amb folrat interior de material intumescent, amb protecció EI-120, per anar fixada a la paret o al sostre superficialment o encastada amb cargols	45,33000	€
B7J1-0SL0	m	Cinta de paper resistent per a junts de plaques de guix laminat	0,04000	€
B7J6-0GSL	kg	Massilla per a junt de plaques de cartró-guix	1,59000	€

JUSTIFICACIÓ DE PREUS

MATERIALS

CODI	UA	DESCRIPCIÓ	PREU	
B7JE-OGTI	dm3	Massilla per a segellats, d'aplicació amb pistola, de base poliuretà monocomponent	13,92000	€
B7JE-OGTM	dm3	Massilla per a segellats, d'aplicació amb pistola, de base silicona neutra monocomponent	20,03000	€
B83B-0XKR	m	Perfilaria de planxa d'acer galvanitzat amb perfils entre 75 a 85 mm d'amplària	1,51000	€
B891-OP02	kg	Esmalt sintètic	14,32000	€
B896-HYAR	kg	Pintura plàstica, per a interiors	3,97000	€
B896-HYD4	kg	Pintura a la cola	0,21000	€
B896-HYD6	kg	Pintura intumescent	11,36000	€
B8A1-OP13	kg	Vernís sintètic d'un component, per a fusta	13,98000	€
B8Z6-OP2I	kg	Imprimació per a pintura intumescent	23,54000	€
B8ZK-OP39	l	Protector químic insecticida-fungicida per a fusta (TP8)	8,28000	€
B8ZM-OP35	kg	Segelladora	5,09000	€
B9C0-OHKK	kg	Beurada de color	1,07000	€
BA12-1XF1	m2	Fulla fixa de fusta amb resistència al foc EI 60, per a col·locar sobre bastiment de base, per a un buit d'obra de 2,25 a 3,49 m2 de superfície, classificació mínima 4 de permeabilitat a l'aire segons UNE-EN 12207, classificació mínima 9A d'estanquitat a l'aigua segons UNE-EN 12208 i classificació mínima C5 de resistència al vent segons UNE-EN 12210. Acabat pintat color a escollir per la propietat.	217,82000	€
BA12-1XF2	m2	Fulla fixa de fusta amb resistència al foc EI 60, per a col·locar sobre bastiment de base, per a un buit d'obra d'1,4 a 2,24 m2 de superfície, classificació mínima 4 de permeabilitat a l'aire segons UNE-EN 12207, classificació mínima 9A d'estanquitat a l'aigua segons UNE-EN 12208 i classificació mínima C5 de resistència al vent segons UNE-EN 12210. Acabat pintat color a escollir per la propietat.	224,54000	€
BAF5-137V	m2	Porta d'alumini lacat blanc, per a col·locar sobre bastiment de base, amb una fulla batent i dos fixes laterals, per a un buit d'obra de 4,25 a 5,24 m2, elaborada amb perfils de preu superior	288,87000	€
BAF6-.1VDU	m2	Fulla fixa d'alumini texturitzat, amb resistència al foc EI90, col·locada sobre bastiment de base, per a un buit d'obra aproximat de 100x172 cm, elaborada amb perfils de preu superior, classificació mínima 4 de permeabilitat a l'aire segons UNE-EN 12207, classificació mínima 9A d'estanquitat a l'aigua segons UNE-EN 12208 i classificació mínima C5 de resistència al vent segons UNE-EN 12210	211,60000	€
BAM0-H6KV	u	Porta corredissa d'apertura automàtica, d'una fulla d'aproximadament 120x230 cm, amb vidres laminars 5+5 mm amb perfil superior e inferior d'alumini, llinda amb mecanismes i tapa d'alumini, 2 radars detectors de presència, 1 cèl·lula fotoelèctrica de seguretat i quadre de comandament de 4 posicions. Amb sistema d'obertura automàtica en cas d'emergència.	2.321,33000	€
BAM0-H6KX	u	Porta corredissa d'apertura automàtica, d'una fulla d'aproximadament 100x230 cm i fulla fixa lateral, amb vidres laminars 5+5 mm amb perfil superior e inferior d'alumini, llinda amb mecanismes i tapa d'alumini, 2 radars detectors de presència, 1 cèl·lula fotoelèctrica de seguretat i quadre de comandament de 4 posicions. Amb sistema d'obertura automàtica en cas d'emergència.	2.932,57000	€
BAM2-0TZV	m2	Tancament de vidre tallafocs EI120 de 50 mm de gruix, format per una fulla batent de 80 cm i una tarja lateral, amb fixacions mecàniques.	412,23000	€
BAN6-1WGT	m	Bastiment de base de tub d'acer galvanitzat de secció 60x20 mm	6,26000	€
BAP1-0WPV	u	Bastiment d'envà per a porta, de fulles batents de fusta de pi roig per a pintar, per a una llum de bastiment de 140 cm d'amplària i de 210 cm d'alçària	115,29000	€
BAQ3-0YAO	u	Fulla batent per a porta interior, de fusta per a pintar, de 35 mm de gruix, de cares llises i estructura interior de fusta, de 80 cm d'amplària i de 210 cm d'alçària	84,11000	€
BAQ3-0YAS	u	Fulla batent per a porta interior, de fusta per a pintar, de 40 mm de gruix, de cares llises i estructura interior de fusta, de 80 cm d'amplària i de 210 cm d'alçària	81,16000	€

Annex de modificació del projecte d'adequació de l'edifici dels Serveis Territorials de Cultura
a Girona - Casa Solterra

Pàg.: 6

JUSTIFICACIÓ DE PREUS

MATERIALS

CODI	UA	DESCRIPCIÓ	PREU
BAQ7-2Q2G	u	Fulla per a porta interior de 40 mm de gruix, per a una llum de 100x 210 cm, de cares llises amb acabat lacat	73,18000 €
BAS0-0ZFB	u	Ferramenta per a porta d'interior d'una fulla batent, de preu mitjà	32,36000 €
BAS0-0ZFR	u	Ferramenta per a porta d'interior d'una fulla corredissa, de preu alt	17,35000 €
BAS0-H5FW	u	Parella de tiradors d'acer inoxidable 316 sorrejat, de 30 mm de diàmetre i 40 cm de llargària	130,76000 €
BAS1-0I44	u	Porta tallafocs metàl·lica, EI2-C 30 una fulla batent per a una llum de 90x210 cm, preu superior	310,67000 €
BAS1-0I4S	u	Porta tallafocs metàl·lica, EI2-C 60 una fulla batent per a una llum de 80x210 cm, preu superior	413,29000 €
BAS1-0I4U	u	Porta tallafocs metàl·lica, EI2-C 60 una fulla batent per a una llum de 90x210 cm, preu superior	431,49000 €
BAS1-0I4V	u	Porta tallafocs metàl·lica, EI2-C 45 una fulla batent per a una llum de 80x210 cm, preu superior	297,57000 €
BAS1-0I63	u	Porta tallafocs metàl·lica, EI2-C 120 una fulla batent per a una llum de 80x210 cm, preu superior	588,95000 €
BAS1-0I8V	u	Porta tallafocs metàl·lica, EI2-C 45 una fulla batent per a una llum de 95x210 cm, preu superior amb tanca antipànic. Amb panelat de fusta per la cara exterior.	513,92000 €
BAS1-0IV2	u	Porta tallafocs metàl·lica, EI2-C 45 una fulla batent per a una llum de 80x210 cm, preu superior. Amb panelat de fusta per la cara exterior.	392,80000 €
BAS1-0IV3	u	Porta tallafocs metàl·lica, EI2-C 45 una fulla batent per a una llum de 90x210 cm, preu superior. Amb panelat de fusta per la cara exterior.	431,49000 €
BAS1-0IVV	u	Porta tallafocs de fusta, EI2-C 45, d'una fulla batent per a un buit d'obra de 80x210 cm, preu superior. Acabat de fusta igual a l'existent.	640,01000 €
BAS1-PHE1	u	Porta tallafocs metàl·lica, EI2-C 60 una fulla batent per a una llum de 95x210 cm, preu superior amb tanca antipànic	532,62000 €
BAS1-0I65	u	Porta tallafocs metàl·lica, EI2-C 120 d'una fulla batent de 86 cm i un fixe lateral, per a una llum de 125x210. Amb panelat de fusta per la cara exterior.	1.341,18000 €
BAWB-1GJ2	u	Retenidor electromagnètic per a porta tallafocs de fulles batents, amb polsador de desbloqueig, força de retenció de 1100 N, 24 V c.c. de tensió d'alimentació, amb placa ferromagnètica articulada, segons la norma UNE-EN 1155, per a col·locació mural	46,56000 €
BAZ2-2QCV	u	Galze per a porta corredissa per a una llum de pas de 100x 210cm, de DM lacat, per a 1 fulla	86,63000 €
BAZ6-2P4V	u	Mecanisme antipànic per a porta d'evacuació d'1 fulla, amb sistema d'accionament basculant, amb 1 punt de tancament, per a mecanisme ocult, homologat segons UNE-EN 1125	141,43000 €
BAZA-0Z9X	m	Tapajunts de fusta per a pintar de secció rectangular llisa de 9 mm de gruix i de 60 mm d'amplària	2,15000 €
BB11-0XQB	m	Barana d'acer inoxidable austenític de designació 1.4301 (AISI 304), amb passamà, travesser inferior, muntants cada 100 cm i brèndoles cada 10 cm, de 100 cm d'alçària	324,48000 €
BB1A-0XPV	m	Passamà de fusta de faig (fagus sylvatica) per a envernissar de 50x35 mm d'esquadria, com a màxim, amb arestes arrodonides	35,67000 €
BB1A-0XQ4	m	Passamà d'acer igual a l'existent, amb suport de perfil acer inox. De 15 mm de diàmetre cada 2 m	121,51000 €
BB91-0XR4	u	Placa de senyalització interior de planxa d'acer perforada, amb pictograma, de 15x15 cm amb suport per a fixar mecànicament	23,26000 €
BC1A-0TMI	m2	Vidre laminar de seguretat 2 llunes, amb acabat de lluna incolora, de 3+3 mm de gruix, amb 2 butiral transparent, classe 1 (B) 1 segons UNE-EN 12600	37,25000 €
BC1B-0TKW	m2	Vidre lluna incolora de gruix 10 mm trempada classe 1 (C) 1 segons UNE-EN 12600	59,94000 €

JUSTIFICACIÓ DE PREUS

MATERIALS

CODI	UA	DESCRIPCIÓ	PREU
BC1C-34VH	m2	Vidre de protecció al foc de classificació EI-90	982,22000 €
BC1C-34VI	m2	Vidre de protecció al foc de classificació EI-60	772,17000 €
BC1K-OWNS	m2	Mirall de lluna incolora de gruix 5 mm	58,75000 €
BF19-035F	m	Tub d'acer negre amb soldadura, fabricat amb acer S195 T, d'1''1/2 de mida de rosca (diàmetre exterior especificat=48,3 mm i DN=40 mm), sèrie M segons UNE-EN 10255	5,57000 €
BF19-035H	m	Tub d'acer negre amb soldadura, fabricat amb acer S195 T, de 2'' de mida de rosca (diàmetre exterior especificat=60,3 mm i DN=50 mm), sèrie M segons UNE-EN 10255	7,86000 €
BF19-035K	m	Tub d'acer negre amb soldadura, fabricat amb acer S195 T, de 2''1/2 de mida de rosca (diàmetre exterior especificat=76,1 mm i DN=65 mm), sèrie M segons UNE-EN 10255	10,15000 €
BFW4-036B	u	Accessori per a tubs d'acer negre d'1''1/2, per a rosca	18,51000 €
BFW4-036C	u	Accessori per a tubs d'acer negre de 2'', per a rosca	29,62000 €
BFW4-036D	u	Accessori per a tubs d'acer negre de 2''1/2, per a rosca	74,36000 €
BFYB-037A	u	Part proporcional d'elements de muntatge per a tubs d'acer negre d'1''1/2, rosca	1,39000 €
BFYB-037B	u	Part proporcional d'elements de muntatge per a tubs d'acer negre de 2'', rosca	1,94000 €
BFYB-037C	u	Part proporcional d'elements de muntatge per a tubs d'acer negre de 2''1/2, rosca	2,71000 €
BG12-0G8M	u	Caixa de derivació quadrada de plàstic, de 90x90 mm, amb grau de protecció IP-40 i per a muntar superficialment	1,42000 €
BG2Q-1KSU	m	Tub flexible corrugat de PVC, de 20 mm de diàmetre nominal, aïllant i no propagador de la flama, resistència a l'impacte d'1 J, resistència a compressió de 320 N i una rigidesa dielèctrica de 2000 V	0,31000 €
BG33-G2WD	m	Cable amb conductor de coure de tensió assignada 0,6/1 kV, de designació RZ1-K (AS+), construcció segons norma UNE 211025, bipolar, de secció 2x1,5 mm ² , amb coberta del cable de poliolefines, classe de reacció al foc Cca-s1b, d1, a1 segons la norma UNE-EN 50575 amb baixa emissió fums	1,43000 €
BGW2-093M	u	Part proporcional d'accessoris de caixa de derivació quadrada	0,33000 €
BH65-2III	u	Llum d'emergència amb làmpada led, amb una vida útil de 100000 h, permanent i no estanca amb grau de protecció IP4X, aïllament classe II, amb un flux aproximat de 70 a 100 lm, 1 h d'autonomia, de forma rectangular amb difusor i cos de policarbonat, preu alt	76,18000 €
BH65-2IIM	u	Llum d'emergència amb làmpada led, amb una vida útil de 100000 h, permanent i no estanca amb grau de protecció IP4X, aïllament classe II, amb un flux aproximat de 240 a 270 lm, 1 h d'autonomia, de forma rectangular amb difusor i cos de policarbonat, preu alt	115,81000 €
BH65-2IIN	u	Llum d'emergència amb làmpada led, amb una vida útil de 100000 h, permanent i no estanca amb grau de protecció IP4X, aïllament classe II, amb un flux aproximat de 140 a 170 lm, 1 h d'autonomia, de forma rectangular amb difusor i cos de policarbonat, preu alt	77,40000 €
BJ11C-0Q7J	u	Inodor per a col·locar sobre el paviment de porcellana esmaltada, de sortida vertical i/o horitzontal, amb seient i tapa, color blanc i preu superior	241,70000 €
BJ11O-0PMV	kg	Pasta per a segellar l'enllaç d'inodors, abocadors i plaques turques	5,07000 €
BJAD-4120	u	Kit de crida i assistència per a banys adaptats Inclou: - polsador de trucada amb tirador, amb LED testimoni de trucada en curs, corda vermella de 1,9 m i dos boles per situar-les a l'alçada indicada en les normes ISO 2154 (entre 800 i 1000 mm i l'altre a 100 mm del terra). - polsador de reposició, amb un polsador de cancel·lació de trucada. - senyalització acústica i lluminosa amb electrònica de control. - font d'alimentació Kit KB-05 d'Optimus o equivalent. Inclou canalitzacions i cablejat.	480,66000 €
BM16-0SX1	u	Detector de fums òptic per a instal·lació contra incendis convencional, segons norma UNE-EN 54-7, amb base de superfície	25,90000 €
BM18-0SYT	u	Polsador d'alarma per a instal·lació contra incendis convencional, accionament manual per trencament d'element fràgil, segons norma UNE-EN 54-11, per a muntar superficialment	9,44000 €

Annex de modificació del projecte d'adequació de l'edifici dels Serveis Territorials de Cultura
a Girona - Casa Solterra

Pàg.: 8

JUSTIFICACIÓ DE PREUS

MATERIALS

CODI	UA	DESCRIPCIÓ	PREU
BM19-0SYE	u	Sirena electrònica per a instal·lació convencional i analògica, nivell de potència acústica 100 dB, amb senyal lluminós i so multità, grau de protecció IP-66, fabricada segons la norma UNE-EN 54-3, per a col·locació exterior	53,89000 €
BM19-0SYV	u	Sistema d'alarma per megafonia, nivell de potència acústica 102 dB, alimentada des del llaç, amb senyal lluminós i acústic, grau de protecció IP-54, fabricada segons la norma UNE-EN 54-3, col·locada a l'interior	84,84000 €
BM20-.0T1B	u	Boca d'incendis equipada de 25 mm de diàmetre, BIE-25, debanadora d'alimentació axial abatible, mànega de 20 m i llança, per a col·locar superficialment dins d' armari de fusta (no inclòs)	282,23000 €
BM20-.ARM1	u	Armari de fusta per a BIE equipada de 25 mm de diàmetre, de dimensions 65x68x18 cm (alt x ampl x fons), amb entrada per a presa d'aigua i desguàs a la part inferior. Porta cega de fusta amb adhesiu exterior de "BIE".	122,27000 €
BM33-0T4F	u	Extintor de pols seca polivalent, de càrrega 6 kg, amb pressió incorporada, pintat	43,76000 €
BM33-0T4U	u	Extintor de diòxid de carboni, de càrrega 5 kg, amb pressió incorporada, pintat	83,04000 €
BMP1-H6XV	u	Lector de targetes de memòria protegida sense contacte, tipus A a 13,65 MHz, segons ISO 14443, sense teclat, per a exterior, amb una distància de lectura de 7cm, amb protecció IP66	575,20000 €
BMP1-H6XW	u	Lector de targetes de memòria protegida sense contacte, tipus A a 13,65 MHz, segons ISO 14443, sense teclat, per a interior, amb una distància de lectura de 7cm, amb protecció IP65	575,20000 €
BMS0-1K1T	u	Rètol senyalització instal·lació de protecció contra incendis, quadrat, de 210x210 mm2 de panell de PVC d'1 mm de gruix, fotoluminiscent categoria A segons UNE 23035-4	4,87000 €
BMS0-1K1V	u	Rètol senyalització recorregut d'evacuació a sortida emergència, rectangular, de 320x160 mm2 de panell de PVC d'1 mm de gruix, fotoluminiscent categoria A segons UNE 23035-4	4,87000 €
BMS0-1K24	u	Rètol senyalització sortida habitual, quadrat, de 224x224 mm2 de panell de PVC d'1 mm de gruix, fotoluminiscent categoria A segons UNE 23035-4	4,87000 €
BMS0-1K25	u	Rètol senyalització sortida d'emergència, quadrat, de 224x224 mm2 de panell de PVC d'1 mm de gruix, fotoluminiscent categoria A segons UNE 23035-4	4,87000 €
BMYO-0TC2	u	Part proporcional d'elements especials per a boques d'incendi	0,68000 €
BMY2-0TBT	u	Part proporcional d'elements especials per a detectors	0,43000 €
BMY2-0TBV	u	Part proporcional d'elements especials per a sirenes	0,72000 €
BMY2-0TBW	u	Part proporcional d'elements especials per a polsadors d'alarma	0,36000 €
BMY3-0TC7	u	Part proporcional d'elements especials per a extintors	0,35000 €
BPHE-0001	u	Panell repetidor remot amb pantalla tàctil, compatible amb central analògica AM-8200, amb targeta de comunicació RS485 i sirena direccionable amb flaix i aïllador. Totalment instal·lat. Inclòs connexió i proves de funcionament.	3.307,76000 €
BPHE-BAND	m2	Banda senyalitzadora visual i tàctil de color contrastat amb el paviment, amb relleu d'altura 3 mm.	26,48000 €
BQZ5-H5IU	u	Penjador de roba d'acer inoxidable	12,89000 €

Annex de modificació del projecte d'adequació de l'edifici dels Serveis Territorials de Cultura
a Girona - Casa Solterra

Pàg.: 9

JUSTIFICACIÓ DE PREUS

ELEMENTS COMPOSTOS

CODI	UA	DESCRIPCIÓ	PREU			
B065-CVY2	m3	Formigó lleuger d'argila expandida, 20 a 25 N/mm2 de resistència a la compressió, de densitat 1400 a 1600 kg/m3, elaborat a l'obra amb formigonera de 165 l	Rend.: 1,000		197,16000	€
			Unitats	Preu	Parcial	Import
Ma d'obra						
A0E-000A	h	Manobre especialista	1,000	/R x 26,63000	= 26,63000	
				Subtotal:	26,63000	26,63000
Maquinària						
C176-00FX	h	Formigonera de 165 l	0,700	/R x 2,22000	= 1,55400	
				Subtotal:	1,55400	1,55400
Materials						
B030-05PJ	m3	Argila expandida de granulometria 3 a 8 mm i densitat 550 kg/m3, en sacs	0,700	x 123,11000	= 86,17700	
B011-05ME	m3	Aigua	0,300	x 1,88000	= 0,56400	
B055-0685	t	Ciment portland amb escòria CEM II/B-S 42,5 N segons UNE-EN 197-1, en sacs	0,375	x 174,23000	= 65,33625	
B03L-05M	t	Sorra de pedrera de pedra calcària per a formigons	0,740	x 22,47000	= 16,62780	
				Subtotal:	168,70505	168,70505
		DESPESES AUXILIARS		1,00 %		0,26630
		COST DIRECTE				197,15535
		COST EXECUCIÓ MATERIAL				197,15535
B07F-OLT4	m3	Morter de ciment portland amb filler calcari CEM II/B-L i sorra, amb 250 kg/m3 de ciment, amb una proporció en volum 1:6 i 5 N/mm2 de resistència a compressió, elaborat a l'obra	Rend.: 1,000		110,28000	€
			Unitats	Preu	Parcial	Import
Ma d'obra						
A0E-000A	h	Manobre especialista	1,000	/R x 26,63000	= 26,63000	
				Subtotal:	26,63000	26,63000
Maquinària						
C176-00FX	h	Formigonera de 165 l	0,700	/R x 2,22000	= 1,55400	
				Subtotal:	1,55400	1,55400
Materials						
B011-05ME	m3	Aigua	0,200	x 1,88000	= 0,37600	
B03L-05N7	t	Sorra de pedrera per a morters	1,630	x 24,13000	= 39,33190	
B055-067M	t	Ciment portland amb filler calcari CEM II/B-L 32,5 R segons UNE-EN 197-1, en sacs	0,250	x 168,50000	= 42,12500	
				Subtotal:	81,83290	81,83290

Annex de modificació del projecte d'adequació de l'edifici dels Serveis Territorials de Cultura
a Girona - Casa Solterra

Pàg.: 10

JUSTIFICACIÓ DE PREUS

ELEMENTS COMPOSTOS

CODI	UA	DESCRIPCIÓ	PREU			
			DESPESES AUXILIARS	1,00 %		0,26630
			COST DIRECTE			110,28320
			COST EXECUCIÓ MATERIAL			110,28320
B07F-OLT5	m3	Mortor de ciment pòrtland amb filler calcari CEM II/B-L i sorra, amb 380 kg/m3 de ciment, amb una proporció en volum 1:4 i 10 N/mm2 de resistència a compressió, elaborat a l'obra	Rend.: 1,000			129,53000 €
			Unitats	Preu	Parcial	Import
Ma d'obra						
A0E-000A	h	Manobre especialista	1,000	/R x 26,63000 =	26,63000	
			Subtotal:		26,63000	26,63000
Maquinària						
C176-00FX	h	Formigonera de 165 l	0,700	/R x 2,22000 =	1,55400	
			Subtotal:		1,55400	1,55400
Materials						
B03L-05N7	t	Sorra de pedrera per a morters	1,520	x 24,13000 =	36,67760	
B011-05ME	m3	Aigua	0,200	x 1,88000 =	0,37600	
B055-067M	t	Ciment pòrtland amb filler calcari CEM II/B-L 32,5 R segons UNE-EN 197-1, en sacs	0,380	x 168,50000 =	64,03000	
			Subtotal:		101,08360	101,08360
			DESPESES AUXILIARS	1,00 %		0,26630
			COST DIRECTE			129,53390
			COST EXECUCIÓ MATERIAL			129,53390
B07F-OLT6	m3	Mortor mixt de ciment pòrtland amb filler calcari CEM II/B-L, calç i sorra, amb 200 kg/m3 de ciment, amb una proporció en volum 1:2:10 i 2,5 N/mm2 de resistència a compressió, elaborat a l'obra	Rend.: 1,000			240,85000 €
			Unitats	Preu	Parcial	Import
Ma d'obra						
A0E-000A	h	Manobre especialista	1,050	/R x 26,63000 =	27,96150	
			Subtotal:		27,96150	27,96150
Maquinària						
C176-00FX	h	Formigonera de 165 l	0,725	/R x 2,22000 =	1,60950	
			Subtotal:		1,60950	1,60950
Materials						
B011-05ME	m3	Aigua	0,200	x 1,88000 =	0,37600	
B055-067M	t	Ciment pòrtland amb filler calcari CEM II/B-L 32,5 R segons UNE-EN 197-1, en sacs	0,200	x 168,50000 =	33,70000	
B03L-05N7	t	Sorra de pedrera per a morters	1,530	x 24,13000 =	36,91890	

Annex de modificació del projecte d'adequació de l'edifici dels Serveis Territorials de Cultura
a Girona - Casa Solterra

Pàg.: 11

JUSTIFICACIÓ DE PREUS

ELEMENTS COMPOSTOS

CODI	UA	DESCRIPCIÓ	PREU					
B054-06DH	kg	Calç aèria hidratada CL 90-S, en sacs	400,000	x	0,35000	=	140,00000	
			Subtotal:				210,99490	210,99490
DESPESES AUXILIARS				1,00	%			0,27962
COST DIRECTE								240,84552
COST EXECUCIÓ MATERIAL								240,84552
B07F-OLT8	m3	Mortor de ciment pòrtland amb filler calcari CEM II/B-L i sorra, amb 200 kg/m3 de ciment, amb una proporció en volum 1:8 i 2,5 N/mm2 de resistència a compressió, elaborat a l'obra	Rend.: 1,000				104,51000	€
			Unitats	Preu			Parcial	Import
Ma d'obra								
A0E-000A	h	Manobre especialista	1,000	/R x	26,63000	=	26,63000	
			Subtotal:				26,63000	26,63000
Maquinària								
C176-00FX	h	Formigonera de 165 l	0,700	/R x	2,22000	=	1,55400	
			Subtotal:				1,55400	1,55400
Materials								
B011-05ME	m3	Aigua	0,200	x	1,88000	=	0,37600	
B03L-05N7	t	Sorra de pedrera per a morters	1,740	x	24,13000	=	41,98620	
B055-067M	t	Ciment pòrtland amb filler calcari CEM II/B-L 32,5 R segons UNE-EN 197-1, en sacs	0,200	x	168,50000	=	33,70000	
			Subtotal:				76,06220	76,06220
DESPESES AUXILIARS				1,00	%			0,26630
COST DIRECTE								104,51250
COST EXECUCIÓ MATERIAL								104,51250
B07K-OLR1	m3	Pasta de guix B1	Rend.: 1,000				187,02000	€
			Unitats	Preu			Parcial	Import
Ma d'obra								
A0D-0008	h	Manobre guixaire	1,000	/R x	25,64000	=	25,64000	
			Subtotal:				25,64000	25,64000
Materials								
B059-06FO	kg	Guix de designació B1/20/2, segons la norma UNE-EN 13279-1	800,000	x	0,20000	=	160,00000	
B011-05ME	m3	Aigua	0,600	x	1,88000	=	1,12800	
			Subtotal:				161,12800	161,12800

Annex de modificació del projecte d'adequació de l'edifici dels Serveis Territorials de Cultura
a Girona - Casa Solterra

Pàg.: 12

JUSTIFICACIÓ DE PREUS

ELEMENTS COMPOSTOS

CODI	UA	DESCRIPCIÓ	PREU
		DESPESES AUXILIARS	1,00 % 0,25640
		COST DIRECTE	187,02440
		COST EXECUCIÓ MATERIAL	187,02440

Annex de modificació del projecte d'adequació de l'edifici dels Serveis Territorials de Cultura
a Girona - Casa Solterra

Pàg.: 13

JUSTIFICACIÓ DE PREUS

PARTIDES D'OBRA

NÚM	CODI	UA	DESCRIPCIÓ	PREU			
	-DT40	m3	Transport de residus inerts o no especials a instal·lació autoritzada de gestió de residus, amb contenidor de 5 m3 de capacitat	Rend.: 1,000		26,97	€
				Unitats	Preu	Parcial	Import
	Maquinària						
	C1R1-00CY	m3	Subministrament de contenidor metàl·lic de 5 m3 de capacitat i recollida amb residus inerts o no especials	1,000	/R x 26,97000 =	26,97000	
				Subtotal:		26,97000	26,97000
				COST DIRECTE			26,97000
				DESPESES INDIRECTES	0,00 %		0,00000
				COST EXECUCIÓ MATERIAL			26,97000
P-1	22.01.01.00X	pa	Implantació de les mesures de Control de Qualitat considerades preceptives en el projecte i aprovades pel director d'execució de l'obra	Rend.: 1,000		2.656,86	€
P-2	22.01.01.00Y	pa	Implantació de les mesures de seguretat reflexades en el pla de seguretat presentat pel constructor i aprovades pel coordinador de seguretat i salut.	Rend.: 1,000		5.313,73	€
P-3	I12M-ECA1	u	Tramitació i acta de comprovació de prevenció i seguretat en matèria d'incendis per part d'una entitat col·laboradora de l'administració (ECA).	Rend.: 1,000		597,94	€
P-4	I12M-ELEC	u	Legalització de la modificació de la instal·lació elèctrica que inclou la documentació tècnica corresponent, inspeccions, taxes, tramitació i inscripció de la instal·lació al departament d'indústria de la Generalitat.	Rend.: 1,000		1.000,00	€
P-5	I12M-ESC1	u	Escaneig en diversos punts d'estructura de formigó per a determinar el recobriment de l'armadura.	Rend.: 1,000		517,73	€
P-6	I12M-INCE	u	Partida per a la legalització de la instal·lació de protecció contra incendis que inclou la documentació tècnica corresponent, inspeccions, taxes, tramitació i inscripció de la instal·lació al departament d'indústria de la Generalitat.	Rend.: 1,000		150,00	€
P-7	I12M-NET1	u	Neteja final d'obra, incloent els treballs d'eliminació de la sucietat i la pols acumulada en paraments i tancaments metàl·lics, neteja i desinfecció de banys i lavavos, neteja de vidres i tancaments exteriors, eliminació de taques i	Rend.: 1,000		5.809,44	€

Annex de modificació del projecte d'adequació de l'edifici dels Serveis Territorials de Cultura
a Girona - Casa Solterra

Pàg.: 14

JUSTIFICACIÓ DE PREUS

PARTIDES D'OBRA

NÚM	CODI	UA	DESCRIPCIÓ	PREU			
			restes de guix i morter adherits en terres i altres elements, recollida i retirada de plàstics i cartrons, tot això junt amb les restes de fi d'obra dipositats en el contenidor de residus per al seu transport a abocador autoritzat.				
				Unitats	Preu	Parcial	Import
Ma d'obra							
	A010V000	h	Tècnic de neteja	364,000	/R x 15,96000	= 5.809,44000	
				Subtotal:		5.809,44000	5.809,44000
				COST DIRECTE			5.809,44000
				DESPESES INDIRECTES	0,00 %		0,00000
				COST EXECUCIÓ MATERIAL			5.809,44000
P-8	I12M-PIN1	u	Assaig per a determinar espessor de l'ignifugat en perfils metàl·lics existents.	Rend.: 1,000			445,25 €
P-9	I12M-REPL	pa	Partida alçada d'abonament íntegre per a la presa de dades i replanteig previ a l'inici d'obra.	Rend.: 1,000			282,56 €
				Unitats	Preu	Parcial	Import
Ma d'obra							
	A08-0004	h	Encarregat d'obra	4,000	/R x 35,10000	= 140,40000	
	A01-FEPL	h	Ajudant d'obra	4,000	/R x 35,54000	= 142,16000	
				Subtotal:		282,56000	282,56000
				COST DIRECTE			282,56000
				DESPESES INDIRECTES	0,00 %		0,00000
				COST EXECUCIÓ MATERIAL			282,56000
	P121-EKJZ	m2	Amortització diària de bastida tubular metàl·lica fixa, formada per bastiments de 70 cm d'amplària i alçària <= 200 cm, amb bases regulables, tubs travessers, tubs de travament, plataformes de treball d'amplària com a mínim de 60 cm, escales d'accés, baranes laterals, sòcols i xarxa de protecció de poliamida col·locada a tota la cara exterior i amarradors cada 20 m2 de façana, inclosos tots els elements de senyalització normalitzats	Rend.: 1,000			0,10 €
				Unitats	Preu	Parcial	Import
Materials							
	BOY1-12V6	m2	Amortització diària de bastida tubular metàl·lica fixa, formada per bastiments de 70 cm d'amplària i alçària <= 200 cm, amb bases regulables, tubs travessers, tubs de travament, plataformes de treball d'amplària com a mínim de 60 cm, escales d'accés, baranes laterals, sòcols i xarxa de protecció de poliamida, col·locada a tota la cara exterior i amarradors	1,000	x 0,10000	= 0,10000	

Annex de modificació del projecte d'adequació de l'edifici dels Serveis Territorials de Cultura
a Girona - Casa Solterra

Pàg.: 15

JUSTIFICACIÓ DE PREUS

PARTIDES D'OBRA

NÚM	CODI	UA	DESCRIPCIÓ	PREU			
			cada 20 m2 de façana, inclosos tots els elements de senyalització normalitzats				
				Subtotal:		0,10000	0,10000
				COST DIRECTE			0,10000
				DESPESES INDIRECTES	0,00 %		0,00000
				COST EXECUCIÓ MATERIAL			0,10000
P-10	P122-628J	d	Amortització diària de plataforma elevadora telescòpica articulada, autopropulsada amb motor de gasoil, de 20 m d'alçària màxima de treball i 9,8 en horitzontal, de 227 kg de càrrega útil, de dimensions 700x245x245 cm en repós i 10886 kg de pes, buida, amb cistella de dimensions 150x75 cm	Rend.: 1,000		367,20	€
				Unitats	Preu	Parcial	Import
			Maquinària				
	CL40-00J3	h	Plataforma elevadora telescòpica articulada, autopropulsada amb motor de gasoil de 20 m d'alçària màxima de treball i 9,8 en horitzontal, de 227 kg de càrrega útil, de dimensions 700x245x245 cm en repós i 10886 kg de pes buida, amb cistella de dimensions 150x75 cm	8,000	/R x 45,90000	= 367,20000	
				Subtotal:		367,20000	367,20000
				COST DIRECTE			367,20000
				DESPESES INDIRECTES	0,00 %		0,00000
				COST EXECUCIÓ MATERIAL			367,20000
	P127-HKBN	m2	Muntatge i desmuntatge de bastida tubular metàl·lica fixa en zones de difícil accés, formada per bastiments de 70 cm i alçària <= 200 cm, amb bases regulables, tubs travessers, tubs de travament, plataformes de treball d'amplària com a mínim de 60 cm, escales d'accés, baranes laterals, sòcols i xarxa de protecció de poliamida, col·locada a tota la cara exterior i amarradors cada 20 m2 de façana, inclosos tots els elements de senyalització normalitzats i el transport amb un recorregut total màxim de 20 km	Rend.: 1,000		62,77	€
				Unitats	Preu	Parcial	Import
			Ma d'obra				
	A01-FEPH	h	Ajudant muntador	1,200	/R x 27,39000	= 32,86800	
	A0F-000R	h	Oficial 1a muntador	0,600	/R x 31,91000	= 19,14600	
				Subtotal:		52,01400	52,01400
			Maquinària				
	C154-003N	h	Camió per a transport de 7 t	0,200	/R x 49,87000	= 9,97400	
				Subtotal:		9,97400	9,97400

Annex de modificació del projecte d'adequació de l'edifici dels Serveis Territorials de Cultura
a Girona - Casa Solterra

Pàg.: 16

JUSTIFICACIÓ DE PREUS

PARTIDES D'OBRA

NÚM	CODI	UA	DESCRIPCIÓ	PREU			
				DESPESES AUXILIARS	1,50 %		0,78021
				COST DIRECTE			62,76821
				DESPESES INDIRECTES	0,00 %		0,00000
				COST EXECUCIÓ MATERIAL			62,76821
P-11	P191-HP4V	u	Cala de 1x1 m per a localització de serveis, amb enderroc de paviment, excavació de terres fins a localització de serveis a una fondària màxima d'1,30 m, reblert amb sauló, formació de base de formigó i càrrega de materials sobre camió o contenidor, inclosa la reposició de paviment	Rend.: 1,000			301,68 €
				Unitats	Preu	Parcial	Import
Ma d'obra							
	A0D-0007	h	Manobre	3,000	/R x 25,64000	=	76,92000
	A0F-000B	h	Oficial 1a	2,500	/R x 30,88000	=	77,20000
				Subtotal:		154,12000	154,12000
Maquinària							
	C111-0056	h	Compressor amb dos martells pneumàtics	1,000	/R x 16,67000	=	16,67000
	C13A-W61L	h	Picó vibrant de combustible amb placa de 30x30 cm	1,000	/R x 6,48000	=	6,48000
	C135-VSN0	h	Miniexcavadora de gasoil, de 34 kW, sobre cadenes de 2 a 5.9 t	1,000	/R x 59,95000	=	59,95000
				Subtotal:		83,10000	83,10000
Materials							
	B03C-05NK	m3	Sauló garbellat, subministrat en sacs de 0,8 m3	1,300	x 31,91000	=	41,48300
	B069-2A9O	m3	Formigó d'ús no estructural HNE-15/P/20 de resistència a compressió 15 N/mm2, consistència plàstica i grandària màxima del granulat 20 mm	0,220	x 93,93000	=	20,66460
				Subtotal:		62,14760	62,14760
				DESPESES AUXILIARS	1,50 %		2,31180
				COST DIRECTE			301,67940
				DESPESES INDIRECTES	0,00 %		0,00000
				COST EXECUCIÓ MATERIAL			301,67940
P-12	P2140-4RRL	u	Arrencada de full i bastiment de finestra amb mitjans manuals i càrrega manual sobre camió o contenidor	Rend.: 1,000			26,02 €
				Unitats	Preu	Parcial	Import
Ma d'obra							
	A0D-0007	h	Manobre	1,000	/R x 25,64000	=	25,64000
				Subtotal:		25,64000	25,64000

Annex de modificació del projecte d'adequació de l'edifici dels Serveis Territorials de Cultura
a Girona - Casa Solterra

Pàg.: 17

JUSTIFICACIÓ DE PREUS

PARTIDES D'OBRA

NÚM	CODI	UA	DESCRIPCIÓ	PREU			
			DESPESES AUXILIARS	1,50	%		0,38460
			COST DIRECTE				26,02460
			DESPESES INDIRECTES	0,00	%		0,00000
			COST EXECUCIÓ MATERIAL				26,02460
P-13	P2140-4RRN	u	Arrencada de full i bastiment de porta interior amb mitjans manuals i càrrega manual sobre camió o contenidor	Rend.: 1,000			13,01 €
			Unitats	Preu		Parcial	Import
	Ma d'obra						
	A0D-0007	h	Manobre	0,500	/R x 25,64000	=	12,82000
			Subtotal:			12,82000	12,82000
			DESPESES AUXILIARS	1,50	%		0,19230
			COST DIRECTE				13,01230
			DESPESES INDIRECTES	0,00	%		0,00000
			COST EXECUCIÓ MATERIAL				13,01230
P-14	P2140-H8DU	u	Desmuntatge de fulla de porta interior de fusta de 2 m2 de superfície, com a màxim, amb recuperació de ferramentes, amb mitjans manuals, aplec de material per a la seva reutilització o restauració i carrega de runa sobre camió o contenidor	Rend.: 1,000			29,38 €
			Unitats	Preu		Parcial	Import
	Ma d'obra						
	A0D-0007	h	Manobre	0,700	/R x 25,64000	=	17,94800
	A0F-000K	h	Oficial 1a fuster	0,350	/R x 31,43000	=	11,00050
			Subtotal:			28,94850	28,94850
			DESPESES AUXILIARS	1,50	%		0,43423
			COST DIRECTE				29,38273
			DESPESES INDIRECTES	0,00	%		0,00000
			COST EXECUCIÓ MATERIAL				29,38273
P-15	P2143-4RQT	m2	Enderroc de solera de formigó lleugerament armat, de fins a 15 cm de gruix, amb compressor i càrrega manual de runa sobre camió o contenidor	Rend.: 1,000			13,21 €
			Unitats	Preu		Parcial	Import
	Ma d'obra						
	A0E-000A	h	Manobre especialista	0,300	/R x 26,63000	=	7,98900
	A0D-0007	h	Manobre	0,100	/R x 25,64000	=	2,56400
			Subtotal:			10,55300	10,55300
	Maquinària						
	C111-0056	h	Compressor amb dos martells pneumàtics	0,150	/R x 16,67000	=	2,50050

Annex de modificació del projecte d'adequació de l'edifici dels Serveis Territorials de Cultura
a Girona - Casa Solterra

Pàg.: 18

JUSTIFICACIÓ DE PREUS

PARTIDES D'OBRA

NÚM	CODI	UA	DESCRIPCIÓ	PREU			
				Subtotal:		2,50050	2,50050
				DESPESES AUXILIARS	1,50 %		0,15830
				COST DIRECTE			13,21180
				DESPESES INDIRECTES	0,00 %		0,00000
				COST EXECUCIÓ MATERIAL			13,21180
P-16	P2143-4RR0	m	Enderroc d'esglaó d'obra, amb compressor i càrrega manual de runa sobre camió o contenidor	Rend.: 1,000		6,14	€
				Unitats	Preu	Parcial	Import
Ma d'obra							
	A0E-000A	h	Manobre especialista	0,100	/R x 26,63000	=	2,66300
	A0D-0007	h	Manobre	0,100	/R x 25,64000	=	2,56400
				Subtotal:		5,22700	5,22700
Maquinària							
	C111-0056	h	Compressor amb dos martells pneumàtics	0,050	/R x 16,67000	=	0,83350
				Subtotal:		0,83350	0,83350
				DESPESES AUXILIARS	1,50 %		0,07841
				COST DIRECTE			6,13891
				DESPESES INDIRECTES	0,00 %		0,00000
				COST EXECUCIÓ MATERIAL			6,13891
P-17	P2143-H8DV	m2	Arrencada de tarima de fusta, neteja i aplec de material per a la seva reutilització i càrrega manual de runa sobre camió o contenidor	Rend.: 1,000		9,40	€
				Unitats	Preu	Parcial	Import
Ma d'obra							
	A0F-000D	h	Oficial 1a col·locador	0,300	/R x 30,88000	=	9,26400
				Subtotal:		9,26400	9,26400
				DESPESES AUXILIARS	1,50 %		0,13896
				COST DIRECTE			9,40296
				DESPESES INDIRECTES	0,00 %		0,00000
				COST EXECUCIÓ MATERIAL			9,40296
P-18	P2144-4RT6	m2	Desmuntatge de vidre trempat, de 6 mm de gruix, amb mitjans manuals i càrrega manual del material desmuntat sobre camió o contenidor	Rend.: 1,000		30,36	€
				Unitats	Preu	Parcial	Import
Ma d'obra							
	A0F-0010	h	Oficial 1a vidrier	0,500	/R x 31,38000	=	15,69000
	A01-FEPA	h	Ajudant vidrier	0,500	/R x 28,44000	=	14,22000
				Subtotal:		29,91000	29,91000

Annex de modificació del projecte d'adequació de l'edifici dels Serveis Territorials de Cultura
a Girona - Casa Solterra

Pàg.: 19

JUSTIFICACIÓ DE PREUS

PARTIDES D'OBRA

NÚM	CODI	UA	DESCRIPCIÓ	PREU			
				DESPESES AUXILIARS	1,50 %		0,44865
				COST DIRECTE			30,35865
				DESPESES INDIRECTES	0,00 %		0,00000
				COST EXECUCIÓ MATERIAL			30,35865
P-19	P2145-4RSV	m	Arrencada de barana metàl·lica, amb mitjans manuals, modificació per assolir 110 cm d'alçada i posterior recol·locació.	Rend.: 1,000			50,49 €
				Unitats	Preu	Parcial	Import
Ma d'obra							
	A01-FEP1	h	Ajudant soldador	0,050	/R x 27,48000	=	1,37400
	A0D-0007	h	Manobre	0,200	/R x 25,64000	=	5,12800
	A0F-000Y	h	Oficial 1a soldador	0,050	/R x 31,38000	=	1,56900
	A01-FEPB	h	Ajudant manyà	0,200	/R x 27,48000	=	5,49600
	A0F-000P	h	Oficial 1a manyà	0,400	/R x 31,36000	=	12,54400
	A0F-000T	h	Oficial 1a paleta	0,300	/R x 30,88000	=	9,26400
				Subtotal:		35,37500	35,37500
Maquinària							
	C207-00E1	h	Equip i elements auxiliars per a tall oxiacetilènic	0,050	/R x 8,72000	=	0,43600
				Subtotal:		0,43600	0,43600
Materials							
	B07L-1PYB	t	Morter per a ram de paleta, classe M 7.5 (7,5 N/mm2), en sacs, de designació (G) segons norma UNE-EN 998-2	0,010	x 65,24000	=	0,65240
	B44Z-0M1	kg	Acer S275JR segons UNE-EN 10025-2, format per peça simple, per a reforç d'elements d'encastament, recolzament i rigiditzadors, en perfils laminats en calent sèrie L, LD, T, rodó, quadrat, rectangular i planxa, treballat al taller per a col·locar amb soldadura i amb una capa d'imprimació antioxidant	6,000	x 2,25000	=	13,50000
				Subtotal:		14,15240	14,15240
				DESPESES AUXILIARS	1,50 %		0,53063
				COST DIRECTE			50,49403
				DESPESES INDIRECTES	0,00 %		0,00000
				COST EXECUCIÓ MATERIAL			50,49403
P-20	P214A-4RRU	u	Desmuntatge de fulla, bastiment i accessoris de porta de grans dimensions, de 20 m2 com a màxim, amb recuperació de ferramentes, amb mitjans manuals, aplec de material per a la seva reutilització o restauració i carrega de runa sobre camió o contenidor	Rend.: 1,000			200,13 €
				Unitats	Preu	Parcial	Import
Ma d'obra							
	A0F-000K	h	Oficial 1a fuster	1,000	/R x 31,43000	=	31,43000

Annex de modificació del projecte d'adequació de l'edifici dels Serveis Territorials de Cultura
a Girona - Casa Solterra

Pàg.: 20

JUSTIFICACIÓ DE PREUS

PARTIDES D'OBRA

NÚM	CODI	UA	DESCRIPCIÓ	PREU			
	A0D-0007	h	Manobre	4,000	/R x 25,64000	=	102,56000
					Subtotal:		133,99000
							133,99000
	Maquinària						
	C152-003B	h	Camió grua	1,000	/R x 64,13000	=	64,13000
					Subtotal:		64,13000
							64,13000
			DESPESES AUXILIARS		1,50	%	2,00985
			COST DIRECTE				200,12985
			DESPESES INDIRECTES		0,00	%	0,00000
			COST EXECUCIÓ MATERIAL				200,12985
	P2140-4RO3	m3	Enderroc de mur de maçoneria, amb mitjans manuals i càrrega manual de runa sobre camió o contenidor	Rend.: 1,000			208,20 €
			Unitats		Preu	Parcial	Import
	Ma d'obra						
	A0D-0007	h	Manobre	8,000	/R x 25,64000	=	205,12000
					Subtotal:		205,12000
							205,12000
			DESPESES AUXILIARS		1,50	%	3,07680
			COST DIRECTE				208,19680
			DESPESES INDIRECTES		0,00	%	0,00000
			COST EXECUCIÓ MATERIAL				208,19680
P-21	P2140-4ROV	m2	Enderroc d'escala metàl·lica, amb estructura, graons i barana d'acer, amb mitjans manuals i càrrega manual de runa sobre camió o contenidor	Rend.: 1,000			16,15 €
			Unitats		Preu	Parcial	Import
	Ma d'obra						
	A0D-0007	h	Manobre	0,500	/R x 25,64000	=	12,82000
	A0F-000B	h	Oficial 1a	0,100	/R x 30,88000	=	3,08800
					Subtotal:		15,90800
							15,90800
			DESPESES AUXILIARS		1,50	%	0,23862
			COST DIRECTE				16,14662
			DESPESES INDIRECTES		0,00	%	0,00000
			COST EXECUCIÓ MATERIAL				16,14662
P-22	P214R-8GWZ	m2	Enderroc de paret de maó calat de 15 cm de gruix, amb retroexcavadora mitjana i càrrega mecànica i manual de runes sobre camió	Rend.: 1,000			2,19 €
			Unitats		Preu	Parcial	Import
	Ma d'obra						
	A0D-0007	h	Manobre	0,022	/R x 25,64000	=	0,56408
					Subtotal:		0,56408
							0,56408

Annex de modificació del projecte d'adequació de l'edifici dels Serveis Territorials de Cultura
a Girona - Casa Solterra

Pàg.: 21

JUSTIFICACIÓ DE PREUS

PARTIDES D'OBRA

NÚM	CODI	UA	DESCRIPCIÓ	PREU			
Maquinària							
	C13C-00LP	h	Retroexcavadora sobre pneumàtics de 8 a 10 t	0,0266	/R x 60,81000	=	1,61755
					Subtotal:		1,61755
							1,61755
			DESPESES AUXILIARS		1,50	%	0,00846
			COST DIRECTE				2,19009
			DESPESES INDIRECTES		0,00	%	0,00000
			COST EXECUCIÓ MATERIAL				2,19009
P-23	P214T-4RQC	m2	Enderroc de paredó de ceràmica 10 cm de gruix, amb mitjans manuals i càrrega manual de runa sobre camió o contenidor	Rend.: 1,000			9,11 €
				Unitats	Preu	Parcial	Import
Ma d'obra							
	A0D-0007	h	Manobre	0,350	/R x 25,64000	=	8,97400
					Subtotal:		8,97400
							8,97400
			DESPESES AUXILIARS		1,50	%	0,13461
			COST DIRECTE				9,10861
			DESPESES INDIRECTES		0,00	%	0,00000
			COST EXECUCIÓ MATERIAL				9,10861
P-24	P214T-I6QG	pa	Enderroc de tancaments de mampara amb mitjans manuals i càrrega manual de runa sobre camió o contenidor	Rend.: 1,000			468,44 €
				Unitats	Preu	Parcial	Import
Ma d'obra							
	A0D-0007	h	Manobre	18,000	/R x 25,64000	=	461,52000
					Subtotal:		461,52000
							461,52000
			DESPESES AUXILIARS		1,50	%	6,92280
			COST DIRECTE				468,44280
			DESPESES INDIRECTES		0,00	%	0,00000
			COST EXECUCIÓ MATERIAL				468,44280
P-25	P21D0-HBKG	u	Desmuntatge per a substitució d'inodor, abocador o bidet, aixetes, mecanismes, desguassos i desconnexió de les xarxes d'aigua i d'evacuació, amb mitjans manuals i càrrega manual de runa sobre camió o contenidor	Rend.: 1,000			31,12 €
				Unitats	Preu	Parcial	Import
Ma d'obra							
	A0D-0007	h	Manobre	0,200	/R x 25,64000	=	5,12800
	A0F-000N	h	Oficial 1a lampista	0,800	/R x 31,91000	=	25,52800
					Subtotal:		30,65600
							30,65600

Annex de modificació del projecte d'adequació de l'edifici dels Serveis Territorials de Cultura
a Girona - Casa Solterra

Pàg.: 22

JUSTIFICACIÓ DE PREUS

PARTIDES D'OBRA

NÚM	CODI	UA	DESCRIPCIÓ	PREU			
			DESPESES AUXILIARS	1,50	%		0,45984
			COST DIRECTE				31,11584
			DESPESES INDIRECTES	0,00	%		0,00000
			COST EXECUCIÓ MATERIAL				31,11584
P-26	P21D0-HBKH	u	Desmuntatge per a substitució de lavabo o urinari, aixetes, sifó, desguassos i desconnexió de les xarxes d'aigua i d'evacuació, amb mitjans manuals i càrrega manual de runa sobre camió o contenidor	Rend.: 1,000			28,51 €
			Unitats	Preu		Parcial	Import
	Ma d'obra						
	A0F-000N	h	Oficial 1a lampista	0,800	/R x 31,91000	=	25,52800
	A0D-0007	h	Manobre	0,100	/R x 25,64000	=	2,56400
			Subtotal:			28,09200	28,09200
			DESPESES AUXILIARS	1,50	%		0,42138
			COST DIRECTE				28,51338
			DESPESES INDIRECTES	0,00	%		0,00000
			COST EXECUCIÓ MATERIAL				28,51338
P-27	P21D0-HBKM	u	Desmuntar peu de lavabo i assegurar fixació	Rend.: 1,000			38,51 €
			Unitats	Preu		Parcial	Import
	Ma d'obra						
	A0F-000N	h	Oficial 1a lampista	1,113	/R x 31,91000	=	35,51583
			Subtotal:			35,51583	35,51583
	Materials						
	B61Z-H6AX	u	Joc de cargols fixació per a fixació d'aparells sanitaris	1,000	x 2,46000	=	2,46000
			Subtotal:			2,46000	2,46000
			DESPESES AUXILIARS	1,50	%		0,53274
			COST DIRECTE				38,50857
			DESPESES INDIRECTES	0,00	%		0,00000
			COST EXECUCIÓ MATERIAL				38,50857
	P2R5-DT40	m3	Transport de residus inerts o no especials a instal·lació autoritzada de gestió de residus, amb contenidor de 5 m3 de capacitat	Rend.: 1,000			26,97 €
			Unitats	Preu		Parcial	Import
	Maquinària						
	C1R1-00CY	m3	Subministrament de contenidor metàl·lic de 5 m3 de capacitat i recollida amb residus inerts o no especials	1,000	/R x 26,97000	=	26,97000
			Subtotal:			26,97000	26,97000

Annex de modificació del projecte d'adequació de l'edifici dels Serveis Territorials de Cultura
a Girona - Casa Solterra

Pàg.: 23

JUSTIFICACIÓ DE PREUS

PARTIDES D'OBRA

NÚM	CODI	UA	DESCRIPCIÓ					PREU
				COST DIRECTE				26,97000
				DESPESES INDIRECTES		0,00	%	0,00000
				COST EXECUCIÓ MATERIAL				26,97000
P-28	P2R6-42GR	u	Gestió de Residus de la Construcció d'acord amb la fitxa adjunta al projecte.	Rend.: 1,000				776,50 €
				Rend.: 1,000				1,61 €
				Unitats	Preu	Parcial	Import	
				P437-4S9P u Connector amb vis cargolat sobre biga de fusta				
				Ma d'obra				
				A0F-000B	h	Oficial 1a	0,050 /R x 30,88000 =	1,54400
				Subtotal:				1,54400
				Materials				
				B0AQ-07G	cu	Visos per a fusta o tacs de PVC	0,010 x 4,48000 =	0,04480
				Subtotal:				0,04480
				DESPESES AUXILIARS		1,50	%	0,02316
				COST DIRECTE				1,61196
				DESPESES INDIRECTES		0,00	%	0,00000
				COST EXECUCIÓ MATERIAL				1,61196
				Rend.: 1,000				2,69 €
				Unitats		Preu	Parcial	Import
				P442-DFZP kg Acer S275JR segons UNE-EN 10025-2, per a bigues formades per peça simple, en perfils laminats en calent sèrie IPN, IPE, HEB, HEA, HEM i UPN, treballat a taller i amb una capa d'imprimació antioxidant, col·locat a l'obra amb soldadura				
				Ma d'obra				
				A0F-000Y	h	Oficial 1a soldador	0,018 /R x 31,38000 =	0,56484
				A01-FEP1	h	Ajudant soldador	0,010 /R x 27,48000 =	0,27480
				Subtotal:				0,83964
				Maquinària				
				C206-00D	h	Equip i elements auxiliars per a soldadura elèctrica	0,018 /R x 3,62000 =	0,06516
				Subtotal:				0,06516
				Materials				
				B44Z-0LY7	kg	Acer S275JR segons UNE-EN 10025-2, format per peça simple, en perfils laminats en calent sèrie IPN, IPE, HEB, HEA, HEM i UPN, treballat al taller per a col·locar amb soldadura i amb una capa d'imprimació antioxidant	1,000 x 1,76000 =	1,76000
				Subtotal:				1,76000

Annex de modificació del projecte d'adequació de l'edifici dels Serveis Territorials de Cultura
a Girona - Casa Solterra

Pàg.: 24

JUSTIFICACIÓ DE PREUS

PARTIDES D'OBRA

NÚM	CODI	UA	DESCRIPCIÓ	PREU			
				DESPESES AUXILIARS	2,50 %		0,02099
				COST DIRECTE			2,68579
				DESPESES INDIRECTES	0,00 %		0,00000
				COST EXECUCIÓ MATERIAL			2,68579
P442-DG0G	kg		Acer S275JR segons UNE-EN 10025-2, per a bigues formades per peça simple, en perfils laminats en calent sèrie L, LD, T, rodó, quadrat, rectangular i planxa, treballat a taller i amb una capa d'imprimació antioxidant, col·locat a l'obra amb soldadura	Rend.: 1,000			2,82 €
				Unitats	Preu	Parcial	Import
Ma d'obra							
	A0F-000Y	h	Oficial 1a soldador	0,018	/R x 31,38000	=	0,56484
	A01-FEP1	h	Ajudant soldador	0,010	/R x 27,48000	=	0,27480
				Subtotal:		0,83964	0,83964
Maquinària							
	C206-00D	h	Equip i elements auxiliars per a soldadura elèctrica	0,018	/R x 3,62000	=	0,06516
				Subtotal:		0,06516	0,06516
Materials							
	B44Z-0M1J	kg	Acer S275JR segons UNE-EN 10025-2, format per peça simple, en perfils laminats en calent sèrie L, LD, T, rodó, quadrat, rectangular i planxa, treballat al taller per a col·locar amb soldadura i amb una capa d'imprimació antioxidant	1,000	x 1,89000	=	1,89000
				Subtotal:		1,89000	1,89000
				DESPESES AUXILIARS	2,50 %		0,02099
				COST DIRECTE			2,81579
				DESPESES INDIRECTES	0,00 %		0,00000
				COST EXECUCIÓ MATERIAL			2,81579
P44A-43L7	kg		Acer S275JR segons UNE-EN 10025-2, per a llindes formades per peça simple, en perfils laminats en calent sèrie IPN, IPE, HEB, HEA, HEM i UPN, treballat a taller i amb una capa d'imprimació antioxidant, col·locat a l'obra amb soldadura	Rend.: 1,000			3,81 €
				Unitats	Preu	Parcial	Import
Ma d'obra							
	A01-FEP1	h	Ajudant soldador	0,032	/R x 27,48000	=	0,87936
	A0F-000Y	h	Oficial 1a soldador	0,032	/R x 31,38000	=	1,00416
				Subtotal:		1,88352	1,88352
Maquinària							
	C206-00D	h	Equip i elements auxiliars per a soldadura elèctrica	0,032	/R x 3,62000	=	0,11584

JUSTIFICACIÓ DE PREUS

PARTIDES D'OBRA

NÚM	CODI	UA	DESCRIPCIÓ	PREU			
				Subtotal:		0,11584	0,11584
Materials							
	B44Z-0LY7	kg	Acer S275JR segons UNE-EN 10025-2, format per peça simple, en perfils laminats en calent sèrie IPN, IPE, HEB, HEA, HEM i UPN, treballat al taller per a col·locar amb soldadura i amb una capa d'imprimació antioxidant	1,000	x	1,76000	= 1,76000
				Subtotal:		1,76000	1,76000
				DESPESES AUXILIARS	2,50	%	0,04709
				COST DIRECTE			3,80645
				DESPESES INDIRECTES	0,00	%	0,00000
				COST EXECUCIÓ MATERIAL			3,80645
	P44A-43L8	kg	Acer S275JR segons UNE-EN 10025-2, per a llindes formades per peça simple, en perfils laminats en calent sèrie L, LD, T, rodó, quadrat, rectangular i planxa, treballat a taller i amb una capa d'imprimació antioxidant, col·locat a l'obra amb soldadura	Rend.: 1,000			3,94 €
				Unitats	Preu	Parcial	Import
Ma d'obra							
	A01-FEP1	h	Ajudant soldador	0,032	/R x	27,48000	= 0,87936
	A0F-000Y	h	Oficial 1a soldador	0,032	/R x	31,38000	= 1,00416
				Subtotal:		1,88352	1,88352
Maquinària							
	C206-00D	h	Equip i elements auxiliars per a soldadura elèctrica	0,032	/R x	3,62000	= 0,11584
				Subtotal:		0,11584	0,11584
Materials							
	B44Z-0M1J	kg	Acer S275JR segons UNE-EN 10025-2, format per peça simple, en perfils laminats en calent sèrie L, LD, T, rodó, quadrat, rectangular i planxa, treballat al taller per a col·locar amb soldadura i amb una capa d'imprimació antioxidant	1,000	x	1,89000	= 1,89000
				Subtotal:		1,89000	1,89000
				DESPESES AUXILIARS	2,50	%	0,04709
				COST DIRECTE			3,93645
				DESPESES INDIRECTES	0,00	%	0,00000
				COST EXECUCIÓ MATERIAL			3,93645
P-29	P4599-FORJ	m2	Sostre de formigó armat de 10 cm, amb entrebigat amb placa plana de formigó prefabricat, malla electrosoldada B 500T de 20x20 cm, 5 i 5 mm de D i formigó HA-25/F/10/XC1 abocat amb cubilot.	Rend.: 1,000			59,83 €

Annex de modificació del projecte d'adequació de l'edifici dels Serveis Territorials de Cultura
a Girona - Casa Solterra

Pàg.: 26

JUSTIFICACIÓ DE PREUS

PARTIDES D'OBRA

NÚM	CODI	UA	DESCRIPCIÓ	PREU			
				Unitats	Preu	Parcial	Import
Partides d'obra							
	P4599-I63X	m3	Formigonament de sostres amb elements resistents industrialitzats amb formigó per armar HA - 25 / F / 10 / XC1 amb una quantitat de ciment de 275 kg/m3 i relació aigua ciment =< 0.6 i abocat amb cubilot	0,060	x 159,21914	= 9,55315	
	P4DK-3UA6	m2	Col·locació d'encofrat perdut de lloseta prefabricada de 4 cm de gruix, per a taulers de ponts de bigues	1,000	x 46,43433	= 46,43433	
	P4B9-D6Q	m2	Armadura de llosetes AP500 T amb malla electrosoldada de barres corrugades d'acer ME 20x20 cm D:5-5 mm 6x2,2 m B500T UNE-EN 10080	1,100	x 3,49279	= 3,84207	
Subtotal:						59,82955	59,82955
COST DIRECTE							59,82955
DESPESES INDIRECTES						0,00 %	0,00000
COST EXECUCIÓ MATERIAL							59,82955
	P4599-I63X	m3	Formigonament de sostres amb elements resistents industrialitzats amb formigó per armar HA - 25 / F / 10 / XC1 amb una quantitat de ciment de 275 kg/m3 i relació aigua ciment =< 0.6 i abocat amb cubilot	Rend.: 1,000			159,22 €
Ma d'obra							
	A0D-0007	h	Manobre	1,176	/R x 25,64000	= 30,15264	
	A0F-000T	h	Oficial 1a paleta	0,294	/R x 30,88000	= 9,07872	
Subtotal:						39,23136	39,23136
Materials							
	B06F2-I1SG	m3	Formigó per armar HA - 25 / F / 10 / XC1 amb una quantitat de ciment de 275 kg/m3 i relació aigua ciment =< 0.6	1,050	x 113,34000	= 119,00700	
Subtotal:						119,00700	119,00700
DESPESES AUXILIARS						2,50 %	0,98078
COST DIRECTE							159,21914
DESPESES INDIRECTES						0,00 %	0,00000
COST EXECUCIÓ MATERIAL							159,21914
	P45C0-IOZ1	m3	Formigonament per a bancades, amb formigó per armar HA - 25 / F / 10 / XC1 amb una quantitat de ciment de 275 kg/m3 i relació aigua ciment =< 0.6, abocat amb cubilot	Rend.: 1,000			149,80 €
Ma d'obra							
	A0F-000T	h	Oficial 1a paleta	0,250	/R x 30,88000	= 7,72000	
	A0D-0007	h	Manobre	1,000	/R x 25,64000	= 25,64000	

Annex de modificació del projecte d'adequació de l'edifici dels Serveis Territorials de Cultura
a Girona - Casa Solterra

Pàg.: 27

JUSTIFICACIÓ DE PREUS

PARTIDES D'OBRA

NÚM	CODI	UA	DESCRIPCIÓ	PREU			
				Subtotal:		33,36000	33,36000
Materials							
	B06F2-I1SG	m3	Formigó per armar HA - 25 / F / 10 / XC1 amb una quantitat de ciment de 275 kg/m3 i relació aigua ciment =< 0.6	1,020	x	113,34000 =	115,60680
				Subtotal:		115,60680	115,60680
				DESPESES AUXILIARS	2,50 %		0,83400
				COST DIRECTE			149,80080
				DESPESES INDIRECTES	0,00 %		0,00000
				COST EXECUCIÓ MATERIAL			149,80080
P-30	P45C1-D5FS	m3	Formigonament de lloses alleugerides amb formigó HA-25/F / 10 / IIa de consistència fluïda, grandària màxima del granulat 10 mm, amb >= 275 kg/m3 de ciment, apte per a classe d'exposició IIa, abocat amb bomba, en dos fases	Rend.: 1,000			148,32 €
				Unitats	Preu	Parcial	Import
Ma d'obra							
	A0F-000T	h	Oficial 1a paleta	0,069	/R x 30,88000 =	2,13072	
	A0D-0007	h	Manobre	0,276	/R x 25,64000 =	7,07664	
				Subtotal:		9,20736	9,20736
Maquinària							
	C172-003J	h	Camió amb bomba de formigonar	0,115	/R x 191,75000 =	22,05125	
				Subtotal:		22,05125	22,05125
Materials							
	B06E-1158	m3	Formigó HA-25/F / 10 / IIa de consistència fluïda, grandària màxima del granulat 10 mm, amb >= 275 kg/m3 de ciment, apte per a classe d'exposició IIa	1,020	x	114,54000 =	116,83080
				Subtotal:		116,83080	116,83080
				DESPESES AUXILIARS	2,50 %		0,23018
				COST DIRECTE			148,31959
				DESPESES INDIRECTES	0,00 %		0,00000
				COST EXECUCIÓ MATERIAL			148,31959
	P4B9-D6QQ	m2	Armadura de lloses AP500 T amb malla electrosoldada de barres corrugades d'acer ME 20x20 cm D:5-5 mm 6x2,2 m B500T UNE-EN 10080	Rend.: 1,000			3,49 €
				Unitats	Preu	Parcial	Import
Ma d'obra							
	A01-FEP0	h	Ajudant ferrallista	0,018	/R x 27,39000 =	0,49302	
	A0F-000I	h	Oficial 1a ferrallista	0,018	/R x 30,88000 =	0,55584	

Annex de modificació del projecte d'adequació de l'edifici dels Serveis Territorials de Cultura
a Girona - Casa Solterra

Pàg.: 28

JUSTIFICACIÓ DE PREUS

PARTIDES D'OBRA

NÚM	CODI	UA	DESCRIPCIÓ					PREU
				Subtotal:				1,04886
								1,04886
Materials								
	B0AM-078F	kg	Filferro recuit de diàmetre 1,3 mm	0,012	x	2,35000	=	0,02820
	B0B8-108C	m2	Malla electrosoldada de barres corrugades d'acer ME 20x20 cm D:5-5 mm 6x2,2 m B500T UNE-EN 10080	1,200	x	2,00000	=	2,40000
				Subtotal:				2,42820
								2,42820
				DESPESES AUXILIARS	1,50	%		0,01573
				COST DIRECTE				3,49279
				DESPESES INDIRECTES	0,00	%		0,00000
				COST EXECUCIÓ MATERIAL				3,49279
P-31	P4B9-D6R8	m2	Armadura de lloses AP500 SD amb malla electrosoldada de barres corrugades d'acer ME 20x20 cm D:8-8 mm 6x2,2 m B500SD UNE-EN 10080	Rend.: 1,000				7,15 €
				Unitats		Preu	Parcial	Import
Ma d'obra								
	A0F-000I	h	Oficial 1a ferrallista	0,030	/R x	30,88000	=	0,92640
	A01-FEPO	h	Ajudant ferrallista	0,030	/R x	27,39000	=	0,82170
				Subtotal:				1,74810
								1,74810
Materials								
	B0B8-108A	m2	Malla electrosoldada de barres corrugades d'acer ME 20x20 cm D:8-8 mm 6x2,2 m B500SD UNE-EN 10080	1,200	x	4,44000	=	5,32800
	B0AM-078F	kg	Filferro recuit de diàmetre 1,3 mm	0,020	x	2,35000	=	0,04700
				Subtotal:				5,37500
								5,37500
				DESPESES AUXILIARS	1,50	%		0,02622
				COST DIRECTE				7,14932
				DESPESES INDIRECTES	0,00	%		0,00000
				COST EXECUCIÓ MATERIAL				7,14932
	P4DK-3UA6	m2	Col·locació d'encofrat perdut de lloseta prefabricada de 4 cm de gruix, per a taulers de ponts de bigues	Rend.: 1,000				46,43 €
				Unitats		Preu	Parcial	Import
Ma d'obra								
	A0D-0007	h	Manobre	0,220	/R x	25,64000	=	5,64080
	A0F-000B	h	Oficial 1a	0,110	/R x	30,88000	=	3,39680
	A01-FEOZ	h	Ajudant encofrador	0,330	/R x	27,55000	=	9,09150
				Subtotal:				18,12910
								18,12910
Materials								
	B0DA0-OCF	m2	Lloseta prefabricada de formigó pretensat de 0,7 m d'amplària i 4 cm de gruix	1,100	x	25,32000	=	27,85200

Annex de modificació del projecte d'adequació de l'edifici dels Serveis Territorials de Cultura
a Girona - Casa Solterra

Pàg.: 29

JUSTIFICACIÓ DE PREUS

PARTIDES D'OBRA

NÚM	CODI	UA	DESCRIPCIÓ	PREU			
				Subtotal:		27,85200	27,85200
				DESPESES AUXILIARS	2,50 %		0,45323
				COST DIRECTE			46,43433
				DESPESES INDIRECTES	0,00 %		0,00000
				COST EXECUCIÓ MATERIAL			46,43433
P4LC-654H	m2		Perfil de xapa d'acer laminat en fred, "nervometal", acabat zincat, de 0,5 mm d'espessor.	Rend.: 1,000		12,00	€
				Unitats	Preu	Parcial	Import
Ma d'obra							
A01-FEP3	h		Ajudant col·locador	0,120	/R x 27,39000	=	3,28680
A0F-000D	h		Oficial 1a col·locador	0,120	/R x 30,88000	=	3,70560
				Subtotal:		6,99240	6,99240
Materials							
B4L2-FGL3	m2		Perfil de xapa d'acer laminat en fred, "nervometal", acabat zincat, de 0,5 mm d'espessor.	1,020	x 4,81000	=	4,90620
				Subtotal:		4,90620	4,90620
				DESPESES AUXILIARS	1,50 %		0,10489
				COST DIRECTE			12,00349
				DESPESES INDIRECTES	0,00 %		0,00000
				COST EXECUCIÓ MATERIAL			12,00349
P-32	P4S5-61SV	m2	Sostre unidireccional format per bigues d'acer laminat tipus HEA-240 (S275), intereixos de 0,53 m, i capa de formigó armat de 7 cm d'espessor amb encofrat perdut de nervometal, armadura en malles electrosoldades 20x20 cm de 5 mm de diàmetre. Bigues d'acer ignifugades amb morter de perlita i vermiculita fins assolir R90. Ancorat al forjat existent mitjançant perfils d'acer en L de 40x40x4 cm (S275) col·locats cada metre i tirafons de 8x280 mm subjectats a les bigues de fusta existents.	Rend.: 1,000		512,88	€
				Unitats	Preu	Parcial	Import
Partides d'obra							
P7D6-613L	m2		Pintat ignífug de perfils d'acer amb una capa d'imprimació per a pintura intumescent i tres capes de pintura intumescent, amb un gruix total de 1500 µm	2,7378	x 54,67588	=	149,69162
P442-DFZP	kg		Acer S275JR segons UNE-EN 10025-2, per a bigues formades per peça simple, en perfils laminats en calent sèrie IPN, IPE, HEB, HEA, HEM i UPN, treballat a taller i amb una capa d'imprimació antioxidant, col·locat a l'obra amb soldadura	120,7031	x 2,68579	=	324,18339

Annex de modificació del projecte d'adequació de l'edifici dels Serveis Territorials de Cultura
a Girona - Casa Solterra

Pàg.: 30

JUSTIFICACIÓ DE PREUS

PARTIDES D'OBRA

NÚM	CODI	UA	DESCRIPCIÓ	PREU			
	P442-DG0G	kg	Acer S275JR segons UNE-EN 10025-2, per a bigues formades per peça simple, en perfils laminats en calent sèrie L, LD, T, rodó, quadrat, rectangular i planxa, treballat a taller i amb una capa d'imprimació antioxidant, col·locat a l'obra amb soldadura	1,88506	x	2,81579	= 5,30793
	P45C0-IOZ1	m3	Formigonament per a bancades, amb formigó per armar HA - 25 / F / 10 / XC1 amb una quantitat de ciment de 275 kg/m3 i relació aigua ciment =< 0.6, abocat amb cubilot	0,100	x	149,80080	= 14,98008
	P4B9-D6Q	m2	Armatura de lloses AP500 T amb malla electrosoldada de barres corrugades d'acer ME 20x20 cm D:5-5 mm 6x2,2 m B500T UNE-EN 10080	1,000	x	3,49279	= 3,49279
	P4LC-654H	m2	Perfil de xapa d'acer laminat en fred, "nervometal", acabat zincat, de 0,5 mm d'espessor.	1,000	x	12,00349	= 12,00349
	P437-4S9P	u	Connector amb vis cargolat sobre biga de fusta	2,000	x	1,61196	= 3,22392
			Subtotal:				512,88322 512,88322
			COST DIRECTE				512,88322
			DESPESES INDIRECTES		0,00 %		0,00000
			COST EXECUCIÓ MATERIAL				512,88322
P-33	P4S5-61V2	u	Encastament de bigues d'acer laminat en calent en mur ceràmic o de maçoneria, amb execució de forat amb mitjans manuals, dau de recolzament de formigó sense retracció, càrrega manual de runa sobre camió o contenidor.	Rend.: 1,000			35,72 €
			Unitats		Preu	Parcial	Import
Partides d'obra							
	P214O-4RO	m3	Enderroc de mur de maçoneria, amb mitjans manuals i càrrega manual de runa sobre camió o contenidor	0,016	x	208,19680	= 3,33115
	P4Z5-HAM	dm3	Reblert de recolzaments estructurals, amb morter sense retracció de ciment i sorra	16,000	x	2,02404	= 32,38464
			Subtotal:				35,71579 35,71579
			COST DIRECTE				35,71579
			DESPESES INDIRECTES		0,00 %		0,00000
			COST EXECUCIÓ MATERIAL				35,71579
	P4Z5-HAM1	dm3	Reblert de recolzaments estructurals, amb morter sense retracció de ciment i sorra	Rend.: 1,000			2,02 €
			Unitats		Preu	Parcial	Import
Ma d'obra							
	A0D-0007	h	Manobre	0,005	/R x	25,64000	= 0,12820
	A0F-000T	h	Oficial 1a paleta	0,005	/R x	30,88000	= 0,15440
			Subtotal:				0,28260 0,28260

Annex de modificació del projecte d'adequació de l'edifici dels Serveis Territorials de Cultura
a Girona - Casa Solterra

Pàg.: 31

JUSTIFICACIÓ DE PREUS

PARTIDES D'OBRA

NÚM	CODI	UA	DESCRIPCIÓ	PREU				
Materials								
	B077-12V5	kg	Mortor expansiu	2,020	x	0,86000	=	1,73720
						Subtotal:		1,73720
								1,73720
			DESPESES AUXILIARS			1,50	%	0,00424
			COST DIRECTE					2,02404
			DESPESES INDIRECTES			0,00	%	0,00000
			COST EXECUCIÓ MATERIAL					2,02404
P-34	P5Z1A-EL6L	m2	Paredons de sostremort de totxana de 290x140x100 mm, col·locada amb morter de ciment 1:8, amb mestra superior de pasta de ciment ràpid	Rend.: 1,000				33,29 €
				Unitats		Preu		Parcial
Ma d'obra								
	A0F-000T	h	Oficial 1a paleta	0,560	/R x	30,88000	=	17,29280
	A0D-0007	h	Manobre	0,280	/R x	25,64000	=	7,17920
						Subtotal:		24,47200
								24,47200
Materials								
	B0F19-132	u	Totxana de 290x140x100 mm, categoria I, LD, segons la norma UNE-EN 771-1	19,005	x	0,29000	=	5,51145
	B056-06J5	kg	Ciment ràpid CNR4 en sacs	1,5015	x	0,18000	=	0,27027
						Subtotal:		5,78172
								5,78172
	B07F-0LT8	m3	Mortor de ciment pòrtland amb filler calcari CEM II/B-L i sorra, amb 200 kg/m3 de ciment, amb una proporció en volum 1:8 i 2,5 N/mm2 de resistència a compressió, elaborat a l'obra	0,02556	x	104,51250	=	2,67134
						Subtotal:		8,45306
								8,45306
			DESPESES AUXILIARS			1,50	%	0,36708
			COST DIRECTE					33,29214
			DESPESES INDIRECTES			0,00	%	0,00000
			COST EXECUCIÓ MATERIAL					33,29214
P-35	P5Z25-50UX	m2	Solera de supermaó de 700x200x40 mm, col·locat amb morter de ciment 1:8, recolzada sobre envanets de sostremort	Rend.: 1,000				22,71 €
				Unitats		Preu		Parcial
Ma d'obra								
	A0D-0007	h	Manobre	0,210	/R x	25,64000	=	5,38440
	A0F-000T	h	Oficial 1a paleta	0,420	/R x	30,88000	=	12,96960
						Subtotal:		18,35400
								18,35400
Materials								
	B0F18-0E2	u	Supermaó de 500x200x40 mm, per a revestir, categoria II, LD, segons la norma UNE-EN 771-1	10,500	x	0,34000	=	3,57000

Annex de modificació del projecte d'adequació de l'edifici dels Serveis Territorials de Cultura a Girona - Casa Solterra

Pàg.: 32

JUSTIFICACIÓ DE PREUS

PARTIDES D'OBRA

NÚM	CODI	UA	DESCRIPCIÓ				PREU
				Subtotal:		3,57000	3,57000
	B07F-OLT8	m3	Morter de ciment pòrtland amb filler calcari CEM II/B-L i sorra, amb 200 kg/m3 de ciment, amb una proporció en volum 1:8 i 2,5 N/mm2 de resistència a compressió, elaborat a l'obra	0,00315	x 104,51250	=	0,32921
				Subtotal:		3,89921	3,89921
				DESPESES AUXILIARS	2,50 %		0,45885
				COST DIRECTE			22,71206
				DESPESES INDIRECTES	0,00 %		0,00000
				COST EXECUCIÓ MATERIAL			22,71206
P-36	P6126-58VE	m2	Paret de tancament recolzada per a revestir de gruix 14 cm, de totxana de 290x140x100 mm, categoria I, LD, segons la norma UNE-EN 771-1, col·locat amb morter mixt de ciment pòrtland amb filler calcari CEM II/B-L, calç i sorra, amb 200 kg/m3 de ciment, amb una proporció en volum 1:2:10 i 2,5 N/mm2 de resistència a compressió, elaborat a l'obra	Rend.: 1,000			45,69 €
				Unitats	Preu	Parcial	Import
Ma d'obra							
	A0D-0007	h	Manobre	0,3565	/R x 25,64000	=	9,14066
	A0F-000T	h	Oficial 1a paleta	0,713	/R x 30,88000	=	22,01744
				Subtotal:		31,15810	31,15810
Materials							
	B0F19-132	u	Totxana de 290x140x100 mm, categoria I, LD, segons la norma UNE-EN 771-1	32,42424	x 0,29000	=	9,40303
				Subtotal:		9,40303	9,40303
	B07F-OLT6	m3	Morter mixt de ciment pòrtland amb filler calcari CEM II/B-L, calç i sorra, amb 200 kg/m3 de ciment, amb una proporció en volum 1:2:10 i 2,5 N/mm2 de resistència a compressió, elaborat a l'obra	0,01807	x 240,84552	=	4,35208
				Subtotal:		13,75511	13,75511
				DESPESES AUXILIARS	2,50 %		0,77895
				COST DIRECTE			45,69216
				DESPESES INDIRECTES	0,00 %		0,00000
				COST EXECUCIÓ MATERIAL			45,69216
P-37	P612A-7BOX	m2	Paret divisòria recolzada de gruix 14 cm, de totxana, LD, de 290x140x100 mm, per a revestir, categoria I, segons la norma UNE-EN 771-1, col·locat amb morter per a ram de paleta industrialitzat M 5 (5 N/mm2) de designació (G) segons norma UNE-EN 998-2	Rend.: 1,000			36,95 €

Annex de modificació del projecte d'adequació de l'edifici dels Serveis Territorials de Cultura
a Girona - Casa Solterra

Pàg.: 33

JUSTIFICACIÓ DE PREUS

PARTIDES D'OBRA

NÚM	CODI	UA	DESCRIPCIÓ	PREU				
				Unitats		Preu	Parcial	Import
Ma d'obra								
	A0D-0007	h	Manobre	0,250	/R x	25,64000	=	6,41000
	A0E-000A	h	Manobre especialista	0,130	/R x	26,63000	=	3,46190
	A0F-000T	h	Oficial 1a paleta	0,500	/R x	30,88000	=	15,44000
					Subtotal:			25,31190
Maquinària								
	C17A-00JM	h	Mesclador continu amb sitja per a morter preparat a granel	0,130	/R x	1,98000	=	0,25740
					Subtotal:			0,25740
Materials								
	B0F19-132	u	Totxana de 290x140x100 mm, categoria I, LD, segons la norma UNE-EN 771-1	30,600	x	0,29000	=	8,87400
	B07L-1PYA	t	Mortor per a ram de paleta, classe M 5 (5 N/mm2), a granel, de designació (G) segons norma UNE-EN 998-2	0,03621	x	51,29000	=	1,85721
	B011-05ME	m3	Aigua	0,0104	x	1,88000	=	0,01955
					Subtotal:			10,75076
			DESPESES AUXILIARS			2,50 %		0,63280
			COST DIRECTE					36,95286
			DESPESES INDIRECTES			0,00 %		0,00000
			COST EXECUCIÓ MATERIAL					36,95286
P-38	P6145-56IW	m2	Paredó recolzat divisor de 7 cm de gruix, supermaó de 500x200x70 mm, LD, categoria I, segons la norma UNE-EN 771-1, per a revestir, col·locat amb morter ciment 1:4	Rend.: 1,000				18,32 €
				Unitats		Preu	Parcial	Import
Ma d'obra								
	A0D-0007	h	Manobre	0,140	/R x	25,64000	=	3,58960
	A0F-000T	h	Oficial 1a paleta	0,280	/R x	30,88000	=	8,64640
					Subtotal:			12,23600
Materials								
	B0F18-0E2L	u	Supermaó de 500x200x70 mm, per a revestir, categoria I, LD, segons la norma UNE-EN 771-1	9,5268	x	0,54000	=	5,14447
					Subtotal:			5,14447
	B07F-0LT5	m3	Mortor de ciment pòrtland amb filler calcari CEM II/B-L i sorra, amb 380 kg/m3 de ciment, amb una proporció en volum 1:4 i 10 N/mm2 de resistència a compressió, elaborat a l'obra	0,0049	x	129,53390	=	0,63472
					Subtotal:			5,77919

Annex de modificació del projecte d'adequació de l'edifici dels Serveis Territorials de Cultura
a Girona - Casa Solterra

Pàg.: 34

JUSTIFICACIÓ DE PREUS

PARTIDES D'OBRA

NÚM	CODI	UA	DESCRIPCIÓ	PREU			
				DESPESES AUXILIARS	2,50 %		0,30590
				COST DIRECTE			18,32109
				DESPESES INDIRECTES	0,00 %		0,00000
				COST EXECUCIÓ MATERIAL			18,32109
P-39	P654-8LX6	m2	Envà de plaques de guix laminat amb aïllament de plaques de llana de roca format per estructura senzilla normal amb perfil·leria de planxa d'acer galvanitzat, amb un gruix total de l'envà de 100 mm, muntants cada 400 mm de 70 mm d'amplària i canals de 70 mm d'amplària, 1 placa estàndard (A) de 15 mm de gruix en cada cara, fixades mecànicament i aïllament de plaques de llana mineral de roca de resistència tèrmica $\geq 1,622 \text{ m}^2\cdot\text{K}/\text{W}$	Rend.: 1,000		60,66	€
				Unitats	Preu	Parcial	Import
Ma d'obra							
	A0F-000D	h	Oficial 1a col·locador	0,380	/R x 30,88000	=	11,73440
	A01-FEP3	h	Ajudant col·locador	0,130	/R x 27,39000	=	3,56070
				Subtotal:		15,29510	15,29510
Materials							
	B7J6-0GSL	kg	Massilla per a junt de plaques de cartró-guix	0,800	x 1,59000	=	1,27200
	B7J1-0SL0	m	Cinta de paper resistent per a junts de plaques de guix laminat	4,000	x 0,04000	=	0,16000
	B6B1-0KK4	m	Canal de planxa d'acer galvanitzat, en paraments horitzontals amb perfils 70 mm d'amplària	0,9975	x 1,34000	=	1,33665
	B0AQ-07EX	cu	Visos, d'acer galvanitzats	0,120	x 3,91000	=	0,46920
	B6B0-1BT	m	Banda acústica autoadhesiva fins a 50 mm d'amplària per a junts de plaques de guix laminat	0,940	x 0,68000	=	0,63920
	B0AO-07II	u	Tac de niló de 6 a 8 mm de diàmetre, amb vis	6,000	x 0,25000	=	1,50000
	B7C93-0J0	m2	Placa semirígida de llana mineral de roca (MW), de densitat 46 a 55 kg/m3, de 60 mm de gruix, amb una conductivitat tèrmica $\leq 0.037 \text{ W}/(\text{m}\cdot\text{K})$ i resistència tèrmica $\geq 1,622 \text{ m}^2\cdot\text{K}/\text{W}$	2,060	x 4,79000	=	9,86740
	B0CC0-21O	m2	Placa de guix laminat estàndard (A) i gruix 15 mm, amb vora afinada (BA), segons la norma UNE-EN 520	2,060	x 9,19000	=	18,93140
	B6B1-0KK8	m	Muntant de planxa d'acer galvanitzat, en paraments verticals amb perfils 70 mm d'amplària	3,675	x 1,54000	=	5,65950
	B0AQ-07GR	cu	Visos per a plaques de guix laminat	0,420	x 12,63000	=	5,30460
				Subtotal:		45,13995	45,13995

Annex de modificació del projecte d'adequació de l'edifici dels Serveis Territorials de Cultura
a Girona - Casa Solterra

Pàg.: 35

JUSTIFICACIÓ DE PREUS

PARTIDES D'OBRA

NÚM	CODI	UA	DESCRIPCIÓ	PREU			
				DESPESES AUXILIARS	1,50 %		0,22943
				COST DIRECTE			60,66448
				DESPESES INDIRECTES	0,00 %		0,00000
				COST EXECUCIÓ MATERIAL			60,66448
P-40	P7D0-SRKV	m2	Aïllament amb morter ignífug de ciment i perlita amb vermiculita, de 500 kg/m3 de densitat, projectat sobre elements superficials fins assolir REI-90. Inclou desmuntatge i posterior recol·locació d'instal·lacions situades al sostre.	Rend.: 1,000			26,22 €
				Unitats	Preu	Parcial	Import
Ma d'obra							
	A0D-0007	h	Manobre	0,120	/R x 25,64000	=	3,07680
	A0F-000D	h	Oficial 1a col·locador	0,130	/R x 30,88000	=	4,01440
	A01-FEP3	h	Ajudant col·locador	0,070	/R x 27,39000	=	1,91730
	A01-FEPD	h	Ajudant electricista	0,070	/R x 27,34000	=	1,91380
				Subtotal:		10,92230	10,92230
Maquinària							
	C201-002N	h	Barrejadora-bombejadora per a morters i guixos projectats	0,130	/R x 5,95000	=	0,77350
				Subtotal:		0,77350	0,77350
Materials							
	B7D6-0IQK	kg	Mortier ignífug de ciment i perlita amb vermiculita, de 500 kg/m3 de densitat, per a aïllament contra el foc, en sacs	24,480	x 0,58000	=	14,19840
	B011-05ME	m3	Aigua	0,029	x 1,88000	=	0,05452
				Subtotal:		14,25292	14,25292
				DESPESES AUXILIARS	2,50 %		0,27306
				COST DIRECTE			26,22178
				DESPESES INDIRECTES	0,00 %		0,00000
				COST EXECUCIÓ MATERIAL			26,22178
	P7D6-613L	m2	Pintat ignífug de perfils d'acer amb una capa d'imprimació per a pintura intumescent i tres capes de pintura intumescent, amb un gruix total de 1500 µm	Rend.: 1,000			54,68 €
				Unitats	Preu	Parcial	Import
Ma d'obra							
	A01-FEP9	h	Ajudant pintor	0,075	/R x 27,39000	=	2,05425
	A0F-000V	h	Oficial 1a pintor	0,770	/R x 30,88000	=	23,77760
				Subtotal:		25,83185	25,83185
Materials							
	B896-HYD6	kg	Pintura intumescent	2,1525	x 11,36000	=	24,45240
	B8Z6-0P2I	kg	Imprimació per a pintura intumescent	0,1701	x 23,54000	=	4,00415

Annex de modificació del projecte d'adequació de l'edifici dels Serveis Territorials de Cultura
a Girona - Casa Solterra

Pàg.: 36

JUSTIFICACIÓ DE PREUS

PARTIDES D'OBRA

NÚM	CODI	UA	DESCRIPCIÓ	PREU			
				Subtotal:		28,45655	28,45655
				DESPESES AUXILIARS	1,50 %		0,38748
				COST DIRECTE			54,67588
				DESPESES INDIRECTES	0,00 %		0,00000
				COST EXECUCIÓ MATERIAL			54,67588
P-41	P7D6-FOR1	m2	Pintat ignífug d'estructures de formigó amb una capa d'imprimació per a pintura intumescent i varies capes de pintura intumescent, amb gruix suficient per assolir REI 90.	Rend.: 1,000			54,68 €
				Unitats	Preu	Parcial	Import
Ma d'obra							
	A0F-000V	h	Oficial 1a pintor	0,770	/R x 30,88000	=	23,77760
	A01-FEP9	h	Ajudant pintor	0,075	/R x 27,39000	=	2,05425
				Subtotal:		25,83185	25,83185
Materials							
	B8Z6-0P2I	kg	Imprimació per a pintura intumescent	0,1701	x 23,54000	=	4,00415
	B896-HYD6	kg	Pintura intumescent	2,1525	x 11,36000	=	24,45240
				Subtotal:		28,45655	28,45655
				DESPESES AUXILIARS	1,50 %		0,38748
				COST DIRECTE			54,67588
				DESPESES INDIRECTES	0,00 %		0,00000
				COST EXECUCIÓ MATERIAL			54,67588
P-42	P7D6-FOR2	m2	Pintat ignífug d'estructures de formigó amb una capa d'imprimació per a pintura intumescent i varies capes de pintura intumescent, amb gruix suficient per assolir REI 120.	Rend.: 1,000			62,78 €
				Unitats	Preu	Parcial	Import
Ma d'obra							
	A01-FEP9	h	Ajudant pintor	0,075	/R x 27,39000	=	2,05425
	A0F-000V	h	Oficial 1a pintor	0,770	/R x 30,88000	=	23,77760
				Subtotal:		25,83185	25,83185
Materials							
	B896-HYD6	kg	Pintura intumescent	2,866	x 11,36000	=	32,55776
	B8Z6-0P2I	kg	Imprimació per a pintura intumescent	0,1701	x 23,54000	=	4,00415
				Subtotal:		36,56191	36,56191

Annex de modificació del projecte d'adequació de l'edifici dels Serveis Territorials de Cultura
a Girona - Casa Solterra

Pàg.: 37

JUSTIFICACIÓ DE PREUS

PARTIDES D'OBRA

NÚM	CODI	UA	DESCRIPCIÓ	PREU			
				DESPESES AUXILIARS	1,50 %		0,38748
				COST DIRECTE			62,78124
				DESPESES INDIRECTES	0,00 %		0,00000
				COST EXECUCIÓ MATERIAL			62,78124
P-43	P7D6-FOR3	m2	Pintat ignífug d'estructures de formigó amb una capa d'imprimació per a pintura intumescent i varies capes de pintura intumescent, amb gruix suficient per assolir REI 30.	Rend.: 1,000			50,67 €
				Unitats	Preu	Parcial	Import
Ma d'obra							
	A0F-000V	h	Oficial 1a pintor	0,770	/R x 30,88000	=	23,77760
	A01-FEP9	h	Ajudant pintor	0,075	/R x 27,39000	=	2,05425
				Subtotal:			25,83185
Materials							
	B8Z6-0P2I	kg	Imprimació per a pintura intumescent	0,1701	x 23,54000	=	4,00415
	B896-HYD6	kg	Pintura intumescent	1,800	x 11,36000	=	20,44800
				Subtotal:			24,45215
				DESPESES AUXILIARS	1,50 %		0,38748
				COST DIRECTE			50,67148
				DESPESES INDIRECTES	0,00 %		0,00000
				COST EXECUCIÓ MATERIAL			50,67148
P-44	P7DB-65OV	m2	Segellat de buit de pas d'instal·lacions amb coixinet de material intumescent termoexpansiu, amb resistència al foc EI-90	Rend.: 1,000			328,78 €
				Unitats	Preu	Parcial	Import
Ma d'obra							
	A0F-000D	h	Oficial 1a col·locador	0,100	/R x 30,88000	=	3,08800
				Subtotal:			3,08800
Materials							
	B7D1-CW3	u	Coixinet de protecció contra el foc de material intumescent termoexpansiu, de 340x200x35 mm, per a segellar buits de pas d'instal·lacions	15,000	x 21,71000	=	325,65000
				Subtotal:			325,65000
				DESPESES AUXILIARS	1,50 %		0,04632
				COST DIRECTE			328,78432
				DESPESES INDIRECTES	0,00 %		0,00000
				COST EXECUCIÓ MATERIAL			328,78432
P-45	P7DC-FIKV	u	Segellat de pas de canonada combustible EI-90, a través de parets i sostres tallafocs, amb abraçadora formada per anell metàl·lic col·locada superficialment amb cargols	Rend.: 1,000			52,24 €

Annex de modificació del projecte d'adequació de l'edifici dels Serveis Territorials de Cultura
a Girona - Casa Solterra

Pàg.: 38

JUSTIFICACIÓ DE PREUS

PARTIDES D'OBRA

NÚM	CODI	UA	DESCRIPCIÓ	PREU				
				Unitats	Preu		Parcial	Import
Ma d'obra								
	A0F-000D	h	Oficial 1a col·locador	0,100	/R x 30,88000	=	3,08800	
	A01-FEP3	h	Ajudant col·locador	0,100	/R x 27,39000	=	2,73900	
					Subtotal:		5,82700	5,82700
Materials								
	B0AO-07II	u	Tac de niló de 6 a 8 mm de diàmetre, amb vis	4,000	x 0,25000	=	1,00000	
	B7D7-19Y6	u	Abraçadora per a segellar el pas de canonades combustibles, de diàmetre 125 mm, formada per anell metàl·lic amb folrat interior de material intumescent, amb protecció EI-120, per anar fixada a la paret o al sostre superficialment o encastada amb cargols	1,000	x 45,33000	=	45,33000	
					Subtotal:		46,33000	46,33000
			DESPESES AUXILIARS		1,50 %			0,08741
			COST DIRECTE					52,24441
			DESPESES INDIRECTES		0,00 %			0,00000
			COST EXECUCIÓ MATERIAL					52,24441
P-46	P815-3FL7	m2	Enguixat reglejat sobre parament vertical interior, a 3,00 m d'alçària, com a màxim, amb guix B1, acabat lliscat amb guix C6 segons la norma UNE-EN 13279-1	Rend.: 1,000			13,18	€
				Unitats	Preu		Parcial	Import
Ma d'obra								
	A0D-0008	h	Manobre guixaire	0,115	/R x 25,64000	=	2,94860	
	A0F-000L	h	Oficial 1a guixaire	0,230	/R x 30,88000	=	7,10240	
					Subtotal:		10,05100	10,05100
Materials								
	B059-06FN	kg	Guix de designació C6/20/2, segons la norma UNE-EN 13279-1	0,798	x 0,20000	=	0,15960	
					Subtotal:		0,15960	0,15960
	B07K-0LR1	m3	Pasta de guix B1	0,01456	x 187,02440	=	2,72308	
					Subtotal:		2,88268	2,88268
			DESPESES AUXILIARS		2,50 %			0,25128
			COST DIRECTE					13,18496
			DESPESES INDIRECTES		0,00 %			0,00000
			COST EXECUCIÓ MATERIAL					13,18496
P-47	P815-3FM0	m2	Enguixat reglejat sobre parament vertical interior, a més de 3,00 m d'alçària, amb guix B1, acabat lliscat amb guix C6 segons la norma UNE-EN 13279-1	Rend.: 1,000			18,56	€
				Unitats	Preu		Parcial	Import

JUSTIFICACIÓ DE PREUS

PARTIDES D'OBRA

NÚM	CODI	UA	DESCRIPCIÓ	PREU						
Ma d'obra										
	A0D-0008	h	Manobre guixaire	0,175	/R x	25,64000	=	4,48700		
	A0F-000L	h	Oficial 1a guixaire	0,350	/R x	30,88000	=	10,80800		
								Subtotal:	15,29500	15,29500
Materials										
	B059-06FN	kg	Guix de designació C6/20/2, segons la norma UNE-EN 13279-1	0,798	x	0,20000	=	0,15960		
								Subtotal:	0,15960	0,15960
	B07K-0LR1	m3	Pasta de guix B1	0,01456	x	187,02440	=	2,72308		
								Subtotal:	2,88268	2,88268
DESPESES AUXILIARS						2,50	%		0,38238	
COST DIRECTE									18,56006	
DESPESES INDIRECTES						0,00	%		0,00000	
COST EXECUCIÓ MATERIAL									18,56006	
P-48	P815-3FN5	m2	Enguixat reglejat sobre parament horitzontal interior, a més de 3,00 m d'alçària, amb guix B1, acabat lliscat amb guix C6 segons la norma UNE-EN 13279-1	Rend.: 1,000					23,54	€
				Unitats		Preu		Parcial	Import	
Ma d'obra										
	A0D-0008	h	Manobre guixaire	0,215	/R x	25,64000	=	5,51260		
	A0F-000L	h	Oficial 1a guixaire	0,431	/R x	30,88000	=	13,30928		
								Subtotal:	18,82188	18,82188
Materials										
	B059-06FN	kg	Guix de designació C6/20/2, segons la norma UNE-EN 13279-1	0,798	x	0,20000	=	0,15960		
								Subtotal:	0,15960	0,15960
	B07K-0LR1	m3	Pasta de guix B1	0,02185	x	187,02440	=	4,08648		
								Subtotal:	4,24608	4,24608
DESPESES AUXILIARS						2,50	%		0,47055	
COST DIRECTE									23,53851	
DESPESES INDIRECTES						0,00	%		0,00000	
COST EXECUCIÓ MATERIAL									23,53851	
P-49	P815-3FN9	m2	Enguixat reglejat sobre parament corbat, a més de 3,00 m d'alçària, amb guix B1, acabat lliscat amb guix C6 segons la norma UNE-EN 13279-1	Rend.: 1,000					33,81	€
				Unitats		Preu		Parcial	Import	
Ma d'obra										

Annex de modificació del projecte d'adequació de l'edifici dels Serveis Territorials de Cultura
a Girona - Casa Solterra

Pàg.: 40

JUSTIFICACIÓ DE PREUS

PARTIDES D'OBRA

NÚM	CODI	UA	DESCRIPCIÓ					PREU
	A0D-0008	h	Manobre guixaire	0,165	/R x	25,64000	=	4,23060
	A0F-000L	h	Oficial 1a guixaire	0,770	/R x	30,88000	=	23,77760
					Subtotal:			28,00820
								28,00820
Materials								
	B059-06FN	kg	Guix de designació C6/20/2, segons la norma UNE-EN 13279-1	0,798	x	0,20000	=	0,15960
					Subtotal:			0,15960
								0,15960
	B07K-0LR1	m3	Pasta de guix B1	0,02645	x	187,02440	=	4,94680
					Subtotal:			5,10640
								5,10640
			DESPESES AUXILIARS		2,50	%		0,70021
			COST DIRECTE					33,81481
			DESPESES INDIRECTES		0,00	%		0,00000
			COST EXECUCIÓ MATERIAL					33,81481
P-50	P83EA-3Y8R	m2	Aplacat vertical amb placa de guix laminat de resistent al foc (F) i gruix 15 mm, col·locada sobre perfil·leria d'acer galvanitzat amb fixacions mecàniques		Rend.: 1,000			27,49 €
				Unitats		Preu		Parcial
								Import
Ma d'obra								
	A01-FEP3	h	Ajudant col·locador	0,072	/R x	27,39000	=	1,97208
	A0F-000D	h	Oficial 1a col·locador	0,228	/R x	30,88000	=	7,04064
					Subtotal:			9,01272
								9,01272
Materials								
	B0CC0-21O	m2	Placa de guix laminat resistent al foc (F) i gruix 15 mm, amb vora afinada (BA), segons la norma UNE-EN 520	1,060	x	13,65000	=	14,46900
	B7J1-0SL0	m	Cinta de paper resistent per a junts de plaques de guix laminat	1,995	x	0,04000	=	0,07980
	B7J6-0GSL	kg	Massilla per a junt de plaques de cartró-guix	0,399	x	1,59000	=	0,63441
	B0AQ-07GR	cu	Visos per a plaques de guix laminat	0,250	x	12,63000	=	3,15750
					Subtotal:			18,34071
								18,34071
			DESPESES AUXILIARS		1,50	%		0,13519
			COST DIRECTE					27,48862
			DESPESES INDIRECTES		0,00	%		0,00000
			COST EXECUCIÓ MATERIAL					27,48862
P-51	P83EC-95MV	m2	Franja tallafocs de 0,5 m en projecció horitzontal, amb una resistència al foc EI-60, fixada mecànicament a la mitgera amb subestructura de suport, composta per dues plaques de guix laminat resistents al foc (F) de 15 mm de gruix, fixades mecànicament a la subestructura de suport composta per canals i muntants cada 400 mm.		Rend.: 1,000			60,04 €

Annex de modificació del projecte d'adequació de l'edifici dels Serveis Territorials de Cultura
a Girona - Casa Solterra

Pàg.: 41

JUSTIFICACIÓ DE PREUS

PARTIDES D'OBRA

NÚM	CODI	UA	DESCRIPCIÓ	PREU				
				Unitats	Preu	Parcial	Import	
Ma d'obra								
	A01-FEP3	h	Ajudant col·locador	0,110	/R x 27,39000	=	3,01290	
	A0F-000D	h	Oficial 1a col·locador	0,330	/R x 30,88000	=	10,19040	
				Subtotal:		13,20330	13,20330	
Materials								
	B7J6-0GSL	kg	Massilla per a junt de plaques de cartró-guix	0,800	x 1,59000	=	1,27200	
	B7J1-0SL0	m	Cinta de paper resistent per a junts de plaques de guix laminat	4,000	x 0,04000	=	0,16000	
	B6B1-0KK3	m	Canal de planxa d'acer galvanitzat, en paraments horitzontals amb perfils 48 mm d'amplària	0,950	x 1,25000	=	1,18750	
	B6B1-0KK7	m	Muntant de planxa d'acer galvanitzat, en paraments verticals amb perfils 48 mm d'amplària	3,500	x 1,29000	=	4,51500	
	B0CC0-210	m2	Placa de guix laminat resistent al foc (F) i gruix 15 mm, amb vora afinada (BA), segons la norma UNE-EN 520	2,060	x 13,65000	=	28,11900	
	B0AO-07II	u	Tac de niló de 6 a 8 mm de diàmetre, amb vis	6,000	x 0,25000	=	1,50000	
	B0AQ-07EX	cu	Visos, d'acer galvanitzats	0,120	x 3,91000	=	0,46920	
	B0AQ-07GR	cu	Visos per a plaques de guix laminat	0,720	x 12,63000	=	9,09360	
	B6B0-1BT	m	Banda acústica autoadhesiva fins a 50 mm d'amplària per a junts de plaques de guix laminat	0,470	x 0,68000	=	0,31960	
				Subtotal:		46,63590	46,63590	
				DESPESES AUXILIARS	1,50 %		0,19805	
				COST DIRECTE			60,03725	
				DESPESES INDIRECTES	0,00 %		0,00000	
				COST EXECUCIÓ MATERIAL			60,03725	
P-52	P83ED-9EV2	m2	Extradossat directe de plaques de guix laminat fixades mecànicament al parament vertical mitjançant mestres de perfil·leria de planxa d'acer galvanitzat amb perfils entre 75 a 85 mm d'amplària col·locades cada 400 mm amb 4 plaques resistent al foc (F) de 15 mm de gruix, per assolir una resistència al foc EI-120	Rend.: 1,000			87,33	€
Ma d'obra				Unitats	Preu	Parcial	Import	
	A01-FEPH	h	Ajudant muntador	0,120	/R x 27,39000	=	3,28680	
	A0F-000R	h	Oficial 1a muntador	0,300	/R x 31,91000	=	9,57300	
				Subtotal:		12,85980	12,85980	
Materials								

Annex de modificació del projecte d'adequació de l'edifici dels Serveis Territorials de Cultura
a Girona - Casa Solterra

Pàg.: 42

JUSTIFICACIÓ DE PREUS

PARTIDES D'OBRA

NÚM	CODI	UA	DESCRIPCIÓ					PREU
	B7J1-0SLO	m	Cinta de paper resistent per a junts de plaques de guix laminat	4,000	x	0,04000	=	0,16000
	B7J6-0GSL	kg	Massilla per a junt de plaques de cartró-guix	0,800	x	1,59000	=	1,27200
	B83B-0XKR	m	Perfileria de planxa d'acer galvanitzat amb perfils entre 75 a 85 mm d'amplària	3,675	x	1,51000	=	5,54925
	B0AO-07II	u	Tac de niló de 6 a 8 mm de diàmetre, amb vis	6,000	x	0,25000	=	1,50000
	B0AQ-07EX	cu	Visos, d'acer galvanitzats	0,120	x	3,91000	=	0,46920
	B0AQ-07GR	cu	Visos per a plaques de guix laminat	0,720	x	12,63000	=	9,09360
	B0CC0-21O	m2	Placa de guix laminat resistent al foc (F) i gruix 15 mm, amb vora afinada (BA), segons la norma UNE-EN 520	4,120	x	13,65000	=	56,23800
				Subtotal:				74,28205
								74,28205
				DESPESES AUXILIARS		1,50 %		0,19290
								87,33475
				COST DIRECTE				87,33475
				DESPESES INDIRECTES		0,00 %		0,00000
								0,00000
				COST EXECUCIÓ MATERIAL				87,33475
P-53	P83ES-CUX2	m2	Revestiment vertical amb perfil plegat de planxa d'acer galvanitzat i prelacat, per a façanes, amb un gruix de 0,8 mm, llisa, a més de 3,00 m d'alçària, col·locat amb fixacions mecàniques	Rend.: 1,000				25,96 €
				Unitats		Preu	Parcial	Import
Ma d'obra								
	A0F-000R	h	Oficial 1a muntador	0,170	/R x	31,91000	=	5,42470
	A01-FEPH	h	Ajudant muntador	0,195	/R x	27,39000	=	5,34105
				Subtotal:				10,76575
								10,76575
Materials								
	B0CH9-0E4	m2	Planxa plegada (diversos patrons) de textura llisa, d'acer galvanitzat i prelacat de 0,8 mm de gruix, per a façanes	1,020	x	13,50000	=	13,77000
	B0A5-06VX	u	Cargol autoroscant amb volandera	6,000	x	0,21000	=	1,26000
				Subtotal:				15,03000
								15,03000
				DESPESES AUXILIARS		1,50 %		0,16149
								25,95724
				COST DIRECTE				25,95724
				DESPESES INDIRECTES		0,00 %		0,00000
								0,00000
				COST EXECUCIÓ MATERIAL				25,95724
	P89G-43TX	m2	Pintat de portes cegues de fusta, a l'esmalt sintètic, amb una capa de protector químic insecticida-fungicida, una segelladora i dues d'acabat	Rend.: 1,000				24,66 €
				Unitats		Preu	Parcial	Import
Ma d'obra								
	A01-FEP9	h	Ajudant pintor	0,050	/R x	27,39000	=	1,36950
	A0F-000V	h	Oficial 1a pintor	0,520	/R x	30,88000	=	16,05760

Annex de modificació del projecte d'adequació de l'edifici dels Serveis Territorials de Cultura
a Girona - Casa Solterra

Pàg.: 43

JUSTIFICACIÓ DE PREUS

PARTIDES D'OBRA

NÚM	CODI	UA	DESCRIPCIÓ					PREU
				Subtotal:	17,42710			17,42710
Materials								
	B8ZM-OP35	kg	Segelladora	0,150	x	5,09000	=	0,76350
	B891-OP02	kg	Esmalt sintètic	0,3468	x	14,32000	=	4,96618
	B8ZK-OP39	l	Protector químic insecticida-fungicida per a fusta (TP8)	0,150	x	8,28000	=	1,24200
				Subtotal:	6,97168			6,97168
				DESPESES AUXILIARS	1,50	%	0,26141	
				COST DIRECTE				24,66019
				DESPESES INDIRECTES	0,00	%	0,00000	
				COST EXECUCIÓ MATERIAL				24,66019
P-54	P89I-4V8N	m2	Pintat de parament horitzontal de guix, amb pintura a la cola amb acabat llis, amb una capa de fons diluïda i dues d'acabat	Rend.: 1,000				4,46 €
				Unitats	Preu		Parcial	Import
Ma d'obra								
	A01-FEP9	h	Ajudant pintor	0,015	/R x	27,39000	=	0,41085
	A0F-000V	h	Oficial 1a pintor	0,125	/R x	30,88000	=	3,86000
				Subtotal:	4,27085			4,27085
Materials								
	B896-HYD4	kg	Pintura a la cola	0,612	x	0,21000	=	0,12852
				Subtotal:	0,12852			0,12852
				DESPESES AUXILIARS	1,50	%	0,06406	
				COST DIRECTE				4,46343
				DESPESES INDIRECTES	0,00	%	0,00000	
				COST EXECUCIÓ MATERIAL				4,46343
P-55	P89I-4V8S	m2	Pintat de parament vertical de guix, amb pintura plàstica amb acabat llis, amb una capa segelladora i dues d'acabat	Rend.: 1,000				5,77 €
				Unitats	Preu		Parcial	Import
Ma d'obra								
	A0F-000V	h	Oficial 1a pintor	0,100	/R x	30,88000	=	3,08800
	A01-FEP9	h	Ajudant pintor	0,010	/R x	27,39000	=	0,27390
				Subtotal:	3,36190			3,36190
Materials								
	B896-HYAR	kg	Pintura plàstica, per a interiors	0,3978	x	3,97000	=	1,57927
	B8ZM-OP35	kg	Segelladora	0,153	x	5,09000	=	0,77877
				Subtotal:	2,35804			2,35804

Annex de modificació del projecte d'adequació de l'edifici dels Serveis Territorials de Cultura
a Girona - Casa Solterra

Pàg.: 44

JUSTIFICACIÓ DE PREUS

PARTIDES D'OBRA

NÚM	CODI	UA	DESCRIPCIÓ	PREU			
				DESPESES AUXILIARS	1,50 %		0,05043
				COST DIRECTE			5,77037
				DESPESES INDIRECTES	0,00 %		0,00000
				COST EXECUCIÓ MATERIAL			5,77037
				Rend.: 1,000			2,88 €
				Unitats	Preu	Parcial	Import
Ma d'obra							
	A0F-000V	h	Oficial 1a pintor	0,060	/R x 30,88000	=	1,85280
	A01-FEP9	h	Ajudant pintor	0,007	/R x 27,39000	=	0,19173
				Subtotal:		2,04453	2,04453
Materials							
	B8A1-0P13	kg	Vernís sintètic d'un component, per a fusta	0,04242	x 13,98000	=	0,59303
	B8ZK-0P39	l	Protector químic insecticida-fungicida per a fusta (TP8)	0,025	x 8,28000	=	0,20700
				Subtotal:		0,80003	0,80003
				DESPESES AUXILIARS	1,50 %		0,03067
				COST DIRECTE			2,87523
				DESPESES INDIRECTES	0,00 %		0,00000
				COST EXECUCIÓ MATERIAL			2,87523
P-56	P8N0-YSQV	m	Remat de planxa d'acer plegada amb acabat galvanitzat i prelacat, de 0,6 mm de gruix, 20 cm de desenvolupament, com a màxim, amb 1 plec, per a cantonera interior, col·locat amb fixacions mecàniques	Rend.: 1,000			17,36 €
				Unitats	Preu	Parcial	Import
Ma d'obra							
	A01-FEP3	h	Ajudant col·locador	0,125	/R x 27,39000	=	3,42375
	A0F-000D	h	Oficial 1a col·locador	0,250	/R x 30,88000	=	7,72000
				Subtotal:		11,14375	11,14375
Materials							
	B0A5-06VX	u	Cargol autoroscant amb volandera	6,000	x 0,21000	=	1,26000
	B0CHK-2OL	m	Remat de planxa d'acer plegada amb acabat galvanitzat i prelacat, de 0,6 mm de gruix, 20 cm de desenvolupament, com a màxim, amb 1 plec, per a cantonera interior	1,071	x 4,47000	=	4,78737
				Subtotal:		6,04737	6,04737

Annex de modificació del projecte d'adequació de l'edifici dels Serveis Territorials de Cultura
a Girona - Casa Solterra

Pàg.: 45

JUSTIFICACIÓ DE PREUS

PARTIDES D'OBRA

NÚM	CODI	UA	DESCRIPCIÓ	PREU			
				DESPESES AUXILIARS	1,50 %		0,16716
				COST DIRECTE			17,35828
				DESPESES INDIRECTES	0,00 %		0,00000
				COST EXECUCIÓ MATERIAL			17,35828
P-57	P93N-ESC1	Ut	Formació de tram d'escala de 3 graons i replà, amb encofrat perdut d'obra de fàbrica de maó foradat senzil i formigó lleuger d'argila expandida, 20 a 25 N/mm2 de resistència a la compressió, de densitat 1400 a 1600 kg/m3, elaborat a l'obra amb formigonera de 165 l, de 20 cm de gruix.	Rend.: 1,000			792,60 €
				Unitats	Preu	Parcial	Import
Ma d'obra							
	A0D-0007	h	Manobre	0,478	/R x 25,64000	=	12,25592
	A0F-000T	h	Oficial 1a paleta	0,478	/R x 30,88000	=	14,76064
				Subtotal:		27,01656	27,01656
Materials							
	B0F13-OLM	u	Maó foradat senzill de 290x140x40 mm, categoria I, LD, segons la norma UNE-EN 771-1	71,000	x 0,27000	=	19,17000
				Subtotal:		19,17000	19,17000
	B07F-OLT4	m3	Mortor de ciment pòrtland amb filler calcari CEM II/B-L i sorra, amb 250 kg/m3 de ciment, amb una proporció en volum 1:6 i 5 N/mm2 de resistència a compressió, elaborat a l'obra	0,200	x 110,28320	=	22,05664
	B065-CVY2	m3	Formigó lleuger d'argila expandida, 20 a 25 N/mm2 de resistència a la compressió, de densitat 1400 a 1600 kg/m3, elaborat a l'obra amb formigonera de 165 l	3,672	x 197,15535	=	723,95445
				Subtotal:		765,18109	765,18109
				DESPESES AUXILIARS	1,50 %		0,40525
				COST DIRECTE			792,60290
				DESPESES INDIRECTES	0,00 %		0,00000
				COST EXECUCIÓ MATERIAL			792,60290
P-58	P93N-ESC2	Ut	Formació de graó, amb encofrat perdut d'obra de fàbrica de maó foradat senzil i formigó lleuger d'argila expandida, 20 a 25 N/mm2 de resistència a la compressió, de densitat 1400 a 1600 kg/m3, elaborat a l'obra amb formigonera de 165 l, de 20 cm de gruix.	Rend.: 1,000			546,60 €
				Unitats	Preu	Parcial	Import
Ma d'obra							
	A0D-0007	h	Manobre	0,478	/R x 25,64000	=	12,25592
	A0F-000T	h	Oficial 1a paleta	0,478	/R x 30,88000	=	14,76064

Annex de modificació del projecte d'adequació de l'edifici dels Serveis Territorials de Cultura
a Girona - Casa Solterra

Pàg.: 46

JUSTIFICACIÓ DE PREUS

PARTIDES D'OBRA

NÚM	CODI	UA	DESCRIPCIÓ					PREU
				Subtotal:			27,01656	27,01656
Materials								
	B0F13-OLM	u	Maó foradat senzill de 290x140x40 mm, categoria I, LD, segons la norma UNE-EN 771-1	20,000	x	0,27000	=	5,40000
				Subtotal:			5,40000	5,40000
	B07F-OLT4	m3	Morter de ciment pòrtland amb filler calcari CEM II/B-L i sorra, amb 250 kg/m3 de ciment, amb una proporció en volum 1:6 i 5 N/mm2 de resistència a compressió, elaborat a l'obra	0,100	x	110,28320	=	11,02832
	B065-CVY2	m3	Formigó lleuger d'argila expandida, 20 a 25 N/mm2 de resistència a la compressió, de densitat 1400 a 1600 kg/m3, elaborat a l'obra amb formigonera de 165 l	2,550	x	197,15535	=	502,74614
				Subtotal:			519,17446	519,17446
				DESPESES AUXILIARS	1,50	%		0,40525
				COST DIRECTE				546,59627
				DESPESES INDIRECTES	0,00	%		0,00000
				COST EXECUCIÓ MATERIAL				546,59627
P-59	P93N-ESC3	Ut	Formació de tram d'escala de 4 graons i replà, amb encofrat perdut d'obra de fàbrica de maó foradat senzill i formigó lleuger d'argila expandida, 20 a 25 N/mm2 de resistència a la compressió, de densitat 1400 a 1600 kg/m3, elaborat a l'obra amb formigonera de 165 l, de 20 cm de gruix.	Rend.: 1,000				421,04 €
				Unitats		Preu	Parcial	Import
Ma d'obra								
	A0D-0007	h	Manobre	0,478	/R x	25,64000	=	12,25592
	A0F-000T	h	Oficial 1a paleta	0,478	/R x	30,88000	=	14,76064
				Subtotal:			27,01656	27,01656
Materials								
	B0F13-OLM	u	Maó foradat senzill de 290x140x40 mm, categoria I, LD, segons la norma UNE-EN 771-1	15,000	x	0,27000	=	4,05000
				Subtotal:			4,05000	4,05000
	B07F-OLT4	m3	Morter de ciment pòrtland amb filler calcari CEM II/B-L i sorra, amb 250 kg/m3 de ciment, amb una proporció en volum 1:6 i 5 N/mm2 de resistència a compressió, elaborat a l'obra	0,100	x	110,28320	=	11,02832
	B065-CVY2	m3	Formigó lleuger d'argila expandida, 20 a 25 N/mm2 de resistència a la compressió, de densitat 1400 a 1600 kg/m3, elaborat a l'obra amb formigonera de 165 l	1,920	x	197,15535	=	378,53827
				Subtotal:			393,61659	393,61659

Annex de modificació del projecte d'adequació de l'edifici dels Serveis Territorials de Cultura
a Girona - Casa Solterra

Pàg.: 47

JUSTIFICACIÓ DE PREUS

PARTIDES D'OBRA

NÚM	CODI	UA	DESCRIPCIÓ	PREU			
				DESPESES AUXILIARS	1,50 %		0,40525
				COST DIRECTE			421,03840
				DESPESES INDIRECTES	0,00 %		0,00000
				COST EXECUCIÓ MATERIAL			421,03840
P-60	P93N-RAM1	m2	Rampa de formigó lleuger d'argila expandida, 20 a 25 N/mm2 de resistència a la compressió, de densitat 1400 a 1600 kg/m3, elaborat a l'obra amb formigonera de 165 l, de 15 cm de gruix mitjà	Rend.: 1,000			38,47 €
				Unitats	Preu	Parcial	Import
Ma d'obra							
	A0D-0007	h	Manobre	0,192	/R x 25,64000	=	4,92288
	A0F-000T	h	Oficial 1a paleta	0,096	/R x 30,88000	=	2,96448
				Subtotal:		7,88736	7,88736
Materials							
	B065-CVY2	m3	Formigó lleuger d'argila expandida, 20 a 25 N/mm2 de resistència a la compressió, de densitat 1400 a 1600 kg/m3, elaborat a l'obra amb formigonera de 165 l	0,1545	x 197,15535	=	30,46050
				Subtotal:		30,46050	30,46050
				DESPESES AUXILIARS	1,50 %		0,11831
				COST DIRECTE			38,46617
				DESPESES INDIRECTES	0,00 %		0,00000
				COST EXECUCIÓ MATERIAL			38,46617
P-61	P9BA-I1WB	u	Rebaixar de graó de pedra natural de Girona per deixar-lo amb una inclinació de 30º respecte el pla horitzontal	Rend.: 1,000			168,27 €
				Unitats	Preu	Parcial	Import
Ma d'obra							
	A0D-0007	h	Manobre	3,000	/R x 25,64000	=	76,92000
	A0F-000S	h	Oficial 1a d'obra pública	3,000	/R x 29,62000	=	88,86000
				Subtotal:		165,78000	165,78000
				DESPESES AUXILIARS	1,50 %		2,48670
				COST DIRECTE			168,26670
				DESPESES INDIRECTES	0,00 %		0,00000
				COST EXECUCIÓ MATERIAL			168,26670
P-62	P9BA-ICLV	m2	Paviment de pedra calcària de Sant Vicenç, preu superior, de 40 mm de gruix, col·locada a truc de maceta amb morter ciment 1:6	Rend.: 1,000			179,73 €
				Unitats	Preu	Parcial	Import
Ma d'obra							
	A0D-0007	h	Manobre	0,300	/R x 25,64000	=	7,69200

Annex de modificació del projecte d'adequació de l'edifici dels Serveis Territorials de Cultura
a Girona - Casa Solterra

Pàg.: 48

JUSTIFICACIÓ DE PREUS

PARTIDES D'OBRA

NÚM	CODI	UA	DESCRIPCIÓ					PREU
	A0F-000T	h	Oficial 1a paleta	0,500	/R x	30,88000	=	15,44000
					Subtotal:			23,13200
								23,13200
	Materials							
	B0G2-I1FV	m2	Pedra calcària de Sant Vicenç, preu superior, de 40 mm de gruix amb aresta viva a les quatre vores	1,050	x	145,61000	=	152,89050
					Subtotal:			152,89050
								152,89050
	B07F-OLT4	m3	Mortor de ciment pòrtland amb filler calcari CEM II/B-L i sorra, amb 250 kg/m3 de ciment, amb una proporció en volum 1:6 i 5 N/mm2 de resistència a compressió, elaborat a l'obra	0,03045	x	110,28320	=	3,35812
					Subtotal:			156,24862
								156,24862
			DESPESES AUXILIARS		1,50	%		0,34698
			COST DIRECTE					179,72760
			DESPESES INDIRECTES		0,00	%		0,00000
			COST EXECUCIÓ MATERIAL					179,72760
P-63	P9BA-IP6V	m2	Subministrament i col·locació de paviment de les mateixes característiques que l'existent, preu superior, col·locat a truc de maceta amb morter ciment 1:6	Rend.: 1,000				100,22 €
				Unitats		Preu		Parcial
								Import
	Ma d'obra							
	A0F-000T	h	Oficial 1a paleta	0,500	/R x	30,88000	=	15,44000
	A0D-0007	h	Manobre	0,300	/R x	25,64000	=	7,69200
					Subtotal:			23,13200
								23,13200
	Materials							
	B0G2-0FCG	m2	Pedra gres serrada i sense polir, preu superior, de 40 mm de gruix amb aresta viva a les quatre vores	1,050	x	69,89000	=	73,38450
					Subtotal:			73,38450
								73,38450
	B07F-OLT4	m3	Mortor de ciment pòrtland amb filler calcari CEM II/B-L i sorra, amb 250 kg/m3 de ciment, amb una proporció en volum 1:6 i 5 N/mm2 de resistència a compressió, elaborat a l'obra	0,03045	x	110,28320	=	3,35812
					Subtotal:			76,74262
								76,74262
			DESPESES AUXILIARS		1,50	%		0,34698
			COST DIRECTE					100,22160
			DESPESES INDIRECTES		0,00	%		0,00000
			COST EXECUCIÓ MATERIAL					100,22160

Annex de modificació del projecte d'adequació de l'edifici dels Serveis Territorials de Cultura
a Girona - Casa Solterra

Pàg.: 49

JUSTIFICACIÓ DE PREUS

PARTIDES D'OBRA

NÚM	CODI	UA	DESCRIPCIÓ	PREU			
P-64	P9BF-HBOE	m2	Reparació puntual (1 a 4 m2) de paviment de pedra calcària de Sant Vicenç, preu alt, de 40 mm de gruix i de 1251 a 2500 cm2, eliminant les peces trencades i/o mal adherides i el morter de fixació, i col·locant peces noves a truc de maceta amb morter de ciment i càrrega de runa sobre camió o contenidor.	Rend.: 1,000		301,86	€
				Unitats	Preu	Parcial	Import
Ma d'obra							
	A0D-0007	h	Manobre	1,035	/R x 25,64000	= 26,53740	
	A0F-000D	h	Oficial 1a col·locador	2,070	/R x 30,88000	= 63,92160	
				Subtotal:		90,45900	90,45900
Materials							
	B0G2-I1FV	m2	Pedra calcària de Sant Vicenç, preu superior, de 40 mm de gruix amb aresta viva a les quatre vores	1,410	x 145,61000	= 205,31010	
	B07L-1PY6	t	Mortor per a ram de paleta, classe M 5 (5 N/mm2), en sacs, de designació (G) segons norma UNE-EN 998-2	0,050	x 63,83000	= 3,19150	
	B9C0-0HKK	kg	Beurada de color	0,600	x 1,07000	= 0,64200	
				Subtotal:		209,14360	209,14360
				DESPESES AUXILIARS	2,50 %		2,26148
				COST DIRECTE			301,86408
				DESPESES INDIRECTES	0,00 %		0,00000
				COST EXECUCIÓ MATERIAL			301,86408
P-65	PA1O-84F1	u	Fulla fixa de fusta amb resistència al foc EI 60, col·locada sobre bastiment de base, per a un buit d'obra aproximat de 107x245 cm, classificació mínima 4 de permeabilitat a l'aire segons UNE-EN 12207, classificació mínima 9A d'estanquitat a l'aigua segons UNE-EN 12208 i classificació mínima C5 de resistència al vent segons UNE-EN 12210. Acabat pintat color a escollir per la propietat.	Rend.: 1,000		605,99	€
				Unitats	Preu	Parcial	Import
Ma d'obra							
	A0F-000K	h	Oficial 1a fuster	0,700	/R x 31,43000	= 22,00100	
	A01-FEP6	h	Ajudant fuster	0,150	/R x 27,60000	= 4,14000	
				Subtotal:		26,14100	26,14100
Materials							
	B7JE-0GTI	dm3	Massilla per a segellats, d'aplicació amb pistola, de base poliuretà monocomponent	0,410	x 13,92000	= 5,70720	
	BA12-1XF1	m2	Fulla fixa de fusta amb resistència al foc EI 60, per a col·locar sobre bastiment de base, per a un buit d'obra de 2,25 a 3,49 m2 de superfície, classificació mínima 4 de permeabilitat a l'aire segons UNE-EN 12207, classificació mínima 9A d'estanquitat a l'aigua segons UNE-EN 12208 i classificació mínima C5 de resistència al vent	2,620	x 217,82000	= 570,68840	

Annex de modificació del projecte d'adequació de l'edifici dels Serveis Territorials de Cultura
a Girona - Casa Solterra

Pàg.: 50

JUSTIFICACIÓ DE PREUS

PARTIDES D'OBRA

NÚM	CODI	UA	DESCRIPCIÓ	PREU			
			segons UNE-EN 12210. Acabat pintat color a escollir per la propietat.				
	B7JE-0GTM	dm3	Massilla per a segellats, d'aplicació amb pistola, de base silicona neutra monocomponent	0,140	x	20,03000	= 2,80420
						Subtotal:	579,19980 579,19980
			DESPESES AUXILIARS		2,50	%	0,65353
			COST DIRECTE				605,99433
			DESPESES INDIRECTES		0,00	%	0,00000
			COST EXECUCIÓ MATERIAL				605,99433
P-66	PA10-84F2	u	Fulla fixa de fusta amb resistència al foc EI 60, col·locada sobre bastiment de base, per a un buit d'obra aproximat de 86x165 cm, classificació mínima 4 de permeabilitat a l'aire segons UNE-EN 12207, classificació mínima 9A d'estanquitat a l'aigua segons UNE-EN 12208 i classificació mínima C5 de resistència al vent segons UNE-EN 12210. Acabat pintat color a escollir per la propietat.		Rend.: 1,000		345,34 €
				Unitats		Preu	Parcial Import
	Ma d'obra						
	A0F-000K	h	Oficial 1a fuster	0,500	/R x	31,43000	= 15,71500
	A01-FEP6	h	Ajudant fuster	0,100	/R x	27,60000	= 2,76000
						Subtotal:	18,47500 18,47500
	Materials						
	B7JE-0GTI	dm3	Massilla per a segellats, d'aplicació amb pistola, de base poliuretà monocomponent	0,370	x	13,92000	= 5,15040
	B7JE-0GTM	dm3	Massilla per a segellats, d'aplicació amb pistola, de base silicona neutra monocomponent	0,120	x	20,03000	= 2,40360
	BA12-1XF2	m2	Fulla fixa de fusta amb resistència al foc EI 60, per a col·locar sobre bastiment de base, per a un buit d'obra d'1,4 a 2,24 m2 de superfície, classificació mínima 4 de permeabilitat a l'aire segons UNE-EN 12207, classificació mínima 9A d'estanquitat a l'aigua segons UNE-EN 12208 i classificació mínima C5 de resistència al vent segons UNE-EN 12210. Acabat pintat color a escollir per la propietat.	1,420	x	224,54000	= 318,84680
						Subtotal:	326,40080 326,40080
			DESPESES AUXILIARS		2,50	%	0,46188
			COST DIRECTE				345,33768
			DESPESES INDIRECTES		0,00	%	0,00000
			COST EXECUCIÓ MATERIAL				345,33768
P-67	PA10-84F3	u	Fulla fixa de fusta amb resistència al foc EI 60, col·locada sobre bastiment de base, per a un buit d'obra aproximat de 86x165 cm, classificació mínima 4 de permeabilitat a l'aire segons UNE-EN 12207, classificació mínima 9A		Rend.: 1,000		408,21 €

JUSTIFICACIÓ DE PREUS

PARTIDES D'OBRA

NÚM	CODI	UA	DESCRIPCIÓ	PREU					
d'estanquitat a l'aigua segons UNE-EN 12208 i classificació mínima C5 de resistència al vent segons UNE-EN 12210. Acabat pintat color a escollir per la propietat.									
				Unitats	Preu		Parcial	Import	
Ma d'obra									
	A01-FEP6	h	Ajudant fuster	0,100	/R x	27,60000	=	2,76000	
	A0F-000K	h	Oficial 1a fuster	0,500	/R x	31,43000	=	15,71500	
Subtotal:								18,47500	18,47500
Materials									
	B7JE-OGTI	dm3	Massilla per a segellats, d'aplicació amb pistola, de base poliuretà monocomponent	0,370	x	13,92000	=	5,15040	
	B7JE-OGTM	dm3	Massilla per a segellats, d'aplicació amb pistola, de base silicona neutra monocomponent	0,120	x	20,03000	=	2,40360	
	BA12-1XF2	m2	Fulla fixa de fusta amb resistència al foc EI 60, per a col·locar sobre bastiment de base, per a un buit d'obra d'1,4 a 2,24 m2 de superfície, classificació mínima 4 de permeabilitat a l'aire segons UNE-EN 12207, classificació mínima 9A d'estanquitat a l'aigua segons UNE-EN 12208 i classificació mínima C5 de resistència al vent segons UNE-EN 12210. Acabat pintat color a escollir per la propietat.	1,700	x	224,54000	=	381,71800	
Subtotal:								389,27200	389,27200
DESPESES AUXILIARS						2,50	%		0,46188
COST DIRECTE									408,20888
DESPESES INDIRECTES						0,00	%		0,00000
COST EXECUCIÓ MATERIAL									408,20888
P-68	PA22-.P6	u	Porta interior de fusta, pintada, formada per una fulla batent per a porta interior, de 40 mm de gruix, de 80 cm d'amplària de 210 cm alçària cada una, amb estructura interior de fusta. Amb bastiment per a envà i tapajunts de fusta pintada. Inclou passador accessible	Rend.:	1,000			427,99	€
				Unitats	Preu		Parcial	Import	
Partides d'obra									
	P89G-43TX	m2	Pintat de portes cegues de fusta, a l'esmalt sintètic, amb una capa de protector químic insecticida-fungicida, una segelladora i dues d'acabat	5,460	x	24,66019	=	134,64464	
	PAQ5-37PS	u	Fulla batent per a porta interior, de 40 mm de gruix, 80 cm d'amplària i 210 cm alçària, per a pintar, de cares llises i estructura interior de fusta, col·locada	1,000	x	142,13949	=	142,13949	
	PAP0-372T	u	Bastiment d'envà per a porta, de fulles batents, de fusta de pi roig per a pintar per a una llum de bastiment de 140 cm d'amplària i 210 cm d'alçària	1,000	x	115,29000	=	115,29000	

Annex de modificació del projecte d'adequació de l'edifici dels Serveis Territorials de Cultura
a Girona - Casa Solterra

Pàg.: 53

JUSTIFICACIÓ DE PREUS

PARTIDES D'OBRA

NÚM	CODI	UA	DESCRIPCIÓ	PREU				
Materials								
	B7JE-OGTM	dm3	Massilla per a segellats, d'aplicació amb pistola, de base silicona neutra monocomponent	0,110	x	20,03000	=	2,20330
	B7JE-OGTI	dm3	Massilla per a segellats, d'aplicació amb pistola, de base poliuretà monocomponent	0,320	x	13,92000	=	4,45440
	BAF6-.1VD	m2	Fulla fixa d'alumini texturitzat, amb resistència al foc EI90, col·locada sobre bastiment de base, per a un buit d'obra aproximat de 100x172 cm, elaborada amb perfils de preu superior, classificació mínima 4 de permeabilitat a l'aire segons UNE-EN 12207, classificació mínima 9A d'estanquitat a l'aigua segons UNE-EN 12208 i classificació mínima C5 de resistència al vent segons UNE-EN 12210	1,800	x	211,60000	=	380,88000
Subtotal:						387,53770		387,53770
DESPESES AUXILIARS						2,50	%	0,58136
COST DIRECTE						411,37356		
DESPESES INDIRECTES						0,00	%	0,00000
COST EXECUCIÓ MATERIAL						411,37356		
P-70	PAFF-5TV1	m2	Tancament exterior practicable per a un buit d'obra aproximat de 196x230 cm, amb porta d'alumini lacat texturitzat amb una fulla batent de 80 cm i dues fixes laterals, amb perfils de preu alt, bastiment de base de tub d'acer galvanitzat i vidre laminar de seguretat 2 llunes, amb acabat de lluna incolora, de 3+3 mm de gruix, amb 2 butiral transparent, classe 1 (B) 1 segons UNE-EN 12600. Color segons carta de colors del Barri Vell.	Rend.:	1,000	1.486,60 €		
				Unitats		Preu	Parcial	Import
Partides d'obra								
	PAN5-7ZE1	u	Bastiment de base per a porta, de tub d'acer galvanitzat de secció 60x20 mm2, per a un buit d'obra aproximat de 330x250 cm	1,000	x	51,95800	=	51,95800
	PAF9-5TJV	u	Porta d'alumini lacat, col·locada sobre bastiment de base, amb una fulla batent i dos fixes laterals, per a un buit d'obra aproximat de 196x230 cm cm, elaborada amb perfils de preu superior	1,000	x	1.341,7952	=	1.341,79522
	PC1H-5CZ	m2	Vidre laminar de seguretat 2 llunes, amb acabat de lluna incolora, de 3+3 mm de gruix, amb 2 butiral transparent, classe 1 (B) 1 segons UNE-EN 12600, col·locat amb perfils conformats de neoprè sobre alumini o PVC	1,800	x	51,58282	=	92,84908
Subtotal:						1.486,60230		1.486,60230

JUSTIFICACIÓ DE PREUS

PARTIDES D'OBRA

NÚM	CODI	UA	DESCRIPCIÓ					PREU	
				COST DIRECTE				1.486,60230	
				DESPESES INDIRECTES				0,00 %	
				COST EXECUCIÓ MATERIAL				1.486,60230	
P-71	PAFF-5TV2	m2	Tancament exterior practicable per a un buit d'obra aproximat de 196x230 cm, amb porta d'alumini lacat texturitzat amb una fulla batent de 90 cm amb mecanisme antipànic i dues fixes laterals, amb perfils de preu alt, bastiment de base de tub d'acer galvanitzat i vidre laminar de seguretat 2 llunes, amb acabat de lluna incolora, de 3+3 mm de gruix, amb 2 butiral transparent, classe 1 (B) 1 segons UNE-EN 12600. Color segons carta de colors del Barri Vell.	Rend.:	1,000		1.652,32		€
				Unitats	Preu		Parcial	Import	
Partides d'obra									
	PC1H-5CZ	m2	Vidre laminar de seguretat 2 llunes, amb acabat de lluna incolora, de 3+3 mm de gruix, amb 2 butiral transparent, classe 1 (B) 1 segons UNE-EN 12600, col·locat amb perfils conformats de neoprè sobre alumini o PVC	1,800	x	51,58282	=	92,84908	
	PAN5-7ZE1	u	Bastiment de base per a porta, de tub d'acer galvanitzat de secció 60x20 mm2, per a un buit d'obra aproximat de 330x250 cm	1,000	x	51,95800	=	51,95800	
	PAZ3-B6JQ	u	Mecanisme antipànic per a porta d'evacuació d'1 fulla, amb sistema d'accionament basculant, amb 1 punt de tancament, per a mecanisme ocult, homologat segons UNE-EN 1125, instal·lat	1,000	x	165,72149	=	165,72149	
	PAF9-5TJV	u	Porta d'alumini lacat, col·locada sobre bastiment de base, amb una fulla batent i dos fixes laterals, per a un buit d'obra aproximat de 196x230 cm cm, elaborada amb perfils de preu superior	1,000	x	1.341,7952	=	1.341,79522	
				Subtotal:				1.652,32379	1.652,32379
				COST DIRECTE				1.652,32379	
				DESPESES INDIRECTES				0,00 %	
				COST EXECUCIÓ MATERIAL				1.652,32379	
P-72	PAM1-H96V	u	Porta corredissa d'apertura automàtica, d'una fulla d'aproximadament 120x230 cm, amb vidres laminars 5+5 mm amb perfil superior e inferior d'alumini, llinda amb mecanismes i tapa d'alumini, 2 radars detectors de presència, 1 cèl·lula fotoelèctrica de seguretat i quadre de comandament de 4 posicions. Amb sistema d'obertura automàtica en cas d'emergència. Inclou col·locació de vinil i logo en la superfície vidriada.	Rend.:	1,000		2.564,46		€
				Unitats	Preu		Parcial	Import	
Ma d'obra									

JUSTIFICACIÓ DE PREUS

PARTIDES D'OBRA

NÚM	CODI	UA	DESCRIPCIÓ					PREU
	A0F-000R	h	Oficial 1a muntador	4,000	/R x	31,91000	=	127,64000
	A01-FEPH	h	Ajudant muntador	4,000	/R x	27,39000	=	109,56000
						Subtotal:		237,20000
								237,20000
Materials								
	BAM0-H6K	u	Porta corredissa d'apertura automàtica, d'una fulla d'aproximadament 120x230 cm, amb vidres laminars 5+5 mm amb perfil superior e inferior d'alumini, llinda amb mecanismes i tapa d'alumini, 2 radars detectors de presència, 1 cèl·lula fotoelèctrica de seguretat i quadre de comandament de 4 posicions. Amb sistema d'obertura automàtica en cas d'emergència.	1,000	x	2.321,3300	=	2.321,33000
						Subtotal:		2.321,33000
								2.321,33000
						DESPESES AUXILIARS	2,50 %	5,93000
						COST DIRECTE		2.564,46000
						DESPESES INDIRECTES	0,00 %	0,00000
						COST EXECUCIÓ MATERIAL		2.564,46000

P-73	PAM1-H96X	u	Porta corredissa d'apertura automàtica, d'una fulla d'aproximadament 100x230 cm i fulla fixa lateral, amb vidres laminars 5+5 mm amb perfil superior e inferior d'alumini, llinda amb mecanismes i tapa d'alumini, 2 radars detectors de presència, 1 cèl·lula fotoelèctrica de seguretat i quadre de comandament de 4 posicions. Amb sistema d'obertura automàtica en cas d'emergència. Inclou col·locació de vinil i logo en la superfície vidriada.	Rend.: 1,000	3.175,70	€
------	-----------	---	--	--------------	----------	---

				Unitats		Preu		Parcial		Import
Ma d'obra										
	A0F-000R	h	Oficial 1a muntador	4,000	/R x	31,91000	=	127,64000		
	A01-FEPH	h	Ajudant muntador	4,000	/R x	27,39000	=	109,56000		
						Subtotal:		237,20000		237,20000
Materials										
	BAM0-H6K	u	Porta corredissa d'apertura automàtica, d'una fulla d'aproximadament 100x230 cm i fulla fixa lateral, amb vidres laminars 5+5 mm amb perfil superior e inferior d'alumini, llinda amb mecanismes i tapa d'alumini, 2 radars detectors de presència, 1 cèl·lula fotoelèctrica de seguretat i quadre de comandament de 4 posicions. Amb sistema d'obertura automàtica en cas d'emergència.	1,000	x	2.932,5700	=	2.932,57000		
						Subtotal:		2.932,57000		2.932,57000

Annex de modificació del projecte d'adequació de l'edifici dels Serveis Territorials de Cultura
a Girona - Casa Solterra

Pàg.: 56

JUSTIFICACIÓ DE PREUS

PARTIDES D'OBRA

NÚM	CODI	UA	DESCRIPCIÓ	PREU			
				DESPESES AUXILIARS	2,50 %		5,93000
				COST DIRECTE			3.175,70000
				DESPESES INDIRECTES	0,00 %		0,00000
				COST EXECUCIÓ MATERIAL			3.175,70000
P-74	PAM2-36TD	m2	Tancament de vidre lluna incolora trempada de 10 mm de gruix amb una fulla batent amb doble sentit d'obertura de 80 cm i una tarja lateral, amb fixacions mecàniques. Inclou col·locació de vinil i logo en la superfície vidriada. Sense maneta.	Rend.: 1,000			473,55 €
				Unitats	Preu	Parcial	Import
Ma d'obra							
	A01-FEPA	h	Ajudant vidrier	1,000	/R x 28,44000	=	28,44000
	A0F-0010	h	Oficial 1a vidrier	1,000	/R x 31,38000	=	31,38000
				Subtotal:			59,82000
Materials							
	BAM2-OTZ	m2	Tancament de vidre tallafocs EI120 de 50 mm de gruix, format per una fulla batent de 80 cm i una tarja lateral, amb fixacions mecàniques.	1,000	x 412,23000	=	412,23000
				Subtotal:			412,23000
				DESPESES AUXILIARS	2,50 %		1,49550
				COST DIRECTE			473,54550
				DESPESES INDIRECTES	0,00 %		0,00000
				COST EXECUCIÓ MATERIAL			473,54550
P-75	PAM2-36TV	u	Tancament de vidre tallafocs EI120 de 50 mm de gruix per a un buit d'obra aproximat de 148x217 cm, format per una fulla batent de 80 cm i una tarja lateral, amb fixacions mecàniques. Inclou col·locació de vinil i logo en la superfície vidriada.	Rend.: 1,000			1.384,57 €
				Unitats	Preu	Parcial	Import
Ma d'obra							
	A0F-0010	h	Oficial 1a vidrier	1,000	/R x 31,38000	=	31,38000
	A01-FEPA	h	Ajudant vidrier	1,000	/R x 28,44000	=	28,44000
				Subtotal:			59,82000
Materials							
	BAM2-OTZ	m2	Tancament de vidre tallafocs EI120 de 50 mm de gruix, format per una fulla batent de 80 cm i una tarja lateral, amb fixacions mecàniques.	3,210	x 412,23000	=	1.323,25830
				Subtotal:			1.323,25830

JUSTIFICACIÓ DE PREUS

PARTIDES D'OBRA

NÚM	CODI	UA	DESCRIPCIÓ						PREU
					DESPESES AUXILIARS	2,50	%		1,49550
					COST DIRECTE				1.384,57380
					DESPESES INDIRECTES	0,00	%		0,00000
					COST EXECUCIÓ MATERIAL				1.384,57380
PAN5-7ZE1	u		Bastiment de base per a porta, de tub d'acer galvanitzat de secció 60x20 mm2, per a un buit d'obra aproximat de 330x250 cm	Rend.: 1,000					51,96 €
Materials				Unitats		Preu		Parcial	Import
	BAN6-1WG	m	Bastiment de base de tub d'acer galvanitzat de secció 60x20 mm	8,300	x	6,26000	=	51,95800	
						Subtotal:		51,95800	51,95800
					COST DIRECTE				51,95800
					DESPESES INDIRECTES	0,00	%		0,00000
					COST EXECUCIÓ MATERIAL				51,95800
PAP0-372T	u		Bastiment d'envà per a porta, de fulles batents, de fusta de pi roig per a pintar per a una llum de bastiment de 140 cm d'amplària i 210 cm d'alçària	Rend.: 1,000					115,29 €
Materials				Unitats		Preu		Parcial	Import
	BAP1-OWP	u	Bastiment d'envà per a porta, de fulles batents de fusta de pi roig per a pintar, per a una llum de bastiment de 140 cm d'amplària i de 210 cm d'alçària	1,000	x	115,29000	=	115,29000	
						Subtotal:		115,29000	115,29000
					DESPESES AUXILIARS	2,50	%		0,00000
					COST DIRECTE				115,29000
					DESPESES INDIRECTES	0,00	%		0,00000
					COST EXECUCIÓ MATERIAL				115,29000
P-76	PAQ5-37PO	u	Fulla batent per a porta interior, de 35 mm de gruix, 80 cm d'amplària i 210 cm alçària, per a pintar, de cares llises i estructura interior de fusta, col·locada	Rend.: 1,000					145,09 €
Ma d'obra				Unitats		Preu		Parcial	Import
	A0F-000K	h	Oficial 1a fuster	0,855	/R x	31,43000	=	26,87265	
	A01-FEP6	h	Ajudant fuster	0,038	/R x	27,60000	=	1,04880	
						Subtotal:		27,92145	27,92145
Materials									
	BAQ3-0YAO	u	Fulla batent per a porta interior, de fusta per a pintar, de 35 mm de gruix, de cares llises i estructura interior de fusta, de 80 cm d'amplària i de 210 cm d'alçària	1,000	x	84,11000	=	84,11000	

Annex de modificació del projecte d'adequació de l'edifici dels Serveis Territorials de Cultura
a Girona - Casa Solterra

Pàg.: 58

JUSTIFICACIÓ DE PREUS

PARTIDES D'OBRA

NÚM	CODI	UA	DESCRIPCIÓ					PREU
	BAS0-0ZFB	u	Ferramenta per a porta d'interior d'una fulla batent, de preu mitjà	1,000	x	32,36000	=	32,36000
						Subtotal:		116,47000
								116,47000
			DESPESES AUXILIARS		2,50	%		0,69804
			COST DIRECTE					145,08949
			DESPESES INDIRECTES		0,00	%		0,00000
			COST EXECUCIÓ MATERIAL					145,08949
	PAQ5-37PS	u	Fulla batent per a porta interior, de 40 mm de gruix, 80 cm d'amplària i 210 cm alçària, per a pintar, de cares llises i estructura interior de fusta, col·locada	Rend.: 1,000				142,14 €
				Unitats		Preu	Parcial	Import
Ma d'obra								
	A01-FEP6	h	Ajudant fuster	0,038	/R x	27,60000	=	1,04880
	A0F-000K	h	Oficial 1a fuster	0,855	/R x	31,43000	=	26,87265
						Subtotal:		27,92145
								27,92145
Materials								
	BAQ3-0YAS	u	Fulla batent per a porta interior, de fusta per a pintar, de 40 mm de gruix, de cares llises i estructura interior de fusta, de 80 cm d'amplària i de 210 cm d'alçària	1,000	x	81,16000	=	81,16000
	BAS0-0ZFB	u	Ferramenta per a porta d'interior d'una fulla batent, de preu mitjà	1,000	x	32,36000	=	32,36000
						Subtotal:		113,52000
								113,52000
			DESPESES AUXILIARS		2,50	%		0,69804
			COST DIRECTE					142,13949
			DESPESES INDIRECTES		0,00	%		0,00000
			COST EXECUCIÓ MATERIAL					142,13949
P-77	PAQA-BG5V	u	Fulla per a porta interior corredissa amb una llum de pas de 100x 210 cm, de cares llises, acabat superficial ambde DM lacat, ferratges de preu alt i folrat del bastiment de base amb fusta del mateix tipus, fixada a la guia. Totalment instal·lada.	Rend.: 1,000				227,61 €
				Unitats		Preu	Parcial	Import
Ma d'obra								
	A01-FEP6	h	Ajudant fuster	0,075	/R x	27,60000	=	2,07000
	A0F-000K	h	Oficial 1a fuster	1,500	/R x	31,43000	=	47,14500
						Subtotal:		49,21500
								49,21500
Materials								
	BAZ2-2QCV	u	Galze per a porta corredissa per a una llum de pas de 100x 210cm, de DM lacat, per a 1 fulla	1,000	x	86,63000	=	86,63000
	BAS0-0ZFR	u	Ferramenta per a porta d'interior d'una fulla corredissa, de preu alt	1,000	x	17,35000	=	17,35000

Annex de modificació del projecte d'adequació de l'edifici dels Serveis Territorials de Cultura
a Girona - Casa Solterra

Pàg.: 59

JUSTIFICACIÓ DE PREUS

PARTIDES D'OBRA

NÚM	CODI	UA	DESCRIPCIÓ	PREU			
	BAQ7-2Q2	u	Fulla per a porta interior de 40 mm de gruix, per a una llum de 100x 210 cm, de cares llises amb acabat lacat	1,000	x	73,18000	= 73,18000
						Subtotal:	177,16000 177,16000
			DESPESES AUXILIARS		2,50	%	1,23038
			COST DIRECTE				227,60538
			DESPESES INDIRECTES		0,00	%	0,00000
			COST EXECUCIÓ MATERIAL				227,60538
P-78	PAS2-5QPN	u	Porta tallafocs metàl·lica, EI2-C 30, una fulla batent, per a una llum de 90x210 cm, preu superior, col·locada	Rend.: 1,000			318,71 €
				Unitats		Preu	Parcial Import
Ma d'obra							
	A0F-000P	h	Oficial 1a manyà	0,250	/R x	31,36000	= 7,84000
						Subtotal:	7,84000 7,84000
Materials							
	BAS1-0I44	u	Porta tallafocs metàl·lica, EI2-C 30 una fulla batent per a una llum de 90x210 cm, preu superior	1,000	x	310,67000	= 310,67000
						Subtotal:	310,67000 310,67000
			DESPESES AUXILIARS		2,50	%	0,19600
			COST DIRECTE				318,70600
			DESPESES INDIRECTES		0,00	%	0,00000
			COST EXECUCIÓ MATERIAL				318,70600
P-79	PAS2-5QQD	u	Porta tallafocs metàl·lica, EI2-C 60, una fulla batent, per a una llum de 90x210 cm, preu superior, col·locada	Rend.: 1,000			439,53 €
				Unitats		Preu	Parcial Import
Ma d'obra							
	A0F-000P	h	Oficial 1a manyà	0,250	/R x	31,36000	= 7,84000
						Subtotal:	7,84000 7,84000
Materials							
	BAS1-0I4U	u	Porta tallafocs metàl·lica, EI2-C 60 una fulla batent per a una llum de 90x210 cm, preu superior	1,000	x	431,49000	= 431,49000
						Subtotal:	431,49000 431,49000
			DESPESES AUXILIARS		2,50	%	0,19600
			COST DIRECTE				439,52600
			DESPESES INDIRECTES		0,00	%	0,00000
			COST EXECUCIÓ MATERIAL				439,52600

Annex de modificació del projecte d'adequació de l'edifici dels Serveis Territorials de Cultura
a Girona - Casa Solterra

Pàg.: 60

JUSTIFICACIÓ DE PREUS

PARTIDES D'OBRA

NÚM	CODI	UA	DESCRIPCIÓ	PREU			
P-80	PAS2-5QQV	u	Porta tallafocs metàl·lica, EI2-C 45, una fulla batent, per a una llum de 90x210 cm, preu superior, col·locada. Amb panelat de fusta per la cara exterior.	Rend.: 1,000		439,53	€
				Unitats	Preu	Parcial	Import
Ma d'obra							
	A0F-000P	h	Oficial 1a manyà	0,250	/R x 31,36000	= 7,84000	
					Subtotal:	7,84000	7,84000
Materials							
	BAS1-0IV3	u	Porta tallafocs metàl·lica, EI2-C 45 una fulla batent per a una llum de 90x210 cm, preu superior. Amb panelat de fusta per la cara exterior.	1,000	x 431,49000	= 431,49000	
					Subtotal:	431,49000	431,49000
				DESPESES AUXILIARS	2,50 %		0,19600
				COST DIRECTE			439,52600
				DESPESES INDIRECTES	0,00 %		0,00000
				COST EXECUCIÓ MATERIAL			439,52600
P-81	PAS2-5QUV	u	Porta tallafocs metàl·lica, EI2-C 45, una fulla batent, per a una llum de 95x210 cm, preu superior amb tanca antipànic, col·locada. Amb panelat de fusta per la cara exterior.	Rend.: 1,000		521,96	€
				Unitats	Preu	Parcial	Import
Ma d'obra							
	A0F-000P	h	Oficial 1a manyà	0,250	/R x 31,36000	= 7,84000	
					Subtotal:	7,84000	7,84000
Materials							
	BAS1-0I8V	u	Porta tallafocs metàl·lica, EI2-C 45 una fulla batent per a una llum de 95x210 cm, preu superior amb tanca antipànic. Amb panelat de fusta per la cara exterior.	1,000	x 513,92000	= 513,92000	
					Subtotal:	513,92000	513,92000
				DESPESES AUXILIARS	2,50 %		0,19600
				COST DIRECTE			521,95600
				DESPESES INDIRECTES	0,00 %		0,00000
				COST EXECUCIÓ MATERIAL			521,95600
P-82	PAS2-5QV1	u	Porta tallafocs metàl·lica, EI2-C 60, una fulla batent, per a una llum de 95x210 cm, preu superior amb tanca antipànic, col·locada	Rend.: 1,000		540,66	€
				Unitats	Preu	Parcial	Import
Ma d'obra							
	A0F-000P	h	Oficial 1a manyà	0,250	/R x 31,36000	= 7,84000	
					Subtotal:	7,84000	7,84000

Annex de modificació del projecte d'adequació de l'edifici dels Serveis Territorials de Cultura
a Girona - Casa Solterra

Pàg.: 61

JUSTIFICACIÓ DE PREUS

PARTIDES D'OBRA

NÚM	CODI	UA	DESCRIPCIÓ	PREU			
Materials							
	BAS1-PHE1	u	Porta tallafocs metàl·lica, EI2-C 60 una fulla batent per a una llum de 95x210 cm, preu superior amb tanca antipànic	1,000	x	532,62000	= 532,62000
				Subtotal:		532,62000	532,62000
				DESPESES AUXILIARS	2,50	%	0,19600
				COST DIRECTE		540,65600	
				DESPESES INDIRECTES	0,00	%	0,00000
				COST EXECUCIÓ MATERIAL		540,65600	
P-83	PAS2-5QV2	u	Porta tallafocs metàl·lica, EI2-C 120, d'una fulla batent de 86 cm i un fixe lateral, per a una llum de 125x210, preu superior col·locada. Amb panelat de fusta per la cara exterior.	Rend.: 1,000			1.354,04 €
				Unitats	Preu	Parcial	Import
Ma d'obra							
	A0F-000P	h	Oficial 1a manyà	0,400	/R x	31,36000	= 12,54400
				Subtotal:		12,54400	12,54400
Materials							
	BAS1-.0I65	u	Porta tallafocs metàl·lica, EI2-C 120 d'una fulla batent de 86 cm i un fixe lateral, per a una llum de 125x210. Amb panelat de fusta per la cara exterior.	1,000	x	1.341,1800	= 1.341,18000
				Subtotal:		1.341,18000	1.341,18000
				DESPESES AUXILIARS	2,50	%	0,31360
				COST DIRECTE		1.354,03760	
				DESPESES INDIRECTES	0,00	%	0,00000
				COST EXECUCIÓ MATERIAL		1.354,03760	
P-84	PAS2-5QVV	u	Porta tallafocs de fusta, EI2-C 45, una fulla batent, per a un buit d'obra de 80x210 cm, preu superior, col·locada. Acabat de fusta igual a l'existent.	Rend.: 1,000			648,06 €
				Unitats	Preu	Parcial	Import
Ma d'obra							
	A0F-000K	h	Oficial 1a fuster	0,250	/R x	31,43000	= 7,85750
				Subtotal:		7,85750	7,85750
Materials							
	BAS1-0IVV	u	Porta tallafocs de fusta,EI2-C 45, d'una fulla batent per a un buit d'obra de 80x210 cm, preu superior. Acabat de fusta igual a l'existent.	1,000	x	640,01000	= 640,01000
				Subtotal:		640,01000	640,01000

Annex de modificació del projecte d'adequació de l'edifici dels Serveis Territorials de Cultura
a Girona - Casa Solterra

Pàg.: 62

JUSTIFICACIÓ DE PREUS

PARTIDES D'OBRA

NÚM	CODI	UA	DESCRIPCIÓ	PREU			
				DESPESES AUXILIARS	2,50 %		0,19644
				COST DIRECTE			648,06394
				DESPESES INDIRECTES	0,00 %		0,00000
				COST EXECUCIÓ MATERIAL			648,06394
P-85	PAS2-SRAS	u	Porta tallafocs metàl·lica, EI2-C 60, una fulla batent, per a una llum de 80x210 cm, preu superior, col·locada	Rend.: 1,000			425,34 €
				Unitats	Preu	Parcial	Import
Ma d'obra							
	A0F-000P	h	Oficial 1a manyà	0,375	/R x 31,36000	=	11,76000
				Subtotal:		11,76000	11,76000
Materials							
	BAS1-0I4S	u	Porta tallafocs metàl·lica, EI2-C 60 una fulla batent per a una llum de 80x210 cm, preu superior	1,000	x 413,29000	=	413,29000
				Subtotal:		413,29000	413,29000
				DESPESES AUXILIARS	2,50 %		0,29400
				COST DIRECTE			425,34400
				DESPESES INDIRECTES	0,00 %		0,00000
				COST EXECUCIÓ MATERIAL			425,34400
P-86	PAS2-SRAV	u	Porta tallafocs metàl·lica, EI2-C 45, una fulla batent, per a una llum de 80x210 cm, preu superior, col·locada	Rend.: 1,000			309,62 €
				Unitats	Preu	Parcial	Import
Ma d'obra							
	A0F-000P	h	Oficial 1a manyà	0,375	/R x 31,36000	=	11,76000
				Subtotal:		11,76000	11,76000
Materials							
	BAS1-0I4V	u	Porta tallafocs metàl·lica, EI2-C 45 una fulla batent per a una llum de 80x210 cm, preu superior	1,000	x 297,57000	=	297,57000
				Subtotal:		297,57000	297,57000
				DESPESES AUXILIARS	2,50 %		0,29400
				COST DIRECTE			309,62400
				DESPESES INDIRECTES	0,00 %		0,00000
				COST EXECUCIÓ MATERIAL			309,62400
P-87	PAS2-SRBA	u	Porta tallafocs metàl·lica, EI2-C 120, una fulla batent, per a una llum de 80x210 cm, preu superior, col·locada	Rend.: 1,000			601,00 €
				Unitats	Preu	Parcial	Import
Ma d'obra							

Annex de modificació del projecte d'adequació de l'edifici dels Serveis Territorials de Cultura
a Girona - Casa Solterra

Pàg.: 63

JUSTIFICACIÓ DE PREUS

PARTIDES D'OBRA

NÚM	CODI	UA	DESCRIPCIÓ					PREU
	A0F-000P	h	Oficial 1a manyà	0,375	/R x	31,36000	=	11,76000
						Subtotal:		11,76000
								11,76000
			Materials					
	BAS1-0I63	u	Porta tallafocs metàl·lica, EI2-C 120 una fulla batent per a una llum de 80x210 cm, preu superior	1,000	x	588,95000	=	588,95000
						Subtotal:		588,95000
								588,95000
			DESPESES AUXILIARS			2,50	%	0,29400
			COST DIRECTE					601,00400
			DESPESES INDIRECTES			0,00	%	0,00000
			COST EXECUCIÓ MATERIAL					601,00400
P-88	PAS2-SRV1	u	Porta tallafocs metàl·lica, EI2-C 45, una fulla batent, per a una llum de 80x210 cm, preu superior, col·locada. Amb panelat de fusta per la cara exterior.	Rend.: 1,000				404,85 €
				Unitats		Preu	Parcial	Import
			Ma d'obra					
	A0F-000P	h	Oficial 1a manyà	0,375	/R x	31,36000	=	11,76000
						Subtotal:		11,76000
			Materials					
	BAS1-0IV2	u	Porta tallafocs metàl·lica, EI2-C 45 una fulla batent per a una llum de 80x210 cm, preu superior. Amb panelat de fusta per la cara exterior.	1,000	x	392,80000	=	392,80000
						Subtotal:		392,80000
								392,80000
			DESPESES AUXILIARS			2,50	%	0,29400
			COST DIRECTE					404,85400
			DESPESES INDIRECTES			0,00	%	0,00000
			COST EXECUCIÓ MATERIAL					404,85400
P-89	PAW8-78P2	u	Retenidor electromagnètic per a porta tallafocs de fulles batents, amb polsador de desbloqueig, força de retenció de 1100 N, 24 V c.c. de tensió d'alimentació, amb placa ferromagnètica articulada, segons la norma UNE-EN 1155, fixat a la paret	Rend.: 1,000				58,60 €
				Unitats		Preu	Parcial	Import
			Ma d'obra					
	A01-FEPH	h	Ajudant muntador	0,200	/R x	27,39000	=	5,47800
	A0F-000R	h	Oficial 1a muntador	0,200	/R x	31,91000	=	6,38200
						Subtotal:		11,86000
			Materials					
	BAWB-1GJ2	u	Retenidor electromagnètic per a porta tallafocs de fulles batents, amb polsador de desbloqueig, força de retenció de 1100 N, 24 V c.c. de tensió d'alimentació, amb placa ferromagnètica	1,000	x	46,56000	=	46,56000

Annex de modificació del projecte d'adequació de l'edifici dels Serveis Territorials de Cultura
a Girona - Casa Solterra

Pàg.: 64

JUSTIFICACIÓ DE PREUS

PARTIDES D'OBRA

NÚM	CODI	UA	DESCRIPCIÓ	PREU			
			articulada, segons la norma UNE-EN 1155, per a col·locació mural				
				Subtotal:		46,56000	46,56000
			DESPESES AUXILIARS	1,50 %			0,17790
			COST DIRECTE				58,59790
			DESPESES INDIRECTES	0,00 %			0,00000
			COST EXECUCIÓ MATERIAL				58,59790
P-90	PAZ1-H9MR	u	Tirador d'acer inoxidable, de 30 mm de diàmetre i 40 cm de llargària col·locat sobre fulla batent de porta	Rend.: 1,000			140,33 €
				Unitats	Preu	Parcial	Import
Ma d'obra							
	A0F-000K	h	Oficial 1a fuster	0,300	/R x 31,43000	=	9,42900
				Subtotal:		9,42900	9,42900
Materials							
	BAS0-H5F	u	Parella de tiradors d'acer inoxidable 316 sorrejat, de 30 mm de diàmetre i 40 cm de llargària	1,000	x 130,76000	=	130,76000
				Subtotal:		130,76000	130,76000
			DESPESES AUXILIARS	1,50 %			0,14144
			COST DIRECTE				140,33044
			DESPESES INDIRECTES	0,00 %			0,00000
			COST EXECUCIÓ MATERIAL				140,33044
P-91	PAZ3-B6JQ	u	Mecanisme antipànic per a porta d'evacuació d'1 fulla, amb sistema d'accionament basculant, amb 1 punt de tancament, per a mecanisme ocult, homologat segons UNE-EN 1125, instal·lat	Rend.: 1,000			165,72 €
				Unitats	Preu	Parcial	Import
Ma d'obra							
	A0F-000R	h	Oficial 1a muntador	0,750	/R x 31,91000	=	23,93250
				Subtotal:		23,93250	23,93250
Materials							
	BAZ6-2P4V	u	Mecanisme antipànic per a porta d'evacuació d'1 fulla, amb sistema d'accionament basculant, amb 1 punt de tancament, per a mecanisme ocult, homologat segons UNE-EN 1125	1,000	x 141,43000	=	141,43000
				Subtotal:		141,43000	141,43000

Annex de modificació del projecte d'adequació de l'edifici dels Serveis Territorials de Cultura
a Girona - Casa Solterra

Pàg.: 65

JUSTIFICACIÓ DE PREUS

PARTIDES D'OBRA

NÚM	CODI	UA	DESCRIPCIÓ	PREU			
				DESPESES AUXILIARS	1,50 %		0,35899
				COST DIRECTE			165,72149
				DESPESES INDIRECTES	0,00 %		0,00000
				COST EXECUCIÓ MATERIAL			165,72149
	PAZ7-4XI3	m	Tapajunts de fusta per a pintar de secció rectangular llisa de 9 mm de gruix i de 60 mm d'amplària, col·locat	Rend.: 1,000			3,26 €
				Unitats	Preu	Parcial	Import
Ma d'obra							
	A0F-000K	h	Oficial 1a fuster	0,031	/R x 31,43000	=	0,97433
				Subtotal:		0,97433	0,97433
Materials							
	B0AK-07AS	kg	Clau acer	0,010	x 1,83000	=	0,01830
	BAZA-0Z9X	m	Tapajunts de fusta per a pintar de secció rectangular llisa de 9 mm de gruix i de 60 mm d'amplària	1,050	x 2,15000	=	2,25750
				Subtotal:		2,27580	2,27580
				DESPESES AUXILIARS	1,50 %		0,01461
				COST DIRECTE			3,26474
				DESPESES INDIRECTES	0,00 %		0,00000
				COST EXECUCIÓ MATERIAL			3,26474
P-92	PB11-DIZI	m	Barana d'acer inoxidable austenític de designació 1.4301 (AISI 304), amb passamà de fusta de 4x4 cm, travesser inferior, muntants cada 100 cm i brèndoles cada 10 cm, de 100 cm d'alçària, fixada mecànicament a l'obra amb tac d'acer, volandera i femella. Inclosos els detalls de serralleria que pot tenir alguna brèndola.	Rend.: 1,000			345,63 €
				Unitats	Preu	Parcial	Import
Ma d'obra							
	A0F-000P	h	Oficial 1a manyà	0,400	/R x 31,36000	=	12,54400
	A01-FEPB	h	Ajudant manyà	0,200	/R x 27,48000	=	5,49600
				Subtotal:		18,04000	18,04000
Materials							
	B0AP-07IX	u	Tac d'acer de d 10 mm, amb cargol, volandera i femella	2,000	x 1,33000	=	2,66000
	BB11-0XQB	m	Barana d'acer inoxidable austenític de designació 1.4301 (AISI 304), amb passamà, travesser inferior, muntants cada 100 cm i brèndoles cada 10 cm, de 100 cm d'alçària	1,000	x 324,48000	=	324,48000
				Subtotal:		327,14000	327,14000

Annex de modificació del projecte d'adequació de l'edifici dels Serveis Territorials de Cultura
a Girona - Casa Solterra

Pàg.: 66

JUSTIFICACIÓ DE PREUS

PARTIDES D'OBRA

NÚM	CODI	UA	DESCRIPCIÓ	PREU			
				DESPESES AUXILIARS	2,50 %		0,45100
				COST DIRECTE			345,63100
				DESPESES INDIRECTES	0,00 %		0,00000
				COST EXECUCIÓ MATERIAL			345,63100
P-93	PB1C-61TZ	m	Passamà de fusta de faig (fagus sylvatica) de 40x40 mm de secció, col·locat cargolat, acabat amb vernís sintètic, amb 1 capa de protector insecticida-fungicida i 2 d'acabat	Rend.: 1,000			44,64 €
				Unitats	Preu	Parcial	Import
Partides d'obra							
	PB1D-52W	m	Passamà de fusta de faig (fagus sylvatica) per a envernissar de 50x35 mm d'esquadria, com a màxim, amb arestes arrodonides, col·locat cargolat	1,000	x 41,76538	=	41,76538
	P8A0-HYQX	m	Envernissat de passamà de fusta, amb vernís sintètic d'un component, per a fusta, amb una capa de protector químic insecticida-fungicida, i dues d'acabat mat	1,000	x 2,87523	=	2,87523
				Subtotal:		44,64061	44,64061
				COST DIRECTE			44,64061
				DESPESES INDIRECTES	0,00 %		0,00000
				COST EXECUCIÓ MATERIAL			44,64061
	PB1D-52WF	m	Passamà de fusta de faig (fagus sylvatica) per a envernissar de 50x35 mm d'esquadria, com a màxim, amb arestes arrodonides, col·locat cargolat	Rend.: 1,000			41,77 €
				Unitats	Preu	Parcial	Import
Ma d'obra							
	A0F-000K	h	Oficial 1a fuster	0,100	/R x 31,43000	=	3,14300
	A01-FEP6	h	Ajudant fuster	0,100	/R x 27,60000	=	2,76000
				Subtotal:		5,90300	5,90300
Materials							
	BB1A-0XPV	m	Passamà de fusta de faig (fagus sylvatica) per a envernissar de 50x35 mm d'esquadria, com a màxim, amb arestes arrodonides	1,000	x 35,67000	=	35,67000
	B0AQ-07G	cu	Visos per a fusta o tacs de PVC	0,010	x 4,48000	=	0,04480
				Subtotal:		35,71480	35,71480
				DESPESES AUXILIARS	2,50 %		0,14758
				COST DIRECTE			41,76538
				DESPESES INDIRECTES	0,00 %		0,00000
				COST EXECUCIÓ MATERIAL			41,76538

Annex de modificació del projecte d'adequació de l'edifici dels Serveis Territorials de Cultura
a Girona - Casa Solterra

Pàg.: 67

JUSTIFICACIÓ DE PREUS

PARTIDES D'OBRA

NÚM	CODI	UA	DESCRIPCIÓ	PREU			
P-94	PB1D-52WV	m	Passamà d'acer igual a l'existent, amb suport de perfil acer inox. De 15 mm de diàmetre cada 2 m, col·locat ancorat a l'obra	Rend.: 1,000		128,25	€
				Unitats	Preu	Parcial	Import
	Ma d'obra						
	A0D-0007	h	Manobre	0,100	/R x 25,64000 =	2,56400	
	A0F-000T	h	Oficial 1a paleta	0,100	/R x 30,88000 =	3,08800	
				Subtotal:		5,65200	5,65200
	Materials						
	BB1A-0XQ	m	Passamà d'acer igual a l'existent, amb suport de perfil acer inox. De 15 mm de diàmetre cada 2 m	1,000	x 121,51000 =	121,51000	
	B07L-1PYB	t	Morter per a ram de paleta, classe M 7.5 (7,5 N/mm2), en sacs, de designació (G) segons norma UNE-EN 998-2	0,0145	x 65,24000 =	0,94598	
				Subtotal:		122,45598	122,45598
			DESPESES AUXILIARS	2,50	%		0,14130
			COST DIRECTE				128,24928
			DESPESES INDIRECTES	0,00	%		0,00000
			COST EXECUCIÓ MATERIAL				128,24928
P-95	PB92-FIIV	u	Placa de senyalització amb pictograma, tacte visual, alt relleu i braile, fixada mecànicament.	Rend.: 1,000		32,79	€
				Unitats	Preu	Parcial	Import
	Ma d'obra						
	A0F-000R	h	Oficial 1a muntador	0,150	/R x 31,91000 =	4,78650	
	A01-FEPH	h	Ajudant muntador	0,150	/R x 27,39000 =	4,10850	
				Subtotal:		8,89500	8,89500
	Materials						
	B0AO-07II	u	Tac de niló de 6 a 8 mm de diàmetre, amb vis	2,000	x 0,25000 =	0,50000	
	BB91-0XR4	u	Placa de senyalització interior de planxa d'acer perforada, amb pictograma, de 15x15 cm amb suport per a fixar mecànicament	1,000	x 23,26000 =	23,26000	
				Subtotal:		23,76000	23,76000
			DESPESES AUXILIARS	1,50	%		0,13343
			COST DIRECTE				32,78843
			DESPESES INDIRECTES	0,00	%		0,00000
			COST EXECUCIÓ MATERIAL				32,78843
P-96	PC16-5NML	u	Mirall de lluna incolora de 0,80x0,90m i 5 mm de gruix, col·locat fixat mecànicament sobre el parament	Rend.: 1,000		101,30	€
				Unitats	Preu	Parcial	Import
	Ma d'obra						
	A0F-0010	h	Oficial 1a vidrier	1,000	/R x 31,38000 =	31,38000	

Annex de modificació del projecte d'adequació de l'edifici dels Serveis Territorials de Cultura
a Girona - Casa Solterra

Pàg.: 68

JUSTIFICACIÓ DE PREUS

PARTIDES D'OBRA

NÚM	CODI	UA	DESCRIPCIÓ	PREU			
				Subtotal:		31,38000	31,38000
Materials							
	BC1K-OWN	m2	Mirall de lluna incolora de gruix 5 mm	1,000	x	58,75000	= 58,75000
	B0A8-07MS	cu	Grapa metàl·lica per a fixar miralls	0,040	x	245,24000	= 9,80960
	B0AO-07IG	u	Tac de niló de 5 mm de diàmetre, com a màxim, amb vis	4,400	x	0,13000	= 0,57200
				Subtotal:		69,13160	69,13160
				DESPESES AUXILIARS	2,50	%	0,78450
				COST DIRECTE			101,29610
				DESPESES INDIRECTES	0,00	%	0,00000
				COST EXECUCIÓ MATERIAL			101,29610
P-97	PC16-MODO	u	Desplaçar mirall col·locat fixat mecànicament sobre el parament	Rend.: 1,000			42,55 €
				Unitats		Preu	Parcial
Ma d'obra							Import
	A0F-0010	h	Oficial 1a vidrier	1,000	/R x	31,38000	= 31,38000
				Subtotal:		31,38000	31,38000
Materials							
	B0AO-07IG	u	Tac de niló de 5 mm de diàmetre, com a màxim, amb vis	4,400	x	0,13000	= 0,57200
	B0A8-07MS	cu	Grapa metàl·lica per a fixar miralls	0,040	x	245,24000	= 9,80960
				Subtotal:		10,38160	10,38160
				DESPESES AUXILIARS	2,50	%	0,78450
				COST DIRECTE			42,54610
				DESPESES INDIRECTES	0,00	%	0,00000
				COST EXECUCIÓ MATERIAL			42,54610
	PC1H-5CZM	m2	Vidre laminar de seguretat 2 llunes, amb acabat de lluna incolora, de 3+3 mm de gruix, amb 2 butiral transparent, classe 1 (B) 1 segons UNE-EN 12600, col·locat amb perfils conformats de neoprè sobre alumini o PVC	Rend.: 1,000			51,58 €
				Unitats		Preu	Parcial
Ma d'obra							Import
	A0F-0010	h	Oficial 1a vidrier	0,450	/R x	31,38000	= 14,12100
				Subtotal:		14,12100	14,12100
Materials							
	BC1A-0TMI	m2	Vidre laminar de seguretat 2 llunes, amb acabat de lluna incolora, de 3+3 mm de gruix, amb 2 butiral transparent, classe 1 (B) 1 segons UNE-EN 12600	1,000	x	37,25000	= 37,25000
				Subtotal:		37,25000	37,25000

Annex de modificació del projecte d'adequació de l'edifici dels Serveis Territorials de Cultura
a Girona - Casa Solterra

Pàg.: 69

JUSTIFICACIÓ DE PREUS

PARTIDES D'OBRA

NÚM	CODI	UA	DESCRIPCIÓ	PREU			
				DESPESES AUXILIARS	1,50 %		0,21182
				COST DIRECTE			51,58282
				DESPESES INDIRECTES	0,00 %		0,00000
				COST EXECUCIÓ MATERIAL			51,58282
P-98	PC1I-5CKL	m2	Vidre lluna incolora de gruix 10 mm trempada classe 1 (C) 1 segons UNE-EN 12600, col·locat d'amb llistó de vidre sobre fusta, acer o alumini	Rend.: 1,000			74,27 €
				Unitats	Preu	Parcial	Import
Ma d'obra							
	A0F-0010	h	Oficial 1a vidrier	0,450	/R x 31,38000	=	14,12100
				Subtotal:			14,12100
Materials							
	BC1B-0TK	m2	Vidre lluna incolora de gruix 10 mm trempada classe 1 (C) 1 segons UNE-EN 12600	1,000	x 59,94000	=	59,94000
				Subtotal:			59,94000
				DESPESES AUXILIARS	1,50 %		0,21182
				COST DIRECTE			74,27282
				DESPESES INDIRECTES	0,00 %		0,00000
				COST EXECUCIÓ MATERIAL			74,27282
P-99	PC1J-6Y9C	m2	Vidre de protecció al foc de classificació EI-90, col·locat amb llistó de vidre sobre fusta, acer o alumini	Rend.: 1,000			1.014,07 €
				Unitats	Preu	Parcial	Import
Ma d'obra							
	A0F-0010	h	Oficial 1a vidrier	1,000	/R x 31,38000	=	31,38000
				Subtotal:			31,38000
Materials							
	BC1C-34VH	m2	Vidre de protecció al foc de classificació EI-90	1,000	x 982,22000	=	982,22000
				Subtotal:			982,22000
				DESPESES AUXILIARS	1,50 %		0,47070
				COST DIRECTE			1.014,07070
				DESPESES INDIRECTES	0,00 %		0,00000
				COST EXECUCIÓ MATERIAL			1.014,07070
P-100	PC1J-6Y9D	m2	Vidre de protecció al foc de classificació EI-60, col·locat amb llistó de vidre sobre fusta, acer o alumini	Rend.: 1,000			788,10 €
				Unitats	Preu	Parcial	Import
Ma d'obra							
	A0F-0010	h	Oficial 1a vidrier	0,500	/R x 31,38000	=	15,69000
				Subtotal:			15,69000

Annex de modificació del projecte d'adequació de l'edifici dels Serveis Territorials de Cultura
a Girona - Casa Solterra

Pàg.: 70

JUSTIFICACIÓ DE PREUS

PARTIDES D'OBRA

NÚM	CODI	UA	DESCRIPCIÓ	PREU				
Materials								
	BC1C-34VI	m2	Vidre de proteccio al foc de classificació EI-60	1,000	x	772,17000	=	772,17000
						Subtotal:		772,17000
								772,17000
			DESPESES AUXILIARS		1,50	%		0,23535
			COST DIRECTE					788,09535
			DESPESES INDIRECTES		0,00	%		0,00000
			COST EXECUCIÓ MATERIAL					788,09535
P-101	PF1C-DTPC	m	Tub d'acer negre amb soldadura, fabricat amb acer S195 T, d'1''1/2 de mida de rosca (diàmetre exterior especificat=48,3 mm i DN=40 mm), sèrie M segons UNE-EN 10255, roscat, acabat pintat color a escollir per la DF i la propietat, amb grau de dificultat baix i col·locat superficialment	Rend.: 1,000				28,41 €
				Unitats		Preu		Parcial
								Import
Ma d'obra								
	A01-FEPH	h	Ajudant muntador	0,320	/R x	27,39000	=	8,76480
	A0F-000R	h	Oficial 1a muntador	0,320	/R x	31,91000	=	10,21120
						Subtotal:		18,97600
								18,97600
Materials								
	BFW4-036B	u	Accessori per a tubs d'acer negre d'1''1/2, per a roscar	0,150	x	18,51000	=	2,77650
	BFYB-037A	u	Part proporcional d'elements de muntatge per a tubs d'acer negre d'1''1/2, roscat	0,500	x	1,39000	=	0,69500
	BF19-035F	m	Tub d'acer negre amb soldadura, fabricat amb acer S195 T, d'1''1/2 de mida de rosca (diàmetre exterior especificat=48,3 mm i DN=40 mm), sèrie M segons UNE-EN 10255	1,020	x	5,57000	=	5,68140
						Subtotal:		9,15290
								9,15290
			DESPESES AUXILIARS		1,50	%		0,28464
			COST DIRECTE					28,41354
			DESPESES INDIRECTES		0,00	%		0,00000
			COST EXECUCIÓ MATERIAL					28,41354
P-102	PF1C-DTPD	m	Tub d'acer negre amb soldadura, fabricat amb acer S195 T, de 2'' de mida de rosca (diàmetre exterior especificat=60,3 mm i DN=50 mm), sèrie M segons UNE-EN 10255, roscat, acabat pintat color a escollir per la DF i la propietat, amb grau de dificultat baix i col·locat superficialment	Rend.: 1,000				39,31 €
				Unitats		Preu		Parcial
								Import
Ma d'obra								
	A01-FEPH	h	Ajudant muntador	0,430	/R x	27,39000	=	11,77770
	A0F-000R	h	Oficial 1a muntador	0,430	/R x	31,91000	=	13,72130

Annex de modificació del projecte d'adequació de l'edifici dels Serveis Territorials de Cultura
a Girona - Casa Solterra

Pàg.: 71

JUSTIFICACIÓ DE PREUS

PARTIDES D'OBRA

NÚM	CODI	UA	DESCRIPCIÓ					PREU
				Subtotal:				25,49900
								25,49900
Materials								
	BFYB-037B	u	Part proporcional d'elements de muntatge per a tubs d'acer negre de 2'', roscat	0,500	x	1,94000	=	0,97000
	BF19-035H	m	Tub d'acer negre amb soldadura, fabricat amb acer S195 T, de 2'' de mida de rosca (diàmetre exterior especificat=60,3 mm i DN=50 mm), sèrie M segons UNE-EN 10255	1,020	x	7,86000	=	8,01720
	BFW4-036C	u	Accessori per a tubs d'acer negre de 2'', per a roscar	0,150	x	29,62000	=	4,44300
				Subtotal:				13,43020
								13,43020
				DESPESES AUXILIARS	1,50	%		0,38249
				COST DIRECTE				39,31169
				DESPESES INDIRECTES	0,00	%		0,00000
				COST EXECUCIÓ MATERIAL				39,31169
P-103	PF1C-DTPE	m	Tub d'acer negre amb soldadura, fabricat amb acer S195 T, de 2''1/2 de mida de rosca (diàmetre exterior especificat=76,1 mm i DN=65 mm), sèrie M segons UNE-EN 10255, roscat, acabat pintat color a escollir per la DF i la propietat, amb grau de dificultat baix i col·locat superficialment	Rend.: 1,000				52,15 €
				Unitats		Preu	Parcial	Import
Ma d'obra								
	A0F-000R	h	Oficial 1a muntador	0,480	/R x	31,91000	=	15,31680
	A01-FEPH	h	Ajudant muntador	0,480	/R x	27,39000	=	13,14720
				Subtotal:				28,46400
								28,46400
Materials								
	B0A1-07KZ	u	Abraçadora metàl·lica, de 75 mm de diàmetre interior	0,220	x	1,82000	=	0,40040
	BF19-035K	m	Tub d'acer negre amb soldadura, fabricat amb acer S195 T, de 2''1/2 de mida de rosca (diàmetre exterior especificat=76,1 mm i DN=65 mm), sèrie M segons UNE-EN 10255	1,020	x	10,15000	=	10,35300
	BFW4-036	u	Accessori per a tubs d'acer negre de 2''1/2, per a roscar	0,150	x	74,36000	=	11,15400
	BFYB-037C	u	Part proporcional d'elements de muntatge per a tubs d'acer negre de 2''1/2, roscat	0,500	x	2,71000	=	1,35500
				Subtotal:				23,26240
								23,26240
				DESPESES AUXILIARS	1,50	%		0,42696
				COST DIRECTE				52,15336
				DESPESES INDIRECTES	0,00	%		0,00000
				COST EXECUCIÓ MATERIAL				52,15336

Annex de modificació del projecte d'adequació de l'edifici dels Serveis Territorials de Cultura
a Girona - Casa Solterra

Pàg.: 72

JUSTIFICACIÓ DE PREUS

PARTIDES D'OBRA

NÚM	CODI	UA	DESCRIPCIÓ	PREU			
P-104	PG12-DHB2	u	Caixa de derivació quadrada de plàstic, de 90x90 mm, amb grau de protecció IP-40, muntada superficialment	Rend.: 1,000		10,77	€
				Unitats	Preu	Parcial	Import
Ma d'obra							
	A01-FEPD	h	Ajudant electricista	0,150	/R x 27,34000	=	4,10100
	A0F-000E	h	Oficial 1a electricista	0,150	/R x 31,91000	=	4,78650
				Subtotal:		8,88750	8,88750
Materials							
	BG12-OG8	u	Caixa de derivació quadrada de plàstic, de 90x90 mm, amb grau de protecció IP-40 i per a muntar superficialment	1,000	x 1,42000	=	1,42000
	BGW2-093	u	Part proporcional d'accessoris de caixa de derivació quadrada	1,000	x 0,33000	=	0,33000
				Subtotal:		1,75000	1,75000
				DESPESES AUXILIARS	1,50 %		0,13331
				COST DIRECTE			10,77081
				DESPESES INDIRECTES	0,00 %		0,00000
				COST EXECUCIÓ MATERIAL			10,77081
P-105	PG2N-EUHM	m	Tub flexible corrugat de PVC, de 20 mm de diàmetre nominal, aïllant i no propagador de la flama, resistència a l'impacte d'1 J, resistència a compressió de 320 N i una rigidesa dielèctrica de 2000 V, muntat sobre sostremort	Rend.: 1,000		1,39	€
				Unitats	Preu	Parcial	Import
Ma d'obra							
	A01-FEPD	h	Ajudant electricista	0,020	/R x 27,34000	=	0,54680
	A0F-000E	h	Oficial 1a electricista	0,016	/R x 31,91000	=	0,51056
				Subtotal:		1,05736	1,05736
Materials							
	BG2Q-1KSU	m	Tub flexible corrugat de PVC, de 20 mm de diàmetre nominal, aïllant i no propagador de la flama, resistència a l'impacte d'1 J, resistència a compressió de 320 N i una rigidesa dielèctrica de 2000 V	1,020	x 0,31000	=	0,31620
				Subtotal:		0,31620	0,31620
				DESPESES AUXILIARS	1,50 %		0,01586
				COST DIRECTE			1,38942
				DESPESES INDIRECTES	0,00 %		0,00000
				COST EXECUCIÓ MATERIAL			1,38942
P-106	PG33-E6CI	m	Cable amb conductor de coure de tensió assignada 0,6/1 kV, de designació RZ1-K (AS+), construcció segons norma UNE 211025, bipolar, de secció 2x1,5 mm ² , amb coberta del	Rend.: 1,000		2,36	€

JUSTIFICACIÓ DE PREUS

PARTIDES D'OBRA

NUM	CODI	UA	DESCRIPCIÓ	PREU							
				cable de poliolefines, classe de reacció al foc Cca-s1b, d1, a1 segons la norma UNE-EN 50575 amb baixa emissió fums, col·locat en tub							
				Unitats		Preu		Parcial		Import	
Ma d'obra											
	A01-FEPD	h	Ajudant electricista	0,015	/R x	27,34000	=	0,41010			
	A0F-000E	h	Oficial 1a electricista	0,015	/R x	31,91000	=	0,47865			
						Subtotal:		0,88875		0,88875	
Materials											
	BG33-G2W	m	Cable amb conductor de coure de tensió assignada0,6/1 kV, de designació RZ1-K (AS+), construcció segons norma UNE 211025, bipolar, de secció 2x1,5 mm2, amb coberta del cable de poliolefines, classe de reacció al foc Cca-s1b, d1, a1 segons la norma UNE-EN 50575 amb baixa emissió fums	1,020	x	1,43000	=	1,45860			
						Subtotal:		1,45860		1,45860	
				DESPESES AUXILIARS		1,50 %				0,01333	
				COST DIRECTE						2,36068	
				DESPESES INDIRECTES		0,00 %				0,00000	
				COST EXECUCIÓ MATERIAL						2,36068	
P-107	PH57-B3A8	u	Llum d'emergència amb làmpada led, amb una vida útil de 100000 h, permanent i no estanca amb grau de protecció IP4X, aïllament classe II, amb un flux aproximat de 70 a 100 lm, 1 h d'autonomia, de forma rectangular amb difusor i cos de policarbonat, preu alt, col·locat superficial	Rend.: 1,000						85,20	€
				Unitats		Preu		Parcial		Import	
Ma d'obra											
	A0F-000E	h	Oficial 1a electricista	0,150	/R x	31,91000	=	4,78650			
	A01-FEPD	h	Ajudant electricista	0,150	/R x	27,34000	=	4,10100			
						Subtotal:		8,88750		8,88750	
Materials											
	BH65-2III	u	Llum d'emergència amb làmpada led, amb una vida útil de 100000 h, permanent i no estanca amb grau de protecció IP4X, aïllament classe II, amb un flux aproximat de 70 a 100 lm, 1 h d'autonomia, de forma rectangular amb difusor i cos de policarbonat, preu alt	1,000	x	76,18000	=	76,18000			
						Subtotal:		76,18000		76,18000	

Annex de modificació del projecte d'adequació de l'edifici dels Serveis Territorials de Cultura
a Girona - Casa Solterra

Pàg.: 74

JUSTIFICACIÓ DE PREUS

PARTIDES D'OBRA

NÚM	CODI	UA	DESCRIPCIÓ	PREU			
				DESPESES AUXILIARS	1,50 %		0,13331
				COST DIRECTE			85,20081
				DESPESES INDIRECTES	0,00 %		0,00000
				COST EXECUCIÓ MATERIAL			85,20081
P-108	PH57-B3A9	u	Llum d'emergència amb làmpada led, amb una vida útil de 100000 h, permanent i no estanca amb grau de protecció IP4X, aïllament classe II, amb un flux aproximat de 140 a 170 lm, 1 h d'autonomia, de forma rectangular amb difusor i cos de policarbonat, preu alt, col·locat superficial	Rend.: 1,000			86,42 €
				Unitats	Preu	Parcial	Import
Ma d'obra							
	A01-FEPD	h	Ajudant electricista	0,150	/R x 27,34000	=	4,10100
	A0F-000E	h	Oficial 1a electricista	0,150	/R x 31,91000	=	4,78650
				Subtotal:		8,88750	8,88750
Materials							
	BH65-2IIN	u	Llum d'emergència amb làmpada led, amb una vida útil de 100000 h, permanent i no estanca amb grau de protecció IP4X, aïllament classe II, amb un flux aproximat de 140 a 170 lm, 1 h d'autonomia, de forma rectangular amb difusor i cos de policarbonat, preu alt	1,000	x 77,40000	=	77,40000
				Subtotal:		77,40000	77,40000
				DESPESES AUXILIARS	1,50 %		0,13331
				COST DIRECTE			86,42081
				DESPESES INDIRECTES	0,00 %		0,00000
				COST EXECUCIÓ MATERIAL			86,42081
P-109	PH57-B3AB	u	Llum d'emergència amb làmpada led, amb una vida útil de 100000 h, permanent i no estanca amb grau de protecció IP4X, aïllament classe II, amb un flux aproximat de 240 a 270 lm, 1 h d'autonomia, de forma rectangular amb difusor i cos de policarbonat, preu alt, col·locat superficial	Rend.: 1,000			124,83 €
				Unitats	Preu	Parcial	Import
Ma d'obra							
	A01-FEPD	h	Ajudant electricista	0,150	/R x 27,34000	=	4,10100
	A0F-000E	h	Oficial 1a electricista	0,150	/R x 31,91000	=	4,78650
				Subtotal:		8,88750	8,88750
Materials							
	BH65-2IIM	u	Llum d'emergència amb làmpada led, amb una vida útil de 100000 h, permanent i no estanca amb grau de protecció IP4X, aïllament classe II, amb un flux aproximat de 240 a 270 lm, 1 h d'autonomia, de forma rectangular amb difusor i cos de policarbonat, preu alt	1,000	x 115,81000	=	115,81000

Annex de modificació del projecte d'adequació de l'edifici dels Serveis Territorials de Cultura
a Girona - Casa Solterra

Pàg.: 75

JUSTIFICACIÓ DE PREUS

PARTIDES D'OBRA

NÚM	CODI	UA	DESCRIPCIÓ	PREU			
				Subtotal:		115,81000	115,81000
				DESPESES AUXILIARS	1,50 %		0,13331
				COST DIRECTE			124,83081
				DESPESES INDIRECTES	0,00 %		0,00000
				COST EXECUCIÓ MATERIAL			124,83081
P-110	PHE0-LL01	m	Substitució de llinda de fusta per llinda metàl·lica en paret de 60 cm de gruix, formada per dos perfils d'acer tipus HEB-200 units per la part inferior mitjançant una planxa d'acer de 20 mm de gruix soldada als perfils. Preparació de base de recolzament per les llindes mitjançant formigó i reomplert amb morter sense retracció. Execució per trams per no afectar la estabilitat de l'estructura.	Rend.: 1,000		1.038,88	€
				Unitats	Preu	Parcial	Import
Partides d'obra							
	P44A-43L8	kg	Acer S275JR segons UNE-EN 10025-2, per a llindes formades per peça simple, en perfils laminats en calent sèrie L, LD, T, rodó, quadrat, rectangular i planxa, treballat a taller i amb una capa d'imprimació antioxidant, col·locat a l'obra amb soldadura	94,200	x 3,93645	= 370,81359	
	P44A-43L7	kg	Acer S275JR segons UNE-EN 10025-2, per a llindes formades per peça simple, en perfils laminats en calent sèrie IPN, IPE, HEB, HEA, HEM i UPN, treballat a taller i amb una capa d'imprimació antioxidant, col·locat a l'obra amb soldadura	122,600	x 3,80645	= 466,67077	
	P4Z5-HAM	dm3	Reblert de recolzaments estructurals, amb morter sense retracció de ciment i sorra	99,500	x 2,02404	= 201,39198	
				Subtotal:		1.038,87634	1.038,87634
				COST DIRECTE			1.038,87634
				DESPESES INDIRECTES	0,00 %		0,00000
				COST EXECUCIÓ MATERIAL			1.038,87634
P-111	PHE0-LL02	m	Substitució de llinda de fusta per llinda metàl·lica en paret de 80 cm de gruix, formada per dos perfils d'acer tipus HEB-200 units per la part inferior mitjançant una planxa d'acer de 20 mm de gruix soldada als perfils. Preparació de base de recolzament per les llindes mitjançant formigó i reomplert amb morter sense retracció. Execució per trams per no afectar la estabilitat de l'estructura.	Rend.: 1,000		1.257,61	€
				Unitats	Preu	Parcial	Import
Partides d'obra							
	P44A-43L7	kg	Acer S275JR segons UNE-EN 10025-2, per a llindes formades per peça simple, en perfils laminats en calent sèrie IPN, IPE, HEB, HEA, HEM i UPN, treballat a taller i amb una capa	122,600	x 3,80645	= 466,67077	

JUSTIFICACIÓ DE PREUS

PARTIDES D'OBRA

[illegible]

Annex de modificació del projecte d'adequació de l'edifici dels Serveis Territorials de Cultura
a Girona - Casa Solterra

Pàg.: 77

JUSTIFICACIÓ DE PREUS

PARTIDES D'OBRA

NÚM	CODI	UA	DESCRIPCIÓ	PREU			
				DESPESES AUXILIARS	10,00 %		282,92000
				COST DIRECTE			4.250,94778
				DESPESES INDIRECTES	0,00 %		0,00000
				COST EXECUCIÓ MATERIAL			4.250,94778
P-113	PHE1-BAND	m2	Banda senyalitzadora visual i tàctil de color contrastat amb el paviment, amb relleu d'altura 3 mm.	Rend.: 1,000			35,38 €
				Unitats	Preu	Parcial	Import
Ma d'obra							
	A01-FEPH	h	Ajudant muntador	0,150	/R x 27,39000	=	4,10850
	A0F-000R	h	Oficial 1a muntador	0,150	/R x 31,91000	=	4,78650
				Subtotal:		8,89500	8,89500
Materials							
	BPHE-BAN	m2	Banda senyalitzadora visual i tàctil de color contrastat amb el paviment, amb relleu d'altura 3 mm.	1,000	x 26,48000	=	26,48000
				Subtotal:		26,48000	26,48000
				COST DIRECTE			35,37500
				DESPESES INDIRECTES	0,00 %		0,00000
				COST EXECUCIÓ MATERIAL			35,37500
P-114	PJ11C-3CYO	u	Inodor de porcellana esmaltada, de sortida vertical i/o horitzontal, amb seient i tapa, de color blanc, preu superior, col·locat sobre el paviment i connectat a la xarxa d'evacuació. Alçada del seient entre 0,45 i 0,50 m.	Rend.: 1,000			283,45 €
				Unitats	Preu	Parcial	Import
Ma d'obra							
	A01-FEPE	h	Ajudant lampista	0,250	/R x 29,51000	=	7,37750
	A0F-000N	h	Oficial 1a lampista	1,000	/R x 31,91000	=	31,91000
				Subtotal:		39,28750	39,28750
Materials							
	BJ11O-OPM	kg	Pasta per a segellar l'enllaç d'inodors, abocadors i plaques turques	0,245	x 5,07000	=	1,24215
	B7JE-OGTM	dm3	Massilla per a segellats, d'aplicació amb pistola, de base silicona neutra monocomponent	0,012	x 20,03000	=	0,24036
	BJ11C-0Q7J	u	Inodor per a col·locar sobre el paviment de porcellana esmaltada, de sortida vertical i/o horitzontal, amb seient i tapa, color blanc i preu superior	1,000	x 241,70000	=	241,70000
				Subtotal:		243,18251	243,18251

Annex de modificació del projecte d'adequació de l'edifici dels Serveis Territorials de Cultura
a Girona - Casa Solterra

Pàg.: 78

JUSTIFICACIÓ DE PREUS

PARTIDES D'OBRA

NÚM	CODI	UA	DESCRIPCIÓ	PREU			
				DESPESES AUXILIARS	2,50 %		0,98219
				COST DIRECTE			283,45220
				DESPESES INDIRECTES	0,00 %		0,00000
				COST EXECUCIÓ MATERIAL			283,45220
P-115	PJA8-4120	u	Kit de crida i assistència per a banys adaptats Inclou: - polsador de trucada amb tirador, amb LED testimoni de trucada en curs, corda vermella de 1,9 m i dos boles per situar-les a l'alçada indicada en les normes ISO 2154 (entre 800 i 1000 mm i l'altre a 100 mm del terra). - polsador de reposició, amb un polsador de cancel·lació de trucada. - senyalització acústica i lluminosa amb electrònica de control. - font d'alimentació Kit KB-05 d'Optimus o equivalent. Inclou canalitzacions i cablejat. Totalment instal·lat i provat.	Rend.: 1,000			795,44 €
				Unitats	Preu	Parcial	Import
Ma d'obra							
	A0F-000N	h	Oficial 1a lampista	5,000	/R x 31,91000	=	159,55000
	A01-FEPE	h	Ajudant lampista	5,000	/R x 29,51000	=	147,55000
				Subtotal:		307,10000	307,10000
Materials							
	BJAD-4120	u	Kit de crida i assistència per a banys adaptats Inclou: - polsador de trucada amb tirador, amb LED testimoni de trucada en curs, corda vermella de 1,9 m i dos boles per situar-les a l'alçada indicada en les normes ISO 2154 (entre 800 i 1000 mm i l'altre a 100 mm del terra). - polsador de reposició, amb un polsador de cancel·lació de trucada. - senyalització acústica i lluminosa amb electrònica de control. - font d'alimentació Kit KB-05 d'Optimus o equivalent. Inclou canalitzacions i cablejat.	1,000	x 480,66000	=	480,66000
				Subtotal:		480,66000	480,66000
				DESPESES AUXILIARS	2,50 %		7,67750
				COST DIRECTE			795,43750
				DESPESES INDIRECTES	0,00 %		0,00000
				COST EXECUCIÓ MATERIAL			795,43750

NÚM	CODI	UA	DESCRIPCIÓ	PREU
-----	------	----	------------	------

	Unitats	Preu	Parcial	Import
--	---------	------	---------	--------

Subtotal:	3.307,76000	3.307,76000
-----------	-------------	-------------

DESPESAS INDIRECTAS	0,00 %	0,00000
---------------------	--------	---------

Unitats	Preu	Parcial	Import
---------	------	---------	--------

Subtotal:	14,23200	14,23200
-----------	----------	----------

Subtotal:	26,33000	26,33000
-----------	----------	----------

COST DIRECTE	40,77548
--------------	----------

COST EXECUCIÓ MATERIAL	40,77548
-------------------------------	-----------------

Unitats	Preu	Parcial	Import
---------	------	---------	--------

A0F-000R	h	Oficial 1a muntador	0,240	/R x	31,91000	=	7,65840
----------	---	---------------------	-------	------	----------	---	---------

Annex de modificació del projecte d'adequació de l'edifici dels Serveis Territorials de Cultura
a Girona - Casa Solterra

Pàg.: 80

JUSTIFICACIÓ DE PREUS

PARTIDES D'OBRA

NÚM	CODI	UA	DESCRIPCIÓ	PREU			
	A01-FEPH	h	Ajudant muntador	0,240	/R x 27,39000	=	6,57360
					Subtotal:		14,23200
							14,23200
	Materials						
	BM18-OSYT	u	Polsador d'alarma per a instal·lació contra incendis convencional, accionament manual per trencament d'element fràgil, segons norma UNE-EN 54-11, per a muntar superficialment	1,000	x 9,44000	=	9,44000
	BM12-OTB	u	Part proporcional d'elements especials per a polsadors d'alarma	1,000	x 0,36000	=	0,36000
					Subtotal:		9,80000
							9,80000
			DESPESES AUXILIARS		1,50 %		0,21348
			COST DIRECTE				24,24548
			DESPESES INDIRECTES		0,00 %		0,00000
			COST EXECUCIÓ MATERIAL				24,24548
P-119	PM18-385W	u	Sirena electrònica per a instal·lació convencional i analògica, nivell de potència acústica 100 dB, amb senyal lluminós i so multità, grau de protecció IP-66, fabricada segons la norma UNE-EN 54-3, col·locada a l'exterior	Rend.: 1,000			69,06 €
				Unitats	Preu	Parcial	Import
	Ma d'obra						
	A01-FEPH	h	Ajudant muntador	0,240	/R x 27,39000	=	6,57360
	A0F-000R	h	Oficial 1a muntador	0,240	/R x 31,91000	=	7,65840
					Subtotal:		14,23200
							14,23200
	Materials						
	BM12-OTB	u	Part proporcional d'elements especials per a sirenes	1,000	x 0,72000	=	0,72000
	BM19-OSYE	u	Sirena electrònica per a instal·lació convencional i analògica, nivell de potència acústica 100 dB, amb senyal lluminós i so multità, grau de protecció IP-66, fabricada segons la norma UNE-EN 54-3, per a col·locació exterior	1,000	x 53,89000	=	53,89000
					Subtotal:		54,61000
							54,61000
			DESPESES AUXILIARS		1,50 %		0,21348
			COST DIRECTE				69,05548
			DESPESES INDIRECTES		0,00 %		0,00000
			COST EXECUCIÓ MATERIAL				69,05548
P-120	PM18-386V	u	Sistema d'alarma per megafonia, nivell de potència acústica 102 dB, alimentada des del llaç, amb senyal lluminós i acústic, grau de protecció IP-54, fabricada segons la norma UNE-EN 54-3, col·locada a l'interior	Rend.: 1,000			100,01 €
				Unitats	Preu	Parcial	Import

Annex de modificació del projecte d'adequació de l'edifici dels Serveis Territorials de Cultura
a Girona - Casa Solterra

Pàg.: 81

JUSTIFICACIÓ DE PREUS

PARTIDES D'OBRA

NÚM	CODI	UA	DESCRIPCIÓ	PREU					
Ma d'obra									
	A0F-000R	h	Oficial 1a muntador	0,240	/R x	31,91000	=	7,65840	
	A01-FEPH	h	Ajudant muntador	0,240	/R x	27,39000	=	6,57360	
Subtotal:							14,23200	14,23200	
Materials									
	BM19-0SYV	u	Sistema d'alarma per megafonia, nivell de potència acústica 102 dB, alimentada des del llaç, amb senyal lluminós i acústic, grau de protecció IP-54, fabricada segons la norma UNE-EN 54-3, col·locada a l'interior	1,000	x	84,84000	=	84,84000	
	BMV2-0TB	u	Part proporcional d'elements especials per a sirenes	1,000	x	0,72000	=	0,72000	
Subtotal:							85,56000	85,56000	
DESPESES AUXILIARS						1,50	%	0,21348	
COST DIRECTE								100,00548	
DESPESES INDIRECTES						0,00	%	0,00000	
COST EXECUCIÓ MATERIAL								100,00548	
P-121	PM20-ARM1	u	Armari de fusta per a BIE equipada de 25 mm de diàmetre, de dimensions 65x68x18 cm (alt x ampl x fons), amb entrada per a presa d'aigua i desguàs a la part inferior. Porta cega de fusta amb adhesiu exterior de "BIE".	Rend.: 1,000				122,27 €	
				Unitats		Preu		Parcial	Import
Materials									
	BM20-.AR	u	Armari de fusta per a BIE equipada de 25 mm de diàmetre, de dimensions 65x68x18 cm (alt x ampl x fons), amb entrada per a presa d'aigua i desguàs a la part inferior. Porta cega de fusta amb adhesiu exterior de "BIE".	1,000	x	122,27000	=	122,27000	
Subtotal:							122,27000	122,27000	
DESPESES AUXILIARS						1,50	%	0,00000	
COST DIRECTE								122,27000	
DESPESES INDIRECTES						0,00	%	0,00000	
COST EXECUCIÓ MATERIAL								122,27000	
P-122	PM20-DG5V	u	Boca d'incendis equipada de 25 mm de diàmetre, BIE-25, amb debanadora d'alimentació axial abatible, mànega de 20 m i llança, per a col·locar superficialment en armari de fusta (no inclòs), inclòs part proporcional d' accessoris i tot el petit material auxiliar de connexió i muntatge.	Rend.: 1,000				355,14 €	
				Unitats		Preu		Parcial	Import
Ma d'obra									
	A01-FEPH	h	Ajudant muntador	1,200	/R x	27,39000	=	32,86800	

JUSTIFICACIÓ DE PREUS

PARTIDES D'OBRA

NÚM	CODI	UA	DESCRIPCIÓ	PREU					
Materials	A0F-000R	h	Oficial 1a muntador	1,200	/R x	31,91000	=	38,29200	
						Subtotal:		71,16000	71,16000
	BMY0-0TC2	u	Part proporcional d'elements especials per a boques d'incendi	1,000	x	0,68000	=	0,68000	
	BM20-.0T1	u	Boca d'incendis equipada de 25 mm de diàmetre, BIE-25, debanadora d'alimentació axial abatible,mànega de 20 m i llança, per a col·locar superficialment dins d' armari de fusta (no inclòs)	1,000	x	282,23000	=	282,23000	
						Subtotal:		282,91000	282,91000
				DESPESES AUXILIARS		1,50	%		1,06740
				COST DIRECTE					355,13740
				DESPESES INDIRECTES		0,00	%		0,00000
				COST EXECUCIÓ MATERIAL					355,13740
	P-123	PM32-DZ3Z	u	Extintor manual de pols seca polivalent, de càrrega 6 kg, amb pressió incorporada, pintat, amb suport a paret i etiquetatge en català.	Rend.: 1,000				56,15
			Unitats		Preu		Parcial	Import	
Ma d'obra									
	A01-FEPH	h	Ajudant muntador	0,200	/R x	27,39000	=	5,47800	
	A0F-000R	h	Oficial 1a muntador	0,200	/R x	31,91000	=	6,38200	
					Subtotal:		11,86000	11,86000	
Materials									
	BMY3-0TC7	u	Part proporcional d'elements especials per a extintors	1,000	x	0,35000	=	0,35000	
	BM33-0T4F	u	Extintor de pols seca polivalent, de càrrega 6 kg, amb pressió incorporada, pintat	1,000	x	43,76000	=	43,76000	
					Subtotal:		44,11000	44,11000	
			DESPESES AUXILIARS		1,50	%		0,17790	
			COST DIRECTE					56,14790	
			DESPESES INDIRECTES		0,00	%		0,00000	
			COST EXECUCIÓ MATERIAL					56,14790	
P-124	PM32-DZ48	u	Extintor manual de diòxid de carboni, de càrrega 5 kg, amb pressió incorporada, pintat, amb suport a paret i etiquetatge en català.	Rend.: 1,000				95,43	€
			Unitats		Preu		Parcial	Import	
Ma d'obra									
	A01-FEPH	h	Ajudant muntador	0,200	/R x	27,39000	=	5,47800	
	A0F-000R	h	Oficial 1a muntador	0,200	/R x	31,91000	=	6,38200	
					Subtotal:		11,86000	11,86000	
Materials									

JUSTIFICACIÓ DE PREUS

PARTIDES D'OBRA

NÚM	CODI	UA	DESCRIPCIÓ	PREU					
	BM33-0T4	u	Extintor de diòxid de carboni, de càrrega 5 kg, amb pressió incorporada, pintat	1,000	x	83,04000	=	83,04000	
	BMY3-0TC7	u	Part proporcional d'elements especials per a extintors	1,000	x	0,35000	=	0,35000	
						Subtotal:		83,39000	83,39000
						DESPESES AUXILIARS	1,50 %		0,17790
						COST DIRECTE			95,42790
						DESPESES INDIRECTES	0,00 %		0,00000
						COST EXECUCIÓ MATERIAL			95,42790
P-125	PMP1-HC2E	u	Lector de targetes de memòria protegida sense contacte, tipus A a 13,65 MHz, segons ISO 14443, sense teclat, per a interior, amb una distància de lectura de 7cm, amb protecció IP65, col·locat		Rend.:	1,000			587,24 €
				Unitats		Preu		Parcial	Import
Ma d'obra									
	A01-FEPH	h	Ajudant muntador	0,200	/R x	27,39000	=	5,47800	
	A0F-000R	h	Oficial 1a muntador	0,200	/R x	31,91000	=	6,38200	
						Subtotal:		11,86000	11,86000
Materials									
	BMP1-H6X	u	Lector de targetes de memòria protegida sense contacte, tipus A a 13,65 MHz, segons ISO 14443, sense teclat, per a interior, amb una distància de lectura de 7cm, amb protecció IP65	1,000	x	575,20000	=	575,20000	
						Subtotal:		575,20000	575,20000
						DESPESES AUXILIARS	1,50 %		0,17790
						COST DIRECTE			587,23790
						DESPESES INDIRECTES	0,00 %		0,00000
						COST EXECUCIÓ MATERIAL			587,23790
P-126	PMP1-HC2V	u	Lector de targetes de memòria protegida sense contacte, tipus A a 13,65 MHz, segons ISO 14443, sense teclat, per a exterior, amb una distància de lectura de 7cm, amb protecció IP66, col·locat		Rend.:	1,000			587,24 €
				Unitats		Preu		Parcial	Import
Ma d'obra									
	A0F-000R	h	Oficial 1a muntador	0,200	/R x	31,91000	=	6,38200	
	A01-FEPH	h	Ajudant muntador	0,200	/R x	27,39000	=	5,47800	
						Subtotal:		11,86000	11,86000
Materials									
	BMP1-H6X	u	Lector de targetes de memòria protegida sense contacte, tipus A a 13,65 MHz, segons ISO 14443, sense teclat, per a exterior, amb una distància de lectura de 7cm, amb protecció IP66	1,000	x	575,20000	=	575,20000	

Annex de modificació del projecte d'adequació de l'edifici dels Serveis Territorials de Cultura
a Girona - Casa Solterra

Pàg.: 84

JUSTIFICACIÓ DE PREUS

PARTIDES D'OBRA

NÚM	CODI	UA	DESCRIPCIÓ	PREU			
				Subtotal:		575,20000	575,20000
				DESPESES AUXILIARS	1,50 %		0,17790
				COST DIRECTE			587,23790
				DESPESES INDIRECTES	0,00 %		0,00000
				COST EXECUCIÓ MATERIAL			587,23790
P-127	PMS0-6Z7V	u	Rètol senyalització instal·lació de protecció contra incendis, quadrat, de 210x210 mm2 de panell de PVC d'1 mm de gruix, fotoluminiscent categoria A segons UNE 23035-4, col·locat fixat mecànicament sobre parament vertical	Rend.: 1,000			15,11 €
				Unitats	Preu	Parcial	Import
Ma d'obra							
	A0F-000R	h	Oficial 1a muntador	0,300	/R x 31,91000	=	9,57300
				Subtotal:		9,57300	9,57300
Materials							
	B0AO-07IG	u	Tac de niló de 5 mm de diàmetre, com a màxim, amb vis	4,000	x 0,13000	=	0,52000
	BMS0-1K1T	u	Rètol senyalització instal·lació de protecció contra incendis, quadrat, de 210x210 mm2 de panell de PVC d'1 mm de gruix, fotoluminiscent categoria A segons UNE 23035-4	1,000	x 4,87000	=	4,87000
				Subtotal:		5,39000	5,39000
				DESPESES AUXILIARS	1,50 %		0,14360
				COST DIRECTE			15,10660
				DESPESES INDIRECTES	0,00 %		0,00000
				COST EXECUCIÓ MATERIAL			15,10660
P-128	PMS0-6Z7W	u	Rètol senyalització sortida d'emergència, quadrat, de 224x224 mm2 de panell de PVC d'1 mm de gruix, fotoluminiscent categoria A segons UNE 23035-4, col·locat fixat mecànicament sobre parament vertical	Rend.: 1,000			15,11 €
				Unitats	Preu	Parcial	Import
Ma d'obra							
	A0F-000R	h	Oficial 1a muntador	0,300	/R x 31,91000	=	9,57300
				Subtotal:		9,57300	9,57300
Materials							
	B0AO-07IG	u	Tac de niló de 5 mm de diàmetre, com a màxim, amb vis	4,000	x 0,13000	=	0,52000
	BMS0-1K25	u	Rètol senyalització sortida d'emergència, quadrat, de 224x224 mm2 de panell de PVC d'1 mm de gruix, fotoluminiscent categoria A segons UNE 23035-4	1,000	x 4,87000	=	4,87000
				Subtotal:		5,39000	5,39000

Annex de modificació del projecte d'adequació de l'edifici dels Serveis Territorials de Cultura
a Girona - Casa Solterra

Pàg.: 85

JUSTIFICACIÓ DE PREUS

PARTIDES D'OBRA

NÚM	CODI	UA	DESCRIPCIÓ	PREU			
				DESPESES AUXILIARS	1,50 %		0,14360
				COST DIRECTE			15,10660
				DESPESES INDIRECTES	0,00 %		0,00000
				COST EXECUCIÓ MATERIAL			15,10660
P-129	PMS0-6Z7X	u	Rètol senyalització sortida habitual, quadrat, de 224x224 mm2 de panell de PVC d'1 mm de gruix, fotoluminiscent categoria A segons UNE 23035-4, col·locat fixat mecànicament sobre parament vertical	Rend.: 1,000			15,11 €
				Unitats	Preu	Parcial	Import
Ma d'obra							
	A0F-000R	h	Oficial 1a muntador	0,300	/R x 31,91000	=	9,57300
				Subtotal:			9,57300
Materials							
	BMS0-1K24	u	Rètol senyalització sortida habitual, quadrat, de 224x224 mm2 de panell de PVC d'1 mm de gruix, fotoluminiscent categoria A segons UNE 23035-4	1,000	x 4,87000	=	4,87000
	B0AO-07IG	u	Tac de niló de 5 mm de diàmetre, com a màxim, amb vis	4,000	x 0,13000	=	0,52000
				Subtotal:			5,39000
				DESPESES AUXILIARS	1,50 %		0,14360
				COST DIRECTE			15,10660
				DESPESES INDIRECTES	0,00 %		0,00000
				COST EXECUCIÓ MATERIAL			15,10660
P-130	PMS0-6Z7Y	u	Rètol senyalització recorregut d'evacuació a sortida emergència, rectangular, de 320x160 mm2 de panell de PVC d'1 mm de gruix, fotoluminiscent categoria A segons UNE 23035-4, col·locat fixat mecànicament sobre parament vertical	Rend.: 1,000			15,11 €
				Unitats	Preu	Parcial	Import
Ma d'obra							
	A0F-000R	h	Oficial 1a muntador	0,300	/R x 31,91000	=	9,57300
				Subtotal:			9,57300
Materials							
	BMS0-1K1V	u	Rètol senyalització recorregut d'evacuació a sortida emergència, rectangular, de 320x160 mm2 de panell de PVC d'1 mm de gruix, fotoluminiscent categoria A segons UNE 23035-4	1,000	x 4,87000	=	4,87000
	B0AO-07IG	u	Tac de niló de 5 mm de diàmetre, com a màxim, amb vis	4,000	x 0,13000	=	0,52000
				Subtotal:			5,39000

Annex de modificació del projecte d'adequació de l'edifici dels Serveis Territorials de Cultura
a Girona - Casa Solterra

Pàg.: 86

JUSTIFICACIÓ DE PREUS

PARTIDES D'OBRA

NÚM	CODI	UA	DESCRIPCIÓ	PREU			
			DESPESES AUXILIARS	1,50	%		0,14360
			COST DIRECTE				15,10660
			DESPESES INDIRECTES	0,00	%		0,00000
			COST EXECUCIÓ MATERIAL				15,10660
P-131	PQ52-6569	u	Modificació de Taulell de fusta existent perajustar-ne les característiques a les exigències de la normativa d'accessibilitat	Rend.: 1,000			1.674,55 €
			Unitats	Preu		Parcial	Import
	Ma d'obra						
	A01-FEP3	h	Ajudant col·locador	4,000	/R x 27,39000	=	109,56000
	A0F-000D	h	Oficial 1a col·locador	4,000	/R x 30,88000	=	123,52000
	A0F-000K	h	Oficial 1a fuster	24,000	/R x 31,43000	=	754,32000
	A01-FEP6	h	Ajudant fuster	24,000	/R x 27,60000	=	662,40000
			Subtotal:			1.649,80000	1.649,80000
			DESPESES AUXILIARS	1,50	%		24,74700
			COST DIRECTE				1.674,54700
			DESPESES INDIRECTES	0,00	%		0,00000
			COST EXECUCIÓ MATERIAL				1.674,54700
P-132	PQZ5-HAAD	u	Penjador de roba d'acer inoxidable col·locat amb fixacions mecàniques	Rend.: 1,000			14,46 €
			Unitats	Preu		Parcial	Import
	Ma d'obra						
	A0F-000D	h	Oficial 1a col·locador	0,050	/R x 30,88000	=	1,54400
			Subtotal:			1,54400	1,54400
	Materials						
	BQZ5-H5IU	u	Penjador de roba d'acer inoxidable	1,000	x 12,89000	=	12,89000
			Subtotal:			12,89000	12,89000
			DESPESES AUXILIARS	1,50	%		0,02316
			COST DIRECTE				14,45716
			DESPESES INDIRECTES	0,00	%		0,00000
			COST EXECUCIÓ MATERIAL				14,45716
	PY02-614Y	u	Forat amb equips per a tall/broca de diamant, de sostre alleugerit, de 5 a 20 cm de diàmetre i fins a 350 mm de fondària	Rend.: 1,000			9,15 €
			Unitats	Preu		Parcial	Import
	Ma d'obra						
	A0E-000A	h	Manobre especialista	0,250	/R x 26,63000	=	6,65750
			Subtotal:			6,65750	6,65750
	Maquinària						
	C20B-00HC	h	Màquina taladradora amb broca de diamant refrigerada amb aigua per a forats de 5 a 20 cm com a màxim	0,250	/R x 9,57000	=	2,39250

Annex de modificació del projecte d'adequació de l'edifici dels Serveis Territorials de Cultura
a Girona - Casa Solterra

Pàg.: 87

JUSTIFICACIÓ DE PREUS

PARTIDES D'OBRA

NÚM	CODI	UA	DESCRIPCIÓ	PREU			
				Subtotal:		2,39250	2,39250
				DESPESES AUXILIARS	1,50 %		0,09986
				COST DIRECTE			9,14986
				DESPESES INDIRECTES	0,00 %		0,00000
				COST EXECUCIÓ MATERIAL			9,14986
P-133	PY02-H8WJ	u	Obertura de forat de fins a a 30x30x45 cm per a pas d'instal·lacions en paret de maó massís o pedra, amb mitjans manuals	Rend.: 1,000			36,43 €
				Unitats	Preu	Parcial	Import
Ma d'obra							
	A0D-0007	h	Manobre	1,400	/R x 25,64000	=	35,89600
				Subtotal:		35,89600	35,89600
				DESPESES AUXILIARS	1,50 %		0,53844
				COST DIRECTE			36,43444
				DESPESES INDIRECTES	0,00 %		0,00000
				COST EXECUCIÓ MATERIAL			36,43444
P-134	PY03-628P	u	Forat en sostre per a pas d'instal·lacions, de diàmetre 5 a 20 cm, amb equips per a tall/broca de diamant, inclou càrrega manual de runa sobre contenidor i transport de residus a instal·lació autoritzada de gestió de residus	Rend.: 1,000			9,96 €
				Unitats	Preu	Parcial	Import
Partides d'obra							
	P2R5-DT40	m3	Transport de residus inerts o no especials a instal·lació autoritzada de gestió de residus, amb contenidor de 5 m3 de capacitat	0,015	x 26,97000	=	0,40455
	-DT40	m3	Transport de residus inerts o no especials a instal·lació autoritzada de gestió de residus, amb contenidor de 5 m3 de capacitat	0,015	x 26,97000	=	0,40455
	PY02-614Y	u	Forat amb equips per a tall/broca de diamant, de sostre alleugerit, de 5 a 20 cm de diàmetre i fins a 350 mm de fondària	1,000	x 9,14986	=	9,14986
				Subtotal:		9,95896	9,95896
				COST DIRECTE			9,95896
				DESPESES INDIRECTES	0,00 %		0,00000
				COST EXECUCIÓ MATERIAL			9,95896

JUSTIFICACIÓ DE PREUS

PARTIDES ALÇADES

NÚM	CODI	UA	DESCRIPCIÓ		PREU
22.01.01.00Z	pa		Partida alçada a justificar en concepte de totes les despeses derivades de l'execució de l'obra per fases i per zones que inclou, entre d'altres: desplaçaments de personal, materials i equips, sectoritzacions provisionals (tendals, balles, separacions de cartroguix, etc.), proteccions a zones d'actuació, adequació d'accessos provisionals, fraccionament de treballs i intervencions, ... Es consensuarà prèviament amb la Direcció Facultativa i la Propietat.	Rend.: 1,000	11.724,85 €
I12M-CONE	pa		Partida alçada a justificar per a la connexió a la xarxa general de distribució d'aigua potable de l'empresa subministradora amb la instal·lació d'aigua per proveïment dels equips d'extinció d'incendis de l'edifici, formació d'armari per a ubicació del comptador amb clau de tall general i clau de sortida. Inclús marc i tapa de ferro colat dúctil per registre i material auxiliar.	Rend.: 1,000	372,42 €
PHE0-DES1	pa		Partida alçada a justificar pel desmuntatge d'instal·lacions dels forjats a ignifugar a la planta baixa, subjecció temporal i posterior recol·locació. Inclou desmuntatge i muntatge de falsos sostres.	Rend.: 1,000	2.500,00 €
PHE0-DES2	pa		Partida alçada a justificar pel desmuntatge d'instal·lacions dels forjats a ignifugar a la planta primera, subjecció temporal i posterior recol·locació. Inclou desmuntatge i muntatge de falsos sostres.	Rend.: 1,000	3.700,00 €
PHE0-DES3	pa		Partida alçada a justificar pel desmuntatge d'instal·lacions dels forjats a ignifugar a la planta segona, subjecció temporal i posterior recol·locació. Inclou desmuntatge i muntatge de falsos sostres.	Rend.: 1,000	2.100,00 €
PHE0-DES4	pa		Partida alçada a justificar pel desmuntatge d'instal·lacions dels forjats a ignifugar a la planta tercera, subjecció temporal i posterior recol·locació. Inclou desmuntatge i muntatge de falsos sostres.	Rend.: 1,000	4.200,00 €
PHE0-DES5	pa		Partida alçada a justificar pel desmuntatge d'instal·lacions dels forjats a ignifugar a la planta coberta, subjecció temporal i posterior recol·locació. Inclou desmuntatge i muntatge de falsos sostres.	Rend.: 1,000	350,00 €
PHE0-QUAD	pa		Partida alçada a justificar per desplaçament de quadre elèctric situat en un sota escala per a modificació de l'accés. Inclou desplaçament de tots els elements necessaris, com interruptors, endolls, etc. i formació de porta d'accés en el	Rend.: 1,000	600,00 €

Annex de modificació del projecte d'adequació de l'edifici dels Serveis Territorials de Cultura
a Girona - Casa Solterra

Pàg.: 89

JUSTIFICACIÓ DE PREUS

PARTIDES ALÇADES

NÚM	CODI	UA	DESCRIPCIÓ	PREU
			lateral de l'escala.	

4. QUADRE DE PREUS

4.1. Preus assignats a les unitats d'obra en els diferents conceptes que s'ha dividit el projecte

Els preus designats en lletra en aquest quadre, amb la baixa que resulti de la subhasta, són els que serveixen de base al contracte i conforme amb el que prescriu l'article 43 de les condicions generals el contractista no podrà reclamar que s'introdueixi cap modificació, sota cap pretext d'error o omissió.

Annex de modificació del projecte d'adequació de l'edifici dels Serveis Territorials de Cultura
a Girona - Casa Solterra

Pàg.: 1

QUADRE DE PREUS NÚMERO 1

NÚMERO	CODI	UA	DESCRIPCIÓ	PREU	
P-1	22.01.01.00X	pa	Implantació de les mesures de Control de Qualitat considerades preceptives en el projecte i aprovades pel director d'execució de l'obra (DOS MIL SIS-CENTS CINQUANTA-SIS EUROS AMB VUITANTA-SIS CÈNTIMS)	2.656,86	€
P-2	22.01.01.00Y	pa	Implantació de les mesures de seguretat reflexades en el pla de seguretat presentat pel constructor i aprovades pel coordinador de seguretat i salut. (CINC MIL TRES-CENTS TRETZE EUROS AMB SETANTA-TRES CÈNTIMS)	5.313,73	€
P-3	I12M-ECA1	u	Tramitació i acta de comprovació de prevenció i seguretat en matèria d'incendis per part d'una entitat col·laboradora de l'administració (ECA). (CINC-CENTS NORANTA-SET EUROS AMB NORANTA-QUATRE CÈNTIMS)	597,94	€
P-4	I12M-ELEC	u	Legalització de la modificació de la instal·lació elèctrica que inclou la documentació tècnica corresponent, inspeccions, taxes, tramitació i inscripció de la instal·lació al departament d'indústria de la Generalitat. (MIL EUROS)	1.000,00	€
P-5	I12M-ESC1	u	Escaneig en diversos punts d'estructura de formigó per a determinar el recobriment de l'armadura. (CINC-CENTS DISSET EUROS AMB SETANTA-TRES CÈNTIMS)	517,73	€
P-6	I12M-INCE	u	Partida per a la legalització de la instal·lació de protecció contra incendis que inclou la documentació tècnica corresponent, inspeccions, taxes, tramitació i inscripció de la instal·lació al departament d'indústria de la Generalitat. (CENT CINQUANTA EUROS)	150,00	€
P-7	I12M-NET1	u	Neteja final d'obra, incloent els treballs d'eliminació de la sucietat i la pols acumulada en paraments i tancaments metàl·lics, neteja i desinfecció de banys i lavavos, neteja de vidres i tancaments exteriors, eliminació de taques i restes de guix i morter adherits en terres i altres elements, recollida i retirada de plàstics i cartrons, tot això junt amb les restes de fi d'obra dipositats en el contenidor de residus per al seu transport a abocador autoritzat. (CINC MIL VUIT-CENTS NOU EUROS AMB QUARANTA-QUATRE CÈNTIMS)	5.809,44	€
P-8	I12M-PIN1	u	Assaig per a determinar espessor de l'ignifugat en perfils metàl·lics existents. (QUATRE-CENTS QUARANTA-CINC EUROS AMB VINT-I-CINC CÈNTIMS)	445,25	€
P-9	I12M-REPL	pa	Partida alçada d'abonament íntegre per a la presa de dades i replanteig previ a l'inici d'obra. (DOS-CENTS VUITANTA-DOS EUROS AMB CINQUANTA-SIS CÈNTIMS)	282,56	€
P-10	P122-628J	d	Amortització diària de plataforma elevadora telescòpica articulada, autopropulsada amb motor de gasoil, de 20 m d'alçada màxima de treball i 9,8 en horitzontal, de 227 kg de càrrega útil, de dimensions 700x245x245 cm en repòs i 10886 kg de pes, buida, amb cistella de dimensions 150x75 cm (TRES-CENTS SEIXANTA-SET EUROS AMB VINT CÈNTIMS)	367,20	€
P-11	P191-HP4V	u	Cala de 1x1 m per a localització de serveis, amb enderroc de paviment, excavació de terres fins a localització de serveis a una fondària màxima d'1,30 m, reblert amb sauló, formació de base de formigó i càrrega de materials sobre camió o contenidor, inclosa la reposició de paviment (TRES-CENTS UN EUROS AMB SEIXANTA-VUIT CÈNTIMS)	301,68	€

Annex de modificació del projecte d'adequació de l'edifici dels Serveis Territorials de Cultura
a Girona - Casa Solterra

Pàg.: 2

QUADRE DE PREUS NÚMERO 1

NÚMERO	CODI	UA	DESCRIPCIÓ	PREU	
P-12	P2140-4RRL	u	Arrencada de full i bastiment de finestra amb mitjans manuals i càrrega manual sobre camió o contenidor (VINT-I-SIS EUROS AMB DOS CÈNTIMS)	26,02	€
P-13	P2140-4RRN	u	Arrencada de full i bastiment de porta interior amb mitjans manuals i càrrega manual sobre camió o contenidor (TRETZE EUROS AMB UN CÈNTIMS)	13,01	€
P-14	P2140-H8DU	u	Desmuntatge de fulla de porta interior de fusta de 2 m2 de superfície, com a màxim, amb recuperació de ferramentes, amb mitjans manuals, aplec de material per a la seva reutilització o restauració i càrrega de runa sobre camió o contenidor (VINT-I-NOU EUROS AMB TRENTA-VUIT CÈNTIMS)	29,38	€
P-15	P2143-4RQT	m2	Enderroc de solera de formigó lleugerament armat, de fins a 15 cm de gruix, amb compressor i càrrega manual de runa sobre camió o contenidor (TRETZE EUROS AMB VINT-I-UN CÈNTIMS)	13,21	€
P-16	P2143-4RR0	m	Enderroc d'esglaió d'obra, amb compressor i càrrega manual de runa sobre camió o contenidor (SIS EUROS AMB CATORZE CÈNTIMS)	6,14	€
P-17	P2143-H8DV	m2	Arrencada de tarima de fusta, neteja i aplec de material per a la seva reutilització i càrrega manual de runa sobre camió o contenidor (NOU EUROS AMB QUARANTA CÈNTIMS)	9,40	€
P-18	P2144-4RT6	m2	Desmuntatge de vidre trempat, de 6 mm de gruix, amb mitjans manuals i càrrega manual del material desmuntat sobre camió o contenidor (TRENTA EUROS AMB TRENTA-SIS CÈNTIMS)	30,36	€
P-19	P2145-4RSV	m	Arrencada de barana metàl·lica, amb mitjans manuals, modificació per assolir 110 cm d'alçada i posterior recol·locació. (CINQUANTA EUROS AMB QUARANTA-NOU CÈNTIMS)	50,49	€
P-20	P214A-4RRU	u	Desmuntatge de fulla, bastiment i accessoris de porta de grans dimensions, de 20 m2 com a màxim, amb recuperació de ferramentes, amb mitjans manuals, aplec de material per a la seva reutilització o restauració i càrrega de runa sobre camió o contenidor (DOS-CENTS EUROS AMB TRETZE CÈNTIMS)	200,13	€
P-21	P2140-4ROV	m2	Enderroc d'escala metàl·lica, amb estructura, graons i barana d'acer, amb mitjans manuals i càrrega manual de runa sobre camió o contenidor (SETZE EUROS AMB QUINZE CÈNTIMS)	16,15	€
P-22	P214R-8GWZ	m2	Enderroc de paret de maó calat de 15 cm de gruix, amb retroexcavadora mitjana i càrrega mecànica i manual de runes sobre camió (DOS EUROS AMB DINOÜ CÈNTIMS)	2,19	€
P-23	P214T-4RQC	m2	Enderroc de paredó de ceràmica 10 cm de gruix, amb mitjans manuals i càrrega manual de runa sobre camió o contenidor (NOU EUROS AMB ONZE CÈNTIMS)	9,11	€
P-24	P214T-I6QG	pa	Enderroc de tancaments de mampara amb mitjans manuals i càrrega manual de runa sobre camió o contenidor (QUATRE-CENTS SEIXANTA-VUIT EUROS AMB QUARANTA-QUATRE CÈNTIMS)	468,44	€

Annex de modificació del projecte d'adequació de l'edifici dels Serveis Territorials de Cultura
a Girona - Casa Solterra

Pàg.: 3

QUADRE DE PREUS NÚMERO 1

NÚMERO	CODI	UA	DESCRIPCIÓ	PREU	
P-25	P21D0-HBKG	u	Desmuntatge per a substitució d'inodor, abocador o bidet, aixetes, mecanismes, desguassos i desconexió de les xarxes d'aigua i d'evacuació, amb mitjans manuals i càrrega manual de runa sobre camió o contenidor (TRENTA-UN EUROS AMB DOTZE CÈNTIMS)	31,12	€
P-26	P21D0-HBKH	u	Desmuntatge per a substitució de lavabo o urinari, aixetes, sifó, desguassos i desconexió de les xarxes d'aigua i d'evacuació, amb mitjans manuals i càrrega manual de runa sobre camió o contenidor (VINT-I-VUIT EUROS AMB CINQUANTA-UN CÈNTIMS)	28,51	€
P-27	P21D0-HBKM	u	Desmuntar peu de lavabo i assegurar fixació (TRENTA-VUIT EUROS AMB CINQUANTA-UN CÈNTIMS)	38,51	€
P-28	P2R6-42GR	u	Gestió de Residus de la Construcció d'acord amb la fitxa adjunta al projecte. (SET-CENTS SETANTA-SIS EUROS AMB CINQUANTA CÈNTIMS)	776,50	€
P-29	P4599-FORJ	m2	Sostre de formigó armat de 10 cm, amb entrebigat amb placa plana de formigó prefabricat, malla electrosoldada B 500T de 20x20 cm, 5 i 5 mm de D i formigó HA-25/F/10/XC1 abocat amb cubilot. (CINQUANTA-NOU EUROS AMB VUITANTA-TRES CÈNTIMS)	59,83	€
P-30	P45C1-D5FS	m3	Formigonament de lloses alleugerides amb formigó HA-25/F / 10 / IIa de consistència fluïda, grandària màxima del granulat 10 mm, amb >= 275 kg/m3 de ciment, apte per a classe d'exposició IIa, abocat amb bomba, en dos fases (CENT QUARANTA-VUIT EUROS AMB TRENTA-DOS CÈNTIMS)	148,32	€
P-31	P4B9-D6R8	m2	Armadura de lloses AP500 SD amb malla electrosoldada de barres corrugades d'acer ME 20x20 cm D:8-8 mm 6x2,2 m B500SD UNE-EN 10080 (SET EUROS AMB QUINZE CÈNTIMS)	7,15	€
P-32	P4S5-61SV	m2	Sostre unidireccional format per bigues d'acer laminat tipus HEA-240 (S275), intereixos de 0,53 m, i capa de formigó armat de 7 cm d'espessor amb encofrat perdut de nervometal, armadura en malles electrosoldades 20x20 cm de 5 mm de diàmetre. Bigues d'acer ignifugades amb morter de perlita i vermiculita fins assolir R90. Ancorat al forjat existent mitjançant perfils d'acer en L de 40x40x4 cm (S275) col·locats cada metre i tirafons de 8x280 mm subjectats a les bigues de fusta existents. (CINC-CENTS DOTZE EUROS AMB VUITANTA-VUIT CÈNTIMS)	512,88	€
P-33	P4S5-61V2	u	Encastament de bigues d'acer laminat en calent en mur ceràmic o de maçoneria, amb execució de forat amb mitjans manuals, dau de recolzament de formigó sense retracció, càrrega manual de runa sobre camió o contenidor. (TRENTA-CINC EUROS AMB SETANTA-DOS CÈNTIMS)	35,72	€
P-34	P5Z1A-EL6L	m2	Paredons de sostremort de totxana de 290x140x100 mm, col·locada amb morter de ciment 1:8, amb mestra superior de pasta de ciment ràpid (TRENTA-TRES EUROS AMB VINT-I-NOU CÈNTIMS)	33,29	€
P-35	P5Z25-50UX	m2	Solera de supermaó de 700x200x40 mm, col·locat amb morter de ciment 1:8, recolzada sobre envanets de sostremort (VINT-I-DOS EUROS AMB SETANTA-UN CÈNTIMS)	22,71	€
P-36	P6126-58VE	m2	Paret de tancament recolzada per a revestir de gruix 14 cm, de totxana de 290x140x100 mm, categoria I, LD, segons la norma UNE-EN 771-1, col·locat amb morter mixt de ciment pòrtland amb filler calcari CEM II/B-L, calç i sorra, amb 200 kg/m3 de ciment, amb una proporció en volum 1:2:10 i 2,5 N/mm2 de resistència a	45,69	€

QUADRE DE PREUS NÚMERO 1

NÚMERO	CODI	UA	DESCRIPCIÓ	PREU
			compressió, elaborat a l'obra (QUARANTA-CINC EUROS AMB SEIXANTA-NOU CÈNTIMS)	
P-37	P612A-7BOX	m2	Paret divisòria recolzada de gruix 14 cm, de totxana, LD, de 290x140x100 mm, per a revestir, categoria I, segons la norma UNE-EN 771-1, col·locat amb morter per a ram de paleta industrialitzat M 5 (5 N/mm ²) de designació (G) segons norma UNE-EN 998-2 (TRENTA-SIS EUROS AMB NORANTA-CINC CÈNTIMS)	36,95 €
P-38	P6145-56IW	m2	Paredó recolzat divisor de 7 cm de gruix, supermaó de 500x200x70 mm, LD, categoria I, segons la norma UNE-EN 771-1, per a revestir, col·locat amb morter ciment 1:4 (DIVUIT EUROS AMB TRENTA-DOS CÈNTIMS)	18,32 €
P-39	P654-8LX6	m2	Envà de plaques de guix laminat amb aïllament de plaques de llana de roca format per estructura senzilla normal amb perfil·leria de planxa d'acer galvanitzat, amb un gruix total de l'envà de 100 mm, muntants cada 400 mm de 70 mm d'amplària i canals de 70 mm d'amplària, 1 placa estàndard (A) de 15 mm de gruix en cada cara, fixades mecànicament i aïllament de plaques de llana mineral de roca de resistència tèrmica $\geq 1,622 \text{ m}^2\cdot\text{K/W}$ (SEIXANTA EUROS AMB SEIXANTA-SIS CÈNTIMS)	60,66 €
P-40	P7D0-5RKV	m2	Aïllament amb morter ignífug de ciment i perlita amb vermiculita, de 500 kg/m ³ de densitat, projectat sobre elements superficials fins assolir REI-90. Inclou desmuntatge i posterior recol·locació d'instal·lacions situades al sostre. (VINT-I-SIS EUROS AMB VINT-I-DOS CÈNTIMS)	26,22 €
P-41	P7D6-FOR1	m2	Pintat ignífug d'estructures de formigó amb una capa d'imprimació per a pintura intumescent i varies capes de pintura intumescent, amb gruix suficient per assolir REI 90. (CINQUANTA-QUATRE EUROS AMB SEIXANTA-VUIT CÈNTIMS)	54,68 €
P-42	P7D6-FOR2	m2	Pintat ignífug d'estructures de formigó amb una capa d'imprimació per a pintura intumescent i varies capes de pintura intumescent, amb gruix suficient per assolir REI 120. (SEIXANTA-DOS EUROS AMB SETANTA-VUIT CÈNTIMS)	62,78 €
P-43	P7D6-FOR3	m2	Pintat ignífug d'estructures de formigó amb una capa d'imprimació per a pintura intumescent i varies capes de pintura intumescent, amb gruix suficient per assolir REI 30. (CINQUANTA EUROS AMB SEIXANTA-SET CÈNTIMS)	50,67 €
P-44	P7DB-65OV	m2	Segellat de buit de pas d'instal·lacions amb coixinet de material intumescent termoexpansiu, amb resistència al foc EI-90 (TRES-CENTS VINT-I-VUIT EUROS AMB SETANTA-VUIT CÈNTIMS)	328,78 €
P-45	P7DC-FIKV	u	Segellat de pas de canonada combustible EI-90, a través de parets i sostres tallafocs, amb abraçadora formada per anell metàl·lic col·locada superficialment amb cargols (CINQUANTA-DOS EUROS AMB VINT-I-QUATRE CÈNTIMS)	52,24 €
P-46	P815-3FL7	m2	Enguixat reglejat sobre parament vertical interior, a 3,00 m d'alçària, com a màxim, amb guix B1, acabat lliscat amb guix C6 segons la norma UNE-EN 13279-1 (TRETZE EUROS AMB DIVUIT CÈNTIMS)	13,18 €

Annex de modificació del projecte d'adequació de l'edifici dels Serveis Territorials de Cultura
a Girona - Casa Solterra

Pàg.: 5

QUADRE DE PREUS NÚMERO 1

NÚMERO	CODI	UA	DESCRIPCIÓ	PREU	
P-47	P815-3FM0	m2	Enguixat reglejat sobre parament vertical interior, a més de 3,00 m d'alçària, amb guix B1, acabat lliscat amb guix C6 segons la norma UNE-EN 13279-1 (DIVUIT EUROS AMB CINQUANTA-SIS CÈNTIMS)	18,56	€
P-48	P815-3FN5	m2	Enguixat reglejat sobre parament horitzontal interior, a més de 3,00 m d'alçària, amb guix B1, acabat lliscat amb guix C6 segons la norma UNE-EN 13279-1 (VINT-I-TRES EUROS AMB CINQUANTA-QUATRE CÈNTIMS)	23,54	€
P-49	P815-3FN9	m2	Enguixat reglejat sobre parament corbat, a més de 3,00 m d'alçària, amb guix B1, acabat lliscat amb guix C6 segons la norma UNE-EN 13279-1 (TRENTA-TRES EUROS AMB VUITANTA-UN CÈNTIMS)	33,81	€
P-50	P83EA-3Y8R	m2	Aplacat vertical amb placa de guix laminat de resistent al foc (F) i gruix 15 mm, col·locada sobre perfil·leria d'acer galvanitzat amb fixacions mecàniques (VINT-I-SET EUROS AMB QUARANTA-NOU CÈNTIMS)	27,49	€
P-51	P83EC-95MV	m2	Franja tallafocs de 0,5 m en projecció horitzontal, amb una resistència al foc EI-60, fixada mecànicament a la mitgera amb subestructura de suport, composta per dues plaques de guix laminat resistents al foc (F) de 15 mm de gruix, fixades mecànicament a la subestructura de suport composta per canals i muntants cada 400 mm. (SEIXANTA EUROS AMB QUATRE CÈNTIMS)	60,04	€
P-52	P83ED-9EV2	m2	Extradossat directe de plaques de guix laminat fixades mecànicament al parament vertical mitjançant mestres de perfil·leria de planxa d'acer galvanitzat amb perfils entre 75 a 85 mm d'amplària col·locades cada 400 mm amb 4 plaques resistent al foc (F) de 15 mm de gruix, per assolir una resistència al foc EI-120 (VUITANTA-SET EUROS AMB TRENTA-TRES CÈNTIMS)	87,33	€
P-53	P83ES-CUX2	m2	Revestiment vertical amb perfil plegat de planxa d'acer galvanitzat i prelacat, per a façanes, amb un gruix de 0,8 mm, llisa, a més de 3,00 m d'alçària, col·locat amb fixacions mecàniques (VINT-I-CINC EUROS AMB NORANTA-SIS CÈNTIMS)	25,96	€
P-54	P89I-4V8N	m2	Pintat de parament horitzontal de guix, amb pintura a la cola amb acabat llis, amb una capa de fons diluïda i dues d'acabat (QUATRE EUROS AMB QUARANTA-SIS CÈNTIMS)	4,46	€
P-55	P89I-4V8S	m2	Pintat de parament vertical de guix, amb pintura plàstica amb acabat llis, amb una capa segelladora i dues d'acabat (CINC EUROS AMB SETANTA-SET CÈNTIMS)	5,77	€
P-56	P8N0-YSQV	m	Remat de planxa d'acer plegada amb acabat galvanitzat i prelacat, de 0,6 mm de gruix, 20 cm de desenvolupament, com a màxim, amb 1 plec, per a cantonera interior, col·locat amb fixacions mecàniques (DISSET EUROS AMB TRENTA-SIS CÈNTIMS)	17,36	€
P-57	P93N-ESC1	Ut	Formació de tram d'escala de 3 graons i replà, amb encofrat perdut d'obra de fàbrica de maó foradat senzill i formigó lleuger d'argila expandida, 20 a 25 N/mm2 de resistència a la compressió, de densitat 1400 a 1600 kg/m3, elaborat a l'obra amb formigonera de 165 l, de 20 cm de gruix. (SET-CENTS NORANTA-DOS EUROS AMB SEIXANTA CÈNTIMS)	792,60	€

Annex de modificació del projecte d'adequació de l'edifici dels Serveis Territorials de Cultura
a Girona - Casa Solterra

Pàg.: 6

QUADRE DE PREUS NÚMERO 1

NÚMERO	CODI	UA	DESCRIPCIÓ	PREU	
P-58	P93N-ESC2	Ut	Formació de graó, amb encofrat perdut d'obra de fàbrica de maó foradat senzill i formigó lleuger d'argila expandida, 20 a 25 N/mm2 de resistència a la compressió, de densitat 1400 a 1600 kg/m3, elaborat a l'obra amb formigonera de 165 l, de 20 cm de gruix. (CINC-CENTS QUARANTA-SIS EUROS AMB SEIXANTA CÈNTIMS)	546,60	€
P-59	P93N-ESC3	Ut	Formació de tram d'escala de 4 graons i replà, amb encofrat perdut d'obra de fàbrica de maó foradat senzill i formigó lleuger d'argila expandida, 20 a 25 N/mm2 de resistència a la compressió, de densitat 1400 a 1600 kg/m3, elaborat a l'obra amb formigonera de 165 l, de 20 cm de gruix. (QUATRE-CENTS VINT-I-UN EUROS AMB QUATRE CÈNTIMS)	421,04	€
P-60	P93N-RAM1	m2	Rampa de formigó lleuger d'argila expandida, 20 a 25 N/mm2 de resistència a la compressió, de densitat 1400 a 1600 kg/m3, elaborat a l'obra amb formigonera de 165 l, de 15 cm de gruix mitjà (TRENTA-VUIT EUROS AMB QUARANTA-SET CÈNTIMS)	38,47	€
P-61	P9BA-I1WB	u	Rebaixar de graó de pedra natural de Girona per deixar-lo amb una inclinació de 30º respecte el pla horitzontal (CENT SEIXANTA-VUIT EUROS AMB VINT-I-SET CÈNTIMS)	168,27	€
P-62	P9BA-ICLV	m2	Paviment de pedra calcària de Sant Vicenç, preu superior, de 40 mm de gruix, col·locada a truc de maceta amb morter ciment 1:6 (CENT SETANTA-NOU EUROS AMB SETANTA-TRES CÈNTIMS)	179,73	€
P-63	P9BA-IP6V	m2	Subministrament i col·locació de paviment de les mateixes característiques que l'existent, preu superior, col·locat a truc de maceta amb morter ciment 1:6 (CENT EUROS AMB VINT-I-DOS CÈNTIMS)	100,22	€
P-64	P9BF-HBOE	m2	Reparació puntual (1 a 4 m2) de paviment de pedra calcària de Sant Vicenç, preu alt, de 40 mm de gruix i de 1251 a 2500 cm2, eliminant les peces trencades i/o mal adherides i el morter de fixació, i col·locant peces noves a truc de maceta amb morter de ciment i càrrega de runa sobre camió o contenidor. (TRES-CENTS UN EUROS AMB VUITANTA-SIS CÈNTIMS)	301,86	€
P-65	PA1O-84F1	u	Fulla fixa de fusta amb resistència al foc EI 60, col·locada sobre bastiment de base, per a un buit d'obra aproximat de 107x245 cm, classificació mínima 4 de permeabilitat a l'aire segons UNE-EN 12207, classificació mínima 9A d'estanquitat a l'aigua segons UNE-EN 12208 i classificació mínima C5 de resistència al vent segons UNE-EN 12210. Acabat pintat color a escollir per la propietat. (SIS-CENTS CINC EUROS AMB NORANTA-NOU CÈNTIMS)	605,99	€
P-66	PA1O-84F2	u	Fulla fixa de fusta amb resistència al foc EI 60, col·locada sobre bastiment de base, per a un buit d'obra aproximat de 86x165 cm, classificació mínima 4 de permeabilitat a l'aire segons UNE-EN 12207, classificació mínima 9A d'estanquitat a l'aigua segons UNE-EN 12208 i classificació mínima C5 de resistència al vent segons UNE-EN 12210. Acabat pintat color a escollir per la propietat. (TRES-CENTS QUARANTA-CINC EUROS AMB TRENTA-QUATRE CÈNTIMS)	345,34	€
P-67	PA1O-84F3	u	Fulla fixa de fusta amb resistència al foc EI 60, col·locada sobre bastiment de base, per a un buit d'obra aproximat de 86x165 cm, classificació mínima 4 de permeabilitat a l'aire segons UNE-EN 12207, classificació mínima 9A d'estanquitat a l'aigua segons UNE-EN 12208 i classificació mínima C5 de resistència al vent segons UNE-EN 12210. Acabat pintat color a escollir per la propietat. (QUATRE-CENTS VUIT EUROS AMB VINT-I-UN CÈNTIMS)	408,21	€

Annex de modificació del projecte d'adequació de l'edifici dels Serveis Territorials de Cultura
a Girona - Casa Solterra

Pàg.: 7

QUADRE DE PREUS NÚMERO 1

NÚMERO	CODI	UA	DESCRIPCIÓ	PREU
P-68	PA22-.P6	u	Porta interior de fusta, pintada, formada per una fulla batent per a porta interior, de 40 mm de gruix, de 80 cm d'amplària de 210 cm alçària cada una, amb estructura interior de fusta. Amb bastiment per a envà i tapajunts de fusta pintada. Inclou passador accessible (QUATRE-CENTS VINT-I-SET EUROS AMB NORANTA-NOU CÈNTIMS)	427,99 €
P-69	PAFA-7QPV	u	Fulla fixa d'alumini texturitzat, amb resistència al foc EI90, col·locada sobre bastiment de base, per a un buit d'obra aproximat de 100x172 cm, elaborada amb perfils de preu superior, classificació mínima 4 de permeabilitat a l'aire segons UNE-EN 12207, classificació mínima 9A d'estanquitat a l'aigua segons UNE-EN 12208 i classificació mínima C5 de resistència al vent segons UNE-EN 12210 (QUATRE-CENTS ONZE EUROS AMB TRENTA-SET CÈNTIMS)	411,37 €
P-70	PAFF-5TV1	m2	Tancament exterior practicable per a un buit d'obra aproximat de 196x230 cm, amb porta d'alumini lacat texturitzat amb una fulla batent de 80 cm i dues fixes laterals, amb perfils de preu alt, bastiment de base de tub d'acer galvanitzat i vidre laminar de seguretat 2 llunes, amb acabat de lluna incolora, de 3+3 mm de gruix, amb 2 butiral transparent, classe 1 (B) 1 segons UNE-EN 12600. Color segons carta de colors del Barri Vell. (MIL QUATRE-CENTS VUITANTA-SIS EUROS AMB SEIXANTA CÈNTIMS)	1.486,60 €
P-71	PAFF-5TV2	m2	Tancament exterior practicable per a un buit d'obra aproximat de 196x230 cm, amb porta d'alumini lacat texturitzat amb una fulla batent de 90 cm amb mecanisme antipànic i dues fixes laterals, amb perfils de preu alt, bastiment de base de tub d'acer galvanitzat i vidre laminar de seguretat 2 llunes, amb acabat de lluna incolora, de 3+3 mm de gruix, amb 2 butiral transparent, classe 1 (B) 1 segons UNE-EN 12600. Color segons carta de colors del Barri Vell. (MIL SIS-CENTS CINQUANTA-DOS EUROS AMB TRENTA-DOS CÈNTIMS)	1.652,32 €
P-72	PAM1-H96V	u	Porta corredissa d'apertura automàtica, d'una fulla d'aproximadament 120x230 cm, amb vidres laminars 5+5 mm amb perfil superior e inferior d'alumini, llinda amb mecanismes i tapa d'alumini, 2 radars detectors de presència, 1 cèl·lula fotoelèctrica de seguretat i quadre de comandament de 4 posicions. Amb sistema d'obertura automàtica en cas d'emergència. Inclou col·locació de vinil i logo en la superfície vidriada. (DOS MIL CINC-CENTS SEIXANTA-QUATRE EUROS AMB QUARANTA-SIS CÈNTIMS)	2.564,46 €
P-73	PAM1-H96X	u	Porta corredissa d'apertura automàtica, d'una fulla d'aproximadament 100x230 cm i fulla fixa lateral, amb vidres laminars 5+5 mm amb perfil superior e inferior d'alumini, llinda amb mecanismes i tapa d'alumini, 2 radars detectors de presència, 1 cèl·lula fotoelèctrica de seguretat i quadre de comandament de 4 posicions. Amb sistema d'obertura automàtica en cas d'emergència. Inclou col·locació de vinil i logo en la superfície vidriada. (TRES MIL CENT SETANTA-CINC EUROS AMB SETANTA CÈNTIMS)	3.175,70 €
P-74	PAM2-36TD	m2	Tancament de vidre lluna incolora trempada de 10 mm de gruix amb una fulla batent amb doble sentit d'obertura de 80 cm i una tarja lateral, amb fixacions mecàniques. Inclou col·locació de vinil i logo en la superfície vidriada. Sense maneta. (QUATRE-CENTS SETANTA-TRES EUROS AMB CINQUANTA-CINC CÈNTIMS)	473,55 €
P-75	PAM2-36TV	u	Tancament de vidre tallafocs EI120 de 50 mm de gruix per a un buit d'obra aproximat de 148x217 cm, format per una fulla batent de 80 cm i una tarja lateral, amb fixacions mecàniques. Inclou col·locació de vinil i logo en la superfície vidriada. (MIL TRES-CENTS VUITANTA-QUATRE EUROS AMB CINQUANTA-SET CÈNTIMS)	1.384,57 €

Annex de modificació del projecte d'adequació de l'edifici dels Serveis Territorials de Cultura
a Girona - Casa Solterra

Pàg.: 8

QUADRE DE PREUS NÚMERO 1

NÚMERO	CODI	UA	DESCRIPCIÓ	PREU
P-76	PAQ5-37PO	u	Fulla batent per a porta interior, de 35 mm de gruix, 80 cm d'amplària i 210 cm alçària, per a pintar, de cares llises i estructura interior de fusta, col·locada (CENT QUARANTA-CINC EUROS AMB NOU CÈNTIMS)	145,09 €
P-77	PAQA-BG5V	u	Fulla per a porta interior corredissa amb una llum de pas de 100x 210 cm, de cares llises, acabat superficial amb de DM lacat, ferratges de preu alt i folrat del bastiment de base amb fusta del mateix tipus, fixada a la guia. Totalment instal·lada. (DOS-CENTS VINT-I-SET EUROS AMB SEIXANTA-UN CÈNTIMS)	227,61 €
P-78	PAS2-5QPN	u	Porta tallafocs metàl·lica, EI2-C 30, una fulla batent, per a una llum de 90x210 cm, preu superior, col·locada (TRES-CENTS DIVUIT EUROS AMB SETANTA-UN CÈNTIMS)	318,71 €
P-79	PAS2-5QQD	u	Porta tallafocs metàl·lica, EI2-C 60, una fulla batent, per a una llum de 90x210 cm, preu superior, col·locada (QUATRE-CENTS TRENTA-NOU EUROS AMB CINQUANTA-TRES CÈNTIMS)	439,53 €
P-80	PAS2-5QQV	u	Porta tallafocs metàl·lica, EI2-C 45, una fulla batent, per a una llum de 90x210 cm, preu superior, col·locada. Amb panelat de fusta per la cara exterior. (QUATRE-CENTS TRENTA-NOU EUROS AMB CINQUANTA-TRES CÈNTIMS)	439,53 €
P-81	PAS2-5QUV	u	Porta tallafocs metàl·lica, EI2-C 45, una fulla batent, per a una llum de 95x210 cm, preu superior amb tanca antipànic, col·locada. Amb panelat de fusta per la cara exterior. (CINC-CENTS VINT-I-UN EUROS AMB NORANTA-SIS CÈNTIMS)	521,96 €
P-82	PAS2-5QV1	u	Porta tallafocs metàl·lica, EI2-C 60, una fulla batent, per a una llum de 95x210 cm, preu superior amb tanca antipànic, col·locada (CINC-CENTS QUARANTA EUROS AMB SEIXANTA-SIS CÈNTIMS)	540,66 €
P-83	PAS2-5QV2	u	Porta tallafocs metàl·lica, EI2-C 120, d'una fulla batent de 86 cm i un fixe lateral, per a una llum de 125x210, preu superior col·locada. Amb panelat de fusta per la cara exterior. (MIL TRES-CENTS CINQUANTA-QUATRE EUROS AMB QUATRE CÈNTIMS)	1.354,04 €
P-84	PAS2-5QVV	u	Porta tallafocs de fusta, EI2-C 45, una fulla batent, per a un buit d'obra de 80x210 cm, preu superior, col·locada. Acabat de fusta igual a l'existent. (SIS-CENTS QUARANTA-VUIT EUROS AMB SIS CÈNTIMS)	648,06 €
P-85	PAS2-5RAS	u	Porta tallafocs metàl·lica, EI2-C 60, una fulla batent, per a una llum de 80x210 cm, preu superior, col·locada (QUATRE-CENTS VINT-I-CINC EUROS AMB TRENTA-QUATRE CÈNTIMS)	425,34 €
P-86	PAS2-5RAV	u	Porta tallafocs metàl·lica, EI2-C 45, una fulla batent, per a una llum de 80x210 cm, preu superior, col·locada (TRES-CENTS NOU EUROS AMB SEIXANTA-DOS CÈNTIMS)	309,62 €
P-87	PAS2-5RBA	u	Porta tallafocs metàl·lica, EI2-C 120, una fulla batent, per a una llum de 80x210 cm, preu superior, col·locada (SIS-CENTS UN EUROS)	601,00 €

Annex de modificació del projecte d'adequació de l'edifici dels Serveis Territorials de Cultura
a Girona - Casa Solterra

Pàg.: 9

QUADRE DE PREUS NÚMERO 1

NÚMERO	CODI	UA	DESCRIPCIÓ	PREU
P-88	PAS2-SRV1	u	Porta tallafocs metàl·lica, EI2-C 45, una fulla batent, per a una llum de 80x210 cm, preu superior, col·locada. Amb panelat de fusta per la cara exterior. (QUATRE-CENTS QUATRE EUROS AMB VUITANTA-CINC CÈNTIMS)	404,85 €
P-89	PAW8-78P2	u	Retenidor electromagnètic per a porta tallafocs de fulles batents, amb polsador de desbloqueig, força de retenció de 1100 N, 24 V c.c. de tensió d'alimentació, amb placa ferromagnètica articulada, segons la norma UNE-EN 1155, fixat a la paret (CINQUANTA-VUIT EUROS AMB SEIXANTA CÈNTIMS)	58,60 €
P-90	PAZ1-H9MR	u	Tirador d'acer inoxidable, de 30 mm de diàmetre i 40 cm de llargària col·locat sobre fulla batent de porta (CENT QUARANTA EUROS AMB TRENTA-TRES CÈNTIMS)	140,33 €
P-91	PAZ3-B6JQ	u	Mecanisme antipànic per a porta d'evacuació d'1 fulla, amb sistema d'accionament basculant, amb 1 punt de tancament, per a mecanisme ocult, homologat segons UNE-EN 1125, instal·lat (CENT SEIXANTA-CINC EUROS AMB SETANTA-DOS CÈNTIMS)	165,72 €
P-92	PB11-DIZI	m	Barana d'acer inoxidable austenític de designació 1.4301 (AISI 304), amb passamà de fusta de 4x4 cm, travesser inferior, muntants cada 100 cm i brèndoles cada 10 cm, de 100 cm d'alçària, fixada mecànicament a l'obra amb tac d'acer, volandera i femella. Inclosos els detalls de serralleria que pot tenir alguna brèndola. (TRES-CENTS QUARANTA-CINC EUROS AMB SEIXANTA-TRES CÈNTIMS)	345,63 €
P-93	PB1C-61TZ	m	Passamà de fusta de faig (fagus sylvatica) de 40x40 mm de secció, col·locat cargolat, acabat amb vernís sintètic, amb 1 capa de protector insecticida-fungicida i 2 d'acabat (QUARANTA-QUATRE EUROS AMB SEIXANTA-QUATRE CÈNTIMS)	44,64 €
P-94	PB1D-52WV	m	Passamà d'acer igual a l'existent, amb suport de perfil acer inox. De 15 mm de diàmetre cada 2 m, col·locat ancorat a l'obra (CENT VINT-I-VUIT EUROS AMB VINT-I-CINC CÈNTIMS)	128,25 €
P-95	PB92-FIIV	u	Placa de senyalització amb pictograma, tacte visual, alt relleu i braile, fixada mecànicament. (TRENTA-DOS EUROS AMB SETANTA-NOU CÈNTIMS)	32,79 €
P-96	PC16-5NML	u	Mirall de lluna incolora de 0,80x0,90m i 5 mm de gruix, col·locat fixat mecànicament sobre el parament (CENT UN EUROS AMB TRENTA CÈNTIMS)	101,30 €
P-97	PC16-MODO	u	Desplaçar mirall col·locat fixat mecànicament sobre el parament (QUARANTA-DOS EUROS AMB CINQUANTA-CINC CÈNTIMS)	42,55 €
P-98	PC1I-5CKL	m2	Vidre lluna incolora de gruix 10 mm trempada classe 1 (C) 1 segons UNE-EN 12600, col·locat d'amb llistó de vidre sobre fusta, acer o alumini (SETANTA-QUATRE EUROS AMB VINT-I-SET CÈNTIMS)	74,27 €
P-99	PC1J-6Y9C	m2	Vidre de protecció al foc de classificació EI-90, col·locat amb llistó de vidre sobre fusta, acer o alumini (MIL CATORZE EUROS AMB SET CÈNTIMS)	1.014,07 €

Annex de modificació del projecte d'adequació de l'edifici dels Serveis Territorials de Cultura
a Girona - Casa Solterra

Pàg.: 10

QUADRE DE PREUS NÚMERO 1

NÚMERO	CODI	UA	DESCRIPCIÓ	PREU	
P-100	PC1J-6Y9D	m2	Vidre de protecció al foc de classificació EI-60, col·locat amb llistó de vidre sobre fusta, acer o alumini (SET-CENTS VUITANTA-VUIT EUROS AMB DEU CÈNTIMS)	788,10	€
P-101	PF1C-DTPC	m	Tub d'acer negre amb soldadura, fabricat amb acer S195 T, d'1''1/2 de mida de rosca (diàmetre exterior especificat=48,3 mm i DN=40 mm), sèrie M segons UNE-EN 10255, roscat, acabat pintat color a escollir per la DF i la propietat, amb grau de dificultat baix i col·locat superficialment (VINT-I-VUIT EUROS AMB QUARANTA-UN CÈNTIMS)	28,41	€
P-102	PF1C-DTPD	m	Tub d'acer negre amb soldadura, fabricat amb acer S195 T, de 2'' de mida de rosca (diàmetre exterior especificat=60,3 mm i DN=50 mm), sèrie M segons UNE-EN 10255, roscat, acabat pintat color a escollir per la DF i la propietat, amb grau de dificultat baix i col·locat superficialment (TRENTA-NOU EUROS AMB TRENTA-UN CÈNTIMS)	39,31	€
P-103	PF1C-DTPE	m	Tub d'acer negre amb soldadura, fabricat amb acer S195 T, de 2''1/2 de mida de rosca (diàmetre exterior especificat=76,1 mm i DN=65 mm), sèrie M segons UNE-EN 10255, roscat, acabat pintat color a escollir per la DF i la propietat, amb grau de dificultat baix i col·locat superficialment (CINQUANTA-DOS EUROS AMB QUINZE CÈNTIMS)	52,15	€
P-104	PG12-DHB2	u	Caixa de derivació quadrada de plàstic, de 90x90 mm, amb grau de protecció IP-40, muntada superficialment (DEU EUROS AMB SETANTA-SET CÈNTIMS)	10,77	€
P-105	PG2N-EUHM	m	Tub flexible corrugat de PVC, de 20 mm de diàmetre nominal, aïllant i no propagador de la flama, resistència a l'impacte d'1 J, resistència a compressió de 320 N i una rigidesa dielèctrica de 2000 V, muntat sobre sostremort (UN EUROS AMB TRENTA-NOU CÈNTIMS)	1,39	€
P-106	PG33-E6CI	m	Cable amb conductor de coure de tensió assignada 0,6/1 kV, de designació RZ1-K (AS+), construcció segons norma UNE 211025, bipolar, de secció 2x1,5 mm2, amb coberta del cable de poliolefines, classe de reacció al foc Cca-s1b, d1, a1 segons la norma UNE-EN 50575 amb baixa emissió fums, col·locat en tub (DOS EUROS AMB TRENTA-SIS CÈNTIMS)	2,36	€
P-107	PH57-B3A8	u	Llum d'emergència amb làmpada led, amb una vida útil de 100000 h, permanent i no estanca amb grau de protecció IP4X, aïllament classe II, amb un flux aproximat de 70 a 100 lm, 1 h d'autonomia, de forma rectangular amb difusor i cos de policarbonat, preu alt, col·locat superficial (VUITANTA-CINC EUROS AMB VINT CÈNTIMS)	85,20	€
P-108	PH57-B3A9	u	Llum d'emergència amb làmpada led, amb una vida útil de 100000 h, permanent i no estanca amb grau de protecció IP4X, aïllament classe II, amb un flux aproximat de 140 a 170 lm, 1 h d'autonomia, de forma rectangular amb difusor i cos de policarbonat, preu alt, col·locat superficial (VUITANTA-SIS EUROS AMB QUARANTA-DOS CÈNTIMS)	86,42	€
P-109	PH57-B3AB	u	Llum d'emergència amb làmpada led, amb una vida útil de 100000 h, permanent i no estanca amb grau de protecció IP4X, aïllament classe II, amb un flux aproximat de 240 a 270 lm, 1 h d'autonomia, de forma rectangular amb difusor i cos de policarbonat, preu alt, col·locat superficial (CENT VINT-I-QUATRE EUROS AMB VUITANTA-TRES CÈNTIMS)	124,83	€

Annex de modificació del projecte d'adequació de l'edifici dels Serveis Territorials de Cultura
a Girona - Casa Solterra

Pàg.: 11

QUADRE DE PREUS NÚMERO 1

NÚMERO	CODI	UA	DESCRIPCIÓ	PREU	
P-110	PHE0-LL01	m	Substitució de llinda de fusta per llinda metàl·lica en paret de 60 cm de gruix, formada per dos perfils d'acer tipus HEB-200 units per la part inferior mitjançant una planxa d'acer de 20 mm de gruix soldada als perfils. Preparació de base de recolzament per les llindes mitjançant formigó i reomplert amb morter sense retracció. Execució per trams per no afectar la estabilitat de l'estructura. (MIL TRENTA-VUIT EUROS AMB VUITANTA-VUIT CÈNTIMS)	1.038,88	€
P-111	PHE0-LL02	m	Substitució de llinda de fusta per llinda metàl·lica en paret de 80 cm de gruix, formada per dos perfils d'acer tipus HEB-200 units per la part inferior mitjançant una planxa d'acer de 20 mm de gruix soldada als perfils. Preparació de base de recolzament per les llindes mitjançant formigó i reomplert amb morter sense retracció. Execució per trams per no afectar la estabilitat de l'estructura. (MIL DOS-CENTS CINQUANTA-SET EUROS AMB SEIXANTA-UN CÈNTIMS)	1.257,61	€
P-112	PHE0-RES1	u	Restauració de sostre de bigues de fusta existent d'una 32 m2 de superfície, segons fotografies del sostre original, realitzada per restauradors. Inclòs materials i mitjans auxiliars necessaris per a la seva execució. (QUATRE MIL DOS-CENTS CINQUANTA EUROS AMB NORANTA-CINC CÈNTIMS)	4.250,95	€
P-113	PHE1-BAND	m2	Banda senyalitzadora visual i tàctil de color contrastat amb el paviment, amb relleu d'altura 3 mm. (TRENTA-CINC EUROS AMB TRENTA-VUIT CÈNTIMS)	35,38	€
P-114	PJ11C-3CYO	u	Inodor de porcellana esmaltada, de sortida vertical i/o horitzontal, amb seient i tapa, de color blanc, preu superior, col·locat sobre el paviment i connectat a la xarxa d'evacuació. Alçada del seient entre 0,45 i 0,50 m. (DOS-CENTS VUITANTA-TRES EUROS AMB QUARANTA-CINC CÈNTIMS)	283,45	€
P-115	PJA8-4120	u	Kit de crida i assistència per a banys adaptats Inclou: - pulsador de trucada amb tirador, amb LED testimoni de trucada en curs, corda vermella de 1,9 m i dos boles per situar-les a l'alçada indicada en les normes ISO 2154 (entre 800 i 1000 mm i l'altre a 100 mm del terra). - pulsador de reposició, amb un pulsador de cancel·lació de trucada. - senyalització acústica i lluminosa amb electrònica de control. - font d'alimentació Kit KB-05 d'Optimus o equivalent. Inclou canalitzacions i cablejat. Totalment instal·lat i provat. (SET-CENTS NORANTA-CINC EUROS AMB QUARANTA-QUATRE CÈNTIMS)	795,44	€
P-116	PM11-PHE1	u	Panell repetidor remot amb pantalla tàctil, compatible amb central analògica AM-8200, amb targeta de comunicació RS485 i sirena direccional amb flaix i aïllador. Totalment instal·lat. Inclòs connexió i proves de funcionament. (TRES MIL TRES-CENTS SET EUROS AMB SETANTA-SIS CÈNTIMS)	3.307,76	€
P-117	PM15-4ID2	u	Detector de fums òptic per a instal·lació contra incendis convencional, segons norma UNE-EN 54-7, amb base de superfície, muntat superficialment (QUARANTA EUROS AMB SETANTA-VUIT CÈNTIMS)	40,78	€
P-118	PM17-3865	u	Pulsador d'alarma per a instal·lació contra incendis convencional, accionament manual per trencament d'element fràgil, segons norma UNE-EN 54-11, muntat superficialment (VINT-I-QUATRE EUROS AMB VINT-I-CINC CÈNTIMS)	24,25	€

Annex de modificació del projecte d'adequació de l'edifici dels Serveis Territorials de Cultura
a Girona - Casa Solterra

Pàg.: 12

QUADRE DE PREUS NÚMERO 1

NÚMERO	CODI	UA	DESCRIPCIÓ	PREU	
P-119	PM18-385W	u	Sirena electrònica per a instal·lació convencional i analògica, nivell de potència acústica 100 dB, amb senyal lluminós i so multità, grau de protecció IP-66, fabricada segons la norma UNE-EN 54-3, col·locada a l'exterior (SEIXANTA-NOU EUROS AMB SIS CÈNTIMS)	69,06	€
P-120	PM18-386V	u	Sistema d'alarma per megafonia, nivell de potència acústica 102 dB, alimentada des del llac, amb senyal lluminós i acústic, grau de protecció IP-54, fabricada segons la norma UNE-EN 54-3, col·locada a l'interior (CENT EUROS AMB UN CÈNTIMS)	100,01	€
P-121	PM20-ARM1	u	Armari de fusta per a BIE equipada de 25 mm de diàmetre, de dimensions 65x68x18 cm (alt x ampl x fons), amb entrada per a presa d'aigua i desguàs a la part inferior. Porta cega de fusta amb adhesiu exterior de "BIE". (CENT VINT-I-DOS EUROS AMB VINT-I-SET CÈNTIMS)	122,27	€
P-122	PM20-DG5V	u	Boca d'incendis equipada de 25 mm de diàmetre, BIE-25, amb debanadora d'alimentació axial abatible, mànega de 20 m i llança, per a col·locar superficialment en armari de fusta (no inclòs), inclòs part proporcional d' accessoris i tot el petit material auxiliar de connexió i muntatge. (TRES-CENTS CINQUANTA-CINC EUROS AMB CATORZE CÈNTIMS)	355,14	€
P-123	PM32-DZ3Z	u	Extintor manual de pols seca polivalent, de càrrega 6 kg, amb pressió incorporada, pintat, amb suport a paret i etiquetatge en català. (CINQUANTA-SIS EUROS AMB QUINZE CÈNTIMS)	56,15	€
P-124	PM32-DZ48	u	Extintor manual de diòxid de carboni, de càrrega 5 kg, amb pressió incorporada, pintat, amb suport a paret i etiquetatge en català. (NORANTA-CINC EUROS AMB QUARANTA-TRES CÈNTIMS)	95,43	€
P-125	PMP1-HC2E	u	Lector de targetes de memòria protegida sense contacte, tipus A a 13,65 MHz, segons ISO 14443, sense teclat, per a interior, amb una distància de lectura de 7cm, amb protecció IP65, col·locat (CINC-CENTS VUITANTA-SET EUROS AMB VINT-I-QUATRE CÈNTIMS)	587,24	€
P-126	PMP1-HC2V	u	Lector de targetes de memòria protegida sense contacte, tipus A a 13,65 MHz, segons ISO 14443, sense teclat, per a exterior, amb una distància de lectura de 7cm, amb protecció IP66, col·locat (CINC-CENTS VUITANTA-SET EUROS AMB VINT-I-QUATRE CÈNTIMS)	587,24	€
P-127	PMS0-6Z7V	u	Rètol senyalització instal·lació de protecció contra incendis, quadrat, de 210x210 mm2 de panell de PVC d'1 mm de gruix, fotoluminiscent categoria A segons UNE 23035-4, col·locat fixat mecànicament sobre parament vertical (QUINZE EUROS AMB ONZE CÈNTIMS)	15,11	€
P-128	PMS0-6Z7W	u	Rètol senyalització sortida d'emergència, quadrat, de 224x224 mm2 de panell de PVC d'1 mm de gruix, fotoluminiscent categoria A segons UNE 23035-4, col·locat fixat mecànicament sobre parament vertical (QUINZE EUROS AMB ONZE CÈNTIMS)	15,11	€
P-129	PMS0-6Z7X	u	Rètol senyalització sortida habitual, quadrat, de 224x224 mm2 de panell de PVC d'1 mm de gruix, fotoluminiscent categoria A segons UNE 23035-4, col·locat fixat mecànicament sobre parament vertical (QUINZE EUROS AMB ONZE CÈNTIMS)	15,11	€

Annex de modificació del projecte d'adequació de l'edifici dels Serveis Territorials de Cultura
a Girona - Casa Solterra

Pàg.: 13

QUADRE DE PREUS NÚMERO 1

NÚMERO	CODI	UA	DESCRIPCIÓ	PREU	
P-130	PMS0-6Z7Y	u	Rètol senyalització recorregut d'evacuació a sortida emergència, rectangular, de 320x160 mm2 de panell de PVC d'1 mm de gruix, fotoluminiscent categoria A segons UNE 23035-4, col·locat fixat mecànicament sobre parament vertical (QUINZE EUROS AMB ONZE CÈNTIMS)	15,11	€
P-131	PQ52-6569	u	Modificació de Taulell de fusta existent perajustar-ne les característiques a les exigències de la normativa d'accessibilitat (MIL SIS-CENTS SETANTA-QUATRE EUROS AMB CINQUANTA-CINC CÈNTIMS)	1.674,55	€
P-132	PQZ5-HAAD	u	Penjador de roba d'acer inoxidable col·locat amb fixacions mecàniques (CATORZE EUROS AMB QUARANTA-SIS CÈNTIMS)	14,46	€
P-133	PY02-H8WJ	u	Obertura de forat de fins a 30x30x45 cm per a pas d'instal·lacions en paret de maó massís o pedra, amb mitjans manuals (TRENTA-SIS EUROS AMB QUARANTA-TRES CÈNTIMS)	36,43	€
P-134	PY03-628P	u	Forat en sostre per a pas d'instal·lacions, de diàmetre 5 a 20 cm, amb equips per a tall/broca de diamant, inclou càrrega manual de runa sobre contenidor i transport de residus a instal·lació autoritzada de gestió de residus (NOU EUROS AMB NORANTA-SIS CÈNTIMS)	9,96	€

4.2. Detalls dels preus del quadre núm. 1

Com disposa l'article 43 del Plec de Condicions Generals, el contractista no pot, sota cap pretext d'error o omisió en aquests treballs, reclamar cap modificació en els preus assenyalats en lletra al Quadre núm. 1, els quals són els que serveixen de base a l'adjudicació i els únics aplicables als treballs contractats, amb la baixa corresponent, segons la millora que s'hagi obtingut en la subhasta. Els preus d'aquest Quadre s'aplicaran única i exclusivament en els casos que calgui abonar obres incompletes, quan per rescissió o bé per altra causa no arribin a acabar-se les obres contractades, sense que es pugui fer una valoració de cada unitat d'obra fraccionada que no sigui l'establerta en aquest Quadre.

Annex de modificació del projecte d'adequació de l'edifici dels Serveis Territorials de Cultura
a Girona - Casa Solterra

Pàg.: 1

QUADRE DE PREUS NÚMERO 2

NÚMERO	CODI	UA	DESCRIPCIÓ	PREU	
P-1	22.01.01.0	pa	Implantació de les mesures de Control de Qualitat considerades preceptives en el projecte i aprovades pel director d'execució de l'obra	2.656,86	€
			Sense descomposició	2.656,86000	€
P-2	22.01.01.0	pa	Implantació de les mesures de seguretat reflexades en el pla de seguretat presentat pel constructor i aprovades pel coordinador de seguretat i salut.	5.313,73	€
			Sense descomposició	5.313,73000	€
P-3	I12M-ECA1	u	Tramitació i acta de comprovació de prevenció i seguretat en matèria d'incendis per part d'una entitat col·laboradora de l'administració (ECA).	597,94	€
			Sense descomposició	597,94000	€
P-4	I12M-ELEC	u	Legalització de la modificació de la instal·lació elèctrica que inclou la documentació tècnica corresponent, inspeccions, taxes, tramitació i inscripció de la instal·lació al departament d'indústria de la Generalitat.	1.000,00	€
			Sense descomposició	1.000,00000	€
P-5	I12M-ESC1	u	Escaneig en diversos punts d'estructura de formigó per a determinar el recobriment de l'armadura.	517,73	€
			Sense descomposició	517,73000	€
P-6	I12M-INCE	u	Partida per a la legalització de la instal·lació de protecció contra incendis que inclou la documentació tècnica corresponent, inspeccions, taxes, tramitació i inscripció de la instal·lació al departament d'indústria de la Generalitat.	150,00	€
			Sense descomposició	150,00000	€
P-7	I12M-NET1	u	Neteja final d'obra, incloent els treballs d'eliminació de la sucietat i la pols acumulada en paraments i tancaments metàl·lics, neteja i desinfecció de banys i lavavos, neteja de vidres i tancaments exteriors, eliminació de taques i restes de guix i morter adherits en terres i altres elements, recollida i retirada de plàstics i cartrons, tot això junt amb les restes de fi d'obra dipositats en el contenidor de residus per al seu transport a abocador autoritzat.	5.809,44	€
			Altres conceptes	5.809,44000	€
P-8	I12M-PIN1	u	Assaig per a determinar espessor de l'ignifugat en perfils metàl·lics existents.	445,25	€
			Sense descomposició	445,25000	€
P-9	I12M-REPL	pa	Partida alçada d'abonament íntegre per a la presa de dades i replanteig previ a l'inici d'obra.	282,56	€
			Altres conceptes	282,56000	€
P-10	P122-628J	d	Amortització diària de plataforma elevadora telescòpica articulada, autopropulsada amb motor de gasoil, de 20 m d'alçada màxima de treball i 9,8 en horitzontal, de 227 kg de càrrega útil, de dimensions 700x245x245 cm en repòs i 10886 kg de pes, buida, amb cistella de dimensions 150x75 cm	367,20	€
			Altres conceptes	367,20000	€
P-11	P191-HP4V	u	Cala de 1x1 m per a localització de serveis, amb enderroc de paviment, excavació de terres fins a localització de serveis a una fondària màxima d'1,30 m, reblert amb sauló, formació de base de formigó i càrrega de materials sobre camió o contenidor, inclosa la reposició de paviment	301,68	€
	B069-2A9O	m3	Formigó d'ús no estructural HNE-15/P/20 de resistència a compressió 15 N/mm2, consistència plàstica i grandària màxima del granulat 20 mm	20,66460	€

Annex de modificació del projecte d'adequació de l'edifici dels Serveis Territorials de Cultura a Girona - Casa Solterra

Pàg.: 2

QUADRE DE PREUS NÚMERO 2

NÚMERO	CODI	UA	DESCRIPCIÓ	PREU
	B03C-05NK	m3	Sauló garbellat, subministrat en sacs de 0,8 m3	41,48300 €
			Altres conceptes	239,53240 €
P-12	P2140-4RR	u	Arrencada de full i bastiment de finestra amb mitjans manuals i càrrega manual sobre camió o contenidor	26,02 €
			Altres conceptes	26,02000 €
P-13	P2140-4RR	u	Arrencada de full i bastiment de porta interior amb mitjans manuals i càrrega manual sobre camió o contenidor	13,01 €
			Altres conceptes	13,01000 €
P-14	P2140-H8D	u	Desmuntatge de fulla de porta interior de fusta de 2 m2 de superfície, com a màxim, amb recuperació de ferramentes, amb mitjans manuals, aplec de material per a la seva reutilització o restauració i carrega de runa sobre camió o contenidor	29,38 €
			Altres conceptes	29,38000 €
P-15	P2143-4RQ	m2	Enderroc de solera de formigó lleugerament armat, de fins a 15 cm de gruix, amb compressor i càrrega manual de runa sobre camió o contenidor	13,21 €
			Altres conceptes	13,21000 €
P-16	P2143-4RR	m	Enderroc d'esglaó d'obra, amb compressor i càrrega manual de runa sobre camió o contenidor	6,14 €
			Altres conceptes	6,14000 €
P-17	P2143-H8D	m2	Arrencada de tarima de fusta, neteja i aplec de material per a la seva reutilització i càrrega manual de runa sobre camió o contenidor	9,40 €
			Altres conceptes	9,40000 €
P-18	P2144-4RT	m2	Desmuntatge de vidre trempat, de 6 mm de gruix, amb mitjans manuals i càrrega manual del material desmuntat sobre camió o contenidor	30,36 €
			Altres conceptes	30,36000 €
P-19	P2145-4RS	m	Arrencada de barana metàl·lica, amb mitjans manuals, modificació per assolir 110 cm d'alçada i posterior recol·locació.	50,49 €
	B07L-1PYB	t	Morter per a ram de paleta, classe M 7.5 (7,5 N/mm2), en sacs, de designació (G) segons norma UNE-EN 998-2	0,65240 €
	B44Z-0M1O	kg	Acer S275JR segons UNE-EN 10025-2, format per peça simple, per a reforç d'elements d'encastament, recolzament i rigiditzadors, en perfils laminats en calent sèrie L, LD, T, rodó, quadrat, rectangular i planxa, treballat al taller per a col·locar amb soldadura i amb una capa d'imprimació antioxidant	13,50000 €
			Altres conceptes	36,33760 €
P-20	P214A-4RR	u	Desmuntatge de fulla, bastiment i accessoris de porta de grans dimensions, de 20 m2 com a màxim, amb recuperació de ferramentes, amb mitjans manuals, aplec de material per a la seva reutilització o restauració i carrega de runa sobre camió o contenidor	200,13 €
			Altres conceptes	200,13000 €
P-21	P214O-4RO	m2	Enderroc d'escala metàl·lica, amb estructura, graons i barana d'acer, amb mitjans manuals i càrrega manual de runa sobre camió o contenidor	16,15 €
			Altres conceptes	16,15000 €
P-22	P214R-8G	m2	Enderroc de paret de maó calat de 15 cm de gruix, amb retroexcavadora mitjana i càrrega mecànica i manual de runes sobre camió	2,19 €
			Altres conceptes	2,19000 €

Annex de modificació del projecte d'adequació de l'edifici dels Serveis Territorials de Cultura
a Girona - Casa Solterra

Pàg.: 3

QUADRE DE PREUS NÚMERO 2

NÚMERO	CODI	UA	DESCRIPCIÓ	PREU
P-23	P214T-4RQ	m2	Enderroc de paredó de ceràmica 10 cm de gruix, amb mitjans manuals i càrrega manual de runa sobre camió o contenidor	9,11 €
			Altres conceptes	9,11000 €
P-24	P214T-I6Q	pa	Enderroc de tancaments de mampara amb mitjans manuals i càrrega manual de runa sobre camió o contenidor	468,44 €
			Altres conceptes	468,44000 €
P-25	P21D0-HBK	u	Desmuntatge per a substitució d'inodor, abocador o bidet, aixetes, mecanismes, desguassos i desconexió de les xarxes d'aigua i d'evacuació, amb mitjans manuals i càrrega manual de runa sobre camió o contenidor	31,12 €
			Altres conceptes	31,12000 €
P-26	P21D0-HBK	u	Desmuntatge per a substitució de lavabo o urinari, aixetes, sifó, desguassos i desconexió de les xarxes d'aigua i d'evacuació, amb mitjans manuals i càrrega manual de runa sobre camió o contenidor	28,51 €
			Altres conceptes	28,51000 €
P-27	P21D0-HBK	u	Desmuntar peu de lavabo i assegurar fixació	38,51 €
	B61Z-H6AX	u	Joc de cargols fixació per a fixació d'aparells sanitaris	2,46000 €
			Altres conceptes	36,05000 €
P-28	P2R6-42GR	u	Gestió de Residus de la Construcció d'acord amb la fitxa adjunta al projecte.	776,50 €
			Sense descomposició	776,50000 €
P-29	P4599-FOR	m2	Sostre de formigó armat de 10 cm, amb entrebigat amb placa plana de formigó prefabricat, malla electrosoldada B 500T de 20x20 cm, 5 i 5 mm de D i formigó HA-25/F/10/XC1 abocat amb cubilot.	59,83 €
			Altres conceptes	59,83000 €
P-30	P45C1-D5F	m3	Formigonament de lloses alleugerides amb formigó HA-25/F / 10 / Ila de consistència fluïda, grandària màxima del granulat 10 mm, amb >= 275 kg/m3 de ciment, apte per a classe d'exposició Ila, abocat amb bomba, en dos fases	148,32 €
	B06E-1158	m3	Formigó HA-25/F / 10 / Ila de consistència fluïda, grandària màxima del granulat 10 mm, amb >= 275 kg/m3 de ciment, apte per a classe d'exposició Ila	116,83080 €
			Altres conceptes	31,48920 €
P-31	P4B9-D6R8	m2	Armadura de lloses AP500 SD amb malla electrosoldada de barres corrugades d'acer ME 20x20 cm D:8-8 mm 6x2,2 m B500SD UNE-EN 10080	7,15 €
	B0B8-108A	m2	Malla electrosoldada de barres corrugades d'acer ME 20x20 cm D:8-8 mm 6x2,2 m B500SD UNE-EN 10080	5,32800 €
	B0AM-078F	kg	Filferro recuit de diàmetre 1,3 mm	0,04700 €
			Altres conceptes	1,77500 €
P-32	P4S5-61SV	m2	Sostre unidireccional format per bigues d'acer laminat tipus HEA-240 (S275), intereixos de 0,53 m, i capa de formigó armat de 7 cm d'espessor amb encofrat perdut de nervometal, armadura en malles electrosoldades 20x20 cm de 5 mm de diàmetre. Bigues d'acer ignifugades amb morter de perlita i vermiculita fins assolir R90. Ancorat al forjat existent mitjançant perfils d'acer en L de 40x40x4 cm (S275) col·locats cada metre i tirafons de 8x280 mm subjectats a les bigues de fusta existents.	512,88 €
			Altres conceptes	512,88000 €
P-33	P4S5-61V2	u	Encastament de bigues d'acer laminat en calent en mur ceràmic o de maçoneria, amb execució de forat amb mitjans manuals, dau de recolzament de formigó sense retracció, càrrega manual de runa sobre camió o contenidor.	35,72 €

Annex de modificació del projecte d'adequació de l'edifici dels Serveis Territorials de Cultura
a Girona - Casa Solterra

Pàg.: 4

QUADRE DE PREUS NÚMERO 2

NÚMERO	CODI	UA	DESCRIPCIÓ	PREU
			Altres conceptes	35,72000 €
P-34	P5Z1A-EL6L	m2	Paredons de sostremort de totxana de 290x140x100 mm, col·locada amb morter de ciment 1:8, amb mestra superior de pasta de ciment ràpid	33,29 €
	B0F19-1323	u	Totxana de 290x140x100 mm, categoria I, LD, segons la norma UNE-EN 771-1	5,51145 €
	B056-06J5	kg	Ciment ràpid CNR4 en sacs	0,27027 €
			Altres conceptes	27,50828 €
P-35	P5Z25-50U	m2	Solera de supermaó de 700x200x40 mm, col·locat amb morter de ciment 1:8, recolzada sobre envanets de sostremort	22,71 €
	B0F18-0E2R	u	Supermaó de 500x200x40 mm, per a revestir, categoria II, LD, segons la norma UNE-EN 771-1	3,57000 €
			Altres conceptes	19,14000 €
P-36	P6126-58V	m2	Paret de tancament recolzada per a revestir de gruix 14 cm, de totxana de 290x140x100 mm, categoria I, LD, segons la norma UNE-EN 771-1, col·locat amb morter mixt de ciment portland amb filler calcari CEM II/B-L, calç i sorra, amb 200 kg/m3 de ciment, amb una proporció en volum 1:2:10 i 2,5 N/mm2 de resistència a compressió, elaborat a l'obra	45,69 €
	B0F19-1323	u	Totxana de 290x140x100 mm, categoria I, LD, segons la norma UNE-EN 771-1	9,40303 €
			Altres conceptes	36,28697 €
P-37	P612A-7BO	m2	Paret divisòria recolzada de gruix 14 cm, de totxana, LD, de 290x140x100 mm, per a revestir, categoria I, segons la norma UNE-EN 771-1, col·locat amb morter per a ram de paleta industrialitzat M 5 (5 N/mm2) de designació (G) segons norma UNE-EN 998-2	36,95 €
	B0F19-1323	u	Totxana de 290x140x100 mm, categoria I, LD, segons la norma UNE-EN 771-1	8,87400 €
	B07L-1PYA	t	Mortor per a ram de paleta, classe M 5 (5 N/mm2), a granel, de designació (G) segons norma UNE-EN 998-2	1,85721 €
	B011-05ME	m3	Aigua	0,01955 €
			Altres conceptes	26,19924 €
P-38	P6145-56I	m2	Paredó recolzat divisori de 7 cm de gruix, supermaó de 500x200x70 mm, LD, categoria I, segons la norma UNE-EN 771-1, per a revestir, col·locat amb morter ciment 1:4	18,32 €
	B0F18-0E2L	u	Supermaó de 500x200x70 mm, per a revestir, categoria I, LD, segons la norma UNE-EN 771-1	5,14447 €
			Altres conceptes	13,17553 €
P-39	P654-8LX6	m2	Envà de plaques de guix laminat amb aïllament de plaques de llana de roca format per estructura senzilla normal amb perfil·leria de planxa d'acer galvanitzat, amb un gruix total de l'envà de 100 mm, muntants cada 400 mm de 70 mm d'amplària i canals de 70 mm d'amplària, 1 placa estàndard (A) de 15 mm de gruix en cada cara, fixades mecànicament i aïllament de plaques de llana mineral de roca de resistència tèrmica $\geq 1,622 \text{ m}^2\cdot\text{K/W}$	60,66 €
	B6B1-0KK8	m	Muntant de planxa d'acer galvanitzat, en paraments verticals amb perfils 70 mm d'amplària	5,65950 €
	B7J1-0SL0	m	Cinta de paper resistent per a junts de plaques de guix laminat	0,16000 €
	B6B0-1BTM	m	Banda acústica autoadhesiva fins a 50 mm d'amplària per a junts de plaques de guix laminat	0,63920 €

Annex de modificació del projecte d'adequació de l'edifici dels Serveis Territorials de Cultura
a Girona - Casa Solterra

Pàg.: 5

QUADRE DE PREUS NÚMERO 2

NÚMERO	CODI	UA	DESCRIPCIÓ	PREU
	B7J6-0GSL	kg	Massilla per a junt de plaques de cartró-guix	1,27200 €
	B6B1-0KK4	m	Canal de planxa d'acer galvanitzat, en paraments horitzontals amb perfils 70 mm d'amplària	1,33665 €
	B7C93-0J0D	m2	Placa semirígida de llana mineral de roca (MW), de densitat 46 a 55 kg/m3, de 60 mm de gruix, amb una conductivitat tèrmica $\leq 0.037 \text{ W/(m}\cdot\text{K)}$ i resistència tèrmica $\geq 1,622 \text{ m}^2\cdot\text{K/W}$	9,86740 €
	B0AO-07II	u	Tac de niló de 6 a 8 mm de diàmetre, amb vis	1,50000 €
	B0AQ-07GR	cu	Visos per a plaques de guix laminat	5,30460 €
	B0AQ-07EX	cu	Visos, d'acer galvanitzats	0,46920 €
	B0CC0-21OU	m2	Placa de guix laminat estàndard (A) i gruix 15 mm, amb vora afinada (BA), segons la norma UNE-EN 520	18,93140 €
			Altres conceptes	15,52005 €
P-40	P7D0-5RKV	m2	Aïllament amb morter ignífug de ciment i perlita amb vermiculita, de 500 kg/m3 de densitat, projectat sobre elements superficials fins assolir REI-90. Inclou desmuntatge i posterior recol·locació d'instal·lacions situades al sostre.	26,22 €
	B7D6-0IQK	kg	Morter ignífug de ciment i perlita amb vermiculita, de 500 kg/m3 de densitat, per a aïllament contra el foc, en sacs	14,19840 €
	B011-05ME	m3	Aigua	0,05452 €
			Altres conceptes	11,96708 €
P-41	P7D6-FOR1	m2	Pintat ignífug d'estructures de formigó amb una capa d'imprimació per a pintura intumescent i varies capes de pintura intumescent, amb gruix suficient per assolir REI 90.	54,68 €
	B8Z6-0P2I	kg	Imprimació per a pintura intumescent	4,00415 €
	B896-HYD6	kg	Pintura intumescent	24,45240 €
			Altres conceptes	26,22345 €
P-42	P7D6-FOR2	m2	Pintat ignífug d'estructures de formigó amb una capa d'imprimació per a pintura intumescent i varies capes de pintura intumescent, amb gruix suficient per assolir REI 120.	62,78 €
	B896-HYD6	kg	Pintura intumescent	32,55776 €
	B8Z6-0P2I	kg	Imprimació per a pintura intumescent	4,00415 €
			Altres conceptes	26,21809 €
P-43	P7D6-FOR3	m2	Pintat ignífug d'estructures de formigó amb una capa d'imprimació per a pintura intumescent i varies capes de pintura intumescent, amb gruix suficient per assolir REI 30.	50,67 €
	B896-HYD6	kg	Pintura intumescent	20,44800 €
	B8Z6-0P2I	kg	Imprimació per a pintura intumescent	4,00415 €
			Altres conceptes	26,21785 €
P-44	P7DB-65OV	m2	Segellat de buit de pas d'instal·lacions amb coixinet de material intumescent termoexpansiu, amb resistència al foc EI-90	328,78 €
	B7D1-CW37	u	Coixinet de protecció contra el foc de material intumescent termoexpansiu, de 340x200x35 mm, per a segellar buits de pas d'instal·lacions	325,65000 €
			Altres conceptes	3,13000 €
P-45	P7DC-FIKV	u	Segellat de pas de canonada combustible EI-90, a través de parets i sostres tallafocs, amb abraçadora formada per anell metàl·lic col·locada superficialment	52,24 €

Annex de modificació del projecte d'adequació de l'edifici dels Serveis Territorials de Cultura
a Girona - Casa Solterra

Pàg.: 6

QUADRE DE PREUS NÚMERO 2

NÚMERO	CODI	UA	DESCRIPCIÓ	PREU
			amb cargols	
	B0AO-07II	u	Tac de niló de 6 a 8 mm de diàmetre, amb vis	1,00000 €
	B7D7-19Y6	u	Abraçadora per a segellar el pas de canonades combustibles, de diàmetre 125 mm, formada per anell metàl·lic amb folrat interior de material intumescent, amb protecció EI-120, per anar fixada a la paret o al sostre superficialment o encastada amb cargols	45,33000 €
			Altres conceptes	5,91000 €
P-46	P815-3FL7	m2	Enguixat reglejat sobre parament vertical interior, a 3,00 m d'alçària, com a màxim, amb guix B1, acabat lliscat amb guix C6 segons la norma UNE-EN 13279-1	13,18 €
	B059-06FN	kg	Guix de designació C6/20/2, segons la norma UNE-EN 13279-1	0,15960 €
			Altres conceptes	13,02040 €
P-47	P815-3FM0	m2	Enguixat reglejat sobre parament vertical interior, a més de 3,00 m d'alçària, amb guix B1, acabat lliscat amb guix C6 segons la norma UNE-EN 13279-1	18,56 €
	B059-06FN	kg	Guix de designació C6/20/2, segons la norma UNE-EN 13279-1	0,15960 €
			Altres conceptes	18,40040 €
P-48	P815-3FN5	m2	Enguixat reglejat sobre parament horitzontal interior, a més de 3,00 m d'alçària, amb guix B1, acabat lliscat amb guix C6 segons la norma UNE-EN 13279-1	23,54 €
	B059-06FN	kg	Guix de designació C6/20/2, segons la norma UNE-EN 13279-1	0,15960 €
			Altres conceptes	23,38040 €
P-49	P815-3FN9	m2	Enguixat reglejat sobre parament corbat, a més de 3,00 m d'alçària, amb guix B1, acabat lliscat amb guix C6 segons la norma UNE-EN 13279-1	33,81 €
	B059-06FN	kg	Guix de designació C6/20/2, segons la norma UNE-EN 13279-1	0,15960 €
			Altres conceptes	33,65040 €
P-50	P83EA-3Y8	m2	Aplacat vertical amb placa de guix laminat de resistent al foc (F) i gruix 15 mm, col·locada sobre perfil·leria d'acer galvanitzat amb fixacions mecàniques	27,49 €
	B0AQ-07GR	cu	Visos per a plaques de guix laminat	3,15750 €
	B0CC0-21OT	m2	Placa de guix laminat resistent al foc (F) i gruix 15 mm, amb vora afinada (BA), segons la norma UNE-EN 520	14,46900 €
	B7J1-0SL0	m	Cinta de paper resistent per a junts de plaques de guix laminat	0,07980 €
	B7J6-0GSL	kg	Massilla per a junt de plaques de cartró-guix	0,63441 €
			Altres conceptes	9,14929 €
P-51	P83EC-95M	m2	Franja tallafocs de 0,5 m en projecció horitzontal, amb una resistència al foc EI-60, fixada mecànicament a la mitgera amb subestructura de suport, composta per dues plaques de guix laminat resistents al foc (F) de 15 mm de gruix, fixades mecànicament a la subestructura de suport composta per canals i muntants cada 400 mm.	60,04 €
	B6B1-0KK7	m	Muntant de planxa d'acer galvanitzat, en paraments verticals amb perfils 48 mm d'amplària	4,51500 €
	B7J1-0SL0	m	Cinta de paper resistent per a junts de plaques de guix laminat	0,16000 €
	B6B0-1BTM	m	Banda acústica autoadhesiva fins a 50 mm d'amplària per a junts de plaques de guix laminat	0,31960 €
	B6B1-0KK3	m	Canal de planxa d'acer galvanitzat, en paraments horitzontals amb perfils 48 mm d'amplària	1,18750 €

Annex de modificació del projecte d'adequació de l'edifici dels Serveis Territorials de Cultura
a Girona - Casa Solterra

Pàg.: 7

QUADRE DE PREUS NÚMERO 2

NÚMERO	CODI	UA	DESCRIPCIÓ	PREU	
	B0AQ-07II	u	Tac de niló de 6 a 8 mm de diàmetre, amb vis	1,50000	€
	B0AQ-07EX	cu	Visos, d'acer galvanitzats	0,46920	€
	B0AQ-07GR	cu	Visos per a plaques de guix laminat	9,09360	€
	B7J6-0GSL	kg	Massilla per a junt de plaques de cartró-guix	1,27200	€
	B0CC0-21OT	m2	Placa de guix laminat resistent al foc (F) i gruix 15 mm, amb vora afinada (BA), segons la norma UNE-EN 520	28,11900	€
			Altres conceptes	13,40410	€
P-52	P83ED-9EV	m2	Extradossat directe de plaques de guix laminat fixades mecànicament al parament vertical mitjançant mestres de perfil·leria de planxa d'acer galvanitzat amb perfils entre 75 a 85 mm d'amplària col·locades cada 400 mm amb 4 plaques resistent al foc (F) de 15 mm de gruix, per assolir una resistència al foc EI-120	87,33	€
	B0AQ-07II	u	Tac de niló de 6 a 8 mm de diàmetre, amb vis	1,50000	€
	B0AQ-07EX	cu	Visos, d'acer galvanitzats	0,46920	€
	B0AQ-07GR	cu	Visos per a plaques de guix laminat	9,09360	€
	B0CC0-21OT	m2	Placa de guix laminat resistent al foc (F) i gruix 15 mm, amb vora afinada (BA), segons la norma UNE-EN 520	56,23800	€
	B7J1-0SLO	m	Cinta de paper resistent per a junts de plaques de guix laminat	0,16000	€
	B7J6-0GSL	kg	Massilla per a junt de plaques de cartró-guix	1,27200	€
	B83B-0XKR	m	Perfil·leria de planxa d'acer galvanitzat amb perfils entre 75 a 85 mm d'amplària	5,54925	€
			Altres conceptes	13,04795	€
P-53	P83ES-CUX	m2	Revestiment vertical amb perfil plegat de planxa d'acer galvanitzat i prelacat, per a façanes, amb un gruix de 0,8 mm, llisa, a més de 3,00 m d'alçària, col·locat amb fixacions mecàniques	25,96	€
	B0A5-06VX	u	Cargol autoroscant amb volandera	1,26000	€
	B0CH9-0E47	m2	Planxa plegada (diversos patrons) de textura llisa, d'acer galvanitzat i prelacat de 0,8 mm de gruix, per a façanes	13,77000	€
			Altres conceptes	10,93000	€
P-54	P89I-4V8N	m2	Pintat de parament horitzontal de guix, amb pintura a la cola amb acabat llis, amb una capa de fons diluïda i dues d'acabat	4,46	€
	B896-HYD4	kg	Pintura a la cola	0,12852	€
			Altres conceptes	4,33148	€
P-55	P89I-4V8S	m2	Pintat de parament vertical de guix, amb pintura plàstica amb acabat llis, amb una capa segelladora i dues d'acabat	5,77	€
	B8ZM-0P35	kg	Segelladora	0,77877	€
	B896-HYAR	kg	Pintura plàstica, per a interiors	1,57927	€
			Altres conceptes	3,41196	€
P-56	P8N0-YSQV	m	Remat de planxa d'acer plegada amb acabat galvanitzat i prelacat, de 0,6 mm de gruix, 20 cm de desenvolupament, com a màxim, amb 1 plec, per a cantonera interior, col·locat amb fixacions mecàniques	17,36	€
	B0A5-06VX	u	Cargol autoroscant amb volandera	1,26000	€
	B0CHK-2OL4	m	Remat de planxa d'acer plegada amb acabat galvanitzat i prelacat, de 0,6 mm de gruix, 20 cm de desenvolupament, com a màxim, amb 1 plec, per a cantonera interior	4,78737	€

Annex de modificació del projecte d'adequació de l'edifici dels Serveis Territorials de Cultura
a Girona - Casa Solterra

Pàg.: 8

QUADRE DE PREUS NÚMERO 2

NÚMERO	CODI	UA	DESCRIPCIÓ	PREU
			Altres conceptes	11,31263 €
P-57	P93N-ESC1	Ut	Formació de tram d'escala de 3 graons i replà, amb encofrat perdut d'obra de fàbrica de maó foradat senzill i formigó lleuger d'argila expandida, 20 a 25 N/mm2 de resistència a la compressió, de densitat 1400 a 1600 kg/m3, elaborat a l'obra amb formigonera de 165 l, de 20 cm de gruix.	792,60 €
	BOF13-OLM8	u	Maó foradat senzill de 290x140x40 mm, categoria I, LD, segons la norma UNE-EN 771-1	19,17000 €
			Altres conceptes	773,43000 €
P-58	P93N-ESC2	Ut	Formació de graó, amb encofrat perdut d'obra de fàbrica de maó foradat senzill i formigó lleuger d'argila expandida, 20 a 25 N/mm2 de resistència a la compressió, de densitat 1400 a 1600 kg/m3, elaborat a l'obra amb formigonera de 165 l, de 20 cm de gruix.	546,60 €
	BOF13-OLM8	u	Maó foradat senzill de 290x140x40 mm, categoria I, LD, segons la norma UNE-EN 771-1	5,40000 €
			Altres conceptes	541,20000 €
P-59	P93N-ESC3	Ut	Formació de tram d'escala de 4 graons i replà, amb encofrat perdut d'obra de fàbrica de maó foradat senzill i formigó lleuger d'argila expandida, 20 a 25 N/mm2 de resistència a la compressió, de densitat 1400 a 1600 kg/m3, elaborat a l'obra amb formigonera de 165 l, de 20 cm de gruix.	421,04 €
	BOF13-OLM8	u	Maó foradat senzill de 290x140x40 mm, categoria I, LD, segons la norma UNE-EN 771-1	4,05000 €
			Altres conceptes	416,99000 €
P-60	P93N-RAM	m2	Rampa de formigó lleuger d'argila expandida, 20 a 25 N/mm2 de resistència a la compressió, de densitat 1400 a 1600 kg/m3, elaborat a l'obra amb formigonera de 165 l, de 15 cm de gruix mitjà	38,47 €
			Altres conceptes	38,47000 €
P-61	P9BA-I1WB	u	Rebaixar de graó de pedra natural de Girona per deixar-lo amb una inclinació de 30º respecte el pla horitzontal	168,27 €
			Altres conceptes	168,27000 €
P-62	P9BA-ICLV	m2	Paviment de pedra calcària de Sant Vicenç, preu superior, de 40 mm de gruix, col·locada a truc de maceta amb morter ciment 1:6	179,73 €
	B0G2-I1FV	m2	Pedra calcària de Sant Vicenç, preu superior, de 40 mm de gruix amb aresta viva a les quatre vores	152,89050 €
			Altres conceptes	26,83950 €
P-63	P9BA-IP6V	m2	Subministrament i col·locació de paviment de les mateixes característiques que l'existent, preu superior, col·locat a truc de maceta amb morter ciment 1:6	100,22 €
	B0G2-0FCG	m2	Pedra gres serrada i sense polir, preu superior, de 40 mm de gruix amb aresta viva a les quatre vores	73,38450 €
			Altres conceptes	26,83550 €
P-64	P9BF-HBOE	m2	Reparació puntual (1 a 4 m2) de paviment de pedra calcària de Sant Vicenç, preu alt, de 40 mm de gruix i de 1251 a 2500 cm2, eliminant les peces trencades i/o mal adherides i el morter de fixació, i col·locant peces noves a truc de maceta amb morter de ciment i càrrega de runa sobre camió o contenidor.	301,86 €
	B07L-1PY6	t	Mortor per a ram de paleta, classe M 5 (5 N/mm2), en sacs, de designació (G) segons norma UNE-EN 998-2	3,19150 €

Annex de modificació del projecte d'adequació de l'edifici dels Serveis Territorials de Cultura
a Girona - Casa Solterra

Pàg.: 9

QUADRE DE PREUS NÚMERO 2

NÚMERO	CODI	UA	DESCRIPCIÓ	PREU	
	B9C0-0HKK	kg	Beurada de color	0,64200	€
	B0G2-11FV	m2	Pedra calcària de Sant Vicenç, preu superior, de 40 mm de gruix amb aresta viva a les quatre vores	205,31010	€
			Altres conceptes	92,71640	€
P-65	PA10-84F1	u	Fulla fixa de fusta amb resistència al foc EI 60, col·locada sobre bastiment de base, per a un buit d'obra aproximat de 107x245 cm, classificació mínima 4 de permeabilitat a l'aire segons UNE-EN 12207, classificació mínima 9A d'estanquitat a l'aigua segons UNE-EN 12208 i classificació mínima C5 de resistència al vent segons UNE-EN 12210. Acabat pintat color a escollir per la propietat.	605,99	€
	B7JE-0GTM	dm3	Massilla per a segellats, d'aplicació amb pistola, de base silicona neutra monocomponent	2,80420	€
	BA12-1XF1	m2	Fulla fixa de fusta amb resistència al foc EI 60, per a col·locar sobre bastiment de base, per a un buit d'obra de 2,25 a 3,49 m2 de superfície, classificació mínima 4 de permeabilitat a l'aire segons UNE-EN 12207, classificació mínima 9A d'estanquitat a l'aigua segons UNE-EN 12208 i classificació mínima C5 de resistència al vent segons UNE-EN 12210. Acabat pintat color a escollir per la propietat.	570,68840	€
	B7JE-0GTI	dm3	Massilla per a segellats, d'aplicació amb pistola, de base poliuretà monocomponent	5,70720	€
			Altres conceptes	26,79020	€
P-66	PA10-84F2	u	Fulla fixa de fusta amb resistència al foc EI 60, col·locada sobre bastiment de base, per a un buit d'obra aproximat de 86x165 cm, classificació mínima 4 de permeabilitat a l'aire segons UNE-EN 12207, classificació mínima 9A d'estanquitat a l'aigua segons UNE-EN 12208 i classificació mínima C5 de resistència al vent segons UNE-EN 12210. Acabat pintat color a escollir per la propietat.	345,34	€
	B7JE-0GTI	dm3	Massilla per a segellats, d'aplicació amb pistola, de base poliuretà monocomponent	5,15040	€
	B7JE-0GTM	dm3	Massilla per a segellats, d'aplicació amb pistola, de base silicona neutra monocomponent	2,40360	€
	BA12-1XF2	m2	Fulla fixa de fusta amb resistència al foc EI 60, per a col·locar sobre bastiment de base, per a un buit d'obra d'1,4 a 2,24 m2 de superfície, classificació mínima 4 de permeabilitat a l'aire segons UNE-EN 12207, classificació mínima 9A d'estanquitat a l'aigua segons UNE-EN 12208 i classificació mínima C5 de resistència al vent segons UNE-EN 12210. Acabat pintat color a escollir per la propietat.	318,84680	€
			Altres conceptes	18,93920	€
P-67	PA10-84F3	u	Fulla fixa de fusta amb resistència al foc EI 60, col·locada sobre bastiment de base, per a un buit d'obra aproximat de 86x165 cm, classificació mínima 4 de permeabilitat a l'aire segons UNE-EN 12207, classificació mínima 9A d'estanquitat a l'aigua segons UNE-EN 12208 i classificació mínima C5 de resistència al vent segons UNE-EN 12210. Acabat pintat color a escollir per la propietat.	408,21	€
	B7JE-0GTI	dm3	Massilla per a segellats, d'aplicació amb pistola, de base poliuretà monocomponent	5,15040	€
	B7JE-0GTM	dm3	Massilla per a segellats, d'aplicació amb pistola, de base silicona neutra monocomponent	2,40360	€
	BA12-1XF2	m2	Fulla fixa de fusta amb resistència al foc EI 60, per a col·locar sobre bastiment de base, per a un buit d'obra d'1,4 a 2,24 m2 de superfície, classificació mínima 4 de permeabilitat a l'aire segons UNE-EN 12207, classificació mínima 9A d'estanquitat a l'aigua segons UNE-EN 12208 i classificació mínima C5 de resistència al vent segons UNE-EN 12210. Acabat pintat color a escollir per la propietat.	381,71800	€
			Altres conceptes	18,93800	€
P-68	PA22-.P6	u	Porta interior de fusta, pintada, formada per una fulla batent per a porta interior, de 40 mm de gruix, de 80 cm d'amplària de 210 cm alçària cada una, amb estructura interior de fusta. Amb bastiment per a envà i tapajunts de fusta pintada. Inclou passador accessible	427,99	€

Annex de modificació del projecte d'adequació de l'edifici dels Serveis Territorials de Cultura
a Girona - Casa Solterra

Pàg.: 10

QUADRE DE PREUS NÚMERO 2

NÚMERO	CODI	UA	DESCRIPCIÓ	PREU
			Altres conceptes	427,99000 €
P-69	PAFA-7QPV	u	Fulla fixa d'alumini texturitzat, amb resistència al foc EI90, col·locada sobre bastiment de base, per a un buit d'obra aproximat de 100x172 cm, elaborada amb perfils de preu superior, classificació mínima 4 de permeabilitat a l'aire segons UNE-EN 12207, classificació mínima 9A d'estanquitat a l'aigua segons UNE-EN 12208 i classificació mínima C5 de resistència al vent segons UNE-EN 12210	411,37 €
	B7JE-0GTI	dm3	Massilla per a segellats, d'aplicació amb pistola, de base poliuretà monocomponent	4,45440 €
	B7JE-0GTM	dm3	Massilla per a segellats, d'aplicació amb pistola, de base silicona neutra monocomponent	2,20330 €
	BAF6-.1VDU	m2	Fulla fixa d'alumini texturitzat, amb resistència al foc EI90, col·locada sobre bastiment de base, per a un buit d'obra aproximat de 100x172 cm, elaborada amb perfils de preu superior, classificació mínima 4 de permeabilitat a l'aire segons UNE-EN 12207, classificació mínima 9A d'estanquitat a l'aigua segons UNE-EN 12208 i classificació mínima C5 de resistència al vent segons UNE-EN 12210	380,88000 €
			Altres conceptes	23,83230 €
P-70	PAFF-5TV1	m2	Tancament exterior practicable per a un buit d'obra aproximat de 196x230 cm, amb porta d'alumini lacat texturitzat amb una fulla batent de 80 cm i dues fixes laterals, amb perfils de preu alt, bastiment de base de tub d'acer galvanitzat i vidre laminar de seguretat 2 llunes, amb acabat de lluna incolora, de 3+3 mm de gruix, amb 2 butiral transparent, classe 1 (B) 1 segons UNE-EN 12600. Color segons carta de colors del Barri Vell.	1.486,60 €
			Altres conceptes	1.486,60000 €
P-71	PAFF-5TV2	m2	Tancament exterior practicable per a un buit d'obra aproximat de 196x230 cm, amb porta d'alumini lacat texturitzat amb una fulla batent de 90 cm amb mecanisme antipànic i dues fixes laterals, amb perfils de preu alt, bastiment de base de tub d'acer galvanitzat i vidre laminar de seguretat 2 llunes, amb acabat de lluna incolora, de 3+3 mm de gruix, amb 2 butiral transparent, classe 1 (B) 1 segons UNE-EN 12600. Color segons carta de colors del Barri Vell.	1.652,32 €
			Altres conceptes	1.652,32000 €
P-72	PAM1-H96	u	Porta corredissa d'apertura automàtica, d'una fulla d'aproximadament 120x230 cm, amb vidres laminars 5+5 mm amb perfil superior e inferior d'alumini, llinda amb mecanismes i tapa d'alumini, 2 radars detectors de presència, 1 cèl·lula fotoelèctrica de seguretat i quadre de comandament de 4 posicions. Amb sistema d'obertura automàtica en cas d'emergència. Inclou col·locació de vinil i logo en la superfície vidriada.	2.564,46 €
	BAM0-H6KV	u	Porta corredissa d'apertura automàtica, d'una fulla d'aproximadament 120x230 cm, amb vidres laminars 5+5 mm amb perfil superior e inferior d'alumini, llinda amb mecanismes i tapa d'alumini, 2 radars detectors de presència, 1 cèl·lula fotoelèctrica de seguretat i quadre de comandament de 4 posicions. Amb sistema d'obertura automàtica en cas d'emergència.	2.321,33000 €
			Altres conceptes	243,13000 €
P-73	PAM1-H96	u	Porta corredissa d'apertura automàtica, d'una fulla d'aproximadament 100x230 cm i fulla fixa lateral, amb vidres laminars 5+5 mm amb perfil superior e inferior d'alumini, llinda amb mecanismes i tapa d'alumini, 2 radars detectors de presència, 1 cèl·lula fotoelèctrica de seguretat i quadre de comandament de 4 posicions. Amb sistema d'obertura automàtica en cas d'emergència. Inclou col·locació de vinil i logo en la superfície vidriada.	3.175,70 €
	BAM0-H6KX	u	Porta corredissa d'apertura automàtica, d'una fulla d'aproximadament 100x230 cm i fulla fixa lateral, amb vidres laminars 5+5 mm amb perfil superior e inferior d'alumini, llinda amb mecanismes i tapa d'alumini, 2 radars detectors de presència,	2.932,57000 €

Annex de modificació del projecte d'adequació de l'edifici dels Serveis Territorials de Cultura
a Girona - Casa Solterra

Pàg.: 11

QUADRE DE PREUS NÚMERO 2

NÚMERO	CODI	UA	DESCRIPCIÓ	PREU
			1 cèl·lula fotoelèctrica de seguretat i quadre de comandament de 4 posicions. Amb sistema d'obertura automàtica en cas d'emergència.	
			Altres conceptes	243,13000 €
P-74	PAM2-36T	m2	Tancament de vidre lluna incolora trempada de 10 mm de gruix amb una fulla batent amb doble sentit d'obertura de 80 cm i una tarja lateral, amb fixacions mecàniques. Inclou col·locació de vinil i logo en la superfície vidriada. Sense maneta.	473,55 €
	BAM2-0TZV	m2	Tancament de vidre tallafocs EI120 de 50 mm de gruix, format per una fulla batent de 80 cm i una tarja lateral, amb fixacions mecàniques.	412,23000 €
			Altres conceptes	61,32000 €
P-75	PAM2-36TV	u	Tancament de vidre tallafocs EI120 de 50 mm de gruix per a un buit d'obra aproximat de 148x217 cm, format per una fulla batent de 80 cm i una tarja lateral, amb fixacions mecàniques. Inclou col·locació de vinil i logo en la superfície vidriada.	1.384,57 €
	BAM2-0TZV	m2	Tancament de vidre tallafocs EI120 de 50 mm de gruix, format per una fulla batent de 80 cm i una tarja lateral, amb fixacions mecàniques.	1.323,25830 €
			Altres conceptes	61,31170 €
P-76	PAQ5-37PO	u	Fulla batent per a porta interior, de 35 mm de gruix, 80 cm d'amplària i 210 cm d'alçada, per a pintar, de cares llises i estructura interior de fusta, col·locada	145,09 €
	BAQ3-0YAO	u	Fulla batent per a porta interior, de fusta per a pintar, de 35 mm de gruix, de cares llises i estructura interior de fusta, de 80 cm d'amplària i de 210 cm d'alçada	84,11000 €
	BAS0-0ZFB	u	Ferramenta per a porta d'interior d'una fulla batent, de preu mitjà	32,36000 €
			Altres conceptes	28,62000 €
P-77	PAQA-BG5	u	Fulla per a porta interior corredissa amb una llum de pas de 100x 210 cm, de cares llises, acabat superficial ambde DM lacat, ferratges de preu alt i folrat del bastiment de base amb fusta del mateix tipus, fixada a la guia. Totalment instal·lada.	227,61 €
	BAQ7-2Q2G	u	Fulla per a porta interior de 40 mm de gruix, per a una llum de 100x 210 cm, de cares llises amb acabat lacat	73,18000 €
	BAS0-0ZFR	u	Ferramenta per a porta d'interior d'una fulla corredissa, de preu alt	17,35000 €
	BAZ2-2QCV	u	Galze per a porta corredissa per a una llum de pas de 100x 210cm, de DM lacat, per a 1 fulla	86,63000 €
			Altres conceptes	50,45000 €
P-78	PAS2-5QPN	u	Porta tallafocs metàl·lica, EI2-C 30, una fulla batent, per a una llum de 90x210 cm, preu superior, col·locada	318,71 €
	BAS1-0I44	u	Porta tallafocs metàl·lica, EI2-C 30 una fulla batent per a una llum de 90x210 cm, preu superior	310,67000 €
			Altres conceptes	8,04000 €
P-79	PAS2-5QQD	u	Porta tallafocs metàl·lica, EI2-C 60, una fulla batent, per a una llum de 90x210 cm, preu superior, col·locada	439,53 €

Annex de modificació del projecte d'adequació de l'edifici dels Serveis Territorials de Cultura
a Girona - Casa Solterra

Pàg.: 12

QUADRE DE PREUS NÚMERO 2

NÚMERO	CODI	UA	DESCRIPCIÓ	PREU	
	BAS1-0I4U	u	Porta tallafocs metàl·lica, EI2-C 60 una fulla batent per a una llum de 90x210 cm, preu superior	431,49000	€
			Altres conceptes	8,04000	€
P-80	PAS2-5QQV	u	Porta tallafocs metàl·lica, EI2-C 45, una fulla batent, per a una llum de 90x210 cm, preu superior, col·locada. Amb panelat de fusta per la cara exterior.	439,53	€
	BAS1-0IV3	u	Porta tallafocs metàl·lica, EI2-C 45 una fulla batent per a una llum de 90x210 cm, preu superior. Amb panelat de fusta per la cara exterior.	431,49000	€
			Altres conceptes	8,04000	€
P-81	PAS2-5QUV	u	Porta tallafocs metàl·lica, EI2-C 45, una fulla batent, per a una llum de 95x210 cm, preu superior amb tanca antipànic, col·locada. Amb panelat de fusta per la cara exterior.	521,96	€
	BAS1-0I8V	u	Porta tallafocs metàl·lica, EI2-C 45 una fulla batent per a una llum de 95x210 cm, preu superior amb tanca antipànic. Amb panelat de fusta per la cara exterior.	513,92000	€
			Altres conceptes	8,04000	€
P-82	PAS2-5QV1	u	Porta tallafocs metàl·lica, EI2-C 60, una fulla batent, per a una llum de 95x210 cm, preu superior amb tanca antipànic, col·locada	540,66	€
	BAS1-PHE1	u	Porta tallafocs metàl·lica, EI2-C 60 una fulla batent per a una llum de 95x210 cm, preu superior amb tanca antipànic	532,62000	€
			Altres conceptes	8,04000	€
P-83	PAS2-5QV2	u	Porta tallafocs metàl·lica, EI2-C 120, d'una fulla batent de 86 cm i un fixe lateral, per a una llum de 125x210, preu superior col·locada. Amb panelat de fusta per la cara exterior.	1.354,04	€
	BAS1-0I65	u	Porta tallafocs metàl·lica, EI2-C 120 d'una fulla batent de 86 cm i un fixe lateral, per a una llum de 125x210. Amb panelat de fusta per la cara exterior.	1.341,18000	€
			Altres conceptes	12,86000	€
P-84	PAS2-5QVV	u	Porta tallafocs de fusta, EI2-C 45, una fulla batent, per a un buit d'obra de 80x210 cm, preu superior, col·locada. Acabat de fusta igual a l'existent.	648,06	€
	BAS1-0IVV	u	Porta tallafocs de fusta, EI2-C 45, d'una fulla batent per a un buit d'obra de 80x210 cm, preu superior. Acabat de fusta igual a l'existent.	640,01000	€
			Altres conceptes	8,05000	€
P-85	PAS2-5RAS	u	Porta tallafocs metàl·lica, EI2-C 60, una fulla batent, per a una llum de 80x210 cm, preu superior, col·locada	425,34	€
	BAS1-0I4S	u	Porta tallafocs metàl·lica, EI2-C 60 una fulla batent per a una llum de 80x210 cm, preu superior	413,29000	€
			Altres conceptes	12,05000	€
P-86	PAS2-5RAV	u	Porta tallafocs metàl·lica, EI2-C 45, una fulla batent, per a una llum de 80x210 cm, preu superior, col·locada	309,62	€
	BAS1-0I4V	u	Porta tallafocs metàl·lica, EI2-C 45 una fulla batent per a una llum de 80x210 cm, preu superior	297,57000	€
			Altres conceptes	12,05000	€
P-87	PAS2-5RBA	u	Porta tallafocs metàl·lica, EI2-C 120, una fulla batent, per a una llum de 80x210 cm, preu superior, col·locada	601,00	€

Annex de modificació del projecte d'adequació de l'edifici dels Serveis Territorials de Cultura
a Girona - Casa Solterra

Pàg.: 13

QUADRE DE PREUS NÚMERO 2

NÚMERO	CODI	UA	DESCRIPCIÓ	PREU	
	BAS1-0I63	u	Porta tallafocs metàl·lica, EI2-C 120 una fulla batent per a una llum de 80x210 cm, preu superior	588,95000	€
			Altres conceptes	12,05000	€
P-88	PAS2-SRV1	u	Porta tallafocs metàl·lica, EI2-C 45, una fulla batent, per a una llum de 80x210 cm, preu superior, col·locada. Amb panelat de fusta per la cara exterior.	404,85	€
	BAS1-0IV2	u	Porta tallafocs metàl·lica, EI2-C 45 una fulla batent per a una llum de 80x210 cm, preu superior. Amb panelat de fusta per la cara exterior.	392,80000	€
			Altres conceptes	12,05000	€
P-89	PAW8-78P2	u	Retenidor electromagnètic per a porta tallafocs de fulles batents, amb polsador de desbloqueig, força de retenció de 1100 N, 24 V c.c. de tensió d'alimentació, amb placa ferromagnètica articulada, segons la norma UNE-EN 1155, fixat a la paret	58,60	€
	BAWB-1GJ2	u	Retenidor electromagnètic per a porta tallafocs de fulles batents, amb polsador de desbloqueig, força de retenció de 1100 N, 24 V c.c. de tensió d'alimentació, amb placa ferromagnètica articulada, segons la norma UNE-EN 1155, per a col·locació mural	46,56000	€
			Altres conceptes	12,04000	€
P-90	PAZ1-H9M	u	Tirador d'acer inoxidable, de 30 mm de diàmetre i 40 cm de llargària col·locat sobre fulla batent de porta	140,33	€
	BAS0-H5FW	u	Parella de tiradors d'acer inoxidable 316 sorrejat, de 30 mm de diàmetre i 40 cm de llargària	130,76000	€
			Altres conceptes	9,57000	€
P-91	PAZ3-B6JQ	u	Mecanisme antipànic per a porta d'evacuació d'1 fulla, amb sistema d'accionament basculant, amb 1 punt de tancament, per a mecanisme ocult, homologat segons UNE-EN 1125, instal·lat	165,72	€
	BAZ6-2P4V	u	Mecanisme antipànic per a porta d'evacuació d'1 fulla, amb sistema d'accionament basculant, amb 1 punt de tancament, per a mecanisme ocult, homologat segons UNE-EN 1125	141,43000	€
			Altres conceptes	24,29000	€
P-92	PB11-DIZI	m	Barana d'acer inoxidable austenític de designació 1.4301 (AISI 304), amb passamà de fusta de 4x4 cm, travesser inferior, muntants cada 100 cm i brèndoles cada 10 cm, de 100 cm d'alçària, fixada mecànicament a l'obra amb tac d'acer, volandera i femella. Inclosos els detalls de serralteria que pot tenir alguna brèndola.	345,63	€
	BOAP-07IX	u	Tac d'acer de d 10 mm, amb cargol, volandera i femella	2,66000	€
	BB11-0XQB	m	Barana d'acer inoxidable austenític de designació 1.4301 (AISI 304), amb passamà, travesser inferior, muntants cada 100 cm i brèndoles cada 10 cm, de 100 cm d'alçària	324,48000	€
			Altres conceptes	18,49000	€
P-93	PB1C-61TZ	m	Passamà de fusta de faig (fagus sylvatica) de 40x40 mm de secció, col·locat cargolat, acabat amb vernís sintètic, amb 1 capa de protector insecticida-fungicida i 2 d'acabat	44,64	€
			Altres conceptes	44,64000	€
P-94	PB1D-52W	m	Passamà d'acer igual a l'existent, amb suport de perfil acer inox. De 15 mm de diàmetre cada 2 m, col·locat ancorat a l'obra	128,25	€
	BB1A-0XQ4	m	Passamà d'acer igual a l'existent, amb suport de perfil acer inox. De 15 mm de diàmetre cada 2 m	121,51000	€

Annex de modificació del projecte d'adequació de l'edifici dels Serveis Territorials de Cultura
a Girona - Casa Solterra

Pàg.: 14

QUADRE DE PREUS NÚMERO 2

NÚMERO	CODI	UA	DESCRIPCIÓ	PREU	
	B07L-1PYB	t	Mortor per a ram de paleta, classe M 7.5 (7,5 N/mm ²), en sacs, de designació (G) segons norma UNE-EN 998-2	0,94598	€
			Altres conceptes	5,79402	€
P-95	PB92-FIIV	u	Placa de senyalització amb pictograma, tacte visual, alt relleu i braile, fixada mecànicament.	32,79	€
	B0AO-07II	u	Tac de niló de 6 a 8 mm de diàmetre, amb vis	0,50000	€
	BB91-0XR4	u	Placa de senyalització interior de planxa d'acer perforada, amb pictograma, de 15x15 cm amb suport per a fixar mecànicament	23,26000	€
			Altres conceptes	9,03000	€
P-96	PC16-5NM	u	Mirall de lluna incolora de 0,80x0,90m i 5 mm de gruix, col·locat fixat mecànicament sobre el parament	101,30	€
	BC1K-0WNS	m2	Mirall de lluna incolora de gruix 5 mm	58,75000	€
	B0AO-07IG	u	Tac de niló de 5 mm de diàmetre, com a màxim, amb vis	0,57200	€
	B0A8-07MS	cu	Grapa metàl·lica per a fixar miralls	9,80960	€
			Altres conceptes	32,16840	€
P-97	PC16-MOD	u	Desplaçar mirall col·locat fixat mecànicament sobre el parament	42,55	€
	B0AO-07IG	u	Tac de niló de 5 mm de diàmetre, com a màxim, amb vis	0,57200	€
	B0A8-07MS	cu	Grapa metàl·lica per a fixar miralls	9,80960	€
			Altres conceptes	32,16840	€
P-98	PC1I-5CKL	m2	Vidre lluna incolora de gruix 10 mm trempada classe 1 (C) 1 segons UNE-EN 12600, col·locat d'amb llistó de vidre sobre fusta, acer o alumini	74,27	€
	BC1B-0TKW	m2	Vidre lluna incolora de gruix 10 mm trempada classe 1 (C) 1 segons UNE-EN 12600	59,94000	€
			Altres conceptes	14,33000	€
P-99	PC1J-6Y9C	m2	Vidre de protecció al foc de classificació EI-90, col·locat amb llistó de vidre sobre fusta, acer o alumini	1.014,07	€
	BC1C-34VH	m2	Vidre de protecció al foc de classificació EI-90	982,22000	€
			Altres conceptes	31,85000	€
P-100	PC1J-6Y9D	m2	Vidre de protecció al foc de classificació EI-60, col·locat amb llistó de vidre sobre fusta, acer o alumini	788,10	€
	BC1C-34VI	m2	Vidre de protecció al foc de classificació EI-60	772,17000	€
			Altres conceptes	15,93000	€
P-101	PF1C-DTPC	m	Tub d'acer negre amb soldadura, fabricat amb acer S195 T, d'1''1/2 de mida de rosca (diàmetre exterior especificat=48,3 mm i DN=40 mm), sèrie M segons UNE-EN 10255, roscat, acabat pintat color a escollir per la DF i la propietat, amb grau de dificultat baix i col·locat superficialment	28,41	€
	BF19-035F	m	Tub d'acer negre amb soldadura, fabricat amb acer S195 T, d'1''1/2 de mida de rosca (diàmetre exterior especificat=48,3 mm i DN=40 mm), sèrie M segons UNE-EN 10255	5,68140	€
	BFYB-037A	u	Part proporcional d'elements de muntatge per a tubs d'acer negre d'1''1/2, roscat	0,69500	€
	BFW4-036B	u	Accessori per a tubs d'acer negre d'1''1/2, per a roscar	2,77650	€
			Altres conceptes	19,25710	€
P-102	PF1C-DTPD	m	Tub d'acer negre amb soldadura, fabricat amb acer S195 T, de 2'' de mida de rosca (diàmetre exterior especificat=60,3 mm i DN=50 mm), sèrie M segons	39,31	€

Annex de modificació del projecte d'adequació de l'edifici dels Serveis Territorials de Cultura
a Girona - Casa Solterra

Pàg.: 15

QUADRE DE PREUS NÚMERO 2

NÚMERO	CODI	UA	DESCRIPCIÓ	PREU	
			UNE-EN 10255, roscat, acabat pintat color a escollir per la DF i la propietat, amb grau de dificultat baix i col·locat superficialment		
	BF19-035H	m	Tub d'acer negre amb soldadura, fabricat amb acer S195 T, de 2" de mida de rosca (diàmetre exterior especificat=60,3 mm i DN=50 mm), sèrie M segons UNE-EN 10255	8,01720	€
	BFW4-036C	u	Accessori per a tubs d'acer negre de 2", per a roscar	4,44300	€
	BFYB-037B	u	Part proporcional d'elements de muntatge per a tubs d'acer negre de 2", roscat	0,97000	€
			Altres conceptes	25,87980	€
P-103	PF1C-DTPE	m	Tub d'acer negre amb soldadura, fabricat amb acer S195 T, de 2"1/2 de mida de rosca (diàmetre exterior especificat=76,1 mm i DN=65 mm), sèrie M segons UNE-EN 10255, roscat, acabat pintat color a escollir per la DF i la propietat, amb grau de dificultat baix i col·locat superficialment	52,15	€
	B0A1-07KZ	u	Abraçadora metàl·lica, de 75 mm de diàmetre interior	0,40040	€
	BF19-035K	m	Tub d'acer negre amb soldadura, fabricat amb acer S195 T, de 2"1/2 de mida de rosca (diàmetre exterior especificat=76,1 mm i DN=65 mm), sèrie M segons UNE-EN 10255	10,35300	€
	BFW4-036D	u	Accessori per a tubs d'acer negre de 2"1/2, per a roscar	11,15400	€
	BFYB-037C	u	Part proporcional d'elements de muntatge per a tubs d'acer negre de 2"1/2, roscat	1,35500	€
			Altres conceptes	28,88760	€
P-104	PG12-DHB2	u	Caixa de derivació quadrada de plàstic, de 90x90 mm, amb grau de protecció IP-40, muntada superficialment	10,77	€
	BGW2-093M	u	Part proporcional d'accessoris de caixa de derivació quadrada	0,33000	€
	BG12-0G8M	u	Caixa de derivació quadrada de plàstic, de 90x90 mm, amb grau de protecció IP-40 i per a muntar superficialment	1,42000	€
			Altres conceptes	9,02000	€
P-105	PG2N-EUH	m	Tub flexible corrugat de PVC, de 20 mm de diàmetre nominal, aïllant i no propagador de la flama, resistència a l'impacte d'1 J, resistència a compressió de 320 N i una rigidesa dielèctrica de 2000 V, muntat sobre sostremort	1,39	€
	BG2Q-1KSU	m	Tub flexible corrugat de PVC, de 20 mm de diàmetre nominal, aïllant i no propagador de la flama, resistència a l'impacte d'1 J, resistència a compressió de 320 N i una rigidesa dielèctrica de 2000 V	0,31620	€
			Altres conceptes	1,07380	€
P-106	PG33-E6CI	m	Cable amb conductor de coure de tensió assignada 0,6/1 kV, de designació RZ1-K (AS+), construcció segons norma UNE 211025, bipolar, de secció 2x1,5 mm², amb coberta del cable de poliolefines, classe de reacció al foc Cca-s1b, d1, a1 segons la norma UNE-EN 50575 amb baixa emissió fums, col·locat en tub	2,36	€
	BG33-G2WD	m	Cable amb conductor de coure de tensió assignada 0,6/1 kV, de designació RZ1-K (AS+), construcció segons norma UNE 211025, bipolar, de secció 2x1,5 mm ² , amb coberta del cable de poliolefines, classe de reacció al foc Cca-s1b, d1, a1 segons la norma UNE-EN 50575 amb baixa emissió fums	1,45860	€
			Altres conceptes	0,90140	€
P-107	PH57-B3A8	u	Llum d'emergència amb làmpada led, amb una vida útil de 100000 h, permanent i no estanca amb grau de protecció IP4X, aïllament classe II, amb un flux aproximat de 70 a 100 lm, 1 h d'autonomia, de forma rectangular amb difusor i cos de policarbonat, preu alt, col·locat superficial	85,20	€

Annex de modificació del projecte d'adequació de l'edifici dels Serveis Territorials de Cultura
a Girona - Casa Solterra

Pàg.: 16

QUADRE DE PREUS NÚMERO 2

NÚMERO	CODI	UA	DESCRIPCIÓ	PREU	
	BH65-2III	u	Llum d'emergència amb làmpada led, amb una vida útil de 100000 h, permanent i no estanca amb grau de protecció IP4X, aïllament classe II, amb un flux aproximat de 70 a 100 lm, 1 h d'autonomia, de forma rectangular amb difusor i cos de policarbonat, preu alt	76,18000	€
			Altres conceptes	9,02000	€
P-108	PH57-B3A9	u	Llum d'emergència amb làmpada led, amb una vida útil de 100000 h, permanent i no estanca amb grau de protecció IP4X, aïllament classe II, amb un flux aproximat de 140 a 170 lm, 1 h d'autonomia, de forma rectangular amb difusor i cos de policarbonat, preu alt, col·locat superficial	86,42	€
	BH65-2IIN	u	Llum d'emergència amb làmpada led, amb una vida útil de 100000 h, permanent i no estanca amb grau de protecció IP4X, aïllament classe II, amb un flux aproximat de 140 a 170 lm, 1 h d'autonomia, de forma rectangular amb difusor i cos de policarbonat, preu alt	77,40000	€
			Altres conceptes	9,02000	€
P-109	PH57-B3AB	u	Llum d'emergència amb làmpada led, amb una vida útil de 100000 h, permanent i no estanca amb grau de protecció IP4X, aïllament classe II, amb un flux aproximat de 240 a 270 lm, 1 h d'autonomia, de forma rectangular amb difusor i cos de policarbonat, preu alt, col·locat superficial	124,83	€
	BH65-2IIM	u	Llum d'emergència amb làmpada led, amb una vida útil de 100000 h, permanent i no estanca amb grau de protecció IP4X, aïllament classe II, amb un flux aproximat de 240 a 270 lm, 1 h d'autonomia, de forma rectangular amb difusor i cos de policarbonat, preu alt	115,81000	€
			Altres conceptes	9,02000	€
P-110	PHE0-LL01	m	Substitució de llinda de fusta per llinda metàl·lica en paret de 60 cm de gruix, formada per dos perfils d'acer tipus HEB-200 units per la part inferior mitjançant una planxa d'acer de 20 mm de gruix soldada als perfils. Preparació de base de recolzament per les llandes mitjançant formigó i reomplert amb morter sense retracció. Execució per trams per no afectar la estabilitat de l'estructura.	1.038,88	€
			Altres conceptes	1.038,88000	€
P-111	PHE0-LL02	m	Substitució de llinda de fusta per llinda metàl·lica en paret de 80 cm de gruix, formada per dos perfils d'acer tipus HEB-200 units per la part inferior mitjançant una planxa d'acer de 20 mm de gruix soldada als perfils. Preparació de base de recolzament per les llandes mitjançant formigó i reomplert amb morter sense retracció. Execució per trams per no afectar la estabilitat de l'estructura.	1.257,61	€
			Altres conceptes	1.257,61000	€
P-112	PHE0-RES1	u	Restauració de sostre de bigues de fusta existent d'una 32 m2 de superfície, segons fotografies del sostre original, realitzada per restauradors. Inclòs materials i mitjans auxiliars necessaris per a la seva execució.	4.250,95	€
			Altres conceptes	4.250,95000	€
P-113	PHE1-BAN	m2	Banda senyalitzadora visual i tàctil de color contrastat amb el paviment, amb relleu d'altura 3 mm.	35,38	€
	BPHE-BAND	m2	Banda senyalitzadora visual i tàctil de color contrastat amb el paviment, amb relleu d'altura 3 mm.	26,48000	€
			Altres conceptes	8,90000	€
P-114	PJ11C-3CY	u	Inodor de porcellana esmaltada, de sortida vertical i/o horitzontal, amb seient i tapa, de color blanc, preu superior, col·locat sobre el paviment i connectat a la xarxa d'evacuació. Alçada del seient entre 0,45 i 0,50 m.	283,45	€

Annex de modificació del projecte d'adequació de l'edifici dels Serveis Territorials de Cultura
a Girona - Casa Solterra

Pàg.: 17

QUADRE DE PREUS NÚMERO 2

NÚMERO	CODI	UA	DESCRIPCIÓ	PREU	
	B7JE-0GTM	dm3	Massilla per a segellats, d'aplicació amb pistola, de base silicona neutra monocomponent	0,24036	€
	BJ11C-0Q7J	u	Inodor per a col·locar sobre el paviment de porcellana esmaltada, de sortida vertical i/o horitzontal, amb seient i tapa, color blanc i preu superior	241,70000	€
	BJ11O-0PMV	kg	Pasta per a segellar l'enllaç d'inodors, abocadors i plaques turques	1,24215	€
			Altres conceptes	40,26749	€
P-115	PJA8-4120	u	Kit de crida i assistència per a banys adaptats Inclou: - polsador de trucada amb tirador, amb LED testimoni de trucada en curs, corda vermella de 1,9 m i dos boles per situar-les a l'alçada indicada en les normes ISO 2154 (entre 800 i 1000 mm i l'altre a 100 mm del terra). - polsador de reposició, amb un polsador de cancel·lació de trucada. - senyalització acústica i lluminosa amb electrònica de control. - font d'alimentació Kit KB-05 d'Optimus o equivalent. Inclou canalitzacions i cablejat. Totalment instal·lat i provat.	795,44	€
	BJAD-4120	u	Kit de crida i assistència per a banys adaptats Inclou: - polsador de trucada amb tirador, amb LED testimoni de trucada en curs, corda vermella de 1,9 m i dos boles per situar-les a l'alçada indicada en les normes ISO 2154 (entre 800 i 1000 mm i l'altre a 100 mm del terra). - polsador de reposició, amb un polsador de cancel·lació de trucada. - senyalització acústica i lluminosa amb electrònica de control. - font d'alimentació Kit KB-05 d'Optimus o equivalent. Inclou canalitzacions i cablejat.	480,66000	€
			Altres conceptes	314,78000	€
P-116	PM11-PHE	u	Panell repetidor remot amb pantalla tàctil, compatible amb central analògica AM-8200, amb targeta de comunicació RS485 i sirena direccionable amb flaix i aïllador. Totalment instal·lat. Inclòs connexió i proves de funcionament.	3.307,76	€
	BPHE-0001	u	Panell repetidor remot amb pantalla tàctil, compatible amb central analògica AM-8200, amb targeta de comunicació RS485 i sirena direccionable amb flaix i aïllador. Totalment instal·lat. Inclòs connexió i proves de funcionament.	3.307,76000	€
			Altres conceptes	0,00000	€
P-117	PM15-4ID2	u	Detector de fums òptic per a instal·lació contra incendis convencional, segons norma UNE-EN 54-7, amb base de superfície, muntat superficialment	40,78	€
	BM16-0SX1	u	Detector de fums òptic per a instal·lació contra incendis convencional, segons norma UNE-EN 54-7, amb base de superfície	25,90000	€
	BMV2-0TBT	u	Part proporcional d'elements especials per a detectors	0,43000	€
			Altres conceptes	14,45000	€
P-118	PM17-386S	u	Polsador d'alarma per a instal·lació contra incendis convencional, accionament manual per trencament d'element fràgil, segons norma UNE-EN 54-11, muntat superficialment	24,25	€
	BMV2-0TBW	u	Part proporcional d'elements especials per a polsadors d'alarma	0,36000	€
	BM18-0SYT	u	Polsador d'alarma per a instal·lació contra incendis convencional, accionament manual per trencament d'element fràgil, segons norma UNE-EN 54-11, per a muntar superficialment	9,44000	€
			Altres conceptes	14,45000	€

Annex de modificació del projecte d'adequació de l'edifici dels Serveis Territorials de Cultura
a Girona - Casa Solterra

Pàg.: 18

QUADRE DE PREUS NÚMERO 2

NÚMERO	CODI	UA	DESCRIPCIÓ	PREU	
P-119	PM18-385	u	Sirena electrònica per a instal·lació convencional i analògica, nivell de potència acústica 100 dB, amb senyal lluminós i so multità, grau de protecció IP-66, fabricada segons la norma UNE-EN 54-3, col·locada a l'exterior	69,06	€
	BM19-OSYE	u	Sirena electrònica per a instal·lació convencional i analògica, nivell de potència acústica 100 dB, amb senyal lluminós i so multità, grau de protecció IP-66, fabricada segons la norma UNE-EN 54-3, per a col·locació exterior	53,89000	€
	BM19-OTBV	u	Part proporcional d'elements especials per a sirenes	0,72000	€
			Altres conceptes	14,45000	€
P-120	PM18-386V	u	Sistema d'alarma per megafonia, nivell de potència acústica 102 dB, alimentada des del llaç, amb senyal lluminós i acústic, grau de protecció IP-54, fabricada segons la norma UNE-EN 54-3, col·locada a l'interior	100,01	€
	BM19-OTBV	u	Part proporcional d'elements especials per a sirenes	0,72000	€
	BM19-OSYV	u	Sistema d'alarma per megafonia, nivell de potència acústica 102 dB, alimentada des del llaç, amb senyal lluminós i acústic, grau de protecció IP-54, fabricada segons la norma UNE-EN 54-3, col·locada a l'interior	84,84000	€
			Altres conceptes	14,45000	€
P-121	PM20-ARM	u	Armari de fusta per a BIE equipada de 25 mm de diàmetre, de dimensions 65x68x18 cm (alt x ampl x fons), amb entrada per a presa d'aigua i desguàs a la part inferior. Porta cega de fusta amb adhesiu exterior de "BIE".	122,27	€
	BM20-ARM1	u	Armari de fusta per a BIE equipada de 25 mm de diàmetre, de dimensions 65x68x18 cm (alt x ampl x fons), amb entrada per a presa d'aigua i desguàs a la part inferior. Porta cega de fusta amb adhesiu exterior de "BIE".	122,27000	€
			Altres conceptes	0,00000	€
P-122	PM20-DG5	u	Boca d'incendis equipada de 25 mm de diàmetre, BIE-25, amb debanadora d'alimentació axial abatible, mànega de 20 m i llança, per a col·locar superficialment en armari de fusta (no inclòs), inclòs part proporcional d'accessoris i tot el petit material auxiliar de connexió i muntatge.	355,14	€
	BM20-OT1B	u	Boca d'incendis equipada de 25 mm de diàmetre, BIE-25, debanadora d'alimentació axial abatible, mànega de 20 m i llança, per a col·locar superficialment dins d' armari de fusta (no inclòs)	282,23000	€
	BM10-OTC2	u	Part proporcional d'elements especials per a boques d'incendi	0,68000	€
			Altres conceptes	72,23000	€
P-123	PM32-DZ3Z	u	Extintor manual de pols seca polivalent, de càrrega 6 kg, amb pressió incorporada, pintat, amb suport a paret i etiquetatge en català.	56,15	€
	BM33-OT4F	u	Extintor de pols seca polivalent, de càrrega 6 kg, amb pressió incorporada, pintat	43,76000	€
	BM13-OTC7	u	Part proporcional d'elements especials per a extintors	0,35000	€
			Altres conceptes	12,04000	€
P-124	PM32-DZ48	u	Extintor manual de diòxid de carboni, de càrrega 5 kg, amb pressió incorporada, pintat, amb suport a paret i etiquetatge en català.	95,43	€
	BM33-OT4U	u	Extintor de diòxid de carboni, de càrrega 5 kg, amb pressió incorporada, pintat	83,04000	€
	BM13-OTC7	u	Part proporcional d'elements especials per a extintors	0,35000	€
			Altres conceptes	12,04000	€
P-125	PMP1-HC2	u	Lector de targetes de memòria protegida sense contacte, tipus A a 13,65 MHz, segons ISO 14443, sense teclat, per a interior, amb una distància de lectura de 7cm, amb protecció IP65, col·locat	587,24	€

Annex de modificació del projecte d'adequació de l'edifici dels Serveis Territorials de Cultura
a Girona - Casa Solterra

Pàg.: 19

QUADRE DE PREUS NÚMERO 2

NÚMERO	CODI	UA	DESCRIPCIÓ	PREU	
	BMP1-H6XW	u	Lector de targetes de memòria protegida sense contacte, tipus A a 13,65 MHz, segons ISO 14443, sense teclat, per a interior, amb una distància de lectura de 7cm, amb protecció IP65	575,20000	€
			Altres conceptes	12,04000	€
P-126	PMP1-HC2	u	Lector de targetes de memòria protegida sense contacte, tipus A a 13,65 MHz, segons ISO 14443, sense teclat, per a exterior, amb una distància de lectura de 7cm, amb protecció IP66, col·locat	587,24	€
	BMP1-H6XV	u	Lector de targetes de memòria protegida sense contacte, tipus A a 13,65 MHz, segons ISO 14443, sense teclat, per a exterior, amb una distància de lectura de 7cm, amb protecció IP66	575,20000	€
			Altres conceptes	12,04000	€
P-127	PMS0-6Z7V	u	Rètol senyalització instal·lació de protecció contra incendis, quadrat, de 210x210 mm2 de panell de PVC d'1 mm de gruix, fotoluminiscent categoria A segons UNE 23035-4, col·locat fixat mecànicament sobre parament vertical	15,11	€
	B0AO-07IG	u	Tac de niló de 5 mm de diàmetre, com a màxim, amb vis	0,52000	€
	BMS0-1K1T	u	Rètol senyalització instal·lació de protecció contra incendis, quadrat, de 210x210 mm2 de panell de PVC d'1 mm de gruix, fotoluminiscent categoria A segons UNE 23035-4	4,87000	€
			Altres conceptes	9,72000	€
P-128	PMS0-6Z7	u	Rètol senyalització sortida d'emergència, quadrat, de 224x224 mm2 de panell de PVC d'1 mm de gruix, fotoluminiscent categoria A segons UNE 23035-4, col·locat fixat mecànicament sobre parament vertical	15,11	€
	B0AO-07IG	u	Tac de niló de 5 mm de diàmetre, com a màxim, amb vis	0,52000	€
	BMS0-1K25	u	Rètol senyalització sortida d'emergència, quadrat, de 224x224 mm2 de panell de PVC d'1 mm de gruix, fotoluminiscent categoria A segons UNE 23035-4	4,87000	€
			Altres conceptes	9,72000	€
P-129	PMS0-6Z7X	u	Rètol senyalització sortida habitual, quadrat, de 224x224 mm2 de panell de PVC d'1 mm de gruix, fotoluminiscent categoria A segons UNE 23035-4, col·locat fixat mecànicament sobre parament vertical	15,11	€
	B0AO-07IG	u	Tac de niló de 5 mm de diàmetre, com a màxim, amb vis	0,52000	€
	BMS0-1K24	u	Rètol senyalització sortida habitual, quadrat, de 224x224 mm2 de panell de PVC d'1 mm de gruix, fotoluminiscent categoria A segons UNE 23035-4	4,87000	€
			Altres conceptes	9,72000	€
P-130	PMS0-6Z7Y	u	Rètol senyalització recorregut d'evacuació a sortida emergència, rectangular, de 320x160 mm2 de panell de PVC d'1 mm de gruix, fotoluminiscent categoria A segons UNE 23035-4, col·locat fixat mecànicament sobre parament vertical	15,11	€
	B0AO-07IG	u	Tac de niló de 5 mm de diàmetre, com a màxim, amb vis	0,52000	€
	BMS0-1K1V	u	Rètol senyalització recorregut d'evacuació a sortida emergència, rectangular, de 320x160 mm2 de panell de PVC d'1 mm de gruix, fotoluminiscent categoria A segons UNE 23035-4	4,87000	€
			Altres conceptes	9,72000	€
P-131	PQ52-6569	u	Modificació de Taulell de fusta existent per ajustar-ne les característiques a les exigències de la normativa d'accessibilitat	1.674,55	€
			Altres conceptes	1.674,55000	€
P-132	PQZ5-HAA	u	Penjador de roba d'acer inoxidable col·locat amb fixacions mecàniques	14,46	€

Annex de modificació del projecte d'adequació de l'edifici dels Serveis Territorials de Cultura
a Girona - Casa Solterra

Pàg.: 20

QUADRE DE PREUS NÚMERO 2

NÚMERO	CODI	UA	DESCRIPCIÓ	PREU
	BQZ5-H5IU	u	Penjador de roba d'acer inoxidable	12,89000 €
			Altres conceptes	1,57000 €
P-133	PY02-H8WJ	u	Obertura de forat de fins a a 30x30x45 cm per a pas d'instal·lacions en paret de maó massís o pedra, amb mitjans manuals	36,43 €
			Altres conceptes	36,43000 €
P-134	PY03-628P	u	Forat en sostre per a pas d'instal·lacions, de diàmetre 5 a 20 cm, amb equips per a tall/broca de diamant, inclou càrrega manual de runa sobre contenidor i transport de residus a instal·lació autoritzada de gestió de residus	9,96 €
			Altres conceptes	9,96000 €

5. PRESSUPOST GENERAL

Annex de modificació del projecte d'adequació de l'edifici dels Serveis Territorials de Cultura a Girona - Casa Solterra

Pàg.: 1

PRESSUPOST

Obra	01	Pressupost 7617-26				
Capítol	01	PLANTA BAIXA				
Títol 3	01	ACTUACIÓ A				
NUM	CODI	UA	DESCRIPCIÓ	PREU	AMIDAMENT	IMPORT
1	P2140-4RRN	u	Arrencada full+bastim. p[or]ta int.,m.man.,càrr.man. Arrencada de full i bastiment de porta interior amb mitjans manuals i càrrega manual sobre camió o contenidor (P - 13)	13,01	16,000	208,16
2	P214A-4RRU	u	Desmuntatge fulla,bastim.,access.,p[or]ta grans dimensions,sup.20m2,m.man.,aplec p/reutilitz.+càrrega Desmuntatge de fulla, bastiment i accessoris de porta de grans dimensions, de 20 m2 com a màxim, amb recuperació de ferramentes, amb mitjans manuals, aplec de material per a la seva reutilització o restauració i càrrega de runa sobre camió o contenidor (P - 20)	200,13	2,000	400,26
TOTAL	Títol 3		01.01.01			608,42

Obra	01	Pressupost 7617-26				
Capítol	01	PLANTA BAIXA				
Títol 3	02	ACTUACIÓ B				
NUM	CODI	UA	DESCRIPCIÓ	PREU	AMIDAMENT	IMPORT
1	P21D0-HBKG	u	Desmuntatge p/subst.inodor/abocador/bidet,aixetes,mecan.,desguàs,desc.xarx.aig./evac.,a/mitj.man. Desmuntatge per a substitució d'inodor, abocador o bidet, aixetes, mecanismes, desguassos i desconnexió de les xarxes d'aigua i d'evacuació, amb mitjans manuals i càrrega manual de runa sobre camió o contenidor (P - 25)	31,12	1,000	31,12
2	P21D0-HBKH	u	Desmuntatge p/subst.lavab/urinari,aixetes,sifó,desguàs,desc.xarx.aig./evac.,a/mitj.manuals,càrr. Desmuntatge per a substitució de lavabo o urinari, aixetes, sifó, desguassos i desconnexió de les xarxes d'aigua i d'evacuació, amb mitjans manuals i càrrega manual de runa sobre camió o contenidor (P - 26)	28,51	2,000	57,02
3	P214T-4RQC	m2	Enderrac paredó ceràm.,g10cm,m.man.,càrrega manual Enderroc de paredó de ceràmica 10 cm de gruix, amb mitjans manuals i càrrega manual de runa sobre camió o contenidor (P - 23)	9,11	17,810	162,25
4	P2143-4RRO	m	Enderrac esglaó d'obra,còmpres.,càrrega manual Enderroc d'esglaó d'obra, amb compressor i càrrega manual de runa sobre camió o contenidor (P - 16)	6,14	1,200	7,37
5	P2143-4RQT	m2	Enderrac solera form.lleug.armat, fins a 15cm,còmpres.,càrrega manual Enderroc de solera de formigó lleugerament armat, de fins a 15 cm de gruix, amb compressor i càrrega manual de runa sobre camió o contenidor (P - 15)	13,21	5,295	69,95

EUR

Annex de modificació del projecte d'adequació de l'edifici dels Serveis Territorials de Cultura a Girona - Casa Solterra

Pàg.: 2

PRESSUPOST

6	P214T-I6QG	pa	Enderroc de tancaments de mampara amb mitjans manuals i càrrega manual de runa sobre camió o contenidor (P - 24)	468,44	1,000	468,44
---	------------	----	---	--------	-------	--------

TOTAL	Títol 3		01.01.02			796,15
--------------	----------------	--	-----------------	--	--	---------------

Obra	01	Pressupost 7617-26
Capítol	01	PLANTA BAIXA
Títol 3	03	ACTUACIÓ C

NUM	CODI	UA	DESCRIPCIÓ	PREU	AMIDAMENT	IMPORT
1	PAS2-5QVV	u	Porta fusta,EI2-C 45,1bat.,80x210cm,preu sup.,còl. Porta tallafocs de fusta, EI2-C 45, una fulla batent, per a un buit d'obra de 80x210 cm, preu superior, col·locada. Acabat de fusta igual a l'existent. (P - 84)	648,06	1,000	648,06
2	PAS2-5RAV	u	Porta tallaf.,metàl.,EI2-C 45,1bat.,80x210cm,preu sup.,còl. Porta tallafocs metàl·lica, EI2-C 45, una fulla batent, per a una llum de 80x210 cm, preu superior, col·locada (P - 86)	309,62	1,000	309,62
3	PAS2-5RAS	u	Porta tallaf.,metàl.,EI2-C 60,1bat.,80x210cm,preu sup.,còl. Porta tallafocs metàl·lica, EI2-C 60, una fulla batent, per a una llum de 80x210 cm, preu superior, col·locada (P - 85)	425,34	1,000	425,34
4	PAS2-5RBA	u	Porta tallaf.,metàl.,EI2-C 120,1bat.,80x210cm,preu sup.,còl. Porta tallafocs metàl·lica, EI2-C 120, una fulla batent, per a una llum de 80x210 cm, preu superior, col·locada (P - 87)	601,00	4,000	2.404,00
5	PAM2-36TV	u	Tancament vidre EI120,1bat.+1tarj.lat.+fix.mecàniques Tancament de vidre tallafocs EI120 de 50 mm de gruix per a un buit d'obra aproximat de 148x217 cm, format per una fulla batent de 80 cm i una tarja lateral, amb fixacions mecàniques. Inclou col·locació de vinil i logo en la superfície vidriada. (P - 75)	1.384,57	1,000	1.384,57
TOTAL	Títol 3		01.01.03			5.171,59

Obra	01	Pressupost 7617-26
Capítol	01	PLANTA BAIXA
Títol 3	04	ACTUACIÓ D

NUM	CODI	UA	DESCRIPCIÓ	PREU	AMIDAMENT	IMPORT
1	PAM1-H96V	u	Porta corredissa automàtica 1 full 120x230 vidre 5+5 Porta corredissa d'apertura automàtica, d'una fulla d'aproximadament 120x230 cm, amb vidres laminars 5+5 mm amb perfil superior e inferior d'alumini, llinda amb mecanismes i tapa d'alumini, 2 radars detectors de presència, 1 cèl·lula fotoelèctrica de seguretat i quadre de comandament de 4 posicions. Amb sistema d'obertura automàtica en cas d'emergència. Inclou col·locació de vinil i logo en la superfície vidriada. (P - 72)	2.564,46	2,000	5.128,92
2	P9BF-HBOE	m2	Rep.punt.(1-4m2)pavim.pedra.natural,g=30mm,1251-2500cm2 ,mòrt.1:6 Reparació puntual (1 a 4 m2) de paviment de pedra calcària de	301,86	1,920	579,57

Annex de modificació del projecte d'adequació de l'edifici dels Serveis Territorials de Cultura a Girona - Casa Solterra

Pàg.: 3

PRESSUPOST

			Sant Vicenç, preu alt, de 40 mm de gruix i de 1251 a 2500 cm2, eliminant les peces trencades i/o mal adherides i el morter de fixació, i col·locant peces noves a truc de maceta amb morter de ciment i càrrega de runa sobre camió o contenidor. (P - 64)			
3	PAQA-BG5V	u	Fulla p/ porta corr. llum pas 100x210cm, cares llis.DM lacat ferratges preu alt+folrat bast.base	227,61	1,000	227,61
			Fulla per a porta interior corredissa amb una llum de pas de 100x 210 cm, de cares llises, acabat superficial ambde DM lacat, ferratges de preu alt i folrat del bastiment de base amb fusta del mateix tipus, fixada a la guia. Totalment instal·lada. (P - 77)			
4	PAZ3-B6JQ	u	Mec.antipànic 1 fulla accionam. basculant,1 punt de tancament mecanisme ocult,UNE-EN 1125 instal·lat	165,72	2,000	331,44
			Mecanisme antipànic per a porta d'evacuació d'1 fulla, amb sistema d'accionament basculant, amb 1 punt de tancament, per a mecanisme ocult, homologat segons UNE-EN 1125, instal·lat (P - 91)			
5	PAFF-5TV1	m2	Tancament ext.practic.196x230cm, porta 1bat.+2fix.,vidre lam.seg. 2 llunes,3+3mm,2 butiral transparent	1.486,60	1,000	1.486,60
			Tancament exterior practicable per a un buit d'obra aproximat de 196x230 cm, amb porta d'alumini lacat texturitzat amb una fulla batent de 80 cm i dues fixes laterals, amb perfils de preu alt, bastiment de base de tub d'acer galvanitzat i vidre laminar de seguretat 2 llunes, amb acabat de lluna incolora, de 3+3 mm de gruix, amb 2 butiral transparent, classe 1 (B) 1 segons UNE-EN 12600. Color segons carta de colors del Barri Vell. (P - 70)			
6	PAFF-5TV2	m2	Tancament ext.practic.196x230cm, porta 1bat.+2fix.,vidre lam.seg. 2 llunes,3+3mm,2 butiral transparent	1.652,32	1,000	1.652,32
			Tancament exterior practicable per a un buit d'obra aproximat de 196x230 cm, amb porta d'alumini lacat texturitzat amb una fulla batent de 90 cm amb mecanisme antipànic i dues fixes laterals, amb perfils de preu alt, bastiment de base de tub d'acer galvanitzat i vidre laminar de seguretat 2 llunes, amb acabat de lluna incolora, de 3+3 mm de gruix, amb 2 butiral transparent, classe 1 (B) 1 segons UNE-EN 12600. Color segons carta de colors del Barri Vell. (P - 71)			
7	PMP1-HC2V	u	Lector targetes s/contacte,dist.lect. 7cm,tipus A(13,65MHz),s/ISO 14443,s/teclat,interior,cat	587,24	1,000	587,24
			Lector de targetes de memòria protegida sense contacte, tipus A a 13,65 MHz, segons ISO 14443, sense teclat, per a exterior, amb una distància de lectura de 7cm, amb protecció IP66, col·locat (P - 126)			
TOTAL			Títol 3 01.01.04			9.993,70

Obra	01	Pressupost 7617-26
Capítol	01	PLANTA BAIXA
Títol 3	05	ACTUACIÓ E

Annex de modificació del projecte d'adequació de l'edifici dels Serveis Territorials de Cultura a Girona - Casa Solterra

Pàg.: 4

PRESSUPOST

NUM	CODI	UA	DESCRIPCIÓ	PREU	AMIDAMENT	IMPORT
1	P93N-ESC1	Ut	Escala 3 graons Formació de tram d'escala de 3 graons i replà, amb encofrat perdut d'obra de fàbrica de maó foradat senzill i formigó lleuger d'argila expandida, 20 a 25 N/mm2 de resistència a la compressió, de densitat 1400 a 1600 kg/m3, elaborat a l'obra amb formigonera de 165 l, de 20 cm de gruix. (P - 57)	792,60	1,000	792,60
2	P93N-ESC2	Ut	Formació de graó Formació de graó, amb encofrat perdut d'obra de fàbrica de maó foradat senzill i formigó lleuger d'argila expandida, 20 a 25 N/mm2 de resistència a la compressió, de densitat 1400 a 1600 kg/m3, elaborat a l'obra amb formigonera de 165 l, de 20 cm de gruix. (P - 58)	546,60	1,000	546,60
3	P93N-RAM1	m2	Rampa de formigó lleug. arg. exp. 20 a 25 N/mm2 1400 a 1600 kg/m3, formigonera 165l, g=15cm Rampa de formigó lleuger d'argila expandida, 20 a 25 N/mm2 de resistència a la compressió, de densitat 1400 a 1600 kg/m3, elaborat a l'obra amb formigonera de 165 l, de 15 cm de gruix mitjà (P - 60)	38,47	3,750	144,26
4	P9BA-ICLV	m2	Paviment pedra calcària st Vicenç preu sup., g=40mm aresta viva 4cant., ciment 1:6 Paviment de pedra calcària de Sant Vicenç, preu superior, de 40 mm de gruix, col·locada a truc de maceta amb morter ciment 1:6 (P - 62)	179,73	3,750	673,99
TOTAL	Títol 3		01.01.05			2.157,45

Obra	01	Pressupost 7617-26				
Capítol	01	PLANTA BAIXA				
Títol 3	06	ACTUACIÓ F				
NUM	CODI	UA	DESCRIPCIÓ	PREU	AMIDAMENT	IMPORT
1	P83ED-9EV2	m2	Extradossat pl. guix lam, perf. mestres /400mm F(15mm) EI120 Extradossat directe de plaques de guix laminat fixades mecànicament al parament vertical mitjançant mestres de perfil·leria de planxa d'acer galvanitzat amb perfils entre 75 a 85 mm d'amplària col·locades cada 400 mm amb 4 plaques resistent al foc (F) de 15 mm de gruix, per assolir una resistència al foc EI-120 (P - 52)	87,33	9,000	785,97
2	PHE0-LL01	m	Substitució de llinda Substitució de llinda de fusta per llinda metàl·lica en paret de 60 cm de gruix, formada per dos perfils d'acer tipus HEB-200 units per la part inferior mitjançant una planxa d'acer de 20 mm de gruix soldada als perfils. Preparació de base de recolzament per les llindes mitjançant formigó i reomplert amb morter sense retracció. Execució per trams per no afectar la estabilitat de l'estructura. (P - 110)	1.038,88	8,160	8.477,26
3	PHE0-LL02	m	Substitució de llinda Substitució de llinda de fusta per llinda metàl·lica en paret de 80 cm de gruix, formada per dos perfils d'acer tipus HEB-200 units per la part inferior mitjançant una planxa d'acer de 20 mm de gruix soldada als perfils. Preparació de base de	1.257,61	4,560	5.734,70

Annex de modificació del projecte d'adequació de l'edifici dels Serveis Territorials de Cultura a Girona - Casa Solterra

Pàg.: 5

PRESSUPOST

recolzament per les llindes mitjançant formigó i reomplert amb morter sense retracció. Execució per trams per no afectar la estabilitat de l'estructura. (P - 111)

TOTAL	Títol 3	01.01.06	14.997,93
--------------	----------------	-----------------	------------------

Obra	01	Pressupost 7617-26
Capítol	01	PLANTA BAIXA
Títol 3	07	ACTUACIÓ H

NUM	CODI	UA	DESCRIPCIÓ	PREU	AMIDAMENT	IMPORT
1	PHE1-BAND	m2	Banda senyalitzadora visual i tàctil Banda senyalitzadora visual i tàctil de color contrastat amb el paviment, amb relleu d'altura 3 mm. (P - 113)	35,38	8,640	305,68
2	PB92-FIIV	u	Placa senyal.int,pictograma Placa de senyalització amb pictograma, tacte visual, alt relleu i braile, fixada mecànicament. (P - 95)	32,79	18,000	590,22

TOTAL	Títol 3	01.01.07	895,90
--------------	----------------	-----------------	---------------

Obra	01	Pressupost 7617-26
Capítol	01	PLANTA BAIXA
Títol 3	08	ACTUACIÓ I

NUM	CODI	UA	DESCRIPCIÓ	PREU	AMIDAMENT	IMPORT
1	PB11-DIZI	m	Barana 1.4301 (AISI 304),munt./100cm,brènd./10cm,h=100cm,fix.mec. Barana d'acer inoxidable austenític de designació 1.4301 (AISI 304), amb passamà de fusta de 4x4 cm, travesser inferior, muntants cada 100 cm i brèndoles cada 10 cm, de 100 cm d'alçària, fixada mecànicament a l'obra amb tac d'acer, volandera i femella. Inclosos els detalls de serralleria que pot tenir alguna brèndola. (P - 92)	345,63	2,400	829,51
2	PB1D-52WV	m	Passamà acer,+perfil acer inòx.,càl.ancor.r. Passamà d'acer igual a l'existent, amb suport de perfil acer inox. De 15 mm de diàmetre cada 2 m, col·locat ancorat a l'obra (P - 94)	128,25	23,000	2.949,75
3	PB1C-61TZ	m	Passamà fusta faig 40x40mm,cargolat,2capes vernís sint.+1 capa insect.-fung. Passamà de fusta de faig (fagus sylvatica) de 40x40 mm de secció, col·locat cargolat, acabat amb vernís sintètic, amb 1 capa de protector insecticida-fungicida i 2 d'acabat (P - 93)	44,64	2,000	89,28

TOTAL	Títol 3	01.01.08	3.868,54
--------------	----------------	-----------------	-----------------

Obra	01	Pressupost 7617-26
Capítol	01	PLANTA BAIXA
Títol 3	09	ACTUACIÓ J

Annex de modificació del projecte d'adequació de l'edifici dels Serveis Territorials de Cultura a Girona - Casa Solterra

Pàg.: 6

PRESSUPOST

NUM	CODI	UA	DESCRIPCIÓ	PREU	AMIDAMENT	IMPORT
1	PHE0-DES1	pa	Partida alçada per desmuntatge d'instal·lacions a la planta baixa Partida alçada a justificar pel desmuntatge d'instal·lacions dels forjats a ignifugar a la planta baixa, subjecció temporal i posterior recol·locació. Inclou desmuntatge i muntatge de falsos sostres. (P - 0)	2.500,00	1,000	2.500,00
2	P7D0-5RKV	m2	Aïllament morter ignífug ciment+perlita+vermic.,500kg/m3,projecc. elem. superf. REI90 Aïllament amb morter ignífug de ciment i perlita amb vermiculita, de 500 kg/m3 de densitat, projectat sobre elements superficials fins assolir REI-90. Inclou desmuntatge i posterior recol·locació d'instal·lacions situades al sostre. (P - 40)	26,22	201,800	5.291,20
3	P7DB-65OV	m2	Segellat pas instal·lació coixinet intumescent termoeexp.,EI-90 Segellat de buit de pas d'instal·lacions amb coixinet de material intumescent termoexpansiu, amb resistència al foc EI-90 (P - 44)	328,78	2,000	657,56
4	P7DC-FIKV	u	Segellat canonada EI-90,parets i sostres tallafocs,abraçadora anell metàl·lic,superf.+cargols Segellat de pas de canonada combustible EI-90, a través de parets i sostres tallafocs, amb abraçadora formada per anell metàl·lic col·locada superficialment amb cargols (P - 45)	52,24	3,000	156,72
5	P7D6-FOR1	m2	Pint.igníf.est.f. formigó,unacapa imprimació p/pint.intum.+ pintura intumescent,REI90 Pintat ignífug d'estructures de formigó amb una capa d'imprimació per a pintura intumescent i varies capes de pintura intumescent, amb gruix suficient per assolir REI 90. (P - 41)	54,68	40,000	2.187,20
6	P7D6-FOR2	m2	Pint.igníf.est.f. formigó,unacapa imprimació p/pint.intum.+ pintura intumescent,REI120 Pintat ignífug d'estructures de formigó amb una capa d'imprimació per a pintura intumescent i varies capes de pintura intumescent, amb gruix suficient per assolir REI 120. (P - 42)	62,78	11,500	721,97
7	P815-3FN9	m2	Enguixat reglejat,param.corb.h>3m,B1,lliscat C6 Enguixat reglejat sobre parament corbat, a més de 3,00 m d'alçària, amb guix B1, acabat lliscat amb guix C6 segons la norma UNE-EN 13279-1 (P - 49)	33,81	16,400	554,48
8	P815-3FN5	m2	Enguixat reglejat,horitz.int.h>3m,B1,lliscat C6 Enguixat reglejat sobre parament horitzontal interior, a més de 3,00 m d'alçària, amb guix B1, acabat lliscat amb guix C6 segons la norma UNE-EN 13279-1 (P - 48)	23,54	19,000	447,26
TOTAL	Títol 3		01.01.09			12.516,39

Obra	01	Pressupost 7617-26				
Capítol	01	PLANTA BAIXA				
Títol 3	10	ACTUACIÓ K				
NUM	CODI	UA	DESCRIPCIÓ	PREU	AMIDAMENT	IMPORT

PRESSUPOST

1	PM32-DZ3Z	u	Extintor manual pols seca poliv.,6kg,pressió incòrpora.,pintat,sup.paret Extintor manual de pols seca polivalent, de càrrega 6 kg, amb pressió incorporada, pintat, amb suport a paret i etiquetatge en català. (P - 123)	56,15	3,000	168,45
2	PM32-DZ48	u	Extintor manual CO2,5kg,pressió incòrpora.,pintat,sup.paret Extintor manual de diòxid de carboni, de càrrega 5 kg, amb pressió incorporada, pintat, amb suport a paret i etiquetatge en català. (P - 124)	95,43	4,000	381,72
3	PM17-386S	u	Polsador alarma,instal·lació cònv.,manual+trencament,UNE-EN 54-11,munt.superf. Polsador d'alarma per a instal·lació contra incendis convencional, accionament manual per trencament d'element fràgil, segons norma UNE-EN 54-11, muntat superficialment (P - 118)	24,25	4,000	97,00
4	PM18-386V	u	Sirena electr.,instal.analògica,102dB,alimentada llaç,senyal llumi.+multità,IP-54,UNE-EN 54-3,còl.in Sistema d'alarma per megafonia, nivell de potència acústica 102 dB, alimentada des del llaç, amb senyal lluminós i acústic, grau de protecció IP-54, fabricada segons la norma UNE-EN 54-3, col·locada a l'interior (P - 120)	100,01	5,000	500,05
5	PM18-385W	u	Sirena electr.,instal.cònvencional/analogica,100dB,senyal llumi.+multità,IP-66,UNE-EN 54-3,còl.ext. Sirena electrònica per a instal·lació convencional i analògica, nivell de potència acústica 100 dB, amb senyal lluminós i so multità, grau de protecció IP-66, fabricada segons la norma UNE-EN 54-3, col·locada a l'exterior (P - 119)	69,06	1,000	69,06
6	PM15-4ID2	u	Detector fums òptic,instal.cònv.,UNE-EN 54-7,+base superfície,munt.superf. Detector de fums òptic per a instal·lació contra incendis convencional, segons norma UNE-EN 54-7, amb base de superfície, muntat superficialment (P - 117)	40,78	3,000	122,34
7	PH57-B3A8	u	Llum emerg.led,permanent,IP4X,classe II,70 a 100lm,autòn< 1h,,forma rect.,pòlicarbon.,preu alt, còl. Llum d'emergència amb làmpada led, amb una vida útil de 100000 h, permanent i no estanca amb grau de protecció IP4X, aïllament classe II, amb un flux aproximat de 70 a 100 lm, 1 h d'autonomia, de forma rectangular amb difusor i cos de policarbonat, preu alt, col·locat superficial (P - 107)	85,20	18,000	1.533,60
8	PH57-B3A9	u	Llum emerg.led,permanent,IP4X,classe II,140 a 170lm,autòn< 1h,,forma rect.,pòlicarbon.,preu alt, còl Llum d'emergència amb làmpada led, amb una vida útil de 100000 h, permanent i no estanca amb grau de protecció IP4X, aïllament classe II, amb un flux aproximat de 140 a 170 lm, 1 h d'autonomia, de forma rectangular amb difusor i cos de policarbonat, preu alt, col·locat superficial (P - 108)	86,42	2,000	172,84
9	PH57-B3AB	u	Llum emerg.led,permanent,IP4X,classe II,240 a 270lm,autòn< 1h,,forma rect.,pòlicarbon.,preu alt, còl Llum d'emergència amb làmpada led, amb una vida útil de 100000 h, permanent i no estanca amb grau de protecció IP4X, aïllament classe II, amb un flux aproximat de 240 a 270 lm, 1 h d'autonomia, de forma rectangular amb difusor i cos de	124,83	1,000	124,83

PRESSUPOST

			polycarbonat, preu alt, col·locat superficial (P - 109)			
10	PG33-E6CI	m	Cable 0,6/1 kV RZ1-K (AS+), 2x1,5mm², cable de tub Cable amb conductor de coure de tensió assignada 0,6/1 kV, de designació RZ1-K (AS+), construcció segons norma UNE 211025, bipolar, de secció 2x1,5 mm ² , amb coberta del cable de poliolefines, classe de reacció al foc Cca-s1b, d1, a1 segons la norma UNE-EN 50575 amb baixa emissió fums, col·locat en tub (P - 106)	2,36	425,000	1.003,00
11	PG2N-EUHM	m	Tub flexible corrugat PVC, DN=20mm, 1J, 320N, 2000V, sense b/s i sense strem Tub flexible corrugat de PVC, de 20 mm de diàmetre nominal, aïllant i no propagador de la flama, resistència a l'impacte d'1 J, resistència a compressió de 320 N i una rigidesa dielèctrica de 2000 V, muntat sobre sostremort (P - 105)	1,39	425,000	590,75
12	PG12-DHB2	u	Caixa deriv. plàstic, 90x90mm, protecció IP-40, munt. superf. Caixa de derivació quadrada de plàstic, de 90x90 mm, amb grau de protecció IP-40, muntada superficialment (P - 104)	10,77	25,000	269,25
13	PMS0-6Z7V	u	Rètol seny. instal. protecció/incendis, 210x210mm², panell PVC, gruix=1mm, fotoluminiscent (A), cable fixat Rètol senyalització instal·lació de protecció contra incendis, quadrat, de 210x210 mm ² de panell de PVC d'1 mm de gruix, fotoluminiscent categoria A segons UNE 23035-4, col·locat fixat mecànicament sobre parament vertical (P - 127)	15,11	16,000	241,76
14	PMS0-6Z7X	u	Rètol seny. sortida habitual, 224x224mm², panell PVC, gruix=1mm, fotoluminiscent (A), cable fixat mecànic Rètol senyalització sortida habitual, quadrat, de 224x224 mm ² de panell de PVC d'1 mm de gruix, fotoluminiscent categoria A segons UNE 23035-4, col·locat fixat mecànicament sobre parament vertical (P - 129)	15,11	3,000	45,33
15	PMS0-6Z7W	u	Rètol seny. sortida d'emergència, 224x224mm², panell PVC, gruix=1mm, fotoluminiscent (A), cable fixat mecànic Rètol senyalització sortida d'emergència, quadrat, de 224x224 mm ² de panell de PVC d'1 mm de gruix, fotoluminiscent categoria A segons UNE 23035-4, col·locat fixat mecànicament sobre parament vertical (P - 128)	15,11	3,000	45,33
16	PMS0-6Z7Y	u	Rètol seny. recorregut evac. sortida emerg., 320x160mm², panell PVC, gruix=1mm, fotoluminiscent (A), cable fixat Rètol senyalització recorregut d'evacuació a sortida d'emergència, rectangular, de 320x160 mm ² de panell de PVC d'1 mm de gruix, fotoluminiscent categoria A segons UNE 23035-4, col·locat fixat mecànicament sobre parament vertical (P - 130)	15,11	23,000	347,53
17	PM11-PHE1	u	Repetidor Panell repetidor remot amb pantalla tàctil, compatible amb central analògica AM-8200, amb targeta de comunicació RS485 i sirena direccionable amb flaix i aïllador. Totalment instal·lat. Inclòs connexió i proves de funcionament. (P - 116)	3.307,76	1,000	3.307,76

Annex de modificació del projecte d'adequació de l'edifici dels Serveis Territorials de Cultura a Girona - Casa Solterra

Pàg.: 9

PRESSUPOST

TOTAL	Títol 3	01.01.10	9.020,60
--------------	----------------	-----------------	-----------------

Obra	01	Pressupost 7617-26
Capítol	01	PLANTA BAIXA
Títol 3	11	ACTUACIÓ L

NUM	CODI	UA	DESCRIPCIÓ	PREU	AMIDAMENT	IMPORT
1	P191-HP4V	u	Cala 1x1m, localització serveis h<1,30m, obra civil, s/replicació paviment Cala de 1x1 m per a localització de serveis, amb enderroc de paviment, excavació de terres fins a localització de serveis a una fondària màxima d'1,30 m, reblert amb sauló, formació de base de formigó i càrrega de materials sobre camió o contenidor, inclosa la reposició de paviment (P - 11)	301,68	1,000	301,68
2	I12M-CONE	pa	Partida alçada connexió Partida alçada a justificar per a la connexió a la xarxa general de distribució d'aigua potable de l'empresa subministradora amb la instal·lació d'aigua per proveïment dels equips d'extinció d'incendis de l'edifici, formació d'armari per a ubicació del comptador amb clau de tall general i clau de sortida. Inclús marc i tapa de ferro colat dúctil per registre i material auxiliar. (P - 0)	372,42	1,000	372,42
3	PM20-DG5V	u	BIE-25, (mànega 20m) p/cil. superf. inclòs p.p. accés + connexió Boca d'incendis equipada de 25 mm de diàmetre, BIE-25, amb debanadora d'alimentació axial abatible, mànega de 20 m i llança, per a col·locar superficialment en armari de fusta (no inclòs), inclòs part proporcional d' accessoris i tot el petit material auxiliar de connexió i muntatge. (P - 122)	355,14	6,000	2.130,84
4	PM20-ARM1	u	Armari fusta 65x68x18 Armari de fusta per a BIE equipada de 25 mm de diàmetre, de dimensions 65x68x18 cm (alt x ampl x fons), amb entrada per a presa d'aigua i desguàs a la part inferior. Porta cega de fusta amb adhesiu exterior de "BIE". (P - 121)	122,27	6,000	733,62
5	PF1C-DTPE	m	Tub acer negre + soldadura (W), 2" 1/2, sèrie M s/UNE-EN 10255, rosca, dific. baix, cil. superf. Tub d'acer negre amb soldadura, fabricat amb acer S195 T, de 2" 1/2 de mida de rosca (diàmetre exterior especificat=76,1 mm i DN=65 mm), sèrie M segons UNE-EN 10255, rosca, acabat pintat color a escollir per la DF i la propietat, amb grau de dificultat baix i col·locat superficialment (P - 103)	52,15	10,000	521,50
6	PF1C-DTPD	m	Tub acer negre + soldadura (W), 2", sèrie M s/UNE-EN 10255, rosca, dific. baix, cil. superf. Tub d'acer negre amb soldadura, fabricat amb acer S195 T, de 2" de mida de rosca (diàmetre exterior especificat=60,3 mm i DN=50 mm), sèrie M segons UNE-EN 10255, rosca, acabat pintat color a escollir per la DF i la propietat, amb grau de dificultat baix i col·locat superficialment (P - 102)	39,31	60,000	2.358,60
7	PF1C-DTPC	m	Tub acer negre + soldadura (W), 1" 1/2, sèrie M s/UNE-EN 10255, rosca, dific. baix, cil. superf. Tub d'acer negre amb soldadura, fabricat amb acer S195 T, de 1" 1/2 de mida de rosca (diàmetre exterior especificat=48,3	28,41	42,000	1.193,22

EUR

Annex de modificació del projecte d'adequació de l'edifici dels Serveis Territorials de Cultura a Girona - Casa Solterra

Pàg.: 10

PRESSUPOST

			mm i DN=40 mm), sèrie M segons UNE-EN 10255, roscat, acabat pintat color a escollir per la DF i la propietat, amb grau de dificultat baix i col·locat superficialment (P - 101)			
8	PY03-628P	u	Forat sastre inst., D=5 a 20cm, amb equips. diamant. càrrega man. runa s/cònt. transport residus instal.g	9,96	4,000	39,84
			Forat en sostre per a pas d'instal·lacions, de diàmetre 5 a 20 cm, amb equips per a tall/broca de diamant, inclou càrrega manual de runa sobre contenidor i transport de residus a instal·lació autoritzada de gestió de residus (P - 134)			
9	PY02-H8WJ	u	Obertura forat 30x30x45 cm pas instal·lacions, paret maó massís o pedra, mitjans manuals	36,43	15,000	546,45
			Obertura de forat de fins a 30x30x45 cm per a pas d'instal·lacions en paret de maó massís o pedra, amb mitjans manuals (P - 133)			
10	PMS0-6Z7V	u	Rètol seny. instal·lació protecció/incendis, 210x210mm2, panell PVC, gruix=1mm, fotoluminiscent (A), col·locat fixat	15,11	6,000	90,66
			Rètol senyalització instal·lació de protecció contra incendis, quadrat, de 210x210 mm2 de panell de PVC d'1 mm de gruix, fotoluminiscent categoria A segons UNE 23035-4, col·locat fixat mecànicament sobre parament vertical (P - 127)			

TOTAL	Títol 3	01.01.11	8.288,83
--------------	----------------	-----------------	-----------------

Obra	01	Pressupost 7617-26				
Capítol	02	PLANTA PRIMERA				
Títol 3	01	ACTUACIÓ A				
NUM	CODI	UA	DESCRIPCIÓ	PREU	AMIDAMENT	IMPORT
1	P2140-4RRN	u	Arrencada full+bastim. porta int.,m.man.,càrr.man.	13,01	7,000	91,07
			Arrencada de full i bastiment de porta interior amb mitjans manuals i càrrega manual sobre camió o contenidor (P - 13)			

TOTAL	Títol 3	01.02.01	91,07
--------------	----------------	-----------------	--------------

Obra	01	Pressupost 7617-26				
Capítol	02	PLANTA PRIMERA				
Títol 3	02	ACTUACIÓ B				
NUM	CODI	UA	DESCRIPCIÓ	PREU	AMIDAMENT	IMPORT
1	P214R-8GWZ	m2	Enderroc paret maó calat, g=15cm, retrò. mitj., càrr.mec.+man.runa s/camió Enderroc de paret de maó calat de 15 cm de gruix, amb retroexcavadora mitjana i càrrega mecànica i manual de runes sobre camió (P - 22)	2,19	3,250	7,12

TOTAL	Títol 3	01.02.02	7,12
--------------	----------------	-----------------	-------------

Obra	01	Pressupost 7617-26
Capítol	02	PLANTA PRIMERA

Annex de modificació del projecte d'adequació de l'edifici dels Serveis Territorials de Cultura a Girona - Casa Solterra

Pàg.: 11

PRESSUPOST

Títol 3			03	ACTUACIÓ C			
NUM	CODI	UA	DESCRIPCIÓ		PREU	AMIDAMENT	IMPORT
1	PAS2-5RAV	u	Porta tallafocs metàl·lica, EI2-C 45, 1 bat., 80x210cm, preu sup., còl. Porta tallafocs metàl·lica, EI2-C 45, una fulla batent, per a una llum de 80x210 cm, preu superior, col·locada (P - 86)		309,62	1,000	309,62
2	PAS2-5RV1	u	Porta tallafocs metàl·lica, EI2-C 45, 1 bat., 80x210cm, preu sup., còl. Porta tallafocs metàl·lica, EI2-C 45, una fulla batent, per a una llum de 80x210 cm, preu superior, col·locada. Amb panelat de fusta per la cara exterior. (P - 88)		404,85	2,000	809,70
3	PAS2-5QUV	u	Porta tallafocs metàl·lica, EI2-C 45, 1 bat., 95x210cm, preu sup., antipàn. còl. Porta tallafocs metàl·lica, EI2-C 45, una fulla batent, per a una llum de 95x210 cm, preu superior amb tanca antipànica, col·locada. Amb panelat de fusta per la cara exterior. (P - 81)		521,96	1,000	521,96
4	PAS2-5QV1	u	Porta tallafocs metàl·lica, EI2-C 60, 1 bat., 95x210cm, preu sup., antipàn. còl. Porta tallafocs metàl·lica, EI2-C 60, una fulla batent, per a una llum de 95x210 cm, preu superior amb tanca antipànica, col·locada (P - 82)		540,66	1,000	540,66
5	PAS2-5QV2	u	Porta tallafocs metàl·lica, EI2-C 120, 1 bat. 86cm, 125x210cm, preu sup., còl. Porta tallafocs metàl·lica, EI2-C 120, d'una fulla batent de 86 cm i un fixe lateral, per a una llum de 125x210, preu superior col·locada. Amb panelat de fusta per la cara exterior. (P - 83)		1.354,04	1,000	1.354,04
6	PAW8-78P2	u	Reten. magnètic porta, + pòls. desbloqueig, 1100N, 24V, UNE-EN 1155, fix. paret Retenidor electromagnètic per a porta tallafocs de fulles batents, amb polsador de desbloqueig, força de retenció de 1100 N, 24 V c.c. de tensió d'alimentació, amb placa ferromagnètica articulada, segons la norma UNE-EN 1155, fixat a la paret (P - 89)		58,60	1,000	58,60
7	PAFA-7QPV	u	Fulla fixa alumini texturitzat EI90, 100x172cm, preu sup., classif. 4 9A C5 Fulla fixa d'alumini texturitzat, amb resistència al foc EI90, col·locada sobre bastiment de base, per a un buit d'obra aproximat de 100x172 cm, elaborada amb perfils de preu superior, classificació mínima 4 de permeabilitat a l'aire segons UNE-EN 12207, classificació mínima 9A d'estanquitat a l'aigua segons UNE-EN 12208 i classificació mínima C5 de resistència al vent segons UNE-EN 12210 (P - 69)		411,37	1,000	411,37
8	PC1J-6Y9C	m2	Vidre prot. foc EI-90, còl. llistó vidre Vidre de protecció al foc de classificació EI-90, col·locat amb llistó de vidre sobre fusta, acer o alumini (P - 99)		1.014,07	2,249	2.280,64
9	PMP1-HC2E	u	Lector targetes s/còntacte, dist. lect. 7cm, tipus A(13,65MHz), s/ISO 14443, s/teclat, interior, còl. llistat Lector de targetes de memòria protegida sense contacte, tipus A a 13,65 MHz, segons ISO 14443, sense teclat, per a interior, amb una distància de lectura de 7cm, amb protecció IP65, col·locat (P - 125)		587,24	1,000	587,24

Annex de modificació del projecte d'adequació de l'edifici dels Serveis Territorials de Cultura a Girona - Casa Solterra

Pàg.: 12

PRESSUPOST

TOTAL	Títol 3	01.02.03	6.873,83
--------------	----------------	-----------------	-----------------

Obra	01	Pressupost 7617-26
Capítol	02	PLANTA PRIMERA
Títol 3	04	ACTUACIÓ D

NUM	CODI	UA	DESCRIPCIÓ	PREU	AMIDAMENT	IMPORT
1	PAZ3-B6JQ	u	Mec.antipànic 1 fulla accionament basculant,1 punt de tancament mecanisme ocult,UNE-EN 1125 instal·lat Mecanisme antipànic per a porta d'evacuació d'1 fulla, amb sistema d'accionament basculant, amb 1 punt de tancament, per a mecanisme ocult, homologat segons UNE-EN 1125, instal·lat (P - 91)	165,72	1,000	165,72
2	PAM2-36TD	m2	Tancament vidre lluna incolora trempada de 10 mm de gruix amb una fulla batent amb doble sentit d'obertura de 80 cm i una tarja lateral, amb fixacions mecàniques. Inclou col·locació de vinil i logo en la superfície vidriada. Sense maneta. (P - 74)	473,55	3,108	1.471,79

TOTAL	Títol 3	01.02.04	1.637,51
--------------	----------------	-----------------	-----------------

Obra	01	Pressupost 7617-26
Capítol	02	PLANTA PRIMERA
Títol 3	05	ACTUACIÓ F

NUM	CODI	UA	DESCRIPCIÓ	PREU	AMIDAMENT	IMPORT
1	P612A-7BOX	m2	Paret divisòria recolzada,14cm, totxana,LD,290x140x100mm,p/revestir,cat.I,mort. ram paleta,M5 Paret divisòria recolzada de gruix 14 cm, de totxana, LD, de 290x140x100 mm, per a revestir, categoria I, segons la norma UNE-EN 771-1, col·locat amb morter per a ram de paleta industrialitzat M 5 (5 N/mm2) de designació (G) segons norma UNE-EN 998-2 (P - 37)	36,95	5,600	206,92
2	P815-3FM0	m2	Enguixat reglejat,vert.int.h>3m,B1,lliscat C6 Enguixat reglejat sobre parament vertical interior, a més de 3,00 m d'alçària, amb guix B1, acabat lliscat amb guix C6 segons la norma UNE-EN 13279-1 (P - 47)	18,56	11,200	207,87
3	P89I-4V8S	m2	Pint.vert.guix,pintura plàstica llis+segelladora+2acab. Pintat de parament vertical de guix, amb pintura plàstica amb acabat llis, amb una capa segelladora i dues d'acabat (P - 55)	5,77	11,200	64,62
4	PHE0-QUAD	pa	Desplaçament quadre elèctric Partida alçada a justificar per desplaçament de quadre elèctric situat en un sota escala per a modificació de l'accés. Inclou desplaçament de tots els elements necessaris, com interruptors, endolls, etc. i formació de porta d'accés en el lateral de l'escala. (P - 0)	600,00	1,000	600,00

Annex de modificació del projecte d'adequació de l'edifici dels Serveis Territorials de Cultura a Girona - Casa Solterra

Pàg.: 13

PRESSUPOST

TOTAL	Títol 3	01.02.05	1.079,41
--------------	----------------	-----------------	-----------------

Obra	01	Pressupost 7617-26
Capítol	02	PLANTA PRIMERA
Títol 3	06	ACTUACIÓ H

NUM	CODI	UA	DESCRIPCIÓ	PREU	AMIDAMENT	IMPORT
1	PHE1-BAND	m2	Banda senyalitzadora visual i tàctil Banda senyalitzadora visual i tàctil de color contrastat amb el paviment, amb relleu d'altura 3 mm. (P - 113)	35,38	0,320	11,32
2	PB92-FIIV	u	Placa senyal.int,pictograma Placa de senyalització amb pictograma, tacte visual, alt relleu i braile, fixada mecànicament. (P - 95)	32,79	14,000	459,06

TOTAL	Títol 3	01.02.06	470,38
--------------	----------------	-----------------	---------------

Obra	01	Pressupost 7617-26
Capítol	02	PLANTA PRIMERA
Títol 3	07	ACTUACIÓ J

NUM	CODI	UA	DESCRIPCIÓ	PREU	AMIDAMENT	IMPORT
1	PHE0-DES2	pa	Partida alçada per desmuntatge d'instal·lacions a la planta primera Partida alçada a justificar pel desmuntatge d'instal·lacions dels forjats a ignifugar a la planta primera, subjecció temporal i posterior recol·locació. Inclou desmuntatge i muntatge de falsos sostres. (P - 0)	3.700,00	1,000	3.700,00
2	P7D0-5RKV	m2	Aïllament morter ignífug ciment+perlita+vermic.,500kg/m3,pràjec.elem.superf. REI90 Aïllament amb morter ignífug de ciment i perlita amb vermiculita, de 500 kg/m3 de densitat, projectat sobre elements superficials fins assolir REI-90. Inclou desmuntatge i posterior recol·locació d'instal·lacions situades al sostre. (P - 40)	26,22	154,000	4.037,88
3	P7DB-65OV	m2	Segellat pas instal·lació intumescent termexp.,EI-90 Segellat de buit de pas d'instal·lacions amb coixinet de material intumescent termoexpansiu, amb resistència al foc EI-90 (P - 44)	328,78	5,000	1.643,90
4	P7DC-FIKV	u	Segell.canonada EI-90,parets+sostres tallafocs,abraçadora anell metàl·lic,superf.+cargols Segellat de pas de canonada combustible EI-90, a través de parets i sostres tallafocs, amb abraçadora formada per anell metàl·lic col·locada superficialment amb cargols (P - 45)	52,24	8,000	417,92
5	P7D6-FOR1	m2	Pint.igníf.est.fòrmigó,unacapa imprimació p/pint.intum.+ pintura intumescent,REI90 Pintat ignífug d'estructures de formigó amb una capa d'imprimació per a pintura intumescent i varies capes de pintura intumescent, amb gruix suficient per assolir REI 90. (P - 41)	54,68	227,500	12.439,70

Annex de modificació del projecte d'adequació de l'edifici dels Serveis Territorials de Cultura a Girona - Casa Solterra

Pàg.: 14

PRESSUPOST

6	P4599-FORJ	m2	Sostre de formigó armat de 10 cm Sostre de formigó armat de 10 cm, amb entrebigat amb placa plana de formigó prefabricat, malla electrosoldada B 500T de 20x20 cm, 5 i 5 mm de D i formigó HA-25/F/10/XC1 abocat amb cubilot. (P - 29)	59,83	0,760	45,47
7	P455-61SV	m2	Sostre unidireccional amb bigues d'acer i capa de formigó amb encofrat perdut de nervi metal Sostre unidireccional format per bigues d'acer laminat tipus HEA-240 (S275), intereixos de 0,53 m, i capa de formigó armat de 7 cm d'espessor amb encofrat perdut de nervi metal, armadura en malles electrosoldades 20x20 cm de 5 mm de diàmetre. Bigues d'acer ignifugades amb morter de perlita i vermiculita fins assolir R90. Ancorat al forjat existent mitjançant perfils d'acer en L de 40x40x4 cm (S275) col·locats cada metre i tirafons de 8x280 mm subjectats a les bigues de fusta existents. (P - 32)	512,88	36,000	18.463,68
8	P455-61V2	u	Encastament bigues morter sense retracció Encastament de bigues d'acer laminat en calent en mur ceràmic o de maçoneria, amb execució de forat amb mitjans manuals, dau de recolzament de formigó sense retracció, càrrega manual de runa sobre camió o contenidor. (P - 33)	35,72	24,000	857,28
9	P83EA-3Y8R	m2	Aplacat vert. placa guix lamin. tipus F, g=15mm, fix.mec.s/perfileria Aplacat vertical amb placa de guix laminat de resistent al foc (F) i gruix 15 mm, col·locada sobre perfil·leria d'acer galvanitzat amb fixacions mecàniques (P - 50)	27,49	7,350	202,05
10	P8N0-YSQV	m	Remat plan.acer pl. galv.+prelac. g=0,6mm, desenv.<20cm 1 plec, p/cant.n.int. col·locat amb fix.mec Remat de planxa d'acer plegada amb acabat galvanitzat i prelacat, de 0,6 mm de gruix, 20 cm de desenvolupament, com a màxim, amb 1 plec, per a cantonera interior, col·locat amb fixacions mecàniques (P - 56)	17,36	7,000	121,52
11	PHE0-RES1	u	Restauració forjat fusta Restauració de sostre de bigues de fusta existent d'una 32 m2 de superfície, segons fotografies del sostre original, realitzada per restauradors. Inclòs materials i mitjans auxiliars necessaris per a la seva execució. (P - 112)	4.250,95	1,000	4.250,95
TOTAL		Títol 3	01.02.07	46.180,35		

Obra	01	Pressupost 7617-26				
Capítol	02	PLANTA PRIMERA				
Títol 3	08	ACTUACIÓ K				
NUM	CODI	UA	DESCRIPCIÓ	PREU	AMIDAMENT	IMPORT
1	PM32-DZ48	u	Extintor manual CO2,5kg,pressió incorporada,pintat,sup.paret Extintor manual de diòxid de carboni, de càrrega 5 kg, amb pressió incorporada, pintat, amb suport a paret i etiquetatge en català. (P - 124)	95,43	2,000	190,86

PRESSUPOST

2	PM17-386S	u	Pulsador alarma, instal·lació cívica, manual+trencament, UNE-EN 54-11, munt. superf. Pulsador d'alarma per a instal·lació contra incendis convencional, accionament manual per trencament d'element fràgil, segons norma UNE-EN 54-11, muntat superficialment (P - 118)	24,25	1,000	24,25
3	PM18-386V	u	Sirena electr., instal. analògica, 102dB, alimentada llaç, senyal llumi.+multità, IP-54, UNE-EN 54-3, cívica. Sistema d'alarma per megafonia, nivell de potència acústica 102 dB, alimentada des del llaç, amb senyal lluminós i acústic, grau de protecció IP-54, fabricada segons la norma UNE-EN 54-3, col·locada a l'interior (P - 120)	100,01	2,000	200,02
4	PH57-B3A8	u	Llum emerg. led, permanent, IP4X, classe II, 70 a 100lm, autònica 1h, forma rect., policarbonat, preu alt, cívica. Llum d'emergència amb làmpada led, amb una vida útil de 100000 h, permanent i no estanca amb grau de protecció IP4X, aïllament classe II, amb un flux aproximat de 70 a 100 lm, 1 h d'autonomia, de forma rectangular amb difusor i cos de policarbonat, preu alt, col·locat superficial (P - 107)	85,20	4,000	340,80
5	PH57-B3A9	u	Llum emerg. led, permanent, IP4X, classe II, 140 a 170lm, autònica 1h, forma rect., policarbonat, preu alt, cívica. Llum d'emergència amb làmpada led, amb una vida útil de 100000 h, permanent i no estanca amb grau de protecció IP4X, aïllament classe II, amb un flux aproximat de 140 a 170 lm, 1 h d'autonomia, de forma rectangular amb difusor i cos de policarbonat, preu alt, col·locat superficial (P - 108)	86,42	1,000	86,42
6	PH57-B3AB	u	Llum emerg. led, permanent, IP4X, classe II, 240 a 270lm, autònica 1h, forma rect., policarbonat, preu alt, cívica. Llum d'emergència amb làmpada led, amb una vida útil de 100000 h, permanent i no estanca amb grau de protecció IP4X, aïllament classe II, amb un flux aproximat de 240 a 270 lm, 1 h d'autonomia, de forma rectangular amb difusor i cos de policarbonat, preu alt, col·locat superficial (P - 109)	124,83	1,000	124,83
7	PG33-E6CI	m	Cable 0,6/1 kV RZ1-K (AS+), 2x1,5mm², cívica, tub Cable amb conductor de coure de tensió assignada 0,6/1 kV, de designació RZ1-K (AS+), construcció segons norma UNE 211025, bipolar, de secció 2x1,5 mm ² , amb coberta del cable de poliolefines, classe de reacció al foc Cca-s1b, d1, a1 segons la norma UNE-EN 50575 amb baixa emissió fums, col·locat en tub (P - 106)	2,36	125,000	295,00
8	PG2N-EUHM	m	Tub flexible corrugat PVC, DN=20mm, 1J, 320N, 2000V, subministrament Tub flexible corrugat de PVC, de 20 mm de diàmetre nominal, aïllant i no propagador de la flama, resistència a l'impacte d'1 J, resistència a compressió de 320 N i una rigidesa dielèctrica de 2000 V, muntat sobre sostremort (P - 105)	1,39	125,000	173,75
9	PG12-DHB2	u	Caixa deriv. plàstic, 90x90mm, prot. IP-40, munt. superf. Caixa de derivació quadrada de plàstic, de 90x90 mm, amb grau de protecció IP-40, muntada superficialment (P - 104)	10,77	10,000	107,70
10	PMS0-6Z7V	u	Rètol seny. instal. protecció/incendis, 210x210mm², panell PVC, gruix=1mm, fet de lluminiscent (A), cívica, fixat Rètol senyalització instal·lació de protecció contra incendis,	15,11	5,000	75,55

Annex de modificació del projecte d'adequació de l'edifici dels Serveis Territorials de Cultura a Girona - Casa Solterra

Pàg.: 16

PRESSUPOST

11	PMS0-6Z7Y	u	<p>quadrat, de 210x210 mm2 de panell de PVC d'1 mm de gruix, fotoluminiscent categoria A segons UNE 23035-4, col·locat fixat mecànicament sobre parament vertical (P - 127)</p> <p>Rètol senyalització recorregut d'evacuació a sortida emerg., 320x160mm2, panell PVC, gruix=1mm, fòtoluminiscent (A), còl.l.f</p> <p>Rètol senyalització recorregut d'evacuació a sortida emergència, rectangular, de 320x160 mm2 de panell de PVC d'1 mm de gruix, fotoluminiscent categoria A segons UNE 23035-4, col·locat fixat mecànicament sobre parament vertical (P - 130)</p>	15,11	29,000	438,19
TOTAL	Títol 3		01.02.08			2.057,37
Obra			01	Pressupost 7617-26		
Capítol			02	PLANTA PRIMERA		
Títol 3			09	ACTUACIÓ L		
NUM	CODI	UA	DESCRIPCIÓ	PREU	AMIDAMENT	IMPORT
1	PM20-DG5V	u	<p>BIE-25,(mànega 20m)p/còl.l.superf. inclòs p.p.acces.+cònnexi</p> <p>Boca d'incendis equipada de 25 mm de diàmetre, BIE-25, amb debanadora d'alimentació axial abatible, mànega de 20 m i llança, per a col·locar superficialment en armari de fusta (no inclòs), inclòs part proporcional d' accessoris i tot el petit material auxiliar de connexió i muntatge. (P - 122)</p>	355,14	3,000	1.065,42
2	PM20-ARM1	u	<p>Armari fusta 65x68x18</p> <p>Armari de fusta per a BIE equipada de 25 mm de diàmetre, de dimensions 65x68x18 cm (alt x ampl x fons), amb entrada per a presa d'aigua i desguàs a la part inferior. Porta cega de fusta amb adhesiu exterior de "BIE". (P - 121)</p>	122,27	3,000	366,81
3	PF1C-DTPD	m	<p>Tub acer negre+sòld.(W),2'',sèrie M s/UNE-EN 10255,roscat,dific.baix,còl.l.superf.</p> <p>Tub d'acer negre amb soldadura, fabricat amb acer S195 T, de 2'' de mida de rosca (diàmetre exterior especificat=60,3 mm i DN=50 mm), sèrie M segons UNE-EN 10255, roscat, acabat pintat color a escollir per la DF i la propietat, amb grau de dificultat baix i col·locat superficialment (P - 102)</p>	39,31	14,000	550,34
4	PF1C-DTPC	m	<p>Tub acer negre+sòld.(W),1''1/2,sèrie M s/UNE-EN 10255,roscat,dific.baix,còl.l.superf.</p> <p>Tub d'acer negre amb soldadura, fabricat amb acer S195 T, d'1''1/2 de mida de rosca (diàmetre exterior especificat=48,3 mm i DN=40 mm), sèrie M segons UNE-EN 10255, roscat, acabat pintat color a escollir per la DF i la propietat, amb grau de dificultat baix i col·locat superficialment (P - 101)</p>	28,41	6,000	170,46
5	PY03-628P	u	<p>Forat sòstre inst.,D=5 a 20cm,amb equips.diamant.càrrega man.runa s/cònt. transpòrt residus instal.g</p> <p>Forat en sostre per a pas d'instal·lacions, de diàmetre 5 a 20 cm, amb equips per a tall/broca de diamant, inclou càrrega manual de runa sobre contenidor i transport de residus a instal·lació autoritzada de gestió de residus (P - 134)</p>	9,96	2,000	19,92

Annex de modificació del projecte d'adequació de l'edifici dels Serveis Territorials de Cultura a Girona - Casa Solterra

Pàg.: 17

PRESSUPOST

6	PY02-H8WJ	u	Obertura de forat 30x30x45 cm pas instal·lacions, paret maó massís o pedra, mitjans manuals Obertura de forat de fins a 30x30x45 cm per a pas d'instal·lacions en paret de maó massís o pedra, amb mitjans manuals (P - 133)	36,43	1,000	36,43
7	PMS0-6Z7V	u	Rètol senyalització de protecció/incendis, 210x210mm2, panell PVC, gruix=1mm, fotoluminiscent (A), col·locat fixat Rètol senyalització instal·lació de protecció contra incendis, quadrat, de 210x210 mm2 de panell de PVC d'1 mm de gruix, fotoluminiscent categoria A segons UNE 23035-4, col·locat fixat mecànicament sobre parament vertical (P - 127)	15,11	3,000	45,33
TOTAL	Títol 3		01.02.09			2.254,71

Obra	01	Pressupost 7617-26				
Capítol	03	PLANTA SEGONA				
Títol 3	01	ACTUACIÓ A				
NUM	CODI	UA	DESCRIPCIÓ	PREU	AMIDAMENT	IMPORT
1	P2140-4RRN	u	Arrencada full+bastim. p[or]ta int.,m.man.,càrr.man. Arrencada de full i bastiment de porta interior amb mitjans manuals i càrrega manual sobre camió o contenidor (P - 13)	13,01	4,000	52,04
2	P2144-4RT6	m2	Desmuntatge vidre trempat,g=6mm,m.man.,càrrega man.mat.desm. Desmuntatge de vidre trempat, de 6 mm de gruix, amb mitjans manuals i càrrega manual del material desmuntat sobre camió o contenidor (P - 18)	30,36	21,375	648,95
TOTAL	Títol 3		01.03.01			700,99

Obra	01	Pressupost 7617-26				
Capítol	03	PLANTA SEGONA				
Títol 3	02	ACTUACIÓ B				
NUM	CODI	UA	DESCRIPCIÓ	PREU	AMIDAMENT	IMPORT
1	P214T-4RQC	m2	Enderroc paredó ceràm., g10cm, m.man., càrrega manual Enderroc de paredó de ceràmica 10 cm de gruix, amb mitjans manuals i càrrega manual de runa sobre camió o contenidor (P - 23)	9,11	17,100	155,78
TOTAL	Títol 3		01.03.02			155,78

Obra	01	Pressupost 7617-26				
Capítol	03	PLANTA SEGONA				
Títol 3	03	ACTUACIÓ C				
NUM	CODI	UA	DESCRIPCIÓ	PREU	AMIDAMENT	IMPORT
1	PAS2-5RAV	u	Porta tallafocs metàl·lica, EI2-C 45, 1 bat., 80x210cm, preu sup., col·locada Porta tallafocs metàl·lica, EI2-C 45, una fulla batent, per a una llum de 80x210 cm, preu superior, col·locada (P - 86)	309,62	3,000	928,86

Annex de modificació del projecte d'adequació de l'edifici dels Serveis Territorials de Cultura a Girona - Casa Solterra

Pàg.: 18

PRESSUPOST

2	PAS2-5QQD	u	Porta tallafocs metàl·lica, EI2-C 60, 1 batent, 90x210 cm, preu sup., còl. Porta tallafocs metàl·lica, EI2-C 60, una fulla batent, per a una llum de 90x210 cm, preu superior, col·locada (P - 79)	439,53	1,000	439,53
TOTAL	Títol 3		01.03.03			1.368,39

Obra	01	Pressupost 7617-26
Capítol	03	PLANTA SEGONA
Títol 3	04	ACTUACIÓ F

NUM	CODI	UA	DESCRIPCIÓ	PREU	AMIDAMENT	IMPORT
1	P654-8LX6	m2	Envà pl. guix laminat amb aïll. pl. llana roca, estruc. senzilla N100mm / 400mm(70mm), 1xA(15mm)+MW-roca R >=1,6 Envà de plaques de guix laminat amb aïllament de plaques de llana de roca format per estructura senzilla normal amb perfil·leria de planxa d'acer galvanitzat, amb un gruix total de l'envà de 100 mm, muntants cada 400 mm de 70 mm d'amplària i canals de 70 mm d'amplària, 1 placa estàndard (A) de 15 mm de gruix en cada cara, fixades mecànicament i aïllament de plaques de llana mineral de roca de resistència tèrmica >= 1,622 m2·K/W (P - 39)	60,66	33,550	2.035,14
2	P6145-56IW	m2	Paredó recolzat divis. 7cm supermaó 500x200x70mm, LD, I UNE-EN 771-1, p/revestir, morter ciment 1:4 Paredó recolzat divisor de 7 cm de gruix, supermaó de 500x200x70 mm, LD, categoria I, segons la norma UNE-EN 771-1, per a revestir, col·locat amb morter ciment 1:4 (P - 38)	18,32	17,100	313,27
3	P6126-58VE	m2	Paret tanc. recolzada, p/revestir, 14cm, totxana 290x140x100mm, categoria I, LD, UNE-EN 771-1, còl. morter 1: Paret de tancament recolzada per a revestir de gruix 14 cm, de totxana de 290x140x100 mm, categoria I, LD, segons la norma UNE-EN 771-1, col·locat amb morter mixt de ciment portland amb filler calcari CEM II/B-L, calç i sorra, amb 200 kg/m3 de ciment, amb una proporció en volum 1:2:10 i 2,5 N/mm2 de resistència a compressió, elaborat a l'obra (P - 36)	45,69	4,275	195,32
4	PC1I-5CKL	m2	Vidre lluna incolora, g=10mm trempada, còl. llistó vidre Vidre lluna incolora de gruix 10 mm trempada classe 1 (C) 1 segons UNE-EN 12600, col·locat d'amb llistó de vidre sobre fusta, acer o alumini (P - 98)	74,27	17,100	1.270,02
5	P815-3FL7	m2	Enguixat reglejat, vert. int. h<3m, B1, lliscat C6 Enguixat reglejat sobre parament vertical interior, a 3,00 m d'alçària, com a màxim, amb guix B1, acabat lliscat amb guix C6 segons la norma UNE-EN 13279-1 (P - 46)	13,18	38,475	507,10
6	P89I-4V8S	m2	Pint. vert. guix, pintura plàstica llis+segelladora+2acab. Pintat de parament vertical de guix, amb pintura plàstica amb acabat llis, amb una capa segelladora i dues d'acabat (P - 55)	5,77	105,575	609,17
7	P83ES-CUX2	m2	Rev. vert. perf. plegat galv.+prelac., p/façanes, 0,8mm, llisa, h>3m, còl. llistat amb fix. mec. Revestiment vertical amb perfil plegat de planxa d'acer galvanitzat i prelacat, per a façanes, amb un gruix de 0,8 mm, llisa, a més de 3,00 m d'alçària, col·locat amb fixacions mecàniques (P - 53)	25,96	5,130	133,17

EUR

Annex de modificació del projecte d'adequació de l'edifici dels Serveis Territorials de Cultura a Girona - Casa Solterra

Pàg.: 19

PRESSUPOST

TOTAL	Títol 3	01.03.04	5.063,19
--------------	----------------	-----------------	-----------------

Obra	01	Pressupost 7617-26
Capítol	03	PLANTA SEGONA
Títol 3	05	ACTUACIÓ G

NUM	CODI	UA	DESCRIPCIÓ	PREU	AMIDAMENT	IMPORT
1	P83EC-95MV	m2	Franja tallafocs pl.guix lam, estruc.autopropulsada N,78/400(48) F(15mm) Franja tallafocs de 0,5 m en projecció horitzontal, amb una resistència al foc EI-60, fixada mecànicament a la mitgera amb subestructura de suport, composta per dues plaques de guix laminat resistents al cof (F) de 15 mm de gruix, fixades mecànicament a la subestructura de suport composta per canals i muntants cada 400 mm. (P - 51)	60,04	2,450	147,10
2	P89I-4V8N	m2	Pint.horitz.guix,pintura color llis fons+2acab. Pintat de parament horitzontal de guix, amb pintura a la cola amb acabat llis, amb una capa de fons diluïda i dues d'acabat (P - 54)	4,46	2,450	10,93

TOTAL	Títol 3	01.03.05	158,03
--------------	----------------	-----------------	---------------

Obra	01	Pressupost 7617-26
Capítol	03	PLANTA SEGONA
Títol 3	06	ACTUACIÓ I

NUM	CODI	UA	DESCRIPCIÓ	PREU	AMIDAMENT	IMPORT
1	P2145-4RSV	m	Arrencada barana metàl.,90 a 110cm,m.man.,càrr.man. Arrencada de barana metàl·lica, amb mitjans manuals, modificació per assolir 110 cm d'alçada i posterior recol·locació. (P - 19)	50,49	20,960	1.058,27
2	P122-628J	d	Amortitzador platf.el. telesc.artic.,autopropulsada m2tèr gasoil,h=20m,lng.=9,8,carr.227kg 700x245x245 cm,pe Amortització diària de plataforma elevadora telescòpica articulada, autopropulsada amb motor de gasoil, de 20 m d'alçada màxima de treball i 9,8 en horitzontal, de 227 kg de càrrega útil, de dimensions 700x245x245 cm en repòs i 10886 kg de pes, buida, amb cistella de dimensions 150x75 cm (P - 10)	367,20	2,000	734,40

TOTAL	Títol 3	01.03.06	1.792,67
--------------	----------------	-----------------	-----------------

Obra	01	Pressupost 7617-26
Capítol	03	PLANTA SEGONA
Títol 3	07	ACTUACIÓ J

NUM	CODI	UA	DESCRIPCIÓ	PREU	AMIDAMENT	IMPORT
1	PHE0-DES3	pa	Partida alçada per desmuntatge d'instal·lacions a la planta segona Partida alçada a justificar pel desmuntatge d'instal·lacions dels forjats a ignifugar a la planta segona, subjecció temporal i	2.100,00	1,000	2.100,00

EUR

Annex de modificació del projecte d'adequació de l'edifici dels Serveis Territorials de Cultura
a Girona - Casa Solterra

Pàg.: 20

PRESSUPOST

			posterior recol·locació. Inclou desmuntatge i muntatge de falsos sostres. (P - 0)			
2	P7D0-5RKV	m2	Aïllament mörter ignífug ciment+perlita+vermic.,500kg/m3,prjec.elem.superf. REI90 Aïllament amb morter ignífug de ciment i perlita amb vermiculita, de 500 kg/m3 de densitat, projectat sobre elements superficials fins assolir REI-90. Inclou desmuntatge i posterior recol·locació d'instal·lacions situades al sostre. (P - 40)	26,22	407,600	10.687,27
3	P7DB-65OV	m2	Segellat pas instal·lació intumescent termexp.,EI-90 Segellat de buit de pas d'instal·lacions amb coixinet de material intumescent termoexpansiu, amb resistència al foc EI-90 (P - 44)	328,78	1,000	328,78
4	P7DC-FIKV	u	Segellat canonada EI-90,parets+sostres tallafocs,abraçadora anell metàl·lic,superf.+cargols Segellat de pas de canonada combustible EI-90, a través de parets i sostres tallafocs, amb abraçadora formada per anell metàl·lic col·locada superficialment amb cargols (P - 45)	52,24	6,000	313,44
5	P7D6-FOR1	m2	Pint.ignífug est.fermigó,unacapa imprimació p/pint.intum.+ pintura intumescent,REI90 Pintat ignífug d'estructures de formigó amb una capa d'imprimació per a pintura intumescent i varies capes de pintura intumescent, amb gruix suficient per assolir REI 90. (P - 41)	54,68	87,500	4.784,50
TOTAL	Títol 3		01.03.07			18.213,99

Obra	01	Pressupost 7617-26				
Capítol	03	PLANTA SEGONA				
Títol 3	08	ACTUACIÓ K				
NUM	CODI	UA	DESCRIPCIÓ	PREU	AMIDAMENT	IMPORT
1	PM32-DZ3Z	u	Extintor manual pols seca polivalent,6kg,pressió incorporada,pintat,sup.paret Extintor manual de pols seca polivalent, de càrrega 6 kg, amb pressió incorporada, pintat, amb suport a paret i etiquetatge en català. (P - 123)	56,15	5,000	280,75
2	PM32-DZ48	u	Extintor manual CO2,5kg,pressió incorporada,pintat,sup.paret Extintor manual de diòxid de carboni, de càrrega 5 kg, amb pressió incorporada, pintat, amb suport a paret i etiquetatge en català. (P - 124)	95,43	1,000	95,43
3	PM17-386S	u	Polsador d'alarma,instal·lació contra incendis,manual+trencament,UNE-EN 54-11,munt.superf. Polsador d'alarma per a instal·lació contra incendis convencional, accionament manual per trencament d'element fràgil, segons norma UNE-EN 54-11, muntat superficialment (P - 118)	24,25	1,000	24,25
4	PM18-386V	u	Sirena electr.,instal.analògica,102dB,alimentada llaç,senyal llumi.+multità,IP-54,UNE-EN 54-3,cil.in Sistema d'alarma per megafonia, nivell de potència acústica 102 dB, alimentada des del llaç, amb senyal lluminós i acústic, grau de protecció IP-54, fabricada segons la norma UNE-EN	100,01	2,000	200,02

EUR

PRESSUPOST

			54-3, col·locada a l'interior (P - 120)			
5	PM18-385W	u	Sirena electr.,instal·lació convencional/analògica,100dB,senyal llumi.+multitò,IP-66,UNE-EN 54-3,cil.ext. Sirena electrònica per a instal·lació convencional i analògica, nivell de potència acústica 100 dB, amb senyal lluminós i so multitò, grau de protecció IP-66, fabricada segons la norma UNE-EN 54-3, col·locada a l'exterior (P - 119)	69,06	1,000	69,06
6	PM15-4ID2	u	Detector fums òptic,instal·lació conv.,UNE-EN 54-7,+base superfície,munt.superf. Detector de fums òptic per a instal·lació contra incendis convencional, segons norma UNE-EN 54-7, amb base de superfície, muntat superficialment (P - 117)	40,78	3,000	122,34
7	PH57-B3A8	u	Llum emerg.led,permanent,IP4X,classe II,70 a 100lm,autònom< 1h,,forma rect.,policarbon.,preu alt, cil. Llum d'emergència amb làmpada led, amb una vida útil de 100000 h, permanent i no estanca amb grau de protecció IP4X, aïllament classe II, amb un flux aproximat de 70 a 100 lm, 1 h d'autonomia, de forma rectangular amb difusor i cos de policarbonat, preu alt, col·locat superficial (P - 107)	85,20	7,000	596,40
8	PH57-B3A9	u	Llum emerg.led,permanent,IP4X,classe II,140 a 170lm,autònom< 1h,,forma rect.,policarbon.,preu alt, cil Llum d'emergència amb làmpada led, amb una vida útil de 100000 h, permanent i no estanca amb grau de protecció IP4X, aïllament classe II, amb un flux aproximat de 140 a 170 lm, 1 h d'autonomia, de forma rectangular amb difusor i cos de policarbonat, preu alt, col·locat superficial (P - 108)	86,42	2,000	172,84
9	PH57-B3AB	u	Llum emerg.led,permanent,IP4X,classe II,240 a 270lm,autònom< 1h,,forma rect.,policarbon.,preu alt, cil Llum d'emergència amb làmpada led, amb una vida útil de 100000 h, permanent i no estanca amb grau de protecció IP4X, aïllament classe II, amb un flux aproximat de 240 a 270 lm, 1 h d'autonomia, de forma rectangular amb difusor i cos de policarbonat, preu alt, col·locat superficial (P - 109)	124,83	2,000	249,66
10	PG33-E6CI	m	Cable 0,6/1 kV RZ1-K (AS+), 2x1,5mm2,cil.tub Cable amb conductor de coure de tensió assignada 0,6/1 kV, de designació RZ1-K (AS+), construcció segons norma UNE 211025, bipolar, de secció 2x1,5 mm2, amb coberta del cable de poliolefines, classe de reacció al foc Cca-s1b, d1, a1 segons la norma UNE-EN 50575 amb baixa emissió fums, col·locat en tub (P - 106)	2,36	230,000	542,80
11	PG2N-EUHM	m	Tub flexible corrugat PVC,DN=20mm,1J,320N,2000V,sob/sostremort Tub flexible corrugat de PVC, de 20 mm de diàmetre nominal, aïllant i no propagador de la flama, resistència a l'impacte d'1 J, resistència a compressió de 320 N i una rigidesa dielèctrica de 2000 V, muntat sobre sostremort (P - 105)	1,39	230,000	319,70
12	PG12-DHB2	u	Caixa deriv.plàstic,90x90mm,pròt.IP-40,munt.superf. Caixa de derivació quadrada de plàstic, de 90x90 mm, amb grau de protecció IP-40, muntada superficialment (P - 104)	10,77	12,000	129,24

Annex de modificació del projecte d'adequació de l'edifici dels Serveis Territorials de Cultura a Girona - Casa Solterra

Pàg.: 22

PRESSUPOST

13	PMS0-6Z7V	u	Rètol seny. instal·lació protecció/incendis, 210x210mm2, panell PVC, gruix=1mm, fotoluminiscent (A), col·locat fixat Rètol senyalització instal·lació de protecció contra incendis, quadrat, de 210x210 mm2 de panell de PVC d'1 mm de gruix, fotoluminiscent categoria A segons UNE 23035-4, col·locat fixat mecànicament sobre parament vertical (P - 127)	15,11	10,000	151,10
14	PMS0-6Z7Y	u	Rètol seny. recorregut evac. sortida emerg., 320x160mm2, panell PVC, gruix=1mm, fotoluminiscent (A), col·locat fixat Rètol senyalització recorregut d'evacuació a sortida emergència, rectangular, de 320x160 mm2 de panell de PVC d'1 mm de gruix, fotoluminiscent categoria A segons UNE 23035-4, col·locat fixat mecànicament sobre parament vertical (P - 130)	15,11	12,000	181,32

TOTAL	Títol 3	01.03.08	3.134,91
--------------	----------------	-----------------	-----------------

Obra	01	Pressupost 7617-26
Capítol	03	PLANTA SEGONA
Títol 3	09	ACTUACIÓ L

NUM	CODI	UA	DESCRIPCIÓ	PREU	AMIDAMENT	IMPORT
1	PM20-DG5V	u	BIE-25,(mànega 20m)p/cil.superf. inclòs p.p.acces.+cnnexi Boca d'incendis equipada de 25 mm de diàmetre, BIE-25, amb debanadora d'alimentació axial abatible, mànega de 20 m i llança, per a col·locar superficialment en armari de fusta (no inclòs), inclòs part proporcional d' accessoris i tot el petit material auxiliar de connexió i muntatge. (P - 122)	355,14	3,000	1.065,42
2	PM20-ARM1	u	Armari fusta 65x68x18 Armari de fusta per a BIE equipada de 25 mm de diàmetre, de dimensions 65x68x18 cm (alt x ampl x fons), amb entrada per a presa d'aigua i desguàs a la part inferior. Porta cega de fusta amb adhesiu exterior de "BIE". (P - 121)	122,27	3,000	366,81
3	PF1C-DTPD	m	Tub acer negre+sold.(W),2'',sèrie M s/UNE-EN 10255,roscat,dific.baix,cil.superf. Tub d'acer negre amb soldadura, fabricat amb acer S195 T, de 2'' de mida de rosca (diàmetre exterior especificat=60,3 mm i DN=50 mm), sèrie M segons UNE-EN 10255, roscat, acabat pintat color a escollir per la DF i la propietat, amb grau de dificultat baix i col·locat superficialment (P - 102)	39,31	10,000	393,10
4	PF1C-DTPC	m	Tub acer negre+sold.(W),1''1/2,sèrie M s/UNE-EN 10255,roscat,dific.baix,cil.superf. Tub d'acer negre amb soldadura, fabricat amb acer S195 T, d'1''1/2 de mida de rosca (diàmetre exterior especificat=48,3 mm i DN=40 mm), sèrie M segons UNE-EN 10255, roscat, acabat pintat color a escollir per la DF i la propietat, amb grau de dificultat baix i col·locat superficialment (P - 101)	28,41	21,000	596,61
5	PY03-628P	u	Forat sastre inst.,D=5 a 20cm,amb equips.diamant.càrrega man.runa s/cnt. transpòrt residus instal.g Forat en sostre per a pas d'instal·lacions, de diàmetre 5 a 20 cm, amb equips per a tall/broca de diamant, inclou càrrega manual de runa sobre contenidor i transport de residus a instal·lació autoritzada de gestió de residus (P - 134)	9,96	2,000	19,92

EUR

Annex de modificació del projecte d'adequació de l'edifici dels Serveis Territorials de Cultura a Girona - Casa Solterra

Pàg.: 23

PRESSUPOST

6	PY02-H8WJ	u	Obertura de forat 30x30x45 cm pas instal·lacions, paret maó massís o pedra, mitjans manuals Obertura de forat de fins a 30x30x45 cm per a pas d'instal·lacions en paret de maó massís o pedra, amb mitjans manuals (P - 133)	36,43	1,000	36,43
7	PMS0-6Z7V	u	Rètol senyalització instal·lació de protecció contra incendis, 210x210mm2, panell PVC, gruix=1mm, fotoluminiscent (A), col·locat fixat Rètol senyalització instal·lació de protecció contra incendis, quadrat, de 210x210 mm2 de panell de PVC d'1 mm de gruix, fotoluminiscent categoria A segons UNE 23035-4, col·locat fixat mecànicament sobre parament vertical (P - 127)	15,11	3,000	45,33
TOTAL	Títol 3		01.03.09			2.523,62

Obra	01	Pressupost 7617-26				
Capítol	04	PLANTA TERCERA				
Títol 3	01	ACTUACIÓ A				
NUM	CODI	UA	DESCRIPCIÓ	PREU	AMIDAMENT	IMPORT
1	P2140-4RRN	u	Arrencada full+bastim. porta int.,m.man.,càrr.man. Arrencada de full i bastiment de porta interior amb mitjans manuals i càrrega manual sobre camió o contenidor (P - 13)	13,01	6,000	78,06
2	P2140-4RRL	u	Arrencada full+bastim. finest.,m.man.,càrr.man. Arrencada de full i bastiment de finestra amb mitjans manuals i càrrega manual sobre camió o contenidor (P - 12)	26,02	5,000	130,10
TOTAL	Títol 3		01.04.01			208,16

Obra	01	Pressupost 7617-26				
Capítol	04	PLANTA TERCERA				
Títol 3	02	ACTUACIÓ B				
NUM	CODI	UA	DESCRIPCIÓ	PREU	AMIDAMENT	IMPORT
1	P2143-H8DV	m2	Arrencada tarima,recuperació peces+càrrega runa camió/càrrega Arrencada de tarima de fusta, neteja i aplec de material per a la seva reutilització i càrrega manual de runa sobre camió o contenidor (P - 17)	9,40	3,000	28,20
2	P214R-8GWZ	m2	Enderroc paret maó calat,g=15cm,retroexcavador mitjà,càrr.mec.+man.runa s/camió Enderroc de paret de maó calat de 15 cm de gruix, amb retroexcavadora mitjana i càrrega mecànica i manual de runes sobre camió (P - 22)	2,19	21,660	47,44
3	P214T-4RQC	m2	Enderroc paredó ceràm.,g10cm,m.man.,càrrega manual Enderroc de paredó de ceràmica 10 cm de gruix, amb mitjans manuals i càrrega manual de runa sobre camió o contenidor (P - 23)	9,11	2,880	26,24

Annex de modificació del projecte d'adequació de l'edifici dels Serveis Territorials de Cultura a Girona - Casa Solterra

Pàg.: 24

PRESSUPOST

TOTAL	Títol 3	01.04.02	101,88
--------------	----------------	-----------------	---------------

Obra	01	Pressupost 7617-26
Capítol	04	PLANTA TERCERA
Títol 3	03	ACTUACIÓ C

NUM	CODI	UA	DESCRIPCIÓ	PREU	AMIDAMENT	IMPORT
1	PAS2-5QQV	u	Porta tallaf.,metàl.,EI2-C 45,1bat.,90x210cm,preu sup.,càl. Porta tallafocs metàl·lica, EI2-C 45, una fulla batent, per a una llum de 90x210 cm, preu superior, col·locada. Amb panelat de fusta per la cara exterior. (P - 80)	439,53	1,000	439,53
2	PAS2-5RAS	u	Porta tallaf.,metàl.,EI2-C 60,1bat.,80x210cm,preu sup.,càl. Porta tallafocs metàl·lica, EI2-C 60, una fulla batent, per a una llum de 80x210 cm, preu superior, col·locada (P - 85)	425,34	1,000	425,34
3	PAS2-5QQD	u	Porta tallaf.,metàl.,EI2-C 60,1bat.,90x210cm,preu sup.,càl. Porta tallafocs metàl·lica, EI2-C 60, una fulla batent, per a una llum de 90x210 cm, preu superior, col·locada (P - 79)	439,53	1,000	439,53
4	PAW8-78P2	u	Reten.magnèt.pòrta,+pòls.desblòqueig,1100N,24V,UNE-EN 1155,fix.paret Retenidor electromagnètic per a porta tallafocs de fulles batents, amb polsador de desbloqueig, força de retenció de 1100 N, 24 V c.c. de tensió d'alimentació, amb placa ferromagnètica articulada, segons la norma UNE-EN 1155, fixat a la paret (P - 89)	58,60	1,000	58,60
5	PC1J-6Y9D	m2	Vidre prot.foc EI-60,càl.llistó vidre Vidre de protecció al foc de classificació EI-60, col·locat amb llistó de vidre sobre fusta, acer o alumini (P - 100)	788,10	5,741	4.524,48
6	PA1O-84F1	u	Fulla fixa fusta EI 60,107x245cm,classif.4 9A C5,bast.s/persiana,càl. Fulla fixa de fusta amb resistència al foc EI 60, col·locada sobre bastiment de base, per a un buit d'obra aproximat de 107x245 cm, classificació mínima 4 de permeabilitat a l'aire segons UNE-EN 12207, classificació mínima 9A d'estanquitat a l'aigua segons UNE-EN 12208 i classificació mínima C5 de resistència al vent segons UNE-EN 12210. Acabat pintat color a escollir per la propietat. (P - 65)	605,99	1,000	605,99
7	PA1O-84F2	u	Fulla fixa fusta EI 60,86x165cm,classif.4 9A C5,bast.s/persiana,càl. Fulla fixa de fusta amb resistència al foc EI 60, col·locada sobre bastiment de base, per a un buit d'obra aproximat de 86x165 cm, classificació mínima 4 de permeabilitat a l'aire segons UNE-EN 12207, classificació mínima 9A d'estanquitat a l'aigua segons UNE-EN 12208 i classificació mínima C5 de resistència al vent segons UNE-EN 12210. Acabat pintat color a escollir per la propietat. (P - 66)	345,34	1,000	345,34
8	PA1O-84F3	u	Fulla fixa fusta EI 60,100x170 cm,classif.4 9A C5,bast.s/persiana,càl. Fulla fixa de fusta amb resistència al foc EI 60, col·locada sobre bastiment de base, per a un buit d'obra aproximat de 86x165 cm, classificació mínima 4 de permeabilitat a l'aire segons UNE-EN 12207, classificació mínima 9A d'estanquitat a l'aigua	408,21	1,000	408,21

EUR

Annex de modificació del projecte d'adequació de l'edifici dels Serveis Territorials de Cultura a Girona - Casa Solterra

Pàg.: 25

PRESSUPOST

segons UNE-EN 12208 i classificació mínima C5 de resistència al vent segons UNE-EN 12210. Acabat pintat color a escollir per la propietat. (P - 67)

TOTAL	Títol 3	01.04.03	7.247,02
--------------	----------------	-----------------	-----------------

Obra	01	Pressupost 7617-26
Capítol	04	PLANTA TERCERA
Títol 3	04	ACTUACIÓ D

NUM	CODI	UA	DESCRIPCIÓ	PREU	AMIDAMENT	IMPORT
1	PAQ5-37PO	u	Fulla batent p/p porta int.g=35mm,ampl.=80cm,alç=210cm,p/pintar,c.lises+int.fusta, cfl. Fulla batent per a porta interior, de 35 mm de gruix, 80 cm d'amplària i 210 cm alçària, per a pintar, de cares llises i estructura interior de fusta, col·locada (P - 76)	145,09	1,000	145,09

TOTAL	Títol 3	01.04.04	145,09
--------------	----------------	-----------------	---------------

Obra	01	Pressupost 7617-26
Capítol	04	PLANTA TERCERA
Títol 3	05	ACTUACIÓ E

NUM	CODI	UA	DESCRIPCIÓ	PREU	AMIDAMENT	IMPORT
1	P5Z1A-EL6L	m2	Paredons sostremort totxana 290x140x100mm,morter 1:8 Paredons de sostremort de totxana de 290x140x100 mm, col·locada amb morter de ciment 1:8, amb mestra superior de pasta de ciment ràpid (P - 34)	33,29	1,275	42,44
2	P5Z25-50UX	m2	Solera supermaó,700x200x40mm,morter 1:8,sobrenvanets Solera de supermaó de 700x200x40 mm, col·locat amb morter de ciment 1:8, recolzada sobre envanets de sostremort (P - 35)	22,71	5,050	114,69
3	P4B9-D6R8	m2	Armadura d/llosa AP500SD, malla electr.acer corr.ME 20x20cm,D:8-8mm,6x2,2m B500SD Armadura de lloses AP500 SD amb malla electrosoldada de barres corrugades d'acer ME 20x20 cm D:8-8 mm 6x2,2 m B500SD UNE-EN 10080 (P - 31)	7,15	5,050	36,11
4	P45C1-D5FS	m3	Formigó d/llosa alleug., formigó HA-25/F / 10 / IIa, >= 275kg/m3 ciment, bomba 2 fases Formigonament de lloses alleugerides amb formigó HA-25/F / 10 / IIa de consistència fluïda, grandària màxima del granulat 10 mm, amb >= 275 kg/m3 de ciment, apte per a classe d'exposició IIa, abocat amb bomba, en dos fases (P - 30)	148,32	0,303	44,94
5	P9BA-IP6V	m2	Paviment igual existent Subministrament i col·locació de paviment de les mateixes característiques que l'existent, preu superior, col·locat a truc de maceta amb morter ciment 1:6 (P - 63)	100,22	5,050	506,11

Annex de modificació del projecte d'adequació de l'edifici dels Serveis Territorials de Cultura a Girona - Casa Solterra

Pàg.: 26

PRESSUPOST

TOTAL	Títol 3	01.04.05	744,29
--------------	----------------	-----------------	---------------

Obra	01	Pressupost 7617-26
Capítol	04	PLANTA TERCERA
Títol 3	06	ACTUACIÓ F

NUM	CODI	UA	DESCRIPCIÓ	PREU	AMIDAMENT	IMPORT
1	P654-8LX6	m2	Envà pl.guix lam.t+aïll.pl.llana r@ca,estruc.senzilla N100mm / 400mm(70mm),1xA(15mm)+MW-r@ca R >=1,6 Envà de plaques de guix laminat amb aïllament de plaques de llana de roca format per estructura senzilla normal amb perfilera de planxa d'acer galvanitzat, amb un gruix total de l'envà de 100 mm, muntants cada 400 mm de 70 mm d'amplària i canals de 70 mm d'amplària, 1 placa estàndard (A) de 15 mm de gruix en cada cara, fixades mecànicament i aïllament de plaques de llana mineral de roca de resistència tèrmica >= 1,622 m2·K/W (P - 39)	60,66	14,000	849,24
2	P612A-7BOX	m2	Paret divis.rec@lzada,14cm,t@txana,LD,290x140x100mm,p/revestir,c at.l,m@rt.ram paleta,M5 Paret divisòria recolzada de guix 14 cm, de totxana, LD, de 290x140x100 mm, per a revestir, categoria I, segons la norma UNE-EN 771-1, col·locat amb morter per a ram de paleta industrialitzat M 5 (5 N/mm2) de designació (G) segons norma UNE-EN 998-2 (P - 37)	36,95	25,935	958,30
3	P815-3FM0	m2	Enguixat reglejat,vert.int.h>3m,B1,lliscat C6 Enguixat reglejat sobre parament vertical interior, a més de 3,00 m d'alçària, amb guix B1, acabat lliscat amb guix C6 segons la norma UNE-EN 13279-1 (P - 47)	18,56	51,870	962,71
4	P89I-4V8S	m2	Pint.vert.guix,pintura plàstica llis+segellad@ra+2acab. Pintat de parament vertical de guix, amb pintura plàstica amb acabat llis, amb una capa segelladora i dues d'acabat (P - 55)	5,77	51,870	299,29

TOTAL	Títol 3	01.04.06	3.069,54
--------------	----------------	-----------------	-----------------

Obra	01	Pressupost 7617-26
Capítol	04	PLANTA TERCERA
Títol 3	07	ACTUACIÓ G

NUM	CODI	UA	DESCRIPCIÓ	PREU	AMIDAMENT	IMPORT
1	P83EC-95MV	m2	Franja tallafocs pl.guix lam, estruc.aut@p.lliure N,78/400(48) F(15mm) Franja tallafocs de 0,5 m en projecció horitzontal, amb una resistència al foc EI-60, fixada mecànicament a la mitgera amb subestructura de suport, composta per dues plaques de guix laminat resistents al cof (F) de 15 mm de gruix, fixades mecànicament a la subestructura de suport composta per canals i muntants cada 400 mm. (P - 51)	60,04	17,800	1.068,71

Annex de modificació del projecte d'adequació de l'edifici dels Serveis Territorials de Cultura a Girona - Casa Solterra

Pàg.: 27

PRESSUPOST

2	P89I-4V8N	m2	Pint.hàritz.guix,pintura còla llis 1fins+2acab. Pintat de parament horitzontal de guix, amb pintura a la cola amb acabat llis, amb una capa de fons diluïda i dues d'acabat (P - 54)	4,46	17,800	79,39
---	-----------	----	--	------	--------	-------

TOTAL	Títol 3	01.04.07	1.148,10
--------------	----------------	-----------------	-----------------

Obra	01	Pressupost 7617-26
Capítol	04	PLANTA TERCERA
Títol 3	08	ACTUACIÓ I

NUM	CODI	UA	DESCRIPCIÓ	PREU	AMIDAMENT	IMPORT
1	P2145-4RSV	m	Arrencada barana metàl.,90 a 110cm,m.man.,càrr.man. Arrencada de barana metàl·lica, amb mitjans manuals, modificació per assolir 110 cm d'alçada i posterior recol·locació. (P - 19)	50,49	45,930	2.319,01
2	PB92-FIIV	u	Placa senyal.int,pictograma Placa de senyalització amb pictograma, tacte visual, alt relleu i braile, fixada mecànicament. (P - 95)	32,79	7,000	229,53
3	P122-628J	d	Amort.dia plataf.el. telesc.artic.,autoprò.mòtilr gasoil,h=20m,lng.=9,8,carr.227kg 700x245x245 cm,pe Amortització diària de plataforma elevadora telescòpica articulada, autopropulsada amb motor de gasoil, de 20 m d'alçada màxima de treball i 9,8 en horitzontal, de 227 kg de càrrega útil, de dimensions 700x245x245 cm en repòs i 10886 kg de pes, buida, amb cistella de dimensions 150x75 cm (P - 10)	367,20	2,000	734,40

TOTAL	Títol 3	01.04.08	3.282,94
--------------	----------------	-----------------	-----------------

Obra	01	Pressupost 7617-26
Capítol	04	PLANTA TERCERA
Títol 3	09	ACTUACIÓ J

NUM	CODI	UA	DESCRIPCIÓ	PREU	AMIDAMENT	IMPORT
1	PHE0-DES4	pa	Partida alçada per desmuntatge d'instal·lacions a la planta tercera Partida alçada a justificar pel desmuntatge d'instal·lacions dels forjats a ignifugar a la planta tercera, subjecció temporal i posterior recol·locació. Inclou desmuntatge i muntatge de falsos sostres. (P - 0)	4.200,00	1,000	4.200,00
2	P7D0-5RKV	m2	Aïllament mörter ignífug ciment+perlita+vermic.,500kg/m3,pröjec.elem.superf. REI90 Aïllament amb morter ignífug de ciment i perlita amb vermiculita, de 500 kg/m3 de densitat, projectat sobre elements superficials fins assolir REI-90. Inclou desmuntatge i posterior recol·locació d'instal·lacions situades al sostre. (P - 40)	26,22	394,100	10.333,30
3	P7DB-65OV	m2	Segellat pas instal·laxinet intumescent termòexp.,EI-90 Segellat de buit de pas d'instal·lacions amb coixinet de material intumescent termoexpansiu, amb resistència al foc EI-90 (P - 44)	328,78	2,000	657,56

Annex de modificació del projecte d'adequació de l'edifici dels Serveis Territorials de Cultura a Girona - Casa Solterra

Pàg.: 28

PRESSUPOST

4	P7DC-FIKV	u	Segell.canonada EI-90,parets+sostres tallafocs,abraçadora anell metàl·lic,cul.superf.+cargols Segellat de pas de canonada combustible EI-90, a través de parets i sostres tallafocs, amb abraçadora formada per anell metàl·lic col·locada superficialment amb cargols (P - 45)	52,24	5,000	261,20
5	P7D6-FOR1	m2	Pint.igníf.est.fòrmigó,unacapa imprimació p/pint.intum.+ pintura intumescent,REI90 Pintat ignífug d'estructures de formigó amb una capa d'imprimació per a pintura intumescent i varies capes de pintura intumescent, amb gruix suficient per assolir REI 90. (P - 41)	54,68	277,500	15.173,70
6	P7D6-FOR2	m2	Pint.igníf.est.fòrmigó,unacapa imprimació p/pint.intum.+ pintura intumescent,REI120 Pintat ignífug d'estructures de formigó amb una capa d'imprimació per a pintura intumescent i varies capes de pintura intumescent, amb gruix suficient per assolir REI 120. (P - 42)	62,78	68,000	4.269,04
TOTAL			Títol 3 01.04.09			34.894,80

Obra		01	Pressupost 7617-26			
Capítol		04	PLANTA TERCERA			
Títol 3		10	ACTUACIÓ K			
NUM	CODI	UA	DESCRIPCIÓ	PREU	AMIDAMENT	IMPORT
1	PM32-DZ3Z	u	Extintor manual pols seca poliv.,6kg,pressió incorporada,pintat,sup.paret Extintor manual de pols seca polivalent, de càrrega 6 kg, amb pressió incorporada, pintat, amb suport a paret i etiquetatge en català. (P - 123)	56,15	5,000	280,75
2	PM32-DZ48	u	Extintor manual CO2,5kg,pressió incorporada,pintat,sup.paret Extintor manual de diòxid de carboni, de càrrega 5 kg, amb pressió incorporada, pintat, amb suport a paret i etiquetatge en català. (P - 124)	95,43	1,000	95,43
3	PM17-386S	u	Polsador alarma,instal·lació cívica,manual+trencament,UNE-EN 54-11,munt.superf. Polsador d'alarma per a instal·lació contra incendis convencional, accionament manual per trencament d'element fràgil, segons norma UNE-EN 54-11, muntat superficialment (P - 118)	24,25	1,000	24,25
4	PM18-386V	u	Sirena electr.,instal.analògica,102dB,alimentada llaç,senyal llumi.+multitò,IP-54,UNE-EN 54-3,cul.in Sistema d'alarma per megafonia, nivell de potència acústica 102 dB, alimentada des del llaç, amb senyal lluminós i acústic, grau de protecció IP-54, fabricada segons la norma UNE-EN 54-3, col·locada a l'interior (P - 120)	100,01	3,000	300,03
5	PM18-385W	u	Sirena electr.,instal.cívica/analògica,100dB,senyal llumi.+multitò,IP-66,UNE-EN 54-3,cul.ext. Sirena electrònica per a instal·lació convencional i analògica, nivell de potència acústica 100 dB, amb senyal lluminós i so multitò, grau de protecció IP-66, fabricada segons la norma UNE-EN 54-3, col·locada a l'exterior (P - 119)	69,06	2,000	138,12

EUR

PRESSUPOST

6	PM15-4ID2	u	Detectar fums òptic, instal·lació env., UNE-EN 54-7, +base superfície, munt. superf. Detector de fums òptic per a instal·lació contra incendis convencional, segons norma UNE-EN 54-7, amb base de superfície, muntat superficialment (P - 117)	40,78	7,000	285,46
7	PH57-B3A8	u	Llum emerg. led, permanent, IP4X, classe II, 70 a 100lm, autòn. < 1h., forma rect., policarbonat, preu alt, col·locat. Llum d'emergència amb làmpada led, amb una vida útil de 100000 h, permanent i no estanca amb grau de protecció IP4X, aïllament classe II, amb un flux aproximat de 70 a 100 lm, 1 h d'autonomia, de forma rectangular amb difusor i cos de policarbonat, preu alt, col·locat superficial (P - 107)	85,20	5,000	426,00
8	PH57-B3AB	u	Llum emerg. led, permanent, IP4X, classe II, 240 a 270lm, autòn. < 1h., forma rect., policarbonat, preu alt, col·locat. Llum d'emergència amb làmpada led, amb una vida útil de 100000 h, permanent i no estanca amb grau de protecció IP4X, aïllament classe II, amb un flux aproximat de 240 a 270 lm, 1 h d'autonomia, de forma rectangular amb difusor i cos de policarbonat, preu alt, col·locat superficial (P - 109)	124,83	5,000	624,15
9	PG33-E6CI	m	Cable 0,6/1 kV RZ1-K (AS+), 2x1,5mm², cable tub Cable amb conductor de coure de tensió assignada 0,6/1 kV, de designació RZ1-K (AS+), construcció segons norma UNE 211025, bipolar, de secció 2x1,5 mm ² , amb coberta del cable de poliolefines, classe de reacció al foc Cca-s1b, d1, a1 segons la norma UNE-EN 50575 amb baixa emissió fums, col·locat en tub (P - 106)	2,36	310,000	731,60
10	PG2N-EUHM	m	Tub flexible corrugat PVC, DN=20mm, 1J, 320N, 2000V, s/b/s, s/stremort Tub flexible corrugat de PVC, de 20 mm de diàmetre nominal, aïllant i no propagador de la flama, resistència a l'impacte d'1 J, resistència a compressió de 320 N i una rigidesa dielèctrica de 2000 V, muntat sobre sostremort (P - 105)	1,39	310,000	430,90
11	PG12-DHB2	u	Caixa deriv. plàstic, 90x90mm, prot. IP-40, munt. superf. Caixa de derivació quadrada de plàstic, de 90x90 mm, amb grau de protecció IP-40, muntada superficialment (P - 104)	10,77	10,000	107,70
12	PMS0-6Z7V	u	Rètol seny. instal·lació de protecció/incendis, 210x210mm², panell PVC, gruix=1mm, fòtoluminiscent (A), col·locat fixat Rètol senyalització instal·lació de protecció contra incendis, quadrat, de 210x210 mm ² de panell de PVC d'1 mm de gruix, fòtoluminiscent categoria A segons UNE 23035-4, col·locat fixat mecànicament sobre parament vertical (P - 127)	15,11	12,000	181,32
13	PMS0-6Z7Y	u	Rètol seny. recorregut evac. sortida emerg., 320x160mm², panell PVC, gruix=1mm, fòtoluminiscent (A), col·locat f Rètol senyalització recorregut d'evacuació a sortida emergència, rectangular, de 320x160 mm ² de panell de PVC d'1 mm de gruix, fòtoluminiscent categoria A segons UNE 23035-4, col·locat fixat mecànicament sobre parament vertical (P - 130)	15,11	19,000	287,09
TOTAL			Títol 3	01.04.10		3.912,80

Annex de modificació del projecte d'adequació de l'edifici dels Serveis Territorials de Cultura a Girona - Casa Solterra

Pàg.: 30

PRESSUPOST

Obra	01	Pressupost 7617-26				
Capítol	04	PLANTA TERCERA				
Títol 3	11	ACTUACIÓ L				
NUM	CODI	UA	DESCRIPCIÓ	PREU	AMIDAMENT	IMPORT
1	PM20-DG5V	u	BIE-25,(mànega 20m)p/cil.superf. inclòs p.p.acces.+cnnexi Boca d'incendis equipada de 25 mm de diàmetre, BIE-25, amb debanadora d'alimentació axial abatible, mànega de 20 m i llança, per a col·locar superficialment en armari de fusta (no inclòs), inclòs part proporcional d' accessoris i tot el petit material auxiliar de connexió i muntatge. (P - 122)	355,14	4,000	1.420,56
2	PM20-ARM1	u	Armari fusta 65x68x18 Armari de fusta per a BIE equipada de 25 mm de diàmetre, de dimensions 65x68x18 cm (alt x ampl x fons), amb entrada per a presa d'aigua i desguàs a la part inferior. Porta cega de fusta amb adhesiu exterior de "BIE". (P - 121)	122,27	4,000	489,08
3	PF1C-DTPD	m	Tub acer negre+sold.(W),2'',sèrie M s/UNE-EN 10255,roscat,dific.baix,cil.superf. Tub d'acer negre amb soldadura, fabricat amb acer S195 T, de 2'' de mida de rosca (diàmetre exterior especificat=60,3 mm i DN=50 mm), sèrie M segons UNE-EN 10255, roscat, acabat pintat color a escollir per la DF i la propietat, amb grau de dificultat baix i col·locat superficialment (P - 102)	39,31	10,000	393,10
4	PF1C-DTPC	m	Tub acer negre+sold.(W),1''1/2,sèrie M s/UNE-EN 10255,roscat,dific.baix,cil.superf. Tub d'acer negre amb soldadura, fabricat amb acer S195 T, d'1''1/2 de mida de rosca (diàmetre exterior especificat=48,3 mm i DN=40 mm), sèrie M segons UNE-EN 10255, roscat, acabat pintat color a escollir per la DF i la propietat, amb grau de dificultat baix i col·locat superficialment (P - 101)	28,41	16,000	454,56
5	PY03-628P	u	Forat sostre inst.,D=5 a 20cm,amb equips.diamant.càrrega man.runa s/cnt. transpòrt residus instal.g Forat en sostre per a pas d'instal·lacions, de diàmetre 5 a 20 cm, amb equips per a tall/broca de diamant, inclou càrrega manual de runa sobre contenidor i transport de residus a instal·lació autoritzada de gestió de residus (P - 134)	9,96	2,000	19,92
6	PY02-H8WJ	u	Obertura forat 30x30x45 cm pas instal·lacions, paret maó massís o pedra, mitjans manuals Obertura de forat de fins a a 30x30x45 cm per a pas d'instal·lacions en paret de maó massís o pedra, amb mitjans manuals (P - 133)	36,43	4,000	145,72
7	PMS0-6Z7V	u	Rètol seny. instal.prtecció/incendis,210x210mm2,panell PVC,gruix=1mm,font luminiscent (A),cil.fixat Rètol senyalització instal·lació de protecció contra incendis, quadrat, de 210x210 mm2 de panell de PVC d'1 mm de gruix, fotoluminiscent categoria A segons UNE 23035-4, col·locat fixat mecànicament sobre parament vertical (P - 127)	15,11	4,000	60,44
TOTAL	Títol 3		01.04.11			2.983,38

Annex de modificació del projecte d'adequació de l'edifici dels Serveis Territorials de Cultura a Girona - Casa Solterra

Pàg.: 31

PRESSUPOST

Obra	01	Pressupost 7617-26				
Capítol	05	PLANTA COBERTA				
Títol 3	01	ACTUACIÓ A				
NUM	CODI	UA	DESCRIPCIÓ	PREU	AMIDAMENT	IMPORT
1	P2140-4RRN	u	Arrencada full+bastim. porta int.,m.man.,càrr.man. Arrencada de full i bastiment de porta interior amb mitjans manuals i càrrega manual sobre camió o contenidor (P - 13)	13,01	2,000	26,02
2	P2140-4ROV	m2	Enderroc escala metal.,+estruc.+graons+barana,m.man.,càrrega manual Enderroc d'escala metàl·lica, amb estructura, graons i barana d'acer, amb mitjans manuals i càrrega manual de runa sobre camió o contenidor (P - 21)	16,15	0,893	14,42
TOTAL	Títol 3		01.05.01			40,44

Obra	01	Pressupost 7617-26				
Capítol	05	PLANTA COBERTA				
Títol 3	02	ACTUACIÓ B				
NUM	CODI	UA	DESCRIPCIÓ	PREU	AMIDAMENT	IMPORT
1	P2143-4RR0	m	Enderroc esglaó obra,còmpres.,càrrega manual Enderroc d'esglaó d'obra, amb compressor i càrrega manual de runa sobre camió o contenidor (P - 16)	6,14	3,150	19,34
TOTAL	Títol 3		01.05.02			19,34

Obra	01	Pressupost 7617-26				
Capítol	05	PLANTA COBERTA				
Títol 3	03	ACTUACIÓ C				
NUM	CODI	UA	DESCRIPCIÓ	PREU	AMIDAMENT	IMPORT
1	PAS2-5QPN	u	Porta tallaf.,metàl.,EI2-C 30,1bat.,90x210cm,preu sup.,còl. Porta tallafocs metàl·lica, EI2-C 30, una fulla batent, per a una llum de 90x210 cm, preu superior, col·locada (P - 78)	318,71	1,000	318,71
2	PAS2-5RAS	u	Porta tallaf.,metàl.,EI2-C 60,1bat.,80x210cm,preu sup.,còl. Porta tallafocs metàl·lica, EI2-C 60, una fulla batent, per a una llum de 80x210 cm, preu superior, col·locada (P - 85)	425,34	1,000	425,34
TOTAL	Títol 3		01.05.03			744,05

Obra	01	Pressupost 7617-26				
Capítol	05	PLANTA COBERTA				
Títol 3	04	ACTUACIÓ E				
NUM	CODI	UA	DESCRIPCIÓ	PREU	AMIDAMENT	IMPORT
1	P93N-ESC3	Ut	Escala 4 graons Formació de tram d'escala de 4 graons i replà, amb encofrat perdut d'obra de fàbrica de maó foradat senzill i formigó lleuger d'argila expandida, 20 a 25 N/mm2 de resistència a la	421,04	1,000	421,04

EUR

Annex de modificació del projecte d'adequació de l'edifici dels Serveis Territorials de Cultura a Girona - Casa Solterra

Pàg.: 32

PRESSUPOST

compressió, de densitat 1400 a 1600 kg/m³, elaborat a l'obra amb formigonera de 165 l, de 20 cm de gruix. (P - 59)

TOTAL	Titol 3	01.05.04	421,04
--------------	----------------	-----------------	---------------

Obra	01	Pressupost 7617-26
Capítol	05	PLANTA COBERTA
Titol 3	05	ACTUACIÓ F

NUM	CODI	UA	DESCRIPCIÓ	PREU	AMIDAMENT	IMPORT
1	P815-3FL7	m2	Enguixat reglejat,vert.int.h<3m,B1,lliscat C6 Enguixat reglejat sobre parament vertical interior, a 3,00 m d'alçària, com a màxim, amb guix B1, acabat lliscat amb guix C6 segons la norma UNE-EN 13279-1 (P - 46)	13,18	61,638	812,39
2	P89I-4V8S	m2	Pint.vert.guix,pintura plàstica llis+segelladora+2acab. Pintat de parament vertical de guix, amb pintura plàstica amb acabat llis, amb una capa segelladora i dues d'acabat (P - 55)	5,77	61,638	355,65

TOTAL	Titol 3	01.05.05	1.168,04
--------------	----------------	-----------------	-----------------

Obra	01	Pressupost 7617-26
Capítol	05	PLANTA COBERTA
Titol 3	06	ACTUACIÓ G

NUM	CODI	UA	DESCRIPCIÓ	PREU	AMIDAMENT	IMPORT
1	P83EC-95MV	m2	Franja tallafocs pl.guix lam, estruc.autop.liure N,78/400(48) F(15mm) Franja tallafocs de 0,5 m en projecció horitzontal, amb una resistència al foc EI-60, fixada mecànicament a la mitgera amb subestructura de suport, composta per dues plaques de guix laminat resistents al cof (F) de 15 mm de gruix, fixades mecànicament a la subestructura de suport composta per canals i muntants cada 400 mm. (P - 51)	60,04	4,200	252,17
2	P89I-4V8N	m2	Pint.horitz.guix,pintura cola llis 1fons+2acab. Pintat de parament horitzontal de guix, amb pintura a la cola amb acabat llis, amb una capa de fons diluïda i dues d'acabat (P - 54)	4,46	4,200	18,73

TOTAL	Titol 3	01.05.06	270,90
--------------	----------------	-----------------	---------------

Obra	01	Pressupost 7617-26
Capítol	05	PLANTA COBERTA
Titol 3	07	ACTUACIÓ J

NUM	CODI	UA	DESCRIPCIÓ	PREU	AMIDAMENT	IMPORT
1	PHE0-DES5	pa	Partida alçada per desmuntatge d'instal·lacions a la planta coberta Partida alçada a justificar pel desmuntatge d'instal·lacions dels forjats a ignifugar a la planta coberta, subjecció temporal i	350,00	1,000	350,00

Annex de modificació del projecte d'adequació de l'edifici dels Serveis Territorials de Cultura a Girona - Casa Solterra

Pàg.: 33

PRESSUPOST

			posterior recol·locació. Inclou desmuntatge i muntatge de falsos sostres. (P - 0)			
2	P7D6-FOR3	m2	Pint.igníf.est.f. formigó,unacapa imprimació p/pint.intum.+ pintura intumescent,REI30	50,67	22,500	1.140,08
			Pintat ignífug d'estructures de formigó amb una capa d'imprimació per a pintura intumescent i varies capes de pintura intumescent, amb gruix suficient per assolir REI 30. (P - 43)			
3	P7D6-FOR1	m2	Pint.igníf.est.f. formigó,unacapa imprimació p/pint.intum.+ pintura intumescent,REI90	54,68	12,500	683,50
			Pintat ignífug d'estructures de formigó amb una capa d'imprimació per a pintura intumescent i varies capes de pintura intumescent, amb gruix suficient per assolir REI 90. (P - 41)			
TOTAL	Títol 3		01.05.07			2.173,58

Obra	01	Pressupost 7617-26				
Capítol	05	PLANTA COBERTA				
Títol 3	08	ACTUACIÓ K				
NUM	CODI	UA	DESCRIPCIÓ	PREU	AMIDAMENT	IMPORT
1	PM17-386S	u	Polsador d'alarma,instal·lació cívica,manual+trencament,UNE-EN 54-11,munt.superf.	24,25	1,000	24,25
			Polsador d'alarma per a instal·lació contra incendis convencional, accionament manual per trencament d'element fràgil, segons norma UNE-EN 54-11, muntat superficialment (P - 118)			
2	PH57-B3A8	u	Llum emerg.led,permanent,IP4X,classe II,70 a 100lm,autònoma< 1h,,forma rect.,policarbonat,preu alt, cívica.	85,20	1,000	85,20
			Llum d'emergència amb làmpada led, amb una vida útil de 100000 h, permanent i no estanca amb grau de protecció IP4X, aïllament classe II, amb un flux aproximat de 70 a 100 lm, 1 h d'autonomia, de forma rectangular amb difusor i cos de policarbonat, preu alt, col·locat superficial (P - 107)			
3	PG33-E6CI	m	Cable 0,6/1 kV RZ1-K (AS+), 2x1,5mm2,cable tub	2,36	25,000	59,00
			Cable amb conductor de coure de tensió assignada0,6/1 kV, de designació RZ1-K (AS+), construcció segons norma UNE 211025, bipolar, de secció 2x1,5 mm2, amb coberta del cable de poliolefines, classe de reacció al foc Cca-s1b, d1, a1 segons la norma UNE-EN 50575 amb baixa emissió fums, col·locat en tub (P - 106)			
4	PG2N-EUHM	m	Tub flexible corrugat PVC,DN=20mm,1J,320N,2000V,sensiblenestremort	1,39	25,000	34,75
			Tub flexible corrugat de PVC, de 20 mm de diàmetre nominal, aïllant i no propagador de la flama, resistència a l'impacte d'1 J, resistència a compressió de 320 N i una rigidesa dielèctrica de 2000 V, muntat sobre sostremort (P - 105)			

Annex de modificació del projecte d'adequació de l'edifici dels Serveis Territorials de Cultura a Girona - Casa Solterra

Pàg.: 34

PRESSUPOST

5	PG12-DHB2	u	Caixa deriv.plàstic,90x90mm,pròt.IP-40,munt.superf. Caixa de derivació quadrada de plàstic, de 90x90 mm, amb grau de protecció IP-40, muntada superficialment (P - 104)	10,77	1,000	10,77
6	PMS0-6Z7V	u	Rètol seny. instal.pròtecció/incendis,210x210mm2,panell PVC,gruix=1mm,fotoluminiscent (A),col.locat fixat Rètol senyalització instal·lació de protecció contra incendis, quadrat, de 210x210 mm2 de panell de PVC d'1 mm de gruix, fotoluminiscent categoria A segons UNE 23035-4, col·locat fixat mecànicament sobre parament vertical (P - 127)	15,11	1,000	15,11
TOTAL	Títol 3		01.05.08			229,08

Obra	01	Pressupost 7617-26				
Capítol	05	PLANTA COBERTA				
Títol 3	09	ACTUACIÓ L				
NUM	CODI	UA	DESCRIPCIÓ	PREU	AMIDAMENT	IMPORT
1	PM20-DG5V	u	BIE-25,(mànega 20m)p/coll.superf. inclòs p.p.acces.+connexi Boca d'incendis equipada de 25 mm de diàmetre, BIE-25, amb debanadora d'alimentació axial abatible, mànega de 20 m i llança, per a col·locar superficialment en armari de fusta (no inclòs), inclòs part proporcional d' accessoris i tot el petit material auxiliar de connexió i muntatge. (P - 122)	355,14	1,000	355,14
2	PM20-ARM1	u	Armari fusta 65x68x18 Armari de fusta per a BIE equipada de 25 mm de diàmetre, de dimensions 65x68x18 cm (alt x ampl x fons), amb entrada per a presa d'aigua i desguàs a la part inferior. Porta cega de fusta amb adhesiu exterior de "BIE". (P - 121)	122,27	1,000	122,27
3	PMS0-6Z7V	u	Rètol seny. instal.pròtecció/incendis,210x210mm2,panell PVC,gruix=1mm,fotoluminiscent (A),col.locat fixat Rètol senyalització instal·lació de protecció contra incendis, quadrat, de 210x210 mm2 de panell de PVC d'1 mm de gruix, fotoluminiscent categoria A segons UNE 23035-4, col·locat fixat mecànicament sobre parament vertical (P - 127)	15,11	1,000	15,11
4	PF1C-DTPC	m	Tub acer negre+sòld.(W),1''1/2,sèrie M s/UNE-EN 10255,roscat,dific.baix,col.locat superf. Tub d'acer negre amb soldadura, fabricat amb acer S195 T, d'1''1/2 de mida de rosca (diàmetre exterior especificat=48,3 mm i DN=40 mm), sèrie M segons UNE-EN 10255, roscat, acabat pintat color a escollir per la DF i la propietat, amb grau de dificultat baix i col·locat superficialment (P - 101)	28,41	10,000	284,10
TOTAL	Títol 3		01.05.09			776,62

Obra	01	Pressupost 7617-26					
Capítol	06	ACTUACIONS GENERALS					
NUM	CODI	UA	DESCRIPCIÓ		PREU	AMIDAMENT	IMPORT

Annex de modificació del projecte d'adequació de l'edifici dels Serveis Territorials de Cultura a Girona - Casa Solterra

Pàg.: 35

PRESSUPOST

1	I12M-REPL	pa	Replanteig Partida alçada d'abonament íntegre per a la presa de dades i replanteig previ a l'inici d'obra. (P - 9)	282,56	1,000	282,56
2	P89I-4V8S	m2	Pint.vert.guix,pintura plàstica llis+segellador+2acab. Pintat de parament vertical de guix, amb pintura plàstica amb acabat llis, amb una capa segelladora i dues d'acabat (P - 55)	5,77	1.000,000	5.770,00
3	I12M-ESC1	u	Escaneig estructura de formigó Escaneig en diversos punts d'estructura de formigó per a determinar el recobriment de l'armadura. (P - 5)	517,73	1,000	517,73
4	I12M-PIN1	u	Assaig espessor ignifugat Assaig per a determinar espessor de l'ignifugat en perfils metàl·lics existents. (P - 8)	445,25	1,000	445,25
5	I12M-NET1	u	Neteja final d'obra Neteja final d'obra, incloent els treballs d'eliminació de la sucietat i la pols acumulada en paraments i tancaments metàl·lics, neteja i desinfecció de banys i lavavos, neteja de vidres i tancaments exteriors, eliminació de taques i restes de guix i morter adherits en terres i altres elements, recollida i retirada de plàstics i cartrons, tot això junt amb les restes de fi d'obra dipositats en el contenidor de residus per al seu transport a abocador autoritzat. (P - 7)	5.809,44	1,000	5.809,44
6	P2R6-42GR	u	Gestió de residus Gestió de Residus de la Construcció d'acord amb la fitxa adjunta al projecte. (P - 28)	776,50	1,000	776,50
7	I12M-ECA1	u	Acta comprovació ECA Tramitació i acta de comprovació de prevenció i seguretat en matèria d'incendis per part d'una entitat col·laboradora de l'administració (ECA). (P - 3)	597,94	1,000	597,94
8	I12M-ELEC	u	Legalització elèctrica Legalització de la modificació de la instal·lació elèctrica que inclou la documentació tècnica corresponent, inspeccions, taxes, tramitació i inscripció de la instal·lació al departament d'indústria de la Generalitat. (P - 4)	1.000,00	1,000	1.000,00
9	I12M-INCE	u	Legalització instal·lació contra incendis Partida per a la legalització de la instal·lació de protecció contra incendis que inclou la documentació tècnica corresponent, inspeccions, taxes, tramitació i inscripció de la instal·lació al departament d'indústria de la Generalitat. (P - 6)	150,00	1,000	150,00
TOTAL Capítol			01.06			15.349,42

Obra		01	Pressupost 7617-26			
Capítol		07	IMPLANTACIÓ D'OBRA			
NUM	CODI	UA	DESCRIPCIÓ	PREU	AMIDAMENT	IMPORT
1	22.01.01.00Z	pa	Implantació d'obra Partida alçada a justificar en concepte de totes les despeses derivades de l'execució de l'obra per fases i per zones que inclou, entre d'altres: desplaçaments de personal, materials i equips, sectoritzacions provisionals (tendals, balles, separacions	11.724,85	1,000	11.724,85

EUR

Annex de modificació del projecte d'adequació de l'edifici dels Serveis Territorials de Cultura a Girona - Casa Solterra

Pàg.: 36

PRESSUPOST

de cartroguix, etc.), proteccions a zones d'actuació, adequació d'accessos provisionals, fraccionament de treballs i intervencions, ... Es consensuarà prèviament amb la Direcció Facultativa i la Propietat. (P - 0)

TOTAL	Capítol	01.07	11.724,85
--------------	----------------	--------------	------------------

Obra	01	Pressupost 7617-26
Capítol	08	TREBALLS ADDICIONALS
Títol 3	01	MODIFICACIONS A LAVABOS

NUM	CODI	UA	DESCRIPCIÓ	PREU	AMIDAMENT	IMPORT
1	P21D0-HBKG	u	Desmuntatge p/subst.inodor/abocador/bidet,aixetes,mecan.,desguàs,desc. xarxaig./evac.,a/mitj.man. Desmuntatge per a substitució d'inodor, abocador o bidet, aixetes, mecanismes, desguassos i desconnexió de les xarxes d'aigua i d'evacuació, amb mitjans manuals i càrrega manual de runa sobre camió o contenidor (P - 25)	31,12	3,000	93,36
2	PJ11C-3CYO	u	Inodor porcell.,vert./horitz.,blanc,preu sup.,col.locat s/pavim. Inodor de porcellana esmaltada, de sortida vertical i/o horitzontal, amb seient i tapa, de color blanc, preu superior, col·locat sobre el paviment i connectat a la xarxa d'evacuació. Alçada del seient entre 0,45 i 0,50 m. (P - 114)	283,45	3,000	850,35
3	PC16-5NML	u	Mirall de lluna incolora g=5mm,col.locat s/parament Mirall de lluna incolora de 0,80x0,90m i 5 mm de gruix, col·locat fixat mecànicament sobre el parament (P - 96)	101,30	1,000	101,30
4	PC16-MOD0	u	Desplaçar mirall,col.locat s/parament Desplaçar mirall col·locat fixat mecànicament sobre el parament (P - 97)	42,55	2,000	85,10
5	PQZ5-HAAD	u	Penjador roba acer inoxidable, amb fix.mecàniques Penjador de roba d'acer inoxidable col·locat amb fixacions mecàniques (P - 132)	14,46	1,000	14,46
6	P2140-H8DU	u	Desmunt.fulla porta fusta <2m2,m.man.,aplec p/aprfit. Desmuntatge de fulla de porta interior de fusta de 2 m2 de superfície, com a màxim, amb recuperació de ferramentes, amb mitjans manuals, aplec de material per a la seva reutilització o restauració i càrrega de runa sobre camió o contenidor (P - 14)	29,38	1,000	29,38
7	PAZ1-H9MR	u	Tirador d'acer inoxidable, de 30 mm de diàmetre i 40 cm de llargària col.locat Tirador d'acer inoxidable, de 30 mm de diàmetre i 40 cm de llargària col·locat sobre fulla batent de porta (P - 90)	140,33	2,000	280,66
8	PJA8-4120	u	Kit de crida i assistència per a banys adaptats Kit de crida i assistència per a banys adaptats Inclou: - polsador de trucada amb tirador, amb LED testimoni de trucada en curs, corda vermella de 1,9 m i dos boles per situar-les a l'alçada indicada en les normes ISO 2154 (entre 800 i 1000 mm i l'altre a 100 mm del terra). - polsador de reposició, amb un polsador de cancel·lació de	795,44	3,000	2.386,32

EUR

Annex de modificació del projecte d'adequació de l'edifici dels Serveis Territorials de Cultura a Girona - Casa Solterra

Pàg.: 37

PRESSUPOST

			trucada. - senyalització acústica i lluminosa amb electrònica de control. - font d'alimentació Kit KB-05 d'Optimus o equivalent. Inclou canalitzacions i cablejat. Totalment instal·lat i provat. (P - 115)			
9	PA22-.P6	u	Porta interior pintada, 80x210cm, bast.+bat.+tapajunts fusta Porta interior de fusta, pintada, formada per una fulla batent per a porta interior, de 40 mm de gruix, de 80 cm d'amplària de 210 cm alçada cada una, amb estructura interior de fusta. Amb bastiment per a envà i tapajunts de fusta pintada. Inclou passador accessible (P - 68)	427,99	1,000	427,99
10	P21D0-HBKM	u	Desmuntar peu de lavabo i assegurar fixació Desmuntar peu de lavabo i assegurar fixació (P - 27)	38,51	3,000	115,53
TOTAL	Títol 3		01.08.01			4.384,45

Obra	01	Pressupost 7617-26				
Capítol	08	TREBALLS ADDICIONALS				
Títol 3	02	MODIFICACIONS A TAULELLS				
NUM	CODI	UA	DESCRIPCIÓ	PREU	AMIDAMENT	IMPORT
1	PQ52-6569	u	Modificació de Taulell de fusta existent Modificació de Taulell de fusta existent per ajustar-ne les característiques a les exigències de la normativa d'accessibilitat (P - 131)	1.674,55	3,000	5.023,65
TOTAL	Títol 3		01.08.02			5.023,65

Obra	01	Pressupost 7617-26				
Capítol	08	TREBALLS ADDICIONALS				
Títol 3	03	MODIFICACIONS ACCÉS PRACTICABLE				
NUM	CODI	UA	DESCRIPCIÓ	PREU	AMIDAMENT	IMPORT
1	P9BA-I1WB	u	Rebaixar de graó de pedra natural de Girona per deixar-lo amb una inclinació de 30º respecte el pla Rebaixar de graó de pedra natural de Girona per deixar-lo amb una inclinació de 30º respecte el pla horitzontal (P - 61)	168,27	1,000	168,27
2	P214A-4RRU	u	Desmuntatge fulla, bastim., access., porta grans dimensions, sup. 20m2, m.man., aplec p/reutilitz.+càrrega Desmuntatge de fulla, bastiment i accessoris de porta de grans dimensions, de 20 m2 com a màxim, amb recuperació de ferramentes, amb mitjans manuals, aplec de material per a la seva reutilització o restauració i càrrega de runa sobre camió o contenidor (P - 20)	200,13	1,000	200,13
3	PAM1-H96X	u	Porta corredissa automàtica 1 full 120x230 vidre 5+5 Porta corredissa d'apertura automàtica, d'una fulla d'aproximadament 100x230 cm i fulla fixa lateral, amb vidres laminars 5+5 mm amb perfil superior e inferior d'alumini, llinda amb mecanismes i tapa d'alumini, 2 radars detectors de	3.175,70	1,000	3.175,70

Annex de modificació del projecte d'adequació de l'edifici dels Serveis Territorials de Cultura a Girona - Casa Solterra

Pàg.: 38

PRESSUPOST

presència, 1 cèl·lula fotoelèctrica de seguretat i quadre de comandament de 4 posicions. Amb sistema d'obertura automàtica en cas d'emergència. Inclou col·locació de vinil i logo en la superfície vidriada. (P - 73)

TOTAL	Títol 3	01.08.03	3.544,10
--------------	----------------	-----------------	-----------------

Obra		01	Pressupost 7617-26			
Capítol		09	SEGURETAT I SALUT			
NUM	CODI	UA	DESCRIPCIÓ	PREU	AMIDAMENT	IMPORT
1	22.01.01.00Y	pa	Mesures de seguretat i higiene Implantació de les mesures de seguretat reflexades en el pla de seguretat presentat pel constructor i aprovades pel coordinador de seguretat i salut. (P - 2)	5.313,73	1,000	5.313,73

TOTAL	Capítol	01.09	5.313,73
--------------	----------------	--------------	-----------------

Obra		01	Pressupost 7617-26			
Capítol		10	CONTROL DE QUALITAT			
NUM	CODI	UA	DESCRIPCIÓ	PREU	AMIDAMENT	IMPORT
1	22.01.01.00X	pa	Control de Qualitat Implantació de les mesures de Control de Qualitat considerades preceptives en el projecte i aprovades pel director d'execució de l'obra (P - 1)	2.656,86	1,000	2.656,86

TOTAL	Capítol	01.10	2.656,86
--------------	----------------	--------------	-----------------

ANNEX DE MODIFICACIÓ DEL PROJECTE D'ADEQUACIÓ DE L'EDIFICI DELS SERVEIS TERRITORIALS DE CULTURA A GIRONA - CASA SOLTERRA

PRESSUPOST D'EXECUCIÓ MATERIAL (P.E.M.)				Import	%
RESUM DE CAPÍTOLS					
CAP. 01	PLANTA BAIXA		68.315,50 €	25,7
	SUBCAP.01 ACTUACIÓ A	608,42 €		
	SUBCAP.02 ACTUACIÓ B	796,15 €		
	SUBCAP.03 ACTUACIÓ C	5.171,59 €		
	SUBCAP.04 ACTUACIÓ D	9.993,70 €		
	SUBCAP.05 ACTUACIÓ E	2.157,45 €		
	SUBCAP.06 ACTUACIÓ F	14.997,93 €		
	SUBCAP.07 ACTUACIÓ H	895,90 €		
	SUBCAP.08 ACTUACIÓ I	3.868,54 €		
	SUBCAP.09 ACTUACIÓ J	12.516,39 €		
	SUBCAP.10 ACTUACIÓ K	9.020,60 €		
	SUBCAP.11 ACTUACIÓ L	8.288,83 €		
CAP. 02	PLANTA PRIMERA		60.651,75 €	22,8
	SUBCAP.01 ACTUACIÓ A	91,07 €		
	SUBCAP.02 ACTUACIÓ B	7,12 €		
	SUBCAP.03 ACTUACIÓ C	6.873,83 €		
	SUBCAP.04 ACTUACIÓ D	1.637,51 €		
	SUBCAP.05 ACTUACIÓ F	1.079,41 €		
	SUBCAP.06 ACTUACIÓ H	470,38 €		
	SUBCAP.08 ACTUACIÓ J	46.180,35 €		
	SUBCAP.09 ACTUACIÓ K	2.057,37 €		
	SUBCAP.10 ACTUACIÓ L	2.254,71 €		
CAP. 03	PLANTA SEGONA		33.111,57 €	12,5
	SUBCAP.01 ACTUACIÓ A	700,99 €		
	SUBCAP.02 ACTUACIÓ B	155,78 €		
	SUBCAP.03 ACTUACIÓ C	1.368,39 €		
	SUBCAP.04 ACTUACIÓ F	5.063,19 €		
	SUBCAP.05 ACTUACIÓ G	158,03 €		
	SUBCAP.06 ACTUACIÓ I	1.792,67 €		
	SUBCAP.07 ACTUACIÓ J	18.213,99 €		
	SUBCAP.08 ACTUACIÓ K	3.134,91 €		
	SUBCAP.09 ACTUACIÓ L	2.523,62 €		
CAP. 04	PLANTA TERCERA		57.738,00 €	21,7
	SUBCAP.01 ACTUACIÓ A	208,16 €		
	SUBCAP.02 ACTUACIÓ B	101,88 €		
	SUBCAP.03 ACTUACIÓ C	7.247,02 €		
	SUBCAP.04 ACTUACIÓ D	145,09 €		
	SUBCAP.05 ACTUACIÓ E	744,29 €		
	SUBCAP.06 ACTUACIÓ F	3.069,54 €		
	SUBCAP.07 ACTUACIÓ G	1.148,10 €		
	SUBCAP.08 ACTUACIÓ I	3.282,94 €		
	SUBCAP.09 ACTUACIÓ J	34.894,80 €		
	SUBCAP.10 ACTUACIÓ K	3.912,80 €		
	SUBCAP.11 ACTUACIÓ L	2.983,38 €		
CAP. 05	PLANTA COBERTA		5.843,09 €	2,2
	SUBCAP.01 ACTUACIÓ A	40,44 €		
	SUBCAP.02 ACTUACIÓ B	19,34 €		
	SUBCAP.03 ACTUACIÓ C	744,05 €		
	SUBCAP.04 ACTUACIÓ E	421,04 €		
	SUBCAP.05 ACTUACIÓ F	1.168,04 €		
	SUBCAP.06 ACTUACIÓ G	270,90 €		
	SUBCAP.07 ACTUACIÓ J	2.173,58 €		
	SUBCAP.08 ACTUACIÓ K	229,08 €		
	SUBCAP.09 ACTUACIÓ L	776,62 €		
CAP. 06	ACTUACIONS GENERALS		15.349,42 €	5,8
CAP. 07	IMPLANTACIÓ D'OBRA		11.724,85 €	4,4
CAP. 08	TREBALLS ADDICIONALS		12.952,20 €	4,9
	SUBCAP.01 MODIFICACIONS A LAVABOS	4.384,45 €		
	SUBCAP.02 MODIFICACIONS A TAULELLS	5.023,65 €		
	SUBCAP.03 MODIFICACIONS ACCÉS PRACTICABLE	3.544,10 €		
TOTAL CAPÍTOLS				265.686,380 €	100,0
Seguretat i salut (2% T. Cap.)				5.313,73 €	
Control de qualitat (1% T. Cap.)				2.656,86 €	
TOTAL EXECUCIÓ MATERIAL				273.656,97 €	
PRESSUPOST DE CONTRACTA					Import
TOTAL EXECUCIÓ MATERIAL				273.656,97 €	
Despeses Generals (13% P.E.M.)				35.575,41 €	
Benefici Industrial (6% P.E.M.)				16.419,42 €	
TOTAL				325.651,80 €	
I.V.A. (21% Total)				68.386,88 €	
TOTAL PRESSUPOST DE CONTRACTA				394.038,68 €	

Puja el Pressupost de Contracta a la quantitat de:
 // tres-cents noranta-quatre mil trenta-vuit euros amb seixanta-vuit cèntims //

6. PLÀNOLS

LLISTAT DE PLÀNOLS		
A100	Situació	
A110	Emplaçament	
A211	Estat actual	Planta baixa
A212	Estat actual	Planta primera
A213	Estat actual	Planta segona
A214	Estat actual	Planta tercera
A215	Estat actual	Planta coberta
A221	Enderrocs	Planta baixa
A222	Enderrocs	Planta primera
A223	Enderrocs	Planta segona
A224	Enderrocs	Planta tercera
A225	Enderrocs	Planta coberta
A231	Obra nova	Planta baixa
A232	Obra nova	Planta primera
A233	Obra nova	Planta segona
A234	Obra nova	Planta tercera
A235	Obra nova	Planta coberta
A321	Distribució	Planta baixa
A322	Distribució	Planta primera
A323	Distribució	Planta segona
A324	Distribució	Planta tercera
A325	Distribució	Planta coberta
A351	Seccions AA', BB' i CC'	
A352	Seccions DD' i EE'	
A431	Sostres	Planta baixa
A432	Sostres	Planta primera
A433	Sostres	Planta segona
A434	Sostres	Planta tercera
A435	Sostres	Planta coberta
A721	Seguretat utilització i accessibilitat	Planta baixa
A722	Seguretat utilització i accessibilitat	Planta primera
A723	Seguretat utilització i accessibilitat	Planta segona
A724	Seguretat utilització i accessibilitat	Planta tercera
A725	Seguretat utilització i accessibilitat	Accessos
E211	Estructura planta 2	Forjat projectat 1

E231	Estructura planta 2	Forjat projectat 1. Detalls
I711	Instal·lacions contra incendis	Planta baixa
I712	Instal·lacions contra incendis	Planta primera
I713	Instal·lacions contra incendis	Planta segona
I714	Instal·lacions contra incendis	Planta tercera
I715	Instal·lacions contra incendis	Planta coberta



TÍTOL DEL PROJECTE

ANNEX DE MODIFICACIÓ
DEL PROJECTE
D'ADEQUACIÓ DE
L'EDIFICI DELS SERVEIS
TERRITORIALS DE
CULTURA A GIRONA -
CASA SOLTERRA

FASE

ANNEX

PROMOTOR



GENERALITAT DE
CATALUNYA -
DEPARTAMENT DE
CULTURA

NOM PLÀNOL

SITUACIÓ

DATA

ABRIL DE 2026

REF.

7617-26

VERSIO

1

AUTORS DEL PROJECTE

PlanaHurtósenginyers



Joan Plana i Turró
Enginyer Industrial
Col. núm. 11.496

Jordi Hurtós i Rovira
Enginyer Industrial
Col. núm. 12.186

ARXIU

7617-Annex-Planols-A100

UNITATS

m

ESCALA

1/50.000

PLÀNOL NÚM.

A100



SITUACIÓ



TÍTOL DEL PROJECTE

ANNEX DE MODIFICACIÓ
DEL PROJECTE
D'ADEQUACIÓ DE
L'EDIFICI DELS SERVEIS
TERRITORIALS DE
CULTURA A GIRONA -
CASA SOLTERRA

FASE

ANNEX

PROMOTOR



GENERALITAT DE
CATALUNYA -
DEPARTAMENT DE
CULTURA

NOM PLÀNOL

EMPLAÇAMENT

DATA

ABRIL DE 2026

REF.

7617-26

VERSIÓ

1

AUTORS DEL PROJECTE

PlanaHurtósenGINYERS



Joan Plana i Turró
Enginyer Industrial
Col. núm. 11.496

Jordi Hurtós i Rovira
Enginyer Industrial
Col. núm. 12.186

ARXIU

7617-Annex-Plànols-A110

UNITATS


m

ESCALA

1/5.000

PLÀNOL NÚM.

A110

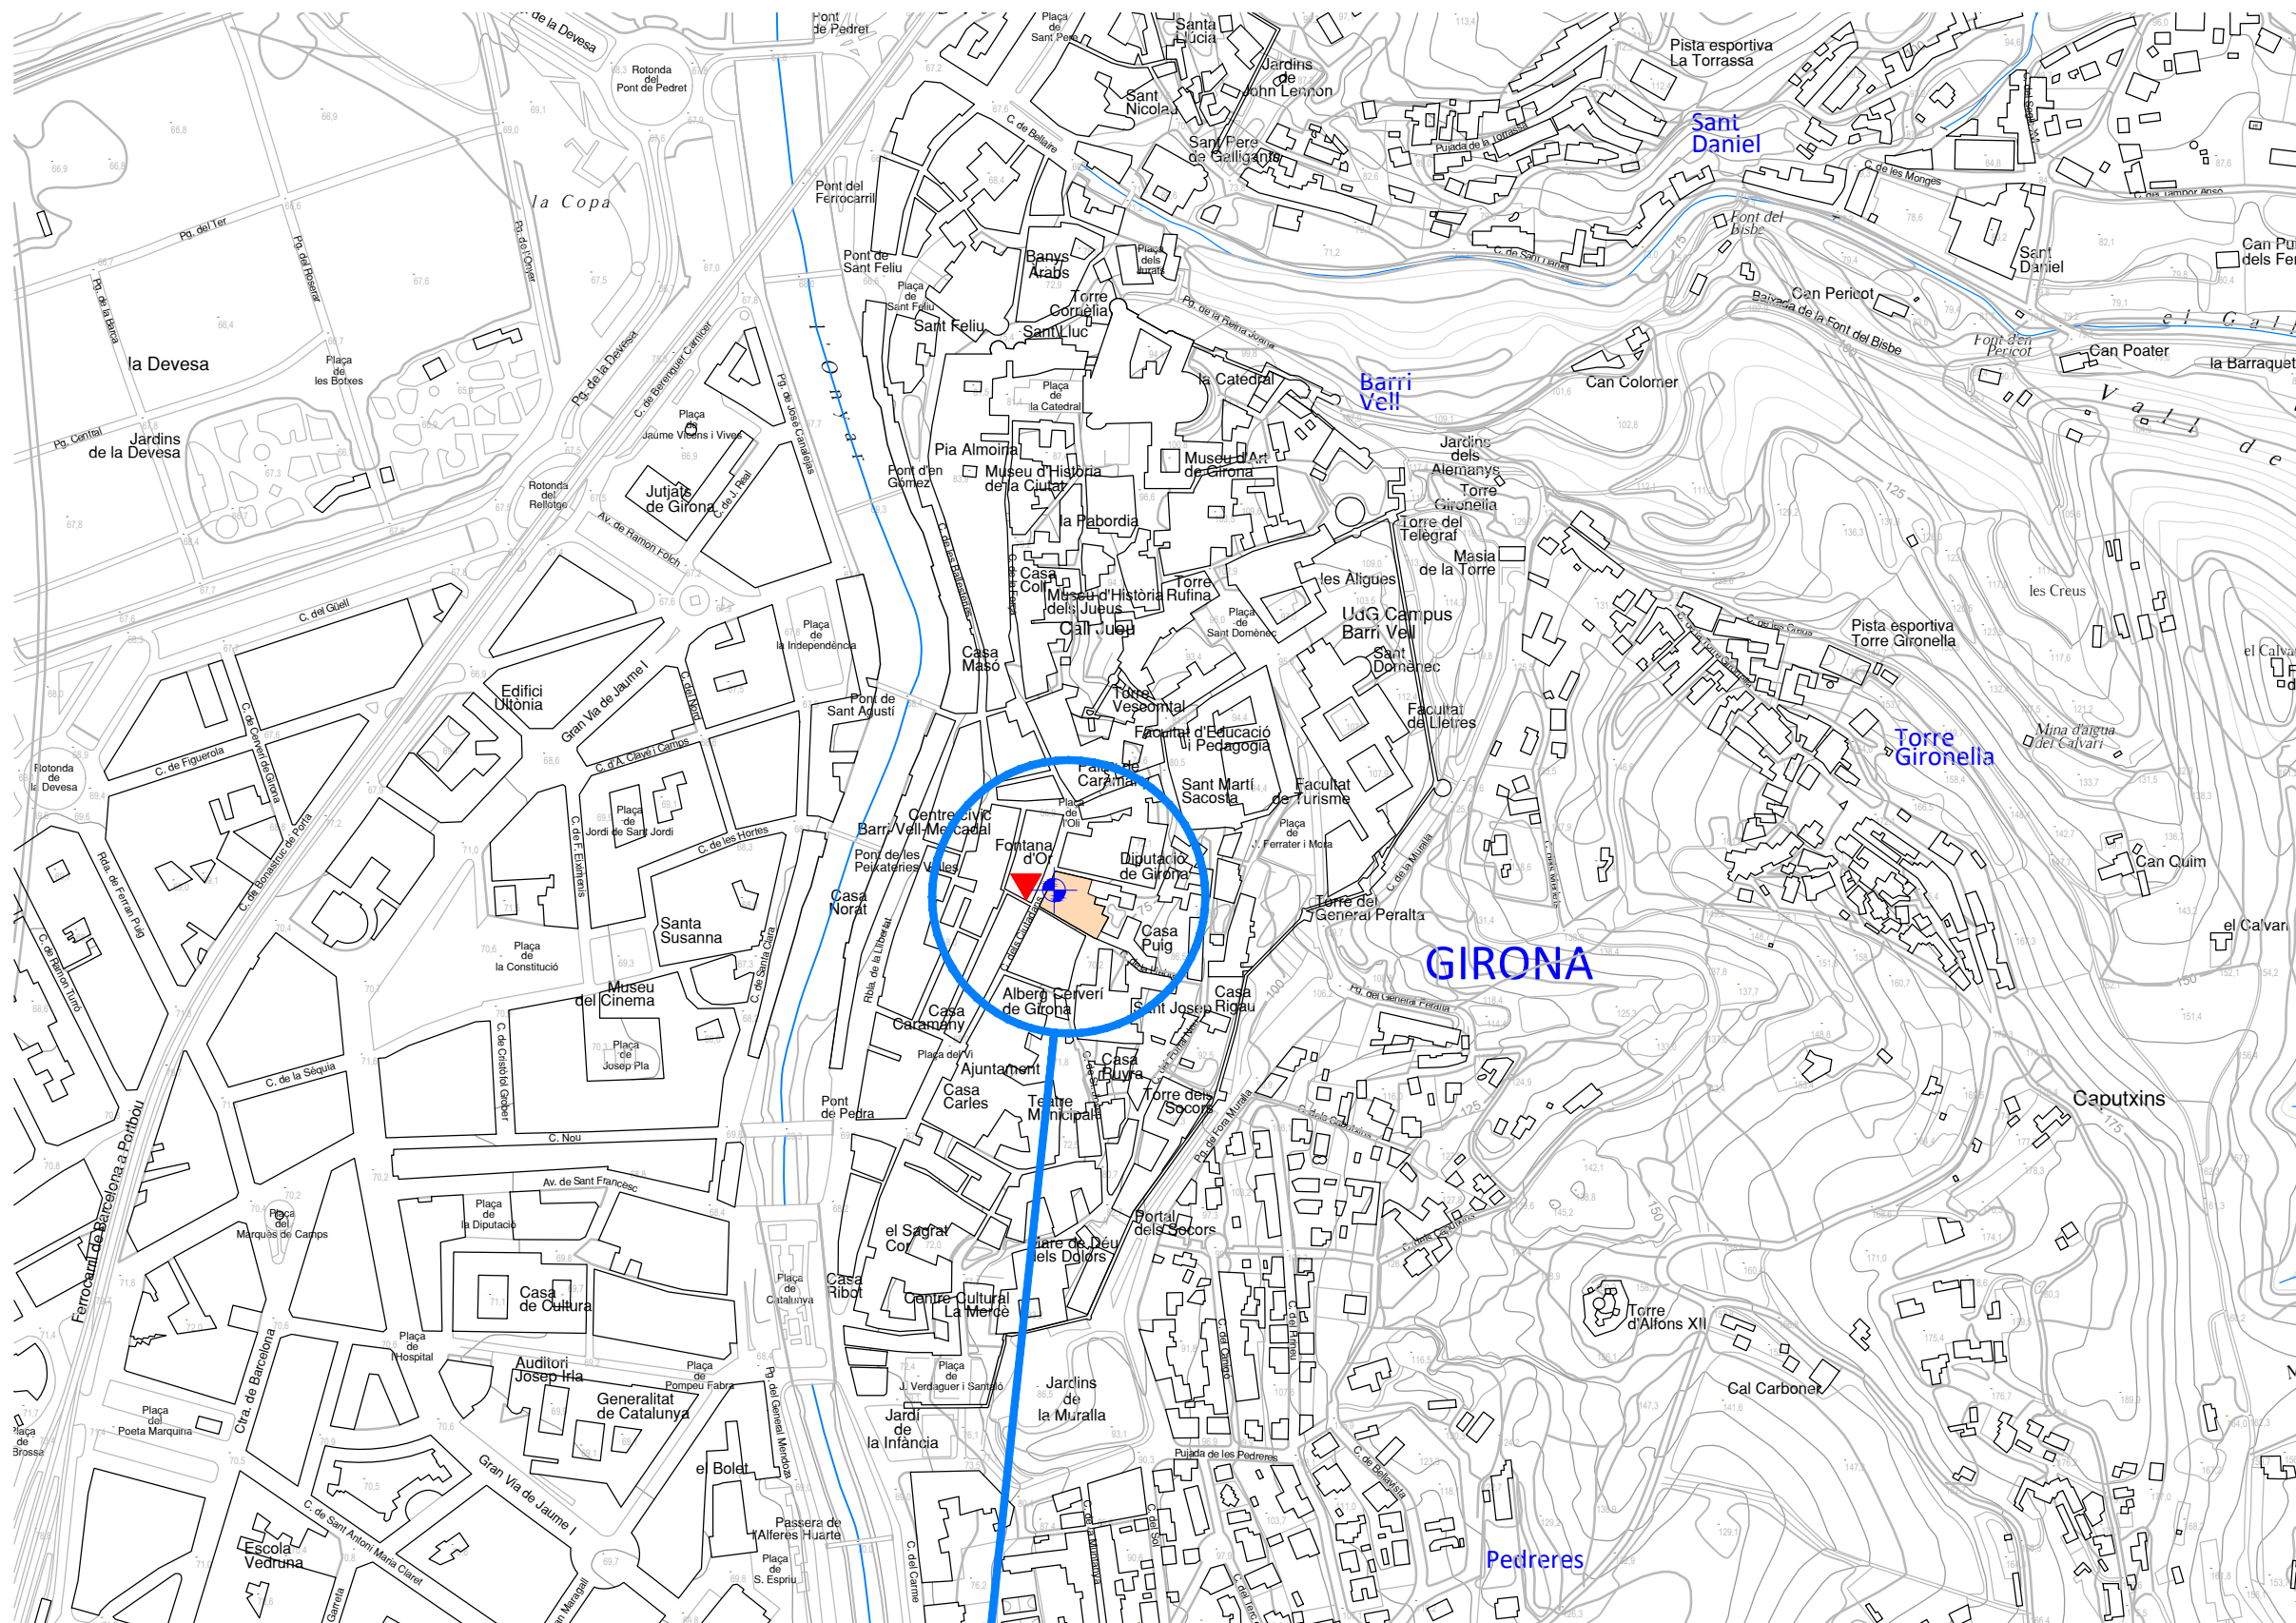


EMPLAÇAMENT

HIDRANT H-100

COORDENADES UTM

X = 485547

Y = 4648043

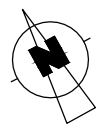

TÍTOL DEL PROJECTE

ANNEX DE MODIFICACIÓ
DEL PROJECTE
D'ADEQUACIÓ DE
L'EDIFICI DELS SERVEIS
TERRITORIALS DE
CULTURA A GIRONA -
CASA SOLTERRA

FASE

ANNEX

PROMOTOR



GENERALITAT DE
CATALUNYA -
DEPARTAMENT DE
CULTURA

NOM PLÀNOL

ESTAT ACTUAL
PLANTA BAIXA

DATA

ABRIL DE 2026

REF.

7617-26

VERSIÓ

1

AUTORS DEL PROJECTE

PlanaHurtósenginyers



Joan Plana i Turró
Enginyer Industrial
Col. núm. 11.496

Jordi Hurtós i Rovira
Enginyer Industrial
Col. núm. 12.186

ARXIU

7617-Annex-Planols-A211

UNITATS


m

ESCALA

1/150

PLÀNOL NÚM.

A211

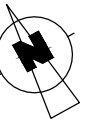

ANNEX DE MODIFICACIÓ
DEL PROJECTE
D'ADEQUACIÓ DE
L'EDIFICI DELS SERVEIS
TERRITORIALS DE
CULTURA A GIRONA -
CASA SOLTERRA



itat de Catalunya
ment de Cultura

NOM PLÀNOL

DATA

ABRIL DE 2026

REF.	VERSIÓ
7617-26	1

AUTORS DEL PROJECTE

PlanaHurtósenyinyers



Joan Plana i Turró
Enginyer Industrial
Col. núm. 11.496

Jordi Hurtós i Rovira
Enginyer Industrial
Col. núm. 12.186



ARXIU

7617-Annex-Planols-A212

UNITATS	ESCALA
m	1/150

PLÀNOL NÚM. **A212**



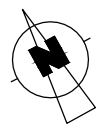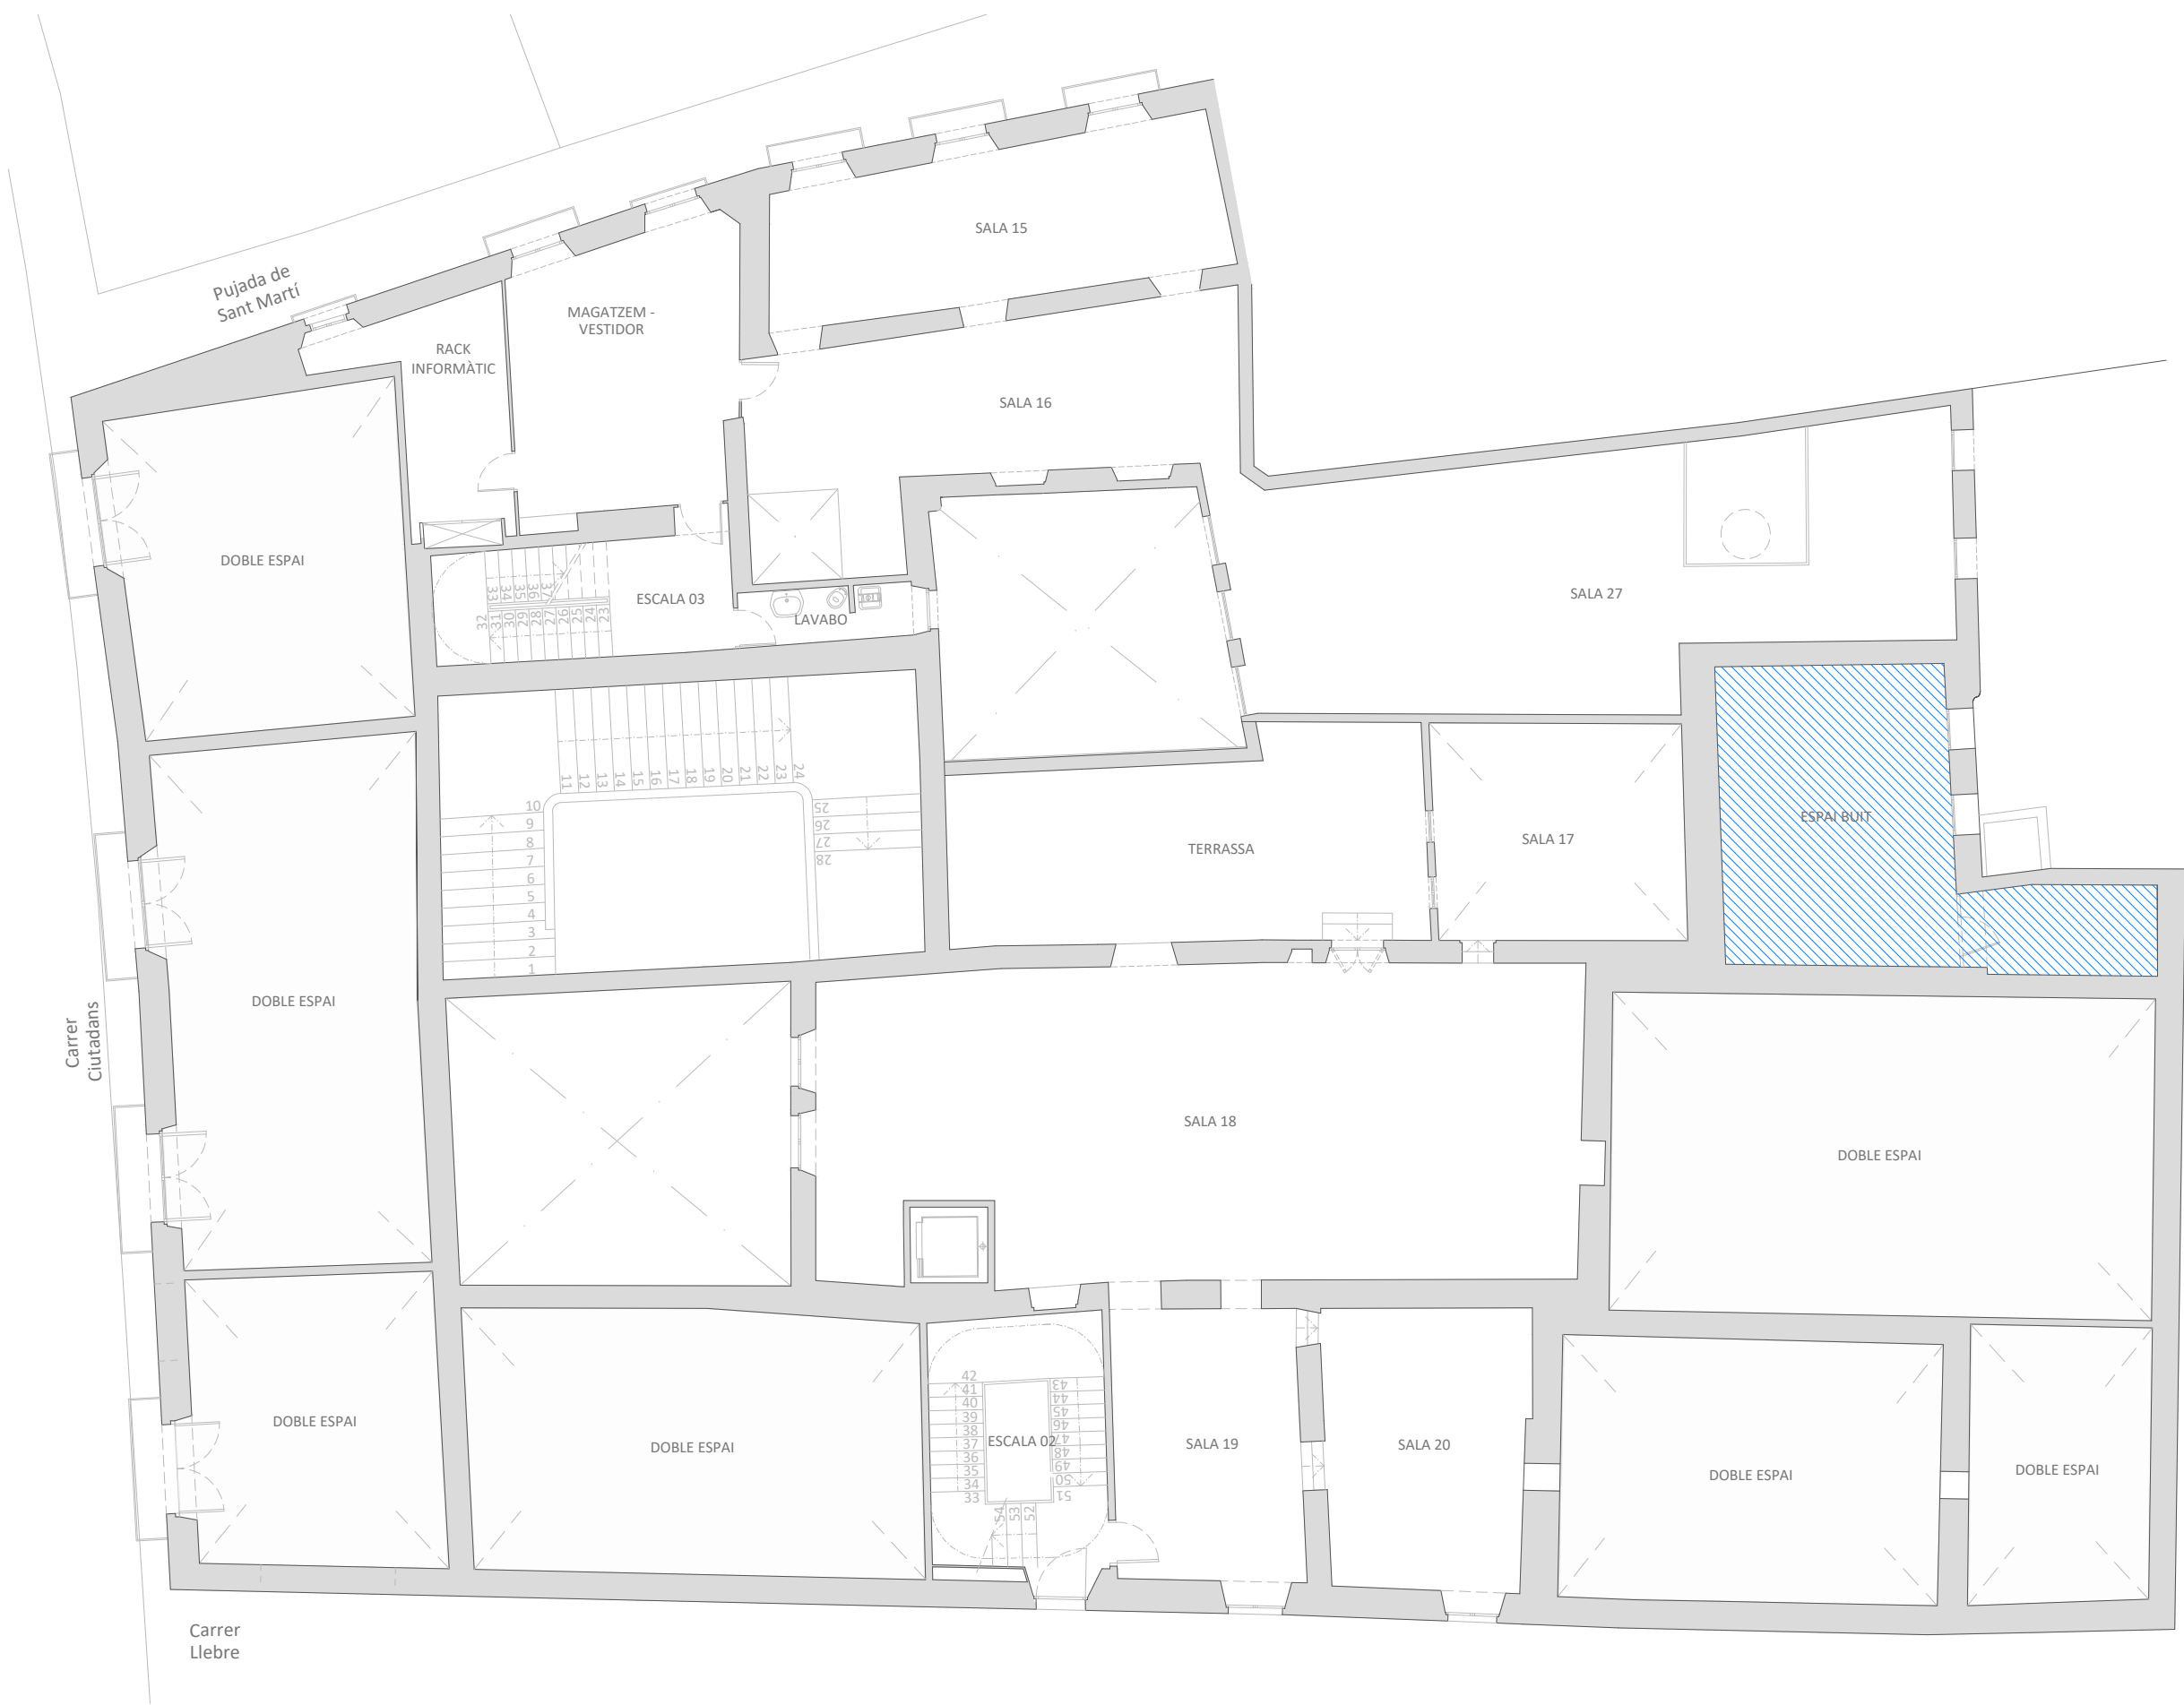

TÍTOL DEL PROJECTE

ANNEX DE MODIFICACIÓ
DEL PROJECTE
D'ADEQUACIÓ DE
L'EDIFICI DELS SERVEIS
TERRITORIALS DE
CULTURA A GIRONA -
CASA SOLTERRA

FASE

ANNEX

PROMOTOR



Generalitat de Catalunya
Departament de Cultura

GENERALITAT DE
CATALUNYA -
DEPARTAMENT DE
CULTURA

NOM PLÀNOL

ESTAT ACTUAL
PLANTA SEGONA

DATA

ABRIL DE 2026

REF.

7617-26

VERSIÓ

1

AUTORS DEL PROJECTE

PlanaHurtósenginyers



Joan Plana i Turró
Enginyer Industrial
Col. núm. 11.496

Jordi Hurtós i Rovira
Enginyer Industrial
Col. núm. 12.186

ARXIU

7617-Annex-Planols-A213

UNITATS


m

ESCALA

1/150

PLÀNOL NÚM.

A213

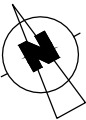

TÍTOL DEL PROJECTE

ANNEX DE MODIFICACIÓ
DEL PROJECTE
D'ADEQUACIÓ DE
L'EDIFICI DELS SERVEIS
TERRITORIALS DE
CULTURA A GIRONA -
CASA SOLTERRA

FASE

ANNEX

PROMOTOR



Generalitat de Catalunya
Departament de Cultura

GENERALITAT DE
CATALUNYA -
DEPARTAMENT DE
CULTURA

NOM PLÀNOL

ESTAT ACTUAL
PLANTA TERCERA

DATA

ABRIL DE 2026

REF.

7617-26

VERSIÓ

1

AUTORS DEL PROJECTE

PlanaHurtósenginyers



Joan Plana i Turró
Enginyer Industrial
Col. núm. 11.496

Jordi Hurtós i Rovira
Enginyer Industrial
Col. núm. 12.186

ARXIU

7617-Annex-Planols-A214

UNITATS



m

ESCALA

1/150

PLÀNOL NÚM.

A214

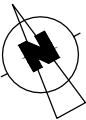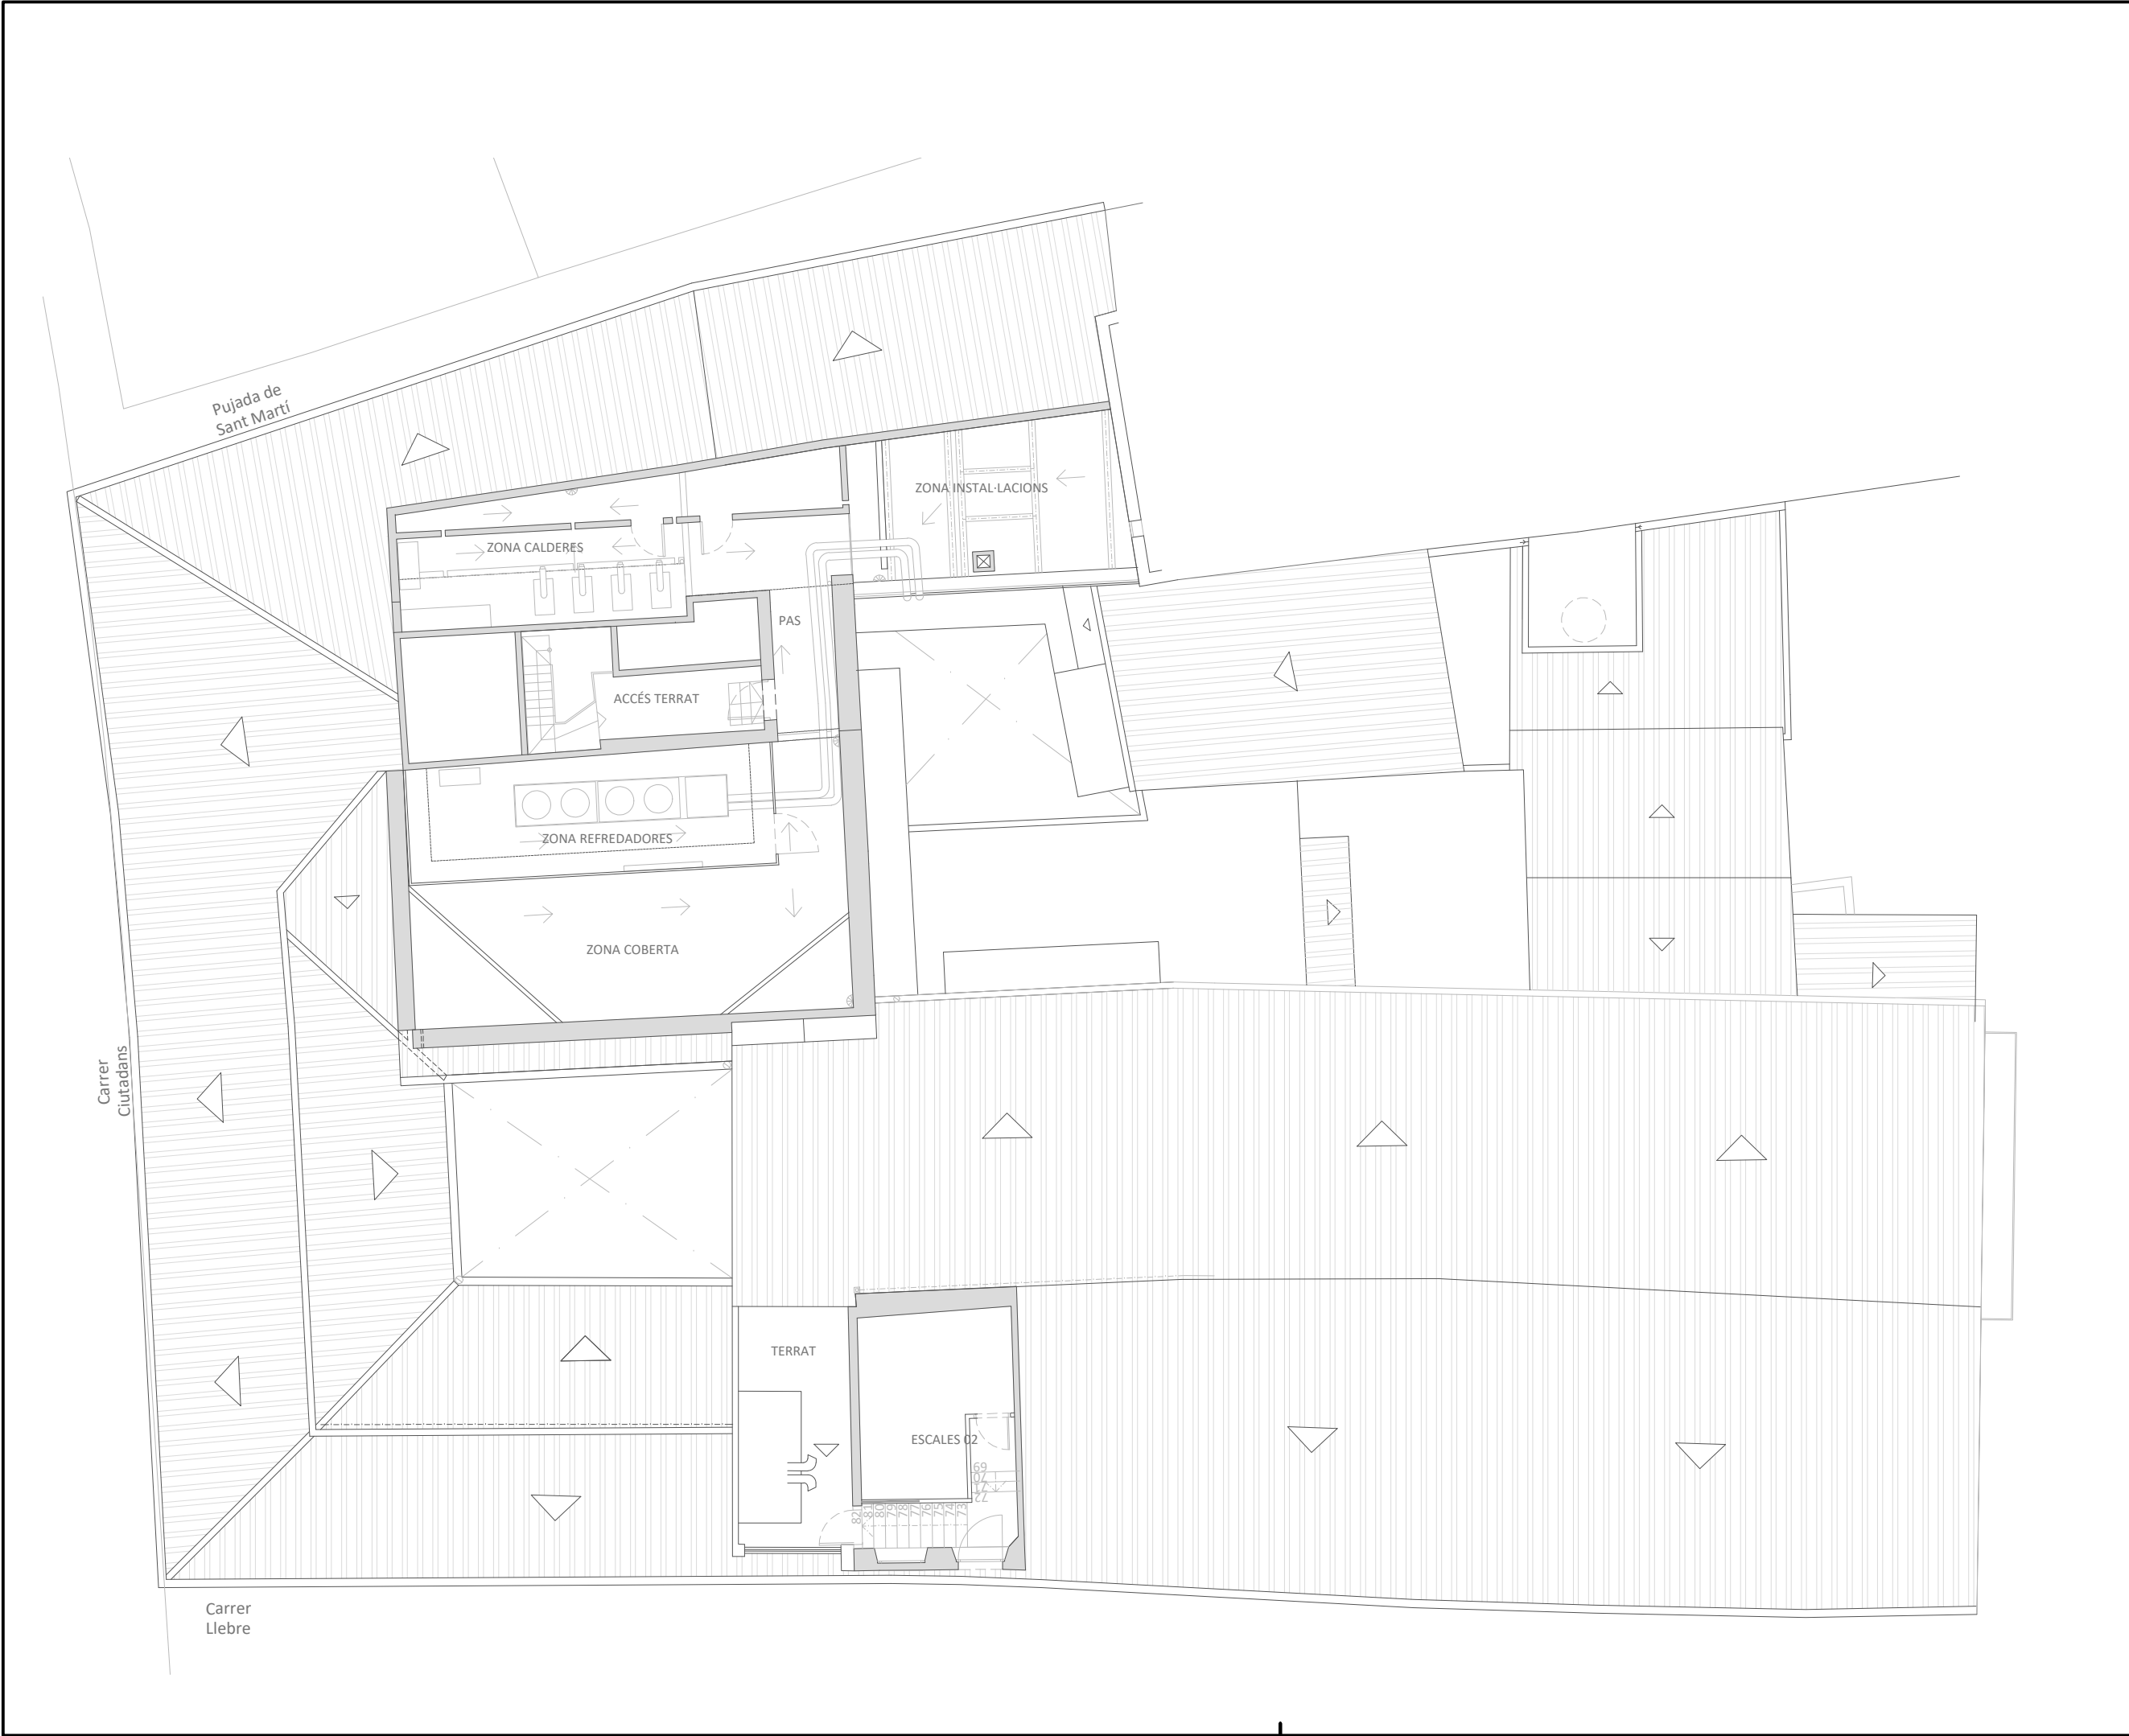

TÍTOL DEL PROJECTE

ANNEX DE MODIFICACIÓ
DEL PROJECTE
D'ADEQUACIÓ DE
L'EDIFICI DELS SERVEIS
TERRITORIALS DE
CULTURA A GIRONA -
CASA SOLTERRA

FASE

ANNEX

PROMOTOR



Generalitat de Catalunya
Departament de Cultura

GENERALITAT DE
CATALUNYA -
DEPARTAMENT DE
CULTURA

NOM PLÀNOL

ESTAT ACTUAL
PLANTA COBERTA

DATA

ABRIL DE 2026

REF.

7617-26

VERSIÓ

1

AUTORS DEL PROJECTE

PlanaHurtóseninyers



Joan Plana i Turró
Enginyer Industrial
Col. núm. 11.496

Jordi Hurtós i Rovira
Enginyer Industrial
Col. núm. 12.186

ARXIU

7617-Annex-Plans-A215

UNITATS

m



ESCALA


1/150

PLÀNOL NÚM.

A215

TIPUS ACTUACIÓ	FASE D'ENDERROC
A	Retirada de portes existents bé sigui eliminació, substitució o recol·locació de les mateixes
B	Enderroc de paraments i graons o rampes existents
V	Actuacions addicionals per accessibilitat

	Fora de l'àmbit d'actuació del Projecte
	Espai buit - sense accés

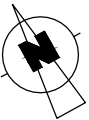

TÍTOL DEL PROJECTE

ANNEX DE MODIFICACIÓ
DEL PROJECTE
D'ADEQUACIÓ DE
L'EDIFICI DELS SERVEIS
TERRITORIALS DE
CULTURA A GIRONA -
CASA SOLTERRA

FASE

ANNEX

PROMOTOR



GENERALITAT DE
CATALUNYA -
DEPARTAMENT DE
CULTURA

NOM PLÀNOL

ENDERROCS
PLANTA BAIXA

DATA

ABRIL DE 2026

REF.

7617-26

VERSIÓ

1

AUTORS DEL PROJECTE

PlanaHurtósenginyers



Joan Plana i Turró
Enginyer Industrial
Col. núm. 11.496

Jordi Hurtós i Rovira
Enginyer Industrial
Col. núm. 12.186

ARXIU

7617-Annex-Plànols-A221

UNITATS

m

ESCALA


1/150


PLÀNOL NÚM.

A221



TIPUS ACTUACIÓ	FASE D'ENDERROC
A	Retirada de portes existents bé sigui eliminació, substitució o recol·locació de les mateixes
B	Enderroc de paraments i graons o rampes existents
V	Actuacions addicionals per accessibilitat

 Espai buit - sense accés

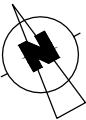

TÍTOL DEL PROJECTE

ANNEX DE MODIFICACIÓ
DEL PROJECTE
D'ADEQUACIÓ DE
L'EDIFICI DELS SERVEIS
TERRITORIALS DE
CULTURA A GIRONA -
CASA SOLTERRA

FASE

ANNEX

PROMOTOR



GENERALITAT DE
CATALUNYA -
DEPARTAMENT DE
CULTURA

NOM PLÀNOL

ENDERROCS
PLANTA PRIMERA

DATA

ABRIL DE 2026

REF.

7617-26

VERSIÓ

1

AUTORS DEL PROJECTE

PlanaHurtósenginyers



Joan Plana i Turró
Enginyer Industrial
Col. núm. 11.496

Jordi Hurtós i Rovira
Enginyer Industrial
Col. núm. 12.186

ARXIU

7617-Annex-Plànols-A222

UNITATS


m

ESCALA


1/150


PLÀNOL NÚM.

A222

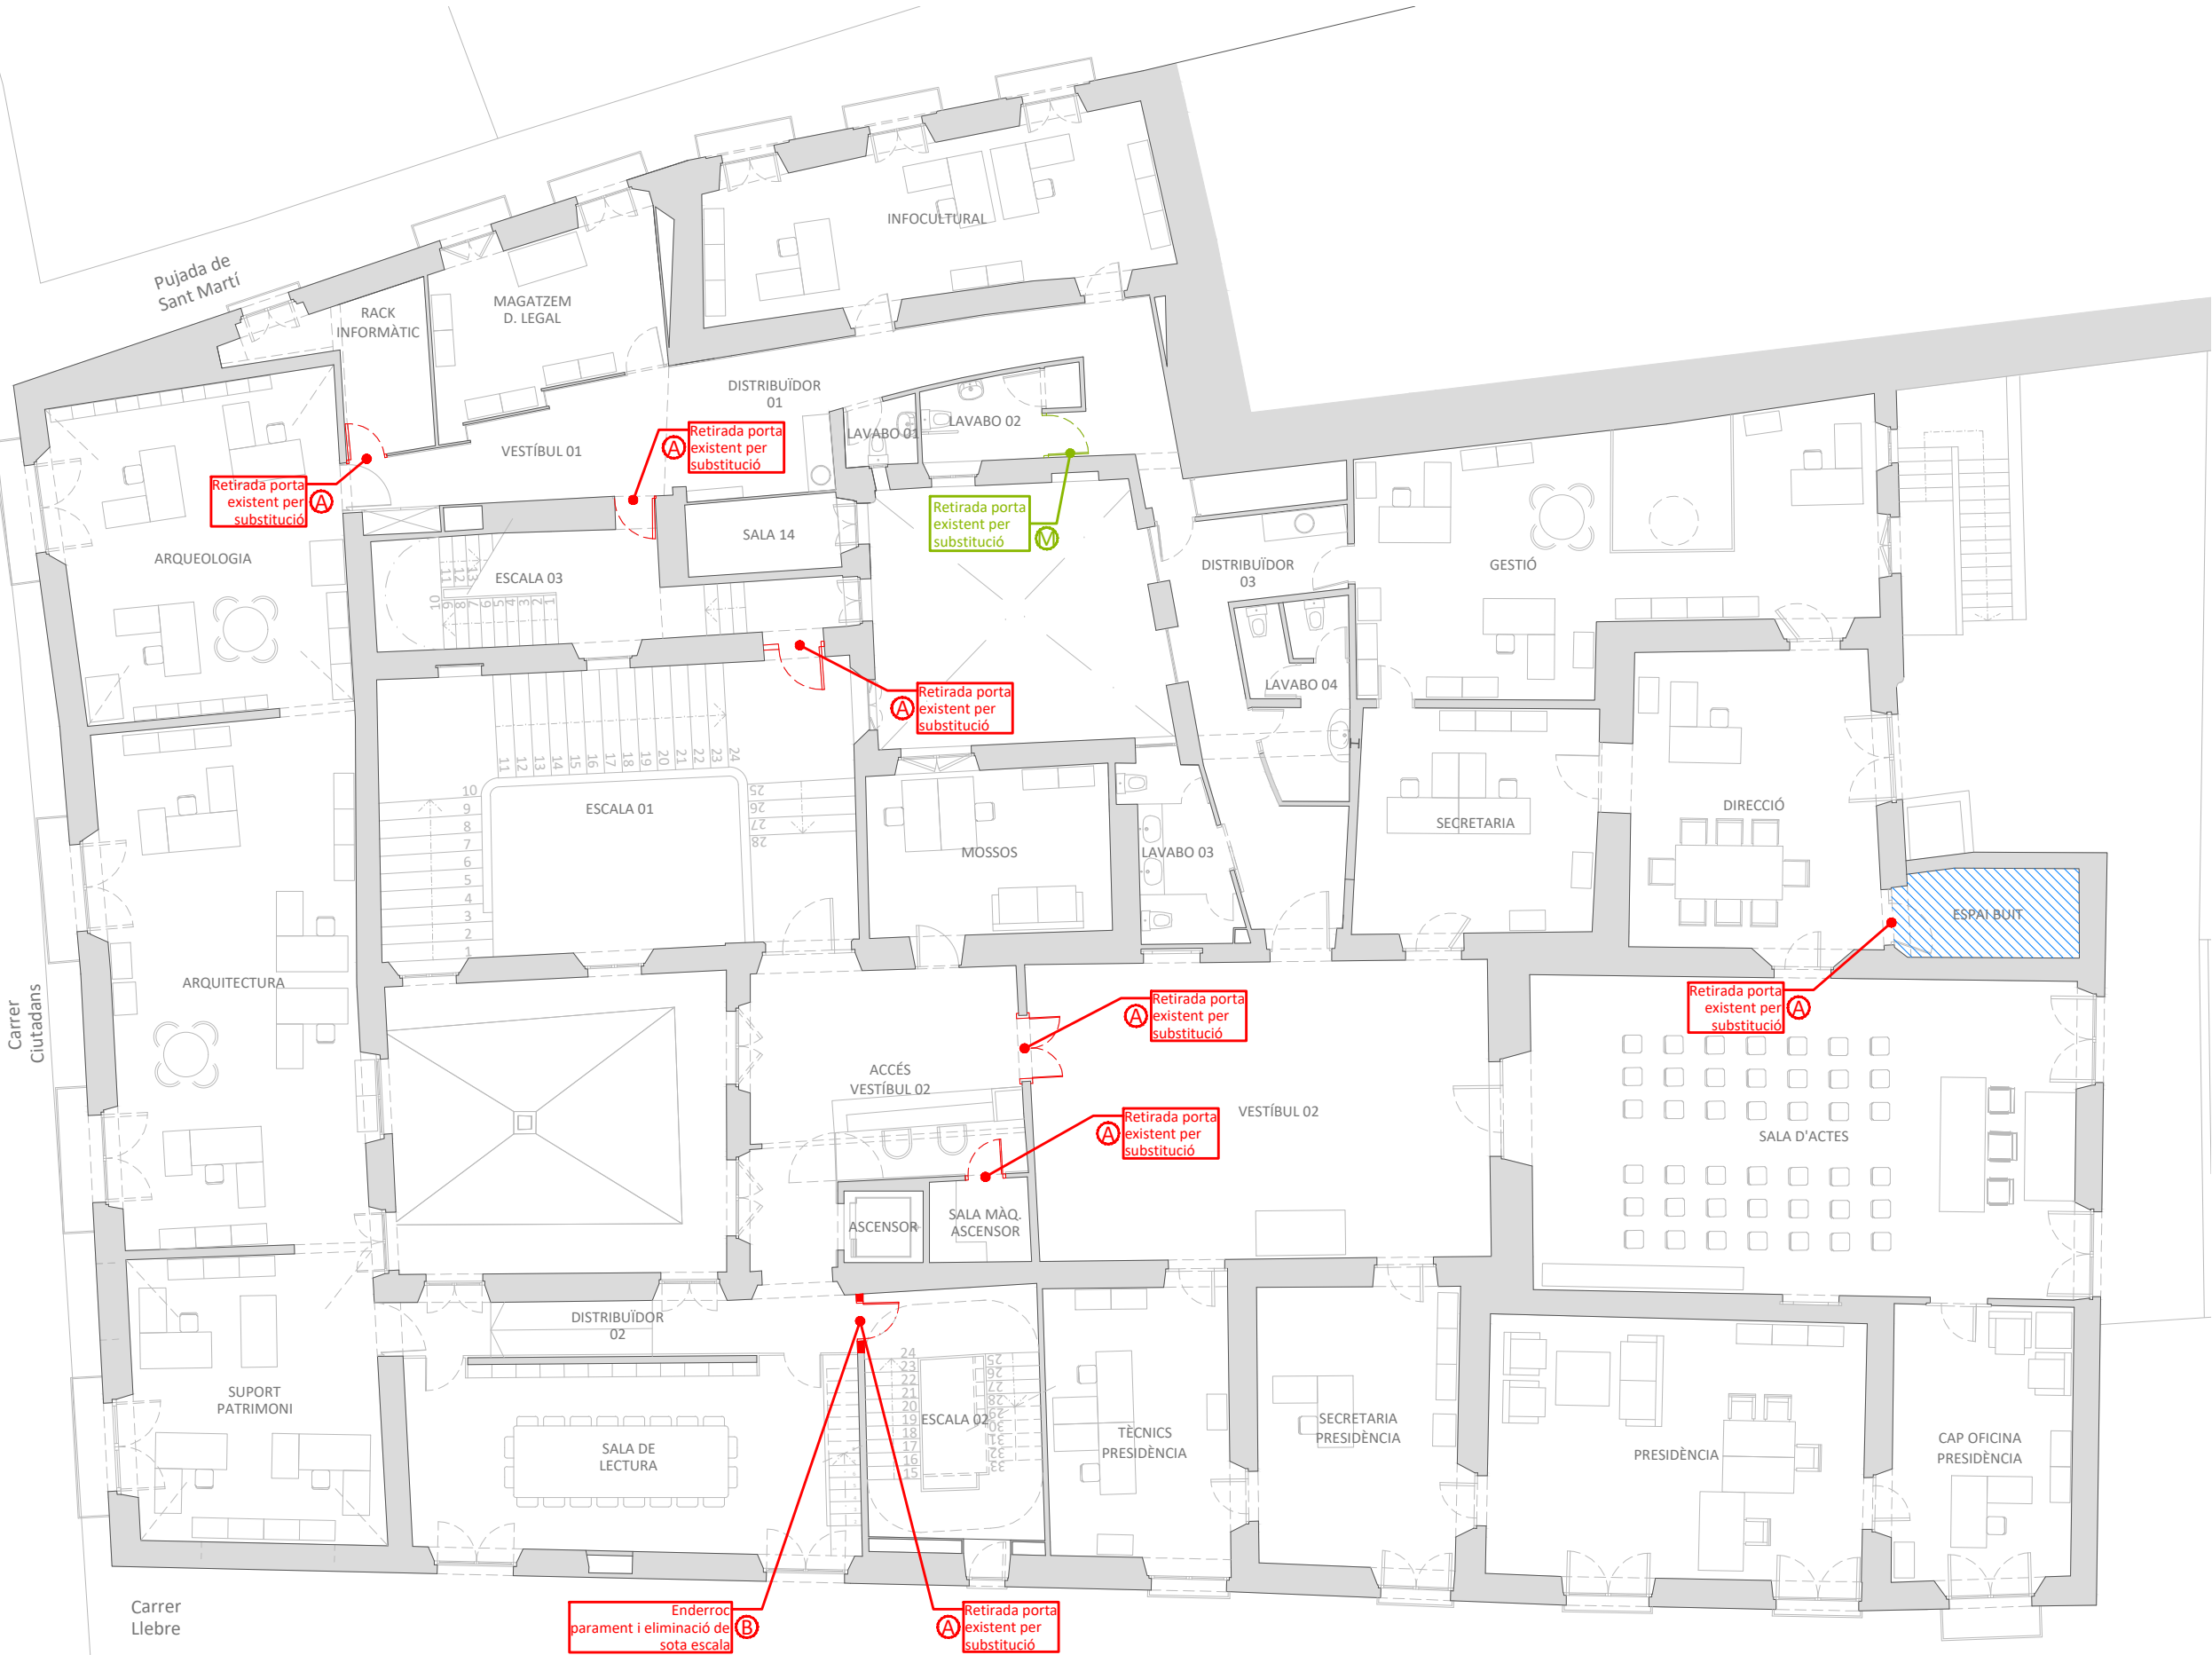

TIPUS ACTUACIÓ	FASE D'ENDERROC
A	Retirada de portes existents bé sigui eliminació, substitució o recol·locació de les mateixes
B	Enderroc de paraments i graons o rampes existents

 Espai buit - sense accés

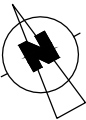

TÍTOL DEL PROJECTE

ANNEX DE MODIFICACIÓ
DEL PROJECTE
D'ADEQUACIÓ DE
L'EDIFICI DELS SERVEIS
TERRITORIALS DE
CULTURA A GIRONA -
CASA SOLTERRA

FASE

ANNEX

PROMOTOR


Generalitat de Catalunya
Departament de Cultura

GENERALITAT DE
CATALUNYA -
DEPARTAMENT DE
CULTURA

NOM PLÀNOL

ENDERROCS
PLANTA SEGONA

DATA

ABRIL DE 2026

REF.

7617-26

VERSIÓ

1

AUTORS DEL PROJECTE

PlanaHurtósenginyers



Joan Plana i Turró
Enginyer Industrial
Col. núm. 11.496

Jordi Hurtós i Rovira
Enginyer Industrial
Col. núm. 12.186

ARXIU

7617-Annex-Plànols-A223

UNITATS

m

ESCALA


1/150

PLÀNOL NÚM.

A223



TIPUS ACTUACIÓ	FASE D'ENDERROC
(A)	Retirada de portes existents bé sigui eliminació, substitució o recol·locació de les mateixes
(B)	Enderroc de paraments i graons o rampes existents

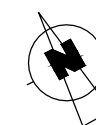

TÍTOL DEL PROJECTE

ANNEX DE MODIFICACIÓ
DEL PROJECTE
D'ADEQUACIÓ DE
L'EDIFICI DELS SERVEIS
TERRITORIALS DE
CULTURA A GIRONA -
CASA SOLTERRA

FASE

ANNEX

PROMOTOR



Generalitat de Catalunya
Departament de Cultura

GENERALITAT DE
CATALUNYA -
DEPARTAMENT DE
CULTURA

NOM PLÀNOL

ENDERROCS
PLANTA TERCERA

DATA

ABRIL DE 2026

REF.

7617-26

AUTORS DEL PROJECTE

PlanaHurtósenyiners



Joan Plana i Turró
Enginyer Industrial
Col. núm. 11.496

Jordi Hurtós i Rovira
Enginyer Industrial
Col. núm. 12.186

ARXIU

7617-Annex-Planols-A224

UNITATS


m

ESCALA

PLÀNOL NÚM.	
-------------	--

A224

TIPUS ACTUACIÓ	FASE D'ENDERROC
A	Retirada de portes existents bé sigui eliminació, substitució o recol·locació de les mateixes
B	Enderroc de paraments i graons o rampes existents

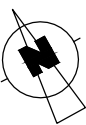

TÍTOL DEL PROJECTE

ANNEX DE MODIFICACIÓ
DEL PROJECTE
D'ADEQUACIÓ DE
L'EDIFICI DELS SERVEIS
TERRITORIALS DE
CULTURA A GIRONA -
CASA SOLTERRA

FASE

ANNEX

PROMOTOR


Generalitat de Catalunya
Departament de Cultura

GENERALITAT DE
CATALUNYA -
DEPARTAMENT DE
CULTURA

NOM PLÀNOL

ENDERROCS
PLANTA COBERTA

DATA

ABRIL DE 2026

REF.	VERSIÓ
7617-26	1

AUTORS DEL PROJECTE

PlanaHurtósenGINYERS


Societat d'Enginyeria
Associació Catalana d'Enginyers Industrials de Catalunya

Joan Plana i Turró
Enginyer Industrial
Col. núm. 11.496

Jordi Hurtós i Rovira
Enginyer Industrial
Col. núm. 12.186






ARXIU


7617-Annex-Planols-A225

UNITATS	ESCALA
m	1/150


PLÀNOL NÚM.


A225

	Fora de l'àmbit d'actuació del Projecte		Compartimentació parets EI-90
	Espai buit - sense accés		Compartimentació forjat REI-90
			Compartimentació parets EI-120
			Compartimentació forjat REI-120

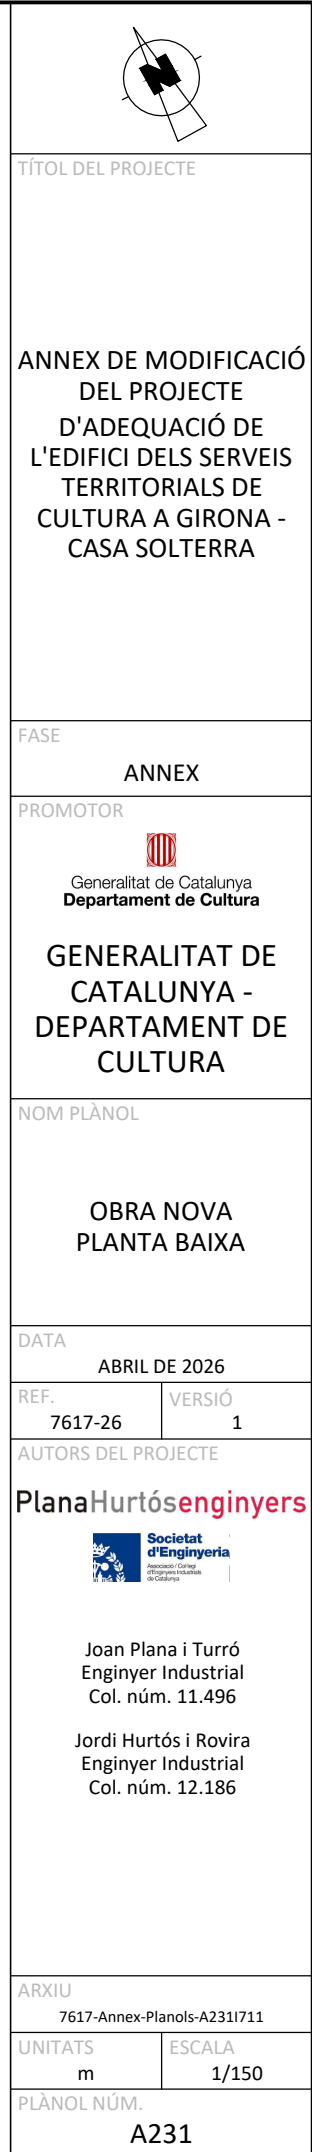


TIPUS ACTUACIÓ	FASE D'OBRA NOVA
C	Col·locació de portes i obertures amb característiques EI o comprovació característiques EI de portes existents
D	Col·locació de noves portes segons disposició i amplada projectada o recol·locació de les existents o incorporació del sistema d'obertura amb barra horitzontal a les existents
E	Construcció de rampa o graons segons disposició i amplada projectada
F	Construcció de paraments verticals o reforç dels existents
G	Instal·lació de franja a coberta EI-60 bé sigui d'amplada 0,50 m o de 1,00 m
J	Adequació de la compartimentació en els diferents espais que delimiten sectors
M	Actuacions addicionals per accessibilitat


 Espai buit - sense accés

 Compartimentació parets EI-90

 Compartimentació forjat REI-90

 Compartimentació parets EI-120

 Compartimentació forjat REI-120

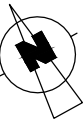

TÍTOL DEL PROJECTE

ANNEX DE MODIFICACIÓ
DEL PROJECTE
D'ADEQUACIÓ DE
L'EDIFICI DELS SERVEIS
TERRITORIALS DE
CULTURA A GIRONA -
CASA SOLTERRA

FASE

ANNEX

PROMOTOR



GENERALITAT DE
CATALUNYA -
DEPARTAMENT DE
CULTURA

NOM PLÀNOL

OBRA NOVA
PLANTA PRIMERA

DATA

ABRIL DE 2026

REF.

7617-26

VERSIÓ

1

AUTORS DEL PROJECTE

PlanaHurtósenginyers



Joan Plana i Turró
Enginyer Industrial
Col. núm. 11.496

Jordi Hurtós i Rovira
Enginyer Industrial
Col. núm. 12.186

ARXIU

7617-Annex-Planols-A232I712

UNITATS


m

ESCALA


1/150

PLÀNOL NÚM.

A232

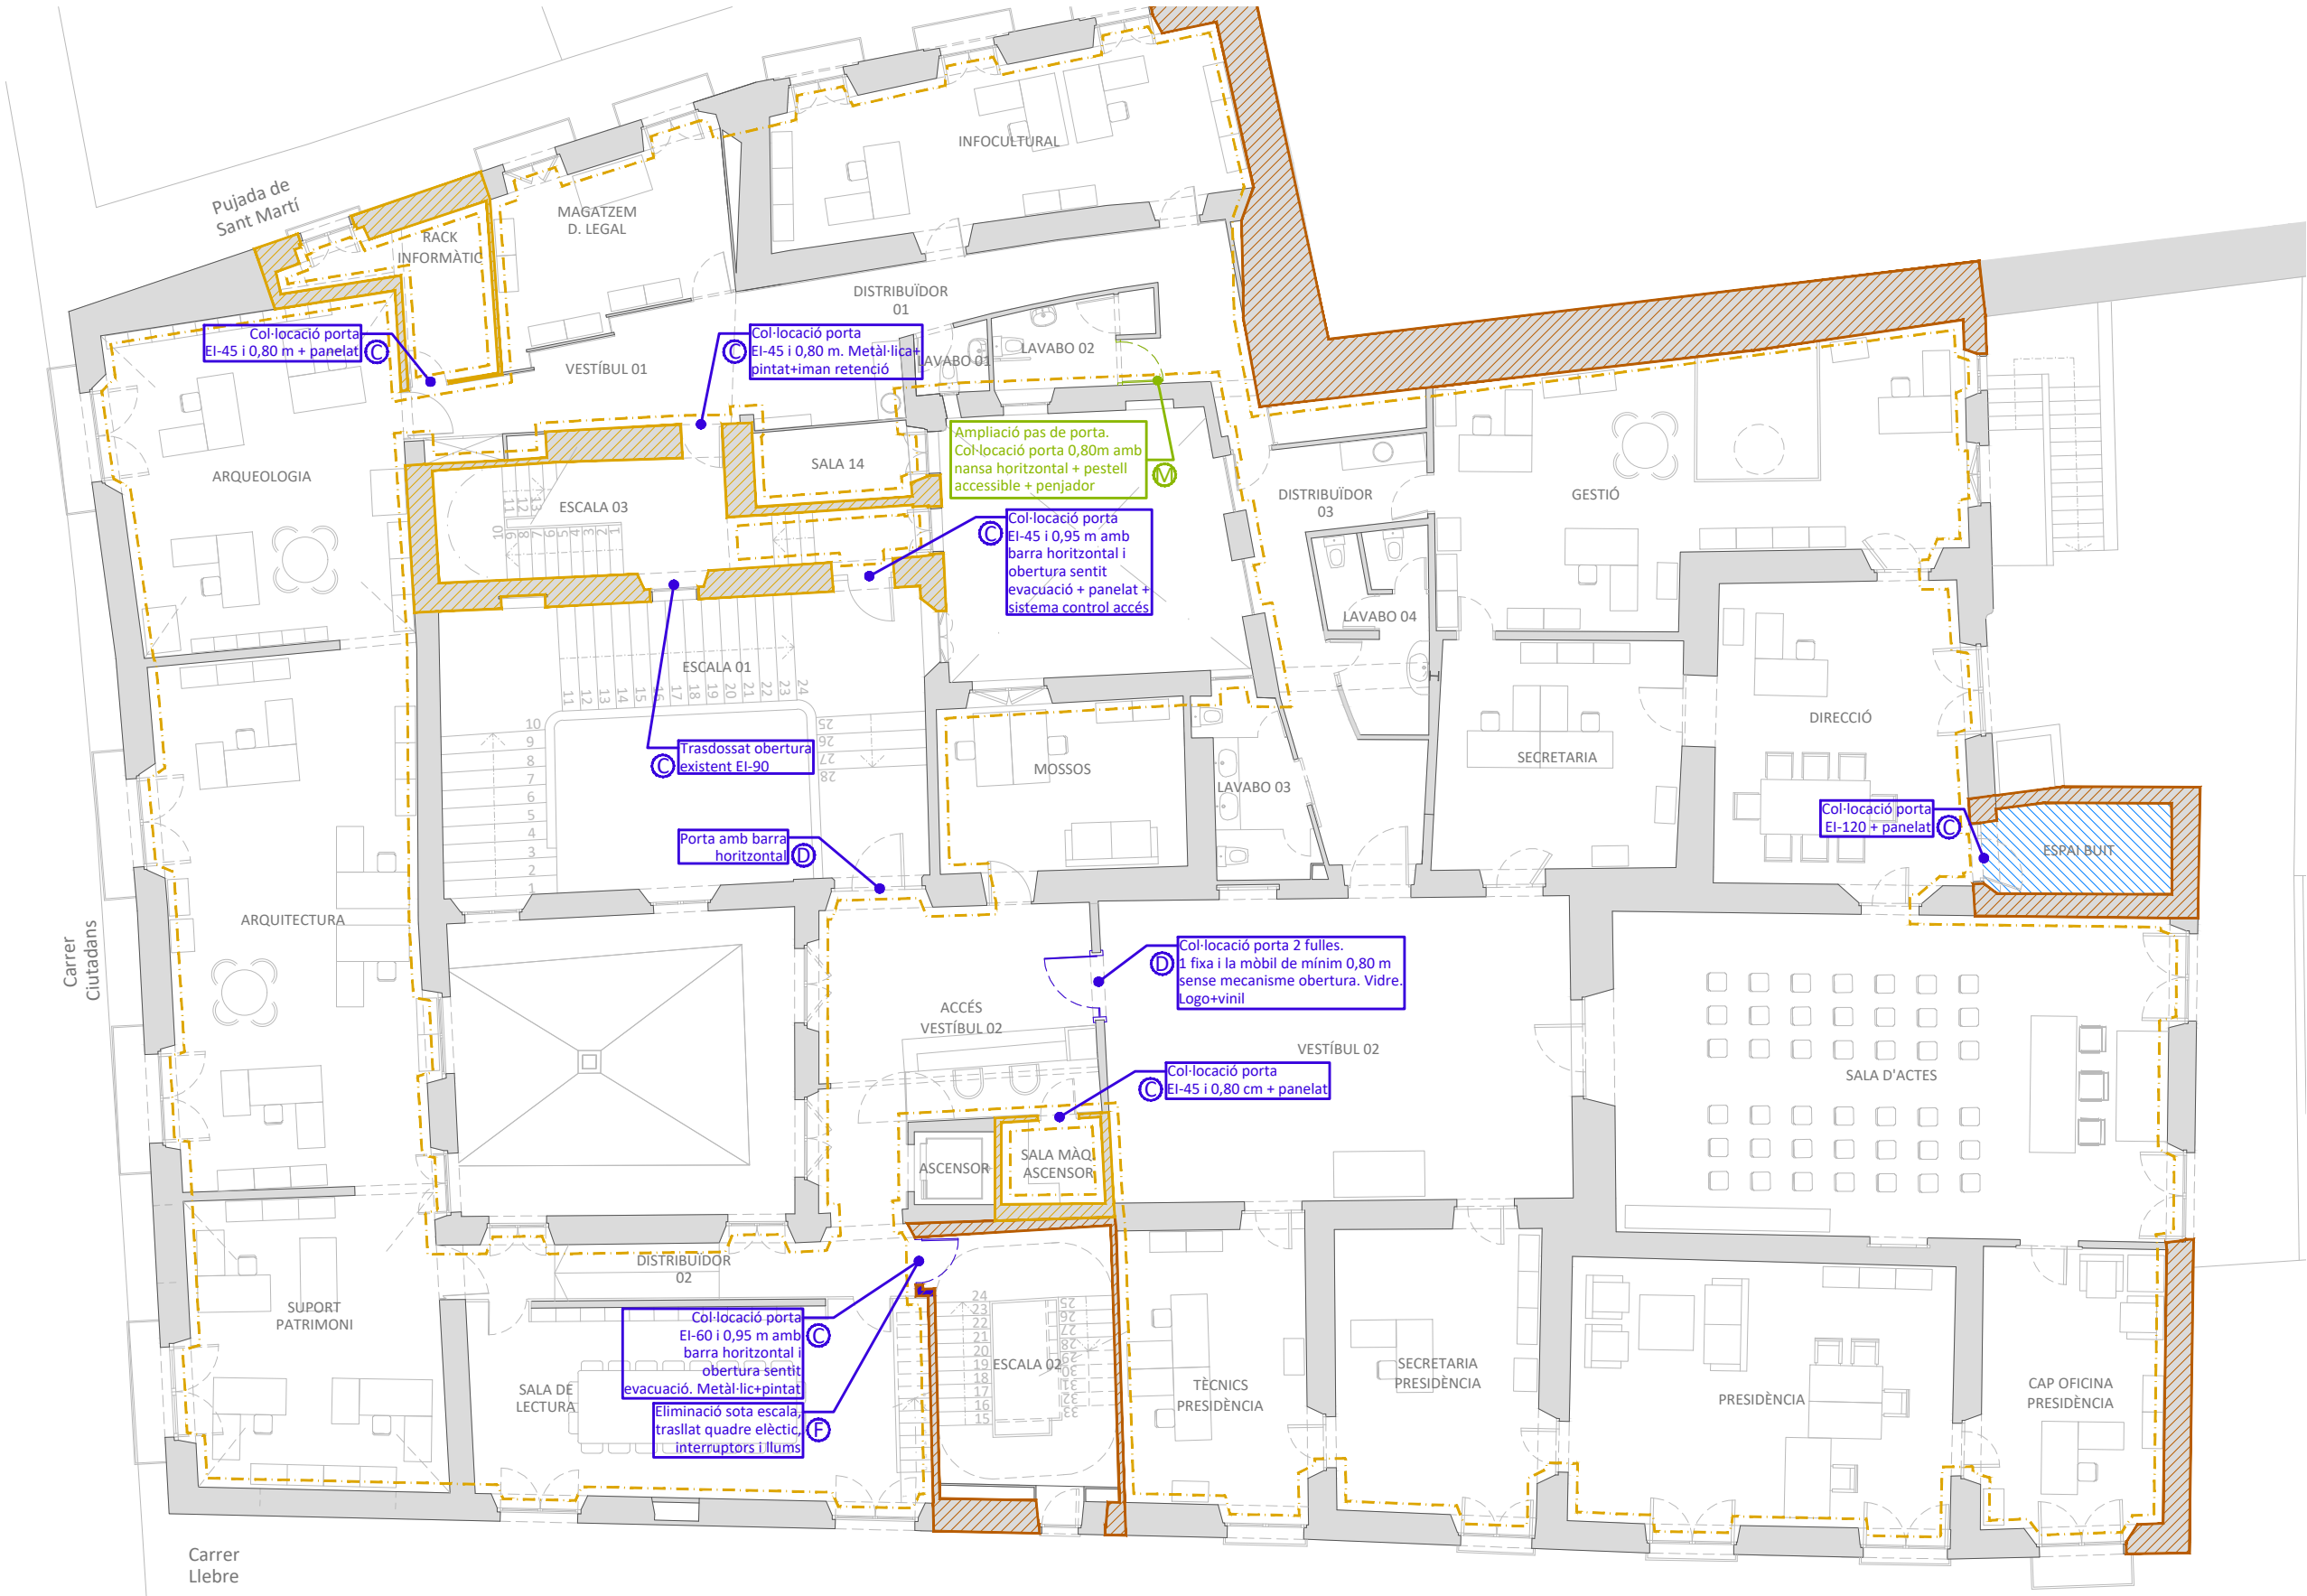



	Espai buit - sense accés		Compartimentació parets EI-90
			Compartimentació forjat REI-90
			Compartimentació parets EI-120
			Compartimentació forjat REI-120
			Franja a coberta EI-60

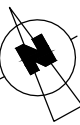

PLÀNOL NÚM. **A233**

TIPUS ACTUACIÓ	FASE D'OBRA NOVA
C	Col·locació de portes i obertures amb característiques EI o comprovació característiques EI de portes existents
D	Col·locació de noves portes segons disposició i amplada projectada o recol·locació de les existents o incorporació del sistema d'obertura amb barra horitzontal a les existents
E	Construcció de rampa o graons segons disposició i amplada projectada
F	Construcció de paraments verticals o reforç dels existents
G	Instal·lació de franja a coberta EI-60 bé sigui d'amplada 0,50 m o de 1,00 m
J	Adequació de la compartimentació en els diferents espais que delimiten sectors

- Compartimentació parets EI-90
- Compartimentació forjat REI-90
- Compartimentació parets EI-120
- Compartimentació forjat REI-120
- Franja a coberta EI-60

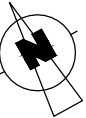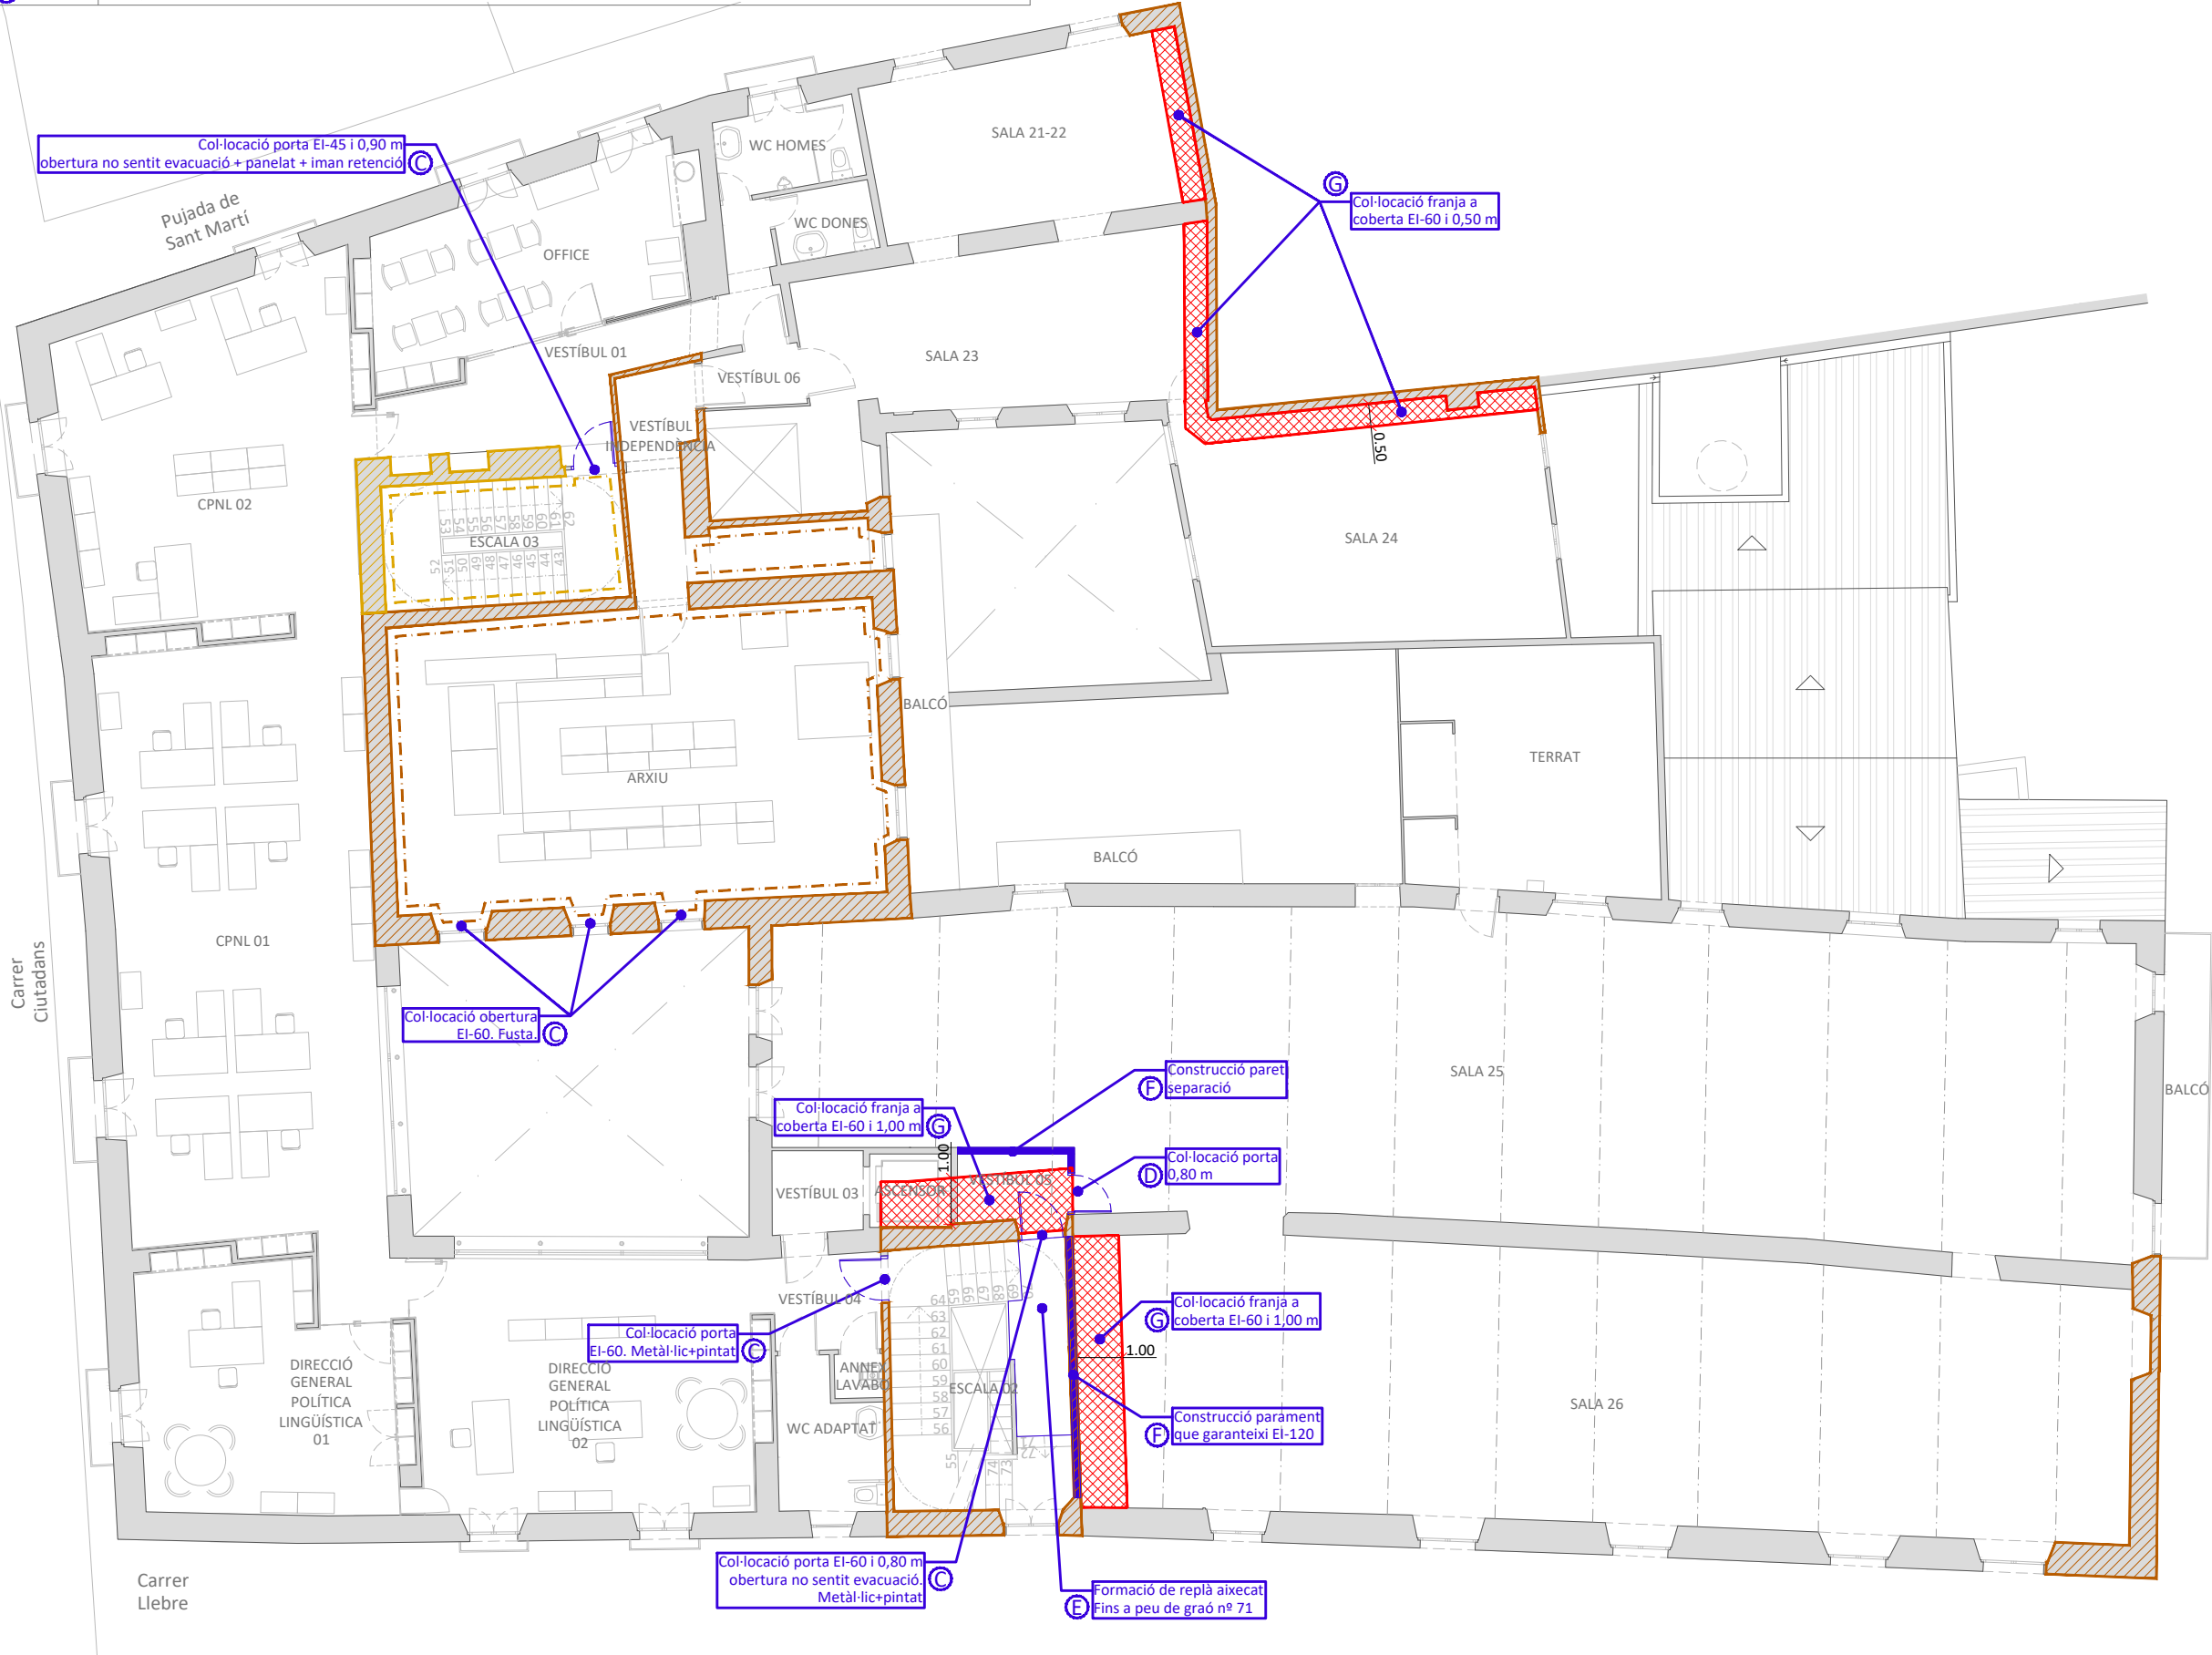

TÍTOL DEL PROJECTE

ANNEX DE MODIFICACIÓ DEL PROJECTE D'ADEQUACIÓ DE L'EDIFICI DELS SERVEIS TERRITORIALS DE CULTURA A GIRONA - CASA SOLTERRA

FASE

ANNEX

PROMOTOR

Generalitat de Catalunya
Departament de Cultura

GENERALITAT DE CATALUNYA - DEPARTAMENT DE CULTURA

NOM PLÀNOL

OBRA NOVA
PLANTA TERCERA

DATA

ABRIL DE 2026

REF. 7617-26

VERSIÓ 1

AUTORS DEL PROJECTE

PlanaHurtósenginyers

Societat d'Enginyeria

Joan Plana i Turró
Enginyer Industrial
Col. núm. 11.496

Jordi Hurtós i Rovira
Enginyer Industrial
Col. núm. 12.186

ARXIU

7617-Annex-Planols-A234/714

UNITATS m


ESCALA 1/150

PLÀNOL NÚM.

A234

TIPUS ACTUACIÓ	FASE D'OBRA NOVA
C	Col·locació de portes i obertures amb característiques EI o comprovació característiques EI de portes existents
D	Col·locació de noves portes segons disposició i amplada projectada o recol·locació de les existents o incorporació del sistema d'obertura amb barra horitzontal a les existents
E	Construcció de rampa o graons segons disposició i amplada projectada
F	Construcció de paraments verticals o reforç dels existents
G	Instal·lació de franja a coberta EI-60 bé sigui d'amplada 0,50 m o de 1,00 m
J	Adequació de la compartimentació en els diferents espais que delimiten sectors

- Compartimentació parets EI-90
- Compartimentació forjat REI-90
- Compartimentació parets EI-120
- Compartimentació forjat REI-120
- Franja a coberta EI-60

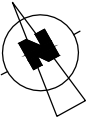

TÍTOL DEL PROJECTE

ANNEX DE MODIFICACIÓ
DEL PROJECTE
D'ADEQUACIÓ DE
L'EDIFICI DELS SERVEIS
TERRITORIALS DE
CULTURA A GIRONA -
CASA SOLTERRA

FASE

ANNEX

PROMOTOR


Generalitat de Catalunya
Departament de Cultura

GENERALITAT DE
CATALUNYA -
DEPARTAMENT DE
CULTURA

NOM PLÀNOL

OBRA NOVA
PLANTA COBERTA

DATA

ABRIL DE 2026

REF.	VERSIÓ
7617-26	1

AUTORS DEL PROJECTE

PlanaHurtóseninyers


Societat
d'Enginyeria
Associació Catalana
d'Enginyers i Arquitectes
de Catalunya

Joan Plana i Turró
Enginyer Industrial
Col. núm. 11.496

Jordi Hurtós i Rovira
Enginyer Industrial
Col. núm. 12.186



ARXIU

7617-Annex-Planols-A235i715

UNITATS	ESCALA
m	1/150

PLÀNOL NÚM.


A235

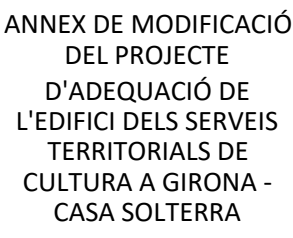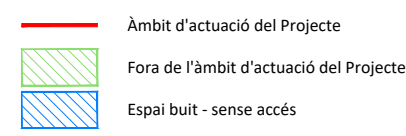

DISTRIBUCIÓ PLANTA BAIXA

A321

TOTAL PLANTA BAIXA	659,16	234,03
--------------------	--------	--------

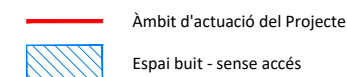

TÍTOL DEL PROJECTE

ANNEX DE MODIFICACIÓ
DEL PROJECTE
D'ADEQUACIÓ DE
L'EDIFICI DELS SERVEIS
TERRITORIALS DE
CULTURA A GIRONA -
CASA SOLTERRA

FASE

ANNEX

PROMOTOR



GENERALITAT DE
CATALUNYA -
DEPARTAMENT DE
CULTURA

NOM PLÀNOL

DISTRIBUCIÓ PLANTA PRIMERA

	DATA
--	------

ABRIL DE 2026

REF

VERSION

AUTORS DEL PROYECTO

PlanaHurtósenyiners



Joan Plana i Turró
Enginyer Industrial
Col. núm. 11.496

Jordi Hurtós i Rovira
Enginyer Industrial
Col. núm. 12.186

ARXIU

7617-Annex-Planols-A322


UNITATS


ESCALA

PLÀNOL NÚM.


A322



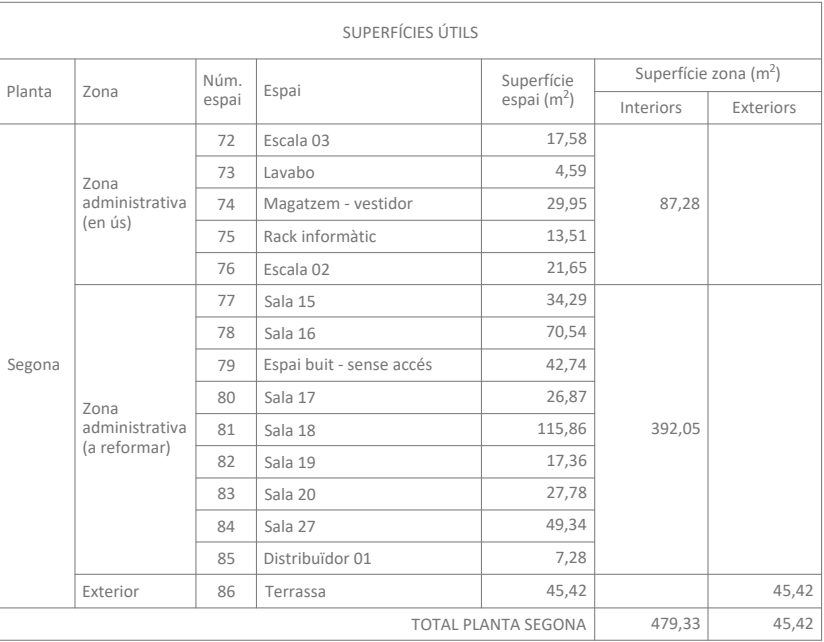

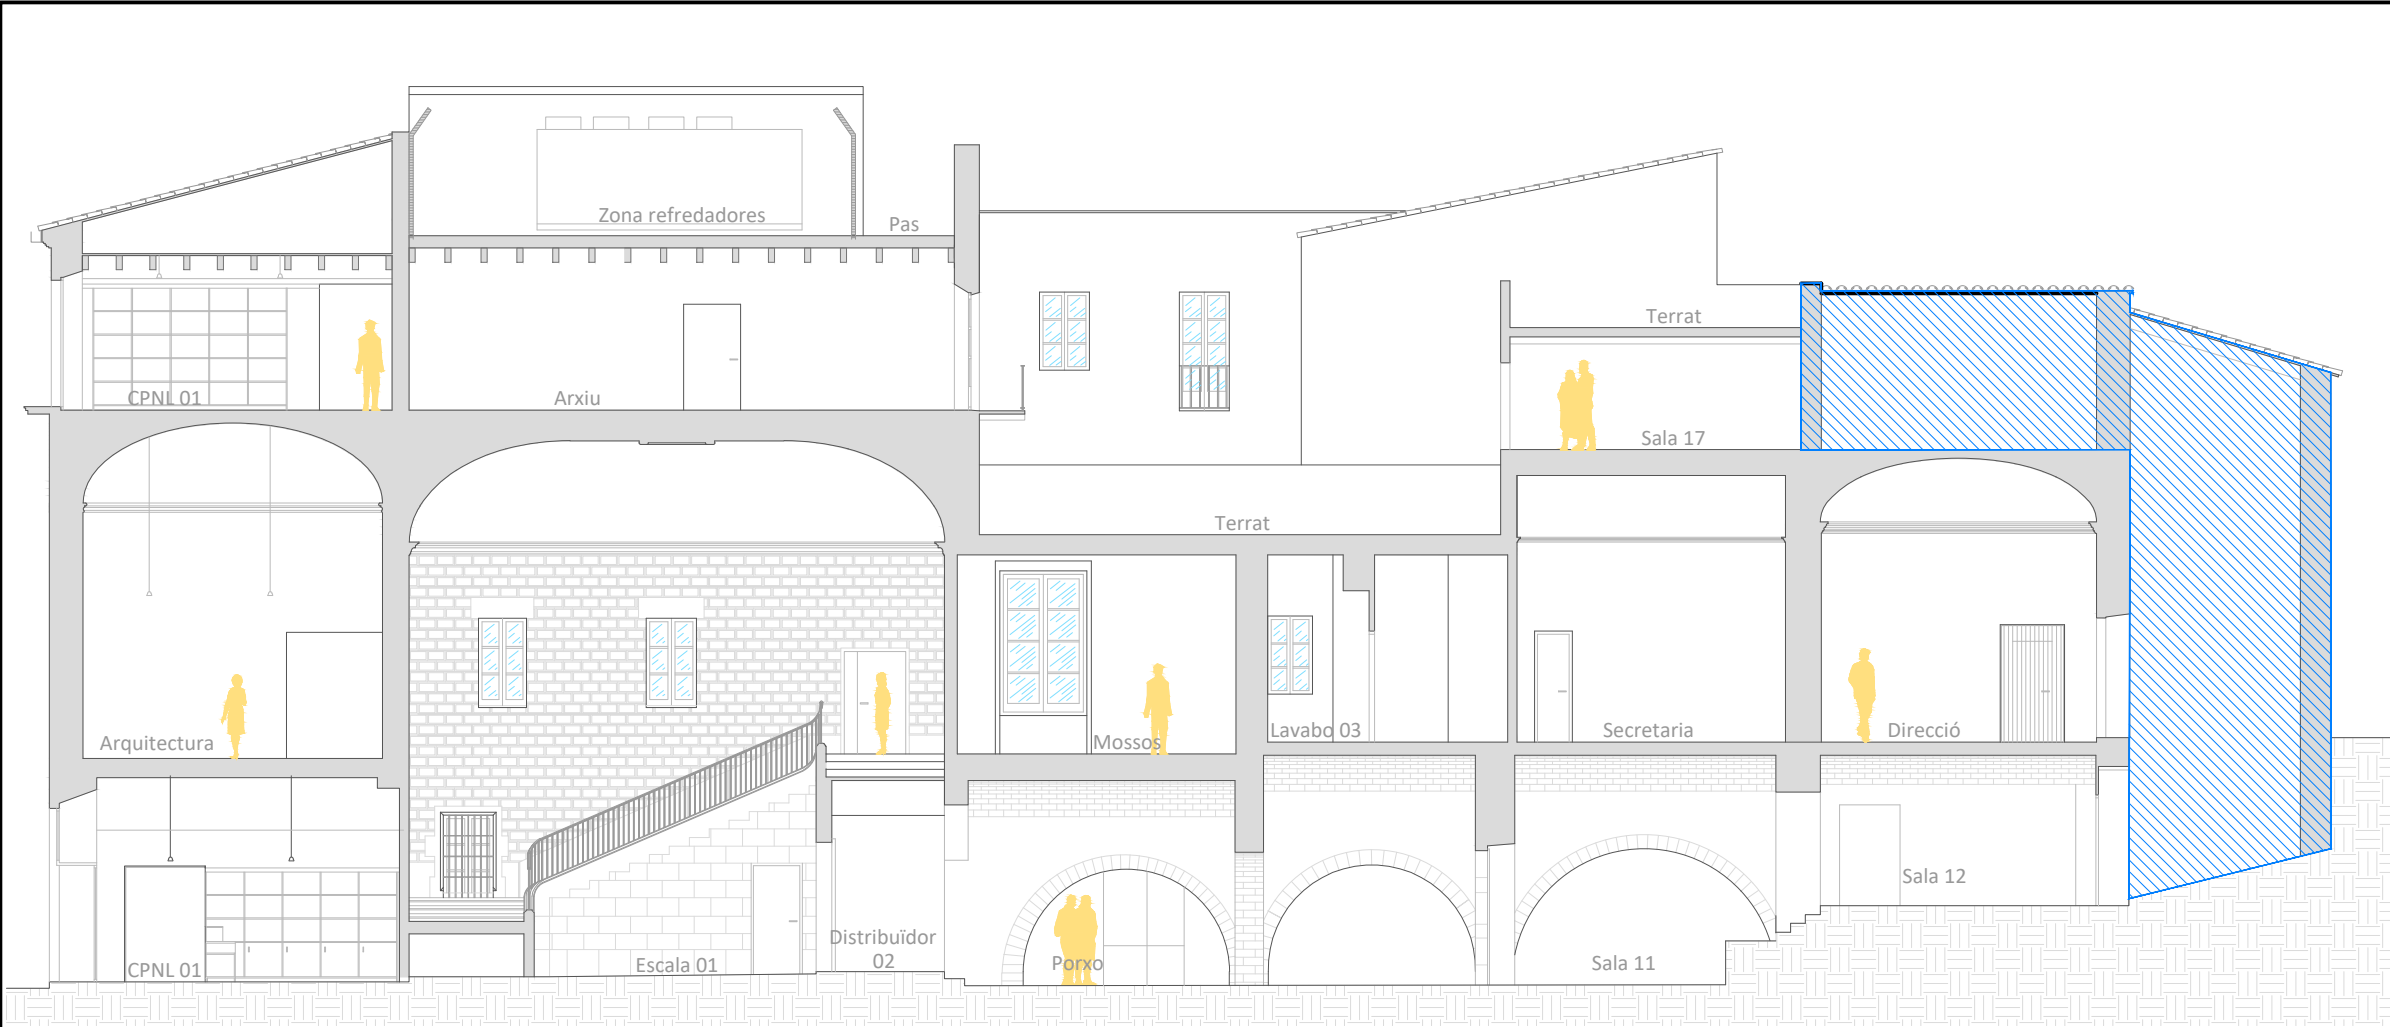


SECCIÓ A-A'

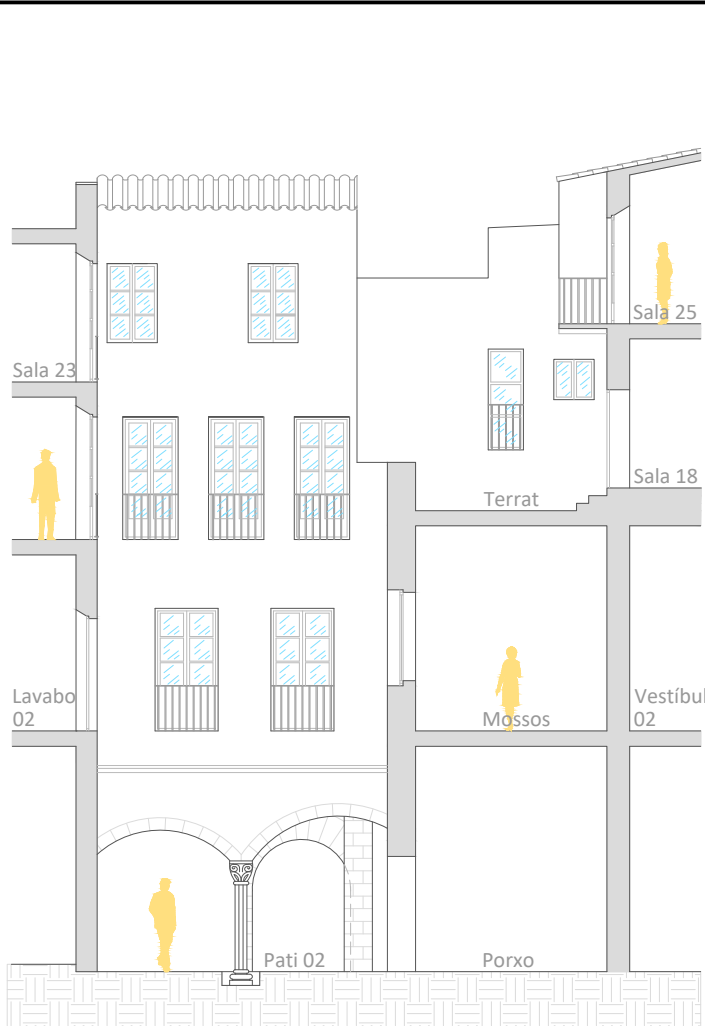

SECCIÓ C-C'



SECCIÓ B-B'

 Espai buit - sense accés

TÍTOL DEL PROJECTE

ANNEX DE MODIFICACIÓ
DEL PROJECTE
D'ADEQUACIÓ DE
L'EDIFICI DELS SERVEIS
TERRITORIALS DE
CULTURA A GIRONA -
CASA SOLTERRA

FASE

ANNEX

PROMOTOR



GENERALITAT DE
CATALUNYA -
DEPARTAMENT DE
CULTURA

NOM PLÀNOL

SECCIONS AA', BB' I CC'

DATA

ABRIL DE 2026

REF.

7617-26

VERSIÓ

1

AUTORS DEL PROJECTE

PlanaHurtóseninyers



Joan Plana i Turró
Enginyer Industrial
Col. núm. 11.496

Jordi Hurtós i Rovira
Enginyer Industrial
Col. núm. 12.186

ARXIU

7617-Annex-Planols-A351

UNITATS


m

ESCALA


1/150

PLÀNOL NÚM.

A351

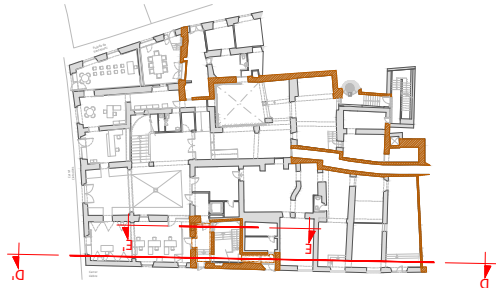

SECCIÓ D-D'

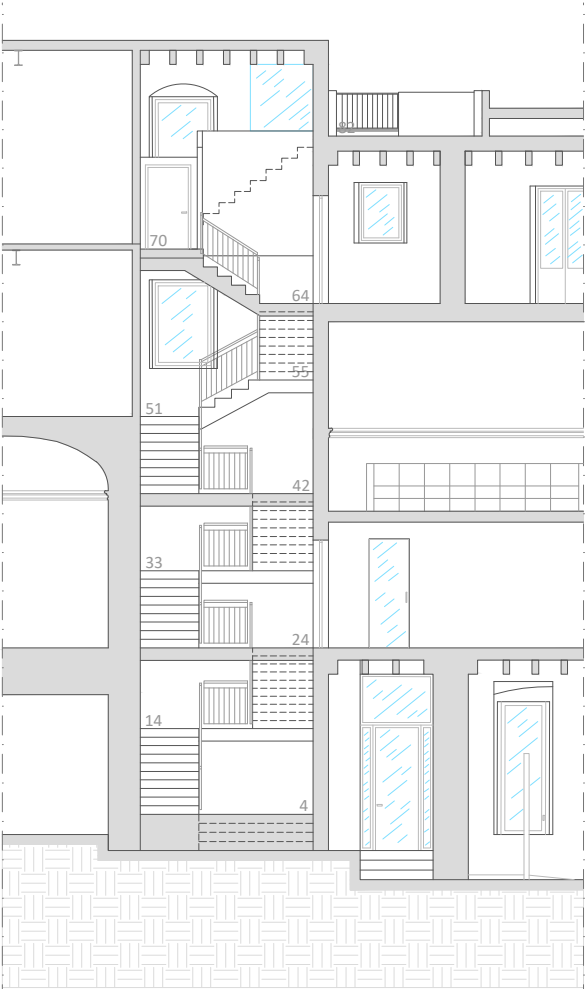

SECCIÓ E-E'

TÍTOL DEL PROJECTE

ANNEX DE MODIFICACIÓ
DEL PROJECTE
D'ADEQUACIÓ DE
L'EDIFICI DELS SERVEIS
TERRITORIALS DE
CULTURA A GIRONA -
CASA SOLTERRA

FASE

ANNEX

PROMOTOR



GENERALITAT DE
CATALUNYA -
DEPARTAMENT DE
CULTURA

NOM PLÀNOL

SECCIONS DD' I EE'

DATA

ABRIL DE 2026

REF.

7617-26

VERSIÓ

1

AUTORS DEL PROJECTE

PlanaHurtósenginyers



Joan Plana i Turró
Enginyer Industrial
Col. núm. 11.496

Jordi Hurtós i Rovira
Enginyer Industrial
Col. núm. 12.186

ARXIU

7617-Annex-Planols-A352

UNITATS

m

ESCALA

1/150

PLÀNOL NÚM.

A352

TIPUS ACTUACIÓ	FASE D'OBRA NOVA
①	Adequació de la compartimentació en els diferents espais que delimiten sectors



Fora de l'àmbit d'actuació del Projecte

Espai buit - sense accés



Compartimentació parets EI-90



Compartimentació forjat REI-90



Compartimentació parets EI-120



Compartimentació forjat REI-120



Forjat de volta



Llosa de formigó



Forjat de formigó armat



Forjat de biguetes d'acer





Forjat de biguetes de fusta



Forjat de biguetes de formigó



Forjat col·laborant

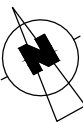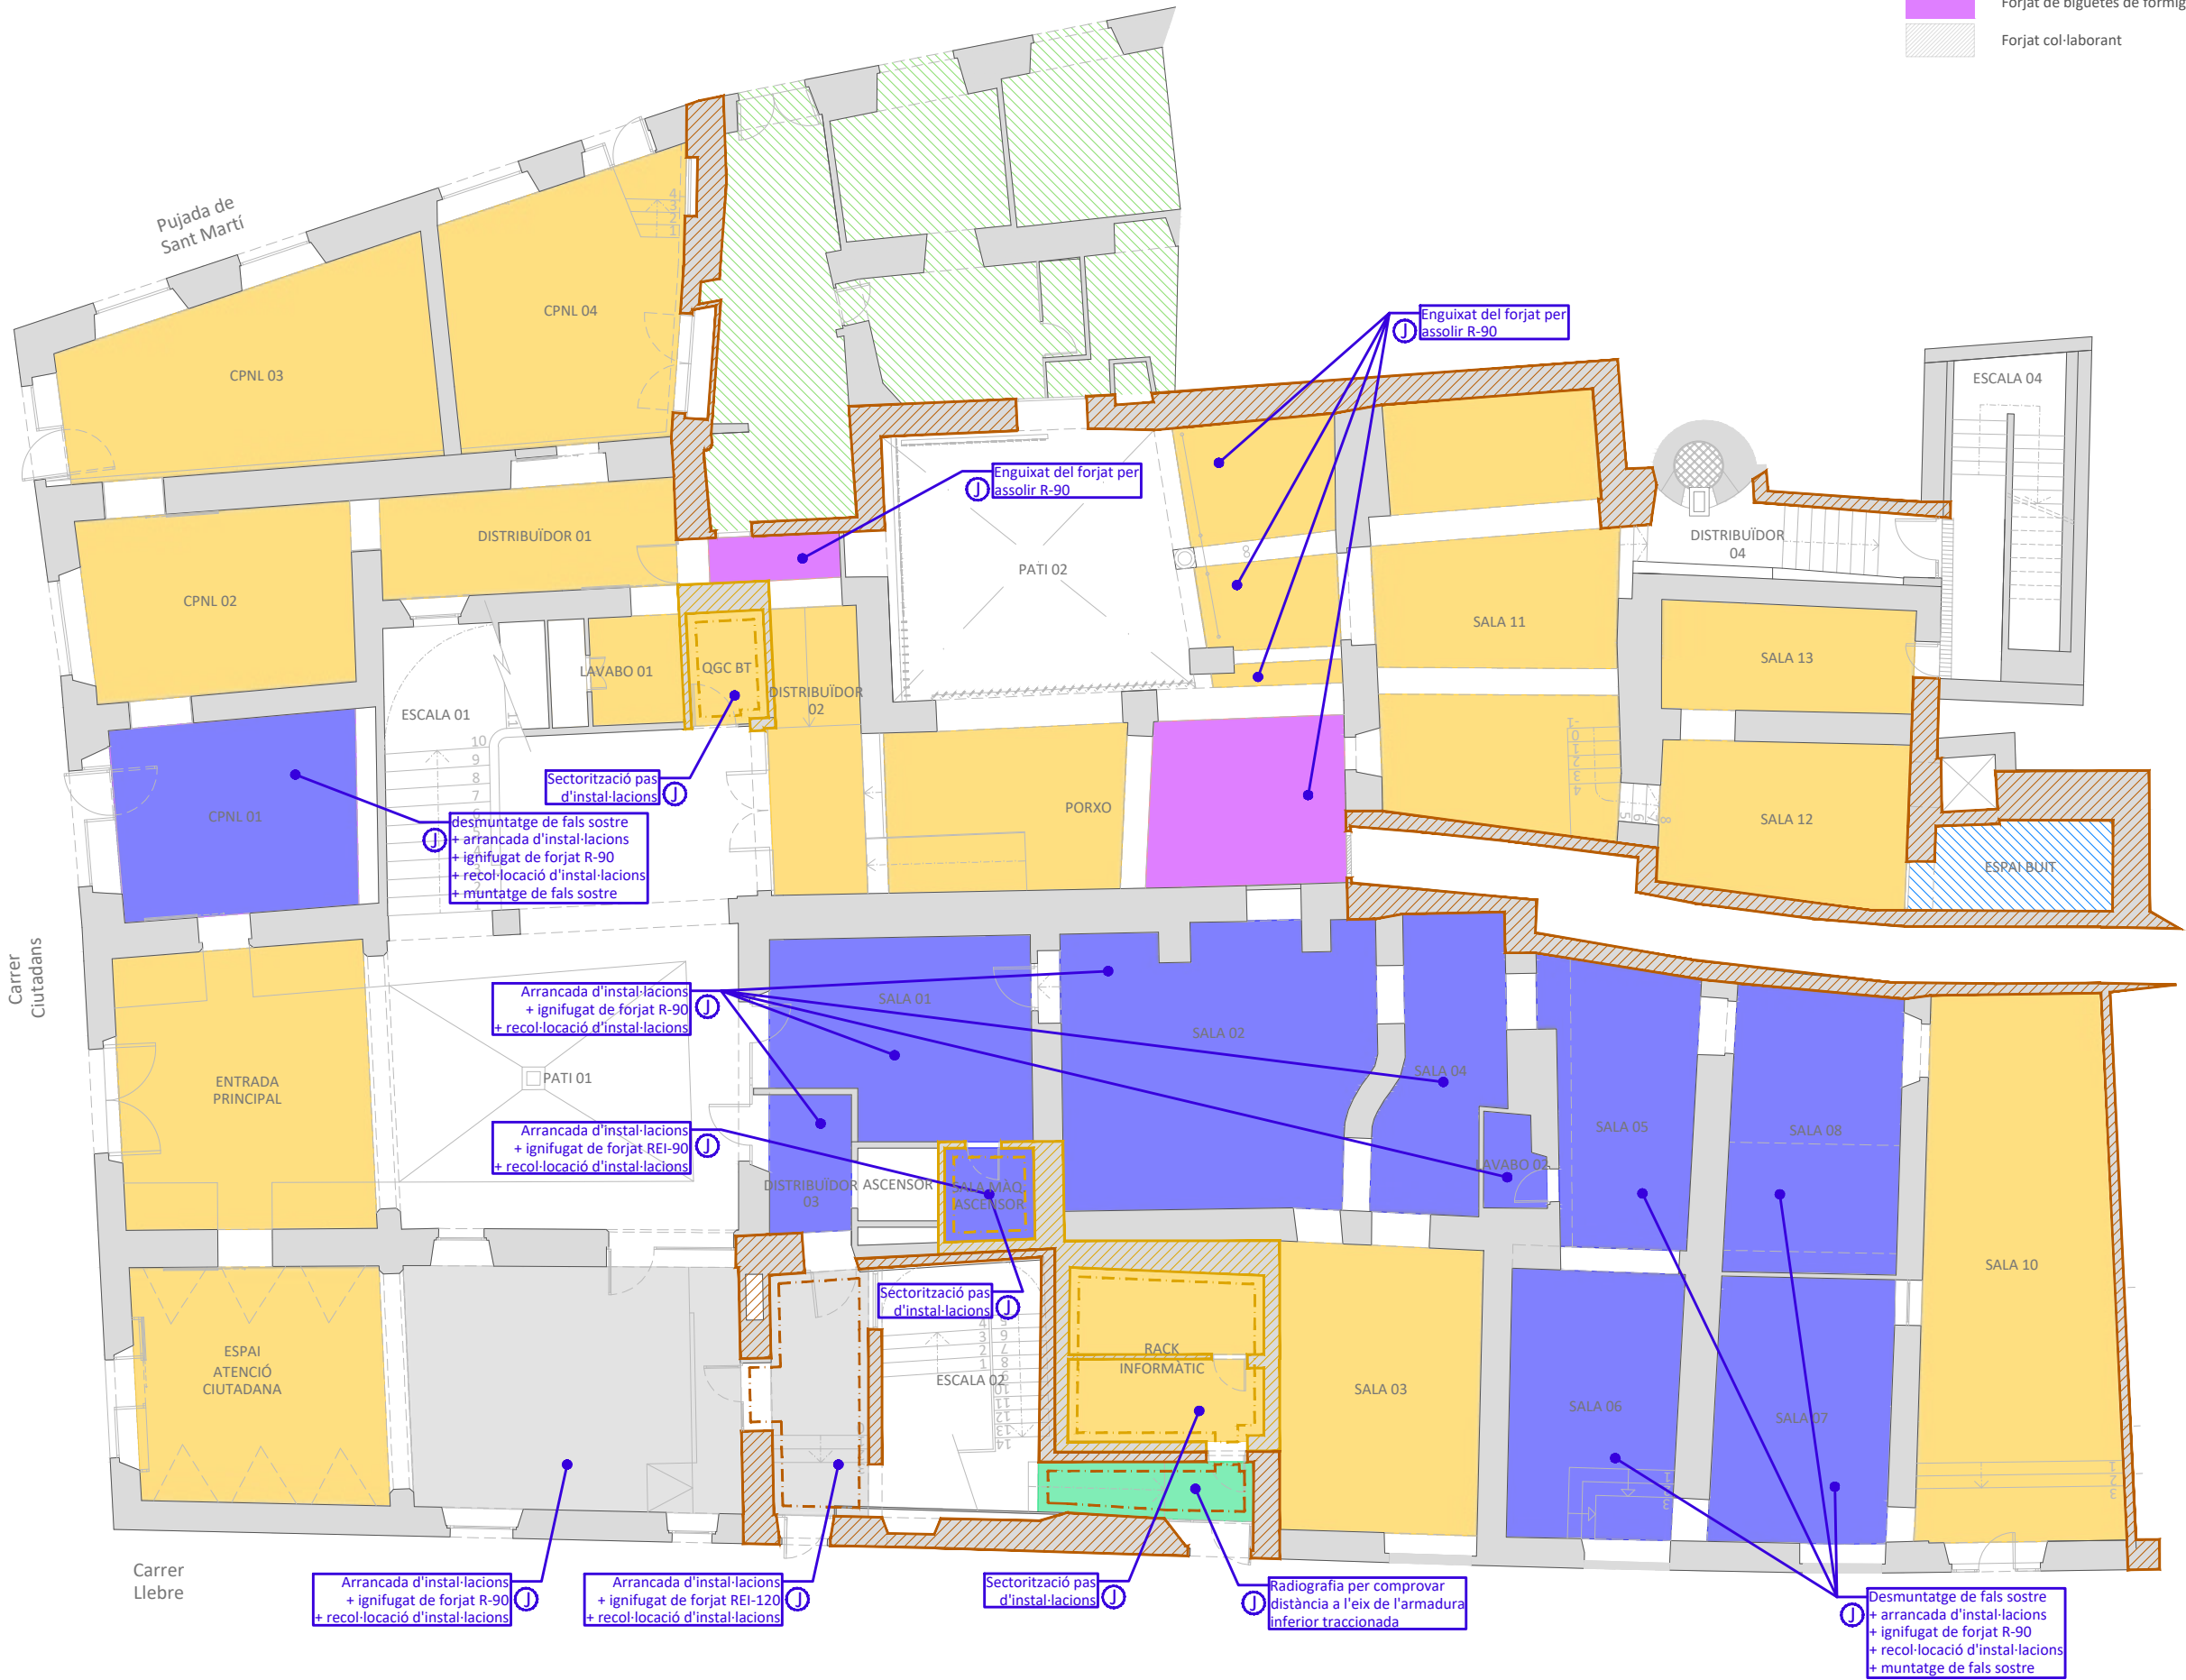

TÍTOL DEL PROJECTE

ANNEX DE MODIFICACIÓ
DEL PROJECTE
D'ADEQUACIÓ DE
L'EDIFICI DELS SERVEIS
TERRITORIALS DE
CULTURA A GIRONA -
CASA SOLTERRA

FASE

ANNEX

PROMOTOR



Generalitat de Catalunya
Departament de Cultura

GENERALITAT DE
CATALUNYA -
DEPARTAMENT DE
CULTURA

NOM PLÀNOL

SOSTRES
PLANTA BAIXA

DATA

ABRIL DE 2026

REF.

7617-26

VERSIÓ

1

AUTORS DEL PROJECTE

PlanaHurtósenginyers



Joan Plana i Turró
Enginyer Industrial
Col. núm. 11.496

Jordi Hurtós i Rovira
Enginyer Industrial
Col. núm. 12.186

ARXIU

7617-Annex-Plànols-A431

UNITATS

m

ESCALA

1/150

PLÀNOL NÚM.

A431

TIPUS ACTUACIÓ	FASE D'OBRA NOVA
①	Adequació de la compartimentació en els diferents espais que delimiten sectors



Fora de l'àmbit d'actuació del Projecte

Espai buit - sense accés



Compartimentació parets EI-90



Compartimentació forjat REI-90



Compartimentació parets EI-120



Compartimentació forjat REI-120



Forjat de volta



Llosa de formigó



Forjat de formigó armat



Forjat de biguetes d'acer



Forjat de biguetes de fusta



Forjat de biguetes de formigó



Forjat col·laborant



TÍTOL DEL PROJECTE

ANNEX DE MODIFICACIÓ
DEL PROJECTE
D'ADEQUACIÓ DE
L'EDIFICI DELS SERVEIS
TERRITORIALS DE
CULTURA A GIRONA -
CASA SOLTERRA

FASE

ANNEX

PROMOTOR



Generalitat de Catalunya
Departament de Cultura

GENERALITAT DE
CATALUNYA -
DEPARTAMENT DE
CULTURA

NOM PLÀNOL

SOSTRES
PLANTA PRIMERA

DATA

ABRIL DE 2026

REF.

7617-26

VERSIÓ

1

AUTORS DEL PROJECTE

PlanaHurtósenginyers



Joan Plana i Turró
Enginyer Industrial
Col. núm. 11.496

Jordi Hurtós i Rovira
Enginyer Industrial
Col. núm. 12.186

ARXIU

7617-Annex-Plànols-A432

UNITATS


m

ESCALA

1/150

PLÀNOL NÚM.

A432

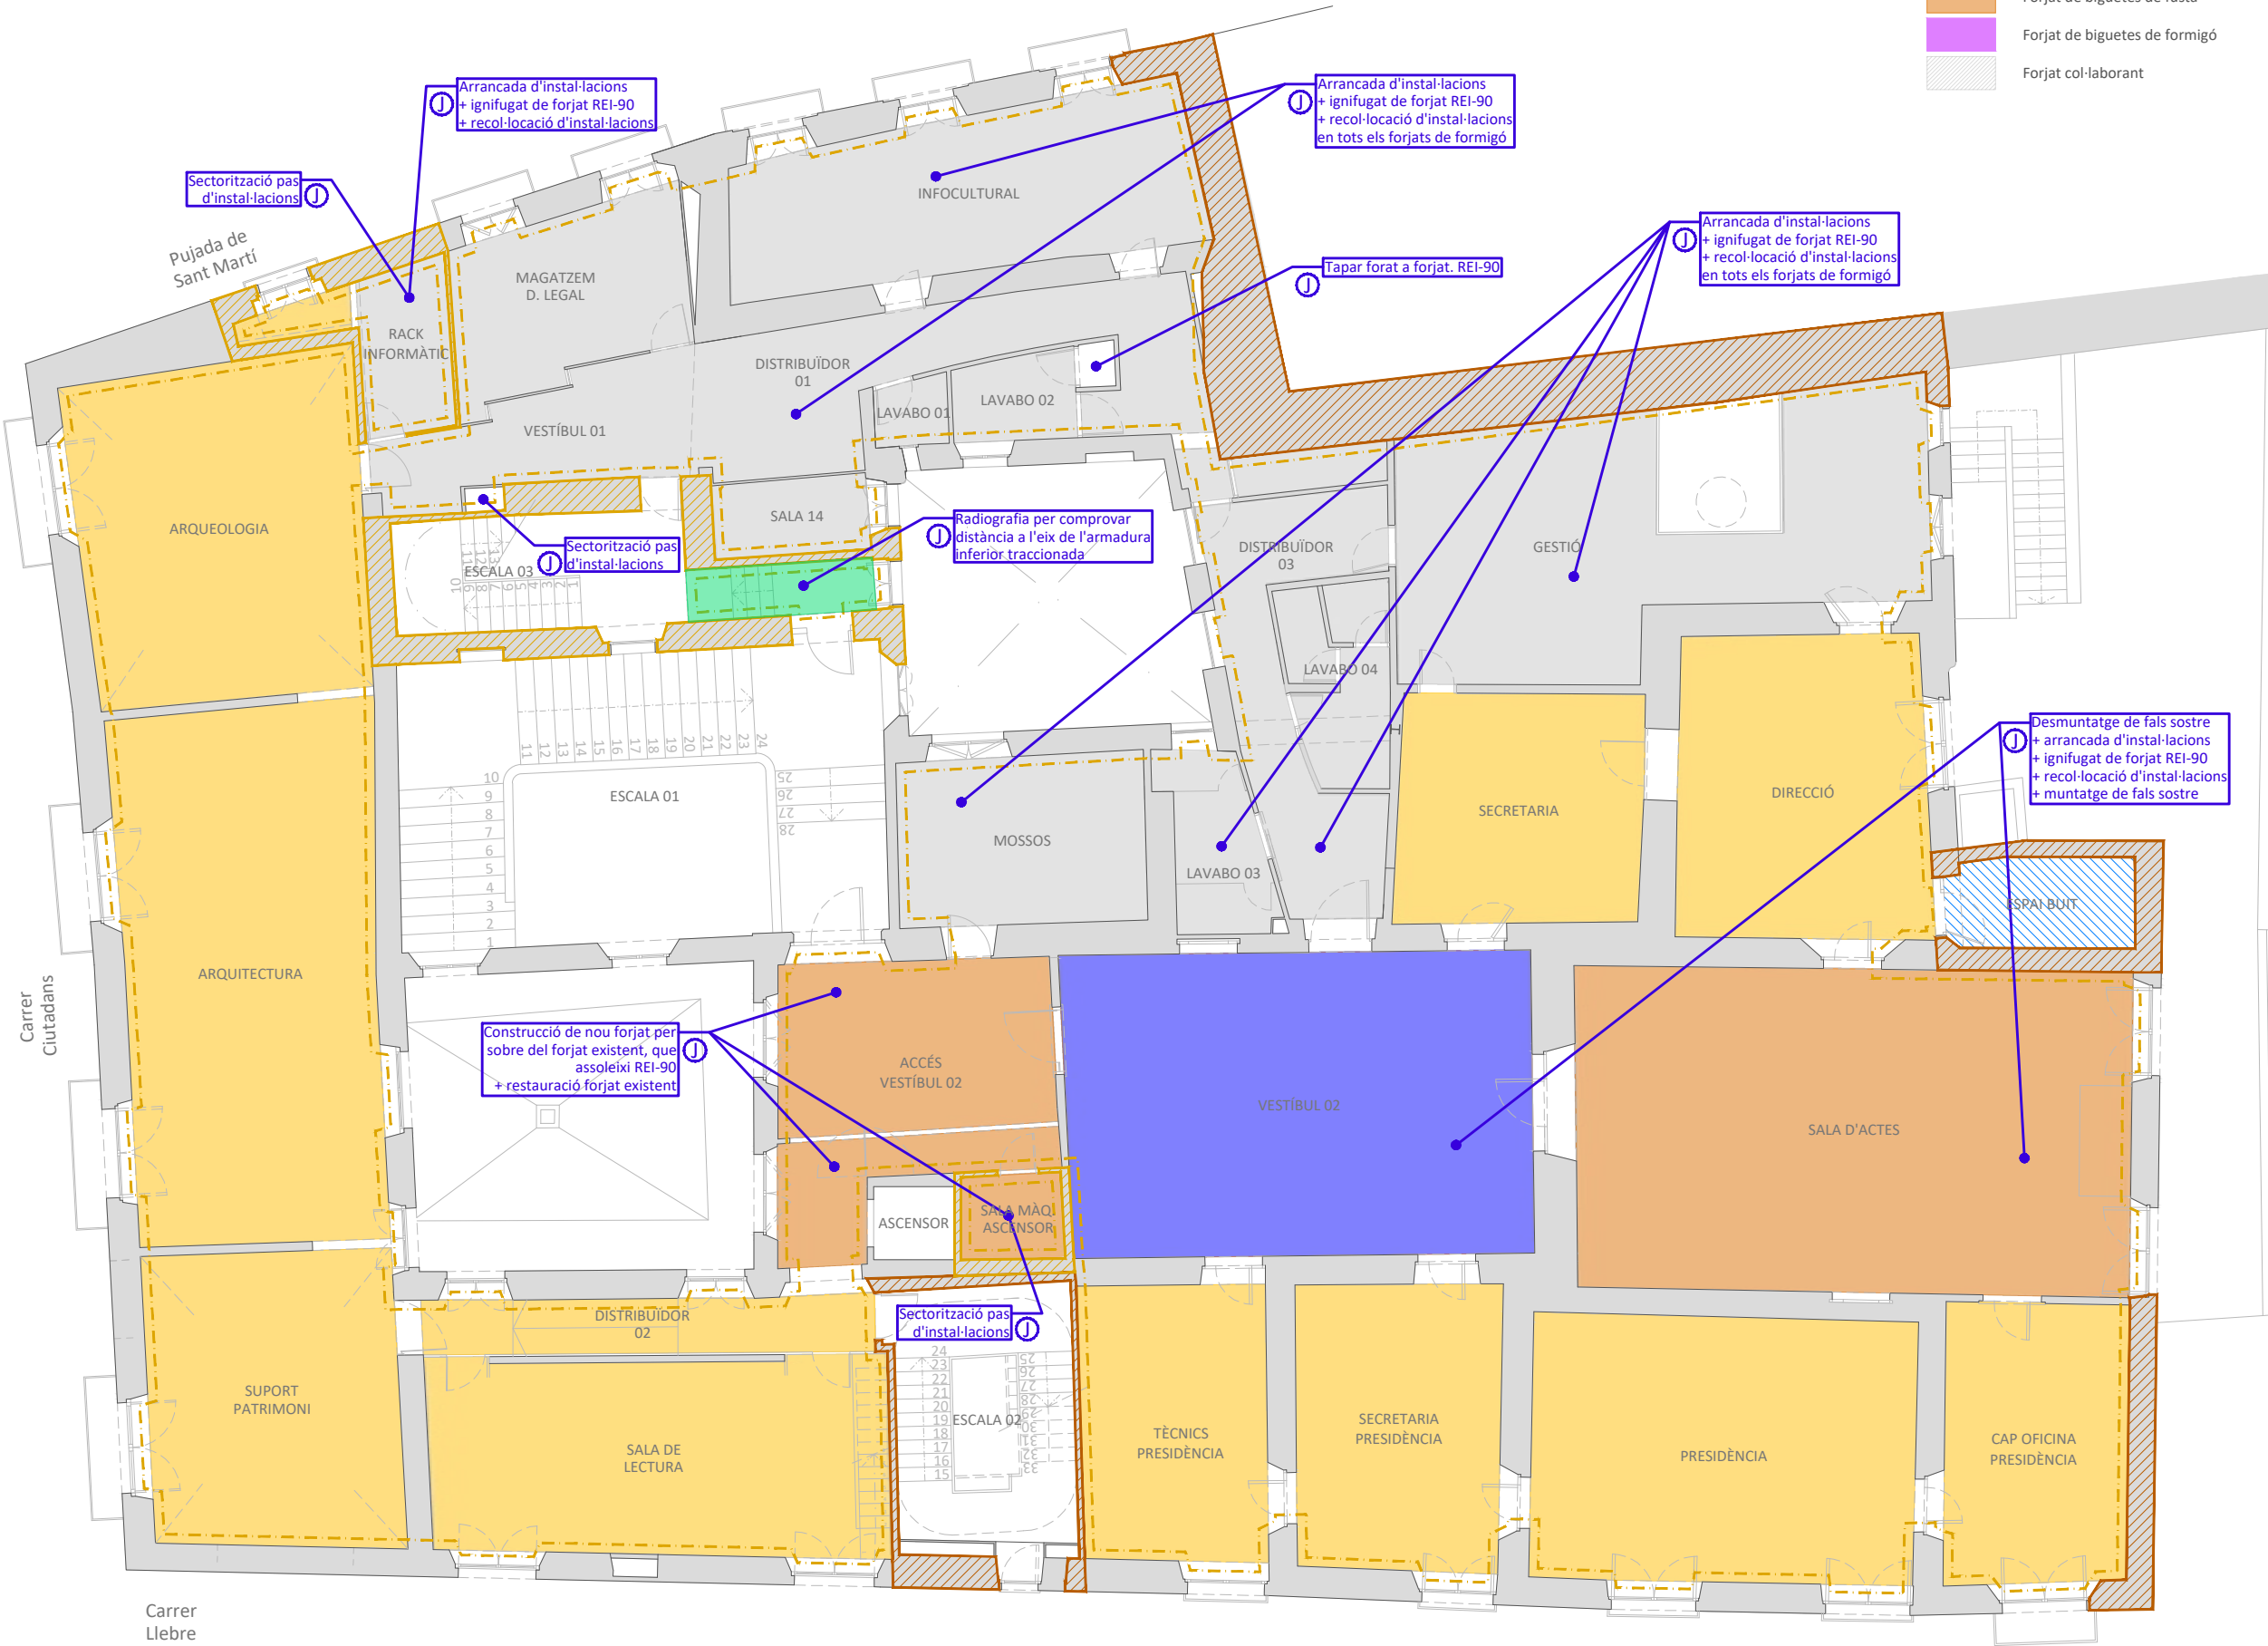

TIPUS ACTUACIÓ	FASE D'OBRA NOVA
①	Adequació de la compartimentació en els diferents espais que delimiten sectors



Fora de l'àmbit d'actuació del Projecte
Espai buit - sense accés



Compartimentació parets EI-90
Compartimentació forjat REI-90
Compartimentació parets EI-120
Compartimentació forjat REI-120



Forjat de volta
Llosa de formigó
Forjat de formigó armat
Forjat de biguetes d'acer
Forjat de biguetes de fusta
Forjat de biguetes de formigó
Forjat col·laborant



TÍTOL DEL PROJECTE

ANNEX DE MODIFICACIÓ
DEL PROJECTE
D'ADEQUACIÓ DE
L'EDIFICI DELS SERVEIS
TERRITORIALS DE
CULTURA A GIRONA -
CASA SOLTERRA

FASE
ANNEX

PROMOTOR
Generalitat de Catalunya
Departament de Cultura

GENERALITAT DE
CATALUNYA -
DEPARTAMENT DE
CULTURA


NOM PLÀNOL

SOSTRES
PLANTA SEGONA

DATA
ABRIL DE 2026
REF. 7617-26
VERSIÓ 1

AUTORS DEL PROJECTE
PlanaHurtósenginyers
Societat d'Enginyeria
Joan Plana i Turró
Enginyer Industrial
Col. núm. 11.496
Jordi Hurtós i Rovira
Enginyer Industrial
Col. núm. 12.186

ARXIU
7617-Annex-Plànols-A433
UNITATS m
ESCALA 1/150
PLÀNOL NÚM.
A433

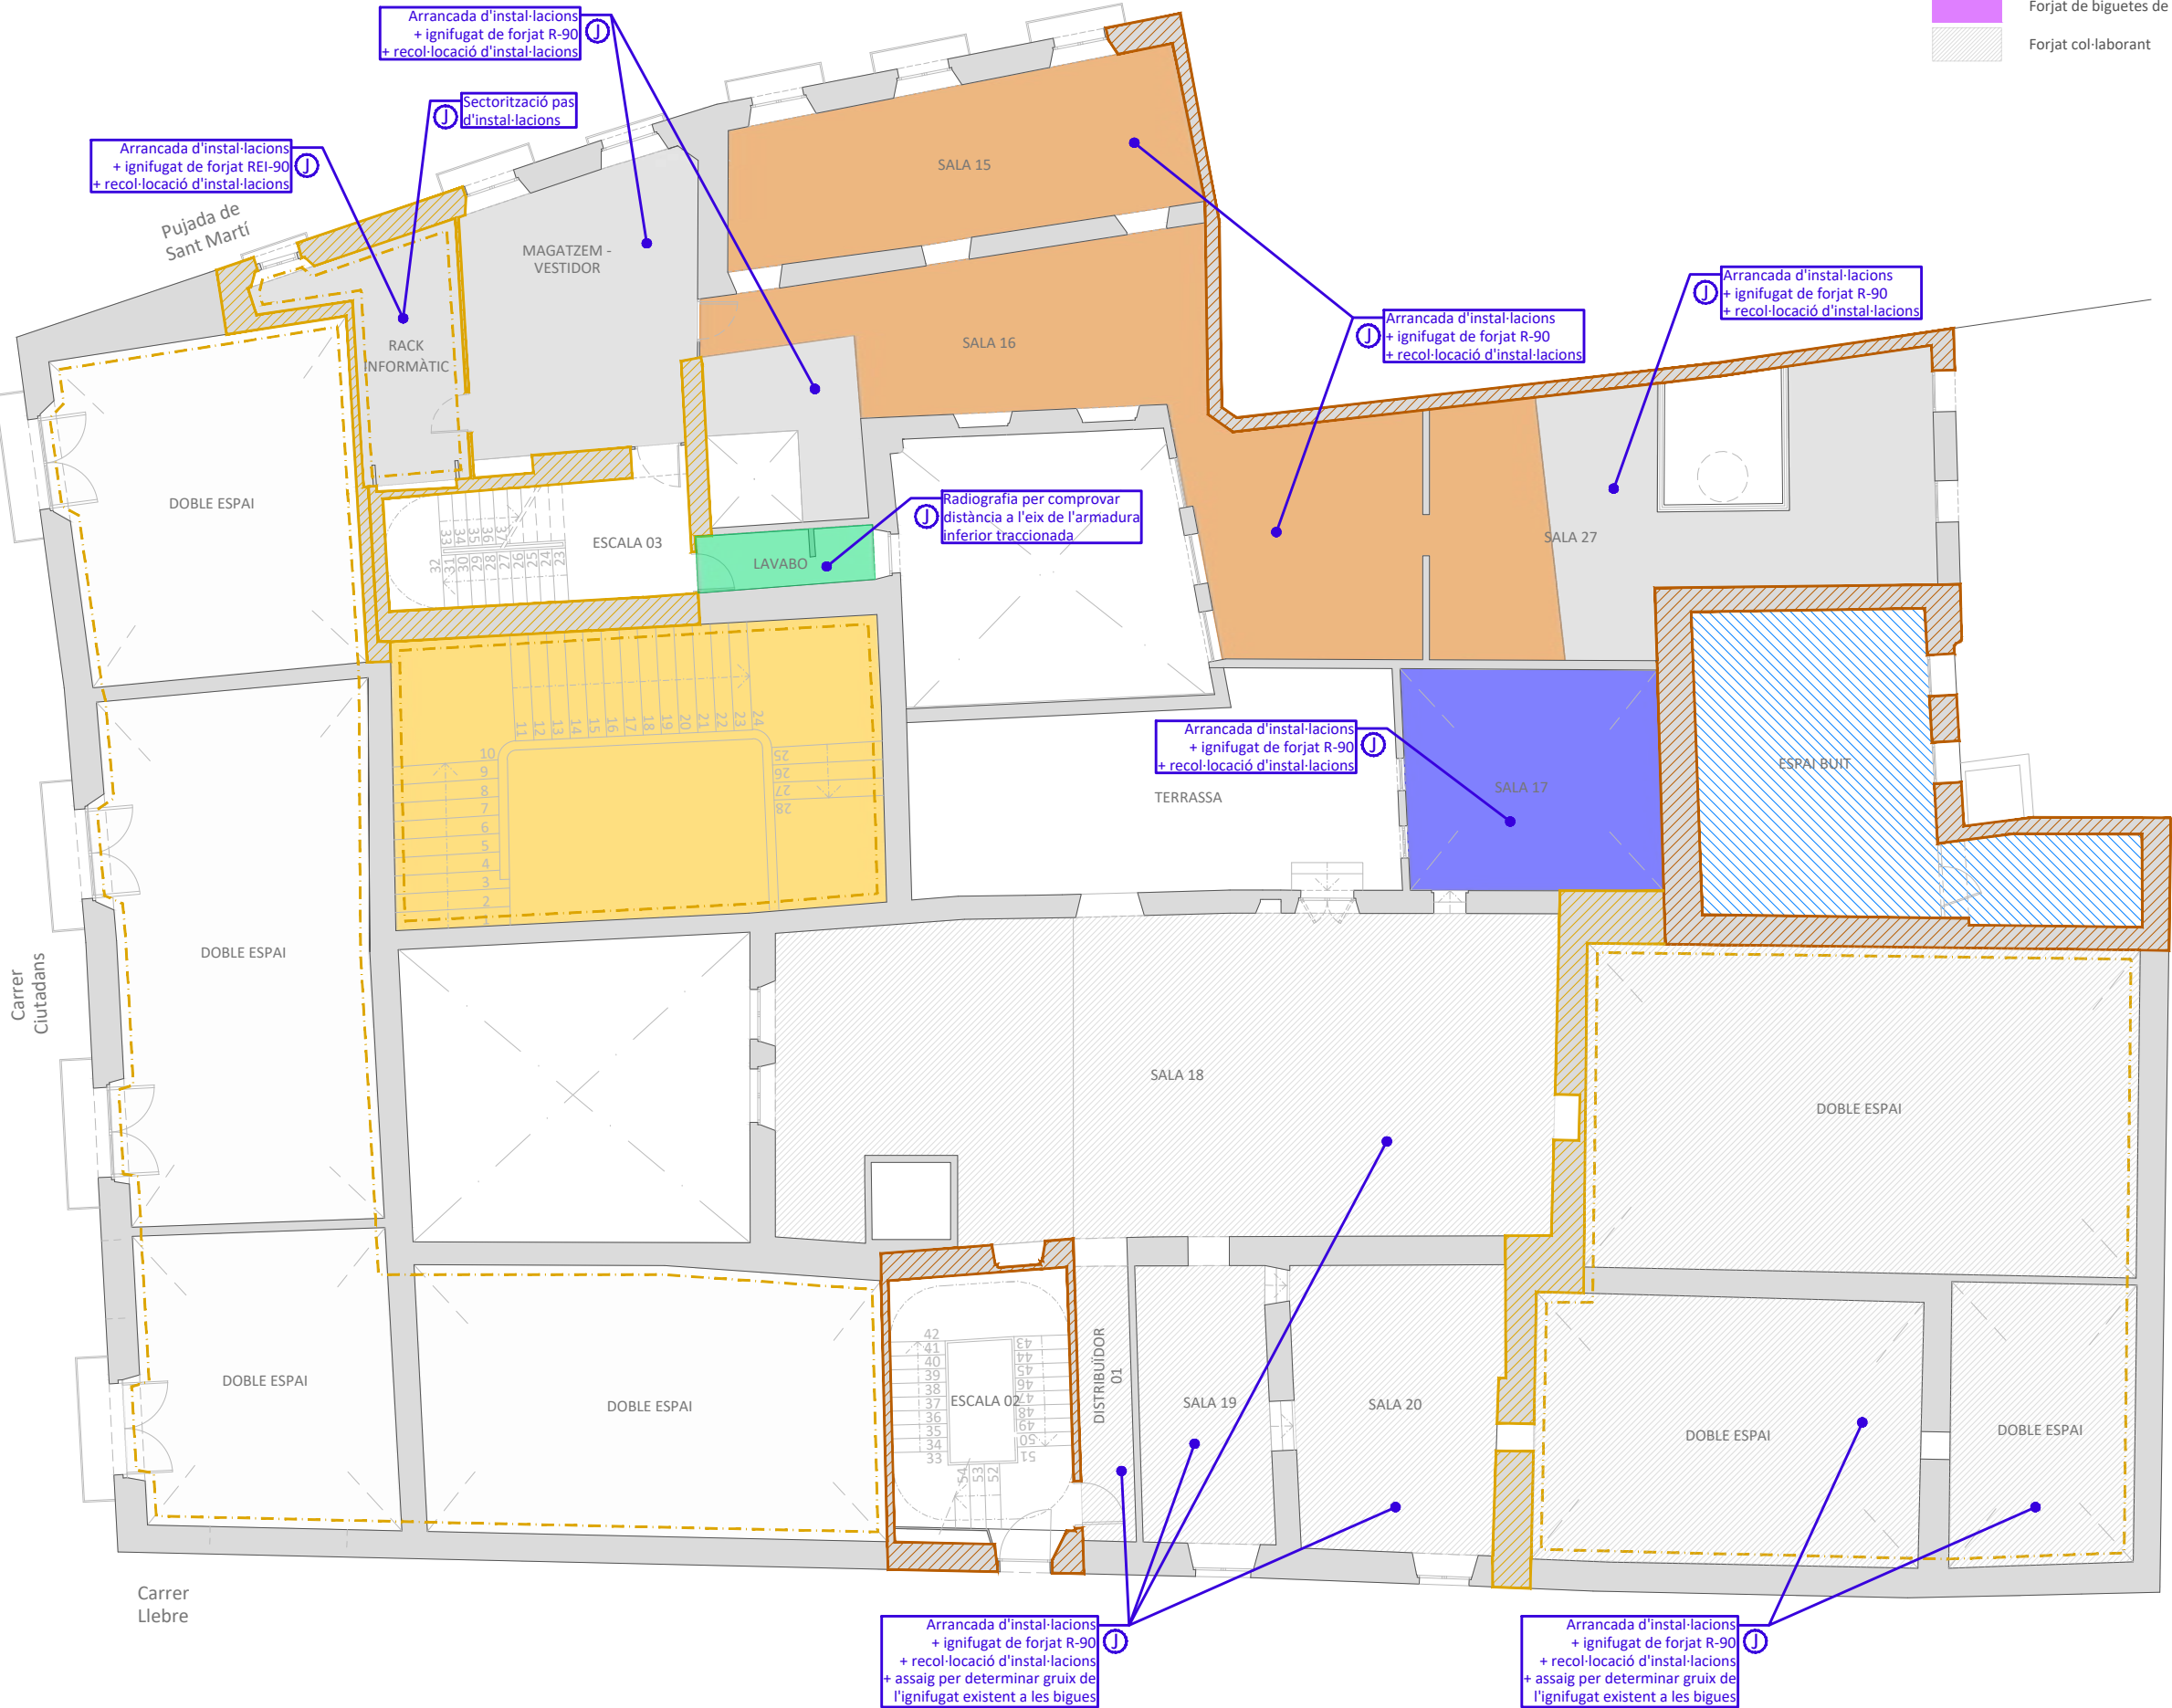

TIPUS ACTUACIÓ	FASE D'OBRA NOVA
①	Adequació de la compartimentació en els diferents espais que delimiten sectors



Fora de l'àmbit d'actuació del Projecte

Espai buit - sense accés



Compartimentació parets EI-90



Compartimentació forjat REI-90



Compartimentació parets EI-120



Compartimentació forjat REI-120



Forjat de volta



Llosa de formigó



Forjat de formigó armat



Forjat de biguetes d'acer




Forjat de biguetes de fusta



Forjat de biguetes de formigó



Forjat col·laborant

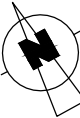

TÍTOL DEL PROJECTE

ANNEX DE MODIFICACIÓ
DEL PROJECTE
D'ADEQUACIÓ DE
L'EDIFICI DELS SERVEIS
TERRITORIALS DE
CULTURA A GIRONA -
CASA SOLTERRA

FASE

ANNEX

PROMOTOR



Generalitat de Catalunya
Departament de Cultura

GENERALITAT DE
CATALUNYA -
DEPARTAMENT DE
CULTURA

NOM PLÀNOL

SOSTRES
PLANTA TERCERA

DATA

ABRIL DE 2026

REF.

7617-26

VERSIÓ

1

AUTORS DEL PROJECTE

PlanaHurtósenginyers



Joan Plana i Turró
Enginyer Industrial
Col. núm. 11.496

Jordi Hurtós i Rovira
Enginyer Industrial
Col. núm. 12.186

ARXIU

7617-Annex-Plànols-A434

UNITATS


m

ESCALA

1/150

PLÀNOL NÚM.

A434

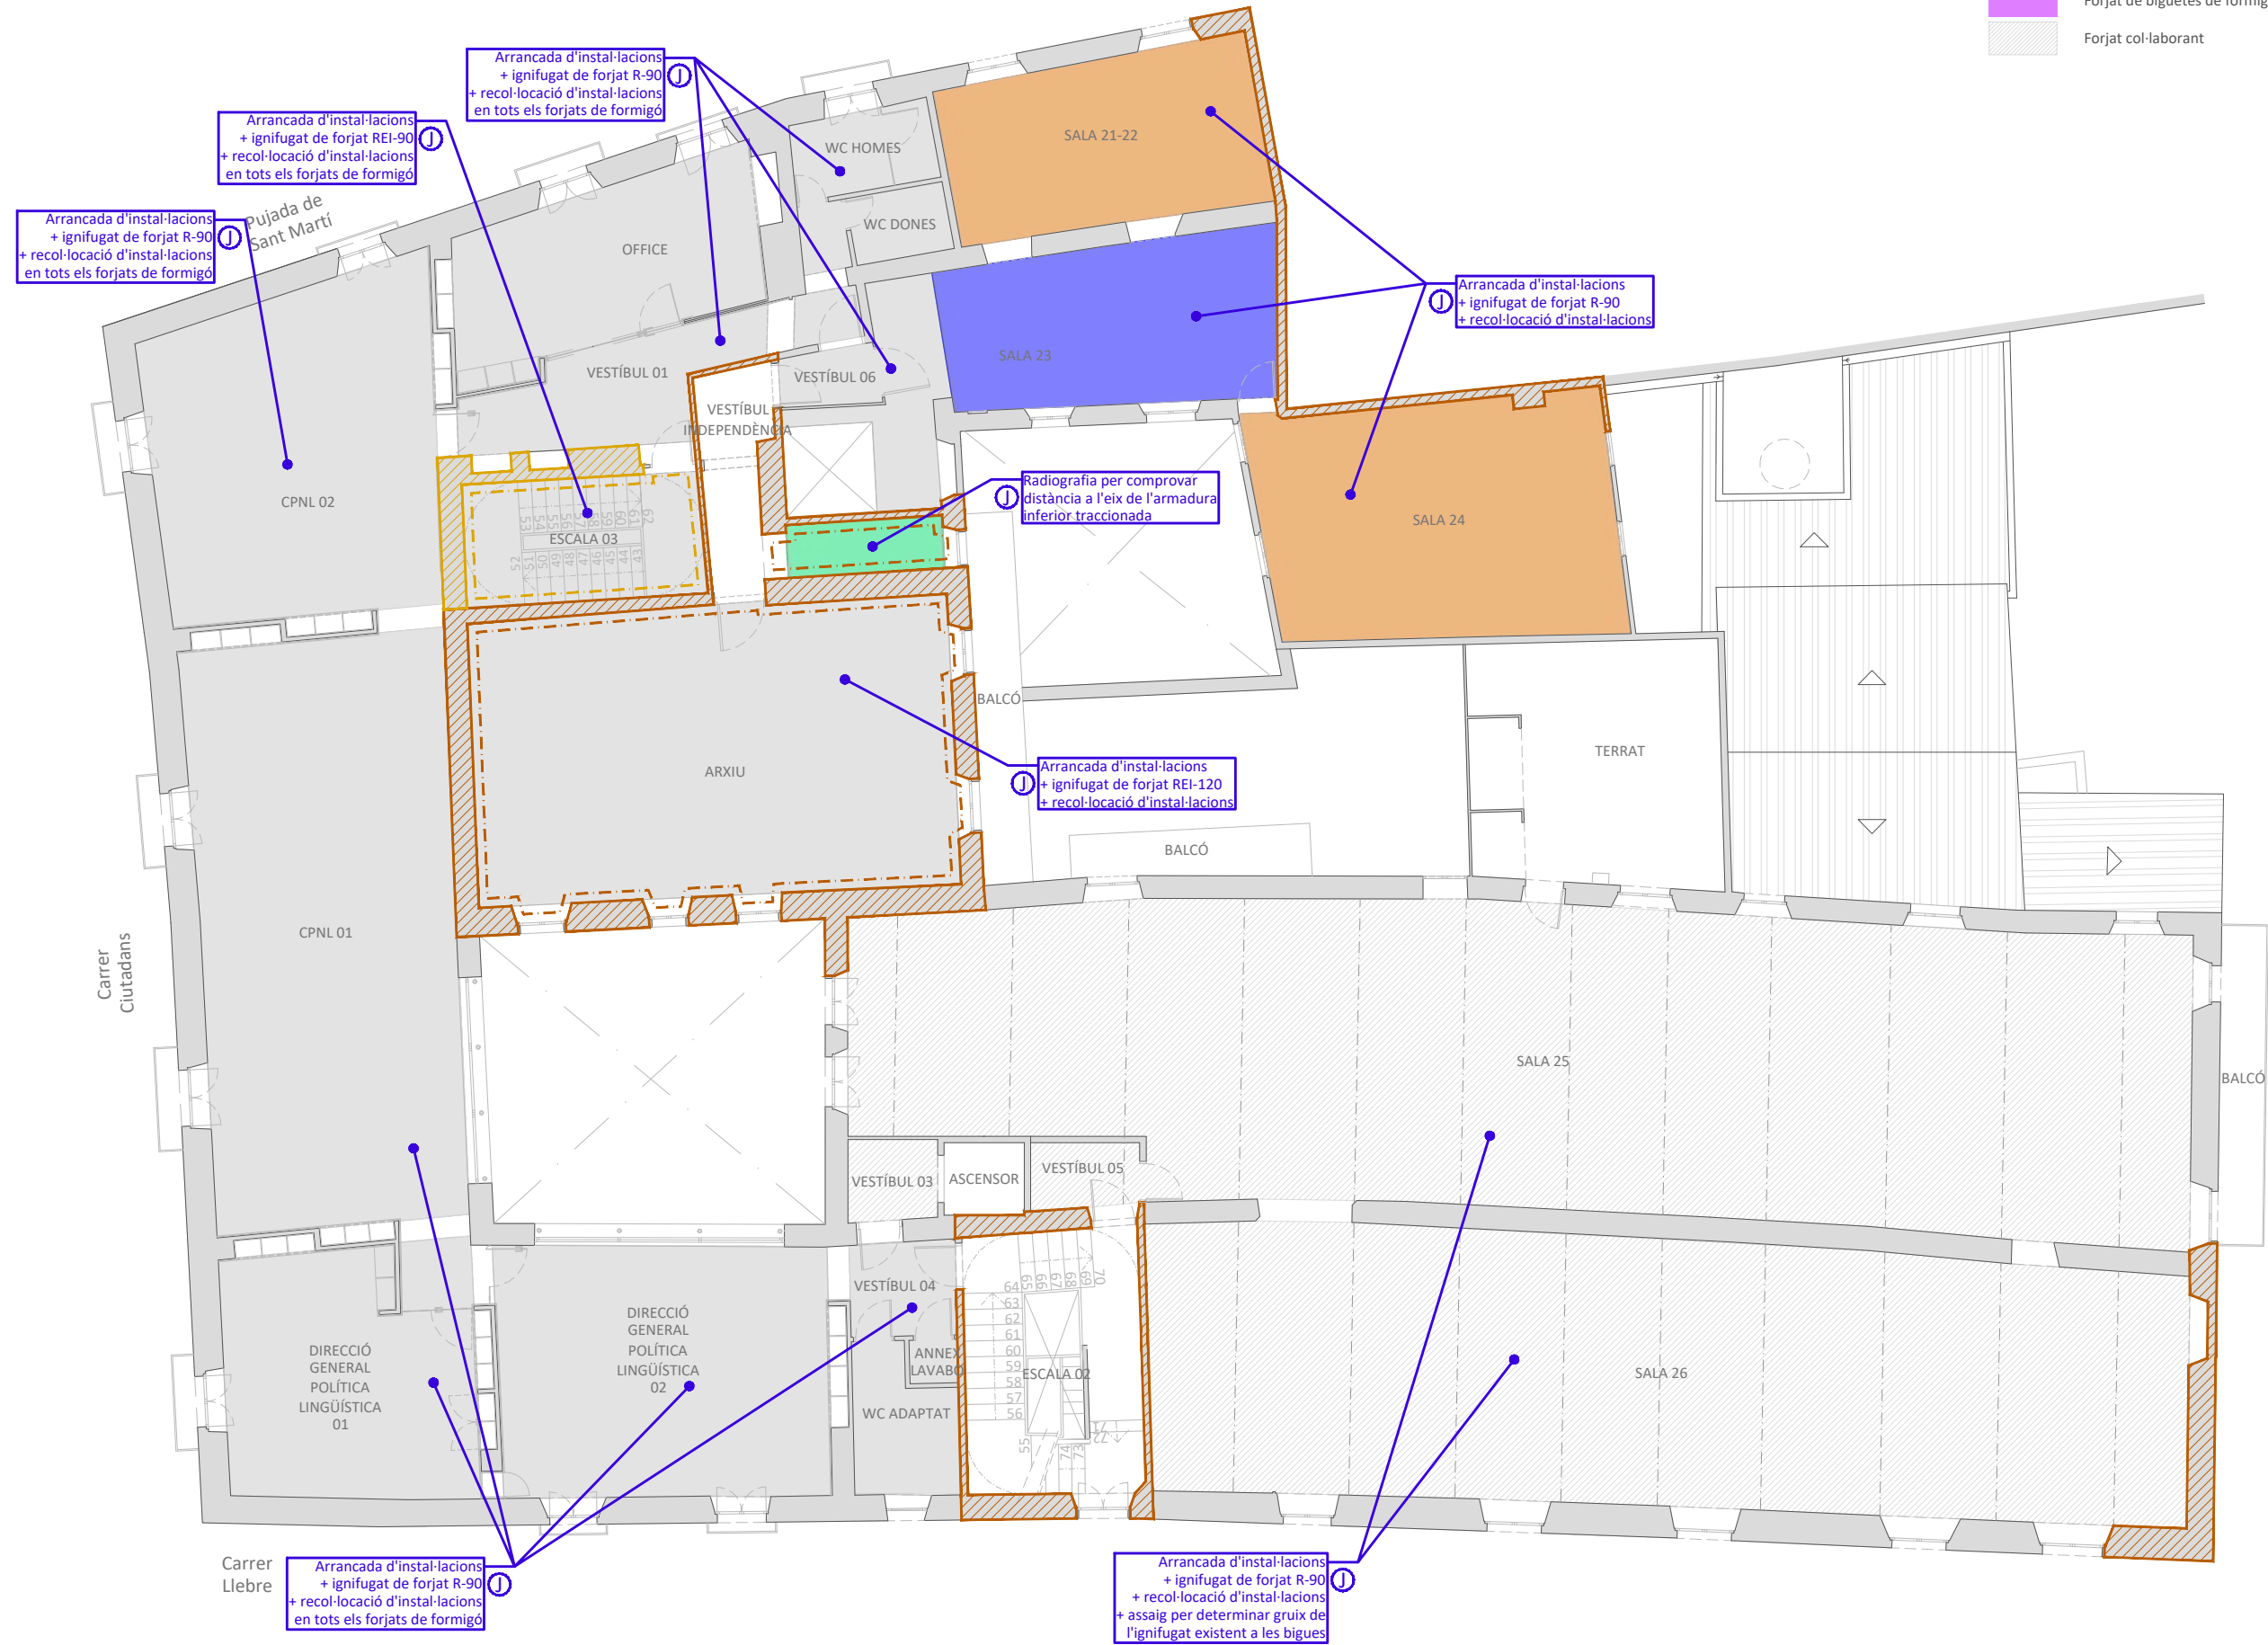

TIPUS ACTUACIÓ	FASE D'OBRA NOVA
①	Adequació de la compartimentació en els diferents espais que delimiten sectors



Fora de l'àmbit d'actuació del Projecte

Espai buit - sense accés



Compartimentació parets EI-90

Compartimentació forjat REI-90

Compartimentació parets EI-120

Compartimentació forjat REI-120



Forjat de volta

Llosa de formigó


Forjat de formigó armat

Forjat de biguetes d'acer

Forjat de biguetes de fusta

Forjat de biguetes de formigó

Forjat col·laborant

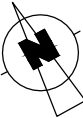

TÍTOL DEL PROJECTE

ANNEX DE MODIFICACIÓ
DEL PROJECTE
D'ADEQUACIÓ DE
L'EDIFICI DELS SERVEIS
TERRITORIALS DE
CULTURA A GIRONA -
CASA SOLTERRA

FASE

ANNEX

PROMOTOR



Generalitat de Catalunya
Departament de Cultura

GENERALITAT DE
CATALUNYA -
DEPARTAMENT DE
CULTURA

NOM PLÀNOL

SOSTRES
PLANTA COBERTA

DATA

ABRIL DE 2026

REF.

7617-26

VERSIÓ

1

AUTORS DEL PROJECTE

PlanaHurtósenginyers



Joan Plana i Turró
Enginyer Industrial
Col. núm. 11.496

Jordi Hurtós i Rovira
Enginyer Industrial
Col. núm. 12.186

ARXIU

7617-Annex-Planols-A435

UNITATS

m

ESCALA

1/150

PLÀNOL NÚM.



A435



TIPUS ACTUACIÓ	FASE D'OBRA NOVA
H	Adequació d'elements varis per accessibilitat i col·locació de la senyalització i bandes senyalitzadores visuals i tàctils
I	Comprovació i col·locació d'elements varis per seguretat d'utilització
M	Actuacions addicionals per accessibilitat

- Fora de l'àmbit d'actuació del Projecte
- Espai buit - sense accés

- SENYALITZACIÓ ACCESSIBILITAT PROJECTAT
- Banda senyalitzadora visual i tàctil
- Pictograma serveis minusvàlids, tacte visual, alt relleu i braille
- Pictograma serveis home, tacte visual, alt relleu i braille
- Pictograma serveis dona, tacte visual, alt relleu i braille
- Pictograma senyalització itinerari accessible, tacte visual, alt relleu i braille
- Pictograma senyalització serveis sanitaris, tacte visual, alt relleu i braille
- Pictograma senyalització sortida accessible, tacte visual, alt relleu i braille
- Espai de gir de 1,50 m
- Espai de transferència lateral de 0,80 x 1,20 m
- Polsador de trucada (tecla i tirador) per a col·locació en banys model KB-05 d'Optimus o equivalent
- Polsador de cancel·lació de trucada, model KB-05 d'Optimus o equivalent
- Senyalització acústica i lluminosa, model KB-05 d'Optimus o equivalent
- Pictograma de bucle magnètic

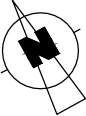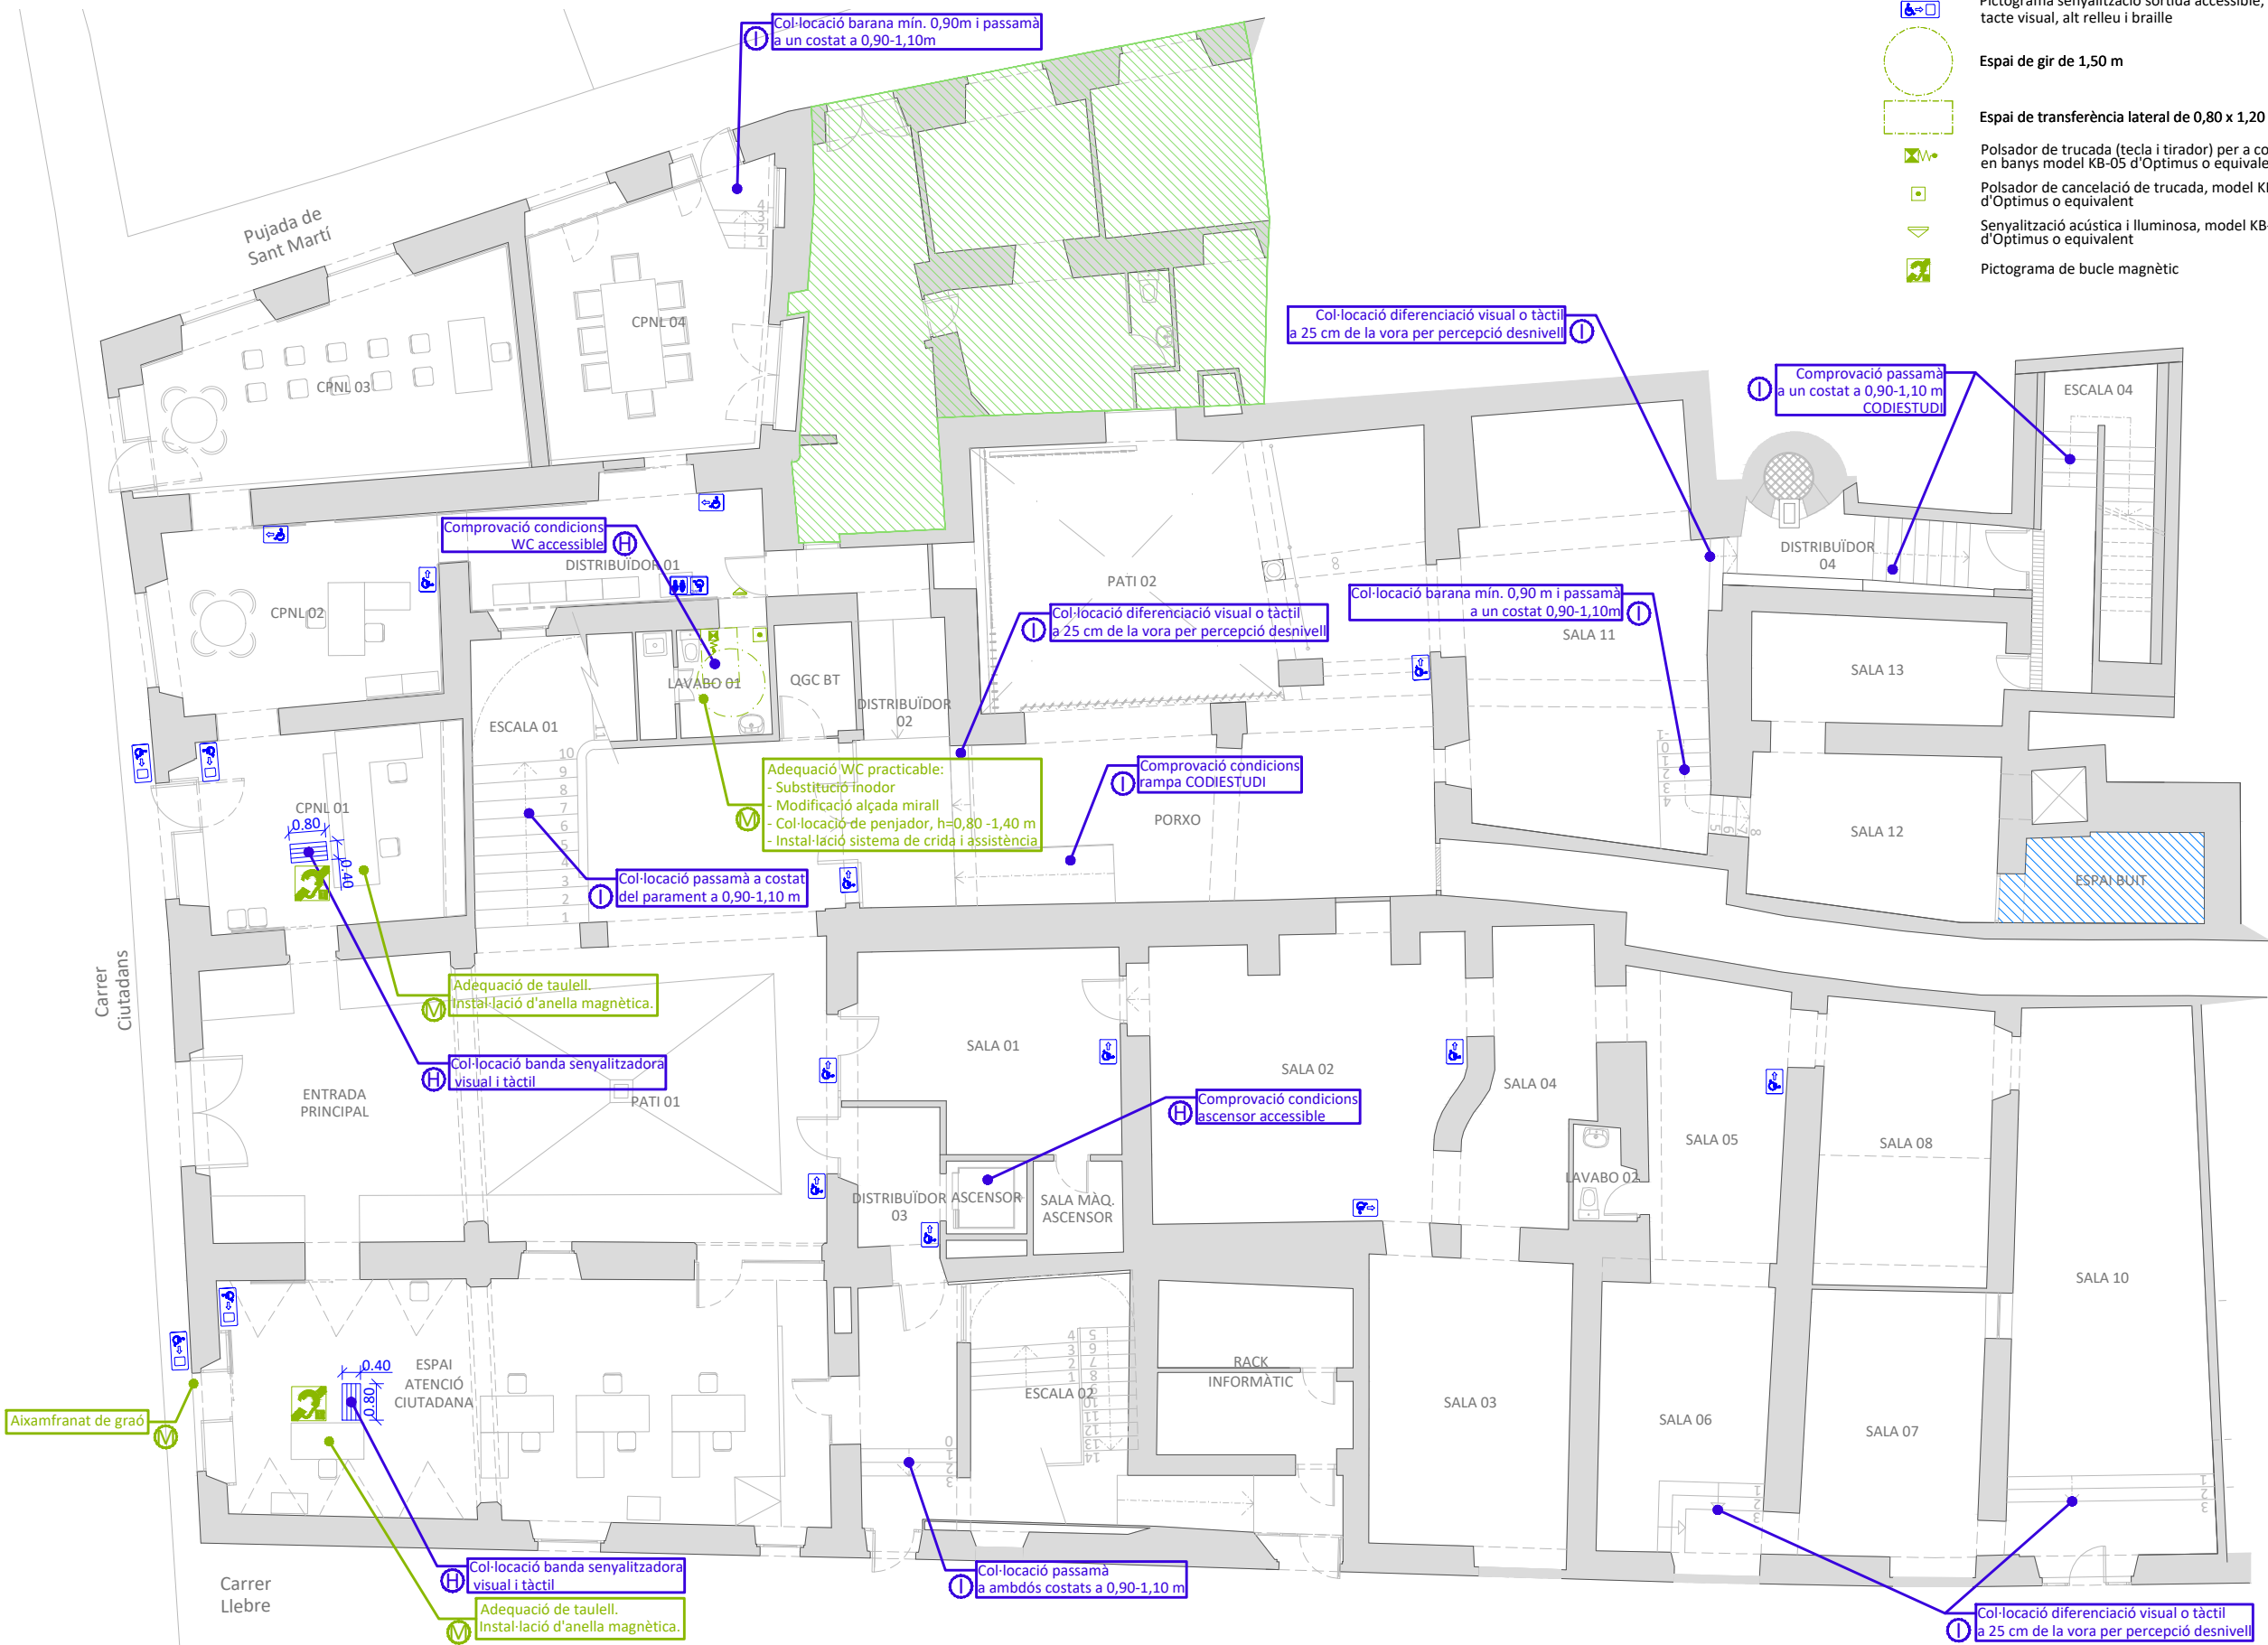

TÍTOL DEL PROJECTE

ANNEX DE MODIFICACIÓ DEL PROJECTE D'ADEQUACIÓ DE L'EDIFICI DELS SERVEIS TERRITORIALS DE CULTURA A GIRONA - CASA SOLTERRA

FASE

ANNEX

PROMOTOR

Generalitat de Catalunya
Departament de Cultura

GENERALITAT DE CATALUNYA - DEPARTAMENT DE CULTURA

NOM PLÀNOL

SEGURETAT UTILITZACIÓ I ACCESSIBILITAT PLANTA BAIXA

DATA

ABRIL DE 2026

REF. 7617-26

VERSIÓ 1

AUTORS DEL PROJECTE

PlanaHurtósenGINYERS

Societat d'Enginyeria

Joan Plana i Turró
Enginyer Industrial
Col. núm. 11.496

Jordi Hurtós i Rovira
Enginyer Industrial
Col. núm. 12.186

ARXIU

7617-Annex-Plànols-A721

UNITATS m

ESCALA 1/150

PLÀNOL NÚM.


A721

TIPUS ACTUACIÓ	FASE D'OBRA NOVA
H	Adequació d'elements varis per accessibilitat i col·locació de la senyalització i bandes senyalitzadores visuals i tàctils
I	Comprovació i col·locació d'elements varis per seguretat d'utilització
M	Actuacions addicionals per accessibilitat

Espai buit - sense accés

SENYALITZACIÓ ACCESSIBILITAT PROJECTAT

- Banda senyalitzadora visual i tàctil
- Pictograma serveis minusvàlids, tacte visual, alt relleu i braille
- Pictograma serveis home, tacte visual, alt relleu i braille
- Pictograma serveis dona, tacte visual, alt relleu i braille
- Pictograma senyalització itinerari accessible, tacte visual, alt relleu i braille
- Pictograma senyalització serveis sanitaris, tacte visual, alt relleu i braille
- Pictograma senyalització sortida accessible, tacte visual, alt relleu i braille
- Espai de gir de 1,50 m
- Espai de transferència lateral de 0,80 x 1,20 m
- Polsador de trucada (tecla i tirador) per a col·locació en banys model KB-05 d'Optimus o equivalent
- Polsador de cancel·lació de trucada, model KB-05 d'Optimus o equivalent
- Senyalització acústica i lluminosa, model KB-05 d'Optimus o equivalent
- Pictograma de bucle magnètic

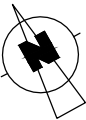

TÍTOL DEL PROJECTE

ANNEX DE MODIFICACIÓ DEL PROJECTE D'ADEQUACIÓ DE L'EDIFICI DELS SERVEIS TERRITORIALS DE CULTURA A GIRONA - CASA SOLTERRA

FASE

ANNEX

PROMOTOR



GENERALITAT DE CATALUNYA - DEPARTAMENT DE CULTURA

NOM PLÀNOL

SEGURETAT UTILITZACIÓ I ACCESSIBILITAT PLANTA PRIMERA

DATA

ABRIL DE 2026

REF.

7617-26

VERSIO

1

AUTORS DEL PROJECTE

PlanaHurtósenGINYERS



Joan Plana i Turró
Enginyer Industrial
Col. núm. 11.496

Jordi Hurtós i Rovira
Enginyer Industrial
Col. núm. 12.186

ARXIU

7617-Annex-Plànols-A722

UNITATS


m

ESCALA

1/150

PLÀNOL NÚM.



A722

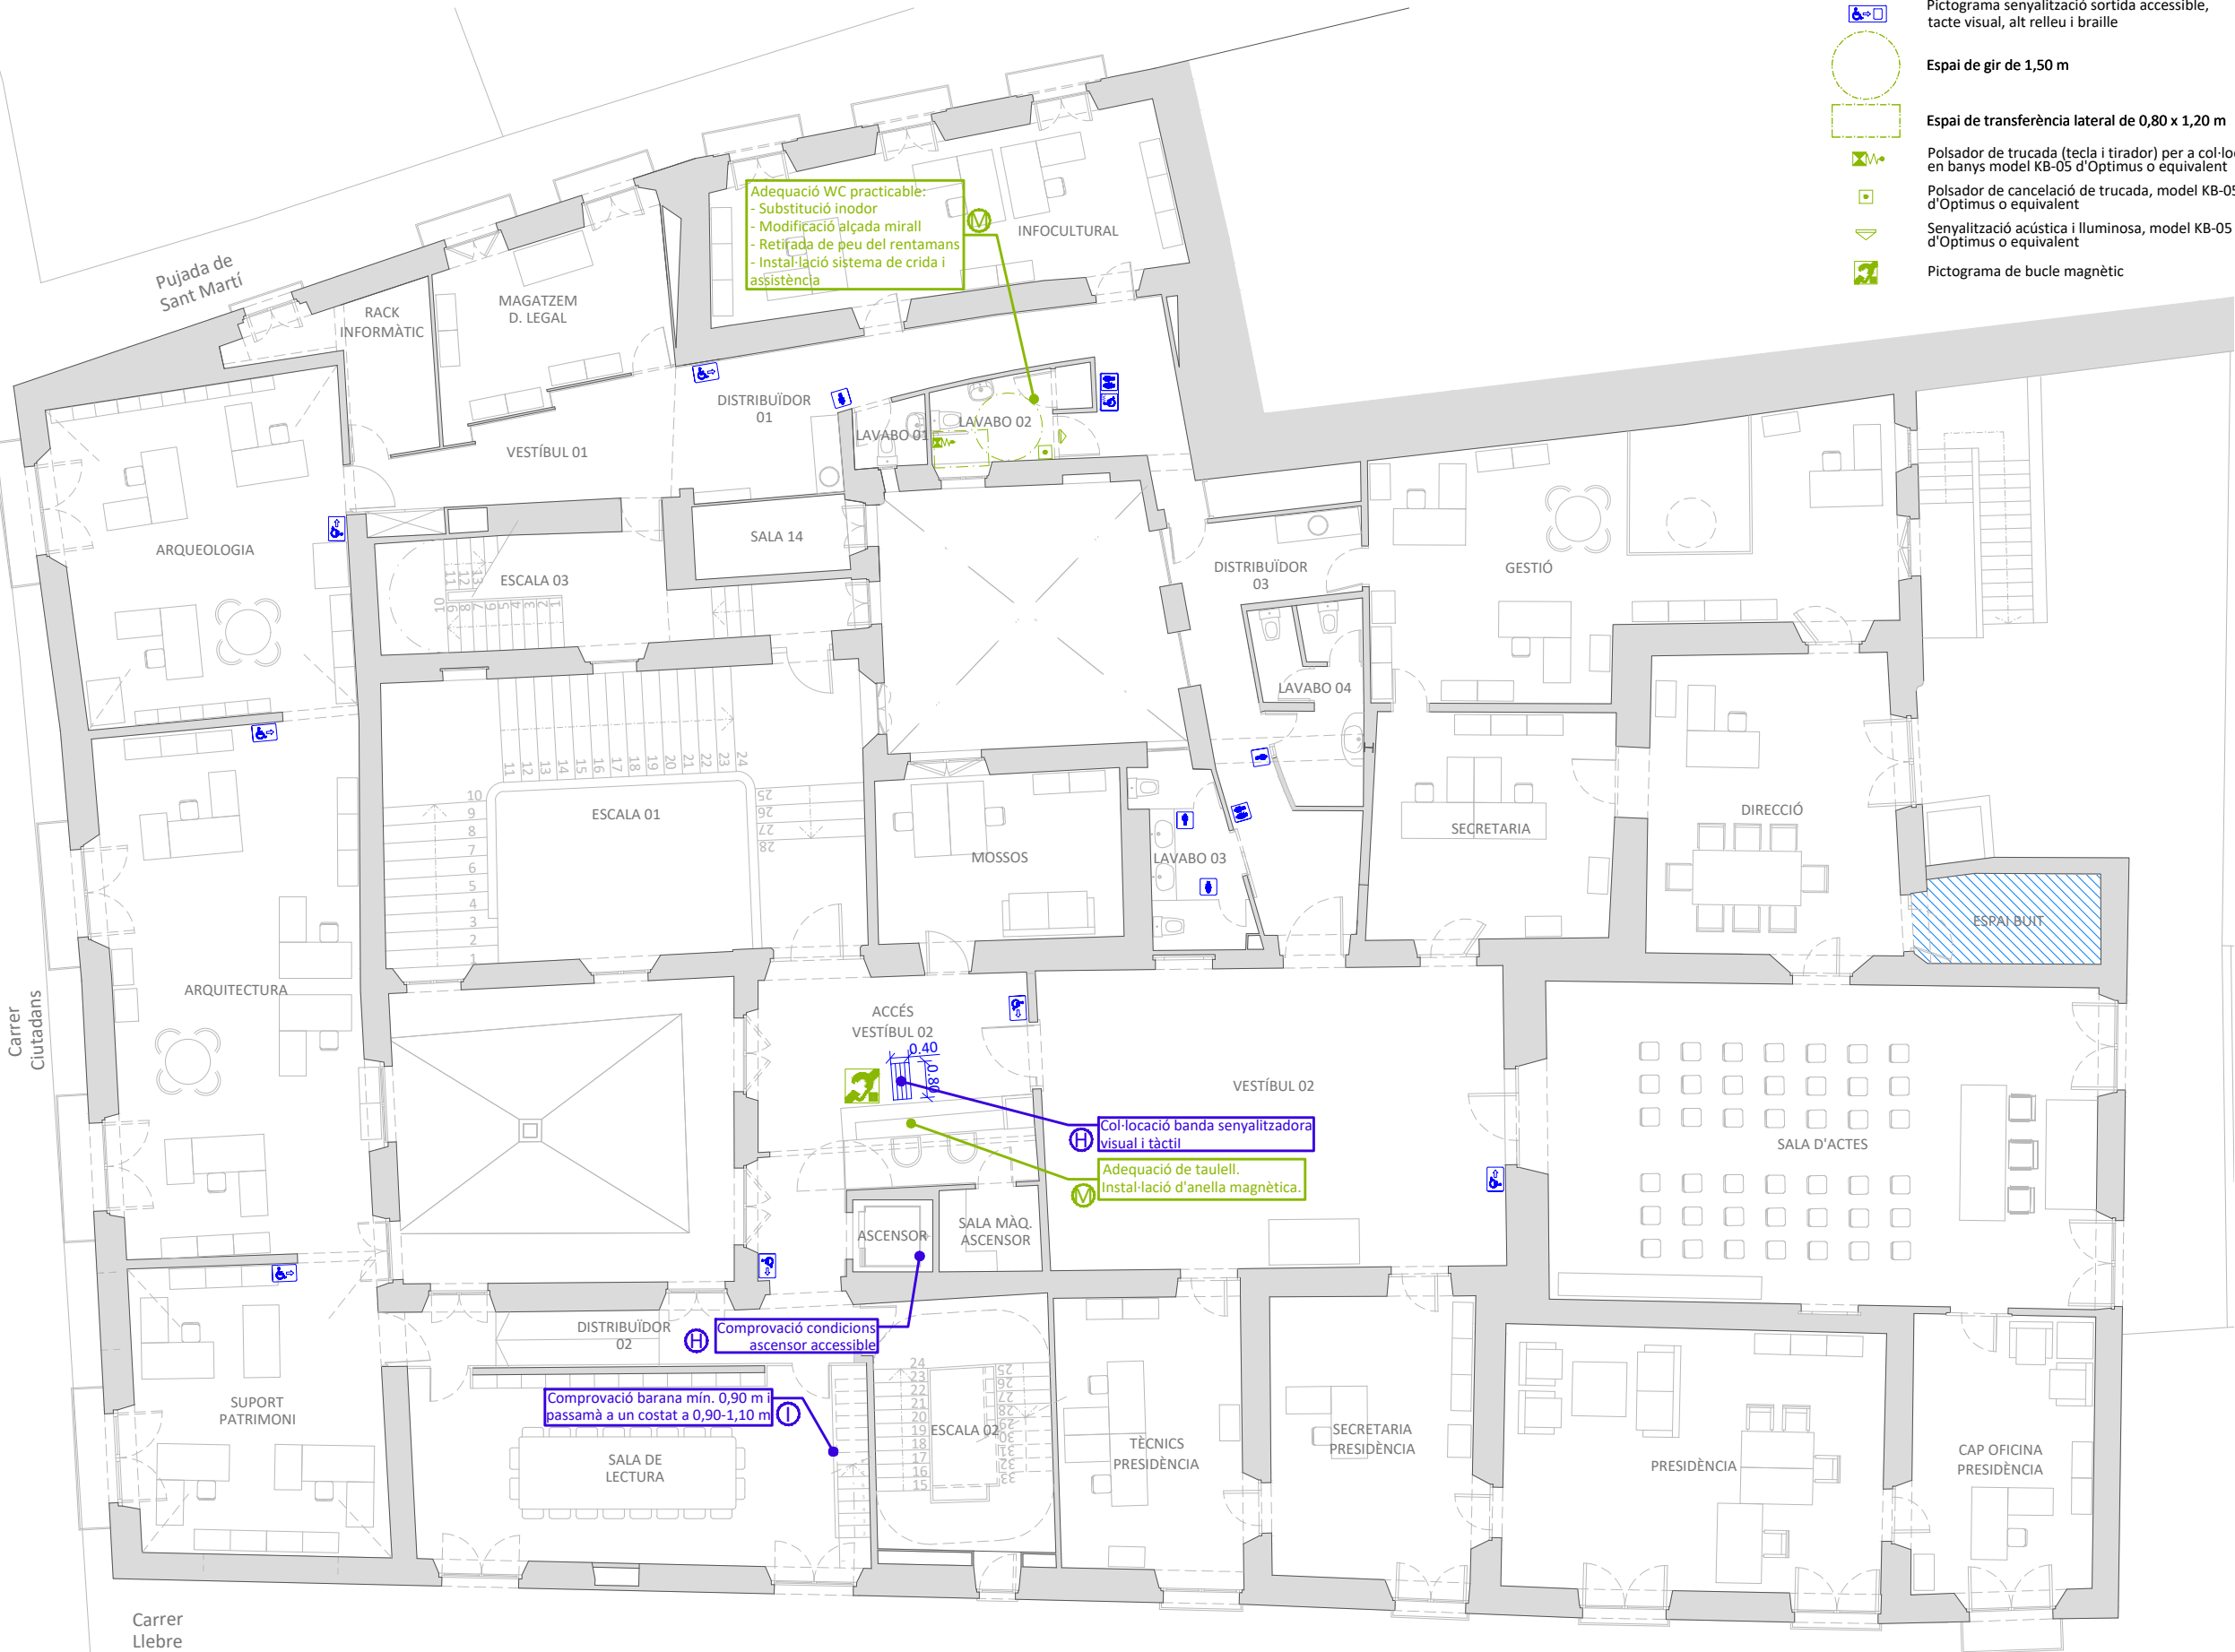

TIPUS ACTUACIÓ	FASE D'OBRA NOVA
H	Adequació d'elements varis per accessibilitat i col·locació de la senyalització i bandes senyalitzadores visuals i tàctils
I	Comprovació i col·locació d'elements varis per seguretat d'utilització

Espai buit - sense accés

- SENYALITZACIÓ ACCESSIBILITAT PROJECTAT
- Banda senyalitzadora visual i tàctil
 - Pictograma serveis minusvàlids, tacte visual, alt relleu i braille
 - Pictograma serveis home, tacte visual, alt relleu i braille
 - Pictograma serveis dona, tacte visual, alt relleu i braille
 - Pictograma senyalització itinerari accessible, tacte visual, alt relleu i braille
 - Pictograma senyalització serveis sanitaris, tacte visual, alt relleu i braille
 - Pictograma senyalització sortida accessible, tacte visual, alt relleu i braille

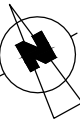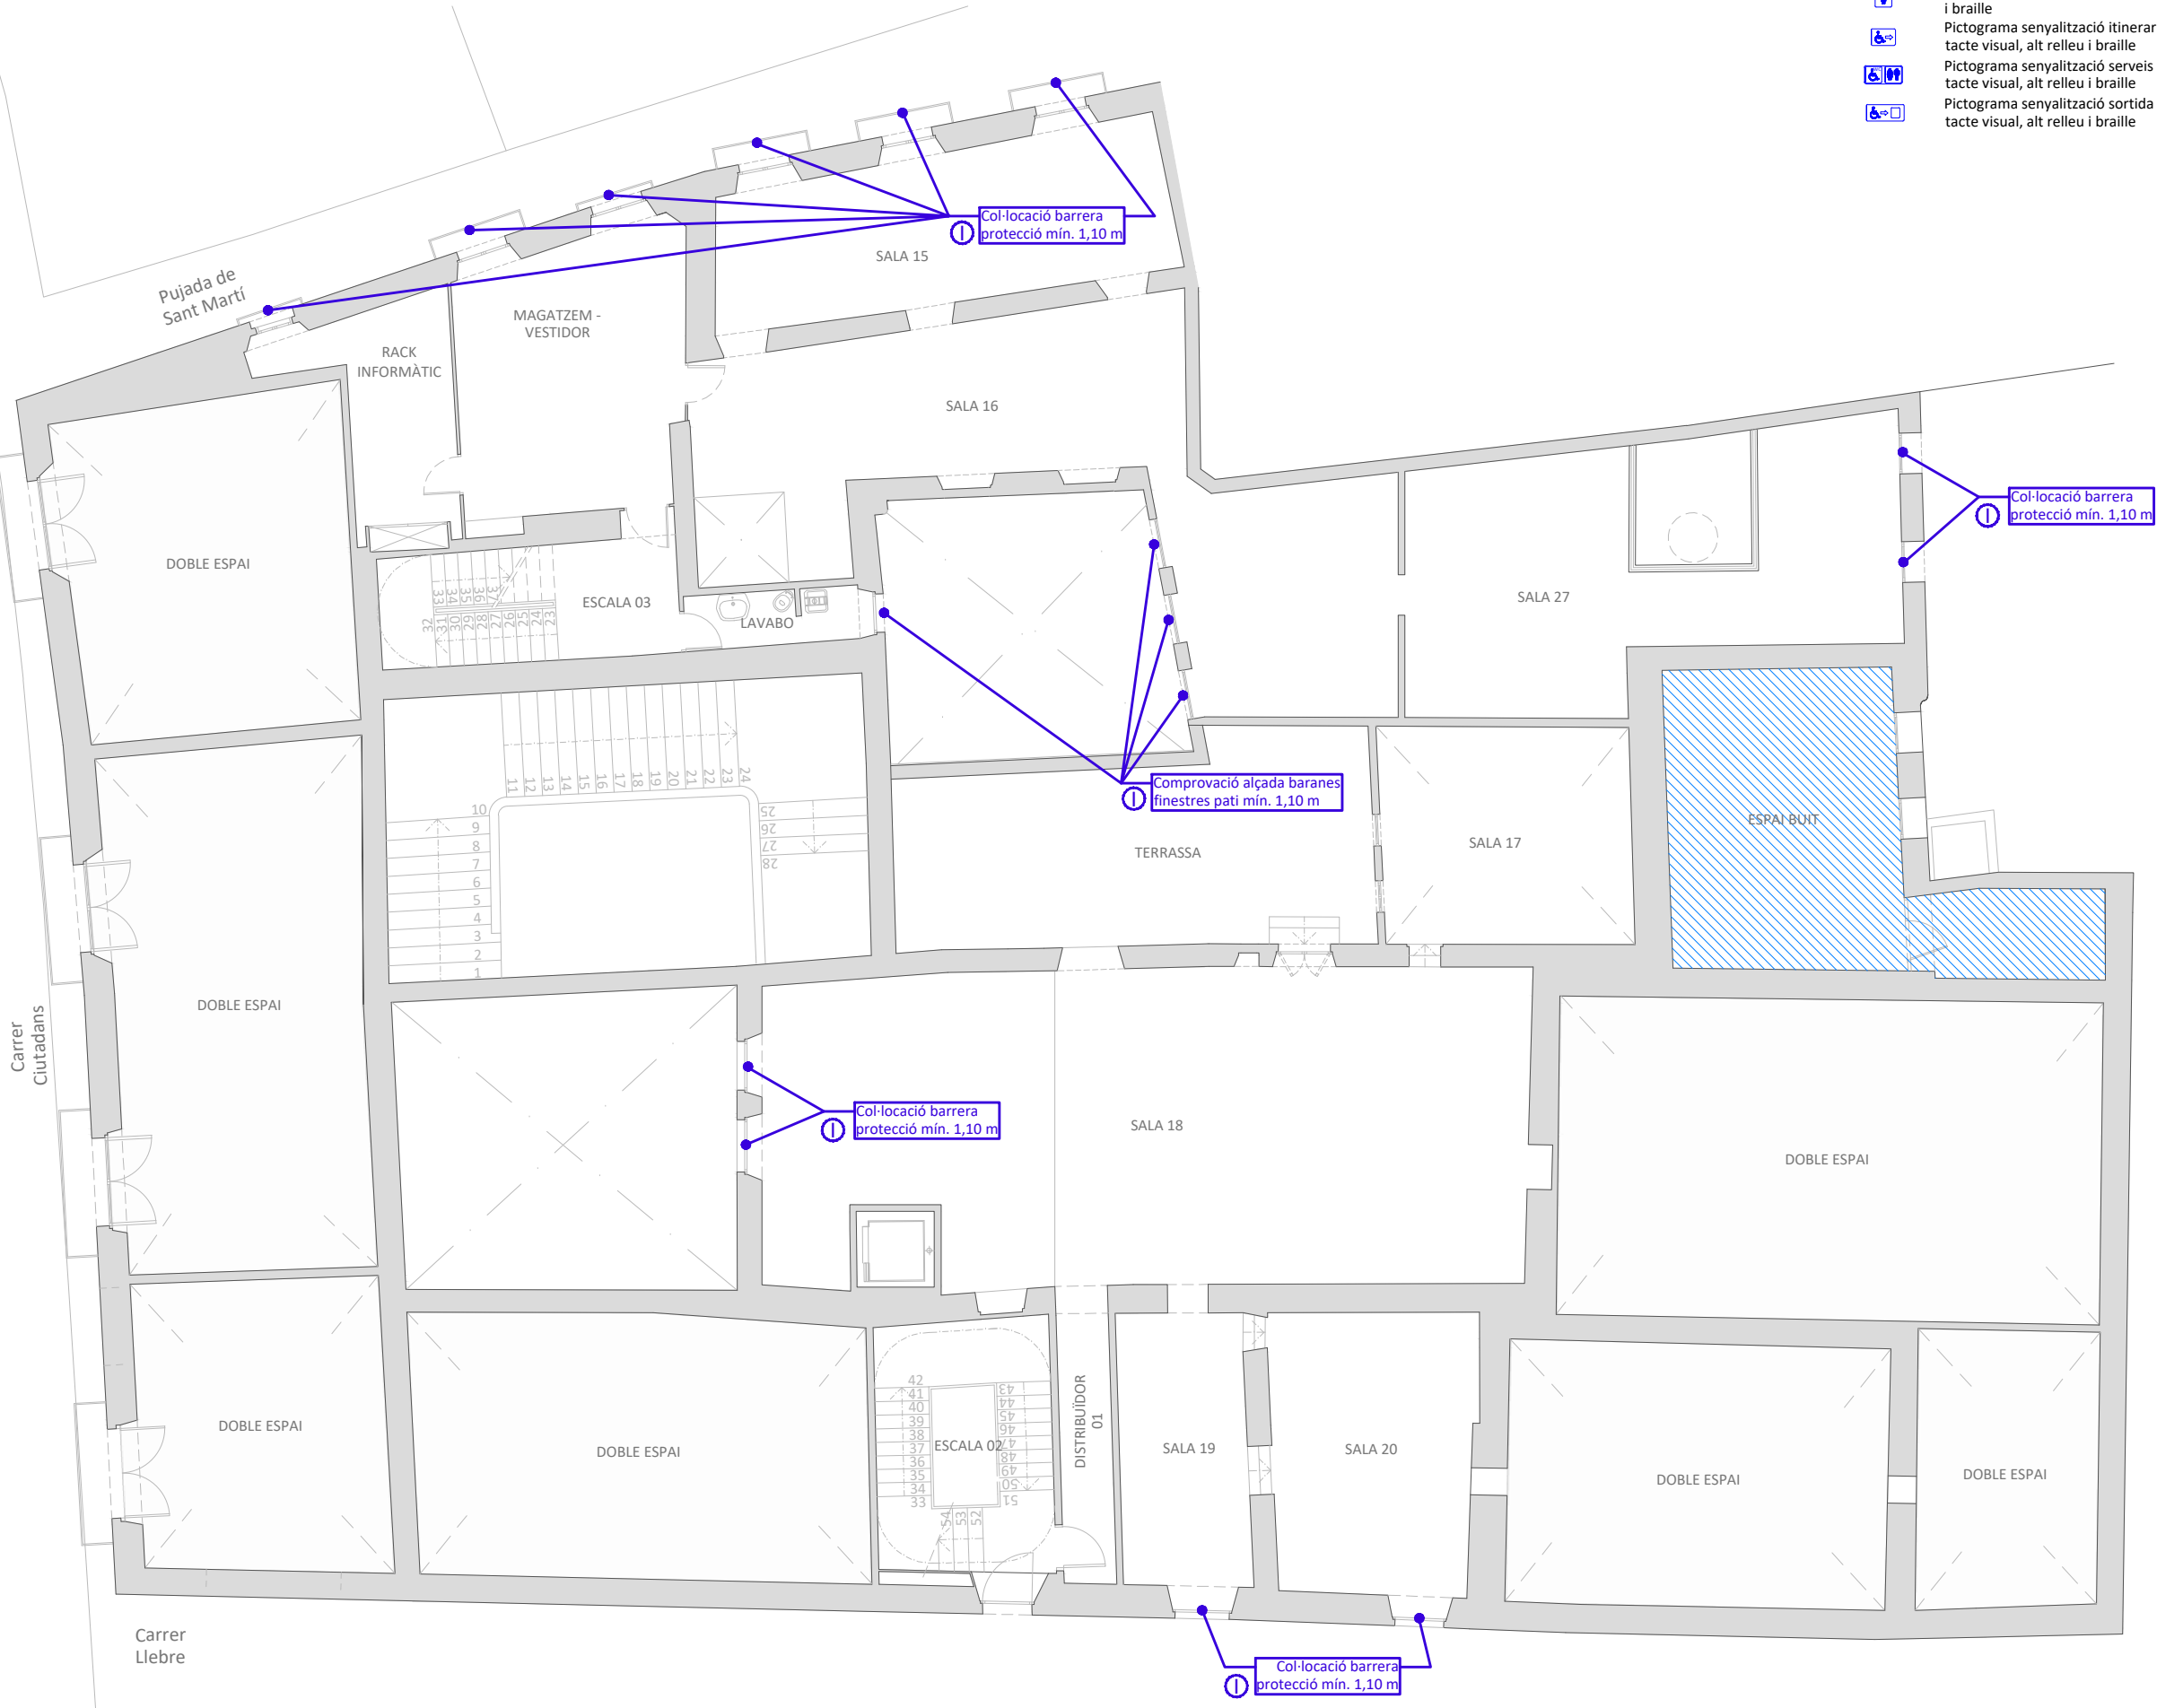

TÍTOL DEL PROJECTE

ANNEX DE MODIFICACIÓ DEL PROJECTE D'ADEQUACIÓ DE L'EDIFICI DELS SERVEIS TERRITORIALS DE CULTURA A GIRONA - CASA SOLTERRA

FASE

ANNEX

PROMOTOR

Generalitat de Catalunya
Departament de Cultura

GENERALITAT DE CATALUNYA - DEPARTAMENT DE CULTURA

NOM PLÀNOL

SEGURETAT UTILITZACIÓ I ACCESSIBILITAT PLANTA SEGONA

DATA

ABRIL DE 2026

REF. 7617-26

VERSIÓ 1

AUTORS DEL PROJECTE

PlanaHurtósenginyers

Societat d'Enginyeria

Joan Plana i Turró
Enginyer Industrial
Col. núm. 11.496

Jordi Hurtós i Rovira
Enginyer Industrial
Col. núm. 12.186

ARXIU




7617-Annex-Plànols-A723



UNITATS m

ESCALA 1/150

PLÀNOL NÚM.

A723

TIPUS ACTUACIÓ	FASE D'OBRA NOVA
	Adequació d'elements varis per accessibilitat i col·locació de la senyalització i bandes senyalitzadores visuals i tàctils
	Comprovació i col·locació d'elements varis per seguretat d'utilització
	Actuacions addicionals per accessibilitat

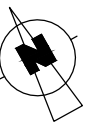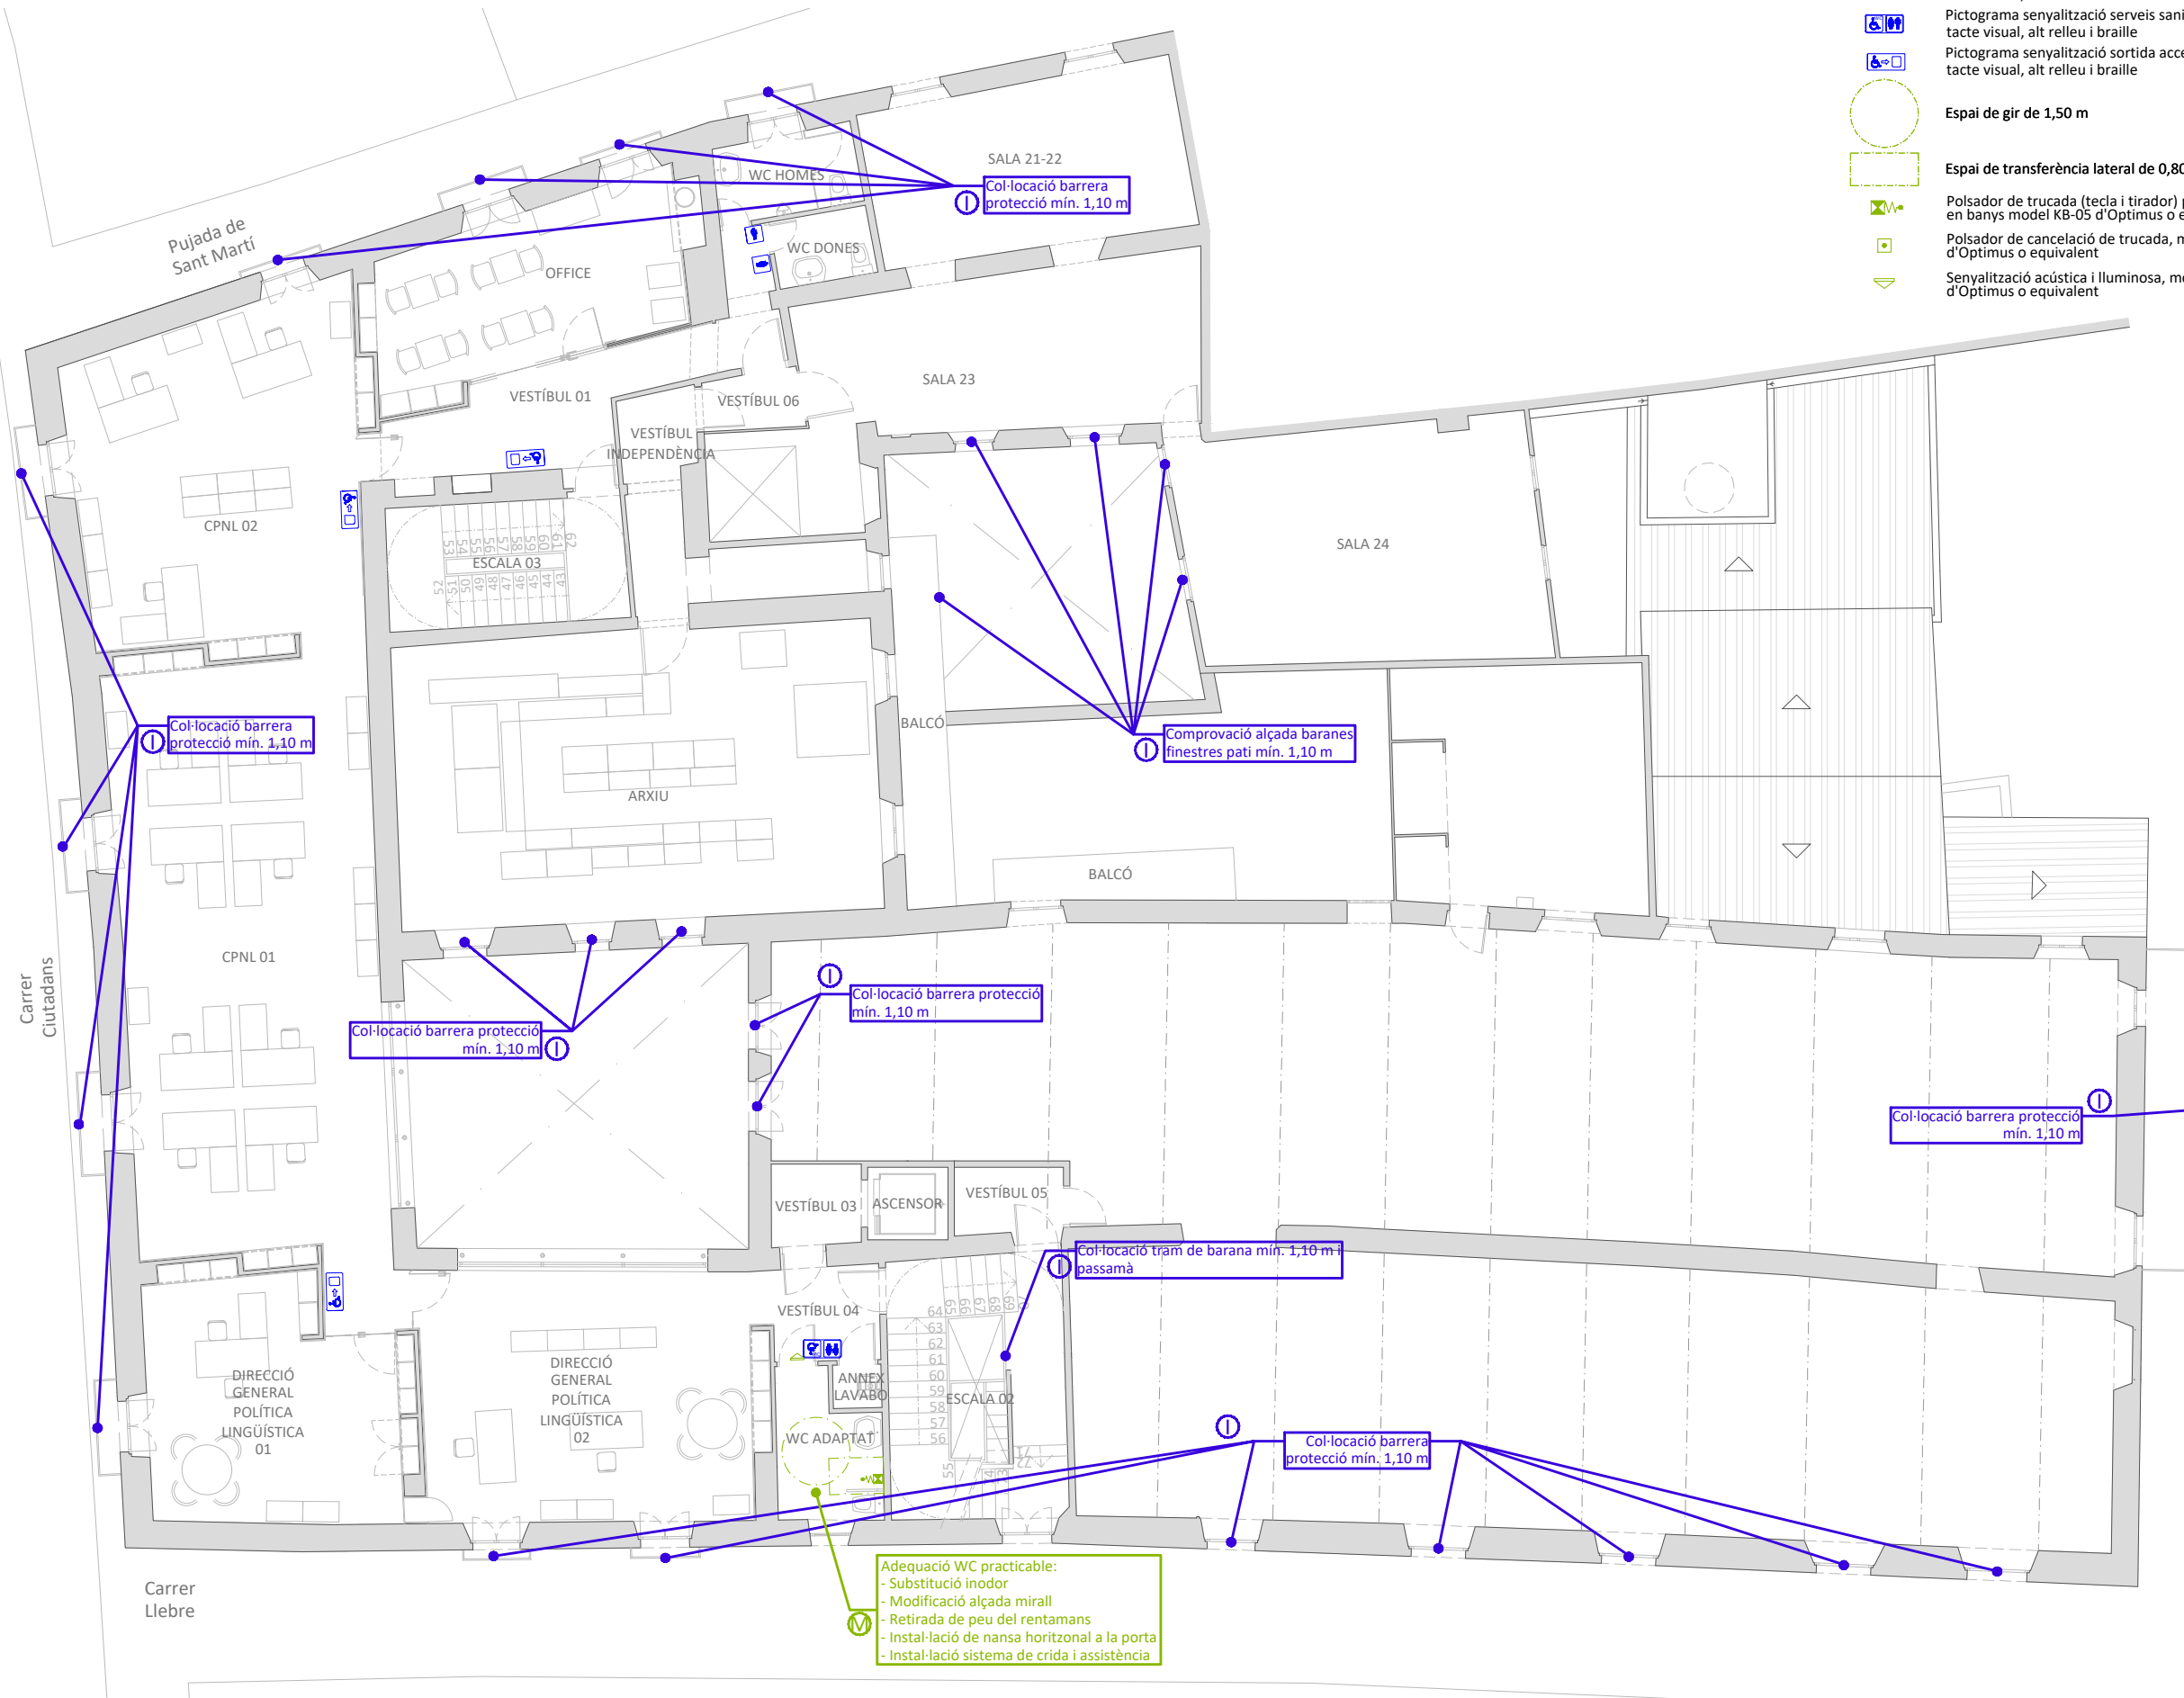

TÍTOL DEL PROJECTE

ANNEX DE MODIFICACIÓ
DEL PROJECTE
D'ADEQUACIÓ DE
L'EDIFICI DELS SERVEIS
TERRITORIALS DE
CULTURA A GIRONA -
CASA SOLTERRA

FASE

ANNEX

PROMOTOR



Generalitat de Catalunya
Departament de Cultura

GENERALITAT DE
CATALUNYA -
DEPARTAMENT DE
CULTURA

NOM PLÀNOL

SEGURETAT UTILITZACIÓ
I ACCESSIBILITAT
PLANTA TERCERA

DATA	
ABRIL DE 2026	
REF.	VERSIÓ
7617-26	1

AUTORS DEL PROJECTE



PlanaHurtó**s**enginyers

 **Societat
d'Enginyeria**
Associació Catalana
d'Enginyers Industrials
de Catalunya

Joan Plana i Turró
Enginyer Industrial
Col. núm. 11.496

Jordi Hurtós i Rovira
Enginyer Industrial
Col. núm. 12.186

ARXIU	
7617-Annex-Planols-A724	
UNITATS m	ESCALA 1/150
PLÀNOL NÚM. A724	

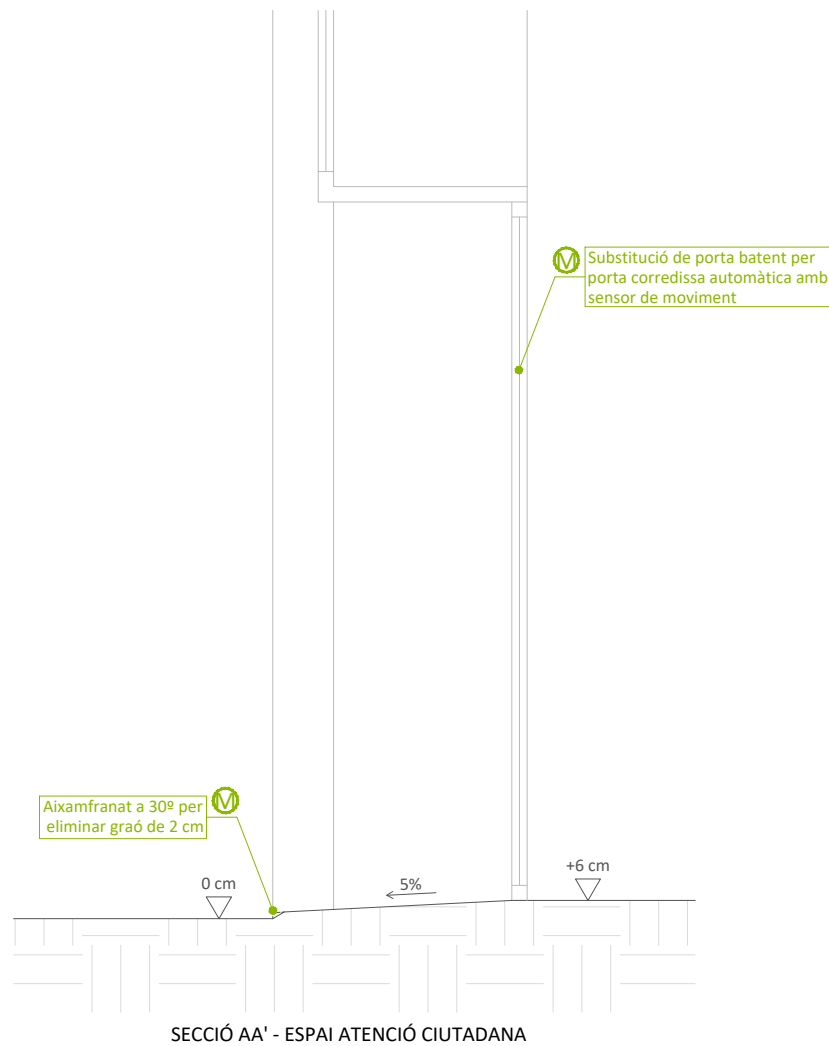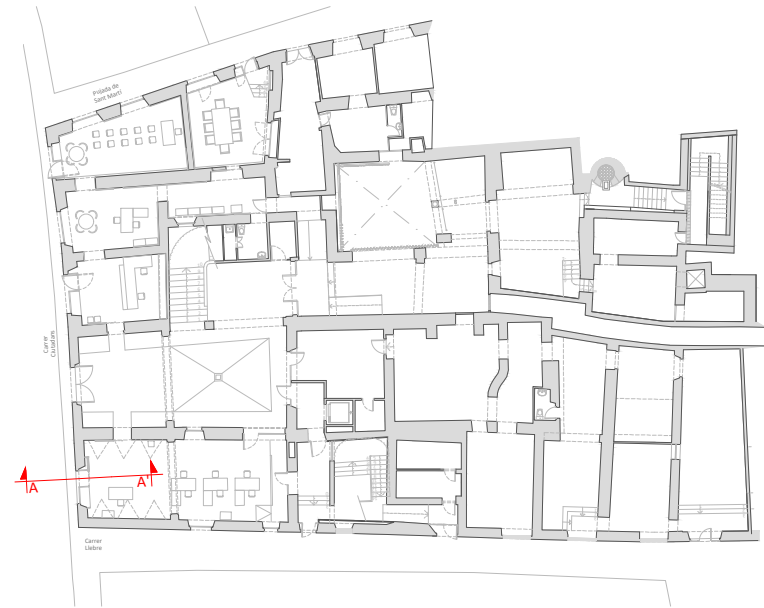

SECCIÓ AA' - ESPAI ATENCIÓ CIUTADANA

TÍTOL DEL PROJECTE

ANNEX DE MODIFICACIÓ
DEL PROJECTE
D'ADEQUACIÓ DE
L'EDIFICI DELS SERVEIS
TERRITORIALS DE
CULTURA A GIRONA -
CASA SOLTERRA

FASE

ANNEX

PROMOTOR



GENERALITAT DE
CATALUNYA -
DEPARTAMENT DE
CULTURA

NOM PLÀNOL

SEGURETAT UTILITZACIÓ
I ACCESSIBILITAT
ACCESSOS

DATA

ABRIL DE 2026

REF.

7617-26

VERSIÓ

1

AUTORS DEL PROJECTE

PlanaHurtóseninyers



Joan Plana i Turró
Enginyer Industrial
Col. núm. 11.496

Jordi Hurtós i Rovira
Enginyer Industrial
Col. núm. 12.186

ARXIU

7617-Annex-Planols-A725

UNITATS

m

ESCALA

1/25

PLÀNOL NÚM.

A725

Càlcul d'estructura	Ref.: 5627-22
Notes	- Aquest plànol només és vàlid a efectes de definició de l'estructura. - Els sistemes d'unió estan representats parcialment - L'espejament no està representat - S'inclourà el marcatge CE de l'estructura metàl·lica


Normativa aplicada	
Càlculs efectuats amb CYPE 2024.f que compleix amb la normativa següent:	
CE: Codi Estructural	CTE-DB-SE-C: Fonaments
CTE-DB-SE: Seguretat Estructural	CTE-DB-SE-A: Acer
CTE-DB-SE-AE: Accions Edificació	CTE-DB-SE-M: Fusta
CTE-DB-SI: Seguretat en cas d'Incendi	CTE-DB-SE-F: Fàbrica
NCSE-02: Norma de construcció sismorresistent, part general i edificació	
Real Decret 256/2016: Instrucció per la recepció de ciment (RC-16)	
Obligatorieta d'homologació dels ciments per a la fabricació de formigons i morters per a tot tipus d'obres i productes prefabricats	

Coefficients de seguretat		Normativa: CTE-DB-SE			
Taula 4.1: Coeficients parcials de seguretat (γ) per a les accions					
Tipus de verificació:		Resistència		Estabilitat	
Accions (D = Desfavorable ; F = Favorable):		D	F	D	F
Permanent (G):	Pes propi, pes terreny:	1,35	0,80	1,10	0,90
	Empenta del terreny:	1,35	0,70	1,35	0,80
	Pressió de l'aigua:	1,20	0,90	1,05	0,95
	Variables (Q):	1,50	0,00	1,50	0,00


Seguretat en cas d'incendi		Normativa: CTE-DB-SI-6			
Taula 3.1 - Resistència al foc suficient dels elements estructurals					
Ús del sector d'incendi considerat	Plantas soterrani	alçada evacuació edifici			
		≤15m	≤28m	>28m	
Comercial, pública concurrència, hospitalari:	R-120	R-90	R-120	R-180	

Paret existent de ceràmica massissa o perforada		Normativa: CTE-DB-SE-F				
Resistències (estimades)		MPa		MPa		Ambient: IIa
Compressió:	Peça (categoria I):	fb	10	amb		
	Mortor M5, junta 1 cm:	fm	5	coeficient		
	Conjunt de la paret:	fk	3,67	f	1,361	
	Tallant:	fvk0	0,2	fv0	0,074	
	Flexió horitzontal:	fxk1	0,1	fx1	0,037	
Flexió vertical:		fxk2	0,2	fx2	0,074	Coeficient de seguretat (YM): 2,7
Densitat aparent: 1.000 kg/m³		Elasticitat secant (E): 3.674 MPa				
Coeficient de Poisson (n): 0,25		Elasticitat transversal (G): 1.469 MPa				
Resist. al foc: REI-120 (gruix > 11 cm sense revestir) Normativa: CTE-DB-SE-SI						

Estructura de formigó		Normativa: CE (Codi Estructural)			
Legenda	fk: resistència característica (MPa)	α: coeficient dilatació tèrmica (°C ⁻¹)			
	Y: coeficient parcial de seguretat	δ: densitat (Kg/m³)			
	E: elasticitat (GPa) ; G: rigidesa (GPa)	C _{nom} : recobriment nominal (mm)			
	v: coeficient de Poisson				
Característiques	Material	fk	Y	E	G
	Formigó:	HM-20	20		
	HM = en massa	HA-25	25	1,50	27,3
	HA = armat	HA-30	30		28,6
Projecte	Armadura passiva:	B-500-S	500	1,15	200
	Zona		Designació		C _{nom}
	Paviments de formigó vist (in situ):		HA-30/F/12/XC2+XM1		50
	Formigó vist exteriors i voladus (in situ):		HA-30/F/12/XC4+XD1+XF4		50
Murs, pilars, jàsseres i forjats (in situ):		HA-25/F/12/XC2		30	

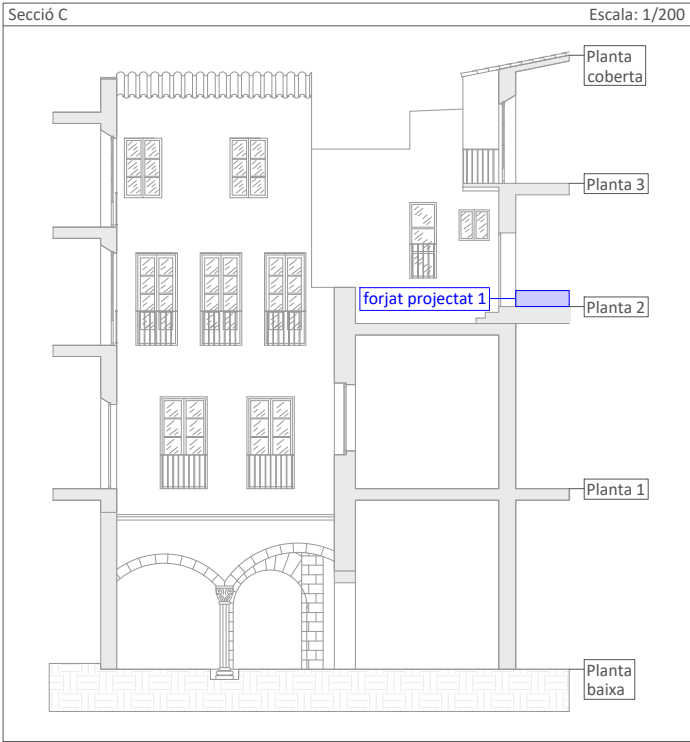

Estructura metàl·lica				Normativa: CTE-DB-SE-A	
Elasticitat: E = 210.000 MPa				Coef. dilatació tèrmica: α = 1,2·10 ⁻⁵ °C ⁻¹	
Rigidesa: G = 81.000 MPa				Densitat: δ = 7.850 Kg/m ³	
Coeficient de Poisson: ν = 0,3					
Perfils d'acer	t ≤ 30 mm, grau JR fins a -20 °C	S235	fy = 225 MPa	fu = 360 MPa	YM0
		S275	265 MPa	410 MPa	1,05
Passadors, cargols, femelles i volanderes		5.8	fyb = 400 MPa	fub = 500 MPa	YM2
		8.8	640 MPa	800 MPa	1,25

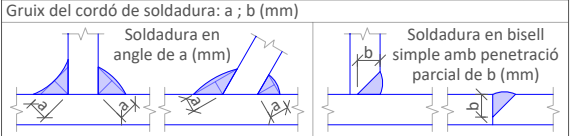



Notes a les soldadures: Si no s'indica el contrari en el detall, el gruix del cordó la soldadura serà igual al 70% del gruix de la peça més prima a unir.

gruix de peça (mm):	3	4	5	6	7	8	9	10	12	15	20	25	30	40
gruix de soldadura (mm):	3	3	3,5	4	4,9	5,5	6	7	8	10	14	17	21	28

L'industrial aplicarà el gruix de pintura intumescent necessària per complir amb l'esmentada resistència (R-??).

Càrregues		Normativa: CTE-DB-SE-AE
F2.P1 Forjat 2 - Projectat tipus 1		
Sectorització del forjat (F2.E1)		
Q - Ús (C3):		5,00
G - Paviment (nou):		1,00
G - Capa de formigó armat (10 cm) (nou):		2,50
G - Perfils aux. (L-60x6 c/(53x100 cm)) (nou):		0,03
G - Bigues HEA-240 c/53 cm (nou):		1,14
G - Capa de formigó (7 cm) (existent):		1,75
G - Solera de DM (2 cm) (existent):		0,08
G - Biguetes fusta 250x100 c/53 cm (existent):		0,20
Total (kN/m²):		11,70

Càrregues		Normativa: CTE-DB-SE-AE	
F2.E1 Forjat 2 - Existent tipus 1			
Q - Ús:			2,00
G - Envans:			1,00
G - Capa de formigó (7 cm) (existent):			1,75
G - Solera de DM (2 cm) (existent):			0,08
G - Biguetes fusta 250x100 c/53 cm (existent):			0,20
Total (kN/m²):			6,03

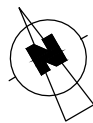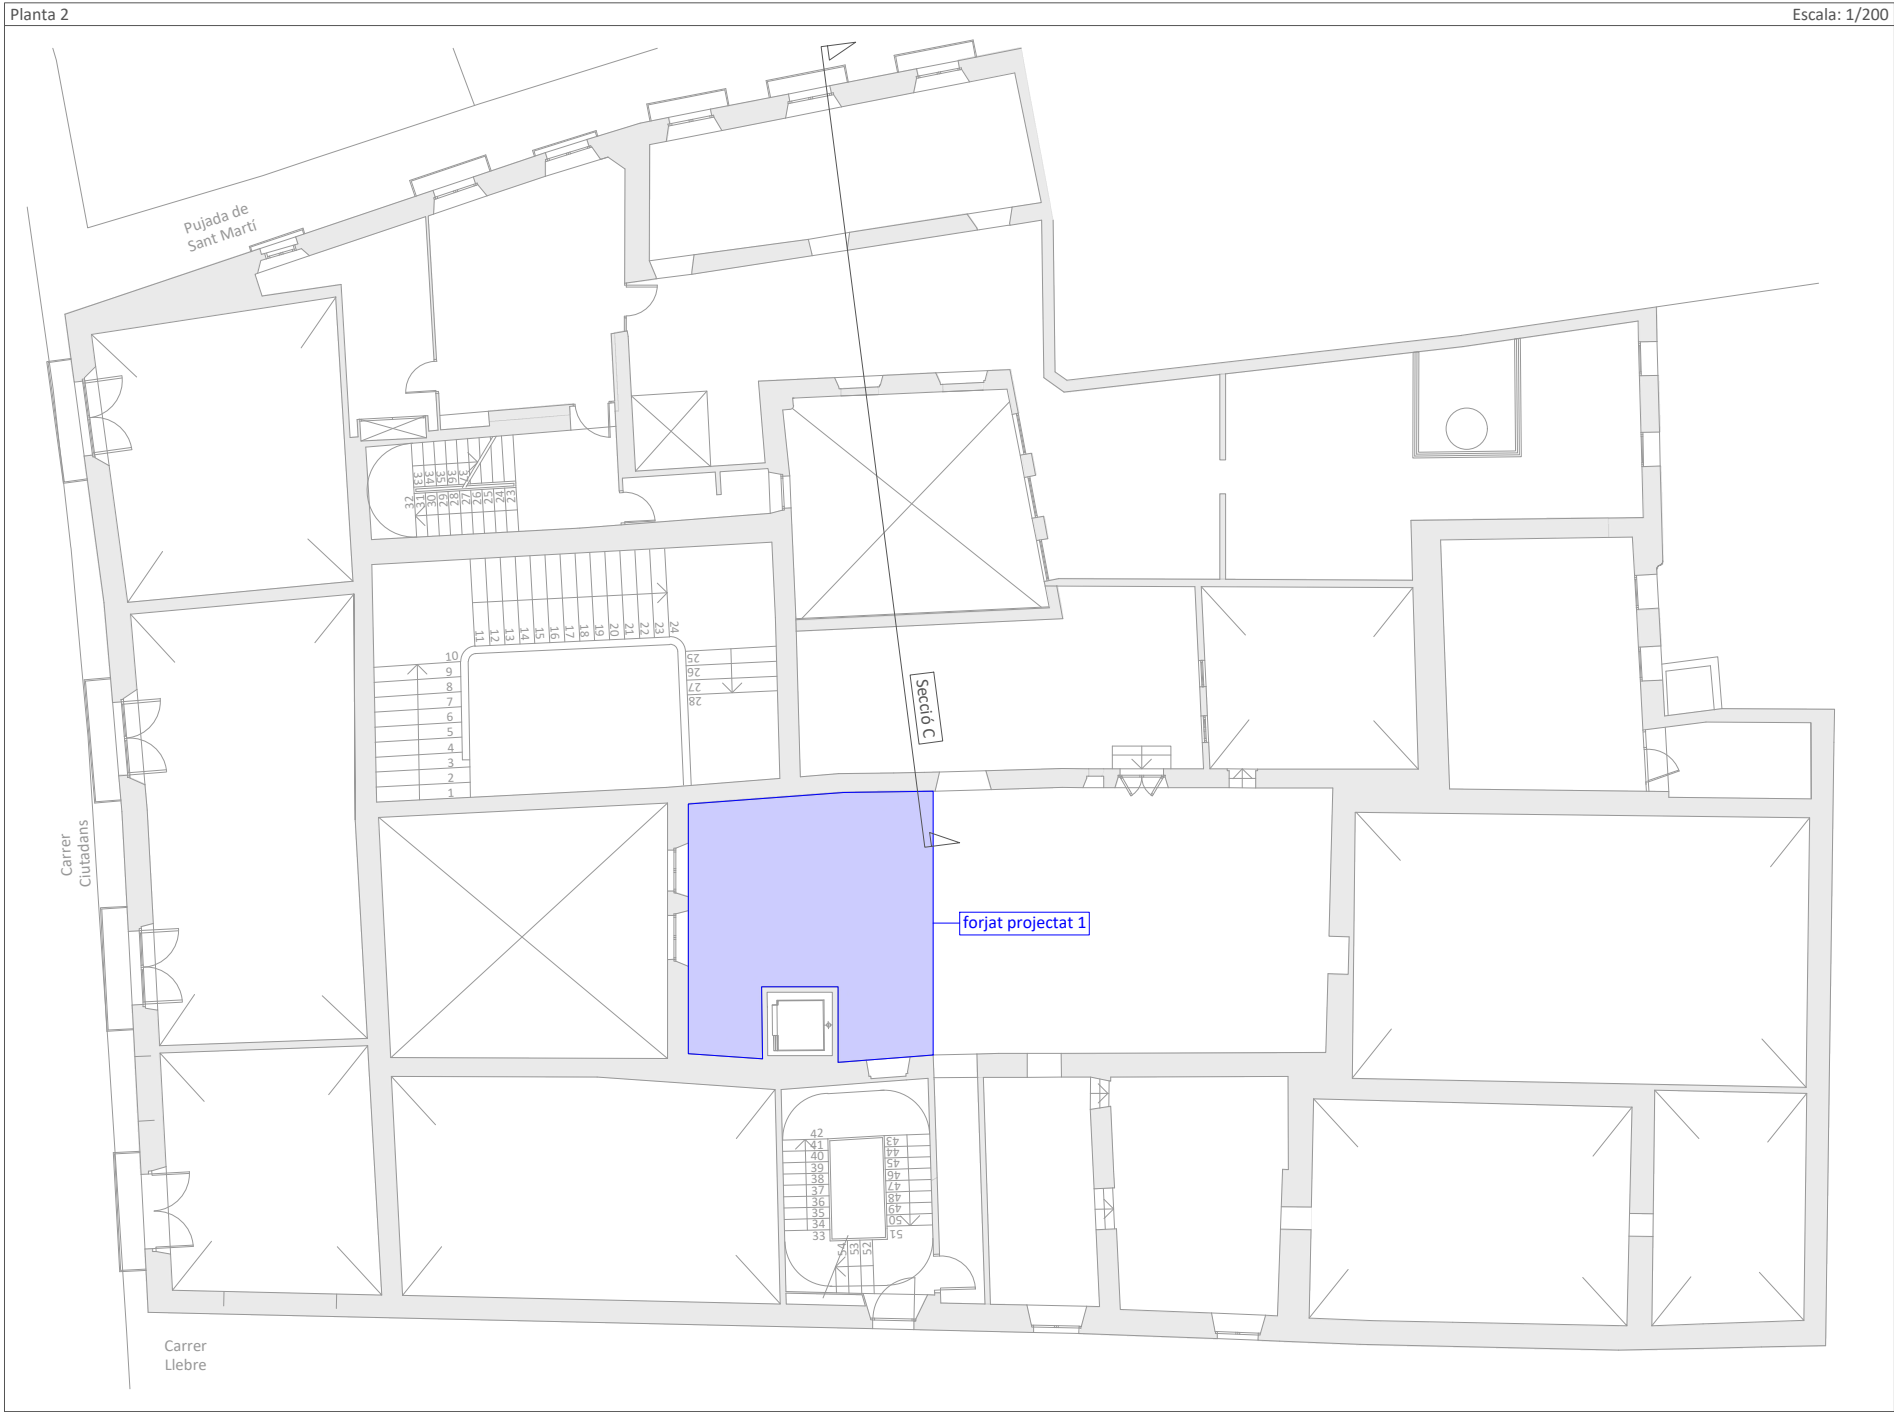

TÍTOL DEL PROJECTE

ANNEX DE MODIFICACIÓ DEL PROJECTE D'ADEQUACIÓ DE L'EDIFICI DELS SERVEIS TERRITORIALS DE CULTURA A GIRONA - CASA SOLTERRA

FASE

ANNEX

PROMOTOR



GENERALITAT DE CATALUNYA - DEPARTAMENT DE CULTURA

NOM PLÀNOL

ESTRUCTURA PLANTA 2 FORJAT PROJECTAT 1

DATA

ABRIL DE 2026

REF.

7617-26

VERSIÓ

1

AUTORS DEL PROJECTE

PlanaHurtósenGINYERS



Joan Plana i Turró
Enginyer Industrial
Col. núm. 11.496

Jordi Hurtós i Rovira
Enginyer Industrial
Col. núm. 12.186

ARXIU

7617-Annex-Planols-Est

UNITATS

m

ESCALA

1/200

PLÀNOL NÚM.

E211

Normativa aplicada	
Càlculs efectuats amb CYPE 2024.f que compleix amb la normativa següent:	
CE: Codi Estructural	CTE-DB-SE-C: Fonaments
CTE-DB-SE: Seguretat Estructural	CTE-DB-SE-A: Acer
CTE-DB-SE-AE: Accions Edificació	CTE-DB-SE-M: Fusta
CTE-DB-SI: Seguretat en cas d'Incendi	CTE-DB-SE-F: Fàbrica
NCSE-02: Norma de construcció sismorresistent, part general i edificació	
Real Decret 256/2016: Instrucció per la recepció de ciment (RC-16)	
Obligatorietat d'homologació dels ciments per a la fabricació de formigons i morters per a tot tipus d'obres i productes prefabricats	

Seguretat en cas d'incendi		Normativa: CTE-DB-SI-6		
Taula 3.1 - Resistència al foc suficient dels elements estructurals				
Ús del sector d'incendi considerat	Plantes soterrani	alçada evacuació edifici ≤15m	≤28m	>28m
Comercial, pública concurrència, hospitalari:	R-120	R-90	R-120	R-180

<div> <div></div> <div>Estructura metàl·lica</div> </div>		<div> <div></div> <div>Normativa: CTE-DB-SE-A</div> </div>	
Elasticitat: E = 210.000 MPa		Coef. dilatació tèrmica: $\alpha = 1,2 \cdot 10^{-5} \text{ } ^\circ\text{C}^{-1}$	
Rigidesa: G = 81.000 MPa		Densitat: $\delta = 7.850 \text{ Kg/m}^3$	
Coeficient de Poisson: $\nu = 0,3$			
Perfils d'acer	<div> <div>t ≤ 30 mm, grau JR fins a -20 °C</div> <div> <div>S235</div> <div>S275</div> <div>S355</div> </div> </div>	<div> <div>fy = 225 MPa</div> <div>265 MPa</div> <div>355 MPa</div> </div>	<div> <div>fu = 360 MPa</div> <div>410 MPa</div> <div>510 MPa</div> </div>
Passadors, cargols, femelles i volanderes	<div> <div>5.8</div> <div>8.8</div> </div>	<div> <div>fyb = 400 MPa</div> <div>640 MPa</div> </div>	<div> <div>YMO 1,05</div> <div>YMT 1,25</div> </div>
<div> <div></div> <div>Guix del cordó de soldadura: a ; b (mm)</div> </div>			
<div> <div></div> <div>Soldadura en angle de a (mm)</div> </div>		<div> <div></div> <div>Soldadura en bisel simple amb penetració parcial de b (mm)</div> </div>	

Notes a les soldadures: Si no s'indica el contrari en el detall, el gruix del cordó la soldadura serà igual al 70% del gruix de la peça més prima a unir.															
gruix de peça (mm): 3 4 5 6 7 8 9 10 12 15 20 25 30 40															
gruix de soldadura (mm): 3 3 3,5 4 4,9 5,5 6 7 8 10 14 17 21 28															
Nota	L'industrial aplicarà el gruix de pintura intumescent necessària per complir amb l'esmentada resistència (R-??).														

▣ Pareig existent de ceràmica massissa o perforada Normativa: CTE-DB-SE-F				
Resistències (estimates)		MPa	MPa	Ambient: lla
Compressió:	Peça (categoria I):	fb	10	Categoria d'execució: C
	Morter M5, junta 1 cm:	fm	5	
	Conjunt de la paret:	fk	3,67 f 1,361	
	Tallant:	fvk0	0,2 fv0 0,074	
	Flexió horitzontal:	fxk1	0,1 fx1 0,037	
	Flexió vertical:	fxk2	0,2 fx2 0,074	Coefficient de seguretat (YM): 2,7
Densitat aparent: 1.000 kg/m³		Elasticitat secant (E): 3.674 MPa		
Coefficient de Poisson (n): 0,25		Elasticitat transversal (G): 1.469 MPa		
Resist. al foc: REI-120 (gruix > 11 cm sense revestir) Normativa: CTE-DB-SE-SI				

Càrregues	Normativa: CTE-DB-SE-AE
F2.E1 Forjat 2 - Existent tipus 1	
Q - Ús:	2,00
G - Envans:	1,00
G - Capa de formigó (7 cm) (existent):	1,75
G - Solera de DM (2 cm) (existent):	0,08
G - Biguetes fusta 250x100 c/53 cm (existent):	0,20
Total (kN/m²):	6,03

U1 - Detall d'unió

Escala: 1/20

(3) - Cargols M20x70 (8.8)
(2) - Plaques frontals (S275)
amb forats Ø20 mm
(1) - HEA-240 (S275)
soldada a (2) a taller
en angle de 7 mm a les ales
en angle de 5 mm a l'ànima

R1 - Detall de recolzament Escala: 1/20

(3) - Jàssera
HEA-240 (S275)

(2) - Base de morter
(Grout 30 MPa)

(1) - Paret (existent)
de ceràmica
perforada

R2 - Detall de recolzament Escala: 1/20

The drawing shows a front view (left) and a side view (right) of a column base. The front view shows a T-shaped reinforcement bar (3) embedded in a base (2), which is supported by a perforated ceramic wall (1). The side view shows the base (2) and wall (1) with a height of 290 mm. A minimum height of 100 mm is indicated for the base. A width of 120 mm is shown for the base, and a width of 150 mm is shown for the wall.

(3) - Jàssera
HEA-240 (S275)

(2) - Base de morter
(Grout 30 MPa)

(1) - Paret (existent)
de ceràmica
perforada

D1 - Detail Escala: 1/20

(1) - Biguetes de fusta existents
(2) - Solera de DM existent
(3) - Capa de formigó existent
(4) - Bigues HEA-240 (S275)
(5) - Perfls auxiliars L-50x5 c/1 m (S275) soldada a (4) a obra en angle de 3 mm
(6) - Tirafons VGS 9x280 de Rothblaus un tirafons a cada L (5)
(7) - Capa de formigó armat amb encofrat perdut de nervometal (R90) armat: #1Ø8 20x20 cm
(8) - Acabat amb 3 plaques de 15 mm de pladur F (EI-90)

(i) - Intereix existent: l'intereix existent és aproximadament de 0,53 m).
Es col·locaran les noves bigues (4) amb el mateix intereix que les biguetes existents (1).
S'ha calculat per a un intereix màxim de 0,57 m.
Si l'intereix existent és superior a 0,57 m s'hauran de recalculer les bigues (4)

Planta 2 - forjat projectat 1


Escala: 1/75

Nota:
Totes les cotes són teòriques
i s'hauran de comprovar a obra

Perfis auxiliars
L-50x5 (S275)
+ Tirafons
sgons detall (D1)

F2.P1
Bigues HEA-240
(S275) (R90)
segons detall (D1)

F2.E1
Forjat existent
bigues de fusta de
250x100 c/53 cm
amb capa de
formigó de 7 cm

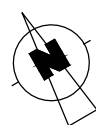

ANNEX DE MODIFICACIÓ
DEL PROJECTE
D'ADEQUACIÓ DE
L'EDIFICI DELS SERVEIS
TERRITORIALS DE
CULTURA A GIRONA -
CASA SOLTERRA

FASE

ANNEX

PROMOTOR



Generalitat de Catalunya
Departament de Cultura

GENERALITAT DE
CATALUNYA -
DEPARTAMENT DE
CULTURA

NOM PLÀNOL

ESTRUCTURA PLANTA 2
FORJAT PROJECTAT 1
DETALLS

DATA

ABRIL DE 2026

REF.

7617-26

AUTORS DEL PROJECTE

PlanaHurtósenyiners



Joan Plana i Turró
Enginyer Industrial
Col. núm. 11.496

Jordi Hurtós i Rovira
Enginyer Industrial
Col. núm. 12.186

ARXIU

7617-Annex-Planols-Est

UNITATS

ESCALA


PLÀNOL NÚM.

E231

TIPUS ACTUACIÓ	FASE D'OBRA NOVA
	Ampliació instal·lacions CI existents, adequació senyalització CI i evacuació i ampliació enllumenat emergència i instal·lació sistema alarma senyals visuals i acústics
	Instal·lació BIE's

CONTRA INCENDIS EXISTENT	CONTRA INCENDIS PROJECTAT
Extintor manual de 6 Kg d'eficàcia 21A 113B	Extintor manual de 6 Kg d'eficàcia 21A 113B
Extintor manual de 5 Kg de CO2	Extintor manual de 5 Kg de CO2
Detector contra incendis	Detector contra incendis
Pulsador manual	Pulsador manual
Sirena interior	Sirena exterior
Quadre elèctric	Sistema d'alarma per megafonia amb senyals visuals i acústics
Alarma contra incendis	Llum d'emergència
Llum d'emergència	Comptador d'aigua
	Nova instal·lació aigua per a BIE's, muntant
	Rètol de sortida habitual
	Rètol de sortida d'emergència
	Indicació sortida

	Fora de l'àmbit d'actuació del Projecte
	Espai buit - sense accés

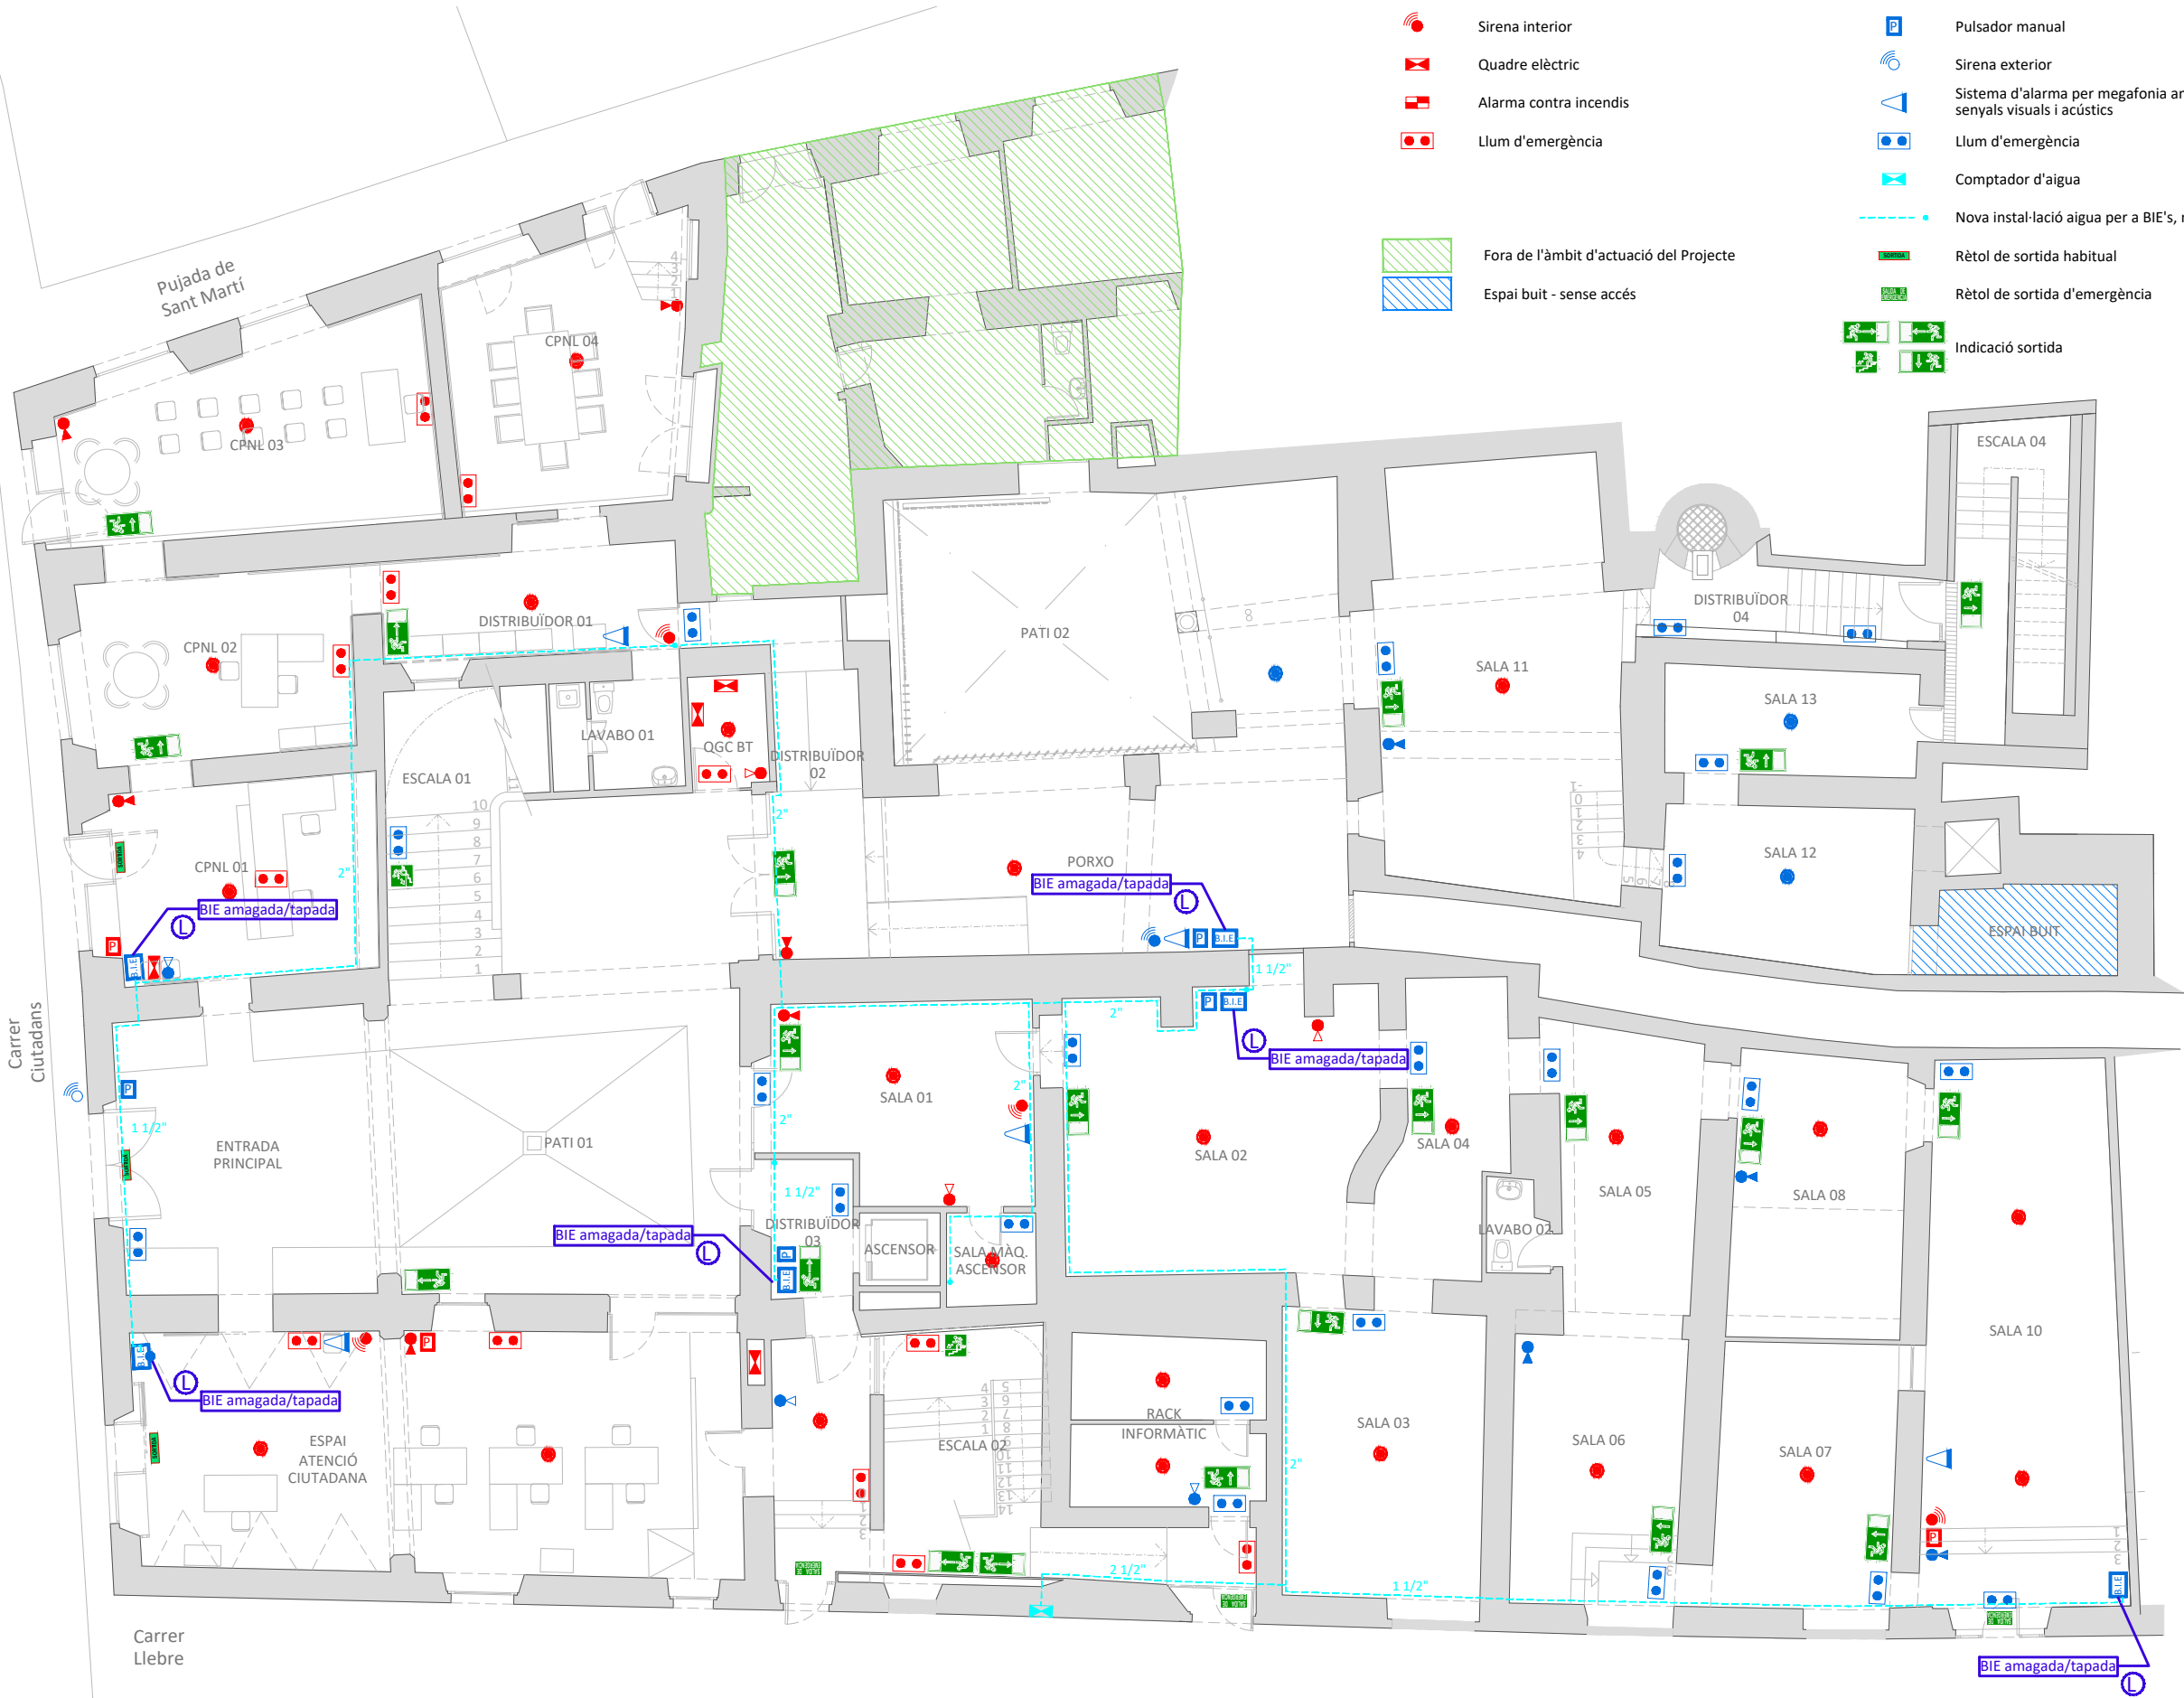

TÍTOL DEL PROJECTE

ANNEX DE MODIFICACIÓ DEL PROJECTE D'ADEQUACIÓ DE L'EDIFICI DELS SERVEIS TERRITORIALS DE CULTURA A GIRONA - CASA SOLTERRA

FASE

ANNEX

PROMOTOR



GENERALITAT DE CATALUNYA - DEPARTAMENT DE CULTURA

NOM PLÀNOL

INSTAL·LACIONS CONTRA INCENDIS PLANTA BAIXA

DATA

ABRIL DE 2026

REF.

7617-26

VERSIÓ

1

AUTORS DEL PROJECTE

PlanaHurtósenGINYERS



Joan Plana i Turró
Enginyer Industrial
Col. núm. 11.496

Jordi Hurtós i Rovira
Enginyer Industrial
Col. núm. 12.186

ARXIU

7617-Annex-Planols-A231I711

UNITATS

m

ESCALA

1/150

PLÀNOL NÚM.

1711

TIPUS ACTUACIÓ	FASE D'OBRA NOVA
	Ampliació instal·lacions CI existents, adequació senyalització CI i evacuació i ampliació enllumenat emergència i instal·lació sistema alarma senyals visuals i acústics
	Instal·lació BIE's

- CONTRA INCENDIS EXISTENT

Extintor manual de 6 Kg d'eficàcia 21A 113B

Extintor manual de 5 Kg de CO2

Detector contra incendis

Pulsador manual

Sirena interior

Quadre elèctric

Alarma contra incendis

Llum d'emergència

Espai buit - sense accés
- CONTRA INCENDIS PROJECTAT

Extintor manual de 6 Kg d'eficàcia 21A 113B

Extintor manual de 5 Kg de CO2

Boca d'incendis equipada de 25 mm

Detector contra incendis

Pulsador manual

Sirena exterior

Sistema d'alarma per megafonia amb senyals visuals i acústics

Llum d'emergència



Comptador d'aigua

Nova instal·lació aigua per a BIE's, muntant

Rètol de sortida habitual

Rètol de sortida d'emergència

Indicació sortida

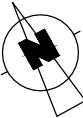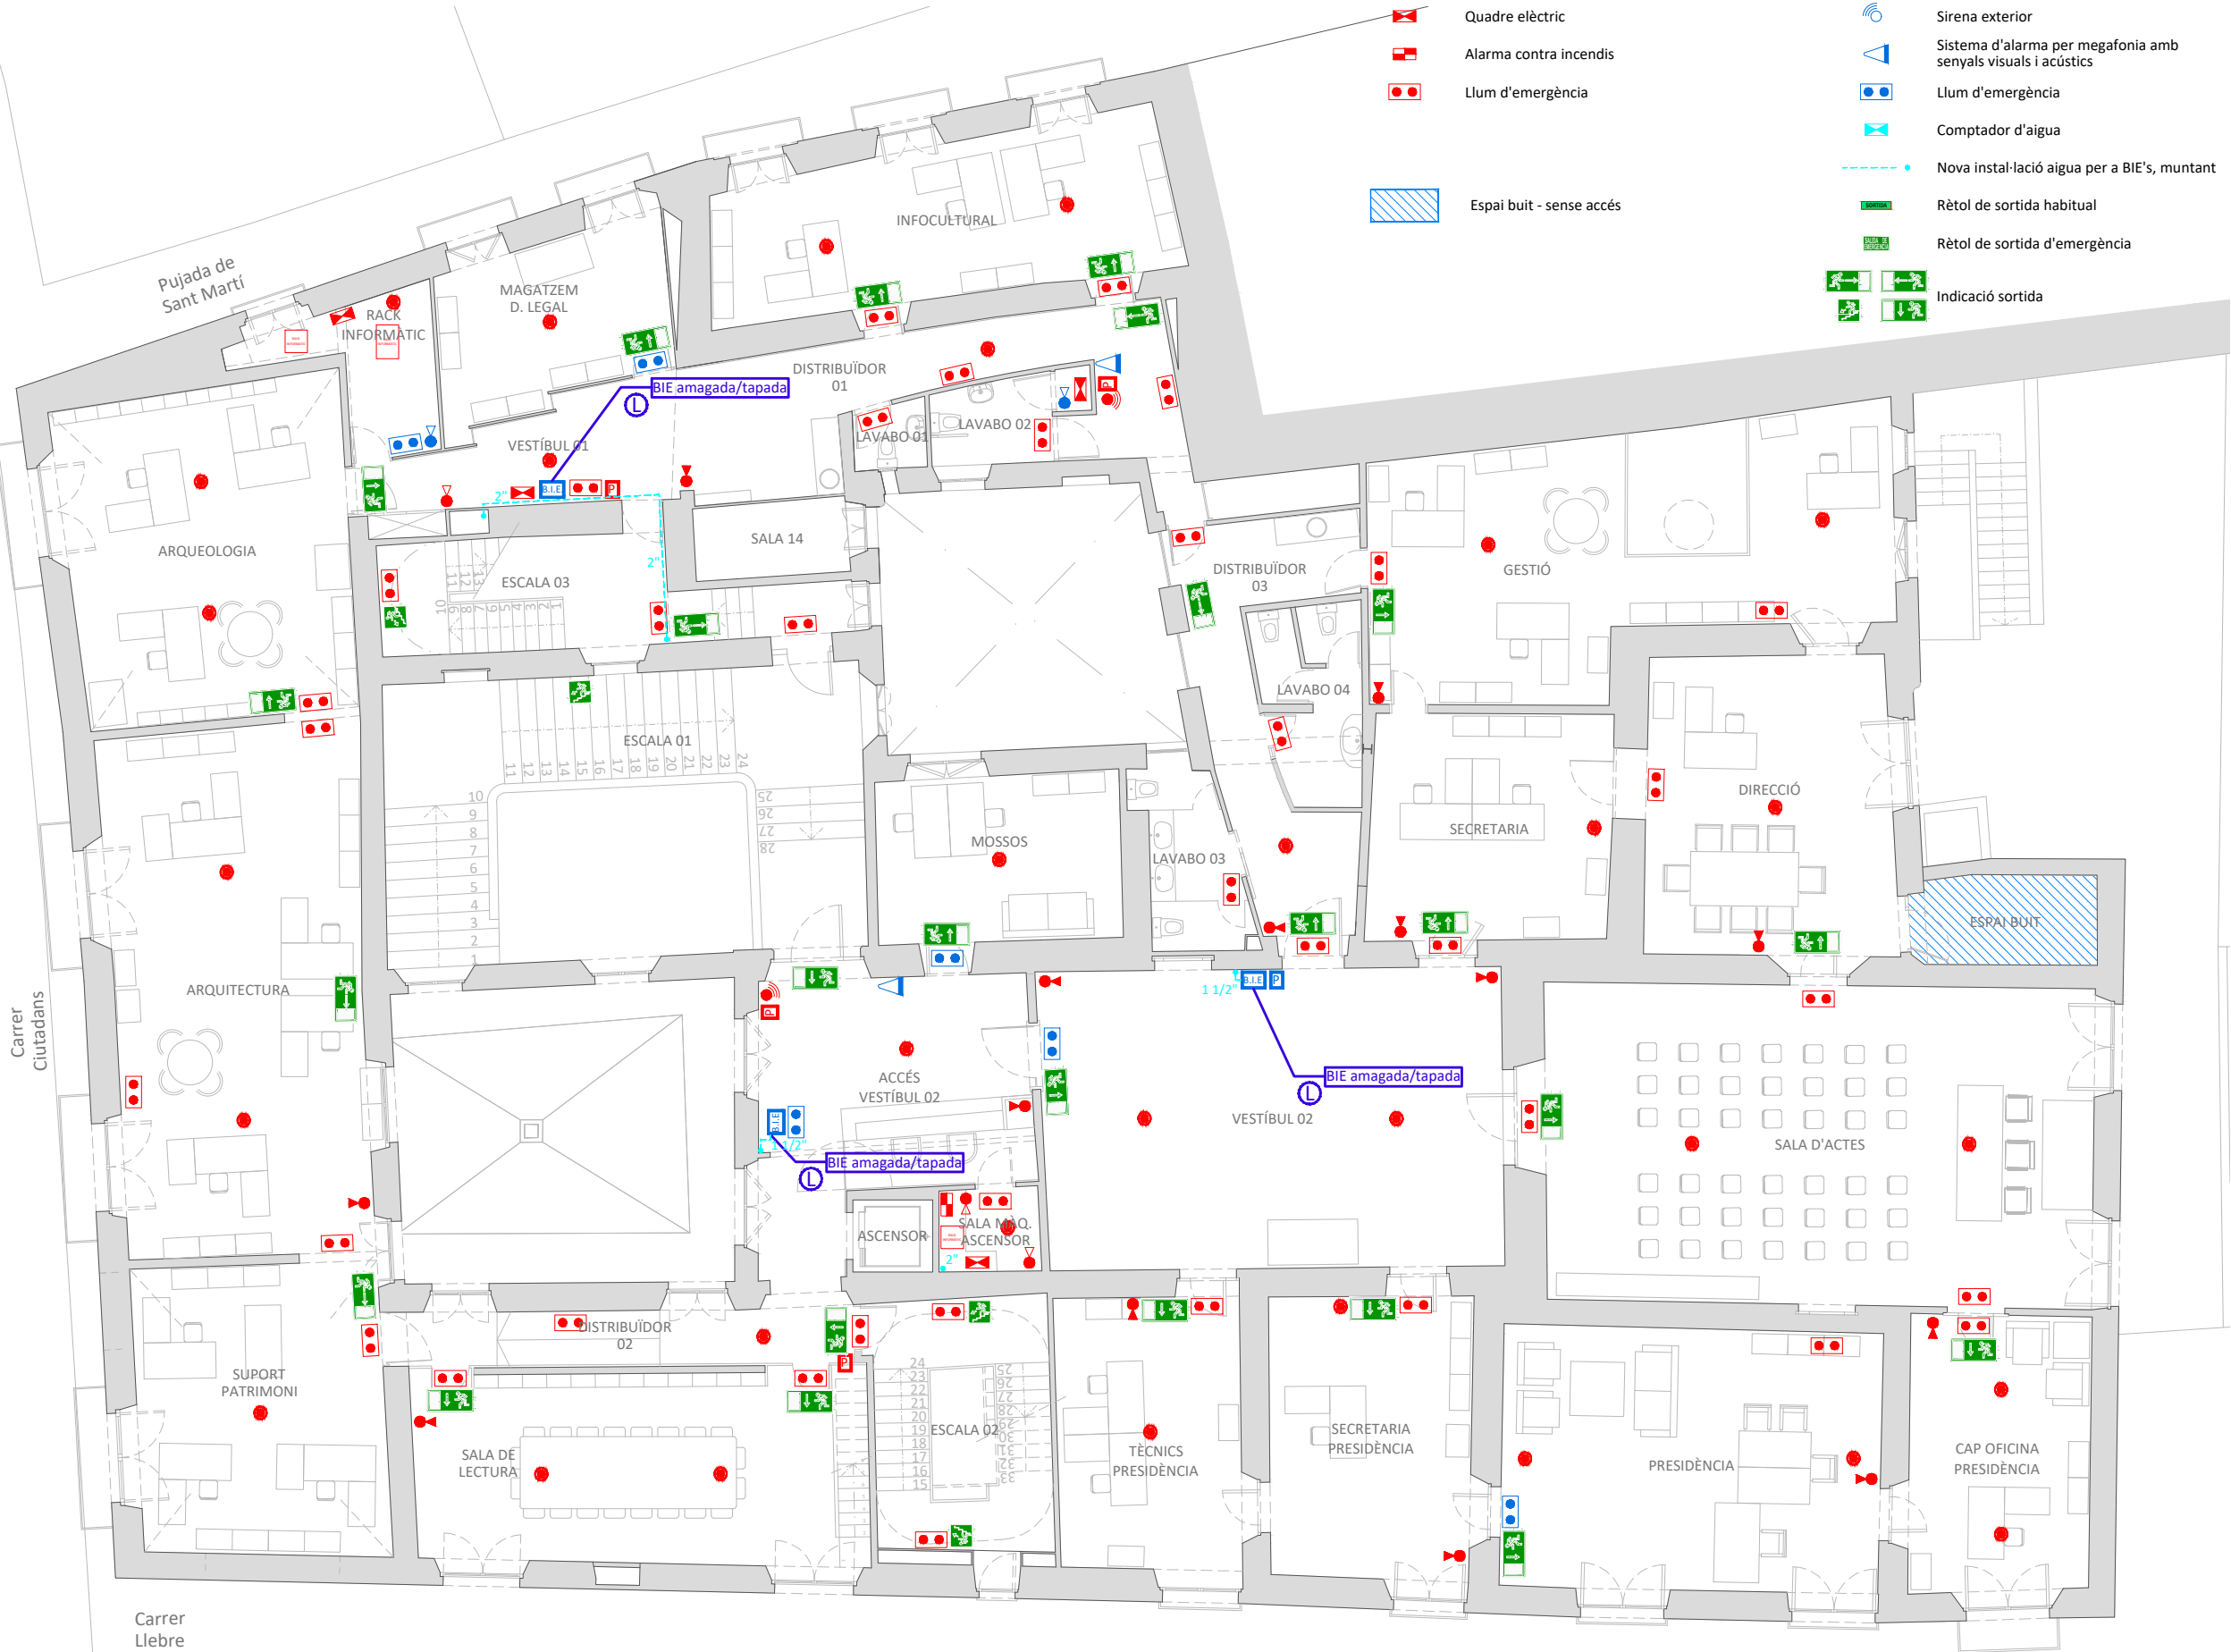

TÍTOL DEL PROJECTE

ANNEX DE MODIFICACIÓ DEL PROJECTE D'ADEQUACIÓ DE L'EDIFICI DELS SERVEIS TERRITORIALS DE CULTURA A GIRONA - CASA SOLTERRA

FASE

ANNEX

PROMOTOR

Generalitat de Catalunya
Departament de Cultura

GENERALITAT DE CATALUNYA - DEPARTAMENT DE CULTURA

NOM PLÀNOL

INSTAL·LACIONS CONTRA INCENDIS PLANTA PRIMERA

DATA

ABRIL DE 2026

REF. 7617-26

VERSIÓ 1

AUTORS DEL PROJECTE

PlanaHurtósenginyers

Societat d'Enginyeria

Joan Plana i Turró
Enginyer Industrial
Col. núm. 11.496

Jordi Hurtós i Rovira
Enginyer Industrial
Col. núm. 12.186

ARXIU

7617-Annex-Planols-A232I712

UNITATS m



ESCALA 1/150

PLÀNOL NÚM.

1712

TIPUS ACTUACIÓ	FASE D'OBRA NOVA
	Ampliació instal·lacions CI existents, adequació senyalització CI i evacuació i ampliació enllumenat emergència i instal·lació sistema alarma senyals visuals i acústics
	Instal·lació BIE's

CONTRA INCENDIS EXISTENT	CONTRA INCENDIS PROJECTAT
Extintor manual de 6 Kg d'eficàcia 21A 113B	Extintor manual de 6 Kg d'eficàcia 21A 113B
Extintor manual de 5 Kg de CO2	Extintor manual de 5 Kg de CO2
Detector contra incendis	Boca d'incendis equipada de 25 mm
Pulsador manual	Detector contra incendis
Sirena interior	Pulsador manual
Quadre elèctric	Sirena exterior
Alarma contra incendis	Sistema d'alarma per megafonia amb senyals visuals i acústics
Llum d'emergència	Llum d'emergència
Espai buit - sense accés	Comptador d'aigua
	Nova instal·lació aigua per a BIE's, muntant
	Rètol de sortida habitual
	Rètol de sortida d'emergència
	Indicació sortida

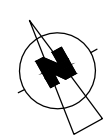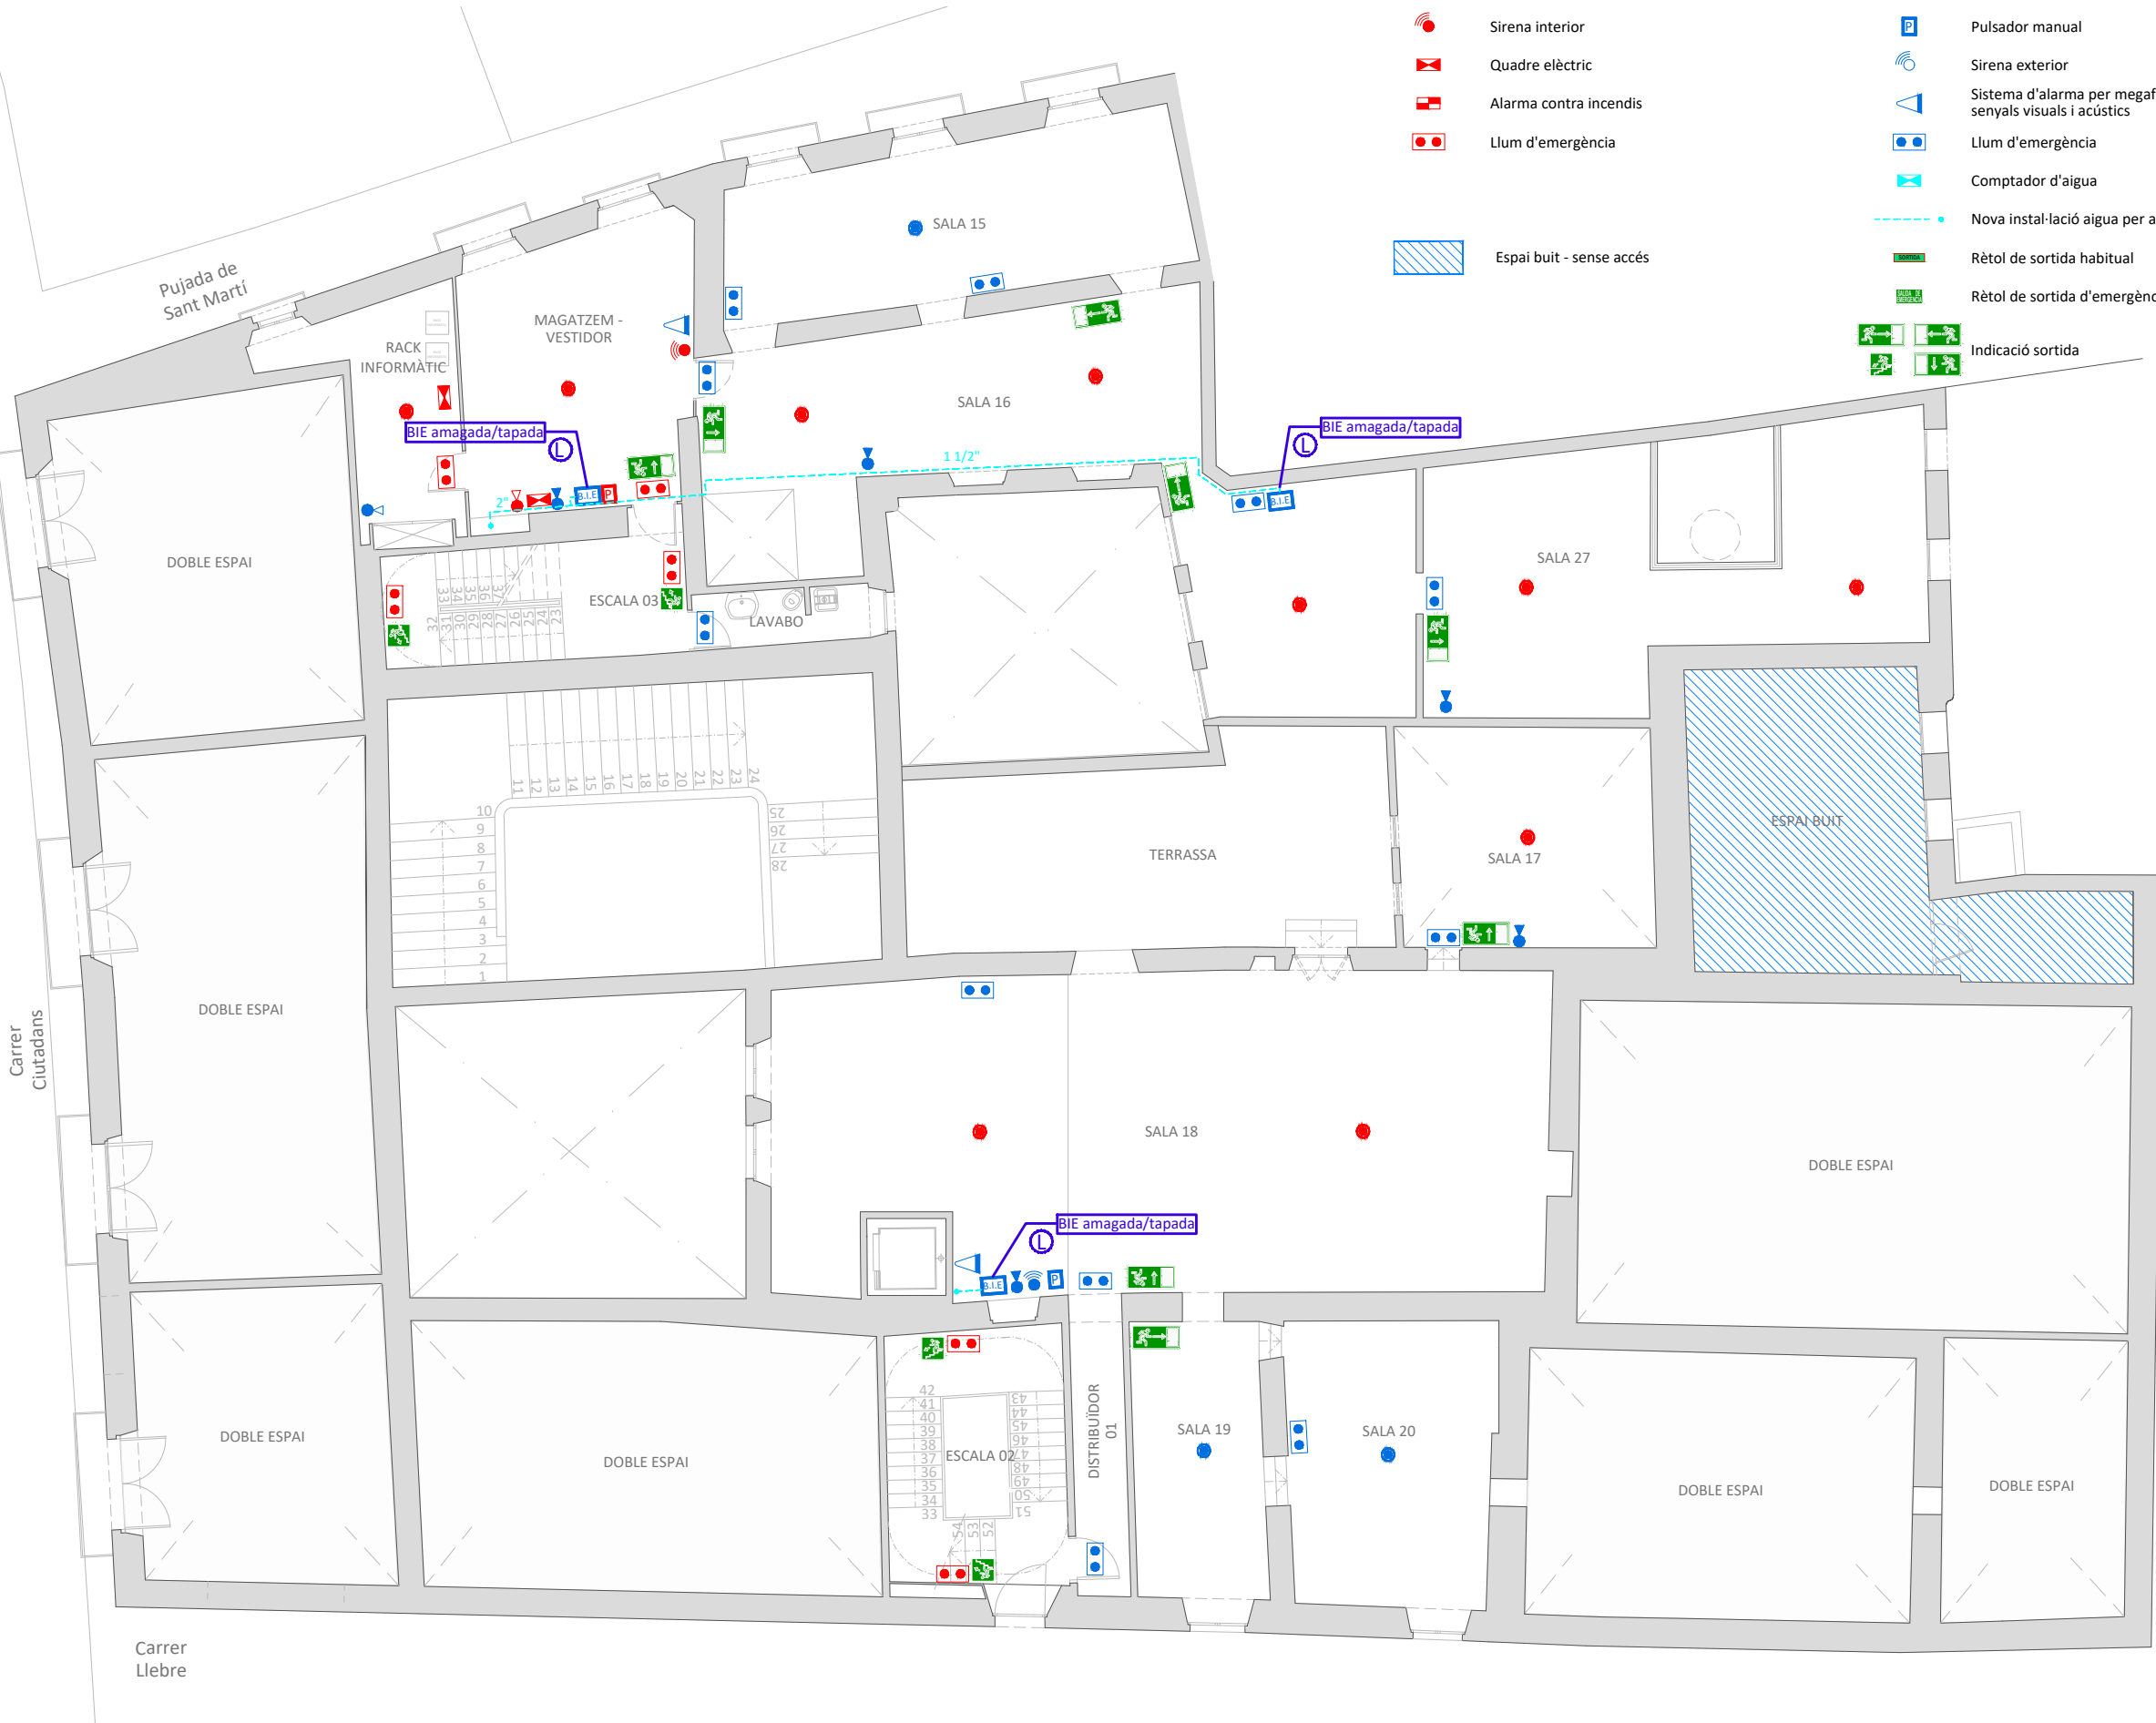

TÍTOL DEL PROJECTE

PROJECTE D'ADEQUACIÓ DE L'EDIFICI DELS SERVEIS TERRITORIALS DE CULTURA A GIRONA - CASA SOLTERRA

FASE

PROJECTE

PROMOTOR

Generalitat de Catalunya
Departament de Cultura

GENERALITAT DE CATALUNYA - DEPARTAMENT DE CULTURA

NOM PLÀNOL

INSTAL·LACIONS CONTRA INCENDIS PLANTA SEGONA

DATA

MAIG DE 2024

REF. 5627-22

VERSIÓ 1

AUTORS DEL PROJECTE

PlanaHurtóseninyers

Societat d'Enginyeria

Joan Plana i Turró
Enginyer Industrial
Col. núm. 11.496

Jordi Hurtós i Rovira
Enginyer Industrial
Col. núm. 12.186



ARXIU




















 

7617-Annex-Planols-A233I713


UNITATS m

ESCALA 1/150



PLÀNOL NÚM. 1713



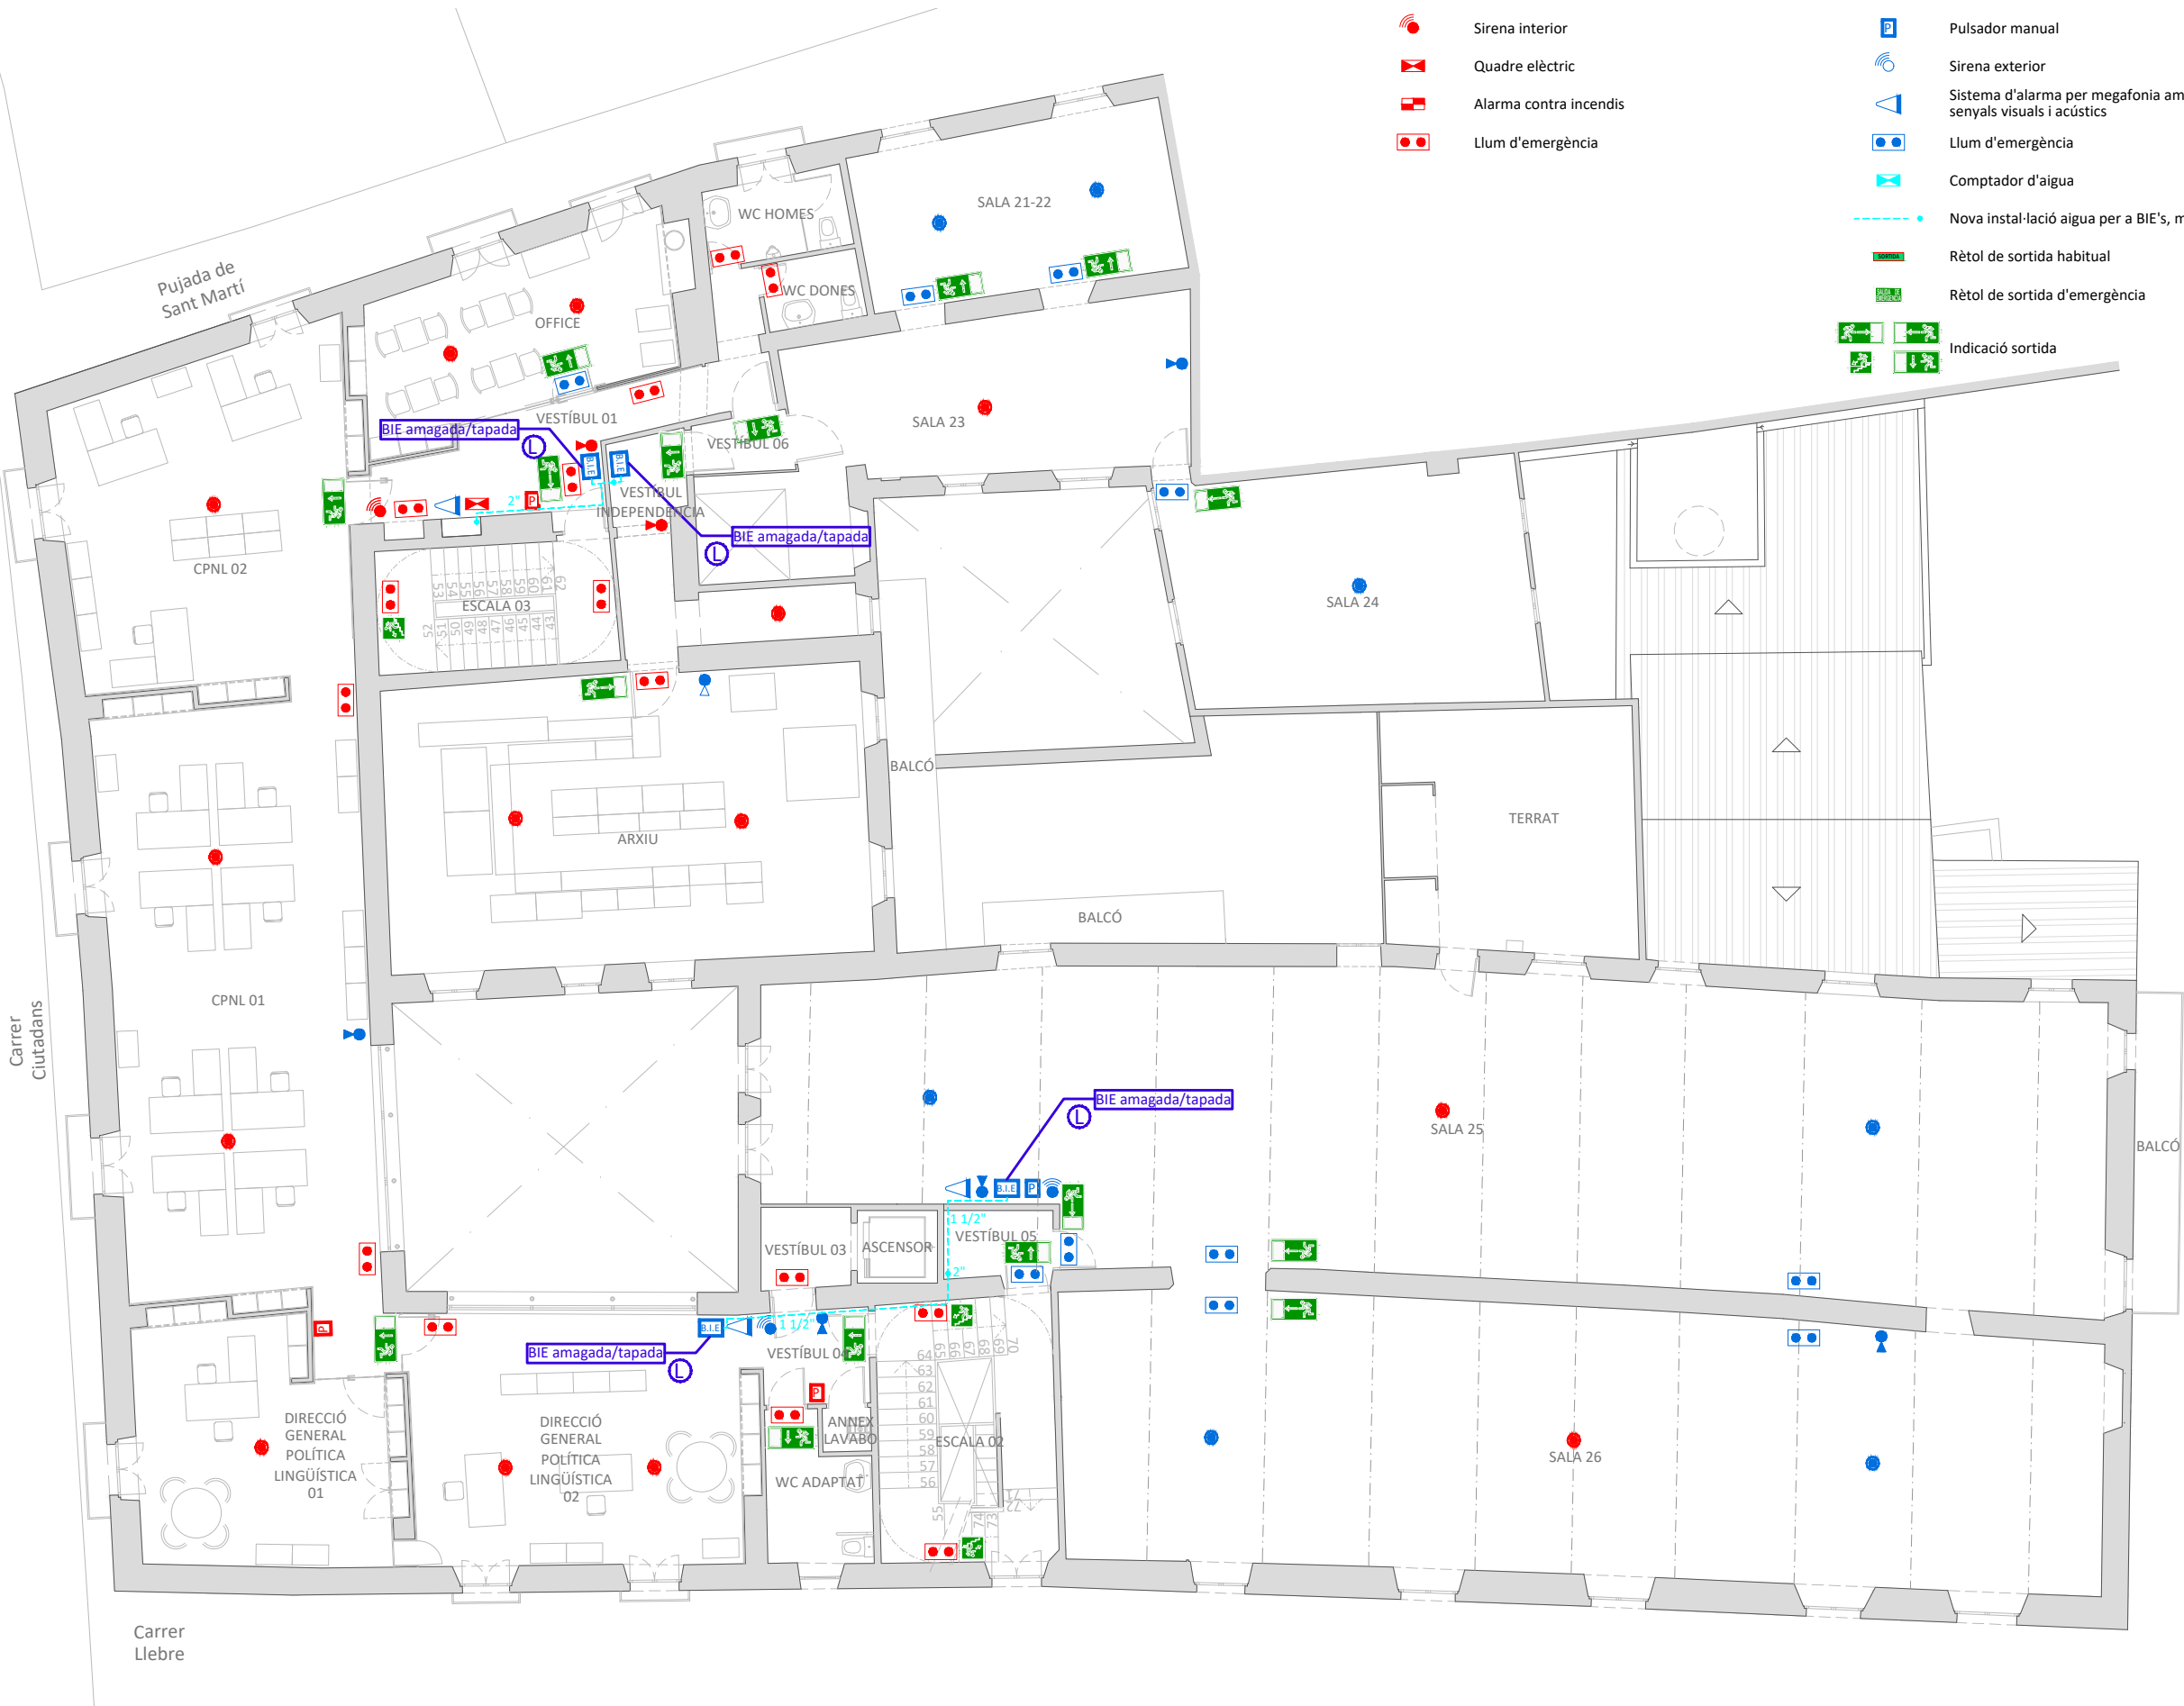
















 

TIPUS ACTUACIÓ	FASE D'OBRA NOVA
	Ampliació instal·lacions CI existents, adequació senyalització CI i evacuació i ampliació enllumenat emergència i instal·lació sistema alarma senyals visuals i acústics
	Instal·lació BIE's


CONTRA INCENDIS EXISTENT	CONTRA INCENDIS PROJECTAT
 Extintor manual de 6 Kg d'eficàcia 21A 113B	 Extintor manual de 6 Kg d'eficàcia 21A 113B
 Extintor manual de 5 Kg de CO2	 Extintor manual de 5 Kg de CO2
 Detector contra incendis	 Boca d'incendis equipada de 25 mm
 Pulsador manual	 Detector contra incendis
 Sirena interior	 Pulsador manual
 Quadre elèctric	 Sirena exterior
 Alarma contra incendis	 Sistema d'alarma per megafonia amb senyals visuals i acústics
 Llum d'emergència	 Llum d'emergència
	 Comptador d'aigua
	 Nova instal·lació aigua per a BIE's, muntant
	 Rètol de sortida habitual
	 Rètol de sortida d'emergència
	 Indicació sortida



	
TÍTOL DEL PROJECTE	
PROJECTE D'ADEQUACIÓ DE L'EDIFICI DELS SERVEIS TERRITORIALS DE CULTURA A GIRONA - CASA SOLTERRA	
FASE	
PROJECTE	
PROMOTOR	
 Generalitat de Catalunya Departament de Cultura	
GENERALITAT DE CATALUNYA - DEPARTAMENT DE CULTURA	
NOM PLÀNOL	
INSTAL·LACIONS CONTRA INCENDIS PLANTA TERCERA	
DATA	
MAIG DE 2024	
REF.	VERSIO
5627-22	1
AUTORS DEL PROJECTE	
PlanaHurtóseninyers	
 Societat d'Enginyeria	
Joan Plana i Turró Enginyer Industrial Col. núm. 11.496	
Jordi Hurtós i Rovira Enginyer Industrial Col. núm. 12.186	
ARXIU	
7617-Annex-Planols-A234I714	
UNITATS	ESCALA
m	1/150
PLÀNOL NÚM.	
1714	

TIPUS ACTUACIÓ	FASE D'OBRA NOVA
	Ampliació instal·lacions CI existents, adequació senyalització CI i evacuació i ampliació enllumenat emergència i instal·lació sistema alarma senyals visuals i acústics
	Instal·lació BIE's

CONTRA INCENDIS EXISTENT	CONTRA INCENDIS PROJECTAT
 Extintor manual de 6 Kg d'eficàcia 21A 113B	 Extintor manual de 6 Kg d'eficàcia 21A 113B
 Extintor manual de 5 Kg de CO2	 Extintor manual de 5 Kg de CO2
 Detector contra incendis	 Boca d'incendis equipada de 25 mm
 Pulsador manual	 Detector contra incendis
 Sirena interior	 Pulsador manual
 Quadre elèctric	 Sirena exterior
 Alarma contra incendis	 Sistema d'alarma per megafonia amb senyals visuals i acústics
 Llum d'emergència	 Llum d'emergència
	 Comptador d'aigua
	 Nova instal·lació aigua per a BIE's, muntant
	 Rètol de sortida habitual
	 Rètol de sortida d'emergència
	 Indicació sortida

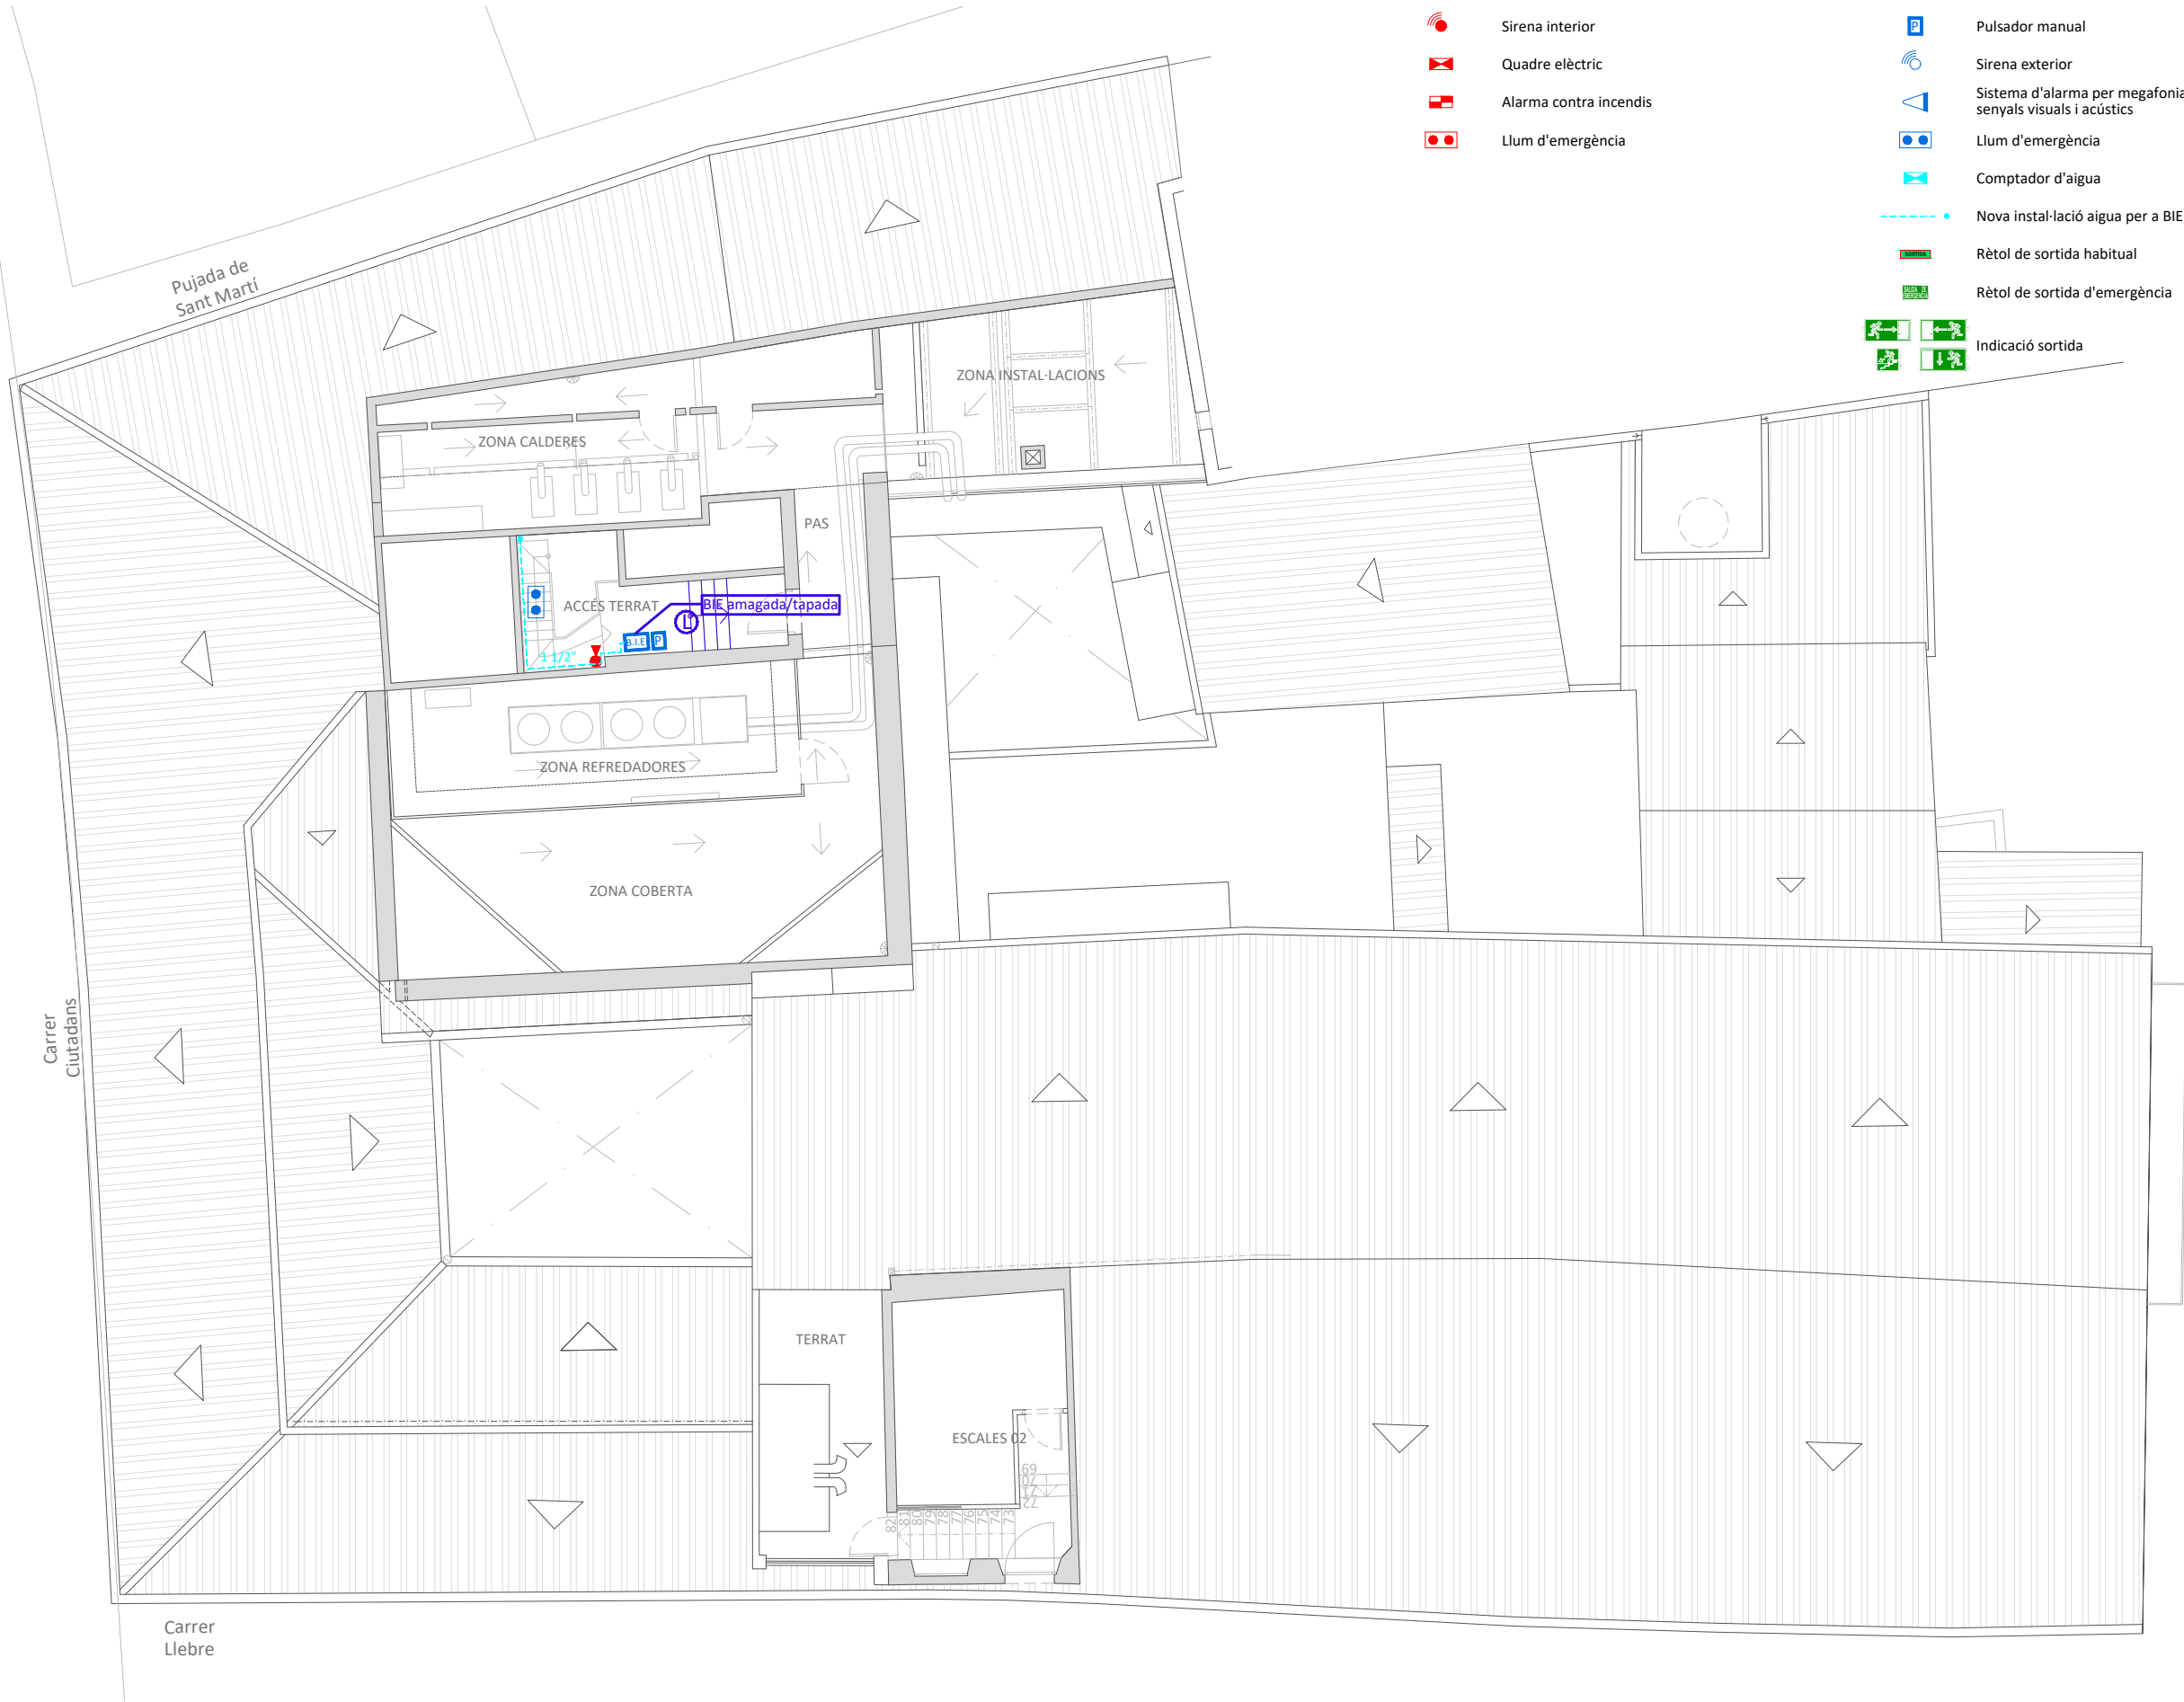

	
TÍTOL DEL PROJECTE	
ANNEX DE MODIFICACIÓ DEL PROJECTE D'ADEQUACIÓ DE L'EDIFICI DELS SERVEIS TERRITORIALS DE CULTURA A GIRONA - CASA SOLTERRA	
FASE	
ANNEX	
PROMOTOR	
 Generalitat de Catalunya Departament de Cultura	
GENERALITAT DE CATALUNYA - DEPARTAMENT DE CULTURA	
NOM PLÀNOL	
INSTAL·LACIONS CONTRA INCENDIS PLANTA COBERTA	
DATA	
ABRIL DE 2026	
REF.	VERSIÓ
7617-26	1
AUTORS DEL PROJECTE	
PlanaHurtósenginyers	
	
Joan Plana i Turró Enginyer Industrial Col. núm. 11.496	
Jordi Hurtós i Rovira Enginyer Industrial Col. núm. 12.186	
ARXIU	
7617-Annex-Planols-A235I715	
UNITATS	ESCALA
m	1/150
PLÀNOL NÚM.	
I715	

7. CONCLUSIÓ

Amb tot l'exposat es consideren definides d'una forma general les principals característiques i actuacions previstes. Es dóna per finalitzat el present annex, amb el compromís dels sotasignants d'adoptar les condicions i mesures que l'Autoritat Municipal i els organismes facultatius corresponents puguin imposar, en benefici de la seguretat, l'interès públic i el respecte al medi ambient.

Així mateix, amb la signatura del present annex de modificació el Promotor declara que ha llegit i entès el Projecte i que totes les dades que hi figuren són certes.

Girona, abril de 2026

■ EL PROMOTOR



■ ELS FACULTATIUS

<p>Joan Plana i Turró Col. Núm. 11.496</p> 	<p>Jordi Hurtós i Rovira Col. Núm. 12.186</p> 
--	--

■ DESPATX PROFESSIONAL

PlanaHurtósenginyers

Av. Reis Catòlics, 16
17800 OLOT (Girona)
Tel. 972 26 05 48
info@planahurtos.com

