


# Índex de volums


| D1 Memòria i annexos   |  | D2 Plànols   |  |   |  |
|---|--|---|--|---|--|
| 01-04   |  | 01-19   |  |   |  |
| <div>01</div> <div>Memòria</div> <div>Annex 01. Antecedents, àmbit d’actuació i situació prèvia</div> <div>Annex 02. Planejament</div> <div>Annex 03. Topografia</div> <div>Annex 04. Geologia i geotècnia</div> <div>Annex 05. Definició geomètrica i replanteig</div> <div>Annex 06. Moviment de terres</div> <div>Annex 07. Climatologia, hidrologia i drenatge</div> <div>Annex 08. Xarxa de clavegueram</div> <div>Annex 09. Canalitzacions i desviaments de cursos naturals d’aigua</div> <div>Annex 10. Ferms i paviments</div> <div>Annex 11. Estructures i murs</div> <div>Annex 12. Enllumenat</div> <div>Annex 13. Xarxa de reg i abastament d’aigua pel reg</div> <div>02</div> <div>Annex 14. Plantacions</div> <div>Annex 15. Senyalització, abalisament i seguretat vial</div> <div>Annex 16. Semaforització</div> <div>03</div> <div>Annex 17. Serveis existents. Serveis afectats. Nous subministraments i instal·lacions de serveis</div> <div>04</div> <div>Annex 18. Expropiacions, ocupacions temporals, restitució de dreta reals i servituds</div> <div>Annex 19. Autoritzacions i concessions</div> <div>Annex 20. Pla de control de qualitat</div> <div>Annex 21. Estudi de seguretat i salut</div> <div>Annex 22. Aspectes ambientals</div> <div>Annex 23. Estudi de gestió de residus de construcció i demolició</div> <div>Annex 24. Accessibilitat</div> <div>Annex 25. Desviaments de trànsit i fases d’execució i d’accessibilitat durant les obres</div> <div>Annex 26. Pla d’obra</div> <div>Annex 27. Justificació de preus</div> <div>Annex 28. Pla de consum i manteniment de l’obra acabada</div> <div>Annex 29. Pressupost per al coneixement de l’Administració</div> <div>Annex 30. Fitxa resum de les característiques del projecte</div> <div>Annex 31. BEP</div> |  | <div>c. Santa Teresa</div> <div>01</div> <div>SG. Situació general (SG 01-SG 04)</div> <div>02</div> <div>SG. Situació general (SG 05-SG 06)</div> <div>EN. Enderrocs i elements a retirar</div> <div>DG. Definició geomètrica (DG 01.1-DG .01.2)</div> <div>03</div> <div>DG. Definició geomètrica (DG 01.3-DG 04)</div> <div>04</div> <div>PV. Paviments i confinaments</div> <div>05</div> <div>DC. Drenatge i clavegueram</div> <div>06</div> <div>EP. Enllumenat públic</div> <div>T. Telecomunicacions</div> <div>07</div> <div>AIG. Aigua</div> <div>XR. Xarxa de reg</div> <div>08</div> <div>PL. Plantacions i jardineria</div> <div>MU. Mobiliari urbà</div> <div>09</div> <div>SV. Senyalització i seguretat viària</div> <div>10</div> <div>SE. Serveis existents (SE.01)</div> <div>11</div> <div>SE. Serveis existents (SE.02 – SE 04)</div> <div>12</div> <div>SE. Serveis existents (SE 05 – SE 06)</div> <div>13</div> <div>ST. Senyalització i ordenació del trànsit</div> <div>AP. Altres plànols</div> |  | <div>c. Tresols</div> <div>14</div> <div>SG. Situació general</div> <div>EN. Enderrocs i elements a retirar</div> <div>DG. Definició geomètrica (DG 01.1)</div> <div>15</div> <div>DG. Definició geomètrica (DG 01.2- DG 04)</div> <div>PV. Paviments i confinaments</div> <div>16</div> <div>DC. Drenatge i clavegueram</div> <div>EP. Enllumenat públic</div> <div>AIG. Aigua</div> <div>17</div> <div>XR. Xarxa de reg</div> <div>PL. Plantacions i jardineria</div> <div>MU. Mobiliari urbà</div> <div>SV. Senyalització i seguretat viària</div> <div>18</div> <div>SE. Serveis existents</div> <div>19</div> <div>ST. Senyalització i ordenació del trànsit</div> <div>AP. Altres plànols</div> |  |



| PROJECTE EXECUTIU D'ARRANJAMENT I TRANSFORMACIÓ DELS C/STA. TERESA I C/TRESOLS A GAVÀ |                                    |                                                 |               |               |       |     |
|---------------------------------------------------------------------------------------|------------------------------------|-------------------------------------------------|---------------|---------------|-------|-----|
| CODI                                                                                  |                                    | NOM DEL PLÀNOL                                  | ESCALA A3     | ESCALA A1     | FULLS | BIM |
| DOCUMENTACIÓ GRÀFICA. CARRER TRESOLS                                                  |                                    |                                                 |               |               |       |     |
| IN                                                                                    | IN 01                              | ÍNDEX DE PLÀNOLS                                | S/E           | S/E           | 1     | -   |
| SG - SITUACIÓ GENERAL I DE CONJUNT                                                    |                                    |                                                 |               |               |       |     |
| SG                                                                                    | SG - SITUACIÓ GENERAL I DE CONJUNT |                                                 |               |               |       |     |
|                                                                                       | SG 01                              | SITUACIÓ GENERAL                                | S/E           | S/E           | 1     | -   |
|                                                                                       | SG 02                              | EMPLAÇAMENT                                     | E:1/3500      | E:1/1750      | 1     | -   |
|                                                                                       | SG 03                              | PLANTA GENERAL DE LA PROPOSTA                   | E:1/750       | E:1/375       | 1     | -   |
|                                                                                       | SG 04                              | PLANTA DE DETALL                                | E:1/250       | E:1/125       | 2     | -   |
|                                                                                       | SG 05                              | PLANEJAMENT                                     | E:1/1000      | E:1/500       | 1     | -   |
|                                                                                       | SG 06.1                            | AIXECAMENT TOPOGRÀFIC - ALTIMETRIA              | E:1/250       | E:1/125       | 2     | -   |
|                                                                                       | SG 06.2                            | AIXECAMENT TOPOGRÀFIC - PREEXISTÈNCIES          | E:1/250       | E:1/125       | 3     | -   |
| EN                                                                                    | EN - ENDERROCS                     |                                                 |               |               |       |     |
|                                                                                       | EN 01                              | ENDERROCS I ELEMENTS A RETIRAR                  | E:1/250       | E:1/125       | 3     | SI  |
|                                                                                       | EN 02                              | PREVISIÓ D'ESPAI PER A PREVISIÓ DELS RESIDUS    | E:1/250       | E:1/125       | 1     | SI  |
| DG - DEFINICIÓ GEOMÈTRICA                                                             |                                    |                                                 |               |               |       |     |
| DG                                                                                    | DG 01.1                            | PLANTA - EIXOS DE REPLANTEIG                    | E:1/750-1/250 | E:1/375-1/125 | 3     | SI  |
|                                                                                       | DG 01.2                            | PLANTA - ACOTACIÓ                               | E:1/750-1/250 | E:1/375-1/125 | 2     | SI  |
|                                                                                       | DG 01.3                            | PLANTA - ALTIMETRIA                             | E:1/750-1/250 | E:1/375-1/125 | 2     | -   |
|                                                                                       | DG 01.4                            | PLANTA DE SUPERPOSICIÓ                          | E:1/750-1/250 | E:1/375-1/125 | 3     | -   |
|                                                                                       | DG 02.1                            | SECCIONS TIPUS                                  | E:1/100       | E:1/55        | 3     | SI  |
|                                                                                       | DG 02.2                            | DETALLS                                         | E:1/50        | E:1/25        | 4     | -   |
|                                                                                       | DG 03                              | PERFILS LONGITUDINALS                           | E:1/250       | E:1/125       | 5     | -   |
|                                                                                       | DG 04                              | PERFILS TRANSVERSALS                            | E:1/250       | E:1/125       | 1     | -   |
|                                                                                       |                                    |                                                 |               |               |       |     |
|                                                                                       |                                    |                                                 |               |               |       |     |
| PV - PAVIMENTS                                                                        |                                    |                                                 |               |               |       |     |
| PV                                                                                    | PV 01                              | PLANTA                                          | E:1/250       | E:1/125       | 7     | SI  |
|                                                                                       | PV 02                              | DETALLS                                         | E:1/20        | E:1/10        | 4     | -   |
| DC - DRENATGE I CLAVEGUERAM                                                           |                                    |                                                 |               |               |       |     |
| DC                                                                                    | DC 01                              | PLANTA PROJECTE                                 | E:1/250       | E:1/125       | 4     | SI  |
|                                                                                       | DC 02                              | PERFIL LONGITUDINAL                             | E:1/250       | E:1/125       | 4     | -   |
|                                                                                       | DC 03                              | DETALLS                                         | E:1/20        | E:1/10        | 1     | -   |
| EP - ENLLUMENAT                                                                       |                                    |                                                 |               |               |       |     |
| EP                                                                                    | EP 01                              | PLANTA, PUNTS DE LLUM I CANALITZACIONS PROJECTE | E:1/250       | E:1/125       | 6     | SI  |
|                                                                                       | EP 02                              | DETALLS CONSTRUCTIUS                            | E:1/250       | E:1/125       | 1     | -   |
|                                                                                       | EP 03                              | ESQUEMA D'ENLLUMENAT                            | E:1/250       | E:1/125       | 1     | -   |
|                                                                                       | EP 04                              | ESQUEMA UNIFILAR I DE POTÈNCIA                  | E:1/250       | E:1/125       | 1     | -   |
|                                                                                       | EP 05                              | FAÇANES AFECTADES                               | E:1/20        | E:1/10        | 2     | -   |
| AIG - AIGUA                                                                           |                                    |                                                 |               |               |       |     |
| AIG                                                                                   | AIG 01                             | PLANTA                                          | E:1/250       | E:1/125       | 3     | SI  |
| XR - XARXA DE REG                                                                     |                                    |                                                 |               |               |       |     |
| XR                                                                                    | XR 01                              | PLANTA                                          | E:1/250       | E:1/125       | 4     | SI  |
|                                                                                       | XR 02                              | DETALLS                                         | E:1/250       | E:1/125       | 1     | -   |
| PL - PLANTACIONS                                                                      |                                    |                                                 |               |               |       |     |
| PL                                                                                    | PL 01                              | PLANTA D'ENJARDINAMENT                          | E:1/250       | E:1/125       | 5     | -   |
|                                                                                       | PL 02                              | DETALLS                                         | E:1/250       | E:1/125       | 3     | -   |


|                                                                     |          |                                                   |         |          |    |    |
|---------------------------------------------------------------------|----------|---------------------------------------------------|---------|----------|----|----|
| XR - XARXA DE REG                                                   |          |                                                   |         |          |    |    |
| XR                                                                  | XR 01    | PLANTA                                            | E:1/250 | E:1/125  | 4  | SI |
|                                                                     | XR 02    | DETALLS                                           | E:1/250 | E:1/125  | 1  | -  |
| PL - PLANTACIONS                                                    |          |                                                   |         |          |    |    |
| PL                                                                  | PL 01    | PLANTA D'ENJARDINAMENT                            | E:1/250 | E:1/125  | 5  | -  |
|                                                                     | PL 02    | DETALLS                                           | E:1/250 | E:1/125  | 3  | -  |
| MU - MOBILIARI URBÀ, TANCAMENTS I EDIFICACIONS AUXILIARS            |          |                                                   |         |          |    |    |
| XR                                                                  | MU 01    | PLANTA                                            | E:1/250 | E:1/125  | 3  | SI |
|                                                                     | MU 02    | DETALLS                                           | E:1/250 | E:1/125  | 2  | -  |
| SV - SENYALITZACIÓ I SEGURETAT VIÀRIA                               |          |                                                   |         |          |    |    |
| SV                                                                  | SV 01    | PLANTA                                            | E:1/250 | E:1/125  | 3  | -  |
|                                                                     | SV 02    | DETALLS                                           | -       | -        | 1  | -  |
| SE - SERVEIS EXISTENTS                                              |          |                                                   |         |          |    |    |
| SE                                                                  | SE 01.01 | PLANTA DE SERVEIS EXISTENTS . Sanejament AMB      | S/E     | S/E      | 3  | -  |
|                                                                     | SE 01.02 | PLANTA DE SERVEIS EXISTENTS. Companyies           | S/E     | S/E      | 17 | -  |
|                                                                     | SE 01.03 | PLANTA DE SERVEIS EXISTENTS. Ajuntament           | S/E     | S/E      | 6  | -  |
|                                                                     | SE 02.01 | PLANTA SERVEIS AFECTATS I REPOSICIONS. Sanejament | E:1/500 | E:1/250  | 2  | -  |
|                                                                     | SE 02.02 | PLANTA SERVEIS AFECTATS I REPOSICIONS. Endesa     | E:1/750 | E:1/375  | 1  | -  |
|                                                                     | SE 02.03 | PLANTA SERVEIS AFECTATS I REPOSICIONS. Aigua      | S/E     | S/E      | 1  | -  |
|                                                                     | SE 02.04 | PLANTA SERVEIS AFECTATS I REPOSICIONS. Nedgia     | S/E     | S/E      | 1  | -  |
|                                                                     | SE 04.01 | PLANTA SERVEIS AFECTATS I REPOSICIONS.HIDRANTS    | E:1/250 | E:1/125  | 1  | -  |
|                                                                     | SE 05.01 | SUPERPOSICIÓ SERVEIS EXISTENTS                    | E:1/250 | E:1/125  | 2  | -  |
|                                                                     | SE 06.01 | SUPERPOSICIÓ SERVEIS EXISTENTS I NOUS             | E:1/250 | E:1/125  | 2  | -  |
|                                                                     |          |                                                   |         |          |    |    |
|                                                                     |          |                                                   |         |          |    |    |
| ST - PLANOLS SENYALITZACIÓ I ORDENACIÓ DEL TERRENY DURANT LES OBRES |          |                                                   |         |          |    |    |
| ST                                                                  | ST 01    | SENYALITZACIÓ I ORDENACIÓ OBRES                   | S/E     | S/E      | 1  | -  |
| AP - ALTRES PLÀNOLS                                                 |          |                                                   |         |          |    |    |
| AP                                                                  | AP 01    | PROTECCIÓ CIVIL                                   | E:1/750 | E:1/1500 | 2  | -  |
|                                                                     | AP 02    | PLANTA GENERAL PROPOSTA - ACCESSIBILITAT          | E:1/250 | E:1/125  | 3  | -  |
|                                                                     | AP03     | ASPECTES AMBIENTALS                               | E:1/750 | E:1/1500 | 3  | -  |

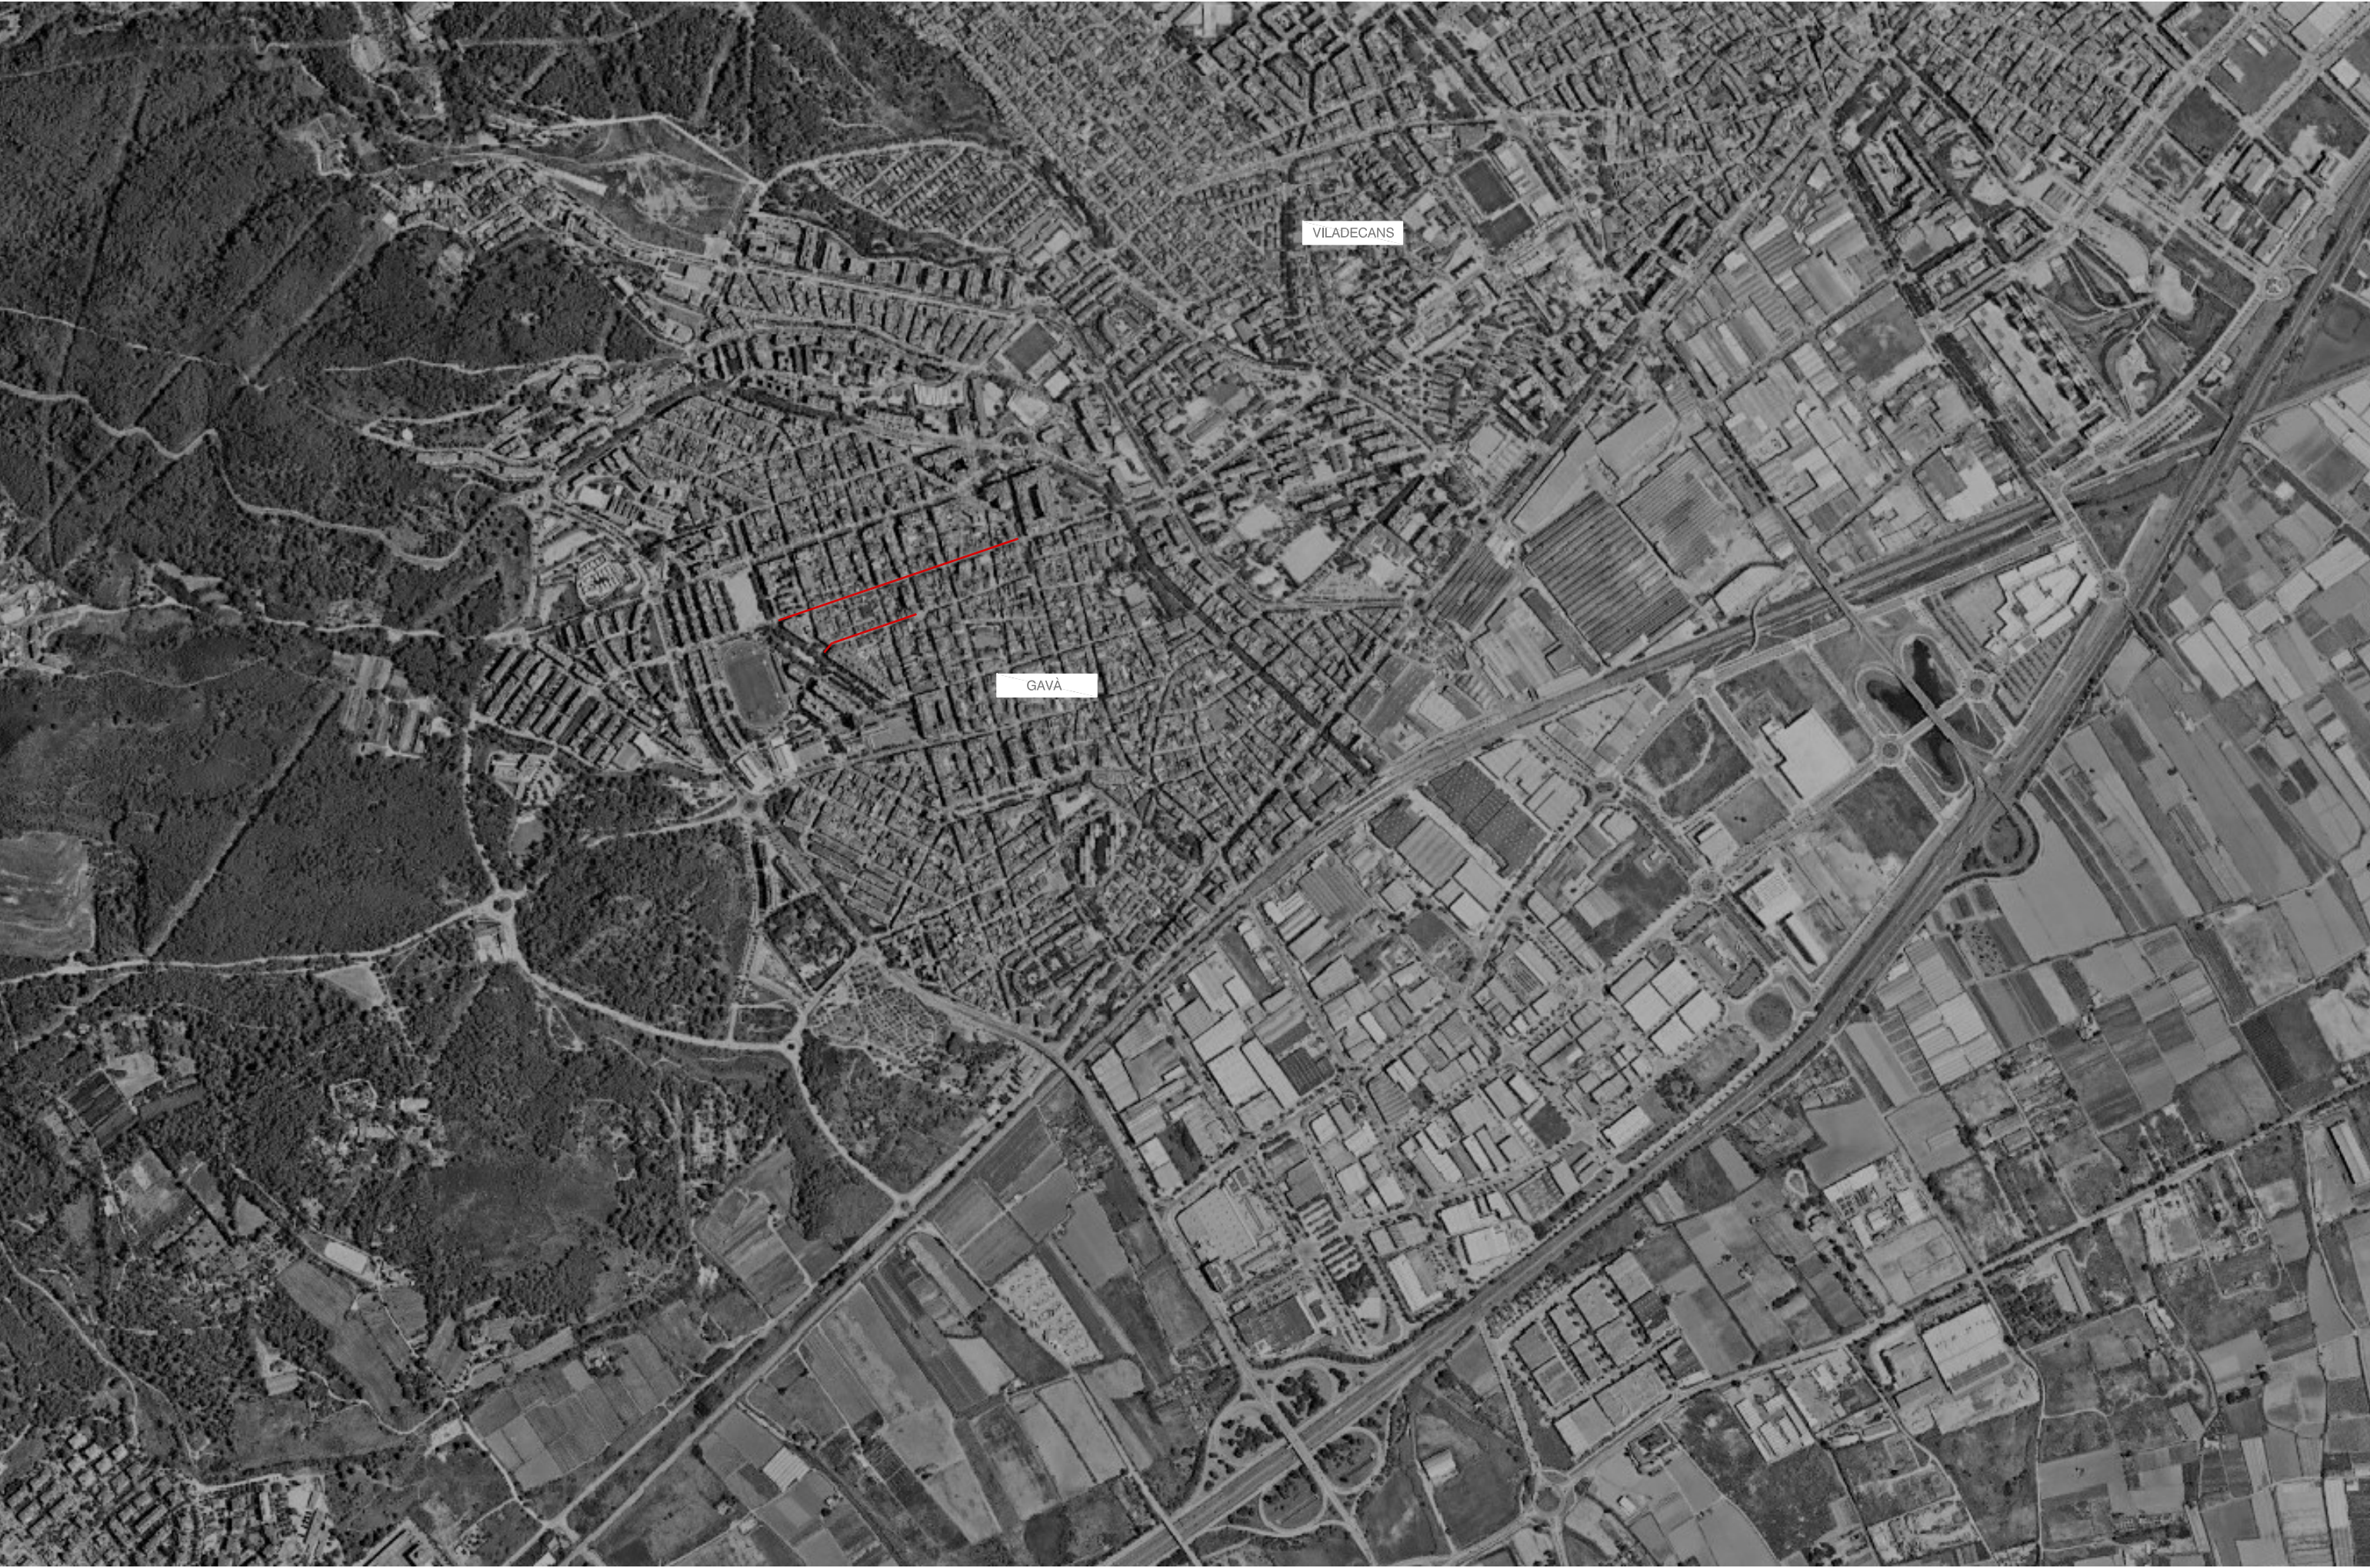

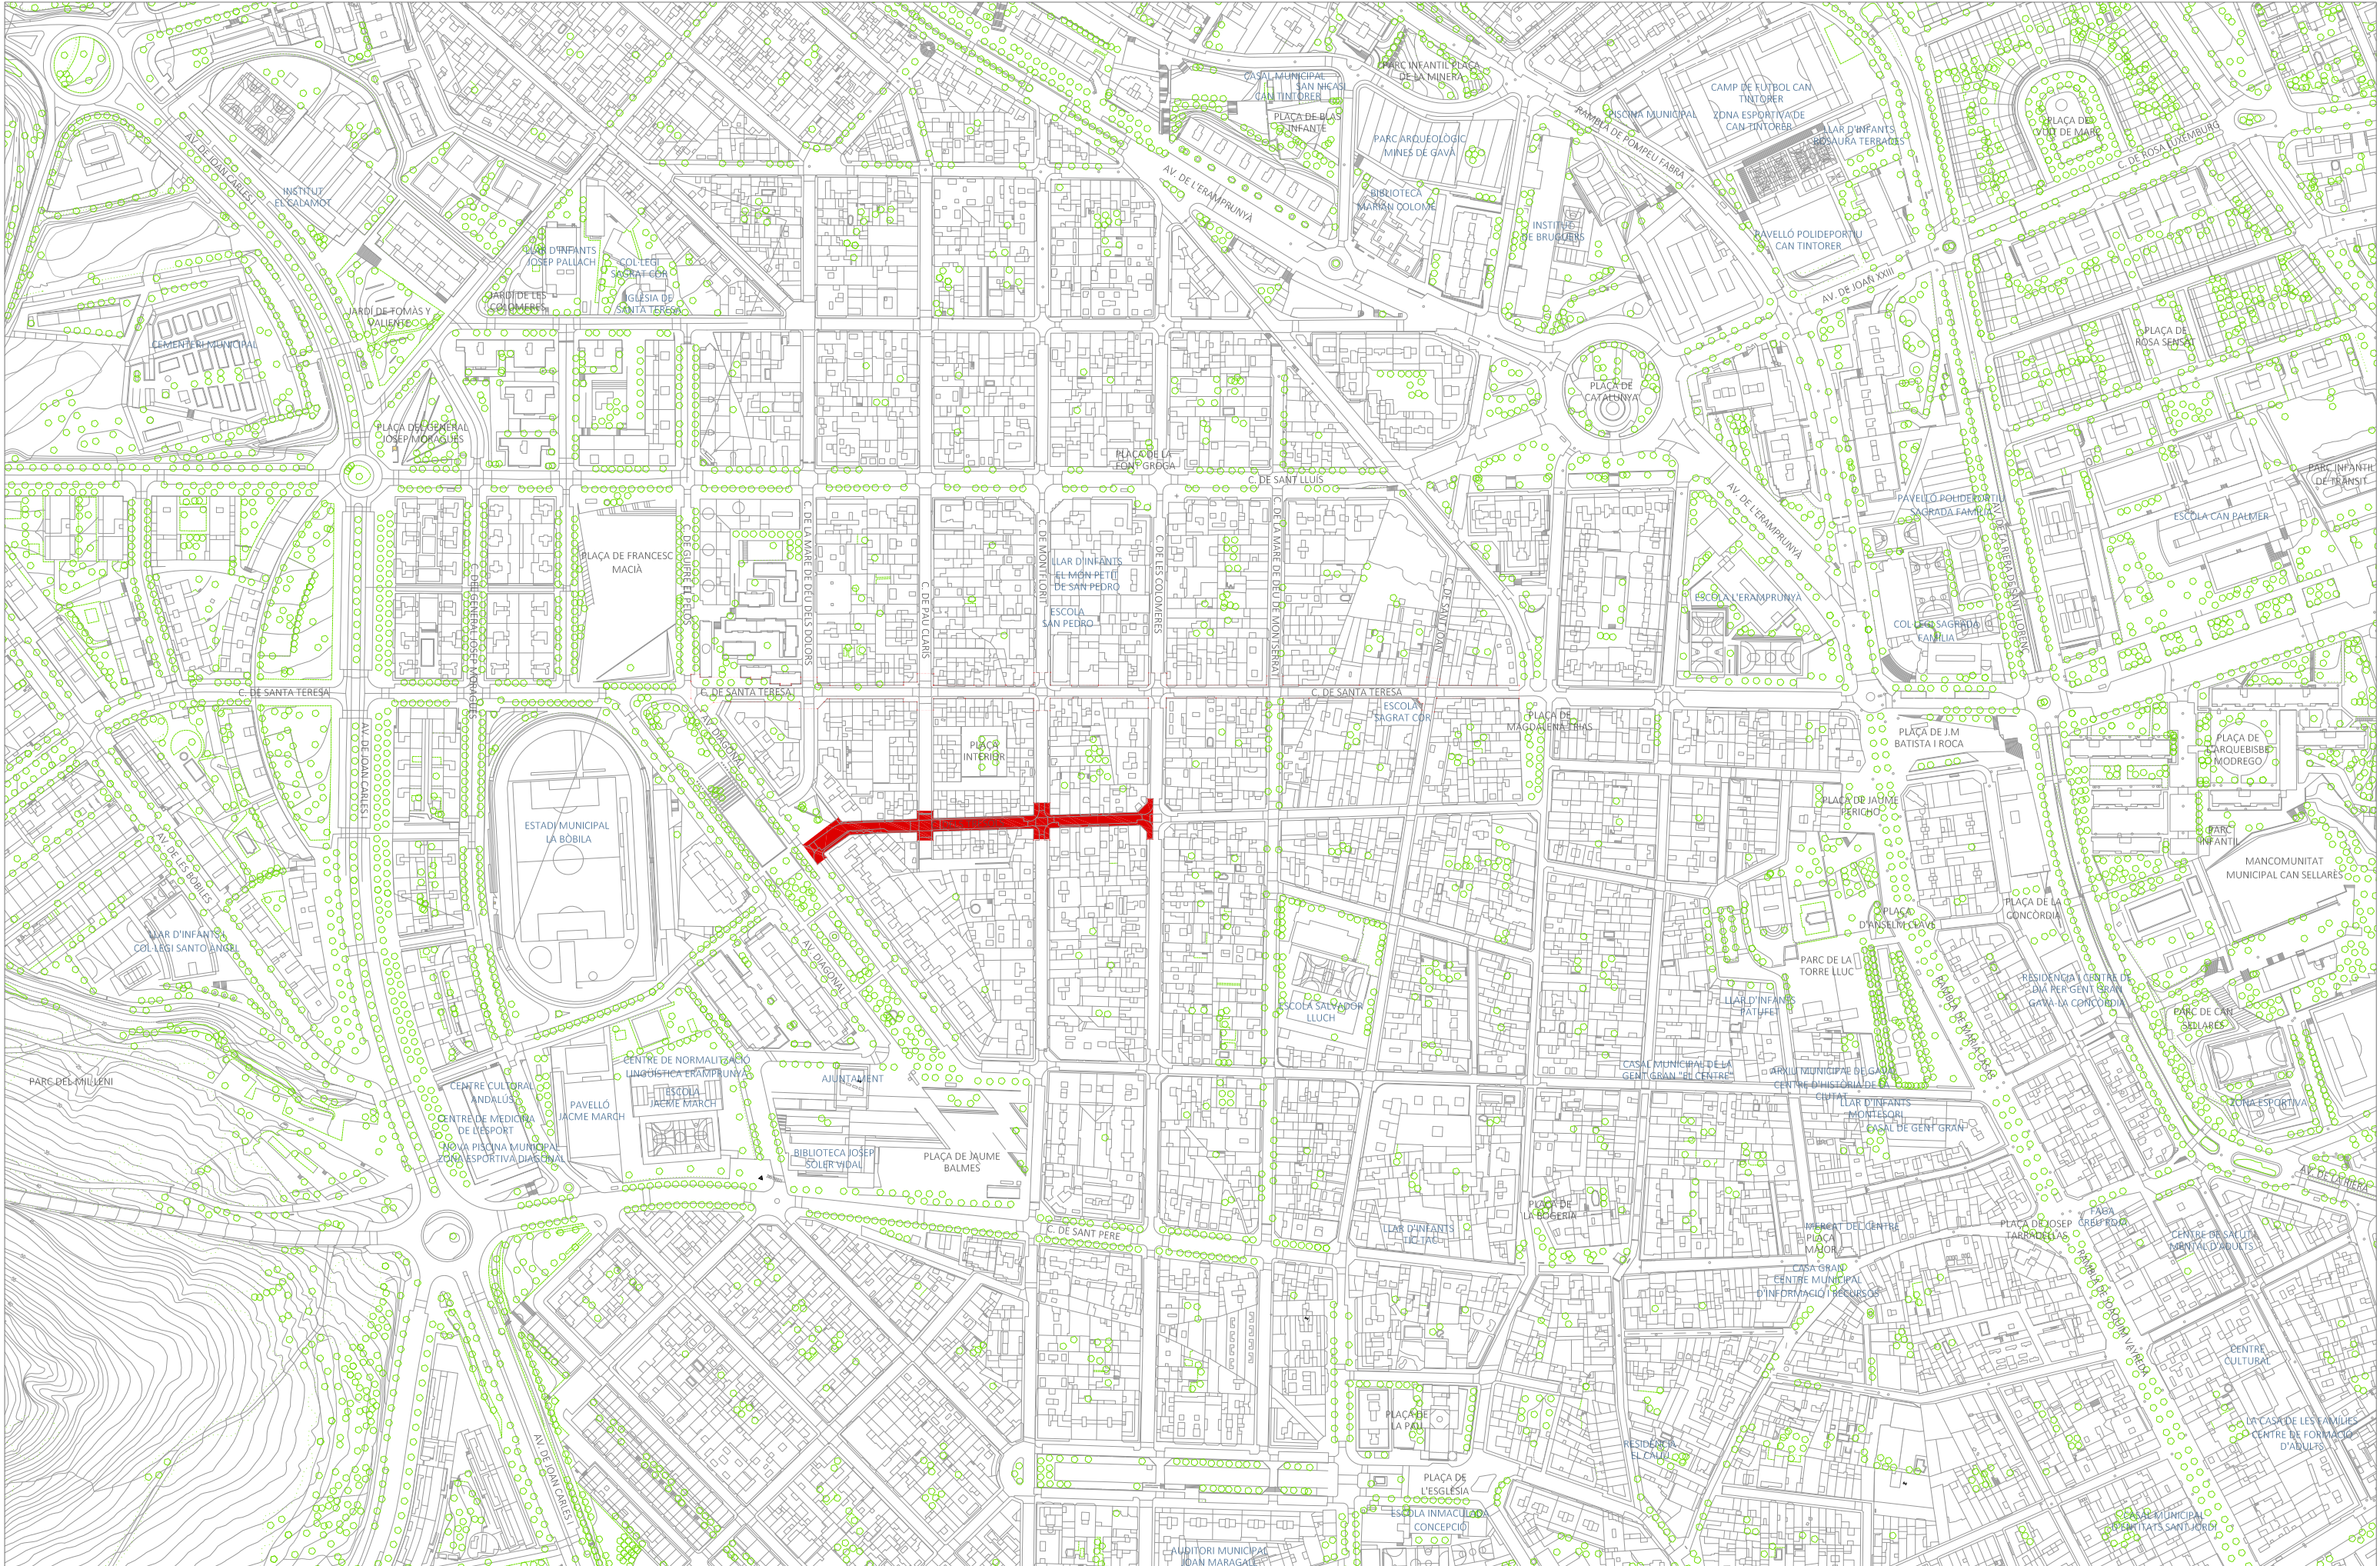



PLANTA GENERAL. PROPOSTA

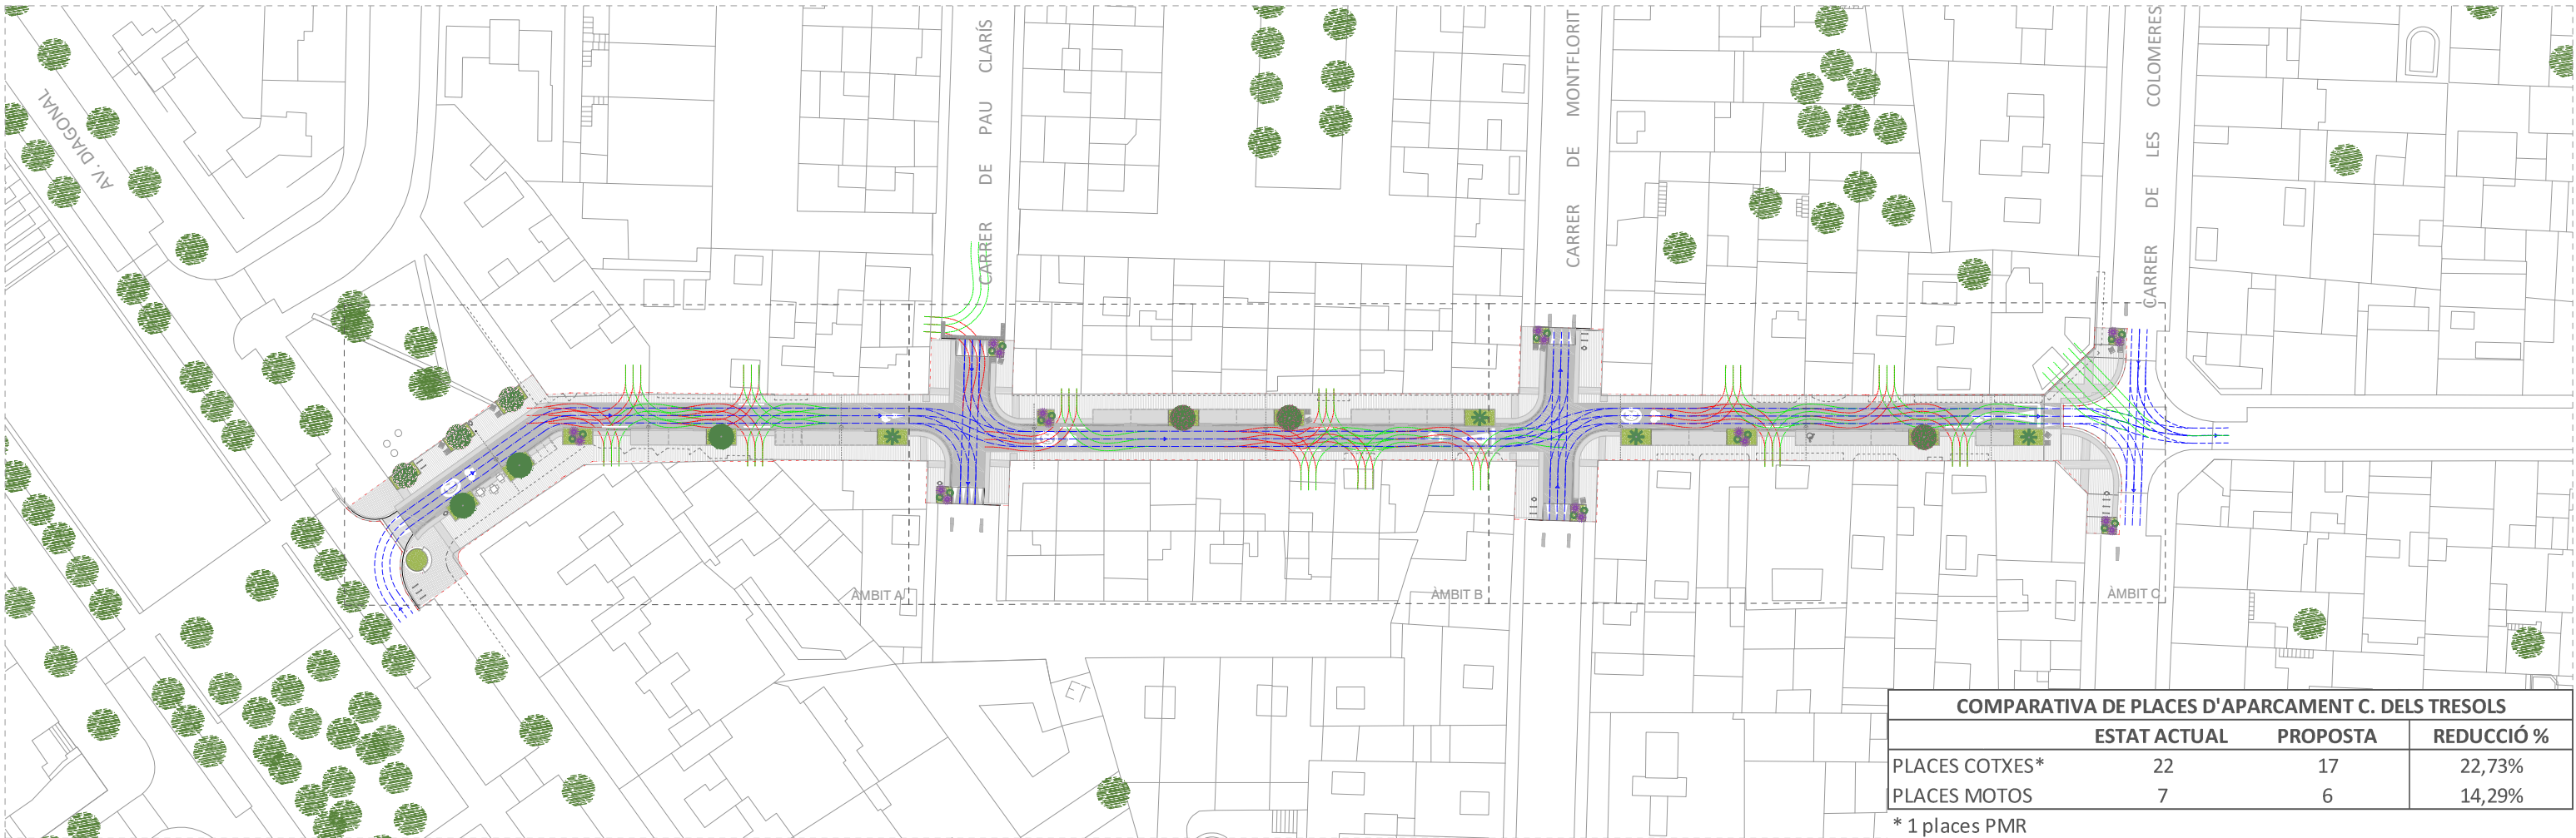

PLANTA GENERAL. CIRCUL·LACIONS


Àmbit Plec tècnic: 1.913,00 m²  
Àmbit Proposta: 2.154,31 m²

| COMPARATIVA DE PLACES D'APARCAMENT C. DELS TRESOLS |              |          |            |
|----------------------------------------------------|--------------|----------|------------|
|                                                    | ESTAT ACTUAL | PROPOSTA | REDUCCIÓ % |
| PLACES COTXES*                                     | 22           | 17       | 22,73%     |
| PLACES MOTOS                                       | 7            | 6        | 14,29%     |

\* 1 places PMR



PLANTA ÀMBIT A

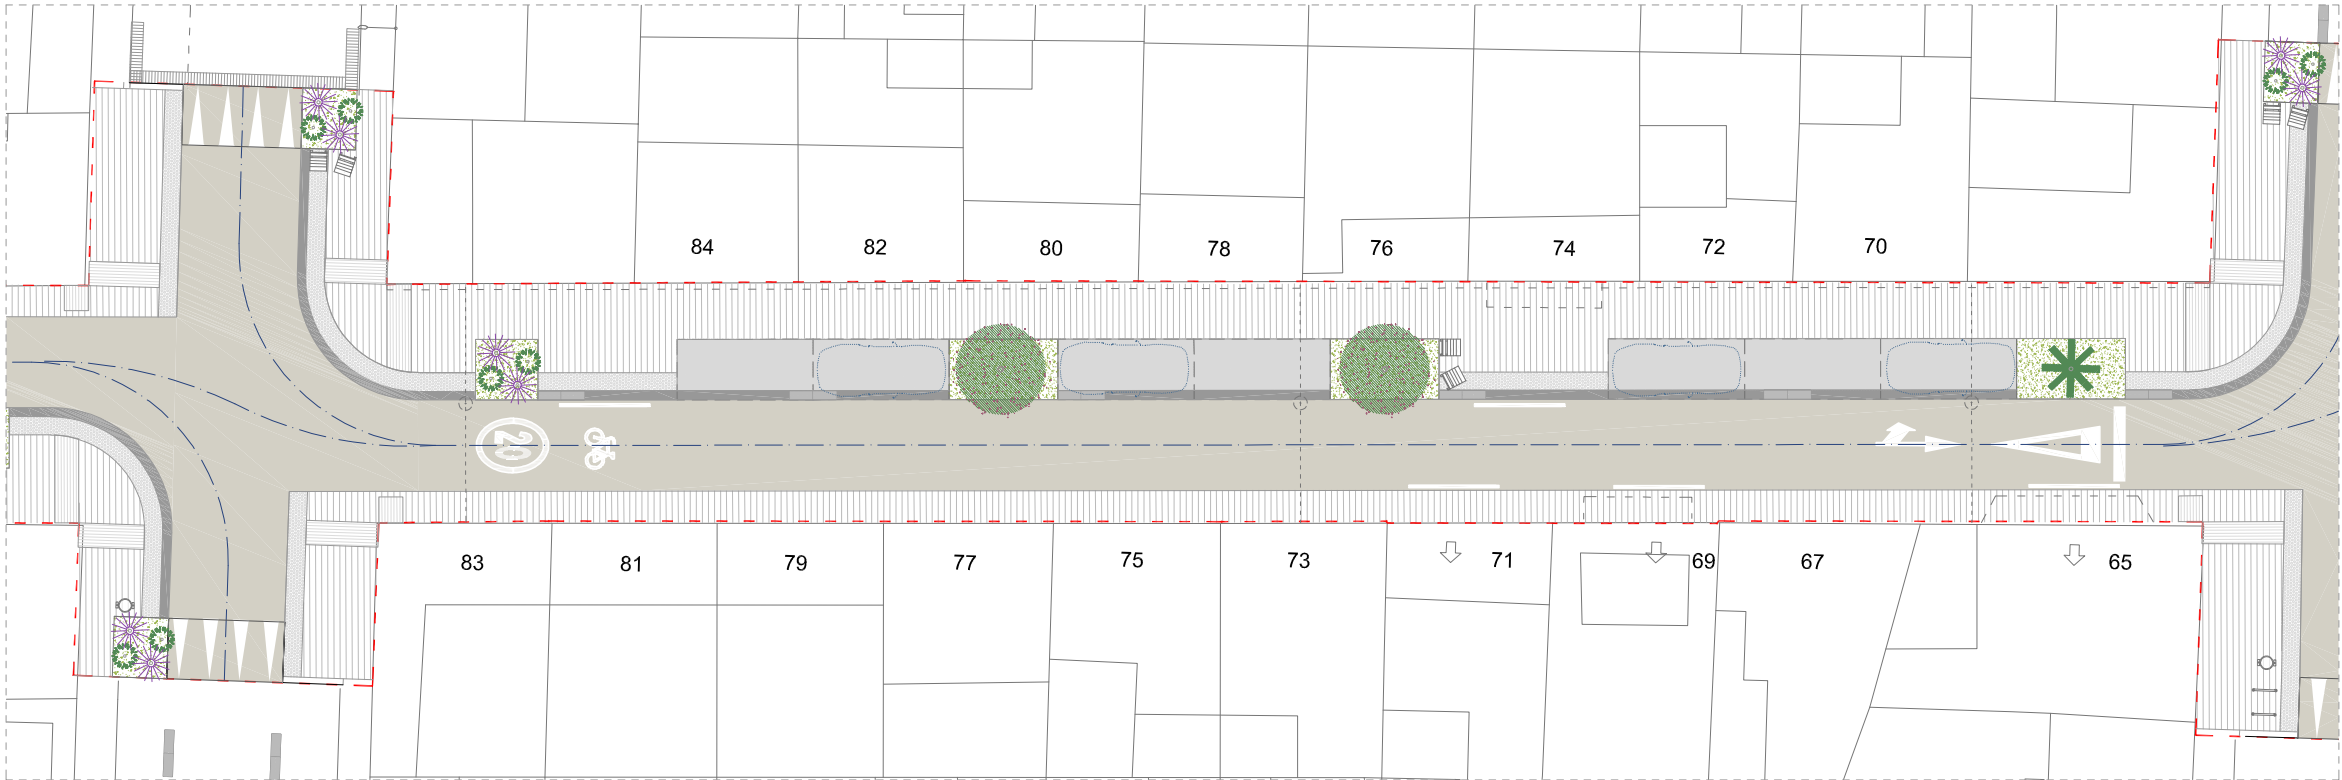


PLANTA ÀMBIT B


- LLEGENDA DE PAVIMENTS
- ASFALT AMB ÀRIDS RECICLAT
  - PEÇA PREFABRICADA DE FORMIGÓ TIPUS LLAMBORDA 10x20cm
  - FORMIGÓ DRENANT
  - PANOT DE 9 PASTILLES (mateix model que l'existent)
  - PANOT DE 9 PASTILLES (mateix model que l'existent)

- LLEGENDA DE VEGETACIÓ
- ARBUSTIVA I HERBACI DE BAIX CONSUM
  - ARBRE EXISTENT
  - ARBAT NOU PUNTUAL. PORT GRAN
  - ARBAT NOU
  - ARBAT NOU
  - ARBAT NOU
  - ARBAT NOU
  - ARBAT NOU

- LLEGENDA D'ELEMENTS I MOBILIARI URBÀ
- ENLLUMENAT EN CATENÀRIA
  - CADIRA NOEROMÀNTIC LILVIÀ O SIMILAR
  - BANC NOEROMÀNTIC LILVIÀ O SIMILAR
  - ELEMENTS JUGABLES
  - APARCABICICLETES
  - PAPERERA

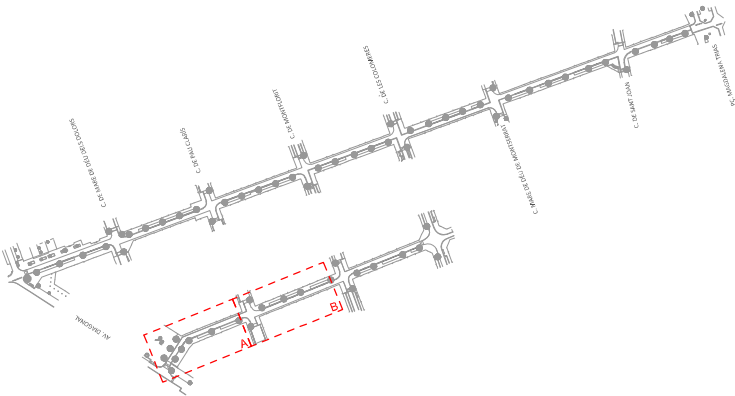

----- ÀMBIT D'ACTUACIÓ

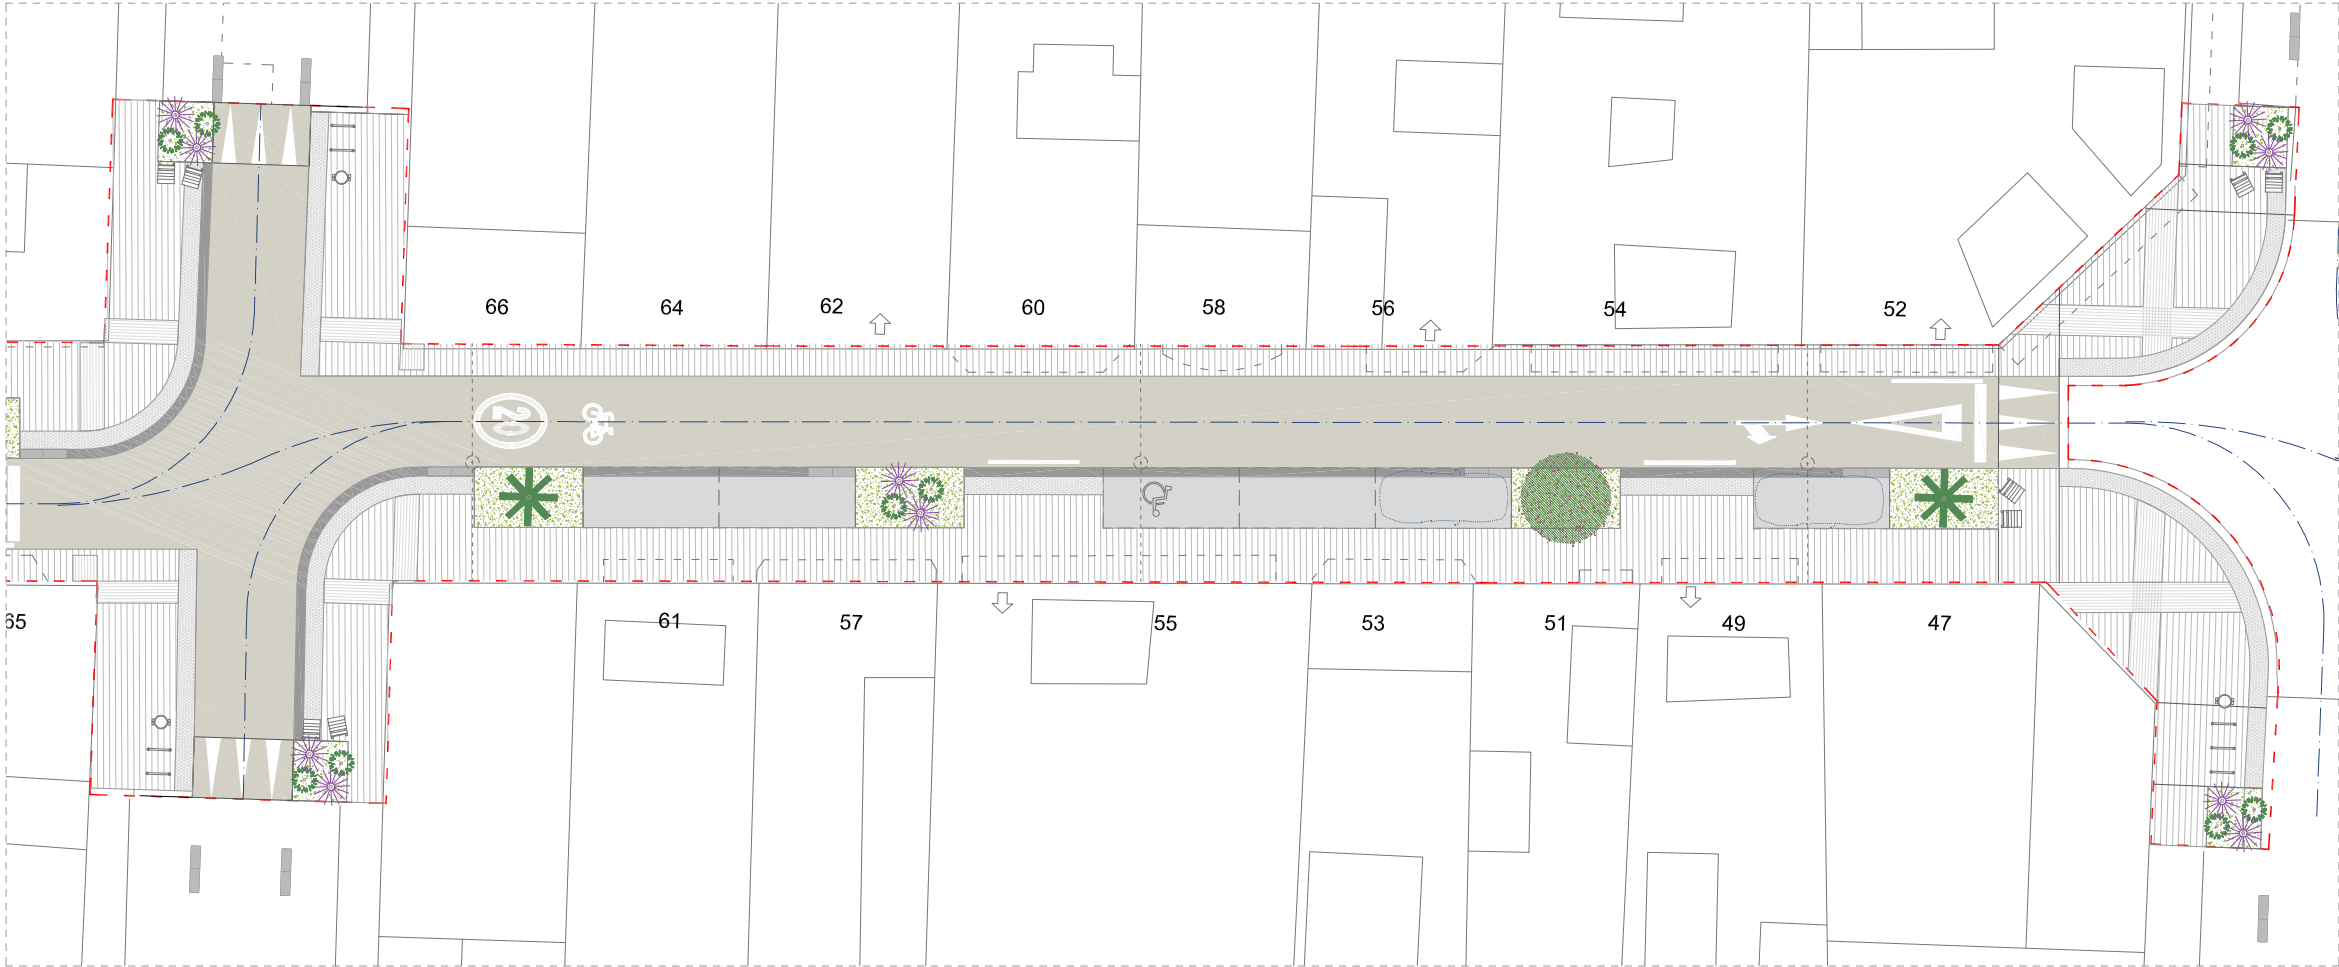


PLANTA ÀMBIT C


- LLEGENDA DE PAVIMENTS
- ASFALT AMB ÀRIDS RECICLAT
  - PEÇA PREFABRICADA DE FORMIGÓ TIPUS LLAMBORDA 10x20cm
  - FORMIGÓ DRENANT
  - PANOT DE 9 PASTILLES (mateix model que l'existent)
  - PANOT DE 9 PASTILLES (mateix model que l'existent)

- LLEGENDA DE VEGETACIÓ
- ARBUSTIVA I HERBACI DE BAIX CONSUM
  - ARBRE EXISTENT
  - ARBRAT NOU PUNTUAL. PORT GRAN
  - ARBRAT NOU
  - ARBRAT NOU
  - ARBRAT NOU
  - ARBRAT NOU
  - ARBRAT NOU


- LLEGENDA D'ELEMENTS I MOBILIARI URBÀ
- ENLLUMENAT EN CATENÀRIA
  - CADIRA NOEROMÀNTIC LILVIÀ O SIMILAR
  - BANC NOEROMÀNTIC LILVIÀ O SIMILAR
  - ELEMENTS JUGABLES
  - APARCABICICLETES
  - PAPERERA

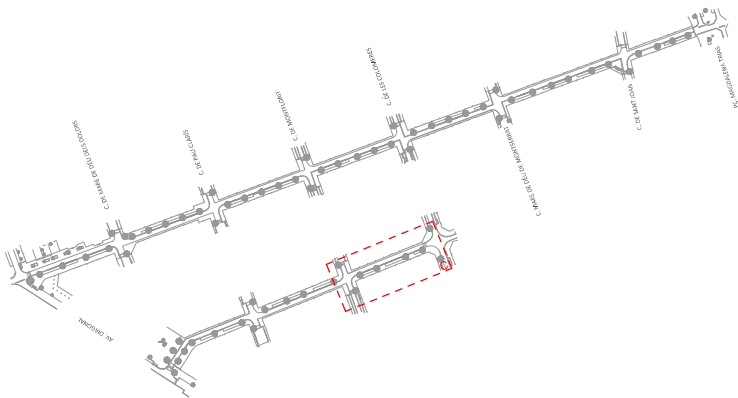

--- AMBIT D'ACTUACIÓ

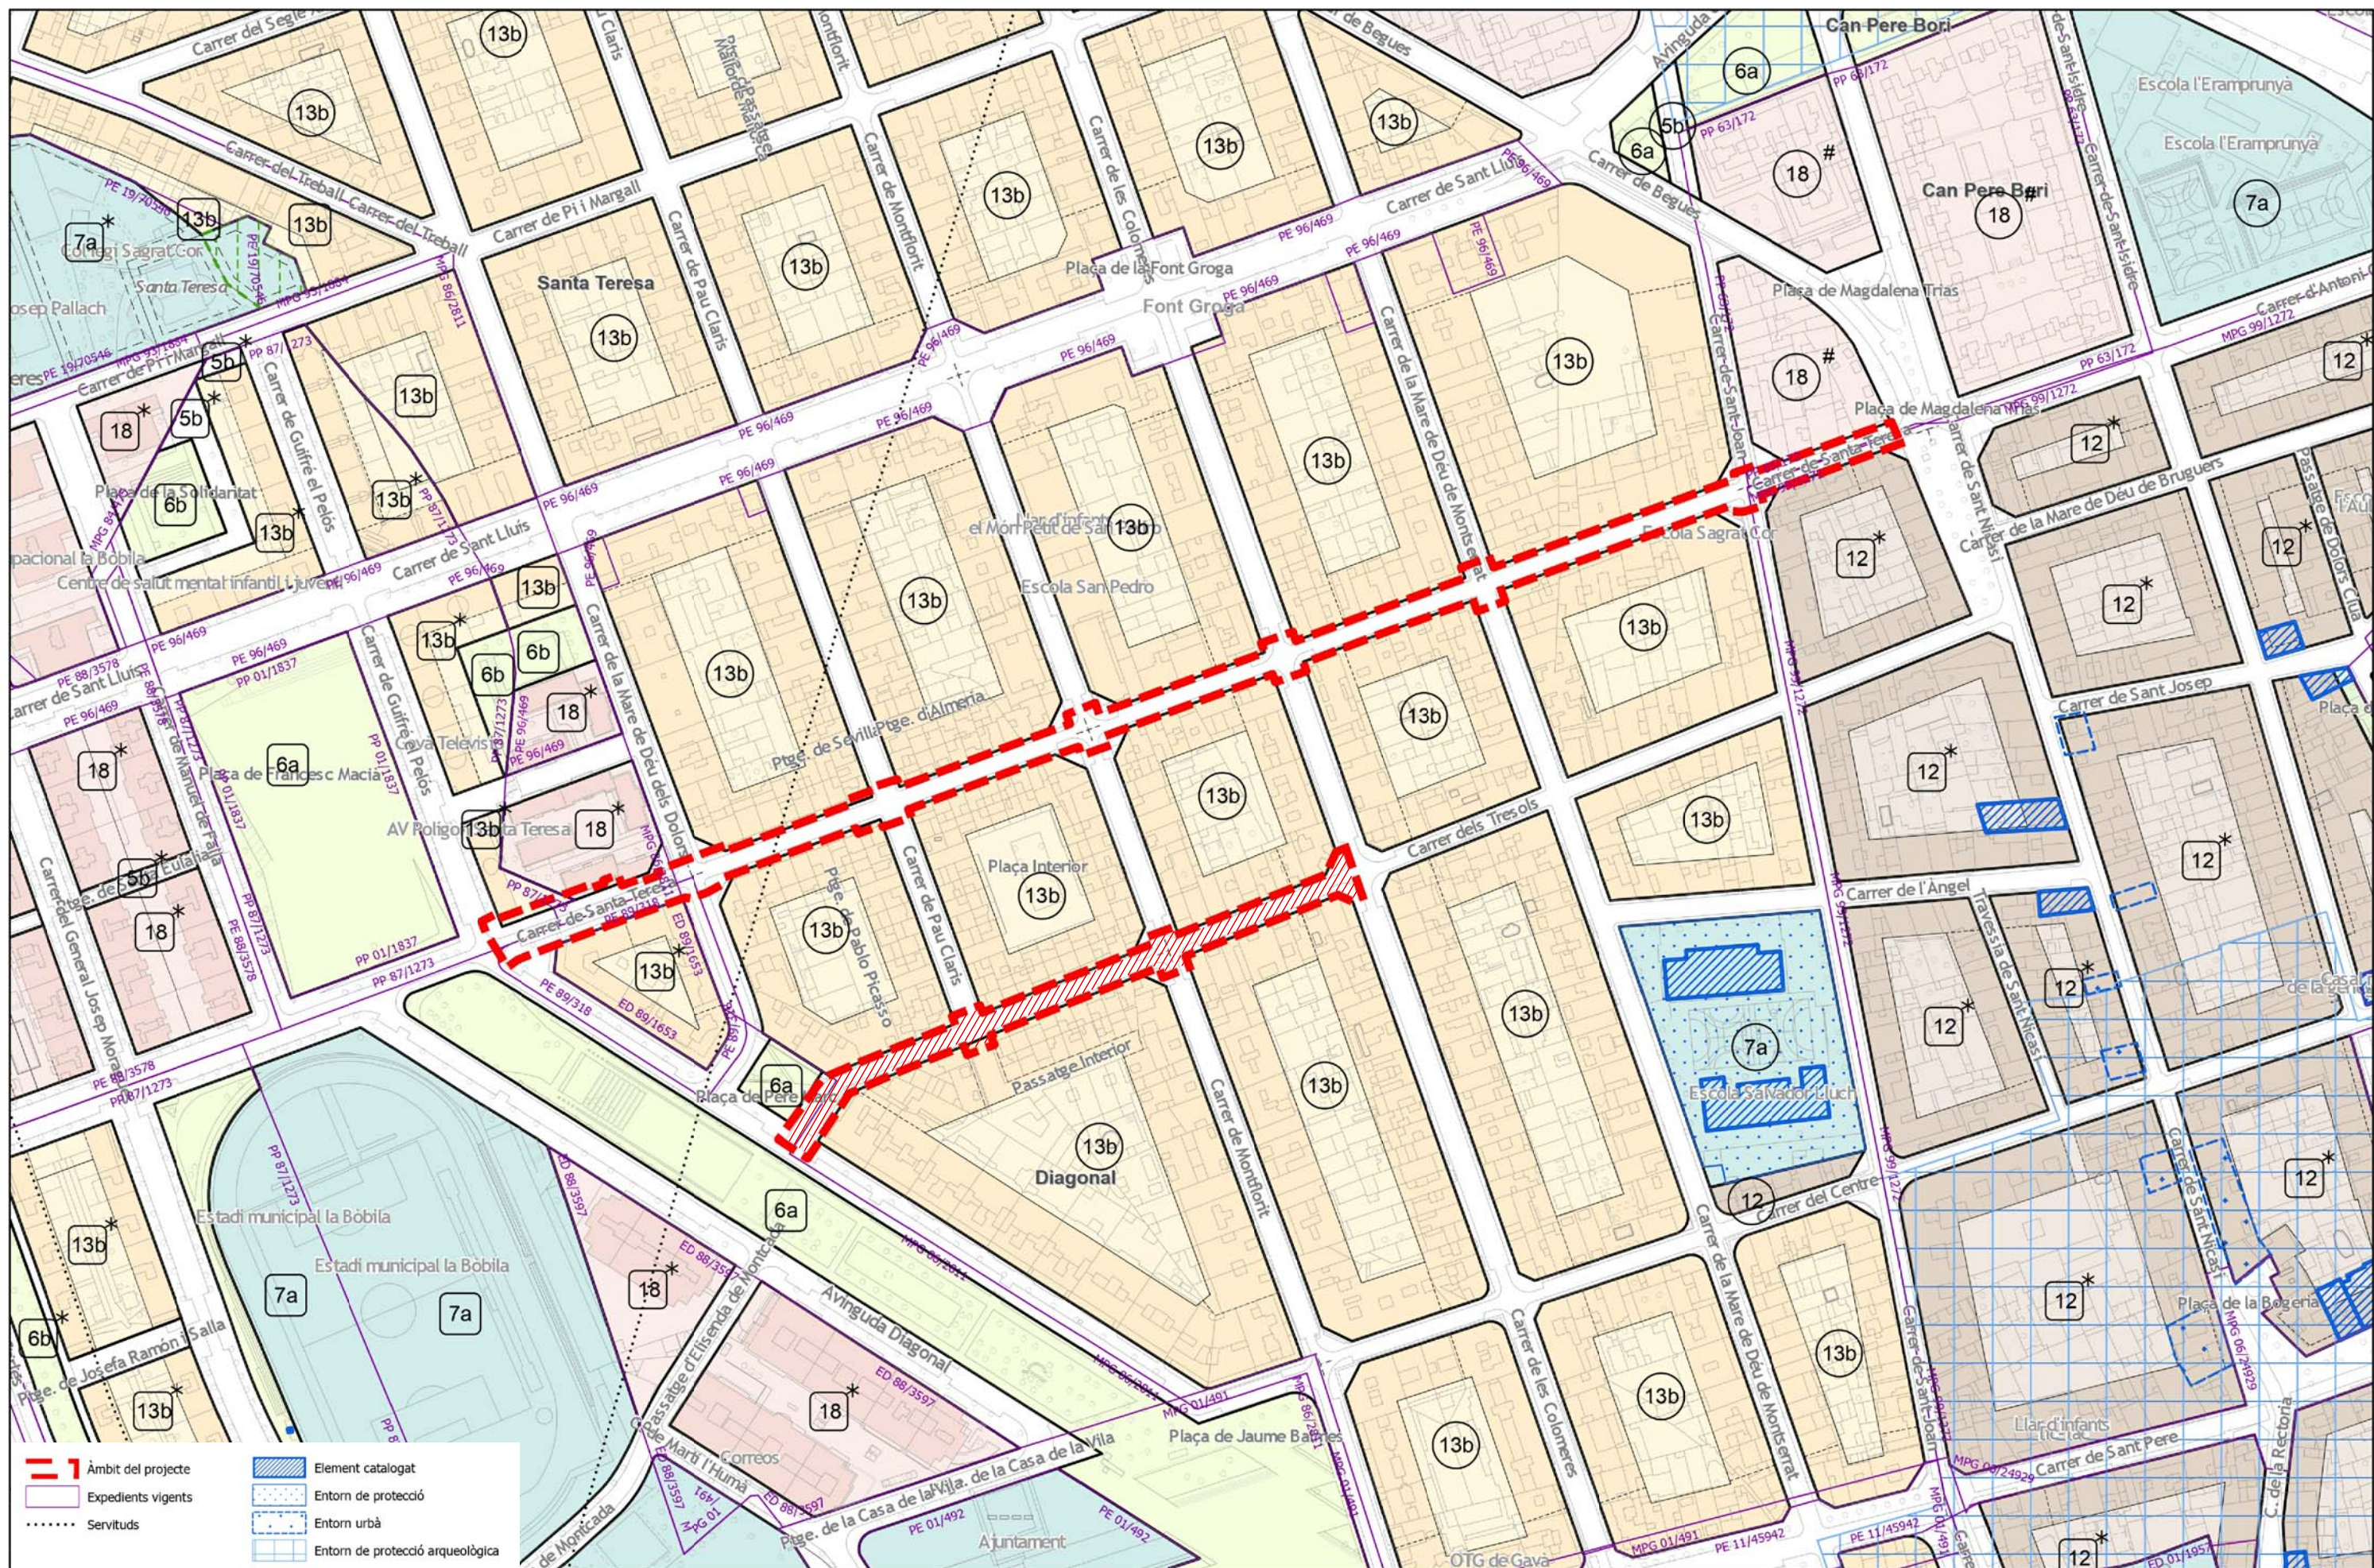



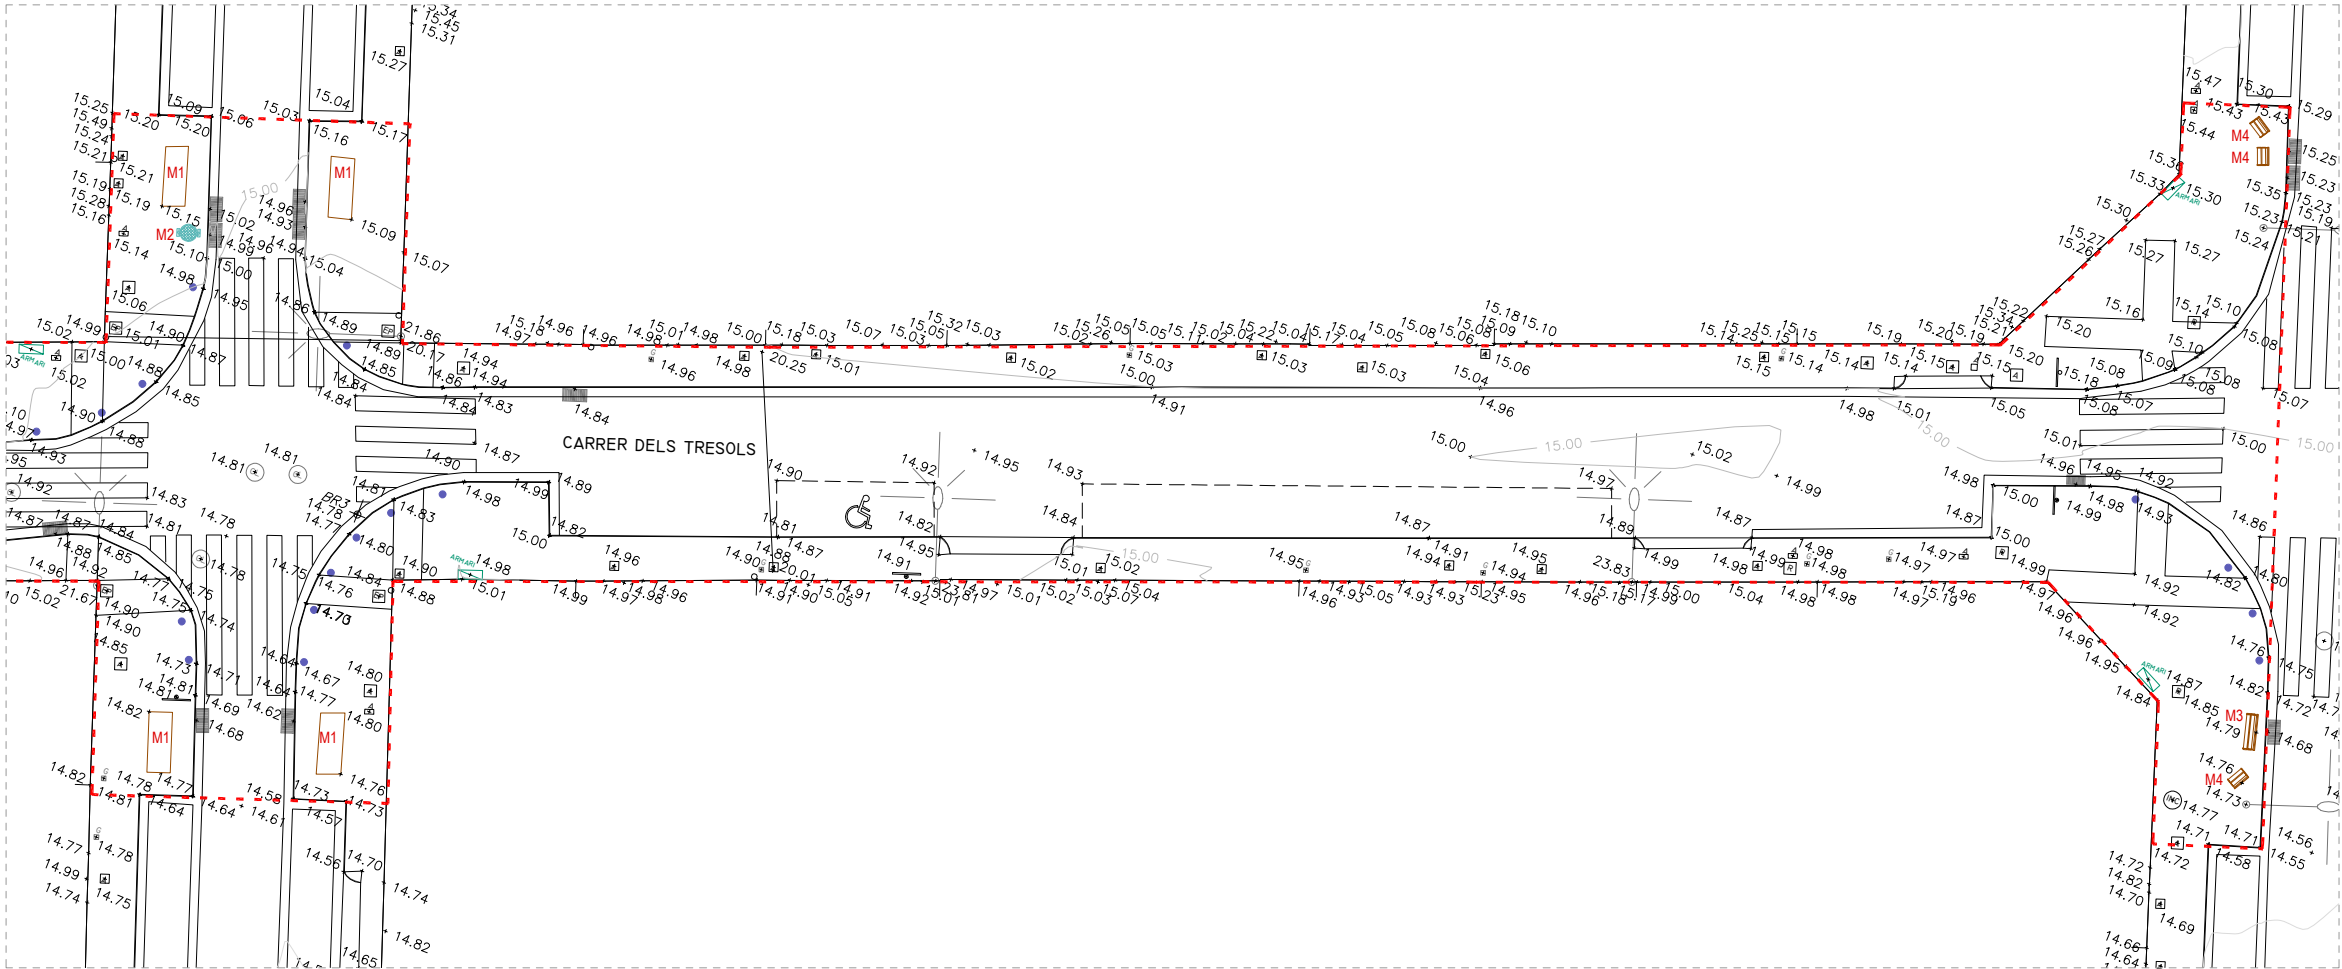

PLANTA ÀMBIT C


ELEMENTS EXISTENTS DINTRE DE L'ÀMBIT DE ACTUACIÓ DEL C. DELS TRESOLS

APARCAMENT I GUALS

|                          |    |
|--------------------------|----|
| GUALS                    | 9  |
| PLACES APARCAMENT COTXES | 22 |
| PLACES APARCAMENT MOTOS  | 7  |

MOBILIARI I ELEMENTS URBANS

|     |                         |    |
|-----|-------------------------|----|
| M.1 | BANC DE FORMIGÓ         | 4  |
| M.2 | PAPERERA                | 1  |
| M.3 | BANC DE FUSTA I FERRO   | 1  |
| M.4 | CADIRA DE FUSTA I FERRO | 3  |
| •   | PILONES                 | 23 |

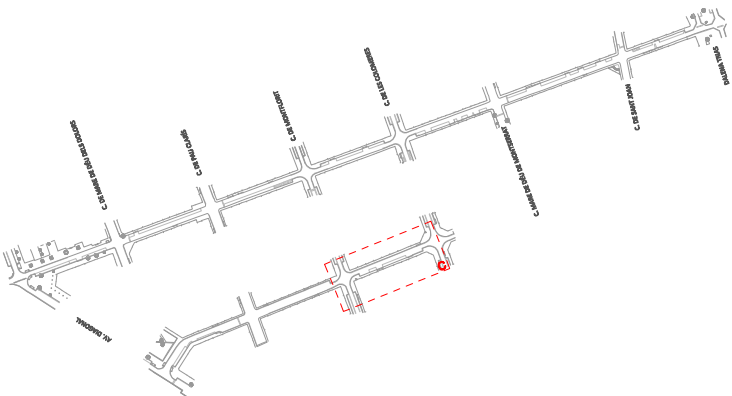

--- ÀMBIT D'ACTUACIÓ



PLA DE SOSTENIBILITAT AMBIENTAL

Francesc Puig E.

DIRECCIÓ DE PROJECTE

labaula arquitectes scclp

EQUIP

Mariana Echeverría  
Esteve Solà i Saura  
Sergi González  
Bernat Herández

ESITEC ENERGIA SL - Enginyers  
Rafel Cosín Pujol - Arquitecte tècnic  
Miria landscape architects studio - Paisatge  
IOK Cooperativa d'arquitectura sensata i tecnologia BIM

exp. 902717/2022

PROJ. EXECUTIU

PROJECTE I DIRECCIÓ DE LES OBRES PER L'ARRENJAMENT I TRANSFORMACIÓ DEL CARRER SANTA TERESA I UN TRAM DEL CARRER DELS TRESOLS

GAVÀ


SITUACIÓ GENERAL I DE CONJUNT C. DELS TRESOLS

AIXECAMENT TOPOGRÀFIC. ALTIMETRIA



esc. A3: 1/250

SG 06.1  
JULIOL 2024 2/2

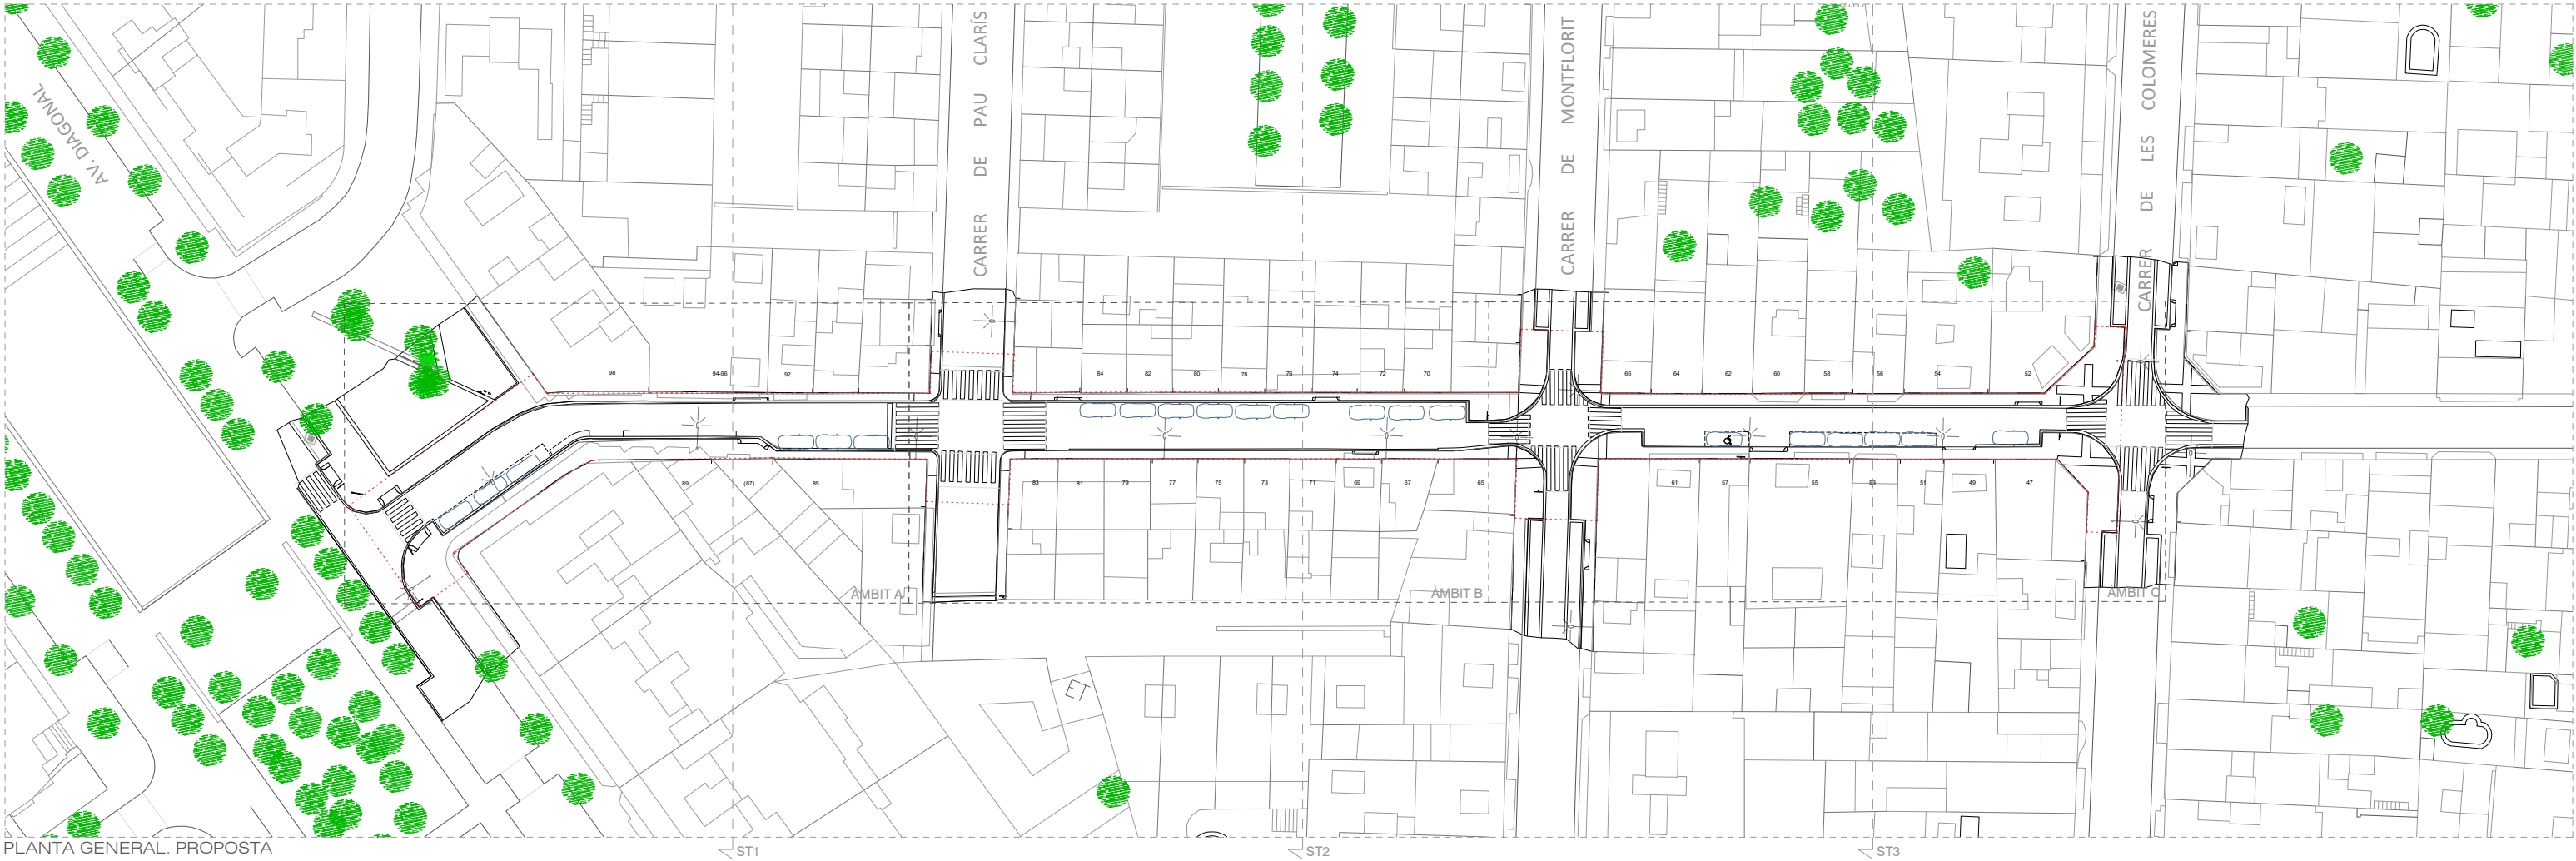


PLANTA GENERAL. PROPOSTA





PLANTA ÀMBIT C

SECCIONS TRANSVERSALS DE L'ESTAT ACTUAL  
Escala 1:150 (A3)

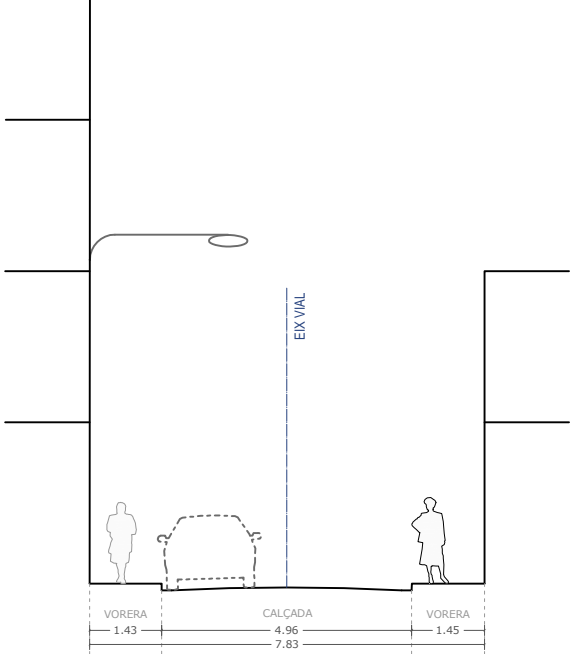

ST3



1. c. dels Tresols entre av. Diagonal i c. de Pau Claris



2. c. dels Tresols entre av. Diagonal i c. de Pau Claris



3. c. dels Tresols entre av. Diagonal i c. de Pau Claris



4. Cruïlla de c. dels Tresols amb c. de Pau Claris



5. Cruïlla de c. dels Treols amb c. de Pau Claris



6. c. dels Tresols entre c. de Pau Claris i c. de Montflorit



7. c. dels Tresols entre c. de Pau Claris i c. de Montflorit



8. Cruïlla de c. dels Tresols amb c. de Montflorit



9. c. dels Tresols entre c. de Montflorit i c. de les Colomeres




10. c. dels Tresols entre c. de Montflorit i c. de les Colomeres



11. Cruïlla de c. dels Tresols amb c. de les Colomeres



12. Cruïlla de c. de les Colomeres amb c. dels Tresols

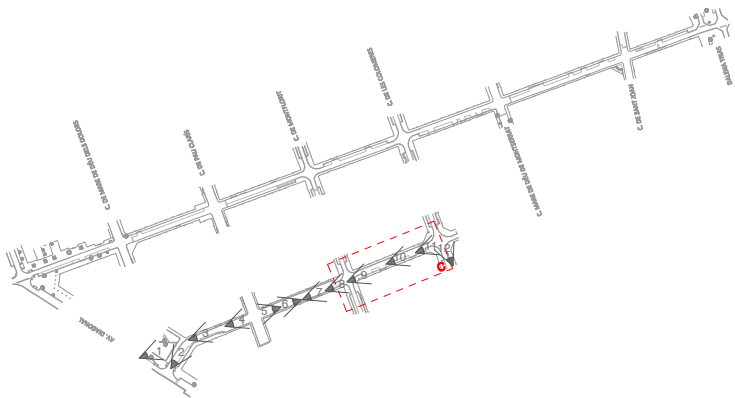

FOTOGRAFIES DE L'ESTAT ACTUAL



PLA DE  
SOSTENIBILITAT  
AMBIENTAL

Francesc Puig E.

DIRECCIÓ DE  
PROJECTE

labaula arquitectes scclp

EQUIP

Mariana Echeverría  
Esteve Solà i Saura  
Sergi González  
Bernat Herández

ESITEC ENERGIA SL - Enginyers  
Rafel Cosín Pujol - Arquitecte tècnic  
Mirla landscape architects studio - Paisatge  
IOK Cooperativa d'arquitectura sensata i  
tecnologia BIM

exp.  
902717/2022

PROJ. EXECUTIU

PROJECTE I DIRECCIÓ DE LES OBRES PER  
L'ARRENJAMENT I TRANSFORMACIÓ DEL CARRER SANTA  
TERESA I UN TRAM DEL CARRER DELS TRESOLS  
GAVÀ

SITUACIÓ GENERAL I DE CONJUNT  
C. DELS TRESOLS

AIXECAMENT TOPOGRÀFIC. PREXISTÈNCIES


esc. A3: 1/250




SG 06.2


JULIOL 2024

3/3

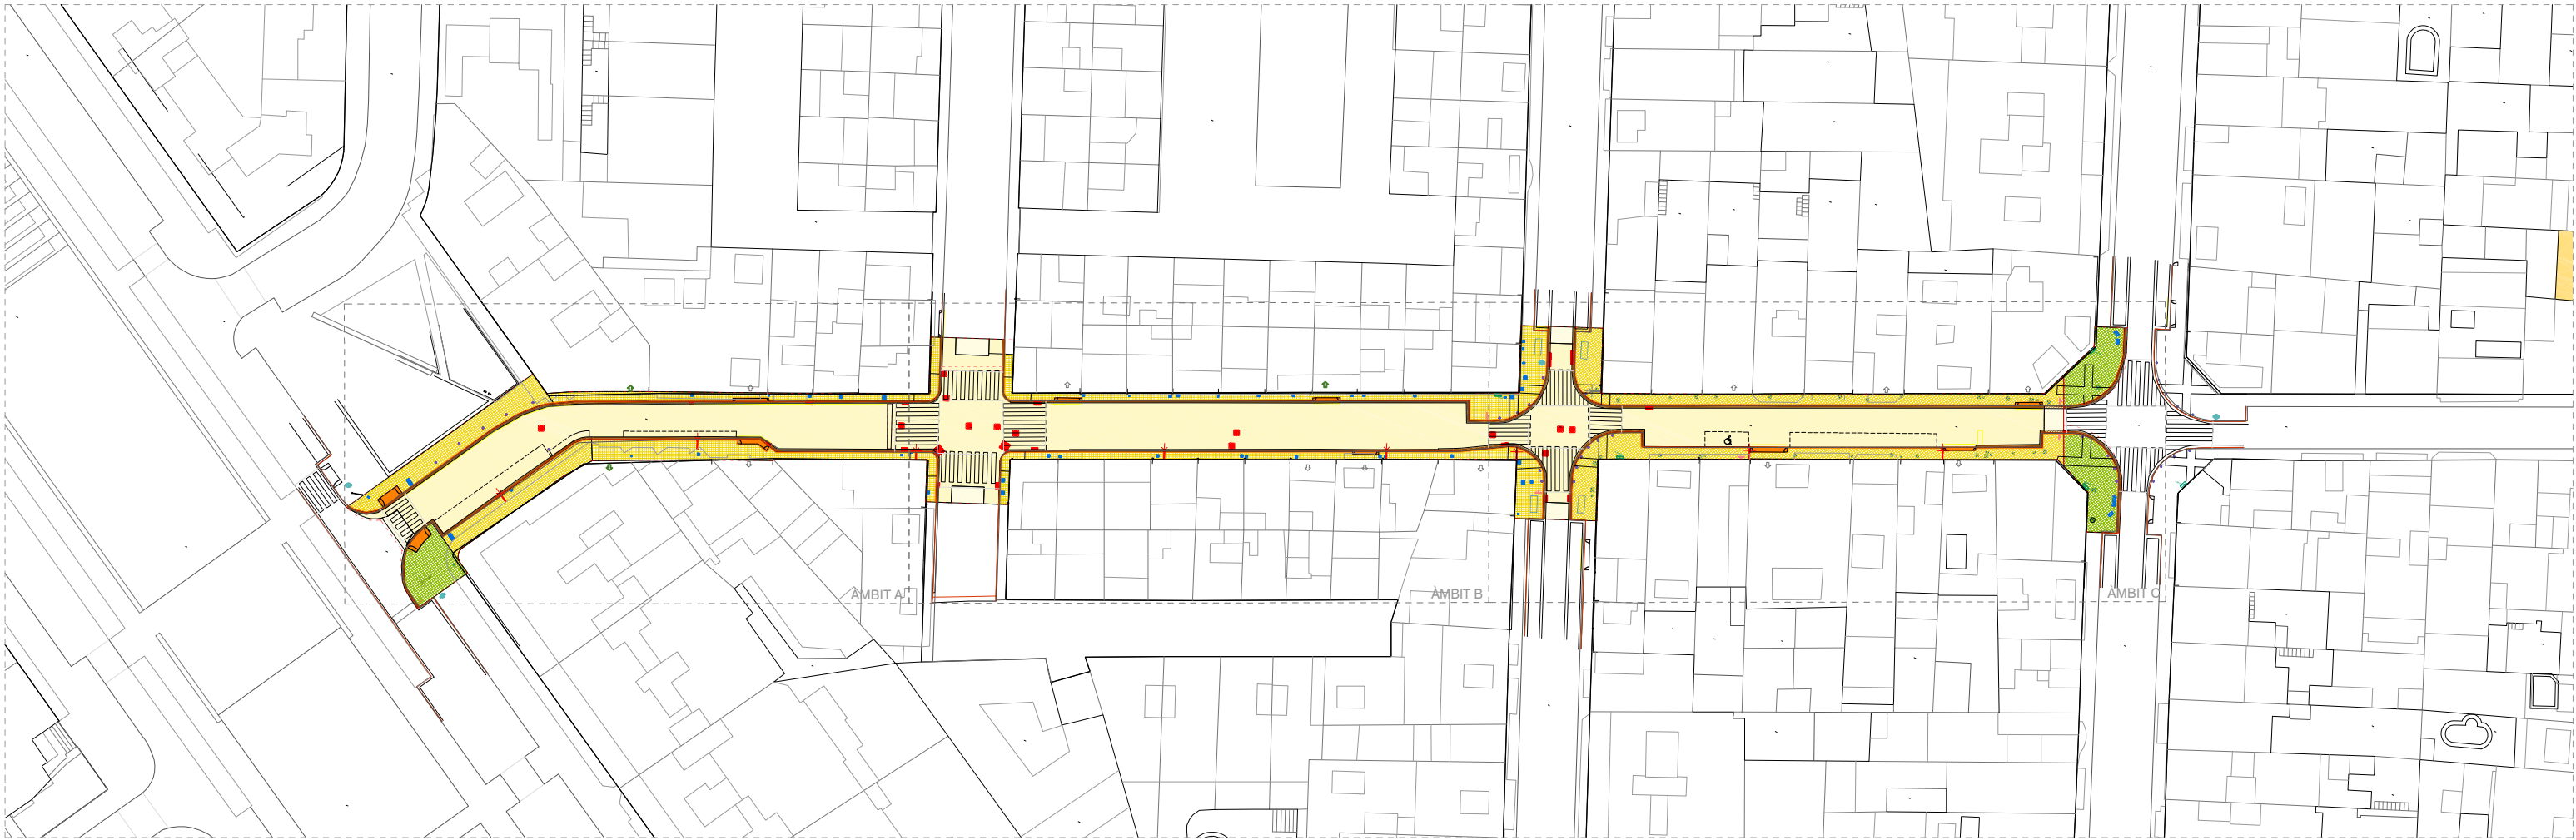

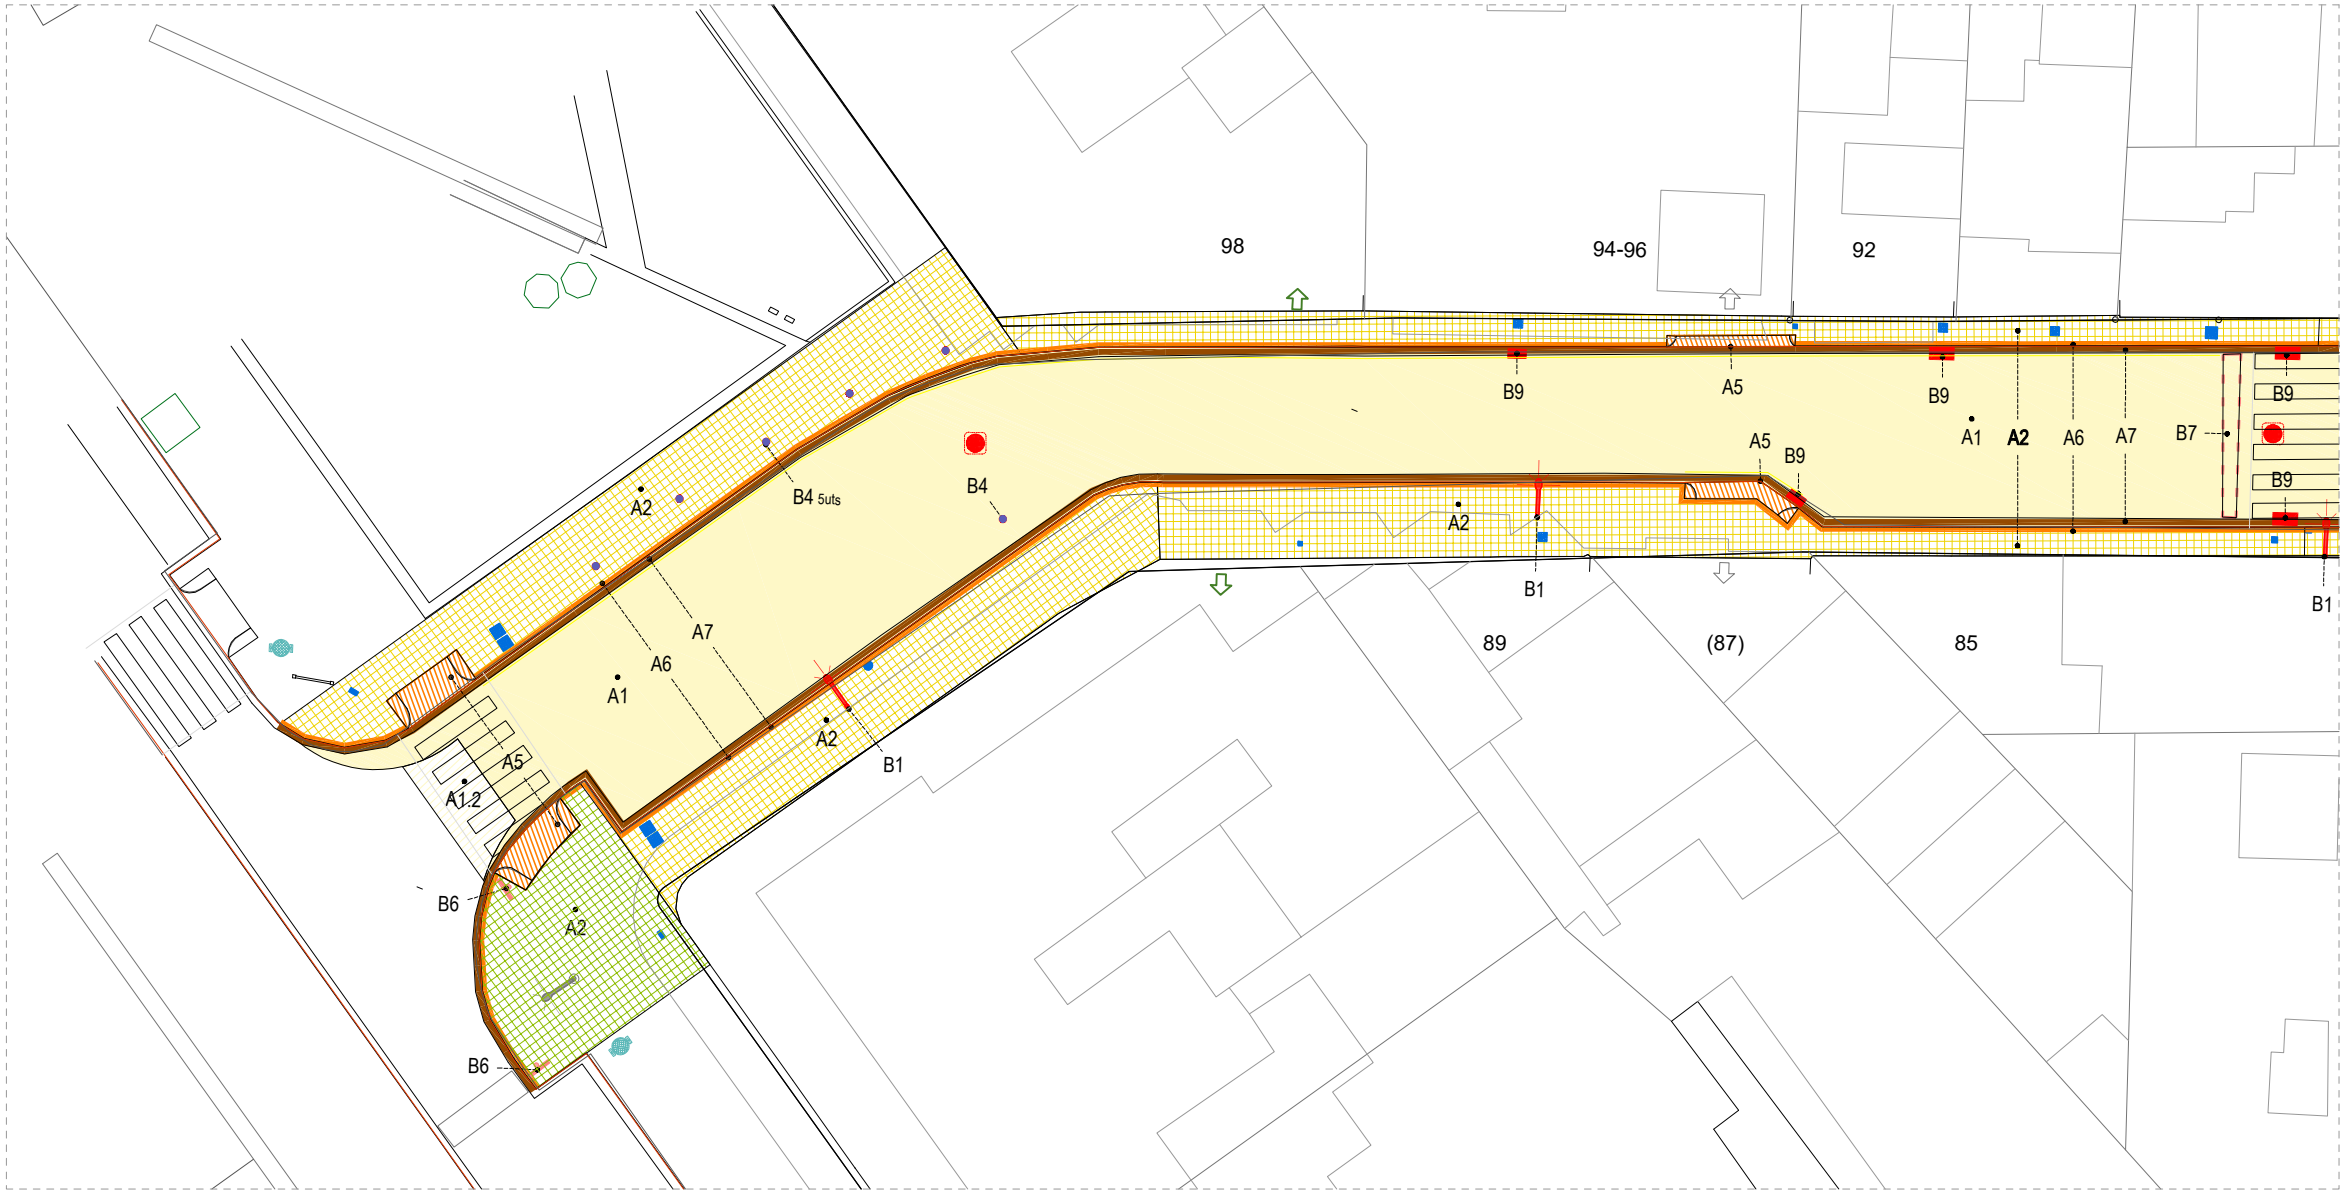

PLANTA ÀMBIT A

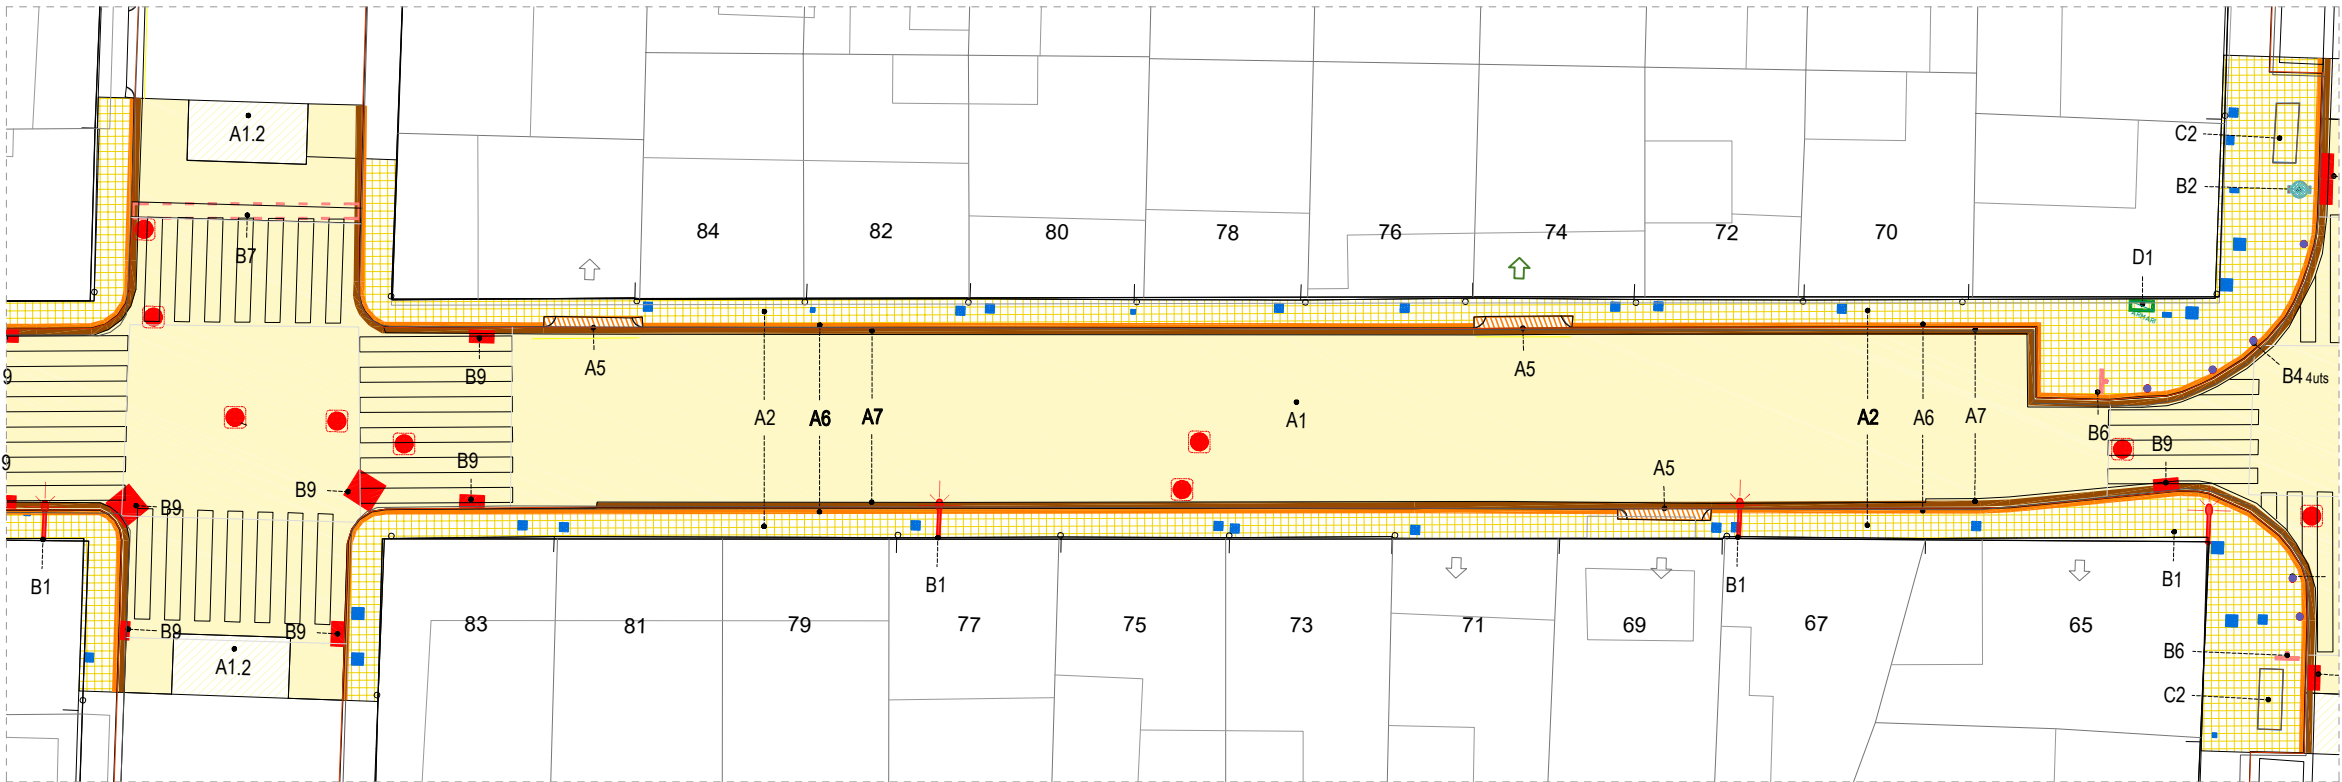

PLANTA ÀMBIT B

LLEGGENDA D' ENDERROCS I RETIRADES

ENDERROCS

- A1 PAVIMENT ASFÀLTIC CALÇADA, BASE I SUBBASE
- A1.2 FRESAT I REPOSICIÓ CAPA DE RODADURA
- A2 PAVIMENT DE PANOT, BASE I SUBBASE
- A2 PAVIMENT DE PANOT
- A3 PAVIMENT DE 40x50, BASE I SUBBASE
- A4 PAVIMENT DE FORMIGÓ CONTINU, BASE I SUBBASE
- A5 GUAL
- A6 VORADA GRANÍTICA
- A7 RIGOLA

ELEMENTS RETIRATS


- B1 FANAL (FAÇANA)
- B1.2 FANAL (PEU)
- B2 PAPERERA
- B3 REGISTRE (Pou clavegueram)
- B4 PILONA
- B5 POST ELÈCTRIC
- B6 SENYALS DE TRÀNSIT (amb bàcul)
- B7 LIMITADOR DE VELOCITAT
- B8 ESCOCELL
- B9 REIXA DE RECOLLIDA D'AIGUES
- B10 ARBRE. ELIMINAR
- B11 ARBRE. REPLANTAR

ELEMENTS RETIRATS I RECOL·LOCATS


- C1 CONTENIDORS. Reubicació
- C2 BANC DE FORMIGÓ. Reubicació
- C3 BANC O CADIRA. Reubicació fora de l'Àmbit
- C3 REGISTRES I TAPES. Adaptació a nova rasant

ELEMENTS PROTEGITS DURANT L'OBRA

- D1 QUADRE D'INTAL·LACIONS
- D2 PROTECCIÓ ARBRE

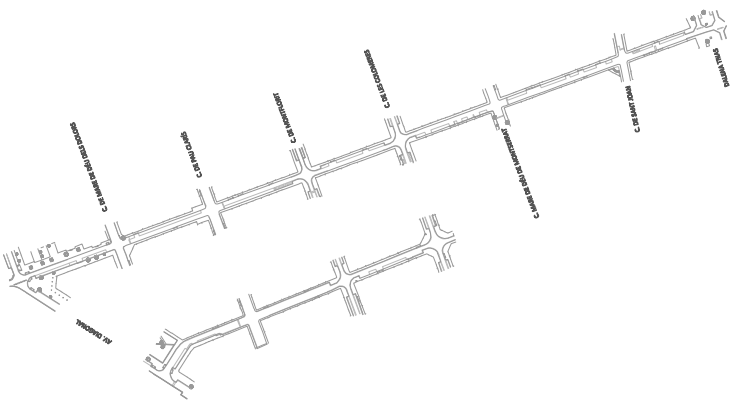

ÀMBIT D'ACTUACIÓ

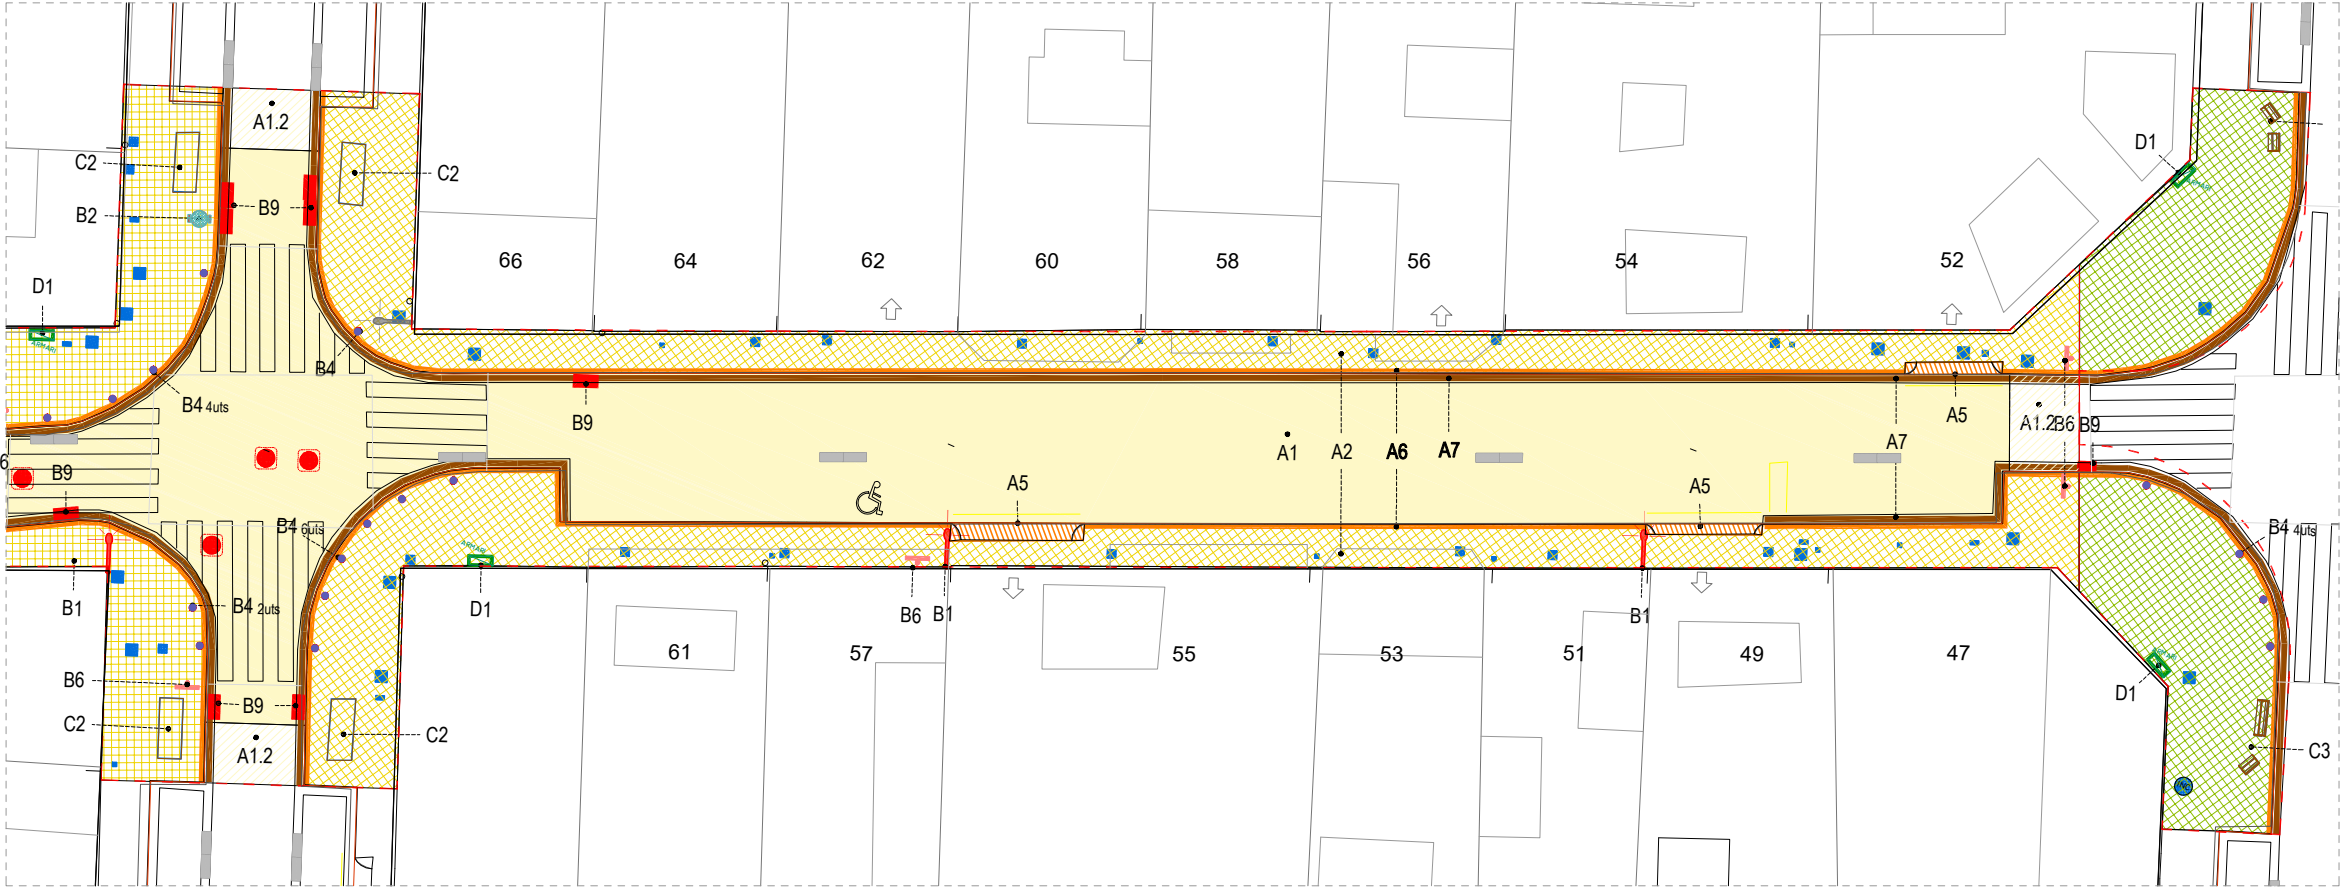

PLANTA ÀMBIT C

LLEGGENDA D' ENDERROCS I RETIRADES

ENDERROCS

- A1 PAVIMENT ASFÀLTIC CALÇADA, BASE I SUBASE
- A1.2 FRESAT I REPOSICIÓ CAPA DE RODADURA
- A2 PAVIMENT DE PANOT, BASE I SUBBASE
- A2 PAVIMENT DE PANOT
- A3 PAVIMENT DE 40x50, BASE I SUBBASE
- A4 PAVIMENT DE FORMIGÓ CONTINU, BASE I SUBBASE
- A5 GUAL
- A6 VORADA GRANÍTICA
- A7 RIGOLA

ELEMENTS RETIRATS


- B1 FANAL (FAÇANA)
- B1.2 FANAL (PEU)
- B2 PAPERERA
- B3 REGISTRE (Pou clavegueram)
- B4 PILONA
- B5 POST ELÈCTRIC
- B6 SENYALS DE TRÀNSIT (amb bàcul)
- B7 LIMITADOR DE VELOCITAT
- B8 ESCOCELL
- B9 REIXA DE RECOLLIDA D'AIGUES
- B10 ARBRE. ELIMINAR
- B11 ARBRE. REPLANTAR

ELEMENTS RETIRATS I RECOL·LOCATS


- C1 CONTENIDORS. Reubicació
- C2 BANC DE FORMIGÓ. Reubicació
- C3 BANC O CADIRA. Reubicació fora de l'Àmbit
- C3 REGISTRES I TAPES. Adaptació a nova rasant

ELEMENTS PROTEGITS DURANT L'OBRA

- D1 QUADRE D'INTAL·LACIONS
- D2 PROTECCIÓ ARBRE

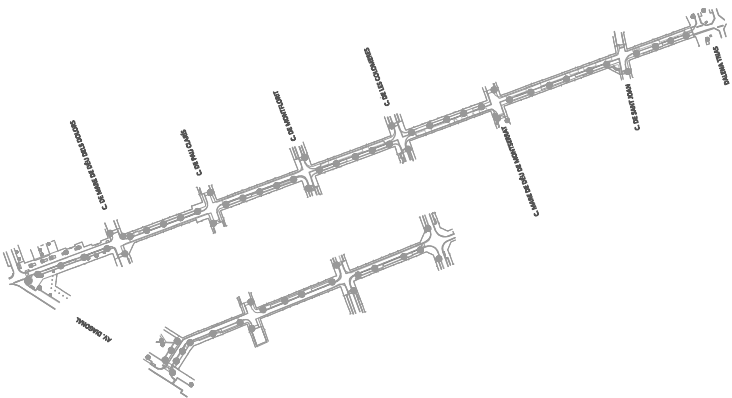

--- ÀMBIT D'ACTUACIÓ

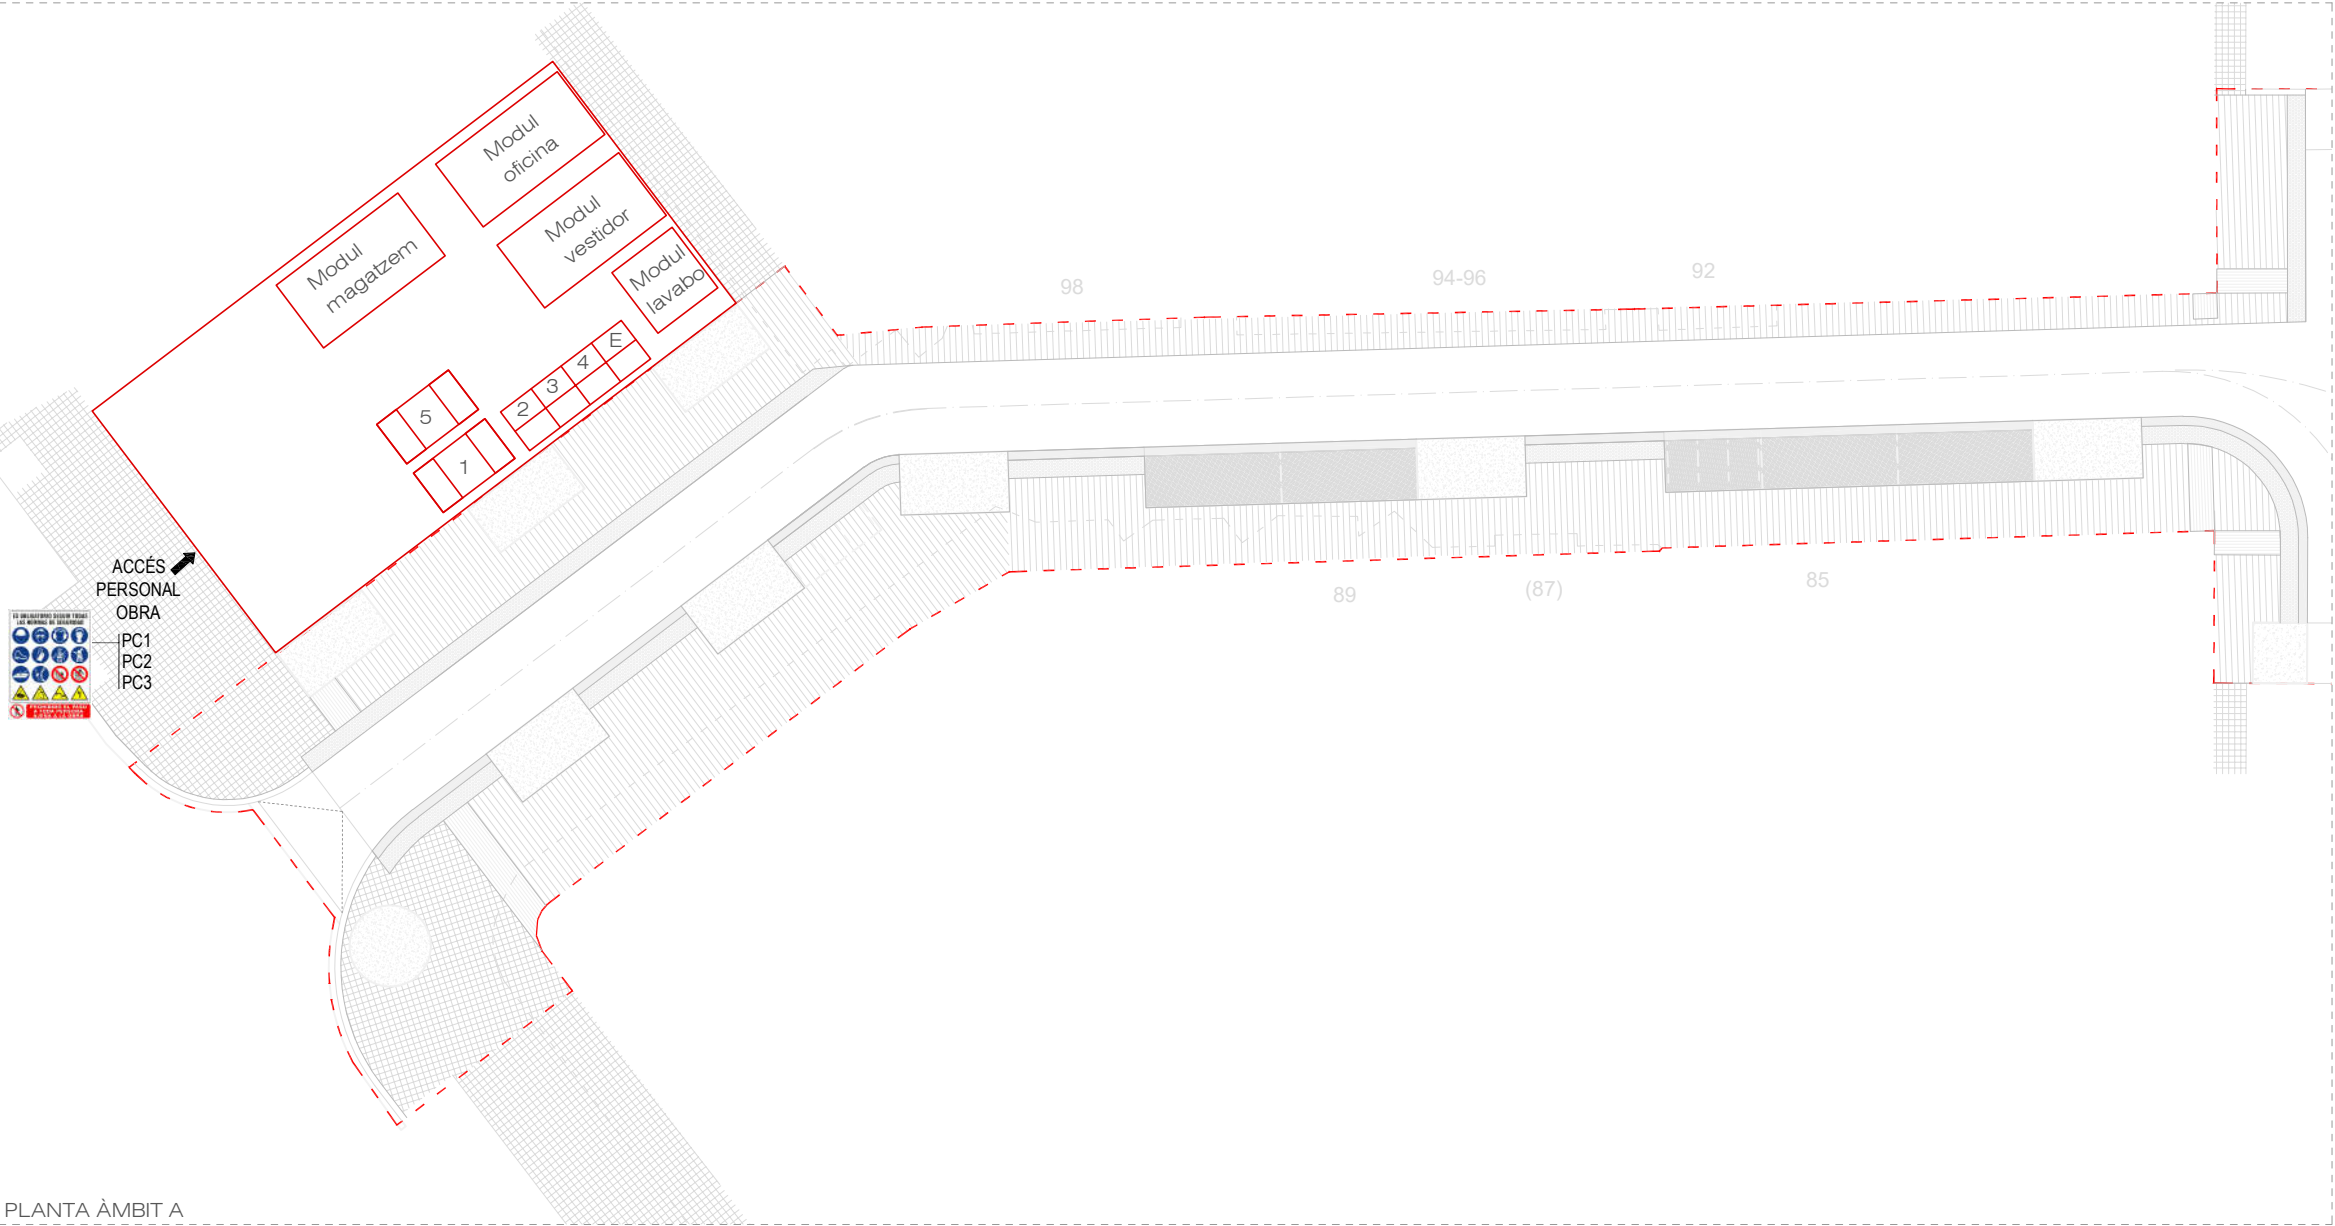

LLEGENDA GESTIÓ DE RESIDUS


E Contenedor de residus especials.

- 1 Contenedor de formigó.
- 2 Contenedor de fusta.
- 3 Contenedor de plàstics.
- 4 Contenedor de metalls.
- 5 Contenedor d'altres residus.


PROTECCIONS COL·LECTIVES

- PC1 Placa senyalització de risc
- PC2 Placa senyalització de prohibició
- PC3 Placa senyalització de seguretat

PLANTA ÀMBIT A

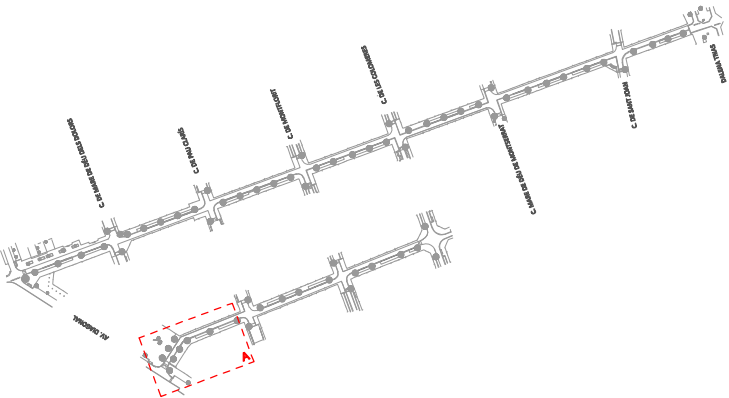




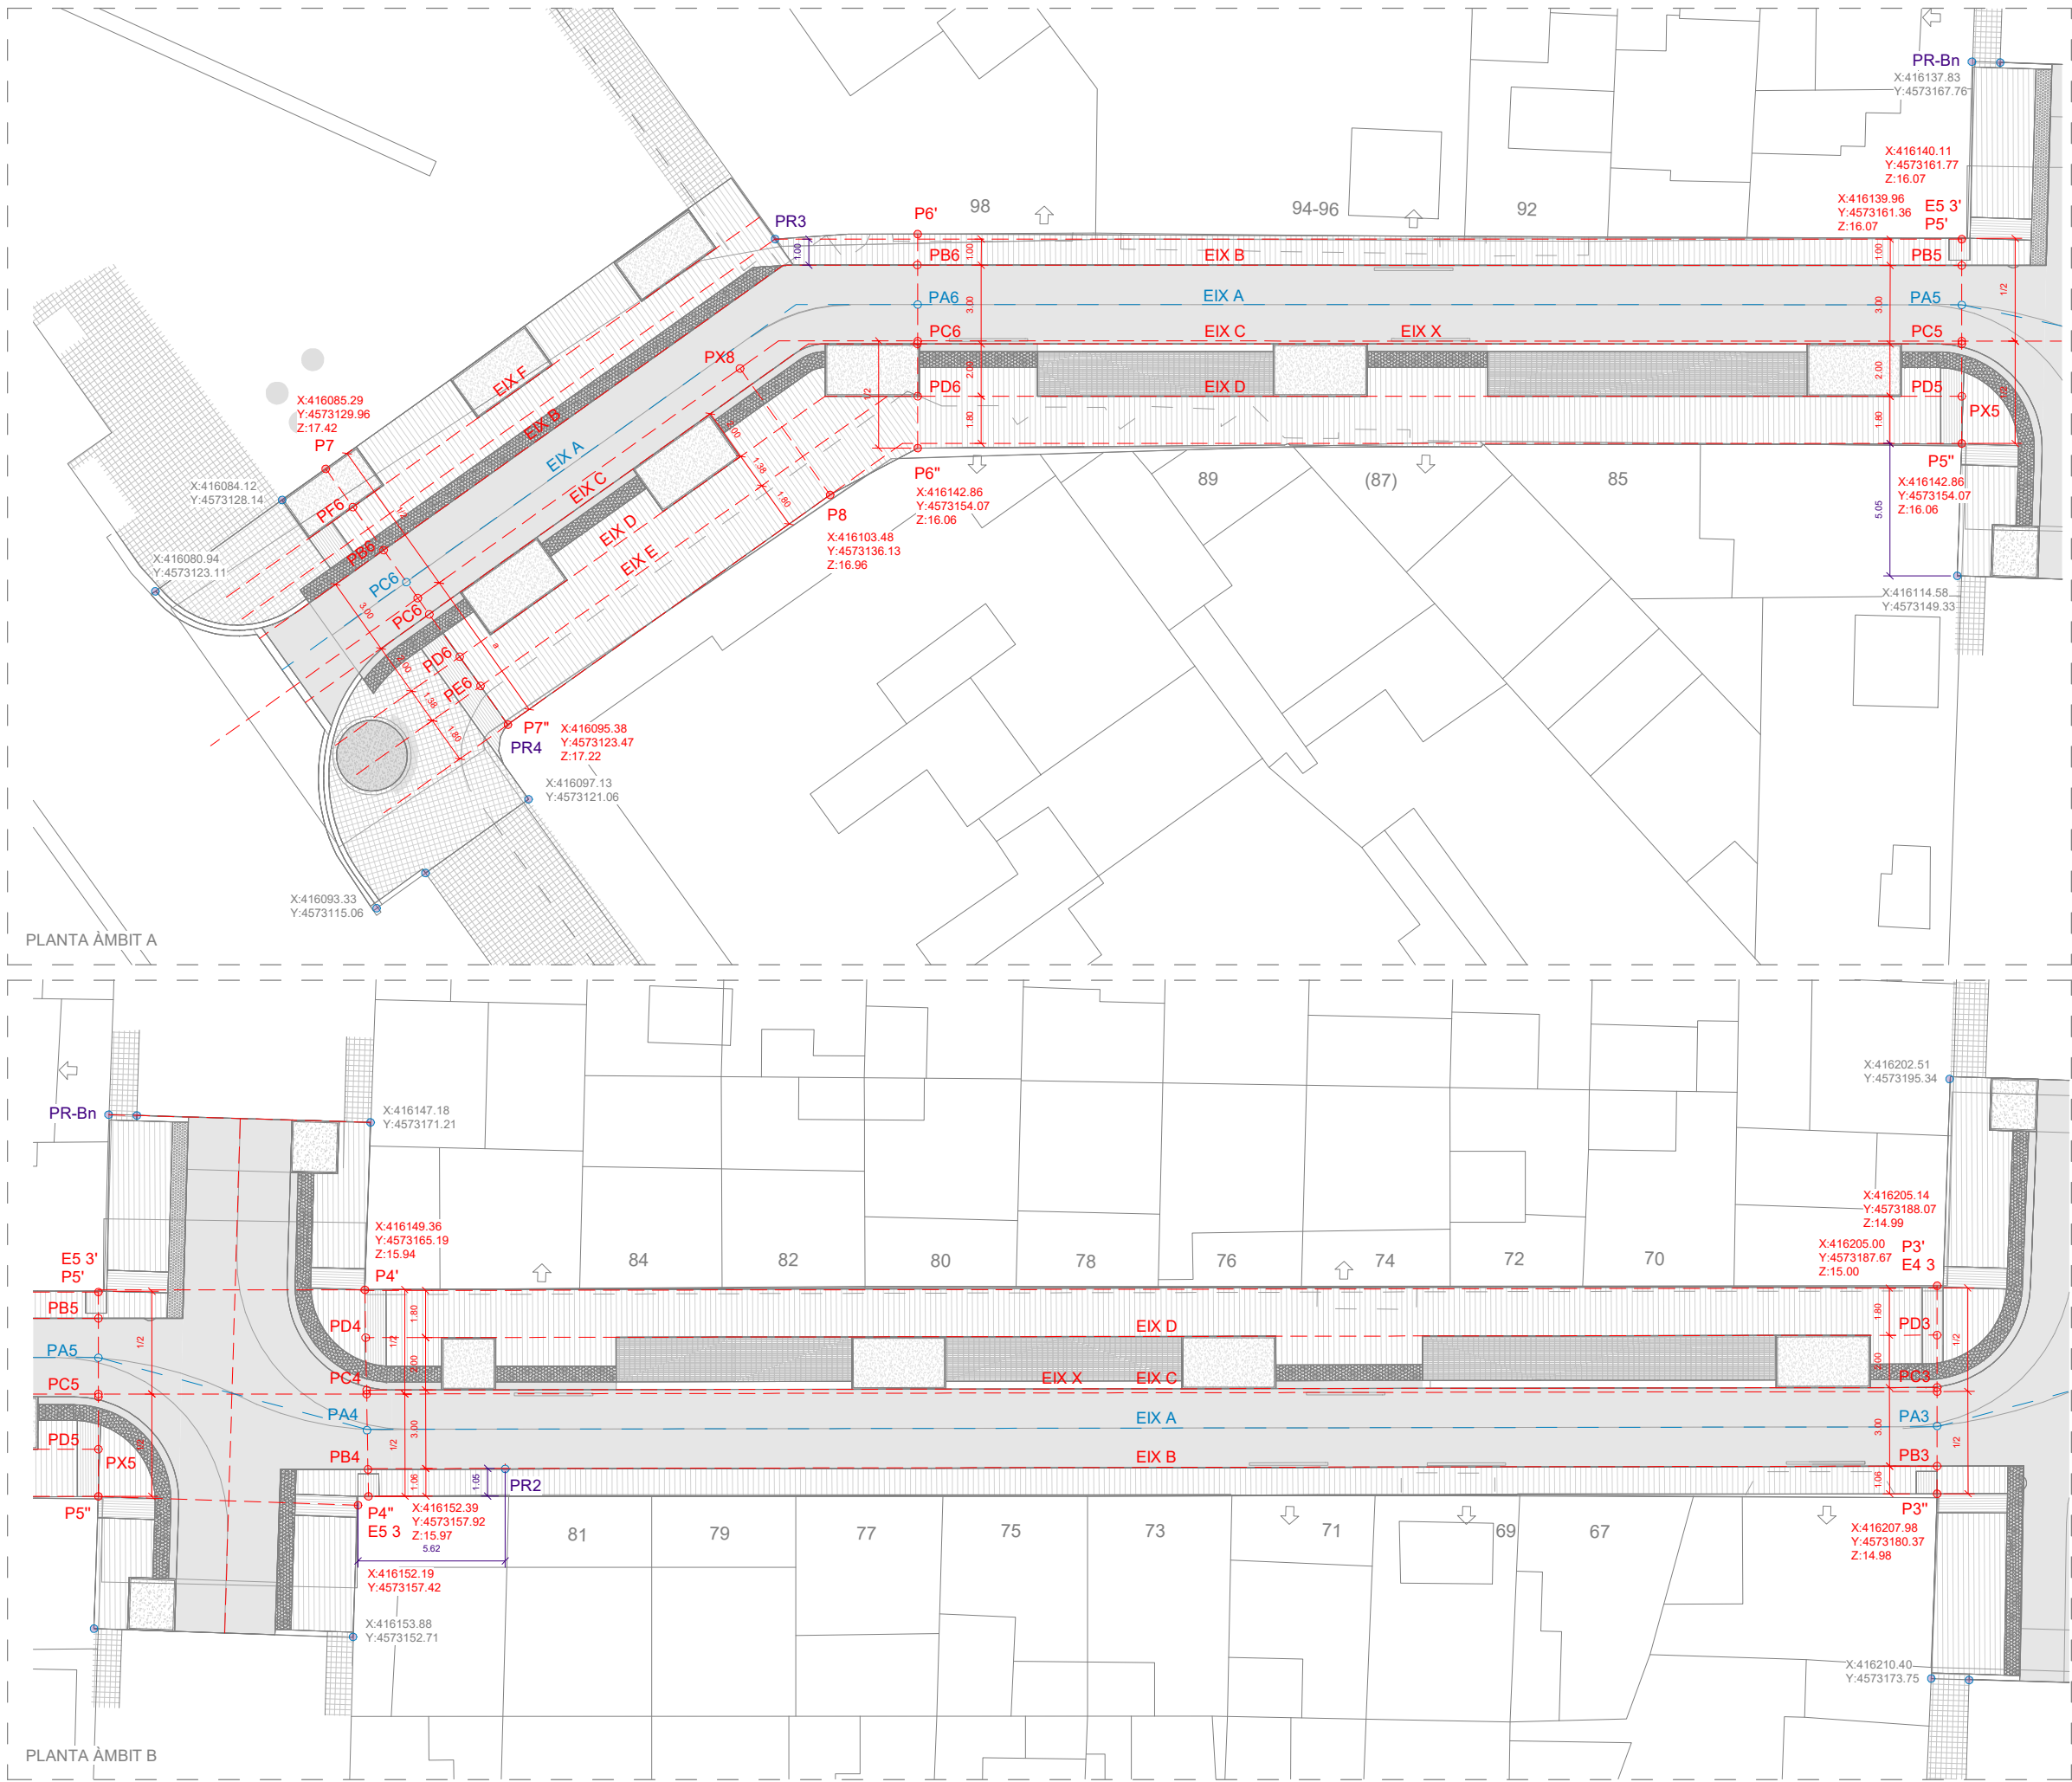



EIXOS DE REPLANTEIG

- EIX VIAL
- EIX DE REPLANTEIG
- COTES EIXOS REPLANTEIG
- PUNT DE REPLANTEIG
- COTES DE REFERÈNCIA
- EIX CARRER

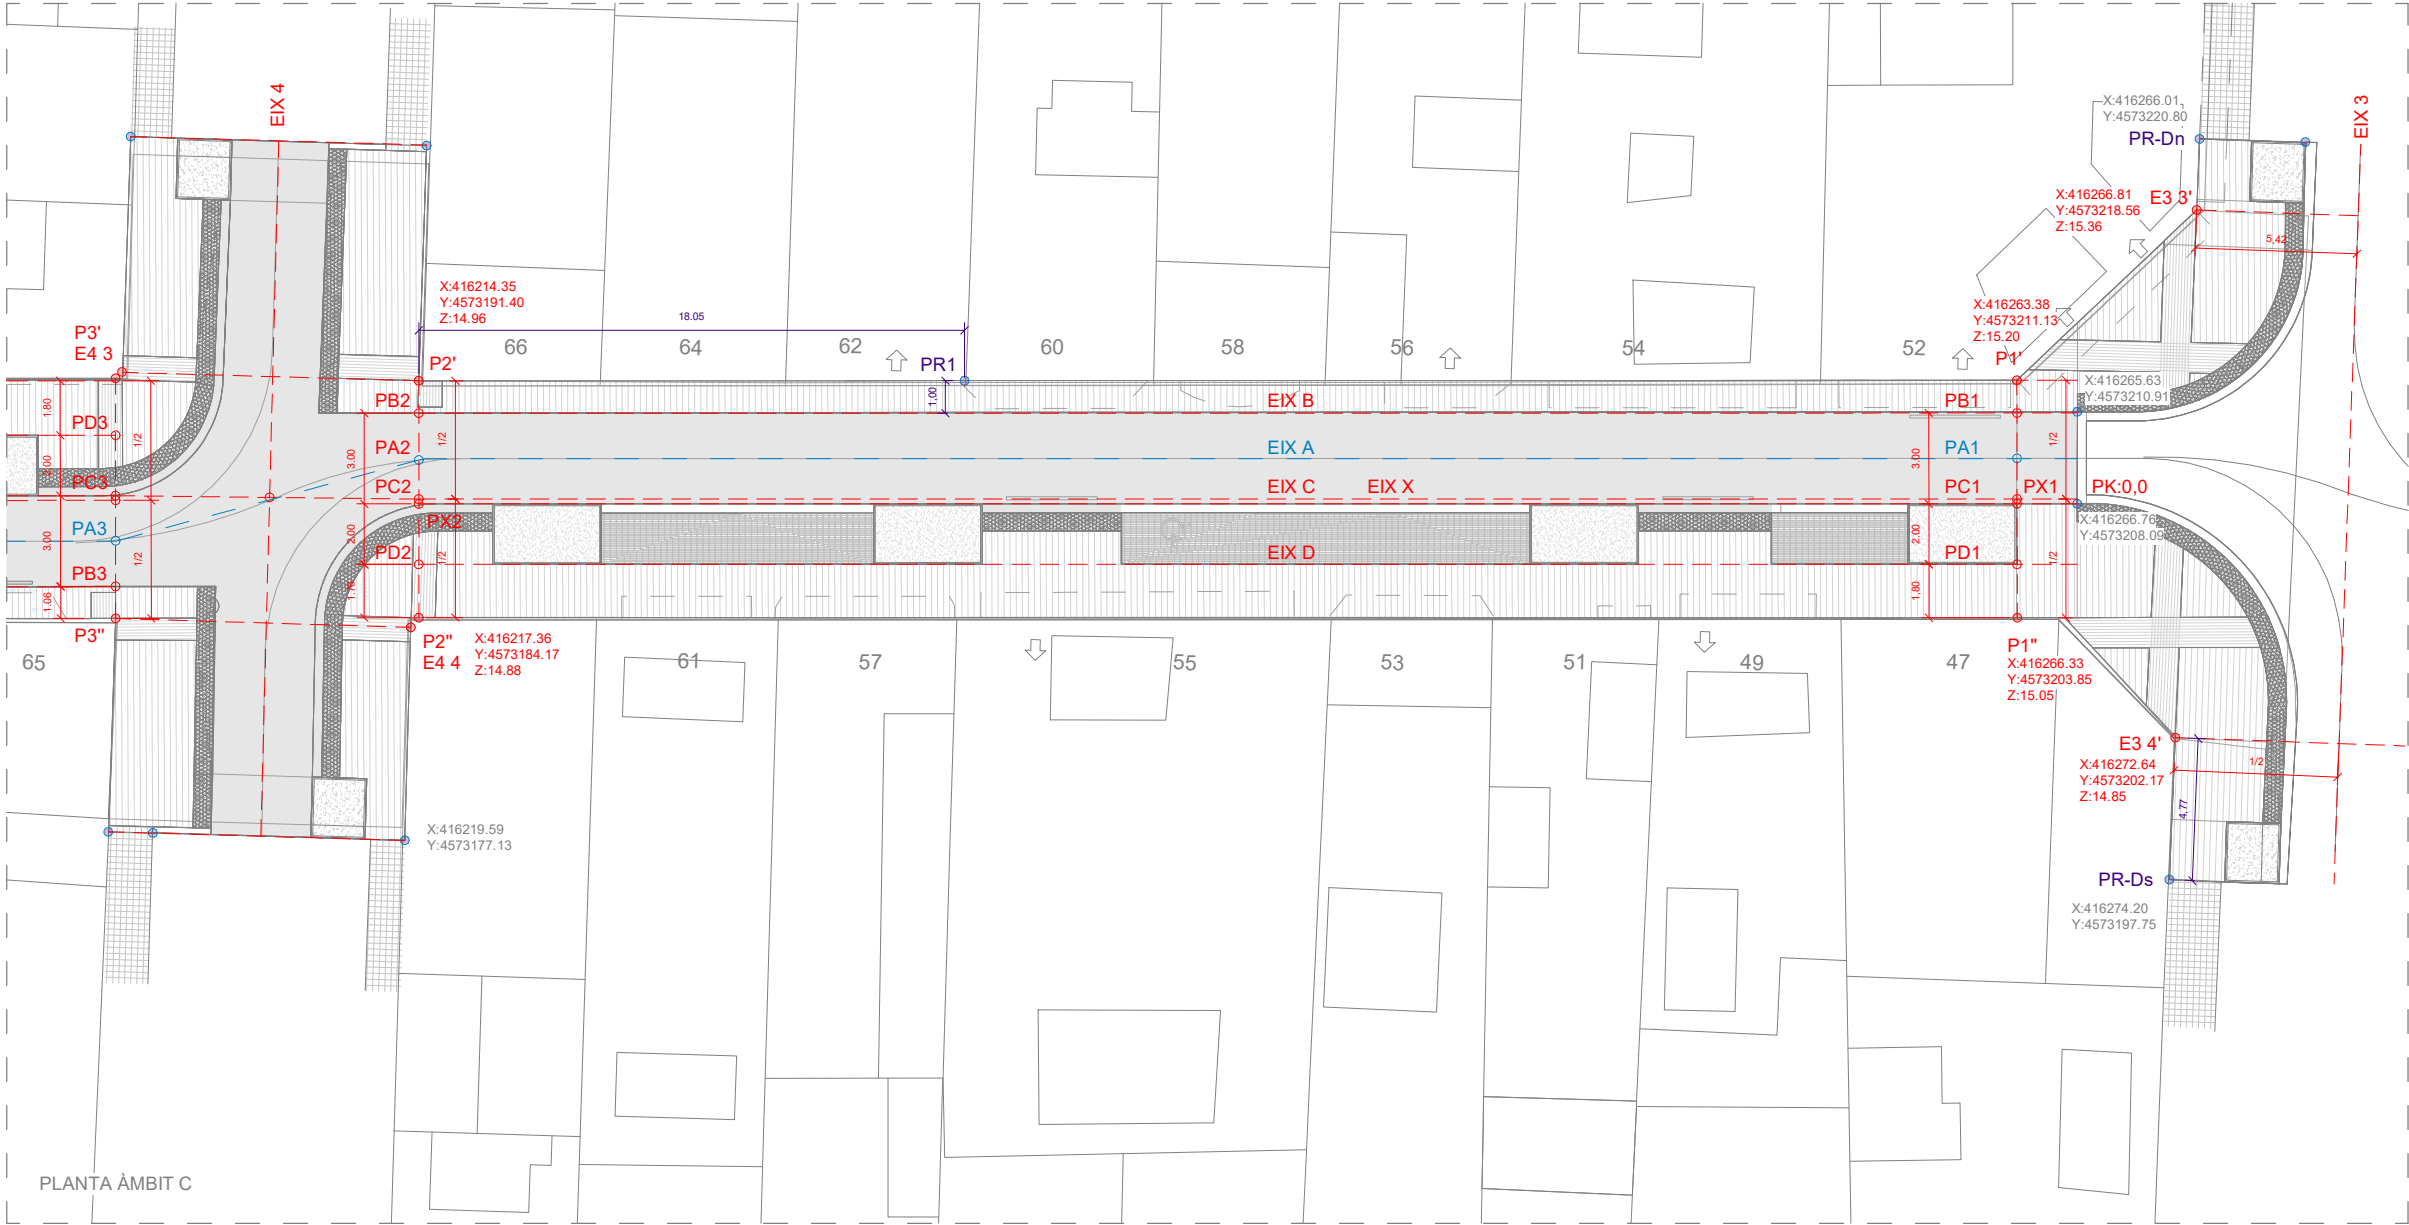


- EIXOS DE REPLANTEIG
- EIX VIAL
  - EIX DE REPLANTEIG
  - COTES EIXOS REPLANTEIG
  - PUNT DE REPLANTEIG
  - COTES DE REFERÈNCIA
  - EIX CARRER

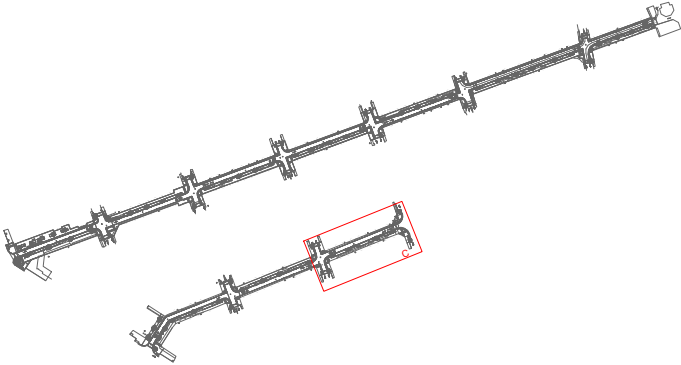

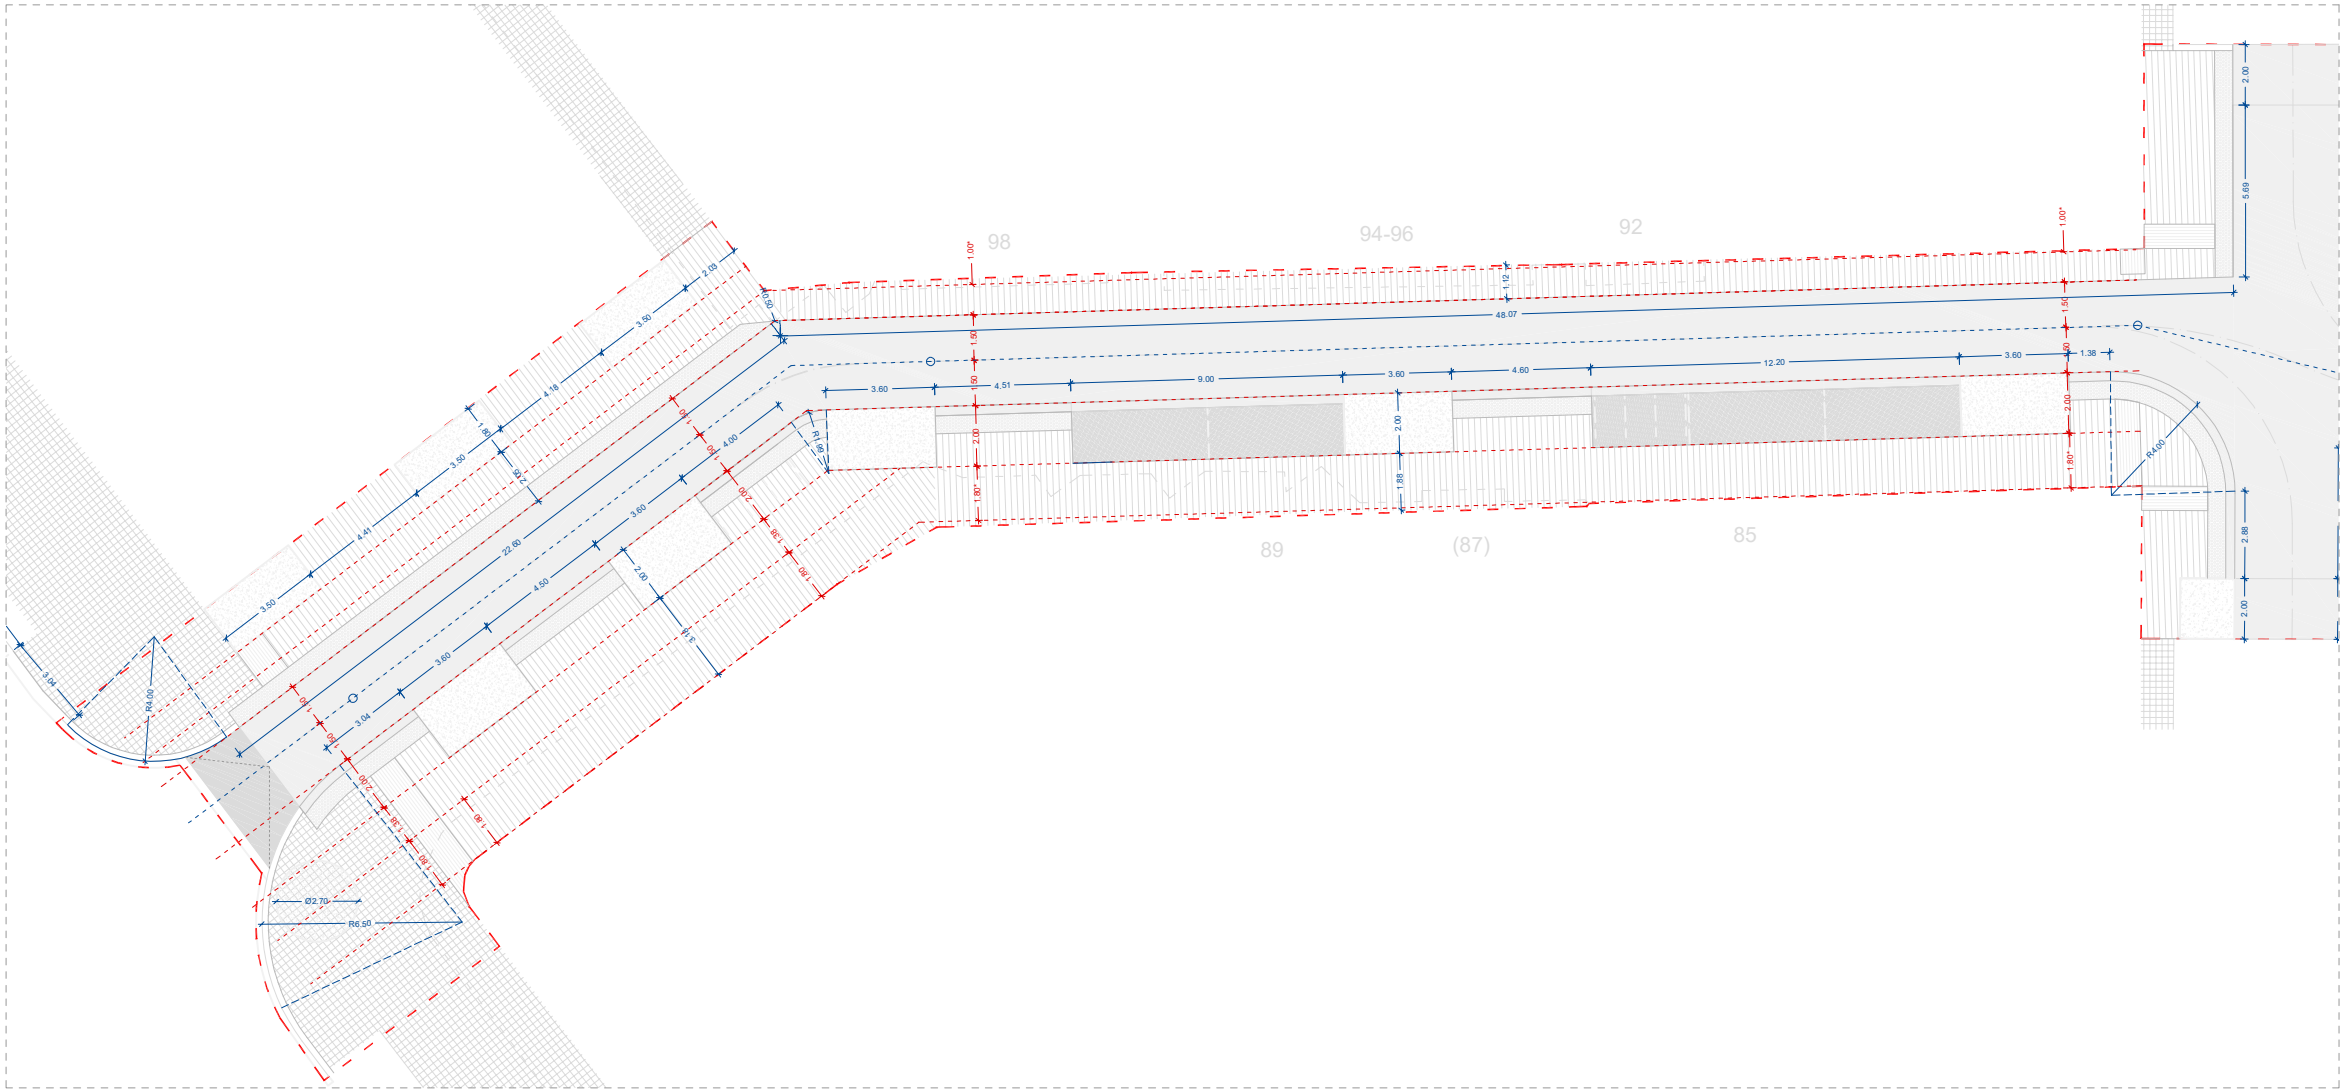


PLANTA ÀMBIT A

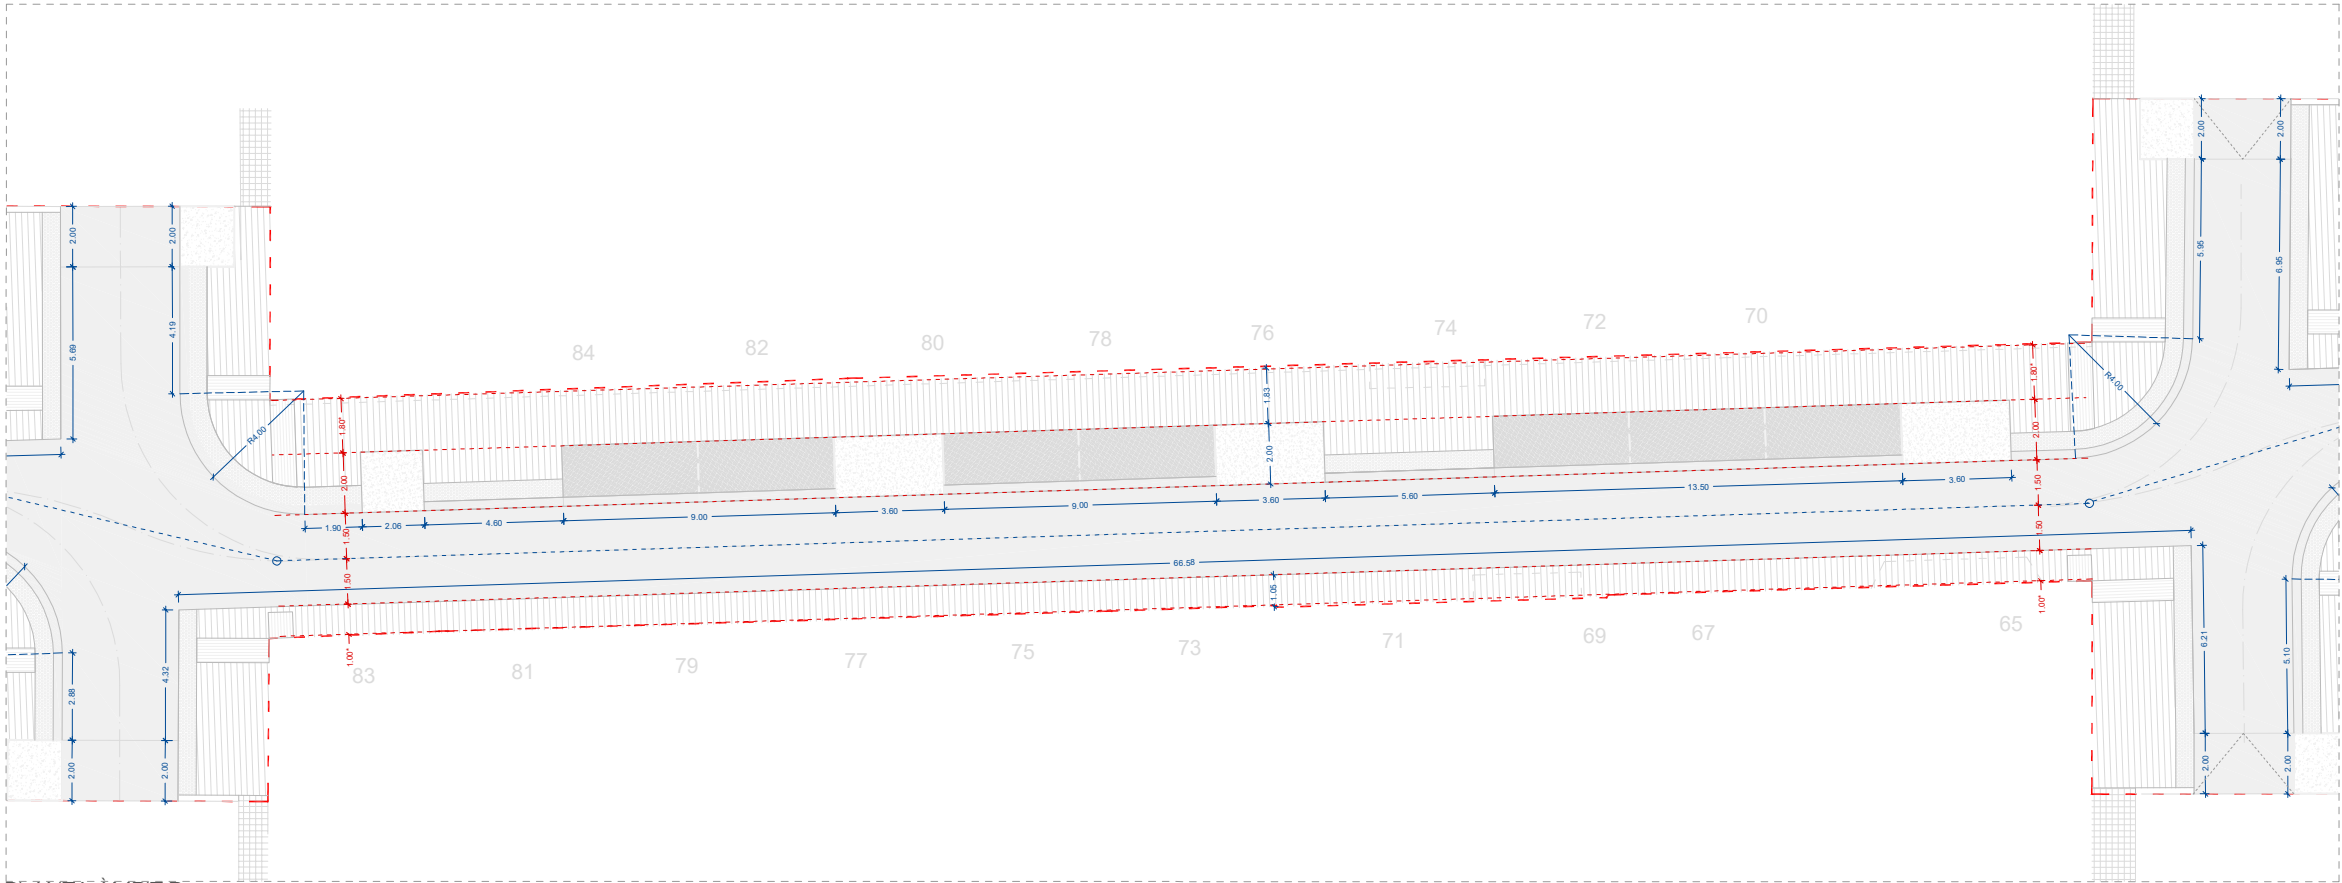

PLANTA ÀMBIT B

DEFINICIÓ GEOMÈTRICA

- EIX VIAL
- PUNTS DE REFERÈNCIA
- COTES DE DEF.GEOMÈTRICA (modulars)
- COTES DE DEF. GEOMÈTRICA (variables)

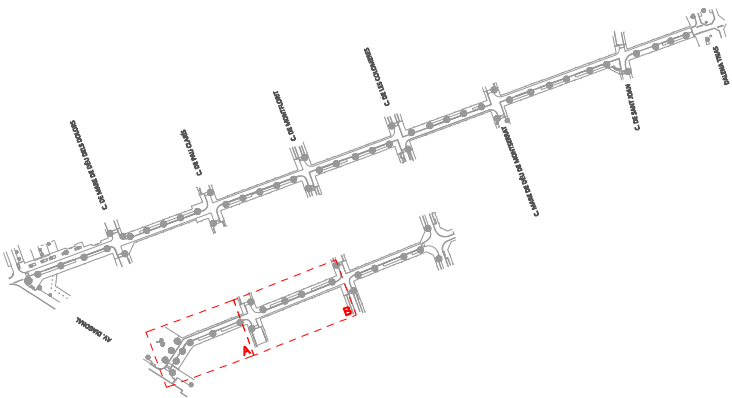

AMBIT D'ACTUACIÓ



PLA DE SOSTENIBILITAT AMBIENTAL

Francesc Puig E.

DIRECCIÓ DE PROJECTE

labaula arquitectes scclp

EQUIP

Mariana Echeverría  
Esteve Solà i Saura  
Sergi González  
Bernat Herández

ESITEC ENERGIA SL - Enginyers  
Rafel Cosín Pujol - Arquitecte tècnic  
Miria landscape architects studio - Paisatge  
IOK Cooperativa d'arquitectura sensata i tecnologia BIM

exp. 902717/2022

PROJ. EXECUTIU

PROJECTE I DIRECCIÓ DE LES OBRES PER L'ARRENJAMENT I TRANSFORMACIÓ DEL CARRER SANTA TERESA I UN TRAM DEL CARRER DELS TRESOLS  
GAVÀ

DEFINICIÓ GEOMÈTRICA  
C. DELS TRESOLS

PLANTA (ÀMBIT A I B)



esc. A3: 1/250


DG 01.2

JULIOL 2024 1/2




ALTIMETRIA


- .00.00 COTES D'ESTAT ACTUAL - (indicatives)
- .00.00 COTES DE MARXAPEUS - (es mantenen)
- 00.00 COTES PRINCIPALS. Cotes per a la definició geomètrica
- 00.00 COTES SECUNDÀRIES. Cotes rasant (es mantenen o adapten)
- <0.0% PENDENT LONGITUDINAL (Pendent sobre aiguafons )
- <0.0% PENDENT TRANSVERSAL.
- 00.00\* COTES LÍMIT DE PROJECTE. Cal adaptar-se a la cota existent

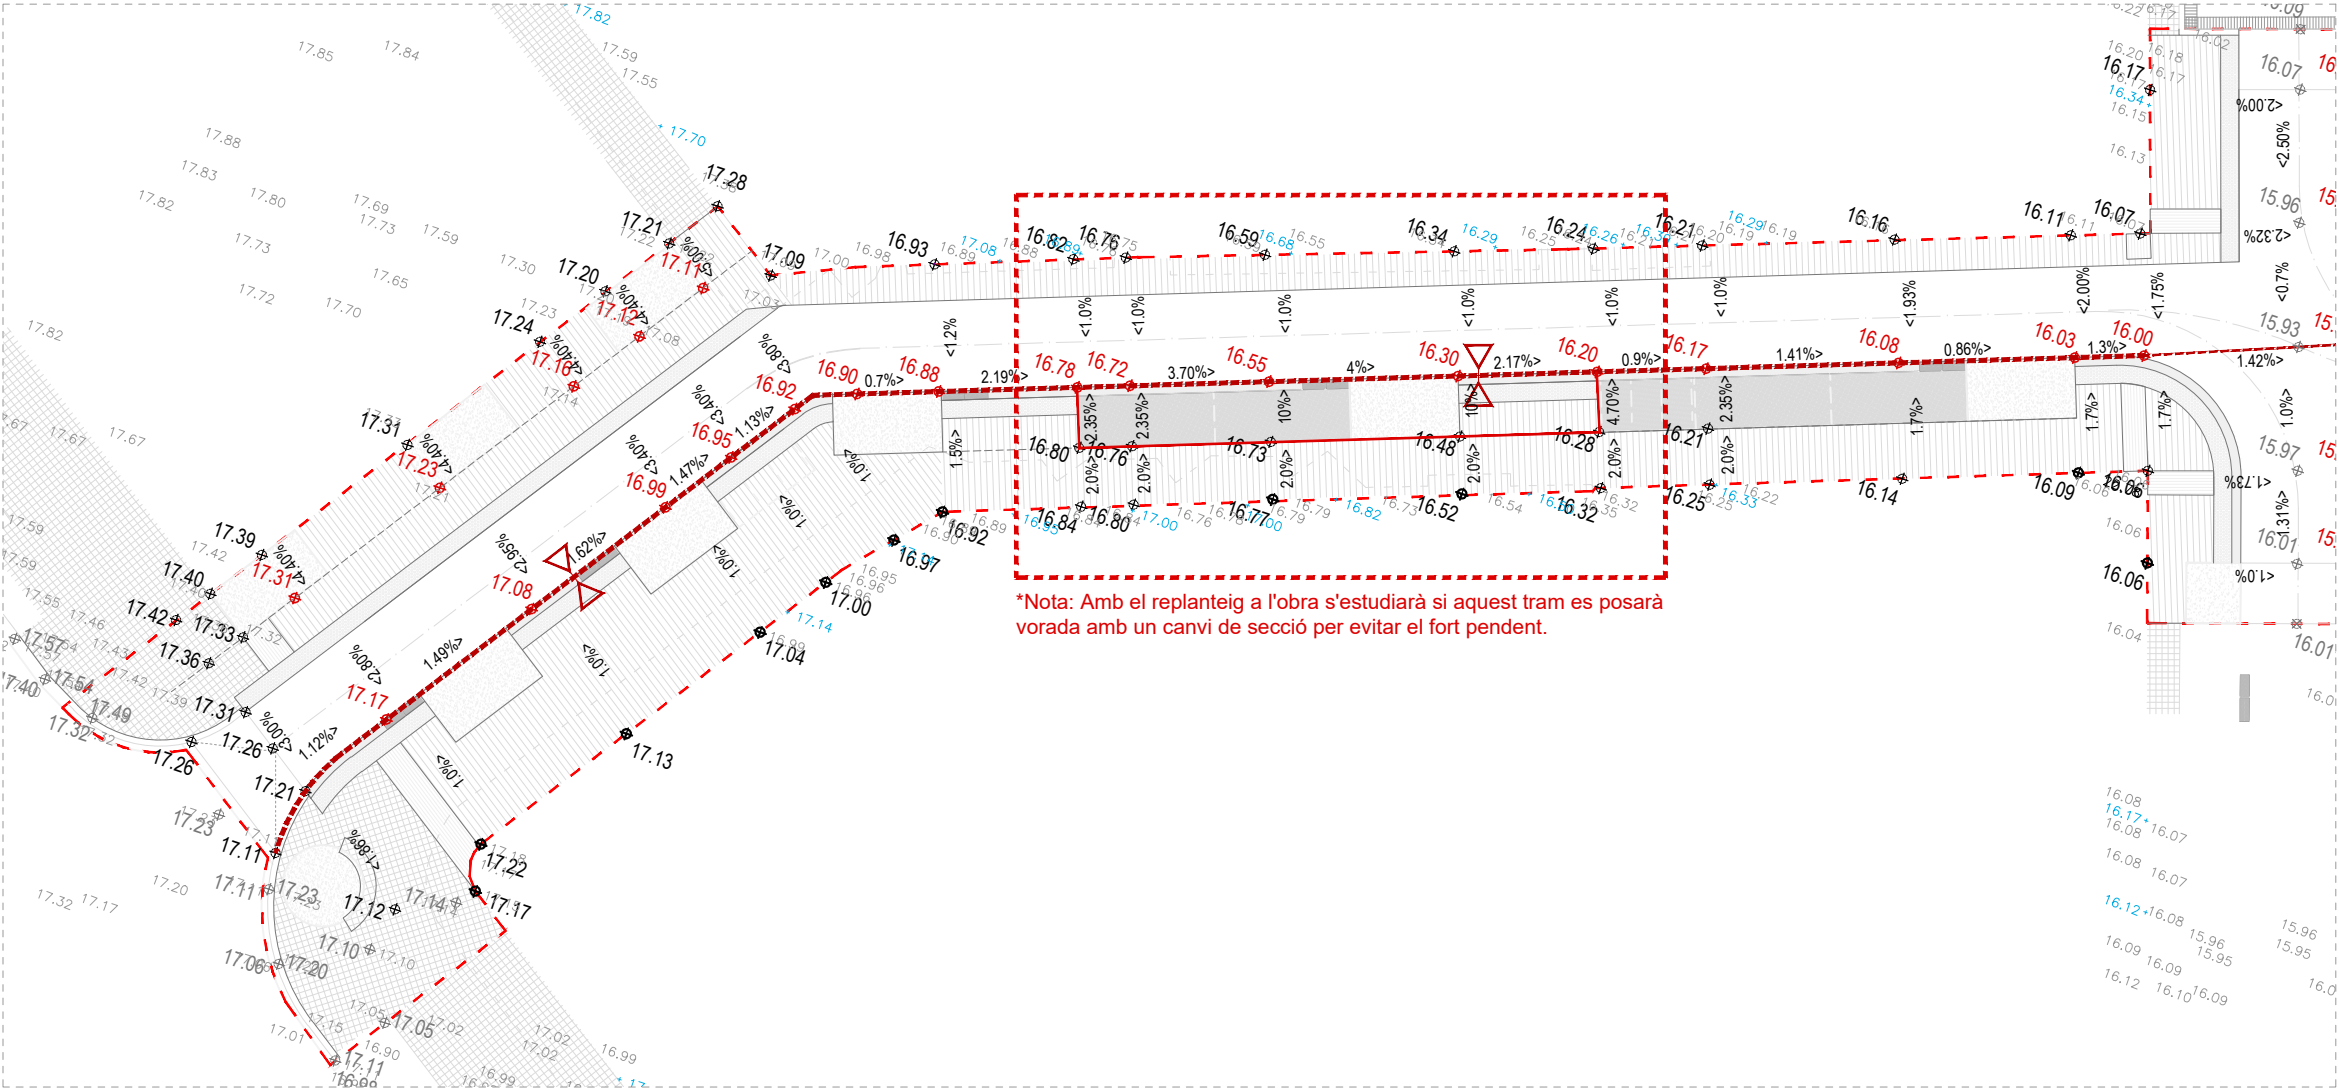

PLANTA ÀMBIT A

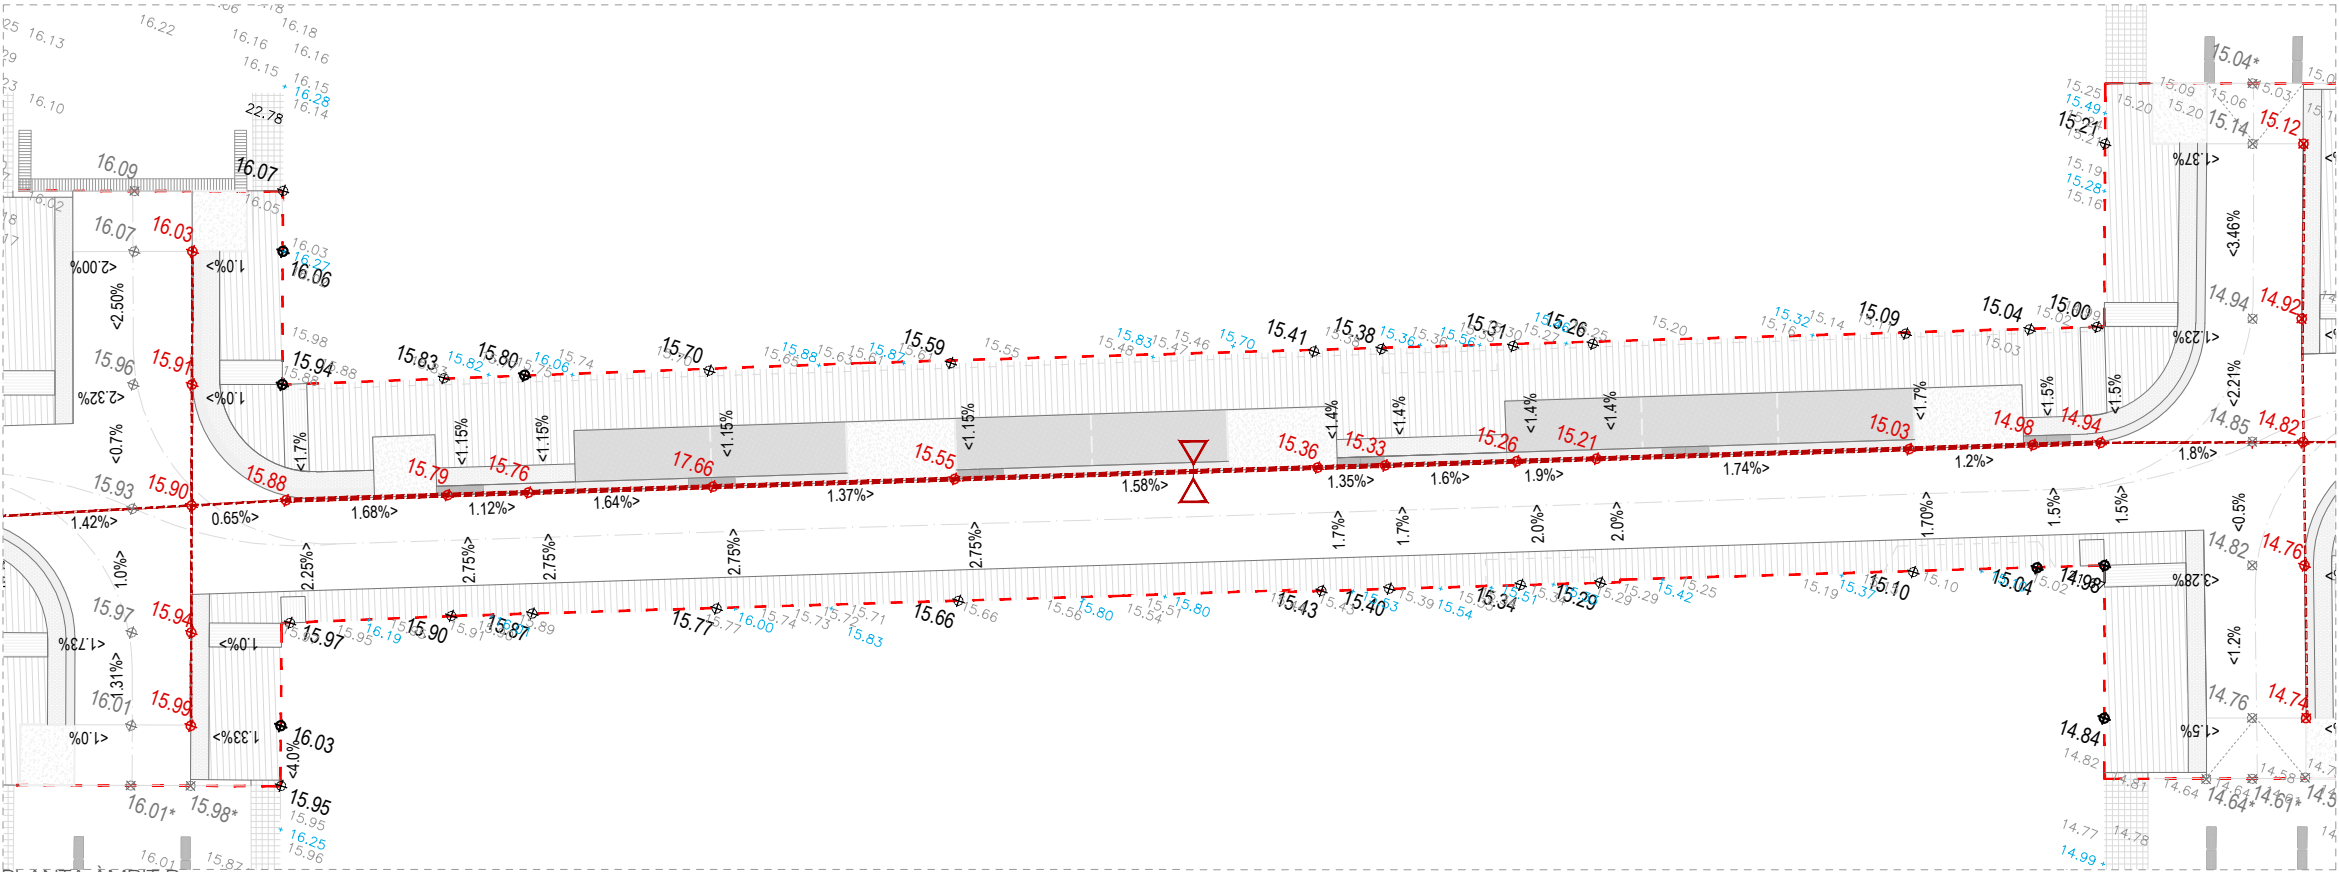

PLANTA ÀMBIT B

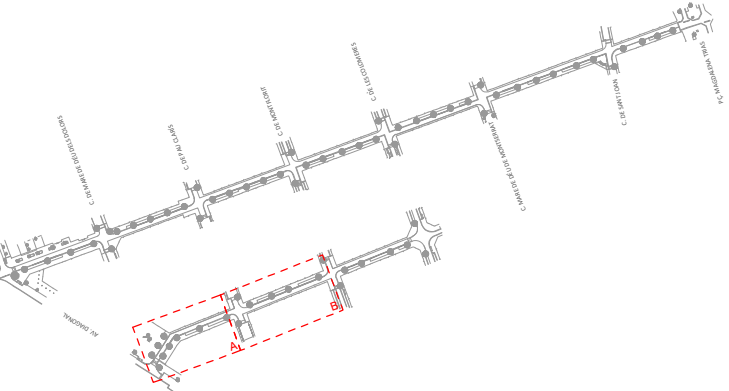

ÀMBIT D'ACTUACIÓ



PLA DE  
SOSTENIBILITAT  
AMBIENTAL

Francesc Puig E.

DIRECCIÓ DE  
PROJECTE

labaula arquitectes sccpl

EQUIP

Mariana Echeverría  
Esteve Solà i Saura  
Sergi González  
Bernat Herández

ESITEC ENERGIA SL - Enginyers  
Rafel Cosin Pujol - Arquitecte tècnic  
Miria landscape architects studio - Paisatge  
LOK Cooperativa d'arquitectura sensata i  
tecnologia BIM

exp.  
902717/2022

PROJ. EXECUTIU

PROJECTE I DIRECCIÓ DE LES OBRES PER  
L'ARRENJAMENT I TRANSFORMACIÓ DEL CARRER SANTA  
TERESA I UN TRAM DEL CARRER DELS TRESOLS  
GAVÀ


DEFINICIÓ GEOMÈTRICA  
C. DELS TRESOLS  
PLANTA (ÀMBIT A I B)

esc. A3: 1/250



DG 01.3  
JULIOL 2024

1/2

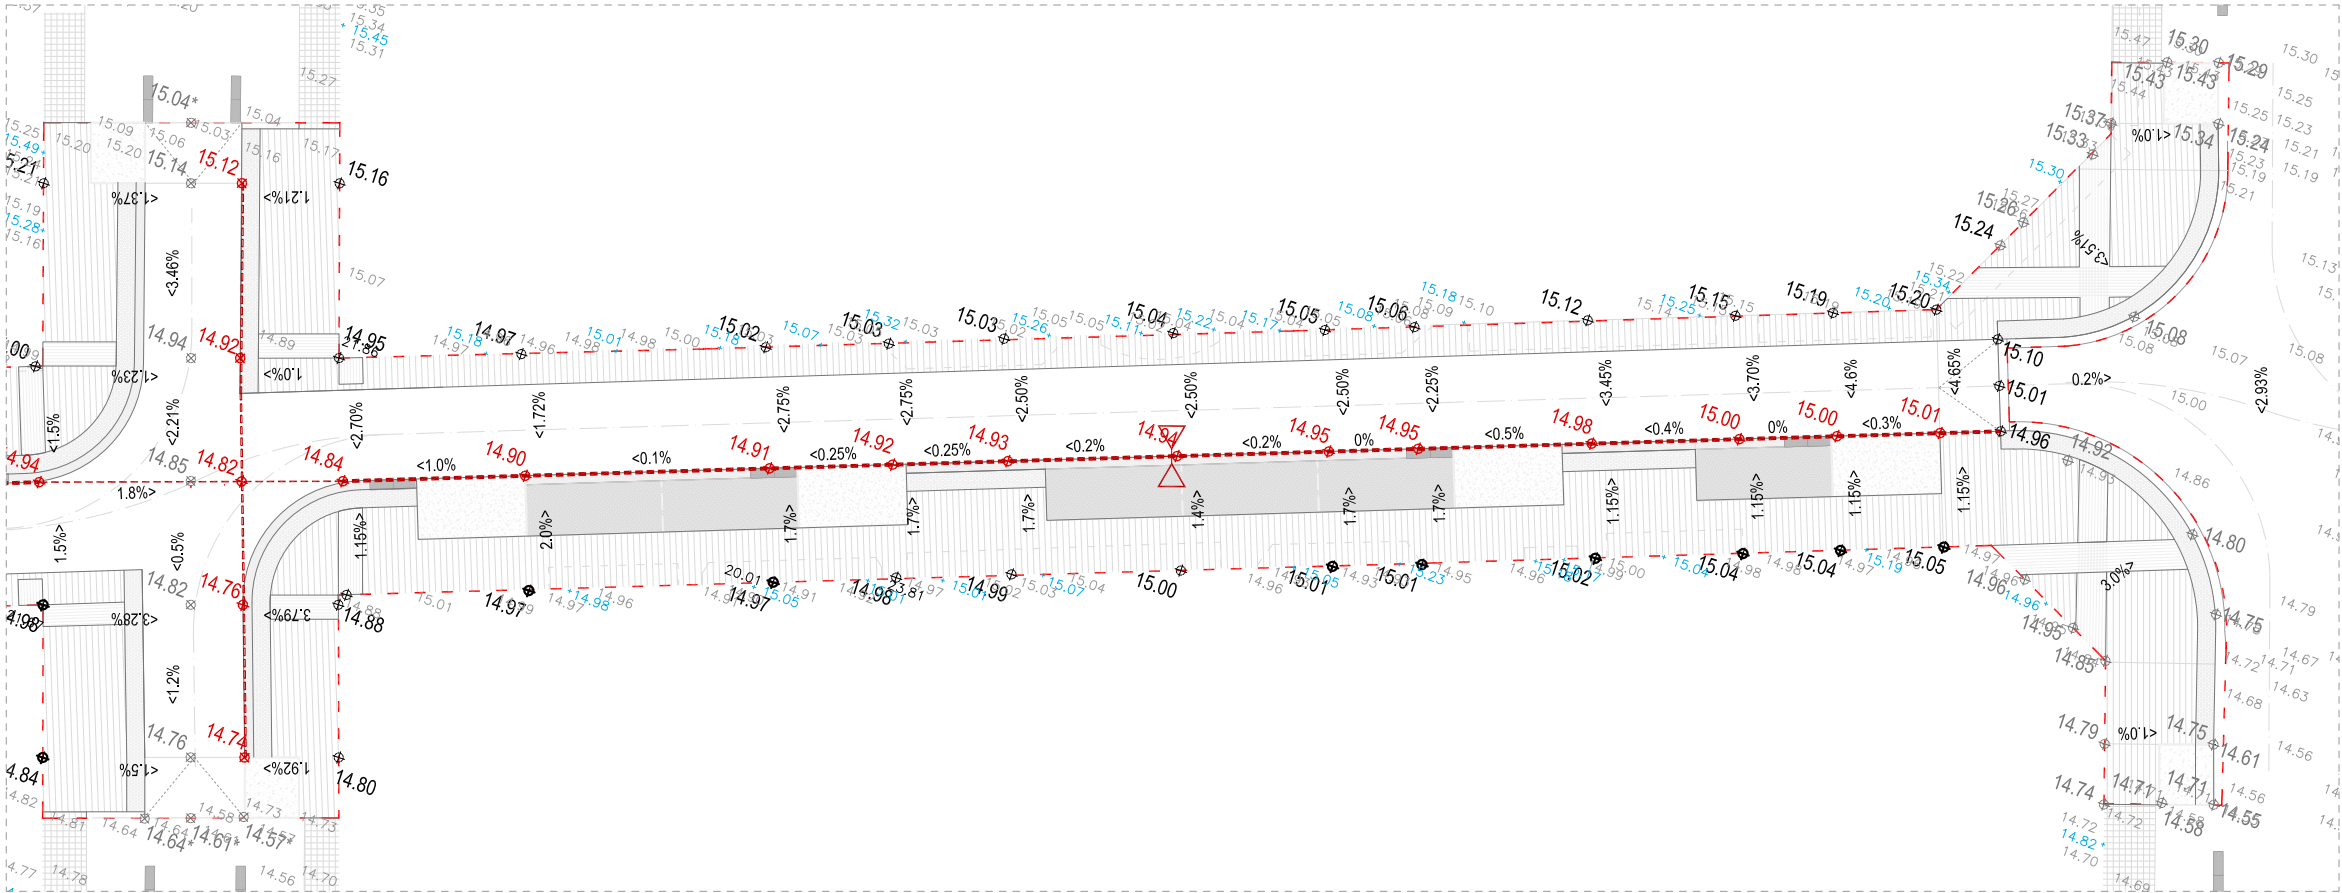

PLANTA ÀMBIT C

- ALTIMETRIA
- .00.00

COTES D'ESTAT ACTUAL - (indicatives)
- .00.00

COTES DE MARXAPEUS - (es mantenen)
- 00.00


COTES PRINCIPALS. Cotes per a la definició geomètrica
- 00.00

COTES SECUNDÀRIES. Cotes rasant (es mantenen o adapten)
- <0.0%

PENDENT LONGITUDINAL (Pendent sobre aiguafons )
- <0.0%

PENDENT TRANSVERSAL.
- 00.00\*

COTES LÍMIT DE PROJECTE. Cal adaptar-se a la cota existent
- LÍNIA AIGUAFONS
- LÍNIA CANVI DE PLA

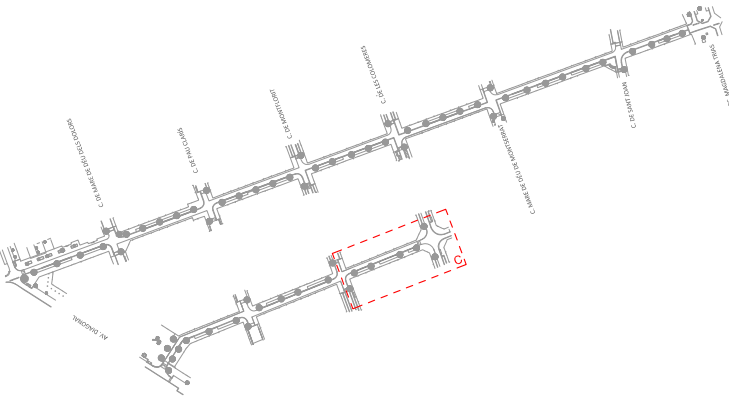

AMBIT D'ACTUACIÓ