




INTEC VALLS
ENGINEYERIA SLP

Carrer Avenir núm. 36, 1er. B
43800 VALLS (Tarragona)
Tel. 977 60 89 47
E-mail: rintec@tinet.org

AJUNTAMENT DE VALLS

REFORMA I AMPLIACIÓ PAVEL·LÓ POLIESPORTIU VILAR

PRAT DE LA RIBA, 15-17
43800 VALLS

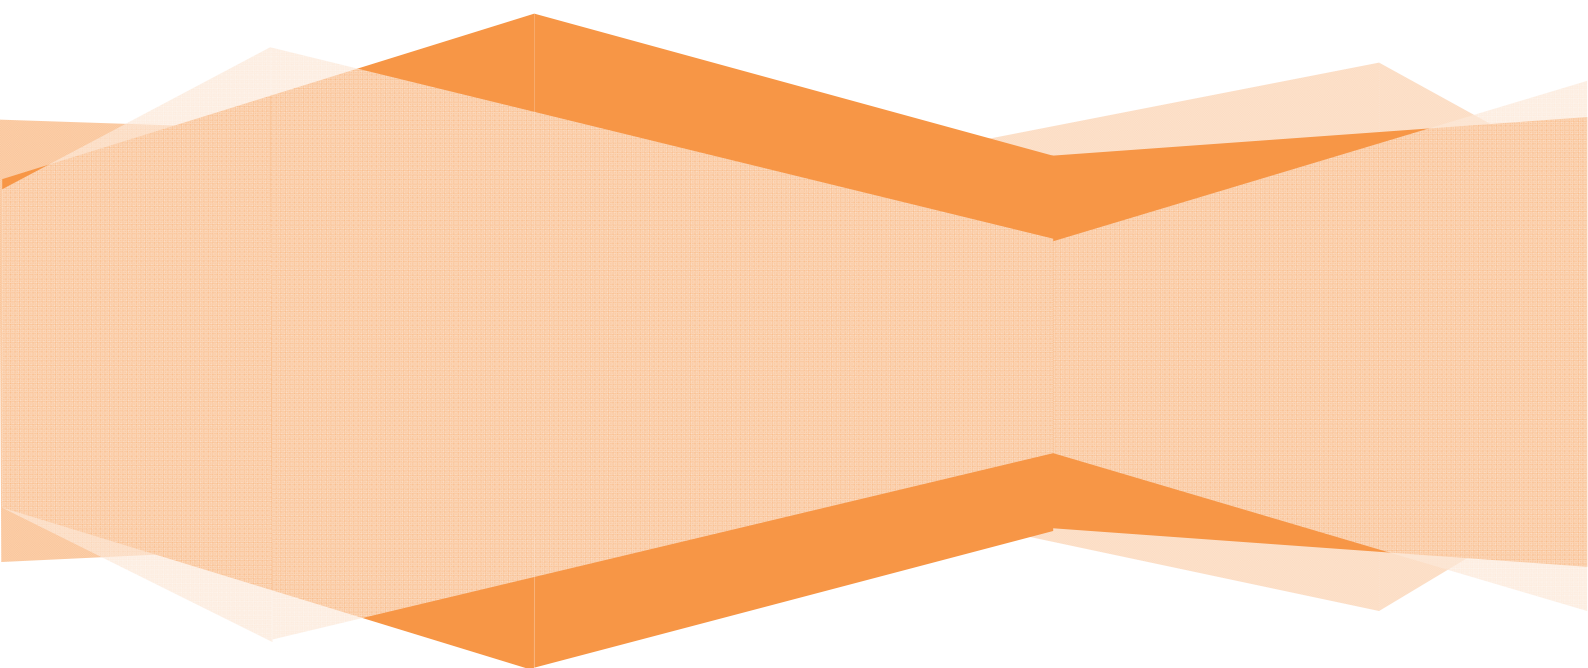



INTEC VALLS
ENGINEYERIA SLP

Carrer Avenir núm. 36, 1er. B
43800 VALLS (Tarragona)
Tel. 977 60 89 47
E-mail: rintec@tinet.org

ÍNDEX

- 13 - Enderroc – obra nova, planta coberta, escala 1/200
- 14 - Enderroc – obra nova, façana sud-oest, escala 1/100
- 15 - Enderroc – obra nova, façana sud-est, escala 1/100
- 16 - Enderroc – obra nova, alçat A, escala 1/100
- 17 - Enderroc – obra nova, alçat B, escala 1/100
- 18 - Enderroc – obra nova, alçat C, escala 1/100
- 19 - Enderroc – obra nova, alçat D, escala 1/100
- 20 - Estat reformat, planta de distribució i cotes, escala 1/200
- 21 - Estat reformat, planta coberta, escala 1/100
- 22 - Estat reformat, façana sud-oest, escala 1/100
- 23 - Estat reformat, façana sud-est, escala 1/100
- 24 - Estat reformat, alçat A, escala 1/100
- 25 - Estat reformat, alçat B, escala 1/100
- 26 - Estat reformat, alçat C, escala 1/100
- 27 - Estat reformat, alçat D, escala 1/100
- 28 - Estat reformat, urbanització, escala 1/100
- 29 - Planta de distribució graderia, escala 1/100
- 30 - Planta fonaments, escala 1/100
- 31 - Detalls fonaments, escala 1/20
- 32 - Planta estructura coberta, escala 1/100
- 33 - Alçat 6, estructura, escala 1/100
- 34 - Alçat 5, estructura, escala 1/100
- 35 - Alçat 4, estructura, escala 1/100
- 36 - Alçat 3, estructura, escala 1/100
- 37 - Alçat 2, estructura, escala 1/100
- 38 - Alçat 1, estructura, escala 1/100
- 39 - Detall encavallada exterior 1/40
- 40 - Detall encavallada interior 1/40
- 41 - Planta d'evacuació i protecció contra incendis, escala 1/200
- 42 - Planta desplaçament instal·lació de gas, escala 1/200
- 43 - Planta de reforma i ampliació de paviment interior, escala 1/200
- 44 - Planta de reforma i ampliació instal·lació de BT, escala 1/200



INTEC VALLS
ENGINYERIA SLP

Carrer Avenir núm. 36, 1er. B
43800 VALLS (Tarragona)
Tel. 977 60 89 47
E-mail: rintec@tinet.org

MEMÒRIA D'OBRES


MEMÒRIA D'OBRES

1. ANTECEDENTS

El pavelló poliesportiu forma part del Complex Esportiu Municipal del Vilar, amb una superfície de 17.081m², esta format per:

- El pavelló Joana Ballart
- Camp de Futbol del Vilar
- Camp de Futbol 7
- Pista poliesportiva
- Pavelló poliesportiu del Vilar
- Oficines patronat d'esports

El Complex comparteix accessos, instal·lacions i serveis.

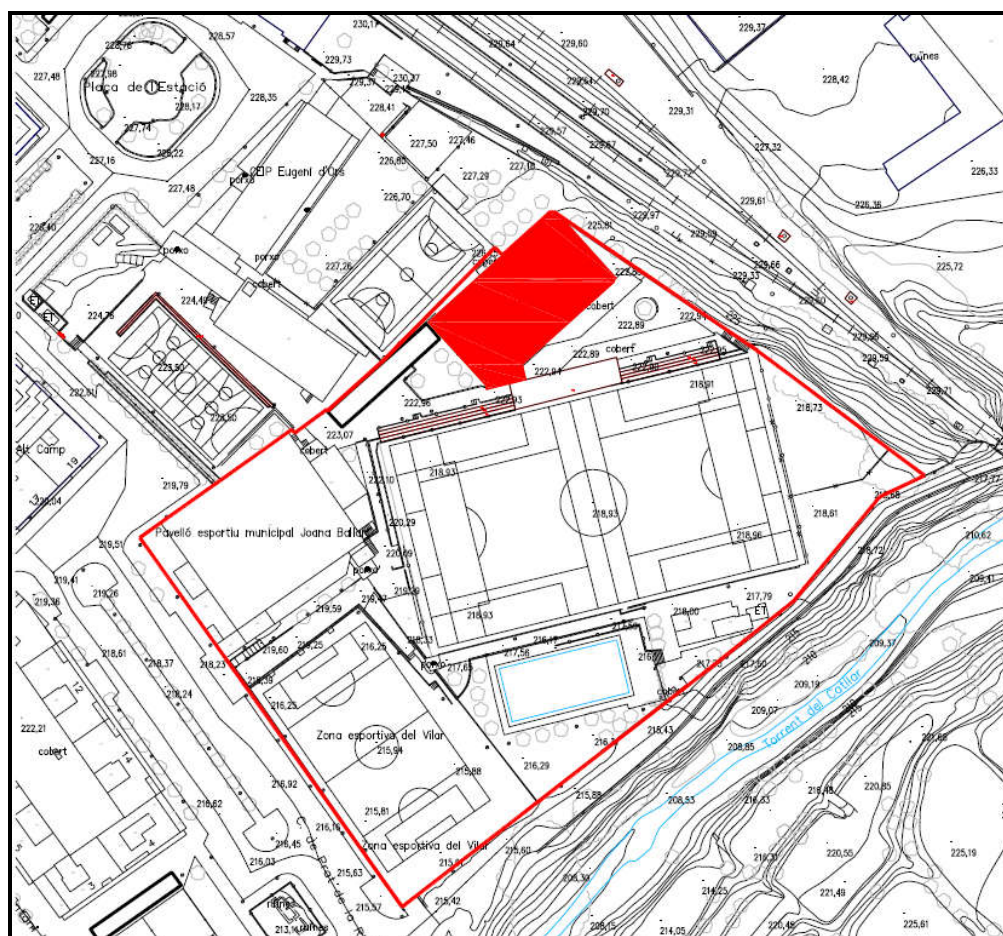

El Pavelló del Vilar, esta situat a la part alta del Complex però queda enclotat respecte a les finques confrontats:

- FAÇANA NORD-OEST Pista poliesportiva del col·legi Eugeni d'Ors i terreny urbà amb un mur de contenció a 3,30m d'alçada sobre el nivell de la pista
- FAÇANA NORD-EST Mur de contenció talús de xarxa de la vies de RENFE, amb de 3,30m amb la part alta del talús a 5,80m d'alçada sobre el nivell de la pista
- FAÇANA SUD-EST Edifici de vestuaris
- FAÇANA SUD-OEST Edifici de serveis: magatzem, bar, lavabos públic
- FAÇANA SUD Marquesina i grades del camp de Futbol

L'Ajuntament vol millorar les condicions del pavelló que actualment dona ús als equips municipals de les diferents categories de hoquei patins, patinatge artístic i futbol sala.

Al mes d'abril del 2021, es va realitzar una memòria valorada per realitzar els treballs amb més urgència per evitar les filtracions d'aigua, millorar la xarxa d'evacuació d'aigües pluvials i la il·luminació de la pista.

Al novembre del 2023 es va realitzar un projecte de reforma.

El projecte actual contempla la reforma i ampliació del pavelló amb la incorporació d'un espai d'escalfament.

2. DADES

2.1 PROPIETAT/PROMOTOR

AJUNTAMENT DE VALLS

NIF: P4316300E

Direcció per a notificacions: Plaça del Blat, núm. 1

Correu Electrònic: ajuntament@valls.cat

Telèfon: 977636010

2.2 TÈCNIC REDACTOR

Daniel Sánchez Redondo, Enginyer Tècnic Industrial, col·legiat núm. 20.902, del Col·legi Oficial de Tarragona.

L'adreça social està ubicada al carrer Avenir núm. 36 1er. – 43800 VALLS (Tarragona). Telèfon 977608947, i adreça electrònica rintec@tinet.org.

3. OBJECTE DE LES OBRES

Aquets projecte contempla les obres de millora de:

- Aïllaments.
- Protecció contra incendis.
- Paviments.
- Redistribució de les comunicacions internes i amb la resta del complexa.
- Instal·lació de graderies i tanca de hoquei patins.
- Incorpora un espai d'escalfament i un vestíbul d'accés.
- Millora i condicionament de l'espai exterior.
- Millora de les instal·lacions.

Aquets projecte compta amb una partida d'arqueologia:

3.1 AÏLLAMENTS

- Substitució de les cobertes de xapa simple per xapa de sandvitx.
- Substitució de les coberta de policarbonat cel·lular per coberta de sandvitx.
- Aplacat interior amb xapa tipus sandvitx i taulers de fusta aglomerada amb planxa de HPL.
- Substitució del tancament de policarbonat, de 10 mm, per plaques de policarbonat cel·lular de 40 mm en 7 parets.
- La substitució del tancament de policarbonat comportarà la reforma de la coberta dels vestuaris amb una superfície de 144,68m².

3.2 PROTECCIÓ CONTRA INCENDIS

- Protecció amb pintura ignifuga de l'estructura.
- Compartimentació al foc dels magatzems amb la incorporació de portes de resistència al foc
- instal·lació d'extintors.
- Millora i ampliació de l'enllumenat d'emergència.
- Millora de les portes d'evacuació i de la senyalització.

3.3 PAVIMENTS

- Millora i condicionament del paviment de terratzo de la pista.
- Millora del paviment de la resta del recinte. Hi ha trams formats amb formigó i altres amb llambordes situats 10cm per sota del nivell del paviment de la pista. El projecte contempla unificar tot el paviment a la mateixa cota amb paviment de terratzo.

3.4 REDISTRIBUCIÓ DE LES COMUNICACIONS INTERNES I AMB LA RESTA DEL COMPLEXE

- Crear accessos directe als vestuaris, des de l'interior del pavelló.
- Definir els punts d'accés del públic i dels jugadors. L'accés del públic estarà alineat amb les grades i la zona exterior de serveis públics: bar i lavabos. L'accés dels jugadors estarà alineat amb els vestuaris, les banquetes dels entrenadors i taula de control.

3.5 INSTAL·LACIÓ DE GRADES I NOVA TANCA DE HOQUEI PATINS

- Per donar cabuda a les grades es desplaça i es redueix les mides de la pista actual de 41,27x21,04m a 40,00x20,00m.
- Instal·lació de grades prefabricades amb butaques individuals amb una capacitat de 206 persones i una zona més elevada destinada a la premsa.

3.6 INCORPORA UN ESPAI D'ESCALFAMENT I UN VESTÍBUL D'ACCÉS

- S'amplia el pavelló amb la incorporació d'una zona d'escalfament i un vestíbul d'accés. Aquesta ampliació també incorpora la reforma de la zona coberta corba, formada per plaques de policarbonat cel·lular. La reforma i ampliació té una superfície total de 237,78m².
- L'ampliació també afectarà a 50m² de la coberta de la zona de magatzem que serà reformada.

3.7 MILLORA I CONDICIONAMENT DE L'ESPAI EXTERIOR

- Les obres de reforma i ampliació del pavelló condiciona la urbanització exterior que serà adaptada amb:
 - L'ampliació de la xarxa de sanejament d'aigua pluvials
 - L'ampliació de la zona pavimentada amb llambordes
 - Millora del paviment de llambordes afectat per les obres
 - Desplaçament de la font actual.

3.8 MILLORES DE LES INSTAL·LACIONS

- Actualment la xarxa de distribució de GAS NATURAL que passen per l'interior de l'edifici seran desplaçada a l'exterior.
- Adaptar i ampliar la instal·lació elèctrica. Actualment l'enllumenat del recinte esta limitat a la superfície ocupada per la pista. El projecte contempla ampliar la xarxa d'enllumenat a:
 - Zona d'escalfament
 - Vestíbul d'entrada
 - Zona de pas entre la zona d'escalfament i la pista
 - Zona de pas ocupada situada entre la pista i els vestuaris
 - Zona de pas i evacuació d'emergència que delimita amb RENFE

El patronat d'esports indica que el control de les diferents enceses s'ha de fer de de la caseta del conserge situada a 80m, però que el control de les preses de corrent es pot fer des del pavelló.

Actualment el pavelló disposa de:

- 1 línia d'enllumenat
- 1 línia d'endolls
- 1 línia d'emergència

El projecte contempla:

- La creació de tres línies d'enllumenat.
- La creació de 2 línies d'emergència.
- La redistribució les preses de corrent en diferents línies d'acord amb el seu ús.
- Crear un subquadre de maniobra i proteccions per distribuir les preses de corrent:
 - Línia de ventilació (previsió)
 - Línia de control de taula i marcadors
 - Línia equip de so (previsió)
 - Línia endolls zona de càmeres
 - Línia endolls magatzem
- Una centralització d'interruptors per les diferents enceses :
 - Pista
 - Passadissos
 - Zona d'escalfament
- L'ampliació d'una nova línia d'enllumenat d'emergència.

El projecte no contempla la prolongació d'aquestes línies fora del recinte del pavelló fins al quadre de control situat a 80m.

3.8 MILLORES DE LES INSTAL·LACIONS


El projecte contempla una partida de jornades de supervisió d'arqueòleg amb la presa de dades per a la realització de l'informe final per la preservació del patrimoni.

4. DESCRIPCIÓ DE LES OBRES

4.1 LES OBRES ESTAN CONDICIONADES PER L' EMPLAÇAMENT

- Dificultat per accedir amb maquinària pesada.
- Executar els treballs sense afectar a les instal·lacions existents.
- Adaptar la programació dels treballs a la programació de les activitats.

4.1.1 DIFICULTAR PER ACCEDIR AMB MAQUINÀRIA PESADA

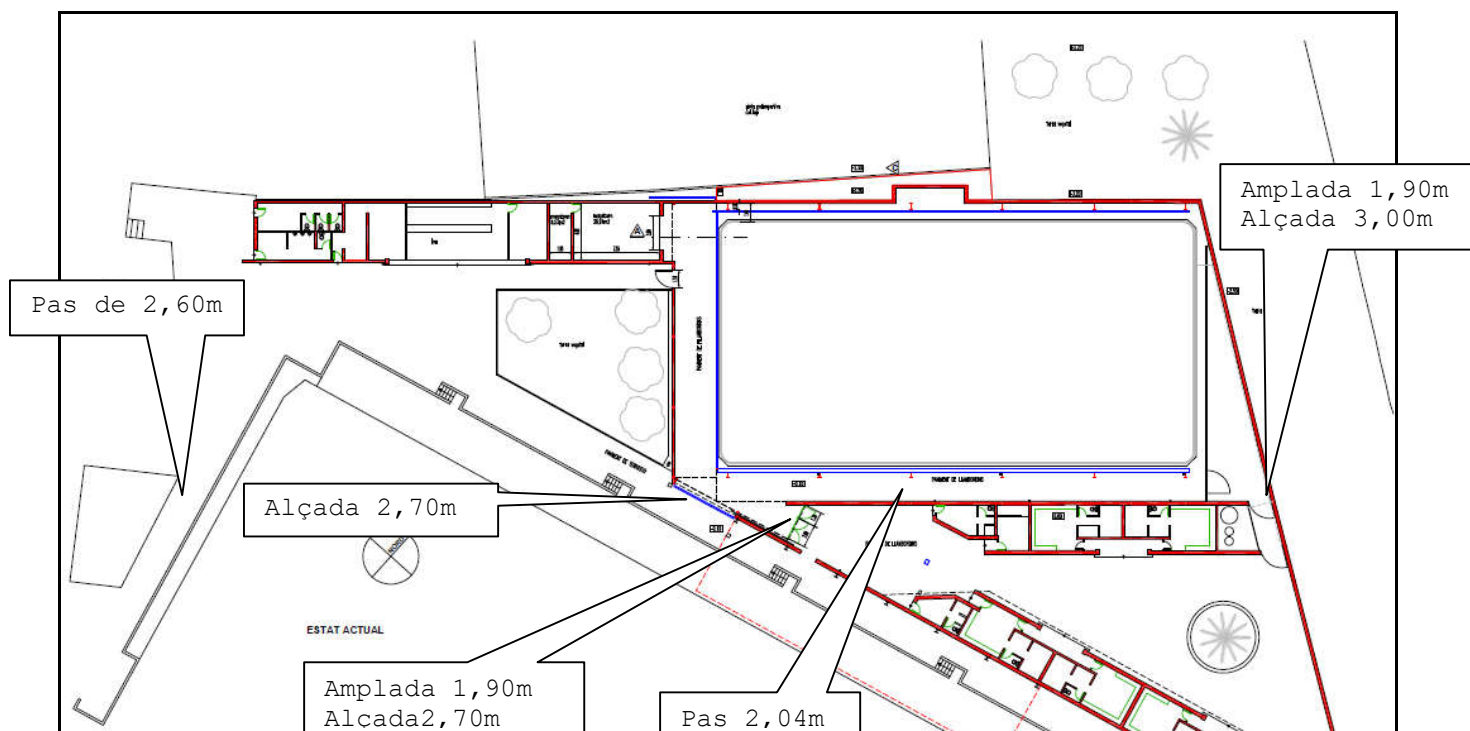


4.1.2 EXECUCIÓ DELS TREBALLS SENSE AFECTAR A LES INSTAL·LACIONS EXISTENTS

No es disposen de plànols de les xarxes de servei soterrades:

- Xarxa elèctrica d'enllumenat
- Distribució de la xarxa elèctrica de BT
- Xarxa d'aigua
- Xarxa de clavegueram residuals
- Xarxa de clavegueram pluvials

El plànol 2 identifica les arquetes de registre dels diferents serveis, el punt de llum i el traçat de la xarxa de gas. Aquesta té una traçat aeri, per damunt de la coberta de l'edifici de serveis, per l'interior del pavelló i pel mur del talús de RENFE. El traçat té un tram soterrat, entre la façana dels lavabos i la sala de calderes i un traspàs aeri entre el mur del talús i la sala de calderes de l'edifici de vestuaris.

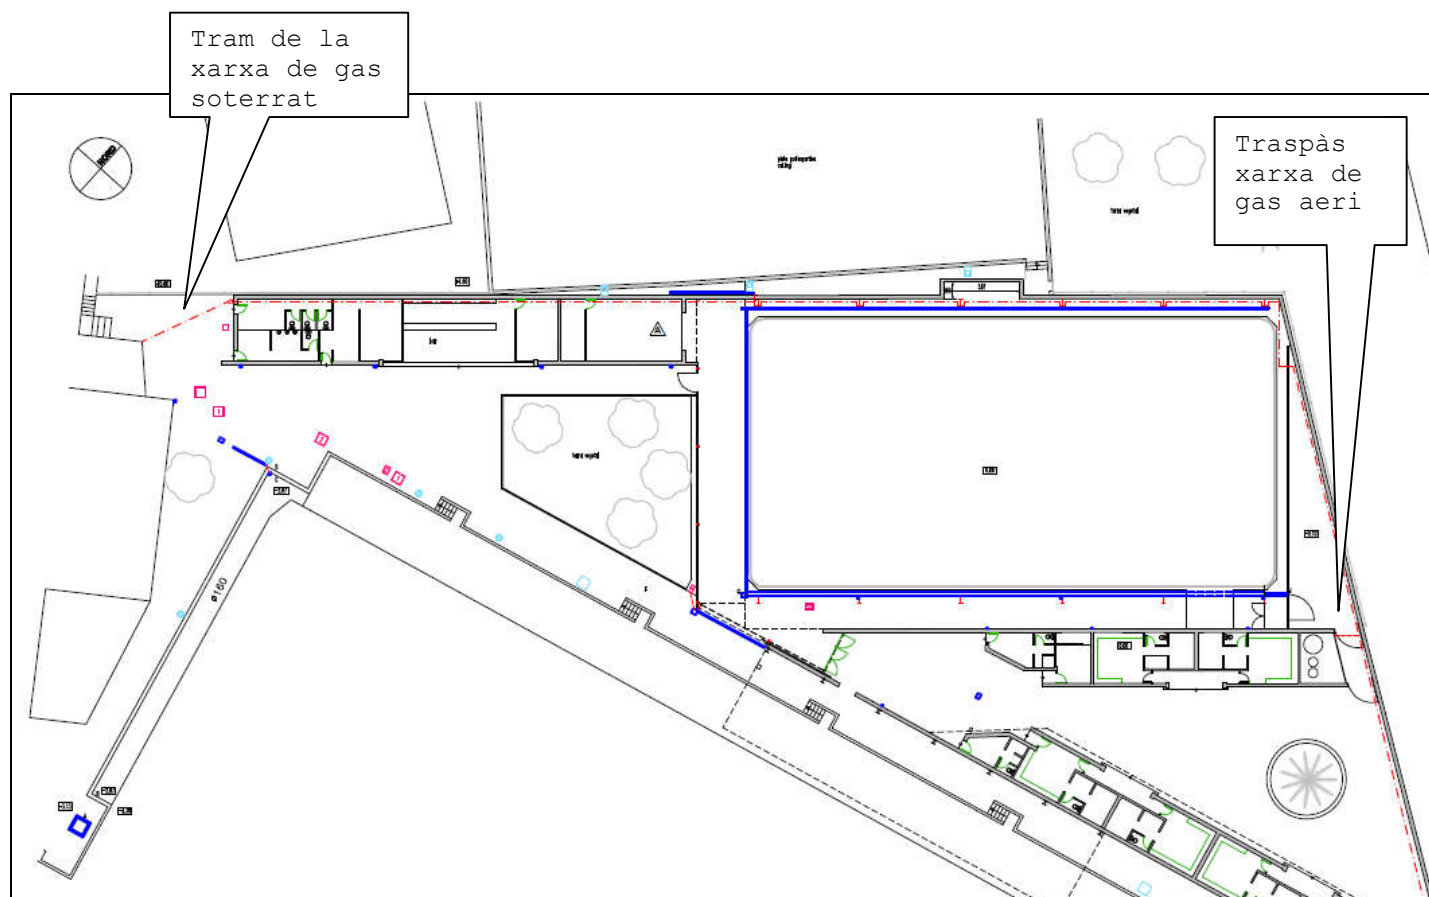

4.1.4 ADAPTAR LA PROGRAMACIÓ DELS TREBALLS A LA PROGRAMACIÓ DE LES ACTIVITATS.

Els treballs afectaran a les activitats del complexa esportiu, aquest treballs seran programats d'acord amb el patronat d'esports.

Per realitzar els treballs dintre de la zona d'afectació de RENFE, serà necessari la notificació i consentiment de la CIA.

Per realitzar els treballs de desplaçament de la xarxa de distribució de gas natural, serà necessari coordinar els treballs amb la CIA de distribució, GAS NATURAL

4.2 EXECUCIÓ DE LES OBRES

4.2.1 AMPLIACIÓ PER LA CREACIÓ DE LA ZONA D'ESCALFAMENT I VESTÍBUL D'ACCÉS.

Enderroc de la coberta corba de policarbonat i tancament exterior.

La coberta esta formada per una laminà de policarbonat cel·lular de 10 mm sobre perfilaria metàl·lica

Fotografia 1



Fotografia 2



Es tracta d'una coberta molt lleugera i amb poca capacitat d'aïllament, que afectada pel vent, té múltiples filtracions d'aigua.

El projecte contempla la reforma d'aquest tram de coberta, amb una superfície de 97m², que serà substituït per la prolongació de la coberta de la nova zona d'escalfament. Aquesta estarà formada amb una coberta inclinada de xapa de sandvitx. La reforma contempla l'enderroc del tancament actual

Reforma de la coberta plana del magatzem

El nou vestíbul d'entrada afectarà a la canal de recollida d'aigües i a l'emplaçament del baixant de la coberta de l'edifici de serveis. Aquesta serà reformada per reconduir les pendents al nou emplaçament de la baixant.

El nou tancament es realitzarà d'obra vista de color vermell mantenim les condicions estètiques del conjunt del complex. El nou volum del vestíbul estarà aplacat amb panell sandvitx del mateix tipus i color que les cornisa de la coberta.

Estructura ampliada

L'estructura ampliada es realitzarà amb perfil d'acer laminat, aquest donarà suport a una coberta inclinada amb una pendent del 10%. S'iniciarà una alineació regular, formada per l'estructura de suport del tancament actual, fins al límit dels tancaments del volum actual i el volum ampliat que marcarà una alineació irregular i tancarà la coberta a diferents alçades. La zona ampliada no prolonga tota l'alineació de la façana actual creant una discontinuïtat amb la resta del volum actual.

Per regularitzar aquestes alineacions s'ha creat un voladís que oculta i regularitza la visual de la coberta, prolongant la façana per damunt de les diferents alineacions de la coberta. Per donar continuïtat al volum de l'edifici existent, el faldó es prolonga en voladís fins al límit de la façana actual.

L'estructura contempla la possibilitat d'instal·lar un envà mòbil per delimitar la zona d'escalfament per altres usos.

Coberta

La coberta ampliada es realitza amb panell sandvitx PIR i plaques de policarbonat cel·lular amb canal de xapa galvanitzada prelacada.

Tancaments

Per mantenir les alineacions de colors i materials que defineixen el recinte, els tancaments del nou volum estaran creats per una franja inicial de tres metres formada per tancaments ceràmics i una franja superior formada per tancaments de xapa. La franja inferior d'obra ceràmica serà formada per un tancament de dues fulles amb càmera d'aire i aïllament de llana de roca, amb la cara exterior revestida amb morter i pintat amb el mateix color que la resta del recinte. La franja superior de xapa serà realitzada amb un tancament doble de panell sandvitx, el panell de la cara exterior mantindrà la mateixa greca i color que el panell de la resta de l'edifici. El panell interior que tancarà l'estructura de suport serà de color gris micronervada i igual a la resta del revestiment interior que es realitzarà a la resta de l'edifici.

Paviment

El paviment serà de terratzo d'ús industrial del mateix acabat que el de la pista actual. Es realitzarà sobre una subbase de tot-u de 15cm, lamina de polietilè i una base de formigó de 15cm.

Revestiments

La cara interior dels tancaments d'obra seran aplanats a tauler de fusta de 3m de partícules de fusta aglomerades amb resina sintètica, de 18 mm de gruix, per a ambient sec tipus P2 segons UNE-EN 309, reacció al foc B-s2, d0, acabat revestit amb planxa d'HPL, treballat al taller, col·locat amb fixacions mecàniques ocultes sobre enllatat de fusta. Sobre sòcol de fusta de 200mm d'alçada i 3mm de gruix.


Instal·lacions de BT

S'amplia la xarxa d'enllumenat existent amb lluminàries del mateix tipus que les existents a la pista.

4.2.2 MILLORES DE LES COBERTES ACTUALS

La coberta principal del pavelló es va realitzar inicialment amb una xapa simple i posteriorment es va crear un sandvitx in situ amb una capa de llana de roca i una xapa grecada i lacada de protecció. També van ser substituïdes les plaques de policarbonat.

El projecte contempla la reforma de la resta de cobertes formades per plaques simples que seran substituïdes per plaques tipus sandvitx i la substitució de totes les canals.

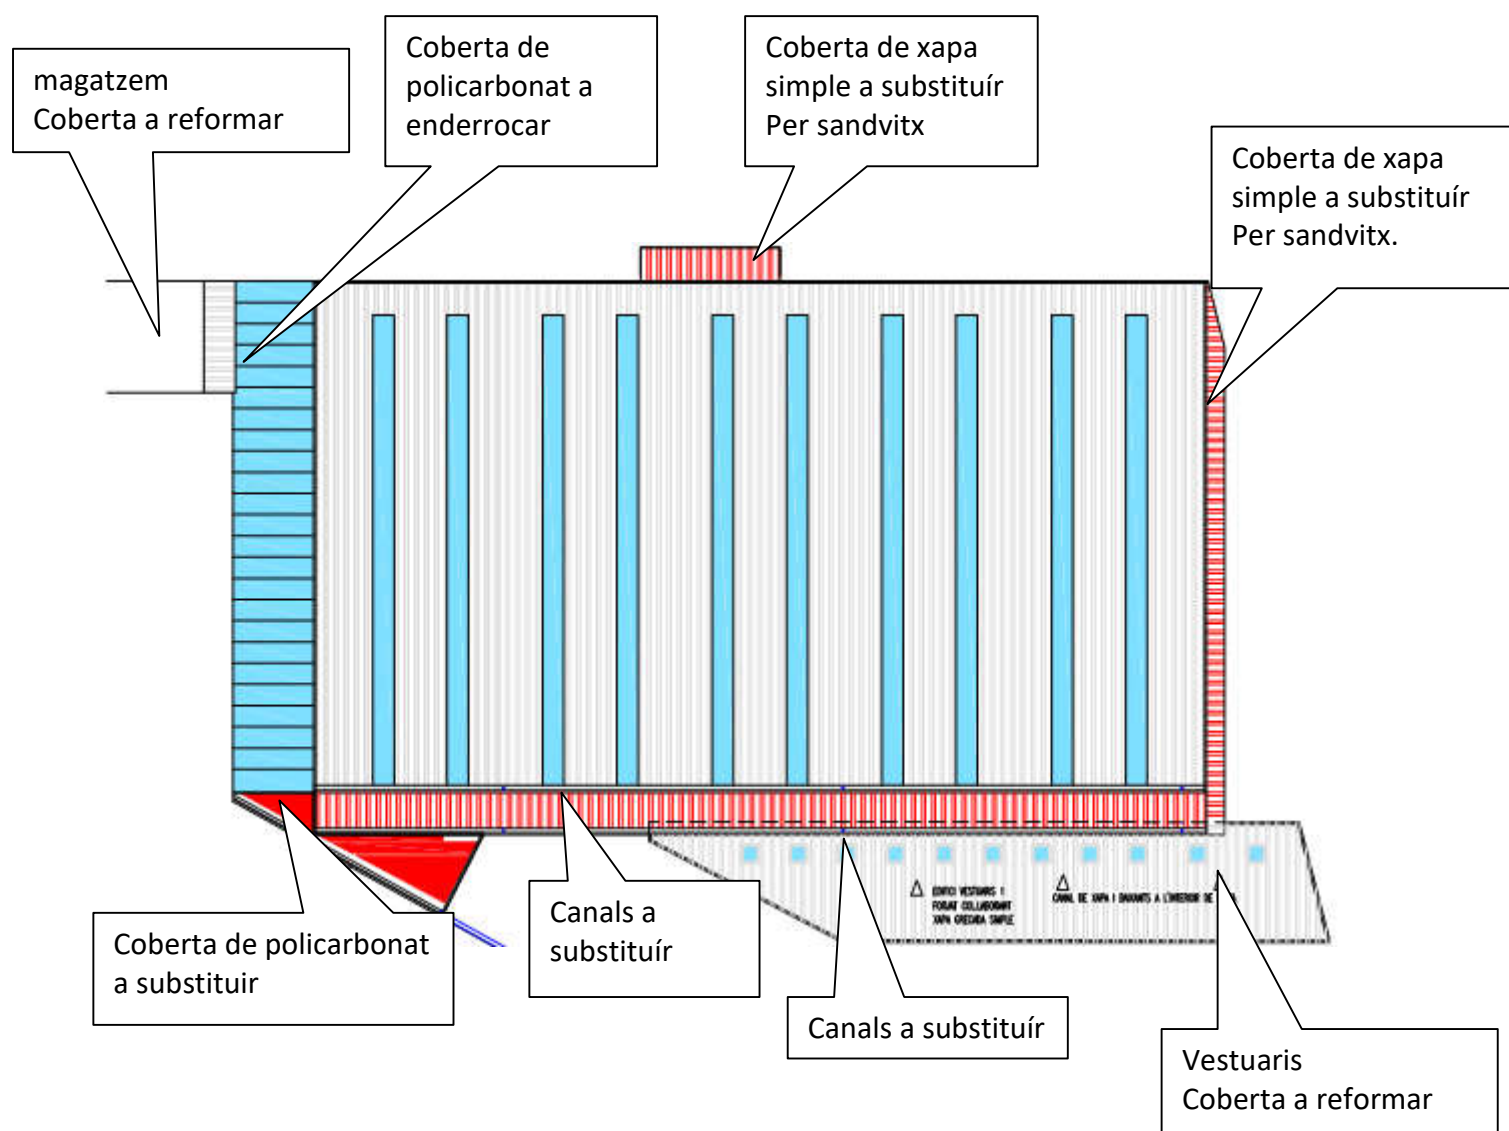


4.2.3.- REFORMA DE LA COBERTA VESTUARIS I TANCAMENTS DE POLICARBONAT

El voladís de la coberta del vestuari envaeix l'interior del pavelló.

La coberta esta formada per un forjat col·laborant, protegit amb una xapa grecada, té un voladís de 40cm amb una canal de recollida d'aigües pluvials a l'extrem amb tres baixants de PVC.

EL tram superior del tancament de la façana nord-est esta format per una de policarbonat cel·lular de 10mm de gruix. Aquest es va instal·lar sobre la coberta de xapa grecada i dona pas a les aigües pluvials que son recollides per la canal i baixants situats a l'interior del pavelló. L'entrega entre els dos materials deixa pas a l'entrada d'aire, pols i petits animals a l'interior del pavelló.

Fotografia 3

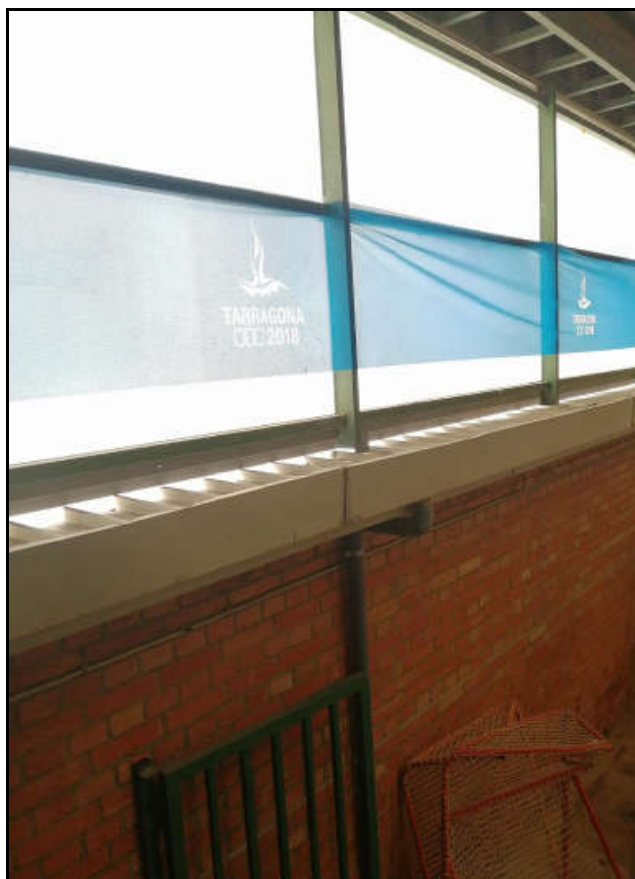

El projecte contempla la millora de l'aïllament d'aquest tancament amb:

- El tall del voladís que permeti donar continuïtat al tancament d'obra per fer l'entrega amb el nou tancament de policarbonat i un escopidor de xapa prelacada.
- Retirada de la canal i la baixants interiors.
- Substitució de la finestra correguda de policarbonat cel·lular de 10mm per una de 40mm de 7mm de paret.

- El canvi de pendent de la coberta dels vestuaris.
- Instal·lació d'una nova canal a l'extrem exterior.

4.2.3.- DESPLAÇAMENT DE LA XARXA DE GAS NATURAL

La xarxa de distribució de la CIA GAS NATURAL passa per l'interior del pavelló amb suports a la estructura de tancament.

El traçat interior és realitza per la façana nord-oest. Des del magatzem fins al mur de tancament del talús de la RENFE i continua grapada pel mur del talús fins a la sala de calderes, on esta situat el comptador. El traspàs del mur a la sala de calderes és realitza en aeri. La xarxa continua grapada al mur fins a l'edifici de l'antiga piscina d'estiu. El conducte esta pintat de color verd igual que l'estructura de l'edifici.

Fotografia 4




El projecte contempla els treballs del desplaçament del conducte a l'exterior de l'edifici:

- És realitzarà un nou conducte. Aquest anirà grapat a la cara exterior del mur que delimita amb la pista poliesportiva del col·legi. D'acord amb la memòria valorada realitzada per evitar les filtracions d'aigua, aquest mur s'ha de recreixé 50cm.


El nou conducte estarà protegit amb un perfil metàl·lic omega de xapa galvanitzada i senyalitzada amb pintura de color groc.

- El traspàs aeri del mur a la sala de calderes serà protegit amb una canal metàl·lica foradada i senyalitzada amb pintura de color groc.

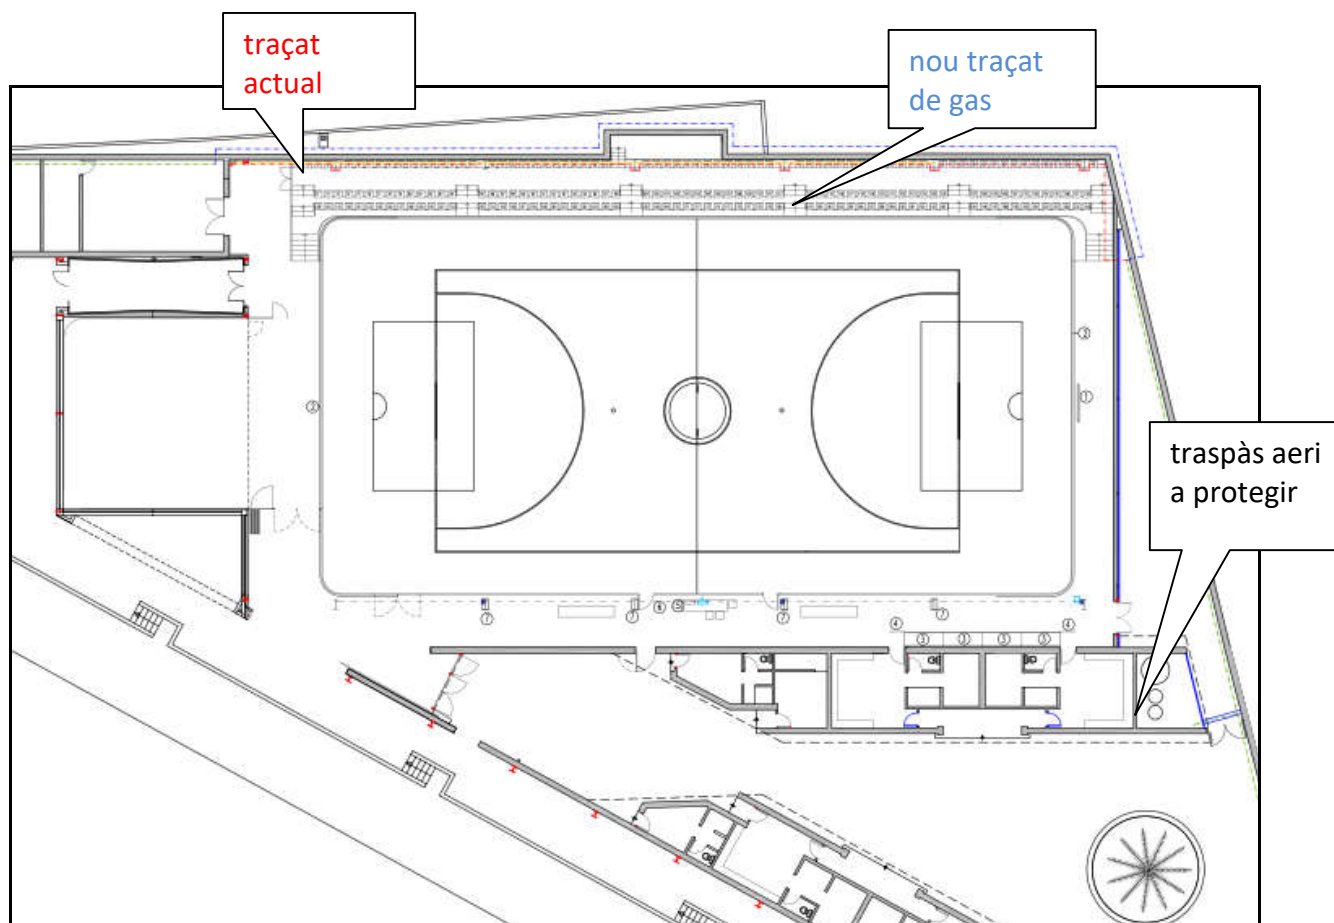

4.2.4 REFORMA DELS TANCAMENTS

La distribució actual de l'interior del pavelló i la comunicació amb la resta del complex presenta varis problemes.

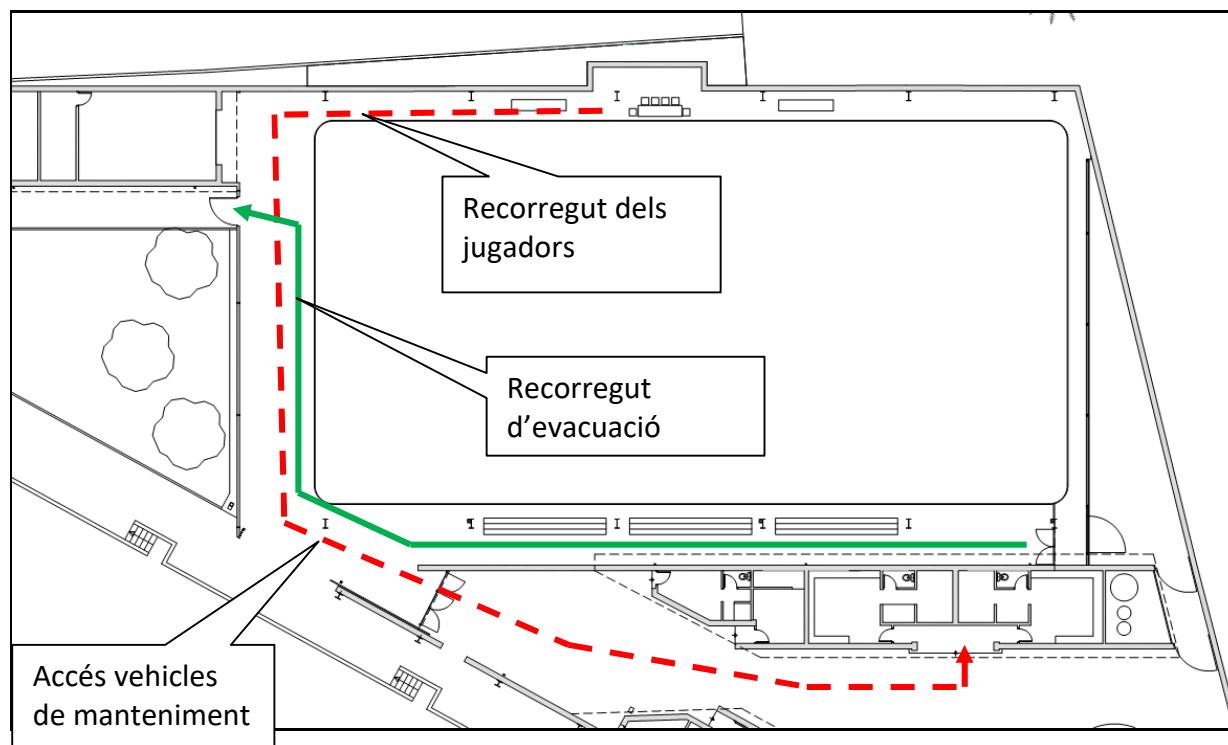

- La distància entre els vestuaris i les banquetes dels jugadors.
- Les característiques de les portes de sortida no són apropiades per l'evacuació.
- La façana nord-oest és totalment de xapa simple. L'entrega al paviment exterior no té cap tipus d'entrega estanca que pugui evitar l'entrada d'aigua o pols.

El projecte contempla:

- La conversió de la situació de les banquetes amb la graderia
- L'obertura de portes d'accés directe del pavelló i als vestuaris.
- Substitució de les portes d'evacuació, que d'acord amb la normativa de prevenció contra incendis tindran fulles abatibles en el sentit de l'evacuació i amb una amplada inferior a 1,20m.
- La formació d'un nou tancament a la façana nord-oest, de bloc de formigó amb tres metres d'alçada
- Revestiment de la cara interior dels tancaments amb panell sandvitx i plaques de fusta que milloraran les condicions acústiques i d'aïllament de l'edifici.

El revestiment marcarà tres franges:

- Una primera franja de 20cm formada per un sòcol de fusta, igual al de la tanca de la pista, que protegirà els tancaments de possibles cops amb els patins.
- Una segona franja, fins a una alçada de 3,00 a 3,50m depenent de la façana, que delimitarà les zones de pas. Amb tauler de fusta protegit per una lamina exterior de HPL, material dur i de fàcil neteja.

Tauler de la marca MAUSA o similar, ignífug d'aglomerat de fibres de fusta i resines sintètiques d'alta densitat de 19mm de gruix, acabat amb cara interior de melamina i cara exterior de laminat de 0.7mm de PLH ABET 431, ROJO SEF a les 2 cares, col·locat sobre enllatat.

- La tercera franja fins arribar al sostre, serà revestit amb panell sandvitx micronervat, que cobrirà tota l'estructura de suport del tancament exterior, evitant l'acumulació de brutícia i millorant les condicions d'aïllament i acústiques. El mateix panell sandvitx es farà servir pel fals sostres, que tapanen l'estructura de les cobertes que formen els zones de pas situades a una cota inferior a la coberta de la nau principal.

Aplicación: Panel sándwich aislante de poliuretano (PUR) autoportante con doble cobertura metálica de acero destinado para cerramiento en fachada.

Propiedades de la cobertura exterior e interior:

Concepto	Norma de ref.
Tolerancias dimensionales	EN 10143
Aceros con recubrimientos por inmersión en caliente	EN 10346
Aceros con recubrimiento orgánicos (prelacados)	EN 10169

Características físicas panel:

Peso Panel (kg/m²)	Espesor del panel (mm)				
	40	50	60	70	80
Esp. Ext: 0,70 mm Int: 0,50 mm					
A. Útil: 903 mm	12,10	12,49	12,88	13,27	13,66

Características geométricas:


3D Panel

Sección Machihembrado (fija. oculta)

Sección completa

900

CE
11
EN 14509:2013

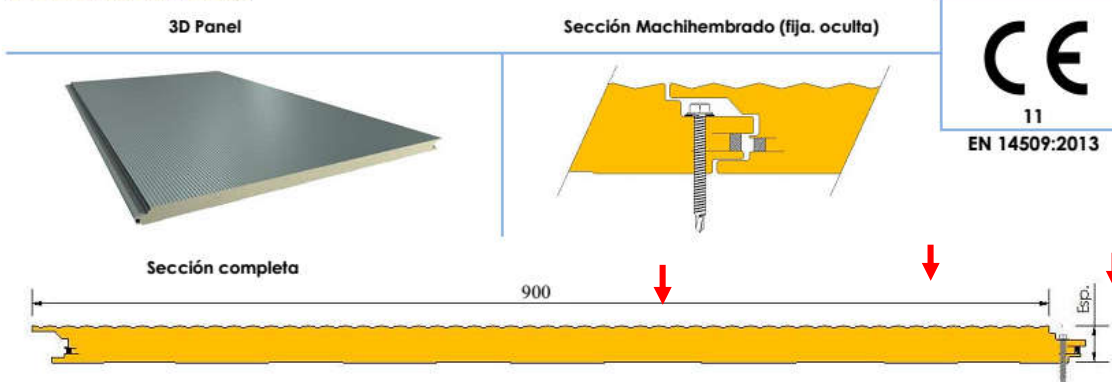


4.2.5 PROTECCIÓ CONTRA INCENDIS

El projecte contempla les millores a adaptació a les normatives de protecció contra incendis:


- Protecció al foc de la estructura principal, R30.
- Instal·lació de portes EI2 60 als magatzems.
- Reforma i condicionament de les sortides existents per assegurar l'evacuació
- Instal·lació de extintors.
- Senyalització de l'evacuació i dels equips de protecció

- Senyalització de les sortides amb aplics d'emergència i senyalització.
- Redistribució i ampliació de l'enllumenat d'emergència.

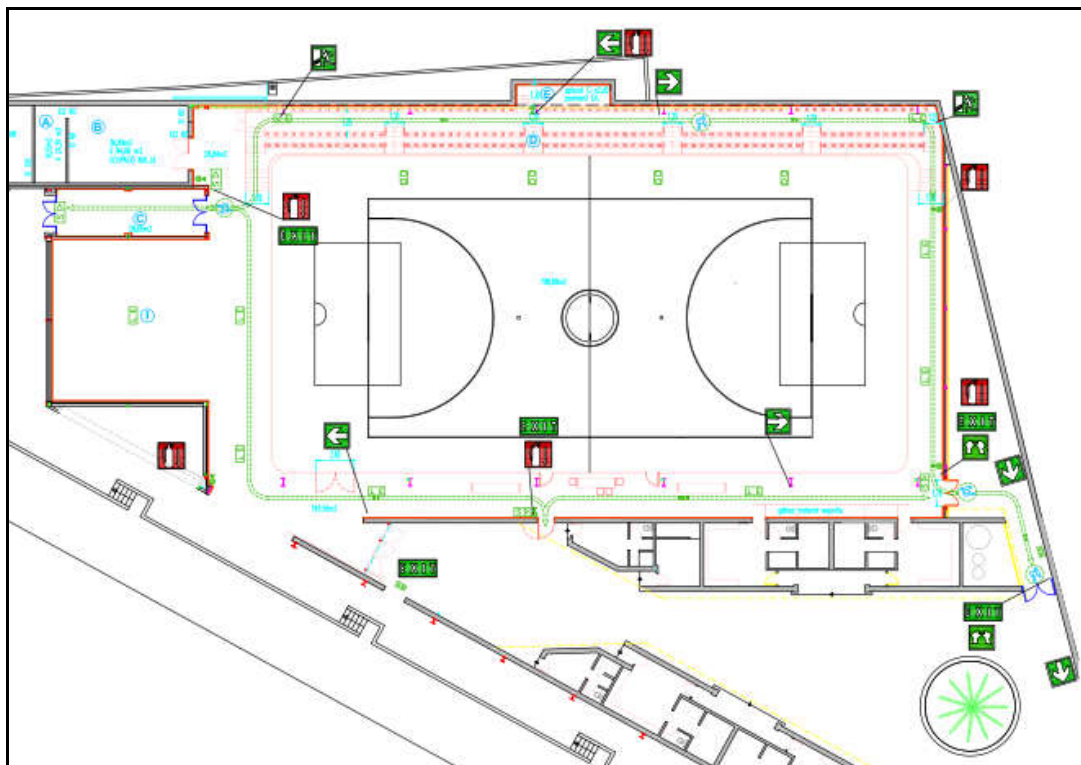

4.2.5 INSTAL·LACIÓ DE GRADES I NOVA TANCA DE HOQUEI PATINS

Actualment el pavelló no té grades, disposa d'unes banquetes portàtils amb tres nivells situada entre els pilars de l'estructura de la coberta. Les banquetes estan molt deteriorades i el seu emplaçament entre els pilars dificulta la visió del joc.

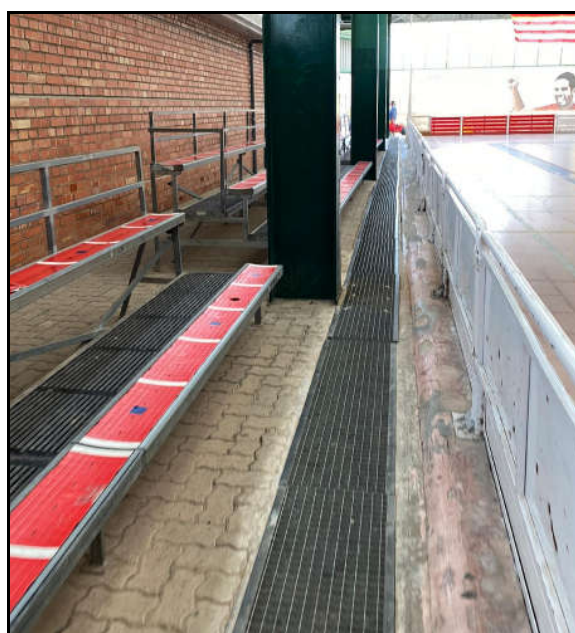

La tanca de hoquei té unes mides totals de 41,20m de llargada per 21,04m d'amplada. Esta molt degradada i formada per diferents materials depenent del tram. El sistema de tancament de les portes esta trencat i no poden absorbir els impacte dels jugadors.



El projecte contempla:

- La substitució de les tanques existents i la instal·lació d'una graderia de 206 cadires. Per millorar la visibilitat, la grada es passarà al costat oposat, façana nord-oest. Aquesta façana té els pilars enrasats amb el mur, pel que no produiran afectacions al cap de visió del públic.

El nou emplaçament de les grades reduirà les dimensions actuals de la pista a 40m de llarg per 20 d'ample.

Les noves tanques seran de la marca TP SPORT, o similar, son totalment desmuntables construïdes amb marcs de 2000x100mm, amb tubs d'acer de perfil rodó de 40x2mm, amb panels fenòlics de 10mm de gruix, sòcol de 200mm d'alt i 30mm de gruix de fusta DMF amb el cantell superior romat. Pintat amb pintura epòxid al forn de 90 micres de protecció. Els perfils metàl·lics i el taulell fenòlic seran pintats de color gris igual al revestiment dels tancaments



Les noves graderies son totalment desmuntables model TP SPORT GADES 130, fabricades d'acord amb la norma UNE 13200-2008, per un aforament de 206 persones a 550mm, distribuïdes d'acord amb els plànols, estructura de perfils d'acer S235 JOH, segons norma UNE 13200-2008 DIN 1055 Y 18032, amb una carrega vertical de 500 kg/m². Als passadissos i escales amb una carrega vertical de 7,5 kN/m a nivell de paviment de cada fila, carrega horitzontal de 3,5 kN/m i un esforç horitzontal en dos direccions igual a 1,2 de la carrega vertical per considerar el moviment dels espectadors. Tota la estructura portant esta fabricada amb perfils d'acer S-235 JR d'acord amb la norma DIN 18800 part 7. Unions a obra amb cargols d'acer amb acabat zincat.

Baranes d'1m d'alçada amb perfils rodons de 40mm amb barrots verticals de 8mm.

Paviment de fusta contra xapada marino especial intempèrie de 18mm amb acabat antilliscant, classificació al foc M2, comportament Ds2 d0 .

Seients individuals model TP SPORT ELEGANCE de polipropilè, pres amb cargols.

Tancament lateral de fusta del mateix tipus i color que la de la graderia amb una porta d'accés de 1,20m amb dues fulles batents.



4.2.7 EQUIPAMENTS

El projecte contempla:

- La substitució de la xarxa de protecció situada al darrera i als costats de les porteries.
- L'adaptació de la instal·lació elèctrica per donar servei al nou emplaçament de la taula de control i el marcador electrònic.
- La protecció dels pilars més propers a les tanques amb protector antilesió, fabricats amb escuma de poliuretà cèl·lula tancada en D/100 i folrats amb tela de trevira de 560 grs/m² rentable i plastificada ignífuga M2. (permanent) fixat a la superfície suport amb cremallera oculta i tira velcro.

4.2.8.- INSTAL·LACIONS

El projecte contempla:

- L'ampliació i condicionament de la instal·lació elèctrica de BT al interior de l'edifici.
- La previsió per la instal·lació de so.
- La previsió de la instal·lació de ventilació.

4.2.8.- INSTAL·LACIONS

5 JUSTIFICACIÓ DEL CTE

5.1 CTE - PART I

5.1.1 ARTICLE 2 - ÀMBIT D'APLICACIÓ

El Codi tècnic de l'edificació s'aplicarà també a intervencions en els edificis existents i el seu compliment es justificarà en el projecte o en una memòria subscrita per tècnic competent, juntament amb la sol·licitud de llicència o d'autorització administrativa per a les obres. En cas que l'exigència de llicència o autorització prèvia sigui substituïda per la de declaració responsable o comunicació prèvia, de conformitat amb el que estableix la normativa vigent, s'haurà de manifestar explícitament que s'està en possessió del corresponent projecte o memòria justificativa, segons escaigui.

Quan l'aplicació del Codi tècnic de l'edificació no sigui urbanística, tècnica o econòmicament viable o, si escau, sigui incompatible amb la naturalesa de la intervenció o amb el grau de protecció de l'edifici, es podran aplicar, sota el criteri i responsabilitat del projectista o, si s'escau, del tècnic que subscrigui la memòria, aquelles solucions que permetin el major grau possible d'adequació efectiva.

La possible inviabilitat o incompatibilitat d'aplicació o les limitacions derivades de raons tècniques, econòmiques o urbanístiques es justificaran en el projecte o en la memòria, segons correspongui, i

sota la responsabilitat i el criteri respectiu del projectista o del tècnic competent que subscrigui la memòria. En la documentació final de l'obra ha de quedar constància del nivell de prestació assolit i dels condicionants d'ús i manteniment de l'edifici, si n'hi ha, que puguin ser necessaris com a conseqüència del grau final d'adequació efectiva assolit i que hagin de ser tinguts en compte pels propietaris i usuaris.

En les intervencions en els edificis existents no es podran reduir les condicions preexistents relacionades amb les exigències bàsiques, quan aquestes condicions siguin menys exigents que les establertes en els documents bàsics del Codi Tècnic de l'Edificació, llevat que en aquests s'estableixi un criteri diferent. Les que siguin més exigents, únicament podran reduir fins als nivells d'exigència que estableixen els documents bàsics.

En les intervencions en edificis existents el projectista haurà d'indicar en la documentació del projecte si la intervenció inclou o no actuacions en l'estructura preexistent; entenent-se, en cas negatiu, que les obres no impliquen el risc de dany citat en l'article 17.1, a) de la Llei 38/1999, de 5 de novembre, d'Ordenació de l'Edificació

En tot canvi d'ús característic d'un edifici existent s'hauran de complir les exigències bàsiques del CTE. Quan un canvi d'ús afecti únicament a part d'un edifici o d'un establiment, es compliran aquestes exigències en els termes en què s'estableix en els Documents Bàsics del CTE

5.2.- DOCUMENT BÀSIC SE - SEGURETAT ESTRUCTURAL

Aquest DB estableix els principis i els requisits relatius a la resistència mecànica i l'estabilitat de l'edifici, així com l'aptitud a el servei, incloent la seva durabilitat. Descriu les bases i els principis per al càlcul de les mateixes. L'execució, la utilització, la inspecció i el manteniment es tracten en la mesura en què afecten l'elaboració del projecte

La intervenció que és du a terme en el edifici existent no s'actua en l'estructura preexistent per tant les obres no impliquen el risc de dany citat en l'article 17.1, a) de la Llei 38/1999, de 5 de novembre, d'Ordenació de l'edificació.

La substitució d'un tram de 74m² de l'estructura de suport de la coberta no té la consideració de canvi substancial.

A l'annex del càlcul d'estructura és fa la justificació del compliment de la DB SE.

5.3 DOCUMENT BÀSIC SI - SEGURETAT D'INCENDI

5.3.1 CRITERIS GENERALS D'APLICACIÓ

Quan un canvi d'ús afecti únicament a part d'un edifici o d'un establiment, aquest DB s'ha d'aplicar a aquesta part, així com als mitjans d'evacuació que la serveixin i que condueixin fins a l'espai exterior segur, estiguin o no situats en ella

Si la reforma altera l'ocupació o la seva distribució pel que fa als elements d'evacuació, l'aplicació d'aquest DB ha d'afectar també a aquests. Si la reforma afecta elements constructius que hagin de servir de suport a les instal·lacions de protecció contra incendis, o a zones per les quals discorren els seus components, aquestes instal·lacions s'han d'adequar al que estableix aquest DB.

5.3.2 SECCIÓ SI 1 - PROPAGACIÓ INTERIOR

Compartimentació en sectors d'incendis

L'edifici està formant per un sol sector d'incendis independent de la resta de l'edifici.

Locals i zones de risc especial

El local disposa de dues zones de magatzem:

	SUPERFÍCIE [m²]	VOLUM [m³]
Magatzem 1	9,53	24,30
Magatzem 2	36,89	94,06

Son locals continus però sectoritzats entre si per tancaments EI60 i portes EI2 60. Aplicant la taula 2.1 de la SI 1, amb un volum inferior a 100m³ no tenen la consideració de local de risc.

Espais ocults. Pas d'instal·lacions a través d'elements de compartimentació d'incendis

Els espais ocults creats per l'aplatat dels tancaments no amaguen cap tipus d'instal·lació.

Reacció al foc dels elements constructius decoratius y mobiliari

Els tancaments verticals d'obra serà revestits fins a una alçada de 3,00m amb panells de fusta ignífuga que d'acord amb la taula 4.1 de la SI1, tindran una reacció al foc C-s2,d0.

Els tancaments verticals de xapa serà revestits fins al sostre amb plaques tipus sandvitx PUR de 40mm de gruix, amb doble cobertura d'acer, amb una reacció al foc B-s2,d0.

Els falsos sostres de les cobertes més baixes de la nau principal s'ha previst amb panells sandvitx PUR de 40mm de gruix, amb doble cobertura d'acer, amb una reacció al foc B-s2,d0.

Acústico, de 50 mm de espesor con núcleo de Lana de Roca de alta densidad (tipo M)

Perfil y Junta PM1



Descripción

Los paneles ACH están formados por dos láminas de acero adheridas mediante adhesivo orgánico al núcleo de lana de roca. La cara interior dispone de microperforaciones de 3 mm de diámetro. Entre la cara perforada y el núcleo se coloca un velo de fibra de vidrio. Para obtener más absorción acústica se puede fabricar, bajo consulta previa, panel con perforaciones de 5 mm de diámetro. Las láminas de acero (EN 10346) pueden oscilar entre 0,5 y 3,0 mm; siendo 0,5 mm el espesor estándar ACH. Los recubrimientos se aplican en función del uso del panel: SP25, PVDF25, PVDF35, HDK35, PRISMA55, HPS200, etc., según norma EN 10169. El recubrimiento estándar ACH es el poliéster de 25 µm, SP25. Es posible fabricar con otros materiales bajo consulta: aluminio, acero inoxidable, etc. El núcleo de lana de roca cumple con la norma EN 13162.

Aplicaciones

Los Paneles ACH están concebidos para la construcción



Dimensiones, pesos y características térmicas

Espesor mm	Ancho mm	Long. máx. recomendada m	Tipo de núcleo	Peso kg/m²	Coef. Trans. Térmica W/m²K
50	1.150	8.50	M	17,9	0,690

Comportamiento acústico*

R _a (dB)	R _w (dB)	α _w
35,0	34,6	0,85

* Consultar certificaciones al fabricante.

Reacción al fuego

Clasificado **A2-s1, d0** según norma EN-13501-1.

Resistencia al fuego

Clasificado **E30** según norma EN-13501-2.

5.3.3 SECCIÓ SI 2 - PROPAGACIÓ EXTERIOR

Mitgeres i façanes

El pavelló està integrat entre dos edificis de serveis i té accés directe a les dependències dels dos. Aquestes dependències ara formen part del mateix sector d'incendis del pavelló i els seu tancaments són les mitgeres amb la resta de l'edifici.

El magatzem està delimitat per una paret de totxana de 10cm de gruix enguixada per les dues cares, aplicant la taula F.1, de l'annex F, té una resistència al foc EI 120. El sostre està format per un forjat col·laborant amb un gruix de 120mm que aplicant la taula C.4, de l'annex C, té una resistència al foc REI 120.

Les façanes que delimiten els dos sectors donen compliment al punt 1 de la SI 2, d'acord amb la figura 1.6. Les façanes contínues a 180° han de mantenir una separació superior a 50cm per tancaments amb una REI 120

Les façanes que delimiten els sectors dels dos edificis està formades per tancaments ceràmics de 30cm de gruix i les distàncies entre les obertures més properes, estan separades més d'un metre. Entre les finestres dels dos magatzems del pavelló aquesta distància és de 80cm. Veure plànol 32 (evacuació i protecció contra incendis)

5.3.4 SECCIÓ SI 3 – EVACUACIÓ D'OCUPANTS

Compatibilitat dels elements d'evacuació

El local no comparteix els recorregut d'evacuació amb la resta de l'edifici.

Càlcul de la ocupació i evacuació.

Aplicant la taula 2.1, de la SI3, s'ha previst una ocupació de

	SUPERFÍCIE [m2]	OCUPACIÓ	AFORAMENT
MAGATZEM 1	9,53	Nul·la	0
MAGATZEM 2	36,89	Nul·la	0
VESTÍBUL	28,65	2m/p	15
GRADERIA	139,60	1P/cadira	206
PREMSA	7,23	0.5m/p	15
PISTA I ZONES DA PAS	1.022,38	----	26
VESTIDOR 1	27,26	2m/p	14
VESTIDOR 2	27,34	2m/p	14
ZONA D'ESCALFAMENT	101,26		10
GRADES EN PLANTA BAIXA			8
TOTAL	1.400,142		308 PERSONES

Nombre de sortides i recorregut d'evacuació

Els vestidors disposen de sortida d'edifici independent per una ocupació de 14 persones cadascun.

El pavelló disposa de dues sortides d'edifici per una ocupació de 272 persones.

La sortida 1 és l'accés habitual. Esta format per porta de 1,60m d'amplada amb dues fulles batents de 80cm.

La sortida 2 estarà senyalitzada com a sortida d'emergència. Esta format per porta de 1,60m d'amplada amb dues fulles batents de 80cm.

RECORREGUTS D'EVACUACIÓ

Dona compliment a la taula 3.1, és tracta de una planta amb més d'una sortida, amb un recorregut d'evacuació per sota de 50m.

Dimensionat dels mitjans d'evacuació

PORTES I PASSADISSOS

Donen compliment a la taula 4.1 de la SI 3, per garantir que la hipòtesis de que alguna de les dues sortides pugui estar bloquejada, la justificació de l'amplada de les portes es realitzarà per tot l'aforament

$$A=P/200$$

$$A=280/200$$

$$A= 1,40 \text{ M}$$

Les dues portes d'evacuació tenen una amplada de 1,60m.

Els passadissos que envolten la pista tenen una amplada mínima de 2.00m.

PASSOS ENTRE FILES DE SEIENTS

La graderia esta formada per tres files de seients fixes amb un passadís de 1,20m entre la segona i tercera fila i dos escales de 1,50m d'amplada situades als extrems. Totes les files tenen sortida per els dos costats amb grups de 14 seients com a màxim amb una separació entre files de 30cm.

ESCALES

La graderia disposa de dos escales d'evacuació descendent no protegides, una a cada extrem, que comuniquen amb el nivell de les portes de sortides d'edifici. Amb una alçada d'evacuació descendent de 1,71m i una amplada de 1,50m fins arribar a la primera fila i de 1,20m fins al tercer nivell. La graderia té un aforament de 220 persones, 110 persones per cada escala

Amb aplicació de la taula 4.1 de la DB SI3, l'amplada mínima de les escales d'evacuació descendent d'ús públic han de tenir una amplada mínima de 1,20m.

$$A=P/160$$

$$A=110/160$$

$$A= 0,69m$$

EVACUACIÓ DE PERSONES AMB DISCAPACITAT EN CAS D'INCENDI

Donat que l'alçada d'evacuació es inferior a 10m no es d'aplicació.

SENYALITZACIÓ DELS MEDIS DE EVACUACIÓ

Hi haurà un enllumenat de senyalització situat damunt de les portes de sortida, així com per a senyalitzar els recorreguts d'evacuació, elements de protecció i quadres de comandament de les instal·lacions de BT.

5.3.5 SECCIÓ SI 4 - INSTAL·LACIONS DE PROTECCIÓ CONTRA INCENDIS

Control de fums d'incendi

Donat que l'aforament es inferior a 500 persones no és preceptiva la instal·lació d'un sistema de control de fums d'incendis

Extintors portàtils

Es farà una redistribució dels extintors existents d'acord amb la nova redistribució dels serveis per donar compliment. S'ha previst la instal·lació de 5 extintors.

Columna seca

Donat que la alçada d'evacuació de l'edifici es inferior a 24m, no es preceptiva la seva instal·lació.

Boca d'Incendi equipada

D'acord amb els punt d'aplicació de la taula 1.1 de la DB SI4, les pistes poliesportives que no tinguin una carrega de foc rellevant, no és preceptiva la seva instal·lació.

Sistema d'alarma d'incendis

No és preceptiva per una ocupació inferior a 500 persones

Sistema de detecció d'incendis

D'acord amb els punt d'aplicació de la taula 1.1 de la DB SI4, les pistes poliesportives que no tinguin una carrega de foc rellevant, no és preceptiva la seva instal·lació.

Hidrant exterior

No és d'aplicació per recintes poliesportius amb una superfície construïda inferior a 5.000m².

Instal·lació automàtica d'extinció

No es d'aplicació en edificis amb una alçada d'evacuació inferior a 80m

5.3.6 SECCIÓ SI 5 – INTERVENCIÓ DELS BOMBERS

Les reformes projectades no tenen cap afectació en relació a la intervenció dels bombers al edifici i ús existent.

5.4 DOCUMENT BÀSIC SUA - SEGURETAT D'UTILITZACIÓ I ACCESSIBILITAT

5.4.1 CRITERIS GENERALS DE APLICACIÓ

Quan un canvi d'ús afecti únicament a part d'un edifici o quan es realitzi una ampliació a un edifici existent, aquest DB s'ha d'aplicar ha aquesta part, i disposar quan sigui exigible segons la secció SUA 9, almenys un itinerari accessible que la comuniqui amb la via pública.

Amb les obres presentades no modifiquen les condicions d'accessibilitat de l'edifici.

Amb les reformes projectades es milloren les condicions d'accessibilitat:

- S'ha previst ubicacions de públic a nivell de paviment de planta baixa
- El nou emplaçament de la taula de control permet l'accés amb cadira de rodes de delegats o àrbitres de taula.

5.4.2 SECCIÓ SUA 1 - SEGURETAT ENFRONT DEL RISC DE CAIGUDES

Lliscament dels sòls

Amb la finalitat de limitar el risc de lliscament, el terra tindrà una classe 1 en les zones seques i una classe 2 per les zones interiors humides:

- Vestíbul d'accés
- Zona d'accés a vestuaris.

Discontinuitats als paviments

El paviment complirà les següents condicions:

- a. No tindrà juntes que presentin un ressalt de més de 4mm. No hi haurà sortints del paviment
- b. En les zones de circulació de persones el terra no presentarà perforacions o forats en els que es pogués introduir una esfera de 1,5cm de diàmetre.

Desnivells

La zona del edifici que es reforma no presenta desnivells susceptibles de provocar una caiguda.

Escales

El recinte disposa d'escaleres per accedir a les grades.

Per la baixa ocupació a les grades, 206 places i l'impacte econòmic per adaptar l'itinerari, s'ha optat per la creació de places de públic en planta baixa aprofitant un dels mòduls de les grades actuals.

5.4.3.- SECCIÓ SUA 2 - SEGURETAT ENFRONT DEL RISC D'IMPACTE O D'ATRAPAMENT

Impacte amb elements fixos

Donat que es tracta d'una pista de patinatge l'alçada mínima de les portes serà de 2,30m

En zones de circulació, les parets mancaran d'elements sortints que no arranquin del terra, que volin més de 15cm en la zona d'alçada compresa entre 15cm i 2,30m mesurats a partir del terra i que presentin risc d'impacte.

- Els calaixos de pas d'instal·lacions estaran a una alçada mínima de 2.30m

Impacte amb elements practicables

Les portes de recintes que no son d'ocupació nul·la (definida en l'annex SI A del DB SI) situades al lateral dels passadís amb amplada menor que 2,50m s'han disposat de manera que l'escombrat del full no envaeixi el passadís.

- Cap de les portes de les dependències ocupa les zones de pas, les zones de pas al passadís de les banquetes esta delimitat pel l'ús des usuaris habituals, les portes de la tanca de la pista han d'envair el passadís, la seva obertura sempre es momentània i controlada pels propis usuaris de la pista de joc.

Impacte amb elements fràgils

Les vidrieres projectades esta dins de la zona protegida per la pròpia xarxa de protecció de la pista de hoquei patins, els vidres seran laminats de 5+5mm.

Impacte amb elements insuficientment perceptibles

No hi ha grans superfícies envidriades insuficientment perceptibles:

- Les portes abatibles disposen de sòcol d'alumini de 25cm, marc perimetral d'alumini i maneta
- Els tancaments interiors de vidre disposen de sòcol de 50cm

Atrapament

Les portes corredisses existents estant dins de calaix protegit o tenen un marge mínim de 20cm fins a qualsevol element fitxa.

5.4.4 SECCIÓ SUA 3 - SEGURETAT ENFRONT AL RISC D'EMPRESONAMENT EN RECINTES.

La reforma no contempla cap recinte d'accés públic amb risc d'empresonament

5.4.5 SECCIÓ SUA 4 - SEGURETAT ENFRONT AL RISC CAUSAT PER IL·LUMINACIÓ INADEQUADA

Enllumenat normal en zones de circulació

En cada zona es disposarà una instal·lació d'enllumenat capaç de proporcionar, una luminància mínima de 100 lux en zones interiors. El factor d'uniformitat mig serà del 40% como mínim.

Enllumenat d'emergència

L'activitat disposarà d'enllumenat d'emergència que, en cas de fallada del enllumenat normal, subministrarà la il·luminació necessària per facilitar la visibilitat als usuaris de manera que puguin abandonar l'edifici, eviti les situacions de pànic i permeti la visió de las senyals indicatives de les sortides i la situació dels equips i mitjans de protecció existents

Posició i característiques de les lluminàries

Per tal de proporcionar una il·luminació adequada les lluminàries compliran les següents condicions:

- a. Se situaran almenys a 2m per sobre del nivell del sòl;
- b. Es disposarà una a cada porta de sortida i en posicions en què sigui necessari destacar un perill potencial o l'emplaçament d'un equip de seguretat. Com a mínim es disposaran en els següents punts:
 - En les portes existents en els recorreguts d'evacuació;
 - A les escales, de manera que cada tram d'escales rebi il·luminació directa;

- En qualsevol altre canvi de nivell;
- En els canvis de direcció i en les interseccions de passadissos

Característiques de la instal·lació

La instal·lació serà fixa, estarà proveïda de font pròpia d'energia i entrarà automàticament en funcionament en produir una fallada d'alimentació en la instal·lació d'enllumenat normal en les zones cobertes per l'enllumenat d'emergència. Es considera com fallada d'alimentació el descens de la tensió d'alimentació per sota del 70% del seu valor nominal.

L'enllumenat d'emergència de les vies d'evacuació assolirà almenys el 50% del nivell d'il·luminació requerit al cap dels 5s i el 100% als 60s.

La instal·lació complirà les condicions de servei que s'indiquen a continuació durant una hora, com a mínim, a partir de l'instant en què tingui lloc la fallada:

- En les vies d'evacuació l'amplada no excedeixi de 2m, la il·luminació horitzontal a terra ha de ser, com a mínim, 1 lux al llarg de l'eix central i 0,5 lux a la banda central que comprèn almenys la meitat de l'amplada de la via. Les vies d'evacuació amb amplada superior a 2m poden ser tractades com diverses bandes de 2m d'ample, com a màxim.
- En els punts en els que estiguin situats els equips de seguretat, les instal·lacions de protecció contra incendis d'utilització manual i els quadres de distribució de l'enllumenat, la il·luminació horitzontal serà de 5 lux, com a mínim.
- Al llarg de la línia central d'una via d'evacuació, la relació entre la il·luminació màxima i la mínima no ha de ser més gran que 40:1.
- Els nivells d'il·luminació establerts s'han d'obtenir considerant nul el factor de reflexió sobre parets i sostres i contemplant un factor de manteniment que englobi la reducció del rendiment lluminós degut a la brutícia de les lluminàries i a l'envelliment de les làmpades.
- Per tal d'identificar els colors de seguretat dels senyals, el valor mínim de l'índex de rendiment cromàtic Ra de les làmpades serà 40.

Il·luminació de senyals de seguretat

La il·luminació dels senyals d'evacuació indicatives de les sortides i dels senyals indicatius dels mitjans manuals de protecció contra incendis i dels de primers auxilis, compliran els següents requisits:

- La luminància de qualsevol àrea de color de seguretat del senyal serà almenys de 2cd/m² en totes les direccions de visió importants;
- La relació de la luminància màxima a la mínima dins del color blanc o de seguretat no serà major de 10:1, s'evitaran variacions importants entre punts adjacents;

- c. La relació entre la luminància L_{blanca} , i la luminància $L_{\text{color}} > 10$, no serà menor que 5:1 ni major que 15:1.
- d. Els senyals de seguretat han estar il·luminats almenys al 50% de la il·luminació requerida, al cap de 5s, i al 100% al cap de 60s.

5.4.6 SECCIÓ SUA 9 - ACCESSIBILITAT

Condicions d'accessibilitat

Per tal de facilitar l'accés i la utilització no discriminatòria, independent i segura dels edificis a les persones amb discapacitat es compliran les condicions funcionals i de dotació d'elements accessibles que s'estableixen a continuació.

Accessibilitat en les plantes de l'edifici

Es tracta d'un pavelló situat en planta baixa, amb una graderia desmuntable, amb una alçada compresa entre 0,90m i 1,71m. El projecte ha previst una zona d'espectadors situada a nivell de paviment de planta baixa.

Mecanismes

Els interruptors, els dispositius d'intercomunicació i els pulsadors d'alarma seran mecanismes accessibles.

Alçada d'extintors es situaran en les franges d'altura establertes per mecanismes accessibles

5.5 DOCUMENT BÀSIC HE - ESTALVI D'ENERGIA

5.5.1 SECCIÓ HE 0 - LIMITACIÓ DEL CONSUM ENERGÈTIC

Àmbit d'aplicació

Aquesta Secció és d'aplicació a edificis de nova construcció i ampliacions d'edificis existents.

5.5.2 SECCIÓ HE 1 - LIMITACIÓ DE LA DEMANDA ENERGÈTICA

Àmbit d'aplicació

Es tracta d'una reforma que no supera la superfície útil de 1000m², i no arribi a una renovació del 25% del total de tancaments, per tant no és de aplicació el DB HE1.

A la coberta de la zona ampliada s'han previst plaques de policarbonat que donaran llum natural suficient per el desenvolupament de l'activitat durant l'horari diürn. Amb horari nocturn les instal·lades serà del tipus LED amb una consum reduït.

5.5.3 SECCIÓ HE 2 - RENDIMENT DE LES INSTAL·LACIONS TÈRMiques

El projecte no preveu instal·lacions tèrmiques.

RITE - REGLAMENT INSTAL·LACIONS TÈRMiques EN ELS EDIFICIS

Article 2. Àmbit d'aplicació

El RITE s'aplica a les instal·lacions tèrmiques en els edificis de nova construcció i a les instal·lacions tèrmiques que es reformin en els edificis existents, exclusivament pel que fa a la part reformada es refereix, així com pel que fa al manteniment, ús i inspecció de totes les instal·lacions tèrmiques, amb les limitacions que en el mateix es determinen

S'entén per reforma d'una instal·lació tèrmica tot canvi que s'efectuï en ella i que suposi una modificació del projecte o memòria tècnica amb què va ser executada i registrada. En aquest sentit, es consideren reformes les que estan compreses en algun dels següents casos:

- a. La incorporació de nous sistemes de climatització o de producció d'aigua
- b. calenta sanitària o la modificació dels existents.
- c. La substitució d'un generador de calor o fred per un altre de diferents característiques.
- d. L'ampliació del nombre d'equips generadors de calor o fred.
- e. El canvi del tipus d'energia utilitzada o la incorporació d'energies renovables.
- f. El canvi d'ús previst de l'edifici.

Amb independència que un canvi efectuat en una instal·lació tèrmica sigui considerat o no reforma d'acord amb el que disposa l'apartat anterior, tots els productes que s'incorporen a la mateixa hauran de complir els requisits relatius a les condicions dels equips i materials en l'article 18 del RITE.

IT 1.1.4.3 HIGIENE.

El projecte no contempla l'ampliació, reforma o nova instal·lació de serveis higiènics.

5.5.4 SECCIÓ HE 4 - CONTRIBUCIÓ SOLAR MÍNIMA D'AIGUA CALENTA SANITÀRIA

Àmbit d'aplicació

Aquesta Secció és d'aplicació a:

- a. Edificis de nova construcció o edificis existents en què es reformi íntegrament l'edifici en si o la instal·lació tèrmica, o en què es produeixi un canvi d'ús característic d'aquest, en què hi hagi una demanda d'aigua calenta sanitària (ACS) superior a 50 l / d; Per reforma íntegra de la instal·lació tèrmica s'entén, a aquests efectes, la que inclou els equips de generació i altres elements lligats a la producció i subministrament d'ACS, inclosos els circuits de distribució.

- b. Ampliacions o intervencions, no cobertes en el punt anterior, en edificis existents amb una demanda inicial d'ACS superior a 5.000 l / dia, que suposin un increment superior al 50% de la demanda inicial

No es compleixen cap d'aquests requisits, per tant no es d'aplicació

5.5.5 SECCIÓ HE 5 - CONTRIBUCIÓ SOLAR MÍNIMA D'AIGUA CALENTA SANITÀRIA

Àmbit d'aplicació

Aquesta Secció és d'aplicació a:

- a. Edificis de nova construcció i als edificis existents que es reformin íntegrament, o en què es produeixi un canvi d'ús característic del mateix, per als usos indicats a la taula quan es superin els 5.000m² de superfície construïda;
- b. Ampliacions en edificis existents, quan l'ampliació correspongui a algun dels usos establerts en taula 1.1 i la mateixa superi 5.000m² de superfície construïda

No es compleixen cap d'aquests requisits, per tant no es d'aplicació

5.6 DOCUMENT BÀSIC HR - PROTECCIÓ DAVANT EL SOROLL

Àmbit d'aplicació

L'àmbit d'aplicació d'aquest DB és el que s'estableix amb caràcter general per al CTE en el seu article 2 (Part I) exceptuant les obres d'ampliació, modificació, reforma o rehabilitació en els edificis existents, excepte quan es tracti de rehabilitació integral.

No es tracta d'una reforma integral per tant aquesta secció no es d'aplicació

5.7 DOCUMENT BÀSIC HS – SALUBRITAT

5.7.1 SECCIÓ HS 2 - RECOLLIDA I EVACUACIÓ DE RESIDUS

Àmbit d'aplicació

Aquesta secció s'aplica als edificis d'habitatges de nova construcció, tinguin o no locals destinats a altres usos, pel que fa a la recollida dels residus ordinaris generats en ells.

Per als edificis i locals amb altres usos la demostració de la conformitat amb les exigències bàsiques s'ha de fer mitjançant un estudi específic adoptant criteris anàlegs als establerts en aquesta secció.

No es tracta d'un edifici o local de nova construcció per tant no es d'aplicació

5.7.2 SECCIÓ HS 3 - QUALITAT DE L'AIRE INTERIOR

Les reformes presentades no representen cap reforma d'ús o de les instal·lacions de ventilació.

6.- AVANÇ DE PRESSUPOST

	PRESSUPOST D'EXECUCIÓ MATERIAL	13% Despeses generals	6% Benefici industrial	SUMA	21 % IVA	TOTAL PRESS. CONTRACTE PER FASE
PRESSUPOST	502.443,52€	65.317,66€	30.146,61€	597.907,79€	125.560,64€	723.468,43€

Valls, Febrer del 2026

L'ENGINYER TÈCNIC IND

Col·legiat núm. 20902



INTEC VALLS
ENGINEYERIA SLP

Carrer Avenir núm. 36, 1er. B
43800 VALLS (Tarragona)
Tel. 977 60 89 47
E-mail: rintec@tinet.org

PROGRAMACIÓ DE LES OBRES

PROGRAMACIÓ DE LES OBRES																	
setmanes		1	2	3	4	5	6	7	8	9	10	11	12	13	14	15	16
AMPLIACIÓ ZONA D'ESCALFAMENT	SEGURETAT I SALUT																
	ENDERROCS																
	M. DE TERRES																
	FONAMENTS																
	ESTRUCTURA																
	COBERTA																
	TANCAMENTS																
	T.PRACTICABLES																
	PAVIMENT																
	REVESTIMENTS																
MILLORES COBERTES	ENDERROCS																
	COBERTA																
	PINTURA																
	ENDERROC																
VESTUARIS I TANCAMENTS	TANCAMENTS																
	COBERTA																
DESPLAÇAMENT XARXA DE GAS	ENDERROC																
	AJUDES PALETA																
	INSTAL·LACIÓ																
	PINTURA																
PROTECCIÓ CONTRA INCENDIS	E. DE PROTECCIÓ																
	PINTURA																
	SENYALITZACIÓ																
REFORMA TANCAMENTS	ENDERROC																
	M. DE TERRES																
	FONAMENTS																
	TANCAMENTS																
	T. PRACTICABLES																
	REVESTIMENTS																
PAVIMENTS	ENDERROC																
	PAVIMENT																
GRADES I TANCA HOQUEI	GRADES																
	TANCA																
INSTAL·LACIONS	ELÈCTRICA																
	EQUIPAMENTS																
URBANITZACIÓ	ENDERROC																
	MOVIMENT TERRES																
	SANEJAMENT																
	PAVIMENT																



INTEC VALLS
ENGINEYERIA SLP

Carrer Avenir núm. 36, 1er. B
43800 VALLS (Tarragona)
Tel. 977 60 89 47
E-mail: rintec@tinet.org

MEMÒRIA DESCRIPTIVA I DE CÀLCUL

MEMÒRIA DESCRIPTIVA I DE CàLCUL

1.1 PROGRAMA DE NECESSITATS I USOS

Perquè el projecte s'ajusti a les exigències de seguretat que el CTE, en els seus DB-SE i DBSI, exigeix als elements estructurals, es descriu que: L'ús previst ampliació poliesportiu i per tant equivalent a la categoria 4; si bé l'única estructura portant és la de la coberta lleugera i per tant categoria G1 segons la taula 3.1 del DB SE-AE. El període de servei previst de l'edifici és de 50 anys.

1.2 SOLUCIÓ ADOPTADA

1.2.A Sistema estructural

L'actuació consisteix en l'ampliació de poliesportiu . realitzant una sala annexa i nou accés, tancat a 3 cares.

La fonamentació es resol mitjançant pous de fonamentació de sabates aïllades amb corretges i bigues de lligat, aprofundint 30 cm al terreny resistent .

L'estructura vertical, es resol amb pilars metàl·lics, de la seria IPE i HEB

L'estructura horitzontal de coberta es resol amb pòrtics metàl·lics a una aigua, amb mènula per connectar a l'edifici existent. Sobre aquest corretges paral·leles a la pendent formades per perfils laminats en fred tipus Z.

No es projecten juntes de dilatació.

1.2.b Geometria de l'edifici i de l'estructura

La geometria de l'edifici i de tots els elements que conformen l'estructura vénen definits en els plànols.

1.2.C Fonamentació

La fonamentació s'ha dimensionat per a una tensió admissible per al terreny de 1.8Kp/cm², resistència que s'assoleix el la cota de l'estrat resistent, a la qual s'arriba mitjançant pous de fonamentació de formigó. Prèviament a l'abocament del formigó de la fonamentació s'haurà de compactar convenientment el terreny natural entre els pous i sota les sabates.

Per a l'execució de les sabates de formigó armat s'emprarà formigó HA-25/B/20/XC2, amb assajos de resistència a compressió conforme l'art. 57.5 del Codi Estructural. S'utilitzaran barres corrugades d'acer B500S i malles electro soldades d'acer B500T, amb assaigs de resistència conforme art. 58 i 59 del Codi Estructural. Les cotes de fonamentació i els detalls s'especifiquen en els plànols del projecte.

1.3 NORMES D' APLICACIÓ

1.3.A Accions

Per al càlcul de les sol·licitacions s'empra el CTE SE-AE i la norma de construcció sismorresistent NCSE-02.

1.3.B Ciments

Tots els ciments a utilitzar a l'obra, en funció de la seva situació, tipus d'ambient, seran definits d'acord a la norma vigent per a la Recepció de Ciments RC, actualment RC-08.

1.3.C Formigó armat i pretensat

El disseny, càlcul i armat dels elements de formigó de l'estructura i fonamentació, s'ajustaran en tot moment a l'indicat en el Codi Estructural.

1.3.D Estructures d'acer

El disseny, càlcul i control de les estructures d'acer, s'ajustarà a l'especificat en el CTE SE-A i en el Codi Estructural.

1.3.E Resistència al foc de l'estructura:

La definició dels temps de resistència i la forma de garantir-les s'ajustarà a les exigències del CTE DB SI apartat 6.

1.4 MÈTODE DE CàLCUL

Per a l'obtenció de les sol·licitacions s'ha considerat els principis de la Mecànica Racional i les teories clàssiques de la Resistència de Materials i Elasticitat. El mètode de càlcul aplicat és dels Estats Units, en el qual es pretén limitar que l'efecte de les accions exteriors ponderades per uns coeficients, sigui inferior a la resposta de l'estructura, minorant les resistències dels materials.

En els estats límits últims es comproven els corresponents a: equilibri, esgotament o trencament, adherència, ancoratge i fatiga (si escau). En els estats límits d'utilització, es comprova: deformacions (fletxes), i vibracions (si escau). En els estats límits de durabilitat es comprova obertura de fissura i altres mètodes per garantir la durabilitat de l'estructura.

Definits els estats de càrrega segons el seu origen, es procedeix a calcular les combinacions possibles amb els coeficients de majoració i minoració corresponents d'acord als coeficients de seguretat definits en l'art. 8º del Codi Estructural i les combinacions d'hipòtesis bàsiques definides a l'art 4t del CTE DB-SE.

L'obtenció dels esforços en les diferents hipòtesis simples de l'entramat estructural, es faran d'acord amb un càlcul lineal de primer ordre, és a dir admetent proporcionalitat entre esforços i deformacions, el principi de superposició d'accions, i un comportament lineal i geomètric dels materials i l'estructura.

Per a l'obtenció de les sol·licitacions determinants en el dimensionament dels elements dels forjats (bigues, biguetes, lloes, nervis) s'obtidran els diagrames envoltants per a cada esforç. Per al dimensionament dels suports es comproven per a totes les combinacions definides.

Es dimensiona els elements conforme les exigències concretes de la normativa específica de cada material estructural emprat. (Codi Estructural: formigó armat, CTE DB SEF: fabrica i CTE DB SE-M: fusta). Realitzant-se un càlcul lineal de primer ordre, admetent localment plastificacions quan la norma específica del material ho permet.

L'estructura se suposa sotmesa a les accions exteriors, i es pondera per a la l'obtenció dels coeficients d'aprofitament i comprovació de seccions, i sense majorar per a les comprovacions de deformacions, d'acord amb els límits d'esgotament de tensions i límits de fletxa establerts. Per al càlcul dels elements comprimits es té en compte el pandeig per compressió, i per als flectats el pandeig lateral.

1.5 PRESENTACIONS DE L'EDIFICI: ASSENTAMENTS ADMISSIBLES I LÍMITS DE DEFORMACIÓ

En el projecte s'ha tingut en compte el que estableix el Codi Tècnic de l'Edificació en els seus Documents Bàsics de Seguretat Estructural DB SE-AE d'Accions en l'Edificació, així com l'establert en el Codi Estructural i en la norma NCSE-02 de construcció sismorresistent, per assegurar que l'edifici té un comportament estructural adequat enfront de les accions i influències previsibles a les quals pugui estar sotmès durant la seva construcció i ús previst.

L'objectiu del càlcul i disseny de l'estructura, així com el compliment de la normativa, és que no es produeixin en l'edifici o en alguna de les seves parts, danys que tinguin el seu origen o afectin la fonamentació o altres elements estructurals. Danys que comprometin directament la resistència mecànica de l'edifici, la seva estabilitat o que es produeixin deformacions inadmissibles per a l'ús i aspecte de l'edifici. La seva justificació es realitza en l'apartat de Compliment del DB Seguretat Estructural d'aquesta mateixa memòria.

1.5.A Límits de deformació de l'estructura

Conforme l'article 4.3.3 del CTE SE, s'han verificat les fletxes i els desplaçaments horitzontals (desploms local i total) dels elements estructurals. Per al càlcul de les fletxes en els elements flectats, bigues i forjats, es tindran en compte tant les deformacions instantànies com les diferides, calculant-se les inèrcies equivalents d'acord a l'indicat en la norma.

Per al càlcul de fletxes s'ha tingut en compte tant el procés constructiu, com les condicions ambientals i edat de posada en càrrega, d'acord a condicions habituals de la pràctica constructiva en l'edificació convencional. Per tant, a partir d'aquests supòsits s'estimen els coeficients pertinents per a la determinació de la fletxa activa, que és la suma de les fletxes instantànies més les diferides produïdes amb posterioritat a la construcció de les tabiquerries. S'estableixen els següents límits de fletxa i desplaçament horitzontal:

S'estableixen els següents límits de fletxa generals per a l'estructura:

- 1.-Sostres en general (FLETXA ACTIVA): $L/300$.
- 2.-Sostres en general (FLETXA TOTAL): $L/200$.

S'estableixen els següents límits desplaçament per a l'estructura:

- 1.-Desplom horitzontal màxim: $H/250$.

1.5.B VIBRACIONS

No es considera.

1.5.C Durabilitat, fatiga i efectes geològics

Per garantir la durabilitat de l'estructura s'incidirà en dos aspectes fonamentals, d'una banda, la protecció amb recobriments i d'altra banda el manteniment. En funció del material estructural es descriuen de forma específica els mètodes i procediments per garantir la durabilitat de l'estructura enfront d'accions químiques, físiques o biològiques.

6. CARACTERÍSTIQUES DEL TERRENY I DE LA FONAMENTACIÓ

6.1 Dades del terreny:

Segons estudi geotècnic adjunt, la fonamentació transmetrà les càrregues fins a substrat rocós i es va fer una tensió admissible de càlcul de 1.8 Kg/cm² per a la fonamentació de l'estructura.

6.2 Sistema de fonamentació adoptat:

Sabates corregudes de formigó armat per a fonamentació de murs i bigues de fonamentació per al suport de pilars. S'haurà de garantir que tota la fonamentació dona suport en el mateix terreny resistent.

7. COMPLIMENT DEL CTE

A. SEGURETAT ESTRUCTURAL (DB SE)

L'estructura s'ha analitzat i dimensionat davant els Estats Units, que són aquelles situacions per a les quals, en cas de ser superades, es pot considerar que l'edifici no compleix algun dels requisits estructurals per als quals ha estat concebut.

A.1 SE 1. RESISTÈNCIA I ESTABILITAT

L'estructura s'ha calculat davant els Estats Units, que són els que, en cas de ser superats, constitueixen un risc per a les persones, ja sigui perquè produeixen una posada fora de servei de l'edifici o el col·lapse total o parcial d'aquest. En general s'han considerat els següents, d'acord amb el DB-SE 4.2.:

- a) perduda de l'equilibri de l'edifici, o d'una part estructuralment independent, considerat com un cos rígid.
- b) fallada per deformació excessiva, transformació de l'estructura o de part d'ella en un mecanisme, trencament dels seus elements estructurals (inclosos els suports i la fonamentació) o de les seves unions, o inestabilitat d'elements estructurals incloent-hi els originats per efectes dependents del temps (corrosió, fatiga).

S'ha comprovat que hi ha suficient resistència de l'estructura portant, de tots els elements estructurals, seccions, punts i unions entre elements, perquè per a totes les situacions de dimensionament pertinents, es compleix la condició següent:

$E_d \leq R_d$ sent:

E_d valor de càlcul de l'efecte de les accions

R_d valor de càlcul de la resistència corresponent

S'ha comprovat que hi ha suficient estabilitat del conjunt de l'edifici i de totes les parts independents del mateix, perquè per a totes les situacions de dimensionament pertinents, es compleix la condició següent:

$E_{d,dst} \leq E_{d,stab}$ sent:

$E_{d,dst}$ valor de càlcul de l'efecte de les accions desestabilitzadores

$E_{d,stab}$ valor de càlcul de l'efecte de les accions estabilitzadores

A.2 SE 2. APTITUD AL SERVEI

(s'han definit els límits considerats al cap. 1.1)

L'estructura s'ha calculat davant els Estats Límit de Servei, que són els que, de ser superats, afecten el confort i el benestar dels usuaris o de terceres persones, el correcte funcionament de l'edifici o l'aparença de la construcció.

Els estats límit de servei poden ésser reversibles i irreversibles. La reversibilitat es refereix a les conseqüències que excedeixin els límits admissibles, un cop desaparegudes les accions que les han produït. En general s'han considerat els següents:

- a) les deformacions (fletxes, assentaments o desploms) que afectin l'aparença de l'obra, el confort dels usuaris, o el funcionament d'equips i instal·lacions;
- b) les vibracions que causin una manca de confort de les persones, o que afectin la funcionalitat de l'obra;
- c) Els danys o el deteriorament que poden afectar desfavorablement l'aparença, la durabilitat o la funcionalitat de l'obra.

Les verificacions dels estats límit de servei, que assegurin l'aptitud al servei de l'estructura, han comprovat el seu comportament adequat en relació amb les deformacions, les vibracions i el deteriorament, perquè es compleix, per a les situacions de dimensionament pertinents, que l'efecte de les accions no assoleix el valor límit admissible establert per a aquest efecte en el DB-SE 4.3. i en el Codi Estructural complint amb els recobriments exigits i limitant l'obertura de fissura en funció del tipus d'ambient i per al període de durabilitat prevista.

A.3 COMBINACIONS D' ACCIONS CONSIDERADES

En l'apartat de justificació del DB SE-AE es quantifiquen les accions considerades en el càlcul. Dins de les accions gravitatòries es diferencien el pes propi, les càrregues mortes i la sobrecàrrega d'ús. Dins de càrregues mortes hi ha la tabiqueria, la forjada i altres elements subjectats al forjat per la seva cara superior o inferior. La sobrecàrrega d'ús varia en els forjats en funció del seu ús, conforme a les exigències de la Taula 3.1 del DB SE-AE o a les exigències de la propietat si fossin més restrictives.

Com altres accions es consideren l'acció del vent i la sobrecàrrega de neu, així com les accions accidentals que corresponguin a la situació, ús i exposició de l'edifici o d'alguna de les seves parts. De forma particular, es té en compte com a acció accidental la produïda per sisme, en els termes i condicions que fixa la norma NCSE-02.

D'acord amb les accions determinades en funció del seu origen, i tenint en compte tant si l'efecte de les mateixes és favorable o desfavorable, així com els coeficients de ponderació es realitzarà el càlcul de les combinacions possibles de la manera següent:

A.3.1 E.L.U. de trencament.

- Situacions no sísmiques:

$$\sum \gamma G_j G_{kj} + \gamma_{\theta 1} \Psi \pi_1 Q_{k1} + \sum \gamma Q_i \square_{ai} Q_{ki}$$

- Situacions sísmiques:

$$\sum \gamma G_j G_{kj} + \gamma_A A E + \sum \gamma Q_i \square_{ai} Q_{ki}$$

Coeficients

Coeficients parcials de seguretat (γ)		Coeficients de combinació (ψ)		
Favorable	Desfavorable	Principal (ψ_p)	Acompanyament (ψ_a)	
Situació 1: Persistent o transitòria				
C.Permanent	0.80	1.35	1.00	1.00
Empenta del terreny	0.70	1.35	1.00	0.70
Sobrecàrrega (Q)				
Categoria d'ús (A1)	0.00	1.50	1.00	0.70
Vent (Q)	0.00	1.50	1.00	0.60
Neu (Q)	0.00	1.50	1.00	0.60
Situació 2: Sísmica				
C.Permanent	0.80	1.00	1.00	1.00
Sobrecàrrega (Q)				
Categoria d'ús (A1)	0.00	1.00	0.30	0.30
Vent (Q)	0.00	1.00	0.00	0.00
Neu (Q)	0.00	1.00	0.00	0.00
Sisme (A)	-1.00	1.00	1.00	0.30(*)
(*) Fracció de les sol·licitacions sísmiques a considerar en la direcció ortogonal: Les sol·licitacions obtingudes dels resultats de l'anàlisi en cadascuna de les direccions ortogonals es combinaran amb el 30 % dels de l'altra.				
Situació 3: Accidental d' Incendi				
C. Permanent	0.80	1.00	1.00	1.00
Sobrecàrrega (Q)				
Categoria d'ús (A1)	0.00	1.00	0.50	0.30
Vent (Q)	0.00	1.00	0.50	0.00
Neu (Q)	0.00	1.00	0.20	0.00
Sisme (A)	-1.00	1.00	0.00	0.00

A.3.2 Accions característiques

Per comprovar tensions sobre el terreny (tensions en sabates, bigues i llosa de fonamentació) i desplaçaments.

- Situacions no sísmiques: $\sum \gamma G_j G_{kj} + \sum \gamma Q_i Q_{ki}$
- Situacions sísmiques: $\sum \gamma G_j G_{kj} + \gamma A A_E + \sum \gamma Q_i Q_{ki}$

Situació 1: Accions Variables sense sisme

Coeficients parcials de

Seguretat (γ)

Favorable Desfavorable

Situació 2: Sísmica

Coeficients parcials de

seguretat (γ)

Favorable Desfavorable

C. perman. (G)	1.00	1.00	C. perman. (G)	1.00	1.00
Sobrecàrrega (Q)	0.00	1.00	Sobrecàrrega (Q)	0.00	1.00
Vent (Q)	0.00	1.00	Vent (Q)	0.00	1.00
Neu (Q)	0.00	1.00	Neu (Q)	0.00	1.00
Sisme (A)	-	-	Sisme (A)	-1.00	1.00

A.4 ACCIONS A L'EDIFICACACIÓ (DB SE-AE + NCSE-02)

A.4.1 Accions gravitatòries. segons CTE SE-AE

TIPUS D'ACCIÓ		ELEMENT	SITUACIÓ	
			Coberta	
PERMANEN TS	Gpp1	Estructura	7,85	kN/m ³
	Gc	Elements de coberta	0,25	kN/m ²
VARIABLES	Qu	Sobrecàrrega d'ús	0,4	kN/m ²
	Quc	Sobrecàrrega d'ús concentrada	1	kN/m ²
	Qn	Sobrecàrrega de neu	0,5	kN/m ²
	Qv	Pressió del vent	0,4	kN/m ²

A.4.2 Acció del vent segons CTE SE-AE

Són les accions produïdes per la incidència del vent sobre els elements exposats a ell. Per la seva determinació es considera que aquest, actua perpendicular a la superfície exposada amb una pressió estàtica q_e que es pot expressar com:

$$q_e = q_b \cdot C_e \cdot C_p$$

Per la determinació de la pressió dinàmica del vent $q_b = 0.5 \cdot \delta \cdot v_b^2$

O, s'utilitza la simplificació proposada per el DB SE-AE per tot el territori espanyol, adoptant el valor de 0.5 kN/m².

Per la determinació del coeficient d'exposició s'ha considerat el grau d'aspresa del edifici i l'alçada en cada punt segons la taula 3.3 DB SE-AE.

Per la determinació del coeficient eòlic o de pressió s'ha considerat l'esveltesa en el pla paral·lel al vent segons la taula 3.4 del DB SE-AE. O en la taula 3.5 del DB SE-AE per naus i construccions diàfanes.

Zona de vent	C
Grau d'aspresa del entorn considerat:	IV
Alçada màxima de l'edifici:	6.5 m.
Coeficient d'exposició (c_e):	1.4
Pressió dinàmica del vent, q_b :	0.5 kN/m ²
Esveltesa en el pla paral·lel al vent:	0.28
Coeficients eòlics:	
C_p :	0.77
C_s :	-0.38

Cal anotar que el coeficient d'exposició s'ha anat adaptant a l'alçada dels diferents punts de l'edificació exposada al vent.

A.4.3 Accions tèrmiques segons CTE SE-AE

Les accions tèrmiques NO han estat considerades degut que la distancia d'un determinat element continu d'estructura no sobrepassa el valor límit que estableix la normativa al respecte (40/60 m). No s'han previst juntes de dilatació.

A.4.4 Acció de la neu CTE SE-AE

Segons el DB SE-AE, el valor de la càrrega de neu per unitat de superfície pot determinar-se amb la formula: $q_n = \mu \cdot s_k$; sent μ el coeficient de forma de la coberta, i s_k el valor característic de la càrrega de neu sobre un terreny horitzontal.

En cobertes planes i terrenys horitzontals el coeficient de forma pren el valor $\mu = 1$. En la localitat de Valls, el valor característic de la càrrega de neu pren valor $s_k = 0.50$ kN/m².

A.4.5 Incendi segons CTE SE-AE

No es preveu el trànsit de vehicles sobre les estructures projectades. La justificació de la resistència a incendi es realitza en l'apartat del projecte.

A.4.6 Acció sísmica. NCSE-02

En la determinació de les accions sísmiques s'ha considerat la Norma de Construcció Sismorresistent.

Situació:	Valls (Tarragona)
Acceleració sísmica bàsica:	$a_{b/g} = 0.04$
Coeficient de contribució:	K=1
Edificació d'importància normal	Moderada

D'acord amb l'article 1.2.3 de la NCSE-02, donada la qualificació de la construcció es modera., NO han sigut considerades les repercussions produïdes per l'acció sísmica en l'estructura.

A.5 FONAMENTS (DB SE-C)

El comportament de la fonamentació en relació a la capacitat portant (resistència i estabilitat) s'ha comprovat davant els estats límits associats amb el col·lapse total o parcial del terreny o amb la fallada estructural de la fonamentació.

Les verificacions dels estats límits, que assegurin la capacitat portant de la fonamentació, són les següents:

En la comprovació d'estabilitat, l'equilibri de la fonamentació (estabilitat al bolcat o estabilitat enfront de la subpressió) s'ha verificat, per a les situacions de dimensionament pertinents, complint la condició:

$E_{d,dst} \leq E_{d,stab}$ sent:

$E_{d,dst}$, el valor de càlcul de l'efecte de les accions desestabilitzadores;

$E_{d,stab}$ el valor de càlcul de l'efecte de les accions estabilitzadores.

En la comprovació de resistència, la resistència local i global del terreny s'ha verificat, per a les situacions de dimensionament pertinents, complint la condició:

$E_d \leq R_d$ sent:

E_d el valor de càlcul de l'efecte de les accions;

R_d valor de càlcul de la resistència del terreny.

La comprovació de la resistència de la fonamentació com a element estructural s'ha verificat complint que el valor de càlcul de l'efecte de les accions de l'edifici i del terreny sobre la fonamentació no supera el valor de càlcul de la resistència de la fonamentació com a element estructural.

El comportament de la fonamentació en relació a l'aptitud al servei s'ha comprovat davant els estats límit de servei, associats amb determinats requisits imposats a les deformacions del terreny per raons estètiques i de servei.

La verificació dels diferents estats límit de servei que assegurin l'aptitud al servei de la fonamentació, és la següent:

El comportament adequat de la fonamentació s'ha verificat, per a les situacions de dimensionament pertinents, complint la condició:

$E_{ser} \leq C_{lim}$ sent:

E_{ser} l'efecte de les accions.

C_{lim} el valor límit per al mateix efecte.

Els diferents tipus de fonamentació requereixen, a més, les següents comprovacions i criteris de verificació, relacionats més específicament amb els materials i procediments de construcció emprats.

A.5.1 Cimentacions directes

En el comportament dels fonaments directes s'ha comprovat que el coeficient de seguretat disponible amb relació a les càrregues que produirien l'esgotament de la resistència del terreny per a qualsevol mecanisme possible de trencament, és adequat. S'han considerat els estats límit darrers següents: a) enfonsament; b) lliscament; c) bolcada; d) estabilitat global; i e) capacitat estructural del fonament; verificant les comprovacions generals exposades i les comprovacions addicionals del DB-SE-C 4.2.2.3.

A.6 CARACTERISTIQUES I ESPECIFICACIONS DEL FORMIGÓ (SEGONS CE)

Código Estructural		Elementos que varían		
CARACTERÍSTICAS DEL HORMIGÓN		General	Cimientos	Solera exterior
Componentes	Cemento Art. 28	Tipo - Resistencia	CEM I/ 42.5R N/mm ²	
	Agua Art. 29	Contenido máx. del ion. cloruro	2 gr./litro	
	Áridos Art. 30	Clase	Machacado	
		Tamaño máx.	20 mm	24 mm
	Consistencia Art. 33.5		Blanda	Plástica
	Ambiente Tabla 27.1.a		XC1	XC2 XC4
	Recubrimiento mínimo armaduras. Tabla 44.2.1.1.a	(20+10mm) 30 mm	50 mm	(25+10 mm) 35 mm
	Contenido mínimo cemento Tabla 43.2.1.a	275		
	Relación máxima agua/cemento. Tabla 43.2.1.a	0,60		
	Compactación	Vibrado		
Acero	Tipo Acero Tabla 34.2.a	B 500 S		
	Límite Elástico Tablas 34.2.a	500 N/mm ²		
	Mallas electrosol. Tabla 35.2.1.a	B 500T		
	Límite Elástico Tablas 34.2.a	500 N/mm ²		

Código Estructural
ESPECIFICACIONES DE CÁLCULO Y CONTROL DE CALIDAD

	Tipo	Coficiente parcial de seguridad	Nivel Control	Forma elaboración
Hormigones	HA-25/P/24/XC2 (cim)	1,5	Estadístico	Central
	HA-25/B/20/XC2			
Acero	B 500 S/B 500 T	1,15	Normal	Sello AENOR
Ejecución	C. Permanentes 1,35		Normal	
	C. Variables 1,5			
Control de Calidad (cap.13)	Nº Lotes	Según Tabla 57.5.4.1 (CodE) Cinco (cim(2); muros (2))		
	Nº Amasadas	Dos por lote		
	Nº Probetas	Tres por amasada		

A.7 ACER ESTRUCTURAL (SEGONS DB SE-A i Codi Estructural)
A.7.1 Bases de càlcul

L'estructura metàl·lica, queda classificada com a classe d'execució EXC 2

Característiques mecàniques mínimes dels acers UNE EN 10025

DESIGNACIÓN	Espesor nominal t (mm)				Temperatura del ensayo Charpy °C
	Tensión de límite elástico			Tensión de rotura	
	f _y (N/mm ²)			f _u (N/mm ²)	
	t ≤ 16	16 < t ≤ 40	40 < t ≤ 63	3 ≤ t ≤ 100	
S235JR					20
S235J0	235	225	215	360	0
S235J2					-20
S275JR					20
S275J0	275	265	255	410	0
S275J2					-20
S355JR					20
S355J0	355	345	335	470	0
S355J2					-20
S355K2					-20 ⁽¹⁾
S450J0	450	430	410	550	0

⁽¹⁾ Se le exige una energía mínima de 40J.

⁽¹⁾ Se le exige una energía mínima de 40J.

- módulo de Elasticidad: E 210.000 N/mm²
- módulo de Rigidez: G 81.000 N/mm²
- coeficiente de Poisson: ν 0,3
- coeficiente de dilatación térmica: α $1,2 \cdot 10^{-5}$ (°C)⁻¹
- densidad: ρ 7.850 kg/m³

Característiques mecàniques dels acers dels cargols, femelles i volanderes

Clase	4.6	5.6	6.8	8.8	10.9
Tensión de límite elástico f_y (N/mm ²)	240	300	480	640	900
Tensión de rotura f_u (N/mm ²)	400	500	600	800	1000

CARGOLS

- Cargols Qualitat 8.8 DIN 933
- Femelles Qualitat 8 DIN 934

MATERIALS D'APORTACIÓ

Les característiques mecàniques del material d'aportació serà en tots els casos, superior a les del material base.

Les qualitats del material d'aportació seran ajustades a la norma EN ISO 14341-A-G3Si1

Per verificar el compliment de l' apartat 3.2 del Document Bàsic SE, s' ha comprovat:

L'estabilitat i la resistència (estats límits) i l'aptitud per al servei (estats límit de servei)

A.7.1.a Estats límit últims

La determinació de la resistència de les seccions es fa d' acord amb el que especifica el capítol 6 del document DB SE A, i el capítol 8 del Codi Estructural, partint de les esveltesa, longituds de pandeig i esforços actuant per a totes les combinacions definides en aquesta memòria, tenint en compte la interacció d' aquests i comprovant que es compleixen els límits de resistència establerts per als materials seleccionats.

A.7.1.B Estats límit de servei

Es comprova que totes les barres compleixen, per a les combinacions d' accions establertes a l' apartat 4.3.2 del Document Bàsic SE, amb els límits de deformacions, fletxes i desplaçaments horitzontals establerts en el punt 4.3 del DB-Seguretat Estructural del CTE i en el capítol 8 del Codi Estructural. (articles 10 i 11).

A.7.2 Durabilitat

Els perfils d' acer estan protegits d' acord a les condicions d' ús i ambientals i a la seva situació, de manera que s' assegura la seva resistència, estabilitat i durabilitat durant el període de vida útil, havent de mantenir-se d' acord a les instruccions d' ús i pla de manteniment corresponent.

S' han considerat les estipulacions de l' apartat 3 del DB-SE-A i les dels articles 86 i 87 del Codi Estructural. El sistema de pintura haurà de complir amb les prescripcions tècniques per la classe d'exposició C3 exterior, C2 interior, i tindrà un grau de durabilitat mitja.

A.7.3 Anàlisi estructural

L'anàlisi estructural s'ha realitzat amb el model descrit en el Document Bàsic SE, discretitzant les barres d'acer amb les propietats geomètriques calculades d'acord a la forma i dimensions dels perfils.

Les seccions a efectes de dimensionament es classifiquen d'acord a la taula 5.1 del Document Bàsic SE A, aplicant els mètodes de càlcul descrits a la taula 5.2 i els límits d'esveltesa de les taules 5.3, 5.4, i 5.5 de l'esmentat document.

A.8 RESISTÈNCIA AL FOC DE L'ESTRUCTURA (DB SI-6)

Es tracta d'una coberta lleugera, per la qual cosa als elements estructurals principals se'ls exigeix una R30, no exigint-se cap resistència als elements secundaris, segons taula 3.1 del DB SI-6.

La justificació de l'estabilitat i estanquitat (EI) al foc no es justifiquen en aquesta memòria d'estructura, es justifiquen en l'apartat de compliment del DB SI de la memòria general del projecte d'edificació.

A.8.1 Compliment de l'estructura d'acer: (annex DB-SI):


Els elements d'acer compleixen amb una R30. La comprovació s'ha fet aplicant el mètode simplificat de càlcul que proposa el DB SI en el seu annex D, el qual es contrastés amb els assaigs i especificacions tècniques del producte finalment aplicat, pintura intumescent, per assolir la protecció exigida.

A.10 INSPECCIÓ I MANTENIMENT DE L'ESTRUCTURA


La inspecció de l'estructura es realitzarà d'acord amb el que estableix el capítol 5 del Codi Estructural.

El manteniment de l'estructura es realitzarà d'acord amb el que estableix el capítol 6 del Codi Estructural.


Estructura

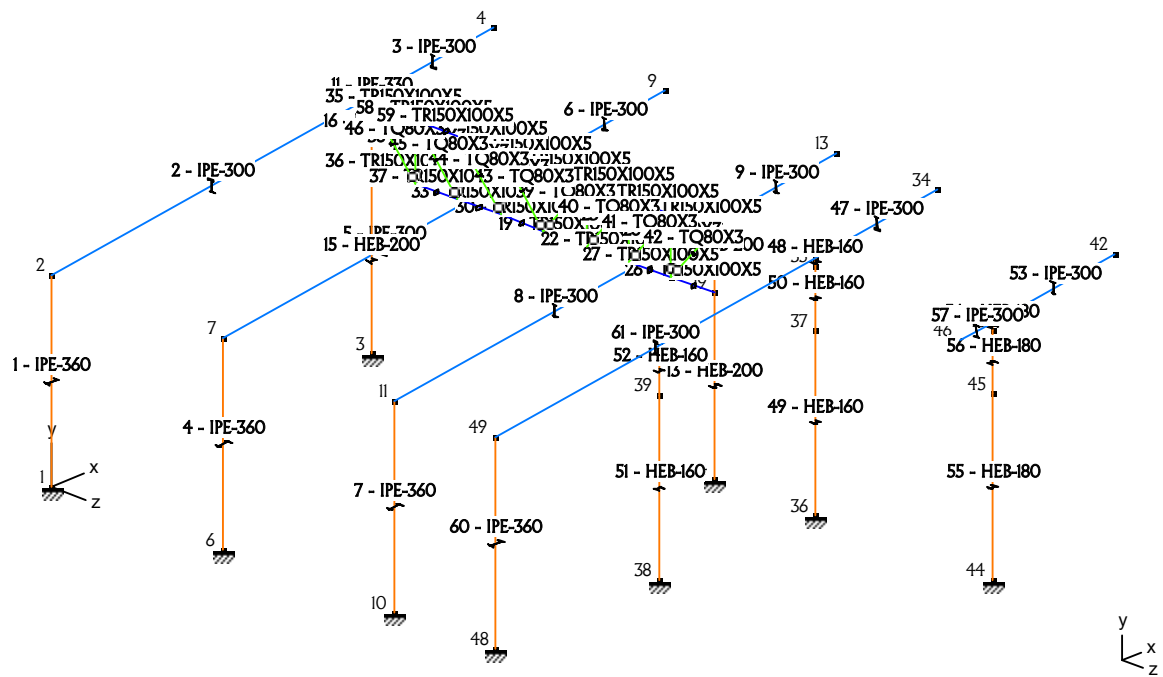


Cargas - peso propio (kN, kNm, kN/m)

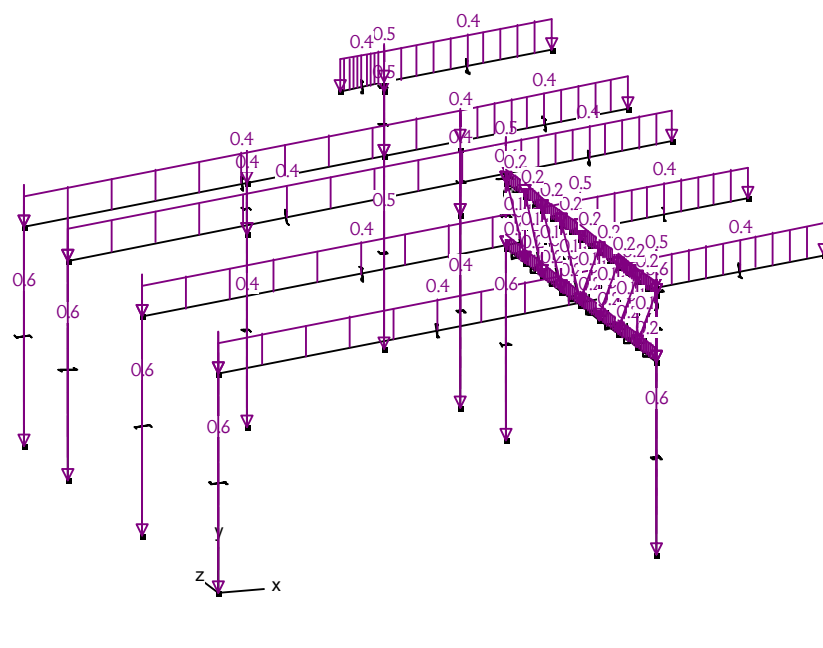


Cargas - Carga permanente [kN, kNm, kN/m]

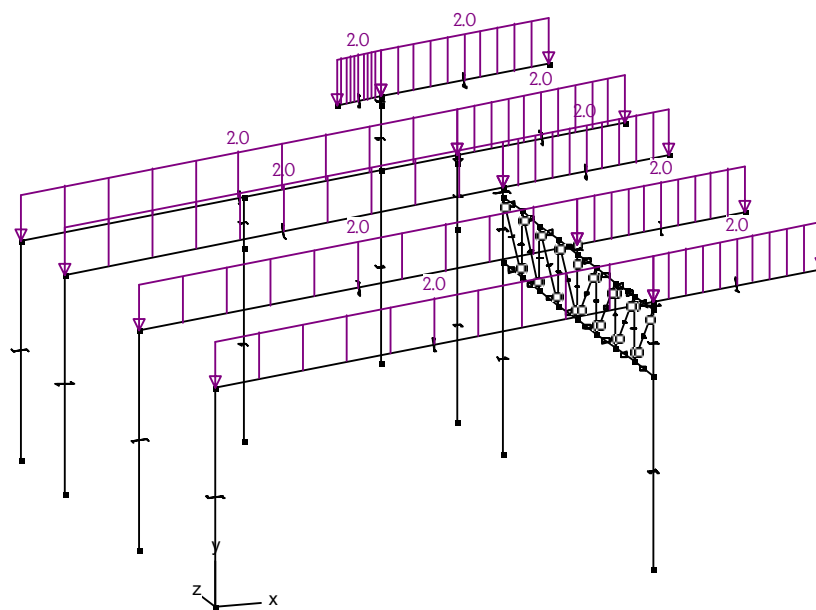


Cargas - Viento 1 [kN, kNm, kN/m]

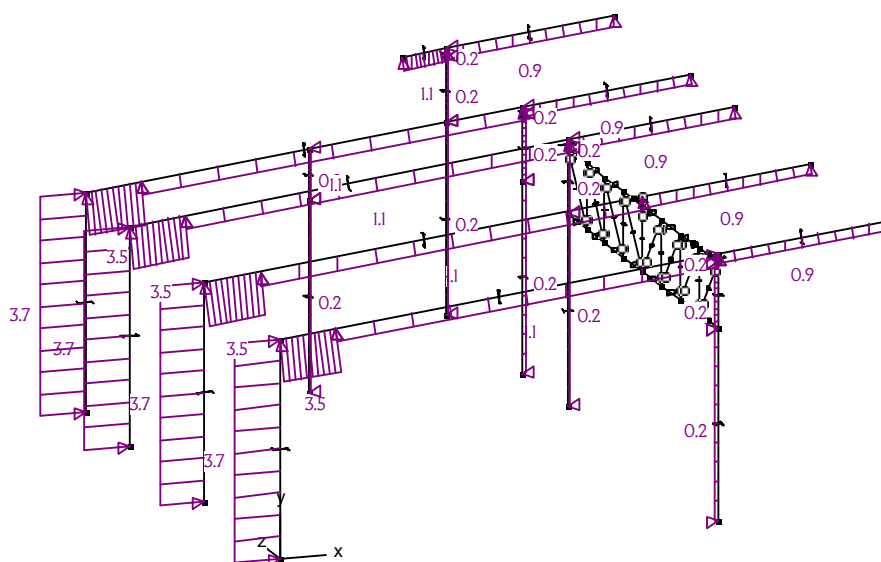


Cargas - Nieve [H <= 1000 m] [kN, kNm, kN/m]

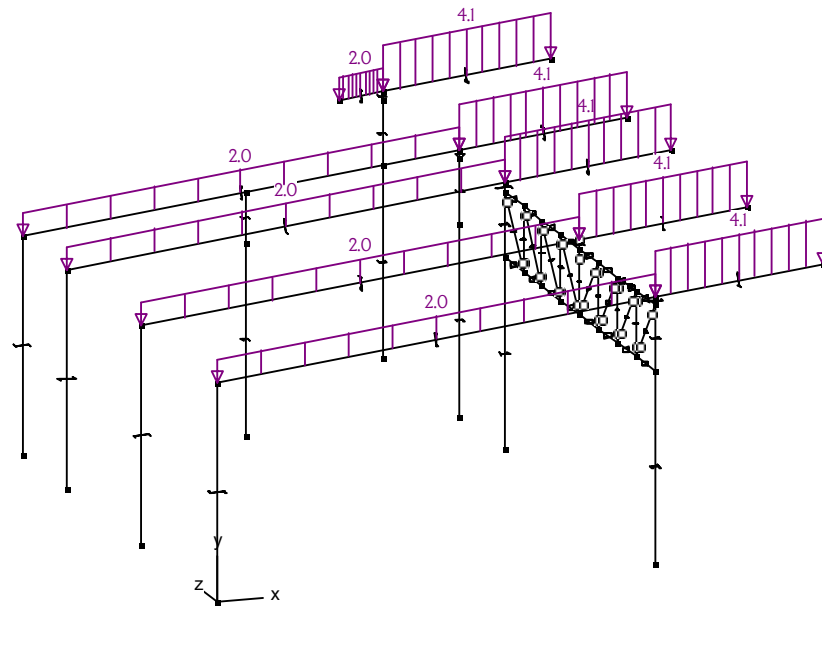


Diagramas - Deformación dX [mm] - ELS CR

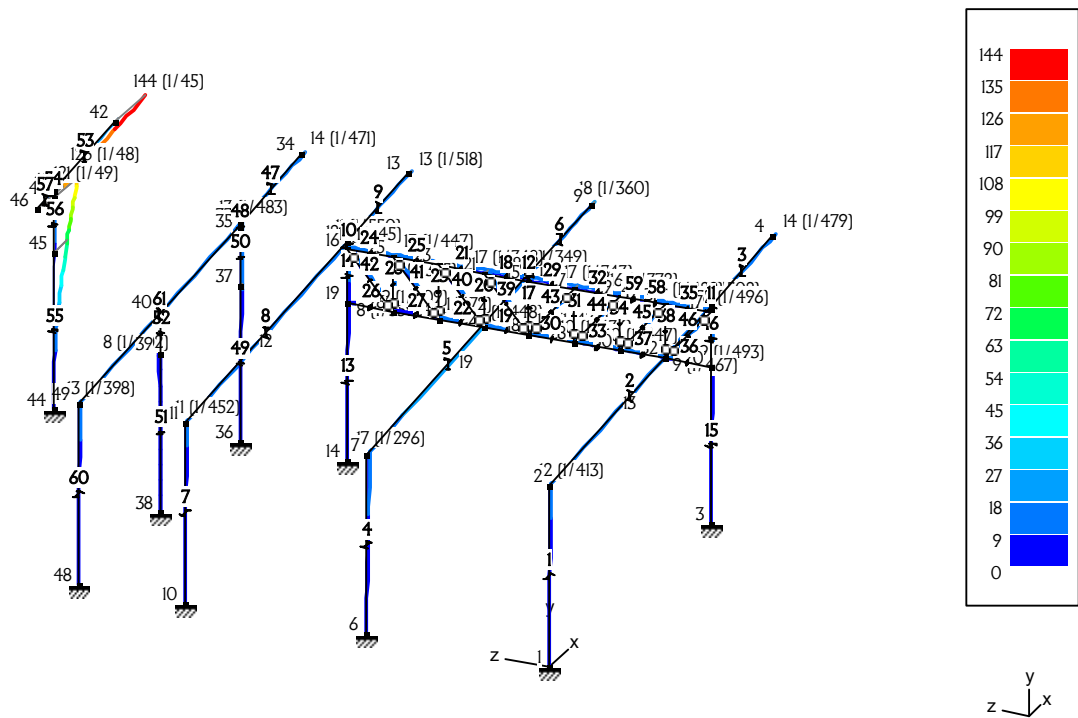


Diagramas - Deformación dY (mm) - ELS CP

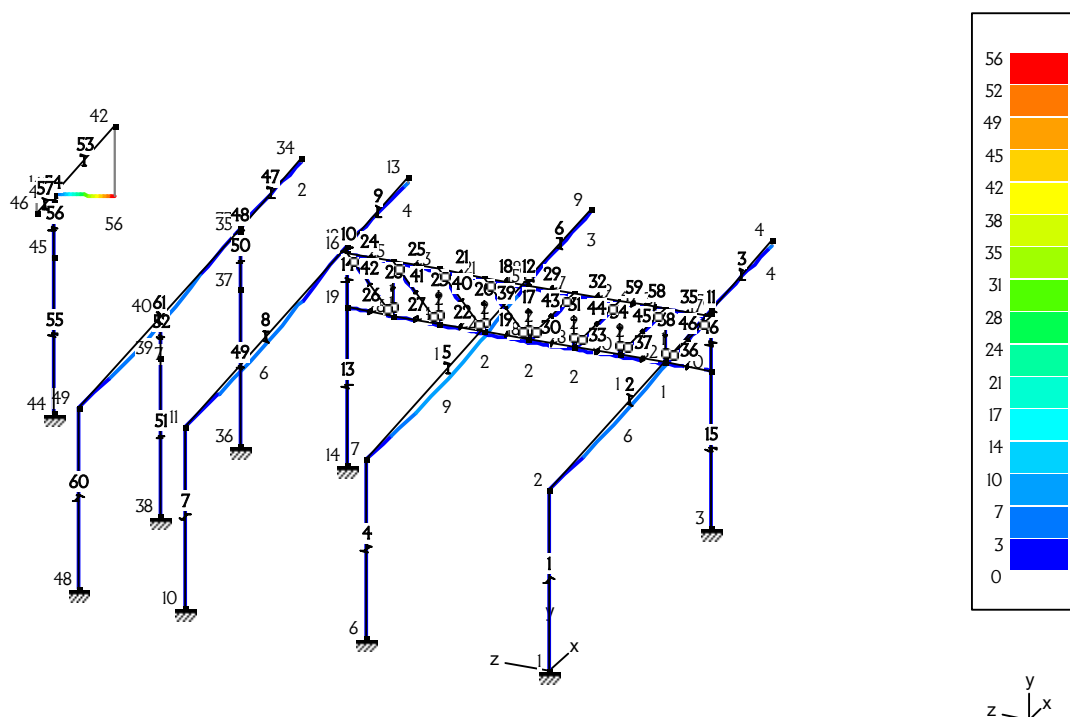


Diagramas - Deformación dZ (mm) - ELS CR

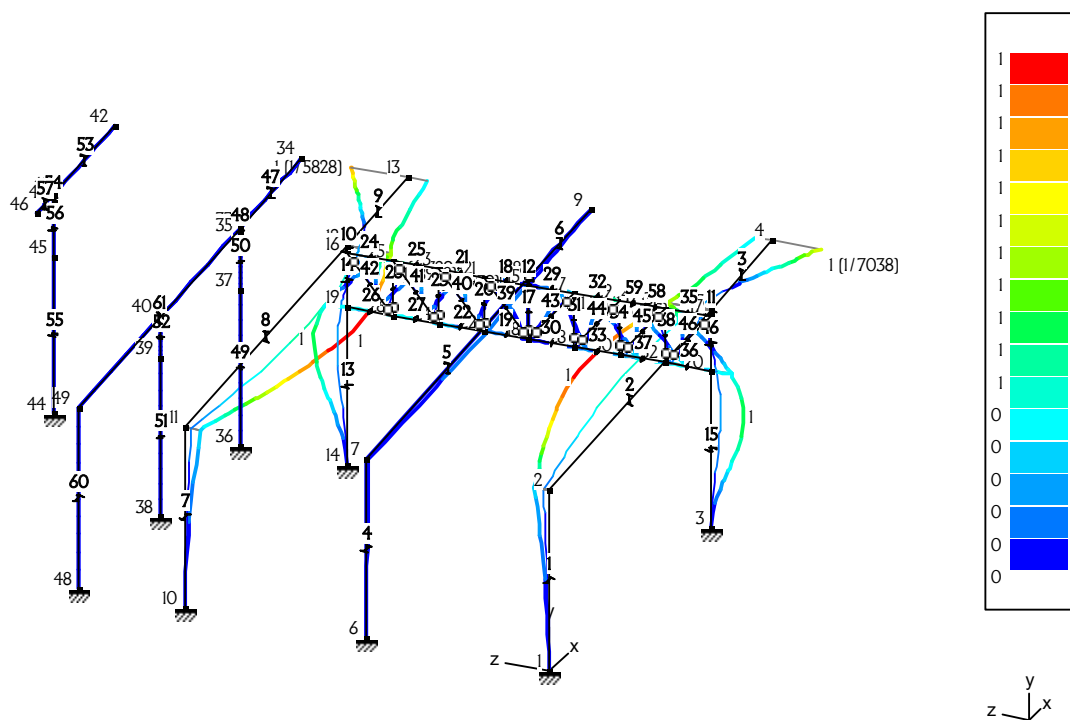


Diagramas - Deformación dZ (mm) - ELS CP

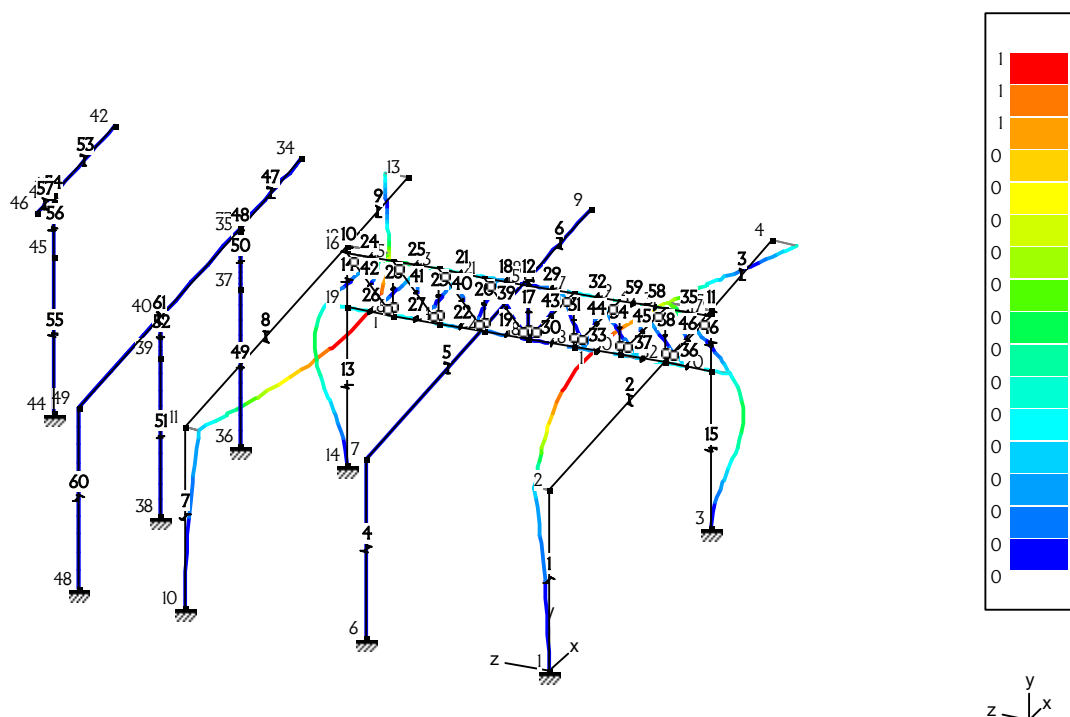


Diagramas - Esfuerzos normales N (kN) - ELU CF


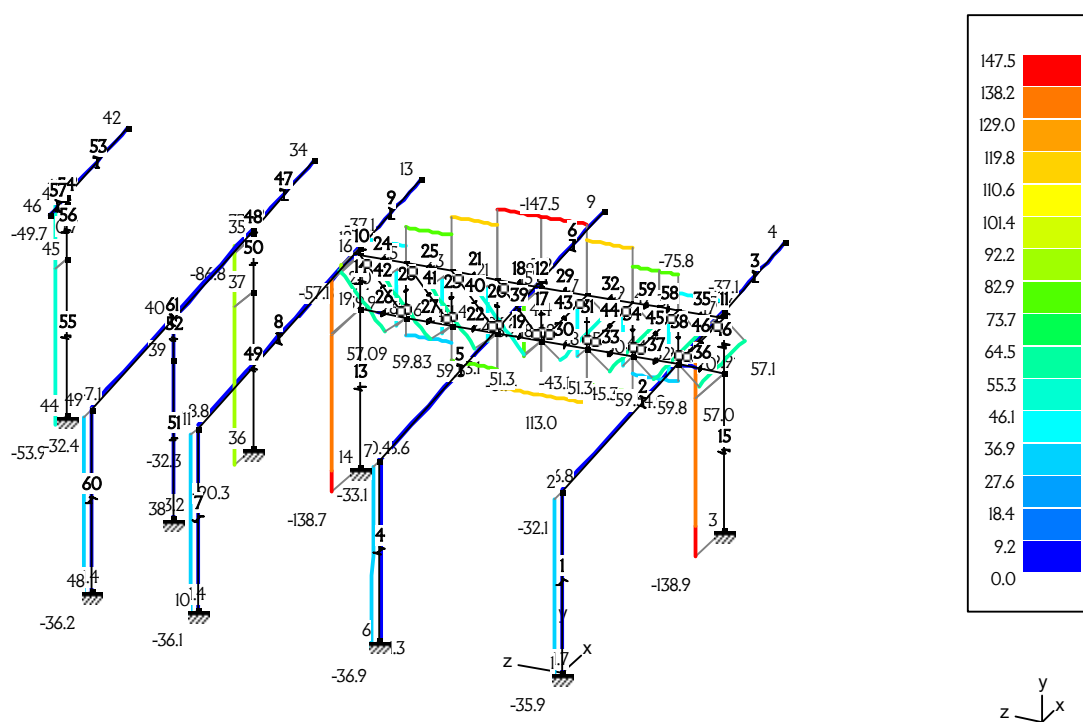


Diagramas - Esfuerzos cortantes Vz' [kN] - ELU CF

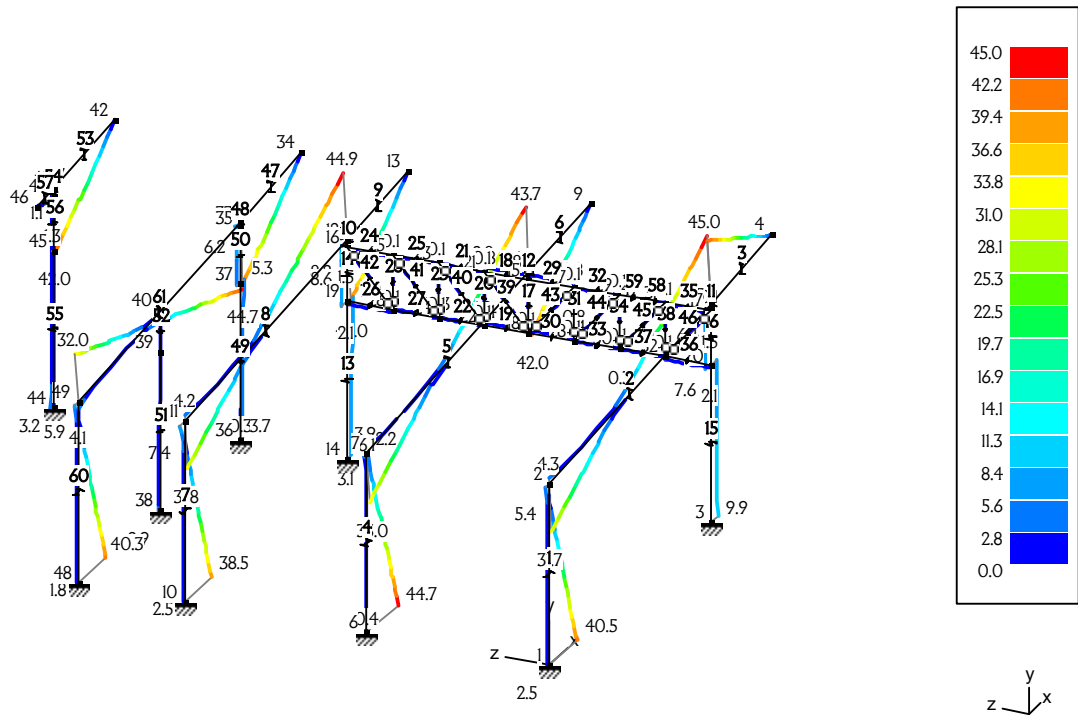


Diagramas - Esfuerzos cortantes Vy' [kN] - ELU CF

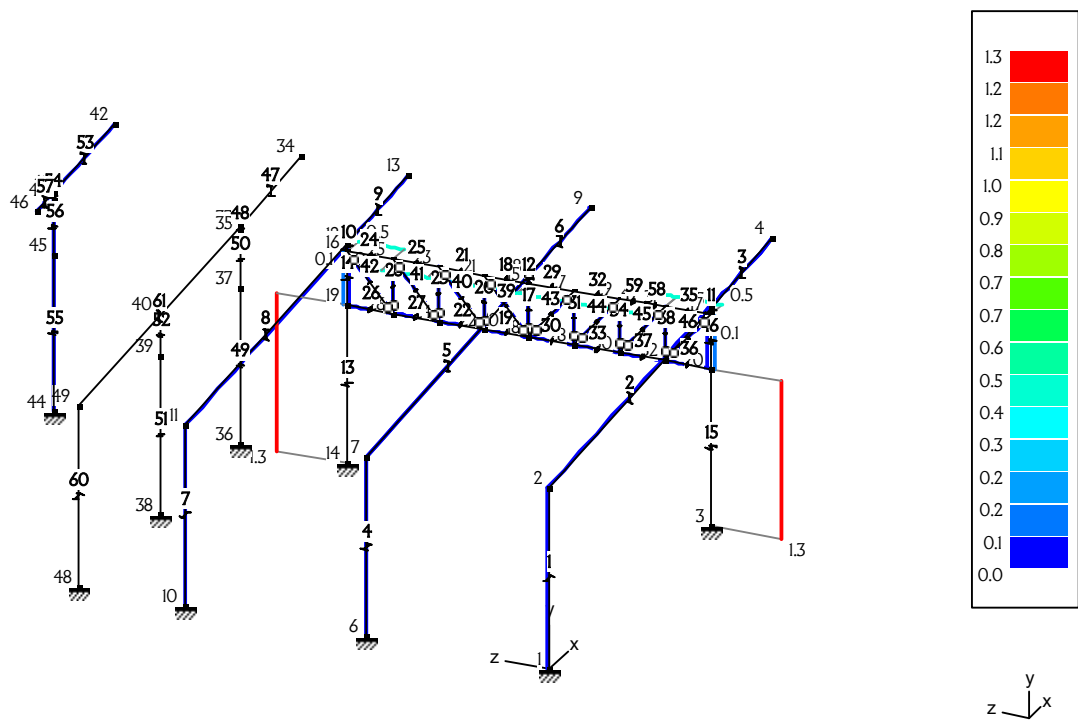


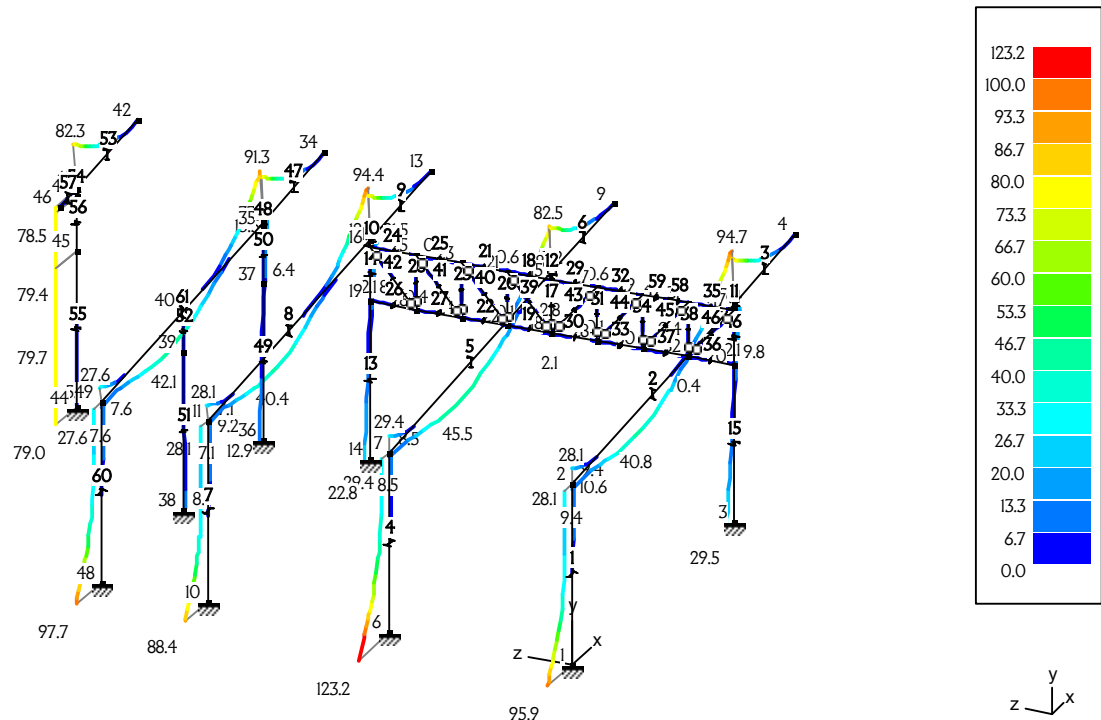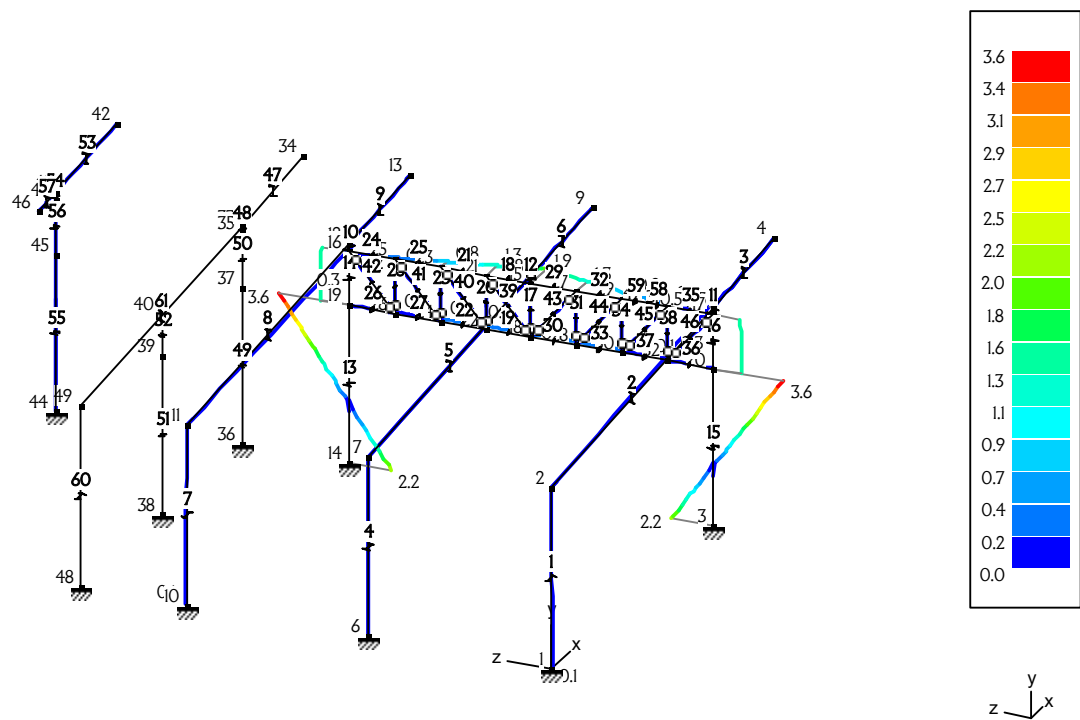Diagramas - Momentos flectores M_y' [kNm] - ELU CFDiagramas - Momentos flectores M_z' [kNm] - ELU CF


Diagramas - Torsión Tx' (kNm) - ELU CF

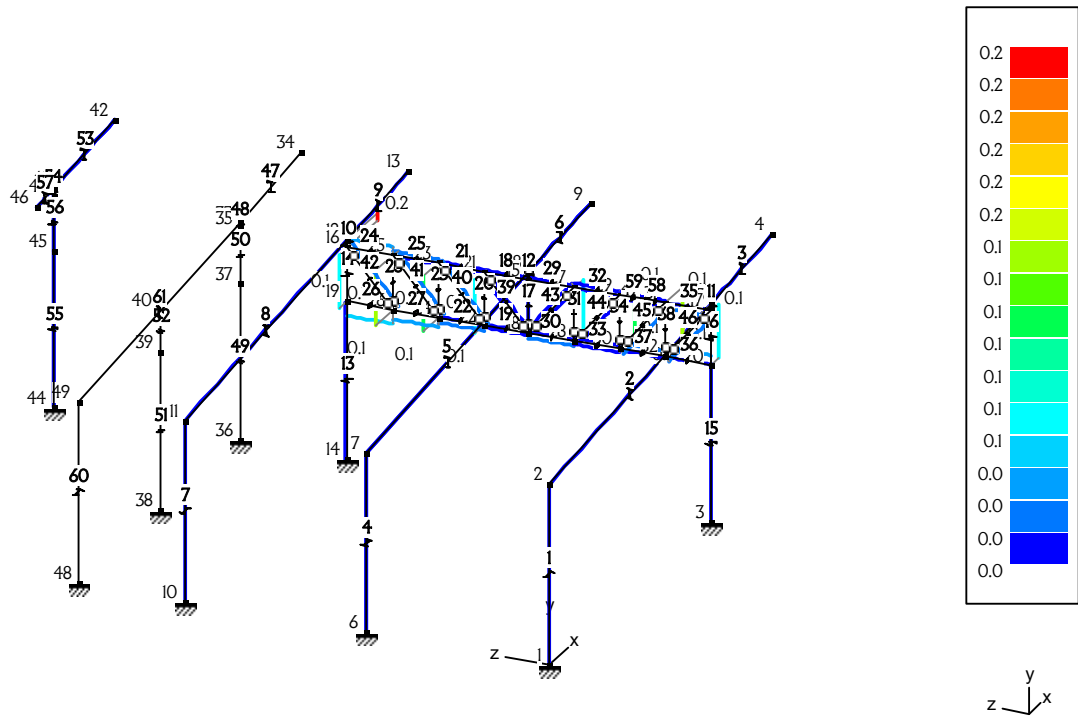


Diagramas - Resistencia de las secciones (%) - CTE

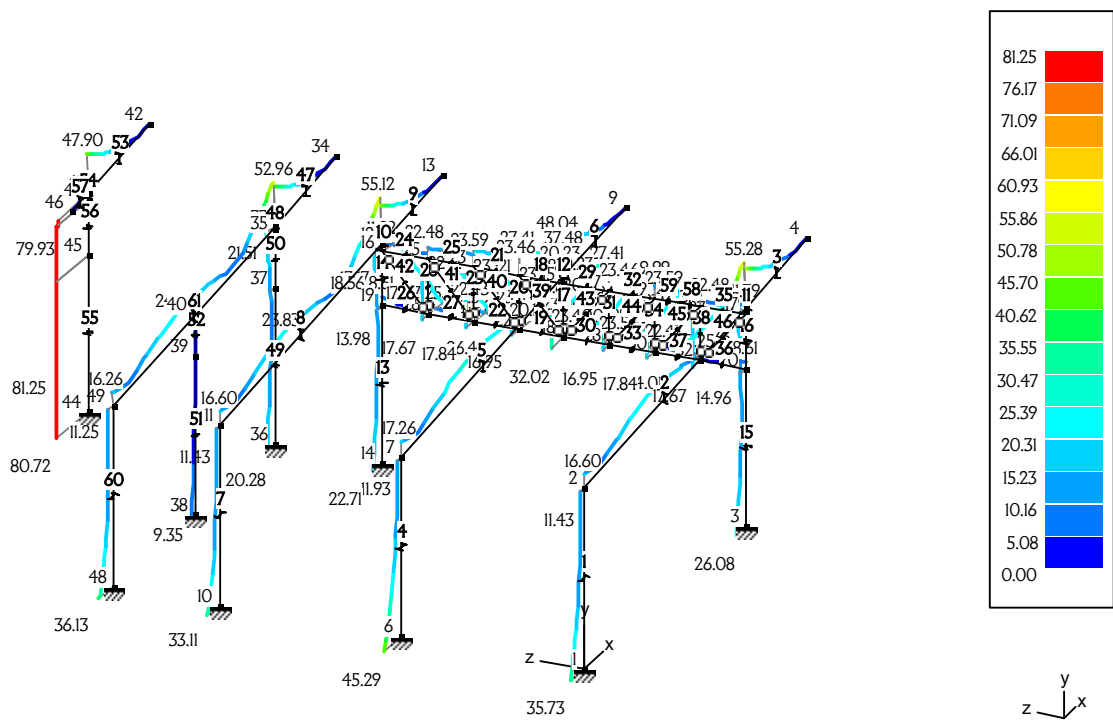

Diagramas - Reacciones menores [kN] - ELU CF

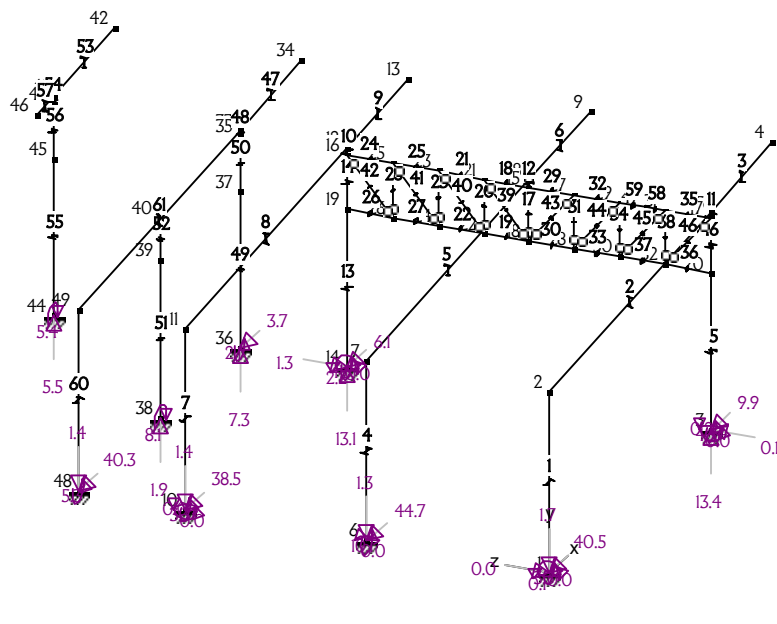

Diagramas - Reacciones mayores [kN] - ELU CF

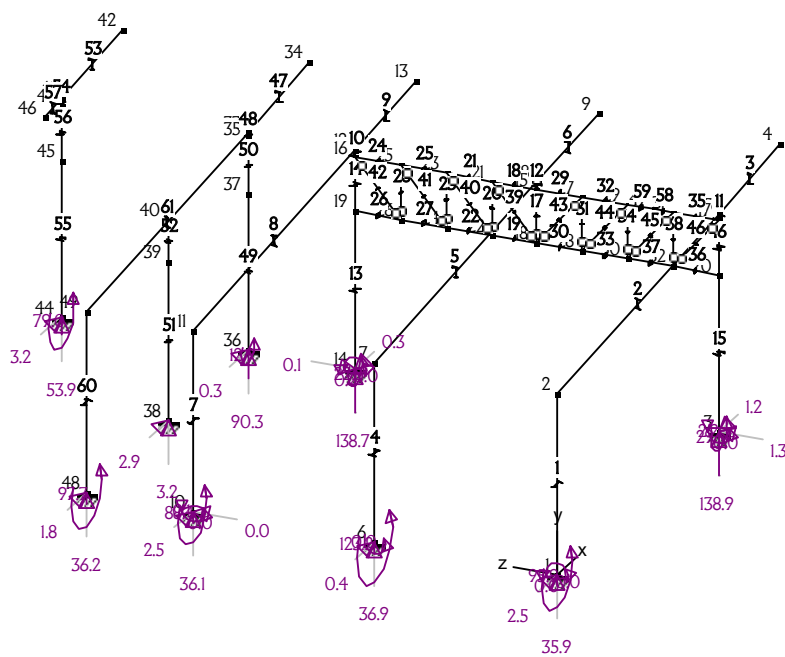

Datos - Nudos


nd	x mm	y mm	z mm	art.	apy.	ky kN
1	0	0	0			0.0
2	0	5000	0			0.0
3	10200	0	0			0.0
4	14100	6482	0			0.0
5	10200	6072	0			0.0
6	0	0	5100			0.0
7	0	5000	5100			0.0
8	10200	6072	5100			0.0
9	14100	6482	5100			0.0
10	0	0	10200			0.0
11	0	5000	10200			0.0
12	10200	6072	10200			0.0
13	14100	6482	10200			0.0
14	10200	0	10200			0.0
15	10200	5872	5100			0.0
16	10200	5872	10200			0.0
17	10200	5872	0			0.0
18	10200	4372	5100			0.0
19	10200	4372	10200			0.0
20	10200	4372	0			0.0
21	10200	5872	6370			0.0
22	10200	4372	6370			0.0
23	10200	5872	7640			0.0
24	10200	4372	7640			0.0
25	10200	5872	8910			0.0
26	10200	4372	8910			0.0
27	10200	5872	3830			0.0
28	10200	4372	3830			0.0
29	10200	5872	2560			0.0
30	10200	4372	2560			0.0
31	10200	5872	1290			0.0
32	10200	4372	1290			0.0
33	10200	6072	13200			0.0
34	14100	6482	13200			0.0
35	10200	5872	13200			0.0
36	10200	0	13200			0.0
37	10200	4372	13200			0.0
38	5200	0	13200			0.0
39	5200	4372	13200			0.0
40	5200	5547	13200			0.0
41	10200	6072	18440			0.0
42	14100	6482	18440			0.0
43	10200	5872	18440			0.0
44	10200	0	18440			0.0
45	10200	4372	18440			0.0
46	9200	5967	18440			0.0
47	10200	5872	1823			0.0
48	0	0	13200			0.0
49	0	5000	13200			0.0

Datos - Barras

br	ndl	nd2	sección	orient. °	long. mm	inclin. °	ndl kN/m - kNm/rad	nd2 kN/m - kNm/rad
1	1	2	IPE-360	0.00	5000	90.00		
2	2	5	IPE-300	0.00	10256	6.00		
3	4	5	IPE-300	0.00	3921	-6.00		
4	6	7	IPE-360	0.00	5000	90.00		
5	7	8	IPE-300	0.00	10256	6.00		
6	8	9	IPE-300	0.00	3921	6.00		
7	10	11	IPE-360	0.00	5000	90.00		
8	11	12	IPE-300	0.00	10256	6.00		
9	12	13	IPE-300	0.00	3921	6.00		
10	12	16	IPE-330	0.00	200	-90.00		
11	5	17	IPE-330	0.00	200	-90.00		

br	ndl	nd2	secció	orient. °	long. mm	inclin. °	ndl kN/m - kNm/rad	nd2 kN/m - kNm/rad
12	8	15	HEB-180	0.00	200	-90.00		⊗-kMy = 0.0 kMz = 0.0
13	14	19	HEB-200	0.00	4372	90.00		
14	16	19	HEB-200	0.00	1500	-90.00		
15	3	20	HEB-200	0.00	4372	90.00		
16	17	20	HEB-200	0.00	1500	-90.00		
17	15	18	TQ80X3	0.00	1500	-90.00	⊗-kMy = 0.0 kMz = 0.0	⊗-kMy = 0.0 kMz = 0.0
18	15	21	TRI50X100X5	0.00	1270	0.00		
19	18	22	TRI50X100X5	0.00	1270	0.00		
20	21	22	TQ80X3	-0.00	1500	-90.00	⊗-kMy = 0.0 kMz = 0.0	⊗-kMy = 0.0 kMz = 0.0
21	21	23	TRI50X100X5	-0.00	1270	0.00		
22	22	24	TRI50X100X5	-0.00	1270	0.00		
23	23	24	TQ80X3	-0.00	1500	-90.00	⊗-kMy = 0.0 kMz = 0.0	⊗-kMy = 0.0 kMz = 0.0
24	16	25	TRI50X100X5	-0.00	1290	0.00		
25	23	25	TRI50X100X5	0.00	1270	0.00		
26	19	26	TRI50X100X5	-0.00	1290	0.00		
27	24	26	TRI50X100X5	0.00	1270	0.00		
28	25	26	TQ80X3	0.00	1500	-90.00	⊗-kMy = 0.0 kMz = 0.0	⊗-kMy = 0.0 kMz = 0.0
29	15	27	TRI50X100X5	-0.00	1270	0.00		
30	18	28	TRI50X100X5	-0.00	1270	0.00		
31	27	28	TQ80X3	0.00	1500	-90.00	⊗-kMy = 0.0 kMz = 0.0	⊗-kMy = 0.0 kMz = 0.0
32	27	29	TRI50X100X5	-0.00	1270	0.00		
33	28	30	TRI50X100X5	-0.00	1270	0.00		
34	29	30	TQ80X3	-0.00	1500	-90.00	⊗-kMy = 0.0 kMz = 0.0	⊗-kMy = 0.0 kMz = 0.0
35	17	31	TRI50X100X5	0.00	1290	0.00		
36	20	32	TRI50X100X5	0.00	1290	0.00		
37	30	32	TRI50X100X5	-0.00	1270	0.00		
38	31	32	TQ80X3	-0.00	1500	-90.00	⊗-kMy = 0.0 kMz = 0.0	⊗-kMy = 0.0 kMz = 0.0
39	18	21	TQ80X3	-0.00	1965	49.75	⊗-kMy = 0.0 kMz = 0.0	⊗-kMy = 0.0 kMz = 0.0
40	22	23	TQ80X3	-0.00	1965	49.75	⊗-kMy = 0.0 kMz = 0.0	⊗-kMy = 0.0 kMz = 0.0
41	24	25	TQ80X3	-0.00	1965	49.75	⊗-kMy = 0.0 kMz = 0.0	⊗-kMy = 0.0 kMz = 0.0
42	16	26	TQ80X3	0.00	1978	-49.30	⊗-kMy = 0.0 kMz = 0.0	⊗-kMy = 0.0 kMz = 0.0
43	18	27	TQ80X3	0.00	1965	49.75	⊗-kMy = 0.0 kMz = 0.0	⊗-kMy = 0.0 kMz = 0.0
44	28	29	TQ80X3	0.00	1965	49.75	⊗-kMy = 0.0 kMz = 0.0	⊗-kMy = 0.0 kMz = 0.0
45	30	31	TQ80X3	0.00	1965	49.75	⊗-kMy = 0.0 kMz = 0.0	⊗-kMy = 0.0 kMz = 0.0
46	17	32	TQ80X3	-0.00	1978	-49.30	⊗-kMy = 0.0 kMz = 0.0	⊗-kMy = 0.0 kMz = 0.0
47	33	34	IPE-300	0.00	3921	6.00		
48	33	35	HEB-160	0.00	200	-90.00		
49	36	37	HEB-160	0.00	4372	90.00		
50	35	37	HEB-160	0.00	1500	-90.00		
51	38	39	HEB-160	0.00	4372	90.00		
52	39	40	HEB-160	0.00	1174	90.00		
53	41	42	IPE-300	-0.00	3921	6.00		
54	41	43	HEB-180	-0.00	200	-90.00		
55	44	45	HEB-180	-0.00	4372	90.00		
56	43	45	HEB-180	-0.00	1500	-90.00		
57	41	46	IPE-300	0.00	1006	-6.00		
58	31	47	TRI50X100X5	0.00	533	0.00		
59	29	47	TRI50X100X5	-0.00	737	0.00		
60	48	49	IPE-360	0.00	5000	90.00		
61	33	49	IPE-300	0.00	10256	-6.00		

Datos - sección HEB-160

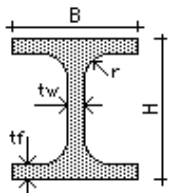

B = 160 mm H = 160 mm

tw = 8 mm

tf = 13 mm

r = 15 mm

material : S275JR, conformado en caliente, Fe 360

características de resistencia :

superficie = 54.25 cm²

eje fuerte y-y :


I_y = 24919982.6 mm⁴W_y = 311499.8 mm³W_{pl,y} = 353965.4 mm³i_y = 67.8 mmA_{vz} = 17.59 cm²I_t = 312374.0 mm⁴

peso = 43.4 kg/m

eje débil z-z :

I_z = 8892339.5 mm⁴W_z = 111154.2 mm³W_{pl,z} = 169963.7 mm³i_z = 40.5 mmA_{vy} = 44.89 cm²I_w = 47943168000.0 mm⁶

Datos - sección HEB-180

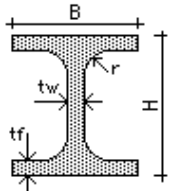

B = 180 mm H = 180 mm

tw = 9 mm

tf = 14 mm

r = 15 mm

material : Acero[S 275], conformado en caliente, Fe 360

características de resistencia :

superficie = 65.25 cm²

eje fuerte y-y :


I_y = 38311298.6 mm⁴W_y = 425681.1 mm³W_{pl,y} = 481447.6 mm³i_y = 76.6 mmA_{vz} = 20.24 cm²I_t = 421645.7 mm⁴

peso = 51.2 kg/m

eje débil z-z :

I_z = 13628456.4 mm⁴W_z = 151427.3 mm³W_{pl,z} = 231013.5 mm³i_z = 45.7 mmA_{vy} = 53.69 cm²I_w = 93745512000.0 mm⁶

Datos - sección HEB-200

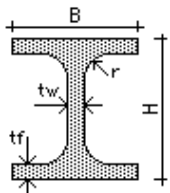

B = 200 mm H = 200 mm

tw = 9 mm

tf = 15 mm

r = 18 mm

material : S275JR, conformado en caliente, Fe 360

características de resistencia :

superficie = 78.08 cm²

eje fuerte y-y :


I_y = 56961700.0 mm⁴W_y = 569617.0 mm³W_{pl,y} = 642547.3 mm³i_y = 85.4 mmA_{vz} = 24.83 cm²I_t = 592811.3 mm⁴

peso = 62.5 kg/m

eje débil z-z :

I_z = 20033671.4 mm⁴W_z = 200336.7 mm³W_{pl,z} = 305812.3 mm³i_z = 50.7 mmA_{vy} = 64.67 cm²I_w = 171125000000.0 mm⁶

Datos - sección IPE-300

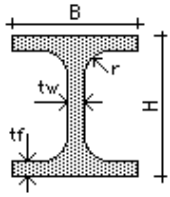

B =	150	mm	H =	300	mm
tw =	7	mm			
tf =	11	mm			
r =	15	mm			

material : Acero(S 275), conformado en caliente, Fe 360

características de resistencia :

superficie = 53.81 cm²

eje fuerte y-y :


Iy =	83561026.9	mm ⁴
Wy =	557073.5	mm ³
Wpl,y =	628355.9	mm ³
Iy =	124.6	mm
Avz =	25.68	cm ²
It =	201185.0	mm ⁴

peso = 42.3 kg/m

eje débil z-z :

Iz =	6037776.3	mm ⁴
Wz =	80503.7	mm ³
Wpl,z =	125218.8	mm ³
Iz =	33.5	mm
Avy =	35.40	cm ²
Iw =	125934052921.9	mm ⁶

Datos - sección IPE-330

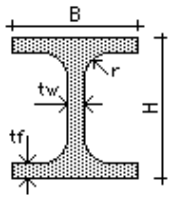

B =	160	mm	H =	330	mm
tw =	8	mm			
tf =	12	mm			
r =	18	mm			

material : Acero(S 275), conformado en caliente, Fe 360

características de resistencia :

superficie = 62.61 cm²

eje fuerte y-y :


Iy =	117668927.3	mm ⁴
Wy =	713145.0	mm ³
Wpl,y =	804330.7	mm ³
Iy =	137.1	mm
Avz =	30.81	cm ²
It =	281452.9	mm ⁴

peso = 49.2 kg/m

eje débil z-z :

Iz =	7881405.1	mm ⁴
Wz =	98517.6	mm ³
Wpl,z =	153678.4	mm ³
Iz =	35.5	mm
Avy =	41.42	cm ²
Iw =	199097322666.7	mm ⁶

Datos - sección IPE-360

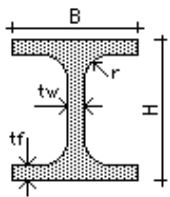

B =	170	mm	H =	360	mm
tw =	8	mm			
tf =	13	mm			
r =	18	mm			

material : Acero(S 275), conformado en caliente, Fe 360

características de resistencia :

superficie = 72.73 cm²

eje fuerte y-y :

I_y = 162656174.4 mm⁴

W_y = 903645.4 mm³

W_{pl,y} = 1019146.9 mm³

i_y = 149.5 mm

Av_z = 35.14 cm²

I_t = 373209.3 mm⁴

peso = 57.1 kg/m

eje débil z-z :

I_z = 10434503.1 mm⁴

W_z = 122758.9 mm³


W_{pl,z} = 191099.3 mm³

i_z = 37.9 mm

Av_y = 47.83 cm²

I_w = 313580327970.0 mm⁶

Datos - sección TQ80X3

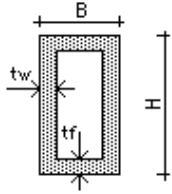

B = 80 mm H = 80 mm

tw = 3 mm

tf = 3 mm

material : Acero(S 275), conformado en caliente, Fe 360

características de resistencia :

superficie = 9.24 cm²

eje fuerte y-y :

I_y = 914452.0 mm⁴

W_y = 22861.3 mm³

W_{pl,y} = 26694.0 mm³

i_y = 31.5 mm

Av_z = 4.80 cm²

I_t = 1318239.0 mm⁴

peso = 7.3 kg/m

eje débil z-z :

I_z = 914452.0 mm⁴

W_z = 22861.3 mm³


W_{pl,z} = 26694.0 mm³

i_z = 31.5 mm

Av_y = 4.80 cm²

I_w = 0.0 mm⁶

Datos - sección TRI50XI00X5

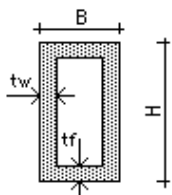

B = 150 mm H = 100 mm

tw = 5 mm

tf = 5 mm

material : Acero(S 275), conformado en caliente, Fe 360

características de resistencia :

superficie = 24.00 cm²

eje fuerte y-y :

I_y = 3995000.0 mm⁴

W_y = 79900.0 mm³

W_{pl,y} = 91500.0 mm³

i_y = 40.8 mm

Av_z = 10.00 cm²

I_t = 7590025.0 mm⁴

peso = 18.8 kg/m

eje débil z-z :

I_z = 7545000.0 mm⁴

W_z = 100600.0 mm³

W_{pl,z} = 121500.0 mm³

i_z = 56.1 mm

Av_y = 15.00 cm²

I_w = 0.0 mm⁶

Datos - Material Acero(S 275)

tipo : acero

características :

módulo de elasticidad = 210000 N/mm²

coeficiente de Poisson = 0.30

peso específico = 77.0 kN/m³

coef. dilatación térm. = 0.000012 /°C

Tipo de acero	t <= 40		40 < t <= 80	
	f _y	f _u	f _y	f _u
Fe 360	275.00	430.00	255.00	410.00

Coeficientes de seguridad:

 $\gamma_{M0} = 1.00$ $\gamma_{M1} = 1.00$ $\gamma_{M2} = 1.25$

Datos - Material S275JR

tipo : acero

características :

módulo de elasticidad = 210000 N/mm²

coeficiente de Poisson = 0.30

peso específico = 77.0 kN/m³

coef. dilatación térm. = 0.000012 /°C

Tipo de acero	t <= 40		40 < t <= 80	
	f _y	f _u	f _y	f _u
Fe 360	275.00	430.00	255.00	410.00

Coeficientes de seguridad:

 $\gamma_{M0} = 1.10$ $\gamma_{M1} = 1.10$ $\gamma_{M2} = 1.25$

Datos - Coeficientes prácticos de seguridad en las cargas

grupos de carga	γ_{u-}	γ_{u+}	γ_{B-}	γ_{B+}	ψ_0	ψ_1	ψ_2	
peso propio	1,35	0,8	1	1	1	1	1	
Carga permanente	1,35	0,8	1	1	1	1	1	
Viento 1	1,5	0	1	0	0,6	0,5	0	
Viento 2	1,5	0	1	0	0,6	0,5	0	
Nieve (H <= 1000 m)	1,5	0	1	0	0,5	0,2	0	

Datos - composición de las combinaciones de carga

Coeficiente de combinación x (Coeficiente de carga desfavorable ~ Coeficiente de carga favorable)

* = tren de cargas

peso propio :

Tipo : Grupo de carga

1	peso propio	1,00 x 1,00
2	Carga permanente	0.00
4	Viento 1	0.00
5	Viento 2	0.00
6	Nieve (H <= 1000 m)	0.00

Carga permanente :

Tipo : Grupo de carga

1	peso propio	0.00
2	Carga permanente	1,00 x 1,00

4 Viento 1	0.00
5 Viento 2	0.00
6 Nieve (H <= 1000 m)	0.00

Viento 1 :

Tipo : Grupo de carga

1 peso propio	0.00
2 Carga permanente	0.00
4 Viento 1	1,00 x 1,00
5 Viento 2	0.00
6 Nieve (H <= 1000 m)	0.00

Viento 2 :

Tipo : Grupo de carga

1 peso propio	0.00
2 Carga permanente	0.00
4 Viento 1	0.00
5 Viento 2	1,00 x 1,00
6 Nieve (H <= 1000 m)	0.00

Nieve (H <= 1000 m) :

Tipo : Grupo de carga

1 peso propio	0.00
2 Carga permanente	0.00
4 Viento 1	0.00
5 Viento 2	0.00
6 Nieve (H <= 1000 m)	1,00 x 1,00

ELU CF 1 :

Tipo : ELU CF

1 peso propio	1,00 x 1,35
2 Carga permanente	1,00 x 1,35
4 Viento 1	1,00 x 1,50
5 Viento 2	0,60 x 1,50
6 Nieve (H <= 1000 m)	0,50 x 1,50

ELU CF 2 :

Tipo : ELU CF

1 peso propio	1,00 x 1,35
2 Carga permanente	1,00 x 1,35
4 Viento 1	0,60 x 1,50
5 Viento 2	1,00 x 1,50
6 Nieve (H <= 1000 m)	0,50 x 1,50

ELU CF 3 :

Tipo : ELU CF

1 peso propio	1,00 x 1,35
2 Carga permanente	1,00 x 1,35
4 Viento 1	0,60 x 1,50
5 Viento 2	0,60 x 1,50
6 Nieve (H <= 1000 m)	1,00 x 1,50

ELU CF 4 :

Tipo : ELU CF

1 peso propio	1,00 x 1,35
2 Carga permanente	1,00 x 1,35
4 Viento 1	0.00
5 Viento 2	0.00
6 Nieve (H <= 1000 m)	0.00

ELU CF 5 :

Tipo : ELU CF

1 peso propio	1,00 x 0,80
2 Carga permanente	1,00 x 1,35
4 Viento 1	1,00 x 1,50
5 Viento 2	0,60 x 1,50
6 Nieve (H <= 1000 m)	0,50 x 1,50

ELU CF 6 :

Tipo : ELU CF

1 peso propio	1,00 x 0,80
2 Carga permanente	1,00 x 1,35
4 Viento 1	0,60 x 1,50
5 Viento 2	1,00 x 1,50

6 Nieve (H <= 1000 m) 0,50 x 1,50

ELU CF 7 :

Tipo : ELU CF

1 peso propio 1,00 x 0,80
2 Carga permanente 1,00 x 1,35
4 Viento 1 0,60 x 1,50
5 Viento 2 0,60 x 1,50
6 Nieve (H <= 1000 m) 1,00 x 1,50

ELU CF 8 :

Tipo : ELU CF

1 peso propio 1,00 x 0,80
2 Carga permanente 1,00 x 1,35
4 Viento 1 0.00
5 Viento 2 0.00
6 Nieve (H <= 1000 m) 0.00

ELU CF 9 :

Tipo : ELU CF

1 peso propio 1,00 x 1,35
2 Carga permanente 1,00 x 0,80
4 Viento 1 1,00 x 1,50
5 Viento 2 0,60 x 1,50
6 Nieve (H <= 1000 m) 0,50 x 1,50

ELU CF 10 :

Tipo : ELU CF

1 peso propio 1,00 x 1,35
2 Carga permanente 1,00 x 0,80
4 Viento 1 0,60 x 1,50
5 Viento 2 1,00 x 1,50
6 Nieve (H <= 1000 m) 0,50 x 1,50

ELU CF 11 :

Tipo : ELU CF

1 peso propio 1,00 x 1,35
2 Carga permanente 1,00 x 0,80
4 Viento 1 0,60 x 1,50
5 Viento 2 0,60 x 1,50
6 Nieve (H <= 1000 m) 1,00 x 1,50

ELU CF 12 :

Tipo : ELU CF

1 peso propio 1,00 x 1,35
2 Carga permanente 1,00 x 0,80
4 Viento 1 0.00
5 Viento 2 0.00
6 Nieve (H <= 1000 m) 0.00

ELU CF 13 :

Tipo : ELU CF

1 peso propio 1,00 x 0,80
2 Carga permanente 1,00 x 0,80
4 Viento 1 1,00 x 1,50
5 Viento 2 0,60 x 1,50
6 Nieve (H <= 1000 m) 0,50 x 1,50

ELU CF 14 :

Tipo : ELU CF

1 peso propio 1,00 x 0,80
2 Carga permanente 1,00 x 0,80
4 Viento 1 0,60 x 1,50
5 Viento 2 1,00 x 1,50
6 Nieve (H <= 1000 m) 0,50 x 1,50

ELU CF 15 :

Tipo : ELU CF

1 peso propio 1,00 x 0,80
2 Carga permanente 1,00 x 0,80
4 Viento 1 0,60 x 1,50
5 Viento 2 0,60 x 1,50
6 Nieve (H <= 1000 m) 1,00 x 1,50

ELU CF 16 :

Tipo : ELU CF

1	peso propio	1,00 x 0,80
2	Carga permanente	1,00 x 0,80
4	Viento 1	0.00
5	Viento 2	0.00
6	Nieve (H <= 1000 m)	0.00

ELU CF 17 :

Tipo : ELU CF

1	peso propio	1,00 x 1,35
2	Carga permanente	1,00 x 1,35
4	Viento 1	0.00
5	Viento 2	1,00 x 1,50
6	Nieve (H <= 1000 m)	0,50 x 1,50

ELU CF 18 :

Tipo : ELU CF

1	peso propio	1,00 x 1,35
2	Carga permanente	1,00 x 1,35
4	Viento 1	0.00
5	Viento 2	0,60 x 1,50
6	Nieve (H <= 1000 m)	1,00 x 1,50

ELU CF 19 :

Tipo : ELU CF

1	peso propio	1,00 x 0,80
2	Carga permanente	1,00 x 1,35
4	Viento 1	0.00
5	Viento 2	1,00 x 1,50
6	Nieve (H <= 1000 m)	0,50 x 1,50

ELU CF 20 :

Tipo : ELU CF

1	peso propio	1,00 x 0,80
2	Carga permanente	1,00 x 1,35
4	Viento 1	0.00
5	Viento 2	0,60 x 1,50
6	Nieve (H <= 1000 m)	1,00 x 1,50

ELU CF 21 :

Tipo : ELU CF

1	peso propio	1,00 x 1,35
2	Carga permanente	1,00 x 0,80
4	Viento 1	0.00
5	Viento 2	1,00 x 1,50
6	Nieve (H <= 1000 m)	0,50 x 1,50

ELU CF 22 :

Tipo : ELU CF

1	peso propio	1,00 x 1,35
2	Carga permanente	1,00 x 0,80
4	Viento 1	0.00
5	Viento 2	0,60 x 1,50
6	Nieve (H <= 1000 m)	1,00 x 1,50

ELU CF 23 :

Tipo : ELU CF

1	peso propio	1,00 x 0,80
2	Carga permanente	1,00 x 0,80
4	Viento 1	0.00
5	Viento 2	1,00 x 1,50
6	Nieve (H <= 1000 m)	0,50 x 1,50

ELU CF 24 :

Tipo : ELU CF

1	peso propio	1,00 x 0,80
2	Carga permanente	1,00 x 0,80
4	Viento 1	0.00
5	Viento 2	0,60 x 1,50
6	Nieve (H <= 1000 m)	1,00 x 1,50

ELU CF 25 :

Tipo : ELU CF

1	peso propio	1,00 x 1,35
2	Carga permanente	1,00 x 1,35
4	Viento 1	1,00 x 1,50
5	Viento 2	0.00
6	Nieve (H <= 1000 m)	0,50 x 1,50

ELU CF 26 :

Tipo : ELU CF

1	peso propio	1,00 x 1,35
2	Carga permanente	1,00 x 1,35
4	Viento 1	0,60 x 1,50
5	Viento 2	0.00
6	Nieve (H <= 1000 m)	1,00 x 1,50

ELU CF 27 :

Tipo : ELU CF

1	peso propio	1,00 x 0,80
2	Carga permanente	1,00 x 1,35
4	Viento 1	1,00 x 1,50
5	Viento 2	0.00
6	Nieve (H <= 1000 m)	0,50 x 1,50

ELU CF 28 :

Tipo : ELU CF

1	peso propio	1,00 x 0,80
2	Carga permanente	1,00 x 1,35
4	Viento 1	0,60 x 1,50
5	Viento 2	0.00
6	Nieve (H <= 1000 m)	1,00 x 1,50

ELU CF 29 :

Tipo : ELU CF

1	peso propio	1,00 x 1,35
2	Carga permanente	1,00 x 0,80
4	Viento 1	1,00 x 1,50
5	Viento 2	0.00
6	Nieve (H <= 1000 m)	0,50 x 1,50

ELU CF 30 :

Tipo : ELU CF

1	peso propio	1,00 x 1,35
2	Carga permanente	1,00 x 0,80
4	Viento 1	0,60 x 1,50
5	Viento 2	0.00
6	Nieve (H <= 1000 m)	1,00 x 1,50

ELU CF 31 :

Tipo : ELU CF

1	peso propio	1,00 x 0,80
2	Carga permanente	1,00 x 0,80
4	Viento 1	1,00 x 1,50
5	Viento 2	0.00
6	Nieve (H <= 1000 m)	0,50 x 1,50

ELU CF 32 :

Tipo : ELU CF

1	peso propio	1,00 x 0,80
2	Carga permanente	1,00 x 0,80
4	Viento 1	0,60 x 1,50
5	Viento 2	0.00
6	Nieve (H <= 1000 m)	1,00 x 1,50

ELU CF 33 :

Tipo : ELU CF

1	peso propio	1,00 x 1,35
2	Carga permanente	1,00 x 1,35
4	Viento 1	0.00
5	Viento 2	0.00
6	Nieve (H <= 1000 m)	1,00 x 1,50

ELU CF 34 :

Tipo : ELU CF

1	peso propio	1,00 x 0,80
2	Carga permanente	1,00 x 1,35

4 Viento 1	0.00
5 Viento 2	0.00
6 Nieve (H <= 1000 m)	1,00 x 1,50

ELU CF 35 :

Tipo : ELU CF

1 peso propio	1,00 x 1,35
2 Carga permanente	1,00 x 0,80
4 Viento 1	0.00
5 Viento 2	0.00
6 Nieve (H <= 1000 m)	1,00 x 1,50

ELU CF 36 :

Tipo : ELU CF

1 peso propio	1,00 x 0,80
2 Carga permanente	1,00 x 0,80
4 Viento 1	0.00
5 Viento 2	0.00
6 Nieve (H <= 1000 m)	1,00 x 1,50

ELU CF 37 :

Tipo : ELU CF

1 peso propio	1,00 x 1,35
2 Carga permanente	1,00 x 1,35
4 Viento 1	1,00 x 1,50
5 Viento 2	0,60 x 1,50
6 Nieve (H <= 1000 m)	0.00

ELU CF 38 :

Tipo : ELU CF

1 peso propio	1,00 x 1,35
2 Carga permanente	1,00 x 1,35
4 Viento 1	0,60 x 1,50
5 Viento 2	1,00 x 1,50
6 Nieve (H <= 1000 m)	0.00

ELU CF 39 :

Tipo : ELU CF

1 peso propio	1,00 x 0,80
2 Carga permanente	1,00 x 1,35
4 Viento 1	1,00 x 1,50
5 Viento 2	0,60 x 1,50
6 Nieve (H <= 1000 m)	0.00

ELU CF 40 :

Tipo : ELU CF

1 peso propio	1,00 x 0,80
2 Carga permanente	1,00 x 1,35
4 Viento 1	0,60 x 1,50
5 Viento 2	1,00 x 1,50
6 Nieve (H <= 1000 m)	0.00

ELU CF 41 :

Tipo : ELU CF

1 peso propio	1,00 x 1,35
2 Carga permanente	1,00 x 0,80
4 Viento 1	1,00 x 1,50
5 Viento 2	0,60 x 1,50
6 Nieve (H <= 1000 m)	0.00

ELU CF 42 :

Tipo : ELU CF

1 peso propio	1,00 x 1,35
2 Carga permanente	1,00 x 0,80
4 Viento 1	0,60 x 1,50
5 Viento 2	1,00 x 1,50
6 Nieve (H <= 1000 m)	0.00

ELU CF 43 :

Tipo : ELU CF

1 peso propio	1,00 x 0,80
2 Carga permanente	1,00 x 0,80
4 Viento 1	1,00 x 1,50
5 Viento 2	0,60 x 1,50

6 Nieve (H <= 1000 m) 0.00

ELU CF 44 :

Tipo : ELU CF

1 peso propio 1,00 x 0,80
2 Carga permanente 1,00 x 0,80
4 Viento 1 0,60 x 1,50
5 Viento 2 1,00 x 1,50
6 Nieve (H <= 1000 m) 0.00

ELU CF 45 :

Tipo : ELU CF

1 peso propio 1,00 x 1,35
2 Carga permanente 1,00 x 1,35
4 Viento 1 0.00
5 Viento 2 1,00 x 1,50
6 Nieve (H <= 1000 m) 0.00

ELU CF 46 :

Tipo : ELU CF

1 peso propio 1,00 x 0,80
2 Carga permanente 1,00 x 1,35
4 Viento 1 0.00
5 Viento 2 1,00 x 1,50
6 Nieve (H <= 1000 m) 0.00

ELU CF 47 :

Tipo : ELU CF

1 peso propio 1,00 x 1,35
2 Carga permanente 1,00 x 0,80
4 Viento 1 0.00
5 Viento 2 1,00 x 1,50
6 Nieve (H <= 1000 m) 0.00

ELU CF 48 :

Tipo : ELU CF

1 peso propio 1,00 x 0,80
2 Carga permanente 1,00 x 0,80
4 Viento 1 0.00
5 Viento 2 1,00 x 1,50
6 Nieve (H <= 1000 m) 0.00

ELU CF 49 :

Tipo : ELU CF

1 peso propio 1,00 x 1,35
2 Carga permanente 1,00 x 1,35
4 Viento 1 1,00 x 1,50
5 Viento 2 0.00
6 Nieve (H <= 1000 m) 0.00

ELU CF 50 :

Tipo : ELU CF

1 peso propio 1,00 x 0,80
2 Carga permanente 1,00 x 1,35
4 Viento 1 1,00 x 1,50
5 Viento 2 0.00
6 Nieve (H <= 1000 m) 0.00

ELU CF 51 :

Tipo : ELU CF

1 peso propio 1,00 x 1,35
2 Carga permanente 1,00 x 0,80
4 Viento 1 1,00 x 1,50
5 Viento 2 0.00
6 Nieve (H <= 1000 m) 0.00

ELU CF 52 :

Tipo : ELU CF

1 peso propio 1,00 x 0,80
2 Carga permanente 1,00 x 0,80
4 Viento 1 1,00 x 1,50
5 Viento 2 0.00
6 Nieve (H <= 1000 m) 0.00

ELS CR 1 :

Tipo : ELS CR

1	peso propio	1,00 x 1,00
2	Carga permanente	1,00 x 1,00
4	Viento 1	1,00 x 1,00
5	Viento 2	0,60 x 1,00
6	Nieve (H <= 1000 m)	0,50 x 1,00

ELS CR 2 :

Tipo : ELS CR

1	peso propio	1,00 x 1,00
2	Carga permanente	1,00 x 1,00
4	Viento 1	0,60 x 1,00
5	Viento 2	1,00 x 1,00
6	Nieve (H <= 1000 m)	0,50 x 1,00

ELS CR 3 :

Tipo : ELS CR

1	peso propio	1,00 x 1,00
2	Carga permanente	1,00 x 1,00
4	Viento 1	0,60 x 1,00
5	Viento 2	0,60 x 1,00
6	Nieve (H <= 1000 m)	1,00 x 1,00

ELS CR 4 :

Tipo : ELS CR

1	peso propio	1,00 x 1,00
2	Carga permanente	1,00 x 1,00
4	Viento 1	0.00
5	Viento 2	0.00
6	Nieve (H <= 1000 m)	0.00

ELS CR 5 :

Tipo : ELS CR

1	peso propio	1,00 x 1,00
2	Carga permanente	1,00 x 1,00
4	Viento 1	0.00
5	Viento 2	1,00 x 1,00
6	Nieve (H <= 1000 m)	0,50 x 1,00

ELS CR 6 :

Tipo : ELS CR

1	peso propio	1,00 x 1,00
2	Carga permanente	1,00 x 1,00
4	Viento 1	0.00
5	Viento 2	0,60 x 1,00
6	Nieve (H <= 1000 m)	1,00 x 1,00

ELS CR 7 :

Tipo : ELS CR

1	peso propio	1,00 x 1,00
2	Carga permanente	1,00 x 1,00
4	Viento 1	1,00 x 1,00
5	Viento 2	0.00
6	Nieve (H <= 1000 m)	0,50 x 1,00

ELS CR 8 :

Tipo : ELS CR

1	peso propio	1,00 x 1,00
2	Carga permanente	1,00 x 1,00
4	Viento 1	0,60 x 1,00
5	Viento 2	0.00
6	Nieve (H <= 1000 m)	1,00 x 1,00

ELS CR 9 :

Tipo : ELS CR

1	peso propio	1,00 x 1,00
2	Carga permanente	1,00 x 1,00
4	Viento 1	0.00
5	Viento 2	0.00
6	Nieve (H <= 1000 m)	1,00 x 1,00

ELS CR 10 :

Tipo : ELS CR

1	peso propio	1,00 x 1,00
2	Carga permanente	1,00 x 1,00
4	Viento 1	1,00 x 1,00
5	Viento 2	0,60 x 1,00
6	Nieve (H <= 1000 m)	0.00

ELS CR II :

Tipo : ELS CR

1	peso propio	1,00 x 1,00
2	Carga permanente	1,00 x 1,00
4	Viento 1	0,60 x 1,00
5	Viento 2	1,00 x 1,00
6	Nieve (H <= 1000 m)	0.00

ELS CR I2 :

Tipo : ELS CR

1	peso propio	1,00 x 1,00
2	Carga permanente	1,00 x 1,00
4	Viento 1	0.00
5	Viento 2	1,00 x 1,00
6	Nieve (H <= 1000 m)	0.00

ELS CR I3 :

Tipo : ELS CR

1	peso propio	1,00 x 1,00
2	Carga permanente	1,00 x 1,00
4	Viento 1	1,00 x 1,00
5	Viento 2	0.00
6	Nieve (H <= 1000 m)	0.00

ELS CF 1 :

Tipo : ELS CF

1	peso propio	1,00 x 1,00
2	Carga permanente	1,00 x 1,00
4	Viento 1	0,50 x 1,00
5	Viento 2	0.00
6	Nieve (H <= 1000 m)	0.00

ELS CF 2 :

Tipo : ELS CF

1	peso propio	1,00 x 1,00
2	Carga permanente	1,00 x 1,00
4	Viento 1	0.00
5	Viento 2	0,50 x 1,00
6	Nieve (H <= 1000 m)	0.00

ELS CF 3 :

Tipo : ELS CF

1	peso propio	1,00 x 1,00
2	Carga permanente	1,00 x 1,00
4	Viento 1	0.00
5	Viento 2	0.00
6	Nieve (H <= 1000 m)	0,20 x 1,00

ELS CF 4 :

Tipo : ELS CF

1	peso propio	1,00 x 1,00
2	Carga permanente	1,00 x 1,00
4	Viento 1	0.00
5	Viento 2	0.00
6	Nieve (H <= 1000 m)	0.00

ELS CP 1 :

Tipo : ELS CP

1	peso propio	1,00 x 1,00
2	Carga permanente	1,00 x 1,00
4	Viento 1	0.00
5	Viento 2	0.00
6	Nieve (H <= 1000 m)	0.00

Datos - Parámetros acero

Norma de acero aplicada: CTE

Resultados - Reacciones - ELU CF

nd	Rx- kN	Rx+ kN	Ry- kN	Ry+ kN	Rz- kN	Rz+ kN	Mx- kNm	Mx+ kNm	My- kNm	My+ kNm	Mz- kNm	Mz+ kNm
1	-40.5	2.5	-1.7	35.9	-0.0	-0.0	-0.1	-0.0	0.0	0.0	3.3	95.9
3	-9.9	-1.2	13.4	138.9	0.1	1.3	0.2	2.2	-0.0	-0.0	4.5	29.5
6	-44.7	0.4	-1.3	36.9	-0.0	0.0	-0.0	0.0	-0.0	0.0	10.1	123.2
10	-38.5	2.5	-1.4	36.1	0.0	0.0	0.0	0.1	-0.0	-0.0	3.3	88.4
14	-6.1	-0.3	13.1	138.7	-1.3	-0.1	-2.2	-0.2	0.0	0.0	4.5	22.8
36	-3.7	0.3	7.3	90.3	-0.0	-0.0	-0.0	-0.0	-0.0	-0.0	2.1	12.9
38	-0.0	2.9	1.9	3.2	-0.0	-0.0	-0.0	-0.0	-0.0	-0.0	-8.1	-0.0
44	-0.0	3.2	5.5	53.9	-0.0	0.0	-0.0	0.0	-0.0	0.0	-5.4	79.0
48	-40.3	1.8	-1.4	36.2	-0.0	-0.0	-0.0	-0.0	-0.0	-0.0	5.3	97.7
TO T	-183.7	11.9	35.4	570.0	-1.2	1.2	-2.0	2.1	-0.0	0.0	19.7	549.5



INTEC VALLS
ENGINEYERIA SLP

Carrer Avenir núm. 36, 1er. B
43800 VALLS (Tarragona)
Tel. 977 60 89 47
E-mail: rintec@tinet.org

ESTUDI DE GESTIÓ DE RESIDUS

ESTUDI DE GESTIÓ DE RESIDUS

Obra nova

DECRET 89/2010	pel qual s'aprova el Programa de gestió de residus de la construcció de Catalunya (PROGROC), es regula la producció i gestió dels residus de la construcció i demolició, i el cànon sobre la deposició controlada dels residus de la construcció	tipus quantitats codificació

REAL DECRETO 105/2008

Regulador de la producció i gestió de residus de construcció i enderroc

IDENTIFICACIÓ DE L'EDIFICI

Obra:	REFORMA PAVELLÓ POLIESPORTIU VILAR		
Situació:	Carrer Prat de la Riba, 15		
Municipi :	VALLS	Comarca :	Alt-Camp

AVALUACIÓ I CARACTERÍSTIQUES

Materials d'excavació (es considerin o no residus, mesurats sense esponjament)					
Terres d'excavació	Codificació residus LER	Volum (m³)	Densitat real (tones/m³)	Pes (tones)	Volum aparent m³
grava i sorra compacta	170503	156	2	312	187,2
grava i sorra solta		0	1,7	0	0
argiles		0	2,1	0	0
terra vegetal		0	1,7	0	0
pedraplé		0	1,8	0	0
terres contaminades		0	1,8	0	0
altres		0	1	0	0
Total excavació		156 m³		312 t	187 m³
Destí de les terres i materials d'excavació					
Els materials d'excavació que es reutilitzin a la mateixa obra o en una altra d'autoritzada, no es consideren residu sempre que el seu nou ús pugui ser acreditat			no es considera residu		és residu
			reutilització		abocador
			mateixa obra altra obra		
			no	si	si
En una mateixa obra poden coexistir terres reutilitzades i terres portades a abocador					

Residus de construcció totals					
Superfície construïda	1000 m²				
	Codificació residus LER	Pes (tones/m²)	Pes residus (tones)	Volum aparent (m³/m²)	Volum aparent (m³)
sobrants d'execució		0,086	85,885	0,090	89,570
obra de fàbrica ceràmica	170102	0,037	36,634	0,041	40,704
formigó	170101	0,036	36,464	0,026	26,046
petris barrejats	170107	0,008	7,860	0,012	11,800
guixos	170802	0,004	3,927	0,010	9,720
altres		0,001	1,000	0,001	1,300
embalatges		0,004	4,267	0,029	28,528
fustes	170201	0,001	1,207	0,005	4,500
plàstics	170203	0,002	1,580	0,010	10,354
paper i cartró	170904	0,001	0,830	0,012	11,875
metalls	170407	0,001	0,650	0,002	1,799
Total residu edificació		0,090	90,15 t	0,118	118,10 m³
Desglòs de residus de construcció per tipus i fase d'obra en m³					
	fonaments/estructura	tancaments	acabats		
formigons, fàbrica, petris	4,81	41,88	22,10		
tustes	0,65	1,50	3,87		
plastics	4,03	1,99	7,18		
paper i cartro	0,65	3,49	8,29		
metalls	2,86	0,50	2,21		
altres		0,50	0,55		
guix			9,72		
Totals	13,01 m³	49,85 m³	55,24 m³		

MINIMITZACIÓ

PROJECTE. durant l'elaboració del projecte s'han pres les següents mesures per tal de minimitzar els residus

1.- Els sistema constructiu és industrialitzat i prefabricat, es munta en obra sense generar gairebé residus	-
2.- S'han optimitzat les seccions resistents de pilars, jàsseres, parets, fonaments, etc.	-
3.- L'adequació de l'edifici al terreny, genera un equilibri de moviments de terres	-
4.-	-
5.-	-
6.-	-

OBRA. a l'obra es duren a terme les accions següents

1.- Emmagatzematge adient de materials i productes	si
2.- Conservació de materials i productes dins el seu embalatge original fins al moment de la seva utilització	si
3.- Els materials granulars (graves, sorres, etc.) es dipositaran en contenidors rígids o sobre superfícies dures	-
4.-	-
5.-	-
6.-	-

GESTIÓ (obra)

Terres

Excavació / Mov. terres	Volum m ³ (+20%)	Reutilització		Per portar a l'abocador
		a la mateixa obra	a altra autoritzada	
terra vegetal	0	20,16	0,00	-20,16
graves/ sorres/ pedraplè	187,2	25,92	0,00	161,28
argiles	0	0,00	0,00	0,00
altres	0	0,00	0,00	0,00
terres contaminades	0			0,00
Total	187,2	46,08	0,00	141,12

SEPARACIÓ DE RESIDUS A OBRA. Cal separar individualitzadament en les fraccions següents si la generació per cadascú d'ells a l'obra supera les quantitats de ...

R.D. 105/2008	tones	Projecte	cal separar	tipus de residu
Formigó	80	36,46	no	inert
Maons, teules i ceràmics	40	36,63	no	inert
Metalls	2	0,65	no	no especial
Fusta	1	1,21	si	no especial
Vidres	1	inapreciable	no	no especial
Plàstics	0,5	1,58	si	no especial
Paper i cartró	0,5	0,83	si	no especial
Especials*	inapreciable	inapreciable	si	especial

* Dins dels residus especials hi ha inclosos els envasos que contenen restes de matèries perilloses, vernissos, pintures, disolvents, desencofrants, etc... i els materials que hagin estat contaminats per aquests. Tot i ser difícilment quantificables, estan presents a l'obra i es separaran i tractaran a part de la resta de residus

Malgrat no ser obligada per tots els tipus de residus, s'han previst operacions de destrüa i recollida selectiva dels residus a l'obra en contenidors o espais reservats pels següents residus

		R.D. 105/2008	projecte*
Inerts	Contenedor per Formigó	no	no
	Contenedor per Ceràmics (maons, teules...)	no	no
No especials	Contenedor per Metalls	no	si
	Contenedor per Fustes	si	si
	Contenedor per Plàstics	si	si
	Contenedor per Vidre	no	si
	Contenedor per Paper i cartró	si	si
Especials	Contenedor per Guixos i altres no especials	no	si
	Peril·losos (un contenidor per cada tipus de residu especial)	si	si

* A la cel·la **projecte** apareix per defecte el que determina com obligatori la legislació. Es permet la possibilitat d'incrementar les fraccions que se separen, per poder-ne millorar la gestió, però **en cap cas es permet no separar si el R.D. ho obliga.**

GESTIÓ (fora obra) els residus es gestionaran fora d'obra a:

Degut a la manca d'espai, les operacions de separació de residus les realitzarà fora de l'obra un gestor autoritzat			
Instal·lacions de valorització		-	
Dipòsit autoritzat de terres, enderroc i runes de la construcció (abocador)		sí	
Tipus de residu i Nom, adreça i codi de gestor del residu			
tipus de residu	gestor	adreça	codi del gestor
	EXCAVACIONS CARBONELL SA	Avg. De Catalunya 36 de Vaimoll	E.1210.10

PRESSUPOST

S'ha considerat pel càlcul del pressupost estimatiu :	Costos*
Les previsions de separació de l'aparat de gestió i :	Classificació a obra: entre 12-16 €/m³
Un esponjament mig de tot tipus de residu del 35%	Transport: entre 5-8 €/m³ (mínim 100 €)
La distància mitjana al abocador : 15 Km	Gestor: runa neta (separada): entre 4-10 €/m³
Els residus especials i perillosos en bidons de 200 litres	Gestor: runa bruta (barrejat): entre 15-25 €/m³
Contenidors de 5 m³ per cada tipus de residu	Especials**: n° transports a 200 €/ transport
Lloguer de contenidors inclòs en el preu	Gestor terres: entre 5-15 €/m³
La gestió de terres inclou la seva caracterització***	Gestor terres contaminades: entre 70-90 €/m³

* Els preus recollits per l'OCT s'han obtingut dels abocadors i valoritzadors de Catalunya, que han subministrat dades (2008-2009)

** Malgrat ser de difícil quantificació, sempre hi haurà residus especials a obra, per tant sempre caldrà una previsió de nombre de transports per a la seva correcta

*** La caracterització de terres o de qualsevol residu, permet saber amb exactitud quins elements contaminants o no, i amb quines proporcions hi són presents (dins el cost s'ha previst una caracterització, independentment del volum de terres. Cost de cada caracterització 1000 euros.)

RESIDU	Volum	Classificació	Transport	Valoritzador / Abocador	
Excavació	m³ (+20%)	12,00 €/m³	5,00 €/m³	5,00 €/m³	70,00 €/m³
Terres	141,12	4051,24	705,60	1271,35	
Terres contaminades	0,00	-	-		0,00
				runa neta	runa bruta
				4,00 €/m³	15,00 €/m³
Construcció	m³ (+35%)				
Formigó	35,16	-	175,81	-	527,43
Maons, teules i ceràmics	54,95	-	274,75	-	824,26
Petris barrejats	15,93	-	100	-	238,95
Metalls	2,43	29,14	100	9,71	-
Fusta	6,08	72,90	100	24,30	-
Vidres	inapreciable	#¡VALOR!	-	-	0,00
Plàstics	13,98	167,73	100	55,91	-
Paper i cartró	16,03	192,38	100	64,13	-
Guixos i altres no especials	14,88	178,52	100	59,51	-
Perillosos Especials	inapreciable				0
		#¡VALOR!	1156,16	1484,91	1590,64

Elements Auxiliars

Casetes d'emmagatzematge	
Compactadores	
Matxucadora de petris	
Altres tipus de contenidors (per contenir líquids, beurades de formigó, etc..)	


El pressupost estimatiu de la gestió de residus és de : 4231,71 €

El volum de residus aparent és de : 235,70 m³

El pes dels residus és de : 307,95 tones

El pressupost de la gestió de residus és de : 977,48 euros


DOCUMENTACIÓ GRÀFICA. INSTAL·LACIONS PREVISTES : TIPUS I DIMENSIONS DE CONTENIDORS DE RESIDUS PER OBRES

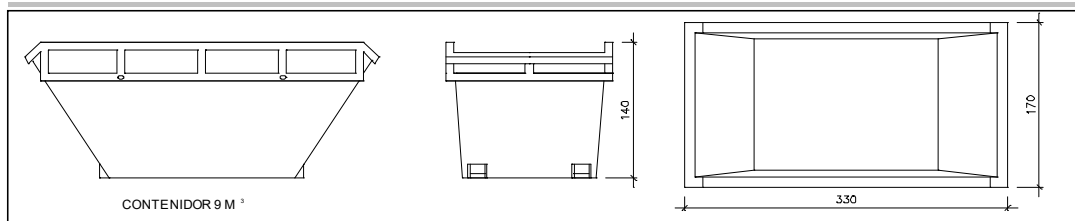

Contenidor 9 m³. Apte per a formigó, ceràmics, petris i fusta

unitats


-

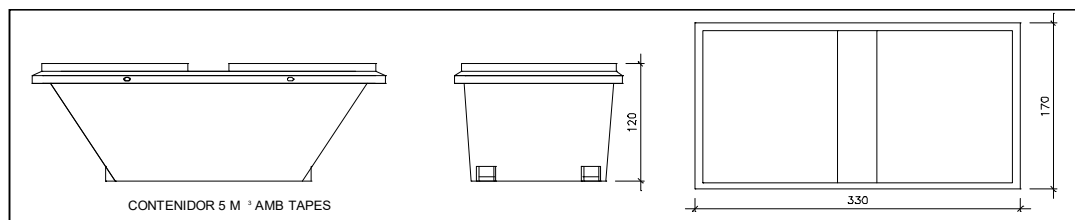

Contenidor 5 m³. Apte per a plàstics, paper i cartró, metalls i fusta

unitats


-

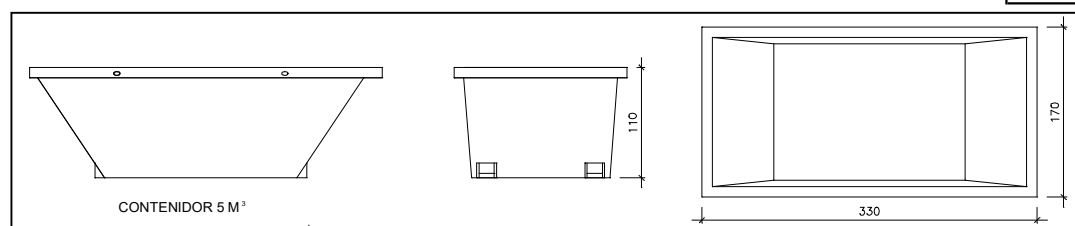

Contenidor 5 m³. Apte per a formigó, ceràmics, petris, fusta i metalls


unitats

1

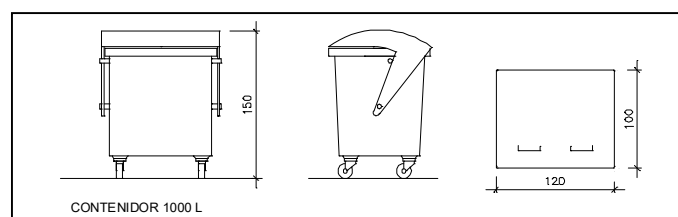

unitats

-

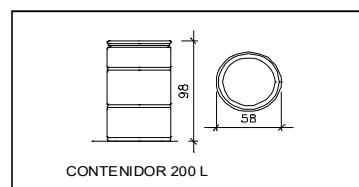

unitats

-

Contenidor 1000 L. Apte per a paper i cartró, plàstics

Bidó 200 L. Apte per residus especials

El **Reial Decret 105/2008**, estableix que cal facilitar plànols de les instal·lacions previstes per a l'emmagatzematge, maneig, separació i altres operacions de gestió dels residus dins l'obra, si s'escau.

Donada la tipologia del projecte i per tal de no duplicar informació, aquests plànols d'instal·lacions previstes són a:

Estudi de Seguretat i Salut	-
Annex 1 d'aquest Estudi de Gestió de Residus	-

Posteriorment aquests plànols poden ser objecte d'adaptació a les característiques particulars de l'obra i els seus sistemes d'execució, previ acord de la direcció facultativa.

A més dels elements descrits, tal i com consta al pressupost, a l'obra hi haurà altres instal·lacions com :

Casetes d'emmagatzematge	-
Compactadores	-
Matxucadora de petris	-
Altres tipus de contenidors (per contenir líquids, beurades de formigó, etc..)	-
	-
	-

Les operacions destinades a la tria, classificació, transport i disposició dels residus generats a obra, s'ajustaran al que determina el Pla de Gestió de Residus elaborat pel Contractista, aprovat per la Direcció Facultativa i acceptat per la Propietat.

Aquest Pla ha estat elaborat en base al Estudi de Gestió de Residus, que s'inclou al projecte.

Si degut a modificacions en l'execució de l'obra o d'altres, cal fer modificacions a la gestió en obra dels residus, aquestes modificacions es documentaran per escrit i seran aprovades, si s'escau, per la Direcció Facultativa i se'n donarà comunicació per a la seva acceptació a la Propietat.

FIANÇA

FIANÇA MUNICIPAL SEGONS DECRET 89/2010

Per les característiques del projecte, de com s'executarà l'obra i donades les operacions de minimització abans descrites, el càlcul inicial de generació de residus, a efectes del càlcul de la fiança, s'estima que es podrà reduir en un percentatge del:

Previsió inicial del Estudi		Percentatge de reducció per minimització	Previsió final del Estudi
Total excavació	312,00 tones		217,80 tones
Total construcció	90,15 tones	0,00 %	90,15 tones

Si per les previsions del Pla de gestió de residus (que ha d'elaborar el contractista), es modifiquen les previsions de generació de residus, per causa de modificació dels procediments de treball o en l'execució de les obres, aquest document s'actualitzarà i les noves dades es faran arribar a :

L'Ajuntament **VALLS**

Càlcul de la fiança			
Residus de excavació *	312 tones	11 euros/ tona	3432,00 euros
Residus de construcció *	90 tones	11 euros/ tona	990,00 euros
PES TOTAL DELS RESIDUS			402 tones
Total fiança		4.422,00 euros	

* Travassar les dades dels totals d' excavació i construcció de la Previsió final de L'Estudi (apartat superior)



**INTEC VALLS
ENGINEYERIA SLP**

Carrer Avenir núm. 36, 1er. B
43800 VALLS (Tarragona)
Tel. 977 60 89 47
E-mail: rintec@tinet.org

PLA DE CONTROL DE QUALITAT

PLA DE CONTROL DE QUALITAT

JUSTIFICACIÓ DEL COMPLIMENT DEL DECRET 375/88

El plec de condicions que s'adjunta té la finalitat d'establir els criteris bàsics per al desenvolupament del projecte de control de materials, a fi de complir el decret 375/88 d'1 de desembre de 1988 publicat en el DOGC amb data 28/12/88, desenvolupat en l'Ordre de 13 de setembre de 1989 (DOGC 11/10/89) i ampliat per les Ordres de 16 d'abril de 1992 (DOGC 22/6/92) i 29 de juliol de 1994 (DOGC 12/9/94).

El tècnic autor del projecte d'execució d'obres enumerarà i definirà dintre del plec de condicions els controls de qualitat a realitzar que siguin necessaris per a la correcta execució de l'obra. Aquests controls seran, com a mínim, els especificats a les normes de compliment obligat, i en qualsevol cas tots aquells que el tècnic consideri precisos per a la seva finalitat, podent en conseqüència establir criteris especials de control més estrictes que els establerts legalment, variant la definició dels lots o el nombre d'assaigs i proves preceptius i ordenant assaigs complementaris o l'aplicació de criteris particulars, els quals seran acceptats pel promotor, el constructor i la resta de la Direcció Facultativa.

El tècnic que intervingui en la direcció d'obres elaborarà dintre de les prescripcions contingudes al projecte d'execució un programa de control de qualitat, del qual haurà de donar coneixement al promotor.

En el programa de control de qualitat s'haurà d'especificar els components de l'obra que cal controlar, les classes d'assaig, anàlisis i proves, el moment oportú de fer-los i l'avaluació econòmica dels assaigs, anàlisis i proves que vagin a càrrec del promotor.

Opcionalment el programa de control de qualitat podrà preveure anàlisis i proves complementàries en funció del contingut del projecte.

Aniran a càrrec del promotor/propietari les despeses dels assaigs, anàlisis i proves fetes per laboratoris, persones o entitats que no intervinguin directament en l'obra, restant obligat aquell a satisfer-les puntualment en el moment en què es produeixi el seu acreditament.

El resultat de les proves encarregades haurà de ser posat a disposició de la Direcció Facultativa en el termini màxim de 10 dies des del moment que es van encarregar. A tal efecte el promotor/propietari es compromet a realitzar les gestions oportunes i a complir amb les obligacions que li corresponguin per tal d'aconseguir el compliment puntual dels laboratoris i d'altres persones contractades a l'efecte.

El retard en la realització de les obres motivat per la manca de disponibilitat dels resultats serà del risc exclusiu del promotor/propietari, i en cap cas imputable a la Direcció Facultativa, la qual podrà ordenar la paralització de tots o part del treballs d'execució si considera que la seva realització, sense disposar de les actes de resultats, pot comprometre la qualitat de l'obra executada.

El constructor resta obligat a executar les proves de qualitat que li siguin ordenades en compliment del programa de control de qualitat, restant facultat el propietari per rescindir el contracte en cas d'incompliment o compliment defectuós comunicat per la Direcció Facultativa.

AIGUA PER PASTAR

L'aigua que s'utilitzarà en l'elaboració del formigó haurà d'estar sancionada per la pràctica i complirà les condicions indicades al Código Estructural. En cas de dubte, es realitzarà el control de recepció i els assaigs pertinents, segons que s'indica al Código Estructural.

En cas que no quedi expressament indicat, el tècnic responsable de l'obra establirà el nombre, forma i freqüència necessaris per realitzar els controls següents:

CONTROLS EN EL MOMENT DE LA RECEPCIÓ

Documentals:

Es justificarà, per part del constructor, que l'aigua utilitzada compleix les condicions exigides en el Código Estructural (mitjançant assaigs de laboratori), o bé justificarà especialment que no altera perjudicialment les propietats exigides al formigó, ni a curt ni a llarg termini, segons que s'indica al Código Estructural.

ASSAIGS DE LABORATORI

En cas de dubte raonable, la Direcció Facultativa es reserva el dret de fer els assaigs següents en laboratori homologat, amb la metodologia referenciada entre parèntesi i els criteris d'acceptació indicats al Código Estructural.

Determinació del pH (UNE 83952:2008)

Determinació de substàncies dissoltes (UNE 83957:2008)

Determinació del contingut total de sulfats (UNE 83956:2008)

Determinació del Ió-clor (UNE 83958:2014)

Determinació d'hidrats de carboni (UNE 83959:2014)

Substàncies orgàniques solubles en èter (UNE 83959:2014)

La presa de mostres es farà segons UNE 83951:2008

CIMENT PER ELABORAR FORMIGÓ

El ciment que s'utilitzarà en l'execució de l'obra tindrà les característiques que s'especifiquen en la memòria, plec de condicions, pressupost i plànols, d'acord amb els criteris indicats en la "Instrucción para la recepción de cementos" (RC-16) i complirà les condicions indicades al del Código Estructural. Es a dir:

Tipus de ciment (RC-16):

Distintiu de qualitat:

Altres característiques:

No s'utilitzaran lots de ciment que no vinguin acompanyats del certificat de garantia del fabricant, firmat per una persona física (del Código Estructural).

Criteris de definició de remesa, lot i mostra (RC-16 o a definir pel tècnic):

En cas que no quedi expressament indicat, el tècnic responsable de l'obra establirà el nombre, forma i freqüència necessaris per realitzar els controls següents:

CONTROLS EN EL MOMENT DE LA RECEPCIÓ

Documentals:

Es comprovarà que el ciment disposa de la documentació que acredita que està fabricat i comercialitzat de manera legal (RC-16).

Es controlarà la correspondència entre la comanda i el subministrament mitjançant la comprovació de l'albarà i la documentació annexa, els quals contindran totes les dades indicades en la RC-16.

Operatius:

Es comprovarà la temperatura del ciment de cada partida en el moment de l'arribada, segons Código Estructural

Es comprovarà, per a cada partida, que la forma de subministrament s'ajusti a les indicacions del Código Estructural i de l'article 9 de la RC-16.

En cas de no disposar d'un distintiu oficialment reconegut o un certificat CC, abans de començar les feines de formigonat i sempre que variïn les condicions de subministrament, es realitzarà la presa de mostres corresponent als assaigs de recepció previstos a la RC-16, als previstos al Plec de Prescripcions Tècniques Particular i als necessaris per la determinació del contingut de clorurs (Código Estructural). En aquest cas, i com a mínim cada tres mesos d'obra, es comprovaran les següents especificacions: composició del ciment, principi i final d'adormiment, resistència a compressió i estabilitat de volum.

En cas de disposar d'un distintiu oficialment reconegut o un certificat CC, els assaigs de recepció podran substituir-se per una còpia del corresponent certificat, segons s'indica als articles de la RC-16 i 81.1.2 del Código Estructural. En aquest cas, la direcció d'obra pot, mitjançant comunicació escrita, dispensar de la realització dels assaigs previstos al Plec de Prescripcions Tècniques Particulars, de la determinació del contingut de clorurs i de les comprovacions trimestrals esmentades al paràgraf anterior, que seran substituïdes per la documentació d'identificació del ciment junt amb els resultats de l'autocontrol. (RC-16; del Código Estructural; Decret 375/88, annex 1).

Es realitzarà una presa de mostres preventiva, segons s'indica en els articles del Código Estructural i 10.c de la RC-16.

ASSAIGS DE LABORATORI

En cas de dubte raonable, la Direcció Facultativa es reserva el dret de fer els assaigs següents, en laboratori homologat, amb la metodologia referenciada entre parèntesi i els criteris d'acceptació especificats per a cada tipus de ciment a la RC-16 i/o especificats en el segon parèntesi:

Pèrdua al foc (UNE EN 196-2/2014)

Residu insoluble (UNE EN 196-2/2014)

Contingut de sulfats (UNE EN 196-2/2014)

Contingut de clorurs (UNE-EN 196-2:2014) (Código Estructural)

Putzolanicitat (UNE-EN 196-5:2011)

Principi i final d'adormiment (UNE-EN 196-3:2017)

Estabilitat de volum (UNE-EN 196-3:2017)

Resistència a compressió (UNE-EN 196-1:2018)

Composició potencial del clinker (UNE 80304:2006)

Calor d'hidratació (UNE-EN 196-9:2011)

Índex de blancor (UNE 80117:2012)

Alúmina (UNE-EN 196-2:2014)

Àlcalis (UNE-EN 196-2:2014)

Finor de molta (UNE-EN 196-6:2019 o UNE 80108:2010)

Pes específic (UNE 80103:2013)

Superfície específica Blaine (UNE-EN 196-6:2019)

Humitat (UNE 80220:2012)

Òxid de calç lliure (UNE 80243:2014)

Titani (UNE)

Composició i especificacions dels ciments comuns (UNE-EN 197-1:2011)

Composició i especificacions dels ciment resistent a sulfats i/o a l'aigua del mar (UNE 80303-2:2017)

Composició i especificacions dels ciments blancs (UNE 80305:2012)

Composició i especificacions del ciments de baix calor d'hidratació (UNE-EN 197-1:2011)

Composició i especificacions dels ciment per usos especials (UNE 80307:2001)

Composició i especificacions dels ciments d'aluminat de calci (UNE-EN 14647:2006)

Fals adormiment (UNE 80114:2014) (Código Estructural)

FORMIGÓ FET A L'OBRA

El formigó que s'utilitzarà en l'execució de l'obra serà elaborat "in situ", complirà les condicions indicades al Código Estructural i tindrà les característiques que s'especifiquen en la memòria, plec de condicions, pressupost i plànols.

Element a construir:

Tipus de formigó (en massa o armat, Código Estructural):

Resistència (Código Estructural):

Consistència (Código Estructural):

Mida màxima del granulat (Código Estructural):

Tipus d'ambient (Código Estructural):

Contingut mínim de ciment (Código Estructural):

Relació màxima aigua/ciment (Código Estructural):

Altres característiques:

Coeficient de minoració adoptat en el càlcul (Código Estructural):

Modalitat dels assaigs de control (Código Estructural):

Criteri de divisió de lots (Código Estructural o a definir pel tècnic):

En cas que no quedi expressament indicat, el tècnic responsable de l'obra establirà el nombre, forma i freqüència necessaris per realitzar els controls següents:

CONTROL PREVI A L'INICI DE L'OBRA

En els casos previstos a l'article 37.3.2. (classes d'exposició III ó IV, o qualsevol classe específica d'exposició) i prèviament a l'inici de les operacions de formigonat caldrà comprovar el compliment de les especificacions relatives a la durabilitat del formigó, contingut mínim de ciment i relació màxima aigua/ciment, validant les dosificacions proposades. Aquesta comprovació es farà mitjançant l'assaig de penetració d'aigua sota pressió (UNE-EN 12390-8:2020) segons s'especifica a l'article 85.2 i amb els criteris d'acceptació que consten al Código Estructural

Justificació per part del constructor (mitjançant experiència o assaigs previs) que el formigó resultant de les dosificacions previstes compleix les condicions exigides en el Código Estructural i en el plec de condicions, segons el que s'indica al del Código Estructural.

CONTROLS EN EL MOMENT DE LA RECEPCIÓ

Documentals:

Es comprovarà mitjançant les anotacions al llibre registre de fabricació del formigó que aquest s'ha fabricat segons les dosificacions previstes i prèviament acceptades per la direcció d'obra (Código Estructural).

Operatius:

Es comprovarà la consistència en la forma, freqüència i toleràncies indicades en el Código Estructural.

Es realitzaran provetes segons el Código Estructural en el nombre necessari i amb el criteri de divisió de lots indicat anteriorment, per tal de disposar de dades de resistència a compressió a 7 i 28 dies.

Es realitzarà la presa de mostres necessària per a possibles comprovacions posteriors (d'acord amb UNE-EN 12350-1:2020).

Totes les provetes disposaran de marca identificativa del lot al qual pertanyen i de la seva col·locació en obra.

ASSAIGS DE LABORATORI

Es realitzaran prescriptivament les següents determinacions en laboratori homologat, amb les indicacions de les normes referenciades entre parèntesi i amb els criteris de tolerància expressats en el Código Estructural:

Resistència a compressió als 7 dies (Código Estructural)

Resistència a compressió als 28 dies (Código Estructural)

En cas de dubte raonable, la Direcció Facultativa es reserva el dret de fer els assaigs següents, amb la metodologia i els criteris d'acceptació referenciats entre parèntesi:

Mida màxima del granulat (UNE-EN 933-2:2022) (Código Estructural)

Ió-clorur total (Código Estructural)

Densitat (UNE-EN 12350-6:2020)

Resistència als cicles glaç-des glaç (ASTM C-666/89)

Penetració d'aigua sota pressió (UNE-EN 12390-8:2020) (Código Estructural)

RODONS D'ACER PER A FORMIGÓ

Els rodons d'acer per armar que s'utilitzaran en l'obra compliran les condicions indicades al Código Estructural i tindran les característiques que s'especifiquen en la memòria, plec de condicions, pressupost i plànols: És a dir:

Designació (Código Estructural):

Diàmetres:

Distintiu de qualitat (Código Estructural):

Altres característiques:

No s'utilitzaran partides d'acer que no vinguin acompanyades del certificat de garantia del fabricant, firmat per una persona física (Código Estructural).

Nivell de control (Código Estructural):

Criteri de divisió de lots (Código Estructural o a definir pel tècnic):

En cas que no quedi expressament indicat, el tècnic responsable de l'obra establirà el nombre, forma, freqüència i toleràncies necessaris per realitzar els controls següents:

CONTROLS EN EL MOMENT DE LA RECEPCIÓ

Documentals:

Es controlarà, per cada subministrament diferent, la correspondència entre la comanda, l'albarà i allò especificat en el projecte.

En el cas d'acers certificats, aquells que disposen d'un distintiu oficialment reconegut o un certificat CC, es sol·licitarà per cada partida l'acreditació d'aquest distintiu i el certificat de garantia del fabricant (del Código Estructural).

Els acers no certificats aniran acompanyats, per cada partida, dels assaigs corresponents, fets en un laboratori homologat, conforme compleixen les exigències establertes al Código Estructural.

En barres corrugades i malles electrosoldades es sol·licitarà, per a cada subministrador i tipus d'acer, el certificat específic d'adherència, segons que s'indica al Código Estructural.

Operatius:

Es realitzaran les determinacions necessàries per lot, segons el Código Estructural, amb l'objecte de verificar que la secció equivalent compleix les especificacions del Código Estructural.

En barres corrugades, es realitzaran les determinacions necessàries per lot, segons el Código Estructural, amb l'objecte de verificar que les característiques dels ressalts s'ajusten a les variacions consignades obligatòriament en el certificat específic d'adherència, segons que s'indica al Código Estructural (control normal).

En barres corrugades i malles electrosoldades, es realitzaran les determinacions necessàries per lot, amb l'objecte de verificar el gravat de les marques d'identificació (tipus d'acer, país d'origen i marca del fabricant) segons que s'indica al Código Estructural.

Es comprovarà l'absència d'esquerdes en les zones de doblegat i ganxos d'ancoratge, mitjançant inspecció visual (control a nivell reduït) o després de l'assaig de doblegat - desdoblegat segons s'indica al del Código Estructural (control a nivell normal).

En el cas d'existir unions per soldadura es comprovarà l'aptitud pel soldatge segons el Código Estructural.

Com a mínim dos cops al llarg de l'obra es determinarà el límit elàstic, la carrega de trencament i l'allargament en trencament en una proveta de cada diàmetre, tipus i subministrador d'acer, segons el Código Estructural (control normal).

En el cas de les malles electrosoldades aquestes determinacions es faran sobre dos assaigs per cada diàmetre principal utilitzat, e inclouran l'assaig de resistència a l'arrencament del nus soldat (Código Estructural) (control normal).

Es realitzarà la presa de mostres necessària per a la possible realització de posteriors assaigs de comprovació.

En el cas d'acers certificats, que disposin d'un distintiu oficialment reconegut o un certificat CC i sota l'autorització expressa de la direcció d'obra es podrà deixar d'assajar l'acer en les condicions que estableix l'apartat 2 de l'annex al Decret 375/88.

Totes les provetes disposaran de marca identificativa del lot al qual pertanyen i la seva col·locació en obra.

ASSAIGS DE LABORATORI

Es realitzaran prescriptivament les següents determinacions en laboratori homologat, amb la metodologia referenciada en el primer parèntesi i els criteris d'acceptació indicats en el segon:

- Límit elàstic (UNE-EN ISO 6892-1:2020) (Código Estructural)
- Càrrega de trencament (UNE-EN ISO 6892-1:2020) (Código Estructural)
- Allargament en trencament (UNE-EN ISO 6892-1:2020) (Código Estructural)
- Doblegat-desdoblegat (UNE 36068:2011i Código Estructural)
- Resistència a l'arrencament del nus soldat (UNE-EN ISO 15630-2:2019) (Código Estructural)

En cas de dubte raonable, la Direcció Facultativa es reserva el dret de fer els assaigs següents en laboratori homologat, amb la metodologia referenciada en el primer parèntesi i els criteris d'acceptació indicats en el segon:

- Soldatge (Código Estructural)
- Adherència (UNE 36740/98) (Código Estructural)

SUBSISTEMA SUBMINISTRES. INSTAL·LACIONS DE FONTANERIA

CONTROL DE QUALITAT DE LA DOCUMENTACIÓ DEL PROJECTE:

- El projecte defineix i justifica la solució de fontaneria aportada.

SUBMINISTRAMENT I RECEPCIÓ DE PRODUCTES:

- Es comprovarà l'existència de marcat CE.

CONTROL D'EXECUCIÓ EN OBRA:

- Execució d'acord a les especificacions de projecte.
- Punt de connexió amb la xarxa general i escomesa
- Instal·lació general interior: característiques de canonades i de vàlvules.
- Protecció i aïllament de canonades tant encastades com vistes.
- Proves de les instal·lacions:
 - o Prova de resistència mecànica i estanqueïtat parcial. La pressió de prova no ha variar en, al menys, 4 hores.
 - o Prova d'estanqueïtat i de resistència mecànica global. La pressió de prova no ha variar en, al menys, 4 hores.
 - o Proves particulars en las instal·lacions de Aigua Calent Sanitària:
 - a) Mesura de cabdal i temperatura en els punts d'aigua
 - b) Obtenció del cabdal exigit a la temperatura fixada un cop obertes les aixetes estimades en funcionament simultani.
 - c) Temps de sortida de l'aigua a la temperatura de funcionament.
 - d) Mesura de temperatures a la xarxa.
- Amb l'acumulador a regim comprovació de les temperatures del mateix, en la seva sortida i en les aixetes.

- Identificació d'aparells sanitaris i aixetes.
- Col·locació d'aparells sanitaris (es comprovarà l'anivellació, la subjecció i la connexió).
- Funcionament d'aparells sanitaris i aixetes (es comprovarà les aixetes, les cisternes i el funcionament dels desguassos).
- Prova final de tota la instal·lació durant 24 hores.

SUBSISTEMA EVACUACIÓ. INSTAL·LACIONS DE SANEJAMENT

CONTROL DE QUALITAT DE LA DOCUMENTACIÓ DEL PROJECTE:

- El projecte defineix i justifica la solució de les instal·lacions d'evacuació d'aigües residuals.

SUBMINISTRAMENT I RECEPCIÓ DE PRODUCTES:

- Es comprovarà la existència de marcat CE.

CONTROL D'EXECUCIÓ EN OBRA:

- Execució de acord a las especificacions de projecte.
- Comprovació de vàlvules de desguàs.
- Comprovació de muntatge dels sifons individuals i pots sifònics.
- Comprovació de muntatge de canals i embornals.
- Comprovació del pendent dels canals.
- Verificar execució de xarxes de petita evacuació.
- Comprovació de baixants i xarxa de ventilació.
- Verificació de la xarxa horitzontal penjada i la soterrada (arquetes i pous).
- Verificació dels dipòsits de recepció i d'elevació i control.
- Prova estanqueïtat parcial.
- Prova d'estanqueïtat total.
- Prova amb aigua.
- Prova amb aire.
- Prova amb fum.



INTEC VALLS
ENGINEYERIA SLP

Carrer Avenir núm. 36, 1er. B
43800 VALLS (Tarragona)
Tel. 977 60 89 47
E-mail: rintec@tinet.org

MANUAL D'ÚS I MANTENIMENT

MANUAL D'ÚS I MANTENIMENT

S'especifiquen les instruccions d'ús i manteniment de l'edifici acabat, d'acord amb la normativa d'aplicació i les característiques de l'edifici.

Detall

Projecte: Nau industrial entre mitgeres sense ús específic

Emplaçament		
Adreça: Prat de la Riba, 15-17		
Codi Postal: 43800	Municipi: Valls	
Urbanització:	Parcel·la:	

Promotor	
Nom: AJUNTAMENT DE VALLS	DNI/NIF: P4316300E
Adreça: Plaça del Blat, núm. 1 43800 Valls	
Autor/s projecte	
Nom: Daniel Sánchez Redondo	Núm. Col 20902-T

Introducció

Amb la finalitat de garantir la seguretat de les persones, el benestar de la societat i la protecció del medi ambient, l'edificació ha de rebre un ús i un manteniment adequats per conservar i garantir les condicions inicials de seguretat, habitabilitat i funcionalitat exigides normativament. Cal per tant que els seus usuaris, siguin o no propietaris, respectin les instruccions d'ús i manteniment que s'especifiquen a continuació.

L'ús incorrecte i/o la no realització de les operacions de manteniment previst a l'edifici pot comportar:

La pèrdua de les garanties i assegurances atorgades a l'edificació.

L'envelliment prematur de l'edifici, amb la conseqüent depreciació del seu valor patrimonial, funcional i estètic.

Aparicions de deficiències que poden generar situacions de risc als propis usuaris de l'edifici o a tercers amb la corresponent responsabilitat civil.

La reducció de les despeses en reparacions en ser molt menys costosa la intervenció sobre una deficiència detectada a temps, mitjançant unes revisions periòdiques.

Una davallada en el rendiment de les instal·lacions amb els conseqüents augments de consums d'energia i de contaminació atmosfèrica.

La pèrdua de seguretat de les instal·lacions que pot comportar la seva interrupció o clausura. i

L'obligatorietat de conservar i mantenir els edificis està reflectida en diverses normatives, entre les que es destaquen:

- Codi Civil.
- Codi Civil de Catalunya
- Llei d'Ordenació de l'edificació, Llei 38/1999 de 5 novembre.
- Codi Tècnic de l'Edificació, Reial Decret 314/2006 de 17 de març.
- Llei de l'Habitatge 24/1991 de 29 de novembre.
- Legislacions urbanístiques estatals i autonòmiques.

- Legislacions sobre els Règims de propietat.
- Ordenances municipals.
- Reglamentacions tècniques.

Sobre el Règim de propietat de l'edifici, Propietat vertical:

- La propietat de l'immoble és regeix pel Règim de Propietat Vertical mitjançant la Llei d'Arrendaments Urbans 29/1994 del 24 de novembre. Aquesta estableix els drets i els deures de l'arrendador i de l'arrendatari per a habitatges o locals de lloguer.
- És molt recomanable encarregar la gestió dels lloguers a Administradors de Finques col·legiats.

Sobre les instruccions d'ús i manteniment

Les instruccions d'ús i manteniment formaran part de la documentació de l'obra executada que, juntament amb el projecte – el qual incorporarà les modificacions degudament aprovades –, el Pla de manteniment, l'acta de recepció de l'obra i la relació dels agents que han intervingut en el procés edificatòri, conformaran el contingut bàsic del Llibre de l'Edifici. Aquest llibre serà lliurat pel promotor als propietaris i usuaris, els quals estaran obligats a rebre'l, conservar-lo i transmetre'l.

Instruccions d'ús:

Les instruccions d'ús inclouen totes aquelles normes que han de seguir els usuaris – siguin o no propietaris – per desenvolupar a l'edifici, o a les seves diverses zones, les activitats previstes per a les quals va ser projectat i construït.

Els usos previstos a l'edifici són els següents:

NAU INDUSTRIAL BRIGADA MUNICIPAL

Instruccions de manteniment:

Les instruccions de manteniment contenen les actuacions preventives bàsiques i genèriques que cal realitzar a l'edifici perquè conservi les seves prestacions inicials de seguretat, habitabilitat i funcionalitat.

L'adaptació a l'edifici en concret de les instruccions de manteniment quedaran recollides en el Pla de manteniment. Aquest formarà part del Llibre de l'edifici i incorporarà la corresponent programació i concreció de les operacions preventives a executar, la seva periodicitat i els subjectes que les han de realitzar, tot d'acord amb les disposicions legals aplicables i les prescripcions dels tècnics redactors del mateix. Els propietaris i usuaris de l'edifici deuran portar a terme el Pla de manteniment de l'edifici encarregant a un tècnic competent les operacions programades pel seu manteniment.

Al llarg de la vida útil de l'edifici s'anirà recollint tota la documentació relativa a les operacions efectuades pel seu manteniment així com totes les diferents intervencions realitzades, ja siguin de reparació, reforma o rehabilitació. Tota aquesta documentació esmentada s'anirà consignant al Llibre de l'Edifici.

A continuació es relacionen els diferents sistemes que componen l'edificació fent una relació de les seves instruccions d'ús i manteniment específiques.

Fonaments – Elements de contenció

I.- Instruccions d'ús:

Condicions d'ús:

La fonamentació de l'edifici pot transmetre al terreny una càrrega limitada. Per no alterar la seva seguretat estructural i la seva estanquitat cal que es mantinguin les condicions de càrrega i de salubritat previstes per a les quals s'ha construït l'edifici.

Intervencions durant la vida útil de l'edifici:

En el cas d'intervencions que impliquin la reforma, reparació o rehabilitació dels fonaments i/o dels elements de contenció de terres, caldrà el consentiment de la propietat o del seu representant, el projecte d'un tècnic competent, el compliment de les normatives vigents i la corresponent llicència municipal.

Incidències extraordinàries:

- Les fuites de la xarxa d'aigua o de la xarxa de clavegueram s'han de reparar immediatament. L'acció continuada de l'aigua pot lesionar la fonamentació i/o modificar les condicions resistents del subsòl.
- Les alteracions dels terrenys propis (plantació d'arbres, moviments de terres, entre d'altres) o de terrenys veïns (noves construccions, túnels i carreteres, entre d'altres) poden afectar les condicions de treball dels fonaments i dels elements de contenció de terres.
- Si es detecten lesions (oxidacions, desprendiments, humitats, esquerdes, etc.) en algun element vist de la fonamentació, de contenció de terres, o element constructiu directament relacionat, s'ha d'avisar als responsables del manteniment de l'edifici perquè prenguin les mesures adients.

II.- Instruccions de manteniment:

Els diferents components de la fonamentació tindran un manteniment periòdic d'acord amb el Pla de manteniment.

De forma general, es tindran en consideració les següents operacions:

- Inspeccions tècniques dels fonaments i dels elements de contenció.
- Revisions del correcte funcionament dels murs de contenció enterrats d'acord amb el grau de impermeabilització exigida.

Estructura

I.- Instruccions d'ús:

Condicions d'ús:

L'estructura pot resistir una càrrega limitada d'acord amb el seu ús previst en el projecte. Per no alterar el seu comportament i les seves prestacions de seguretat cal que no es facin modificacions, canvis d'ús i que es mantinguin les condicions previstes de càrrega i de protecció al foc per a les quals s'ha construït l'edifici.

Aquesta prescripció inclou evitar, entre d'altres, la realització de regates o obertures de forats en parets de càrrega o en altres elements estructurals, la sobreposició de paviments pesants sobre els existents (augment de les càrregues permanents), la incorporació d'elements pesants (entre d'altres: caixes fortes, jardineres, piscines, dipòsits i escultures), i la creació d'altells o l'obertura de forats en sostres per intercomunicació entre plantes.

Les sobrecàrregues d'ús dels sostres s'han calculat en funció de l'ús previst a les diferents zones de l'edifici i no poden superar els valors següents:

Categoria d'ús		Subcategoria d'ús		Càrrega uniforme kN/m ² -(Kg/m ²)	Càrrega concentrada kN - (Kg)
B	Zones administratives		Zones administratives	2 – (200)	2 – (200)
			Zones d'accés i evacuació (escales, replans i portals)	3 – (300)	–
			Baranes, força horitzontal aplicada a 1,20m d'alçada o sobre la vora superior de l'element si està a menys altura	–	–
D	Zones comercials	D1	Locals comercials	5– (500)	4 – (400)
		D2	Supermercats, hipermercats o grans superfícies	5– (700)	7 – (500)
E	Zones tràfic i aparcament per a vehicles lleugers (pes total <30kN – 3.000Kg)			2 – (200)	20 – (2.000)
	Baranes, força horitzontal aplicada a 1,20m d'alçada o sobre la vora superior de l'element si està a menys altura			–	–
F	Cobertes accessibles d'ús solament privadament			1– (100)	2 – (200)
	Baranes, força horitzontal aplicada a 1,20m d'alçada o sobre la vora superior de l'element si està a menys altura			–	–
G	Cobertes accessibles exclusives per conservació	G1	Cobertes amb inclinació inferior a 20º	1– (100)	2– (200)
		G2	Cobertes amb inclinació superior a 40º	0	2 – (200)
		Baranes, força horitzontal aplicada a 1,20m d'alçada o sobre la vora superior de l'element si està a menys altura		–	–
S'han reduït sobrecàrregues d'acord amb els valors del Document Bàsic SE-AE del CTE ?					NO

Les accions permanents, les deformacions admeses - incloses, si s'escau, les del terreny - així com els coeficients de seguretat i, les reduccions de sobrecàrregues adoptades estan contemplades en la memòria d'estructures del projecte.

Intervencions durant la vida útil de l'edifici:

En el cas d'intervencions que impliquin la reforma, reparació o rehabilitació de l'estructura, caldrà el consentiment de la propietat o del seu representant, el projecte d'un tècnic competent, el compliment de les normatives vigents i la corresponent llicència municipal.

Per a les reposicions dels elements que tinguin una durada més curta que la pròpia estructura (recolzaments, juntes, drenatges, pintures, proteccions, etc.) i amb la finalitat de no alterar les prestacions inicials s'utilitzaran productes d'iguals o similars característiques als originals.

Neteja:

En cas de desenvolupar treballs de neteja o protecció, s'analitzarà l'efecte que puguin tenir els productes emprats sobre els elements estructurals afectats. En qualsevol cas, s'adoptaran les instruccions d'ús i manteniment donades pel fabricant.

Incidències extraordinàries:

Els degoters de les cobertes, les fuites de la xarxa d'aigua o de la xarxa de desguàs s'han de reparar immediatament. L'acció continuada de l'aigua pot lesionar l'estructura.

S'avisarà als responsables del manteniment de l'edifici si es detecten lesions (oxidacions, desprendiments, humitats, esquerdes, etc.) en els elements estructurals, en les seves proteccions o en els components que suporta (envans, paviments, obertures, entre d'altres) perquè prenguin les mesures oportunes.

II.- Instruccions de manteniment:

Els diferents components de l'estructura tindran un manteniment periòdic d'acord amb el Pla de manteniment.

De forma general, es tindran en consideració les següents operacions:

- Inspeccions tècniques de l'estructura.
- Revisions i/o reposicions dels elements que tinguin una durada més curta que la pròpia estructura (recolzaments, juntes, drenatges, pintures, proteccions, etc.).

Cobertes

I.- Instruccions d'ús:

Condicions d'ús:

Les cobertes s'utilitzaran exclusivament per a l'ús previst en el projecte, mantenint les prestacions de seguretat i salubritat específiques per a les quals s'ha construït l'edifici.

A les cobertes en general no està permesa la col·locació d'elements aliens que puguin representar una alteració del seu sistema d'estanquitat vers l'aigua i del seu comportament tèrmic o acústic, o una disminució de la seva seguretat enfront les caigudes.

Als terrats, les terrasses o balcons - tant comuns com privatis - no està permesa la formació de coberts, emmagatzematge de materials, grans jardineres, mobles, etc., que puguin representar una sobrecàrrega excessiva per a l'estructura. Les jardineres i torretes tindran per sota un espai de ventilació que pugui facilitar la correcta evacuació de les aigües pluvials i evitar l'acumulació de brutícia i d'humitats. No es premés l'abocament als desguassos de productes químics agressius com olis, dissolvents, lleixius, benzines, etc.

Intervencions durant la vida útil de l'edifici:

En el cas d'intervencions que impliquin la reforma, reparació o rehabilitació de les cobertes, caldrà el consentiment de la propietat o del seu representant, la supervisió d'un tècnic competent, el compliment de les normatives vigents i la corresponent llicència municipal.

Aquesta prescripció inclou les cobertes d'ús privatiu dels habitatges o locals.

Si a la coberta s'instal·len noves antenes, equips d'aire condicionat, tendals, tanques o, en general, aparells que requereixen ser fixats, caldrà consultar a un tècnic competent per tal que la subjecció no afecti al sistema d'impermeabilització, a les baranes o les xemeneies. Sí, a més a més, aquestes noves instal·lacions necessiten un manteniment periòdic caldrà preveure, al seu voltant, els mitjans i les proteccions adequades per tal de garantir la seguretat i d'evitar desperfectes durant les operacions de manteniment.

Per a les reposicions dels elements que tinguin una durada més curta que la pròpia coberta (juntes, proteccions, etc.), s'utilitzaran productes idèntics als existents o d'equivalents característiques que no alterin les seves prestacions inicials.

Neteja:

Les cobertes s'han de mantenir netes i lliures d'herbes.

Incidències extraordinàries:

Si s'observen lesions (degoters i humitats) en els sostres sotacoberta caldrà avisar als responsables del manteniment de l'edifici perquè prenguin ràpidament les mesures oportunes. Els degoters afecten a curt termini a l'habitabilitat de la zona afectada i a mig termini poden afectar a la seguretat de l'estructura.

Després de grans xàfecs, vendavals, pedregades i nevades, etc. caldrà:

- Comprovar que les ventilacions de la coberta no quedin obstruïdes i estiguin en bon estat.
- Revisar i netejar la coberta i comprovar desguassos i morrions.
- No llençar la neu de les cobertes al carrer.
- Comprovar les fixacions dels elements ubicats a les cobertes (antena TV, tendals, xemeneies, etc.) i l'estat dels elements singulars de la coberta (lluernes, claraboies, entre d'altres).

II.- Instruccions de manteniment:

Els diferents components de les cobertes i els seus elements singulars (xemeneies, lluernes, badalots, etc.) tindran un manteniment periòdic d'acord amb el Pla de manteniment.

De forma general, es tindran en consideració les següents operacions:

- Inspeccions tècniques de la coberta.
- Revisions de l'estat de conservació de la teulada o de la protecció de la impermeabilització.
- Revisions de l'estat de conservació dels punts singulars (juntes de dilatació, trobades amb paraments verticals, buneres o canals, ràfecs, sobreexidors, ancoratges d'elements, elements passants, obertures i accessos, careners, aigüafons o claraboies, entre d'altres).

Façanes

I.- Instruccions d'ús:

Condicions d'ús:

Les façanes s'utilitzaran exclusivament per a l'ús previst en el projecte, mantenint les prestacions de seguretat i salubritat específiques per a les quals s'ha construït l'edifici. A aquest efecte les mitgeres i els tancaments dels patis tindran la mateixa consideració.

A les façanes no està permès realitzar modificacions o col·locar elements aliens que puguin representar l'alteració de la seva configuració arquitectònica, del seu sistema d'estanquitat vers l'aigua, del seu comportament tèrmic o acústic, o una disminució de la seva seguretat enfront les caigudes.

Així doncs no es poden efectuar noves obertures, ni col·locar elements aliens (tancaments de terrasses i porxos, tendals, aparells d'aire condicionat, rètols o antenes, etc.) o substituir elements de característiques diferents als originals (fusteries, reixes, tendals, etc.).

Intervencions durant la vida útil de l'edifici:

En el cas d'intervencions que impliquin la reforma, reparació o rehabilitació de les façanes, caldrà el consentiment de la propietat o del seu representant, la supervisió d'un tècnic competent, el compliment de les normatives vigents i la corresponent llicència municipal.

Per a les reposicions dels elements que tinguin una durada més curta que la pròpia façana (juntres, proteccions, etc.) o dels tancaments de vidre, s'utilitzaran productes idèntics als existents o de característiques equivalents que no alterin les seves prestacions de seguretat i habitabilitat inicials.

Neteja:

Les fusteries, els bastiments i els vidres s'han de netejar amb aigua tèbia o amb productes específics, excloent els abrasius. Es cas de desenvolupar altres treballs de neteja i/o protecció, s'analitzarà l'efecte que puguin tenir els productes sobre els elements de la façana. En qualsevol cas sempre s'adoptaran les instruccions d'ús i manteniment donades pel fabricant.

Incidències extraordinàries:

Els desprendiments d'elements de la façana són un risc tant pels usuaris com pels vianants. És responsabilitat de l'usuari que quan hi hagi símptomes de degradacions, bufats i/o elements trencats a les façanes, avisar urgentment als responsables del manteniment de l'edifici perquè es prenguin les mesures oportunes. En cas de perill imminent cal avisar al Servei de Bombers.

Abans de grans xàfecs, vendavals, pedregades i/o nevades caldrà:

- Tancar portes i finestres.
- Plegar i desmuntar els tendals.
- Treure de llocs exposats les torretes i altres objectes que puguin caure al buit.
- Si s'escau, subjectar les persianes.
- Després de grans xàfecs, vendavals, pedregades i/o nevades caldrà:
- Inspeccionar i netejar les terrasses i comprovar desguassos i morrions.
- Comprovar fixacions dels elements de les terrasses o balcons (torretes, tendals, persianes, entre d'altres).
- No llençar la neu de les terrasses o dels balcons al carrer.

II.- Instruccions de manteniment:

Els diferents components de les façanes tindran un manteniment periòdic d'acord amb el Pla de manteniment.

De forma general, es tindran en consideració les següents operacions:

- Inspeccions tècniques de les façanes.
- Revisions de l'estat de conservació dels revestiments.
- Revisions de l'estat de conservació dels punts singulars (juntres de dilatació, trobades amb fonaments, forjats, pilars, cambres ventilades, fusteries, ampits, baranes, remats, ancoratges, ràfecs o cornises, entre d'altres).

Interiors de locals

I.- Instruccions d'ús:

Condicions d'ús:

Al local no es poden realitzar les activitats que no li son pròpies, estant prohibit desenvolupar activitats perjudicials, perilloses, incòmodes o insalubres que puguin afectar negativament a altres usuaris o als elements i les instal·lacions comuns i, per tant, a les prestacions d'habitabilitat, de funcionalitat i de seguretat de l'edifici.

El penjat d'objectes en els envans s'ha de fer mitjançant tacs i cargols específics d'acord amb les característiques de la divisòria, i efectuar prèviament les comprovacions a l'abast per evitar afectar les instal·lacions encastades (xarxes d'electricitat, aigua, calefacció, desguàs, etc.).

No és convenient fer regates als envans per fer-hi passar instal·lacions, especialment les de traçat horitzontal o inclinat ja que, a més de poder afectar a altres instal·lacions, pot perillar l'estabilitat de l'element.

En els cels rasos no es penjaran objectes pesats si no es collen convenientment al sostre, ni s'anul·laran els registres i/o sistemes que possibilitin l'accessibilitat pel manteniment de l'edifici. En el cas de revestiments aplicats directament al sostre la subjecció es farà mitjançant tacs i cargols.

No s'han de donar cops forts a les portes ni a les finestres, i cal utilitzar topalls per evitar, que al obrir-les, les manetes colpegin la paret i la facin malbé.

Els aparells instal·lats s'han d'utilitzar d'acord amb les instruccions d'ús donades pel fabricant.

Intervencions durant la vida útil de l'edifici:

Les obres a l'interior de l'habitatge o local es poden realitzar sempre que no afectin elements comuns de l'edifici. No s'iniciaran sense el permís de la propietat o comunitat de propietaris, hauran de complir la normativa vigent i disposar de la corresponent autorització municipal. En el cas que es modifiquin envans es necessitarà el projecte d'un tècnic competent.

Neteja:

Els elements interiors del local (parets, sostres, paviments, fusteries, etc.) s'han de netejar per conservar el seu aspecte i les seves condicions d'ús i salubritat. Sempre s'ha de vigilar que els productes de neteja que ofereix el mercat siguin especialment indicats per al material que es vol netejar i seguir les instruccions donades pel seu fabricant. En general no es formaran tolls d'aigua, ni s'utilitzaran àcids ni productes abrasius.

Abans de netejar aparells elèctrics cal desendollar-los tot seguint les instruccions donades pel fabricant. En el cas de l'existència d'encimeres de marbre no han d'entrar en contacte amb àcids (vinagre, llimona, etc.) que les puguin tacar irreversiblement.

Cal netejar periòdicament els filtres de la campana d'extracció de fums de la cuina, ja que poden provocar incendis.

S'ha d'evitar tenir llocs bruts o mal endreçats, acumular diaris vells, embalatges, envasos de matèries inflamables, etc., ja que són un risc d'incendi. Cal tenir cura amb l'emmagatzematge de productes inflamables (pintures, benzines, dissolvents, etc.), evitant que estiguin a prop de fonts de calor, no acumulant-ne grans quantitats i ventilant periòdicament.

Els residus de cada habitatge o local s'han de separar i emmagatzemar en els dipòsits i/o cubells ubicats a la cuina o espais destinats a tal fi per a cada una de les cinc fraccions: envasos lleugers, matèria orgànica, paper/cartró, vidre, i varis. Els residus tòxics i peril·losos (envasos de pintures, vernissos i dissolvents, piles elèctriques, restes d'olis, material informàtic, cartutxos de tinta o tòner, fluorescents, medicaments, aerosols, fluorescents, entre d'altres) s'han de portar a punts específics d'abocament.

Incidències extraordinàries:

Si s'observen humitats, fissures, oxidacions, desprendiments o altres lesions que puguin afectar a l'edifici o provocar situacions de risc s'haurà d'avisar als responsables del manteniment de l'edifici perquè facin les mesures correctores oportunes.

II.- Instruccions de manteniment:

A més del manteniment periòdic dels elements comuns de l'edifici d'acord amb el Pla de manteniment, l'usuari està obligat a efectuar al seu càrrec les petites operacions de manteniment i reparació causades per l'ús ordinari de l'habitatge o local. Aquestes operacions sovint no tenen una periodicitat específica, caldrà fer-les segons l'ús que es fa, o bé si apareixen símptomes que alertin de la necessitat d'executar-les. En cas de dubte és convenient demanar consell a un professional.

Els balcons i les terrasses s'han de mantenir netes i lliures d'herbes, evitant, si s'escau, l'acumulació de fulles o brossa en els desguassos.

Les ferramentes de les portes, de les balconeres i des les finestres s'han de greixar perquè funcionin amb suavitat.

Els canals i forats de recollida i sortida d'aigua dels marcs de les finestres i de les balconeres s'han de netejar. Les cintes de les persianes enrotllables s'han de revisar i canviar quan presentin signes de deteriorament.

En banys i cuines cal vigilar les juntures entre peces ceràmiques i en els carregaments entre els aparells sanitaris i els paviments i/o paraments, substituint-les per unes de noves quan presentin deficiències.

Els elements i superfícies pintades o envernissades, tenen una durada limitada i s'han de repintar d'acord amb el seu envelliment.

Els aparells instal·lats s'han de conservar d'acord amb les instruccions de manteniment donades pel fabricant.

Tanmateix els propietaris o usuaris han de permetre l'accés als seus habitatges o locals als operaris convenient acreditats per que es puguin efectuar les operacions de manteniment i les diferents intervencions que es requereixin per a la correcta conservació de l'edifici.

Instal·lació d'aigua

I.- Instruccions d'ús:

Condicions d'ús:

La instal·lació d'aigua s'utilitzarà exclusivament per a l'ús projectat, mantenint les prestacions de salubritat, de funcionalitat i d'estalvi específiques per a les quals s'ha dissenyat la instal·lació.

Els armaris o cambres de comptadors o les sales de màquines no han de tenir cap element aliè a la instal·lació, s'han de netejar periòdicament i comprovar que no hi manqui aigua en els sifons dels desguassos. Aquests recintes estan tancats amb clau i són d'accés restringit al personal de la companyia de subministrament, a l'empresa que faci el manteniment i, en cas d'urgència, al responsable designat per la propietat.

Es recomana tancar la clau de pas del local, habitatge o zona en cas d'absència prolongada. Els tubs d'aigua vistos no s'han de fer servir com a connexió a terra dels aparells elèctrics ni tampoc per a penjar-hi objectes.

Els habitatges i/o locals tenen diferents circuits, sectoritzats mitjançant claus de pas, que alimenten les diferents zones humides (cuina, banys, safareig, etc.) i que permeten independitzar-los en cas d'avaría.

A fi d'aconseguir el màxim estalvi d'aigua possible cal:

- Evitar el degoteig de les aixetes, ja que poden suposar un malbaratament d'aigua diari de fins a 15 litres d'aigua per aixeta.
- Racionalitzar el consum de l'aigua fent un bon ús d'ella i aprofitant, mantenint i millorant, si s'escau, els mecanismes i sistemes instal·lats per el seu estalvi: limitadors de cabals en aixetes, mecanismes de doble descàrrega o descàrrega interrompible a les cisternes dels inodors o, si s'escau, aixetes de lavabos i dutxes temporitzades.

- No produir consums alts a les tasques de neteja personal prioritzant la dutxa a omplir la banyera. La rentadora i rentavaixelles s'han de fer funcionar a plena càrrega per optimitzar el consum d'aigua.

Intervencions durant la vida útil de l'edifici:

En el cas d'intervencions que impliquin la reforma, reparació o rehabilitació que afectin les instal·lacions comunes d'aigua, caldrà el consentiment de la propietat o del seu representant, el compliment de les normatives vigents, les prescripcions de la companyia de subministrament i l'execució d'un instal·lador especialitzat (o be una empresa autoritzada si la companyia d'aigües del municipi així ho especifica).

Si es modifica la instal·lació privativa interior cal que es faci amb un instal·lador especialitzat i d'acord amb la normativa vigent.

Neteja:

Si una xarxa d'aigua pel consum humà queda fora de servei més de 6 mesos es tancarà la seva connexió i es procedirà al seu buidat. Per posar-la de nou en servei s'haurà de netejar.

Incidències extraordinàries:

Si es detecten fuites d'aigua a la xarxa comunitària d'aigua s'ha d'avisar ràpidament als responsables del manteniment de l'edifici perquè facin les mesures correctores adients. Les fuites d'aigua s'han de reparar immediatament per operaris competents, ja que l'acció continuada de l'aigua pot malmetre l'estructura. Si aquestes afecten al subsòl poden lesionar la fonamentació i/o modificar les condicions resistents del terreny.

En cas d'una fuga d'aigua o d'una inundació caldrà:

- Tancar la clau de pas de l'aigua de la zona afectada.
- Desconnectar l'electricitat.
- Recollir tota l'aigua.
- Comprovar l'abast de les possibles lesions causades tant al propi habitatge, local o zona com a les veïnes.
- Fer reparar l'avaría.
- Avisar a la companyia d'assegurances pels desperfectes ocasionats a propis i a tercers.
- En cas de temperatures sota zero, cal fer córrer l'aigua per les canonades per evitar que es gelin.

II.- Instruccions de manteniment:

Els diferents components de xarxa d'aigua tindran un manteniment periòdic d'acord amb el Pla de manteniment.

De forma general, es tindran en consideració les següents operacions:

- Revisió i neteja de cambres o armaris de comptadors i sales de màquines.
- Els grups de pressió dels sistemes de sobre-elevació d'aigua i/o els sistemes de tractament d'aigua es mantindran segons les instruccions d'ús i manteniment donades pel fabricant.

El manteniment de la instal·lació d'aigua situada des de la clau de pas general de l'edifici fins a la clau de pas dels espais privatis (habitatge o local) correspon a la propietat o a la comunitat de propietaris de l'edifici. El manteniment de la instal·lació situada entre la clau de pas de l'habitatge o local i els aparells d'aquests correspon a l'usuari.

Instal·lació d'electricitat

I.- Instruccions d'ús:

Condicions d'ús:

La instal·lació d'electricitat s'utilitzarà exclusivament per a l'ús projectat, mantenint-se les prestacions de seguretat i de funcionalitat específiques per a les quals s'ha dissenyat la instal·lació.

Pel correcte funcionament i manteniment de les condicions de seguretat de la instal·lació no es pot consumir una potència elèctrica superior a la contractada. Caldrà doncs considerar la potència de cada aparell instal·lat donada pel fabricant per no sobrepassar – de forma simultània - la potència màxima admesa per la instal·lació.

Els armaris o cambres de comptadors d'electricitat no han de tenir cap element aliè a la instal·lació. Aquests recintes estan tancats amb clau i són d'accés restringit al personal de la companyia de subministrament, a l'empresa que faci el manteniment i, en cas d'urgència, al responsable designat per la propietat. En el cas de l'existència a l'edifici d'un Centre de Transformació de l'empresa de subministrament, l'accés al local on estigui ubicat serà exclusiu del personal de la mateixa.

El quadre de dispositius de comandament i protecció de l'habitatge, local o zona es compon bàsicament pels dispositius de comandament i protecció següents :

L'ICP (Interruptor de Control de Potència) és un dispositiu per controlar que la potència realment demandada pel consumidor no sobrepassi la contractada.

L'IGA (Interruptor General Automàtic) es un mecanisme que permet el seu accionament manual i que està dotat d'elements de protecció contra sobrecàrregues i curtcircuits.

L>ID (Interruptor Diferencial) es un dispositiu destinat a la protecció contra contactes indirectes de tots els circuits (protegeix contra les fuites accidentals de corrent): Periòdicament s'ha de comprovar si l'interruptor diferencial desconnecta la instal·lació.

Cada circuit de la distribució interior té assignat un petit interruptor automàtic o interruptor omnipolar magneto tèrmics que el protegeix contra els curts circuits i les sobrecàrregues.

En cas d'absència prolongada es recomanable tancar l'IGA de l'habitatge. Si es vol deixar algun aparell en funcionament, com la nevera, no es tancarà l'IGA però sí els interruptors magneto tèrmics dels altres circuits.

No es tocarà cap mecanisme ni aparell elèctric amb el cos, mans o peus molls o humits. S'extremaran les mesures per evitar que els nens toquin els mecanismes i els aparells elèctrics, essent molt convenient tapar els endolls amb tacs de plàstic a l'efecte.

Per a qualsevol manipulació de la instal·lació es desconnectarà el circuit corresponent.

Les males connexions originen sobre-escalfaments o espurnes que poden generar un incendi. La desconnexió d'aparells s'ha de fer estirant de l'endoll, mai del cable.

Intervencions durant la vida útil de l'edifici:

En el cas d'intervencions que impliquin la reforma, reparació o rehabilitació de les instal·lacions elèctriques comunes, caldrà el consentiment de la propietat o del seu representant, el compliment de les normatives vigents, les prescripcions de la companyia de subministrament i la seva execució per part d'un instal·lador autoritzat.

A les cambres de bany, vestuaris, etc., s'han de respectar els volums de protecció normatius respecte dutxes i banyeres i no instal·lar ni mecanismes ni d'altres aparells fixos que modifiquin les distàncies mínimes de seguretat.

Si es modifica la instal·lació privativa interior, cal que es faci d'acord amb la normativa vigent, a la potència contractada i amb una empresa autoritzada.

Neteja:

Per a la neteja de làmpades i lluminàries es desconnectarà l'interruptor magneto tèrmic del circuit corresponent.

Incidències extraordinàries:

Si s'observen deficiències en la xarxa (mecanismes i/o registres desprotegits, làmpades foses en zones d'ús comú, etc.) s'ha d'avisar als responsables de manteniment per tal de que es facin urgentment les mesures oportunes.

Cal desconnectar immediatament la instal·lació elèctrica en cas de fuga d'aigua, gas o un altre tipus de combustible.

II.- Instruccions de manteniment:

Els diferents components de xarxa d'electricitat tindran un manteniment periòdic d'acord amb el Pla de manteniment.

De forma general, es tindran en consideració les següents operacions:

- Revisió i neteja de cambres o armaris de comptadors.
- Depenent de l'ús i de la potència instal·lada, s'haurà de revisar periòdicament la instal·lació.

Si no és fa el manteniment o la instal·lació presenta deficiències importants, l'empresa subministradora o la que desenvolupi les inspeccions de manteniment estan obligades a tallar el subministrament per la perillositat potencial de la instal·lació.

Tots els aparells connectats s'han d'utilitzar i revisar periòdicament seguint les instruccions de manteniment facilitades pels fabricants.

El manteniment de la instal·lació d'electricitat situada entre la caixa general de protecció de l'edifici i el quadre de dispositius de comandament i protecció dels espais privatius (habitatge o local) correspon a la propietat o a la comunitat de propietaris de l'edifici. El manteniment de la instal·lació situada entre el quadre de comandament i protecció de local i els aparells d'aquests correspon a l'usuari.



INTEC VALLS
ENGINEYERIA SLP

Carrer Avenir núm. 36, 1er. B
43800 VALLS (Tarragona)
Tel. 977 60 89 47
E-mail: rintec@tinet.org

ESTUDI BÀSIC DE SEGURETAT I SALUT

ESTUDI BÀSIC DE SEGURETAT I SALUT

1. ANTECEDENTS

Es redacta el present estudi Basic de Seguretat i Salut a petició de INVERSIONES INMOBILIARIAS DIJU SL SL per una nau industrial ubicada al carrer Impressors del Polígon Industrial de Valls, (43800)

2. OBJECTE

L'objecte del present estudi de seguretat i salut és el d'identificació dels riscos laborals que es puguin evitar dels treballs a realitzar; que son substitució de coberta, revestiment de la façana, ampliació i reforma de la estructura de la planta altell, consolidació de tancament lateral esquerra; indicant a aquest efecte les mesures tècniques necessàries per a això; relació dels riscos laborals que no es puguin eliminar d'acord amb el que s'ha assenyalat anteriorment, i especificació de les mesures preventives i proteccions tècniques tendents a controlar i reduir aquests riscos i valoració de la seva eficàcia.

3. IDENTIFICACIONS

3.1. TITULAR

El propietari i promotor d'aquesta activitat:

AJUNTAMENT DE VALLS

NIF: P4316300E

Direcció per a notificacions: Plaça del Blat, núm. 1

Correu Electrònic: ajuntament@valls.cat

Telèfon: 977636010

3.2. TÈCNIC RESPONSABLE DEL PROJECTE

Es en DANIEL SÁNCHEZ REDONDO, Enginyer Tècnic Industrial, col·legiat núm.20.902, del Col·legi de Tarragona.

L'adreça social està al carrer Avenir núm. 36, 1er, B, de VALLS (Alt Camp), Telèfon 977608947, FAX 977609357. L'adreça electrònica és: dintec@tinet.org

4. PREVENCIÓ DE RISCOS LABORALS.

4.1. INTRODUCCIÓ.

La llei 31/1995, de 8 de novembre de 1995, de Prevenció de Riscos Laborals té per objecte la determinació del cos bàsic de garanties i responsabilitats necessari per establir un adequat nivell de protecció de la salut dels treballadors davant els riscos derivats de les condicions de treball.

Com llei estableix un marc legal a partir del qual les normes reglamentàries aniran fixant i concretant els aspectes més tècnics de les mesures preventives.

Aquestes normes complementàries queden resumides a continuació:

- Disposicions mínimes de seguretat i salut en els llocs de treball.
- Disposicions mínimes en matèria de senyalització de seguretat i salut en el treball.
- Disposicions mínimes de seguretat i salut per a la utilització pels treballadors dels equips de treball.
- Disposicions mínimes de seguretat i salut en les obres de construcció.

- Disposicions mínimes de seguretat i salut relatives a la utilització pels treballadors d'equips de protecció individual.

4.2. DRETS I OBLIGACIONS.

4.2.1. DRET A LA PROTECCIÓ ENFRONT DELS RISCOS LABORALS.

Els treballadors tenen dret a una protecció eficaç en matèria de seguretat i salut en el treball.

A aquest efecte, l'empresari realitzarà la prevenció dels riscos laborals mitjançant l'adopció de les mesures necessàries per a la protecció de la seguretat i la salut dels treballadors, amb les especialitats que es recullen en els articles següents en matèria d'avaluació de riscos, informació, consulta, participació i formació dels treballadors, actuació en casos d'emergència i de risc greu i imminent i vigilància de la salut.

4.2.2. PRINCIPIS DE L'ACCIÓ PREVENTIVA.

L'empresari aplicarà les mesures preventives pertinents, d'acord amb els següents principis generals:

- Evitar els riscos.
- Avaluar els riscos que no es poden evitar.
- Combatre els riscos a l'origen.
- Adaptar el treball a la persona, en particular pel que fa a la concepció dels llocs de treball, l'organització del treball, les condicions de treball, les relacions socials i la influència dels factors ambientals en el treball.
- Adoptar mesures que posin per davant la protecció col·lectiva a la individual.
- Donar les degudes instruccions als treballadors.
- Adoptar les mesures necessàries a fi de garantir que només els treballadors que hagin rebut informació suficient i adequada puguin accedir a les zones de risc greu i específic.
- Preveure les distraccions o imprudències no temeràries que pugués cometre el treballador.

4.2.3. AVALUACIÓ DELS RISCOS.

L'acció preventiva a l'empresa es planificarà per l'empresari a partir d'una avaluació inicial dels riscos per a la seguretat i la salut dels treballadors, que es realitzarà, amb caràcter general, tenint en compte la naturalesa de l'activitat, i en relació amb aquells que estiguin exposats a riscos especials. La mateixa avaluació s'ha de fer en ocasió de l'elecció dels equips de treball, de les substàncies o preparats químics i del condicionament dels llocs de treball.

D'alguna manera es podrien classificar les causes dels riscos en les categories següents:

- Insuficient qualificació professional del personal dirigent, caps d'equip i obrers.
- Ocupació de maquinària i equips en treballs que no corresponen a la finalitat per la qual van ser concebuts o a les seves possibilitats.
- Negligència en el maneig i conservació de les màquines i instal·lacions. Control deficient en l'explotació.
- Insuficient instrucció del personal en matèria de seguretat.

Referent a les màquines eina, els riscos que poden haver es poden resumir en els següents punts:

- Es pot produir un accident o deteriorament d'una màquina si es posa en marxa sense conèixer la seva manera de funcionament.
- La lubricació deficient condueix a un desgast prematur pel que els punts de greixatge manual han de ser greixats regularment.

- Pot haver certs riscos si alguna palanca de la màquina no està en la seva posició correcta.
- El resultat d'un treball pot ser poc exacte si les guies de les màquines es desgasten, i per això cal protegir-les contra la introducció d'encenalls.
- Pot haver riscos mecànics que es derivin fonamentalment dels diversos moviments que realitzen les diferents parts d'una màquina i que poden provocar que l'operari:
- Entre en contacte amb alguna part de la màquina o ser atrapat entre ella i qualsevol estructura fixa o material.
- Sigui colpejat o arrossegat per qualsevol part en moviment de la màquina.
- Ser colpejat per elements de la màquina que resultin projectats.
- Ser colpejat per altres materials projectats per la màquina.
- Pot haver riscos no mecànics tals com els derivats de la utilització d'energia elèctrica, productes químics, generació de soroll, vibracions, radiacions, etc.

Els moviments perillosos de les màquines es classifiquen en quatre grups:

- Moviments de rotació. Són aquells moviments sobre un eix amb independència de la inclinació del mateix i encara quan girin lentament. Es classifiquen en els següents grups:
- Elements considerats aïlladament tals com arbres de transmissió, plançons, broques, acoblaments.
- Punts d'atrapament entre engranatges i eixos girant i altres fixes o dotades de desplaçament lateral a elles.
- Moviments alternatius i de translació. El punt perillós se situa en el lloc on la peça dotada d'aquest tipus de moviment s'aproxima a una altra peça fixa o mòbil i la sobrepassa.
- Moviments de translació i rotació. Les connexions de bieles i plançons amb rodes i volants són alguns dels mecanismes que generalment estan dotades d'aquest tipus de moviments.
- Moviments d'oscil·lació. Les peces dotades de moviments d'oscil·lació pendular generen punts de "tisora" entre elles i altres peces fixes.

Les activitats de prevenció hauran de ser modificades quan l'empresari aprecii, com a conseqüència dels controls periòdics previstos en l'apartat anterior, la seva inadequació als fins de protecció requerits.

4.2.4. EQUIPS DE TREBALL I MITJANS DE PROTECCIÓ.

Quan la utilització d'un equip de treball pugui presentar un risc específic per a la seguretat i la salut dels treballadors, l'empresari adoptarà les mesures necessàries per tal que:

- La utilització de l'equip de treball quedi reservada als encarregats d'aquesta utilització.
- Els treballs de reparació, transformació, manteniment o conservació siguin realitzats pels treballadors específicament capacitats per a això.

L'empresari ha de proporcionar als seus treballadors equips de protecció individual adequats per a l'exercici de les seves funcions i vetllar per l'ús efectiu dels mateixos.

4.2.5. INFORMACIÓ, CONSULTA I PARTICIPACIÓ DELS TREBALLADORS.

L'empresari ha d'adoptar les mesures adequades perquè els treballadors rebin totes les informacions necessàries en relació amb:

- Els regs per a la seguretat i la salut dels treballadors en el treball.
- Les mesures i activitats de protecció i prevenció aplicables als riscos.

Els treballadors tindran dret a efectuar propostes a l'empresari, així com als òrgans competents en aquesta matèria, dirigides a la millora dels nivells de la protecció de la seguretat i la salut en els llocs de treball, en matèria de senyalització en aquests llocs, pel que fa a la utilització pels treballadors dels equips de treball, en les obres de construcció i quant a utilització pels treballadors d'equips de protecció individual.

4.2.6. FORMACIÓ DELS TREBALLADORS.

L'empresari ha de garantir que cada treballador rebi una formació teòrica i pràctica, suficient i adequada, en matèria preventiva.

4.2.7. MESURES D'EMERGÈNCIA.

L'empresari, tenint en compte la grandària i l'activitat de l'empresa, així com la possible presència de persones alienes a la mateixa, haurà d'analitzar les possibles situacions d'emergència i adoptar les mesures necessàries en matèria de primers auxilis, lluita contra incendis i evacuació dels treballadors, designant per a això al personal encarregat de posar en pràctica aquestes mesures i comprovant periòdicament, si escau, el seu correcte funcionament.

4.2.8. RISC GREU I IMMINENT.

Quan els treballadors estiguin exposats a un risc greu i imminent en ocasió del seu treball, l'empresari estarà obligat a:

- Informar com més aviat millor a tots els treballadors afectats sobre l'existència d'aquest risc i de les mesures adoptades en matèria de protecció.
- Donar les instruccions necessàries perquè, en cas de perill greu, imminent i inevitable, els treballadors puguin interrompre la seva activitat i a més estar en condicions, atesos els seus coneixements i dels mitjans tècnics posats a la seva disposició, d'adoptar les mesures necessàries per evitar les conseqüències d'aquest perill.

4.2.9. VIGILÀNCIA DE LA SALUT.

L'empresari ha de garantir als treballadors al seu servei la vigilància periòdica del seu estat de salut en funció dels riscos inherents al treball, optant per la realització d'aquells reconeixements o proves que causin les menors molèsties al treballador i que siguin proporcionals al risc.

4.2.10. DOCUMENTACIÓ.

L'empresari ha d'elaborar i conservar a disposició de l'autoritat laboral la següent documentació:

- Avaluació dels riscos per a la seguretat i salut en el treball, i planificació de l'acció preventiva.
- Mesures de protecció i prevenció a adoptar.
- Resultat dels controls periòdics de les condicions de treball.
- Pràctica dels controls de l'estat de salut dels treballadors.
- Relació d'accidents de treball i malalties professionals que hagin causat al treballador una incapacitat laboral superior a un dia de treball.

4.2.11. COORDINACIÓ D'ACTIVITATS EMPRESARIALS.

Quan en un mateix centre de treball desenvolupin activitats treballadors de dues o més empreses, aquestes hauran de cooperar en l'aplicació de la normativa sobre prevenció de riscos laborals.

4.2.12. PROTECCIÓ DE TREBALLADORS ESPECIALMENT SENSIBLES A DETERMINATS RISCOS.

L'empresari garantirà, avaluant els riscos i adoptant les mesures preventives necessàries, la protecció dels treballadors que, per les seves pròpies característiques personals o estat biològic conegut, inclosos aquells que tinguin reconeguda la situació de discapacitat física, psíquica o sensorial, siguin específicament sensibles a els riscos derivats del treball.

4.2.13. PROTECCIÓ DE LA MATERNITAT.

L'avaluació dels riscos haurà de comprendre la determinació de la naturalesa, el grau i la durada de l'exposició de les treballadores en situació d'embaràs o part recent, a agents, procediments o condicions de treball que puguin influir negativament en la salut de les treballadores o del fetus, adoptant, si escau, les mesures necessàries per evitar l'exposició a aquest risc.

4.2.14. PROTECCIÓ DELS MENORS.

Abans de la incorporació al treball de joves menors de divuit anys, i prèviament a qualsevol modificació important de les seves condicions de treball, l'empresari haurà d'efectuar una avaluació dels llocs de treball a ocupar pels mateixos, a fi de determinar la naturalesa, el grau i la durada de la seva exposició, tenint especialment en compte els riscos derivats de la seva falta d'experiència, de la seva immaduresa per avaluar els riscos existents o potencials i del seu desenvolupament encara incomplet.

4.2.15. RELACIONS DE TREBALL TEMPORALS, DE DURADA DETERMINADA I EN EMPRESES DE TREBALL TEMPORAL.

Els treballadors amb relacions de treball temporals o de durada determinada, així com els contractats per empreses de treball temporal, hauran de gaudir del mateix nivell de protecció en matèria de seguretat i salut que els restants treballadors de l'empresa en la qual presten els seus serveis.

4.2.16. OBLIGACIONS DELS TREBALLADORS EN MATÈRIA DE PREVENCIÓ DE RISCOS.

Correspon a cada treballador vetllar, segons les seves possibilitats i mitjançant el compliment de les mesures de prevenció que en cada cas siguin adoptades, per la seva pròpia seguretat i salut en el treball i per la d'aquelles altres persones a les quals pugui afectar la seva activitat professional, a causa dels seus actes i omissions en el treball, de conformitat amb la seva formació i les instruccions de l'empresari.

Els treballadors, d'acord amb la seva formació i seguint les instruccions de l'empresari, hauran en particular:

- Usar adequadament, d'acord amb la seva naturalesa i els riscos previsibles, les màquines, aparells, eines, substàncies perilloses, equips de transport i, en general, qualsevol altre mitjà amb què desenvolupin la seva activitat.
- Utilitzar correctament els mitjans i equips de protecció facilitats per l'empresari.
- No posar fora de funcionament i utilitzar correctament els dispositius de seguretat existents.
- Informar immediatament un risc per a la seguretat i la salut dels treballadors.
- Contribuir al compliment de les obligacions establertes per l'autoritat competent.

4.3. SERVEIS DE PREVENCIÓ.

4.3.1. PROTECCIÓ I PREVENCIÓ DE RISCOS PROFESSIONALS.

En compliment del deure de prevenció de riscos professionals, l'empresari designarà un o diversos treballadors perquè s'ocupin d'aquesta activitat, constituirà un servei de prevenció o concertarà dit servei amb una entitat especialitzada aliena a l'empresa.

Els treballadors designats hauran de tenir la capacitat necessària, disposar del temps i dels mitjans precisos i ser suficients en nombre, tenint en compte la mida de l'empresa, així com els riscos a què estan exposats els treballadors.

A les empreses de menys de sis treballadors, l'empresari podrà assumir personalment les funcions assenyalades anteriorment, sempre que desenvolupi de forma habitual la seva activitat al centre de treball i tingui capacitat necessària.

L'empresari que no hagués concertat el Servei de Prevenció amb una entitat especialitzada aliena a l'empresa haurà de sotmetre el seu sistema de prevenció al control d'una auditoria o avaluació externa.

4.3.2. SERVEIS DE PREVENCIÓ.

Si la designació d'un o diversos treballadors fos insuficient per a la realització de les activitats de prevenció, en funció de la grandària de l'empresa, dels riscos a què estan exposats els treballadors o de la perillositat de les activitats desenvolupades, l'empresari haurà de recórrer a un o diversos serveis de prevenció propis o aliens a l'empresa, que col·laboraran quan sigui necessari.

S'entendrà com a servei de prevenció el conjunt de mitjans humans i materials necessaris per realitzar les activitats preventives a fi de garantir l'adequada protecció de la seguretat i la salut dels treballadors, assessorant i assistint per a això a l'empresari, als treballadors i als seus representants i als òrgans de representació especialitzats.

4.4. CONSULTA I PARTICIPACIÓ DELS TREBALLADORS.

4.4.1. CONSULTA DELS TREBALLADORS.

L'empresari haurà de consultar als treballadors, amb la deguda antelació, l'adopció de les decisions relatives a:

- La planificació i l'organització del treball en l'empresa i la introducció de noves tecnologies, en tot el relacionat amb les conseqüències que aquestes puguin tenir per a la seguretat i la salut dels treballadors.
- L'organització i desenvolupament de les activitats de protecció de la salut i prevenció dels riscos professionals en l'empresa, inclosa la designació dels treballadors encarregats d'aquestes activitats o el recurs a un servei de prevenció extern.
- La designació dels treballadors encarregats de les mesures d'emergència.
- El projecte i l'organització de la formació en matèria preventiva.

4.4.2. DRETS DE PARTICIPACIÓ I REPRESENTACIÓ.

Els treballadors tenen dret a participar en l'empresa en les qüestions relacionades amb la prevenció de riscos en el treball.

A les empreses o centres de treball que comptin amb sis o més treballadors, la participació d'aquests es canalitzarà a través dels seus representants i de la representació especialitzada.

4.4.3. DELEGATS DE PREVENCIÓ.

Els delegats de prevenció són els representants dels treballadors amb funcions específiques en matèria de prevenció de riscos en el treball. Seran designats per i entre els representants del personal, d'acord amb la següent escala:

- De 50 a 100 treballadors: 2 delegats de prevenció.
- De 101 a 500 treballadors: 3 delegats de prevenció.
- De 501 a 1000 treballadors: 4 delegats de prevenció.
- De 1001 a 2000 treballadors: 5 delegats de prevenció.
- De 2001 a 3000 treballadors: 6 delegats de prevenció.
- De 3001-4000 treballadors: 7 delegats de prevenció.

- De 4001 en endavant: 8 delegats de prevenció.

A les empreses de fins a trenta treballadors el Delegat de Prevenció serà el Delegat de Personal. A les empreses de trenta-un a quaranta-nou treballadors hi haurà un delegat de prevenció que serà elegit per i entre els delegats de personal.

5. DISPOSICIONS MÍNIMES DE SEGURETAT I SALUT EN ELS LLOCS DE TREBALL.

5.1. INTRODUCCIÓ.

La Llei 31/1995, de 8 de novembre de 1995, de Prevenció de Riscos Laborals és la norma legal per la qual es determina el cos bàsic de garanties i responsabilitats necessari per establir un adequat nivell de protecció de la salut dels treballadors davant els riscos derivats de les condicions de treball.

D'acord amb l'article 6 de la dita llei, seran les normes reglamentàries les que fixaran i concretaran els aspectes més tècnics de les mesures preventives, a través de normes mínimes que garanteixin l'adequada protecció dels treballadors. Entre aquestes es troben necessàriament les destinades a garantir la seguretat i la salut en els llocs de treball, de manera que de la seva utilització no es derivin riscos per als treballadors.

Per tot l'exposat, el Reial Decret 486/1997 de 14 d'Abril de 1997 estableix les disposicions mínimes de seguretat i de salut aplicables als llocs de treball, entenent com a tals les àrees del centre de treball, edificades o no, en què els treballadors hagin de romandre o a les que puguin accedir per raó del seu treball, sense incloure les obres de construcció temporals o mòbils.

5.2. OBLIGACIONS DE L'EMPRESARI.

L'empresari ha d'adoptar les mesures necessàries perquè la utilització dels llocs de treball no origini riscos per a la seguretat i salut dels treballadors.

En qualsevol cas, els llocs de treball han de complir les disposicions mínimes establertes en el present Reial Decret pel que fa a les seves condicions constructives, ordre, neteja i manteniment, senyalització, instal·lacions de servei o protecció, condicions ambientals, il·luminació, serveis higiènics i locals de descans, i material i locals de primers auxilis.

5.2.1. CONDICIONS CONSTRUCTIVES.

El disseny i les característiques constructives dels llocs de treball han d'oferir seguretat davant els riscos de relliscades o caigudes, xocs o cops contra objectes i esfondraments o caigudes de materials sobre els treballadors, per a això el paviment constituirà un conjunt homogeni, pla i llis sense solució de continuïtat, de material consistent, no relliscós o susceptible de ser-ho amb l'ús i de fàcil neteja, les parets seran llises, guarnides o pintades en tons clars i susceptibles de ser rentades i blanquejades i els sostres hauran protegir als treballadors de les inclemències del temps i ser prou consistents.

El disseny i les característiques constructives dels llocs de treball han també facilitar el control de les situacions d'emergència, especialment en cas d'incendi, i possibilitar, quan sigui necessari, la ràpida i segura evacuació dels treballadors.

Tots els elements estructurals o de servei (fonamentació, pilars, forjats, murs i escales) hauran de tenir la solidesa i resistència necessàries per suportar les càrregues o esforços a què siguin sotmesos.

Les dimensions dels locals de treball han de permetre que els treballadors realitzin el seu treball sense riscos per a la seva seguretat i salut i en condicions ergonòmiques acceptables, adoptant una superfície lliure superior a 2 m² per treballador, un volum major a 10 m³ per treballador i una alçada mínima des del pis al sostre de 2,50 m. Les zones dels llocs de treball en què hi hagi risc de caiguda, de caiguda d'objectes o de contacte o exposició a elements agressius, hauran d'estar clarament senyalitzades.

El sòl ha de ser fix, estable i no relliscós, sense irregularitats ni pendents perilloses. Les obertures, desnivells i les escales es protegiran mitjançant baranes de 90 cm d'altura.

Els treballadors hauran de poder realitzar de forma segura les operacions d'obertura, tancament, ajust o fixació de finestres, i en qualsevol situació no suposaran un risc per a aquests.

Les vies de circulació han de poder utilitzar-se conforme al seu ús previst, de forma fàcil i amb total seguretat. L'amplada mínima de les portes exteriors i dels passadissos serà de 100 cm.

Les portes transparents hauran de tenir una senyalització a l'altura de la vista i han d'estar protegides contra el trencament.

Les portes d'accés a les escales no s'obriran directament sobre els seus esglaons, sinó sobre descansos d'amplària com a mínim igual a la d'aquells.

Els paviments de les rampes i escales seran de materials no relliscosos i cas de ser perforats l'obertura màxima dels intersticis serà de 8 mm. El pendent de les rampes variarà entre un 8 i 12%. L'amplada mínima serà de 55 cm per a les escales de servei i d'1 m. per a les d'ús general.

Cas d'utilitzar escales de mà, aquestes tindran la resistència i els elements de suport i subjecció necessaris perquè la seva utilització en les condicions requerides no suposi un risc de caiguda, per trencament o desplaçament de les mateixes. En qualsevol cas, no es faran servir escales de més de 5 m d'alçada, es col·locaran formant un angle aproximat de 75º amb l'horitzontal, els seus travessers hauran de prolongar almenys 1 m sobre la zona a accedir, l'ascens, descens i els treballs des escales s'efectuaran enfront de les mateixes, els treballs a més de 3,5 m d'alçada, des del punt d'operació a terra, que requereixin moviments o esforços perillosos per a l'estabilitat del treballador, només s'efectuaran si s'utilitza cinturó de seguretat i no seran utilitzades per dues o més persones simultàniament.

Les vies i sortides d'evacuació han de romandre lliures i desembocaran a l'exterior. El nombre, la distribució i les dimensions de les vies hauran d'estar dimensionades per poder evacuar tots els llocs de treball ràpidament, dotant d'enllumenat d'emergència aquelles que ho requereixin.

La instal·lació elèctrica no ha de comportar riscos d'incendi o explosió, per a això s'han de dimensionar tots els circuits considerant les sobreintensitats previsibles i es dotarà als conductors i resta d'aparellament elèctric d'un nivell d'aïllament adequat.

Per evitar el contacte elèctric directe s'utilitzarà el sistema de separació per distància o allunyament de les parts actives fins una zona no accessible pel treballador, interposició d'obstacles i / o barreres (armaris per a quadres elèctrics, tapes per interruptors, etc.) i recobriment o aïllament de les parts actives.

Per evitar el contacte elèctric indirecte s'utilitzarà el sistema de posada a terra de les masses (conductors de protecció connectats a les carcasses dels receptors elèctrics, línies d'enllaç amb terra i elèctrodes artificials) i dispositius de tall per intensitat de defecte (interruptors diferencials de sensibilitat adequada al tipus de local, característiques del terreny i constitució dels elèctrodes artificials).

5.2.2. ORDRE, NETEJA I MANTENIMENT. SENYALITZACIÓ.

Les zones de pas, sortides i vies de circulació dels llocs de treball i, especialment, les sortides i vies de circulació previstes per a l'evacuació en casos d'emergència, han de romandre lliures d'obstacles.

Les característiques dels sòls, sostres i parets seran tals que permetin la neteja i manteniment. S'eliminaran amb rapidesa les deixalles, les taques de greix, els residus de substàncies perilloses i altres productes residuals que puguin originar accidents o contaminar l'ambient de treball.

Els llocs de treball i, en particular, les seves instal·lacions, han de ser objecte d'un manteniment periòdic.

5.2.3. CONDICIONS AMBIENTALS.

L'exposició a les condicions ambientals dels llocs de treball no ha de suposar un risc per a la seguretat i la salut dels treballadors.

En els locals de treball tancats s'han de complir les condicions següents:

- La temperatura dels locals on es facin treballs sedentaris propis d'oficines o similars estarà compresa entre 17 i 27 °C. En els locals on es facin treballs lleugers ha d'estar compresa entre 14 i 25 °C.
- La humitat relativa estarà compresa entre el 30 i el 70 per 100, excepte en els locals on hi hagi riscos per electricitat estàtica en què el límit inferior serà el 50 per 100.
- Els treballadors no hauran d'estar exposats de forma freqüent o continuada a corrents d'aire la velocitat excedeixi els següents límits:
 - Treballs en ambients no calorosos: 0,25 m/s.
 - Treballs sedentaris en ambients calorosos: 0,5 m/s.
 - Treballs no sedentaris en ambients calorosos: 0,75 m/s.
- La renovació mínima de l'aire dels locals de treball serà de 30 m³ d'aire net per hora i treballador en el cas de treballs sedentaris en ambients no calorosos ni contaminats per fum de tabac i 50 m³ en els casos restants.
- S'evitaran les olors desagradables.

5.2.4. IL·LUMINACIÓ.

La il·luminació serà natural amb portes i finestres de vidre, complementant-se amb il·luminació artificial en les hores de visibilitat deficient. Els llocs de treball portaran a més punts de llum individuals, per tal d'obtenir una visibilitat notable. Els nivells d'il·luminació mínims establerts (lux) són els següents:

- Àrees o locals d'ús ocasional: 50 lux
- Àrees o locals d'ús habitual: 100 lux
- Vies de circulació d'ús ocasional: 25 lux.
- Vies de circulació d'ús habitual: 50 lux.
- Zones de treball amb baixes exigències visuals: 100 lux.
- Zones de treball amb exigències visuals moderades: 200 lux.
- Zones de treball amb exigències visuals altes: 500 lux.
- Zones de treball amb exigències visuals molt altes: 1000 lux.

La il·luminació anteriorment especificada ha de tenir una uniformitat adequada, mitjançant la distribució uniforme de lluminàries, evitant-se els enlluernaments directes per equips d'alta luminància.

S'instal·larà a més el corresponent enllumenat d'emergència i senyalització per tal de poder il·luminar les vies d'evacuació en cas de fallada de l'enllumenat general.

5.2.5. SERVEIS HIGIÈNICS I LOCALS DE DESCANS.

Al local es disposarà d'aigua potable en quantitat suficient i fàcilment accessible pels treballadors.

Es disposaran vestuaris quan els treballadors hagin de portar roba especial de treball, proveïts de seients i d'armaris o taquilles individuals amb clau, amb una capacitat suficient per guardar la roba i el calçat. Si els vestuaris no fossin necessaris, es disposaran penjadors o armaris per col·locar la roba.

Hi haurà lavabos amb miralls, excusats amb descàrrega automàtica d'aigua i paper higiènic i lavabos amb aigua corrent, calenta si cal, sabó i tovalloles individuals o altres sistema d'assecat amb garanties higièniques. Han de disposar a més de dutxes d'aigua corrent, calenta i freda, quan es realitzin habitualment treballs bruts, contaminants o que originin una suor elevada. Duran enrajolats els paraments fins a una alçada de 2 m. del sòl, amb rajola ceràmic esmaltat de color blanc. El paviment serà continu i impermeable, format per lloses de gres rugós antilliscant.

Si el treball s'interrompés regularment, es disposaran espais on els treballadors puguin romandre durant aquestes interrupcions, diferenciant espais

5.2.6. MATERIAL I LOCALS DE PRIMERS AUXILIS.

El lloc de treball disposarà de material per a primers auxilis en cas d'accident, que haurà de ser adequat, quant a la seva quantitat i característiques, al nombre de treballadors i als riscos a què estiguin exposats.

Com a mínim es disposarà, en lloc reservat i alhora de fàcil accés, d'una farmaciola portàtil, que contindrà en tot moment, aigua oxigenada, alcohol de 96, tintura de iode, mercurcrom, gases estèrils, cotó hidròfil, bossa d'aigua, torniquet, guants esterilitzats i d'un sol ús, xeringues, bullidor, agulles, termòmetre clínic, gases, esparadrap, apòsits adhesius, tisoires, pinces, antiespasmòdics, analgèsics i benes.

6. DISPOSICIONS MÍNIMES EN MATÈRIA DE SENYALITZACIÓ DE SEGURETAT I SALUT EN EL TREBALL.

6.1. INTRODUCCIÓ.

La llei 31/1995, de 8 de novembre de 1995, de Prevenció de Riscos Laborals és la norma legal per la qual es determina el cos bàsic de garanties i responsabilitats necessari per establir un adequat nivell de protecció de la salut dels treballadors davant els riscos derivats de les condicions de treball.

D'acord amb l'article 6 de la dita llei, seran les normes reglamentàries les que fixaran les mesures mínimes que s'han d'adoptar per a l'adequada protecció dels treballadors. Entre aquestes es troben les destinades a garantir que en els llocs de treball existeixi una adequada senyalització de seguretat i salut, sempre que els riscos no puguin evitar-se o limitar-se suficientment a través de mitjans tècnics de protecció col·lectiva.

Per tot l'exposat, el Reial Decret 485/1997 de 14 d'Abril de 1997 estableix les disposicions mínimes en matèria de senyalització de seguretat i de salut en el treball, entenent com a tals aquelles senyalitzacions que referides a un objecte, activitat o situació determinada, proporcionin una indicació o una obligació relativa a la seguretat o la salut en el treball mitjançant un senyal en forma de panell, un color, un senyal lluminós o acústic, una comunicació verbal o un senyal gestual.

6.2. OBLIGACIÓ GENERAL DE L'EMPRESARI.

L'elecció del tipus de senyal i del nombre i emplaçament dels senyals o dispositius de senyalització a utilitzar en cada cas es realitzarà de forma que la senyalització resulti el més eficaç possible, tenint en compte:

- Les característiques del senyal.
- Els riscos, elements o circumstàncies que hagin de senyalitzar.
- L'extensió de la zona a cobrir.
- El nombre de treballadors afectats.

Per a la senyalització de desnivells, obstacles o altres elements que originin risc de caiguda de persones, xocs o cops, així com per a la senyalització de risc elèctric, presència de matèries inflamables, tòxiques, corrosives o risc biològic, podrà optar-se per un senyal d'avertència de forma triangular, amb un pictograma característic de color negre sobre fons groc i vores negres.

Les vies de circulació de vehicles hauran d'estar delimitades amb claredat mitjançant franges contínues de color blanc o groc.

Els equips de protecció contra incendis hauran de ser de color vermell.

La senyalització per a la localització i identificació de les vies d'evacuació i dels equips de salvament o socors (farmaciola portàtil) es realitzarà mitjançant un senyal de forma quadrada o rectangular, amb un pictograma característic de color blanc sobre fons verd.

La senyalització dirigida a alertar als treballadors o a tercers de l'aparició d'una situació de perill i de la consegüent i urgent necessitat d'actuar d'una manera determinada o d'evacuar la zona de perill, es realitzarà mitjançant un senyal lluminós, un senyal acústic o una comunicació verbal.

Els mitjans i dispositius de senyalització hauran de ser netejats, mantinguts i verificats regularment.

7. DISPOSICIONS MÍNIMES DE SEGURETAT I SALUT PER A LA UTILITZACIÓ PELS TREBALLADORS DELS EQUIPS DE TREBALL.

7.1. INTRODUCCIÓ.

La Llei 31/1995, de 8 de novembre de 1995, de Prevenció de Riscos Laborals és la norma legal per la qual es determina el cos bàsic de garanties i responsabilitats necessari per establir un adequat nivell de protecció de la salut dels treballadors davant els riscos derivats de les condicions de treball.

D'acord amb l'article 6 de la dita Llei, seran les normes reglamentàries les que fixaran les mesures mínimes que s'han d'adoptar per a l'adequada protecció dels treballadors. Entre aquestes es troben les destinades a garantir que de la presència o utilització dels equips de treball posats a disposició dels treballadors a l'empresa o centre de treball no es derivin riscos per a la seguretat o salut dels mateixos.

Per tot l'exposat, el Reial Decret 1215/1997 de 18 de Juliol de 1.997 estableix les disposicions mínimes de seguretat i de salut per a la utilització pels treballadors dels equips de treball, entenent com a tals qualsevol màquina, aparell, instrument o instal·lació utilitzat en el treball.

7.2. OBLIGACIÓ GENERAL DE L'EMPRESARI.

L'empresari ha d'adoptar les mesures necessàries perquè els equips de treball que es posin a disposició dels treballadors siguin adequats al treball que hagin de fer i adaptats al mateix, de forma que garanteixin la seguretat i la salut dels treballadors en utilitzar aquests equips.

Haurà d'utilitzar únicament equips que satisfacin qualsevol disposició legal o reglamentària que els sigui d'aplicació.

Per a l'elecció dels equips de treball l'empresari haurà de tenir en compte els següents factors:

- Les condicions i característiques específiques del treball a desenvolupar.
- Els riscos existents per a la seguretat i salut dels treballadors en el lloc de treball.
- Si és el cas, les adaptacions necessàries per a la seva utilització per treballadors discapacitats.

Ha d'adoptar les mesures necessàries perquè, mitjançant un manteniment adequat, els equips de treball es conservin durant tot el temps d'utilització en unes condicions adequades. Totes les operacions de manteniment, ajust, desbloqueig, revisió o reparació dels equips de treball es realitzarà després d'haver parat o desconnectat l'equip. Aquestes operacions hauran de ser encomanades al personal especialment capacitat per a això.

L'empresari ha de garantir que els treballadors rebin una formació i informació adequades als riscos derivats dels equips de treball. La informació, subministrada preferentment per escrit, haurà de contenir, com a mínim, les indicacions relatives a:

- Les condicions i forma correcta d'utilització dels equips de treball, tenint en compte les instruccions del fabricant, així com les situacions o formes d'utilització anormals i perilloses que puguin preveure.
- Les conclusions que, si escau, es puguin obtenir de l'experiència adquirida en la utilització dels equips de treball.

7.2.1. DISPOSICIONS MÍNIMES GENERALS APLICABLES ALS EQUIPS DE TREBALL.

Els òrgans d'accionament d'un equip de treball que tinguin alguna incidència en la seguretat hauran de ser clarament visibles i identificables i no hauran d'implicar riscos com a conseqüència d'una manipulació involuntària.

Cada equip de treball haurà d'estar proveït d'un òrgan d'accionament que permeti la seva parada total en condicions de seguretat.

Qualsevol equip de treball que comporti risc de caiguda d'objectes o de projeccions haurà d'estar proveït de dispositius de protecció adequats a aquests riscos.

Qualsevol equip de treball que comporti risc per emanació de gasos, vapors o líquids o per emissió de pols haurà d'estar proveït de dispositius adequats de captació o extracció prop de la font emissora corresponent.

Si fos necessari per a la seguretat o la salut dels treballadors, els equips de treball i els seus elements hauran d'estabilitzar-se per fixació o per altres mitjans.

Quan els elements mòbils d'un equip de treball puguin comportar risc d'accident per contacte mecànic, hauran d'anar equipats amb resguards o dispositius que impedeixin l'accés a les zones perilloses.

Les zones i punts de treball o manteniment d'un equip de treball hauran d'estar adequadament il·luminades en funció de les tasques que hagin de realitzar-se.

Les parts d'un equip de treball que assoleixin temperatures elevades o molt baixes hauran d'estar protegides quan correspongui contra els riscos de contacte o la proximitat dels treballadors.

Tot equip de treball haurà de ser adequat per protegir als treballadors exposats contra el risc de contacte directe o indirecte de l'electricitat i els que comportin risc per soroll, vibracions o radiacions haurà de disposar de les proteccions o dispositius adequats per limitar, en la mesura del possible, la generació i propagació d'aquests agents físics.

Les eines manuals hauran d'estar construïdes amb materials resistents i la unió entre els seus elements haurà de ser ferm, de manera que s'evitin els trencaments o projeccions dels mateixos.

La utilització de tots aquests equips no podrà realitzar-se en contradicció amb les instruccions facilitades pel fabricant, comprovant-abans del iniciar la tasca que totes les seves proteccions i condicions d'ús són les adequades.

S'han de prendre les mesures necessàries per evitar el atrapament del cabell, robes de treball o altres objectes del treballador, evitant, en qualsevol cas, sotmetre als equips a sobrecàrregues, sobrepressions, velocitats o tensions excessives.

7.2.2. DISPOSICIONS MÍNIMES ADDICIONALS APLICABLES ALS EQUIPS DE TREBALL MÒBILS.

Els equips amb treballadors transportats hauran d'evitar el contacte d'aquests amb rodes i erugues i el empresonament per les mateixes. Per a això disposaran d'una estructura de protecció que impedeixi que l'equip de treball inclini més d'una cambra de tornada o una estructura que garanteixi un espai suficient al voltant dels treballadors transportats quan l'equip pugui inclinar-se més d'un quart de volta. No es requeriran aquestes estructures de protecció quan l'equip de treball es trobi estabilitzat durant la seva ocupació.

Els carretons elevadors hauran d'estar condicionades mitjançant la instal·lació d'una cabina per al conductor, una estructura que impedeixi que el carretó bolqui, una estructura que garanteixi que, en cas de bolcada, quedi espai suficient per al treballador entre el sòl i determinades parts d'aquesta carretó i una estructura que mantingui al treballador sobre el seient de conducció en bones condicions.

Els equips de treball automotors hauran de comptar amb dispositius de frenada i parada, amb dispositius per garantir una visibilitat adequada i amb una senyalització acústica d'advertència. En qualsevol cas, la seva conducció estarà reservada als treballadors que hagin rebut una informació específica.

7.2.3. DISPOSICIONS MÍNIMES ADDICIONALS APLICABLES ALS EQUIPS DE TREBALL PER ELEVACIÓ DE CÀRREGUES.

Hauran d'estar instal·lats fermament, tenint present la càrrega que hagin de aixecar i les tensions induïdes en els punts de suspensió o de fixació. En qualsevol cas, els aparells d'hissar estaran equipats amb limitador del recorregut del carro i dels ganxos, els motors elèctrics estaran proveïts de limitadors d'altura i del pes, els ganxos de subjecció seran d'acer amb "pestells de seguretat" i els carrils per desplaçament estaran limitats a una distància d'1 m del seu terme mitjançant límits de seguretat de final de carrera elèctrics.

Haurà de figurar clarament la càrrega nominal.

Hauran d'instal·lar de manera que es redueixi el risc que la càrrega caigui en picat, es deixi anar o es desvii involuntàriament de forma perillosa. En qualsevol cas, s'evitarà la presència de treballadors sota les càrregues suspeses. Cas d'anar equipades amb cabines per a treballadors haurà d'evitar-la caiguda d'aquestes, la seva aixafament o xoc.

Els treballs de hissats, transport i descens de càrregues suspeses, quedaran interromputs sota règim de vents superiors als 60 km / h.

7.2.4. DISPOSICIONS MÍNIMES ADDICIONALS APLICABLES ALS EQUIPS DE TREBALL PER MOVIMENT DE TERRES I MAQUINÀRIA PESADA EN GENERAL.

Les màquines per als moviments de terres estaran dotades de fars de marxa cap endavant i de retrocés, servofrens, fre de mà, botzina automàtica de retrocés, retrovisors en ambdós costats, pòrtic de seguretat antibolcada i antiimpactes i un extintor.

Es prohibeix treballar o romandre dins del radi d'acció de la maquinària de moviment de terres, per evitar els riscos per atropellament.

Durant el temps de parada de les màquines es senyalitzarà el seu entorn amb "senyals de perill", per evitar els riscos per fallada de frens o per atropellament durant la posada en marxa.

Si es produís contacte amb línies elèctriques el maquinista romandrà immòbil en el seu lloc i sol·licitarà auxili per mitjà de les botzines. Si és possible el salt sense risc de contacte elèctric, el maquinista saltarà fora de la màquina sense tocar, a l'uníson, la màquina i el terreny.

Abans de l'abandonament de la cabina, el maquinista haurà deixat en repòs, en contacte amb el paviment (la fulla, cassó, etc.), posat el fre de mà i parat el motor extraient la clau de contacte per evitar els riscos per fallades del sistema hidràulic.

Les passarel·les i esglaons d'accés per conducció o manteniment romandran nets de graves, fangs i oli, per evitar els riscos de caiguda.

Es prohibeix el transport de persones sobre les màquines per al moviment de terres, per evitar els riscos de caigudes o d'atropellaments.

S'instal·laran topalls de seguretat de fi de recorregut, davant la coronació dels talls (talussos o terraplens) als quals ha d'aproximar la maquinària emprada en el moviment de terres, per evitar els riscos per caiguda de la màquina.

Se senyalitzaran els camins de circulació interna mitjançant corda de banderoles i senyals normalitzades de trànsit.

Es prohibeix l'apilament de terres a menys de 2 m. de la vora de l'excavació (com a norma general).

No s'ha de fumar quan es proveeixi de combustible la màquina, doncs podria inflamar-se. En realitzar aquesta tasca el motor haurà de romandre aturat.

Es prohibeix realitzar treballs en un radi de 10 m al voltant de les màquines de clava, en prevenció de cops i atropellaments.

Les cintes transportadores estaran dotades de passadís lateral de visita de 60 cm d'amplada i baranes de protecció d'aquest de 90 cm d'altura. Estaran dotades de canalitzadors antidespreniments d'objectes per sobreiximent de materials. Sota les cintes, en tot el seu recorregut, s'instal·laran safates de recollida d'objectes despresos.

Els compressors seran dels anomenats "silenciosos" en la intenció de disminuir el nivell de soroll. La zona dedicada per a la ubicació del compressor quedarà acordonada en un radi de 4 m. Les mànegues estaran en perfectes condicions d'ús, és a dir, sense esquerdes ni desgast que puguin produir una rebentada.

Cada tall amb martells pneumàtics, estarà treballat per dues quadrilles que s'alternaran cada hora, en prevenció de lesions per permanència continuada rebent vibracions. Els picons mecànics es guiaran avançant frontalment, evitant els desplaçaments laterals. Per realitzar aquestes tasques s'utilitzarà faixa elàstica de protecció de cintura, canelleres ben ajustades, botes de seguretat, cascs antisoroll i una mascareta amb filtre mecànic recanviable.

7.2.5. DISPOSICIONS MÍNIMES ADDICIONALS APLICABLES A LA MAQUINÀRIA EINA.

Les màquines-eina estaran protegides elèctricament mitjançant doble aïllament i els seus motors elèctrics estaran protegits per la carcassa.

Les que tinguin capacitat de tall tindran el disc protegit mitjançant una carcassa antiprojeccions.

Les que s'utilitzin en ambients inflamables o explosius estaran protegides mitjançant carcasses antideflagrants. Es prohibeix la utilització de màquines accionades mitjançant combustibles líquids en llocs tancats o de ventilació insuficient.

Es prohibeix treballar sobre llocs entollats, per evitar els riscos de caigudes i els elèctrics.

Per a totes les tasques es disposarà una il·luminació adequada, entorn de 100 lux.

En prevenció dels riscos per inhalació de pols, s'utilitzaran en via humida les eines que el produeixin.

Les taules de serra circular, talladores de material ceràmic i serres de disc manual no s'ubicaran a distàncies inferiors a tres metres de la vora dels forjats, amb l'excepció dels que estiguin clarament protegits (xarxes o baranes, petos de rematada, etc) . En cap cas es retirarà la protecció del disc de tall, utilitzant-se en tot moment ulleres de seguretat antiprojecció de partícules. Com a norma general, s'hauran d'extreure els claus o parts metàl·liques clavades en l'element a tallar.

Amb les pistoles fixa-claus no es realitzaran trets inclinats, s'haurà de verificar que no hi ha ningú a l'altra banda de l'objecte sobre el qual es dispara, s'evitarà clavar sobre fàbriques de maó buit i s'assegurarà l'equilibri de la persona abans d'efectuar el tret.

Per a la utilització dels trepants portàtils i regatadores elèctriques es triaran sempre les broques i discos adequats al material a trepar, s'evitarà realitzar trepants en una sola maniobra i trepants o rascades inclinades a pols i es tractarà no reescalfar les broques i discos.

Les polidores i abrillantadores de sòls, fregadores de fusta i allisadores mecàniques tindran el manillar de maneig i control revestit de material aïllant i estaran dotades de cèrcol de protecció antiatrapaments o abrasions.

En les tasques de soldadura per arc elèctric s'utilitzarà elm del soldar o pantalla de mà, no es mirarà directament a l'arc voltaic, no es tocaran les peces recentment soldades, es soldarà en un lloc ventilat, es verificarà la inexistència de persones

En la soldadura oxiacetilènica (oxitall) no es barrejaran ampolles de gasos diferents, aquestes es transportaran sobre bats engabiades en posició vertical i lligades, no s'ubicaran al sol ni en posició inclinada i els encenedors estaran dotats de vàlvules antiretrocés de la flama. Si es desprenen pintures es treballarà amb mascareta protectora i es farà a l'aire lliure o en un local ventilat.

8.1. INTRODUCCIÓ.

En tractar-se d'una obra amb les següents condicions:

- El pressupost d'execució per contracta inclòs en el projecte és inferior a 450.759,08 euros.
- La durada estimada és inferior a 30 dies laborables, no utilitzant-se en cap moment a més de 20 treballadors simultàniament.
- El volum de mà d'obra estimada, entenent per tal la suma dels dies de treball del total dels treballadors en l'obra, és inferior a 500.

8.2. ESTUDI BÀSIC DE SEGURETAT I SALUT.

8.2.1. RISCOS MÉS FREQUENTS EN LES OBRES DE CONSTRUCCIÓ.

Els Oficis més comuns en les obres de construcció són els següents:

- Moviment de terres. Excavació de pous i rases.
- Farciment de terres.
- Encofrats.
- Treballs amb ferralla, manipulació i posada en obra.

- Treballs de manipulació del formigó.
- Muntatge d'estructura metàl·lica
- Muntatge de prefabricats.
- Obra.
- Cobertes.
- Enrajolats.
- Arrebossats i lliscats.
- Paviments amb marbres, terratzos, plaquetes i assimilables.
- Fusteria de fusta, metàl·lica i serralleria.
- Muntatge de vidre.
- Pintura i envernissats.
- Instal·lació elèctrica definitiva i provisional d'obra.
- Instal·lació de fontaneria, aparells sanitaris, calefacció i aire condicionat.
- Instal·lació d'antenes i parallamps.

Els riscos més freqüents durant aquests oficis són els descrits a continuació:

- Lliscaments, desprendiments de terres per diferents motius (no emprar el talús adequat, per variació de la humitat del terreny, etc).
- Riscos derivats del maneig de màquines-eina i maquinària pesada en general.
- Atropellaments, col·lisions, bolcades i falses maniobres de la maquinària per a moviment de terres.
- Caigudes al mateix o diferent nivell de persones, materials i útils.
- Els derivats dels treballs pulverulents.
- Contactes amb el formigó (dermatitis per ciments, etc).
- Caiguda dels encofrats al buit, caiguda de personal al caminar o treballar sobre els fondillos de les bigues, trepitjades sobre objectes punxants, etc.
- Desprendiments per mal apilament de la fusta, planxes metàl·liques, etc.
- Talls i ferides en mans i peus, aixafaments, ensopegades i torçades en caminar sobre les armadures.
- Enfonsaments, trencament o rebentada d'encofrats, fallades de apuntalaments.
- Contactes amb l'energia elèctrica (directes i indirectes), electrocucions, cremades, etc.
- Els derivats del trencament fortuïta de les planxes de vidre.
- Cossos estranys als ulls, etc.
- Agressió per soroll i vibracions en tot el cos.
- Microclima laboral (fred-calor), agressió per radiació ultraviolada, infraroja.
- Agressió mecànica per projecció de partícules.
- Cops.
- Talls per objectes i / o eines.
- Incendi i explosions.

- Risc per sobreesforços musculars i mals gestos.
- Càrrega de treball física.
- Deficient il·luminació.
- Efecte psicofisiològic d'horaris i torn.

8.2.2. MESURES PREVENTIVES DE CARÀCTER GENERAL.

S'establiran al llarg de l'obra rètols divulgatius i senyalització dels riscos

(Vol, atropellament, col·lisió, caiguda en alçada, corrent elèctric, perill d'incendi, materials inflamables, prohibit fumar, etc), així com les mesures preventives previstes (ús obligatori del casc, ús obligatori de les botes de seguretat, ús obligatori de guants, ús obligatori de cinturó de seguretat, etc.).

S'habilitaran zones o estades per a l'apilament de material i útils (ferralla, perfil·laria metàl·lica, peces prefabricades, tancaments metàl·lics i de fusta, vidre, pintures, vernissos i dissolvents, material elèctric, aparells sanitaris, canonades, aparells de calefacció i climatització, etc.).

Es procurarà que els treballs es realitzin en superfícies seques i netes, utilitzant els elements de protecció personal, fonamentalment calçat antilliscant reforçat per a protecció de cops en els peus, casc de protecció per al cap i cinturó de seguretat.

El transport aeri de materials i útils es farà suspenent-los des de dos punts mitjançant eslingues, i es guiaran per tres operaris, dos d'ells guiaran la càrrega i el tercer ordenarà les maniobres.

El transport d'elements pesats (sacs d'aglomerant, maons, sorres, etc.) es farà sobre carretó de mà i així evitar sobreesforços.

Les bastides sobre cavallets, per a treballs en alçada, tindran sempre plataformes de treball d'amplada no inferior a 60 cm (3 taulons travats entre si), prohibint-se la formació de bastides mitjançant bidons, caixes de materials, banyeres, etc.

Es tendiran cables de seguretat amarrats a elements estructurals sòlids en els quals enganxar el mosquetó del cinturó de seguretat dels operaris encarregats de realitzar treballs en alçada.

La distribució de màquines, equips i materials en els locals de treball serà l'adequada, delimitant les zones d'operació i pas, els espais destinats a llocs de treball, les separacions entre màquines i equips, etc.

L'àrea de treball estarà a l'abast normal de la mà, sense necessitat d'executar moviments forçats.

Es vigilaran els esforços de torsió o de flexió del tronc, sobretot si el cos estan en posició inestable.

S'evitaran les distàncies massa grans d'elevació, descens o transport, així com un ritme massa alt de treball.

Es tractarà que la càrrega i el seu volum permetin agafar-la amb facilitat.

Es recomana evitar els fangars, en prevenció d'accidents.

S'ha de seleccionar l'eina correcta per al treball a realitzar, mantenint-la en bon estat i ús correcte d'aquesta. Després de realitzar les tasques, es guardaran en lloc segur.

La il·luminació per desenvolupar els oficis convenientment oscil·larà al voltant dels 100 lux.

És convenient que els vestits estiguin configurats en diverses capes al comprendre entre elles quantitats d'aire que milloren l'aïllament al fred. Ocupació de guants, botes i orelleres. Es protegirà al treballador de vents mitjançant apantallaments i s'evitarà que la roba de treball es xopi de líquids evaporables.

Si el treballador patís estrès tèrmic s'han de modificar les condicions de treball, per tal de disminuir el seu esforç físic, millorar la circulació d'aire, apantallar la calor per radiació, dotar al treballador de vestimenta adequada (barret, ulleres de sol, cremes i locions solars), vigilar que la ingesta d'aigua tingui quantitats moderades de sal i establir descansos de recuperació si les solucions anteriors no són suficients.

L'aportació alimentari calòric ha de ser suficient per compensar la despesa derivada de l'activitat i de les contraccions musculars.

Per evitar el contacte elèctric directe s'utilitzarà el sistema de separació per distància o allunyament de les parts actives fins una zona no accessible pel treballador, interposició d'obstacles i / o barreres (armaris per a quadres elèctrics, tapes per interruptors, etc.) i recobriments o aïllament de les parts actives.

Per evitar el contacte elèctric indirecte s'utilitzarà el sistema de posada a terra de les masses (conductors de protecció, línies d'enllaç amb terra i elèctrodes artificials) i dispositius de tall per intensitat de defecte (interruptors diferencials de sensibilitat adequada a les condicions d'humitat i resistència de terra de la instal·lació provisional).

Les vies i sortides d'emergència hauran de romandre expedites i desembocar el més directament possible en una zona de seguretat.

El nombre, la distribució i les dimensions de les vies i sortides d'emergència dependran de l'ús, dels equips i de les dimensions de l'obra i dels locals, així com el nombre màxim de persones que puguin estar presents en ells.

En cas d'avaría del sistema d'enllumenat, les vies i sortides d'emergència que requereixin il·luminació hauran d'estar equipades amb il·luminació de seguretat de suficient intensitat. Serà responsabilitat de l'empresari garantir que els primers auxilis puguin prestar-se en tot moment per personal amb la suficient formació per a això.

8.2.3. MESURES PREVENTIVES DE CARÀCTER PARTICULAR PER A CADA OFICI

Moviment de terres. Excavació de pous i rases.

Abans de l'inici dels treballs, s'inspeccionarà el tall amb la finalitat de detectar possibles esquerdes o moviments del terreny.

Es prohibirà l'apilament de terres o de materials a menys de dos metres de la vora de l'excavació, per evitar sobrecàrregues i possibles bolcades del terreny, senyalitzant-se mitjançant una línia aquesta distància de seguretat.

S'eliminaran tots les bitlles o viseres dels fronts de l'excavació que per la seva situació ofereixin el risc de despreniment.

La maquinària estarà dotada d'esglaons i agafador per pujar o baixar de la cabina de control. No s'utilitzarà com suport per a pujar a la cabina les llantes, cobertes, cadenes i parafangs.

Els desplaçaments per l'interior de l'obra es realitzaran per camins senyalitzats.

S'utilitzaran xarxes tenses o malla electrosoldada situades sobre els talussos, amb un solapament mínim de 2 m.

La circulació dels vehicles es realitzarà a un màxim d'aproximació a la vora de l'excavació no superior als 3 m. per a vehicles lleugers i de 4 m per pesats.

Es conservaran els camins de circulació interna cobrint sots, eliminant brandons i compactant mitjançant tot-u.

L'accés i sortida dels pous i rases s'efectuarà mitjançant una escala sòlida, ancorada en la part superior del pou, que estarà proveïda de sabates antilliscants.

Quan la profunditat del pou sigui igual o superior a 1,5 m., Es estibarà (o encisterà) el perímetre en prevenció d'esfondraments.

S'efectuarà el buidatge immediat de les aigües que afloren (o cauen) en l'interior de les rases, per evitar que s'alteri l'estabilitat dels talussos.

En presència de línies elèctriques en servei es tindran en compte les següents condicions:

Es procedirà a sol·licitar de la companyia propietària de la línia elèctrica el tall de fluid i posta a terra dels cables, abans de realitzar els treballs.

La línia elèctrica que afecta l'obra serà desviada del seu actual traçat al límit marcat en els plànols.

La distància de seguretat respecte a les línies elèctriques que creuen l'obra, queda fixada en 5 m., en zones accessibles durant la construcció.

Es prohibeix la utilització de qualsevol calçat que no sigui aïllant de l'electricitat en proximitat amb la línia elèctrica.

Farciment de terres.

Es prohibeix el transport de personal fora de la cabina de conducció i/o en nombre superior als seients existents a l'interior.

Es regaran periòdicament els talls, les càrregues i caixes de camió, per evitar les polsegueres. Especialment si s'ha de conduir per vies públiques, carrers i carreteres.

S'instal·larà, en la vora dels terraplens d'abocament, sòlids topalls de limitació de recorregut per a l'abocament en retrocés.

Es prohibeix la permanència de persones en un radi no inferior als 5 m. al voltant de les compactadores i piconadores en funcionament.

Els vehicles de compactació i piconat, aniran proveïts de cabina de seguretat de protecció en cas de bolcada.

Encofrats.

Es prohibeix la permanència d'operaris en les zones de batut de càrregues durant les operacions de hissat de taulons, sotaponts, puntals i ferralla; igualment es procedirà durant l'elevació de biguetes, nervis, armadures, pilars, revoltos, etc.

L'ascens i descens del personal als encofrats, s'efectuarà a través d'escales de mà reglamentàries.

S'instal·laran baranes reglamentàries en els fronts de lloses horitzontals, per impedir la caiguda al buit de les persones.

Els claus o puntes existents en la fusta usada, s'extrauran o reblaran, segons casos.

Queda prohibit encofrar sense abans haver cobert el risc de caiguda des d'altura mitjançant la ubicació de xarxes de protecció.

Treballs amb ferralla, manipulació i posada en obra.

Els paquets de rodons s'emmagatzemaran en posició horitzontal sobre dorments de fusta capa a capa, evitant-se les altures de les piles superiors al 1'50 m.

S'efectuarà un escombrat diari de puntes, filferros i retallades de ferralla entorn del banc (o bancs, cavallets, etc.) de treball.

Queda prohibit el transport aeri d'armadures de pilars en posició vertical.

Es prohibeix grimpar per les armadures en qualsevol cas.

Es prohibeix el muntatge de cercles perimetrals, sense abans estar correctament instal·lades les xarxes de protecció.

S'evitarà, en la mesura possible, caminar pels fondets dels encofrats de jàsseres o bigues.

Treballs de manipulació del formigó.

S'instal·laran forts topalls final de recorregut dels camions formigonera, per evitar bolcades.

Es prohibeix apropar les rodes dels camions formigoneres a menys de 2 m. de la vora de l'excavació.

Es prohibeix carregar la galleda per sobre de la càrrega màxima admissible de la grua que el sustenta.

Es procurarà no colpejar amb el cub els encofrats, ni els apuntalaments.

La canonada de la bomba de formigonat, es recolzarà sobre cavallets, riostrant-se les parts susceptibles de moviment. Per vibrar el formigó des de posicions sobre la cimentació que es formigona, s'establiran plataformes de treball mòbils formades per un mínim de tres taulons, que es disposaran perpendicularment a l'eix de la rasa o sabata.

El formigonat i vibrat del formigó de pilars, es realitzarà des de "castellets de formigonat"

En el moment en què el forjat ho permeti, s'hissarà al voltant dels buits el peto definitiu de fàbrica, en prevenció de caigudes al buit.

Es prohibeix transitar trepitjant directament sobre les revoltos (ceràmics o de formigó), en prevenció de caigudes a diferent nivell.

Muntatge d'estructura metàl·lica.

Els perfils s'apilaran ordenadament sobre dorments de fusta de suport de càrregues, establint capes fins a una alçada no superior a 1,50 m.

Un cop muntada la "primera alçada" de pilars, s'estendran sota aquesta xarxes horitzontals de seguretat.

Es prohibeix elevar una nova alçada, sense que en la immediata inferior s'hagin conclòs els cordons de soldadura.

Les operacions de soldadura en altura, es realitzaran des de l'interior d'una guindola de soldador, proveïda d'una barana perimetral de 1 m. d'alçada formada per passamans, barra intermèdia i sòcol. El soldador, a més, amarrarà el mosquetó del cinturó a un cable de seguretat, o a argolles soldades a aquest efecte en la perfilaria.

Es prohibeix la permanència d'operaris dins del radi d'acció de càrregues suspeses.

Es prohibeix la permanència d'operaris directament sota talls de soldadura.

Es prohibeix enfilar directament per l'estructura i desplaçar-se sobre les ales d'una biga sense lligar el cinturó de seguretat.

L'ascens o descens a / o d'un nivell superior, es realitzarà mitjançant una escala de mà proveïda de sabates antilliscants i ganxos de pengi i immobilitat disposats de tal manera que sobrepassi l'escala 1 m. l'alçada de desembarcament.

El risc de caiguda al buit per façanes es cobrirà mitjançant la utilització de xarxes de forca (o de safata).

Muntatge de prefabricats.

El risc de caiguda des d'altura, s'evitarà realitzar els treballs de recepció i instal·lació del prefabricat des de l'interior d'una plataforma de treball envoltada de baranes de 90 cm., D'altura, formades per passamans, llistó intermedi i entornpeu de 15 cm., sobre bastides (metàl·lics, tubulars de cavallets).

Es prohibeix treballar o romandre en llocs de trànsit de peces suspeses en prevenció del risc de caiguda.

Els prefabricats s'apilaran en posició horitzontal sobre dorments disposats per capes de tal manera que no danyin els elements d'enganxament per al seu hissat.

Es paraitzarà la labor d'instal·lació dels prefabricats sota règim de vents superiors a 60 km / h.

Obra.

Els grans buits (patis) es cobriran amb una xarxa horitzontal instal·lada alternativament cada dues plantes, per a la prevenció de caigudes.

Es prohibeix concentrar les càrregues de rajoles sobre vans. La recollida de palets, es realitzarà pròxim a cada pilar, per evitar les sobrecàrregues de l'estructura en els llocs de menor resistència.

Les runes i enderrocs s'evacuaran diàriament mitjançant trompes d'abocament muntades a aquest efecte, per evitar el risc de trepitjades sobre materials.

Les rampes de les escales estaran protegides en el seu entorn per una barana sòlida de 90 cm. d'alçada, formada per passamans, llistó intermedi i entornpeu de 15 cm.

Cobertes.

El risc de caiguda al buit, es controlarà instal·lant xarxes de força al voltant de l'edifici. No es permeten caigudes sobre xarxa superiors als 6 m. d'altura.

Es paraitzaran els treballs sobre les cobertes sota règim de vents superiors a 60 km/h., Pluja, gelada i neu.

Enrajolats.

El tall de les plaquetes i altres peces ceràmiques, s'executarà en via humida, per evitar la formació de pols ambiental durant el treball.

El tall de les plaquetes i altres peces ceràmiques s'executarà en locals oberts o a la intempèrie, per evitar respirar aire amb gran quantitat de pols.

Arrebossats i lliscats.

Les "mires", regles, taulons, etc., es carregaran a l'espatlla en el seu cas, de tal manera que en caminar, l'extrem que va per davant, es trobi per sobre de l'altura del casc de qui ho transporta, per evitar els cops a altres operaris, les ensopegades entre obstacles, etc.

S'acordonarà la zona en la que pugui caure pedra durant les operacions de projecció de "pinyolet" sobre morters, mitjançant cinta de banderoles i rètols de prohibit el pas.

Paviments amb marbres, terratzos, plaquetes i assimilables.

El tall de peces de paviment s'executarà en via humida, per evitar lesions per treballar en atmosferes pulverulentes.

Les peces del paviment s'aixecaran a les plantes sobre plataformes emplintades, correctament apilades dins de les caixes de subministrament, que no es trencaran fins a l'hora d'utilitzar el seu contingut.

Els llots producte dels polits, seran retirats sempre cap a zones no de pas i eliminats immediatament de la planta.

Fusteria de fusta, metàl·lica i serralleria.

Les retallades de fusta i metàl·lics, objectes punxants, enderrocs i serradures produïts durant els ajustaments, es recolliran i s'eliminaran mitjançant les tremuges d'abocament, o mitjançant batees o plataformes emplintades amarrades del ganxo de la grua.

Els cercols seran rebuts per un mínim d'una quadrilla, en evitació de cops, caigudes i bolcades.

Els llistons horitzontals inferiors contra deformacions, s'instal·laran a una alçada al voltant dels 60 cm. S'executaran en fusta blanca, preferentment, per fer-los més visibles i evitar els accidents per ensopegades.

El "pengi" de fulles de portes o de finestres, s'efectuarà per un mínim de dos operaris, per evitar accidents per desequilibri, bolcada, cops i caigudes.

Muntatge de vidre.

Es prohibeix romandre o treballar a la vertical d'un tall d'instal·lació de vidre.

Els talls es mantindran lliures de fragments de vidre, per evitar el risc de talls.

La manipulació de les planxes de vidre, s'executarà amb l'ajuda de ventoses de seguretat.

Els vidres ja instal·lats, es pintaran immediatament a força de pintura a la calç, per significar la seva existència.

Pintura i envernissats.

Es prohibeix emmagatzemar pintures susceptibles d'emanar vapors inflamables amb els recipients mal o incompletament tancats, per evitar accidents per generació d'atmosferes tòxiques o explosives.

Es prohibeix realitzar treballs de soldadura i oxitall en llocs pròxims als talls en què s'emprin pintures inflamables, per evitar el risc d'explosió o de incendi.

S'estendran xarxes horitzontals subjectes a punts fermes de l'estructura, per evitar el risc de caiguda des d'altures.

Es prohibeix la connexió d'aparells de càrrega accionats elèctricament (ponts grua per exemple) durant les operacions de pintura de carrils, suports, topalls, baranes, etc., en prevenció d'atrapaments o caigudes des d'alçada.

Es prohibeix realitzar "proves de funcionament" en les instal·lacions, canonades de pressió, equips motobombes, calderes, conductes, etc. durant els treballs de pintura de senyalització o de protecció de conductes.

Instal·lació elèctrica provisional d'obra.

El muntatge d'aparells elèctrics serà executat per personal especialista, en prevenció dels riscos per muntatges incorrectes.

El calibre o secció del cablejat serà sempre l'adequat per a la càrrega elèctrica que ha de suportar.

Els fils tindran la funda protectora aïllant sense defectes apreciables (estrips, repelons i assimilables). No s'admetran trams defectuosos.

La distribució general des del quadre general d'obra als quadres secundaris o de planta, s'efectuarà mitjançant mànega elèctrica antihumitat.

L'estesa dels cables i mànegues, s'efectuarà a una alçada mínima de 2 m. en els llocs de vianants i de 5 m. en els de vehicles, mesurats sobre el nivell del paviment.

Els entroncaments provisionals entre mànegues, s'executaran mitjançant connexions normalitzades estanques antihumitat.

Les mànegues de "allargador" per ser provisionals i de curta estada poden dur esteses per terra, però acostades als paraments verticals.

Els interruptors s'instal·laran en l'interior de caixes normalitzades, proveïdes de porta d'entrada amb pany de seguretat.

Els quadres elèctrics metàl·lics tindran la carcassa connectada a terra.

Els quadres elèctrics es penjaran pendents de taulers de fusta rebuts als paraments verticals o bé a "peus drets" fermes.

Les maniobres a executar en el quadre elèctric general s'efectuaran pujat a una banquetta de maniobra o estora aïllant.

Els quadres elèctrics posseiran preses de corrent per a connexions normalitzades blindades per a intempèrie.

La tensió sempre estarà en la clavilla "femella", mai en el "mascle", per evitar els contactes elèctrics directes.

Els interruptors diferencials s'instal·laran d'acord amb les següents sensibilitats:

300 mA. Alimentació a la maquinària.

30 mA. Alimentació a la maquinària com a millora del nivell de seguretat.

30 mA. Per a les instal·lacions elèctriques d'enllumenat.

Les parts metàl·liques de tot equip elèctric disposaran de presa de terra.

El neutre de la instal·lació estarà posat a terra.

La presa de terra s'efectuarà a través de la pica o placa de cada quadre general.

El fil de presa de terra, sempre estarà protegit amb macarró en colors groc i verd. Es prohibeix expressament utilitzar-lo per a altres usos.

La il·luminació mitjançant portàtils complirà la següent norma:

- Portalàmpades estanc de seguretat amb mànec aïllant, reixeta protectora de la bombeta dotada de ganxo de pengi a la paret, mànega antihumitat, clavilla de connexió normalitzada estanca de seguretat, alimentats a 24 V.
- La il·luminació dels talls se situarà a una altura entorn als 2 m., Mesurats des de la superfície de suport dels operaris en el lloc de treball.
- La il·luminació dels talls, sempre que sigui possible, s'efectuarà creuada amb la finalitat de disminuir ombres.
- Les zones de pas de l'obra, estaran permanentment il·luminades evitant racons foscos.

No es permetrà les connexions a terra a través de conduccions d'aigua.

No es permetrà el trànsit de carretons i persones sobre mànegues elèctriques, poden pelar-se i produir accidents.

No es permetrà el trànsit sota línies elèctriques de les companyies amb elements longitudinals transportats a espatlla (perxes, regles, escales de mà i assimilables). La inclinació de la peça pot arribar a produir el contacte elèctric.

Instal·lació de fontaneria, aparells sanitaris, calefacció i aire condicionat.

El transport de trams de canonada a espatlla per un sol home, es realitzarà inclinant la càrrega cap enrere, de manera que l'extrem que va per davant superi l'alçada d'un home, per evitar cops i ensopegades amb altres operaris en llocs poc il·luminats o il·luminats a contra llum.

Es prohibeix l'ús d'encenedors i bufadors al costat de materials inflamables.

Es prohibeix soldar amb plom, en llocs tancats, per evitar treballs en atmosferes tòxiques.

Instal·lació d'antenes i parallamps.

Sota condicions meteorològiques extremes, pluja, neu, gel o fort vent, es suspendran els treballs.

Es prohibeix expressament instal·lar parallamps i antenes a la vista de núvols de tempesta pròximes.

Les antenes i parallamps s'instal·laran amb ajuda de la plataforma horitzontal, recolzada sobre les falques en pendent d'encaix a la coberta, envoltada de barana sòlida de 90 cm. d'alçada, formada per passamans, barra intermèdia i sòcol, disposada segons detall de plànols.

Les escales de mà, tot i que s'utilitzin de manera "momentània", s'ancoraran fermament al recolzament superior, i estaran dotats de sabates antilliscants, i sobrepassaran en 1 m. l'alçada a salvar.

Les línies elèctriques properes al tall, es deixaran sense servei durant la durada dels treballs.

8.3. DISPOSICIONS ESPECÍFIQUES DE SEGURETAT I SALUT DURANT L'EXECUCIÓ DE LES OBRES.

Quan en l'execució de l'obra intervingui més d'una empresa, o una empresa i treballadors autònoms o diversos treballadors autònoms, el promotor designarà un coordinador en matèria de seguretat i salut durant l'execució de l'obra, que serà un tècnic competent integrat en la direcció facultativa.

Quan no sigui necessària la designació de coordinador, les funcions d'aquest seran assumides per la direcció facultativa.

En aplicació de l'estudi bàsic de seguretat i salut, cada contractista elaborarà un pla de seguretat i salut en el treball en el qual s'analitzin, estudiïn, desenvolupin i complementin les previsions contingudes en l'estudi desenvolupat en el projecte, en funció del seu propi sistema d'execució de l'obra.

Abans del començament dels treballs, el promotor haurà d'efectuar un avís a l'autoritat laboral competent.

9. DISPOSICIONS MÍNIMES DE SEGURETAT I SALUT RELATIVES A LA UTILITZACIÓ PELS TREBALLADORS D'EQUIPS DE PROTECCIÓ INDIVIDUAL.

9.1. INTRODUCCIÓ.

La llei 31/1995, de 8 de novembre, de prevenció de riscos laborals, determina el cos bàsic de garanties i responsabilitats necessari per establir un adequat nivell de protecció de la salut dels treballadors davant els riscos derivats de les condicions de treball.

Així són les normes de desenvolupament reglamentari les que han de fixar les mesures mínimes que s'han d'adoptar per a l'adequada protecció dels treballadors. Entre elles es troben les destinades a garantir la utilització pels treballadors en el treball d'equips de protecció individual que els protegeixin adequadament d'aquells riscos per a la salut o la seva seguretat que no puguin evitar-se o limitar-se suficientment mitjançant la utilització de mitjans de protecció col·lectiva o l'adopció de mesures d'organització en el treball.

9.2. OBLIGACIONS GENERALS DE L'EMPRESARI.

Farà obligatori l'ús dels equips de protecció individual que a continuació es desenvolupen.

9.2.1. PROTECTORS DEL CAP.

- Cascos de seguretat, no metàl·lics, classe N, aïllats per a baixa tensió, amb la finalitat de protegir els treballadors dels possibles xocs, impactes i contactes elèctrics.
- Protectors auditius acoblables als cascos de protecció.
- Ulleres de muntura universal contra impactes i antipols.
- Mascareta antipols amb filtres protectors.
- Pantalla de protecció per a soldadura autògena i elèctrica.

9.2.2. PROTECTORS DE MANS I BRAÇOS.

- Guants contra les agressions mecàniques (perforacions, talls, vibracions).
- Guants de goma fins, per a operaris que treballin amb formigó.
- Guants dielèctrics per B.T.
- Guants de soldador.
- Canelleres.
- Mango aïllant de protecció en les eines.

9.2.3. PROTECTORS DE PEUS I CAMES.

- Calçat proveït de sola i puntera de seguretat contra les agressions mecàniques.
- Botes dielèctriques per B.T.
- Botes de protecció impermeables.
- Polaines de soldador.
- Genolleres.

9.2.4. PROTECTORS DEL COS.

- Crema de protecció i pomades.
- Armilles, jaquetes i davantals de cuir per a protecció de les agressions mecàniques.
- Vestit impermeable de treball.
- Cinturó de seguretat, de subjecció i caiguda, classe A.
- Faixes i cinturons antivibracions.
- Perxa de B.T.
- Banqueta aïllant classe I per a maniobra de B.T.
- Llanterna individual de situació.
- Comprovador de tensió.

10. DEFINICIÓ DELS RISCOS I LES MESURES DE PREVENCIÓ I PROTECCIÓ

10.1.ANNEX: FITXES D'ACTIVITATS-RISC-AVALUACIÓ-MESURES

E01 ENDERROCS

E01.E03 ENDERROC DE PAVIMENTS I REVESTIMENTS - ARRENCADA D'ELEMENTS - DESMUNTATGE D'INSTAL·LACIONS

ENDERROC DE PAVIMENTS I REVESTIMENTS AMB RETIRADA I DESMUNTATGE D'INSTAL·LACIONS, REALITZATS EN L'INTERIOR DE LA EDIFICACIÓ, AMB MITJANS MECÀNICS I/O MANUALS. ES CONSIDERA L'ENDERROC D'ELEMENTS CONSTITUÏTS PER AMIANT

Avaluació de riscos

Id	Risc	P	G	A
1	CAIGUDA DE PERSONES A DIFERENT NIVELL Situació: ITINERARIS ENDERROC TREBALLS EN ALÇADA	2	3	4
2	CAIGUDA DE PERSONES AL MATEIX NIVELL Situació: ITINERARIS A OBRA ÀREA DE TREBALL MANCA D'IL·LUMINACIÓ	2	1	2
3	CAIGUDA D'OBJECTES PER DESPLOM, ESFONDRAIMENT O ENSORRAMENT Situació: ELEMENTS A ENDERROCAR EN ALÇADA	2	3	4
4	CAIGUDA D'OBJECTES PER MANIPULACIÓ O DE MATERIALS TRANSPORTATS Situació: MANIPULACIÓ DE RUNES	2	2	3
5	CAIGUDA D'OBJECTES DESPRESSOS Situació: ESLLAVISSADES D'OBJECTES	2	3	4
6	TREPITJADES SOBRE OBJECTES Situació: ITINERARIS A OBRA ÀREA DE TREBALL MANCA D'IL·LUMINACIÓ	3	1	3
9	COPS AMB OBJECTES O EINES (TALLS) Situació: EINES MECÀNIQUES I MANUALS	3	1	3
10	PROJECCIÓ DE FRAGMENTS O PARTÍCULES Situació: PRODUCTE DEL PROCÉS D'ENDERROC	2	2	3
13	SOBREESFORÇOS Situació: EN L'ÚS D'EINES	2	2	3
17	INHALACIÓ O INGESTIÓ DE SUBSTÀNCIES NOCIVES Situació: POLS	3	1	3
26	EXPOSICIÓ A SOROLLS Situació: PRODUCTE PER LES MÀQUINES D'ENDERROC	3	1	3
27	EXPOSICIÓ A VIBRACIONS Situació: EN L'ÚS D'EINES DE PERCUSSIÓ I TRENCADORES	2	1	2

P: Probabilitat (1,2,3) / G: Gravetat (1,2,3) / A: Avaluació (1,2,3,4,5)

MESURES PREVENTIVES

Codi	Descripció	Riscos
I0000002	Planificar els treballs per a mantenir el màxim de temps possible les proteccions	1
I0000003	Itineraris preestablerts i balissats per al personal	1
I0000004	Revisió i manteniment periòdic de SPC	1
I0000008	Personal qualificat per a treballs en alçada	1
I0000012	Assegurar les escales de mà	1
I0000013	Ordre i neteja	2 /6
I0000014	Preparació i manteniment de les superfícies de treball	2 /6
I0000015	Organització de les zones de pas i emmagatzematge	2 /6
I0000017	Als plans inclinats, treballar sobre superfícies rugoses i no lliscants	2
I0000019	Realitzar un estudi d'enderroc amb Pla d'Emergència	3
I0000020	No realitzar treballs a la mateixa vertical	3 /5
I0000025	Planificació d'àrees i llocs de treball	4
I0000026	Planificació de recorreguts i maniobres per a màquines i camions	4
I0000027	Elecció dels mitjans auxiliars de manteniment	4
I0000028	Impedir l'accés de personal dins del radi d'acció de càrregues suspeses	4
I0000029	No balancejar les càrregues suspeses	4
I0000031	Per a la manipulació de materials voluminosos i/o pesats, sol·licitar un procediment de treball específic	4
I0000033	Solicitar habilitació professional del personal encarregat del manteniment de l'obra	4
I0000038	Substituir lo manual per lo mecànic	9 /10
I0000039	Planificació de compra i programa de manteniment d'eines	9
I0000040	Formació de l'operari en l'ús i manteniment d'eines	9
I0000045	Formació	10 /13
I0000055	Elecció dels equips de manteniment	13
I0000058	Adaptar la feina a les característiques individuals de la persona que la realitza	13
I0000061	Rotació dels llocs de treball	26 /27
I0000074	Reg de les zones de treball	17
I0000108	Eliminar el soroll en origen	26
I0000110	Eliminar vibracions en origen	27
I0000154	Verificar nivell lumínic mínim (250 lux) a itineraris i llocs de treball	2 /6
I0000156	Detecció xarxes instal·lacions encastades o soterrades	17
I0000157	Control del nivell sonor amb sonòmetre portàtil	26

E02 MOVIMENTS DE TERRES
E02.E01 REBAIX DEL TERRENY
EXCAVACIÓ PER A REBAIX DEL TERRENY DE FINS A 3 METRES DE FONDÀRIA, AMB MITJANS MECÀNICS
Avaluació de riscos

Id	Risc	P	G	A
1	CAIGUDA DE PERSONES A DIFERENT NIVELL Situació: ITINERARIS A OBRA ACCÉS FONS EXCAVACIÓ PERÍMETRE EXCAVACIÓ	1	3	3
2	CAIGUDA DE PERSONES AL MATEIX NIVELL Situació: ITINERARIS A OBRA ÀREA DE TREBALL SUPERFÍCIE DE PAS, IRREGULAR MANCA D'IL.LUMINACIÓ	1	2	2
3	CAIGUDA D'OBJECTES PER DESPLOM, ESFONDRAENT O ENSORRAMENT Situació: A L'INTERIOR D'EXCAVACIÓ	2	2	3
6	TREPITJADES SOBRE OBJECTES Situació: ITINERARIS A OBRA ÀREA DE TREBALL MANCA D'IL.LUMINACIÓ	2	1	2
10	PROJECCIÓ DE FRAGMENTS O PARTÍCULES Situació: MANTENIR AL PERSONAL ALLUNYAT DE LES MÀQUINES	1	2	2
12	ATRAPAMENT PER BOLCADA DE MÀQUINES, TRACTORS O VEHICLES Situació: RECORREGUTS SOBRE TERRENYS IRREGULARS	1	3	3
13	SOBREESFORÇOS Situació: MANIPULACIÓ MANUAL CANVI COMPLEMENTS MÀQUINES	2	2	3
14	EXPOSICIÓ A CONDICIONS AMBIENTALS EXTREMES Situació: TREBALLS A L'EXTERIOR	1	2	2
17	INHALACIÓ O INGESTIÓ DE SUBSTÀNCIES NOCIVES Situació: TERRES POLSOSSES	2	1	2
25	ATROPELLAMENTS O COPS AMB VEHICLES Situació: ITINERARIS A OBRA SOBRE TERRENYS IRREGULARS	1	2	2
26	EXPOSICIÓ A SOROLLS Situació: MAQUINÀRIA PER A REBAIXOS	2	1	2
27	EXPOSICIÓ A VIBRACIONS Situació: CABINES MÀQUINES	2	1	2

P: Probabilitat (1,2,3) / G: Gravetat (1,2,3) / A: Avaluació (1,2,3,4,5)

MESURES PREVENTIVES

Codi	Descripció	Riscos
I0000002	Planificar els treballs per a mantenir el màxim de temps possible les proteccions	1
I0000003	Itineraris preestablerts i balissats per al personal	1
I0000004	Revisió i manteniment periòdic de SPC	1
I0000013	Ordre i neteja	2 /6
I0000014	Preparació i manteniment de les superfícies de treball	2 /6
I0000015	Organització de les zones de pas i emmagatzematge	2 /6
I0000017	Als plans inclinats, treballar sobre superfícies rugoses i no lliscants	2
I0000023	Solicitar dades de les característiques físiques de les terres	3
I0000024	Execució de treballs a l'interior de rases per equips	3
I0000045	Formació	10 /12 /13
I0000051	Adequació dels recorreguts de la maquinària	12
I0000053	Procediment d'utilització de la maquinària	12
I0000054	Ús de recolzaments hidràulics	12
I0000055	Elecció dels equips de manteniment	13
I0000058	Adaptar la feina a les característiques individuals de la persona que la realitza	13
I0000060	Suspensió de les feines en condicions extremes	14
I0000061	Rotació dels llocs de treball	14 /17 /26 /27
I0000062	Planificar els treballs per a realitzar-los en zones protegides	14
I0000074	Reg de les zones de treball	17
I0000079	Realitzar els treballs a l'aire lliure, sempre a sotavent	17
I0000103	Planificació de les àrees de treball	25
I0000104	Accessos i circulació independents per a personal i maquinària	25
I0000105	Anivellar la maquinària per a la realització de l'activitat	25
I0000106	El personal no ha de descansar al costat de màquines aturades	25
I0000107	Limitació de la velocitat dels vehicles	25
I0000108	Eliminar el soroll en origen	26
I0000110	Eliminar vibracions en origen	27
I0000154	Verificar nivell lumínic mínim (250 lux) a itineraris i llocs de treball	2 /6 /25
I0000155	Controlar la temperatura i velocitat del vent als llocs de treball	14
I0000157	Control del nivell sonor amb sonòmetre portàtil	26

E02.E02 EXCAVACIÓ DE RASES I POUS

EXCAVACIÓ DE RASES I POUS DE FINS A 2,5 METRES DE FONDÀRIA, APLEGANT LES TERRES PROP DE LA EXCAVACIÓ

Avaluació de riscos

Id	Risc	P	G	A
1	CAIGUDA DE PERSONES A DIFERENT NIVELL	2	3	4
	Situació: ITINERARIS A OBRA			
	ACCÉS A RASES I POUS			
	TREBALLS EN VORES D'EXCAVACIÓ			

2	CAIGUDA DE PERSONES AL MATEIX NIVELL	2	2	3
	Situació: ITINERARIS A OBRA ÀREA DE TREBALL SUPERFÍCIES DE PAS IRREGULARS MANCA D'IL·LUMINACIÓ			
3	CAIGUDA D'OBJECTES PER DESPLOM, ESFONDRAIMENT O ENSORRAMENT	2	3	4
	Situació: ENFONSAMENT DE PARETS EN EXCAVACIÓ			
6	TREPITJADES SOBRE OBJECTES	2	1	2
	Situació: ITINERARIS A OBRA ÀREA DE TREBALL MANCA D'IL·LUMINACIÓ			
10	PROJECCIÓ DE FRAGMENTS O PARTÍCULES	1	2	2
	Situació: MANTENIR AL PERSONAL ALLUNYAT DE LES MÀQUINES			
12	ATRAPAMENT PER BOLCADA DE MÀQUINES, TRACTORS O VEHICLES	1	3	3
	Situació: RECORREGUTS SOBRE TERRENYS IRREGULARS			
13	SOBREESFORÇOS	1	2	2
	Situació: MANIPULACIÓ MANUAL CANVI COMPLEMENTS MÀQUINES			
14	EXPOSICIÓ A CONDICIONS AMBIENTALS EXTREMES	1	2	2
	Situació: TREBALLS A L'EXTERIOR			
17	INHALACIÓ O INGESTIÓ DE SUBSTÀNCIES NOCIVES	2	1	2
	Situació: TERRES POLSOSSES			
25	ATROPELLAMENTS O COPS AMB VEHICLES	1	3	3
	Situació: ITINERARIS SOBRE TERRENYS IRREGULARS			
26	EXPOSICIÓ A SOROLLS	1	2	2
	Situació: MÀQUINES EXCAVACIÓ			
27	EXPOSICIÓ A VIBRACIONS	2	1	2
	Situació: MARTELL PNEUMÀTIC EXCAVACIÓ			

P: Probabilitat (1,2,3) / G: Gravetat (1,2,3) / A: Avaluació (1,2,3,4,5)

MESURES PREVENTIVES

Codi	Descripció	Riscos
I0000002	Planificar els treballs per a mantenir el màxim de temps possible les proteccions	1
I0000003	Itineraris preestablerts i balissats per al personal	1
I0000004	Revisió i manteniment periòdic de SPC	1
I0000005	Integrar la seguretat al disseny arquitectònic	1
I0000006	Disseny i estudi de les mesures preventives en fase de projecte	1
I0000012	Assegurar les escales de mà	1
I0000013	Ordre i neteja	2 /6 /17
I0000014	Preparació i manteniment de les superfícies de treball	2 /6
I0000015	Organització de les zones de pas i emmagatzematge	2 /6
I0000017	Als plans inclinats, treballar sobre superfícies rugoses i no lliscants	2
I0000023	Solicitar dades de les característiques físiques de les terres	3
I0000024	Execució de treballs a l'interior de rases per equips	3
I0000045	Formació	10 /12 /13

I0000051	Adequació dels recorreguts de la maquinària	12
I0000053	Procediment d'utilització de la maquinària	12
I0000054	Ús de recolzaments hidràulics	12
I0000055	Elecció dels equips de manteniment	13
I0000058	Adaptar la feina a les característiques individuals de la persona que la realitza	13
I0000059	Elecció dels materials alternatius poc pesats i més manegables	13
I0000060	Suspensió de les feines en condicions extremes	14
I0000061	Rotació dels llocs de treball	14 /17 /26 /27
I0000062	Planificar els treballs per a realitzar-los en zones protegides	14
I0000074	Reg de les zones de treball	17
I0000079	Realitzar els treballs a l'aire lliure, sempre a sotavent	17
I0000103	Planificació de les àrees de treball	25
I0000104	Accessos i circulació independents per a personal i maquinària	25
I0000105	Anivellar la maquinària per a la realització de l'activitat	25
I0000106	El personal no ha de descansar al costat de màquines aturades	25
I0000107	Limitació de la velocitat dels vehicles	25
I0000108	Eliminar el soroll en origen	26
I0000110	Eliminar vibracions en origen	27
I0000154	Verificar nivell lumínic mínim (250 lux) a itineraris i llocs de treball	2 /6 /25
I0000155	Controlar la temperatura i velocitat del vent als llocs de treball	14
I0000157	Control del nivell sonor amb sonòmetre portàtil	26

E02.E04 REBLERTS I TERRAPLENS

REBLERT, TERRAPLENAT I COMPACTACIÓ DE TERRES, AMB MITJANTS MECÀNICS

Avaluació de riscos

Id	Risc	P	G	A
1	CAIGUDA DE PERSONES A DIFERENT NIVELL Situació: ITINERARIS A OBRA ACCÉS A FONTS PER A REBLIMENTS	1	2	2
2	CAIGUDA DE PERSONES AL MATEIX NIVELL Situació: ITINERARIS A OBRA ÀREA DE TREBALL SUPERFÍCIE IRREGULAR MANCA D'IL·LUMINACIÓ	1	1	1
3	CAIGUDA D'OBJECTES PER DESPLOM, ESFONDRAJAMENT O ENSORRAMENT Situació: A L'INTERIOR DE L'EXCAVACIÓ A REBLIR	1	2	2
10	PROJECCIÓ DE FRAGMENTS O PARTÍCULES Situació: MANTENIR AL PERSONAL ALLUNYAT DE LES MÀQUINES	2	1	2
12	ATRAPAMENT PER BOLCADA DE MÀQUINES, TRACTORS O VEHICLES Situació: RECORREGUT SOBRE TERRENYS IRREGULARS	1	2	2
13	SOBRESFORÇOS Situació: MANIPULACIÓ MANUAL COMPLEMENTES MÀQUINES	2	2	3

14	EXPOSICIÓ A CONDICIONS AMBIENTALS EXTREMES Situació: TREBALLS A L'EXTERIOR	1	2	2
16	EXPOSICIÓ A CONTACTES ELÈCTRICS Situació: CONTACTES DIRECTES I INDIRECTES	1	3	3
17	INHALACIÓ O INGESTIÓ DE SUBSTÀNCIES NOCIVES Situació: TERRES POLSOSSES	2	1	2
25	ATROPELLAMENTS O COPS AMB VEHICLES Situació: ITINERARIS SOBRE TERRENYS IRREGULARS	1	3	3
26	EXPOSICIÓ A SOROLLS Situació: MÀQUINES D'EXCAVACIÓ	2	1	2
27	EXPOSICIÓ A VIBRACIONS Situació: MARTELL PNEUMÀTIC	2	1	2

P: Probabilitat (1,2,3) / G: Gravetat (1,2,3) / A: Avaluació (1,2,3,4,5)

MESURES PREVENTIVES

Codi	Descripció	Riscos
I0000002	Planificar els treballs per a mantenir el màxim de temps possible les proteccions	1
I0000003	Itineraris preestablerts i balissats per al personal	1
I0000004	Revisió i manteniment periòdic de SPC	1
I0000009	Realitzar el reblert de l'extradós del mur quan aquest estigui en condicions d'entrar en servei	1
I0000012	Assegurar les escales de mà	1
I0000013	Ordre i neteja	2
I0000014	Preparació i manteniment de les superfícies de treball	2
I0000015	Organització de les zones de pas i emmagatzematge	2
I0000017	Als plans inclinats, treballar sobre superfícies rugoses i no lliscants	2
I0000023	Solicitar dades de les característiques físiques de les terres	3
I0000024	Execució de treballs a l'interior de rases per equips	3
I0000045	Formació	10 /12 /13
I0000051	Adequació dels recorreguts de la maquinària	12
I0000053	Procediment d'utilització de la maquinària	12
I0000054	Ús de recolzaments hidràulics	12
I0000055	Elecció dels equips de manteniment	13
I0000058	Adaptar la feina a les característiques individuals de la persona que la realitza	13
I0000060	Suspensió de les feines en condicions extremes	14
I0000061	Rotació dels llocs de treball	14 /17 /26 /27
I0000062	Planificar els treballs per a realitzar-los en zones protegides	14
I0000067	No treballar al costat de línies elèctriques amb cables nusos	16
I0000074	Reg de les zones de treball	17
I0000079	Realitzar els treballs a l'aire lliure, sempre a sotavent	17
I0000103	Planificació de les àrees de treball	25
I0000104	Accessos i circulació independents per a personal i maquinària	25
I0000105	Anivellar la maquinària per a la realització de l'activitat	25
I0000106	El personal no ha de descansar al costat de màquines aturades	25
I0000107	Limitació de la velocitat dels vehicles	25

I0000108	Eliminar el soroll en origen	26
I0000110	Eliminar vibracions en origen	27
I0000154	Verificar nivell lumínic mínim (250 lux) a itineraris i llocs de treball	1 / 2 / 25
I0000157	Control del nivell sonor amb sonòmetre portàtil	14 / 26

E02.E05 CÀRREGA I TRANSPORT DE TERRES O RUNES

CÀRREGA MECÀNICA SOBRE CAMIÓ DE TERRES O RUNES PROCEDENTS D'EXCAVACIÓ I TRANSPORT A ABOCADOR

Avaluació de riscos

Id	Risc	P	G	A
1	CAIGUDA DE PERSONES A DIFERENT NIVELL Situació: ITINERARIS A OBRA	1	3	3
2	CAIGUDA DE PERSONES AL MATEIX NIVELL Situació: ITINERARIS A OBRA MANCA D'IL·LUMINACIÓ	1	2	2
6	TREPITJADES SOBRE OBJECTES Situació: ITINERARIS A OBRA ÀREA DE TREBALL MANCA D'IL·LUMINACIÓ	1	2	2
10	PROJECCIÓ DE FRAGMENTS O PARTÍCULES Situació: MANTENIR AL PERSONAL ALLUNYAT DE LA MAQUINÀRIA	2	2	3
12	ATRAPAMENT PER BOLCADA DE MÀQUINES, TRACTORS O VEHICLES Situació: RECORREGUTS SOBRE TERRENYS IRREGULARS	1	3	3
14	EXPOSICIÓ A CONDICIONS AMBIENTALS EXTREMES Situació: TREBALLS A L'EXTERIOR	1	2	2
17	INHALACIÓ O INGESTIÓ DE SUBSTÀNCIES NOCIVES Situació: TERRES POLSOSSES	2	1	2
25	ATROPELLAMENTS O COPS AMB VEHICLES Situació: ITINERARIS A OBRA SOBRE TERRENYS IRREGULARS	1	3	3
26	EXPOSICIÓ A SOROLLS Situació: MAQUINÀRIA DE CÀRREGA I TRANSPORT	2	1	2
27	EXPOSICIÓ A VIBRACIONS Situació: MARTELL PNEUMÀTIC	2	1	2

P: Probabilitat (1,2,3) / G: Gravetat (1,2,3) / A: Avaluació (1,2,3,4,5)

MESURES PREVENTIVES

Codi	Descripció	Riscos
I0000002	Planificar els treballs per a mantenir el màxim de temps possible les proteccions	1
I0000003	Itineraris preestablerts i balissats per al personal	1
I0000004	Revisió i manteniment periòdic de SPC	1
I0000013	Ordre i neteja	2 / 6
I0000014	Preparació i manteniment de les superfícies de treball	2 / 6
I0000015	Organització de les zones de pas i emmagatzematge	2 / 6
I0000017	Als plans inclinats, treballar sobre superfícies rugoses i no lliscants	2

I0000045	Formació	10 /12
I0000051	Adequació dels recorreguts de la maquinària	12
I0000053	Procediment d'utilització de la maquinària	12
I0000054	Ús de recolzaments hidràulics	12
I0000060	Suspensió de les feines en condicions extremes	14
I0000061	Rotació dels llocs de treball	14 /17 /27
I0000062	Planificar els treballs per a realitzar-los en zones protegides	14
I0000074	Reg de les zones de treball	17
I0000079	Realitzar els treballs a l'aire lliure, sempre a sotavent	17
I0000103	Planificació de les àrees de treball	25
I0000104	Accessos i circulació independents per a personal i maquinària	25
I0000105	Anivellar la maquinària per a la realització de l'activitat	25
I0000106	El personal no ha de descansar al costat de màquines aturades	25
I0000107	Limitació de la velocitat dels vehicles	25
I0000108	Eliminar el soroll en origen	26
I0000110	Eliminar vibracions en origen	27
I0000154	Verificar nivell lumínic mínim (250 lux) a itineraris i llocs de treball	2 /6 /25
I0000155	Controlar la temperatura i velocitat del vent als llocs de treball	14
I0000157	Control del nivell sonor amb sonòmetre portàtil	26

E04 ESTRUCTURES

E04.E01 ESTRUCTURES AMB PARETS DE CÀRREGA

ESTRUCTURES REALITZADES AMB PARETS DE CÀRREGA COMPOSADES PER PEÇES (CERÀMIQUES, DE FORMIGÓ, ETC.), INCLOENT-HI ENCOFRATS (FUSTA, PLAFONS PREFABRICATS), MANIPULACIÓ I COL·LOCACIÓ D'ARMADURA, SOSTRE D'ELEMENTS PREFABRICATS I ABOCAMENT DE FORMIGÓ AMB CUBILOT O BOMBA

Avaluació de riscos

Id	Risc	P	G	A
1	CAIGUDA DE PERSONES A DIFERENT NIVELL Situació: ITINERARIS A OBRA TREBALLS EN ALÇADA	2	3	4
2	CAIGUDA DE PERSONES AL MATEIX NIVELL Situació: ITINERARIS A OBRA ÀREA DE TREBALL MANCA D'IL·LUMINACIÓ	2	1	2
3	CAIGUDA D'OBJECTES PER DESPLOM, ESFONDRAJAMENT O ENSORRAMENT Situació: ERRADES D'ENCOFRATS I APUNTALAMENTS	1	3	3
4	CAIGUDA D'OBJECTES PER MANIPULACIÓ O DE MATERIALS TRANSPORTATS Situació: MANIPULACIÓ D'APLECS, EINES I MITJANS AUXILIARS	2	3	4
6	TREPITJADES SOBRE OBJECTES Situació: ITINERARIS A OBRA ÀREA DE TREBALL MANCA D'IL·LUMINACIÓ	3	1	3
9	COPS AMB OBJECTES O EINES (TALLS) Situació: EINES SERRA DE FORADAR FUSTES	2	2	3

10	PROJECCIÓ DE FRAGMENTS O PARTÍCULES Situació: SERRA DE FORADAR FUSTES MANIPULACIÓ MATERIALS	2	2	3
11	ATRAPAMENT PER O ENTRE OBJECTES Situació: AMB FORMIGONERES ELEMENTS INDUSTRIALITZATS RESISTENTS	2	2	3
13	SOBREESFORÇOS Situació: MANIPULACIÓ MANUAL	2	2	3
14	EXPOSICIÓ A CONDICIONS AMBIENTALS EXTREMES Situació: TREBALLS A L'EXTERIOR	1	2	2
16	EXPOSICIÓ A CONTACTES ELÈCTRICS Situació: CONTACTES DIRECTES I INDIRECTES	1	3	3
18	CONTACTES AMB SUBSTÀNCIES NOCIVES (CÀUSTIQUES, CORROSIVES, IRRITANTS O AL·LÈRGÈNIQUES) Situació: AGLOMERANTS	2	1	2
25	ATROPELLAMENTS O COPS AMB VEHICLES Situació: ITINERARIS A OBRA SOBRE TERRENYS IRREGULARS	2	3	4

P: Probabilitat (1,2,3) / G: Gravetat (1,2,3) / A: Avaluació (1,2,3,4,5)

MESURES PREVENTIVES

Codi	Descripció	Riscos
I0000003	Itineraris preestablerts i balissats per al personal	1
I0000004	Revisió i manteniment periòdic de SPC	1
I0000005	Integrar la seguretat al disseny arquitectònic	1
I0000008	Personal qualificat per a treballs en alçada	1
I0000012	Assegurar les escales de mà	1
I0000013	Ordre i neteja	2 /6
I0000014	Preparació i manteniment de les superfícies de treball	2 /6
I0000015	Organització de les zones de pas i emmagatzematge	2 /6
I0000020	No realitzar treballs a la mateixa vertical	3 /4
I0000022	Condena de la planta inferior en que s'ha de formigonar	3
I0000025	Planificació d'àrees i llocs de treball	4
I0000027	Elecció dels mitjans auxiliars de manteniment	4
I0000028	Impedir l'accés de personal dins del radi d'acció de càrregues suspeses	4
I0000029	No balancejar les càrregues suspeses	4
I0000030	Suspendre i aixecar les càrregues dins de l'envolcall o fleixos originals	4
I0000031	Per a la manipulació de materials voluminosos i/o pesats, sol·licitar un procediment de treball específic	4
I0000033	Solicitar habilitació professional del personal encarregat del manteniment de l'obra	4
I0000039	Planificació de compra i programa de manteniment d'eines	9 /11
I0000040	Formació de l'operari en l'ús i manteniment d'eines	9
I0000041	Substituir la fabricació a obra per la prefabricació a taller	9
I0000042	Evitar processos de manipulació de materials a obra	9
I0000044	Evitar processos de tallat de materials a l'obra	10
I0000045	Formació	10 /13 /18
I0000047	Planificació i procediments per a la càrrega i descàrrega de materials	11

I0000048	No treballar al costat de paraments acabats de fer (< 48 h)	11
I0000050	No treballar ni estar al radi d'acció de les càrregues suspeses	11
I0000055	Elecció dels equips de manteniment	13
I0000056	Paletització i eines ergonòmiques	13
I0000058	Adaptar la feina a les característiques individuals de la persona que la realitza	13
I0000059	Elecció dels materials alternatius poc pesats i més manegables	13
I0000060	Suspensió de les feines en condicions extremes	14
I0000061	Rotació dels llocs de treball	14
I0000062	Planificar els treballs per a realitzar-los en zones protegides	14
I0000063	En cas de vent, apuntament i fixació de tots els elements inestables	14
I0000064	Suspensió de les feines a cobertes inclinades amb vent superior a 40 km/h	14
I0000067	No treballar al costat de línies elèctriques amb cables nusos	16
I0000068	Elecció i manteniment de les eines elèctriques	16
I0000069	Formació i habilitació específica per a cada eina	16
I0000070	Compliment del REBT pel que fa a equips de protecció	16
I0000071	Revisió de la posta a terra	16
I0000072	Realitzar els treballs sobre superfícies seques	16
I0000073	Disposar de quadres elèctrics secundaris	16
I0000086	Substituir els materials amb substàncies nocives	18
I0000103	Planificació de les àrees de treball	25
I0000104	Accessos i circulació independents per a personal i maquinària	25
I0000105	Anivellar la maquinària per a la realització de l'activitat	25
I0000106	El personal no ha de descansar al costat de màquines aturades	25
I0000107	Limitació de la velocitat dels vehicles	25
I0000154	Verificar nivell lumínic mínim (250 lux) a itineraris i llocs de treball	1 / 2 / 6 / 9 / 25
I0000155	Controlar la temperatura i velocitat del vent als llocs de treball	14
I0000160	Traslladar materials amb la grua dins d'una caixa o sarcòfeg	4 / 11
I0000161	Verificar que les connexions de les màquines es facin amb endolls reglamentaris	16

E04.E03 ESTRUCTURES D'ACER

ESTRUCTURES D'ELEMENTS D'ACER ENSAMBLATS MITJANÇANT CARGOLS O SOLDADURA

Avaluació de riscos

Id	Risc	P	G	A
1	CAIGUDA DE PERSONES A DIFERENT NIVELL Situació: ITINERARIS A OBRA TREBALLS EN ALÇADA	2	3	4
2	CAIGUDA DE PERSONES AL MATEIX NIVELL Situació: ITINERARIS A OBRA ÀREA DE TREBALL AMB MANCA D'IL·LUMINACIÓ	1	1	1
4	CAIGUDA D'OBJECTES PER MANIPULACIÓ O DE MATERIALS TRANSPORTATS Situació: MANIPULACIÓ D'APLECS, EINES I MITJANS AUXILIARS	2	3	4
6	TREPITJADES SOBRE OBJECTES Situació: ITINERARIS A OBRA, ÀREA DE TREBALL ELEMENTS PUNTXANTS MANCA D'IL·LUMINACIÓ	1	1	1

9	COPS AMB OBJECTES O EINES (TALLS) Situació: EINES AMB ELEMENTS ESTRUCTURALS	2	1	2
10	PROJECCIÓ DE FRAGMENTS O PARTÍCULES Situació: TROSSEJAT D'ESCÒRIA TREBALLS AMB RADIAL TALL-SOLDADURA OXIACETILÈ	2	2	3
11	ATRAPAMENT PER O ENTRE OBJECTES Situació: AMB ELEMENTS ESTRUCTURALS	2	3	4
13	SOBREESFORÇOS Situació: MANIPULACIÓ MANUAL	2	2	3
14	EXPOSICIÓ A CONDICIONS AMBIENTALS EXTREMES Situació: TREBALLS A L'EXTERIOR	1	2	2
15	CONTACTES TÈRMICS Situació: TALL-SOLDADURA OXIACETILÈ SOLDADURA ELÈCTRICA	1	2	2
16	EXPOSICIÓ A CONTACTES ELÈCTRICS Situació: CONTACTES DIRECTES I INDIRECTES	1	3	3
17	INHALACIÓ O INGESTIÓ DE SUBSTÀNCIES NOCIVES Situació: GASOS DE SOLDADURES	1	2	2
19	EXPOSICIÓ A RADIACIONS, IONITZANTS O NO I TÈRMiques Situació: SOLDADURA ELÈCTRICA	3	2	4
20	EXPLOSIONS Situació: BOMBONES OXIACETILÈ MATERIAS INFLAMABLES	1	3	3
21	INCENDIS Situació: SOLDADURES	1	3	3
25	ATROPELLAMENTS O COPS AMB VEHICLES Situació: ITINERARIS A OBRA EN TERRENYS IRREGULARS	2	3	4

P: Probabilitat (1,2,3) / G: Gravetat (1,2,3) / A: Avaluació (1,2,3,4,5)

MESURES PREVENTIVES

Codi	Descripció	Riscos
I0000003	Itineraris preestablerts i balissats per al personal	1
I0000004	Revisió i manteniment periòdic de SPC	1 /11
I0000005	Integrar la seguretat al disseny arquitectònic	1
I0000006	Disseny i estudi de les mesures preventives en fase de projecte	1
I0000008	Personal qualificat per a treballs en alçada	1
I0000010	Executar les escales a la vegada que el sostre de la planta a la que doni accés	1
I0000012	Assegurar les escales de mà	1
I0000013	Ordre i neteja	2 /6
I0000014	Preparació i manteniment de les superfícies de treball	2 /6
I0000015	Organització de les zones de pas i emmagatzematge	2 /6
I0000017	Als plans inclinats, treballar sobre superfícies rugoses i no lliscants	2
I0000020	No realitzar treballs a la mateixa vertical	4

I0000025	Planificació d'àrees i llocs de treball	4
I0000026	Planificació de recorreguts i maniobres per a màquines i camions	4
I0000027	Elecció dels mitjans auxiliars de manteniment	4
I0000028	Impedir l'accés de personal dins del radi d'acció de càrregues suspeses	4
I0000029	No balancejar les càrregues suspeses	4
I0000031	Per a la manipulació de materials voluminosos i/o pesats, sol·licitar un procediment de treball específic	4
I0000033	Sol·licitar habilitació professional del personal encarregat del manteniment de l'obra	4
I0000038	Substituir lo manual per lo mecànic	9 /10
I0000039	Planificació de compra i programa de manteniment d'eines	9
I0000040	Formació de l'operari en l'ús i manteniment d'eines	9
I0000041	Substituir la fabricació a obra per la prefabricació a taller	9
I0000042	Evitar processos de manipulació de materials a obra	9
I0000044	Evitar processos de tallat de materials a l'obra	10
I0000045	Formació	10 /13 /21
I0000046	Evitar processos d'ajust en obra	10
I0000047	Planificació i procediments per a la càrrega i descàrrega de materials	11
I0000050	No treballar ni estar al radi d'acció de les càrregues suspeses	11
I0000055	Elecció dels equips de manteniment	13
I0000058	Adaptar la feina a les característiques individuals de la persona que la realitza	13
I0000059	Elecció dels materials alternatius poc pesats i més manegables	13
I0000060	Suspensió de les feines en condicions extremes	14
I0000061	Rotació dels llocs de treball	14 /17
I0000062	Planificar els treballs per a realitzar-los en zones protegides	14
I0000063	En cas de vent, apuntament i fixació de tots els elements inestables	14
I0000064	Suspensió de les feines a cobertes inclinades amb vent superior a 40 km/h	14
I0000065	Evitar procés de soldadura a l'obra	15
I0000067	No treballar al costat de línies elèctriques amb cables nusos	16
I0000068	Elecció i manteniment de les eines elèctriques	16
I0000069	Formació i habilitació específica per a cada eina	16
I0000070	Compliment del REBT pel que fa a equips de protecció	16
I0000071	Revisió de la posta a terra	16
I0000072	Realitzar els treballs sobre superfícies seques	16
I0000073	Disposar de quadres elèctrics secundaris	16
I0000078	Evitar processos de divisió de material en sec	17
I0000079	Realitzar els treballs a l'aire lliure, sempre a sotavent	17
I0000080	Elecció dels materials al disseny del projecte	17
I0000082	Aïllament del procés	17
I0000085	Ventilació de les zones de treball	17
I0000091	No soldar sobre contenidors de materials inflamables o explosius (pintures, dissolvents, etc)	20
I0000093	Evitar unions de mangueres amb filferros	20
I0000094	Revisió periòdica dels equips de treball	19 /20
I0000095	Impedir el contacte de l'acetilè amb el coure	20
I0000096	No fumar	20

I0000097	Substituir l'inflamable per no inflamable	21
I0000099	Establir una zona de protecció de radi 10 m, en treballs de soldadura i tall amb serra radial	19 /20 /21
I0000103	Planificació de les àrees de treball	25
I0000104	Accessos i circulació independents per a personal i maquinària	25
I0000105	Anivellar la maquinària per a la realització de l'activitat	25
I0000106	El personal no ha de descansar al costat de màquines aturades	25
I0000107	Limitació de la velocitat dels vehicles	25
I0000152	Utilitzar mitjans mecànics(grues, transpalets, plataformes elevadores) per manipular càrregues	13
I0000154	Verificar nivell lumínic mínim (250 lux) a itineraris i llocs de treball	2 /6 /9 /25
I0000155	Controlar la temperatura i velocitat del vent als llocs de treball	14
I0000158	Accessoris dielectrics (escala, banqueta, bastida, perxa de terra) si hi ha risc contacte elèctric	16
I0000159	Per manipular càrregues llargues amb grua, utilitzar biga de repartiment	4 /11
I0000161	Verificar que les connexions de les màquines es facin amb endolls reglamentaris	16
I0000163	Realitzar treballs de soldadura en alçada des de gàbia o plataforma protegida	1

E05 COBERTES INCLINADES
E05.E02 COBERTES INCLINADES DE PLAQUES

INSTAL·LACIÓ DE PLAQUES DE FIBROCIMENT, POLIÈSTER O DEL TIPUS SANDWICH, SOBRE CORRETGES EN COBERTES INCLINADES

Avaluació de riscos

Id	Risc	P	G	A
1	CAIGUDA DE PERSONES A DIFERENT NIVELL Situació: ITINERARIS A OBRA TREBALLS EN ALÇADA	2	3	4
2	CAIGUDA DE PERSONES AL MATEIX NIVELL Situació: ITINERARIS A OBRA ÀREES DE TREBALL MANCA D'IL·LUMINACIÓ	2	2	3
3	CAIGUDA D'OBJECTES PER DESPLOM, ESFONDAMENT O ENSORRAMENT Situació: PER TRENCAMENT D'ELEMENTS DE COBERTA	2	3	4
4	CAIGUDA D'OBJECTES PER MANIPULACIÓ O DE MATERIALS TRANSPORTATS Situació: MANIPULACIÓ I MANTENIMENT D'APLECS, EINES I MITJANS AUXILIARS	2	3	4
6	TREPITJADES SOBRE OBJECTES Situació: SUPERFÍCIES IRREGULARS ITINERARIS A OBRA	2	1	2
9	COPS AMB OBJECTES O EINES (TALLS) Situació: MANIPULACIÓ DE MATERIALS I EINES	2	2	3
10	PROJECCIÓ DE FRAGMENTS O PARTÍCULES Situació: TALL I AJUST DE MATERIAL	2	2	3
13	SOBRESFORÇOS Situació: MANIPULACIÓ MANUAL	2	2	3

14	EXPOSICIÓ A CONDICIONS AMBIENTALS EXTREMES	2	3	4
	Situació: TREBALLS A L'EXTERIOR			
16	EXPOSICIÓ A CONTACTES ELÈCTRICS	1	3	3
	Situació: CONTACTES DIRECTES I INDIRECTES			
17	INHALACIÓ O INGESTIÓ DE SUBSTÀNCIES NOCIVES	1	2	2
	Situació: MANIPULACIÓ FIBROCIMENT			

P: Probabilitat (1,2,3) / G: Gravetat (1,2,3) / A: Avaluació (1,2,3,4,5)

MESURES PREVENTIVES

Codi	Descripció	Riscos
I0000003	Itineraris preestablerts i balissats per al personal	1
I0000004	Revisió i manteniment periòdic de SPC	1
I0000005	Integrar la seguretat al disseny arquitectònic	1
I0000007	Adoptar les mesures preventives necessàries per al manteniment correcte posterior	1
I0000008	Personal qualificat per a treballs en alçada	1
I0000011	Incorporar al projecte mesures de protecció per al muntatge i manteniment de la instal·lació	1
I0000012	Assegurar les escales de mà	1
I0000013	Ordre i neteja	2 /6
I0000014	Preparació i manteniment de les superfícies de treball	2 /6
I0000015	Organització de les zones de pas i emmagatzematge	2 /6
I0000017	Als plans inclinats, treballar sobre superfícies rugoses i no lliscants	2
I0000020	No realitzar treballs a la mateixa vertical	3 /4
I0000025	Planificació d'àrees i llocs de treball	4
I0000027	Elecció dels mitjans auxiliars de manteniment	4
I0000028	Impedir l'accés de personal dins del radi d'acció de càrregues suspeses	4
I0000029	No balancejar les càrregues suspeses	4
I0000030	Suspendre i aixecar les càrregues dins de l'envolcall o fleixos originals	4
I0000031	Per a la manipulació de materials voluminosos i/o pesats, sol·licitar un procediment de treball específic	4
I0000033	Solicitar habilitació professional del personal encarregat del manteniment de l'obra	4
I0000038	Substituir lo manual per lo mecànic	9
I0000039	Planificació de compra i programa de manteniment d'eines	9
I0000040	Formació de l'operari en l'ús i manteniment d'eines	9
I0000044	Evitar processos de tallat de materials a l'obra	10
I0000045	Formació	10 /13
I0000046	Evitar processos d'ajust en obra	10
I0000055	Elecció dels equips de manteniment	13
I0000056	Paletització i eines ergonòmiques	13
I0000058	Adaptar la feina a les característiques individuals de la persona que la realitza	13
I0000059	Elecció dels materials alternatius poc pesats i més manegables	13
I0000060	Suspensió de les feines en condicions extremes	14
I0000061	Rotació dels llocs de treball	14
I0000062	Planificar els treballs per a realitzar-los en zones protegides	14
I0000063	En cas de vent, apuntament i fixació de tots els elements inestables	14

I0000064	Suspensió de les feines a cobertes inclinades amb vent superior a 40 km/h	14
I0000067	No treballar al costat de línies elèctriques amb cables nusos	16
I0000068	Elecció i manteniment de les eines elèctriques	16
I0000069	Formació i habilitació específica per a cada eina	16
I0000070	Compliment del REBT pel que fa a equips de protecció	16
I0000071	Revisió de la posta a terra	16
I0000072	Realitzar els treballs sobre superfícies seques	16
I0000073	Disposar de quadres elèctrics secundaris	16
I0000078	Evitar processos de divisió de material en sec	17
I0000079	Realitzar els treballs a l'aire lliure, sempre a sotavent	17
I0000080	Elecció dels materials al disseny del projecte	17
I0000082	Aïllament del procés	17
I0000085	Ventilació de les zones de treball	17
I0000086	Substituir els materials amb substàncies nocives	17
I0000151	Per treballs en alçada utilitzar plataformes elevadores mecàniques o hidràuliques	1
I0000154	Verificar nivell lumínic mínim (250 lux) a itineraris i llocs de treball	2
I0000155	Controlar la temperatura i velocitat del vent als llocs de treball	14
I0000161	Verificar que les connexions de les màquines es facin amb endolls reglamentaris	16

E05.E03 COBERTES INCLINADES DE PLANXA METÀL·LICA

INSTAL·LACIÓ DE PEÇES METÀL·LIQUES DE ZINC, COURE O ACER SOBRE CORRETGES EN COBERTES INCLINADES

Avaluació de riscos

Id	Risc	P	G	A
1	CAIGUDA DE PERSONES A DIFERENT NIVELL Situació: ITINERARIS A OBRA TREBALLS EN ALÇADA	2	3	4
2	CAIGUDA DE PERSONES AL MATEIX NIVELL Situació: ITINERARIS A OBRA MANCA D'IL·LUMINACIÓ ÀREES DE TREBALL	2	2	3
4	CAIGUDA D'OBJECTES PER MANIPULACIÓ O DE MATERIALS TRANSPORTATS Situació: MANIPULACIÓ I MANTENIMENT D'APLECS, EINES I MITJANS AUXILIARS	2	3	4
9	COPS AMB OBJECTES O EINES (TALLS) Situació: EINES I MATERIALS	2	2	3
10	PROJECCIÓ DE FRAGMENTS O PARTÍCULES Situació: TALL I AJUST DE PLANXES	2	2	3
13	SOBREESFORÇOS Situació: MANIPULACIÓ MANUAL	2	2	3
14	EXPOSICIÓ A CONDICIONS AMBIENTALS EXTREMES Situació: TREBALLS A L'EXTERIOR	2	2	3
15	CONTACTES TÈRMICS Situació: SOLDADURES	1	1	1
16	EXPOSICIÓ A CONTACTES ELÈCTRICS Situació: CONTACTES DIRECTES I INDIRECTES	1	3	3

P: Probabilitat (1,2,3) / G: Gravetat (1,2,3) / A: Avaluació (1,2,3,4,5)

MESURES PREVENTIVES

Codi	Descripció	Riscos
I0000003	Itineraris preestablerts i balissats per al personal	1
I0000004	Revisió i manteniment periòdic de SPC	1
I0000007	Adoptar les mesures preventives necessàries per al manteniment correcte posterior	1
I0000008	Personal qualificat per a treballs en alçada	1
I0000011	Incorporar al projecte mesures de protecció per al muntatge i manteniment de la instal·lació	1
I0000012	Assegurar les escales de mà	1
I0000013	Ordre i neteja	2
I0000014	Preparació i manteniment de les superfícies de treball	2
I0000015	Organització de les zones de pas i emmagatzematge	2
I0000017	Als plans inclinats, treballar sobre superfícies rugoses i no lliscants	2
I0000020	No realitzar treballs a la mateixa vertical	4
I0000025	Planificació d'àrees i llocs de treball	4
I0000027	Elecció dels mitjans auxiliars de manteniment	4
I0000028	Impedir l'accés de personal dins del radi d'acció de càrregues suspeses	4
I0000029	No balancejar les càrregues suspeses	4
I0000030	Suspendre i aixecar les càrregues dins de l'envolcall o fleixos originals	4
I0000033	Solicitar habilitació professional del personal encarregat del manteniment de l'obra	4
I0000038	Substituir lo manual per lo mecànic	10
I0000039	Planificació de compra i programa de manteniment d'eines	9
I0000040	Formació de l'operari en l'ús i manteniment d'eines	9
I0000042	Evitar processos de manipulació de materials a obra	9
I0000044	Evitar processos de tallat de materials a l'obra	10
I0000045	Formació	10 /13
I0000046	Evitar processos d'ajust en obra	10
I0000055	Elecció dels equips de manteniment	13
I0000056	Paletització i eines ergonòmiques	13
I0000058	Adaptar la feina a les característiques individuals de la persona que la realitza	13
I0000059	Elecció dels materials alternatius poc pesats i més manegables	13
I0000060	Suspensió de les feines en condicions extremes	14
I0000061	Rotació dels llocs de treball	14
I0000062	Planificar els treballs per a realitzar-los en zones protegides	14
I0000063	En cas de vent, apuntalament i fixació de tots els elements inestables	14
I0000064	Suspensió de les feines a cobertes inclinades amb vent superior a 40 km/h	14
I0000065	Evitar procés de soldadura a l'obra	15
I0000067	No treballar al costat de línies elèctriques amb cables nusos	16
I0000068	Elecció i manteniment de les eines elèctriques	16
I0000069	Formació i habilitació específica per a cada eina	16
I0000070	Compliment del REBT pel que fa a equips de protecció	16
I0000071	Revisió de la posta a terra	16
I0000072	Realitzar els treballs sobre superfícies seques	16
I0000073	Disposar de quadres elèctrics secundaris	16

I0000151	Per treballs en alçada utilitzar plataformes elevadores mecàniques o hidràuliques	1
I0000154	Verificar nivell lumínic mínim (250 lux) a itineraris i llocs de treball	2
I0000155	Controlar la temperatura i velocitat del vent als llocs de treball	14

E05.E04 INSTAL·LACIÓ DE CLARABOIES, LLUERNARIS I ACABAMENTS DE COBERTES

INSTAL·LACIÓ DE PEÇES ESPECIALS, CLARABOIES, LLUERNARIS I REMATS PER A LA CONFECCIÓ DE COBERTES INCLINADES (SENSE CONFIRMAR)

Avaluació de riscos

Id	Risc	P	G	A
1	CAIGUDA DE PERSONES A DIFERENT NIVELL Situació: ITINERARIS EN OBRA TREBALLS EN ALÇADA	2	3	4
2	CAIGUDA DE PERSONES AL MATEIX NIVELL Situació: ITINERARIS EN OBRA ÀREES DE TREBALL	2	2	3
4	CAIGUDA D'OBJECTES PER MANIPULACIÓ O DE MATERIALS TRANSPORTATS Situació: MANIPULACIÓ I MANUTENCIÓ DE PECES	2	3	4
9	COPS AMB OBJECTES O EINES (TALLS) Situació: EINES I MATERIALS	2	2	3
10	PROJECCIÓ DE FRAGMENTS O PARTÍCULES Situació: TALLS I AJUSTAMENT DE PECES	2	2	3
13	SOBRESFORÇOS Situació: MANIPULACIÓ MANUAL	2	2	3
14	EXPOSICIÓ A CONDICIONS AMBIENTALS EXTREMES Situació: TREBALLS A L'EXTERIOR	2	2	3
15	CONTACTES TÈRMICS Situació: SOLDADURES	1	1	1
16	EXPOSICIÓ A CONTACTES ELÈCTRICS Situació: CONTACTES INDIRECTES	1	3	3

P: Probabilitat (1,2,3) / G: Gravetat (1,2,3) / A: Avaluació (1,2,3,4,5)

MESURES PREVENTIVES

Codi	Descripció	Riscos
I0000003	Itineraris preestablerts i balissats per al personal	1
I0000004	Revisió i manteniment periòdic de SPC	1
I0000007	Adoptar les mesures preventives necessàries per al manteniment correcte posterior	1
I0000008	Personal qualificat per a treballs en alçada	1
I0000011	Incorporar al projecte mesures de protecció per al muntatge i manteniment de la instal·lació	1
I0000012	Assegurar les escales de mà	1
I0000013	Ordre i neteja	2
I0000014	Preparació i manteniment de les superfícies de treball	2
I0000015	Organització de les zones de pas i emmagatzematge	2

I0000017	Als plans inclinats, treballar sobre superfícies rugoses i no lliscants	2
I0000020	No realitzar treballs a la mateixa vertical	4
I0000025	Planificació d'àrees i llocs de treball	4
I0000027	Elecció dels mitjans auxiliars de manteniment	4
I0000028	Impedir l'accés de personal dins del radi d'acció de càrregues suspeses	4
I0000029	No balancejar les càrregues suspeses	4
I0000030	Suspendre i aixecar les càrregues dins de l'envolcall o fleixos originals	4
I0000033	Solicitar habilitació professional del personal encarregat del manteniment de l'obra	4
I0000038	Substituir lo manual per lo mecànic	10
I0000039	Planificació de compra i programa de manteniment d'eines	9
I0000040	Formació de l'operari en l'ús i manteniment d'eines	9
I0000042	Evitar processos de manipulació de materials a obra	9
I0000044	Evitar processos de tallat de materials a l'obra	10
I0000045	Formació	10 /13
I0000046	Evitar processos d'ajust en obra	10
I0000055	Elecció dels equips de manteniment	13
I0000056	Paletització i eines ergonòmiques	13
I0000058	Adaptar la feina a les característiques individuals de la persona que la realitza	13
I0000059	Elecció dels materials alternatius poc pessats i més manegables	13
I0000060	Suspensió de les feines en condicions extremes	14
I0000061	Rotació dels llocs de treball	14
I0000062	Planificar els treballs per a realitzar-los en zones protegides	14
I0000063	En cas de vent, apuntament i fixació de tots els elements inestables	14
I0000064	Suspensió de les feines a cobertes inclinades amb vent superior a 40 km/h	14
I0000065	Evitar procés de soldadura a l'obra	15
I0000067	No treballar al costat de línies elèctriques amb cables nusos	16
I0000068	Elecció i manteniment de les eines elèctriques	16
I0000069	Formació i habilitació específica per a cada eina	16
I0000070	Compliment del REBT pel que fa a equips de protecció	16
I0000071	Revisió de la posta a terra	16
I0000072	Realitzar els treballs sobre superfícies seques	16
I0000073	Disposar de quadres elèctrics secundaris	16
I0000151	Per treballs en alçada utilitzar plataformes elevadores mecàniques o hidràuliques	1
I0000154	Verificar nivell lumínic mínim (250 lux) a itineraris i llocs de treball	14
I0000161	Verificar que les connexions de les màquines es facin amb endolls reglamentaris	16

E06 TANCAMENTS I DIVISÒRIES
E06.E01 TANCAMENTS EXTERIORS (OBRA)

PARET EN TANCAMENT EXTERIOR FINS A 30 CM DE GRUIX AMB PEÇES DE DIMENSIONS MÀXIMES DE 60x40x20 CM COL·LOCADES AMB MORTER ELABORAT A L'OBRA

Avaluació de riscos

Id	Risc	P	G	A
1	CAIGUDA DE PERSONES A DIFERENT NIVELL Situació: ITINERARIS A OBRA TANCAMENTS EN PERÍMETROS I VORES DE FORATS TANCAMENTS EN ALÇADA	2	3	4
2	CAIGUDA DE PERSONES AL MATEIX NIVELL Situació: ÀREA DE TREBALL CERRAMIENTO A > 1,20M ITINERARIS A OBRA MANCA D'IL·LUMINACIÓ	1	2	2
4	CAIGUDA D'OBJECTES PER MANIPULACIÓ O DE MATERIALS TRANSPORTATS Situació: MANIPULACIÓ D'APLECS	1	3	3
6	TREPITJADES SOBRE OBJECTES Situació: ITINERARIS A OBRA ÀREA DE TREBALL AMB BAIXA IL·LUMINACIÓ	2	2	3
9	COPS AMB OBJECTES O EINES (TALLS) Situació: EINES	2	2	3
10	PROJECCIÓ DE FRAGMENTS O PARTÍCULES Situació: TALLS EN SEC MANIPULACIÓ MATERIALS RETIRADA DE RUNA	2	1	2
11	ATRAPAMENT PER O ENTRE OBJECTES Situació: PER MATERIALS PER FORMIGONERA	1	3	3
13	SOBRESFORÇOS Situació: MANIPULACIÓ MANUAL	2	2	3
14	EXPOSICIÓ A CONDICIONS AMBIENTALS EXTREMES Situació: TREBALLS A L'EXTERIOR	1	2	2
16	EXPOSICIÓ A CONTACTES ELÈCTRICS Situació: CONTACTES DIRECTES I INDIRECTES	1	2	2
17	INHALACIÓ O INGESTIÓ DE SUBSTÀNCIES NOCIVES Situació: TALLS DE MATERIALS EN SEC RETIRADA DE RUNA	2	1	2
18	CONTACTES AMB SUBSTÀNCIES NOCIVES (CÀUSTIQUES, CORROSIVES, IRRITANTS O AL·LÈRGÈNIQUES) Situació: AGLOMERANTS I ADDITIVS	1	2	2

P: Probabilitat (1,2,3) / G: Gravetat (1,2,3) / A: Avaluació (1,2,3,4,5)

MESURES PREVENTIVES

Codi	Descripció	Riscos
I0000002	Planificar els treballs per a mantenir el màxim de temps possible les proteccions	1
I0000003	Itineraris preestablerts i balissats per al personal	1
I0000004	Revisió i manteniment periòdic de SPC	1
I0000005	Integrar la seguretat al disseny arquitectònic	1
I0000006	Disseny i estudi de les mesures preventives en fase de projecte	1
I0000008	Personal qualificat per a treballs en alçada	1
I0000013	Ordre i neteja	2 /6 /17
I0000014	Preparació i manteniment de les superfícies de treball	2 /6
I0000015	Organització de les zones de pas i emmagatzematge	2 /6
I0000025	Planificació d'àrees i llocs de treball	4
I0000026	Planificació de recorreguts i maniobres per a màquines i camions	4
I0000027	Elecció dels mitjans auxiliars de manteniment	4
I0000030	Suspendre i aixecar les càrregues dins de l'envolcall o fleixos originals	4
I0000031	Per a la manipulació de materials voluminosos i/o pesats, sol·licitar un procediment de treball específic	4
I0000038	Substituir lo manual per lo mecànic	9
I0000039	Planificació de compra i programa de manteniment d'eines	9
I0000040	Formació de l'operari en l'ús i manteniment d'eines	9
I0000044	Evitar processos de tallat de materials a l'obra	10
I0000045	Formació	10 /11 /13 /18
I0000055	Elecció dels equips de manteniment	13
I0000056	Paletització i eines ergonòmiques	13
I0000058	Adaptar la feina a les característiques individuals de la persona que la realitza	13
I0000060	Suspensió de les feines en condicions extremes	14
I0000061	Rotació dels llocs de treball	14
I0000062	Planificar els treballs per a realitzar-los en zones protegides	14
I0000063	En cas de vent, apuntament i fixació de tots els elements inestables	14
I0000067	No treballar al costat de línies elèctriques amb cables nusos	16
I0000068	Elecció i manteniment de les eines elèctriques	16
I0000069	Formació i habilitació específica per a cada eina	16
I0000070	Compliment del REBT pel que fa a equips de protecció	16
I0000071	Revisió de la posta a terra	16
I0000072	Realitzar els treballs sobre superfícies seques	16
I0000073	Disposar de quadres elèctrics secundaris	16
I0000078	Evitar processos de divisió de material en sec	17
I0000079	Realitzar els treballs a l'aire lliure, sempre a sotavent	17
I0000084	Talls amb serra de trepar per via humida, amb proteccions integrades	10 /17
I0000086	Substituir els materials amb substàncies nocives	18
I0000151	Per treballs en alçada utilitzar plataformes elevadores mecàniques o hidràuliques	13
I0000152	Utilitzar mitjans mecànics(grues, transpalets, plataformes elevadores) per manipular càrregues	13
I0000153	Utilitzar pinça manual ergonòmica per manipular blocs o maons	13

I0000154	Verificar nivell lumínic mínim (250 lux) a itineraris i llocs de treball	2 /6
I0000155	Controlar la temperatura i velocitat del vent als llocs de treball	14
I0000159	Per manipular càrregues llargues amb grua, utilitzar biga de repartiment	4
I0000161	Verificar que les connexions de les màquines es facin amb endolls reglamentaris	16

E06.E02 TANCAMENTS EXTERIORS (PREFABRICATS, METÀL·LICS, FORMIGÓ, SANDWICH)

TANCAMENTS EXTERIORS AMB PLAFONS PREFABRICATS ANCORATS A ELEMENTS FIXOS I ESTRUCTURALS

Avaluació de riscos

Id	Risc	P	G	A
1	CAIGUDA DE PERSONES A DIFERENT NIVELL Situació: ITINERARIS A OBRA TREBALLS EN ALÇADA	2	3	4
2	CAIGUDA DE PERSONES AL MATEIX NIVELL Situació: ITINERARIS A OBRA ÀREA DE TREBALL MANCA D'IL·LUMINACIÓ	1	2	2
4	CAIGUDA D'OBJECTES PER MANIPULACIÓ O DE MATERIALS TRANSPORTATS Situació: MANIPULACIÓ D'APLECS	1	3	3
6	TREPITJADES SOBRE OBJECTES Situació: ITINERARIS A OBRA ÀREA DE TREBALL MANCA D'IL·LUMINACIÓ	1	2	2
9	COPS AMB OBJECTES O EINES (TALLS) Situació: EINES	2	2	3
10	PROJECCIÓ DE FRAGMENTS O PARTÍCULES Situació: TALLS I ESPECEJAMENT EN SEC RETIRADA DE RUNA	2	1	2
11	ATRAPAMENT PER O ENTRE OBJECTES Situació: APLEC A L'ÀREA DE TREBALL MANIPULACIÓ PLAFONS	1	2	2
13	SOBRESFORÇOS Situació: MANIPULACIÓ MANUAL	2	2	3
14	EXPOSICIÓ A CONDICIONS AMBIENTALS EXTREMES Situació: TREBALLS A L'EXTERIOR	1	2	2
15	CONTACTES TÈRMICS Situació: SOLDADURA METALLS	1	2	2
16	EXPOSICIÓ A CONTACTES ELÈCTRICS Situació: CONTACTES DIRECTES I INDIRECTES	1	2	2
17	INHALACIÓ O INGESTIÓ DE SUBSTÀNCIES NOCIVES Situació: GASOS SOLDADURA ELÈCTRICA POLLS DE TALL DE MATERIALS RETIRADA DE RUNA	2	1	2

18 CONTACTES AMB SUBSTÀNCIES NOCIVES (CÀUSTIQUES, CORROSIVES, IRRITANTS O AL·LÈRGÈNIQUES) 1 2 2

Situació: AGLOMERANTS, ADHESIUS
PIGMENTS, MÀSTICS

P: Probabilitat (1,2,3) / G: Gravetat (1,2,3) / A: Avaluació (1,2,3,4,5)

MESURES PREVENTIVES

Codi	Descripció	Riscos
I0000002	Planificar els treballs per a mantenir el màxim de temps possible les proteccions	1
I0000003	Itineraris preestablerts i balissats per al personal	1
I0000004	Revisió i manteniment periòdic de SPC	1
I0000013	Ordre i neteja	2 /6 /17
I0000014	Preparació i manteniment de les superfícies de treball	2 /6
I0000015	Organització de les zones de pas i emmagatzematge	2 /6
I0000017	Als plans inclinats, treballar sobre superfícies rugoses i no lliscants	2
I0000025	Planificació d'àrees i llocs de treball	4
I0000026	Planificació de recorreguts i maniobres per a màquines i camions	4
I0000027	Elecció dels mitjans auxiliars de manteniment	4
I0000028	Impedir l'accés de personal dins del radi d'acció de càrregues suspeses	4
I0000029	No balancejar les càrregues suspeses	4
I0000030	Suspendre i aixecar les càrregues dins de l'envolcall o fleixos originals	4
I0000031	Per a la manipulació de materials voluminosos i/o pesats, sol·licitar un procediment de treball específic	4
I0000038	Substituir lo manual per lo mecànic	9 /10
I0000039	Planificació de compra i programa de manteniment d'eines	9
I0000040	Formació de l'operari en l'ús i manteniment d'eines	9
I0000044	Evitar processos de tallat de materials a l'obra	10
I0000045	Formació	10 /13 /18
I0000046	Evitar processos d'ajust en obra	10
I0000047	Planificació i procediments per a la càrrega i descàrrega de materials	11
I0000048	No treballar al costat de paraments acabats de fer (< 48 h)	11
I0000055	Elecció dels equips de manteniment	13
I0000056	Paletització i eines ergonòmiques	13
I0000058	Adaptar la feina a les característiques individuals de la persona que la realitza	13
I0000060	Suspensió de les feines en condicions extremes	14
I0000061	Rotació dels llocs de treball	14 /17
I0000062	Planificar els treballs per a realitzar-los en zones protegides	14
I0000063	En cas de vent, apuntament i fixació de tots els elements inestables	14
I0000065	Evitar procés de soldadura a l'obra	15
I0000067	No treballar al costat de línies elèctriques amb cables nusos	16
I0000068	Elecció i manteniment de les eines elèctriques	16
I0000069	Formació i habilitació específica per a cada eina	16
I0000070	Compliment del REBT pel que fa a equips de protecció	16
I0000071	Revisió de la posta a terra	16
I0000072	Realitzar els treballs sobre superfícies seques	16
I0000073	Disposar de quadres elèctrics secundaris	16

I0000078	Evitar processos de divisió de material en sec	17
I0000079	Realitzar els treballs a l'aire lliure, sempre a sotavent	17
I0000084	Talls amb serra de trepar per via humida, amb proteccions integrades	10 /17
I0000086	Substituir els materials amb substàncies nocives	18
I0000151	Per treballs en alçada utilitzar plataformes elevadores mecàniques o hidràuliques	13
I0000154	Verificar nivell lumínic mínim (250 lux) a itineraris i llocs de treball	2 /6 /9
I0000155	Controlar la temperatura i velocitat del vent als llocs de treball	14
I0000161	Verificar que les connexions de les màquines es facin amb endolls reglamentaris	16

E06.E04 DIVISÒRIES (OBRA)

PARET DIVISÒRIA INTERIOR FINS A 30 CM DE GRUIX AMB PEÇES DE DIMENSIONS MÀXIMES DE 60x40x20 CM COL.LOCADES AMB MORTER ELABORAT A L'OBRA

Avaluació de riscos

Id	Risc	P	G	A
1	CAIGUDA DE PERSONES A DIFERENT NIVELL Situació: ITINERARIS A OBRA TREBALLS EN ALÇADA	1	3	3
2	CAIGUDA DE PERSONES AL MATEIX NIVELL Situació: ITINERARIS A OBRA ÀREA DE TREBALL MANCA D'IL.LUMINACIÓ	1	2	2
4	CAIGUDA D'OBJECTES PER MANIPULACIÓ O DE MATERIALS TRANSPORTATS Situació: MANIPULACIÓ D'APLECS	1	3	3
6	TREPITJADES SOBRE OBJECTES Situació: ITINERARIS A OBRA ÀREA DE TREBALL MANCA D'IL.LUMINACIÓ	2	2	3
9	COPS AMB OBJECTES O EINES (TALLS) Situació: EINES	2	2	3
10	PROJECCIÓ DE FRAGMENTS O PARTÍCULES Situació: MANIPULACIÓ I AJUST DE MATERIALS RETIRADA DE RUNA	2	1	2
11	ATRAPAMENT PER O ENTRE OBJECTES Situació: PELS MATERIALS PER LA FORMIGONERA	1	3	3
13	SOBREESFORÇOS Situació: MANIPULACIÓ MANUAL	2	2	3
14	EXPOSICIÓ A CONDICIONS AMBIENTALS EXTREMES Situació: TREBALLS A L'EXTERIOR	1	2	2
16	EXPOSICIÓ A CONTACTES ELÈCTRICS Situació: CONTACTES DIRECTES I INDIRECTES	1	2	2
17	INHALACIÓ O INGESTIÓ DE SUBSTÀNCIES NOCIVES Situació: TALL I AJUSTOS EN SEC RETIRADA DE RUNA	2	1	2

18 CONTACTES AMB SUBSTÀNCIES NOCIVES (CÀUSTIQUES, CORROSIVES, IRRITANTS O AL·LÈRGÈNIQUES) 1 2 2

Situació: CONTACTES AMB AGLOMERANTS I ADHESIUS

P: Probabilitat (1,2,3) / G: Gravetat (1,2,3) / A: Avaluació (1,2,3,4,5)
MESURES PREVENTIVES

Codi	Descripció	Riscos
I0000002	Planificar els treballs per a mantenir el màxim de temps possible les proteccions	1
I0000003	Itineraris preestablerts i balissats per al personal	1
I0000004	Revisió i manteniment periòdic de SPC	1
I0000013	Ordre i neteja	2 /6 /17
I0000014	Preparació i manteniment de les superfícies de treball	2 /6
I0000015	Organització de les zones de pas i emmagatzematge	2 /6
I0000017	Als plans inclinats, treballar sobre superfícies rugoses i no lliscants	2
I0000025	Planificació d'àrees i llocs de treball	4
I0000026	Planificació de recorreguts i maniobres per a màquines i camions	4
I0000027	Elecció dels mitjans auxiliars de manteniment	4
I0000028	Impedir l'accés de personal dins del radi d'acció de càrregues suspeses	4
I0000029	No balancejar les càrregues suspeses	4
I0000030	Suspendre i aixecar les càrregues dins de l'envolcall o fleixos originals	4
I0000031	Per a la manipulació de materials voluminosos i/o pesats, sol·licitar un procediment de treball específic	4
I0000038	Substituir lo manual per lo mecànic	9 /10
I0000039	Planificació de compra i programa de manteniment d'eines	9 /11
I0000040	Formació de l'operari en l'ús i manteniment d'eines	9
I0000044	Evitar processos de tallat de materials a l'obra	10
I0000045	Formació	10 /13 /18
I0000046	Evitar processos d'ajust en obra	10
I0000047	Planificació i procediments per a la càrrega i descàrrega de materials	11
I0000055	Elecció dels equips de manteniment	13
I0000056	Paletització i eines ergonòmiques	13
I0000058	Adaptar la feina a les característiques individuals de la persona que la realitza	13
I0000060	Suspensió de les feines en condicions extremes	14
I0000061	Rotació dels llocs de treball	14 /17
I0000062	Planificar els treballs per a realitzar-los en zones protegides	14
I0000063	En cas de vent, apuntament i fixació de tots els elements inestables	14
I0000067	No treballar al costat de línies elèctriques amb cables nusos	16
I0000068	Elecció i manteniment de les eines elèctriques	16
I0000069	Formació i habilitació específica per a cada eina	16
I0000070	Compliment del REBT pel que fa a equips de protecció	16
I0000071	Revisió de la posta a terra	16
I0000072	Realitzar els treballs sobre superfícies seques	16
I0000073	Disposar de quadres elèctrics secundaris	16
I0000074	Reg de les zones de treball	17
I0000078	Evitar processos de divisió de material en sec	17
I0000079	Realitzar els treballs a l'aire lliure, sempre a sotavent	17

I0000084	Talls amb serra de trepar per via humida, amb proteccions integrades	10
I0000086	Substituir els materials amb substàncies nocives	18
I0000151	Per treballs en alçada utilitzar plataformes elevadores mecàniques o hidràuliques	13
I0000152	Utilitzar mitjans mecànics (grues, transpalets, plataformes elevadores) per manipular càrregues	13
I0000153	Utilitzar pinça manual ergonòmica per manipular blocs o maons	13
I0000154	Verificar nivell lumínic mínim (250 lux) a itineraris i llocs de treball	2 / 6 / 9 / 14
I0000161	Verificar que les connexions de les màquines es facin amb endolls reglamentaris	16

E06.E05 DIVISÒRIES (PREFABRICATS, PLADUR, ALUMINI, FUSTA, ETC.)

PARET DIVISÒRIA INTERIOR FINS A 30 CM DE GRUIX A BASE DE PLAFONS PREFABRICATS ANCORATS ENTRE SI O A ELEMENTS FIXOS I ESTRUCTURALS

Avaluació de riscos

Id	Risc	P	G	A
1	CAIGUDA DE PERSONES A DIFERENT NIVELL Situació: ITINERARIS A OBRA TREBALLS EN ALÇADA	1	3	3
2	CAIGUDA DE PERSONES AL MATEIX NIVELL Situació: ITINERARIS A OBRA ÀREA DE TREBALL MANCA D'IL·LUMINACIÓ	1	2	2
4	CAIGUDA D'OBJECTES PER MANIPULACIÓ O DE MATERIALS TRANSPORTATS Situació: MANIPULACIÓ D'APLECS	1	3	3
6	TREPITJADES SOBRE OBJECTES Situació: ITINERARIS A OBRA ÀREA DE TREBALL MANCA D'IL·LUMINACIÓ	2	2	3
9	COPS AMB OBJECTES O EINES (TALLS) Situació: EINES	3	2	4
10	PROJECCIÓ DE FRAGMENTS O PARTÍCULES Situació: TALL, MANIPULACIÓ MATERIALS RETIRADA DE RUNA	2	1	2
11	ATRAPAMENT PER O ENTRE OBJECTES Situació: EN MANS I PEUS AL MANIPULAR MATERIALS	1	2	2
13	SOBRESFORÇOS Situació: MANIPULACIÓ MANUAL	2	2	3
16	EXPOSICIÓ A CONTACTES ELÈCTRICS Situació: CONTACTES DIRECTES I INDIRECTES	1	2	2
17	INHALACIÓ O INGESTIÓ DE SUBSTÀNCIES NOCIVES Situació: POLS DE TALL DE MATERIALS RETIRADA DE RUNA	2	1	2
18	CONTACTES AMB SUBSTÀNCIES NOCIVES (CÀUSTIQUES, CORROSIVES, IRRITANTS O AL·LÈRGÈNIQUES) Situació: AGLOMERANTS I COLES PIGMENTS I MÀSTICS	1	2	2

P: Probabilitat (1,2,3) / G: Gravetat (1,2,3) / A: Avaluació (1,2,3,4,5)

MESURES PREVENTIVES

Codi	Descripció	Riscos
I0000002	Planificar els treballs per a mantenir el màxim de temps possible les proteccions	1
I0000003	Itineraris preestablerts i balissats per al personal	1
I0000004	Revisió i manteniment periòdic de SPC	1
I0000013	Ordre i neteja	2 /6 /17
I0000014	Preparació i manteniment de les superfícies de treball	2 /6
I0000015	Organització de les zones de pas i emmagatzematge	2 /6
I0000017	Als plans inclinats, treballar sobre superfícies rugoses i no lliscants	2
I0000025	Planificació d'àrees i llocs de treball	4
I0000026	Planificació de recorreguts i maniobres per a màquines i camions	4
I0000027	Elecció dels mitjans auxiliars de manteniment	4
I0000028	Impedir l'accés de personal dins del radi d'acció de càrregues suspeses	4
I0000029	No balancejar les càrregues suspeses	4
I0000030	Suspendre i aixecar les càrregues dins de l'envolcall o fleixos originals	4
I0000031	Per a la manipulació de materials voluminosos i/o pesats, sol·licitar un procediment de treball específic	4
I0000038	Substituir lo manual per lo mecànic	9 /10
I0000039	Planificació de compra i programa de manteniment d'eines	9
I0000040	Formació de l'operari en l'ús i manteniment d'eines	9
I0000044	Evitar processos de tallat de materials a l'obra	10
I0000045	Formació	10 /13 /18
I0000046	Evitar processos d'ajust en obra	10
I0000047	Planificació i procediments per a la càrrega i descàrrega de materials	11
I0000055	Elecció dels equips de manteniment	13
I0000056	Paletització i eines ergonòmiques	13
I0000058	Adaptar la feina a les característiques individuals de la persona que la realitza	13
I0000061	Rotació dels llocs de treball	17
I0000067	No treballar al costat de línies elèctriques amb cables nusos	16
I0000068	Elecció i manteniment de les eines elèctriques	16
I0000069	Formació i habilitació específica per a cada eina	16
I0000070	Compliment del REBT pel que fa a equips de protecció	16
I0000071	Revisió de la posta a terra	16
I0000072	Realitzar els treballs sobre superfícies seques	16
I0000073	Disposar de quadres elèctrics secundaris	16
I0000078	Evitar processos de divisió de material en sec	17
I0000079	Realitzar els treballs a l'aire lliure, sempre a sotavent	17
I0000084	Talls amb serra de trepar per via humida, amb proteccions integrades	10
I0000086	Substituir els materials amb substàncies nocives	18
I0000151	Per treballs en alçada utilitzar plataformes elevadores mecàniques o hidràuliques	13
I0000152	Utilitzar mitjans mecànics(grues, transpalets, plataformes elevadores) per manipular càrregues	13
I0000154	Verificar nivell lumínic mínim (250 lux) a itineraris i llocs de treball	2 /6 /9
I0000161	Verificar que les connexions de les màquines es facin amb endolls reglamentaris	16

E07 IMPERMEABILITZACIONS - AÏLLAMENTS I JUNTES
E07.E01 COBERTES PLANES

FORMACIÓ DE COBERTA PLANA SOBRE FORJAT O PARAMENT HORIZONTAL INCLOENT FORMACIÓ DE PENDENTS DE DESGUÀS, COL·LOCACIÓ I PROTECCIÓ DE MEMBRANA IMPERMEABILITZANT

Avaluació de riscos

Id	Risc	P	G	A
1	CAIGUDA DE PERSONES A DIFERENT NIVELL Situació: ITINERARIS A OBRA TREBALLS EN ALÇADA	1	3	3
2	CAIGUDA DE PERSONES AL MATEIX NIVELL Situació: ITINERARIS A OBRA ÀREA DE TREBALL MANCA D'IL·LUMINACIÓ	1	2	2
4	CAIGUDA D'OBJECTES PER MANIPULACIÓ O DE MATERIALS TRANSPORTATS Situació: MANIPULACIÓ D'APLECS	1	3	3
6	TREPITJADES SOBRE OBJECTES Situació: ITINERARIS A OBRA ÀREA DE TREBALL MANCA D'IL·LUMINACIÓ	1	2	2
9	COPS AMB OBJECTES O EINES (TALLS) Situació: EINES	2	2	3
13	SOBREESFORÇOS Situació: MANIPULACIÓ MANUAL	2	2	3
14	EXPOSICIÓ A CONDICIONS AMBIENTALS EXTREMES Situació: TREBALLS A L'EXTERIOR	2	2	3
15	CONTACTES TÈRMICS Situació: SOLDADURA DE MEMBRANA PER FUSIÓ	1	2	2
16	EXPOSICIÓ A CONTACTES ELÈCTRICS Situació: CONTACTES DIRECTES I INDIRECTES	1	2	2
17	INHALACIÓ O INGESTIÓ DE SUBSTÀNCIES NOCIVES Situació: DISSOLVENTS I COLES	1	2	2
18	CONTACTES AMB SUBSTÀNCIES NOCIVES (CÀUSTIQUES, CORROSIVES, IRRITANTS O AL·LÈRGÈNIQUES) Situació: DISSOLVENTS I COLES	1	2	2
21	INCENDIS Situació: DISSOLVENTS I COLES	1	2	2

P: Probabilitat (1,2,3) / G: Gravetat (1,2,3) / A: Avaluació (1,2,3,4,5)

MESURES PREVENTIVES

Codi	Descripció	Riscos
I0000002	Planificar els treballs per a mantenir el màxim de temps possible les proteccions	1
I0000004	Revisió i manteniment periòdic de SPC	1
I0000005	Integrar la seguretat al disseny arquitectònic	1
I0000006	Disseny i estudi de les mesures preventives en fase de projecte	1
I0000008	Personal qualificat per a treballs en alçada	1

I0000013	Ordre i neteja	2 /6
I0000014	Preparació i manteniment de les superfícies de treball	2 /6
I0000015	Organització de les zones de pas i emmagatzematge	2 /6
I0000017	Als plans inclinats, treballar sobre superfícies rugoses i no lliscants	2
I0000025	Planificació d'àrees i llocs de treball	4
I0000027	Elecció dels mitjans auxiliars de manteniment	4
I0000028	Impedir l'accés de personal dins del radi d'acció de càrregues suspeses	4
I0000029	No balancejar les càrregues suspeses	4
I0000030	Suspendre i aixecar les càrregues dins de l'envolcall o fleixos originals	4
I0000031	Per a la manipulació de materials voluminosos i/o pesats, sol·licitar un procediment de treball específic	4
I0000038	Substituir lo manual per lo mecànic	9
I0000039	Planificació de compra i programa de manteniment d'eines	9
I0000040	Formació de l'operari en l'ús i manteniment d'eines	9
I0000041	Substituir la fabricació a obra per la prefabricació a taller	9
I0000045	Formació	13 /21
I0000055	Elecció dels equips de manteniment	13
I0000056	Paletització i eines ergonòmiques	13
I0000058	Adaptar la feina a les característiques individuals de la persona que la realitza	13
I0000060	Suspensió de les feines en condicions extremes	14
I0000061	Rotació dels llocs de treball	14 /17
I0000062	Planificar els treballs per a realitzar-los en zones protegides	14
I0000063	En cas de vent, apuntament i fixació de tots els elements inestables	14
I0000065	Evitar procés de soldadura a l'obra	15
I0000067	No treballar al costat de línies elèctriques amb cables nusos	16
I0000068	Elecció i manteniment de les eines elèctriques	16
I0000069	Formació i habilitació específica per a cada eina	16
I0000070	Compliment del REBT pel que fa a equips de protecció	16
I0000071	Revisió de la posta a terra	16
I0000072	Realitzar els treballs sobre superfícies seques	16
I0000073	Disposar de quadres elèctrics secundaris	16
I0000079	Realitzar els treballs a l'aire lliure, sempre a sotavent	17
I0000080	Elecció dels materials al disseny del projecte	17
I0000081	Canvi o modificació del procés de treball	17
I0000082	Aïllament del procés	17
I0000086	Substituir els materials amb substàncies nocives	18
I0000097	Substituir l'inflamable per no inflamable	21
I0000152	Utilitzar mitjans mecànics(grues, transpalets, plataformes elevadores) per manipular càrregues	4 /13
I0000154	Verificar nivell lumínic mínim (250 lux) a itineraris i llocs de treball	2 /6 /9
I0000155	Controlar la temperatura i velocitat del vent als llocs de treball	14
I0000161	Verificar que les connexions de les màquines es facin amb endolls reglamentaris	16

E07.E02 IMPERMEABILITZACIÓ DE MURS DE CONTENCIÓ I ELEMENTS SOTERRATS

IMPERMEABILITZACIÓ DE MURS DE CONTENCIÓ I ELEMENTS SOTERRATS DE FORMIGÓ ARMAT MITJANÇANT L'APLICACIÓ D'EMULSIONS, PINTURES I MEMBRANES

Avaluació de riscos

Id	Risc	P	G	A
1	CAIGUDA DE PERSONES A DIFERENT NIVELL Situació: ITINERARIS A OBRA TREBALLS EN ALÇADA	2	3	4
2	CAIGUDA DE PERSONES AL MATEIX NIVELL Situació: ITINERARIS A OBRA ÀREA DE TREBALL MANCA D'IL·LUMINACIÓ	2	2	3
4	CAIGUDA D'OBJECTES PER MANIPULACIÓ O DE MATERIALS TRANSPORTATS Situació: MANIPULACIÓ D'APLECS	1	3	3
6	TREPITJADES SOBRE OBJECTES Situació: ITINERARIS A OBRA ÀREA DE TREBALL MANCA D'IL·LUMINACIÓ	2	2	3
9	COPS AMB OBJECTES O EINES (TALLS) Situació: EINES	2	2	3
10	PROJECCIÓ DE FRAGMENTS O PARTÍCULES Situació: NETEJA DEL SUPORT	2	1	2
13	SOBRESFORÇOS Situació: MANIPULACIÓ MANUAL	2	2	3
14	EXPOSICIÓ A CONDICIONS AMBIENTALS EXTREMES Situació: TREBALLS A L'EXTERIOR	2	2	3
16	EXPOSICIÓ A CONTACTES ELÈCTRICS Situació: CONTACTES DIRECTES I INDIRECTES	1	2	2
17	INHALACIÓ O INGESTIÓ DE SUBSTÀNCIES NOCIVES Situació: DISSOLVENTS, COLES, MÀSTICS	1	2	2
18	CONTACTES AMB SUBSTÀNCIES NOCIVES (CÀUSTIQUES, CORROSIVES, IRRITANTS O AL·LÈRGENIQUES) Situació: DISSOLVENTS, COLES, MÀSTICS	1	2	2
21	INCENDIS Situació: DISSOLVENTS, COLES, MÀSTICS, INFLAMABLES	1	2	2

P: Probabilitat (1,2,3) / G: Gravetat (1,2,3) / A: Avaluació (1,2,3,4,5)
MESURES PREVENTIVES

Codi	Descripció	Riscos
I0000002	Planificar els treballs per a mantenir el màxim de temps possible les proteccions	1
I0000004	Revisió i manteniment periòdic de SPC	1
I0000005	Integrar la seguretat al disseny arquitectònic	1
I0000006	Disseny i estudi de les mesures preventives en fase de projecte	1
I0000008	Personal qualificat per a treballs en alçada	1
I0000013	Ordre i neteja	2 /6

I0000014	Preparació i manteniment de les superfícies de treball	2 /6
I0000015	Organització de les zones de pas i emmagatzematge	2 /6
I0000017	Als plans inclinats, treballar sobre superfícies rugoses i no lliscants	2
I0000025	Planificació d'àrees i llocs de treball	4
I0000026	Planificació de recorreguts i maniobres per a màquines i camions	4
I0000027	Elecció dels mitjans auxiliars de manteniment	4
I0000028	Impedir l'accés de personal dins del radi d'acció de càrregues suspeses	4
I0000029	No balancejar les càrregues suspeses	4
I0000030	Suspendre i aixecar les càrregues dins de l'envolcall o fleixos originals	4
I0000031	Per a la manipulació de materials voluminosos i/o pesats, sol·licitar un procediment de treball específic	4
I0000038	Substituir lo manual per lo mecànic	9 /10
I0000039	Planificació de compra i programa de manteniment d'eines	9
I0000040	Formació de l'operari en l'ús i manteniment d'eines	9
I0000041	Substituir la fabricació a obra per la prefabricació a taller	9
I0000045	Formació	10 /13 /21
I0000055	Elecció dels equips de manteniment	13
I0000056	Paletització i eines ergonòmiques	13
I0000058	Adaptar la feina a les característiques individuals de la persona que la realitza	13
I0000060	Suspensió de les feines en condicions extremes	14
I0000061	Rotació dels llocs de treball	14 /17
I0000062	Planificar els treballs per a realitzar-los en zones protegides	14
I0000068	Elecció i manteniment de les eines elèctriques	16
I0000069	Formació i habilitació específica per a cada eina	16
I0000070	Compliment del REBT pel que fa a equips de protecció	16
I0000071	Revisió de la posta a terra	16
I0000072	Realitzar els treballs sobre superfícies seques	16
I0000073	Disposar de quadres elèctrics secundaris	16
I0000079	Realitzar els treballs a l'aire lliure, sempre a sotavent	17
I0000080	Elecció dels materials al disseny del projecte	17
I0000081	Canvi o modificació del procés de treball	17
I0000082	Aïllament del procés	17
I0000086	Substituir els materials amb substàncies nocives	18
I0000097	Substituir l'inflamable per no inflamable	21
I0000151	Per treballs en alçada utilitzar plataformes elevadores mecàniques o hidràuliques	13
I0000152	Utilitzar mitjans mecànics(grues, transpalets, plataformes elevadores) per manipular càrregues	4
I0000154	Verificar nivell lumínic mínim (250 lux) a itineraris i llocs de treball	2 /6 /9
I0000155	Controlar la temperatura i velocitat del vent als llocs de treball	14
I0000161	Verificar que les connexions de les màquines es facin amb endolls reglamentaris	16

E08 REVESTIMENTS
E08.E04 PINTATS I ENVERNISATS

PINTAT D'ESTRUCTURES, PARAMENTS, ELEMENTS DE TANCAMENT, PROTECCIÓ, CALEFACCIÓ, TUBS I ENVERNISATS

Avaluació de riscos

Id	Risc	P	G	A
1	CAIGUDA DE PERSONES A DIFERENT NIVELL Situació: ITINERARIS A OBRA TREBALLS EN ALÇADA	2	3	4
2	CAIGUDA DE PERSONES AL MATEIX NIVELL Situació: ITINERARIS A OBRA MANCA ILUMINACIÓ ÀREA DE TREBALL	1	1	1
4	CAIGUDA D'OBJECTES PER MANIPULACIÓ O DE MATERIALS TRANSPORTATS Situació: MANIPULACIÓ I MANTENIMENT D'APLECS, EINES I MITJANS AUXILIARS	1	3	3
9	COPS AMB OBJECTES O EINES (TALLS) Situació: EINES	2	1	2
10	PROJECCIÓ DE FRAGMENTS O PARTÍCULES Situació: MANIPULACIÓ I PROJECCIÓ DE MATERIALS	3	1	3
13	SOBREESFORÇOS Situació: MANIPULACIÓ MANUAL	2	2	3
14	EXPOSICIÓ A CONDICIONS AMBIENTALS EXTREMES Situació: TREBALLS A L'EXTERIOR	1	2	2
16	EXPOSICIÓ A CONTACTES ELÈCTRICS Situació: CONTACTES DIRECTES I INDIRECTES	1	3	3
17	INHALACIÓ O INGESTIÓ DE SUBSTÀNCIES NOCIVES Situació: PREPARACIÓ SUPORT EN AMBIENT POLSÓS DISSOLVENTS	3	2	4
18	CONTACTES AMB SUBSTÀNCIES NOCIVES (CÀUSTIQUES, CORROSIVES, IRRITANTS O AL·LÈRGÈNIQUES) Situació: DISSOLVENTS COMPONENTES QUÍMICS DELS MATERIALS	2	2	3

P: Probabilitat (1,2,3) / G: Gravetat (1,2,3) / A: Avaluació (1,2,3,4,5)
MESURES PREVENTIVES

Codi	Descripció	Riscos
I0000003	Itineraris preestablerts i balissats per al personal	1
I0000004	Revisió i manteniment periòdic de SPC	1
I0000007	Adoptar les mesures preventives necessàries per al manteniment correcte posterior	1
I0000008	Personal qualificat per a treballs en alçada	1
I0000012	Assegurar les escales de mà	1
I0000013	Ordre i neteja	2
I0000014	Preparació i manteniment de les superfícies de treball	2
I0000015	Organització de les zones de pas i emmagatzematge	2
I0000017	Als plans inclinats, treballar sobre superfícies rugoses i no lliscants	2
I0000020	No realitzar treballs a la mateixa vertical	4

I0000025	Planificació d'àrees i llocs de treball	4
I0000027	Elecció dels mitjans auxiliars de manteniment	4
I0000028	Impedir l'accés de personal dins del radi d'acció de càrregues suspeses	4
I0000029	No balancejar les càrregues suspeses	4
I0000030	Suspendre i aixecar les càrregues dins de l'envolcall o fleixos originals	4
I0000033	Solicitar habilitació professional del personal encarregat del manteniment de l'obra	4
I0000038	Substituir lo manual per lo mecànic	9 /10
I0000039	Planificació de compra i programa de manteniment d'eines	9
I0000040	Formació de l'operari en l'ús i manteniment d'eines	9
I0000045	Formació	10 /13 /18
I0000055	Elecció dels equips de manteniment	13
I0000056	Paletització i eines ergonòmiques	13
I0000058	Adaptar la feina a les característiques individuals de la persona que la realitza	13
I0000059	Elecció dels materials alternatius poc pessats i més manegables	13
I0000060	Suspensió de les feines en condicions extremes	14
I0000061	Rotació dels llocs de treball	14 /17
I0000062	Planificar els treballs per a realitzar-los en zones protegides	14
I0000063	En cas de vent, apuntament i fixació de tots els elements inestables	14
I0000064	Suspensió de les feines a cobertes inclinades amb vent superior a 40 km/h	14
I0000067	No treballar al costat de línies elèctriques amb cables nusos	16
I0000068	Elecció i manteniment de les eines elèctriques	16
I0000069	Formació i habilitació específica per a cada eina	16
I0000070	Compliment del REBT pel que fa a equips de protecció	16
I0000071	Revisió de la posta a terra	16
I0000072	Realitzar els treballs sobre superfícies seques	16
I0000073	Disposar de quadres elèctrics secundaris	16
I0000079	Realitzar els treballs a l'aire lliure, sempre a sotavent	17
I0000082	Aïllament del procés	17
I0000085	Ventilació de les zones de treball	17
I0000086	Substituir els materials amb substàncies nocives	17 /18
I0000151	Per treballs en alçada utilitzar plataformes elevadores mecàniques o hidràuliques	1
I0000152	Utilitzar mitjans mecànics(grues, transpalets, plataformes elevadores) per manipular càrregues	4 /13
I0000154	Verificar nivell lumínic mínim (250 lux) a itineraris i llocs de treball	2 /9 /14
I0000161	Verificar que les connexions de les màquines es facin amb endolls reglamentaris	16

E08.E05 REVESTIMENTS DECORATIUS

REVESTIMENT D'ELEMENTS HORITZONTALS I VERTICALS, DE DIFERENTS MATERIALS I APLICACIONS, AMB UN ACABAT INDIVIDUALITZAT

Avaluació de riscos

Id	Risc	P	G	A
1	CAIGUDA DE PERSONES A DIFERENT NIVELL	2	3	4
	Situació: ITINERARIS D'OBRA			
	TREBALLS EN ALÇADA, PERÍMETRE DE SOSTRES I VORES DE FORATS D'ESCALA			
	BASTIDES			

2	CAIGUDA DE PERSONES AL MATEIX NIVELL	1	1	1
	Situació: ITINERARIS D'OBRA EXECUCIÓ D'ESCALES MANCA D'IL.LUMINACIÓ SUPERFÍCIES IRREGULARS			
4	CAIGUDA D'OBJECTES PER MANIPULACIÓ O DE MATERIALS TRANSPORTATS	1	3	3
	Situació: MANIPULACIÓ DE MATERIALS			
6	TREPITJADES SOBRE OBJECTES	1	2	2
	Situació: ITINERARIS D'OBRA ÀREA DE TREBALL MANCA D'IL.LUMINACIÓ			
9	COPS AMB OBJECTES O EINES (TALLS)	2	1	2
	Situació: ÚS D'EINES MANUALES I/O MECÀNIQUES			
10	PROJECCIÓ DE FRAGMENTS O PARTÍCULES	2	2	3
	Situació: ÚS D'EINES DE TALL MANIPULACIÓ DE MATERIALS PROCESSOS D'AJUST I COL.LOCACIÓ			
11	ATRAPAMENT PER O ENTRE OBJECTES	2	2	3
	Situació: MAQUINÀRIA OBRA MATERIALS			
13	SOBRESFORÇOS	2	2	3
	Situació: MANIPULACIÓ MANUAL D'EINES I/O MATERIALS			
14	EXPOSICIÓ A CONDICIONS AMBIENTALS EXTREMES	1	2	2
	Situació: TREBALLS A L'EXTERIOR			
16	EXPOSICIÓ A CONTACTES ELÈCTRICS	1	3	3
	Situació: CONTACTES DIRECTES I INDIRECTES			
17	INHALACIÓ O INGESTIÓ DE SUBSTÀNCIES NOCIVES	2	1	2
	Situació: COLES, MÀSTICS AMBIENTS POLSSOSOS TALLS D'ELEMENTS EN SEC			
18	CONTACTES AMB SUBSTÀNCIES NOCIVES (CÀUSTIQUES, CORROSIVES, IRRITANTS O AL·LÈRGÈNIQUES)	2	1	2
	Situació: CONTACTE AMB AGLOMERATS, COLES, DISSOLVENTS			
21	INCENDIS	1	2	2
	Situació: TREBALLS AMB MATERIALS COMBUSTIBLES			
25	ATROPELLAMENTS O COPS AMB VEHICLES	1	3	3
	Situació: VEHICLES DE MANUTENCIÓ, COL.LOCACIÓ DE MATERIALS EN OBRA I ALÇADA MANCA D'IL.LUMINACIÓ ITINERARIS D'OBRA			
26	EXPOSICIÓ A SOROLLS	1	2	2
	Situació: MAQUINÀRIA			
27	EXPOSICIÓ A VIBRACIONS	1	2	2
	Situació: MAQUINÀRIA			

P: Probabilitat (1,2,3) / G: Gravetat (1,2,3) / A: Avaluació (1,2,3,4,5)

MESURES PREVENTIVES

Codi	Descripció	Riscos
I0000003	Itineraris preestablerts i balissats per al personal	1
I0000004	Revisió i manteniment periòdic de SPC	1
I0000005	Integrar la seguretat al disseny arquitectònic	1
I0000006	Disseny i estudi de les mesures preventives en fase de projecte	1
I0000007	Adoptar les mesures preventives necessàries per al manteniment correcte posterior	1
I0000008	Personal qualificat per a treballs en alçada	1
I0000012	Assegurar les escales de mà	1
I0000013	Ordre i neteja	2 /6 /17
I0000014	Preparació i manteniment de les superfícies de treball	2 /6
I0000015	Organització de les zones de pas i emmagatzematge	2 /6
I0000017	Als plans inclinats, treballar sobre superfícies rugoses i no lliscants	2
I0000020	No realitzar treballs a la mateixa vertical	4
I0000025	Planificació d'àrees i llocs de treball	4
I0000026	Planificació de recorreguts i maniobres per a màquines i camions	4
I0000027	Elecció dels mitjans auxiliars de manteniment	4
I0000028	Impedir l'accés de personal dins del radi d'acció de càrregues suspeses	4
I0000029	No balancejar les càrregues suspeses	4
I0000030	Suspendre i aixecar les càrregues dins de l'envolcall o fleixos originals	4
I0000031	Per a la manipulació de materials voluminosos i/o pesats, sol·licitar un procediment de treball específic	4
I0000033	Solicitar habilitació professional del personal encarregat del manteniment de l'obra	4
I0000038	Substituir lo manual per lo mecànic	9 /10
I0000039	Planificació de compra i programa de manteniment d'eines	9 /11
I0000040	Formació de l'operari en l'ús i manteniment d'eines	9
I0000041	Substituir la fabricació a obra per la prefabricació a taller	9
I0000042	Evitar processos de manipulació de materials a obra	9
I0000044	Evitar processos de tallat de materials a l'obra	10
I0000045	Formació	10 /13 /18 /21
I0000046	Evitar processos d'ajust en obra	10
I0000047	Planificació i procediments per a la càrrega i descàrrega de materials	11
I0000050	No treballar ni estar al radi d'acció de les càrregues suspeses	11
I0000055	Elecció dels equips de manteniment	13
I0000056	Paletització i eines ergonòmiques	13
I0000058	Adaptar la feina a les característiques individuals de la persona que la realitza	13
I0000059	Elecció dels materials alternatius poc pesats i més manegables	13
I0000060	Suspensió de les feines en condicions extremes	14
I0000061	Rotació dels llocs de treball	14 /17 /26 /27
I0000062	Planificar els treballs per a realitzar-los en zones protegides	14 /26
I0000063	En cas de vent, apuntament i fixació de tots els elements inestables	14
I0000064	Suspensió de les feines a cobertes inclinades amb vent superior a 40 km/h	14
I0000068	Elecció i manteniment de les eines elèctriques	16
I0000069	Formació i habilitació específica per a cada eina	16

I0000070	Compliment del REBT pel que fa a equips de protecció	16
I0000071	Revisió de la posta a terra	16
I0000072	Realitzar els treballs sobre superfícies seques	16
I0000073	Disposar de quadres elèctrics secundaris	16
I0000078	Evitar processos de divisió de material en sec	17
I0000079	Realitzar els treballs a l'aire lliure, sempre a sotavent	17
I0000082	Aïllament del procés	17
I0000084	Talls amb serra de trepar per via humida, amb proteccions integrades	17
I0000085	Ventilació de les zones de treball	17
I0000086	Substituir els materials amb substàncies nocives	18
I0000097	Substituir l'inflamable per no inflamable	21
I0000103	Planificació de les àrees de treball	25
I0000104	Accessos i circulació independents per a personal i maquinària	25
I0000105	Anivellar la maquinària per a la realització de l'activitat	25
I0000106	El personal no ha de descansar al costat de màquines aturades	25
I0000107	Limitació de la velocitat dels vehicles	25
I0000108	Eliminar el soroll en origen	26
I0000110	Eliminar vibracions en origen	27
I0000151	Per treballs en alçada utilitzar plataformes elevadores mecàniques o hidràuliques	1 /13
I0000152	Utilitzar mitjans mecànics(grues, transpalets, plataformes elevadores) per manipular càrregues	13
I0000154	Verificar nivell lumínic mínim (250 lux) a itineraris i llocs de treball	2 /6 /25
I0000155	Controlar la temperatura i velocitat del vent als llocs de treball	14
I0000157	Control del nivell sonor amb sonòmetre portàtil	26
I0000161	Verificar que les connexions de les màquines es facin amb endolls reglamentaris	16

E09 PAVIMENTS

E09.E01 PAVIMENTS AMORFS (FORMIGÓ, SUB-BASES, TERRA, SAULO)

PAVIMENTS AMORFS A BASE DE TERRES, SORRES, SUBBASE GRANULAR I DE FORMIGÓ, SUBMINISTRATS, EXTESOS I COMPACTATS MECÀNICAMENT

Avaluació de riscos

Id	Risc	P	G	A
1	CAIGUDA DE PERSONES A DIFERENT NIVELL Situació: ITINERARIS A OBRA PERÍMETRE I VORES DE FORATS	1	3	3
2	CAIGUDA DE PERSONES AL MATEIX NIVELL Situació: ITINERARIS A OBRA ÀREA DE TREBALL AMB BAIXA IL.LUMINACIÓ	2	2	3
6	TREPITJADES SOBRE OBJECTES Situació: ITINERARIS A OBRA ÀREA DE TREBALL AMB BAIXA IL.LUMINACIÓ	2	1	2
9	COPS AMB OBJECTES O EINES (TALLS) Situació: EINES	1	2	2
10	PROJECCIÓ DE FRAGMENTS O PARTÍCULES Situació: DESCÀRREGA, EXTESA DE MATERIALS	2	1	2

11	ATRAPAMENT PER O ENTRE OBJECTES Situació: COMPORTES DE CAMIONS DE SUBMINISTRAMENT CANVI COMPLEMENTS MÀQUINES	1	2	2
12	ATRAPAMENT PER BOLCADA DE MÀQUINES, TRACTORS O VEHICLES Situació: DESNIVELLS ALS ITINERARIS D'OBRA	1	3	3
13	SOBRESFORÇOS Situació: MANIPULACIÓ MANUAL	2	2	3
14	EXPOSICIÓ A CONDICIONS AMBIENTALS EXTREMES Situació: TREBALLS A L'EXTERIOR	1	2	2
16	EXPOSICIÓ A CONTACTES ELÈCTRICS Situació: CONTACTES DIRECTES I INDIRECTES	1	2	2
17	INHALACIÓ O INGESTIÓ DE SUBSTÀNCIES NOCIVES Situació: MANIPULACIÓ MATERIALS POLSOSSOS ADITIUS PER A FORMIGONS	2	1	2
25	ATROPELLAMENTS O COPS AMB VEHICLES Situació: ITINERARIS A OBRA PER SUPERFÍCIES IRREGULARS	1	3	3
27	EXPOSICIÓ A VIBRACIONS Situació: CABINES MAQUINÀRIA	1	2	2

P: Probabilitat (1,2,3) / G: Gravetat (1,2,3) / A: Avaluació (1,2,3,4,5)

MESURES PREVENTIVES

Codi	Descripció	Riscos
I0000002	Planificar els treballs per a mantenir el màxim de temps possible les proteccions	1
I0000003	Itineraris preestablerts i balissats per al personal	1
I0000004	Revisió i manteniment periòdic de SPC	1
I0000005	Integrar la seguretat al disseny arquitectònic	1
I0000006	Disseny i estudi de les mesures preventives en fase de projecte	1
I0000013	Ordre i neteja	2 /6
I0000014	Preparació i manteniment de les superfícies de treball	2 /6
I0000015	Organització de les zones de pas i emmagatzematge	2 /6
I0000017	Als plans inclinats, treballar sobre superfícies rugoses i no lliscants	2
I0000038	Substituir lo manual per lo mecànic	9 /10
I0000039	Planificació de compra i programa de manteniment d'eines	9
I0000040	Formació de l'operari en l'ús i manteniment d'eines	9
I0000045	Formació	10 /12 /13
I0000047	Planificació i procediments per a la càrrega i descàrrega de materials	11
I0000048	No treballar al costat de paraments acabats de fer (< 48 h)	11
I0000051	Adequació dels recorreguts de la maquinària	12
I0000053	Procediment d'utilització de la maquinària	12
I0000055	Elecció dels equips de manteniment	13
I0000056	Paletització i eines ergonòmiques	13
I0000058	Adaptar la feina a les característiques individuals de la persona que la realitza	13
I0000060	Suspensió de les feines en condicions extremes	14
I0000061	Rotació dels llocs de treball	14 /17 /27
I0000062	Planificar els treballs per a realitzar-los en zones protegides	14

I0000068	Elecció i manteniment de les eines elèctriques	16
I0000069	Formació i habilitació específica per a cada eina	16
I0000070	Compliment del REBT pel que fa a equips de protecció	16
I0000071	Revisió de la posta a terra	16
I0000072	Realitzar els treballs sobre superfícies seques	16
I0000073	Disposar de quadres elèctrics secundaris	16
I0000074	Reg de les zones de treball	17
I0000084	Talls amb serra de trepar per via humida, amb proteccions integrades	13
I0000103	Planificació de les àrees de treball	25
I0000104	Accessos i circulació independents per a personal i maquinària	25
I0000105	Anivellar la maquinària per a la realització de l'activitat	25
I0000106	El personal no ha de descansar al costat de màquines aturades	25
I0000107	Limitació de la velocitat dels vehicles	25
I0000110	Eliminar vibracions en origen	27
I0000152	Utilitzar mitjans mecànics (grues, transpalets, plataformes elevadores) per manipular càrregues	13
I0000154	Verificar nivell lumínic mínim (250 lux) a itineraris i llocs de treball	2 / 6 / 9 / 25
I0000155	Controlar la temperatura i velocitat del vent als llocs de treball	14
I0000161	Verificar que les connexions de les màquines es facin amb endolls reglamentaris	16

E09.E02 ENRAJOLATS I APLACATS DE PECES AMB PULIT (PEDRA, CERAMICA, MORTER CIMENT, ESCOPIDORS, ETC.)

PAVIMENTS DE RAJOLES CERÀMIQUES, DE PEDRA NATURAL I DE TERRATZO, POLITS I ABRILLANTATS EN OBRA

Avaluació de riscos

Id	Risc	P	G	A
1	CAIGUDA DE PERSONES A DIFERENT NIVELL Situació: ITINERARIS A OBRA PERÍMETRE I VORES DE FORATS	1	3	3
2	CAIGUDA DE PERSONES AL MATEIX NIVELL Situació: ITINERARIS A OBRA ÀREA DE TREBALL MANCA D'IL.LUMINACIÓ	2	2	3
4	CAIGUDA D'OBJECTES PER MANIPULACIÓ O DE MATERIALS TRANSPORTATS Situació: MANIPULACIÓ D'APLECS	1	3	3
6	TREPITJADES SOBRE OBJECTES Situació: ITINERARIS A OBRA ÀREA DE TREBALL AMB BAIXA IL.LUMINACIÓ	1	2	2
9	COPS AMB OBJECTES O EINES (TALLS) Situació: EINES	1	2	2
10	PROJECCIÓ DE FRAGMENTS O PARTÍCULES Situació: TALLS EN SEC MANIPULACIÓ MATERIALS RETIRADA RUNES	2	1	2
11	ATRAPAMENT PER O ENTRE OBJECTES Situació: PELS MATERIALS PER LA FORMIGONERA DE MORTER	1	3	3

13	SOBRESFORÇOS	2	2	3
	Situació: MANIPULACIÓ MANUAL			
14	EXPOSICIÓ A CONDICIONS AMBIENTALS EXTREMES	1	2	2
	Situació: TREBALLS A L'EXTERIOR			
16	EXPOSICIÓ A CONTACTES ELÈCTRICS	1	2	2
	Situació: CONTACTES DIRECTES I INDIRECTES			
17	INHALACIÓ O INGESTIÓ DE SUBSTÀNCIES NOCIVES	2	1	2
	Situació: TALL EN SEC - POLS RETIRADA DE RUNA			
18	CONTACTES AMB SUBSTÀNCIES NOCIVES (CÀUSTIQUES, CORROSIVES, IRRITANTS O AL·LÈRGÈNIQUES)	1	2	2
	Situació: AGLOMERANTS, SEGELLANTS ABRILLANTADORS, NETEJA			

P: Probabilitat (1,2,3) / G: Gravetat (1,2,3) / A: Avaluació (1,2,3,4,5)

MESURES PREVENTIVES

Codi	Descripció	Riscos
I0000002	Planificar els treballs per a mantenir el màxim de temps possible les proteccions	1
I0000004	Revisió i manteniment periòdic de SPC	1
I0000013	Ordre i neteja	2 /6 /17
I0000014	Preparació i manteniment de les superfícies de treball	2 /6
I0000015	Organització de les zones de pas i emmagatzematge	2 /6
I0000017	Als plans inclinats, treballar sobre superfícies rugoses i no lliscants	2
I0000025	Planificació d'àrees i llocs de treball	4
I0000027	Elecció dels mitjans auxiliars de manteniment	4
I0000028	Impedir l'accés de personal dins del radi d'acció de càrregues suspeses	4
I0000029	No balancejar les càrregues suspeses	4
I0000030	Suspendre i aixecar les càrregues dins de l'envolcall o fleixos originals	4
I0000031	Per a la manipulació de materials voluminosos i/o pesats, sol·licitar un procediment de treball específic	4
I0000038	Substituir lo manual per lo mecànic	9
I0000039	Planificació de compra i programa de manteniment d'eines	9
I0000040	Formació de l'operari en l'ús i manteniment d'eines	9
I0000044	Evitar processos de tallat de materials a l'obra	10
I0000045	Formació	10 /11 /13 /18
I0000055	Elecció dels equips de manteniment	13
I0000056	Paletització i eines ergonòmiques	13
I0000058	Adaptar la feina a les característiques individuals de la persona que la realitza	13
I0000060	Suspensió de les feines en condicions extremes	14
I0000061	Rotació dels llocs de treball	14
I0000062	Planificar els treballs per a realitzar-los en zones protegides	14
I0000063	En cas de vent, apuntament i fixació de tots els elements inestables	14
I0000068	Elecció i manteniment de les eines elèctriques	16
I0000069	Formació i habilitació específica per a cada eina	16
I0000070	Compliment del REBT pel que fa a equips de protecció	16
I0000071	Revisió de la posta a terra	16

I0000072	Realitzar els treballs sobre superfícies seques	16
I0000073	Disposar de quadres elèctrics secundaris	16
I0000078	Evitar processos de divisió de material en sec	17
I0000079	Realitzar els treballs a l'aire lliure, sempre a sotavent	17
I0000084	Talls amb serra de trepar per via humida, amb proteccions integrades	10 /13 /17
I0000086	Substituir els materials amb substàncies nocives	18
I0000152	Utilitzar mitjans mecànics(grues, transpalets, plataformes elevadores) per manipular càrregues	4
I0000154	Verificar nivell lumínic mínim (250 lux) a itineraris i llocs de treball	2 /6 /9
I0000155	Controlar la temperatura i velocitat del vent als llocs de treball	14
I0000161	Verificar que les connexions de les màquines es facin amb endolls reglamentaris	16

E09.E07 PAVIMENTS METÀL·LICS

COL.LOCACIÓ DE PAVIMENT METÀL·LIC, AMB O SENSE ENTARIMAT

Avaluació de riscos

Id	Risc	P	G	A
1	CAIGUDA DE PERSONES A DIFERENT NIVELL Situació: PERÍMETRE I VORES DE FORATS	1	3	3
2	CAIGUDA DE PERSONES AL MATEIX NIVELL Situació: ITINERARIS D'OBRA ÀREA DE TREBALL PROCÉS DE CONSTRUCCIÓ MANCA D'IL·LUMINACIÓ	1	2	2
4	CAIGUDA D'OBJECTES PER MANIPULACIÓ O DE MATERIALS TRANSPORTATS Situació: MANIPULACIÓ DE MATERIALS	1	3	3
6	TREPITJADES SOBRE OBJECTES Situació: ITINERARIS D'OBRA ÀREES DE TREBALL	1	1	1
9	COPS AMB OBJECTES O EINES (TALLS) Situació: ÚS D'EINES MANUALES I/O MECÀNIQUES	1	2	2
10	PROJECCIÓ DE FRAGMENTS O PARTÍCULES Situació: MANIPULACIÓ DE MATERIALS PROCESSOS D'AJUST DE MATERIALS	1	1	1
13	SOBRESFORÇOS Situació: MANIPULACIÓ MANUAL DE MATERIALS	1	2	2
16	EXPOSICIÓ A CONTACTES ELÈCTRICS Situació: CONTACTES DIRECTES I INDIRECTES	1	3	3
17	INHALACIÓ O INGESTIÓ DE SUBSTÀNCIES NOCIVES Situació: POLS RUNES PROCESSOS DE TALL	1	1	1

P: Probabilitat (1,2,3) / G: Gravetat (1,2,3) / A: Avaluació (1,2,3,4,5)

MESURES PREVENTIVES

Codi	Descripció	Riscos
I0000002	Planificar els treballs per a mantenir el màxim de temps possible les proteccions	1
I0000004	Revisió i manteniment periòdic de SPC	1
I0000005	Integrar la seguretat al disseny arquitectònic	1
I0000006	Disseny i estudi de les mesures preventives en fase de projecte	1
I0000013	Ordre i neteja	2 /6 /17
I0000014	Preparació i manteniment de les superfícies de treball	2 /6
I0000015	Organització de les zones de pas i emmagatzematge	2 /6
I0000017	Als plans inclinats, treballar sobre superfícies rugoses i no lliscants	2
I0000025	Planificació d'àrees i llocs de treball	4
I0000027	Elecció dels mitjans auxiliars de manteniment	4
I0000028	Impedir l'accés de personal dins del radi d'acció de càrregues suspeses	4
I0000029	No balancejar les càrregues suspeses	4
I0000030	Suspendre i aixecar les càrregues dins de l'envolcall o fleixos originals	4
I0000031	Per a la manipulació de materials voluminosos i/o pesats, sol·licitar un procediment de treball específic	4
I0000038	Substituir lo manual per lo mecànic	9
I0000039	Planificació de compra i programa de manteniment d'eines	9
I0000040	Formació de l'operari en l'ús i manteniment d'eines	9
I0000044	Evitar processos de tallat de materials a l'obra	10
I0000045	Formació	10 /13
I0000055	Elecció dels equips de manteniment	13
I0000056	Paletització i eines ergonòmiques	13
I0000058	Adaptar la feina a les característiques individuals de la persona que la realitza	13
I0000068	Elecció i manteniment de les eines elèctriques	16
I0000069	Formació i habilitació específica per a cada eina	16
I0000070	Compliment del REBT pel que fa a equips de protecció	16
I0000071	Revisió de la posta a terra	16
I0000072	Realitzar els treballs sobre superfícies seques	16
I0000073	Disposar de quadres elèctrics secundaris	16
I0000078	Evitar processos de divisió de material en sec	17
I0000079	Realitzar els treballs a l'aire lliure, sempre a sotavent	17
I0000154	Verificar nivell lumínic mínim (250 lux) a itineraris i llocs de treball	2 /6
I0000161	Verificar que les connexions de les màquines es facin amb endolls reglamentaris	16

E10 TANCAMENTS I DIVISÒRIES PRACTICABLES, BARANES I PROTECCIONS FIXES
E10.E01 TANCAMENTS PRACTICABLES EXTERIORS I BARANES DE FUSTA

COL.LOCACIÓ DE FINESTRES I BALCONERES DE FUSTA A L'EXTERIOR, O COL.LOCACIÓ DE BARANES DE FUSTA EXTERIORS O INTERIORS

Avaluació de riscos

Id	Risc	P	G	A
1	CAIGUDA DE PERSONES A DIFERENT NIVELL Situació: ITINERARIS A OBRA TREBALLS APROP VORES DE FORATS	1	3	3
2	CAIGUDA DE PERSONES AL MATEIX NIVELL Situació: ITINERARIS A OBRA ÀREA DE TREBALL MANCA D'IL.LUMINACIÓ	1	2	2
4	CAIGUDA D'OBJECTES PER MANIPULACIÓ O DE MATERIALS TRANSPORTATS Situació: MANIPULACIÓ D'APLECS	1	3	3
6	TREPITJADES SOBRE OBJECTES Situació: ITINERARIS A OBRA ÀREA DE TREBALL MANCA D'IL.LUMINACIÓ	1	1	1
9	COPS AMB OBJECTES O EINES (TALLS) Situació: EINES	2	2	3
10	PROJECCIÓ DE FRAGMENTS O PARTÍCULES Situació: AL MANIPULAR I AJUSTAR ELS MATERIALS	2	1	2
13	SOBRESFORÇOS Situació: MANIPULACIÓ MANUAL	1	2	2
16	EXPOSICIÓ A CONTACTES ELÈCTRICS Situació: CONTACTES DIRECTES I INDIRECTES	1	3	3
17	INHALACIÓ O INGESTIÓ DE SUBSTÀNCIES NOCIVES Situació: POLS, RUNES DISSOLVENTS	2	1	2

P: Probabilitat (1,2,3) / G: Gravetat (1,2,3) / A: Avaluació (1,2,3,4,5)
MESURES PREVENTIVES

Codi	Descripció	Riscos
I0000002	Planificar els treballs per a mantenir el màxim de temps possible les proteccions	1
I0000004	Revisió i manteniment periòdic de SPC	1
I0000005	Integrar la seguretat al disseny arquitectònic	1
I0000006	Disseny i estudi de les mesures preventives en fase de projecte	1
I0000013	Ordre i neteja	2 /6 /17
I0000014	Preparació i manteniment de les superfícies de treball	2 /6
I0000015	Organització de les zones de pas i emmagatzematge	2 /6
I0000017	Als plans inclinats, treballar sobre superfícies rugoses i no lliscants	2
I0000025	Planificació d'àrees i llocs de treball	4
I0000027	Elecció dels mitjans auxiliars de manteniment	4

I0000028	Impedir l'accés de personal dins del radi d'acció de càrregues suspeses	4
I0000029	No balancejar les càrregues suspeses	4
I0000030	Suspendre i aixecar les càrregues dins de l'envolcall o fleixos originals	4
I0000031	Per a la manipulació de materials voluminosos i/o pesats, sol·licitar un procediment de treball específic	4
I0000038	Substituir lo manual per lo mecànic	9
I0000039	Planificació de compra i programa de manteniment d'eines	9
I0000040	Formació de l'operari en l'ús i manteniment d'eines	9
I0000044	Evitar processos de tallat de materials a l'obra	10
I0000045	Formació	10 /13
I0000055	Elecció dels equips de manteniment	13
I0000056	Paletització i eines ergonòmiques	13
I0000058	Adaptar la feina a les característiques individuals de la persona que la realitza	13
I0000068	Elecció i manteniment de les eines elèctriques	16
I0000069	Formació i habilitació específica per a cada eina	16
I0000070	Compliment del REBT pel que fa a equips de protecció	16
I0000071	Revisió de la posta a terra	16
I0000072	Realitzar els treballs sobre superfícies seques	16
I0000073	Disposar de quadres elèctrics secundaris	16
I0000078	Evitar processos de divisió de material en sec	17
I0000079	Realitzar els treballs a l'aire lliure, sempre a sotavent	17
I0000152	Utilitzar mitjans mecànics(grues, transpalets, plataformes elevadores) per manipular càrregues	4 /13
I0000154	Verificar nivell lumínic mínim (250 lux) a itineraris i llocs de treball	2 /6
I0000161	Verificar que les connexions de les màquines es facin amb endolls reglamentaris	16

E10.E02 TANCAMENTS PRACTICABLES INTERIORS DE FUSTA

COL.LOCACIÓ DE FINESTRES I BALCONERES DE FUSTA A L'INTERIOR

Avaluació de riscos

Id	Risc	P	G	A
1	CAIGUDA DE PERSONES A DIFERENT NIVELL Situació: ITINERARIS A OBRA TREBALLS EN ALÇADA	1	3	3
2	CAIGUDA DE PERSONES AL MATEIX NIVELL Situació: ITINERARIS A OBRA ÀREES DE TREBALL	1	2	2
4	CAIGUDA D'OBJECTES PER MANIPULACIÓ O DE MATERIALS TRANSPORTATS Situació: MANIPULACIÓ D'APLECS	1	3	3
6	TREPITJADES SOBRE OBJECTES Situació: ITINERARIS A OBRA ÀREA DE TREBALL MANCA D'IL.LUMINACIÓ	1	1	1
9	COPS AMB OBJECTES O EINES (TALLS) Situació: EINES	2	2	3

10	PROJECCIÓ DE FRAGMENTS O PARTÍCULES	2	1	2
	Situació: MANIPULACIÓ I TALL DE MATERIALS			
13	SOBRESFORÇOS	1	2	2
	Situació: MANIPULACIÓ MANUAL			
16	EXPOSICIÓ A CONTACTES ELÈCTRICS	1	3	3
	Situació: CONTACTES DIRECTES I INDIRECTES			
17	INHALACIÓ O INGESTIÓ DE SUBSTÀNCIES NOCIVES	2	1	2
	Situació: TALL, POLS			
	RETIRADA DE RUNA			

P: Probabilitat (1,2,3) / G: Gravetat (1,2,3) / A: Avaluació (1,2,3,4,5)

MESURES PREVENTIVES

Codi	Descripció	Riscos
I0000002	Planificar els treballs per a mantenir el màxim de temps possible les proteccions	1
I0000004	Revisió i manteniment periòdic de SPC	1
I0000005	Integrar la seguretat al disseny arquitectònic	1
I0000006	Disseny i estudi de les mesures preventives en fase de projecte	1
I0000013	Ordre i neteja	2 /6 /17
I0000014	Preparació i manteniment de les superfícies de treball	2 /6
I0000015	Organització de les zones de pas i emmagatzematge	2 /6
I0000017	Als plans inclinats, treballar sobre superfícies rugoses i no lliscants	2
I0000025	Planificació d'àrees i llocs de treball	4
I0000027	Elecció dels mitjans auxiliars de manteniment	4
I0000028	Impedir l'accés de personal dins del radi d'acció de càrregues suspeses	4
I0000029	No balancejar les càrregues suspeses	4
I0000030	Suspendre i aixecar les càrregues dins de l'envolcall o fleixos originals	4
I0000031	Per a la manipulació de materials voluminosos i/o pesats, sol·licitar un procediment de treball específic	4
I0000038	Substituir lo manual per lo mecànic	9
I0000039	Planificació de compra i programa de manteniment d'eines	9
I0000040	Formació de l'operari en l'ús i manteniment d'eines	9
I0000044	Evitar processos de tallat de materials a l'obra	10
I0000045	Formació	10 /13
I0000055	Elecció dels equips de manteniment	13
I0000056	Paletització i eines ergonòmiques	13
I0000058	Adaptar la feina a les característiques individuals de la persona que la realitza	13
I0000068	Elecció i manteniment de les eines elèctriques	16
I0000069	Formació i habilitació específica per a cada eina	16
I0000070	Compliment del REBT pel que fa a equips de protecció	16
I0000071	Revisió de la posta a terra	16
I0000072	Realitzar els treballs sobre superfícies seques	16
I0000073	Disposar de quadres elèctrics secundaris	16
I0000078	Evitar processos de divisió de material en sec	17
I0000079	Realitzar els treballs a l'aire lliure, sempre a sotavent	17

I0000152	Utilitzar mitjans mecànics(grues, transpalets, plataformes elevadores) per manipular càrregues	4
I0000154	Verificar nivell lumínic mínim (250 lux) a itineraris i llocs de treball	2 /6
I0000161	Verificar que les connexions de les màquines es facin amb endolls reglamentaris	16

E10.E03 TANCAMENTS PRACTICABLES I BARANES DE PVC, ALUMINI, ACER

COL.LOCACIÓ DE FINESTRES, BALCONERES, PORTES I BARANES DE PVC, ALUMINI I ACER

Avaluació de riscos

Id	Risc	P	G	A
1	CAIGUDA DE PERSONES A DIFERENT NIVELL Situació: ITINERARIS A OBRA PERÍMETRE I VORES FORADEDES	1	3	3
2	CAIGUDA DE PERSONES AL MATEIX NIVELL Situació: ITINERARIS A OBRA ÀREA DE TREBALL MANCA D'IL.LUMINACIÓ	1	2	2
4	CAIGUDA D'OBJECTES PER MANIPULACIÓ O DE MATERIALS TRANSPORTATS Situació: MANIPULACIÓ DE MATERIAL	1	3	3
6	TREPITJADES SOBRE OBJECTES Situació: ITINERARIS A OBRA ÀREES DE TREBALL MANCA D'IL.LUMINACIÓ	1	1	1
9	COPS AMB OBJECTES O EINES (TALLS) Situació: EINES	1	2	2
10	PROJECCIÓ DE FRAGMENTS O PARTÍCULES Situació: MANIPULAR MATERIALS AJUSTOS	1	1	1
13	SOBRESFORÇOS Situació: MANIPULACIÓ MANUAL	1	2	2
16	EXPOSICIÓ A CONTACTES ELÈCTRICS Situació: CONTACTES DIRECTES I INDIRECTES	1	3	3
17	INHALACIÓ O INGESTIÓ DE SUBSTÀNCIES NOCIVES Situació: POLS, COLES, DISSOLVENTS RETIRAR RUNES	1	1	1

P: Probabilitat (1,2,3) / G: Gravetat (1,2,3) / A: Avaluació (1,2,3,4,5)

MESURES PREVENTIVES

Codi	Descripció	Riscos
I0000002	Planificar els treballs per a mantenir el màxim de temps possible les proteccions	1
I0000004	Revisió i manteniment periòdic de SPC	1
I0000005	Integrar la seguretat al disseny arquitectònic	1
I0000006	Disseny i estudi de les mesures preventives en fase de projecte	1
I0000013	Ordre i neteja	2 /6 /17

I0000014	Preparació i manteniment de les superfícies de treball	2 /6
I0000015	Organització de les zones de pas i emmagatzematge	2 /6
I0000017	Als plans inclinats, treballar sobre superfícies rugoses i no lliscants	2
I0000025	Planificació d'àrees i llocs de treball	4
I0000027	Elecció dels mitjans auxiliars de manteniment	4
I0000028	Impedir l'accés de personal dins del radi d'acció de càrregues suspeses	4
I0000029	No balancejar les càrregues suspeses	4
I0000030	Suspendre i aixecar les càrregues dins de l'envolcall o fleixos originals	4
I0000031	Per a la manipulació de materials voluminosos i/o pesats, sol·licitar un procediment de treball específic	4
I0000038	Substituir lo manual per lo mecànic	9
I0000039	Planificació de compra i programa de manteniment d'eines	9
I0000040	Formació de l'operari en l'ús i manteniment d'eines	9
I0000044	Evitar processos de tallat de materials a l'obra	10
I0000045	Formació	10 /13
I0000055	Elecció dels equips de manteniment	13
I0000056	Paletització i eines ergonòmiques	13
I0000058	Adaptar la feina a les característiques individuals de la persona que la realitza	13
I0000068	Elecció i manteniment de les eines elèctriques	16
I0000069	Formació i habilitació específica per a cada eina	16
I0000070	Compliment del REBT pel que fa a equips de protecció	16
I0000071	Revisió de la posta a terra	16
I0000072	Realitzar els treballs sobre superfícies seques	16
I0000073	Disposar de quadres elèctrics secundaris	16
I0000078	Evitar processos de divisió de material en sec	17
I0000079	Realitzar els treballs a l'aire lliure, sempre a sotavent	17
I0000152	Utilitzar mitjans mecànics(grues, transpalets, plataformes elevadores) per manipular càrregues	4
I0000154	Verificar nivell lumínic mínim (250 lux) a itineraris i llocs de treball	2 /6
I0000161	Verificar que les connexions de les màquines es facin amb endolls reglamentaris	16

E11 ENVIDRAMENTS
E11.E01 COL·LOCACIÓ DE VIDRES
COL·LOCACIÓ DE VIDRES EN OBERTURES D'INTERIORS, EXTERIORS, MIRALLS I PULIT DE CANTELLS
Avaluació de riscos

Id	Risc	P	G	A
1	CAIGUDA DE PERSONES A DIFERENT NIVELL Situació: EN INSTAL·LACIONS A L'EXTERIOR	1	3	3
2	CAIGUDA DE PERSONES AL MATEIX NIVELL Situació: ITINERARIS A OBRA	1	1	1
4	CAIGUDA D'OBJECTES PER MANIPULACIÓ O DE MATERIALS TRANSPORTATS Situació: A LA MANIPULACIÓ AL MANTENIMENT	3	2	4

6	TREPITJADES SOBRE OBJECTES	1	1	1
	Situació: ITINERARIS A OBRA			
9	COPS AMB OBJECTES O EINES (TALLS)	3	2	4
	Situació: A LA MANIPULACIÓ A L'EXTRACCIÓ DE MATERIAL TRENCAT			
10	PROJECCIÓ DE FRAGMENTS O PARTÍCULES	2	2	3
	Situació: PER PULIT DE CANTELLS PER TRENCAMENT DEL MATERIAL			
13	SOBRESFORÇOS	2	2	3
	Situació: CARRETEIG I MUNTATGE MANUAL			
16	EXPOSICIÓ A CONTACTES ELÈCTRICS	1	3	3
	Situació: CONTACTES DIRECTES I INDIRECTES			
17	INHALACIÓ O INGESTIÓ DE SUBSTÀNCIES NOCIVES	1	2	2
	Situació: A L'OPERACIÓ DE PULIT A L'OBRA			

P: Probabilitat (1,2,3) / G: Gravetat (1,2,3) / A: Avaluació (1,2,3,4,5)

MESURES PREVENTIVES

Codi	Descripció	Riscos
I0000002	Planificar els treballs per a mantenir el màxim de temps possible les proteccions	1
I0000003	Itineraris preestablerts i balissats per al personal	1
I0000004	Revisió i manteniment periòdic de SPC	1
I0000005	Integrar la seguretat al disseny arquitectònic	1
I0000006	Disseny i estudi de les mesures preventives en fase de projecte	1
I0000007	Adoptar les mesures preventives necessàries per al manteniment correcte posterior	1
I0000011	Incorporar al projecte mesures de protecció per al muntatge i manteniment de la instal·lació	1
I0000012	Assegurar les escales de mà	1
I0000013	Ordre i neteja	2 / 6 / 17
I0000014	Preparació i manteniment de les superfícies de treball	2 / 6
I0000015	Organització de les zones de pas i emmagatzematge	2 / 6
I0000025	Planificació d'àrees i llocs de treball	4
I0000027	Elecció dels mitjans auxiliars de manteniment	4
I0000028	Impedir l'accés de personal dins del radi d'acció de càrregues suspeses	4
I0000029	No balancejar les càrregues suspeses	4
I0000030	Suspendre i aixecar les càrregues dins de l'envolcall o fleixos originals	4
I0000031	Per a la manipulació de materials voluminosos i/o pesats, sol·licitar un procediment de treball específic	4
I0000033	Solicitar habilitació professional del personal encarregat del manteniment de l'obra	4
I0000039	Planificació de compra i programa de manteniment d'eines	9
I0000040	Formació de l'operari en l'ús i manteniment d'eines	9
I0000042	Evitar processos de manipulació de materials a obra	9
I0000045	Formació	10 / 13
I0000046	Evitar processos d'ajust en obra	10
I0000055	Elecció dels equips de manteniment	13
I0000056	Paletització i eines ergonòmiques	13

I0000058	Adaptar la feina a les característiques individuals de la persona que la realitza	13
I0000068	Elecció i manteniment de les eines elèctriques	16
I0000069	Formació i habilitació específica per a cada eina	16
I0000070	Compliment del REBT pel que fa a equips de protecció	16
I0000071	Revisió de la posta a terra	16
I0000072	Realitzar els treballs sobre superfícies seques	16
I0000073	Disposar de quadres elèctrics secundaris	16
I0000078	Evitar processos de divisió de material en sec	17
I0000079	Realitzar els treballs a l'aire lliure, sempre a sotavent	17
I0000082	Aïllament del procés	17
I0000085	Ventilació de les zones de treball	17
I0000151	Per treballs en alçada utilitzar plataformes elevadores mecàniques o hidràuliques	1
I0000154	Verificar nivell lumínic mínim (250 lux) a itineraris i llocs de treball	2 /6 /9
I0000161	Verificar que les connexions de les màquines es facin amb endolls reglamentaris	16
I0000164	Manipular els vidres amb ventoses de seguretat	4 /9 /13

E12 INSTAL·LACIONS D'EVACUACIÓ

E12.E01 ELEMENTS COL·LOCATS SUPERFICIALMENT (CAIXES SIFÒNIQUES, DESGUASSOS BUNERES, ETC.)

XARXA HORIZONTAL D'EVACUACIÓ ENTERRADA SUPERFICIALMENT, COMPOSADA D'ARQUETES, ARQUETES SINFÒNIQUES I DESGUASSOS, EN MATERIAL PREFABRICAT

Avaluació de riscos

Id	Risc	P	G	A
1	CAIGUDA DE PERSONES A DIFERENT NIVELL Situació: CAIGUDES EN RASES OBERTES	2	1	2
2	CAIGUDA DE PERSONES AL MATEIX NIVELL Situació: TERRENY IRREGULAR MATERIAL MAL APLEGAT	2	1	2
3	CAIGUDA D'OBJECTES PER DESPLOM, ESFONDAMENT O ENSORRAMENT Situació: ENFONSAMENT DE TERRES	1	3	3
6	TREPITJADES SOBRE OBJECTES Situació: SOBRE MATERIAL	2	1	2
9	COPS AMB OBJECTES O EINES (TALLS) Situació: COPS AMB MATERIALS TALLS EN LA MANIPULACIÓ	2	2	3
10	PROJECCIÓ DE FRAGMENTS O PARTÍCULES Situació: A LA MANIPULACIÓ DELS MATERIALS AL REJUNTAR I REBLIR DE MATERIAL	1	2	2
11	ATRAPAMENT PER O ENTRE OBJECTES Situació: PER MATERIALS PESATS COM PERICONS MANIPULACIÓ FORMIGONERA	2	2	3
13	SOBRESFORÇOS Situació: MANIPULACIÓ MANUAL	2	2	3
14	EXPOSICIÓ A CONDICIONS AMBIENTALS EXTREMES Situació: TREBALL A L'EXTERIOR	2	2	3

15	CONTACTES TÈRMICS	1	2	2
	Situació: MANIPULACIÓ DE BUFADOR			
17	INHALACIÓ O INGESTIÓ DE SUBSTÀNCIES NOCIVES	1	2	2
	Situació: POLS D'EXCAVACIÓ			
	DISSOLVENTS DE COLES			
	GASOS I SUBSTÀNCIES TÒXIQUES EN CLAVEGUERES EXISTENTS			
18	CONTACTES AMB SUBSTÀNCIES NOCIVES (CÀUSTIQUES, CORROSIVES, IRRITANTS O AL·LÈRGÈNIQUES)	1	2	2
	Situació: COLES I RESINES			
	CIMENT			
24	ACCIDENTS CAUSATS PER ÉSSERS VIUS	1	2	2
	Situació: EN CONNEXIONS AMB CLAVEGUERES EXISTENTS			
25	ATROPELLAMENTS O COPS AMB VEHICLES	2	3	4
	Situació:			

P: Probabilitat (1,2,3) / G: Gravetat (1,2,3) / A: Avaluació (1,2,3,4,5)

MESURES PREVENTIVES

Codi	Descripció	Riscos
I0000003	Itineraris preestablerts i balissats per al personal	1
I0000004	Revisió i manteniment periòdic de SPC	1
I0000006	Disseny i estudi de les mesures preventives en fase de projecte	1
I0000011	Incorporar al projecte mesures de protecció per al muntatge i manteniment de la instal·lació	1
I0000013	Ordre i neteja	2 /6 /17
I0000014	Preparació i manteniment de les superfícies de treball	2 /6
I0000015	Organització de les zones de pas i emmagatzematge	2 /6
I0000023	Solicitar dades de les característiques físiques de les terres	3
I0000024	Execució de treballs a l'interior de rases per equips	3
I0000030	Suspendre i aixecar les càrregues dins de l'envolcall o fleixos originals	3
I0000038	Substituir lo manual per lo mecànic	9
I0000039	Planificació de compra i programa de manteniment d'eines	9 /11
I0000040	Formació de l'operari en l'ús i manteniment d'eines	9
I0000042	Evitar processos de manipulació de materials a obra	9
I0000044	Evitar processos de tallat de materials a l'obra	10
I0000045	Formació	10 /13 /18
I0000046	Evitar processos d'ajust en obra	10
I0000047	Planificació i procediments per a la càrrega i descàrrega de materials	11
I0000050	No treballar ni estar al radi d'acció de les càrregues suspeses	11
I0000055	Elecció dels equips de manteniment	13
I0000058	Adaptar la feina a les característiques individuals de la persona que la realitza	13
I0000059	Elecció dels materials alternatius poc pesats i més manegables	13
I0000060	Suspensió de les feines en condicions extremes	14
I0000061	Rotació dels llocs de treball	14 /17
I0000062	Planificar els treballs per a realitzar-los en zones protegides	14
I0000066	Utilitzar peces especials d'unió de PVC per tal d'evitar de dilatar les peces amb calor	15
I0000080	Elecció dels materials al disseny del projecte	17

I0000086	Substituir els materials amb substàncies nocives	17 /18
I0000101	Actuacions prèvies de desparasitació i desratització	24
I0000102	Procediment previ de treball	24
I0000103	Planificació de les àrees de treball	25
I0000104	Accessos i circulació independents per a personal i maquinària	25
I0000105	Anivellar la maquinària per a la realització de l'activitat	25
I0000106	El personal no ha de descansar al costat de màquines aturades	25
I0000107	Limitació de la velocitat dels vehicles	25
I0000152	Utilitzar mitjans mecànics(grues, transpalets, plataformes elevadores) per manipular càrregues	11 /13
I0000154	Verificar nivell lumínic mínim (250 lux) a itineraris i llocs de treball	1 /2 /6
I0000155	Controlar la temperatura i velocitat del vent als llocs de treball	14

E12.E03 ELEMENTS SOTERRATS (CLAVEGUERONS, POUS, DRENATGES)

XARXA HORIZONTAL D'EVACUACIÓ ENTERRADA, COMPOSADA DE POUS DE REGISTRE, DRENATGES I DESGUÀS, EN MATERIAL PREFABRICAT

Avaluació de riscos

Id	Risc	P	G	A
1	CAIGUDA DE PERSONES A DIFERENT NIVELL Situació: CAIGUDES DINS RASES OBERTES I POUS	2	3	4
2	CAIGUDA DE PERSONES AL MATEIX NIVELL Situació: TERRENY IRREGULAR MATERIALS MAL APLEGATS	2	1	2
3	CAIGUDA D'OBJECTES PER DESPLOM, ESFONDRAIMENT O ENSORRAMENT Situació: CAIGUDES DE TERRES EN POUS I RASES ENFONSAMENT DE TALUSSOS.	2	3	4
6	TREPITJADES SOBRE OBJECTES Situació: ITINERARIS A OBRA	1	1	1
9	COPS AMB OBJECTES O EINES (TALLS) Situació: MANIPULACIÓ DE MATERIALS I EINES	2	2	3
10	PROJECCIÓ DE FRAGMENTS O PARTÍCULES Situació: MANIPULACIÓ D'ELEMENTS REJUNTATS I FARCITS DE MATERIAL	1	2	2
11	ATRAPAMENT PER O ENTRE OBJECTES Situació: MANIPULACIÓ DE MATERIALS PESANTS MANTENIMENT DE MATERIALS	2	2	3
13	SOBRESFORÇOS Situació: MANIPULACIÓ MANUAL	2	2	3
14	EXPOSICIÓ A CONDICIONS AMBIENTALS EXTREMES Situació: TREBALLS A L'EXTERIOR	2	2	3
15	CONTACTES TÈRMICS Situació: BUFADOR	1	2	2

17	INHALACIÓ O INGESTIÓ DE SUBSTÀNCIES NOCIVES	1	2	2
	Situació: COLES POLLS GASOS			
18	CONTACTES AMB SUBSTÀNCIES NOCIVES (CÀUSTIQUES, CORROSIVES, IRRITANTS O AL·LÈRGÈNIQUES)	1	2	2
	Situació: COLA CIMENT			
24	ACCIDENTS CAUSATS PER ÉSSERS VIUS	1	2	2
	Situació: EN CONNEXIÓ A LA XARXA EXISTENT			
25	ATROPELLAMENTS O COPS AMB VEHICLES	2	3	4
	Situació:			

P: Probabilitat (1,2,3) / G: Gravetat (1,2,3) / A: Avaluació (1,2,3,4,5)

MESURES PREVENTIVES

Codi	Descripció	Riscos
I0000003	Itineraris preestablerts i balissats per al personal	1
I0000004	Revisió i manteniment periòdic de SPC	1
I0000012	Assegurar les escales de mà	1
I0000013	Ordre i neteja	2 /6 /17
I0000014	Preparació i manteniment de les superfícies de treball	2 /6
I0000015	Organització de les zones de pas i emmagatzematge	2 /6
I0000020	No realitzar treballs a la mateixa vertical	3
I0000023	Solicitar dades de les característiques físiques de les terres	3
I0000027	Elecció dels mitjans auxiliars de manteniment	3
I0000039	Planificació de compra i programa de manteniment d'eines	9 /11
I0000040	Formació de l'operari en l'ús i manteniment d'eines	9
I0000042	Evitar processos de manipulació de materials a obra	9
I0000044	Evitar processos de tallat de materials a l'obra	10
I0000045	Formació	10 /13 /18
I0000046	Evitar processos d'ajust en obra	10
I0000047	Planificació i procediments per a la càrrega i descàrrega de materials	11
I0000050	No treballar ni estar al radi d'acció de les càrregues suspeses	11
I0000055	Elecció dels equips de manteniment	13
I0000056	Paletització i eines ergonòmiques	13
I0000058	Adaptar la feina a les característiques individuals de la persona que la realitza	13
I0000059	Elecció dels materials alternatius poc pesats i més manegables	13
I0000060	Suspensió de les feines en condicions extremes	14
I0000061	Rotació dels llocs de treball	14 /17
I0000062	Planificar els treballs per a realitzar-los en zones protegides	14
I0000066	Utilitzar peces especials d'unió de PVC per tal d'evitar de dilatar les peces amb calor	15
I0000074	Reg de les zones de treball	17
I0000078	Evitar processos de divisió de material en sec	17
I0000079	Realitzar els treballs a l'aire lliure, sempre a sotavent	17
I0000082	Aïllament del procés	17
I0000084	Talls amb serra de trepar per via humida, amb proteccions integrades	17

I0000085	Ventilació de les zones de treball	17
I0000086	Substituir els materials amb substàncies nocives	17 /18
I0000101	Actuacions prèvies de desparasitació i desratització	24
I0000102	Procediment previ de treball	24
I0000152	Utilitzar mitjans mecànics(grues, transpalets, plataformes elevadores) per manipular càrregues	3 /11 /13
I0000154	Verificar nivell lumínic mínim (250 lux) a itineraris i llocs de treball	1 /2 /6 /9
I0000155	Controlar la temperatura i velocitat del vent als llocs de treball	14

E13 INSTAL·LACIONS DE CLIMATITZACIÓ, CALEFACCIÓ I VENTILACIÓ MECÀNICA
E13.E01 INSTAL·LACIONS DE CLIMATITZACIÓ, CALEFACCIÓ I VENTILACIÓ MECÀNICA

OPERACIONS DE MUNTATGE, MOVIMENT D'EQUIPS, CONNEXIONS DE CANONADES, CONNEXIÓ ELÈCTRICA, PROVES DE PRESSIÓ I POSTA EN FUNCIONAMENT D'INSTAL·LACIONS DE CLIMATITZACIÓ, CALEFACCIÓ I VENTILACIÓ MECÀNICA

Avaluació de riscos

Id	Risc	P	G	A
1	CAIGUDA DE PERSONES A DIFERENT NIVELL Situació: EN MUNTATGE D'EQUIPS EN ALÇADA DES D'ESCALES MANUALS DES DE BASTIDES DE BORRIQUETES O PLATAFORMES	2	3	4
2	CAIGUDA DE PERSONES AL MATEIX NIVELL Situació: ITINERARIS A OBRA	1	2	2
4	CAIGUDA D'OBJECTES PER MANIPULACIÓ O DE MATERIALS TRANSPORTATS Situació: MANTENIMENT I MANIPULACIÓ D'EQUIPS PESANTS EINES	1	3	3
6	TREPITJADES SOBRE OBJECTES Situació: ITINERARIS A OBRA MATERIALS I EINES ACOPIATS	2	1	2
9	COPS AMB OBJECTES O EINES (TALLS) Situació: MANIPULACIÓ DE MATERIALS MANIPULACIÓ D'EINES DESEMBALATGE D'EQUIPS	3	1	3
10	PROJECCIÓ DE FRAGMENTS O PARTÍCULES Situació: ÚS DE RADIAL EXPLOSIÓ EN PROVES DE PRESSIÓ SOLDADURA ELÈCTRICA TALL OXIACETILÈ PERFORADORES EN PARETS	3	2	4
11	ATRAPAMENT PER O ENTRE OBJECTES Situació: MANIPULACIÓ D'EQUIPS PESANTS AMB ELEMENTS ROTATIU DE L'EQUIP EN LA SEVA POSTA EN FUNCIONAMENT	2	2	3
13	SOBRESFORÇOS Situació: MANIPULACIÓ MANUAL	2	2	3
14	EXPOSICIÓ A CONDICIONS AMBIENTALS EXTREMES Situació: TREBALLS A L'EXTERIOR TREBALLS EN LLOCS TANCATS	2	2	3

15	CONTACTES TÈRMICS	2	2	3
	Situació: PROJECCIÓ DE FLUIDS SUPERFÍCIES CALENTES DELS PROCESSOS CALENTS I DE SOLDADURA			
16	EXPOSICIÓ A CONTACTES ELÈCTRICS	1	3	3
	Situació: CONTACTES DIRECTES I INDIRECTES			
17	INHALACIÓ O INGESTIÓ DE SUBSTÀNCIES NOCIVES	1	3	3
	Situació: GASOS SOLDADURA REFRIGERANTS (SEGONS I TERCERS) GASOS DE COMBUSTIÓ EN LLOCS TANCATS			
20	EXPLOSIONS	1	3	3
	Situació: FUITES DE GAS BOMBONES DE OXIACETILÈ PROVES DE CÀRREGA			
21	INCENDIS	1	2	2
	Situació: PER REFRIGERANTS (TERCERS) PER ÚS DE RADIAL O PER OXIACETILÈ			

P: Probabilitat (1,2,3) / G: Gravetat (1,2,3) / A: Avaluació (1,2,3,4,5)

MESURES PREVENTIVES

Codi	Descripció	Riscos
I0000004	Revisió i manteniment periòdic de SPC	1
I0000005	Integrar la seguretat al disseny arquitectònic	1
I0000006	Disseny i estudi de les mesures preventives en fase de projecte	1
I0000007	Adoptar les mesures preventives necessàries per al manteniment correcte posterior	1
I0000011	Incorporar al projecte mesures de protecció per al muntatge i manteniment de la instal·lació	1
I0000012	Assegurar les escales de mà	1
I0000013	Ordre i neteja	2 /6 /17
I0000014	Preparació i manteniment de les superfícies de treball	2 /6
I0000015	Organització de les zones de pas i emmagatzematge	2 /6
I0000020	No realitzar treballs a la mateixa vertical	4
I0000025	Planificació d'àrees i llocs de treball	4
I0000026	Planificació de recorreguts i maniobres per a màquines i camions	4
I0000027	Elecció dels mitjans auxiliars de manteniment	4
I0000028	Impedir l'accés de personal dins del radi d'acció de càrregues suspeses	4
I0000029	No balancejar les càrregues suspeses	4
I0000030	Suspendre i aixecar les càrregues dins de l'envolcall o fleixos originals	4
I0000031	Per a la manipulació de materials voluminosos i/o pesats, sol·licitar un procediment de treball específic	4
I0000033	Solicitar habilitació professional del personal encarregat del manteniment de l'obra	4
I0000039	Planificació de compra i programa de manteniment d'eines	9 /11
I0000040	Formació de l'operari en l'ús i manteniment d'eines	9
I0000042	Evitar processos de manipulació de materials a obra	9

I0000044	Evitar processos de tallat de materials a l'obra	10
I0000045	Formació	10 /13 /21
I0000046	Evitar processos d'ajust en obra	10
I0000047	Planificació i procediments per a la càrrega i descàrrega de materials	11
I0000050	No treballar ni estar al radi d'acció de les càrregues suspeses	11
I0000055	Elecció dels equips de manteniment	13
I0000056	Paletització i eines ergonòmiques	13
I0000058	Adaptar la feina a les característiques individuals de la persona que la realitza	13
I0000059	Elecció dels materials alternatius poc pesats i més manegables	13
I0000060	Suspensió de les feines en condicions extremes	14
I0000061	Rotació dels llocs de treball	14 /17
I0000062	Planificar els treballs per a realitzar-los en zones protegides	14
I0000065	Evitar procés de soldadura a l'obra	15
I0000067	No treballar al costat de línies elèctriques amb cables nusos	16
I0000068	Elecció i manteniment de les eines elèctriques	16
I0000069	Formació i habilitació específica per a cada eina	16
I0000070	Compliment del REBT pel que fa a equips de protecció	16
I0000071	Revisió de la posta a terra	16
I0000072	Realitzar els treballs sobre superfícies seques	16
I0000073	Disposar de quadres elèctrics secundaris	16
I0000078	Evitar processos de divisió de material en sec	17
I0000080	Elecció dels materials al disseny del projecte	17
I0000082	Aïllament del procés	17
I0000085	Ventilació de les zones de treball	17
I0000091	No soldar sobre contenidors de materials inflamables o explosius (pintures, dissolvents, etc)	20
I0000092	Utilitzar aigua sabonosa per a detectar fuites de gas	20
I0000093	Evitar unions de mangueres amb filferros	20
I0000094	Revisió periòdica dels equips de treball	20
I0000095	Impedir el contacte de l'acetilè amb el coure	20
I0000096	No fumar	20
I0000097	Substituir l'inflamable per no inflamable	21
I0000099	Establir una zona de protecció de radi 10 m, en treballs de soldadura i tall amb serra radial	20 /21
I0000123	Assegurar l'absència de tensió	16
I0000152	Utilitzar mitjans mecànics(grues, transpalets, plataformes elevadores) per manipular càrregues	1 /4 /13
I0000154	Verificar nivell lumínic mínim (250 lux) a itineraris i llocs de treball	2 /6 /9
I0000155	Controlar la temperatura i velocitat del vent als llocs de treball	14
I0000156	Detecció xarxes instal·lacions encastades o soterrades	16 /17 /21
I0000158	Accessoris dielectrics (escala, banquetta, bastida, perxa de terra) si hi ha risc contacte elèctric	16
I0000159	Per manipular càrregues llargues amb grua, utilitzar biga de repartiment	4 /11
I0000160	Traslladar materials amb la grua dins d'una caixa o sarcòfeg	4 /11
I0000161	Verificar que les connexions de les màquines es facin amb endolls reglamentaris	16

I0000165 En manipular sistemes elèctrics, connexions, etc, verificar que les línies no estan en tensió 16 /21

E15 INSTAL.LACIONS ELÈCTRIQUES
E15.E01 INSTAL.LACIONS ELÈCTRIQUES BAIXA TENSÍO

INSTAL.LACIONS ELÈCTRIQUES EN EDIFICACIÓ DE BAIXA TENSÍO

Avaluació de riscos

Id	Risc	P	G	A
1	CAIGUDA DE PERSONES A DIFERENT NIVELL Situació: ITINERARIS A OBRA MUNTATGE DE SAFATES TREBALLS EN ALÇADA	2	3	4
2	CAIGUDA DE PERSONES AL MATEIX NIVELL Situació: ITINERARIS A OBRA ÀREA DE TREBALL MANCA D'IL.LUMINACIÓ	1	2	2
4	CAIGUDA D'OBJECTES PER MANIPULACIÓ O DE MATERIALS TRANSPORTATS Situació: MANIPULACIÓ D'APLECS	1	3	3
6	TREPITJADES SOBRE OBJECTES Situació: ITINERARIS A OBRA ÀREA DE TREBALL MANCA D'IL.LUMINACIÓ	2	1	2
9	COPS AMB OBJECTES O EINES (TALLS) Situació: EINES PELAT DE CABLES COPS AMB EQUIPS	2	1	2
10	PROJECCIÓ DE FRAGMENTS O PARTÍCULES Situació: AJUST I MANIPULACIÓ DE MATERIALS	2	1	2
11	ATRAPAMENT PER O ENTRE OBJECTES Situació: INSTAL.LACIÓ MÒDULS CONTADORS INSTAL.LACIÓ ARMARIS CONNEXIONS	1	3	3
13	SOBREESFORÇOS Situació: MANIPULACIÓ MANUAL	2	2	3
14	EXPOSICIÓ A CONDICIONS AMBIENTALS EXTREMES Situació: TREBALLS A L'EXTERIOR	2	2	3
16	EXPOSICIÓ A CONTACTES ELÈCTRICS Situació: CONTACTES DIRECTES I INDIRECTES	2	3	4

P: Probabilitat (1,2,3) / G: Gravetat (1,2,3) / A: Avaluació (1,2,3,4,5)

MESURES PREVENTIVES

Codi	Descripció	Riscos
I0000002	Planificar els treballs per a mantenir el màxim de temps possible les proteccions	1
I0000003	Itineraris preestablerts i balissats per al personal	1
I0000004	Revisió i manteniment periòdic de SPC	1

I0000005	Integrar la seguretat al disseny arquitectònic	1
I0000006	Disseny i estudi de les mesures preventives en fase de projecte	1
I0000007	Adoptar les mesures preventives necessàries per al manteniment correcte posterior	1
I0000008	Personal qualificat per a treballs en alçada	1
I0000011	Incorporar al projecte mesures de protecció per al muntatge i manteniment de la instal·lació	1
I0000012	Assegurar les escales de mà	1
I0000013	Ordre i neteja	2 /6
I0000014	Preparació i manteniment de les superfícies de treball	2 /6
I0000015	Organització de les zones de pas i emmagatzematge	2 /6
I0000017	Als plans inclinats, treballar sobre superfícies rugoses i no lliscants	2
I0000025	Planificació d'àrees i llocs de treball	4
I0000026	Planificació de recorreguts i maniobres per a màquines i camions	4
I0000027	Elecció dels mitjans auxiliars de manteniment	4
I0000028	Impedir l'accés de personal dins del radi d'acció de càrregues suspeses	4
I0000029	No balancejar les càrregues suspeses	4
I0000030	Suspendre i aixecar les càrregues dins de l'envolcall o fleixos originals	4
I0000031	Per a la manipulació de materials voluminosos i/o pesats, sol·licitar un procediment de treball específic	4
I0000038	Substituir lo manual per lo mecànic	9 /10
I0000039	Planificació de compra i programa de manteniment d'eines	9 /11
I0000040	Formació de l'operari en l'ús i manteniment d'eines	9
I0000042	Evitar processos de manipulació de materials a obra	9
I0000045	Formació	10 /13
I0000047	Planificació i procediments per a la càrrega i descàrrega de materials	11
I0000050	No treballar ni estar al radi d'acció de les càrregues suspeses	11
I0000055	Elecció dels equips de manteniment	13
I0000056	Paletització i eines ergonòmiques	13
I0000058	Adaptar la feina a les característiques individuals de la persona que la realitza	13
I0000059	Elecció dels materials alternatius poc pesats i més manegables	13
I0000060	Suspensió de les feines en condicions extremes	14
I0000061	Rotació dels llocs de treball	14
I0000062	Planificar els treballs per a realitzar-los en zones protegides	14
I0000063	En cas de vent, apuntament i fixació de tots els elements inestables	14
I0000064	Suspensió de les feines a cobertes inclinades amb vent superior a 40 km/h	14
I0000067	No treballar al costat de línies elèctriques amb cables nusos	16
I0000068	Elecció i manteniment de les eines elèctriques	16
I0000069	Formació i habilitació específica per a cada eina	16
I0000070	Compliment del REBT pel que fa a equips de protecció	16
I0000071	Revisió de la posta a terra	16
I0000072	Realitzar els treballs sobre superfícies seques	16
I0000073	Disposar de quadres elèctrics secundaris	16
I0000123	Assegurar l'absència de tensió	16
I0000151	Per treballs en alçada utilitzar plataformes elevadores mecàniques o hidràuliques	1
I0000152	Utilitzar mitjans mecànics(grues, transpalets, plataformes elevadores) per manipular	11 /13

càrregues

I0000154	Verificar nivell lumínic mínim (250 lux) a itineraris i llocs de treball	2 /6
I0000155	Controlar la temperatura i velocitat del vent als llocs de treball	14
I0000158	Accessoris dielectrics (escala, banqueta, bastida, perxa de terra) si hi ha risc contacte elèctric	16
I0000161	Verificar que les connexions de les màquines es facin amb endolls reglamentaris	16
I0000165	En manipular sistemes elèctrics, connexions, etc, verificar que les línies no estan en tensió	16

E16 INSTAL·LACIONS D'ENLLUMENAT
E16.E01 INSTAL·LACIONS D'ENLLUMENAT
INSTAL·LACIONS D'ENLLUMENAT EXTERIOR I INTERIOR EN EDIFICACIÓ
Avaluació de riscos

Id	Risc	P	G	A
1	CAIGUDA DE PERSONES A DIFERENT NIVELL Situació: ITINERARIS A OBRA TREBALLS EN ALÇADA	2	3	4
2	CAIGUDA DE PERSONES AL MATEIX NIVELL Situació: ITINERARIS A OBRA ÀREA DE TREBALL MANCA D'IL·LUMINACIÓ	1	2	2
4	CAIGUDA D'OBJECTES PER MANIPULACIÓ O DE MATERIALS TRANSPORTATS Situació: MANIPULACIÓ D'APLECS	1	2	2
9	COPS AMB OBJECTES O EINES (TALLS) Situació: EINES	2	1	2
10	PROJECCIÓ DE FRAGMENTS O PARTÍCULES Situació: AJUST I MANIPULACIÓ DE MATERIALS	2	1	2
13	SOBRESFORÇOS Situació: MANIPULACIÓ MANUAL	2	2	3
14	EXPOSICIÓ A CONDICIONS AMBIENTALS EXTREMES Situació: TREBALLS A L'EXTERIOR	2	2	3
16	EXPOSICIÓ A CONTACTES ELÈCTRICS Situació: CONTACTES DIRECTES I INDIRECTES	2	3	4

P: Probabilitat (1,2,3) / G: Gravetat (1,2,3) / A: Avaluació (1,2,3,4,5)
MESURES PREVENTIVES

Codi	Descripció	Riscos
I0000002	Planificar els treballs per a mantenir el màxim de temps possible les proteccions	1
I0000003	Itineraris preestablerts i balissats per al personal	1
I0000004	Revisió i manteniment periòdic de SPC	1
I0000005	Integrar la seguretat al disseny arquitectònic	1
I0000006	Disseny i estudi de les mesures preventives en fase de projecte	1
I0000007	Adoptar les mesures preventives necessàries per al manteniment correcte posterior	1
I0000008	Personal qualificat per a treballs en alçada	1

I0000011	Incorporar al projecte mesures de protecció per al muntatge i manteniment de la instal·lació	1
I0000012	Assegurar les escales de mà	1
I0000013	Ordre i neteja	2
I0000014	Preparació i manteniment de les superfícies de treball	2
I0000015	Organització de les zones de pas i emmagatzematge	2
I0000017	Als plans inclinats, treballar sobre superfícies rugoses i no lliscants	2
I0000025	Planificació d'àrees i llocs de treball	4
I0000026	Planificació de recorreguts i maniobres per a màquines i camions	4
I0000027	Elecció dels mitjans auxiliars de manteniment	4
I0000028	Impedir l'accés de personal dins del radi d'acció de càrregues suspeses	4
I0000029	No balancejar les càrregues suspeses	4
I0000030	Suspendre i aixecar les càrregues dins de l'envolcall o fleixos originals	4
I0000031	Per a la manipulació de materials voluminosos i/o pesats, sol·licitar un procediment de treball específic	4
I0000038	Substituir lo manual per lo mecànic	9 /10
I0000039	Planificació de compra i programa de manteniment d'eines	9
I0000040	Formació de l'operari en l'ús i manteniment d'eines	9
I0000042	Evitar processos de manipulació de materials a obra	9
I0000045	Formació	10 /13
I0000055	Elecció dels equips de manteniment	13
I0000056	Paletització i eines ergonòmiques	13
I0000058	Adaptar la feina a les característiques individuals de la persona que la realitza	13
I0000059	Elecció dels materials alternatius poc pesats i més manegables	13
I0000060	Suspensió de les feines en condicions extremes	14
I0000061	Rotació dels llocs de treball	14
I0000062	Planificar els treballs per a realitzar-los en zones protegides	14
I0000063	En cas de vent, apuntament i fixació de tots els elements inestables	14
I0000064	Suspensió de les feines a cobertes inclinades amb vent superior a 40 km/h	14
I0000067	No treballar al costat de línies elèctriques amb cables nusos	16
I0000068	Elecció i manteniment de les eines elèctriques	16
I0000069	Formació i habilitació específica per a cada eina	16
I0000070	Compliment del REBT pel que fa a equips de protecció	16
I0000071	Revisió de la posta a terra	16
I0000072	Realitzar els treballs sobre superfícies seques	16
I0000073	Disposar de quadres elèctrics secundaris	16
I0000123	Assegurar l'absència de tensió	16
I0000151	Per treballs en alçada utilitzar plataformes elevadores mecàniques o hidràuliques	1
I0000152	Utilitzar mitjans mecànics(grues, transpalets, plataformes elevadores) per manipular càrregues	13
I0000154	Verificar nivell lumínic mínim (250 lux) a itineraris i llocs de treball	2
I0000155	Controlar la temperatura i velocitat del vent als llocs de treball	14
I0000161	Verificar que les connexions de les màquines es facin amb endolls reglamentaris	16
I0000165	En manipular sistemes elèctrics, connexions, etc, verificar que les línies no estan en tensió	16

E20 INSTAL·LACIONS CONTRA INCENDIS I DE SEGURETAT
E20.E01 APARELLS
INSTAL·LACIÓ D'APARELLS I SISTEMES DE PROTECCIÓ CONTRA INCENDIS I DE SEGURETAT PATRIMONIAL
Avaluació de riscos

Id	Risc	P	G	A
1	CAIGUDA DE PERSONES A DIFERENT NIVELL Situació: ITINERARIS A OBRA TREBALLS EN ALÇADA	1	3	3
2	CAIGUDA DE PERSONES AL MATEIX NIVELL Situació: ITINERARIS A OBRA ÀREA DE TREBALL	1	2	2
4	CAIGUDA D'OBJECTES PER MANIPULACIÓ O DE MATERIALS TRANSPORTATS Situació: MANIPULACIÓ D'APLECS	1	3	3
6	TREPITJADES SOBRE OBJECTES Situació: ITINERARIS A OBRA ÀREA DE TREBALL	1	1	1
9	COPS AMB OBJECTES O EINES (TALLS) Situació: EINES	1	1	1
10	PROJECCIÓ DE FRAGMENTS O PARTÍCULES Situació: AL PERFORAR, FORADAR, FIXAR, BASES I APARELLS	1	1	1
13	SOBREESFORÇOS Situació: MANIPULACIÓ MANUAL	1	2	2
14	EXPOSICIÓ A CONDICIONS AMBIENTALS EXTREMES Situació: TREBALLS A L'EXTERIOR	1	1	1
16	EXPOSICIÓ A CONTACTES ELÈCTRICS Situació: CONTACTES DIRECTES I INDIRECTES	1	2	2

P: Probabilitat (1,2,3) / G: Gravetat (1,2,3) / A: Avaluació (1,2,3,4,5)

MESURES PREVENTIVES

Codi	Descripció	Riscos
I0000002	Planificar els treballs per a mantenir el màxim de temps possible les proteccions	1
I0000003	Itineraris preestablerts i balissats per al personal	1
I0000004	Revisió i manteniment periòdic de SPC	1
I0000007	Adoptar les mesures preventives necessàries per al manteniment correcte posterior	1
I0000008	Personal qualificat per a treballs en alçada	1
I0000013	Ordre i neteja	2 /6
I0000014	Preparació i manteniment de les superfícies de treball	2 /6
I0000015	Organització de les zones de pas i emmagatzematge	2 /6
I0000017	Als plans inclinats, treballar sobre superfícies rugoses i no lliscants	2
I0000018	No alterar bruscament l'estabilitat de l'edifici	4
I0000020	No realitzar treballs a la mateixa vertical	4
I0000021	Establir punts de referència per a controlar els moviments de l'estructura	4
I0000022	Condema de la planta inferior en que s'ha de formigonar	4
I0000023	Solicitar dades de les característiques físiques de les terres	4

I0000030	Suspendre i aixecar les càrregues dins de l'envolcall o fleixos originals	4
I0000038	Substituir lo manual per lo mecànic	9 /10
I0000039	Planificació de compra i programa de manteniment d'eines	9
I0000040	Formació de l'operari en l'ús i manteniment d'eines	9
I0000041	Substituir la fabricació a obra per la prefabricació a taller	9
I0000044	Evitar processos de tallat de materials a l'obra	10
I0000045	Formació	10 /13
I0000046	Evitar processos d'ajust en obra	10
I0000055	Elecció dels equips de manteniment	13
I0000056	Paletització i eines ergonòmiques	13
I0000058	Adaptar la feina a les característiques individuals de la persona que la realitza	13
I0000059	Elecció dels materials alternatius poc pessats i més manegables	13
I0000060	Suspensió de les feines en condicions extremes	14
I0000061	Rotació dels llocs de treball	14
I0000062	Planificar els treballs per a realitzar-los en zones protegides	14
I0000063	En cas de vent, apuntament i fixació de tots els elements inestables	14
I0000064	Suspensió de les feines a cobertes inclinades amb vent superior a 40 km/h	14
I0000067	No treballar al costat de línies elèctriques amb cables nusos	16
I0000068	Elecció i manteniment de les eines elèctriques	16
I0000069	Formació i habilitació específica per a cada eina	16
I0000070	Compliment del REBT pel que fa a equips de protecció	16
I0000071	Revisió de la posta a terra	16
I0000072	Realitzar els treballs sobre superfícies seques	16
I0000073	Disposar de quadres elèctrics secundaris	16
I0000151	Per treballs en alçada utilitzar plataformes elevadores mecàniques o hidràuliques	1
I0000152	Utilitzar mitjans mecànics(grues, transpalets, plataformes elevadores) per manipular càrregues	4 /13
I0000154	Verificar nivell lumínic mínim (250 lux) a itineraris i llocs de treball	2 /6
I0000155	Controlar la temperatura i velocitat del vent als llocs de treball	14
I0000156	Detecció xarxes instal·lacions encastades o soterrades	16
I0000158	Accessoris dielectrics (escala, banqueta, bastida, perxa de terra) si hi ha risc contacte elèctric	16
I0000161	Verificar que les connexions de les màquines es facin amb endolls reglamentaris	16
I0000165	En manipular sistemes elèctrics, connexions, etc, verificar que les línies no estan en tensió	16

E23 EQUIPAMENTS

E23.E01 MOBILIARI, APARELLS, ELECTRODOMESTICS

COL.LOCACIÓ DE TAULELLS DE CUINA, ELECTRODOMÈSTICS, MOBLES I ACCESSORIS DE BANYS I CUINES

Avaluació de riscos

Id	Risc	P	G	A
1	CAIGUDA DE PERSONES A DIFERENT NIVELL	1	2	2
Situació: COL.LOCACIÓ D'ELEMENTS EN ALÇADA				

2	CAIGUDA DE PERSONES AL MATEIX NIVELL Situació: EN ÀREA DE TREBALL PER MANCA D'IL·LUMINACIÓ	1	1	1
4	CAIGUDA D'OBJECTES PER MANIPULACIÓ O DE MATERIALS TRANSPORTATS Situació: MANIPULACIÓ MANTENIMENT	1	2	2
6	TREPITJADES SOBRE OBJECTES Situació: RESTES I SOBRANTS DE MATERIAL MANCA IL·LUMINACIÓ	1	1	1
9	COPS AMB OBJECTES O EINES (TALLS) Situació: AMB EINES	2	1	2
10	PROJECCIÓ DE FRAGMENTS O PARTÍCULES Situació: A L'AJUSTAR ELS ELEMENTS	1	1	1
11	ATRAPAMENT PER O ENTRE OBJECTES Situació: PER OBJECTES A COL·LOCAR O INSTAL·LAR	1	2	2
13	SOBRESFORÇOS Situació: PER MANIPULACIÓ MANUAL	1	2	2
16	EXPOSICIÓ A CONTACTES ELÈCTRICS Situació: CONTACTES DIRECTES I INDIRECTES	1	2	2

P: Probabilitat (1,2,3) / G: Gravetat (1,2,3) / A: Avaluació (1,2,3,4,5)

MESURES PREVENTIVES

Codi	Descripció	Riscos
I0000002	Planificar els treballs per a mantenir el màxim de temps possible les proteccions	1
I0000004	Revisió i manteniment periòdic de SPC	1
I0000006	Disseny i estudi de les mesures preventives en fase de projecte	1
I0000013	Ordre i neteja	2 /6
I0000014	Preparació i manteniment de les superfícies de treball	2 /6
I0000015	Organització de les zones de pas i emmagatzematge	2 /6
I0000025	Planificació d'àrees i llocs de treball	4
I0000026	Planificació de recorreguts i maniobres per a màquines i camions	4
I0000027	Elecció dels mitjans auxiliars de manteniment	4
I0000028	Impedir l'accés de personal dins del radi d'acció de càrregues suspeses	4
I0000029	No balancejar les càrregues suspeses	4
I0000030	Suspendre i aixecar les càrregues dins de l'envolcall o fleixos originals	4
I0000031	Per a la manipulació de materials voluminosos i/o pesats, sol·licitar un procediment de treball específic	4
I0000038	Substituir lo manual per lo mecànic	9 /10
I0000039	Planificació de compra i programa de manteniment d'eines	9
I0000040	Formació de l'operari en l'ús i manteniment d'eines	9
I0000041	Substituir la fabricació a obra per la prefabricació a taller	9
I0000044	Evitar processos de tallat de materials a l'obra	10
I0000045	Formació	10 /13
I0000046	Evitar processos d'ajust en obra	10
I0000047	Planificació i procediments per a la càrrega i descàrrega de materials	11

I0000048	No treballar al costat de paraments acabats de fer (< 48 h)	11
I0000055	Elecció dels equips de manteniment	13
I0000056	Paletització i eines ergonòmiques	13
I0000058	Adaptar la feina a les característiques individuals de la persona que la realitza	13
I0000059	Elecció dels materials alternatius poc pessats i més manegables	13
I0000067	No treballar al costat de línies elèctriques amb cables nusos	16
I0000068	Elecció i manteniment de les eines elèctriques	16
I0000069	Formació i habilitació específica per a cada eina	16
I0000070	Compliment del REBT pel que fa a equips de protecció	16
I0000071	Revisió de la posta a terra	16
I0000072	Realitzar els treballs sobre superfícies seques	16
I0000073	Disposar de quadres elèctrics secundaris	16
I0000152	Utilitzar mitjans mecànics (grues, transpalets, plataformes elevadores) per manipular càrregues	11 /13
I0000154	Verificar nivell lumínic mínim (250 lux) a itineraris i llocs de treball	2
I0000156	Detecció xarxes instal·lacions encastades o soterrades	16
I0000161	Verificar que les connexions de les màquines es facin amb endolls reglamentaris	16
I0000164	Manipular els vidres amb ventoses de seguretat	6
I0000165	En manipular sistemes elèctrics, connexions, etc, verificar que les línies no estan en tensió	16



INTEC VALLS
ENGINEYERIA SLP

Carrer Avenir núm. 36, 1er. B
43800 VALLS (Tarragona)
Tel. 977 60 89 47
E-mail: rintec@tinet.org

PLEC DE CONDICIONS

PLEC DE CONDICIONS

Condicions Facultatives.

1. TÈCNIC DIRECTOR D'OBRA.

Correspon al tècnic director:

- Redactar els complements o rectificacions del projecte que calguin.
- Assistir a les obres, quantes vegades ho requereixi la seva naturalesa i complexitat, a fi de resoldre les contingències que es produeixin i impartir les ordres complementàries que siguin precises per aconseguir la correcta solució tècnica.
- Aprovar les certificacions parcials d'obra, la liquidació final i assessorar el promotor al acte de la recepció.
- Redactar quan sigui requerit l'estudi dels sistemes adequats als riscos del treball en la realització de l'obra i aprovar el Pla de Seguretat i Salut per a l'aplicació del mateix.
- Efectuar el replanteig de l'obra i preparar l'acta corresponent, subscriuint-la en unió del Constructor o Instal·lador.
- Comprovar les instal·lacions provisionals, mitjans auxiliars i sistemes de seguretat i higiene a la feina, controlant la seva correcta execució.
- Ordenar i dirigir l'execució material d'acord amb el projecte, les normes tècniques i les regles de la bona construcció.
- Realitzar o disposar les proves o assaigs de materials, instal·lacions i altres unitats de obra segons les freqüències de mostreig programades al pla de control, així com efectuar les altres comprovacions que resultin necessàries per assegurar la qualitat constructiva de acord amb el projecte i la normativa tècnica aplicable. Dels resultats informarà puntualment al Constructor o Instal·lador, impartint-li, si escau, les ordres oportunes.
- Realitzar els mesuraments d'obra executada i donar-ne conformitat, segons les relacions establertes, a les certificacions valorades i a la liquidació de l'obra.
- Subscriure el certificat final de l'obra.

2. CONSTRUCTOR O INSTAL·LADOR.

Correspon al Constructor o Instal·lador:

- Organitzar els treballs, redactant els plans d'obres que calguin i projectant o autoritzant les instal·lacions provisionals i els mitjans auxiliars de l'obra.
- Elaborar, quan es requereixi, el Pla de Seguretat i Higiene de l'obra en aplicació del estudi corresponent i disposar en tot cas l'execució de les mesures preventives, vetllant pel seu compliment i per l'observança de la normativa vigent en matèria de seguretat i higiene a la feina.
- Subscriure amb el tècnic director l'acta de replanteig de l'obra.
- Ostentar la prefectura de tot el personal que intervingui a l'obra i coordinar les intervencions dels subcontractistes.
- Assegurar la idoneïtat de tots i cadascun dels materials i elements constructius que s'utilitzin, comprovant els preparatius a l'obra i rebutjant els subministraments o prefabricats que no comptin amb les garanties o documents d'idoneïtat requerits per normes d'aplicació.
- Custodiar el Llibre d'ordres i seguiment de l'obra, i donar-ne l'assabentat a les anotacions que s'hi practiquin.
- Facilitar al tècnic director amb antelació suficient els materials necessaris per al compliment de la seua comesa.

- Preparar les certificacions parcials d'obra i la proposta de liquidació final.
- Subscriure amb el promotor les actes de recepció provisional i definitiva.
- Concertar les assegurances d'accidents de treball i de danys a tercers durant l'obra.

3. VERIFICACIÓ DELS DOCUMENTS DEL PROJECTE.

Abans de començar les obres, el Constructor o Instal·lador consignarà per escrit que la documentació aportada li resulta suficient per a la comprensió de la totalitat de l'obra contractada o, en cas contrari, sol·licitarà els aclariments pertinents.

El Contractista s'ha de subjectar a les lleis, els reglaments i les ordenances vigents, així com les que es dictin durant l'execució de l'obra.

4. PLA DE SEGURETAT I SALUT A LA FEINA.

El constructor o instal·lador, a la vista del projecte, que contingui, si s'escau, l'estudi de seguretat i salut, presentarà el Pla de seguretat i salut de l'obra a l'aprovació del tècnic de la Direcció Facultativa.

5. PRESENCIA DEL CONSTRUCTOR O INSTAL·LADOR A L'OBRA.

El Constructor o Instal·lador està obligat a comunicar a la propietat la persona designada com a delegat seu a l'obra, que tindrà caràcter de cap de la mateixa, amb dedicació plena i amb facultats per representar-lo i adoptar en tot moment totes les disposicions que competeixin a la contracta.

L'incompliment d'aquesta obligació o, en general, la manca de qualificació suficient per part del personal segons la naturalesa dels treballs facultarà el tècnic per ordenar la paralització de les obres, sense dret a cap reclamació, fins que se solucioni la deficiència.

El cap de l'obra, per si mateix o per mitjà dels seus tècnics encarregats, estarà present durant la jornada legal de treball i acompanyarà el tècnic director, a les visites que faci a les obres, posant-se a la seva disposició per a la pràctica dels reconeixements que es considerin necessàries i subministrant-li les dades necessàries per a la comprovació de mesuraments i liquidacions.

6. TREBALLS NO ESTIPULATS EXPRESSAMENT.

És obligació de la contracta executar tot el que sigui necessari per a la bona construcció i aspecte de les obres, encara que no estigui expressament determinat en els documents de Projecte, sempre que, sense separar-se del seu esperit i recta interpretació, ho disposi el Tècnic director dins dels límits de possibilitats que els pressupostos habilitin per a cada unitat d'obra i tipus d'execució.

El Contractista, d'acord amb la Direcció Facultativa, lliurarà a l'acte de la recepció provisional, els plànols de totes les instal·lacions executades a l'obra, amb les modificacions o estat definitiu en què hagin quedat.

El Contractista es compromet igualment a lliurar les autoritzacions que preceptivament han d'expedir les Delegacions Provincials d'Indústria, Sanitat, etc., i autoritats locals, per a la posada en servei de les instal·lacions esmentades.

Són també per compte del Contractista, tots els arbitris, llicències municipals, tanques, enllumenat, multes, etc., que ocasionin les obres des del seu inici fins a la seva total terminació.

7. INTERPRETACIONS, ACLARACIONS I MODIFICACIONS DELS DOCUMENTS DEL PROJECTE.

Quan es tracti d'aclarir, interpretar o modificar preceptes dels plecs de condicions o indicacions dels plànols o croquis, les ordres i instruccions corresponents es comunicaran precisament per escrit al constructor o instal·lador estant obligat al seu

torn a tornar els originals o les còpies. subscriurà amb la seva signatura l'assabentat, que figurarà al peu de totes les ordres, avisos o instruccions que rebi del tècnic director.

Qualsevol reclamació que en contra de les disposicions preses per aquests cregui oportuna fer el Constructor o Instal·lador, haurà de dirigir-la, dins precisament del termini de tres dies, a qui l'haguera dictat, el qual donarà al Constructor o Instal·lador, el rebut corresponent, si aquest ho sol·licités.

El constructor o instal·lador pot requerir del tècnic director, segons les seves respectives comeses, les instruccions o els aclariments que calguin per a la correcta interpretació i execució del que s'ha projectat.

8. RECLAMACIONS CONTRA LES ORDRES DE L'ADREÇA FACULTATIVA.

Les reclamacions que el Contractista vulgui fer contra les ordres o instruccions dimanades de la Direcció Facultativa, només les podrà presentar davant la Propietat, si són d'ordre econòmic i d'acord amb les condicions estipulades als Plecs de Condicions corresponents. Contra disposicions d'ordre tècnic, no s'admetrà cap reclamació, i el Contractista podrà salvar la seva responsabilitat, si ho estima oportú, mitjançant exposició raonada dirigida al Tècnic director, el qual podrà limitar la seva contestació a l'acusament de rebut, que en tot cas serà obligatòria per a aquest tipus de reclamacions.

9. FALTES DE PERSONAL.

El tècnic director, en supòsits de desobediència a les seves instruccions, manifesta incompetència o negligència greu que comprometin o pertorbin la marxa dels treballs, pot requerir el contractista perquè a part de l'obra els dependents o els operaris causants de la pertorbació.

El Contractista podrà subcontractar capítols o unitats d'obra a altres contractistes i industrials, amb subjecció si escau, a allò estipulat al Plec de Condicions Particulars i sense perjudici de les seves obligacions com a Contractista general de l'obra.

10. CAMINS I ACCESSOS.

El Constructor disposarà pel seu compte els accessos a l'obra i el tancament o tanca d'aquesta.

El tècnic director podrà exigir-ne la modificació o millora.

Així mateix, el Constructor o Instal·lador s'obligarà a la col·locació en lloc visible, a l'entrada de l'obra, d'un cartell exempt de panell metàl·lic sobre estructura auxiliar on es reflectiran les dades de l'obra en relació amb el títol de la mateixa, entitat promotora i noms dels tècnics competents, el disseny dels quals haurà de ser aprovat prèviament a la seva col·locació per la Direcció Facultativa.

11. REPLANTEJAMENT.

El constructor o instal·lador iniciarà les obres amb el replanteig de les mateixes al terreny, assenyalant les referències principals que mantindrà com a base d'ulteriors replanteigs parcials. Aquests treballs es consideraran a càrrec del Contractista i inclosos a la seva oferta.

El Constructor sotmetrà el replanteig a l'aprovació del tècnic director i un cop hagi donat la seva conformitat prepararà una acta acompanyada d'un plànol que haurà de ser aprovada pel tècnic, i serà responsabilitat del constructor l'omissió d'aquest tràmit.

12. COMENÇAMENT DE L'OBRA. RITME D'EXECUCIÓ DELS TREBALLS.

El Constructor o Instal·lador donarà començament a les obres en el termini marcat al Plec de Condicions Particulars, desenvolupant-les en la forma necessària perquè dins dels períodes parcials en aquell assenyalats quedin executats els treballs corresponents i, en conseqüència, l'execució total es porti a efecte dins del termini exigít al Contracte.

Obligatòriament i per escrit, el Contractista haurà de donar compte al tècnic director del començament dels treballs almenys amb tres dies d'antelació.

13. ORDRE DELS TREBALLS.

En general, la determinació de l'ordre dels treballs és facultat de la contracta, llevat dels casos en què, per circumstàncies d'ordre tècnic, estimi convenient la variació la Direcció Facultativa.

14. FACILITATS PER A ALTRES CONTRACTISTES.

D'acord amb el que requereixi la Direcció Facultativa, el Contractista General haurà de donar totes les facilitats raonables per a la realització dels treballs que siguin encomanats a tots els altres Contractistes que intervinguin a l'obra. Això sense perjudici de les compensacions econòmiques a què hi hagi lloc entre Contractistes per utilització de mitjans auxiliars o subministraments d'energia o altres conceptes.

En cas de litigi, tots dos Contractistes estaran al que resolgui la Direcció Facultativa.

15. AMPLIACIÓ DEL PROJECTE PER CAUSES IMPREVISTES O DE FORÇA MAJOR.

Quan sigui necessari per motiu imprevist o per qualsevol accident, ampliar el projecte, no s'interrompran els treballs, continuant-se segons les instruccions donades pel tècnic director mentre es formula o es tramita el projecte reformat. El Constructor o Instal·lador està obligat a realitzar amb el seu personal i els seus materials quant la Direcció de les obres disposi per estintolaments, apuntalaments, enderrocs, recalços o qualsevol altra obra de caràcter urgent.

16. PRÒRROGA PER CAUSA DE FORÇA MAJOR.

Si per causa de força major o independent de la voluntat del Constructor o Instal·lador, aquest no pogués començar les obres, o les hagués de suspendre, o no li fos possible acabar-les en els terminis prefixats, se li atorgarà una pròrroga proporcionada per al compliment de la contracta, amb un informe previ favorable del tècnic. Per això, el Constructor o Instal·lador exposarà, en escrit dirigit al tècnic, la causa que impedeix l'execució o la marxa dels treballs i el retard que per això s'originaria en els terminis acordats, raonant degudament la pròrroga que per aquesta causa sol·licita.

17. RESPONSABILITAT DE L'ADREÇA FACULTATIVA EN EL RETARD DE L'OBRA.

El Contractista no podrà excusar-se de no haver complert els terminis d'obra estipulats, al·legant com a causa la manca de plànols o ordres de la Direcció Facultativa, a excepció del cas en què havent-ho sol·licitat per escrit no se li haguessin proporcionat.

18. CONDICIONS GENERALS D'EXECUCIÓ DELS TREBALLS.

Tots els treballs s'executaran amb estricta subjecció al projecte, a les modificacions del mateix que prèviament hagin estat aprovades i a les ordres i instruccions que sota la seva responsabilitat i per escrit lliuri el tècnic al constructor o instal·lador, dins de les limitacions pressupostàries.

19. OBRES OCULTES.

De tots els treballs i les unitats d'obra que hagin de quedar ocults a la terminació de l'edifici, s'aixecaran els plànols necessaris perquè quedin perfectament definits; aquests documents s'estendran per triplicat, i seran lliurats: un, al tècnic; un altre a la Propietat; i el tercer, al Contractista, signats tots ells per tots tres. Aquests plànols, que han d'anar prou acotats, es consideren documents indispensables i irrecusables per efectuar els mesuraments.

20. TREBALLS DEFECTUOSOS.

El Constructor ha d'emprar els materials que compleixin les condicions exigides a les "Condicions Generals i Particulars d'índole Tècnica" del Plec de Condicions i realitzarà tots i cadascun dels treballs contractats d'acord amb allò especificat també en aquest document.

Per això, i fins que tingui lloc la recepció definitiva de l'edifici és responsable de l'execució dels treballs que ha contractat i de les faltes i defectes que puguin existir per la seva mala gestió o per la deficient qualitat dels materials emprats o aparells col·locats, sense que li eximeixi de responsabilitat el control que competeix al tècnic, ni tampoc el fet que els treballs hagin estat valorats a les certificacions parcials d'obra, que sempre seran esteses i abonades a bon compte.

Com a conseqüència del que s'ha expressat anteriorment, quan el tècnic director adverteixi vicis o defectes en els treballs esmentats, o que els materials emprats o els aparells col·locats no reuneixin les condicions preceptuades, ja sigui en el curs de l'execució dels treballs, o finalitzats aquests, i per verificar-se la recepció definitiva de l'obra, podrà disposar que les parts defectuoses demolides i reconstruïdes d'acord amb allò contractat, i tot això a costa de la contracta. Si aquesta no estimés justa la decisió i es negués a la demolició i reconstrucció o ambdues, es plantejarà la qüestió davant de la Propietat, que resoldrà.

21. VICIS OCULTS.

Si el tècnic tingués raons fundades per creure en l'existència de vicis ocults de construcció a les obres executades, ordenarà efectuar en qualsevol temps, i abans de la recepció definitiva, els assajos, destructius o no, que cregui necessaris per reconèixer els treballs que suposi defectuosos.

Les despeses que s'observin seran a compte del Constructor o Instal·lador, sempre que els vicis existeixin realment.

22. DELS MATERIALS I ELS APARELLS. LA SEVA PROCEDÈNCIA.

El Constructor té llibertat de proveir-se dels materials i aparells de tota mena en els punts que li sembli convenient, excepte en els casos en què el Plec Particular de Condicions Tècniques preceptuï una procedència determinada.

Obligatòriament, i per procedir al seu ús o amuntegament, el Constructor o Instal·lador haurà de presentar al Tècnic una llista completa dels materials i aparells que hagi d'utilitzar en què s'indiquin totes les indicacions sobre marques, qualitats, procedència i idoneïtat de cadascun d'ells.

23. MATERIALS NO UTILITZABLES.

El Constructor o Instal·lador, a costa seva, transportarà i col·locarà, agrupant-los ordenadament i al lloc adequat, els materials procedents de les excavacions, enderrocs, etc., que no siguin utilitzables a l'obra.

Se'n retiraran o es portaran a l'abocador, quan així estigués establert al Plec de Condicions particulars vigent a l'obra.

Si no s'ha preceptuat res sobre el particular, se n'han de retirar quan així ho ordeni el tècnic.

24. DESPESES OCASIONADES PER PROVES I ASSAJOS.

Totes les despeses originades per les proves i assaigs de materials o elements que intervinguin en l'execució de les obres seran de compte de la contracta.

Tot assaig que no hagi resultat satisfactori o que no ofereixi les garanties suficients podrà començar-se de nou a càrrec del mateix.

25. NETEJA DE LES OBRES.

És obligació del Constructor o Instal·lador mantenir netes les obres i els seus voltants, tant de runes com de materials sobrants, fer desaparèixer les instal·lacions provisionals que no siguin necessàries, així com adoptar les mesures i executar tots els treballs que siguin necessaris perquè l'obra ofereixi un bon aspecte.

26. DOCUMENTACIÓ FINAL DE L'OBRA.

El tècnic director facilitarà a la propietat la documentació final de les obres, amb les especificacions i el contingut disposat per la legislació vigent.

27. TERMINI DE GARANTIA.

El termini de garantia serà de dotze mesos, i durant aquest període el Contractista corregirà els defectes observats, eliminarà les obres rebutjades i repararà les avaries que per aquesta causa es produïssin, tot això pel seu compte i sense dret a cap indemnització, executant-se en cas de resistència les dites obres per la Propietat amb càrrec a la fiança.

El Contractista garanteix a la Propietat contra tota reclamació de tercera persona, derivada de l'incompliment de les obligacions econòmiques o disposicions legals relacionades amb l'obra.

Després de la Recepció Definitiva de l'obra, el Contractista quedarà rellevat de tota responsabilitat excepte pel que fa als viciis ocults de la construcció.

28. CONSERVACIÓ DE LES OBRES REBUDES PROVISIONALMENT.

Les despeses de conservació durant el termini de garantia comprès entre les recepcions provisionals i definitiva, aniran a càrrec del Contractista.

Per tant, el Contractista durant el termini de garantia serà el conservador de l'edifici, on tindrà el personal suficient per atendre totes les avaries i reparacions que es puguin presentar, encara que l'establiment fos ocupat o utilitzat per la propietat, abans de la Recepció Definitiva.

29. DE LA RECEPCIÓ DEFINITIVA.

La recepció definitiva es verificarà després de transcorregut el termini de garantia en la mateixa forma i amb les mateixes formalitats que la provisional, a partir de la data de la qual cessarà l'obligació del Constructor o Instal·lador de reparar al seu càrrec aquells desperfectes inherents a la norma de conservació de els edificis i quedaran només subsistents totes les responsabilitats que poguessin assolir-lo per viciis de la construcció.

30. PRÒRROGA DEL TERMINI DE GARANTIA.

Si en procedir al reconeixement per a la recepció definitiva de l'obra, no es trobés aquesta en les condicions degudes, s'ajornarà aquesta recepció definitiva i el tècnic director marcarà al constructor o instal·lador els terminis i formes en què hauran de realitzar-se les obres necessàries i, de no efectuar-se dins d'aquells, es podrà resoldre el contracte amb pèrdua de la fiança.

31. DE LES RECEPCIONS DE TREBALLS QUE LA CONTRACTE HAGI ESTAT RESCINDIDA.

En el cas de resolució del contracte, el Contractista vindrà obligat a retirar, en el termini que es fixi al Plec de Condicions Particulars, la maquinària, mitjans auxiliars, instal·lacions, etc., a resoldre els subcontractes que tingués concertats i a deixar l'obra en condicions de ser represes per una altra empresa.

Condicions Econòmiques

1. COMPOSICIÓ DELS PREUS UNITARIS.

El càlcul dels preus de les diferents unitats de l'obra és el resultat de sumar els costos directes, els indirectes, les despeses generals i el benefici industrial.

Es consideraran costos directes:

- a) La mà d'obra, amb els plusos, les càrregues i les assegurances socials, que intervenen directament en l'execució de la unitat d'obra.
- b) Els materials, als preus resultants a peu de l'obra, que quedin integrats a la unitat de què es tracti o que siguin necessaris per a la seva execució.
- c) Els equips i sistemes tècnics de la seguretat i la higiene per a la prevenció i la protecció d'accidents i malalties professionals.
- d) Les despeses de personal, combustible, energia, etc., que tingui lloc per accionament o funcionament de la maquinària i instal·lacions utilitzades en l'execució de la unitat d'obres.
- e) Les despeses d'amortització i conservació de la maquinària, instal·lacions, sistemes i equips anteriorment esmentats.

Es consideraran costos indirectes:

- Les despeses d'instal·lació d'oficines a peu d'obra, comunicacions, edificació de magatzems, tallers, pavellons temporals per a obrers, laboratoris, assegurances, etc., les del personal tècnic i administratiu adscrit exclusivament a l'obra i als imprevistos. Totes aquestes despeses es xifrarán en un percentatge dels costos directes.

Es consideraran Despeses Generals:

- Les despeses generals d'empresa, despeses financeres, càrregues fiscals i taxes de l'administració legalment establertes. Es xifrarán com un percentatge de la suma dels costos directes i indirectes (als contractes d'obres de l'Administració Pública aquest percentatge s'estableix un 13 per 100).

Benefici Industrial:

- El Benefici Industrial del Contractista s'estableix al 6 per 100 sobre la suma de les partides anteriors.

Preu d'Execució Material:

- S'anomenarà Preu d'Execució Material el resultat obtingut per la suma dels conceptes anteriors a excepció del Benefici Industrial i les despeses generals.

Preu de Contracta:

- El preu de Contracta és la suma dels costos directes, els indirectes, les Despeses Generals i el Benefici Industrial.
- L'IVA gira sobre aquesta suma però no integra el preu.

2. PREU DE CONTRACTA. IMPORT DE CONTRACTA.

En cas que els treballs a realitzar en un edifici o obra annexa qualsevol es contractés a risc i ventura, s'entén per Preu de Contracta el que importa el cost total de la unitat d'obra, és a dir, el preu d'Execució material, més el tant per cent (%) sobre aquest darrer preu en concepte de Despeses Generals i Benefici Industrial del Contractista. Les despeses generals s'estimen normalment en un 13% i el benefici s'estima normalment en 6 per 100, llevat que en les condicions particulars s'estableixi una altra destinació.

3. PREUS CONTRADICTORIS.

Es produiran preus contradictoris només quan la propietat mitjançant el tècnic decideixi introduir unitats o canvis de qualitat en alguna de les previstes, o quan sigui necessari afrontar alguna circumstància imprevista.

El Contractista estarà obligat a fer els canvis.

A falta d'acord, el preu es resol contradictòriament entre el tècnic i el contractista abans de començar l'execució dels treballs i en el termini que determina el plec de condicions particulars. Si subsisteix la diferència s'acudirà en primer lloc, al concepte més anàleg dins del quadre de preus del projecte, i, en segon lloc, al banc de preus d'ús més freqüent a la localitat.

Els contradictoris que hi hagi es referiran sempre als preus unitaris de la data del contracte.

4. RECLAMACIONS D'AUGMENT DE PREUS PER CAUSES DIVERSES.

Si el Contractista, abans de la signatura del contracte, no hagués fet la reclamació o observació oportuna, no podrà sota cap pretext d'error o omissió reclamar augment dels preus fixats al quadre corresponent del pressupost que serveixi de base per a l'execució de les obres (amb referència a Facultatives).

5. DE LA REVISIÓ DELS PREUS CONTRACTATS.

Contractant-se les obres a risc i ventura, no s'admetrà la revisió dels preus en tant que l'increment no arribi a la suma de les unitats que faltin per realitzar d'acord amb el Calendari, un muntant superior al cinc per cent (5 per 100) de l'import total del pressupost de Contracte.

Cas de produir-se variacions en alça superiors a aquest percentatge, s'efectuarà la corresponent revisió d'acord amb la fórmula establerta al Plec de Condicions Particulars, percebent el Contractista la diferència en més que resulti per la variació de l'IPC superior al 5 per 100.

No hi haurà revisió de preus de les unitats que puguin quedar fora dels terminis fixats al Calendari de l'oferta.

6. ACOPI DE MATERIALS.

El Contractista queda obligat a executar els apilaments de materials o aparells d'obra que la Propietat ordena per escrit.

Els materials arreplegats, una vegada abonats pel Propietari són, de l'exclusiva propietat d'aquest; de la seva guarda i conservació serà responsable el Contractista.

7. RESPONSABILITAT DEL CONSTRUCTOR O INSTAL·LADOR EN EL BAIX RENDIMENT DELS TREBALLADORS.

Si dels comunicats mensuals d'obra executada que ha de presentar el Constructor al Tècnic Director, aquest advertís que els rendiments de la mà d'obra, en totes o en algunes de les unitats d'obra executada, fossin notòriament inferiors als rendiments normals generalment admesos. per a unitats d'obra iguals o similars, ho notificarà per escrit al Constructor o Instal·lador, a fi que aquest faci les gestions necessàries per augmentar la producció en la quantia assenyalada pel tècnic director.

Si feta aquesta notificació al Constructor o Instal·lador, en els mesos successius, els rendiments no arribessin als normals, el Propietari queda facultat per rescabalar-se de la diferència, rebaixant el seu import del quinze per cent (15 per 100) que pels conceptes abans expressats correspondria abonar-li al Constructor en les liquidacions quinzenals que s'han d'efectuar preceptivament. En cas de no arribar ambdues parts a un acord quant als rendiments de la mà d'obra, se sotmetrà el cas a arbitratge.

8. RELACIONS VALORADES I CERTIFICACIONS.

En cadascuna de les èpoques o dates que es fixin al contracte o als "Plec de Condicions Particulars" que regeixin a l'obra, formarà el Contractista una relació valorada de les obres executades durant els terminis previstos, segons el mesurament que haurà practicat el tècnic.

El que executa el Contractista en les condicions preestablertes, es valorarà aplicant el resultat del mesurament general, cúbic, superficial, lineal, ponderal o numeral corresponent a cada unitat de l'obra i als preus assenyalats en el pressupost per a cadascuna, tenint present a més allò establert en el present "Plec General de Condicions Econòmiques", respecte a millores o substitucions de material i a les obres accessòries i especials, etc.

Al Contractista, que podrà presenciar els mesuraments necessaris per estendre aquesta relació, se li facilitaran pel tècnic les dades corresponents de la relació valorada, acompanyant-les d'una nota d'enviament, a fi que, dins del termini de deu (10) dies a partir de la data de rebut d'aquesta nota, el Contractista pugui examinar-los o tornar-los signats amb la seva conformitat o fer, en cas contrari, les observacions o reclamacions que consideri oportunes. Dins dels deu (10) dies següents al seu rebut, el tècnic director acceptarà o rebutjarà les reclamacions del Contractista si n'hi hagués, donant compte a aquest de la seva resolució, podent aquest, en el segon cas, acudir davant del Propietari contra la resolució del tècnic director en la forma previnguda dels plecs generals de condicions facultatives i legals.

Prenent com a base la relació valorada indicada al paràgraf anterior, expedirà el tècnic director la certificació de les obres executades.

Del seu import se'n deduirà el tant per cent que per a la constitució de la fiança s'hagi preestablert.

Les certificacions es remetrان al Propietari, dins del mes següent al període a què es refereixen, i tindran el caràcter de document i lliuraments a bon compte, subjectes a les rectificacions i variacions que es derivin de la liquidació final, no suposant tampoc les dites certificacions aprovació ni recepció de les obres que comprenen.

Les relacions valorades contindran només l'obra executada en el termini a què es refereix la valoració.

9. MILLORES D'OBRES LLIUREMENT EXECUTADES.

Quan el Contractista, fins i tot amb autorització del Tècnic Director, emprés materials de més acurada preparació o més grans que l'assenyalat en el Projecte o substituís una classe de fàbrica amb una altra que tingués assignat major preu, o executés amb majors dimensions qualsevol part de la obra, o, en general, introduïu-la en aquesta i sense demanar-la, qualsevol altra modificació que sigui beneficiosa a judici del Tècnic Director, no tindrà dret, però, més que a l'abonament del que pogués correspondre en el cas que hagués construït la obra amb estricta subjecció a la projectada i contractada o adjudicada.

10. ABONAMENT DE TREBALLS PRESSUPOSTATS AMB PARTIDA ALÇADA.

Tret del que preceptua el "Plec de Condicions Particulars d'índole econòmica", vigent a l'obra, l'abonament dels treballs pressupostats en partida alçada s'efectuarà d'acord amb el procediment que correspongui entre els que a continuació s'expressen:

- a) Si hi ha preus contractats per a unitats d'obra iguals, les pressupostades mitjançant partida alçada, s'abonaran prèvia mesurament i aplicació del preu establert.

- b) Si hi ha preus contractats per a unitats d'obra similars, s'han d'establir preus contradictoris per a les unitats amb partida alçada, deduïts dels similars contractats.
- c) Si no hi ha preus contractats per a unitats d'obra iguals o similars, la partida alçada s'abonarà íntegrament al Contractista, llevat del cas que en el Pressupost de l'obra s'expressi que l'import d'aquesta partida s'ha de justificar, i en aquest cas, el Tècnic Director indicarà al Contractista i amb anterioritat a la seva execució, el procediment que s'ha de seguir per portar aquest compte, que en realitat serà d'Administració, valorant-se els materials i jornals als preus que figurin al Pressupost aprovat o, si no, als quals amb anterioritat a l'execució convinguin les dues parts, incrementant-se el seu import total amb el percentatge que es fixi al Plec de Condicions Particulars en concepte de Despeses Generals i Benefici Industrial del Contractista.

11. PAGAMENTS.

Els pagaments s'efectuaran pel Propietari en els terminis prèviament establerts, i el seu import correspondrà precisament al de les certificacions d'obra conformades pel tècnic director, en virtut de les quals es verifiquen aquells.

12. IMPORT DE LA INDEMNITZACIÓ PER RETARD NO JUSTIFICAT EN EL TERMINI DE TERMINACIÓ DE LES OBRES.

La indemnització per retard a la terminació s'establirà en un tant per mil (o/oo) de l'import total dels treballs contractats, per cada dia natural de retard, comptats a partir del dia de terminació fixat al Calendari d'Obra.

Les sumes resultants es descomptaran i retindran amb càrrec a la fiança.

13. DEMORA DELS PAGAMENTS.

Es rebutjarà tota sol·licitud de resolució del contracte fundada en aquesta demora de pagaments, quan el contractista no justifiqui a la data el pressupost corresponent al termini d'execució que tingui assenyalat al contracte.

14. MILLORES I AUGMENTS D'OBRA. CASOS CONTRARIS.

No s'admetran millores d'obra, més que en el cas que el tècnic director hagi ordenat per escrit l'execució de treballs nous o que millorin la qualitat dels contractats, així com la dels materials i aparells previstos al contracte. Tampoc no s'admetran augments d'obra a les unitats contractades, llevat del cas d'error en els mesuraments del projecte, llevat que el tècnic director ordeni, també per escrit, l'ampliació de les contractades.

En tots aquests casos serà condició indispensable que ambdues parts contractants, abans de la seva execució o ocupació, convinguin per escrit els imports totals de les unitats millorades, els preus dels nous materials o aparells ordenats emprar i els augments que totes aquestes millores o augments de obra suposin sobre l'import de les unitats contractades.

Se seguiran el mateix criteri i procediment, quan el tècnic director introdueixi innovacions que suposin una reducció apreciable en els imports de les unitats d'obra contractades.

15. UNITATS D'OBRA DEFECTUOSES PERÒ ACCEPTABLES.

Quan per qualsevol causa calgui valorar obra defectuosa, però acceptable segons el parer del tècnic director de les obres, aquest determinarà el preu o partida d'abonament després de sentir el contractista, el qual haurà de conformar-se amb aquesta resolució, llevat del cas que, estant dins del termini d'execució, prefereixi demolir l'obra i refer-la d'acord amb condicions, sense excedir aquest termini.

16. ASSEGURANÇA DE LES OBRES.

El Contractista estarà obligat a assegurar l'obra contractada durant tot el temps que en duri l'execució fins a la recepció definitiva; la quantia de l'assegurança coincidirà en cada moment amb el valor que tinguin per contracta els objectes assegurats. L'import abonat per la Societat Asseguradora, en el cas de sinistre, s'ingressarà en compte a nom del Propietari, perquè a càrrec seu s'aboni l'obra que es construeix i a mesura que aquesta es vagi realitzant. El reintegrament

de la quantitat esmentada al Contractista s'efectuarà per certificacions, com la resta dels treballs de la construcció. En cap cas, llevat de conformitat expressa del Contractista, fet en document públic, el Propietari podrà disposar del dit import per a menesters diferents del de reconstrucció de la part sinistrada; la infracció d'això exposat serà motiu suficient perquè el Contractista pugui resoldre el contracte, amb devolució de fiança, abonament complet de despeses, materials arreplegats, etc.; i una indemnització equivalent a l'import dels danys causats al Contractista pel sinistre i que no s'hagin abonats, però només en proporció equivalent al que suposi la indemnització abonada per la Companyia Asseguradora respecte a l'import dels danys causats pel sinistre, que seran taxats a aquests efectes pel tècnic director.

A les obres de reforma o reparació, es fixaran prèviament la porció d'edifici que ha de ser assegurada i la seva quantia, i si no es preveu res, s'entendrà que l'assegurança ha de comprendre tota la part de l'edifici afectada per l'obra.

Els riscos assegurats i les condicions que figurin a la pòlissa o pòlisses d'assegurances, els posarà el Contractista, abans de contractar-los en coneixement del Propietari, a fi d'obtenir-ne la prèvia conformitat o advertiments.

17. CONSERVACIÓ DE L'OBRA.

Si el Contractista, sent la seva obligació, no atén a la conservació de les obres durant el termini de garantia, en cas que l'edifici no hagi estat ocupat pel Propietari abans de la recepció definitiva, el Tècnic director en representació del Propietari, podrà disposar tot el que calgui perquè s'atengui a l'escola bressol, neteja i tot el que calgui per a la seva bona conservació abonant-se tot això per compte de la Contracta.

En abandonar el Contractista l'edifici, tant per bona terminació de les obres, com en el cas de resolució del contracte, està obligat a deixar-lo desocupat i net en el termini que el tècnic director fixi.

Després de la recepció provisional de l'edifici i en el cas que la conservació de l'edifici vagi a càrrec del Contractista, no hi haurà d'haver més eines, estris, materials, mobles, etc., que els indispensables per a la seva guarderia i neteja i per a els treballs que calgués executar.

En tot cas, ocupat o no l'edifici està obligat el Contractista a revisar l'obra, durant el termini expressat, procedint en la forma prevista al present "Plec de Condicions Econòmiques".

18. ÚS PEL CONTRACTISTA DE L'EDIFICI O BÉNS DEL PROPIETARI.

Quan durant l'execució de les obres ocupi el Contractista, amb la necessària i prèvia autorització del Propietari, edificis o faci ús de materials o estris pertanyents a aquest, tindrà obligació de reparar-los i conservar-los per fer-ne entrega a la terminació del contracte, en perfecte estat de conservació reposant els que s'hagin inutilitzat, sense dret a indemnització per aquesta reposició ni per les millores fetes als edificis, propietats o materials que hagi utilitzat.

En el cas que en acabar el contracte i fer entrega del material propietats o edificacions, el Contractista no hagi complert amb el que preveu el paràgraf anterior, el realitzarà el Propietari a costa d'aquell i amb càrrec a la fiança.

Condicions Tècniques.

E PARTIDES D'OBRA D'EDIFICACIÓ

E6 TANCAMENTS I DIVISÒRIES

E63 TANCAMENTS DE PLAQUES CONFORMADES

E63T TANCAMENTS DE PLAQUES DE COMPOSITE TRASLÚCID

0.- ELEMENTS QUE CONTEMPLA EL PLEC

E63T0870.

1.- DEFINICIÓ I CONDICIONS DE LES PARTIDES D'OBRA EXECUTADES

Formació d'element de tancament mitjançant plaques composite translúcid.

- Replanteig
- Col·locació de les plaques
- Fixació amb els elements de l'estructura

CONDICIONS GENERALS:

El conjunt ha de quedar aplomat i ben ancorat al suport.

El conjunt acabat ha de tenir un color i una textura uniforme.

Les plaques han d'estar alineades en la direcció vertical i en la direcció horitzontal.

Han de quedar ben encaixades entre elles en els acords laterals.

El conjunt dels elements col·locats ha de ser estanc.

Els acords en cantonada entre les plaques s'ha de fer amb peces especials.

Totes les fixacions han d'estar a la part interior.

Les unions laterals entre plaques han de quedar protegides en el sentit del recorregut de l'aigua i del vent dominant.

Els junts han de quedar segellats amb un material que garanteixi l'estanquitat del conjunt.

Punts de fixació per placa: ≥ 2

Toleràncies d'execució:

- Aplomat entre dues plaques consecutives: ± 5 mm
- Aplomat total: ± 20 mm
- Paral·lelisme entre dues plaques consecutives: ± 5 mm
- Paral·lelisme del conjunt de plaques: ± 10 mm
- Nivell entre dues plaques consecutives: ± 2 mm
- Nivell entre les plaques d'una filada: ± 10 mm

2.- CONDICIONS DEL PROCÉS D'EXECUCIÓ

S'han d'aturar els treballs quan la velocitat del vent sigui superior a 50 km/h o plogui. Si un cop realitzats els treballs es donen aquestes condicions, s'han de revisar i assegurar les parts fetes.

Les plaques han de col·locar-se a partir del punt més baix.

Els junts entre plaques s'han de protegir amb un segellat impermeabilitzant després que les plaques s'hagin fixat a l'estructura.

Les plaques han de quedar fixades com a mínim a nivell del fonaments i en el coronament a nivell de la coberta.

3.- UNITAT I CRITERIS D'AMIDAMENT

m² de superfície amidada segons les especificacions de la DT.

4.- NORMATIVA DE COMPLIMENT OBLIGATORI

No hi ha normativa de compliment obligatori.

5.- CONDICIONS DE CONTROL D'EXECUCIÓ I DE L'OBRA ACABADA

- En el control es seguiran els criteris indicats en l'article 7.4 de la part I del CTE.
- Segons les indicacions de la DF.

EQ EQUIPAMENTS

EQZ EQUIPAMENTS ESPECIALS

EQZ2 RELLOTGES

0.- ELEMENTS QUE CONTEMPLA EL PLEC
EQZ2U001.

1.- DEFINICIÓ I CONDICIONS DE LES PARTIDES D'OBRA EXECUTADES

Relloige d'agulles de 50 cm de diàmetre, amb mecanisme de quars, alimentat amb piles, amb dígit horaris, col·locat amb fixacions mecàniques.

L'execució de la unitat d'obra inclou les operacions següents:

- Replanteig
- Fixació definitiva
- Neteja i protecció

CONDICIONS GENERALS:

Ha d'estar col·locat al lloc indicat a la DT

Ha d'estar fixat al suport per tots els punts previstos, amb cargols d'acer inoxidable, i tacs si el suport es de fàbrica.

Toleràncies d'execució:

- Posició: ± 2 mm
- Aplomat: ± 1 mm

2.- CONDICIONS DEL PROCÉS D'EXECUCIÓ

No hi ha condicions específiques del procés constructiu.

3.- UNITAT I CRITERIS D'AMIDAMENT

Unitat mesurada segons les especificacions de la DT.

4.- NORMATIVA DE COMPLIMENT OBLIGATORI

No hi ha normativa de compliment obligatori.

F PARTIDES D'OBRA D'URBANITZACIÓ

FQ MOBILIARI URBÀ

FQS EQUIPAMENTS ESPORTIUS

0.- ELEMENTS QUE CONTEMPLA EL PLEC
FQS1U010.

1.- DEFINICIÓ I CONDICIONS DE LES PARTIDES D'OBRA EXECUTADES

Xarxa de fil trenat de poliamida amb corda perimetral de poliamida, muntada sobre pals d'acer galvanitzat, ancorats a daus de formigó.

L'execució de la unitat d'obra inclou les operacions següents:

- Replanteig
- Col·locació de l'element
- Formació de les bases per als suports, o del forat en l'obra
- Col·locació dels elements que formen el reixat
- Tesat del conjunt

La tanca ha de quedar ben fixada al suport. Ha d'estar aplomada i amb els angles i els nivells previstos.

Els muntants han de quedar verticals, independentment del pendent del terreny.

La tanca ha de tenir muntants de tensió i de reforç repartits uniformement als trams rectes i a les cantonades.

Aquests muntants han d'estar reforçats amb tornapunts.

Toleràncies d'execució:

- Replanteig: ± 10 mm
- Nivell: ± 5 mm
- Aplomat: ± 5 mm

2.- CONDICIONS DEL PROCÉS D'EXECUCIÓ

Durant tot el procés constructiu, s'ha de garantir la protecció contra les empentes i els impactes per mitjà d'ancoratges i s'ha de mantenir l'aplomat amb l'ajuda d'elements auxiliars.

El formigonament dels daus d'ancoratge s'ha de fer a una temperatura entre 5°C i 40°C, sense pluja.

3.- UNITAT I CRITERIS D'AMIDAMENT

m de llargària amidada segons les especificacions de la DT.

4.- NORMATIVA DE COMPLIMENT OBLIGATORI

No hi ha normativa de compliment obligatori.

H PARTIDES D'OBRA DE SEGURETAT I SALUT

H1 PROTECCIONS INDIVIDUALS I COL·LECTIVES EN EL TREBALL

H15 PROTECCIONS COL·LECTIVES

0.- ELEMENTS QUE CONTEMPLA EL PLEC

H1511015.

1.- DEFINICIÓ I CONDICIONS DE LES PARTIDES D'OBRA EXECUTADES

Sistemes de Protecció Col·lectiva (SPC) són un conjunt de peces o òrgans units entre si, associats de forma solidària, destinats a l'apantallament i interposició física, que s'oposa a una energia natural que es troba fora de control, amb la finalitat d'impedir o reduir les conseqüències del contacte amb les persones o els béns materials circumdants, susceptibles de protecció.

S'han considerat els tipus de protecció següents:

- Proteccions superficials de caigudes de persones o objectes:
 - Protecció de forats verticals amb vela de lona
 - Protecció de perímetre de sostre amb xarxa i pescants
 - Protecció de perímetre de sostre amb xarxa entre sostres
 - Protecció de forats verticals o horitzontals amb xarxa, malla electrosoldada o taulers de fusta
 - Protecció de bastides i muntacàrregues amb malla de polietilè
 - Protecció de zones inferiors de la caiguda d'objectes amb suports amb mènsula i xarxes
 - Protecció de zones inferiors de la caiguda d'objectes amb estructura i sostre de fusta
 - Protecció front a projecció de partícules incandescentes amb manta ignífuga i xarxa de seguretat

- Protecció de talús amb malla metàl·lica i làmina de polietilè
- Protecció de projeccions per voladures amb matalàs de xarxa ancorada perimetralment
- Proteccions lineals front a caigudes de persones o objectes:
 - Baranes de protecció del perímetre del sostre, escales o buits a l'estructura
 - Barana de protecció a la coronació d'una excavació
 - Empara d'advertència amb xarxa de poliamida d'1 m d'alçada
 - Plataforma de treball de fins a 1 m d'amplada amb baranes i sòcol
 - Plataforma de treball en voladís de fins a 1 m d'amplada amb baranes i sòcol
 - Línia per a subjecció de cinturons de seguretat
 - Passadís de protecció front a caigudes d'objectes, amb sostre i laterals coberts
 - Marquesines de protecció front a caigudes d'objectes, amb estructura i plataforma
 - Protecció front a despenaments del terreny, a mitja vessant, amb estacada i malla
 - Protecció de caigudes dins de rases amb terres deixades a la vora
- Proteccions puntual front a caigudes de persones o objectes
 - Plataforma per a càrrega i descàrrega de materials ancorada als sostres
 - Comporta basculant per a càrrega i descàrrega de materials ancorada als sostres
 - Topall per a descàrrega de camions en zones d'excavació
 - Anellat per a escales de ma
 - Marquesina de protecció accés aparell elevadors
 - Pont volant metàl·lic amb plataforma de treball en voladís
- Protecció de les zones de treball front els agents atmosfèrics
 - Pantalla de protecció front al vent
 - Cobert amb estructura i vela per a protegir del sol
- Elements de protecció en l'ús de maquinaria
- Proteccions per al treball en zones amb tensió elèctrica

CONDICIONS GENERALS:

Els SPC s'instal·laran, disposaran i utilitzaran de manera que es redueixin els riscos per als treballadors exposats a l'energia fora de control protegides pel SPC, i pels usuaris d'Equip, Màquines o Màquines Eines i/o per tercers, exposats a aquests. Han d'instal·lar-se i utilitzar-se de forma que no puguin caure, bolcar o desplaçar-se incontroladament, posant en perill la seguretat de persones o bens.

Han d'estar muntats tenint en compte la necessitat d'espai lliure entre els elements mòbils dels SPC i els elements fixos o mòbils del seu entorn. Els treballadors hauran de poder accedir i romandre en condicions de seguretat en tots els llocs necessaris per a utilitzar, ajustar o mantenir els SPC.

Els SPC s'han d'utilitzar només per les operacions i a les condicions indicades pel projectista i el fabricant del mateix. Si les instruccions d'us del fabricant o projectista del SPC indiquen la necessitat d'utilitzar algun EPI per a la realització d'alguna operació relacionada amb aquest, es obligatori utilitzar-lo en fer aquestes operacions.

Quan s'emprin SPC amb elements perillosos accessibles que no puguin ser protegits totalment, s'hauran d'adoptar les precaucions i utilitzar proteccions individuals apropiades per a reduir els riscos als mínims possibles.

Els SPC deixaran d'utilitzar-se si es deterioren, trenquen o pateixen altres circumstàncies que comprometin l'eficàcia de la seva funció.

Quan durant la utilització d'un SPC sigui necessari netejar o retirar residus propers a un element perillós, l'operació haurà de realitzar-se amb els mitjans auxiliars adequats i que garanteixin una distància de seguretat suficient.

BARANES DE PROTECCIÓ:

Protecció provisional dels buits verticals i perímetre de plataformes de treball, susceptibles de permetre la caiguda de persones o objectes des d'una alçada superior a 2 m.

Ha d'estar constituïda per:

- Muntants d'1 m d'alçada sobre el paviment fixats a un element estructural
- Passamans superior horitzontal, a 1 m. d'alçada, sòlidament ancorat al muntant.
- Travesser horitzontal, barra intermitja, o pany de gelosia (tipus xarxa tennis o xarxa electrosoldada), rigiditzat perimetralment, amb una llum màxima de retícula 0,15 m.
- Entornpeu de 15 - 20 cm d'alçada.

El conjunt de la barana de protecció tindrà sòlidament ancorats tots els seus elements entre si i a un element estructural estable, i serà capaç de resistir en el seu conjunt una empenta frontal d'1,5 kN/m.

PROTECCIÓ AMB XARXES I PESCATS:

El conjunt del sistema està constituït per panys de xarxa de seguretat segons norma EN 1263 - 1, col·locats amb el seu costat menor (7 m) en sentit vertical, suportats superiorment per pescants, i subjectats inferiorment al sostre de la planta per sota de la que està en construcció.

Lateralment les xarxes han d'estar unides amb cordó de poliamida de 6 mm de diàmetre.

La xarxa ha de fer una bossa per sota de la planta inferior, per tal que una persona u objecte que caigués no es dones un cop amb l'estructura.

Les cordes de fixació inferiors i superiors han de ser de poliamida d'alta tenacitat, de 12 mm de diàmetre.

La xarxa s'ha de fixar al sostre amb ancoratges encastats al mateix cada 50 cm.

La distància entre els pescants ha de ser la indicada pel fabricant, i de 2,5 m si no existís cap indicació. Han d'estar fixades verticalment a dues plantes inferiors, i a la planta que protegeix, amb peces d'acer encastades als sostres.

PROTECCIONS DE LA CAIGUDES D'OBJECTES DES DE ZONES SUPERIORS:

S'han de protegir els accessos o passos a l'obra, i les zones perimetrals de la mateixa de les possibles caigudes d'objectes des de les plantes superiors o la coberta.

L'estructura de protecció ha de ser adequada a la màxima alçada possible de caiguda d'objectes i al pes màxim previsible d'aquests objectes. L'impacte previst sobre la protecció no haurà de produir una deformació que pugui afectar a les persones que estiguin per sota de la protecció.

2.- CONDICIONS DEL PROCÉS D'EXECUCIÓ

Abans d'utilitzar un SPC es comprovarà que les seves proteccions i condicions d'ús són les adequades al risc que es vol prevenir, i que la seva instal·lació no representa un perill per a tercers.

El muntatge i desmuntatge dels SPC hauran de realitzar-se seguint les instruccions del projectista, fabricant i/o subministrador.

Les eines que es facin servir per al muntatge de SPC hauran de ser de característiques adequades a l'operació a realitzar. La seva utilització i transport no implicarà riscos per a la seguretat dels treballadors.

Les operacions de manteniment, ajustament, desbloqueig, revisió o reparació dels SPC que puguin suposar un perill per a la seguretat dels treballadors es realitzaran després d'haver aturat l'activitat.

Quan la parada no sigui possible, s'adoptaran les mesures necessàries perquè aquestes operacions es realitzin de forma segura o fora de les zones perilloses.

S'ha de portar control del nombre d'utilitzacions i del temps de col·locació dels SPC i dels seus components, per tal de no sobrepassar la seva vida útil, d'acord amb les instruccions del fabricant.

Els SPC que es retirin de servei hauran de romandre amb els seus components d'eficàcia preventiva o hauran de prendre's les mesures necessàries per a impossibilitar el seu ús.

BARANES DE PROTECCIÓ:

Durant el muntatge i desmuntatge, els operaris hauran d'estar protegits contra les caigudes d'alçada mitjançant proteccions individuals, quan a causa al procés, les baranes perdin la funció de protecció col·lectiva.

PROTECCIÓ AMB XARXES I PESCATS:

No es pot instal·lar el sistema de xarxes i pescants fins que l'embossament de la xarxa resti a una alçada de terra suficient per tal que en cas de caiguda, la deformació de la xarxa no permeti que el cos caigut toqui al terra (normalment a partir del segon sostre en construcció per sobre del terra).

3.- UNITAT I CRITERIS D'AMIDAMENT

Es mesurarà en les unitats indicades a cada partida d'obra amb els criteris següents:

Totes les unitats d'obra inclouen en el seu preu el seu muntatge, el manteniment en condicions d'us segures durant tot el temps que l'obra les necessiti, i el seu desmuntatge i transport al lloc d'aplec si son reutilitzables, o fins a l'abocador si no es poden tornar a utilitzar.

4.- NORMATIVA DE COMPLIMENT OBLIGATORI

Real Decreto 1215/1997, de 18 de julio por el que se establecen las disposiciones mínimas de seguridad y salud para la utilización por los trabajadores de los equipos de trabajo.

Real Decreto 1435/1992, de 27 de noviembre, por el que se dictan las disposiciones de aplicación de la directiva del consejo 89/392/CEE, relativa a la aproximación de las legislaciones de los estados miembros sobre máquinas.

Real Decreto 1627/1997, de 24 de octubre, por el que se establecen disposiciones mínimas de seguridad y de salud en las obras de construcción.

Real Decreto 56/1995, de 20 de enero, por el que se modifica el Real Decreto 1435/1992, de 27 de noviembre, relativo a las disposiciones de aplicación de la directiva del consejo 89/392/CEE, sobre máquinas.

Real Decreto 486/1997, de 14 de abril, por el que se establecen las disposiciones mínimas de seguridad y salud en los lugares de trabajo.

Orden de 9 de marzo de 1971 por la que se aprueba la Ordenanza General de Seguridad e Higiene en el Trabajo.

Orden de 28 de agosto de 1970 (trabajo) por la que se aprueba la Ordenanza de Trabajo de la Construcción, Vidrio y Cerámica.

Orden de 20 de mayo de 1952, por la que se aprueba el Reglamento de Seguridad e Higiene del trabajo en la industria de la construcción.

Convenio OIT número 62 de 23 de junio de 1937. Prescripciones de seguridad en la industria de la edificación

UNE-EN 1263-2:2004 Redes de seguridad. Parte 2: Requisitos de seguridad para los límites de instalación.

P PARTIDES D'OBRA I CONJUNTS

P1 TREBALLS PREVIS I D'IMPLANTACIÓ, PROTECCIONS INDIVIDUALS I COL·LECTIVES I MESURES PREVENTIVES

P12 IMPLANTACIONS D'OBRA

P127- MUNTATGE I DESMUNTATGE DE BASTIDA TUBULAR

0.- ELEMENTS QUE CONTEMPLA EL PLEC

P127-EKJO.

1.- DEFINICIÓ I CONDICIONS DE LES PARTIDES D'OBRA EXECUTADES

Muntatge i desmuntatge dels elements que formen la bastida o el pont penjant, i lloguer dels mateixos el temps que estiguin muntats.

L'execució de la unitat d'obra inclou les operacions següents:

Muntatge i desmuntatge de bastida:

- Replanteig dels recolzaments horitzontals i verticals
- Neteja i preparació del pla de recolzament, i protecció dels espais afectats
- Muntatge i col·locació dels elements estructurals de la bastida
- Col·locació dels dispositius de subjecció i arriostament de la bastida
- Col·locació de les plataformes de treball
- Col·locació dels elements de protecció, accés i senyalització
- Desmuntatge i retirada de la bastida

CONDICIONS GENERALS:

La bastida muntada ha de ser estable per a les càrregues de treball i de vent, calculades d'acord amb la norma UNE 76-502-90.

Els punts on es recolzin els peus han de resistir les càrregues previstes a la DT de la bastida. Han de ser horitzontals.

La bastida ha d'estar muntada d'acord amb la documentació i les especificacions de la casa subministradora.

Han d'estar fets tots els arriostaments horitzontals, en llocs que puguin resistir les empentes horitzontals previstes al càlcul sense deformacions ni danys.

Les plataformes de treball han de tenir una amplada mínima de 60 cm si no s'ha de dipositar material i de 80 cm en altre cas. L'amplada mínima de pas en un punt es de 50 cm.

Les plataformes de treball han d'estar protegides amb una barana formada per un tub superior a 1000 mm d'alçada, un tub intermedi a 520 mm d'alçada i un sòcol de 150 mm d'alçada a tocar de la plataforma.

A la banda de la plataforma de treball que estigui en contacte amb el parament vertical, si la separació es igual o inferior a 30 cm, pot no estar col·locada la barana.

Han d'estar col·locats tots els elements de protecció de caiguda de materials previstos a la DT, per tal de garantir la seguretat a la zona d'influència de la bastida.

Les plataformes de treball han de ser accessibles per un sistema d'escaleres fixes, interior o exterior, que compleixin les condicions de seguretat fixades pel RD 486/1997 "Disposiciones mínimas de Seguridad y Salud en los lugares de trabajo"

Si la bastida ha d'estar coberta amb veles, cal que la trama d'aquestes (proporció de forats) correspongui amb els supòsits de càlcul.

La bastida i els desviaments de trànsit, de vianants o de vehicles, han d'estar degudament senyalitzats i protegits.

Distàncies entre la bastida i línies elèctriques amb cables nus:

- Línies amb tensió $\Rightarrow$ 66.000 V: $\Rightarrow$ 5 m

- Línies amb tensió $<$ 66.000 V: $\Rightarrow$ 3 m

Amb la periodicitat que indiqui la casa subministradora de la bastida, i especialment després de pluges, neu o vent, cal revisar les condicions d'unió dels elements de la bastida.

Si hi ha neu a les plataformes de treball, s'ha de treure. En cas de glaçades, cal garantir que no hi hagin superfícies lliscants a les plataformes de treball.

2.- CONDICIONS DEL PROCÉS D'EXECUCIÓ

Abans de començar el muntatge de la bastida cal comprovar la base de recolzament, l'existència de serveis, especialment línies elèctriques que puguin interferir, etc.

No s'han de fer feines de muntatge o desmuntatge amb pluja, vent o neu.

Les feines de muntatge i desmuntatge les han de fer personal especialitzat.

S'ha de treballar per trams horitzontal, de manera que no resti més d'un tram de bastida sense arriostrar.

No s'ha d'utilitzar la bastida fins que estigui completament muntada, amb tots els arriostraments, fixacions i proteccions col·locats.

3.- UNITAT I CRITERI D'AMIDAMENT

BASTIDA TUBULAR:

m² de superfície amidada segons les especificacions de la DT, en mòduls de 5 m².

4.- NORMATIVA DE COMPLIMENT OBLIGATORI

Real Decreto 1627/1997, de 24 de octubre, por el que se establecen disposiciones mínimas de seguridad y de salud en las obras de construcción.

UNE 76502:1990 Andamios de servicios y de trabajo, con elementos prefabricados. Materiales, medidas, cargas de proyecto y requisitos de seguridad.

UNE 76503:1991 Uniones, espigas ajustables y placas de asiento para andamios de trabajo y puntales de entibación de tubos de acero. Requisitos. Ensayos.

UNE-EN 39:2001 Tubos de acero libres para andamiajes y acoplamientos. Condiciones técnicas de suministro.

P1 TREBALLS PREVIS I D'IMPLANTACIÓ, PROTECCIONS INDIVIDUALS I COL·LECTIVES I MESURES PREVENTIVES

P12 IMPLANTACIONS D'OBRA

P12R- LLOGUER GRUP ELECTRÒGEN

0.- ELEMENTS QUE CONTEMPLA EL PLEC

P12R-WLWI.

1.- DEFINICIÓ I CONDICIONS DE LES PARTIDES D'OBRA EXECUTADES

Lloguer de maquinaria per a utilització durant les feines de retirada d'elements de construcció.

S'han considerat els tipus següents:

- Equip generador de fum.
- Grup electrògen.

L'execució de la unitat d'obra inclou les operacions següents:

- Subministrament a l'obra de l'equip en règim de lloguer amb els elements auxiliars necessaris per al funcionament.
- Muntatge i desmuntatge dels equips i elements auxiliars necessaris per al seu correcte funcionament.
- Consum de combustible, durant el període de lloguer d'aquest equip.
- Revisions periòdiques per tal de garantir el seu correcte funcionament i les condicions de seguretat.
- Manteniments preventiu, correctiu o substitutiu, durant el període de lloguer d'aquest equip.
- Retirada de l'obra de l'equip i elements auxiliars per part de l'empresa de lloguer.

GRUP ELECTROGEN:

El grup electrogen ha de complir amb l'especificat al REBT per a la protecció de contactes directes i indirectes.

El grup ha de portar incorporada la protecció diferencial, el dispositiu magnetotèrmic i els elements per a realitzar la connexió a terra.

La protecció diferencial i magnetotèrmica ha d'estar instal·lada en un quadre muntat sobre la carcassa del grup electrogen.

La protecció diferencial tindrà una sensibilitat = 30 mA.

2.- CONDICIONS DEL PROCÉS D'EXECUCIÓ

Abans de començar el muntatge, cal comprovar la base de recolzament de l'equip.

No s'han de fer feines de muntatge o desmuntatge amb pluja, vent o neu.

Les feines de muntatge i desmuntatge les han de fer personal especialitzat.

Amb la periodicitat que indiqui l'empresa de lloguer, cal revisar les condicions de funcionament.

3.- UNITAT I CRITERI D'AMIDAMENT

Lloguer diari de maquinaria d'acord amb les especificacions i horari definit a la unitat d'obra i que inclou tots els consums i manteniments necessaris per a garantir-ne el funcionament.

Tots els conceptes de manteniment preventiu, correctiu o substitutiu es consideren inclosos en el preu del lloguer diari de l'equip, durant el període d'utilització d'aquest equip.

4.- NORMATIVA DE COMPLIMENT OBLIGATORI

Real Decreto 842/2002 de 2 de agosto, por el que se aprueba el Reglamento Electrotécnico de Baja Tensión. REBT 2002.

Directiva del Consejo, de 19 de febrero de 1973, relativa a la aproximación de las legislaciones de los Estados miembros sobre el material eléctrico destinado a utilizarse con determinados límites de tensión.

P1 TREBALLS PREVIS I D'IMPLANTACIÓ, PROTECCIONS INDIVIDUALS I COL·LECTIVES I MESURES PREVENTIVES

P14 PROTECCIONS INDIVIDUALS

P147 PROTECCIONS DEL COS

P1474- BOTES DE SEURETAT (PO)

0.- ELEMENTS QUE CONTEMPLA EL PLEC

P1474-65MX.

1.- DEFINICIÓ I CONDICIONS DE LES PARTIDES D'OBRA EXECUTADES

Equip destinat a ser dut o subjectat pel treballador perquè el protegeixi d'un o diversos riscos que puguin amenaçar la seva seguretat o la seva salut, així com qualsevol complement o accessori destinat a tal fi.

S'han considerat els tipus següents:

- Proteccions del cap
- Proteccions per a l'aparell ocular i la cara
- Proteccions per a l'aparell auditiu
- Proteccions per a l'aparell respiratori
- Proteccions de les extremitats superiors
- Proteccions de les extremitats inferiors
- Proteccions del cos
- Protecció del tronc
- Protecció per treball a la intempèrie

- Roba i peces de senyalització
- Protecció personal contra contactes elèctrics

Resten expressament exclosos:

- La roba de treball corrent i els uniformes que no estiguin específicament destinats a protegir la salut o la integritat física del treballador
- Es equips dels serveis de socors i salvament
- Els EPI dels militars, dels policies i de les persones dels serveis de manteniment de l'ordre
- Els EPI dels mitjans de transport per carretera
- El material d'esport
- El material d'autodefensa o de dissuasió
- Els aparells portàtils per a la detecció i senyalització dels riscos i dels factors de molèstia

CARACTERÍSTIQUES GENERALS:

Els EPI hauran de proporcionar una protecció eficaç davant els riscos que motiven el seu ús, sense suposar por si mateixos o ocasionar riscos addicionals ni molèsties innecessàries. A tal fi hauran de:

- Respondre a les condicions existents en el lloc de treball.
- Tenir en compte les condicions anatòmiques i fisiològiques així com l'estat de salut del treballador.
- Adequar-se al portador, després dels ajustaments necessaris.

Tots els equips de protecció individual han d'estar marcats per CE, tal com estableix el RD 1407/1992, de 20 de novembre, pel qual es regulen les condicions de comercialització i lliure circulació d'equips de protecció individual i modificacions posteriors.

En cas de riscos múltiples que exigeixin la utilització simultània de diversos EPI, aquests hauran de ser compatibles entre si i mantenir la seva eficàcia en relació amb el risc o riscos corresponents.

Els EPI solament poden ser utilitzats per als usos previstos pel fabricant. El responsable de la contractació del treballadors resta obligat a informar i instruir del seu ús adequat als treballadors, organitzant, si és necessari, sessions d'entrenament, especialment quan es requereixi la utilització simultània de diversos EPI, amb els següents continguts:

- Coneixement de com posar-se i treure's l'EPI
- Condicions i requisits d'emmagatzematge i manteniment per part de l'usuari
- Referència als accessoris i peces que requereixin substitucions periòdiques
- Interpretació dels pictogrames, nivell de prestacions i etiquetatge proporcionat pel fabricant

Les condicions en què l'EPI haurà de ser utilitzat es determinarà en funció de:

- La gravetat del risc
- El temps o freqüència d'exposició al risc
- Les condicions del lloc de treball
- Les prestacions del propi EPI
- Els riscos addicionals derivats de la pròpia utilització de l'EPI, que no hagin pogut evitar-se

L'ús dels EPI, en principi és personal, i solament són transferibles aquells en els que es pugui garantir la higiene i salut dels subsegüents usuaris. En aquest cas s'han de substituir les peces directament en contacte amb el cos de l'usuari i fer un tractament de rentat antisèptic.

L'EPI s'ha de col·locar i ajustar correctament, seguint les instruccions del fabricant i aplicant la formació i informació que al respecte haurà rebut l'usuari.

L'usuari amb antelació a la utilització de l'EPI haurà de comprovar l'entorn en el qual ho ha d'utilitzar.

L'EPI s'utilitzarà sense sobrepassar les limitacions previstes pel fabricant. No es permès fer modificacions i/o decoracions que redueixin les característiques físiques de l'EPI o anul·lin o redueixin la seva eficàcia.

L'EPI haurà de ser utilitzat correctament pel beneficiari mentre subsisteixi el risc.

PROTECCIONS DE LES EXTREMITATS INFERIORS:

Per a la protecció dels peus, en els casos que s'indiquin seguidament, es dotarà al treballador de calçat de seguretat, adaptat als riscos a prevenir en funció de l'activitat:

- Calçat de protecció i de seguretat: - Treballs d'obra grossa, enginyeria civil i construcció de carreteres. - Treballs en bastides - Obres de demolició d'obra grossa - Obres de construcció de formigó i d'elements prefabricats que incloguin encofrat i desencofrat - Activitats en obres de construcció o àrees d'emmagatzematge - Construcció de sostres - Treballs d'estructura metàl·lica - Treballs de muntatge i instal·lacions metàl·liques - Treballs en canteres, explotacions a cel obert i desplaçament de runes - Treballs de transformació de materials lítics - Manipulació i tractament de vidre - Revestiment de materials termoïllants - Prefabricats per a la construcció.
- Sabates de seguretat amb taló o sola correguda i sola antiperforant: - Construcció de sostres

- Calçat i cobriment de calçat de seguretat amb sola termoïllant: - Activitats sobre i amb masses ardents o fredes
- Polaines, calçat i cobriment de calçat per poder desfer-se'n ràpid en cas de penetració de masses en fusió: - Soldadors
En treballs en risc d'accidents mecànics als peus, serà obligatori l'ús de botes de seguretat amb reforços metàl·lics a la puntera, que estarà tractada i fosfatada per evitar la corrosió.

Davant el risc derivat de l'ús de líquids corrosius, o davant riscos químics, es farà ús de calçat de sola de cautxú, neoprè o poliuretà, cuir especialment tractat i s'haurà de substituir el cosit per la vulcanització a la unió del cos al bloc del pis.

La protecció davant l'aigua i la humitat, s'efectuarà amb botes altes de PVC, que hauran de tenir la puntera metàl·lica de protecció mecànica per a la realització de treballs en moviments de terres i realització d'estructures o enderroc.

Els treballadors ocupats en treballs amb perill de risc elèctric, faran servir calçat aïllant sense cap element metàl·lic.

En aquelles operacions que les espurnes resultin perilloses, la tanca permetrà desfer-se'n ràpidament del calçat, davant l'eventual introducció de partícules incandescentes.

Sempre que les condicions de treball ho requereixin, les soles seran antilliscants. Als llocs que existeixi un alt grau de possibilitat de perforacions de les soles per claus, encenalls, vidres, etc. serà recomanable l'ús de plantilles d'acer flexible sobre el bloc del pis de la sola, simplement col·locades a l'interior o incorporades en el calçat des d'origen.

La protecció de les extremitats inferiors es completarà, quan sigui necessari, amb l'ús de polaines de cuir, cautxú o teixit ignífug.

En els casos de riscos concurrents, les botes de seguretat cobriran els requisits màxims de defensa davant d'aquestes.

PROTECCIÓ PER A TREBALLS A LA INTEMPÈRIE:

Els equips protectors integral per al cos davant de les inclemències meteorològiques compliran les següents condicions:

- Què no obstaculitzin la llibertat de moviments
- Què tinguin poder de retenció/evacuació del calor
- Què la capacitat de transport de la suor sigui adequada
- Facilitat de ventilació

La superposició indiscriminada de roba d'abric entorpeix els moviments, per tal motiu és recomanable la utilització de pantalons amb pitrera i armilles, tèrmics.

ROBA I PECES DE SENYALITZACIÓ:

Els equips protectors destinats a la seguretat-senyalització de l'usuari compliran les següents característiques:

- Què no obstaculitzin la llibertat de moviments
- Què tinguin poder de retenció/evacuació del calor
- Què la capacitat de transport de la suor sigui adequada
- Facilitat de ventilació
- Que siguin visibles a temps pel destinatari

La roba de protecció química es classifica d'acord amb els estàndards europeus en sis tipus de granotes. La diferència entre elles es basa principalment en l'estanquitat del seu disseny i la força del seu material contra els productes químics, ja que estan presents en forma de gas o vapor, líquids o partícules sòlides.

Tota la roba de protecció també ha de complir amb els requisits generals d'UNE EN 340:2004 sobre mides, seguretat dels materials de roba, marcatge, contingut del fullet informatiu, etc.

En el cas de la roba de tipus 5 (amiant), l'estàndard de requisits es refereix, entre d'altres, a la UNE-EN ISO 13982-2:2005, que descriu un mètode de prova per determinar fuites en vestits contra aerosols de partícules fines.

El material que el forma ha de mostrar una certa resistència mecànica a l'abrasió, flexió, esquinç i perforació. Les costures també han de tenir una mínima resistència. L'objectiu d'aquesta resistència és evitar que els vestits amb molt poca resistència mecànica exposin el treballador a l'amiant si es descomponen amb poca freqüència. També hi ha requisits pel material per a una mínima resistència a la inflamació.

S'ha de segellar el vestit amb l'equip amb el qual es combina (guants, botes, màscara). Les mànigues com les cames han d'estar per sobre dels guants i les botes.

Els punys i la part inferior de les cames del vestit s'han d'ajustar.

Les costures dels vestits més eficaços són aquelles que estan recobertes o soldades per un procediment diferent d'un simple cosit.

Les solapes en cremalleres, obertures de fixació de velcro, són mesures que augmenten l'eficàcia de la protecció.

Es recomana que el vestit tipus 5 estigui equipat amb una caputxa integrada.

L'ús de roba interior de cotó augmentarà la comoditat del vestit. Si s'utilitza, quan s'elimina, s'ha d'emmagatzemar conjuntament amb PPE destinat a la descontaminació.

És molt important seleccionar la mida adequada. Només d'aquesta manera es pot minimitzar el dipòsit de pols en els plecs i garantir la comoditat de la peça.

PROTECCIÓ PERSONAL CONTRA CONTACTES ELÈCTRICS:

Els mitjans de protecció personal a les immediacions de zones en tensió elèctrica, seran seleccionats en funció de les següents activitats:

- Treballs de muntatge elèctric
- Treballs de manteniment elèctric
- Treballs d'explotació i transport elèctric

Els operaris que hagin de treballar en circuits o equips elèctrics en tensió o al seu voltant, faran servir roba sense accessoris metàl·lics.

Faran servir pantalles facials dielèctriques, ulleres fosques de 3 DIN, casc aïllant, granota resistent al foc, guants dielèctrics adequats, sabates de seguretat aïllant, eines dielèctriques i bosses per al trasllat.

2.- CONDICIONS DEL PROCÉS D'EXECUCIÓ

Es seguiran les recomanacions d'emmagatzematge i atenció, fixats pel fabricant.

Es reemplaçaran els elements, es netejaran, desinfectaran i es col·locaran en el lloc assignat, seguint les instruccions del fabricant.

S'emmagatzemaran en compartiments amplis i secs, amb temperatures compreses entre 15 i 25°C.

Els estocs i les entregues estaran documentades i custodiades, amb justificant de recepció i rebut, per un responsable delegat per l'emprador.

La vida útil dels EPI és limitada, podent ser deguda tant al seu desgast prematur per l'ús, com a la seva caducitat, que vindrà fixada pel termini de validesa establert pel fabricant, a partir de la seva data de fabricació (generalment estampillada a l'EPI), amb independència que hagi estat o no utilitzat.

3.- UNITAT I CRITERI D'AMIDAMENT

Es mesurarà en les unitats indicades a cada partida d'obra amb els criteris següents:

Totes les unitats d'obra inclouen en el seu preu el seu muntatge, el manteniment en condicions d'ús segures durant tot el temps que l'obra les necessiti, i el seu desmuntatge i transport al lloc d'aplec si son reutilitzables, o fins a l'abocador si no es poden tornar a utilitzar.

4.- NORMATIVA DE COMPLIMENT OBLIGATORI

Ley 31/1995, de 8 de noviembre, de prevención de riesgos laborales.

Real Decreto 773/1997, de 30 de mayo, sobre disposiciones mínimas de seguridad y salud relativas a la utilización por los trabajadores de equipos de protección individual.

Real Decreto 542/2020, de 26 de mayo, por el que se modifican y derogan diferentes disposiciones en materia de calidad y seguridad industrial.

Real Decreto 159/1995, de 3 de febrero, por el que se modifica el real decreto 1407/1992, de 20 de noviembre, por el que se regula las condiciones para la comercialización y libre circulación intracomunitaria de los equipos de protección individual.

Resolución de 29 de abril de 1999, de la Dirección General de Industria y Tecnología, por la que se actualiza el anexo IV de la Resolución de 18 de marzo de 1998, de la Dirección General de Tecnología y Seguridad Industrial.

Resolución de 28 de julio de 2000, de la Dirección General de Política Tecnológica, por la que se actualiza el anexo IV de la Resolución de 29 de abril de 1999, de la Dirección General de Industria y Tecnología.

Real Decreto 396/2006, de 31 de marzo. por el que se establecen las disposiciones mínimas de seguridad y salud aplicables a los trabajos con riesgo de exposición al amianto.

P1 TREBALLS PREVIS I D'IMPLANTACIÓ, PROTECCIONS INDIVIDUALS I COL·LECTIVES I MESURES PREVENTIVES

P14 PROTECCIONS INDIVIDUALS

P147 PROTECCIONS DEL COS

P1477- CASC DE SEGURETAT (PO)

0.- ELEMENTS QUE CONTEMPLA EL PLEC

P1477-65LI.

1.- DEFINICIÓ I CONDICIONS DE LES PARTIDES D'OBRA EXECUTADES

Equip destinat a ser dut o subjectat pel treballador perquè el protegeixi d'un o diversos riscos que puguin amenaçar la seva seguretat o la seva salut, així com qualsevol complement o accessori destinat a tal fi.

S'han considerat els tipus següents:

- Proteccions del cap
- Proteccions per a l'aparell ocular i la cara
- Proteccions per a l'aparell auditiu
- Proteccions per a l'aparell respiratori
- Proteccions de les extremitats superiors
- Proteccions de les extremitats inferiors
- Proteccions del cos
- Protecció del tronc
- Protecció per treball a la intempèrie
- Roba i peces de senyalització
- Protecció personal contra contactes elèctrics

Resten expressament exclosos:

- La roba de treball corrent i els uniformes que no estiguin específicament destinats a protegir la salut o la integritat física del treballador
- Es equips dels serveis de socors i salvament
- Els EPI dels militars, dels policies i de les persones dels serveis de manteniment de l'ordre
- Els EPI dels mitjans de transport per carretera
- El material d'esport
- El material d'autodefensa o de dissuasió
- Els aparells portàtils per a la detecció i senyalització dels riscos i dels factors de molèstia

CARACTERÍSTIQUES GENERALS:

Els EPI hauran de proporcionar una protecció eficaç davant els riscos que motiven el seu ús, sense suposar por si mateixos o ocasionar riscos addicionals ni molèsties innecessàries. A tal fi hauran de:

- Respondre a les condicions existents en el lloc de treball.
- Tenir en compte les condicions anatòmiques i fisiològiques així com l'estat de salut del treballador.
- Adequar-se al portador, després dels ajustaments necessaris.

Tots els equips de protecció individual han d'estar marcats per CE, tal com estableix el RD 1407/1992, de 20 de novembre, pel qual es regulen les condicions de comercialització i lliure circulació d'equips de protecció individual i modificacions posteriors.

En cas de riscos múltiples que exigeixin la utilització simultània de diversos EPI, aquests hauran de ser compatibles entre si i mantenir la seva eficàcia en relació amb el risc o riscos corresponents.

Els EPI solament poden ser utilitzats per als usos previstos pel fabricant. El responsable de la contractació del treballadors resta obligat a informar i instruir del seu ús adequat als treballadors, organitzant, si és necessari, sessions d'entrenament, especialment quan es requereixi la utilització simultània de diversos EPI, amb els següents continguts:

- Coneixement de com posar-se i treure's l'EPI
- Condicions i requisits d'emmagatzematge i manteniment per part de l'usuari
- Referència als accessoris i peces que requereixin substitucions periòdiques
- Interpretació dels pictogrames, nivell de prestacions i etiquetatge proporcionat pel fabricant

Les condicions en què l'EPI haurà de ser utilitzat es determinarà en funció de:

- La gravetat del risc
- El temps o freqüència d'exposició al risc
- Les condicions del lloc de treball
- Les prestacions del propi EPI
- Els riscos addicionals derivats de la pròpia utilització de l'EPI, que no hagin pogut evitar-se

L'ús dels EPI, en principi és personal, i solament són transferibles aquells en els que es pugui garantir la higiene i salut dels subsegüents usuaris. En aquest cas s'han de substituir les peces directament en contacte amb el cos de l'usuari i fer un tractament de rentat antisèptic.

L'EPI s'ha de col·locar i ajustar correctament, seguint les instruccions del fabricant i aplicant la formació i informació que al respecte haurà rebut l'usuari.

L'usuari amb antelació a la utilització de l'EPI haurà de comprovar l'entorn en el qual ho ha d'utilitzar.

L'EPI s'utilitzarà sense sobrepassar les limitacions previstes pel fabricant. No es permet fer modificacions i/o decoracions que redueixin les característiques físiques de l'EPI o anul·lin o redueixin la seva eficàcia.

L'EPI haurà de ser utilitzat correctament pel beneficiari mentre subsisteixi el risc.

PROTECCIONS DEL CAP:

Quan existeixi risc de caiguda o de projecció violenta d'objectes o topades sobre el cap, serà perceptiva la utilització de casc protector.

Comprendrà la defensa del crani, cara, coll i completarà el seu ús, la protecció específica d'ulls i oïdes.

Els mitjans de protecció del cap seran seleccionats en funció de les següents activitats:

- Obres de construcció, i especialment, activitats a sota o a prop de bastides i llocs de treball situats en altura, obres d'encofrat i desencofrat, muntatge i instal·lació de bastides i demolició
- Treballs en ponts metàl·lics, edificis i estructures metàl·liques de gran altura, pals, torres, obres i muntatges metàl·lics, de caldereria i conduccions tubulars
- Obres en fosses, rases, pous i galeries
- Moviments de terra i obres en roca
- Treballs en explotacions de fons, en canteres, explotacions a cel obert i desplaçament de runes
- Utilització de pistoles per a fixar claus
- Treballs amb explosius
- Activitats en ascensors, mecanismes elevadors, grues i mitjans de transport
- Manteniment d'obres i instal·lacions industrials

Als llocs de treball on existeixi risc d'enganxada de cabells, per la seva proximitat a màquines, aparells o enginyers en moviment, quan es produeixi acumulació permanent i ocasional de substàncies perilloses o brutes, serà obligatòria la cobertura dels cabells o altres mitjans adequats, eliminant-se els llaços, cintes i adorns sortints.

Sempre que el treball determini exposició constant al sol, pluja o neu, serà obligatori l'ús de cobriment de caps o passamuntanyes, tipus mànega elàstica de punt, adaptables sobre el casc (mai al seu interior).

PROTECCIÓ PERSONAL CONTRA CONTACTES ELÈCTRICS:

Els mitjans de protecció personal a les immediacions de zones en tensió elèctrica, seran seleccionats en funció de les següents activitats:

- Treballs de muntatge elèctric
- Treballs de manteniment elèctric
- Treballs d'explotació i transport elèctric

Els operaris que hagin de treballar en circuits o equips elèctrics en tensió o al seu voltant, faran servir roba sense accessoris metàl·lics.

Faran servir pantalles facials dielèctriques, ulleres fosques de 3 DIN, casc aïllant, granota resistent al foc, guants dielèctrics adequats, sabates de seguretat aïllant, eines dielèctriques i bosses per al trasllat.

2.- CONDICIONS DEL PROCÉS D'EXECUCIÓ

Es seguiran les recomanacions d'emmagatzematge i atenció, fixats pel fabricant.

Es reemplaçaran els elements, es netejaran, desinfectaran i es col·locaran en el lloc assignat, seguint les instruccions del fabricant.

S'emmagatzemaran en compartiments amplis i secs, amb temperatures compreses entre 15 i 25°C.

Els estocs i les entregues estaran documentades i custodiades, amb justificant de recepció i rebut, per un responsable delegat per l'emprador.

La vida útil dels EPI és limitada, podent ser deguda tant al seu desgast prematur per l'ús, com a la seva caducitat, que vindrà fixada pel termini de validesa establert pel fabricant, a partir de la seva data de fabricació (generalment estampillada a l'EPI), amb independència que hagi estat o no utilitzat.

3.- UNITAT I CRITERI D'AMIDAMENT

Es mesurarà en les unitats indicades a cada partida d'obra amb els criteris següents:

Totes les unitats d'obra inclouen en el seu preu el seu muntatge, el manteniment en condicions d'ús segures durant tot el temps que l'obra les necessiti, i el seu desmuntatge i transport al lloc d'aplec si son reutilitzables, o fins a l'abocador si no es poden tornar a utilitzar.

4.- NORMATIVA DE COMPLIMENT OBLIGATORI

Ley 31/1995, de 8 de noviembre, de prevención de riesgos laborales.

Real Decreto 773/1997, de 30 de mayo, sobre disposiciones mínimas de seguridad y salud relativas a la utilización por los trabajadores de equipos de protección individual.

Real Decreto 542/2020, de 26 de mayo, por el que se modifican y derogan diferentes disposiciones en materia de calidad y seguridad industrial.

Real Decreto 159/1995, de 3 de febrero, por el que se modifica el real decreto 1407/1992, de 20 de noviembre, por el que se regula las condiciones para la comercialización y libre circulación intracomunitaria de los equipos de protección individual.

Resolución de 29 de abril de 1999, de la Dirección General de Industria y Tecnología, por la que se actualiza el anexo IV de la Resolución de 18 de marzo de 1998, de la Dirección General de Tecnología y Seguridad Industrial.

Resolución de 28 de julio de 2000, de la Dirección General de Política Tecnológica, por la que se actualiza el anexo IV de la Resolución de 29 de abril de 1999, de la Dirección General de Industria y Tecnología.

Real Decreto 396/2006, de 31 de marzo. por el que se establecen las disposiciones mínimas de seguridad y salud aplicables a los trabajos con riesgo de exposición al amianto.

P1 TREBALLS PREVIS I D'IMPLANTACIÓ, PROTECCIONS INDIVIDUALS I COL·LECTIVES I MESURES PREVENTIVES

P14 PROTECCIONS INDIVIDUALS

P147 PROTECCIONS DEL COS

P147P- ORELLERA PER A PROTECCIÓ DE L'APARELL AUDITIU (PO)

0.- ELEMENTS QUE CONTEMPLA EL PLEC

P147P-EPWV.

1.- DEFINICIÓ I CONDICIONS DE LES PARTIDES D'OBRA EXECUTADES

Equip destinat a ser dut o subjectat pel treballador perquè el protegeixi d'un o diversos riscos que puguin amenaçar la seva seguretat o la seva salut, així com qualsevol complement o accessori destinat a tal fi.

S'han considerat els tipus següents:

- Proteccions del cap
- Proteccions per a l'aparell ocular i la cara
- Proteccions per a l'aparell auditiu
- Proteccions per a l'aparell respiratori
- Proteccions de les extremitats superiors
- Proteccions de les extremitats inferiors
- Proteccions del cos
- Protecció del tronc
- Protecció per treball a la intempèrie
- Roba i peces de senyalització
- Protecció personal contra contactes elèctrics

Resten expressament exclosos:

- La roba de treball corrent i els uniformes que no estiguin específicament destinats a protegir la salut o la integritat física del treballador
- Es equips dels serveis de socors i salvament
- Els EPI dels militars, dels policies i de les persones dels serveis de manteniment de l'ordre
- Els EPI dels mitjans de transport per carretera
- El material d'esport
- El material d'autodefensa o de dissuasió
- Els aparells portàtils per a la detecció i senyalització dels riscos i dels factors de molèstia

CARACTERÍSTIQUES GENERALS:

Els EPI hauran de proporcionar una protecció eficaç davant els riscos que motiven el seu ús, sense suposar por si mateixos o ocasionar riscos addicionals ni molèsties innecessàries. A tal fi hauran de:

- Respondre a les condicions existents en el lloc de treball.
- Tenir en compte les condicions anatòmiques i fisiològiques així com l'estat de salut del treballador.
- Adequar-se al portador, després dels ajustaments necessaris.

Tots els equips de protecció individual han d'estar marcats per CE, tal com estableix el RD 1407/1992, de 20 de novembre, pel qual es regulen les condicions de comercialització i lliure circulació d'equips de protecció individual i modificacions posteriors.

En cas de riscos múltiples que exigeixin la utilització simultània de diversos EPI, aquests hauran de ser compatibles entre si i mantenir la seva eficàcia en relació amb el risc o riscos corresponents.

Els EPI solament poden ser utilitzats per als usos previstos pel fabricant. El responsable de la contractació del treballadors resta obligat a informar i instruir del seu ús adequat als treballadors, organitzant, si és necessari, sessions d'entrenament, especialment quan es requereixi la utilització simultània de diversos EPI, amb els següents continguts:

- Coneixement de com posar-se i treure's l'EPI
- Condicions i requisits d'emmagatzematge i manteniment per part de l'usuari
- Referència als accessoris i peces que requereixin substitucions periòdiques
- Interpretació dels pictogrames, nivell de prestacions i etiquetatge proporcionat pel fabricant

Les condicions en què l'EPI haurà de ser utilitzat es determinarà en funció de:

- La gravetat del risc
- El temps o freqüència d'exposició al risc
- Les condicions del lloc de treball
- Les prestacions del propi EPI
- Els riscos addicionals derivats de la pròpia utilització de l'EPI, que no hagin pogut evitar-se

L'ús dels EPI, en principi és personal, i solament són transferibles aquells en els que es pugui garantir la higiene i salut dels subsegüents usuaris. En aquest cas s'han de substituir les peces directament en contacte amb el cos de l'usuari i fer un tractament de rentat antisèptic.

L'EPI s'ha de col·locar i ajustar correctament, seguint les instruccions del fabricant i aplicant la formació i informació que al respecte haurà rebut l'usuari.

L'usuari amb antelació a la utilització de l'EPI haurà de comprovar l'entorn en el qual ho ha d'utilitzar.

L'EPI s'utilitzarà sense sobrepassar les limitacions previstes pel fabricant. No es permès fer modificacions i/o decoracions que redueixin les característiques físiques de l'EPI o anul·lin o redueixin la seva eficàcia.

L'EPI haurà de ser utilitzat correctament pel beneficiari mentre subsisteixi el risc.

PROTECCIONS PER A L' APARELL AUDITIU:

Els mitjans de protecció auditiva seran seleccionats en funció de les següents activitats:

- Treballs amb utilització de dispositius d'aire comprimit
- Treballs de percussió
- Treballs d'arrancada i abrasió en recintes angostos o confinats

Quan el nivell de soroll a un lloc o àrea de treball sobrepassi el marge de seguretat establert i en tot cas, quan sigui superior a 80 Db-A, serà obligatori la utilització d'elements o aparells individuals de protecció auditiva, sense perjudici de les mides generals d'aïllament i insonorització que calgui adoptar.

Pels sorolls de molt elevada intensitat, es dotarà als treballadors que hagin de suportar-los, d'auriculars amb filtre, orel·leres de coixinet, o dispositius similars.

Quan el soroll sobrepassi el llindar de seguretat normal serà obligatori l'ús de taps contra soroll, de goma, plàstic, cera mal·leable o cotó.

Les proteccions de l'aparell auditiu poden combinar-se amb les del cap i la cara, verificant la compatibilitat dels diferents elements.

Els elements de protecció auditiva, seran sempre d'ús individual.

2.- CONDICIONS DEL PROCÉS D'EXECUCIÓ

Es seguiran les recomanacions d'emmagatzematge i atenció, fixats pel fabricant.

Es reemplaçaran els elements, es netejaran, desinfectaran i es col·locaran en el lloc assignat, seguint les instruccions del fabricant.

S'emmagatzemaran en compartiments amplis i secs, amb temperatures compreses entre 15 i 25°C.

Els estocs i les entregues estaran documentades i custodiades, amb justificant de recepció i rebut, per un responsable delegat per l'emprador.

La vida útil dels EPI és limitada, podent ser deguda tant al seu desgast prematur per l'ús, com a la seva caducitat, que vindrà fixada pel termini de validesa establert pel fabricant, a partir de la seva data de fabricació (generalment estampada a l'EPI), amb independència que hagi estat o no utilitzat.

3.- UNITAT I CRITERI D'AMIDAMENT

Es mesurarà en les unitats indicades a cada partida d'obra amb els criteris següents:

Totes les unitats d'obra inclouen en el seu preu el seu muntatge, el manteniment en condicions d'us segures durant tot el temps que l'obra les necessiti, i el seu desmuntatge i transport al lloc d'aplec si son reutilitzables, o fins a l'abocador si no es poden tornar a utilitzar.

4.- NORMATIVA DE COMPLIMENT OBLIGATORI

Ley 31/1995, de 8 de noviembre, de prevención de riesgos laborales.

Real Decreto 773/1997, de 30 de mayo, sobre disposiciones mínimas de seguridad y salud relativas a la utilización por los trabajadores de equipos de protección individual.

Real Decreto 542/2020, de 26 de mayo, por el que se modifican y derogan diferentes disposiciones en materia de calidad y seguridad industrial.

Real Decreto 159/1995, de 3 de febrero, por el que se modifica el real decreto 1407/1992, de 20 de noviembre, por el que se regula las condiciones para la comercialización y libre circulación intracomunitaria de los equipos de protección individual.

Resolución de 29 de abril de 1999, de la Dirección General de Industria y Tecnología, por la que se actualiza el anexo IV de la Resolución de 18 de marzo de 1998, de la Dirección General de Tecnología y Seguridad Industrial.

Resolución de 28 de julio de 2000, de la Dirección General de Política Tecnológica, por la que se actualiza el anexo IV de la Resolución de 29 de abril de 1999, de la Dirección General de Industria y Tecnología.

Real Decreto 396/2006, de 31 de marzo, por el que se establecen las disposiciones mínimas de seguridad y salud aplicables a los trabajos con riesgo de exposición al amianto.

P1 TREBALLS PREVIS I D'IMPLANTACIÓ, PROTECCIONS INDIVIDUALS I COL·LECTIVES I MESURES PREVENTIVES

P14 PROTECCIONS INDIVIDUALS

P147 PROTECCIONS DEL COS

P147Z- ULLERES DE SEURETAT PER A PROTECCIÓ DE L'APARELL OCULAR (PO)

0.- ELEMENTS QUE CONTEMPLA EL PLEC

P147Z-FITL.

1.- DEFINICIÓ I CONDICIONS DE LES PARTIDES D'OBRA EXECUTADES

Equip destinat a ser dut o subjectat pel treballador perquè el protegeixi d'un o diversos riscos que puguin amenaçar la seva seguretat o la seva salut, així com qualsevol complement o accessori destinat a tal fi.

S'han considerat els tipus següents:

- Proteccions del cap
- Proteccions per a l'aparell ocular i la cara
- Proteccions per a l'aparell auditiu
- Proteccions per a l'aparell respiratori
- Proteccions de les extremitats superiors
- Proteccions de les extremitats inferiors
- Proteccions del cos
- Protecció del tronc
- Protecció per treball a la intempèrie
- Roba i peces de senyalització
- Protecció personal contra contactes elèctrics

Resten expressament exclosos:

- La roba de treball corrent i els uniformes que no estiguin específicament destinats a protegir la salut o la integritat física del treballador
- Es equips dels serveis de socors i salvament
- Els EPI dels militars, dels policies i de les persones dels serveis de manteniment de l'ordre
- Els EPI dels mitjans de transport per carretera
- El material d'esport
- El material d'autodefensa o de dissuasió
- Els aparells portàtils per a la detecció i senyalització dels riscos i dels factors de molèstia

CARACTERÍSTIQUES GENERALS:

Els EPI hauran de proporcionar una protecció eficaç davant els riscos que motiven el seu ús, sense suposar per si mateixos o ocasionar riscos addicionals ni molèsties innecessàries. A tal fi hauran de:

- Respondre a les condicions existents en el lloc de treball.

- Tenir en compte les condicions anatòmiques i fisiològiques així com l'estat de salut del treballador.

- Adequar-se al portador, després dels ajustaments necessaris.

Tots els equips de protecció individual han d'estar marcats per CE, tal com estableix el RD 1407/1992, de 20 de novembre, pel qual es regulen les condicions de comercialització i lliure circulació d'equips de protecció individual i modificacions posteriors.

En cas de riscos múltiples que exigeixin la utilització simultània de diversos EPI, aquests hauran de ser compatibles entre si i mantenir la seva eficàcia en relació amb el risc o riscos corresponents.

Els EPI solament poden ser utilitzats per als usos previstos pel fabricant. El responsable de la contractació del treballadors resta obligat a informar i instruir del seu ús adequat als treballadors, organitzant, si és necessari, sessions d'entrenament, especialment quan es requereixi la utilització simultània de diversos EPI, amb els següents continguts:

- Coneixement de com posar-se i treure's l'EPI

- Condicions i requisits d'emmagatzematge i manteniment per part de l'usuari

- Referència als accessoris i peces que requereixin substitucions periòdiques

- Interpretació dels pictogrames, nivell de prestacions i etiquetatge proporcionat pel fabricant

Les condicions en què l'EPI haurà de ser utilitzat es determinarà en funció de:

- La gravetat del risc

- El temps o freqüència d'exposició al risc

- Les condicions del lloc de treball

- Les prestacions del propi EPI

- Els riscos addicionals derivats de la pròpia utilització de l'EPI, que no hagin pogut evitar-se

L'ús dels EPI, en principi és personal, i solament són transferibles aquells en els que es pugui garantir la higiene i salut dels subsegüents usuaris. En aquest cas s'han de substituir les peces directament en contacte amb el cos de l'usuari i fer un tractament de rentat antisèptic.

L'EPI s'ha de col·locar i ajustar correctament, seguint les instruccions del fabricant i aplicant la formació i informació que al respecte haurà rebut l'usuari.

L'usuari amb antelació a la utilització de l'EPI haurà de comprovar l'entorn en el qual ho ha d'utilitzar.

L'EPI s'utilitzarà sense sobrepassar les limitacions previstes pel fabricant. No es permet fer modificacions i/o decoracions que redueixin les característiques físiques de l'EPI o anul·lin o redueixin la seva eficàcia.

L'EPI haurà de ser utilitzat correctament pel beneficiari mentre subsisteixi el risc.

PROTECCIONS PER A L'APARELL OCULAR I LA CARA:

La protecció de l'aparell ocular s'efectuarà mitjançant la utilització d'ulleres, pantalles transparents o viseres.

Els mitjans de protecció ocular seran seleccionats en funció de les activitats :

- Topades o impactes amb partícules o cossos sòlids.

- Acció de pols i fums.

- Projecció o esquitxada de líquids freds, calents, càustics o materials fosos.

- Substàncies perilloses per la seva intensitat o naturalesa.

- Radiacions perilloses per la seva intensitat o naturalesa.

- Enlluernament

S'han de tenir en compte els aspectes següents:

- Quan es treballi amb vapors, gasos o pols molt fina, hauran de ser completament tancades i ajustades a la cara, amb visor amb tractament anti-entelat

- En els casos d'ambients agressius de pols grossa i líquids, seran com els anteriors, però portaran incorporats botons de ventilació indirecta o tamís antiestàtic

- En els demés casos seran de muntura de tipus normal i amb proteccions laterals que podran ser perforades per a una millor ventilació.

- Quan no existeixi perill d'impactes per partícules dures, es podran fer servir ulleres de Protecció tipus panoràmiques, amb armadura de vinil flexible i amb el visor de policarbonat o acetat transparent.

- En ambients de pols fi, amb ambient xafogós o humit, el visor haurà de ser de reixeta metàl·lica (tipus picapedrer) per impedir entelament.

Les ulleres i altres elements de protecció ocular es conservaran sempre nets i s'adequaran protegits contra fregament.

Seràn d'ús individual i no podran ser utilitzats per diferents persones.

Els mitjans de protecció facial seran seleccionats en funció de les següents activitats:

- Treballs de soldadura, esmerilat, polit i/o tall

- Treballs de perforació i burinat

- Talla i tractament de pedres
- Manipulació de pistoles fixaclus d'impacte
- Utilització de maquinària que generen encenalls curts
- Recollida i fragmentació de vidre, ceràmica
- Treball amb raig projector d'abrasius granulars
- Manipulació o utilització de productes àcids i alcalins, desinfectants i detergents corrosius
- Manipulació o utilització de dispositius amb raig líquid
- Activitats en un entorn de calor radiant
- Treballs que desprenen radiacions
- Treballs elèctrics en tensió, en baixa tensió

Als treballs elèctrics realitzats en proximitats de zones en tensió, l'aparell de la pantalla haurà d'estar construït amb material absolutament aïllant i el visor lleugerament enfosquit, en previsió de ceguesa per encebada intempestiva de l'arc elèctric.

Les utilitzades en previsió d'escalfor, hauran de ser de "Kevlar" o de teixit aluminitzat reflectant (l'amiant i teixits asbèstics estan totalment prohibits), amb un visor corresponent, equipat amb vidre resistent a la temperatura que haurà de suportar.

Als treballs de soldadura elèctrica es farà servir l'equip de pantalla de mà anomenada "Caixó de soldador" amb espill de vidre fosc protegit per un altre vidre transparent, sent retràctil el fosc, per a facilitar la picada de l'escòria, i fàcilment recanviables ambdós.

No tindran cap part metàl·lica a l'exterior, amb la fi d'evitar els contactes accidentals amb la pinça de soldar.

Als llocs de soldadura elèctrica que es necessiti i als de soldadura amb gas inert (Nertal), es faran servir les pantalles de cap de tipus regulables.

Característiques dels vidres de protecció:

- Quan al treball a realitzar existeixi risc d'enlluernament, les ulleres seran de color o portaran un filtre per a garantir una absorció lumínica suficient
- En el sector de la construcció, per a la seva resistència i impossibilitat de rallat i entelament, el tipus de visor més polivalent i eficaç, acostuma a ser el de reixeta metàl·lica d'acer, tipus sedàs, tradicional de les ulleres de picapedrer

2.- CONDICIONS DEL PROCÉS D'EXECUCIÓ

Es seguiran les recomanacions d'emmagatzematge i atenció, fixats pel fabricant.

Es reemplaçaran els elements, es netejaran, desinfectaran i es col·locaran en el lloc assignat, seguint les instruccions del fabricant.

S'emmagatzemaran en compartiments amplis i secs, amb temperatures compreses entre 15 i 25°C.

Els estocs i les entregues estaran documentades i custodiades, amb justificat de recepció i rebut, per un responsable delegat per l'emprador.

La vida útil dels EPI és limitada, podent ser deguda tant al seu desgast prematur per l'ús, com a la seva caducitat, que vindrà fixada pel termini de validesa establert pel fabricant, a partir de la seva data de fabricació (generalment estampillada a l'EPI), amb independència que hagi estat o no utilitzat.

3.- UNITAT I CRITERI D'AMIDAMENT

Es mesurarà en les unitats indicades a cada partida d'obra amb els criteris següents:

Totes les unitats d'obra inclouen en el seu preu el seu muntatge, el manteniment en condicions d'us segures durant tot el temps que l'obra les necessiti, i el seu desmuntatge i transport al lloc d'aplec si son reutilitzables, o fins a l'abocador si no es poden tornar a utilitzar.

4.- NORMATIVA DE COMPLIMENT OBLIGATORI

Ley 31/1995, de 8 de noviembre, de prevención de riesgos laborales.

Real Decreto 773/1997, de 30 de mayo, sobre disposiciones mínimas de seguridad y salud relativas a la utilización por los trabajadores de equipos de protección individual.

Real Decreto 542/2020, de 26 de mayo, por el que se modifican y derogan diferentes disposiciones en materia de calidad y seguridad industrial.

Real Decreto 159/1995, de 3 de febrero, por el que se modifica el real decreto 1407/1992, de 20 de noviembre, por el que se regula las condiciones para la comercialización y libre circulación intracomunitaria de los equipos de protección individual.

Resolución de 29 de abril de 1999, de la Dirección General de Industria y Tecnología, por la que se actualiza el anexo IV de la Resolución de 18 de marzo de 1998, de la Dirección General de Tecnología y Seguridad Industrial.

Resolución de 28 de julio de 2000, de la Dirección General de Política Tecnológica, por la que se actualiza el anexo IV de la Resolución de 29 de abril de 1999, de la Dirección General de Industria y Tecnología.
Real Decreto 396/2006, de 31 de marzo. por el que se establecen las disposiciones mínimas de seguridad y salud aplicables a los trabajos con riesgo de exposición al amianto.

P1 TREBALLS PREVIS I D'IMPLANTACIÓ, PROTECCIONS INDIVIDUALS I COL·LECTIVES I MESURES PREVENTIVES

P15 PROTECCIONS COL·LECTIVES

P151 PROTECCIONS CONTRA CAIGUDES

P151G- PROTECCIÓ COL·LECTIVA AMB LÍNIA DE SEGURETAT PER A CINTURONS

0.- ELEMENTS QUE CONTEMPLA EL PLEC

P151G-49AL.

1.- DEFINICIÓ I CONDICIONS DE LES PARTIDES D'OBRA EXECUTADES

Sistemes de Protecció Col·lectiva (SPC) són un conjunt de peces o òrgans units entre si, associats de forma solidària, destinat a l'apantallament i interposició física, que s'oposa a una energia natural que es troba fora de control, amb la finalitat d'impedir o reduir les conseqüències del contacte amb les persones o els béns materials circumdants, susceptibles de protecció.

S'han considerat els tipus de protecció següents:

- Proteccions superficials de caigudes de persones o objectes: - Protecció de forats verticals amb vela de lona - Protecció de perímetre de sostre amb xarxa i pescants - Protecció de perímetre de sostre amb xarxa entre sostres - Protecció de forats verticals o horitzontals amb xarxa, malla electrosoldada o taulers de fusta - Protecció de bastides i muntacàrregues amb malla de polietilè - Protecció de zones inferiors de la caiguda d'objectes amb suports amb mènsula i xarxes - Protecció de zones inferiors de la caiguda d'objectes amb estructura i sostre de fusta - Protecció front a projecció de partícules incandescent amb manta ignífuga i xarxa de seguretat - Protecció de talús amb malla metàl·lica i làmina de polietilè - Protecció de projeccions per voladures amb matalàs de xarxa ancorada perimetralment
- Proteccions lineals front a caigudes de persones o objectes: - Baranes de protecció del perímetre del sostre, escales o buits a l'estructura - Barana de protecció a la coronació d'una excavació - Empara d'avertència amb xarxa de poliamida d'1 m d'alçada - Plataforma de treball de fins a 1 m d'amplada amb baranes i sòcol - Plataforma de treball en voladís de fins a 1 m d'amplada amb baranes i sòcol - Línia per a subjecció de cinturons de seguretat - Passadís de protecció front a caigudes d'objectes, amb sostre i laterals coberts - Marquesines de protecció front a caigudes d'objectes, amb estructura i plataforma - Protecció front a despreniments del terreny, a mitja vessant, amb estacada i malla - Protecció de caigudes dins de rases amb terres deixades a la vora
- Proteccions puntual front a caigudes de persones o objectes - Plataforma per a càrrega i descàrrega de materials ancorada als sostres - Comporta basculant per a càrrega i descàrrega de materials ancorada als sostres - Topall per a descàrrega de camions en zones d'excavació - Anellat per a escales de ma - Marquesina de protecció accés aparell elevadors - Pont volant metàl·lic amb plataforma de treball en voladís
- Protecció de les zones de treball front els agents atmosfèrics - Pantalla de protecció front al vent - Cobert amb estructura i vela per a protegir del sol
- Elements de protecció en l'ús de maquinària
- Proteccions per al treball en zones amb tensió elèctrica

CONDICIONS GENERALS:

Els SPC s'instal·laran, disposaran i utilitzaran de manera que es redueixin els riscos per als treballadors exposats a l'energia fora de control protegides pel SPC, i pels usuaris d'Equip, Màquines o Màquines Eines i/o per tercers, exposats a aquests. Han d'instal·lar-se i utilitzar-se de forma que no puguin caure, bolcar o desplaçar-se incontroladament, posant en perill la seguretat de persones o béns.

Han d'estar muntats tenint en compte la necessitat d'espai lliure entre els elements mòbils dels SPC i els elements fixos o mòbils del seu entorn. Els treballadors hauran de poder accedir i romandre en condicions de seguretat en tots els llocs necessaris per a utilitzar, ajustar o mantenir els SPC.

Els SPC s'han d'utilitzar només per les operacions i a les condicions indicades pel projectista i el fabricant del mateix. Si les instruccions d'ús del fabricant o projectista del SPC indiquen la necessitat d'utilitzar algun EPI per a la realització d'alguna operació relacionada amb aquest, es obligatori utilitzar-lo en fer aquestes operacions.

Quan s'emprin SPC amb elements perillosos accessibles que no puguin ser protegits totalment, s'hauran d'adoptar les precaucions i utilitzar proteccions individuals apropiades per a reduir els riscos als mínims possibles. Els SPC deixaran d'utilitzar-se si es deterioren, trenquen o pateixen altres circumstàncies que comprometin l'eficàcia de la seva funció.

Quan durant la utilització d'un SPC sigui necessari netejar o retirar residus propers a un element perillós, l'operació haurà de realitzar-se amb els mitjans auxiliars adequats i que garanteixin una distància de seguretat suficient.

BARANES DE PROTECCIÓ:

Protecció provisional dels buits verticals i perímetre de plataformes de treball, susceptibles de permetre la caiguda de persones o objectes des d'una alçada superior a 2 m.

Ha d'estar constituïda per:

- Muntants d'1 m d'alçada sobre el paviment fixats a un element estructural
- Passamans superior horitzontal, a 1 m. d'alçada, sòlidament ancorat al muntant.
- Travesser horitzontal, barra intermitja, o pany de gelosia (tipus xarxa tennis o xarxa electrosoldada), rigiditzat perimetralment, amb una llum màxima de retícula 0,15 m.
- Entornpeu de 15 - 20 cm d'alçada.

El conjunt de la barana de protecció tindrà sòlidament ancorats tots els seus elements entre si i a un element estructural estable, i serà capaç de resistir en el seu conjunt una empenta frontal d'1,5 kN/m.

PROTECCIÓ AMB XARXES I PESCATS:

El conjunt del sistema està constituït per panys de xarxa de seguretat segons norma EN 1263 - 1, col·locats amb el seu costat menor (7 m) en sentit vertical, suportats superiorment per pescants, i subjectats inferiorment al sostre de la planta per sota de la que està en construcció.

Lateralment les xarxes han d'estar unides amb cordó de poliamida de 6 mm de diàmetre.

La xarxa ha de fer una bossa per sota de la planta inferior, per tal que una persona u objecte que caigués no es dones un cop amb l'estructura.

Les cordes de fixació inferiors i superiors han de ser de poliamida d'alta tenacitat, de 12 mm de diàmetre.

La xarxa s'ha de fixar al sostre amb ancoratges encastats al mateix cada 50 cm.

La distància entre els pescants ha de ser la indicada pel fabricant, i de 2,5 m si no existís cap indicació. Han d'estar fixades verticalment a dues plantes inferiors, i a la planta que protegeix, amb peces d'acer encastades als sostres.

PROTECCIONS DE LA CAIGUDES D'OBJECTES DES DE ZONES SUPERIORS:

S'han de protegir els accessos o passos a l'obra, i les zones perimetrals de la mateixa de les possibles caigudes d'objectes des de les plantes superiors o la coberta.

L'estructura de protecció ha de ser adequada a la màxima alçada possible de caiguda d'objectes i al pes màxim previsible d'aquests objectes. L'impacte previst sobre la protecció no haurà de produir una deformació que pugui afectar a les persones que estiguin per sota de la protecció.

2.- CONDICIONS DEL PROCÉS D'EXECUCIÓ

Abans d'utilitzar un SPC es comprovarà que les seves proteccions i condicions d'ús són les adequades al risc que es vol prevenir, i que la seva instal·lació no representa un perill per a tercers.

El muntatge i desmuntatge dels SPC hauran de realitzar-se seguint les instruccions del projectista, fabricant i/o subministrador.

Les eines que es facin servir per al muntatge de SPC hauran de ser de característiques adequades a l'operació a realitzar. La seva utilització i transport no implicarà riscos per a la seguretat dels treballadors.

Les operacions de manteniment, ajustament, desbloqueig, revisió o reparació dels SPC que puguin suposar un perill per a la seguretat dels treballadors es realitzaran després d'haver aturat l'activitat.

Quan la parada no sigui possible, s'adoptaran les mesures necessàries perquè aquestes operacions es realitzin de forma segura o fora de les zones perilloses.

S'ha de portar control del nombre d'utilitzacions i del temps de col·locació dels SPC i dels seus components, per tal de no sobrepassar la seva vida útil, d'acord amb les instruccions del fabricant.

Els SPC que es retirin de servei hauran de romandre amb els seus components d'eficàcia preventiva o hauran de prendre's les mesures necessàries per a impossibilitar el seu ús.

BARANES DE PROTECCIÓ:

Durant el muntatge i desmuntatge, els operaris hauran d'estar protegits contra les caigudes d'alçada mitjançant proteccions individuals, quan a causa al procés, les baranes perdin la funció de protecció col·lectiva.

PROTECCIÓ AMB XARXES I PESCATS:

No es pot instal·lar el sistema de xarxes i pescants fins que l'embossament de la xarxa resti a una alçada de terra suficient per tal que en cas de caiguda, la deformació de la xarxa no permeti que el cos caigut toqui al terra (normalment a partir del segon sostre en construcció per sobre del terra).

3.- UNITAT I CRITERI D'AMIDAMENT

Es mesurarà en les unitats indicades a cada partida d'obra amb els criteris següents:

Totes les unitats d'obra inclouen en el seu preu el seu muntatge, el manteniment en condicions d'us segures durant tot el temps que l'obra les necessiti, i el seu desmuntatge i transport al lloc d'aplec si son reutilitzables, o fins a l'abocador si no es poden tornar a utilitzar.

4.- NORMATIVA DE COMPLIMENT OBLIGATORI

Real Decreto 1215/1997, de 18 de julio por el que se establecen las disposiciones mínimas de seguridad y salud para la utilización por los trabajadores de los equipos de trabajo.

Real Decreto 1627/1997, de 24 de octubre, por el que se establecen disposiciones mínimas de seguridad y de salud en las obras de construcción.

Real Decreto 486/1997, de 14 de abril, por el que se establecen las disposiciones mínimas de seguridad y salud en los lugares de trabajo.

Orden de 9 de marzo de 1971 por la que se aprueba la Ordenanza General de Seguridad e Higiene en el Trabajo.

Orden de 20 de mayo de 1952, por la que se aprueba el Reglamento de Seguridad e Higiene del trabajo en la industria de la construcción.

Convenio OIT número 62 de 23 de junio de 1937. Prescripciones de seguridad en la industria de la edificación

UNE-EN 1263-2:2004 Redes de seguridad. Parte 2: Requisitos de seguridad para los límites de instalación.

P1 TREBALLS PREVIS I D'IMPLANTACIÓ, PROTECCIONS INDIVIDUALS I COL·LECTIVES I MESURES PREVENTIVES

P15 PROTECCIONS COL·LECTIVES

P151 PROTECCIONS CONTRA CAIGUDES

P151N- PROTECCIÓ COL·LECTIVA AMB TANCA D'ADVERTÈNCIA

0.- ELEMENTS QUE CONTEMPLA EL PLEC

P151N-484M.

1.- DEFINICIÓ I CONDICIONS DE LES PARTIDES D'OBRA EXECUTADES

Sistemes de Protecció Col·lectiva (SPC) són un conjunt de peces o òrgans units entre si, associats de forma solidària, destinat a l'apantallament i interposició física, que s'oposa a una energia natural que es troba fora de control, amb la finalitat d'impedir o reduir les conseqüències del contacte amb les persones o els béns materials circumdants, susceptibles de protecció.

S'han considerat els tipus de protecció següents:

- Proteccions superficials de caigudes de persones o objectes: - Protecció de forats verticals amb vela de lona - Protecció de perímetre de sostre amb xarxa i pescants - Protecció de perímetre de sostre amb xarxa entre sostres - Protecció de forats verticals o horitzontals amb xarxa, malla electrosoldada o taulers de fusta - Protecció de bastides i muntacàrregues amb malla de polietilè - Protecció de zones inferiors de la caiguda d'objectes amb suports amb mènsula i xarxes - Protecció de zones inferiors de la caiguda d'objectes amb estructura i sostre de fusta - Protecció front a projecció de partícules incandescent amb manta ignífuga i xarxa de seguretat - Protecció de talús amb malla metàl·lica i làmina de polietilè - Protecció de projeccions per voladures amb matalàs de xarxa ancorada perimetralment

- Proteccions lineals front a caigudes de persones o objectes: - Baranes de protecció del perímetre del sostre, escales o buits a l'estructura - Barana de protecció a la coronació d'una excavació - Empara d'advertència amb xarxa de poliamida d'1 m d'alçada - Plataforma de treball de fins a 1 m amplada amb baranes i sòcol - Plataforma de treball en voladís de fins a 1 m amplada amb baranes i sòcol - Línia per a subjecció de cinturons de seguretat - Passadís de protecció front a caigudes d'objectes, amb sostre i laterals coberts - Marquesines de protecció front a caigudes

d'objectes, amb estructura i plataforma - Protecció front a despreniments del terreny, a mitja vessant, amb estacada i malla - Protecció de caigudes dins de rases amb terres deixades a la vora

- Proteccions puntual front a caigudes de persones o objectes - Plataforma per a càrrega i descàrrega de materials ancorada als sostres
- Comporta basculant per a càrrega i descàrrega de materials ancorada als sostres
- Topall per a descàrrega de camions en zones d'excavació
- Anellat per a escales de ma
- Marquesina de protecció accés aparell elevadors
- Pont volant metàl·lic amb plataforma de treball en voladís
- Protecció de les zones de treball front els agents atmosfèrics
- Pantalla de protecció front al vent
- Cobert amb estructura i vela per a protegir del sol
- Elements de protecció en l'ús de maquinària
- Proteccions per al treball en zones amb tensió elèctrica

CONDICIONS GENERALS:

Els SPC s'instal·laran, disposaran i utilitzaran de manera que es redueixin els riscos per als treballadors exposats a l'energia fora de control protegides pel SPC, i pels usuaris d'Equip, Màquines o Màquines Eines i/o per tercers, exposats a aquests. Han d'instal·lar-se i utilitzar-se de forma que no puguin caure, bolcar o desplaçar-se incontroladament, posant en perill la seguretat de persones o bens.

Han d'estar muntats tenint en compte la necessitat d'espai lliure entre els elements mòbils dels SPC i els elements fixos o mòbils del seu entorn. Els treballadors hauran de poder accedir i romandre en condicions de seguretat en tots els llocs necessaris per a utilitzar, ajustar o mantenir els SPC.

Els SPC s'han d'utilitzar només per les operacions i a les condicions indicades pel projectista i el fabricant del mateix. Si les instruccions d'us del fabricant o projectista del SPC indiquen la necessitat d'utilitzar algun EPI per a la realització d'alguna operació relacionada amb aquest, es obligatori utilitzar-lo en fer aquestes operacions.

Quan s'emprin SPC amb elements perillosos accessibles que no puguin ser protegits totalment, s'hauran d'adoptar les precaucions i utilitzar proteccions individuals apropiades per a reduir els riscos als mínims possibles.

Els SPC deixaran d'utilitzar-se si es deterioren, trenquen o pateixen altres circumstàncies que comprometin l'eficàcia de la seva funció.

Quan durant la utilització d'un SPC sigui necessari netejar o retirar residus propers a un element perillós, l'operació haurà de realitzar-se amb els mitjans auxiliars adequats i que garanteixin una distància de seguretat suficient.

BARANES DE PROTECCIÓ:

Protecció provisional dels buits verticals i perímetre de plataformes de treball, susceptibles de permetre la caiguda de persones o objectes des d'una alçada superior a 2 m.

Ha d'estar constituïda per:

- Muntants d'1 m d'alçada sobre el paviment fixats a un element estructural
- Passamans superior horitzontal, a 1 m. d'alçada, sòlidament ancorat al muntant.
- Travesser horitzontal, barra intermitja, o pany de gelosia (tipus xarxa tennis o xarxa electrosoldada), rigiditzat perimetralment, amb una llum màxima de retícula 0,15 m.
- Entornpeu de 15 - 20 cm d'alçada.

El conjunt de la barana de protecció tindrà sòlidament ancorats tots els seus elements entre si i a un element estructural estable, i serà capaç de resistir en el seu conjunt una empenta frontal d'1,5 kN/m.

PROTECCIÓ AMB XARXES I PESCATS:

El conjunt del sistema està constituït per panys de xarxa de seguretat segons norma EN 1263 - 1, col·locats amb el seu costat menor (7 m) en sentit vertical, suportats superiorment per pescants, i subjectats inferiorment al sostre de la planta per sota de la que està en construcció.

Lateralment les xarxes han d'estar unides amb cordó de poliamida de 6 mm de diàmetre.

La xarxa ha de fer una bossa per sota de la planta inferior, per tal que una persona u objecte que caigués no es dones un cop amb l'estructura.

Les cordes de fixació inferiors i superiors han de ser de poliamida d'alta tenacitat, de 12 mm de diàmetre.

La xarxa s'ha de fixar al sostre amb ancoratges encastats al mateix cada 50 cm.

La distància entre els pescants ha de ser la indicada pel fabricant, i de 2,5 m si no existís cap indicació. Han d'estar fixades verticalment a dues plantes inferiors, i a la planta que protegeix, amb peces d'acer encastades als sostres.

PROTECCIONS DE LA CAIGUDES D'OBJECTES DES DE ZONES SUPERIORS:

S'han de protegir els accessos o passos a l'obra, i les zones perimetrals de la mateixa de les possibles caigudes d'objectes des de les plantes superiors o la coberta.

L'estructura de protecció ha de ser adequada a la màxima alçada possible de caiguda d'objectes i al pes màxim previsible d'aquests objectes. L'impacte previst sobre la protecció no haurà de produir una deformació que pugui afectar a les persones que estiguin per sota de la protecció.

2.- CONDICIONS DEL PROCÉS D'EXECUCIÓ

Abans d'utilitzar un SPC es comprovarà que les seves proteccions i condicions d'ús són les adequades al risc que es vol prevenir, i que la seva instal·lació no representa un perill per a tercers.

El muntatge i desmuntatge dels SPC hauran de realitzar-se seguint les instruccions del projectista, fabricant i/o subministrador.

Les eines que es facin servir per al muntatge de SPC hauran de ser de característiques adequades a l'operació a realitzar. La seva utilització i transport no implicarà riscos per a la seguretat dels treballadors.

Les operacions de manteniment, ajustament, desbloqueig, revisió o reparació dels SPC que puguin suposar un perill per a la seguretat dels treballadors es realitzaran després d'haver aturat l'activitat.

Quan la parada no sigui possible, s'adoptaran les mesures necessàries perquè aquestes operacions es realitzin de forma segura o fora de les zones perilloses.

S'ha de portar control del nombre d'utilitzacions i del temps de col·locació dels SPC i dels seus components, per tal de no sobrepassar la seva vida útil, d'acord amb les instruccions del fabricant.

Els SPC que es retirin de servei hauran de romandre amb els seus components d'eficàcia preventiva o hauran de prendre's les mesures necessàries per a impossibilitar el seu ús.

BARANES DE PROTECCIÓ:

Durant el muntatge i desmuntatge, els operaris hauran d'estar protegits contra les caigudes d'alçada mitjançant proteccions individuals, quan a causa al procés, les baranes perdin la funció de protecció col·lectiva.

PROTECCIÓ AMB XARXES I PESCATS:

No es pot instal·lar el sistema de xarxes i pescants fins que l'embossament de la xarxa resti a una alçada de terra suficient per tal que en cas de caiguda, la deformació de la xarxa no permeti que el cos caigut toqui al terra (normalment a partir del segon sostre en construcció per sobre del terra).

3.- UNITAT I CRITERI D'AMIDAMENT

Es mesurarà en les unitats indicades a cada partida d'obra amb els criteris següents:

Totes les unitats d'obra inclouen en el seu preu el seu muntatge, el manteniment en condicions d'ús segures durant tot el temps que l'obra les necessiti, i el seu desmuntatge i transport al lloc d'aplec si son reutilitzables, o fins a l'abocador si no es poden tornar a utilitzar.

4.- NORMATIVA DE COMPLIMENT OBLIGATORI

Real Decreto 1215/1997, de 18 de julio por el que se establecen las disposiciones mínimas de seguridad y salud para la utilización por los trabajadores de los equipos de trabajo.

Real Decreto 1627/1997, de 24 de octubre, por el que se establecen disposiciones mínimas de seguridad y de salud en las obras de construcción.

Real Decreto 486/1997, de 14 de abril, por el que se establecen las disposiciones mínimas de seguridad y salud en los lugares de trabajo.

Orden de 9 de marzo de 1971 por la que se aprueba la Ordenanza General de Seguridad e Higiene en el Trabajo.

Orden de 20 de mayo de 1952, por la que se aprueba el Reglamento de Seguridad e Higiene del trabajo en la industria de la construcción.

Convenio OIT número 62 de 23 de junio de 1937. Prescripciones de seguridad en la industria de la edificación

UNE-EN 1263-2:2004 Redes de seguridad. Parte 2: Requisitos de seguridad para los límites de instalación.

P1 TREBALLS PREVIS I D'IMPLANTACIÓ, PROTECCIONS INDIVIDUALS I COL·LECTIVES I MESURES PREVENTIVES**P15 PROTECCIONS COL·LECTIVES****P151 PROTECCIONS CONTRA CAIGUDES****P151P- PROTECCIÓ COL·LECTIVA AMB XARXA ENTRE SOSTRES****0.- ELEMENTS QUE CONTEMPLA EL PLEC**

P151P-483G.

1.- DEFINICIÓ I CONDICIONS DE LES PARTIDES D'OBRA EXECUTADES

Sistemes de Protecció Col·lectiva (SPC) són un conjunt de peces o òrgans units entre si, associats de forma solidària, destinat a l'apantallament i interposició física, que s'oposa a una energia natural que es troba fora de control, amb la finalitat d'impedir o reduir les conseqüències del contacte amb les persones o els béns materials circumdants, susceptibles de protecció.

S'han considerat els tipus de protecció següents:

- Proteccions superficials de caigudes de persones o objectes: - Protecció de forats verticals amb vela de lona - Protecció de perímetre de sostre amb xarxa i pescants - Protecció de perímetre de sostre amb xarxa entre sostres - Protecció de forats verticals o horitzontals amb xarxa, malla electrosoldada o taulers de fusta - Protecció de bastides i muntacàrregues amb malla de polietilè - Protecció de zones inferiors de la caiguda d'objectes amb suports amb mènscula i xarxes - Protecció de zones inferiors de la caiguda d'objectes amb estructura i sostre de fusta - Protecció front a projecció de partícules incandescentes amb manta ignífuga i xarxa de seguretat - Protecció de talús amb malla metàl·lica i làmina de polietilè - Protecció de projeccions per voladures amb matalàs de xarxa ancorada perimetralment
- Proteccions lineals front a caigudes de persones o objectes: - Baranes de protecció del perímetre del sostre, escales o buits a l'estructura - Barana de protecció a la coronació d'una excavació - Empara d'advertència amb xarxa de poliamida d'1 m d'alçada - Plataforma de treball de fins a 1 m amplada amb baranes i sòcol - Plataforma de treball en voladís de fins a 1 m amplada amb baranes i sòcol - Línia per a subjecció de cinturons de seguretat - Passadís de protecció front a caigudes d'objectes, amb sostre i laterals coberts - Marquesines de protecció front a caigudes d'objectes, amb estructura i plataforma - Protecció front a despreniments del terreny, a mitja vessant, amb estacada i malla - Protecció de caigudes dins de rases amb terres deixades a la vora
- Proteccions puntual front a caigudes de persones o objectes - Plataforma per a càrrega i descàrrega de materials ancorada als sostres - Comporta basculant per a càrrega i descàrrega de materials ancorada als sostres - Topall per a descàrrega de camions en zones d'excavació - Anellat per a escales de ma - Marquesina de protecció accés aparell elevadors - Pont volant metàl·lic amb plataforma de treball en voladís
- Protecció de les zones de treball front els agents atmosfèrics - Pantalla de protecció front al vent - Cobert amb estructura i vela per a protegir del sol
- Elements de protecció en l'ús de maquinaria
- Proteccions per al treball en zones amb tensió elèctrica

CONDICIONS GENERALS:

Els SPC s'instal·laran, disposaran i utilitzaran de manera que es redueixin els riscos per als treballadors exposats a l'energia fora de control protegides pel SPC, i pels usuaris d'Equip, Màquines o Màquines Eines i/o per tercers, exposats a aquests. Han d'instal·lar-se i utilitzar-se de forma que no puguin caure, bolcar o desplaçar-se incontroladament, posant en perill la seguretat de persones o béns.

Han d'estar muntats tenint en compte la necessitat d'espai lliure entre els elements mòbils dels SPC i els elements fixos o mòbils del seu entorn. Els treballadors hauran de poder accedir i romandre en condicions de seguretat en tots els llocs necessaris per a utilitzar, ajustar o mantenir els SPC.

Els SPC s'han d'utilitzar només per les operacions i a les condicions indicades pel projectista i el fabricant del mateix. Si les instruccions d'us del fabricant o projectista del SPC indiquen la necessitat d'utilitzar algun EPI per a la realització d'alguna operació relacionada amb aquest, es obligatori utilitzar-lo en fer aquestes operacions.

Quan s'emprin SPC amb elements perillosos accessibles que no puguin ser protegits totalment, s'hauran d'adoptar les precaucions i utilitzar proteccions individuals apropiades per a reduir els riscos als mínims possibles.

Els SPC deixaran d'utilitzar-se si es deterioren, trenquen o pateixen altres circumstàncies que comprometin l'eficàcia de la seva funció.

Quan durant la utilització d'un SPC sigui necessari netejar o retirar residus propers a un element perillós, l'operació haurà de realitzar-se amb els mitjans auxiliars adequats i que garanteixin una distància de seguretat suficient.

BARANES DE PROTECCIÓ:

Protecció provisional dels buits verticals i perímetre de plataformes de treball, susceptibles de permetre la caiguda de persones o objectes des d'una alçada superior a 2 m.

Ha d'estar constituïda per:

- Muntants d'1 m d'alçada sobre el paviment fixats a un element estructural
- Passamans superior horitzontal, a 1 m. d'alçada, sòlidament ancorat al muntant.
- Travesser horitzontal, barra intermitja, o pany de gelosia (tipus xarxa tennis o xarxa electrosoldada), rigiditzat perimetralment, amb una llum màxima de retícula 0,15 m.
- Entornpeu de 15 - 20 cm d'alçada.

El conjunt de la barana de protecció tindrà sòlidament ancorats tots els seus elements entre si i a un element estructural estable, i serà capaç de resistir en el seu conjunt una empenta frontal d'1,5 kN/m.

PROTECCIÓ AMB XARXES I PESCATS:

El conjunt del sistema està constituït per panys de xarxa de seguretat segons norma EN 1263 - 1, col·locats amb el seu costat menor (7 m) en sentit vertical, suportats superiorment per pescants, i subjectats inferiorment al sostre de la planta per sota de la que està en construcció.

Lateralment les xarxes han d'estar unides amb cordó de poliamida de 6 mm de diàmetre.

La xarxa ha de fer una bossa per sota de la planta inferior, per tal que una persona u objecte que caigués no es dones un cop amb l'estructura.

Les cordes de fixació inferiors i superiors han de ser de poliamida d'alta tenacitat, de 12 mm de diàmetre.

La xarxa s'ha de fixar al sostre amb ancoratges encastats al mateix cada 50 cm.

La distància entre els pescants ha de ser la indicada pel fabricant, i de 2,5 m si no existís cap indicació. Han d'estar fixades verticalment a dues plantes inferiors, i a la planta que protegeix, amb peces d'acer encastades als sostres.

PROTECCIONS DE LA CAIGUDES D'OBJECTES DES DE ZONES SUPERIORS:

S'han de protegir els accessos o passos a l'obra, i les zones perimetrals de la mateixa de les possibles caigudes d'objectes des de les plantes superiors o la coberta.

L'estructura de protecció ha de ser adequada a la màxima alçada possible de caiguda d'objectes i al pes màxim previsible d'aquests objectes. L'impacte previst sobre la protecció no haurà de produir una deformació que pugui afectar a les persones que estiguin per sota de la protecció.

2.- CONDICIONS DEL PROCÉS D'EXECUCIÓ

Abans d'utilitzar un SPC es comprovarà que les seves proteccions i condicions d'ús són les adequades al risc que es vol prevenir, i que la seva instal·lació no representa un perill per a tercers.

El muntatge i desmuntatge dels SPC hauran de realitzar-se seguint les instruccions del projectista, fabricant i/o subministrador.

Les eines que es facin servir per al muntatge de SPC hauran de ser de característiques adequades a l'operació a realitzar. La seva utilització i transport no implicarà riscos per a la seguretat dels treballadors.

Les operacions de manteniment, ajustament, desbloqueig, revisió o reparació dels SPC que puguin suposar un perill per a la seguretat dels treballadors es realitzaran després d'haver aturat l'activitat.

Quan la parada no sigui possible, s'adoptaran les mesures necessàries perquè aquestes operacions es realitzin de forma segura o fora de les zones perilloses.

S'ha de portar control del nombre d'utilitzacions i del temps de col·locació dels SPC i dels seus components, per tal de no sobrepassar la seva vida útil, d'acord amb les instruccions del fabricant.

Els SPC que es retirin de servei hauran de romandre amb els seus components d'eficàcia preventiva o hauran de prendre's les mesures necessàries per a impossibilitar el seu ús.

BARANES DE PROTECCIÓ:

Durant el muntatge i desmuntatge, els operaris hauran d'estar protegits contra les caigudes d'alçada mitjançant proteccions individuals, quan a causa al procés, les baranes perdin la funció de protecció col·lectiva.

PROTECCIÓ AMB XARXES I PESCATS:

No es pot instal·lar el sistema de xarxes i pescants fins que l'embossament de la xarxa resti a una alçada de terra suficient per tal que en cas de caiguda, la deformació de la xarxa no permeti que el cos caigut toqui al terra (normalment a partir del segon sostre en construcció per sobre del terra).

3.- UNITAT I CRITERI D'AMIDAMENT

Es mesurarà en les unitats indicades a cada partida d'obra amb els criteris següents:

Totes les unitats d'obra inclouen en el seu preu el seu muntatge, el manteniment en condicions d'us segures durant tot el temps que l'obra les necessiti, i el seu desmuntatge i transport al lloc d'aplec si son reutilitzables, o fins a l'abocador si no es poden tornar a utilitzar.

4.- NORMATIVA DE COMPLIMENT OBLIGATORI

Real Decreto 1215/1997, de 18 de julio por el que se establecen las disposiciones mínimas de seguridad y salud para la utilización por los trabajadores de los equipos de trabajo.

Real Decreto 1627/1997, de 24 de octubre, por el que se establecen disposiciones mínimas de seguridad y de salud en las obras de construcción.

Real Decreto 486/1997, de 14 de abril, por el que se establecen las disposiciones mínimas de seguridad y salud en los lugares de trabajo.

Orden de 9 de marzo de 1971 por la que se aprueba la Ordenanza General de Seguridad e Higiene en el Trabajo.

Orden de 20 de mayo de 1952, por la que se aprueba el Reglamento de Seguridad e Higiene del trabajo en la industria de la construcción.

Convenio OIT número 62 de 23 de junio de 1937. Prescripciones de seguridad en la industria de la edificación

UNE-EN 1263-2:2004 Redes de seguridad. Parte 2: Requisitos de seguridad para los límites de instalación.

P2 DEMOLICIONS, ENDERROCS, MOVIMENTS DE TERRES I GESTIÓ DE RESIDUS

P21 ENDERROCS, DEMOLICIONS, ARRENCADES, REPICATS I DESMUNTATGES

P214 DESMUNTATGES O ENDERROCS D'ELEMENTS DE CONSTRUCCIÓ

P2140- ARRENCADA DE DIVISÒRIA PRACTICABLE BATENT (D)

0.- ELEMENTS QUE CONTEMPLA EL PLEC

P2140-H8DU,P2140-4RRL.

1.- DEFINICIÓ I CONDICIONS DE LES PARTIDES D'OBRA EXECUTADES

Enderroc d'elements de fusteria, amb càrrega manual sobre camió o contenidor.

S'han considerat els següents elements:

- Arrencada de fulla i bastiment
- Desmuntatge de persiana de llibret
- Desmuntatge de fulla, bastiment i accessoris

L'execució de la unitat d'obra inclou les operacions següents:

- Preparació de la zona de treball
- Arrencada o desmuntatge de l'element amb els mitjans adients
- Trossejament i apilada de l'element arrencat
- Aplec dels elements desmuntats
- Càrrega dels elements arrencats sobre el camió

CONDICIONS GENERALS:

Els materials arrencats han de quedar suficientment trossejats i apilats per tal de facilitar-ne la càrrega, en funció dels mitjans de què es disposin i de les condicions de transport.

Quan s'aprecii alguna anomalia, es notificarà immediatament a la DF.

2.- CONDICIONS DEL PROCÉS D'EXECUCIÓ

CONDICIONS GENERALS:

S'ha de seguir l'ordre de treballs previst a la DT.

No s'ha de depositar runa sobre les bastides.

No s'acumularà runa en tanques, murs i suports propis que hagin de mantenir-se a peu dret o en edificacions i elements aliens a l'enderroc.

No s'acumularà runa amb un pes superior als 100 kg/m2 damunt de sostres, encara que estiguin en bon estat.

Si l'arrencada o desmuntatge solsament afecta a la fusteria i al bastiment, no s'ha de malmetre el forat d'obra de l'element que s'arrenca.

Quan s'arrenqui la fusteria en plantes inferiors a la que s'està enderrocant, no s'afectarà l'estabilitat de l'element estructural on estigui situada, i es disposaran, en les obertures que donin al buit, proteccions provisionals.

Durant l'arrencada d'elements de fusta, s'arrencaran o doblegaran les puntes i claus.

Els vidres es desmuntaran sense trossejar-los per que no puguin produir talls o lesions.

Si s'arrenquen o desmunten elements de fusteria situats en un tancament exterior, l'edifici ha de quedar envoltat d'una tanca d'alçària >2 m, situada a una distància de l'edifici i de la bastida > 1,5 m i convenientment senyalitzada.

S'han de col·locar proteccions com xarxes, lones, així com una pantalla inclinada rígida que sobresurti de la façana una distància >2 m.

En finalitzar la jornada, no han de romandre elements de les edificacions en estat inestable que el vent, les condicions atmosfèriques o bé altres causes en puguin provocar l'enderroc.

L'operació de càrrega de runa s'ha de fer amb les precaucions necessàries, per tal d'aconseguir les condicions de seguretat suficients.

S'han d'eliminar els elements que puguin entorpir els treballs de retirada i càrrega de runa.

Els treballs s'han de fer de manera que molestin el mínim als possibles afectats.

DESMUNTATGE:

Durant el procés de desmuntatge no s'han de malmetre els elements a reutilitzar.

Si en el conjunt de peces a desmuntar hi haguessin elements mòbils (finestrans, paravents, etc, null), aquests s'han d'immobilitzar.

Es disposarà d'una superfície ampla i arrecerada per a l'aplec del material a reutilitzar.

S'evitaran les caigudes o cops subjectant els elements que s'hagin de desmuntar amb eslingues suaus i fent-les descendir amb politges.

3.- UNITAT I CRITERI D'AMIDAMENT

Unitat d'element realment arrencat o desmuntat segons les especificacions de la DT.

4.- NORMATIVA DE COMPLIMENT OBLIGATORI

No hi ha normativa de compliment obligatori.

P2 DEMOLICIONS, ENDERROCS, MOVIMENTS DE TERRES I GESTIÓ DE RESIDUS

P21 ENDERROCS, DEMOLICIONS, ARRENCADES, REPICATS I DESMUNTATGES

P214 DESMUNTATGES O ENDERROCS D'ELEMENTS DE CONSTRUCCIÓ

P2143- ARRENCADA DE PAVIMENTS I SOLERES

0.- ELEMENTS QUE CONTEMPLA EL PLEC

P2143-4RQZ, P2143-4RR7.

1.- DEFINICIÓ I CONDICIONS DE LES PARTIDES D'OBRA EXECUTADES

Demolició d'elements de vialitat, arrencada de paviments o soleres o desmuntatge de paviments.

L'enderroc i l'arrencada, pressuposen que el material resultant no té cap utilitat i serà transportat a un abocador.

S'han considerat els elements següents:

- Vorada col·locada sobre terra o formigó
- Rigola de formigó o de panots col·locats sobre formigó
- Paviment de formigó, panots, llambordins o mescla bituminosa
- Paviment de rajola ceràmica, pedra natural, llambordins o còdols
- Material sintètic i capa d'anivellació
- Terratzo i capa de sorra
- Solera de formigó
- Esglaó
- Revestiment d'esglaó
- Recrescut de morter de ciment
- Sòcol de fusta, ceràmic o de pedra

En actuacions de reparació, s'han considerat els graus de dificultat següents:

- Grau de dificultat associat a la mobilitat en l'actuació: - Sense dificultat de mobilitat: actuacions en què hi ha una interferència pròpia de l'entorn on es desenvolupen. - Amb dificultat de mobilitat: actuacions en entorns amb dificultat de mobilitat i/o amb el material aplegat lluny de la zona de treball: - Actuacions amb dificultat d'accessibilitat, per la poca mobilitat de la maquinària, per l'elevada presència de guals particulars i passos de vianants, per la impossibilitat d'ubicar una plataforma de treball lateral, per la impossibilitat d'ocupació de la calçada per fer l'aplec de materials que impliqui fer l'actuació per fases per tal de mantenir el pas de vianants i/o per estar en una zona amb tràfic rodat important
- Actuacions en les què els materials estan aplegats lluny de la zona de treball per manca d'espai en la proximitat d'on s'executen les tasques.
- Grau de dificultat associat a l'àmbit de l'actuació en funció de l'amplària de la vorera, calçada o plataforma única
- Grau de dificultat associat a la presència d'elements externs a l'actuació: - Sense afectació per serveis o elements de mobiliari urbà: actuacions sense serveis (canalitzacions d'aigua, semàfors, enllumenat, etc.) ni elements urbans de grans dimensions (marquesines, mòduls d'aparcament de bicicletes, etc.) que interfereixin (o que puguin interferir) en les tasques - Amb afectació per serveis o elements de mobiliari urbà: actuacions amb serveis (canalitzacions d'aigua, semàfors, enllumenat, etc.) o elements urbans de grans dimensions (marquesines, mòduls d'aparcament de bicicletes, etc) que interfereixen en les tasques.
- Grau de dificultat associat a l'abast de l'actuació

L'execució de la unitat d'obra inclou les operacions següents:

Enderrocs o arrencades:

- Preparació de la zona de treball
- Demolició de l'element amb els mitjans adients
- Trossejament i apilada de la runa
- Càrrega de runa sobre camió

CONDICIONS GENERALS:

Els materials han de quedar suficientment trossejats i apilats per tal de facilitar-ne la càrrega, en funció dels mitjans de què es disposin i de les condicions de transport.

Els materials han de quedar apilats i emmagatzemats en funció de l'ús a que es destinin (transport a abocador, reutilització, eliminació en obra, etc.).

Un cop acabats els treballs, la base ha de quedar neta de restes de material.

2.- CONDICIONS DEL PROCÉS D'EXECUCIÓ

No s'ha de treballar amb pluja, neu o vent superior als 60 km/h.

S'ha de seguir l'ordre de treballs previst a la DT.

El contractista ha d'elaborar un programa de treball que ha de ser aprovat per la DF abans d'iniciar els treballs, on s'ha d'especificar, com a mínim:

- Mètode d'enderroc i fases
- Estabilitat de les construccions en cada fase, apuntalaments necessaris
- Estabilitat i protecció de les construccions i elements de l'entorn i els que s'han de conservar
- Manteniment i substitució provisional dels serveis afectats pels treballs
- Mitjans d'evacuació i especificació de les zones d'abocament dels productes d'enderroc
- Cronograma dels treballs
- Pautes de control i mesures de seguretat i salut

La part per a enderrocar no ha de tenir instal·lacions en servei (aigua, gas, electricitat, etc.).

El paviment no ha de tenir conductes d'instal·lació en servei a la part per arrencar, s'han de desmuntar els aparells d'instal·lació i de mobiliari existents, així com qualsevol element que pugui destorbar la feina.

S'han de protegir els elements de servei públic que puguin resultar afectats per les obres.

La zona afectada per les obres ha de quedar convenientment senyalitzada.

L'execució dels treballs no han de produir desperfectes, molèsties o perjudicar les construccions, bens o persones de l'entorn.

S'ha d'evitar la formació de pols, pel que cal regar les parts que s'hagin de demolir i carregar.

En cas d'imprevistos (terrenys inundats, olors de gas, etc.) o quan l'enderrocament pugui afectar les construccions veïnes, s'han de suspendre les obres i avisar a la DF.

L'operació de càrrega de runa s'ha de fer amb les precaucions necessàries, per tal d'aconseguir les condicions de seguretat suficients.

S'han d'eliminar els elements que puguin entorpir els treballs de retirada i càrrega de runa.

Els materials d'aplec i posterior reaprofitament s'han de situar en una zona ampla i arrecerada.

S'ha de complir la normativa vigent en matèria mediambiental, de seguretat i salut i d'emmagatzematge i transport de productes de construcció.

ARRENCADA DE PAVIMENTS SITUATS SOBRE SOSTRES:

El paviment s'aixecarà abans de procedir a l'enderroc de l'element resistent en el qual està col·locat, sense afectar la capa de compressió del sostre ni debilitar les voltes, bigues o biguetes.

No es dipositarà runa damunt de les bastides.

No s'acumularà runa en tanques, murs i suports pròpies que hagin de mantenir-se dempeus o d'edificacions i elements aliens a l'enderroc.

No s'acumularà runa amb un pes superior a 100 kg/m² damunt dels sostres, en cap cas.

3.- UNITAT I CRITERI D'AMIDAMENT

ENDERROC D'ESGLAÓ, ARRENCADA DE REVESTIMENT D'ESGLAÓ, DE SÒCOL, DE VORADA O RIGOLA:

m de llargària realment enderrocada, segons les especificacions de la DT.

m de llargària realment enderrocada, segons les especificacions de la DT.

ENDERROC D'ESCOCELL:

Unitat realment enderrocada, segons les especificacions de la DT.

ENDERROC DE SOLERA LLEUGERAMENT ARMADA, ARRENCADA I DESMUNTATGE DE PAVIMENT, ARRENCADA DE RECRESUT:

m² de superfície amidada segons les especificacions de la DT.

ENDERROC DE SOLERA DE FORMIGÓ EN MASSA:

m³ de volum amidat segons les especificacions de la DT.

4.- NORMATIVA DE COMPLIMENT OBLIGATORI

* Orden de 6 de febrero de 1976 por la que se aprueba el Pliego de Prescripciones Técnicas Generales para Obras de Carreteras y Puentes (PG-3).

* Orden FOM/1382/2002 de 16 de mayo, por la que se actualizan determinados artículos del pliego de prescripciones técnicas generales para obras de carreteras y puentes relativos a la construcción de explanaciones, drenajes y cimentaciones (PG-3).

* Orden de 10 de febrero de 1975, por la que se aprueba la Norma Tecnológica de la Edificación. NTE-ADD/1975: Acondicionamiento del terreno. Desmontes. Demoliciones.

P2 DEMOLICIONS, ENDERROCS, MOVIMENTS DE TERRES I GESTIÓ DE RESIDUS

P21 ENDERROCS, DEMOLICIONS, ARRENCADES, REPICATS I DESMUNTATGES

P214 DESMUNTATGES O ENDERROCS D'ELEMENTS DE CONSTRUCCIÓ

P2144- ARRENCADA I DESMUNTATGE D'ENVIDRAMENTS (D)

0.- ELEMENTS QUE CONTEMPLA EL PLEC

P2144-H8EA.

1.- DEFINICIÓ I CONDICIONS DE LES PARTIDES D'OBRA EXECUTADES

Arrencada o desmuntatge de vidres, amb càrrega manual sobre camió o contenidor, o neteja i aplec del material reutilitzable.

L'arrencada pressuposa que el material resultant no té cap utilitat i serà transportat a un abocador.

El desmuntatge pressuposa que part o tot el material resultant tindrà una utilitat posterior, i ha de ser netejat, classificat, identificat amb marques que siguin reconeixibles amb posterioritat, i, si cal, croquitzada la seva posició original.

S'han considerat els següents elements:

- Arrencada de vidre de claraboia amb mitjans manuals i càrrega manual de runa sobre camió o contenidor
- Desmuntatge de vidre de claraboia amb mitjans manuals i aplec per a posterior aprofitament
- Arrencada de vidre col·locat sobre fusta, acer o alumini amb llistó, amb mitjans manuals i càrrega manual de runa sobre camió o contenidor
- Desmuntatge de vidre col·locat sobre fusta, acer o alumini amb llistó, amb mitjans manuals, aplec de materials per a la seva reutilització i càrrega manual de runa sobre camió o contenidor

L'execució de la unitat d'obra inclou les operacions següents:

- Preparació de la zona de treball
- Arrencada o desmuntatge de l'element amb els mitjans adients
- Trossejament i apilada de l'element arrencat
- Aplec dels elements desmuntats
- Càrrega dels elements arrencats sobre el camió

CONDICIONS GENERALS:

Els materials arrencats han de quedar suficientment trossejats i apilats per tal de facilitar-ne la càrrega, en funció dels mitjans de què es disposin i de les condicions de transport.

Quan s'aprecii alguna anomalia, es notificarà immediatament a la DF.

2.- CONDICIONS DEL PROCÉS D'EXECUCIÓ

CONDICIONS GENERALS:

S'ha de seguir l'ordre de treballs previst a la DT.

No s'ha de depositar runa sobre les bastides.

No s'acumularà runa en tanques, murs i suports propis que hagin de mantenir-se a peu dret o en edificacions i elements aliens a l'enderroc.

No s'acumularà runa amb un pes superior als 100 kg/m² damunt de sostres, encara que estiguin en bon estat.

Si l'arrencada o desmuntatge solament afecta als vidres, no s'ha de malmetre el bastiment, si aquest no s'ha d'arrencar.

Els vidres es desmuntaran sense trossejar-los per que no puguin produir talls o lesions.

Si s'arrenquen o desmunten elements de fusteria situats en un tancament exterior, l'edifici ha de quedar envoltat d'una tanca d'alçària >2 m, situada a una distància de l'edifici i de la bastida > 1,5 m i convenientment senyalitzada.

S'han de col·locar proteccions com xarxes, lones, així com una pantalla inclinada rígida que sobresurti de la façana una distància >2 m.

En finalitzar la jornada, no han de romandre elements de les edificacions en estat inestable que el vent, les condicions atmosfèriques o bé altres causes en puguin provocar l'enderroc.

L'operació de càrrega de runa s'ha de fer amb les precaucions necessàries, per tal d'aconseguir les condicions de seguretat suficients.

S'han d'eliminar els elements que puguin entorpir els treballs de retirada i càrrega de runa.

Els treballs s'han de fer de manera que molestin el mínim als possibles afectats.

DESMUNTATGE:

Durant el procés de desmuntatge no s'han de malmetre els elements a reutilitzar.

Si en el conjunt de peces a desmuntar hi haguéssin elements mòbils (finestrans, paravents, etc., null), aquests s'han d'immobilitzar.

Es disposarà d'una superfície ampla i arrecerada per a l'aplec del material a reutilitzar.

S'evitaran les caigudes o cops subjectant els elements que s'hagin de desmuntar amb eslingues suaus i fent-les descendir amb politges.

3.- UNITAT I CRITERI D'AMIDAMENT

m² de superfície arrencat o desmuntat segons les especificacions de la DT.

4.- NORMATIVA DE COMPLIMENT OBLIGATORI

No hi ha normativa de compliment obligatori.

P2 DEMOLICIONS, ENDERROCS, MOVIMENTS DE TERRES I GESTIÓ DE RESIDUS

P21 ENDERROCS, DEMOLICIONS, ARRENCADES, REPICATS I DESMUNTATGES

P214 DESMUNTATGES O ENDERROCS D'ELEMENTS DE CONSTRUCCIÓ

P2145- ARRENCADA I ENDERROC D'ELEMENTS DE SEGURETAT I PROTECCIÓ

0.- ELEMENTS QUE CONTEMPLA EL PLEC

P2145-4RS2.

1.- DEFINICIÓ I CONDICIONS DE LES PARTIDES D'OBRA EXECUTADES

Demolició o desmuntatge d'elements de seguretat, protecció i senyalització, amb mitjans mecànics i càrrega sobre camió.

S'han considerat els tipus següents:

- Desmuntatge de barrera de seguretat flexible i demolició d'ancoratges clavats a terra
- Desmuntatge de barrera de seguretat flexible i demolició d'ancoratges amb base de formigó
- Demolició de barrera de seguretat rígida de formigó
- Desmuntatge de barana metàl·lica
- Desmuntatge de reixa i ancoratges

L'execució de la unitat d'obra inclou les operacions següents:

- Preparació de la zona de treball
- Arrencada o desmuntatge de l'element amb els mitjans adients
- Trossejament i apilada de l'element arrencat
- Aplec dels elements desmuntats
- Càrrega dels elements arrencats sobre el camió

CONDICIONS GENERALS:

Les restes de la demolició han de quedar suficientment trossejades i apilades per tal de facilitar-ne la càrrega, en funció dels mitjans de què es disposi i de les condicions de transport.

Els elements desmuntats han de quedar apilats per tal de facilitar-ne la càrrega.

Els materials han de quedar apilats i emmagatzemats en funció de l'ús a que es destinin (transport a abocador, reutilització, eliminació en obra, etc.).

Un cop acabats els treballs, la base ha de quedar neta de restes de material i en condicions d'ús.

2.- CONDICIONS DEL PROCÉS D'EXECUCIÓ

No s'ha de treballar amb pluja, neu o vent superior als 60 km/h.

S'ha de seguir l'ordre de treballs previst a la DT.

S'han de separar les bandes i els terminals, treient primer els elements d'unió, perns i femelles, i després les peces separadores.

S'han de protegir els elements de servei públic que puguin resultar afectats per les obres.

La zona afectada per les obres ha de quedar convenientment senyalitzada.

L'execució dels treballs no han de produir desperfectes, molèsties o perjudicar les construccions, bens o persones de l'entorn.

S'ha d'evitar la formació de pols, pel que cal regar les parts que s'hagin de demolir i carregar.

En cas d'imprevistos (terrenys inundats, olors de gas, etc.) o quan l'enderrocament pugui afectar les construccions veïnes, s'han de suspendre les obres i avisar a la DF.

L'operació de càrrega de runa s'ha de fer amb les precaucions necessàries, per tal d'aconseguir les condicions de seguretat suficients.

S'han d'eliminar els elements que puguin entorpir els treballs de retirada i càrrega de runa.

S'ha de complir la normativa vigent en matèria mediambiental, de seguretat i salut i d'emmagatzematge i transport de productes de construcció.

3.- UNITAT I CRITERI D'AMIDAMENT

m de llargària realment enderrocada, segons les especificacions de la DT.

DESMUNTATGE O DEMOLICIÓ DE BARRERA DE SEGURETAT, BARANA O BALAUSTRADA:

m de llargària realment desmuntada o enderrocada, segons les especificacions de la DT.

DESMUNTATGE DE REIXA:

m2 realment executat, amidat segons les especificacions de la DT.

DESMUNTATGE DE SENYAL DE TRÀNSIT O ARRENCADA D'ESCALA DE GAT:

Unitat de quantitat realment executada segons les especificacions de la DT.

4.- NORMATIVA DE COMPLIMENT OBLIGATORI

DESMUNTATGE O ENDERROC EN OBRA CIVIL:

* Orden de 6 de febrero de 1976 por la que se aprueba el Pliego de Prescripciones Técnicas Generales para Obras de Carreteras y Puentes (PG-3).

* Orden FOM/1382/2002 de 16 de mayo, por la que se actualizan determinados artículos del pliego de prescripciones técnicas generales para obras de carreteras y puentes relativos a la construcción de explanaciones, drenajes y cimentaciones (PG-3).

P2 DEMOLICIONS, ENDERROCS, MOVIMENTS DE TERRES I GESTIÓ DE RESIDUS

P21 ENDERROCS, DEMOLICIONS, ARRENCADES, REPICATS I DESMUNTATGES

P214 DESMUNTATGES O ENDERROCS D'ELEMENTS DE CONSTRUCCIÓ

P2146- DEMOLICIÓ DE PAVIMENTS I BASES

0.- ELEMENTS QUE CONTEMPLA EL PLEC

P2146-DJ46.

1.- DEFINICIÓ I CONDICIONS DE LES PARTIDES D'OBRA EXECUTADES

Demolició d'elements de vialitat, arrencada de paviments o soleres o desmuntatge de paviments.

S'han considerat els elements següents:

- Vorada col·locada sobre terra o formigó
- Rigola de formigó o de panots col·locats sobre formigó
- Escocell de formigó
- Paviment de formigó, panots, llambordins o mescla bituminosa

En actuacions de reparació, s'han considerat els graus de dificultat següents:

- Grau de dificultat associat a la mobilitat en l'actuació: - Sense dificultat de mobilitat: actuacions en què hi ha una interferència pròpia de l'entorn on es desenvolupen. - Amb dificultat de mobilitat: actuacions en entorns amb dificultat de mobilitat i/o amb el material aplegat lluny de la zona de treball: - Actuacions amb dificultat d'accessibilitat, per la poca mobilitat de la maquinària, per l'elevada presència de guals particulars i passos de vianants, per la impossibilitat d'ubicar una plataforma de treball lateral, per la impossibilitat d'ocupació de la calçada per fer l'aplec de materials que impliqui fer l'actuació per fases per tal de mantenir el pas de vianants i/o per estar en una zona amb tràfic rodat important
- Actuacions en les què els materials estan aplegats lluny de la zona de treball per manca d'espai en la proximitat d'on s'executen les tasques.
- Grau de dificultat associat a l'àmbit de l'actuació en funció de l'amplària de la vorera, calçada o plataforma única
- Grau de dificultat associat a la presència d'elements externs a l'actuació: - Sense afectació per serveis o elements de mobiliari urbà: actuacions sense serveis (canalitzacions d'aigua, semàfors, enllumenat, etc.) ni elements urbans de grans dimensions (marquesines, mòduls d'aparcament de bicicletes, etc.) que interfereixin (o que puguin interferir) en les tasques - Amb afectació per serveis o elements de mobiliari urbà: actuacions amb serveis (canalitzacions d'aigua, semàfors, enllumenat, etc.) o elements urbans de grans dimensions (marquesines, mòduls d'aparcament de bicicletes, etc) que interfereixen en les tasques.

- Grau de dificultat associat a l'abast de l'actuació

L'execució de la unitat d'obra inclou les operacions següents:

- Preparació de la zona de treball
- Demolició de l'element amb els mitjans adients
- Trossejament i apilada de la runa

CONDICIONS GENERALS:

Els materials han de quedar suficientment trossejats i apilats per tal de facilitar-ne la càrrega, en funció dels mitjans de què es disposin i de les condicions de transport.

Els materials han de quedar apilats i emmagatzemats en funció de l'ús a que es destinin (transport a abocador, reutilització, eliminació en obra, etc.).

Un cop acabats els treballs, la base ha de quedar neta de restes de material.

2.- CONDICIONS DEL PROCÉS D'EXECUCIÓ

No s'ha de treballar amb pluja, neu o vent superior als 60 km/h.

S'ha de seguir l'ordre de treballs previst a la DT.

El contractista ha d'elaborar un programa de treball que ha de ser aprovat per la DF abans d'iniciar els treballs, on s'ha d'especificar, com a mínim:

- Mètode d'enderroc i fases
- Estabilitat de les construccions en cada fase, apuntalaments necessaris
- Estabilitat i protecció de les construccions i elements de l'entorn i els que s'han de conservar
- Manteniment i substitució provisional dels serveis afectats pels treballs
- Mitjans d'evacuació i especificació de les zones d'abocament dels productes d'enderroc
- Cronograma dels treballs
- Pautes de control i mesures de seguretat i salut

La part per a enderrocar no ha de tenir instal·lacions en servei (aigua, gas, electricitat, etc.).

El paviment no ha de tenir conductes d'instal·lació en servei a la part per arrencar, s'han de desmuntar els aparells d'instal·lació i de mobiliari existents, així com qualsevol element que pugui destorbar la feina.

S'han de protegir els elements de servei públic que puguin resultar afectats per les obres.

La zona afectada per les obres ha de quedar convenientment senyalitzada.

L'execució dels treballs no han de produir desperfectes, molèsties o perjudicar les construccions, bens o persones de l'entorn.

S'ha d'evitar la formació de pols, pel que cal regar les parts que s'hagin de demolir i carregar.

En cas d'imprevistos (terrenys inundats, olors de gas, etc.) o quan l'enderrocament pugui afectar les construccions veïnes, s'han de suspendre les obres i avisar a la DF.

L'operació de càrrega de runa s'ha de fer amb les precaucions necessàries, per tal d'aconseguir les condicions de seguretat suficients.

S'han d'eliminar els elements que puguin entorpir els treballs de retirada i càrrega de runa.

S'ha de complir la normativa vigent en matèria mediambiental, de seguretat i salut i d'emmagatzematge i transport de productes de construcció.

3.- UNITAT I CRITERI D'AMIDAMENT

m de llargària realment enderrocada, segons les especificacions de la DT.

ENDERROC O FRESAT DE PAVIMENT:

m2 de paviment realment enderrocant, segons les especificacions de la DT.

4.- NORMATIVA DE COMPLIMENT OBLIGATORI

* Orden de 6 de febrero de 1976 por la que se aprueba el Pliego de Prescripciones Técnicas Generales para Obras de Carreteras y Puentes (PG-3).

* Orden FOM/1382/2002 de 16 de mayo, por la que se actualizan determinados artículos del pliego de prescripciones técnicas generales para obras de carreteras y puentes relativos a la construcción de explanaciones, drenajes y cimentaciones (PG-3).

* Orden de 10 de febrero de 1975, por la que se aprueba la Norma Tecnológica de la Edificación. NTE-ADD/1975: Acondicionamiento del terreno. Desmontes. Demoliciones.

P2 DEMOLICIONS, ENDERROCS, MOVIMENTS DE TERRES I GESTIÓ DE RESIDUS

P21 ENDERROCS, DEMOLICIONS, ARRENCADES, REPICATS I DESMUNTATGES

P214 DESMUNTATGES O ENDERROCS D'ELEMENTS DE CONSTRUCCIÓ

P2148- DEMOLICIÓ DE VORADA

0.- ELEMENTS QUE CONTEMPLA EL PLEC

P2148-49LB.

1.- DEFINICIÓ I CONDICIONS DE LES PARTIDES D'OBRA EXECUTADES

Demolició d'elements de vialitat, arrencada de paviments o soleres o desmuntatge de paviments.

S'han considerat els elements següents:

- Vorada col·locada sobre terra o formigó
- Rigola de formigó o de panots col·locats sobre formigó
- Escocell de formigó
- Paviment de formigó, panots, llambordins o mescla bituminosa

En actuacions de reparació, s'han considerat els graus de dificultat següents:

- Grau de dificultat associat a la mobilitat en l'actuació: - Sense dificultat de mobilitat: actuacions en què hi ha una interferència pròpia de l'entorn on es desenvolupen. - Amb dificultat de mobilitat: actuacions en entorns amb dificultat de mobilitat i/o amb el material aplegat lluny de la zona de treball: - Actuacions amb dificultat d'accessibilitat, per la poca mobilitat de la maquinària, per l'elevada presència de guals particulars i passos de vianants, per la impossibilitat d'ubicar una plataforma de treball lateral, per la impossibilitat d'ocupació de la calçada per fer l'aplec de materials que impliqui fer l'actuació per fases per tal de mantenir el pas de vianants i/o per estar en una zona amb tràfic rodat important
- Actuacions en les què els materials estan aplegats lluny de la zona de treball per manca d'espai en la proximitat d'on s'executen les tasques.
- Grau de dificultat associat a l'àmbit de l'actuació en funció de l'amplària de la vorera, calçada o plataforma única

- Grau de dificultat associat a la presència d'elements externs a l'actuació: - Sense afectació per serveis o elements de mobiliari urbà: actuacions sense serveis (canalitzacions d'aigua, semàfors, enllumenat, etc.) ni elements urbans de grans dimensions (marquesines, mòduls d'aparcament de bicicletes, etc.) que interfereixin (o que puguin interferir) en les tasques
- Amb afectació per serveis o elements de mobiliari urbà: actuacions amb serveis (canalitzacions d'aigua, semàfors, enllumenat, etc.) o elements urbans de grans dimensions (marquesines, mòduls d'aparcament de bicicletes, etc) que interfereixen en les tasques.

- Grau de dificultat associat a l'abast de l'actuació

L'execució de la unitat d'obra inclou les operacions següents:

- Preparació de la zona de treball
- Demolició de l'element amb els mitjans adients
- Trossejament i apilada de la runa

CONDICIONS GENERALS:

Els materials han de quedar suficientment trossejats i apilats per tal de facilitar-ne la càrrega, en funció dels mitjans de què es disposin i de les condicions de transport.

Els materials han de quedar apilats i emmagatzemats en funció de l'ús a que es destinin (transport a abocador, reutilització, eliminació en obra, etc.).

Un cop acabats els treballs, la base ha de quedar neta de restes de material.

2.- CONDICIONS DEL PROCÉS D'EXECUCIÓ

No s'ha de treballar amb pluja, neu o vent superior als 60 km/h.

S'ha de seguir l'ordre de treballs previst a la DT.

El contractista ha d'elaborar un programa de treball que ha de ser aprovat per la DF abans d'iniciar els treballs, on s'ha d'especificar, com a mínim:

- Mètode d'enderroc i fases
- Estabilitat de les construccions en cada fase, apuntalaments necessaris
- Estabilitat i protecció de les construccions i elements de l'entorn i els que s'han de conservar
- Manteniment i substitució provisional dels serveis afectats pels treballs
- Mitjans d'evacuació i especificació de les zones d'abocament dels productes d'enderroc
- Cronograma dels treballs
- Pautes de control i mesures de seguretat i salut

La part per a enderrocar no ha de tenir instal·lacions en servei (aigua, gas, electricitat, etc.).

El paviment no ha de tenir conductes d'instal·lació en servei a la part per arrencar, s'han de desmuntar els aparells d'instal·lació i de mobiliari existents, així com qualsevol element que pugui destorbar la feina.

S'han de protegir els elements de servei públic que puguin resultar afectats per les obres.

La zona afectada per les obres ha de quedar convenientment senyalitzada.

L'execució dels treballs no han de produir desperfectes, molèsties o perjudicar les construccions, bens o persones de l'entorn.

S'ha d'evitar la formació de pols, pel que cal regar les parts que s'hagin de demolir i carregar.

En cas d'imprevistos (terrenys inundats, olors de gas, etc.) o quan l'enderrocament pugui afectar les construccions veïnes, s'han de suspendre les obres i avisar a la DF.

L'operació de càrrega de runa s'ha de fer amb les precaucions necessàries, per tal d'aconseguir les condicions de seguretat suficients.

S'han d'eliminar els elements que puguin entorpir els treballs de retirada i càrrega de runa.

S'ha de complir la normativa vigent en matèria mediambiental, de seguretat i salut i d'emmagatzematge i transport de productes de construcció.

3.- UNITAT I CRITERI D'AMIDAMENT

ENDERROC D'ESGLAÓ, ARRENCADA DE REVESTIMENT D'ESGLAÓ, DE SÒCOL, DE VORADA O RIGOLA:

m de llargària realment enderrocada, segons les especificacions de la DT.

ENDERROC D'ESCOCELL:

Unitat realment enderrocada, segons les especificacions de la DT.

4.- NORMATIVA DE COMPLIMENT OBLIGATORI

* Orden de 6 de febrero de 1976 por la que se aprueba el Pliego de Prescripciones Técnicas Generales para Obras de Carreteras y Puentes (PG-3).

* Orden FOM/1382/2002 de 16 de mayo, por la que se actualizan determinados artículos del pliego de prescripciones técnicas generales para obras de carreteras y puentes relativos a la construcción de explanaciones, drenajes y cimentaciones (PG-3).

* Orden de 10 de febrero de 1975, por la que se aprueba la Norma Tecnológica de la Edificación. NTE-ADD/1975: Acondicionamiento del terreno. Desmontes. Demoliciones.

P2 DEMOLICIONS, ENDERROCS, MOVIMENTS DE TERRES I GESTIÓ DE RESIDUS

P21 ENDERROCS, DEMOLICIONS, ARRENCADES, REPICATS I DESMUNTATGES

P214 DESMUNTATGES O ENDERROCS D'ELEMENTS DE CONSTRUCCIÓ

P214A- DESMUNTATGE DE DIVISORIA PRACTICABLE

0.- ELEMENTS QUE CONTEMPLA EL PLEC

P214A-4RRU.

1.- DEFINICIÓ I CONDICIONS DE LES PARTIDES D'OBRA EXECUTADES

Enderroc d'elements de fusteria, amb càrrega manual sobre camió o contenidor.

S'han considerat els següents elements:

- Arrencada de fulla i bastiment
- Desmuntatge de persiana de llibret
- Desmuntatge de fulla, bastiment i accessoris

Determinació del grau de dificultat d'intervenció en conservació-restauració a les unitats d'obra on intervenen conservadors-restauradors:

Valorar de 0 a 3 els següents aspectes:

- Degradació/fragilitat de l'element a tractar
- Dificultat/complexitat del tractament a realitzar
- Dificultat d'accés de l'element a tractar

Sumar aquests factors i assignar el grau de dificultat amb el següent criteri:

- Suma 0 a 3: Grau de dificultat baix
- Suma 4 a 6: Grau de dificultat mitjà
- Suma 7 a 9: Grau de dificultat alt

L'execució de la unitat d'obra inclou les operacions següents:

- Preparació de la zona de treball
- Arrencada o desmuntatge de l'element amb els mitjans adients
- Trossejament i apilada de l'element arrencat
- Aplec dels elements desmuntats
- Càrrega dels elements arrencats sobre el camió

CONDICIONS GENERALS:

Els materials arrencats han de quedar suficientment trossejats i apilats per tal de facilitar-ne la càrrega, en funció dels mitjans de què es disposin i de les condicions de transport.

Quan s'aprecii alguna anomalia, es notificarà immediatament a la DF.

2.- CONDICIONS DEL PROCÉS D'EXECUCIÓ

CONDICIONS GENERALS:

S'ha de seguir l'ordre de treballs previst a la DT.

No s'ha de depositar runa sobre les bastides.

No s'acumularà runa en tanques, murs i suports propis que hagin de mantenir-se a peu dret o en edificacions i elements aliens a l'enderroc.

No s'acumularà runa amb un pes superior als 100 kg/m² damunt de sostres, encara que estiguin en bon estat.

Si l'arrencada o desmuntatge solsament afecta a la fusteria i al bastiment, no s'ha de malmetre el forat d'obra de l'element que s'arrenca.

Quan s'arrenqui la fusteria en plantes inferiors a la que s'està enderrocant, no s'afectarà l'estabilitat de l'element estructural on estigui situada, i es disposaran, en les obertures que donin al buit, proteccions provisionals.

Durant l'arrencada d'elements de fusta, s'arrencaran o doblegaran les puntes i claus.

Els vidres es desmuntaran sense trossejar-los per que no puguin produir talls o lesions.

Si s'arrenquen o desmunten elements de fusteria situats en un tancament exterior, l'edifici ha de quedar envoltat d'una tanca d'alçària >2 m, situada a una distància de l'edifici i de la bastida > 1,5 m i convenientment senyalitzada.

S'han de col·locar proteccions com xarxes, lones, així com una pantalla inclinada rígida que sobresurti de la façana una distància >2 m.

En finalitzar la jornada, no han de romandre elements de les edificacions en estat inestable que el vent, les condicions atmosfèriques o bé altres causes en puguin provocar l'enderroc.

L'operació de càrrega de runa s'ha de fer amb les precaucions necessàries, per tal d'aconseguir les condicions de seguretat suficients.

S'han d'eliminar els elements que puguin entorpir els treballs de retirada i càrrega de runa.

Els treballs s'han de fer de manera que molestin el mínim als possibles afectats.

DESMUNTATGE:

Durant el procés de desmuntatge no s'han de malmetre els elements a reutilitzar.

Si en el conjunt de peces a desmuntar hi haguessin elements mòbils (finestrans, paravents, etc, null), aquests s'han d'immobilitzar.

Es disposarà d'una superfície ampla i arrecerada per a l'aplec del material a reutilitzar.

S'evitaran les caigudes o cops subjectant els elements que s'hagin de desmuntar amb eslingues suaus i fent-les descendir amb politges.

3.- UNITAT I CRITERI D'AMIDAMENT

DESMUNTATGE PER UNITATS:

Unitat d'element realment arrencat o desmuntat segons les especificacions de la DT.

DESMUNTATGE SUPERFICIAL:

m2 de superfície arrencat o desmuntat segons les especificacions de la DT.

4.- NORMATIVA DE COMPLIMENT OBLIGATORI

No hi ha normativa de compliment obligatori.

P2 DEMOLICIONS, ENDERROCS, MOVIMENTS DE TERRES I GESTIÓ DE RESIDUS

P21 ENDERROCS, DEMOLICIONS, ARRENCADES, REPICATS I DESMUNTATGES

P214 DESMUNTATGES O ENDERROCS D'ELEMENTS DE CONSTRUCCIÓ

P214O- ENDERROC D'ESTRUCTURES PER A REHABILITACIÓ

0.- ELEMENTS QUE CONTEMPLA EL PLEC

P214O-4RNS.

1.- DEFINICIÓ I CONDICIONS DE LES PARTIDES D'OBRA EXECUTADES

Enderroc o desmuntatge d'elements estructurals, amb mitjans mecànics, amb càrrega manual i mecànica sobre camió.

L'enderroc i l'arrencada, pressuposen que el material resultant no te cap utilitat i serà transportat a un abocador.

S'han considerat els tipus següents:

- Maçoneria
- Obra ceràmica
- Formigó en massa
- Formigó armat
- Fusta
- Fosa
- Acer
- Morter

L'execució de la unitat d'obra inclou les operacions següents:

Enderrocs:

- Preparació de la zona de treball
- Enderroc de l'element amb els mitjans adients

- Tall d'armadures i elements metàl·lics
- Trossejament i apilada de la runa
- Càrrega de la runa sobre el camió

CONDICIONS GENERALS:

Les restes de la demolició han de quedar suficientment trossejades i apilades per tal de facilitar-ne la càrrega, en funció dels mitjans de què es disposi i de les condicions de transport.

Els materials han de quedar apilats i emmagatzemats en funció de l'ús a que es destinin (transport a abocador, reutilització, eliminació en obra, etc.).

2.- CONDICIONS DEL PROCÉS D'EXECUCIÓ

No s'ha de treballar amb pluja, neu o vent superior als 60 km/h.

S'ha de seguir l'ordre de treballs previst a la DT.

El contractista ha d'elaborar un programa de treball que ha de ser aprovat per la DF abans d'iniciar els treballs, on s'ha d'especificar, com a mínim:

- Mètode d'enderroc i fases
- Estabilitat de les construccions en cada fase, apuntalaments necessaris
- Estabilitat i protecció de les construccions i elements de l'entorn i els que s'han de conservar
- Manteniment i substitució provisional dels serveis afectats pels treballs
- Mitjans d'evacuació i especificació de les zones d'abocament dels productes d'enderroc
- Cronograma dels treballs
- Pautes de control i mesures de seguretat i salut

S'ha de demolir en general, en ordre invers al que es va seguir per a la seva construcció.

S'ha de demolir de dalt a baix, per tongades horitzontals, de manera que la demolició es faci pràcticament al mateix nivell.

Els elements no estructurals (revestiments, divisions, tancaments, etc.), s'han de demolir abans que els elements resistents als que estiguin units, sense afectar la seva estabilitat.

L'element per a enderrocar no ha d'estar sotmès a l'acció d'elements estructurals que li transmetin càrregues.

Cal verificar en tot moment l'estabilitat dels elements que no es demoleixen.

La part per a enderrocar no ha de tenir instal·lacions en servei (aigua, gas, electricitat, etc.).

S'han de protegir els elements de servei públic que puguin resultar afectats per les obres.

La zona afectada per les obres ha de quedar convenientment senyalitzada.

S'han de senyalar els elements que hagin de conservar-se intactes, segons s'indiqui en la Documentació Tècnica o, en el seu defecte, la DF.

L'execució dels treballs no han de produir desperfectes, molèsties o perjudicar les construccions, bens o persones de l'entorn.

S'ha d'evitar la formació de pols, pel que cal regar les parts que s'hagin de demolir i carregar.

Durant els treballs es permet que l'operari treballi sobre l'element si aquest és estable i l'alçària és ≤ 2 m.

En acabar la jornada no s'han de deixar trams d'obra amb perill d'inestabilitat.

Si es preveuen desplaçaments laterals de l'element, cal apuntalar-lo i protegir-lo per tal d'evitar-ne l'esfondrament.

No s'han de deixar elements en voladiu sense apuntalar.

En cas d'imprevistos (terrenys inundats, olors de gas, etc.) o quan l'enderrocament pugui afectar les construccions veïnes, s'han de suspendre les obres i avisar a la DF.

La runa s'ha d'abocar cap a l'interior del recinte, sense que es produeixin pressions perilloses sobre l'estructura per acumulació de material.

L'operació de càrrega de runa s'ha de fer amb les precaucions necessàries, per tal d'aconseguir les condicions de seguretat suficients.

S'han d'eliminar els elements que puguin entorpir els treballs de retirada i càrrega de runa.

S'ha de complir la normativa vigent en matèria mediambiental, de seguretat i salut i d'emmagatzematge i transport de productes de construcció.

3.- UNITAT I CRITERI D'AMIDAMENT

ENDERROC D'EDIFICACIONS:

m³ de volum realment enderrocat, amidat com a diferència entre els perfils aixecats abans de començar l'enderroc i els aixecats al finalitzar l'enderroc, aprovats per la DF.

ENDERROC O DESMUNTATGE DE BIGA, BIGUETA O PILAR DE PEDRA, MAÓ, FORMIGÓ O FOSA, ENDERROC DE MURS, DESMUNTATGE DE MUR DE CARREUS, D'ARCS DE PEDRA, DE LLINDA DE PEDRA, ENDERROC DE REBLERT DE VOLTES O DESMUNTATGE DE CARREUS ORNAMENTALS:

m3 de volum realment executat amidat segons les especificacions de la DT.

ENDERROC O DESMUNTATGE D'ELEMENT ESTRUCTURAL DE FUSTA, ELEMENTS D'ENCAVALLADA DE FUSTA, LLINDA DE FÀBRICA CERÀMICA, DESMUNTATGE D'ELEMENT LINIAL AMB MOTLLURA DE PEDRA O ARC NERVAT DE PEDRA:

m de llargària realment executat amidat d'acord amb les indicacions de la DT.

ENDERROC O DESMUNTATGE DE MUR D'ENTRAMAT DE PAREDAT I FUSTA, ENDERROC DE SOSTRE, DE VOLTA CERÀMICA, ENDERROC DE REBLERT D'ENTREBIGAT, LLOSANA VOLADA, D'ESCALA, DESMUNTATGE DE VOLTA DE CARREUS, DESMUNTATGE DE TRACERIES O D'ARCS AMB TRACERIES I OBERTURA DE FINESTRES TAPIADES:

m2 de superfície realment executada, amidada segons les especificacions de la DT.

4.- NORMATIVA DE COMPLIMENT OBLIGATORI

* Orden de 10 de febrero de 1975, por la que se aprueba la Norma Tecnológica de la Edificación. NTE-ADD/1975: Acondicionamiento del terreno. Desmontes. Demoliciones.

P2 DEMOLICIONS, ENDERROCS, MOVIMENTS DE TERRES I GESTIÓ DE RESIDUS

P21 ENDERROCS, DEMOLICIONS, ARRENCADES, REPICATS I DESMUNTATGES

P214 DESMUNTATGES O ENDERROCS D'ELEMENTS DE CONSTRUCCIÓ

P214P- ENDERROC DE FONAMENT I CONTENCIÓ

0.- ELEMENTS QUE CONTEMPLA EL PLEC

P214P-ILZZ.

1.- DEFINICIÓ I CONDICIONS DE LES PARTIDES D'OBRA EXECUTADES

Enderroc d'elements de fonamentació d'estructures i d'elements de contenció de terres amb càrrega manual o mecànica sobre camió o contenidor.

S'han considerat les eines de demolició següents:

- Mitjans manuals
- Martell picador
- Martell trencador sobre retroexcavadora

S'han considerat els materials següents:

- Maçoneria
- Obra ceràmica
- Formigó en massa
- Formigó armat

En actuacions de reparació, s'han considerat els graus de dificultat següents:

- Grau de dificultat associat a la mobilitat en l'actuació:
 - Sense dificultat de mobilitat: actuacions en què hi ha una interferència pròpia de l'entorn on es desenvolupen.
 - Amb dificultat de mobilitat: actuacions en entorns amb dificultat de mobilitat i/o amb el material aplegat lluny de la zona de treball:
 - Actuacions amb dificultat d'accessibilitat, per la poca mobilitat de la maquinària, per l'elevada presència de guals particulars i passos de vianants, per la impossibilitat d'ubicar una plataforma de treball lateral, per la impossibilitat d'ocupació de la calçada per fer l'aplec de materials que impliqui fer l'actuació per fases per tal de mantenir el pas de vianants i/o per estar en una zona amb tràfic rodat important
 - Actuacions en les què els materials estan aplegats lluny de la zona de treball per manca d'espai en la proximitat d'on s'executen les tasques.
- Grau de dificultat associat a l'àmbit de l'actuació en funció de l'amplària de la vorera, calçada o plataforma única
- Grau de dificultat associat a la presència d'elements externs a l'actuació:
 - Sense afectació per serveis o elements de mobiliari urbà: actuacions sense serveis (canalitzacions d'aigua, semàfors, enllumenat, etc.) ni elements urbans de grans dimensions (marquesines, mòduls d'aparcament de bicicletes, etc.) que interfereixin (o que puguin interferir) en les tasques
 - Amb afectació per serveis o elements de mobiliari urbà: actuacions amb serveis (canalitzacions d'aigua, semàfors, enllumenat, etc.) o elements urbans de grans dimensions (marquesines, mòduls d'aparcament de bicicletes, etc) que interfereixen en les tasques.
- Grau de dificultat associat a l'abast de l'actuació

L'execució de la unitat d'obra inclou les operacions següents:

- Preparació de la zona de treball
- Enderroc de l'element amb els mitjans adients
- Tall d'armadures i elements metàl·lics
- Trossejament i apilada de la runa
- Càrrega de la runa sobre el camió

CONDICIONS GENERALS:

Els materials han de quedar suficientment trossejats i apilats per tal de facilitar-ne la càrrega, en funció dels mitjans de què es disposin i de les condicions de transport.

Els materials han de quedar apilats i emmagatzemats en funció de l'ús a que es destinin (transport a abocador, reutilització, eliminació en obra, etc.).

Un cop acabats els treballs, la base ha de quedar neta de restes de material.

2.- CONDICIONS DEL PROCÉS D'EXECUCIÓ

CONDICIONS GENERALS:

No s'ha de treballar amb pluja, neu o vent superior als 60 km/h.

S'ha de seguir l'ordre de treballs previst a la DT.

El contractista ha d'elaborar un programa de treball que ha de ser aprovat per la DF abans d'iniciar els treballs, on s'ha d'especificar, com a mínim:

- Mètode d'enderroc i fases
- Estabilitat de les construccions en cada fase, apuntaments necessaris
- Estabilitat i protecció de les construccions i elements de l'entorn i els que s'han de conservar
- Manteniment i substitució provisional dels serveis afectats pels treballs
- Mitjans d'evacuació i especificació de les zones d'abocament dels productes d'enderroc
- Cronograma dels treballs
- Pautes de control i mesures de seguretat i salut

S'ha de demolicir en general, en ordre invers al que es va seguir per a la seva construcció.

S'ha de demolicir de dalt a baix, per tongades horitzontals, de manera que la demolició es faci pràcticament al mateix nivell.

La part per a enderrocar no ha de tenir instal·lacions en servei (aigua, gas, electricitat, etc.).

S'han de protegir els elements de servei públic que puguin resultar afectats per les obres.

La zona afectada per les obres ha de quedar convenientment senyalitzada.

L'execució dels treballs no han de produir desperfectes, molèsties o perjudicar les construccions, bens o persones de l'entorn.

S'ha d'evitar la formació de pols, pel que cal regar les parts que s'hagin de demolicir i carregar.

Durant els treballs es permet que l'operari treballi sobre l'element si aquest és estable i l'alçària és ≤ 2 m.

En acabar la jornada no s'han de deixar trams d'obra amb perill d'inestabilitat.

En cas d'imprevistos (terrenys inundats, olors de gas, etc.) o quan l'enderrocament pugui afectar les construccions veïnes, s'han de suspendre les obres i avisar a la DF.

L'operació de càrrega de runa s'ha de fer amb les precaucions necessàries, per tal d'aconseguir les condicions de seguretat suficients.

S'han d'eliminar els elements que puguin entorpir els treballs de retirada i càrrega de runa.

S'ha de complir la normativa vigent en matèria mediambiental, de seguretat i salut i d'emmagatzematge i transport de productes de construcció.

FONAMENTS:

L'element per a enderrocar no ha d'estar sotmès a l'acció d'elements estructurals que li transmetin càrregues.

MURS DE CONTENCIÓ:

El mur per enderrocar no ha d'estar sotmès a l'acció de càrregues o d'empentes de terres.

Quan l'alçària lliure en una o en ambdues cares és ≥ 6 m s'han de col·locar bastides amb una barana i un sòcol.

Si es preveuen desplaçaments laterals de l'element, cal apuntalar-lo i protegir-lo per tal d'evitar-ne l'esfondrament.

La runa s'ha d'abocar cap a l'interior del recinte, sense que es produeixin pressions perilloses sobre l'estructura per acumulació de material.

3.- UNITAT I CRITERI D'AMIDAMENT

m de llargària realment enderrocada, segons les especificacions de la DT.

m³ de volum realment enderrocat, amidat com a diferència entre els perfils aixecats abans de començar l'enderroc i els aixecats al finalitzar l'enderroc, aprovats per la DF.

4.- NORMATIVA DE COMPLIMENT OBLIGATORI

- * Orden de 6 de febrero de 1976 por la que se aprueba el Pliego de Prescripciones Técnicas Generales para Obras de Carreteras y Puentes (PG-3).
- * Orden FOM/1382/2002 de 16 de mayo, por la que se actualizan determinados artículos del pliego de prescripciones técnicas generales para obras de carreteras y puentes relativos a la construcción de explanaciones, drenajes y cimentaciones (PG-3).
- * Orden de 10 de febrero de 1975, por la que se aprueba la Norma Tecnológica de la Edificación. NTE-ADD/1975: Acondicionamiento del terreno. Desmontes. Demoliciones.

P2 DEMOLICIONS, ENDERROCS, MOVIMENTS DE TERRES I GESTIÓ DE RESIDUS

P21 ENDERROCS, DEMOLICIONS, ARRENCADES, REPICATS I DESMUNTATGES

P214 DESMUNTATGES O ENDERROCS D'ELEMENTS DE CONSTRUCCIÓ

P214Q- ENDERROC I DESMUNTATGE D'ELEMENTS DE COBERTA

0.- ELEMENTS QUE CONTEMPLA EL PLEC

P214Q-4RPU, P214Q-4RQ3, P214Q-4RQ1, P214Q-4RPO, P214Q-4RPV, P214Q-4RQ0, P214Q-4RPY.

Plec de condicions

1.- DEFINICIÓ I CONDICIONS DE LES PARTIDES D'OBRA EXECUTADES

Enderroc, arrencada o desmuntatge d'elements de coberta o terrats, o de la coberta sencera, amb càrrega manual i mecànica sobre camió, o aplec per a posterior reutilització.

L'enderroc i l'arrencada, pressuposen que el material resultant no té cap utilitat i serà transportat a un abocador.

El desmuntatge pressuposa que part o tot el material resultant tindrà una utilitat posterior, i ha de ser netejat, classificat, identificat amb marques que siguin reconeixibles amb posterioritat, i, si cal, croquitzada la seva posició original.

S'han considerat les unitats d'obra següents:

- Enderroc complet de coberta plana, inclòs minvell, amb mitjans manuals i càrrega manual de runa sobre camió o contenidor
- Arrencada de paviment de rajola ceràmica o de gres de dues capes com a màxim, col·locades amb morter de ciment, amb mitjans manuals i càrrega manual de runa sobre camió o contenidor
- Retirada de grava i geotèxtil amb mitjans manuals i aplec per a posterior aprofitament
- Arrencada de teules amb mitjans manuals i càrrega manual de runa sobre camió o contenidor
- Desmuntatge de teules amb mitjans manuals i aplec per a posterior aprofitament
- Desmuntatge de coberta de lloses de pedra, amb mitjans manuals, numeració, neteja, aplec de material i carrega de runa sobre camió o contenidor
- Desmuntatge de pissarra de coberta amb mitjans manuals i aplec per a posterior aprofitament
- Desmuntatge de plaques conformades de coberta amb mitjans manuals i càrrega manual de runa sobre camió o contenidor
- Desmuntatge de plaques conformades de coberta amb mitjans manuals i aplec per a posterior aprofitament
- Desmuntatge de plaques conformades de planxa d'acer conformada amb mitjans manuals, aplec de material per a la seva reutilització i carrega de runa sobre camió o contenidor
- Enderroc de solera d'encadellat ceràmic amb mitjans manuals i càrrega manual de runa sobre camió o contenidor
- Arrencada solera de tauler de fusta, amb mitjans manuals i càrrega de runa sobre camió o contenidor
- Enderroc d'envanets de sostremort amb mitjans manuals i càrrega manual de runa sobre camió o contenidor
- Enderroc de formació de pendents de formigó cel·lular de 15 cm de gruix mitjà, a mà i amb compressor i càrrega manual de runa sobre camió o contenidor
- Arrencada de làmina impermeabilitzant amb mitjans manuals i càrrega manual de runa sobre camió o contenidor
- Arrencada de plaques de poliestirè amb mitjans manuals i càrrega manual de runa sobre camió o contenidor
- Arrencada de llata de fusta amb mitjans manuals i càrrega manual de runa sobre camió o contenidor
- Enderroc d'estructura de rastrells de fusta de coberta, amb mitjans manuals, inclòs picat d'elements massissos, neteja del lloc de treball i retirada de runa
- Arrencada de minvell de ceràmica amb mitjans manuals i càrrega manual de runa sobre camió o contenidor
- Enderroc de ràfec de coberta, amb mitjans manuals i càrrega manual de runes sobre camió

- Desmuntatge de ràfec de coberta, amb mitjans manuals, aplec de material per a la seva reutilització i càrrega manual de runes sobre camió
- Arrencada de bonera, repicat i sanejat del paviment a les vores, amb mitjans manuals i càrrega manual de runa sobre camió o contenidor

- Desmuntatge de claraboia de vidre armat amb mitjans manuals i càrrega manual de runa sobre camió o contenidor

L'execució de la unitat d'obra inclou les operacions següents:

Enderrocs o arrencades:

- Preparació de la zona de treball
- Enderroc o arrencada de l'element amb els mitjans adients
- Tall d'armadures i elements metàl·lics
- Trossejament i apilada de la runa
- Càrrega de la runa sobre el camió

Desmuntatge:

- Preparació de la zona de treball
- Numeració de les peces i croquis de la seva posició, si cal
- Desmuntatge per parts, i classificació del material
- Neteja de les peces i càrrega per al transport al lloc d'aplec
- Càrrega i transport de la runa a l'abocador

ENDERROC O ARRENCADA:

Els materials han de quedar suficientment trossejats i apilats per tal de facilitar-ne la càrrega, en funció dels mitjans de què es disposin i de les condicions de transport.

Un cop acabats els treballs, la base ha de quedar neta de restes de material.

DESMUNTATGE:

El material ha d'estar classificat i identificada la seva situació original.

El material ha d'estar emmagatzemat en condicions adients, per tal que no es faci malbé. Les pedres amb treballs escultòrics i els carreus han d'estar separades entre sí, i del terra per elements de fusta.

Les estructures de fusta han d'estar protegides de la pluja, el sol i les humitats. Han d'estar separades del terra.

2.- CONDICIONS DEL PROCÉS D'EXECUCIÓ

No s'ha de treballar amb pluja, neu o vent superior als 60 km/h.

S'ha de seguir l'ordre de treballs previst a la DT.

S'ha de demolir en general, en ordre invers al que es va seguir per a la seva construcció.

S'ha de demolir de dalt a baix, per tongades horitzontals, de manera que la demolició es faci pràcticament al mateix nivell.

Els elements no estructurals (revestiments, divisions, tancaments, etc.), s'han de demolir abans que els elements resistents als que estiguin units, sense afectar la seva estabilitat.

L'element per a enderrocar no ha d'estar sotmès a l'acció d'elements estructurals que li transmetin càrregues.

Si cal, s'han de col·locar cindris o apuntalaments, per tal de desmuntar els elements estructurals sense que es produeixin esfondraments.

Cal verificar en tot moment l'estabilitat dels elements que no es demoleixen.

La part per a enderrocar no ha de tenir instal·lacions en servei (aigua, gas, electricitat, etc.).

S'han de protegir els elements de servei públic que puguin resultar afectats per les obres.

La zona afectada per les obres ha de quedar convenientment senyalitzada.

S'han de senyalar els elements que hagin de conservar-se intactes, segons s'indiqui en la Documentació Tècnica o, en el seu defecte, la DF.

Els treballs s'han de fer de manera que molestin el mínim possible als afectats.

S'ha d'evitar la formació de pols, pel que cal regar les parts que s'hagin de demolir i carregar.

Durant els treballs es permet que l'operari treballi sobre l'element si aquest és estable i l'alçària és ≤ 2 m.

En acabar la jornada no s'han de deixar trams d'obra amb perill d'inestabilitat.

Si es preveuen desplaçaments laterals de l'element, cal apuntalar-lo i protegir-lo per tal d'evitar-ne l'esfondrament.

No s'han de deixar elements en voladiu sense apuntalar.

En cas d'imprevistos (terrenys inundats, olors de gas, etc.) o quan l'enderrocament pugui afectar les construccions veïnes, s'han de suspendre les obres i avisar a la DF.

La runa s'ha d'abocar cap a l'interior del recinte, sense que es produeixin pressions perilloses sobre l'estructura per acumulació de material.

L'operació de càrrega de runa s'ha de fer amb les precaucions necessàries, per tal d'aconseguir les condicions de seguretat suficients.

S'han d'eliminar els elements que puguin entorpir els treballs de retirada i càrrega de runa.

En cas de demolició o retirada de materials que continguin amiant i prèviament a l'inici de les feines, l'empresa encarregada d'executar-les haurà d'establir un pla de treball que ha de ser aprovat per l'autoritat de treball.

Quan tècnicament sigui possible, l'amiant o els materials que el continguin han de ser retirats abans de començar les operacions de demolició.

En els treballs amb risc d'amiant s'han de prendre les mesures de protecció individuals i col·lectives establertes al Real Decret 396/2006.

Per tal de garantir un nivell baix d'emissions de fibres d'amiant respirables, s'han d'utilitzar eines de tall lent i eines amb aspiradors de pols d'acord amb l'establert a l'UNE 88411.

Les zones de treball on existeixi risc d'exposició a l'amiant han d'estar clarament delimitades i senyalitzades.

Els residus que continguin amiant s'han de recollir i traslladar fora del lloc de treball, el més aviat possible, en recipients tancats que impedeixin l'emissió de fibres d'amiant a l'ambient.

Aquests recipients han d'anar senyalitzats amb etiquetes d'avertència de perill.

S'ha de complir la normativa vigent en matèria mediambiental, de seguretat i salut i d'emmagatzematge i transport de productes de construcció.

3.- UNITAT I CRITERI D'AMIDAMENT

ENDERROC COMPLERT DE COBERTA PLANA:

m3 de volum realment enderrocat, amidat com a diferència entre els perfils de l'edifici aixecats abans de començar l'enderroc i els aixecats al finalitzar l'enderroc, aprovats per la DF.

ENDERROC, ARRENCADA O DESMUNTATGE DE PAVIMENTS, GRAVA, TEULES, LLOSES, PLAQUES CONFORMADES, SOLERES, ENVANETS DE SOSTREMORT, IMPERMEABILITZACIONS, CAPES DE FORMACIÓ DE PENDENTS, AILLAMENTS, ENLLATATS, RASTRELLS O CLARABOIES:

m2 de superfície realment executat d'acord amb les indicacions de la DT.

ARRENCADA DE BONERA:

Unitat de quantitat arrencada, d'acord amb les indicacions de la DT.

ARRENCADA DE MINVELL, CARENER, AIGÜAFONS, ESQUENA D'ASE, CORNISA, CANALÓ O JUNT DE DILATACIÓ:

m de llargària realment desmuntada o enderrocada, segons les especificacions de la DT.

4.- NORMATIVA DE COMPLIMENT OBLIGATORI

Real Decreto 396/2006, de 31 de marzo. por el que se establecen las disposiciones mínimas de seguridad y salud aplicables a los trabajos con riesgo de exposición al amianto.

* Orden de 10 de febrero de 1975, por la que se aprueba la Norma Tecnológica de la Edificación. NTE-ADD/1975:

Acondicionamiento del terreno. Desmontes. Demoliciones.

* UNE 88411:1987 Productos de amiantocemento. Directrices para su corte y mecanizado en obra.

P2 DEMOLICIONS, ENDERROCS, MOVIMENTS DE TERRES I GESTIÓ DE RESIDUS

P21 ENDERROCS, DEMOLICIONS, ARRENCADES, REPICATS I DESMUNTATGES

P214 DESMUNTATGES O ENDERROCS D'ELEMENTS DE CONSTRUCCIÓ

P214T- ENDERROC DE TANCAMENTS I DIVISORIES

0.- ELEMENTS QUE CONTEMPLA EL PLEC

P214T-4RQI.

1.- DEFINICIÓ I CONDICIONS DE LES PARTIDES D'OBRA EXECUTADES

Enderroc de parets interiors, de tancament i envans, amb mitjans manuals i càrrega manual i mecànica sobre camió o contenidor.

S'han considerat els següents materials i mitjans de demolició:

- Paret d'obra de fàbrica de ceràmica
- Envans i paredons d'obra de ceràmica
- Plaques de formigó prefabricades de 24 cm de gruix
- Envans de vidre emmotllat
- Material heterogeni

L'execució de la unitat d'obra inclou les operacions següents:

- Preparació de la zona de treball
- Enderroc de l'element amb els mitjans adients
- Trossejament i apilada de la runa
- Càrrega de la runa sobre el camió

CONDICIONS GENERALS:

L'edifici ha de quedar tancat per una tanca d'alçària superior a 2 m, situada a una distància superior a 1,5 m de l'edifici i de la bastida i convenientment senyalitzada.

S'han de col·locar proteccions com xarxes, lones, així com una pantalla inclinada rígida que sobresurti de la façana una distància de 2 m com a mínim.

En el cas de que hi hagi materials combustibles es disposarà, com a mínim, d'un extintor manual contra incendis.

Si durant l'enderroc es detecten esquerdes en les edificacions veïnes, s'han de col·locar testimonis per a observar els possibles efectes de l'enderroc i dur a terme l'apuntament en cas necessari.

Els materials han de quedar suficientment trossejats i apilats amb la finalitat de facilitar la seva càrrega, en funció dels mitjans de que es disposi i de les condicions de transport.

Un cop acabades les tasques d'enderroc, la base ha de quedar neta de restes de material.

Al acabar l'enderroc es farà una revisió general de les parts que hagin de quedar dretes i de les edificacions veïnes per a observar les lesions que hagin pogut sortir.

Mentre es du a terme la consolidació definitiva es conservaran les contencions, els apuntaments, les bastides i les tanques.

Quan s'aprecii alguna anomalia en els elements col·locats o en el seu funcionament, es notificarà immediatament a la DF.

2.- CONDICIONS DEL PROCÉS D'EXECUCIÓ

CONDICIONS GENERALS:

No s'ha de treballar amb pluja, neu o vent superior als 60 km/h.

S'ha de seguir l'ordre de treballs previst a la DT.

S'ha de demolir en general, en ordre invers al que es va seguir per a la seva construcció.

La runa s'ha d'abocar cap a l'interior del recinte, sense que es produeixin pressions perilloses sobre l'estructura per acumulació de material.

No es depositarà runa damunt de les bastides.

No s'acumularà runa en tanques, murs i suports propis que hagin de mantenir-se a peu dret o en edificacions i elements aliens a l'enderroc.

No s'acumularà runa amb un pes superior als 100 kg/m² damunt de sostres, encara que estiguin en bon estat.

En finalitzar la jornada, no han de romandre elements de les edificacions en estat inestable que el vent, les condicions atmosfèriques o bé altres causes en puguin provocar l'enderroc.

Es protegiran de la pluja, mitjançant lones o plàstics, les zones que puguin ser afectades per l'aigua.

La part per a enderrocar no ha de tenir instal·lacions en servei (aigua, gas, electricitat, etc.).

S'han de protegir els elements de servei públic que puguin resultar afectats per les obres.

Els treballs s'han de fer de manera que molestin el mínim als possibles afectats.

En cas d'imprevistos (terrenys inundats, olors de gas, etc.) o quan l'enderrocament pugui afectar les construccions veïnes, s'han de suspendre les obres i avisar a la DF.

S'ha d'evitar la formació de pols, pel que cal regar les parts que s'hagin de demolir i carregar.

L'operació de càrrega de runa s'ha de fer amb les precaucions necessàries, per tal d'aconseguir les condicions de seguretat suficients.

S'han d'eliminar els elements que puguin entorpir els treballs de retirada i càrrega de runa.

S'ha de trossejar la runa per tal de facilitar-ne la càrrega amb mitjans manuals.

PARET DE 12 A 35 CM DE GRUIX:

S'han de contrarestar i anul·lar les components horitzontals d'arcs i voltes.

Si es preveuen desplaçaments laterals de l'element, cal apuntalar-lo per tal d'evitar-ne l'esfondrament.

Si les parets són de tancament, s'enderrocaran les que no són estructurals després d'haver enderrocat el sostre superior i abans d'enderrocar les bigues i pilars del nivell en el qual es treballa.

Les agulles i els arcs de les obertures no es trauran fins haver alleugerit la càrrega que hi ha al seu damunt.

Abans d'enderrocar els arcs, s'han d'equilibrar les empentes laterals i s'apuntalaran sense tallar els tirants fins el seu enderroc.

En acabar la jornada, no es deixaran sense travar murs d'alçària superior a set vegades el seu gruix.

ENVANS I PAREDONS:

S'han d'enderrocar de dalt a baix, en cada planta, abans d'enderrocar el sostre superior.

Si el sostre superior hagués cedit, no es trauran els envans sense apuntalar prèviament el sostre.

PLAQUES DE FORMIGÓ PREFABRICADES:

S'enderrocaran un nivell per sota del que s'està enderrocant, després de treure els vidres.

Es podrà desmuntar la totalitat dels tancaments prefabricats quan no es debilitin els elements estructurals, disposant-se en aquest cas, proteccions provisionals en les obertures.

Les plaques s'han de tallar en bandes paral·leles a l'armadura principal, de pes no més gran a l'admes per la grua.

Si es preveuen desplaçaments laterals de l'element, cal apuntalar-lo per tal d'evitar-ne l'esfondrament.

3.- UNITAT I CRITERI D'AMIDAMENT

ENDERROC D'ELEMENT DE TANCAMENT O DIVISORI I D'OBERTURES DE FINESTRES TAPIADES:

m² de superfície amidada segons les especificacions de la DT.

ENDERROC PUNTUAL:

Unitat mesurada segons especificacions de la DT.

4.- NORMATIVA DE COMPLIMENT OBLIGATORI

* Orden de 10 de febrero de 1975, por la que se aprueba la Norma Tecnológica de la Edificación. NTE-ADD/1975:

Acondicionamiento del terreno. Desmontes. Demoliciones.

P2 DEMOLICIONS, ENDERROCS, MOVIMENTS DE TERRES I GESTIÓ DE RESIDUS

P21 ENDERROCS, DEMOLICIONS, ARRENCADES, REPICATS I DESMUNTATGES

P214 DESMUNTATGES O ENDERROCS D'ELEMENTS DE CONSTRUCCIÓ

P214W- TALL AMB DISC EN PAVIMENT PER MARCAR LÍMIT DEMOLICIÓ

0.- ELEMENTS QUE CONTEMPLA EL PLEC

P214W-FEMK, P214W-FEMJ, P214W-HXLT.

1.- DEFINICIÓ I CONDICIONS DE LES PARTIDES D'OBRA EXECUTADES

Tall fet amb màquina tallajunts en un paviment que s'ha de demolir, per tal de delimitar la zona afectada, i que en fer la demolició els límits del paviment que resti siguin rectes i uniformes.

Ha d'estar feta al lloc indicat a la DT, amb les modificacions introduïdes al replanteig previ, aprovades per la DF.

Toleràncies d'execució:

- Replanteig: ± 10 mm

2.- CONDICIONS DEL PROCÉS D'EXECUCIÓ

No s'ha de treballar amb pluja, neu o vent superior als 60 km/h.

S'ha de seguir l'ordre de treballs previst a la DT.

El contractista ha d'elaborar un programa de treball que ha de ser aprovat per la DF abans d'iniciar els treballs, on s'ha d'especificar, com a mínim:

- Mètode d'enderroc i fases

- Estabilitat de les construccions en cada fase, apuntalaments necessaris

- Estabilitat i protecció de les construccions i elements de l'entorn i els que s'han de conservar

- Manteniment i substitució provisional dels serveis afectats pels treballs

- Mitjans d'evacuació i especificació de les zones d'abocament dels productes d'enderroc

- Cronograma dels treballs

- Pautes de control i mesures de seguretat i salut

3.- UNITAT I CRITERI D'AMIDAMENT

m de llargària realment enderrocada, segons les especificacions de la DT.

TALL DE PAVIMENT:

m de llargària executada realment, amidada segons les especificacions del projecte, comprovada i acceptada expressament per la DF.

4.- NORMATIVA DE COMPLIMENT OBLIGATORI

* Orden de 6 de febrero de 1976 por la que se aprueba el Pliego de Prescripciones Técnicas Generales para Obras de Carreteras y Puentes (PG-3).

* Orden FOM/1382/2002 de 16 de mayo, por la que se actualizan determinados artículos del pliego de prescripciones técnicas generales para obras de carreteras y puentes relativos a la construcción de explanaciones, drenajes y cimentaciones (PG-3).

P2 DEMOLICIONS, ENDERROCS, MOVIMENTS DE TERRES I GESTIÓ DE RESIDUS

P21 ENDERROCS, DEMOLICIONS, ARRENCADES, REPICATS I DESMUNTATGES

P21D DESMUNTATGES D'ELEMENTS D'INSTAL·LACIONS

P21DA- DESMUNTATGE D'INSTAL·LACIONS DE COMUNICACIÓ (D)

0.- ELEMENTS QUE CONTEMPLA EL PLEC

P21DA-HBMC.

1.- DEFINICIÓ I CONDICIONS DE LES PARTIDES D'OBRA EXECUTADES

Arrencada i desmuntatge, càrrega i transport a abocador, magatzem o lloc de nova col·locació d'elements d'instal·lacions de comunicacions.

- Desmuntatge d'altaveu amb mitjans manuals, aplec de material per a la seva reutilització i càrrega manual de runa sobre camió o contenidor

- Desmuntatge de central de megafonia, amb mitjans manuals, aplec de material per a la seva reutilització i càrrega manual de runa sobre camió o contenidor

L'execució de la unitat d'obra inclou les operacions següents:

- Operacions de preparació

- Desconnexió de la xarxa d'alimentació, i protecció dels terminals, en el seu cas

- Desmuntatge o arrencada dels elements

- Enderroc dels fonaments si es el cas

- Neteja de la superfície de les restes de runa

- Càrrega, transport i descàrrega a les zones autoritzades d'abocament de la runa i dels materials de rebuig generats i condicionament de l'abocador

- Càrrega, transport al magatzem o lloc de nova utilització dels materials que indica la DT, descàrrega i classificació

CONDICIONS GENERALS:

Els materials han de quedar apilats i emmagatzemats en funció de l'ús a que es destinin (transport a abocador, reutilització, eliminació en obra, etc.).

2.- CONDICIONS DEL PROCÉS D'EXECUCIÓ

No s'ha de treballar amb pluja, neu o vent superior als 60 km/h.

S'ha de seguir l'ordre de treballs previst a la DT.

La xarxa ha d'estar fora de servei.

Si la xarxa o l'element a desmuntar conté fluids, aquests s'han de buidar.

Els elements s'han de desmuntar amb les eines apropiades.

Es tindrà especial cura amb els elements que s'han de tornar a muntar en un altre lloc.

Els elements grans i pesats s'han de subjectar i manipular pels punts d'ancoratge disposats per a aquest fi. Si aquests punts es varen retirar durant el muntatge, aleshores es tornaran a muntar.

Es farà servir la maquinària adequada per a la manipulació dels elements a desmuntar (grues, cistelles, etc.).

Qualsevol conducció que empalmi amb l'element ha de quedar obturada. Si es tracta d'un element elèctric, l'extrem de la part que no es retira ha de quedar convenientment protegit.

S'han de protegir els elements de servei públic que puguin resultar afectats per les obres.

La zona afectada per les obres ha de quedar convenientment senyalitzada.

Cal prendre les mesures de precaució necessàries per aconseguir unes condicions de seguretat suficients i evitar danys a les construccions pròximes.

S'han de senyalar els elements que hagin de conservar-se intactes, segons s'indiqui en la Documentació Tècnica o, en el seu defecte, la DF.

3.- UNITAT I CRITERI D'AMIDAMENT

Unitat d'element realment desmuntat, inclòs l'enderroc dels suports i fonaments si es el cas, amidat segons les especificacions de la DT.

4.- NORMATIVA DE COMPLIMENT OBLIGATORI

No hi ha normativa de compliment obligatori.

P2 DEMOLICIONS, ENDERROCS, MOVIMENTS DE TERRES I GESTIÓ DE RESIDUS

P21 ENDERROCS, DEMOLICIONS, ARRENCADES, REPICATS I DESMUNTATGES

P21D DESMUNTATGES D'ELEMENTS D'INSTAL·LACIONS

P21DC- DESMUNTATGE DE LÍNIA ELÈCTRICA (D)

0.- ELEMENTS QUE CONTEMPLA EL PLEC

P21DC-HBIS.

1.- DEFINICIÓ I CONDICIONS DE LES PARTIDES D'OBRA EXECUTADES

Arrencada, desmuntatge i enderroc, càrrega i transport a abocador, magatzem o lloc de nova col·locació d'elements d'instal·lacions de gas, elèctriques, lampisteria o d'enllumenat.

S'han considerat les unitats d'obra següents:

- Arrencada de llum superficial
- Desmuntatge de llum superficial
- Desmuntatge de fanal
- Desmuntatge de braç mural

L'execució de la unitat d'obra inclou les operacions següents:

- Operacions de preparació
- Desconnexió de la xarxa d'alimentació, i protecció dels terminals, en el seu cas
- Desmuntatge o arrencada dels elements
- Enderroc dels fonaments si es el cas
- Neteja de la superfície de les restes de runa
- Càrrega, transport i descàrrega a les zones autoritzades d'abocament de la runa i dels materials de rebuig generats i condicionament de l'abocador
- Càrrega, transport al magatzem o lloc de nova utilització dels materials que indica la DT, descàrrega i classificació

CONDICIONS GENERALS:

Els materials han de quedar apilats i emmagatzemats en funció de l'ús a que es destinin (transport a abocador, reutilització, eliminació en obra, etc.).

2.- CONDICIONS DEL PROCÉS D'EXECUCIÓ

No s'ha de treballar amb pluja, neu o vent superior als 60 km/h.

S'ha de seguir l'ordre de treballs previst a la DT.

La xarxa ha d'estar fora de servei.

Si la xarxa o l'element a desmuntar conté fluids, aquests s'han de buidar.

Els elements s'han de desmuntar amb les eines apropiades.

Es tindrà especial cura amb els elements que s'han de tornar a muntar en un altre lloc.

Els elements grans i pesats s'han de subjectar i manipular pels punts d'ancoratge disposats per a aquest fi. Si aquests punts es varen retirar durant el muntatge, aleshores es tornaran a muntar.

Es farà servir la maquinària adequada per a la manipulació dels elements a desmuntar (grues, cistelles, etc.).

Qualsevol conducció que empalmi amb l'element ha de quedar obturada. Si es tracta d'un element elèctric, l'extrem de la part que no es retira ha de quedar convenientment protegit.

S'han de protegir els elements de servei públic que puguin resultar afectats per les obres.

La zona afectada per les obres ha de quedar convenientment senyalitzada.

Cal prendre les mesures de precaució necessàries per aconseguir unes condicions de seguretat suficients i evitar danys a les construccions pròximes.

S'han de senyalar els elements que hagin de conservar-se intactes, segons s'indiqui en la Documentació Tècnica o, en el seu defecte, la DF.

Els treballs s'han de fer de manera que molestin el mínim als possibles afectats.

S'ha d'evitar la formació de pols, pel que cal regar les parts que s'hagin de demolir i carregar.

En cas d'imprevistos (olors de gas, etc.) o quan les operacions que es realitzin puguin afectar les construccions veïnes, s'han de suspendre les obres i avisar a la DF.

L'operació de càrrega de runa s'ha de fer amb les precaucions necessàries, per tal d'aconseguir les condicions de seguretat suficients.

S'han d'eliminar els elements que puguin entorpir els treballs de retirada i càrrega de runa.

El transport s'ha de realitzar en un vehicle adequat, per al material que es desitgi transportar, proveït dels elements que calen per al seu desplaçament correcte.

Durant el transport s'ha de protegir el material perquè no es produeixin pèrdues en el trajecte.

En cas d'utilització d'abocador, el contractista no podrà abocar material procedent de l'obra sense que prèviament estigui aprovat l'abocador pel Director d'Obra i per la comissió de seguiment mediambiental, en el cas que estigui constituïda.

3.- UNITAT I CRITERI D'AMIDAMENT

Desmuntatge de línia elèctrica:

m de llargària de la línia desmuntada mesurant sobre el traçat real de la mateixa d'acord amb la DT.

4.- NORMATIVA DE COMPLIMENT OBLIGATORI

No hi ha normativa de compliment obligatori.

P2 DEMOLICIONS, ENDERROCS, MOVIMENTS DE TERRES I GESTIÓ DE RESIDUS

P21 ENDERROCS, DEMOLICIONS, ARRENCADES, REPICATS I DESMUNTATGES

P21D DESMUNTATGES D'ELEMENTS D'INSTAL·LACIONS

P21DD- DESMUNTATGE DE LLUMENERA (D)

0.- ELEMENTS QUE CONTEMPLA EL PLEC

P21DD-HBKB.

1.- DEFINICIÓ I CONDICIONS DE LES PARTIDES D'OBRA EXECUTADES

Arrencada, desmuntatge i enderroc, càrrega i transport a abocador, magatzem o lloc de nova col·locació d'elements d'instal·lacions de gas, elèctriques, lampisteria o d'enllumenat.

S'han considerat les unitats d'obra següents:

- Arrencada de llum superficial
- Desmuntatge de llum superficial
- Desmuntatge de fanal
- Desmuntatge de braç mural

L'execució de la unitat d'obra inclou les operacions següents:

- Operacions de preparació
- Desconnexió de la xarxa d'alimentació, i protecció dels terminals, en el seu cas
- Desmuntatge o arrencada dels elements
- Enderroc dels fonaments si es el cas
- Neteja de la superfície de les restes de runa
- Càrrega, transport i descàrrega a les zones autoritzades d'abocament de la runa i dels materials de rebuig generats i condicionament de l'abocador

- Càrrega, transport al magatzem o lloc de nova utilització dels materials que indica la DT, descàrrega i classificació

CONDICIONS GENERALS:

Els materials han de quedar apilats i emmagatzemats en funció de l'ús a que es destinin (transport a abocador, reutilització, eliminació en obra, etc.).

2.- CONDICIONS DEL PROCÉS D'EXECUCIÓ

No s'ha de treballar amb pluja, neu o vent superior als 60 km/h.

S'ha de seguir l'ordre de treballs previst a la DT.

La xarxa ha d'estar fora de servei.

Si la xarxa o l'element a desmuntar conté fluids, aquests s'han de buidar.

Els elements s'han de desmuntar amb les eines apropiades.
Es tindrà especial cura amb els elements que s'han de tornar a muntar en un altre lloc.
Els elements grans i pesats s'han de subjectar i manipular pels punts d'ancoratge disposats per a aquest fi. Si aquests punts es varen retirar durant el muntatge, aleshores es tornaran a muntar.
Es farà servir la maquinària adequada per a la manipulació dels elements a desmuntar (grues, cistelles, etc.).
Qualsevol conducció que empalmi amb l'element ha de quedar obturada. Si es tracta d'un element elèctric, l'extrem de la part que no es retira ha de quedar convenientment protegit.
S'han de protegir els elements de servei públic que puguin resultar afectats per les obres.
La zona afectada per les obres ha de quedar convenientment senyalitzada.
Cal prendre les mesures de precaució necessàries per aconseguir unes condicions de seguretat suficients i evitar danys a les construccions properes.
S'han de senyalar els elements que hagin de conservar-se intactes, segons s'indiqui en la Documentació Tècnica o, en el seu defecte, la DF.
Els treballs s'han de fer de manera que molestin el mínim als possibles afectats.
S'ha d'evitar la formació de pols, pel que cal regar les parts que s'hagin de demolar i carregar.
En cas d'imprevistos (olors de gas, etc.) o quan les operacions que es realitzin puguin afectar les construccions veïnes, s'han de suspendre les obres i avisar a la DF.
L'operació de càrrega de runa s'ha de fer amb les precaucions necessàries, per tal d'aconseguir les condicions de seguretat suficients.
S'han d'eliminar els elements que puguin entorpir els treballs de retirada i càrrega de runa.
El transport s'ha de realitzar en un vehicle adequat, per al material que es desitgi transportar, proveït dels elements que calen per al seu desplaçament correcte.
Durant el transport s'ha de protegir el material perquè no es produeixin pèrdues en el trajecte.
En cas d'utilització d'abocador, el contractista no podrà abocar material procedent de l'obra sense que prèviament estigui aprovat l'abocador pel Director d'Obra i per la comissió de seguiment mediambiental, en el cas que estigui constituïda.

3.- UNITAT I CRITERI D'AMIDAMENT
ARRENCADA D'INSTAL·LACIONS ELÈCTRIQUES O D'ENLLUMENAT:
4.- NORMATIVA DE COMPLIMENT OBLIGATORI
No hi ha normativa de compliment obligatori.

P2 DEMOLICIONS, ENDERROCS, MOVIMENTS DE TERRES I GESTIÓ DE RESIDUS

P21 ENDERROCS, DEMOLICIONS, ARRENCADES, REPICATS I DESMUNTATGES

P21G ENDERROCS D'ELEMENTS D'INSTAL·LACIONS

P21G1- ARRENCADA I DEMOLICIÓ D'ELEMENTS D'EVACUACIÓ

0.- ELEMENTS QUE CONTEMPLA EL PLEC

P21G1-4RU1.

1.- DEFINICIÓ I CONDICIONS DE LES PARTIDES D'OBRA EXECUTADES

Demolició d'elements que formen part d'una xarxa de sanejament o de drenatge, amb mitjans manuals o mecànics.

- Claveguera, clavegueró o cuneta de formigó amb o sense solera de formigó
- Pou, embornal o interceptor de maó amb o sense solera de formigó
- Canonada d'acer corrugat de 200 cm de diàmetre com a màxim
- Baixant

- Xemeneia d'obra ceràmica amb revestiment

L'execució de la unitat d'obra inclou les operacions següents:

- Preparació de la zona de treball
- Enderroc de l'element amb els mitjans adients
- Tall d'armadures i elements metàl·lics
- Trossejament i apilada de la runa
- Càrrega de la runa sobre el camió
- Neteja i aplec de les peces en el cas que aquestes siguin recuperades

CONDICIONS GENERALS:

Els materials han de quedar suficientment trossejats i apilats per tal de facilitar-ne la càrrega, en funció dels mitjans de què es disposin i de les condicions de transport.

Els materials han de quedar apilats i emmagatzemats en funció de l'ús a que es destinin (transport a abocador, reutilització, eliminació en obra, etc.).

Un cop acabats els treballs, la base ha de quedar neta de restes de material.

2.- CONDICIONS DEL PROCÉS D'EXECUCIÓ

No s'ha de treballar amb pluja, neu o vent superior als 60 km/h.

S'ha de seguir l'ordre de treballs previst a la DT.

L'excavació del terreny circumdant s'ha de fer alternativament a ambdós costats, de manera que mantinguin el mateix nivell.

Ha d'estar fora de servei.

Qualsevol conducció que empalmi amb l'element ha de quedar obturada.

S'han de protegir els elements de servei públic que puguin resultar afectats per les obres.

La zona afectada per les obres ha de quedar convenientment senyalitzada.

L'execució dels treballs no han de produir desperfectes, molèsties o perjudicar les construccions, bens o persones de l'entorn.

S'ha d'evitar la formació de pols, pel que cal regar les parts que s'hagin de demolir i carregar.

En cas d'imprevistos (terrenys inundats, olors de gas, etc.) o quan l'enderrocament pugui afectar les construccions veïnes, s'han de suspendre les obres i avisar a la DF.

L'operació de càrrega de runa s'ha de fer amb les precaucions necessàries, per tal d'aconseguir les condicions de seguretat suficients.

La runa s'ha de desinfectar abans de ser transportada.

S'han d'eliminar els elements que puguin entorpir els treballs de retirada i càrrega de runa.

S'ha d'impedir l'entrada d'aigües superficials a la rasa.

No s'han d'acumular terres o runa a les vores de l'excavació, a una distància ≤ 60 cm.

En cas de demolició o retirada de materials que continguin amiant i prèviament a l'inici de les feines, l'empresa encarregada d'executar-les haurà d'establir un pla de treball que ha de ser aprovat per l'autoritat de treball.

Quan tècnicament sigui possible, l'amiant o els materials que el continguin han de ser retirats abans de començar les operacions de demolició.

En els treballs amb risc d'amiant s'han de prendre les mesures de protecció individuals i col·lectives establertes al Real Decret 396/2006.

Per tal de garantir un nivell baix d'emissions de fibres d'amiant respirables, s'han d'utilitzar eines de tall lent i eines amb aspiradors de pols d'acord amb l'establert a l'UNE 88411.

Les zones de treball on existeixi risc d'exposició a l'amiant han d'estar clarament delimitades i senyalitzades.

Els residus que continguin amiant s'han de recollir i traslladar fora del lloc de treball, el més aviat possible, en recipients tancats que impedeixin l'emissió de fibres d'amiant a l'ambient.

Aquests recipients han d'anar senyalitzats amb etiquetes d'avertència de perill.

S'ha de complir la normativa vigent en matèria mediambiental, de seguretat i salut i d'emmagatzematge i transport de productes de construcció.

3.- UNITAT I CRITERI D'AMIDAMENT

CLAVEGUERÓ, CANONADA, INTERCEPTOR, CUNETA O CONDUCTES D'EVACUACIÓ:

m de llargària realment enderrocada, segons les especificacions de la DT.

m de llargària realment enderrocada, amidat per l'eix de l'element, segons les especificacions de la DT.

ENDERROC XEMENEIA OBRA CERÀMICA:

m³ volum realment enderrocada.

4.- NORMATIVA DE COMPLIMENT OBLIGATORI

* Orden de 6 de febrero de 1976 por la que se aprueba el Pliego de Prescripciones Técnicas Generales para Obras de Carreteras y Puentes (PG-3).

* Orden FOM/1382/2002 de 16 de mayo, por la que se actualizan determinados artículos del pliego de prescripciones técnicas generales para obras de carreteras y puentes relativos a la construcción de explanaciones, drenajes y cimentaciones (PG-3).

Real Decreto 396/2006, de 31 de marzo. por el que se establecen las disposiciones mínimas de seguridad y salud aplicables a los trabajos con riesgo de exposición al amianto.

- * Orden de 10 de febrero de 1975, por la que se aprueba la Norma Tecnológica de la Edificación. NTE-ADD/1975: Acondicionamiento del terreno. Desmontes. Demoliciones.
- * UNE 88411:1987 Productos de amiantocemento. Directrices para su corte y mecanizado en obra.

P2 DEMOLICIONS, ENDERROCS, MOVIMENTS DE TERRES I GESTIÓ DE RESIDUS

P21 ENDERROCS, DEMOLICIONS, ARRENCADES, REPICATS I DESMUNTATGES

P21Q DESMUNTATGES O ENDERROCS D'EQUIPAMENTS

P21Q0- ARRENCADA D'EQUIPAMENTS FIXOS (D)

0.- ELEMENTS QUE CONTEMPLA EL PLEC

P21Q0-H8EJ, P21Q0-H8EM.

1.- DEFINICIÓ I CONDICIONS DE LES PARTIDES D'OBRA EXECUTADES

Arrencades i desmuntatges d'equipaments fixos, mobiliari i elements de suport obsolets.

S'han considerat les unitats d'obra següents:

- Arrencada d'element metàl·lic collat en parament, amb mitjans manuals i càrrega manual de runa sobre camió o contenidor
- Desmuntatge de campana de 350/800 kg de pes, com a màxim i a una alçària de 15 m, com a màxim, amb mitjans manuals i mecànics i aplec de materials per a la seva reutilització, sense incloure embalatges
- Desmuntatge d'element d'equipament fix o mòbil, de 500/1000 kg de pes, com a màxim i a una alçària de 5/25 m, com a màxim, amb mitjans manuals i mecànics i aplec de materials per a la seva reutilització, sense incloure embalatges
- Desmuntatge d'element de petit equipament (es pot manipular entre dues persones) a una alçària de 5 m, com a màxim, amb mitjans manuals, aplec de materials per a la seva reutilització, sense incloure embalatges o càrrega sobre camió o contenidor
- Desmuntatge de mobiliari amb mitjans manuals, aplec de materials per a la seva reutilització, sense incloure embalatges o sobre camió o contenidor
- Desmuntatge de mobiliari amb mitjans manuals, trasllat interior amb mitjans mecànics a una alçària de 5 m, com a màxim, aplec de materials per a la seva reutilització, sense incloure embalatges o càrrega sobre camió o contenidor
- Desmuntatge de tendal amb o sense aplec per a la seva reutilització
- Protecció amb film de polietilè transparent d'imatge escultòrica de fusta, desmuntatge i aplec per a la seva reutilització
- Desmuntatge de maquinària de rellotge a 20 m d'alçària i aplec de material per a la seva reutilització o restauració

En actuacions de reparació, s'han considerat els graus de dificultat següents:

- Grau de dificultat associat a la mobilitat en l'actuació:
 - Sense dificultat de mobilitat: actuacions en què hi ha una interferència pròpia de l'entorn on es desenvolupen.
 - Amb dificultat de mobilitat: actuacions en entorns amb dificultat de mobilitat i/o amb el material aplegat lluny de la zona de treball:
 - Actuacions amb dificultat d'accessibilitat, per la poca mobilitat de la maquinària, per l'elevada presència de guals particulars i passos de vianants, per la impossibilitat d'ubicar una plataforma de treball lateral, per la impossibilitat d'ocupació de la calçada per fer l'aplec de materials que impliqui fer l'actuació per fases per tal de mantenir el pas de vianants i/o per estar en una zona amb tràfic rodat important
- Actuacions en les què els materials estan aplegats lluny de la zona de treball per manca d'espai en la proximitat d'on s'executen les tasques.
- Grau de dificultat associat a l'àmbit de l'actuació en funció de l'amplària de la vorera, calçada o plataforma única
- Grau de dificultat associat a la presència d'elements externs a l'actuació:
 - Sense afectació per serveis o elements de mobiliari urbà: actuacions sense serveis (canalitzacions d'aigua, semàfors, enllumenat, etc.) ni elements urbans de grans dimensions (marquesines, mòduls d'aparcament de bicicletes, etc.) que interfereixin (o que puguin interferir) en les tasques
 - Amb afectació per serveis o elements de mobiliari urbà: actuacions amb serveis (canalitzacions d'aigua, semàfors, enllumenat, etc.) o elements urbans de grans dimensions (marquesines, mòduls d'aparcament de bicicletes, etc) que interfereixen en les tasques.

- Grau de dificultat associat a l'abast de l'actuació

L'execució de la unitat d'obra inclou les operacions següents:

- Operacions de preparació
- Desconnexió de la xarxa d'alimentació, i protecció dels terminals, si es el cas
- Desmuntatge o arrencada dels elements
- Neteja de la superfície de les restes de runa

- Càrrega, transport i descàrrega a les zones autoritzades d'abocament de la runa i dels materials aprofitables al lloc d'aplec o reparació

CONDICIONS GENERALS:

Els materials arrencats han de quedar suficientment trossejats i apilats per tal de facilitar-ne la càrrega, en funció dels mitjans de què es disposin i de les condicions de transport.

2.- CONDICIONS DEL PROCÉS D'EXECUCIÓ

S'ha de seguir l'ordre de treballs previst a la DT.

La xarxa d'alimentació elèctrica ha d'estar fora de servei.

Els elements s'han de desmuntar amb les eines apropiades.

Els elements grans i pesats s'han de subjectar i manipular pels punts d'ancoratge disposats per a aquest fi. Si aquests punts es van retirar durant el muntatge, aleshores es tornaran a muntar.

Es farà servir la maquinària adequada per a la manipulació dels elements a desmuntar, com ara grues, cistelles, etc.

L'extrem de la part de la xarxa que no es retira ha de quedar convenientment protegit.

La zona afectada per les obres ha de quedar convenientment senyalitzada.

Cal prendre les mesures de precaució necessàries per aconseguir unes condicions de seguretat suficients.

S'han de senyalar els elements que hagin de conservar-se intactes, segons s'indiqui en la DT o en el seu defecte, la DF.

Els treballs s'han de fer de manera que molestin el mínim possible als afectats.

En cas d'imprevistos (olors de gas, etc.) o quan les operacions que es realitzin puguin afectar les construccions veïnes, s'han de suspendre les obres i avisar a la DF.

L'operació de càrrega de runa s'ha de fer amb les precaucions necessàries, per tal d'aconseguir les condicions de seguretat suficients.

S'han d'eliminar els elements que puguin entorpir els treballs de retirada i càrrega de runa.

El transport s'ha de realitzar en un vehicle adequat, per al material que es desitgi transportar, proveït dels elements que calen per al seu desplaçament correcte.

Durant el transport s'ha de protegir el material perquè no es produeixin pèrdues en el trajecte.

3.- UNITAT I CRITERI D'AMIDAMENT

ARRENCADA D'ELEMENT METÀL·LIC, DESMUNTATGE DE CAMPANA, DESMUNTATGE D'EQUIPAMENT FIX O MÒBIL, DESMUNTATGE DE TENDAL, DESMUNTATGE D'IMATGE ESCULTÒRICA, O DESMUNTATGE DE MAQUINÀRIA DE RELLOTGE: Unitat de quantitat realment desmuntada, inclòs l'enderroc dels suports i bancades si és el cas, amidat segons les especificacions de la DT.

DESMUNTATGE DE MOBILIARI:

m3 de volum aparent realment desmuntat o traslladat, segons les especificacions de la DT.

4.- NORMATIVA DE COMPLIMENT OBLIGATORI

No hi ha normativa de compliment obligatori.

P2 DEMOLICIONS, ENDERROCS, MOVIMENTS DE TERRES I GESTIÓ DE RESIDUS

P21 ENDERROCS, DEMOLICIONS, ARRENCADES, REPICATS I DESMUNTATGES

P21Q DESMUNTATGES O ENDERROCS D'EQUIPAMENTS

P21Q1- DESMUNTATGE D'EQUIPAMENT FIX (D)

0.- ELEMENTS QUE CONTEMPLA EL PLEC

P21Q1-HBNB, P21Q1-I6UM.

1.- DEFINICIÓ I CONDICIONS DE LES PARTIDES D'OBRA EXECUTADES

Arrencades i desmuntatges d'equipaments fixos, mobiliari i elements de suport obsolets.

S'han considerat les unitats d'obra següents:

- Arrencada d'element metàl·lic collat en parament, amb mitjans manuals i càrrega manual de runa sobre camió o contenidor

- Desmuntatge de campana de 350/800 kg de pes, com a màxim i a una alçària de 15 m, com a màxim, amb mitjans manuals i mecànics i aplec de materials per a la seva reutilització, sense incloure embalatges

- Desmuntatge d'element d'equipament fix o mòbil, de 500/1000 kg de pes, com a màxim i a una alçària de 5/25 m, com a màxim, amb mitjans manuals i mecànics i aplec de materials per a la seva reutilització, sense incloure embalatges

- Desmuntatge d'element de petit equipament (es pot manipular entre dues persones) a una alçària de 5 m, com a màxim, amb mitjans manuals, aplec de materials per a la seva reutilització, sense incloure embalatges o càrrega sobre camió o contenidor
 - Desmuntatge de mobiliari amb mitjans manuals, aplec de materials per a la seva reutilització, sense incloure embalatges o sobre camió o contenidor
 - Desmuntatge de mobiliari amb mitjans manuals, trasllat interior amb mitjans mecànics a una alçària de 5 m, com a màxim, aplec de materials per a la seva reutilització, sense incloure embalatges o càrrega sobre camió o contenidor
 - Desmuntatge de tendal amb o sense aplec per a la seva reutilització
 - Protecció amb film de polietilè transparent d'imatge escultòrica de fusta, desmuntatge i aplec per a la seva reutilització
 - Desmuntatge de maquinària de relleu a 20 m d'alçària i aplec de material per a la seva reutilització o restauració
- En actuacions de reparació, s'han considerat els graus de dificultat següents:

- Grau de dificultat associat a la mobilitat en l'actuació: - Sense dificultat de mobilitat: actuacions en què hi ha una interferència pròpia de l'entorn on es desenvolupen. - Amb dificultat de mobilitat: actuacions en entorns amb dificultat de mobilitat i/o amb el material aplegat lluny de la zona de treball: - Actuacions amb dificultat d'accessibilitat, per la poca mobilitat de la maquinària, per l'elevada presència de guals particulars i passos de vianants, per la impossibilitat d'ubicar una plataforma de treball lateral, per la impossibilitat d'ocupació de la calçada per fer l'aplec de materials que impliqui fer l'actuació per fases per tal de mantenir el pas de vianants i/o per estar en una zona amb tràfic rodat important
- Actuacions en les què els materials estan aplegats lluny de la zona de treball per manca d'espai en la proximitat d'on s'executen les tasques.
- Grau de dificultat associat a l'àmbit de l'actuació en funció de l'amplària de la vorera, calçada o plataforma única
- Grau de dificultat associat a la presència d'elements externs a l'actuació: - Sense afectació per serveis o elements de mobiliari urbà: actuacions sense serveis (canalitzacions d'aigua, semàfors, enllumenat, etc.) ni elements urbans de grans dimensions (marquesines, mòduls d'aparcament de bicicletes, etc.) que interfereixin (o que puguin interferir) en les tasques - Amb afectació per serveis o elements de mobiliari urbà: actuacions amb serveis (canalitzacions d'aigua, semàfors, enllumenat, etc.) o elements urbans de grans dimensions (marquesines, mòduls d'aparcament de bicicletes, etc) que interfereixen en les tasques.
- Grau de dificultat associat a l'abast de l'actuació

L'execució de la unitat d'obra inclou les operacions següents:

- Operacions de preparació
- Desconnexió de la xarxa d'alimentació, i protecció dels terminals, si es el cas
- Desmuntatge o arrencada dels elements
- Neteja de la superfície de les restes de runa
- Càrrega, transport i descàrrega a les zones autoritzades d'abocament de la runa i dels materials aprofitables al lloc d'aplec o reparació

CONDICIONS GENERALS:

Els materials arrencats han de quedar suficientment trossets i apilats per tal de facilitar-ne la càrrega, en funció dels mitjans de què es disposin i de les condicions de transport.

2.- CONDICIONS DEL PROCÉS D'EXECUCIÓ

S'ha de seguir l'ordre de treballs previst a la DT.

La xarxa d'alimentació elèctrica ha d'estar fora de servei.

Els elements s'han de desmuntar amb les eines apropiades.

Els elements grans i pesats s'han de subjectar i manipular pels punts d'ancoratge disposats per a aquest fi. Si aquests punts es van retirar durant el muntatge, aleshores es tornaran a muntar.

Es farà servir la maquinària adequada per a la manipulació dels elements a desmuntar, com ara grues, cistelles, etc.

L'extrem de la part de la xarxa que no es retira ha de quedar convenientment protegit.

La zona afectada per les obres ha de quedar convenientment senyalitzada.

Cal prendre les mesures de precaució necessàries per aconseguir unes condicions de seguretat suficients.

S'han de senyalar els elements que hagin de conservar-se intactes, segons s'indiqui en la DT o en el seu defecte, la DF.

Els treballs s'han de fer de manera que molestin el mínim possible als afectats.

En cas d'imprevistos (olors de gas, etc.) o quan les operacions que es realitzin puguin afectar les construccions veïnes, s'han de suspendre les obres i avisar a la DF.

L'operació de càrrega de runa s'ha de fer amb les precaucions necessàries, per tal d'aconseguir les condicions de seguretat suficients.

S'han d'eliminar els elements que puguin entorpir els treballs de retirada i càrrega de runa.

El transport s'ha de realitzar en un vehicle adequat, per al material que es desitgi transportar, proveït dels elements que calen per al seu desplaçament correcte.

Durant el transport s'ha de protegir el material perquè no es produeixin pèrdues en el trajecte.

3.- UNITAT I CRITERI D'AMIDAMENT

ARRENCADA D'ELEMENT METÀL·LIC, DESMUNTATGE DE CAMPANA, DESMUNTATGE D'EQUIPAMENT FIX O MÒBIL, DESMUNTATGE DE TENDAL, DESMUNTATGE D'IMATGE ESCULTÒRICA, O DESMUNTATGE DE MAQUINÀRIA DE RELLOTGE: Unitat de quantitat realment desmuntada, inclòs l'enderroc dels suports i bancades si és el cas, amidat segons les especificacions de la DT.

DESMUNTATGE DE MOBILIARI:

m3 de volum aparent realment desmuntat o traslladat, segons les especificacions de la DT.

4.- NORMATIVA DE COMPLIMENT OBLIGATORI

No hi ha normativa de compliment obligatori.

P2 DEMOLICIONS, ENDERROCS, MOVIMENTS DE TERRES I GESTIÓ DE RESIDUS

P22 MOVIMENTS DE TERRES

P221 EXCAVACIONS

P2214- EXCAVACIÓ PER A CAIXA DE PAVIMENT

0.- ELEMENTS QUE CONTEMPLA EL PLEC

P2214-AYNN.

1.- DEFINICIÓ I CONDICIONS DE LES PARTIDES D'OBRA EXECUTADES

Excavacions amb finalitats diverses, que tenen com a resultat el rebaix del terreny.

S'han considerat els tipus següents:

- Excavació per a caixa de paviment

En actuacions de reparació, s'han considerat els graus de dificultat següents:

- Grau de dificultat associat a la mobilitat en l'actuació: - Sense dificultat de mobilitat: actuacions en què hi ha una interferència pròpia de l'entorn on es desenvolupen. - Amb dificultat de mobilitat: actuacions en entorns amb dificultat de mobilitat i/o amb el material aplegat lluny de la zona de treball: - Actuacions amb dificultat d'accessibilitat, per la poca mobilitat de la maquinària, per l'elevada presència de guals particulars i passos de vianants, per la impossibilitat d'ubicar una plataforma de treball lateral, per la impossibilitat d'ocupació de la calçada per fer l'aplec de materials que impliqui fer l'actuació per fases per tal de mantenir el pas de vianants i/o per estar en una zona amb tràfic rodat important
- Actuacions en les què els materials estan aplegats lluny de la zona de treball per manca d'espai en la proximitat d'on s'executen les tasques.

- Grau de dificultat associat a l'àmbit de l'actuació en funció de l'amplària de la vorera, calçada o plataforma única

- Grau de dificultat associat a la presència d'elements externs a l'actuació: - Sense afectació per serveis o elements de mobiliari urbà: actuacions sense serveis (canalitzacions d'aigua, semàfors, enllumenat, etc.) ni elements urbans de grans dimensions (marquesines, mòduls d'aparcament de bicicletes, etc.) que interfereixin (o que puguin interferir) en les tasques - Amb afectació per serveis o elements de mobiliari urbà: actuacions amb serveis (canalitzacions d'aigua, semàfors, enllumenat, etc.) o elements urbans de grans dimensions (marquesines, mòduls d'aparcament de bicicletes, etc) que interfereixen en les tasques.

- Grau de dificultat associat a l'abast de l'actuació

Excavació per esplanació, rebaix, buidat de soterrani o caixa de paviment:

- Preparació de la zona de treball

- Situació dels punts topogràfics

- Excavació de les terres

- Càrrega de les terres sobre camió o contenidor, en el seu cas

Es considera terreny fluix, el capaç de ser foradat amb pala, que té un assaig SPT < 20.

Es considera terreny compacte, el capaç de ser foradat amb pic (no amb pala), que té un assaig SPT entre 20 i 50.

Es considera terreny de trànsit, el capaç de ser foradat amb màquina o escarificadora (no amb pic), que té un assaig SPT > 50 sense rebot.

Es considera terreny no classificat, des del capaç de ser foradat amb pala, que té un assaig SPT < 20, fins al capaç de ser foradat amb màquina o escarificadora (no amb pic), que té un assaig SPT > 50 sense rebot.

Es considera roca de resistència baixa, la que amb dificultat es deixa ratllar amb navalla, que té un assaig de resistència a la compressió simple entre 5 i 25 MPa.

Es considera roca de resistència mitja, la que es pot trencar amb un cop de martell i que no es deixa ratllar amb navalla, que té un assaig de resistència a la compressió simple entre 25 i 50 MPa.

Es considera roca de resistència alta, la que necessita més d'un cop de martell per trencar-se, que té un assaig de resistència a la compressió simple entre 50 i 100 MPa.

Es considera que la càrrega de terres sobre camió és directa quan l'existència de rampa o d'altres condicionants de l'obra permeten que els mitjans d'excavació realitzin l'excavació i la càrrega de terres.

Es considera que la càrrega de terres sobre camió és indirecta quan la inexistència de rampa o d'altres condicionants de l'obra no permeten que els mitjans d'excavació realitzin la càrrega de terres i és necessària la utilització d'una altra màquina per a aquesta funció.

EXCAVACIÓ PER A ESPLANACIÓ, REBAIX DEL TERRENY O BUIDAT DE SOTERRANI:

L'excavació per a caixes de paviments s'aplica en superfícies petites o mitjanes i amb una profunditat exactament definida, amb lleugeres dificultats de maniobra de màquines o camions.

El fons de l'excavació s'ha de deixar pla, anivellat o amb la inclinació prevista.

S'han de deixar els talussos perimetrals que fixi la DF.

L'aportació de terres per a correccions del nivell ha de ser mínima, de la mateixa terra existent i amb la mateixa compacitat.

La qualitat del terreny al fons de l'excavació requereix l'aprovació explícita de la DF.

Les terres que determini la DF s'han de conservar en una zona a part. La resta s'ha de transportar a un abocador autoritzat.

Toleràncies d'execució:

- Replanteig: ± 100 mm
- Nivells: + 10 mm, - 50 mm
- Planor: ± 40 mm/m
- Angle del talús: $\pm 2^\circ$

2.- CONDICIONS DEL PROCÉS D'EXECUCIÓ

No s'ha de treballar quan plou, neva o fa vent superior als 60 km/h.

En cas d'imprevistos (terrenys inundats, olors de gas, restes de construccions, etc.) s'han de suspendre els treballs i avisar la DF.

Si cal fer rampes per accedir a la zona de treball, han de tenir les característiques següents:

- Amplària: $\geq 4,5$ m
- Pendent: - Trams rectes: $\leq 12\%$ - Corbes: $\leq 8\%$ - Trams abans de sortir a la via de llargària ≥ 6 m: $\leq 6\%$
- El talús ha de ser fixat per la DF.

Les terres s'han d'extreure de dalt a baix, sense soscavar-les.

No s'han d'acumular terres o materials a la vora de l'excavació.

S'han d'extreure les terres o els materials amb perill de desprendiment.

S'ha d'impedir l'entrada d'aigües superficials. Cal preveure un sistema de desguàs a fi d'evitar l'acumulació d'aigua dins de l'excavació.

3.- UNITAT I CRITERI D'AMIDAMENT

m³ de volum excavat segons les especificacions de la DT, amidat com a diferència entre els perfils transversals del terreny aixecat abans de començar les obres i els perfils teòrics assenyalats als plànols, amb les modificacions aprovades per la DF.

No s'ha d'abonar l'excés d'excavació que s'hagi produït sense l'autorització de la DF, ni la càrrega i el transport del material ni els treballs que calguin per a reomplir-lo.

Inclou la càrrega, allisada de talussos, esgotaments per pluja o inundació i quantes operacions faci falta per a una correcta execució de les obres.

També estan inclosos en el preu el manteniment dels camins de comunicació entre el desmunt i les zones on han d'anar les terres, la seva creació, i la seva eliminació, si s'escau.

Tan sols s'han d'abonar els esllavissaments no provocats, sempre que s'hagin observat totes les prescripcions relatives a excavacions, entibacions i voladures.

4.- NORMATIVA DE COMPLIMENT OBLIGATORI

Documento Básico de Seguridad estructural de cimientos DB-SE-C, parte II del CTE, aprobado por el Real Decreto 314/2006.

P2 DEMOLICIONS, ENDERROCS, MOVIMENTS DE TERRES I GESTIÓ DE RESIDUS

P22 MOVIMENTS DE TERRES

P221 EXCAVACIONS

P221B- EXCAVACIÓ DE RASA I POU

0.- ELEMENTS QUE CONTEMPLA EL PLEC

P221B-11BR, P221B-EL9I, P221B-EL71.

1.- DEFINICIÓ I CONDICIONS DE LES PARTIDES D'OBRA EXECUTADES

Conjunt d'operacions per obrir rases i pous de fonaments, o de pas d'instal·lacions, realitzades amb mitjans mecànics o manuals, de forma contínua o realitzades per dames.

En actuacions de reparació, s'han considerat els graus de dificultat següents:

- Grau de dificultat associat a la mobilitat en l'actuació: - Sense dificultat de mobilitat: actuacions en què hi ha una interferència pròpia de l'entorn on es desenvolupen. - Amb dificultat de mobilitat: actuacions en entorns amb dificultat de mobilitat i/o amb el material aplegat lluny de la zona de treball: - Actuacions amb dificultat d'accessibilitat, per la poca mobilitat de la maquinària, per l'elevada presència de guals particulars i passos de vianants, per la impossibilitat d'ubicar una plataforma de treball lateral, per la impossibilitat d'ocupació de la calçada per fer l'aplec de materials que impliqui fer l'actuació per fases per tal de mantenir el pas de vianants i/o per estar en una zona amb tràfic rodat important
- Actuacions en les què els materials estan aplegats lluny de la zona de treball per manca d'espai en la proximitat d'on s'executen les tasques.
- Grau de dificultat associat a l'àmbit de l'actuació en funció de l'amplària de la vorera, calçada o plataforma única
- Grau de dificultat associat a la presència d'elements externs a l'actuació: - Sense afectació per serveis o elements de mobiliari urbà: actuacions sense serveis (canalitzacions d'aigua, semàfors, enllumenat, etc.) ni elements urbans de grans dimensions (marquesines, mòduls d'aparcament de bicicletes, etc.) que interfereixin (o que puguin interferir) en les tasques - Amb afectació per serveis o elements de mobiliari urbà: actuacions amb serveis (canalitzacions d'aigua, semàfors, enllumenat, etc.) o elements urbans de grans dimensions (marquesines, mòduls d'aparcament de bicicletes, etc) que interfereixen en les tasques.

- Grau de dificultat associat a l'abast de l'actuació

L'execució de la unitat d'obra inclou les operacions següents:

- Preparació de la zona de treball
- Situació dels punts topogràfics exteriors a l'excavació
- Replanteig de la zona a excavar i determinació de l'ordre d'execució de les dames si és el cas
- Excavació de les terres
- Càrrega de les terres sobre camió, contenidor, o formació de cavallons a la vora de la rasa, segons indiqui la partida d'obra
- Reblert i compactació de les terres en cas necessari

CONDICIONS GENERALS:

Es considera terreny fluix, el capaç de ser foradat amb pala, que té un assaig SPT < 20.

Es considera terreny compacte, el capaç de ser foradat amb pic (no amb pala), que té un assaig SPT entre 20 i 50.

Es considera terreny de trànsit, el capaç de ser foradat amb màquina o escarificadora (no amb pic), que té un assaig SPT > 50 sense rebot.

Es considera terreny no classificat, des del capaç de ser foradat amb pala, que té un assaig SPT < 20, fins al capaç de ser foradat amb màquina o escarificadora (no amb pic), que té un assaig SPT > 50 sense rebot.

Es considera roca la que pot ser foradada amb compressor (no amb màquina), que té un rebot a l'assaig SPT.

L'element excavat ha de tenir la forma i les dimensions especificades en la DT, o en el seu defecte, les que determini la DF.

El fons de l'excavació ha de quedar anivellat.

El fons de l'excavació no ha de tenir material engrunat o fluix i les esquerdes i els forats han de quedar reblerts.

Els talussos perimetrals han de ser els fixats per la DF.

Els talussos han de tenir el pendent especificat a la DT.

La qualitat de terreny del fons de l'excavació requereix l'aprovació explícita de la DF.

Toleràncies d'execució:

- Dimensions: $\pm 5\%$, ± 50 mm
- Planor: ± 40 mm/m
- Replanteig: $< 0,25\%$, ± 100 mm

- Nivells: ± 50 mm
- Aplomat o talús de les cares laterals: $\pm 2^\circ$

2.- CONDICIONS DEL PROCÉS D'EXECUCIÓ

CONDICIONS GENERALS:

No s'ha de treballar amb pluja, neu o vent superior als 60 km/h.

S'han de protegir els elements de servei públic que puguin resultar afectats per les obres.

S'han d'eliminar els elements que puguin entorpir els treballs d'execució de la partida.

S'ha de seguir l'ordre dels treballs previst per la DF.

Abans de començar els treballs, es farà un replanteig previ que ha de ser aprovat per la DF.

Hi ha d'haver punts fixos de referència exteriors a la zona de treball, als quals s'hi han de referir totes les lectures topogràfiques.

Si cal fer rampes per accedir a la zona de treball, han de tenir les característiques següents:

- Amplària: $\geq 4,5$ m
- Pendent: - Trams rectes: $\leq 12\%$ - Corbes: $\leq 8\%$ - Trams abans de sortir a la via de llargària ≥ 6 m: $\leq 6\%$
- El talús ha de ser fixat per la DF.

La finalització de l'excavació de pous o rases per a fonaments o de lloses de fonamentació, s'ha de fer just abans de la col·locació del formigó de neteja, per mantenir la qualitat del sol.

Si això no fos possible, es deixarà una capa de 10 a 15 cm sense excavar fins al moment que es pugui formigonar la capa de neteja.

Cal extreure les roques suspeses, les terres i els materials amb perill de despenjament.

Cal extreure del fons de l'excavació qualsevol element susceptible de formar un punt de resistència local diferent de la resta, com ara roques, restes de fonaments, bosses de material tou, etc, i rebaixar el fons de l'excavació per tal que la sabata tingui un recolzament homogeni.

No s'han d'acumular terres o materials a la vora de l'excavació.

No s'ha de treballar simultàniament en zones superposades.

S'ha d'estrebar sempre que consti al projecte i quan ho determini la DF. L'estrebada ha de complir les especificacions fixades al seu plec de condicions.

S'han d'estrebar els terrenys engrunats i quan, en fondàries superiors a 1,30 m, es doni algun dels casos següents:

- S'hagi de treballar a dins
- Es treballi en una zona immediata que pugui resultar afectada per una possible esllavissada
- Hagi de quedar oberta en acabar la jornada de treball

També sempre que, per altres causes (càrregues veïnes, etc.) ho determini la DF.

S'ha de preveure un sistema de desguàs per tal d'evitar acumulació d'aigua dins l'excavació.

S'ha d'impedir l'entrada d'aigües superficials.

Si apareix aigua en l'excavació s'han de prendre les mesures necessàries per esgotar-la.

Els esgotaments s'han de fer sense comprometre l'estabilitat dels talussos i les obres veïnes, i s'han de mantenir mentre durin els treballs de fonamentació. Caldrà verificar en terrenys argilosos, si cal fer un sanejament del fons de l'excavació.

Els treballs s'han de fer de manera que molestin el mínim als possibles afectats.

En cas d'imprevistos (terrenys inundats, olors de gas, restes de construccions, etc.) s'han de suspendre els treballs i avisar la DF.

No s'ha de rebutjar cap material obtingut de l'excavació sense l'autorització expressa de la DF.

S'ha d'evitar la formació de pols, pel que cal regar les parts que s'hagin de carregar.

L'operació de càrrega s'ha de fer amb les precaucions necessàries per a aconseguir unes condicions de seguretat suficients.

S'ha de complir la normativa vigent en matèria mediambiental, de seguretat i salut i d'emmagatzematge i transport de productes de construcció.

Les terres s'han de treure de dalt a baix sense soscavar-les.

L'aportació de terres per a correcció de nivells ha de ser la mínima possible, de les mateixes existents i de compacitat igual.

S'ha de tenir en compte el sentit d'estratificació de les roques.

S'han de mantenir els dispositius de desguàs necessaris, per tal de captar i reconduir els corrents d'aigua interns, en els talussos.

3.- UNITAT I CRITERI D'AMIDAMENT

m³ de volum excavat segons les especificacions de la DT, amidat com a diferència entre els perfils transversals del terreny aixecats abans de començar les obres i els perfils teòrics assenyalats als plànols, amb les modificacions aprovades per la DF.

No s'ha d'abonar l'excés d'excavació que s'hagi produït sense l'autorització de la DF, ni la càrrega i el transport del material ni els treballs que calguin per a reomplir-lo.

Inclou la càrrega, allisada de talussos, esgotaments per pluja o inundació i quantes operacions faci falta per a una correcta execució de les obres.

També estan inclosos en el preu el manteniment dels camins de comunicació entre el desmunt i les zones on han d'anar les terres, la seva creació, i la seva eliminació, si s'escau.

Tan sols s'han d'abonar els esllavissaments no provocats, sempre que s'hagin observat totes les prescripcions relatives a excavacions, entibacions i voladures.

4.- NORMATIVA DE COMPLIMENT OBLIGATORI

OBRES D'EDIFICACIÓ:

Documento Básico de Seguridad estructural de cimientos DB-SE-C, parte II del CTE, aprobado por el Real Decreto 314/2006.

P2 DEMOLICIONS, ENDERROCS, MOVIMENTS DE TERRES I GESTIÓ DE RESIDUS

P22 MOVIMENTS DE TERRES

P221 EXCAVACIONS

P221E- EXCAVACIÓ DE RASA EN PRESENCIA DE SERVEIS

0.- ELEMENTS QUE CONTEMPLA EL PLEC

P221E-AWDV.

1.- DEFINICIÓ I CONDICIONS DE LES PARTIDES D'OBRA EXECUTADES

Conjunt d'operacions per obrir rases i pous de fonaments, o de pas d'instal·lacions, realitzades amb mitjans mecànics o manuals, de forma contínua o realitzades per dames.

Conjunt d'operacions necessàries per obrir rases i pous de fonaments realitzades amb mitjans mecànics o amb utilització d'explosius.

En actuacions de reparació, s'han considerat els graus de dificultat següents:

- Grau de dificultat associat a la mobilitat en l'actuació: - Sense dificultat de mobilitat: actuacions en què hi ha una interferència pròpia de l'entorn on es desenvolupen. - Amb dificultat de mobilitat: actuacions en entorns amb dificultat de mobilitat i/o amb el material aplegat lluny de la zona de treball: - Actuacions amb dificultat d'accessibilitat, per la poca mobilitat de la maquinària, per l'elevada presència de guals particulars i passos de vianants, per la impossibilitat d'ubicar una plataforma de treball lateral, per la impossibilitat d'ocupació de la calçada per fer l'aplec de materials que impliqui fer l'actuació per fases per tal de mantenir el pas de vianants i/o per estar en una zona amb tràfic rodat important - Actuacions en les què els materials estan aplegats lluny de la zona de treball per manca d'espai en la proximitat d'on s'executen les tasques.

- Grau de dificultat associat a l'àmbit de l'actuació en funció de l'amplària de la vorera, calçada o plataforma única

- Grau de dificultat associat a la presència d'elements externs a l'actuació: - Sense afectació per serveis o elements de mobiliari urbà: actuacions sense serveis (canalitzacions d'aigua, semàfors, enllumenat, etc.) ni elements urbans de grans dimensions (marquesines, mòduls d'aparcament de bicicletes, etc.) que interfereixin (o que puguin interferir) en les tasques - Amb afectació per serveis o elements de mobiliari urbà: actuacions amb serveis (canalitzacions d'aigua, semàfors, enllumenat, etc.) o elements urbans de grans dimensions (marquesines, mòduls d'aparcament de bicicletes, etc) que interfereixen en les tasques.

- Grau de dificultat associat a l'abast de l'actuació

L'execució de la unitat d'obra inclou les operacions següents:

- Preparació de la zona de treball

- Situació dels punts topogràfics exteriors a l'excavació

- Replanteig de la zona a excavar i determinació de l'ordre d'execució de les dames si és el cas

- Excavació de les terres

- Càrrega de les terres sobre camió, contenidor, o formació de cavallons a la vora de la rasa, segons indiqui la partida d'obra

- Reblert i compactació de les terres en cas necessari

CONDICIONS GENERALS:

Es considera terreny fluix, el capaç de ser foradat amb pala, que té un assaig SPT < 20.

Es considera terreny compacte, el capaç de ser foradat amb pic (no amb pala), que té un assaig SPT entre 20 i 50.

Es considera terreny de trànsit, el capaç de ser foradat amb màquina o escarificadora (no amb pic), que té un assaig SPT > 50 sense rebot.

Es considera terreny no classificat, des del capaç de ser foradat amb pala, que té un assaig SPT < 20, fins al capaç de ser foradat amb màquina o escarificadora (no amb pic), que té un assaig SPT > 50 sense rebot.

Es considera roca la que pot ser foradada amb compressor (no amb màquina), que té un rebot a l'assaig SPT.

L'element excavat ha de tenir la forma i les dimensions especificades en la DT, o en el seu defecte, les que determini la DF.

El fons de l'excavació ha de quedar anivellat.

El fons de l'excavació no ha de tenir material engrunat o fluix i les esquerdes i els forats han de quedar reblerts.

Els talussos perimetrals han de ser els fixats per la DF.

Els talussos han de tenir el pendent especificat a la DT.

La qualitat de terreny del fons de l'excavació requereix l'aprovació explícita de la DF.

Toleràncies d'execució:

- Dimensions: $\pm 5\%$, ± 50 mm
- Planor: ± 40 mm/m
- Replanteig: $< 0,25\%$, ± 100 mm
- Nivells: ± 50 mm
- Aplomat o talús de les cares laterals: $\pm 2^\circ$

2.- CONDICIONS DEL PROCÉS D'EXECUCIÓ

CONDICIONS GENERALS:

No s'ha de treballar amb pluja, neu o vent superior als 60 km/h.

S'han de protegir els elements de servei públic que puguin resultar afectats per les obres.

S'han d'eliminar els elements que puguin entorpir els treballs d'execució de la partida.

S'ha de seguir l'ordre dels treballs previst per la DF.

Abans de començar els treballs, es farà un replanteig previ que ha de ser aprovat per la DF.

Hi ha d'haver punts fixos de referència exteriors a la zona de treball, als quals s'hi han de referir totes les lectures topogràfiques.

Si cal fer rampes per accedir a la zona de treball, han de tenir les característiques següents:

- Amplària: $\geq 4,5$ m
- Pendent: - Trams rectes: $\leq 12\%$ - Corbes: $\leq 8\%$ - Trams abans de sortir a la via de llargària ≥ 6 m: $\leq 6\%$
- El talús ha de ser fixat per la DF.

Cal extreure les roques suspeses, les terres i els materials amb perill de despreniment.

No s'han d'acumular terres o materials a la vora de l'excavació.

No s'ha de treballar simultàniament en zones superposades.

S'ha d'estrebar sempre que consti al projecte i quan ho determini la DF. L'estrebada ha de complir les especificacions fixades al seu plec de condicions.

S'han d'estrebar els terrenys engrunats i quan, en fondàries superiors a 1,30 m, es doni algun dels casos següents:

- S'hagi de treballar a dins
- Es treballi en una zona immediata que pugui resultar afectada per una possible esllavissada
- Hagi de quedar oberta en acabar la jornada de treball

També sempre que, per altres causes (càrregues veïnes, etc.) ho determini la DF.

S'ha de preveure un sistema de desguàs per tal d'evitar acumulació d'aigua dins l'excavació.

S'ha d'impedir l'entrada d'aigües superficials.

Si apareix aigua en l'excavació s'han de prendre les mesures necessàries per esgotar-la.

Els esgotaments s'han de fer sense comprometre l'estabilitat dels talussos i les obres veïnes, i s'han de mantenir mentre durin els treballs de fonamentació. Caldrà verificar en terrenys argilosos, si cal fer un sanejament del fons de l'excavació.

Els treballs s'han de fer de manera que molestin el mínim als possibles afectats.

En cas d'imprevistos (terrenys inundats, olors de gas, restes de construccions, etc.) s'han de suspendre els treballs i avisar la DF.

S'ha d'evitar la formació de pols, pel que cal regar les parts que s'hagin de carregar.

L'operació de càrrega s'ha de fer amb les precaucions necessàries per a aconseguir unes condicions de seguretat suficients.

S'ha de complir la normativa vigent en matèria mediambiental, de seguretat i salut i d'emmagatzematge i transport de productes de construcció.

Les terres s'han de treure de dalt a baix sense soscavar-les.

L'aportació de terres per a correcció de nivells ha de ser la mínima possible, de les mateixes existents i de compacitat igual.

S'ha de tenir en compte el sentit d'estratificació de les roques.

S'han de mantenir els dispositius de desguàs necessaris, per tal de captar i reconduir els corrents d'aigua interns, en els talussos.

EXCAVACIÓ DE RASES EN PRESENCIA DE SERVEIS

Quan l'excavació es realitzi amb mitjans mecànics, cal que un operari extern al maquinista supervisi l'acció de la cullera o el martell, alertant de la presència de serveis.

3.- UNITAT I CRITERI D'AMIDAMENT

m3 de volum excavat segons les especificacions de la DT, amidat com a diferència entre els perfils transversals del terreny aixecat abans de començar les obres i els perfils teòrics assenyalats als plànols, amb les modificacions aprovades per la DF.

No s'ha d'abonar l'excés d'excavació que s'hagi produït sense l'autorització de la DF, ni la càrrega i el transport del material ni els treballs que calguin per a reomplir-lo.

Inclou la càrrega, allisada de talussos, esgotaments per pluja o inundació i quantes operacions faci falta per a una correcta execució de les obres.

També estan inclosos en el preu el manteniment dels camins de comunicació entre el desmunt i les zones on han d'anar les terres, la seva creació, i la seva eliminació, si s'escau.

Tan sols s'han d'abonar els esllavissaments no provocats, sempre que s'hagin observat totes les prescripcions relatives a excavacions, entibacions i voladures.

4.- NORMATIVA DE COMPLIMENT OBLIGATORI

OBRES D'EDIFICACIÓ:

Documento Básico de Seguridad estructural de cimientos DB-SE-C, parte II del CTE, aprobado por el Real Decreto 314/2006.

OBRES D'ENGINYERIA CIVIL:

* Orden de 6 de febrero de 1976 por la que se aprueba el Pliego de Prescripciones Técnicas Generales para Obras de Carreteras y Puentes (PG-3).

* Orden de 28 de septiembre de 1989 por la que se modifica el artículo 104 del Pliego de Prescripciones Técnicas Generales para Obras de Carreteras y Puentes (PG-3).

* Orden FOM/1382/2002 de 16 de mayo, por la que se actualizan determinados artículos del pliego de prescripciones técnicas generales para obras de carreteras y puentes relativos a la construcción de explanaciones, drenajes y cimentaciones (PG-3).

Real Decreto 863/1985 de 2 de abril, por el que se aprueba el Reglamento General de Normas Básicas de Seguridad Minera.

Orden de 20 de marzo de 1986 por la que se aprueban determinadas Instrucciones Técnicas complementarias relativas a los capítulos IV,V,VII,IX y X del Reglamento General de Normas Básicas de Seguridad Minera

P2 DEMOLICIONS, ENDERROCS, MOVIMENTS DE TERRES I GESTIÓ DE RESIDUS

P22 MOVIMENTS DE TERRES

P224 REPÀS I PICONATGE D'ELEMENTS EXCAVATS

P2241- REPÀS I PICONATGE DE RASA, ESPLANADA O CAIXA DE PAVIMENT

0.- ELEMENTS QUE CONTEMPLA EL PLEC

P2241-52SO.

1.- DEFINICIÓ I CONDICIONS DE LES PARTIDES D'OBRA EXECUTADES

Conjunt d'operacions necessàries per a aconseguir l'acabat geomètric de l'element.

S'han considerat els elements següents:

- Sòl de rasa
- Esplanada
- Caixa de paviment

L'execució de la unitat d'obra inclou les operacions següents:

- Preparació de la zona de treball (no inclou entibació)
- Situació dels punts topogràfics
- Execució del repàs
- Compactació de les terres, en el seu cas

CONDICIONS GENERALS:

El repàs s'ha de fer poc abans de completar l'element.

El fons ha de quedar horitzontal, pla i anivellat.

L'acord entre el sòl i els paraments de la rasa ha de formar un angle recte.

L'aportació de terres per a correccions de nivell ha de ser mínima, de les mateixes existents i d'igual compacitat.

Toleràncies d'execució:

- Horitzontalitat prevista: ± 20 mm/m
- Planor: ± 20 mm/m
- Nivells: ± 50 mm

2.- CONDICIONS DEL PROCÉS D'EXECUCIÓ

La qualitat del terreny després del repàs, necessita l'aprovació explícita de la DF.

En cas d'imprevistos (terrenys inundats, olors de gas, restes de construccions, etc.) s'han de suspendre els treballs i avisar la DF.

3.- UNITAT I CRITERI D'AMIDAMENT

m² de superfície amidada segons les especificacions de la DT.

4.- NORMATIVA DE COMPLIMENT OBLIGATORI

No hi ha normativa de compliment obligatori.

P2 DEMOLICIONS, ENDERROCS, MOVIMENTS DE TERRES I GESTIÓ DE RESIDUS

P22 MOVIMENTS DE TERRES

P224 REPÀS I PICONATGE D'ELEMENTS EXCAVATS

P2243- REPÀS DE SOLS I PARETS DE RASES, POUS I RECALÇATS

0.- ELEMENTS QUE CONTEMPLA EL PLEC

P2243-53AB.

1.- DEFINICIÓ I CONDICIONS DE LES PARTIDES D'OBRA EXECUTADES

Repàs de sòls i parets de rases, pous i recalçats per aconseguir un acabat geomètric, per a una fondària d'1,5 m fins a 4 m, com a màxim.

L'execució de la unitat d'obra inclou les operacions següents:

- Preparació de la zona de treball (no inclou entibació)
- Situació dels punts topogràfics
- Neteja de les parets i el fons de l'excavació per obtenir la forma geomètrica corresponent

CONDICIONS GENERALS:

El repàs s'ha de fer just abans de l'abocada del formigó.

Principalment s'ha de repassar la part més baixa de l'excavació i deixar-la ben aplomada, amb l'acord del fons i la paret en angle recte.

Toleràncies d'execució:

- Dimensions: $\pm 5\%$
- Nivells: ± 50 mm
- Horitzontalitat: ± 20 mm/m
- Aplomat de les parets verticals: $\pm 2^\circ$

2.- CONDICIONS DEL PROCÉS D'EXECUCIÓ

No s'ha de treballar si plou o neva.

S'ha d'estrebar el terreny en fondàries $\geq 1,30$ m i sempre que apareguin capes intermèdies que puguin ser propenses a esllavissaments.

3.- UNITAT I CRITERI D'AMIDAMENT

m² de superfície amidada segons les especificacions de la DT.

4.- NORMATIVA DE COMPLIMENT OBLIGATORI

Documento Básico de Seguridad estructural de cimientos DB-SE-C, parte II del CTE, aprobado por el Real Decreto 314/2006.

P2 DEMOLICIONS, ENDERROCS, MOVIMENTS DE TERRES I GESTIÓ DE RESIDUS

P22 MOVIMENTS DE TERRES

P225 REBLERT, ESTESA I PICONATGE DE TERRES

P2255- REBLIMENT I PICONATGE DE RASA

0.- ELEMENTS QUE CONTEMPLA EL PLEC

P2255-DPIV, P2255-DPGH.

1.- DEFINICIÓ I CONDICIONS DE LES PARTIDES D'OBRA EXECUTADES

Reblert, estesa i piconatge de terres o granulats en zones que per la seva extensió reduïda, per precaucions especials o per altra motiu no permeti l'ús de la maquinària amb els que normalment s'executa el terraplè.

S'han considerat els tipus següents:

- Rebliment i piconatge de rasa amb terres
- Reblert de rases amb canonades o instal·lacions amb sorra natural o sorra de reciclatge de residus de la construcció o demolicions, provenint d'una planta legalment autoritzada per al tractament d'aquests residus
- Reblert de rases i pous per a drenatges, amb graves naturals o graves de reciclatge de residus de la construcció o demolicions, provenint d'una planta legalment autoritzada per al tractament d'aquests residus

L'execució de la unitat d'obra inclou les operacions següents:

- Preparació de la zona de treball
- Situació dels punts topogràfics
- Aportació del material en cas de graves, tot-u, o granulats reciclats
- Execució del rebliment
- Humectació o dessecació, en cas necessari
- Compactació de les terres

CONDICIONS GENERALS:

Les zones del reblert són les mateixes que les definides per als terraplens: Coronament, nucli, zona exterior i fonament.

Les tongades han de tenir un gruix uniforme i han de ser sensiblement paral·leles a la rasant.

El material de cada tongada ha de tenir les mateixes característiques.

El gruix de cada tongada ha de ser l'adequat per tal d'obtenir el grau de compactació exigida amb els mitjans que es disposen.

En cap cas el grau de compactació de cada tongada ha de ser inferior al més alt que tinguin els sòls adjacents, en el mateix nivell.

La composició granulomètrica de la grava ha de complir les condicions de filtratge fixades per la DF, en funció dels terrenys adjacents i del sistema previst d'evacuació d'aigua.

Les terres han de complir les especificacions fixades al seu plec de condicions.

La composició granulomètrica del tot-u ha de complir les especificacions fixades al seu plec de condicions.

En tota la superfície s'ha d'arribar, com a mínim, al grau de compactació previst expressat com a percentatge sobre la densitat màxima obtinguda en l'assaig Pròctor Modificat (UNE 103501).

RASA:

Toleràncies d'execució:

- Planor: ± 20 mm/m
- Nivells: ± 30 mm

RASA PER A INSTAL·LACIÓ DE TUBERIES:

El reblert ha d'estar format per dues zones:

- La zona baixa a una alçària fins a 30 cm per damunt de la generatriu superior del tub
- La zona alta, la resta de la rasa

El material de la zona baixa no ha de tenir matèria orgànica. El material de la zona alta ha de ser de forma que no produeixi danys a la canonada instal·lada.

2.- CONDICIONS DEL PROCÉS D'EXECUCIÓ

CONDICIONS GENERALS:

S'han de suspendre els treballs en cas de pluja quan la temperatura ambient sigui inferior a 0°C en el cas de graves o de tot-u, o inferior a 2°C en la resta de materials.

S'han de protegir els elements de servei públic que puguin resultar afectats per les obres.

S'han d'eliminar els elements que puguin entorpir els treballs d'execució de la partida.

Hi ha d'haver punts fixos de referència exteriors a la zona de treball, als quals s'hi han de referir totes les lectures topogràfiques.

Excepte en les rases de drenatge, en la resta de casos s'ha d'eliminar els materials inestables, turba o argila tova de la base per al rebliment.

L'ampliació o recrescuda de reblerts existents s'han de preparar de forma que es garanteixi la unió amb el nou reblert.

Les zones que per la seva forma puguin retenir aigua a la seva superfície s'han de corregir abans de l'execució.

El material s'ha d'estendre per tongades successives i uniformes, sensiblement paral·leles a la rasant final, i amb un gruix ≤ 25 cm.

No s'ha d'estendre cap tongada fins que la inferior compleixi les condicions exigides.

El material de cada tongada ha de tenir les característiques uniformes; en cas de no ser així, es buscaria la uniformitat mesclant-los amb els mitjans adequats.

Un cop estesa la tongada, si fos necessari, s'ha d'humitejar fins arribar al contingut òptim d'humitat, de manera uniforme. Si el grau d'humitat de la tongada és superior a l'exigit, s'ha de dessecar mitjançant l'addició i mescla de materials secs o d'altres procediments adients.

S'han de mantenir els pendents i dispositius de desguàs necessaris per tal d'evitar entollaments, sense perill d'erosió.

Després de la pluja no s'ha d'estendre una nova tongada fins que l'última s'hagi assecat bé, o s'ha d'escarificar afegint la tongada següent més seca, de forma que l'humitat resultant sigui l'adient.

En l'execució de reblerts en contacte amb estructures de contenció, les tongades situades a ambdós costats de l'element han de quedar al mateix nivell.

Abans de la compactació cal comprovar que l'estructura amb la que estigui en contacte, ha assolit la resistència necessària.

Quan s'utilitzi corró vibratori per a compactar, ha de donar-se al final unes passades sense aplicar-hi vibració.

S'ha d'evitar el pas de vehicles per sobre de les capes en execució, fins que la compactació s'hagi completat.

S'ha de complir la normativa vigent en matèria mediambiental, de seguretat i salut i d'emmagatzematge i transport de productes de construcció.

Els treballs s'han de fer de manera que molestin el mínim als possibles afectats.

En cas d'imprevistos, s'han de suspendre les obres i avisar a la DF.

RASA PER A INSTAL·LACIÓ DE TUBERIES:

El reblert definitiu s'ha de fer un cop aprovada la instal·lació per la DF.

S'ha de compactar amb les precaucions necessàries per a no produir moviments ni danys a la canonada instal·lada.

GRAVES PER A DRENATGES:

S'ha d'evitar l'exposició prolongada del material a la intempèrie.

El material s'ha d'emmagatzemar i d'utilitzar de forma que s'eviti la seva disgregació i contaminació. En cas de trobar zones segregades o contaminades per pols, per contacte amb la superfície de base o per inclusió de materials estranys, cal procedir a la seva eliminació.

Els treballs s'han de fer de manera que s'eviti la contaminació de la grava amb materials estranys.

Quan la tongada hagi d'estar constituïda per materials de granulometria diferent, s'ha de crear entre ells una superfície contínua de separació.

3.- UNITAT I CRITERI D'AMIDAMENT

m³ de volum amidat segons les especificacions de la DT.

La partida d'obra inclou el subministrament i aportació del material en cas de graves, tot-u o material provinent del reciclatge de residus de la construcció, i no està inclòs en cas de que es tracti de terres.

4.- NORMATIVA DE COMPLIMENT OBLIGATORI

* Orden de 6 de febrero de 1976 por la que se aprueba el Pliego de Prescripciones Técnicas Generales para Obras de Carreteras y Puentes (PG-3).

* Orden FOM/1382/2002 de 16 de mayo, por la que se actualizan determinados artículos del pliego de prescripciones técnicas generales para obras de carreteras y puentes relativos a la construcción de explanaciones, drenajes y cimentaciones (PG-3).

5.- CONDICIONS DE CONTROL D'EXECUCIÓ I DE L'OBRA ACABADA

OPERACIONS DE CONTROL:

Les tasques de control a realitzar són les següents:

- Inspecció visual de la base sobre la que s'assentarà el reblert.
- Inspecció visual del material a la descàrrega dels camions, retirant el que presenti restes de terra vegetal, matèria orgànica o pedres de grandària superior a l'admissible.
- Control de l'estesa: comprovació visual del gruix i amplada de les tongades d'execució i control de la temperatura ambient.
- Control de compactació. Es considera com a lot de control, el material compactat en un dia, corresponent a una mateixa procedència i tongada d'estesa, amb una superfície màxima de 150 m². Es realitzaran 5 determinacions de la humitat i densitat in-situ (ASTM D 30-17).
- Assaig de placa de càrrega (DIN 18134), cada 450 m², i al menys un cop per capa de reblert. En la zona d'aplicació de la placa es determinarà la humitat in-situ (NLT-103).
- Presa de coordenades i cotes a banda i banda i sobre l'eix de la plataforma en la coronació del reblert, i control de l'amplada de la tongada estesa, cada 20 m lineals com a màxim.
- Inspecció visual per a detectar punts baixos capaços de retenir aigua.

CRITERIS DE PRESA DE MOSTRES:

Es seguiran els criteris que en cada cas, indiqui la DF. En general, els punts de control de densitat i humitat estaran uniformement repartits en sentit longitudinal i aleatòriament distribuïts en la secció transversal de la tongada. En el cas de reblerts d'estreps o elements en els que es pugui produir una transició brusca de rigidesa, la distribució dels punts de control de compactació serà uniforme, a 50 cm dels paraments.

INTERPRETACIÓ DE RESULTATS I ACTUACIONS EN CAS D'INCOMPLIMENT:

No es podrà iniciar l'execució del reblert sense corregir els defectes observats a la base d'assentament.

Donada la rapidesa de la cadena operativa "extracció-compactació", la inspecció visual té una importància fonamental en el control dels reblerts, tant a nivell de materials com per a l'estesa.

La densitat obtinguda després de la compactació en coronació haurà de ser superior al 100 % de la màxima obtinguda en el Próctor Modificat (UNE 103501), i del 95 % en la resta de zones. En tot cas, la densitat ha de ser $\geq$ a la de les zones contigües al replè.

El contingut d'humitat de les capes compactades no serà causa de rebuig, excepte en el cas d'utilitzar, per causes justificades, sòls amb característiques expansives amb un inflament lliure $\leq$ 5%.

El valor del mòdul d'elasticitat (segon cicle) obtingut a la placa de càrrega ha de complir les limitacions establertes al plec de condicions.

En cas d'incompliment, el contractista corregirà la capa executada, per recompressió o substitució del material. En general, es treballarà sobre tota la tongada afectada (lot), a menys que el defecte de compactació estigui clarament localitzat. Els assaigs de comprovació de la compactació s'intensificaran al doble sobre les capes corregides.

Qualsevol altre cas d'execució incorrecta serà responsabilitat del Contractista, i la seva obligació serà reparar sense cost algun dels errors que hagin sorgit.

P2 DEMOLICIONS, ENDERROCS, MOVIMENTS DE TERRES I GESTIÓ DE RESIDUS

P24 TRANSPORT DE TERRES I RUNA A OBRA

P242- CÀRREGA I TRANSPORT DE MATERIAL D'EXCAVACIÓ A L'OBRA

0.- ELEMENTS QUE CONTEMPLA EL PLEC

P242-DYRI, P242-DYRR.

1.- DEFINICIÓ I CONDICIONS DE LES PARTIDES D'OBRA EXECUTADES

Operacions destinades a la gestió dels residus generats en l'obra: residu de construcció o demolició o material d'excavació. S'han considerat les operacions següents:

- Transport o càrrega i transport del residu: material procedent d'excavació o residu de construcció o demolició
- Subministrament i recollida del contenidor dels residus

CÀRREGA I TRANSPORT DE MATERIAL D'EXCAVACIÓ I RESIDUS:

L'operació de càrrega s'ha de fer amb les precaucions necessàries per a aconseguir unes condicions de seguretat suficients.

S'ha d'evitar que es barregin terres no contaminades procedents d'excavació no contaminats amb altres residus d'enderroc, o terres contaminades.

Els vehicles de transport han de portar els elements adequats a fi d'evitar alteracions perjudicials del material.

El contenidor ha d'estar adaptat al material que ha de transportar.

El trajecte que s'ha de recórrer ha de complir les condicions d'amplària lliure i de pendent adequades a la maquinària que s'utilitzi.

TRANSPORT DINS DE LA OBRA:

Transport de terres i material d'excavació o del rebaix, o residus de la construcció, entre dos punts de la mateixa obra.

Les àrees d'abocada han de ser les que defineixi el "Pla de Gestió de Residus de la Construcció i Enderrocs" de l'obra.

L'abocada s'ha de fer al lloc i amb el gruix de capa indicats al "Pla de Gestió de Residus de la Construcció i els Enderrocs" de l'obra.

Les terres han de complir les especificacions del seu plec de condicions en funció del seu ús, i cal que tinguin l'aprovació de la DF.

TRANSPORT DE MATERIAL D'EXCAVACIÓ NO CONTAMINAT A ALTRE OBRA O CENTRE DE VALORITZACIÓ:

Els materials procedents de la excavació no contaminats es poden transportar a altre obra o a una instal·lació registrada de valorització per reutilitzar-los posteriorment.

Els materials procedents d'excavació no contaminats no poden contenir materials no naturals com ara restes de formigó, ceràmica, metalls, plàstics, fustes etc.

No poden procedir de sols que hagin suportat activitats potencialment contaminants definides al Real Decreto 9/2005 de 14 de gener, o presentin indicis d'estar contaminats.

El contractista ha de lliurar al promotor un certificat on s'indiqui, com a mínim:

- Identificació del productor de les terres
- Identificació de l'obra de la qual provenen les terres i en el seu cas, el número de llicència d'obra
- Quantitat en t i m3 de terres i la seva codificació segons codi LER
- Identificació de les persones o entitats jurídiques que han rebut les terres per la seva valorització.

TRANSPORT A INSTAL·LACIÓ EXTERNA DE GESTIÓ DE RESIDUS:

El material de rebuig que el "Pla de Gestió de Residus de la Construcció i els Enderrocs" i el que la DF no accepti per a reutilitzar en obra, s'ha de transportar a una instal·lació externa autoritzada, per tal de rebre el tractament definitiu.

El contractista ha de lliurar al promotor un certificat on s'indiqui, com a mínim:

- Identificació del productor dels residus
- Identificació del posseïdor dels residus
- Identificació de l'obra de la qual prové el residu i en el seu cas, el número de llicència d'obra
- Identificació del gestor autoritzat que ha rebut el residu i si aquest no fa la gestió de valorització o eliminació final del residu, la identificació, cal indicar també qui farà aquesta gestió
- Quantitat en t i m3 del residu gestionat i la seva codificació segons codi LER

2.- CONDICIONS DEL PROCÉS D'EXECUCIÓ

CÀRREGA I TRANSPORT DE MATERIAL D'EXCAVACIÓ I RESIDUS:

El transport s'ha de realitzar en un vehicle adequat, per al material que es desitgi transportar, proveït dels elements que calen per al seu desplaçament correcte.

El material d'excavació no contaminat que es vulgui utilitzar en reblerts a l'obra o fora de la mateixa, no s'ha de barrejar amb altres residus en cap moment.

Durant el transport s'ha de protegir el material de manera que no es produeixin pèrdues en els trajectes utilitzats.

RESIDUS DE LA CONSTRUCCIÓ:

La manipulació dels materials s'ha de fer amb les proteccions adequades a la perillositat del mateix.

3.- UNITAT I CRITERI D'AMIDAMENT

TRANSPORT DE MATERIAL D'EXCAVACIÓ O RESIDUS:

m3 de volum amidat amb el criteri de la partida d'obra d'excavació que li correspongui, incrementat amb el coeficient d'esponjament indicat en el plec de condicions tècniques, o qualsevol altre acceptat prèviament i expressament per la DF. La unitat d'obra no inclou les despeses d'abocament ni de manteniment de l'abocador.

TERRES:

Es considera un increment per esponjament, respecte al volum teòric excavat, amb els criteris següents:

- Excavacions en terreny fluix: 15%
- Excavacions en terreny compacte: 20%

- Excavacions en terreny de trànsit: 25%
- Excavacions en roca: 25%

4.- NORMATIVA DE COMPLIMENT OBLIGATORI

Real Decreto 105/2008, de 1 de febrero, por el que se regula la producción y gestión de los residuos de construcción y demolición.

Decret Legislatiu 1/2009, de 21 de juliol, pel qual s'aprova el Text refós de la Llei reguladora dels residus.

Ley 7/2022, de 8 de abril, de residuos y suelos contaminados para una economía circular.

Orden APM/1007/2017, de 10 de octubre, sobre normas generales de valorización de materiales naturales excavados para su utilización en operaciones de relleno y obras distintas a aquéllas en las que se generaron.

Decret 89/2010, de 29 de juny, pel qual s'aprova el Programa de gestió de residus de la construcció de Catalunya (PROGROC), es regula la producció i gestió dels residus de la construcció i demolició, i el cànon sobre la deposició controlada dels residus de la construcció.

Real Decreto 553/2020, de 2 de junio, por el que se regula el traslado de residuos en el interior del territorio del Estado.

Decret 152/2017, de 17 d'octubre, sobre la classificació, la codificació i les vies de gestió dels residus a Catalunya.

P2 DEMOLICIONS, ENDERROCS, MOVIMENTS DE TERRES I GESTIÓ DE RESIDUS

P24 TRANSPORT DE TERRES I RUNA A OBRA

P244- CÀRREGA I TRANSPORT DE RESIDUS DINS DE L'OBRA

0.- ELEMENTS QUE CONTEMPLA EL PLEC

P244-4I3W.

1.- DEFINICIÓ I CONDICIONS DE LES PARTIDES D'OBRA EXECUTADES

Operacions destinades a la gestió dels residus generats en l'obra: residu de construcció o demolició o material d'excavació.

S'han considerat les operacions següents:

- Transport o càrrega i transport del residu: material procedent d'excavació o residu de construcció o demolició
- Subministrament i recollida del contenidor dels residus

CÀRREGA I TRANSPORT DE MATERIAL D'EXCAVACIÓ I RESIDUS:

L'operació de càrrega s'ha de fer amb les precaucions necessàries per a aconseguir unes condicions de seguretat suficients. S'ha d'evitar que es barregin terres no contaminades procedents d'excavació no contaminats amb altres residus d'enderroc, o terres contaminades.

Els vehicles de transport han de portar els elements adequats a fi d'evitar alteracions perjudicials del material.

El contenidor ha d'estar adaptat al material que ha de transportar.

El trajecte que s'ha de recórrer ha de complir les condicions d'amplària lliure i de pendent adequades a la maquinària que s'utilitzi.

TRANSPORT DINS DE LA OBRA:

Transport de terres i material d'excavació o del rebaix, o residus de la construcció, entre dos punts de la mateixa obra.

Les àrees d'abocada han de ser les que defineixi el "Pla de Gestió de Residus de la Construcció i Enderrocs" de l'obra.

L'abocada s'ha de fer al lloc i amb el gruix de capa indicats al "Pla de Gestió de Residus de la Construcció i els Enderrocs" de l'obra.

Les terres han de complir les especificacions del seu plec de condicions en funció del seu ús, i cal que tinguin l'aprovació de la DF.

TRANSPORT A INSTAL·LACIÓ EXTERNA DE GESTIÓ DE RESIDUS:

El material de rebuig que el "Pla de Gestió de Residus de la Construcció i els Enderrocs" i el que la DF no accepti per a reutilitzar en obra, s'ha de transportar a una instal·lació externa autoritzada, per tal de rebre el tractament definitiu.

El contractista ha de lliurar al promotor un certificat on s'indiqui, com a mínim:

- Identificació del productor dels residus
- Identificació del posseïdor dels residus
- Identificació de l'obra de la qual prové el residu i en el seu cas, el número de llicència d'obra
- Identificació del gestor autoritzat que ha rebut el residu i si aquest no fa la gestió de valorització o eliminació final del residu, la identificació, cal indicar també qui farà aquesta gestió
- Quantitat en t i m3 del residu gestionat i la seva codificació segons codi LER

2.- CONDICIONS DEL PROCÉS D'EXECUCIÓ

CÀRREGA I TRANSPORT DE MATERIAL D'EXCAVACIÓ I RESIDUS:

El transport s'ha de realitzar en un vehicle adequat, per al material que es desitgi transportar, proveït dels elements que calen per al seu desplaçament correcte.

Durant el transport s'ha de protegir el material de manera que no es produeixin pèrdues en els trajectes utilitzats.

RESIDUS DE LA CONSTRUCCIÓ:

La manipulació dels materials s'ha de fer amb les proteccions adequades a la perillositat del mateix.

3.- UNITAT I CRITERI D'AMIDAMENT

TRANSPORT DE MATERIAL D'EXCAVACIÓ O RESIDUS:

m3 de volum amidat amb el criteri de la partida d'obra d'excavació que li correspongui, incrementat amb el coeficient d'esponjament indicat en el plec de condicions tècniques, o qualsevol altre acceptat prèviament i expressament per la DF. La unitat d'obra no inclou les despeses d'abocament ni de manteniment de l'abocador.

RESIDUS DE LA CONSTRUCCIÓ:

Es considera un increment per esponjament d'un 35%.

4.- NORMATIVA DE COMPLIMENT OBLIGATORI

Real Decreto 105/2008, de 1 de febrero, por el que se regula la producción y gestión de los residuos de construcción y demolición.

Decret Legislatiu 1/2009, de 21 de juliol, pel qual s'aprova el Text refós de la Llei reguladora dels residus.

Ley 7/2022, de 8 de abril, de residuos y suelos contaminados para una economía circular.

Real Decreto 108/1991, de 1 de febrero, sobre la prevención y reducción de la contaminación del medio ambiente producida por el amianto.

Decret 89/2010, de 29 de juny, pel qual s'aprova el Programa de gestió de residus de la construcció de Catalunya (PROGROC), es regula la producció i gestió dels residus de la construcció i demolició, i el cànon sobre la deposició controlada dels residus de la construcció.

Real Decreto 553/2020, de 2 de junio, por el que se regula el traslado de residuos en el interior del territorio del Estado.

Decret 152/2017, de 17 d'octubre, sobre la classificació, la codificació i les vies de gestió dels residus a Catalunya.

P2 DEMOLICIONS, ENDERROCS, MOVIMENTS DE TERRES I GESTIÓ DE RESIDUS

P2A SUBMINISTRAMENT DE TERRES I GRANULATS

P2A0- SUBMINISTRAMENT DE TERRES I GRANULATS NATURALS O RECICLATS

0.- ELEMENTS QUE CONTEMPLA EL PLEC

P2A0-11892.

1.- DEFINICIÓ I CONDICIONS DE LES PARTIDES D'OBRA EXECUTADES

Subministrament de terra d'aportació seleccionada, adequada o tolerable o sorres i grava de materials reciclats.

CONDICIONS GENERALS:

Els materials han de complir les especificacions del seu plec de condicions en funció del seu ús, i cal que tinguin l'aprovació de la DF.

2.- CONDICIONS DEL PROCÉS D'EXECUCIÓ

No hi han condicions específiques del procés d'execució.

3.- UNITAT I CRITERI D'AMIDAMENT

m3 de volum amidat segons les especificacions de la DT.

Es considera un increment per esponjament, respecte al volum teòric excavat, amb els criteris següents:

- Excavacions en terreny fluix: 15%
- Excavacions en terreny compacte: 20%
- Excavacions en terreny de trànsit: 25%
- Excavacions en roca: 25%

4.- NORMATIVA DE COMPLIMENT OBLIGATORI

No hi ha normativa de compliment obligatori.

P2 DEMOLICIONS, ENDERROCS, MOVIMENTS DE TERRES I GESTIÓ DE RESIDUS

P2R GESTIÓ DE RESIDUS I MATERIAL D'EXCAVACIÓ

P2R3- TRANSPORT DE MATERIAL EXCAVAT FORA DE L'OBRA

0.- ELEMENTS QUE CONTEMPLA EL PLEC

P2R3-HJGY,P2R3-FIN4.

1.- DEFINICIÓ I CONDICIONS DE LES PARTIDES D'OBRA EXECUTADES

Operacions destinades a la gestió dels residus generats en l'obra: residu de construcció o demolició o material d'excavació. S'han considerat les operacions següents:

- Transport o càrrega i transport del residu: material procedent d'excavació o residu de construcció o demolició
- Subministrament i recollida del contenidor dels residus

CÀRREGA I TRANSPORT DE MATERIAL D'EXCAVACIÓ I RESIDUS:

L'operació de càrrega s'ha de fer amb les precaucions necessàries per a aconseguir unes condicions de seguretat suficients. S'ha d'evitar que es barregin terres no contaminades procedents d'excavació no contaminats amb altres residus d'enderroc, o terres contaminades.

Els vehicles de transport han de portar els elements adequats a fi d'evitar alteracions perjudicials del material.

El contenidor ha d'estar adaptat al material que ha de transportar.

El trajecte que s'ha de recórrer ha de complir les condicions d'amplària lliure i de pendent adequades a la maquinària que s'utilitzi.

TRANSPORT DINS DE LA OBRA:

Transport de terres i material d'excavació o del rebaix, o residus de la construcció, entre dos punts de la mateixa obra.

Les àrees d'abocada han de ser les que defineixi el "Pla de Gestió de Residus de la Construcció i Enderrocs" de l'obra.

L'abocada s'ha de fer al lloc i amb el gruix de capa indicats al "Pla de Gestió de Residus de la Construcció i els Enderrocs" de l'obra.

Les terres han de complir les especificacions del seu plec de condicions en funció del seu ús, i cal que tinguin l'aprovació de la DF.

TRANSPORT DE MATERIAL D'EXCAVACIÓ NO CONTAMINAT A ALTRE OBRA O CENTRE DE VALORITZACIÓ:

Els materials procedents de la excavació no contaminats es poden transportar a altre obra o a una instal·lació registrada de valorització per reutilitzar-los posteriorment.

Els materials procedents d'excavació no contaminats no poden contenir materials no naturals com ara restes de formigó, ceràmica, metalls, plàstics, fustes etc.

No poden procedir de sols que hagin suportat activitats potencialment contaminants definides al Real Decreto 9/2005 de 14 de gener, o presentin indicis d'estar contaminats.

El contractista ha de lliurar al promotor un certificat on s'indiqui, com a mínim:

- Identificació del productor de les terres
- Identificació de l'obra de la qual provenen les terres i en el seu cas, el número de llicència d'obra
- Quantitat en t i m3 de terres i la seva codificació segons codi LER
- Identificació de les persones o entitats jurídiques que han rebut les terres per la seva valorització.

TRANSPORT A INSTAL·LACIÓ EXTERNA DE GESTIÓ DE RESIDUS:

El material de rebuig que el "Pla de Gestió de Residus de la Construcció i els Enderrocs" i el que la DF no accepti per a reutilitzar en obra, s'ha de transportar a una instal·lació externa autoritzada, per tal de rebre el tractament definitiu.

El contractista ha de lliurar al promotor un certificat on s'indiqui, com a mínim:

- Identificació del productor dels residus
- Identificació del posseïdor dels residus
- Identificació de l'obra de la qual prové el residu i en el seu cas, el número de llicència d'obra
- Identificació del gestor autoritzat que ha rebut el residu i si aquest no fa la gestió de valorització o eliminació final del residu, la identificació, cal indicar també qui farà aquesta gestió
- Quantitat en t i m3 del residu gestionat i la seva codificació segons codi LER

2.- CONDICIONS DEL PROCÉS D'EXECUCIÓ

CÀRREGA I TRANSPORT DE MATERIAL D'EXCAVACIÓ I RESIDUS:

El transport s'ha de realitzar en un vehicle adequat, per al material que es desitgi transportar, proveït dels elements que calen per al seu desplaçament correcte.

El material d'excavació no contaminat que es vulgui utilitzar en reblerts a l'obra o fora de la mateixa, no s'ha de barrejar amb altres residus en cap moment.

Durant el transport s'ha de protegir el material de manera que no es produeixin pèrdues en els trajectes utilitzats.

RESIDUS DE LA CONSTRUCCIÓ:

La manipulació dels materials s'ha de fer amb les proteccions adequades a la perillositat del mateix.

3.- UNITAT I CRITERI D'AMIDAMENT

TRANSPORT DE MATERIAL D'EXCAVACIÓ O RESIDUS:

m3 de volum amidat amb el criteri de la partida d'obra d'excavació que li correspongui, incrementat amb el coeficient d'esponjament indicat en el plec de condicions tècniques, o qualsevol altre acceptat prèviament i expressament per la DF. La unitat d'obra no inclou les despeses d'abocament ni de manteniment de l'abocador.

TERRES:

Es considera un increment per esponjament, respecte al volum teòric excavat, amb els criteris següents:

- Excavacions en terreny fluix: 15%
- Excavacions en terreny compacte: 20%
- Excavacions en terreny de trànsit: 25%
- Excavacions en roca: 25%

4.- NORMATIVA DE COMPLIMENT OBLIGATORI

Real Decreto 105/2008, de 1 de febrero, por el que se regula la producción y gestión de los residuos de construcción y demolición.

Decret Legislatiu 1/2009, de 21 de juliol, pel qual s'aprova el Text refós de la Llei reguladora dels residus.

Ley 7/2022, de 8 de abril, de residuos y suelos contaminados para una economía circular.

Orden APM/1007/2017, de 10 de octubre, sobre normas generales de valorización de materiales naturales excavados para su utilización en operaciones de relleno y obras distintas a aquéllas en las que se generaron.

Decret 89/2010, de 29 de juny, pel qual s'aprova el Programa de gestió de residus de la construcció de Catalunya (PROGROC), es regula la producció i gestió dels residus de la construcció i demolició, i el cànon sobre la deposició controlada dels residus de la construcció.

Real Decreto 553/2020, de 2 de junio, por el que se regula el traslado de residuos en el interior del territorio del Estado.

Decret 152/2017, de 17 d'octubre, sobre la classificació, la codificació i les vies de gestió dels residus a Catalunya.

P2 DEMOLICIONS, ENDERROCS, MOVIMENTS DE TERRES I GESTIÓ DE RESIDUS

P2R GESTIÓ DE RESIDUS I MATERIAL D'EXCAVACIÓ

P2R6- CÀRREGA I TRANSPORT DE RESIDUS A INSTAL·LACIÓ AUTORITZADA

0.- ELEMENTS QUE CONTEMPLA EL PLEC

P2R6-4I4L, P2R6-4I4I.

1.- DEFINICIÓ I CONDICIONS DE LES PARTIDES D'OBRA EXECUTADES

Operacions destinades a la gestió dels residus generats en l'obra: residu de construcció o demolició o material d'excavació.

S'han considerat les operacions següents:

- Transport o càrrega i transport del residu: material procedent d'excavació o residu de construcció o demolició
- Subministrament i recollida del contenidor dels residus

CÀRREGA I TRANSPORT DE MATERIAL D'EXCAVACIÓ I RESIDUS:

L'operació de càrrega s'ha de fer amb les precaucions necessàries per a aconseguir unes condicions de seguretat suficients.

S'ha d'evitar que es barregin terres no contaminades procedents d'excavació no contaminats amb altres residus d'enderroc, o terres contaminades.

Els vehicles de transport han de portar els elements adequats a fi d'evitar alteracions perjudicials del material.

El contenidor ha d'estar adaptat al material que ha de transportar.

El trajecte que s'ha de recórrer ha de complir les condicions d'amplària lliure i de pendent adequades a la maquinària que s'utilitzi.

TRANSPORT DINS DE LA OBRA:

Transport de terres i material d'excavació o del rebaix, o residus de la construcció, entre dos punts de la mateixa obra.

Les àrees d'abocada han de ser les que defineixi el "Pla de Gestió de Residus de la Construcció i Enderrocs" de l'obra.

L'abocada s'ha de fer al lloc i amb el gruix de capa indicats al "Pla de Gestió de Residus de la Construcció i els Enderrocs" de l'obra.

Les terres han de complir les especificacions del seu plec de condicions en funció del seu ús, i cal que tinguin l'aprovació de la DF.

TRANSPORT A INSTAL·LACIÓ EXTERNA DE GESTIÓ DE RESIDUS:

El material de rebuig que el "Pla de Gestió de Residus de la Construcció i els Enderrocs" i el que la DF no accepti per a reutilitzar en obra, s'ha de transportar a una instal·lació externa autoritzada, per tal de rebre el tractament definitiu.

El contractista ha de lliurar al promotor un certificat on s'indiqui, com a mínim:

- Identificació del productor dels residus
- Identificació del posseïdor dels residus
- Identificació de l'obra de la qual prové el residu i en el seu cas, el número de llicència d'obra
- Identificació del gestor autoritzat que ha rebut el residu i si aquest no fa la gestió de valorització o eliminació final del residu, la identificació, cal indicar també qui farà aquesta gestió
- Quantitat en t i m3 del residu gestionat i la seva codificació segons codi LER

2.- CONDICIONS DEL PROCÉS D'EXECUCIÓ

CÀRREGA I TRANSPORT DE MATERIAL D'EXCAVACIÓ I RESIDUS:

El transport s'ha de realitzar en un vehicle adequat, per al material que es desitgi transportar, proveït dels elements que calen per al seu desplaçament correcte.

Durant el transport s'ha de protegir el material de manera que no es produeixin pèrdues en els trajectes utilitzats.

RESIDUS DE LA CONSTRUCCIÓ:

La manipulació dels materials s'ha de fer amb les proteccions adequades a la perillositat del mateix.

3.- UNITAT I CRITERI D'AMIDAMENT

TRANSPORT DE MATERIAL D'EXCAVACIÓ O RESIDUS:

m3 de volum amidat amb el criteri de la partida d'obra d'excavació que li correspongui, incrementat amb el coeficient d'esponjament indicat en el plec de condicions tècniques, o qualsevol altre acceptat prèviament i expressament per la DF.

La unitat d'obra no inclou les despeses d'abocament ni de manteniment de l'abocador.

RESIDUS DE LA CONSTRUCCIÓ:

Es considera un increment per esponjament d'un 35%.

4.- NORMATIVA DE COMPLIMENT OBLIGATORI

Real Decreto 105/2008, de 1 de febrero, por el que se regula la producción y gestión de los residuos de construcción y demolición.

Decret Legislatiu 1/2009, de 21 de juliol, pel qual s'aprova el Text refós de la Llei reguladora dels residus.

Ley 7/2022, de 8 de abril, de residuos y suelos contaminados para una economía circular.

Real Decreto 108/1991, de 1 de febrero, sobre la prevención y reducción de la contaminación del medio ambiente producida por el amianto.

Decret 89/2010, de 29 de juny, pel qual s'aprova el Programa de gestió de residus de la construcció de Catalunya (PROGROC), es regula la producció i gestió dels residus de la construcció i demolició, i el cànon sobre la deposició controlada dels residus de la construcció.

Real Decreto 553/2020, de 2 de junio, por el que se regula el traslado de residuos en el interior del territorio del Estado.

Decret 152/2017, de 17 d'octubre, sobre la classificació, la codificació i les vies de gestió dels residus a Catalunya.

P2 DEMOLICIONS, ENDERROCS, MOVIMENTS DE TERRES I GESTIÓ DE RESIDUS

P2R GESTIÓ DE RESIDUS I MATERIAL D'EXCAVACIÓ

P2RA- DISPOSICIÓ DE RESIDUS EN INSTAL·LACIÓ AUTORITZADA

0.- ELEMENTS QUE CONTEMPLA EL PLEC

P2RA-EU5N, P2RA-EU5U, P2RA-EU6B, P2RA-EU5T, P2RA-EU5R, P2RA-EU6E, P2RA-EU6I, P2RA-EU5J, P2RA-EU5G.

1.- DEFINICIÓ I CONDICIONS DE LES PARTIDES D'OBRA EXECUTADES

Operacions destinades a la gestió dels residus generats en l'obra: residu de construcció o demolició o material d'excavació.

S'han considerat les operacions següents:

- Deposició del residu no reutilitzat en la instal·lació autoritzada de gestió on se li aplicarà el tractament de valorització, selecció i emmagatzematge o eliminació

- Deposició controlada a dipòsit autoritzat de residus d'amiant-ciment, amb codi LER 170605.
- Deposició controlada a dipòsit autoritzat de residus d'amiant friable o en pols, amb codi LER 170601

En cas d'amiant el material s'ha de transportar a una instal·lació externa autoritzada, per tal de rebre el tractament definitiu, d'acord amb l'especificat al Pla de treball i al Pla de gestió de residus.

El contractista ha de lliurar al promotor un certificat on s'indiqui, com a mínim:

- Identificació del productor dels residus
- Identificació del posseïdor dels residus
- Identificació de l'obra de la qual prové el residu i en el seu cas, el número de llicència d'obra
- Identificació del gestor autoritzat que ha rebut el residu i si aquest no fa la gestió de valorització o eliminació final del residu, la identificació, cal indicar també qui farà aquesta gestió
- Quantitat en t i m3 del residu gestionat i la seva codificació segons codi LER

DISPOSICIÓ DE RESIDUS:

Cada fracció s'ha de dipositar al lloc adequat legalment autoritzat per a que se li apliqui el tipus de tractament especificat en la DT: valorització, emmagatzematge o eliminació.

2.- CONDICIONS DEL PROCÉS D'EXECUCIÓ

RESIDUS DE LA CONSTRUCCIÓ:

La manipulació dels materials s'ha de fer amb les proteccions adequades a la perillositat del mateix.

3.- UNITAT I CRITERI D'AMIDAMENT

DISPOSICIÓ DE RESIDUS DE CONSTRUCCIÓ O DEMOLICIÓ INERTS O NO ESPECIALS I DE MATERIAL D'EXCAVACIÓ:

m3 de volum de cada tipus de residu dipositat a l'abocador o centre de recollida corresponent.

DISPOSICIÓ DE RESIDUS DE CONSTRUCCIÓ O DEMOLICIÓ ESPECIALS:

kg de pes de cada tipus de residu dipositat a l'abocador o centre de recollida corresponent.

DISPOSICIÓ DE RESIDUS:

La unitat d'obra inclou totes les despeses per la disposició de cada tipus de residu al centre corresponent.

Inclou el cànon d'abocament del residu a dipòsit controlat segons el que determina la Llei 8/2008, el pagament del qual queda suspès segons la Llei 7/2011.

La empresa receptora del residu ha de facilitar al constructor la informació necessària per complimentar el certificat de disposició de residus, d'acord amb l'article 5.3 del REAL DECRETO 105/2008.

4.- NORMATIVA DE COMPLIMENT OBLIGATORI

Real Decreto 105/2008, de 1 de febrero, por el que se regula la producción y gestión de los residuos de construcción y demolición.

Decret Legislatiu 1/2009, de 21 de juliol, pel qual s'aprova el Text refós de la Llei reguladora dels residus.

Ley 7/2022, de 8 de abril, de residuos y suelos contaminados para una economía circular.

Real Decreto 108/1991, de 1 de febrero, sobre la prevención y reducción de la contaminación del medio ambiente producida por el amianto.

Llei 8/2008, del 10 de juliol, de finançament de les infraestructures de gestió dels residus i dels cànon sobre la disposició del rebuig dels residus.

Llei 7/2011, del 27 de juliol, de mesures fiscals i financeres.

Decret 89/2010, de 29 de juny, pel qual s'aprova el Programa de gestió de residus de la construcció de Catalunya (PROGROC), es regula la producció i gestió dels residus de la construcció i demolició, i el cànon sobre la deposició controlada dels residus de la construcció.

Decret 152/2017, de 17 d'octubre, sobre la classificació, la codificació i les vies de gestió dels residus a Catalunya.

Real Decreto 396/2006, de 31 de marzo. por el que se establecen las disposiciones mínimas de seguridad y salud aplicables a los trabajos con riesgo de exposición al amianto.

P2 DEMOLICIONS, ENDERROCS, MOVIMENTS DE TERRES I GESTIÓ DE RESIDUS

P2R GESTIÓ DE RESIDUS I MATERIAL D'EXCAVACIÓ

P2RR- SUBMINISTRAMENT DE SACS I EMBALATGE PER A RESIDUS

0.- ELEMENTS QUE CONTEMPLA EL PLEC

P2RR-WLVN.

1.- DEFINICIÓ I CONDICIONS DE LES PARTIDES D'OBRA EXECUTADES

Operacions destinades a l'aïllament en contenidor, sac o embalatge dels residus d'amiant generats a l'obra, per tal de poder realitzar el transport fins a la instal·lació de gestió de residus autoritzada per a gestionar aquest tipus de residus en condicions de seguretat, d'acord amb el RD 396/2006 i l'especificat al Pla de Treballs aprovat.

Els materials han d'estar emmagatzemats o embalats en contenidors, embalatges, sacs, etc. adequats per a aquest tipus de residu, amb la indicació del tipus que contenen, segons els símbols de perillositat representats en les etiquetes.

Els residus han de situar-se en un lloc pla, fora del trànsit habitual de la maquinària d'obra, per tal d'evitar vessaments.

2.- CONDICIONS DEL PROCÉS D'EXECUCIÓ

Abans de començar els treballs, s'ha de preparar i senyalitzar la zona de treball, i els operaris disposaran de tots els EPI's i proteccions col·lectives indicades a l'Estudi de seguretat i salut i al Pla de treball.

La manipulació dels materials s'ha de fer amb les proteccions adequades segons el que especifiqui el Pla de treball aprovat, segons RD 396/2006.

3.- UNITAT I CRITERI D'AMIDAMENT

BOSSA O SAC:

u d'element necessari amidat amb el criteri de la partida d'obra que li correspongui. La partida inclou el precintat i preparació del sac ple per a la retirada de l'obra.

PLÀSTIC:

m2 de làmina plàstica amidat amb el criteri de la partida d'obra que li correspongui. La partida inclou el precintat del paquet ple per a la retirada de l'obra.

4.- NORMATIVA DE COMPLIMENT OBLIGATORI

Real Decreto 396/2006, de 31 de marzo. por el que se establecen las disposiciones mínimas de seguridad y salud aplicables a los trabajos con riesgo de exposición al amianto.

Ley 31/1995, de 8 de noviembre, de prevención de riesgos laborales.

Real Decreto 486/1997, de 14 de abril, por el que se establecen las disposiciones mínimas de seguridad y salud en los lugares de trabajo.

Real Decreto 1627/1997, de 24 de octubre, por el que se establecen disposiciones mínimas de seguridad y de salud en las obras de construcción.

Real Decreto 664/1997, de 12 de mayo, sobre la protección de los trabajadores contra los riesgos relacionados con la exposición a agentes biológicos durante el trabajo.

Real Decreto 1215/1997, de 18 de julio por el que se establecen las disposiciones mínimas de seguridad y salud para la utilización por los trabajadores de los equipos de trabajo.

DIN 2635 03.75 Bridas para soldar a tope; presión nominal 40.

P3 FONAMENTS, CONTENCIONS I TÚNELS

P31 RASES I POUS

P310- ARMADURA DE RASES I POUS

0.- ELEMENTS QUE CONTEMPLA EL PLEC

P310-D51K.

1.- DEFINICIÓ I CONDICIONS DE LES PARTIDES D'OBRA EXECUTADES

Muntatge i col·locació de l'armadura formada per barres corrugades, malla electrosoldada o conjunt de barres i/o malles d'acer, en formació d'armadura passiva d'elements estructurals de formigó, a l'excavació, a l'encofrat o ancorades a elements de formigó existents, o soldades a perfils d'acer.

S'han considerat les armadures per als elements següents:

- Fonaments

L'execució de la unitat d'obra inclou les operacions següents:

- Preparació de la zona de treball
- Tallat i doblegat de l'armadura
- Neteja de les armadures
- Neteja del fons de l'encofrat
- Col·locació dels separadors
- Muntatge i col·locació de l'armadura
- Subjecció dels elements que formen l'armadura
- Subjecció de l'armadura a l'encofrat

CONDICIONS GENERALS:

Per a l'elaboració, manipulació i muntatge de les armadures s'ha de seguir les indicacions del CODI ESTRUCTURAL i l'UNE 36831.

Els diàmetres, la forma, les dimensions i la disposició de les armadures han de ser les que s'especifiquen a la DT. El nombre de barres no ha de ser mai inferior a l'especificat a la DT.

Les barres no han de tenir defectes superficials ni esquerdes.

Les armadures han de ser netes, no han de tenir òxid no adherent, pintura, greix ni d'altres substàncies que puguin perjudicar a l'acer, al formigó o a l'adherència entre ells.

La disposició de les armadures ha de permetre un formigonament correcte de la peça, de manera que totes les barres quedin recobertes de formigó.

En barres situades per capes, la separació entre elles ha de permetre el pas d'un vibrador intern.

La secció equivalent de les barres de l'armadura no ha de ser inferior al 95,5% de la secció nominal.

Els empalmaments entre barres han de garantir la transmissió de forces d'una barra a la següent, sense que es produeixin lesions en el formigó proper a la zona d'empalmament.

No hi ha d'haver més empalmaments dels que consten a la DT o autoritzi la DF.

Els empalmaments han de quedar allunyats de les zones on l'armadura treballa a la màxima càrrega.

Els empalmaments es poden realitzar per solapa o per soldadura.

Per a realitzar un altre tipus d'empalmament es requerirà disposar d'assaigs que demostrin que garanteixen de forma permanent una resistència a la ruptura no inferior a la de la menor de les dues barres que s'uneixen i que el moviment relatiu entre elles no sigui superior a 0,1 mm.

L'armat de la ferralla s'ha de realitzar mitjançant lligat amb filferro o per aplicació de soldadura no resistent. La disposició dels punts de lligat ha de complir l'especificat en l'apartat 49.4.3.1 del CODI ESTRUCTURAL.

La soldadura no resistent, ha de complir l'especificat en l'article 49.4.3.2 del CODI ESTRUCTURAL, seguint els procediments establerts en la UNE 36832.

La realització dels empalmaments pel que fa al procediment, la disposició dins la peça, la llargària dels solapaments i la posició dels diferents empalmaments en barres properes, ha de seguir les prescripcions del CODI ESTRUCTURAL a l'article 49.5.2.

A les solapes no s'han de disposar ganxos ni potes.

L'empalmament per soldadura s'ha de fer seguint les prescripcions de l'article 49.5.2.5 del CODI ESTRUCTURAL amb els procediments descrits en la UNE 36832.

No es poden disposar empalmaments per soldadura a les zones de forta curvatura de l'armadura.

Queda prohibida la soldadura d'armadures galvanitzades o amb recobriments epoxídics.

Els empalmaments mitjançant dispositius mecànics d'unió, s'han de realitzar segons les especificacions de la DT i les indicacions del fabricant, en qualsevol cas, s'ha de complir l'especificat en l'article 49.5.2.6 del CODI ESTRUCTURAL.

Les armadures han d'estar subjectades entre elles i a l'encofrat de manera que mantinguin la seva posició durant l'abocada i la compactació del formigó.

Les armadures d'espera han d'estar subjectades a l'engraellat dels fonaments.

La DF ha d'aprovar la col·locació de les armadures abans de començar el formigonament.

Per a qualsevol classe d'armadures passives, inclosos els estreps, el recobriment no ha de ser inferior, en cap punt, als valors determinats en la taula de l'apartat 44 del CODI ESTRUCTURAL, en funció de la classe d'exposició ambiental a que es sotmetrà el formigó armat, segons l'article 27.1 del CODI ESTRUCTURAL.

Els sistemes auxiliars per a l'armat de la peça formats per barres o filferros, encara que no formen part de l'armadura, han de complir els recobriments mínims, a efectes de garantir la durabilitat de la peça.

Distància lliure armadura parament: $\geq D$ màxim, $\geq 0,80$ granulat màxim

(on: D diàmetre armadura principal o diàmetre equivalent)

Recobriments en peces formigonades contra el terreny: ≥ 70 mm

Distància lliure barra doblegada - parament: $\geq 2 D$

La realització dels ancoratges de les barres al formigó, pel que fa a la forma, posició dins la peça i llargària de les barres ha de seguir les prescripcions del CODI ESTRUCTURAL a l'article 49.5.1.

Toleràncies d'execució:

- Llargària solapa: $- 0$ mm, $+ 50$ mm

- Llargària d'ancoratge i solapa: $-0,05L$ (≤ 50 mm, mínim 12 mm), $+ 0,10 L$ (≤ 50 mm)

- Posició: - En series de barres paral·leles: ± 50 mm - En estreps i cercols: $\pm b/12$ mm

(on b és el costat menor de la secció de l'element)

Les toleràncies en el recobriments i la posició de les armadures han de complir l'especificat a l'UNE 36831.

BARRES CORRUGADES:

Es poden col·locar en contacte tres barres, com a màxim, de l'armadura principal i quatre en el cas de peces comprimides, formigonades en posició vertical, on no sigui necessari realitzar empalmaments en les armadures.

El diàmetre equivalent del grup de les barres no ha de ser de més de 50 mm. (on diàmetre equivalent és el de la secció circular equivalent a la suma de les seccions de les barres que formen el grup).

Si la peça ha de suportar esforços de compressió i es formigona en posició vertical, el diàmetre equivalent no ha de ser de més de 70 mm.

No s'han de solapar barres de $D \geq 32$ mm sense justificar satisfactòriament el seu comportament.

Els empalmaments per solapa de barres agrupades han de complir l'article 49.5.2.3 del CODI ESTRUCTURAL.

Es prohibeix l'empalmament per solapa en grups de quatre barres.

En la zona de solapament s'ha de disposar armadures transversals amb secció igual o superior a la secció de la barra solapada més gran.

Distància lliure vertical i horitzontal entre 2 barres aïllades consecutives: $\geq D$ màxim, $\geq 1,25$ granulat màxim, ≥ 20 mm

Distància entre els centres dels empalmaments de barres consecutives, segons direcció de l'armadura: $\geq$ longitud bàsica d'ancoratge (L_b)

Distància entre les barres d'un empalmament per solapa: $\leq 4 D$

Distància entre barres traccionades empalmades per solapa: $\leq 4 D$, $\geq D$ màxim, ≥ 20 mm, $\geq 1,25$ granulat màxim

Llargària solapa: $a \times L_b$ neta:

(on: a coeficient indicat en la taula 49.5.2.2; L_b neta valor de la taula 49.5.1.2.b del CODI ESTRUCTURAL)

2.- CONDICIONS DEL PROCÉS D'EXECUCIÓ

CONDICIONS GENERALS:

El doblegat de les armadures s'ha de fer a temperatura ambient, mitjançant doblegadores mecàniques i a velocitat constant, amb l'ajut de mandrí, de manera que es garanteixi una curvatura constant en tota la zona.

No s'han d'adreçar colzes excepte si es pot verificar que no es faran malbé.

S'han de col·locar separadors per a garantir el recobriments mínim i no han de produir fissures ni filtracions al formigó. La disposició dels separadors ha de complir l'especificat en la taula 49.8.2 del CODI ESTRUCTURAL.

Els separadors han d'estar expressament dissenyats per a aquesta finalitat i han de complir l'especificat en l'article 43.4.2 del CODI ESTRUCTURAL. Es prohibeix l'ús de fusta o qualsevol material residual de construcció (maó, formigó, etc.). Si han de quedar vistos, no poden ser metàl·lics.

En cas de realitzar soldadures s'han de seguir les disposicions de la norma UNE 36832 i les han d'executar operaris qualificats d'acord amb la normativa vigent.

3.- UNITAT I CRITERI D'AMIDAMENT

BARRES CORRUGADES:

kg de pes calculat segons les especificacions de la DT, d'acord amb els criteris següents:

- El pes unitari per al seu càlcul ha de ser el teòric

- Per a poder utilitzar un altre valor diferent del teòric, cal l'acceptació expressa de la DF.

- El pes s'obté amidant la llargària total de les barres (barra+cavalcament)

- L'escreix d'amidament corresponent als retalls està incorporat al preu de la unitat d'obra com a increment del rendiment (1,05 kg de barra d'acer per kg de barra ferrallada, dins de l'element compost)

4.- NORMATIVA DE COMPLIMENT OBLIGATORI

NORMATIVA GENERAL:

Documento Básico de Seguridad estructural DB-SE, parte II del CTE, aprobado por el Real Decreto 314/2006.

Real Decreto 470/2021, de 29 de junio, por el que se aprueba el Código Estructural.

5.- CONDICIONS DE CONTROL D'EXECUCIÓ I DE L'OBRA ACABADA

OPERACIONS DE CONTROL:

Els punts de control més destacables són els següents:

- Recepció i aprovació del informe d'espejament per part del contractista.
- Inspecció abans del formigonat de totes les unitats d'obra estructurals amb observació dels següents punts: - Tipus, diàmetre, longitud i disposició de les barres i malles col·locades. - Rectitud. - Lligams entre les barres. - Rigidesa del conjunt. - Netedat dels elements.

CRITERIS DE PRESA DE MOSTRES:

Bàsicament el control de l'execució està confiat a la inspecció visual de les persones que l'exerceixen, amb la qual cosa el seu bon sentit, coneixements tècnics i experiència son fonamentals per aconseguir el nivell de qualitat previst.

INTERPRETACIÓ DE RESULTATS I ACTUACIONS EN CAS D'INCOMPLIMENT:

Desautorització del formigonat fins que no es prenguin les mesures de correcció adequades.

P3 FONAMENTS, CONTENCIIONS I TÚNELS

P31 RASES I POUS

P312- FORMIGONAMENT DE RASES I POUS

0.- ELEMENTS QUE CONTEMPLA EL PLEC

P312-IEB6,P312-IE6N.

1.- DEFINICIÓ I CONDICIONS DE LES PARTIDES D'OBRA EXECUTADES

Formigonament d'estructures i elements estructurals, amb formigó en massa, armat, per a pretensar, formigó autocompactant i formigó lleuger, de central o elaborat a l'obra en planta dosificadora, que compleixi les prescripcions del CODI ESTRUCTURAL, abocat directament des de camió, amb bomba o amb cubilot, i operacions auxiliars relacionades amb el formigonament i la cura del formigó.

S'han considerat els elements a formigonar següents:

- Rases i pous

L'execució de la unitat d'obra inclou les operacions següents:

Formigonament:

- Preparació de la zona de treball
- Humectació de l'encofrat
- Abocada del formigó
- Compactació del formigó mitjançant vibratge, en el seu cas
- Curat del formigó

CONDICIONS GENERALS:

En l'execució de l'element s'han de complir les prescripcions establertes en la normativa aplicable, en especial les que fan referència a la durabilitat del formigó i les armadures (article 43 del CODI ESTRUCTURAL) en funció de les classes d'exposició.

El formigó estructural ha de fabricar-se en centrals específiques

En cap cas es tolerarà la col·locació en obra de masses que acusin principi d'adormiment.

El formigó col·locat no ha de tenir disgregacions o buits a la massa.

Després del formigonament les armadures han de mantenir la posició prevista a la DT.

La secció de l'element no ha de quedar disminuïda en cap punt per la introducció d'elements de l'encofrat ni d'altres.

La DF comprovarà l'absència de defectes significatius en la superfície de formigó. En cas de considerar els defectes inadmissibles d'acord amb el projecte la DF valorarà la reparació.

L'element acabat ha de tenir una superfície uniforme, sense irregularitats.

Si la superfície ha de quedar vista ha de tenir, a més, una coloració uniforme sense regalims, taques, o elements adherits.

En el cas d'utilitzar matacà, les pedres han de quedar distribuïdes uniformement dins de la massa de formigó sense que es toquin entre elles.

La resistència característica del formigó es comprovarà d'acord amb l'article 57 del capítol 13 del CODI ESTRUCTURAL. Les toleràncies en el recobriment i la posició de les armadures han de complir l'especificat a l'UNE 36831.

No s'accepten toleràncies en el replanteig d'eixos en l'execució de fonaments de mitgeres, buits d'ascensor, passos d'instal·lacions, etc., fora que ho autoritzi explícitament la DF.

RASES I POUS:

Toleràncies d'execució:

- Desviació en planta, del centre de gravetat: $< 2\%$ dimensió en la direcció considerada, ± 50 mm
- Nivells: - Cara superior del formigó de neteja: $+ 20$ mm, $- 50$ mm - Cara superior del fonament: $+ 20$ mm, $- 50$ mm - Gruix del formigó de neteja: $- 30$ mm
- Dimensions en planta: - Fonaments encofrats: $+ 40$ mm; -20 mm - Fonaments formigonats contra el terreny (D:dimensió considerada): - $D \leq 1$ m: $+ 80$ mm; -20 mm - $1 \text{ m} < D \leq 2,5$ m: $+ 120$ mm, -20 mm - $D > 2,5$ m: $+ 200$ mm, -20 mm
- Secció transversal (D:dimensió considerada): - En tots els casos: $+ 5\%(\leq 120 \text{ mm})$, $- 5\%(\leq 20 \text{ mm})$ - $D \leq 30$ cm: $+ 10$ mm, $- 8$ mm - $30 \text{ cm} < D \leq 100$ cm: $+ 12$ mm, $- 10$ mm - $100 \text{ cm} < D$: $+ 24$ mm, $- 20$ mm
- Planor: - Formigó de neteja: ± 16 mm/2 m - Cara superior del fonament: ± 16 mm/2 m - Cares laterals (fonaments encofrats) ± 16 mm/2 m

Les toleràncies d'execució han de complir l'especificat en el punt 5 de l'annex 14 del CODI ESTRUCTURAL.

2.- CONDICIONS DEL PROCÉS D'EXECUCIÓ

FORMIGONAMENT:

Si la superfície sobre la que s'ha de formigonar ha sofert gelada, s'ha d'eliminar prèviament la part afectada.

La temperatura dels elements on s'aboca el formigó ha de ser superior als 0°C .

El formigó s'ha de posar a l'obra abans que comenci l'adormiment, i a una temperatura $\geq 5^{\circ}\text{C}$.

La temperatura per a formigonar ha d'estar entre 5°C i 40°C . El formigonament s'ha de suspendre quan es prevegi que durant les 48 h següents la temperatura pot ser inferior a 0°C . Fora d'aquests límits, el formigonament requereix precaucions explícites i l'autorització de la DF. En aquest cas, s'han de fer provetes amb les mateixes condicions de l'obra, per a poder verificar la resistència realment assolida.

Si l'encofrat és de fusta, ha de tenir la humitat necessària per tal que no absorbeixi l'aigua del formigó.

No s'admet l'alumini en motlles que hagin d'estar en contacte amb el formigó.

Segons el capítol 11 article 48.3 del CODI ESTRUCTURAL, s'admet l'alumini en motlles que hagin d'estar en contacte amb el formigó sempre que pugui facilitar-se a la DF un certificat, elaborat per una entitat de control i signat per una persona física, que els panells emprats han estat sotmesos amb anterioritat a un tractament de protecció superficial que eviti la reacció amb els àlcalis del ciment.

No es procedirà al formigonat fins que la DF doni el vist-i-plau havent revisat armadures col·locades en posició definitiva.

La DF comprovarà l'absència de defectes significatius en la superfície de formigó. En cas de considerar els defectes inadmissibles d'acord amb el projecte la DF valorarà la reparació.

No es col·locarà en obra capes o tongades de formigó amb un gruix superior al que permeti una compactació completa de la massa.

Si l'abocada del formigó es fa amb bomba, la DF ha d'aprovar la instal·lació de bombeig prèviament al formigonament.

No pot transcórrer més d'1,5 hora des de la fabricació del formigó fins al formigonament, a menys que la DF ho cregui convenient per aplicar medis que retardin l'adormiment.

No s'han de posar en contacte formigons fabricats amb tipus de ciments incompatibles entre ells.

L'abocada s'ha de fer des d'una alçària petita i sense que es produeixin disgregacions.

La compactació del formigó es realitzarà mitjançant processos adequats a la consistència de la mescla i de manera que s'eliminin forats i s'eviti la segregació.

S'ha de garantir que durant l'abocat i compactat del formigó no es produeixen desplaçaments de l'armadura.

La velocitat de formigonament ha de ser suficient per assegurar que l'aire no quedi agafat i assenti el formigó.

El formigonament s'ha de suspendre en cas de pluja o de vent fort. Eventualment, la continuació dels treballs, en la forma que es proposi, ha de ser aprovada per la DF.

En cap cas s'ha d'aturar el formigonament si no s'ha arribat a un junt adequat.

Els junts de formigonament han de ser aprovats per la DF abans del formigonat del junt.

En tornar a iniciar el formigonament del junt s'ha de retirar la capa superficial de morter, deixant els granulats al descobert i el junt net. Per a fer-ho no s'han d'utilitzar productes corrosius.

Abans de formigonar el junt s'ha d'humitejar, evitant que es facin tolls d'aigua en el junt.

Es poden utilitzar productes específics (com les resines epoxi) per a l'execució de junts sempre que es justifiqui i es supervisi per la DF.

Un cop reblert l'element no s'ha de corregir el seu aplomat, ni el seu anivellament.

Durant l'adormiment i primer període d'enduriment del formigó cal assegurar el manteniment de la humitat de l'element de formigó mitjançant el curat adequat.

Durant l'adormiment s'han d'evitar sobrecàrregues i vibracions que puguin provocar la fissuració de l'element.

FORMIGÓ ESTRUCTURAL:

La compactació s'ha de realitzar per vibratge. El gruix màxim de la tongada depèn del vibrador utilitzat. S'ha de vibrar fins que s'aconsegueixi una massa compacta i sense que es produeixin disgregacions.

El vibratge ha de fer-se més intens a les zones d'alta densitat d'armadures, a les cantonades i als paraments.

3.- UNITAT I CRITERI D'AMIDAMENT

FORMIGONAMENT:

m3 de volum amidat segons les especificacions de la DT, amb aquelles modificacions i singularitats acceptades prèviament i expressament per la DF.

4.- NORMATIVA DE COMPLIMENT OBLIGATORI

Real Decreto 470/2021, de 29 de junio, por el que se aprueba el Código Estructural.

5.- CONDICIONS DE CONTROL D'EXECUCIÓ I DE L'OBRA ACABADA

CONTROL D'EXECUCIÓ. OPERACIONS DE CONTROL:

Els punts de control més destacables són els següents:

- Aprovació del pla de formigonat presentat pel contractista.
- Inspecció visual de totes les excavacions abans de la col·locació de les armadures, amb observació de l'estat de neteja i entrada d'aigua en tot el recinte.
- Presa de coordenades i cotes de totes les unitats d'obra abans del formigonat.
- Observació de la superfície sobre la que s'ha d'estendre el formigó i de les condicions d'encofrat. Mesura de les dimensions de totes les unitats estructurals d'obra, entre els encofrats, abans de formigonar.
- Verificació de la correcta disposició de l'armat i de les mesures constructives per tal d'evitar moviments de la ferralla durant el formigonat.
- Inspecció del procés de formigonat amb control, entre d'altres aspectes, de la temperatura i condicions ambientals.
- Control del desencofrat i del procés i condicions de curat.
- Presa de coordenades i cotes dels punts que hagin de rebre prefabricats, després del formigonat.

CONTROL D'EXECUCIÓ. CRITERIS DE PRESA DE MOSTRES:

Els controls s'han de realitzar segons les indicacions de la DF, i el contingut del capítol 12 article 55 del CODI ESTRUCTURAL.

CONTROL D'EXECUCIÓ. INTERPRETACIÓ DE RESULTATS I ACTUACIONS EN CAS D'INCOMPLIMENT:

No es podrà iniciar el formigonat d'un element sense la corresponent aprovació de la DF.

CONTROL DE L'OBRA ACABADA. OPERACIONS DE CONTROL:

Els punts de control més destacables són els següents:

Inspecció visual de la unitat finalitzada i control de les condicions geomètriques d'acabat, segons el capítol 5 de l'annex 14 del CODI ESTRUCTURAL.

- Assaigs d'informació complementària.

De les estructures projectades i construïdes en les que els materials i l'execució hagin assolit la qualitat prevista, comprovada mitjançant els controls preceptius, sols necessiten sotmetre's a assaigs d'informació i en particular a proves de càrrega, les incloses en els següents supòsits:

- Quan així ho disposi les Instruccions, reglaments específics d'un tipus d'estructura o el plec de prescripcions tècniques particulars.
- Quan degut a caràcter particular de l'estructura convingui comprovar que la mateixa reuneix certes condicions específiques. En aquest cas el plec de prescripcions tècniques particulars establirà els assaigs oportuns que s'han de realitzar, indicant amb tota precisió la forma de realitzar-los i la manera d'interpretar els resultats.
- Quan a judici de la Direcció Facultativa existeixin dubtes raonables sobre la seguretat, funcionalitat o durabilitat de l'estructura.

CONTROL DE L'OBRA ACABADA. CRITERIS DE PRESA DE MOSTRES:

Els controls s'han de realitzar segons les indicacions de la DF, i el contingut del capítol 12 article 55 del CODI ESTRUCTURAL.

CONTROL DE L'OBRA ACABADA. INTERPRETACIÓ DE RESULTATS I ACTUACIONS EN CAS D'INCOMPLIMENT:

Si s'aprecien deficiències importants en l'element construït, la DF podrà encarregar assaigs d'informació complementària (testimonis, ultrasons, escleròmetre) sobre el formigó endurit, per tal de tenir coneixement de les condicions de resistència assolides o altres característiques de l'element formigonat.

P3 FONAMENTS, CONTENCIONS I TÚNELS

P33 RECALÇATS

P333- FORMIGONAMENT DE RECALÇATS

0.- ELEMENTS QUE CONTEMPLA EL PLEC

P333-ILPY.

1.- DEFINICIÓ I CONDICIONS DE LES PARTIDES D'OBRA EXECUTADES

Formigonament d'estructures i elements estructurals, amb formigó en massa, armat, per a pretensar, formigó autocompactant i formigó lleuger, de central o elaborat a l'obra en planta dosificadora, que compleixi les prescripcions del CODI ESTRUCTURAL, abocat directament des de camió, amb bomba o amb cubilot, i operacions auxiliars relacionades amb el formigonament i la cura del formigó.

S'han considerat els elements a formigonar següents:

- Recalçats

L'execució de la unitat d'obra inclou les operacions següents:

Formigonament:

- Preparació de la zona de treball
- Humectació de l'encofrat
- Abocada del formigó
- Compactació del formigó mitjançant vibratge, en el seu cas
- Curat del formigó

CONDICIONS GENERALS:

En l'execució de l'element s'han de complir les prescripcions establertes en la normativa aplicable, en especial les que fan referència a la durabilitat del formigó i les armadures (article 43 del CODI ESTRUCTURAL) en funció de les classes d'exposició.

El formigó estructural ha de fabricar-se en centrals específiques

En cap cas es tolerarà la col·locació en obra de masses que acusin principi d'adormiment.

El formigó col·locat no ha de tenir disgregacions o buits a la massa.

Després del formigonament les armadures han de mantenir la posició prevista a la DT.

La secció de l'element no ha de quedar disminuïda en cap punt per la introducció d'elements de l'encofrat ni d'altres.

L'element acabat ha de tenir una superfície uniforme, sense irregularitats.

Si la superfície ha de quedar vista ha de tenir, a més, una coloració uniforme sense regalims, taques, o elements adherits.

En el cas d'utilitzar matacà, les pedres han de quedar distribuïdes uniformement dins de la massa de formigó sense que es toquin entre elles.

La resistència característica del formigó es comprovarà d'acord amb l'article 57 del capítol 13 del CODI ESTRUCTURAL.

Les toleràncies en el recobriment i la posició de les armadures han de complir l'especificat a l'UNE 36831.

No s'accepten toleràncies en el replanteig d'eixos en l'execució de fonaments de mitgeres, buits d'ascensor, passos d'instal·lacions, etc., fora que ho autoritzi explícitament la DF.

RECALÇATS:

El recalçament i els fonaments existents s'han d'ataconar amb morter sense retracció, per a garantir la transmissió correcta de les càrregues.

Toleràncies d'execució:

- Replanteig parcial dels eixos: ± 20 mm
- Replanteig total dels eixos: ± 50 mm
- Horitzontalitat: ± 5 mm/m, ≤ 15 mm
- Dimensions: ± 100 mm
- Replanteig de les cotes: ± 50 mm
- Desplom de cares laterals: $\pm 1\%$

Les toleràncies d'execució han de complir l'especificat en el punt 5 de l'annex 14 del CODI ESTRUCTURAL.

2.- CONDICIONS DEL PROCÉS D'EXECUCIÓ

FORMIGONAMENT:

Si la superfície sobre la que s'ha de formigonar ha sofert gelada, s'ha d'eliminar prèviament la part afectada.

La temperatura dels elements on s'aboca el formigó ha de ser superior als 0°C.

El formigó s'ha de posar a l'obra abans que comenci l'adormiment, i a una temperatura $\geq 5^{\circ}\text{C}$.

La temperatura per a formigonar ha d'estar entre 5°C i 40°C. El formigonament s'ha de suspendre quan es prevegi que durant les 48 h següents la temperatura pot ser inferior a 0°C. Fora d'aquests límits, el formigonament requereix precaucions explícites i l'autorització de la DF. En aquest cas, s'han de fer provetes amb les mateixes condicions de l'obra, per a poder verificar la resistència realment assolida.

Si l'encofrat és de fusta, ha de tenir la humitat necessària per tal que no absorbeixi l'aigua del formigó.

No s'admet l'alumini en motlles que hagin d'estar en contacte amb el formigó.

Segons el capítol 11 article 48.3 del CODI ESTRUCTURAL, s'admet l'alumini en motlles que hagin d'estar en contacte amb el formigó sempre que pugui facilitar-se a la DF un certificat, elaborat per una entitat de control i signat per una persona física, que els panells emprats han estat sotmesos amb anterioritat a un tractament de protecció superficial que eviti la reacció amb els àlcalis del ciment.

No es procedirà al formigonat fins que la DF doni el vist-i-plau havent revisat armadures col·locades en posició definitiva.

La DF comprovarà l'absència de defectes significatius en la superfície de formigó. En cas de considerar els defectes inadmissibles d'acord amb el projecte la DF valorarà la reparació.

No es col·locarà en obra capes o tongades de formigó amb un gruix superior al que permeti una compactació completa de la massa.

Si l'abocada del formigó es fa amb bomba, la DF ha d'aprovar la instal·lació de bombeig prèviament al formigonament.

No pot transcórrer més d'1,5 hora des de la fabricació del formigó fins al formigonament, a menys que la DF ho cregui convenient per aplicar medis que retardin l'adormiment.

No s'han de posar en contacte formigons fabricats amb tipus de ciments incompatibles entre ells.

L'abocada s'ha de fer des d'una alçària petita i sense que es produeixin disgregacions.

La compactació del formigó es realitzarà mitjançant processos adequats a la consistència de la mescla i de manera que s'eliminin forats i s'eviti la segregació.

S'ha de garantir que durant l'abocat i compactat del formigó no es produeixen desplaçaments de l'armadura.

La velocitat de formigonament ha de ser suficient per assegurar que l'aire no quedi agafat i assenti el formigó.

El formigonament s'ha de suspendre en cas de pluja o de vent fort. Eventualment, la continuació dels treballs, en la forma que es proposi, ha de ser aprovada per la DF.

En cap cas s'ha d'aturar el formigonament si no s'ha arribat a un junt adequat.

Els junts de formigonament han de ser aprovats per la DF abans del formigonat del junt.

En tornar a iniciar el formigonament del junt s'ha de retirar la capa superficial de morter, deixant els granulats al descobert i el junt net. Per a fer-ho no s'han d'utilitzar productes corrosius.

Abans de formigonar el junt s'ha d'humitejar, evitant que es facin tolls d'aigua en el junt.

Es poden utilitzar productes específics (com les resines epoxi) per a l'execució de junts sempre que es justifiqui i es supervisi per la DF.

Un cop reblert l'element no s'ha de corregir el seu aplomat, ni el seu anivellament.

Durant l'adormiment i primer període d'enduriment del formigó cal assegurar el manteniment de la humitat de l'element de formigó mitjançant el curat adequat.

Durant l'adormiment s'han d'evitar sobrecàrregues i vibracions que puguin provocar la fissuració de l'element.

FORMIGÓ ESTRUCTURAL:

La compactació s'ha de realitzar per vibratge. El gruix màxim de la tongada depèn del vibrador utilitzat. S'ha de vibrar fins que s'aconsegueixi una massa compacta i sense que es produeixin disgregacions.

El vibratge ha de fer-se més intens a les zones d'alta densitat d'armadures, a les cantonades i als paraments.

RECALÇATS:

El recalçat s'ha de fer per mitjà de dames que s'han d'ajustar a les dimensions i a les separacions entre elles especificades en la DT.

3.- UNITAT I CRITERI D'AMIDAMENT

FORMIGONAMENT:

m³ de volum amidat segons les especificacions de la DT, amb aquelles modificacions i singularitats acceptades prèviament i expressament per la DF.

4.- NORMATIVA DE COMPLIMENT OBLIGATORI

Real Decreto 470/2021, de 29 de junio, por el que se aprueba el Código Estructural.

5.- CONDICIONS DE CONTROL D'EXECUCIÓ I DE L'OBRA ACABADA

CONTROL D'EXECUCIÓ. OPERACIONS DE CONTROL:

Els punts de control més destacables són els següents:

- Aprovació del pla de formigonat presentat pel contractista.
- Inspecció visual de totes les excavacions abans de la col·locació de les armadures, amb observació de l'estat de neteja i entrada d'aigua en tot el recinte.
- Presa de coordenades i cotes de totes les unitats d'obra abans del formigonat.
- Observació de la superfície sobre la que s'ha d'estendre el formigó i de les condicions d'encofrat. Mesura de les dimensions de totes les unitats estructurals d'obra, entre els encofrats, abans de formigonar.
- Verificació de la correcta disposició de l'armat i de les mesures constructives per tal d'evitar moviments de la ferralla durant el formigonat.
- Inspecció del procés de formigonat amb control, entre d'altres aspectes, de la temperatura i condicions ambientals.
- Control del desencofrat i del procés i condicions de curat.
- Presa de coordenades i cotes dels punts que hagin de rebre prefabricats, després del formigonat.

CONTROL D'EXECUCIÓ. CRITERIS DE PRESA DE MOSTRES:

Els controls s'han de realitzar segons les indicacions de la DF, i el contingut del capítol 12 article 55 del CODI ESTRUCTURAL.

CONTROL D'EXECUCIÓ. INTERPRETACIÓ DE RESULTATS I ACTUACIONS EN CAS D'INCOMPLIMENT:

No es podrà iniciar el formigonat d'un element sense la corresponent aprovació de la DF.

CONTROL DE L'OBRA ACABADA. OPERACIONS DE CONTROL:

Els punts de control més destacables són els següents:

Inspecció visual de la unitat finalitzada i control de les condicions geomètriques d'acabat, segons el capítol 5 de l'annex 14 del CODI ESTRUCTURAL.

- Assaigs d'informació complementària.

De les estructures projectades i construïdes en les que els materials i l'execució hagin assolit la qualitat prevista, comprovada mitjançant els controls preceptius, sols necessiten sotmetre's a assaigs d'informació i en particular a proves de càrrega, les incloses en els següents supòsits:

- Quan així ho disposi les Instruccions, reglaments específics d'un tipus d'estructura o el plec de prescripcions tècniques particulars.
- Quan degut a caràcter particular de l'estructura convingui comprovar que la mateixa reuneix certes condicions específiques. En aquest cas el plec de prescripcions tècniques particulars establirà els assaigs oportuns que s'han de realitzar, indicant amb tota precisió la forma de realitzar-los i la manera d'interpretar els resultats.
- Quan a judici de la Direcció Facultativa existeixin dubtes raonables sobre la seguretat, funcionalitat o durabilitat de l'estructura.

CONTROL DE L'OBRA ACABADA. CRITERIS DE PRESA DE MOSTRES:

Els controls s'han de realitzar segons les indicacions de la DF, i el contingut del capítol 12 article 55 del CODI ESTRUCTURAL.

CONTROL DE L'OBRA ACABADA. INTERPRETACIÓ DE RESULTATS I ACTUACIONS EN CAS D'INCOMPLIMENT:

Si s'aprecien deficiències importants en l'element construït, la DF podrà encarregar assaigs d'informació complementària (testimonis, ultrasons, escleròmetre) sobre el formigó endurit, per tal de tenir coneixement de les condicions de resistència assolides o altres característiques de l'element formigonat.

P3 FONAMENTS, CONTENCIIONS I TÚNELS

P35 FONAMENTS DE FORMIGÓ ARMAT

P352- FONAMENT DE FORMIGÓ ARMAT

0.- ELEMENTS QUE CONTEMPLA EL PLEC

P352-MFML.

1.- DEFINICIÓ I CONDICIONS DE LES PARTIDES D'OBRA EXECUTADES

Formació i reforç d'elements estructurals de fonamentació i contenció del terreny, amb formigó armat.

S'han considerat les unitats d'obra següents:

- Fonament en rasa de formigó armat, amb part proporcional d'encofrat
- Mur de contenció de formigó armat
- Llosa de fonaments de formigó armat
- Llosa de fonaments de formigó armat, amb part proporcional d'encofrat
- Jàssera de formigó armat per a coronació de mur pantalla

L'execució de la unitat d'obra inclou les operacions següents:

- Neteja i preparació del pla de recolzament
- Col·locació dels separadors
- Muntatge i col·locació de l'armadura
- Subjecció dels elements que formen l'armadura
- Neteja del fons de l'encofrat
- Muntatge i col·locació dels elements de l'encofrat
- Pintat de les superfícies interiors de l'encofrat amb un producte desencofrant
- Tapat dels junts entre peces
- Col·locació dels dispositius de subjecció i travament
- Aplomat i anivellament de l'encofrat
- Subjecció de l'armadura a l'encofrat
- Humectació de l'encofrat
- Abocada de formigó
- Compactació del formigó mitjançant vibratge
- Reglejat i anivellament de la cara superior
- Cura del formigó
- Retirada dels apuntalaments i dels encofrats i entrada en càrrega segons el pla previst
- Desmuntatge i retirada de l'encofrat i de tot el material auxiliar, un cop la peça estructural estigui en condicions de suportar els esforços

CONDICIONS GENERALS:

L'element acabat ha de tenir una superfície uniforme, sense irregularitats.

Si la superfície ha de quedar vista ha de tenir, a més, una coloració uniforme sense regalims, taques, o elements adherits.

No han de tenir deformacions, cantells trencats ni fissures.

La superfície de formigó no ha de tenir defectes significatius (cocons, nius de grava, etc.) que puguin afectar la durabilitat del element.

No s'admeten les rebaves, les discontinuïtats en el formigonament, les superfícies deteriorades, els guerxaments, les esquerdes, les armadures visibles ni d'altres defectes que perjudiquin el seu comportament a l'obra o el seu aspecte exterior.

Els filferros i ancoratges de l'encofrat que hagin quedat fixats al formigó s'han de tallar al ras del parament.

En la zona de solapament s'ha de disposar armadures transversals amb secció igual o superior a la secció de la barra solapada més gran.

Fissuració màxima en funció de l'exposició ambiental definida a l'article 27.2 del CODI ESTRUCTURAL:

- Elements formigó armat: - En classe d'exposició X0, X1: $\leq 0,4$ mm - En classe d'exposició XC2, XC3, XF1, XF3, XC4: $\leq 0,3$ mm - En classe d'exposició XS1, XS2, XD1, XD2, XD3, XF2, XF4, XA1: $\leq 0,2$ mm - En classe d'exposició XS3, XA2, XA3: $\leq 0,1$ mm
- Elements formigó pretensat: - En classe d'exposició X0, X1: $\leq 0,2$ mm - En classe d'exposició XC2, XC3, XF1, XF3, XC4: $\leq 0,2$ mm

Les toleràncies d'execució han de complir l'especificat en l'article 5 de l'annex 14 del CODI ESTRUCTURAL.

ENCEPS, LLOSES, RASES I POUS:

Toleràncies d'execució:

- Desviació en planta, del centre de gravetat: $< 2\%$ dimensió en la direcció considerada, ± 50 mm
- Nivell de la cara superior del fonament: $+ 20$ mm, $- 50$ mm
- Dimensions en planta: - Fonaments encofrats: $+ 40$ mm; -20 mm - Fonaments formigonats contra el terreny (D:dimensió considerada): - $D \leq 1$ m: $+ 80$ mm; -20 mm - $1 \text{ m} < D \leq 2,5$ m: $+ 120$ mm, -20 mm - $D > 2,5$ m: $+ 200$ mm, -20 mm

- Secció transversal (D:dimensió considerada): - En tots els casos: + 5%(<= 120 mm), - 5%(<= 20 mm) - D <= 30 cm: + 10 mm, - 8 mm - 30 cm < D <= 100 cm: + 12 mm, - 10 mm - 100 cm < D: + 24 mm, - 20 mm

- Planor: - Cara superior del fonament: $\pm 16 \text{ mm/2 m}$ - Cares laterals (fonaments encofrats) $\pm 16 \text{ mm/2 m}$

2.- CONDICIONS DEL PROCÉS D'EXECUCIÓ

L'ordre d'execució de les feines ha de ser l'indicat en el primer apartat, on s'enumeren les operacions incloses a la unitat d'obra.

Cadascuna de les operacions que configuren la unitat d'obra ha de complir el seu plec de condicions.

Després d'executar cadascuna de les operacions que configuren la unitat d'obra, i abans de fer una operació que ocultí el resultat d'aquesta, s'ha de permetre que la DF verifiqui que es compleix el plec de condicions de l'operació.

Abans de formigonar, s'ha d'humitejar l'encofrat i s'ha de comprovar la situació relativa de les armadures, el nivell, l'aplomat i la solidesa del conjunt.

No s'han de transmetre a l'encofrat vibracions de motors.

Quan entre la realització de l'encofrat i el formigonament passin més de tres mesos, s'ha de fer una revisió total de l'encofrat, abans de formigonar.

Per al control del temps de desencofrat, s'han d'anotar a l'obra les temperatures màximes i mínimes diàries mentre durin els treballs d'encofrat i desencofrat, així com la data en què s'ha formigonat cada element.

El desencofrat de l'element s'ha de fer sense cops ni sotragades.

Els encofrats d'elements rectes o plans de més de 6 m de llum lliure, s'han de disposar amb la contrafletxa necessària per a que, desencofrat i carregat l'element, aquest conservi una lleugera concavitat a l'intradós. Aquesta contrafletxa sol ser de l'ordre d'una mil·lèsima de la llum.

S'han de col·locar separadors per a garantir el recobriment mínim i no han de produir fissures ni filtracions al formigó. La disposició dels separadors ha de complir l'especificat en la taula 49.8.2 del CODI ESTRUCTURAL.

No es procedirà al formigonat fins que la DF doni el vist-i-plau havent revisat armadures col·locades en posició definitiva.

El formigonat de cada element es realitzarà d'acord amb un pla establert prèviament que tindrà en compte les deformacions d'encofrats.

L'abocada del formigó s'ha de fer des d'una alçària inferior a 1 m, sense que es produeixin disgregacions. S'ha d'evitar la desorganització de les armadures, de les malles i d'altres elements.

L'estesa del formigó ha d'iniciar-se als extrems i avançar amb tota l'alçària de l'element.

Un cop reblert l'element no s'ha de corregir el seu anivellament.

Durant l'adormiment i primer període d'enduriment del formigó cal assegurar el manteniment de la humitat de l'element de formigó mitjançant el curat adequat i d'acord el CODI ESTRUCTURAL.

Durant l'adormiment s'han d'evitar sobrecàrregues i vibracions que puguin provocar la fissuració de l'element.

3.- UNITAT I CRITERI D'AMIDAMENT

FONAMENT EN LLOSA, RASA, MUR DE CONTENCIÓ:

m3 de volum de fonament o mur de contenció executat, mesurat d'acord amb les especificacions de la DT.

No inclou cap operació de moviment de terres.

4.- NORMATIVA DE COMPLIMENT OBLIGATORI

Real Decreto 470/2021, de 29 de junio, por el que se aprueba el Código Estructural.

P3 FONAMENTS, CONTENCIIONS I TÚNELS

P3Z ELEMENTS ESPECIALS PER A FONAMENTS

P3Z3- CAPA DE NETEJA I ANIVELLAMENT

0.- ELEMENTS QUE CONTEMPLA EL PLEC

P3Z3-D53G.

1.- DEFINICIÓ I CONDICIONS DE LES PARTIDES D'OBRA EXECUTADES

Formació de capa de neteja i anivellament, mitjançant l'abocada de formigó al fons de les rases o dels pous de fonamentació prèviament excavats.

L'execució de la unitat d'obra inclou les operacions següents:

- Neteja, refinat i preparació de la superfície del fons de l'excavació
- Situació dels punts de referència dels nivells
- Abocada i estesa del formigó

- Curat del formigó

CONDICIONS GENERALS:

La superfície ha de ser plana i anivellada.

Els formigons de neteja han de tenir una dosificació mínima de 150 kg/m³ de ciment.

La mida màxima del granulat es recomanable sigui inferior a 30 mm.

Es tipificaran de la manera següent: HL-150/C/TM, on C = consistència i TM= mida màxima del granulat.

El formigó no ha de tenir disgregacions ni buits a la massa.

Gruix de la capa de formigó: ≥ 10 cm

Toleràncies d'execució:

- Gruix de la capa: - 30 mm

- Nivell: +20 / - 50 mm

- Planor: ± 16 mm/2 m

2.- CONDICIONS DEL PROCÉS D'EXECUCIÓ

L'acabat del fons de la rasa o pou, s'ha de fer immediatament abans de col·locar el formigó de neteja. Si ha de passar un temps entre l'excavació i l'abocada del formigó, cal deixar els 10 o 15 cm finals del terreny sense extreure, i fer l'acabat final del terreny just abans de fer la capa de neteja.

La temperatura ambient per a formigonar ha d'estar entre 5°C i 40°C.

El formigonament s'ha d'aturar, com a norma general, en cas de pluja o quan es preveu que durant les 48 hores següents la temperatura pot ser inferior a 0°C.

El formigó s'ha de col·locar abans d'iniciar l'adormiment.

L'abocada s'ha de fer sense que es produeixin disgregacions.

3.- UNITAT I CRITERI D'AMIDAMENT

m² de superfície amidada segons les especificacions de la DT.

4.- NORMATIVA DE COMPLIMENT OBLIGATORI

Documento Básico de Seguridad estructural DB-SE, parte II del CTE, aprobado por el Real Decreto 314/2006.

Real Decreto 470/2021, de 29 de junio, por el que se aprueba el Código Estructural.

5.- CONDICIONS DE CONTROL D'EXECUCIÓ I DE L'OBRA ACABADA

OPERACIONS DE CONTROL:

Les tasques de control a realitzar són les següents:

- Observació de la superfície sobre la que s'ha d'estendre la capa de neteja.
- Inspecció del procés de formigonat amb control de la temperatura ambient.
- Control de les condicions geomètriques d'acabat (gruix, nivell i planor).

CRITERIS DE PRESA DE MOSTRES:

Les operacions de control s'han de realitzar segons les indicacions de la DF.

INTERPRETACIÓ DE RESULTATS I ACTUACIONS EN CAS D'INCOMPLIMENT:

No es podrà iniciar el formigonat d'un element sense la corresponent aprovació de la DF.

La correcció dels defectes observats ha d'anar a càrrec del contractista.

P4 ESTRUCTURES

P44 ESTRUCTURES D'ACER

P442- BIGA D'ACER, COL·LOCADA

0.- ELEMENTS QUE CONTEMPLA EL PLEC

P442-DG2C.

1.- DEFINICIÓ I CONDICIONS DE LES PARTIDES D'OBRA EXECUTADES

Formació d'elements estructurals amb perfils normalitzats d'acer, utilitzats directament o formant peces compostes.

S'han considerat els elements següents:

- Bigues

S'han considerat els tipus de perfils següents:

- Perfils d'acer laminat en calent, de les sèries IPN, IPE, HEA, HEB, HEM o UPN, d'acer S275JR, S275J0, S275J2, S355JR, S355J0 o S355J2, segons CÒDIGO ESTRUCTURAL (RD 470/2021), UNE-EN 10025-2
- Perfils d'acer laminat en calent de les sèries L, LD, T, rodó, quadrat, rectangular o planxa, d'acer S275JR, S275J0, S275J2, S355JR, S355J0 o S355J2, segons CÒDIGO ESTRUCTURAL (RD 470/2021), UNE-EN 10025-2
- Perfils foradats d'acer laminat en calent de les sèries rodó, quadrat o rectangular d'acer S275J0H o S355J2H, segons CÒDIGO ESTRUCTURAL (RD 470/2021), UNE-EN 10210-1
- Perfils foradats conformats en fred de les sèries rodó, quadrat o rectangular d'acer S275J0H o S355J2H, segons CÒDIGO ESTRUCTURAL (RD 470/2021), UNE-EN 10219-1
- Perfils conformats en fred, de les sèries L, LD, U, C, Z, o Omega, d'acer S235JRC, segons CÒDIGO ESTRUCTURAL (RD 470/2021), UNE-EN 10025-2

S'han considerat els acabats superficials següents:

- Pintat amb una capa d'emprimació antioxidant
- Galvanitzat

S'han considerat els tipus de col·locació següents:

- Col·locació amb soldadura
- Col·locació amb cargols
- Col·locació sobre obres de fàbrica o de formigó, recolzats o encastats

L'execució de la unitat d'obra inclou les operacions següents:

- Preparació de la zona de treball
- Replanteig i marcat dels eixos
- Col·locació i fixació provisional de la peça
- Aplomat i anivellació definitius
- Execució de les unions, en el seu cas
- Comprovació final de l'aploamat i dels nivells

CONDICIONS GENERALS:

Els materials utilitzats han de tenir la qualitat establerta a la DT. No s'han de fer modificacions sense autorització de la DF encara que suposin un increment de les característiques mecàniques.

La peça ha d'estar col·locada a la posició indicada a la DT, amb les modificacions aprovades per la DF.

La peça ha d'estar correctament aplomada i nivellada.

Quan la peça sigui composta, la disposició dels diferents elements de la peça, les seves dimensions, tipus d'acer i perfils s'han de correspondre amb les indicacions de la DT.

Cada component de l'estructura ha de dur una marca d'identificació que ha de ser visible després del muntatge. Aquesta marca no ha d'estar feta amb entalladura cisellada.

La marca d'identificació ha d'indicar l'orientació de muntatge del component estructural quan aquesta no es dedueixi clarament de la seva forma.

Els elements de fixació, i les xapes, plaques petites i accessoris de muntatge han d'anar embalats i identificats adequadament.

L'element ha d'estar pintat amb una capa de protecció de pintura antioxidant, excepte si està galvanitzat.

Els cantells de les peces no han de tenir òxid adherit, rebaves, estries o irregularitats que dificultin el contacte amb l'element que s'han d'unir.

Si el perfil està galvanitzat, la col·locació de l'element no ha de produir desperfectes en el recobriment del zinc.

L'element no s'ha d'adreçar un cop col·locat definitivament.

No es permet rebllir amb soldadura els forats que han estat practicats a l'estructura per a disposar cargols provisionals de muntatge.

Toleràncies d'execució:

- En obres d'edificació: Límits establerts als apartats 11.1 i 11.2 del DB-SE A i a l'annex 16 del CODI ESTRUCTURAL.
- En obres d'enginyeria civil: Límits establerts a l'article 640.12 del PG3 i l'annex 16 del CODI ESTRUCTURAL.

COL·LOCACIÓ AMB CARGOLS:

S'utilitzaran cargols normalitzats d'acord a les normes recollides a la taula 85.2.b del CODI ESTRUCTURAL

Els cargols aixamfranats, cargols calibrats, perns articulats i els cargols hexagonals d'injecció s'han d'utilitzar seguint les instruccions del seu fabricant i han de complir els requisits addicionals establerts a l'article 85.2 del CODI ESTRUCTURAL.

La situació dels cargols a la unió ha de ser tal que redueixi la possibilitat de corrosió i pandeig local de les xapes, i ha de facilitar el muntatge i les inspeccions.

El diàmetre nominal mínim dels cargols ha de ser de 12 mm.

La rosca pot estar inclosa en el pla de tall, excepte en el cas que els cargols s'utilitzin com a calibrats.

Després del collat l'espiga del cargol ha de sobresortir de la rosca de la femella. Entre la superfície de recolzament de la femella i la part no roscada de l'espiga ha d'haver, com a mínim:

- En cargols pretesats: 4 filets complets més la sortida de la rosca
- En cargols sense pretesar: 1 filet complet més la sortida de la rosca

Les superfícies dels caps de cargols i femelles han d'estar perfectament planes i netes.

En els cargols col·locats en posició vertical, la femella ha d'estar situada per sota del cap del cargol.

En els forats rodons normals i amb cargols sense pretesar no és necessari utilitzar volanderes. Si s'utilitzen han d'anar sota el cap dels cargols, han de ser aixamfranades i el xamfrà ha d'estar situat en direcció al cap del cargol.

En els cargols pretesats, les volanderes han de ser planes endurides i han d'anar col·locades de la forma següent:

- Cargols 10.9: sota el cap del cargol i de la femella
- Cargols 8.8: sota de l'element que gira

Toleràncies d'execució:

- Franquícia màxima entre superfícies adjacents: - Si s'utilitzen cargols no pretesats: 2 mm - Si s'utilitzen cargols pretesats: 1 mm
- Diàmetre dels forats: - En obres d'edificació: Límits establerts a l'apartat 11.1 del DB-SE A i a l'article 93.2 del CODI ESTRUCTURAL - En obres d'enginyeria civil: Límits establerts als apartats 640.5.1.3 i 640.5.1.4 del PG3 i a l'article 93.2 del CODI ESTRUCTURAL.
- Posició dels forats: - En obres d'edificació: Límits establerts a l'apartat 11.1 del DB-SE A i a l'article 93.2 del CODI ESTRUCTURAL. - En obres d'enginyeria civil: Límits establerts a l'apartat 640.5.1.1 del PG3 i a l'article 93.2 del CODI ESTRUCTURAL.

COL·LOCACIÓ AMB SOLDADURA:

El material d'aportació utilitzat ha de ser apropiat als materials a soldar i al procediment de soldadura.

Les característiques mecàniques del material d'aportació han de ser superiors a les del material base.

En acers de resistència millorada a la corrosió atmosfèrica, la resistència a la corrosió del material d'aportació ha de ser equivalent a la del material base.

El plec de prescripcions tècniques particulars definirà el sistema de protecció enfront la corrosió.

Els mètodes de protecció podran ser:

- Metalització, segons l'UNE-EN ISO 2063.
- Galvanització en calent, segons l'UNE-EN ISO 1461.
- Sistemes de pintura, segons l'UNE-EN ISO 12944.

2.- CONDICIONS DEL PROCÉS D'EXECUCIÓ

CONDICIONS GENERALS:

El constructor ha d'elaborar els plànols de taller i un programa de muntatge que han de ser aprovats per la DF abans d'iniciar els treballs en obra.

Qualsevol modificació durant els treballs ha d'aprovar-la la DF i reflectir-se posteriorment en els plànols de taller.

Els components estructurals s'han de manipular evitant que es produeixin deformacions permanents i procurant que els desperfectes superficials siguin mínims. Han d'anar protegits en els punts de subjecció.

Tot subconjunt estructural que durant les operacions de càrrega, transport, emmagatzematge i muntatge experimenti desperfectes, s'ha de reparar fins que sigui conforme.

Si durant el transport el material ha sofert desperfectes que no poden ser corregits o es preveu que després d'arreglar-los afectarà al seu treball estructural, la peça ha de ser substituïda.

Els components de l'estructura s'han d'emmagatzemar apilats sobre el terreny sense estar en contacte amb el terra i de forma que no es produeixi acumulació d'aigua.

El muntatge de l'estructura s'ha de fer d'acord amb el programa de muntatge i garantint la seguretat estructural en tot moment.

Durant les operacions de muntatge, l'estructura ha de resistir, en condicions de seguretat, les càrregues provisionals de muntatge i els efectes de les càrregues de vent.

Les traves i encastaments o subjeccions provisionals s'han de mantenir en la seva posició fins que l'avanç del muntatge permeti que puguin ser retirats de forma segura.

Les unions per a peces provisionals necessàries per al muntatge s'han de fer de forma que no debilitin l'estructura ni disminueixin la seva capacitat de servei.

La secció de l'element no ha de quedar disminuïda pels sistemes de muntatges utilitzats.

Els dispositius d'ancoratge provisionals s'han d'assegurar per a evitar que s'afluixin de forma involuntària. Durant el procés de muntatge, el constructor ha de garantir que ninguna part de l'estructura estigui deformada o sobrecarregada permanentment per l'apilament de materials estructurals o per càrregues provisionals de muntatge. Un cop muntada una part de l'estructura, s'ha d'alinejar al més aviat possible i immediatament després completar el cargolament.

No s'han de fer unions permanents fins que una part suficient de l'estructura no estigui ben alineada, anivellada, aplomada i unida provisionalment de manera que no es produeixin desplaçaments durant el muntatge o l'alineació posterior de la resta de l'estructura.

La preparació de les unions que s'hagin de realitzar a obra es farà a taller.

Els desperfectes que les operacions de magatzematge i manipulació ocasionin en l'acabat superficial de l'estructura s'han de reparar amb procediments adequats.

Es tindrà especial cura del drenatge de cobertes i façanes, així com s'evitaran zones on es pugui dipositar l'aigua de forma permanent.

Els elements de fixació i ancoratge disposaran de protecció adient a la classe d'exposició ambiental.

Per a la reparació de superfícies galvanitzades s'han d'utilitzar productes de pintura adequats aplicats sobre àrees que agafin, com a mínim, 10 mm de galvanització intacta.

Les parts que hagin de quedar de difícil accés després del seu muntatge han de rebre el tractament de protecció després de la inspecció i acceptació de la DF i abans del muntatge.

Les estructures amb planxes i peces primes conformades en fred s'executaran considerant els requisits addicionals de l'UNE-ENV 1090-2.

Les estructures amb acers d'alt límit elàstic s'executaran considerant els requisits addicionals de l'UNE-ENV 1090-3.

Les estructures amb gelosia de secció foradada s'executaran tenint en compte els requisits addicionals de l'UNE-ENV 1090-4.

COL·LOCACIÓ AMB CARGOLS:

Els forats per als cargols s'han de fer amb perforadora mecànica. S'admet un altre procediment sempre que proporcioni un acabat equivalent.

Es permet l'execució de forats amb punxonatge sempre que es compleixin els requisits establerts a l'apartat 10.2.3 del DB-SE A en obres d'edificació o els establerts a l'apartat 640.5.1.1 del PG3 en obres d'enginyeria civil.

És recomanable que, sempre que sigui possible, es perforin d'un sol cop els forats que travessin dues o més peces.

Els forats allargats s'han de fer amb una operació de punxonatge, o amb la perforació o punxonatge de dos forats i posterior oxitall.

Després de perforar les peces i abans d'unir-les s'han d'eliminar les rebaves.

Els cargols i les femelles no s'han de soldar, a menys que així ho expliciti el plec de condicions tècniques particulars.

S'han de col·locar el nombre suficient de cargols de muntatge per assegurar la immobilitat de les peces armades i el contacte íntim de les peces d'unió.

Les femelles s'han de muntar de manera que la seva marca de designació sigui visible després del muntatge.

En els cargols sense pretesar, cada conjunt de cargol, femella i volandera(es) s'ha de collar fins arribar al "collat a tocar" sense sobretesar els cargols. En grups de cargols aquest procés s'ha de fer progressivament començant pels cargols situats al centre. Si és necessari s'han de fer cicles addicionals de collat.

Abans de començar el pretesat, els cargols pretesats d'un grup s'han de collar d'acord amb el que s'ha indicat per als cargols sense pretesar. Per a que el pretesat sigui uniforme s'han de fer cicles addicionals de collat.

S'han de retirar els conjunts de cargol pretesat, femella i volandera(es) que després de collats fins al pretesat mínim, s'afluixin.

El collat dels cargols pretesats s'ha de fer seguint un dels procediments següents:

- Mètode de la clau dinamomètrica.
- Mètode de la femella indicadora.
- Mètode convinat.

Les superfícies que han de transmetre esforços per fricció s'han de netejar d'olis amb netejadors químics. Després de la preparació i fins l'armat i cargolat s'han de protegir amb cobertes impermeables.

La zona sense revestir situada al voltant del perímetre de la unió amb cargols no s'ha de tractar fins que no s'hagi inspeccionat la unió.

COL·LOCACIÓ AMB SOLDADURA:

Els procediments autoritzats per a realitzar unions soldades són:

- Per arc elèctric manual amb elèctrode revestit
- Per arc amb fil tubular, sense protecció gasosa
- Per arc submergit amb fil/filferro
- Per arc submergit amb elèctrode nu
- Per arc amb gas inert
- Per arc amb gas actiu
- Per arc amb fil tubular, amb protecció de gas actiu
- Per arc amb fil tubular, amb protecció de gas inert
- Per arc amb elèctrode de wolfram i gas inert
- Per arc de connectors

Les soldadures s'han de fer protegides dels efectes directes del vent, de la pluja i de la neu.

A l'obra i a disposició del personal encarregat de soldar hi ha d'haver un pla de soldatge, que ha d'incloure, com a mínim, els detalls, mida i tipus de les unions, especificacions dels tipus d'electròdes i preescalfament, seqüència de soldadura, limitacions a la soldadura discontinua i comprovacions intermèdies, girs o voltes de les peces necessàries per la soldadura, detall de les fixacions provisionals, disposicions en front l'esquinçament laminar, referència al pla d'inspecció i assaigs, i tots els requeriments per al identificació de les soldadures.

Les soldadures s'han de fer per soldadors certificats per un organisme acreditat i qualificats segons l'UNE-EN 287-1.

La coordinació de les tasques de soldadura s'ha de fer per soldadors qualificats i amb experiència amb el tipus d'operació que supervisen.

Abans de començar a soldar s'ha de verificar que les superfícies i vores a soldar són adequades al procés de soldadura i que estan lliures de fissures.

Totes les superfícies a soldar s'han de netejar de qualsevol material que pugui afectar negativament la qualitat de la soldadura o perjudicar el procés de soldatge. S'han de mantenir seques i lliures de condensacions.

Els components a soldar han d'estar correctament col·locats i fixos en la seva posició mitjançant dispositius adequats o soldadures de punteig, de manera que les unions a soldar siguin accessibles i visibles per al soldador. No s'han d'introduir soldadures addicionals.

El muntatge de l'estructura s'ha de fer de manera que les dimensions finals dels components estructurals estiguin dintre de les toleràncies establertes.

Els dispositius provisionals utilitzats per al muntatge de l'estructura, s'han de retirar sense fer malbé les peces.

Les soldadures provisionals s'han d'executar seguint les especificacions generals. S'han d'eliminar totes les soldadures de punteig que no s'incorporin a les soldadures finals.

Quan el tipus de material de l'acer i/o la velocitat de refredament puguin produir un enduriment de la zona tèrmicament afectada s'ha de considerar la utilització del precalentament. Aquest s'ha d'estendre 75 mm en cada component del metall base.

No s'ha d'accelerar el refredament de les soldadures amb mitjans artificials.

Els cordons de soldadura successius no han de produir osques.

Després de fer un cordó de soldadura i abans de fer el següent, cal netejar l'escòria per mitjà d'una picola i d'un raspall.

L'execució dels diferents tipus de soldadures s'ha de fer d'acord amb els requisits establerts a l'apartat 10.3.4 del DB-SE A i l'article 94 del CODI ESTRUCTURAL per a obres d'edificació o d'acord amb l'article 640.5.2 del PG3 i l'article 94 del CODI ESTRUCTURAL per a obres d'enginyeria civil.

No s'han d'utilitzar materials de protecció que perjudiquin la qualitat de la soldadura a menys de 150 mm de la zona a soldar.

Les soldadures i el metall base adjacent no s'han de pintar sense haver eliminat prèviament l'escòria.

3.- UNITAT I CRITERI D'AMIDAMENT

BIGUES, BIGUETES, CORRETGES, ENCAVALLADES, LLINDES, PILARS, TRAVES, ELEMENTS D'ANCORATGE, ELEMENTS AUXILIARS:

kg de pes calculat segons les especificacions de la DT, d'acord amb els criteris següents:

- El pes unitari per al seu càlcul ha de ser el teòric
- Per a poder utilitzar un altre valor diferent del teòric, cal l'acceptació expressa de la DF.

Aquest criteri inclou les pèrdues de material corresponents a retalls.

4.- NORMATIVA DE COMPLIMENT OBLIGATORI

OBRES D'EDIFICACIÓ:

Real Decreto 470/2021, de 29 de junio, por el que se aprueba el Código Estructural.

Real Decreto 314/2006, de 17 de marzo, por el que se aprueba el Código Técnico de la Edificación Parte 2. Documento Básico de Acero DB-SE-A.

* UNE-ENV 1090-1:1997 Ejecución de estructuras de acero. Parte 1: Reglas generales y reglas para edificación.

OBRES D'ENGINEYRIA CIVIL:

Real Decreto 470/2021, de 29 de junio, por el que se aprueba el Código Estructural.

Orden de 6 de febrero de 1976 por la que se aprueba el Pliego de Prescripciones Técnicas Generales para Obras de Carreteras y Puentes (PG-3).

5.- CONDICIONS DE CONTROL D'EXECUCIÓ I DE L'OBRA ACABADA

CONTROL D'EXECUCIÓ. OPERACIONS DE CONTROL:

Abans de l'inici de l'execució, la DF verificarà que existeix un programa de control desenvolupat pel constructor, tant per als productes com per a l'execució.

Previ al subministrament, el constructor presentarà a la DF la següent documentació:

- creditació que el procés de muntatge al taller dels elements de l'estructura posseeix distintiu de qualitat reconegut.
- Acreditació que els productes d'acer posseeixen distintiu de qualitat reconegut.
- En processos de soldadura, certificats d'homologació dels soldadors segons UNE-EN 2871 i del procés de soldadura segons UNE-EN ISO 15614-1.

La DF comprovarà que els productes d'acer subministrats pel taller a l'obra, s'acompanyen de la seva fulla de subministrament, en cas que no es pugui realitzar la traçabilitat de la mateixa, aquesta serà rebutjada.

Prèvi a l'execució es fabricaran per a cada element i cada material a tallar, com a mínim quatre provetes, per part del control extern de l'entitat de control.

Es comprovarà que les dimensions dels elements elaborats al taller son les mateixes que les dels plànols de taller , considerant-se les toleràncies al plec de condicions.

Amb anterioritat a la fabricació, el constructor proposarà la seqüència d'armat i soldadura, aquesta haurà de ser aprovada per la DF.

Es marcaran les peces amb pintura segons plànols de taller, per identificar-les durant el muntatge al taller i a l'obra.

L'autocontrol del procés de muntatge inclourà com a mínim:

- Identificació del elements.
- Situació dels eixos de simetria.
- Situació de les zones de suport contigües.
- Paral·lelisme d'ales i platabandes.
- Perpendicularitat d'ales i ànimes.
- Abonyegament, rectitud i planor d'ales i ànimes.
- Contraflaixos.

La freqüència de comprovació serà del 100% per elements principals i del 25% per a elements secundaris.

La DF comprovarà amb antelació al muntatge la correspondència entre el projecte i els elements elaborats al taller, i la documentació del subministrament.

El constructor elaborarà la documentació corresponent al muntatge, aquesta serà aprovada per la DF, i com a mínim inclourà:

- Memòria de muntatge.
- Plànols de muntatge.
- Programa d'inspecció.

Es comprovarà la conformitat de totes les operacions de muntatge, especialment:

- L'ordre de cada operació.
- Eines utilitzades.
- Qualificació del personal.
- Traçabilitat del sistema.

UNIONS SOLDADES:

Els soldadors hauran d'estar en disposició de la qualificació adient conforme a l'apartat 94.4.2 del CODI ESTRUCTURAL.

Cada soldador identificarà el seu treball amb marques personals no transferibles.

La soldadura es realitzarà segons l'apartat 94.4.1 del CODI ESTRUCTURAL, el constructor realitzarà el assajos i probes necessàries per establir el mètode de soldadura més adient.

Abans de realitzar la soldadura, es farà una inspecció de les peces a unir segons l'UNE-EN iso 17637.

Les inspeccions de les soldadures les realitzarà un inspector de soldadura de nivell 2 o persona autoritzada per la DF.

UNIONS CARGOLADES:

Es comprovaran els parells de serratge aplicats als cargols.

En el cas de cargols pretesats es comprovarà que l'esforç aplicat és superior al mínim establert.

CONTROL D'EXECUCIÓ. CRITERIS DE PRESA DE MOSTRES:

Els controls s'han de fer segons les indicacions de la DF.

La mesura de les longituds es farà amb regla o cinta metàl·lica, d'exactitud no menor de 0,1 mm en cada metre, i no menor que 0,1 per mil en longituds majors.

La mesura de les fletxes de les barres es realitzarà per comparació entre la directriu del perfil i la línia recta definida entre les seccions extremes materialitzada amb un filferro tesat.

UNIONS SOLDADES:

La DF determinarà les soldadures que han de ser objecte d'anàlisi.

Els percentatges indicats poden ser variats, segons criteris de la DF, en funció dels resultats de la inspecció visual realitzada i dels anàlisis anteriors.

UNIONS CARGOLADES:

La DF determinarà les unions que han de ser objecte d'anàlisi.

CONTROL D'EXECUCIÓ. INTERPRETACIÓ DE RESULTATS I ACTUACIONS EN CAS D'INCOMPLIMENT:

El taller de fabricació ha de disposar d'un control dimensional adequat.

Quan es sobrepassi alguna de les toleràncies especificades en algun control, es corregirà la implantació en obra. A més a més, s'augmentarà el control, en l'apartat incomplet, fins a un 20% d'unitats. Si encara es troben irregularitats, es faran les oportunes correccions i/o rebuigs i es farà el control sobre el 100 % de les unitats amb les oportunes actuacions segons el resultat.

UNIONS SOLDADES:

La qualificació dels defectes observats en les inspeccions visuals i en les realitzades per mètodes no destructius, es farà d'acord amb les especificacions fixades al Plec de Condicions Particulars de l'obra.

CONTROL DE L'OBRA ACABADA. OPERACIONS DE CONTROL:

Inspecció visual de la unitat acabada.

En l'estructura acabada han de realitzar-se, les comprovacions i proves de servei previstes en projecte i/o ordenades per DF conjuntament amb les exigides per la normativa vigent.

UNIONS SOLDADES:

En l'estructura acabada han de realitzar-se, les comprovacions i proves de servei previstes en projecte i/o ordenades per DF conjuntament amb les exigides per la normativa vigent.

Es controlaran tots els cordons de soldadura.

Les soldadures que durant el procés de fabricació resultin inaccessibles, seran inspeccionades amb anterioritat.

A l'autocontrol de les soldadures es comprovarà com a mínim:

-Inspecció visual de tots els cordons.

-Comprovacions mitjançant assajos no destructius.

Es realitzaran els següents assajos no destructius segons la norma EN12062

-Líquids penetrants(LP) segons UNE-EN 1289.

-Partícules magnètiques(PM), segons UNE-EN 1290.

-Ultrasons(US), segons UNE-EN 1714.

-Radiografies(RX), segons UNE-EN 12517.

A tots els punts a on existeixin creuament de cordons de soldadura es realitzarà una radiografia addicional

Es realitzarà una inspecció mitjançant partícules magnètiques o líquids penetrants d'un 15% del total de la longitud de les soldadures en angle.

Es realitzarà una inspecció radiogràfica i ultrasònica de les soldadures a topar en planxes i unions en T quan aquestes siguin a topar.

Els criteris d'acceptació de les soldadures es basaran en l'UNE-EN ISO 5817.

UNIONS CARGOLADES:

La freqüència de comprovació serà del 100% per elements principals com bigues, i del 25% per a elements secundaris com rigiditzadors.

CONTROL DE L'OBRA ACABADA. CRITERIS DE PRESA DE MOSTRES:

Els controls s'han de fer segons les indicacions de la DF.

CONTROL DE L'OBRA ACABADA. INTERPRETACIÓ DE RESULTATS I ACTUACIONS EN CAS D'INCOMPLIMENT:

Correcció per part del contractista de les irregularitats observades.

UNIONS SOLDADES:

No s'acceptaran soldadures que no compleixin amb les especificacions.

No s'acceptaran unions soldades que no compleixin amb els assaigs no destructius.

No s'acceptaran soldadures realitzades per soldadors no qualificats

P4 ESTRUCTURES

P44 ESTRUCTURES D'ACER

P445- CORRETJA D'ACER, COL·LOCADA

0.- ELEMENTS QUE CONTEMPLA EL PLEC

P445-E7GU.

1.- DEFINICIÓ I CONDICIONS DE LES PARTIDES D'OBRA EXECUTADES

Formació d'elements estructurals amb perfils normalitzats d'acer, utilitzats directament o formant peces compostes.

S'han considerat els elements següents:

- Corretges

S'han considerat els tipus de perfils següents:

- Perfils d'acer laminat en calent, de les sèries IPN, IPE, HEA, HEB, HEM o UPN, d'acer S275JR, S275J0, S275J2, S355JR, S355J0 o S355J2, segons CÒDIGO ESTRUCTURAL (RD 470/2021), UNE-EN 10025-2

- Perfils d'acer laminat en calent de les sèries L, LD, T, rodó, quadrat, rectangular o planxa, d'acer S275JR, S275J0, S275J2, S355JR, S355J0 o S355J2, segons CÒDIGO ESTRUCTURAL (RD 470/2021), UNE-EN 10025-2

- Perfils foradats d'acer laminat en calent de les sèries rodó, quadrat o rectangular d'acer S275J0H o S355J2H, segons CÒDIGO ESTRUCTURAL (RD 470/2021), UNE-EN 10210-1

- Perfils foradats conformats en fred de les sèries rodó, quadrat o rectangular d'acer S275J0H o S355J2H, segons CÒDIGO ESTRUCTURAL (RD 470/2021), UNE-EN 10219-1

- Perfils conformats en fred, de les sèries L, LD, U, C, Z, o Omega, d'acer S235JRC, segons CÒDIGO ESTRUCTURAL (RD 470/2021), UNE-EN 10025-2

S'han considerat els acabats superficials següents:

- Pintat amb una capa d'emprimació antioxidant

- Galvanitzat

S'han considerat els tipus de col·locació següents:

- Col·locació amb soldadura

- Col·locació amb cargols

- Col·locació sobre obres de fàbrica o de formigó, recolzats o encastats

L'execució de la unitat d'obra inclou les operacions següents:

- Preparació de la zona de treball

- Replanteig i marcat dels eixos

- Col·locació i fixació provisional de la peça

- Aplomat i anivellació definitius

- Execució de les unions, en el seu cas

- Comprovació final de l'aploamat i dels nivells

CONDICIONS GENERALS:

Els materials utilitzats han de tenir la qualitat establerta a la DT. No s'han de fer modificacions sense autorització de la DF encara que suposin un increment de les característiques mecàniques.

La peça ha d'estar col·locada a la posició indicada a la DT, amb les modificacions aprovades per la DF.

La peça ha d'estar correctament aplomada i nivellada.

Quan la peça sigui composta, la disposició dels diferents elements de la peça, les seves dimensions, tipus d'acer i perfils s'han de correspondre amb les indicacions de la DT.

Cada component de l'estructura ha de dur una marca d'identificació que ha de ser visible després del muntatge. Aquesta marca no ha d'estar feta amb entalladura cisellada.

La marca d'identificació ha d'indicar l'orientació de muntatge del component estructural quan aquesta no es dedueixi clarament de la seva forma.

Els elements de fixació, i les xapes, plaques petites i accessoris de muntatge han d'anar embalats i identificats adequadament.

L'element ha d'estar pintat amb una capa de protecció de pintura antioxidant, excepte si està galvanitzat.

Els cantells de les peces no han de tenir òxid adherit, rebaves, estries o irregularitats que dificultin el contacte amb l'element que s'han d'unir.

Si el perfil està galvanitzat, la col·locació de l'element no ha de produir desperfectes en el recobriment del zinc.

L'element no s'ha d'adreçar un cop col·locat definitivament.

No es permet reblir amb soldadura els forats que han estat practicats a l'estructura per a disposar cargols provisionals de muntatge.

Toleràncies d'execució:

- En obres d'edificació: Límits establerts als apartats 11.1 i 11.2 del DB-SE A i a l'annex 16 del CODI ESTRUCTURAL.

- En obres d'enginyeria civil: Límits establerts a l'article 640.12 del PG3 i l'annex 16 del CODI ESTRUCTURAL.

COL·LOCACIÓ AMB CARGOLS:

S'utilitzaran cargols normalitzats d'acord a les normes recollides a la taula 85.2.b del CODI ESTRUCTURAL

Els cargols aixamfranats, cargols calibrats, perns articulats i els cargols hexagonals d'injecció s'han d'utilitzar seguint les instruccions del seu fabricant i han de complir els requisits addicionals establerts a l'article 85.2 del CODI ESTRUCTURAL.

La situació dels cargols a la unió ha de ser tal que redueixi la possibilitat de corrosió i pandeig local de les xapes, i ha de facilitar el muntatge i les inspeccions.

El diàmetre nominal mínim dels cargols ha de ser de 12 mm.

La rosca pot estar inclosa en el pla de tall, excepte en el cas que els cargols s'utilitzin com a calibrats.

Després del collat l'espiga del cargol ha de sobresortir de la rosca de la femella. Entre la superfície de recolzament de la femella i la part no roscada de l'espiga ha d'haver, com a mínim:

- En cargols pretesats: 4 filets complerts més la sortida de la rosca

- En cargols sense pretesar: 1 filet complert més la sortida de la rosca

Les superfícies dels caps de cargols i femelles han d'estar perfectament planes i netes.

En els cargols col·locats en posició vertical, la femella ha d'estar situada per sota del cap del cargol.

En els forats rodons normals i amb cargols sense pretesar no és necessari utilitzar volanderes. Si s'utilitzen han d'anar sota el cap dels cargols, han de ser aixamfranades i el xamfrà ha d'estar situat en direcció al cap del cargol.

En els cargols pretesats, les volanderes han de ser planes endurides i han d'anar col·locades de la forma següent:

- Cargols 10.9: sota el cap del cargol i de la femella

- Cargols 8.8: sota de l'element que gira

Toleràncies d'execució:

- Franquícia màxima entre superfícies adjacents: - Si s'utilitzen cargols no pretesats: 2 mm - Si s'utilitzen cargols pretesats: 1 mm

- Diàmetre dels forats: - En obres d'edificació: Límits establerts a l'apartat 11.1 del DB-SE A i a l'article 93.2 del CODI ESTRUCTURAL - En obres d'enginyeria civil: Límits establerts als apartats 640.5.1.3 i 640.5.1.4 del PG3 i a l'article 93.2 del CODI ESTRUCTURAL.

- Posició dels forats: - En obres d'edificació: Límits establerts a l'apartat 11.1 del DB-SE A i a l'article 93.2 del CODI ESTRUCTURAL. - En obres d'enginyeria civil: Límits establerts a l'apartat 640.5.1.1 del PG3 i a l'article 93.2 del CODI ESTRUCTURAL.

COL·LOCACIÓ AMB SOLDADURA:

El material d'aportació utilitzat ha de ser apropiat als materials a soldar i al procediment de soldadura.

Les característiques mecàniques del material d'aportació han de ser superiors a les del material base.

En acers de resistència millorada a la corrosió atmosfèrica, la resistència a la corrosió del material d'aportació ha de ser equivalent a la del material base.

El plec de prescripcions tècniques particulars definirà el sistema de protecció enfront la corrosió.

Els mètodes de protecció podran ser:

- Metalització, segons l'UNE-EN ISO 2063.

- Galvanització en calent, segons l'UNE-EN ISO 1461.

- Sistemes de pintura, segons l'UNE-EN ISO 12944.

2.- CONDICIONS DEL PROCÉS D'EXECUCIÓ

CONDICIONS GENERALS:

El constructor ha d'elaborar els plànols de taller i un programa de muntatge que han de ser aprovats per la DF abans d'iniciar els treballs en obra.

Qualsevol modificació durant els treballs ha d'aprovar-la la DF i reflectir-se posteriorment en els plànols de taller.

Els components estructurals s'han de manipular evitant que es produeixin deformacions permanents i procurant que els desperfectes superficials siguin mínims. Han d'anar protegits en els punts de subjecció.

Tot subconjunt estructural que durant les operacions de càrrega, transport, emmagatzematge i muntatge experimenti desperfectes, s'ha de reparar fins que sigui conforme.

Si durant el transport el material ha sofert desperfectes que no poden ser corregits o es preveu que després d'arreglar-los afectarà al seu treball estructural, la peça ha de ser substituïda.

Els components de l'estructura s'han d'emmagatzemar apilats sobre el terreny sense estar en contacte amb el terra i de forma que no es produeixi acumulació d'aigua.

El muntatge de l'estructura s'ha de fer d'acord amb el programa de muntatge i garantint la seguretat estructural en tot moment.

Durant les operacions de muntatge, l'estructura ha de resistir, en condicions de seguretat, les càrregues provisionals de muntatge i els efectes de les càrregues de vent.

Les traves i encastaments o subjeccions provisionals s'han de mantenir en la seva posició fins que l'avanç del muntatge permeti que puguin ser retirats de forma segura.

Les unions per a peces provisionals necessàries per al muntatge s'han de fer de forma que no debilitin l'estructura ni disminueixin la seva capacitat de servei.

La secció de l'element no ha de quedar disminuïda pels sistemes de muntatges utilitzats.

Els dispositius d'ancoratge provisionals s'han d'assegurar per a evitar que s'afluïxin de forma involuntària.

Durant el procés de muntatge, el constructor ha de garantir que ninguna part de l'estructura estigui deformada o sobrecarregada permanentment per l'apilament de materials estructurals o per càrregues provisionals de muntatge.

Un cop muntada una part de l'estructura, s'ha d'alinejar al més aviat possible i immediatament després completar el cargolament.

No s'han de fer unions permanents fins que una part suficient de l'estructura no estigui ben alineada, anivellada, aplomada i unida provisionalment de manera que no es produeixin desplaçaments durant el muntatge o l'alineació posterior de la resta de l'estructura.

La preparació de les unions que s'hagin de realitzar a obra es farà a taller.

Els desperfectes que les operacions de magatzematge i manipulació ocasionin en l'acabat superficial de l'estructura s'han de reparar amb procediments adequats.

Es tindrà especial cura del drenatge de cobertes i façanes, així com s'evitaran zones on es pugui dipositar l'aigua de forma permanent.

Els elements de fixació i ancoratge disposaran de protecció adient a la classe d'exposició ambiental.

Per a la reparació de superfícies galvanitzades s'han d'utilitzar productes de pintura adequats aplicats sobre àrees que agafin, com a mínim, 10 mm de galvanització intacta.

Les parts que hagin de quedar de difícil accés després del seu muntatge han de rebre el tractament de protecció després de la inspecció i acceptació de la DF i abans del muntatge.

Les estructures amb planxes i peces primes conformades en fred s'executaran considerant els requisits addicionals de l'UNE-ENV 1090-2.

Les estructures amb acers d'alt límit elàstic s'executaran considerant els requisits addicionals de l'UNE-ENV 1090-3.

Les estructures amb gelosia de secció foradada s'executaran tenint en compte els requisits addicionals de l'UNE-ENV 1090-4.

COL·LOCACIÓ AMB CARGOLS:

Els forats per als cargols s'han de fer amb perforadora mecànica. S'admet un altre procediment sempre que proporcioni un acabat equivalent.

Es permet l'execució de forats amb punxonatge sempre que es compleixin els requisits establerts a l'apartat 10.2.3 del DB-SE A en obres d'edificació o els establerts a l'apartat 640.5.1.1 del PG3 en obres d'enginyeria civil.

És recomanable que, sempre que sigui possible, es perforin d'un sol cop els forats que travessin dues o més peces.

Els forats allargats s'han de fer amb una operació de punxonatge, o amb la perforació o punxonatge de dos forats i posterior oxitall.

Després de perforar les peces i abans d'unir-les s'han d'eliminar les rebaves.

Els cargols i les femelles no s'han de soldar, a menys que així ho expliciti el plec de condicions tècniques particulars. S'han de col·locar el nombre suficient de cargols de muntatge per assegurar la immobilitat de les peces armades i el contacte íntim de les peces d'unió.

Les femelles s'han de muntar de manera que la seva marca de designació sigui visible després del muntatge.

En els cargols sense pretesar, cada conjunt de cargol, femella i volandera(es) s'ha de collar fins arribar al "collat a tocar" sense sobretesar els cargols. En grups de cargols aquest procés s'ha de fer progressivament començant pels cargols situats al centre. Si és necessari s'han de fer cicles addicionals de collat.

Abans de començar el pretesat, els cargols pretesats d'un grup s'han de collar d'acord amb el que s'ha indicat per als cargols sense pretesar. Per a que el pretesat sigui uniforme s'han de fer cicles addicionals de collat.

S'han de retirar els conjunts de cargol pretesat, femella i volandera(es) que després de collats fins al pretesat mínim, s'afluixin.

El collat dels cargols pretesats s'ha de fer seguint un dels procediments següents:

- Mètode de la clau dinamomètrica.
- Mètode de la femella indicadora.
- Mètode convinat.

Les superfícies que han de transmetre esforços per fricció s'han de netejar d'olis amb netejadors químics. Després de la preparació i fins l'armat i cargolat s'han de protegir amb cobertes impermeables.

La zona sense revestir situada al voltant del perímetre de la unió amb cargols no s'ha de tractar fins que no s'hagi inspeccionat la unió.

COL·LOCACIÓ AMB SOLDADURA:

Els procediments autoritzats per a realitzar unions soldades són:

- Per arc elèctric manual amb elèctrode revestit
- Per arc amb fil tubular, sense protecció gasosa
- Per arc submergit amb fil/filferro
- Per arc submergit amb elèctrode nu
- Per arc amb gas inert
- Per arc amb gas actiu
- Per arc amb fil tubular, amb protecció de gas actiu
- Per arc amb fil tubular, amb protecció de gas inert
- Per arc amb elèctrode de wolfram i gas inert
- Per arc de connectors

Les soldadures s'han de fer protegides dels efectes directes del vent, de la pluja i de la neu.

A l'obra i a disposició del personal encarregat de soldar hi ha d'haver un pla de soldatge, que ha d'incloure, com a mínim, els detalls, mida i tipus de les unions, especificacions dels tipus d'electròdes i preescalfament, seqüència de soldadura, limitacions a la soldadura discontinua i comprovacions intermèdies, girs o voltes de les peces necessàries per la soldadura, detall de les fixacions provisionals, disposicions en front l'esquinçament laminar, referència al pla d'inspecció i assaigs, i tots els requeriments per al identificació de les soldadures.

Les soldadures s'han de fer per soldadors certificats per un organisme acreditat i qualificats segons l'UNE-EN 287-1.

La coordinació de les tasques de soldadura s'ha de fer per soldadors qualificats i amb experiència amb el tipus d'operació que supervisen.

Abans de començar a soldar s'ha de verificar que les superfícies i vores a soldar són adequades al procés de soldadura i que estan lliures de fissures.

Totes les superfícies a soldar s'han de netejar de qualsevol material que pugui afectar negativament la qualitat de la soldadura o perjudicar el procés de soldatge. S'han de mantenir seques i lliures de condensacions.

Els components a soldar han d'estar correctament col·locats i fixos en la seva posició mitjançant dispositius adequats o soldadures de punteig, de manera que les unions a soldar siguin accessibles i visibles per al soldador. No s'han d'introduir soldadures addicionals.

El muntatge de l'estructura s'ha de fer de manera que les dimensions finals dels components estructurals estiguin dintre de les toleràncies establertes.

Els dispositius provisionals utilitzats per al muntatge de l'estructura, s'han de retirar sense fer malbé les peces.

Les soldadures provisionals s'han d'executar seguint les especificacions generals. S'han d'eliminar totes les soldadures de punteig que no s'incorporin a les soldadures finals.

Quan el tipus de material de l'acer i/o la velocitat de refredament puguin produir un enduriment de la zona tèrmicament afectada s'ha de considerar la utilització del precalentament. Aquest s'ha d'estendre 75 mm en cada component del metall base.

No s'ha d'accelerar el refredament de les soldadures amb mitjans artificials.

Els cordons de soldadura successius no han de produir osques.

Després de fer un cordó de soldadura i abans de fer el següent, cal netejar l'escòria per mitjà d'una picola i d'un raspall.

L'execució dels diferents tipus de soldadures s'ha de fer d'acord amb els requisits establerts a l'apartat 10.3.4 del DB-SE A i l'article 94 del CODI ESTRUCTURAL per a obres d'edificació o d'acord amb l'article 640.5.2 del PG3 i l'article 94 del CODI ESTRUCTURAL per a obres d'enginyeria civil.

No s'han d'utilitzar materials de protecció que perjudiquin la qualitat de la soldadura a menys de 150 mm de la zona a soldar.

Les soldadures i el metall base adjacent no s'han de pintar sense haver eliminat prèviament l'escòria.

3.- UNITAT I CRITERI D'AMIDAMENT

BIGUES, BIGUETES, CORRETTGES, ENCAVALLADES, LLINDES, PILARS, TRAVES, ELEMENTS D'ANCORATGE, ELEMENTS AUXILIARS:

kg de pes calculat segons les especificacions de la DT, d'acord amb els criteris següents:

- El pes unitari per al seu càlcul ha de ser el teòric
- Per a poder utilitzar un altre valor diferent del teòric, cal l'acceptació expressa de la DF.

Aquest criteri inclou les pèrdues de material corresponents a retalls.

4.- NORMATIVA DE COMPLIMENT OBLIGATORI

OBRES D'EDIFICACIÓ:

Real Decreto 470/2021, de 29 de junio, por el que se aprueba el Código Estructural.

Real Decreto 314/2006, de 17 de marzo, por el que se aprueba el Código Técnico de la Edificación Parte 2. Documento Básico de Acero DB-SE-A.

* UNE-ENV 1090-1:1997 Ejecución de estructuras de acero. Parte 1: Reglas generales y reglas para edificación.

OBRES D'ENGINYERIA CIVIL:

Real Decreto 470/2021, de 29 de junio, por el que se aprueba el Código Estructural.

Orden de 6 de febrero de 1976 por la que se aprueba el Pliego de Prescripciones Técnicas Generales para Obras de Carreteras y Puentes (PG-3).

5.- CONDICIONS DE CONTROL D'EXECUCIÓ I DE L'OBRA ACABADA

CONTROL D'EXECUCIÓ. OPERACIONS DE CONTROL:

Abans de l'inici de l'execució, la DF verificarà que existeix un programa de control desenvolupat pel constructor, tant per als productes com per a l'execució.

Previ al subministrament, el constructor presentarà a la DF la següent documentació:

- creditació que el procés de muntatge al taller dels elements de l'estructura posseeix distintiu de qualitat reconegut.
- Acreditació que els productes d'acer posseeixen distintiu de qualitat reconegut.
- En processos de soldadura, certificats d'homologació dels soldadors segons UNE-EN 2871 i del procés de soldadura segons UNE-EN ISO 15614-1.

La DF comprovarà que els productes d'acer subministrats pel taller a l'obra, s'acompanyen de la seva fulla de subministrament, en cas que no es pugui realitzar la traçabilitat de la mateixa, aquesta serà rebutjada.

Prèvi a l'execució es fabricaran per a cada element i cada material a tallar, com a mínim quatre provetes, per part del control extern de l'entitat de control.

Es comprovarà que les dimensions dels elements elaborats al taller són les mateixes que les dels plànols de taller, considerant-se les toleràncies al plec de condicions.

Amb anterioritat a la fabricació, el constructor proposarà la seqüència d'armat i soldadura, aquesta haurà de ser aprovada per la DF.

Es marcaran les peces amb pintura segons plànols de taller, per identificar-les durant el muntatge al taller i a l'obra.

L'autocontrol del procés de muntatge inclourà com a mínim:

- Identificació dels elements.
- Situació dels eixos de simetria.
- Situació de les zones de suport contigües.
- Paral·lelisme d'ales i platabandes.
- Perpendicularitat d'ales i ànimes.

-Abonyegament, rectitud i planor d'ales i ànimes.

-Contrafletxes.

La freqüència de comprovació serà del 100% per elements principals i del 25% per a elements secundaris.

La DF comprovarà amb antelació al muntatge la correspondència entre el projecte i els elements elaborats al taller, i la documentació del subministrament.

El constructor elaborarà la documentació corresponent al muntatge, aquesta serà aprovada per la DF, i com a mínim inclourà:

-Memòria de muntatge.

-Plànols de muntatge.

-Programa d'inspecció.

Es comprovarà la conformitat de totes les operacions de muntatge, especialment:

-L'ordre de cada operació.

-Eines utilitzades.

-Qualificació del personal.

-Traçabilitat del sistema.

UNIONS SOLDADES:

Els soldadors hauran d'estar en disposició de la qualificació adient conforme a l'apartat 94.4.2 del CODI ESTRUCTURAL.

Cada soldador identificarà el seu treball amb marques personals no transferibles.

La soldadura es realitzarà segons l'apartat 94.4.1 del CODI ESTRUCTURAL, el constructor realitzarà el assajos i probes necessàries per establir el mètode de soldadura més adient.

Abans de realitzar la soldadura, es farà una inspecció de les peces a unir segons l'UNE-EN iso 17637.

Les inspeccions de les soldadures les realitzarà un inspector de soldadura de nivell 2 o persona autoritzada per la DF.

UNIONS CARGOLADES:

Es comprovaran els parells de serratge aplicats als cargols.

En el cas de cargols pretesats es comprovarà que l'esforç aplicat és superior al mínim establert.

CONTROL D'EXECUCIÓ. CRITERIS DE PRESA DE MOSTRES:

Els controls s'han de fer segons les indicacions de la DF.

La mesura de les longituds es farà amb regla o cinta metàl·lica, d'exactitud no menor de 0,1 mm en cada metre, i no menor que 0,1 per mil en longituds majors.

La mesura de les fletxes de les barres es realitzarà per comparació entre la directriu del perfil i la línia recta definida entre les seccions extremes materialitzada amb un filferro tesat.

UNIONS SOLDADES:

La DF determinarà les soldadures que han de ser objecte d'anàlisi.

Els percentatges indicats poden ser variats, segons criteris de la DF, en funció dels resultats de la inspecció visual realitzada i dels anàlisis anteriors.

UNIONS CARGOLADES:

La DF determinarà les unions que han de ser objecte d'anàlisi.

CONTROL D'EXECUCIÓ. INTERPRETACIÓ DE RESULTATS I ACTUACIONS EN CAS D'INCOMPLIMENT:

El taller de fabricació ha de disposar d'un control dimensional adequat.

Quan es sobrepassi alguna de les toleràncies especificades en algun control, es corregirà la implantació en obra. A més a més, s'augmentarà el control, en l'apartat incomplet, fins a un 20% d'unitats. Si encara es troben irregularitats, es faran les oportunes correccions i/o rebuigs i es farà el control sobre el 100 % de les unitats amb les oportunes actuacions segons el resultat.

UNIONS SOLDADES:

La qualificació dels defectes observats en les inspeccions visuals i en les realitzades per mètodes no destructius, es farà d'acord amb les especificacions fixades al Plec de Condicions Particulars de l'obra.

CONTROL DE L'OBRA ACABADA. OPERACIONS DE CONTROL:

Inspecció visual de la unitat acabada.

En l'estructura acabada han de realitzar-se, les comprovacions i proves de servei previstes en projecte i/o ordenades per DF conjuntament amb les exigides per la normativa vigent.

UNIONS SOLDADES:

En l'estructura acabada han de realitzar-se, les comprovacions i proves de servei previstes en projecte i/o ordenades per DF conjuntament amb les exigides per la normativa vigent.

Es controlaran tots els cordons de soldadura.

Les soldadures que durant el procés de fabricació resultin inaccessibles, seran inspeccionades amb anterioritat.

A l'autocontrol de les soldadures es comprovarà com a mínim:

- Inspecció visual de tots els cordons.

- Comprovacions mitjançant assajos no destructius.

Es realitzaran els següents assajos no destructius segons la norma EN12062

- Líquids penetrants(LP) segons UNE-EN 1289.

- Partícules magnètiques(PM), segons UNE-EN 1290.

- Ultrasons(US), segons UNE-EN 1714.

- Radiografies(RX), segons UNE-EN 12517.

A tots els punt a on existeixin creuament de cordons de soldadura es realitzarà una radiografia addicional

Es realitzarà una inspecció mitjançant partícules magnètiques o líquids penetrants d'un 15% del total de la longitud de les soldadures en angle.

Es realitzarà una inspecció radiogràfica i ultrasònica de les soldadures a topar en planxes i unions en T quan aquestes siguin a topar.

Els criteris d'acceptació de les soldadures es basaran en l'UNE-EN ISO 5817.

UNIONS CARGOLADES:

La freqüència de comprovació serà del 100% per elements principals com bigues, i del 25% per a elements secundaris com rigiditzadors.

CONTROL DE L'OBRA ACABADA. CRITERIS DE PRESA DE MOSTRES:

Els controls s'han de fer segons les indicacions de la DF.

CONTROL DE L'OBRA ACABADA. INTERPRETACIÓ DE RESULTATS I ACTUACIONS EN CAS D'INCOMPLIMENT:

Correcció per part del contractista de les irregularitats observades.

UNIONS SOLDADES:

No s'acceptaran soldadures que no compleixin amb les especificacions.

No s'acceptaran unions soldades que no compleixin amb els assaigs no destructius.

No s'acceptaran soldadures realitzades per soldadors no qualificats

P4 ESTRUCTURES

P44 ESTRUCTURES D'ACER

P446- ELEMENT D'ANCORATGE, COL-LOCAT

0.- ELEMENTS QUE CONTEMPLA EL PLEC

P446-DM8G,P446-DM9A.

1.- DEFINICIÓ I CONDICIONS DE LES PARTIDES D'OBRA EXECUTADES

Formació d'elements estructurals amb perfils normalitzats d'acer, utilitzats directament o formant peces compostes.

S'han considerat els elements següents:

- Elements d'ancoratge

S'han considerat els tipus de perfils següents:

- Perfils d'acer laminat en calent, de les sèries IPN, IPE, HEA, HEB, HEM o UPN, d'acer S275JR, S275J0, S275J2, S355JR, S355J0 o S355J2, segons CÓDIGO ESTRUCTURAL (RD 470/2021), UNE-EN 10025-2

- Perfils d'acer laminat en calent de les sèries L, LD, T, rodó, quadrat, rectangular o planxa, d'acer S275JR, S275J0, S275J2, S355JR, S355J0 o S355J2, segons CÓDIGO ESTRUCTURAL (RD 470/2021), UNE-EN 10025-2

- Perfils foradats d'acer laminat en calent de les sèries rodó, quadrat o rectangular d'acer S275J0H o S355J2H, segons CÓDIGO ESTRUCTURAL (RD 470/2021), UNE-EN 10210-1

- Perfils foradats conformats en fred de les sèries rodó, quadrat o rectangular d'acer S275J0H o S355J2H, segons CÓDIGO ESTRUCTURAL (RD 470/2021), UNE-EN 10219-1

- Perfils conformats en fred, de les sèries L, LD, U, C, Z, o Omega, d'acer S235JRC, segons CÓDIGO ESTRUCTURAL (RD 470/2021), UNE-EN 10025-2

S'han considerat els acabats superficials següents:

- Pintat amb una capa d'emprimació antioxidant

- Galvanitzat

S'han considerat els tipus de col·locació següents:

- Col·locació amb soldadura
- Col·locació amb cargols
- Col·locació sobre obres de fàbrica o de formigó, recolzats o encastats

L'execució de la unitat d'obra inclou les operacions següents:

- Preparació de la zona de treball
- Replanteig i marcat dels eixos
- Col·locació i fixació provisional de la peça
- Aplomat i anivellació definitius
- Execució de les unions, en el seu cas
- Comprovació final de l'aploamat i dels nivells

CONDICIONS GENERALS:

Els materials utilitzats han de tenir la qualitat establerta a la DT. No s'han de fer modificacions sense autorització de la DF encara que suposin un increment de les característiques mecàniques.

La peça ha d'estar col·locada a la posició indicada a la DT, amb les modificacions aprovades per la DF.

La peça ha d'estar correctament aplomada i nivellada.

Quan la peça sigui composta, la disposició dels diferents elements de la peça, les seves dimensions, tipus d'acer i perfils s'han de correspondre amb les indicacions de la DT.

Cada component de l'estructura ha de dur una marca d'identificació que ha de ser visible després del muntatge. Aquesta marca no ha d'estar feta amb entalladura cisellada.

La marca d'identificació ha d'indicar l'orientació de muntatge del component estructural quan aquesta no es dedueixi clarament de la seva forma.

Els elements de fixació, i les xapes, plaques petites i accessoris de muntatge han d'anar embalats i identificats adequadament.

L'element ha d'estar pintat amb una capa de protecció de pintura antioxidant, excepte si està galvanitzat.

Els cantells de les peces no han de tenir òxid adherit, rebaves, estries o irregularitats que dificultin el contacte amb l'element que s'han d'unir.

Si el perfil està galvanitzat, la col·locació de l'element no ha de produir desperfectes en el recobriment del zinc.

L'element no s'ha d'adreçar un cop col·locat definitivament.

No es permet rebllir amb soldadura els forats que han estat practicats a l'estructura per a disposar cargols provisionals de muntatge.

Toleràncies d'execució:

- En obres d'edificació: Límits establerts als apartats 11.1 i 11.2 del DB-SE A i a l'annexe 16 del CODI ESTRUCTURAL.
- En obres d'enginyeria civil: Límits establerts a l'article 640.12 del PG3 i l'annexe 16 del CODI ESTRUCTURAL.

COL·LOCACIÓ AMB CARGOLS:

S'utilitzaran cargols normalitzats d'acord a les normes recollides a la taula 85.2.b del CODI ESTRUCTURAL

Els cargols aixamfranats, cargols calibrats, perns articulats i els cargols hexagonals d'injecció s'han d'utilitzar seguint les instruccions del seu fabricant i han de complir els requisits addicionals establerts a l'article 85.2 del CODI ESTRUCTURAL. La situació dels cargols a la unió ha de ser tal que redueixi la possibilitat de corrosió i pandeig local de les xapes, i ha de facilitar el muntatge i les inspeccions.

El diàmetre nominal mínim dels cargols ha de ser de 12 mm.

La rosca pot estar inclosa en el pla de tall, excepte en el cas que els cargols s'utilitzin com a calibrats.

Després del collat l'espiga del cargol ha de sobresortir de la rosca de la femella. Entre la superfície de recolzament de la femella i la part no roscada de l'espiga ha d'haver, com a mínim:

- En cargols pretesats: 4 filets complerts més la sortida de la rosca
- En cargols sense pretesar: 1 filet complert més la sortida de la rosca

Les superfícies dels caps de cargols i femelles han d'estar perfectament planes i netes.

En els cargols col·locats en posició vertical, la femella ha d'estar situada per sota del cap del cargol.

En els forats rodons normals i amb cargols sense pretesar no és necessari utilitzar volanderes. Si s'utilitzen han d'anar sota el cap dels cargols, han de ser aixamfranades i el xamfrà ha d'estar situat en direcció al cap del cargol.

En els cargols pretesats, les volanderes han de ser planes endurides i han d'anar col·locades de la forma següent:

- Cargols 10.9: sota el cap del cargol i de la femella
- Cargols 8.8: sota de l'element que gira

Toleràncies d'execució:

- Franquícia màxima entre superfícies adjacents: - Si s'utilitzen cargols no pretesats: 2 mm - Si s'utilitzen cargols pretesats: 1 mm
- Diàmetre dels forats: - En obres d'edificació: Límits establerts a l'apartat 11.1 del DB-SE A i a l'article 93.2 del CODI ESTRUCTURAL - En obres d'enginyeria civil: Límits establerts als apartats 640.5.1.3 i 640.5.1.4 del PG3 i a l'article 93.2 del CODI ESTRUCTURAL.
- Posició dels forats: - En obres d'edificació: Límits establerts a l'apartat 11.1 del DB-SE A i a l'article 93.2 del CODI ESTRUCTURAL. - En obres d'enginyeria civil: Límits establerts a l'apartat 640.5.1.1 del PG3 i a l'article 93.2 del CODI ESTRUCTURAL.

COL·LOCACIÓ AMB SOLDADURA:

El material d'aportació utilitzat ha de ser apropiat als materials a soldar i al procediment de soldadura.

Les característiques mecàniques del material d'aportació han de ser superiors a les del material base.

En acers de resistència millorada a la corrosió atmosfèrica, la resistència a la corrosió del material d'aportació ha de ser equivalent a la del material base.

El plec de prescripcions tècniques particulars definirà el sistema de protecció enfront la corrosió.

Els mètodes de protecció podran ser:

- Metalització, segons l'UNE-EN ISO 2063.
- Galvanització en calent, segons l'UNE-EN ISO 1461.
- Sistemes de pintura, segons l'UNE-EN ISO 12944.

2.- CONDICIONS DEL PROCÉS D'EXECUCIÓ

CONDICIONS GENERALS:

El constructor ha d'elaborar els plànols de taller i un programa de muntatge que han de ser aprovats per la DF abans d'iniciar els treballs en obra.

Qualsevol modificació durant els treballs ha d'aprovar-la la DF i reflectir-se posteriorment en els plànols de taller.

Els components estructurals s'han de manipular evitant que es produeixin deformacions permanents i procurant que els desperfectes superficials siguin mínims. Han d'anar protegits en els punts de subjecció.

Tot subconjunt estructural que durant les operacions de càrrega, transport, emmagatzematge i muntatge experimenti desperfectes, s'ha de reparar fins que sigui conforme.

Si durant el transport el material ha sofert desperfectes que no poden ser corregits o es preveu que després d'arreglar-los afectarà al seu treball estructural, la peça ha de ser substituïda.

Els components de l'estructura s'han d'emmagatzemar apilats sobre el terreny sense estar en contacte amb el terra i de forma que no es produeixi acumulació d'aigua.

El muntatge de l'estructura s'ha de fer d'acord amb el programa de muntatge i garantint la seguretat estructural en tot moment.

Durant les operacions de muntatge, l'estructura ha de resistir, en condicions de seguretat, les càrregues provisionals de muntatge i els efectes de les càrregues de vent.

Les traves i encastaments o subjeccions provisionals s'han de mantenir en la seva posició fins que l'avanç del muntatge permeti que puguin ser retirats de forma segura.

Les unions per a peces provisionals necessàries per al muntatge s'han de fer de forma que no debilitin l'estructura ni disminueixin la seva capacitat de servei.

La secció de l'element no ha de quedar disminuïda pels sistemes de muntatges utilitzats.

Els dispositius d'ancoratge provisionals s'han d'assegurar per a evitar que s'afluïxin de forma involuntària.

Durant el procés de muntatge, el constructor ha de garantir que ninguna part de l'estructura estigui deformada o sobrecarregada permanentment per l'apilament de materials estructurals o per càrregues provisionals de muntatge.

Un cop muntada una part de l'estructura, s'ha d'alinejar al més aviat possible i immediatament després completar el cargolament.

No s'han de fer unions permanents fins que una part suficient de l'estructura no estigui ben alineada, anivellada, aplomada i unida provisionalment de manera que no es produeixin desplaçaments durant el muntatge o l'alineació posterior de la resta de l'estructura.

La preparació de les unions que s'hagin de realitzar a obra es farà a taller.

Els desperfectes que les operacions de magatzematge i manipulació ocasionin en l'acabat superficial de l'estructura s'han de reparar amb procediments adequats.

Es tindrà especial cura del drenatge de cobertes i façanes, així com s'evitaran zones on es pugui dipositar l'aigua de forma permanent.

Els elements de fixació i ancoratge disposaran de protecció adient a la classe d'exposició ambiental.

Per a la reparació de superfícies galvanitzades s'han d'utilitzar productes de pintura adequats aplicats sobre àrees que agafin, com a mínim, 10 mm de galvanització intacta.

Les parts que hagin de quedar de difícil accés després del seu muntatge han de rebre el tractament de protecció després de la inspecció i acceptació de la DF i abans del muntatge.

Les estructures amb planxes i peces primes conformades en fred s'executaran considerant els requisits addicionals de l'UNE-ENV 1090-2.

Les estructures amb acers d'alt límit elàstic s'executaran considerant els requisits addicionals de l'UNE-ENV 1090-3.

Les estructures amb gelosia de secció foradada s'executaran tenint en compte els requisits addicionals de l'UNE-ENV 1090-4.

COL·LOCACIÓ AMB CARGOLS:

Els forats per als cargols s'han de fer amb perforadora mecànica. S'admet un altre procediment sempre que proporcioni un acabat equivalent.

Es permet l'execució de forats amb punxonatge sempre que es compleixin els requisits establerts a l'apartat 10.2.3 del DB-SE A en obres d'edificació o els establerts a l'apartat 640.5.1.1 del PG3 en obres d'enginyeria civil.

És recomanable que, sempre que sigui possible, es perforin d'un sol cop els forats que travessin dues o més peces.

Els forats allargats s'han de fer amb una operació de punxonatge, o amb la perforació o punxonatge de dos forats i posterior oxitall.

Després de perforar les peces i abans d'unir-les s'han d'eliminar les rebaves.

Els cargols i les femelles no s'han de soldar, a menys que així ho expliciti el plec de condicions tècniques particulars.

S'han de col·locar el nombre suficient de cargols de muntatge per assegurar la immobilitat de les peces armades i el contacte íntim de les peces d'unió.

Les femelles s'han de muntar de manera que la seva marca de designació sigui visible després del muntatge.

En els cargols sense pretesar, cada conjunt de cargol, femella i volandera(es) s'ha de collar fins arribar al "collat a tocar" sense sobretesar els cargols. En grups de cargols aquest procés s'ha de fer progressivament començant pels cargols situats al centre. Si és necessari s'han de fer cicles addicionals de collat.

Abans de començar el pretesat, els cargols pretesats d'un grup s'han de collar d'acord amb el que s'ha indicat per als cargols sense pretesar. Per a que el pretesat sigui uniforme s'han de fer cicles addicionals de collat.

S'han de retirar els conjunts de cargol pretesat, femella i volandera(es) que després de collats fins al pretesat mínim, s'afluixin.

El collat dels cargols pretesats s'ha de fer seguint un dels procediments següents:

- Mètode de la clau dinamomètrica.
- Mètode de la femella indicadora.
- Mètode convinat.

Les superfícies que han de transmetre esforços per fricció s'han de netejar d'olis amb netejadors químics. Després de la preparació i fins l'armat i cargolat s'han de protegir amb cobertes impermeables.

La zona sense revestir situada al voltant del perímetre de la unió amb cargols no s'ha de tractar fins que no s'hagi inspeccionat la unió.

COL·LOCACIÓ AMB SOLDADURA:

Els procediments autoritzats per a realitzar unions soldades són:

- Per arc elèctric manual amb elèctrode revestit
- Per arc amb fil tubular, sense protecció gasosa
- Per arc submergit amb fil/filferro
- Per arc submergit amb elèctrode nu
- Per arc amb gas inert
- Per arc amb gas actiu
- Per arc amb fil tubular, amb protecció de gas actiu
- Per arc amb fil tubular, amb protecció de gas inert
- Per arc amb elèctrode de wolfram i gas inert
- Per arc de connectors

Les soldadures s'han de fer protegides dels efectes directes del vent, de la pluja i de la neu.

A l'obra i a disposició del personal encarregat de soldar hi ha d'haver un pla de soldatge, que ha d'incloure, com a mínim, els detalls, mida i tipus de les unions, especificacions dels tipus d'electròdes i preescalfament, seqüència de soldadura, limitacions a la soldadura discontinua i comprovacions intermèdies, girs o voltes de les peces necessàries per la soldadura, detall de les fixacions provisionals, disposicions en front l'esquinçament laminar, referència al pla d'inspecció i assaigs, i tots els requeriments per al identificació de les soldadures.

Les soldadures s'han de fer per soldadors certificats per un organisme acreditat i qualificats segons l'UNE-EN 287-1.

La coordinació de les tasques de soldadura s'ha de fer per soldadors qualificats i amb experiència amb el tipus d'operació que supervisen.

Abans de començar a soldar s'ha de verificar que les superfícies i vores a soldar són adequades al procés de soldadura i que estan lliures de fissures.

Totes les superfícies a soldar s'han de netejar de qualsevol material que pugui afectar negativament la qualitat de la soldadura o perjudicar el procés de soldatge. S'han de mantenir seques i lliures de condensacions.

Els components a soldar han d'estar correctament col·locats i fixos en la seva posició mitjançant dispositius adequats o soldadures de punteig, de manera que les unions a soldar siguin accessibles i visibles per al soldador. No s'han d'introduir soldadures addicionals.

El muntatge de l'estructura s'ha de fer de manera que les dimensions finals dels components estructurals estiguin dintre de les toleràncies establertes.

Els dispositius provisionals utilitzats per al muntatge de l'estructura, s'han de retirar sense fer malbé les peces.

Les soldadures provisionals s'han d'executar seguint les especificacions generals. S'han d'eliminar totes les soldadures de punteig que no s'incorporin a les soldadures finals.

Quan el tipus de material de l'acer i/o la velocitat de refredament puguin produir un enduriment de la zona tèrmicament afectada s'ha de considerar la utilització del precalentament. Aquest s'ha d'estendre 75 mm en cada component del metall base.

No s'ha d'accelerar el refredament de les soldadures amb mitjans artificials.

Els cordons de soldadura successius no han de produir osques.

Després de fer un cordó de soldadura i abans de fer el següent, cal netejar l'escòria per mitjà d'una picola i d'un raspall.

L'execució dels diferents tipus de soldadures s'ha de fer d'acord amb els requisits establerts a l'apartat 10.3.4 del DB-SE A i l'article 94 del CODI ESTRUCTURAL per a obres d'edificació o d'acord amb l'article 640.5.2 del PG3 i l'article 94 del CODI ESTRUCTURAL per a obres d'enginyeria civil.

No s'han d'utilitzar materials de protecció que perjudiquin la qualitat de la soldadura a menys de 150 mm de la zona a soldar.

Les soldadures i el metall base adjacent no s'han de pintar sense haver eliminat prèviament l'escòria.

3.- UNITAT I CRITERI D'AMIDAMENT

BIGUES, BIGUETES, CORRETGES, ENCAVALLADES, LLINDES, PILARS, TRAVES, ELEMENTS D'ANCORATGE, ELEMENTS AUXILIARS:

kg de pes calculat segons les especificacions de la DT, d'acord amb els criteris següents:

- El pes unitari per al seu càlcul ha de ser el teòric

- Per a poder utilitzar un altre valor diferent del teòric, cal l'acceptació expressa de la DF.

Aquest criteri inclou les pèrdues de material corresponents a retalls.

4.- NORMATIVA DE COMPLIMENT OBLIGATORI

OBRES D'EDIFICACIÓ:

Real Decreto 470/2021, de 29 de junio, por el que se aprueba el Código Estructural.

Real Decreto 314/2006, de 17 de marzo, por el que se aprueba el Código Técnico de la Edificación Parte 2. Documento Básico de Acero DB-SE-A.

* UNE-ENV 1090-1:1997 Ejecución de estructuras de acero. Parte 1: Reglas generales y reglas para edificación.

OBRES D'ENGINYERIA CIVIL:

Real Decreto 470/2021, de 29 de junio, por el que se aprueba el Código Estructural.

Orden de 6 de febrero de 1976 por la que se aprueba el Pliego de Prescripciones Técnicas Generales para Obras de Carreteras y Puentes (PG-3).

5.- CONDICIONS DE CONTROL D'EXECUCIÓ I DE L'OBRA ACABADA

CONTROL D'EXECUCIÓ. OPERACIONS DE CONTROL:

Abans de l'inici de l'execució, la DF verificarà que existeix un programa de control desenvolupat pel constructor, tant per als productes com per a l'execució.

Previ al subministrament, el constructor presentarà a la DF la següent documentació:

- creditació que el procés de muntatge al taller dels elements de l'estructura posseeix distintiu de qualitat reconegut.
- Acreditació que els productes d'acer posseeixen distintiu de qualitat reconegut.
- En processos de soldadura, certificats d'homologació dels soldadors segons UNE-EN 2871 i del procés de soldadura segons UNE-EN ISO 15614-1.

La DF comprovarà que els productes d'acer subministrats pel taller a l'obra, s'acompanyen de la seva fulla de subministrament, en cas que no es pugui realitzar la traçabilitat de la mateixa, aquesta serà rebutjada.

Prèvi a l'execució es fabricaran per a cada element i cada material a tallar, com a mínim quatre provetes, per part del control extern de l'entitat de control.

Es comprovarà que les dimensions dels elements elaborats al taller son les mateixes que les dels plànols de taller , considerant-se les toleràncies al plec de condicions.

Amb anterioritat a la fabricació, el constructor proposarà la seqüència d'armat i soldadura, aquesta haurà de ser aprovada per la DF.

Es marcaran les peces amb pintura segons plànols de taller, per identificar-les durant el muntatge al taller i a l'obra.

L'autocontrol del procés de muntatge inclourà com a mínim:

- Identificació del elements.
- Situació dels eixos de simetria.
- Situació de les zones de suport contigües.
- Paral·lelisme d'ales i platabandes.
- Perpendicularitat d'ales i ànimes.
- Abonyegament, rectitud i planor d'ales i ànimes.
- Contrafletxes.

La freqüència de comprovació serà del 100% per elements principals i del 25% per a elements secundaris.

La DF comprovarà amb antelació al muntatge la correspondència entre el projecte i els elements elaborats al taller, i la documentació del subministrament.

El constructor elaborarà la documentació corresponent al muntatge, aquesta serà aprovada per la DF, i com a mínim inclourà:

- Memòria de muntatge.
- Plànols de muntatge.
- Programa d'inspecció.

Es comprovarà la conformitat de totes les operacions de muntatge, especialment:

- L'ordre de cada operació.
- Eines utilitzades.
- Qualificació del personal.
- Traçabilitat del sistema.

UNIONS SOLDADES:

Els soldadors hauran d'estar en disposició de la qualificació adient conforme a l'apartat 94.4.2 del CODI ESTRUCTURAL. Cada soldador identificarà el seu treball amb marques personals no transferibles.

La soldadura es realitzarà segons l'apartat 94.4.1 del CODI ESTRUCTURAL, el constructor realitzarà el assajos i probes necessàries per establir el mètode de soldadura més adient.

Abans de realitzar la soldadura, es farà una inspecció de les peces a unir segons l'UNE-EN iso 17637.

Les inspeccions de les soldadures les realitzarà un inspector de soldadura de nivell 2 o persona autoritzada per la DF.

UNIONS CARGOLADES:

Es comprovaran .els parells de serratge aplicats als cargols.

En el cas de cargols pretesats es comprovarà que l'esforç aplicat és superior al mínim establert.

CONTROL D'EXECUCIÓ. CRITERIS DE PRESA DE MOSTRES:

Els controls s'han de fer segons les indicacions de la DF.

La mesura de les longituds es farà amb regla o cinta metàl·lica, d'exactitud no menor de 0,1 mm en cada metre, i no menor que 0,1 per mil en longituds majors.

La mesura de les fletxes de les barres es realitzarà per comparació entre la directriu del perfil i la línia recta definida entre les seccions extremes materialitzada amb un filferro tesat.

UNIONS SOLDADES:

La DF determinarà les soldadures que han de ser objecte d'anàlisi.

Els percentatges indicats poden ser variats, segons criteris de la DF, en funció dels resultats de la inspecció visual realitzada i dels anàlisis anteriors.

UNIONS CARGOLADES:

La DF determinarà les unions que han de ser objecte d'anàlisi.

CONTROL D'EXECUCIÓ. INTERPRETACIÓ DE RESULTATS I ACTUACIONS EN CAS D'INCOMPLIMENT:

El taller de fabricació ha de disposar d'un control dimensional adequat.

Quan es sobrepassi alguna de les toleràncies especificades en algun control, es corregirà la implantació en obra. A més a més, s'augmentarà el control, en l'apartat incomplet, fins a un 20% d'unitats. Si encara es troben irregularitats, es faran les oportunes correccions i/o rebuigs i es farà el control sobre el 100 % de les unitats amb les oportunes actuacions segons el resultat.

UNIONS SOLDADES:

La qualificació dels defectes observats en les inspeccions visuals i en les realitzades per mètodes no destructius, es farà d'acord amb les especificacions fixades al Plec de Condicions Particulars de l'obra.

CONTROL DE L'OBRA ACABADA. OPERACIONS DE CONTROL:

Inspecció visual de la unitat acabada.

En l'estructura acabada han de realitzar-se, les comprovacions i proves de servei previstes en projecte i/o ordenades per DF conjuntament amb les exigides per la normativa vigent.

UNIONS SOLDADES:

En l'estructura acabada han de realitzar-se, les comprovacions i proves de servei previstes en projecte i/o ordenades per DF conjuntament amb les exigides per la normativa vigent.

Es controlaran tots els cordons de soldadura.

Les soldadures que durant el procés de fabricació resultin inaccessibles, seran inspeccionades amb anterioritat.

A l'autocontrol de les soldadures es comprovarà com a mínim:

- Inspecció visual de tots els cordons.

- Comprovacions mitjançant assajos no destructius.

Es realitzaran els següents assajos no destructius segons la norma EN12062

- Líquids penetrants(LP) segons UNE-EN 1289.

- Partícules magnètiques(PM), segons UNE-EN 1290.

- Ultrasons(US), segons UNE-EN 1714.

- Radiografies(RX), segons UNE-EN 12517.

A tots els punt a on existeixin creuament de cordons de soldadura es realitzarà una radiografia addicional

Es realitzarà una inspecció mitjançant partícules magnètiques o líquids penetrants d'un 15% del total de la longitud de les soldadures en angle.

Es realitzarà una inspecció radiogràfica i ultrasònica de les soldadures a topar en planxes i unions en T quan aquestes siguin a topar.

Els criteris d'acceptació de les soldadures es basaran en l'UNE-EN ISO 5817.

UNIONS CARGOLADES:

La freqüència de comprovació serà del 100% per elements principals com bigues, i del 25% per a elements secundaris com rigiditzadors.

CONTROL DE L'OBRA ACABADA. CRITERIS DE PRESA DE MOSTRES:

Els controls s'han de fer segons les indicacions de la DF.

CONTROL DE L'OBRA ACABADA. INTERPRETACIÓ DE RESULTATS I ACTUACIONS EN CAS D'INCOMPLIMENT:

Correcció per part del contractista de les irregularitats observades.

UNIONS SOLDADES:

No s'acceptaran soldadures que no compleixin amb les especificacions.

No s'acceptaran unions soldades que no compleixin amb els assaigs no destructius.

No s'acceptaran soldadures realitzades per soldadors no qualificats

P4 ESTRUCTURES
P44 ESTRUCTURES D'ACER
P448- ENCAVALLADA

0.- ELEMENTS QUE CONTEMPLA EL PLEC
P448-44HE.

1.- DEFINICIÓ I CONDICIONS DE LES PARTIDES D'OBRA EXECUTADES

Formació d'elements estructurals amb perfils normalitzats d'acer, utilitzats directament o formant peces compostes.

S'han considerat els elements següents:

- Encavallades

S'han considerat els tipus de perfils següents:

- Perfils d'acer laminat en calent, de les sèries IPN, IPE, HEA, HEB, HEM o UPN, d'acer S275JR, S275J0, S275J2, S355JR, S355J0 o S355J2, segons CÒDIGO ESTRUCTURAL (RD 470/2021), UNE-EN 10025-2
- Perfils d'acer laminat en calent de les sèries L, LD, T, rodó, quadrat, rectangular o planxa, d'acer S275JR, S275J0, S275J2, S355JR, S355J0 o S355J2, segons CÒDIGO ESTRUCTURAL (RD 470/2021), UNE-EN 10025-2
- Perfils foradats d'acer laminat en calent de les sèries rodó, quadrat o rectangular d'acer S275J0H o S355J2H, segons CÒDIGO ESTRUCTURAL (RD 470/2021), UNE-EN 10210-1
- Perfils foradats conformats en fred de les sèries rodó, quadrat o rectangular d'acer S275J0H o S355J2H, segons CÒDIGO ESTRUCTURAL (RD 470/2021), UNE-EN 10219-1
- Perfils conformats en fred, de les sèries L, LD, U, C, Z, o Omega, d'acer S235JRC, segons CÒDIGO ESTRUCTURAL (RD 470/2021), UNE-EN 10025-2

S'han considerat els acabats superficials següents:

- Pintat amb una capa d'emprimació antioxidant
- Galvanitzat

S'han considerat els tipus de col·locació següents:

- Col·locació amb soldadura
- Col·locació amb cargols
- Col·locació sobre obres de fàbrica o de formigó, recolzats o encastats

L'execució de la unitat d'obra inclou les operacions següents:

- Preparació de la zona de treball
- Replanteig i marcat dels eixos
- Col·locació i fixació provisional de la peça
- Aplomat i anivellació definitius
- Execució de les unions, en el seu cas
- Comprovació final de l'aplomat i dels nivells

CONDICIONS GENERALS:

Els materials utilitzats han de tenir la qualitat establerta a la DT. No s'han de fer modificacions sense autorització de la DF encara que suposin un increment de les característiques mecàniques.

La peça ha d'estar col·locada a la posició indicada a la DT, amb les modificacions aprovades per la DF.

La peça ha d'estar correctament aplomada i nivellada.

Quan la peça sigui composta, la disposició dels diferents elements de la peça, les seves dimensions, tipus d'acer i perfils s'han de correspondre amb les indicacions de la DT.

Cada component de l'estructura ha de dur una marca d'identificació que ha de ser visible després del muntatge. Aquesta marca no ha d'estar feta amb entalladura cisellada.

La marca d'identificació ha d'indicar l'orientació de muntatge del component estructural quan aquesta no es dedueixi clarament de la seva forma.

Els elements de fixació, i les xapes, plaques petites i accessoris de muntatge han d'anar embalats i identificats adequadament.

L'element ha d'estar pintat amb una capa de protecció de pintura antioxidant, excepte si està galvanitzat.

Els cantells de les peces no han de tenir òxid adherit, rebaves, estries o irregularitats que dificultin el contacte amb l'element que s'han d'unir.

Si el perfil està galvanitzat, la col·locació de l'element no ha de produir desperfectes en el recobriment del zinc.

L'element no s'ha d'adreçar un cop col·locat definitivament.

No es permet reblir amb soldadura els forats que han estat practicats a l'estructura per a disposar cargols provisionals de muntatge.

Toleràncies d'execució:

- En obres d'edificació: Límits establerts als apartats 11.1 i 11.2 del DB-SE A i a l'annexe 16 del CODI ESTRUCTURAL.
- En obres d'enginyeria civil: Límits establerts a l'article 640.12 del PG3 i l'annexe 16 del CODI ESTRUCTURAL.

COL·LOCACIÓ AMB CARGOLS:

S'utilitzaran cargols normalitzats d'acord a les normes recollides a la taula 85.2.b del CODI ESTRUCTURAL

Els cargols aixamfranats, cargols calibrats, perns articulats i els cargols hexagonals d'injecció s'han d'utilitzar seguint les instruccions del seu fabricant i han de complir els requisits addicionals establerts a l'article 85.2 del CODI ESTRUCTURAL. La situació dels cargols a la unió ha de ser tal que redueixi la possibilitat de corrosió i pandeig local de les xapes, i ha de facilitar el muntatge i les inspeccions.

El diàmetre nominal mínim dels cargols ha de ser de 12 mm.

La rosca pot estar inclosa en el pla de tall, excepte en el cas que els cargols s'utilitzin com a calibrats.

Després del collat l'espiga del cargol ha de sobresortir de la rosca de la femella. Entre la superfície de recolzament de la femella i la part no roscada de l'espiga ha d'haver, com a mínim:

- En cargols pretesats: 4 filets complerts més la sortida de la rosca
- En cargols sense pretesar: 1 filet complert més la sortida de la rosca

Les superfícies dels caps de cargols i femelles han d'estar perfectament planes i netes.

En els cargols col·locats en posició vertical, la femella ha d'estar situada per sota del cap del cargol.

En els forats rodons normals i amb cargols sense pretesar no és necessari utilitzar volanderes. Si s'utilitzen han d'anar sota el cap dels cargols, han de ser aixamfranades i el xamfrà ha d'estar situat en direcció al cap del cargol.

En els cargols pretesats, les volanderes han de ser planes endurides i han d'anar col·locades de la forma següent:

- Cargols 10.9: sota el cap del cargol i de la femella
- Cargols 8.8: sota de l'element que gira

Toleràncies d'execució:

- Franquícia màxima entre superfícies adjacents: - Si s'utilitzen cargols no pretesats: 2 mm - Si s'utilitzen cargols pretesats: 1 mm
- Diàmetre dels forats: - En obres d'edificació: Límits establerts a l'apartat 11.1 del DB-SE A i a l'article 93.2 del CODI ESTRUCTURAL - En obres d'enginyeria civil: Límits establerts als apartats 640.5.1.3 i 640.5.1.4 del PG3 i a l'article 93.2 del CODI ESTRUCTURAL.

- Posició dels forats: - En obres d'edificació: Límits establerts a l'apartat 11.1 del DB-SE A i a l'article 93.2 del CODI ESTRUCTURAL. - En obres d'enginyeria civil: Límits establerts a l'apartat 640.5.1.1 del PG3 i a l'article 93.2 del CODI ESTRUCTURAL.

COL·LOCACIÓ AMB SOLDADURA:

El material d'aportació utilitzat ha de ser apropiat als materials a soldar i al procediment de soldadura.

Les característiques mecàniques del material d'aportació han de ser superiors a les del material base.

En acers de resistència millorada a la corrosió atmosfèrica, la resistència a la corrosió del material d'aportació ha de ser equivalent a la del material base.

El plec de prescripcions tècniques definirà el sistema de protecció enfront la corrosió.

Els mètodes de protecció podran ser:

- Metalització, segons l'UNE-EN ISO 2063.
- Galvanització en calent, segons l'UNE-EN ISO 1461.
- Sistemes de pintura, segons l'UNE-EN ISO 12944.

2.- CONDICIONS DEL PROCÉS D'EXECUCIÓ

CONDICIONS GENERALS:

El constructor ha d'elaborar els plànols de taller i un programa de muntatge que han de ser aprovats per la DF abans d'iniciar els treballs en obra.

Qualsevol modificació durant els treballs ha d'aprovar-la la DF i reflectir-se posteriorment en els plànols de taller.

Els components estructurals s'han de manipular evitant que es produeixin deformacions permanents i procurant que els desperfectes superficials siguin mínims. Han d'anar protegits en els punts de subjecció.

Tot subconjunt estructural que durant les operacions de càrrega, transport, emmagatzematge i muntatge experimenti desperfectes, s'ha de reparar fins que sigui conforme.

Si durant el transport el material ha sofert desperfectes que no poden ser corregits o es preveu que després d'arreglar-los afectarà al seu treball estructural, la peça ha de ser substituïda.

Els components de l'estructura s'han d'emmagatzemar apilats sobre el terreny sense estar en contacte amb el terra i de forma que no es produeixi acumulació d'aigua.

El muntatge de l'estructura s'ha de fer d'acord amb el programa de muntatge i garantint la seguretat estructural en tot moment.

Durant les operacions de muntatge, l'estructura ha de resistir, en condicions de seguretat, les càrregues provisionals de muntatge i els efectes de les càrregues de vent.

Les traves i encastaments o subjeccions provisionals s'han de mantenir en la seva posició fins que l'avanç del muntatge permeti que puguin ser retirats de forma segura.

Les unions per a peces provisionals necessàries per al muntatge s'han de fer de forma que no debilitin l'estructura ni disminueixin la seva capacitat de servei.

La secció de l'element no ha de quedar disminuïda pels sistemes de muntatges utilitzats.

Els dispositius d'ancoratge provisionals s'han d'assegurar per a evitar que s'afluïxin de forma involuntària.

Durant el procés de muntatge, el constructor ha de garantir que ninguna part de l'estructura estigui deformada o sobrecarregada permanentment per l'apilament de materials estructurals o per càrregues provisionals de muntatge.

Un cop muntada una part de l'estructura, s'ha d'alinejar al més aviat possible i immediatament després completar el cargolament.

No s'han de fer unions permanents fins que una part suficient de l'estructura no estigui ben alineada, anivellada, aplomada i unida provisionalment de manera que no es produeixin desplaçaments durant el muntatge o l'alineació posterior de la resta de l'estructura.

La preparació de les unions que s'hagin de realitzar a obra es farà a taller.

Els desperfectes que les operacions de magatzematge i manipulació ocasionin en l'acabat superficial de l'estructura s'han de reparar amb procediments adequats.

Es tindrà especial cura del drenatge de cobertes i façanes, així com s'evitaran zones on es pugui dipositar l'aigua de forma permanent.

Els elements de fixació i ancoratge disposaran de protecció adient a la classe d'exposició ambiental.

Per a la reparació de superfícies galvanitzades s'han d'utilitzar productes de pintura adequats aplicats sobre àrees que agafin, com a mínim, 10 mm de galvanització intacta.

Les parts que hagin de quedar de difícil accés després del seu muntatge han de rebre el tractament de protecció després de la inspecció i acceptació de la DF i abans del muntatge.

Les estructures amb planxes i peces primes conformades en fred s'executaran considerant els requisits addicionals de l'UNE-ENV 1090-2.

Les estructures amb acers d'alt límit elàstic s'executaran considerant els requisits addicionals de l'UNE-ENV 1090-3.

Les estructures amb gelosia de secció foradada s'executaran tenint en compte els requisits addicionals de l'UNE-ENV 1090-4.

COL·LOCACIÓ AMB CARGOLS:

Els forats per als cargols s'han de fer amb perforadora mecànica. S'admet un altre procediment sempre que proporcioni un acabat equivalent.

Es permet l'execució de forats amb punxonatge sempre que es compleixin els requisits establerts a l'apartat 10.2.3 del DB-SE A en obres d'edificació o els establerts a l'apartat 640.5.1.1 del PG3 en obres d'enginyeria civil.

És recomanable que, sempre que sigui possible, es perforin d'un sol cop els forats que travessin dues o més peces.

Els forats allargats s'han de fer amb una operació de punxonatge, o amb la perforació o punxonatge de dos forats i posterior oxitall.

Després de perforar les peces i abans d'unir-les s'han d'eliminar les rebaves.

Els cargols i les femelles no s'han de soldar, a menys que així ho expliciti el plec de condicions tècniques particulars.

S'han de col·locar el nombre suficient de cargols de muntatge per assegurar la immobilitat de les peces armades i el contacte íntim de les peces d'unió.

Les femelles s'han de muntar de manera que la seva marca de designació sigui visible després del muntatge.

En els cargols sense pretesar, cada conjunt de cargol, femella i volandera(es) s'ha de collar fins arribar al "collat a tocar" sense sobretesar els cargols. En grups de cargols aquest procés s'ha de fer progressivament començant pels cargols situats al centre. Si és necessari s'han de fer cicles addicionals de collat.

Abans de començar el pretesat, els cargols pretesats d'un grup s'han de collar d'acord amb el que s'ha indicat per als cargols sense pretesar. Per a que el pretesat sigui uniforme s'han de fer cicles addicionals de collat.

S'han de retirar els conjunts de cargol pretesat, femella i volandera(es) que després de collats fins al pretesat mínim, s'afluïxin.

El collat dels cargols pretesats s'ha de fer seguint un dels procediments següents:

- Mètode de la clau dinamomètrica.
- Mètode de la femella indicadora.
- Mètode conuinat.

Les superfícies que han de transmetre esforços per fricció s'han de netejar d'olis amb netejadors químics. Després de la preparació i fins l'armat i cargolat s'han de protegir amb cobertes impermeables.

La zona sense revestir situada al voltant del perímetre de la unió amb cargols no s'ha de tractar fins que no s'hagi inspeccionat la unió.

COL·LOCACIÓ AMB SOLDADURA:

Els procediments autoritzats per a realitzar unions soldades són:

- Per arc elèctric manual amb elèctrode revestit
- Per arc amb fil tubular, sense protecció gasosa
- Per arc submergit amb fil/filferro
- Per arc submergit amb elèctrode nu
- Per arc amb gas inert
- Per arc amb gas actiu
- Per arc amb fil tubular, amb protecció de gas actiu
- Per arc amb fil tubular, amb protecció de gas inert
- Per arc amb elèctrode de wolfram i gas inert
- Per arc de connectors

Les soldadures s'han de fer protegides dels efectes directes del vent, de la pluja i de la neu.

A l'obra i a disposició del personal encarregat de soldar hi ha d'haver un pla de soldatge, que ha d'incloure, com a mínim, els detalls, mida i tipus de les unions, especificacions dels tipus d'electròdes i preescalfament, seqüència de soldadura, limitacions a la soldadura discontinua i comprovacions intermèdies, girs o voltes de les peces necessàries per la soldadura, detall de les fixacions provisionals, disposicions en front l'esquinçament laminar, referència al pla d'inspecció i assaigs, i tots els requeriments per al identificació de les soldadures.

Les soldadures s'han de fer per soldadors certificats per un organisme acreditat i qualificats segons l'UNE-EN 287-1.

La coordinació de les tasques de soldadura s'ha de fer per soldadors qualificats i amb experiència amb el tipus d'operació que supervisen.

Abans de començar a soldar s'ha de verificar que les superfícies i vores a soldar són adequades al procés de soldadura i que estan lliures de fissures.

Totes les superfícies a soldar s'han de netejar de qualsevol material que pugui afectar negativament la qualitat de la soldadura o perjudicar el procés de soldatge. S'han de mantenir seques i lliures de condensacions.

Els components a soldar han d'estar correctament col·locats i fixos en la seva posició mitjançant dispositius adequats o soldadures de punteig, de manera que les unions a soldar siguin accessibles i visibles per al soldador. No s'han d'introduir soldadures addicionals.

El muntatge de l'estructura s'ha de fer de manera que les dimensions finals dels components estructurals estiguin dintre de les toleràncies establertes.

Els dispositius provisionals utilitzats per al muntatge de l'estructura, s'han de retirar sense fer malbé les peces.

Les soldadures provisionals s'han d'executar seguint les especificacions generals. S'han d'eliminar totes les soldadures de punteig que no s'incorporin a les soldadures finals.

Quan el tipus de material de l'acer i/o la velocitat de refredament puguin produir un enduriment de la zona tèrmicament afectada s'ha de considerar la utilització del precalentament. Aquest s'ha d'estendre 75 mm en cada component del metall base.

No s'ha d'accelerar el refredament de les soldadures amb mitjans artificials.

Els cordons de soldadura successius no han de produir osques.

Després de fer un cordó de soldadura i abans de fer el següent, cal netejar l'escòria per mitjà d'una picola i d'un raspall.

L'execució dels diferents tipus de soldadures s'ha de fer d'acord amb els requisits establerts a l'apartat 10.3.4 del DB-SE A i l'article 94 del CODI ESTRUCTURAL per a obres d'edificació o d'acord amb l'article 640.5.2 del PG3 i l'article 94 del CODI ESTRUCTURAL per a obres d'enginyeria civil.

No s'han d'utilitzar materials de protecció que perjudiquin la qualitat de la soldadura a menys de 150 mm de la zona a soldar.

Les soldadures i el metall base adjacent no s'han de pintar sense haver eliminat prèviament l'escòria.

3.- UNITAT I CRITERI D'AMIDAMENT

BIGUES, BIGUETES, CORRETGES, ENCAVALLADES, LLINDES, PILARS, TRAVES, ELEMENTS D'ANCORATGE, ELEMENTS AUXILIARS:

kg de pes calculat segons les especificacions de la DT, d'acord amb els criteris següents:

- El pes unitari per al seu càlcul ha de ser el teòric
- Per a poder utilitzar un altre valor diferent del teòric, cal l'acceptació expressa de la DF.

Aquest criteri inclou les pèrdues de material corresponents a retalls.

4.- NORMATIVA DE COMPLIMENT OBLIGATORI

OBRES D'EDIFICACIÓ:

Real Decreto 470/2021, de 29 de junio, por el que se aprueba el Código Estructural.

Real Decreto 314/2006, de 17 de marzo, por el que se aprueba el Código Técnico de la Edificación Parte 2. Documento Básico de Acero DB-SE-A.

* UNE-ENV 1090-1:1997 Ejecución de estructuras de acero. Parte 1: Reglas generales y reglas para edificación.

OBRES D'ENGINYERIA CIVIL:

Real Decreto 470/2021, de 29 de junio, por el que se aprueba el Código Estructural.

Orden de 6 de febrero de 1976 por la que se aprueba el Pliego de Prescripciones Técnicas Generales para Obras de Carreteras y Puentes (PG-3).

5.- CONDICIONS DE CONTROL D'EXECUCIÓ I DE L'OBRA ACABADA

CONTROL D'EXECUCIÓ. OPERACIONS DE CONTROL:

Abans de l'inici de l'execució, la DF verificarà que existeix un programa de control desenvolupat pel constructor, tant per als productes com per a l'execució.

Previ al subministrament, el constructor presentarà a la DF la següent documentació:

- creditació que el procés de muntatge al taller dels elements de l'estructura posseeix distintiu de qualitat reconegut.
- Acreditació que els productes d'acer posseeixen distintiu de qualitat reconegut.
- En processos de soldadura, certificats d'homologació dels soldadors segons UNE-EN 2871 i del procés de soldadura segons UNE-EN ISO 15614-1.

La DF comprovarà que els productes d'acer subministrats pel taller a l'obra, s'acompanyen de la seva fulla de subministrament, en cas que no es pugui realitzar la traçabilitat de la mateixa, aquesta serà rebutjada.

Prèvi a l'execució es fabricaran per a cada element i cada material a tallar, com a mínim quatre provetes, per part del control extern de l'entitat de control.

Es comprovarà que les dimensions dels elements elaborats al taller son les mateixes que les dels plànols de taller , considerant-se les toleràncies al plec de condicions.

Amb anterioritat a la fabricació, el constructor proposarà la seqüència d'armat i soldadura, aquesta haurà de ser aprovada per la DF.

Es marcaran les peces amb pintura segons plànols de taller, per identificar-les durant el muntatge al taller i a l'obra.

L'autocontrol del procés de muntatge inclourà com a mínim:

- Identificació dels elements.
- Situació dels eixos de simetria.
- Situació de les zones de suport contigües.
- Paral·lelisme d'ales i platabandes.
- Perpendicularitat d'ales i ànimes.
- Abonyegament, rectitud i planor d'ales i ànimes.
- Contrafletxes.

La freqüència de comprovació serà del 100% per elements principals i del 25% per a elements secundaris.

La DF comprovarà amb antelació al muntatge la correspondència entre el projecte i els elements elaborats al taller, i la documentació del subministrament.

El constructor elaborarà la documentació corresponent al muntatge, aquesta serà aprovada per la DF, i com a mínim inclourà:

- Memòria de muntatge.
- Plànols de muntatge.
- Programa d'inspecció.

Es comprovarà la conformitat de totes les operacions de muntatge, especialment:

- L'ordre de cada operació.
- Eines utilitzades.

-Qualificació del personal.

-Traçabilitat del sistema.

UNIONS SOLDADES:

Els soldadors hauran d'estar en disposició de la qualificació adient conforme a l'apartat 94.4.2 del CODI ESTRUCTURAL.

Cada soldador identificarà el seu treball amb marques personals no transferibles.

La soldadura es realitzarà segons l'apartat 94.4.1 del CODI ESTRUCTURAL, el constructor realitzarà el assajos i probes necessàries per establir el mètode de soldadura més adient.

Abans de realitzar la soldadura, es farà una inspecció de les peces a unir segons l'UNE-EN iso 17637.

Les inspeccions de les soldadures les realitzarà un inspector de soldadura de nivell 2 o persona autoritzada per la DF.

UNIONS CARGOLADES:

Es comprovaran els parells de serratge aplicats als cargols.

En el cas de cargols pretesats es comprovarà que l'esforç aplicat és superior al mínim establert.

CONTROL D'EXECUCIÓ. CRITERIS DE PRESA DE MOSTRES:

Els controls s'han de fer segons les indicacions de la DF.

La mesura de les longituds es farà amb regla o cinta metàl·lica, d'exactitud no menor de 0,1 mm en cada metre, i no menor que 0,1 per mil en longituds majors.

La mesura de les fletxes de les barres es realitzarà per comparació entre la directriu del perfil i la línia recta definida entre les seccions extremes materialitzada amb un filferro tesat.

UNIONS SOLDADES:

La DF determinarà les soldadures que han de ser objecte d'anàlisi.

Els percentatges indicats poden ser variats, segons criteris de la DF, en funció dels resultats de la inspecció visual realitzada i dels anàlisis anteriors.

UNIONS CARGOLADES:

La DF determinarà les unions que han de ser objecte d'anàlisi.

CONTROL D'EXECUCIÓ. INTERPRETACIÓ DE RESULTATS I ACTUACIONS EN CAS D'INCOMPLIMENT:

El taller de fabricació ha de disposar d'un control dimensional adequat.

Quan es sobrepassi alguna de les toleràncies especificades en algun control, es corregirà la implantació en obra. A més a més, s'augmentarà el control, en l'apartat incomplet, fins a un 20% d'unitats. Si encara es troben irregularitats, es faran les oportunes correccions i/o rebuigs i es farà el control sobre el 100 % de les unitats amb les oportunes actuacions segons el resultat.

UNIONS SOLDADES:

La qualificació dels defectes observats en les inspeccions visuals i en les realitzades per mètodes no destructius, es farà d'acord amb les especificacions fixades al Plec de Condicions Particulars de l'obra.

CONTROL DE L'OBRA ACABADA. OPERACIONS DE CONTROL:

Inspecció visual de la unitat acabada.

En l'estructura acabada han de realitzar-se, les comprovacions i proves de servei previstes en projecte i/o ordenades per DF conjuntament amb les exigides per la normativa vigent.

UNIONS SOLDADES:

En l'estructura acabada han de realitzar-se, les comprovacions i proves de servei previstes en projecte i/o ordenades per DF conjuntament amb les exigides per la normativa vigent.

Es controlaran tots els cordons de soldadura.

Les soldadures que durant el procés de fabricació resultin inaccessibles, seran inspeccionades amb anterioritat.

A l'autocontrol de les soldadures es comprovarà com a mínim:

-Inspecció visual de tots els cordons.

-Comprovacions mitjançant assajos no destructius.

Es realitzaran els següents assajos no destructius segons la norma EN12062

-Líquids penetrants(LP) segons UNE-EN 1289.

-Partícules magnètiques(PM), segons UNE-EN 1290.

-Ultrasons(US), segons UNE-EN 1714.

-Radiografies(RX), segons UNE-EN 12517.

A tots els punt a on existeixin creuament de cordons de soldadura es realitzarà una radiografia addicional

Es realitzarà una inspecció mitjançant partícules magnètiques o líquids penetrants d'un 15% del total de la longitud de les soldadures en angle.

Es realitzarà una inspecció radiogràfica i ultrasònica de les soldadures a topar en planxes i unions en T quan aquestes siguin a topar.

Els criteris d'acceptació de les soldadures es basaran en l'UNE-EN ISO 5817.

UNIONS CARGOLADES:

La freqüència de comprovació serà del 100% per elements principals com bigues, i del 25% per a elements secundaris com rigiditzadors.

CONTROL DE L'OBRA ACABADA. CRITERIS DE PRESA DE MOSTRES:

Els controls s'han de fer segons les indicacions de la DF.

CONTROL DE L'OBRA ACABADA. INTERPRETACIÓ DE RESULTATS I ACTUACIONS EN CAS D'INCOMPLIMENT:

Correcció per part del contractista de les irregularitats observades.

UNIONS SOLDADES:

No s'acceptaran soldadures que no compleixin amb les especificacions.

No s'acceptaran unions soldades que no compleixin amb els assaigs no destructius.

No s'acceptaran soldadures realitzades per soldadors no qualificats

P4 ESTRUCTURES

P44 ESTRUCTURES D'ACER

P44A- LLINDA METÀL·LICA

0.- ELEMENTS QUE CONTEMPLA EL PLEC

P44A-43L3.

1.- DEFINICIÓ I CONDICIONS DE LES PARTIDES D'OBRA EXECUTADES

Formació d'elements estructurals amb perfils normalitzats d'acer, utilitzats directament o formant peces compostes.

S'han considerat els elements següents:

- Llindes

S'han considerat els tipus de perfils següents:

- Perfils d'acer laminat en calent, de les sèries IPN, IPE, HEA, HEB, HEM o UPN, d'acer S275JR, S275J0, S275J2, S355JR, S355J0 o S355J2, segons CÒDIGO ESTRUCTURAL (RD 470/2021), UNE-EN 10025-2

- Perfils d'acer laminat en calent de les sèries L, LD, T, rodó, quadrat, rectangular o planxa, d'acer S275JR, S275J0, S275J2, S355JR, S355J0 o S355J2, segons CÒDIGO ESTRUCTURAL (RD 470/2021), UNE-EN 10025-2

- Perfils foradats d'acer laminat en calent de les sèries rodó, quadrat o rectangular d'acer S275J0H o S355J2H, segons CÒDIGO ESTRUCTURAL (RD 470/2021), UNE-EN 10210-1

- Perfils foradats conformats en fred de les sèries rodó, quadrat o rectangular d'acer S275J0H o S355J2H, segons CÒDIGO ESTRUCTURAL (RD 470/2021), UNE-EN 10219-1

- Perfils conformats en fred, de les sèries L, LD, U, C, Z, o Omega, d'acer S235JRC, segons CÒDIGO ESTRUCTURAL (RD 470/2021), UNE-EN 10025-2

S'han considerat els acabats superficials següents:

- Pintat amb una capa d'emprimació antioxidant

- Galvanitzat

S'han considerat els tipus de col·locació següents:

- Col·locació amb soldadura

- Col·locació amb cargols

- Col·locació sobre obres de fàbrica o de formigó, recolzats o encastats

L'execució de la unitat d'obra inclou les operacions següents:

- Preparació de la zona de treball

- Replanteig i marcat dels eixos

- Col·locació i fixació provisional de la peça

- Aplomat i anivellació definitius

- Execució de les unions, en el seu cas

- Comprovació final de l'aplatat i dels nivells

CONDICIONS GENERALS:

Els materials utilitzats han de tenir la qualitat establerta a la DT. No s'han de fer modificacions sense autorització de la DF encara que suposin un increment de les característiques mecàniques.

La peça ha d'estar col·locada a la posició indicada a la DT, amb les modificacions aprovades per la DF.

La peça ha d'estar correctament aplomada i nivellada.

Quan la peça sigui composta, la disposició dels diferents elements de la peça, les seves dimensions, tipus d'acer i perfils s'han de correspondre amb les indicacions de la DT.

Cada component de l'estructura ha de dur una marca d'identificació que ha de ser visible després del muntatge. Aquesta marca no ha d'estar feta amb entalladura cisellada.

La marca d'identificació ha d'indicar l'orientació de muntatge del component estructural quan aquesta no es dedueixi clarament de la seva forma.

Els elements de fixació, i les xapes, plaques petites i accessoris de muntatge han d'anar embalats i identificats adequadament.

L'element ha d'estar pintat amb una capa de protecció de pintura antioxidant, excepte si està galvanitzat.

Els cantells de les peces no han de tenir òxid adherit, rebaves, estries o irregularitats que dificultin el contacte amb l'element que s'han d'unir.

Si el perfil està galvanitzat, la col·locació de l'element no ha de produir desperfectes en el recobriment del zinc.

L'element no s'ha d'adreçar un cop col·locat definitivament.

No es permet reblir amb soldadura els forats que han estat practicats a l'estructura per a disposar cargols provisionals de muntatge.

Toleràncies d'execució:

- En obres d'edificació: Límits establerts als apartats 11.1 i 11.2 del DB-SE A i a l'annex 16 del CODI ESTRUCTURAL.

- En obres d'enginyeria civil: Límits establerts a l'article 640.12 del PG3 i l'annex 16 del CODI ESTRUCTURAL.

COL·LOCACIÓ AMB CARGOLS:

S'utilitzaran cargols normalitzats d'acord a les normes recollides a la taula 85.2.b del CODI ESTRUCTURAL

Els cargols aixamfranats, cargols calibrats, perns articulats i els cargols hexagonals d'injecció s'han d'utilitzar seguint les instruccions del seu fabricant i han de complir els requisits addicionals establerts a l'article 85.2 del CODI ESTRUCTURAL.

La situació dels cargols a la unió ha de ser tal que redueixi la possibilitat de corrosió i pandeig local de les xapes, i ha de facilitar el muntatge i les inspeccions.

El diàmetre nominal mínim dels cargols ha de ser de 12 mm.

La rosca pot estar inclosa en el pla de tall, excepte en el cas que els cargols s'utilitzin com a calibrats.

Després del collat l'espiga del cargol ha de sobresortir de la rosca de la femella. Entre la superfície de recolzament de la femella i la part no roscada de l'espiga ha d'haver, com a mínim:

- En cargols pretesats: 4 filets complets més la sortida de la rosca

- En cargols sense pretesar: 1 filet complet més la sortida de la rosca

Les superfícies dels caps de cargols i femelles han d'estar perfectament planes i netes.

En els cargols col·locats en posició vertical, la femella ha d'estar situada per sota del cap del cargol.

En els forats rodons normals i amb cargols sense pretesar no és necessari utilitzar volanderes. Si s'utilitzen han d'anar sota el cap dels cargols, han de ser aixamfranades i el xamfrà ha d'estar situat en direcció al cap del cargol.

En els cargols pretesats, les volanderes han de ser planes endurides i han d'anar col·locades de la forma següent:

- Cargols 10.9: sota el cap del cargol i de la femella

- Cargols 8.8: sota de l'element que gira

Toleràncies d'execució:

- Franquícia màxima entre superfícies adjacents: - Si s'utilitzen cargols no pretesats: 2 mm - Si s'utilitzen cargols pretesats: 1 mm

- Diàmetre dels forats: - En obres d'edificació: Límits establerts a l'apartat 11.1 del DB-SE A i a l'article 93.2 del CODI ESTRUCTURAL - En obres d'enginyeria civil: Límits establerts als apartats 640.5.1.3 i 640.5.1.4 del PG3 i a l'article 93.2 del CODI ESTRUCTURAL.

- Posició dels forats: - En obres d'edificació: Límits establerts a l'apartat 11.1 del DB-SE A i a l'article 93.2 del CODI ESTRUCTURAL. - En obres d'enginyeria civil: Límits establerts a l'apartat 640.5.1.1 del PG3 i a l'article 93.2 del CODI ESTRUCTURAL.

COL·LOCACIÓ AMB SOLDADURA:

El material d'aportació utilitzat ha de ser apropiat als materials a soldar i al procediment de soldadura.

Les característiques mecàniques del material d'aportació han de ser superiors a les del material base.

En acers de resistència millorada a la corrosió atmosfèrica, la resistència a la corrosió del material d'aportació ha de ser equivalent a la del material base.

El plec de prescripcions tècniques particulars definirà el sistema de protecció enfront la corrosió.

Els mètodes de protecció podran ser:

- Metalització, segons l'UNE-EN ISO 2063.
- Galvanització en calent, segons l'UNE-EN ISO 1461.
- Sistemes de pintura, segons l'UNE-EN ISO 12944.

2.- CONDICIONS DEL PROCÉS D'EXECUCIÓ

CONDICIONS GENERALS:

El constructor ha d'elaborar els plànols de taller i un programa de muntatge que han de ser aprovats per la DF abans d'iniciar els treballs en obra.

Qualsevol modificació durant els treballs ha d'aprovar-la la DF i reflectir-se posteriorment en els plànols de taller.

Els components estructurals s'han de manipular evitant que es produeixin deformacions permanents i procurant que els desperfectes superficials siguin mínims. Han d'anar protegits en els punts de subjecció.

Tot subconjunt estructural que durant les operacions de càrrega, transport, emmagatzematge i muntatge experimenti desperfectes, s'ha de reparar fins que sigui conforme.

Si durant el transport el material ha sofert desperfectes que no poden ser corregits o es preveu que després d'arreglar-los afectarà al seu treball estructural, la peça ha de ser substituïda.

Els components de l'estructura s'han d'emmagatzemar apilats sobre el terreny sense estar en contacte amb el terra i de forma que no es produeixi acumulació d'aigua.

El muntatge de l'estructura s'ha de fer d'acord amb el programa de muntatge i garantint la seguretat estructural en tot moment.

Durant les operacions de muntatge, l'estructura ha de resistir, en condicions de seguretat, les càrregues provisionals de muntatge i els efectes de les càrregues de vent.

Les traves i encastaments o subjeccions provisionals s'han de mantenir en la seva posició fins que l'avanç del muntatge permeti que puguin ser retirats de forma segura.

Les unions per a peces provisionals necessàries per al muntatge s'han de fer de forma que no debilitin l'estructura ni disminueixin la seva capacitat de servei.

La secció de l'element no ha de quedar disminuïda pels sistemes de muntatges utilitzats.

Els dispositius d'ancoratge provisionals s'han d'assegurar per a evitar que s'afluïxin de forma involuntària.

Durant el procés de muntatge, el constructor ha de garantir que ninguna part de l'estructura estigui deformada o sobrecarregada permanentment per l'apilament de materials estructurals o per càrregues provisionals de muntatge.

Un cop muntada una part de l'estructura, s'ha d'alinejar al més aviat possible i immediatament després completar el cargolament.

No s'han de fer unions permanents fins que una part suficient de l'estructura no estigui ben alineada, anivellada, aplomada i unida provisionalment de manera que no es produeixin desplaçaments durant el muntatge o l'alineació posterior de la resta de l'estructura.

La preparació de les unions que s'hagin de realitzar a obra es farà a taller.

Els desperfectes que les operacions de magatzematge i manipulació ocasionin en l'acabat superficial de l'estructura s'han de reparar amb procediments adequats.

Es tindrà especial cura del drenatge de cobertes i façanes, així com s'evitaran zones on es pugui dipositar l'aigua de forma permanent.

Els elements de fixació i ancoratge disposaran de protecció adient a la classe d'exposició ambiental.

Per a la reparació de superfícies galvanitzades s'han d'utilitzar productes de pintura adequats aplicats sobre àrees que agafin, com a mínim, 10 mm de galvanització intacta.

Les parts que hagin de quedar de difícil accés després del seu muntatge han de rebre el tractament de protecció després de la inspecció i acceptació de la DF i abans del muntatge.

Les estructures amb planxes i peces primes conformades en fred s'executaran considerant els requisits addicionals de l'UNE-ENV 1090-2.

Les estructures amb acers d'alt límit elàstic s'executaran considerant els requisits addicionals de l'UNE-ENV 1090-3.

Les estructures amb gelosia de secció foradada s'executaran tenint en compte els requisits addicionals de l'UNE-ENV 1090-4.

COL·LOCACIÓ AMB CARGOLS:

Els forats per als cargols s'han de fer amb perforadora mecànica. S'admet un altre procediment sempre que proporcioni un acabat equivalent.

Es permet l'execució de forats amb punxonatge sempre que es compleixin els requisits establerts a l'apartat 10.2.3 del DB-SE A en obres d'edificació o els establerts a l'apartat 640.5.1.1 del PG3 en obres d'enginyeria civil.

És recomanable que, sempre que sigui possible, es perforin d'un sol cop els forats que travessin dues o més peces.

Els forats allargats s'han de fer amb una operació de punxonatge, o amb la perforació o punxonatge de dos forats i posterior oïtall.

Després de perforar les peces i abans d'unir-les s'han d'eliminar les rebaves.

Els cargols i les femelles no s'han de soldar, a menys que així ho expliciti el plec de condicions tècniques particulars.

S'han de col·locar el nombre suficient de cargols de muntatge per assegurar la immobilitat de les peces armades i el contacte íntim de les peces d'unió.

Les femelles s'han de muntar de manera que la seva marca de designació sigui visible després del muntatge.

En els cargols sense pretesar, cada conjunt de cargol, femella i volandera(es) s'ha de collar fins arribar al "collat a tocar" sense sobretesar els cargols. En grups de cargols aquest procés s'ha de fer progressivament començant pels cargols situats al centre. Si és necessari s'han de fer cicles addicionals de collat.

Abans de començar el pretesat, els cargols pretesats d'un grup s'han de collar d'acord amb el que s'ha indicat per als cargols sense pretesar. Per a que el pretesat sigui uniforme s'han de fer cicles addicionals de collat.

S'han de retirar els conjunts de cargol pretesat, femella i volandera(es) que després de collats fins al pretesat mínim, s'afluixin.

El collat dels cargols pretesats s'ha de fer seguint un dels procediments següents:

- Mètode de la clau dinamomètrica.
- Mètode de la femella indicadora.
- Mètode conuinat.

Les superfícies que han de transmetre esforços per fricció s'han de netejar d'olis amb netejadors químics. Després de la preparació i fins l'armat i cargolat s'han de protegir amb cobertes impermeables.

La zona sense revestir situada al voltant del perímetre de la unió amb cargols no s'ha de tractar fins que no s'hagi inspeccionat la unió.

COL·LOCACIÓ AMB SOLDADURA:

Els procediments autoritzats per a realitzar unions soldades són:

- Per arc elèctric manual amb elèctrode revestit
- Per arc amb fil tubular, sense protecció gasosa
- Per arc submergit amb fil/filferro
- Per arc submergit amb elèctrode nu
- Per arc amb gas inert
- Per arc amb gas actiu
- Per arc amb fil tubular, amb protecció de gas actiu
- Per arc amb fil tubular, amb protecció de gas inert
- Per arc amb elèctrode de wolfram i gas inert
- Per arc de connectors

Les soldadures s'han de fer protegides dels efectes directes del vent, de la pluja i de la neu.

A l'obra i a disposició del personal encarregat de soldar hi ha d'haver un pla de soldatge, que ha d'incloure, com a mínim, els detalls, mida i tipus de les unions, especificacions dels tipus d'electròdes i preescalfament, seqüència de soldadura, limitacions a la soldadura discontinua i comprovacions intermèdies, girs o voltes de les peces necessàries per la soldadura, detall de les fixacions provisionals, disposicions en front l'esquinçament laminar, referència al pla d'inspecció i assaigs, i tots els requeriments per al identificació de les soldadures.

Les soldadures s'han de fer per soldadors certificats per un organisme acreditat i qualificats segons l'UNE-EN 287-1.

La coordinació de les tasques de soldadura s'ha de fer per soldadors qualificats i amb experiència amb el tipus d'operació que supervisen.

Abans de començar a soldar s'ha de verificar que les superfícies i vores a soldar són adequades al procés de soldadura i que estan lliures de fissures.

Totes les superfícies a soldar s'han de netejar de qualsevol material que pugui afectar negativament la qualitat de la soldadura o perjudicar el procés de soldatge. S'han de mantenir seques i lliures de condensacions.

Els components a soldar han d'estar correctament col·locats i fixos en la seva posició mitjançant dispositius adequats o soldadures de punteig, de manera que les unions a soldar siguin accessibles i visibles per al soldador. No s'han d'introduir soldadures addicionals.

El muntatge de l'estructura s'ha de fer de manera que les dimensions finals dels components estructurals estiguin dintre de les toleràncies establertes.

Els dispositius provisionals utilitzats per al muntatge de l'estructura, s'han de retirar sense fer malbé les peces.

Les soldadures provisionals s'han d'executar seguint les especificacions generals. S'han d'eliminar totes les soldadures de punteig que no s'incorporin a les soldadures finals.

Quan el tipus de material de l'acer i/o la velocitat de refredament puguin produir un enduriment de la zona tèrmicament afectada s'ha de considerar la utilització del precalentament. Aquest s'ha d'estendre 75 mm en cada component del metall base.

No s'ha d'accelerar el refredament de les soldadures amb mitjans artificials.

Els cordons de soldadura successius no han de produir osques.

Després de fer un cordó de soldadura i abans de fer el següent, cal netejar l'escòria per mitjà d'una picola i d'un raspall.

L'execució dels diferents tipus de soldadures s'ha de fer d'acord amb els requisits establerts a l'apartat 10.3.4 del DB-SE A i l'article 94 del CODI ESTRUCTURAL per a obres d'edificació o d'acord amb l'article 640.5.2 del PG3 i l'article 94 del CODI ESTRUCTURAL per a obres d'enginyeria civil.

No s'han d'utilitzar materials de protecció que perjudiquin la qualitat de la soldadura a menys de 150 mm de la zona a soldar.

Les soldadures i el metall base adjacent no s'han de pintar sense haver eliminat prèviament l'escòria.

3.- UNITAT I CRITERI D'AMIDAMENT

BIGUES, BIGUETES, CORRETGES, ENCAVALLADES, LLINDES, PILARS, TRAVES, ELEMENTS D'ANCORATGE, ELEMENTS AUXILIARS:

kg de pes calculat segons les especificacions de la DT, d'acord amb els criteris següents:

- El pes unitari per al seu càlcul ha de ser el teòric
- Per a poder utilitzar un altre valor diferent del teòric, cal l'acceptació expressa de la DF.

Aquest criteri inclou les pèrdues de material corresponents a retalls.

4.- NORMATIVA DE COMPLIMENT OBLIGATORI

OBRES D'EDIFICACIÓ:

Real Decreto 470/2021, de 29 de junio, por el que se aprueba el Código Estructural.

Real Decreto 314/2006, de 17 de marzo, por el que se aprueba el Código Técnico de la Edificación Parte 2. Documento Básico de Acero DB-SE-A.

* UNE-ENV 1090-1:1997 Ejecución de estructuras de acero. Parte 1: Reglas generales y reglas para edificación.

OBRES D'ENGINYERIA CIVIL:

Real Decreto 470/2021, de 29 de junio, por el que se aprueba el Código Estructural.

Orden de 6 de febrero de 1976 por la que se aprueba el Pliego de Prescripciones Técnicas Generales para Obras de Carreteras y Puentes (PG-3).

5.- CONDICIONS DE CONTROL D'EXECUCIÓ I DE L'OBRA ACABADA

CONTROL D'EXECUCIÓ. OPERACIONS DE CONTROL:

Abans de l'inici de l'execució, la DF verificarà que existeix un programa de control desenvolupat pel constructor, tant per als productes com per a l'execució.

Previ al subministrament, el constructor presentarà a la DF la següent documentació:

- creditació que el procés de muntatge al taller dels elements de l'estructura posseeix distintiu de qualitat reconegut.
- Acreditació que els productes d'acer posseeixen distintiu de qualitat reconegut.
- En processos de soldadura, certificats d'homologació dels soldadors segons UNE-EN 2871 i del procés de soldadura segons UNE-EN ISO 15614-1.

La DF comprovarà que els productes d'acer subministrats pel taller a l'obra, s'acompanyen de la seva fulla de subministrament, en cas que no es pugui realitzar la traçabilitat de la mateixa, aquesta serà rebutjada.

Prèvi a l'execució es fabricaran per a cada element i cada material a tallar, com a mínim quatre provetes, per part del control extern de l'entitat de control.

Es comprovarà que les dimensions dels elements elaborats al taller son les mateixes que les dels plànols de taller, considerant-se les toleràncies al plec de condicions.

Amb anterioritat a la fabricació, el constructor proposarà la seqüència d'armat i soldadura, aquesta haurà de ser aprovada per la DF.

Es marcaran les peces amb pintura segons plànols de taller, per identificar-les durant el muntatge al taller i a l'obra.

L'autocontrol del procés de muntatge inclourà com a mínim:

- Identificació dels elements.
- Situació dels eixos de simetria.
- Situació de les zones de suport contigües.
- Paral·lelisme d'ales i platabandes.
- Perpendicularitat d'ales i ànimes.
- Abonyegament, rectitud i planor d'ales i ànimes.
- Contrafletxes.

La freqüència de comprovació serà del 100% per elements principals i del 25% per a elements secundaris.

La DF comprovarà amb antelació al muntatge la correspondència entre el projecte i els elements elaborats al taller, i la documentació del subministrament.

El constructor elaborarà la documentació corresponent al muntatge, aquesta serà aprovada per la DF, i com a mínim inclourà:

- Memòria de muntatge.
- Plànols de muntatge.
- Programa d'inspecció.

Es comprovarà la conformitat de totes les operacions de muntatge, especialment:

- L'ordre de cada operació.
- Eines utilitzades.
- Qualificació del personal.
- Traçabilitat del sistema.

UNIONS SOLDADES:

Els soldadors hauran d'estar en disposició de la qualificació adient conforme a l'apartat 94.4.2 del CODI ESTRUCTURAL.

Cada soldador identificarà el seu treball amb marques personals no transferibles.

La soldadura es realitzarà segons l'apartat 94.4.1 del CODI ESTRUCTURAL, el constructor realitzarà els assajos i proves necessàries per establir el mètode de soldadura més adient.

Abans de realitzar la soldadura, es farà una inspecció de les peces a unir segons l'UNE-EN iso 17637.

Les inspeccions de les soldadures les realitzarà un inspector de soldadura de nivell 2 o persona autoritzada per la DF.

UNIONS CARGOLADES:

Es comprovaran els parells de serratge aplicats als cargols.

En el cas de cargols pretesats es comprovarà que l'esforç aplicat és superior al mínim establert.

CONTROL D'EXECUCIÓ. CRITERIS DE PRESA DE MOSTRES:

Els controls s'han de fer segons les indicacions de la DF.

La mesura de les longituds es farà amb regla o cinta metàl·lica, d'exactitud no menor de 0,1 mm en cada metre, i no menor que 0,1 per mil en longituds majors.

La mesura de les fletxes de les barres es realitzarà per comparació entre la directriu del perfil i la línia recta definida entre les seccions extremes materialitzada amb un filferro tesat.

UNIONS SOLDADES:

La DF determinarà les soldadures que han de ser objecte d'anàlisi.

Els percentatges indicats poden ser variats, segons criteris de la DF, en funció dels resultats de la inspecció visual realitzada i dels anàlisis anteriors.

UNIONS CARGOLADES:

La DF determinarà les unions que han de ser objecte d'anàlisi.

CONTROL D'EXECUCIÓ. INTERPRETACIÓ DE RESULTATS I ACTUACIONS EN CAS D'INCOMPLIMENT:

El taller de fabricació ha de disposar d'un control dimensional adequat.

Quan es sobrepassi alguna de les toleràncies especificades en algun control, es corregirà la implantació en obra. A més a més, s'augmentarà el control, en l'apartat incomplet, fins a un 20% d'unitats. Si encara es troben irregularitats, es faran les oportunes correccions i/o rebuigs i es farà el control sobre el 100 % de les unitats amb les oportunes actuacions segons el resultat.

UNIONS SOLDADES:

La qualificació dels defectes observats en les inspeccions visuals i en les realitzades per mètodes no destructius, es farà d'acord amb les especificacions fixades al Plec de Condicions Particulars de l'obra.

CONTROL DE L'OBRA ACABADA. OPERACIONS DE CONTROL:

Inspecció visual de la unitat acabada.

En l'estructura acabada han de realitzar-se, les comprovacions i proves de servei previstes en projecte i/o ordenades per DF conjuntament amb les exigides per la normativa vigent.

UNIONS SOLDADES:

En l'estructura acabada han de realitzar-se, les comprovacions i proves de servei previstes en projecte i/o ordenades per DF conjuntament amb les exigides per la normativa vigent.

Es controlaran tots els cordons de soldadura.

Les soldadures que durant el procés de fabricació resultin inaccessibles, seran inspeccionades amb anterioritat.

A l'autocontrol de les soldadures es comprovarà com a mínim:

-Inspecció visual de tots els cordons.

-Comprovacions mitjançant assajos no destructius.

Es realitzaran els següents assajos no destructius segons la norma EN12062

-Líquids penetrants(LP) segons UNE-EN 1289.

-Partícules magnètiques(PM), segons UNE-EN 1290.

-Ultrasons(US), segons UNE-EN 1714.

-Radiografies(RX), segons UNE-EN 12517.

A tots els punt a on existeixin creuament de cordons de soldadura es realitzarà una radiografia addicional

Es realitzarà una inspecció mitjançant partícules magnètiques o líquids penetrants d'un 15% del total de la longitud de les soldadures en angle.

Es realitzarà una inspecció radiogràfica i ultrasònica de les soldadures a topar en planxes i unions en T quan aquestes siguin a topar.

Els criteris d'acceptació de les soldadures es basaran en l'UNE-EN ISO 5817.

UNIONS CARGOLADES:

La freqüència de comprovació serà del 100% per elements principals com bigues, i del 25% per a elements secundaris com rigiditzadors.

CONTROL DE L'OBRA ACABADA. CRITERIS DE PRESA DE MOSTRES:

Els controls s'han de fer segons les indicacions de la DF.

CONTROL DE L'OBRA ACABADA. INTERPRETACIÓ DE RESULTATS I ACTUACIONS EN CAS D'INCOMPLIMENT:

Correcció per part del contractista de les irregularitats observades.

UNIONS SOLDADES:

No s'acceptaran soldadures que no compleixin amb les especificacions.

No s'acceptaran unions soldades que no compleixin amb els assaigs no destructius.

No s'acceptaran soldadures realitzades per soldadors no qualificats

P4 ESTRUCTURES

P44 ESTRUCTURES D'ACER

P44C- PILAR D'ACER

0.- ELEMENTS QUE CONTEMPLA EL PLEC

P44C-DP0W.

1.- DEFINICIÓ I CONDICIONS DE LES PARTIDES D'OBRA EXECUTADES

Formació d'elements estructurals amb perfils normalitzats d'acer, utilitzats directament o formant peces compostes.

S'han considerat els elements següents:

- Pilars

S'han considerat els tipus de perfils següents:

- Perfils d'acer laminat en calent, de les sèries IPN, IPE, HEA, HEB, HEM o UPN, d'acer S275JR, S275J0, S275J2, S355JR, S355J0 o S355J2, segons CÒDIGO ESTRUCTURAL (RD 470/2021), UNE-EN 10025-2

- Perfils d'acer laminat en calent de les sèries L, LD, T, rodó, quadrat, rectangular o planxa, d'acer S275JR, S275J0, S275J2, S355JR, S355J0 o S355J2, segons CÒDIGO ESTRUCTURAL (RD 470/2021), UNE-EN 10025-2

- Perfils foradats d'acer laminat en calent de les sèries rodó, quadrat o rectangular d'acer S275J0H o S355J2H, segons CÒDIGO ESTRUCTURAL (RD 470/2021), UNE-EN 10210-1

- Perfils foradats conformats en fred de les sèries rodó, quadrat o rectangular d'acer S275J0H o S355J2H, segons CÒDIGO ESTRUCTURAL (RD 470/2021), UNE-EN 10219-1

- Perfils conformats en fred, de les sèries L, LD, U, C, Z, o Omega, d'acer S235JRC, segons CÒDIGO ESTRUCTURAL (RD 470/2021), UNE-EN 10025-2

S'han considerat els acabats superficials següents:

- Pintat amb una capa d'emprimació antioxidant
- Galvanitzat

S'han considerat els tipus de col·locació següents:

- Col·locació amb soldadura
- Col·locació amb cargols
- Col·locació sobre obres de fàbrica o de formigó, recolzats o encastats

L'execució de la unitat d'obra inclou les operacions següents:

- Preparació de la zona de treball
- Replanteig i marcat dels eixos
- Col·locació i fixació provisional de la peça
- Aplomat i anivellació definitius
- Execució de les unions, en el seu cas
- Comprovació final de l'aploamat i dels nivells

CONDICIONS GENERALS:

Els materials utilitzats han de tenir la qualitat establerta a la DT. No s'han de fer modificacions sense autorització de la DF encara que suposin un increment de les característiques mecàniques.

La peça ha d'estar col·locada a la posició indicada a la DT, amb les modificacions aprovades per la DF.

La peça ha d'estar correctament aplomada i nivellada.

Quan la peça sigui composta, la disposició dels diferents elements de la peça, les seves dimensions, tipus d'acer i perfils s'han de correspondre amb les indicacions de la DT.

Cada component de l'estructura ha de dur una marca d'identificació que ha de ser visible després del muntatge. Aquesta marca no ha d'estar feta amb entalladura cisellada.

La marca d'identificació ha d'indicar l'orientació de muntatge del component estructural quan aquesta no es dedueixi clarament de la seva forma.

Els elements de fixació, i les xapes, plaques petites i accessoris de muntatge han d'anar embalats i identificats adequadament.

L'element ha d'estar pintat amb una capa de protecció de pintura antioxidant, excepte si està galvanitzat.

Els cantells de les peces no han de tenir òxid adherit, rebaves, estries o irregularitats que dificultin el contacte amb l'element que s'han d'unir.

Si el perfil està galvanitzat, la col·locació de l'element no ha de produir desperfectes en el recobriment del zinc.

L'element no s'ha d'adreçar un cop col·locat definitivament.

No es permet reblir amb soldadura els forats que han estat practicats a l'estructura per a disposar cargols provisionals de muntatge.

Toleràncies d'execució:

- En obres d'edificació: Límits establerts als apartats 11.1 i 11.2 del DB-SE A i a l'annex 16 del CODI ESTRUCTURAL.
- En obres d'enginyeria civil: Límits establerts a l'article 640.12 del PG3 i l'annex 16 del CODI ESTRUCTURAL.

PILARS:

Si la base del pilar ha de quedar embeguda dins de formigó no necessitarà protecció de 50 mm segons el CODI ESTRUCTURAL per sota del nivell del formigó.

L'espai entre la placa de recolzament del pilar i els fonaments s'ha de reblir amb beurada de ciment, beurades especials o formigó fi.

Abans del rebliment, l'espai situat sota la placa de recolzament d'acer, ha d'estar net de líquids, gel, residus i de qualsevol material contaminant.

La quantitat de beurada utilitzada ha de ser suficient per a que aquest espai quedi completament reblert.

Segons el gruix a reblir les beurades han de ser dels següents tipus:

- Gruixos nominals inferiors a 25 mm: barreja de ciment pòrtland i aigua
- Gruixos nominals entre 25 i 50 mm: morter fluït de ciment pòrtland de dosificació no inferior a 1:1
- Gruixos nominals superiors a 50 mm: morter sec de ciment pòrtland de dosificació no inferior a 1:2 o formigó fi

Les beurades especials han de ser de baixa retracció i s'han d'utilitzar seguint les instruccions del seu fabricant.

COL·LOCACIÓ AMB CARGOLS:

S'utilitzaran cargols normalitzats d'acord a les normes recollides a la taula 85.2.b del CODI ESTRUCTURAL

Els cargols aixamfranats, cargols calibrats, perns articulats i els cargols hexagonals d'injecció s'han d'utilitzar seguint les instruccions del seu fabricant i han de complir els requisits addicionals establerts a l'article 85.2 del CODI ESTRUCTURAL. La situació dels cargols a la unió ha de ser tal que redueixi la possibilitat de corrosió i pandeig local de les xapes, i ha de facilitar el muntatge i les inspeccions.

El diàmetre nominal mínim dels cargols ha de ser de 12 mm.

La rosca pot estar inclosa en el pla de tall, excepte en el cas que els cargols s'utilitzin com a calibrats.

Després del collat l'espiga del cargol ha de sobresortir de la rosca de la femella. Entre la superfície de recolzament de la femella i la part no roscada de l'espiga ha d'haver, com a mínim:

- En cargols pretesats: 4 filets complerts més la sortida de la rosca
- En cargols sense pretesar: 1 filet complert més la sortida de la rosca

Les superfícies dels caps de cargols i femelles han d'estar perfectament planes i netes.

En els cargols col·locats en posició vertical, la femella ha d'estar situada per sota del cap del cargol.

En els forats rodons normals i amb cargols sense pretesar no és necessari utilitzar volanderes. Si s'utilitzen han d'anar sota el cap dels cargols, han de ser aixamfranades i el xamfrà ha d'estar situat en direcció al cap del cargol.

En els cargols pretesats, les volanderes han de ser planes endurides i han d'anar col·locades de la forma següent:

- Cargols 10.9: sota el cap del cargol i de la femella
- Cargols 8.8: sota de l'element que gira

Toleràncies d'execució:

- Franquícia màxima entre superfícies adjacents: - Si s'utilitzen cargols no pretesats: 2 mm - Si s'utilitzen cargols pretesats: 1 mm
- Diàmetre dels forats: - En obres d'edificació: Límits establerts a l'apartat 11.1 del DB-SE A i a l'article 93.2 del CODI ESTRUCTURAL - En obres d'enginyeria civil: Límits establerts als apartats 640.5.1.3 i 640.5.1.4 del PG3 i a l'article 93.2 del CODI ESTRUCTURAL.
- Posició dels forats: - En obres d'edificació: Límits establerts a l'apartat 11.1 del DB-SE A i a l'article 93.2 del CODI ESTRUCTURAL. - En obres d'enginyeria civil: Límits establerts a l'apartat 640.5.1.1 del PG3 i a l'article 93.2 del CODI ESTRUCTURAL.

COL·LOCACIÓ AMB SOLDADURA:

El material d'aportació utilitzat ha de ser apropiat als materials a soldar i al procediment de soldadura.

Les característiques mecàniques del material d'aportació han de ser superiors a les del material base.

En acers de resistència millorada a la corrosió atmosfèrica, la resistència a la corrosió del material d'aportació ha de ser equivalent a la del material base.

El plec de prescripcions tècniques particulars definirà el sistema de protecció enfront la corrosió.

Els mètodes de protecció podran ser:

- Metalització, segons l'UNE-EN ISO 2063.
- Galvanització en calent, segons l'UNE-EN ISO 1461.
- Sistemes de pintura, segons l'UNE-EN ISO 12944.

2.- CONDICIONS DEL PROCÉS D'EXECUCIÓ

CONDICIONS GENERALS:

El constructor ha d'elaborar els plànols de taller i un programa de muntatge que han de ser aprovats per la DF abans d'iniciar els treballs en obra.

Qualsevol modificació durant els treballs ha d'aprovar-la la DF i reflectir-se posteriorment en els plànols de taller.

Els components estructurals s'han de manipular evitant que es produeixin deformacions permanents i procurant que els desperfectes superficials siguin mínims. Han d'anar protegits en els punts de subjecció.

Tot subconjunt estructural que durant les operacions de càrrega, transport, emmagatzematge i muntatge experimenti desperfectes, s'ha de reparar fins que sigui conforme.

Si durant el transport el material ha sofert desperfectes que no poden ser corregits o es preveu que després d'arreglar-los afectarà al seu treball estructural, la peça ha de ser substituïda.

Els components de l'estructura s'han d'emmagatzemar apilats sobre el terreny sense estar en contacte amb el terra i de forma que no es produeixi acumulació d'aigua.

El muntatge de l'estructura s'ha de fer d'acord amb el programa de muntatge i garantint la seguretat estructural en tot moment.

Durant les operacions de muntatge, l'estructura ha de resistir, en condicions de seguretat, les càrregues provisionals de muntatge i els efectes de les càrregues de vent.

Les traves i encastaments o subjeccions provisionals s'han de mantenir en la seva posició fins que l'avanç del muntatge permeti que puguin ser retirats de forma segura.

Les unions per a peces provisionals necessàries per al muntatge s'han de fer de forma que no debilitin l'estructura ni disminueixin la seva capacitat de servei.

La secció de l'element no ha de quedar disminuïda pels sistemes de muntatges utilitzats.

Els dispositius d'ancoratge provisionals s'han d'assegurar per a evitar que s'afluïxin de forma involuntària.

Durant el procés de muntatge, el constructor ha de garantir que ninguna part de l'estructura estigui deformada o sobrecarregada permanentment per l'apilament de materials estructurals o per càrregues provisionals de muntatge.

Un cop muntada una part de l'estructura, s'ha d'alinejar al més aviat possible i immediatament després completar el cargolament.

No s'han de fer unions permanents fins que una part suficient de l'estructura no estigui ben alineada, anivellada, aplomada i unida provisionalment de manera que no es produeixin desplaçaments durant el muntatge o l'alineació posterior de la resta de l'estructura.

La preparació de les unions que s'hagin de realitzar a obra es farà a taller.

Els desperfectes que les operacions de magatzematge i manipulació ocasionin en l'acabat superficial de l'estructura s'han de reparar amb procediments adequats.

Es tindrà especial cura del drenatge de cobertes i façanes, així com s'evitaran zones on es pugui dipositar l'aigua de forma permanent.

Els elements de fixació i ancoratge disposaran de protecció adient a la classe d'exposició ambiental.

Per a la reparació de superfícies galvanitzades s'han d'utilitzar productes de pintura adequats aplicats sobre àrees que agafin, com a mínim, 10 mm de galvanització intacta.

Les parts que hagin de quedar de difícil accés després del seu muntatge han de rebre el tractament de protecció després de la inspecció i acceptació de la DF i abans del muntatge.

Les estructures amb planxes i peces primes conformades en fred s'executaran considerant els requisits addicionals de l'UNE-ENV 1090-2.

Les estructures amb acers d'alt límit elàstic s'executaran considerant els requisits addicionals de l'UNE-ENV 1090-3.

Les estructures amb gelosia de secció foradada s'executaran tenint en compte els requisits addicionals de l'UNE-ENV 1090-4.

COL·LOCACIÓ AMB CARGOLS:

Els forats per als cargols s'han de fer amb perforadora mecànica. S'admet un altre procediment sempre que proporcioni un acabat equivalent.

Es permet l'execució de forats amb punxonatge sempre que es compleixin els requisits establerts a l'apartat 10.2.3 del DB-SE A en obres d'edificació o els establerts a l'apartat 640.5.1.1 del PG3 en obres d'enginyeria civil.

És recomanable que, sempre que sigui possible, es perforin d'un sol cop els forats que travessin dues o més peces.

Els forats allargats s'han de fer amb una operació de punxonatge, o amb la perforació o punxonatge de dos forats i posterior oxitall.

Després de perforar les peces i abans d'unir-les s'han d'eliminar les rebaves.

Els cargols i les femelles no s'han de soldar, a menys que així ho expliciti el plec de condicions tècniques particulars.

S'han de col·locar el nombre suficient de cargols de muntatge per assegurar la immobilitat de les peces armades i el contacte íntim de les peces d'unió.

Les femelles s'han de muntar de manera que la seva marca de designació sigui visible després del muntatge.

En els cargols sense pretesar, cada conjunt de cargol, femella i volandera(es) s'ha de collar fins arribar al "collat a tocar" sense sobretesar els cargols. En grups de cargols aquest procés s'ha de fer progressivament començant pels cargols situats al centre. Si és necessari s'han de fer cicles addicionals de collat.

Abans de començar el pretesat, els cargols pretesats d'un grup s'han de collar d'acord amb el que s'ha indicat per als cargols sense pretesar. Per a que el pretesat sigui uniforme s'han de fer cicles addicionals de collat.

S'han de retirar els conjunts de cargol pretesat, femella i volandera(es) que després de collats fins al pretesat mínim, s'afluïxin.

El collat dels cargols pretesats s'ha de fer seguint un dels procediments següents:

- Mètode de la clau dinamomètrica.
- Mètode de la femella indicadora.
- Mètode convinat.

Les superfícies que han de transmetre esforços per fricció s'han de netejar d'olis amb netejadors químics. Després de la preparació i fins l'armat i cargolat s'han de protegir amb cobertes impermeables.

La zona sense revestir situada al voltant del perímetre de la unió amb cargols no s'ha de tractar fins que no s'hagi inspeccionat la unió.

COL·LOCACIÓ AMB SOLDADURA:

Els procediments autoritzats per a realitzar unions soldades són:

- Per arc elèctric manual amb elèctrode revestit
- Per arc amb fil tubular, sense protecció gasosa
- Per arc submergit amb fil/filferro
- Per arc submergit amb elèctrode nu
- Per arc amb gas inert
- Per arc amb gas actiu
- Per arc amb fil tubular, amb protecció de gas actiu
- Per arc amb fil tubular, amb protecció de gas inert
- Per arc amb elèctrode de wolfram i gas inert
- Per arc de connectors

Les soldadures s'han de fer protegides dels efectes directes del vent, de la pluja i de la neu.

A l'obra i a disposició del personal encarregat de soldar hi ha d'haver un pla de soldatge, que ha d'incloure, com a mínim, els detalls, mida i tipus de les unions, especificacions dels tipus d'electròdes i preescalfament, seqüència de soldadura, limitacions a la soldadura discontinua i comprovacions intermèdies, girs o voltes de les peces necessàries per la soldadura, detall de les fixacions provisionals, disposicions en front l'esquinçament laminar, referència al pla d'inspecció i assaigs, i tots els requeriments per al identificació de les soldadures.

Les soldadures s'han de fer per soldadors certificats per un organisme acreditat i qualificats segons l'UNE-EN 287-1.

La coordinació de les tasques de soldadura s'ha de fer per soldadors qualificats i amb experiència amb el tipus d'operació que supervisen.

Abans de començar a soldar s'ha de verificar que les superfícies i vores a soldar són adequades al procés de soldadura i que estan lliures de fissures.

Totes les superfícies a soldar s'han de netejar de qualsevol material que pugui afectar negativament la qualitat de la soldadura o perjudicar el procés de soldatge. S'han de mantenir seques i lliures de condensacions.

Els components a soldar han d'estar correctament col·locats i fixos en la seva posició mitjançant dispositius adequats o soldadures de punteig, de manera que les unions a soldar siguin accessibles i visibles per al soldador. No s'han d'introduir soldadures addicionals.

El muntatge de l'estructura s'ha de fer de manera que les dimensions finals dels components estructurals estiguin dintre de les toleràncies establertes.

Els dispositius provisionals utilitzats per al muntatge de l'estructura, s'han de retirar sense fer malbé les peces.

Les soldadures provisionals s'han d'executar seguint les especificacions generals. S'han d'eliminar totes les soldadures de punteig que no s'incorporin a les soldadures finals.

Quan el tipus de material de l'acer i/o la velocitat de refredament puguin produir un enduriment de la zona tèrmicament afectada s'ha de considerar la utilització del precalentament. Aquest s'ha d'estendre 75 mm en cada component del metall base.

No s'ha d'accelerar el refredament de les soldadures amb mitjans artificials.

Els cordons de soldadura successius no han de produir osques.

Després de fer un cordó de soldadura i abans de fer el següent, cal netejar l'escòria per mitjà d'una picola i d'un raspall.

L'execució dels diferents tipus de soldadures s'ha de fer d'acord amb els requisits establerts a l'apartat 10.3.4 del DB-SE A i l'article 94 del CODI ESTRUCTURAL per a obres d'edificació o d'acord amb l'article 640.5.2 del PG3 i l'article 94 del CODI ESTRUCTURAL per a obres d'enginyeria civil.

No s'han d'utilitzar materials de protecció que perjudiquin la qualitat de la soldadura a menys de 150 mm de la zona a soldar.

Les soldadures i el metall base adjacent no s'han de pintar sense haver eliminat prèviament l'escòria.

3.- UNITAT I CRITERI D'AMIDAMENT

BIGUES, BIGUETES, CORRETGES, ENCAVALLADES, LLINDES, PILARS, TRAVES, ELEMENTS D'ANCORATGE, ELEMENTS AUXILIARS:

kg de pes calculat segons les especificacions de la DT, d'acord amb els criteris següents:

- El pes unitari per al seu càlcul ha de ser el teòric

- Per a poder utilitzar un altre valor diferent del teòric, cal l'acceptació expressa de la DF.

Aquest criteri inclou les pèrdues de material corresponents a retalls.

4.- NORMATIVA DE COMPLIMENT OBLIGATORI

OBRES D'EDIFICACIÓ:

Real Decreto 470/2021, de 29 de junio, por el que se aprueba el Código Estructural.

Real Decreto 314/2006, de 17 de marzo, por el que se aprueba el Código Técnico de la Edificación Parte 2. Documento Básico de Acero DB-SE-A.

* UNE-ENV 1090-1:1997 Ejecución de estructuras de acero. Parte 1: Reglas generales y reglas para edificación.

OBRES D'ENGINEYRIA CIVIL:

Real Decreto 470/2021, de 29 de junio, por el que se aprueba el Código Estructural.

Orden de 6 de febrero de 1976 por la que se aprueba el Pliego de Prescripciones Técnicas Generales para Obras de Carreteras y Puentes (PG-3).

5.- CONDICIONS DE CONTROL D'EXECUCIÓ I DE L'OBRA ACABADA

CONTROL D'EXECUCIÓ. OPERACIONS DE CONTROL:

Abans de l'inici de l'execució, la DF verificarà que existeix un programa de control desenvolupat pel constructor, tant per als productes com per a l'execució.

Previ al subministrament, el constructor presentarà a la DF la següent documentació:

- creditació que el procés de muntatge al taller dels elements de l'estructura posseeix distintiu de qualitat reconegut.
- Acreditació que els productes d'acer posseeixen distintiu de qualitat reconegut.
- En processos de soldadura, certificats d'homologació dels soldadors segons UNE-EN 2871 i del procés de soldadura segons UNE-EN ISO 15614-1.

La DF comprovarà que els productes d'acer subministrats pel taller a l'obra, s'acompanyen de la seva fulla de subministrament, en cas que no es pugui realitzar la traçabilitat de la mateixa, aquesta serà rebutjada.

Prèvi a l'execució es fabricaran per a cada element i cada material a tallar, com a mínim quatre provetes, per part del control extern de l'entitat de control.

Es comprovarà que les dimensions dels elements elaborats al taller són les mateixes que les dels plànols de taller, considerant-se les toleràncies al plec de condicions.

Amb anterioritat a la fabricació, el constructor proposarà la seqüència d'armat i soldadura, aquesta haurà de ser aprovada per la DF.

Es marcaran les peces amb pintura segons plànols de taller, per identificar-les durant el muntatge al taller i a l'obra.

L'autocontrol del procés de muntatge inclourà com a mínim:

- Identificació dels elements.
- Situació dels eixos de simetria.
- Situació de les zones de suport contigües.
- Paral·lelisme d'ales i platabandes.
- Perpendicularitat d'ales i ànimes.
- Abonyegament, rectitud i planor d'ales i ànimes.
- Contrafleixes.

La freqüència de comprovació serà del 100% per elements principals i del 25% per a elements secundaris.

La DF comprovarà amb antelació al muntatge la correspondència entre el projecte i els elements elaborats al taller, i la documentació del subministrament.

El constructor elaborarà la documentació corresponent al muntatge, aquesta serà aprovada per la DF, i com a mínim inclourà:

- Memòria de muntatge.
- Plànols de muntatge.
- Programa d'inspecció.

Es comprovarà la conformitat de totes les operacions de muntatge, especialment:

- L'ordre de cada operació.
- Eines utilitzades.
- Qualificació del personal.
- Traçabilitat del sistema.

UNIONS SOLDADES:

Els soldadors hauran d'estar en disposició de la qualificació adient conforme a l'apartat 94.4.2 del CODI ESTRUCTURAL.

Cada soldador identificarà el seu treball amb marques personals no transferibles.

La soldadura es realitzarà segons l'apartat 94.4.1 del CODI ESTRUCTURAL, el constructor realitzarà el assajos i proves necessàries per establir el mètode de soldadura més adient.

Abans de realitzar la soldadura, es farà una inspecció de les peces a unir segons l'UNE-EN iso 17637.

Les inspeccions de les soldadures les realitzarà un inspector de soldadura de nivell 2 o persona autoritzada per la DF.

UNIONS CARGOLADES:

Es comprovaran els parells de serratge aplicats als cargols.

En el cas de cargols pretesats es comprovarà que l'esforç aplicat és superior al mínim establert.

CONTROL D'EXECUCIÓ. CRITERIS DE PRESA DE MOSTRES:

Els controls s'han de fer segons les indicacions de la DF.

La mesura de les longituds es farà amb regla o cinta metàl·lica, d'exactitud no menor de 0,1 mm en cada metre, i no menor que 0,1 per mil en longituds majors.

La mesura de les fletxes de les barres es realitzarà per comparació entre la directriu del perfil i la línia recta definida entre les seccions extremes materialitzada amb un filferro tesat.

UNIONS SOLDADES:

La DF determinarà les soldadures que han de ser objecte d'anàlisi.

Els percentatges indicats poden ser variats, segons criteris de la DF, en funció dels resultats de la inspecció visual realitzada i dels anàlisis anteriors.

UNIONS CARGOLADES:

La DF determinarà les unions que han de ser objecte d'anàlisi.

CONTROL D'EXECUCIÓ. INTERPRETACIÓ DE RESULTATS I ACTUACIONS EN CAS D'INCOMPLIMENT:

El taller de fabricació ha de disposar d'un control dimensional adequat.

Quan es sobrepassi alguna de les toleràncies especificades en algun control, es corregirà la implantació en obra. A més a més, s'augmentarà el control, en l'apartat incomplet, fins a un 20% d'unitats. Si encara es troben irregularitats, es faran les oportunes correccions i/o rebuigs i es farà el control sobre el 100 % de les unitats amb les oportunes actuacions segons el resultat.

UNIONS SOLDADES:

La qualificació dels defectes observats en les inspeccions visuals i en les realitzades per mètodes no destructius, es farà d'acord amb les especificacions fixades al Plec de Condicions Particulars de l'obra.

CONTROL DE L'OBRA ACABADA. OPERACIONS DE CONTROL:

Inspecció visual de la unitat acabada.

En l'estructura acabada han de realitzar-se, les comprovacions i proves de servei previstes en projecte i/o ordenades per DF conjuntament amb les exigides per la normativa vigent.

UNIONS SOLDADES:

En l'estructura acabada han de realitzar-se, les comprovacions i proves de servei previstes en projecte i/o ordenades per DF conjuntament amb les exigides per la normativa vigent.

Es controlaran tots els cordons de soldadura.

Les soldadures que durant el procés de fabricació resultin inaccessibles, seran inspeccionades amb anterioritat.

A l'autocontrol de les soldadures es comprovarà com a mínim:

-Inspecció visual de tots els cordons.

-Comprovacions mitjançant assajos no destructius.

Es realitzaran els següents assajos no destructius segons la norma EN12062

-Líquids penetrants(LP) segons UNE-EN 1289.

-Partícules magnètiques(PM), segons UNE-EN 1290.

-Ultrasons(US), segons UNE-EN 1714.

-Radiografies(RX), segons UNE-EN 12517.

A tots els punt a on existeixin creuament de cordons de soldadura es realitzarà una radiografia addicional

Es realitzarà una inspecció mitjançant partícules magnètiques o líquids penetrants d'un 15% del total de la longitud de les soldadures en angle.

Es realitzarà una inspecció radiogràfica i ultrasònica de les soldadures a topar en planxes i unions en T quan aquestes siguin a topar.

Els criteris d'acceptació de les soldadures es basaran en l'UNE-EN ISO 5817.

UNIONS CARGOLADES:

La freqüència de comprovació serà del 100% per elements principals com bigues, i del 25% per a elements secundaris com rigiditzadors.

CONTROL DE L'OBRA ACABADA. CRITERIS DE PRESA DE MOSTRES:

Els controls s'han de fer segons les indicacions de la DF.

CONTROL DE L'OBRA ACABADA. INTERPRETACIÓ DE RESULTATS I ACTUACIONS EN CAS D'INCOMPLIMENT:

Correcció per part del contractista de les irregularitats observades.

UNIONS SOLDADES:

No s'acceptaran soldadures que no compleixin amb les especificacions.

No s'acceptaran unions soldades que no compleixin amb els assaigs no destructius.

No s'acceptaran soldadures realitzades per soldadors no qualificats

P4 ESTRUCTURES

P4E ESTRUCTURES D'OBRA DE FÀBRICA DE BLOCS DE MORTER DE CIMENT

P4E0- ACER PER A ESTRUCTURES D'OBRA DE FÀBRICA DE BLOCS DE MORTER DE CIMENT

0.- ELEMENTS QUE CONTEMPLA EL PLEC

P4E0-DAVK.

1.- DEFINICIÓ I CONDICIONS DE LES PARTIDES D'OBRA EXECUTADES

Massissat d'estructures d'obra de fàbrica de blocs de morter de ciment o d'argila expandida, i armadures per al reforç d'estructura de fàbrica de blocs de morter de ciment, d'argila expandida o de blocs de ceràmica d'argila alleugerida.

S'han considerat les unitats d'obra següents:

- Muntatge i col·locació de l'armadura de reforç de parets de blocs de morter de ciment, d'argila expandida o de blocs ceràmics alleugerits, formada per barres corrugades, col·locades a l'interior dels blocs o en els junts horitzontals

L'execució de la unitat d'obra inclou les operacions següents:

En el cas d'armadures:

- Preparació de la zona de treball
- Tallat i doblegat de l'armadura
- Neteja de les armadures
- Col·locació dels separadors
- Muntatge i col·locació de l'armadura
- Subjecció dels elements que formen l'armadura

ARMADURES:

Les armadures col·locades han de ser netes, sense òxids no adherents, pintures, greixos ni altres substàncies perjudicials.

Els diàmetres, la forma, les dimensions i la disposició de les armadures han de ser les que s'especifiquen a la DT. El nombre de barres no ha de ser mai inferior a l'especificat a la DT.

Les barres no han de tenir defectes superficials ni esquerdes.

El recobriment de protecció, en el seu cas, ha de ser continu i uniforme en tota l'armadura.

No hi ha d'haver més empalmaments dels que consten a la DT o autoritzi la DF.

L'ancoratge pot ser per prolongació recta, ganxo, potes o forquilla.

No s'accepten els ancoratges per prolongació recta o potes, en barres llises de diàmetre > 8 mm.

No s'accepten els ancoratges per ganxos, potes o forquilla, en barres sotmeses a esforços de compressió.

Els ancoratges de les barres de l'armadura al formigó (forma, disposició dins la peça, llargària, etc.), han de complir l'especificat en l'article 7.5.2 del DB-SE-F.

Diàmetre nominal de les barres: ≥ 6 mm

Distància lliure entre dues armadures solapades: $\geq 2D$, ≥ 20 mm

Distància lliure entre armadures properes paral·leles: $\geq$ mida granulat màxim + 5 mm; $\geq D$ màxim; ≥ 10 mm

Gruix del recobriment de l'armadura: ≥ 20 mm, $\geq D$

Les toleràncies en el recobriment i la posició de les armadures han de complir l'especificat a l'UNE 36831.

2.- CONDICIONS DEL PROCÉS D'EXECUCIÓ

ARMADURES:

El doblegat de les armadures s'ha de fer a temperatura ambient, mitjançant doblegadores mecàniques i a velocitat constant, amb l'ajut de mandrí, de manera que es garanteixi una curvatura constant en tota la zona.

S'ha d'utilitzar separadors o estreps si és necessari per a garantir el recobriment mínim.

Les armadures s'han de subjectar entre elles, quan sigui necessari, per tal de garantir que mantinguin la seva posició durant la col·locació del morter o formigó.

Ha de tenir la docilitat necessària per tal d'omplir completament els forats en els que s'aboca i sense segregacions.

3.- UNITAT I CRITERI D'AMIDAMENT

ARMADURES:

kg de pes calculat segons les especificacions de la DT, d'acord amb els criteris següents:

- El pes unitari per al càlcul ha de ser el teòric
- Per a poder utilitzar un valor diferent del teòric cal l'acceptació expressa de la DF

4.- NORMATIVA DE COMPLIMENT OBLIGATORI

Documento Básico de Seguridad estructural Fábrica DB-SE-F, parte II del CTE, aprobado por el Real Decreto 314/2006. Real Decreto 470/2021, de 29 de junio, por el que se aprueba el Código Estructural.

P4 ESTRUCTURES

P4E ESTRUCTURES D'OBRA DE FÀBRICA DE BLOCS DE MORTER DE CIMENT

P4E1- CÈRCOL PER A ESTRUCTURES D'OBRA DE FÀBRICA DE BLOCS DE MORTER DE CIMENT, COL·LOCAT

0.- ELEMENTS QUE CONTEMPLA EL PLEC

P4E1-4451.

1.- DEFINICIÓ I CONDICIONS DE LES PARTIDES D'OBRA EXECUTADES

Execució de cèrcol en parets estructurals portants o de travament, format per peces de morter de ciment premoldejades en forma d'U, col·locades amb morter de ciment, morter mixt o morter de ciment blanc amb sorra de marbre, per a quedar vistos o per revestir.

L'execució de la unitat d'obra inclou les operacions següents:

- Preparació del pla de recolzament
- Col·locació de les peces humitejant la superfície de contacte amb el morter.
- Anivellament i aplomat del element
- Repàs dels junts i neteja del parament
- Protecció de l'obra executada de la pluja, les gelades i temperatures elevades
- Protecció de l'element dels cops, rascades i esquitxades de morter

CONDICIONS GENERALS:

L'element col·locat ha de quedar pla, anivellat i aplomat amb la paret.

Ha d'estar format per peces senceres col·locades boca amunt, que posteriorment s'han d'armar i formigonar.

En l'execució de l'element s'han de complir les prescripcions establertes en l'article 3 de la norma DB-SE-F, en especial les que fan referència a la durabilitat dels component: peces, morters i armadures, en el seu cas, en funció de les classes d'exposició.

Els junts han de ser plens i enrasats sempre que la DF no fixi cap altra condició.

Gruix dels junts:

- Morter ordinari o lleuger (UNE-EN 998-2): 8-15 mm
- Morter de junt prim (UNE-EN 998-2): 1- 3 mm

Toleràncies d'execució:

- Nivell: ± 5 mm
- Horitzontalitat: ± 2 mm/m ; 15 mm/total
- Planor: ± 10 mm/2 m
- Gruix dels junts: ± 2 mm

2.- CONDICIONS DEL PROCÉS D'EXECUCIÓ

S'ha de treballar a una temperatura ambient que oscil·li entre els 5°C i els 40°C i sense pluja. Fora d'aquests límits s'ha de revisar l'obra executada 48 h abans i s'han d'enderrocar i refer les parts afectades.

Les peces per col·locar han de tenir la humitat necessària per tal que no absorbeixin ni cedeixin aigua al morter.

Abans de l'abocada del formigó, s'ha d'humitejar la filada de blocs de morter de ciment que fan d'encofrat.

Cal protegir l'obra executada de les accions físiques o climàtiques fins que hagi assolit la resistència suficient.

Durant l'adormiment s'ha de mantenir l'humitat de l'element, principalment en condicions climàtiques desfavorables (temperatura alta, vent fort, etc.).

3.- UNITAT I CRITERI D'AMIDAMENT

m de llargària amidada segons les especificacions de la DT.

4.- NORMATIVA DE COMPLIMENT OBLIGATORI

Documento Básico de Seguridad estructural Fábrica DB-SE-F, parte II del CTE, aprobado por el Real Decreto 314/2006.

P4 ESTRUCTURES

P4E ESTRUCTURES D'OBRA DE FÀBRICA DE BLOCS DE MORTER DE CIMENT

P4E2- FORMIGÓ PER A ESTRUCTURES D'OBRA DE FÀBRICA DE BLOCS DE MORTER DE CIMENT

0.- ELEMENTS QUE CONTEMPLA EL PLEC

P4E2-LP1H.

1.- DEFINICIÓ I CONDICIONS DE LES PARTIDES D'OBRA EXECUTADES

Massissat d'estructures d'obra de fàbrica de blocs de morter de ciment o d'argila expandida, i armadures per al reforç d'estructura de fàbrica de blocs de morter de ciment, d'argila expandida o de blocs de ceràmica d'argila alleugerida.

S'han considerat les unitats d'obra següents:

- Formigonament de la fabrica de blocs, amb formigó de central o elaborat a l'obra i col·locat manualment.

L'execució de la unitat d'obra inclou les operacions següents:

En el cas de formigonament:

- Preparació de la zona de treball
- Humectació de l'encofrat
- Abocada del formigó
- Compactació del formigó mitjançant vibratge
- Cura del formigó
- Protecció de la paret de qualsevol acció mecànica no prevista en càlcul

FORMIGONAMENT:

El formigó col·locat no ha de tenir disgregacions o buits a la massa.

Després del formigonament les armadures han de mantenir la posició prevista a la DT.

En compactar el formigó han de quedar plens tots els forats.

2.- CONDICIONS DEL PROCÉS D'EXECUCIÓ

FORMIGONAMENT:

La temperatura per a formigonar ha d'estar entre 5°C i 40°C. El formigonament s'ha de suspendre quan es prevegi que durant les 48 h següents la temperatura pot ser inferior a 0°C. Fora d'aquests límits, el formigonament requereix precaucions explícites i l'autorització de la DF. En aquest cas, s'han de fer provetes amb les mateixes condicions de l'obra, per a poder verificar la resistència realment assolida.

La temperatura dels elements on s'aboca el formigó ha de ser superior als 0°C.

El formigó s'ha de posar a l'obra abans que comenci l'adormiment, i a una temperatura $\geq 5^{\circ}\text{C}$.

La zona que s'ha de formigonar, ha d'estar neta, sense restes de morter o runa.

En el moment de l'abocada la fàbrica ha de tenir la resistència necessària per tal de suportar la pressió del formigó fresc.

La compactació s'ha de realitzar per vibratge. El gruix màxim de la tongada depèn del vibrador utilitzat. S'ha de vibrar fins que s'aconsegueixi una massa compacta i sense que es produeixin disgregacions.

S'ha d'abocar en els forats o en la canal formada per les peces.

3.- UNITAT I CRITERI D'AMIDAMENT

FORMIGONAMENT:

m³ de volum amidat segons les especificacions de la DT.

4.- NORMATIVA DE COMPLIMENT OBLIGATORI

Documento Básico de Seguridad estructural Fábrica DB-SE-F, parte II del CTE, aprobado por el Real Decreto 314/2006.
Real Decreto 470/2021, de 29 de junio, por el que se aprueba el Código Estructural.

P5 COBERTES

P51 TERRATS

P512- ACABAT DE TERRAT AMB PAVIMENT DE RAJOLA CERÀMICA

0.- ELEMENTS QUE CONTEMPLA EL PLEC

P512-38F6.

1.- DEFINICIÓ I CONDICIONS DE LES PARTIDES D'OBRA EXECUTADES

Formació de capa d'acabat per a terrats de diferents materials.

S'han considerat els tipus següents:

Acabat amb paviment fix:

- Paviment de rajola ceràmica col·locada amb morter.

L'execució de la unitat d'obra inclou les operacions següents:

Paviment de rajola ceràmica:

- Replanteig de l'especejament
- Col·locació de les peces fixades amb morter sobre el suport
- Rejuntat dels junts
- Neteja del paviment

CONDICIONS GENERALS:

La capa d'acabat ha de ser resistent a la intempèrie en funció de les condicions ambientals previstes.

Ha de tenir un pes suficient per tal de contrarestar la succió del vent.

El material ha de tenir una forma i dimensions compatibles amb el pendent.

Els junts de dilatació han de coincidir amb els junts de la coberta.

Han de quedar situats en el perímetre exterior i interior de la coberta i en la trobada amb paraments verticals i elements passants.

El junt ha de quedar ple amb un material elàstic.

El segellat del junt, en el seu cas, ha de quedar enrasat amb la capa d'acabat de la coberta.

Amplària del junt: ≥ 3 cm

PAVIMENT FIX:

Hi haurà junts de dilatació que han d'afectar a les peces, al morter i a la capa d'assentament del paviment.

Dimensions màximes de la quadrícula entre junts de dilatació:

- Cobertes ventilades: ≤ 5 m
- Cobertes no ventilades: $\leq 7,5$ m

PAVIMENT DE RAJOLA CERÀMICA:

El paviment ha de quedar pla en els trams previstos.

Les peces han de quedar col·locades deixant junts entre elles. Aquests han de quedar plens de morter.

Si es fa amb dos gruixos de rajola, aquests han d'anar col·locats a trencajunt. Els junts de la capa superior han de quedar plens de morter.

Separació entre peces: 0,2 - 0,5 cm

Toleràncies d'execució:

- Planor: ± 5 mm/2 m
- Nivells: ± 10 mm/total
- Alineació de les filades: ≤ 5 mm/2 m

2.- CONDICIONS DEL PROCÉS D'EXECUCIÓ

CONDICIONS GENERALS:

No s'ha de treballar amb pluja intensa, neu o vent superior a 50 km/h. En aquests supòsits, s'ha d'assegurar l'estabilitat de l'equip.

S'han de disposar passadissos i zones de treball amb una capa de protecció d'un material apte per a cobertes transitables amb la finalitat de facilitar el trànsit en la coberta per a realitzar les operacions de manteniment i evitar el deteriorament del sistema.

Si es treballa sobre làmina asfàltica, la temperatura s'ha de mantenir entre 5°C i 25°C.

El replanteig exigeix l'aprovació de la DF.

PAVIMENT DE RAJOLA CERÀMICA:

Les peces per col·locar han de tenir la humitat necessària per tal que no absorbeixin l'aigua del morter.

Cal barrejar les peces de caixes diferents per tal d'evitar diferències de tonalitat.

S'han de col·locar a truc de maceta.

No s'ha de trepitjar el paviment fins al cap de 48 h d'haver-se col·locat.

3.- UNITAT I CRITERI D'AMIDAMENT

m2 de superfície amidada segons les especificacions de la DT.

Amb deducció de la superfície corresponent a obertures, d'acord amb els criteris següents:

- Obertures ≤ 1 m2: No es dedueixen
- Obertures > 1 m2: Es dedueix el 100%

4.- NORMATIVA DE COMPLIMENT OBLIGATORI

Documento Básico de Salubridad DB-HS, parte II del CTE, aprobado por el Real Decreto 314/2006.

5.- CONDICIONS DE CONTROL D'EXECUCIÓ I DE L'OBRA ACABADA

CONTROL D'EXECUCIÓ. OPERACIONS DE CONTROL:

Els punts de control més destacables són els següents:

- Preparació i neteja de la superfície d'assentament.
- Replanteig de nivells.
- Aportació de material, amb especial atenció a l'alçada d'abocada.
- Comprovació del gruix i les pendents.

CONTROL DE L'OBRA ACABADA. OPERACIONS DE CONTROL:

Les tasques de control a realitzar són les següents:

- Inspecció visual i control geomètric de la unitat acabada.

CRITERIS DE PRESA DE MOSTRES:

Es seguiran els criteris que en cada cas, indiqui la DF.

INTERPRETACIÓ DE RESULTATS I ACTUACIONS EN CAS D'INCOMPLIMENT:

Correcció de les irregularitats observades a càrrec del contractista.

P5 COBERTES

P51 TERRATS

P51K- MINVELL PER A COBERTA PLANA

0.- ELEMENTS QUE CONTEMPLA EL PLEC

P51K-5RZE.

1.- DEFINICIÓ I CONDICIONS DE LES PARTIDES D'OBRA EXECUTADES

Execució dels punts singulars de la coberta plana, encontres amb els paraments perimetrals o elements sobresortints i junts de dilatació.

S'han considerat les unitats d'obra següents:

- Junt de dilatació de la formació de pendents amb formigó amb planxa de poliestirè
- Junt de dilatació del paviment de formigó amb perfil de PVC
- Junt de dilatació del doblat de rajola amb reforç de membrana i reblert amb cordó cel·lular
- Minvell contra parament amb rajola ceràmica
- Minvell amb reforç de membrana bituminosa.
- Junt de dilatació estructural amb cavalló de peça prefabricada de formigó
- Junt de dilatació estructural amb planxa de poliestirè
- Encontre amb parament vertical amb minvell encastat al parament de rajola ceràmica

L'execució de la unitat d'obra inclou les operacions següents:

Minvell amb rajola ceràmica i reforç de membrana bituminosa

- Col·locació de la placa de poliestirè expandit en el junt de dilatació, en el seu cas
- Formació de matarracó amb morter de ciment, en el seu cas
- Execució de l'arrebossat sobre el parament amb acabat remolinat
- Reforç de la membrana
- Formació del minvell contra parament amb rajola ceràmica

Minvell amb reforç de membrana bituminosa en coberta enjardinada

- Formació de filada amb paredó de bloc per a formació de junt de dilatació, en el seu cas
- Col·locació de la placa de poliestirè expandit dins del junt, en el seu cas
- Formació del matarracó amb morter de ciment
- Execució de l'arrebossat sobre el parament amb acabat remolinat
- Reforç de la membrana
- Formació del minvell contra parament amb rajola ceràmica
- Col·locació d'una làmina separadora, en el seu cas
- Incorporació d'una capa d'argila expandida

CONDICIONS GENERALS:

El conjunt de l'element acabat ha de ser estanc.

Els punts singulars de la coberta, han de mantenir el pendent cap als elements d'evacuació del conjunt de la coberta i la continuïtat funcional de les diferents capes que la formen.

La impermeabilització ha de quedar reforçada en els punts singulars. La disposició de les bandes de reforç, d'acabament, les de continuïtat o discontinuïtat, han de ser les adients en funció del sistema d'impermeabilització utilitzat.

Cal garantir que tots els components que formen el sistema i que han d'estar en contacte, son químicament compatibles, en cas contrari, cal interposar entre ells una capa separadora.

ENCONTRE AMB PARAMENT VERTICAL:

La impermeabilització ha de cavalcar sobre el parament vertical, per sobre de la protecció de la coberta.

L'acabament superior de la impermeabilització ha d'impedir la filtració de l'aigua de pluja, en el parament.

Els acords de la membrana amb els paraments verticals han de ser aixamfranats o corbats.

El conjunt de la membrana ha de cobrir tota la superfície per impermeabilitzar.

Les làmines han de cavalcar entre elles i protegir el sentit del recorregut de l'aigua.

La forma de l'acabament superior ha de complir l'especificat en l'apartat 2.4.4.1.2 del DB HS 1.

Cavalcament de la impermeabilització sobre el parament vertical: ≥ 20 cm

Angles (acord aixamfranat):

- Base : ≥ 5 cm
- Alçària : ≥ 5 cm

Radi (acord de mitjacanya): ≥ 5 cm

MINVELL:

El minvell col·locat ha de garantir la protecció de la impermeabilització en tota la llargària del cavalcament en el parament, en el cas en que la impermeabilització no estigui autoprotegida.

Les peces han de quedar sòlidament fixades al suport.

Les peces han de quedar alineades longitudinalment.

Les rajoles han de quedar col·locades a tocar, rejuntades amb morter i encastades al parament dins d'una regata, que ha de quedar reblerta de morter.

L'aresta superior del minvell ha de quedar en el mateix pla del parament o encastada a dins.

Si el minvell es encastat al parament i està format per dues peces, aquestes han de quedar amb les vores doblegades i encaixades. La peça superior ha d'anar encastada dins d'una rasa i collada amb morter. La peça de desenvolupament més gran ha d'anar a sota.

Pendent de la peça:

- Minvell contra parament: $\geq 100\%$
- Minvell encastat al parament: 25% - 50%

Toleràncies d'execució:

- Alineacions: ± 10 mm/total
- Rajola ceràmica: ± 5 mm/m
- Maó: ± 5 mm/2m

MINVELL DE RAJOLA CERÀMICA ENCASTAT AL PARAMENT:

Quan la rajola va recolzada sobre un suport format per un altra rajola o encadellat, aquesta s'ha d'encastar com a mínim 1/3 de la seva volada dins del parament i ha de quedar alineada amb la recrescuda perimetral de la coberta.

La rajola d'acabat ha de tenir una volada de 3 cm sobre la recrescuda perimetral de la coberta.

El conjunt del minvell acabat ha d'estar separat 3 cm per sobre de la recrescuda perimetral de la coberta.

Volada màxima de la rajola:

- Col·locada amb morter: ≤ 10 cm
- Recolzada sobre rajola ceràmica: ≤ 15 cm
- Recolzada sobre encadellat ceràmic: ≤ 20 cm

CAPA SEPARADORA:

La capa separadora per a evitar l'adherència entre capes, en el sistema d'impermeabilització no adherit, ha de quedar col·locada immediatament a sota de la membrana impermeabilitzant, excepte en els punts a on aquesta hagi d'anar adherida (perímetre, elements que traspassin la coberta, etc.).

La capa separadora com a protecció de la impermeabilització, quan aquesta té poca resistència al punxament, ha d'evitar el contacte de la capa de protecció amb la impermeabilització en tota la superfície transitable de la coberta.

La capa separadora com a protecció de l'aïllament ha d'evitar el contacte de la capa de protecció amb l'aïllament en tota la superfície transitable de la coberta.

No ha de quedar adherida al suport en cap punt.

Ha de garantir la no adherència entre els components del sistema entre els que s'intercala.

Ha de ser imputrescible i compatible amb els materials amb què hagi d'estar en contacte.

2.- CONDICIONS DEL PROCÉS D'EXECUCIÓ

Cadascuna de les operacions que configuren la unitat d'obra ha de complir el seu plec de condicions.

Després d'executar cadascuna de les operacions que configuren la unitat d'obra, i abans de fer una operació que ocultí el resultat d'aquesta, s'ha de permetre que la DF verifiqui que es compleix el plec de condicions de l'operació.

Els components de la coberta s'han d'aplicar en unes condicions ambientals que estiguin dins dels marges prescrits en les corresponents especificacions d'aplicació.

No s'ha de treballar amb pluja intensa, neu o vent superior a 50 km/h. En aquests supòsits, s'ha d'assegurar l'estabilitat de la coberta feta.

Quan s'han d'interrompre els treballs, s'han de protegir els elements de la coberta que ja estan col·locats.

Si l'alçada de caiguda és superior a 2 m s'ha de treballar amb cinturó de seguretat.

3.- UNITAT I CRITERI D'AMIDAMENT

m de llargària executada realment, amidada segons les especificacions del projecte, comprovada i acceptada expressament per la DF.

4.- NORMATIVA DE COMPLIMENT OBLIGATORI

Documento Básico de Salubridad DB-HS, parte II del CTE, aprobado por el Real Decreto 314/2006.

* UNE 104402:1996 Sistemas para la impermeabilización de cubiertas con materiales bituminosos y bituminosos modificados.

* UNE 104400-3:1999 Instrucciones para la puesta en obra de sistemas de impermeabilización con membranas asfálticas para la impermeabilización y rehabilitación de cubiertas. Control, utilización y mantenimiento.

P5 COBERTES

P51 TERRATS

P51L- REJUNTAT DE PAVIMENT DE TERRAT

0.- ELEMENTS QUE CONTEMPLA EL PLEC

P51L-4S9N.

1.- DEFINICIÓ I CONDICIONS DE LES PARTIDES D'OBRA EXECUTADES

Reparació de paviments d'acabat de terrats.

S'han considerat les unitats d'obra següents:

- Substitució puntual de rajola ceràmica, col·locada amb morter
- Rejuntat de paviment amb beurada

L'execució de la unitat d'obra inclou les operacions següents:

Substitució de peces:

- Preparació de la zona de treball
- Identificació de la peça a substituir
- Extracció de la peça i retirada del material d'unió
- Neteja i preparació de la base
- Col·locació de la peça fixada amb morter sobre el suport
- Rejuntat dels junts
- Neteja del paviment

- Trossejament i apilada de la runa
 - Càrrega de la runa sobre el camió
- Rejuntat de paviment:
- Buidat i neteja del material dels junts
 - Estesa de la beurada
 - Neteja del paviment

CONDICIONS GENERALS:

El material arrencat ha de quedar suficientment trossejat i apilats per tal de facilitar-ne la càrrega amb mitjans manuals.
Un cop acabats els treballs, la base ha de quedar neta de restes de material.

REJUNTAT DE PAVIMENT:

Els junts han de quedar plens i enrasats.

2.- CONDICIONS DEL PROCÉS D'EXECUCIÓ

CONDICIONS GENERALS:

No s'ha de treballar amb pluja, neu o vent superior als 60 km/h.

Cada cop que s'interromp el procés d'execució, cal protegir la zona de treball que estigui exposada a filtracions d'aigua.

REJUNTAT DE PAVIMENT:

Abans d'estendre la beurada cal comprovar que el junt està lliure de restes de material i té la fondària i amplària exigides.
Si el paviment és de material absorbent, ha de tenir la humitat necessària per tal que no absorbeixin l'aigua del morter.
S'ha d'estendre forçant la seva penetració.

Un cop estesa la beurada s'ha d'eliminar les restes i s'ha de netejar el paviment.

3.- UNITAT I CRITERI D'AMIDAMENT

REJUNTAT DE PAVIMENT:

m² de superfície amidada segons les especificacions de la DT.

4.- NORMATIVA DE COMPLIMENT OBLIGATORI

No hi ha normativa de compliment obligatori.

P5 COBERTES

P53 COBERTES DE PLAQUES CONFORMADES

P531- COBERTA AMB PANELL SANDVITX DE PLANXES D'ACER AMB AILLAMENT

0.- ELEMENTS QUE CONTEMPLA EL PLEC

P531-9RJ2.

1.- DEFINICIÓ I CONDICIONS DE LES PARTIDES D'OBRA EXECUTADES

Cobertes amb pendent, mitjançant plaques constituïdes per dues planxes d'acer de perfil ondulat o grecat i un aïllament interior, formant un sol cos, col·locades amb fixacions mecàniques.

S'ha considerat la següent composició:

- Xapa exterior: acer galvanitzat, acer prelacat
- Xapa interior: acer galvanitzat, acer prelacat
- Aïllament: escuma de poliuretà injectada, poliisocianurat, llana mineral de roca

L'execució de la unitat d'obra inclou les operacions següents:

- Replanteig dels eixos de les pendents i repartiment de les plaques
- Col·locació de les plaques
- Col·locació del remat longitudinal al junt entre plaques si es el cas
- Comprovació de l'estanquitat

CONDICIONS GENERALS:

Al revestiment acabat no hi ha d'haver peces amb defectes superficials (deformacions, ratlles, etc.).

Els talls de les planxes han de ser rectes, i han d'estar polits.

No hi haurà discontinuïtat en la capa de recobriment dels panells.

El conjunt dels elements col·locats ha de ser estanc.

Els elements han de quedar alineats.

Totes les fixacions han de ser amb cargols autorroscants i han de portar una volandera d'estanquitat.

Cada placa ha de quedar fixat a tots els suports previstos en la DT, mitjançant cargols autorroscants.

En l'extrem inferior de la placa, la xapa superior ha de sobresortir respecte de l'aïllament i de la xapa inferior.

Volada de les peces del ràfec: ≥ 5 cm; $<$ mitja peça

Volada de les peces en la vora lateral: ≥ 5 cm

Separació entre les peces de les dues vessants en l'aiguafons: ≥ 20 cm

Volada de la xapa superior respecte la inferior: 150 mm

Cavalcament entre plaques consecutives (sentit del pendent): ≥ 150 mm

El cavalcament longitudinal entre plaques serà sempre en el sentit oposat als vents dominants i en sentit transversal serà sobre els recolzaments de les plaques.

Es col·locarà una tapeta metàl·lica (gruix 0,7 mm) a les unions entre dues plaques.

2.- CONDICIONS DEL PROCÉS D'EXECUCIÓ

S'han d'aturar els treballs quan la velocitat del vent sigui superior a 50 km/h o plogui. Si un cop realitzats els treballs es donen aquestes condicions, s'han de revisar i assegurar les parts fetes.

Si l'alçada de caiguda es superior a 2 m s'ha de treballar amb cinturó de seguretat.

Han d'estar muntades les canals o els remats inferiors, abans de començar a col·locar els panells de la coberta

3.- UNITAT I CRITERI D'AMIDAMENT

m² de superfície amidada segons les especificacions de la DT, amb deducció de la superfície corresponent a obertures, d'acord amb els criteris següents:

- Obertures ≤ 1 m²: No es dedueixen
- Obertures > 1 m²: Es dedueix el 100%

4.- NORMATIVA DE COMPLIMENT OBLIGATORI

Documento Básico de Salubridad DB-HS, parte II del CTE, aprobado por el Real Decreto 314/2006.

5.- CONDICIONS DE CONTROL D'EXECUCIÓ I DE L'OBRA ACABADA

CONTROL D'EXECUCIÓ. OPERACIONS DE CONTROL:

Els punts de control més destacables són els següents:

- Inspecció visual del material abans de la seva col·locació, rebutjant les peces malmeses
- Inspecció visual del procediment d'execució, amb especial atenció a les subjeccions, i a l'alineació longitudinal i transversal de les peces
- Comprovació de la geometria de la coberta i del cavalcament entre les peces
- Comprovació dels eixos dels pendents de la coberta

CONTROL DE L'OBRA ACABADA. OPERACIONS DE CONTROL:

Les tasques de control a realitzar són les següents:

- Inspecció visual de la unitat acabada. Proves finals d'estanquitat

CRITERIS DE PRESA DE MOSTRES:

Els controls s'han de fer segons les indicacions de la DF.

INTERPRETACIÓ DE RESULTATS I ACTUACIONS EN CAS D'INCOMPLIMENT:

Correcció per part del contractista de les irregularitats observades.

No s'ha de permetre la continuació dels treballs fins que no estiguin solucionats els defectes d'execució.

P5 COBERTES

P53 COBERTES DE PLAQUES CONFORMADES

P534- COBERTA AMB PLANXES CONFORMADES D'ACER

0.- ELEMENTS QUE CONTEMPLA EL PLEC

P534-4SII.

1.- DEFINICIÓ I CONDICIONS DE LES PARTIDES D'OBRA EXECUTADES

Formació de revestiment de cobertes amb pendent, mitjançant plaques o planxes de perfils diversos.

S'han considerat els tipus de col·locació següents:

- Ancorades sobre corretges

S'han considerat els materials següents:

- Plaques conformades d'acer ancorades sobre corretges.

L'execució de la unitat d'obra inclou les operacions següents:

- Replanteig dels eixos dels pendents
- Col·locació de les plaques

CONDICIONS GENERALS:

Per a la coberta de plaques de color, el conjunt acabat ha de tenir un color uniforme.

Les esqueses d'ase i les vores han de quedar alineades longitudinalment.

Les plaques han d'estar alineades o desplaçades una onda o un nervi, respecte a les inferiors, en la direcció del pendent i alineades en l'altra direcció.

El conjunt dels elements col·locats ha de ser estanc.

S'han de respectar els junts estructurals.

Totes les fixacions han d'estar a la part alta de les ondes o dels nervis i han de portar una volandera tova d'estanquitat, una volandera metàl·lica i un suport d'onda o de nervi. Els ganxos d'ancoratge, a més, han de dur una femella.

Les plaques alternades en ambdós sentits han de portar una fixació amb anella de seguretat.

Els cavalcaments laterals entre plaques han de quedar protegits del vent dominant.

El cavalcament entre les peces ha de ser l'adequat en funció del pendent del suport i les condicions de l'entorn (zona eòlica, tempestes, altitud topogràfica, etc.).

En les plaques ancorades sobre corretges, els ganxos d'ancoratge s'han de col·locar al costat de la corretja més propera al carener.

Volada en el ràfec: ≥ 5 cm

- Plaques fibrociment NT o d'acer: ≤ 35 cm

Volada en el lateral: ≥ 5 cm; $\leq$ una onda o un nervi

Cavalcament entre les peces i els aiguafons: ≥ 5 cm

Separació entre les peces de les dues vessants en l'aiguafons: ≥ 20 cm

Distància entre la fixació i els extrems de la placa: ≥ 5 cm

Distància entre les anelles de seguretat:

- Plaques de polièster o fibrociment: ≤ 200 cm
- Plaques d'acer: ≤ 500 cm

Cavalcament entre plaques:

- Sobre la placa inferior en el sentit del pendent (segons el pendent i la zona ha de complir la NTE-QT):
 - Perfil ondulat gran o nervat: 15 - 20 cm
 - Perfil ondulat petit o grecat: 10 - 15 cm
- Sobre la placa lateral:
 - Perfil ondulat: $\geq$ un quart d'onda
 - Perfil nervat o grecat: $\geq$ la part superior del nervi

Toleràncies d'execució:

- Paral·lelisme entre dues plaques consecutives: ± 5 mm
- Paral·lelisme entre el conjunt de plaques: ± 30 mm
- Alineació entre dues plaques consecutives: ± 5 mm
- Alineació entre les plaques d'una filada: ± 20 mm
- Cavalcament: - 20 mm

PLAQUES D'ACER:

Al revestiment acabat no hi ha d'haver peces amb defectes superficials (deformacions, ratlles, etc.).

Les peces han de quedar fixades sòlidament al suport.

Hi ha d'haver-hi punts de fixació a cada creuament amb les corretges.

Les peces han de cavalcar entre elles i sobre les peces del faldó.

Separació entre punts de fixació

Sobre corretges intermitges i d'aiguafons: ≤ 33 cm

Sobre corretges de ràfec i carener: ≤ 25 cm

2.- CONDICIONS DEL PROCÉS D'EXECUCIÓ

S'han d'aturar els treballs quan la velocitat del vent sigui superior a 50 km/h o plogui. Si un cop realitzats els treballs es donen aquestes condicions, s'han de revisar i assegurar les parts fetes.

Si l'alçada de caiguda es superior a 2 m s'ha de treballar amb cinturó de seguretat.

La col·locació de les plaques es farà de ràfec a carener i en sentit contrari al del vent dominant.

3.- UNITAT I CRITERI D'AMIDAMENT

m² de superfície amidada segons les especificacions de la DT.

Amb deducció de la superfície corresponent a obertures, d'acord amb els criteris següents:

- Obertures $\leq 1 \text{ m}^2$: No es dedueixen
- Obertures $> 1 \text{ m}^2$: Es dedueix el 100%

4.- NORMATIVA DE COMPLIMENT OBLIGATORI

Documento Básico de Salubridad DB-HS, parte II del CTE, aprobado por el Real Decreto 314/2006.

P5 COBERTES

P56 LLUERNES

P560- LLUERNES DE PLAQUES DE POLICARBONAT

0.- ELEMENTS QUE CONTEMPLA EL PLEC

P560-6RN1.

1.- DEFINICIÓ I CONDICIONS DE LES PARTIDES D'OBRA EXECUTADES

Muntatge de lluernari de plaques de policarbonat amb suports de perfil d'alumini i junts d'estanquitat, per a tancament de buit d'il·luminació en cobertes.

Es consideren incloses dins d'aquesta unitat d'obra les operacions següents:

LLUERNARIS DE PLAQUES DE POLICARBONAT

- Replanteig
- Col·locació dels perfils d'alumini
- Fixació de les plaques, i col·locació dels elements de protecció i d'estanquitat de les fixacions
- Neteja de tots els elements

CONDICIONS GENERALS:

El conjunt dels elements col·locats ha de ser estanc.

Entre el sòcol i el lluernari hi ha d'haver un sistema de circulació d'aire per evitar condensacions.

El sòcol del lluernari ha d'estar protegit amb una làmina impermeabilitzant, que ha de complir les especificacions del seu plec de condicions.

Un vegada col·locat, l'element ha de mantenir els valors de permeabilitat a l'aire indicats a la DT.

Alçària del sòcol sobre la capa d'acabat de la coberta: $\geq 15 \text{ cm}$

Toleràncies d'execució:

- Nivells: $\pm 20 \text{ mm}$
- Horitzontalitat: $\pm 3 \text{ mm/m}$

LLUERNARIS DE PLAQUES DE POLICARBONAT

S'ha de garantir l'estanquitat en la zona del vessant en contacte amb el bastiment, amb elements de protecció que cavalquin sobre les peces de la coberta.

La làmina impermeabilitzant ha de cavalcar $\geq 30 \text{ cm}$ sobre la impermeabilització de la coberta.

Els elements de suport del lluernari han d'estar fixats mecànicament al sòcol d'obra.

Els junts d'estanquitat han d'estar col·locats a pressió en tot el perímetre de la placa.

Cavalcament dels elements de protecció sobre la coberta: $\geq 10 \text{ cm}$

L'estructura ha d'estar ben aplomada, sense deformacions dels angles, al nivell i pla previstos.

2.- CONDICIONS DEL PROCÉS D'EXECUCIÓ

S'han d'aturar els treballs quan la velocitat del vent sigui superior a 50 km/h o plogui. Si un cop realitzats els treballs es donen aquestes condicions, s'han de revisar i assegurar les parts fetes.

La impermeabilització de la coberta s'ha de realitzar abans de col·locar el lluernari.

El suport s'ha d'anivellar amb una recrescuda de morter.

3.- UNITAT I CRITERI D'AMIDAMENT

LLUERNARIS DE PLAQUES DE POLICARBONAT

m^2 de superfície amidada segons les especificacions de la DT.

4.- NORMATIVA DE COMPLIMENT OBLIGATORI

Documento Básico de Salubridad DB-HS, parte II del CTE, aprobado por el Real Decreto 314/2006.

5.- CONDICIONS DE CONTROL D'EXECUCIÓ I DE L'OBRA ACABADA

CONTROL D'EXECUCIÓ. OPERACIONS DE CONTROL:

Els punts de control més destacables són els següents:

- Inspecció visual del material abans de la seva col·locació, rebutjant les peces malmeses
- Replanteig inicial
- Col·locació dels perfils d'alumini
- Inspecció visual del procediment d'execució, amb especial atenció a la fixació de les plaques i a la col·locació dels elements de protecció quan correspongui i a la col·locació de tapajunts.

CONTROL DE L'OBRA ACABADA. OPERACIONS DE CONTROL:

- Inspecció visual de la unitat acabada. Proves finals d'estanquitat

CRITERIS DE PRESA DE MOSTRES:

Els controls s'han de fer segons les indicacions de la DF.

INTERPRETACIÓ DE RESULTATS I ACTUACIONS EN CAS D'INCOMPLIMENT:

Correcció per part del contractista de les irregularitats observades.

No s'ha de permetre la continuació dels treballs fins que no estiguin solucionats els defectes d'execució.

P5 COBERTES

P5Z ELEMENTS ESPECIALS PER A COBERTES

P5Z1 FORMACIÓ DE PENDENTS

P5Z14- FORMACIÓ DE PENDENTS AMB FORMIGÓ CEL·LULAR

0.- ELEMENTS QUE CONTEMPLA EL PLEC

P5Z14-4ZBI.

1.- DEFINICIÓ I CONDICIONS DE LES PARTIDES D'OBRA EXECUTADES

Formació de pendents per a suport d'acabat de coberta.

S'han considerat els materials següents:

- Formigó o morter de 5 a 40 cm de gruix mitjà

L'execució de la unitat d'obra inclou les operacions següents:

Massissat o formació de pendents amb formigó o morter amb granulats lleugers:

- Neteja i preparació de la superfície de suport
- Replanteig dels pendents
- Abocat del material i reglejat de la superfície
- Execució de l'acabat, en el seu cas
- Curat i protecció del material

CONDICIONS GENERALS:

Ha de tenir una cohesió i estabilitat suficients davant les sol·licitacions mecàniques i tèrmiques i la seva constitució ha de ser l'adequada per tal de rebre la resta de components de la coberta.

El pendent ha de ser l'indicat a la Documentació Tècnica, o a manca d'aquesta, l'indicat per la DF.

El pendent ha de ser l'adequat per conduir l'aigua cap els elements d'evacuació.

Toleràncies d'execució:

- Nivells: ± 10 mm
- Pendents: $\pm 0,5\%$
- Planor: ± 10 mm/2 m

MASSISSAT O FORMACIÓ DE PENDENTS AMB FORMIGÓ O MORTER DE GRANULATS LLEUGERS:

La superfície d'acabat ha de ser llisa i plana.

S'han de fer junts de dilatació i de retracció. Aquests junts han de quedar plens d'un material elàstic, o bé, buits.

L'acord de la capa de pendents amb els paraments i elements verticals ha de ser en mitjacanya.

Toleràncies d'execució:

- Alineació del junt de dilatació: ± 5 mm/m, ≤ 20 mm/total

FORMACIÓ DE PENDENTS AMB FORMIGÓ, MORTER DE GRANULATS LLEUGERS O GRANULATS LLEUGERS:

Gruix màxim: ≤ 50 cm

Gruix mínim: ≥ 5 cm

Distància entre mestres: ≤ 2 m

2.- CONDICIONS DEL PROCÉS D'EXECUCIÓ

CONDICIONS GENERALS:

Amb vent superior a 50 km/h s'han de suspendre els treballs i s'han d'assegurar les parts que s'han fet.

FORMACIÓ DE PENDENTS AMB FORMIGÓ, MORTER O GRANULATS LLEUGERS:

Els aiguafons i les esqueses d'ase han d'estar fets amb reglades d'obra ceràmica.

L'espai entre les reglades s'ha d'omplir completament amb el material i reglejar la superfície tot recolzant els regles en les reglades; els forats que restin s'han d'omplir manualment.

MASSISSAT O FORMACIÓ DE PENDENTS AMB FORMIGÓ O MORTER DE GRANULATS LLEUGERS:

S'ha de treballar a una temperatura ambient que oscil·li entre els 5°C i els 40°C i sense pluja. Fora d'aquests límits s'ha de revisar l'obra executada 48 h abans i s'han d'enderrocar i refer les parts afectades.

La pasta de ciment ha de constituir una mescla homogènia que s'ha d'utilitzar abans que comenci l'adormiment.

Si el suport és absorbent s'ha d'humitejar abans d'abocar el material.

Durant l'aplicació del formigó o morter s'han de protegir els elements de desguàs (canalons, etc.).

Durant l'adormiment s'ha de mantenir humida la superfície del morter. Aquest procés ha de durar com a mínim:

- 15 dies en temps calorós i sec

- 7 dies en temps humit

No es pot trepitjar la superfície acabada fins al cap de 48 h de l'abocament.

3.- UNITAT I CRITERI D'AMIDAMENT

MASSISSAT AMB FORMIGÓ O FORMACIÓ DE PENDENTS:

m² de superfície amidada segons les especificacions de la DT.

Amb deducció de la superfície corresponent a obertures, d'acord amb els criteris següents:

- Obertures ≤ 1 m²: No es dedueixen

- Obertures > 1 m²: Es dedueix el 100%

4.- NORMATIVA DE COMPLIMENT OBLIGATORI

Documento Básico de Salubridad DB-HS, parte II del CTE, aprobado por el Real Decreto 314/2006.

5.- CONDICIONS DE CONTROL D'EXECUCIÓ I DE L'OBRA ACABADA

CONTROL D'EXECUCIÓ. OPERACIONS DE CONTROL:

Els punts de control més destacables són els següents:

- Neteja i preparació de la superfície de suport

- Replanteig dels pendents

- Abocat del material i reglejat de la superfície

- Execució de l'acabat, en el seu cas

- Curat i protecció del material

CONTROL DE L'OBRA ACABADA. OPERACIONS DE CONTROL:

Els punts de control més destacables són els següents:

- Inspecció visual de la unitat acabada i control de les condicions geomètriques d'acabat.

CRITERIS DE PRESA DE MOSTRES:

Els controls s'han de realitzar segons les instruccions de la DF i el CODI ESTRUCTURAL.

INTERPRETACIÓ DE RESULTATS I ACTUACIONS EN CAS D'INCOMPLIMENT:

Correcció de les irregularitats observades a càrrec del contractista.

P5 COBERTES

P5Z ELEMENTS ESPECIALS PER A COBERTES

P5ZD MINVELLS

P5ZD4- MINVELL DE RAJOLA CERÀMICA, COL·LOCADA

0.- ELEMENTS QUE CONTEMPLA EL PLEC

P5ZD4-528G.

1.- DEFINICIÓ I CONDICIONS DE LES PARTIDES D'OBRA EXECUTADES

Execució d'elements de protecció del junt que formen el pla de la coberta amb el parament vertical.

S'han considerat els tipus següents:

- Minvell de rajola ceràmica encastada al parament en la seva vora superior i col·locada amb morter
- Minvell amb rajola ceràmica col·locada amb morter contra el parament
- Trobada de teulada de teula àrab amb parament vertical, agafada amb morter

L'execució de la unitat d'obra inclou les operacions següents:

Formació de minvell amb rajola ceràmica encastada al parament:

- Neteja i preparació del suport
- Replanteig de l'element
- Execució de la regata en el parament
- Col·locació de la rajola encastada amb morter dins de la rasa, sola o recolzada sobre una filera de rajola ceràmica o d'encadellat ceràmics
- Rejuntat i neteja dels junts

Formació de minvell amb rajola ceràmica contra el parament:

- Neteja i preparació del suport
- Replanteig de l'element
- Execució de la regata en el parament
- Col·locació de la rajola ceràmica encastada amb morter dins de la rasa i recolzada sobre la cobertura
- Rejuntat i neteja dels junts
- Formació de trobada de teulada de teula àrab amb parament vertical:
- Replanteig de l'element
- Neteja i preparació de la superfície de suport
- Col·locació del morter
- Col·locació de les peces
- Repàs dels junts i neteja

CONDICIONS GENERALS:

Les peces han de quedar sòlidament fixades al suport.

El conjunt de l'element col·locat ha de ser estanc.

Les peces han de quedar alineades longitudinalment.

L'element de protecció ha de cavalcar sobre el parament vertical, per sobre de l'acabat de la coberta.

L'encontre superior de l'element de protecció amb el parament s'ha de fer de manera que impedeixi la filtració de l'aigua en el parament.

La forma de l'acabament superior ha de complir l'especificat en l'apartat 2.4.4.1.2 del DB HS 1.

En cobertes inclinades, si la trobada es situa en la part superior o lateral del vessant, l'element de protecció ha de cavalcar per sobre de les peces de la teulada.

Cavalcament de l'element de protecció sobre el parament:

- Coberta plana: ≥ 20 cm
- Coberta inclinada: ≥ 25 cm

Cavalcament dels elements de protecció sobre la coberta: ≥ 10 cm

Pendent de la peça:

- Minvell contra parament: $\geq 100\%$
- Minvell encastat al parament: 25% - 50%

Toleràncies d'execució:

- Alineacions: - Planxa: ± 5 mm/m; ± 20 mm/total - Rajola ceràmica: ± 5 mm/m; ± 10 mm/total - Maó: ± 5 mm/2 m; ± 10 mm/total

MINVELL DE RAJOLA CERÀMICA:

Les rajoles han de quedar col·locades a tocar, rejuntades amb morter i encastades al parament dins d'una regata, que ha de quedar reblerta de morter.

L'aresta superior del minvell ha de quedar en el mateix pla del parament o encastada a dins.

MINVELL DE RAJOLA CERÀMICA ENCASTAT AL PARAMENT:

Quan la rajola va recolzada sobre un suport format per un altra rajola o encadellat, aquesta s'ha d'encastar com a mínim 1/3 de la seva volada dins del parament i ha de quedar alineada amb la recrescuda perimetral de la coberta.

La rajola d'acabat ha de tenir una volada de 3 cm sobre la recrescuda perimetral de la coberta.

El conjunt del minvell acabat ha d'estar separat 3 cm per sobre de la recrescuda perimetral de la coberta.

Volada màxima de la rajola:

- Col·locada amb morter: ≤ 10 cm
- Recolzada sobre rajola ceràmica: ≤ 15 cm
- Recolzada sobre encadellat ceràmic: ≤ 20 cm

TROBADA DE TEULADA DE TEULA AMB PARAMENT VERTICAL:

Les peces han de cavalcar entre elles, la vora de la teula en contacte amb el parament vertical, ha de quedar encastada dins d'una regata feta al parament, reblerta i rejuntada posteriorment.

El sentit de cavalcament ha de protegir l'element dels vents dominants i del recorregut d'aigua.

Cavalcament de les peces: ≥ 10 cm

Toleràncies d'execució:

- Cavalcaments: - 0 mm, + 20 mm

2.- CONDICIONS DEL PROCÉS D'EXECUCIÓ

CONDICIONS GENERALS:

No s'ha de treballar amb pluja intensa, neu o vent superior a 50 km/h. En aquests supòsits, s'ha d'assegurar l'estabilitat de l'equip.

Si l'alçada de caiguda es superior a 2 m s'ha de treballar amb cinturó de seguretat.

MINVELL COL·LOCAT AMB MORTER:

S'ha de treballar a una temperatura ambient que oscil·li entre els 5°C i els 40°C.

El morter ha de formar una mescla homogènia que s'ha d'utilitzar abans d'iniciar l'adormiment.

S'ha d'aplicar sobre superfícies netes.

Si el suport és absorbent s'ha d'humitejar abans d'abocar el material.

MINVELL DE PECES CERÀMIQUES:

Les peces per col·locar han de tenir la humitat necessària per tal que no absorbeixin l'aigua del morter.

Quan s'hagin de tallar peces, el tall ha de ser recte i l'aresta viva, sense escantonaments.

TROBADA DE TEULADA DE TEULA AMB PARAMENT VERTICAL:

Si s'utilitzen teules procedents de recuperació, abans de col·locar-les cal comprovar que compleixen les condicions funcionals i de qualitat exigibles per al seu funcionament correcte:

- No han de tenir deformacions, escrostonaments o altres defectes visibles
- No han de tenir esquerdes o fissures que puguin comprometre la seva funció
- No han de tenir exfoliacions o laminacions que puguin debilitar la resistència de la peça
- Han d'estar netes de restes de morter o d'altres materials que tingués adherits en origen, que puguin impedir la fixació al suport i el cavalcament amb la resta de teules
- Les mides i forma de les teules de recuperació, han de ser compatibles amb la resta de teules utilitzades, de forma que es puguin col·locar amb els cavalcaments i les alineacions previstes

3.- UNITAT I CRITERI D'AMIDAMENT

MINVELL ENCASTAT AL PARAMENT, CONTRA PARAMENT, DE CAIXA O FIXAT AL PARAMENT O TROBADA DE TEULA AMB PARAMENT:

m de llargària amidada segons les especificacions de la DT.

MINVELL CONTRA PARAMENT AMB LA PART SUPERIOR HORIZONTAL I LA PART INFERIOR SEGUINT EL PENDENT:

m² de superfície amidada segons les especificacions de la DT.

4.- NORMATIVA DE COMPLIMENT OBLIGATORI

Documento Básico de Salubridad DB-HS, parte II del CTE, aprobado por el Real Decreto 314/2006.

P5 COBERTES

P5Z ELEMENTS ESPECIALS PER A COBERTES

P5ZD MINVELLS

P5ZDC- REMAT DE PLANXA D'ACER PLEGADA, EN MINVELL

0.- ELEMENTS QUE CONTEMPLA EL PLEC

P5ZDC-KKJF.

1.- DEFINICIÓ I CONDICIONS DE LES PARTIDES D'OBRA EXECUTADES

Remat de planxa d'acer galvanitzat o galvanitzat i prelacat, plegat a taller, per a punts singulars de cobertes (carener, vora lliure, aiguafons, minvell, etc) o façanes (cantonada, peu de planxa, llinda, brancal, escopidor, etc.), col·locat amb fixacions mecàniques.

L'execució de la unitat d'obra inclou les operacions següents:

- Replanteig de l'element
- Col·locació de les làmines metàl·liques mitjançant fixacions mecàniques
- Execució dels junts entre làmines

Les peces han de quedar fixades sòlidament al suport.

Les peces han de quedar alineades longitudinalment.

Les peces han de cavalcar entre elles i amb les peces de la vessant o dels paraments del costat.

El muntatge s'ha de fer respectant el sentit de la circulació de l'aigua, i tenint en compte els vents dominants.

Les fixacions s'han de fer amb cargols autoroscants amb anella d'estanqueïtat i cabota de color, si la planxa es prelacada.

Cavalcament sobre les peces del vessant: ≥ 5 cm

Toleràncies d'execució:

- Alineacions: ± 5 mm/m, ± 20 mm/total
- Cavalcaments: - 0 mm, + 20 mm

2.- CONDICIONS DEL PROCÉS D'EXECUCIÓ

No s'ha de treballar amb pluja intensa, neu o vent superior a 50 km/h. En aquests supòsits, s'ha d'assegurar l'estabilitat de l'equip.

Si l'alçada de caiguda es superior a 2 m s'ha de treballar amb cinturó de seguretat.

S'ha d'evitar el contacte directe de l'acer galvanitzat amb el guix, els ciments pòrtland frescos, la calç, les fustes dures (roure, castanyer, teca, etc.) i l'acer sense protecció contra la corrosió.

3.- UNITAT I CRITERI D'AMIDAMENT

m de llargària amidada segons les especificacions de la DT.

4.- NORMATIVA DE COMPLIMENT OBLIGATORI

Documento Básico de Salubridad DB-HS, parte II del CTE, aprobado por el Real Decreto 314/2006.

5.- CONDICIONS DE CONTROL D'EXECUCIÓ I DE L'OBRA ACABADA

CONTROL D'EXECUCIÓ. OPERACIONS DE CONTROL:

- Inspecció visual de les peces abans de la seva col·locació, rebutjant les que presentin defectes.
- Verificació del replanteig
- Verificació dels suports
- Verificació del sistema d'execució de fixacions i junts

CONTROL DE L'OBRA ACABADA. OPERACIONS DE CONTROL:

- Geometria dels remats i de la façana
- Estanqueïtat dels junts

CONTROL D'EXECUCIÓ. CRITERIS DE PRESA DE MOSTRES:

Els controls s'han de realitzar segons les instruccions de la DF.

CONTROL D'EXECUCIÓ. INTERPRETACIÓ DE RESULTATS I ACTUACIONS EN CAS D'INCOMPLIMENT:

Correcció per part del contractista de les irregularitats observades.

No es permetrà la continuació dels treballs fins que no estiguin solucionats els errors d'execució.

P5 COBERTES

P5Z ELEMENTS ESPECIALS PER A COBERTES

P5ZJ CANALS EXTERIORS

P5ZJ0- CANAL EXTERIOR D'ALUMINI, COL-LOCAT

0.- ELEMENTS QUE CONTEMPLA EL PLEC

P5ZJ0-4SMY.

1.- DEFINICIÓ I CONDICIONS DE LES PARTIDES D'OBRA EXECUTADES

Subministrament i col·locació d'elements per a la conducció i evacuació de l'aigua de la coberta.

S'han considerat els tipus següents:

- Canal exterior de secció semicircular o rectangular, col·locada amb peces especials i connectada al baixant.

S'han considerat els següents materials per a canal exterior:

- Planxa de zinc
- Planxa de coure
- PVC rígid
- Peça ceràmica esmaltada, col·locada amb morter
- Planxa d'acer galvanitzat
- Planxa d'alumini

L'execució de la unitat d'obra inclou les operacions següents:

Elements col·locats amb fixacions mecàniques o adhesius:

- Replanteig de l'element
- Col·locació de l'element
- Execució de les unions

CONDICIONS GENERALS:

El conjunt de l'element col·locat ha de ser estanc.

El conjunt de l'element col·locat ha de ser estable.

Ha d'estar col·locada amb una pendent mínima del 0,5 % i amb una lleugera pendent cap a l'exterior.

La unió entre els trams de la canal s'ha de fer de manera que en quedi assegurada l'estanquitat.

Pendent cap als punts de desguàs: $\geq 1\%$

En les canals de planxa:

- El cavalcament de les làmines s'ha de fer protegint l'element en el sentit del recorregut de l'aigua. Els junts de dilatació han de ser estancs
- Les planxes han de quedar col·locades de forma que es puguin moure lliurement en tots els sentits, respecte el suport
- Les fixacions han de ser de metall compatible amb el de la planxa. En el cas de planxa de zinc han de ser de platina d'acer galvanitzat
- Els junts entre les peces de planxa de zinc, han d'anar soldats amb estany en tot el seu perímetre
- Distància entre suports: ≤ 50 cm

Cavalcament entre làmines en la canal de planxa: 5 cm

Toleràncies d'execució:

- Pendent: ± 2 mm/m, ± 10 mm/total
- Cavalcament entre les làmines en la canal de planxa: ± 2 mm
- Alineació respecte al plànol de façana: - Planxa: ± 5 mm/m, ± 10 mm/total - PVC, ceràmica: ± 5 mm/m, ± 10 mm/total

2.- CONDICIONS DEL PROCÉS D'EXECUCIÓ

CONDICIONS GENERALS:

No s'ha de treballar amb pluja intensa, neu o vent superior a 50 km/h. En aquests supòsits, s'ha d'assegurar l'estabilitat de l'equip.

Si l'alçada de caiguda es superior a 2 m s'ha de treballar amb cinturó de seguretat.

La col·locació dels trams de la canal s'ha de començar pel punt més baix del recorregut.

ELEMENT DE PLANXA:

S'ha d'evitar el contacte directe de la planxa de coure amb el ferro, zinc, alumini, acer galvanitzat o fosa i la fusta de cedre.

S'ha d'evitar el contacte directe de la planxa de zinc o plom amb el guix, els morters de ciment portland frescos i les fustes dures (roure, castanyer, teca, etc.).

3.- UNITAT I CRITERI D'AMIDAMENT

m de llargària amidada segons les especificacions de la DT.

4.- NORMATIVA DE COMPLIMENT OBLIGATORI

Documento Básico de Salubridad DB-HS, parte II del CTE, aprobado por el Real Decreto 314/2006.

P5 COBERTES

P5Z ELEMENTS ESPECIALS PER A COBERTES

P5ZJ CANALS EXTERIORS

P5ZJ1- CANAL EXTERIOR, COL-LOCAT

0.- ELEMENTS QUE CONTEMPLA EL PLEC

P5ZJ1-52D6.

1.- DEFINICIÓ I CONDICIONS DE LES PARTIDES D'OBRA EXECUTADES

Subministrament i col·locació d'elements per a la conducció i evacuació de l'aigua de la coberta.

S'han considerat els tipus següents:

- Canal exterior de secció semicircular o rectangular, col·locada amb peces especials i connectada al baixant.

S'han considerat els següents materials per a canal exterior:

- Planxa de zinc
- Planxa de coure
- PVC rígid
- Peça ceràmica esmaltada, col·locada amb morter

- Planxa d'acer galvanitzat

L'execució de la unitat d'obra inclou les operacions següents:

Elements col·locats amb fixacions mecàniques o adherits:

- Replanteig de l'element
- Col·locació de l'element
- Execució de les unions

Elements col·locats amb morter:

- Neteja i preparació del suport
- Replanteig de l'element
- Col·locació de l'element
- Repàs dels junts i neteja final

CONDICIONS GENERALS:

El conjunt de l'element col·locat ha de ser estanc.

El conjunt de l'element col·locat ha de ser estable.

Ha d'estar col·locada amb una pendent mínima del 0,5 % i amb una lleugera pendent cap a l'exterior.

La unió entre els trams de la canal s'ha de fer de manera que en quedi assegurada l'estanquitat.

Pendent cap als punts de desguàs: $\geq 1\%$

En la canal de PVC:

- S'admet una pendent mínima del 0,16 %
- La unió dels diferents perfils ha d'estar feta amb manigueta d'unió amb junt de goma
- Tots els accessoris han de tenir una zona de dilatació de 10 mm com a mínim
- Els canvis de direcció han d'estar fets amb peces especials. Mai s'han de fer per escalfament o deformació de la canal.
- Les unions amb els baixants han d'anar soldades amb soldadura química
- Distància entre suports: ≤ 100 cm i en zones de neu ≤ 70 cm

En les canals de planxa:

- El cavalcament de les làmines s'ha de fer protegint l'element en el sentit del recorregut de l'aigua. Els junts de dilatació han de ser estancs
- Les planxes han de quedar col·locades de forma que es puguin moure lliurement en tots els sentits, respecte el suport
- Les unions amb els baixants han d'anar soldades amb soldadura d'estany
- Les fixacions han de ser de metall compatible amb el de la planxa. En el cas de planxa de zinc han de ser de platina d'acer galvanitzat

- Els junts entre les peces de planxa de zinc, han d'anar soldats amb estany en tot el seu perímetre
- Distància entre suports: ≤ 50 cm
- Cavalcament entre làmines en la canal de planxa: 5 cm
- Toleràncies d'execució:
- Pendent: ± 2 mm/m, ± 10 mm/total
- Cavalcament entre les làmines en la canal de planxa: ± 2 mm
- Alineació respecte al plànol de façana: - Planxa: ± 5 mm/m, ± 10 mm/total - PVC, ceràmica: ± 5 mm/m, ± 10 mm/total

CANAL DE PECES CERÀMIQUES COL·LOCADA AMB MORTER:

Les peces han de cavalcar entre elles, la vora de la peça en contacte amb el ràfec, ha de quedar encastada per sota de les peces que formen el ràfec i collada al suport amb morter.

El sentit de cavalcament ha de protegir l'element dels vents dominants i del recorregut d'aigua.

Cavalcament de les peces: ≥ 10 cm

Toleràncies d'execució:

- Cavalcaments: - 0 mm, + 20 mm

2.- CONDICIONS DEL PROCÉS D'EXECUCIÓ

CONDICIONS GENERALS:

No s'ha de treballar amb pluja intensa, neu o vent superior a 50 km/h. En aquests supòsits, s'ha d'assegurar l'estabilitat de l'equip.

Si l'alçada de caiguda es superior a 2 m s'ha de treballar amb cinturó de seguretat.

La col·locació dels trams de la canal s'ha de començar pel punt més baix del recorregut.

ELEMENT DE PLANXA:

S'ha d'evitar el contacte directe de la planxa de coure amb el ferro, zinc, alumini, acer galvanitzat o fosa i la fusta de cedre. S'ha d'evitar el contacte directe de la planxa de zinc o plom amb el guix, els morters de ciment portland frescos i les fustes dures (roure, castanyer, teca, etc.).

En el cas del zinc, a més, cal evitar el contacte amb la calç, l'acer no galvanitzat i el coure sense estanyar.

S'ha d'evitar el contacte directe de l'acer galvanitzat amb el guix, els ciments portland frescos, la calç, les fustes dures (roure, castanyer, teca, etc.) i l'acer sense protecció contra la corrosió.

ELEMENT COL·LOCAT AMB MORTER:

S'ha de treballar a una temperatura ambient que oscil·li entre els 5°C i els 40°C.

El morter ha de formar una mescla homogènia que s'ha d'utilitzar abans d'iniciar l'adormiment.

S'ha d'aplicar sobre superfícies netes.

Si el suport és absorbent s'ha d'humitejar abans d'estendre el morter.

ELEMENT DE PEÇA CERÀMICA COL·LOCADA AMB MORTER:

Les peces per col·locar han de tenir la humitat necessària per tal que no absorbeixin l'aigua del morter.

Quan s'hagin de tallar peces, el tall ha de ser recte i l'aresta viva, sense escantonaments.

3.- UNITAT I CRITERI D'AMIDAMENT

m de llargària amidada segons les especificacions de la DT.

4.- NORMATIVA DE COMPLIMENT OBLIGATORI

Documento Básico de Salubridad DB-HS, parte II del CTE, aprobado por el Real Decreto 314/2006.

5.- CONDICIONS DE CONTROL D'EXECUCIÓ I DE L'OBRA ACABADA

CONTROL D'EXECUCIÓ. OPERACIONS DE CONTROL:

La instal·lació d'evacuació d'aigües residuals s'executarà segons prescripcions de projecte, legislació aplicable i a les instruccions de la DF.

CONTROL DE L'OBRA ACABADA. OPERACIONS DE CONTROL:

Es realitzaran les proves d'estanquitat total i parcial. Aquestes proves es realitzaran amb aigua, amb aire o amb fum i es seguiran les directrius i especificacions de cada assaig segons la normativa vigent.

Es verificarà sistema de manteniment i conservació.

CRITERIS DE PRESA DE MOSTRES:

S'ha de comprovar la totalitat de la instal·lació.

INTERPRETACIÓ DE RESULTATS I ACTUACIONS EN CAS D'INCOMPLIMENT:

Es cas de deficiències de material o execució, si es pot esmenar sense canviar materials, es procedirà a fer-ho. En cas contrari es procedirà a canviar tot el material afectat.

En cas de manca d'elements o discrepàncies amb el projecte, es procedirà a l'adequació, d'acord amb el determini la DF.

P6 TANCAMENTS I DIVISÒRIES

P61 PARETS I ENVANS D'OBRA DE FÀBRICA

P612 PARETS DE CERÀMICA

P6126- PARET DE CERÀMICA AMB MORTER ELABORAT EN OBRA

0.- ELEMENTS QUE CONTEMPLA EL PLEC

P6126-57WH, P6126-58SD.

1.- DEFINICIÓ I CONDICIONS DE LES PARTIDES D'OBRA EXECUTADES

Formació de paret de tancament o divisòria, amb peces per a revestir o d'una o dues cares vistes, col·locades amb morter.

S'han considerat els tipus següents:

- Paret de tancament recolzada
- Paret de tancament passant
- Paret divisòria

L'execució de la unitat d'obra inclou les operacions següents:

- Replanteig de les parets
- Col·locació i aplomat de les mires de referència a les cantonades
- Marcat de les filades a les mires i estesa dels fils
- Col·locació de plomades en arestes i voladissos
- Col·locació de les peces humitejant-les i en filades senceres
- Repàs dels junts i neteja del parament
- Protecció de l'estabilitat del mur enfront de les accions horitzontals
- Protecció de l'obra executada de la pluja, les gelades i de les temperatures elevades
- Protecció de l'obra de fàbrica dels cops, rascades i de les esquitxades de morter

CONDICIONS GENERALS:

La paret ha de ser no estructural.

La paret ha de ser resistent a les accions laterals previstes d'acord l'article 5.4 del CTE-DB-F i la DT del projecte.

Ha de ser estable, plana i aplomada.

Les peces han d'estar col·locades a trencajunts i les filades han de ser horitzontals.

La paret ha d'estar travada en els acords amb altres parets.

En les cantonades i trobades amb d'altres parets, el cavalcament de les peces no ha de ser més petit que el través de la peça.

En l'execució de l'element s'han de complir les prescripcions establertes en l'article 3 de la norma DB-SE-F, en especial les que fan referència a la durabilitat dels component: peces, morters i armadures, en el seu cas, en funció de les classes d'exposició.

Les parets deixades vistes han de tenir una coloració uniforme, si la DF no fixa cap altra condició.

Cavalcament de la peça en una filada: $\geq 0,4 \times$ gruix de la peça, ≥ 40 mm

Les obertures han de portar una llinda resistent.

Els junts han de ser plens i sense rebaves.

En les parets exteriors que quedin vistes, els junts horitzontals han d'estar matats per la part superior, si la DF no fixa altres condicions.

Ha d'estar travada, excepte la paret passant, en els acords amb altres parets. Sempre que la modulació ho permeti, aquesta travada ha de ser per filades alternatives.

En les parets de totxana, no hi ha d'haver forats de les peces oberts a l'exterior. Els punts singulars (cantonades, brancals, traves, etc.), han d'estar formats amb maó calat de la mateixa modulació.

En els acords amb un sostre o amb qualsevol altre element estructural superior, cal que hi hagi un espai de 2 cm entre l'última filada i aquell element. Aquest espai s'ha d'haver reblert amb un material d'elasticitat compatible amb la deformació prevista del sostre, un cop l'estructura hagi adoptat les deformacions previstes, i mai abans de 24 h d'haver fet la paret.

Si hi ha regates, cal que siguin fetes amb màquina.

Les dimensions de les regates han complir amb les especificacions del article 4.6.6 i de la taula 4.8 del DB-SE-F

Gruix dels junts:

- Morter ordinari o lleuger (UNE-EN 998-2): 8-15 mm
- Morter de junt prim (UNE-EN 998-2): 1- 3 mm

Distància de l'última filada al sostre: 2 cm

Els junts dilatació han de complir l'article 2.2 i la taula 2.1 del DB-SE-F.

Toleràncies d'execució:

- Replanteig d'eixos: - Parcial: ± 10 mm - Extrems: ± 20 mm
- Planor: - Paret vista: ± 5 mm/2 m - Paret per a revestir: ± 10 mm/2 m
- Horitzontalitat de les filades: - Paret vista: ± 2 mm/2 m; ± 15 mm/total - Paret per revestir: ± 3 mm/2 m; ± 15 mm/total
- Alçària: ± 15 mm/3 m, ± 25 mm/total
- Aplomat: ± 10 mm/3 m, ± 30 mm/total
- Gruix dels junts: ± 2 mm
- Distància entre l'última filada i el sostre: ± 5 mm

PARET DE TANCAMENT PASSANT:

Ha d'estar ancorada a la paret de suport amb connectors que han de complir les especificacions fixades al seu plec de condicions.

Cal que estigui recolzada sobre un element resistent cada dues plantes o a 800 cm d'alçària, com a màxim, si la DF no fixa cap altra condició.

2.- CONDICIONS DEL PROCÉS D'EXECUCIÓ

S'ha de treballar a una temperatura ambient que oscil·li entre els 5°C i els 40°C i sense pluges si la paret és exterior. Si es sobrepassen aquests límits, s'ha de revisar l'obra executada 48 h abans i s'han d'enderrocar les parts afectades.

Si la paret és exterior i el vent superior a 50 km/h, s'han de suspendre els treballs i assegurar les parts que s'han fet.

L'obra s'ha d'aixecar, si és possible, per filades senceres.

Les peces s'han de col·locar refregant-les sobre un llit de morter, sempre que ho permeti la dimensió de la peça, fins que el morter sobresurti pels junts horitzontal i vertical.

Les peces per col·locar han de tenir la humitat necessària per tal que no absorbeixin ni cedeixin aigua al morter.

Les condicions d'execució han de complir amb l'article 7 i 8 del DB-SE-F.

3.- UNITAT I CRITERI D'AMIDAMENT

m² de superfície amidada segons les especificacions de la DT.

Amb deducció de la superfície corresponent a obertures, d'acord amb els criteris següents:

- Obertures ≤ 2 m²: No es dedueixen
- Obertures > 2 m² i ≤ 4 m²: Es dedueixen el 50%
- Obertures > 4 m²: Es dedueixen el 100%

Als forats que no es dedueixen, o que es dedueixen parcialment, l'amidament inclou la feina de fer els retorns, com brancals. En cas de deduir-se el 100% del forat cal amidar també aquests paraments.

Aquests criteris inclouen la col·locació dels elements que configuren l'obertura, com és ara bastiments, excepte en el cas de forats de més de 4,00 m² en què aquesta col·locació es compta a part.

Inclouen l'execució de tots els treballs necessaris per a resoldre l'obertura, pel què fa a brancals i ampit, i s'utilitzaran, si cal, materials diferents dels que normalment conformen la unitat.

4.- NORMATIVA DE COMPLIMENT OBLIGATORI

Documento Básico de Seguridad estructural Fábrica DB-SE-F, parte II del CTE, aprobado por el Real Decreto 314/2006.

5.- CONDICIONS DE CONTROL D'EXECUCIÓ I DE L'OBRA ACABADA

CONTROL D'EXECUCIÓ. OPERACIONS DE CONTROL:

El control de l'execució de les obres es realitzarà d'acord amb les especificacions del projecte, els seus annexes i modificacions autoritzades per la DF i les instruccions del director de l'execució de l'obra, conforme al indicat en l'article 7.3 de la part I del CTE i demés normativa vigent d'aplicació.

Es comprovarà que s'han adoptat les mesures necessàries per assegurar la compatibilitat entre els diferents productes, elements i sistemes constructius.

- Comprovació del replanteig de la planta i de l'alçat dels tancaments.
- Inspecció abans, durant i després de l'execució de les parets de càrrega de blocs dels següents punts: - Col·locació de les mires en les cantonades i estesa del fil entre mires. - Humitat dels maons. - Col·locació de les peces. - Obertures.
- Travat entre diferents parets en junts alternats. - Regates.
- Presa de coordenades i cotes de totes les parets.
- Repàs dels junts i neteja del parament

CONTROL D'EXECUCIÓ. CRITERIS DE PRESA DE MOSTRES:

Els controls s'han de realitzar segons les instruccions de la DF.

CONTROL D'EXECUCIÓ. INTERPRETACIÓ DE RESULTATS I ACTUACIONS EN CAS D'INCOMPLIMENT:

Quan s'observin irregularitats de replanteig, s'hauran de corregir abans d'aixecar el mur.

No s'ha de permetre la continuació dels treballs fins que no estiguin solucionats els defectes d'execució.

Suspensió dels treballs i correcció de les desviacions observades a càrrec del Contractista.

CONTROL DE L'OBRA ACABADA. OPERACIONS DE CONTROL:

Inspecció visual de la unitat acabada.

- En el control es seguiran els criteris indicats en l'article 7.4 de la part I del CTE.

- Prova d'estanqueïtat de façana pel mètode de ruixament directe UNE-EN 13051.

CONTROL DE L'OBRA ACABADA. CRITERIS DE PRESA DE MOSTRES:

Els controls s'han de realitzar segons les instruccions de la DF.

CONTROL DE L'OBRA ACABADA. INTERPRETACIÓ DE RESULTATS I ACTUACIONS EN CAS D'INCOMPLIMENT:

Correcció per part del contractista de les irregularitats observades.

No s'ha de permetre la continuació dels treballs fins que no estiguin solucionats els defectes d'execució.

P6 TANCAMENTS I DIVISÒRIES

P61 PARETS I ENVANS D'OBRA DE FÀBRICA

P612 PARETS DE CERÀMICA

P612A- PARET DE TOTXANA AMB MORTER INDUSTRIAL

0.- ELEMENTS QUE CONTEMPLA EL PLEC

P612A-7BOV, P612A-7BOT.

1.- DEFINICIÓ I CONDICIONS DE LES PARTIDES D'OBRA EXECUTADES

Formació de paret de tancament o divisòria, amb peces per a revestir o d'una o dues cares vistes, col·locades amb morter.

S'han considerat els tipus següents:

- Paret de tancament recolzada

- Paret divisòria

L'execució de la unitat d'obra inclou les operacions següents:

- Replanteig de les parets

- Col·locació i aplomat de les mires de referència a les cantonades

- Marcat de les filades a les mires i estesa dels fils

- Col·locació de plomades en arestes i voladissos

- Col·locació de les peces humitejant-les i en filades senceres

- Repàs dels junts i neteja del parament

- Protecció de l'estabilitat del mur enfront de les accions horitzontals

- Protecció de l'obra executada de la pluja, les gelades i de les temperatures elevades

- Protecció de l'obra de fàbrica dels cops, rascades i de les esquitxades de morter

CONDICIONS GENERALS:

La paret ha de ser no estructural.

La paret ha de ser resistent a les accions laterals previstes d'acord l'article 5.4 del CTE-DB-F i la DT del projecte.

Ha de ser estable, plana i aplomada.

Les peces han d'estar col·locades a trencajunts i les filades han de ser horitzontals.

La paret ha d'estar travada en els acords amb altres parets.

En les cantonades i trobades amb d'altres parets, el cavalcament de les peces no ha de ser més petit que el través de la peça.

En l'execució de l'element s'han de complir les prescripcions establertes en l'article 3 de la norma DB-SE-F, en especial les que fan referència a la durabilitat dels component: peces, morters i armadures, en el seu cas, en funció de les classes d'exposició.

Les parets deixades vistes han de tenir una coloració uniforme, si la DF no fixa cap altra condició.

Cavalcament de la peça en una filada: $\geq 0,4 \times$ gruix de la peça, ≥ 40 mm

Les obertures han de portar una llinda resistent.

Els junts han de ser plens i sense rebaves.

En les parets exteriors que quedin vistes, els junts horitzontals han d'estar matats per la part superior, si la DF no fixa altres condicions.

Ha d'estar travada, excepte la paret passant, en els acords amb altres parets. Sempre que la modulació ho permeti, aquesta travada ha de ser per filades alternatives.

En les parets de totxana, no hi ha d'haver forats de les peces oberts a l'exterior. Els punts singulars (cantonades, brancals, traves, etc.), han d'estar formats amb maó calat de la mateixa modulació.

En els acords amb un sostre o amb qualsevol altre element estructural superior, cal que hi hagi un espai de 2 cm entre l'última filada i aquell element. Aquest espai s'ha d'haver reblert amb un material d'elasticitat compatible amb la deformació prevista del sostre, un cop l'estructura hagi adoptat les deformacions previstes, i mai abans de 24 h d'haver fet la paret.

Si hi ha regates, cal que siguin fetes amb màquina.

Les dimensions de les regates han complir amb les especificacions del article 4.6.6 i de la taula 4.8 del DB-SE-F

Gruix dels junts:

- Morter ordinari o lleuger (UNE-EN 998-2): 8-15 mm

- Morter de junt prim (UNE-EN 998-2): 1- 3 mm

Distància de l'última filada al sostre: 2 cm

Els junts dilatació han de complir l'article 2.2 i la taula 2.1 del DB-SE-F.

Toleràncies d'execució:

- Replanteig d'eixos: - Parcial: ± 10 mm - Extrems: ± 20 mm

- Planor: - Paret vista: ± 5 mm/2 m - Paret per a revestir: ± 10 mm/2 m

- Horitzontalitat de les filades: - Paret vista: ± 2 mm/2 m; ± 15 mm/total - Paret per revestir: ± 3 mm/2 m; ± 15 mm/total

- Alçària: ± 15 mm/3 m, ± 25 mm/total

- Aplomat: ± 10 mm/3 m, ± 30 mm/total

- Gruix dels junts: ± 2 mm

- Distància entre l'última filada i el sostre: ± 5 mm

2.- CONDICIONS DEL PROCÉS D'EXECUCIÓ

S'ha de treballar a una temperatura ambient que oscil·li entre els 5°C i els 40°C i sense pluges si la paret és exterior. Si es sobrepassen aquests límits, s'ha de revisar l'obra executada 48 h abans i s'han d'enderrocar les parts afectades.

Si la paret és exterior i el vent superior a 50 km/h, s'han de suspendre els treballs i assegurar les parts que s'han fet.

L'obra s'ha d'aixecar, si és possible, per filades senceres.

Les peces s'han de col·locar refregant-les sobre un llit de morter, sempre que ho permeti la dimensió de la peça, fins que el morter sobresurti pels junts horitzontal i vertical.

Les peces per col·locar han de tenir la humitat necessària per tal que no absorbeixin ni cedeixin aigua al morter.

Les condicions d'execució han de complir amb l'article 7 i 8 del DB-SE-F.

3.- UNITAT I CRITERI D'AMIDAMENT

m² de superfície amidada segons les especificacions de la DT.

Amb deducció de la superfície corresponent a obertures, d'acord amb els criteris següents:

- Obertures ≤ 2 m²: No es dedueixen

- Obertures > 2 m² i ≤ 4 m²: Es dedueixen el 50%

- Obertures > 4 m²: Es dedueixen el 100%

Als forats que no es dedueixen, o que es dedueixen parcialment, l'amidament inclou la feina de fer els retorns, com brancals. En cas de deduir-se el 100% del forat cal amidar també aquests paraments.

Aquests criteris inclouen la col·locació dels elements que configuren l'obertura, com és ara bastiments, excepte en el cas de forats de més de 4,00 m² en què aquesta col·locació es compta a part.

Inclouen l'execució de tots els treballs necessaris per a resoldre l'obertura, pel què fa a brancals i ampit, i s'utilitzaran, si cal, materials diferents dels que normalment conformen la unitat.

4.- NORMATIVA DE COMPLIMENT OBLIGATORI

Documento Básico de Seguridad estructural Fábrica DB-SE-F, parte II del CTE, aprobado por el Real Decreto 314/2006.

5.- CONDICIONS DE CONTROL D'EXECUCIÓ I DE L'OBRA ACABADA

CONTROL D'EXECUCIÓ. OPERACIONS DE CONTROL:

El control de l'execució de les obres es realitzarà d'acord amb les especificacions del projecte, els seus annexes i modificacions autoritzades per la DF i les instruccions del director de l'execució de l'obra, conforme al indicat en l'article 7.3 de la part I del CTE i demés normativa vigent d'aplicació.

Es comprovarà que s'han adoptat les mesures necessàries per assegurar la compatibilitat entre els diferents productes, elements i sistemes constructius.

- Comprovació del replanteig de la planta i de l'alçat dels tancaments.
- Inspecció abans, durant i després de l'execució de les parets de càrrega de blocs dels següents punts: - Col·locació de les mires en les cantonades i estesa del fil entre mires. - Humitat dels maons. - Col·locació de les peces. - Obertures.
- Travat entre diferents parets en junts alternats. - Regates.
- Presa de coordenades i cotes de totes les parets.
- Repàs dels junts i neteja del parament

CONTROL D'EXECUCIÓ. CRITERIS DE PRESA DE MOSTRES:

Els controls s'han de realitzar segons les instruccions de la DF.

CONTROL D'EXECUCIÓ. INTERPRETACIÓ DE RESULTATS I ACTUACIONS EN CAS D'INCOMPLIMENT:

Quan s'observin irregularitats de replanteig, s'hauran de corregir abans d'aixecar el mur.

No s'ha de permetre la continuació dels treballs fins que no estiguin solucionats els defectes d'execució.

Suspensió dels treballs i correcció de les desviacions observades a càrrec del Contractista.

CONTROL DE L'OBRA ACABADA. OPERACIONS DE CONTROL:

Inspecció visual de la unitat acabada.

- En el control es seguiran els criteris indicats en l'article 7.4 de la part I del CTE.
- Prova d'estanqueïtat de façana pel mètode de ruixament directe UNE-EN 13051.

CONTROL DE L'OBRA ACABADA. CRITERIS DE PRESA DE MOSTRES:

Els controls s'han de realitzar segons les instruccions de la DF.

CONTROL DE L'OBRA ACABADA. INTERPRETACIÓ DE RESULTATS I ACTUACIONS EN CAS D'INCOMPLIMENT:

Correcció per part del contractista de les irregularitats observades.

No s'ha de permetre la continuació dels treballs fins que no estiguin solucionats els defectes d'execució.

P6 TANCAMENTS I DIVISÒRIES

P61 PARETS I ENVANS D'OBRA DE FÀBRICA

P614 PAREDONS I ENVANS DE CERÀMICA

P6145- PAREDÓ AMB MORTER ELABORAT A L'OBRA O AMB ADHESIU COLA

0.- ELEMENTS QUE CONTEMPLA EL PLEC

P6145-56PL.

1.- DEFINICIÓ I CONDICIONS DE LES PARTIDES D'OBRA EXECUTADES

Formació d'envà o paredó amb peces ceràmiques per a revestir d'una o dues cares vistes, col·locades amb morter.

S'han considerat els tipus següents:

- Envà o paredó de tancament
- Envà o paredó de tancament passant
- Envà o paredó interior

L'execució de la unitat d'obra inclou les operacions següents:

- Replanteig
- Col·locació de les mires en les cantonades i estesa del fil entre mires
- Col·locació de les peces
- Repàs dels junts i neteja del parament

CONDICIONS GENERALS:

Ha de ser estable, pla, aplomat i resistent als impactes horitzontals.

Les peces han d'estar col·locades a trencajunts i les filades han de ser horitzontals.

Les parets deixades vistes han de tenir una coloració uniforme, si la DF no fixa cap altra condició.

Els junts han de ser plens i sense rebaves.

En les parets que hagin de quedar vistes, els junts horitzontals han d'estar matats per la part superior, si la DF no fixa altres condicions.

Les obertures han de portar una llinda resistent.

L'envà o paredó de tancament i no passant, ha d'estar recolzat a sobre d'un element estructural horitzontal a cada planta.

Toleràncies d'execució:

- Replanteig d'eixos: - Parcial: ± 10 mm - Extrems: ± 20 mm
- Alçària: ± 15 mm/3 m, ± 25 mm/total
- Aplomat: ± 10 mm/3 m, ± 30 mm/total
- Gruix dels junts: ± 2 mm
- Distància entre l'última filada i el sostre: ± 5 mm
- Planor de les filades: - Paret vista: ± 5 mm/2 m - Paret per a revestir: ± 10 mm/2 m
- Horitzontalitat de les filades: ± 15 mm/total - Paret vista: ± 2 mm/m - Paret per a revestir: ± 3 mm/m

ENVÀ O PAREDÓ DE TANCAMENT:

No ha de ser solidari amb elements estructurals verticals.

En els acords amb un sostre o amb qualsevol altre element estructural superior, cal que hi hagi un espai de 2 cm entre l'última filada i aquell element. Aquest espai s'ha d'haver reblert amb un material d'elasticitat compatible amb la deformació prevista del sostre, un cop l'estructura hagi adoptat les deformacions previstes, i mai abans de 24 h d'haver fet la paret.

Ha d'estar travat, excepte la paret passant, amb la paret de tancament, en els brancals, les cantonades i els elements no estructurals. Sempre que la modulació ho permeti, aquesta travada ha de ser per filades alternatives.

No hi ha d'haver forats de les peces oberts a l'exterior.

ENVÀ O PAREDÓ DE TANCAMENT PASSANT:

Ha d'estar ancorada a la paret de suport amb connectors que han de complir les especificacions fixades al seu plec de condicions.

Cal que estigui recolzada sobre un element resistent cada dues plantes o a 800 cm d'alçària, com a màxim, si la DF no fixa cap altra condició.

Ha d'estar travat en els acords amb altres parets, paredons, envans i elements no estructurals. Sempre que la modulació ho permeti, aquesta travada ha de ser per filades alternatives.

ENVÀ O PAREDÓ INTERIOR:

No ha de ser solidari amb elements estructurals verticals.

En els acords amb un sostre o amb qualsevol altre element estructural superior, cal que hi hagi un espai de 2 cm entre l'última filada i aquell element. Aquest espai s'ha d'haver reblert amb un material d'elasticitat compatible amb la deformació prevista del sostre, un cop l'estructura hagi adoptat les deformacions previstes, i mai abans de 24 h d'haver fet la paret.

Fondària de les regates:

+-----+		
Gruix paret (cm) Fondària regates (cm)		
+-----+		
4	<= 2	
5	<= 2,5	
6 - 7	<= 3	
7,5	<= 3,5	
9	<= 4	
10	<= 5	
+-----+		

Regates :

- Pendent: $\geq 70^\circ$
- A dues cares. Separació (parets per revestir): ≥ 50 cm
- Separació dels marcs: ≥ 20 cm

2.- CONDICIONS DEL PROCÉS D'EXECUCIÓ

S'ha de treballar a una temperatura ambient que oscil·li entre els 5°C i els 40°C i sense pluges si la paret és exterior. Si es sobrepassen aquests límits, s'ha de revisar l'obra executada 48 h abans i s'han d'enderrocar les parts afectades.

Si la paret és exterior i el vent superior a 50 km/h, s'han de suspendre els treballs i assegurar les parts que s'han fet.

L'obra s'ha d'aixecar, si és possible, per filades senceres.

Les peces per col·locar han de tenir la humitat necessària per tal que no absorbeixin ni cedeixin aigua al morter.

Les peces s'han de col·locar refregant-les sobre un llit de morter, sempre que ho permeti la dimensió de la peça, fins que el morter sobresurti pels junts horitzontal i vertical.

3.- UNITAT I CRITERI D'AMIDAMENT

m² de superfície amidada segons les especificacions de la DT.

PAREDÓ O ENVÀ (EXCEPTE L'ENVÀ PLUVIAL):

Amb deducció del volum corresponent a obertures, d'acord amb els criteris següents:

- Obertures ≤ 2 m²: No es dedueixen
- Obertures > 2 m² i ≤ 4 m²: Es dedueixen el 50%
- Obertures > 4 m²: Es dedueixen el 100%

Als forats que no es dedueixin, o que es dedueixin parcialment, l'amidament inclou la feina de fer els retorns, com brancals. En cas de deduir-se el 100% del forat cal amidar també aquests paraments.

Aquests criteris inclouen la col·locació dels elements que configuren l'obertura, com és ara bastiments, excepte en el cas de forats de més de 4,00 m² en què aquesta col·locació es compta a part.

Inclouen l'execució de tots els treballs necessaris per a resoldre l'obertura, pel què fa a brancals i ampit, i s'utilitzaran, si cal, materials diferents dels que normalment conformen la unitat.

4.- NORMATIVA DE COMPLIMENT OBLIGATORI

Documento Básico de Seguridad estructural Fábrica DB-SE-F, parte II del CTE, aprobado por el Real Decreto 314/2006.

5.- CONDICIONS DE CONTROL D'EXECUCIÓ I DE L'OBRA ACABADA

CONTROL D'EXECUCIÓ. OPERACIONS DE CONTROL:

El control de l'execució de les obres es realitzarà d'acord amb les especificacions del projecte, els seus annexes i modificacions autoritzades per la DF i les instruccions del director de l'execució de l'obra, conforme al indicat en l'article 7.3 de la part I del CTE i demés normativa vigent d'aplicació.

Els punts de control més destacables són els següents:

Es comprovarà que s'han adoptat les mesures necessàries per assegurar la compatibilitat entre els diferents productes, elements i sistemes constructius.

- Comprovació del replanteig de la planta i de l'alçat dels tancaments.
- Inspecció abans, durant i després de l'execució de les parets de càrrega de blocs dels següents punts: - Col·locació de les mires en les cantonades i estesa del fil entre mires. - Humitat dels maons. - Col·locació de les peces. - Obertures.
- Travat entre diferents parets en junts alternats. - Regates.
- Presa de coordenades i cotes de totes les parets.
- Repàs dels junts i neteja del parament

CONTROL D'EXECUCIÓ. CRITERIS DE PRESA DE MOSTRES:

Els controls s'han de realitzar segons les instruccions de la DF.

CONTROL D'EXECUCIÓ. INTERPRETACIÓ DE RESULTATS I ACTUACIONS EN CAS D'INCOMPLIMENT:

Quan s'observin irregularitats de replanteig, s'hauran de corregir abans d'aixecar el mur.

No s'ha de permetre la continuació dels treballs fins que no estiguin solucionats els defectes d'execució.

Suspensió dels treballs i correcció de les desviacions observades a càrrec del Contractista.

CONTROL DE L'OBRA ACABADA. OPERACIONS DE CONTROL:

Els punts de control més destacables són els següents:

Inspecció visual de la unitat acabada.

- En el control es seguiran els criteris indicats en l'article 7.4 de la part I del CTE.
- Prova d'estanqueïtat de façana pel mètode de ruixament directe UNE-EN 13051.

CONTROL DE L'OBRA ACABADA. CRITERIS DE PRESA DE MOSTRES:

Els controls s'han de realitzar segons les instruccions de la DF.

CONTROL DE L'OBRA ACABADA. INTERPRETACIÓ DE RESULTATS I ACTUACIONS EN CAS D'INCOMPLIMENT:

Correcció per part del contractista de les irregularitats observades.

No s'ha de permetre la continuació dels treballs fins que no estiguin solucionats els defectes d'execució.

P6 TANCAMENTS I DIVISÒRIES

P61 PARETS I ENVANS D'OBRA DE FÀBRICA

P618 PARETS DE BLOCS DE MORTER DE CIMENT

P6182- PARET DE TANCAMENT DE BLOCS DE MORTER DE CIMENT

0.- ELEMENTS QUE CONTEMPLA EL PLEC

P6182-44ZB.

1.- DEFINICIÓ I CONDICIONS DE LES PARTIDES D'OBRA EXECUTADES

Formació de parets i envans de blocs de morter de ciment i blocs de morter de ciment hidròfug, col·locats amb morter.

S'han considerat els tipus següents:

- Formació de paredó o paret de tancament o divisòria, recolzat amb blocs per a revestir o d'una o dues cares vistes
- Formació de paredó o paret de tancament passant amb blocs per a revestir o d'una cara vista
- Formació de paret de tancament amb blocs encadellats d'una o dues cares vistes

L'execució de la unitat d'obra inclou les operacions següents:

- Replanteig
- Col·locació de les mires en les cantonades i estesa del fil entre mires
- Col·locació de les peces
- Repàs dels junts i neteja del parament

CONDICIONS GENERALS:

No pot ser estructural.

La paret ha de ser resistent a les accions laterals previstes d'acord l'article 5.4 del CTE-DB-F i la DT del projecte.

L'element ha de ser estable, resistent, pla i aplomat.

A totes les singularitats, els junts han de coincidir amb el modulats general.

Els junts dilatació han de complir l'article 2.2 i la taula 2.1 del DB-SE-F.

Gruix dels junts:

- Morter ordinari o lleuger (UNE-EN 998-2): 8-15 mm
- Morter de junt prim (UNE-EN 998-2): 1- 3 mm

Distància de l'última filada al sostre: 2 cm

Toleràncies d'execució:

- Replanteig d'eixos parcials: - Pilar: ± 20 mm - Paredó o paret: ± 10 mm
- Replanteig d'eixos extrems: - Pilar: ± 40 mm - Paredó o paret: ± 20 mm
- Planor: - Paret vista: ± 5 mm/2 m - Paret per a revestir: ± 10 mm/2 m
- Horitzontalitat de les filades: - Paret vista: ± 2 mm/2 m; ± 15 mm/total - Paret per revestir: ± 3 mm/2 m; ± 15 mm/total
- Alçària: ± 15 mm/3 m, ± 25 mm/total
- Aplomat: ± 10 mm/3 m, ± 30 mm/total
- Gruix dels junts: - Horitzontals: ± 2 mm - Verticals: ± 2 mm
- Distància entre l'última filada i el sostre: ± 5 mm
- Distància entre obertures: ± 20 mm

PARET O PAREDÓ:

Les peces han d'estar col·locades a trencajunts i les filades han de ser horitzontals.

La paret ha d'estar formada per peces senceres, excepte a les singularitats, on poden haver-hi peces de mig bloc, si el tipus de bloc es foradat, o de 3/4 o mig bloc, si es massís.

Els junts horitzontals han d'estar plens i enrasats i si el tipus de bloc és encadellat, els verticals, si la DF no fixa cap altra condició.

Si hi ha regates, cal que siguin fetes amb màquina.

Les dimensions de les regates han complir amb les especificacions del article 4.6.6 i de la taula 4.8 del DB-SE-F

En els acords amb un sostre o amb qualsevol altre element estructural superior, cal que hi hagi un espai de 2 cm entre l'última filada i aquell element. Aquest espai s'ha d'haver reblert amb un material d'elasticitat compatible amb la deformació prevista del sostre, un cop l'estructura hagi adoptat les deformacions previstes, i mai abans de 24 h d'haver fet la paret.

En les cantonades i trobades amb d'altres parets, el cavalcament de les peces no ha de ser més petit que el través de la peça.

Cavalcament de la peça en una filada: $\geq 0,4 \times$ gruix de la peça, ≥ 40 mm

PARET O PAREDÓ (EXCEPTE LES DE BLOC ENCADELLAT):

L'acord amb d'altres parets ha d'estar fet sense travar els blocs. La unió cal que estigui feta amb elements auxiliars, d'acord amb els criteris fixats per la DF.

Hi ha d'haver un junt de control a les cantonades.

Les peces que formen els brancals, els junts de control i l'acord amb d'altres parets i paredons, han d'estar reblerts de formigó en tota l'alçària de la paret.

Les obertures han de portar una llinda resistent.

Gruix dels junts:

- Verticals: 0,6 cm

- Horitzontals: $\leq 1,2$ cm

ELEMENTS DE BLOC ENCADELLAT:

La paret ha d'estar travada en els acords amb d'altres parets i pilars.

Els blocs han d'estar reblerts de formigó.

Han de tenir l'armadura necessària que garanteixi una estabilitat i resistència correctes.

Gruix dels junts verticals: $\leq 1,2$ cm

PAREDÓ O PARET DE TANCAMENT PASSANT:

Ha d'estar ancorada a la paret de suport amb connectors que han de complir les especificacions fixades al seu plec de condicions.

Cal que estigui recolzada sobre un element resistent cada dues plantes o a 800 cm d'alçària, com a màxim, si la DF no fixa cap altra condició.

Cada 5 filades, com a màxim, hi ha d'haver un element formigonat i armat.

2.- CONDICIONS DEL PROCÉS D'EXECUCIÓ

S'ha de treballar a una temperatura ambient que oscil·li entre els 5°C i els 40°C i sense pluges si la paret és exterior. Si es sobrepassen aquests límits, s'ha de revisar l'obra executada 48 h abans i s'han d'enderrocar les parts afectades.

Si la paret és exterior i el vent superior a 50 km/h, s'han de suspendre els treballs i assegurar les parts que s'han fet.

L'obra s'ha d'aixecar, si és possible, per filades senceres.

S'ha d'humitejar el bloc per col·locar només a la zona dels junts. Si el bloc conté additiu hidrofugant no s'ha d'humitejar.

Les peces que s'han de reblir de formigó, han de tenir la humitat necessària, abans de l'abocada, perquè no absorbeixin l'aigua del formigó. Si el bloc conté additiu hidrofugant, no s'ha d'humitejar.

El formigó dels brancals, dels junts de control i dels acords, s'ha d'abocar cada 5 filades, com a màxim, i ha de quedar compactat i sense buits dintre de les peces.

Les condicions d'execució han de complir amb l'article 7 i 8 del DB-SE-F.

3.- UNITAT I CRITERI D'AMIDAMENT

PARET O PAREDÓ:

m² de superfície amidada segons les especificacions de la DT.

PARET O PAREDÓ (EXCEPTE LES DE BLOC ENCADELLAT):

Amb deducció del volum corresponent a obertures, d'acord amb els criteris següents:

- Obertures ≤ 2 m²: No es dedueixen

- Obertures > 2 m² i ≤ 4 m²: Es dedueixen el 50%

- Obertures > 4 m²: Es dedueixen el 100%

Als forats que no es dedueixen, o que es dedueixen parcialment, l'amidament inclou la feina de fer els retorns, com brancals. En cas de deduir-se el 100% del forat cal amidar també aquests paraments.

Aquests criteris inclouen la col·locació dels elements que configuren l'obertura, com és ara bastiments, excepte en el cas de forats de més de 4,00 m² en què aquesta col·locació es compta a part.

Inclouen l'execució de tots els treballs necessaris per a resoldre l'obertura, pel què fa a brancals i ampit, i s'utilitzaran, si cal, materials diferents dels que normalment conformen la unitat.

4.- NORMATIVA DE COMPLIMENT OBLIGATORI

Documento Básico de Seguridad estructural Fábrica DB-SE-F, parte II del CTE, aprobado por el Real Decreto 314/2006.

5.- CONDICIONS DE CONTROL D'EXECUCIÓ I DE L'OBRA ACABADA

CONTROL D'EXECUCIÓ. OPERACIONS DE CONTROL:

El control de l'execució de les obres es realitzarà d'acord amb les especificacions del projecte, els seus annexes i modificacions autoritzades per la DF i les instruccions del director de l'execució de l'obra, conforme al indicat en l'article 7.3 de la part I del CTE i demés normativa vigent d'aplicació.

Sense caràcter limitatiu, els punts de control més destacables són els següents:

- Comprovació del replanteig de la planta i de l'alçat dels tancaments.
- Col·locació i aplomat de les mires en les cantonades i estesa del fil entre mires.
- Replanteig de les peces
- Control de col·locació de les peces.
- Inspecció abans, durant i després de l'execució de les parets de càrrega de blocs dels següents punts: - Humitat dels blocs - Obertures - Travat - Junts de control
- Presa de coordenades i cotes de totes les parets.
- Repàs dels junts i neteja del parament

CONTROL DE L'OBRA ACABADA. OPERACIONS DE CONTROL:

Inspecció visual de la unitat acabada.

- En el control es seguiran els criteris indicats en l'article 7.4 de la part I del CTE.
- Prova d'estanqueïtat de façana pel mètode de ruixament directe UNE-EN 13051.

CRITERIS DE PRESA DE MOSTRES:

Els controls s'han de realitzar segons les instruccions de la DF.

CONTROL D'EXECUCIÓ. INTERPRETACIÓ DE RESULTATS I ACTUACIONS EN CAS D'INCOMPLIMENT:

Quan s'observin irregularitats de replanteig, s'hauran de corregir abans d'aixecar el mur.

No s'ha de permetre la continuació dels treballs fins que no estiguin solucionats els defectes d'execució.

Suspensió dels treballs i correcció de les desviacions observades a càrrec del Contractista.

CONTROL DE L'OBRA ACABADA. INTERPRETACIÓ DE RESULTATS I ACTUACIONS EN CAS D'INCOMPLIMENT:

Correcció per part del contractista de les irregularitats observades.

P6 TANCAMENTS I DIVISÒRIES

P63 TANCAMENTS DE PLAQUES CONFORMADES

P633- REMAT DE PLANXA D'ACER PLEGADA, EN TANCAMENT DE PLAQUES

0.- ELEMENTS QUE CONTEMPLA EL PLEC

P633-HOQX, P633-HO20, P633-10QN9.

1.- DEFINICIÓ I CONDICIONS DE LES PARTIDES D'OBRA EXECUTADES

Remat de planxa d'acer galvanitzat o galvanitzat i prelacat, plegat a taller, per a punts singulars de cobertes (carener, vora lliure, aiguafons, minvell, etc) o façanes (cantonada, peu de planxa, llinda, brancal, escopidor, etc.), col·locat amb fixacions mecàniques.

L'execució de la unitat d'obra inclou les operacions següents:

- Replanteig de l'element
- Col·locació de les làmines metàl·liques mitjançant fixacions mecàniques
- Execució dels junts entre làmines

Les peces han de quedar fixades sòlidament al suport.

Les peces han de quedar alineades longitudinalment.

Les peces han de cavalcar entre elles i amb les peces de la vessant o dels paraments del costat.

El muntatge s'ha de fer respectant el sentit de la circulació de l'aigua, i tenint en compte els vents dominants.

Les fixacions s'han de fer amb cargols autoroscants amb anella d'estanqueïtat i cabota de color, si la planxa es prelacada.

Cavalcament sobre les peces del vessant: ≥ 5 cm

Toleràncies d'execució:

- Alineacions: ± 5 mm/m, ± 20 mm/total
- Cavalcaments: - 0 mm, + 20 mm

2.- CONDICIONS DEL PROCÉS D'EXECUCIÓ

No s'ha de treballar amb pluja intensa, neu o vent superior a 50 km/h. En aquests supòsits, s'ha d'assegurar l'estabilitat de l'equip.

Si l'alçada de caiguda es superior a 2 m s'ha de treballar amb cinturó de seguretat.

S'ha d'evitar el contacte directe de l'acer galvanitzat amb el guix, els ciments pòrtland frescos, la calç, les fustes dures (roure, castanyer, teca, etc.) i l'acer sense protecció contra la corrosió.

3.- UNITAT I CRITERI D'AMIDAMENT

m de llargària amidada segons les especificacions de la DT.

4.- NORMATIVA DE COMPLIMENT OBLIGATORI

Documento Básico de Salubridad DB-HS, parte II del CTE, aprobado por el Real Decreto 314/2006.

5.- CONDICIONS DE CONTROL D'EXECUCIÓ I DE L'OBRA ACABADA

CONTROL D'EXECUCIÓ. OPERACIONS DE CONTROL:

- Inspecció visual de les peces abans de la seva col·locació, rebutjant les que presentin defectes.
- Verificació del replanteig
- Verificació dels suports

- Verificació del sistema d'execució de fixacions i junts

CONTROL DE L'OBRA ACABADA. OPERACIONS DE CONTROL:

- Geometria dels remats i de la façana
- Estanquitat dels junts

CONTROL D'EXECUCIÓ. CRITERIS DE PRESA DE MOSTRES:

Els controls s'han de realitzar segons les instruccions de la DF.

CONTROL D'EXECUCIÓ. INTERPRETACIÓ DE RESULTATS I ACTUACIONS EN CAS D'INCOMPLIMENT:

Correcció per part del contractista de les irregularitats observades.

No es permetrà la continuació dels treballs fins que no estiguin solucionats els errors d'execució.

P6 TANCAMENTS I DIVISÒRIES

P63 TANCAMENTS DE PLAQUES CONFORMADES

P63B- TANCAMENT VERTICAL AMB PANELL SANDVITX D'ACER AMB AÏLLAMENT INTERIOR

0.- ELEMENTS QUE CONTEMPLA EL PLEC

P63B-6WPQ,P63B-6WZL.

1.- DEFINICIÓ I CONDICIONS DE LES PARTIDES D'OBRA EXECUTADES

Tancament vertical mitjançant plaques formades per dues planxes d'acer amb un nucli de material aïllant, poliuretà, llana de roca, etc., col·locades amb fixacions mecàniques.

L'execució de la unitat d'obra inclou les operacions següents:

- Replanteig
- Col·locació de les plaques
- Col·locació de les fixacions mecàniques

CONDICIONS GENERALS:

El conjunt ha de quedar aplomat i ben ancorat al suport.

El conjunt acabat ha de tenir un color uniforme.

Les plaques han d'estar alineades en la direcció vertical i en la direcció horitzontal.

El conjunt dels elements col·locats ha de ser estanc.

La part superior i les cantonades han d'estar protegides de l'entrada de l'aigua amb peces especials del mateix acabat que la placa.

Totes les fixacions han d'estar a la part alta dels nervis i han de portar una volandera d'estanquitat.

Les unions laterals entre plaques han de quedar protegides en el sentit del recorregut de l'aigua i del vent dominant.

Punts de fixació per placa: ≥ 6

Distància entre la fixació i els extrems de la placa: ≥ 2 cm

Toleràncies d'execució:

- Aplomat entre dues plaques consecutives: ± 10 mm
- Aplomat total: ± 30 mm
- Paral·lelisme entre dues plaques consecutives: ± 5 mm
- Paral·lelisme del conjunt de plaques: ± 10 mm
- Nivell entre dues plaques consecutives: ± 2 mm
- Nivell entre les plaques d'una filada: ± 10 mm

2.- CONDICIONS DEL PROCÉS D'EXECUCIÓ

S'han d'aturar els treballs quan la velocitat del vent sigui superior a 50 km/h o plogui. Si un cop realitzats els treballs es donen aquestes condicions, s'han de revisar i assegurar les parts fetes.

Les plaques han de col·locar-se a partir del punt més baix.

3.- UNITAT I CRITERI D'AMIDAMENT

m² de superfície amidada segons les especificacions de la DT.

4.- NORMATIVA DE COMPLIMENT OBLIGATORI

No hi ha normativa de compliment obligatori.

5.- CONDICIONS DE CONTROL D'EXECUCIÓ I DE L'OBRA ACABADA

CONTROL D'EXECUCIÓ. OPERACIONS DE CONTROL:

Els punts de control més destacables són els següents:

- Inspecció visual del material abans de la seva col·locació, rebutjant les peces malmeses
- Replanteig inicial
- Inspecció visual del procediment d'execució, amb especial atenció a les subjeccions, cavalcament entre peces, i a l'alineació longitudinal i transversal.
- Comprovació de la geometria del parament vertical

CONTROL D'EXECUCIÓ. CRITERIS DE PRESA DE MOSTRES:

Els controls s'han de fer segons les indicacions de la DF.

CONTROL D'EXECUCIÓ. INTERPRETACIÓ DE RESULTATS I ACTUACIONS EN CAS D'INCOMPLIMENT:

Correcció per part del contractista de les irregularitats observades.

No s'ha de permetre la continuació dels treballs fins que no estiguin solucionats els defectes d'execució.

CONTROL DE L'OBRA ACABADA. OPERACIONS DE CONTROL:

Els punts de control més destacables són els següents:

Inspecció visual de la unitat acabada.

- En el control es seguiran els criteris indicats en l'article 7.4 de la part I del CTE.
- Prova d'estanqueïtat de façana pel mètode de ruixament directe UNE-EN 13051.

CONTROL DE L'OBRA ACABADA. CRITERIS DE PRESA DE MOSTRES:

- Segons les indicacions de la DF.

CONTROL DE L'OBRA ACABADA. INTERPRETACIÓ DE RESULTATS I ACTUACIONS EN CAS D'INCOMPLIMENT:

Correcció per part del contractista de les irregularitats observades.

P6 TANCAMENTS I DIVISÒRIES

P66 DIVISÒRIES AMB MAMPARES

P662- MAMPARA DIVISÒRIA DE PLAQUES SINTÈTIQUES

0.- ELEMENTS QUE CONTEMPLA EL PLEC

P662-6YAB.

1.- DEFINICIÓ I CONDICIONS DE LES PARTIDES D'OBRA EXECUTADES

Mampares per a formació de cabines sanitàries amb taulers de resines fenòliques (HPL) muntades amb accessoris d'acer inoxidable.

S'han considerat les unitats d'obra següents:

- Mòdul frontal de cabina sanitària compostat per una porta i un lateral fix
- Mampara fixa per a divisòria entre cabines sanitàries

La unitat d'obra comprèn les operacions següents:

- Replanteig
- Col·locació dels elements de suport
- Col·locació dels taulers
- Muntatge de les portes i els seus accessoris
- Acabament i neteja

CONDICIONS GENERALS:

El conjunt acabat ha de ser estable.

La superfície d'acabat dels panells ha de ser plana i uniforme, sense defectes en el seu revestiment.

Les fixacions dels perfils s'han de col·locar en els forats previstos.

Toleràncies d'execució:

- Replanteig: ± 20 mm
- Aplomat: ± 5 mm

2.- CONDICIONS DEL PROCÉS D'EXECUCIÓ

No hi han condicions específiques del procés d'execució.

3.- UNITAT I CRITERI D'AMIDAMENT

Unitat de quantitat realment col·locada a l'obra segons les especificacions de la DT, i aprovada per la DF.

4.- NORMATIVA DE COMPLIMENT OBLIGATORI

No hi ha normativa de compliment obligatori.

P7 IMPERMEABILITZACIONS, AÏLLAMENTS I FORMACIÓ DE JUNTS

P71 MEMBRANES AMB LÀMINES BITUMINOSES NO PROTEGIDES

P712- MEMBRANA ADHERIDA EN CALENT, DE LÀMINES BITUMINOSES NO PROTEGIDES

0.- ELEMENTS QUE CONTEMPLA EL PLEC

P712-DXD6.

1.- DEFINICIÓ I CONDICIONS DE LES PARTIDES D'OBRA EXECUTADES

Impermeabilització de cobertes amb membranes impermeables de varies capes formades amb materials bituminosos, sense protecció o amb autoprotecció mineral o metàl·lica, els de la capa exterior o reparació de membranes existents amb làmines bituminoses.

S'han considerat els tipus de membranes següents:

Membranes no protegides col·locades adherides:

- PA-2: Dues làmines LBM-24 adherides entre elles i al suport amb oxiasfalt
- PA-3: Tres làmines LO-30-FV, adherides entre elles i al suport amb oxiasfalt i recobertes amb una capa d'oxiasfalt.
- PA-5: Dues capes de màstic modificat MM-IIIB amb una làmina d'alumini de 50 micres, intercalada
- PA-6: Una làmina LBM-40 adherida al suport en calent
- PA-7: Dues làmines LO-40, adherides entre elles i al suport, en calent
- PA-8: Dues làmines LBM-30, adherides entre elles i al suport en calent
- PA-9: Una làmina LBM-48 adherida al suport en calent

Membranes no protegides col·locades no adherides sobre làmina separadora:

- PN-1: Una làmina LBM-40
- PN-3: Una làmina LAM-3
- PN-6: Dues làmines LO-40, adherides entre elles en calent
- PN-7: Dues làmines LBM-30, adherides entre elles en calent
- PN-8: Una làmina LBM-48

L'execució de la unitat d'obra inclou les operacions següents:

Membranes adherides, no adherides:

- Neteja i preparació del suport
- Aplicació de la imprimació, en el seu cas
- Execució de la membrana per varies capes
- Resolució dels elements singulars (angles, junts, acords, etc.)
- Repàs dels junts

CONDICIONS GENERALS:

El conjunt de la membrana ha de cobrir tota la superfície per impermeabilitzar.

La membrana col·locada ha d'estar formada, en tota la seva extensió, per les capes superposades previstes.

Ha de tenir un aspecte superficial pla i regular.

Ha de ser estanca.

MEMBRANA FORMADA PER LÀMINES, ARMADURES BITUMINOSES O FULLS D'ALUMINI:

Totes les capes que formen la membrana han de quedar adherides entre elles.

La membrana col·locada adherida, ha de quedar adherida al suport en tota la superfície.

Els acords de la membrana amb els paraments verticals han de ser aixamfranats o corbats.

Les làmines han de cavalcar entre elles i protegir el sentit del recorregut de l'aigua.

En les membranes formades per una sola làmina, aquests cavalcaments no han de coincidir amb els aigüafons ni amb els junts de dilatació de la capa de pendents.

Els cavalcaments han d'anar soldats en tota la seva llargària.

Les diferents làmines superposades han d'estar col·locades a trencajunt.

No hi ha d'haver bosses d'aire entremig de les làmines.

Angles (acord aixamfranat):

- Base : ≥ 5 cm

- Alçària : ≥ 5 cm

Radi (acord de mitjacanya): ≥ 5 cm

Dotació per capa:

+-----+		
	Denominació material	Dotació per capa (kg/m ²)
+-----+		
Component	LBM-24	$\geq 2,2$
membrana	LO-30, LO-30/M	$\geq 2,7$
	LO-40,	$\geq 3,6$
	LBM-30, LBM-30/M	$\geq 2,8$
	LBM-40, LBM-40/G	$\geq 3,8$
	LBM-48	$\geq 4,5$
	LBM-50/G	$\geq 4,8$
	LAM-3	$\geq 4,2$
	Full alumini	$\geq 0,124$
	50 micres	
	Full alumini	$\geq 0,2$
	80 micres	
+-----+		
Material	Oxiasfalt OA	$\geq 1,5$
adhesió	Màstic modificat	Valor mínim segons
	MM-II B	capa i/o membrana
+-----+		
Imprimació	Emulsió bituminosa	$\geq 0,3$
prèvia	ED	
+-----+		

Desplaçament de les làmines superposades:

- 2 làmines: $\geq 1/2$ de l'amplària de la làmina

- 3 làmines: $\geq 1/3$ de l'amplària de la làmina

- 4 làmines: $\geq 1/4$ de l'amplària de la làmina

Toleràncies d'execució:

- Nivells: ± 15 mm

MEMBRANA FORMADA PER LÀMINES O ARMADURES BITUMINOSES:

La membrana ha de cavalcar sobre els paraments verticals 20 cm com a mínim i ha de quedar ben adherida en aquesta prolongació. Prèviament s'ha de donar una mà d'imprimació a la paret.

Els junts de dilatació de la capa de pendents han de portar un material de reblert elàstic, compressible i compatible químicament amb els components de la impermeabilització. La làmina ha de ser contínua sobre el junt.

Els acords amb els paraments verticals, boneres i altres elements que traspassin la membrana, han d'anar reforçats segons les especificacions fixades al seu plec de condicions.

Cavalcament membranes de vàries làmines: ≥ 8 cm

Cavalcaments membranes d'una làmina:

- Pendents = 0 o làmines autoprotegides: ≥ 12 cm

- Pendents > 0 o làmines sense protecció: - Longitudinals: ≥ 8 cm - Transversals: ≥ 10 cm

Toleràncies d'execució:

- Cavalcaments: ± 20 mm

2.- CONDICIONS DEL PROCÉS D'EXECUCIÓ

CONDICIONS GENERALS:

Els treballs s'han de realitzar a una temperatura ambient que oscil·li entre els -5°C per membranes amb làmines tipus LBM o els 5°C per a la resta, i els 35°C .

S'han d'aturar els treballs quan nevi o hi hagi neu o gel sobre la coberta, quan plogui o la coberta estigui mullada o quan la velocitat del vent sigui superior a 60 km/h.

La superfície del suport ha de ser uniforme, ha d'estar neta i no ha de tenir cossos estranys.

Si el suport és de formigó o de morter de ciment, cal que la superfície estigui ben endurida i seca.

No ha de tenir buits ni ressalts de més d'un 20% del gruix de la impermeabilització.

Característiques del suport:

- Pendent: - PA-2, PA-3, PA-5: 1-10% - PA-6, PA-7: 1-15% - PA-8 PA-9: 0-15% - PN-1 PN-3, PN-6: 1-5% - PN-7 PN-8: 0-5% - GA-1,GA-2,GA-5,GA-6: $\geq 1\%$ - MA-2: $\geq 10\%$ - MA-3: $\geq 5\%$ - MA-4: 5-15% - GF-1: $\geq 20\%$ - GF-2: $\geq 15\%$

- Planor: ± 5 mm/2 m

- Rugositats: ≤ 1 mm

- Resistència a la compressió: ≥ 200 kPa

- Humitat: $\leq 5\%$

En general, no s'han d'utilitzar en la mateixa membrana els materials següents:

- Materials a base de betums asfàltics i màstics de quitrà modificat

- Oxiasfalt amb làmines de betum plastòmer (APP), que no siguin específicament compatibles

- Làmines o màstics de betum asfàltic i làmines o elements de PVC, que no siguin específicament compatibles

Incompatibilitats entre la membrana i el suport:

- Les làmines o màstics de quitrà no han d'estar en contacte amb aïllaments d'escumes plàstiques de poliestirè ni amb acabats a base de betum asfàltic

- Cal comprovar la compatibilitat específica entre un aïllament a base d'escumes plàstiques i la membrana

El suport format a base de plaques d'aïllament tèrmic, ha de tenir una cohesió i estabilitat tals que sigui capaç de proporcionar la solidesa necessària en front de les sol·licitacions mecàniques i tèrmiques exteriors. En el cas de membranes adherides, ha de permetre l'adhesió de la membrana sobre les plaques, pel que és necessari que les membranes i plaques siguin compatibles entre elles.

Abans de col·locar la membrana han d'estar preparats tots els punts singulars de la coberta (xamfrans, junts, acords amb paraments, etc.).

El procés d'elaboració de la membrana no ha de modificar les característiques dels seus components.

Les làmines col·locades s'han de protegir del pas de persones, equips o materials, les no protegides s'han de protegir, també, del sol.

MEMBRANA FORMADA PER LÀMINES O ARMADURES BITUMINOSES:

Execució dels cavalcaments en membranes formades per una làmina:

- LBM: Per pressió un cop estovat el betum de la làmina, en aplicar calor

- LAM -3: Amb adhesiu

Les làmines adherides en calent, s'han d'adherir entre elles i al suport, en el seu cas, per pressió, un cop estovat el betum pròpi en aplicar calor.

MEMBRANA ADHERIDA:

Abans d'executar la membrana, el suport s'ha de tractar amb una mà d'imprimació.

No es necessària la imprimació prèvia quan la primera capa de la impermeabilització es realitza in situ amb màstic modificat de base quitrà o en el cas d'un suport format per plaques d'aïllament tèrmic recobertes d'oxiasfalt.

La imprimació s'ha d'aplicar a totes les zones en què la membrana hagi d'anar adherida, inclosos els acabaments i acords amb punts singulars.

Els treballs no s'han de continuar abans que s'assequi la imprimació.

3.- UNITAT I CRITERI D'AMIDAMENT

m² de superfície amidada segons les especificacions de la DT.

Amb deducció de la superfície corresponent a obertures, d'acord amb els criteris següents:

- Obertures ≤ 1 m²: No es dedueixen

- Obertures > 1 m²: Es dedueix el 100%

En aquest criteri de deducció de forats s'inclou l'acabament específic dels acords amb els paraments o elements verticals que conformen el forat, utilitzant, si cal, materials diferents d'aquells que normalment conformen la unitat. Aquest criteri inclou les pèrdues de material corresponents a retalls i cavalcaments.

4.- NORMATIVA DE COMPLIMENT OBLIGATORI

NORMATIVA GENERAL:

* UNE 104402:1996 Sistemas para la impermeabilización de cubiertas con materiales bituminosos y bituminosos modificados.

UNE 104400-3:1999 Instrucciones para la puesta en obra de sistemas de impermeabilización con membranas asfálticas para la impermeabilización y rehabilitación de cubiertas. Control, utilización y mantenimiento.

5.- CONDICIONS DE CONTROL D'EXECUCIÓ I DE L'OBRA ACABADA

CONTROL D'EXECUCIÓ. OPERACIONS DE CONTROL:

Els punts de control més destacables són els següents:

- Control d'execució de cada unitat d'obra verificant el replanteig

Es comprovarà que s'han adoptat les mesures necessàries per assegurar la compatibilitat entre els diferents productes, elements i sistemes constructius.

- Inspecció visual del material abans de la seva col·locació, rebutjant les peces malmeses

- Neteja i repàs del suport.

- Aplicació de l'emprimació, en el seu cas

- Control del procediment d'execució, amb especial atenció als cavalcaments entre peces i a l'execució dels elements singulars, tals com les vores, encontres, desguassos i junts.

CONTROL DE L'OBRA ACABADA. OPERACIONS DE CONTROL:

Els punts de control més destacables són els següents:

Inspecció visual de la unitat acabada.

- Proves d'estanquitat a criteri de DF.

CRITERIS DE PRESA DE MOSTRES:

Els controls s'han de realitzar segons les instruccions de la DF.

CONTROL D'EXECUCIÓ. INTERPRETACIÓ DE RESULTATS I ACTUACIONS EN CAS D'INCOMPLIMENT:

Correcció per part del contractista de les irregularitats observades.

No s'ha de permetre la continuació dels treballs fins que no estiguin solucionats els defectes d'execució.

CONTROL DE L'OBRA ACABADA. INTERPRETACIÓ DE RESULTATS I ACTUACIONS EN CAS D'INCOMPLIMENT:

Correcció per part del contractista de les irregularitats observades.

P7 IMPERMEABILITZACIONS, AÏLLAMENTS I FORMACIÓ DE JUNTS

P7B GEOTÈXTILS I LÀMINES SEPARADORES

P7B1- GEOTÈXTIL, COL·LOCAT

0.- ELEMENTS QUE CONTEMPLA EL PLEC

P7B1-6Q3D.

1.- DEFINICIÓ I CONDICIONS DE LES PARTIDES D'OBRA EXECUTADES

Làmina separadora col·locada no adherida.

S'han considerat els materials següents:

- Feltre amb un 70% de fibres de polipropilè i un 30% de fibres de polietilè, sense teixir, termosoldat

- Feltre de polipropilè format per filaments sintètics no teixits lligats mecànicament

- Feltre de polièster termoestable fet amb fibres de polièster sense teixir, consolidat mecànicament mitjançant punxonament

- Feltre teixit de fibres de polipropilè

- Fibra de vidre amb insercions de fils de reforç longitudinals

L'execució de la unitat d'obra inclou les operacions següents:

- Neteja i preparació del suport

- Col·locació de la làmina

CONDICIONS GENERALS:

Ha de tenir un aspecte superficial pla i regular.

Ha de garantir la no adherència entre els components del sistema entre els que s'intercala.

Les característiques del material sobre el que s'estén la lamina haurà de coincidir amb el previst a Projecte, en el estudi i càlcul del geotèxtil.

Ha de ser imputrescible i compatible amb els materials amb què hagi d'estar en contacte.

Les làmines han de cavalcar entre elles.

No ha de quedar adherida al suport en cap punt.

Cavalcaments:

- Làmines geotèxtils en tracció mecànica: ≥ 30 cm

- Làmines separadores de polipropilè: ≥ 5 cm

- Làmines separadores de polietilè: ≥ 5 cm

2.- CONDICIONS DEL PROCÉS D'EXECUCIÓ

El suport ha de ser net, sense irregularitats que puguin perforar la làmina.

Les làmines col·locades s'han de protegir del pas de persones, equips o materials.

Els geotèxtils en tracció mecànica que no s'hagin sotmès a l'assaig de resistència a la intempèrie s'han de cobrir abans de 24 h des de la seva col·locació.

3.- UNITAT I CRITERI D'AMIDAMENT

m² de superfície amidada segons les especificacions de la DT.

Amb deducció de la superfície corresponent a obertures, d'acord amb els criteris següents:

- Obertures ≤ 1 m²: No es dedueixen

- Obertures > 1 m²: Es dedueix el 100%

Aquests criteris inclouen les pèrdues de material corresponents a retalls i cavalcaments.

4.- NORMATIVA DE COMPLIMENT OBLIGATORI

No hi ha normativa de compliment obligatori.

5.- CONDICIONS DE CONTROL D'EXECUCIÓ I DE L'OBRA ACABADA

CONTROL D'EXECUCIÓ. OPERACIONS DE CONTROL:

Els punts de control més destacables són els següents:

- Inspecció visual del material abans de la seva col·locació, rebutjant les peces malmeses

CONTROL D'EXECUCIÓ. OPERACIONS DE CONTROL EN LÀMINES EN TRACCIÓ MECÀNICA:

Els punts de control més destacables són els següents:

- Inspecció visual de la superfície sobre la que s'ha d'estendre el geotèxtil

- Control del procediment d'execució, amb especial atenció als cavalcaments en junts longitudinals i transversals

- Control de longitud de soldadura del geotèxtil

CONTROL D'EXECUCIÓ. OPERACIONS DE CONTROL EN LÀMINES DE POLIPROPILÈ:

Els punts de control més destacables són els següents:

- Neteja i repàs del suport.

- Control del procediment d'execució, amb especial atenció als cavalcaments entre peces

CONTROL D'EXECUCIÓ. CRITERIS DE PRESA DE MOSTRES:

Els controls s'han de realitzar segons les instruccions de la DF.

CONTROL D'EXECUCIÓ. INTERPRETACIÓ DE RESULTATS I ACTUACIONS EN CAS D'INCOMPLIMENT:

Correcció per part del contractista de les irregularitats observades.

No s'ha de permetre la continuació dels treballs fins que no estiguin solucionats els defectes d'execució.

CONTROL D'EXECUCIÓ. INTERPRETACIÓ DE RESULTATS I ACTUACIONS EN CAS D'INCOMPLIMENT EN LÀMINES EN TRACCIÓ MECÀNICA:

Si les característiques del terreny inspeccionat fossin molt diferents de les previstes a Projecte, es realitzarà un nou estudi i càlcul del geotèxtil.

CONTROL DE L'OBRA ACABADA. OPERACIONS DE CONTROL:

Els punts de control més destacables són els següents:

Inspecció visual de la unitat acabada.

CONTROL DE L'OBRA ACABADA. CRITERIS DE PRESA DE MOSTRES:

Els controls s'han de realitzar segons les instruccions de la DF.

CONTROL DE L'OBRA ACABADA. INTERPRETACIÓ DE RESULTATS I ACTUACIONS EN CAS D'INCOMPLIMENT:

Correcció per part del contractista de les irregularitats observades.

P7 IMPERMEABILITZACIONS, AÏLLAMENTS I FORMACIÓ DE JUNTS
P7C AÏLLAMENTS TÈRMICS, ACÚSTICS I FONOABSORBENTS
P7C4 AÏLLAMENTS AMB MATERIALS DE LLANA MINERAL
P7C40- AÏLLAMENT AMB FELTRE DE LLANA MINERAL DE ROCA (MW)

0.- ELEMENTS QUE CONTEMPLA EL PLEC
P7C40-5NZA.

1.- DEFINICIÓ I CONDICIONS DE LES PARTIDES D'OBRA EXECUTADES

Formació d'aïllament amb plaques, feltres i làmines de diferents materials.

S'han considerat els materials següents:

- Feltres o plaques de llana de vidre o llana de roca.

S'han considerat els tipus de col·locació següents:

- Fixades mecànicament

- Sense adherir

L'execució de la unitat d'obra inclou les operacions següents:

Aïllament amb plaques, feltres i làmines:

- Preparació de l'element (retalls, etc.)

- Neteja i preparació del suport

- Col·locació de l'element

CONDICIONS GENERALS:

L'aïllament ha de quedar ben adherit al suport, excepte quan es col·loca no adherit.

Ha de tenir un aspecte uniforme i sense defectes.

Les plaques i els feltres han de quedar col·locats a tocar, les plaques han de quedar a trencajunt.

Ha de ser continu i ha de cobrir tota la superfície per aïllar.

Quan l'aïllament porta barrera de vapor (paper kraft), aquesta ha de quedar situada a la cara calenta de l'aïllament.

Quan l'aïllament va revestit amb làmina plàstica (protecció elàstica, làmina plàstica de color blanc o tel decoratiu), aquesta ha de quedar situada a la cara vista de l'aïllament.

Quan l'aïllament porta paper kraft o protecció elàstica, els junts han de quedar segellats amb cinta adhesiva.

Junts entre plaques o feltres: ≤ 2 mm

Distància entre punts de fixació: ≤ 70 cm

2.- CONDICIONS DEL PROCÉS D'EXECUCIÓ

CONDICIONS GENERALS:

S'ha de treballar amb vents inferiors a 30 km/h.

El suport ha de ser net.

L'aïllament s'ha de protegir de la pluja durant i després de la col·locació.

El material col·locat s'ha de protegir d'impactes, de pressions o d'altres accions que el puguin alterar.

En les plaques col·locades no adherides, s'han de prendre les precaucions necessàries perquè ni el vent ni d'altres accions no el desplacin.

Qualsevol set a la barrera de vapor, produït durant l'execució, ha de ser reparat amb cinta adhesiva impermeable al vapor.

3.- UNITAT I CRITERI D'AMIDAMENT

m² de superfície amidada segons les especificacions de la DT.

Amb deducció de la superfície corresponent a obertures, d'acord amb els criteris següents:

- Obertures ≤ 1 m²: No es dedueixen

- Obertures > 1 m²: Es dedueix el 100%

4.- NORMATIVA DE COMPLIMENT OBLIGATORI

La normativa ha de ser l'específica a l'ús a què es destini.

5.- CONDICIONS DE CONTROL D'EXECUCIÓ I DE L'OBRA ACABADA

CONTROL D'EXECUCIÓ. OPERACIONS DE CONTROL:

- Inspecció visual del material abans de la seva col·locació, rebutjant les plaques malmeses

- Neteja i preparació de la superfície de suport

- Inspecció visual del procediment d'execució, amb especial atenció a les subjeccions, i a l'alineació longitudinal i transversal de les peces

CONTROL DE L'OBRA ACABADA. OPERACIONS DE CONTROL:

Inspecció visual de la unitat acabada.

CRITERIS DE PRESA DE MOSTRES:

Els controls s'han de realitzar segons les instruccions de la DF.

CONTROL D'EXECUCIÓ. INTERPRETACIÓ DE RESULTATS I ACTUACIONS EN CAS D'INCOMPLIMENT:

Correcció per part del contractista de les irregularitats observades.

No s'ha de permetre la continuació dels treballs fins que no estiguin solucionats els defectes d'execució.

CONTROL DE L'OBRA ACABADA. INTERPRETACIÓ DE RESULTATS I ACTUACIONS EN CAS D'INCOMPLIMENT:

Correcció per part del contractista de les irregularitats observades.

P7 IMPERMEABILITZACIONS, AÏLLAMENTS I FORMACIÓ DE JUNTS

P7J JUNTS, SEGELLATS I RECONSTRUCCIÓ DE VOLUMS

P7J3- FORMACIÓ DE JUNT DE DILATACIÓ

0.- ELEMENTS QUE CONTEMPLA EL PLEC

P7J3-DN9N.

1.- DEFINICIÓ I CONDICIONS DE LES PARTIDES D'OBRA EXECUTADES

Formació de junt de dilatació o treball.

S'han considerat els tipus següents:

- Formació de junt de dilatació o de treball en peces formigonades "in situ"

S'han considerat per a junts en peces formigonades "in situ" els elements següents:

- Junts de dilatació intern: - Perfil elastomèric d'ànima circular - Perfil de PVC d'ànima oval, quadrada o omega - Placa de poliestirè expandit

- Junts de dilatació externs: - Perfil elastomèric o de PVC d'ànima quadrada - Perfil de PVC amb forma d'U - Perfil d'alumini i junt elastomèric ancorat al cercol

- Junts de treball interns o externs amb perfil elastomèric o de PVC d'anima plana

L'execució de la unitat d'obra inclou les operacions següents:

Junt amb perfil:

- Col·locació del perfil en l'element per formigonar

- Execució de les unions entre perfils

Junt amb placa:

- Col·locació de la placa en l'element per formigonar

CONDICIONS GENERALS:

Toleràncies d'execució:

- Replanteig: ± 10 mm

- Coincidència eix perfil - eix junt: ± 2 mm

- Amplària del junt de dilatació: $+ 3$ mm

JUNT DE DILATACIÓ O DE TREBALL EN PECES FORMIGONADES "IN SITU":

La seva situació dins la peça formigonada ha de ser la prevista.

En el cas del perfil col·locat formant ranura oberta a l'exterior, aquest ha de quedar enrasat superficialment amb el formigó per la cara prevista.

El junt de dilatació ha de tenir l'amplària definida en la DT o, a manca d'aquesta, l'especificada per la DF.

Ha de quedar garantit el bon contacte entre el formigó i el perfil o la placa de poliestirè.

JUNT AMB PERFIL:

L'eix del perfil ha de coincidir amb l'eix del junt.

El conjunt del junt acabat ha de ser estanc.

La resistència de les unions entre perfils no ha de ser menor que la de la resta del perfil.

JUNT AMB PLACA:

Ha de quedar dins del junt, enrasada superficialment amb el formigó per la cara prevista.

2.- CONDICIONS DEL PROCÉS D'EXECUCIÓ

JUNT AMB PERFIL:

Ha de quedar lligat pels extrems a l'armadura de l'element per formigonar. Les disposicions de lligada i d'encofratge han de permetre que el perfil mantingui la seva posició durant el formigonament.

Les unions entre perfils elastomèrics s'han de fer per vulcanització, amb aplicació de l'elastòmer cru vulcanitzat per calor i pressió.

Les unions entre perfils de PVC s'han de fer per fusió en calent i pressió dels extrems que s'han d'unir.

Només s'han de fer a l'obra les unions que, pel procés d'execució, el muntatge o el transport, no puguin ser fetes a la fàbrica.

JUNT AMB PLACA:

No hi han condicions específiques del procés d'execució.

3.- UNITAT I CRITERI D'AMIDAMENT

FORMACIÓ DE CAIXETI, JUNT AMB BARRES D'ACER I JUNT AMB PERFIL:

m de llargària amidada segons les especificacions de la DT.

JUNT AMB PLACA:

m² de superfície amidada segons les especificacions de la DT.

4.- NORMATIVA DE COMPLIMENT OBLIGATORI

JUNT DE DILATACIÓ O DE TREBALL EN PECES FORMIGONADES "IN SITU":

No hi ha normativa de compliment obligatori.

5.- CONDICIONS DE CONTROL D'EXECUCIÓ I DE L'OBRA ACABADA

CONTROL D'EXECUCIÓ. OPERACIONS DE CONTROL EN JUNT AMB PERFIL :

- Inspecció de l'encofrat en la zona on es disposi el junt d'estanqueïtat
- Control del procés de formigonat entre zones amb presència de junts.

CONTROL DE L'OBRA ACABADA. OPERACIONS DE CONTROL EN JUNT AMB PERFIL:

- Verificació de l'estanqueïtat del junt col·locat.

CRITERIS DE PRESA DE MOSTRES EN JUNT AMB PERFIL:

El control està basat en l'experiència del inspector que supervisi el procés.

INTERPRETACIÓ DE RESULTATS I ACTUACIONS EN CAS D'INCOMPLIMENT EN JUNT AMB PERFIL:

No s'autoritzarà el formigonat de l'element si la col·locació dels junts no és conforme a les condicions indicades.

P7 IMPERMEABILITZACIONS, AÏLLAMENTS I FORMACIÓ DE JUNTS

P7Z ELEMENTS ESPECIALS PER A IMPERMEABILITZACIONS I AÏLLAMENTS

P7Z0- ARREBOSSAT PER A SUPORT DE MEMBRANES

0.- ELEMENTS QUE CONTEMPLA EL PLEC

P7Z0-5QEV.

1.- DEFINICIÓ I CONDICIONS DE LES PARTIDES D'OBRA EXECUTADES

Col·locació i execució d'elements amb finalitats diverses per a complementar una impermeabilització realitzada amb membrana.

S'han considerat els elements següents:

- Col·locació de raconera de llistó de fusta de pi, de secció triangular amb tacs d'expansió cada
- Formació de matarracó amb morter de ciment elaborat a l'obra
- Col·locació de làmina de neoprè per a protecció de membranes front a les càrregues puntuals
- Formació d'arrebossat a bona vista de faixa horitzontal, per a suport de membranes, amb morter de ciment i acabat remolinat

L'execució de la unitat d'obra inclou les operacions següents:

Arrebossat a bona vista:

- Neteja i preparació de la superfície de suport
- Execució de les mestres
- Aplicació del morter
- Acabat de la superfície

- Curat del morter
- Repàs i neteja final

ARREBOSSAT A BONA VISTA:

En l'element acabat no hi ha d'haver pols, fissures, forats o d'altres defectes.

Ha de quedar ben adherit al suport.

S'han de respectar els junts estructurals.

Gruix de l'arrebossat: 1,1 cm

Granulometria de la sorra del morter:

+-----+		
Tamís en mm % pes que hi passa		
2,50	100	
1,25	30-100	
0,63	15-70	
0,32	5-50	
0,16	0-30	
0,08	0-15	
+-----+		

Toleràncies d'execució:

- Gruix de l'arrebossat: ± 2 mm
- Planor: ± 5 mm/m
- Aplomat: ± 5 mm/m

2.- CONDICIONS DEL PROCÉS D'EXECUCIÓ

FORMACIÓ DE MATARRACÓ O ARREBOSSAT:

S'han d'aturar els treballs quan la temperatura sobrepassi els límits de 5°C i 35°C. Si, un cop executat el treball, es donen aquestes condicions, s'ha de revisar la feina feta i s'han de refer les parts afectades.

Els paraments d'aplicació han d'estar sanejats, nets i humits. Si cal, es poden repicar abans.

Durant l'adormiment s'ha d'humitejar la superfície.

S'han d'evitar cops i vibracions que puguin afectar el morter durant l'adormiment.

ARREBOSSAT:

S'han de col·locar tots els elements que hagin d'anar fixats als paraments i no dificultin l'execució de l'arrebossat.

S'han de fer mestres amb el mateix morter a les cantonades i als racons.

S'ha d'aplicar prement amb força sobre els paraments.

No s'han de fixar elements sobre l'arrebossat fins que hagin passat set dies, com a mínim, o s'hagi adormit.

3.- UNITAT I CRITERI D'AMIDAMENT

ARREBOSSAT:

m² de superfície amidada segons les especificacions de la DT.

Amb deducció de la superfície corresponent a forats amb els criteris següents:

- Obertures ≤ 1 m²: No es dedueixen
- Obertures > 1 m²: Es dedueix el 100%

Aquests criteris inclouen la neteja dels elements que configuren l'obertura, com són ara, bastiments que s'hagin embrutat.

4.- NORMATIVA DE COMPLIMENT OBLIGATORI

No hi ha normativa de compliment obligatori.

P7 IMPERMEABILITZACIONS, AÏLLAMENTS I FORMACIÓ DE JUNTS

P7Z ELEMENTS ESPECIALS PER A IMPERMEABILITZACIONS I AÏLLAMENTS

P7Z9- REFORÇ PER A MEMBRANES AMB LÀMINES BITUMINOSES

0.- ELEMENTS QUE CONTEMPLA EL PLEC

P7Z9-DR37.

1.- DEFINICIÓ I CONDICIONS DE LES PARTIDES D'OBRA EXECUTADES

Reforç de membrana realitzat amb làmina impermeable.

S'han considerat els tipus següents:

- Puntual
- Lineal
- Superficial

S'han considerat els tipus de làmina següents:

- Làmina bituminosa protegida o no

S'han considerat els tipus de col·locació següents:

- Fixada amb adhesiu
- Adherida amb oxiasfalt
- Adherida en calent prèvia emprimació
- Autoadherida

L'execució de la unitat d'obra inclou les operacions següents:

- Neteja i preparació del suport
- Aplicació de la imprimació en el seu cas
- Fixació de la làmina

CONDICIONS GENERALS:

El reforç puntual es resol amb una peça retallada de làmina, el reforç lineal ha d'estar format per una banda recta i d'amplària constant.

La seva posició i la relació amb el conjunt de làmines que formen la coberta, ha de ser la indicada a la Documentació Tècnica o, a manca d'aquesta, l'especificada per la DF.

Els diferents trams del reforç han de quedar soldats entre ells o adherits, en el cas de làmines de cautxú-butil.

El reforç ha de quedar adherit al suport en tota la superfície.

Amplària del reforç lineal: 50 cm

Cavalcament:

Tipus de reforç	Cavalcament
Puntual	≥ 10 cm
Lineal o superficial	Vertical ≥ 15 cm
	Horitzontal ≥ 10 cm
	En elements de desguàs ≥ 10 cm
	Entre reforços de cautxú-butil ≥ 10 cm

Toleràncies d'execució:

- Cavalcaments: - Làmines bituminoses: ± 20 mm - Làmines de PVC o cautxú-butil: ± 10 mm
- Amplària del reforç lineal: ± 50 mm

2.- CONDICIONS DEL PROCÉS D'EXECUCIÓ

CONDICIONS GENERALS:

Els treballs s'han de realitzar a una temperatura ambient que oscil·li entre 5°C i 35°C.

El suport ha de ser net.

Característiques del suport:

- Rugositats: - Làmines bituminoses: ≤ 1 mm - Làmines de PVC: $\leq 1/3$ del gruix de la làmina
- Humitat: $\leq 5\%$

En el cas que s'hagi de tractar el suport amb una mà d'emprimació, aquesta s'ha d'aplicar abans de col·locar el reforç.

Els treballs no s'han de continuar abans que s'assequi la imprimació.

Previament a l'execució de les unions entre làmines de cautxú-butil, s'ha de netejar amb benzina les zones a unir.

Cal assegurar-se de la compatibilitat del material de l'element a reforçar amb la temperatura d'aplicació de la làmina de reforç, amb la temperatura d'aplicació de l'oxiasfalt o amb l'adhesiu de base quitrà, segons quin sigui el sistema de col·locació del reforç.

El reforç col·locat s'ha de protegir del pas de les persones, equips o materials, i en les làmines no protegides, del sol.

Les condicions generals del procés constructiu són les mateixes que les fixades al plec de condicions per a les membranes que es reforcen.

El reforç adherit en calent, s'ha d'adherir per pressió, un cop estovat el betum propi en aplicar calor.

En el reforç adherit amb oxiasfalt, l'oxiasfalt s'ha d'estendre a una temperatura entre 160°C i 200°C. No s'han de superar mai els 260°C en caldera.

3.- UNITAT I CRITERI D'AMIDAMENT

m2 de superfície amidada segons les especificacions de la DT.

4.- NORMATIVA DE COMPLIMENT OBLIGATORI

LÀMINES BITUMINOSES:

* UNE 104402:1990 Membranas para la impermeabilización de cubiertas realizadas con materiales bituminosos y bituminosos modificados. Clasificación, designación y constitución.

P8 REVESTIMENTS

P81 ARREBOSSATS I ENGUIXATS

P811- ARREBOSSAT

0.- ELEMENTS QUE CONTEMPLA EL PLEC

P811-3F77.

1.- DEFINICIÓ I CONDICIONS DE LES PARTIDES D'OBRA EXECUTADES

Arrebossats realitzats amb morter de ciment, morter de calç, morter mixt o morter porós drenant, aplicats en paraments horitzontals o verticals, interiors o exteriors i formació d'arestes amb morter de ciment mixt o pasta de ciment ràpid.

S'han considerat els tipus següents:

- Arrebossat esquerdejat
- Arrebossat a bona vista
- Arrebossat reglejat

L'execució de la unitat d'obra inclou les operacions següents:

Arrebossat esquerdejat:

- Neteja i preparació de la superfície de suport
- Aplicació del revestiment
- Cura del morter

Arrebossat a bona vista o arrebossat reglejat:

- Neteja i preparació de la superfície de suport
- Execució de les mestres
- Aplicació del revestiment
- Acabat de la superfície
- Cura del morter
- Repassos i neteja final

ARREBOSSAT:

Ha de quedar ben adherit al suport.

El revestiment exterior ha de tenir junts de dilatació. La distància entre junts ha de ser suficient per tal que no s'esquerdi.

S'han de respectar els junts estructurals.

Quan l'acabat és deixat de regle, esquitxat o remolinat sense lliscar, a l'arrebossat acabat no hi ha d'haver esquerdes i ha de tenir una textura uniforme.

Quan l'acabat és remolinat i lliscat, a l'arrebossat acabat no hi ha d'haver pols, ni fissures, forats o d'altres defectes.

Gruix de la capa:

- Arrebossat esquerdejat: $\leq 1,8$ cm
- Arrebossat reglejat o a bona vista: 1,1 cm
- Arrebossat amb morter porós drenant: 2 a 4 cm

Arrebossat reglejat:

- Distància entre mestres: ≤ 150 cm

Toleràncies d'execució per a l'arrebossat:

- Planor: - Acabat esquerdejat: ± 10 mm - Acabat a bona vista: ± 5 mm - Acabat reglejat: ± 3 mm
- Aplomat (parament vertical): - Acabat a bona vista: ± 10 mm/planta - Acabat reglejat: ± 5 mm/planta
- Nivell (parament horitzontal): - Acabat a bona vista: ± 10 mm/planta - Acabat reglejat: ± 5 mm/planta

Toleràncies quan l'arrebossat és a bona vista o reglejat:

- Gruix de l'arrebossat: ± 2 mm

2.- CONDICIONS DEL PROCÉS D'EXECUCIÓ

CONDICIONS GENERALS:

S'han d'aturar els treballs quan la temperatura sobrepassi els límits de 5°C i 35°C, la velocitat del vent sigui superior a 50 km/h o plogui. Si, un cop executat el treball, es donen aquestes condicions, s'ha de revisar la feina feta i s'han de refer les parts afectades.

Per a iniciar-ne l'execució en els paraments interiors cal que la coberta s'hagi acabat, per als paraments situats a l'exterior cal, a més, que funcioni l'evacuació d'aigües.

S'han d'evitar cops i vibracions que puguin afectar el material durant l'adormiment.

ARREBOSSAT:

S'han de col·locar tots els elements que hagin d'anar fixats als paraments i no dificultin l'execució del revestiment.

Els paraments d'aplicació han d'estar sanejats, nets i humits. Si cal, es poden repicar abans.

Quan l'arrebossat és esquerdejat, s'ha d'aplicar llançant amb força el morter contra els paraments.

Quan l'arrebossat és a bona vista, s'han de fer mestres amb el mateix morter a les cantonades i als racons.

Quan l'arrebossat és reglejat, s'han de fer mestres amb el mateix morter, als paraments, cantonades, racons i voltants d'obertures. Les arestes i les mestres han d'estar ben aplomades.

Quan l'arrebossat és esquitxat, s'ha d'aplicar en dues capes: la primera prement amb força sobre els paraments i la segona esquitxada sobre l'anterior.

Quan l'acabat és deixat de regle o remolinat, s'ha d'aplicar prement amb força sobre els paraments.

El lliscat s'ha d'aplicar quan encara estigui humida la capa d'arrebossat.

Durant l'adormiment s'ha d'humitejar la superfície del morter.

Per a fer assecatges artificials es requereix l'autorització explícita de la DF.

No s'han de fixar elements sobre l'arrebossat fins que hagin passat set dies, com a mínim, o s'hagi adormit.

3.- UNITAT I CRITERI D'AMIDAMENT

ARREBOSSAT:

m² de superfície amidada segons les especificacions de la DT.

Amb deducció de la superfície corresponent a obertures d'acord amb els criteris següents:

En paraments verticals:

- Obertures ≤ 2 m²: No es dedueixen
- Obertures > 2 m² i ≤ 4 m²: Es dedueix el 50%
- Obertures > 4 m²: Es dedueix el 100%

En paraments horitzontals:

- Obertures ≤ 1 m²: No es dedueixen
- Obertures > 1 m²: Es dedueix el 100%

Als forats que no es dedueixin, o que es dedueixin parcialment, l'amidament inclou la feina de fer els retorns, com ara brancals, llindes, etc. En cas de deduir-se el 100% del forat cal amidar també aquests paraments.

Aquests criteris inclouen la neteja dels elements que configuren les obertures, com és ara bastiments que s'hagin embrutat.

4.- NORMATIVA DE COMPLIMENT OBLIGATORI

No hi ha normativa de compliment obligatori.

5.- CONDICIONS DE CONTROL D'EXECUCIÓ I DE L'OBRA ACABADA

CONTROL D'EXECUCIÓ. OPERACIONS DE CONTROL:

Els punts de control més destacables són els següents:

- Inspecció de la superfície sobre la que es realitzarà l'arrebossat.
- Neteja i preparació de la superfície de suport
- Control d'execució de les mestres
- Acabat de la superfície
- Repassos i neteja final
- Inspecció visual de la superfície acabada.

CONTROL DE L'OBRA ACABADA. OPERACIONS DE CONTROL:

Els punts de control més destacables són els següents:

- Repassos i neteja final
- Inspecció visual de la superfície acabada.

CRITERIS DE PRESA DE MOSTRES:

Els controls s'han de realitzar segons les instruccions de la DF.

INTERPRETACIÓ DE RESULTATS I ACTUACIONS EN CAS D'INCOMPLIMENT:

Correcció per part del contractista de les irregularitats observades.

P8 REVESTIMENTS

P83 APLACATS

P83E APLACATS AMB PLANXES, PLAQUES O TAUERS

P83EO- REVESTIMENT VERTICAL AMB PERFIL GRECAT DE PLANXA D'ACER

0.- ELEMENTS QUE CONTEMPLA EL PLEC

P83EO-8S4U.

1.- DEFINICIÓ I CONDICIONS DE LES PARTIDES D'OBRA EXECUTADES

Formació d'element de tancament mitjançant perfils grecats, nervats, ondulats i safates, de planxa d'acer galvanitzat i lacat, planxa d'alumini anoditzat i lacat, i planxa de zinc, amb o sense aïllament de fibra de vidre, col·locat amb fixacions mecàniques.

L'execució de la unitat d'obra inclou les operacions següents:

- Replanteig
- Col·locació de l'aïllament de fibra de vidre, en el seu cas
- Col·locació de les planxes amb fixacions mecàniques
- Execució dels junts entre planxes

CONDICIONS GENERALS:

El conjunt ha de quedar aplomat i ben ancorat al suport.

El conjunt acabat ha de tenir un color uniforme.

La superfície d'acabat ha de ser plana i uniforme, sense defectes en el seu revestiment.

Les fixacions dels perfils s'han de col·locar en els forats previstos.

Les planxes han d'estar alineades en la direcció vertical i en la direcció horitzontal.

El conjunt dels elements col·locats ha de ser estanc.

La part superior i les cantonades han d'estar protegides, amb peces especials del mateix acabat que la planxa, de l'entrada d'aigua.

Totes les fixacions han d'estar a la part alta dels nervis i han de portar una volandera d'estanquitat.

Les unions laterals entre planxes han de quedar protegides en el sentit del recorregut de l'aigua i del vent dominant.

Punts de fixació per planxa: ≥ 6

Distància entre la fixació i els extrems de la planxa: ≥ 2 cm

Toleràncies d'execució:

- Aplomat entre dues planxes consecutives: ± 10 mm
- Aplomat total: ± 30 mm
- Paral·lelisme entre dues planxes consecutives: ± 5 mm
- Paral·lelisme del conjunt de planxes: ± 10 mm
- Nivell entre dues planxes consecutives: ± 2 mm
- Nivell entre les planxes d'una filada: ± 10 mm

TANCAMENT AMB AÏLLAMENT DE FIBRA DE VIDRE:

Les plaques i els feltres de fibra de vidre han de quedar col·locats a tocar, les plaques han de quedar a trencajunt.

L'aïllament ha de ser continu i ha de cobrir tota la superfície, sense que es produeixin ponts tèrmics.

Quan l'aïllament porta barrera de vapor (paper Kraft), aquesta ha de quedar situada a la cara calenta de l'aïllament.

Quan l'aïllament va revestit amb làmina plàstica (protecció elàstica, làmina plàstica de color blanc o tel decoratiu), aquesta ha de quedar situada a la cara vista de l'aïllament.

Quan l'aïllament porta paper Kraft o protecció elàstica, els junts han de quedar segellats amb cinta adhesiva.

Junts entre plaques: ≤ 2 mm

Distància entre punts de fixació de l'aïllament: ≤ 70 cm

2.- CONDICIONS DEL PROCÉS D'EXECUCIÓ

CONDICIONS GENERALS:

S'han d'aturar els treballs quan la velocitat del vent sigui superior a 50 km/h o plogui. Si un cop realitzats els treballs es donen aquestes condicions, s'han de revisar i assegurar les parts fetes.

Les planxes han de col·locar-se a partir del punt més baix.

TANCAMENT AMB AÏLLAMENT DE FIBRA DE VIDRE:

L'aïllament s'ha de protegir de la pluja durant i després de la col·locació.

Les plaques col·locades s'han de protegir d'impactes, de pressions o d'altres accions que el puguin alterar.

Qualsevol set a la barrera de vapor, produït durant l'execució, ha de ser reparat amb cinta adhesiva impermeable al vapor.

3.- UNITAT I CRITERI D'AMIDAMENT

m² de superfície amidada segons les especificacions de la DT.

4.- NORMATIVA DE COMPLIMENT OBLIGATORI

No hi ha normativa de compliment obligatori.

P8 REVESTIMENTS

P84 CELS RASOS

P84J- CEL RAS REGISTRABLE DE PLAQUES DE GUIX LAMINAT

0.- ELEMENTS QUE CONTEMPLA EL PLEC

P84J-9JRG.

1.- DEFINICIÓ I CONDICIONS DE LES PARTIDES D'OBRA EXECUTADES

Cel ras realitzat amb plaques, planxes o lames, de diferents materials, suspeses del sostre o estructura de l'edifici, en espais interiors, i elements singulars integrats al cel ras, com ara registres, franges perimetrals, cortiners, etc.

S'han considerat els materials següents:

- Plaques de guix laminat i transformats

S'han considerat els tipus de cel ras següents:

- Per a revestir, sistema fix
- De cara vista, sistema fix
- De cara vista, sistema desmuntable amb entramat vist
- De cara vista, sistema desmuntable amb entramat ocult

L'execució de la unitat d'obra inclou les operacions següents:

- Replanteig: distribució de plaques, resolució de vores i punts singulars, nivells, eixos de la trama de perfils, etc.
- Col·locació dels suports fixats al sostre o estructura de l'edifici i suspensió dels perfils de la trama de suports
- Col·locació de les plaques, planxes o lames, fixades o recolzades a la trama de suports, segons el sistema utilitzat
- Segellat dels junts si es tracta d'un cel ras continu

CONDICIONS GENERALS:

El sistema de suspensió del cel ras ha de ser un sistema compatible amb les plaques o planxes.

El mecanisme de fixació a l'estructura de l'edifici ha de ser compatible amb el material d'aquesta.

El plènum considerat és d'1 m d'alçària màxima.

El sistema de suspensió ha de complir els requisits de l'apartat 4.3 de la norma UNE-EN 13964.

Si el fabricant del sistema de suspensió es diferent del de les plaques, planxes o lames, el constructor ha d'aportar la documentació necessària per verificar la compatibilitat entre els sistemes.

Si s'ha d'afegir algun element a sobre del cel ras, com ara aïllaments tèrmics o acústic, llums, difusor d'aire, etc, cal verificar que el increment de pes està dins dels límits de resistència del sistema de suports.

El conjunt acabat ha de ser estable i indeformable.

Ha de formar una superfície plana i ha d'estar al nivell previst.

Els elements de la subestructura (carreres principals i transversals) han d'estar muntades ortogonalment.

Els perfils distanciadors de seguretat de l'estructura han d'estar fixats als perfils principals.

Les peces del cel ras han d'estar alineades.

El repartiment de plaques al recinte no deixarà als perímetres peces menors a 1/2 placa. El recolzament de les plaques tallades sobre el suport perimetral ha de ser més gran de 10 mm.

Si les plaques són de cara vista, en el revestiment acabat no hi ha d'haver peces esquerdades, trencades, escantonades ni tacades.

Els elements perimetrals verticals, com ara envans o mampares, no provocaran esforços sobre el cel ras, i la seva estructura s'ha d'ancorar al sostre o a una subestructura independent de la del cel ras.

Si es pengen o s'insereixen elements aliens al cel ras, com ara llums, difusors, etc, no superaran els pesos màxims indicats pel subministrador del cel ras, i les perforacions de les plaques compliran les indicacions del fabricant respecte a la mida màxima i la posició relativa de la perforació.

Si el cel ras es realitza amb plaques o elements amb característiques especials, que han de donar unes condicions específiques a l'espai que conformen per tal d'assolir les característiques requerides, caldrà seguir les pautes constructives indicades pel fabricant i la DF.

Toleràncies d'execució:

- Planor: - 2 mm/m - $\leq$ 5 mm en una llargària de 5 m en qualsevol direcció

- Nivell: $\pm$ 5 mm

SUPORT MITJANÇANT ENTRAMAT DE PERFILS:

Si el sistema és desmuntable, s'ha de col·locar un perfil fixat a les parets, a tot el perímetre.

Si el sistema és fix, tots els junts, les arestes de cantonades i els racons han d'estar segellats degudament amb màstic per a junts.

S'han de col·locar els punts de fixació suficients per tal que la fletxa dels perfils de l'entramat sigui l'exigida.

2.- CONDICIONS DEL PROCÉS D'EXECUCIÓ

El muntatge s'ha de fer seguint les instruccions de la documentació tècnica del fabricant. S'ha de seguir la seqüència de muntatge proposada pel fabricant.

Les instruccions del subministrador han d'incloure com mínim els aspectes següents:

- Enumeració i especificacions dels components necessaris per a l'execució completa del cel ras
- Els tipus de fixacions superiors en funció dels possibles materials on es fixaran (llosa de formigó, sostres amb revoltos de diferents materials, estructures de fusta, etc.)
- La forma en que els diversos components s'han d'instal·lar i fixar
- Condicions d'emmagatzemament i manipulació dels materials
- Les condicions que son necessàries al lloc on s'instal·larà el cel ras
- La carrega màxima admissible pels components de la suspensió
- El mètode de regulació de l'alçada i, si es requereix, els mitjans per a assegurar les fixacions superior i inferior
- La distància màxima admissible entre els elements de suspensió
- La llargària màxima del vol de les carreres principals
- Les distàncies entre les fixacions del sistema de recolzament perimetral
- La forma de realitzar talls dels components, i especialment, les limitacions de la mida i la posició dels talls necessaris per a introduir instal·lacions (llums, reixetes, etc.)
- El pes màxim que poden suportar les plaques individuals, i el conjunt del cel ras, corresponent als elements addicionals (llums, reixetes, aïllaments afegits, etc.)

Per començar el muntatge del cel ras, cal que el local estigui tancat i sigui estanc al vent i a l'aigua, la humitat relativa sigui inferior al 70% i la temperatura superior a 7º.

La DF ha d'aprovar el sistema de fixació superior i perimetral. Cal que aquest tingui associat un DIT, o cal fer assaigs in situ per verificar la idoneïtat del sistema.

La seva instal·lació no ha d'alterar les característiques dels elements.

No s'han de col·locar fixacions superiors en elements estructurals deteriorats (revoltos trencats, formigons esquerdats, etc.)

3.- UNITAT I CRITERI D'AMIDAMENT

CEL RAS, CALAIX O FRANJA DE CEL RAS:

m2 de superfície amidada segons les especificacions de la DT.

Amb deducció de la superfície corresponent a obertures, d'acord amb els criteris següents:

- Obertures $\leq$ 1 m2: No es dedueixen.
- Obertures $>$ 1 m2: Es dedueix el 100%.

Aquests criteris inclouen l'acabament específic dels acords a les vores, sense que comporti l'ús de materials diferents d'aquells que normalment conformen la unitat.

4.- NORMATIVA DE COMPLIMENT OBLIGATORI

* UNE-EN 13964:2006/A1:2008 Techos suspendidos. Requisitos y métodos de ensayo.

5.- CONDICIONS DE CONTROL D'EXECUCIÓ I DE L'OBRA ACABADA

CONTROL D'EXECUCIÓ. OPERACIONS DE CONTROL:

Es comprovarà que s'han adoptat les mesures necessàries per assegurar la compatibilitat entre els diferents productes, elements i sistemes constructius.

- Replanteig del nivell del cel ras, dels eixos de la trama de perfils i dels punts de suspensió.
- Verificació de la compatibilitat del sistema de fixació a les estructures existents. Es pot fer validant la documentació aportada pel fabricant de la fixació, o fent assaigs de càrrega.
- A les fixacions cal verificar la fondària i el diàmetre de la perforació, la neteja del forat, si el tipus de fixació es correspon amb l'aprovat, el procediment d'instal·lació de la fixació, i si està indicat, el parell d'acollament.
- Col·locació dels perfils perimetrals, si s'escau, d'entrega als paraments i suspensió de la resta de perfils de la trama. Verificació de l'ortogonalitat de la trama, i les alineacions dels perfils vistos.
- Col·locació dels elements que formen la cara vista del cel ras, com ara plaques, lames, etc.
- En el cas de cels rasos de característiques especials, caldrà controlar els punts singulars.

CONTROL D'EXECUCIÓ. CRITERIS DE PRESA DE MOSTRES:

Els controls s'han de realitzar segons les instruccions de la DF.

CONTROL D'EXECUCIÓ. INTERPRETACIÓ DE RESULTATS I ACTUACIONS EN CAS D'INCOMPLIMENT:

Quan s'observin irregularitats de replanteig, s'hauran de corregir abans de completar el cel ras.

No es permetrà la continuació dels treballs fins que no estiguin solucionats els errors d'execució.

La suspensió dels treballs i la correcció de les no conformitats observades aniran a càrrec del Contractista.

CONTROL DE L'OBRA ACABADA. OPERACIONS DE CONTROL:

- Es verificarà el nivell i la planeïtat del cel ras, l'alineació i l'ortogonalitat de plaques i perfils, la situació d'elements addicionals, be estiguin penjats o inserits en perforacions del cel ras.

CONTROL DE L'OBRA ACABADA. CRITERIS DE PRESA DE MOSTRES:

Els controls s'han de realitzar segons les instruccions de la DF.

CONTROL DE L'OBRA ACABADA. INTERPRETACIÓ DE RESULTATS I ACTUACIONS EN CAS D'INCOMPLIMENT:

Correcció per part del contractista de les irregularitats observades.

No es permetrà la continuació dels treballs fins que no estiguin solucionats els errors d'execució.

P8 REVESTIMENTS

P86 REVESTIMENTS DECORATIUS

P861- REVESTIMENT AMB PLANXA D'ALUMINI, COL·LOCAT (D)

0.- ELEMENTS QUE CONTEMPLA EL PLEC

P861-HAGR.

1.- DEFINICIÓ I CONDICIONS DE LES PARTIDES D'OBRA EXECUTADES

Revestiments verticals de paraments interiors realitzats amb planxes o làmines de diferents materials, col·locats a l'obra.

S'han considerat els materials següents:

- Planxes d'alumini col·locades amb fixacions mecàniques sobre perfil·leria d'acer galvanitzat

L'execució de la unitat d'obra inclou les operacions següents:

- Neteja i preparació de la superfície de suport
- Comprovació de la planimetria del suport
- Fixació de la perfil·leria sobre el suport
- Replanteig de l'espejament en el parament
- Preparació de les planxes (talls, forats, etc.)
- Fixació de les planxes a la perfil·leria
- Retirada de l'obra de les restes d'embalatges, retalls de planxa, etc.

CONDICIONS GENERALS:

El conjunt de l'estructura de suport ha de ser estable i les deformacions han d'estar dintre dels paràmetres admissibles.

Ha de quedar ben adherit al suport.

La subestructura ha de formar una superfície plana i vertical.

Els perfils han de quedar alineats.

En el revestiment acabat no hi ha d'haver peces trencades, deformades ni amb defectes superficials apreciables (ratlles, bonys, etc.).

S'han de respectar els junts propis del suport.

L'especejament ha de complir les especificacions subjectives requerides per la DF.

El conjunt del revestiment ha de ser estable i indeformable. Ha de formar una superfície plana i contínua que ha de quedar al nivell i en la posició prevista.

El conjunt acabat ha de tenir un color uniforme.

Les unions s'han de mantenir paral·leles entre si.

El revestiment ha de quedar separat del sostre i del terra o sòcol un mínim de 5 mm.

Toleràncies d'execució:

- Planor: ± 2 mm/2 m

- Horitzontalitat: ± 2 mm/2 m

- Paral·lelisme entre els eixos dels junts: ± 1 mm/m

- Horitzontalitat dels junts (amidada sobre els eixos dels junts): ± 2 mm/2 m

- Verticalitat dels junts (amidada sobre els eixos dels junts): ± 2 mm/2 m

2.- CONDICIONS DEL PROCÉS D'EXECUCIÓ

Per a iniciar-ne l'execució cal que la coberta i el tancament de l'edifici s'hagin acabat, inclosa la fusteria dels buits d'obra que quedin en l'àmbit d'actuació.

La manipulació de les plaques (talls, forats per a instal·lacions, etc.) s'ha de fer abans de fixar-les al suport.

Els paraments d'aplicació han d'estar sanejats, nets i humits. Si cal, es poden repicar abans.

Les planxes han d'anar recolzades com a mínim en dos perfils.

En les plaques col·locades amb fixacions mecàniques, els cargols han d'entrar perpendicularment al pla de la placa, i la penetració del cap ha de ser la correcta.

Un cop acabades les tasques de col·locació del revestiment, es procedirà a la retirada de l'obra de tot el material sobrant (restes d'emalatges, retalls de planxes, etc.).

3.- UNITAT I CRITERI D'AMIDAMENT

m² de superfície amidada segons les especificacions de la DT.

4.- NORMATIVA DE COMPLIMENT OBLIGATORI

No hi ha normativa de compliment obligatori.

P8 REVESTIMENTS

P86 REVESTIMENTS DECORATIUS

P863- REVESTIMENT DE SURO

0.- ELEMENTS QUE CONTEMPLA EL PLEC

P863-6YBM.

1.- DEFINICIÓ I CONDICIONS DE LES PARTIDES D'OBRA EXECUTADES

Revestiments verticals de paraments interiors realitzats amb planxes o làmines de diferents materials, col·locats a l'obra.

S'han considerat els materials següents:

- Planxes de suro col·locades amb adhesiu.

L'execució de la unitat d'obra inclou les operacions següents:

- Preparació i comprovació de la superfície de suport

- Col·locació de l'adhesiu

- Col·locació de les peces

- Acabat final de la superfície

CONDICIONS GENERALS:

En el revestiment acabat no hi ha d'haver peces trencades, deformades ni amb defectes superficials apreciables (ratlles, bonys, etc.).

S'han de respectar els junts propis del suport.

L'especejament ha de complir les especificacions subjectives requerides per la DF.

No hi ha d'haver bosses ni ressalts entre les peces.

La superfície acabada ha de tenir una textura i color uniformes.

Les peces han d'estar ben adherides al suport i han de formar una superfície plana i llisa.

Les peces s'han de col·locar a tocar.

Toleràncies d'execució:

- Planor: $\pm 2 \text{ mm}/2 \text{ m}$
- Horitzontalitat: $\pm 2 \text{ mm}/2 \text{ m}$
- Paral·lelisme entre els eixos dels junts: $\pm 1 \text{ mm}/\text{m}$
- Horitzontalitat dels junts (amidada sobre els eixos dels junts): $\pm 2 \text{ mm}/2 \text{ m}$
- Verticalitat dels junts (amidada sobre els eixos dels junts): $\pm 2 \text{ mm}/2 \text{ m}$

2.- CONDICIONS DEL PROCÉS D'EXECUCIÓ

El revestiment s'ha de col·locar quan el local estigui acabat i envidrat.

El suport ha de ser sec i net, i ha de complir les condicions de planor i aplomat que s'exigeixin al parament acabat.

El suport ha de tenir un grau d'humitat $\leq 2,5\%$.

L'adhesiu s'ha d'estendre i s'ha d'aplicar seguint les instruccions del fabricant.

Un cop acabada la col·locació, s'ha d'aplicar l'acabat final de superfície, en el seu cas.

3.- UNITAT I CRITERI D'AMIDAMENT

m² de superfície amidada segons les especificacions de la DT.

Amb deducció de la superfície corresponent a obertures, d'acord amb els criteris següents:

- Obertures $\leq 1 \text{ m}^2$: No es dedueixen
- Obertures $> 1 \text{ m}^2$: Es dedueix el 100%

Aquests criteris inclouen l'acabament específic dels acords a les vores, sense que comporti l'ús de materials diferents d'aquells que normalment conformen la unitat.

4.- NORMATIVA DE COMPLIMENT OBLIGATORI

No hi ha normativa de compliment obligatori.

5.- CONDICIONS DE CONTROL D'EXECUCIÓ I DE L'OBRA ACABADA

CONTROL D'EXECUCIÓ. OPERACIONS DE CONTROL:

Els punts de control més destacables són els següents:

- Preparació i comprovació de la superfície de suport.
- Col·locació de l'adhesiu.
- Col·locació de les peces.
- Acabat final de la superfície.

CONTROL DE L'OBRA ACABADA. OPERACIONS DE CONTROL:

- Inspecció visual de la unitat acabada i control de les condicions geomètriques d'acabat.
- En el control es seguiran els criteris indicats en l'article 7.4 de la part I del CTE.

CRITERIS DE PRESA DE MOSTRES:

Les operacions de control s'han de realitzar segons les indicacions de la DF.

CONTROL D'EXECUCIÓ. INTERPRETACIÓ DE RESULTATS I ACTUACIONS EN CAS D'INCOMPLIMENT:

Quan s'observin irregularitats de replanteig, s'hauran de corregir abans de completar l'execució de la unitat.

No es permetrà la continuació dels treballs fins que no estiguin solucionats els errors d'execució.

La suspensió dels treballs i la correcció de les no conformitats observades aniran a càrrec del Contractista.

CONTROL DE L'OBRA ACABADA. INTERPRETACIÓ DE RESULTATS I ACTUACIONS EN CAS D'INCOMPLIMENT:

Correcció per part del contractista de les irregularitats observades.

No es permetrà la continuació dels treballs fins que no estiguin solucionats els errors d'execució.

P8 REVESTIMENTS

P86 REVESTIMENTS DECORATIUS

P867- REVESTIMENT AMB TAULERS DE PARTÍCULES DE FUSTA (D)

0.- ELEMENTS QUE CONTEMPLA EL PLEC

P867-J23D.

1.- DEFINICIÓ I CONDICIONS DE LES PARTIDES D'OBRA EXECUTADES

Revestiments verticals de paraments interiors o exteriors, realitzats amb taulers de fusta col·locats clavats, fixats o adherits.

L'execució de la unitat d'obra inclou les operacions següents:

- Preparació dels taulers (talls, forats, etc.)
- Neteja i preparació de la superfície de suport
- Replanteig de l'espejament en el parament
- Col·locació de l'adhesiu, en el seu cas
- Col·locació de les peces
- Segellat dels junts, cas que sigui necessari

CONDICIONS GENERALS:

El conjunt del revestiment ha de ser estable i indeformable. Ha de formar una superfície plana i contínua que ha de quedar al nivell i en la posició prevista.

Els taulers han de quedar ben adherits o fixats a les llates de suport.

En el revestiment acabat no hi ha d'haver peces trencades, deformades ni amb defectes superficials apreciables (ratlles, bonys, etc.).

L'espejament ha de complir les especificacions subjectives requerides per la DF.

Els junts han de coincidir sempre amb elements portants.

En espais interiors, el revestiment ha de quedar separat del sostre i del terra o sòcol un mínim de 5 mm.

En espais exteriors, la disposició del revestiment ha de ser tal que entre la seva cara interna i el tancament hi hagi una ventilació constant que eviti la formació d'humitats permanents.

Junt vertical : ≥ 1 mm

Toleràncies d'execució:

- Replanteig parcial: ± 2 mm
- Replanteig total: ± 2 mm
- Planor: ± 3 mm/2 m
- Aplomat: ± 5 mm/3 m
- Ajust entre plaques: ± 1 mm

COL·LOCACIÓ AMB FIXACIONS MECÀNIQUES:

Penetració de les fixacions: ≥ 2 cm

Distància entre fixacions: ≤ 30 cm

Distància entre la fixació i les vores: $\geq$ gruix del tauler

2.- CONDICIONS DEL PROCÉS D'EXECUCIÓ

CONDICIONS GENERALS:

La manipulació dels taulers (talls, forats per a instal·lacions, etc.) s'ha de fer abans de fixar-les al suport.

Els paraments d'aplicació han d'estar sanejats, nets i humits. Si cal, es poden repicar abans.

Les llates de fixació han de complir les condicions de planor i de nivell que s'exigeixen al revestiment acabat.

Les peces han d'anar recolzades com a mínim en dues llates.

Si en el parament on s'han de fixar es preveu que hi hagi humitat, cal col·locar una làmina impermeabilitzant entre la llata i el parament.

Entre les llates i també en la disposició dels taulers del revestiment, cal preveure passos per a la circulació de l'aire per l'interior de l'espai buit.

En espais interiors, per a iniciar-ne l'execució cal que la coberta i el tancament de l'edifici s'hagin acabat, inclosa la fusteria dels buits d'obra que quedin en l'àmbit d'actuació.

COL·LOCACIÓ AMB ADHESIU:

L'adhesiu s'ha d'aplicar seguint les instruccions del fabricant.

3.- UNITAT I CRITERI D'AMIDAMENT

m2 de superfície amidada segons les especificacions de la DT.

Amb deducció de la superfície corresponent a obertures, d'acord amb els criteris següents:

- Obertures ≤ 2 m2: No es dedueixen
- Obertures > 2 m2 i ≤ 4 m2: Es dedueixen el 50%
- Obertures > 4 m2: Es dedueixen el 100%

Aquests criteris inclouen la col·locació dels elements que configuren l'obertura, com és ara bastiments, excepte en el cas de forats de més de 4,00 m2 en què aquesta col·locació es compta a part.

4.- NORMATIVA DE COMPLIMENT OBLIGATORI

No hi ha normativa de compliment obligatori.

5.- CONDICIONS DE CONTROL D'EXECUCIÓ I DE L'OBRA ACABADA

CONTROL D'EXECUCIÓ. OPERACIONS DE CONTROL:

Els punts de control més destacables són els següents:

- Preparació dels taulers (talls, forats, etc.)
- Neteja i preparació de la superfície de suport.
- Replanteig de les llatges i dels punts de fixació.
- Fixació de les llatges sobre el suport.
- Replanteig de l'espejament en el parament.
- Segellat dels junts, cas que sigui necessari.

CONTROL DE L'OBRA ACABADA. OPERACIONS DE CONTROL:

- Inspecció visual de la unitat acabada i control de les condicions geomètriques d'acabat.
- En el control es seguiran els criteris indicats en l'article 7.4 de la part I del CTE.

CRITERIS DE PRESA DE MOSTRES:

Les operacions de control s'han de realitzar segons les indicacions de la DF.

CONTROL D'EXECUCIÓ. INTERPRETACIÓ DE RESULTATS I ACTUACIONS EN CAS D'INCOMPLIMENT:

Quan s'observin irregularitats de replanteig, s'hauran de corregir abans de completar l'execució de la unitat.

No es permetrà la continuació dels treballs fins que no estiguin solucionats els errors d'execució.

La suspensió dels treballs i la correcció de les no conformitats observades aniran a càrrec del Contractista.

CONTROL DE L'OBRA ACABADA. INTERPRETACIÓ DE RESULTATS I ACTUACIONS EN CAS D'INCOMPLIMENT:

Correcció per part del contractista de les irregularitats observades.

P8 REVESTIMENTS

P87 TRACTAMENTS SUPERFICIALS DE PREPARACIÓ I NETEJA

P875- NETEJA I PREPARACIÓ D'ESTRUCTURES D'ACER

0.- ELEMENTS QUE CONTEMPLA EL PLEC

P875-4SAG.

1.- DEFINICIÓ I CONDICIONS DE LES PARTIDES D'OBRA EXECUTADES

Neteja i preparació de superfície d'elements d'acer, amb sistemes diferents, per a aplicar posteriorment els recobriments d'acabat.

S'han considerat els tipus d'unitat d'obra següents:

- Graus de preparació de les superfícies d'acer
- Neteja amb raig de sorra i eliminació d'òxid amb detergent
- Passivat de perfils laminats

L'execució de la unitat d'obra inclou les operacions següents:

Graus de preparació de les superfícies d'acer:

- Rascat manual curós amb rasquetes de metall dur
- Raspallat manual curós amb raspall de filferro
- Eliminació de la pols resultant
- Neteja de la zona de treball i càrrega manual la runa

Neteja amb raig de sorra i detergent:

- Protecció dels elements que no son objecte de la neteja
- Aplicació de raig de sorra
- Aplicació del producte de neteja en successives aplicacions
- Neteja de la zona de treball

Passivat:

- Neteja i preparació de la superfície a tractar
- Aplicació de l'emprimació
- Aplicació del morter en dues capes

GRAUS DE PREPARACIÓ:

Grau St2: La superfície presenta una suau brillantor metàl·lica.

Grau St3: La superfície presenta una clara brillantor metàl·lica.

NETEJA I PREPARACIÓ:

La superfície ha de quedar neta, sense greixos, òxid ni restes de materials adherits.

2.- CONDICIONS DEL PROCÉS D'EXECUCIÓ

CONDICIONS GENERALS:

S'han d'aturar els treballs en cas de pluja, neu o si la velocitat del vent és superior a 50 km/h.

S'ha de comprovar la compatibilitat del sistema de neteja amb el suport a tractar.

Si s'utilitza projecció de sorra s'han de protegir els elements que no s'han de tractar, i s'ha de fer un sistema de recollida de la sorra projectada.

El sistema d'aplicació del producte s'ha d'escollir d'acord amb les instruccions del fabricant i l'autorització de la DF.

GRAUS DE PREPARACIÓ:

El rascat i el raspallat es realitzarà en una direcció, un cop acabat es repetirà en sentit perpendicular

3.- UNITAT I CRITERI D'AMIDAMENT

m2 de superfície realment executada, segons les especificacions de la DT.

Cal considerar el desenvolupament del perímetre.

4.- NORMATIVA DE COMPLIMENT OBLIGATORI

NETEJA I PREPARACIÓ I PASSIVAT:

No hi ha normativa de compliment obligatori.

GRAUS DE PREPARACIÓ:

UNE-EN ISO 8501-1:2008 Preparación de sustratos de acero previa a la aplicación de pinturas y productos relacionados.

Evaluación visual de la limpieza de las superficies. Parte 1: Grados de óxido y de preparación de sustratos de acero no pintados después de eliminar totalmente los recubrimientos anteriores. (ISO 8501-1:2007).

P8 REVESTIMENTS

P89 PINTATS

P894- PINTAT DE BARANES I REIXES D'ACER (D)

0.- ELEMENTS QUE CONTEMPLA EL PLEC

P894-H8GS.

1.- DEFINICIÓ I CONDICIONS DE LES PARTIDES D'OBRA EXECUTADES

Preparació i aplicació d'un recobriments de pintura sobre superfícies de materials diversos mitjançant diferents capes aplicades en obra.

S'han considerat els tipus de superfícies següents:

- Superfícies metàl·liques (acer, acer galvanitzat, coure)

S'han considerat els elements següents:

- Estructures
- Paraments
- Elements de tancament practicables (portes, finestres, balconeres)
- Elements de protecció (baranes o reixes)

L'execució de la unitat d'obra inclou les operacions següents:

- Preparació de la superfície a pintar, fregat de l'òxid i neteja prèvia si és el cas, amb aplicació de les capes d'emprimació, de protecció o de fons, necessàries i del tipus adequat segons la composició de la pintura d'acabat
- Aplicació successiva, amb els intervals d'assecat, de les capes de pintura d'acabat

CONDICIONS GENERALS:

En el revestiment no hi ha d'haver fissures, bosses ni d'altres defectes.

Ha de tenir el color, la brillantor i la textura uniformes.

PINTAT A L'ESMALT:

Gruix de la pel·lícula seca del revestiment: ≥ 125 micres

2.- CONDICIONS DEL PROCÉS D'EXECUCIÓ

CONDICIONS GENERALS:

S'han d'aturar els treballs si es donen les condicions següents:

- Temperatures inferiors a 5°C o superiors a 30°C
- Humitat relativa de l'aire $> 60\%$
- En exteriors: Velocitat del vent > 50 km/h, Pluja

Si un cop realitzats els treballs es donen aquestes condicions, s'ha de revisar la feina feta 24 h abans i s'han de refer les parts afectades.

Les superfícies d'aplicació han de ser netes i sense pols, taques ni greixos.

S'han de corregir i eliminar els possibles defectes del suport amb massilla, segons les instruccions del fabricant.

No es pot pintar sobre suports molt freds ni sobreescalfats.

El sistema d'aplicació del producte s'ha d'escollir d'acord amb les instruccions del fabricant i l'autorització de la DF.

Quan el revestiment estigui format per més d'una capa, la primera capa s'ha d'aplicar lleugerament diluïda, segons les instruccions del fabricant.

S'han d'evitar els treballs que desprenguin pols o partícules prop de l'àrea a tractar, abans, durant i després de l'aplicació.

No s'admet la utilització de procediments artificials d'assecatge.

SUPERFÍCIES METÀL·LIQUES (ACER, ACER GALVANITZAT, COURE):

Les superfícies d'aplicació han de ser netes i sense pols, taques, greixos ni òxid.

En superfícies d'acer, s'han d'eliminar les possibles incrustacions de ciment o de calç i s'ha de desgreixar la superfície. Tot seguit s'han d'aplicar les dues capes d'emprimació antioxidant. La segona s'ha de tenyir lleugerament amb pintura.

3.- UNITAT I CRITERI D'AMIDAMENT

PINTAT D'ELEMENTS DE PROTECCIÓ O ELEMENTS DE CALEFACCIÓ:

m² de superfície d'una cara, definida pel perímetre de l'element a pintar.

PINTAT DE TUBS O PINTAT O ENVERNISAT DE PASSAMÀ:

m de llargària amidada segons les especificacions de la DT.

4.- NORMATIVA DE COMPLIMENT OBLIGATORI

PER A LA RESTA D'ELEMENTS:

No hi ha normativa de compliment obligatori.

5.- CONDICIONS DE CONTROL D'EXECUCIÓ I DE L'OBRA ACABADA

CONTROL D'EXECUCIÓ. OPERACIONS DE CONTROL:

Els punts de control més destacables són els següents:

- Inspecció visual de la superfície a pintar.
- Acceptació del procediment d'aplicació de la pintura per part de la DF.
- Comprovació de l'assecatge d'una capa abans de procedir a una segona aplicació.

CONTROL D'EXECUCIÓ. CRITERIS DE PRESA DE MOSTRES:

Els controls s'han de realitzar segons les instruccions de la DF.

CONTROL D'EXECUCIÓ. INTERPRETACIÓ DE RESULTATS I ACTUACIONS EN CAS D'INCOMPLIMENT:

Correcció per part del contractista de les irregularitats observades.

CONTROL DE L'OBRA ACABADA. OPERACIONS DE CONTROL:

Inspecció visual de la unitat acabada.

En el control es seguiran els criteris indicats en l'article 7.4 de la part I del CTE.

Determinació del gruix de pel·lícula del recobriment sobre un element metàl·lic (UNE EN ISO 2808)

CONTROL DE L'OBRA ACABADA. CRITERIS DE PRESA DE MOSTRES:

Els controls s'han de realitzar segons les instruccions de la DF.

CONTROL DE L'OBRA ACABADA. INTERPRETACIÓ DE RESULTATS I ACTUACIONS EN CAS D'INCOMPLIMENT:

Correcció per part del contractista de les irregularitats observades.

No es permetrà la continuació dels treballs fins que no estiguin solucionats els errors d'execució.

P8 REVESTIMENTS

P89 PINTATS

P89C- PINTAT D'ESTRUCTURA D'ACER

0.- ELEMENTS QUE CONTEMPLA EL PLEC

P89C-391N,P89C-391O,P89C-394R.

1.- DEFINICIÓ I CONDICIONS DE LES PARTIDES D'OBRA EXECUTADES

Preparació i aplicació d'un recobriments de pintura sobre superfícies de materials diversos mitjançant diferents capes aplicades en obra.

S'han considerat els tipus de superfícies següents:

- Superfícies metàl·liques (acer, acer galvanitzat, coure)

S'han considerat els elements següents:

- Estructures

- Paraments

- Elements de tancament practicables (portes, finestres, balconeres)

- Elements de protecció (baranes o reixes)

L'execució de la unitat d'obra inclou les operacions següents:

- Preparació de la superfície a pintar, fregat de l'òxid i neteja prèvia si és el cas, amb aplicació de les capes d'emprimació, de protecció o de fons, necessàries i del tipus adequat segons la composició de la pintura d'acabat

- Aplicació successiva, amb els intervals d'assecat, de les capes de pintura d'acabat

CONDICIONS GENERALS:

En el revestiment no hi ha d'haver fissures, bosses ni d'altres defectes.

Ha de tenir el color, la brillantor i la textura uniformes.

PINTAT A L'ESMALT:

Gruix de la pel·lícula seca del revestiment: ≥ 125 micres

2.- CONDICIONS DEL PROCÉS D'EXECUCIÓ

CONDICIONS GENERALS:

S'han d'aturar els treballs si es donen les condicions següents:

- Temperatures inferiors a 5°C o superiors a 30°C

- Humitat relativa de l'aire $> 60\%$

- En exteriors: Velocitat del vent > 50 km/h, Pluja

Si un cop realitzats els treballs es donen aquestes condicions, s'ha de revisar la feina feta 24 h abans i s'han de refer les parts afectades.

Les superfícies d'aplicació han de ser netes i sense pols, taques ni greixos.

S'han de corregir i eliminar els possibles defectes del suport amb massilla, segons les instruccions del fabricant.

No es pot pintar sobre suports molt freds ni sobreescalfats.

El sistema d'aplicació del producte s'ha d'escollir d'acord amb les instruccions del fabricant i l'autorització de la DF.

Quan el revestiment estigui format per més d'una capa, la primera capa s'ha d'aplicar lleugerament diluïda, segons les instruccions del fabricant.

S'han d'evitar els treballs que desprenguin pols o partícules prop de l'àrea a tractar, abans, durant i després de l'aplicació.

No s'admet la utilització de procediments artificials d'assecatge.

SUPERFÍCIES METÀL·LIQUES (ACER, ACER GALVANITZAT, COURE):

Les superfícies d'aplicació han de ser netes i sense pols, taques, greixos ni òxid.

En superfícies d'acer, s'han d'eliminar les possibles incrustacions de ciment o de calç i s'ha de desgreixar la superfície. Tot seguit s'han d'aplicar les dues capes d'emprimació antioxidant. La segona s'ha de tenyir lleugerament amb pintura.

En el cas d'estructures d'acer s'han de tenir en compte les següents consideracions:

- Abans d'aplicar la capa d'emprimació les superfícies a pintar han d'estar preparades adequadament d'acord amb les normes UNE-EN ISO 8504-1, UNE-EN ISO 8504-2 i UNE-EN ISO 8504-3.

- Si s'aplica més d'una capa s'ha d'utilitzar per a cadascuna un color diferent.
- Després de l'aplicació de la pintura les superfícies s'han de protegir de l'acumulació d'aigua durant un cert temps.

3.- UNITAT I CRITERI D'AMIDAMENT

PINTAT D'ESTRUCTURES, PARAMENTS DE FUSTA O D'ACER O PORTES ENROTLLABLES:

m2 de superfície realment pintada segons les especificacions de la DT.

Cal considerar el desenvolupament del perímetre.

4.- NORMATIVA DE COMPLIMENT OBLIGATORI

PINTAT D'ESTRUCTURES D'ACER:

Real Decreto 314/2006, de 17 de marzo, por el que se aprueba el Código Técnico de la Edificación Parte 2. Documento Básico de Acero DB-SE-A.

5.- CONDICIONS DE CONTROL D'EXECUCIÓ I DE L'OBRA ACABADA

CONTROL D'EXECUCIÓ. OPERACIONS DE CONTROL:

Els punts de control més destacables són els següents:

- Inspecció visual de la superfície a pintar.
- Acceptació del procediment d'aplicació de la pintura per part de la DF.
- Comprovació de l'assecatge d'una capa abans de procedir a una segona aplicació.

CONTROL D'EXECUCIÓ. CRITERIS DE PRESA DE MOSTRES:

Els controls s'han de realitzar segons les instruccions de la DF.

CONTROL D'EXECUCIÓ. INTERPRETACIÓ DE RESULTATS I ACTUACIONS EN CAS D'INCOMPLIMENT:

Correcció per part del contractista de les irregularitats observades.

CONTROL DE L'OBRA ACABADA. OPERACIONS DE CONTROL:

Inspecció visual de la unitat acabada.

En el control es seguiran els criteris indicats en l'article 7.4 de la part I del CTE.

Determinació del gruix de pel·lícula del recobriment sobre un element metàl·lic (UNE EN ISO 2808)

CONTROL DE L'OBRA ACABADA. CRITERIS DE PRESA DE MOSTRES:

Els controls s'han de realitzar segons les instruccions de la DF.

CONTROL DE L'OBRA ACABADA. INTERPRETACIÓ DE RESULTATS I ACTUACIONS EN CAS D'INCOMPLIMENT:

Correcció per part del contractista de les irregularitats observades.

No es permetrà la continuació dels treballs fins que no estiguin solucionats els errors d'execució.

P8 REVESTIMENTS

P89 PINTATS

P89H- PINTAT DE PARAMENT DE CIMENT

0.- ELEMENTS QUE CONTEMPLA EL PLEC

P89H-4V7E.

1.- DEFINICIÓ I CONDICIONS DE LES PARTIDES D'OBRA EXECUTADES

Preparació i aplicació d'un recobriment de pintura sobre superfícies de materials diversos mitjançant diferents capes aplicades en obra.

S'han considerat els tipus de superfícies següents:

- Superfícies de ciment, formigó o guix

S'han considerat els elements següents:

- Estructures
- Paraments
- Elements de tancament practicables (portes, finestres, balconeres)
- Elements de protecció (baranes o reixes)

L'execució de la unitat d'obra inclou les operacions següents:

- Preparació de la superfície a pintar, fregat de l'òxid i neteja prèvia si és el cas, amb aplicació de les capes d'emprimació, de protecció o de fons, necessàries i del tipus adequat segons la composició de la pintura d'acabat
- Aplicació successiva, amb els intervals d'assecat, de les capes de pintura d'acabat

CONDICIONS GENERALS:

En el revestiment no hi ha d'haver fissures, bosses ni d'altres defectes.

Ha de tenir el color, la brillantor i la textura uniformes.

PINTAT A L'ESMALT:

Gruix de la pel·lícula seca del revestiment: ≥ 125 micres

2.- CONDICIONS DEL PROCÉS D'EXECUCIÓ

CONDICIONS GENERALS:

S'han d'aturar els treballs si es donen les condicions següents:

- Temperatures inferiors a 5°C o superiors a 30°C
- Humitat relativa de l'aire $> 60\%$
- En exteriors: Velocitat del vent > 50 km/h, Pluja

Si un cop realitzats els treballs es donen aquestes condicions, s'ha de revisar la feina feta 24 h abans i s'han de refer les parts afectades.

Les superfícies d'aplicació han de ser netes i sense pols, taques ni greixos.

S'han de corregir i eliminar els possibles defectes del suport amb massilla, segons les instruccions del fabricant.

No es pot pintar sobre suports molt freds ni sobreescalfats.

El sistema d'aplicació del producte s'ha d'escollir d'acord amb les instruccions del fabricant i l'autorització de la DF.

Quan el revestiment estigui format per més d'una capa, la primera capa s'ha d'aplicar lleugerament diluïda, segons les instruccions del fabricant.

S'han d'evitar els treballs que desprenguin pols o partícules prop de l'àrea a tractar, abans, durant i després de l'aplicació.

No s'admet la utilització de procediments artificials d'assecatge.

SUPERFÍCIES DE CIMENT, FORMIGÓ O GUIX:

La superfície no ha de tenir fissures ni parts engrunades.

El suport ha d'estar suficientment sec i endurit per tal de garantir una bona adherència. Ha de tenir una humitat inferior al 6% en pes.

S'han de neutralitzar els àlcalis, les eflorescències, les floridures i les sals.

Temps mínim d'assecatge de la superfície abans d'aplicar la pintura:

- Guix: 3 mesos (hivern); 1 mes (estiu)
- Ciment: 1 mes (hivern); 2 setmanes (estiu)

3.- UNITAT I CRITERI D'AMIDAMENT

PINTAT DE PARAMENTS DE CIMENT O GUIX:

m² de superfície real amidada segons les especificacions de la DT.

Amb deducció de la superfície corresponent a obertures d'acord amb els criteris següents:

- Obertures ≤ 4 m²: No es dedueixen
- Obertures > 4 m²: Es dedueix el 100%

Aquests criteris inclouen la superfície dels paraments laterals de l'obertura en una fondària de 30 cm, com a màxim, excepte en el cas d'obertures de més de 4,00 m², en que aquesta superfície s'ha d'amidar expressament.

Inclouen igualment la neteja dels elements que configuren l'obertura, com ara bastiments que s'hagin embrutat.

4.- NORMATIVA DE COMPLIMENT OBLIGATORI

PER A LA RESTA D'ELEMENTS:

No hi ha normativa de compliment obligatori.

5.- CONDICIONS DE CONTROL D'EXECUCIÓ I DE L'OBRA ACABADA

CONTROL D'EXECUCIÓ. OPERACIONS DE CONTROL:

Els punts de control més destacables són els següents:

- Inspecció visual de la superfície a pintar.
- Acceptació del procediment d'aplicació de la pintura per part de la DF.
- Comprovació de l'assecatge d'una capa abans de procedir a una segona aplicació.

CONTROL D'EXECUCIÓ. CRITERIS DE PRESA DE MOSTRES:

Els controls s'han de realitzar segons les instruccions de la DF.

CONTROL D'EXECUCIÓ. INTERPRETACIÓ DE RESULTATS I ACTUACIONS EN CAS D'INCOMPLIMENT:

Correcció per part del contractista de les irregularitats observades.

CONTROL DE L'OBRA ACABADA. OPERACIONS DE CONTROL:

Inspecció visual de la unitat acabada.

En el control es seguiran els criteris indicats en l'article 7.4 de la part I del CTE.

Determinació del gruix de pel·lícula del recobriment sobre un element metàl·lic (UNE EN ISO 2808)

CONTROL DE L'OBRA ACABADA. CRITERIS DE PRESA DE MOSTRES:

Els controls s'han de realitzar segons les instruccions de la DF.

CONTROL DE L'OBRA ACABADA. INTERPRETACIÓ DE RESULTATS I ACTUACIONS EN CAS D'INCOMPLIMENT:

Correcció per part del contractista de les irregularitats observades.

No es permetrà la continuació dels treballs fins que no estiguin solucionats els errors d'execució.

P8 REVESTIMENTS

P89 PINTATS

P89R- PINTAT DE TUB DE COURE

0.- ELEMENTS QUE CONTEMPLA EL PLEC

P89R-4W4X.

1.- DEFINICIÓ I CONDICIONS DE LES PARTIDES D'OBRA EXECUTADES

Preparació i aplicació d'un recobriments de pintura sobre superfícies de materials diversos mitjançant diferents capes aplicades en obra.

S'han considerat els tipus de superfícies següents:

- Superfícies metàl·liques (acer, acer galvanitzat, coure)

S'han considerat els elements següents:

- Elements de calefacció

- Tubs

L'execució de la unitat d'obra inclou les operacions següents:

- Preparació de la superfície a pintar, fregat de l'òxid i neteja prèvia si és el cas, amb aplicació de les capes d'emprimació, de protecció o de fons, necessàries i del tipus adequat segons la composició de la pintura d'acabat

- Aplicació successiva, amb els intervals d'assecat, de les capes de pintura d'acabat

CONDICIONS GENERALS:

En el revestiment no hi ha d'haver fissures, bosses ni d'altres defectes.

Ha de tenir el color, la brillantor i la textura uniformes.

PINTAT A L'ESMALT:

Gruix de la pel·lícula seca del revestiment: ≥ 125 micres

2.- CONDICIONS DEL PROCÉS D'EXECUCIÓ

CONDICIONS GENERALS:

S'han d'aturar els treballs si es donen les condicions següents:

- Temperatures inferiors a 5°C o superiors a 30°C

- Humitat relativa de l'aire > 60%

- En exteriors: Velocitat del vent > 50 km/h, Pluja

Si un cop realitzats els treballs es donen aquestes condicions, s'ha de revisar la feina feta 24 h abans i s'han de refer les parts afectades.

Les superfícies d'aplicació han de ser netes i sense pols, taques ni greixos.

S'han de corregir i eliminar els possibles defectes del suport amb massilla, segons les instruccions del fabricant.

No es pot pintar sobre suports molt freds ni sobreescalfats.

El sistema d'aplicació del producte s'ha d'escollir d'acord amb les instruccions del fabricant i l'autorització de la DF.

Quan el revestiment estigui format per més d'una capa, la primera capa s'ha d'aplicar lleugerament diluïda, segons les instruccions del fabricant.

S'han d'evitar els treballs que desprenguin pols o partícules prop de l'àrea a tractar, abans, durant i després de l'aplicació.

No s'admet la utilització de procediments artificials d'assecatge.

SUPERFÍCIES METÀL·LIQUES (ACER, ACER GALVANITZAT, COURE):

Les superfícies d'aplicació han de ser netes i sense pols, taques, greixos ni òxid.

3.- UNITAT I CRITERI D'AMIDAMENT

PINTAT DE TUBS O PINTAT O ENVERNISAT DE PASSAMÀ:

m de llargària amidada segons les especificacions de la DT.

**4.- NORMATIVA DE COMPLIMENT OBLIGATORI
PER A LA RESTA D'ELEMENTS:**

No hi ha normativa de compliment obligatori.

**5.- CONDICIONS DE CONTROL D'EXECUCIÓ I DE L'OBRA ACABADA
CONTROL D'EXECUCIÓ. OPERACIONS DE CONTROL:**

Els punts de control més destacables són els següents:

- Inspecció visual de la superfície a pintar.
- Acceptació del procediment d'aplicació de la pintura per part de la DF.
- Comprovació de l'assecatge d'una capa abans de procedir a una segona aplicació.

CONTROL D'EXECUCIÓ. CRITERIS DE PRESA DE MOSTRES:

Els controls s'han de realitzar segons les instruccions de la DF.

CONTROL D'EXECUCIÓ. INTERPRETACIÓ DE RESULTATS I ACTUACIONS EN CAS D'INCOMPLIMENT:

Correcció per part del contractista de les irregularitats observades.

CONTROL DE L'OBRA ACABADA. OPERACIONS DE CONTROL:

Inspecció visual de la unitat acabada.

En el control es seguiran els criteris indicats en l'article 7.4 de la part I del CTE.

Determinació del gruix de pel·lícula del recobriment sobre un element metàl·lic (UNE EN ISO 2808)

CONTROL DE L'OBRA ACABADA. CRITERIS DE PRESA DE MOSTRES:

Els controls s'han de realitzar segons les instruccions de la DF.

CONTROL DE L'OBRA ACABADA. INTERPRETACIÓ DE RESULTATS I ACTUACIONS EN CAS D'INCOMPLIMENT:

Correcció per part del contractista de les irregularitats observades.

No es permetrà la continuació dels treballs fins que no estiguin solucionats els errors d'execució.

P8 REVESTIMENTS

P8J CORONAMENTS

P8JC- REMAT DE PLANXA D'ACER PLEGADA, EN CORONAMENT DE PARET

0.- ELEMENTS QUE CONTEMPLA EL PLEC

P8JC-I86N, P8JC-JFYM.

1.- DEFINICIÓ I CONDICIONS DE LES PARTIDES D'OBRA EXECUTADES

Remat de planxa d'acer galvanitzat o galvanitzat i prelacat, plegat a taller, per a punts singulars de cobertes (carener, vora lliure, aiguafons, minvell, etc) o façanes (cantonada, peu de planxa, llinda, brancal, escopidor, etc.), col·locat amb fixacions mecàniques.

L'execució de la unitat d'obra inclou les operacions següents:

- Replanteig de l'element
- Col·locació de les làmines metàl·liques mitjançant fixacions mecàniques
- Execució dels junts entre làmines

Les peces han de quedar fixades sòlidament al suport.

Les peces han de quedar alineades longitudinalment.

Les peces han de cavalcar entre elles i amb les peces de la vessant o dels paraments del costat.

El muntatge s'ha de fer respectant el sentit de la circulació de l'aigua, i tenint en compte els vents dominants.

Les fixacions s'han de fer amb cargols autoroscants amb anella d'estanqueïtat i cabota de color, si la planxa es prelacada.

Cavalcament sobre les peces del vessant: ≥ 5 cm

Toleràncies d'execució:

- Alineacions: ± 5 mm/m, ± 20 mm/total
- Cavalcaments: - 0 mm, + 20 mm

2.- CONDICIONS DEL PROCÉS D'EXECUCIÓ

No s'ha de treballar amb pluja intensa, neu o vent superior a 50 km/h. En aquests supòsits, s'ha d'assegurar l'estabilitat de l'equip.

Si l'alçada de caiguda es superior a 2 m s'ha de treballar amb cinturó de seguretat.

S'ha d'evitar el contacte directe de l'acer galvanitzat amb el guix, els ciments pòrtland frescos, la calç, les fustes dures (roure, castanyer, teca, etc.) i l'acer sense protecció contra la corrosió.

3.- UNITAT I CRITERI D'AMIDAMENT

m de llargària amidada segons les especificacions de la DT.

4.- NORMATIVA DE COMPLIMENT OBLIGATORI

Documento Básico de Salubridad DB-HS, parte II del CTE, aprobado por el Real Decreto 314/2006.

5.- CONDICIONS DE CONTROL D'EXECUCIÓ I DE L'OBRA ACABADA

CONTROL D'EXECUCIÓ. OPERACIONS DE CONTROL:

- Inspecció visual de les peces abans de la seva col·locació, rebutjant les que presentin defectes.
- Verificació del replanteig
- Verificació dels suports

- Verificació del sistema d'execució de fixacions i junts

CONTROL DE L'OBRA ACABADA. OPERACIONS DE CONTROL:

- Geometria dels remats i de la façana
- Estanquitat dels junts

CONTROL D'EXECUCIÓ. CRITERIS DE PRESA DE MOSTRES:

Els controls s'han de realitzar segons les instruccions de la DF.

CONTROL D'EXECUCIÓ. INTERPRETACIÓ DE RESULTATS I ACTUACIONS EN CAS D'INCOMPLIMENT:

Correcció per part del contractista de les irregularitats observades.

No es permetrà la continuació dels treballs fins que no estiguin solucionats els errors d'execució.

P8 REVESTIMENTS

P8M BRANCALS

P8M2- REMAT DE PLANXA D'ACER PLEGADA, EN BRANCAL

0.- ELEMENTS QUE CONTEMPLA EL PLEC

P8M2-I2YC.

1.- DEFINICIÓ I CONDICIONS DE LES PARTIDES D'OBRA EXECUTADES

Remat de planxa d'acer galvanitzat o galvanitzat i prelacat, plegat a taller, per a punts singulars de cobertes (carener, vora lliure, aiguafons, minvell, etc) o façanes (cantonada, peu de planxa, llinda, brancal, escopidor, etc.), col·locat amb fixacions mecàniques.

L'execució de la unitat d'obra inclou les operacions següents:

- Replanteig de l'element
- Col·locació de les làmines metàl·liques mitjançant fixacions mecàniques
- Execució dels junts entre làmines

Les peces han de quedar fixades sòlidament al suport.

Les peces han de quedar alineades longitudinalment.

Les peces han de cavalcar entre elles i amb les peces de la vessant o dels paraments del costat.

El muntatge s'ha de fer respectant el sentit de la circulació de l'aigua, i tenint en compte els vents dominants.

Les fixacions s'han de fer amb cargols autoroscants amb anella d'estanqueïtat i cabota de color, si la planxa es prelacada.

Cavalcament sobre les peces del vessant: ≥ 5 cm

Toleràncies d'execució:

- Alineacions: ± 5 mm/m, ± 20 mm/total
- Cavalcaments: - 0 mm, + 20 mm

2.- CONDICIONS DEL PROCÉS D'EXECUCIÓ

No s'ha de treballar amb pluja intensa, neu o vent superior a 50 km/h. En aquests supòsits, s'ha d'assegurar l'estabilitat de l'equip.

Si l'alçada de caiguda es superior a 2 m s'ha de treballar amb cinturó de seguretat.

S'ha d'evitar el contacte directe de l'acer galvanitzat amb el guix, els ciments pòrtland frescos, la calç, les fustes dures (roure, castanyer, teca, etc.) i l'acer sense protecció contra la corrosió.

3.- UNITAT I CRITERI D'AMIDAMENT

m de llargària amidada segons les especificacions de la DT.

4.- NORMATIVA DE COMPLIMENT OBLIGATORI

Documento Básico de Salubridad DB-HS, parte II del CTE, aprobado por el Real Decreto 314/2006.

5.- CONDICIONS DE CONTROL D'EXECUCIÓ I DE L'OBRA ACABADA

CONTROL D'EXECUCIÓ. OPERACIONS DE CONTROL:

- Inspecció visual de les peces abans de la seva col·locació, rebutjant les que presentin defectes.
- Verificació del replanteig
- Verificació dels suports
- Verificació del sistema d'execució de fixacions i junts

CONTROL DE L'OBRA ACABADA. OPERACIONS DE CONTROL:

- Geometria dels remats i de la façana
- Estanquitat dels junts

CONTROL D'EXECUCIÓ. CRITERIS DE PRESA DE MOSTRES:

Els controls s'han de realitzar segons les instruccions de la DF.

CONTROL D'EXECUCIÓ. INTERPRETACIÓ DE RESULTATS I ACTUACIONS EN CAS D'INCOMPLIMENT:

Correcció per part del contractista de les irregularitats observades.

No es permetrà la continuació dels treballs fins que no estiguin solucionats els errors d'execució.

P9 FERMS I PAVIMENTS

P92 SUBBASES

P92A- SUBBASE DE TOT-U

0.- ELEMENTS QUE CONTEMPLA EL PLEC

P92A-DX8C, P92A-DX8H.

1.- DEFINICIÓ I CONDICIONS DE LES PARTIDES D'OBRA EXECUTADES

Subbases o bases de tot-u per a paviments.

En actuacions de reparació, s'han considerat els graus de dificultat següents:

- Grau de dificultat associat a la mobilitat en l'actuació: - Sense dificultat de mobilitat: actuacions en què hi ha una interferència pròpia de l'entorn on es desenvolupen. - Amb dificultat de mobilitat: actuacions en entorns amb dificultat de mobilitat i/o amb el material aplegat lluny de la zona de treball: - Actuacions amb dificultat d'accessibilitat, per la poca mobilitat de la maquinària, per l'elevada presència de guals particulars i passos de vianants, per la impossibilitat d'ubicar una plataforma de treball lateral, per la impossibilitat d'ocupació de la calçada per fer l'aplec de materials que impliqui fer l'actuació per fases per tal de mantenir el pas de vianants i/o per estar en una zona amb tràfic rodat important
- Actuacions en les què els materials estan aplegats lluny de la zona de treball per manca d'espai en la proximitat d'on s'executen les tasques.
- Grau de dificultat associat a l'àmbit de l'actuació en funció de l'amplària de la vorera, calçada o plataforma única
- Grau de dificultat associat a la presència d'elements externs a l'actuació: - Sense afectació per serveis o elements de mobiliari urbà: actuacions sense serveis (canalitzacions d'aigua, semàfors, enllumenat, etc.) ni elements urbans de grans dimensions (marquesines, mòduls d'aparcament de bicicletes, etc.) que interfereixin (o que puguin interferir) en les tasques - Amb afectació per serveis o elements de mobiliari urbà: actuacions amb serveis (canalitzacions d'aigua, semàfors, enllumenat, etc.) o elements urbans de grans dimensions (marquesines, mòduls d'aparcament de bicicletes, etc) que interfereixen en les tasques.
- Grau de dificultat associat a l'abast de l'actuació

L'execució de la unitat d'obra inclou les operacions següents:

- Preparació i comprovació de la superfície d'assentament
- Aportació de material
- Estesa, humectació (si és necessària), i compactació de cada tongada
- Allisada de la superfície de l'última tongada

CONDICIONS GENERALS:

El material que s'utilitzi ha de complir les especificacions fixades en el plec de condicions corresponent.

Es pot utilitzar material granular reciclat de residus de la construcció o demolicions, provinent de planta autoritzada legalment per al tractament d'aquests residus.

La superfície de la capa ha de quedar plana i a nivell amb les rasants previstes a la DT.

La capa ha de tenir el pendent especificat a la DT o, en el seu defecte, el que especifiqui la DF.

La capa quedarà correctament anivellada de manera que no hi hagi zones que retinguin aigua sobre la seva superfície. En tota la superfície s'ha d'arribar, com a mínim, al grau de compactació previst expressat com a percentatge sobre la densitat màxima obtinguda a l'assaig Pròctor Modificat, segons UNE-EN 13286-2.

BASE I SUBBASE PER A FERMS DE CARRETERES:

En capes de ferm de carreteres el tot-u utilitzat procedirà de la trituració, total o parcial, de pedra de cantera o grava natural.

Es podran utilitzar materials granulars reciclats, àrids reciclats de residus de construcció i demolició, àrids siderúrgics, subproductes i productes inerts de rebuig per a les categories de trànsit pesat T2 a T4.

Grau de compactació:

- Carreteres amb categoria de trànsit pesat T00 a T2: $\geq 100\%$ PM, segons UNE 13286-2.

- Carreteres amb categoria de trànsit pesat T3, T4 i vorals: $\geq 98\%$ PM, segons UNE 13286-2.

Valor del mòdul de deformació vertical Ev2 (assaig de càrrega de placa estàtica de 300 mm), segons UNE 103808:

- Categoria d'esplanada E3: - Categoria de trànsit pesat T00 a T2: ≥ 200 MPa - Categoria de trànsit pesat T1: ≥ 180 MPa - Categoria de trànsit pesat T2: ≥ 150 MPa - Categoria de trànsit pesat T3: ≥ 120 MPa - Categoria de trànsit pesat T4 i vorals: ≥ 100 MPa

- Categoria d'esplanada E2: - Categoria de trànsit pesat T1: ≥ 150 MPa - Categoria de trànsit pesat T2: ≥ 120 MPa - Categoria de trànsit pesat T3: ≥ 100 MPa - Categoria de trànsit pesat T4 i vorals: ≥ 80 MPa

- Categoria d'esplanada E1: - Categoria de trànsit pesat T2: ≥ 100 MPa - Categoria de trànsit pesat T3: ≥ 80 MPa - Categoria de trànsit pesat T4 i vorals: ≥ 80 MPa

A més, la relació $Ev2 / Ev1$ serà $< 2,2$.

L'índex de Regularitat superficial IRI (NLT-330): Ha de complir amb els valors de la taula 510.7 del PG3 vigent.

Toleràncies d'execució:

- Rasant: + 0, -15 mm de la teòrica, en carreteres T00 a T2; + 0, -20 mm de la teòrica, en la resta de casos.

- Amplària: - 0 mm de la prevista en els plànols de seccions tipus.

- Gruix: - 0 mm del previst en els plànols de seccions tipus.

2.- CONDICIONS DEL PROCÉS D'EXECUCIÓ

CONDICIONS GENERALS:

El tot-u estarà exempt de tot tipus de matèries estranyes que puguin afectar la durabilitat de la capa.

L'equip d'estesa ha de complir les especificacions de l'article 510.4.4 del PG3 vigent.

La capa no s'ha d'estendre fins que s'hagi comprovat que la superfície sobre la que ha d'assentar-se té les condicions de qualitat i formes previstes, amb les toleràncies establertes.

Si en aquesta superfície hi ha defectes o irregularitats que excedeixen les tolerables, s'han de corregir abans de l'execució de la partida d'obra, d'acord amb les instruccions de la DF.

En el cas que el tot-u no es fabriquï a central, abans d'estendre un tongada, es procedirà a la seva homogeneïtzació i humedificació, si es considera necessari.

Durant les operacions de transport es prendran les degudes precaucions per a evitar les segregacions i les variacions d'humitat.

L'equip de compactació complirà les especificacions de l'article 510.4.5 del PG3 vigent.

L'estesa s'ha de realitzar, prenent cura d'evitar segregacions i contaminacions, en tongades de gruix no superior a 30 cm.

Totes les aportacions d'aigua han de fer-se abans de la compactació. Després, l'única humectació admissible és la de la preparació per a col·locar la capa següent.

La compactació s'ha de fer de forma continua i sistemàtica disposant l'equip necessari per a aconseguir la densitat exigida.

Si l'estesa del tot-u es fa per franges, la compactació ha d'incloure 15 cm de l'anterior, com a mínim.

Les zones que, per la seva reduïda extensió, el seu pendent o la seva proximitat a obres de pas o desguàs, murs o estructures, no permetin la utilització de l'equip habitual, s'han de compactar amb els mitjans adequats al cas per tal d'aconseguir la densitat prevista.

No s'autoritza el pas de vehicles i maquinària fins que la capa no s'hagi consolidat definitivament. Els defectes que es derivin d'aquest incompliment han de ser reparats pel contractista segons les indicacions de la DF.

BASE I SUBBASE PER A FERMS DE CARRETERES:

La fabricació de tot-u per al seu ús en ferms de carretera amb categoria de trànsit pesant T00 a T2 es farà en central i no "in situ". L'addició de l'aigua de compactació també s'ha de fer a central excepte quan la DF autoritzi el contrari.

El material es pot utilitzar sempre que les condicions climatològiques no hagin produït alteracions en la seva humitat de tal manera que es superen els valors següents:

- T00 a T1: $\pm 1 \%$ respecte de la humitat òptima
- T2 a T4 i vorals: $\pm 1,5 / + 1 \%$ respecte de la humitat òptima

Es realitzarà un tram de prova, amb una longitud no inferior a la definida en el Plec de Prescripcions Tècniques Particulars. La DF definirà si es pot acceptar la realització del tram de prova com a part integrant de l'obra en construcció.

A la vista dels resultats obtinguts, el Director d'Obra ha de definir si és acceptable o no la fórmula de treball i si són acceptables o no els equips proposats pel Contractista.

3.- UNITAT I CRITERI D'AMIDAMENT

m3 de volum amidat segons les especificacions de la DT.

L'abonament dels treballs de preparació de la superfície d'assentament correspon a la unitat d'obra de la capa subjacent. No són d'abonament els sobreamples laterals ni els necessaris per a compensar la minva de gruixos de capes subjacents.

4.- NORMATIVA DE COMPLIMENT OBLIGATORI

* Orden de 6 de febrero de 1976 por la que se aprueba el Pliego de Prescripciones Técnicas Generales para Obras de Carreteras y Puentes (PG-3).

* Orden FOM/2523/2014, de 12 de diciembre, por la que se actualizan determinados artículos del Pliego de Prescripciones Técnicas Generales para Obras de Carreteras y Puentes, relativos a materiales básicos, a firmes y pavimentos, y a señalización, balizamiento y sistemas de contención de vehículos (PG-3).

BASE I SUBBASE PER A FERMS DE CARRETERES:

Orden FOM/3460/2003, de 28 de noviembre, por lo que se aprueba la norma 6.1-IC Secciones del firme, de la Instrucción Técnica de Carreteras.

5.- CONDICIONS DE CONTROL D'EXECUCIÓ I DE L'OBRA ACABADA

CONTROL D'EXECUCIÓ. OPERACIONS DE CONTROL EN FERMS DE CARRETERES:

Abans d'iniciar la posada en obra del tot-u s'executarà un tram de prova per a comprovar:

- La fórmula de treball.
- La forma d'actuació dels equips d'extensió i compactació.
- El pla de compactació.
- La correspondència entre els mètodes de control que estableix el Plec de Prescripcions Tècniques Particulars o mitjançant assaig i els resultats "in situ".

Les tasques de control a realitzar són les següents:

- Inspecció visual del material a la descàrrega dels camions, retirant el que presenti restes de terra vegetal, matèria orgànica o pedres de grandària superior a l'admissible.
- Inspecció visual de l'estat de la superfície sobre la que s'ha d'estendre la capa.
- Gruix de la capa estesa mitjançant punxó graduat amb la freqüència que estableixi el DO.
- Humitat en el moment de la compactació, mitjançant procediment aprovat pel DO.
- Composició i forma d'actuació de l'equip de posada en obra i compactació.
- Inspecció visual de l'estat de la superfície després del pas d'un camió carregat sobre ella.
- Inspecció visual per a detectar punts baixos capaços de retenir aigua.

CONTROL DE L'OBRA ACABADA. OPERACIONS DE CONTROL EN FERMS DE CARRETERES:

Es considera com un lot de control el menor que resulti d'aplicar els 3 criteris següents aplicats sobre una tongada:

- Una longitud de 500 de calçada
- Una superfície de 3.500 m2 de calçada
- La fracció construïda diàriament

Els assajos "in situ" i presa de mostres es faran en punts escollits aleatòriament, amb un punt per hm com a mínim.

Les tasques de control a realitzar són les següents:

- Determinació de la humitat i de la densitat, en 7 punts escollits aleatòriament per cada lot.
- Assaig de càrrega de placa de 300 mm de diàmetre, segons UNE 103808, per lot. Determinació de la humitat natural, segons UNE 103808, en el mateix lloc que l'assaig de càrrega.
- Comparació entre la rasant acabada i l'establerta en el projecte, en l'eix, ruptura de peralt, en el cas que n'hi hagi i cantells de perfils transversals.
- Comprovació de l'amplada de la capa i el gruix en perfils transversals cada 20 m.
- Control de la regularitat superficial mitjançant la determinació de l'índex de Regularitat Internacional (IRI) (NLT 330), en trams de 1000 m, després de 24 h de la seva execució i abans de l'extensió de la següent capa.

CONTROL DE L'OBRA ACABADA. INTERPRETACIÓ DE RESULTATS I ACTUACIONS EN CAS D'INCOMPLIMENT EN FERMS DE CARRETERES:

El lot de control definit (500 m de calçada, 3500 m² de calçada o fracció construïda diàriament) s'haurà d'acceptar o rebutjar globalment.

Les condicions d'acceptació són les següents:

- Densitat: - La densitat mitjana obtinguda no deurà ser inferior a l'especificada; no més de 2 individus de la mostra assajada podran presentar resultats individuals per sota de la prescrita en més de 2 punts percentuals. Si la densitat mitjana obtinguda és inferior, es tornarà a compactar fins a aconseguir la densitat especificada.
- Humitat: - Els resultats obtinguts tindran caràcter informatiu i no constituïran, per si mateixos, causa de rebuig o acceptació.
- Capacitat de suport: - El mòdul de deformació vertical Ev2 i la relació de mòduls Ev2/Ev1 no han de ser inferiors als especificats a l'article 510.7.2 del PG3 vigent. En cas contrari es tornarà a compactar fins que s'obtinguin aquests valors.
- Gruix: - El gruix mig obtingut no ha de ser inferior al previst en els Plànols de Projecte. En cas d'incompliment es procedirà de la següent manera: - Si és superior o igual al 85% de l'especificat i no hi ha problemes d'entollament, s'acceptarà la capa sempre que es compensi la minva de gruix amb el gruix addicional a la capa superior, per compte del Contractista. - Si és inferior o igual al 85% de l'especificat, s'ha d'escarificar la capa en una profunditat de 15 cm com a mínim, s'afegirà el material necessari de les mateixes característiques i es tornarà a compactar i a refinar la capa per compte del Contractista. - No s'admetrà que més d'un 15% de la llargària del lot tingui un gruix inferior a l'especificat en els Plànols en més d'un 10%. En cas d'incompliment es dividirà el lot en 2 parts iguals i sobre cada un d'ells s'aplicaran els criteris anteriors.
- Rasant: - Les diferències de cota entre la superfície obtinguda i l'establerta en els Plànols del Projecte no superarà les toleràncies especificades a l'article 510.7.3 del PG3 vigent, ni existiran zones que retenguin aigua: - Si la tolerància es supera per defecte i no hi ha problemes d'entollament, s'acceptarà la superfície sempre que es compensi la minva amb el gruix addicional necessari, per compte del Contractista. - Si la tolerància es supera per excés, aquest es corregirà per compte del Contractista.
- Regularitat superficial: - Quan els resultats obtinguts excedeixin els límits establerts, es procedirà de la següent manera: - Si excedeixen en menys d'un 10% de la llargària del tram controlat s'aplicarà una penalització econòmica del 10%. - Si excedeixen en més del 10% de la llargària del tram controlat, s'ha d'escarificar la capa en una profunditat mínima de 15 cm i es tornarà a compactar i refinar per compte del Contractista.

P9 FERMS I PAVIMENTS

P93 BASES, SOLERES I RECRESQUES

P930- BASE DE FORMIGÓ NO ESTRUCTURAL

0.- ELEMENTS QUE CONTEMPLA EL PLEC

P930-15UJG.

1.- DEFINICIÓ I CONDICIONS DE LES PARTIDES D'OBRA EXECUTADES

Formació de subbase o base de formigó per a suport de paviment.

Es considera estesa i vibració manual la col·locació del formigó amb regle vibratori, i estesa i vibració mecànica la col·locació del formigó amb estenedora.

En actuacions de reparació, s'han considerat els graus de dificultat següents:

- Grau de dificultat associat a la mobilitat en l'actuació: - Sense dificultat de mobilitat: actuacions en què hi ha una interferència pròpia de l'entorn on es desenvolupen. - Amb dificultat de mobilitat: actuacions en entorns amb dificultat de mobilitat i/o amb el material aplegat lluny de la zona de treball: - Actuacions amb dificultat d'accessibilitat, per la poca mobilitat de la maquinària, per l'elevada presència de guals particulars i passos de vianants, per la impossibilitat d'ubicar una plataforma de treball lateral, per la impossibilitat d'ocupació de la calçada per fer l'aplec de materials que impliqui fer l'actuació per fases per tal de mantenir el pas de vianants i/o per estar en una zona amb tràfic rodat important
- Actuacions en les què els materials estan aplegats lluny de la zona de treball per manca d'espai en la proximitat d'on s'executen les tasques.
- Grau de dificultat associat a l'àmbit de l'actuació en funció de l'amplària de la vorera, calçada o plataforma única
- Grau de dificultat associat a la presència d'elements externs a l'actuació: - Sense afectació per serveis o elements de mobiliari urbà: actuacions sense serveis (canalitzacions d'aigua, semàfors, enllumenat, etc.) ni elements urbans de grans

dimensions (marquesines, mòduls d'aparcament de bicicletes, etc.) que interfereixin (o que puguin interferir) en les tasques - Amb afectació per serveis o elements de mobiliari urbà: actuacions amb serveis (canalitzacions d'aigua, semàfors, enllumenat, etc.) o elements urbans de grans dimensions (marquesines, mòduls d'aparcament de bicicletes, etc) que interfereixen en les tasques.

- Grau de dificultat associat a l'abast de l'actuació

L'execució de la unitat d'obra inclou les operacions següents:

- Preparació i comprovació de la superfície d'assentament

- Muntatge d'encofrats

- Col·locació d'armadures si es el cas

- Col·locació del formigó

- Execució de junts de dilatació i formigonament

- Protecció del formigó fresc i curat

- Desmuntatge dels encofrats

CONDICIONS GENERALS:

La superfície acabada ha d'estar reglejada.

No ha de tenir esquerdes ni discontinuïtats.

Ha de formar una superfície plana amb una textura uniforme i s'ha d'ajustar a les alineacions i a les rasants previstes.

Ha de tenir junts de dilatació fets a distàncies no superiors a 25 m; han de ser de 2 cm d'amplària i han d'estar plens d'un material flexible.

Els junts de formigonat han de ser de tot el gruix i s'ha de procurar de fer-los coincidir amb els junts de retracció.

La resistència característica del formigó es comprovarà d'acord amb l'article 57 del CODI ESTRUCTURAL.

Toleràncies d'execució:

- Gruix: - 15 mm

- Nivell: ± 10 mm

2.- CONDICIONS DEL PROCÉS D'EXECUCIÓ

El formigonament s'ha de fer a una temperatura ambient entre 5°C i 40°C.

S'han d'aturar els treballs quan la pluja pugui llevar la capa superficial del formigó fresc.

S'ha de vibrar fins aconseguir una massa compacta i sense que es produeixin segregacions.

Durant l'adormiment i fins que s'aconsegueixi el 70% de la resistència prevista, s'ha de mantenir humida la superfície del formigó amb els mitjans necessaris segons el tipus de ciment utilitzat i les condicions climatològiques del lloc.

Aquest procés ha de durar com a mínim:

- 15 dies en temps calorós i sec

- 7 dies en temps humit

La capa no s'ha de trepitjar durant les 24 h següents a la seva formació.

3.- UNITAT I CRITERI D'AMIDAMENT

m3 de volum amidat segons les especificacions de la DT si no s'indica el gruix.

m2 de superfície amidat segons les especificacions de la DT si s'indica el gruix.

4.- NORMATIVA DE COMPLIMENT OBLIGATORI

Real Decreto 470/2021, de 29 de junio, por el que se aprueba el Código Estructural.

P9 FERMS I PAVIMENTS

P93 BASES, SOLERES I RECRESCUDES

P931- BASE DE FORMIGÓ ESTRUCTURAL

0.- ELEMENTS QUE CONTEMPLA EL PLEC

P931-12B9D.

1.- DEFINICIÓ I CONDICIONS DE LES PARTIDES D'OBRA EXECUTADES

Formació de subbase o base de formigó per a suport de paviment.

Es considera estesa i vibració manual la col·locació del formigó amb regle vibratori, i estesa i vibració mecànica la col·locació del formigó amb estenedora.

En actuacions de reparació, s'han considerat els graus de dificultat següents:

- Grau de dificultat associat a la mobilitat en l'actuació: - Sense dificultat de mobilitat: actuacions en què hi ha una interferència pròpia de l'entorn on es desenvolupen. - Amb dificultat de mobilitat: actuacions en entorns amb dificultat de mobilitat i/o amb el material aplegat lluny de la zona de treball: - Actuacions amb dificultat d'accessibilitat, per la poca mobilitat de la maquinària, per l'elevada presència de guals particulars i passos de vianants, per la impossibilitat d'ubicar una plataforma de treball lateral, per la impossibilitat d'ocupació de la calçada per fer l'aplec de materials que impliqui fer l'actuació per fases per tal de mantenir el pas de vianants i/o per estar en una zona amb tràfic rodat important
- Actuacions en les què els materials estan aplegats lluny de la zona de treball per manca d'espai en la proximitat d'on s'executen les tasques.
- Grau de dificultat associat a l'àmbit de l'actuació en funció de l'amplària de la vorera, calçada o plataforma única
- Grau de dificultat associat a la presència d'elements externs a l'actuació: - Sense afectació per serveis o elements de mobiliari urbà: actuacions sense serveis (canalitzacions d'aigua, semàfors, enllumenat, etc.) ni elements urbans de grans dimensions (marquesines, mòduls d'aparcament de bicicletes, etc.) que interfereixin (o que puguin interferir) en les tasques - Amb afectació per serveis o elements de mobiliari urbà: actuacions amb serveis (canalitzacions d'aigua, semàfors, enllumenat, etc.) o elements urbans de grans dimensions (marquesines, mòduls d'aparcament de bicicletes, etc) que interfereixen en les tasques.

- Grau de dificultat associat a l'abast de l'actuació

L'execució de la unitat d'obra inclou les operacions següents:

- Preparació i comprovació de la superfície d'assentament
- Muntatge d'encofrats
- Col·locació d'armadures si es el cas
- Col·locació del formigó
- Execució de junts de dilatació i formigonament
- Protecció del formigó fresc i curat
- Desmuntatge dels encofrats

CONDICIONS GENERALS:

La superfície acabada ha d'estar reglejada.

No ha de tenir esquerdes ni discontinuïtats.

Ha de formar una superfície plana amb una textura uniforme i s'ha d'ajustar a les alineacions i a les rasants previstes.

Ha de tenir junts de dilatació fets a distàncies no superiors a 25 m; han de ser de 2 cm d'amplària i han d'estar plens d'un material flexible.

Els junts de formigonat han de ser de tot el gruix i s'ha de procurar de fer-los coincidir amb els junts de retracció.

La resistència característica del formigó es comprovarà d'acord amb l'article 57 del CODI ESTRUCTURAL.

Toleràncies d'execució:

- Gruix: - 15 mm
- Nivell: ± 10 mm

2.- CONDICIONS DEL PROCÉS D'EXECUCIÓ

El formigonament s'ha de fer a una temperatura ambient entre 5°C i 40°C.

S'han d'aturar els treballs quan la pluja pugui llevar la capa superficial del formigó fresc.

S'ha de vibrar fins aconseguir una massa compacta i sense que es produeixin segregacions.

Durant l'adormiment i fins que s'aconsegueixi el 70% de la resistència prevista, s'ha de mantenir humida la superfície del formigó amb els mitjans necessaris segons el tipus de ciment utilitzat i les condicions climatològiques del lloc.

Aquest procés ha de durar com a mínim:

- 15 dies en temps calorós i sec
- 7 dies en temps humit

La capa no s'ha de trepitjar durant les 24 h següents a la seva formació.

3.- UNITAT I CRITERI D'AMIDAMENT

m3 de volum amidat segons les especificacions de la DT si no s'indica el gruix.

m2 de superfície amidat segons les especificacions de la DT si s'indica el gruix.

4.- NORMATIVA DE COMPLIMENT OBLIGATORI

Real Decreto 470/2021, de 29 de junio, por el que se aprueba el Código Estructural.

P9 FERMS I PAVIMENTS

P93 BASES, SOLERES I RECRESQUES

P93E- LLOSA DE FORMIGÓ

0.- ELEMENTS QUE CONTEMPLA EL PLEC

P93E-14WCY.

1.- DEFINICIÓ I CONDICIONS DE LES PARTIDES D'OBRA EXECUTADES

Formació de recrescudes i capes de millora i anivellament de paviments.

S'han considerat els tipus següents:

- Recrescuda del suport de paviments amb terratzo
- Recrescuda del suport de paviments amb morter de ciment
- Capa de millora del suport anivellat amb pasta allisadora
- Formació de base per a paviment flotant amb llosa de formigó de 5 cm de gruix
- Capa de neteja i anivellament amb morter de ciment

L'execució de la unitat d'obra inclou les operacions següents:

En la llosa de formigó o recrescuda del suport del paviment o capa de millora i anivellament amb morter de ciment:

- Preparació i comprovació de la superfície d'assentament
- Col·locació dels junts
- Col·locació del morter o formigó
- Protecció del morter o formigó fresc i cura

LLOSA DE FORMIGÓ O RECRESCUDA DEL SUPORT DEL PAVIMENT O CAPA DE MILLORA I ANIVELLAMENT AMB MORTER DE CIMENT:

No hi ha d'haver esquerdes ni discontinuïtats.

La superfície acabada ha d'estar reglejada.

Ha de tenir la textura uniforme, amb la planor i el nivell previstos.

Hi ha d'haver junts de retracció cada 25 m² i la distància entre ells no ha de ser superior als 5 m. Els junts han de tenir una fondària $\geq 1/3$ del gruix i una amplària de 3 mm.

Hi ha d'haver junts de dilatació a tot el gruix de la capa que coincideixin amb els del suport. Els junts han de ser d'1 cm d'amplària i han d'estar reblerts amb poliestirè expandit.

Els junts de formigonament han de ser de tot el gruix de la llosa i s'ha de procurar de fer-los coincidir amb els junts de retracció.

Duresa Brinell superficial de la capa de morter (UNE_EN_ISO 6506/1) (mesurada amb una bola de 10 mm de diàmetre): ≥ 30 N/mm²

La resistència característica del formigó es comprovarà d'acord amb l'article 57 del CODI ESTRUCTURAL.

Toleràncies d'execució:

- Nivell: ± 10 mm
- Gruix: ± 5 mm
- Planor: ± 4 mm/2 m

2.- CONDICIONS DEL PROCÉS D'EXECUCIÓ

LLOSA DE FORMIGÓ:

El formigonament s'ha de fer a una temperatura ambient entre 5°C i 40°C.

S'ha de vibrar fins a aconseguir una massa compacta, sense que es produeixin segregacions.

Durant el temps de cura i fins a aconseguir el 70% de la resistència prevista, s'ha de mantenir la superfície del formigó humida. Aquest procés ha de durar com a mínim:

- 15 dies en temps calorós i sec
- 7 dies en temps humit

El paviment no s'ha de trepitjar durant les 24 h següents a la seva formació.

3.- UNITAT I CRITERI D'AMIDAMENT

m² de superfície amidada segons les especificacions de la DT, amb deducció de la superfície corresponent a obertures, d'acord amb els criteris següents:

- Obertures ≤ 1 m²: No es dedueixen
- Obertures > 1 m²: Es dedueix el 100%

4.- NORMATIVA DE COMPLIMENT OBLIGATORI

LLOSA DE FORMIGÓ:

Real Decreto 470/2021, de 29 de junio, por el que se aprueba el Código Estructural.

P9 FERMS I PAVIMENTS

P93 BASES, SOLERES I RECRESQUES

P93L- SOLERA DE FORMIGÓ NO ESTRUCTURAL

0.- ELEMENTS QUE CONTEMPLA EL PLEC

P93L-B3EI.

1.- DEFINICIÓ I CONDICIONS DE LES PARTIDES D'OBRA EXECUTADES

Formació de solera amb formigó per a suport del paviment.

L'execució de la unitat d'obra inclou les operacions següents:

- Preparació i comprovació de la superfície d'assentament
- Muntatge d'encofrats
- Col·locació del formigó
- Execució de junts de dilatació i formigonament
- Protecció del formigó fresc i curat
- Desmuntatge dels encofrats

CONDICIONS GENERALS:

No ha de tenir esquerdes ni discontinuïtats.

La superfície acabada ha d'estar reglejada.

Ha de tenir la textura uniforme, amb la planor i el nivell previstos.

Ha de tenir junts de dilatació fets a distàncies no superiors a 25 m; han de ser de 2 cm d'amplària i han d'estar plens d'un material flexible.

Els junts de formigonat han de ser de tot el gruix i s'ha de procurar de fer-los coincidir amb els junts de retracció.

La resistència característica del formigó es comprovarà d'acord amb l'article 57 del CODI ESTRUCTURAL.

Toleràncies d'execució:

- Gruix: - 10 mm, + 15 mm
- Nivell: ± 10 mm
- Planor: ± 5 mm/3 m

2.- CONDICIONS DEL PROCÉS D'EXECUCIÓ

El formigonament s'ha de fer a una temperatura ambient entre 5°C i 40°C.

S'ha de vibrar fins a aconseguir una massa compacta, sense que es produeixin segregacions.

Durant el temps de cura i fins a aconseguir el 70% de la resistència prevista, s'ha de mantenir la superfície del formigó humida. Aquest procés ha de durar com a mínim:

- 15 dies en temps calorós i sec
- 7 dies en temps humit

El paviment no s'ha de trepitjar durant les 24 h següents a la seva formació.

3.- UNITAT I CRITERI D'AMIDAMENT

m2 de superfície amidada segons les especificacions de la DT, amb deducció de la superfície corresponent a obertures, d'acord amb els criteris següents:

- Obertures ≤ 1 m2: No es dedueixen
- Obertures > 1 m2: Es dedueix el 100%

4.- NORMATIVA DE COMPLIMENT OBLIGATORI

Real Decreto 470/2021, de 29 de junio, por el que se aprueba el Código Estructural.

P9 FERMS I PAVIMENTS

P93 BASES, SOLERES I RECRESCUDES

P93M- SOLERA DE FORMIGÓ

0.- ELEMENTS QUE CONTEMPLA EL PLEC

P93M-JT3N, P93M-MJOY.

1.- DEFINICIÓ I CONDICIONS DE LES PARTIDES D'OBRA EXECUTADES

Formació de solera amb formigó per a suport del paviment.

L'execució de la unitat d'obra inclou les operacions següents:

- Preparació i comprovació de la superfície d'assentament
- Muntatge d'encofrats
- Col·locació del formigó
- Execució de junts de dilatació i formigonament
- Protecció del formigó fresc i curat
- Desmuntatge dels encofrats

CONDICIONS GENERALS:

No ha de tenir esquerdes ni discontinuïtats.

La superfície acabada ha d'estar reglejada.

Ha de tenir la textura uniforme, amb la planor i el nivell previstos.

Ha de tenir junts de dilatació fets a distàncies no superiors a 25 m; han de ser de 2 cm d'amplària i han d'estar plens d'un material flexible.

Els junts de formigonat han de ser de tot el gruix i s'ha de procurar de fer-los coincidir amb els junts de retracció.

La resistència característica del formigó es comprovarà d'acord amb l'article 57 del CODI ESTRUCTURAL.

Toleràncies d'execució:

- Gruix: - 10 mm, + 15 mm
- Nivell: ± 10 mm
- Planor: ± 5 mm/3 m

2.- CONDICIONS DEL PROCÉS D'EXECUCIÓ

El formigonament s'ha de fer a una temperatura ambient entre 5°C i 40°C.

S'ha de vibrar fins a aconseguir una massa compacta, sense que es produeixin segregacions.

Durant el temps de cura i fins a aconseguir el 70% de la resistència prevista, s'ha de mantenir la superfície del formigó humida. Aquest procés ha de durar com a mínim:

- 15 dies en temps calorós i sec
- 7 dies en temps humit

El paviment no s'ha de trepitjar durant les 24 h següents a la seva formació.

3.- UNITAT I CRITERI D'AMIDAMENT

m2 de superfície amidada segons les especificacions de la DT, amb deducció de la superfície corresponent a obertures, d'acord amb els criteris següents:

- Obertures ≤ 1 m2: No es dedueixen
- Obertures > 1 m2: Es dedueix el 100%

4.- NORMATIVA DE COMPLIMENT OBLIGATORI

Real Decreto 470/2021, de 29 de junio, por el que se aprueba el Código Estructural.

P9 FERMS I PAVIMENTS

P9C PAVIMENTS DE TERRATZO I PEDRA ARTIFICIAL

P9C2- PAVIMENT DE TERRATZO LLIS

0.- ELEMENTS QUE CONTEMPLA EL PLEC

P9C2-H7JH.

1.- DEFINICIÓ I CONDICIONS DE LES PARTIDES D'OBRA EXECUTADES

Formació de paviment amb peces de terratzo col·locades a truc de maceta amb morter.

L'execució de la unitat d'obra inclou les operacions següents:

- Preparació i comprovació de la superfície d'assentament
- Col·locació de la capa de sorra, en el seu cas
- Humectació
- Col·locació de la capa de morter
- Humectació i col·locació de les peces
- Col·locació de la beurada
- Neteja de l'excés de beurada, protecció del morter fresc i cura

CONDICIONS GENERALS:

En el paviment no hi ha d'haver peces trencades, escantonades, amb taques ni amb d'altres defectes superficials.

No hi ha d'haver ressalts entre les peces.

La superfície acabada ha de tenir una textura i color uniformes.

Les peces han d'estar ben adherides al suport i han de formar una superfície plana.

Han d'estar col·locades a tocar i en alineacions rectes.

S'han de respectar els junts propis del suport.

Els junts s'han de reblir de beurada de ciment pòrtland i colorants en el seu cas.

En els paviments col·locats sobre capa de sorra, aquesta ha de tenir un gruix de 2 cm.

Toleràncies d'execució:

- Nivell: ± 10 mm
- Planor: ± 4 mm/2 m
- Celles: ≤ 1 mm
- Rectitud dels junts: ≤ 3 mm/2 m

2.- CONDICIONS DEL PROCÉS D'EXECUCIÓ

La col·locació s'ha de fer a temperatura ambient $\geq 5^{\circ}\text{C}$.

La superfície del suport ha de ser neta i humida.

Les peces per col·locar han de tenir la humitat necessària per tal que no absorbeixin l'aigua del morter.

S'han de col·locar a truc de maceta sobre una capa contínua de morter de ciment de 2,5 cm de gruix.

S'ha d'esperar 24 h des de la col·locació de les peces i després s'ha d'estendre la beurada.

El paviment no s'ha de trepitjar durant les 24 h següents a la seva col·locació o el que indiqui la DT.

3.- UNITAT I CRITERI D'AMIDAMENT

m² de superfície amidada segons les especificacions de la DT, amb deducció de la superfície corresponent a obertures, d'acord amb els criteris següents:

- Obertures ≤ 1 m²: No es dedueixen
- Obertures > 1 m²: Es dedueix el 100%

4.- NORMATIVA DE COMPLIMENT OBLIGATORI

No hi ha normativa de compliment obligatori.

5.- CONDICIONS DE CONTROL D'EXECUCIÓ I DE L'OBRA ACABADA

CONTROL D'EXECUCIÓ. OPERACIONS DE CONTROL:

Els punts de control més destacables són els següents:

- Preparació i comprovació de la superfície d'assentament.
- Replanteig inicial.
- Col·locació de la capa de sorra, en el seu cas.
- Humectació de la solera.
- Col·locació de les peces amb morter, segons el procediment escollit. Atenció especial als junts.
- Control del temps d'adormiment.
- Col·locació de la beurada, per al reblert dels junts.
- Neteja de l'excés de beurada.
- Rebaixat, polit i brillantat del paviment (si és el cas).
- Neteja del paviment amb serradures.

CONTROL DE L'OBRA ACABADA. OPERACIONS DE CONTROL:

- Inspecció visual del paviment acabat: junts, encontres amb altres paviments, etc.
- Control de planor.

CRITERIS DE PRESA DE MOSTRES:

Els controls s'han de fer segons les indicacions de la DF.

CONTROL D'EXECUCIÓ. INTERPRETACIÓ DE RESULTATS I ACTUACIONS EN CAS D'INCOMPLIMENT:

Quan s'observin irregularitats de replanteig, s'hauran de corregir abans de completar el paviment.

No es permetrà la continuació dels treballs fins que no estiguin solucionats els errors d'execució.

La suspensió dels treballs i la correcció de les no conformitats observades aniran a càrrec del Contractista.

CONTROL DE L'OBRA ACABADA. INTERPRETACIÓ DE RESULTATS I ACTUACIONS EN CAS D'INCOMPLIMENT:

Correcció per part del contractista de les irregularitats observades.

P9 FERMS I PAVIMENTS

P9F PAVIMENT DE PECES DE FORMIGÓ

P9F2- PAVIMENT DE LLAMBORDINS DE FORMIGÓ, DE FORMA IRREGULAR, COL·LOCAT AMB SORRA

0.- ELEMENTS QUE CONTEMPLA EL PLEC

P9F2-DMP3.

1.- DEFINICIÓ I CONDICIONS DE LES PARTIDES D'OBRA EXECUTADES

Formació de paviment de llambordins o lloses.

S'han considerat els materials i les formes de col·locació següents:

- Paviment de llambordins sobre llit de sorra i junts reblerts amb sorra
- Paviment de llambordins o lloses sobre llit de sorra i junts reblerts amb morter

En actuacions de reparació, s'han considerat els graus de dificultat següents:

- Grau de dificultat associat a la mobilitat en l'actuació: - Sense dificultat de mobilitat: actuacions en què hi ha una interferència pròpia de l'entorn on es desenvolupen. - Amb dificultat de mobilitat: actuacions en entorns amb dificultat de mobilitat i/o amb el material aplegat lluny de la zona de treball: - Actuacions amb dificultat d'accessibilitat, per la poca mobilitat de la maquinària, per l'elevada presència de guals particulars i passos de vianants, per la impossibilitat d'ubicar una plataforma de treball lateral, per la impossibilitat d'ocupació de la calçada per fer l'aplec de materials que impliqui fer l'actuació per fases per tal de mantenir el pas de vianants i/o per estar en una zona amb tràfic rodat important
- Actuacions en les què els materials estan aplegats lluny de la zona de treball per manca d'espai en la proximitat d'on s'executen les tasques.
- Grau de dificultat associat a l'àmbit de l'actuació en funció de l'amplària de la vorera, calçada o plataforma única
- Grau de dificultat associat a la presència d'elements externs a l'actuació: - Sense afectació per serveis o elements de mobiliari urbà: actuacions sense serveis (canalitzacions d'aigua, semàfors, enllumenat, etc.) ni elements urbans de grans dimensions (marquesines, mòduls d'aparcament de bicicletes, etc.) que interfereixin (o que puguin interferir) en les tasques - Amb afectació per serveis o elements de mobiliari urbà: actuacions amb serveis (canalitzacions d'aigua, semàfors, enllumenat, etc.) o elements urbans de grans dimensions (marquesines, mòduls d'aparcament de bicicletes, etc) que interfereixen en les tasques.
- Grau de dificultat associat a l'abast de l'actuació

L'execució de la unitat d'obra inclou les operacions següents:

En paviments col·locats sobre llit de sorra i rejuntats amb morter:

- Preparació i comprovació de la superfície d'assentament
- Col·locació del llit de sorra
- Compactació i col·locació de les peces
- Rejuntat de les peces amb morter
- Neteja, protecció del morter i cura

En la col·locació sobre llit de sorra i junts reblerts amb sorra:

- Preparació i comprovació de la superfície d'assentament
- Col·locació del llit de sorra
- Col·locació i compactació dels llambordins
- Rebliment dels junts amb sorra
- Compactació final dels llambordins
- Escombrat de l'excés de sorra

CONDICIONS GENERALS:

El paviment ha de formar una superfície plana, sense resalts entre peces, uniforme i s'ha d'ajustar a les alineacions i a les rasants previstes.

Les peces han de quedar ben assentades, amb la cara més polida o més ample a dalt.

Les peces han d'estar disposades formant alineacions rectes, segons l'espejament definit en la DT.

Excepte en les zones classificades com d'ús restringit pel CTE no s'admetran les discontinuïtats següents en el propi paviment ni en els encontres d'aquest amb altres elements:

- Imperfeccions o irregularitats que suposin una diferència de nivell de més de 6 mm
- Els desnivells que no superin els 50 mm s'han de resoldre amb una pendent que no excedeixi del 25%
- En les zones interiors de circulació de persones, no presentarà perforacions o forats pels que es pugui introduir una esfera de 15 mm de diàmetre

PAVIMENT COL·LOCAT SOBRE MORTER O LLIT DE SORRA

Les peces han de quedar ben adherides al suport.

Els junts han de quedar plens de material de reblert.

Pendent transversal (paviments exteriors): $\geq 2\%$, $\leq 8\%$

PAVIMENT DE LLAMBORDINS:

Han de quedar col·locats a trencajunt, seguint les especificacions de la DT.

Junts entre peces: ≤ 8 mm

Toleràncies d'execució:

- Nivell: ± 12 mm
- Replanteig: ± 10 mm
- Planor: ± 5 mm/3 m

2.- CONDICIONS DEL PROCÉS D'EXECUCIÓ

PAVIMENT COL·LOCAT SOBRE MORTER O LLIT DE SORRA

La superfície del suport ha de ser neta i humida.

El paviment no s'ha de trepitjar durant les 24 h següents a la seva col·locació o el que indiqui la DT.

COL·LOCACIÓ SOBRE LLIT DE SORRA:

No s'ha de treballar en condicions meteorològiques que puguin produir alteracions a la subbase o al llit de sorra.

El llit de sorra anivellada s'ha de deixar a 1,5 cm per sobre del nivell definitiu.

Col·locades les peces s'han de piconar 1,5 cm fins al nivell previst.

PAVIMENTS REJUNTATS AMB SORRA:

Els junts s'han de reblir amb sorra fina.

Un cop rejuntades s'ha de fer una segona compactació amb 2 o 3 passades de picó vibrant i un reblert final amb sorra per acabar d'omplir els junts.

S'ha d'escombrar la sorra que ha sobrat abans d'obrir-lo al trànsit.

COL·LOCACIÓ AMB MORTER I JUNTS REBLERTS AMB BEURADA:

S'han de suspendre els treballs quan la temperatura sigui $< 5^{\circ}\text{C}$.

Les peces per col·locar han de tenir la humitat necessària per tal que no absorbeixin l'aigua del morter.

Un cop col·locades les peces s'han de regar per aconseguir l'adormiment del morter de base.

Després s'han de reblir els junts amb la beurada.

JUNTS REBLERTS AMB MORTER O BEURADA:

En exteriors, la superfície ha de mantenir-se humida durant les 72 h següents.

3.- UNITAT I CRITERI D'AMIDAMENT

m² de superfície executada d'acord amb les especificacions de la DT, amb deducció de la superfície corresponent a obertures interiors, d'acord amb els criteris següents:

Paviments exteriors:

- Obertures $\leq 1,5$ m²: No es dedueixen
- Obertures $> 1,5$ m²: Es dedueix el 100%

Paviments interiors:

- Obertures ≤ 1 m²: No es dedueixen
- Obertures > 1 m²: Es dedueix el 100%

Aquests criteris inclouen l'acabament específic dels acords a les vores, sense que comporti l'ús de materials diferents d'aquells que normalment conformen la unitat.

4.- NORMATIVA DE COMPLIMENT OBLIGATORI
PAVIMENT COL-LOCAT SOBRE MORTER O LLIT DE SORRA
No hi ha normativa de compliment obligatori.

P9 FERMS I PAVIMENTS

P9Z ELEMENTS ESPECIALS PER A PAVIMENTS

P9Z3- ARMADURA PER A PAVIMENTS, EN MALLA

0.- ELEMENTS QUE CONTEMPLA EL PLEC

P9Z3-DP6W.

1.- DEFINICIÓ I CONDICIONS DE LES PARTIDES D'OBRA EXECUTADES

Muntatge i col·locació de l'armadura formada per barres corrugades, malla electrosoldada o conjunt de barres i/o malles d'acer, en formació d'armadura passiva d'elements estructurals de formigó, a l'excavació, a l'encofrat o ancorades a elements de formigó existents, o soldades a perfils d'acer.

S'han considerat les armadures per als elements següents:

- Paviments de formigó

L'execució de la unitat d'obra inclou les operacions següents:

- Preparació de la zona de treball
- Tallat i doblegat de l'armadura
- Neteja de les armadures
- Neteja del fons de l'encofrat
- Col·locació dels separadors
- Muntatge i col·locació de l'armadura
- Subjecció dels elements que formen l'armadura
- Subjecció de l'armadura a l'encofrat

CONDICIONS GENERALS:

Per a l'elaboració, manipulació i muntatge de les armadures s'ha de seguir les indicacions del CODI ESTRUCTURAL i l'UNE 36831.

Els diàmetres, la forma, les dimensions i la disposició de les armadures han de ser les que s'especifiquen a la DT. El nombre de barres no ha de ser mai inferior a l'especificat a la DT.

Les barres no han de tenir defectes superficials ni esquerdes.

Les armadures han de ser netes, no han de tenir òxid no adherent, pintura, greix ni d'altres substàncies que puguin perjudicar a l'acer, al formigó o a l'adherència entre ells.

La disposició de les armadures ha de permetre un formigonament correcte de la peça, de manera que totes les barres quedin recobertes de formigó.

En barres situades per capes, la separació entre elles ha de permetre el pas d'un vibrador intern.

La secció equivalent de les barres de l'armadura no ha de ser inferior al 95,5% de la secció nominal.

Els empalmaments entre barres han de garantir la transmissió de forces d'una barra a la següent, sense que es produeixin lesions en el formigó proper a la zona d'empalmament.

No hi ha d'haver més empalmaments dels que consten a la DT o autoritzi la DF.

Els empalmaments han de quedar allunyats de les zones on l'armadura treballa a la màxima càrrega.

Els empalmaments es poden realitzar per solapa o per soldadura.

Per a realitzar un altre tipus d'empalmament es requerirà disposar d'assaigs que demostrin que garanteixen de forma permanent una resistència a la ruptura no inferior a la de la menor de les dues barres que s'uneixen i que el moviment relatiu entre elles no sigui superior a 0,1 mm.

L'armat de la ferralla s'ha de realitzar mitjançant lligat amb filferro o per aplicació de soldadura no resistent. La disposició dels punts de lligat ha de complir l'especificat en l'apartat 49.4.3.1 del CODI ESTRUCTURAL.

La soldadura no resistent, ha de complir l'especificat en l'article 49.4.3.2 del CODI ESTRUCTURAL, seguint els procediments establerts en la UNE 36832.

La realització dels empalmaments pel que fa al procediment, la disposició dins la peça, la llargària dels solapaments i la posició dels diferents empalmaments en barres properes, ha de seguir les prescripcions del CODI ESTRUCTURAL a l'article 49.5.2.

A les solapes no s'han de disposar ganxos ni potes.

L'empalmament per soldadura s'ha de fer seguint les prescripcions de l'article 49.5.2.5 del CODI ESTRUCTURAL amb els procediments descrits en la UNE 36832.

No es poden disposar empalmaments per soldadura a les zones de forta curvatura de l'armadura.

Queda prohibida la soldadura d'armadures galvanitzades o amb recobriments epoxídics.

Els empalmaments mitjançant dispositius mecànics d'unió, s'han de realitzar segons les especificacions de la DT i les indicacions del fabricant, en qualsevol cas, s'ha de complir l'especificat en l'article 49.5.2.6 del CODI ESTRUCTURAL.

Les armadures han d'estar subjectades entre elles i a l'encofrat de manera que mantinguin la seva posició durant l'abocada i la compactació del formigó.

Les armadures d'espera han d'estar subjectades a l'engraellat dels fonaments.

Quan és necessari recobriments superiors a 50 mm, s'ha de col·locar una malla de repartiment en mig d'aquest gruix, en la zona de tracció, segons s'especifica a l'article 44.2.1.1 del CODI ESTRUCTURAL, excepte en el cas d'elements que hagin de quedar soterrats.

La DF ha d'aprovar la col·locació de les armadures abans de començar el formigonament.

Per a qualsevol classe d'armadures passives, inclosos els estreps, el recobriment no ha de ser inferior, en cap punt, als valors determinats en la taula de l'apartat 44 del CODI ESTRUCTURAL, en funció de la classe d'exposició ambiental a que es sotmetrà el formigó armat, segons l'article 27.1 del CODI ESTRUCTURAL.

Els sistemes auxiliars per a l'armat de la peça formats per barres o filferros, encara que no formen part de l'armadura, han de complir els recobriments mínims, a efectes de garantir la durabilitat de la peça.

Distància lliure armadura parament: $\geq D$ màxim, $\geq 0,80$ granulat màxim

(on: D diàmetre armadura principal o diàmetre equivalent)

Distància lliure barra doblegada - parament: $\geq 2 D$

La realització dels ancoratges de les barres al formigó, pel que fa a la forma, posició dins la peça i llargària de les barres ha de seguir les prescripcions del CODI ESTRUCTURAL a l'article 49.5.1.

Toleràncies d'execució:

- Llargària solapa: - 0 mm, + 50 mm

- Llargària d'ancoratge i solapa: -0,05L (≤ 50 mm, mínim 12 mm), + 0,10 L (≤ 50 mm)

- Posició: - En series de barres paral·leles: ± 50 mm - En estreps i cercols: $\pm b/12$ mm

(on b es el costat menor de la secció de l'element)

Les toleràncies en el recobriment i la posició de les armadures han de complir l'especificat a l'UNE 36831.

MALLA ELECTROSOLDADA:

El empalmament per solapa de malles electrosoldades ha de complir l'especificat en l'article 49.5.2.4 del CODI ESTRUCTURAL.

Llargària de la solapa en malles acoblades: $a \times L_b$ neta:

(on: a es el coeficient de la taula 49.5.2.2 del CODI ESTRUCTURAL; L_b neta valor de l'apartat 49.5.1.4 del CODI ESTRUCTURAL)

- Ha de complir, com a mínim: $\geq 15 D$, ≥ 20 cm

Llargària de la solapa en malles superposades:

- Separació entre elements solapats (longitudinal i transversal) $> 10 D$: 1,7 L_b

- Separació entre elements solapats (longitudinal i transversal) $\leq 10 D$: 2,4 L_b

2.- CONDICIONS DEL PROCÉS D'EXECUCIÓ

CONDICIONS GENERALS:

El doblegat de les armadures s'ha de fer a temperatura ambient, mitjançant doblegadores mecàniques i a velocitat constant, amb l'ajut de mandrí, de manera que es garanteixi una curvatura constant en tota la zona.

No s'han d'adreçar colzes excepte si es pot verificar que no es faran malbé.

S'han de col·locar separadors per a garantir el recobriment mínim i no han de produir fissures ni filtracions al formigó. La disposició dels separadors ha de complir l'especificat en la taula 49.8.2 del CODI ESTRUCTURAL.

Els separadors han d'estar expressament dissenyats per a aquesta finalitat i han de complir l'especificat en l'article 43.4.2 del CODI ESTRUCTURAL. Es prohibeix l'ús de fusta o qualsevol material residual de construcció (maó, formigó, etc.). Si han de quedar vistos, no poden ser metàl·lics.

En cas de realitzar soldadures s'han de seguir les disposicions de la norma UNE 36832 i les han d'executar operaris qualificats d'acord amb la normativa vigent.

3.- UNITAT I CRITERI D'AMIDAMENT

MALLA ELECTROSOLDADA:

m2 de superfície amidada segons les especificacions de la DT.

Aquest criteri inclou les pèrdues i increments de material corresponents a retalls i empalmaments.

4.- NORMATIVA DE COMPLIMENT OBLIGATORI

NORMATIVA GENERAL:

Documento Básico de Seguridad estructural DB-SE, parte II del CTE, aprobado por el Real Decreto 314/2006.

Real Decreto 470/2021, de 29 de junio, por el que se aprueba el Código Estructural.

5.- CONDICIONS DE CONTROL D'EXECUCIÓ I DE L'OBRA ACABADA

OPERACIONS DE CONTROL:

Els punts de control més destacables són els següents:

- Recepció i aprovació del informe d'especejament per part del contractista.
- Inspecció abans del formigonat de totes les unitats d'obra estructurals amb observació dels següents punts: - Tipus, diàmetre, longitud i disposició de les barres i malles col·locades. - Rectitud. - Lligams entre les barres. - Rigidesa del conjunt. - Netedat dels elements.

CRITERIS DE PRESA DE MOSTRES:

Bàsicament el control de l'execució està confiat a la inspecció visual de les persones que l'exerceixen, amb la qual cosa el seu bon sentit, coneixements tècnics i experiència son fonamentals per aconseguir el nivell de qualitat previst.

INTERPRETACIÓ DE RESULTATS I ACTUACIONS EN CAS D'INCOMPLIMENT:

Desautorització del formigonat fins que no es prenguin les mesures de correcció adequades.

P9 FERMS I PAVIMENTS

P9Z ELEMENTS ESPECIALS PER A PAVIMENTS

P9ZA- REBAIXAT, POLIT I ABRILLANTAT

0.- ELEMENTS QUE CONTEMPLA EL PLEC

P9ZA-4ZDF, P9ZA-4ZDC.

1.- DEFINICIÓ I CONDICIONS DE LES PARTIDES D'OBRA EXECUTADES

Operacions per a l'acabat de paviments de terratzo, pedra, mosaic hidràulic o fusta.

S'han considerat les unitats d'obra següents:

- Rebaix
- Polit
- Abrillantat

REBAIXAT DE PAVIMENT DE TERRATZO O PEDRA:

Operació realitzada sobre un paviment de terratzo o de pedra per tal d'obtenir la superfície adequada per a ser polida posteriorment.

A la superfície del paviment no hi ha d'haver ressalts entre les rajoles.

Toleràncies d'execució:

- Planor del paviment un cop rebaixat: ± 4 mm/2 m, Celles nul·les
- Marques del rebaix: $\leq 1\%$ de rajoles sobre la totalitat

POLIT DE PAVIMENT DE TERRATZO O PEDRA:

Operació realitzada sobre un paviment de terratzo o de pedra per tal d'obtenir la superfície adequada per a rebre un paviment prim o ser abrillantada posteriorment.

La superfície del paviment no ha de tenir marques de rebaix, ressalts entre les rajoles, diferències de tonalitat o d'altres defectes.

ABRILLANTAT DE PAVIMENT DE TERRATZO, PEDRA O MOSAIC HIDRÀULIC:

Conjunt d'operacions necessàries, realitzades sobre un paviment polit de terratzo, pedra o mosaic hidràulic, per tal de donar-li l'acabat final de recepció.

La superfície del paviment no ha de tenir marques de rebaix, ressalts entre les rajoles, diferències de tonalitat o d'altres defectes i ha de ser antilliscant.

REBAIX I POLIT DE PAVIMENT DE FUSTA:

Conjunt d'operacions necessàries, realitzades sobre un paviment de fusta, per tal de deixar-lo preparat per a ser envernissat posteriorment.

En paviments nous no hi ha d'haver ressalts. La superfície ha de quedar plana i afinada.

En paviments antics no hi ha d'haver ressalts ni capes antigues de vernís i cera.

2.- CONDICIONS DEL PROCÉS D'EXECUCIÓ

CONDICIONS GENERALS:

Als racons i a les vores del paviment, pel seu difícil accés, s'han de fer les operacions amb una màquina radial de discs flexibles i s'han d'acabar manualment.

REBAIXAT DE PAVIMENT DE TERRATZO O PEDRA:

El rebaix s'ha de fer 5 dies després de la col·locació del paviment.

La primera passada s'ha de fer amb pedra abrasiva de gra gruixut de 30 o 60 i la segona, d'afinament, amb gra de 120 per tal d'eliminar les marques del rebaix.

POLIT DE PAVIMENT DE TERRATZO O PEDRA:

El poliment s'ha de fer 5 dies després d'haver col·locat el paviment.

S'ha d'estendre una beurada per tal de tapar els junts i els porus oberts durant l'operació de rebaix.

Al cap de 48 h de l'estesa de la beurada s'ha de polir la superfície passant una pedra abrasiva de gra fi de 220 per tal d'eliminar les marques anteriors i deixar la superfície completament preparada.

ABRILLANTAT DE PAVIMENT DE TERRATZO, PEDRA O MOSAIC HIDRÀULIC:

L'abrillantament s'ha de fer 4 dies després d'haver-lo polit.

S'ha de treballar per superfícies d'entre 4 i 5 m².

S'ha de fer en dues fases: a la primera s'ha d'aplicar un producte base de neteja i a la segona s'ha d'aplicar un líquid metal·litzador d'abrillantament.

En totes dues operacions s'ha de passar la màquina amb una monyeca de llana d'acer fins que la superfície que es tracta estigui completament seca.

L'abrillantament es pot completar amb tractaments protectors.

REBAIX I POLIT DE PAVIMENT DE FUSTA:

El rebaix i polit s'ha de fer un cop estabilitzat el paviment, considerant les condicions ambientals d'humitat relativa i temperatura.

Per a unes condicions higrotèrmiques normals d'humitat relativa entre el 40% i el 70%, i temperatura de 15 a 20º, els temps d'espera recomanats en funció del tipus d'adhesiu són els següents:

- Adhesius d'acetat en dispersió aquosa: 20 dies
- Adhesius en solvent alcohòlic o orgànic: 7 dies
- Adhesius de dos components: 4 dies

El procés complet s'ha de fer en varies passades amb paper de vidre de gra progressivament menor. La quantitat de passades depèn dels desnivells de la superfície i de la duresa del vernís i de la fusta instal·lada.

S'ha de començar sempre amb la llum de front, per a evitar ombres.

La primera passada s'ha de fer en diagonal respecte a la direcció de la fibra de la fusta. La segona passada en la diagonal oposada i la tercera i la quarta en paral·lel a la fibra de la fusta.

Després de diverses passades s'ha d'escombrar la superfície i eliminar la pols amb aspirador.

3.- UNITAT I CRITERI D'AMIDAMENT

m² de superfície amidada segons les especificacions del projecte, amb deducció de la superfície corresponent a obertures, d'acord amb els criteris següents:

- Obertures ≤ 1 m²: No es dedueixen
- Obertures > 1 m²: Es dedueix el 100%

Aquests criteris inclouen l'acabament específic dels acords amb les vores, sense que comporti l'ús de material diferents d'aquells que normalment conformen la unitat.

4.- NORMATIVA DE COMPLIMENT OBLIGATORI

No hi ha normativa de compliment obligatori.

P9 FERMS I PAVIMENTS

P9Z ELEMENTS ESPECIALS PER A PAVIMENTS

P9ZC- REMAT EXTREM PER A ANDANES, COL-LOCAT (D)

0.- ELEMENTS QUE CONTEMPLA EL PLEC

P9ZC-HAMX, P9ZC-HAMU.

1.- DEFINICIÓ I CONDICIONS DE LES PARTIDES D'OBRA EXECUTADES

Formació de remat d'andana.

S'han considerat els elements estructurals següents:

- Remat amb peces de pedra artificial col·locades amb morter
- Remat amb perfil de cautxú col·locat amb fixacions mecàniques

L'execució de la unitat d'obra inclou les operacions següents:

Remat amb peces de pedra artificial:

- Neteja i preparació de la superfície de suport
- Replanteig de les peces
- Col·locació de les peces a truc de maceta amb morter
- Rejuntat dels junts

- Neteja del remat acabat

Remat amb perfils de cautxú:

- Neteja i preparació de la superfície de suport
- Replanteig de les peces
- Col·locació i fixació dels perfils
- Segellat dels junts
- Neteja del remat acabat

CONDICIONS GENERALS:

La superfície acabada ha de tenir una textura i color uniformes.

El remat acabat no ha de tenir peces esquerdades, trencades, tacades, ni amb defectes aparents.

S'han de respectar els junts estructurals.

Toleràncies d'execució:

- Horitzontalitat: ± 2 mm/m

REMAT AMB PECES DE PEDRA ARTIFICIAL:

Les peces han de quedar ben adherides al suport i han de formar una superfície amb la planor prevista a la DT.

Ha de quedar al mateix pla del paviment.

Els junts entre les peces han d'estar reblerts amb beurada de ciment blanc i, eventualment, colorants, si la DF no especifica d'altres condicions.

En les peces amb trencaigües o col·locades amb els cantells a escaire, aquests han de sobresortir respecte a l'acabat de la paret.

REMAT AMB PERFILS DE CAUTXÚ:

Les peces han de quedar fixades al suport i han de formar una superfície amb l'horitzontalitat prevista.

Les peces s'han de col·locar a tocar.

Els junts entre les peces, i amb les vores, han d'estar segellats.

2.- CONDICIONS DEL PROCÉS D'EXECUCIÓ

S'han d'aturar els treballs quan la temperatura sobrepassi els límits de 5°C i 35°C. Si un cop fets els treballs es donaven aquestes condicions, s'ha de revisar la feina feta 48 h abans i s'han de refer les parts afectades.

Les superfícies de recolzament han de ser netes.

REMAT AMB PECES DE PEDRA ARTIFICIAL:

Els paraments d'aplicació han d'estar sanejats, nets i humits. Si cal, es poden repicar abans.

Les peces per col·locar han de tenir la humitat necessària per tal que no absorbeixin l'aigua del morter.

S'han de col·locar, a truc de maceta, sobre una superfície contínua d'assentament i rebuda de morter, de gruix ≥ 2 cm.

L'operació de rejuntat s'ha de fer passades 48 h des de la col·locació del remat.

S'ha d'eliminar la beurada sobrant i s'ha de netejar la superfície.

REMAT AMB PERFILS DE CAUTXÚ:

El suport ha de complir les condicions de planor que s'exigeixin al remat acabat.

3.- UNITAT I CRITERI D'AMIDAMENT

m de remat amidat segons les especificacions de la DT.

4.- NORMATIVA DE COMPLIMENT OBLIGATORI

No hi ha normativa de compliment obligatori.

PA TANCAMENTS I DIVISÒRIES PRACTICABLES

PAF TANCAMENTS PRACTICABLES D'ALUMINI

PAF2- BALCONERA PRACTICABLE D'ALUMINI AMB TARJA FIXA, COL·LOCADA

0.- ELEMENTS QUE CONTEMPLA EL PLEC

PAF2-7WY0.

1.- DEFINICIÓ I CONDICIONS DE LES PARTIDES D'OBRA EXECUTADES

Finestres, balconeres o portes d'alumini, anoditzat o lacat, amb tots els seus mecanismes per a un funcionament correcte d'obertura i tancament, col·locades sobre un bastiment de base, i amb els tapajunts col·locats.

L'execució de la unitat d'obra inclou les operacions següents:

Finestres o balconeres:

- Replanteig
- Col·locació, aplomat i anivellat de la finestra o balconera
- Subjecció definitiva a la paret o bastiment de base i segellat
- Eliminació de rigiditzadors i tapat de forats si és el cas
- Col·locació dels mecanismes
- Col·locació dels tapajunts
- Neteja de tots els elements

CONDICIONS GENERALS:

Ha d'obrir i tancar correctament.

El bastiment ha d'estar ben aplomat, sense deformacions dels angles, al nivell i al pla previstos.

No ha de gravitar cap tipus de càrrega sobre el bastiment.

Els ribets i els junts de materials tous han de ser nets i han de quedar lliures.

D'acord amb l'envidrament que porti ha de complir els valors d'aïllament tèrmic i acústic previstos.

Franquícia entre la fulla i el bastiment: $\leq 0,2$ cm

Toleràncies d'execució:

- Replanteig: ± 10 mm
- Nivell previst: ± 5 mm
- Horitzontalitat: ± 1 mm/m
- Aplomat: ± 2 mm/m
- Pla previst del bastiment respecte de la paret: ± 2 mm

FINESTRES O BALCONERES:

El bastiment ha d'estar subjectat al bastiment de base amb visos autorroscants o de rosca mètrica, d'acer inoxidable o cadmiat, separats 60 cm com a màxim, i a menys de 30 cm dels extrems.

Una vegada col·locada la finestra o balconera ha de mantenir els valors de permeabilitat a l'aire, estanquitat a l'aigua i resistència al vent indicats a la DT.

2.- CONDICIONS DEL PROCÉS D'EXECUCIÓ

Per a la col·locació del bastiment s'han de preveure els gruixos dels acabats del parament o del suport al qual estigui subjecte.

S'ha de col·locar amb l'ajut d'elements que garanteixin la protecció del bastiment contra l'impacte durant tot el procés constructiu, i d'altres que mantinguin l'escairat fins que quedi ben travat.

3.- UNITAT I CRITERI D'AMIDAMENT

Unitat mesurada segons les especificacions de la DT.

4.- NORMATIVA DE COMPLIMENT OBLIGATORI

No hi ha normativa de compliment obligatori.

5.- CONDICIONS DE CONTROL D'EXECUCIÓ I DE L'OBRA ACABADA

CONTROL D'EXECUCIÓ. OPERACIONS DE CONTROL:

Els punts de control més destacables són els següents:

- Comprovació geomètrica de l'element de tancament
- Replanteig
- Col·locació, aplomat i anivellat de la finestra o balconada
- Subjecció definitiva a la paret o bastiment de base i segellat
- Eliminació de rigiditzadors i tapat de forats si és el cas
- Col·locació dels mecanismes
- Col·locació dels tapajunts
- Neteja de tots els elements

CONTROL DE L'OBRA ACABADA. OPERACIONS DE CONTROL:

- Inspecció visual i comprovació de funcionament de la unitat acabada.

CRITERIS DE PRESA DE MOSTRES:

Els controls s'han de fer segons les indicacions de la DF.

CONTROL D'EXECUCIÓ. INTERPRETACIÓ DE RESULTATS I ACTUACIONS EN CAS D'INCOMPLIMENT:

No s'ha de permetre la continuació dels treballs fins que no estiguin solucionats els defectes d'execució.

La suspensió dels treballs i la correcció de les no conformitats observades aniran a càrrec del Contractista.

CONTROL DE L'OBRA ACABADA. INTERPRETACIÓ DE RESULTATS I ACTUACIONS EN CAS D'INCOMPLIMENT:

No hi ha condicions especificades per a l'execució de la partida.

PA TANCAMENTS I DIVISÒRIES PRACTICABLES

PAN BASTIMENTS DE BASE PER A FINESTRES, BALCONERES, PORTES I ARMARIS

PAN5- BASTIMENT DE BASE DE TUB D'ACER, COL·LOCAT

0.- ELEMENTS QUE CONTEMPLA EL PLEC

PAN5-7ZBK,PAN5-7Z87,PAN5-7Z8D,PAN5-7Z8B.

1.- DEFINICIÓ I CONDICIONS DE LES PARTIDES D'OBRA EXECUTADES

Bastiments de base amb tubs d'acer pintat o galvanitzat.

L'execució de la unitat d'obra inclou les operacions següents:

- Replanteig
- Col·locació prèvia, aplomat i anivellat
- Obertura dels caixetins per a introduir les potes de fixació
- Fixació definitiva i neteja

CONDICIONS GENERALS:

Ha d'estar ben aplomat, sense deformacions dels angles, i al nivell i al pla previstos.

No ha de gravitar cap tipus de càrrega sobre el bastiment.

Si el perfil no està galvanitzat, haurà d'estar pintat amb dues mans d'emprimació antioxidant.

Ha d'estar travat a l'obra per mitjà dels elements d'ancoratge.

La unió del bastiment de base amb la paret o el suport ha d'estar segellada en tot el perímetre.

Distància entre elements travats a l'obra: ≤ 60 cm

Toleràncies d'execució:

- Replanteig: ± 10 mm
- Nivell previst: ± 10 mm
- Horitzontalitat: ± 1 mm
- Aplomat (enfora): 3 mm
- Pla previst del bastiment respecte a la paret: ± 2 mm

2.- CONDICIONS DEL PROCÉS D'EXECUCIÓ

El pla en què s'ha de col·locar el bastiment de base ha de ser segons el gruix que tingui l'acabat del parament.

3.- UNITAT I CRITERI D'AMIDAMENT

Unitat mesurada segons les especificacions de la DT.

La unitat d'obra no inclou el cost de la col·locació del bastiment, que és imputable a la unitat d'obra d'execució de la paret on va col·locat si la superfície del bastiment és igual o inferior a 4 m², o a una unitat d'obra específica de col·locació de bastiments en altre cas.

4.- NORMATIVA DE COMPLIMENT OBLIGATORI

No hi ha normativa de compliment obligatori.

PA TANCAMENTS I DIVISÒRIES PRACTICABLES

PAS PORTES TALLAFOCS

PAS2- PORTA TALLAFOCS DE FULLES BATENTS, COL·LOCADA

0.- ELEMENTS QUE CONTEMPLA EL PLEC

PAS2-5RAS, PAS2-5QXX, PAS2-5QPZ.

1.- DEFINICIÓ I CONDICIONS DE LES PARTIDES D'OBRA EXECUTADES

Col·locació de porta tallafof de fusta o metàl·lica, d'accionament manual o automàtic per termofusible.

S'han considerat els tipus següents:

- Portes de fulles batents

L'execució de la unitat d'obra inclou les operacions següents:

- Comprovació prèvia de que les dimensions del forat i de la porta són compatibles
- Replanteig en el forat de la situació dels elements d'ancoratge
- Fixació del bastiment, de les guies, col·locació del full i dels mecanismes d'obertura.

CONDICIONS GENERALS:

Ha d'estar ben aplomada, a escaire i al nivell previst.

Ha d'obrir i tancar correctament.

Toleràncies d'execució:

- Anivellament: ± 1 mm
- Aplomat: ≤ 3 mm (enfora)

PORTES DE FULLES BATENTS:

El gir s'ha de fer en el sentit d'evacuació i de manera que l'obertura de la porta no disminueixi l'amplària real de la via d'evacuació.

Alçària de col·locació dels mecanismes d'obertura: 1 m (± 50 mm)

2.- CONDICIONS DEL PROCÉS D'EXECUCIÓ

En la porta de fusta, un cop retirats els elements de protecció i de travada, els forats han de quedar tapats amb massilles, tacs, etc.

En les portes de fulles batents, l'ajustatge de les cares de contacte entre el bastiment i les fulles i entre les dues fulles, en el seu cas, s'ha de regular amb la posició de les frontisses de les fulles.

3.- UNITAT I CRITERI D'AMIDAMENT

Unitat mesurada segons les especificacions de la DT.

4.- NORMATIVA DE COMPLIMENT OBLIGATORI

Documento Básico de Seguridad en caso de incendio DB-SI, parte II del CTE, aprobado por el Real Decreto 314/2006.

5.- CONDICIONS DE CONTROL D'EXECUCIÓ I DE L'OBRA ACABADA

CONTROL D'EXECUCIÓ. OPERACIONS DE CONTROL:

Els punts de control més destacables són els següents:

- Comprovació prèvia de que les dimensions del forat i de la porta són compatibles
- Replanteig en el forat de la situació dels elements d'ancoratge
- Fixació del bastiment, de les guies, col·locació del full i dels mecanismes d'obertura.

CONTROL DE L'OBRA ACABADA. OPERACIONS DE CONTROL:

Inspecció visual i control geomètric de la unitat acabada.

CRITERIS DE PRESA DE MOSTRES:

Els controls s'han de realitzar segons les instruccions de la DF.

CONTROL D'EXECUCIÓ. INTERPRETACIÓ DE RESULTATS I ACTUACIONS EN CAS D'INCOMPLIMENT:

Quan s'observin irregularitats de replanteig, s'hauran de corregir abans de completar l'execució de la unitat.

No s'ha de permetre la continuació dels treballs fins que no estiguin solucionats els defectes d'execució.

La suspensió dels treballs i la correcció de les no conformitats observades aniran a càrrec del Contractista.

CONTROL DE L'OBRA ACABADA. INTERPRETACIÓ DE RESULTATS I ACTUACIONS EN CAS D'INCOMPLIMENT:

No hi ha condicions especificades per a l'execució de la partida.

PD INSTAL·LACIONS D'EVACUACIÓ, CANALITZACIÓ I VENTILACIÓ ESTÀTICA

PD0 POUS DE REGISTRE

PD06- POU DE REGISTRE DE PECES DE FORMIGÓ PREFABRICAT

0.- ELEMENTS QUE CONTEMPLA EL PLEC

PD06-VO3S.

1.- DEFINICIÓ I CONDICIONS DE LES PARTIDES D'OBRA EXECUTADES

Formació de pous de registre amb solera de formigó.

S'han considerat els materials següents per a les parets del pou:

- Peces prefabricades de formigó agafades amb morter

S'han considerat els elements complementaris de pous de registre, següents.

- Bastiment i tapa

- Graó de polipropilè armat

- Junt d'estanquitat amb fleixos d'acer inoxidable i anelles d'expansió

L'execució de la unitat d'obra inclou les operacions següents:

- Comprovació de la superfície d'assentament de la solera

- Execució de la solera

- Comprovació de la superfície de recolzament de les parets

- Col·locació del pou de registre.

- Col·locació del suplement del pou de registre

- Comprovació i preparació dels punts d'encastament dels graons

- Col·locació dels graons

- Comprovació de la superfície de recolzament del bastiment i la tapa

- Col·locació del conjunt de bastiment i tapa

- Comprovació de l'estanquitat del pou

CONDICIONS GENERALS:

El pou ha de ser estable i resistent.

La solera ha de quedar anivellada i a la fondària prevista a la DT, excepte la zona de la mitja canya, ha de quedar plana.

El formigó ha de ser uniforme i continu. No ha de tenir esquerdes o defectes de formigonament com disgregacions o buits a la massa.

La secció de la solera no ha de quedar disminuïda en cap punt.

La mitja canya ha de quedar per sobre la solera i ha d'estar realitzada amb el mateix formigó de la solera. Ha de quedar situada entre les boques d'entrada i sortida del pou. Ha de tenir el mateix diàmetre que el tub de la conducció i ha de quedar encastada. Les banquetes laterals han de quedar a l'alçada de mig tub.

Les parets han de quedar aplomades, excepte en el tram previ al coronament, on s'ha d'anar reduint les dimensions del pou fins arribar a les de la tapa. Han de recolzar sobre la solera.

Les generatrius o la cara corresponents als graons d'accés han de quedar aplomades de dalt a baix.

Els junts de les peces de les parets han d'estar plens de morter.

La superfície interior ha de ser llisa i estanca.

Han de quedar preparats els orificis, a diferent nivell, d'entrada i sortida de la conducció.

El graó col·locat ha de quedar anivellat i paral·lel a la paret del pou. Han d'estar alineats verticalment. Ha d'estar sòlidament fixat a la paret per encastament dels seus extrems agafats amb morter.

El bastiment col·locat ha de quedar ben assentat sobre les parets de l'element que s'ha de tapar, anivellades prèviament amb morter.

Ha de quedar sòlidament travat per una anella perimetral de morter. L'anella no ha de provocar el trencament del paviment perimetral i no ha de sortir lateralment de les parets del pou.

La tapa ha de quedar recolzada a sobre del bastiment a tot el seu perímetre. No ha de tenir moviments que puguin provocar el seu trencament per impacte o bé produir sorolls.

Un cop col·locada la tapa, el dispositiu de fixació ha de garantir que només podrà ser retirada per personal autoritzat i que no podrà tenir desplaçaments accidentals.

Les tapes practicables, han d'obrir i tancar correctament.

La part superior del bastiment i la tapa han de quedar anivellats amb el ferm perimetral i mantenir el seu pendent.

Amplària de la mitja canya: Aproximadament igual al D del tub

Llargària d'encastament del graó: ≥ 10 cm

Distància vertical entre graons consecutius: ≤ 35 cm

Distància vertical entre la superfície i el primer graó: 25 cm

Distància vertical entre l'últim graó i la solera: 50 cm

Resistència a una càrrega vertical de 2 kN en l'extrem del graó (senzill):

- Deformació sota càrrega: = 5 mm

- Deformació remanent: = 1 mm

- Resistència a la tracció horitzontal: = 3,5 kN

Resistència a una càrrega vertical de 2 kN en l'extrem del graó (doble):

- Deformació sota càrrega: = 10 mm

- Deformació remanent: = 2 mm

- Resistència a la tracció horitzontal: = 3,5 kN

Toleràncies d'execució:

- Secció interior del pou: ± 50 mm

- Aplomat total: ± 10 mm

- Nivell entre la tapa i el paviment: ± 2 mm

- Ajust lateral entre bastiment i tapa: ± 4 mm

- Nivell entre tapa i paviment: ± 5 mm

- Graó: - Nivell: ± 10 mm - Horitzontalitat: ± 1 mm - Paral·lelisme amb la paret: ± 5 mm

- Solera: - Desviació lateral: - Línia de l'eix: ± 24 mm - Dimensions interiors: ± 5 D, < 12 mm - Nivell soleres: $\pm$

- 12 mm - Gruix (e): - e ≤ 30 cm: + 0,05 e (≤ 12 mm), - 8 mm - e > 30 cm: + 0,05 e (≤ 16 mm), - 0,025 e (≤ -10 mm) - Planor: ± 10 mm/m

2.- CONDICIONS DEL PROCÉS D'EXECUCIÓ

CONDICIONS GENERALS:

Els treballs s'han de fer a una temperatura ambient entre 5°C i 35°C, sense pluja.

El procés de col·locació no ha de produir desperfectes, ni ha de modificar les condicions exigides per al material.

El pou i els seus suplementes s'han de col·locar un cop estigui endurit el formigó de la solera.

Els graons s'han d'anar col·locant a mida que s'aixeca el pou.

Cadascuna de les operacions que configuren la unitat d'obra ha de complir el seu plec de condicions.

Després d'executar cadascuna de les operacions que configuren la unitat d'obra, i abans de fer una operació que ocultí el resultat d'aquesta, s'ha de permetre que la DF verifiqui que es compleix el plec de condicions de l'operació.

3.- UNITAT I CRITERI D'AMIDAMENT

Unitat mesurada segons les especificacions de la DT.

4.- NORMATIVA DE COMPLIMENT OBLIGATORI

Orden FOM/1382/2002 de 16 de mayo, por la que se actualizan determinados artículos del pliego de prescripciones técnicas generales para obras de carreteras y puentes relativos a la construcción de explanaciones, drenajes y cimentaciones (PG-3).

PD INSTAL·LACIONS D'EVACUACIÓ, CANALITZACIÓ I VENTILACIÓ ESTÀTICA

PD1 DESGUASSOS I BAIXANTS

PD15- BAIXANT AMB TUB DE PLANXA

0.- ELEMENTS QUE CONTEMPLA EL PLEC

PD15-78QJ.

1.- DEFINICIÓ I CONDICIONS DE LES PARTIDES D'OBRA EXECUTADES

Baixants d'instal·lacions d'evacuació d'edificis amb tub de planxa galvanitzada, planxa galvanitzada prelacada, coure, zinc-titani o fosa.

L'execució de la unitat d'obra inclou les operacions següents:

- Col·locació dels tubs
- Fixació dels tubs
- Col·locació d'accessoris
- Execució d'unions necessàries

CONDICIONS GENERALS:

El tram muntat ha de quedar aplomat i fixat sòlidament a l'obra.

Ha de ser estanc en tot el seu recorregut.

Els tubs s'han de subjectar per mitjà d'abraçadores encastables, una de fixació sota l'embocadura i la resta de guiatge a intervals regulars.

El pes d'un tub no ha de gravitar sobre el tub inferior.

Les unions entre els tubs s'han de fer seguint les instruccions del fabricant.

El baixant no ha de tenir, en el sentit del recorregut descendent, reduccions de secció en cap punt.

El pas a través d'elements estructurals s'ha de protegir amb un contratub de secció més gran.

La franquícia entre el tub i el contratub, i entre el tub i la valona s'ha d'ataconar amb massilla.

Els conductes han de quedar suficientment separats dels paraments per a facilitar les operacions de reparació i evitar la formació de condensacions.

Els trams vistos amb risc d'impacte han de quedar protegits adequadament.

Els baixants instal·lats mai no han de ser horitzontals o en contrapendent.

Nombre d'abraçadores per tub: ≥ 2

Distància entre les abraçadores:

- Baixant: ≤ 15 vegades el diàmetre del baixant

Gruix del parament al que es subjecta el conducte:

- Baixant: ≥ 12 cm

2.- CONDICIONS DEL PROCÉS D'EXECUCIÓ

Per a fer la unió dels tubs no s'han de forçar ni deformar els extrems.

No s'han de manipular ni corbar els tubs.

Els canvis direccionals i les connexions s'han de fer per mitjà de peces especials o també amb unions soldades.

Tots els talls s'han de fer perpendicularment a l'eix del tub.

3.- UNITAT I CRITERI D'AMIDAMENT

m de llargària instal·lada, amidada segons les especificacions de la DT, entre els eixos dels elements o dels punts per connectar.

Aquest criteri inclou les pèrdues de material corresponents a retalls i la repercussió de les peces especials a col·locar.

4.- NORMATIVA DE COMPLIMENT OBLIGATORI

Documento Básico de Salubridad DB-HS, parte II del CTE, aprobado por el Real Decreto 314/2006.

5.- CONDICIONS DE CONTROL D'EXECUCIÓ I DE L'OBRA ACABADA

CONTROL D'EXECUCIÓ. OPERACIONS DE CONTROL:

La instal·lació d'evacuació d'aigües residuals s'executarà segons prescripcions de projecte, legislació aplicable i a les instruccions de la DF.

CONTROL DE L'OBRA ACABADA. OPERACIONS DE CONTROL:

Es realitzaran les proves d'estanquitat total i parcial. Aquestes proves es realitzaran amb aigua, amb aire o amb fum i es seguiran les directrius i especificacions de cada assaig segons la normativa vigent.

Es verificarà sistema de manteniment i conservació.

CRITERIS DE PRESA DE MOSTRES:

S'ha de comprovar la totalitat de la instal·lació.

INTERPRETACIÓ DE RESULTATS I ACTUACIONS EN CAS D'INCOMPLIMENT:

Es cas de deficiències de material o execució, si es pot esmenar sense canviar materials, es procedirà a fer-ho. En cas contrari es procedirà a canviar tot el material afectat.

En cas de manca d'elements o discrepàncies amb el projecte, es procedirà a l'adequació, d'acord amb el determini la DF.

PD INSTAL·LACIONS D'EVACUACIÓ, CANALITZACIÓ I VENTILACIÓ ESTÀTICA

PD1 DESGUASSOS I BAIXANTS

PD17- BAIXANT I CONDUCTE DE VENTILACIÓ DE POLIPROPILE

0.- ELEMENTS QUE CONTEMPLA EL PLEC

PD17-4743.

1.- DEFINICIÓ I CONDICIONS DE LES PARTIDES D'OBRA EXECUTADES

Baixants i conductes de ventilació d'instal·lacions d'evacuació d'edificis amb tub de PVC o polipropilè.

L'execució de la unitat d'obra inclou les operacions següents:

- Col·locació dels tubs
- Fixació dels tubs
- Col·locació d'accessoris
- Execució d'unions necessàries

CONDICIONS GENERALS:

El tram muntat ha de quedar aplomat i fixat sòlidament a l'obra.

Ha de ser estanc en tot el seu recorregut.

Els tubs s'han de subjectar per mitjà d'abraçadores encastables, una de fixació sota l'embocadura i la resta de guiatge a intervals regulars.

El pes d'un tub no ha de gravitar sobre el tub inferior.

Les unions entre els tubs s'han de fer seguint les instruccions del fabricant.

El baixant no ha de tenir, en el sentit del recorregut descendent, reduccions de secció en cap punt.

Els conductes de ventilació han de tenir un diàmetre uniforme al llarg de tot el seu recorregut.

El pas a través d'elements estructurals s'ha de protegir amb un contratub de secció més gran.

La franquícia entre el tub i el contratub, i entre el tub i la valona s'ha d'ataconar amb massilla.

Els conductes han de quedar suficientment separats dels paraments per a facilitar les operacions de reparació i evitar la formació de condensacions.

Els trams vistos amb risc d'impacte han de quedar protegits adequadament.

Els baixants instal·lats mai no han de ser horitzontals o en contrapendent.

Nombre d'abraçadores per tub: ≥ 2

Distància entre les abraçadores:

- Baixant: ≤ 15 vegades el diàmetre del baixant
- Conducte de ventilació: ≤ 150 cm

Gruix del parament al que es subjecta el conducte:

- Baixant: ≥ 12 cm
- Conducte de ventilació: ≥ 9 cm

Pendent del conducte de ventilació terciària: ≥ 1 %

Toleràncies d'execució:

- Desploms verticals: $\leq 1\%$, ≤ 30 mm

2.- CONDICIONS DEL PROCÉS D'EXECUCIÓ

Per a fer la unió dels tubs no s'han de forçar ni deformar els extrems.

No s'han de manipular ni corbar els tubs.

Els canvis direccionals i les connexions s'han de fer per mitjà de peces especials.

Tots els talls s'han de fer perpendicularment a l'eix del tub.

3.- UNITAT I CRITERI D'AMIDAMENT

m de llargària instal·lada, amidada segons les especificacions de la DT, entre els eixos dels elements o dels punts per connectar.

Aquest criteri inclou les pèrdues de material corresponents a retalls i la repercussió de les peces especials a col·locar.

4.- NORMATIVA DE COMPLIMENT OBLIGATORI

Documento Básico de Salubridad DB-HS, parte II del CTE, aprobado por el Real Decreto 314/2006.

5.- CONDICIONS DE CONTROL D'EXECUCIÓ I DE L'OBRA ACABADA

CONTROL D'EXECUCIÓ. OPERACIONS DE CONTROL:

La instal·lació d'evacuació d'aigües residuals s'executarà segons prescripcions de projecte, legislació aplicable i a les instruccions de la DF.

CONTROL DE L'OBRA ACABADA. OPERACIONS DE CONTROL:

Es realitzaran les proves d'estanquitat total i parcial. Aquestes proves es realitzaran amb aigua, amb aire o amb fum i es seguiran les directrius i especificacions de cada assaig segons la normativa vigent.

Es verificarà sistema de manteniment i conservació.

CRITERIS DE PRESA DE MOSTRES:

S'ha de comprovar la totalitat de la instal·lació.

INTERPRETACIÓ DE RESULTATS I ACTUACIONS EN CAS D'INCOMPLIMENT:

Es cas de deficiències de material o execució, si es pot esmenar sense canviar materials, es procedirà a fer-ho. En cas contrari es procedirà a canviar tot el material afectat.

En cas de manca d'elements o discrepàncies amb el projecte, es procedirà a l'adequació, d'acord amb el determini la DF.

PD INSTAL·LACIONS D'EVACUACIÓ, CANALITZACIÓ I VENTILACIÓ ESTÀTICA

PD7 CLAVEGUERES I COL·LECTORS

PD73 CLAVEGUERES AMB TUB DE MATERIAL PLÀSTIC, DE SUPERFÍCIE INTERNA LLISA I EXTERNA PERFILADA

PD731- CLAVEGUERA AMB TUB DE MATERIAL PLÀSTIC PER A SANEJAMENT SOTERRAT SENSE PRESSIÓ, PARET INTERNA LLISA I EXTERNA PERFILADA

0.- ELEMENTS QUE CONTEMPLA EL PLEC

PD731-UCZ0,PD731-UCZ6.

1.- DEFINICIÓ I CONDICIONS DE LES PARTIDES D'OBRA EXECUTADES

Formació de claveguera o col·lector amb tubs de polietilè de densitat alta, amb unions soldades, col·locats al fons de la rasa i reblert de sauló fins a 10 cm per sobre del tub.

En actuacions de reparació, s'han considerat els graus de dificultat següents:

- Grau de dificultat associat a la mobilitat en l'actuació: - Sense dificultat de mobilitat: actuacions en què hi ha una interferència pròpia de l'entorn on es desenvolupen. - Amb dificultat de mobilitat: actuacions en entorns amb dificultat de mobilitat i/o amb el material aplegat lluny de la zona de treball: - Actuacions amb dificultat d'accessibilitat, per la poca mobilitat de la maquinària, per l'elevada presència de guals particulars i passos de vianants, per la impossibilitat d'ubicar una plataforma de treball lateral, per la impossibilitat d'ocupació de la calçada per fer l'aplec de materials que impliqui fer l'actuació per fases per tal de mantenir el pas de vianants i/o per estar en una zona amb tràfic rodat important
- Actuacions en les què els materials estan aplegats lluny de la zona de treball per manca d'espai en la proximitat d'on s'executen les tasques.
- Grau de dificultat associat a l'àmbit de l'actuació en funció de l'amplària de la vorera, calçada o plataforma única
- Grau de dificultat associat a la presència d'elements externs a l'actuació: - Sense afectació per serveis o elements de mobiliari urbà: actuacions sense serveis (canalitzacions d'aigua, semàfors, enllumenat, etc.) ni elements urbans de grans dimensions (marquesines, mòduls d'aparcament de bicicletes, etc.) que interfereixin (o que puguin interferir) en les tasques - Amb afectació per serveis o elements de mobiliari urbà: actuacions amb serveis (canalitzacions d'aigua, semàfors, enllumenat, etc.) o elements urbans de grans dimensions (marquesines, mòduls d'aparcament de bicicletes, etc) que interfereixen en les tasques.

- Grau de dificultat associat a l'abast de l'actuació

L'execució de la unitat d'obra inclou les operacions següents:

- Comprovació del llit de recolzament dels tubs
- Replanteig i preparació de les unions

- Execució de les unions dels tubs
- Baixada dels tubs al fons de la rasa
- Realització de proves sobre la canonada instal·lada
- Reblert de la rasa amb sauló

CONDICIONS GENERALS:

El tub ha de seguir les alineacions indicades a la DT. Ha de quedar a la rasant prevista i amb el pendent definit per a cada tram.

Han de quedar centrats i alineats dins de la rasa.

Ha d'estar situat sobre un llit de recolzament, la composició i el gruix del qual han de complir l'especificat en la DT.

El junt entre els tubs és correcte si els diàmetres interiors queden alineats. S'accepta un ressalt ≤ 3 mm.

Els junts han de ser estancs a la pressió de prova, han de resistir els esforços mecànics i no han de produir alteracions apreciables en el règim hidràulic de la canonada.

La canonada ha de quedar protegida dels efectes de les càrregues exteriors, del trànsit (en el seu cas), inundacions de la rasa i de les variacions tèrmiques.

En cas de coincidència de canonades d'aigua potable i de sanejament, les d'aigua potable han de passar per un pla superior a les de sanejament i han d'anar separades tangencialment 100 cm.

Un cop instal·lada la canonada, i abans del reblert de la rasa, han de quedar fetes satisfactòriament les proves de pressió interior i d'estanquitat en els trams que especifiqui la DF.

La base del tub, els laterals i la part superior fins a 10 cm per sobre de la generatriu superior, ha d'estar reblert amb sauló. Per damunt del tub s'ha de fer un reblert de terres compactades, que han de complir l'especificat en el seu plec de condicions.

Distància de la generatriu superior del tub a la superfície:

- En zones amb trànsit rodat: ≥ 100 cm
- En zones sense trànsit rodat: ≥ 60 cm

Amplària de la rasa: $\geq$ diàmetre exterior + 50 cm

Pressió de la prova d'estanquitat: ≤ 1 bar

2.- CONDICIONS DEL PROCÉS D'EXECUCIÓ

Abans de baixar els elements a la rasa la DF ha d'examinar-los, rebutjant els que presentin algun defecte.

Abans de la col·locació dels elements cal comprovar que la rasant, l'amplària, la fondària i el nivell freàtic de la rasa corresponen als especificats en la DT. En cas contrari cal avisar la DF.

La descàrrega i manipulació dels elements s'ha de fer de forma que no rebin cops.

El fons de la rasa ha d'estar net abans de baixar els elements.

Durant el procés de col·locació no s'han de produir desperfectes en la superfície del tub. Es recomana la suspensió del tub per mitjà de bragues de cinta ampla amb el recobriment adequat.

Les tuberies i rases s'han de mantenir lliures d'aigua, per això és de bona pràctica muntar els tubs en sentit ascendent, assegurant el desguàs dels punts baixos.

Els tubs s'han de calçar i colzar per a impedir el seu moviment.

Col·locats els elements al fons de la rasa, s'ha de comprovar que el seu interior és lliure d'elements que puguin impedir el seu assentament o funcionament correctes (terres, pedres, eines de treball, etc.).

En cas d'interrompre's la col·locació dels tubs s'ha d'evitar la seva obstrucció i s'ha d'assegurar el seu desguàs. Quan es reprenquin els treballs s'ha de comprovar que no s'hagi introduït cap cos estrany a l'interior dels tubs.

El procés d'execució dels junts ha de ser prèviament acceptat per la DF.

Per a fer la unió dels tubs no s'han de forçar ni deformar els extrems.

La unió entre els tubs i altres elements d'obra s'ha de fer garantint la no transmissió de càrregues, la impermeabilitat i l'adherència amb les parets.

No s'han de muntar trams de més de 100 m de llarg sense fer un reblert parcial de la rasa deixant el junts descoberts.

Aquest reblert ha de complir les especificacions tècniques del reblert de la rasa.

Un cop situada la canonada a la rasa, parcialment reblerta excepte a les unions, s'han de fer les proves de pressió interior i d'estanquitat segons la normativa vigent.

Si es produeixen fuites apreciables durant la prova d'estanquitat, el contractista ha de corregir els defectes i procedir de nou a fer la prova.

No es pot procedir al reblert de les rases sense l'autorització expressa de la DF.

3.- UNITAT I CRITERI D'AMIDAMENT

m de llargària instal·lada, amidada segons les especificacions de la DT, entre els eixos dels elements o dels punts per connectar.

Aquest criteri inclou les pèrdues de material per retalls i els empalmaments que s'hagin efectuat.

Aquest criteri inclou les despeses associades a la realització de les proves sobre la canonada instal·lada.

4.- NORMATIVA DE COMPLIMENT OBLIGATORI

Orden de 15 de septiembre de 1986 por la que se aprueba el Pliego de Prescripciones Técnicas Generales de Tuberías de Saneamiento de Poblaciones.

Orden FOM/298/2016, de 15 de febrero, por la que se aprueba la norma 5.2-IC drenaje superficial de la Instrucción de Carreteras.

PD INSTAL·LACIONS D'EVACUACIÓ, CANALITZACIÓ I VENTILACIÓ ESTÀTICA

PDB SOLERES I PARETS PER A POUS DE REGISTRE

PDB3- SOLERA AMB MITJA CANYA DE FORMIGÓ, PER A POUS DE REGISTRE

0.- ELEMENTS QUE CONTEMPLA EL PLEC

PDB3-E9EU.

1.- DEFINICIÓ I CONDICIONS DE LES PARTIDES D'OBRA EXECUTADES

Solera de formigó o llambordins, per a pous de registre.

S'han considerat els tipus següents:

- Solera de formigó en massa, recte o amb forma de mitja canya.

L'execució de la unitat d'obra inclou les operacions següents:

Solera de formigó:

- Comprovació de la superfície d'assentament
- Col·locació del formigó de la solera i de la mitja canya, en el seu cas
- Cura del formigó

CONDICIONS GENERALS:

La solera ha de quedar anivellada i a la fondària prevista a la DT, excepte la zona de la mitja canya, ha de quedar plana.

El formigó ha de ser uniforme i continu. No ha de tenir esquerdes o defectes de formigonament com disgregacions o buits a la massa.

La secció de la solera no ha de quedar disminuïda en cap punt.

La resistència característica del formigó es comprovarà d'acord amb l'article 57 del CODI ESTRUCTURAL.

SOLERA DE FORMIGÓ:

En la solera amb mitja canya, per sobre la solera, i amb el mateix formigó, s'ha de formar una mitja canya entre les boques d'entrada i sortida del pou. Ha de tenir el mateix diàmetre que el tub de la conducció i ha de quedar encastada. Les banquetes laterals han de quedar a l'alçària de mig tub.

Amplària de la mitja canya: Aproximadament igual al D del tub

Toleràncies d'execució:

- Desviació lateral: - Línia de l'eix: ± 24 mm - Dimensions interiors: ± 5 D, < 12 mm

(D = la dimensió interior màxima expressada en m)

- Nivell soleres: ± 12 mm

- Gruix (e): - $e \leq 30$ cm: $+ 0,05$ e (≤ 12 mm), - 8 mm - $e > 30$ cm: $+ 0,05$ e (≤ 16 mm), - 0,025 e (≤ -10 mm)

- Planor: ± 10 mm/m

2.- CONDICIONS DEL PROCÉS D'EXECUCIÓ

CONDICIONS GENERALS:

La temperatura ambient per a formigonar ha d'estar entre 5°C i 40°C.

El formigó s'ha de posar a l'obra abans que s'iniciï el seu adormiment. L'abocada s'ha de fer de manera que no es produeixin disgregacions. S'ha de compactar.

Els treballs s'han de realitzar amb el pou lliure d'aigua i terres engrunades.

3.- UNITAT I CRITERI D'AMIDAMENT

Unitat mesurada segons les especificacions de la DT.

Aquest criteri no inclou la preparació de la superfície d'assentament.

4.- NORMATIVA DE COMPLIMENT OBLIGATORI

Real Decreto 470/2021, de 29 de junio, por el que se aprueba el Código Estructural.

PD INSTAL·LACIONS D'EVACUACIÓ, CANALITZACIÓ I VENTILACIÓ ESTÀTICA

PDB SOLERES I PARETS PER A POUS DE REGISTRE

PDB6- PARET PER A POU DE REGISTRE CIRCULAR, EN URBANITZACIÓ

0.- ELEMENTS QUE CONTEMPLA EL PLEC

PDB6-5CAA.

1.- DEFINICIÓ I CONDICIONS DE LES PARTIDES D'OBRA EXECUTADES

Formació de parets per a pous de registre circulars, quadrats o rectangulars i la col·locació dels elements complementaris.

S'han considerat els materials següents per a les parets del pou:

- Maons ceràmics agafats amb morter, amb arrebossat i lliscat interior de la paret i eventualment, esquerdejat exterior
- Peces prefabricades de formigó agafades amb morter

L'execució de la unitat d'obra inclou les operacions següents:

Parets:

- Comprovació de la superfície de recolzament
- Col·locació de les peces agafades amb morter
- Acabat de les parets, en el seu cas
- Comprovació de l'estanquitat del pou

PARET PER A POU:

El pou ha de ser estable i resistent.

Les parets del pou han de quedar aplomades, excepte en el tram previ al coronament, on s'ha d'anar reduint les dimensions del pou fins arribar a les de la tapa.

Les generatrius o la cara corresponents als graons d'accés han de quedar aplomades de dalt a baix.

Els junts han d'estar plens de morter.

El nivell del coronament ha de permetre la col·locació del bastiment i la tapa enrasats amb el paviment.

La superfície interior ha de ser llisa i estanca.

Han de quedar preparats els orificis, a diferent nivell, d'entrada i sortida de la conducció.

Toleràncies d'execució:

- Secció interior del pou: ± 50 mm
- Aplomat total: ± 10 mm

PARET DE PECES PREFABRICADES DE FORMIGÓ:

La paret ha d'estar constituïda per peces prefabricades de formigó agafades amb morter, recolzades a sobre d'un element resistent.

La peça superior ha de ser reductora per a passar de les dimensions del pou a les de la tapa.

PARET DE MAÓ:

Els maons han d'estar col·locats a trencajunts i les filades han de ser horitzontals.

La paret ha de quedar recolzada sobre una solera de formigó.

La superfície interior ha de quedar revestida amb un arrebossat de gruix uniforme i ben adherit a la paret, i acabat amb un lliscat de pasta de ciment pòrtland.

El revestiment, un cop sec, ha de ser llis, sense fissures, forats o d'altres defectes. No ha de ser polsegós.

Gruix dels junts: $\leq 1,5$ cm

Gruix de l'arrebossat i el lliscat: ≤ 2 cm

Toleràncies d'execució:

- Horitzontalitat de les filades: ± 2 mm/m
- Gruix de l'arrebossat i el lliscat: ± 2 mm

PARET EXTERIOR ACABADA AMB UN ESQUERDEJAT EXTERIOR:

La superfície exterior ha de quedar coberta sense discontinuïtats amb un esquerdejat ben adherit a la paret.

Gruix de l'esquerdejat: $\leq 1,8$ cm

2.- CONDICIONS DEL PROCÉS D'EXECUCIÓ

PARET PER A POU:

Els treballs s'han de fer a una temperatura ambient entre 5°C i 35°C, sense pluja.

PARET DE PECES PREFABRICADES DE FORMIGÓ:

La col·locació s'ha de realitzar sense que les peces rebin cops.

PARET DE MAÓ:

Els maons per col·locar han de tenir la humitat necessària per tal que no absorbeixin l'aigua del morter.

L'obra s'ha d'aixecar per filades senceres.

Els arrebossats s'han d'aplicar un cop sanejades i humitejades les superfícies que els han de rebre.

El lliscat s'ha de fer en una sola operació.

3.- UNITAT I CRITERI D'AMIDAMENT

PARET PER A POU:

m de fondària amidada segons les especificacions de la DT.

4.- NORMATIVA DE COMPLIMENT OBLIGATORI

* Orden de 6 de febrero de 1976 por la que se aprueba el Pliego de Prescripciones Técnicas Generales para Obras de Carreteras y Puentes (PG-3).

* Orden FOM/1382/2002 de 16 de mayo, por la que se actualizan determinados artículos del pliego de prescripciones técnicas generales para obras de carreteras y puentes relativos a la construcción de explanaciones, drenajes y cimentaciones (PG-3).

PD INSTAL·LACIONS D'EVACUACIÓ, CANALITZACIÓ I VENTILACIÓ ESTÀTICA

PDB SOLERES I PARETS PER A POUS DE REGISTRE

PDBD- GRAÓ PER A POU DE REGISTRE, COL·LOCAT (D)

0.- ELEMENTS QUE CONTEMPLA EL PLEC

PDBD-H86M.

1.- DEFINICIÓ I CONDICIONS DE LES PARTIDES D'OBRA EXECUTADES

Formació de parets per a pous de registre circulars, quadrats o rectangulars i la col·locació dels elements complementaris. S'han considerat els elements complementaris de pous de registre, següents.

- Bastiment i tapa
- Graó de polipropilè armat
- Junt d'estanquitat amb fleixos d'acer inoxidable i anelles d'expansió

L'execució de la unitat d'obra inclou les operacions següents:

En el graó:

- Comprovació i preparació dels punts d'encastament
- Col·locació dels graons amb morter

GRAÓ:

El graó col·locat ha de quedar anivellat i paral·lel a la paret del pou.

Han d'estar alineats verticalment.

Ha d'estar sòlidament fixat a la paret per encastament dels seus extrems agafats amb morter.

Els graons s'han d'anar col·locant a mida que s'aixeca el pou.

Llargària d'encastament: ≥ 10 cm

Distància vertical entre graons consecutius: ≤ 35 cm

Distància vertical entre la superfície i el primer graó: 25 cm

Distància vertical entre l'últim graó i la solera: 50 cm

Resistència a una càrrega vertical de 2 kN en l'extrem del graó (senzill):

- Deformació sota càrrega: = 5 mm
- Deformació remanent: = 1 mm
- Resistència a la tracció horitzontal: = 3,5 kN

Resistència a una càrrega vertical de 2 kN en l'extrem del graó (doble):

- Deformació sota càrrega: = 10 mm
- Deformació remanent: = 2 mm

- Resistència a la tracció horitzontal: = 3,5 kN

Toleràncies d'execució:

- Nivell: ± 10 mm

- Horitzontalitat: ± 1 mm

- Paral·lelisme amb la paret: ± 5 mm

2.- CONDICIONS DEL PROCÉS D'EXECUCIÓ

CONDICIONS GENERALS:

El procés de col·locació no ha de produir desperfectes, ni ha de modificar les condicions exigides per al material.

3.- UNITAT I CRITERI D'AMIDAMENT

ELEMENTS COMPLEMENTARIS:

Unitat mesurada segons les especificacions de la DT.

4.- NORMATIVA DE COMPLIMENT OBLIGATORI

* Orden de 6 de febrero de 1976 por la que se aprueba el Pliego de Prescripciones Técnicas Generales para Obras de Carreteras y Puentes (PG-3).

* Orden FOM/1382/2002 de 16 de mayo, por la que se actualizan determinados artículos del pliego de prescripciones técnicas generales para obras de carreteras y puentes relativos a la construcción de explanaciones, drenajes y cimentaciones (PG-3).

5.- CONDICIONS DE CONTROL D'EXECUCIÓ I DE L'OBRA ACABADA

CONTROL D'EXECUCIÓ. OPERACIONS DE CONTROL EN GRAONS:

Les tasques de control a realitzar són les següents:

- Comprovacions de resistència i deformació a càrregues horitzontals i verticals (UNE-EN 1917), sempre que es canviï de procedència.

- Comprovació geomètrica de les toleràncies d'execució sobre un 10 % del graons col·locats.

CONTROL DE L'OBRA ACABADA. OPERACIONS DE CONTROL EN GRAONS:

Les tasques de control a realitzar són les següents:

- Inspecció visual de totes les peces col·locades

CRITERIS DE PRESA DE MOSTRES:

El control es realitzarà sobre totes les unitats existents a l'obra.

INTERPRETACIÓ DE RESULTATS I ACTUACIONS EN CAS D'INCOMPLIMENT:

Correcció per part del contractista de les irregularitats observades.

PD INSTAL·LACIONS D'EVACUACIÓ, CANALITZACIÓ I VENTILACIÓ ESTÀTICA

PDB SOLERES I PARETS PER A POUS DE REGISTRE

PDBF- BASTIMENT I TAPA CIRCULAR PER A POU DE REGISTRE, COL·LOCATS

0.- ELEMENTS QUE CONTEMPLA EL PLEC

PDBF-DFWP.

1.- DEFINICIÓ I CONDICIONS DE LES PARTIDES D'OBRA EXECUTADES

Formació de parets per a pous de registre circulars, quadrats o rectangulars i la col·locació dels elements complementaris. S'han considerat els elements complementaris de pous de registre, següents.

- Bastiment i tapa

- Graó de polipropilè armat

- Junt d'estanquitat amb fleixos d'acer inoxidable i anelles d'expansió

L'execució de la unitat d'obra inclou les operacions següents:

En el bastiment i tapa:

- Comprovació de la superfície de recolzament

- Col·locació del morter d'anivellament

- Col·locació del conjunt de bastiment i tapa, agafat amb morter

BASTIMENT I TAPA:

El bastiment col·locat ha de quedar ben assentat sobre les parets de l'element que s'ha de tapar, anivellades prèviament amb morter.

Ha de quedar sòlidament travat per una anella perimetral de morter.

L'anella no ha de provocar el trencament del paviment perimetral i no ha de sortir lateralment de les parets del pou. La tapa ha de quedar recolzada a sobre del bastiment a tot el seu perímetre. No ha de tenir moviments que puguin provocar el seu trencament per impacte o bé produir sorolls.

Un cop col·locada la tapa, el dispositiu de fixació ha de garantir que només podrà ser retirada per personal autoritzat i que no podrà tenir desplaçaments accidentals.

Les tapes practicables, han d'obrir i tancar correctament.

La part superior del bastiment i la tapa ha de quedar al mateix pla que el paviment perimetral i mantenir el seu pendent.

Toleràncies d'execució:

- Nivell entre la tapa i el paviment: ± 2 mm
- Ajust lateral entre bastiment i tapa: ± 4 mm
- Nivell entre tapa i paviment: ± 5 mm

2.- CONDICIONS DEL PROCÉS D'EXECUCIÓ

CONDICIONS GENERALS:

El procés de col·locació no ha de produir desperfectes, ni ha de modificar les condicions exigides per al material.

3.- UNITAT I CRITERI D'AMIDAMENT

ELEMENTS COMPLEMENTARIS:

Unitat mesurada segons les especificacions de la DT.

4.- NORMATIVA DE COMPLIMENT OBLIGATORI

* Orden de 6 de febrero de 1976 por la que se aprueba el Pliego de Prescripciones Técnicas Generales para Obras de Carreteras y Puentes (PG-3).

* Orden FOM/1382/2002 de 16 de mayo, por la que se actualizan determinados artículos del pliego de prescripciones técnicas generales para obras de carreteras y puentes relativos a la construcción de explanaciones, drenajes y cimentaciones (PG-3).

5.- CONDICIONS DE CONTROL D'EXECUCIÓ I DE L'OBRA ACABADA

CONTROL D'EXECUCIÓ. OPERACIONS DE CONTROL EN BASTIMENTS I TAPES DE FOSA:

Les tasques de control a realitzar són les següents:

- Seguiment del procés de col·locació.

CONTROL DE L'OBRA ACABADA. OPERACIONS DE CONTROL EN BASTIMENTS I TAPES DE FOSA:

Les tasques de control a realitzar són les següents:

- Inspecció de les condicions d'assentament del bastiment
- Comprovació de les toleràncies d'ajust i de nivell respecte al paviment

CRITERIS DE PRESA DE MOSTRES:

El control es realitzarà sobre totes les unitats existents a l'obra.

INTERPRETACIÓ DE RESULTATS I ACTUACIONS EN CAS D'INCOMPLIMENT:

Correcció per part del contractista de les irregularitats observades.

PD INSTAL·LACIONS D'EVACUACIÓ, CANALITZACIÓ I VENTILACIÓ ESTÀTICA

PDK PERICONS PER A CANALITZACIONS DE SERVEIS

PDK1- BASTIMENT I TAPA DE FOSA PER A PERICONS DE CANALITZACIONS DE SERVEIS, COL·LOCATS

0.- ELEMENTS QUE CONTEMPLA EL PLEC

PDK1-DX9N, PDK1-DX9Y.

1.- DEFINICIÓ I CONDICIONS DE LES PARTIDES D'OBRA EXECUTADES

Subministrament i col·locació de bastiment i tapa per a pericó.

En actuacions de reparació, s'han considerat els graus de dificultat següents:

- Grau de dificultat associat a la mobilitat en l'actuació: - Sense dificultat de mobilitat: actuacions en què hi ha una interferència pròpia de l'entorn on es desenvolupen. - Amb dificultat de mobilitat: actuacions en entorns amb dificultat de mobilitat i/o amb el material aplegat lluny de la zona de treball: - Actuacions amb dificultat d'accessibilitat, per la poca mobilitat de la maquinària, per l'elevada presència de guals particulars i passos de vianants, per la impossibilitat d'ubicar una plataforma de treball lateral, per la impossibilitat d'ocupació de la calçada per fer l'aplec de materials que impliqui fer l'actuació per fases per tal de mantenir el pas de vianants i/o per estar en una zona amb tràfic rodat important

- Actuacions en les què els materials estan aplegats lluny de la zona de treball per manca d'espai en la proximitat d'on s'executen les tasques.
- Grau de dificultat associat a l'àmbit de l'actuació en funció de l'amplària de la vorera, calçada o plataforma única
- Grau de dificultat associat a la presència d'elements externs a l'actuació: - Sense afectació per serveis o elements de mobiliari urbà: actuacions sense serveis (canalitzacions d'aigua, semàfors, enllumenat, etc.) ni elements urbans de grans dimensions (marquesines, mòduls d'aparcament de bicicletes, etc.) que interfereixin (o que puguin interferir) en les tasques - Amb afectació per serveis o elements de mobiliari urbà: actuacions amb serveis (canalitzacions d'aigua, semàfors, enllumenat, etc.) o elements urbans de grans dimensions (marquesines, mòduls d'aparcament de bicicletes, etc) que interfereixen en les tasques.

- Grau de dificultat associat a l'abast de l'actuació

L'execució de la unitat d'obra inclou les operacions següents:

- Comprovació de la superfície de recolzament
- Col·locació del morter d'anivellament
- Col·locació del conjunt de bastiment i tapa, agafat amb morter

CONDICIONS GENERALS:

El bastiment col·locat ha de quedar ben assentat sobre les parets de l'element que s'ha de tapar, anivellades prèviament amb morter.

Ha de quedar sòlidament travat per una anella perimetral de morter.

L'anella no ha de provocar el trencament del paviment perimetral i no ha de sortir lateralment de les parets del pou.

La tapa ha de quedar recolzada a sobre del bastiment a tot el seu perímetre. No ha de tenir moviments que puguin provocar el seu trencament per impacte o bé produir sorolls.

Un cop col·locada la tapa, el dispositiu de fixació ha de garantir que només podrà ser retirada per personal autoritzat i que no podrà tenir desplaçaments accidentals.

Les tapes practicables, han d'obrir i tancar correctament.

La part superior del bastiment i la tapa ha de quedar al mateix pla que el paviment perimetral i mantenir el seu pendent.

Toleràncies d'execució:

- Nivell entre la tapa i el paviment: ± 2 mm
- Ajust lateral entre bastiment i tapa: ± 4 mm
- Nivell entre tapa i paviment: ± 5 mm

2.- CONDICIONS DEL PROCÉS D'EXECUCIÓ

El procés de col·locació no ha de produir desperfectes, ni ha de modificar les condicions exigides per al material.

3.- UNITAT I CRITERI D'AMIDAMENT

Unitat mesurada segons les especificacions de la DT.

4.- NORMATIVA DE COMPLIMENT OBLIGATORI

* Orden de 6 de febrero de 1976 por la que se aprueba el Pliego de Prescripciones Técnicas Generales para Obras de Carreteras y Puentes (PG-3).

* Orden FOM/1382/2002 de 16 de mayo, por la que se actualizan determinados artículos del pliego de prescripciones técnicas generales para obras de carreteras y puentes relativos a la construcción de explanaciones, drenajes y cimentaciones (PG-3).

5.- CONDICIONS DE CONTROL D'EXECUCIÓ I DE L'OBRA ACABADA

CONTROL D'EXECUCIÓ. OPERACIONS DE CONTROL EN BASTIMENTS I TAPES DE FOSA:

Les tasques de control a realitzar són les següents:

- Seguiment del procés de col·locació.

CONTROL DE L'OBRA ACABADA. OPERACIONS DE CONTROL EN BASTIMENTS I TAPES DE FOSA:

Les tasques de control a realitzar són les següents:

- Inspecció de les condicions d'assentament del bastiment
- Comprovació de les toleràncies d'ajust i de nivell respecte al paviment

CRITERIS DE PRESA DE MOSTRES:

El control es realitzarà sobre totes les unitats existents a l'obra.

INTERPRETACIÓ DE RESULTATS I ACTUACIONS EN CAS D'INCOMPLIMENT:

Correcció per part del contractista de les irregularitats observades.

PD INSTAL·LACIONS D'EVACUACIÓ, CANALITZACIÓ I VENTILACIÓ ESTÀTICA
PDK PERICONS PER A CANALITZACIONS DE SERVEIS
PDK2- PERICÓ DE FÀBRICA DE MAÓ PER A INSTAL·LACIONS DE SERVEIS

0.- ELEMENTS QUE CONTEMPLA EL PLEC
PDK2-AJZO.

1.- DEFINICIÓ I CONDICIONS DE LES PARTIDES D'OBRA EXECUTADES

Pericó per a registre de canalitzacions de serveis

S'han considerat els tipus següents:

- Pericó de fàbrica de maó fet "in situ", amb parets arrebossades i lliscades interiorment, sobre solera de maó calat, i reblert lateral amb terres

En actuacions de reparació, s'han considerat els graus de dificultat següents:

- Grau de dificultat associat a la mobilitat en l'actuació: - Sense dificultat de mobilitat: actuacions en què hi ha una interferència pròpia de l'entorn on es desenvolupen. - Amb dificultat de mobilitat: actuacions en entorns amb dificultat de mobilitat i/o amb el material aplegat lluny de la zona de treball: - Actuacions amb dificultat d'accessibilitat, per la poca mobilitat de la maquinària, per l'elevada presència de guals particulars i passos de vianants, per la impossibilitat d'ubicar una plataforma de treball lateral, per la impossibilitat d'ocupació de la calçada per fer l'aplec de materials que impliqui fer l'actuació per fases per tal de mantenir el pas de vianants i/o per estar en una zona amb tràfic rodat important
- Actuacions en les què els materials estan aplegats lluny de la zona de treball per manca d'espai en la proximitat d'on s'executen les tasques.
- Grau de dificultat associat a l'àmbit de l'actuació en funció de l'amplària de la vorera, calçada o plataforma única
- Grau de dificultat associat a la presència d'elements externs a l'actuació: - Sense afectació per serveis o elements de mobiliari urbà: actuacions sense serveis (canalitzacions d'aigua, semàfors, enllumenat, etc.) ni elements urbans de grans dimensions (marquesines, mòduls d'aparcament de bicicletes, etc.) que interfereixin (o que puguin interferir) en les tasques - Amb afectació per serveis o elements de mobiliari urbà: actuacions amb serveis (canalitzacions d'aigua, semàfors, enllumenat, etc.) o elements urbans de grans dimensions (marquesines, mòduls d'aparcament de bicicletes, etc) que interfereixen en les tasques.
- Grau de dificultat associat a l'abast de l'actuació

Pericó de fàbrica de maó fet "in situ"

- Comprovació de la superfície d'assentament
- Col·locació dels maons de la solera
- Formació de les parets amb peces ceràmiques, deixant preparats els forats per al pas de tubs.
- Formació de forats per a connexionat dels tubs
- Acoblament dels tubs
- Reblert lateral amb terres.

PERICÓ DE FÀBRICA DE MAÓ FET "IN SITU"

El pericó ha d'estar format amb parets de peces ceràmiques, sobre solera de maó calat
La solera ha de quedar plana i al nivell previst.

Les parets han de ser planes, aplomades i han de quedar travades per filades alternatives.

Les peces ceràmiques s'han de col·locar a trencajunts i les filades han de ser horitzontals.

La superfície interior ha de quedar revestida amb un arrebossat de gruix uniforme, ben adherit a la paret i acabada amb un lliscat de pasta de pòrtland. El revestiment sec ha de ser llis, sense fissures o d'altres defectes.

Els angles interiors han de ser arrodonits.

Gruix de la solera: ≥ 10 cm

Gruix de l'arrebossat: ≥ 1 cm

Pendent interior d'evacuació en pericons no sifònics: $\geq 1,5\%$

Toleràncies d'execució:

- Aplomat de les parets: ± 10 mm
- Planor de la fàbrica: ± 10 mm/m
- Planor de l'arrebossat: ± 3 mm/m

2.- CONDICIONS DEL PROCÉS D'EXECUCIÓ PERICÓ DE FÀBRICA DE MAÓ FET "IN SITU"

S'ha de treballar a una temperatura ambient que oscil·li entre els 5°C i els 40°C, sense pluja.

El procés de col·locació del pericó no produirà desperfectes ni modificarà les condicions exigides al material.

Es realitzarà una prova d'estanquitat en el cas que la DF ho consideri necessari.

3.- UNITAT I CRITERI D'AMIDAMENT

Unitat mesurada segons les especificacions de la DT.

4.- NORMATIVA DE COMPLIMENT OBLIGATORI

Real Decreto 470/2021, de 29 de junio, por el que se aprueba el Código Estructural.

PD INSTAL·LACIONS D'EVACUACIÓ, CANALITZACIÓ I VENTILACIÓ ESTÀTICA

PDK PERICONS PER A CANALITZACIONS DE SERVEIS

PDK3- PERICÓ DE FORMIGÓ IN SITU PER A INSTAL·LACIONS DE SERVEIS

0.- ELEMENTS QUE CONTEMPLA EL PLEC

PDK3-DPOH.

1.- DEFINICIÓ I CONDICIONS DE LES PARTIDES D'OBRA EXECUTADES

Pericó per a registre de canalitzacions de serveis

S'han considerat els tipus següents:

- Pericó de formigó fet "in situ" sobre solera de maó calat col·locat sobre llit de sorra.

En actuacions de reparació, s'han considerat els graus de dificultat següents:

- Grau de dificultat associat a la mobilitat en l'actuació: - Sense dificultat de mobilitat: actuacions en què hi ha una interferència pròpia de l'entorn on es desenvolupen. - Amb dificultat de mobilitat: actuacions en entorns amb dificultat de mobilitat i/o amb el material aplegat lluny de la zona de treball: - Actuacions amb dificultat d'accessibilitat, per la poca mobilitat de la maquinària, per l'elevada presència de guals particulars i passos de vianants, per la impossibilitat d'ubicar una plataforma de treball lateral, per la impossibilitat d'ocupació de la calçada per fer l'aplec de materials que impliqui fer l'actuació per fases per tal de mantenir el pas de vianants i/o per estar en una zona amb tràfic rodat important

- Actuacions en les què els materials estan aplegats lluny de la zona de treball per manca d'espai en la proximitat d'on s'executen les tasques.

- Grau de dificultat associat a l'àmbit de l'actuació en funció de l'amplària de la vorera, calçada o plataforma única

- Grau de dificultat associat a la presència d'elements externs a l'actuació: - Sense afectació per serveis o elements de mobiliari urbà: actuacions sense serveis (canalitzacions d'aigua, semàfors, enllumenat, etc.) ni elements urbans de grans dimensions (marquesines, mòduls d'aparcament de bicicletes, etc.) que interfereixin (o que puguin interferir) en les tasques - Amb afectació per serveis o elements de mobiliari urbà: actuacions amb serveis (canalitzacions d'aigua, semàfors, enllumenat, etc.) o elements urbans de grans dimensions (marquesines, mòduls d'aparcament de bicicletes, etc) que interfereixen en les tasques.

- Grau de dificultat associat a l'abast de l'actuació

L'execució de la unitat d'obra inclou les operacions següents:

Pericó de formigó fet "in situ":

- Preparació del llit amb sorra compactada

- Col·locació de la solera de maons calats

- Formació de les parets de formigó, encofrat i desencofrat, previsió de passos de tubs, etc.

- Preparació per a la col·locació del marc de la tapa

CONDICIONS GENERALS:

La solera ha de quedar plana, anivellada i a la fondària prevista a la DT.

Toleràncies d'execució:

- Nivell de la solera: ± 20 mm

PERICÓ DE FORMIGÓ FET "IN SITU":

Les parets han de quedar planes, aplomades i a escaire.

Els orificis d'entrada i sortida de la conducció han de quedar preparats.

El nivell del coronament ha de permetre la col·locació del bastiment i la tapa enrasats amb el paviment.

La resistència característica del formigó es comprovarà d'acord amb l'article 57 del CODI ESTRUCTURAL.

Toleràncies d'execució:

- Aplomat de les parets: ± 5 mm
- Dimensions interiors: $\pm 1\%$ dimensió nominal
- Gruix de la paret: $\pm 1\%$ gruix nominal

2.- CONDICIONS DEL PROCÉS D'EXECUCIÓ

CONDICIONS GENERALS:

El procés de col·locació no ha de produir desperfectes, ni ha de modificar les condicions exigides per al material.

Es realitzarà una prova d'estanquitat en el cas que la DF ho consideri necessari.

PERICÓ DE FORMIGÓ FET "IN SITU":

La temperatura per a formigonar ha d'estar entre 5°C i 40°C . El formigonament s'ha de suspendre quan es prevegi que durant les 48 h següents la temperatura pot ser inferior a 0°C . Fora d'aquests límits, el formigonament requereix precaucions explícites i l'autorització de la DF. En aquest cas, s'han de fer provetes amb les mateixes condicions de l'obra, per a poder verificar la resistència realment assolida.

El formigó s'ha de posar a l'obra abans que comenci l'adormiment, i a una temperatura $\geq 5^{\circ}\text{C}$.

L'abocada s'ha de fer des d'una alçària petita i sense que es produeixin disgregacions.

El formigó col·locat no ha de tenir disgregacions o buits a la massa.

No pot transcórrer més d'1,5 hora des de la fabricació del formigó fins el formigonament, a menys que la DF ho cregui convenient per aplicar medis que retardin l'adormiment.

3.- UNITAT I CRITERI D'AMIDAMENT

Unitat mesurada segons les especificacions de la DT.

4.- NORMATIVA DE COMPLIMENT OBLIGATORI

Real Decreto 470/2021, de 29 de junio, por el que se aprueba el Código Estructural.

PF TUBS I ACCESSORIS PER A GASOS I FLUIDS

PF5 TUBS I ACCESSORIS DE COURE

PF56- TUB DE COURE SEMIDUR, COL·LOCAT

0.- ELEMENTS QUE CONTEMPLA EL PLEC

PF56-FJKJ.

1.- DEFINICIÓ I CONDICIONS DE LES PARTIDES D'OBRA EXECUTADES

Conduccions amb tub de coure semidur o recuit, col·locades i els seus elements auxiliars de connexió.

S'han considerat els tipus d'unitat d'obra següents:

- Instal·lació dels tubs

S'han considerat els tipus d'unió següents:

- Connectat a pressió
- Soldat per capil·laritat

S'han considerat els tipus de col·locació següents:

- Col·locació superficial
- Encastat

S'han considerat els graus de dificultat de muntatge següents:

- Grau baix, que correspon a una xarxa de trams llargs, amb pocs accessoris i situada un lloc fàcilment accessible (muntants, etc.)
- Grau mitjà, que correspon a una xarxa equilibrada en trams lineals i amb accessoris (distribucions d'aigua, gas, calefacció, etc.)
- Grau alt, que correspon a una xarxa amb predomini d'accessoris sobre trams rectes (sala de calderes, escalfadors, etc.)

L'execució de la unitat d'obra inclou les operacions següents:

Tubs:

- Replanteig del traçat
- Muntatge en la seva posició definitiva
- Execució de totes les unions necessàries
- Retirada de l'obra de retalls de tubs, materials per a junts, etc.

CONDICIONS GENERALS:

La posició ha de ser la reflectida a la DT o, en el seu defecte, la indicada per la DF.

Les unions han de ser estanques.

Tots els materials que intervenen en la instal·lació han de ser compatibles entre si.

TUBS:

En les instal·lacions amb tubs connectats a pressió, totes les unions, canvis de direcció i sortides de ramals s'han de fer únicament per mitjà dels accessoris de compressió.

En les instal·lacions de tub soldat per capil·laritat, totes les unions, canvis de direcció i sortides de ramals s'han de fer únicament per mitjà d'accessoris soldats per capil·laritat.

El tub no ha de quedar aixafat en les corbes. La secció del tub s'ha de mantenir aproximadament constant al llarg de tot el recorregut.

Les tuberies per les que circulen gasos amb presència eventual de condensats, han de tenir un pendent mínim del 0,5% per a possibilitar l'evacuació d'aquests condensats.

La superfície del tub o del calorífugant, si n'hi ha d'haver, ha d'estar a ≥ 300 mm de qualsevol conductor elèctric i s'ha de procurar que passi per sota.

La canonada que, en règim de treball, s'escalfi, s'ha de separar de les veïnes ≥ 250 mm.

Les conduccions que portin aigua freda han d'anar isolades amb una barrera de vapor, igual o superior a 200 MPa m s/g

El pas a través d'elements estructurals s'ha de fer amb passamurs i l'espai que quedi s'ha d'omplir amb material elàstic. Els passamurs han de sobresortir ≥ 3 mm del parament. Dins del passamurs no hi pot quedar cap accessori.

La canonada no pot travessar xemeneies ni conductes.

TUBS COL·LOCATS SUPERFICIALMENT:

Els tubs han de ser accessibles. Les canonades s'han d'estendre perpendicularment o paral·lelament respecte a l'estructura de l'edifici. Les horitzontals han de passar preferentment a prop del paviment o del sostre.

La separació entre els tubs o entre aquests i els paraments ha de ser ≥ 30 mm. Aquesta separació ha d'augmentar convenientment si han d'anar aïllats.

Els dispositius de suport han d'estar situats de tal manera que garanteixin l'estabilitat i l'alineació del tub.

Els suports s'han de fixar amb tacs i visos. Entre el suport i el tub s'ha d'interposar una anella elàstica. El suport no s'ha de soldar al tub.

No es poden transmetre esforços entre la canonada i els elements que la suporten.

Separació màxima entre suports (en metres):

+-----+ Diàmetre del tub (mm) +-----+				
6 - 8	12 - 22	28 - 54	64 - 108	
+-----+				
Trams verticals	$\leq 1,8$	$\leq 2,4$	≤ 3	$\leq 3,7$
Trams horitzontals	$\leq 1,2$	$\leq 1,8$	$\leq 2,4$	≤ 3
+-----+				

Toleràncies d'instal·lació:

- Nivell o aplomat: ≤ 2 mm/m, ≤ 15 mm/total

TUBS ENCASTATS:

Cal assegurar-se que el medi que l'envolta no sigui agressiu.

Han de disposar d'un tractament anticorrosiu adequat i anar dins de beines de protecció adequada, que permeti la lliure dilatació.

S'han de preveure registres i el traçat amb pendent per al seu buidatge o purga.

Toleràncies d'instal·lació:

- Nivell o aplomat: ≤ 2 mm/m, ≤ 15 mm/total

2.- CONDICIONS DEL PROCÉS D'EXECUCIÓ

CONDICIONS GENERALS:

Abans de començar els treballs de muntatge, s'ha de fer un replanteig que ha de ser aprovat per la DF.

Tots els elements s'han d'inspeccionar abans de la seva col·locació.

La seva instal·lació no ha d'alterar les característiques dels elements.

Les connexions a la xarxa de servei s'han de fer un cop tallat el subministrament.

TUBS:

Per a fer la unió dels tubs no s'han de forçar ni deformar els extrems.

Cada cop que s'interromp el muntatge, cal tapar els extrems oberts.

Un cop acabada la instal·lació s'ha de netejar interiorment i fer-hi passar un dissolvent d'olis i greixos.

3.- UNITAT I CRITERI D'AMIDAMENT

TUBS:

m de llargària instal·lada, amidada segons les especificacions de la DT, entre els eixos dels elements o dels punts per connectar.

Aquest criteri inclou les pèrdues de material com a conseqüència dels retalls.

4.- NORMATIVA DE COMPLIMENT OBLIGATORI

La normativa ha de ser l'específica a l'ús a què es destini.

5.- CONDICIONS DE CONTROL D'EXECUCIÓ I DE L'OBRA ACABADA

CONTROL D'EXECUCIÓ. OPERACIONS DE CONTROL:

Les tasques de control a realitzar són les següents:

- Comprovació de la correcta implantació de les conduccions a l'obra segons el traçat previst.
- Verificació de l'ús de passamurs quan els tubs travessin sostres o parets.
- Verificació que l'execució es fa amb els pendents previstos al projecte segons l'ús de la instal·lació.
- S'han de realitzar les proves d'estanquitat, neteja i resistència mecànica establertes al RITE. Les proves d'estanquitat s'han de realitzar d'acord a la norma UNE 100151 o a UNE-ENV 12108, en funció del tipus de fluid transportat.
- Verificació de l'ús dels elements d'unió adequats, la correcta execució de soldadures si és el cas, i l'ús dels elements d'interconnexió adequats amb els equips de la instal·lació.

CONTROL DE L'OBRA ACABADA. OPERACIONS DE CONTROL:

Les tasques de control a realitzar són les següents:

- Manteniment de la instal·lació.
- Realització i emissió d'informe amb resultats dels controls i dels assaigs realitzats i de quantificació dels mateixos.

CRITERIS DE PRESA DE MOSTRES:

S'ha de verificar per mostreig diferents punts de la instal·lació, en cas de deficiències, s'ha de realitzar un mostreig extensiu.

La prova d'estanquitat s'ha de realitzar globalment o per sectors, verificant tota la instal·lació. Als trams d'instal·lació ocults o encastats, s'ha de realitzar un assaig previ, abans de l'ocultació dels tubs.

INTERPRETACIÓ DE RESULTATS I ACTUACIONS EN CAS D'INCOMPLIMENT:

En cas de deficiències de material o execució, si es pot esmenar sense canviar materials, s'ha de procedir a fer-ho. En cas contrari, s'ha de procedir a canviar tot el material afectat.

En cas de manca d'elements o discrepàncies amb el projecte, s'ha de procedir a l'adequació, d'acord amb el que determini la DF.

PG INSTAL·LACIONS ELÈCTRIQUES, DOMÒTICA, FOTOVOLTAICA I MINIEÒLICA

PG1 CAIXES I ARMARIS

PG12- CAIXA DE DERIVACIÓ QUADRADA, COL·LOCADA

0.- ELEMENTS QUE CONTEMPLA EL PLEC

PG12-DHHJ.

1.- DEFINICIÓ I CONDICIONS DE LES PARTIDES D'OBRA EXECUTADES

Caixes de plàstic o metàl·liques, amb grau de protecció normal, estanca, antihumitat o antideflaquant, encastades o muntades superficialment.

L'execució de la unitat d'obra inclou les operacions següents:

- Col·locació i anivellament

CONDICIONS GENERALS:

La caixa ha de quedar fixada sòlidament al parament per un mínim de quatre punts.

La posició ha de ser la fixada a la DT.

Si la caixa és metàl·lica, ha de quedar connectada a la connexió a terra.

Toleràncies d'instal·lació:

- Posició: ± 20 mm

- Aplomat: $\pm 2\%$

2.- CONDICIONS DEL PROCÉS D'EXECUCIÓ

No hi han condicions específiques del procés d'instal·lació.

3.- UNITAT I CRITERI D'AMIDAMENT

Unitat de quantitat instal·lada, mesurada segons les especificacions de la DT.

4.- NORMATIVA DE COMPLIMENT OBLIGATORI

Real Decreto 842/2002 de 2 de agosto, por el que se aprueba el Reglamento Electrotécnico de Baja Tensión. REBT 2002.

PG INSTAL·LACIONS ELÈCTRIQUES, DOMÒTICA, FOTOVOLTAICA I MINIEÒLICA

PG1 CAIXES I ARMARIS

PG1A- CAIXA PER A QUADRE DE COMANDAMENT I PROTECCIÓ, COL·LOCADA (D)

0.- ELEMENTS QUE CONTEMPLA EL PLEC

PG1A-H83U.

1.- DEFINICIÓ I CONDICIONS DE LES PARTIDES D'OBRA EXECUTADES

Caixes per a protecció encastades o muntades superficialment.

L'execució de la unitat d'obra inclou les operacions següents:

- Col·locació i anivellació

- Connexionat

- Retirada de l'obra dels embalatges, retalls de cables, etc.

CONDICIONS GENERALS:

La caixa ha de quedar fixada sòlidament al parament per un mínim de quatre punts.

La part inferior de la caixa ha d'estar situada a una alçària de 400 mm, com a mínim.

La caixa ha de quedar col·locada en un lloc de fàcil i lliure accés.

La posició ha de ser la fixada a la DT.

Toleràncies d'instal·lació:

- Posició: ± 20 mm

- Aplomat: $\pm 2\%$

2.- CONDICIONS DEL PROCÉS D'EXECUCIÓ

Per a la instal·lació s'han de seguir les instruccions de la DT del fabricant.

La seva instal·lació no ha d'alterar les característiques de l'element.

S'ha de treballar sense tensió a la xarxa.

Un cop instal·lada la caixa, es procedirà a la retirada de l'obra de tots els materials sobrants com ara embalatges, retalls de cables, etc.

3.- UNITAT I CRITERI D'AMIDAMENT

Unitat de quantitat instal·lada, mesurada segons les especificacions de la DT.

4.- NORMATIVA DE COMPLIMENT OBLIGATORI

Real Decreto 842/2002 de 2 de agosto, por el que se aprueba el Reglamento Electrotécnico de Baja Tensión. REBT 2002.

PG INSTAL·LACIONS ELÈCTRIQUES, DOMÒTICA, FOTOVOLTAICA I MINIEÒLICA

PG2 TUBS, CANALS, SAFATES I COLUMNES PER A MECANISMES

PG2J- SAFATA METÀL·LICA PER A INSTAL·LACIONS ELÈCTRIQUES, COL·LOCADA

0.- ELEMENTS QUE CONTEMPLA EL PLEC

PG2J-4BV9.

1.- DEFINICIÓ I CONDICIONS DE LES PARTIDES D'OBRA EXECUTADES

Safata metàl·lica d'amplària fins a 600 mm i muntada superficialment o fixada amb suports.

S'han considerat els tipus següents:

- Xapa d'acer, cega o perforada

- Reixa d'acer
- Escala de perfil d'acer

L'execució de la unitat d'obra inclou les operacions següents:

- Fixació i nivellació
- Talls finals en corbes i cantonades

CONDICIONS GENERALS:

El muntatge s'ha de fer amb peces de suport, separades en funció de la càrrega admissible de la safata i fixades al parament o al sostre mitjançant pernys d'ancoratge o tacs i visos.

Els conductors s'instal·laran a les safates de manera que no es superi la càrrega de treball admissible declarada pel fabricant.

Les unions, derivacions, canvis de direcció, etc., s'han de fer amb peces que assegurin la unió dels diferents trams de la safata, fixades amb cargols o rebllons.

Han de tenir continuïtat elèctrica segons les especificacions de la norma UNE-EN 61537 i el REBT. La connexió a terra es farà utilitzant els borns de connexió a terra facilitats pel fabricant.

Si la instal·lació consta simultàniament de cables de potència i cables de dades, els cables mantindran sempre una distància de separació adequada, i en el cas que cohabitin a la mateixa safata es col·locaran perfils separadors.

El final de les safates ha d'estar cobert amb tapetes de final de tram.

Les unions han d'estar a 1/5 de la distància entre dos recolzaments.

XAPA D'ACER:

Els canvis de direcció i corbes s'han de fer amb una peça d'unió fixada amb cargols i rebllons.

Distància entre fixacions: $\leq 1,5$ m

REIXA O PERFIL:

Els canvis de direcció i corbes s'han de fer mitjançant talls a la seva secció per tal de poder doblegar-la.

Distància entre fixacions: $\leq 1,5$ m

2.- CONDICIONS DEL PROCÉS D'EXECUCIÓ

No hi han condicions específiques del procés d'execució.

3.- UNITAT I CRITERI D'AMIDAMENT

m de llargària instal·lada, amidada segons les especificacions de la DT, entre els eixos dels elements o dels punts per connectar.

4.- NORMATIVA DE COMPLIMENT OBLIGATORI

Real Decreto 842/2002 de 2 de agosto, por el que se aprueba el Reglamento Electrotécnico de Baja Tensión. REBT 2002.

UNE-EN 61537:2002 Sistemas de bandejas y de bandejas de escalera para la conducción de cables.

5.- CONDICIONS DE CONTROL D'EXECUCIÓ I DE L'OBRA ACABADA

CONTROL D'EXECUCIÓ. OPERACIONS DE CONTROL:

Les tasques de control a realitzar són les següents:

- Comprovació de la correcta implantació de les canalitzacions segons el traçat previst.
- Verificar que les dimensions de les canalitzacions s'adeqüen a l'especificat i al que li correspon segons el R.E.B.T., en funció dels conductors instal·lats.
- Verificar la correcta suportació i l'ús dels accessoris adequats.
- Verificar el grau de protecció IP
- Verificar els radis de curvatura, comprovant que no es provoquen reduccions de secció.
- Verificar la continuïtat elèctrica a canalitzacions metàl·liques i la seva posada a terra.
- Verificar la no existència d'encreuaments i paral·lelismes amb d'altres canalitzacions a distàncies inferiors a l'indicat al R.E.B.T.

- Verificar el correcte dimensionament de les caixes de connexió i l'ús dels accessoris adequats.

- Verificar la correcta implantació de registres per a un manteniment correcte.

CONTROL DE L'OBRA ACABADA. OPERACIONS DE CONTROL:

- Informe amb els resultats dels controls efectuats.

CRITERIS DE PRESA DE MOSTRES:

Es verificarà per mostreig diferents punts de la instal·lació.

INTERPRETACIÓ DE RESULTATS I ACTUACIONS EN CAS D'INCOMPLIMENT:

En cas d'incompliment de la Normativa vigent, es procedirà a la seva adequació.

En cas de deficiències de material o execució, es procedirà d'acord amb el que determini la DF.

PG INSTAL·LACIONS ELÈCTRIQUES, DOMÒTICA, FOTOVOLTAICA I MINIEÒLICA

PG2 TUBS, CANALS, SAFATES I COLUMNES PER A MECANISMES

PG2N- TUB FLEXIBLE DE MATERIAL PLÀSTIC PER A LA PROTECCIÓ DE CONDUCTORS ELÈCTRICS, COL·LOCAT

0.- ELEMENTS QUE CONTEMPLA EL PLEC

PG2N-EUG5.

1.- DEFINICIÓ I CONDICIONS DE LES PARTIDES D'OBRA EXECUTADES

Tub flexible no metàl·lic, de fins a 250 mm de diàmetre nominal, col·locat.

S'han considerat els tipus de tubs següents:

- Tubs de PVC corrugats
- Tubs de PVC folrats, de dues capes, semillisa l'exterior i corrugada la interior
- Tubs de material lliure d'halògens
- Tubs de polipropilè
- Tubs de polietilè de dues capes, corrugada l'exterior i llisa la interior

S'han considerat els tipus de col·locació següents:

- Tubs col·locats encastats
- Tubs col·locats sota paviment
- Tubs col·locats sobre sostremort
- Tubs col·locats al fons de la rasa

L'execució de la unitat d'obra inclou les operacions següents:

- Replanteig del traçat del tub
- L'estesa, fixació o col·locació del tub
- Retirada de l'obra de les restes d'emballatges, retalls de tubs, etc.

CONDICIONS GENERALS:

El tub no pot tenir empalmaments entre els registres (caixes de derivació, pericons, etc.), ni entre aquests i les caixes de mecanismes.

S'ha de comprovar la regularitat superficial i l'estat de la superfície sobre la què s'ha d'efectuar el tractament superficial.

Toleràncies d'instal·lació:

- Penetració dels tubs dintre les caixes: ± 2 mm

ENCASTAT:

El tub s'ha de fixar al fons d'una regata oberta al parament, coberta amb guix.

Recobriment de guix: ≥ 1 cm

SOBRE SOSTREMORT:

El tub ha de quedar fixat al sostre o recolzat en el cel ras.

MUNTAT A SOTA D'UN PAVIMENT

El tub ha de quedar recolzat sobre el paviment base.

Ha de quedar fixat al paviment base amb tocs de morter cada metre, com a mínim.

CANALITZACIÓ SOTERRADA:

El tub ha de quedar instal·lat al fons de rases reblertes posteriorment.

El tub no pot tenir empalmaments entre els registres (caixes de derivació, pericons, etc.), ni entre aquests i les caixes de mecanismes.

Nombre de corbes de 90° entre dos registres consecutius: ≤ 3

Distància entre el tub i la capa de protecció: ≥ 10 cm

Fondària de les rases: ≥ 40 cm

Penetració del tub dins dels pericons: 10 cm

Toleràncies d'execució:

- Penetració del tub dins dels pericons: ± 10 mm

2.- CONDICIONS DEL PROCÉS D'EXECUCIÓ

CONDICIONS GENERALS:

Abans de començar els treballs de muntatge es farà un replanteig previ que serà aprovat per la DF

Les unions s'han de fer amb els accessoris subministrats pel fabricant o expressament aprovats per aquest. Els accessoris d'unió i en general tots els accessoris que intervenen en la canalització han de ser els adequats al tipus i característiques del tub a col·locar.

S'ha de comprovar que les característiques del producte a col·locar corresponen a les especificades a la DT del projecte.
Els tubs s'han d'inspeccionar abans de la seva col·locació.

La seva instal·lació no n'ha d'alterar les característiques.

Un cop acabades les tasques de muntatge, es procedirà a la retirada de l'obra de les restes d'embalatges, retalls de tubs, etc.

CANALITZACIÓ SOTERRADA:

El tub ha de quedar alineat en el fons de la rasa nivellant-lo amb una capa de sorra garbejada i netejant-la de possibles obstacles (pedra, runa, etc.)

Sobre la canalització s'ha de col·locar una capa o coberta d'avís i protecció mecànica (maons, plaques de formigó, etc.).

3.- UNITAT I CRITERI D'AMIDAMENT

m de llargària instal·lada, amidada segons les especificacions del projecte, entre els eixos dels elements o dels punts per connectar.

La instal·lació inclou les fixacions, provisionals quan el muntatge és encastat i definitives en la resta de muntatges.

Aquest criteri inclou les pèrdues de material corresponents a retalls.

4.- NORMATIVA DE COMPLIMENT OBLIGATORI

NORMATIVA GENERAL:

Real Decreto 842/2002 de 2 de agosto, por el que se aprueba el Reglamento Electrotécnico de Baja Tensión. REBT 2002.

UNE-EN 50086-1:1995 Sistemas de tubos para la conducción de cables. Parte 1: Requisitos generales.

UNE-EN 50086-2-2:1997 Sistemas de tubos para instalaciones eléctricas. Parte 2-2: Requisitos particulares para sistemas de tubos curvables.

UNE-EN 50086-2-3:1997 Sistemas de tubos para instalaciones eléctricas. Parte 2-1: Requisitos particulares para sistemas de tubos flexibles.

CANALITZACIÓ SOTERRADA:

UNE-EN 50086-2-4:1995 Sistemas de tubos para la conducción de cables. Parte 2-4: requisitos particulares para sistemas de tubos enterrados.

5.- CONDICIONS DE CONTROL D'EXECUCIÓ I DE L'OBRA ACABADA

CONTROL D'EXECUCIÓ. OPERACIONS DE CONTROL:

Les tasques de control a realitzar són les següents:

- Comprovació de la correcta implantació de les canalitzacions segons el traçat previst.
- Verificar que les dimensions de les canalitzacions s'adeqüen a l'especificat i al que li correspon segons el R.E.B.T., en funció dels conductors instal·lats.
- Verificar la correcta suportació i l'ús dels accessoris adequats.
- Verificar el grau de protecció IP
- Verificar els radis de curvatura, comprovant que no es provoquen reduccions de secció.
- Verificar la continuïtat elèctrica a canalitzacions metàl·liques i la seva posada a terra.
- Verificar la no existència d'encreuaments i paral·lelismes amb d'altres canalitzacions a distàncies inferiors a l'indicat al R.E.B.T.
- Verificar el correcte dimensionament de les caixes de connexió i l'ús dels accessoris adequats.
- Verificar la correcta implantació de registres per a un manteniment correcte.

CONTROL DE L'OBRA ACABADA. OPERACIONS DE CONTROL:

- Informe amb els resultats dels controls efectuats.

CRITERIS DE PRESA DE MOSTRES:

Es verificarà per mostreig diferents punts de la instal·lació.

INTERPRETACIÓ DE RESULTATS I ACTUACIONS EN CAS D'INCOMPLIMENT:

En cas d'incompliment de la Normativa vigent, es procedirà a la seva adequació.

En cas de deficiències de material o execució, es procedirà d'acord amb el que determini la DF.

PG INSTAL·LACIONS ELÈCTRIQUES, DOMÒTICA, FOTOVOLTAICA I MINIEÒLICA
PG2 TUBS, CANALS, SAFATES I COLUMNES PER A MECANISMES
PG2O- TUB RÍGID METÀL·LIC PER A LA PROTECCIÓ DE CONDUCTORS ELÈCTRICS, COL·LOCAT

0.- ELEMENTS QUE CONTEMPLA EL PLEC
PG2O-6SYO.

1.- DEFINICIÓ I CONDICIONS DE LES PARTIDES D'OBRA EXECUTADES

Tub rígid metàl·lic de fins a 63 mm de diàmetre nominal, amb unions roscades o endollades i muntat superficialment.

S'han contemplat els següents tipus de tubs:

- Tubs d'acer amb acabat exterior i interior galvanitzat Sendzimir

L'execució de la unitat d'obra inclou les operacions següents:

- Replanteig del traçat del tub
- Preparació dels extrems dels tubs i corbat
- Estesa, fixació i col·locació dels accessoris de la canalització i unions entre trams i accessoris
- Retirada de l'obra de les restes d'embalatges, retalls de tubs, etc.

CONDICIONS GENERALS:

Ha de quedar instal·lat superficialment, fixat al suport amb brides d'acer galvanitzat.

Quan les unions són roscades, han d'estar fetes amb maniguets amb rosca.

Quan les unions són endollades s'han de fer amb maniguets llisos.

Els canvis de direcció s'han de fer mitjançant corbes d'acoblament. També es poden fer amb màquines de corbar tubs, sense que es produeixin canvis sensibles a la secció.

Distància entre les fixacions:

- Trams horitzontals: ≤ 60 cm
- Trams verticals: ≤ 80 cm

Distància a línies telefòniques, tubs de sanejament, aigua i gasos: ≥ 50 cm

Distància entre registres: ≤ 1500 cm

Nombre de corbes de 90° entre dos registres consecutius: ≤ 3

Penetració del tub dins les caixes: 1 cm

Toleràncies d'instal·lació:

- Posició: ± 20 mm
- Alineació: $\pm 2\%$, ≤ 20 mm/total
- Penetració del tub dins les caixes: ± 2 mm
- Distància de la grapa al vèrtex de l'angle en els canvis de direcció: ± 5 mm

2.- CONDICIONS DEL PROCÉS D'EXECUCIÓ

Abans de començar els treballs de muntatge es farà un replanteig previ que serà aprovat per la DF

Les unions s'han de fer amb els accessoris subministrats pel fabricant o expressament aprovats per aquest. Els accessoris d'unió i en general tots els accessoris que intervenen en la canalització han de ser els adequats al tipus i característiques del tub a col·locar.

S'ha de comprovar que les característiques del producte a col·locar corresponen a les especificades a la DT del projecte.

Els tubs s'han d'inspeccionar abans de la seva col·locació.

La seva instal·lació no n'ha d'alterar les característiques.

Un cop acabades les tasques de muntatge, es procedirà a la retirada de l'obra de les restes d'embalatges, retalls de tubs, etc.

3.- UNITAT I CRITERI D'AMIDAMENT

m de llargària instal·lada, amidada segons les especificacions de la DT, entre els eixos dels elements o dels punts per connectar.

Aquest criteri inclou les pèrdues de material com a conseqüència dels retalls.

La instal·lació inclou els accessoris i les fixacions.

4.- NORMATIVA DE COMPLIMENT OBLIGATORI

Real Decreto 842/2002 de 2 de agosto, por el que se aprueba el Reglamento Electrotécnico de Baja Tensión. REBT 2002.

UNE-EN 50086-1:1995 Sistemas de tubos para la conducción de cables. Parte 1: Requisitos generales.

UNE-EN 50086-2-1:1997 Sistemas de tubos para instalaciones eléctricas. Parte 2-1: Requisitos particulares para sistemas de tubos rígidos.

5.- CONDICIONS DE CONTROL D'EXECUCIÓ I DE L'OBRA ACABADA

CONTROL D'EXECUCIÓ. OPERACIONS DE CONTROL:

Les tasques de control a realitzar són les següents:

- Comprovació de la correcta implantació de les canalitzacions segons el traçat previst.
- Verificar que les dimensions de les canalitzacions s'adeqüen a l'especificat i al que li correspon segons el R.E.B.T., en funció dels conductors instal·lats.
- Verificar la correcta suportació i l'ús dels accessoris adequats.
- Verificar el grau de protecció IP
- Verificar els radis de curvatura, comprovant que no es provoquen reduccions de secció.
- Verificar la continuïtat elèctrica a canalitzacions metàl·liques i la seva posada a terra.
- Verificar la no existència d'encreuaments i paral·lelismes amb d'altres canalitzacions a distàncies inferiors a l'indicat al R.E.B.T.
- Verificar el correcte dimensionament de les caixes de connexió i l'ús dels accessoris adequats.
- Verificar la correcta implantació de registres per a un manteniment correcte.

CONTROL DE L'OBRA ACABADA. OPERACIONS DE CONTROL:

- Informe amb els resultats dels controls efectuats.

CRITERIS DE PRESA DE MOSTRES:

Es verificarà per mostreig diferents punts de la instal·lació.

INTERPRETACIÓ DE RESULTATS I ACTUACIONS EN CAS D'INCOMPLIMENT:

En cas d'incompliment de la Normativa vigent, es procedirà a la seva adequació.

En cas de deficiències de material o execució, es procedirà d'acord amb el que determini la DF.

PG INSTAL·LACIONS ELÈCTRIQUES, DOMÒTICA, FOTOVOLTAICA I MINIEÒLICA

PG2 TUBS, CANALS, SAFATES I COLUMNES PER A MECANISMES

PG2P- TUB RÍGID DE PLÀSTIC PER A PROTECCIÓ DE CONDUCTORS ELÈCTRICS, COL·LOCAT

0.- ELEMENTS QUE CONTEMPLA EL PLEC

PG2P-6T1A, PG2P-6SZ9.

1.- DEFINICIÓ I CONDICIONS DE LES PARTIDES D'OBRA EXECUTADES

Tub rígid no metàl·lic de fins a 160 mm de diàmetre nominal, connectat roscat o endollat.

S'han considerat els tipus de col·locació següents:

- Muntat com a canalització soterrada
- Muntat superficialment

L'execució de la unitat d'obra inclou les operacions següents:

- Replanteig del traçat del tub
- Estesa, fixació i curvat
- Preparació dels extrems dels tubs i execució de les unions entre trams i amb els accessoris
- Comprovació de la unitat d'obra
- Retirada de l'obra de les restes d'emballatges, retalls de tubs, etc.

CONDICIONS GENERALS:

Els canvis de direcció s'han de fer mitjançant corbes d'acoblament, escalfant-les lleugerament, sense que es produeixin canvis sensibles a la secció.

Quan les unions són roscades, han d'estar fetes amb maniguets amb rosca.

Quan les unions són endollades s'han de fer amb maniguets llisos.

Toleràncies d'instal·lació:

- Posició: ± 20 mm
- Alineació: $\pm 2\%$, ≤ 20 mm/total

CANALITZACIÓ SOTERRADA:

El tub ha de quedar instal·lat al fons de rases obertes que després s'han de reblir.

Les unions s'han de fer mitjançant connexió a pressió.

Les unions que no puguin anar directament connectades s'han de fer amb maniguets aïllants.

L'estanqueïtat dels junts s'ha d'aconseguir amb cinta aïllant i resistent a la humitat.

Cada tub ha de protegir un sol cable o un conjunt de cables unipolars que constitueixin un mateix sistema. El tub ha de quedar envoltat de sorra o terra garbellada. Aquestes han de complir les especificacions fixades al seu plec de condicions.

Sobre la canalització s'ha de col·locar una capa o una coberta d'avís, de protecció mecànica (maons, plaques de formigó, etc.).

El radi de curvatura ha d'estar dintre dels límits marcats pel fabricant.

Fondària de les rases: ≥ 40 cm

Distància a línies telefòniques, tubs de sanejament, aigua i gasos: ≥ 20 cm

Distància entre el tub i la capa de protecció: ≥ 10 cm

COL·LOCAT SUPERFICIALMENT:

Han de quedar fixades al suport per mitjà de brides o abraçadores protegides contra la corrosió i sòlidament subjectes.

Distància entre les fixacions:

- Trams horitzontals: ≤ 60 cm

- Trams verticals: ≤ 80 cm

Distància a línies telefòniques, tubs de sanejament, aigua i gasos: ≥ 25 cm

Distància entre registres: ≤ 1500 cm

Nombre de corbes de 90° entre dos registres consecutius: ≤ 3

Penetració del tub dins les caixes: 1 cm

Toleràncies d'instal·lació:

- Distància de la grapa al vèrtex de l'angle en els canvis de direcció: ± 5 mm

- Penetració del tub dins les caixes: ± 2 mm

2.- CONDICIONS DEL PROCÉS D'EXECUCIÓ

Abans de començar els treballs de muntatge es farà un replanteig previ que serà aprovat per la DF

Les unions s'han de fer amb els accessoris subministrats pel fabricant o expressament aprovats per aquest. Els accessoris d'unió i en general tots els accessoris que intervenen en la canalització han de ser els adequats al tipus i característiques del tub a col·locar.

S'ha de comprovar que les característiques del producte a col·locar corresponen a les especificades a la DT del projecte.

Els tubs s'han d'inspeccionar abans de la seva col·locació.

La seva instal·lació no n'ha d'alterar les característiques.

Un cop acabades les tasques de muntatge, es procedirà a la retirada de l'obra de les restes d'embalatges, retalls de tubs, etc.

3.- UNITAT I CRITERI D'AMIDAMENT

m de llargària instal·lada, amidada segons les especificacions de la DT, entre els eixos dels elements o dels punts per connectar.

Aquest criteri inclou les pèrdues de material com a conseqüència dels retalls.

La instal·lació inclou els accessoris i les fixacions.

4.- NORMATIVA DE COMPLIMENT OBLIGATORI

Real Decreto 842/2002 de 2 de agosto, por el que se aprueba el Reglamento Electrotécnico de Baja Tensión. REBT 2002.

UNE-EN 50086-1:1995 Sistemas de tubos para la conducción de cables. Parte 1: Requisitos generales.

UNE-EN 50086-2-1:1997 Sistemas de tubos para instalaciones eléctricas. Parte 2-1: Requisitos particulares para sistemas de tubos rígidos.

UNE-EN 50086-2-2:1997 Sistemas de tubos para instalaciones eléctricas. Parte 2-2: Requisitos particulares para sistemas de tubos curvables.

UNE-EN 50086-2-4:1995 Sistemas de tubos para la conducción de cables. Parte 2-4: requisitos particulares para sistemas de tubos enterrados.

5.- CONDICIONS DE CONTROL D'EXECUCIÓ I DE L'OBRA ACABADA

CONTROL D'EXECUCIÓ. OPERACIONS DE CONTROL:

Les tasques de control a realitzar són les següents:

- Comprovació de la correcta implantació de les canalitzacions segons el traçat previst.

- Verificar que les dimensions de les canalitzacions s'adeqüen a l'especificat i al que li correspon segons el R.E.B.T., en funció dels conductors instal·lats.

- Verificar la correcta suportació i l'ús dels accessoris adequats.

- Verificar el grau de protecció IP

- Verificar els radis de curvatura, comprovant que no es provoquen reduccions de secció.

- Verificar la continuïtat elèctrica a canalitzacions metàl·liques i la seva posada a terra.
- Verificar la no existència d'encreuaments i paral·lelismes amb d'altres canalitzacions a distàncies inferiors a l'indicat al R.E.B.T.
- Verificar el correcte dimensionament de les caixes de connexió i l'ús dels accessoris adequats.
- Verificar la correcta implantació de registres per a un manteniment correcte.

CONTROL DE L'OBRA ACABADA. OPERACIONS DE CONTROL:

- Informe amb els resultats dels controls efectuats.

CRITERIS DE PRESA DE MOSTRES:

Es verificarà per mostreig diferents punts de la instal·lació.

INTERPRETACIÓ DE RESULTATS I ACTUACIONS EN CAS D'INCOMPLIMENT:

En cas d'incompliment de la Normativa vigent, es procedirà a la seva adequació.

En cas de deficiències de material o execució, es procedirà d'acord amb el que determini la DF.

PG INSTAL·LACIONS ELÈCTRIQUES, DOMÒTICA, FOTOVOLTAICA I MINIEÒLICA

PG3 CABLES ELÈCTRICS PER A TENSÍO BAIXA I SISTEMES DE DISTRIBUCIÓ ELÈCTRICA

PG35- CABLE DE COURE DE 450/750, COL·LOCAT

0.- ELEMENTS QUE CONTEMPLA EL PLEC

PG35-HIW2,PG35-HIIT,PG35-HIKY.

1.- DEFINICIÓ I CONDICIONS DE LES PARTIDES D'OBRA EXECUTADES

Estesa i col·locació de cable elèctric destinat a sistemes de distribució de baixa tensió per a instal·lacions fixes, amb una tensió assignada de 450/750 V.

- Cables elèctrics de baixa tensió per a instal·lacions elèctriques fixes d'interior o per a quadres i panells elèctrics, amb conductor de coure, de secció circular, de tensió assignada inferior o igual a 450/750 V, amb aïllament i sense coberta.

S'han considerat els tipus de col·locació següents:

- Col·locat en tub
- Col·locat en canal

L'execució de la unitat d'obra inclou les operacions següents:

- Estesa, col·locació i tibat del cable si es el cas

CONDICIONS GENERALS:

Els empalmaments i derivacions s'han de fer amb borns o regletes de connexió, prohibint-se expressament el fer-ho per simple recargolament o enrotllament dels fils, de forma que es garanteixi tant la continuïtat elèctrica com la de l'aïllament.

El recorregut ha de ser l'indicat a la DT.

Els conductors han de quedar estesos de manera que les seves propietats no quedin danyades.

Els conductors han d'estar protegits contra els danys mecànics que puguin venir després de la seva instal·lació.

El conductor ha de penetrar dins les caixes de derivació, de connexió dels equips i dels mecanismes elèctrics.

El cable ha de portar una identificació mitjançant anelles o brides del circuit al qual pertany, a la sortida del quadre de protecció.

No ha d'haver-hi empalmaments entre les caixes de derivació, ni entre aquestes i els mecanismes.

El radi de curvatura mínim admès ha de ser 10 vegades el diàmetre exterior del cable en mm.

Penetració del conductor dins les caixes: ≥ 10 cm

Toleràncies d'instal·lació:

- Penetració del conductor dins les caixes: ± 10 mm

COL·LOCAT EN TUBS:

El diàmetre interior dels tubs serà superior a dues vegades el diàmetre del conductor.

Si en un mateix tub hi ha més d'un cable, aleshores el diàmetre del tub ha de ser suficientment gran per evitar embussaments dels cables.

2.- CONDICIONS DEL PROCÉS D'EXECUCIÓ

CONDICIONS GENERALS:

L'instal·lador prendrà cura que no pateixi torsions ni danys a la seva coberta en treure'l de la bobina.

Es tindrà cura al treure el cable de la bobina per tal de no causar-li retorçaments ni coques.

No ha de tenir contacte amb superfícies calentes, ni que desprenguin irradiacions.

CABLE COL.LOCAT EN TUB:

El tub de protecció ha d'estar instal·lat abans d'introduir els conductors.

El conductor s'ha d'introduir dins el tub de protecció mitjançant un cable guia prenent cura que no pateixi torsions ni danys a la seva coberta.

3.- UNITAT I CRITERI D'AMIDAMENT

m de llargària instal·lada, amidada segons les especificacions del projecte, entre els eixos dels elements per connectar.

Aquest criteri inclou les pèrdues de material corresponents a retalls, així com l'excés previst per a les connexions.

4.- NORMATIVA DE COMPLIMENT OBLIGATORI

Real Decreto 842/2002 de 2 de agosto, por el que se aprueba el Reglamento Electrotécnico de Baja Tensión. REBT 2002.

5.- CONDICIONS DE CONTROL D'EXECUCIÓ I DE L'OBRA ACABADA

CONTROL D'EXECUCIÓ. OPERACIONS DE CONTROL:

Les tasques de control a realitzar són les següents:

- Comprovació de la correcta instal·lació dels conductors
- Verificar que els tipus i seccions dels conductors s'adeqüen a l'especificat al projecte
- Verificar la no existència d'empalmaments fora de les caixes
- Verificar a caixes la correcta execució dels empalmaments i l'ús de borns de connexió adequats
- Verificar l'ús adequat dels codis de colors
- Verificar les distàncies de seguretat respecte altres conduccions (aigua, gas, gasos cremats i senyals febles) segons cadascun dels reglaments d'aplicació.
- Assaigs segons REBT.

CONTROL DE L'OBRA ACABADA. OPERACIONS DE CONTROL:

Les tasques de control a realitzar són les següents:

- Realització i emissió d'informe amb resultats dels controls i assaigs realitzats, d'acord amb el que s'especifica a la taula d'assaigs i de quantificació dels mateixos.

CRITERIS DE PRESA DE MOSTRES:

Resistència d'aïllament: Es realitzarà a tots els circuits

Rigidesa dielèctrica: Es realitzarà a les línies principals

Caiguda de tensió: Es mesuraran els circuits més desfavorables i les línies que hagin sigut modificades el seu recorregut respecte projecte.

INTERPRETACIÓ DE RESULTATS I ACTUACIONS EN CAS D'INCOMPLIMENT:

En cas d'incompliment de la Normativa vigent, es procedirà a la seva substitució.

En cas de deficiències de material o execució, es procedirà d'acord amb el que determini la DF.

PG INSTAL·LACIONS ELÈCTRIQUES, DOMÒTICA, FOTOVOLTAICA I MINIEÒLICA

PG4 APARELLS DE PROTECCIÓ

PG47- INTERRUPTOR AUTOMÀTIC MAGNETOTÈRMIC, COL·LOCAT

0.- ELEMENTS QUE CONTEMPLA EL PLEC

PG47-ELX8,PG47-ELQF,PG47-ELY0.

1.- DEFINICIÓ I CONDICIONS DE LES PARTIDES D'OBRA EXECUTADES

Interruptor automàtic magnetotèrmic unipolar amb 1 pol protegit, bipolar amb 1 pol protegit, bipolar amb 2 pols protegits, tripolar amb 3 pols protegits, tetrapolar amb 3 pols protegits, tetrapolar amb tres pols protegits i protecció parcial del neutre i tetrapolar amb 4 pols protegits.

S'han considerat els tipus següents:

- Per a control de potència (ICP)
- Per a protecció de línies elèctriques d'alimentació a receptors (PIA)
- Interruptors automàtics magnetotèrmics de caixa emmotllada

L'execució de la unitat d'obra inclou les operacions següents:

- Col·locació i anivellació
- Connexionat
- Regulació dels paràmetres de funcionament, si és el cas

CONDICIONS GENERALS:

La subjecció de cables ha d'estar feta mitjançant la pressió de visos.

Tots els conductors han de quedar connectats als borns corresponents.

Cap part accessible de l'element instal·lat no ha d'estar en tensió, fora dels punts de connexió.

Quan es col·loca a pressió ha d'anar muntat sobre un perfil DIN simètric a l'interior d'una caixa o armari. En aquest cas, l'interruptor s'ha de subjectar pel mecanisme de fixació disposat per a tal fi.

Quan es col·loca amb cargols, ha d'estar muntat sobre una placa base aïllant a l'interior d'una caixa també aïllant. En aquest cas l'interruptor s'ha de subjectar pels punts disposats a tal fi pel fabricant.

Els interruptors han de ser capaços de funcionar correctament en les condicions normals exigides en les normes.

Els interruptors que admetin la regulació d'algun paràmetre han d'estar ajustats a les condicions del paràmetre exigides en la DT.

Resistència a la tracció de les connexions: ≥ 30 N

ICP:

Ha d'estar muntat dins d'una caixa precintable.

Ha d'estar localitzat el més aprop possible de l'entrada de la derivació individual.

PIA:

En el cas de vivendes ha de quedar muntat un interruptor magnetotèrmic per a cada circuit.

2.- CONDICIONS DEL PROCÉS D'EXECUCIÓ

Els interruptors han de muntar-se segons les indicacions del fabricant, i atenent a les especificacions dels reglaments.

No s'ha de treballar amb tensió a la xarxa. Abans de procedir a la connexió es verificarà que els conductors estan sense tensió.

S'han d'identificar els conductors de cada fase i neutre per a la seva correcta connexió als borns de l'interruptor.

S'ha de comprovar que les característiques de l'aparell corresponen a les especificades a la DT

S'ha de verificar que els conductors quedin aprestats de forma segura.

Quan la secció dels conductors o requereixi es faran servir terminals per a fer les connexions.

3.- UNITAT I CRITERI D'AMIDAMENT

Unitat de quantitat instal·lada, mesurada segons les especificacions de la DT.

La instal·lació inclou la part proporcional de connexionats i accessoris dins dels quadres elèctrics.

4.- NORMATIVA DE COMPLIMENT OBLIGATORI

NORMATIVA GENERAL:

Real Decreto 842/2002 de 2 de agosto, por el que se aprueba el Reglamento Electrotécnico de Baja Tensión. REBT 2002.

ICP:

UNE 20317:1988 Interruptores automáticos magnetotérmicos, para control de potencia, de 1,5 a 63 A.

UNE 20317/1M:1993 Interruptores automáticos magnetotérmicos, para control de potencia, de 1,5 a 63 A.

PIA:

UNE-EN 60898:1992 Interruptores automáticos para instalaciones domésticas y análogas para la protección contra sobrecorrientes.

UNE-EN 60898/A1:1993 Interruptores automáticos para instalaciones domésticas y análogas para la protección contra sobrecorrientes.

UNE-EN 60898/A1:1993 ERRATUM Interruptores automáticos para instalaciones domésticas y análogas para la protección contra sobrecorrientes.

UNE-EN 60947-1:2002 Aparatura de baja tensión. Parte 1: Reglas generales.

UNE-EN 60947-2:1998 Aparatura de baja tensión. Parte 2: Interruptores automáticos.

INTERRUPTORS AUTOMÀTICS DE CAIXA EMMOTLLADA:

UNE-EN 60947-1:2002 Aparatura de baja tensión. Parte 1: Reglas generales.

UNE-EN 60947-2:1998 Aparatura de baja tensión. Parte 2: Interruptores automáticos.

5.- CONDICIONS DE CONTROL D'EXECUCIÓ I DE L'OBRA ACABADA

OPERACIONS DE CONTROL:

Les tasques de control a realitzar són les següents:

- Verificació de que els mecanismes instal·lats a cada lloc són el que es corresponen als especificats a la DT.
- Verificar que el sistema de fixació és correcte
- Verificar el funcionament de la instal·lació que comanden
- Verificar la connexió dels conductors i l'absència de derivacions no permeses en contactes dels mecanismes.
- Verificar en preses de corrent l'existència de la línia de terra i mesura de la tensió de contacte.

CRITERIS DE PRESA DE MOSTRES:

Es comprovarà per mostreig diferents punts de la instal·lació segons criteri de la DF.

Es mesurarà la tensió de contacte a un punt com a mínim de cada circuit.

INTERPRETACIÓ DE RESULTATS I ACTUACIONS EN CAS D'INCOMPLIMENT:

En cas d'incompliment de la Normativa vigent, es procedirà a la seva adequació.

En cas de deficiències de material o execució, es procedirà d'acord amb el que determini la DF.

CONTROL D'EXECUCIÓ. OPERACIONS DE CONTROL EN QUADRES GENERALS I SUBQUADRES:

Les tasques de control de qualitat de Quadres Generals, són les següents:

- Comprovació de la correcta implantació dels equips a l'obra.
- Comprovar la correcta identificació de fases, segons codi de colors
- Verificar el marcatge dels conductors a la sortida de línies de manera que s'identifiquin correctament tots els circuits.
- Verificar el marcatge amb materials adients, de tot el cablejat de comandament.
- Verificar la coherència entre la documentació escrita referent a la identificació de circuits i l'execució real.
- Verificar que les seccions dels conductors s'adeqüen a les proteccions i als requisits de projecte
- Verificar la connexió dels diferents circuits, comprovant la no existència de contactes fluixos, enllaços i unions no previstes.
- Comprovar que les longituds dels conductors siguin prou folgades per poder fer arranjaments futurs -sense necessitat d'enllaços.
- Verificar la correcta posada a terra de totes les parts metàl·liques del quadre.
- Verificar la correcta connexió dels conductors d'alimentació i sortides del quadre.
- Verificar la regulació de les proteccions (Intensitat, temps de retard) sigui d'acord a l'especificat.
- Assaigs a efectuar a l'obra en quadres generals segons les normes aplicables en cada cas: - Dispar de diferencials amb intensitat de defecte igual al nominal segons UNE-EN 61008 R.E.B.T - Mesura de tensions de contacte segons R.E.T.B - Mesura de resistència de bucle segons R.E.T.B

Aquests assaigs es realitzaran una vegada connectats tots els circuits de sortida i finalitzada la xarxa de terres.

CONTROL DE L'OBRA ACABADA. OPERACIONS DE CONTROL EN QUADRES GENERALS I SUBQUADRES:

Les tasques de control a realitzar són les següents:

- Realització i emissió d'informe amb resultats dels controls i assaigs realitzats, d'acord amb el que s'especifica a la taula d'assaigs i de quantificació dels mateixos.

CRITERIS DE PRESA DE MOSTRES EN QUADRES GENERALS I SUBQUADRES:

S'ha de comprovar la totalitat de la instal·lació.

INTERPRETACIÓ DE RESULTATS I ACTUACIONS EN CAS D'INCOMPLIMENT EN QUADRES GENERALS I SUBQUADRES:

En cas de deficiències de material o execució, si es pot esmenar sense canviar materials, es procedirà a fer-ho. En cas contrari es procedirà a canviar tot el material afectat.

En cas de manca d'elements o discrepàncies amb el projecte, es procedirà a l'adequació, d'acord amb el que determini la DF.

PG INSTAL·LACIONS ELÈCTRIQUES, DOMÒTICA, FOTOVOLTAICA I MINIEÒLICA

PG4 APARELLS DE PROTECCIÓ

PG4B- INTERRUPTOR DIFERENCIAL, COL·LOCAT

0.- ELEMENTS QUE CONTEMPLA EL PLEC

PG4B-DWYF.

1.- DEFINICIÓ I CONDICIONS DE LES PARTIDES D'OBRA EXECUTADES

Interruptors automàtics per a actuar per corrent diferencial residual.

S'han contemplat els següents tipus:

- Interruptors automàtics diferencials per a muntar en perfil DIN
- Blocs diferencials per a muntar en perfil DIN per a treballar conjuntament amb interruptors automàtics magnetotèrmics
- Blocs diferencials de caixa emmotllada per a muntar en perfil DIN o per a muntar adossats a interruptors automàtics magnetotèrmics, i per a treballar conjuntament amb interruptors automàtics magnetotèrmics

L'execució de la unitat d'obra inclou les operacions següents:

- Col·locació i anivellació
- Connexionat

- Regulació dels paràmetres de funcionament, si és el cas

CONDICIONS GENERALS:

Tots els conductors han de quedar connectats als borns corresponents.

Cap part accessible de l'element instal·lat no ha d'estar en tensió, fora dels punts de connexió.

Els interruptors han de ser capaços de funcionar correctament en les condicions normals exigides en les normes.

Els interruptors que admetin la regulació d'algun paràmetre han d'estar ajustats a les condicions del paràmetre exigides en la DT.

Resistència a la tracció de les connexions: ≥ 30 N

INTERRUPTORS AUTOMÀTICS DIFERENCIALS PER A MUNTAR EN PERFIL DIN:

La subjecció de cables ha d'estar feta mitjançant la pressió de visos.

Ha d'anar muntat sobre un perfil DIN simètric a l'interior d'una caixa o armari. L'interruptor s'ha de subjectar pel mecanisme de fixació disposat per a tal fi.

BLOCS DIFERENCIALS PER A MUNTAR EN PERFIL DIN I PER A TREBALLAR CONJUNTAMENT AMB INTERRUPTORS AUTOMÀTICS MAGNETOTÈRMICS:

El bloc diferencial ha de quedar connectat a l'interruptor automàtic amb els conductors que formen part del mateix bloc.

Queda expressament prohibit modificar aquests conductors per a fer les connexions.

Ha d'anar muntat sobre un perfil DIN simètric a l'interior d'una caixa o armari. L'interruptor s'ha de subjectar pel mecanisme de fixació disposat per a tal fi.

BLOCS DIFERENCIALS DE CAIXA EMMOTLLADA PER A MUNTAR EN PERFIL DIN O PER A MUNTAR ADOSSATS A INTERRUPTORS AUTOMÀTICS MAGNETOTÈRMICS, I PER A TREBALLAR CONJUNTAMENT AMB INTERRUPTORS AUTOMÀTICS MAGNETOTÈRMICS:

El bloc diferencial ha de quedar connectat a l'interruptor automàtic amb els conductors que formen part del mateix bloc.

Queda expressament prohibit modificar aquests conductors per a fer les connexions.

Quan es col·loca a pressió ha d'anar muntat sobre un perfil DIN simètric a l'interior d'una caixa o armari. En aquest cas, l'interruptor s'ha de subjectar pel mecanisme de fixació disposat per a tal fi.

Quan es col·loca adossat a l'interruptor automàtic, la unió entre ambdós ha d'estar feta amb els borns de connexió que incorpora el mateix bloc diferencial.

2.- CONDICIONS DEL PROCÉS D'EXECUCIÓ

Els interruptors han de muntar-se segons les indicacions del fabricant, i atenent a les especificacions dels reglaments.

No s'ha de treballar amb tensió a la xarxa. Abans de procedir a la connexió es verificarà que els conductors estan sense tensió.

S'han d'identificar els conductors de cada fase i neutre per a la seva correcta connexió als borns de l'interruptor.

S'ha de comprovar que les característiques de l'aparell corresponen a les especificades a la DT

S'ha de verificar que els conductors quedin aprestats de forma segura.

Quan la secció dels conductors o requereixi es faran servir terminals per a fer les connexions.

3.- UNITAT I CRITERI D'AMIDAMENT

Unitat de quantitat instal·lada, mesurada segons les especificacions de la DT.

La instal·lació inclou la part proporcional de connexions i accessoris dins dels quadres elèctrics.

4.- NORMATIVA DE COMPLIMENT OBLIGATORI

NORMATIVA GENERAL:

Real Decreto 842/2002 de 2 de agosto, por el que se aprueba el Reglamento Electrotécnico de Baja Tensión. REBT 2002.

INTERRUPTORS AUTOMÀTICS DIFERENCIALS PER A MUNTAR EN PERFIL DIN:

UNE-EN 61008-1:1996 Interruptores automáticos para actuar por corriente diferencial residual, sin dispositivo de protección contra sobrecorrientes, para usos domésticos y análogos (ID). Parte 1: Reglas generales.

BLOCS DIFERENCIALS PER A MUNTAR EN PERFIL DIN I PER A TREBALLAR CONJUNTAMENT AMB INTERRUPTORS AUTOMÀTICS MAGNETOTÈRMICS:

UNE-EN 61008-1:1996 Interruptores automáticos para actuar por corriente diferencial residual, sin dispositivo de protección contra sobrecorrientes, para usos domésticos y análogos (ID). Parte 1: Reglas generales.

UNE-EN 60947-2:1998 Aparatura de baja tensión. Parte 2: Interruptores automáticos.

BLOCS DIFERENCIALS DE CAIXA EMMOTLLADA PER A MUNTAR EN PERFIL DIN O PER A MUNTAR ADOSSATS A INTERRUPTORS AUTOMÀTICS MAGNETOTÈRMICS, I PER A TREBALLAR CONJUNTAMENT AMB INTERRUPTORS AUTOMÀTICS MAGNETOTÈRMICS:

UNE-EN 60947-2:1998 Aparatura de baja tensión. Parte 2: Interruptores automáticos.

5.- CONDICIONS DE CONTROL D'EXECUCIÓ I DE L'OBRA ACABADA

CONTROL D'EXECUCIÓ. OPERACIONS DE CONTROL:

Les tasques de control a realitzar són les següents:

- Verificació de que els mecanismes instal·lats a cada lloc són el que es corresponen als especificats a la DT.
- Verificar que el sistema de fixació es correcte
- Verificar el funcionament de la instal·lació que comanden
- Verificar la connexió dels conductors i l'absència de derivacions no permeses en contactes dels mecanismes.
- Verificar en preses de corrent l'existència de la línia de terra i mesura de la tensió de contacte.

CONTROL DE L'OBRA ACABADA. OPERACIONS DE CONTROL:

Les tasques de control a realitzar són les següents:

- Realització i emissió d'informe amb resultats dels controls i mesures realitzades.

CRITERIS DE PRESA DE MOSTRES:

Es comprovarà per mostreig diferents punts de la instal·lació segons criteri de la DF.

Es mesurarà la tensió de contacte a un punt com a mínim de cada circuit.

INTERPRETACIÓ DE RESULTATS I ACTUACIONS EN CAS D'INCOMPLIMENT:

En cas d'incompliment de la Normativa vigent, es procedirà a la seva adequació.

En cas de deficiències de material o execució, es procedirà d'acord amb el que determini la DF.

CONTROL D'EXECUCIÓ. OPERACIONS DE CONTROL EN QUADRES GENERALS I SUBQUADRES:

Les tasques de control de qualitat de Quadres Generals, són les següents:

- Comprovació de la correcta implantació dels equips a l'obra.
- Comprovar la correcta identificació de fases, segons codi de colors
- Verificar el marcatge dels conductors a la sortida de línies de manera que s'identifiquin correctament tots els circuits.
- Verificar el marcatge amb materials adients, de tot el cablejat de comandament.
- Verificar la coherència entre la documentació escrita referent a la identificació de circuits i l'execució real.
- Verificar que les seccions dels conductors s'adeqüen a les proteccions i als requisits de projecte
- Verificar la connexió dels diferents circuits, comprovant la no existència de contactes fluixos, enllaços i unions no previstes.
- Comprovar que les longituds dels conductors siguin prou folgades per poder fer arranjaments futurs -sense necessitats d'enllaços.
- Verificar la correcta posada a terra de totes les parts metàl·liques del quadre.
- Verificar la correcta connexió dels conductors d'alimentació i sortides del quadre.
- Verificar la regulació de les proteccions (Intensitat, temps de retard) sigui d'acord a l'especificat.
- Assaigs a efectuar a l'obra en quadres generals segons les normes aplicables en cada cas: - Dispar de diferencials amb intensitat de defecte igual al nominal segons UNE-EN 61008 R.E.B.T - Mesura de tensions de contacte segons R.E.T.B - Mesura de resistència de bucle segons R.E.T.B

Aquests assaigs es realitzaran una vegada connectats tots els circuits de sortida i finalitzada la xarxa de terres.

CONTROL DE L'OBRA ACABADA. OPERACIONS DE CONTROL EN QUADRES GENERALS I SUBQUADRES:

Les tasques de control a realitzar són les següents:

- Realització i emissió d'informe amb resultats dels controls i assaigs realitzats, d'acord amb el que s'especifica a la taula d'assaigs i de quantificació dels mateixos.

CRITERIS DE PRESA DE MOSTRES EN QUADRES GENERALS I SUBQUADRES:

S'ha de comprovar la totalitat de la instal·lació.

INTERPRETACIÓ DE RESULTATS I ACTUACIONS EN CAS D'INCOMPLIMENT EN QUADRES GENERALS I SUBQUADRES:

En cas de deficiències de material o execució, si es pot esmenar sense canviar materials, es procedirà a fer-ho. En cas contrari es procedirà a canviar tot el material afectat.

En cas de manca d'elements o discrepàncies amb el projecte, es procedirà a l'adequació, d'acord amb el que determini la DF.

PG INSTAL·LACIONS ELÈCTRIQUES, DOMÒTICA, FOTOVOLTAICA I MINIEÒLICA

PG6 MECANISMES

PG62- CAIXA DE MECANISMES PER A CENTRALITZACIÓ DE FUNCIONS EN LLOC DE TREBALL, COL·LOCAT

1.- DEFINICIÓ I CONDICIONS DE LES PARTIDES D'OBRA EXECUTADES

Mecanismes per a instal·lacions elèctriques, encastats o muntats superficialment i els elements necessaris per a la seva col·locació encastada, caixes, plaques i marcs.

S'han considerat les unitats d'obra següents:

- Caixes per a 1,2 o 3 mecanismes encastades en paraments
- Caixes per a mecanismes, amb tapa, encastades a terra
- Caixes per a mecanismes amb tapa, col·locades en terra tècnic

L'execució de la unitat d'obra inclou les operacions següents:

Caixes per a mecanismes, interruptors, commutadors, endolls, polsadors, portafusibles o reguladors d'intensitat:

- Replanteig de la unitat d'obra
- Muntatge, fixació i anivellació
- Connexionat
- Retirada de l'obra de les restes d'embalatges, retalls de tubs, cables, etc.

CONDICIONS GENERALS:

La posició ha de ser la reflectida a la DT o, en el seu defecte, la indicada per la DF.

Toleràncies d'instal·lació:

- Posició: ± 20 mm

CAIXES PER A MECANISMES:

S'han de complir les especificacions de la ITC-MIE-BT-019

Els tubs han d'entrar a dintre de les caixes per les finestres previstes pel fabricant.

No s'han de transmetre esforços entre les caixes i les altres parts de la instal·lació elèctrica.

Els tubs han d'entrar perpendicularment a les parets de les caixes.

En les caixes amb tapa, la tapa s'ha de poder obrir i tancar correctament.

CAIXES PER A MECANISMES ENCASTADES EN PARAMENTS:

La caixa ha de quedar encastada al parament. Ha d'anar collada amb guix i ha de quedar al mateix pla que el parament acabat.

Ha de quedar amb els costats aplomats.

Toleràncies d'instal·lació:

- Aplomat: $\pm 2\%$

2.- CONDICIONS DEL PROCÉS D'EXECUCIÓ

Abans de començar els treballs de muntatge, s'ha de fer un replanteig que ha de ser aprovat per la DF.

S'ha de comprovar que les característiques del producte corresponen a les especificades al projecte.

Els materials s'han d'inspeccionar abans de la seva col·locació.

La seva instal·lació no ha d'alterar les característiques dels elements.

La col·locació de l'element s'ha de fer seguint les indicacions del fabricant.

En les caixes encastades, s'ha de tenir cura de que no entri material de reblert a l'interior de la caixa. Per aquest motiu, s'han d'ajustar els tubs a les finestres de les caixes.

Un cop instal·lat, s'ha de procedir a la retirada de l'obra de tots els materials sobrants (embalatges, retalls de cables, etc.).

3.- UNITAT I CRITERI D'AMIDAMENT

Unitat de quantitat instal·lada, mesurada segons les especificacions de la DT.

4.- NORMATIVA DE COMPLIMENT OBLIGATORI

NORMATIVA GENERAL:

Real Decreto 842/2002 de 2 de agosto, por el que se aprueba el Reglamento Electrotécnico de Baja Tensión. REBT 2002.

5.- CONDICIONS DE CONTROL D'EXECUCIÓ I DE L'OBRA ACABADA

CONTROL D'EXECUCIÓ. OPERACIONS DE CONTROL:

Les tasques de control a realitzar són les següents:

- Verificació de que els mecanismes instal·lats a cada lloc són el que es corresponen als especificats a la DT.
- Verificar que el sistema de fixació es correcte
- Verificar el funcionament de la instal·lació que comanden
- Verificar la connexió dels conductors i l'absència de derivacions no permeses en contactes dels mecanismes.

- Verificar en preses de corrent l'existència de la línia de terra i mesura de la tensió de contacte.

CONTROL DE L'OBRA ACABADA. OPERACIONS DE CONTROL:

Les tasques de control a realitzar són les següents:

- Realització i emissió d'informe amb resultats dels controls i mesures realitzades.

CRITERIS DE PRESA DE MOSTRES:

Es comprovarà per mostreig diferents punts de la instal·lació segons criteri de la DF.

Es mesurarà la tensió de contacte a un punt com a mínim de cada circuit.

INTERPRETACIÓ DE RESULTATS I ACTUACIONS EN CAS D'INCOMPLIMENT:

En cas d'incompliment de la Normativa vigent, es procedirà a la seva adequació.

En cas de deficiències de material o execució, es procedirà d'acord amb el que determini la DF.

PG INSTAL·LACIONS ELÈCTRIQUES, DOMÒTICA, FOTOVOLTAICA I MINIEÒLICA

PG6 MECANISMES

PG65- CAIXA PER A MECANISMES, COL·LOCADA

0.- ELEMENTS QUE CONTEMPLA EL PLEC

PG65-4843.

1.- DEFINICIÓ I CONDICIONS DE LES PARTIDES D'OBRA EXECUTADES

Mecanismes per a instal·lacions elèctriques, encastats o muntats superficialment i els elements necessaris per a la seva col·locació encastada, caixes, plaques i marcs.

S'han considerat les unitats d'obra següents:

- Caixes per a 1,2 o 3 mecanismes encastades en paraments
- Caixes per a mecanismes, amb tapa, encastades a terra
- Caixes per a mecanismes amb tapa, col·locades en terra tècnic

L'execució de la unitat d'obra inclou les operacions següents:

Caixes per a mecanismes, interruptors, commutadors, endolls, polsadors, portafusibles o reguladors d'intensitat:

- Replanteig de la unitat d'obra
- Muntatge, fixació i anivellació
- Connexionat
- Retirada de l'obra de les restes d'embalatges, retalls de tubs, cables, etc.

CONDICIONS GENERALS:

La posició ha de ser la reflectida a la DT o, en el seu defecte, la indicada per la DF.

Toleràncies d'instal·lació:

- Posició: ± 20 mm

CAIXES PER A MECANISMES:

S'han de complir les especificacions de la ITC-MIE-BT-019

Els tubs han d'entrar a dintre de les caixes per les finestres previstes pel fabricant.

No s'han de transmetre esforços entre les caixes i les altres parts de la instal·lació elèctrica.

Els tubs han d'entrar perpendicularment a les parets de les caixes.

En les caixes amb tapa, la tapa s'ha de poder obrir i tancar correctament.

CAIXES PER A MECANISMES ENCASTADES EN PARAMENTS:

La caixa ha de quedar encastada al parament. Ha d'anar collada amb guix i ha de quedar al mateix pla que el parament acabat.

Ha de quedar amb els costats aplomats.

Toleràncies d'instal·lació:

- Aplomat: $\pm 2\%$

2.- CONDICIONS DEL PROCÉS D'EXECUCIÓ

Abans de començar els treballs de muntatge, s'ha de fer un replanteig que ha de ser aprovat per la DF.

S'ha de comprovar que les característiques del producte corresponen a les especificades al projecte.

Els materials s'han d'inspeccionar abans de la seva col·locació.

La seva instal·lació no ha d'alterar les característiques dels elements.

La col·locació de l'element s'ha de fer seguint les indicacions del fabricant.

En les caixes encastades, s'ha de tenir cura de que no entri material de reblert a l'interior de la caixa. Per aquest motiu, s'han d'ajustar els tubs a les finestres de les caixes.

Un cop instal·lat, s'ha de procedir a la retirada de l'obra de tots els materials sobrants (embalatges, retalls de cables, etc.).

3.- UNITAT I CRITERI D'AMIDAMENT

Unitat de quantitat instal·lada, mesurada segons les especificacions de la DT.

4.- NORMATIVA DE COMPLIMENT OBLIGATORI

NORMATIVA GENERAL:

Real Decreto 842/2002 de 2 de agosto, por el que se aprueba el Reglamento Electrotécnico de Baja Tensión. REBT 2002.

5.- CONDICIONS DE CONTROL D'EXECUCIÓ I DE L'OBRA ACABADA

CONTROL D'EXECUCIÓ. OPERACIONS DE CONTROL:

Les tasques de control a realitzar són les següents:

- Verificació de que els mecanismes instal·lats a cada lloc són el que es corresponen als especificats a la DT.
- Verificar que el sistema de fixació es correcte
- Verificar el funcionament de la instal·lació que comanden
- Verificar la connexió dels conductors i l'absència de derivacions no permeses en contactes dels mecanismes.
- Verificar en preses de corrent l'existència de la línia de terra i mesura de la tensió de contacte.

CONTROL DE L'OBRA ACABADA. OPERACIONS DE CONTROL:

Les tasques de control a realitzar són les següents:

- Realització i emissió d'informe amb resultats dels controls i mesures realitzades.

CRITERIS DE PRESA DE MOSTRES:

Es comprovarà per mostreig diferents punts de la instal·lació segons criteri de la DF.

Es mesurarà la tensió de contacte a un punt com a mínim de cada circuit.

INTERPRETACIÓ DE RESULTATS I ACTUACIONS EN CAS D'INCOMPLIMENT:

En cas d'incompliment de la Normativa vigent, es procedirà a la seva adequació.

En cas de deficiències de material o execució, es procedirà d'acord amb el que determini la DF.

PG INSTAL·LACIONS ELÈCTRIQUES, DOMÒTICA, FOTOVOLTAICA I MINIEÒLICA

PG6 MECANISMES

PG69- ENDOLL BIPOLAR

0.- ELEMENTS QUE CONTEMPLA EL PLEC

PG69-61UO.

1.- DEFINICIÓ I CONDICIONS DE LES PARTIDES D'OBRA EXECUTADES

Col·locació de mecanismes encastats, inclosa la instal·lació elèctrica.

S'han considerat les unitats d'obra següents:

- Col·locació d'interruptors i commutadors
- Col·locació d'endolls

L'execució de la unitat d'obra inclou les operacions següents:

- Preparació de la zona de treball
- Replanteig del traçat de la instal·lació
- Obertura de regates per a encastar els tubs elèctrics
- Formació d'encastos per a caixes de mecanismes i de derivació
- Col·locació dels tubs de protecció elèctrica encastats
- Col·locació de les caixes de mecanismes i de derivació
- Tapat de la regata amb guix
- Collat amb guix de les caixes de mecanismes i de derivació
- Col·locació dels mecanismes
- Estesa dels cables elèctrics per l'interior dels tubs i execució de totes les connexions
- Col·locació de plaques i marcs
- Retirada de l'obra de les restes d'embalatges, retalls de tubs, cables, etc.

CONDICIONS GENERALS:

Els diferents elements que conformen la instal·lació han de quedar en la posició prevista a la DT o en el seu defecte, en la indicada per la DF.

Les connexions elèctriques han d'estar fetes a dintre de les caixes de connexions de la instal·lació o bé en els borns dels mecanismes.

Un cop acabades les tasques de muntatge no pot quedar en tensió cap punt accessible de la instal·lació fora dels punts de connexió.

Les regates han d'estar fetes al lloc indicat a la DT, amb les modificacions introduïdes al replanteig previ, aprovades per la DF.

Han de ser rectes.

Si la paret és estructural, la regata no pot ser horitzontal.

Ha de quedar completament tapada i enrasada amb el parament de la paret.

No ha de sobresortir en cap punt el tub o d'altres elements col·locats dins de la regata.

Fondària:

- Paret estructural: $< 1/6$ gruix paret

- Paret no estructural: $< 1/3$ gruix paret

Pendent: $\geq 70^\circ$

Separació als brancals: ≥ 20 cm

Separació entre regates: ≥ 50 cm

Toleràncies d'execució:

- Replanteig: ± 10 mm

- Fondària: $+ 0$ mm, $- 5$ mm

Els encastos han d'estar fets al lloc indicat a la DT, amb les modificacions introduïdes al replanteig previ, aprovades per la DF.

L'element per encastar ha de quedar col·locat a la posició correcta en condicions de ser utilitzat, de rebre els mecanismes que li pertocin (si és el cas), etc.

El forat al voltant de l'element ha d'estar completament reblert, i enrasat amb el parament de la paret.

Fondària: $\leq 1/2$ gruix de la paret

Separació als brancals: ≥ 20 cm

Toleràncies d'execució:

- Replanteig: ± 10 mm

- Fondària: $+ 0$ mm, $- 5$ mm

El tub no pot tenir empalmaments entre els registres (caixes de derivació, pericons, etc.), ni entre aquests i les caixes de mecanismes.

El tub s'ha de fixar al fons d'una regata oberta al parament, coberta amb guix.

El radi de curvatura dels canvis de direcció de la canalització encastada no ha de ser mai inferior a 140 mm.

Nombre de corbes de 90° entre dos registres consecutius: ≤ 3

Recobriment de guix: ≥ 1 cm

Toleràncies d'instal·lació:

- Penetració dels tubs dintre les caixes: ± 2 mm

La caixa ha de quedar fixada sòlidament al parament per un mínim de quatre punts.

La posició ha de ser la fixada a la DT.

Toleràncies d'instal·lació:

- Posició: ± 20 mm

- Aplomat: $\pm 2\%$

La caixa de mecanismes col·locada encastada ha de complir les especificacions de la ITC-MIE-BT-019

Els tubs han d'entrar a dintre de les caixes per les finestres previstes pel fabricant.

No s'han de transmetre esforços entre les caixes i les altres parts de la instal·lació elèctrica.

Els tubs han d'entrar perpendicularment a les parets de les caixes.

La caixa ha de quedar encastada al parament. Ha d'anar collada amb guix i ha de quedar al mateix pla que el parament acabat.

Ha de quedar amb els costats aplomats.

Toleràncies d'instal·lació:

- Posició: ± 20 mm

- Aplomat: $\pm 2\%$

El mecanisme col·locat ha de complir les especificacions de la ITC-MIE-BT-019.

Un cop instal·lat i connectat a la xarxa no han de ser accessibles les parts que hagin d'estar en tensió.

Les fases (o fase i neutre) i el conductor de protecció, si n'hi ha, han d'estar connectats als borns de la base per pressió de cargols.

Ha de quedar amb els costats aplomats i en el mateix pla que el parament.

Quan es col·loca encastat, l'element ha de quedar fixat sòlidament a la caixa de mecanismes, la qual ha de complir les especificacions fixades en el seu plec de condicions.

Resistència a la tracció de les connexions: ≥ 30 N

Toleràncies d'execució:

- Posició: ± 20 mm

- Aplomat: $\pm 2\%$

El conductor ha de penetrar dins les caixes de derivació, de connexió dels equips i dels mecanismes elèctrics.

El cable ha de portar una identificació mitjançant anelles o brides del circuit al qual pertany, a la sortida del quadre de protecció.

No ha d'haver-hi empalmaments entre les caixes de derivació, ni entre aquestes i els mecanismes.

Els empalmaments i les derivacions han d'estar fets amb borns o regletes de connexió.

Els conductors han de quedar estesos de manera que les seves propietats no quedin danyades.

Els conductors han d'estar protegits contra els danys mecànics que puguin venir després de la seva instal·lació.

En tots els llocs on el cable sigui susceptible d'estar sotmès a danys, es protegirà mecànicament mitjançant tub o safata d'acer galvanitzat.

Radi de curvatura mínim admissible durant l'estesa:

- Cables unipolars: Radi mínim de quinze vegades el diàmetre del cable.

- Cables multiconductors: Radi mínim de dotze vegades el diàmetre del cable.

Penetració del conductor dins les caixes: ≥ 10 cm

Toleràncies d'instal·lació:

- Penetració del conductor dins les caixes: ± 10 mm

El mecanisme ha de quedar immobilitzat fins i tot quan s'accioni, acció que cal fer sense cap dificultat.

La placa o tapa, ha de quedar ben adossada al parament.

El marc ha de quedar sòlidament fixat sobre la caixa per mitjà dels cargols o de les grapes que porta.

La placa ha de quedar subjectada a pressió sobre el marc i el mecanisme ha de quedar entre tots dos.

2.- CONDICIONS DEL PROCÉS D'EXECUCIÓ

L'ordre d'execució de les feines ha de ser l'indicat en el primer apartat, on s'enumeren les operacions incloses a la unitat d'obra.

Cadascuna de les operacions que configuren la unitat d'obra ha de complir el seu plec de condicions.

Després d'executar cadascuna de les operacions que configuren la unitat d'obra, i abans de fer una operació que ocultí el resultat d'aquesta, s'ha de permetre que la DF verifiqui que es compleix el plec de condicions de l'operació.

3.- UNITAT I CRITERI D'AMIDAMENT

Unitat de quantitat instal·lada, mesurada segons les especificacions de la DT.

4.- NORMATIVA DE COMPLIMENT OBLIGATORI

Real Decreto 842/2002 de 2 de agosto, por el que se aprueba el Reglamento Electrotécnico de Baja Tensión. REBT 2002.

5.- CONDICIONS DE CONTROL D'EXECUCIÓ I DE L'OBRA ACABADA

CONTROL D'EXECUCIÓ. OPERACIONS DE CONTROL EN CABLEJAT:

Les tasques de control a realitzar són les següents:

- Comprovació de la correcta instal·lació dels conductors

- Verificar que els tipus i seccions dels conductors s'adeqüen a l'especificat al projecte

- Verificar la no existència d'empalmaments fora de les caixes

- Verificar a caixes la correcta execució dels empalmaments i l'ús de borns de connexió adequats

- Verificar l'ús adequat dels codis de colors

- Verificar les distàncies de seguretat respecte altres conduccions (aigua, gas, gasos cremats i senyals febles) segons cadascun dels reglaments d'aplicació.

- Assaigs segons REBT.

CONTROL D'EXECUCIÓ. OPERACIONS DE CONTROL EN MECANISMES:

Les tasques de control a realitzar són les següents:

- Verificació de que els mecanismes instal·lats a cada lloc són el que es corresponen als especificats a la DT.
- Verificar que el sistema de fixació es correcte
- Verificar el funcionament de la instal·lació que comanden
- Verificar la connexió dels conductors i l'absència de derivacions no permeses en contactes dels mecanismes.
- Verificar en preses de corrent l'existència de la línia de terra i mesura de la tensió de contacte.

CONTROL DE L'OBRA ACABADA. OPERACIONS DE CONTROL EN CABLEJAT:

Les tasques de control a realitzar són les següents:

- Realització i emissió d'informe amb resultats dels controls i assaigs realitzats, d'acord amb el que s'especifica a la taula d'assaigs i de quantificació dels mateixos.

CONTROL DE L'OBRA ACABADA. OPERACIONS DE CONTROL EN MECANISMES:

Les tasques de control a realitzar són les següents:

- Realització i emissió d'informe amb resultats dels controls i mesures realitzades.

CRITERIS DE PRESA DE MOSTRES EN CABLEJAT:

Resistència d'aïllament: Es realitzarà a tots els circuits

Rigidesa dielèctrica: Es realitzarà a les línies principals

Caiguda de tensió: Es mesuraran els circuits més desfavorables i les línies que hagin sigut modificades el seu recorregut respecte projecte.

CRITERIS DE PRESA DE MOSTRES EN MECANISMES:

Es comprovarà per mostreig diferents punts de la instal·lació segons criteri de la DF.

Es mesurarà la tensió de contacte a un punt com a mínim de cada circuit.

INTERPRETACIÓ DE RESULTATS I ACTUACIONS EN CAS D'INCOMPLIMENT:

En cas d'incompliment de la Normativa vigent, es procedirà a la seva adequació.

En cas de deficiències de material o execució, es procedirà d'acord amb el que determini la DF.

PG INSTAL·LACIONS ELÈCTRIQUES, DOMÒTICA, FOTOVOLTAICA I MINIEÒLICA

PG6 MECANISMES

PG6E- INTERRUPTORS I COMMUTADORS, COL·LOCATS

0.- ELEMENTS QUE CONTEMPLA EL PLEC

PG6E-771R.

1.- DEFINICIÓ I CONDICIONS DE LES PARTIDES D'OBRA EXECUTADES

Mecanismes per a instal·lacions elèctriques, encastats o muntats superficialment i els elements necessaris per a la seva col·locació encastada, caixes, plaques i marcs.

S'han considerat les unitats d'obra següents:

- Interruptors i commutadors encastats o muntats superficialment.

L'execució de la unitat d'obra inclou les operacions següents:

Caixes per a mecanismes, interruptors, commutadors, endolls, polsadors, portafusibles o reguladors d'intensitat:

- Replanteig de la unitat d'obra
- Muntatge, fixació i anivellació
- Connexionat
- Retirada de l'obra de les restes d'emballatges, retalls de tubs, cables, etc.

CONDICIONS GENERALS:

La posició ha de ser la reflectida a la DT o, en el seu defecte, la indicada per la DF.

Toleràncies d'instal·lació:

- Posició: ± 20 mm

INTERRUPTORS, COMMUTADORS, ENDOLLS, POLSADORS, PORTAFUSIBLES O REGULADORS D'INTENSITAT:

Un cop instal·lat i connectat a la xarxa no han de ser accessibles les parts que hagin d'estar en tensió.

Les fases (o fase i neutre) i el conductor de protecció, si n'hi ha, han d'estar connectats als borns de la base per pressió de cargols.

Ha de quedar amb els costats aplomats i en el mateix pla que el parament.

Quan es col·loca muntat superficialment, l'element ha de quedar fixat sòlidament al suport.

Quan es col·loca encastat, l'element ha de quedar fixat sòlidament a la caixa de mecanismes, la qual ha de complir les especificacions fixades en el seu plec de condicions.

Resistència a la tracció de les connexions: ≥ 30 N

Toleràncies d'instal·lació:

- Aplomat: $\pm 2\%$

2.- CONDICIONS DEL PROCÉS D'EXECUCIÓ

Abans de començar els treballs de muntatge, s'ha de fer un replanteig que ha de ser aprovat per la DF.

S'ha de comprovar que les característiques del producte corresponen a les especificades al projecte.

Els materials s'han d'inspeccionar abans de la seva col·locació.

La seva instal·lació no ha d'alterar les característiques dels elements.

La col·locació de l'element s'ha de fer seguint les indicacions del fabricant.

Un cop instal·lat, s'ha de procedir a la retirada de l'obra de tots els materials sobrants (embalatges, retalls de cables, etc.).

3.- UNITAT I CRITERI D'AMIDAMENT

Unitat de quantitat instal·lada, mesurada segons les especificacions de la DT.

4.- NORMATIVA DE COMPLIMENT OBLIGATORI

NORMATIVA GENERAL:

Real Decreto 842/2002 de 2 de agosto, por el que se aprueba el Reglamento Electrotécnico de Baja Tensión. REBT 2002.

INTERRUPTORS, COMMUTADORS, ENDOLLS, POLSADORS, PORTAFUSIBLES O REGULADORS D'INTENSITAT:

UNE-EN 60669-1:1996 Interruptores para instalaciones eléctricas fijas, domésticas y análogas. Parte 1: Prescripciones generales.

5.- CONDICIONS DE CONTROL D'EXECUCIÓ I DE L'OBRA ACABADA

CONTROL D'EXECUCIÓ. OPERACIONS DE CONTROL:

Les tasques de control a realitzar són les següents:

- Verificació de que els mecanismes instal·lats a cada lloc són el que es corresponen als especificats a la DT.
- Verificar que el sistema de fixació es correcte
- Verificar el funcionament de la instal·lació que comanden
- Verificar la connexió dels conductors i l'absència de derivacions no permeses en contactes dels mecanismes.
- Verificar en preses de corrent l'existència de la línia de terra i mesura de la tensió de contacte.

CONTROL DE L'OBRA ACABADA. OPERACIONS DE CONTROL:

Les tasques de control a realitzar són les següents:

- Realització i emissió d'informe amb resultats dels controls i mesures realitzades.

CRITERIS DE PRESA DE MOSTRES:

Es comprovarà per mostreig diferents punts de la instal·lació segons criteri de la DF.

Es mesurarà la tensió de contacte a un punt com a mínim de cada circuit.

INTERPRETACIÓ DE RESULTATS I ACTUACIONS EN CAS D'INCOMPLIMENT:

En cas d'incompliment de la Normativa vigent, es procedirà a la seva adequació.

En cas de deficiències de material o execució, es procedirà d'acord amb el que determini la DF.

PG INSTAL·LACIONS ELÈCTRIQUES, DOMÒTICA, FOTOVOLTAICA I MINIEÒLICA

PG6 MECANISMES

PG6I- MARC PER A MECANISME ELÈCTRIC, COL·LOCAT

0.- ELEMENTS QUE CONTEMPLA EL PLEC

PG6I-78DA.

1.- DEFINICIÓ I CONDICIONS DE LES PARTIDES D'OBRA EXECUTADES

Mecanismes per a instal·lacions elèctriques, encastats o muntats superficialment i els elements necessaris per a la seva col·locació encastada, caixes, plaques i marcs.

S'han considerat les unitats d'obra següents:

- Placa i marc per a un o varis elements, col·locada a mecanismes encastats

L'execució de la unitat d'obra inclou les operacions següents:

Placa, marc o tapa cega:

- Replanteig de la unitat d'obra
- Fixació i nivellació

CONDICIONS GENERALS:

La posició ha de ser la reflectida a la DT o, en el seu defecte, la indicada per la DF.

Toleràncies d'instal·lació:

- Posició: ± 20 mm

PLACA, MARC O TAPA CEGA:

El mecanisme ha de quedar immobilitzat fins i tot quan s'accioni, acció que cal fer sense cap dificultat.

La placa o tapa, ha de quedar ben adossada al parament.

El marc ha de quedar sòlidament fixat sobre la caixa per mitjà dels cargols o de les grapes que porta.

La placa ha de quedar subjectada a pressió sobre el marc i el mecanisme ha de quedar entre tots dos.

2.- CONDICIONS DEL PROCÉS D'EXECUCIÓ

Abans de començar els treballs de muntatge, s'ha de fer un replanteig que ha de ser aprovat per la DF.

S'ha de comprovar que les característiques del producte corresponen a les especificades al projecte.

Els materials s'han d'inspeccionar abans de la seva col·locació.

La seva instal·lació no ha d'alterar les característiques dels elements.

La col·locació de l'element s'ha de fer seguint les indicacions del fabricant.

Un cop instal·lat, s'ha de procedir a la retirada de l'obra de tots els materials sobrants (embalatges, retalls de cables, etc.).

3.- UNITAT I CRITERI D'AMIDAMENT

Unitat de quantitat instal·lada, mesurada segons les especificacions de la DT.

4.- NORMATIVA DE COMPLIMENT OBLIGATORI

NORMATIVA GENERAL:

Real Decreto 842/2002 de 2 de agosto, por el que se aprueba el Reglamento Electrotécnico de Baja Tensión. REBT 2002.

PG INSTAL·LACIONS ELÈCTRIQUES, DOMÒTICA, FOTOVOLTAICA I MINIEÒLICA

PG6 MECANISMES

PG60- PRESA DE CORRENT, COL·LOCADA

0.- ELEMENTS QUE CONTEMPLA EL PLEC

PG60-77RC.

1.- DEFINICIÓ I CONDICIONS DE LES PARTIDES D'OBRA EXECUTADES

Mecanismes per a instal·lacions elèctriques, encastats o muntats superficialment i els elements necessaris per a la seva col·locació encastada, caixes, plaques i marcs.

S'han considerat les unitats d'obra següents:

- Endolls bipolars o tripolars amb terra o sense connexió a terra, encastats o muntats superficialment.

L'execució de la unitat d'obra inclou les operacions següents:

Caixes per a mecanismes, interruptors, commutadors, endolls, polsadors, portafusibles o reguladors d'intensitat:

- Replanteig de la unitat d'obra
- Muntatge, fixació i nivellació
- Connexionat
- Retirada de l'obra de les restes d'embalatges, retalls de tubs, cables, etc.

CONDICIONS GENERALS:

La posició ha de ser la reflectida a la DT o, en el seu defecte, la indicada per la DF.

Toleràncies d'instal·lació:

- Posició: ± 20 mm

INTERRUPTORS, COMMUTADORS, ENDOLLS, POLSADORS, PORTAFUSIBLES O REGULADORS D'INTENSITAT:

Un cop instal·lat i connectat a la xarxa no han de ser accessibles les parts que hagin d'estar en tensió.

Les fases (o fase i neutre) i el conductor de protecció, si n'hi ha, han d'estar connectats als borns de la base per pressió de cargols.

Ha de quedar amb els costats aplomats i en el mateix pla que el parament.

Quan es col·loca muntat superficialment, l'element ha de quedar fixat sòlidament al suport.

Quan es col·loca encastat, l'element ha de quedar fixat sòlidament a la caixa de mecanismes, la qual ha de complir les especificacions fixades en el seu plec de condicions.

L'endoll instal·lat ha de complir les especificacions de la MI-BT-024.

Resistència a la tracció de les connexions: ≥ 30 N

Toleràncies d'instal·lació:

- Aplomat: $\pm 2\%$

2.- CONDICIONS DEL PROCÉS D'EXECUCIÓ

Abans de començar els treballs de muntatge, s'ha de fer un replanteig que ha de ser aprovat per la DF.

S'ha de comprovar que les característiques del producte corresponen a les especificades al projecte.

Els materials s'han d'inspeccionar abans de la seva col·locació.

La seva instal·lació no ha d'alterar les característiques dels elements.

La col·locació de l'element s'ha de fer seguint les indicacions del fabricant.

Un cop instal·lat, s'ha de procedir a la retirada de l'obra de tots els materials sobrants (embalatges, retalls de cables, etc.).

3.- UNITAT I CRITERI D'AMIDAMENT

Unitat de quantitat instal·lada, mesurada segons les especificacions de la DT.

4.- NORMATIVA DE COMPLIMENT OBLIGATORI

NORMATIVA GENERAL:

Real Decreto 842/2002 de 2 de agosto, por el que se aprueba el Reglamento Electrotécnico de Baja Tensión. REBT 2002.

INTERRUPTORS, COMMUTADORS, ENDOLLS, POLSADORS, PORTAFUSIBLES O REGULADORS D'INTENSITAT:

UNE-EN 60669-1:1996 Interruptores para instalaciones eléctricas fijas, domésticas y análogas. Parte 1: Prescripciones generales.

5.- CONDICIONS DE CONTROL D'EXECUCIÓ I DE L'OBRA ACABADA

CONTROL D'EXECUCIÓ. OPERACIONS DE CONTROL:

Les tasques de control a realitzar són les següents:

- Verificació de que els mecanismes instal·lats a cada lloc són el que es corresponen als especificats a la DT.
- Verificar que el sistema de fixació es correcte
- Verificar el funcionament de la instal·lació que comanden
- Verificar la connexió dels conductors i l'absència de derivacions no permeses en contactes dels mecanismes.
- Verificar en preses de corrent l'existència de la línia de terra i mesura de la tensió de contacte.

CONTROL DE L'OBRA ACABADA. OPERACIONS DE CONTROL:

Les tasques de control a realitzar són les següents:

- Realització i emissió d'informe amb resultats dels controls i mesures realitzades.

CRITERIS DE PRESA DE MOSTRES:

Es comprovarà per mostreig diferents punts de la instal·lació segons criteri de la DF.

Es mesurarà la tensió de contacte a un punt com a mínim de cada circuit.

INTERPRETACIÓ DE RESULTATS I ACTUACIONS EN CAS D'INCOMPLIMENT:

En cas d'incompliment de la Normativa vigent, es procedirà a la seva adequació.

En cas de deficiències de material o execució, es procedirà d'acord amb el que determini la DF.

PH INSTAL·LACIONS D'ENLLUMENAT

PH5 LLUMS D'EMERGÈNCIA I SENYALITZACIÓ

PH57- LLUM D'EMERGÈNCIA AMB LÀMPADA LED, COL·LOCAT

0.- ELEMENTS QUE CONTEMPLA EL PLEC

PH57-B3A9, PH57-B36G, PH57-B36N.

1.- DEFINICIÓ I CONDICIONS DE LES PARTIDES D'OBRA EXECUTADES

Llum d'emergència i senyalització amb làmpada fluorescent o led, muntada superficialment o encastada.

S'han considerat els tipus de col·locació següents:

- Muntades superficialment
- Muntades encastades

L'execució de la unitat d'obra inclou les operacions següents:

- Replanteig de la unitat d'obra

- Muntatge, fixació i anivellament
- Connexió i col·locació de les làmpades
- Comprovació del funcionament
- Retirada de l'obra de les restes d'embalatges, retalls de tubs, cables, etc.

CONDICIONS GENERALS:

La posició ha de ser la reflectida a la DT o, en el seu defecte, la indicada per la DF.

Ha de quedar fixat sòlidament al suport, amb el sistema de fixació disposat pel fabricant.

Ha d'estar connectada a la xarxa d'alimentació elèctrica i a la línia de terra.

No s'han de transmetre esforços entre els elements de la instal·lació elèctrica (tubs i cables) i la lluminària.

La làmpada ha de quedar allotjada al portalàmpades i fent contacte amb aquest.

Els cables han d'entrar al cos de la lluminària pels punts previstos pel fabricant.

Toleràncies d'instal·lació:

- Posició: ± 20 mm
- Aplomat: ± 2 mm

2.- CONDICIONS DEL PROCÉS D'EXECUCIÓ

La instal·lació elèctrica s'ha de fer sense tensió a la línia.

La col·locació i connexió de la lluminària s'han de fer seguint les instruccions del fabricant.

Abans de començar els treballs de muntatge, s'ha de fer un replanteig que ha de ser aprovat per la DF.

S'ha de comprovar que les característiques tècniques de l'aparell corresponguin a les especificades al projecte.

Tots els elements s'han d'inspeccionar abans de la seva col·locació.

La seva instal·lació no ha d'alterar les característiques de l'element.

Cal comprovar la idoneïtat de la tensió disponible amb la de l'equip de la lluminària.

Un cop instal·lat l'equip, es procedirà a la retirada de l'obra de tots els materials sobrants com ara embalatges, retalls de tubs, cables, etc.

3.- UNITAT I CRITERI D'AMIDAMENT

Unitat de quantitat instal·lada, mesurada segons les especificacions de la DT.

La instal·lació inclou la làmpada, el cablejat interior i l'equip complet d'encesa en el seu cas.

4.- NORMATIVA DE COMPLIMENT OBLIGATORI

Real Decreto 842/2002 de 2 de agosto, por el que se aprueba el Reglamento Electrotécnico de Baja Tensión. REBT 2002.

Real Decreto 173/2010, de 19 de febrero, por el que se modifica el Código Técnico de la Edificación, aprobado por el Real Decreto 314/2006, de 17 de marzo, en materia de accesibilidad y no discriminación de las personas con discapacidad.

UNE 72550:1985 Alumbrado de emergencia. Clasificación y definiciones.

UNE 72551:1985 Alumbrado (de emergencia) de evacuación. Actuación.

UNE 72552:1985 Alumbrado (de emergencia) de seguridad. Actuación.

UNE 72553:1985 Alumbrado (de emergencia) de continuidad. Actuación.

5.- CONDICIONS DE CONTROL D'EXECUCIÓ I DE L'OBRA ACABADA

CONTROL D'EXECUCIÓ. OPERACIONS DE CONTROL:

Les tasques de control a realitzar són les següents:

- Comprovació de la correcta instal·lació de les lluminàries.
- Control visual de la instal·lació (linealitat, suports).
- Verificar el funcionament de l'enllumenat, comprovant la correcta distribució de les enceses i l'equilibrat de fases, si és el cas.
- Mesurar nivells d'il·luminació

CONTROL DE L'OBRA ACABADA. OPERACIONS DE CONTROL:

Les tasques de control a realitzar són les següents:

- Realització i emissió d'informe amb resultats dels controls i mesures realitzades.

CRITERIS DE PRESA DE MOSTRES:

Es realitzarà el control visual i es verificarà el funcionament de tota la instal·lació.

Es comprovarà l'equilibrat de fases, si és el cas, de forma aleatòria en punts amb diferents distribució.

Es mesuraran els nivells d'il·luminació en cada local de característiques diferents.

INTERPRETACIÓ DE RESULTATS I ACTUACIONS EN CAS D'INCOMPLIMENT:

En cas d'incompliment de la Normativa vigent, es procedirà a la seva adequació.

En cas de deficiències de material o execució, es procedirà d'acord amb el que determini la DF.

PH INSTAL·LACIONS D'ENLLUMENAT
PHP PROJECTORS PER A INTERIORS
PHP0- PROJECTOR PER A INTERIOR AMB LEDS, COL·LOCAT

0.- ELEMENTS QUE CONTEMPLA EL PLEC
PHP0-AZYP, PHP0-AZWU.

1.- DEFINICIÓ I CONDICIONS DE LES PARTIDES D'OBRA EXECUTADES

Projectors per a interiors, amb làmpades halògenes, de descàrrega, fluorescents o LEDs, muntats superficialment sobre suports.

L'execució de la unitat d'obra inclou les operacions següents:

- Replanteig de la unitat d'obra
- Muntatge, fixació i anivellament
- Connexionat
- Comprovació del funcionament
- Retirada de l'obra de les restes d'embalatges, retalls de tubs, cables, etc.

CONDICIONS GENERALS:

La posició ha de ser la reflectida a la DT o, en el seu defecte, la indicada per la DF.

Tots els materials que intervenen en la instal·lació han de ser compatibles entre si. Per aquest motiu, el muntatge i les connexions dels aparells han d'estar fets amb els materials i accessoris subministrats pel fabricant, o expressament aprovats per aquest.

Ha de quedar fixat sòlidament al suport, amb el sistema de fixació disposat pel fabricant.

Ha de quedar connectat al conductor de terra mitjançant la pressió de terminal, cargol i femelles.

El suport ha de quedar fixat sòlidament pels punts previstos a les instruccions d'instal·lació del fabricant.

Els cables han d'entrar al cos de la lluminària pels punts previstos pel fabricant.

Ha de quedar garantit el grau de protecció de la lluminària en el punt d'entrada dels cables.

El cable ha de quedar subjectat per la coberta a la carcassa del projector, de manera que no es transmetin esforços a la connexió elèctrica.

Els conductors de línia, fases i neutre, han de quedar rígidament fixats mitjançant pressió de cargol als borns del llum.

No s'han de transmetre esforços entre els elements de la instal·lació elèctrica (tubs i cables) i la lluminària.

Un cop instal·lat ha de ser possible el desmuntatge de les parts del llum que necessitin manteniment.

Ha d'estar connectada a la xarxa d'alimentació elèctrica i a la línia de terra.

Toleràncies d'execució per a llums fixats a la paret o muntats amb lira:

Toleràncies d'execució:

- Posició en alçària: ± 20 mm
- Posició lateral: ≤ 50 mm

2.- CONDICIONS DEL PROCÉS D'EXECUCIÓ

La instal·lació elèctrica s'ha de fer sense tensió a la línia.

Es tindrà cura de no embrutar el difusor ni els components de la òptica durant la col·locació del llum. Si s'embruten es netejaran adequadament.

La col·locació i connexionat de la lluminària s'han de fer seguint les instruccions del fabricant.

Abans de començar els treballs de muntatge, s'ha de fer un replanteig que ha de ser aprovat per la DF.

S'ha de comprovar que les característiques tècniques de l'aparell corresponguin a les especificades al projecte.

Tots els elements s'han d'inspeccionar abans de la seva col·locació.

La seva instal·lació no ha d'alterar les característiques de l'element.

Cal comprovar la idoneïtat de la tensió disponible amb la de l'equip de la lluminària.

Un cop instal·lat l'equip, es procedirà a la retirada de l'obra de tots els materials sobrants com ara embalatges, retalls de tubs, cables, etc.

3.- UNITAT I CRITERI D'AMIDAMENT

Unitat de quantitat instal·lada, mesurada segons les especificacions de la DT.

4.- NORMATIVA DE COMPLIMENT OBLIGATORI

NORMATIVA GENERAL:

Real Decreto 842/2002 de 2 de agosto, por el que se aprueba el Reglamento Electrotécnico de Baja Tensión. REBT 2002.

UNE-EN 60598-1:2005 Luminarias. Parte 1: Requisitos generales y ensayos.

5.- CONDICIONS DE CONTROL D'EXECUCIÓ I DE L'OBRA ACABADA

CONTROL D'EXECUCIÓ. OPERACIONS DE CONTROL:

Les tasques de control a realitzar són les següents:

- Comprovació de la correcta instal·lació de les lluminàries.
- Control visual de la instal·lació (linealitat, suports).
- Verificar el funcionament de l'enllumenat, comprovant la correcta distribució de les enceses i l'equilibrat de fases, si és el cas.
- Mesurar nivells d'il·luminació

CONTROL DE L'OBRA ACABADA. OPERACIONS DE CONTROL:

- Realització i emissió d'informe amb resultats dels controls i mesures realitzades.

CRITERIS DE PRESA DE MOSTRES:

Es realitzarà el control visual i es verificarà el funcionament de tota la instal·lació.

Es comprovarà l'equilibrat de fases, si és el cas, de forma aleatòria en punts amb diferents distribució.

Es mesuraran els nivells d'il·luminació en cada local de característiques diferents.

INTERPRETACIÓ DE RESULTATS I ACTUACIONS EN CAS D'INCOMPLIMENT:

En cas d'incompliment de la Normativa vigent, es procedirà a la seva adequació.

En cas de deficiències de material o execució, es procedirà d'acord amb el que determini la DF.

PM INSTAL·LACIONS CONTRA INCENDIS, DESCÀRREGUES ATMOSFÈRIQUES I DE SEGURETAT

PM3 EXTINTORS

PM32- EXTINTOR, COL·LOCAT

0.- ELEMENTS QUE CONTEMPLA EL PLEC

PM32-DZ3Z.

1.- DEFINICIÓ I CONDICIONS DE LES PARTIDES D'OBRA EXECUTADES

Extintors de pols seca polivalent o anhídrid carbònic, pintats o cromats.

S'han considerat els tipus de col·locació següents:

- Amb armari muntat superficialment
- Amb suport a la paret
- Sobre rodes

L'execució de la unitat d'obra inclou les operacions següents:

Col·locat dins d'armari i muntat superficialment:

- Fixació de l'armari al parament.
- Col·locació de l'extintor dins de l'armari.

Col·locat amb suport a la paret:

- Col·locació del suport al parament.
- Col·locació de l'extintor al suport.

Col·locat sobre rodes:

- Subministrament de l'extintor muntat sobre carro amb rodes

CARACTERÍSTIQUES GENERALS:

La posició ha de ser la reflectida a la DT o, en el seu defecte, la indicada per la DF.

S'ha de situar prop dels accessos a la zona protegida i cal que sigui visible i accessible.

Alçària sobre el paviment de la part superior de l'extintor: ≤ 1700 mm

Toleràncies d'instal·lació:

- Posició: ± 50 mm
- Horitzontalitat i aplomat: ± 3 mm

COL·LOCAT AMB SUPORT A LA PARET:

El suport ha de quedar fixat sòlidament, pla i aplomat sobre el parament.

COL·LOCAT DINS D'ARMARI I MUNTAT SUPERFICIALMENT:

L'armari ha de quedar fixat sòlidament, plà, aplomat i anivellat sobre el paviment.

COL·LOCAT SOBRE RODES:

L'extintor ha d'anar col·locat sobre el seu suport mòbil de forma estable i segura, de tal manera que permeti el seu transport sense perill de despendre's.

2.- CONDICIONS DEL PROCÉS D'EXECUCIÓ

No hi han condicions específiques del procés d'instal·lació.

3.- UNITAT I CRITERI D'AMIDAMENT

Unitat de quantitat instal·lada, mesurada segons les especificacions de la DT.

4.- NORMATIVA DE COMPLIMENT OBLIGATORI

Real Decreto 513/2017, de 22 de mayo, por el que se aprueba el Reglamento de instalaciones de protección contra incendios.

Corrección de errores del Real Decreto 513/2017, de 22 de mayo, por el que se aprueba el Reglamento de instalaciones de protección contra incendios.

Resolució de 22 de març de 1995, de designació del laboratori general d'assaigs i investigacions com a organisme de control per la certificació de productes, d'acord amb el Reial Decret 1942/1993, que aprova el reglament CPI.

5.- CONDICIONS DE CONTROL D'EXECUCIÓ I DE L'OBRA ACABADA

CONTROL D'EXECUCIÓ. OPERACIONS DE CONTROL:

Les tasques de control a realitzar són les següents:

- Comprovació que l'empresa instal·ladora es troba inscrita en el registre d'empreses instal·ladores/mantenidores de sistemes de protecció contra incendis.
- Comprovació de la correcta implantació de la instal·lació d'extintors mòbils
- Control de la correcta situació dels extintors segons especificacions del projecte, verificar: - Col·locació d'extintors a una alçada de $\leq 1,7$ m. - Accessibilitat i situació propera a una sortida - Situació a les zones amb més risc d'incendis - Distància a recórrer fins a arribar a un extintor ≤ 15 m. - Senyalització dels extintors

CONTROL DE L'OBRA ACABADA. OPERACIONS DE CONTROL:

Les tasques de control a realitzar són les següents:

- Elaborar informe amb les comprovacions i mesures realitzades

CRITERIS DE PRESA DE MOSTRES:

S'ha de comprovar un nombre determinat d'extintors, fixat en cada cas per la DF. S'ha de procurar mostrejar les diferents zones, especialment aquelles amb un risc més elevat. Zones amb transformadors, motors, calderes, quadres elèctrics, sales de màquines, locals d'emmagatzematge de combustible i productes inflamables, etc.

INTERPRETACIÓ DE RESULTATS I ACTUACIONS EN CAS D'INCOMPLIMENT:

En cas de resultats negatius i anomalies, s'han de corregir els defectes sempre que sigui possible, en cas contrari s'ha de substituir el material afectat.

PM INSTAL·LACIONS CONTRA INCENDIS, DESCÀRREGUES ATMOSFÈRIQUES I DE SEGURETAT

PMS SENYALITZACIÓ D'INSTAL·LACIONS CONTRA INCENDIS I DE SEGURETAT

PMS0- RÈTOLS PER A SENYALITZACIÓ, COL·LOCATS

0.- ELEMENTS QUE CONTEMPLA EL PLEC

PMS0-6Z0V, PMS0-6Z0U, PMS0-6Z14, PMS0-6Z12, PMS0-6Z0X.

1.- DEFINICIÓ I CONDICIONS DE LES PARTIDES D'OBRA EXECUTADES

Plaques de senyalització de vies d'evacuació d'interior d'edificis, col·locades en la seva posició definitiva amb fixacions mecàniques o adherides al parament vertical.

L'execució de la unitat d'obra inclou les operacions següents:

- Replanteig
- Neteja superficial del parament
- Fixació de l'element
- Neteja

CONDICIONS GENERALS:

L'element de senyalització ha d'estar fixat al suport a la posició indicada a la DT, amb les modificacions introduïdes al replanteig previ, aprovades per la DF.

Quan es col·loqui amb fixacions mecàniques, ha de tenir col·locats i cargolats tots els visos previstos per la seva fixació. La cara exterior de la placa ha d'estar en un pla vertical, amb l'aresta superior horitzontal.

El caràcter numèric ha d'estar en un pla vertical i correctament orientat.

Toleràncies d'execució:

- Nivell: ± 5 mm
- Aplomat: ± 1 mm/15 cm

2.- CONDICIONS DEL PROCÉS D'EXECUCIÓ

CONDICIONS GENERALS:

Quan la placa sigui definitiva, el parament on s'ha de col·locar ha d'estar totalment acabat.

No s'han de produir danys a la pintura ni bonys a la planxa durant la col·locació.

En el cas de plaques de senyalització metàl·liques, no s'ha de foradar la placa per fixar-la. S'han d'utilitzar els forats existents.

3.- UNITAT I CRITERI D'AMIDAMENT

Unitat de quantitat col·locada, mesurada segons les especificacions de la DT.

4.- NORMATIVA DE COMPLIMENT OBLIGATORI

UNE 23033-1:1981 Seguridad contra incendios. Señalización.

UNE 23034:1988 Seguridad contra incendios. Señalización de seguridad. Vías de evacuación.

PP MONITORATGE I CONTROL D'INSTAL·LACIONS I INSTAL·LACIONS AUDIOVISUALS I DE COMUNICACIONS

PP4 CABLES PER A TRANSMISSIÓ DE SENYAL

PP42- CABLE PER A INSTAL·LACIÓ DE MEGAFONIA, COL·LOCAT (D)

0.- ELEMENTS QUE CONTEMPLA EL PLEC

PP42-HA3Y.

1.- DEFINICIÓ I CONDICIONS DE LES PARTIDES D'OBRA EXECUTADES

Cables per a megafonia d'1 a 8 parells de conductors, instal·lats.

L'execució de la unitat d'obra inclou les operacions següents:

- L'estesa i fixació
- Connexionat a caixes o elements

CONDICIONS GENERALS:

La connexió dels cables de megafonia ha d'estar feta sobre els següents elements:

- Regulador del nivell sonor
- Selector de programes
- Central de megafonia
- Altaveus

Els cables han de penetrar dins els conductes.

Els empalmaments han d'estar fets amb regleta o borns de connexió.

La seva fixació al parament ha de quedar vertical o alineada paral·lelament al sostre o al paviment.

Un cop instal·lat i connectat a la central de megafonia no han de ser accessibles les parts que hagin d'estar en tensió.

Ha de quedar en el mateix pla que el parament.

La posició ha de ser la fixada a la DT.

Quan es col·loca muntat superficialment, el cable ha d'anar fixat al suport.

Quan es col·loca en tub o canal, el cable ha de quedar instal·lat sense tensions i la canalització ha de complir les especificacions fixades en el seu plec de condicions.

La distància del cable a qualsevol tipus d'instal·lació ha de ser de 20 cm.

Distància entre fixacions: ≤ 40 cm

Resistència de les connexions a la tracció: ≥ 3 kg

Toleràncies d'instal·lació:

- Posició: ± 20 mm
- Aplomat: $\pm 2\%$

2.- CONDICIONS DEL PROCÉS D'EXECUCIÓ

No hi han condicions específiques del procés d'instal·lació.

3.- UNITAT I CRITERI D'AMIDAMENT

m de llargària amidada segons les especificacions de la DT.

4.- NORMATIVA DE COMPLIMENT OBLIGATORI

No hi ha normativa de compliment obligatori.

PP MONITORATGE I CONTROL D'INSTAL·LACIONS I INSTAL·LACIONS AUDIOVISUALS I DE COMUNICACIONS

PP7 SISTEMES DE TRANSMISSIÓ DE VEU I DADES

PP7H- PRESA DE VEU I DADES, COL·LOCADA

1.- DEFINICIÓ I CONDICIONS DE LES PARTIDES D'OBRA EXECUTADES

Connectors per a instal·lacions de comunicacions, col·locats.

S'han contemplat els tipus de connectors següents:

- Connectors de 8 vies per a cables amb conductors metàl·lics, amb o sense pantalla
- Connectors per a cables de fibra òptica del tipus ST
- Connectors per a cables de fibra òptica del tipus SC
- Connectors per a cables de fibra òptica del tipus MTRJ
- Connectors per a cables de fibra òptica del tipus LC

L'execució de la unitat d'obra inclou les operacions següents:

- Replanteig de la unitat d'obra
- Preparació de l'extrem del cable
- Execució de la connexió
- Fixació a la caixa amb ajut de l'adaptador
- Prova de funcionament
- Retirada de l'obra de les restes d'emballatges, retalls de cables, etc.

CONDICIONS GENERALS:

La posició ha de ser la reflectida a la DT o, en el seu defecte, la indicada per la DF.

El connector ha de quedar fixat sòlidament a la caixa de mecanismes.

Tots els materials que intervenen en la instal·lació han de ser compatibles entre si.

Les connexions han d'estar fetes.

No s'han de transmetre esforços entre la connexió i el mecanisme. Per aquest motiu, el cable ha d'anar folgat a dintre de la caixa de mecanismes.

Toleràncies d'instal·lació:

- Posició: ± 20 mm
- Aplomat: $\pm 2\%$

CONNECTORS DE 8 VIES PER A CABLES AMB CONDUCTORS METÀL·LICS:

En les instal·lacions fetes amb cables apantallats, els connectors també han de ser del tipus apantallat, amb pantalla de 360° al voltant del connector.

L'apantallament de la instal·lació no es pot perdre en el connector, per tant, la pantalla del cable s'ha de connectar amb la pantalla del propi connector.

CONNECTORS PER A CABLES DE FIBRA ÒPTICA:

La qualitat i característica del senyal òptic no poden alterar-se en el punt de connexió entre la fibra i el connector.

Així mateix, no es pot perdre la qualitat i les característiques del senyal òptic per radis de curvatura excessivament petits en el traçat del cable de fibra òptica.

2.- CONDICIONS DEL PROCÉS D'EXECUCIÓ

Abans de començar els treballs de muntatge, s'ha de fer un replanteig que ha de ser aprovat per la DF.

Les connexions dels cables amb els connectors s'han de fer amb l'utilatge adequat.

Les connexions s'han de fer seguint les instruccions de la documentació tècnica del fabricant.

Tots els elements s'han d'inspeccionar abans de la seva col·locació.

La seva instal·lació no ha d'alterar les característiques dels elements.

S'ha de comprovar que les característiques tècniques dels elements corresponen a les especificades al projecte.

Un cop col·locat el connector, es procedirà a la retirada de l'obra de tots els elements sobrants com ara embalatges, retalls de cables, etc.

3.- UNITAT I CRITERI D'AMIDAMENT

Unitat de quantitat necessària amidada segons les especificacions de la DT.

4.- NORMATIVA DE COMPLIMENT OBLIGATORI

NORMATIVA GENERAL:

* UNE-EN 50173:1997 Tecnologías de la información. Sistemas de cableado genéricos.

* UNE-EN 50173/A1:2000 Tecnologías de la información. Sistemas de cableado genéricos.

* UNE-EN 50173-1:2002 Tecnología de la información. Sistemas de cableado genérico. Parte 1: Requisitos generales y áreas de oficina (Ratificada por AENOR en enero de 2004).

CONNECTORS DE 8 VIES PER A CABLES AMB CONDUCTORS METÀL·LICS:

* UNE-EN 60603-7:1999 Conectores para frecuencias inferiores a 3 MHz para uso con tarjetas impresas. Parte 7:

Especificación particular para conectores de 8 vías, incluyendo los conectores fijos y libres con características de acoplamiento comunes, con garantía de calidad.

* EN 60603-7-1:2002 Conectores para equipos electrónicos. Parte 7-1: Especificación particular de conectores de 8 vías, blindados, libres y fijos con características de acoplamiento comunes, de calidad evaluada. (Ratificada por AENOR en noviembre de 2002)

* EN 60603-7-7:2002 Conectores para equipos electrónicos. Parte 7-7: Especificación particular para conectores de 8 vías, blindados, libres y fijos, para la transmisión de datos con frecuencias de hasta 600 MHz (categoría 7, blindados). (Ratificada por AENOR en noviembre de 2002).

PQ EQUIPAMENTS, MOBILIARI I MOBILIARI URBÀ

PQ3 FONTS

PQ3Y- COL·LOCACIÓ DE FONT EXTERIOR

0.- ELEMENTS QUE CONTEMPLA EL PLEC

PQ3Y-6UK0.

1.- DEFINICIÓ I CONDICIONS DE LES PARTIDES D'OBRA EXECUTADES

Instal·lació de font exterior metàl·lica, amb aixeta temporitzada i reixeta de desguàs, col·locada ancorada a dau de formigó. Es consideren inclosos dins d'aquesta unitat d'obra les operacions següents:

- Formigonament del dau d'ancoratge
- Neteja de l'interior dels conductes de connexió
- Replanteig de la posició de l'element i accessoris
- Ancoratge de la font
- Col·locació dels junts corresponents de l'aparell
- Connexió a la xarxa de subministrament i distribució d'aigua
- Fixació de l'aparell
- Fixació de la reixeta
- Prova de servei

CONDICIONS GENERALS:

La posició ha de ser la reflectida a la DT o, en el seu defecte, la indicada per la DF.

Ha de quedar anivellada.

Ha de quedar ben fixada al seu suport.

S'ha de garantir l'estanquitat de les connexions amb el tub d'alimentació.

L'aparell ha de quedar recolzat sobre el suport amb dispositius intermedis per a la seva fixació.

Cal que quedi suficientment separat dels paraments que l'envolten, de manera que es pugui instal·lar i manipular.

Les connexions amb els diferents tubs no han de tenir fuites, han de ser enroscades i amb junt de material elàstic.

Ha d'estar feta la prova d'instal·lació.

Un cop col·locada la font no ha de tenir deformacions, cops ni d'altres defectes visibles.

Toleràncies d'instal·lació:

- Aplomat (posició vertical): ± 5 mm
- Horitzontalitat (posició horitzontal): ± 5 mm

2.- CONDICIONS DEL PROCÉS D'EXECUCIÓ

El formigonament dels daus d'ancoratge s'ha de fer a una temperatura entre 5°C i 40°C, sense pluja.

No s'han de col·locar junts de material endurable a les rosques.

Les unions roscades s'han de preparar amb estopa, pasta o cintes d'estanquitat.

L'enroscada, en el seu cas, s'ha de fer sense forçar ni malmetre la rosca.

L'estanquitat de les unions s'ha de realitzar mitjançant els junts adequats.

Abans de la instal·lació de la font s'ha de netejar l'interior dels tubs.

La llargària dels conductes de connexió han de ser suficient com per fer possible el roscat de les unions.

El muntatge s'ha de realitzar seguint les instruccions del fabricant.

No s'ha d'utilitzar fins 48 h després de la seva col·locació.

3.- UNITAT I CRITERI D'AMIDAMENT

Unitat de quantitat instal·lada, mesurada segons les especificacions de la DT.

4.- NORMATIVA DE COMPLIMENT OBLIGATORI

No hi ha normativa de compliment obligatori.

5.- CONDICIONS DE CONTROL D'EXECUCIÓ I DE L'OBRA ACABADA

CONTROL D'EXECUCIÓ. OPERACIONS DE CONTROL:

Els punts de control més destacables són els següents:

- Inspecció visual del material abans de la seva col·locació, rebutjant les peces malmeses
- Replanteig de la ubicació.
- Comprovació del correcte anivellament, segons criteri de la DF.

CONTROL DE L'OBRA ACABADA. OPERACIONS DE CONTROL:

Els punts de control més destacables són els següents:

- Inspecció visual dels elements col·locats.

CRITERIS DE PRESA DE MOSTRES:

Els controls s'han de realitzar segons les instruccions de la DF.

INTERPRETACIÓ DE RESULTATS I ACTUACIONS EN CAS D'INCOMPLIMENT:

Correcció per part del contractista de les irregularitats observades.

PY AJUDES DEL RAM DE PALETA

PYO AJUDES DEL RAM DE PALETA

PY02- FORAT EN SOSTRE (D)

0.- ELEMENTS QUE CONTEMPLA EL PLEC

PY02-H8WF.

1.- DEFINICIÓ I CONDICIONS DE LES PARTIDES D'OBRA EXECUTADES

Obertura d'un forat que travessi la paret o el sostre, per a fer un pas de conductes o aparells d'instal·lacions.

L'execució de la unitat d'obra inclou les operacions següents:

- Replanteig i marcat dels forats
- Obertura dels forats
- Verificació de la posició dels elements que travessin la paret o el sostre

CONDICIONS GENERALS:

Ha d'estar feta al lloc indicat a la DT, amb les modificacions introduïdes al replanteig previ, aprovades per la DF.

L'element que travessa la paret o el sostre ha de quedar col·locat a la posició correcta en condicions de ser utilitzat, de rebre els mecanismes que li pertocin (si és el cas), etc.

El forat al voltant de l'element ha d'estar completament reblert, i enrasat amb el parament de la paret.

Separació als brancals: ≥ 20 cm

Toleràncies d'execució:

- Replanteig: ± 10 mm

2.- CONDICIONS DEL PROCÉS D'EXECUCIÓ

No s'ha de fer cap forat fins passades 24h que la paret s'hagi acabat.

3.- UNITAT I CRITERI D'AMIDAMENT

Unitat de pas realment executat segons les especificacions de la DT.

4.- NORMATIVA DE COMPLIMENT OBLIGATORI

No hi ha normativa de compliment obligatori.

PY AJUDES DEL RAM DE PALETA

PY0 AJUDES DEL RAM DE PALETA

PY04- FORMACIÓ D'ENCAST I COLLAT DE PETIT ELEMENT

0.- ELEMENTS QUE CONTEMPLA EL PLEC

PY04-5T84.

1.- DEFINICIÓ I CONDICIONS DE LES PARTIDES D'OBRA EXECUTADES

Operacions diverses de formació d'encasts petits.

S'han considerat les unitats d'obra següents:

- Obertura d'un forat que no travessi la paret, per a col·locar un mecanisme o aparell d'instal·lació, collat amb guix o morter.

L'execució de la unitat d'obra inclou les operacions següents:

- Replanteig i marcat dels forats, en el seu cas
- Obertura dels forats, en el seu cas
- Col·locació del petit element, en el seu cas
- Fixació i tapat del forat que resta

CONDICIONS GENERALS:

Ha d'estar feta al lloc indicat a la DT, amb les modificacions introduïdes al replanteig previ, aprovades per la DF.

El forat al voltant de l'element ha d'estar completament reblert, i enrasat amb el parament de la paret.

OBERTURA DE FORAT I COLLAT DE PETIT ELEMENT:

L'element per encastar ha de quedar col·locat a la posició correcta en condicions de ser utilitzat, de rebre els mecanismes que li pertocin (si és el cas), etc.

El forat al voltant de l'element ha d'estar completament reblert, i enrasat amb el parament de la paret.

Fondària: $\leq 1/2$ gruix de la paret

Separació als brancals: ≥ 20 cm

Toleràncies d'execució:

- Replanteig: ± 10 mm
- Fondària: + 0 mm, - 5 mm

2.- CONDICIONS DEL PROCÉS D'EXECUCIÓ

OBERTURA DE FORAT I COLLAT DE PETIT ELEMENT:

No s'ha de fer cap encast fins passades 24 h que la paret s'hagi acabat.

Al fer l'encastat no s'ha de travessar la paret en cap punt, ni aprofundir més dels límits fixats.

3.- UNITAT I CRITERI D'AMIDAMENT

Unitat de quantitat realment executada segons les especificacions de la DT.

4.- NORMATIVA DE COMPLIMENT OBLIGATORI

No hi ha normativa de compliment obligatori.

PY AJUDES DEL RAM DE PALETA

PY3 PASSAMURS

PY30- FORMACIÓ DE PASSAMURS AMB TUB DE PVC

0.- ELEMENTS QUE CONTEMPLA EL PLEC

PY30-615B.

1.- DEFINICIÓ I CONDICIONS DE LES PARTIDES D'OBRA EXECUTADES

Col·locació de tubs en parets o murs en construcció, per a fer passos d'instal·lacions.

L'execució de la unitat d'obra inclou les operacions següents:

- Replanteig de la posició dels tubs
- Tall a mida dels tubs, i protecció dels extrems
- Fixació del tub a l'encofrat o a la paret en construcció

CONDICIONS GENERALS:

Ha d'estar col·locat al lloc indicat a la DT, amb les modificacions introduïdes al replanteig previ, aprovades per la DF.

L'element que travessa la paret o el sostre ha de quedar col·locat a la posició correcta en condicions de ser utilitzat, de rebre els mecanismes que li pertocin (si és el cas), etc.

El forat al voltant de l'element ha d'estar completament reblert, i enrasat amb el parament de la paret.

Separació als brancals: ≥ 20 cm

Toleràncies d'execució:

- Replanteig: ± 10 mm

2.- CONDICIONS DEL PROCÉS D'EXECUCIÓ

Si el tub està dins d'un mur de formigó, s'ha de fixar per tal que no es desplaci en el procés de formigonament i els extrems han d'estar tapats perquè no entri formigó.

Si la paret es de maons, s'ha de reblir tot el contorn del tub amb morter.

3.- UNITAT I CRITERI D'AMIDAMENT

m de llargària realment executat segons les especificacions de la DT.

4.- NORMATIVA DE COMPLIMENT OBLIGATORI

No hi ha normativa de compliment obligatori.



INTEC VALLS
ENGINEYERIA SLP

Carrer Avenir núm. 36, 1er. B
43800 VALLS (Tarragona)
Tel. 977 60 89 47
E-mail: rintec@tinet.org

JUSTIFICACIÓ DE PREUS

JUSTIFICACIÓ DE PREUS

Data: 18/02/26

Pàg.: 458

MÀ D'OBRA

CODI	UA	DESCRIPCIÓ	PREU
A01-FEOZ	h	Ajudant encofrador	22,21 €
A01-FEP0	h	Ajudant ferrallista	22,21 €
A01-FEP1	h	Ajudant soldador	22,21 €
A01-FEP3	h	Ajudant col·locador	22,21 €
A01-FEP6	h	Ajudant fuster	22,39 €
A01-FEP9	h	Ajudant pintor	22,21 €
A01-FEPD	h	Ajudant electricista	22,18 €
A01-FEPH	h	Ajudant muntador	22,21 €
A0127000	h	Oficial 1a col·locador	27,29 €
A012D000	h	Oficial 1a pintor	21,93 €
A012M000	h	Oficial 1a muntador	22,66 €
A013D000	h	Ajudant pintor	19,58 €
A013M000	h	Ajudant muntador	28,10 €
A01H2000	h	Oficial 1a per a seguretat i salut	21,93 €
A01H4000	h	Manobre per a seguretat i salut	18,31 €
A02-FEPT	h	Arqueòleg director	45,23 €
A0D-0007	h	Manobre	22,70 €
A0D-0009	h	Manobre per a seguretat i salut	22,70 €
A0D-W61I	h	Manobre per a treballs penosos, tòxics o perillosos i alçada	22,95 €
A0E-000A	h	Manobre especialista	21,97 €
A0F-000B	h	Oficial 1a	24,90 €
A0F-000D	h	Oficial 1a col·locador	24,90 €
A0F-000E	h	Oficial 1a electricista	28,10 €
A0F-000F	h	Oficial 1a encofrador	24,90 €
A0F-000I	h	Oficial 1a ferrallista	24,90 €
A0F-000K	h	Oficial 1a fuster	25,34 €
A0F-000N	h	Oficial 1a lampista	25,74 €
A0F-000P	h	Oficial 1a manyà	25,29 €
A0F-000R	h	Oficial 1a muntador	25,74 €

JUSTIFICACIÓ DE PREUS

Data: 18/02/26

Pàg.: 459

MÀ D'OBRA

CODI	UA	DESCRIPCIÓ	PREU
A0F-000S	h	Oficial 1a d'obra pública	24,90 €
A0F-000T	h	Oficial 1a paleta	24,90 €
A0F-000V	h	Oficial 1a pintor	24,90 €
A0F-000X	h	Oficial 1a polidor	27,19 €
A0F-000Y	h	Oficial 1a soldador	25,31 €
A0F-0015	h	Oficial 1a per a seguretat i salut	27,19 €

JUSTIFICACIÓ DE PREUS

Data: 18/02/26

Pàg.: 460

MAQUINÀRIA

CODI	UA	DESCRIPCIÓ	PREU
C111-0056	h	Compressor amb dos martells pneumàtics	18,31 €
C131-005G	h	Corró vibratori autopropulsat, de 12 a 14 t	96,14 €
C133-00EQ	h	Minicarregadora de combustible sobre pneumàtics de 2 a 5,9 t, amb accessori retroexcavador de 40 a 60 cm d'amplària	64,65 €
C136-00F4	h	Motoanivelladora petita	108,51 €
C138-00KQ	h	Pala carregadora sobre pneumàtics de 15 a 20 t	123,46 €
C138-00KR	h	Pala carregadora sobre pneumàtics de 8 a 14 t	101,79 €
C139-00LK	h	Pala excavadora giratòria sobre pneumàtics de 15 a 20 t	128,48 €
C13A-00FP	h	Picó vibrant de combustible amb placa de 30x30 cm	6,70 €
C13A-00FQ	h	Safata vibrant combustible amb placa de 60 cm	6,60 €
C13C-00LP	h	Retroexcavadora sobre pneumàtics de 8 a 10 t	67,98 €
C151-002Z	h	Camió cisterna de 8 m3	72,12 €
C152-003B	h	Camió grua	74,72 €
C154-003N	h	Camió per a transport de 7 t	54,68 €
C15E-0062	h	Dúmpier de gasoil d'11 kW, d'1,5 t de càrrega útil, amb mecanisme hidràulic	35,72 €
C172-003J	h	Camió amb bomba de formigonar	203,25 €
C176-00FW	h	Formigonera de 250 l	3,97 €
C176-00FX	h	Formigonera de 165 l	2,47 €
C178-00GF	h	Màquina tallajunts amb disc de diamant per a paviment	9,86 €
C17A-00JL	h	Mesclador continu per a morter preparat en sacs	2,29 €
C17A-00JM	h	Mesclador continu amb sitja per a morter preparat a granel	2,74 €
C1R1-00CW	m3	Subministrament de contenidor paletitzat amb estructura de reixa metàl·lica d'1 m3 de capacitat i recollida amb residus especials	102,97 €
C1R1-00D1	m3	Subministrament de sac d'1 m3 de capacitat i recollida amb residus inerts o no especials	70,05 €
C206-00DW	h	Equip i elements auxiliars per a soldadura elèctrica	4,11 €
C207-00E1	h	Equip i elements auxiliars per a tall oxiacetilènic	10,09 €
C20H-00DN	h	Martell trencador manual	4,97 €
C20J-00DQ	h	Polidora	2,46 €

JUSTIFICACIÓ DE PREUS

Data: 18/02/26

Pàg.: 461

MAQUINÀRIA

CODI	UA	DESCRIPCIÓ	PREU
C20K-00DP	h	Regle vibratori	6,44 €
CL40-00J3	h	Plataforma elevadora telescòpica articulada, autopropulsada amb motor de gasoil de 20 m d'alçària màxima de treball i 9,8 en horitzontal, de 227 kg de càrrega útil, de dimensions 700x245x245 cm en repós i 10886 kg de pes buida, amb cistella de dimensions 150x75 cm	39,44 €
CZ15-MA0Q	h	Grup electrògen de 15 a 20 kVA	6,96 €

JUSTIFICACIÓ DE PREUS

Data: 18/02/26

Pàg.: 462

MATERIALS

CODI	UA	DESCRIPCIÓ	PREU
B011-05ME	m3	Aigua	2,62 €
B036-21CF	t	Grava de granulat reciclat de formigó de 20 a 40 mm	17,88 €
B036-21CG	t	Grava de granulat reciclat de formigó de 40 a 70 mm	18,01 €
B03F-05NW	m3	Tot-u artificial	29,59 €
B03F-05NY	m3	Tot-u artificial procedent de granulats reciclats de formigó	30,22 €
B03J-0K88	t	Grava de pedrera de pedra granítica, de grandària màxima 20 mm, per a formigons	27,20 €
B03L-05MS	t	Sorra de pedrera de pedra granítica per a formigons	26,93 €
B03L-05N5	t	Sorra de pedrera de 0 a 3,5 mm	25,71 €
B03L-05N7	t	Sorra de pedrera per a morters	26,27 €
B055-067M	t	Ciment portland amb filler calcari CEM II/B-L 32,5 R segons UNE-EN 197-1, en sacs	170,95 €
B055-068E	t	Ciment amb escòries de forn alt CEM III/B 32,5 R segons UNE-EN 197-1, en sacs	198,73 €
B059-06FN	kg	Guix de designació C6/20/2, segons la norma UNE-EN 13279-1	0,17 €
B059-06FO	kg	Guix de designació B1/20/2, segons la norma UNE-EN 13279-1	0,18 €
B067-2A9V	m3	Formigó de neteja, amb una dosificació de 150 kg/m3 de ciment, consistència tova i grandària màxima del granulat 20 mm, HL-150 kg/m3/B/20	118,67 €
B069-2A9H	m3	Formigó d'ús no estructural HNE-15/B/20 de resistència a compressió 15 N/mm2, consistència tova i grandària màxima del granulat 20 mm	119,90 €
B06F1-I0IL	m3	Formigó en massa HM - 20 / B / 20 / x0 amb una quantitat de ciment de 200 kg/m3 i relació aigua ciment =< 0.6	117,07 €
B06F1-I31J	m3	Formigó en massa HM - 20 / F / 10 / x0 amb una quantitat de ciment de 200 kg/m3 i relació aigua ciment =< 0.6	121,80 €
B06F1-I4QZ	m3	Formigó en massa amb additiu hidròfug HM - 20 / B / 20 / x0 amb una quantitat de ciment de 200 kg/m3 i relació aigua ciment =< 0.6	121,75 €
B06F2-I19X	m3	Formigó per armar amb additiu hidròfug HA - 25 / B / 20 / xC1 amb una quantitat de ciment de 275 kg/m3 i relació aigua ciment =< 0.6	128,89 €
B06F2-I1I5	m3	Formigó per armar HA - 25 / B / 10 / xC1 amb una quantitat de ciment de 275 kg/m3 i relació aigua ciment =< 0.6	128,59 €
B06F2-IPGM	m3	Formigó per armar amb additiu hidròfug HA - 35 / B / 20 / xC4 + XS3 + XA1 amb una quantitat de ciment de 350 kg/m3 i relació aigua ciment =< 0.45	147,59 €

JUSTIFICACIÓ DE PREUS

Data: 18/02/26

Pàg.: 463

MATERIALS

CODI	UA	DESCRIPCIÓ	PREU
B07L-1PY6	t	Morter per a ram de paleta de ciment, classe M 5 (5 N/mm ²), de designació G segons norma UNE-EN 998-2, subministrat en sacs de 25 kg	69,62 €
B07L-1PYA	t	Morter per a ram de paleta, classe M 5 (5 N/mm ²), a granel, de designació (G) segons norma UNE-EN 998-2	35,36 €
B081-06U6	kg	Additiu incluser aire/plastificant per a morter, segons la norma UNE-EN 934-3	2,08 €
B090-06VU	kg	Adhesiu d'aplicació a dues cares de cautxú sintètic	6,78 €
B091-06VJ	kg	Adhesiu de resines epoxi	6,58 €
B0A1-07KN	u	Abraçadora plàstica, de 28 mm de diàmetre interior	0,79 €
B0A5-06VX	u	Cargol autoroscant amb volandera	0,33 €
B0AL-07AQ	cu	Claus d'impacte d'acer, per a seguretat i salut	18,26 €
B0AM-078F	kg	Filferro recuit d'1,3 mm	2,25 €
B0AO-07IG	u	Tac de niló de 5 mm de diàmetre, com a màxim, amb vis	0,20 €
B0AO-07II	u	Tac de niló de 6 a 8 mm de, amb vis	0,34 €
B0AP-07J1	u	Tac d'acer de d 10 mm, amb cargol, volandera i femella, per a seguretat i salut	1,06 €
B0AQ-07EX	cu	Visos, d'acer galvanitzats	6,16 €
B0AQ-07GT	cu	Visos per a fusta o tacs de PVC, d'acer, cadmiats	5,92 €
B0B7-106Q	kg	Acer en barres corrugades B500S de límit elàstic >= 500 N/mm ²	1,22 €
B0B8-1088	m2	Malla electrosoldada de barres corrugades d'acer ME 20x20 cm D:6-6 mm 6x2,2 m B500SD UNE-EN 10080	2,57 €
B0C60-1GAY	m2	Placa de policarbonat cel·lular de 20 mm de gruix i 6 parets, de 600 mm d'amplària i tractament per a l'absorció de la radiació ultraviolada a les dues cares	46,03 €
B0CA5K60	m2	Placa de policarbonat cel·lular de 40 mm de gruix i 7 parets, de 1100 mm d'amplària i tractament per a l'absorció de la radiació ultraviolada a les dues cares	90,00 €
B0CH1-1EQE	m2	Panell sandvitx amb dues planxes d'acer galvanitzat en calent i prelacat i aïllament de poliisocianurat (PIR) amb prestacions al foc millorades amb un gruix total de 50 mm, amb la cara exterior grecada i la cara interior llisa, color blanc, gruix de les planxes (ext/int) 0.6/0,4 mm, junt longitudinal encadellat i sistema de fixació oculta, per a façanes	36,07 €

JUSTIFICACIÓ DE PREUS

Data: 18/02/26

Pàg.: 464

MATERIALS

CODI	UA	DESCRIPCIÓ	PREU
B0CH1-1F95	m2	Panell sandvitx amb dues planxes d'acer galvanitzat en calent i prelacat i aïllament de poliisocianurat (PIR) amb prestacions al foc millorades amb un gruix total de 50 mm, amb la cara exterior llisa i la cara interior llisa, color estàndard, diferent del blanc, gruix de les planxes (ext/int) 0.7/0,5 mm, junt longitudinal encadellat i sistema de fixació oculta, per a façanes	63,02 €
B0CH1-1FJQ	m2	Panell sandvitx amb dues planxes d'acer prelacat i aïllament de poliisocianurat (PIR) amb prestacions al foc millorades amb un gruix total de 50 mm, amb la cara exterior nervada i la cara interior llisa, color blanc, gruix de les planxes (ext/int) 0.6/0,4 mm, junt longitudinal encadellat i sistema de fixació oculta amb tapajunts, per a cobertes	32,71 €
B0CH2-21EY	m2	Perfil grecat de planxa d'acer galvanitzada i lacada amb greques cada 172 mm, de 44 mm d'alçària i 0,6 mm de gruix, amb una inèrcia entre 26 i 27 cm ⁴ i una massa superficial entre 6 i 7 kg/m ² , acabat llis de color estàndard, segons la norma UNE-EN 14782	14,98 €
B0CH4-2112	m2	Perfil nervat de planxa d'acer galvanitzada i lacada amb 4 nervis separats entre 250 i 270 mm i una alçària entre 40 i 50 mm de 0,6 mm de gruix, amb una inèrcia entre 13 i 21 cm ⁴ i una massa superficial entre 5 i 6 kg/m ² , acabat llis, de color estàndard, segons la norma UNE-EN 14782	10,86 €
B0CHB-H61N	m2	Plafons de planxa alumini plegada, amb acabat anoditzat, de 2 mm de gruix, i amplada fins a 60 cm	54,30 €
B0CHK-2OJP	m	Remat de planxa d'acer plegada amb acabat galvanitzat, de 0,8 mm de gruix, 60 cm de desenvolupament, com a màxim, amb 6 plecs, per a coronament	8,06 €
B0CHK-2OQ3	m	Remat de planxa d'acer plegada amb acabat galvanitzat i prelacat, de 0,8 mm de gruix, 40 cm de desenvolupament, com a màxim, amb 3 plecs, per a minvell	6,45 €
B0CHK-2OQY	m	Remat de planxa d'acer plegada amb acabat galvanitzat i prelacat, d'1 mm de gruix, 30 cm de desenvolupament, com a màxim, amb 5 plecs, per a brançal	9,14 €
B0CHK-2OR7	m	Remat de planxa d'acer plegada amb acabat galvanitzat i prelacat, de 0,8 mm de gruix, 40 cm de desenvolupament, com a màxim, amb 5 plecs, per a brançal	9,74 €
B0CHK-2OS8	m	Remat de planxa d'acer plegada amb acabat prelacat, d'1 mm de gruix, 50 cm de desenvolupament, com a màxim, amb 2 plecs, per a minvell	5,18 €
B0CHK-2OTB	m	Remat de planxa d'acer plegada amb acabat prelacat, de 0,8 mm de gruix, 50 cm de desenvolupament, com a màxim, amb 4 plecs, per a coronament	6,18 €

JUSTIFICACIÓ DE PREUS

Data: 18/02/26

Pàg.: 465

MATERIALS

CODI	UA	DESCRIPCIÓ	PREU
B0CHK-2OWB	m	Remat de planxa d'acer plegada amb acabat prelacat, de 0,8 mm de gruix, 60 cm de desenvolupament, com a màxim, amb 6 plecs, per a coronament	7,42 €
B0CT0-07ON	m2	Planxa d'aglomerat de suro de 12 mm de gruix	12,69 €
B0CU9-2G54	m2	Tauler de partícules de fusta aglomerades amb resina sintètica, de 18 mm de gruix, per a ambient sec tipus P2 segons UNE-EN 309, reacció al foc B-s2, d0, acabat revestit amb planxa d'HPL, treballat al taller	37,18 €
B0D21-07OY	m	Tauló de fusta de pi per a 10 usos	0,54 €
B0D31-07P4	m3	Llata de fusta de pi	479,17 €
B0DF8-0FFC	u	Motlle metàl·lic per a encofrat de pericó de registre de 57x57x125 cm, per a 150 usos	1,71 €
B0DZ3-0F6H	m	Fleix, per a seguretat i salut	0,23 €
B0E2-0EKY	u	Bloc foradat de morter de ciment R-6, llis, de 400x200x200 mm, per a revestir, categoria I segons norma UNE-EN 771-3	1,08 €
B0EB-089U	u	Peça U de morter de ciment, de 400x200x200 mm, per a revestir, categoria I segons la norma UNE-EN 771-3	1,66 €
B0F19-1323	u	Totxana de 290x140x100 mm, categoria I, LD, segons la norma UNE-EN 771-1	0,30 €
B0F1A-075F	u	Maó calat, de 290x140x100 mm, per a revestir, categoria I, HD, segons la norma UNE-EN 771-1	0,28 €
B0F1A-0760	u	Maó calat R-25 N/mm2, de 290x140x100 mm, per a revestir, categoria I, HD, segons la norma UNE-EN 771-1	0,29 €
B0FG3-0EDM	u	Rajola ceràmica fina de forma rectangular i elaboració mecànica, de 28x14x1 cm, de color vermell	0,20 €
B1001	kg	Pintura acrílica mat via aigua, color a escollir, densitat 1,3 g / m³, viscositat > 20 poises.	11,00 €
B1474-0XKZ	u	Parella de botes baixes de seguretat industrial per a soldador, resistent a la humitat, de pell rectificada adobada al crom, amb turbellera encoixinada, amb llengüeta de manxa de desprendiment ràpid, puntera metàl·lica, sola antilliscant, falca amortidora d'impactes al taló i sense plantilla metàl·lica, homologades segons UNE-EN ISO 20344, UNE-EN ISO 20345, UNE-EN ISO 20346, UNE-EN ISO 20347	25,92 €
B1477-07TT	u	Casc de seguretat per a ús normal, contra cops, de polietilè amb un pes màxim de 400 g, amb tires reflectants, homologat segons UNE-EN 812	17,03 €
B147P-19OE	u	Protector auditiu tipus orellera acoplable a casc industrial de seguretat, homologat segons UNE-EN 352-8, UNE-EN 397/A1, UNE-EN 458	18,29 €

JUSTIFICACIÓ DE PREUS

Data: 18/02/26

Pàg.: 466

MATERIALS

CODI	UA	DESCRIPCIÓ	PREU
B147Z-0XIA	u	Ulleres de seguretat antiimpactes polivalents utilitzables sobreposades a ulleres graduades, amb muntura universal, amb visor transparent i tractament contra l'entelament, els ultraviolats, el ratllament i antiestàtic, homologades segons UNE-EN 167, UNE-EN 168	7,84 €
B1515-0MCE	u	Dispositiu anticaiguda autoblocador per a subjectar cinturó de seguretat a una corda de 16 mm de diàmetre, d'aliatge lleuger estampat	78,27 €
B151D-0MCB	u	Muntant metàl·lic per a barana de seguretat, d'1 m d'alçària, per a allotjar en perforacions del sostre, per a 15 usos	1,21 €
B151L-0M3G	m2	Xarxa de fil trenat de poliamida no regenerada, de tenacitat alta, de 4 mm de D i 80x80 mm de pas de malla, amb corda perimetral de poliamida de 12 mm de diàmetre nuada a la xarxa, per a 10 usos, per a seguretat i salut	0,19 €
B1520003	u	Ancoratge de xarxa sota ponts o viaductes amb angular d'acer L 50,5 per a suport intermig o extrem, per a seguretat i salut	1,28 €
B15Z0-0MDT	m	Corda de poliamida de 16 mm de diàmetre, per a seguretat i salut	0,99 €
B1Z11215	m2	Xarxa de fil trenat de poliamida no regenerada, de tenacitat alta, de 4 mm de D i 80x80 mm de pas de malla, amb corda perimetral de poliamida de 12 mm de diàmetre nuada a la xarxa, per a 10 usos, per a seguretat i salut	0,17 €
B2RA-28TJ	kg	Disposició controlada de residus en centre de selecció i transferència de residus barrejats perillosos, procedents de construcció o demolició, amb codi 17 09 03* segons la Llista Europea de Residus	0,36 €
B2RA-28TK	t	Disposició controlada de residus en centre de reciclatge de residus de fusta no perillosos amb una densitat 0,19 t/m3, procedents de construcció o demolició, amb codi 17 02 01 segons la Llista Europea de Residus	91,43 €
B2RA-28TN	t	Disposició controlada de residus en centre de reciclatge de residus de formigó inerts amb una densitat 1,45 t/m3, procedents de construcció o demolició, amb codi 17 01 01 segons la Llista Europea de Residus	11,43 €
B2RA-28TO	t	Disposició controlada de residus en centre de reciclatge de residus barrejats no perillosos amb una densitat 0,17 t/m3, procedents de construcció o demolició, amb codi 17 09 04 segons la Llista Europea de Residus	116,69 €
B2RA-28TS	t	Disposició controlada de residus en centre de reciclatge de residus barrejats inerts amb una densitat 1,0 t/m3, procedents de construcció o demolició, amb codi 17 01 07 segons la Llista Europea de Residus	30,07 €

JUSTIFICACIÓ DE PREUS

Data: 18/02/26

Pàg.: 467

MATERIALS

CODI	UA	DESCRIPCIÓ	PREU
B2RA-28TU	t	Disposició controlada de residus en centre de reciclatge de residus de plàstic no perillosos amb una densitat 0,035 t/m3, procedents de construcció o demolició, amb codi 17 02 03 segons la Llista Europea de Residus	0,00 €
B2RA-28UG	t	Disposició controlada de residus en centre de reciclatge de residus de metalls barrejats no perillosos amb una densitat 0,2 t/m3, procedents de construcció o demolició, amb codi 17 04 07 segons la Llista Europea de Residus	240,60 €
B2RA-28UH	t	Disposició controlada de residus en centre de selecció i transferència de residus de metalls barrejats no perillosos amb una densitat 0,2 t/m3, procedents de construcció o demolició, amb codi 17 04 07 segons la Llista Europea de Residus	240,60 €
B2RA-28V6	m3	Disposició controlada de residus en dipòsit autoritzat de residus de terra inerts amb una densitat 1,6 t/m3, procedents d'excavació, amb codi 17 05 04 segons la Llista Europea de Residus	5,41 €
B2RB-HFVL	t	Disposició de terres no contaminades de densitat aparent 1,6 t/m3, a valoritzador de materials naturals excavats amb codi VNME	6,39 €
B2RR-WLS6	u	Sac de polipropilè blanc gran, volum de càrrega aproximadament d'1 m3, mides de 90x90x110 cm amb tapa superior i anses	10,77 €
B44Z-0LW7	kg	Acer S275J2 segons UNE-EN 10025-2, format per peça composta, en perfils laminats en calent sèrie L, LD, T, rodó, quadrat, rectangular i planxa, treballat al taller per a col·locar amb cargols i amb una capa d'imprimació antioxidant	2,16 €
B44Z-0LW8	kg	Acer S275JR segons UNE-EN 10025-2, format per peça composta, en perfils laminats en calent sèrie L, LD, T, rodó, quadrat, rectangular i planxa, treballat al taller per a col·locar amb cargols i amb una capa d'imprimació antioxidant	2,14 €
B44Z-0LWU	kg	Acer S235JRC segons UNE-EN 10025-2, format per peça simple, en perfils conformats en fred sèrie L, U, C, Z i omega, tallat a mida i amb una capa d'imprimació antioxidant	1,74 €
B44Z-0LX0	kg	Acer S275J0H segons UNE-EN 10210-1, format per peça simple, en perfils foradats laminats en calent sèrie rodó, quadrat i rectangular, tallat a mida i amb una capa d'imprimació antioxidant	1,64 €
B44Z-0LXA	kg	Acer S275JR segons UNE-EN 10025-2, format per peça simple, en perfils laminats en calent sèrie IPN, IPE, HEB, HEA, HEM i UPN, tallat a mida i amb una capa d'imprimació antioxidant	1,54 €

JUSTIFICACIÓ DE PREUS

Data: 18/02/26

Pàg.: 468

MATERIALS

CODI	UA	DESCRIPCIÓ	PREU
B44Z-0LY7	kg	Acer S275JR segons UNE-EN 10025-2, format per peça simple, en perfils laminats en calent sèrie IPN, IPE, HEB, HEA, HEM i UPN, treballat al taller per a col·locar amb soldadura i amb una capa d'imprimació antioxidant	1,71 €
B44Z-0M1D	kg	Acer S275JR segons UNE-EN 10025-2, format per peça simple, en perfils laminats en calent sèrie L, LD, T, rodó, quadrat, rectangular i planxa, treballat al taller per a col·locar amb cargols i galvanitzat	3,34 €
B533-130G	u	Ganxo d'acer galvanitzat i junts de ferro i plom, per a cobertes de plaques conformades amb corretges d'alçada 11 a 15 cm	0,57 €
B561-2GSX	m2	Perfilaria i elements auxiliars per a llumes de plaques de policarbonat de 14 a 20 mm de gruix	22,74 €
B5620007	m2	Perfilaria i elements auxiliars per a llumes de plaques de policarbonat de 14 a 20 mm de gruix	22,18 €
B5ZH0-12XD	m	Canal exterior de secció rectangular, de planxa d'alumini lacat, de 0,8 mm de gruix, de 20 cm d'amplaria i 50 cm de desenvolupament, incloses les peces especials de suport	44,04 €
B5ZJ0-0MOX	m	Canal exterior de secció semicircular de planxa d'acer galvanitzat de gruix 0,5 mm, de 155 mm i 33 cm de desenvolupament, com a màxim	8,52 €
B5ZJ1-0NKD	u	Ganxo i suport d'acer galvanitzat per a canal de planxa d'acer galvanitzat de 0,5 mm de gruix, de D 155 mm i 33 cm de desenvolupament	5,06 €
B5ZZB-131H	u	Vis d'acer galvanitzat de 5.4x65 mm, amb junts de metall i goma i tac de niló de 8/10 mm	0,30 €
B660-2ODW	u	Ferramenta per a mampares sintètiques per a divisòria entre cabines, composta de perfils U o L per fixació a paret o mampara i peu regulable de 15 cm alçada, d'acer inoxidable	28,57 €
B662-2OCY	m2	Placa fenòlica HPL de 13 mm de gruix, amb acabat de color a les dues cares, treballada a taller per a formar divisòria entre cabines sanitàries	94,02 €
B712-FGN8	m2	Làmina de betum modificat amb elastòmer, no protegida, LBM (SBS) 40-PE amb armadura de film de polietilè de 95 g/m2	10,12 €
B713-FG0T	m2	Làmina bituminosa d'oxiasfalt LO-30-FP amb armadura de feltre de material polièster de 130 g/m2	7,76 €
B7B1-0KPZ	m2	Geotèxtil format per feltre de polièster no teixit, lligat mecànicament de 190 a 200 g/m2	1,62 €
B7C12-0KMW	kg	Escumant per a formigó cel·lular	2,79 €
B7C24-0KLD	m2	Planxa de poliestirè expandit (EPS) elastificat de 10 mm de gruix	1,37 €

JUSTIFICACIÓ DE PREUS

Data: 18/02/26

Pàg.: 469

MATERIALS

CODI	UA	DESCRIPCIÓ	PREU
B7C26-FGWF	m2	Planxa de poliestirè expandit (EPS), de 50 mm de gruix, de 30 kPa de tensió a la compressió, d'1,1 m2-K/W de resistència tèrmica, amb una cara llisa i cantell recte	5,56 €
B7C90-0JB9	m2	Feltre de llana mineral de roca de 41 a 45 kg/m3 de 0,036 W/(m·K) de conductivitat tèrmica de 40 mm de gruix amb làmina d'alumini en la mateixa direcció de les fibres	3,76 €
B7CZ2-0IRE	u	Tac i suport de niló per a fixar materials aïllants, de 40 mm de gruix com a màxim	0,44 €
B7JB-12X6	m	Perfil d'estanquitat per a remats de planxa d'acer plegada	4,38 €
B7JE-0GTI	dm3	Massilla per a segellats, d'aplicació amb pistola, de base poliuretà monocomponent	23,32 €
B7JE-0GTM	dm3	Massilla per a segellats, d'aplicació amb pistola, de base silicona neutra monocomponent	28,90 €
B7Z0-13F3	kg	Emulsió bituminosa, tipusED	1,30 €
B811-1ZYC	t	Morter de calç per a ús corrent (GP), de designació CSIV-W2, segons UNE-EN 998-1, en sacs	358,75 €
B83A-H62I	m2	Estructura de suport d'alumini per a suport d'aplatat vertical de plafons d'alumini, formada per perfils verticals tipus T d'alumini, per col·locar cada 1,5 m, i rastrells horitzontals de tub d'alumini de 40x40 mm per a col·locar sobre els perfils T cada 50 cm, per a fixar al parament amb ancoratges regulables i part proporcional d'elements de muntatge	34,21 €
B83A-J23H	m2	Perfileria aux. Acer galv.p/revest.taulers,fix.oculta,+pp.supot i muntatge	7,42 €
B848-2IUO	m2	Estructura d'acer galvanitzat vista per a cel ras de plaques de 600x600 mm formada per perfils principals en forma de T invertida de 24 mm de base col·locats cada 1,2 m per a fixar al sostre mitjançant vareta de suspensió cada 1,2 m, i perfils secundaris formant retícula, inclòs part proporcional de perfils de remat, suspensors i fixacions, per a suportar una càrrega de fins a 14 kg	4,19 €
B84I-0P8I	m2	Placa de guix laminat per a cel ras registrable de 12,5 mm de gruix, acabat amb perforacions agrupades i vel, de 600x600 mm i cantell recte (A) segons la norma UNE-EN 13964, per quedar l'entremat vist i amb un coeficient d'absorció acústica ponderat 0.45 segons UNE-EN ISO 11654, i reacció al foc A2-s1, d0	35,11 €
B891-0P02	kg	Esmalt sintètic	16,74 €
B891-0P05	kg	Esmalt ignífug	13,07 €
B896-HYAR	kg	Pintura plàstica, per a interiors	4,46 €

JUSTIFICACIÓ DE PREUS

Data: 18/02/26

Pàg.: 470

MATERIALS

CODI	UA	DESCRIPCIÓ	PREU
B896-HYCS	kg	Pintura partícules metàl·liques	17,10 €
B8Z6-0P2G	kg	Imprimació fosfatant	18,40 €
B8Z6-0P2J	kg	Imprimació ignífuga	13,38 €
B8Z6-0P2N	kg	Imprimació anticorrosiva	28,64 €
B9C0-0HKJ	kg	Beurada blanca	1,09 €
B9C0-0HKK	kg	Beurada de color	1,18 €
B9C5-0GXX	m2	Terratzo llis de gra mitjà, de 30x30 cm, preu alt, per a ús exterior	14,81 €
B9Z3-H698	m	Remat extrem d'andana de pedra artificial, acabat polit en peces en 'L' de 80 x 70 x 6 cm i 3,5 cm de gruix, amb tres tires de carborundum antilliscants	62,95 €
B9Z3-H69A	m	Remat d'andana amb perfil de cautxú EPDM duresa 78 Shore A. Classificació F-1 de 50x70 mm, amb platina prèvia amb doble ancoratge i fixacions mecàniques	35,60 €
BAF1-1TYK	m2	Balconera d'alumini anoditzat natural, per a col·locar sobre bastiment de base, amb dues fulles batents, per a un buit d'obra de 3 a 3,99 m2 de superfície, elaborada amb perfils de preu superior, classificació mínima 4 de permeabilitat a l'aire segons UNE-EN 12207, classificació mínima 9A d'estanquitat a l'aigua segons UNE-EN 12208 i classificació mínima C5 de resistència al vent segons UNE-EN 12210, sense persiana	297,57 €
BAF6-1V83	m2	Fulla fixa d'alumini anoditzat natural, per a col·locar sobre bastiment de base, per a un buit d'obra de 2,25 a 3,49 m2 de superfície, elaborada amb perfils de preu superior, classificació mínima 4 de permeabilitat a l'aire segons UNE-EN 12207, classificació mínima 9A d'estanquitat a l'aigua segons UNE-EN 12208 i classificació mínima C5 de resistència al vent segons UNE-EN 12210, sense persiana	189,81 €
BAN6-1WGT	m	Bastiment de base de tub d'acer galvanitzat de secció 60x20 mm	6,71 €
BAS1-0I4G	u	Porta tallafocs metàl·lica, EI2-C60 una fulla batent per a una llum de 90x210 cm, preu alt	422,47 €
BAS1-0I4S	u	Porta tallafocs metàl·lica, EI2-C60 una fulla batent per a una llum de 80x210 cm, preu superior	450,19 €
BAS1-0ICE	u	Porta tallafocs metàl·lica, EI2-C60 de dues fulles batents per a una llum de 200x210 cm, preu superior amb tanca antipànic	1.334,91 €
BD11-0MDH	u	Brida per a tub de polipropilè d'entre 125 i 160 mm	3,34 €
BD11-0MDJ	u	Brida per a tub de planxa galvanitzada	9,71 €

JUSTIFICACIÓ DE PREUS

Data: 18/02/26

Pàg.: 471

MATERIALS

CODI	UA	DESCRIPCIÓ	PREU
BD15-0ME5	m	Tub de planxa galvanitzada i lacada amb unió plegada de DN 80 mm i 0,6 mm de gruix	5,54 €
BD16-1KA6	m	Tub de polipropilè de paret massissa per a evacuació, segons norma UNE-EN 1451-1, de DN 125 mm, classe de reacció al foc B-s1, d0 segons norma UNE-EN 13501-1, junt elàstic	10,71 €
BD1A-1NDZ	m	Tub de PVC-U de paret massissa, àrea d'aplicació B segons norma UNE-EN 1329-1, de DN 90 mm i de llargària 1 m, classe de reacció al foc B-s1, d0 segons norma UNE-EN 13501-1, per a encolar	13,70 €
BD57-1GJN	m	Canal d'acer galvanitzat de tipus reixeta, amb pendent, amb bonera, vertical, d'1,5 mm de gruix, per a una càrrega classe C 250, de 100 a 200 mm d'amplària, de 100 a 200 mm d'alçària	67,90 €
BD76-2AA4	m	Tub de paret estructurada, amb paret interna llisa i externa corrugada, de polietilè HDPE, tipus B, àrea aplicació U, de diàmetre nominal exterior 160 mm, de rigidesa anular SN 8 kN/m2, segons la norma UNE-EN 13476-3	3,27 €
BD76-2AAE	m	Tub de paret estructurada per a sanejament soterrat sense pressió, de polietilè, diàmetre nominal DN 250, classe de rigidesa anular SN 8 (rigidesa anular 8 kN/m2), de superfícies interna llisa i externa perfilada de tipus B, codi d'àrea d'aplicació U, fabricació segons norma UNE-EN 13476-3, unió mitjançant maniguet extruït i junt elastomèric d'estanquitat	8,02 €
BDD4-H4XN	u	Graó per a pou de registre de polipropilè de 250x350x250 mm i 3 kg de pes	6,20 €
BDD5-0M3Q	m	Peça cilíndrica de formigó per a formació de pou circular de diàmetre 100 cm, prefabricada	83,27 €
BDK1-0M3N	u	Bastiment i tapa per a pericó de serveis de fosa grisa de 420x420x40 mm i de 25 kg de pes	41,77 €
BDK5-1KI3	u	Bastiment quadrat i tapa circular de fosa dúctil per a pou de registre, abatible, pas lliure de 810 mm classe D400 segons norma UNE-EN 124	310,27 €
BDW1-1C2H	u	Accessori per a baixant de tub de planxa galvanitzada i lacada amb unió plegada de DN 80 mm i 0,6 mm de gruix	7,69 €
BDW2-1KBY	u	Accessori genèric per a tub de polipropilè, D=125 mm	18,78 €
BDY1-0LMF	u	Element de muntatge per a baixant de tub de planxa galvanitzada i lacada amb unió plegada de DN 80 mm i 0,6 mm de gruix	0,92 €
BDY2-1KCD	u	Element de muntatge per a tub de polipropilè, D=125 mm	0,30 €
BEQZ001	u	Consola de comandament de marcador, CONSOLE-700, multiesport de pantalla tàctil amb possibilitat de funcionar per radio o per cable, amb bateria de 14 hores	540,00 €

JUSTIFICACIÓ DE PREUS

Data: 18/02/26

Pàg.: 472

MATERIALS

CODI	UA	DESCRIPCIÓ	PREU
BF53-FGLO	m	Tub de coure R250 (semidur) de 28 mm de diàmetre nominal i de gruix 1,2 mm, segons la norma UNE-EN 1057	11,52 €
BFW6-04NY	u	Accessori per a tub de coure 28 mm de diàmetre nominal per a soldar per capilaritat	4,43 €
BFYC-04OU	u	Part proporcional d'elements de muntatge, per a tub de coure sanitari de 28 mm de diàmetre nominal, per a soldar per capilaritat	0,63 €
BG12-0G8M	u	Caixa de derivació quadrada de plàstic, de 90x90 mm, amb grau de protecció IP-40 i per a muntar superficialment	2,98 €
BG18-H4NY	u	Caixa de comandament i protecció amb porta, material autoextingible de 36 mòduls muntat superficialment	63,90 €
BG2J-0BC3	m	Safata metàl·lica reixeta d'acer galvanitzat en calent, d'alçària 50 mm i amplària 100 mm	25,33 €
BG2O-1KWF	m	Tub rígid d'acer galvanitzat, de 32 mm de diàmetre nominal, resistència a l'impacte de 20 J, resistència a compressió de 4000 N, per a endollar	8,82 €
BG2P-1KUU	m	Tub rígid de PVC, de 32 mm de diàmetre nominal, aïllant i no propagador de la flama, amb una resistència a l'impacte de 3 J, resistència a compressió de 250 N, d'1,1 mm de gruix	1,77 €
BG2P-1KUZ	m	Tub rígid de plàstic sense halògens, de 20 mm de diàmetre nominal, aïllant i no propagador de la flama, amb una resistència a l'impacte de 2 J, resistència a compressió de 1250 N i una rigidesa dielèctrica de 2000 V	4,82 €
BG2Q-1KT0	m	Tub corbable corrugat de polietilè, de doble capa, llisa la interior i corrugada l'exterior, de 50 mm de diàmetre nominal, aïllant i no propagador de la flama, resistència a l'impacte de 15 J, resistència a compressió de 450 N, per a canalitzacions soterrades	1,48 €
BG35-HFVQ	m	Cable amb conductor de coure de tensió assignada inferior o igual a 450/750 V, de designació H07Z1-K (AS) Type 2, construcció segons norma UNE-EN 50525-3-31, unipolar, de secció 1x1,5 mm ² , amb aïllament de poliolefines, classe de reacció al foc Cca-s1b, d1, a1 segons la norma UNE-EN 50575, amb baixa emissió fums	0,40 €
BG35-HIIU	m	Cable amb conductor de coure de tensió assignada inferior o igual a 450/750 V, de designació H07Z1-K (AS) Type 2, construcció segons norma UNE-EN 50525-3-31, unipolar, de secció 1x2,5 mm ² , amb aïllament de poliolefines, classe de reacció al foc Cca-s1b, d1, a1 segons la norma UNE-EN 50575, amb baixa emissió fums	0,67 €

JUSTIFICACIÓ DE PREUS

Data: 18/02/26

Pàg.: 473

MATERIALS

CODI	UA	DESCRIPCIÓ	PREU
BG35-HIW3	m	Cable amb conductor de coure de tensió assignada inferior o igual a 450/750 V, de designació H07Z1-K (AS) Type 2, construcció segons norma UNE-EN 50525-3-31, unipolar, de secció 1x4 mm ² , amb aïllament de poliolefines, classe de reacció al foc Cca-s1b, d1, a1 segons la norma UNE-EN 50575, amb baixa emissió fums	1,04 €
BG49-189Q	u	Interruptor automàtic magnetotèrmic de 10 A d'intensitat nominal, tipus PIA corba C, bipolar (2P), de 6000 A de poder de tall segons UNE-EN 60898 i de 10 kA de poder de tall segons UNE-EN 60947-2, de 2 mòduls DIN de 18 mm d'amplària, per a muntar en perfil DIN	36,55 €
BG49-18GJ	u	Interruptor automàtic magnetotèrmic de 16 A d'intensitat nominal, tipus PIA corba C, bipolar (2P), de 6000 A de poder de tall segons UNE-EN 60898 i de 10 kA de poder de tall segons UNE-EN 60947-2, de 2 mòduls DIN de 18 mm d'amplària, per a muntar en perfil DIN	37,21 €
BG49-18HB	u	Interruptor automàtic magnetotèrmic de 16 A d'intensitat nominal, tipus PIA corba C, bipolar (2P), de 15000 A de poder de tall segons UNE-EN 60898 i de 15 kA de poder de tall segons UNE-EN 60947-2, de 3 mòduls DIN de 18 mm d'amplària, per a muntar en perfil DIN	56,81 €
BG4L-09XD	u	Interruptor diferencial de la classe AC, gamma terciari, de 40 A d'intensitat nominal, bipolar (2P), de 0,03 A de sensibilitat, de desconexió fix instantani, amb botó de test incorporat i indicador mecànic de defecte, construït segons les especificacions de la norma UNE-EN 61008-1, de 2 mòduls DIN de 18 mm d'amplària, per a muntar en perfil DIN	112,50 €
BG64-07EI	u	Caixa per a mecanismes, per a un element, preu alt	2,68 €
BG69-1NPW	u	Interruptor per a muntar superficialment, bipolar (2P), 10 AX/250 V, amb tecla, preu alt,	9,65 €
BG6D-10BM	u	Marc per a mecanisme universal, d'1 element, preu alt	2,83 €
BG6G-1NY1	u	Presa de corrent de tipus universal, bipolar amb presa de terra lateral (2P+T), 16 A 250 V, amb tapa, preu alt, per a encastar	6,25 €
BGW2-093K	u	Part proporcional d'accessoris de caixa per a quadre de comandament i protecció	1,99 €
BGW2-093M	u	Part proporcional d'accessoris de caixa de derivació quadrada	0,45 €
BGW8-0ASI	u	Part proporcional d'accessoris per a interruptors i commutadors	0,51 €
BGWC-09N4	u	Part proporcional d'accessoris per a tubs rígids de PVC	0,20 €

JUSTIFICACIÓ DE PREUS

Data: 18/02/26

Pàg.: 474

MATERIALS

CODI	UA	DESCRIPCIÓ	PREU
BGWC-09N6	u	Part proporcional d'accessoris per a tubs rígids d'acer	0,32 €
BGWD-0AS2	u	Part proporcional d'accessoris per a interruptors magnetotèrmics	0,56 €
BGWD-0AS3	u	Part proporcional d'accessoris per a interruptors diferencials	0,51 €
BGY1-10XU	u	Part proporcional d'elements de suport per a safates metàl·liques d'acer d'acer galvanitzat en calent de 100 mm d'amplària, per a instal·lació suspesa de paraments horitzontals	9,59 €
BH22-HYKY	u	Llumenera decorativa modular d'alumini, de 60x60 cm, de 33 W de potència de la llumenera, 3000 lm de flux lluminós, protecció IP20, no regulable, de temperatura de color 4000 K	77,02 €
BH43-2LWY	u	Projector d'alumini enrasat, amb 22 leds, de 45 W de potència de la llumenera, amb font d'alimentació, per a encastar	429,79 €
BH43-2LXP	u	Projector d'alumini suspès verticalment, amb leds, de 61 W de potència de la llumenera, amb font d'alimentació, per a col·locar superficialment	199,90 €
BH62-2HJ6	u	Caixa per encastar llum d'emergència rectangular en parament vertical o horitzontal	5,32 €
BH65-2IIJ	u	Llum d'emergència amb làmpada led, amb una vida útil de 100000 h, permanent i no estanca amb grau de protecció IP4X, aïllament classe II, amb un flux aproximat de 170 a 200 lm, 1 h d'autonomia, de forma rectangular amb difusor i cos de policarbonat, preu alt	102,80 €
BH65-2IIN	u	Llum d'emergència amb làmpada led, amb una vida útil de 100000 h, permanent i no estanca amb grau de protecció IP4X, aïllament classe II, amb un flux aproximat de 140 a 170 lm, 1 h d'autonomia, de forma rectangular amb difusor i cos de policarbonat, preu alt	82,77 €
BH65-2IIV	u	Llum d'emergència amb làmpada led, amb una vida útil de 100000 h, no permanent i no estanca amb grau de protecció IP4X, aïllament classe II, amb un flux aproximat de 170 a 200 lm, 1 h d'autonomia, de forma rectangular amb difusor i cos de policarbonat, preu alt	102,80 €
BM33-0T4F	u	Extintor de pols seca polivalent, de càrrega 6 kg, amb pressió incorporada, pintat	55,25 €
BMS0-1JZJ	u	Rètol senyalització recorregut d'evacuació a sortida habitual, rectangular, de 402x105 mm2 de làmina de vinil autoadhesiva, fotoluminiscent categoria B segons UNE 23035-4	19,73 €
BMS0-1JZV	u	Rètol senyalització sortida habitual, rectangular, de 297x105 mm2 de làmina de vinil autoadhesiva, fotoluminiscent categoria B segons UNE 23035-4	15,96 €
BMS0-1K0E	u	Rètol senyalització sortida d'emergència, rectangular, de 420x210 mm2 de làmina de vinil autoadhesiva, fotoluminiscent categoria B segons UNE 23035-4	35,69 €

JUSTIFICACIÓ DE PREUS

Data: 18/02/26

Pàg.: 475

MATERIALS

CODI	UA	DESCRIPCIÓ	PREU
BMS0-1K0O	u	Rètol senyalització instal·lació de protecció contra incendis, quadrat, de 210x210 mm ² de làmina de vinil autoadhesiva, fotoluminiscent categoria B segons UNE 23035-4	16,54 €
BMS0-1K0X	u	Rètol senyalització recorregut d'evacuació a sortida emergència, rectangular, de 445x148 mm ² de làmina de vinil autoadhesiva, fotoluminiscent categoria B segons UNE 23035-4	27,90 €
BMV3-0TC7	u	Part proporcional d'elements especials per a extintors	0,42 €
BP42-H5RK	m	Cable per a sonoritzacions paral·lel bicolor de 2x1,5 mm ² , aïllament plàstic lliure d'halògens	0,34 €
BQT2A250	u	Subministra i muntatge de grada desmuntable model TP SPORT GADES 130 o similar fabricada d'acord amb la UNE 13200-2008 per un aforament de 206 places a 550 mm de 44,00 m de longitud per 3 alçades mes un passadís frontal de 1,20 m elevat a 900 mm del paviment, plataforma de 800mm d'amplada, contrapitjades amb una alçada de 400 mm, escales de 1,50 amb tanca de protecció i tanca de protecció devantera, seients individual amb respall model TP SPORT ELEGANCE. Estructura suport fabricada amb perfils d'acer S235 JOH d'acord amb la norma UNE 13200-2008 DIN 1055-1803. Les baranes laterals i devanteres amb una alçada 1.00m fabricades amb perfils rodons de 80mm i barrots verticals massissos de 8mm no remuntables Paviment i frontal grada de contraxapat marino especial per exteriors de 18mm, antigiscant, INIGFUG M2, amb un comportament al foc Ds2d0 Esgrons amb perfils frontals d'alumini extrusionat i antigiscant. Seient individuals de propilè de primera qualitat amb desguas central pres amb cargols	29.500,00 €

JUSTIFICACIÓ DE PREUS

Data: 18/02/26

Pàg.: 476

MATERIALS

CODI	UA	DESCRIPCIÓ	PREU
BQT22150HKV8	u	Subministra i muntatge de grada desmuntable model TP SPORT GADES 130 o similar fabricada d'acord amb la UNE 13200-2008 per un aforament de 206 places a 550 mm de 44,00 m de longitud per 3 alçades mes un passadis frontal de 1,20 m elevat a 900 mm del paviment, plataforma de 800mm d'amplada, contrapitjades amb una alçada de 400 mm, escales de 1,50 amb tanca de protecció i tanca de protecció devantera, seients individual amb respallier model TP SPORT ELEGANCE. Estructura suport fabricada amb perfils d'acer S235 JOH d'acord amb la norma UNE 13200-2008 DIN 1055-1803. Les baranes laterals i devanteres amb una alçada 1.00m fabricades amb perfils rodons de 80mm i barrots vericals massissos de 8mm no remuntables Paviment i frontal grada de contraxapat marino especial per exteriors de 18mm, antigiscant, INIGFUG M2, amb un comportament al foc Ds2d0 Esgrons amb perfils frontals d'alumini extrusionat i antigiscant. Seient individuals de propilè de primera qualitat amb desguas central pres amb cargols	34.100,00 €
BQZ2U001	u	Marcador electronic FS 100 DE , de 200x120x9 cm, de distància i angle de visió 130m, 150 graus, donforme a la DIN 18032-3 I UNE 9554:1989 norequereix de protecció frontal, amb indicació de temps de joc (00:00-99: 59) amb dígit de 30cm, amb tanteig (0-99) alçada dels dígit 30cm, períodes (0-9) dígit de 30 cm, temps morts tres punts lluminosos de 8cm per equip.	1.252,00 €
BVAJ-H70K	u	Jornada per a inspecció durant l'execució de la instal·lació de gas natural, segons exigències del Projecte i del Reglamento técnico de distribución y utilización de combustibles gaseosos	649,20 €

JUSTIFICACIÓ DE PREUS

Data: 18/02/26

Pàg.: 477

ELEMENTS COMPOSTOS

CODI	UA	DESCRIPCIÓ	PREU			
B06D-0L92	m3	Formigó de 150 kg/m3, amb una proporció en volum 1:4:8, amb ciment pòrtland amb filler calcari CEM II/B-L 32,5 R i granulat de pedra granítica de grandària màxima 20 mm, elaborat a l'obra amb formigonera de 250 l	Rend.: 1,000		107,54 €	
Mà d'obra:			Unitats	Preu €	Parcial	Import
A0E-000A	h	Manobre especialista	0,900 /R x	21,97000 =	19,77300	
			Subtotal...		19,77300	19,77300
Maquinària:						
C176-00FW	h	Formigonera de 250 l	0,450 /R x	3,97000 =	1,78650	
			Subtotal...		1,78650	1,78650
Materials:						
B011-05ME	m3	Aigua	0,180 x	2,62000 =	0,47160	
B03J-0K88	t	Grava de pedrera de pedra granítica, de grandària màxima 20 mm, per a formigons	1,550 x	27,20000 =	42,16000	
B03L-05MS	t	Sorra de pedrera de pedra granítica per a formigons	0,650 x	26,93000 =	17,50450	
B055-067M	t	Ciment pòrtland amb filler calcari CEM II/B-L 32,5 R segons UNE-EN 197-1, en sacs	0,150 x	170,95000 =	25,64250	
			Subtotal...		85,77860	85,77860
			DESPESES AUXILIARS	1,00%		0,19773
			COST DIRECTE			107,53583
			COST EXECUCIÓ MATERIAL			107,53583
B07F-0LT4	m3	Morter de ciment pòrtland amb filler calcari CEM II/B-L i sorra, amb 250 kg/m3 de ciment, amb una proporció en volum 1:6 i 5 N/mm2 de resistència a compressió, elaborat a l'obra	Rend.: 1,000		110,00 €	
B07F-0LT5	m3	Morter de ciment pòrtland amb filler calcari CEM II/B-L i sorra, amb 380 kg/m3 de ciment, amb una proporció en volum 1:4 i 10 N/mm2 de resistència a compressió, elaborat a l'obra	Rend.: 1,000		129,33 €	
B07F-0LT6	m3	Morter mixt de ciment pòrtland amb filler calcari CEM II, calç i sorra, amb 200 kg/m3 de ciment, amb una proporció en volum 1:2:10 i 2,5 N/mm2 de resistència a compressió, elaborat a l'obra	Rend.: 1,000		272,00 €	
B07F-0LT8	m3	Morter de ciment pòrtland amb filler calcari CEM II/B-L i sorra, amb 200 kg/m3 de ciment, amb una proporció en volum 1:8 i 2,5 N/mm2 de resistència a compressió, elaborat a l'obra	Rend.: 1,000		104,34 €	
B07G-0MR5	m3	Morter de ciment amb ciment amb escòries de forn alt CEM III i sorra, amb additiu inclúsor aire/plastificant i 200 kg/m3 de ciment, amb una proporció en volum 1:8 i 2,5 N/mm2 de resistència a compressió, elaborat a l'obra	Rend.: 1,000		110,73 €	
Mà d'obra:			Unitats	Preu €	Parcial	Import
A0E-000A	h	Manobre especialista	1,000 /R x	21,97000 =	21,97000	

JUSTIFICACIÓ DE PREUS

Data: 18/02/26

Pàg.: 478

ELEMENTS COMPOSTOS

CODI	UA	DESCRIPCIÓ					PREU
					Subtotal...	21,97000	21,97000
Maquinària:							
C176-00FX	h	Formigonera de 165 l	0,700	/R x	2,47000 =	1,72900	
					Subtotal...	1,72900	1,72900
Materials:							
B011-05ME	m3	Aigua	0,200	x	2,62000 =	0,52400	
B03L-05N7	t	Sorra de pedrera per a morters	1,740	x	26,27000 =	45,70980	
B055-068E	t	Ciment amb escòries de forn alt CEM III/B 32,5 R segons UNE-EN 197-1, en sacs	0,200	x	198,73000 =	39,74600	
B081-06U6	kg	Additiu incluser aire/plastificant per a morter, segons la norma UNE-EN 934-3	0,400	x	2,08000 =	0,83200	
					Subtotal...	86,81180	86,81180
					DESPESES AUXILIARS	1,00%	0,21970
					COST DIRECTE		110,73050
					COST EXECUCIÓ MATERIAL		110,73050
B07H-CVY4	m3	Morter asfàltic de dosificació 1:4 elaborat a l'obra			Rend.: 1,000		374,54 €
			Unitats		Preu €	Parcial	Import
Mà d'obra:							
A0E-000A	h	Manobre especialista	2,000	/R x	21,97000 =	43,94000	
					Subtotal...	43,94000	43,94000
Maquinària:							
C176-00FX	h	Formigonera de 165 l	1,500	/R x	2,47000 =	3,70500	
					Subtotal...	3,70500	3,70500
Materials:							
B03L-05N7	t	Sorra de pedrera per a morters	1,540	x	26,27000 =	40,45580	
B7Z0-13F3	kg	Emulsió bituminosa, tipusED	220,000	x	1,30000 =	286,00000	
					Subtotal...	326,45580	326,45580
					DESPESES AUXILIARS	1,00%	0,43940
					COST DIRECTE		374,54020
					COST EXECUCIÓ MATERIAL		374,54020
B07J-CVY8	m3	Formigó cel·lular sense granulat, de densitat 300 kg/m3			Rend.: 1,000		82,69 €
			Unitats		Preu €	Parcial	Import
Mà d'obra:							
A0D-0007	h	Manobre	0,500	/R x	22,70000 =	11,35000	
					Subtotal...	11,35000	11,35000
Materials:							
B011-05ME	m3	Aigua	0,330	x	2,62000 =	0,86460	
B055-067M	t	Ciment portland amb filler calcari CEM II/B-L 32,5 R segons UNE-EN 197-1, en sacs	0,330	x	170,95000 =	56,41350	

JUSTIFICACIÓ DE PREUS

Data: 18/02/26

Pàg.: 479

ELEMENTS COMPOSTOS

CODI	UA	DESCRIPCIÓ				PREU
B7C12-0KMW	kg	Escumant per a formigó cel·lular	5,000	x	2,79000 =	13,95000
Subtotal...						71,22810
Subtotal...						71,22810
DESPESES AUXILIARS 1,00%						0,11350
COST DIRECTE						82,69160
COST EXECUCIÓ MATERIAL						82,69160
B0B6-107E	kg	Acer en barres corrugades elaborat a l'obra i manipulats a taller B500S, de límit elàstic >= 500 N/mm2	Rend.: 1,000			1,54 €
			Unitats	Preu €	Parcial	Import
Mà d'obra:						
A01-FEP0	h	Ajudant ferrallista	0,005	/R x	22,21000 =	0,11105
A0F-000I	h	Oficial 1a ferrallista	0,005	/R x	24,90000 =	0,12450
Subtotal...						0,23555
Subtotal...						0,23555
Materials:						
B0AM-078F	kg	Filferro recuit d'1,3 mm	0,0102	x	2,25000 =	0,02295
B0B7-106Q	kg	Acer en barres corrugades B500S de límit elàstic >= 500 N/mm2	1,050	x	1,22000 =	1,28100
Subtotal...						1,30395
Subtotal...						1,30395
DESPESES AUXILIARS 1,00%						0,00236
COST DIRECTE						1,54186
COST EXECUCIÓ MATERIAL						1,54186

JUSTIFICACIÓ DE PREUS

Data: 18/02/26

Pàg.: 480

PARTIDES D'OBRA

NÚM	CODI	UA	DESCRIPCIÓ	PREU			
	P312-IE6N	m3	Formigonament de rases i pous, amb formigó per armar amb additiu hidròfug HA - 35 / B / 20 / xC4 + XS3 + XA1 amb una quantitat de ciment de 350 kg/m3 i relació aigua ciment =< 0.45, abocat amb bomba	Rend.: 1,000		204,58 €	
				Unitats	Preu €	Parcial	Import
	Mà d'obra:						
	A0D-0007	h	Manobre	0,400 /R x	22,70000 =	9,08000	
	A0F-000T	h	Oficial 1a paleta	0,100 /R x	24,90000 =	2,49000	
					Subtotal...	11,57000	11,57000
	Maquinària:						
	C172-003J	h	Camió amb bomba de formigonar	0,150 /R x	203,25000 =	30,48750	
					Subtotal...	30,48750	30,48750
	Materials:						
	B06F2-IPGM	m3	Formigó per armar amb additiu hidròfug HA - 35 / B / 20 / xC4 + XS3 + XA1 amb una quantitat de ciment de 350 kg/m3 i relació aigua ciment =< 0.45	1,100 x	147,59000 =	162,34900	
					Subtotal...	162,34900	162,34900
					DESPESES AUXILIARS 1,50%		0,17355
					COST DIRECTE		204,58005
					DESPESES INDIRECTES 0,00%		
					COST EXECUCIÓ MATERIAL		204,58005
	P5ZD4-528G	m	Minvell contra parament, de rajola ceràmica fina, col·locada amb morter asfàltic	Rend.: 1,000		8,98 €	
				Unitats	Preu €	Parcial	Import
	Mà d'obra:						
	A0D-0007	h	Manobre	0,075 /R x	22,70000 =	1,70250	
	A0F-000T	h	Oficial 1a paleta	0,150 /R x	24,90000 =	3,73500	
					Subtotal...	5,43750	5,43750
	Materials:						
	B0FG3-0EDM	u	Rajola ceràmica fina de forma rectangular i elaboració mecànica, de 28x14x1 cm, de color vermell	7,497 x	0,20000 =	1,49940	
	B07H-CVY4	m3	Morter asfàltic de dosificació 1:4 elaborat a l'obra	0,00525 x	374,54020 =	1,96634	
					Subtotal...	3,46574	3,46574
					DESPESES AUXILIARS 1,50%		0,08156
					COST DIRECTE		8,98480
					DESPESES INDIRECTES 0,00%		
					COST EXECUCIÓ MATERIAL		8,98480
	P7J3-DN9N	m2	Formació de junt de dilatació, en peces formigonades "in situ", amb planxa de poliestirè expandit (EPS), de 50 mm de gruix	Rend.: 1,000		16,24 €	
				Unitats	Preu €	Parcial	Import
	Mà d'obra:						
	A01-FEOZ	h	Ajudant encofrador	0,140 /R x	22,21000 =	3,10940	
	A0F-000F	h	Oficial 1a encofrador	0,280 /R x	24,90000 =	6,97200	

JUSTIFICACIÓ DE PREUS

Data: 18/02/26

Pàg.: 481

PARTIDES D'OBRA

NÚM	CODI	UA	DESCRIPCIÓ				PREU	
				Subtotal...			10,08140	10,08140
	Materials:							
	B7C26-FGWF	m2	Planxa de poliestirè expandit (EPS), de 50 mm de gruix, de 30 kPa de tensió a la compressió, d'1,1 m2·K/W de resistència tèrmica, amb una cara llisa i cantell recte	1,080	x	5,56000 =	6,00480	
				Subtotal...			6,00480	6,00480
				DESPESES AUXILIARS			1,50%	0,15122
				COST DIRECTE				16,23742
				DESPESES INDIRECTES			0,00%	
				COST EXECUCIÓ MATERIAL				16,23742
	P7Z0-5QEV	m2	Arrebossat a bona vista de faixa horitzontal, per a suport de membranes, amb morter de ciment 1:6 amb acabat remolinat	Rend.: 1,000				31,19 €
				Unitats	Preu €		Parcial	Import
	Mà d'obra:							
	A0D-0007	h	Manobre	0,400	/R x	22,70000 =	9,08000	
	A0F-000T	h	Oficial 1a paleta	0,800	/R x	24,90000 =	19,92000	
				Subtotal...			29,00000	29,00000
	Materials:							
	B07F-0LT4	m3	Morter de ciment pòrtland amb filler calcari CEM II/B-L i sorra, amb 250 kg/m3 de ciment, amb una proporció en volum 1:6 i 5 N/mm2 de resistència a compressió, elaborat a l'obra	0,01596	x	110,00000 =	1,75560	
				Subtotal...			1,75560	1,75560
				DESPESES AUXILIARS			1,50%	0,43500
				COST DIRECTE				31,19060
				DESPESES INDIRECTES			0,00%	
				COST EXECUCIÓ MATERIAL				31,19060
	P7Z9-DR37	m2	Reforç lineal de membrana, amb làmina bituminosa d'oxiasfalt LO-30-FP amb armadura de feltre de polièster de 130 g/m2, adherida en calent, prèvia imprimació	Rend.: 1,000				27,22 €
				Unitats	Preu €		Parcial	Import
	Mà d'obra:							
	A01-FEP3	h	Ajudant col·locador	0,250	/R x	22,21000 =	5,55250	
	A0F-000D	h	Oficial 1a col·locador	0,500	/R x	24,90000 =	12,45000	
				Subtotal...			18,00250	18,00250
	Materials:							
	B713-FG0T	m2	Làmina bituminosa d'oxiasfalt LO-30-FP amb armadura de feltre de material polièster de 130 g/m2	1,100	x	7,76000 =	8,53600	
	B7Z0-13F3	kg	Emulsió bituminosa, tipusED	0,315	x	1,30000 =	0,40950	
				Subtotal...			8,94550	8,94550

JUSTIFICACIÓ DE PREUS

Data: 18/02/26

Pàg.: 482

PARTIDES D'OBRA

NÚM	CODI	UA	DESCRIPCIÓ	PREU

DESPESES AUXILIARS	1,50%	0,27004
COST DIRECTE		27,21804
DESPESES INDIRECTES	0,00%	
COST EXECUCIÓ MATERIAL		27,21804

PDB3-E9EU	u	Solera amb mitja canya de formigó en massa HM - 20 / B / 20 / X0, de 15 cm de gruix mínim i de planta interior 1.2x1,2 m per a tub de diàmetre 50 cm	Rend.: 1,000	104,19 €

			Unitats	Preu €	Parcial	Import
Mà d'obra:						
A0D-0007	h	Manobre	0,350 /R x	22,70000 =	7,94500	
A0F-000S	h	Oficial 1a d'obra pública	0,350 /R x	24,90000 =	8,71500	
				Subtotal...	16,66000	16,66000
Materials:						
B06F1-IOIL	m3	Formigó en massa HM - 20 / B / 20 / x0 amb una quantitat de ciment de 200 kg/m3 i relació aigua ciment =< 0.6	0,7455 x	117,07000 =	87,27569	
				Subtotal...	87,27569	87,27569

DESPESES AUXILIARS	1,50%	0,24990
COST DIRECTE		104,18559
DESPESES INDIRECTES	0,00%	
COST EXECUCIÓ MATERIAL		104,18559

PDB6-5CAA	m	Paret per a pou circular de diàmetre 100 cm de peces de formigó amb execució prefabricada, col·locades amb morter ciment 1:6	Rend.: 1,000	120,49 €

			Unitats	Preu €	Parcial	Import
Mà d'obra:						
A0D-0007	h	Manobre	0,480 /R x	22,70000 =	10,89600	
A0F-000S	h	Oficial 1a d'obra pública	0,480 /R x	24,90000 =	11,95200	
				Subtotal...	22,84800	22,84800
Maquinària:						
C13C-00LP	h	Retroexcavadora sobre pneumàtics de 8 a 10 t	0,135 /R x	67,98000 =	9,17730	
				Subtotal...	9,17730	9,17730
Materials:						
BDD5-0M3Q	m	Peça cilíndrica de formigó per a formació de pou circular de diàmetre 100 cm, prefabricada	1,050 x	83,27000 =	87,43350	
B07F-0LT4	m3	Morter de ciment portland amb filler calcari CEM II/B-L i sorra, amb 250 kg/m3 de ciment, amb una proporció en volum 1:6 i 5 N/mm2 de resistència a compressió, elaborat a l'obra	0,00625 x	110,00000 =	0,68750	
				Subtotal...	88,12100	88,12100

DESPESES AUXILIARS	1,50%	0,34272
COST DIRECTE		120,48902
DESPESES INDIRECTES	0,00%	

JUSTIFICACIÓ DE PREUS

Data: 18/02/26

Pàg.: 483

PARTIDES D'OBRA

NÚM	CODI	UA	DESCRIPCIÓ	PREU			
				COST EXECUCIÓ MATERIAL		120,48902	
				Rend.: 1,000		21,68 €	
				Unitats	Preu €	Parcial	Import
Mà d'obra:							
A0D-0007	h		Manobre	0,300 /R x	22,70000 =	6,81000	
A0F-000S	h		Oficial 1a d'obra pública	0,300 /R x	24,90000 =	7,47000	
				Subtotal...		14,28000	14,28000
Materials:							
BDD4-H4XN	u		Graó per a pou de registre de polipropilè de 250x350x250 mm i 3 kg de pes	1,000 x	6,20000 =	6,20000	
B07F-OLT4	m3		Morter de ciment pòrtland amb filler calcari CEM II/B-L i sorra, amb 250 kg/m3 de ciment, amb una proporció en volum 1:6 i 5 N/mm2 de resistència a compressió, elaborat a l'obra	0,009 x	110,00000 =	0,99000	
				Subtotal...		7,19000	7,19000
				DESPESES AUXILIARS 1,50%			0,21420
				COST DIRECTE			21,68420
				DESPESES INDIRECTES 0,00%			
				COST EXECUCIÓ MATERIAL			21,68420
				Rend.: 1,000		331,34 €	
				Unitats	Preu €	Parcial	Import
Mà d'obra:							
A0D-0007	h		Manobre	0,410 /R x	22,70000 =	9,30700	
A0F-000S	h		Oficial 1a d'obra pública	0,410 /R x	24,90000 =	10,20900	
				Subtotal...		19,51600	19,51600
Materials:							
B07L-1PYA	t		Morter per a ram de paleta, classe M 5 (5 N/mm2), a granel, de designació (G) segons norma UNE-EN 998-2	0,0357 x	35,36000 =	1,26235	
BDK5-1KI3	u		Bastiment quadrat i tapa circular de fosa dúctil per a pou de registre, abatible, pas lliure de 810 mm classe D400 segons norma UNE-EN 124	1,000 x	310,27000 =	310,27000	
				Subtotal...		311,53235	311,53235
				DESPESES AUXILIARS 1,50%			0,29274
				COST DIRECTE			331,34109
				DESPESES INDIRECTES 0,00%			
				COST EXECUCIÓ MATERIAL			331,34109
				Rend.: 1,000		3,70 €	
				Unitats	Preu €	Parcial	Import
PG65-4843			Caixa de mecanismes, per a un element, preu alt, encastada				

NÚM	CODI	UA	DESCRIPCIÓ				PREU
	Mà d'obra:						
	A01-FEPD	h	Ajudant electricista	0,020	/R x	22,18000 =	0,44360
	A0F-000E	h	Oficial 1a electricista	0,020	/R x	28,10000 =	0,56200
						Subtotal...	1,00560
							1,00560
	Materials:						
	BG64-07EI	u	Caixa per a mecanismes, per a un element, preu alt	1,000	x	2,68000 =	2,68000
						Subtotal...	2,68000
							2,68000
						DESPESES AUXILIARS	1,50%
							0,01508
						COST DIRECTE	3,70068
						DESPESES INDIRECTES	0,00%
						COST EXECUCIÓ MATERIAL	3,70068
	PG6I-78DA	u	Marc per a mecanisme universal, d'1 element, preu alt, col·locat			Rend.: 1,000	4,05 €
				Unitats		Preu €	Parcial
							Import
	Mà d'obra:						
	A01-FEPD	h	Ajudant electricista	0,016	/R x	22,18000 =	0,35488
	A0F-000E	h	Oficial 1a electricista	0,030	/R x	28,10000 =	0,84300
						Subtotal...	1,19788
							1,19788
	Materials:						
	BG6D-10BM	u	Marc per a mecanisme universal, d'1 element, preu alt	1,000	x	2,83000 =	2,83000
						Subtotal...	2,83000
							2,83000
						DESPESES AUXILIARS	1,50%
							0,01797
						COST DIRECTE	4,04585
						DESPESES INDIRECTES	0,00%
						COST EXECUCIÓ MATERIAL	4,04585
	PG6O-77RC	u	Presa de corrent de tipus universal, bipolar amb presa de terra lateral (2P+T), 16 A 250 V, amb tapa, preu alt, encastada			Rend.: 1,000	13,52 €
				Unitats		Preu €	Parcial
							Import
	Mà d'obra:						
	A01-FEPD	h	Ajudant electricista	0,133	/R x	22,18000 =	2,94994
	A0F-000E	h	Oficial 1a electricista	0,150	/R x	28,10000 =	4,21500
						Subtotal...	7,16494
							7,16494
	Materials:						
	BG6G-1NY1	u	Presa de corrent de tipus universal, bipolar amb presa de terra lateral (2P+T), 16 A 250 V, amb tapa, preu alt, per a encastar	1,000	x	6,25000 =	6,25000
						Subtotal...	6,25000
							6,25000
						DESPESES AUXILIARS	1,50%
							0,10747
						COST DIRECTE	13,52241
						DESPESES INDIRECTES	0,00%

JUSTIFICACIÓ DE PREUS

Data: 18/02/26

Pàg.: 485

PARTIDES D'OBRA

NÚM	CODI	UA	DESCRIPCIÓ	COST EXECUCIÓ MATERIAL			PREU
							13,52241
	PY04-5T84	u	Formació d'encast per a petits elements a paret de maó massís, amb mitjans manuals, i collat amb guix B1 i acabat lliscat amb guix C6	Rend.: 1,000			11,48 €
	Mà d'obra:			Unitats	Preu €	Parcial	Import
	A0D-0007	h	Manobre	0,220 /R x	22,70000 =	4,99400	
	A0F-000T	h	Oficial 1a paleta	0,250 /R x	24,90000 =	6,22500	
					Subtotal...	11,21900	11,21900
	Materials:						
	B011-05ME	m3	Aigua	0,001 x	2,62000 =	0,00262	
	B059-06FN	kg	Guix de designació C6/20/2, segons la norma UNE-EN 13279-1	0,00505 x	0,17000 =	0,00086	
	B059-06FO	kg	Guix de designació B1/20/2, segons la norma UNE-EN 13279-1	0,505 x	0,18000 =	0,09090	
					Subtotal...	0,09438	0,09438
				DESPESES AUXILIARS	1,50%		0,16829
				COST DIRECTE			11,48167
				DESPESES INDIRECTES	0,00%		
				COST EXECUCIÓ MATERIAL			11,48167
P- 1	E63T0870	m2	Luemari contibuo d'un metre d'alçada amb marc perimetral d'alumini anonitzat, panell translluït de policarbonat cel·lular amb junta oculta PLUS 5457 DE 40MM de gruix de 7 parets acabat en blanc opal, euroclase Bs1 d0	Rend.: 1,004			163,50 €
	Mà d'obra:			Unitats	Preu €	Parcial	Import
	A012M000	h	Oficial 1a muntador	1,000 /R x	22,66000 =	22,56972	
	A013M000	h	Ajudant muntador	1,000 /R x	28,10000 =	27,98805	
					Subtotal...	50,55777	50,55777
	Materials:						
	B0CA5K60	m2	Placa de policarbonat cel·lular de 40 mm de gruix i 7 parets, de 1100 mm d'amplària i tractament per a l'absorció de la radiació ultraviolada a les dues cares	1,000 x	90,00000 =	90,00000	
	B56Z0007	m2	Perfilera i elements auxiliars per a llumes de plaques de policarbonat de 14 a 20 mm de gruix	1,000 x	22,18000 =	22,18000	
					Subtotal...	112,18000	112,18000
				DESPESES AUXILIARS	1,50%		0,75837
				COST DIRECTE			163,49614
				DESPESES INDIRECTES	0,00%		
				COST EXECUCIÓ MATERIAL			163,49614

JUSTIFICACIÓ DE PREUS

Data: 18/02/26

Pàg.: 486

PARTIDES D'OBRA

NÚM	CODI	UA	DESCRIPCIÓ	PREU			
P- 2	EEQZ002	u	Consola de comandament de marcador, CONSOLE-700, multiesport de pantalla tàtil amb possibilitat de funcionar per radio o per cable, amb bateria de 14 hores, amb receptor de radio FS2 per taules FS, maletín de protecció model CASC-700	Rend.: 1,000		540,00 €	
	Materials:			Unitats	Preu €	Parcial	Import
	BEQZ001	u	Consola de comandament de marcador, CONSOLE-700, multiesport de pantalla tàtil amb possibilitat de funcionar per radio o per cable, amb bateria de 14 hores	1,000	x 540,00000 =	540,00000	
					Subtotal...	540,00000	540,00000
					COST DIRECTE		540,00000
					DESPESES INDIRECTES 0,00%		
					COST EXECUCIÓ MATERIAL		540,00000
P- 3	EQZ2U001	u	Marcador electronic per interior STB MULTIDEPORTE 200 PRO de 200x100x 8cm , de distància i angle de visió 100m, 170 graus, donforme a la DIN 18032-3 I UNE 9554:1989 norequereix de protecció frontal, amb indicació de temps de joc (00:00-99: 59) amb dígit de 25cm, amb tanteig (0-99) alçada dels dígit 30cm, períodes (0-9) dígit de 30 cm, temps morts tres punts lluminosos de 8cm per	Rend.: 0,019		2.709,86 €	
	Mà d'obra:			Unitats	Preu €	Parcial	Import
	A0127000	h	Oficial 1a col·locador	1,000 /R x	27,29000 =	1.436,31579	
					Subtotal...	1.436,31579	1.436,31579
	Materials:						
	BQZ2U001	u	Marcador electronic FS 100 DE , de 200x120x9 cm, de distància i angle de visió 130m, 150 graus, donforme a la DIN 18032-3 I UNE 9554:1989 norequereix de protecció frontal, amb indicació de temps de joc (00:00-99: 59) amb dígit de 30cm, amb tanteig (0-99) alçada dels dígit 30cm, períodes (0-9) dígit de 30 cm, temps morts tres punts lluminosos de 8cm per equip.	1,000	x 1.252,00000 =	1.252,00000	
					Subtotal...	1.252,00000	1.252,00000
					DESPESES AUXILIARS 1,50%		21,54474
					COST DIRECTE		2.709,86053
					DESPESES INDIRECTES 0,00%		
					COST EXECUCIÓ MATERIAL		2.709,86053

JUSTIFICACIÓ DE PREUS

Data: 18/02/26

Pàg.: 487

PARTIDES D'OBRA

NÚM	CODI	UA	DESCRIPCIÓ	PREU			
P- 4	FQS1U010	m	Marcat i senyalització de pista poliesportiva, sobre paviment esportiu de terratzo, amb línies de 8 cm d'amplada, contínues o discontinues, mitjançant aplicació amb brotxa o corró de pintura acrílica mat via aigua, color a escollir, densitat 1,3 g / m³, viscositat> 20 poises, segons normes federatives	Rend.: 1,000		536,72 €	
Mà d'obra:				Unitats	Preu €	Parcial	Import
	A012D000	h	Oficial 1a pintor	10,280 /R x	21,93000 =	225,44040	
	A013D000	h	Ajudant pintor	10,280 /R x	19,58000 =	201,28240	
					Subtotal...	426,72280	426,72280
Materials:							
	B1001	kg	Pintura acrílica mat via aigua, color a escollir, densitat 1,3 g / m³, viscositat> 20 poises.	10,000 x	11,00000 =	110,00000	
					Subtotal...	110,00000	110,00000
					COST DIRECTE		536,72280
					DESPESES INDIRECTES 0,00%		
					COST EXECUCIÓ MATERIAL		536,72280

P- 5	FQT2A252	u	Tanca de hoquei desmuntable, de la marca TP SPORT model HOVAL010 o similar, de 40m de llargada i 20 metres d'amplada amb cantoneres rodones de 1,5m de radi, formades amb marcs de perfil rodó de 40x2mm amb suports especials als extrems quu serant introduïts als pilars deixant la part superior sense cap tipus de fregament o element sortint, marc i premarc de platina de 50 x 5mm, soldada a tot el seu perímetre i folrats amb panell fenòlic de 10mm de gruix, pilars del mateix tipus de perfil amb reforç interior els quals s'introduïrant en una vaina metàl·lica encorada la paviment de 200mm, acabat pintat amb pintura epoxi al forn de 90 micres de protecció, sòcol de 200 mm d'alt per 30mm de gruix de fusta tipus DMF amb cantells superiors romats, encarat al marc amb cargols d'acer amb el cap exterior semicircular, inclou dues portes de 900mm d'ample per l'entrada dels jugadors i una porta de dues fulles de 2,40m d'amplada per l'entrada de vehicles de manteniment.	Rend.: 1,000		30.975,00 €	
Materials:				Unitats	Preu €	Parcial	Import

JUSTIFICACIÓ DE PREUS

Data: 18/02/26

Pàg.: 488

PARTIDES D'OBRA

NÚM	CODI	UA	DESCRIPCIÓ	PREU		
	BQT2A250	u	Subministra i muntatge de grada desmuntable model TP SPORT GADES 130 o similar fabricada d'acord amb la UNE 13200-2008 per un aforament de 206 places a 550 mm de 44,00 m de longitud per 3 alçades mes un passadis frontal de 1,20 m elevat a 900 mm del paviment, plataforme de 800mm d'amplada, contrapitjades amb una alçada de 400 mm, escales de 1,50 amb tanca de protecció i tanca de protecció devantera, seients individual amb respalller model TP SPORT ELEGANCE. Estructura suport fabricada amb perfils d'acer S235 JOH d'acord amb la norma UNE 13200-2008 DIN 1055-1803. Les baranes laterals i devanteres amb una alçada 1.00m fabricades amb perfils rodons de 80mm i barrots vericals massissos de 8mm no remuntables Paviment i frontal grada de contraxapat marino especial per exteriors de 18mm, antigiscant, INIGFUG M2, amb un comportament al foc Ds2d0 Esgraons amb perfils frontals d'alumini extrusionat i antigiscant. Seient individuals de propilè de primera qualitat amb desguas central pres amb cargols	1,050	x	29.500,00000 = 30.975,00000
				Subtotal...	30.975,00000	30.975,00000
				DESPESES AUXILIARS	2,50%	0,00000
				COST DIRECTE		30.975,00000
				DESPESES INDIRECTES	0,00%	
				COST EXECUCIÓ MATERIAL		30.975,00000

JUSTIFICACIÓ DE PREUS

Data: 18/02/26

Pàg.: 489

PARTIDES D'OBRA

NÚM	CODI	UA	DESCRIPCIÓ	PREU			
P- 6	FQT22152HKV8	u	Subministra i muntatge de grada desmuntable model TP SPORT GADES 130 o similar fabricada d'acord amb la UNE 13200-2008 per un aforament de 206 places a 550 mm de 44,00 m de longitud per 3 alçades i una alçada de 80cm per un tram de 6 mtres que ocupara la zona de l'antiga caixa d'escala,mes un passadis frontal de 1,20 m elevat a 900 mm del paviment, plataforma de 800mm d'amplada, contrapitjades amb una alçada de 400 mm, escales de 1,50 amb tanca de protecció i tanca de protecció devantera, tancament lateral d'estructura grades amb dos portes d'accés, fet amb el mateix tipus de fusta que les bancades, seients individual amb respalller model TP SPORT ELEGANCE. Estructura suport fabricada amb perfils d'acer S235 JOH d'acord amb la norma UNE 13200-2008 DIN 1055-1803. Les baranes laterals i devanteres amb una alçada 1.00m fabricades amb perfils rodons de 80mm i barrots vericals massissos de 8mm no remuntables Paviment i frontal grada de contraxapat marino especial per exteriors de 18mm, antigiscant, INIGFUG M2, amb un comportament al foc Ds2d0 Esgraons amb perfils frontals d'alumini extrusionat i antigiscant. Seient individuals de propilè de primera qualitat amb desguas central pres amb cargols	Rend.: 1,000	34.952,50 €		
Materials:				Unitats	Preu €	Parcial	Import
	BQT22150HKV8	u	Subministra i muntatge de grada desmuntable model TP SPORT GADES 130 o similar fabricada d'acord amb la UNE 13200-2008 per un aforament de 206 places a 550 mm de 44,00 m de longitud per 3 alçades mes un passadis frontal de 1,20 m elevat a 900 mm del paviment, plataforma de 800mm d'amplada, contrapitjades amb una alçada de 400 mm, escales de 1,50 amb tanca de protecció i tanca de protecció devantera, seients individual amb respalller model TP SPORT ELEGANCE. Estructura suport fabricada amb perfils d'acer S235 JOH d'acord amb la norma UNE 13200-2008 DIN 1055-1803. Les baranes laterals i devanteres amb una alçada 1.00m fabricades amb perfils rodons de 80mm i barrots vericals massissos de 8mm no remuntables Paviment i frontal grada de contraxapat marino especial per exteriors de 18mm, antigiscant, INIGFUG M2, amb un comportament al foc Ds2d0 Esgraons amb perfils frontals d'alumini extrusionat i antigiscant. Seient individuals de propilè de primera qualitat amb desguas central pres amb cargols	1,025	x 34.100,00000 =	34.952,50000	
				Subtotal...		34.952,50000	34.952,50000
				DESPESES AUXILIARS	2,50%		0,00000
				COST DIRECTE			34.952,50000
				DESPESES INDIRECTES	0,00%		

JUSTIFICACIÓ DE PREUS

Data: 18/02/26

Pàg.: 490

PARTIDES D'OBRA

NÚM	CODI	UA	DESCRIPCIÓ	COST EXECUCIÓ MATERIAL			PREU
							34.952,50000
P- 7	H1511015	m2	Protecció amb xarxa de seguretat horitzontal sota bigues en viaductes o ponts, ancorada a suports metàl·lics, i amb el desmuntatge inclòs	Rend.: 4,585			3,00 €
				Unitats	Preu €	Parcial	Import
	Mà d'obra:						
	A01H2000	h	Oficial 1a per a seguretat i salut	0,250 /R x	21,93000 =	1,19575	
	A01H4000	h	Manobre per a seguretat i salut	0,250 /R x	18,31000 =	0,99836	
					Subtotal...	2,19411	2,19411
	Materials:						
	B1520003	u	Ancoratge de xarxa sota ponts o viaductes amb angular d'acer L 50,5 per a suport intermig o extrem, per a seguretat i salut	0,400 x	1,28000 =	0,51200	
	B1Z11215	m2	Xarxa de fil trenat de poliamida no regenerada, de tenacitat alta, de 4 mm de D i 80x80 mm de pas de malla, amb corda perimetral de poliamida de 12 mm de diàmetre nuada a la xarxa, per a 10 usos, per a seguretat i salut	1,600 x	0,17000 =	0,27200	
					Subtotal...	0,78400	0,78400
					DESPESES AUXILIARS 1,00%		0,02194
					COST DIRECTE		3,00005
					DESPESES INDIRECTES 0,00%		
					COST EXECUCIÓ MATERIAL		3,00005
P- 8	P127-EKJO	m2	Muntatge i desmuntatge de bastida tubular metàl·lica fixa, formada per bastiments de 70 cm i alçària <= 200 cm, amb bases regulables, tubs travessers, tubs de travament, plataformes de treball d'amplària com a mínim de 60 cm, escales d'accés, baranes laterals, sòcols i xarxa de protecció de poliamida, col·locada a tota la cara exterior i amarradors cada 20 m2 de façana, inclosos tots els elements de senyalització normalitzats i el transport amb un recorregut total màxim de 20 km	Rend.: 1,000			7,88 €
				Unitats	Preu €	Parcial	Import
	Mà d'obra:						
	A01-FEPH	h	Ajudant muntador	0,160 /R x	22,21000 =	3,55360	
	A0F-000R	h	Oficial 1a muntador	0,080 /R x	25,74000 =	2,05920	
					Subtotal...	5,61280	5,61280
	Maquinària:						
	C154-003N	h	Camió per a transport de 7 t	0,040 /R x	54,68000 =	2,18720	
					Subtotal...	2,18720	2,18720
					DESPESES AUXILIARS 1,50%		0,08419
					COST DIRECTE		7,88419
					DESPESES INDIRECTES 0,00%		

JUSTIFICACIÓ DE PREUS

Data: 18/02/26

Pàg.: 491

PARTIDES D'OBRA

NÚM	CODI	UA	DESCRIPCIÓ	COST EXECUCIÓ MATERIAL			PREU
							7,88419
P- 9	P12R-WLWI	d	Lloguer de grup electrògen de 15 a 20 kVA, funcionament durant jornada laboral, inclòs consum	Rend.: 1,000			55,68 €
	Maquinària:			Unitats	Preu €	Parcial	Import
	CZ15-MA0Q	h	Grup electrògen de 15 a 20 kVA	8,000	/R x 6,96000 =	55,68000	
					Subtotal...	55,68000	55,68000
					DESPESES AUXILIARS 1,50%		0,00000
					COST DIRECTE		55,68000
					DESPESES INDIRECTES 0,00%		
					COST EXECUCIÓ MATERIAL		55,68000
P- 10	P1474-65MX	u	Parella de botes baixes de seguretat industrial per a soldador, resistent a la humitat, de pell rectificada adobada al crom, amb turmellera encoixinada, amb llengüeta de manxa de desprendiment ràpid, puntera metàl·lica, sola antilliscant, falca amortidora d'impactes al taló i sense plantilla metàl·lica, homologades segons UNE-EN ISO 20344, UNE-EN ISO 20345, UNE-EN ISO 20346, UNE-EN ISO 20347	Rend.: 1,000			25,92 €
	Materials:			Unitats	Preu €	Parcial	Import
	B1474-0XKZ	u	Parella de botes baixes de seguretat industrial per a soldador, resistent a la humitat, de pell rectificada adobada al crom, amb turmellera encoixinada, amb llengüeta de manxa de desprendiment ràpid, puntera metàl·lica, sola antilliscant, falca amortidora d'impactes al taló i sense plantilla metàl·lica, homologades segons UNE-EN ISO 20344, UNE-EN ISO 20345, UNE-EN ISO 20346, UNE-EN ISO 20347	1,000	x 25,92000 =	25,92000	
					Subtotal...	25,92000	25,92000
					COST DIRECTE		25,92000
					DESPESES INDIRECTES 0,00%		
					COST EXECUCIÓ MATERIAL		25,92000
P- 11	P1477-65LI	u	Casc de seguretat per a ús normal, contra cops, de polietilè amb un pes màxim de 400 g, amb tires reflectants, homologat segons UNE-EN 812	Rend.: 1,000			17,03 €
	Materials:			Unitats	Preu €	Parcial	Import
	B1477-07TT	u	Casc de seguretat per a ús normal, contra cops, de polietilè amb un pes màxim de 400 g, amb tires reflectants, homologat segons UNE-EN 812	1,000	x 17,03000 =	17,03000	
					Subtotal...	17,03000	17,03000

JUSTIFICACIÓ DE PREUS

Data: 18/02/26

Pàg.: 492

PARTIDES D'OBRA

NÚM	CODI	UA	DESCRIPCIÓ	PREU			
				COST DIRECTE		17,03000	
				DESPESES INDIRECTES 0,00%			
				COST EXECUCIÓ MATERIAL		17,03000	
P- 12	P147P-EPWV	u	Protector auditiu tipus orellera acoplable a casc industrial de seguretat, homologat segons UNE-EN 352-8, UNE-EN 397/A1, UNE-EN 458	Rend.: 1,000		18,29	€
	Materials:			Unitats	Preu €	Parcial	Import
	B147P-19OE	u	Protector auditiu tipus orellera acoplable a casc industrial de seguretat, homologat segons UNE-EN 352-8, UNE-EN 397/A1, UNE-EN 458	1,000	x 18,29000 =	18,29000	
				Subtotal...		18,29000	18,29000
				COST DIRECTE		18,29000	
				DESPESES INDIRECTES 0,00%			
				COST EXECUCIÓ MATERIAL		18,29000	
P- 13	P147Z-FITL	u	Ulleres de seguretat antiimpactes polivalents utilitzables sobreposades a ulleres graduades, amb muntura universal, amb visor transparent i tractament contra l'entelament, els ultraviolats, el ratllament i antiestàtic, homologades segons UNE-EN 167, UNE-EN 168	Rend.: 1,000		7,84	€
	Materials:			Unitats	Preu €	Parcial	Import
	B147Z-0XIA	u	Ulleres de seguretat antiimpactes polivalents utilitzables sobreposades a ulleres graduades, amb muntura universal, amb visor transparent i tractament contra l'entelament, els ultraviolats, el ratllament i antiestàtic, homologades segons UNE-EN 167, UNE-EN 168	1,000	x 7,84000 =	7,84000	
				Subtotal...		7,84000	7,84000
				COST DIRECTE		7,84000	
				DESPESES INDIRECTES 0,00%			
				COST EXECUCIÓ MATERIAL		7,84000	
P- 14	P151G-49AL	m	Línia horitzontal per a l'ancoratge i desplaçament de cinturons de seguretat, amb corda de poliamida de 16 mm de D i dispositiu anticaiguda autoblocador per a subjectar cinturó de seguretat i amb el desmuntatge inclòs	Rend.: 1,000		11,56	€
	Mà d'obra:			Unitats	Preu €	Parcial	Import

JUSTIFICACIÓ DE PREUS

Data: 18/02/26

Pàg.: 493

PARTIDES D'OBRA

NÚM	CODI	UA	DESCRIPCIÓ				PREU
	A0D-0009	h	Manobre per a seguretat i salut	0,100	/R x	22,70000 =	2,27000
	A0F-0015	h	Oficial 1a per a seguretat i salut	0,100	/R x	27,19000 =	2,71900
						Subtotal...	4,98900
							4,98900
	Materials:						
	B1515-0MCE	u	Dispositiu anticaiguda autoblocador per a subjectar cinturó de seguretat a una corda de 16 mm de diàmetre, d'aliatge lleuger estampat	0,070	x	78,27000 =	5,47890
	B15Z0-0MDT	m	Corda de poliamida de 16 mm de diàmetre, per a seguretat i salut	1,050	x	0,99000 =	1,03950
						Subtotal...	6,51840
							6,51840
						DESPESES AUXILIARS 1,00%	0,04989
						COST DIRECTE	11,55729
						DESPESES INDIRECTES 0,00%	
						COST EXECUCIÓ MATERIAL	11,55729

P- 15	P151N-484M	m	Tanca d'advertència a 1 m del perímetre del sostre, d'alçària 1 m amb xarxa de fil trenat de poliamida no regenerada, de tenacitat alta de 4 mm de diàmetre i 80x80 mm de pas de malla corda perimetral de poliamida de 12 mm de diàmetre nuada a la xarxa, fixada a suport de muntant metàl·lic per a allotjar en perforacions del sostre i amb el desmuntatge inclòs	Rend.: 1,000			7,28 €
				Unitats	Preu €	Parcial	Import
	Mà d'obra:						
	A0D-0009	h	Manobre per a seguretat i salut	0,125	/R x	22,70000 =	2,83750
	A0F-0015	h	Oficial 1a per a seguretat i salut	0,125	/R x	27,19000 =	3,39875
						Subtotal...	6,23625
							6,23625
	Materials:						
	B0AL-07AQ	cu	Claus d'impacte d'acer, per a seguretat i salut	0,014	x	18,26000 =	0,25564
	B0DZ3-0F6H	m	Fleix, per a seguretat i salut	0,200	x	0,23000 =	0,04600
	B151D-0MCB	u	Muntant metàl·lic per a barana de seguretat, d'1 m d'alçària, per a allotjar en perforacions del sostre, per a 15 usos	0,400	x	1,21000 =	0,48400
	B151L-0M3G	m2	Xarxa de fil trenat de poliamida no regenerada, de tenacitat alta, de 4 mm de D i 80x80 mm de pas de malla, amb corda perimetral de poliamida de 12 mm de diàmetre nuada a la xarxa, per a 10 usos, per a seguretat i salut	1,050	x	0,19000 =	0,19950
						Subtotal...	0,98514
							0,98514
						DESPESES AUXILIARS 1,00%	0,06236
						COST DIRECTE	7,28375
						DESPESES INDIRECTES 0,00%	
						COST EXECUCIÓ MATERIAL	7,28375

JUSTIFICACIÓ DE PREUS

Data: 18/02/26

Pàg.: 494

PARTIDES D'OBRA

NÚM	CODI	UA	DESCRIPCIÓ	PREU			
P- 16	P151P-483G	m2	Protecció col·lectiva horitzontal d'obertures amb xarxa per a proteccions superficials contra caigudes, de fil trenat de poliamida no regenerada, de tenacitat alta, de 4 mm de diàmetre, 80x80 mm de pas de malla, corda perimetral de poliamida de 12 mm de diàmetre nuada a la xarxa, fixada amb fleix i tacs d'expansió i amb el desmuntatge inclòs	Rend.: 1,000		5,97 €	
				Unitats	Preu €	Parcial	Import
	Mà d'obra:						
	A0D-0009	h	Manobre per a seguretat i salut	0,100 /R x	22,70000 =	2,27000	
	A0F-0015	h	Oficial 1a per a seguretat i salut	0,100 /R x	27,19000 =	2,71900	
					Subtotal...	4,98900	4,98900
	Materials:						
	B0AP-07J1	u	Tac d'acer de d 10 mm, amb cargol, volandera i femella, per a seguretat i salut	0,600 x	1,06000 =	0,63600	
	B0DZ3-0F6H	m	Fleix, per a seguretat i salut	0,200 x	0,23000 =	0,04600	
	B151L-0M3G	m2	Xarxa de fil trenat de poliamida no regenerada, de tenacitat alta, de 4 mm de D i 80x80 mm de pas de malla, amb corda perimetral de poliamida de 12 mm de diàmetre nuada a la xarxa, per a 10 usos, per a seguretat i salut	1,200 x	0,19000 =	0,22800	
					Subtotal...	0,91000	0,91000
					DESPESES AUXILIARS 1,50%		0,07484
					COST DIRECTE		5,97384
					DESPESES INDIRECTES 0,00%		
					COST EXECUCIÓ MATERIAL		5,97384
P- 17	P1A2-AL06	u	Jornada de supervisió d'arqueòleg director de buidats o extraccions de terres i runes, amb la presa de dades per a la realització de l'informe final. Inclou: despeses de transport, dietes ,despeses de topografia i ajudes de manobre	Rend.: 1,000		413,35 €	
				Unitats	Preu €	Parcial	Import
	Mà d'obra:						
	A02-FEPT	h	Arqueòleg director	8,000 /R x	45,23000 =	361,84000	
	A0D-0007	h	Manobre	2,000 /R x	22,70000 =	45,40000	
					Subtotal...	407,24000	407,24000
					DESPESES AUXILIARS 1,50%		6,10860
					COST DIRECTE		413,34860
					DESPESES INDIRECTES 0,00%		
					COST EXECUCIÓ MATERIAL		413,34860
P- 18	P2140-4RRL	u	Arrencada de full i bastiment de finestra amb mitjans manuals i càrrega manual sobre camió o contenidor	Rend.: 1,000		23,04 €	
				Unitats	Preu €	Parcial	Import
	Mà d'obra:						

JUSTIFICACIÓ DE PREUS

Data: 18/02/26

Pàg.: 495

PARTIDES D'OBRA

NÚM	CODI	UA	DESCRIPCIÓ				PREU
	A0D-0007	h	Manobre	1,000	/R x	22,70000 =	22,70000
				Subtotal...			22,70000
				DESPESES AUXILIARS		1,50%	0,34050
				COST DIRECTE			23,04050
				DESPESES INDIRECTES		0,00%	
				COST EXECUCIÓ MATERIAL			23,04050

P- 19	P2140-H8DU	u	Desmuntatge de fulla de porta interior de fusta de 2 m2 de superfície, com a màxim, amb recuperació de ferramentes, amb mitjans manuals, aplec de material per a la seva reutilització o restauració i carrega de runa sobre camió o contenidor	Rend.: 1,000			25,13 €
				Unitats	Preu €	Parcial	Import
Mà d'obra:							
	A0D-0007	h	Manobre	0,700	/R x	22,70000 =	15,89000
	A0F-000K	h	Oficial 1a fuster	0,350	/R x	25,34000 =	8,86900
				Subtotal...		24,75900	24,75900
				DESPESES AUXILIARS		1,50%	0,37139
				COST DIRECTE			25,13039
				DESPESES INDIRECTES		0,00%	
				COST EXECUCIÓ MATERIAL			25,13039

P- 20	P2143-4RQZ	m3	Enderroc de solera de formigó en massa, amb compressor i càrrega manual i mecànica de runa sobre camió o contenidor	Rend.: 1,000			146,53 €
				Unitats	Preu €	Parcial	Import
Mà d'obra:							
	A0D-0007	h	Manobre	0,400	/R x	22,70000 =	9,08000
	A0E-000A	h	Manobre especialista	4,000	/R x	21,97000 =	87,88000
				Subtotal...		96,96000	96,96000
Maquinària:							
	C111-0056	h	Compressor amb dos martells pneumàtics	2,000	/R x	18,31000 =	36,62000
	C13C-00LP	h	Retroexcavadora sobre pneumàtics de 8 a 10 t	0,1691	/R x	67,98000 =	11,49542
				Subtotal...		48,11542	48,11542
				DESPESES AUXILIARS		1,50%	1,45440
				COST DIRECTE			146,52982
				DESPESES INDIRECTES		0,00%	
				COST EXECUCIÓ MATERIAL			146,52982

JUSTIFICACIÓ DE PREUS

Data: 18/02/26

Pàg.: 496

PARTIDES D'OBRA

NÚM	CODI	UA	DESCRIPCIÓ	PREU			
P- 21	P2143-4RR7	m2	Arrencada de paviment de llambordins sobre terra, amb mitjans mecànics i càrrega de material sobre camió o contenidor	Rend.: 1,000		2,71 €	
	Maquinària:			Unitats	Preu €	Parcial	Import
	C13C-00LP	h	Retroexcavadora sobre pneumàtics de 8 a 10 t	0,0399 /R x	67,98000 =	2,71240	
				Subtotal...		2,71240	2,71240
				DESPESES AUXILIARS 1,50%			0,00000
				COST DIRECTE			2,71240
				DESPESES INDIRECTES 0,00%			
				COST EXECUCIÓ MATERIAL			2,71240
P- 22	P2144-H8EA	m2	Arrencada de plaques de policarbonat col·locat sobre fusta, acer o alumini amb llistó, amb mitjans manuals i càrrega manual de runa sobre camió o contenidor	Rend.: 1,000		3,46 €	
	Mà d'obra:			Unitats	Preu €	Parcial	Import
	A0D-0007	h	Manobre	0,150 /R x	22,70000 =	3,40500	
				Subtotal...		3,40500	3,40500
				DESPESES AUXILIARS 1,50%			0,05108
				COST DIRECTE			3,45608
				DESPESES INDIRECTES 0,00%			
				COST EXECUCIÓ MATERIAL			3,45608
P- 23	P2145-4RS2	m	Arrencada de barana metàl·lica de 90 a 110 cm d'alçària, amb mitjans manuals i càrrega manual sobre camió o contenidor	Rend.: 1,000		7,52 €	
	Mà d'obra:			Unitats	Preu €	Parcial	Import
	A01-FEP1	h	Ajudant soldador	0,050 /R x	22,21000 =	1,11050	
	A0D-0007	h	Manobre	0,200 /R x	22,70000 =	4,54000	
	A0F-000Y	h	Oficial 1a soldador	0,050 /R x	25,31000 =	1,26550	
				Subtotal...		6,91600	6,91600
	Maquinària:			Unitats	Preu €	Parcial	Import
	C207-00E1	h	Equip i elements auxiliars per a tall oxiacetilènic	0,050 /R x	10,09000 =	0,50450	
				Subtotal...		0,50450	0,50450
				DESPESES AUXILIARS 1,50%			0,10374
				COST DIRECTE			7,52424
				DESPESES INDIRECTES 0,00%			
				COST EXECUCIÓ MATERIAL			7,52424

JUSTIFICACIÓ DE PREUS

Data: 18/02/26

Pàg.: 497

PARTIDES D'OBRA

NÚM	CODI	UA	DESCRIPCIÓ	PREU			
P- 24	P2146-DJ46	m2	Demolició de paviment de llambordins col·locats sobre terra, d'amplària fins a 2 m, amb mitjans mecànics i càrrega sobre camió amb mitjans mecànics, per se aprofitats a la mateixa obra	Rend.: 1,000		9,95 €	
	Mà d'obra:			Unitats	Preu €	Parcial	Import
	A0D-0007	h	Manobre	0,100 /R x	22,70000 =	2,27000	
					Subtotal...	2,27000	2,27000
	Maquinària:						
	C13C-00LP	h	Retroexcavadora sobre pneumàtics de 8 a 10 t	0,060 /R x	67,98000 =	4,07880	
	C15E-0062	h	Dúmper de gasoil d'11 kW, d'1,5 t de càrrega útil, amb mecanisme hidràulic	0,100 /R x	35,72000 =	3,57200	
					Subtotal...	7,65080	7,65080
				DESPESES AUXILIARS	1,50%		0,03405
				COST DIRECTE			9,95485
				DESPESES INDIRECTES	0,00%		
				COST EXECUCIÓ MATERIAL			9,95485
P- 25	P2148-49LB	m	Demolició de vorada, inclòs la base, col·locada sobre formigó, amb compressor i càrrega manual i mecànica de runa sobre camió o contenidor	Rend.: 1,000		4,78 €	
	Mà d'obra:			Unitats	Preu €	Parcial	Import
	A0E-000A	h	Manobre especialista	0,100 /R x	21,97000 =	2,19700	
					Subtotal...	2,19700	2,19700
	Maquinària:						
	C111-0056	h	Compressor amb dos martells pneumàtics	0,050 /R x	18,31000 =	0,91550	
	C13C-00LP	h	Retroexcavadora sobre pneumàtics de 8 a 10 t	0,024 /R x	67,98000 =	1,63152	
					Subtotal...	2,54702	2,54702
				DESPESES AUXILIARS	1,50%		0,03296
				COST DIRECTE			4,77698
				DESPESES INDIRECTES	0,00%		
				COST EXECUCIÓ MATERIAL			4,77698
P- 26	P214A-4RRU	u	Desmuntatge de fulla, bastiment i accessoris de porta de grans dimensions, de 20 m2 com a màxim, amb recuperació de ferramentes, amb mitjans manuals, aplec de material per a la seva reutilització o restauració i càrrega de runa sobre camió o contenidor	Rend.: 1,000		192,60 €	
	Mà d'obra:			Unitats	Preu €	Parcial	Import
	A0D-0007	h	Manobre	4,000 /R x	22,70000 =	90,80000	
	A0F-000K	h	Oficial 1a fuster	1,000 /R x	25,34000 =	25,34000	
					Subtotal...	116,14000	116,14000

JUSTIFICACIÓ DE PREUS

Data: 18/02/26

Pàg.: 498

PARTIDES D'OBRA

NÚM	CODI	UA	DESCRIPCIÓ	PREU		
	Maquinària: C152-003B	h	Camió grua	1,000 /R x	74,72000 =	74,72000
				Subtotal...	74,72000	74,72000
				DESPESES AUXILIARS	1,50%	1,74210
				COST DIRECTE		192,60210
				DESPESES INDIRECTES	0,00%	
				COST EXECUCIÓ MATERIAL		192,60210

P- 27	P214O-4RNS	m	Enderroc de pilar de perfil laminat, amb mitjans manuals i càrrega manual de runa sobre camió o contenidor	Rend.: 1,000			16,89 €
				Unitats	Preu €	Parcial	Import
	Mà d'obra:						
	A0D-0007	h	Manobre	0,500 /R x	22,70000 =	11,35000	
	A0F-000Y	h	Oficial 1a soldador	0,150 /R x	25,31000 =	3,79650	
				Subtotal...		15,14650	15,14650
	Maquinària:						
	C207-00E1	h	Equip i elements auxiliars per a tall oxiacetilènic	0,150 /R x	10,09000 =	1,51350	
				Subtotal...		1,51350	1,51350
				DESPESES AUXILIARS	1,50%		0,22720
				COST DIRECTE			16,88720
				DESPESES INDIRECTES	0,00%		
				COST EXECUCIÓ MATERIAL			16,88720

P- 28	P214P-ILZZ	m3	Enderroc de fonament corregut de formigó armat, amb compressor i càrrega manual i mecànica de runa sobre camió, en entorn urbà amb dificultat de mobilitat, en voreres > 3 i <= 5 m d'amplària o calçada/plataforma única > 7 i <= 12 m d'amplària, sense afectació per serveis o elements de mobiliari urbà, en actuacions de més de 2 1 m3	Rend.: 1,000			267,41 €
				Unitats	Preu €	Parcial	Import
	Mà d'obra:						
	A0D-0007	h	Manobre	4,19819 /R x	22,70000 =	95,29891	
	A0E-000A	h	Manobre especialista	3,96396 /R x	21,97000 =	87,08820	
	A0F-000Y	h	Oficial 1a soldador	0,72072 /R x	25,31000 =	18,24142	
				Subtotal...		200,62853	200,62853
	Maquinària:						
	C111-0056	h	Compressor amb dos martells pneumàtics	1,98198 /R x	18,31000 =	36,29005	
	C13C-00LP	h	Retroexcavadora sobre pneumàtics de 8 a 10 t	0,2973 /R x	67,98000 =	20,21045	
	C207-00E1	h	Equip i elements auxiliars per a tall oxiacetilènic	0,72072 /R x	10,09000 =	7,27206	
				Subtotal...		63,77256	63,77256

JUSTIFICACIÓ DE PREUS

Data: 18/02/26

Pàg.: 499

PARTIDES D'OBRA

NÚM	CODI	UA	DESCRIPCIÓ	PREU			
				DESPESES AUXILIARS 1,50%		3,00943	
				COST DIRECTE		267,41052	
				DESPESES INDIRECTES 0,00%			
				COST EXECUCIÓ MATERIAL		267,41052	
P- 29	P214Q-4RPO	m2	Enderroc de formació de pendents de formigó cel·lular de 15 cm de gruix mitjà, a mà i amb compressor i càrrega manual de runa sobre camió o contenidor	Rend.: 1,000			7,75 €
Mà d'obra:				Unitats	Preu €	Parcial	Import
A0D-0007				0,200 /R x	22,70000 =	4,54000	
A0E-000A				0,100 /R x	21,97000 =	2,19700	
					Subtotal...	6,73700	6,73700
Maquinària:							
C111-0056				0,050 /R x	18,31000 =	0,91550	
					Subtotal...	0,91550	0,91550
				DESPESES AUXILIARS 1,50%		0,10106	
				COST DIRECTE		7,75356	
				DESPESES INDIRECTES 0,00%			
				COST EXECUCIÓ MATERIAL		7,75356	
P- 30	P214Q-4RPU	m2	Arrencada de plaques conformades de coberta i tancaments amb mitjans manuals i càrrega manual de runa sobre camió o contenidor	Rend.: 1,000			6,25 €
Mà d'obra:				Unitats	Preu €	Parcial	Import
A0D-0007				0,100 /R x	22,70000 =	2,27000	
					Subtotal...	2,27000	2,27000
Maquinària:							
CL40-00J3				0,100 /R x	39,44000 =	3,94400	
					Subtotal...	3,94400	3,94400
				DESPESES AUXILIARS 1,50%		0,03405	
				COST DIRECTE		6,24805	
				DESPESES INDIRECTES 0,00%			
				COST EXECUCIÓ MATERIAL		6,24805	

JUSTIFICACIÓ DE PREUS

Data: 18/02/26

Pàg.: 500

PARTIDES D'OBRA

NÚM	CODI	UA	DESCRIPCIÓ	PREU			
P- 31	P214Q-4RPV	m2	Enderroc d'estructura metàl·lica de claraboia amb mitjans manuals i mecànics i càrrega manual de runa sobre camió o contenidor	Rend.: 1,000		9,83 €	
				Unitats	Preu €	Parcial	Import
	Mà d'obra:						
	A0D-0007	h	Manobre	0,100 /R x	22,70000 =	2,27000	
	A0F-000Y	h	Oficial 1a soldador	0,100 /R x	25,31000 =	2,53100	
					Subtotal...	4,80100	4,80100
	Maquinària:						
	C207-00E1	h	Equip i elements auxiliars per a tall oxiacetilènic	0,100 /R x	10,09000 =	1,00900	
	CL40-00J3	h	Plataforma elevadora telescòpica articulada, autopropulsada amb motor de gasoil de 20 m d'alçària màxima de treball i 9,8 en horitzontal, de 227 kg de càrrega útil, de dimensions 700x245x245 cm en repòs i 10886 kg de pes buida, amb cistella de dimensions 150x75 cm	0,100 /R x	39,44000 =	3,94400	
					Subtotal...	4,95300	4,95300
				DESPESES AUXILIARS	1,50%		0,07202
				COST DIRECTE			9,82602
				DESPESES INDIRECTES	0,00%		
				COST EXECUCIÓ MATERIAL			9,82602
P- 32	P214Q-4RPY	m	Arrencada d'aiguafons amb mitjans manuals i càrrega manual de runa sobre camió o contenidor	Rend.: 1,000		1,73 €	
				Unitats	Preu €	Parcial	Import
	Mà d'obra:						
	A0D-0007	h	Manobre	0,075 /R x	22,70000 =	1,70250	
					Subtotal...	1,70250	1,70250
				DESPESES AUXILIARS	1,50%		0,02554
				COST DIRECTE			1,72804
				DESPESES INDIRECTES	0,00%		
				COST EXECUCIÓ MATERIAL			1,72804
P- 33	P214Q-4RQ0	m	Arrencada d'esquena d'ase amb mitjans manuals i càrrega manual de runa sobre camió o contenidor	Rend.: 1,000		2,07 €	
				Unitats	Preu €	Parcial	Import
	Mà d'obra:						
	A0D-0007	h	Manobre	0,090 /R x	22,70000 =	2,04300	
					Subtotal...	2,04300	2,04300
				DESPESES AUXILIARS	1,50%		0,03065
				COST DIRECTE			2,07365
				DESPESES INDIRECTES	0,00%		
				COST EXECUCIÓ MATERIAL			2,07365

JUSTIFICACIÓ DE PREUS

Data: 18/02/26

Pàg.: 501

PARTIDES D'OBRA

NÚM	CODI	UA	DESCRIPCIÓ	PREU			
P- 34	P214Q-4RQ1	m	Arrencada de canaló de recollida d'aigües amb mitjans manuals i càrrega manual de runa sobre camió o contenidor	Rend.: 1,000		3,46 €	
	Mà d'obra:			Unitats	Preu €	Parcial	Import
	A0D-0007	h	Manobre	0,150 /R x	22,70000 =	3,40500	
				Subtotal...		3,40500	3,40500
				DESPESES AUXILIARS 1,50%			0,05108
				COST DIRECTE			3,45608
				DESPESES INDIRECTES 0,00%			
				COST EXECUCIÓ MATERIAL			3,45608
P- 35	P214Q-4RQ3	m	Enderroc de cornisa de ceràmica amb mitjans manuals i càrrega manual de runa sobre camió o contenidor	Rend.: 1,000		46,77 €	
	Mà d'obra:			Unitats	Preu €	Parcial	Import
	A0D-0007	h	Manobre	2,030 /R x	22,70000 =	46,08100	
				Subtotal...		46,08100	46,08100
				DESPESES AUXILIARS 1,50%			0,69122
				COST DIRECTE			46,77222
				DESPESES INDIRECTES 0,00%			
				COST EXECUCIÓ MATERIAL			46,77222
P- 36	P214T-4RQI	m2	Enderroc de paret de tancament de maó calat de 15 cm de gruix, a mà i amb martell trencador manual i càrrega manual de runa sobre camió o contenidor	Rend.: 1,000		15,09 €	
	Mà d'obra:			Unitats	Preu €	Parcial	Import
	A0D-0007	h	Manobre	0,300 /R x	22,70000 =	6,81000	
	A0E-000A	h	Manobre especialista	0,300 /R x	21,97000 =	6,59100	
				Subtotal...		13,40100	13,40100
	Maquinària:			Unitats	Preu €	Parcial	Import
	C20H-00DN	h	Martell trencador manual	0,300 /R x	4,97000 =	1,49100	
				Subtotal...		1,49100	1,49100
				DESPESES AUXILIARS 1,50%			0,20102
				COST DIRECTE			15,09301
				DESPESES INDIRECTES 0,00%			
				COST EXECUCIÓ MATERIAL			15,09301

JUSTIFICACIÓ DE PREUS

Data: 18/02/26

Pàg.: 502

PARTIDES D'OBRA

NÚM	CODI	UA	DESCRIPCIÓ	PREU			
P- 37	P214W-FEMJ	m	Tall en paviment de formigó de 10 cm de fondària com a mínim amb màquina tallajunts amb disc de diamant per a paviment, per a delimitar la zona a demolir	Rend.: 1,000		9,65 €	
				Unitats	Preu €	Parcial	Import
	Mà d'obra:						
	A0E-000A	h	Manobre especialista	0,300 /R x	21,97000 =	6,59100	
					Subtotal...	6,59100	6,59100
	Maquinària:						
	C178-00GF	h	Màquina tallajunts amb disc de diamant per a paviment	0,300 /R x	9,86000 =	2,95800	
					Subtotal...	2,95800	2,95800
				DESPESES AUXILIARS	1,50%		0,09887
				COST DIRECTE			9,64787
				DESPESES INDIRECTES	0,00%		
				COST EXECUCIÓ MATERIAL			9,64787
P- 38	P214W-FEMK	m	Tall en paviment de formigó de 15 cm de fondària com a mínim amb màquina tallajunts amb disc de diamant per a paviment, per a delimitar la zona a demolir	Rend.: 1,000		11,26 €	
				Unitats	Preu €	Parcial	Import
	Mà d'obra:						
	A0E-000A	h	Manobre especialista	0,350 /R x	21,97000 =	7,68950	
					Subtotal...	7,68950	7,68950
	Maquinària:						
	C178-00GF	h	Màquina tallajunts amb disc de diamant per a paviment	0,350 /R x	9,86000 =	3,45100	
					Subtotal...	3,45100	3,45100
				DESPESES AUXILIARS	1,50%		0,11534
				COST DIRECTE			11,25584
				DESPESES INDIRECTES	0,00%		
				COST EXECUCIÓ MATERIAL			11,25584
P- 39	P214W-HXLT	m	Tall en paviment de peces amb màquina tallajunts amb disc de diamant per a paviment, per a delimitar la zona a demolir	Rend.: 1,000		4,79 €	
				Unitats	Preu €	Parcial	Import
	Mà d'obra:						
	A0E-000A	h	Manobre especialista	0,1489 /R x	21,97000 =	3,27133	
					Subtotal...	3,27133	3,27133
	Maquinària:						
	C178-00GF	h	Màquina tallajunts amb disc de diamant per a paviment	0,1489 /R x	9,86000 =	1,46815	
					Subtotal...	1,46815	1,46815
				DESPESES AUXILIARS	1,50%		0,04907
				COST DIRECTE			4,78855
				DESPESES INDIRECTES	0,00%		

JUSTIFICACIÓ DE PREUS

Data: 18/02/26

Pàg.: 503

PARTIDES D'OBRA

NÚM	CODI	UA	DESCRIPCIÓ	PREU			
COST EXECUCIÓ MATERIAL				4,78855			
P- 40	P21D3-HCLF	m	Arrencada per a substitució de tubs per a distribució de gasos i fluids, de 1" o 25 mm de diàmetre, com a màxim, muntat superficialment i amb desmuntatge de fixacions i aïllaments, amb mitjans manuals i càrrega manual de runa sobre camió o contenidor	Rend.: 1,000			
				2,99 €			
	Mà d'obra:			Unitats	Preu €	Parcial	Import
	A0D-0007	h	Manobre	0,060 /R x	22,70000 =	1,36200	
	A0F-000N	h	Oficial 1a lampista	0,060 /R x	25,74000 =	1,54440	
				Subtotal...		2,90640	2,90640
				DESPESES AUXILIARS	3,00%		0,08719
				COST DIRECTE			2,99359
				DESPESES INDIRECTES	0,00%		
				COST EXECUCIÓ MATERIAL			2,99359
P- 41	P21DA-HBMC	u	Desmuntatge per a substitució d'altaveu interior, amb mitjans manuals i càrrega manual de runa sobre camió o contenidor	Rend.: 1,000			
				7,84 €			
	Mà d'obra:			Unitats	Preu €	Parcial	Import
	A0F-000R	h	Oficial 1a muntador	0,300 /R x	25,74000 =	7,72200	
				Subtotal...		7,72200	7,72200
				DESPESES AUXILIARS	1,50%		0,11583
				COST DIRECTE			7,83783
				DESPESES INDIRECTES	0,00%		
				COST EXECUCIÓ MATERIAL			7,83783
P- 42	P21DC-HBIS	m	Desmuntatge per a substitució de línia elèctrica estesa sobre safates o canals, conductors de coure o alumini, amb aïllament, amb aïllament i coberta o nus, unipolars o multipolars, de fins a 10 mm2 de secció, amb mitjans manuals i càrrega manual de runa sobre camió o contenidor	Rend.: 1,000			
				0,95 €			
	Mà d'obra:			Unitats	Preu €	Parcial	Import
	A0F-000E	h	Oficial 1a electricista	0,0333 /R x	28,10000 =	0,93573	
				Subtotal...		0,93573	0,93573
				DESPESES AUXILIARS	1,50%		0,01404
				COST DIRECTE			0,94977
				DESPESES INDIRECTES	0,00%		

JUSTIFICACIÓ DE PREUS

Data: 18/02/26

Pàg.: 504

PARTIDES D'OBRA

NÚM	CODI	UA	DESCRIPCIÓ	PREU		
			COST EXECUCIÓ MATERIAL	0,94977		
P- 43	P21DD-HBKB	u	Desmuntatge de llumenera superficial, amb mitjans manuals, aplec de materials per a la seva reutilització i càrrega de runes sobre camió o contenidor	Rend.: 1,000		
				5,10 €		
Mà d'obra:			Unitats	Preu €	Parcial	Import
A01-FEPD			0,100 /R x	22,18000 =	2,21800	
A0F-000E			0,100 /R x	28,10000 =	2,81000	
			Subtotal...		5,02800	5,02800
			DESPESES AUXILIARS	1,50%		0,07542
			COST DIRECTE			5,10342
			DESPESES INDIRECTES	0,00%		
			COST EXECUCIÓ MATERIAL	5,10342		
P- 44	P21DE-HBIY	u	Desmuntatge per a substitució de caixa general de protecció muntada superficialment, qualsevol esquema UNESA, de 630 A d'intensitat nominal com a màxim, amb mitjans manuals i càrrega manual de runa sobre camió o contenidor	Rend.: 1,000		
				12,76 €		
Mà d'obra:			Unitats	Preu €	Parcial	Import
A01-FEPD			0,250 /R x	22,18000 =	5,54500	
A0F-000E			0,250 /R x	28,10000 =	7,02500	
			Subtotal...		12,57000	12,57000
			DESPESES AUXILIARS	1,50%		0,18855
			COST DIRECTE			12,75855
			DESPESES INDIRECTES	0,00%		
			COST EXECUCIÓ MATERIAL	12,75855		
P- 45	P21G1-4RU1	m	Arrencada de baixant i connexions als desguassos, amb mitjans manuals i càrrega manual de runa sobre camió o contenidor	Rend.: 1,000		
				3,23 €		
Mà d'obra:			Unitats	Preu €	Parcial	Import
A0D-0007			0,140 /R x	22,70000 =	3,17800	
			Subtotal...		3,17800	3,17800
			DESPESES AUXILIARS	1,50%		0,04767
			COST DIRECTE			3,22567
			DESPESES INDIRECTES	0,00%		
			COST EXECUCIÓ MATERIAL	3,22567		

JUSTIFICACIÓ DE PREUS

Data: 18/02/26

Pàg.: 505

PARTIDES D'OBRA

NÚM	CODI	UA	DESCRIPCIÓ				PREU
P- 46	P21Q0-H8EJ	u	Desmuntatge d'element d'equipament fix o mòbil, de 500 kg de pes, com a màxim i a una alçària de 5 m, com a màxim, amb mitjans manuals i mecànics i aplec de materials per a la seva reutilització, sense incloure embalatges	Rend.: 1,000			120,80 €
				Unitats	Preu €	Parcial	Import
	Mà d'obra:						
	A0D-0007	h	Manobre	2,000 /R x	22,70000 =	45,40000	
					Subtotal...	45,40000	45,40000
	Maquinària:						
	C152-003B	h	Camió grua	1,000 /R x	74,72000 =	74,72000	
					Subtotal...	74,72000	74,72000
				DESPESES AUXILIARS	1,50%		0,68100
				COST DIRECTE			120,80100
				DESPESES INDIRECTES	0,00%		
				COST EXECUCIÓ MATERIAL			120,80100
P- 47	P21Q0-H8EM	u	Desmuntatge d'element de petit equipament a una alçària de 5 m, com a màxim, amb mitjans manuals, aplec de materials per a la seva reutilització, sense incloure embalatges o càrrega sobre camió o contenidor	Rend.: 1,000			5,76 €
				Unitats	Preu €	Parcial	Import
	Mà d'obra:						
	A0D-0007	h	Manobre	0,250 /R x	22,70000 =	5,67500	
					Subtotal...	5,67500	5,67500
				DESPESES AUXILIARS	1,50%		0,08513
				COST DIRECTE			5,76013
				DESPESES INDIRECTES	0,00%		
				COST EXECUCIÓ MATERIAL			5,76013
P- 48	P21Q1-HBNB	u	Desmuntatge d'element d'equipament fix o mòbil, de 500 kg de pes, com a màxim i a una alçària de 5 m, com a màxim, amb mitjans manuals i mecànics i aplec de materials per a la seva reutilització, sense incloure embalatges	Rend.: 1,000			120,80 €
				Unitats	Preu €	Parcial	Import
	Mà d'obra:						
	A0D-0007	h	Manobre	2,000 /R x	22,70000 =	45,40000	
					Subtotal...	45,40000	45,40000
	Maquinària:						
	C152-003B	h	Camió grua	1,000 /R x	74,72000 =	74,72000	
					Subtotal...	74,72000	74,72000

JUSTIFICACIÓ DE PREUS

Data: 18/02/26

Pàg.: 506

PARTIDES D'OBRA

NÚM	CODI	UA	DESCRIPCIÓ	PREU

DESPESES AUXILIARS	1,50%	0,68100
COST DIRECTE		120,80100
DESPESES INDIRECTES	0,00%	
COST EXECUCIÓ MATERIAL		120,80100

P- 49	P21Q1-I6UM	u	Desmuntatge d'elements de façana, estenedors, senyalitzacions etc, amb mitjans manuals i mecànics	Rend.: 1,000	46,08 €

Mà d'obra:				Unitats	Preu €	Parcial	Import
A0D-0007	h	Manobre		2,000 /R x	22,70000 =	45,40000	
					Subtotal...	45,40000	45,40000
					DESPESES AUXILIARS	1,50%	0,68100
					COST DIRECTE		46,08100
					DESPESES INDIRECTES	0,00%	
					COST EXECUCIÓ MATERIAL		46,08100

P- 50	P21Q3-HBR5	u	Arrencada de font per ser aprofitada a la mateixa obra.	Rend.: 1,000	29,81 €

Mà d'obra:				Unitats	Preu €	Parcial	Import
A0D-0007	h	Manobre		1,2937 /R x	22,70000 =	29,36699	
					Subtotal...	29,36699	29,36699
					DESPESES AUXILIARS	1,50%	0,44050
					COST DIRECTE		29,80749
					DESPESES INDIRECTES	0,00%	
					COST EXECUCIÓ MATERIAL		29,80749

P- 51	P2214-AYNN	m3	Excavació per a caixa de paviment en terreny fluix (SPT <20), realitzada amb pala excavadora i càrrega directa sobre camió	Rend.: 1,000	5,65 €

Maquinària:				Unitats	Preu €	Parcial	Import
C139-00LK	h	Pala excavadora giratòria sobre pneumàtics de 15 a 20 t		0,044 /R x	128,48000 =	5,65312	
					Subtotal...	5,65312	5,65312
					DESPESES AUXILIARS	1,50%	0,00000
					COST DIRECTE		5,65312
					DESPESES INDIRECTES	0,00%	
					COST EXECUCIÓ MATERIAL		5,65312

JUSTIFICACIÓ DE PREUS

Data: 18/02/26

Pàg.: 507

PARTIDES D'OBRA

NÚM	CODI	UA	DESCRIPCIÓ	PREU			
P- 52	P221B-EL71	m3	Excavació de rasa i pou de fins a 2 m de fondària, en terreny compacte (SPT 20-50), realitzada amb retroexcavadora de combustible i càrrega mecànica sobre camió amb retroexcavadora	Rend.: 1,000			
						9,72 €	
	Maquinària:			Unitats	Preu €	Parcial	Import
	C13C-00LP	h	Retroexcavadora sobre pneumàtics de 8 a 10 t	0,143 /R x	67,98000 =	9,72114	
					Subtotal...	9,72114	9,72114
					DESPESES AUXILIARS 1,50%		0,00000
					COST DIRECTE		9,72114
					DESPESES INDIRECTES 0,00%		
					COST EXECUCIÓ MATERIAL		9,72114
P- 53	P221B-EL9I	m3	Excavació de rasa i pou de fins a 2 m de fondària, en terreny compacte (SPT 20-50), realitzada amb minicarregadora amb accessori retroexcavador de combustible i càrrega mecànica sobre camió amb minicarregadora	Rend.: 1,000			
						12,61 €	
	Maquinària:			Unitats	Preu €	Parcial	Import
	C133-00EQ	h	Minicarregadora de combustible sobre pneumàtics de 2 a 5,9 t, amb accessori retroexcavador de 40 a 60 cm d'amplària	0,195 /R x	64,65000 =	12,60675	
					Subtotal...	12,60675	12,60675
					DESPESES AUXILIARS 1,50%		0,00000
					COST DIRECTE		12,60675
					DESPESES INDIRECTES 0,00%		
					COST EXECUCIÓ MATERIAL		12,60675
P- 54	P221B-I1BR	m3	Excavació de rasa i pou de fins a 2 m de fondària, en terreny compacte (SPT 20-50), realitzada amb retroexcavadora de combustible i càrrega mecànica sobre camió amb retroexcavadora, en entorn urbà amb dificultat de mobilitat, en voreres > 3 i <= 5 m d'amplària o calçada/plataforma única > 7 i <= 12 m d'amplària, sense afectació per serveis o elements de mobiliari urbà, en actuacions de més de 2 1 m3	Rend.: 1,000			
						17,52 €	
	Maquinària:			Unitats	Preu €	Parcial	Import
	C13C-00LP	h	Retroexcavadora sobre pneumàtics de 8 a 10 t	0,25766 /R x	67,98000 =	17,51573	
					Subtotal...	17,51573	17,51573
					DESPESES AUXILIARS 1,50%		0,00000
					COST DIRECTE		17,51573
					DESPESES INDIRECTES 0,00%		
					COST EXECUCIÓ MATERIAL		17,51573

JUSTIFICACIÓ DE PREUS

Data: 18/02/26

Pàg.: 508

PARTIDES D'OBRA

NÚM	CODI	UA	DESCRIPCIÓ	PREU			
P- 55	P221E-AWDV	m3	Excavació de rasa en presència de serveis fins a 2 m de fondària, en terreny compacte (SPT 20-50), realitzada amb retroexcavadora i amb les terres deixades a la vora	Rend.: 1,000			
						17,75 €	
	Mà d'obra:			Unitats	Preu €	Parcial	Import
	A0D-0007	h	Manobre	0,201 /R x	22,70000 =	4,56270	
					Subtotal...	4,56270	4,56270
	Maquinària:						
	C13C-00LP	h	Retroexcavadora sobre pneumàtics de 8 a 10 t	0,193 /R x	67,98000 =	13,12014	
					Subtotal...	13,12014	13,12014
					DESPESES AUXILIARS 1,50%		0,06844
					COST DIRECTE		17,75128
					DESPESES INDIRECTES 0,00%		
					COST EXECUCIÓ MATERIAL		17,75128
P- 56	P2241-52SO	m2	Repàs i piconatge de sòl de rasa d'amplària màxima 0,6 m, amb compactació del 90% PM	Rend.: 1,000			
						4,39 €	
	Mà d'obra:			Unitats	Preu €	Parcial	Import
	A0D-0007	h	Manobre	0,065 /R x	22,70000 =	1,47550	
	A0E-000A	h	Manobre especialista	0,100 /R x	21,97000 =	2,19700	
					Subtotal...	3,67250	3,67250
	Maquinària:						
	C13A-00FQ	h	Safata vibrant combustible amb placa de 60 cm	0,100 /R x	6,60000 =	0,66000	
					Subtotal...	0,66000	0,66000
					DESPESES AUXILIARS 1,50%		0,05509
					COST DIRECTE		4,38759
					DESPESES INDIRECTES 0,00%		
					COST EXECUCIÓ MATERIAL		4,38759
P- 57	P2243-53AB	m2	Repàs de sols i parets de rases, pous i recalçats fins a 1,5 m de fondària	Rend.: 1,000			
						2,30 €	
	Mà d'obra:			Unitats	Preu €	Parcial	Import
	A0D-0007	h	Manobre	0,100 /R x	22,70000 =	2,27000	
					Subtotal...	2,27000	2,27000
					DESPESES AUXILIARS 1,50%		0,03405
					COST DIRECTE		2,30405
					DESPESES INDIRECTES 0,00%		
					COST EXECUCIÓ MATERIAL		2,30405

JUSTIFICACIÓ DE PREUS

Data: 18/02/26

Pàg.: 509

PARTIDES D'OBRA

NÚM	CODI	UA	DESCRIPCIÓ	PREU			
P- 58	P2255-DPGH	m3	Rebliment i piconatge de rasa d'amplària fins a 0,6 m, amb material tolerable de la pròpia excavació, en tongades de gruix de fins a 25 cm, utilitzant picó vibrant de combustible, amb compactació del 90% PM	Rend.: 1,000			
						22,68 €	
				Unitats	Preu €	Parcial	Import
	Mà d'obra:						
	A0E-000A	h	Manobre especialista	0,500 /R x	21,97000 =	10,98500	
					Subtotal...	10,98500	10,98500
	Maquinària:						
	C13A-00FQ	h	Safata vibrant combustible amb placa de 60 cm	0,500 /R x	6,60000 =	3,30000	
	C13C-00LP	h	Retroexcavadora sobre pneumàtics de 8 a 10 t	0,121 /R x	67,98000 =	8,22558	
					Subtotal...	11,52558	11,52558
					DESPESES AUXILIARS 1,50%		0,16478
					COST DIRECTE		22,67536
					DESPESES INDIRECTES 0,00%		
					COST EXECUCIÓ MATERIAL		22,67536
P- 59	P2255-DPIV	m3	Rebliment i piconatge de rasa d'amplària fins a 0,6 m, amb granulats de material reciclat de formigons de 40 a 70 mm, per a drenatge, en tongades de gruix de més de 25 i fins a 50 cm, utilitzant picó vibrant de combustible	Rend.: 1,000			
							31,47 €
				Unitats	Preu €	Parcial	Import
	Mà d'obra:						
	A0E-000A	h	Manobre especialista	0,200 /R x	21,97000 =	4,39400	
					Subtotal...	4,39400	4,39400
	Maquinària:						
	C13A-00FQ	h	Safata vibrant combustible amb placa de 60 cm	0,200 /R x	6,60000 =	1,32000	
	C13C-00LP	h	Retroexcavadora sobre pneumàtics de 8 a 10 t	0,060 /R x	67,98000 =	4,07880	
					Subtotal...	5,39880	5,39880
	Materials:						
	B036-21CG	t	Grava de granulat reciclat de formigó de 40 a 70 mm	1,200 x	18,01000 =	21,61200	
					Subtotal...	21,61200	21,61200
					DESPESES AUXILIARS 1,50%		0,06591
					COST DIRECTE		31,47071
					DESPESES INDIRECTES 0,00%		
					COST EXECUCIÓ MATERIAL		31,47071
P- 60	P242-DYRI	m3	Càrrega amb mitjans mecànics i transport de terres no contaminades per a reutilitzar dins de l'obra, amb dúmper de gasoil	Rend.: 1,000			
							5,87 €
				Unitats	Preu €	Parcial	Import
	Maquinària:						

JUSTIFICACIÓ DE PREUS

Data: 18/02/26

Pàg.: 510

PARTIDES D'OBRA

NÚM	CODI	UA	DESCRIPCIÓ				PREU
	C13C-00LP	h	Retroexcavadora sobre pneumàtics de 8 a 10 t	0,0338	/R x	67,98000 =	2,29772
	C15E-0062	h	Dúmper de gasoil d'11 kW, d'1,5 t de càrrega útil, amb mecanisme hidràulic	0,100	/R x	35,72000 =	3,57200
Subtotal...							5,86972
DESPESES AUXILIARS 1,00%							0,00000
COST DIRECTE							5,86972
DESPESES INDIRECTES 0,00%							
COST EXECUCIÓ MATERIAL							5,86972

P- 61	P242-DYRR	m3	Càrrega amb mitjans mecànics i transport de terres no contaminades per a reutilitzar dins de l'obra, amb camió de 7 t, amb un recorregut de fins a 2 km	Rend.: 1,000			5,18 €
Maquinària:				Unitats	Preu €	Parcial	Import
	C138-00KQ	h	Pala carregadora sobre pneumàtics de 15 a 20 t	0,022	/R x	123,46000 =	2,71612
	C154-003N	h	Camió per a transport de 7 t	0,045	/R x	54,68000 =	2,46060
Subtotal...							5,17672
DESPESES AUXILIARS 1,00%							0,00000
COST DIRECTE							5,17672
DESPESES INDIRECTES 0,00%							
COST EXECUCIÓ MATERIAL							5,17672

P- 62	P244-4I3W	m3	Càrrega amb mitjans manuals i transport de residus inerts o no especials dins de l'obra, amb dúmper per a transports de gasoil	Rend.: 1,000			51,87 €
Mà d'obra:				Unitats	Preu €	Parcial	Import
	A0D-0007	h	Manobre	0,860	/R x	22,70000 =	19,52200
Subtotal...							19,52200
Maquinària:							
	C15E-0062	h	Dúmper de gasoil d'11 kW, d'1,5 t de càrrega útil, amb mecanisme hidràulic	0,900	/R x	35,72000 =	32,14800
Subtotal...							32,14800
DESPESES AUXILIARS 1,00%							0,19522
COST DIRECTE							51,86522
DESPESES INDIRECTES 0,00%							
COST EXECUCIÓ MATERIAL							51,86522

P- 63	P2A0-11892	m3	Subministrament de grava de granulat reciclat de formigó de 20 a 40 mm, procedent de planta de reciclatge	Rend.: 1,000			27,71 €
Materials:				Unitats	Preu €	Parcial	Import

JUSTIFICACIÓ DE PREUS

Data: 18/02/26

Pàg.: 511

PARTIDES D'OBRA

NÚM	CODI	UA	DESCRIPCIÓ	PREU			
	B036-21CF	t	Grava de granulat reciclat de formigó de 20 a 40 mm	1,550	x	17,88000 =	27,71400
						Subtotal...	27,71400
							27,71400
						COST DIRECTE	27,71400
						DESPESES INDIRECTES 0,00%	
						COST EXECUCIÓ MATERIAL	27,71400
P- 64	P2R3-FIN4	m3	Transport de terres contaminades a instal·lació autoritzada de gestió de residus, amb camió de 7 t i temps d'espera per a la càrrega amb mitjans mecànics, amb un recorregut de més de 2 i fins a 5 km			Rend.: 1,000	5,47 €
	Maquinària:			Unitats	Preu €	Parcial	Import
	C154-003N	h	Camió per a transport de 7 t	0,100	/R x	54,68000 =	5,46800
						Subtotal...	5,46800
							5,46800
						DESPESES AUXILIARS 1,00%	0,00000
						COST DIRECTE	5,46800
						DESPESES INDIRECTES 0,00%	
						COST EXECUCIÓ MATERIAL	5,46800
P- 65	P2R3-HJGY	m3	Transport de terres no contaminades a obra exterior o centre de valorització, amb camió de 7 t i temps d'espera per a la càrrega amb mitjans mecànics, amb un recorregut de menys de 5 km			Rend.: 1,000	4,37 €
	Maquinària:			Unitats	Preu €	Parcial	Import
	C154-003N	h	Camió per a transport de 7 t	0,080	/R x	54,68000 =	4,37440
						Subtotal...	4,37440
							4,37440
						DESPESES AUXILIARS 1,00%	0,00000
						COST DIRECTE	4,37440
						DESPESES INDIRECTES 0,00%	
						COST EXECUCIÓ MATERIAL	4,37440
P- 66	P2R5-DT13	m3	Transport de residus a instal·lació autoritzada de gestió de residus, amb camió de 7 t i temps d'espera per a la càrrega a màquina, amb un recorregut de més de 5 i fins a 10 km			Rend.: 1,000	11,05 €
	Maquinària:			Unitats	Preu €	Parcial	Import
	C154-003N	h	Camió per a transport de 7 t	0,202	/R x	54,68000 =	11,04536
						Subtotal...	11,04536
							11,04536

JUSTIFICACIÓ DE PREUS

Data: 18/02/26

Pàg.: 512

PARTIDES D'OBRA

NÚM	CODI	UA	DESCRIPCIÓ	PREU			
				DESPESES AUXILIARS	1,00%		0,00000
				COST DIRECTE			11,04536
				DESPESES INDIRECTES	0,00%		
				COST EXECUCIÓ MATERIAL			11,04536
P- 67	P2R5-DT3X	m3	Transport de residus especials a instal·lació autoritzada de gestió de residus, amb contenidor d'1 m3 de capacitat	Rend.: 1,000			102,97 €
	Maquinària:			Unitats	Preu €	Parcial	Import
	C1R1-00CW	m3	Subministrament de contenidor paletitzat amb estructura de reixa metàl·lica d'1 m3 de capacitat i recollida amb residus especials	1,000 /R x	102,97000 =	102,97000	
				Subtotal...		102,97000	102,97000
				DESPESES AUXILIARS	1,00%		0,00000
				COST DIRECTE			102,97000
				DESPESES INDIRECTES	0,00%		
				COST EXECUCIÓ MATERIAL			102,97000
P- 68	P2R5-DT3Y	m3	Transport de residus inerts o no especials a instal·lació autoritzada de gestió de residus, amb contenidor d'1 m3 de capacitat	Rend.: 1,000			70,05 €
	Maquinària:			Unitats	Preu €	Parcial	Import
	C1R1-00D1	m3	Subministrament de sac d'1 m3 de capacitat i recollida amb residus inerts o no especials	1,000 /R x	70,05000 =	70,05000	
				Subtotal...		70,05000	70,05000
				DESPESES AUXILIARS	1,00%		0,00000
				COST DIRECTE			70,05000
				DESPESES INDIRECTES	0,00%		
				COST EXECUCIÓ MATERIAL			70,05000
P- 69	P2R6-4I4I	m3	Càrrega amb mitjans mecànics i transport de residus inerts o no especials a instal·lació autoritzada de gestió de residus, amb camió per a transport de 7 t, amb un recorregut de més de 2 i fins a 5 km	Rend.: 1,000			7,52 €
	Maquinària:			Unitats	Preu €	Parcial	Import
	C138-00KR	h	Pala carregadora sobre pneumàtics de 8 a 14 t	0,010 /R x	101,79000 =	1,01790	
	C154-003N	h	Camió per a transport de 7 t	0,119 /R x	54,68000 =	6,50692	
				Subtotal...		7,52482	7,52482

JUSTIFICACIÓ DE PREUS

Data: 18/02/26

Pàg.: 513

PARTIDES D'OBRA

NÚM	CODI	UA	DESCRIPCIÓ	PREU			
				DESPESES AUXILIARS	1,00%		0,00000
				COST DIRECTE			7,52482
				DESPESES INDIRECTES	0,00%		
				COST EXECUCIÓ MATERIAL			7,52482
P- 70	P2R6-4I4L	m3	Càrrega amb mitjans mecànics i transport de residus inerts o no especials a instal·lació autoritzada de gestió de residus, amb camió per a transport de 7 t, amb un recorregut de més de 5 i fins a 10 km	Rend.: 1,000			12,06 €
	Maquinària:			Unitats	Preu €	Parcial	Import
	C138-00KR	h	Pala carregadora sobre pneumàtics de 8 a 14 t	0,010 /R x	101,79000 =	1,01790	
	C154-003N	h	Camió per a transport de 7 t	0,202 /R x	54,68000 =	11,04536	
				Subtotal...		12,06326	12,06326
				DESPESES AUXILIARS	1,00%		0,00000
				COST DIRECTE			12,06326
				DESPESES INDIRECTES	0,00%		
				COST EXECUCIÓ MATERIAL			12,06326
P- 71	P2RA-EU5G	kg	Disposició controlada de residus en centre de selecció i transferència de residus barrejats perillosos, procedents de construcció o demolició, amb codi 17 09 03* segons la Llista Europea de Residus	Rend.: 1,000			0,36 €
	Materials:			Unitats	Preu €	Parcial	Import
	B2RA-28TJ	kg	Disposició controlada de residus en centre de selecció i transferència de residus barrejats perillosos, procedents de construcció o demolició, amb codi 17 09 03* segons la Llista Europea de Residus	1,000 x	0,36000 =	0,36000	
				Subtotal...		0,36000	0,36000
				COST DIRECTE			0,36000
				DESPESES INDIRECTES	0,00%		
				COST EXECUCIÓ MATERIAL			0,36000
P- 72	P2RA-EU5J	m3	Disposició controlada de residus en centre de reciclatge de residus de plàstic no perillosos amb una densitat 0,035 t/m3, procedents de construcció o demolició, amb codi 17 02 03 segons la Llista Europea de Residus	Rend.: 1,000			0,00 €
	Materials:			Unitats	Preu €	Parcial	Import

JUSTIFICACIÓ DE PREUS

Data: 18/02/26

Pàg.: 514

PARTIDES D'OBRA

NÚM	CODI	UA	DESCRIPCIÓ	PREU
	B2RA-28TU	t	Disposició controlada de residus en centre de reciclatge de residus de plàstic no perillosos amb una densitat 0,035 t/m3, procedents de construcció o demolició, amb codi 17 02 03 segons la Llista Europea de Residus	0,035 x =

Subtotal...

COST DIRECTE
DESPESES INDIRECTES 0,00%
COST EXECUCIÓ MATERIAL

P- 73	P2RA-EU5N	m3	Disposició controlada de residus en centre de reciclatge de residus barrejats no perillosos amb una densitat 0,17 t/m3, procedents de construcció o demolició, amb codi 17 09 04 segons la Llista Europea de Residus	Rend.: 1,000	19,84 €

Materials:

Unitats	Preu €	Parcial	Import
B2RA-28TO t	0,170 x 116,69000 =	19,83730	

Subtotal... 19,83730 19,83730

COST DIRECTE 19,83730
DESPESES INDIRECTES 0,00%
COST EXECUCIÓ MATERIAL 19,83730

P- 74	P2RA-EU5R	m3	Disposició controlada de residus en centre de reciclatge de residus de fusta no perillosos amb una densitat 0,19 t/m3, procedents de construcció o demolició, amb codi 17 02 01 segons la Llista Europea de Residus	Rend.: 1,000	17,37 €

Materials:

Unitats	Preu €	Parcial	Import
B2RA-28TK t	0,190 x 91,43000 =	17,37170	

Subtotal... 17,37170 17,37170

COST DIRECTE 17,37170
DESPESES INDIRECTES 0,00%
COST EXECUCIÓ MATERIAL 17,37170

JUSTIFICACIÓ DE PREUS

Data: 18/02/26

Pàg.: 515

PARTIDES D'OBRA

NÚM	CODI	UA	DESCRIPCIÓ	PREU			
P- 75	P2RA-EU5T	m3	Disposició controlada de residus en centre de reciclatge de residus de metalls barrejats no peril·losos amb una densitat 0,2 t/m3, procedents de construcció o demolició, amb codi 17 04 07 segons la Llista Europea de Residus	Rend.: 1,000		48,12 €	
	Materials:			Unitats	Preu €	Parcial	Import
	B2RA-28UG	t	Disposició controlada de residus en centre de reciclatge de residus de metalls barrejats no peril·losos amb una densitat 0,2 t/m3, procedents de construcció o demolició, amb codi 17 04 07 segons la Llista Europea de Residus	0,200	x -240,60000 =	-48,12000	
					Subtotal...	-48,12000	-48,12000
					COST DIRECTE		-48,12000
					DESPESES INDIRECTES 0,00%		
					COST EXECUCIÓ MATERIAL		-48,12000
P- 76	P2RA-EU5U	m3	Disposició controlada de residus en centre de selecció i transferència de residus de metalls barrejats no peril·losos amb una densitat 0,2 t/m3, procedents de construcció o demolició, amb codi 17 04 07 segons la Llista Europea de Residus	Rend.: 1,000		48,12 €	
	Materials:			Unitats	Preu €	Parcial	Import
	B2RA-28UH	t	Disposició controlada de residus en centre de selecció i transferència de residus de metalls barrejats no peril·losos amb una densitat 0,2 t/m3, procedents de construcció o demolició, amb codi 17 04 07 segons la Llista Europea de Residus	0,200	x -240,60000 =	-48,12000	
					Subtotal...	-48,12000	-48,12000
					COST DIRECTE		-48,12000
					DESPESES INDIRECTES 0,00%		
					COST EXECUCIÓ MATERIAL		-48,12000
P- 77	P2RA-EU6B	m3	Disposició controlada de residus en centre de reciclatge de residus barrejats inerts amb una densitat 1,0 t/m3, procedents de construcció o demolició, amb codi 17 01 07 segons la Llista Europea de Residus	Rend.: 1,000		30,07 €	
	Materials:			Unitats	Preu €	Parcial	Import
	B2RA-28TS	t	Disposició controlada de residus en centre de reciclatge de residus barrejats inerts amb una densitat 1,0 t/m3, procedents de construcció o demolició, amb codi 17 01 07 segons la Llista Europea de Residus	1,000	x 30,07000 =	30,07000	
					Subtotal...	30,07000	30,07000

JUSTIFICACIÓ DE PREUS

Data: 18/02/26

Pàg.: 516

PARTIDES D'OBRA

NÚM	CODI	UA	DESCRIPCIÓ	PREU

COST DIRECTE	30,07000
DESPESES INDIRECTES 0,00%	
COST EXECUCIÓ MATERIAL	30,07000

P- 78	P2RA-EU6E	m3	Disposició controlada de residus en centre de reciclatge de residus de formigó inerts amb una densitat 1,45 t/m3, procedents de construcció o demolició, amb codi 17 01 01 segons la Llista Europea de Residus	Rend.: 1,000	16,57 €

Materials:				Unitats	Preu €	Parcial	Import
B2RA-28TN	t	Disposició controlada de residus en centre de reciclatge de residus de formigó inerts amb una densitat 1,45 t/m3, procedents de construcció o demolició, amb codi 17 01 01 segons la Llista Europea de Residus	1,450	x	11,43000 =	16,57350	
					Subtotal...	16,57350	16,57350

COST DIRECTE	16,57350
DESPESES INDIRECTES 0,00%	
COST EXECUCIÓ MATERIAL	16,57350

P- 79	P2RA-EU6I	m3	Disposició controlada de residus en dipòsit autoritzat de residus de terra inerts amb una densitat 1,6 t/m3, procedents d'excavació, amb codi 17 05 04 segons la Llista Europea de Residus	Rend.: 1,000	5,41 €

Materials:				Unitats	Preu €	Parcial	Import
B2RA-28V6	m3	Disposició controlada de residus en dipòsit autoritzat de residus de terra inerts amb una densitat 1,6 t/m3, procedents d'excavació, amb codi 17 05 04 segons la Llista Europea de Residus	1,000	x	5,41000 =	5,41000	
					Subtotal...	5,41000	5,41000

COST DIRECTE	5,41000
DESPESES INDIRECTES 0,00%	
COST EXECUCIÓ MATERIAL	5,41000

P- 80	P2RB-HFVK	m3	Disposició de terres no contaminades de densitat aparent 1,6 t/m3, a valoritzador de materials naturals excavats amb codi VNME	Rend.: 1,000	10,22 €

Materials:				Unitats	Preu €	Parcial	Import

JUSTIFICACIÓ DE PREUS

Data: 18/02/26

Pàg.: 517

PARTIDES D'OBRA

NÚM	CODI	UA	DESCRIPCIÓ	PREU			
	B2RB-HFVL	t	Disposició de terres no contaminades de densitat aparent 1,6 t/m3, a valoritzador de materials naturals excavats amb codi VNME	1,600	x	6,39000 =	10,22400
						Subtotal...	10,22400
							10,22400
						COST DIRECTE	10,22400
						DESPESES INDIRECTES 0,00%	
						COST EXECUCIÓ MATERIAL	10,22400
P- 81	P2RR-WLVN	u	Subministrament de sac de polipropilè blanc gran, volum de càrrega aproximadament d'1 m3, mides de 90x90x110 cm amb tapa superior i anses, inclòs preparació i precintat del sac per la retirada d'obra	Rend.: 1,000			
							16,59 €
				Unitats		Preu €	Parcial
	Mà d'obra:						Import
	A0D-W61I	h	Manobre per a treballs penosos, tòxics o perillosos i alçada	0,250	/R x	22,95000 =	5,73750
						Subtotal...	5,73750
							5,73750
	Materials:						
	B2RR-WLS6	u	Sac de polipropilè blanc gran, volum de càrrega aproximadament d'1 m3, mides de 90x90x110 cm amb tapa superior i anses	1,000	x	10,77000 =	10,77000
						Subtotal...	10,77000
							10,77000
						DESPESES AUXILIARS 1,50%	0,08606
						COST DIRECTE	16,59356
						DESPESES INDIRECTES 0,00%	
						COST EXECUCIÓ MATERIAL	16,59356
P- 82	P310-D51K	kg	Armadura de rases i pous AP500 S d'acer en barres corrugades B500S de límit elàstic >= 500 N/mm2	Rend.: 1,000			
							1,89 €
				Unitats		Preu €	Parcial
	Mà d'obra:						Import
	A01-FEP0	h	Ajudant ferrallista	0,008	/R x	22,21000 =	0,17768
	A0F-000I	h	Oficial 1a ferrallista	0,006	/R x	24,90000 =	0,14940
						Subtotal...	0,32708
							0,32708
	Materials:						
	B0AM-078F	kg	Filferro recuit d'1,3 mm	0,0051	x	2,25000 =	0,01148
	B0B6-107E	kg	Acer en barres corrugades elaborat a l'obra i manipulats a taller B500S, de límit elàstic >= 500 N/mm2	1,000	x	1,54186 =	1,54186
						Subtotal...	1,55334
							1,55334
						DESPESES AUXILIARS 1,50%	0,00491
						COST DIRECTE	1,88533
						DESPESES INDIRECTES 0,00%	

JUSTIFICACIÓ DE PREUS

Data: 18/02/26

Pàg.: 518

PARTIDES D'OBRA

NÚM	CODI	UA	DESCRIPCIÓ	COST EXECUCIÓ MATERIAL			PREU
							1,88533
P- 83	P312-IEB6	m3	Formigonament de rases i pous, amb formigó per armar amb additiu hidròfug HA - 25 / B / 20 / xC1 amb una quantitat de ciment de 275 kg/m3 i relació aigua ciment =< 0.6, abocat amb bomba	Rend.: 1,000			175,26 €
	Mà d'obra:			Unitats	Preu €	Parcial	Import
	A0D-0007	h	Manobre	0,300 /R x	22,70000 =	6,81000	
	A0F-000T	h	Oficial 1a paleta	0,100 /R x	24,90000 =	2,49000	
					Subtotal...	9,30000	9,30000
	Maquinària:						
	C172-003J	h	Camió amb bomba de formigonar	0,150 /R x	203,25000 =	30,48750	
					Subtotal...	30,48750	30,48750
	Materials:						
	B06F2-I19X	m3	Formigó per armar amb additiu hidròfug HA - 25 / B / 20 / xC1 amb una quantitat de ciment de 275 kg/m3 i relació aigua ciment =< 0.6	1,050 x	128,89000 =	135,33450	
					Subtotal...	135,33450	135,33450
					DESPESES AUXILIARS 1,50%		0,13950
					COST DIRECTE		175,26150
					DESPESES INDIRECTES 0,00%		
					COST EXECUCIÓ MATERIAL		175,26150
P- 84	P333-ILPY	m3	Formigonament per a recalçats a una fondària <= 3 m amb formigó en massa amb additiu hidròfug HM - 20 / B / 20 / x0 amb una quantitat de ciment de 200 kg/m3 i relació aigua ciment =< 0.6, abocat amb bomba	Rend.: 1,000			168,23 €
	Mà d'obra:			Unitats	Preu €	Parcial	Import
	A0D-0007	h	Manobre	0,300 /R x	22,70000 =	6,81000	
	A0F-000T	h	Oficial 1a paleta	0,075 /R x	24,90000 =	1,86750	
					Subtotal...	8,67750	8,67750
	Maquinària:						
	C172-003J	h	Camió amb bomba de formigonar	0,125 /R x	203,25000 =	25,40625	
					Subtotal...	25,40625	25,40625
	Materials:						
	B06F1-I4QZ	m3	Formigó en massa amb additiu hidròfug HM - 20 / B / 20 / x0 amb una quantitat de ciment de 200 kg/m3 i relació aigua ciment =< 0.6	1,100 x	121,75000 =	133,92500	
					Subtotal...	133,92500	133,92500
					DESPESES AUXILIARS 2,50%		0,21694
					COST DIRECTE		168,22569
					DESPESES INDIRECTES 0,00%		

JUSTIFICACIÓ DE PREUS

Data: 18/02/26

Pàg.: 519

PARTIDES D'OBRA

NÚM	CODI	UA	DESCRIPCIÓ	PREU			
			COST EXECUCIÓ MATERIAL	168,22569			
P- 85	P352-MFML	m3	Fonament de formigó per armar amb additiu hidròfug HA - 35 / B / 20 / xC4 + XS3 + XA1 amb una quantitat de ciment de 350 kg/m3 i relació aigua ciment =< 0.45 abocat amb bomba, armat amb 30 kg/m3 d'armadura AP500 S d'acer en barres corrugades	Rend.: 1,000			
				261,14 €			
Partides d'obra:				Unitats	Preu €	Parcial	Import
	P310-D51K	kg	Armadura de rases i pous AP500 S d'acer en barres corrugades B500S de límit elàstic >= 500 N/mm2	30,000	x 1,88533 =	56,55990	
	P312-IE6N	m3	Formigonament de rases i pous, amb formigó per armar amb additiu hidròfug HA - 35 / B / 20 / xC4 + XS3 + XA1 amb una quantitat de ciment de 350 kg/m3 i relació aigua ciment =< 0.45, abocat amb bomba	1,000	x 204,58005 =	204,58005	
				Subtotal...		261,13995	261,13995
				COST DIRECTE			
				261,13995			
				DESPESES INDIRECTES 0,00%			
				COST EXECUCIÓ MATERIAL			
				261,13995			
P- 86	P3Z3-D53G	m2	Capa de neteja i anivellament 10 cm de gruix amb formigó de neteja, amb una dosificació de 150 kg/m3 de ciment, consistència tova i grandària màxima del granulat 20 mm, HL-150 kg/m3/B/20, abocat des de camió	Rend.: 1,000			
				17,81 €			
Mà d'obra:				Unitats	Preu €	Parcial	Import
	A0D-0007	h	Manobre	0,150 /R x	22,70000 =	3,40500	
	A0F-000T	h	Oficial 1a paleta	0,075 /R x	24,90000 =	1,86750	
				Subtotal...		5,27250	5,27250
Materials:							
	B067-2A9V	m3	Formigó de neteja, amb una dosificació de 150 kg/m3 de ciment, consistència tova i grandària màxima del granulat 20 mm, HL-150 kg/m3/B/20	0,105	x 118,67000 =	12,46035	
				Subtotal...		12,46035	12,46035
				DESPESES AUXILIARS 1,50%			
				0,07909			
				COST DIRECTE			
				17,81194			
				DESPESES INDIRECTES 0,00%			
				COST EXECUCIÓ MATERIAL			
				17,81194			
P- 87	P442-DG2C	kg	Acer S275JR segons UNE-EN 10025-2, per a bigues formades per peça simple, en perfils laminats en calent sèrie IPN, IPE, HEB, HEA, HEM i UPN, amb una capa d'imprimació antioxidant, col·locat a l'obra	Rend.: 0,218			
				4,69 €			
				Unitats	Preu €	Parcial	Import

P- 89	P446-DM8G	kg	Acer S275JR segons UNE-EN 10025-2, per a elements d'ancoratge formats per peça composta, en perfils laminats en calent sèrie L, LD, T, rodó, quadrat, rectangular i planxa, treballat a taller i amb una capa d'imprimació antioxidant, col·locat a l'obra amb cargols	Rend.: 0,216			4,87 €
				Unitats	Preu €	Parcial	Import
	Mà d'obra:						
	A01-FEPH	h	Ajudant muntador	0,012 /R x	22,21000 =	1,23389	
	A0F-000R	h	Oficial 1a muntador	0,012 /R x	25,74000 =	1,43000	
					Subtotal...	2.66389	2.66389

JUSTIFICACIÓ DE PREUS

Data: 18/02/26

Pàg.: 521

PARTIDES D'OBRA

NÚM	CODI	UA	DESCRIPCIÓ	PREU				
	Materials: B44Z-0LW8	kg	Acer S275JR segons UNE-EN 10025-2, format per peça composta, en perfils laminats en calent sèrie L, LD, T, rodó, quadrat, rectangular i planxa, treballat al taller per a col·locar amb cargols i amb una capa d'imprimació antioxidant	1,000	x	2,14000 =	2,14000	
						Subtotal...	2,14000	
						DESPESES AUXILIARS	2,50%	
						COST DIRECTE		
						DESPESES INDIRECTES	0,00%	
						COST EXECUCIÓ MATERIAL	4,87049	
P- 90	P446-DM9A	kg	Acer S275JR segons UNE-EN 10025-2, per a elements d'ancoratge formats per peça simple, en perfils laminats en calent sèrie L, LD, T, rodó, quadrat, rectangular i planxa, treballat a taller i galvanitzat, col·locat a l'obra amb cargols	Rend.: 1,000				3,93 €
	Mà d'obra:			Unitats	Preu €	Parcial	Import	
	A01-FEPH	h	Ajudant muntador	0,012	/R x	22,21000 =	0,26652	
	A0F-000R	h	Oficial 1a muntador	0,012	/R x	25,74000 =	0,30888	
						Subtotal...	0,57540	
	Materials:							
	B44Z-0M1D	kg	Acer S275JR segons UNE-EN 10025-2, format per peça simple, en perfils laminats en calent sèrie L, LD, T, rodó, quadrat, rectangular i planxa, treballat al taller per a col·locar amb cargols i galvanitzat	1,000	x	3,34000 =	3,34000	
						Subtotal...	3,34000	
						DESPESES AUXILIARS	2,50%	
						COST DIRECTE		
						DESPESES INDIRECTES	0,00%	
						COST EXECUCIÓ MATERIAL	3,92979	
P- 91	P448-44HE	kg	Acer S275J2 segons UNE-EN 10025-2, per a encavallades formades per peça composta, en perfils laminats en calent sèrie L, LD, T, rodó, quadrat, rectangular i planxa, treballat a taller i amb una capa d'imprimació antioxidant, col·locat a l'obra amb soldadura i cargols	Rend.: 0,610				4,68 €
	Mà d'obra:			Unitats	Preu €	Parcial	Import	
	A01-FEP1	h	Ajudant soldador	0,020	/R x	22,21000 =	0,72820	
	A0F-000Y	h	Oficial 1a soldador	0,036	/R x	25,31000 =	1,49370	
						Subtotal...	2,22190	
	Maquinària:							
	C206-00DW	h	Equip i elements auxiliars per a soldadura elèctrica	0,036	/R x	4,11000 =	0,24256	

JUSTIFICACIÓ DE PREUS

Data: 18/02/26

Pàg.: 522

PARTIDES D'OBRA

NÚM	CODI	UA	DESCRIPCIÓ			PREU
				Subtotal...	0,24256	0,24256
Materials:						
	B44Z-0LW7	kg	Acer S275J2 segons UNE-EN 10025-2, format per peça composta, en perfils laminats en calent sèrie L, LD, T, rodó, quadrat, rectangular i planxa, treballat al taller per a col·locar amb cargols i amb una capa d'imprimació antioxidant	1,000 x 2,16000 =	2,16000	
				Subtotal...	2,16000	2,16000
				DESPESES AUXILIARS 2,50%		0,05555
				COST DIRECTE		4,68001
				DESPESES INDIRECTES 0,00%		
				COST EXECUCIÓ MATERIAL		4,68001
P- 92	P44A-43L3	kg	Acer S275J0H segons UNE-EN 10210-1, per a llindes formades per peça simple, en perfils foradats laminats en calent sèrie rodó, quadrat i rectangular, amb una capa d'imprimació antioxidant, col·locat a l'obra amb soldadura	Rend.: 0,556		4,68 €
				Unitats	Preu €	Parcial
Mà d'obra:						Import
	A01-FEP1	h	Ajudant soldador	0,032 /R x 22,21000 =	1,27827	
	A0F-000Y	h	Oficial 1a soldador	0,032 /R x 25,31000 =	1,45669	
				Subtotal...	2,73496	2,73496
Maquinària:						
	C206-00DW	h	Equip i elements auxiliars per a soldadura elèctrica	0,032 /R x 4,11000 =	0,23655	
				Subtotal...	0,23655	0,23655
Materials:						
	B44Z-0LX0	kg	Acer S275J0H segons UNE-EN 10210-1, format per peça simple, en perfils foradats laminats en calent sèrie rodó, quadrat i rectangular, tallat a mida i amb una capa d'imprimació antioxidant	1,000 x 1,64000 =	1,64000	
				Subtotal...	1,64000	1,64000
				DESPESES AUXILIARS 2,50%		0,06837
				COST DIRECTE		4,67988
				DESPESES INDIRECTES 0,00%		
				COST EXECUCIÓ MATERIAL		4,67988
P- 93	P44C-DP0W	kg	Acer S275JR segons UNE-EN 10025-2, per a pilars formats per peça simple, en perfils laminats en calent sèrie IPN, IPE, HEB, HEA, HEM i UPN, treballat a taller i amb una capa d'imprimació antioxidant, col·locat a l'obra amb soldadura	Rend.: 0,379		4,50 €
				Unitats	Preu €	Parcial
Mà d'obra:						Import
	A01-FEP1	h	Ajudant soldador	0,020 /R x 22,21000 =	1,17203	
	A0F-000Y	h	Oficial 1a soldador	0,020 /R x 25,31000 =	1,33562	

JUSTIFICACIÓ DE PREUS

Data: 18/02/26

Pàg.: 523

PARTIDES D'OBRA

NÚM	CODI	UA	DESCRIPCIÓ				PREU
				Subtotal...		2,50765	2,50765
Maquinària:							
	C206-00DW	h	Equip i elements auxiliars per a soldadura elèctrica	0,020 /R x	4,11000 =	0,21689	
	CL40-00J3	h	Plataforma elevadora telescòpica articulada, autopropulsada amb motor de gasoil de 20 m d'alçària màxima de treball i 9,8 en horitzontal, de 227 kg de càrrega útil, de dimensions 700x245x245 cm en repòs i 10886 kg de pes buida, amb cistella de dimensions 150x75 cm	0,000 /R x	39,44000 =		
				Subtotal...		0,21689	0,21689
Materials:							
	B44Z-0LY7	kg	Acer S275JR segons UNE-EN 10025-2, format per peça simple, en perfils laminats en calent sèrie IPN, IPE, HEB, HEA, HEM i UPN, treballat al taller per a col·locar amb soldadura i amb una capa d'imprimació antioxidant	1,000 x	1,71000 =	1,71000	
				Subtotal...		1,71000	1,71000
				DESPESES AUXILIARS	2,50%		0,06269
				COST DIRECTE			4,49723
				DESPESES INDIRECTES	0,00%		
				COST EXECUCIÓ MATERIAL			4,49723
P- 94	P4E0-DAVK	kg	Acer en barres corrugades elaborat a l'obra B500S de límit elàstic >= 500 N/mm2 per a l'armadura de parets de blocs de morter de ciment	Rend.: 1,000			1,81 €
				Unitats	Preu €	Parcial	Import
Mà d'obra:							
	A0F-000T	h	Oficial 1a paleta	0,010 /R x	24,90000 =	0,24900	
				Subtotal...		0,24900	0,24900
Materials:							
	B0AM-078F	kg	Filferro recuit d'1,3 mm	0,005 x	2,25000 =	0,01125	
	B0B6-107E	kg	Acer en barres corrugades elaborat a l'obra i manipulats a taller B500S, de límit elàstic >= 500 N/mm2	1,000 x	1,54186 =	1,54186	
				Subtotal...		1,55311	1,55311
				DESPESES AUXILIARS	1,50%		0,00374
				COST DIRECTE			1,80585
				DESPESES INDIRECTES	0,00%		
				COST EXECUCIÓ MATERIAL			1,80585
P- 95	P4E1-4451	m	Cèrcol de 20 cm d'amplària, de peça U llisa de 400x200x200 mm, de morter de ciment, categoria I, segons norma UNE-EN 771-3, col·locada amb morter ciment 1:4	Rend.: 1,000			13,18 €
				Unitats	Preu €	Parcial	Import
Mà d'obra:							
	A0D-0007	h	Manobre	0,150 /R x	22,70000 =	3,40500	

JUSTIFICACIÓ DE PREUS

Data: 18/02/26

Pàg.: 524

PARTIDES D'OBRA

NÚM	CODI	UA	DESCRIPCIÓ				PREU
	A0F-000T	h	Oficial 1a paleta	0,200	/R x	24,90000 =	4,98000
						Subtotal...	8,38500
							8,38500
	Materials:						
	B0EB-089U	u	Peça U de morter de ciment, de 400x200x200 mm, per a revestir, categoria I segons la norma UNE-EN 771-3	2,600	x	1,66000 =	4,31600
	B07F-0LT5	m3	Mortor de ciment pòrtland amb filler calcari CEM II/B-L i sorra, amb 380 kg/m3 de ciment, amb una proporció en volum 1:4 i 10 N/mm2 de resistència a compressió, elaborat a l'obra	0,0021	x	129,33000 =	0,27159
						Subtotal...	4,58759
							4,58759
						DESPESES AUXILIARS 2,50%	0,20963
						COST DIRECTE	13,18222
						DESPESES INDIRECTES 0,00%	
						COST EXECUCIÓ MATERIAL	13,18222
P- 96	P4E2-LP1H	m3	Formigonament per a fàbrica de blocs de morter de ciment, amb formigó per armar HA - 25 / B / 10 / xC1 amb una quantitat de ciment de 275 kg/m3 i relació aigua ciment =< 0.6, col·locat manualment	Rend.: 1,000			181,99 €
				Unitats	Preu €	Parcial	Import
	Mà d'obra:						
	A0D-0007	h	Manobre	1,600	/R x	22,70000 =	36,32000
	A0F-000T	h	Oficial 1a paleta	0,400	/R x	24,90000 =	9,96000
						Subtotal...	46,28000
							46,28000
	Materials:						
	B06F2-I1I5	m3	Formigó per armar HA - 25 / B / 10 / xC1 amb una quantitat de ciment de 275 kg/m3 i relació aigua ciment =< 0.6	1,050	x	128,59000 =	135,01950
						Subtotal...	135,01950
							135,01950
						DESPESES AUXILIARS 1,50%	0,69420
						COST DIRECTE	181,99370
						DESPESES INDIRECTES 0,00%	
						COST EXECUCIÓ MATERIAL	181,99370
P- 97	P512-38F6	m2	Acabat de terrat amb paviment de rajola ceràmica fina d'elaboració mecànica, amb acabat fi, de color vermell i de 28x14 cm, col·locat amb morter mixt 1:2:10	Rend.: 1,000			20,14 €
				Unitats	Preu €	Parcial	Import
	Mà d'obra:						
	A0D-0007	h	Manobre	0,150	/R x	22,70000 =	3,40500
	A0F-000T	h	Oficial 1a paleta	0,300	/R x	24,90000 =	7,47000
						Subtotal...	10,87500
							10,87500
	Materials:						
	B0FG3-0EDM	u	Rajola ceràmica fina de forma rectangular i elaboració mecànica, de 28x14x1 cm, de color vermell	26,520	x	0,20000 =	5,30400

JUSTIFICACIÓ DE PREUS

Data: 18/02/26

Pàg.: 525

PARTIDES D'OBRA

NÚM	CODI	UA	DESCRIPCIÓ					PREU
	B07F-0LT6	m3	Morter mixt de ciment pòrtland amb filler calcari CEM II, calç i sorra, amb 200 kg/m3 de ciment, amb una proporció en volum 1:2:10 i 2,5 N/mm2 de resistència a compressió, elaborat a l'obra	0,01397	x	272,00000 =	3,79984	
						Subtotal...	9,10384	9,10384
						DESPESES AUXILIARS	1,50%	0,16313
						COST DIRECTE		20,14197
						DESPESES INDIRECTES	0,00%	
						COST EXECUCIÓ MATERIAL		20,14197
P- 98	P51K-5RZE	m	Minvell amb rajola ceràmica, amb reforç de membrana bituminosa LO-30-FP i formació de junt de poliestirè expandit, per a coberta transitable	Rend.: 1,000				29,71 €
				Unitats		Preu €	Parcial	Import
	Partides d'obra:							
	P5ZD4-528G	m	Minvell contra parament, de rajola ceràmica fina, col·locada amb morter asfàltic	1,000	x	8,98480 =	8,98480	
	P7J3-DN9N	m2	Formació de junt de dilatació, en peces formigonades "in situ", amb planxa de poliestirè expandit (EPS), de 50 mm de gruix	0,150	x	16,23742 =	2,43561	
	P7Z0-5QEV	m2	Arrebossat a bona vista de faixa horitzontal, per a suport de membranes, amb morter de ciment 1:6 amb acabat remolinat	0,150	x	31,19060 =	4,67859	
	P7Z9-DR37	m2	Reforç lineal de membrana, amb làmina bituminosa d'oxiasfalt LO-30-FP amb armadura de feltre de polièster de 130 g/m2, adherida en calent, prèvia imprimació	0,500	x	27,21804 =	13,60902	
						Subtotal...	29,70802	29,70802
						COST DIRECTE		29,70802
						DESPESES INDIRECTES	0,00%	
						COST EXECUCIÓ MATERIAL		29,70802
P- 99	P51L-4S9N	m2	Rejuntat de paviment de terrat beurada per a paviments blanca	Rend.: 1,000				3,56 €
				Unitats		Preu €	Parcial	Import
	Mà d'obra:							
	A0D-0007	h	Manobre	0,060	/R x	22,70000 =	1,36200	
						Subtotal...	1,36200	1,36200
	Materials:							
	B9C0-0HKJ	kg	Beurada blanca	2,000	x	1,09000 =	2,18000	
						Subtotal...	2,18000	2,18000
						DESPESES AUXILIARS	1,50%	0,02043
						COST DIRECTE		3,56243
						DESPESES INDIRECTES	0,00%	

JUSTIFICACIÓ DE PREUS

Data: 18/02/26

Pàg.: 526

PARTIDES D'OBRA

NÚM	CODI	UA	DESCRIPCIÓ	COST EXECUCIÓ MATERIAL			PREU
							3,56243
P- 100	P531-9RJ2	m2	Coberta amb panell sandvitx de planxes d'acer amb aïllament de poliisocianurat (PIR) amb prestacions al foc millorades, amb un gruix total de 50 mm, amb la cara exterior nervada color blanc i la cara interior llisa, prelacat en ambdues cares, gruix de les planxes (ext/int) 0.6/0,4 mm, junt longitudinal encadellat, amb fixació oculta amb tapajunts, amb un pendent de 7 a 30 %	Rend.: 1,000			38,64 €
				Unitats	Preu €	Parcial	Import
	Mà d'obra:						
	A01-FEPH	h	Ajudant muntador	0,200 /R x	22,21000 =	4,44200	
	A0F-000R	h	Oficial 1a muntador	0,200 /R x	25,74000 =	5,14800	
					Subtotal...	9,59000	9,59000
	Materials:						
	B0A5-06VX	u	Cargol autoroscant amb volandera	8,000 x	0,33000 =	2,64000	
	B0CH1-1FJQ	m2	Panell sandvitx amb dues planxes d'acer prelacat i aïllament de poliisocianurat (PIR) amb prestacions al foc millorades amb un gruix total de 50 mm, amb la cara exterior nervada i la cara interior llisa, color blanc, gruix de les planxes (ext/int) 0.6/0,4 mm, junt longitudinal encadellat i sistema de fixació oculta amb tapajunts, per a cobertes	0,800 x	32,71000 =	26,16800	
					Subtotal...	28,80800	28,80800
					DESPESES AUXILIARS 2,50%		0,23975
					COST DIRECTE		38,63775
					DESPESES INDIRECTES 0,00%		
					COST EXECUCIÓ MATERIAL		38,63775
P- 101	P534-4SII	m2	Coberta de plaques conformades amb perfil nervat de planxa d'acer galvanitzada i lacada amb 4 nervis separats entre 250 i 270 mm i una alçària entre 40 i 50 mm de 0,6 mm de gruix, amb una inèrcia entre 13 i 21 cm4 i una massa superficial entre 5 i 6 kg/m2, acabat llis, de color estàndard, segons la norma UNE-EN 14782, ancorades sobre corretges d'11 a 15 cm d'alçària	Rend.: 0,748			25,25 €
				Unitats	Preu €	Parcial	Import
	Mà d'obra:						
	A0D-0007	h	Manobre	0,125 /R x	22,70000 =	3,79345	
	A0F-000R	h	Oficial 1a muntador	0,250 /R x	25,74000 =	8,60294	
					Subtotal...	12,39639	12,39639
	Materials:						

JUSTIFICACIÓ DE PREUS

Data: 18/02/26

Pàg.: 527

PARTIDES D'OBRA

NÚM	CODI	UA	DESCRIPCIÓ					PREU
	B0CH4-2112	m2	Perfil nervat de planxa d'acer galvanitzada i lacada amb 4 nervis separats entre 250 i 270 mm i una alçària entre 40 i 50 mm de 0,6 mm de gruix, amb una inèrcia entre 13 i 21 cm ⁴ i una massa superficial entre 5 i 6 kg/m ² , acabat llis, de color estàndard, segons la norma UNE-EN 14782	1,050	x	10,86000 =	11,40300	
	B533-130G	u	Ganxo d'acer galvanitzat i junts de ferro i plom, per a cobertes de plaques conformades amb corretges d'alçària 11 a 15 cm	2,000	x	0,57000 =	1,14000	
						Subtotal...	12,54300	12,54300
						DESPESES AUXILIARS	2,50%	0,30991
						COST DIRECTE		25,24930
						DESPESES INDIRECTES	0,00%	
						COST EXECUCIÓ MATERIAL		25,24930
P- 102	P54C-HJWU	m	Remat de planxa d'acer plegada amb acabat prelacat, d'1 mm de gruix, 50 cm de desenvolupament, com a màxim, amb 2 plecs, per a minvell, col·locat amb fixacions mecàniques, i segellat	Rend.: 1,071				17,50 €
				Unitats		Preu €	Parcial	Import
	Mà d'obra:							
	A01-FEP3	h	Ajudant col·locador	0,125	/R x	22,21000 =	2,59220	
	A0F-000D	h	Oficial 1a col·locador	0,250	/R x	24,90000 =	5,81232	
						Subtotal...	8,40452	8,40452
	Materials:							
	B0A5-06VX	u	Cargol autoroscant amb volandera	6,000	x	0,33000 =	1,98000	
	B0CHK-2QS8	m	Remat de planxa d'acer plegada amb acabat prelacat, d'1 mm de gruix, 50 cm de desenvolupament, com a màxim, amb 2 plecs, per a minvell	1,071	x	5,18000 =	5,54778	
	B7JE-0GTM	dm3	Massilla per a segellats, d'aplicació amb pistola, de base silicona neutra monocomponent	0,050	x	28,90000 =	1,44500	
						Subtotal...	8,97278	8,97278
						DESPESES AUXILIARS	1,50%	0,12607
						COST DIRECTE		17,50337
						DESPESES INDIRECTES	0,00%	
						COST EXECUCIÓ MATERIAL		17,50337
P- 103	P560-6RN1	m2	Lluernes de plaques de policarbonat cel·lular de 30 mm de gruix i 6 parets, de 1000 mm d'amplària i tractament per a l'absorció de la radiació ultraviolada a les dues cares, amb suports de perfil d'alumini i junts d'estanqueïtat, col·locat	Rend.: 1,000				53,47 €
				Unitats		Preu €	Parcial	Import
	Mà d'obra:							
	A01-FEP3	h	Ajudant col·locador	0,300	/R x	22,21000 =	6,66300	
	A0F-000D	h	Oficial 1a col·locador	0,300	/R x	24,90000 =	7,47000	
						Subtotal...	14,13300	14,13300

JUSTIFICACIÓ DE PREUS

Data: 18/02/26

Pàg.: 528

PARTIDES D'OBRA

NÚM	CODI	UA	DESCRIPCIÓ					PREU
	Materials:							
	B0C60-1GAY	m2	Placa de policarbonat cel·lular de 20 mm de gruix i 6 parets, de 600 mm d'amplària i tractament per a l'absorció de la radiació ultraviolada a les dues cares	0,600	x	46,03000 =	27,61800	
	B561-2GSX	m2	Perfilaria i elements auxiliars per a llumes de plaques de policarbonat de 14 a 20 mm de gruix	0,500	x	22,74000 =	11,37000	
						Subtotal...	38,98800	38,98800
						DESPESES AUXILIARS	2,50%	0,35333
						COST DIRECTE		53,47433
						DESPESES INDIRECTES	0,00%	
						COST EXECUCIÓ MATERIAL		53,47433
P- 104	P5Z14-4ZBI	m2	Formació de pendents amb formigó cel·lular sense granulat, de densitat 300 kg/m3, de 12,5 cm de gruix mitjà, amb la superfície aplanada	Rend.: 1,000				16,00 €
				Unitats	Preu €	Parcial	Import	
Mà d'obra:								
	A0D-0007	h	Manobre	0,115	/R x	22,70000 =	2,61050	
	A0F-000T	h	Oficial 1a paleta	0,115	/R x	24,90000 =	2,86350	
						Subtotal...	5,47400	5,47400
Materials:								
	B07J-CVY8	m3	Formigó cel·lular sense granulat, de densitat 300 kg/m3	0,12625	x	82,69160 =	10,43981	
						Subtotal...	10,43981	10,43981
						DESPESES AUXILIARS	1,50%	0,08211
						COST DIRECTE		15,99592
						DESPESES INDIRECTES	0,00%	
						COST EXECUCIÓ MATERIAL		15,99592
P- 105	P5ZDC-KKJF	m	Remat de planxa d'acer plegada amb acabat galvanitzat i prelacat, de 0,8 mm de gruix, 40 cm de desenvolupament, com a màxim, amb 3 plecs, per a minvell, col·locat amb fixacions mecàniques, amb perfils conformats d' estanquitat, i segellat	Rend.: 1,000				23,85 €
				Unitats	Preu €	Parcial	Import	
Mà d'obra:								
	A01-FEP3	h	Ajudant col·locador	0,125	/R x	22,21000 =	2,77625	
	A0F-000D	h	Oficial 1a col·locador	0,250	/R x	24,90000 =	6,22500	
						Subtotal...	9,00125	9,00125
Materials:								
	B0A5-06VX	u	Cargol autoroscant amb volandera	6,000	x	0,33000 =	1,98000	
	B0CHK-20Q3	m	Remat de planxa d'acer plegada amb acabat galvanitzat i prelacat, de 0,8 mm de gruix, 40 cm de desenvolupament, com a màxim, amb 3 plecs, per a minvell	1,071	x	6,45000 =	6,90795	

JUSTIFICACIÓ DE PREUS

Data: 18/02/26

Pàg.: 529

PARTIDES D'OBRA

NÚM	CODI	UA	DESCRIPCIÓ					PREU
	B7JB-12X6	m	Perfil d'estanquitat per a remats de planxa d'acer plegada	1,000	x	4,38000 =	4,38000	
	B7JE-0GTM	dm3	Massilla per a segellats, d'aplicació amb pistola, de base silicona neutra monocomponent	0,050	x	28,90000 =	1,44500	
Subtotal...							14,71295	14,71295
DESPESES AUXILIARS 1,50%								0,13502
COST DIRECTE								23,84922
DESPESES INDIRECTES 0,00%								
COST EXECUCIÓ MATERIAL								23,84922

P- 106	P5ZJ0-4SMY	m	Canal exterior de secció rectangular, de planxa d'alumini lacat, de 0,8 mm de gruix, de 20 cm d'amplària i 50 cm de desenvolupament, col·locada amb peces especials i connectada al baixant	Rend.: 7,589				55,00 €
Mà d'obra:				Unitats	Preu €	Parcial	Import	
	A0D-0007	h	Manobre	0,150 /R x	22,70000 =	0,44868		
	A0F-000D	h	Oficial 1a col·locador	0,200 /R x	24,90000 =	0,65621		
	A0F-000T	h	Oficial 1a paleta	0,300 /R x	24,90000 =	0,98432		
Subtotal...							2,08921	2,08921
Materials:								
	B5ZH0-12XD	m	Canal exterior de secció rectangular, de planxa d'alumini lacat, de 0,8 mm de gruix, de 20 cm d'amplària i 50 cm de desenvolupament, incloses les peces especials de suport	1,200	x	44,04000 =	52,84800	
Subtotal...							52,84800	52,84800
DESPESES AUXILIARS 3,00%								0,06268
COST DIRECTE								54,99989
DESPESES INDIRECTES 0,00%								
COST EXECUCIÓ MATERIAL								54,99989

P- 107	P5ZJ1-52D6	m	Canal plegada de secció rectangular de planxa d'acer galvanitzat de 1 mm de gruix, de 100 cm de desenvolupament, col·locada amb peces especials i connectada al baixant, amb unions soldades e impermeabilitzades	Rend.: 0,603				54,98 €
Mà d'obra:				Unitats	Preu €	Parcial	Import	
	A0D-0007	h	Manobre	0,150 /R x	22,70000 =	5,64677		
	A0F-000D	h	Oficial 1a col·locador	0,300 /R x	24,90000 =	12,38806		
	A0F-000T	h	Oficial 1a paleta	0,200 /R x	24,90000 =	8,25871		
Subtotal...							26,29354	26,29354
Materials:								
	B5ZJ0-0MOX	m	Canal exterior de secció semicircular de planxa d'acer galvanitzat de gruix 0,5 mm, de 155 mm i 33 cm de desenvolupament, com a màxim	1,2995	x	8,52000 =	11,07174	

JUSTIFICACIÓ DE PREUS

Data: 18/02/26

Pàg.: 530

PARTIDES D'OBRA

NÚM	CODI	UA	DESCRIPCIÓ					PREU
	B5ZJ1-0NKD	u	Ganxo i suport d'acer galvanitzat per a canal de planxa d'acer galvanitzat de 0,5 mm de gruix, de D 155 mm i 33 cm de desenvolupament	3,000	x	5,06000 =	15,18000	
	B5ZZB-131H	u	Vis d'acer galvanitzat de 5.4x65 mm, amb junts de metall i goma i tac de niló de 8/10 mm	5,500	x	0,30000 =	1,65000	
Subtotal...							27,90174	27,90174
DESPESES AUXILIARS 3,00%								0,78881
COST DIRECTE								54,98409
DESPESES INDIRECTES 0,00%								
COST EXECUCIÓ MATERIAL								54,98409

P- 108	P6126-57WH	m2	Paret de tancament recolzada deixada vista de gruix 29 cm, de totxana de 290x140x100 mm, categoria I, LD, segons la norma UNE-EN 771-1, col·locat amb morter mixt de ciment pòrtland amb filler calcari CEM II/B-L, calç i sorra, amb 200 kg/m3 de ciment, amb una proporció en volum 1:2:10 i 2,5 N/mm2 de resistència a compressió, elaborat a l'obra	Rend.: 1,000				95,21 €
Mà d'obra:				Unitats	Preu €	Parcial	Import	
	A0D-0007	h	Manobre	0,8395 /R x	22,70000 =	19,05665		
	A0F-000T	h	Oficial 1a paleta	1,679 /R x	24,90000 =	41,80710		
Subtotal...						60,86375		60,86375
Materials:								
	B0F19-1323	u	Totxana de 290x140x100 mm, categoria I, LD, segons la norma UNE-EN 771-1	66,9697	x	0,30000 =	20,09091	
	B07F-0LT6	m3	Morter mixt de ciment pòrtland amb filler calcari CEM II, calç i sorra, amb 200 kg/m3 de ciment, amb una proporció en volum 1:2:10 i 2,5 N/mm2 de resistència a compressió, elaborat a l'obra	0,0468	x	272,00000 =	12,72960	
Subtotal...						32,82051		32,82051
DESPESES AUXILIARS 2,50%								1,52159
COST DIRECTE								95,20585
DESPESES INDIRECTES 0,00%								
COST EXECUCIÓ MATERIAL								95,20585

P- 109	P6126-58SD	m2	Paret divisòria recolzada per a revestir de gruix 29 cm, de maó calat, de 290x140x100 mm, per a revestir, categoria I, HD, segons la norma UNE-EN 771-1, col·locat amb morter de ciment amb ciment amb escòries de forn alt CEM III i sorra, amb additiu inclúsor aire/plastificant i 200 kg/m3 de ciment, amb una proporció en volum 1:8 i 2,5 N/mm2 de resistència a compressió, elaborat a l'obra	Rend.: 1,000				81,79 €
Mà d'obra:				Unitats	Preu €	Parcial	Import	
	A0D-0007	h	Manobre	0,782 /R x	22,70000 =	17,75140		
	A0F-000T	h	Oficial 1a paleta	1,564 /R x	24,90000 =	38,94360		

JUSTIFICACIÓ DE PREUS

Data: 18/02/26

Pàg.: 531

PARTIDES D'OBRA

NÚM	CODI	UA	DESCRIPCIÓ				PREU
				Subtotal...		56,69500	56,69500
Materials:							
B0F1A-075F	u		Maó calat, de 290x140x100 mm, per a revestir, categoria I, HD, segons la norma UNE-EN 771-1	66,06061	x	0,28000 =	18,49697
B07G-0MR5	m3		Morter de ciment amb ciment amb escòries de forn alt CEM III i sorra, amb additiu incluser aire/plastificant i 200 kg/m3 de ciment, amb una proporció en volum 1:8 i 2,5 N/mm2 de resistència a compressió, elaborat a l'obra	0,0468	x	110,73050 =	5,18219
				Subtotal...		23,67916	23,67916
				DESPESES AUXILIARS	2,50%		1,41738
				COST DIRECTE			81,79154
				DESPESES INDIRECTES	0,00%		
				COST EXECUCIÓ MATERIAL			81,79154
P- 110	P612A-7BOT	m2	Paret de tancament recolzada de gruix 14 cm, de totxana, LD, de 290x140x100 mm, per a revestir, categoria I, segons la norma UNE-EN 771-1, col·locat amb morter per a ram de paleta industrialitzat M 5 (5 N/mm2) de designació (G) segons norma UNE-EN 998-2	Rend.: 1,000			36,57 €
				Unitats		Preu €	Parcial
Mà d'obra:							Import
A0D-0007	h		Manobre	0,300	/R x	22,70000 =	6,81000
A0E-000A	h		Manobre especialista	0,150	/R x	21,97000 =	3,29550
A0F-000T	h		Oficial 1a paleta	0,600	/R x	24,90000 =	14,94000
				Subtotal...		25,04550	25,04550
Maquinària:							
C17A-00JM	h		Mesclador continu amb sitja per a morter preparat a granel	0,150	/R x	2,74000 =	0,41100
				Subtotal...		0,41100	0,41100
Materials:							
B011-05ME	m3		Aigua	0,0104	x	2,62000 =	0,02725
B07L-1PYA	t		Morter per a ram de paleta, classe M 5 (5 N/mm2), a granel, de designació (G) segons norma UNE-EN 998-2	0,03621	x	35,36000 =	1,28039
B0F19-1323	u		Totxana de 290x140x100 mm, categoria I, LD, segons la norma UNE-EN 771-1	30,600	x	0,30000 =	9,18000
				Subtotal...		10,48764	10,48764
				DESPESES AUXILIARS	2,50%		0,62614
				COST DIRECTE			36,57028
				DESPESES INDIRECTES	0,00%		
				COST EXECUCIÓ MATERIAL			36,57028

JUSTIFICACIÓ DE PREUS

Data: 18/02/26

Pàg.: 532

PARTIDES D'OBRA

NÚM	CODI	UA	DESCRIPCIÓ	PREU			
P- 111	P612A-7BOV	m2	Paret de tancament recolzada de gruix 14 cm, de totxana, LD, de 290x140x100 mm, per a revestir, categoria I, segons la norma UNE-EN 771-1, col·locat amb morter per a ram de paleta industrialitzat M 5 (5 N/mm2) de designació (G) segons norma UNE-EN 998-2	Rend.: 1,000		41,49 €	
				Unitats	Preu €	Parcial	Import
	Mà d'obra:						
	A0D-0007	h	Manobre	0,350 /R x	22,70000 =	7,94500	
	A0E-000A	h	Manobre especialista	0,180 /R x	21,97000 =	3,95460	
	A0F-000T	h	Oficial 1a paleta	0,700 /R x	24,90000 =	17,43000	
					Subtotal...	29,32960	29,32960
	Maquinària:						
	C17A-00JM	h	Mesclador continu amb sitja per a morter preparat a granel	0,180 /R x	2,74000 =	0,49320	
					Subtotal...	0,49320	0,49320
	Materials:						
	B011-05ME	m3	Aigua	0,0104 x	2,62000 =	0,02725	
	B07L-1PYA	t	Morter per a ram de paleta, classe M 5 (5 N/mm2), a granel, de designació (G) segons norma UNE-EN 998-2	0,03621 x	35,36000 =	1,28039	
	B0F19-1323	u	Totxana de 290x140x100 mm, categoria I, LD, segons la norma UNE-EN 771-1	32,100 x	0,30000 =	9,63000	
					Subtotal...	10,93764	10,93764
					DESPESES AUXILIARS 2,50%		0,73324
					COST DIRECTE		41,49368
					DESPESES INDIRECTES 0,00%		
					COST EXECUCIÓ MATERIAL		41,49368

P- 112	P6145-56PL	m2	Paredó recolzat divisor de 10 cm de gruix, de totxana de 290x140x100 mm, LD, categoria I, segons la norma UNE-EN 771-1, per a revestir, col·locat amb morter ciment 1:8	Rend.: 1,000		25,18 €	
				Unitats	Preu €	Parcial	Import
	Mà d'obra:						
	A0D-0007	h	Manobre	0,230 /R x	22,70000 =	5,22100	
	A0F-000T	h	Oficial 1a paleta	0,460 /R x	24,90000 =	11,45400	
					Subtotal...	16,67500	16,67500
	Materials:						
	B0F19-1323	u	Totxana de 290x140x100 mm, categoria I, LD, segons la norma UNE-EN 771-1	22,5012 x	0,30000 =	6,75036	
	B07F-0LT8	m3	Morter de ciment portland amb filler calcari CEM III/B-L i sorra, amb 200 kg/m3 de ciment, amb una proporció en volum 1:8 i 2,5 N/mm2 de resistència a compressió, elaborat a l'obra	0,01278 x	104,34000 =	1,33347	
					Subtotal...	8,08383	8,08383

JUSTIFICACIÓ DE PREUS

Data: 18/02/26

Pàg.: 533

PARTIDES D'OBRA

NÚM	CODI	UA	DESCRIPCIÓ	PREU			
				DESPESES AUXILIARS 2,50%		0,41688	
				COST DIRECTE		25,17570	
				DESPESES INDIRECTES 0,00%			
				COST EXECUCIÓ MATERIAL		25,17570	
P- 113	P6182-44ZB	m2	Paret de tancament per a revestir de 20 cm de gruix de bloc foradat de morter ciment, de 400x200x200 mm, llis, categoria I segons la norma UNE-EN 771-3, col·locat amb morter mixt 1:2:10 de ciment portland amb filler calcari	Rend.: 1,000			33,88 €
				Unitats	Preu €	Parcial	Import
Mà d'obra:							
	A0D-0007	h	Manobre	0,220 /R x	22,70000 =	4,99400	
	A0F-000T	h	Oficial 1a paleta	0,440 /R x	24,90000 =	10,95600	
					Subtotal...	15,95000	15,95000
Materials:							
	B0E2-0EKY	u	Bloc foradat de morter de ciment R-6, llis, de 400x200x200 mm, per a revestir, categoria I segons norma UNE-EN 771-3	12,48548 x	1,08000 =	13,48432	
	B07F-0LT6	m3	Morter mixt de ciment portland amb filler calcari CEM II, calç i sorra, amb 200 kg/m3 de ciment, amb una proporció en volum 1:2:10 i 2,5 N/mm2 de resistència a compressió, elaborat a l'obra	0,01488 x	272,00000 =	4,04736	
					Subtotal...	17,53168	17,53168
				DESPESES AUXILIARS 2,50%		0,39875	
				COST DIRECTE		33,88043	
				DESPESES INDIRECTES 0,00%			
				COST EXECUCIÓ MATERIAL		33,88043	
P- 114	P633-HO20	m	Remat frontal panell sandvitx de coberta amb xapa lacada i troquelada	Rend.: 0,505			17,51 €
				Unitats	Preu €	Parcial	Import
Mà d'obra:							
	A01-FEP3	h	Ajudant col·locador	0,125 /R x	22,21000 =	5,49752	
	A0F-000D	h	Oficial 1a col·locador	0,100 /R x	24,90000 =	4,93069	
					Subtotal...	10,42821	10,42821
Materials:							
	B0A5-06VX	u	Cargol autoroscant amb volandera	6,000 x	0,33000 =	1,98000	
	B0CHK-2OTB	m	Remat de planxa d'acer plegada amb acabat prelacat, de 0,8 mm de gruix, 50 cm de desenvolupament, com a màxim, amb 4 plecs, per a coronament	0,800 x	6,18000 =	4,94400	
					Subtotal...	6,92400	6,92400
				DESPESES AUXILIARS 1,50%		0,15642	
				COST DIRECTE		17,50863	
				DESPESES INDIRECTES 0,00%			

JUSTIFICACIÓ DE PREUS

Data: 18/02/26

Pàg.: 534

PARTIDES D'OBRA

NÚM	CODI	UA	DESCRIPCIÓ	COST EXECUCIÓ MATERIAL			PREU
							17,50863
P- 115	P633-HOQX	m	Remat de planxa d'acer plegada amb acabat prelacat, de 0,8 mm de gruix, 60 cm de desenvolupament, com a màxim, amb 6 plecs, per a coronament, col·locat amb fixacions mecàniques	Rend.: 1,206			17,50 €
	Mà d'obra:			Unitats	Preu €	Parcial	Import
	A01-FEP3	h	Ajudant col·locador	0,125 /R x	22,21000 =	2,30203	
	A0F-000D	h	Oficial 1a col·locador	0,250 /R x	24,90000 =	5,16169	
					Subtotal...	7,46372	7,46372
	Materials:						
	B0A5-06VX	u	Cargol autoroscant amb volandera	6,000 x	0,33000 =	1,98000	
	B0CHK-2OWB	m	Remat de planxa d'acer plegada amb acabat prelacat, de 0,8 mm de gruix, 60 cm de desenvolupament, com a màxim, amb 6 plecs, per a coronament	1,071 x	7,42000 =	7,94682	
					Subtotal...	9,92682	9,92682
					DESPESES AUXILIARS 1,50%		0,11196
					COST DIRECTE		17,50250
					DESPESES INDIRECTES 0,00%		
					COST EXECUCIÓ MATERIAL		17,50250
P- 116	P633-10QN9	m	Remat de planxa d'acer plegada amb acabat galvanitzat i prelacat, de 0,8 mm de gruix, 40 cm de desenvolupament, com a màxim, amb 5 plecs, per a brançal, col·locat amb fixacions mecàniques, i segellat	Rend.: 1,000			29,75 €
	Mà d'obra:			Unitats	Preu €	Parcial	Import
	A01-FEP3	h	Ajudant col·locador	0,250 /R x	22,21000 =	5,55250	
	A0F-000D	h	Oficial 1a col·locador	0,250 /R x	24,90000 =	6,22500	
					Subtotal...	11,77750	11,77750
	Maquinària:						
	CL40-00J3	h	Plataforma elevadora telescòpica articulada, autopropulsada amb motor de gasoil de 20 m d'alçada màxima de treball i 9,8 en horitzontal, de 227 kg de càrrega útil, de dimensions 700x245x245 cm en repòs i 10886 kg de pes buida, amb cistella de dimensions 150x75 cm	0,100 /R x	39,44000 =	3,94400	
					Subtotal...	3,94400	3,94400
	Materials:						
	B0A5-06VX	u	Cargol autoroscant amb volandera	6,000 x	0,33000 =	1,98000	
	B0CHK-2OR7	m	Remat de planxa d'acer plegada amb acabat galvanitzat i prelacat, de 0,8 mm de gruix, 40 cm de desenvolupament, com a màxim, amb 5 plecs, per a brançal	1,071 x	9,74000 =	10,43154	
	B7JE-0GTM	dm3	Massilla per a segellats, d'aplicació amb pistola, de base silicona neutra monocomponent	0,050 x	28,90000 =	1,44500	

JUSTIFICACIÓ DE PREUS

Data: 18/02/26

Pàg.: 535

PARTIDES D'OBRA

NÚM	CODI	UA	DESCRIPCIÓ	PREU	
			Subtotal...	13,85654	13,85654
			DESPESES AUXILIARS 1,50%		0,17666
			COST DIRECTE		29,75470
			DESPESES INDIRECTES 0,00%		
			COST EXECUCIÓ MATERIAL		29,75470
P- 117	P63B-6WPQ	m2	Façana amb disposició dels elements vertical, amb panell sandvitx amb dues planxes d'acer galvanitzat en calent i prelacat i aïllament de poliisocianurat (PIR) amb prestacions al foc millorades amb un gruix total de 50 mm, amb la cara exterior grecada i la cara interior llisa, color blanc, gruix de les planxes (ext/int) 0.6/0,4 mm, junt longitudinal encadellat i sistema de fixació oculta, per a façanes, col·locat	Rend.: 1,000	59,13 €
			Inclou part proporcional: - Remats inferior superiors, cantoneres, juntes de dilatació i elements estructurals per la correcta instal·lació - Plataforma elevadora - Gestió del residu.		
			Unitats	Preu €	Parcial
			Import		
Mà d'obra:					
A01-FEPH	h	Ajudant muntador	0,220 /R x	22,21000 =	4,88620
A0F-000R	h	Oficial 1a muntador	0,220 /R x	25,74000 =	5,66280
			Subtotal...	10,54900	10,54900
Maquinària:					
CL40-00J3	h	Plataforma elevadora telescòpica articulada, autopropulsada amb motor de gasoil de 20 m d'alçària màxima de treball i 9,8 en horitzontal, de 227 kg de càrrega útil, de dimensions 700x245x245 cm en repòs i 10886 kg de pes buida, amb cistella de dimensions 150x75 cm	0,100 /R x	39,44000 =	3,94400
			Subtotal...	3,94400	3,94400
Materials:					
B0A5-06VX	u	Cargol autoroscant amb volandera	6,000 x	0,33000 =	1,98000
B0CH1-1EQE	m2	Panell sandvitx amb dues planxes d'acer galvanitzat en calent i prelacat i aïllament de poliisocianurat (PIR) amb prestacions al foc millorades amb un gruix total de 50 mm, amb la cara exterior grecada i la cara interior llisa, color blanc, gruix de les planxes (ext/int) 0.6/0,4 mm, junt longitudinal encadellat i sistema de fixació oculta, per a façanes	1,100 x	36,07000 =	39,67700
B0CHK-2OJP	m	Remat de planxa d'acer plegada amb acabat galvanitzat, de 0,8 mm de gruix, 60 cm de desenvolupament, com a màxim, amb 6 plecs, per a coronament	0,350 x	8,06000 =	2,82100
			Subtotal...	44,47800	44,47800

JUSTIFICACIÓ DE PREUS

Data: 18/02/26

Pàg.: 536

PARTIDES D'OBRA

NÚM	CODI	UA	DESCRIPCIÓ	PREU			
				DESPESES AUXILIARS 1,50%		0,15824	
				COST DIRECTE		59,12923	
				DESPESES INDIRECTES 0,00%			
				COST EXECUCIÓ MATERIAL		59,12923	
P- 118	P63B-6WZL	m2	Subministrament i col·locació de Panell vertical-horitzontal, Sandwich model EUROPERFIL NILHO 1.100 40 PIR, format per doble xapa d'acer prelacat de gruix 0,4 interior, 0,7 exterior i nucli d'escuma de poliisocianurat de 40 mm de grossos, color gris silver estàndard, classificació al foc B S1 D0. Inclou: Inclou part proposicional: - Remats inferior superiors, cantoneres, juntes de dilatació i elements estructurals per la correcta instal·lació - Plataforma elevadora - Gestió del residu. - perfils de suport addicionals	Rend.: 1,000		59,96	€
				Unitats	Preu €	Parcial	Import
Mà d'obra:							
	A01-FEPH	h	Ajudant muntador	0,220 /R x	22,21000 =	4,88620	
	A0F-000R	h	Oficial 1a muntador	0,220 /R x	25,74000 =	5,66280	
					Subtotal...	10,54900	10,54900
Maquinària:							
	CL40-00J3	h	Plataforma elevadora telescòpica articulada, autopropulsada amb motor de gasoil de 20 m d'alçària màxima de treball i 9,8 en horitzontal, de 227 kg de càrrega útil, de dimensions 700x245x245 cm en repòs i 10886 kg de pes buida, amb cistella de dimensions 150x75 cm	0,100 /R x	39,44000 =	3,94400	
					Subtotal...	3,94400	3,94400
Materials:							
	B0A5-06VX	u	Cargol autoroscant amb volandera	3,000 x	0,33000 =	0,99000	
	B0CH1-1F95	m2	Panell sandvitx amb dues planxes d'acer galvanitzat en calent i prelacat i aïllament de poliisocianurat (PIR) amb prestacions al foc millorades amb un gruix total de 50 mm, amb la cara exterior llisa i la cara interior llisa, color estàndard, diferent del blanc, gruix de les planxes (ext/int) 0.7/0.5 mm, junt longitudinal encadellat i sistema de fixació oculta, per a façanes	0,650 x	63,02000 =	40,96300	
	B0CHK-2OJP	m	Remat de planxa d'acer plegada amb acabat galvanitzat, de 0,8 mm de gruix, 60 cm de desenvolupament, com a màxim, amb 6 plecs, per a coronament	0,350 x	8,06000 =	2,82100	

JUSTIFICACIÓ DE PREUS

Data: 18/02/26

Pàg.: 537

PARTIDES D'OBRA

NÚM	CODI	UA	DESCRIPCIÓ					PREU
	B44Z-0LW8	kg	Acer S275JR segons UNE-EN 10025-2, format per peça composta, en perfils laminats en calent sèrie L, LD, T, rodó, quadrat, rectangular i planxa, treballat al taller per a col·locar amb cargols i amb una capa d'imprimació antioxidant	0,250	x	2,14000 =	0,53500	
Subtotal...							45,30900	45,30900
DESPESES AUXILIARS 1,50%								0,15824
COST DIRECTE								59,96024
DESPESES INDIRECTES 0,00%								
COST EXECUCIÓ MATERIAL								59,96024

P- 119	P662-6YAB	u	Mampara divisòria entre cabines sanitàries de 100 cm de llargària i 205 cm d'alçada total, de tauler de resines fenòliques HPL de 13 mm de gruix amb acabat de color a les dues cares, amb perfils de fixació i peus regulables d'acer inoxidable	Rend.: 1,000				221,39 €
Mà d'obra:				Unitats	Preu €	Parcial	Import	
	A01-FEP3	h	Ajudant col·locador	0,100 /R x	22,21000 =	2,22100		
	A0F-000D	h	Oficial 1a col·locador	0,100 /R x	24,90000 =	2,49000		
Subtotal...							4,71100	4,71100
Materials:								
	B660-2ODW	u	Ferramenta per a mampares sintètiques per a divisòria entre cabines, composta de perfils U o L per fixació a paret o mampara i peu regulable de 15 cm alçada, d'acer inoxidable	1,000 x	28,57000 =	28,57000		
	B662-2OCY	m2	Placa fenólica HPL de 13 mm de gruix, amb acabat de color a les dues cares, treballada a taller per a formar divisòria entre cabines sanitàries	2,000 x	94,02000 =	188,04000		
Subtotal...							216,61000	216,61000
DESPESES AUXILIARS 1,50%								0,07067
COST DIRECTE								221,39166
DESPESES INDIRECTES 0,00%								
COST EXECUCIÓ MATERIAL								221,39166

P- 120	P712-DXD6	m2	Membrana per a impermeabilització de cobertes PA-6 segons UNE 104402 de 4,1 kg/m2 d'una làmina de betum asfàltic modificat LBM (SBS)-40-PE amb armadura de film de polietilè de 95 g/m2, adherida en calent, prèvia imprimació	Rend.: 1,000				22,49 €
Mà d'obra:				Unitats	Preu €	Parcial	Import	
	A01-FEP3	h	Ajudant col·locador	0,150 /R x	22,21000 =	3,33150		
	A0F-000D	h	Oficial 1a col·locador	0,300 /R x	24,90000 =	7,47000		
Subtotal...							10,80150	10,80150
Materials:								

JUSTIFICACIÓ DE PREUS

Data: 18/02/26

Pàg.: 538

PARTIDES D'OBRA

NÚM	CODI	UA	DESCRIPCIÓ					PREU
	B712-FGN8	m2	Làmina de betum modificat amb elastòmer, no protegida, LBM (SBS) 40-PE amb armadura de film de polietilè de 95 g/m2	1,100	x	10,12000 =	11,13200	
	B7Z0-13F3	kg	Emulsió bituminosa, tipusED	0,300	x	1,30000 =	0,39000	
						Subtotal...	11,52200	11,52200
						DESPESES AUXILIARS 1,50%		0,16202
						COST DIRECTE		22,48552
						DESPESES INDIRECTES 0,00%		
						COST EXECUCIÓ MATERIAL		22,48552
P- 121	P7B1-6Q3D	m2	Geotèxtil format per feltre de polièster no teixit lligat mecànicament de 190 a 200 g/m2, col·locat sense adherir			Rend.: 1,000		3,24 €
				Unitats		Preu €	Parcial	Import
	Mà d'obra:							
	A01-FEP3	h	Ajudant col·locador	0,020	/R x	22,21000 =	0,44420	
	A0F-000D	h	Oficial 1a col·locador	0,040	/R x	24,90000 =	0,99600	
						Subtotal...	1,44020	1,44020
	Materials:							
	B7B1-0KPZ	m2	Geotèxtil format per feltre de polièster no teixit, lligat mecànicament de 190 a 200 g/m2	1,100	x	1,62000 =	1,78200	
						Subtotal...	1,78200	1,78200
						DESPESES AUXILIARS 1,50%		0,02160
						COST DIRECTE		3,24380
						DESPESES INDIRECTES 0,00%		
						COST EXECUCIÓ MATERIAL		3,24380
P- 122	P7C40-5NZA	m2	Aïllament amb feltres de llana mineral de roca de densitat 41 a 45 kg/m3, de 40 mm de gruix amb 1,11 m2·K/W de resistència tèrmica i làmina d'alumini en la mateixa direcció de les fibres, col·locat amb fixacions mecàniques			Rend.: 1,000		7,84 €
				Unitats		Preu €	Parcial	Import
	Mà d'obra:							
	A0D-0007	h	Manobre	0,035	/R x	22,70000 =	0,79450	
	A0F-000T	h	Oficial 1a paleta	0,070	/R x	24,90000 =	1,74300	
						Subtotal...	2,53750	2,53750
	Materials:							
	B7C90-0JB9	m2	Feltre de llana mineral de roca de 41 a 45 kg/m3 de 0,036 W/(m·K) de conductivitat tèrmica de 40 mm de gruix amb làmina d'alumini en la mateixa direcció de les fibres	1,050	x	3,76000 =	3,94800	
	B7CZ2-0IRE	u	Tac i suport de niló per a fixar materials aïllants, de 40 mm de gruix com a màxim	3,000	x	0,44000 =	1,32000	
						Subtotal...	5,26800	5,26800

JUSTIFICACIÓ DE PREUS

Data: 18/02/26

Pàg.: 539

PARTIDES D'OBRA

NÚM	CODI	UA	DESCRIPCIÓ	PREU			
				DESPESES AUXILIARS 1,50%		0,03806	
				COST DIRECTE		7,84356	
				DESPESES INDIRECTES 0,00%			
				COST EXECUCIÓ MATERIAL		7,84356	
P- 123	P811-3F77	m2	Arrebossat a bona vista sobre parament vertical exterior, a 3,00 m d'alçària, com a màxim, amb morter de calç per a ús corrent (GP), de designació CSIV-W2, segons UNE-EN 998-1, remolinat	Rend.: 1,000		29,60 €	
				Unitats	Preu €	Parcial	Import
	Mà d'obra:						
	A0D-0007	h	Manobre	0,280 /R x	22,70000 =	6,35600	
	A0F-000T	h	Oficial 1a paleta	0,560 /R x	24,90000 =	13,94400	
				Subtotal...		20,30000	20,30000
	Maquinària:						
	C17A-00JL	h	Mesclador continu per a morter preparat en sacs	0,280 /R x	2,29000 =	0,64120	
				Subtotal...		0,64120	0,64120
	Materials:						
	B011-05ME	m3	Aigua	0,00705 x	2,62000 =	0,01847	
	B811-1ZYC	t	Morter de calç per a ús corrent (GP), de designació CSIV-W2, segons UNE-EN 998-1, en sacs	0,02268 x	358,75000 =	8,13645	
				Subtotal...		8,15492	8,15492
				DESPESES AUXILIARS 2,50%		0,50750	
				COST DIRECTE		29,60362	
				DESPESES INDIRECTES 0,00%			
				COST EXECUCIÓ MATERIAL		29,60362	
P- 124	P83EO-8S4U	m2	Revestiment vertical amb perfil grecat de planxa d'acer galvanitzada i lacada, a més de 3,00 m d'alçària, amb ones cada 172 mm, de 44 mm d'alçària i 0,6 mm de gruix, amb una inèrcia entre 26 i 27 cm4 i una massa superficial, entre 6 i 7 kg/m2, acabat llis, de color estàndard, col·locat amb fixacions mecàniques	Rend.: 1,000		28,66 €	
				Unitats	Preu €	Parcial	Import
	Mà d'obra:						
	A01-FEPH	h	Ajudant muntador	0,160 /R x	22,21000 =	3,55360	
	A0F-000R	h	Oficial 1a muntador	0,160 /R x	25,74000 =	4,11840	
				Subtotal...		7,67200	7,67200
	Maquinària:						
	CL40-00J3	h	Plataforma elevadora telescòpica articulada, autopropulsada amb motor de gasoil de 20 m d'alçària màxima de treball i 9,8 en horitzontal, de 227 kg de càrrega útil, de dimensions 700x245x245 cm en repòs i 10886 kg de pes buida, amb cistella de dimensions 150x75 cm	0,100 /R x	39,44000 =	3,94400	
				Subtotal...		3,94400	3,94400

P- 125	P84J-9JRG	m2	Cel ras registrable de plaques de guix laminat acabat amb perforacions agrupades, 600x 600 mm i 12,5 mm de guix amb classe d'absorció acústica D segons la UNE-EN ISO 11654, sistema desmuntable amb estructura d'acer galvanitzat vist format per perfils principals amb forma de T invertida de 24 mm de base col·locats cada 1,2 m i fixats al sostre mitjançant vareta de suspensió cada 1,2 m, amb perfils secundaris col·locats formant retícula de 600x 600 mm, per a una alçària de cel ras de 4 m com a màxi.	Rend.: 1,000			50,21 €
inclou perfil·leria d'acer galvanitzat de supot fals sostre				Unitats	Preu €	Parcial	Import
Mà d'obra:							
A01-FEPH	h	Ajudant muntador	0,200	/R x	22,21000 =	4,44200	
A0F-000R	h	Oficial 1a muntador	0,200	/R x	25,74000 =	5,14800	
					Subtotal...	9,59000	9,59000
Materials:							
B848-2IUO	m2	Estructura d'acer galvanitzat vista per a cel ras de plaques de 600x600 mm formada per perfils principals en forma de T invertida de 24 mm de base col·locats cada 1,2 m per a fixar al sostre mitjançant vareta de suspensió cada 1,2 m, i perfils secundaris formant retícula, inclòs part proporcional de perfils de remat, suspensors i fixacions, per a suportar una càrrega de fins a 14 kg	1,030	x	4,19000 =	4,31570	
B84I-0P8I	m2	Placa de guix laminat per a cel ras registrable de 12,5 mm de guix, acabat amb perforacions agrupades i vel, de 600x600 mm i cantell recte (A) segons la norma UNE-EN 13964, per quedar l'entremat vist i amb un coeficient d'absorció acústica ponderat 0.45 segons UNE-EN ISO 11654, i reacció al foc A2-s1, d0	1,030	x	35,11000 =	36,16330	
					Subtotal...	40,47900	40,47900
				DESPESES AUXILIARS	1,50%		0,14385
				COST DIRECTE			50,21285
				DESPESES INDIRECTES	0,00%		

JUSTIFICACIÓ DE PREUS

Data: 18/02/26

Pàg.: 541

PARTIDES D'OBRA

NÚM	CODI	UA	DESCRIPCIÓ	COST EXECUCIÓ MATERIAL			PREU
							50,21285
P- 126	P861-HAGR	m2	Folrat de paraments verticals amb plafons de planxa d'alumini plegada, amb acabat anoditzat, de 2 mm de gruix, de fins a 60 cm d'amplada, col.locats amb fixacions mecàniques sobre estructura de suport d'alumini, formada per perfils verticals tipus T d'alumini, col.locats cada 1,5 m, i rastrells horitzontals de tub d'alumini de 40x40 mm collocats sobre els perfils T cada 50 cm, fixada al parament amb ancoratges regulables	Rend.: 1,000			140,34 €
	Mà d'obra:			Unitats	Preu €	Parcial	Import
	A01-FEP3	h	Ajudant col·locador	0,800 /R x	22,21000 =	17,76800	
	A0F-000D	h	Oficial 1a col·locador	0,800 /R x	24,90000 =	19,92000	
					Subtotal...	37,68800	37,68800
	Materials:						
	B0AO-07II	u	Tac de niló de 6 a 8 mm de, amb vis	8,000 x	0,34000 =	2,72000	
	B0CHB-H61N	m2	Plafons de planxa alumini plegada, amb acabat anoditzat, de 2 mm de gruix, i amplada fins a 60 cm	1,200 x	54,30000 =	65,16000	
	B83A-H62I	m2	Estructura de suport d'alumini per a suport d'aplatat vertical de plafons d'alumini, formada per perfils verticals tipus T d'alumini, per col·locar cada 1,5 m, i rastrells horitzontals de tub d'alumini de 40x40 mm per a col·locar sobre els perfils T cada 50 cm, per a fixar al parament amb ancoratges regulables i part proporcional d'elements de muntatge	1,000 x	34,21000 =	34,21000	
					Subtotal...	102,09000	102,09000
					DESPESES AUXILIARS 1,50%		0,56532
					COST DIRECTE		140,34332
					DESPESES INDIRECTES 0,00%		
					COST EXECUCIÓ MATERIAL		140,34332
P- 127	P863-6YBM	m2	Protector antilesió a mida per a columnes fabricats en escuma de poliuretà cèl·lula tancada en D/100 i folrats amb tela de Trevira de 560 grs/m² rentable i plastificada ignífuga M2 fixat a la superfície suport amb cremallera oculta i estira velcro.	Rend.: 0,119			79,03 €
	Mà d'obra:			Unitats	Preu €	Parcial	Import
	A01-FEP3	h	Ajudant col·locador	0,121 /R x	22,21000 =	22,58328	
	A0F-000D	h	Oficial 1a col·locador	0,194 /R x	24,90000 =	40,59328	
					Subtotal...	63,17656	63,17656
	Materials:						
	B090-06VU	kg	Adhesiu d'aplicació a dues cares de cautxú sintètic	0,252 x	6,78000 =	1,70856	
	B0CT0-07ON	m2	Planxa d'aglomerat de suro de 12 mm de gruix	1,040 x	12,69000 =	13,19760	
					Subtotal...	14,90616	14,90616

JUSTIFICACIÓ DE PREUS

Data: 18/02/26

Pàg.: 542

PARTIDES D'OBRA

NÚM	CODI	UA	DESCRIPCIÓ	PREU			
				DESPESES AUXILIARS	1,50%		0,94765
				COST DIRECTE			79,03037
				DESPESES INDIRECTES	0,00%		
				COST EXECUCIÓ MATERIAL			79,03037
P- 128	P867-J23D	m2	Revestiment vertical a 3,00 m d'alçària, com a màxim, amb tauler de partícules de fusta aglomerades amb resina sintètica, de 18 mm de gruix, per a ambient sec tipus P2 segons UNE-EN 309, reacció al foc B-s2, d0, acabat revestit amb planxa d'HPL, treballat al taller, col·locat amb fixacions mecàniques ocultes sobre enllatat de fusta	Rend.: 1,000			85,05 €
			inclou:				
			- remats				
			- plataforma elevadora				
			- gestió de residus				
			- encadellat de fusta				
	Mà d'obra:			Unitats	Preu €	Parcial	Import
	A01-FEP6	h	Ajudant fuster	0,800 /R x	22,39000 =	17,91200	
	A0F-000K	h	Oficial 1a fuster	0,750 /R x	25,34000 =	19,00500	
					Subtotal...	36,91700	36,91700
	Materials:						
	B0AO-07IG	u	Tac de niló de 5 mm de diàmetre, com a màxim, amb vis	6,250 x	0,20000 =	1,25000	
	B0AQ-07GT	cu	Visos per a fusta o tacs de PVC, d'acer, cadmiats	0,060 x	5,92000 =	0,35520	
	B0CU9-2G54	m2	Tauler de partícules de fusta aglomerades amb resina sintètica, de 18 mm de gruix, per a ambient sec tipus P2 segons UNE-EN 309, reacció al foc B-s2, d0, acabat revestit amb planxa d'HPL, treballat al taller	1,000 x	37,18000 =	37,18000	
	B0D31-07P4	m3	Llata de fusta de pi	0,00287 x	479,17000 =	1,37522	
	B83A-J23H	m2	Perfilaria aux. Acer galv.p/revest. taulers,fix.oculta,+pp.supot i muntatge	1,000 x	7,42000 =	7,42000	
					Subtotal...	47,58042	47,58042
				DESPESES AUXILIARS	1,50%		0,55376
				COST DIRECTE			85,05118
				DESPESES INDIRECTES	0,00%		
				COST EXECUCIÓ MATERIAL			85,05118
P- 129	P875-4SAG	m2	Neteja i preparació de la superfície de perfils laminats d'acer fins a un grau de preparació St 2 segons la norma UNE-EN ISO 8501-1, amb mitjans manuals i càrrega manual de runa sobre contenidor	Rend.: 1,000			16,13 €
	Mà d'obra:			Unitats	Preu €	Parcial	Import
	A0D-0007	h	Manobre	0,700 /R x	22,70000 =	15,89000	
					Subtotal...	15,89000	15,89000

JUSTIFICACIÓ DE PREUS

Data: 18/02/26

Pàg.: 543

PARTIDES D'OBRA

NÚM	CODI	UA	DESCRIPCIÓ	PREU

DESPESES AUXILIARS	1,50%	0,23835
COST DIRECTE		16,12835
DESPESES INDIRECTES	0,00%	
COST EXECUCIÓ MATERIAL		16,12835

P- 130	P894-H8GS	m	Pintat de passamà de tub d'acer de 30 a 50 mm de diàmetre amb suports de tub d'acer cada 2 m, amb pintura de partícules metàl·liques, amb dues capes d'imprimació antioxidant i 2 d'acabat	Rend.: 1,000	2,40 €

Mà d'obra:				Unitats	Preu €	Parcial	Import
A01-FEP9	h	Ajudant pintor		0,020 /R x	22,21000 =	0,44420	
A0F-000V	h	Oficial 1a pintor		0,050 /R x	24,90000 =	1,24500	
					Subtotal...	1,68920	1,68920
Materials:							
B896-HYCS	kg	Pintura partícules metàl·liques		0,040 x	17,10000 =	0,68400	
					Subtotal...	0,68400	0,68400
					DESPESES AUXILIARS	1,50%	0,02534
					COST DIRECTE		2,39854
					DESPESES INDIRECTES	0,00%	
					COST EXECUCIÓ MATERIAL		2,39854

P- 131	P89C-391N	m2	Protecció al foc d'estructura metàl·lica amb pintura intumescent de color blanc, aplicat amb pistola airless, amb successives capes fins aconseguir el gruix necessari segons càcul de factor (m-1) per obtenir una estabilitat portant al foc R30	Rend.: 1,330	25,00 €

Mà d'obra:				Unitats	Preu €	Parcial	Import
A01-FEP9	h	Ajudant pintor		0,075 /R x	22,21000 =	1,25244	
A0F-000V	h	Oficial 1a pintor		0,770 /R x	24,90000 =	14,41579	
					Subtotal...	15,66823	15,66823
Maquinària:							
CL40-00J3	h	Plataforma elevadora telescòpica articulada, autopropulsada amb motor de gasoil de 20 m d'alçada màxima de treball i 9,8 en horitzontal, de 227 kg de càrrega útil, de dimensions 700x245x245 cm en repòs i 10886 kg de pes buida, amb cistella de dimensions 150x75 cm		0,100 /R x	39,44000 =	2,96541	
					Subtotal...	2,96541	2,96541
Materials:							
B891-0P05	kg	Esmalt ignífug		0,2601 x	13,07000 =	3,39951	
B8Z6-0P2J	kg	Imprimació ignífuga		0,204 x	13,38000 =	2,72952	
					Subtotal...	6,12903	6,12903

JUSTIFICACIÓ DE PREUS

Data: 18/02/26

Pàg.: 5 4 4

PARTIDES D'OBRA

NÚM	CODI	UA	DESCRIPCIÓ	PREU			
				DESPESES AUXILIARS 1,50%		0,23502	
				COST DIRECTE		24,99769	
				DESPESES INDIRECTES 0,00%			
				COST EXECUCIÓ MATERIAL		24,99769	
P- 132	P89C-391O	m2	Sellat i acabat decoratiu d'acord amb la UNE 48287 d'estructura metàl·lica amb pintura d'esmalt sintètic monocomponent de color blanc, color RAL9010, aplicat amb pistola airless.	Rend.: 1,422			10,00 €
				Unitats	Preu €	Parcial	Import
Mà d'obra:							
A01-FEP9				h	Ajudant pintor	0,070 /R x 22,21000 =	1,09332
A0F-000V				h	Oficial 1a pintor	0,200 /R x 24,90000 =	3,50211
						Subtotal...	4,59543
Maquinària:							
CL40-00J3				h	Plataforma elevadora telescòpica articulada, autopropulsada amb motor de gasoil de 20 m d'alçària màxima de treball i 9,8 en horitzontal, de 227 kg de càrrega útil, de dimensions 700x245x245 cm en repòs i 10886 kg de pes buida, amb cistella de dimensions 150x75 cm	0,100 /R x 39,44000 =	2,77356
						Subtotal...	2,77356
Materials:							
B891-0P05				kg	Esmalt ignífug	0,1961 x 13,07000 =	2,56303
						Subtotal...	2,56303
				DESPESES AUXILIARS 1,50%		0,06893	
				COST DIRECTE		10,00095	
				DESPESES INDIRECTES 0,00%			
				COST EXECUCIÓ MATERIAL		10,00095	
P- 133	P89C-394R	m2	Protecció contra la corrosió d'estructura metàl·lica amb pintura d'emprimació monocomponent homologada per la posterior aplicació de tractament entumescent, aplicada amb pistola airless, aplicant una capa amb el gruix suficient per aconseguir una adherència òptima.	Rend.: 1,882			10,00 €
				Unitats	Preu €	Parcial	Import
Mà d'obra:							
A01-FEP9				h	Ajudant pintor	0,060 /R x 22,21000 =	0,70808
A0F-000V				h	Oficial 1a pintor	0,100 /R x 24,90000 =	1,32306
						Subtotal...	2,03114
Maquinària:							
CL40-00J3				h	Plataforma elevadora telescòpica articulada, autopropulsada amb motor de gasoil de 20 m d'alçària màxima de treball i 9,8 en horitzontal, de 227 kg de càrrega útil, de dimensions 700x245x245 cm en repòs i 10886 kg de pes buida, amb cistella de dimensions 150x75 cm	0,100 /R x 39,44000 =	2,09564

JUSTIFICACIÓ DE PREUS

Data: 18/02/26

Pàg.: 545

PARTIDES D'OBRA

NÚM	CODI	UA	DESCRIPCIÓ				PREU
					Subtotal...	2,09564	2,09564
	Materials:						
	B8Z6-0P2N	kg	Imprimació anticorrosiva	0,204 x	28,64000 =	5,84256	
					Subtotal...	5,84256	5,84256
					DESPESES AUXILIARS	1,50%	0,03047
					COST DIRECTE		9,99981
					DESPESES INDIRECTES	0,00%	
					COST EXECUCIÓ MATERIAL		9,99981
P- 134	P89H-4V7E	m2	Pintat de parament vertical interior de ciment, amb pintura plàstica amb acabat llis, amb una capa de fons diluïda i dues d'acabat		Rend.: 0,525		8,00 €
				Unitats	Preu €	Parcial	Import
	Mà d'obra:						
	A01-FEP9	h	Ajudant pintor	0,011 /R x	22,21000 =	0,46535	
	A0F-000V	h	Oficial 1a pintor	0,110 /R x	24,90000 =	5,21714	
					Subtotal...	5,68249	5,68249
	Materials:						
	B896-HYAR	kg	Pintura plàstica, per a interiors	0,4998 x	4,46000 =	2,22911	
					Subtotal...	2,22911	2,22911
					DESPESES AUXILIARS	1,50%	0,08524
					COST DIRECTE		7,99684
					DESPESES INDIRECTES	0,00%	
					COST EXECUCIÓ MATERIAL		7,99684
P- 135	P89R-4W4X	m	Pintat de tub de coure, a l'esmalt sintètic, amb una capa d'imprimació fosfatant i dues d'acabat de 2 a 4 '' de diàmetre, com a màxim		Rend.: 1,000		5,79 €
				Unitats	Preu €	Parcial	Import
	Mà d'obra:						
	A01-FEP9	h	Ajudant pintor	0,017 /R x	22,21000 =	0,37757	
	A0F-000V	h	Oficial 1a pintor	0,140 /R x	24,90000 =	3,48600	
					Subtotal...	3,86357	3,86357
	Materials:						
	B891-0P02	kg	Esmalt sintètic	0,0612 x	16,74000 =	1,02449	
	B8Z6-0P2G	kg	Imprimació fosfatant	0,0459 x	18,40000 =	0,84456	
					Subtotal...	1,86905	1,86905
					DESPESES AUXILIARS	1,50%	0,05795
					COST DIRECTE		5,79057
					DESPESES INDIRECTES	0,00%	
					COST EXECUCIÓ MATERIAL		5,79057

JUSTIFICACIÓ DE PREUS

Data: 18/02/26

Pàg.: 546

PARTIDES D'OBRA

NÚM	CODI	UA	DESCRIPCIÓ	PREU			
P- 136	P8JC-I86N	m	Remat de planxa d'acer plegada amb acabat galvanitzat i prelacat, de 0,8 mm de gruix, 60 cm de desenvolupament, com a màxim, amb 6 plecs, per a coronament, col·locat amb fixacions mecàniques	Rend.: 1,206			
						17,50 €	
				Unitats	Preu €	Parcial	Import
	Mà d'obra:						
	A01-FEP3	h	Ajudant col·locador	0,125 /R x	22,21000 =	2,30203	
	A0F-000D	h	Oficial 1a col·locador	0,250 /R x	24,90000 =	5,16169	
					Subtotal...	7,46372	7,46372
	Materials:						
	B0A5-06VX	u	Cargol autoroscant amb volandera	6,000 x	0,33000 =	1,98000	
	B0CHK-2OWB	m	Remat de planxa d'acer plegada amb acabat prelacat, de 0,8 mm de gruix, 60 cm de desenvolupament, com a màxim, amb 6 plecs, per a coronament	1,071 x	7,42000 =	7,94682	
					Subtotal...	9,92682	9,92682
					DESPESES AUXILIARS 1,50%		0,11196
					COST DIRECTE		17,50250
					DESPESES INDIRECTES 0,00%		
					COST EXECUCIÓ MATERIAL		17,50250
P- 137	P8JC-JFYM	m	Remat de planxa d'acer plegada amb acabat galvanitzat, de 0,8 mm de gruix, 60 cm de desenvolupament, com a màxim, amb 6 plecs, per a coronament, col·locat amb fixacions mecàniques	Rend.: 0,311			
						40,00 €	
				Unitats	Preu €	Parcial	Import
	Mà d'obra:						
	A01-FEP3	h	Ajudant col·locador	0,125 /R x	22,21000 =	8,92685	
	A0F-000D	h	Oficial 1a col·locador	0,250 /R x	24,90000 =	20,01608	
					Subtotal...	28,94293	28,94293
	Materials:						
	B0A5-06VX	u	Cargol autoroscant amb volandera	6,000 x	0,33000 =	1,98000	
	B0CHK-2OJP	m	Remat de planxa d'acer plegada amb acabat galvanitzat, de 0,8 mm de gruix, 60 cm de desenvolupament, com a màxim, amb 6 plecs, per a coronament	1,072 x	8,06000 =	8,64032	
					Subtotal...	10,62032	10,62032
					DESPESES AUXILIARS 1,50%		0,43414
					COST DIRECTE		39,99739
					DESPESES INDIRECTES 0,00%		
					COST EXECUCIÓ MATERIAL		39,99739

JUSTIFICACIÓ DE PREUS

Data: 18/02/26

Pàg.: 547

PARTIDES D'OBRA

NÚM	CODI	UA	DESCRIPCIÓ	PREU			
P- 138	P8M2-I2YC	m	Dintel metálico, con goterón, de chapa de acero S275JR de 2,5 mm de espesor, de 350 mm de anchura, con rigidizadores, acabado galvanizado y lacado con pintura de poliéster para exteriores. Incluso accesorios de fijación.	Rend.: 1,000			54,75 €
	Mà d'obra:			Unitats	Preu €	Parcial	Import
	A01-FEP3	h	Ajudant col·locador	0,500 /R x	22,21000 =	11,10500	
	A0F-000D	h	Oficial 1a col·locador	0,500 /R x	24,90000 =	12,45000	
					Subtotal...	23,55500	23,55500
	Materials:						
	B0A5-06VX	u	Cargol autoroscant amb volandera	6,000 x	0,33000 =	1,98000	
	B0CHK-20QY	m	Remat de planxa d'acer plegada amb acabat galvanitzat i prelacat, d'1 mm de gruix, 30 cm de desenvolupament, com a màxim, amb 5 plecs, per a brançal	3,000 x	9,14000 =	27,42000	
	B7JE-0GTM	dm3	Massilla per a segellats, d'aplicació amb pistola, de base silicona neutra monocomponent	0,050 x	28,90000 =	1,44500	
					Subtotal...	30,84500	30,84500
					DESPESES AUXILIARS 1,50%		0,35333
					COST DIRECTE		54,75333
					DESPESES INDIRECTES 0,00%		
					COST EXECUCIÓ MATERIAL		54,75333
P- 139	P92A-DX8C	m3	Subbase de tot-u artificial, amb estesa i piconatge del material al 95% del PM	Rend.: 1,000			44,03 €
	Mà d'obra:			Unitats	Preu €	Parcial	Import
	A0D-0007	h	Manobre	0,060 /R x	22,70000 =	1,36200	
					Subtotal...	1,36200	1,36200
	Maquinària:						
	C131-005G	h	Corró vibratori autopropulsat, de 12 a 14 t	0,030 /R x	96,14000 =	2,88420	
	C136-00F4	h	Motoanivelladora petita	0,035 /R x	108,51000 =	3,79785	
	C151-002Z	h	Camió cisterna de 8 m3	0,025 /R x	72,12000 =	1,80300	
					Subtotal...	8,48505	8,48505
	Materials:						
	B011-05ME	m3	Aigua	0,050 x	2,62000 =	0,13100	
	B03F-05NW	m3	Tot-u artificial	1,150 x	29,59000 =	34,02850	
					Subtotal...	34,15950	34,15950
					DESPESES AUXILIARS 1,50%		0,02043
					COST DIRECTE		44,02698
					DESPESES INDIRECTES 0,00%		
					COST EXECUCIÓ MATERIAL		44,02698

JUSTIFICACIÓ DE PREUS

Data: 18/02/26

Pàg.: 548

PARTIDES D'OBRA

NÚM	CODI	UA	DESCRIPCIÓ	PREU			
P- 140	P92A-DX8H	m3	Subbase de tot-u artificial procedent de granulats reciclats de formigó, amb estesa i piconatge del material al 95% del PM	Rend.: 1,000			44,52 €
				Unitats	Preu €	Parcial	Import
	Mà d'obra:						
	A0D-0007	h	Manobre	0,050 /R x	22,70000 =	1,13500	
					Subtotal...	1,13500	1,13500
	Maquinària:						
	C131-005G	h	Corró vibratori autopropulsat, de 12 a 14 t	0,030 /R x	96,14000 =	2,88420	
	C136-00F4	h	Motoanivelladora petita	0,035 /R x	108,51000 =	3,79785	
	C151-002Z	h	Camió cisterna de 8 m3	0,025 /R x	72,12000 =	1,80300	
					Subtotal...	8,48505	8,48505
	Materials:						
	B011-05ME	m3	Aigua	0,050 x	2,62000 =	0,13100	
	B03F-05NY	m3	Tot-u artificial procedent de granulats reciclats de formigó	1,150 x	30,22000 =	34,75300	
					Subtotal...	34,88400	34,88400
					DESPESES AUXILIARS 1,50%		0,01703
					COST DIRECTE		44,52108
					DESPESES INDIRECTES 0,00%		
					COST EXECUCIÓ MATERIAL		44,52108
P- 141	P930-15UJG	m3	Base per a paviment de formigó d'ús no estructural HNE-15/B/20 de resistència a compressió 15 N/mm2, consistència tova i grandària màxima del granulat 20 mm, abocat amb transport interior mecànic amb estesa i piconatge manual, acabat reglejat, en entorn urbà amb dificultat de mobilitat, en voreres <= 3 m d'amplària o calçada/plataforma única <= 7 m d'amplària, sense afectació per serveis o elements de mobiliari urbà, en actuacions de més de 2 1 m3, amb dúmper de gasoil	Rend.: 1,000			163,90 €
				Unitats	Preu €	Parcial	Import
	Mà d'obra:						
	A0D-0007	h	Manobre	0,480 /R x	22,70000 =	10,89600	
	A0E-000A	h	Manobre especialista	0,3003 /R x	21,97000 =	6,59759	
	A0F-000S	h	Oficial 1a d'obra pública	0,3003 /R x	24,90000 =	7,47747	
					Subtotal...	24,97106	24,97106
	Maquinària:						
	C15E-0062	h	Dúmper de gasoil d'11 kW, d'1,5 t de càrrega útil, amb mecanisme hidràulic	0,3003 /R x	35,72000 =	10,72672	
	C20K-00DP	h	Regle vibratori	0,3003 /R x	6,44000 =	1,93393	
					Subtotal...	12,66065	12,66065
	Materials:						
	B069-2A9H	m3	Formigó d'ús no estructural HNE-15/B/20 de resistència a compressió 15 N/mm2, consistència tova i grandària màxima del granulat 20 mm	1,050 x	119,90000 =	125,89500	

JUSTIFICACIÓ DE PREUS

Data: 18/02/26

Pàg.: 549

PARTIDES D'OBRA

NÚM	CODI	UA	DESCRIPCIÓ	PREU
			Subtotal...	125,89500
			125,89500	125,89500
			DESPESES AUXILIARS 1,50%	0,37457
			COST DIRECTE	163,90128
			DESPESES INDIRECTES 0,00%	
			COST EXECUCIÓ MATERIAL	163,90128

P- 142	P931-12B9D	m2	Base de 20 cm de gruix de formigó en massa HM - 20 / B / 20 / x0 amb una quantitat de ciment de 200 kg/m3 i relació aigua ciment =< 0.6, abocat amb transport interior mecànic, amb dúmper de gasoil, amb estesa i vibratge manual, amb acabat reglejat, incloent els encofrats laterals i els dels junts de dilatació	Rend.: 1,000		29,88 €	
				Unitats	Preu €	Parcial	Import
Mà d'obra:							
	A0D-0007	h	Manobre	0,096 /R x	22,70000 =	2,17920	
	A0E-000A	h	Manobre especialista	0,032 /R x	21,97000 =	0,70304	
	A0F-000S	h	Oficial 1a d'obra pública	0,032 /R x	24,90000 =	0,79680	
				Subtotal...		3,67904	3,67904
Maquinària:							
	C15E-0062	h	Dúmper de gasoil d'11 kW, d'1,5 t de càrrega útil, amb mecanisme hidràulic	0,032 /R x	35,72000 =	1,14304	
	C20K-00DP	h	Regle vibratori	0,032 /R x	6,44000 =	0,20608	
				Subtotal...		1,34912	1,34912
Materials:							
	B06F1-I0IL	m3	Formigó en massa HM - 20 / B / 20 / x0 amb una quantitat de ciment de 200 kg/m3 i relació aigua ciment =< 0.6	0,210 x	117,07000 =	24,58470	
	B0D21-07OY	m	Tauló de fusta de pi per a 10 usos	0,400 x	0,54000 =	0,21600	
				Subtotal...		24,80070	24,80070
				DESPESES AUXILIARS	1,50%		0,05519
				COST DIRECTE			29,88405
				DESPESES INDIRECTES	0,00%		
				COST EXECUCIÓ MATERIAL			29,88405

P- 143	P93E-14WCY	m2	Llosa de 5 cm de gruix amb formigó en massa HM - 20 / F / 10 / x0 amb una quantitat de ciment de 200 kg/m3 i relació aigua ciment =< 0.6	Rend.: 1,000		12,01 €	
				Unitats	Preu €	Parcial	Import
Mà d'obra:							
	A0D-0007	h	Manobre	0,120 /R x	22,70000 =	2,72400	
	A0F-000T	h	Oficial 1a paleta	0,100 /R x	24,90000 =	2,49000	
					Subtotal...	5,21400	5,21400
Materials:							

JUSTIFICACIÓ DE PREUS

Data: 18/02/26

Pàg.: 550

PARTIDES D'OBRA

NÚM	CODI	UA	DESCRIPCIÓ					PREU
	B06F1-I31J	m3	Formigó en massa HM - 20 / F / 10 / x0 amb una quantitat de ciment de 200 kg/m3 i relació aigua ciment =< 0.6	0,055	x	121,80000 =	6,69900	
	B7C24-0KLD	m2	Planxa de poliestirè expandit (EPS) elasticat de 10 mm de gruix	0,0105	x	1,37000 =	0,01439	
Subtotal...							6,71339	6,71339
DESPESES AUXILIARS 1,50%								0,07821
COST DIRECTE								12,00560
DESPESES INDIRECTES 0,00%								
COST EXECUCIÓ MATERIAL								12,00560

P- 144	P93L-B3EI	m2	Solera de 10 cm de gruix de formigó d'ús no estructural HNE-15/B/20 de resistència a compressió 15 N/mm2, consistència tova i grandària màxima del granulat 20 mm, abocat amb transport interior mecànic, amb dúmper de gasoil	Rend.: 1,000				21,17 €
				Unitats	Preu €	Parcial	Import	
Mà d'obra:								
	A0D-0007	h	Manobre	0,216 /R x	22,70000 =	4,90320		
	A0E-000A	h	Manobre especialista	0,015 /R x	21,97000 =	0,32955		
	A0F-000T	h	Oficial 1a paleta	0,108 /R x	24,90000 =	2,68920		
Subtotal...						7,92195	7,92195	
Maquinària:								
	C15E-0062	h	Dúmper de gasoil d'11 kW, d'1,5 t de càrrega útil, amb mecanisme hidràulic	0,015 /R x	35,72000 =	0,53580		
Subtotal...						0,53580	0,53580	
Materials:								
	B069-2A9H	m3	Formigó d'ús no estructural HNE-15/B/20 de resistència a compressió 15 N/mm2, consistència tova i grandària màxima del granulat 20 mm	0,105 x	119,90000 =	12,58950		
Subtotal...						12,58950	12,58950	
DESPESES AUXILIARS 1,50%								0,11883
COST DIRECTE								21,16608
DESPESES INDIRECTES 0,00%								
COST EXECUCIÓ MATERIAL								21,16608

P- 145	P93M-JT3N	m2	Solera de formigó en massa HM - 20 / B / 20 / x0 amb una quantitat de ciment de 200 kg/m3 i relació aigua ciment =< 0.6, de gruix 15 cm, abocat amb bomba	Rend.: 1,000				40,06 €
				Unitats	Preu €	Parcial	Import	
Mà d'obra:								
	A0D-0007	h	Manobre	0,160 /R x	22,70000 =	3,63200		
	A0F-000T	h	Oficial 1a paleta	0,080 /R x	24,90000 =	1,99200		
Subtotal...						5,62400	5,62400	
Maquinària:								

JUSTIFICACIÓ DE PREUS

Data: 18/02/26

Pàg.: 551

PARTIDES D'OBRA

NÚM	CODI	UA	DESCRIPCIÓ				PREU
	C172-003J	h	Camió amb bomba de formigonar	0,080	/R x	203,25000 =	16,26000
						Subtotal...	16,26000
							16,26000
	Materials:						
	B06F1-I0IL	m3	Formigó en massa HM - 20 / B / 20 / x0 amb una quantitat de ciment de 200 kg/m3 i relació aigua ciment =< 0.6	0,1545	x	117,07000 =	18,08732
						Subtotal...	18,08732
							18,08732
						DESPESES AUXILIARS 1,50%	0,08436
						COST DIRECTE	40,05568
						DESPESES INDIRECTES 0,00%	
						COST EXECUCIÓ MATERIAL	40,05568
P- 146	P93M-MJOY	m2	Solera de formigó en massa HM - 20 / B / 20 / x0 amb una quantitat de ciment de 200 kg/m3 i relació aigua ciment =< 0.6, de gruix 20 cm, abocat des de camió	Rend.: 1,000			31,97 €
	Mà d'obra:			Unitats	Preu €	Parcial	Import
	A0D-0007	h	Manobre	0,220	/R x	22,70000 =	4,99400
	A0F-000T	h	Oficial 1a paleta	0,110	/R x	24,90000 =	2,73900
						Subtotal...	7,73300
							7,73300
	Materials:						
	B06F1-I0IL	m3	Formigó en massa HM - 20 / B / 20 / x0 amb una quantitat de ciment de 200 kg/m3 i relació aigua ciment =< 0.6	0,206	x	117,07000 =	24,11642
						Subtotal...	24,11642
							24,11642
						DESPESES AUXILIARS 1,50%	0,11600
						COST DIRECTE	31,96541
						DESPESES INDIRECTES 0,00%	
						COST EXECUCIÓ MATERIAL	31,96541
P- 147	P9C2-H7JH	m2	Paviment interior de peces de terratzó microgrà (igual al existent), ús industrial segons UNE-EN 13748-1, de 30x30 cm, color beix i en possessió de certificats d'assajos, amb un polit inicial a fàbrica, per polir i brillantar a l'obra. COL-LOCACIÓ: en capa gruixuda, a cop de test sobre llit de morter de ciment, industrial, M-10, de 3 cm de gruix. REJUNTAT: amb morter de ciment blanc pintat en juntes de 1 a 1,5 mm de gruix.	Rend.: 1,000			32,95 €
	Mà d'obra:			Unitats	Preu €	Parcial	Import
	A01-FEP3	h	Ajudant col·locador	0,1524	/R x	22,21000 =	3,38480
	A0D-0007	h	Manobre	0,070	/R x	22,70000 =	1,58900
	A0F-000D	h	Oficial 1a col·locador	0,3048	/R x	24,90000 =	7,58952
						Subtotal...	12,56332
							12,56332
	Materials:						

JUSTIFICACIÓ DE PREUS

Data: 18/02/26

Pàg.: 552

PARTIDES D'OBRA

NÚM	CODI	UA	DESCRIPCIÓ				PREU
	B9C0-0HKK	kg	Beurada de color	1,605	x	1,18000 =	1,89390
	B9C5-0GXG	m2	Terratzo llis de gra mitjà, de 30x30 cm, preu alt, per a ús exterior	1,080	x	14,81000 =	15,99480
	B07F-0LT4	m3	Morter de ciment pòrtland amb filler calcari CEM II/B-L i sorra, amb 250 kg/m3 de ciment, amb una proporció en volum 1:6 i 5 N/mm2 de resistència a compressió, elaborat a l'obra	0,021	x	110,00000 =	2,31000
				Subtotal...		20,19870	20,19870
				DESPESES AUXILIARS		1,50%	0,18845
				COST DIRECTE			32,95047
				DESPESES INDIRECTES		0,00%	
				COST EXECUCIÓ MATERIAL			32,95047
P- 148	P9C8-HBOF	m2	Repàs dels junts d'un paviment de terratzo, eliminant el material després, refent els junts amb beurada, i polit final	Rend.: 1,000			8,29 €
				Unitats	Preu €	Parcial	Import
Mà d'obra:							
	A0D-0007	h	Manobre	0,100	/R x	22,70000 =	2,27000
	A0F-000X	h	Oficial 1a polidor	0,150	/R x	27,19000 =	4,07850
				Subtotal...		6,34850	6,34850
Maquinària:							
	C20J-00DQ	h	Polidora	0,150	/R x	2,46000 =	0,36900
				Subtotal...		0,36900	0,36900
Materials:							
	B9C0-0HKK	kg	Beurada de color	1,200	x	1,18000 =	1,41600
				Subtotal...		1,41600	1,41600
				DESPESES AUXILIARS		2,50%	0,15871
				COST DIRECTE			8,29221
				DESPESES INDIRECTES		0,00%	
				COST EXECUCIÓ MATERIAL			8,29221
P- 149	P9C8-HBOI	u	Reposició d'una peça de terratzo, amb peces recuperades o d'aplec	Rend.: 1,000			13,49 €
				Unitats	Preu €	Parcial	Import
Mà d'obra:							
	A0F-000D	h	Oficial 1a col·locador	0,500	/R x	24,90000 =	12,45000
				Subtotal...		12,45000	12,45000
Materials:							
	B07L-1PY6	t	Morter per a ram de paleta de ciment, classe M 5 (5 N/mm2), de designació G segons norma UNE-EN 998-2, subministrat en sacs de 25 kg	0,010	x	69,62000 =	0,69620
	B9C0-0HKK	kg	Beurada de color	0,030	x	1,18000 =	0,03540
				Subtotal...		0,73160	0,73160

JUSTIFICACIÓ DE PREUS

Data: 18/02/26

Pàg.: 553

PARTIDES D'OBRA

NÚM	CODI	UA	DESCRIPCIÓ	PREU			
				DESPESES AUXILIARS	2,50%		0,31125
				COST DIRECTE			13,49285
				DESPESES INDIRECTES	0,00%		
				COST EXECUCIÓ MATERIAL			13,49285
P- 150	P9F2-DMP3	m2	Paviment de llambordins de formigó de forma irregular amb cares corbes, de gruix 8 cm, preu superior, sobre llit de 5 cm de gruix de sorra, rebliment de junts amb sorra fina i compactació del paviment acabat	Rend.: 1,000			18,84 €
				Unitats	Preu €	Parcial	Import
	Mà d'obra:						
	A0D-0007	h	Manobre	0,250 /R x	22,70000 =	5,67500	
	A0E-000A	h	Manobre especialista	0,020 /R x	21,97000 =	0,43940	
	A0F-000S	h	Oficial 1a d'obra pública	0,135 /R x	24,90000 =	3,36150	
					Subtotal...	9,47590	9,47590
	Maquinària:						
	C13A-00FQ	h	Safata vibrant combustible amb placa de 60 cm	0,020 /R x	6,60000 =	0,13200	
	C15E-0062	h	Dúmpfer de gasoil d'11 kW, d'1,5 t de càrrega útil, amb mecanisme hidràulic	0,200 /R x	35,72000 =	7,14400	
					Subtotal...	7,27600	7,27600
	Materials:						
	B03L-05N5	t	Sorra de pedrera de 0 a 3,5 mm	0,07571 x	25,71000 =	1,94650	
					Subtotal...	1,94650	1,94650
				DESPESES AUXILIARS	1,50%		0,14214
				COST DIRECTE			18,84054
				DESPESES INDIRECTES	0,00%		
				COST EXECUCIÓ MATERIAL			18,84054
P- 151	P9U2-HAXF	m	Sòcol de 200 mm d'alt per 30 mm de gruix en fusta contraplacada envernissada, ancorat al tancament amb cargols d'acer amb el cap exterior semicircular impedit qualsevol fregament o enganxament.	Rend.: 1,000			25,03 €
				Unitats	Preu €	Parcial	Import
	Mà d'obra:						
	A01-FEPH	h	Ajudant muntador	0,200 /R x	22,21000 =	4,44200	
	A0F-000R	h	Oficial 1a muntador	0,205 /R x	25,74000 =	5,27670	
					Subtotal...	9,71870	9,71870
	Materials:						
	B0AQ-07EX	cu	Visos, d'acer galvanitzats	0,350 x	6,16000 =	2,15600	
	B0CU9-2G54	m2	Tauler de partícules de fusta aglomerades amb resina sintètica, de 18 mm de gruix, per a ambient sec tipus P2 segons UNE-EN 309, reacció al foc B-s2, d0, acabat revestit amb planxa d'HPL, treballat al taller	0,350 x	37,18000 =	13,01300	
					Subtotal...	15,16900	15,16900

JUSTIFICACIÓ DE PREUS

Data: 18/02/26

Pàg.: 554

PARTIDES D'OBRA

NÚM	CODI	UA	DESCRIPCIÓ	PREU			
				DESPESES AUXILIARS 1,50%			0,14578
				COST DIRECTE			25,03348
				DESPESES INDIRECTES 0,00%			
				COST EXECUCIÓ MATERIAL			25,03348
P- 152	P9Z3-DP6W	m2	Armadura de lloses de formigó AP500 SD amb malla electrosoldada de barres corrugades d'acer ME 20x20 cm D:6-6 mm 6x2,2 m B500SD UNE-EN 10080	Rend.: 1,000			4,18 €
	Mà d'obra:			Unitats	Preu €	Parcial	Import
	A01-FEP0	h	Ajudant ferrallista	0,022 /R x	22,21000 =	0,48862	
	A0F-000I	h	Oficial 1a ferrallista	0,022 /R x	24,90000 =	0,54780	
					Subtotal...	1,03642	1,03642
	Materials:						
	B0AM-078F	kg	Filferro recuit d'1,3 mm	0,01836 x	2,25000 =	0,04131	
	B0B8-1088	m2	Malla electrosoldada de barres corrugades d'acer ME 20x20 cm D:6-6 mm 6x2,2 m B500SD UNE-EN 10080	1,200 x	2,57000 =	3,08400	
					Subtotal...	3,12531	3,12531
				DESPESES AUXILIARS 1,50%			0,01555
				COST DIRECTE			4,17728
				DESPESES INDIRECTES 0,00%			
				COST EXECUCIÓ MATERIAL			4,17728
P- 153	P9ZA-4ZDC	m2	Rebaixat del paviment de terratzó o pedra	Rend.: 1,000			4,30 €
	Mà d'obra:			Unitats	Preu €	Parcial	Import
	A0D-0007	h	Manobre	0,030 /R x	22,70000 =	0,68100	
	A0F-000X	h	Oficial 1a polidor	0,120 /R x	27,19000 =	3,26280	
					Subtotal...	3,94380	3,94380
	Maquinària:						
	C20J-00DQ	h	Polidora	0,120 /R x	2,46000 =	0,29520	
					Subtotal...	0,29520	0,29520
				DESPESES AUXILIARS 1,50%			0,05916
				COST DIRECTE			4,29816
				DESPESES INDIRECTES 0,00%			
				COST EXECUCIÓ MATERIAL			4,29816
P- 154	P9ZA-4ZDF	m2	Rebaixat, paviment de terratzó per treure pintura	Rend.: 1,000			8,54 €
	Mà d'obra:			Unitats	Preu €	Parcial	Import
	A0D-0007	h	Manobre	0,050 /R x	22,70000 =	1,13500	

JUSTIFICACIÓ DE PREUS

Data: 18/02/26

Pàg.: 555

PARTIDES D'OBRA

NÚM	CODI	UA	DESCRIPCIÓ				PREU
	A0F-000X	h	Oficial 1a polidor	0,250 /R x	27,19000 =	6,79750	
					Subtotal...	7,93250	7,93250
	Maquinària:						
	C20J-00DQ	h	Polidora	0,200 /R x	2,46000 =	0,49200	
					Subtotal...	0,49200	0,49200
					DESPESES AUXILIARS 1,50%		0,11899
					COST DIRECTE		8,54349
					DESPESES INDIRECTES 0,00%		
					COST EXECUCIÓ MATERIAL		8,54349

P- 155	P9ZC-HAMU	m	Remat extrem d'andana amb pedra artificial llis acabat polit amb peces en 'l'de 80 x 70 x 6 cm i 3,5 cm de gruix, amb 3 tires de carborundum antilliscants, col·locat a truc de maceta amb morter de ciment 1:6, sobre capa de sorra o de morter de ciment	Rend.: 1,000			85,80 €
				Unitats	Preu €	Parcial	Import
	Mà d'obra:						
	A01-FEP3	h	Ajudant col·locador	0,200 /R x	22,21000 =	4,44200	
	A0D-0007	h	Manobre	0,090 /R x	22,70000 =	2,04300	
	A0F-000D	h	Oficial 1a col·locador	0,400 /R x	24,90000 =	9,96000	
					Subtotal...	16,44500	16,44500
	Materials:						
	B9C0-0HKK	kg	Beurada de color	0,500 x	1,18000 =	0,59000	
	B9Z3-H698	m	Remat extrem d'andana de pedra artificial, acabat polit en peces en 'L'de 80 x 70 x 6 cm i 3,5 cm de gruix, amb tres tires de carborundum antilliscants	1,050 x	62,95000 =	66,09750	
	B07F-0LT4	m3	Mortor de ciment pòrtland amb filler calcari CEM II/B-L i sorra, amb 250 kg/m3 de ciment, amb una proporció en volum 1:6 i 5 N/mm2 de resistència a compressió, elaborat a l'obra	0,022 x	110,00000 =	2,42000	
					Subtotal...	69,10750	69,10750
					DESPESES AUXILIARS 1,50%		0,24668
					COST DIRECTE		85,79917
					DESPESES INDIRECTES 0,00%		
					COST EXECUCIÓ MATERIAL		85,79917

P- 156	P9ZC-HAMX	m	Remat d'andana amb perfil de cautxú EPDM duresa 78 shore A. Classificació F-1 de 50x70 mm, amb platina prèvia amb doble ancoratge i fixacions mecàniques, col·locada	Rend.: 1,000			43,68 €
				Unitats	Preu €	Parcial	Import
	Mà d'obra:						
	A01-FEP3	h	Ajudant col·locador	0,075 /R x	22,21000 =	1,66575	
	A0F-000D	h	Oficial 1a col·locador	0,150 /R x	24,90000 =	3,73500	
					Subtotal...	5,40075	5,40075

JUSTIFICACIÓ DE PREUS

Data: 18/02/26

Pàg.: 556

PARTIDES D'OBRA

NÚM	CODI	UA	DESCRIPCIÓ					PREU
	Materials:							
	B091-06VJ	kg	Adhesiu de resines epoxi	0,125	x	6,58000 =	0,82250	
	B9Z3-H69A	m	Remat d'andana amb perfil de cautxú EPDM duresa 78 Shore A. Classificació F-1 de 50x70 mm, amb platina prèvia amb doble ancoratge i fixacions mecàniques	1,050	x	35,60000 =	37,38000	
						Subtotal...	38,20250	38,20250
						DESPESES AUXILIARS	1,50%	0,08101
						COST DIRECTE		43,68426
						DESPESES INDIRECTES	0,00%	
						COST EXECUCIÓ MATERIAL		43,68426
P- 157	PAF2-7WY0	u	Puerta d'alumini i vidre per un forat d'obra de 2,35m d'amplada per 2,30m d'alçada, amb porta de 1,60 d'aplada per 2,30 d'alçada per dues fulles abatibles, dos fitxe lateral, vidrelaminat de 5+5/12/5+5, a,n tapajunts de 40mm pany de tres punts, maneta d'us public,molla de control tancament i premarc de 50mm. inclou bastiment d'acer	Rend.: 0,066				2 . 684 , 52 €
			segons UNE-EN 12207, classificació mínima 9A d'estanquitat a l'aigua segons UNE-EN 12208 i classificació mínima C5 de resistència al vent segons UNE-EN 12210, sense persiana					
				Unitats	Preu €	Parcial	Import	
Mà d'obra:								
	A01-FEPH	h	Ajudant muntador	2,000	/R x	22,21000 =	673,03030	
	A0F-000R	h	Oficial 1a muntador	2,500	/R x	25,74000 =	975,00000	
						Subtotal...	1.648,03030	1.648,03030
Materials:								
	B7JE-0GTI	dm3	Massilla per a segellats, d'aplicació amb pistola, de base poliuretà monocomponent	0,620	x	23,32000 =	14,45840	
	B7JE-0GTM	dm3	Massilla per a segellats, d'aplicació amb pistola, de base silicona neutra monocomponent	0,210	x	28,90000 =	6,06900	
	BAF1-1TYK	m2	Balconera d'alumini anoditzat natural, per a col·locar sobre bastiment de base, amb dues fulles batents, per a un buit d'obra de 3 a 3,99 m2 de superfície, elaborada amb perfils de preu superior, classificació mínima 4 de permeabilitat a l'aire segons UNE-EN 12207, classificació mínima 9A d'estanquitat a l'aigua segons UNE-EN 12208 i classificació mínima C5 de resistència al vent segons UNE-EN 12210, sense persiana	2,000	x	297,57000 =	595,14000	
	BAF6-1V83	m2	Fulla fixa d'alumini anoditzat natural, per a col·locar sobre bastiment de base, per a un buit d'obra de 2,25 a 3,49 m2 de superfície, elaborada amb perfils de preu superior, classificació mínima 4 de permeabilitat a l'aire segons UNE-EN 12207, classificació mínima 9A d'estanquitat a l'aigua segons UNE-EN 12208 i classificació mínima C5 de resistència al vent segons UNE-EN 12210, sense persiana	2,000	x	189,81000 =	379,62000	
						Subtotal...	995,28740	995,28740

JUSTIFICACIÓ DE PREUS

Data: 18/02/26

Pàg.: 557

PARTIDES D'OBRA

NÚM	CODI	UA	DESCRIPCIÓ	PREU			
				DESPESES AUXILIARS		2,50%	41,20076
				COST DIRECTE			2.684,51846
				DESPESES INDIRECTES		0,00%	
				COST EXECUCIÓ MATERIAL			2.684,51846
P- 158	PAN5-7Z87	u	Bastiment de base de porta, de tub d'acer galvanitzat de secció 60x20 mm2, per a un buit d'obra aproximat de 120x230 cm	Rend.: 1,000			46,97 €
				Unitats	Preu €	Parcial	Import
	Materials:						
	BAN6-1WGT	m	Bastiment de base de tub d'acer galvanitzat de secció 60x20 mm	7,000	x 6,71000 =	46,97000	
				Subtotal...		46,97000	46,97000
				DESPESES AUXILIARS		1,50%	0,00000
				COST DIRECTE			46,97000
				DESPESES INDIRECTES		0,00%	
				COST EXECUCIÓ MATERIAL			46,97000
P- 159	PAN5-7Z8B	u	Bastiment de base per porta, de tub d'acer galvanitzat de secció 60x20 mm2, per a un buit d'obra aproximat de 180x230 cm	Rend.: 1,000			55,02 €
				Unitats	Preu €	Parcial	Import
	Materials:						
	BAN6-1WGT	m	Bastiment de base de tub d'acer galvanitzat de secció 60x20 mm	8,200	x 6,71000 =	55,02200	
				Subtotal...		55,02200	55,02200
				DESPESES AUXILIARS		1,50%	0,00000
				COST DIRECTE			55,02200
				DESPESES INDIRECTES		0,00%	
				COST EXECUCIÓ MATERIAL			55,02200
P- 160	PAN5-7Z8D	u	Bastiment de base per porta, de tub d'acer galvanitzat de secció 60x20 mm2, per a un buit d'obra aproximat de 210x230 cm	Rend.: 1,000			59,05 €
				Unitats	Preu €	Parcial	Import
	Materials:						
	BAN6-1WGT	m	Bastiment de base de tub d'acer galvanitzat de secció 60x20 mm	8,800	x 6,71000 =	59,04800	
				Subtotal...		59,04800	59,04800
				DESPESES AUXILIARS		1,50%	0,00000
				COST DIRECTE			59,04800
				DESPESES INDIRECTES		0,00%	

JUSTIFICACIÓ DE PREUS

Data: 18/02/26

Pàg.: 558

PARTIDES D'OBRA

NÚM	CODI	UA	DESCRIPCIÓ	PREU			
			COST EXECUCIÓ MATERIAL	59,04800			
P- 161	PAN5-7ZBK	u	Bastiment de base per a balconera, de tub d'acer galvanitzat de secció 60x20 mm2, per a un buit d'obra aproximat de 90x230 cm	Rend.: 1,00042,94 €			
	Materials:			Unitats	Preu €	Parcial	Import
	BAN6-1WGT	m	Bastiment de base de tub d'acer galvanitzat de secció 60x20 mm	6,400	x 6,71000 =	42,94400	
			Subtotal...			42,94400	42,94400
			DESPESES AUXILIARS	1,50%			0,00000
			COST DIRECTE				42,94400
			DESPESES INDIRECTES	0,00%			
			COST EXECUCIÓ MATERIAL	42,94400			
P- 162	PAS2-5QPZ	u	Porta tallafocs metàl·lica, EI2-C60, una fulla batent, per a una llum de 90x210 cm, preu alt, col·locada	Rend.: 1,000428,95 €			
	Mà d'obra:			Unitats	Preu €	Parcial	Import
	A0F-000P	h	Oficial 1a manyà	0,250	/R x 25,29000 =	6,32250	
			Subtotal...			6,32250	6,32250
	Materials:						
	BAS1-0I4G	u	Porta tallafocs metàl·lica, EI2-C60 una fulla batent per a una llum de 90x210 cm, preu alt	1,000	x 422,47000 =	422,47000	
			Subtotal...			422,47000	422,47000
			DESPESES AUXILIARS	2,50%			0,15806
			COST DIRECTE				428,95056
			DESPESES INDIRECTES	0,00%			
			COST EXECUCIÓ MATERIAL	428,95056			
P- 163	PAS2-5QXX	u	Porta tallafocs metàl·lica, EI2-C60, de dues fulles batents, per a una llum de 200x210 cm, preu superior amb tanca antipànic, col·locada	Rend.: 1,0001.345,28 €			
	Mà d'obra:			Unitats	Preu €	Parcial	Import
	A0F-000P	h	Oficial 1a manyà	0,400	/R x 25,29000 =	10,11600	
			Subtotal...			10,11600	10,11600
	Materials:						
	BAS1-0ICE	u	Porta tallafocs metàl·lica, EI2-C60 de dues fulles batents per a una llum de 200x210 cm, preu superior amb tanca antipànic	1,000	x 1.334,91000 =	1.334,91000	
			Subtotal...			1.334,91000	1.334,91000

JUSTIFICACIÓ DE PREUS

Data: 18/02/26

Pàg.: 559

PARTIDES D'OBRA

NUM	CODI	UA	DESCRIPCIÓ	PREU			
				DESPESES AUXILIARS 2,50%		0,25290	
				COST DIRECTE		1.345,27890	
				DESPESES INDIRECTES 0,00%			
				COST EXECUCIÓ MATERIAL		1.345,27890	
P- 164	PAS2-5RAS	u	Porta tallafocs metàl·lica, EI2-C60, una fulla batent, per a una llum de 80x210 cm, preu superior, col·locada	Rend.: 1,000			459,91 €
	Mà d'obra:			Unitats	Preu €	Parcial	Import
	A0F-000P	h	Oficial 1a manyà	0,375 /R x	25,29000 =	9,48375	
				Subtotal...		9,48375	9,48375
	Materials:						
	BAS1-0I4S	u	Porta tallafocs metàl·lica, EI2-C60 una fulla batent per a una llum de 80x210 cm, preu superior	1,000 x	450,19000 =	450,19000	
				Subtotal...		450,19000	450,19000
				DESPESES AUXILIARS 2,50%		0,23709	
				COST DIRECTE		459,91084	
				DESPESES INDIRECTES 0,00%			
				COST EXECUCIÓ MATERIAL		459,91084	
P- 165	PD06-VO3S	u	Pou de registre de peces de formigó prefabricat circular de diàmetre 100 cm i 1,6 m de fondària, amb solera amb mitja canya de formigó en massa HM - 20 / B / 20 / X0, de 15 cm de gruix mínim i de planta interior 1.2x1,2 m per a tub de diàmetre 50 cm, i part proporcional de peces especials, bastiment quadrat de fosa dúctil per a pou de registre i tapa abatible, pas lliure de 810 mm de diàmetre i classe D400 segons norma UNE-EN 124 col·locat amb morter i graons de polipropilè armat	Rend.: 1,000			758,41 €
	Partides d'obra:			Unitats	Preu €	Parcial	Import
	PDB3-E9EU	u	Solera amb mitja canya de formigó en massa HM - 20 / B / 20 / X0, de 15 cm de gruix mínim i de planta interior 1.2x1,2 m per a tub de diàmetre 50 cm	1,000 x	104,18559 =	104,18559	
	PDB6-5CAA	m	Paret per a pou circular de diàmetre 100 cm de peces de formigó amb execució prefabricada, col·locades amb morter ciment 1:6	1,600 x	120,48902 =	192,78243	
	PDBD-H86M	u	Graó per a pou de registre de polipropilè armat, de 250x350x250 mm i 3 kg de pes, col·locat amb morter de ciment 1:6, elaborat a l'obra	6,000 x	21,68420 =	130,10520	
	PDBF-DFWP	u	Bastiment quadrat de fosa dúctil per a pou de registre i tapa abatible, pas lliure de 810 mm de diàmetre i classe D400 segons norma UNE-EN 124 col·locat amb morter	1,000 x	331,34109 =	331,34109	
				Subtotal...		758,41431	758,41431

JUSTIFICACIÓ DE PREUS

Data: 18/02/26

Pàg.: 560

PARTIDES D'OBRA

NÚM	CODI	UA	DESCRIPCIÓ	PREU			
				COST DIRECTE			758,41431
				DESPESES INDIRECTES 0,00%			
				COST EXECUCIÓ MATERIAL			758,41431
P- 166	PD15-78QJ	m	Baixant de tub de planxa galvanitzada i lacada amb unió plegada de DN 80 mm i 0,6 mm de gruix, incloses les peces especials i fixat mecànicament amb brides	Rend.: 0,699			39,00 €
	Mà d'obra:			Unitats	Preu €	Parcial	Import
	A01-FEP3	h	Ajudant col·locador	0,220 /R x	22,21000 =	6,99027	
	A0F-000D	h	Oficial 1a col·locador	0,440 /R x	24,90000 =	15,67382	
					Subtotal...	22,66409	22,66409
	Materials:						
	BD11-0MDJ	u	Brida per a tub de planxa galvanitzada	0,500 x	9,71000 =	4,85500	
	BD15-0ME5	m	Tub de planxa galvanitzada i lacada amb unió plegada de DN 80 mm i 0,6 mm de gruix	1,400 x	5,54000 =	7,75600	
	BDW1-1C2H	u	Accessori per a baixant de tub de planxa galvanitzada i lacada amb unió plegada de DN 80 mm i 0,6 mm de gruix	0,320 x	7,69000 =	2,46080	
	BDY1-0LMF	u	Element de muntatge per a baixant de tub de planxa galvanitzada i lacada amb unió plegada de DN 80 mm i 0,6 mm de gruix	1,000 x	0,92000 =	0,92000	
					Subtotal...	15,99180	15,99180
					DESPESES AUXILIARS 1,50%		0,33996
					COST DIRECTE		38,99585
					DESPESES INDIRECTES 0,00%		
					COST EXECUCIÓ MATERIAL		38,99585
P- 167	PD17-4743	m	Baixant de tub de polipropilè de paret massissa per a evacuació, segons norma UNE-EN 1451-1, de DN 125 mm, classe de reacció al foc B-s1, d0 segons norma UNE-EN 13501-1, junt elàstic, incloses les peces especials i fixat mecànicament amb brides	Rend.: 1,000			37,62 €
	Mà d'obra:			Unitats	Preu €	Parcial	Import
	A01-FEP3	h	Ajudant col·locador	0,190 /R x	22,21000 =	4,21990	
	A0F-000D	h	Oficial 1a col·locador	0,380 /R x	24,90000 =	9,46200	
					Subtotal...	13,68190	13,68190
	Materials:						
	BD11-0MDH	u	Brida per a tub de polipropilè d'entre 125 i 160 mm	0,670 x	3,34000 =	2,23780	
	BD16-1KA6	m	Tub de polipropilè de paret massissa per a evacuació, segons norma UNE-EN 1451-1, de DN 125 mm, classe de reacció al foc B-s1, d0 segons norma UNE-EN 13501-1, junt elàstic	1,400 x	10,71000 =	14,99400	
	BDW2-1KBY	u	Accessori genèric per a tub de polipropilè, D=125 mm	0,330 x	18,78000 =	6,19740	

JUSTIFICACIÓ DE PREUS

Data: 18/02/26

Pàg.: 561

PARTIDES D'OBRA

NÚM	CODI	UA	DESCRIPCIÓ	PREU			
	BDY2-1KCD	u	Element de muntatge per a tub de polipropilè, D=125 mm	1,000	x	0,30000 =	0,30000
						Subtotal...	23,72920
						DESPESES AUXILIARS	1,50%
						COST DIRECTE	37,61633
						DESPESES INDIRECTES	0,00%
						COST EXECUCIÓ MATERIAL	37,61633
P- 168	PD57-7ABM	u	Canal d'acer galvanitzat de tipus reixeta amb pendent, amb bonera, vertical, d'1,5 mm de gruix, de 100 a 200 mm d'amplària, de 100 a 200 mm d'alçària, per a una càrrega classe C 250, col.locada	Rend.: 1,000			
							75,15 €
				Unitats		Preu €	Parcial
	Mà d'obra:						Import
	A0D-0007	h	Manobre	0,150	/R x	22,70000 =	3,40500
	A0F-000T	h	Oficial 1a paleta	0,150	/R x	24,90000 =	3,73500
						Subtotal...	7,14000
							7,14000
	Materials:						
	BD57-1GJN	m	Canal d'acer galvanitzat de tipus reixeta, amb pendent, amb bonera, vertical, d'1,5 mm de gruix, per a una càrrega classe C 250, de 100 a 200 mm d'amplària, de 100 a 200 mm d'alçària	1,000	x	67,90000 =	67,90000
						Subtotal...	67,90000
						DESPESES AUXILIARS	1,50%
						COST DIRECTE	75,14710
						DESPESES INDIRECTES	0,00%
						COST EXECUCIÓ MATERIAL	75,14710
P- 169	PD731-UCZ0	m	Claveguera amb tub de paret estructurada per a sanejament soterrat sense pressió, de polietilè, diàmetre nominal DN 160, classe de rigidesa anular SN 8 (rigidesa anular 8 kN/m2), de superfícies interna llisa i externa perfilada de tipus B, codi d'àrea d'aplicació U, fabricació segons norma UNE-EN 13476-3, unió mitjançant maniguet extruït i junt elastomèric d'estanquitat, col.locat al fons de la rasa sobre llit de sorra de 10 cm de gruix i reblert de sorra fins a 30 cm per sobre del tub, amb picó vibrant de combustible	Rend.: 1,000			
							37,38 €
				Unitats		Preu €	Parcial
	Mà d'obra:						Import
	A0D-0007	h	Manobre	0,300	/R x	22,70000 =	6,81000
	A0E-000A	h	Manobre especialista	0,110	/R x	21,97000 =	2,41670
	A0F-000B	h	Oficial 1a	0,150	/R x	24,90000 =	3,73500
						Subtotal...	12,96170
							12,96170
	Maquinària:						
	C13A-00FP	h	Picó vibrant de combustible amb placa de 30x30 cm	0,110	/R x	6,70000 =	0,73700

JUSTIFICACIÓ DE PREUS

Data: 18/02/26

Pàg.: 562

PARTIDES D'OBRA

NÚM	CODI	UA	DESCRIPCIÓ				PREU
	C13C-00LP	h	Retroexcavadora sobre pneumàtics de 8 a 10 t	0,0422	/R x	67,98000 =	2,86876
	C152-003B	h	Camió grua	0,0375	/R x	74,72000 =	2,80200
						Subtotal...	6,40776
							6,40776
	Materials:						
	B03L-05N5	t	Sorra de pedrera de 0 a 3,5 mm	0,56308	x	25,71000 =	14,47679
	BD76-2AA4	m	Tub de paret estructurada, amb paret interna llisa i externa corrugada, de polietilè HDPE, tipus B, àrea aplicació U, de diàmetre nominal exterior 160 mm, de rigidesa anular SN 8 kN/m2, segons la norma UNE-EN 13476-3	1,020	x	3,27000 =	3,33540
						Subtotal...	17,81219
							17,81219
						DESPESES AUXILIARS 1,50%	0,19443
						COST DIRECTE	37,37608
						DESPESES INDIRECTES 0,00%	
						COST EXECUCIÓ MATERIAL	37,37608

P- 170	PD731-UCZ6	m	Claveguera amb tub de paret estructurada per a sanejament soterrat sense pressió, de polietilè, diàmetre nominal DN 250, classe de rigidesa anular SN 8 (rigidesa anular 8 kN/m2), de superfícies interna llisa i externa perfilada de tipus B, codi d'àrea d'aplicació U, fabricació segons norma UNE-EN 13476-3, unió mitjançant maniguet extruït i junt elastomèric d'estanquitat, col·locat al fons de la rasa sobre llit de sorra de 10 cm de gruix i reblert de sorra fins a 30 cm per sobre del tub, amb picó vibrant de combustible	Rend.: 1,000			52,60 €
				Unitats	Preu €	Parcial	Import
	Mà d'obra:						
	A0D-0007	h	Manobre	0,400	/R x	22,70000 =	9,08000
	A0E-000A	h	Manobre especialista	0,140	/R x	21,97000 =	3,07580
	A0F-000B	h	Oficial 1a	0,200	/R x	24,90000 =	4,98000
						Subtotal...	17,13580
							17,13580
	Maquinària:						
	C13A-00FP	h	Picó vibrant de combustible amb placa de 30x30 cm	0,140	/R x	6,70000 =	0,93800
	C13C-00LP	h	Retroexcavadora sobre pneumàtics de 8 a 10 t	0,0591	/R x	67,98000 =	4,01762
	C152-003B	h	Camió grua	0,050	/R x	74,72000 =	3,73600
						Subtotal...	8,69162
							8,69162
	Materials:						
	B03L-05N5	t	Sorra de pedrera de 0 a 3,5 mm	0,71301	x	25,71000 =	18,33149
	BD76-2AAE	m	Tub de paret estructurada per a sanejament soterrat sense pressió, de polietilè, diàmetre nominal DN 250, classe de rigidesa anular SN 8 (rigidesa anular 8 kN/m2), de superfícies interna llisa i externa perfilada de tipus B, codi d'àrea d'aplicació U, fabricació segons norma UNE-EN 13476-3, unió mitjançant maniguet extruït i junt elastomèric d'estanquitat	1,020	x	8,02000 =	8,18040
						Subtotal...	26,51189
							26,51189

JUSTIFICACIÓ DE PREUS

Data: 18/02/26

Pàg.: 5 63

PARTIDES D'OBRA

NÚM	CODI	UA	DESCRIPCIÓ	PREU			
				DESPESES AUXILIARS		1,50%	0,25704
				COST DIRECTE			52,59635
				DESPESES INDIRECTES		0,00%	
				COST EXECUCIÓ MATERIAL			52,59635
P- 171	PDK1-DX9N	u	Bastiment i tapa per a pericó de serveis de fosa grisa de 420x420x40 mm i de 25 kg de pes, col·locada amb morter per a ram de paleta	Rend.: 1,000			58,97 €
	Mà d'obra:			Unitats	Preu €	Parcial	Import
	A0D-0007	h	Manobre	0,350 /R x	22,70000 =	7,94500	
	A0F-000T	h	Oficial 1a paleta	0,350 /R x	24,90000 =	8,71500	
				Subtotal...		16,66000	16,66000
	Materials:						
	B07L-1PY6	t	Morter per a ram de paleta de ciment, classe M 5 (5 N/mm2), de designació G segons norma UNE-EN 998-2, subministrat en sacs de 25 kg	0,0042 x	69,62000 =	0,29240	
	BDK1-0M3N	u	Bastiment i tapa per a pericó de serveis de fosa grisa de 420x420x40 mm i de 25 kg de pes	1,000 x	41,77000 =	41,77000	
				Subtotal...		42,06240	42,06240
				DESPESES AUXILIARS		1,50%	0,24990
				COST DIRECTE			58,97230
				DESPESES INDIRECTES		0,00%	
				COST EXECUCIÓ MATERIAL			58,97230
P- 172	PDK1-DX9Y	u	Bastiment i tapa per a pericó de serveis de fosa grisa de 420x420x40 mm i de 25 kg de pes, col·locada amb morter per a ram de paleta	Rend.: 1,000			58,97 €
	Mà d'obra:			Unitats	Preu €	Parcial	Import
	A0D-0007	h	Manobre	0,350 /R x	22,70000 =	7,94500	
	A0F-000S	h	Oficial 1a d'obra pública	0,350 /R x	24,90000 =	8,71500	
				Subtotal...		16,66000	16,66000
	Materials:						
	B07L-1PY6	t	Morter per a ram de paleta de ciment, classe M 5 (5 N/mm2), de designació G segons norma UNE-EN 998-2, subministrat en sacs de 25 kg	0,0042 x	69,62000 =	0,29240	
	BDK1-0M3N	u	Bastiment i tapa per a pericó de serveis de fosa grisa de 420x420x40 mm i de 25 kg de pes	1,000 x	41,77000 =	41,77000	
				Subtotal...		42,06240	42,06240
				DESPESES AUXILIARS		1,50%	0,24990
				COST DIRECTE			58,97230
				DESPESES INDIRECTES		0,00%	

JUSTIFICACIÓ DE PREUS

Data: 18/02/26

Pàg.: 5 64

PARTIDES D'OBRA

NÚM	CODI	UA	DESCRIPCIÓ	COST EXECUCIÓ MATERIAL			PREU
							58,97230
P- 173	PDK2-AJZ0	u	Pericó de registre de fàbrica de maó de 45x45x50 cm, per a instal·lacions de serveis, amb parets de 15 cm de gruix de maó calat de 290x140x100 mm, arrebossada i lliscada interiorment amb morter de ciment amb una proporció en volum 1:8, sobre solera de maó calat de 100 mm de gruix i reblert lateral amb terra de la mateixa excavació	Rend.: 1,000			97,85 €
				Unitats	Preu €	Parcial	Import
	Mà d'obra:						
	A0D-0007	h	Manobre	1,100 /R x	22,70000 =	24,97000	
	A0F-000T	h	Oficial 1a paleta	2,200 /R x	24,90000 =	54,78000	
					Subtotal...	79,75000	79,75000
	Materials:						
	B011-05ME	m3	Aigua	0,0015 x	2,62000 =	0,00393	
	B055-067M	t	Ciment portland amb filler calcarí CEM II/B-L 32,5 R segons UNE-EN 197-1, en sacs	0,00315 x	170,95000 =	0,53849	
	B0F1A-0760	u	Maó calat R-25 N/mm2, de 290x140x100 mm, per a revestir, categoria I, HD, segons la norma UNE-EN 771-1	42,51744 x	0,29000 =	12,33006	
	B07F-0LT8	m3	Morter de ciment portland amb filler calcarí CEM II/B-L i sorra, amb 200 kg/m3 de ciment, amb una proporció en volum 1:8 i 2,5 N/mm2 de resistència a compressió, elaborat a l'obra	0,03865 x	104,34000 =	4,03274	
					Subtotal...	16,90522	16,90522
					DESPESES AUXILIARS 1,50%		1,19625
					COST DIRECTE		97,85147
					DESPESES INDIRECTES 0,00%		
					COST EXECUCIÓ MATERIAL		97,85147
P- 174	PDK3-DP0H	u	Pericó de 57x57x125 cm, amb parets de 10 cm de gruix de formigó en massa HM - 20 / B / 20 / x0 amb una quantitat de ciment de 200 kg/m3 i relació aigua ciment =< 0.6 i solera de maó calat, sobre llit de sorra	Rend.: 1,000			110,23 €
				Unitats	Preu €	Parcial	Import
	Mà d'obra:						
	A0D-0007	h	Manobre	1,250 /R x	22,70000 =	28,37500	
	A0F-000S	h	Oficial 1a d'obra pública	1,250 /R x	24,90000 =	31,12500	
					Subtotal...	59,50000	59,50000
	Materials:						
	B03L-05N5	t	Sorra de pedrera de 0 a 3,5 mm	0,02651 x	25,71000 =	0,68157	
	B06F1-I0IL	m3	Formigó en massa HM - 20 / B / 20 / x0 amb una quantitat de ciment de 200 kg/m3 i relació aigua ciment =< 0.6	0,3685 x	117,07000 =	43,14030	
	B0DF8-0FFC	u	Motlle metàl·lic per a encofrat de pericó de registre de 57x57x125 cm, per a 150 usos	1,007 x	1,71000 =	1,72197	

JUSTIFICACIÓ DE PREUS

Data: 18/02/26

Pàg.: 565

PARTIDES D'OBRA

NÚM	CODI	UA	DESCRIPCIÓ				PREU
	B0F1A-075F	u	Maó calat, de 290x140x100 mm, per a revestir, categoria I, HD, segons la norma UNE-EN 771-1	15,33362	x	0,28000 =	4,29341
						Subtotal...	49,83725
						DESPESES AUXILIARS 1,50%	0,89250
						COST DIRECTE	110,22975
						DESPESES INDIRECTES 0,00%	
						COST EXECUCIÓ MATERIAL	110,22975
P- 175	PDV1-HC65	u	Jornada per a inspecció durant l'execució de la instal·lació de gas natural, segons exigències del Projecte i del Reglamento técnico de distribución y utilización de combustibles gaseosos	Rend.: 1,000			649,20 €
	Materials:			Unitats		Preu €	Parcial
	BVAJ-H70K	u	Jornada per a inspecció durant l'execució de la instal·lació de gas natural, segons exigències del Projecte i del Reglamento técnico de distribución y utilización de combustibles gaseosos	1,000	x	649,20000 =	649,20000
						Subtotal...	649,20000
						COST DIRECTE	649,20000
						DESPESES INDIRECTES 0,00%	
						COST EXECUCIÓ MATERIAL	649,20000
P- 176	PF56-FJKJ	m	Tub de coure R250 (semidur) de 28 mm de diàmetre nominal, d'1,2 mm de gruix, segons la norma UNE-EN 1057, soldat per capil·laritat, amb grau de dificultat mitjà i col·locat superficialment	Rend.: 1,000			21,81 €
	Mà d'obra:			Unitats		Preu €	Parcial
	A01-FEPH	h	Ajudant muntador	0,160	/R x	22,21000 =	3,55360
	A0F-000R	h	Oficial 1a muntador	0,160	/R x	25,74000 =	4,11840
						Subtotal...	7,67200
	Materials:						
	B0A1-07KN	u	Abraçadora plàstica, de 28 mm de diàmetre interior	0,400	x	0,79000 =	0,31600
	BF53-FGLO	m	Tub de coure R250 (semidur) de 28 mm de diàmetre nominal i de gruix 1,2 mm, segons la norma UNE-EN 1057	1,020	x	11,52000 =	11,75040
	BFW6-04NY	u	Accessori per a tub de coure 28 mm de diàmetre nominal per a soldar per capil·laritat	0,300	x	4,43000 =	1,32900
	BFYC-04OU	u	Part proporcional d'elements de muntatge, per a tub de coure sanitari de 28 mm de diàmetre nominal, per a soldar per capil·laritat	1,000	x	0,63000 =	0,63000
						Subtotal...	14,02540

JUSTIFICACIÓ DE PREUS

Data: 18/02/26

Pàg.: 566

PARTIDES D'OBRA

NUM	CODI	UA	DESCRIPCIÓ	PREU			
				DESPESES AUXILIARS 1,50%			0,11508
				COST DIRECTE			21,81248
				DESPESES INDIRECTES 0,00%			
				COST EXECUCIÓ MATERIAL			21,81248
P- 177	PG12-DHHJ	u	Caixa de derivació quadrada de plàstic, de 90x90 mm, amb grau de protecció IP-40, muntada superficialment	Rend.: 1,000			11,09 €
				Unitats	Preu €	Parcial	Import
	Mà d'obra:						
	A01-FEPD	h	Ajudant electricista	0,150 /R x	22,18000 =	3,32700	
	A0F-000E	h	Oficial 1a electricista	0,150 /R x	28,10000 =	4,21500	
					Subtotal...	7,54200	7,54200
	Materials:						
	BG12-0G8M	u	Caixa de derivació quadrada de plàstic, de 90x90 mm, amb grau de protecció IP-40 i per a muntar superficialment	1,000 x	2,98000 =	2,98000	
	BGW2-093M	u	Part proporcional d'accessoris de caixa de derivació quadrada	1,000 x	0,45000 =	0,45000	
					Subtotal...	3,43000	3,43000
				DESPESES AUXILIARS 1,50%			0,11313
				COST DIRECTE			11,08513
				DESPESES INDIRECTES 0,00%			
				COST EXECUCIÓ MATERIAL			11,08513
P- 178	PG1A-H83U	u	Caixa per a quadres de comandament i protecció de material autoextingible, amb porta, per a 36 mòduls i muntatge superficial	Rend.: 1,000			70,99 €
				Unitats	Preu €	Parcial	Import
	Mà d'obra:						
	A01-FEPD	h	Ajudant electricista	0,100 /R x	22,18000 =	2,21800	
	A0F-000E	h	Oficial 1a electricista	0,100 /R x	28,10000 =	2,81000	
					Subtotal...	5,02800	5,02800
	Materials:						
	BG18-H4NY	u	Caixa de comandament i protecció amb porta, material autoextingible de 36 mòduls muntat superficialment	1,000 x	63,90000 =	63,90000	
	BGW2-093K	u	Part proporcional d'accessoris de caixa per a quadre de comandament i protecció	1,000 x	1,99000 =	1,99000	
					Subtotal...	65,89000	65,89000
				DESPESES AUXILIARS 1,50%			0,07542
				COST DIRECTE			70,99342
				DESPESES INDIRECTES 0,00%			
				COST EXECUCIÓ MATERIAL			70,99342

JUSTIFICACIÓ DE PREUS

Data: 18/02/26

Pàg.: 567

PARTIDES D'OBRA

NÚM	CODI	UA	DESCRIPCIÓ	PREU			
P- 179	PG2J-4BV9	m	Safata metàl·lica de reixeta d'acer galvanitzat en calent, d'alçària 50 mm i amplària 100 mm, col·locada suspesa de paraments horitzontals amb elements de suport	Rend.: 1,000		42,59 €	
				Unitats	Preu €	Parcial	Import
	Mà d'obra:						
	A01-FEPD	h	Ajudant electricista	0,096 /R x	22,18000 =	2,12928	
	A0F-000E	h	Oficial 1a electricista	0,193 /R x	28,10000 =	5,42330	
					Subtotal...	7,55258	7,55258
	Materials:						
	BG2J-0BC3	m	Safata metàl·lica reixeta d'acer galvanitzat en calent, d'alçària 50 mm i amplària 100 mm	1,000 x	25,33000 =	25,33000	
	BGY1-10XU	u	Part proporcional d'elements de suport per a safates metàl·liques d'acer galvanitzat en calent de 100 mm d'amplària, per a instal·lació suspesa de paraments horitzontals	1,000 x	9,59000 =	9,59000	
					Subtotal...	34,92000	34,92000
					DESPESES AUXILIARS 1,50%		0,11329
					COST DIRECTE		42,58587
					DESPESES INDIRECTES 0,00%		
					COST EXECUCIÓ MATERIAL		42,58587
P- 180	PG2N-EUG5	m	Tub corbable corrugat de polietilè, de doble capa, llisa la interior i corrugada l'exterior, de 50 mm de diàmetre nominal, aïllant i no propagador de la flama, resistència a l'impacte de 15 J, resistència a compressió de 450 N, muntat com a canalització soterrada	Rend.: 1,000		2,67 €	
				Unitats	Preu €	Parcial	Import
	Mà d'obra:						
	A01-FEPD	h	Ajudant electricista	0,020 /R x	22,18000 =	0,44360	
	A0F-000E	h	Oficial 1a electricista	0,025 /R x	28,10000 =	0,70250	
					Subtotal...	1,14610	1,14610
	Materials:						
	BG2Q-1KT0	m	Tub corbable corrugat de polietilè, de doble capa, llisa la interior i corrugada l'exterior, de 50 mm de diàmetre nominal, aïllant i no propagador de la flama, resistència a l'impacte de 15 J, resistència a compressió de 450 N, per a canalitzacions soterrades	1,020 x	1,48000 =	1,50960	
					Subtotal...	1,50960	1,50960
					DESPESES AUXILIARS 1,50%		0,01719
					COST DIRECTE		2,67289
					DESPESES INDIRECTES 0,00%		
					COST EXECUCIÓ MATERIAL		2,67289

JUSTIFICACIÓ DE PREUS

Data: 18/02/26

Pàg.: 568

PARTIDES D'OBRA

NÚM	CODI	UA	DESCRIPCIÓ	PREU			
P- 181	PG2O-6SYO	m	Tub rígid d'acer galvanitzat, de 32 mm de diàmetre nominal, resistència a l'impacte de 20 J, resistència a compressió de 4000 N, amb unió endollada i muntat superficialment	Rend.: 1,000		13,67 €	
				Unitats	Preu €	Parcial	Import
	Mà d'obra:						
	A01-FEPD	h	Ajudant electricista	0,050 /R x	22,18000 =	1,10900	
	A0F-000E	h	Oficial 1a electricista	0,044 /R x	28,10000 =	1,23640	
					Subtotal...	2,34540	2,34540
	Maquinària:						
	CL40-00J3	h	Plataforma elevadora telescòpica articulada, autopropulsada amb motor de gasoil de 20 m d'alçada màxima de treball i 9,8 en horitzontal, de 227 kg de càrrega útil, de dimensions 700x245x245 cm en repòs i 10886 kg de pes buida, amb cistella de dimensions 150x75 cm	0,050 /R x	39,44000 =	1,97200	
					Subtotal...	1,97200	1,97200
	Materials:						
	BG2O-1KWF	m	Tub rígid d'acer galvanitzat, de 32 mm de diàmetre nominal, resistència a l'impacte de 20 J, resistència a compressió de 4000 N, per a endollar	1,020 x	8,82000 =	8,99640	
	BGWC-09N6	u	Part proporcional d'accessoris per a tubs rígids d'acer	1,000 x	0,32000 =	0,32000	
					Subtotal...	9,31640	9,31640
					DESPESES AUXILIARS 1,50%		0,03518
					COST DIRECTE		13,66898
					DESPESES INDIRECTES 0,00%		
					COST EXECUCIÓ MATERIAL		13,66898
P- 182	PG2P-6SZ9	m	Tub rígid de plàstic sense halògens, de 20 mm de diàmetre nominal, aïllant i no propagador de la flama, amb una resistència a l'impacte de 2 J, resistència a compressió de 1250 N i una rigidesa dielèctrica de 2000 V, amb unió endollada i muntat superficialment	Rend.: 1,000		7,30 €	
				Unitats	Preu €	Parcial	Import
	Mà d'obra:						
	A01-FEPD	h	Ajudant electricista	0,050 /R x	22,18000 =	1,10900	
	A0F-000E	h	Oficial 1a electricista	0,037 /R x	28,10000 =	1,03970	
					Subtotal...	2,14870	2,14870
	Materials:						
	BG2P-1KUZ	m	Tub rígid de plàstic sense halògens, de 20 mm de diàmetre nominal, aïllant i no propagador de la flama, amb una resistència a l'impacte de 2 J, resistència a compressió de 1250 N i una rigidesa dielèctrica de 2000 V	1,020 x	4,82000 =	4,91640	
	BGWC-09N4	u	Part proporcional d'accessoris per a tubs rígids de PVC	1,000 x	0,20000 =	0,20000	
					Subtotal...	5,11640	5,11640

JUSTIFICACIÓ DE PREUS

Data: 18/02/26

Pàg.: 5 6 9

PARTIDES D'OBRA

NÚM	CODI	UA	DESCRIPCIÓ	PREU			
				DESPESES AUXILIARS 1,50%		0,03223	
				COST DIRECTE		7,29733	
				DESPESES INDIRECTES 0,00%			
				COST EXECUCIÓ MATERIAL		7,29733	
P- 183	PG2P-6T1A	m	Tub rígid de PVC, de 32 mm de diàmetre nominal, aïllant i no propagador de la flama, amb una resistència a l'impacte de 3 J, resistència a compressió de 250 N, d'1,1 mm de gruix, amb unió encolada i com a canalització soterrada	Rend.: 1,000		5,90	€
				Unitats	Preu €	Parcial	Import
Mà d'obra:							
	A01-FEPD	h	Ajudant electricista	0,050 /R x	22,18000 =	1,10900	
	A0F-000E	h	Oficial 1a electricista	0,035 /R x	28,10000 =	0,98350	
					Subtotal...	2,09250	2,09250
Maquinària:							
	CL40-00J3	h	Plataforma elevadora telescòpica articulada, autopropulsada amb motor de gasoil de 20 m d'alçària màxima de treball i 9,8 en horitzontal, de 227 kg de càrrega útil, de dimensions 700x245x245 cm en repòs i 10886 kg de pes buida, amb cistella de dimensions 150x75 cm	0,050 /R x	39,44000 =	1,97200	
					Subtotal...	1,97200	1,97200
Materials:							
	BG2P-1KUU	m	Tub rígid de PVC, de 32 mm de diàmetre nominal, aïllant i no propagador de la flama, amb una resistència a l'impacte de 3 J, resistència a compressió de 250 N, d'1,1 mm de gruix	1,020 x	1,77000 =	1,80540	
					Subtotal...	1,80540	1,80540
				DESPESES AUXILIARS 1,50%		0,03139	
				COST DIRECTE		5,90129	
				DESPESES INDIRECTES 0,00%			
				COST EXECUCIÓ MATERIAL		5,90129	
P- 184	PG35-HIIT	m	Cable amb conductor de coure de tensió assignada inferior o igual a 450/750 V, de designació H07Z1-K (AS) Type 2, construcció segons norma UNE-EN 50525-3-31, unipolar, de secció 1x2,5 mm2, amb aïllament de poliolefines, classe de reacció al foc Cca-s1b, d1, a1 segons la norma UNE-EN 50575, amb baixa emissió fums, col·locat en tub	Rend.: 1,000		1,45	€
				Unitats	Preu €	Parcial	Import
Mà d'obra:							
	A01-FEPD	h	Ajudant electricista	0,015 /R x	22,18000 =	0,33270	
	A0F-000E	h	Oficial 1a electricista	0,015 /R x	28,10000 =	0,42150	
					Subtotal...	0,75420	0,75420
Materials:							

JUSTIFICACIÓ DE PREUS

Data: 18/02/26

Pàg.: 570

PARTIDES D'OBRA

NÚM	CODI	UA	DESCRIPCIÓ	PREU			
	BG35-HIUU	m	Cable amb conductor de coure de tensió assignada inferior o igual a 450/750 V, de designació H07Z1-K (AS) Type 2, construcció segons norma UNE-EN 50525-3-31, unipolar, de secció 1x2,5 mm2, amb aïllament de poliolefines, classe de reacció al foc Cca-s1b, d1, a1 segons la norma UNE-EN 50575, amb baixa emissió fums	1,020	x	0,67000 =	0,68340
						Subtotal...	0,68340
						DESPESES AUXILIARS 1,50%	0,01131
						COST DIRECTE	1,44891
						DESPESES INDIRECTES 0,00%	
						COST EXECUCIÓ MATERIAL	1,44891
P- 185	PG35-HIKY	m	Cable amb conductor de coure de tensió assignada inferior o igual a 450/750 V, de designació H07Z1-K (AS) Type 2, construcció segons norma UNE-EN 50525-3-31, unipolar, de secció 1x1,5 mm2, amb aïllament de poliolefines, classe de reacció al foc Cca-s1b, d1, a1 segons la norma UNE-EN 50575, amb baixa emissió fums, col·locat en tub	Rend.: 1,000			
							1,17 €
	Mà d'obra:			Unitats	Preu €	Parcial	Import
	A01-FEPD	h	Ajudant electricista	0,015	/R x	22,18000 =	0,33270
	A0F-000E	h	Oficial 1a electricista	0,015	/R x	28,10000 =	0,42150
						Subtotal...	0,75420
	Materials:						
	BG35-HFVQ	m	Cable amb conductor de coure de tensió assignada inferior o igual a 450/750 V, de designació H07Z1-K (AS) Type 2, construcció segons norma UNE-EN 50525-3-31, unipolar, de secció 1x1,5 mm2, amb aïllament de poliolefines, classe de reacció al foc Cca-s1b, d1, a1 segons la norma UNE-EN 50575, amb baixa emissió fums	1,020	x	0,40000 =	0,40800
						Subtotal...	0,40800
						DESPESES AUXILIARS 1,50%	0,01131
						COST DIRECTE	1,17351
						DESPESES INDIRECTES 0,00%	
						COST EXECUCIÓ MATERIAL	1,17351
P- 186	PG35-HIW2	m	Cable amb conductor de coure de tensió assignada inferior o igual a 450/750 V, de designació H07Z1-K (AS) Type 2, construcció segons norma UNE-EN 50525-3-31, unipolar, de secció 1x4 mm2, amb aïllament de poliolefines, classe de reacció al foc Cca-s1b, d1, a1 segons la norma UNE-EN 50575, amb baixa emissió fums, col·locat en tub	Rend.: 1,000			
							1,83 €
	Mà d'obra:			Unitats	Preu €	Parcial	Import
	A01-FEPD	h	Ajudant electricista	0,015	/R x	22,18000 =	0,33270

JUSTIFICACIÓ DE PREUS

Data: 18/02/26

Pàg.: 571

PARTIDES D'OBRA

NÚM	CODI	UA	DESCRIPCIÓ				PREU
	A0F-000E	h	Oficial 1a electricista	0,015	/R x	28,10000 =	0,42150
						Subtotal...	0,75420
							0,75420
	Materials:						
	BG35-HIW3	m	Cable amb conductor de coure de tensió assignada inferior o igual a 450/750 V, de designació H07Z1-K (AS) Type 2, construcció segons norma UNE-EN 50525-3-31, unipolar, de secció 1x4 mm ² , amb aïllament de poliolefines, classe de reacció al foc Cca-s1b, d1, a1 segons la norma UNE-EN 50575, amb baixa emissió fums	1,020	x	1,04000 =	1,06080
						Subtotal...	1,06080
							1,06080
						DESPESES AUXILIARS 1,50%	0,01131
						COST DIRECTE	1,82631
						DESPESES INDIRECTES 0,00%	
						COST EXECUCIÓ MATERIAL	1,82631

P- 187	PG47-ELQF	u	Interrupctor automàtic magnetotèrmic de 10 A d'intensitat nominal, tipus PIA corba C, bipolar (2P), de 6000 A de poder de tall segons UNE-EN 60898 i de 10 kA de poder de tall segons UNE-EN 60947-2, de 2 mòduls DIN de 18 mm d'amplària, muntat en perfil DIN	Rend.: 1,000			47,32 €
				Unitats	Preu €	Parcial	Import
	Mà d'obra:						
	A01-FEPD	h	Ajudant electricista	0,200	/R x	22,18000 =	4,43600
	A0F-000E	h	Oficial 1a electricista	0,200	/R x	28,10000 =	5,62000
						Subtotal...	10,05600
							10,05600
	Materials:						
	BG49-189Q	u	Interrupctor automàtic magnetotèrmic de 10 A d'intensitat nominal, tipus PIA corba C, bipolar (2P), de 6000 A de poder de tall segons UNE-EN 60898 i de 10 kA de poder de tall segons UNE-EN 60947-2, de 2 mòduls DIN de 18 mm d'amplària, per a muntar en perfil DIN	1,000	x	36,55000 =	36,55000
	BGWD-0AS2	u	Part proporcional d'accessoris per a interruptors magnetotèrmics	1,000	x	0,56000 =	0,56000
						Subtotal...	37,11000
							37,11000
						DESPESES AUXILIARS 1,50%	0,15084
						COST DIRECTE	47,31684
						DESPESES INDIRECTES 0,00%	
						COST EXECUCIÓ MATERIAL	47,31684

P- 188	PG47-ELX8	u	Interrupctor automàtic magnetotèrmic de 16 A d'intensitat nominal, tipus PIA corba C, bipolar (2P), de 6000 A de poder de tall segons UNE-EN 60898 i de 10 kA de poder de tall segons UNE-EN 60947-2, de 2 mòduls DIN de 18 mm d'amplària, muntat en perfil DIN	Rend.: 1,000			47,98 €
				Unitats	Preu €	Parcial	Import

P- 189	PG47-ELY0	u	Interrupctor automàtic magnetotèrmic de 16 A d'intensitat nominal, tipus PIA corba C, bipolar (2P), de 15000 A de poder de tall segons UNE-EN 60898 i de 15 kA de poder de tall segons UNE-EN 60947-2, de 3 mòduls DIN de 18 mm d'amplària, muntat en perfil DIN	Rend.: 1,000			67,58 €
				Unitats	Preu €	Parcial	Import
	Mà d'obra:						
	A01-FEPD	h	Ajudant electricista	0,200	/R x 22,18000 =	4,43600	
	A0F-000E	h	Oficial 1a electricista	0,200	/R x 28,10000 =	5,62000	
					Subtotal...	10,05600	10,05600
	Materials:						
	BG49-18HB	u	Interrupctor automàtic magnetotèrmic de 16 A d'intensitat nominal, tipus PIA corba C, bipolar (2P), de 15000 A de poder de tall segons UNE-EN 60898 i de 15 kA de poder de tall segons UNE-EN 60947-2, de 3 mòduls DIN de 18 mm d'amplària, per a muntar en perfil DIN	1,000	x 56,81000 =	56,81000	
	BGWD-0AS2	u	Part proporcional d'accessoris per a interruptors magnetotèrmics	1,000	x 0,56000 =	0,56000	
					Subtotal...	57,37000	57,37000
				DESPESES AUXILIARS	1,50%		0,15084
				COST DIRECTE			67,57684
				DESPESES INDIRECTES	0,00%		
				COST EXECUCIÓ MATERIAL			67,57684

JUSTIFICACIÓ DE PREUS

Data: 18/02/26

Pàg.: 573

PARTIDES D'OBRA

NÚM	CODI	UA	DESCRIPCIÓ	PREU			
P- 190	PG4B-DWYF	u	Interruptor diferencial de la classe AC, gamma terciari, de 40 A d'intensitat nominal, bipolar (2P), de sensibilitat 0,03 A, de desconexió fix instantani, amb botó de test incorporat i indicador mecànic de defecte, construït segons les especificacions de la norma UNE-EN 61008-1, de 2 mòduls DIN de 18 mm d'amplària, muntat en perfil DIN	Rend.: 1,000		127,50 €	
				Unitats	Preu €	Parcial	Import
	Mà d'obra:						
	A01-FEPD	h	Ajudant electricista	0,200 /R x	22,18000 =	4,43600	
	A0F-000E	h	Oficial 1a electricista	0,350 /R x	28,10000 =	9,83500	
					Subtotal...	14,27100	14,27100
	Materials:						
	BG4L-09XD	u	Interruptor diferencial de la classe AC, gamma terciari, de 40 A d'intensitat nominal, bipolar (2P), de 0,03 A de sensibilitat, de desconexió fix instantani, amb botó de test incorporat i indicador mecànic de defecte, construït segons les especificacions de la norma UNE-EN 61008-1, de 2 mòduls DIN de 18 mm d'amplària, per a muntar en perfil DIN	1,000 x	112,50000 =	112,50000	
	BGWD-0AS3	u	Part proporcional d'accessoris per a interruptors diferencials	1,000 x	0,51000 =	0,51000	
					Subtotal...	113,01000	113,01000
					DESPESES AUXILIARS 1,50%		0,21407
					COST DIRECTE		127,49506
					DESPESES INDIRECTES 0,00%		
					COST EXECUCIÓ MATERIAL		127,49506
P- 191	PG69-61UO	u	Presa de corrent bipolar amb presa de terra lateral de 16 A d'intensitat màxima, encastada, amb obertura de regata, col·locació de tub corrugat de PVC de DN 16 mm, conductor de coure de designació H07V-K unipolar d'1,5 mm2 de secció i caixa de derivació quadrada de 90x90 mm col·locada encastada	Rend.: 1,000		32,75 €	
				Unitats	Preu €	Parcial	Import
	Partides d'obra:						
	PG65-4843	u	Caixa de mecanismes, per a un element, preu alt, encastada	1,000 x	3,70068 =	3,70068	
	PG6I-78DA	u	Marc per a mecanisme universal, d'1 element, preu alt, col·locat	1,000 x	4,04585 =	4,04585	
	PG6O-77RC	u	Presa de corrent de tipus universal, bipolar amb presa de terra lateral (2P+T), 16 A 250 V, amb tapa, preu alt, encastada	1,000 x	13,52241 =	13,52241	
	PY04-5T84	u	Formació d'encast per a petits elements a paret de maó massís, amb mitjans manuals, i collat amb guix B1 i acabat lliscat amb guix C6	1,000 x	11,48167 =	11,48167	
					Subtotal...	32,75061	32,75061
					COST DIRECTE		32,75061
					DESPESES INDIRECTES 0,00%		

JUSTIFICACIÓ DE PREUS

Data: 18/02/26

Pàg.: 574

PARTIDES D'OBRA

NÚM	CODI	UA	DESCRIPCIÓ	COST EXECUCIÓ MATERIAL			PREU
							32,75061
P- 192	PG6E-771R	u	Interruptor, bipolar (2P), 10 AX/250 V, amb tecla, preu alt, muntat superficialment	Rend.: 1,000			18,56 €
				Unitats	Preu €	Parcial	Import
	Mà d'obra:						
	A01-FEPD	h	Ajudant electricista	0,183 /R x	22,18000 =	4,05894	
	A0F-000E	h	Oficial 1a electricista	0,150 /R x	28,10000 =	4,21500	
					Subtotal...	8,27394	8,27394
	Materials:						
	BG69-1NPW	u	Interruptor per a muntar superficialment, bipolar (2P), 10 AX/250 V, amb tecla, preu alt,	1,000 x	9,65000 =	9,65000	
	BGW8-0ASI	u	Part proporcional d'accessoris per a interruptors i commutadors	1,000 x	0,51000 =	0,51000	
					Subtotal...	10,16000	10,16000
					DESPESES AUXILIARS 1,50%		0,12411
					COST DIRECTE		18,55805
					DESPESES INDIRECTES 0,00%		
					COST EXECUCIÓ MATERIAL		18,55805
P- 193	PH23-HYKZ	u	Llumenera decorativa modular d'alumini, de 60x60 cm, de 33 W de potència de la llumenera, 3000 lm de flux lluminós, protecció IP20, no regulable, de temperatura de color 4000 K, encastada	Rend.: 1,000			73,17 €
				Unitats	Preu €	Parcial	Import
	Mà d'obra:						
	A01-FEPD	h	Ajudant electricista	0,300 /R x	22,18000 =	6,65400	
	A0F-000E	h	Oficial 1a electricista	0,300 /R x	28,10000 =	8,43000	
					Subtotal...	15,08400	15,08400
	Maquinària:						
	CL40-00J3	h	Plataforma elevadora telescòpica articulada, autopropulsada amb motor de gasoil de 20 m d'alçada màxima de treball i 9,8 en horitzontal, de 227 kg de càrrega útil, de dimensions 700x245x245 cm en repòs i 10886 kg de pes buida, amb cistella de dimensions 150x75 cm	0,100 /R x	39,44000 =	3,94400	
					Subtotal...	3,94400	3,94400
	Materials:						
	BH22-HYKY	u	Llumenera decorativa modular d'alumini, de 60x60 cm, de 33 W de potència de la llumenera, 3000 lm de flux lluminós, protecció IP20, no regulable, de temperatura de color 4000 K	0,700 x	77,02000 =	53,91400	
					Subtotal...	53,91400	53,91400
					DESPESES AUXILIARS 1,50%		0,22626
					COST DIRECTE		73,16826
					DESPESES INDIRECTES 0,00%		

JUSTIFICACIÓ DE PREUS

Data: 18/02/26

Pàg.: 575

PARTIDES D'OBRA

NÚM	CODI	UA	DESCRIPCIÓ	COST EXECUCIÓ MATERIAL			PREU
							73,16826
P- 194	PH57-B36G	u	Llum d'emergència amb làmpada led, amb una vida útil de 100000 h, no permanent i no estanca amb grau de protecció IP4X, aïllament classe II, amb un flux aproximat de 170 a 200 lm, 1 h d'autonomia, de forma rectangular amb difusor i cos de policarbonat, preu alt, col·locat encastat	Rend.: 1,000			75,97 €
				Unitats	Preu €	Parcial	Import
	Mà d'obra:						
	A01-FEPD	h	Ajudant electricista	0,300 /R x	22,18000 =	6,65400	
	A0F-000E	h	Oficial 1a electricista	0,300 /R x	28,10000 =	8,43000	
					Subtotal...	15,08400	15,08400
	Maquinària:						
	CL40-00J3	h	Plataforma elevadora telescòpica articulada, autopropulsada amb motor de gasoil de 20 m d'alçària màxima de treball i 9,8 en horitzontal, de 227 kg de càrrega útil, de dimensions 700x245x245 cm en repòs i 10886 kg de pes buida, amb cistella de dimensions 150x75 cm	0,100 /R x	39,44000 =	3,94400	
					Subtotal...	3,94400	3,94400
	Materials:						
	BH62-2HJ6	u	Caixa per encastar llum d'emergència rectangular en parament vertical o horitzontal	1,000 x	5,32000 =	5,32000	
	BH65-2IIV	u	Llum d'emergència amb làmpada led, amb una vida útil de 100000 h, no permanent i no estanca amb grau de protecció IP4X, aïllament classe II, amb un flux aproximat de 170 a 200 lm, 1 h d'autonomia, de forma rectangular amb difusor i cos de policarbonat, preu alt	0,500 x	102,80000 =	51,40000	
					Subtotal...	56,72000	56,72000
					DESPESES AUXILIARS 1,50%		0,22626
					COST DIRECTE		75,97426
					DESPESES INDIRECTES 0,00%		
					COST EXECUCIÓ MATERIAL		75,97426

P- 195	PH57-B36N	u	Llum d'emergència amb làmpada led, amb una vida útil de 100000 h, permanent i no estanca amb grau de protecció IP4X, aïllament classe II, amb un flux aproximat de 170 a 200 lm, 1 h d'autonomia, de forma rectangular amb difusor i cos de policarbonat, preu alt, col·locat encastat	Rend.: 1,000			96,53 €
				Unitats	Preu €	Parcial	Import
	Mà d'obra:						
	A01-FEPD	h	Ajudant electricista	0,300 /R x	22,18000 =	6,65400	
	A0F-000E	h	Oficial 1a electricista	0,300 /R x	28,10000 =	8,43000	
					Subtotal...	15,08400	15,08400
	Maquinària:						

JUSTIFICACIÓ DE PREUS

Data: 18/02/26

Pàg.: 576

PARTIDES D'OBRA

NÚM	CODI	UA	DESCRIPCIÓ	PREU			
	CL40-00J3	h	Plataforma elevadora telescòpica articulada, autopropulsada amb motor de gasoil de 20 m d'alçària màxima de treball i 9,8 en horitzontal, de 227 kg de càrrega útil, de dimensions 700x245x245 cm en repós i 10886 kg de pes buida, amb cistella de dimensions 150x75 cm	0,100	/R x	39,44000 =	3,94400
						Subtotal...	3,94400
							3,94400
	Materials:						
	BH62-2HJ6	u	Caixa per encastar llum d'emergència rectangular en parament vertical o horitzontal	1,000	x	5,32000 =	5,32000
	BH65-2IJ	u	Llum d'emergència amb làmpada led, amb una vida útil de 100000 h, permanent i no estanca amb grau de protecció IP4X, aïllament classe II, amb un flux aproximat de 170 a 200 lm, 1 h d'autonomia, de forma rectangular amb difusor i cos de policarbonat, preu alt	0,700	x	102,80000 =	71,96000
						Subtotal...	77,28000
							77,28000
						DESPESES AUXILIARS	1,50%
							0,22626
						COST DIRECTE	
							96,53426
						DESPESES INDIRECTES	0,00%
						COST EXECUCIÓ MATERIAL	96,53426
P- 196	PH57-B3A9	u	Llum d'emergència amb làmpada led, amb una vida útil de 100000 h, permanent i no estanca amb grau de protecció IP4X, aïllament classe II, amb un flux aproximat de 140 a 170 lm, 1 h d'autonomia, de forma rectangular amb difusor i cos de policarbonat, preu alt, col·locat superficial	Rend.: 1,000			
							90,43 €
				Unitats	Preu €	Parcial	Import
	Mà d'obra:						
	A01-FEPD	h	Ajudant electricista	0,150	/R x	22,18000 =	3,32700
	A0F-000E	h	Oficial 1a electricista	0,150	/R x	28,10000 =	4,21500
						Subtotal...	7,54200
							7,54200
	Materials:						
	BH65-2IIN	u	Llum d'emergència amb làmpada led, amb una vida útil de 100000 h, permanent i no estanca amb grau de protecció IP4X, aïllament classe II, amb un flux aproximat de 140 a 170 lm, 1 h d'autonomia, de forma rectangular amb difusor i cos de policarbonat, preu alt	1,000	x	82,77000 =	82,77000
						Subtotal...	82,77000
							82,77000
						DESPESES AUXILIARS	1,50%
							0,11313
						COST DIRECTE	
							90,42513
						DESPESES INDIRECTES	0,00%
						COST EXECUCIÓ MATERIAL	90,42513
P- 197	PHP0-AZWU	u	Campana Industrial 80W Roblan ASTROFDLV4200F 4.000°K Negro amb # leds, amb font d'alimentació, muntat superficialment	Rend.: 1,000			
							118,11 €
				Unitats	Preu €	Parcial	Import

JUSTIFICACIÓ DE PREUS

Data: 18/02/26

Pàg.: 577

PARTIDES D'OBRA

NÚM	CODI	UA	DESCRIPCIÓ				PREU
P- 198	Mà d'obra:						
	A01-FEPD	h	Ajudant electricista	0,300	/R x	22,18000 =	6,65400
	A0F-000E	h	Oficial 1a electricista	0,300	/R x	28,10000 =	8,43000
	Subtotal...						15,08400
							15,08400
	Maquinària:						
	CL40-00J3	h	Plataforma elevadora telescòpica articulada, autopropulsada amb motor de gasoil de 20 m d'alçada màxima de treball i 9,8 en horitzontal, de 227 kg de càrrega útil, de dimensions 700x245x245 cm en repòs i 10886 kg de pes buida, amb cistella de dimensions 150x75 cm	0,100	/R x	39,44000 =	3,94400
	Subtotal...						3,94400
							3,94400
	Materials:						
	BH43-2LWY	u	Projector d'alumini enrasat, amb 22 leds, de 45 W de potència de la llumenera, amb font d'alimentació, per a encastar	0,230	x	429,79000 =	98,85170
	Subtotal...						98,85170
							98,85170
	DESPESES AUXILIARS 1,50%						0,22626
	COST DIRECTE						118,10596
DESPESES INDIRECTES 0,00%							
COST EXECUCIÓ MATERIAL						118,10596	
	PHP0-AZYP	u	Campana Industrial 200W Roblan ASTROFDLV4200F 4.000°K Negro amb # leds, de200 W de potència de la llumenera, amb font d'alimentació, muntat superficialment	Rend.: 1,000			139,19 €
				Unitats	Preu €	Parcial	Import
	Mà d'obra:						
	A01-FEPD	h	Ajudant electricista	0,300	/R x	22,18000 =	6,65400
	A0F-000E	h	Oficial 1a electricista	0,300	/R x	28,10000 =	8,43000
	Subtotal...						15,08400
							15,08400
	Maquinària:						
	CL40-00J3	h	Plataforma elevadora telescòpica articulada, autopropulsada amb motor de gasoil de 20 m d'alçada màxima de treball i 9,8 en horitzontal, de 227 kg de càrrega útil, de dimensions 700x245x245 cm en repòs i 10886 kg de pes buida, amb cistella de dimensions 150x75 cm	0,100	/R x	39,44000 =	3,94400
	Subtotal...						3,94400
							3,94400
	Materials:						
	BH43-2LXP	u	Projector d'alumini suspès verticalment, amb leds, de 61 W de potència de la llumenera, amb font d'alimentació, per a col·locar superficialment	0,600	x	199,90000 =	119,94000
	Subtotal...						119,94000
							119,94000
	DESPESES AUXILIARS 1,50%						0,22626
	COST DIRECTE						139,19426
	DESPESES INDIRECTES 0,00%						

JUSTIFICACIÓ DE PREUS

Data: 18/02/26

Pàg.: 578

PARTIDES D'OBRA

NÚM	CODI	UA	DESCRIPCIÓ				PREU
				COST EXECUCIÓ MATERIAL			139,19426
P- 199	PM32-DZ3Z	u	Extintor manual de pols seca polivalent, de càrrega 6 kg, amb pressió incorporada, pintat, amb suport a paret	Rend.: 1,000			65,40 €
				Unitats	Preu €	Parcial	Import
Mà d'obra:							
	A01-FEPH	h	Ajudant muntador	0,200 /R x	22,21000 =	4,44200	
	A0F-000R	h	Oficial 1a muntador	0,200 /R x	25,74000 =	5,14800	
				Subtotal...		9,59000	9,59000
Materials:							
	BM33-0T4F	u	Extintor de pols seca polivalent, de càrrega 6 kg, amb pressió incorporada, pintat	1,000 x	55,25000 =	55,25000	
	BMY3-0TC7	u	Part proporcional d'elements especials per a extintors	1,000 x	0,42000 =	0,42000	
				Subtotal...		55,67000	55,67000
				DESPESES AUXILIARS 1,50%			0,14385
				COST DIRECTE			65,40385
				DESPESES INDIRECTES 0,00%			
				COST EXECUCIÓ MATERIAL			65,40385
P- 200	PMS0-6Z0U	u	Rètol senyalització sortida habitual, rectangular, de 297x105 mm2 de làmina de vinil autoadhesiva, fotoluminiscent categoria B segons UNE 23035-4, col·locat adherit sobre parament vertical	Rend.: 1,000			18,57 €
				Unitats	Preu €	Parcial	Import
Mà d'obra:							
	A0F-000R	h	Oficial 1a muntador	0,100 /R x	25,74000 =	2,57400	
				Subtotal...		2,57400	2,57400
Materials:							
	BMS0-1JZV	u	Rètol senyalització sortida habitual, rectangular, de 297x105 mm2 de làmina de vinil autoadhesiva, fotoluminiscent categoria B segons UNE 23035-4	1,000 x	15,96000 =	15,96000	
				Subtotal...		15,96000	15,96000
				DESPESES AUXILIARS 1,50%			0,03861
				COST DIRECTE			18,57261
				DESPESES INDIRECTES 0,00%			
				COST EXECUCIÓ MATERIAL			18,57261
P- 201	PMS0-6Z0V	u	Rètol senyalització recorregut d'evacuació a sortida habitual, rectangular, de 402x105 mm2 de làmina de vinil autoadhesiva, fotoluminiscent categoria B segons UNE 23035-4, col·locat adherit sobre parament vertical	Rend.: 1,000			22,34 €
				Unitats	Preu €	Parcial	Import
Mà d'obra:							

JUSTIFICACIÓ DE PREUS

Data: 18/02/26

Pàg.: 579

PARTIDES D'OBRA

NÚM	CODI	UA	DESCRIPCIÓ				PREU
	A0F-000R	h	Oficial 1a muntador	0,100	/R x	25,74000 =	2,57400
						Subtotal...	2,57400
							2,57400
	Materials:						
	BMS0-1JZJ	u	Rètol senyalització recorregut d'evacuació a sortida habitual, rectangular, de 402x105 mm2 de làmina de vinil autoadhesiva, fotoluminiscent categoria B segons UNE 23035-4	1,000	x	19,73000 =	19,73000
						Subtotal...	19,73000
							19,73000
						DESPESES AUXILIARS 1,50%	0,03861
						COST DIRECTE	22,34261
						DESPESES INDIRECTES 0,00%	
						COST EXECUCIÓ MATERIAL	22,34261
P- 202	PMS0-6Z0X	u	Rètol senyalització instal·lació de protecció contra incendis, quadrat, de 210x210 mm2 de làmina de vinil autoadhesiva, fotoluminiscent categoria B segons UNE 23035-4, col·locat adherit sobre parament vertical	Rend.: 1,000			19,15 €
				Unitats	Preu €	Parcial	Import
	Mà d'obra:						
	A0F-000R	h	Oficial 1a muntador	0,100	/R x	25,74000 =	2,57400
						Subtotal...	2,57400
							2,57400
	Materials:						
	BMS0-1K0O	u	Rètol senyalització instal·lació de protecció contra incendis, quadrat, de 210x210 mm2 de làmina de vinil autoadhesiva, fotoluminiscent categoria B segons UNE 23035-4	1,000	x	16,54000 =	16,54000
						Subtotal...	16,54000
							16,54000
						DESPESES AUXILIARS 1,50%	0,03861
						COST DIRECTE	19,15261
						DESPESES INDIRECTES 0,00%	
						COST EXECUCIÓ MATERIAL	19,15261
P- 203	PMS0-6Z12	u	Rètol senyalització recorregut d'evacuació a sortida emergència, rectangular, de 445x148 mm2 de làmina de vinil autoadhesiva, fotoluminiscent categoria B segons UNE 23035-4, col·locat adherit sobre parament vertical	Rend.: 1,000			30,51 €
				Unitats	Preu €	Parcial	Import
	Mà d'obra:						
	A0F-000R	h	Oficial 1a muntador	0,100	/R x	25,74000 =	2,57400
						Subtotal...	2,57400
							2,57400
	Materials:						
	BMS0-1K0X	u	Rètol senyalització recorregut d'evacuació a sortida emergència, rectangular, de 445x148 mm2 de làmina de vinil autoadhesiva, fotoluminiscent categoria B segons UNE 23035-4	1,000	x	27,90000 =	27,90000

JUSTIFICACIÓ DE PREUS

Data: 18/02/26

Pàg.: 580

PARTIDES D'OBRA

NÚM	CODI	UA	DESCRIPCIÓ	PREU			
				Subtotal...	27,90000		27,90000
				DESPESES AUXILIARS	1,50%		0,03861
				COST DIRECTE			30,51261
				DESPESES INDIRECTES	0,00%		
				COST EXECUCIÓ MATERIAL			30,51261
P- 204	PMS0-6Z14	u	Rètol senyalització sortida d'emergència, rectangular, de 420x210 mm2 de làmina de vinil autoadhesiva, fotoluminiscent categoria B segons UNE 23035-4, col·locat adherit sobre parament vertical	Rend.: 1,000			39,61 €
	Mà d'obra:			Unitats	Preu €	Parcial	Import
	A0F-000R	h	Oficial 1a muntador	0,150 /R x	25,74000 =	3,86100	
				Subtotal...		3,86100	3,86100
	Materials:						
	BMS0-1K0E	u	Rètol senyalització sortida d'emergència, rectangular, de 420x210 mm2 de làmina de vinil autoadhesiva, fotoluminiscent categoria B segons UNE 23035-4	1,000 x	35,69000 =	35,69000	
				Subtotal...		35,69000	35,69000
				DESPESES AUXILIARS	1,50%		0,05792
				COST DIRECTE			39,60891
				DESPESES INDIRECTES	0,00%		
				COST EXECUCIÓ MATERIAL			39,60891
P- 205	PP42-HA3Y	m	Cable per a sonoritzacions paral·lel bicolor de 2x1,5 mm2, aïllament plàstic lliure d'halògens, col·locat en tub	Rend.: 1,000			3,04 €
	Mà d'obra:			Unitats	Preu €	Parcial	Import
	A01-FEPH	h	Ajudant muntador	0,015 /R x	22,21000 =	0,33315	
	A0F-000R	h	Oficial 1a muntador	0,015 /R x	25,74000 =	0,38610	
				Subtotal...		0,71925	0,71925
	Maquinària:						
	CL40-00J3	h	Plataforma elevadora telescòpica articulada, autopropulsada amb motor de gasoil de 20 m d'alçada màxima de treball i 9,8 en horitzontal, de 227 kg de càrrega útil, de dimensions 700x245x245 cm en repòs i 10886 kg de pes buida, amb cistella de dimensions 150x75 cm	0,050 /R x	39,44000 =	1,97200	
				Subtotal...		1,97200	1,97200
	Materials:						
	BP42-H5RK	m	Cable per a sonoritzacions paral·lel bicolor de 2x1,5 mm2, aïllament plàstic lliure d'halògens	1,000 x	0,34000 =	0,34000	
				Subtotal...		0,34000	0,34000

JUSTIFICACIÓ DE PREUS

Data: 18/02/26

Pàg.: 581

PARTIDES D'OBRA

NÚM	CODI	UA	DESCRIPCIÓ	PREU

DESPESES AUXILIARS	1,50%	0,01079
COST DIRECTE		3,04204
DESPESES INDIRECTES	0,00%	
COST EXECUCIÓ MATERIAL		3,04204

P- 206	PQ3Y-6UK0	u	Col·locació de font exterior ancorada amb dau de formigó i connexió a la xarxa d'aigua	Rend.: 1,000	205,92 €

Mà d'obra:				Unitats	Preu €	Parcial	Import
A0D-0007	h	Manobre		4,000 /R x	22,70000 =	90,80000	
A0F-000B	h	Oficial 1a		4,000 /R x	24,90000 =	99,60000	
					Subtotal...	190,40000	190,40000
Materials:							
B06D-0L92	m3	Formigó de 150 kg/m3, amb una proporció en volum 1:4:8, amb ciment portland amb filler calcari CEM II/B-L 32,5 R i granulat de pedra granítica de grandària màxima 20 mm, elaborat a l'obra amb formigonera de 250 l		0,1001 x	107,53583 =	10,76434	
					Subtotal...	10,76434	10,76434
					DESPESES AUXILIARS	2,50%	4,76000
					COST DIRECTE		205,92434
					DESPESES INDIRECTES	0,00%	
					COST EXECUCIÓ MATERIAL		205,92434

P- 207	PY02-H8WF	u	Cala en sostre per a pas d'instal·lacions, amb barrina de perforació d'aire	Rend.: 1,000	23,04 €

Mà d'obra:				Unitats	Preu €	Parcial	Import
A0D-0007	h	Manobre		1,000 /R x	22,70000 =	22,70000	
					Subtotal...	22,70000	22,70000
					DESPESES AUXILIARS	1,50%	0,34050
					COST DIRECTE		23,04050
					DESPESES INDIRECTES	0,00%	
					COST EXECUCIÓ MATERIAL		23,04050

P- 208	PY30-615B	m	Formació de passamurs amb tub de PVC de 90 mm i d'1 m de llargària, com a màxim	Rend.: 1,000	16,23 €

Mà d'obra:				Unitats	Preu €	Parcial	Import
A0F-000T	h	Oficial 1a paleta		0,100 /R x	24,90000 =	2,49000	
					Subtotal...	2,49000	2,49000
Materials:							



INTEC VALLS
ENGINEYERIA SLP

Carrer Avenir núm. 36, 1er. B
43800 VALLS (Tarragona)
Tel. 977 60 89 47
E-mail: rintec@tinet.org

QUADRE DE PREUS I

QUADRE DE PREUS NÚMERO 1

Data: 18/02/26

Pàg.: 584

NÚMERO	CODI	UA	DESCRIPCIÓ	PREU
P- 1	E63T0870	m2	Luernari contibuo d'un metre d'alçada amb marc perimetral d'alumini anonitzat, panell translúit de policarbonat cel·lular amb junta oculta PLUS 5457 DE 40MM de gruix de 7 parets acabat en blanc opal, euroclase Bs1 d0 (CENT SEIXANTA-TRES EUROS AMB CINQUANTA CÈNTIMS)	163,50 €
P- 2	EEQZ002	u	Consola de comandament de marcador, CONSOLE-700, multiesport de pantalla tàctil amb possibilitat de funcionar per radio o per cable, amb bateria de 14 hores, amb receptor de radio FS2 per taules FS, maletín de protecció model CASC-700 (CINC-CENTS QUARANTA EUROS)	540,00 €
P- 3	EQZ2U001	u	Marcador electronic per interior STB MULTIDEPORTE 200 PRO de 200x100x 8cm , de distància i angle de visió 100m, 170 graus, donforme a la DIN 18032-3 I UNE 9554:1989 norequereix de protecció frontal, amb indicació de temps de joc (00:00-99: 59) amb dígits de 25cm, amb tanteig (0-99) alçada dels dígits 30cm, períodes (0-9) dígits de 30 cm, temps morts tres punts lluminosos de 8cm per (DOS MIL SET-CENTS NOU EUROS AMB VUITANTA-SIS CÈNTIMS)	2.709,86 €
P- 4	FQS1U010	m	Marcat i senyalització de pista poliesportiva, sobre paviment esportiu de terratzó, amb línies de 8 cm d'amplada, contínues o discontinúes, mitjançant aplicació amb brotxa o corró de pintura acrílica mat via aigua, color a escollir, densitat 1,3 g / m³, viscositat> 20 poises, segons normes federatives (CINC-CENTS TRENTA-SIS EUROS AMB SETANTA-DOS CÈNTIMS)	536,72 €
P- 5	FQT2A252	u	Tanca de hoquei desmuntable, de la marca TP SPORT model HOVAL010 o similar, de 40m de llargada i 20 metres d'amplada amb cantoneres rodones de 1,5m de radi, formades amb marcs de perfil rodó de 40x2mm amb suports especials als extrems que seran introduïts als pilars deixant la part superior sense cap tipus de fregament o element sortint, marc i premarc de platina de 50 x 5mm, soldada a tot el seu perímetre i folrats amb panell fènolic de 10mm de gruix, pilars del mateix tipus de perfil amb reforç interior els quals s'introduiran en una vaina metàl·lica ancorada la paviment de 200mm, acabat pintat amb pintura epoxi al forn de 90 micres de protecció, sòcol de 200 mm d'alt per 30mm de gruix de fusta tipus DMF amb cantells superiors romats, encarat al marc amb cargols d'acer amb el cap exterior semicircular, inclou dues portes de 900mm d'ample per l'entrada dels jugadors i una porta de dues fulles de 2,40m d'amplada per l'entrada de vehicles de manteniment. (TRENTA MIL NOU-CENTS SETANTA-CINC EUROS)	30.975,00 €
P- 6	FQT22152HKV8	u	Subministra i muntatge de grada desmuntable model TP SPORT GADES 130 o similar fabricada d'acord amb la UNE 13200-2008 per un aforament de 206 places a 550 mm de 44,00 m de longitud per 3 alçades i una alçada de 80cm per un tram de 6 mtrés que ocupara la zona de l'antiga caixa d'escala,mes un passadís frontal de 1,20 m elevat a 900 mm del paviment, plataforma de 800mm d'amplada, contrapijades amb una alçada de 400 mm, escales de 1,50 amb tanca de protecció i tanca de protecció devantera, tancament lateral d'estructura grades amb dos portes d'accés, fet amb el mateix tipus de fusta que les bancades, seients individual amb respallier model TP SPORT ELEGANCE. Estructura suport fabricada amb perfils d'acer S235 JOH d'acord amb la norma UNE 13200-2008 DIN 1055-1803. Les baranes laterals i devanteres amb una alçada 1.00m fabricades amb perfils rodons de 80mm i barrots verticals massissos de 8mm no remuntables Paviment i frontal grada de contraxapat marino especial per exteriors de 18mm, antigiscant, INIGFUG M2, amb un comportament al foc Ds2d0 Esgrons amb perfils frontals d'alumini extrusionat i antigiscant. Seient individuals de propilè de primera qualitat amb desguas central pres amb cargols (TRENTA-QUATRE MIL NOU-CENTS CINQUANTA-DOS EUROS AMB CINQUANTA CÈNTIMS)	34.952,50 €
P- 7	H1511015	m2	Protecció amb xarxa de seguretat horitzontal sota bigues en viaductes o ponts, ancorada a suports metàl·lics, i amb el desmuntatge inclòs (TRES EUROS)	3,00 €
P- 8	P127-EKJO	m2	Muntatge i desmuntatge de bastida tubular metàl·lica fixa, formada per bastiments de 70 cm i alçada <= 200 cm, amb bases regulables, tubs travessers, tubs de travament, plataformes de treball d'amplària com a mínim de 60 cm, escales d'accés, baranes laterals, sòcols i xarxa de protecció de poliamida, col·locada a tota la cara exterior i amarradors cada 20 m2 de façana, inclosos tots els elements de senyalització normalitzats i el transport amb un recorregut total màxim de 20 km (SET EUROS AMB VUITANTA-VUIT CÈNTIMS)	7,88 €

QUADRE DE PREUS NÚMERO 1

Data: 18/02/26

Pàg.: 585

NÚMERO	CODI	UA	DESCRIPCIÓ	PREU
P- 9	P12R-WLWI	d	Lloguer de grup electrògen de 15 a 20 kVA, funcionament durant jornada laboral, inclòs conusm (CINQUANTA-CINC EUROS AMB SEIXANTA-VUIT CÈNTIMS)	55,68 €
P- 10	P1474-65MX	u	Parella de botes baixes de seguretat industrial per a soldador, resistents a la humitat, de pell rectificada adobada al crom, amb turmellera encoixinada, amb llengüeta de manxa de despreniment ràpid, puntera metàl·lica, sola antilliscant, falca amortidora d'impactes al taló i sense plantilla metàl·lica, homologades segons UNE-EN ISO 20344, UNE-EN ISO 20345, UNE-EN ISO 20346, UNE-EN ISO 20347 (VINT-I-CINC EUROS AMB NORANTA-DOS CÈNTIMS)	25,92 €
P- 11	P1477-65LI	u	Casc de seguretat per a ús normal, contra cops, de polietilè amb un pes màxim de 400 g, amb tires reflectants, homologat segons UNE-EN 812 (DISSET EUROS AMB TRES CÈNTIMS)	17,03 €
P- 12	P147P-EPWV	u	Protector auditiu tipus orellera acoplable a casc industrial de seguretat, homologat segons UNE-EN 352-8, UNE-EN 397/A1, UNE-EN 458 (DIVUIT EUROS AMB VINT-I-NOU CÈNTIMS)	18,29 €
P- 13	P147Z-FITL	u	Ulleres de seguretat antiimpactes polivalents utilitzables sobreposades a ulleres graduades, amb muntura universal, amb visor transparent i tractament contra l'entelament, els ultraviolats, el ratllament i antiestàtic, homologades segons UNE-EN 167, UNE-EN 168 (SET EUROS AMB VUITANTA-QUATRE CÈNTIMS)	7,84 €
P- 14	P151G-49AL	m	Línia horitzontal per a l'ancoratge i desplaçament de cinturons de seguretat, amb corda de poliamida de 16 mm de D i dispositiu anticaiguda autoblocador per a subjectar cinturó de seguretat i amb el desmuntatge inclòs (ONZE EUROS AMB CINQUANTA-SIS CÈNTIMS)	11,56 €
P- 15	P151N-484M	m	Tanca d'advertència a 1 m del perímetre del sostre, d'alçària 1 m amb xarxa de fil trenat de poliamida no regenerada, de tenacitat alta de 4 mm de diàmetre i 80x80 mm de pas de malla corda perimetral de poliamida de 12 mm de diàmetre nuada a la xarxa, fixada a suport de muntant metàl·lic per a allotjar en perforacions del sostre i amb el desmuntatge inclòs (SET EUROS AMB VINT-I-VUIT CÈNTIMS)	7,28 €
P- 16	P151P-483G	m2	Protecció col·lectiva horitzontal d'obertures amb xarxa per a proteccions superficials contra caigudes, de fil trenat de poliamida no regenerada, de tenacitat alta, de 4 mm de diàmetre, 80x80 mm de pas de malla, corda perimetral de poliamida de 12 mm de diàmetre nuada a la xarxa, fixada amb fleix i tacs d'expansió i amb el desmuntatge inclòs (CINC EUROS AMB NORANTA-SET CÈNTIMS)	5,97 €
P- 17	P1A2-AL06	u	Jornada de supervisió d'arqueòleg director de buidats o extraccions de terres i runes, amb la presa de dades per a la realització de l'informe final. Inclou: despeses de transport, dietes, despeses de topografia i ajudes de manobre (QUATRE-CENTS TRETZE EUROS AMB TRENTA-CINC CÈNTIMS)	413,35 €
P- 18	P2140-4RRL	u	Arrencada de full i bastiment de finestra amb mitjans manuals i càrrega manual sobre camió o contenidor (VINT-I-TRES EUROS AMB QUATRE CÈNTIMS)	23,04 €
P- 19	P2140-H8DU	u	Desmuntatge de fulla de porta interior de fusta de 2 m2 de superfície, com a màxim, amb recuperació de ferramentes, amb mitjans manuals, aplec de material per a la seva reutilització o restauració i càrrega de runa sobre camió o contenidor (VINT-I-CINC EUROS AMB TRETZE CÈNTIMS)	25,13 €
P- 20	P2143-4RQZ	m3	Enderroc de solera de formigó en massa, amb compressor i càrrega manual i mecànica de runa sobre camió o contenidor (CENT QUARANTA-SIS EUROS AMB CINQUANTA-TRES CÈNTIMS)	146,53 €
P- 21	P2143-4RR7	m2	Arrencada de paviment de llambordins sobre terra, amb mitjans mecànics i càrrega de material sobre camió o contenidor (DOS EUROS AMB SETANTA-UN CÈNTIMS)	2,71 €
P- 22	P2144-H8EA	m2	Arrencada de plaques de policarbonat col·locat sobre fusta, acer o alumini amb llistó, amb mitjans manuals i càrrega manual de runa sobre camió o contenidor (TRES EUROS AMB QUARANTA-SIS CÈNTIMS)	3,46 €

QUADRE DE PREUS NÚMERO 1

Data: 18/02/26

Pàg.: 586

NÚMERO	CODI	UA	DESCRIPCIÓ	PREU
P- 23	P2145-4RS2	m	Arrencada de barana metàl·lica de 90 a 110 cm d'alçària, amb mitjans manuals i càrrega manual sobre camió o contenidor (SET EUROS AMB CINQUANTA-DOS CÈNTIMS)	7,52 €
P- 24	P2146-DJ46	m2	Demolició de paviment de llambordins col·locats sobre terra, d'amplària fins a 2 m, amb mitjans mecànics i càrrega sobre camió amb mitjans mecànics, per se aprofitats a la mateixa obra (NOU EUROS AMB NORANTA-CINC CÈNTIMS)	9,95 €
P- 25	P2148-49LB	m	Demolició de vorada, inclòs la base, col·locada sobre formigó, amb compressor i càrrega manual i mecànica de runa sobre camió o contenidor (QUATRE EUROS AMB SETANTA-VUIT CÈNTIMS)	4,78 €
P- 26	P214A-4RRU	u	Desmuntatge de fulla, bastiment i accessoris de porta de grans dimensions, de 20 m2 com a màxim, amb recuperació de ferramentes, amb mitjans manuals, aplec de material per a la seva reutilització o restauració i carrega de runa sobre camió o contenidor (CENT NORANTA-DOS EUROS AMB SEIXANTA CÈNTIMS)	192,60 €
P- 27	P214O-4RNS	m	Enderroc de pilar de perfil laminat, amb mitjans manuals i càrrega manual de runa sobre camió o contenidor (SETZE EUROS AMB VUITANTA-NOU CÈNTIMS)	16,89 €
P- 28	P214P-ILZZ	m3	Enderroc de fonament corregut de formigó armat, amb compressor i càrrega manual i mecànica de runa sobre camió, en entorn urbà amb dificultat de mobilitat, en voreres > 3 i <= 5 m d'amplària o calçada/plataforma única > 7 i <= 12 m d'amplària, sense afectació per serveis o elements de mobiliari urbà, en actuacions de més de 2 1 m3 (DOS-CENTS SEIXANTA-SET EUROS AMB QUARANTA-UN CÈNTIMS)	267,41 €
P- 29	P214Q-4RPO	m2	Enderroc de formació de pendents de formigó cel·lular de 15 cm de gruix mitjà, a mà i amb compressor i càrrega manual de runa sobre camió o contenidor (SET EUROS AMB SETANTA-CINC CÈNTIMS)	7,75 €
P- 30	P214Q-4RPU	m2	Arrencada de plaques conformades de coberta i tancaments amb mitjans manuals i càrrega manual de runa sobre camió o contenidor (SIS EUROS AMB VINT-I-CINC CÈNTIMS)	6,25 €
P- 31	P214Q-4RPV	m2	Enderroc d'estructura metàl·lica de claraboia amb mitjans manuals i mecànics i càrrega manual de runa sobre camió o contenidor (NOU EUROS AMB VUITANTA-TRES CÈNTIMS)	9,83 €
P- 32	P214Q-4RPY	m	Arrencada d'aiguafons amb mitjans manuals i càrrega manual de runa sobre camió o contenidor (UN EUROS AMB SETANTA-TRES CÈNTIMS)	1,73 €
P- 33	P214Q-4RQ0	m	Arrencada d'esquena d'ase amb mitjans manuals i càrrega manual de runa sobre camió o contenidor (DOS EUROS AMB SET CÈNTIMS)	2,07 €
P- 34	P214Q-4RQ1	m	Arrencada de canaló de recollida d'aigües amb mitjans manuals i càrrega manual de runa sobre camió o contenidor (TRES EUROS AMB QUARANTA-SIS CÈNTIMS)	3,46 €
P- 35	P214Q-4RQ3	m	Enderroc de cornisa de ceràmica amb mitjans manuals i càrrega manual de runa sobre camió o contenidor (QUARANTA-SIS EUROS AMB SETANTA-SET CÈNTIMS)	46,77 €
P- 36	P214T-4RQI	m2	Enderroc de paret de tancament de maó calat de 15 cm de gruix, a mà i amb martell trencador manual i càrrega manual de runa sobre camió o contenidor (QUINZE EUROS AMB NOU CÈNTIMS)	15,09 €
P- 37	P214W-FEMJ	m	Tall en paviment de formigó de 10 cm de fondària com a mínim amb màquina tallajunts amb disc de diamant per a paviment, per a delimitar la zona a demolir (NOU EUROS AMB SEIXANTA-CINC CÈNTIMS)	9,65 €
P- 38	P214W-FEMK	m	Tall en paviment de formigó de 15 cm de fondària com a mínim amb màquina tallajunts amb disc de diamant per a paviment, per a delimitar la zona a demolir (ONZE EUROS AMB VINT-I-SIS CÈNTIMS)	11,26 €

QUADRE DE PREUS NÚMERO 1

Data: 18/02/26

Pàg.: 587

NÚMERO	CODI	UA	DESCRIPCIÓ	PREU
P- 39	P214W-HXLT	m	Tall en paviment de peces amb màquina tallajunts amb disc de diamant per a paviment, per a delimitar la zona a demolir (QUATRE EUROS AMB SETANTA-NOU CÈNTIMS)	4,79 €
P- 40	P21D3-HCLF	m	Arrencada per a substitució de tubs per a distribució de gasos i fluids, de 1" o 25 mm de diàmetre, com a màxim, muntat superficialment i amb desmuntatge de fixacions i aïllaments, amb mitjans manuals i càrrega manual de runa sobre camió o contenidor (DOS EUROS AMB NORANTA-NOU CÈNTIMS)	2,99 €
P- 41	P21DA-HBMC	u	Desmuntatge per a substitució d'altaveu interior, amb mitjans manuals i càrrega manual de runa sobre camió o contenidor (SET EUROS AMB VUITANTA-QUATRE CÈNTIMS)	7,84 €
P- 42	P21DC-HBIS	m	Desmuntatge per a substitució de línia elèctrica estesa sobre safates o canals, conductors de coure o alumini, amb aïllament, amb aïllament i coberta o nus, unipolars o multipolars, de fins a 10 mm2 de secció, amb mitjans manuals i càrrega manual de runa sobre camió o contenidor (ZERO EUROS AMB NORANTA-CINC CÈNTIMS)	0,95 €
P- 43	P21DD-HBKB	u	Desmuntatge de llumenera superficial, amb mitjans manuals, aplec de materials per a la seva reutilització i càrrega de runes sobre camió o contenidor (CINC EUROS AMB DEU CÈNTIMS)	5,10 €
P- 44	P21DE-HBIY	u	Desmuntatge per a substitució de caixa general de protecció muntada superficialment, qualsevol esquema UNESA, de 630 A d'intensitat nominal com a màxim, amb mitjans manuals i càrrega manual de runa sobre camió o contenidor (DOTZE EUROS AMB SETANTA-SIS CÈNTIMS)	12,76 €
P- 45	P21G1-4RU1	m	Arrencada de baixant i connexions als desguassos, amb mitjans manuals i càrrega manual de runa sobre camió o contenidor (TRES EUROS AMB VINT-I-TRES CÈNTIMS)	3,23 €
P- 46	P21Q0-H8EJ	u	Desmuntatge d'element d'equipament fix o mòbil, de 500 kg de pes, com a màxim i a una alçària de 5 m, com a màxim, amb mitjans manuals i mecànics i aplec de materials per a la seva reutilització, sense incloure embalatges (CENT VINT EUROS AMB VUITANTA CÈNTIMS)	120,80 €
P- 47	P21Q0-H8EM	u	Desmuntatge d'element de petit equipament a una alçària de 5 m, com a màxim, amb mitjans manuals, aplec de materials per a la seva reutilització, sense incloure embalatges o càrrega sobre camió o contenidor (CINC EUROS AMB SETANTA-SIS CÈNTIMS)	5,76 €
P- 48	P21Q1-HBNB	u	Desmuntatge d'element d'equipament fix o mòbil, de 500 kg de pes, com a màxim i a una alçària de 5 m, com a màxim, amb mitjans manuals i mecànics i aplec de materials per a la seva reutilització, sense incloure embalatges (CENT VINT EUROS AMB VUITANTA CÈNTIMS)	120,80 €
P- 49	P21Q1-I6UM	u	Desmuntatge d'elements de façana, estenedors, senyalitzacions etc, amb mitjans manuals i mecànics (QUARANTA-SIS EUROS AMB VUIT CÈNTIMS)	46,08 €
P- 50	P21Q3-HBR5	u	Arrencada de font per ser aprofitada a la mateixa obra. (VINT-I-NOU EUROS AMB VUITANTA-UN CÈNTIMS)	29,81 €
P- 51	P2214-AYNN	m3	Excavació per a caixa de paviment en terreny fluix (SPT <20), realitzada amb pala excavadora i càrrega directa sobre camió (CINC EUROS AMB SEIXANTA-CINC CÈNTIMS)	5,65 €
P- 52	P221B-EL71	m3	Excavació de rasa i pou de fins a 2 m de fondària, en terreny compacte (SPT 20-50), realitzada amb retroexcavadora de combustible i càrrega mecànica sobre camió amb retroexcavadora (NOU EUROS AMB SETANTA-DOS CÈNTIMS)	9,72 €
P- 53	P221B-EL9I	m3	Excavació de rasa i pou de fins a 2 m de fondària, en terreny compacte (SPT 20-50), realitzada amb minicarregadora amb accessori retroexcavador de combustible i càrrega mecànica sobre camió amb minicarregadora (DOTZE EUROS AMB SEIXANTA-UN CÈNTIMS)	12,61 €

QUADRE DE PREUS NÚMERO 1

Data: 18/02/26

Pàg.: 588

NÚMERO	CODI	UA	DESCRIPCIÓ	PREU
P- 54	P221B-I1BR	m3	Excavació de rasa i pou de fins a 2 m de fondària, en terreny compacte (SPT 20-50), realitzada amb retroexcavadora de combustible i càrrega mecànica sobre camió amb retroexcavadora, en entorn urbà amb dificultat de mobilitat, en voreres > 3 i <= 5 m d'amplària o calçada/plataforma única > 7 i <= 12 m d'amplària, sense afectació per serveis o elements de mobiliari urbà, en actuacions de més de 2 1 m3 (DISSET EUROS AMB CINQUANTA-DOS CÈNTIMS)	17,52 €
P- 55	P221E-AWDV	m3	Excavació de rasa en presència de serveis fins a 2 m de fondària, en terreny compacte (SPT 20-50), realitzada amb retroexcavadora i amb les terres deixades a la vora (DISSET EUROS AMB SETANTA-CINC CÈNTIMS)	17,75 €
P- 56	P2241-52SO	m2	Repàs i piconatge de sòl de rasa d'amplària màxima 0,6 m, amb compactació del 90% PM (QUATRE EUROS AMB TRENTA-NOU CÈNTIMS)	4,39 €
P- 57	P2243-53AB	m2	Repàs de sols i parets de rases, pous i recalçats fins a 1,5 m de fondària (DOS EUROS AMB TRENTA CÈNTIMS)	2,30 €
P- 58	P2255-DPGH	m3	Rebliment i piconatge de rasa d'amplària fins a 0,6 m, amb material tolerable de la pròpia excavació, en tongades de gruix de fins a 25 cm, utilitzant picó vibrant de combustible, amb compactació del 90% PM (VINT-I-DOS EUROS AMB SEIXANTA-VUIT CÈNTIMS)	22,68 €
P- 59	P2255-DPIV	m3	Rebliment i piconatge de rasa d'amplària fins a 0,6 m, amb granulats de material reciclat de formigons de 40 a 70 mm, per a drenatge, en tongades de gruix de més de 25 i fins a 50 cm, utilitzant picó vibrant de combustible (TRENTA-UN EUROS AMB QUARANTA-SET CÈNTIMS)	31,47 €
P- 60	P242-DYRI	m3	Càrrega amb mitjans mecànics i transport de terres no contaminades per a reutilitzar dins de l'obra, amb dúmper de gasoil (CINC EUROS AMB VUITANTA-SET CÈNTIMS)	5,87 €
P- 61	P242-DYRR	m3	Càrrega amb mitjans mecànics i transport de terres no contaminades per a reutilitzar dins de l'obra, amb camió de 7 t, amb un recorregut de fins a 2 km (CINC EUROS AMB DIVUIT CÈNTIMS)	5,18 €
P- 62	P244-4I3W	m3	Càrrega amb mitjans manuals i transport de residus inerts o no especials dins de l'obra, amb dúmper per a transports de gasoil (CINQUANTA-UN EUROS AMB VUITANTA-SET CÈNTIMS)	51,87 €
P- 63	P2A0-11892	m3	Subministrament de grava de granulat reciclat de formigó de 20 a 40 mm, procedent de planta de reciclatge (VINT-I-SET EUROS AMB SETANTA-UN CÈNTIMS)	27,71 €
P- 64	P2R3-FIN4	m3	Transport de terres contaminades a instal·lació autoritzada de gestió de residus, amb camió de 7 t i temps d'espera per a la càrrega amb mitjans mecànics, amb un recorregut de més de 2 i fins a 5 km (CINC EUROS AMB QUARANTA-SET CÈNTIMS)	5,47 €
P- 65	P2R3-HJGY	m3	Transport de terres no contaminades a obra exterior o centre de valorització, amb camió de 7 t i temps d'espera per a la càrrega amb mitjans mecànics, amb un recorregut de menys de 5 km (QUATRE EUROS AMB TRENTA-SET CÈNTIMS)	4,37 €
P- 66	P2R5-DT13	m3	Transport de residus a instal·lació autoritzada de gestió de residus, amb camió de 7 t i temps d'espera per a la càrrega a màquina, amb un recorregut de més de 5 i fins a 10 km (ONZE EUROS AMB CINC CÈNTIMS)	11,05 €
P- 67	P2R5-DT3X	m3	Transport de residus especials a instal·lació autoritzada de gestió de residus, amb contenidor d'1 m3 de capacitat (CENT DOS EUROS AMB NORANTA-SET CÈNTIMS)	102,97 €
P- 68	P2R5-DT3Y	m3	Transport de residus inerts o no especials a instal·lació autoritzada de gestió de residus, amb contenidor d'1 m3 de capacitat (SETANTA EUROS AMB CINC CÈNTIMS)	70,05 €

QUADRE DE PREUS NÚMERO 1

Data: 18/02/26

Pàg.: 589

NÚMERO	CODI	UA	DESCRIPCIÓ	PREU
P- 69	P2R6-4I4I	m3	Càrrega amb mitjans mecànics i transport de residus inerts o no especials a instal·lació autoritzada de gestió de residus, amb camió per a transport de 7 t, amb un recorregut de més de 2 i fins a 5 km (SET EUROS AMB CINQUANTA-DOS CÈNTIMS)	7,52 €
P- 70	P2R6-4I4L	m3	Càrrega amb mitjans mecànics i transport de residus inerts o no especials a instal·lació autoritzada de gestió de residus, amb camió per a transport de 7 t, amb un recorregut de més de 5 i fins a 10 km (DOTZE EUROS AMB SIS CÈNTIMS)	12,06 €
P- 71	P2RA-EU5G	kg	Disposició controlada de residus en centre de selecció i transferència de residus barrejats peril·losos, procedents de construcció o demolició, amb codi 17 09 03* segons la Llista Europea de Residus (ZERO EUROS AMB TRENTA-SIS CÈNTIMS)	0,36 €
P- 72	P2RA-EU5J	m3	Disposició controlada de residus en centre de reciclatge de residus de plàstic no peril·losos amb una densitat 0,035 t/m3, procedents de construcció o demolició, amb codi 17 02 03 segons la Llista Europea de Residus (ZERO EUROS)	0,00 €
P- 73	P2RA-EU5N	m3	Disposició controlada de residus en centre de reciclatge de residus barrejats no peril·losos amb una densitat 0,17 t/m3, procedents de construcció o demolició, amb codi 17 09 04 segons la Llista Europea de Residus (DINOU EUROS AMB VUITANTA-QUATRE CÈNTIMS)	19,84 €
P- 74	P2RA-EU5R	m3	Disposició controlada de residus en centre de reciclatge de residus de fusta no peril·losos amb una densitat 0,19 t/m3, procedents de construcció o demolició, amb codi 17 02 01 segons la Llista Europea de Residus (DISSET EUROS AMB TRENTA-SET CÈNTIMS)	17,37 €
P- 75	P2RA-EU5T	m3	Disposició controlada de residus en centre de reciclatge de residus de metalls barrejats no peril·losos amb una densitat 0,2 t/m3, procedents de construcció o demolició, amb codi 17 04 07 segons la Llista Europea de Residus (MENYS QUARANTA-VUIT EUROS AMB DOTZE CÈNTIMS)	-48,12 €
P- 76	P2RA-EU5U	m3	Disposició controlada de residus en centre de selecció i transferència de residus de metalls barrejats no peril·losos amb una densitat 0,2 t/m3, procedents de construcció o demolició, amb codi 17 04 07 segons la Llista Europea de Residus (MENYS QUARANTA-VUIT EUROS AMB DOTZE CÈNTIMS)	-48,12 €
P- 77	P2RA-EU6B	m3	Disposició controlada de residus en centre de reciclatge de residus barrejats inerts amb una densitat 1,0 t/m3, procedents de construcció o demolició, amb codi 17 01 07 segons la Llista Europea de Residus (TRENTA EUROS AMB SET CÈNTIMS)	30,07 €
P- 78	P2RA-EU6E	m3	Disposició controlada de residus en centre de reciclatge de residus de formigó inerts amb una densitat 1,45 t/m3, procedents de construcció o demolició, amb codi 17 01 01 segons la Llista Europea de Residus (SETZE EUROS AMB CINQUANTA-SET CÈNTIMS)	16,57 €
P- 79	P2RA-EU6I	m3	Disposició controlada de residus en dipòsit autoritzat de residus de terra inerts amb una densitat 1,6 t/m3, procedents d'excavació, amb codi 17 05 04 segons la Llista Europea de Residus (CINC EUROS AMB QUARANTA-UN CÈNTIMS)	5,41 €
P- 80	P2RB-HFVK	m3	Disposició de terres no contaminades de densitat aparent 1,6 t/m3, a valoritzador de materials naturals excavats amb codi VNME (DEU EUROS AMB VINT-I-DOS CÈNTIMS)	10,22 €
P- 81	P2RR-WLVN	u	Subministrament de sac de polipropilè blanc gran, volum de càrrega aproximadament d'1 m3, mides de 90x90x110 cm amb tapa superior i anses, inclòs preparació i precintat del sac per la retirada d'obra (SETZE EUROS AMB CINQUANTA-NOU CÈNTIMS)	16,59 €

QUADRE DE PREUS NÚMERO 1

Data: 18/02/26

Pàg.: 590

NÚMERO	CODI	UA	DESCRIPCIÓ	PREU
P- 82	P310-D51K	kg	Armadura de rases i pous AP500 S d'acer en barres corrugades B500S de límit elàstic ≥ 500 N/mm ² (UN EUROS AMB VUITANTA-NOU CÈNTIMS)	1,89 €
P- 83	P312-IEB6	m3	Formigonament de rases i pous, amb formigó per armar amb additiu hidròfug HA - 25 / B / 20 / xC1 amb una quantitat de ciment de 275 kg/m ³ i relació aigua ciment ≤ 0.6 , abocat amb bomba (CENT SETANTA-CINC EUROS AMB VINT-I-SIS CÈNTIMS)	175,26 €
P- 84	P333-ILPY	m3	Formigonament per a recalçats a una fondària ≤ 3 m amb formigó en massa amb additiu hidròfug HM - 20 / B / 20 / x0 amb una quantitat de ciment de 200 kg/m ³ i relació aigua ciment ≤ 0.6 , abocat amb bomba (CENT SEIXANTA-VUIT EUROS AMB VINT-I-TRES CÈNTIMS)	168,23 €
P- 85	P352-MFML	m3	Fonament de formigó per armar amb additiu hidròfug HA - 35 / B / 20 / xC4 + XS3 + XA1 amb una quantitat de ciment de 350 kg/m ³ i relació aigua ciment ≤ 0.45 abocat amb bomba, armat amb 30 kg/m ³ d'armadura AP500 S d'acer en barres corrugades (DOS-CENTS SEIXANTA-UN EUROS AMB CATORZE CÈNTIMS)	261,14 €
P- 86	P3Z3-D53G	m2	Capa de neteja i anivellament 10 cm de gruix amb formigó de neteja, amb una dosificació de 150 kg/m ³ de ciment, consistència tova i grandària màxima del granulat 20 mm, HL-150 kg/m ³ B/20, abocat des de camió (DISSET EUROS AMB VUITANTA-UN CÈNTIMS)	17,81 €
P- 87	P442-DG2C	kg	Acer S275JR segons UNE-EN 10025-2, per a bigues formades per peça simple, en perfils laminats en calent sèrie IPN, IPE, HEB, HEA, HEM i UPN, amb una capa d'imprimació antioxidant, col·locat a l'obra (QUATRE EUROS AMB SEIXANTA-NOU CÈNTIMS)	4,69 €
P- 88	P445-E7GU	kg	Acer S235JRC segons UNE-EN 10025-2, per a corretja formada per peça simple, en perfils conformats en fred sèrie L, U, C, Z i omega, amb una capa d'imprimació antioxidant, col·locat a l'obra amb cargols (QUATRE EUROS AMB SEIXANTA-VUIT CÈNTIMS)	4,68 €
P- 89	P446-DM8G	kg	Acer S275JR segons UNE-EN 10025-2, per a elements d'ancoratge formats per peça composta, en perfils laminats en calent sèrie L, LD, T, rodó, quadrat, rectangular i planxa, treballat a taller i amb una capa d'imprimació antioxidant, col·locat a l'obra amb cargols (QUATRE EUROS AMB VUITANTA-SET CÈNTIMS)	4,87 €
P- 90	P446-DM9A	kg	Acer S275JR segons UNE-EN 10025-2, per a elements d'ancoratge formats per peça simple, en perfils laminats en calent sèrie L, LD, T, rodó, quadrat, rectangular i planxa, treballat a taller i galvanitzat, col·locat a l'obra amb cargols (TRES EUROS AMB NORANTA-TRES CÈNTIMS)	3,93 €
P- 91	P448-44HE	kg	Acer S275J2 segons UNE-EN 10025-2, per a encavallades formades per peça composta, en perfils laminats en calent sèrie L, LD, T, rodó, quadrat, rectangular i planxa, treballat a taller i amb una capa d'imprimació antioxidant, col·locat a l'obra amb soldadura i cargols (QUATRE EUROS AMB SEIXANTA-VUIT CÈNTIMS)	4,68 €
P- 92	P44A-43L3	kg	Acer S275J0H segons UNE-EN 10210-1, per a llindes formades per peça simple, en perfils foradats laminats en calent sèrie rodó, quadrat i rectangular, amb una capa d'imprimació antioxidant, col·locat a l'obra amb soldadura (QUATRE EUROS AMB SEIXANTA-VUIT CÈNTIMS)	4,68 €
P- 93	P44C-DP0W	kg	Acer S275JR segons UNE-EN 10025-2, per a pilars formats per peça simple, en perfils laminats en calent sèrie IPN, IPE, HEB, HEA, HEM i UPN, treballat a taller i amb una capa d'imprimació antioxidant, col·locat a l'obra amb soldadura (QUATRE EUROS AMB CINQUANTA CÈNTIMS)	4,50 €
P- 94	P4E0-DAVK	kg	Acer en barres corrugades elaborat a l'obra B500S de límit elàstic ≥ 500 N/mm ² per a l'armadura de parets de blocs de morter de ciment (UN EUROS AMB VUITANTA-UN CÈNTIMS)	1,81 €
P- 95	P4E1-4451	m	Cèrcol de 20 cm d'amplària, de peça U lisa de 400x200x200 mm, de morter de ciment, categoria I, segons norma UNE-EN 771-3, col·locada amb morter ciment 1:4 (TRETZE EUROS AMB DIVUIT CÈNTIMS)	13,18 €

QUADRE DE PREUS NÚMERO 1

Data: 18/02/26

Pàg.: 591

NÚMERO	CODI	UA	DESCRIPCIÓ	PREU
P- 96	P4E2-LP1H	m3	Formigonament per a fàbrica de blocs de morter de ciment, amb formigó per armar HA - 25 / B / 10 / xC1 amb una quantitat de ciment de 275 kg/m3 i relació aigua ciment =< 0,6, col·locat manualment (CENT VUITANTA-UN EUROS AMB NORANTA-NOU CÈNTIMS)	181,99 €
P- 97	P512-38F6	m2	Acabat de terrat amb paviment de rajola ceràmica fina d'elaboració mecànica, amb acabat fi, de color vermell i de 28x14 cm, col·locat amb morter mixt 1:2:10 (VINT EUROS AMB CATORZE CÈNTIMS)	20,14 €
P- 98	P51K-5RZE	m	Minvell amb rajola ceràmica, amb reforç de membrana bituminosa LO-30-FP i formació de junt de poliestirè expandit, per a coberta transitable (VINT-I-NOU EUROS AMB SETANTA-UN CÈNTIMS)	29,71 €
P- 99	P51L-4S9N	m2	Rejuntat de paviment de terrat beurada per a paviments blanca (TRES EUROS AMB CINQUANTA-SIS CÈNTIMS)	3,56 €
P- 100	P531-9RJ2	m2	Coberta amb panell sandvitx de planxes d'acer amb aïllament de poliisocianurat (PIR) amb prestacions al foc millorades, amb un gruix total de 50 mm, amb la cara exterior nervada color blanc i la cara interior llisa, prelacat en ambdues cares, gruix de les planxes (ext/int) 0,6/0,4 mm, junt longitudinal encadellat, amb fixació oculta amb tapajunts, amb un pendent de 7 a 30 % (TRENTA-VUIT EUROS AMB SEIXANTA-QUATRE CÈNTIMS)	38,64 €
P- 101	P534-4SII	m2	Coberta de plaques conformades amb perfil nerrat de planxa d'acer galvanitzada i lacada amb 4 nervis separats entre 250 i 270 mm i una alçària entre 40 i 50 mm de 0,6 mm de gruix, amb una inèrcia entre 13 i 21 cm4 i una massa superficial entre 5 i 6 kg/m2, acabat llis, de color estàndard, segons la norma UNE-EN 14782, ancorades sobre corretges d'11 a 15 cm d'alçària (VINT-I-CINC EUROS AMB VINT-I-CINC CÈNTIMS)	25,25 €
P- 102	P54C-HJWU	m	Remat de planxa d'acer plegada amb acabat prelacat, d'1 mm de gruix, 50 cm de desenvolupament, com a màxim, amb 2 plecs, per a minvell, col·locat amb fixacions mecàniques, i segellat (DISSET EUROS AMB CINQUANTA CÈNTIMS)	17,50 €
P- 103	P560-6RN1	m2	Lluernes de plaques de policarbonat cel·lular de 30 mm de gruix i 6 parets, de 1000 mm d'amplària i tractament per a l'absorció de la radiació ultraviolada a les dues cares, amb suports de perfil d'alumini i junts d'estanqueïtat, col·locat (CINQUANTA-TRES EUROS AMB QUARANTA-SET CÈNTIMS)	53,47 €
P- 104	P5Z14-4ZBI	m2	Formació de pendents amb formigó cel·lular sense granulat, de densitat 300 kg/m3, de 12,5 cm de gruix mitjà, amb la superfície aplanada (SETZE EUROS)	16,00 €
P- 105	P5ZDC-KKJF	m	Remat de planxa d'acer plegada amb acabat galvanitzat i prelacat, de 0,8 mm de gruix, 40 cm de desenvolupament, com a màxim, amb 3 plecs, per a minvell, col·locat amb fixacions mecàniques, amb perfils conformats d'estanqueïtat, i segellat (VINT-I-TRES EUROS AMB VUITANTA-CINC CÈNTIMS)	23,85 €
P- 106	P5ZJ0-4SMY	m	Canal exterior de secció rectangular, de planxa d'alumini lacat, de 0,8 mm de gruix, de 20 cm d'amplària i 50 cm de desenvolupament, col·locada amb peces especials i connectada al baixant (CINQUANTA-CINC EUROS)	55,00 €
P- 107	P5ZJ1-52D6	m	Canal plegada de secció rectangular de planxa d'acer galvanitzat de 1 mm de gruix, de 100 cm de desenvolupament, col·locada amb peces especials i connectada al baixant, amb unions soldades e impermeabilitzades (CINQUANTA-QUATRE EUROS AMB NORANTA-VUIT CÈNTIMS)	54,98 €
P- 108	P6126-57WH	m2	Paret de tancament recolzada deixada vista de gruix 29 cm, de totxana de 290x140x100 mm, categoria I, LD, segons la norma UNE-EN 771-1, col·locat amb morter mixt de ciment portland amb filler calçari CEM II/B-L, calç i sorra, amb 200 kg/m3 de ciment, amb una proporció en volum 1:2:10 i 2,5 N/mm2 de resistència a compressió, elaborat a l'obra (NORANTA-CINC EUROS AMB VINT-I-UN CÈNTIMS)	95,21 €

QUADRE DE PREUS NÚMERO 1

Data: 18/02/26

Pàg.: 592

NÚMERO	CODI	UA	DESCRIPCIÓ	PREU
P- 109	P6126-58SD	m2	Paret divisòria recolzada per a revestir de gruix 29 cm, de maó calat, de 290x140x100 mm, per a revestir, categoria I, HD, segons la norma UNE-EN 771-1, col·locat amb morter de ciment amb ciment amb escòries de fom alt CEM III i sorra, amb additiu inclúsor aire/plastificant i 200 kg/m3 de ciment, amb una proporció en volum 1:8 i 2,5 N/mm2 de resistència a compressió, elaborat a l'obra (VUITANTA-UN EUROS AMB SETANTA-NOU CÈNTIMS)	81,79 €
P- 110	P612A-7BOT	m2	Paret de tancament recolzada de gruix 14 cm, de totxana, LD, de 290x140x100 mm, per a revestir, categoria I, segons la norma UNE-EN 771-1, col·locat amb morter per a ram de paleta industrialitzat M 5 (5 N/mm2) de designació (G) segons norma UNE-EN 998-2 (TRENTA-SIS EUROS AMB CINQUANTA-SET CÈNTIMS)	36,57 €
P- 111	P612A-7BOV	m2	Paret de tancament recolzada de gruix 14 cm, de totxana, LD, de 290x140x100 mm, per a revestir, categoria I, segons la norma UNE-EN 771-1, col·locat amb morter per a ram de paleta industrialitzat M 5 (5 N/mm2) de designació (G) segons norma UNE-EN 998-2 (QUARANTA-UN EUROS AMB QUARANTA-NOU CÈNTIMS)	41,49 €
P- 112	P6145-56PL	m2	Paredó recolzat divisor de 10 cm de gruix, de totxana de 290x140x100 mm, LD, categoria I, segons la norma UNE-EN 771-1, per a revestir, col·locat amb morter ciment 1:8 (VINT-I-CINC EUROS AMB DIVUIT CÈNTIMS)	25,18 €
P- 113	P6182-44ZB	m2	Paret de tancament per a revestir de 20 cm de gruix de bloc foradat de morter ciment, de 400x200x200 mm, llis, categoria I segons la norma UNE-EN 771-3, col·locat amb morter mixt 1:2:10 de ciment portland amb filler calcari (TRENTA-TRES EUROS AMB VUITANTA-VUIT CÈNTIMS)	33,88 €
P- 114	P633-HO20	m	Remat frontal panell sandvitx de coberta amb xapa lacada i troquelada (DISSET EUROS AMB CINQUANTA-UN CÈNTIMS)	17,51 €
P- 115	P633-HOQX	m	Remat de planxa d'acer plegada amb acabat prelacat, de 0,8 mm de gruix, 60 cm de desenvolupament, com a màxim, amb 6 plecs, per a coronament, col·locat amb fixacions mecàniques (DISSET EUROS AMB CINQUANTA CÈNTIMS)	17,50 €
P- 116	P633-10QN9	m	Remat de planxa d'acer plegada amb acabat galvanitzat i prelacat, de 0,8 mm de gruix, 40 cm de desenvolupament, com a màxim, amb 5 plecs, per a brançal, col·locat amb fixacions mecàniques, i segellat (VINT-I-NOU EUROS AMB SETANTA-CINC CÈNTIMS)	29,75 €
P- 117	P63B-6WPQ	m2	Façana amb disposició dels elements vertical, amb panell sandvitx amb dues planxes d'acer galvanitzat en calent i prelacat i aïllament de poliisocianurat (PIR) amb prestacions al foc millorades amb un gruix total de 50 mm, amb la cara exterior grecada i la cara interior llisa, color blanc, gruix de les planxes (ext/int) 0.6/0,4 mm, junt longitudinal encadellat i sistema de fixació oculta, per a façanes, col·locat Inclou part proporcional: - Remats inferior superiors, cantoneres, juntes de dilatació i elements estructurals per la correcta instal·lació - Plataforma elevadora - Gestió del residu. (CINQUANTA-NOU EUROS AMB TRETZE CÈNTIMS)	59,13 €

QUADRE DE PREUS NÚMERO 1

Data: 18/02/26

Pàg.: 593

NÚMERO	CODI	UA	DESCRIPCIÓ	PREU
P- 118	P63B-6WZL	m2	Subministrament i col·locació de Panell vertical-horitzontal, Sandwich model EUROPERFIL NILHO 1.100 40 PIR, format per doble xapa d'acer prelacat de gruix 0,4 interior, 0,7 exterior i nucli d'escuma de poliisocianurat de 40 mm de grossos, color gris silver estàndard, classificació al foc B S1 D0. Inclou: Inclou part proposicional: - Remats inferior superiors, cantoneres, juntes de dilatació i elements estructurals per la correcta instal·lació - Plataforma elevadora - Gestió del residu. - perfils de suport addicionals (CINQUANTA-NOU EUROS AMB NORANTA-SIS CÈNTIMS)	59,96 €
P- 119	P662-6YAB	u	Mampara divisòria entre cabines sanitàries de 100 cm de llargària i 205 cm d'alçada total, de tauler de resines fenòliques HPL de 13 mm de gruix amb acabat de color a les dues cares, amb perfils de fixació i peus regulables d'acer inoxidable (DOS-CENTS VINT-I-UN EUROS AMB TRENTA-NOU CÈNTIMS)	221,39 €
P- 120	P712-DXD6	m2	Membrana per a impermeabilització de cobertes PA-6 segons UNE 104402 de 4,1 kg/m2 d'una làmina de betum asfàltic modificat LBM (SBS)-40-PE amb armadura de film de polietilè de 95 g/m2, adherida en calent, prèvia imprimació (VINT-I-DOS EUROS AMB QUARANTA-NOU CÈNTIMS)	22,49 €
P- 121	P7B1-6Q3D	m2	Geotèxtil format per feltre de polièster no teixit lligat mecànicament de 190 a 200 g/m2, col·locat sense adherir (TRES EUROS AMB VINT-I-QUATRE CÈNTIMS)	3,24 €
P- 122	P7C40-5NZA	m2	Aïllament amb feltres de llana mineral de roca de densitat 41 a 45 kg/m3, de 40 mm de gruix amb 1,11 m2·K/W de resistència tèrmica i làmina d'alumini en la mateixa direcció de les fibres, col·locat amb fixacions mecàniques (SET EUROS AMB VUITANTA-QUATRE CÈNTIMS)	7,84 €
P- 123	P811-3F77	m2	Arrebossat a bona vista sobre parament vertical exterior, a 3,00 m d'alçada, com a màxim, amb morter de calç per a ús corrent (GP), de designació CSIV-W2, segons UNE-EN 998-1, remolinat (VINT-I-NOU EUROS AMB SEIXANTA CÈNTIMS)	29,60 €
P- 124	P83EO-8S4U	m2	Revestiment vertical amb perfil grecat de planxa d'acer galvanitzada i lacada, a més de 3,00 m d'alçada, amb ones cada 172 mm, de 44 mm d'alçada i 0,6 mm de gruix, amb una inèrcia entre 26 i 27 cm4 i una massa superficial, entre 6 i 7 kg/m2, acabat llis, de color estàndard, col·locat amb fixacions mecàniques (VINT-I-VUIT EUROS AMB SEIXANTA-SIS CÈNTIMS)	28,66 €
P- 125	P84J-9JRG	m2	Cel ras registrable de plaques de guix laminat acabat amb perforacions agrupades, 600x 600 mm i 12,5 mm de gruix amb classe d'absorció acústica D segons la UNE-EN ISO 11654, sistema desmuntable amb estructura d'acer galvanitzat vist format per perfils principals amb forma de T invertida de 24 mm de base col·locats cada 1,2 m i fixats al sostre mitjançant vareta de suspensió cada 1,2 m, amb perfils secundaris col·locats formant retícula de 600x 600 mm, per a una alçada de cel ras de 4 m com a màxi. inclou perfil·leria d'acer galvanitzat de suport fals sostre (CINQUANTA EUROS AMB VINT-I-UN CÈNTIMS)	50,21 €
P- 126	P861-HAGR	m2	Folrat de paraments verticals amb plafons de planxa d'alumini plegada, amb acabat anoditzat, de 2 mm de gruix, de fins a 60 cm d'amplada, col·locats amb fixacions mecàniques sobre estructura de suport d'alumini, formada per perfils verticals tipus T d'alumini, col·locats cada 1,5 m, i rastrells horitzontals de tub d'alumini de 40x40 mm col·locats sobre els perfils T cada 50 cm, fixada al parament amb ancoratges regulables (CENT QUARANTA EUROS AMB TRENTA-QUATRE CÈNTIMS)	140,34 €

QUADRE DE PREUS NÚMERO 1

Data: 18/02/26

Pàg.: 594

NÚMERO	CODI	UA	DESCRIPCIÓ	PREU
P- 127	P863-6YBM	m2	Protector antileisió a mida per a columnes fabricats en escuma de poliuretà cèl·lula tancada en D/100 i folrats amb tela de Trevira de 560 grs/m² rentable i plastificada ignífuga M2.fixat a la superfície suport amb cremallera oculta i estira velcro. (SETANTA-NOU EUROS AMB TRES CÈNTIMS)	79,03 €
P- 128	P867-J23D	m2	Revestiment vertical a 3,00 m d'alçària, com a màxim, amb tauler de partícules de fusta aglomerades amb resina sintètica, de 18 mm de gruix, per a ambient sec tipus P2 segons UNE-EN 309, reacció al foc B-s2, d0, acabat revestit amb planxa d'HPL, treballat al taller, col·locat amb fixacions mecàniques ocultes sobre enlatat de fusta inclou: - remats - plataforma elevadora - gestió de residus - encadellat de fusta (VUITANTA-CINC EUROS AMB CINC CÈNTIMS)	85,05 €
P- 129	P875-4SAG	m2	Neteja i preparació de la superfície de perfils laminats d'acer fins a un grau de preparació St 2 segons la norma UNE-EN ISO 8501-1, amb mitjans manuals i càrrega manual de runa sobre contenidor (SETZE EUROS AMB TRETZE CÈNTIMS)	16,13 €
P- 130	P894-H8GS	m	Pintat de passamà de tub d'acer de 30 a 50 mm de diàmetre amb suports de tub d'acer cada 2 m, amb pintura de partícules metàl·liques, amb dues capes d'imprimació antioxidant i 2 d'acabat (DOS EUROS AMB QUARANTA CÈNTIMS)	2,40 €
P- 131	P89C-391N	m2	Protecció al foc d'estructura metàl·lica amb pintura intumescent de color blanc, aplicat amb pistola airless, amb successives capes fins aconseguir el gruix necessari segons càlcul de factor (m-1) per obtenir una estabilitat portant al foc R30 (VINT-I-CINC EUROS)	25,00 €
P- 132	P89C-391O	m2	Sellat i acabat decoratiu d'acord amb la UNE 48287 d'estructura metàl·lica amb pintura d'esmalt sintètic monocomponent de color blanc, color RAL9010, aplicat amb pistola airless. (DEU EUROS)	10,00 €
P- 133	P89C-394R	m2	Protecció contra la corrosió d'estructura metàl·lica amb pintura d'emprimació monocomponent homologada per la posterior aplicació de tractament entumescent, aplicada amb pistola airless, aplicant una capa amb el gruix suficient per aconseguir una adherència òptima. (DEU EUROS)	10,00 €
P- 134	P89H-4V7E	m2	Pintat de parament vertical interior de ciment, amb pintura plàstica amb acabat llis, amb una capa de fons diluïda i dues d'acabat (VUIT EUROS)	8,00 €
P- 135	P89R-4W4X	m	Pintat de tub de coure, a l'esmalt sintètic, amb una capa d'imprimació fosfatant i dues d'acabat de 2 a 4 '' de diàmetre, com a màxim (CINC EUROS AMB SETANTA-NOU CÈNTIMS)	5,79 €
P- 136	P8JC-I86N	m	Remat de planxa d'acer plegada amb acabat galvanitzat i prelacat, de 0,8 mm de gruix, 60 cm de desenvolupament, com a màxim, amb 6 plecs, per a coronament, col·locat amb fixacions mecàniques (DISSET EUROS AMB CINQUANTA CÈNTIMS)	17,50 €
P- 137	P8JC-JFYM	m	Remat de planxa d'acer plegada amb acabat galvanitzat, de 0,8 mm de gruix, 60 cm de desenvolupament, com a màxim, amb 6 plecs, per a coronament, col·locat amb fixacions mecàniques (QUARANTA EUROS)	40,00 €
P- 138	P8M2-I2YC	m	Dintel metálico, con goterón, de chapa de acero S275JR de 2,5 mm de espesor, de 350 mm de anchura, con rigidizadores, acabado galvanizado y lacado con pintura de poliéster para exteriores. Incluso accesorios de fijación. (CINQUANTA-QUATRE EUROS AMB SETANTA-CINC CÈNTIMS)	54,75 €
P- 139	P92A-DX8C	m3	Subbase de tot-u artificial, amb estesa i piconatge del material al 95% del PM (QUARANTA-QUATRE EUROS AMB TRES CÈNTIMS)	44,03 €

QUADRE DE PREUS NÚMERO 1

Data: 18/02/26

Pàg.: 595

NÚMERO	CODI	UA	DESCRIPCIÓ	PREU
P- 140	P92A-DX8H	m3	Subbase de tot-u artificial procedent de granulats reciclats de formigó, amb estesa i piconatge del material al 95% del PM (QUARANTA-QUATRE EUROS AMB CINQUANTA-DOS CÈNTIMS)	44,52 €
P- 141	P930-15UJG	m3	Base per a paviment de formigó d'ús no estructural HNE-15/B/20 de resistència a compressió 15 N/mm2, consistència tova i grandària màxima del granulat 20 mm, abocat amb transport interior mecànic amb estesa i piconatge manual, acabat reglejat, en entorn urbà amb dificultat de mobilitat, en voreres <= 3 m d'amplària o calçada/plataforma única <= 7 m d'amplària, sense afectació per serveis o elements de mobiliari urbà, en actuacions de més de 2 1 m3, amb dúmper de gasoil (CENT SEIXANTA-TRES EUROS AMB NORANTA CÈNTIMS)	163,90 €
P- 142	P931-12B9D	m2	Base de 20 cm de gruix de formigó en massa HM - 20 / B / 20 / x0 amb una quantitat de ciment de 200 kg/m3 i relació aigua ciment =< 0.6, abocat amb transport interior mecànic, amb dúmper de gasoil, amb estesa i vibratge manual, amb acabat reglejat, incloent els encofrats laterals i els dels junts de dilatació (VINT-I-NOU EUROS AMB VUITANTA-VUIT CÈNTIMS)	29,88 €
P- 143	P93E-14WCY	m2	Llosa de 5 cm de gruix amb formigó en massa HM - 20 / F / 10 / x0 amb una quantitat de ciment de 200 kg/m3 i relació aigua ciment =< 0.6 (DOTZE EUROS AMB UN CÈNTIMS)	12,01 €
P- 144	P93L-B3EI	m2	Solera de 10 cm de gruix de formigó d'ús no estructural HNE-15/B/20 de resistència a compressió 15 N/mm2, consistència tova i grandària màxima del granulat 20 mm, abocat amb transport interior mecànic, amb dúmper de gasoil (VINT-I-UN EUROS AMB DISSET CÈNTIMS)	21,17 €
P- 145	P93M-JT3N	m2	Solera de formigó en massa HM - 20 / B / 20 / x0 amb una quantitat de ciment de 200 kg/m3 i relació aigua ciment =< 0.6, de gruix 15 cm, abocat amb bomba (QUARANTA EUROS AMB SIS CÈNTIMS)	40,06 €
P- 146	P93M-MJOY	m2	Solera de formigó en massa HM - 20 / B / 20 / x0 amb una quantitat de ciment de 200 kg/m3 i relació aigua ciment =< 0.6, de gruix 20 cm, abocat des de camió (TRENTA-UN EUROS AMB NORANTA-SET CÈNTIMS)	31,97 €
P- 147	P9C2-H7JH	m2	Paviment interior de peces de terratzo microgrà (igual al existent), ús industrial segons UNE-EN 13748-1, de 30x30 cm, color beix i en possessió de certificats d'assajos, amb un polit inicial a fàbrica, per polir i abrillantar a l'obra. COL·LOCACIÓ: en capa gruixuda, a cop de test sobre llit de morter de ciment, industrial, M-10, de 3 cm de gruix. REJUNTAT: amb morter de ciment blanc pintat en juntes de 1 a 1,5 mm de gruix. (TRENTA-DOS EUROS AMB NORANTA-CINC CÈNTIMS)	32,95 €
P- 148	P9C8-HBOF	m2	Repàs dels junts d'un paviment de terratzo, eliminant el material després, refent els junts amb beurada, i polit final (VUIT EUROS AMB VINT-I-NOU CÈNTIMS)	8,29 €
P- 149	P9C8-HBOI	u	Reposició d'una peça de terratzo, amb peces recuperades o d'aplec (TRETZE EUROS AMB QUARANTA-NOU CÈNTIMS)	13,49 €
P- 150	P9F2-DMP3	m2	Paviment de llambordins de formigó de forma irregular amb cares corbes, de gruix 8 cm, preu superior, sobre llit de 5 cm de gruix de sorra, rebliment de junts amb sorra fina i compactació del paviment acabat (DIVUIT EUROS AMB VUITANTA-QUATRE CÈNTIMS)	18,84 €
P- 151	P9U2-HAXF	m	Sòcol de 200 mm d'alt per 30 mm de gruix en fusta contraplacada envernissada, ancorat al tancament amb cargols d'acer amb el cap exterior semicircular impedit qualsevol fregament o enganxament. (VINT-I-CINC EUROS AMB TRES CÈNTIMS)	25,03 €
P- 152	P9Z3-DP6W	m2	Armadura de lloses de formigó AP500 SD amb malla electrosoldada de barres corrugades d'acer ME 20x20 cm D:6-6 mm 6x2,2 m B500SD UNE-EN 10080 (QUATRE EUROS AMB DIVUIT CÈNTIMS)	4,18 €
P- 153	P9ZA-4ZDC	m2	Rebaixat del paviment de terratzo o pedra (QUATRE EUROS AMB TRENTA CÈNTIMS)	4,30 €

QUADRE DE PREUS NÚMERO 1

Data: 18/02/26

Pàg.: 596

NÚMERO	CODI	UA	DESCRIPCIÓ	PREU
P- 154	P9ZA-4ZDF	m2	Rebaixat, paviment de terratzó per treure pintura (VUIT EUROS AMB CINQUANTA-QUATRE CÈNTIMS)	8,54 €
P- 155	P9ZC-HAMU	m	Remat extrem d'andana amb pedra artificial llis acabat polit amb peces en l'ordre de 80 x 70 x 6 cm i 3,5 cm de gruix, amb 3 tires de carborundum antilliscants, col·locat a truc de maceta amb morter de ciment 1:6, sobre capa de sorra o de morter de ciment (VUITANTA-CINC EUROS AMB VUITANTA CÈNTIMS)	85,80 €
P- 156	P9ZC-HAMX	m	Remat d'andana amb perfil de cautxú EPDM duresa 78 shore A. Classificació F-1 de 50x70 mm, amb platina prèvia amb doble ancoratge i fixacions mecàniques, col·locada (QUARANTA-TRES EUROS AMB SEIXANTA-VUIT CÈNTIMS)	43,68 €
P- 157	PAF2-7WY0	u	Puerta d'alumini i vidre per un forat d'obra de 2,35m d'amplada per 2,30m d'alçada, amb porta de 1,60 d'aplada per 2,30 d'alçada per dues fulles abatibles, dos fitxes lateral, vidrelaminat de 5+5/12/5+5, a,n tapajunts de 40mm pany de tres punts, maneta d'ús públic, molla de control tancament i premarc de 50mm. inclou bastiment d'acer segons UNE-EN 12207, classificació mínima 9A d'estanquitat a l'aigua segons UNE-EN 12208 i classificació mínima C5 de resistència al vent segons UNE-EN 12210, sense persiana (DOS MIL SIS-CENTS VUITANTA-QUATRE EUROS AMB CINQUANTA-DOS CÈNTIMS)	2.684,52 €
P- 158	PAN5-7Z87	u	Bastiment de base de porta, de tub d'acer galvanitzat de secció 60x20 mm2, per a un buit d'obra aproximat de 120x230 cm (QUARANTA-SIS EUROS AMB NORANTA-SET CÈNTIMS)	46,97 €
P- 159	PAN5-7Z8B	u	Bastiment de base per porta, de tub d'acer galvanitzat de secció 60x20 mm2, per a un buit d'obra aproximat de 180x230 cm (CINQUANTA-CINC EUROS AMB DOS CÈNTIMS)	55,02 €
P- 160	PAN5-7Z8D	u	Bastiment de base per porta, de tub d'acer galvanitzat de secció 60x20 mm2, per a un buit d'obra aproximat de 210x230 cm (CINQUANTA-NOU EUROS AMB CINC CÈNTIMS)	59,05 €
P- 161	PAN5-7ZBK	u	Bastiment de base per a balconera, de tub d'acer galvanitzat de secció 60x20 mm2, per a un buit d'obra aproximat de 90x230 cm (QUARANTA-DOS EUROS AMB NORANTA-QUATRE CÈNTIMS)	42,94 €
P- 162	PAS2-5QPZ	u	Porta tallafocs metàl·lica, EI2-C60, una fulla batent, per a una llum de 90x210 cm, preu alt, col·locada (QUATRE-CENTS VINT-I-VUIT EUROS AMB NORANTA-CINC CÈNTIMS)	428,95 €
P- 163	PAS2-5QXX	u	Porta tallafocs metàl·lica, EI2-C60, de dues fulles batents, per a una llum de 200x210 cm, preu superior amb tanca antipànic, col·locada (MIL TRES-CENTS QUARANTA-CINC EUROS AMB VINT-I-VUIT CÈNTIMS)	1.345,28 €
P- 164	PAS2-5RAS	u	Porta tallafocs metàl·lica, EI2-C60, una fulla batent, per a una llum de 80x210 cm, preu superior, col·locada (QUATRE-CENTS CINQUANTA-NOU EUROS AMB NORANTA-UN CÈNTIMS)	459,91 €
P- 165	PD06-VO3S	u	Pou de registre de peces de formigó prefabricat circular de diàmetre 100 cm i 1,6 m de fondària, amb solera amb mitja canya de formigó en massa HM - 20 / B / 20 / X0, de 15 cm de gruix mínim i de planta interior 1.2x1,2 m per a tub de diàmetre 50 cm, i part proporcional de peces especials, bastiment quadrat de fosa dúctil per a pou de registre i tapa abatible, pas lliure de 810 mm de diàmetre i classe D400 segons norma UNE-EN 124 col·locat amb morter i graons de polipropilè armat (SET-CENTS CINQUANTA-VUIT EUROS AMB QUARANTA-UN CÈNTIMS)	758,41 €
P- 166	PD15-78QJ	m	Baixant de tub de planxa galvanitzada i lacada amb unió plegada de DN 80 mm i 0,6 mm de gruix, incloses les peces especials i fixat mecànicament amb brides (TRENTA-NOU EUROS)	39,00 €
P- 167	PD17-4743	m	Baixant de tub de polipropilè de paret massissa per a evacuació, segons norma UNE-EN 1451-1, de DN 125 mm, classe de reacció al foc B-s1, d0 segons norma UNE-EN 13501-1, junt elàstic, incloses les peces especials i fixat mecànicament amb brides (TRENTA-SET EUROS AMB SEIXANTA-DOS CÈNTIMS)	37,62 €

QUADRE DE PREUS NÚMERO 1

Data: 18/02/26

Pàg.: 597

NÚMERO	CODI	UA	DESCRIPCIÓ	PREU
P- 168	PD57-7ABM	u	Canal d'acer galvanitzat de tipus reixeta amb pendent, amb bonera, vertical, d'1,5 mm de gruix, de 100 a 200 mm d'amplària, de 100 a 200 mm d'alçària, per a una càrrega classe C 250, col·locada (SETANTA-CINC EUROS AMB QUINZE CÈNTIMS)	75,15 €
P- 169	PD731-UCZ0	m	Claveguera amb tub de paret estructurada per a sanejament soterrat sense pressió, de polietilè, diàmetre nominal DN 160, classe de rigidesa anular SN 8 (rigidesa anular 8 kN/m ²), de superfícies interna llisa i externa perfilada de tipus B, codi d'àrea d'aplicació U, fabricació segons norma UNE-EN 13476-3, unió mitjançant maniguet extruït i junt elàstomèric d'estanquitat, col·locat al fons de la rasa sobre llit de sorra de 10 cm de gruix i reblert de sorra fins a 30 cm per sobre del tub, amb picó vibrant de combustible (TRENTA-SET EUROS AMB TRENTA-VUIT CÈNTIMS)	37,38 €
P- 170	PD731-UCZ6	m	Claveguera amb tub de paret estructurada per a sanejament soterrat sense pressió, de polietilè, diàmetre nominal DN 250, classe de rigidesa anular SN 8 (rigidesa anular 8 kN/m ²), de superfícies interna llisa i externa perfilada de tipus B, codi d'àrea d'aplicació U, fabricació segons norma UNE-EN 13476-3, unió mitjançant maniguet extruït i junt elàstomèric d'estanquitat, col·locat al fons de la rasa sobre llit de sorra de 10 cm de gruix i reblert de sorra fins a 30 cm per sobre del tub, amb picó vibrant de combustible (CINQUANTA-DOS EUROS AMB SEIXANTA CÈNTIMS)	52,60 €
P- 171	PDK1-DX9N	u	Bastiment i tapa per a pericó de serveis de fosa grisa de 420x420x40 mm i de 25 kg de pes, col·locada amb morter per a ram de paleta (CINQUANTA-VUIT EUROS AMB NORANTA-SET CÈNTIMS)	58,97 €
P- 172	PDK1-DX9Y	u	Bastiment i tapa per a pericó de serveis de fosa grisa de 420x420x40 mm i de 25 kg de pes, col·locada amb morter per a ram de paleta (CINQUANTA-VUIT EUROS AMB NORANTA-SET CÈNTIMS)	58,97 €
P- 173	PDK2-AJZ0	u	Pericó de registre de fàbrica de maó de 45x45x50 cm, per a instal·lacions de serveis, amb parets de 15 cm de gruix de maó calat de 290x140x100 mm, arrebossada i lliscada interiorment amb morter de ciment amb una proporció en volum 1:8, sobre solera de maó calat de 100 mm de gruix i reblert lateral amb terra de la mateixa excavació (NORANTA-SET EUROS AMB VUITANTA-CINC CÈNTIMS)	97,85 €
P- 174	PDK3-DP0H	u	Pericó de 57x57x125 cm, amb parets de 10 cm de gruix de formigó en massa HM - 20 / B / 20 / x0 amb una quantitat de ciment de 200 kg/m ³ i relació aigua ciment <= 0.6 i solera de maó calat, sobre llit de sorra (CENT DEU EUROS AMB VINT-I-TRES CÈNTIMS)	110,23 €
P- 175	PDV1-HC65	u	Jornada per a inspecció durant l'execució de la instal·lació de gas natural, segons exigències del Projecte i del Reglamento técnico de distribución y utilización de combustibles gaseosos (SIS-CENTS QUARANTA-NOU EUROS AMB VINT CÈNTIMS)	649,20 €
P- 176	PF56-FJKJ	m	Tub de coure R250 (semidur) de 28 mm de diàmetre nominal, d'1,2 mm de gruix, segons la norma UNE-EN 1057, soldat per capil·laritat, amb grau de dificultat mitjà i col·locat superficialment (VINT-I-UN EUROS AMB VUITANTA-UN CÈNTIMS)	21,81 €
P- 177	PG12-DHHJ	u	Caixa de derivació quadrada de plàstic, de 90x90 mm, amb grau de protecció IP-40, muntada superficialment (ONZE EUROS AMB NOU CÈNTIMS)	11,09 €
P- 178	PG1A-H83U	u	Caixa per a quadres de comandament i protecció de material autoextingible, amb porta, per a 36 mòduls i muntatge superficial (SETANTA EUROS AMB NORANTA-NOU CÈNTIMS)	70,99 €
P- 179	PG2J-4BV9	m	Safata metàl·lica de reixeta d'acer galvanitzat en calent, d'alçària 50 mm i amplària 100 mm, col·locada suspesa de paraments horitzontals amb elements de suport (QUARANTA-DOS EUROS AMB CINQUANTA-NOU CÈNTIMS)	42,59 €
P- 180	PG2N-EUG5	m	Tub corbable corrugat de polietilè, de doble capa, llisa la interior i corrugada l'exterior, de 50 mm de diàmetre nominal, aïllant i no propagador de la flama, resistència a l'impacte de 15 J, resistència a compressió de 450 N, muntat com a canalització soterrada (DOS EUROS AMB SEIXANTA-SET CÈNTIMS)	2,67 €

QUADRE DE PREUS NÚMERO 1

Data: 18/02/26

Pàg.: 598

NÚMERO	CODI	UA	DESCRIPCIÓ	PREU
P- 181	PG20-6SYO	m	Tub rígid d'acer galvanitzat, de 32 mm de diàmetre nominal, resistència a l'impacte de 20 J, resistència a compressió de 4000 N, amb unió endollada i muntat superficialment (TRETZE EUROS AMB SEIXANTA-SET CÈNTIMS)	13,67 €
P- 182	PG2P-6SZ9	m	Tub rígid de plàstic sense halògens, de 20 mm de diàmetre nominal, aïllant i no propagador de la flama, amb una resistència a l'impacte de 2 J, resistència a compressió de 1250 N i una rigidesa dielèctrica de 2000 V, amb unió endollada i muntat superficialment (SET EUROS AMB TRENTA CÈNTIMS)	7,30 €
P- 183	PG2P-6T1A	m	Tub rígid de PVC, de 32 mm de diàmetre nominal, aïllant i no propagador de la flama, amb una resistència a l'impacte de 3 J, resistència a compressió de 250 N, d'1,1 mm de gruix, amb unió encolada i com a canalització soterrada (CINC EUROS AMB NORANTA CÈNTIMS)	5,90 €
P- 184	PG35-HIIT	m	Cable amb conductor de coure de tensió assignada inferior o igual a 450/750 V, de designació H07Z1-K (AS) Type 2, construcció segons norma UNE-EN 50525-3-31, unipolar, de secció 1x2,5 mm ² , amb aïllament de poliolefines, classe de reacció al foc Cca-s1b, d1, a1 segons la norma UNE-EN 50575, amb baixa emissió fums, col·locat en tub (UN EUROS AMB QUARANTA-CINC CÈNTIMS)	1,45 €
P- 185	PG35-HIKY	m	Cable amb conductor de coure de tensió assignada inferior o igual a 450/750 V, de designació H07Z1-K (AS) Type 2, construcció segons norma UNE-EN 50525-3-31, unipolar, de secció 1x1,5 mm ² , amb aïllament de poliolefines, classe de reacció al foc Cca-s1b, d1, a1 segons la norma UNE-EN 50575, amb baixa emissió fums, col·locat en tub (UN EUROS AMB DISSET CÈNTIMS)	1,17 €
P- 186	PG35-HIW2	m	Cable amb conductor de coure de tensió assignada inferior o igual a 450/750 V, de designació H07Z1-K (AS) Type 2, construcció segons norma UNE-EN 50525-3-31, unipolar, de secció 1x4 mm ² , amb aïllament de poliolefines, classe de reacció al foc Cca-s1b, d1, a1 segons la norma UNE-EN 50575, amb baixa emissió fums, col·locat en tub (UN EUROS AMB VUITANTA-TRES CÈNTIMS)	1,83 €
P- 187	PG47-ELQF	u	Interruptor automàtic magnetotèrmic de 10 A d'intensitat nominal, tipus PIA corba C, bipolar (2P), de 6000 A de poder de tall segons UNE-EN 60898 i de 10 kA de poder de tall segons UNE-EN 60947-2, de 2 mòduls DIN de 18 mm d'amplària, muntat en perfil DIN (QUARANTA-SET EUROS AMB TRENTA-DOS CÈNTIMS)	47,32 €
P- 188	PG47-ELX8	u	Interruptor automàtic magnetotèrmic de 16 A d'intensitat nominal, tipus PIA corba C, bipolar (2P), de 6000 A de poder de tall segons UNE-EN 60898 i de 10 kA de poder de tall segons UNE-EN 60947-2, de 2 mòduls DIN de 18 mm d'amplària, muntat en perfil DIN (QUARANTA-SET EUROS AMB NORANTA-VUIT CÈNTIMS)	47,98 €
P- 189	PG47-ELY0	u	Interruptor automàtic magnetotèrmic de 16 A d'intensitat nominal, tipus PIA corba C, bipolar (2P), de 15000 A de poder de tall segons UNE-EN 60898 i de 15 kA de poder de tall segons UNE-EN 60947-2, de 3 mòduls DIN de 18 mm d'amplària, muntat en perfil DIN (SEIXANTA-SET EUROS AMB CINQUANTA-VUIT CÈNTIMS)	67,58 €
P- 190	PG4B-DWYF	u	Interruptor diferencial de la classe AC, gamma terciari, de 40 A d'intensitat nominal, bipolar (2P), de sensibilitat 0,03 A, de desconnexió fix instantani, amb botó de test incorporat i indicador mecànic de defecte, construït segons les especificacions de la norma UNE-EN 61008-1, de 2 mòduls DIN de 18 mm d'amplària, muntat en perfil DIN (CENT VINT-I-SET EUROS AMB CINQUANTA CÈNTIMS)	127,50 €
P- 191	PG69-61UO	u	Presa de corrent bipolar amb presa de terra lateral de 16 A d'intensitat màxima, encastada, amb obertura de regata, col·locació de tub corrugat de PVC de DN 16 mm, conductor de coure de designació H07V-K unipolar d'1,5 mm ² de secció i caixa de derivació quadrada de 90x90 mm col·locada encastada (TRENTA-DOS EUROS AMB SETANTA-CINC CÈNTIMS)	32,75 €
P- 192	PG6E-771R	u	Interruptor, bipolar (2P), 10 AX/250 V, amb tecla, preu alt, muntat superficialment (DIVUIT EUROS AMB CINQUANTA-SIS CÈNTIMS)	18,56 €
P- 193	PH23-HYKZ	u	Llumenera decorativa modular d'alumini, de 60x60 cm, de 33 W de potència de la llumenera, 3000 lm de flux lluminós, protecció IP20, no regulable, de temperatura de color 4000 K, encastada (SETANTA-TRES EUROS AMB DISSET CÈNTIMS)	73,17 €

QUADRE DE PREUS NÚMERO 1

Data: 18/02/26

Pàg.: 599

NÚMERO	CODI	UA	DESCRIPCIÓ	PREU
P- 194	PH57-B36G	u	Llum d'emergència amb làmpada led, amb una vida útil de 100000 h, no permanent i no estanca amb grau de protecció IP4X, aïllament classe II, amb un flux aproximat de 170 a 200 lm, 1 h d'autonomia, de forma rectangular amb difusor i cos de policarbonat, preu alt, col·locat encastat (SETANTA-CINC EUROS AMB NORANTA-SET CÈNTIMS)	75,97 €
P- 195	PH57-B36N	u	Llum d'emergència amb làmpada led, amb una vida útil de 100000 h, permanent i no estanca amb grau de protecció IP4X, aïllament classe II, amb un flux aproximat de 170 a 200 lm, 1 h d'autonomia, de forma rectangular amb difusor i cos de policarbonat, preu alt, col·locat encastat (NORANTA-SIS EUROS AMB CINQUANTA-TRES CÈNTIMS)	96,53 €
P- 196	PH57-B3A9	u	Llum d'emergència amb làmpada led, amb una vida útil de 100000 h, permanent i no estanca amb grau de protecció IP4X, aïllament classe II, amb un flux aproximat de 140 a 170 lm, 1 h d'autonomia, de forma rectangular amb difusor i cos de policarbonat, preu alt, col·locat superficial (NORANTA EUROS AMB QUARANTA-TRES CÈNTIMS)	90,43 €
P- 197	PHP0-AZWU	u	Campana Industrial 80W Roblan ASTROFDLV4200F 4.000°K Negro amb # leds, amb font d'alimentació, muntat superficialment (CENT DIVUIT EUROS AMB ONZE CÈNTIMS)	118,11 €
P- 198	PHP0-AZYP	u	Campana Industrial 200W Roblan ASTROFDLV4200F 4.000°K Negro amb # leds, de 200 W de potència de la llumenera, amb font d'alimentació, muntat superficialment (CENT TRENTA-NOU EUROS AMB DINOU CÈNTIMS)	139,19 €
P- 199	PM32-DZ3Z	u	Extintor manual de pols seca polivalent, de càrrega 6 kg, amb pressió incorporada, pintat, amb suport a paret (SEIXANTA-CINC EUROS AMB QUARANTA CÈNTIMS)	65,40 €
P- 200	PMS0-6Z0U	u	Rètol senyalització sortida habitual, rectangular, de 297x105 mm2 de làmina de vinil autoadhesiva, fotoluminiscent categoria B segons UNE 23035-4, col·locat adherit sobre parament vertical (DIVUIT EUROS AMB CINQUANTA-SET CÈNTIMS)	18,57 €
P- 201	PMS0-6Z0V	u	Rètol senyalització recorregut d'evacuació a sortida habitual, rectangular, de 402x105 mm2 de làmina de vinil autoadhesiva, fotoluminiscent categoria B segons UNE 23035-4, col·locat adherit sobre parament vertical (VINT-I-DOS EUROS AMB TRENTA-QUATRE CÈNTIMS)	22,34 €
P- 202	PMS0-6Z0X	u	Rètol senyalització instal·lació de protecció contra incendis, quadrat, de 210x210 mm2 de làmina de vinil autoadhesiva, fotoluminiscent categoria B segons UNE 23035-4, col·locat adherit sobre parament vertical (DINOU EUROS AMB QUINZE CÈNTIMS)	19,15 €
P- 203	PMS0-6Z12	u	Rètol senyalització recorregut d'evacuació a sortida emergència, rectangular, de 445x148 mm2 de làmina de vinil autoadhesiva, fotoluminiscent categoria B segons UNE 23035-4, col·locat adherit sobre parament vertical (TRENTA EUROS AMB CINQUANTA-UN CÈNTIMS)	30,51 €
P- 204	PMS0-6Z14	u	Rètol senyalització sortida d'emergència, rectangular, de 420x210 mm2 de làmina de vinil autoadhesiva, fotoluminiscent categoria B segons UNE 23035-4, col·locat adherit sobre parament vertical (TRENTA-NOU EUROS AMB SEIXANTA-UN CÈNTIMS)	39,61 €
P- 205	PP42-HA3Y	m	Cable per a sonoritzacions paral·lel bicolor de 2x1,5 mm2, aïllament plàstic lliure d'halògens, col·locat en tub (TRES EUROS AMB QUATRE CÈNTIMS)	3,04 €
P- 206	PQ3Y-6UK0	u	Col·locació de font exterior ancorada amb dau de formigó i connexió a la xarxa d'aigua (DOS-CENTS CINC EUROS AMB NORANTA-DOS CÈNTIMS)	205,92 €
P- 207	PY02-H8WF	u	Cala en sostre per a pas d'instal·lacions, amb barra de perforació d'aire (VINT-I-TRES EUROS AMB QUATRE CÈNTIMS)	23,04 €
P- 208	PY30-615B	m	Formació de passamurs amb tub de PVC de 90 mm i d'1 m de llargària, com a màxim (SETZE EUROS AMB VINT-I-TRES CÈNTIMS)	16,23 €



INTEC VALLS
ENGINEYERIA SLP

Carrer Avenir núm. 36, 1er. B
43800 VALLS (Tarragona)
Tel. 977 60 89 47
E-mail: rintec@tinet.org

QUADRE DE PREUS II

QUADRE DE PREUS NÚMERO 2

Data: 18/02/26

Pàg.: 601

NÚMERO	CODI	UA	DESCRIPCIÓ	PREU
P- 1	E63T0870	m2	Luernari contibuo d'un metre d'alçada amb marc perimetral d'alumini anonitzat, panell translúit de policarbonat cel·lular amb junta oculta PLUS 5457 DE 40MM de gruix de 7 parets acabat en blanc opal, euroclase Bs1 d0	163,50 €
	B0CA5K60		Placa de policarbonat cel·lular de 40 mm de gruix i 7 parets, de 1100 mm d'amplària i tractament per a l'absorció de la radiació ultraviolada a les dues cares	90,00000 €
	B56Z0007		Perfileria i elements auxiliars per a llurnes de plaques de policarbonat de 14 a 20 mm de gruix	22,18000 €
			Altres conceptes	51,32 €
P- 2	EEQZ002	u	Consola de comandament de marcador, CONSOLE-700, multiesport de pantalla tàctil amb possibilitat de funcionar per radio o per cable, amb bateria de 14 hores, amb receptor de radio FS2 per taules FS, maletín de protecció model CASC-700	540,00 €
	BEQZ001		Consola de comandament de marcador, CONSOLE-700, multiesport de pantalla tàctil amb possibilitat de funcionar per radio o per cable, amb bateria de 14 hores	540,00000 €
			Altres conceptes	0,00 €
P- 3	EQZ2U001	u	Marcador electronic per interior STB MULTIDEPORTE 200 PRO de 200x100x 8cm , de distància i angle de visió 100m, 170 graus, donforme a la DIN 18032-3 I UNE 9554:1989 norequereix de protecció frontal, amb indicació de temps de joc (00:00-99: 59) amb dígits de 25cm, amb tanteig (0-99) alçada dels dígits 30cm, períodes (0-9) dígits de 30 cm, temps morts tres punts lluminosos de 8cm per	2.709,86 €
	BQZ2U001		Marcador electronic FS 100 DE , de 200x120x9 cm, de distància i angle de visió 130m, 150 graus, donforme a la DIN 18032-3 I UNE 9554:1989 norequereix de protecció frontal, amb indicació de temps de joc (00:00-99: 59) amb dígits de 30cm, amb tanteig (0-99) alçada dels dígits 30cm, períodes (0-9) dígits de 30 cm, temps morts tres punts lluminosos de 8cm per equip.	1.252,00000 €
			Altres conceptes	1.457,86 €
P- 4	FQS1U010	m	Marc i senyalització de pista poliesportiva, sobre paviment esportiu de terratzó, amb línies de 8 cm d'amplada, contínues o discontinúes, mitjançant aplicació amb brotxa o corró de pintura acrílica mat via aigua, color a escollir, densitat 1,3 g / m³, viscositat> 20 poises, segons normes federatives	536,72 €
	B1001		Pintura acrílica mat via aigua, color a escollir, densitat 1,3 g / m³, viscositat> 20 poises.	110,00000 €
			Altres conceptes	426,72 €
P- 5	FQT2A252	u	Tanca de hoquei desmuntable, de la marca TP SPORT model HOVAL010 o similar, de 40m de llargada i 20 metres d'amplada amb cantoneres rodones de 1,5m de radi, formades amb marcs de perfil rodó de 40x2mm amb suports especials als extrems què seran introduïts als pilars deixant la part superior sense cap tipus de fregament o element sortint, marc i premarc de platina de 50 x 5mm, soldada a tot el seu perímetre i folrats amb panell fenòlic de 10mm de gruix, pilars del mateix tipus de perfil amb reforç interior els quals s'introduiran en una vaina metàl·lica encorada la paviment de 200mm, acabat pintat amb pintura epoxi al forn de 90 micres de protecció, sòcol de 200 mm d'alt per 30mm de gruix de fusta tipus DMF amb cantells superiors romats, encarat al marc amb cargols d'acer amb el cap exterior semicircular, inclou dues portes de 900mm d'ample per l'entrada dels jugadors i una porta de dues fulles de 2,40m d'amplada per l'entrada de vehicles de manteniment.	30.975,00 €

QUADRE DE PREÇOS NÚMERO 2

Data: 18/02/26

Pàg.: 602

NÚMERO	CODI	UA	DESCRIPCIÓ	PREU
	BQT2A250		Subministra i muntatge de grada desmuntable model TP SPORT GADES 130 o similar fabricada d'acord amb la UNE 13200-2008 per un aforament de 206 places a 550 mm de 44,00 m de longitud per 3 alçades mes un passadís frontal de 1,20 m elevat a 900 mm del paviment, plataforma de 800mm d'amplada, contrapijades amb una alçada de 400 mm, escales de 1,50 amb tanca de protecció i tanca de protecció devantera, seients individual amb respall model TP SPORT ELEGANCE. Estructura suport fabricada amb perfils d'acer S235 JOH d'acord amb la norma UNE 13200-2008 DIN 1055-1803. Les baranes laterals i devanteres amb una alçada 1.00m fabricades amb perfils rodons de 80mm i barrots verticals massissos de 8mm no remuntables Paviment i frontal grada de contraxapat marino especial per exteriors de 18mm, antigiscant, INIGFUG M2, amb un comportament al foc Ds2d0 Esgraons amb perfils frontals d'alumini extrusionat i antigiscant. Seient individuals de propilè de primera qualitat amb desguas central pres amb cargols Altres conceptes	30.975,00000 € 0,00 €
P- 6	FQT22152HKV8	u	Subministra i muntatge de grada desmuntable model TP SPORT GADES 130 o similar fabricada d'acord amb la UNE 13200-2008 per un aforament de 206 places a 550 mm de 44,00 m de longitud per 3 alçades i una alçada de 80cm per un tram de 6 mtres que ocupara la zona de l'antiga caixa d'escala,mes un passadís frontal de 1,20 m elevat a 900 mm del paviment, plataforma de 800mm d'amplada, contrapijades amb una alçada de 400 mm, escales de 1,50 amb tanca de protecció i tanca de protecció devantera, tancament lateral d'estructura grades amb dos portes d'accés, fet amb el mateix tipus de fusta que les bancades, seients individual amb respall model TP SPORT ELEGANCE. Estructura suport fabricada amb perfils d'acer S235 JOH d'acord amb la norma UNE 13200-2008 DIN 1055-1803. Les baranes laterals i devanteres amb una alçada 1.00m fabricades amb perfils rodons de 80mm i barrots verticals massissos de 8mm no remuntables Paviment i frontal grada de contraxapat marino especial per exteriors de 18mm, antigiscant, INIGFUG M2, amb un comportament al foc Ds2d0 Esgraons amb perfils frontals d'alumini extrusionat i antigiscant. Seient individuals de propilè de primera qualitat amb desguas central pres amb cargols	34.952,50 €
	BQT22150HKV8		Subministra i muntatge de grada desmuntable model TP SPORT GADES 130 o similar fabricada d'acord amb la UNE 13200-2008 per un aforament de 206 places a 550 mm de 44,00 m de longitud per 3 alçades mes un passadís frontal de 1,20 m elevat a 900 mm del paviment, plataforma de 800mm d'amplada, contrapijades amb una alçada de 400 mm, escales de 1,50 amb tanca de protecció i tanca de protecció devantera, seients individual amb respall model TP SPORT ELEGANCE. Estructura suport fabricada amb perfils d'acer S235 JOH d'acord amb la norma UNE 13200-2008 DIN 1055-1803. Les baranes laterals i devanteres amb una alçada 1.00m fabricades amb perfils rodons de 80mm i barrots verticals massissos de 8mm no remuntables Paviment i frontal grada de contraxapat marino especial per exteriors de 18mm, antigiscant, INIGFUG M2, amb un comportament al foc Ds2d0 Esgraons amb perfils frontals d'alumini extrusionat i antigiscant. Seient individuals de propilè de primera qualitat amb desguas central pres amb cargols Altres conceptes	34.952,50000 € 0,00 €
P- 7	H1511015	m2	Protecció amb xarxa de seguretat horitzontal sota bigues en viaductes o ponts, ancorada a suports metàl·lics, i amb el desmuntatge inclòs	3,00 €
	B1520003		Ancoratge de xarxa sota ponts o viaductes amb angular d'acer L 50,5 per a suport intermig o extrem, per a seguretat i salut	0,51200 €
	B1Z11215		Xarxa de fil trenat de poliamida no regenerada, de tenacitat alta, de 4 mm de D i 80x80 mm de pas de malla, amb corda perimetral de poliamida de 12 mm de diàmetre nuada a la xarxa, per a 10 usos, per a seguretat i salut Altres conceptes	0,27200 € 2,22 €

QUADRE DE PREUS NÚMERO 2

Data: 18/02/26

Pàg.: 603

NÚMERO	CODI	UA	DESCRIPCIÓ	PREU
P- 8	P127-EKJO	m2	Muntatge i desmuntatge de bastida tubular metàl·lica fixa, formada per bastiments de 70 cm i alçària <= 200 cm, amb bases regulables, tubs travessers, tubs de travament, plataformes de treball d'amplària com a mínim de 60 cm, escales d'accés, baranes laterals, sòcols i xarxa de protecció de poliamida, col·locada a tota la cara exterior i amarradors cada 20 m2 de façana, inclosos tots els elements de senyalització normalitzats i el transport amb un recorregut total màxim de 20 km	7,88 €
			Altres conceptes	7,88 €
P- 9	P12R-WLWI	d	Lloguer de grup electrògen de 15 a 20 kVA, funcionament durant jornada laboral, inclòs conusm	55,68 €
			Altres conceptes	55,68 €
P- 10	P1474-65MX	u	Parella de botes baixes de seguretat industrial per a soldador, resistents a la humitat, de pell rectificada adobada al crom, amb turmellera encoixinada, amb llengüeta de manxa de despreniment ràpid, puntera metàl·lica, sola antilliscant, falca amortidora d'impactes al taló i sense plantilla metàl·lica, homologades segons UNE-EN ISO 20344, UNE-EN ISO 20345, UNE-EN ISO 20346, UNE-EN ISO 20347	25,92 €
	B1474-0XKZ		Parella de botes baixes de seguretat industrial per a soldador, resistents a la humitat, de pell rectificada adobada al crom, amb turmellera encoixinada, amb llengüeta de manxa de despreniment ràpid, puntera metàl·lica, sola antilliscant, falca amortidora d'impactes al taló i sense plantilla metàl·lica, homologades segons UNE-EN ISO 20344, UNE-EN ISO 20345, UNE-EN ISO 20346, UNE-EN ISO 20347	25,92000 €
			Altres conceptes	0,00 €
P- 11	P1477-65LI	u	Casc de seguretat per a ús normal, contra cops, de polietilè amb un pes màxim de 400 g, amb tires reflectants, homologat segons UNE-EN 812	17,03 €
	B1477-07TT		Casc de seguretat per a ús normal, contra cops, de polietilè amb un pes màxim de 400 g, amb tires reflectants, homologat segons UNE-EN 812	17,03000 €
			Altres conceptes	0,00 €
P- 12	P147P-EPWV	u	Protector auditiu tipus orellera acoplable a casc industrial de seguretat, homologat segons UNE-EN 352-8, UNE-EN 397/A1, UNE-EN 458	18,29 €
	B147P-19OE		Protector auditiu tipus orellera acoplable a casc industrial de seguretat, homologat segons UNE-EN 352-8, UNE-EN 397/A1, UNE-EN 458	18,29000 €
			Altres conceptes	0,00 €
P- 13	P147Z-FITL	u	Ulleres de seguretat antiimpactes polivalents utilitzables sobreposades a ulleres graduades, amb muntura universal, amb visor transparent i tractament contra l'entelament, els ultraviolats, el ratllament i antiestàtic, homologades segons UNE-EN 167, UNE-EN 168	7,84 €
	B147Z-0XIA		Ulleres de seguretat antiimpactes polivalents utilitzables sobreposades a ulleres graduades, amb muntura universal, amb visor transparent i tractament contra l'entelament, els ultraviolats, el ratllament i antiestàtic, homologades segons UNE-EN 167, UNE-EN 168	7,84000 €
			Altres conceptes	0,00 €
P- 14	P151G-49AL	m	Línia horitzontal per a l'ancoratge i desplaçament de cinturons de seguretat, amb corda de poliamida de 16 mm de D i dispositiu anticaiguda autoblocador per a subjectar cinturó de seguretat i amb el desmuntatge inclòs	11,56 €
	B1515-0MCE		Dispositiu anticaiguda autoblocador per a subjectar cinturó de seguretat a una corda de 16 mm de diàmetre, d'aliatge lleuger estampat	5,47890 €
	B1520-0MDT		Corda de poliamida de 16 mm de diàmetre, per a seguretat i salut	1,03950 €
			Altres conceptes	5,04 €
P- 15	P151N-484M	m	Tanca d'advertència a 1 m del perímetre del sostre, d'alçària 1 m amb xarxa de fil trenat de poliamida no regenerada, de tenacitat alta de 4 mm de diàmetre i 80x80 mm de pas de malla corda perimetral de poliamida de 12 mm de diàmetre nuada a la xarxa, fixada a suport de muntant metàl·lic per a allotjar en perforacions del sostre i amb el desmuntatge inclòs	7,28 €

QUADRE DE PREUS NÚMERO 2

Data: 18/02/26

Pàg.: 604

NÚMERO	CODI	UA	DESCRIPCIÓ	PREU
P- 16	B0AL-07AQ	m2	Claus d'impacte d'acer, per a seguretat i salut	0,25564 €
	B0DZ3-0F6H		Fleix, per a seguretat i salut	0,04600 €
	B151D-0MCB		Muntant metàl·lic per a barana de seguretat, d'1 m d'alçària, per a allotjar en perforacions del sostre, per a 15 usos	0,48400 €
	B151L-0M3G		Xarxa de fil trenat de poliamida no regenerada, de tenacitat alta, de 4 mm de D i 80x80 mm de pas de malla, amb corda perimetral de poliamida de 12 mm de diàmetre nuada a la xarxa, per a 10 usos, per a seguretat i salut	0,19950 €
			Altres conceptes	6,29 €
	P151P-483G		Protecció col·lectiva horitzontal d'obertures amb xarxa per a proteccions superficials contra caigudes, de fil trenat de poliamida no regenerada, de tenacitat alta, de 4 mm de diàmetre, 80x80 mm de pas de malla, corda perimetral de poliamida de 12 mm de diàmetre nuada a la xarxa, fixada amb fleix i tacs d'expansió i amb el desmuntatge inclòs	5,97 €
	B0AP-07J1		Tac d'acer de d 10 mm, amb cargol, volandera i femella, per a seguretat i salut	0,63600 €
	B0DZ3-0F6H		Fleix, per a seguretat i salut	0,04600 €
	B151L-0M3G		Xarxa de fil trenat de poliamida no regenerada, de tenacitat alta, de 4 mm de D i 80x80 mm de pas de malla, amb corda perimetral de poliamida de 12 mm de diàmetre nuada a la xarxa, per a 10 usos, per a seguretat i salut	0,22800 €
			Altres conceptes	5,06 €
P- 17	P1A2-AL06	u	Jornada de supervisió d'arqueòleg director de buidats o extraccions de terres i runes, amb la presa de dades per a la realització de l'informe final. Inclou: despeses de transport, dietes ,despeses de topografia i ajudes de manobre	413,35 €
			Altres conceptes	413,35 €
P- 18	P2140-4RRL	u	Arrencada de full i bastiment de finestra amb mitjans manuals i càrrega manual sobre camió o contenidor	23,04 €
			Altres conceptes	23,04 €
P- 19	P2140-H8DU	u	Desmuntatge de fulla de porta interior de fusta de 2 m2 de superfície, com a màxim, amb recuperació de ferramentes, amb mitjans manuals, aplec de material per a la seva reutilització o restauració i carrega de runa sobre camió o contenidor	25,13 €
			Altres conceptes	25,13 €
P- 20	P2143-4RQZ	m3	Enderroc de solera de formigó en massa, amb compressor i càrrega manual i mecànica de runa sobre camió o contenidor	146,53 €
			Altres conceptes	146,53 €
P- 21	P2143-4RR7	m2	Arrencada de paviment de llambordins sobre terra, amb mitjans mecànics i càrrega de material sobre camió o contenidor	2,71 €
			Altres conceptes	2,71 €
P- 22	P2144-H8EA	m2	Arrencada de plaques de policarbonat col·locat sobre fusta, acer o alumini amb llistó, amb mitjans manuals i càrrega manual de runa sobre camió o contenidor	3,46 €
			Altres conceptes	3,46 €
P- 23	P2145-4RS2	m	Arrencada de barana metàl·lica de 90 a 110 cm d'alçària, amb mitjans manuals i càrrega manual sobre camió o contenidor	7,52 €
			Altres conceptes	7,52 €
P- 24	P2146-DJ46	m2	Demolició de paviment de llambordins col·locats sobre terra, d'amplària fins a 2 m, amb mitjans mecànics i càrrega sobre camió amb mitjans mecànics, per se aprofitats a la mateixa obra	9,95 €
			Altres conceptes	9,95 €

QUADRE DE PREUS NÚMERO 2

Data: 18/02/26

Pàg.: 605

NÚMERO	CODI	UA	DESCRIPCIÓ	PREU
P- 25	P2148-49LB	m	Demolició de vorada, inclòs la base, col·locada sobre formigó, amb compressor i càrrega manual i mecànica de runa sobre camió o contenidor	4,78 €
			Altres conceptes	4,78 €
P- 26	P214A-4RRU	u	Desmuntatge de fulla, bastiment i accessoris de porta de grans dimensions, de 20 m2 com a màxim, amb recuperació de ferramentes, amb mitjans manuals, aplec de material per a la seva reutilització o restauració i càrrega de runa sobre camió o contenidor	192,60 €
			Altres conceptes	192,60 €
P- 27	P214Q-4RNS	m	Enderroc de pilar de perfil laminat, amb mitjans manuals i càrrega manual de runa sobre camió o contenidor	16,89 €
			Altres conceptes	16,89 €
P- 28	P214P-ILZZ	m3	Enderroc de fonament corregut de formigó armat, amb compressor i càrrega manual i mecànica de runa sobre camió, en entorn urbà amb dificultat de mobilitat, en voreres > 3 i <= 5 m d'amplària o calçada/plataforma única > 7 i <= 12 m d'amplària, sense afectació per serveis o elements de mobiliari urbà, en actuacions de més de 2 1 m3	267,41 €
			Altres conceptes	267,41 €
P- 29	P214Q-4RPO	m2	Enderroc de formació de pendents de formigó cel·lular de 15 cm de gruix mitjà, a mà i amb compressor i càrrega manual de runa sobre camió o contenidor	7,75 €
			Altres conceptes	7,75 €
P- 30	P214Q-4RPV	m2	Arrencada de plaques conformades de coberta i tancaments amb mitjans manuals i càrrega manual de runa sobre camió o contenidor	6,25 €
			Altres conceptes	6,25 €
P- 31	P214Q-4RPV	m2	Enderroc d'estructura metàl·lica de claraboia amb mitjans manuals i mecànics i càrrega manual de runa sobre camió o contenidor	9,83 €
			Altres conceptes	9,83 €
P- 32	P214Q-4RPY	m	Arrencada d'aiguafons amb mitjans manuals i càrrega manual de runa sobre camió o contenidor	1,73 €
			Altres conceptes	1,73 €
P- 33	P214Q-4RQ0	m	Arrencada d'esquena d'ase amb mitjans manuals i càrrega manual de runa sobre camió o contenidor	2,07 €
			Altres conceptes	2,07 €
P- 34	P214Q-4RQ1	m	Arrencada de canaló de recollida d'aigües amb mitjans manuals i càrrega manual de runa sobre camió o contenidor	3,46 €
			Altres conceptes	3,46 €
P- 35	P214Q-4RQ3	m	Enderroc de cornisa de ceràmica amb mitjans manuals i càrrega manual de runa sobre camió o contenidor	46,77 €
			Altres conceptes	46,77 €
P- 36	P214T-4RQI	m2	Enderroc de paret de tancament de maó calat de 15 cm de gruix, a mà i amb martell trencador manual i càrrega manual de runa sobre camió o contenidor	15,09 €
			Altres conceptes	15,09 €
P- 37	P214W-FEMJ	m	Tall en paviment de formigó de 10 cm de fondària com a mínim amb màquina tallajunts amb disc de diamant per a paviment, per a delimitar la zona a demolir	9,65 €

QUADRE DE PREUS NÚMERO 2

Data: 18/02/26

Pàg.: 606

NÚMERO	CODI	UA	DESCRIPCIÓ	PREU
			Altres conceptes	9,65 €
P- 38	P214W-FEMK	m	Tall en paviment de formigó de 15 cm de fondària com a mínim amb màquina tallajunts amb disc de diamant per a paviment, per a delimitar la zona a demolir	11,26 €
			Altres conceptes	11,26 €
P- 39	P214W-HXLT	m	Tall en paviment de peces amb màquina tallajunts amb disc de diamant per a paviment, per a delimitar la zona a demolir	4,79 €
			Altres conceptes	4,79 €
P- 40	P21D3-HCLF	m	Arrencada per a substitució de tubs per a distribució de gasos i fluids, de 1" o 25 mm de diàmetre, com a màxim, muntat superficialment i amb desmuntatge de fixacions i aïllaments, amb mitjans manuals i càrrega manual de runa sobre camió o contenidor	2,99 €
			Altres conceptes	2,99 €
P- 41	P21DA-HBMC	u	Desmuntatge per a substitució d'altaveu interior, amb mitjans manuals i càrrega manual de runa sobre camió o contenidor	7,84 €
			Altres conceptes	7,84 €
P- 42	P21DC-HBIS	m	Desmuntatge per a substitució de línia elèctrica estesa sobre safates o canals, conductors de coure o alumini, amb aïllament, amb aïllament i coberta o nus, unipolars o multipolars, de fins a 10 mm2 de secció, amb mitjans manuals i càrrega manual de runa sobre camió o contenidor	0,95 €
			Altres conceptes	0,95 €
P- 43	P21DD-HBKB	u	Desmuntatge de llumenera superficial, amb mitjans manuals, aplec de materials per a la seva reutilització i càrrega de runes sobre camió o contenidor	5,10 €
			Altres conceptes	5,10 €
P- 44	P21DE-HBIY	u	Desmuntatge per a substitució de caixa general de protecció muntada superficialment, qualsevol esquema UNESA, de 630 A d'intensitat nominal com a màxim, amb mitjans manuals i càrrega manual de runa sobre camió o contenidor	12,76 €
			Altres conceptes	12,76 €
P- 45	P21G1-4RU1	m	Arrencada de baixant i connexions als desguassos, amb mitjans manuals i càrrega manual de runa sobre camió o contenidor	3,23 €
			Altres conceptes	3,23 €
P- 46	P21Q0-H8EJ	u	Desmuntatge d'element d'equipament fix o mòbil, de 500 kg de pes, com a màxim i a una alçària de 5 m, com a màxim, amb mitjans manuals i mecànics i aplec de materials per a la seva reutilització, sense incloure embalatges	120,80 €
			Altres conceptes	120,80 €
P- 47	P21Q0-H8EM	u	Desmuntatge d'element de petit equipament a una alçària de 5 m, com a màxim, amb mitjans manuals, aplec de materials per a la seva reutilització, sense incloure embalatges o càrrega sobre camió o contenidor	5,76 €
			Altres conceptes	5,76 €
P- 48	P21Q1-HBNB	u	Desmuntatge d'element d'equipament fix o mòbil, de 500 kg de pes, com a màxim i a una alçària de 5 m, com a màxim, amb mitjans manuals i mecànics i aplec de materials per a la seva reutilització, sense incloure embalatges	120,80 €
			Altres conceptes	120,80 €
P- 49	P21Q1-I6UM	u	Desmuntatge d'elements de façana, estenedors, senyalitzacions etc, amb mitjans manuals i mecànics	46,08 €

QUADRE DE PREUS NÚMERO 2

Data: 18/02/26

Pàg.: 607

NÚMERO	CODI	UA	DESCRIPCIÓ	PREU
			Altres conceptes	46,08 €
P- 50	P21Q3-HBR5	u	Arrencada de font per ser aprofitada a la mateixa obra.	29,81 €
			Altres conceptes	29,81 €
P- 51	P2214-AYNN	m3	Excavació per a caixa de paviment en terreny fluix (SPT <20), realitzada amb pala excavadora i càrrega directa sobre camió	5,65 €
			Altres conceptes	5,65 €
P- 52	P221B-EL71	m3	Excavació de rasa i pou de fins a 2 m de fondària, en terreny compacte (SPT 20-50), realitzada amb retroexcavadora de combustible i càrrega mecànica sobre camió amb retroexcavadora	9,72 €
			Altres conceptes	9,72 €
P- 53	P221B-EL9I	m3	Excavació de rasa i pou de fins a 2 m de fondària, en terreny compacte (SPT 20-50), realitzada amb minicarregadora amb accessori retroexcavador de combustible i càrrega mecànica sobre camió amb minicarregadora	12,61 €
			Altres conceptes	12,61 €
P- 54	P221B-I1BR	m3	Excavació de rasa i pou de fins a 2 m de fondària, en terreny compacte (SPT 20-50), realitzada amb retroexcavadora de combustible i càrrega mecànica sobre camió amb retroexcavadora, en entorn urbà amb dificultat de mobilitat, en voreres > 3 i <= 5 m d'amplària o calçada/plataforma única > 7 i <= 12 m d'amplària, sense afectació per serveis o elements de mobiliari urbà, en actuacions de més de 2 1 m3	17,52 €
			Altres conceptes	17,52 €
P- 55	P221E-AWDV	m3	Excavació de rasa en presència de serveis fins a 2 m de fondària, en terreny compacte (SPT 20-50), realitzada amb retroexcavadora i amb les terres deixades a la vora	17,75 €
			Altres conceptes	17,75 €
P- 56	P2241-52SO	m2	Repàs i piconatge de sòl de rasa d'amplària màxima 0,6 m, amb compactació del 90% PM	4,39 €
			Altres conceptes	4,39 €
P- 57	P2243-53AB	m2	Repàs de sols i parets de rases, pous i recalçats fins a 1,5 m de fondària	2,30 €
			Altres conceptes	2,30 €
P- 58	P2255-DPGH	m3	Rebliment i piconatge de rasa d'amplària fins a 0,6 m, amb material tolerable de la pròpia excavació, en tongades de gruix de fins a 25 cm, utilitzant picó vibrant de combustible, amb compactació del 90% PM	22,68 €
			Altres conceptes	22,68 €
P- 59	P2255-DPIV	m3	Rebliment i piconatge de rasa d'amplària fins a 0,6 m, amb granulats de material reciclat de formigons de 40 a 70 mm, per a drenatge, en tongades de gruix de més de 25 i fins a 50 cm, utilitzant picó vibrant de combustible	31,47 €
	B036-21CG		Grava de granulat reciclat de formigó de 40 a 70 mm	21,61200 €
			Altres conceptes	9,86 €
P- 60	P242-DYRI	m3	Càrrega amb mitjans mecànics i transport de terres no contaminades per a reutilitzar dins de l'obra, amb dúmper de gasoil	5,87 €
			Altres conceptes	5,87 €
P- 61	P242-DYRR	m3	Càrrega amb mitjans mecànics i transport de terres no contaminades per a reutilitzar dins de l'obra, amb camió de 7 t, amb un recorregut de fins a 2 km	5,18 €
			Altres conceptes	5,18 €

QUADRE DE PREUS NÚMERO 2

Data: 18/02/26

Pàg.: 608

NÚMERO	CODI	UA	DESCRIPCIÓ	PREU
P- 62	P244-4I3W	m3	Càrrega amb mitjans manuals i transport de residus inerts o no especials dins de l'obra, amb dúmper per a transports de gasoil	51,87 €
			Altres conceptes	51,87 €
P- 63	P2A0-11892	m3	Subministrament de grava de granulat reciclat de formigó de 20 a 40 mm, procedent de planta de reciclatge	27,71 €
	B036-21CF		Grava de granulat reciclat de formigó de 20 a 40 mm	27,71400 €
			Altres conceptes	-0,00 €
P- 64	P2R3-FIN4	m3	Transport de terres contaminades a instal·lació autoritzada de gestió de residus, amb camió de 7 t i temps d'espera per a la càrrega amb mitjans mecànics, amb un recorregut de més de 2 i fins a 5 km	5,47 €
			Altres conceptes	5,47 €
P- 65	P2R3-HJGY	m3	Transport de terres no contaminades a obra exterior o centre de valorització, amb camió de 7 t i temps d'espera per a la càrrega amb mitjans mecànics, amb un recorregut de menys de 5 km	4,37 €
			Altres conceptes	4,37 €
P- 66	P2R5-DT13	m3	Transport de residus a instal·lació autoritzada de gestió de residus, amb camió de 7 t i temps d'espera per a la càrrega a màquina, amb un recorregut de més de 5 i fins a 10 km	11,05 €
			Altres conceptes	11,05 €
P- 67	P2R5-DT3X	m3	Transport de residus especials a instal·lació autoritzada de gestió de residus, amb contenidor d'1 m3 de capacitat	102,97 €
			Altres conceptes	102,97 €
P- 68	P2R5-DT3Y	m3	Transport de residus inerts o no especials a instal·lació autoritzada de gestió de residus, amb contenidor d'1 m3 de capacitat	70,05 €
			Altres conceptes	70,05 €
P- 69	P2R6-4I4I	m3	Càrrega amb mitjans mecànics i transport de residus inerts o no especials a instal·lació autoritzada de gestió de residus, amb camió per a transport de 7 t, amb un recorregut de més de 2 i fins a 5 km	7,52 €
			Altres conceptes	7,52 €
P- 70	P2R6-4I4L	m3	Càrrega amb mitjans mecànics i transport de residus inerts o no especials a instal·lació autoritzada de gestió de residus, amb camió per a transport de 7 t, amb un recorregut de més de 5 i fins a 10 km	12,06 €
			Altres conceptes	12,06 €
P- 71	P2RA-EU5G	kg	Disposició controlada de residus en centre de selecció i transferència de residus barrejats peril·losos, procedents de construcció o demolició, amb codi 17 09 03* segons la Llista Europea de Residus	0,36 €
	B2RA-28TJ		Disposició controlada de residus en centre de selecció i transferència de residus barrejats peril·losos, procedents de construcció o demolició, amb codi 17 09 03* segons la Llista Europea de Residus	0,36000 €
			Altres conceptes	0,00 €
P- 72	P2RA-EU5J	m3	Disposició controlada de residus en centre de reciclatge de residus de plàstic no peril·losos amb una densitat 0,035 t/m3, procedents de construcció o demolició, amb codi 17 02 03 segons la Llista Europea de Residus	0,00 €
	B2RA-28TU		Disposició controlada de residus en centre de reciclatge de residus de plàstic no peril·losos amb una densitat 0,035 t/m3, procedents de construcció o demolició, amb codi 17 02 03 segons la Llista Europea de Residus	
			Altres conceptes	0,00 €

QUADRE DE PREUS NÚMERO 2

Data: 18/02/26

Pàg.: 609

NÚMERO	CODI	UA	DESCRIPCIÓ	PREU
P- 73	P2RA-EU5N	m3	Disposició controlada de residus en centre de reciclatge de residus barrejats no perillosos amb una densitat 0,17 t/m3, procedents de construcció o demolició, amb codi 17 09 04 segons la Llista Europea de Residus	19,84 €
	B2RA-28TO		Disposició controlada de residus en centre de reciclatge de residus barrejats no perillosos amb una densitat 0,17 t/m3, procedents de construcció o demolició, amb codi 17 09 04 segons la Llista Europea de Residus	19,83730 €
			Altres conceptes	0,00 €
P- 74	P2RA-EU5R	m3	Disposició controlada de residus en centre de reciclatge de residus de fusta no perillosos amb una densitat 0,19 t/m3, procedents de construcció o demolició, amb codi 17 02 01 segons la Llista Europea de Residus	17,37 €
	B2RA-28TK		Disposició controlada de residus en centre de reciclatge de residus de fusta no perillosos amb una densitat 0,19 t/m3, procedents de construcció o demolició, amb codi 17 02 01 segons la Llista Europea de Residus	17,37170 €
			Altres conceptes	-0,00 €
P- 75	P2RA-EU5T	m3	Disposició controlada de residus en centre de reciclatge de residus de metalls barrejats no perillosos amb una densitat 0,2 t/m3, procedents de construcció o demolició, amb codi 17 04 07 segons la Llista Europea de Residus	-48,12 €
	B2RA-28UG		Disposició controlada de residus en centre de reciclatge de residus de metalls barrejats no perillosos amb una densitat 0,2 t/m3, procedents de construcció o demolició, amb codi 17 04 07 segons la Llista Europea de Residus	-48,12000 €
			Altres conceptes	0,00 €
P- 76	P2RA-EU5U	m3	Disposició controlada de residus en centre de selecció i transferència de residus de metalls barrejats no perillosos amb una densitat 0,2 t/m3, procedents de construcció o demolició, amb codi 17 04 07 segons la Llista Europea de Residus	-48,12 €
	B2RA-28UH		Disposició controlada de residus en centre de selecció i transferència de residus de metalls barrejats no perillosos amb una densitat 0,2 t/m3, procedents de construcció o demolició, amb codi 17 04 07 segons la Llista Europea de Residus	-48,12000 €
			Altres conceptes	0,00 €
P- 77	P2RA-EU6B	m3	Disposició controlada de residus en centre de reciclatge de residus barrejats inerts amb una densitat 1,0 t/m3, procedents de construcció o demolició, amb codi 17 01 07 segons la Llista Europea de Residus	30,07 €
	B2RA-28TS		Disposició controlada de residus en centre de reciclatge de residus barrejats inerts amb una densitat 1,0 t/m3, procedents de construcció o demolició, amb codi 17 01 07 segons la Llista Europea de Residus	30,07000 €
			Altres conceptes	0,00 €
P- 78	P2RA-EU6E	m3	Disposició controlada de residus en centre de reciclatge de residus de formigó inerts amb una densitat 1,45 t/m3, procedents de construcció o demolició, amb codi 17 01 01 segons la Llista Europea de Residus	16,57 €
	B2RA-28TN		Disposició controlada de residus en centre de reciclatge de residus de formigó inerts amb una densitat 1,45 t/m3, procedents de construcció o demolició, amb codi 17 01 01 segons la Llista Europea de Residus	16,57350 €
			Altres conceptes	-0,00 €
P- 79	P2RA-EU6I	m3	Disposició controlada de residus en dipòsit autoritzat de residus de terra inerts amb una densitat 1,6 t/m3, procedents d'excavació, amb codi 17 05 04 segons la Llista Europea de Residus	5,41 €
	B2RA-28V6		Disposició controlada de residus en dipòsit autoritzat de residus de terra inerts amb una densitat 1,6 t/m3, procedents d'excavació, amb codi 17 05 04 segons la Llista Europea de Residus	5,41000 €
			Altres conceptes	0,00 €
P- 80	P2RB-HFVK	m3	Disposició de terres no contaminades de densitat aparent 1,6 t/m3, a valoritzador de materials naturals excavats amb codi VNME	10,22 €

QUADRE DE PREUS NÚMERO 2

Data: 18/02/26

Pàg.: 610

NÚMERO	CODI	UA	DESCRIPCIÓ	PREU
P- 81	B2RB-HFVL	u	Disposició de terres no contaminades de densitat aparent 1,6 t/m3, a valoritzador de materials naturals excavats amb codi VNME	10,22400 €
			Altres conceptes	-0,00 €
	P2RR-WLVN		Subministrament de sac de polipropilè blanc gran, volum de càrrega aproximadament d'1 m3, mides de 90x90x110 cm amb tapa superior i anses, inclòs preparació i precintat del sac per la retirada d'obra	16,59 €
P- 82	B2RR-WLS6	kg	Sac de polipropilè blanc gran, volum de càrrega aproximadament d'1 m3, mides de 90x90x110 cm amb tapa superior i anses	10,77000 €
			Altres conceptes	5,82 €
	P310-D51K		Armadura de rases i pous AP500 S d'acer en barres corrugades B500S de límit elàstic >= 500 N/mm2	1,89 €
P- 83	B0AM-078F	m3	Filferro recuit d'1,3 mm	0,01148 €
			Altres conceptes	1,88 €
	P312-IEB6		Formigonament de rases i pous, amb formigó per armar amb additiu hidròfug HA - 25 / B / 20 / xC1 amb una quantitat de ciment de 275 kg/m3 i relació aigua ciment <= 0.6, abocat amb bomba	175,26 €
P- 84	B06F2-I19X	m3	Formigó per armar amb additiu hidròfug HA - 25 / B / 20 / xC1 amb una quantitat de ciment de 275 kg/m3 i relació aigua ciment <= 0.6	135,33450 €
			Altres conceptes	39,93 €
	P333-ILPY		Formigonament per a recalçats a una fondària <= 3 m amb formigó en massa amb additiu hidròfug HM - 20 / B / 20 / x0 amb una quantitat de ciment de 200 kg/m3 i relació aigua ciment <= 0.6, abocat amb bomba	168,23 €
P- 85	B06F1-I4QZ	m3	Formigó en massa amb additiu hidròfug HM - 20 / B / 20 / x0 amb una quantitat de ciment de 200 kg/m3 i relació aigua ciment <= 0.6	133,92500 €
			Altres conceptes	34,31 €
	P352-MFML		Fonament de formigó per armar amb additiu hidròfug HA - 35 / B / 20 / xC4 + XS3 + XA1 amb una quantitat de ciment de 350 kg/m3 i relació aigua ciment <= 0.45 abocat amb bomba, armat amb 30 kg/m3 d'armadura AP500 S d'acer en barres corrugades	261,14 €
P- 86		m2	Altres conceptes	261,14 €
	P3Z3-D53G		Capa de neteja i anivellament 10 cm de gruix amb formigó de neteja, amb una dosificació de 150 kg/m3 de ciment, consistència tova i grandària màxima del granulat 20 mm, HL-150 kg/m3/B/20, abocat des de camió	17,81 €
	B067-2A9V		Formigó de neteja, amb una dosificació de 150 kg/m3 de ciment, consistència tova i grandària màxima del granulat 20 mm, HL-150 kg/m3/B/20	12,46035 €
P- 87		kg	Altres conceptes	5,35 €
	P442-DG2C		Acer S275JR segons UNE-EN 10025-2, per a bigues formades per peça simple, en perfils laminats en calent sèrie IPN, IPE, HEB, HEA, HEM i UPN, amb una capa d'imprimació antioxidant, col·locat a l'obra	4,69 €
	B44Z-0LXA		Acer S275JR segons UNE-EN 10025-2, format per peça simple, en perfils laminats en calent sèrie IPN, IPE, HEB, HEA, HEM i UPN, tallat a mida i amb una capa d'imprimació antioxidant	1,55540 €
P- 88		kg	Altres conceptes	3,13 €
	P445-E7GU		Acer S235JRC segons UNE-EN 10025-2, per a corretja formada per peça simple, en perfils conformats en fred sèrie L, U, C, Z i omega, amb una capa d'imprimació antioxidant, col·locat a l'obra amb cargols	4,68 €
	B44Z-0LWU		Acer S235JRC segons UNE-EN 10025-2, format per peça simple, en perfils conformats en fred sèrie L, U, C, Z i omega, tallat a mida i amb una capa d'imprimació antioxidant	1,74000 €
			Altres conceptes	2,94 €

QUADRE DE PREUS NÚMERO 2

Data: 18/02/26

Pàg.: 611

NÚMERO	CODI	UA	DESCRIPCIÓ	PREU
P- 89	P446-DM8G	kg	Acer S275JR segons UNE-EN 10025-2, per a elements d'ancoratge formats per peça composta, en perfils laminats en calent sèrie L, LD, T, rodó, quadrat, rectangular i planxa, treballat a taller i amb una capa d'imprimació antioxidant, col·locat a l'obra amb cargols	4,87 €
	B44Z-0LW8		Acer S275JR segons UNE-EN 10025-2, format per peça composta, en perfils laminats en calent sèrie L, LD, T, rodó, quadrat, rectangular i planxa, treballat al taller per a col·locar amb cargols i amb una capa d'imprimació antioxidant	2,14000 €
			Altres conceptes	2,73 €
P- 90	P446-DM9A	kg	Acer S275JR segons UNE-EN 10025-2, per a elements d'ancoratge formats per peça simple, en perfils laminats en calent sèrie L, LD, T, rodó, quadrat, rectangular i planxa, treballat a taller i galvanitzat, col·locat a l'obra amb cargols	3,93 €
	B44Z-0M1D		Acer S275JR segons UNE-EN 10025-2, format per peça simple, en perfils laminats en calent sèrie L, LD, T, rodó, quadrat, rectangular i planxa, treballat al taller per a col·locar amb cargols i galvanitzat	3,34000 €
			Altres conceptes	0,59 €
P- 91	P448-44HE	kg	Acer S275J2 segons UNE-EN 10025-2, per a encavallades formades per peça composta, en perfils laminats en calent sèrie L, LD, T, rodó, quadrat, rectangular i planxa, treballat a taller i amb una capa d'imprimació antioxidant, col·locat a l'obra amb soldadura i cargols	4,68 €
	B44Z-0LW7		Acer S275J2 segons UNE-EN 10025-2, format per peça composta, en perfils laminats en calent sèrie L, LD, T, rodó, quadrat, rectangular i planxa, treballat al taller per a col·locar amb cargols i amb una capa d'imprimació antioxidant	2,16000 €
			Altres conceptes	2,52 €
P- 92	P44A-43L3	kg	Acer S275J0H segons UNE-EN 10210-1, per a llindes formades per peça simple, en perfils foradats laminats en calent sèrie rodó, quadrat i rectangular, amb una capa d'imprimació antioxidant, col·locat a l'obra amb soldadura	4,68 €
	B44Z-0LX0		Acer S275J0H segons UNE-EN 10210-1, format per peça simple, en perfils foradats laminats en calent sèrie rodó, quadrat i rectangular, tallat a mida i amb una capa d'imprimació antioxidant	1,64000 €
			Altres conceptes	3,04 €
P- 93	P44C-DP0W	kg	Acer S275JR segons UNE-EN 10025-2, per a pilars formats per peça simple, en perfils laminats en calent sèrie IPN, IPE, HEB, HEA, HEM i UPN, treballat a taller i amb una capa d'imprimació antioxidant, col·locat a l'obra amb soldadura	4,50 €
	B44Z-0LY7		Acer S275JR segons UNE-EN 10025-2, format per peça simple, en perfils laminats en calent sèrie IPN, IPE, HEB, HEA, HEM i UPN, treballat al taller per a col·locar amb soldadura i amb una capa d'imprimació antioxidant	1,71000 €
			Altres conceptes	2,79 €
P- 94	P4E0-DAVK	kg	Acer en barres corrugades elaborat a l'obra B500S de límit elàstic ≥ 500 N/mm ² per a l'armadura de parets de blocs de morter de ciment	1,81 €
	B0AM-078F		Filferro recuit d'1,3 mm	0,01125 €
			Altres conceptes	1,80 €
P- 95	P4E1-4451	m	Cèrcol de 20 cm d'amplària, de peça U llisa de 400x200x200 mm, de morter de ciment, categoria I, segons norma UNE-EN 771-3, col·locada amb morter ciment 1:4	13,18 €
	B0EB-089U		Peça U de morter de ciment, de 400x200x200 mm, per a revestir, categoria I segons la norma UNE-EN 771-3	4,31600 €
			Altres conceptes	8,86 €
P- 96	P4E2-LP1H	m3	Formigonament per a fàbrica de blocs de morter de ciment, amb formigó per armar HA - 25 / B / 10 / xC1 amb una quantitat de ciment de 275 kg/m ³ i relació aigua ciment ≤ 0.6 , col·locat manualment	181,99 €

QUADRE DE PREUS NÚMERO 2

Data: 18/02/26

Pàg.: 612

NÚMERO	CODI	UA	DESCRIPCIÓ	PREU
P- 97	B06F2-I1I5	m2	Formigó per armar HA - 25 / B / 10 / xC1 amb una quantitat de ciment de 275 kg/m3 i relació aigua ciment =< 0.6	135,01950 €
			Altres conceptes	46,97 €
	P512-38F6		Acabat de terrat amb paviment de rajola ceràmica fina d'elaboració mecànica, amb acabat fi, de color vermell i de 28x14 cm, col·locat amb morter mixt 1:2:10	20,14 €
P- 98	B0FG3-0EDM	m	Rajola ceràmica fina de forma rectangular i elaboració mecànica, de 28x14x1 cm, de color vermell	5,30400 €
			Altres conceptes	14,84 €
	P51K-5RZE		Minvell amb rajola ceràmica, amb reforç de membrana bituminosa LO-30-FP i formació de junt de poliestirè expandit, per a coberta transitable	29,71 €
P- 99		m2	Altres conceptes	29,71 €
	P51L-4S9N		Rejuntat de paviment de terrat beurada per a paviments blanca	3,56 €
	B9C0-0HKJ		Beurada blanca	2,18000 €
P- 100		m2	Altres conceptes	1,38 €
	P531-9RJ2		Coberta amb panell sandvitx de planxes d'acer amb aïllament de poliisocianurat (PIR) amb prestacions al foc millorades, amb un gruix total de 50 mm, amb la cara exterior nervada color blanc i la cara interior llisa, prelacat en ambdues cares, gruix de les planxes (ext/int) 0.6/0,4 mm, junt longitudinal encadellat, amb fixació oculta amb tapajunts, amb un pendent de 7 a 30 %	38,64 €
	B0A5-06VX		Cargol autoroscant amb volandera	2,64000 €
P- 101	B0CH1-1FJQ	m2	Panell sandvitx amb dues planxes d'acer prelacat i aïllament de poliisocianurat (PIR) amb prestacions al foc millorades amb un gruix total de 50 mm, amb la cara exterior nervada i la cara interior llisa, color blanc, gruix de les planxes (ext/int) 0.6/0,4 mm, junt longitudinal encadellat i sistema de fixació oculta amb tapajunts, per a cobertes	26,16800 €
			Altres conceptes	9,83 €
	P534-4SII		Coberta de plaques conformades amb perfil nervat de planxa d'acer galvanitzada i lacada amb 4 nervis separats entre 250 i 270 mm i una alçària entre 40 i 50 mm de 0,6 mm de gruix, amb una inèrcia entre 13 i 21 cm4 i una massa superficial entre 5 i 6 kg/m2, acabat llis, de color estàndard, segons la norma UNE-EN 14782, ancorades sobre corretges d'11 a 15 cm d'alçària	25,25 €
P- 102	B0CH4-2112	m	Perfil nervat de planxa d'acer galvanitzada i lacada amb 4 nervis separats entre 250 i 270 mm i una alçària entre 40 i 50 mm de 0,6 mm de gruix, amb una inèrcia entre 13 i 21 cm4 i una massa superficial entre 5 i 6 kg/m2, acabat llis, de color estàndard, segons la norma UNE-EN 14782	11,40300 €
	B533-130G		Ganxo d'acer galvanitzat i junts de ferro i plom, per a cobertes de plaques conformades amb corretges d'alçària 11 a 15 cm	1,14000 €
			Altres conceptes	12,71 €
P- 103	P54C-HJWU	m2	Remat de planxa d'acer plegada amb acabat prelacat, d'1 mm de gruix, 50 cm de desenvolupament, com a màxim, amb 2 plecs, per a minvell, col·locat amb fixacions mecàniques, i segellat	17,50 €
	B0A5-06VX		Cargol autoroscant amb volandera	1,98000 €
	B0CHK-2OS8		Remat de planxa d'acer plegada amb acabat prelacat, d'1 mm de gruix, 50 cm de desenvolupament, com a màxim, amb 2 plecs, per a minvell	5,54778 €
P- 103	B7JE-0GTM	m2	Massilla per a segellats, d'aplicació amb pistola, de base silicona neutra monocomponent	1,44500 €
			Altres conceptes	8,53 €
	P560-6RN1		Lluernes de plaques de policarbonat cel·lular de 30 mm de gruix i 6 parets, de 1000 mm d'amplària i tractament per a l'absorció de la radiació ultraviolada a les dues cares, amb suports de perfil d'alumini i junts d'estanqueïtat, col·locat	53,47 €

QUADRE DE PREUS NÚMERO 2

Data: 18/02/26

Pàg.: 613

NÚMERO	CODI	UA	DESCRIPCIÓ	PREU
P- 104	B0C60-1GAY	m2	Placa de policarbonat cel·lular de 20 mm de gruix i 6 parets, de 600 mm d'amplària i tractament per a l'absorció de la radiació ultraviolada a les dues cares	27,61800 €
	B561-2GSX		Perfileria i elements auxiliars per a lluerns de plaques de policarbonat de 14 a 20 mm de gruix	11,37000 €
			Altres conceptes	14,48 €
P- 104	P5Z14-4ZBI	m2	Formació de pendents amb formigó cel·lular sense granulat, de densitat 300 kg/m3, de 12,5 cm de gruix mitjà, amb la superfície aplanada	16,00 €
			Altres conceptes	16,00 €
P- 105	P5ZDC-KKJF	m	Remat de planxa d'acer plegada amb acabat galvanitzat i prelacat, de 0,8 mm de gruix, 40 cm de desenvolupament, com a màxim, amb 3 plecs, per a minvell, col·locat amb fixacions mecàniques, amb perfils conformats d'estanquitat, i segellat	23,85 €
	B0A5-06VX		Cargol autoroscant amb volandera	1,98000 €
	B0CHK-2OQ3		Remat de planxa d'acer plegada amb acabat galvanitzat i prelacat, de 0,8 mm de gruix, 40 cm de desenvolupament, com a màxim, amb 3 plecs, per a minvell	6,90795 €
	B7JB-12X6		Perfil d'estanquitat per a remats de planxa d'acer plegada	4,38000 €
	B7JE-0GTM		Massilla per a segellats, d'aplicació amb pistola, de base silicona neutra monocomponent	1,44500 €
			Altres conceptes	9,14 €
P- 106	P5ZJ0-4SMY	m	Canal exterior de secció rectangular, de planxa d'alumini lacat, de 0,8 mm de gruix, de 20 cm d'amplària i 50 cm de desenvolupament, col·locada amb peces especials i connectada al baixant	55,00 €
	B5ZH0-12XD		Canal exterior de secció rectangular, de planxa d'alumini lacat, de 0,8 mm de gruix, de 20 cm d'amplària i 50 cm de desenvolupament, incloses les peces especials de suport	52,84800 €
			Altres conceptes	2,15 €
P- 107	P5ZJ1-52D6	m	Canal plegada de secció rectangular de planxa d'acer galvanitzat de 1 mm de gruix, de 100 cm de desenvolupament, col·locada amb peces especials i connectada al baixant, amb unions soldades e impermeabilitzades	54,98 €
	B5ZJ0-0MOX		Canal exterior de secció semicircular de planxa d'acer galvanitzat de gruix 0,5 mm, de 155 mm i 33 cm de desenvolupament, com a màxim	11,07174 €
	B5ZJ1-0NKD		Ganxo i suport d'acer galvanitzat per a canal de planxa d'acer galvanitzat de 0,5 mm de gruix, de D 155 mm i 33 cm de desenvolupament	15,18000 €
	B5ZZB-131H		Vis d'acer galvanitzat de 5.4x65 mm, amb junts de metall i goma i tac de niló de 8/10 mm	1,65000 €
			Altres conceptes	27,08 €
P- 108	P6126-57WH	m2	Paret de tancament recolzada deixada vista de gruix 29 cm, de totxana de 290x140x100 mm, categoria I, LD, segons la norma UNE-EN 771-1, col·locat amb morter mixt de ciment portland amb filler calcari CEM II/B-L, calç i sorra, amb 200 kg/m3 de ciment, amb una proporció en volum 1:2:10 i 2,5 N/mm2 de resistència a compressió, elaborat a l'obra	95,21 €
	B0F19-1323		Totxana de 290x140x100 mm, categoria I, LD, segons la norma UNE-EN 771-1	20,09091 €
			Altres conceptes	75,12 €
P- 109	P6126-58SD	m2	Paret divisòria recolzada per a revestir de gruix 29 cm, de maó calat, de 290x140x100 mm, per a revestir, categoria I, HD, segons la norma UNE-EN 771-1, col·locat amb morter de ciment amb ciment amb escòries de forn alt CEM III i sorra, amb additiu inclusor aire/plastificant i 200 kg/m3 de ciment, amb una proporció en volum 1:8 i 2,5 N/mm2 de resistència a compressió, elaborat a l'obra	81,79 €
	B0F1A-075F		Maó calat, de 290x140x100 mm, per a revestir, categoria I, HD, segons la norma UNE-EN 771-1	18,49697 €
			Altres conceptes	63,29 €

QUADRE DE PREUS NÚMERO 2

Data: 18/02/26

Pàg.: 614

NÚMERO	CODI	UA	DESCRIPCIÓ	PREU
P- 110	P612A-7BOT	m2	Paret de tancament recolzada de gruix 14 cm, de totxana, LD, de 290x140x100 mm, per a revestir, categoria I, segons la norma UNE-EN 771-1, col·locat amb morter per a ram de paleta industrialitzat M 5 (5 N/mm2) de designació (G) segons norma UNE-EN 998-2	36,57 €
	B011-05ME		Aigua	0,02725 €
	B07L-1PYA		Mortor per a ram de paleta, classe M 5 (5 N/mm2), a granel, de designació (G) segons norma UNE-EN 998-2	1,28039 €
	B0F19-1323		Totxana de 290x140x100 mm, categoria I, LD, segons la norma UNE-EN 771-1	9,18000 €
			Altres conceptes	26,08 €
P- 111	P612A-7BOV	m2	Paret de tancament recolzada de gruix 14 cm, de totxana, LD, de 290x140x100 mm, per a revestir, categoria I, segons la norma UNE-EN 771-1, col·locat amb morter per a ram de paleta industrialitzat M 5 (5 N/mm2) de designació (G) segons norma UNE-EN 998-2	41,49 €
	B011-05ME		Aigua	0,02725 €
	B07L-1PYA		Mortor per a ram de paleta, classe M 5 (5 N/mm2), a granel, de designació (G) segons norma UNE-EN 998-2	1,28039 €
	B0F19-1323		Totxana de 290x140x100 mm, categoria I, LD, segons la norma UNE-EN 771-1	9,63000 €
			Altres conceptes	30,55 €
P- 112	P6145-56PL	m2	Paredó recolzat divisor de 10 cm de gruix, de totxana de 290x140x100 mm, LD, categoria I, segons la norma UNE-EN 771-1, per a revestir, col·locat amb morter ciment 1:8	25,18 €
	B0F19-1323		Totxana de 290x140x100 mm, categoria I, LD, segons la norma UNE-EN 771-1	6,75036 €
			Altres conceptes	18,43 €
P- 113	P6182-44ZB	m2	Paret de tancament per a revestir de 20 cm de gruix de bloc foradat de morter ciment, de 400x200x200 mm, llis, categoria I segons la norma UNE-EN 771-3, col·locat amb morter mixt 1:2:10 de ciment pòrtland amb filler calcari	33,88 €
	B0E2-0EKY		Bloc foradat de morter de ciment R-6, llis, de 400x200x200 mm, per a revestir, categoria I segons norma UNE-EN 771-3	13,48432 €
			Altres conceptes	20,40 €
P- 114	P633-HO20	m	Remat frontal panell sandvitx de coberta amb xapa lacada i troquelada	17,51 €
	B0A5-06VX		Cargol autoroscant amb volandera	1,98000 €
	B0CHK-20TB		Remat de planxa d'acer plegada amb acabat prelacat, de 0,8 mm de gruix, 50 cm de desenvolupament, com a màxim, amb 4 plecs, per a coronament	4,94400 €
			Altres conceptes	10,59 €
P- 115	P633-HOQX	m	Remat de planxa d'acer plegada amb acabat prelacat, de 0,8 mm de gruix, 60 cm de desenvolupament, com a màxim, amb 6 plecs, per a coronament, col·locat amb fixacions mecàniques	17,50 €
	B0A5-06VX		Cargol autoroscant amb volandera	1,98000 €
	B0CHK-20WB		Remat de planxa d'acer plegada amb acabat prelacat, de 0,8 mm de gruix, 60 cm de desenvolupament, com a màxim, amb 6 plecs, per a coronament	7,94682 €
			Altres conceptes	7,57 €
P- 116	P633-10QN9	m	Remat de planxa d'acer plegada amb acabat galvanitzat i prelacat, de 0,8 mm de gruix, 40 cm de desenvolupament, com a màxim, amb 5 plecs, per a brancal, col·locat amb fixacions mecàniques, i segellat	29,75 €
	B0A5-06VX		Cargol autoroscant amb volandera	1,98000 €
	B0CHK-20R7		Remat de planxa d'acer plegada amb acabat galvanitzat i prelacat, de 0,8 mm de gruix, 40 cm de desenvolupament, com a màxim, amb 5 plecs, per a brancal	10,43154 €
	B7JE-0GTM		Massilla per a segellats, d'aplicació amb pistola, de base silicona neutra monocomponent	1,44500 €
			Altres conceptes	15,89 €

QUADRE DE PREUS NÚMERO 2

Data: 18/02/26

Pàg.: 615

NÚMERO	CODI	UA	DESCRIPCIÓ	PREU
P- 117	P63B-6WPQ	m2	Façana amb disposició dels elements vertical, amb panell sandvitx amb dues planxes d'acer galvanitzat en calent i prelacat i aïllament de poliisocianurat (PIR) amb prestacions al foc millorades amb un gruix total de 50 mm, amb la cara exterior grecada i la cara interior llisa, color blanc, gruix de les planxes (ext/int) 0.6/0,4 mm, junt longitudinal encadellat i sistema de fixació oculta, per a façanes, col·locat	59,13 €
	B0A5-06VX		Inclou part proposicional: - Remats inferior superiors, cantoneres, juntes de dilatació i elements estructurals per la correcta instal·lació - Plataforma elevadora	1,98000 €
	B0CH1-1EQE		- Gestió del residu. Cargol autoroscant amb volandera	39,67700 €
	B0CHK-2OJP		Panell sandvitx amb dues planxes d'acer galvanitzat en calent i prelacat i aïllament de poliisocianurat (PIR) amb prestacions al foc millorades amb un gruix total de 50 mm, amb la cara exterior grecada i la cara interior llisa, color blanc, gruix de les planxes (ext/int) 0.6/0,4 mm, junt longitudinal encadellat i sistema de fixació oculta, per a façanes Remat de planxa d'acer plegada amb acabat galvanitzat, de 0,8 mm de gruix, 60 cm de desenvolupament, com a màxim, amb 6 plecs, per a coronament	2,82100 €
			Altres conceptes	14,65 €
P- 118	P63B-6WZL	m2	Subministrament i col·locació de Panell vertical-horitzontal, Sandwich model EUROPERFIL NILHO 1.100 40 PIR, format per doble xapa d'acer prelacat de gruix 0,4 interior, 0,7 exterior i nucli d'escuma de poliisocianurat de 40 mm de grossos, color gris silver estàndard, classificació al foc B S1 D0. Inclou:	59,96 €
			Inclou part proposicional: - Remats inferior superiors, cantoneres, juntes de dilatació i elements estructurals per la correcta instal·lació - Plataforma elevadora	
			- Gestió del residu. - perfils de suport addicionals	
	B0A5-06VX		Cargol autoroscant amb volandera	0,99000 €
	B0CH1-1F95		Panell sandvitx amb dues planxes d'acer galvanitzat en calent i prelacat i aïllament de poliisocianurat (PIR) amb prestacions al foc millorades amb un gruix total de 50 mm, amb la cara exterior llisa i la cara interior llisa, color estàndard, diferent del blanc, gruix de les planxes (ext/int) 0.7/0,5 mm, junt longitudinal encadellat i sistema de fixació oculta, per a façanes	40,96300 €
	B0CHK-2OJP		Remat de planxa d'acer plegada amb acabat galvanitzat, de 0,8 mm de gruix, 60 cm de desenvolupament, com a màxim, amb 6 plecs, per a coronament	2,82100 €
	B44Z-0LW8		Acer S275JR segons UNE-EN 10025-2, format per peça composta, en perfils laminats en calent sèrie L, LD, T, rodó, quadrat, rectangular i planxa, treballat al taller per a col·locar amb cargols i amb una capa d'imprimació antioxidant	0,53500 €
			Altres conceptes	14,65 €
P- 119	P662-6YAB	u	Mampara divisòria entre cabines sanitàries de 100 cm de llargària i 205 cm d'alçada total, de tauler de resines fenòliques HPL de 13 mm de gruix amb acabat de color a les dues cares, amb perfils de fixació i peus regulables d'acer inoxidable	221,39 €
	B660-2ODW		Ferramenta per a mampares sintètiques per a divisòria entre cabines, composta de perfils U o L per fixació a paret o mampara i peu regulable de 15 cm alçada, d'acer inoxidable	28,57000 €
	B662-2OCY		Placa fenòlica HPL de 13 mm de gruix, amb acabat de color a les dues cares, treballada a taller per a formar divisòria entre cabines sanitàries	188,04000 €
			Altres conceptes	4,78 €

QUADRE DE PREUS NÚMERO 2

Data: 18/02/26

Pàg.: 616

NÚMERO	CODI	UA	DESCRIPCIÓ	PREU
P- 120	P712-DXD6	m2	Membrana per a impermeabilització de cobertes PA-6 segons UNE 104402 de 4,1 kg/m2 d'una làmina de betum asfàltic modificat LBM (SBS)-40-PE amb armadura de film de polietilè de 95 g/m2, adherida en calent, prèvia imprimació	22,49 €
	B712-FGN8		Làmina de betum modificat amb elastòmer, no protegida, LBM (SBS) 40-PE amb armadura de film de polietilè de 95 g/m2	11,13200 €
	B7Z0-13F3		Emulsió bituminosa, tipusED	0,39000 €
			Altres conceptes	10,97 €
P- 121	P7B1-6Q3D	m2	Geotèxtil format per feltre de polièster no teixit lligat mecànicament de 190 a 200 g/m2, col·locat sense adherir	3,24 €
	B7B1-0KPZ		Geotèxtil format per feltre de polièster no teixit, lligat mecànicament de 190 a 200 g/m2	1,78200 €
			Altres conceptes	1,46 €
P- 122	P7C40-5NZA	m2	Aïllament amb feltres de llana mineral de roca de densitat 41 a 45 kg/m3, de 40 mm de gruix amb 1,11 m2·K/W de resistència tèrmica i làmina d'alumini en la mateixa direcció de les fibres, col·locat amb fixacions mecàniques	7,84 €
	B7C90-0JB9		Feltre de llana mineral de roca de 41 a 45 kg/m3 de 0,036 W/(m·K) de conductivitat tèrmica de 40 mm de gruix amb làmina d'alumini en la mateixa direcció de les fibres	3,94800 €
	B7CZ2-0IRE		Tac i suport de niló per a fixar materials aïllants, de 40 mm de gruix com a màxim	1,32000 €
			Altres conceptes	2,57 €
P- 123	P811-3F77	m2	Arrebossat a bona vista sobre parament vertical exterior, a 3,00 m d'alçària, com a màxim, amb morter de calç per a ús corrent (GP), de designació CSIV-W2, segons UNE-EN 998-1, remolinat	29,60 €
	B011-05ME		Aigua	0,01847 €
	B811-1ZYC		Mortor de calç per a ús corrent (GP), de designació CSIV-W2, segons UNE-EN 998-1, en sacs	8,13645 €
			Altres conceptes	21,45 €
P- 124	P83EO-8S4U	m2	Revestiment vertical amb perfil grecat de planxa d'acer galvanitzada i lacada, a més de 3,00 m d'alçària, amb ones cada 172 mm, de 44 mm d'alçària i 0,6 mm de gruix, amb una inèrcia entre 26 i 27 cm4 i una massa superficial, entre 6 i 7 kg/m2, acabat llis, de color estàndard, col·locat amb fixacions mecàniques	28,66 €
	B0A5-06VX		Cargol autoroscant amb volandera	1,65000 €
	B0CH2-21EY		Perfil grecat de planxa d'acer galvanitzada i lacada amb greques cada 172 mm, de 44 mm d'alçària i 0,6 mm de gruix, amb una inèrcia entre 26 i 27 cm4 i una massa superficial entre 6 i 7 kg/m2, acabat llis de color estàndard, segons la norma UNE-EN 14782	15,27960 €
			Altres conceptes	11,73 €
P- 125	P84J-9JRG	m2	Cel ras registrable de plaques de guix laminat acabat amb perforacions agrupades, 600x 600 mm i 12,5 mm de gruix amb classe d'absorció acústica D segons la UNE-EN ISO 11654, sistema desmuntable amb estructura d'acer galvanitzat vist format per perfils principals amb forma de T invertida de 24 mm de base col·locats cada 1,2 m i fixats al sostre mitjançant vareta de suspensió cada 1,2 m, amb perfils secundaris col·locats formant retícula de 600x 600 mm, per a una alçària de cel ras de 4 m com a màxi.	50,21 €
	B848-2IUO		inclou perfil·leria d'acer galvanitzat de suport fals sostre Estructura d'acer galvanitzat vista per a cel ras de plaques de 600x600 mm formada per perfils principals en forma de T invertida de 24 mm de base col·locats cada 1,2 m per a fixar al sostre mitjançant vareta de suspensió cada 1,2 m, i perfils secundaris formant retícula, inclòs part proporcional de perfils de remat, suspensors i fixacions, per a suportar una càrrega de fins a 14 kg	4,31570 €

QUADRE DE PREUS NÚMERO 2

Data: 18/02/26

Pàg.: 617

NÚMERO	CODI	UA	DESCRIPCIÓ	PREU
P- 126	B84I-0P8I	m2	Placa de guix laminat per a cel ras registrable de 12,5 mm de gruix, acabat amb perforacions agrupades i vel, de 600x600 mm i cantell recte (A) segons la norma UNE-EN 13964, per quedar l'entremat vist i amb un coeficient d'absorció acústica ponderat 0.45 segons UNE-EN ISO 11654, i reacció al foc A2-s1, d0	36,16330 €
			Altres conceptes	9,73 €
	P86I-HAGR		Folrat de paraments verticals amb plafons de planxa d'alumini plegada, amb acabat anoditzat, de 2 mm de gruix, de fins a 60 cm d'amplada, col·locats amb fixacions mecàniques sobre estructura de suport d'alumini, formada per perfils verticals tipus T d'alumini, col·locats cada 1,5 m, i rastrells horitzontals de tub d'alumini de 40x40 mm col·locats sobre els perfils T cada 50 cm, fixada al parament amb ancoratges regulables	140,34 €
	B0AO-07II B0CHB-H61N		Tac de niló de 6 a 8 mm de, amb vis Plafons de planxa alumini plegada, amb acabat anoditzat, de 2 mm de gruix, i amplada fins a 60 cm	2,72000 € 65,16000 €
	B83A-H62I		Estructura de suport d'alumini per a suport d'aplatat vertical de plafons d'alumini, formada per perfils verticals tipus T d'alumini, per col·locar cada 1,5 m, i rastrells horitzontals de tub d'alumini de 40x40 mm per a col·locar sobre els perfils T cada 50 cm, per a fixar al parament amb ancoratges regulables i part proporcional d'elements de muntatge	34,21000 €
P- 127		m2	Altres conceptes	38,25 €
	P863-6YBM		Protector antilesió a mida per a columnes fabricats en escuma de poliuretà cèl·lula tancada en D/100 i folrats amb tela de Trevira de 560 grs/m² rentable i plastificada ignífuga M2.fixat a la superfície suport amb cremallera oculta i estira velcro.	79,03 €
	B090-06VU B0CT0-07ON		Adhesiu d'aplicació a dues cares de cautxú sintètic Planxa d'aglomerat de suro de 12 mm de gruix	1,70856 € 13,19760 €
P- 128		m2	Altres conceptes	64,12 €
	P867-J23D		Revestiment vertical a 3,00 m d'alçària, com a màxim, amb tauler de partícules de fusta aglomerades amb resina sintètica, de 18 mm de gruix, per a ambient sec tipus P2 segons UNE-EN 309, reacció al foc B-s2, d0, acabat revestit amb planxa d'HPL, treballat al taller, col·locat amb fixacions mecàniques ocultes sobre enllatat de fusta	85,05 €
			inclou: - remats - plataforma elevadora - gestió de residus - encadellat de fusta	
	B0AO-07IG B0AQ-07GT B0CU9-2G54		Tac de niló de 5 mm de diàmetre, com a màxim, amb vis Visos per a fusta o tacs de PVC, d'acer, cadmiats	1,25000 € 0,35520 €
			Tauler de partícules de fusta aglomerades amb resina sintètica, de 18 mm de gruix, per a ambient sec tipus P2 segons UNE-EN 309, reacció al foc B-s2, d0, acabat revestit amb planxa d'HPL, treballat al taller	37,18000 €
	B0D31-07P4 B83A-J23H		Llata de fusta de pi Perfilaria aux. Acer galv.p/revest.taulers,fix.oculta,+pp.supot i muntatge	1,37522 € 7,42000 €
			Altres conceptes	37,47 €
P- 129	P875-4SAG	m2	Neteja i preparació de la superfície de perfils laminats d'acer fins a un grau de preparació St 2 segons la norma UNE-EN ISO 8501-1, amb mitjans manuals i càrrega manual de runa sobre contenidor	16,13 €
			Altres conceptes	16,13 €
P- 130	P894-H8GS	m	Pintat de passamà de tub d'acer de 30 a 50 mm de diàmetre amb suports de tub d'acer cada 2 m, amb pintura de partícules metàl·liques, amb dues capes d'imprimació antioxidant i 2 d'acabat	2,40 €
	B896-HYCS		Pintura partícules metàl·liques	0,68400 €
			Altres conceptes	1,72 €

QUADRE DE PREUS NÚMERO 2

Data: 18/02/26

Pàg.: 618

NÚMERO	CODI	UA	DESCRIPCIÓ	PREU
P- 131	P89C-391N	m2	Protecció al foc d'estructura metàl·lica amb pintura intumescent de color blanc, aplicat amb pistola airless, amb successives capes fins aconseguir el gruix necessari segons càcul de factor (m-1) per obtenir una estabilitat portant al foc R30	25,00 €
	B891-0P05		Esmalt ignífug	3,39951 €
	B8Z6-0P2J		Imprimació ignífuga	2,72952 €
			Altres conceptes	18,87 €
P- 132	P89C-391O	m2	Sellat i acabat decoratiu d'acord amb la UNE 48287 d'estructura metàl·lica amb pintura d'esmalt sintètic monocomponent de color blanc, color RAL9010, aplicat amb pistola airless.	10,00 €
	B891-0P05		Esmalt ignífug	2,56303 €
			Altres conceptes	7,44 €
P- 133	P89C-394R	m2	Protecció contra la corrosió d'estructura metàl·lica amb pintura d'emprimació monocomponent homologada per la posterior aplicació de tractament entumescent, aplicada amb pistola airless, aplicant una capa amb el gruix suficient per aconseguir una adherència òptima.	10,00 €
	B8Z6-0P2N		Imprimació anticorrosiva	5,84256 €
			Altres conceptes	4,16 €
P- 134	P89H-4V7E	m2	Pintat de parament vertical interior de ciment, amb pintura plàstica amb acabat llis, amb una capa de fons diluïda i dues d'acabat	8,00 €
	B896-HYAR		Pintura plàstica, per a interiors	2,22911 €
			Altres conceptes	5,77 €
P- 135	P89R-4W4X	m	Pintat de tub de coure, a l'esmalt sintètic, amb una capa d'imprimació fosfatant i dues d'acabat de 2 a 4 '' de diàmetre, com a màxim	5,79 €
	B891-0P02		Esmalt sintètic	1,02449 €
	B8Z6-0P2G		Imprimació fosfatant	0,84456 €
			Altres conceptes	3,92 €
P- 136	P8JC-I86N	m	Remat de planxa d'acer plegada amb acabat galvanitzat i prelacat, de 0,8 mm de gruix, 60 cm de desenvolupament, com a màxim, amb 6 plecs, per a coronament, col·locat amb fixacions mecàniques	17,50 €
	B0A5-06VX		Cargol autoroscant amb volandera	1,98000 €
	B0CHK-2OWB		Remat de planxa d'acer plegada amb acabat prelacat, de 0,8 mm de gruix, 60 cm de desenvolupament, com a màxim, amb 6 plecs, per a coronament	7,94682 €
			Altres conceptes	7,57 €
P- 137	P8JC-JFYM	m	Remat de planxa d'acer plegada amb acabat galvanitzat, de 0,8 mm de gruix, 60 cm de desenvolupament, com a màxim, amb 6 plecs, per a coronament, col·locat amb fixacions mecàniques	40,00 €
	B0A5-06VX		Cargol autoroscant amb volandera	1,98000 €
	B0CHK-2OJP		Remat de planxa d'acer plegada amb acabat galvanitzat, de 0,8 mm de gruix, 60 cm de desenvolupament, com a màxim, amb 6 plecs, per a coronament	8,64032 €
			Altres conceptes	29,38 €
P- 138	P8M2-I2YC	m	Dintel metálico, con goterón, de chapa de acero S275JR de 2,5 mm de espesor, de 350 mm de anchura, con rigidizadores, acabado galvanizado y lacado con pintura de poliéster para exteriores. Incluso accesorios de fijación.	54,75 €
	B0A5-06VX		Cargol autoroscant amb volandera	1,98000 €
	B0CHK-2OQY		Remat de planxa d'acer plegada amb acabat galvanitzat i prelacat, d'1 mm de gruix, 30 cm de desenvolupament, com a màxim, amb 5 plecs, per a brancal	27,42000 €
	B7JE-0GTM		Massilla per a segellats, d'aplicació amb pistola, de base silicona neutra monocomponent	1,44500 €
			Altres conceptes	23,91 €

QUADRE DE PREUS NÚMERO 2

Data: 18/02/26

Pàg.: 619

NÚMERO	CODI	UA	DESCRIPCIÓ	PREU
P- 139	P92A-DX8C	m3	Subbase de tot-u artificial, amb estesa i piconatge del material al 95% del PM	44,03 €
	B011-05ME		Aigua	0,13100 €
	B03F-05NW		Tot-u artificial	34,02850 €
			Altres conceptes	9,87 €
P- 140	P92A-DX8H	m3	Subbase de tot-u artificial procedent de granulats reciclats de formigó, amb estesa i piconatge del material al 95% del PM	44,52 €
	B011-05ME		Aigua	0,13100 €
	B03F-05NY		Tot-u artificial procedent de granulats reciclats de formigó	34,75300 €
			Altres conceptes	9,64 €
P- 141	P930-15UJG	m3	Base per a paviment de formigó d'ús no estructural HNE-15/B/20 de resistència a compressió 15 N/mm2, consistència tova i grandària màxima del granulat 20 mm, abocat amb transport interior mecànic amb estesa i piconatge manual, acabat reglejat, en entorn urbà amb dificultat de mobilitat, en voreres <= 3 m d'amplària o calçada/plataforma única <= 7 m d'amplària, sense afectació per serveis o elements de mobiliari urbà, en actuacions de més de 2 1 m3, amb dúmper de gasoil	163,90 €
	B069-2A9H		Formigó d'ús no estructural HNE-15/B/20 de resistència a compressió 15 N/mm2, consistència tova i grandària màxima del granulat 20 mm	125,89500 €
			Altres conceptes	38,01 €
P- 142	P931-12B9D	m2	Base de 20 cm de gruix de formigó en massa HM - 20 / B / 20 / x0 amb una quantitat de ciment de 200 kg/m3 i relació aigua ciment <= 0.6, abocat amb transport interior mecànic, amb dúmper de gasoil, amb estesa i vibratge manual, amb acabat reglejat, incloent els encofrats laterals i els dels junts de dilatació	29,88 €
	B06F1-I0IL		Formigó en massa HM - 20 / B / 20 / x0 amb una quantitat de ciment de 200 kg/m3 i relació aigua ciment <= 0.6	24,58470 €
	B0D21-07OY		Tauló de fusta de pi per a 10 usos	0,21600 €
			Altres conceptes	5,08 €
P- 143	P93E-14WCY	m2	Llosa de 5 cm de gruix amb formigó en massa HM - 20 / F / 10 / x0 amb una quantitat de ciment de 200 kg/m3 i relació aigua ciment <= 0.6	12,01 €
	B06F1-I31J		Formigó en massa HM - 20 / F / 10 / x0 amb una quantitat de ciment de 200 kg/m3 i relació aigua ciment <= 0.6	6,69900 €
	B7C24-0KLD		Planxa de poliestirè expandit (EPS) elastificat de 10 mm de gruix	0,01439 €
			Altres conceptes	5,30 €
P- 144	P93L-B3EI	m2	Solera de 10 cm de gruix de formigó d'ús no estructural HNE-15/B/20 de resistència a compressió 15 N/mm2, consistència tova i grandària màxima del granulat 20 mm, abocat amb transport interior mecànic, amb dúmper de gasoil	21,17 €
	B069-2A9H		Formigó d'ús no estructural HNE-15/B/20 de resistència a compressió 15 N/mm2, consistència tova i grandària màxima del granulat 20 mm	12,58950 €
			Altres conceptes	8,58 €
P- 145	P93M-JT3N	m2	Solera de formigó en massa HM - 20 / B / 20 / x0 amb una quantitat de ciment de 200 kg/m3 i relació aigua ciment <= 0.6, de gruix 15 cm, abocat amb bomba	40,06 €
	B06F1-I0IL		Formigó en massa HM - 20 / B / 20 / x0 amb una quantitat de ciment de 200 kg/m3 i relació aigua ciment <= 0.6	18,08732 €
			Altres conceptes	21,97 €
P- 146	P93M-MJOY	m2	Solera de formigó en massa HM - 20 / B / 20 / x0 amb una quantitat de ciment de 200 kg/m3 i relació aigua ciment <= 0.6, de gruix 20 cm, abocat des de camió	31,97 €
	B06F1-I0IL		Formigó en massa HM - 20 / B / 20 / x0 amb una quantitat de ciment de 200 kg/m3 i relació aigua ciment <= 0.6	24,11642 €
			Altres conceptes	7,85 €

QUADRE DE PREUS NÚMERO 2

Data: 18/02/26

Pàg.: 620

NÚMERO	CODI	UA	DESCRIPCIÓ	PREU
P- 147	P9C2-H7JH	m2	Paviment interior de peces de terratzo microgrà (igual al existent), ús industrial segons UNE-EN 13748-1, de 30x30 cm, color beix i en possessió de certificats d'assajos, amb un polit inicial a fàbrica, per polir i abrillantar a l'obra. COL·LOCACIÓ: en capa gruixuda, a cop de test sobre llit de morter de ciment, industrial, M-10, de 3 cm de gruix. REJUNTAT: amb morter de ciment blanc pintat en juntes de 1 a 1,5 mm de gruix.	32,95 €
	B9C0-0HKK		Beurada de color	1,89390 €
	B9C5-0GXG		Terratzo llis de gra mitjà, de 30x30 cm, preu alt, per a ús exterior	15,99480 €
			Altres conceptes	15,06 €
P- 148	P9C8-HBOF	m2	Repàs dels junts d'un paviment de terratzo, eliminant el material després, refent els junts amb beurada, i polit final	8,29 €
	B9C0-0HKK		Beurada de color	1,41600 €
			Altres conceptes	6,87 €
P- 149	P9C8-HBOI	u	Reposició d'una peça de terratzo, amb peces recuperades o d'aplec	13,49 €
	B07L-1PY6		Mortor per a ram de paleta de ciment, classe M 5 (5 N/mm2), de designació G segons norma UNE-EN 998-2, subministrat en sacs de 25 kg	0,69620 €
	B9C0-0HKK		Beurada de color	0,03540 €
			Altres conceptes	12,76 €
P- 150	P9F2-DMP3	m2	Paviment de llambordins de formigó de forma irregular amb cares corbes, de gruix 8 cm, preu superior, sobre llit de 5 cm de gruix de sorra, rebliment de junts amb sorra fina i compactació del paviment acabat	18,84 €
	B03L-05N5		Sorra de pedrera de 0 a 3,5 mm	1,94650 €
			Altres conceptes	16,89 €
P- 151	P9U2-HAXF	m	Sòcol de 200 mm d'alt per 30 mm de gruix en fusta contraplacada envernissada, ancorat al tancament amb cargols d'acer amb el cap exterior semicircular impedit qualsevol fregament o enganxament.	25,03 €
	B0AQ-07EX		Visos, d'acer galvanitzats	2,15600 €
	B0CU9-2G54		Tauler de partícules de fusta aglomerades amb resina sintètica, de 18 mm de gruix, per a ambient sec tipus P2 segons UNE-EN 309, reacció al foc B-s2, d0, acabat revestit amb planxa d'HPL, treballat al taller	13,01300 €
			Altres conceptes	9,86 €
P- 152	P9Z3-DP6W	m2	Armadura de lloses de formigó AP500 SD amb malla electrosoldada de barres corrugades d'acer ME 20x20 cm D:6-6 mm 6x2,2 m B500SD UNE-EN 10080	4,18 €
	B0AM-078F		Filferro recuit d'1,3 mm	0,04131 €
	B0B8-1088		Malla electrosoldada de barres corrugades d'acer ME 20x20 cm D:6-6 mm 6x2,2 m B500SD UNE-EN 10080	3,08400 €
			Altres conceptes	1,05 €
P- 153	P9ZA-4ZDC	m2	Rebaixat del paviment de terratzo o pedra	4,30 €
			Altres conceptes	4,30 €
P- 154	P9ZA-4ZDF	m2	Rebaixat, paviment de terratzo per treure pintura	8,54 €
			Altres conceptes	8,54 €
P- 155	P9ZC-HAMU	m	Remat extrem d'andana amb pedra artificial llis acabat polit amb peces en l' de 80 x 70 x 6 cm i 3,5 cm de gruix, amb 3 tires de carborundum antilliscants, col·locat a truc de maceta amb morter de ciment 1:6, sobre capa de sorra o de morter de ciment	85,80 €
	B9C0-0HKK		Beurada de color	0,59000 €
	B9Z3-H698		Remat extrem d'andana de pedra artificial, acabat polit en peces en l' de 80 x 70 x 6 cm i 3,5 cm de gruix, amb tres tires de carborundum antilliscants	66,09750 €
			Altres conceptes	19,11 €

QUADRE DE PREUS NÚMERO 2

Data: 18/02/26

Pàg.: 621

NÚMERO	CODI	UA	DESCRIPCIÓ	PREU
P- 156	P9ZC-HAMX	m	Remat d'andana amb perfil de cautxú EPDM duresa 78 shore A. Classificació F-1 de 50x70 mm, amb platina prèvia amb doble ancoratge i fixacions mecàniques, col·locada	43,68 €
	B091-06VJ		Adhesiu de resines epoxi	0,82250 €
	B9Z3-H69A		Remat d'andana amb perfil de cautxú EPDM duresa 78 Shore A. Classificació F-1 de 50x70 mm, amb platina prèvia amb doble ancoratge i fixacions mecàniques	37,38000 €
			Altres conceptes	5,48 €
P- 157	PAF2-7WY0	u	Puerta d'alumini i vidre per un forat d'obra de 2,35m d'amplada per 2,30m d'alçada, amb porta de 1,60 d'alçada per 2,30 d'alçada per dues fulles abatibles, dos fitxe lateral, vidrelaminat de 5+5/12/5+5, a,n tapajunts de 40mm pany de tres punts, maneta d'us public,molla de control tancament i premarc de 50mm. inclou bastiment d'acer	2.684,52 €
			segons UNE-EN 12207, classificació mínima 9A d'estanquitat a l'aigua segons UNE-EN 12208 i classificació mínima C5 de resistència al vent segons UNE-EN 12210, sense persiana	
	B7JE-0GTI		Massilla per a segellats, d'aplicació amb pistola, de base poliuretà monocomponent	14,45840 €
	B7JE-0GTM		Massilla per a segellats, d'aplicació amb pistola, de base silicona neutra monocomponent	6,06900 €
	BAF1-1TYK		Balconera d'alumini anoditzat natural, per a col·locar sobre bastiment de base, amb dues fulles batents, per a un buit d'obra de 3 a 3,99 m2 de superfície, elaborada amb perfils de preu superior, classificació mínima 4 de permeabilitat a l'aire segons UNE-EN 12207, classificació mínima 9A d'estanquitat a l'aigua segons UNE-EN 12208 i classificació mínima C5 de resistència al vent segons UNE-EN 12210, sense persiana	595,14000 €
	BAF6-1V83		Fulla fixa d'alumini anoditzat natural, per a col·locar sobre bastiment de base, per a un buit d'obra de 2,25 a 3,49 m2 de superfície, elaborada amb perfils de preu superior, classificació mínima 4 de permeabilitat a l'aire segons UNE-EN 12207, classificació mínima 9A d'estanquitat a l'aigua segons UNE-EN 12208 i classificació mínima C5 de resistència al vent segons UNE-EN 12210, sense persiana	379,62000 €
			Altres conceptes	1.689,23 €
P- 158	PAN5-7Z87	u	Bastiment de base de porta, de tub d'acer galvanitzat de secció 60x20 mm2, per a un buit d'obra aproximat de 120x230 cm	46,97 €
	BAN6-1WGT		Bastiment de base de tub d'acer galvanitzat de secció 60x20 mm	46,97000 €
			Altres conceptes	0,00 €
P- 159	PAN5-7Z8B	u	Bastiment de base per porta, de tub d'acer galvanitzat de secció 60x20 mm2, per a un buit d'obra aproximat de 180x230 cm	55,02 €
	BAN6-1WGT		Bastiment de base de tub d'acer galvanitzat de secció 60x20 mm	55,02200 €
			Altres conceptes	-0,00 €
P- 160	PAN5-7Z8D	u	Bastiment de base per porta, de tub d'acer galvanitzat de secció 60x20 mm2, per a un buit d'obra aproximat de 210x230 cm	59,05 €
	BAN6-1WGT		Bastiment de base de tub d'acer galvanitzat de secció 60x20 mm	59,04800 €
			Altres conceptes	0,00 €
P- 161	PAN5-7ZBK	u	Bastiment de base per a balconera, de tub d'acer galvanitzat de secció 60x20 mm2, per a un buit d'obra aproximat de 90x230 cm	42,94 €
	BAN6-1WGT		Bastiment de base de tub d'acer galvanitzat de secció 60x20 mm	42,94400 €
			Altres conceptes	-0,00 €
P- 162	PAS2-5QPZ	u	Porta tallafocs metàl·lica, EI2-C60, una fulla batent, per a una llum de 90x210 cm, preu alt, col·locada	428,95 €
	BAS1-0I4G		Porta tallafocs metàl·lica, EI2-C60 una fulla batent per a una llum de 90x210 cm, preu alt	422,47000 €
			Altres conceptes	6,48 €

QUADRE DE PREUS NÚMERO 2

Data: 18/02/26

Pàg.: 622

NÚMERO	CODI	UA	DESCRIPCIÓ	PREU
P- 163	PAS2-5QXX	u	Porta tallafocs metàl·lica, EI2-C60, de dues fulles batents, per a una llum de 200x210 cm, preu superior amb tanca antipànic, col·locada	1.345,28 €
	BAS1-0ICE		Porta tallafocs metàl·lica, EI2-C60 de dues fulles batents per a una llum de 200x210 cm, preu superior amb tanca antipànic	1.334,91000 €
			Altres conceptes	10,37 €
P- 164	PAS2-5RAS	u	Porta tallafocs metàl·lica, EI2-C60, una fulla batent, per a una llum de 80x210 cm, preu superior, col·locada	459,91 €
	BAS1-0I4S		Porta tallafocs metàl·lica, EI2-C60 una fulla batent per a una llum de 80x210 cm, preu superior	450,19000 €
			Altres conceptes	9,72 €
P- 165	PD06-VO3S	u	Pou de registre de peces de formigó prefabricat circular de diàmetre 100 cm i 1,6 m de fondària, amb solera amb mitja canya de formigó en massa HM - 20 / B / 20 / X0, de 15 cm de gruix mínim i de planta interior 1.2x1,2 m per a tub de diàmetre 50 cm, i part proporcional de peces especials, bastiment quadrat de fosa dúctil per a pou de registre i tapa abatible, pas lliure de 810 mm de diàmetre i classe D400 segons norma UNE-EN 124 col·locat amb morter i graons de polipropilè armat	758,41 €
			Altres conceptes	758,41 €
P- 166	PD15-78QJ	m	Baixant de tub de planxa galvanitzada i lacada amb unió plegada de DN 80 mm i 0,6 mm de gruix, incloses les peces especials i fixat mecànicament amb brides	39,00 €
	BD11-0MDJ		Brida per a tub de planxa galvanitzada	4,85500 €
	BD15-0ME5		Tub de planxa galvanitzada i lacada amb unió plegada de DN 80 mm i 0,6 mm de gruix	7,75600 €
	BDW1-1C2H		Accessori per a baixant de tub de planxa galvanitzada i lacada amb unió plegada de DN 80 mm i 0,6 mm de gruix	2,46080 €
	BDY1-0LMF		Element de muntatge per a baixant de tub de planxa galvanitzada i lacada amb unió plegada de DN 80 mm i 0,6 mm de gruix	0,92000 €
			Altres conceptes	23,01 €
P- 167	PD17-4743	m	Baixant de tub de polipropilè de paret massissa per a evacuació, segons norma UNE-EN 1451-1, de DN 125 mm, classe de reacció al foc B-s1, d0 segons norma UNE-EN 13501-1, junt elàstic, incloses les peces especials i fixat mecànicament amb brides	37,62 €
	BD11-0MDH		Brida per a tub de polipropilè d'entre 125 i 160 mm	2,23780 €
	BD16-1KA6		Tub de polipropilè de paret massissa per a evacuació, segons norma UNE-EN 1451-1, de DN 125 mm, classe de reacció al foc B-s1, d0 segons norma UNE-EN 13501-1, junt elàstic	14,99400 €
	BDW2-1KBY		Accessori genèric per a tub de polipropilè, D=125 mm	6,19740 €
	BDY2-1KCD		Element de muntatge per a tub de polipropilè, D=125 mm	0,30000 €
			Altres conceptes	13,89 €
P- 168	PD57-7ABM	u	Canal d'acer galvanitzat de tipus reixeta amb pendent, amb bonera, vertical, d'1,5 mm de gruix, de 100 a 200 mm d'amplària, de 100 a 200 mm d'alçària, per a una càrrega classe C 250, col·locada	75,15 €
	BD57-1GJN		Canal d'acer galvanitzat de tipus reixeta, amb pendent, amb bonera, vertical, d'1,5 mm de gruix, per a una càrrega classe C 250, de 100 a 200 mm d'amplària, de 100 a 200 mm d'alçària	67,90000 €
			Altres conceptes	7,25 €
P- 169	PD731-UCZ0	m	Claveguera amb tub de paret estructurada per a sanejament soterrat sense pressió, de polietilè, diàmetre nominal DN 160, classe de rigidesa anular SN 8 (rigidesa anular 8 kN/m2), de superfícies interna llisa i externa perfilada de tipus B, codi d'àrea d'aplicació U, fabricació segons norma UNE-EN 13476-3, unió mitjançant maniguet extruït i junt elastomèric d'estanquitat, col·locat al fons de la rasa sobre llit de sorra de 10 cm de gruix i reblert de sorra fins a 30 cm per sobre del tub, amb picó vibrant de combustible	37,38 €
	B03L-05N5		Sorra de pedrera de 0 a 3,5 mm	14,47679 €

QUADRE DE PREUS NÚMERO 2

Data: 18/02/26

Pàg.: 623

NÚMERO	CODI	UA	DESCRIPCIÓ	PREU
P- 170	BD76-2AA4	m	Tub de paret estructurada, amb paret interna llisa i externa corrugada, de polietilè HDPE, tipus B, àrea aplicació U, de diàmetre nominal exterior 160 mm, de rigidesa anular SN 8 kN/m2, segons la norma UNE-EN 13476-3	3,33540 €
			Altres conceptes	19,57 €
	PD731-UCZ6		Claveguera amb tub de paret estructurada per a sanejament soterrat sense pressió, de polietilè, diàmetre nominal DN 250, classe de rigidesa anular SN 8 (rigidesa anular 8 kN/m2), de superfícies interna llisa i externa perfilada de tipus B, codi d'àrea d'aplicació U, fabricació segons norma UNE-EN 13476-3, unió mitjançant maniguet extruït i junt elàstomèric d'estanquitat, col·locat al fons de la rasa sobre llit de sorra de 10 cm de gruix i reblert de sorra fins a 30 cm per sobre del tub, amb picó vibrant de combustible	52,60 €
	B03L-05N5 BD76-2AAE		Sorra de pedrera de 0 a 3,5 mm Tub de paret estructurada per a sanejament soterrat sense pressió, de polietilè, diàmetre nominal DN 250, classe de rigidesa anular SN 8 (rigidesa anular 8 kN/m2), de superfícies interna llisa i externa perfilada de tipus B, codi d'àrea d'aplicació U, fabricació segons norma UNE-EN 13476-3, unió mitjançant maniguet extruït i junt elàstomèric d'estanquitat	18,33149 € 8,18040 €
P- 171	PDK1-DX9N	u	Bastiment i tapa per a pericó de serveis de fosa grisa de 420x420x40 mm i de 25 kg de pes, col·locada amb morter per a ram de paleta	58,97 €
	B07L-1PY6		Mortor per a ram de paleta de ciment, classe M 5 (5 N/mm2), de designació G segons norma UNE-EN 998-2, subministrat en sacs de 25 kg	0,29240 €
	BDK1-0M3N		Bastiment i tapa per a pericó de serveis de fosa grisa de 420x420x40 mm i de 25 kg de pes	41,77000 €
			Altres conceptes	16,91 €
P- 172	PDK1-DX9Y	u	Bastiment i tapa per a pericó de serveis de fosa grisa de 420x420x40 mm i de 25 kg de pes, col·locada amb morter per a ram de paleta	58,97 €
	B07L-1PY6		Mortor per a ram de paleta de ciment, classe M 5 (5 N/mm2), de designació G segons norma UNE-EN 998-2, subministrat en sacs de 25 kg	0,29240 €
	BDK1-0M3N		Bastiment i tapa per a pericó de serveis de fosa grisa de 420x420x40 mm i de 25 kg de pes	41,77000 €
			Altres conceptes	16,91 €
P- 173	PDK2-AJZ0	u	Pericó de registre de fàbrica de maó de 45x45x50 cm, per a instal·lacions de serveis, amb parets de 15 cm de gruix de maó calat de 290x140x100 mm, arrebossada i lliscada interiorment amb morter de ciment amb una proporció en volum 1:8, sobre solera de maó calat de 100 mm de gruix i reblert lateral amb terra de la mateixa excavació	97,85 €
	B011-05ME		Aigua	0,00393 €
	B055-067M		Ciment portland amb filler calcari CEM II/B-L 32,5 R segons UNE-EN 197-1, en sacs	0,53849 €
	B0F1A-0760		Maó calat R-25 N/mm2, de 290x140x100 mm, per a revestir, categoria I, HD, segons la norma UNE-EN 771-1	12,33006 €
P- 174			Altres conceptes	84,98 €
	PDK3-DP0H	u	Pericó de 57x57x125 cm, amb parets de 10 cm de gruix de formigó en massa HM - 20 / B / 20 / x0 amb una quantitat de ciment de 200 kg/m3 i relació aigua ciment =< 0.6 i solera de maó calat, sobre llit de sorra	110,23 €
	B03L-05N5		Sorra de pedrera de 0 a 3,5 mm	0,68157 €
	B06F1-I0IL		Formigó en massa HM - 20 / B / 20 / x0 amb una quantitat de ciment de 200 kg/m3 i relació aigua ciment =< 0.6	43,14030 €
	B0DF8-0FFC		Motlle metàl·lic per a encofrat de pericó de registre de 57x57x125 cm, per a 150 usos	1,72197 €
	B0F1A-075F		Maó calat, de 290x140x100 mm, per a revestir, categoria I, HD, segons la norma UNE-EN 771-1	4,29341 €
			Altres conceptes	60,39 €
P- 175	PDV1-HC65	u	Jornada per a inspecció durant l'execució de la instal·lació de gas natural, segons exigències del Projecte i del Reglamento técnico de distribución y utilización de combustibles gaseosos	649,20 €

QUADRE DE PREUS NÚMERO 2

Data: 18/02/26

Pàg.: 624

NÚMERO	CODI	UA	DESCRIPCIÓ	PREU
P- 176	BVAJ-H70K	m	Jornada per a inspecció durant l'execució de la instal·lació de gas natural, segons exigències del Projecte i del Reglamento técnico de distribución y utilización de combustibles gaseosos	649,20000 €
			Altres conceptes	0,00 €
	PF56-FJKJ		Tub de coure R250 (semidur) de 28 mm de diàmetre nominal, d'1,2 mm de gruix, segons la norma UNE-EN 1057, soldat per capil·laritat, amb grau de dificultat mitjà i col·locat superficialment	21,81 €
	B0A1-07KN		Abraçadora plàstica, de 28 mm de diàmetre interior	0,31600 €
	BF53-FGLO		Tub de coure R250 (semidur) de 28 mm de diàmetre nominal i de gruix 1,2 mm, segons la norma UNE-EN 1057	11,75040 €
	BFW6-04NY		Accessori per a tub de coure 28 mm de diàmetre nominal per a soldar per capil·laritat	1,32900 €
	BFYC-04OU		Part proporcional d'elements de muntatge, per a tub de coure sanitari de 28 mm de diàmetre nominal, per a soldar per capil·laritat	0,63000 €
			Altres conceptes	7,78 €
P- 177	PG12-DHHJ	u	Caixa de derivació quadrada de plàstic, de 90x90 mm, amb grau de protecció IP-40, muntada superficialment	11,09 €
	BG12-0G8M		Caixa de derivació quadrada de plàstic, de 90x90 mm, amb grau de protecció IP-40 i per a muntar superficialment	2,98000 €
	BGW2-093M		Part proporcional d'accessoris de caixa de derivació quadrada	0,45000 €
			Altres conceptes	7,66 €
P- 178	PG1A-H83U	u	Caixa per a quadres de comandament i protecció de material autoextingible, amb porta, per a 36 mòduls i muntatge superficial	70,99 €
	BG18-H4NY		Caixa de comandament i protecció amb porta, material autoextingible de 36 mòduls muntat superficialment	63,90000 €
	BGW2-093K		Part proporcional d'accessoris de caixa per a quadre de comandament i protecció	1,99000 €
			Altres conceptes	5,10 €
P- 179	PG2J-4BV9	m	Safata metàl·lica de reixeta d'acer galvanitzat en calent, d'alçària 50 mm i amplària 100 mm, col·locada suspesa de paraments horitzontals amb elements de suport	42,59 €
	BG2J-0BC3		Safata metàl·lica reixeta d'acer galvanitzat en calent, d'alçària 50 mm i amplària 100 mm	25,33000 €
	BGY1-10XU		Part proporcional d'elements de suport per a safates metàl·liques d'acer d'acer galvanitzat en calent de 100 mm d'amplària, per a instal·lació suspesa de paraments horitzontals	9,59000 €
			Altres conceptes	7,67 €
P- 180	PG2N-EUG5	m	Tub corbable corrugat de polietilè, de doble capa, llisa la interior i corrugada l'exterior, de 50 mm de diàmetre nominal, aïllant i no propagador de la flama, resistència a l'impacte de 15 J, resistència a compressió de 450 N, muntat com a canalització soterrada	2,67 €
	BG2Q-1KT0		Tub corbable corrugat de polietilè, de doble capa, llisa la interior i corrugada l'exterior, de 50 mm de diàmetre nominal, aïllant i no propagador de la flama, resistència a l'impacte de 15 J, resistència a compressió de 450 N, per a canalitzacions soterrades	1,50960 €
			Altres conceptes	1,16 €
P- 181	PG20-6SYO	m	Tub rígid d'acer galvanitzat, de 32 mm de diàmetre nominal, resistència a l'impacte de 20 J, resistència a compressió de 4000 N, amb unió endollada i muntat superficialment	13,67 €
	BG20-1KWF		Tub rígid d'acer galvanitzat, de 32 mm de diàmetre nominal, resistència a l'impacte de 20 J, resistència a compressió de 4000 N, per a endollar	8,99640 €
	BGWC-09N6		Part proporcional d'accessoris per a tubs rígids d'acer	0,32000 €
			Altres conceptes	4,35 €

QUADRE DE PREUS NÚMERO 2

Data: 18/02/26

Pàg.: 625

NÚMERO	CODI	UA	DESCRIPCIÓ	PREU
P- 182	PG2P-6SZ9	m	Tub rígid de plàstic sense halògens, de 20 mm de diàmetre nominal, aïllant i no propagador de la flama, amb una resistència a l'impacte de 2 J, resistència a compressió de 1250 N i una rigidesa dielèctrica de 2000 V, amb unió endollada i muntat superficialment	7,30 €
	BG2P-1KUZ		Tub rígid de plàstic sense halògens, de 20 mm de diàmetre nominal, aïllant i no propagador de la flama, amb una resistència a l'impacte de 2 J, resistència a compressió de 1250 N i una rigidesa dielèctrica de 2000 V	4,91640 €
	BGWC-09N4		Part proporcional d'accessoris per a tubs rígids de PVC	0,20000 €
			Altres conceptes	2,18 €
P- 183	PG2P-6T1A	m	Tub rígid de PVC, de 32 mm de diàmetre nominal, aïllant i no propagador de la flama, amb una resistència a l'impacte de 3 J, resistència a compressió de 250 N, d'1,1 mm de gruix, amb unió encolada i com a canalització soterrada	5,90 €
	BG2P-1KUU		Tub rígid de PVC, de 32 mm de diàmetre nominal, aïllant i no propagador de la flama, amb una resistència a l'impacte de 3 J, resistència a compressió de 250 N, d'1,1 mm de gruix	1,80540 €
			Altres conceptes	4,09 €
P- 184	PG35-HIIT	m	Cable amb conductor de coure de tensió assignada inferior o igual a 450/750 V, de designació H07Z1-K (AS) Type 2, construcció segons norma UNE-EN 50525-3-31, unipolar, de secció 1x2,5 mm ² , amb aïllament de poliolefines, classe de reacció al foc Cca-s1b, d1, a1 segons la norma UNE-EN 50575, amb baixa emissió fums, col·locat en tub	1,45 €
	BG35-HIIU		Cable amb conductor de coure de tensió assignada inferior o igual a 450/750 V, de designació H07Z1-K (AS) Type 2, construcció segons norma UNE-EN 50525-3-31, unipolar, de secció 1x2,5 mm ² , amb aïllament de poliolefines, classe de reacció al foc Cca-s1b, d1, a1 segons la norma UNE-EN 50575, amb baixa emissió fums	0,68340 €
			Altres conceptes	0,77 €
P- 185	PG35-HIKY	m	Cable amb conductor de coure de tensió assignada inferior o igual a 450/750 V, de designació H07Z1-K (AS) Type 2, construcció segons norma UNE-EN 50525-3-31, unipolar, de secció 1x1,5 mm ² , amb aïllament de poliolefines, classe de reacció al foc Cca-s1b, d1, a1 segons la norma UNE-EN 50575, amb baixa emissió fums, col·locat en tub	1,17 €
	BG35-HFVQ		Cable amb conductor de coure de tensió assignada inferior o igual a 450/750 V, de designació H07Z1-K (AS) Type 2, construcció segons norma UNE-EN 50525-3-31, unipolar, de secció 1x1,5 mm ² , amb aïllament de poliolefines, classe de reacció al foc Cca-s1b, d1, a1 segons la norma UNE-EN 50575, amb baixa emissió fums	0,40800 €
			Altres conceptes	0,76 €
P- 186	PG35-HIW2	m	Cable amb conductor de coure de tensió assignada inferior o igual a 450/750 V, de designació H07Z1-K (AS) Type 2, construcció segons norma UNE-EN 50525-3-31, unipolar, de secció 1x4 mm ² , amb aïllament de poliolefines, classe de reacció al foc Cca-s1b, d1, a1 segons la norma UNE-EN 50575, amb baixa emissió fums, col·locat en tub	1,83 €
	BG35-HIW3		Cable amb conductor de coure de tensió assignada inferior o igual a 450/750 V, de designació H07Z1-K (AS) Type 2, construcció segons norma UNE-EN 50525-3-31, unipolar, de secció 1x4 mm ² , amb aïllament de poliolefines, classe de reacció al foc Cca-s1b, d1, a1 segons la norma UNE-EN 50575, amb baixa emissió fums	1,06080 €
			Altres conceptes	0,77 €
P- 187	PG47-ELQF	u	Interruptor automàtic magnetotèrmic de 10 A d'intensitat nominal, tipus PIA corba C, bipolar (2P), de 6000 A de poder de tall segons UNE-EN 60898 i de 10 kA de poder de tall segons UNE-EN 60947-2, de 2 mòduls DIN de 18 mm d'amplària, muntat en perfil DIN	47,32 €
	BG49-189Q		Interruptor automàtic magnetotèrmic de 10 A d'intensitat nominal, tipus PIA corba C, bipolar (2P), de 6000 A de poder de tall segons UNE-EN 60898 i de 10 kA de poder de tall segons UNE-EN 60947-2, de 2 mòduls DIN de 18 mm d'amplària, per a muntar en perfil DIN	36,55000 €
	BGWD-0AS2		Part proporcional d'accessoris per a interruptors magnetotèrmics	0,56000 €

QUADRE DE PREUS NÚMERO 2

Data: 18/02/26

Pàg.: 626

NÚMERO	CODI	UA	DESCRIPCIÓ	PREU
			Altres conceptes	10,21 €
P- 188	PG47-ELX8	u	Interruptor automàtic magnetotèrmic de 16 A d'intensitat nominal, tipus PIA corba C, bipolar (2P), de 6000 A de poder de tall segons UNE-EN 60898 i de 10 kA de poder de tall segons UNE-EN 60947-2, de 2 mòduls DIN de 18 mm d'amplària, muntat en perfil DIN	47,98 €
	BG49-18GJ		Interruptor automàtic magnetotèrmic de 16 A d'intensitat nominal, tipus PIA corba C, bipolar (2P), de 6000 A de poder de tall segons UNE-EN 60898 i de 10 kA de poder de tall segons UNE-EN 60947-2, de 2 mòduls DIN de 18 mm d'amplària, per a muntar en perfil DIN	37,21000 €
	BGWD-0AS2		Part proporcional d'accessoris per a interruptors magnetotèrmics	0,56000 €
			Altres conceptes	10,21 €
P- 189	PG47-ELY0	u	Interruptor automàtic magnetotèrmic de 16 A d'intensitat nominal, tipus PIA corba C, bipolar (2P), de 15000 A de poder de tall segons UNE-EN 60898 i de 15 kA de poder de tall segons UNE-EN 60947-2, de 3 mòduls DIN de 18 mm d'amplària, muntat en perfil DIN	67,58 €
	BG49-18HB		Interruptor automàtic magnetotèrmic de 16 A d'intensitat nominal, tipus PIA corba C, bipolar (2P), de 15000 A de poder de tall segons UNE-EN 60898 i de 15 kA de poder de tall segons UNE-EN 60947-2, de 3 mòduls DIN de 18 mm d'amplària, per a muntar en perfil DIN	56,81000 €
	BGWD-0AS2		Part proporcional d'accessoris per a interruptors magnetotèrmics	0,56000 €
			Altres conceptes	10,21 €
P- 190	PG4B-DWYF	u	Interruptor diferencial de la classe AC, gamma terciari, de 40 A d'intensitat nominal, bipolar (2P), de sensibilitat 0,03 A, de desconexió fix instantani, amb botó de test incorporat i indicador mecànic de defecte, construït segons les especificacions de la norma UNE-EN 61008-1, de 2 mòduls DIN de 18 mm d'amplària, muntat en perfil DIN	127,50 €
	BG4L-09XD		Interruptor diferencial de la classe AC, gamma terciari, de 40 A d'intensitat nominal, bipolar (2P), de 0,03 A de sensibilitat, de desconexió fix instantani, amb botó de test incorporat i indicador mecànic de defecte, construït segons les especificacions de la norma UNE-EN 61008-1, de 2 mòduls DIN de 18 mm d'amplària, per a muntar en perfil DIN	112,50000 €
	BGWD-0AS3		Part proporcional d'accessoris per a interruptors diferencials	0,51000 €
			Altres conceptes	14,49 €
P- 191	PG69-61UO	u	Presa de corrent bipolar amb presa de terra lateral de 16 A d'intensitat màxima, encastada, amb obertura de regata, col·locació de tub corrugat de PVC de DN 16 mm, conductor de coure de designació H07V-K unipolar d'1,5 mm ² de secció i caixa de derivació quadrada de 90x90 mm col·locada encastada	32,75 €
			Altres conceptes	32,75 €
P- 192	PG6E-771R	u	Interruptor, bipolar (2P), 10 AX/250 V, amb tecla, preu alt, muntat superficialment	18,56 €
	BG69-1NPW		Interruptor per a muntar superficialment, bipolar (2P), 10 AX/250 V, amb tecla, preu alt,	9,65000 €
	BGW8-0ASI		Part proporcional d'accessoris per a interruptors i commutadors	0,51000 €
			Altres conceptes	8,40 €
P- 193	PH23-HYKZ	u	Llumenera decorativa modular d'alumini, de 60x60 cm, de 33 W de potència de la llumenera, 3000 lm de flux lluminós, protecció IP20, no regulable, de temperatura de color 4000 K, encastada	73,17 €
	BH22-HYKY		Llumenera decorativa modular d'alumini, de 60x60 cm, de 33 W de potència de la llumenera, 3000 lm de flux lluminós, protecció IP20, no regulable, de temperatura de color 4000 K	53,91400 €
			Altres conceptes	19,26 €

QUADRE DE PREUS NÚMERO 2

Data: 18/02/26

Pàg.: 627

NÚMERO	CODI	UA	DESCRIPCIÓ	PREU
P- 194	PH57-B36G	u	Llum d'emergència amb làmpada led, amb una vida útil de 100000 h, no permanent i no estanca amb grau de protecció IP4X, aïllament classe II, amb un flux aproximat de 170 a 200 lm, 1 h d'autonomia, de forma rectangular amb difusor i cos de policarbonat, preu alt, col·locat encastat	75,97 €
	BH62-2HJ6		Caixa per encastar llum d'emergència rectangular en parament vertical o horitzontal	5,32000 €
	BH65-2IIV		Llum d'emergència amb làmpada led, amb una vida útil de 100000 h, no permanent i no estanca amb grau de protecció IP4X, aïllament classe II, amb un flux aproximat de 170 a 200 lm, 1 h d'autonomia, de forma rectangular amb difusor i cos de policarbonat, preu alt	51,40000 €
			Altres conceptes	19,25 €
P- 195	PH57-B36N	u	Llum d'emergència amb làmpada led, amb una vida útil de 100000 h, permanent i no estanca amb grau de protecció IP4X, aïllament classe II, amb un flux aproximat de 170 a 200 lm, 1 h d'autonomia, de forma rectangular amb difusor i cos de policarbonat, preu alt, col·locat encastat	96,53 €
	BH62-2HJ6		Caixa per encastar llum d'emergència rectangular en parament vertical o horitzontal	5,32000 €
	BH65-2IJJ		Llum d'emergència amb làmpada led, amb una vida útil de 100000 h, permanent i no estanca amb grau de protecció IP4X, aïllament classe II, amb un flux aproximat de 170 a 200 lm, 1 h d'autonomia, de forma rectangular amb difusor i cos de policarbonat, preu alt	71,96000 €
			Altres conceptes	19,25 €
P- 196	PH57-B3A9	u	Llum d'emergència amb làmpada led, amb una vida útil de 100000 h, permanent i no estanca amb grau de protecció IP4X, aïllament classe II, amb un flux aproximat de 140 a 170 lm, 1 h d'autonomia, de forma rectangular amb difusor i cos de policarbonat, preu alt, col·locat superficial	90,43 €
	BH65-2IIN		Llum d'emergència amb làmpada led, amb una vida útil de 100000 h, permanent i no estanca amb grau de protecció IP4X, aïllament classe II, amb un flux aproximat de 140 a 170 lm, 1 h d'autonomia, de forma rectangular amb difusor i cos de policarbonat, preu alt	82,77000 €
			Altres conceptes	7,66 €
P- 197	PHP0-AZWU	u	Campana Industrial 80W Roblan ASTROFDLV4200F 4.000°K Negro amb # leds, amb font d'alimentació, muntat superficialment	118,11 €
	BH43-2LWY		Projector d'alumini enrasat, amb 22 leds, de 45 W de potència de la llumenera, amb font d'alimentació, per a encastar	98,85170 €
			Altres conceptes	19,26 €
P- 198	PHP0-AZYP	u	Campana Industrial 200W Roblan ASTROFDLV4200F 4.000°K Negro amb # leds, de 200 W de potència de la llumenera, amb font d'alimentació, muntat superficialment	139,19 €
	BH43-2LXP		Projector d'alumini suspès verticalment, amb leds, de 61 W de potència de la llumenera, amb font d'alimentació, per a col·locar superficialment	119,94000 €
			Altres conceptes	19,25 €
P- 199	PM32-DZ3Z	u	Extintor manual de pols seca polivalent, de càrrega 6 kg, amb pressió incorporada, pintat, amb suport a paret	65,40 €
	BM33-0T4F		Extintor de pols seca polivalent, de càrrega 6 kg, amb pressió incorporada, pintat	55,25000 €
	BMY3-0TC7		Part proporcional d'elements especials per a extintors	0,42000 €
			Altres conceptes	9,73 €
P- 200	PMS0-6ZOU	u	Rètol senyalització sortida habitual, rectangular, de 297x105 mm2 de làmina de vinil autoadhesiva, fotoluminiscent categoria B segons UNE 23035-4, col·locat adherit sobre parament vertical	18,57 €
	BMS0-1JZV		Rètol senyalització sortida habitual, rectangular, de 297x105 mm2 de làmina de vinil autoadhesiva, fotoluminiscent categoria B segons UNE 23035-4	15,96000 €
			Altres conceptes	2,61 €

QUADRE DE PREUS NÚMERO 2

Data: 18/02/26

Pàg.: 628

NÚMERO	CODI	UA	DESCRIPCIÓ	PREU
P- 201	PMS0-6Z0V	u	Rètol senyalització recorregut d'evacuació a sortida habitual, rectangular, de 402x105 mm2 de làmina de vinil autoadhesiva, fotoluminiscent categoria B segons UNE 23035-4, col·locat adherit sobre parament vertical	22,34 €
	BMS0-1JZJ		Rètol senyalització recorregut d'evacuació a sortida habitual, rectangular, de 402x105 mm2 de làmina de vinil autoadhesiva, fotoluminiscent categoria B segons UNE 23035-4	19,73000 €
			Altres conceptes	2,61 €
P- 202	PMS0-6Z0X	u	Rètol senyalització instal·lació de protecció contra incendis, quadrat, de 210x210 mm2 de làmina de vinil autoadhesiva, fotoluminiscent categoria B segons UNE 23035-4, col·locat adherit sobre parament vertical	19,15 €
	BMS0-1K0O		Rètol senyalització instal·lació de protecció contra incendis, quadrat, de 210x210 mm2 de làmina de vinil autoadhesiva, fotoluminiscent categoria B segons UNE 23035-4	16,54000 €
			Altres conceptes	2,61 €
P- 203	PMS0-6Z12	u	Rètol senyalització recorregut d'evacuació a sortida emergència, rectangular, de 445x148 mm2 de làmina de vinil autoadhesiva, fotoluminiscent categoria B segons UNE 23035-4, col·locat adherit sobre parament vertical	30,51 €
	BMS0-1K0X		Rètol senyalització recorregut d'evacuació a sortida emergència, rectangular, de 445x148 mm2 de làmina de vinil autoadhesiva, fotoluminiscent categoria B segons UNE 23035-4	27,90000 €
			Altres conceptes	2,61 €
P- 204	PMS0-6Z14	u	Rètol senyalització sortida d'emergència, rectangular, de 420x210 mm2 de làmina de vinil autoadhesiva, fotoluminiscent categoria B segons UNE 23035-4, col·locat adherit sobre parament vertical	39,61 €
	BMS0-1K0E		Rètol senyalització sortida d'emergència, rectangular, de 420x210 mm2 de làmina de vinil autoadhesiva, fotoluminiscent categoria B segons UNE 23035-4	35,69000 €
			Altres conceptes	3,92 €
P- 205	PP42-HA3Y	m	Cable per a sonoritzacions paral·lel bicolor de 2x1,5 mm2, aïllament plàstic lliure d'halògens, col·locat en tub	3,04 €
	BP42-H5RK		Cable per a sonoritzacions paral·lel bicolor de 2x1,5 mm2, aïllament plàstic lliure d'halògens	0,34000 €
			Altres conceptes	2,70 €
P- 206	PQ3Y-6UK0	u	Col·locació de font exterior ancorada amb dau de formigó i connexió a la xarxa d'aigua	205,92 €
			Altres conceptes	205,92 €
P- 207	PY02-H8WF	u	Cala en sostre per a pas d'instal·lacions, amb barrina de perforació d'aire	23,04 €
			Altres conceptes	23,04 €
P- 208	PY30-615B	m	Formació de passamurs amb tub de PVC de 90 mm i d'1 m de llargària, com a màxim	16,23 €



INTEC VALLS
ENGINEYERIA SLP

Carrer Avenir núm. 36, 1er. B
43800 VALLS (Tarragona)
Tel. 977 60 89 47
E-mail: rintec@tinet.org

AMIDAMENTS

AMIDAMENTS

Data: 18/02/26

Pàg.: 630

OBRA 01 PRESSUPOST 4088-25 REFORMA I AMPLACIÓ
CAPÍTOL 00 SEGURETAT I SALUT

NUM.	CODI	UA	DESCRIPCIÓ

1	P151N-484M	m	Tanca d'advertència a 1 m del perímetre del sostre, d'alçària 1 m amb xarxa de fil trenat de poliamida no regenerada, de tenacitat alta de 4 mm de diàmetre i 80x80 mm de pas de malla corda perimetral de poliamida de 12 mm de diàmetre nuada a la xarxa, fixada a suport de muntant metàl·lic per a allotjar en perforacions del sostre i amb el desmuntatge inclòs

Num.	Text	Tipus	[C]	[D]	[E]	[F]	TOTAL	Fórmula
1			1,000	40,000			40,000	C#*D#*E#*F#

TOTAL AMIDAMENT **40,000**

2	P151P-483G	m2	Protecció col·lectiva horitzontal d'obertures amb xarxa per a proteccions superficials contra caigudes, de fil trenat de poliamida no regenerada, de tenacitat alta, de 4 mm de diàmetre, 80x80 mm de pas de malla, corda perimetral de poliamida de 12 mm de diàmetre nuada a la xarxa, fixada amb fleix i tacs d'expansió i amb el desmuntatge inclòs

Num.	Text	Tipus	[C]	[D]	[E]	[F]	TOTAL	Fórmula
1	coberta zona d'escalfament		1,000	210,000			210,000	C#*D#*E#*F#
2	coberta sobre graderies		1,000	84,000			84,000	C#*D#*E#*F#
3	coberta porta corredissa		1,000	23,000			23,000	C#*D#*E#*F#
4	coberta via del tren		1,000	21,000			21,000	C#*D#*E#*F#

TOTAL AMIDAMENT **338,000**

3	P151G-49AL	m	Línia horitzontal per a l'ancoratge i desplaçament de cinturons de seguretat, amb corda de poliamida de 16 mm de D i dispositiu anticaiguda autoblocador per a subjectar cinturó de seguretat i amb el desmuntatge inclòs

Num.	Text	Tipus	[C]	[D]	[E]	[F]	TOTAL	Fórmula
1			1,000	44,000			44,000	C#*D#*E#*F#

TOTAL AMIDAMENT **44,000**

4	P127-EKJO	m2	Muntatge i desmuntatge de bastida tubular metàl·lica fixa, formada per bastiments de 70 cm i alçària <= 200 cm, amb bases regulables, tubs travessers, tubs de travament, plataformes de treball d'amplària com a mínim de 60 cm, escales d'accés, baranes laterals, sòcols i xarxa de protecció de poliamida, col·locada a tota la cara exterior i amarradors cada 20 m2 de façana, inclosos tots els elements de senyalització normalitzats i el transport amb un recorregut total màxim de 20 km

Num.	Text	Tipus	[C]	[D]	[E]	[F]	TOTAL	Fórmula
1			2,000	60,000	1,000		120,000	C#*D#*E#*F#

TOTAL AMIDAMENT **120,000**

5	P12R-WLWI	d	Lloguer de grup electrògen de 15 a 20 kVA, funcionament durant jornada laboral, inclòs conusm

Num.	Text	Tipus	[C]	[D]	[E]	[F]	TOTAL	Fórmula
1			10,000				10,000	C#*D#*E#*F#

TOTAL AMIDAMENT **10,000**

AMIDAMENTS

Data: 18/02/26

Pàg.: 631

6	P1474-65MX	u	Parella de botes baixes de seguretat industrial per a soldador, resistent a la humitat, de pell rectificada adobada al crom, amb turmellera encoixinada, amb llengüeta de manxa de despeniment ràpid, puntera metàl·lica, sola antilliscant, falca amortidora d'impactes al taló i sense plantilla metàl·lica, homologades segons UNE-EN ISO 20344, UNE-EN ISO 20345, UNE-EN ISO 20346, UNE-EN ISO 20347					

Num.	Text	Tipus	[C]	[D]	[E]	[F]	TOTAL	Fórmula
1			10,000				10,000	C#*D#*E#*F#

TOTAL AMIDAMENT 10,000

7	P1477-65LI	u	Casc de seguretat per a ús normal, contra cops, de polietilè amb un pes màxim de 400 g, amb tires reflectants, homologat segons UNE-EN 812					

Num.	Text	Tipus	[C]	[D]	[E]	[F]	TOTAL	Fórmula
1			10,000				10,000	C#*D#*E#*F#

TOTAL AMIDAMENT 10,000

8	P147P-EPWV	u	Protector auditiu tipus orellera acoplable a casc industrial de seguretat, homologat segons UNE-EN 352-8, UNE-EN 397/A1, UNE-EN 458					

Num.	Text	Tipus	[C]	[D]	[E]	[F]	TOTAL	Fórmula
1			10,000				10,000	C#*D#*E#*F#

TOTAL AMIDAMENT 10,000

9	P147Z-FITL	u	Ulleres de seguretat antiimpactes polivalents utilitzables sobreposades a ulleres graduades, amb muntura universal, amb visor transparent i tractament contra l'entelament, els ultraviolats, el ratllament i antiestàtic, homologades segons UNE-EN 167, UNE-EN 168					

Num.	Text	Tipus	[C]	[D]	[E]	[F]	TOTAL	Fórmula
1	10		10,000				10,000	C#*D#*E#*F#

TOTAL AMIDAMENT 10,000

OBRA	01	PRESSUPOST 4088-25 REFORMA I AMPLAICIÓ
CAPÍTOL	01	ZONA D'ESCALFAMENT
TÍTOL 3	01	ENDERROC

NUM.	CODI	UA	DESCRIPCIÓ

1	P214Q-4RPU	m2	Arrencada de plaques conformades de coberta i tancaments amb mitjans manuals i càrrega manual de runa sobre camió o contenidor

Num.	Text	Tipus	[C]	[D]	[E]	[F]	TOTAL	Fórmula
1	plaques de policarbonat corbes		1,000	90,000			90,000	C#*D#*E#*F#
3	PLAQUES DE XAPA D'ACER							
4	faldo d'entrega a coberta plana		1,000	10,000			10,000	C#*D#*E#*F#
5	faldo exterior de coberta corba		1,000	4,000			4,000	C#*D#*E#*F#
7	XAPES GRECADES							
8	faldo interior coberta corba		2,000	4,000			8,000	C#*D#*E#*F#
9	façana principan		1,000	24,000			24,000	C#*D#*E#*F#

AMIDAMENTS

Data: 18/02/26

Pàg.: 632

TOTAL AMIDAMENT 136,000

2 P214T-4RQI m2 Enderroc de paret de tancament de maó calat de 15 cm de gruix, a mà i amb martell trencador manual i càrrega manual de runa sobre camió o contenidor

Num.	Text	Tipus	[C]	[D]	[E]	[F]	TOTAL	Fórmula
1	façana		1,000	19,230	3,000		57,690	C#*D#*E#*F#
2	entrega de coberta corba a magatzem		1,000	5,200	0,800		4,160	C#*D#*E#*F#
3			1,000	1,000	1,000		1,000	C#*D#*E#*F#

TOTAL AMIDAMENT 62,850

3 P214W-FEMK m Tall en paviment de formigó de 15 cm de fondària com a mínim amb màquina tallajunts amb disc de diamant per a paviment, per a delimitar la zona a demolir

Num.	Text	Tipus	[C]	[D]	[E]	[F]	TOTAL	Fórmula
1	vorera façana principal		1,000	19,000			19,000	C#*D#*E#*F#
2	cornisa		1,000	10,000			10,000	C#*D#*E#*F#
3			1,000	5,000			5,000	C#*D#*E#*F#

TOTAL AMIDAMENT 34,000

4 P2143-4RQZ m3 Enderroc de solera de formigó en massa, amb compressor i càrrega manual i mecànica de runa sobre camió o contenidor

Num.	Text	Tipus	[C]	[D]	[E]	[F]	TOTAL	Fórmula
1	vorera façana principal		1,000	16,000	0,400	0,200	1,280	C#*D#*E#*F#

TOTAL AMIDAMENT 1,280

5 P2140-4RNS m Enderroc de pilar de perfil laminat, amb mitjans manuals i càrrega manual de runa sobre camió o contenidor

Num.	Text	Tipus	[C]	[D]	[E]	[F]	TOTAL	Fórmula
1			5,000	3,150			15,750	C#*D#*E#*F#

TOTAL AMIDAMENT 15,750

6 P2148-49LB m Demolició de vorada, inclòs la base, col·locada sobre formigó, amb compressor i càrrega manual i mecànica de runa sobre camió o contenidor

Num.	Text	Tipus	[C]	[D]	[E]	[F]	TOTAL	Fórmula
1			1,000	15,500			15,500	C#*D#*E#*F#
2			1,000	7,500			7,500	C#*D#*E#*F#
3			1,000	17,600			17,600	C#*D#*E#*F#

TOTAL AMIDAMENT 40,600

7 P2146-DJ46 m2 Demolició de paviment de llambordins col·locats sobre terra, d'amplària fins a 2 m, amb mitjans mecànics i càrrega sobre camió amb mitjans mecànics, per se aprofitats a la mateixa obra

Num.	Text	Tipus	[C]	[D]	[E]	[F]	TOTAL	Fórmula
1			1,000	2,300	11,500		26,450	C#*D#*E#*F#
2			1,000	2,600	2,000		5,200	C#*D#*E#*F#

AMIDAMENTS

Data: 18/02/26

Pàg.: 633

3			1,000	2,200	1,200		2,640	C#*D#*E#*F#

TOTAL AMIDAMENT **34,290**

8 P2140-H8DU u

Desmuntatge de fulla de porta interior de fusta de 2 m2 de superfície, com a màxim, amb recuperació de ferramentes, amb mitjans manuals, aplec de material per a la seva reutilització o restauració i carrega de runa sobre camió o contenidor

Num.	Text	Tipus	[C]	[D]	[E]	[F]	TOTAL	Fórmula
1			1,000				1,000	C#*D#*E#*F#

TOTAL AMIDAMENT **1,000**

9 P214Q-4RQ3 m

Enderroc de cornisa de ceràmica amb mitjans manuals i càrrega manual de runa sobre camió o contenidor

Num.	Text	Tipus	[C]	[D]	[E]	[F]	TOTAL	Fórmula
1	coberta magatzem		1,000	10,000			10,000	C#*D#*E#*F#
2			1,000	5,000			5,000	C#*D#*E#*F#

TOTAL AMIDAMENT **15,000**

10 P214Q-4RQ1 m

Arrencada de canaló de recollida d'aigües amb mitjans manuals i càrrega manual de runa sobre camió o contenidor

Num.	Text	Tipus	[C]	[D]	[E]	[F]	TOTAL	Fórmula
1	coberta magatzem		1,000	10,000			10,000	C#*D#*E#*F#

TOTAL AMIDAMENT **10,000**

11 P214Q-4RPO m2

Enderroc de formació de pendents de formigó cel·lular de 15 cm de gruix mitjà, a mà i amb compressor i càrrega manual de runa sobre camió o contenidor

Num.	Text	Tipus	[C]	[D]	[E]	[F]	TOTAL	Fórmula
1	coberta magatzem		1,000	50,000			50,000	C#*D#*E#*F#

TOTAL AMIDAMENT **50,000**

12 P214Q-4RPV m2

Enderroc d'estructura metàl·lica de claraboia amb mitjans manuals i mecànics i càrrega manual de runa sobre camió o contenidor

Num.	Text	Tipus	[C]	[D]	[E]	[F]	TOTAL	Fórmula
1			1,000	10,000	5,260		52,600	C#*D#*E#*F#

TOTAL AMIDAMENT **52,600**

13 P21Q3-HBR5 u

Arrencada de font per ser aprofitada a la mateixa obra.

Num.	Text	Tipus	[C]	[D]	[E]	[F]	TOTAL	Fórmula
1			1,000				1,000	C#*D#*E#*F#

TOTAL AMIDAMENT **1,000**

14 P214P-ILZZ m3

Enderroc de fonament corregut de formigó armat, amb compressor i càrrega manual i mecànica de runa sobre camió, en entorn urbà amb dificultat de mobilitat, en voreres > 3 i <= 5 m d'amplària o calçada/plataforma única > 7 i <= 12 m d'amplària, sense afectació per serveis o elements de mobiliari urbà, en actuacions de més de 2 1 m3

AMIDAMENTS

Data: 18/02/26

Pàg.: 634

Num.	Text	Tipus	[C]	[D]	[E]	[F]	TOTAL	Fórmula
1	T5		1,000	1,500	0,200	0,600	0,180	C#*D#*E#*F#
2	T3		1,000	1,000	0,600	0,600	0,360	C#*D#*E#*F#
3			1,000	0,600	0,600	0,600	0,216	C#*D#*E#*F#
4			2,000	1,500	0,600	0,600	1,080	C#*D#*E#*F#
5	T4		1,000	1,900	0,600	0,600	0,684	C#*D#*E#*F#
6	T7		1,000	1,000	0,200	0,600	0,120	C#*D#*E#*F#
7	T2		1,000	2,200	0,200	0,600	0,264	C#*D#*E#*F#

TOTAL AMIDAMENT 2,904

15 P2R5-DT13 m3 Transport de residus a instal·lació autoritzada de gestió de residus, amb camió de 7 t i temps d'espera per a la càrrega a màquina, amb un recorregut de més de 5 i fins a 10 km

Num.	Text	Tipus	[C]	[D]	[E]	[F]	TOTAL	Fórmula
1	plaques de policarbonat		105,000	0,050	1,200		6,300	C#*D#*E#*F#

TOTAL AMIDAMENT 6,300

16 P2R6-4I4L m3 Càrrega amb mitjans mecànics i transport de residus inerts o no especials a instal·lació autoritzada de gestió de residus, amb camió per a transport de 7 t, amb un recorregut de més de 5 i fins a 10 km

Num.	Text	Tipus	[C]	[D]	[E]	[F]	TOTAL	Fórmula
1	tancaments		1,000	59,385	0,150	1,300	11,580	C#*D#*E#*F#
2	enderroc de solera		1,000	1,280	1,300		1,664	C#*D#*E#*F#
3	cornisa		1,000	15,000	0,300	0,200	0,900	C#*D#*E#*F#
4	coberta magatzem		1,000	50,000	0,150		7,500	C#*D#*E#*F#
5	vorada		1,000	1,210	1,250		1,513	C#*D#*E#*F#
6	enderroc fonaments		1,000	2,904	1,250		3,630	C#*D#*E#*F#

TOTAL AMIDAMENT 26,787

17 P2RA-EU5N m3 Disposició controlada de residus en centre de reciclatge de residus barrejats no perillosos amb una densitat 0,17 t/m3, procedents de construcció o demolició, amb codi 17 09 04 segons la Llista Europea de Residus

Num.	Text	Tipus	[C]	[D]	[E]	[F]	TOTAL	Fórmula
1	plaques de policarbonat		1,000	6,300			6,300	C#*D#*E#*F#

TOTAL AMIDAMENT 6,300

18 P2RA-EU5U m3 Disposició controlada de residus en centre de selecció i transferència de residus de metalls barrejats no perillosos amb una densitat 0,2 t/m3, procedents de construcció o demolició, amb codi 17 04 07 segons la Llista Europea de Residus

Num.	Text	Tipus	[C]	[D]	[E]	[F]	TOTAL	Fórmula
1			15,000	0,160	0,080		0,192	C#*D#*E#*F#

TOTAL AMIDAMENT 0,192

19 P2RA-EU6B m3 Disposició controlada de residus en centre de reciclatge de residus barrejats inerts amb una densitat 1,0 t/m3, procedents de construcció o demolició, amb codi 17 01 07 segons la Llista Europea de Residus

AMIDAMENTS

Data: 18/02/26

Pàg.: 635

Num.	Text	Tipus	[C]	[D]	[E]	[F]	TOTAL	Fórmula
1	tancaments		1,000	59,385	0,150	1,300	11,580	C#*D#*E#*F#
2	enderroc de solera		1,000	1,280	1,300		1,664	C#*D#*E#*F#
3	cornisa		1,000	15,000	0,300	0,200	0,900	C#*D#*E#*F#
4	coberta magatzem		1,000	50,000	0,150		7,500	C#*D#*E#*F#
5	vorada		1,000	1,210	1,250		1,513	C#*D#*E#*F#
6	enderroc fonaments		1,000	2,904	1,250		3,630	C#*D#*E#*F#

TOTAL AMIDAMENT 26,787

20 P21Q1-HBNB u Desmuntatge d'element d'equipament fix o mòbil, de 500 kg de pes, com a màxim i a una alçària de 5 m, com a màxim, amb mitjans manuals i mecànics i aplec de materials per a la seva reutilització, sense incloure embalatges

Num.	Text	Tipus	[C]	[D]	[E]	[F]	TOTAL	Fórmula
1	pintura sobre xapa d'acer		1,000				1,000	C#*D#*E#*F#

TOTAL AMIDAMENT 1,000

OBRA 01 PRESSUPOST 4088-25 REFORMA I AMPLACIÓ
CAPÍTOL 01 ZONA D'ESCALFAMENT
TÍTOL 3 02 MOVIMENT DE TERRES

NUM.	CODI	UA	DESCRIPCIÓ

1 P2214-AYNN m3 Excavació per a caixa de paviment en terreny fluix (SPT <20), realitzada amb pala excavadora i càrrega directa sobre camió

Num.	Text	Tipus	[C]	[D]	[E]	[F]	TOTAL	Fórmula
1	zona d'afectació ampliació		285,000	0,200			57,000	C#*D#*E#*F#

TOTAL AMIDAMENT 57,000

2 P221B-I1BR m3 Excavació de rasa i pou de fins a 2 m de fondària, en terreny compacte (SPT 20-50), realitzada amb retroexcavadora de combustible i càrrega mecànica sobre camió amb retroexcavadora, en entorn urbà amb dificultat de mobilitat, en voreres > 3 i <= 5 m d'amplària o calçada/plataforma única > 7 i <= 12 m d'amplària, sense afectació per serveis o elements de mobiliari urbà, en actuacions de més de 2 1 m3

Num.	Text	Tipus	[C]	[D]	[E]	[F]	TOTAL	Fórmula
1	POUS							
2	T1		1,000	2,200	1,500	1,500	4,950	C#*D#*E#*F#
3			1,000	2,200	1,600	1,500	5,280	C#*D#*E#*F#
4	T1'		1,000	2,200	1,500	1,500	4,950	C#*D#*E#*F#
5	T2		1,000	2,200	1,500	1,500	4,950	C#*D#*E#*F#
6	T3		2,000	1,500	1,500	1,500	6,750	C#*D#*E#*F#
7			1,000	1,400	1,200	1,500	2,520	C#*D#*E#*F#
8	T4-T4'		1,000	3,500	1,000	1,500	5,250	C#*D#*E#*F#
9	T5		1,000	1,500	1,200	1,500	2,700	C#*D#*E#*F#
10	T6		2,000	1,000	1,000	1,000	2,000	C#*D#*E#*F#
11	T7		1,000	1,000	1,000	1,000	1,000	C#*D#*E#*F#
12	RASES							

AMIDAMENTS

Data: 18/02/26

Pàg.: 636

13	C1		1,000	3,770	0,600	0,700	1,583	C#*D#*E#*F#
14			2,000	3,720	0,600	0,700	3,125	C#*D#*E#*F#
15			2,000	3,400	0,600	0,700	2,856	C#*D#*E#*F#
16			1,000	3,350	0,600	0,700	1,407	C#*D#*E#*F#
17			1,000	1,640	0,600	0,700	0,689	C#*D#*E#*F#
18			2,000	3,680	0,600	0,700	3,091	C#*D#*E#*F#
19	V1		1,000	3,400	0,600	0,700	1,428	C#*D#*E#*F#
20			1,000	0,840	0,600	0,700	0,353	C#*D#*E#*F#
21			1,000	3,520	0,600	0,700	1,478	C#*D#*E#*F#

TOTAL AMIDAMENT **56,360**

3 P2243-53AB m2

Repàs de sols i parets de rases, pous i recalçats fins a 1,5 m de fondària

Num.	Text	Tipus	[C]	[D]	[E]	[F]	TOTAL	Fórmula
1	POUS							
2	T1		1,000	2,200	1,500		3,300	C#*D#*E#*F#
3			1,000	2,200	1,600		3,520	C#*D#*E#*F#
4	T1'		1,000	2,200	1,500		3,300	C#*D#*E#*F#
5	T2		1,000	2,200	1,500		3,300	C#*D#*E#*F#
6	T3		2,000	1,500	1,500		4,500	C#*D#*E#*F#
7			1,000	1,400	1,200		1,680	C#*D#*E#*F#
8	T4-T4'		1,000	3,500	1,000		3,500	C#*D#*E#*F#
9	T5		1,000	1,500	1,200		1,800	C#*D#*E#*F#
10	T6		2,000	1,000	1,000		2,000	C#*D#*E#*F#
11	T7		1,000	1,000	1,000		1,000	C#*D#*E#*F#
12	RASES							
13	C1		1,000	3,770	0,600		2,262	C#*D#*E#*F#
14			2,000	3,720	0,600		4,464	C#*D#*E#*F#
15			2,000	3,400	0,600		4,080	C#*D#*E#*F#
16			1,000	3,350	0,600		2,010	C#*D#*E#*F#
17			1,000	1,640	0,600		0,984	C#*D#*E#*F#
18			2,000	3,680	0,600		4,416	C#*D#*E#*F#
19	V1		1,000	3,400	0,600		2,040	C#*D#*E#*F#
20			1,000	0,840	0,600		0,504	C#*D#*E#*F#
21			1,000	3,520	0,600		2,112	C#*D#*E#*F#

TOTAL AMIDAMENT **50,772**

4 P2R3-HJGY m3

Transport de terres no contaminades a obra exterior o centre de valorització, amb camió de 7 t i temps d'espera per a la càrrega amb mitjans mecànics, amb un recorregut de menys de 5 km

Num.	Text	Tipus	[C]	[D]	[E]	[F]	TOTAL	Fórmula
1	fonaments		56,360	1,250			70,450	C#*D#*E#*F#
2	caixa de paviment		57,000	1,250			71,250	C#*D#*E#*F#

AMIDAMENTS

Data: 18/02/26

Pàg.: 637

TOTAL AMIDAMENT							141,700	
5	P2RB-HFVK	m3	Disposició de terres no contaminades de densitat aparent 1,6 t/m3, a valoritzador de materials naturals excavats amb codi VNME					
Num.	Text	Tipus	[C]	[D]	[E]	[F]	TOTAL	Fórmula
1	fonaments		56,360	1,250			70,450	C#*D#*E#*F#
2	caixa de paviment		57,000	1,250			71,250	C#*D#*E#*F#
TOTAL AMIDAMENT							141,700	

OBRA 01 PRESSUPOST 4088-25 REFORMA I AMPLAICIÓ
CAPÍTOL 01 ZONA D'ESCALFAMENT
TÍTOL 3 03 FONAMENTS

NUM.	CODI	UA	DESCRIPCIÓ
1	P3Z3-D53G	m2	Capa de neteja i anivellament 10 cm de gruix amb formigó de neteja, amb una dosificació de 150 kg/m3 de ciment, consistència tova i grandària màxima del granulat 20 mm, HL-150 kg/m3/B/20, abocat des de camió

Num.	Text	Tipus	[C]	[D]	[E]	[F]	TOTAL	Fórmula
1	RASES							
2	C1		1,000	3,770	0,600	0,100	0,226	C#*D#*E#*F#
3			2,000	3,720	0,600	0,100	0,446	C#*D#*E#*F#
4			2,000	3,400	0,600	0,100	0,408	C#*D#*E#*F#
5			1,000	3,350	0,600	0,100	0,201	C#*D#*E#*F#
6			1,000	1,640	0,600	0,100	0,098	C#*D#*E#*F#
7			2,000	3,680	0,600	0,100	0,442	C#*D#*E#*F#
8	V1		1,000	3,400	0,600	0,100	0,204	C#*D#*E#*F#
9			1,000	0,840	0,600	0,100	0,050	C#*D#*E#*F#
10			1,000	3,520	0,600	0,100	0,211	C#*D#*E#*F#

TOTAL AMIDAMENT		2,286

2	P333-ILPY	m3	Formigonament per a recalçats a una fondària <= 3 m amb formigó en massa amb additiu hidròfug HM - 20 / B / 20 / x0 amb una quantitat de ciment de 200 kg/m3 i relació aigua ciment <= 0.6, abocat amb bomba					
Num.	Text	Tipus	[C]	[D]	[E]	[F]	TOTAL	Fórmula
1	POUS							
2	T1		1,000	2,200	1,500	0,600	1,980	C#*D#*E#*F#
3			1,000	2,200	1,600	0,600	2,112	C#*D#*E#*F#
4	T1'		1,000	2,200	1,500	0,600	1,980	C#*D#*E#*F#
5	T2		1,000	2,200	1,500	0,600	1,980	C#*D#*E#*F#
6	T3		2,000	1,500	1,500	0,600	2,700	C#*D#*E#*F#
7			1,000	1,400	1,200	0,600	1,008	C#*D#*E#*F#
8	T4-T4'		1,000	3,500	1,000	0,600	2,100	C#*D#*E#*F#
9	T5		1,000	1,500	1,200	0,600	1,080	C#*D#*E#*F#
10	T6		2,000	1,000	1,000	0,600	1,200	C#*D#*E#*F#

AMIDAMENTS

Data: 18/02/26

Pàg.: 638

11	T7		1,000	1,000	1,000	0,600	0,600	C#*D#*E#*F#

TOTAL AMIDAMENT 16,740

3 P446-DM8G kg

Acer S275JR segons UNE-EN 10025-2, per a elements d'ancoratge formats per peça composta, en perfils laminats en calent sèrie L, LD, T, rodó, quadrat, rectangular i planxa, treballat a taller i amb una capa d'imprimació antioxidant, col·locat a l'obra amb cargols

Num.	Text	Tipus	[C]	[D]	[E]	[F]	TOTAL	Fórmula
1			828,000				828,000	C#*D#*E#*F#

TOTAL AMIDAMENT 828,000

4 P310-D51K kg

Armadura de rases i pous AP500 S d'acer en barres corrugades B500S de límit elàstic >= 500 N/mm2

Num.	Text	Tipus	[C]	[D]	[E]	[F]	TOTAL	Fórmula
1	POUS							
2	T1		14,000	2,460	1,630		56,137	C#*D#*E#*F#
3			14,000	1,760	1,630		40,163	C#*D#*E#*F#
4			14,000	2,460	1,630		56,137	C#*D#*E#*F#
5			14,000	1,860	1,630		42,445	C#*D#*E#*F#
6	T1'		14,000	2,460	1,630		56,137	C#*D#*E#*F#
7			14,000	1,790	1,630		40,848	C#*D#*E#*F#
8	T2		14,000	2,460	1,630		56,137	C#*D#*E#*F#
9			14,000	1,760	1,630		40,163	C#*D#*E#*F#
10	T3		7,000	1,660	1,630		18,941	C#*D#*E#*F#
11			8,000	1,460	1,630		19,038	C#*D#*E#*F#
12			20,000	1,760	1,630	2,000	114,752	C#*D#*E#*F#
13	T4		5,000	2,160	1,630		17,604	C#*D#*E#*F#
14			5,000	1,260	1,630		10,269	C#*D#*E#*F#
15			10,000	2,560	1,630		41,728	C#*D#*E#*F#
16			4,000	1,130	1,630		7,368	C#*D#*E#*F#
17	T5		7,000	1,760	1,630		20,082	C#*D#*E#*F#
18			10,000	1,460	1,630		23,798	C#*D#*E#*F#
19	T6		28,000	1,260	0,900		31,752	C#*D#*E#*F#
20	T7		1,000	1,260	0,900		1,134	C#*D#*E#*F#
21	RIOSTRES							
22	V1.1		8,000	5,000	1,630		65,200	C#*D#*E#*F#
23			16,000	1,900	0,400		12,160	C#*D#*E#*F#
24	V1.2		8,000	3,000	1,630		39,120	C#*D#*E#*F#
25			10,000	1,900	0,400		7,600	C#*D#*E#*F#
26	V1.3		8,000	5,150	1,630		67,156	C#*D#*E#*F#
27			16,000	1,900	0,400		12,160	C#*D#*E#*F#
28	C1.1		8,000	5,000	1,630		65,200	C#*D#*E#*F#
29			34,000	1,900	0,400		25,840	C#*D#*E#*F#
30	C1.2		8,000	5,000	1,630	2,000	130,400	C#*D#*E#*F#
31			34,000	1,900	0,400	2,000	51,680	C#*D#*E#*F#

AMIDAMENTS

Data: 18/02/26

Pàg.: 639

32	C1.3		8,000	5,000	1,630	2,000	130,400	C#*D#*E#*F#
33			34,000	1,900	0,400	2,000	51,680	C#*D#*E#*F#
34	C1.4		8,000	3,000	1,630		39,120	C#*D#*E#*F#
35			20,000	1,900	0,400		15,200	C#*D#*E#*F#
36	C1.5		8,000	5,230	1,630	2,000	136,398	C#*D#*E#*F#
37			35,000	1,900	0,400	2,000	53,200	C#*D#*E#*F#
38	C1.6		8,000	4,700	1,630		61,288	C#*D#*E#*F#
39			32,000	1,900	0,400		24,320	C#*D#*E#*F#

TOTAL AMIDAMENT **1.682,755**

5 P312-IEB6 m3

Formigonament de rases i pous, amb formigó per armar amb additiu hidròfug HA - 25 / B / 20 / xC1 amb una quantitat de ciment de 275 kg/m3 i relació aigua ciment =< 0.6, abocat amb bomba

Num.	Text	Tipus	[C]	[D]	[E]	[F]	TOTAL	Fórmula
1	POUS							
2	T1		1,000	2,200	1,500	1,000	3,300	C#*D#*E#*F#
3			1,000	2,200	1,600	1,000	3,520	C#*D#*E#*F#
4	T1'		1,000	2,200	1,500	1,000	3,300	C#*D#*E#*F#
5	T2		1,000	2,200	1,500	1,000	3,300	C#*D#*E#*F#
6	T3		2,000	1,500	1,500	1,000	4,500	C#*D#*E#*F#
7			1,000	1,400	1,200	1,000	1,680	C#*D#*E#*F#
8	T4-T4'		1,000	3,500	1,000	1,000	3,500	C#*D#*E#*F#
9	T5		1,000	1,500	1,200	1,000	1,800	C#*D#*E#*F#
10	T6		2,000	1,000	1,000	0,500	1,000	C#*D#*E#*F#
11	T7		1,000	1,000	1,000	0,500	0,500	C#*D#*E#*F#
12	RASES							
13	C1		1,000	3,770	0,600	0,600	1,357	C#*D#*E#*F#
14			2,000	3,720	0,600	0,600	2,678	C#*D#*E#*F#
15			2,000	3,400	0,600	0,600	2,448	C#*D#*E#*F#
16			1,000	3,350	0,600	0,600	1,206	C#*D#*E#*F#
17			1,000	1,640	0,600	0,600	0,590	C#*D#*E#*F#
18			2,000	3,680	0,600	0,600	2,650	C#*D#*E#*F#
19	V1		1,000	3,400	0,600	0,600	1,224	C#*D#*E#*F#
20			1,000	0,840	0,600	0,600	0,302	C#*D#*E#*F#
21			1,000	3,520	0,600	0,600	1,267	C#*D#*E#*F#

TOTAL AMIDAMENT **40,122**

OBRA 01 PRESSUPOST 4088-25 REFORMA I AMPLACIÓ
CAPÍTOL 01 ZONA D'ESCALFAMENT
TÍTOL 3 04 ESTRUCTURA

NUM.	CODI	UA	DESCRIPCIÓ

1 P44C-DP0W kg Acer S275JR segons UNE-EN 10025-2, per a pilars formats per peça simple, en perfils laminats en calent sèrie IPN, IPE, HEB, HEA, HEM i UPN, treballat a taller i amb una capa d'imprimació antioxidant, col·locat a l'obra amb soldadura

AMIDAMENTS

Data: 18/02/26

Pàg.: 640

Num.	Text	Tipus	[C]	[D]	[E]	[F]	TOTAL	Fórmula
1	IPE 360		4,000	5,200	58,530		1.217,424	C#*D#*E#*F#
2	IPE 200		4,000	1,550	22,960		142,352	C#*D#*E#*F#
3	HEB 200		5,000	6,200	62,830		1.947,730	C#*D#*E#*F#
4	IPE 270		2,000	5,700	37,000		421,800	C#*D#*E#*F#
5	HEB 200		1,000	5,700	62,830		358,131	C#*D#*E#*F#
6	IPE 200		2,000	6,700	22,960		307,664	C#*D#*E#*F#
7	6% d'elements auxiliars		0,060	4.395,000			263,700	C#*D#*E#*F#

TOTAL AMIDAMENT 4.658,801

2	P448-44HE	kg	Acer S275J2 segons UNE-EN 10025-2, per a encavallades formades per peça composta, en perfils laminats en calent sèrie L, LD, T, rodó, quadrat, rectangular i planxa, treballat a taller i amb una capa d'imprimació antioxidant, col·locat a l'obra amb soldadura i cargols					

Num.	Text	Tipus	[C]	[D]	[E]	[F]	TOTAL	Fórmula
1	BIGA WRREN 10,10M		1,000	755,000			755,000	C#*D#*E#*F#
2	VIERENDEEL		1,000	481,000			481,000	C#*D#*E#*F#
3	6% d'elements auxiliars		0,060	1.236,000			74,160	C#*D#*E#*F#

TOTAL AMIDAMENT 1.310,160

3	P442-DG2C	kg	Acer S275JR segons UNE-EN 10025-2, per a bigues formades per peça simple, en perfils laminats en calent sèrie IPN, IPE, HEB, HEA, HEM i UPN, amb una capa d'imprimació antioxidant, col·locat a l'obra					

Num.	Text	Tipus	[C]	[D]	[E]	[F]	TOTAL	Fórmula
1	IPE 300		1,000	3,900	43,260		168,714	C#*D#*E#*F#
2			4,000	14,000	43,260		2.422,560	C#*D#*E#*F#
3			1,000	5,000	43,260		216,300	C#*D#*E#*F#
4	6% d'elements auxiliars		0,060	2.807,000			168,420	C#*D#*E#*F#

TOTAL AMIDAMENT 2.975,994

4	P445-E7GU	kg	Acer S235JRC segons UNE-EN 10025-2, per a corretja formada per peça simple, en perfils conformats en fred sèrie L, U, C, Z i omega, amb una capa d'imprimació antioxidant, col·locat a l'obra amb cargols					

Num.	Text	Tipus	[C]	[D]	[E]	[F]	TOTAL	Fórmula
1	CORRETGES COBERTA							
2	Z 200X2		3,000	24,000	5,860		421,920	C#*D#*E#*F#
3			1,000	5,500	5,860		32,230	C#*D#*E#*F#
4			6,000	14,000	5,860		492,240	C#*D#*E#*F#
5	CORRETGES PARAMENTS							
6	C 200X2		4,000	10,300	5,860		241,432	C#*D#*E#*F#
7			2,000	10,200	5,860		119,544	C#*D#*E#*F#
8			2,000	14,000	5,860		164,080	C#*D#*E#*F#
9	ESTRUCTURA SECUNDARIA PARAMENTS							
10	TQ 100X3		2,000	2,800	8,960		50,176	C#*D#*E#*F#
11	TR 100X50X2		3,000	1,000	4,500		13,500	C#*D#*E#*F#

AMIDAMENTS

Data: 18/02/26

Pàg.: 641

12			3,000	1,200	4,500		16,200	C#*D#*E#*F#
13			3,000	5,500	4,500		74,250	C#*D#*E#*F#
14	6% d'elements auxiliars		0,060	1.626,000			97,560	C#*D#*E#*F#

TOTAL AMIDAMENT 1.723,132

5	P44A-43L3	kg	Acer S275J0H segons UNE-EN 10210-1, per a llindes formades per peça simple, en perfils foradats laminats en calent sèrie rodó, quadrat i rectangular, amb una capa d'imprimació antioxidant, col·locat a l'obra amb soldadura					

Num.	Text	Tipus	[C]	[D]	[E]	[F]	TOTAL	Fórmula
1	contravents coberta							
2	TUB 80X2		4,000	6,500	3,850		100,100	C#*D#*E#*F#
3			4,000	4,500	3,850		69,300	C#*D#*E#*F#
4	5% d'elements auxiliars		0,050	170,000			8,500	C#*D#*E#*F#

TOTAL AMIDAMENT 177,900

OBRA	01	PRESSUPOST 4088-25 REFORMA I AMPLAICIÓ
CAPÍTOL	01	ZONA D'ESCALFAMENT
TÍTOL 3	05	COBERTA

NUM.	CODI	UA	DESCRIPCIÓ
1	P531-9RJ2	m2	Coberta amb panell sandvitx de planxes d'acer amb aïllament de poliisocianurat (PIR) amb prestacions al foc millorades, amb un gruix total de 50 mm, amb la cara exterior nervada color blanc i la cara interior llisa, prelacat en ambdues cares, gruix de les planxes (ext/int) 0.6/0,4 mm, junt longitudinal encadellat, amb fixació oculta amb tapajunts, amb un pendent de 7 a 30 %

Num.	Text	Tipus	[C]	[D]	[E]	[F]	TOTAL	Fórmula
1			1,000	210,000			210,000	C#*D#*E#*F#

TOTAL AMIDAMENT 210,000

2	P560-6RN1	m2	Luernes de plaques de policarbonat cel·lular de 30 mm de gruix i 6 parets, de 1000 mm d'amplària i tractament per a l'absorció de la radiació ultraviolada a les dues cares, amb suports de perfil d'alumini i junts d'estanqueïtat, col·locat					

Num.	Text	Tipus	[C]	[D]	[E]	[F]	TOTAL	Fórmula
1			2,000	14,000			28,000	C#*D#*E#*F#

TOTAL AMIDAMENT 28,000

3	P5ZJ1-52D6	m	Canal plegada de secció rectangular de planxa d'acer galvanitzat de 1 mm de gruix, de 100 cm de desenvolupament, col·locada amb peces especials i connectada al baixant, amb unions soldades e impermeabilitzades					

Num.	Text	Tipus	[C]	[D]	[E]	[F]	TOTAL	Fórmula
1			1,000	14,000			14,000	C#*D#*E#*F#
2			1,000	5,260			5,260	C#*D#*E#*F#
3			1,000	5,080			5,080	C#*D#*E#*F#

TOTAL AMIDAMENT 24,340

AMIDAMENTS

Data: 18/02/26

Pàg.: 642

4	P54C-HJWU	m	Remat de planxa d'acer plegada amb acabat prelacat, d'1 mm de gruix, 50 cm de desenvolupament, com a màxim, amb 2 plecs, per a minvell, col·locat amb fixacions mecàniques, i segellat					

Num.	Text	Tipus	[C]	[D]	[E]	[F]	TOTAL	Fórmula
1			24,500				24,500	C#*D#*E#*F#
2			14,000				14,000	C#*D#*E#*F#

TOTAL AMIDAMENT 38,500

5	P633-HOQX	m	Remat de planxa d'acer plegada amb acabat prelacat, de 0,8 mm de gruix, 60 cm de desenvolupament, com a màxim, amb 6 plecs, per a coronament, col·locat amb fixacions mecàniques					

Num.	Text	Tipus	[C]	[D]	[E]	[F]	TOTAL	Fórmula
1	remat lateral		1,000	5,000			5,000	C#*D#*E#*F#
2			1,000	9,000			9,000	C#*D#*E#*F#
3			1,000	10,000			10,000	C#*D#*E#*F#
4			1,000	4,000			4,000	C#*D#*E#*F#

TOTAL AMIDAMENT 28,000

6	P633-HO20	m	Remat frontal panell sandvitx de coberta amb xapa lacada i troquelada					

Num.	Text	Tipus	[C]	[D]	[E]	[F]	TOTAL	Fórmula
1			1,000	5,260			5,260	C#*D#*E#*F#
2			1,000	14,000			14,000	C#*D#*E#*F#
3			1,000	5,100			5,100	C#*D#*E#*F#

TOTAL AMIDAMENT 24,360

7	PD17-4743	m	Baixant de tub de polipropilè de paret massissa per a evacuació, segons norma UNE-EN 1451-1, de DN 125 mm, classe de reacció al foc B-s1, d0 segons norma UNE-EN 13501-1, junt elàstic, incloses les peces especials i fixat mecànicament amb brides					

Num.	Text	Tipus	[C]	[D]	[E]	[F]	TOTAL	Fórmula
1			1,000	3,500			3,500	C#*D#*E#*F#
2			2,000	5,200			10,400	C#*D#*E#*F#
3			1,000	6,200			6,200	C#*D#*E#*F#

TOTAL AMIDAMENT 20,100

8	P5Z14-4ZBI	m2	Formació de pendents amb formigó cel·lular sense granulat, de densitat 300 kg/m3, de 12,5 cm de gruix mitjà, amb la superfície aplanada					

Num.	Text	Tipus	[C]	[D]	[E]	[F]	TOTAL	Fórmula
1			1,000	50,000			50,000	C#*D#*E#*F#

TOTAL AMIDAMENT 50,000

9	P512-38F6	m2	Acabat de terrat amb paviment de rajola ceràmica fina d'elaboració mecànica, amb acabat fi, de color vermell i de 28x14 cm, col·locat amb morter mixt 1:2:10					

Num.	Text	Tipus	[C]	[D]	[E]	[F]	TOTAL	Fórmula

AMIDAMENTS

Data: 18/02/26

Pàg.: 643

1			50,000				50,000	C#*D#*E#*F#

TOTAL AMIDAMENT **50,000**

10 P712-DXD6 m2

Membrana per a impermeabilització de cobertes PA-6 segons UNE 104402 de 4,1 kg/m2 d'una làmina de betum asfàltic modificat LBM (SBS)-40-PE amb armadura de film de polietilè de 95 g/m2, adherida en calent, prèvia imprimació

Num.	Text	Tipus	[C]	[D]	[E]	[F]	TOTAL	Fórmula
1			60,000				60,000	C#*D#*E#*F#

TOTAL AMIDAMENT **60,000**

11 P51K-5RZE m

Minvell amb rajola ceràmica, amb reforç de membrana bituminosa LO-30-FP i formació de junt de poliestirè expandit, per a coberta transitable

Num.	Text	Tipus	[C]	[D]	[E]	[F]	TOTAL	Fórmula
1			30,000				30,000	C#*D#*E#*F#

TOTAL AMIDAMENT **30,000**

12 P51L-4S9N m2

Rejuntat de paviment de terrat beurada per a paviments blanca

Num.	Text	Tipus	[C]	[D]	[E]	[F]	TOTAL	Fórmula
1			50,000				50,000	C#*D#*E#*F#

TOTAL AMIDAMENT **50,000**

13 P612A-7BOV m2

Paret de tancament recolzada de gruix 14 cm, de totxana, LD, de 290x140x100 mm, per a revestir, categoria I, segons la norma UNE-EN 771-1, col·locat amb morter per a ram de paleta industrialitzat M 5 (5 N/mm2) de designació (G) segons norma UNE-EN 998-2

Num.	Text	Tipus	[C]	[D]	[E]	[F]	TOTAL	Fórmula
1	anivellament entrega tancaments		1,000	10,000	0,300		3,000	C#*D#*E#*F#
2			2,000	5,000	0,300		3,000	C#*D#*E#*F#

TOTAL AMIDAMENT **6,000**

OBRA 01 PRESSUPOST 4088-25 REFORMA I AMPLACIÓ
CAPÍTOL 01 ZONA D'ESCALFAMENT
TÍTOL 3 06 TANCAMENTS

NUM.	CODI	UA	DESCRIPCIÓ

1 P612A-7BOT m2

Paret de tancament recolzada de gruix 14 cm, de totxana, LD, de 290x140x100 mm, per a revestir, categoria I, segons la norma UNE-EN 771-1, col·locat amb morter per a ram de paleta industrialitzat M 5 (5 N/mm2) de designació (G) segons norma UNE-EN 998-2

Num.	Text	Tipus	[C]	[D]	[E]	[F]	TOTAL	Fórmula
1	tancament exterior							
2			1,000	10,530	3,150		33,170	C#*D#*E#*F#
3			1,000	0,870	3,150		2,741	C#*D#*E#*F#
4			1,000	0,510	3,150		1,607	C#*D#*E#*F#

AMIDAMENTS

Data: 18/02/26

Pàg.: 644

5			1,000	9,000	3,150		28,350	C#*D#*E#*F#
6			1,000	4,440	3,150		13,986	C#*D#*E#*F#
7			1,000	0,850	3,150		2,678	C#*D#*E#*F#
8			1,000	0,750	3,150		2,363	C#*D#*E#*F#
9			4,000	0,450	3,150		5,670	C#*D#*E#*F#
10			2,000	0,750	3,150		4,725	C#*D#*E#*F#
11			1,000	2,350	0,600		1,410	C#*D#*E#*F#
13	mitgera		1,000	9,620	3,150		30,303	C#*D#*E#*F#
14			1,000	1,000	3,150		3,150	C#*D#*E#*F#
15			1,000	0,600	3,150		1,890	C#*D#*E#*F#
16			1,000	0,250	3,150		0,788	C#*D#*E#*F#
17			1,000	2,350	0,600		1,410	C#*D#*E#*F#

TOTAL AMIDAMENT 134,241

2 P6145-56PL m2

Paredó recolzat divisori de 10 cm de gruix, de totxana de 290x140x100 mm, LD, categoria I, segons la norma UNE-EN 771-1, per a revestir, col·locat amb morter ciment 1:8

Num.	Text	Tipus	[C]	[D]	[E]	[F]	TOTAL	Fórmula
1			1,000	10,450	3,150		32,918	C#*D#*E#*F#
2			1,000	6,700	3,150		21,105	C#*D#*E#*F#
3			1,000	4,800	3,150		15,120	C#*D#*E#*F#
4			1,000	2,350	0,600		1,410	C#*D#*E#*F#

TOTAL AMIDAMENT 70,553

3 P63B-6WPQ m2

Façana amb disposició dels elements vertical, amb panell sandvitx amb dues planxes d'acer galvanitzat en calent i prelacat i aïllament de poliisocianurat (PIR) amb prestacions al foc millorades amb un gruix total de 50 mm, amb la cara exterior grecada i la cara interior llisa, color blanc, gruix de les planxes (ext/int) 0.6/0,4 mm, junt longitudinal encadellat i sistema de fixació oculta, per a façanes, col·locat

Inclou part proposicional:
- Remats inferior superiors, cantoneres, juntes de dilatació i elements estructurals per la correcta instal·lació
-
Plataforma elevadora
- Gestió del residu.

Num.	Text	Tipus	[C]	[D]	[E]	[F]	TOTAL	Fórmula
1	tancament exterior		1,000	0,750	1,900		1,425	C#*D#*E#*F#
2			1,000	0,850	1,900		1,615	C#*D#*E#*F#
3			1,000	4,440	3,300		14,652	C#*D#*E#*F#
4			1,000	8,900	2,800		24,920	C#*D#*E#*F#
5			1,000	0,500	2,250		1,125	C#*D#*E#*F#
6			1,000	0,870	2,250		1,958	C#*D#*E#*F#
7			1,000	10,530	2,250		23,693	C#*D#*E#*F#
8			1,000	0,150	2,250		0,338	C#*D#*E#*F#
9			1,000	3,250	2,250		7,313	C#*D#*E#*F#
10			1,000	9,350	2,700		25,245	C#*D#*E#*F#
11			1,000	5,210	3,100		16,151	C#*D#*E#*F#

AMIDAMENTS

Data: 18/02/26

Pàg.: 645

TOTAL AMIDAMENT 118,435

4 P63B-6WZL m2

Subministrament i col·locació de Panell vertical-horitzontal, Sandwich model EUROPERFIL NILHO 1.100 40 PIR, format per doble xapa d'acer prelacat de gruix 0,4 interior, 0,7 exterior i nucli d'escuma de poliisocianurat de 40 mm de grossos, color gris silver estàndard, classificació al foc B S1 D0.
Inclou:

Inclou part proposicional:
- Remats inferior superiors, cantoneres, juntes de dilatació i elements estructurals per la correcta instal·lació
-
Plataforma elevadora

- Gestió del residu.
- perfils de suport addicionals

Num.	Text	Tipus	[C]	[D]	[E]	[F]	TOTAL	Fórmula
1	zona d'escalfament		1,000	10,300	2,000		20,600	C#*D#*E#*F#
2			2,000	9,800	2,600		50,960	C#*D#*E#*F#
3			1,000	10,300	3,000		30,900	C#*D#*E#*F#

TOTAL AMIDAMENT 102,460

5 P7C40-5NZA m2

Aïllament amb feltres de llana mineral de roca de densitat 41 a 45 kg/m3, de 40 mm de gruix amb 1,11 m2·K/W de resistència tèrmica i làmina d'alumini en la mateixa direcció de les fibres, col·locat amb fixacions mecàniques

Num.	Text	Tipus	[C]	[D]	[E]	[F]	TOTAL	Fórmula
1			1,000	10,450	3,150		32,918	C#*D#*E#*F#
2			1,000	6,700	3,150		21,105	C#*D#*E#*F#
3			1,000	4,800	3,150		15,120	C#*D#*E#*F#
4			1,000	2,350	0,600		1,410	C#*D#*E#*F#

TOTAL AMIDAMENT 70,553

6 P83EO-8S4U m2

Revestiment vertical amb perfil grecat de planxa d'acer galvanitzada i lacada, a més de 3,00 m d'alçària, amb ones cada 172 mm, de 44 mm d'alçària i 0,6 mm de gruix, amb una inèrcia entre 26 i 27 cm4 i una massa superficial, entre 6 i 7 kg/m2, acabat llis, de color estàndard, col·locat amb fixacions mecàniques

Num.	Text	Tipus	[C]	[D]	[E]	[F]	TOTAL	Fórmula
1	faldo de tancament coberta		2,000	14,060	2,000		56,240	C#*D#*E#*F#
2			2,000	11,450	2,000		45,800	C#*D#*E#*F#
3			1,000	11,450	0,700		8,015	C#*D#*E#*F#

TOTAL AMIDAMENT 110,055

7 P633-10QN9 m

Remat de planxa d'acer plegada amb acabat galvanitzat i prelacat, de 0,8 mm de gruix, 40 cm de desenvolupament, com a màxim, amb 5 plects, per a brancal, col·locat amb fixacions mecàniques, i segellat

Num.	Text	Tipus	[C]	[D]	[E]	[F]	TOTAL	Fórmula
1	faldo de tancament coberta		1,000	14,060			14,060	C#*D#*E#*F#
2			1,000	11,450			11,450	C#*D#*E#*F#

TOTAL AMIDAMENT 25,510

AMIDAMENTS

Data: 18/02/26

Pàg.: 646

OBRA	01	PRESSUPOST 4088-25 REFORMA I AMPLAICIÓ
CAPÍTOL	01	ZONA D'ESCALFAMENT
TÍTOL 3	07	TANCAMENTS PRACTICABLES

NUM.	CODI	UA	DESCRIPCIÓ
1	PAF2-7WY0	u	Puerta d'alumini i vidre per un forat d'obra de 2,35m d'amplada per 2,30m d'alçada, amb porta de 1,60 d'aplada per 2,30 d'alçada per dues fulles abatibles, dos fitxe lateral, vidrelaminat de 5+5/12/5+5, a,n tapajunts de 40mm pany de tres punts, maneta d'us public,molla de control tancament i premarc de 50mm. inclou bastiment d'acer segons UNE-EN 12207, classificació mínima 9A d'estanquitat a l'aigua segons UNE-EN 12208 i classificació mínima C5 de resistència al vent segons UNE-EN 12210, sense persiana

Num.	Text	Tipus	[C]	[D]	[E]	[F]	TOTAL	Fórmula
1			2,000				2,000	C#*D#*E#*F#

TOTAL AMIDAMENT 2,000

2	P8M2-I2YC	m	Dintel metálico, con goterón, de chapa de acero S275JR de 2,5 mm de espesor, de 350 mm de anchura, con rigidizadores, acabado galvanizado y lacado con pintura de poliéster para exteriores. Incluso accesorios de fijación.

Num.	Text	Tipus	[C]	[D]	[E]	[F]	TOTAL	Fórmula
1			2,000	3,400			6,800	C#*D#*E#*F#

TOTAL AMIDAMENT 6,800

OBRA	01	PRESSUPOST 4088-25 REFORMA I AMPLAICIÓ
CAPÍTOL	01	ZONA D'ESCALFAMENT
TÍTOL 3	08	PAVIMENT

NUM.	CODI	UA	DESCRIPCIÓ
1	P93L-B3EI	m2	Solera de 10 cm de gruix de formigó d'ús no estructural HNE-15/B/20 de resistència a compressió 15 N/mm2, consistència tova i grandària màxima del granulat 20 mm, abocat amb transport interior mecànic, amb dúmper de gasoil

Num.	Text	Tipus	[C]	[D]	[E]	[F]	TOTAL	Fórmula
1	vestibul		1,000	30,200			30,200	C#*D#*E#*F#
2			1,000	101,300			101,300	C#*D#*E#*F#

TOTAL AMIDAMENT 131,500

2	P92A-DX8C	m3	Subbase de tot-u artificial, amb estesa i piconatge del material al 95% del PM

Num.	Text	Tipus	[C]	[D]	[E]	[F]	TOTAL	Fórmula
1	vestibul		1,000	30,200	0,150		4,530	C#*D#*E#*F#
2			1,000	101,300	0,150		15,195	C#*D#*E#*F#

TOTAL AMIDAMENT 19,725

3	P7B1-6Q3D	m2	Geotèxtil format per feltre de polièster no teixit lligat mecànicament de 190 a 200 g/m2, col·locat sense adherir

Num.	Text	Tipus	[C]	[D]	[E]	[F]	TOTAL	Fórmula

AMIDAMENTS

Data: 18/02/26

Pàg.: 647

1	vestíbul		1,000	35,200			35,200	C#*D#*E#*F#
2			1,000	110,300			110,300	C#*D#*E#*F#

TOTAL AMIDAMENT **145,500**

4 P9C2-H7JH m2

Paviment interior de peces de terratzó microgrà (igual al existent), ús industrial segons UNE-EN 13748-1, de 30x30 cm, color beix i en possessió de certificats d'assajos, amb un polit inicial a fàbrica, per polir i abrillantar a l'obra.
COL·LOCACIÓ: en capa gruixuda, a cop de test sobre llit de morter de ciment, industrial, M-10, de 3 cm de gruix.
REJUNTAT: amb morter de ciment blanc pintat en juntes de 1 a 1,5 mm de gruix.

Num.	Text	Tipus	[C]	[D]	[E]	[F]	TOTAL	Fórmula
1	vestíbul		1,000	30,200			30,200	C#*D#*E#*F#
2			1,000	101,300			101,300	C#*D#*E#*F#
3			-1,400				-1,400	C#*D#*E#*F#

TOTAL AMIDAMENT **130,100**

5 P9ZA-4ZDF m2

Rebaixat, paviment de terratzó per treure pintura

Num.	Text	Tipus	[C]	[D]	[E]	[F]	TOTAL	Fórmula
1	vestíbul		1,000	30,200			30,200	C#*D#*E#*F#
2			1,000	101,300			101,300	C#*D#*E#*F#
3			-1,400				-1,400	C#*D#*E#*F#

TOTAL AMIDAMENT **130,100**

OBRA 01 PRESSUPOST 4088-25 REFORMA I AMPLACIÓ
CAPÍTOL 01 ZONA D'ESCALFAMENT
TÍTOL 3 09 REVESTIMENTS

NUM.	CODI	UA	DESCRIPCIÓ

1 P89H-4V7E m2

Pintat de parament vertical interior de ciment, amb pintura plàstica amb acabat llis, amb una capa de fons diluïda i dues d'acabat

Num.	Text	Tipus	[C]	[D]	[E]	[F]	TOTAL	Fórmula
1	tancament exterior							
2			1,000	10,530	3,150		33,170	C#*D#*E#*F#
3			1,000	0,870	3,150		2,741	C#*D#*E#*F#
4			1,000	0,510	3,150		1,607	C#*D#*E#*F#
5			1,000	9,000	3,150		28,350	C#*D#*E#*F#
6			1,000	4,440	3,150		13,986	C#*D#*E#*F#
7			1,000	0,850	3,150		2,678	C#*D#*E#*F#
8			1,000	0,750	3,150		2,363	C#*D#*E#*F#
9			4,000	0,450	3,150		5,670	C#*D#*E#*F#
10			2,000	0,750	3,150		4,725	C#*D#*E#*F#
11			1,000	2,350	0,600		1,410	C#*D#*E#*F#

TOTAL AMIDAMENT **96,700**

AMIDAMENTS

Data: 18/02/26

Pàg.: 648

2	P89C-391N	m2	Protecció al foc d'estructura metàl·lica amb pintura intumescent de color blanc, aplicat amb pistola airless, amb successives capes fins aconseguir el gruix necessari segons càlcul de factor (m-1) per obtenir una estabilitat portant al foc R30

Num.	Text	Tipus	[C]	[D]	[E]	[F]	TOTAL	Fórmula
1	IPE 360		4,000	5,200	1,460		30,368	C#*D#*E#*F#
2	IPE 200		4,000	1,550	0,750		4,650	C#*D#*E#*F#
3	HEB 200		5,000	6,200	1,000		31,000	C#*D#*E#*F#
4	IPE 270		2,000	5,700	1,180		13,452	C#*D#*E#*F#
5	HEB 200		1,000	5,700	1,000		5,700	C#*D#*E#*F#
6	IPE 200		2,000	6,700	0,750		10,050	C#*D#*E#*F#
8	BIGA WRREN 10,10M		1,000				1,000	C#*D#*E#*F#
9	VIERENDEEL		1,000				1,000	C#*D#*E#*F#
11	IPE 300		1,000	3,900	1,180		4,602	C#*D#*E#*F#
12			4,000	14,000	1,180		66,080	C#*D#*E#*F#
13			1,000	5,000	1,180		5,900	C#*D#*E#*F#
14	contravents coberta							
15	TUB 80X2		4,000	6,500	0,250		6,500	C#*D#*E#*F#
16			4,000	4,500	0,250		4,500	C#*D#*E#*F#

TOTAL AMIDAMENT 184,802

3	P89C-391O	m2	Sellat i acabat decoratiu d'acord amb la UNE 48287 d'estructura metàl·lica amb pintura d'esmalt sintètic monocomponent de color blanc, color RAL9010, aplicat amb pistola airless.

Num.	Text	Tipus	[C]	[D]	[E]	[F]	TOTAL	Fórmula
1	Z200x2		3,000	24,000	0,640		46,080	C#*D#*E#*F#
2			1,000	5,500	0,640		3,520	C#*D#*E#*F#
3			6,000	14,000	0,640		53,760	C#*D#*E#*F#
5	IPE 360		4,000	5,200	1,460		30,368	C#*D#*E#*F#
6	IPE 200		4,000	1,550	0,750		4,650	C#*D#*E#*F#
7	HEB 200		5,000	6,200	1,000		31,000	C#*D#*E#*F#
8	IPE 270		2,000	5,700	1,180		13,452	C#*D#*E#*F#
9	HEB 200		1,000	5,700	1,000		5,700	C#*D#*E#*F#
10	IPE 200		2,000	6,700	0,750		10,050	C#*D#*E#*F#
12	BIGA WRREN 10,10M							
13	TR 150x100		2,000	11,000	0,500		11,000	C#*D#*E#*F#
14	TQ 80x3		7,000	1,600	0,320		3,584	C#*D#*E#*F#
15			6,000	2,000	0,300		3,600	C#*D#*E#*F#
16			9,000	1,000	0,300		2,700	C#*D#*E#*F#
17	TR 150x100		1,000	11,000	0,500		5,500	C#*D#*E#*F#
19	VIERENDEEL							
20	TR 100x50		2,000	121,000	0,300		72,600	C#*D#*E#*F#
21			18,000	0,400	0,300		2,160	C#*D#*E#*F#
22			12,000	1,800	0,300		6,480	C#*D#*E#*F#
24	IPE 300		1,000	3,900	1,180		4,602	C#*D#*E#*F#
25			4,000	14,000	1,180		66,080	C#*D#*E#*F#

AMIDAMENTS

Data: 18/02/26

Pàg.: 649

26			1,000	5,000	1,180		5,900	C#*D#*E#*F#
27	CORRETGES COBERTA							
28	Z 200X2		3,000	24,000	0,420		30,240	C#*D#*E#*F#
29			1,000	5,500	0,420		2,310	C#*D#*E#*F#
30			6,000	14,000	0,420		35,280	C#*D#*E#*F#
31	CORRETGES PARAMENTS							
32	C 200X2		4,000	10,300	0,400		16,480	C#*D#*E#*F#
33			2,000	10,200	0,400		8,160	C#*D#*E#*F#
34			2,000	14,000	0,400		11,200	C#*D#*E#*F#
35	ESTRUCTURA SECUNDARIA PARAMENTS							
36	TQ 100X3		2,000	2,800	0,400		2,240	C#*D#*E#*F#
37	TR 100X50X2		3,000	1,000	0,300		0,900	C#*D#*E#*F#
38			3,000	1,200	0,300		1,080	C#*D#*E#*F#
39			3,000	5,500	0,300		4,950	C#*D#*E#*F#
40	contravents coberta							
41	TUB 80X2		4,000	6,500	0,250		6,500	C#*D#*E#*F#
42			4,000	4,500	0,250		4,500	C#*D#*E#*F#

TOTAL AMIDAMENT **506,626**

4 P811-3F77 m2

Arrebossat a bona vista sobre parament vertical exterior, a 3,00 m d'alçària, com a màxim, amb morter de calç per a ús corrent (GP), de designació CSIV-W2, segons UNE-EN 998-1, remolinat

Num.	Text	Tipus	[C]	[D]	[E]	[F]	TOTAL	Fórmula
1	tancament exterior							
2			1,000	10,530	3,150		33,170	C#*D#*E#*F#
3			1,000	0,870	3,150		2,741	C#*D#*E#*F#
4			1,000	0,510	3,150		1,607	C#*D#*E#*F#
5			1,000	9,000	3,150		28,350	C#*D#*E#*F#
6			1,000	4,440	3,150		13,986	C#*D#*E#*F#
7			1,000	0,850	3,150		2,678	C#*D#*E#*F#
8			1,000	0,750	3,150		2,363	C#*D#*E#*F#
9			4,000	0,450	3,150		5,670	C#*D#*E#*F#
10			2,000	0,750	3,150		4,725	C#*D#*E#*F#
11			1,000	2,350	0,600		1,410	C#*D#*E#*F#

TOTAL AMIDAMENT **96,700**

5 P867-J23D m2

Revestiment vertical a 3,00 m d'alçària, com a màxim, amb tauler de partícules de fusta aglomerades amb resina sintètica, de 18 mm de gruix, per a ambient sec tipus P2 segons UNE-EN 309, reacció al foc B-s2, d0, acabat revestit amb planxa d'HPL, treballat al taller, col·locat amb fixacions mecàniques ocultes sobre enllatat de fusta

inclou:

- remats
- plataforma elevadora
- gestió de residus
- encadellat de fusta

Num.	Text	Tipus	[C]	[D]	[E]	[F]	TOTAL	Fórmula

AMIDAMENTS

Data: 18/02/26

Pàg.: 650

1	vestíbul		2,000	9,120	3,000		54,720	C#*D#*E#*F#
2			1,000	3,050	3,000		9,150	C#*D#*E#*F#
3	zona d'escalfament		1,000	10,260	3,000		30,780	C#*D#*E#*F#
4			2,000	10,000	3,000		60,000	C#*D#*E#*F#

TOTAL AMIDAMENT **154,650**

6 P63B-6WZL m2

Subministrament i col·locació de Panell vertical-horitzontal, Sandwich model EUROPERFIL NILHO 1.100 40 PIR, format per doble xapa d'acer prelacat de guix 0,4 interior, 0,7 exterior i nucli d'escuma de poliisocianurat de 40 mm de grossos, color gris silver estàndard, classificació al foc B S1 D0.

Inclou:

Inclou part proposicional:

- Remats inferior superiors, cantoneres, juntes de dilatació i elements estructurals per la correcta instal·lació
-

Plataforma elevadora

- Gestió del residu.
- perfils de suport addicionals

Num.	Text	Tipus	[C]	[D]	[E]	[F]	TOTAL	Fórmula
1	zona d'escalfament		1,000	10,300	2,000		20,600	C#*D#*E#*F#
2			2,000	9,800	2,600		50,960	C#*D#*E#*F#
3			1,000	10,300	3,000		30,900	C#*D#*E#*F#

TOTAL AMIDAMENT **102,460**

7 P84J-9JRG m2

Cel ras registrable de plaques de guix laminat acabat amb perforacions agrupades, 600x 600 mm i 12,5 mm de guix amb classe d'absorció acústica D segons la UNE-EN ISO 11654, sistema desmuntable amb estructura d'acer galvanitzat vist format per perfils principals amb forma de T invertida de 24 mm de base col·locats cada 1,2 m i fixats al sostre mitjançant vareta de suspensió cada 1,2 m, amb perfils secundaris col·locats formant retícula de 600x 600 mm, per a una alçària de cel ras de 4 m com a màxi.

inclou perfil·leria d'acer galvanitzat de suport fals sostre

Num.	Text	Tipus	[C]	[D]	[E]	[F]	TOTAL	Fórmula
1	vestíbul		1,000	9,500	3,050		28,975	C#*D#*E#*F#

TOTAL AMIDAMENT **28,975**

8 P861-HAGR m2

Folrat de paraments verticals amb plafons de planxa d'alumini plegada, amb acabat anoditzat, de 2 mm de guix, de fins a 60 cm d'amplada, col·locats amb fixacions mecàniques sobre estructura de suport d'alumini, formada per perfils verticals tipus T d'alumini, col·locats cada 1,5 m, i rastrells horitzontals de tub d'alumini de 40x40 mm col·locats sobre els perfils T cada 50 cm, fixada al parament amb ancoratges regulables

Num.	Text	Tipus	[C]	[D]	[E]	[F]	TOTAL	Fórmula
1			1,000	0,750	2,250		1,688	C#*D#*E#*F#
2			2,000	0,750	2,300		3,450	C#*D#*E#*F#

TOTAL AMIDAMENT **5,138**

9 P9U2-HAXF m

Sòcol de 200 mm d'alt per 30 mm de guix en fusta contraplacada envernissada, ancorat al tancament amb cargols d'acer amb el cap exterior semicircular impedit qualsevol fregament o enganxament.

Num.	Text	Tipus	[C]	[D]	[E]	[F]	TOTAL	Fórmula

AMIDAMENTS

Data: 18/02/26

Pàg.: 651

1	VESTIBUL		6,000	0,250			1,500	C#*D#*E#*F#
2			1,000	0,450			0,450	C#*D#*E#*F#
3			2,000	9,500			19,000	C#*D#*E#*F#
4			1,000	0,450			0,450	C#*D#*E#*F#
5	ESCALFAMENT							
6			2,000	9,900			19,800	C#*D#*E#*F#
7			1,000	10,260			10,260	C#*D#*E#*F#

TOTAL AMIDAMENT **51,460**

OBRA 01 PRESSUPOST 4088-25 REFORMA I AMPLACIÓ
 CAPÍTOL 02 MILLORES COBERTA PAVELLÓ
 TÍTOL 3 01 ENDERROCS

NUM.	CODI	UA	DESCRIPCIÓ

1 P214Q-4RQ1 m Arrencada de canaló de recollida d'aigües amb mitjans manuals i càrrega manual de runa sobre camió o contenidor

Num.	Text	Tipus	[C]	[D]	[E]	[F]	TOTAL	Fórmula
1	COBERTA PRINCIPAL		1,000	42,000			42,000	C#*D#*E#*F#
2	COBERTA SOBRE GRADES ACTUALS		1,000	42,000			42,000	C#*D#*E#*F#
3	COBERTA SOBRE PORTA CORREDISSA		1,000	12,000			12,000	C#*D#*E#*F#

TOTAL AMIDAMENT **96,000**

2 P214Q-4RPU m2 Arrencada de plaques conformades de coberta i tancaments amb mitjans manuals i càrrega manual de runa sobre camió o contenidor

Num.	Text	Tipus	[C]	[D]	[E]	[F]	TOTAL	Fórmula
1	coberta sobre grades actuals		1,000	2,100	41,000		86,100	C#*D#*E#*F#
2	coberta façana renfe		1,000	1,000	24,100		24,100	C#*D#*E#*F#
3	coberta sobre antiga caixa d'escala		1,000	6,600	1,600		10,560	C#*D#*E#*F#
4	coberta sobre porta corredissa		1,000	23,500	1,000		23,500	C#*D#*E#*F#

TOTAL AMIDAMENT **144,260**

3 P214Q-4RQ0 m Arrencada d'esquena d'ase amb mitjans manuals i càrrega manual de runa sobre camió o contenidor

Num.	Text	Tipus	[C]	[D]	[E]	[F]	TOTAL	Fórmula
1			2,000	42,000			84,000	C#*D#*E#*F#

TOTAL AMIDAMENT **84,000**

4 P214Q-4RPY m Arrencada d'aiguafons amb mitjans manuals i càrrega manual de runa sobre camió o contenidor

Num.	Text	Tipus	[C]	[D]	[E]	[F]	TOTAL	Fórmula
1			1,000	42,000			42,000	C#*D#*E#*F#

AMIDAMENTS

TOTAL AMIDAMENT						42,000		
5	P2R5-DT13	m3	Transport de residus a instal·lació autoritzada de gestió de residus, amb camió de 7 t i temps d'espera per a la càrrega a màquina, amb un recorregut de més de 5 i fins a 10 km					
Num.	Text	Tipus	[C]	[D]	[E]	[F]	TOTAL	Fórmula
1	canal		96,000	0,500	0,500	1,300	31,200	C#*D#*E#*F#
2	plaques de xapa simple grecada		120,760	0,100	1,300		15,699	C#*D#*E#*F#
3	coronament		84,000	0,300	0,400	1,300	13,104	C#*D#*E#*F#
4	tancament aler		44,000	0,300	0,400	1,300	6,864	C#*D#*E#*F#
TOTAL AMIDAMENT						66,867		
6	P2RA-EU5U	m3	Disposició controlada de residus en centre de selecció i transferència de residus de metalls barrejats no peril·losos amb una densitat 0,2 t/m3, procedents de construcció o demolició, amb codi 17 04 07 segons la Llista Europea de Residus					
Num.	Text	Tipus	[C]	[D]	[E]	[F]	TOTAL	Fórmula
1	pillars ipn 160		6,000				6,000	C#*D#*E#*F#
TOTAL AMIDAMENT						6,000		
7	P21Q0-H8EJ	u	Desmuntatge d'element d'equipament fix o mòbil, de 500 kg de pes, com a màxim i a una alçada de 5 m, com a màxim, amb mitjans manuals i mecànics i aplec de materials per a la seva reutilització, sense incloure embalatges					
Num.	Text	Tipus	[C]	[D]	[E]	[F]	TOTAL	Fórmula
1	xarxa de protecció		2,000				2,000	C#*D#*E#*F#
TOTAL AMIDAMENT						2,000		
OBRA01PRESSUPOST 4088-25 REFORMA I AMPLACIÓ CAPÍTOL02MILLORES COBERTA PAVELLÓ TÍTOL 302COBERTA								
NUM.	CODI	UA	DESCRIPCIÓ					
1	P531-9RJ2	m2	Coberta amb panell sandvitx de planxes d'acer amb aïllament de poliisocianurat (PIR) amb prestacions al foc millorades, amb un gruix total de 50 mm, amb la cara exterior nervada color blanc i la cara interior llisa, prelacat en ambdues cares, gruix de les planxes (ext/int) 0.6/0,4 mm, junt longitudinal encadellat, amb fixació oculta amb tapajunts, amb un pendent de 7 a 30 %					
Num.	Text	Tipus	[C]	[D]	[E]	[F]	TOTAL	Fórmula
1	coberta sobre gardes actuals		1,000	2,100	41,000		86,100	C#*D#*E#*F#
2	coverta façana renfe		1,000	1,000	24,100		24,100	C#*D#*E#*F#
3	coberta sobre antiga caixa d'escala		1,000	6,600	1,600		10,560	C#*D#*E#*F#
4	coberta sobre porta corredissa		1,000	23,500	1,000		23,500	C#*D#*E#*F#
TOTAL AMIDAMENT						144,260		
2	P5ZJ1-52D6	m	Canal plegada de secció rectangular de planxa d'acer galvanitzat de 1 mm de gruix, de 100 cm de desenvolupament, col·locada amb peces especials i connectada al baixant, amb unions soldades e impermeabilitzades					
Num.	Text	Tipus	[C]	[D]	[E]	[F]	TOTAL	Fórmula

AMIDAMENTS

Data: 18/02/26

Pàg.: 653

1	COBERTA NAU PRINCIPAL		1,000	42,000			42,000	C#*D#*E#*F#
2	COBERTA SOBRE GRADES ACTUALS		1,000	42,000			42,000	C#*D#*E#*F#
3	COBERTA SOBRE PORTA CORREDISSA		1,000	12,000			12,000	C#*D#*E#*F#

TOTAL AMIDAMENT 96,000

3	P54C-HJWU	m	Remat de planxa d'acer plegada amb acabat prelacat, d'1 mm de gruix, 50 cm de desenvolupament, com a màxim, amb 2 plecs, per a minvell, col·locat amb fixacions mecàniques, i segellat					

Num.	Text	Tipus	[C]	[D]	[E]	[F]	TOTAL	Fórmula
1	COBERTA CAIXA D'ESCALA		1,000	6,600			6,600	C#*D#*E#*F#
2	COBERTA RENFE		1,000	26,100			26,100	C#*D#*E#*F#
3	COBERTA GRADA		1,000	42,160			42,160	C#*D#*E#*F#
4	COBRETA PORTA CORREDISSA		1,000	8,150			8,150	C#*D#*E#*F#
5			1,000	2,000			2,000	C#*D#*E#*F#

TOTAL AMIDAMENT 85,010

4	P8JC-I86N	m	Remat de planxa d'acer plegada amb acabat galvanitzat i prelacat, de 0,8 mm de gruix, 60 cm de desenvolupament, com a màxim, amb 6 plecs, per a coronament, col·locat amb fixacions mecàniques					

Num.	Text	Tipus	[C]	[D]	[E]	[F]	TOTAL	Fórmula
1	COBERTA NAU PRINCIPAL		1,000	42,000			42,000	C#*D#*E#*F#
2	COBERTA GRADA		1,000	42,000			42,000	C#*D#*E#*F#
3	COBERTA PORTA CORREDISSA		1,000	11,250			11,250	C#*D#*E#*F#

TOTAL AMIDAMENT 95,250

5	P633-HO20	m	Remat frontal panell sandvitx de coberta amb xapa lacada i troquelada					

Num.	Text	Tipus	[C]	[D]	[E]	[F]	TOTAL	Fórmula
1	COBERTA ESCALA		1,000	26,180			26,180	C#*D#*E#*F#
2	COBERTA RENFE		1,000	6,000			6,000	C#*D#*E#*F#

TOTAL AMIDAMENT 32,180

6	P5ZDC-KKJF	m	Remat de planxa d'acer plegada amb acabat galvanitzat i prelacat, de 0,8 mm de gruix, 40 cm de desenvolupament, com a màxim, amb 3 plecs, per a minvell, col·locat amb fixacions mecàniques, amb perfils conformats d' estanquitat, i segellat					

Num.	Text	Tipus	[C]	[D]	[E]	[F]	TOTAL	Fórmula
1	coberta caixa d'escala		2,000	1,600			3,200	C#*D#*E#*F#
2	coberta renfe		1,000	1,000			1,000	C#*D#*E#*F#
3			1,000	0,300			0,300	C#*D#*E#*F#
4	coberta porta corredissa		1,000	4,370			4,370	C#*D#*E#*F#
5			1,000	0,400			0,400	C#*D#*E#*F#
6	coberta gardes		2,000	2,000			4,000	C#*D#*E#*F#

TOTAL AMIDAMENT 13,270

AMIDAMENTS

Data: 18/02/26

Pàg.: 654

OBRA 01 PRESSUPOST 4088-25 REFORMA I AMPLAICIÓ
CAPÍTOL 02 MILLORES COBERTA PAVELLÓ
TÍTOL 3 03 PINTURA

NUM.	CODI	UA	DESCRIPCIÓ

1 P89C-394R m2 Protecció contra la corrosió d'estructura metàl·lica amb pintura d'emprimació monocomponent homologada per la posterior aplicació de tractament entumescent, aplicada amb pistola airless, aplicant una capa amb el gruix suficient per aconseguir una adherència òptima.

Num.	Text	Tipus	[C]	[D]	[E]	[F]	TOTAL	Fórmula
1	VOLADIU IPE 300		6,000	2,100	1,160		14,616	C#*D#*E#*F#
3	VERENDEELL FAÇANA GRADERIA							
4	TR 100X50		2,000	41,000	0,300		24,600	C#*D#*E#*F#
5	TQ 50X50		104,000	0,400	0,200		8,320	C#*D#*E#*F#
7	VERENDEELL COBERTA PORTA							
8	TR 100X50		4,000	10,000	0,300		12,000	C#*D#*E#*F#
9	TQ 50X50		50,000	0,400	0,200		4,000	C#*D#*E#*F#
11	VERENDEELL FAÇANA PORTA		2,000	10,000	0,300		6,000	C#*D#*E#*F#
12			50,000	0,400	0,200		4,000	C#*D#*E#*F#
13	CORRETGES COBERTA PORTA							
14	TR 100X50		6,000	2,000	0,300		3,600	C#*D#*E#*F#
16	TUBS VERTICALS DE SUPORT PANCAMENT							
17	TQ 80X80		5,000	5,500	0,320		8,800	C#*D#*E#*F#

TOTAL AMIDAMENT 85,936

2 P89C-391N m2 Protecció al foc d'estructura metàl·lica amb pintura intumescent de color blanc, aplicat amb pistola airless, amb successives capes fins aconseguir el gruix necessari segons càlcul de factor (m-1) per obtenir una estabilitat portant al foc R30

Num.	Text	Tipus	[C]	[D]	[E]	[F]	TOTAL	Fórmula
1	VOLADIU IPE 300		6,000	2,100	1,160		14,616	C#*D#*E#*F#
3	VERENDEELL COBERTA PORTA							
4	TR 100X50		4,000	10,000	0,300		12,000	C#*D#*E#*F#
5	TQ 50X50		50,000	0,400	0,200		4,000	C#*D#*E#*F#

TOTAL AMIDAMENT 30,616

3 P89C-391O m2 Sellat i acabat decoratiu d'acord amb la UNE 48287 d'estructura metàl·lica amb pintura d'esmailt sintètic monocomponent de color blanc, color RAL9010, aplicat amb pistola airless.

Num.	Text	Tipus	[C]	[D]	[E]	[F]	TOTAL	Fórmula
1	VOLADIU IPE 300		6,000	2,100	1,160		14,616	C#*D#*E#*F#

TOTAL AMIDAMENT 14,616

OBRA 01 PRESSUPOST 4088-25 REFORMA I AMPLAICIÓ
CAPÍTOL 03 REFORMA COBERTA VESTUARIS
TÍTOL 3 01 ENDERROCC

AMIDAMENTS

Data: 18/02/26

Pàg.: 655

NUM.	CODI	UA	DESCRIPCIÓ						
1	P214Q-4RQ1	m	Arrencada de canaló de recollida d'aigües amb mitjans manuals i càrrega manual de runa sobre camió o contenidor						
Num.	Text		Tipus	[C]	[D]	[E]	[F]	TOTAL	Fórmula
1				30,000				30,000	C#*D#*E#*F#
TOTAL AMIDAMENT								30,000	
2	P214Q-4RQ3	m	Enderroc de cornisa de ceràmica amb mitjans manuals i càrrega manual de runa sobre camió o contenidor						
Num.	Text		Tipus	[C]	[D]	[E]	[F]	TOTAL	Fórmula
1				30,000				30,000	C#*D#*E#*F#
TOTAL AMIDAMENT								30,000	
3	P214Q-4RPU	m2	Arrencada de plaques conformades de coberta i tancaments amb mitjans manuals i càrrega manual de runa sobre camió o contenidor						
Num.	Text		Tipus	[C]	[D]	[E]	[F]	TOTAL	Fórmula
1				30,000				30,000	C#*D#*E#*F#
TOTAL AMIDAMENT								30,000	
4	P2144-H8EA	m2	Arrencada de plaques de policarbonat col·locat sobre fusta, acer o alumini amb llistó, amb mitjans manuals i càrrega manual de runa sobre camió o contenidor						
Num.	Text		Tipus	[C]	[D]	[E]	[F]	TOTAL	Fórmula
1				1,000	27,100	1,900		51,490	C#*D#*E#*F#
2				1,000	9,660	2,200		21,252	C#*D#*E#*F#
TOTAL AMIDAMENT								72,742	
5	P21G1-4RU1	m	Arrencada de baixant i connexions als desguassos, amb mitjans manuals i càrrega manual de runa sobre camió o contenidor						
Num.	Text		Tipus	[C]	[D]	[E]	[F]	TOTAL	Fórmula
1				3,000	4,000			12,000	C#*D#*E#*F#
TOTAL AMIDAMENT								12,000	
6	P2R5-DT13	m3	Transport de residus a instal·lació autoritzada de gestió de residus, amb camió de 7 t i temps d'espera per a la càrrega a màquina, amb un recorregut de més de 5 i fins a 10 km						
Num.	Text		Tipus	[C]	[D]	[E]	[F]	TOTAL	Fórmula
1	canalo			30,000	0,200	0,200	1,300	1,560	C#*D#*E#*F#
2	cornisa			30,000	0,200	1,300		7,800	C#*D#*E#*F#
3	plaques coberta			150,000	0,100	1,300		19,500	C#*D#*E#*F#
4	plaques de policarbonat			43,000	0,100	1,300		5,590	C#*D#*E#*F#
5	baixants			3,000	4,000	0,100		1,200	C#*D#*E#*F#

AMIDAMENTS

Data: 18/02/26

Pàg.: 657

2	P8JC-JFYM	m	Remat de planxa d'acer plegada amb acabat galvanitzat, de 0,8 mm de gruix, 60 cm de desenvolupament, com a màxim, amb 6 plecs, per a coronament, col·locat amb fixacions mecàniques				

Num.	Text	Tipus	[C]	[D]	[E]	[F]	TOTAL	Fórmula
1	trencaigues		1,000	27,000			27,000	C#*D#*E#*F#
2	claraboies		11,000	3,600			39,600	C#*D#*E#*F#

TOTAL AMIDAMENT 66,600

3	P534-4SII	m2	Coberta de plaques conformades amb perfil nervat de planxa d'acer galvanitzada i lacada amb 4 nervis separats entre 250 i 270 mm i una alçària entre 40 i 50 mm de 0,6 mm de gruix, amb una inèrcia entre 13 i 21 cm4 i una massa superficial entre 5 i 6 kg/m2, acabat llis, de color estàndard, segons la norma UNE-EN 14782, ancorades sobre corretges d'11 a 15 cm d'alçària				

Num.	Text	Tipus	[C]	[D]	[E]	[F]	TOTAL	Fórmula
13			140,000				140,000	C#*D#*E#*F#

TOTAL AMIDAMENT 140,000

4	P5ZJ0-4SMY	m	Canal exterior de secció rectangular, de planxa d'alumini lacat, de 0,8 mm de gruix, de 20 cm d'amplària i 50 cm de desenvolupament, col·locada amb peces especials i connectada al baixant				

Num.	Text	Tipus	[C]	[D]	[E]	[F]	TOTAL	Fórmula
1			34,000				34,000	C#*D#*E#*F#

TOTAL AMIDAMENT 34,000

5	PD15-78QJ	m	Baixant de tub de planxa galvanitzada i lacada amb unió plegada de DN 80 mm i 0,6 mm de gruix, incloses les peces especials i fixat mecànicament amb brides				

Num.	Text	Tipus	[C]	[D]	[E]	[F]	TOTAL	Fórmula
1			3,000	4,000			12,000	C#*D#*E#*F#

TOTAL AMIDAMENT 12,000

OBRA	01	PRESSUPOST 4088-25 REFORMA I AMPLAICIÓ
CAPÍTOL	04	DESPLAÇAMENT DE XARXA DE GAS NATURAL
TÍTOL 3	01	ENDERROC

NUM.	CODI	UA	DESCRIPCIÓ

1	P21D3-HCLF	m	Arrencada per a substitució de tubs per a distribució de gasos i fluids, de 1" o 25 mm de diàmetre, com a màxim, muntat superficialment i amb desmuntatge de fixacions i aïllaments, amb mitjans manuals i càrrega manual de runa sobre camió o contenidor				

Num.	Text	Tipus	[C]	[D]	[E]	[F]	TOTAL	Fórmula
1			60,000				60,000	C#*D#*E#*F#

TOTAL AMIDAMENT 60,000

2	P2R6-4I4I	m3	Càrrega amb mitjans mecànics i transport de residus inerts o no especials a instal·lació autoritzada de gestió de residus, amb camió per a transport de 7 t, amb un recorregut de més de 2 i fins a 5 km				

AMIDAMENTS

Data: 18/02/26

Pàg.: 658

Num.	Text	Tipus	[C]	[D]	[E]	[F]	TOTAL	Fórmula
1			2,000				2,000	C#*D#*E#*F#

TOTAL AMIDAMENT 2,000

3 P2RA-EU5T m3 Disposició controlada de residus en centre de reciclatge de residus de metalls barrejats no perillosos amb una densitat 0,2 t/m3, procedents de construcció o demolició, amb codi 17 04 07 segons la Llista Europea de Residus

Num.	Text	Tipus	[C]	[D]	[E]	[F]	TOTAL	Fórmula
1			2,000				2,000	C#*D#*E#*F#

TOTAL AMIDAMENT 2,000

OBRA 01 PRESSUPOST 4088-25 REFORMA I AMPLAICIÓ
CAPÍTOL 04 DESPLAÇAMENT DE XARXA DE GAS NATURAL
TÍTOL 3 02 AJUDES DE PALETA

NUM.	CODI	UA	DESCRIPCIÓ

1 PY30-615B m Formació de passamurs amb tub de PVC de 90 mm i d'1 m de llargària, com a màxim

Num.	Text	Tipus	[C]	[D]	[E]	[F]	TOTAL	Fórmula
1			1,000				1,000	C#*D#*E#*F#

TOTAL AMIDAMENT 1,000

2 PY02-H8WF u Cala en sostre per a pas d'instal·lacions, amb barrina de perforació d'aire

Num.	Text	Tipus	[C]	[D]	[E]	[F]	TOTAL	Fórmula
1			2,000				2,000	C#*D#*E#*F#

TOTAL AMIDAMENT 2,000

OBRA 01 PRESSUPOST 4088-25 REFORMA I AMPLAICIÓ
CAPÍTOL 04 DESPLAÇAMENT DE XARXA DE GAS NATURAL
TÍTOL 3 03 INSTAL·LACIÓ CONDUCTE DE GAS

NUM.	CODI	UA	DESCRIPCIÓ

1 PF56-FJKJ m Tub de coure R250 (semidur) de 28 mm de diàmetre nominal, d'1,2 mm de gruix, segons la norma UNE-EN 1057, soldat per capil·laritat, amb grau de dificultat mitjà i col·locat superficialment

Num.	Text	Tipus	[C]	[D]	[E]	[F]	TOTAL	Fórmula
1			59,000				59,000	C#*D#*E#*F#

TOTAL AMIDAMENT 59,000

2 P446-DM9A kg Acer S275JR segons UNE-EN 10025-2, per a elements d'ancoratge formats per peça simple, en perfils laminats en calent sèrie L, LD, T, rodó, quadrat, rectangular i planxa, treballat a taller i galvanitzat, col·locat a l'obra amb cargols

Num.	Text	Tipus	[C]	[D]	[E]	[F]	TOTAL	Fórmula
1	OMEGA DE 30X50X2		1,000	58,000	2,530		146,740	C#*D#*E#*F#

AMIDAMENTS

Data: 18/02/26

Pàg.: 659

TOTAL AMIDAMENT 146,740

3	PG2J-4BV9	m	Safata metàl·lica de reixeta d'acer galvanitzat en calent, d'alçària 50 mm i amplària 100 mm, col·locada suspesa de paraments horitzontals amb elements de suport

Num.	Text	Tipus	[C]	[D]	[E]	[F]	TOTAL	Fórmula
1			2,500				2,500	C#*D#*E#*F#

TOTAL AMIDAMENT 2,500

OBRA	01	PRESSUPOST 4088-25 REFORMA I AMPLAICIÓ
CAPÍTOL	04	DESPLAÇAMENT DE XARXA DE GAS NATURAL
TÍTOL 3	04	PINTURA

NUM.	CODI	UA	DESCRIPCIÓ

1	P894-H8GS	m	Pintat de passamà de tub d'acer de 30 a 50 mm de diàmetre amb suports de tub d'acer cada 2 m, amb pintura de partícules metàl·liques, amb dues capes d'imprimació antioxidant i 2 d'acabat

Num.	Text	Tipus	[C]	[D]	[E]	[F]	TOTAL	Fórmula
1	omega de protecció		58,000				58,000	C#*D#*E#*F#

TOTAL AMIDAMENT 58,000

2	P89R-4W4X	m	Pintat de tub de coure, a l'esmalt sintètic, amb una capa d'imprimació fosfatant i dues d'acabat de 2 a 4 '' de diàmetre, com a màxim

Num.	Text	Tipus	[C]	[D]	[E]	[F]	TOTAL	Fórmula
1			1,000	62,000			62,000	C#*D#*E#*F#
2			1,000	3,000			3,000	C#*D#*E#*F#

TOTAL AMIDAMENT 65,000

3	PDV1-HC65	u	Jornada per a inspecció durant l'execució de la instal·lació de gas natural, segons exigències del Projecte i del Reglamento técnico de distribución y utilización de combustibles gaseosos

Num.	Text	Tipus	[C]	[D]	[E]	[F]	TOTAL	Fórmula
1			1,000				1,000	C#*D#*E#*F#

TOTAL AMIDAMENT 1,000

OBRA	01	PRESSUPOST 4088-25 REFORMA I AMPLAICIÓ
CAPÍTOL	05	PROTECCIÓ CONTRA INCENDIS
TÍTOL 3	01	ELEMENTS DE PROTECCIÓ

NUM.	CODI	UA	DESCRIPCIÓ

1	PM32-DZ3Z	u	Extintor manual de pols seca polivalent, de càrrega 6 kg, amb pressió incorporada, pintat, amb suport a paret

Num.	Text	Tipus	[C]	[D]	[E]	[F]	TOTAL	Fórmula
1			5,000				5,000	C#*D#*E#*F#

AMIDAMENTS

Data: 18/02/26

Pàg.: 660

TOTAL AMIDAMENT 5,000

2	PMS0-6Z0V	u	Rètol senyalització recorregut d'evacuació a sortida habitual, rectangular, de 402x105 mm2 de làmina de vinil autoadhesiva, fotoluminiscent categoria B segons UNE 23035-4, col·locat adherit sobre parament vertical					

Num.	Text	Tipus	[C]	[D]	[E]	[F]	TOTAL	Fórmula
1			1,000				1,000	C#*D#*E#*F#

TOTAL AMIDAMENT 1,000

3	PMS0-6Z0U	u	Rètol senyalització sortida habitual, rectangular, de 297x105 mm2 de làmina de vinil autoadhesiva, fotoluminiscent categoria B segons UNE 23035-4, col·locat adherit sobre parament vertical					

Num.	Text	Tipus	[C]	[D]	[E]	[F]	TOTAL	Fórmula
1			2,000				2,000	C#*D#*E#*F#

TOTAL AMIDAMENT 2,000

4	PMS0-6Z14	u	Rètol senyalització sortida d'emergència, rectangular, de 420x210 mm2 de làmina de vinil autoadhesiva, fotoluminiscent categoria B segons UNE 23035-4, col·locat adherit sobre parament vertical					

Num.	Text	Tipus	[C]	[D]	[E]	[F]	TOTAL	Fórmula
1			2,000				2,000	C#*D#*E#*F#

TOTAL AMIDAMENT 2,000

5	PMS0-6Z12	u	Rètol senyalització recorregut d'evacuació a sortida emergència, rectangular, de 445x148 mm2 de làmina de vinil autoadhesiva, fotoluminiscent categoria B segons UNE 23035-4, col·locat adherit sobre parament vertical					

Num.	Text	Tipus	[C]	[D]	[E]	[F]	TOTAL	Fórmula
1			11,000				11,000	C#*D#*E#*F#

TOTAL AMIDAMENT 11,000

6	PMS0-6Z0X	u	Rètol senyalització instal·lació de protecció contra incendis, quadrat, de 210x210 mm2 de làmina de vinil autoadhesiva, fotoluminiscent categoria B segons UNE 23035-4, col·locat adherit sobre parament vertical					

Num.	Text	Tipus	[C]	[D]	[E]	[F]	TOTAL	Fórmula
1			5,000				5,000	C#*D#*E#*F#

TOTAL AMIDAMENT 5,000

OBRA	01	PRESSUPOST 4088-25 REFORMA I AMPLAICIÓ
CAPÍTOL	05	PROTECCIÓ CONTRA INCENDIS
TÍTOL 3	02	PINTURA

NUM.	CODI	UA	DESCRIPCIÓ
1	P89C-394R	m2	Protecció contra la corrosió d'estructura metàl·lica amb pintura d'emprimació monocomponent homologada per la posterior aplicació de tractament entumescent, aplicada amb pistola airless, aplicant una capa amb el gruix suficient per aconseguir una adherència òptima.

Num.	Text	Tipus	[C]	[D]	[E]	[F]	TOTAL	Fórmula

AMIDAMENTS

Data: 18/02/26

Pàg.: 661

1	pilars IPE 500		6,000	8,850	1,740		92,394	C#*D#*E#*F#
2			6,000	10,650	1,740		111,186	C#*D#*E#*F#
3	VOID IPE 500		6,000	23,100	1,740		241,164	C#*D#*E#*F#
4	FAÇANES TUB DE 100X100X5		6,000	23,100	0,400		55,440	C#*D#*E#*F#
5	FAÇANES TUB DE 80X80X5		32,000	0,800	0,320		8,192	C#*D#*E#*F#
6			32,000	0,800	0,320		8,192	C#*D#*E#*F#
7			32,000	1,100	0,320		11,264	C#*D#*E#*F#
8			64,000	1,700	0,320		34,816	C#*D#*E#*F#

TOTAL AMIDAMENT **562,648**

2 P89C-391N m2

Protecció al foc d'estructura metàl·lica amb pintura intumescent de color blanc, aplicat amb pistola airless, amb successives capes fins aconseguir el gruix necessari segons càlcul de factor (m-1) per obtenir una estabilitat portant al foc R30

Num.	Text	Tipus	[C]	[D]	[E]	[F]	TOTAL	Fórmula
1	pilars IPE 500		6,000	8,850	1,740		92,394	C#*D#*E#*F#
2			6,000	10,650	1,740		111,186	C#*D#*E#*F#
3	VOID IPE 500		6,000	23,100	1,740		241,164	C#*D#*E#*F#
4	FAÇANES TUB DE 100X100X5		6,000	23,100	0,400		55,440	C#*D#*E#*F#
5	FAÇANES TUB DE 80X80X5		32,000	0,800	0,320		8,192	C#*D#*E#*F#
6			32,000	0,800	0,320		8,192	C#*D#*E#*F#
7			32,000	1,100	0,320		11,264	C#*D#*E#*F#
8			64,000	1,700	0,320		34,816	C#*D#*E#*F#

TOTAL AMIDAMENT **562,648**

3 P89C-391O m2

Sellat i acabat decoratiu d'acord amb la UNE 48287 d'estructura metàl·lica amb pintura d'esmalt sintètic monocomponent de color blanc, color RAL9010, aplicat amb pistola airless.

Num.	Text	Tipus	[C]	[D]	[E]	[F]	TOTAL	Fórmula
1	pilars IPE 500		6,000	8,850	1,740		92,394	C#*D#*E#*F#
2			6,000	10,650	1,740		111,186	C#*D#*E#*F#
3	VOID IPE 500		6,000	23,100	1,740		241,164	C#*D#*E#*F#
4	VOLADIU IPE 300		6,000	2,100	1,160		14,616	C#*D#*E#*F#
5	FAÇANES TUB DE 100X100X5		6,000	23,100	0,400		55,440	C#*D#*E#*F#
6	FAÇANES TUB DE 80X80X5		32,000	0,800	0,320		8,192	C#*D#*E#*F#
7			32,000	0,800	0,320		8,192	C#*D#*E#*F#
8			32,000	1,100	0,320		11,264	C#*D#*E#*F#
9			64,000	1,700	0,320		34,816	C#*D#*E#*F#

TOTAL AMIDAMENT **577,264**

4 P875-4SAG m2

Neteja i preparació de la superfície de perfils laminats d'acer fins a un grau de preparació St 2 segons la norma UNE-EN ISO 8501-1, amb mitjans manuals i càrrega manual de runa sobre contenidor

Num.	Text	Tipus	[C]	[D]	[E]	[F]	TOTAL	Fórmula
1			12,000				12,000	C#*D#*E#*F#

TOTAL AMIDAMENT **12,000**

AMIDAMENTS

Data: 18/02/26

Pàg.: 662

OBRA	01	PRESSUPOST 4088-25 REFORMA I AMPLAICIÓ
CAPÍTOL	05	PROTECCIÓ CONTRA INCENDIS
TÍTOL 3	03	ELEMENTS DE SENYALITZACIÓ

NUM.	CODI	UA	DESCRIPCIÓ
1	PH57-B3A9	u	Llum d'emergència amb làmpada led, amb una vida útil de 100000 h, permanent i no estanca amb grau de protecció IP4X, aïllament classe II, amb un flux aproximat de 140 a 170 lm, 1 h d'autonomia, de forma rectangular amb difusor i cos de policarbonat, preu alt, col·locat superficial

Num.	Text	Tipus	[C]	[D]	[E]	[F]	TOTAL	Fórmula
1			2,000				2,000	C#*D#*E#*F#

TOTAL AMIDAMENT

2,000

OBRA	01	PRESSUPOST 4088-25 REFORMA I AMPLAICIÓ
CAPÍTOL	06	REFORMA DE TANCAMENTS
TÍTOL 3	01	ENDERROC

NUM.	CODI	UA	DESCRIPCIÓ
1	P214T-4RQI	m2	Enderroc de paret de tancament de maó calat de 15 cm de gruix, a mà i amb martell trencador manual i càrrega manual de runa sobre camió o contenidor

Num.	Text	Tipus	[C]	[D]	[E]	[F]	TOTAL	Fórmula
1	porta accés a pati vestuaris		2,000	1,100	2,300		5,060	C#*D#*E#*F#
2	porta d'accés vestuaris		4,000	1,100	2,300		10,120	C#*D#*E#*F#

TOTAL AMIDAMENT							15,180

2	P2140-4RRL	u	Arrencada de full i bastiment de finestra amb mitjans manuals i càrrega manual sobre camió o contenidor					
Num.	Text	Tipus	[C]	[D]	[E]	[F]	TOTAL	Fórmula
1	portes de perfils metàl·lics pati renfe		2,000				2,000	C#*D#*E#*F#
2	porta de perfils metàl·lics i xapa		1,000				1,000	C#*D#*E#*F#
3	porta interior de perfils metàlics		1,000				1,000	C#*D#*E#*F#
4	porta de fusta i perfils metàl·lics		1,000				1,000	C#*D#*E#*F#
5	porta magatzem petit		1,000				1,000	C#*D#*E#*F#
TOTAL AMIDAMENT							6,000	

3

P214A-4RRU

u

Desmuntatge de fulla, bastiment i accessoris de porta de grans dimensions, de 20 m2 com a màxim, amb recuperació de ferramentes, amb mitjans manuals, aplec de material per a la seva reutilització o restauració i carrega de runa sobre camió o contenidor

Num.	Text	Tipus	[C]	[D]	[E]	[F]	TOTAL	Fórmula
1	porta basculant		1,000				1,000	C#*D#*E#*F#

TOTAL AMIDAMENT

1,000

AMIDAMENTS

Data: 18/02/26

Pàg.: 663

4	P2R5-DT13	m3	Transport de residus a instal·lació autoritzada de gestió de residus, amb camió de 7 t i temps d'espera per a la càrrega a màquina, amb un recorregut de més de 5 i fins a 10 km					

Num.	Text	Tipus	[C]	[D]	[E]	[F]	TOTAL	Fórmula
1			4,000				4,000	C#*D#*E#*F#

TOTAL AMIDAMENT **4,000**

5	P2RA-EU5R	m3	Disposició controlada de residus en centre de reciclatge de residus de fusta no perillosos amb una densitat 0,19 t/m3, procedents de construcció o demolició, amb codi 17 02 01 segons la Llista Europea de Residus					

Num.	Text	Tipus	[C]	[D]	[E]	[F]	TOTAL	Fórmula
1			0,500				0,500	C#*D#*E#*F#

TOTAL AMIDAMENT **0,500**

6	P2RA-EU5T	m3	Disposició controlada de residus en centre de reciclatge de residus de metalls barrejats no perillosos amb una densitat 0,2 t/m3, procedents de construcció o demolició, amb codi 17 04 07 segons la Llista Europea de Residus					

Num.	Text	Tipus	[C]	[D]	[E]	[F]	TOTAL	Fórmula
1			1,500				1,500	C#*D#*E#*F#

TOTAL AMIDAMENT **1,500**

7	P214W-FEMJ	m	Tall en paviment de formigó de 10 cm de fondària com a mínim amb màquina tallajunts amb disc de diamant per a paviment, per a delimitar la zona a demolir					

Num.	Text	Tipus	[C]	[D]	[E]	[F]	TOTAL	Fórmula
1	nou tancament		2,000	24,200			48,400	C#*D#*E#*F#

TOTAL AMIDAMENT **48,400**

8	P2143-4RQZ	m3	Enderroc de solera de formigó en massa, amb compressor i càrrega manual i mecànica de runa sobre camió o contenidor					

Num.	Text	Tipus	[C]	[D]	[E]	[F]	TOTAL	Fórmula
1	fonament nou tancament		1,000	24,200	0,600	0,100	1,452	C#*D#*E#*F#

TOTAL AMIDAMENT **1,452**

9	P244-4I3W	m3	Càrrega amb mitjans manuals i transport de residus inerts o no especials dins de l'obra, amb dúmper per a transports de gasoil					

Num.	Text	Tipus	[C]	[D]	[E]	[F]	TOTAL	Fórmula
1	paviment		1,000	1,450	1,300		1,885	C#*D#*E#*F#

TOTAL AMIDAMENT **1,885**

10	P2RA-EU6E	m3	Disposició controlada de residus en centre de reciclatge de residus de formigó inerts amb una densitat 1,45 t/m3, procedents de construcció o demolició, amb codi 17 01 01 segons la Llista Europea de Residus					

Num.	Text	Tipus	[C]	[D]	[E]	[F]	TOTAL	Fórmula
1	paviment		1,000	1,450	1,300		1,885	C#*D#*E#*F#

TOTAL AMIDAMENT **1,885**

AMIDAMENTS

Data: 18/02/26

Pàg.: 664

11	P21Q0-H8EJ	u	Desmuntatge d'element d'equipament fix o mòbil, de 500 kg de pes, com a màxim i a una alçària de 5 m, com a màxim, amb mitjans manuals i mecànics i aplec de materials per a la seva reutilització, sense incloure embalatges

Num.	Text	Tipus	[C]	[D]	[E]	[F]	TOTAL	Fórmula
1	marcador		1,000				1,000	C#*D#*E#*F#
2	sistelles de basquet		2,000				2,000	C#*D#*E#*F#

TOTAL AMIDAMENT 3,000

12	P21Q0-H8EM	u	Desmuntatge d'element de petit equipament a una alçària de 5 m, com a màxim, amb mitjans manuals, aplec de materials per a la seva reutilització, sense incloure embalatges o càrrega sobre camió o contenidor

Num.	Text	Tipus	[C]	[D]	[E]	[F]	TOTAL	Fórmula
1	altaveus		4,000				4,000	C#*D#*E#*F#

TOTAL AMIDAMENT 4,000

OBRA	01	PRESSUPOST 4088-25 REFORMA I AMPLAICIÓ
CAPÍTOL	06	REFORMA DE TANCAMENTS
TÍTOL 3	02	MOVIMENT DE TERRES

NUM.	CODI	UA	DESCRIPCIÓ

1	P221B-EL9I	m3	Excavació de rasa i pou de fins a 2 m de fondària, en terreny compacte (SPT 20-50), realitzada amb minicarregadora amb accessori retroexcavador de combustible i càrrega mecànica sobre camió amb minicarregadora

Num.	Text	Tipus	[C]	[D]	[E]	[F]	TOTAL	Fórmula
1			1,000	24,200	0,600	0,500	7,260	C#*D#*E#*F#

TOTAL AMIDAMENT 7,260

2	P2243-53AB	m2	Repàs de sols i parets de rases, pous i recalçats fins a 1,5 m de fondària

Num.	Text	Tipus	[C]	[D]	[E]	[F]	TOTAL	Fórmula
1			1,000	24,200	0,600		14,520	C#*D#*E#*F#

TOTAL AMIDAMENT 14,520

3	P242-DYRI	m3	Càrrega amb mitjans mecànics i transport de terres no contaminades per a reutilitzar dins de l'obra, amb dúmper de gasoil

Num.	Text	Tipus	[C]	[D]	[E]	[F]	TOTAL	Fórmula
1			1,250	24,200	0,600	0,500	9,075	C#*D#*E#*F#

TOTAL AMIDAMENT 9,075

4	P2R3-FIN4	m3	Transport de terres contaminades a instal·lació autoritzada de gestió de residus, amb camió de 7 t i temps d'espera per a la càrrega amb mitjans mecànics, amb un recorregut de més de 2 i fins a 5 km

Num.	Text	Tipus	[C]	[D]	[E]	[F]	TOTAL	Fórmula
1			1,250	24,200	0,600	0,500	9,075	C#*D#*E#*F#

AMIDAMENTS

Data: 18/02/26

Pàg.: 665

				TOTAL AMIDAMENT		9,075		
5	P2RA-EU6I	m3	Disposició controlada de residus en dipòsit autoritzat de residus de terra inerts amb una densitat 1,6 t/m3, procedents d'excavació, amb codi 17 05 04 segons la Llista Europea de Residus					
Num.	Text	Tipus	[C]	[D]	[E]	[F]	TOTAL	Fórmula
1			1,250	24,200	0,600	0,500	9,075	C#*D#*E#*F#
				TOTAL AMIDAMENT		9,075		
OBRA		01	PRESSUPOST 4088-25 REFORMA I AMPLAICIÓ					
CAPÍTOL		06	REFORMA DE TANCAMENTS					
TÍTOL 3		03	FONAMENTS					
NUM.	CODI	UA	DESCRIPCIÓ					
1	P352-MFML	m3	Fonament de formigó per armar amb additiu hidròfug HA - 35 / B / 20 / xC4 + XS3 + XA1 amb una quantitat de ciment de 350 kg/m3 i relació aigua ciment =< 0.45 abocat amb bomba, armat amb 30 kg/m3 d'armadura AP500 S d'acer en barres corrugades					
Num.	Text	Tipus	[C]	[D]	[E]	[F]	TOTAL	Fórmula
1			1,000	24,200	0,600	0,500	7,260	C#*D#*E#*F#
				TOTAL AMIDAMENT		7,260		
OBRA		01	PRESSUPOST 4088-25 REFORMA I AMPLAICIÓ					
CAPÍTOL		06	REFORMA DE TANCAMENTS					
TÍTOL 3		04	TANCAMENTS					
NUM.	CODI	UA	DESCRIPCIÓ					
1	P6182-44ZB	m2	Paret de tancament per a revestir de 20 cm de gruix de bloc foradat de morter ciment, de 400x200x200 mm, llis, categoria I segons la norma UNE-EN 771-3, col·locat amb morter mixt 1:2:10 de ciment pòrtland amb filler calcari					
Num.	Text	Tipus	[C]	[D]	[E]	[F]	TOTAL	Fórmula
1			24,200	3,100			75,020	C#*D#*E#*F#
				TOTAL AMIDAMENT		75,020		
2	P4E1-4451	m	Cèrcol de 20 cm d'amplària, de peça U llisa de 400x200x200 mm, de morter de ciment, categoria I, segons norma UNE-EN 771-3, col·locada amb morter ciment 1:4					
Num.	Text	Tipus	[C]	[D]	[E]	[F]	TOTAL	Fórmula
1			2,000	24,200			48,400	C#*D#*E#*F#
				TOTAL AMIDAMENT		48,400		
3	P4E2-LP1H	m3	Formigonament per a fàbrica de blocs de morter de ciment, amb formigó per armar HA - 25 / B / 10 / xC1 amb una quantitat de ciment de 275 kg/m3 i relació aigua ciment =< 0.6, col·locat manualment					
Num.	Text	Tipus	[C]	[D]	[E]	[F]	TOTAL	Fórmula
1	2 fileres inicials		1,000	24,200	0,200	0,400	1,936	C#*D#*E#*F#

AMIDAMENTS

Data: 18/02/26

Pàg.: 666

2	filades verticals		7,000	3,000	0,200	0,600	2,520	C#*D#*E#*F#

TOTAL AMIDAMENT **4,456**

4 P4E0-DAVK kg

Acer en barres corrugades elaborat a l'obra B500S de límit elàstic ≥ 500 N/mm² per a l'armadura de parets de blocs de morter de ciment

Num.	Text	Tipus	[C]	[D]	[E]	[F]	TOTAL	Fórmula
1	esperes fonament dia. 12		72,000	0,890			64,080	C#*D#*E#*F#
2	pilars		45,000	0,890			40,050	C#*D#*E#*F#
3	riostres		97,000	0,890			86,330	C#*D#*E#*F#

TOTAL AMIDAMENT **190,460**

5 P6126-58SD m2

Paret divisòria recolzada per a revestir de gruix 29 cm, de maó calat, de 290x140x100 mm, per a revestir, categoria I, HD, segons la norma UNE-EN 771-1, col·locat amb morter de ciment amb ciment amb escòries de forn alt CEM III i sorra, amb additiu inclúsor aire/plastificant i 200 kg/m³ de ciment, amb una proporció en volum 1:8 i 2,5 N/mm² de resistència a compressió, elaborat a l'obra

Num.	Text	Tipus	[C]	[D]	[E]	[F]	TOTAL	Fórmula
1	porta magatzem		1,000	1,000	2,400		2,400	C#*D#*E#*F#

TOTAL AMIDAMENT **2,400**

6 P662-6YAB u

Mampara divisòria entre cabines sanitàries de 100 cm de llargària i 205 cm d'alçada total, de tauler de resines fenòliques HPL de 13 mm de gruix amb acabat de color a les dues cares, amb perfils de fixació i peus regulables d'acer inoxidable

Num.	Text	Tipus	[C]	[D]	[E]	[F]	TOTAL	Fórmula
1			4,000				4,000	C#*D#*E#*F#

TOTAL AMIDAMENT **4,000**

OBRA 01 PRESSUPOST 4088-25 REFORMA I AMPLACIÓ
CAPÍTOL 06 REFORMA DE TANCAMENTS
TÍTOL 3 05 TANCAMENTS PRACTICABLES

NUM.	CODI	UA	DESCRIPCIÓ

1 PAN5-7ZBK u

Bastiment de base per a balconera, de tub d'acer galvanitzat de secció 60x20 mm², per a un buit d'obra aproximat de 90x230 cm

Num.	Text	Tipus	[C]	[D]	[E]	[F]	TOTAL	Fórmula
1	porta magatzem peti		1,000				1,000	C#*D#*E#*F#

TOTAL AMIDAMENT **1,000**

2 PAN5-7Z87 u

Bastiment de base de porta, de tub d'acer galvanitzat de secció 60x20 mm², per a un buit d'obra aproximat de 120x230 cm

Num.	Text	Tipus	[C]	[D]	[E]	[F]	TOTAL	Fórmula
1	vestuaris		3,000				3,000	C#*D#*E#*F#

TOTAL AMIDAMENT **3,000**

AMIDAMENTS

Data: 18/02/26

Pàg.: 667

3	PAN5-7Z8D	u	Bastiment de base per porta, de tub d'acer galvanitzat de secció 60x20 mm2, per a un buit d'obra aproximat de 210x230 cm					
Num.	Text	Tipus	[C]	[D]	[E]	[F]	TOTAL	Fórmula
1	porta magatzem gran		1,000				1,000	C#*D#*E#*F#
TOTAL AMIDAMENT							1,000	
4	PAN5-7Z8B	u	Bastiment de base per porta, de tub d'acer galvanitzat de secció 60x20 mm2, per a un buit d'obra aproximat de 180x230 cm					
Num.	Text	Tipus	[C]	[D]	[E]	[F]	TOTAL	Fórmula
1	porta sortida al pati renfe		1,000				1,000	C#*D#*E#*F#
TOTAL AMIDAMENT							1,000	
5	PAS2-5RAS	u	Porta tallafocs metàl·lica, EI2-C60, una fulla batent, per a una llum de 80x210 cm, preu superior, col·locada					
Num.	Text	Tipus	[C]	[D]	[E]	[F]	TOTAL	Fórmula
1	magatzem peti		1,000				1,000	C#*D#*E#*F#
TOTAL AMIDAMENT							1,000	
6	PAS2-5QXX	u	Porta tallafocs metàl·lica, EI2-C60, de dues fulles batents, per a una llum de 200x210 cm, preu superior amb tanca antipànic, col·locada					
Num.	Text	Tipus	[C]	[D]	[E]	[F]	TOTAL	Fórmula
1			2,000				2,000	C#*D#*E#*F#
TOTAL AMIDAMENT							2,000	
7	PAS2-5QPZ	u	Porta tallafocs metàl·lica, EI2-C60, una fulla batent, per a una llum de 90x210 cm, preu alt, col·locada					
Num.	Text	Tipus	[C]	[D]	[E]	[F]	TOTAL	Fórmula
1	portes vestuaris		3,000				3,000	C#*D#*E#*F#
TOTAL AMIDAMENT							3,000	
8	P8M2-I2YC	m	Dintel metálico, con goterón, de chapa de acero S275JR de 2,5 mm de espesor, de 350 mm de anchura, con rigidizadores, acabado galvanizado y lacado con pintura de poliéster para exteriores. Incluso accesorios de fijación.					
Num.	Text	Tipus	[C]	[D]	[E]	[F]	TOTAL	Fórmula
1	portes vetuais		2,000	1,300			2,600	C#*D#*E#*F#
2	porta pati vestuaris		1,000	1,300			1,300	C#*D#*E#*F#
3	porta magatzem		1,000	2,200			2,200	C#*D#*E#*F#
4	porta pati renfe		1,000	2,200			2,200	C#*D#*E#*F#
TOTAL AMIDAMENT							8,300	

OBRA	01	PRESSUPOST 4088-25 REFORMA I AMPLAICIÓ
CAPÍTOL	06	REFORMA DE TANCAMENTS
TÍTOL 3	06	REVESTIMENTS

AMIDAMENTS

Data: 18/02/26

Pàg.: 668

NUM.	CODI	UA	DESCRIPCIÓ

1 P63B-6WZL m2

Subministrament i col·locació de Panell vertical-horitzontal, Sandwich model EUROPERFIL NILHO 1.100 40 PIR, format per doble xapa d'acer prelacat de gruix 0,4 interior, 0,7 exterior i nucli d'escuma de poliisocianurat de 40 mm de grossos, color gris silver estàndard, classificació al foc B S1 D0.

Inclou:

Inclou part proposicional:

- Remats inferior superiors, cantoneres, juntes de dilatació i elements estructurals per la correcta instal·lació

-

Plataforma elevadora

- Gestió del residu.

- perfils de suport addicionals

Num.	Text	Tipus	[C]	[D]	[E]	[F]	TOTAL	Fórmula
1	FAÇANA NORD-OEST, alçat A		1,000	39,800	7,110		282,978	C#*D#*E#*F#
2			2,000	1,060	2,600		5,512	C#*D#*E#*F#
3			1,000	4,900	1,260		6,174	C#*D#*E#*F#
4			1,000	4,900	0,900		4,410	C#*D#*E#*F#
5			1,000	0,900	0,900		0,810	C#*D#*E#*F#
6	zona de presa		2,000	1,350	2,600		7,020	C#*D#*E#*F#
8	FAÇANA SUB-EST, alçat B		1,000	36,800	4,050		149,040	C#*D#*E#*F#
9	façana porta corredissa		1,000	11,200	2,000		22,400	C#*D#*E#*F#
10			1,000	3,600	2,000		7,200	C#*D#*E#*F#
12	FAÇANA NORD, alçat D		1,000	23,700	3,400		80,580	C#*D#*E#*F#
13			1,000	23,700	1,450		34,365	C#*D#*E#*F#
14			1,000	23,700	1,900		45,030	C#*D#*E#*F#
17	FAÇANA SURD, alçat C		1,000	24,000	1,750		42,000	C#*D#*E#*F#
18			1,000	4,600	1,400		6,440	C#*D#*E#*F#
19			1,000	1,000	1,000		1,000	C#*D#*E#*F#
20			1,000	5,000	1,400		7,000	C#*D#*E#*F#
21			1,000	23,700	3,930		93,141	C#*D#*E#*F#
23	HORIZTONTAL							
24	façana nord-oest- zona de presa		1,000	1,800	6,000		10,800	C#*D#*E#*F#
25	façana sud-est		1,000	42,000	2,200		92,400	C#*D#*E#*F#
26	façana nord		1,000	24,000	1,100		26,400	C#*D#*E#*F#
27			1,000	26,000	1,000		26,000	C#*D#*E#*F#
28	façana sud		1,000	24,000	4,900		117,600	C#*D#*E#*F#
29			1,000	3,500	3,900		13,650	C#*D#*E#*F#
30			1,000	5,100	1,100		5,610	C#*D#*E#*F#

TOTAL AMIDAMENT

1.087,560

2 P9U2-HAXF m

Sòcol de 200 mm d'alt per 30 mm de gruix en fusta contraplacada envernissada, ancorat al tancament amb cargols d'acer amb el cap exterior semicircular impedit qualsevol fregament o enganxament.

Num.	Text	Tipus	[C]	[D]	[E]	[F]	TOTAL	Fórmula

AMIDAMENTS

Data: 18/02/26

Pàg.: 669

1	PISTA						
2		1,000	18,200			18,200	C#*D#*E#*F#
3		2,000	0,200			0,400	C#*D#*E#*F#
4		1,000	0,700			0,700	C#*D#*E#*F#
5		1,000	1,900			1,900	C#*D#*E#*F#
6		4,000	0,150			0,600	C#*D#*E#*F#
7		1,000	8,400			8,400	C#*D#*E#*F#
8		1,000	12,500			12,500	C#*D#*E#*F#
9		2,000	0,250			0,500	C#*D#*E#*F#
10		1,000	11,300			11,300	C#*D#*E#*F#
11		5,000	0,300			1,500	C#*D#*E#*F#
12		1,000	1,500			1,500	C#*D#*E#*F#
13		1,000	6,000			6,000	C#*D#*E#*F#
14		1,000	0,500			0,500	C#*D#*E#*F#
15		1,000	0,500			0,500	C#*D#*E#*F#
16		1,000	3,220			3,220	C#*D#*E#*F#
17		1,000	12,170			12,170	C#*D#*E#*F#
18		2,000	2,500			5,000	C#*D#*E#*F#
19		3,000	0,300			0,900	C#*D#*E#*F#
20		2,000	0,450			0,900	C#*D#*E#*F#
21		1,000	0,600			0,600	C#*D#*E#*F#
22		1,000	1,000			1,000	C#*D#*E#*F#
23		1,000	0,920			0,920	C#*D#*E#*F#
24		2,000	0,300			0,600	C#*D#*E#*F#
25		1,000	2,000			2,000	C#*D#*E#*F#
26		1,000	3,700			3,700	C#*D#*E#*F#
27		1,000	0,400			0,400	C#*D#*E#*F#
28		1,000	0,600			0,600	C#*D#*E#*F#
29		2,000	1,000			2,000	C#*D#*E#*F#
30		2,000	0,250			0,500	C#*D#*E#*F#
31		1,000	2,000			2,000	C#*D#*E#*F#
32		1,000	3,300			3,300	C#*D#*E#*F#
33		1,000	5,240			5,240	C#*D#*E#*F#
34		1,000	0,320			0,320	C#*D#*E#*F#
35		1,000	0,410			0,410	C#*D#*E#*F#

TOTAL AMIDAMENT**110,280**

3 P867-J23D m2

Revestiment vertical a 3,00 m d'alçària, com a màxim, amb tauler de partícules de fusta aglomerades amb resina sintètica, de 18 mm de gruix, per a ambient sec tipus P2 segons UNE-EN 309, reacció al foc B-s2, d0, acabat revestit amb planxa d'HPL, treballat al taller, col·locat amb fixacions mecàniques ocultes sobre enllatat de fusta

inclou:

- remats
- plataforma elevadora
- gestió de residus
- encadellat de fusta

AMIDAMENTS

Data: 18/02/26

Pàg.: 670

Num.	Text	Tipus	[C]	[D]	[E]	[F]	TOTAL	Fórmula
1	façana nord-oest, alçat A		17,000	1,400			23,800	C#*D#*E#*F#
2			20,500	1,400			28,700	C#*D#*E#*F#
3			3,450	3,450			11,903	C#*D#*E#*F#
4	zona de prensa		1,350	0,550	2,000		1,485	C#*D#*E#*F#
5			5,900	0,550			3,245	C#*D#*E#*F#
6	façana nord-est, alçat B		36,500	3,000			109,500	C#*D#*E#*F#
7			3,000	0,300	3,000		2,700	C#*D#*E#*F#
8			1,500	3,000			4,500	C#*D#*E#*F#
9			0,500	3,000			1,500	C#*D#*E#*F#
10			6,000	0,600			3,600	C#*D#*E#*F#
11			0,600	3,000			1,800	C#*D#*E#*F#
12			3,000	1,000	0,300		0,900	C#*D#*E#*F#
13			6,000	2,300	0,300		4,140	C#*D#*E#*F#
14			3,500	3,000	0,300		3,150	C#*D#*E#*F#
15	façana nord, alçat D		21,750	3,000			65,250	C#*D#*E#*F#
16			2,000	0,150	2,300		0,690	C#*D#*E#*F#
17			2,000	1,400			2,800	C#*D#*E#*F#
18	façana sur, alçat C		5,000	2,900			14,500	C#*D#*E#*F#
19			1,000	2,900			2,900	C#*D#*E#*F#
20			0,600	2,900			1,740	C#*D#*E#*F#
21			12,170	2,900			35,293	C#*D#*E#*F#
22			3,400	0,600			2,040	C#*D#*E#*F#
23			3,400	0,600			2,040	C#*D#*E#*F#
24			0,150	2,200	2,000		0,660	C#*D#*E#*F#
25			0,150	3,400			0,510	C#*D#*E#*F#
26			0,450	2,900			1,305	C#*D#*E#*F#

TOTAL AMIDAMENT 330,651

OBRA 01 PRESSUPOST 4088-25 REFORMA I AMPLAICIÓ
CAPÍTOL 07 PAVIMENT
TÍTOL 3 01 ENDERROC

NUM.	CODI	UA	DESCRIPCIÓ
1	P2143-4RR7	m2	Arrencada de paviment de llambordins sobre terra, amb mitjans mecànics i càrrega de material sobre camió o contenidor

Num.	Text	Tipus	[C]	[D]	[E]	[F]	TOTAL	Fórmula
1			1,000	117,200			117,200	C#*D#*E#*F#
2			1,000	13,000			13,000	C#*D#*E#*F#
3			1,000	11,600			11,600	C#*D#*E#*F#
4			1,000	39,000			39,000	C#*D#*E#*F#
5			1,000	6,200			6,200	C#*D#*E#*F#

TOTAL AMIDAMENT 187,000

AMIDAMENTS

Data: 18/02/26

Pàg.: 671

2 P214W-HXLT m Tall en paviment de peces amb màquina tallajunts amb disc de diamant per a paviment, per a delimitar la zona a demolir

Num.	Text	Tipus	[C]	[D]	[E]	[F]	TOTAL	Fórmula
1			2,000	43,000	0,300		25,800	C#*D#*E#*F#
2			1,000	22,000	0,300		6,600	C#*D#*E#*F#

TOTAL AMIDAMENT 32,400

3 P2143-4RQZ m3 Enderroc de solera de formigó en massa, amb compressor i càrrega manual i mecànica de runa sobre camió o contenidor

Num.	Text	Tipus	[C]	[D]	[E]	[F]	TOTAL	Fórmula
1			1,000	11,600	0,150		1,740	C#*D#*E#*F#
2			2,000	43,000	0,300	0,150	3,870	C#*D#*E#*F#
3			1,000	22,000	0,300	0,150	0,990	C#*D#*E#*F#

TOTAL AMIDAMENT 6,600

4 P2145-4RS2 m Arrencada de barana metàl·lica de 90 a 110 cm d'alçària, amb mitjans manuals i càrrega manual sobre camió o contenidor

Num.	Text	Tipus	[C]	[D]	[E]	[F]	TOTAL	Fórmula
1			2,000	41,300			82,600	C#*D#*E#*F#
2			2,000	21,400			42,800	C#*D#*E#*F#

TOTAL AMIDAMENT 125,400

5 P2R5-DT13 m3 Transport de residus a instal·lació autoritzada de gestió de residus, amb camió de 7 t i temps d'espera per a la càrrega a màquina, amb un recorregut de més de 5 i fins a 10 km

Num.	Text	Tipus	[C]	[D]	[E]	[F]	TOTAL	Fórmula
1	paviment de llambordins		187,000	0,060	1,300		14,586	C#*D#*E#*F#
2	solera		6,600	1,250			8,250	C#*D#*E#*F#
3	tanca		3,760	1,300			4,888	C#*D#*E#*F#
4			4,000	1,300			5,200	C#*D#*E#*F#

TOTAL AMIDAMENT 32,924

6 P2RA-EU6E m3 Disposició controlada de residus en centre de reciclatge de residus de formigó inerts amb una densitat 1,45 t/m3, procedents de construcció o demolició, amb codi 17 01 01 segons la Llista Europea de Residus

Num.	Text	Tipus	[C]	[D]	[E]	[F]	TOTAL	Fórmula
1	paviment de llambordins		187,000	0,060	1,300		14,586	C#*D#*E#*F#
2	solera		6,600	1,250			8,250	C#*D#*E#*F#

TOTAL AMIDAMENT 22,836

7 P2RA-EU5R m3 Disposició controlada de residus en centre de reciclatge de residus de fusta no perillosos amb una densitat 0,19 t/m3, procedents de construcció o demolició, amb codi 17 02 01 segons la Llista Europea de Residus

Num.	Text	Tipus	[C]	[D]	[E]	[F]	TOTAL	Fórmula
1			2,000	41,300	0,030		2,478	C#*D#*E#*F#

AMIDAMENTS

Data: 18/02/26

Pàg.: 672

2			2,000	21,400	0,030		1,284	C#*D#*E#*F#

TOTAL AMIDAMENT 3,762

8	P2RA-EU5T	m3	Disposició controlada de residus en centre de reciclatge de residus de metalls barrejats no perillosos amb una densitat 0,2 t/m3, procedents de construcció o demolició, amb codi 17 04 07 segons la Llista Europea de Residus					

Num.	Text	Tipus	[C]	[D]	[E]	[F]	TOTAL	Fórmula
1			4,000				4,000	C#*D#*E#*F#

TOTAL AMIDAMENT 4,000

OBRA	01	PRESSUPOST 4088-25 REFORMA I AMPLAICIÓ
CAPÍTOL	07	PAVIMENT
TÍTOL 3	02	PAVIMENT

NUM.	CODI	UA	DESCRIPCIÓ

1	P93E-14WCY	m2	Llosa de 5 cm de gruix amb formigó en massa HM - 20 / F / 10 / x0 amb una quantitat de ciment de 200 kg/m3 i relació aigua ciment =< 0.6

Num.	Text	Tipus	[C]	[D]	[E]	[F]	TOTAL	Fórmula
1			1,000	45,600			45,600	C#*D#*E#*F#
2			1,000	94,200			94,200	C#*D#*E#*F#
3			2,000	38,000			76,000	C#*D#*E#*F#
4			1,000				1,000	C#*D#*E#*F#

TOTAL AMIDAMENT 216,800

2	P93M-JT3N	m2	Solera de formigó en massa HM - 20 / B / 20 / x0 amb una quantitat de ciment de 200 kg/m3 i relació aigua ciment =< 0.6, de gruix 15 cm, abocat amb bomba					

Num.	Text	Tipus	[C]	[D]	[E]	[F]	TOTAL	Fórmula
1			1,000	117,200			117,200	C#*D#*E#*F#
2			1,000	11,600			11,600	C#*D#*E#*F#
3			1,000	13,000			13,000	C#*D#*E#*F#
4			1,000	8,600			8,600	C#*D#*E#*F#
5			1,000	4,400			4,400	C#*D#*E#*F#

TOTAL AMIDAMENT 154,800

3	P93M-MJOY	m2	Solera de formigó en massa HM - 20 / B / 20 / x0 amb una quantitat de ciment de 200 kg/m3 i relació aigua ciment =< 0.6, de gruix 20 cm, abocat des de camió					

Num.	Text	Tipus	[C]	[D]	[E]	[F]	TOTAL	Fórmula
1			1,000	6,720			6,720	C#*D#*E#*F#
2			1,000	2,240			2,240	C#*D#*E#*F#
3			1,000	0,400			0,400	C#*D#*E#*F#

TOTAL AMIDAMENT 9,360

AMIDAMENTS

Data: 18/02/26

Pàg.: 673

4	P9Z3-DP6W	m2	Armadura de lloses de formigó AP500 SD amb malla electrosoldada de barres corrugades d'acer ME 20x20 cm D:6-6 mm 6x2,2 m B500SD UNE-EN 10080					

Num.	Text	Tipus	[C]	[D]	[E]	[F]	TOTAL	Fórmula
1			380,160				380,160	C#*D#*E#*F#

TOTAL AMIDAMENT **380,160**

5	P9C2-H7JH	m2	Paviment interior de peces de terratzó microgrà (igual al existent), ús industrial segons UNE-EN 13748-1, de 30x30 cm, color beix i en possessió de certificats d'assajos, amb un polit inicial a fàbrica, per polir i brillantar a l'obra. COL·LOCACIÓ: en capa gruixuda, a cop de test sobre llit de morter de ciment, industrial, M-10, de 3 cm de gruix. REJUNTAT: amb morter de ciment blanc pintat en juntes de 1 a 1,5 mm de gruix.					

Num.	Text	Tipus	[C]	[D]	[E]	[F]	TOTAL	Fórmula
1			1,000	11,580			11,580	C#*D#*E#*F#
2			1,000	380,000			380,000	C#*D#*E#*F#

TOTAL AMIDAMENT **391,580**

6	P9ZA-4ZDC	m2	Rebaixat del paviment de terratzó o pedra					

Num.	Text	Tipus	[C]	[D]	[E]	[F]	TOTAL	Fórmula
1			1,000	898,000			898,000	C#*D#*E#*F#

TOTAL AMIDAMENT **898,000**

7	P9C8-HBOF	m2	Repàs dels junts d'un paviment de terratzó, eliminant el material després, refent els junts amb beurada, i polit final					

Num.	Text	Tipus	[C]	[D]	[E]	[F]	TOTAL	Fórmula
1			898,000				898,000	C#*D#*E#*F#

TOTAL AMIDAMENT **898,000**

8	P9ZC-HAMX	m	Remat d'andana amb perfil de cautxú EPDM durs 78 shore A. Classificació F-1 de 50x70 mm, amb platina prèvia amb doble ancoratge i fixacions mecàniques, col·locada					

Num.	Text	Tipus	[C]	[D]	[E]	[F]	TOTAL	Fórmula
1			2,000	1,000			2,000	C#*D#*E#*F#
2			1,000	2,000			2,000	C#*D#*E#*F#

TOTAL AMIDAMENT **4,000**

9	P9ZC-HAMU	m	Remat extrem d'andana amb pedra artificial llis acabat polit amb peces en l' de 80 x 70 x 6 cm i 3,5 cm de gruix, amb 3 tires de carborundum antilliscants, col·locat a truc de maceta amb morter de ciment 1:6, sobre capa de sorra o de morter de ciment					

Num.	Text	Tipus	[C]	[D]	[E]	[F]	TOTAL	Fórmula
1			2,000	2,000			4,000	C#*D#*E#*F#
2			1,000	1,000			1,000	C#*D#*E#*F#

TOTAL AMIDAMENT **5,000**

AMIDAMENTS

Data: 18/02/26

Pàg.: 674

10	FQS1U010	m	Marcat i senyalització de pista poliesportiva, sobre paviment esportiu de terratzo, amb línies de 8 cm d'amplada, contínues o discontinües, mitjançant aplicació amb brotxa o corró de pintura acrílica mat via aigua, color a escollir, densitat 1,3 g / m³, viscositat> 20 poises, segons normes federatives					

Num.	Text	Tipus	[C]	[D]	[E]	[F]	TOTAL	Fórmula
1	futbol sala		1,000				1,000	C#*D#*E#*F#
2	hoquei patins		1,000				1,000	C#*D#*E#*F#
3	patinatge artístic		1,000				1,000	C#*D#*E#*F#

TOTAL AMIDAMENT 3,000

11	P9C8-HBOI	u	Reposició d'una peça de terratzo, amb peces recuperades o d'aplec					

Num.	Text	Tipus	[C]	[D]	[E]	[F]	TOTAL	Fórmula
1			20,000				20,000	C#*D#*E#*F#

TOTAL AMIDAMENT 20,000

OBRA	01	PRESSUPOST 4088-25 REFORMA I AMPLAICIÓ
CAPÍTOL	08	GRADES I TANCA
TÍTOL 3	01	GRADES

NUM.	CODI	UA	DESCRIPCIÓ

1	FQT22152HKV8	u	Subministra i muntatge de grada desmuntable model TP SPORT GADES 130 o similar fabricada d'acord amb la UNE 13200-2008 per un aforament de 206 places a 550 mm de 44,00 m de longitud per 3 alçades i una alçada de 80cm per un tram de 6 mres que ocupara la zona de l'antiga caixa d'escala,mes un passadis frontal de 1,20 m elevat a 900 mm del paviment, plataforma de 800mm d'amplada, contrapijades amb una alçada de 400 mm, escales de 1,50 amb tanca de protecció i tanca de protecció devanterera, tancament lateral d'estructura grades amb dos portes d'accés, fet amb el mateix tipus de fusta que les bancades, seients individual amb respallier model TP SPORT ELEGANCE. Estructura suport fabricada amb perfils d'acer S235 JOH d'acord amb la norma UNE 13200-2008 DIN 1055-1803. Les baranes laterals i devanteres amb una alçada 1.00m fabricades amb perfils rodons de 80mm i barrots verticals massissos de 8mm no remuntables Paviment i frontal grada de contraxapat marino expecial per exteriors de 18mm, antigiscant, INIGFUG M2, amb un comportament al foc Ds2d0 Esgraons amb perfils frontals d'alumini extrusionat i antigiscant. Seient individuals de propilè de primera qualitat amb desguas central pres amb cargols					

Num.	Text	Tipus	[C]	[D]	[E]	[F]	TOTAL	Fórmula
1			1,000				1,000	C#*D#*E#*F#

TOTAL AMIDAMENT 1,000

OBRA	01	PRESSUPOST 4088-25 REFORMA I AMPLAICIÓ
CAPÍTOL	08	GRADES I TANCA
TÍTOL 3	02	TANCA HOQUEI PATINS

NUM.	CODI	UA	DESCRIPCIÓ

AMIDAMENTS

Data: 18/02/26

Pàg.: 675

1	FQT2A252	u	Tanca de hoquei desmuntable, de la marca TP SPORT model HOVAL010 o similar, de 40m de llargada i 20 metres d'amplada amb cantoneres rodones de 1,5m de radi, formades amb marcs de perfil rodó de 40x2mm amb suports especials als extrems quu serant introduïts als pilars deixant la part superior sense cap tipus de fregament o element sortint, marc i premarc de platina de 50 x 5mm, soldada a tot el seu perímetre i folrats amb panell fenòlic de 10mm de gruix, pilars del mateix tipus de perfil amb reforç interior els quals s'introduiran en una vaina metàl·lica encorada la paviment de 200mm, acabat pintat amb pintura epoxi al forn de 90 micres de protecció, sòcol de 200 mm d'alt per 30mm de gruix de fusta tipus DMF amb cantells superiors romats, encarat al marc amb cargols d'acer amb el cap exterior semicircular, inclou dues portes de 900mm d'ample per l'entrada dels jugadors i una porta de dues fulles de 2,40m d'amplada per l'entrada de vehicles de manteniment.					

Num.	Text	Tipus	[C]	[D]	[E]	[F]	TOTAL	Fórmula
1			1,000				1,000	C#*D#*E#*F#

TOTAL AMIDAMENT 1,000

OBRA	01	PRESSUPOST 4088-25 REFORMA I AMPLAICIÓ
CAPÍTOL	09	INSTAL·LACIONS
TÍTOL 3	01	INSTAL·LACIONS ELECTRIQUES

NUM.	CODI	UA	DESCRIPCIÓ

1	PG69-61UO	u	Presa de corrent bipolar amb presa de terra lateral de 16 A d'intensitat màxima, encastada, amb obertura de regata, col·locació de tub corrugat de PVC de DN 16 mm, conductor de coure de designació H07V-K unipolar d'1,5 mm2 de secció i caixa de derivació quadrada de 90x90 mm col·locada encastada

Num.	Text	Tipus	[C]	[D]	[E]	[F]	TOTAL	Fórmula
1	taula		4,000				4,000	C#*D#*E#*F#
2	magatzem		2,000				2,000	C#*D#*E#*F#
3	càmeres		2,000				2,000	C#*D#*E#*F#
4	marcador		1,000				1,000	C#*D#*E#*F#

TOTAL AMIDAMENT 9,000

2	PG2N-EUG5	m	Tub corbable corrugat de polietilè, de doble capa, llisa la interior i corrugada l'exterior, de 50 mm de diàmetre nominal, aïllant i no propagador de la flama, resistència a l'impacte de 15 J, resistència a compressió de 450 N, muntat com a canalització soterrada					

Num.	Text	Tipus	[C]	[D]	[E]	[F]	TOTAL	Fórmula
1	de magatzem a pilar amb la conversió		2,000	25,000			50,000	C#*D#*E#*F#
2	de pilar de conversió a taula		1,000	4,000			4,000	C#*D#*E#*F#

TOTAL AMIDAMENT 54,000

3	PDK2-AJZ0	u	Pericó de registre de fàbrica de maó de 45x45x50 cm, per a instal·lacions de serveis, amb parets de 15 cm de gruix de maó calat de 290x140x100 mm, arrebossada i lliscada interiorment amb morter de ciment amb una proporció en volum 1:8, sobre solera de maó calat de 100 mm de gruix i rebert lateral amb terra de la mateixa excavació					

Num.	Text	Tipus	[C]	[D]	[E]	[F]	TOTAL	Fórmula
1			4,000				4,000	C#*D#*E#*F#

TOTAL AMIDAMENT 4,000

4	PDK1-DX9N	u	Bastiment i tapa per a pericó de serveis de fosa grisa de 420x420x40 mm i de 25 kg de pes, col·locada amb morter per a ram de paleta					

AMIDAMENTS

Data: 18/02/26

Pàg.: 676

Num.	Text	Tipus	[C]	[D]	[E]	[F]	TOTAL	Fórmula
1			4,000				4,000	C#*D#*E#*F#

TOTAL AMIDAMENT 4,000

5	PG20-6SYO	m	Tub rígid d'acer galvanitzat, de 32 mm de diàmetre nominal, resistència a l'impacte de 20 J, resistència a compressió de 4000 N, amb unió endollada i muntat superficialment					

Num.	Text	Tipus	[C]	[D]	[E]	[F]	TOTAL	Fórmula
1			3,000	5,000			15,000	C#*D#*E#*F#
2			2,000	1,500			3,000	C#*D#*E#*F#

TOTAL AMIDAMENT 18,000

6	PG2P-6T1A	m	Tub rígid de PVC, de 32 mm de diàmetre nominal, aïllant i no propagador de la flama, amb una resistència a l'impacte de 3 J, resistència a compressió de 250 N, d'1,1 mm de gruix, amb unió encolada i com a canalització soterrada					

Num.	Text	Tipus	[C]	[D]	[E]	[F]	TOTAL	Fórmula
1	a pista, xarxa d'enllumenat a substituir o ampliar		1,000	40,500			40,500	C#*D#*E#*F#
2			1,000	15,500			15,500	C#*D#*E#*F#
3	vestibul		1,000				1,000	C#*D#*E#*F#
4	escalfament, enllumenat		1,000	10,000			10,000	C#*D#*E#*F#
5	endolls		1,000	40,500			40,500	C#*D#*E#*F#
6			1,000	15,500			15,500	C#*D#*E#*F#

TOTAL AMIDAMENT 123,000

7	PG2P-6SZ9	m	Tub rígid de plàstic sense halògens, de 20 mm de diàmetre nominal, aïllant i no propagador de la flama, amb una resistència a l'impacte de 2 J, resistència a compressió de 1250 N i una rigidesa dielèctrica de 2000 V, amb unió endollada i muntat superficialment					

Num.	Text	Tipus	[C]	[D]	[E]	[F]	TOTAL	Fórmula
1	ENLLUMENTA							
2	L2							
3	QGP-llum emergencia pista		1,000	23,000			23,000	C#*D#*E#*F#
4	llum emergencia porta vestibul		1,000	1,000			1,000	C#*D#*E#*F#
5	llum emergencia escala		1,000	5,000			5,000	C#*D#*E#*F#
6			1,000	6,500			6,500	C#*D#*E#*F#
7	llum emergemcia escala		1,000	8,500			8,500	C#*D#*E#*F#
8			1,000	5,000			5,000	C#*D#*E#*F#
9			1,000	6,500			6,500	C#*D#*E#*F#
10	llum emergencia entrada		1,000	12,000			12,000	C#*D#*E#*F#
12	L4-L5							
13	L4 foco 1		1,000	8,500			8,500	C#*D#*E#*F#
14			1,000	5,000			5,000	C#*D#*E#*F#
15			1,000	2,200			2,200	C#*D#*E#*F#
16	L4 foco 2		1,000	8,000			8,000	C#*D#*E#*F#
17	L4 foco 3		1,000	2,000			2,000	C#*D#*E#*F#

AMIDAMENTS

Data: 18/02/26

Pàg.: 677

18	L4 foco 4		1,000	8,000			8,000	C#*D#*E#*F#
19	L5 emergència 1, zona d'escaifament		1,000	3,500			3,500	C#*D#*E#*F#
20			1,000	2,000			2,000	C#*D#*E#*F#
21	L4-L5		1,000	3,700			3,700	C#*D#*E#*F#
22			1,000	2,000			2,000	C#*D#*E#*F#
23			1,000	13,000			13,000	C#*D#*E#*F#
24	L5		2,000	1,000			2,000	C#*D#*E#*F#
25	L6		2,000	1,000			2,000	C#*D#*E#*F#
26	L6 llums passadis taula		5,000	6,000			30,000	C#*D#*E#*F#
27	L6 llums passadis evacuació		2,000	1,000			2,000	C#*D#*E#*F#
28			1,000	4,000			4,000	C#*D#*E#*F#
29	L5 emergències passadis taula		4,000	3,000			12,000	C#*D#*E#*F#
30	L5 emergències passadis evacuació		3,000	3,000			9,000	C#*D#*E#*F#
32	ENDOLLS							
33	L3.3 zona càmeres		1,000	38,000			38,000	C#*D#*E#*F#
34	L3.5 ventilació		2,000	6,000			12,000	C#*D#*E#*F#
35			2,000	5,000			10,000	C#*D#*E#*F#
36	L3.1 marcador		1,000	5,000			5,000	C#*D#*E#*F#

TOTAL AMIDAMENT **251,400**

8 PG12-DHHJ u Caixa de derivació quadrada de plàstic, de 90x90 mm, amb grau de protecció IP-40, muntada superficialment

Num.	Text	Tipus	[C]	[D]	[E]	[F]	TOTAL	Fórmula
1			20,000				20,000	C#*D#*E#*F#

TOTAL AMIDAMENT **20,000**

9 PG4B-DWYF u Interruptor diferencial de la classe AC, gamma terciari, de 40 A d'intensitat nominal, bipolar (2P), de sensibilitat 0,03 A, de desconexió fix instantani, amb botó de test incorporat i indicador mecànic de defecte, construït segons les especificacions de la norma UNE-EN 61008-1, de 2 mòduls DIN de 18 mm d'amplària, muntat en perfil DIN

Num.	Text	Tipus	[C]	[D]	[E]	[F]	TOTAL	Fórmula
1			2,000				2,000	C#*D#*E#*F#

TOTAL AMIDAMENT **2,000**

10 PG47-ELX8 u Interruptor automàtic magnetotèrmic de 16 A d'intensitat nominal, tipus PIA corba C, bipolar (2P), de 6000 A de poder de tall segons UNE-EN 60898 i de 10 kA de poder de tall segons UNE-EN 60947-2, de 2 mòduls DIN de 18 mm d'amplària, muntat en perfil DIN

Num.	Text	Tipus	[C]	[D]	[E]	[F]	TOTAL	Fórmula
1			4,000				4,000	C#*D#*E#*F#

TOTAL AMIDAMENT **4,000**

11 PG47-ELQF u Interruptor automàtic magnetotèrmic de 10 A d'intensitat nominal, tipus PIA corba C, bipolar (2P), de 6000 A de poder de tall segons UNE-EN 60898 i de 10 kA de poder de tall segons UNE-EN 60947-2, de 2 mòduls DIN de 18 mm d'amplària, muntat en perfil DIN

AMIDAMENTS

Data: 18/02/26

Pàg.: 678

Num.	Text	Tipus	[C]	[D]	[E]	[F]	TOTAL	Fórmula
1			6,000				6,000	C#*D#*E#*F#

TOTAL AMIDAMENT 6,000

12	PG47-ELY0	u	Interruptor automàtic magnetotèrmic de 16 A d'intensitat nominal, tipus PIA corba C, bipolar (2P), de 15000 A de poder de tall segons UNE-EN 60898 i de 15 kA de poder de tall segons UNE-EN 60947-2, de 3 mòduls DIN de 18 mm d'amplària, muntat en perfil DIN					

Num.	Text	Tipus	[C]	[D]	[E]	[F]	TOTAL	Fórmula
1			1,000				1,000	C#*D#*E#*F#

TOTAL AMIDAMENT 1,000

13	PG35-HIW2	m	Cable amb conductor de coure de tensió assignada inferior o igual a 450/750 V, de designació H07Z1-K (AS) Type 2, construcció segons norma UNE-EN 50525-3-31, unipolar, de secció 1x4 mm2, amb aïllament de poliolefines, classe de reacció al foc Cca-s1b, d1, a1 segons la norma UNE-EN 50575, amb baixa emissió fums, col·locat en tub					

Num.	Text	Tipus	[C]	[D]	[E]	[F]	TOTAL	Fórmula
1			3,000	85,000			255,000	C#*D#*E#*F#

TOTAL AMIDAMENT 255,000

14	PG35-HIIT	m	Cable amb conductor de coure de tensió assignada inferior o igual a 450/750 V, de designació H07Z1-K (AS) Type 2, construcció segons norma UNE-EN 50525-3-31, unipolar, de secció 1x2,5 mm2, amb aïllament de poliolefines, classe de reacció al foc Cca-s1b, d1, a1 segons la norma UNE-EN 50575, amb baixa emissió fums, col·locat en tub					

Num.	Text	Tipus	[C]	[D]	[E]	[F]	TOTAL	Fórmula
1	L1- enllumenat pista		3,000	65,000			195,000	C#*D#*E#*F#
2	L3- endolls magatzem		3,000	3,000			9,000	C#*D#*E#*F#
3	L4- enllumenat pista escalfament		3,000	8,000			24,000	C#*D#*E#*F#
4	L6- enllumenat zones de pas		3,000	65,000			195,000	C#*D#*E#*F#
5	L3.2-ventilació		3,000	6,000	6,000		108,000	C#*D#*E#*F#
6	L3.3- endolls camerés		3,000	38,000			114,000	C#*D#*E#*F#
7	L3.4 equip de so		3,000	5,000			15,000	C#*D#*E#*F#

TOTAL AMIDAMENT 660,000

15	PG35-HIKY	m	Cable amb conductor de coure de tensió assignada inferior o igual a 450/750 V, de designació H07Z1-K (AS) Type 2, construcció segons norma UNE-EN 50525-3-31, unipolar, de secció 1x1,5 mm2, amb aïllament de poliolefines, classe de reacció al foc Cca-s1b, d1, a1 segons la norma UNE-EN 50575, amb baixa emissió fums, col·locat en tub					

Num.	Text	Tipus	[C]	[D]	[E]	[F]	TOTAL	Fórmula
1	L2- emergencia pista		3,000	23,000			69,000	C#*D#*E#*F#

TOTAL AMIDAMENT 69,000

16	PG1A-H83U	u	Caixa per a quadres de comandament i protecció de material autoextingible, amb porta, per a 36 mòduls i muntatge superficial					

Num.	Text	Tipus	[C]	[D]	[E]	[F]	TOTAL	Fórmula
1			1,000				1,000	C#*D#*E#*F#

AMIDAMENTS

Data: 18/02/26

Pàg.: 679

TOTAL AMIDAMENT **1,000**

17 PG6E-771R u Interruptor, bipolar (2P), 10 AX/250 V, amb tecla, preu alt, muntat superficialment

Num.	Text	Tipus	[C]	[D]	[E]	[F]	TOTAL	Fórmula
1			7,000				7,000	C#*D#*E#*F#

TOTAL AMIDAMENT **7,000**

OBRA 01 PRESSUPOST 4088-25 REFORMA I AMPLAICIÓ
CAPÍTOL 09 INSTAL·LACIONS
TÍTOL 3 02 EQUIPAMENTS

NUM.	CODI	UA	DESCRIPCIÓ

1 EQZ2U001 u Marcador electronic per interior STB MULTIDEPORTE 200 PRO de 200x100x 8cm , de distància i angle de visió 100m, 170 graus, donforme a la DIN 18032-3 I UNE 9554:1989 norequereix de protecció frontal, amb indicació de temps de joc (00:00-99: 59) amb dígits de 25cm, amb tanteig (0-99) alçada dels dígits 30cm, períodes (0-9) dígits de 30 cm, temps morts tres punts lluminosos de 8cm per

Num.	Text	Tipus	[C]	[D]	[E]	[F]	TOTAL	Fórmula
1			0,000				0,000	C#*D#*E#*F#

TOTAL AMIDAMENT **0,000**

2 EEQZ002 u Consola de comandament de marcador, CONSOLE-700, multiesport de pantalla tàctil amb possibilitat de funcionar per radio o per cable, amb bateria de 14 hores, amb receptor de radio FS2 per taules FS, maletí de protecció model CASC-700

Num.	Text	Tipus	[C]	[D]	[E]	[F]	TOTAL	Fórmula
1			0,000				0,000	C#*D#*E#*F#

TOTAL AMIDAMENT **0,000**

3 H1511015 m2 Protecció amb xarxa de seguretat horitzontal sota bigues en viaductes o ponts, ancorada a suports metàl·lics, i amb el desmuntatge inclòs

Num.	Text	Tipus	[C]	[D]	[E]	[F]	TOTAL	Fórmula
1			2,000	27,000	5,000		270,000	C#*D#*E#*F#

TOTAL AMIDAMENT **270,000**

4 P863-6YBM m2 Protector antileisió a mida per a columnes fabricats en escuma de poliuretà cèl·lula tancada en D/100 i folrats amb tela de Trevira de 560 grs/m² rentable i plastificada ignífuga M2.fixat a la superfície suport amb cremallera oculta i estira velcro.

Num.	Text	Tipus	[C]	[D]	[E]	[F]	TOTAL	Fórmula
1			6,000	1,900	2,500		28,500	C#*D#*E#*F#

TOTAL AMIDAMENT **28,500**

OBRA 01 PRESSUPOST 4088-25 REFORMA I AMPLAICIÓ
CAPÍTOL 09 INSTAL·LACIONS
TÍTOL 3 03 ENDERROCS

AMIDAMENTS

Data: 18/02/26

Pàg.: 680

NUM.	CODI	UA	DESCRIPCIÓ

1 P21DA-HBMC u Desmuntatge per a substitució d'altaveu interior, amb mitjans manuals i càrrega manual de runa sobre camió o contenidor

Num.	Text	Tipus	[C]	[D]	[E]	[F]	TOTAL	Fórmula
1			4,000				4,000	C#*D#*E#*F#

TOTAL AMIDAMENT 4,000

2 P21DC-HBIS m Desmuntatge per a substitució de línia elèctrica estesa sobre safates o canals, conductors de coure o alumini, amb aïllament, amb aïllament i coberta o nus, unipolars o multipolars, de fins a 10 mm2 de secció, amb mitjans manuals i càrrega manual de runa sobre camió o contenidor

Num.	Text	Tipus	[C]	[D]	[E]	[F]	TOTAL	Fórmula
1	CABLEJAT I TUB AMB NO AFUMEX							
2	enllumenat		1,000	33,000			33,000	C#*D#*E#*F#
3			1,000	12,000			12,000	C#*D#*E#*F#
4			1,000	30,000			30,000	C#*D#*E#*F#
5			1,000	40,000			40,000	C#*D#*E#*F#
6	endollos		1,000	45,000			45,000	C#*D#*E#*F#
7			1,000	27,000			27,000	C#*D#*E#*F#
8	cablajat altaveus		1,000	24,000			24,000	C#*D#*E#*F#
9			1,000	26,000			26,000	C#*D#*E#*F#
10			1,000	34,000			34,000	C#*D#*E#*F#
11			1,000	42,000			42,000	C#*D#*E#*F#
12	línia d'enllumenat d'emergència afectada per l'enderroc		1,000	24,000			24,000	C#*D#*E#*F#
13			1,000	12,500			12,500	C#*D#*E#*F#

TOTAL AMIDAMENT 349,500

3 P21DD-HBKB u Desmuntatge de llumenera superficial, amb mitjans manuals, aplec de materials per a la seva reutilització i càrrega de runes sobre camió o contenidor

Num.	Text	Tipus	[C]	[D]	[E]	[F]	TOTAL	Fórmula
1	focus fora d'us		3,000				3,000	C#*D#*E#*F#
2	llumenaries d'emergència a desplaçar		4,000				4,000	C#*D#*E#*F#

TOTAL AMIDAMENT 7,000

4 P21DE-HBIY u Desmuntatge per a substitució de caixa general de protecció muntada superficialment, qualsevol esquema UNESA, de 630 A d'intensitat nominal com a màxim, amb mitjans manuals i càrrega manual de runa sobre camió o contenidor

Num.	Text	Tipus	[C]	[D]	[E]	[F]	TOTAL	Fórmula
1			1,000				1,000	C#*D#*E#*F#

TOTAL AMIDAMENT 1,000

AMIDAMENTS

Data: 18/02/26

Pàg.: 681

5	P21Q1-HBNB	u	Desmuntatge d'element d'equipament fix o mòbil, de 500 kg de pes, com a màxim i a una alçària de 5 m, com a màxim, amb mitjans manuals i mecànics i aplec de materials per a la seva reutilització, sense incloure embalatges					
Num.	Text	Tipus	[C]	[D]	[E]	[F]	TOTAL	Fórmula
1	marcador electronic		1,000				1,000	C#*D#*E#*F#
TOTAL AMIDAMENT							1,000	
6	P21Q1-I6UM	u	Desmuntatge d'elements de façana, estenedors, senyalitzacions etc, amb mitjans manuals i mecànics					
Num.	Text	Tipus	[C]	[D]	[E]	[F]	TOTAL	Fórmula
1	xarxa de protecció marcador		1,000				1,000	C#*D#*E#*F#
TOTAL AMIDAMENT							1,000	
7	P2R5-DT3X	m3	Transport de residus especials a instal·lació autoritzada de gestió de residus, amb contenidor d'1 m3 de capacitat					
Num.	Text	Tipus	[C]	[D]	[E]	[F]	TOTAL	Fórmula
1			0,300				0,300	C#*D#*E#*F#
TOTAL AMIDAMENT							0,300	
8	P2R5-DT3Y	m3	Transport de residus inerts o no especials a instal·lació autoritzada de gestió de residus, amb contenidor d'1 m3 de capacitat					
Num.	Text	Tipus	[C]	[D]	[E]	[F]	TOTAL	Fórmula
1			1,000				1,000	C#*D#*E#*F#
TOTAL AMIDAMENT							1,000	
9	P2RR-WLVN	u	Subministrament de sac de polipropilè blanc gran, volum de càrrega aproximadament d'1 m3, mides de 90x90x110 cm amb tapa superior i anses, inclòs preparació i precintat del sac per la retirada d'obra					
Num.	Text	Tipus	[C]	[D]	[E]	[F]	TOTAL	Fórmula
1			2,000				2,000	C#*D#*E#*F#
TOTAL AMIDAMENT							2,000	
10	P2RA-EU5J	m3	Disposició controlada de residus en centre de reciclatge de residus de plàstic no perillosos amb una densitat 0,035 t/m3, procedents de construcció o demolició, amb codi 17 02 03 segons la Llista Europea de Residus					
Num.	Text	Tipus	[C]	[D]	[E]	[F]	TOTAL	Fórmula
1			1,000				1,000	C#*D#*E#*F#
TOTAL AMIDAMENT							1,000	
11	P2RA-EU5G	kg	Disposició controlada de residus en centre de selecció i transferència de residus barrejats perillosos, procedents de construcció o demolició, amb codi 17 09 03* segons la Llista Europea de Residus					
Num.	Text	Tipus	[C]	[D]	[E]	[F]	TOTAL	Fórmula
1			0,300				0,300	C#*D#*E#*F#
TOTAL AMIDAMENT							0,300	

AMIDAMENTS

Data: 18/02/26

Pàg.: 682

OBRA 01 PRESSUPOST 4088-25 REFORMA I AMPLAICIÓ
CAPÍTOL 09 INSTAL·LACIONS
TÍTOL 3 04 LLUMINARIES

NUM.	CODI	UA	DESCRIPCIÓ					
1	PHP0-AZYP	u	Campana Industrial 200W Roblan ASTROFDLV4200F 4.000°K Negro amb # leds, de200 W de potència de la llumenera, amb font d'alimentació, muntat superficialment					
Num.	Text	Tipus	[C]	[D]	[E]	[F]	TOTAL	Fórmula
1			4,000				4,000	C#*D#*E#*F#
TOTAL AMIDAMENT							4,000	
2	PHP0-AZWU	u	Campana Industrial 80W Roblan ASTROFDLV4200F 4.000°K Negro amb # leds, amb font d'alimentació, muntat superficialment					
Num.	Text	Tipus	[C]	[D]	[E]	[F]	TOTAL	Fórmula
1			12,000				12,000	C#*D#*E#*F#
TOTAL AMIDAMENT							12,000	
3	PH57-B36G	u	Llum d'emergència amb làmpada led, amb una vida útil de 100000 h, no permanent i no estanca amb grau de protecció IP4X, aïllament classe II, amb un flux aproximat de 170 a 200 lm, 1 h d'autonomia, de forma rectangular amb difusor i cos de policarbonat, preu alt, col·locat encastat					
Num.	Text	Tipus	[C]	[D]	[E]	[F]	TOTAL	Fórmula
1			9,000				9,000	C#*D#*E#*F#
TOTAL AMIDAMENT							9,000	
4	PH57-B36N	u	Llum d'emergència amb làmpada led, amb una vida útil de 100000 h, permanent i no estanca amb grau de protecció IP4X, aïllament classe II, amb un flux aproximat de 170 a 200 lm, 1 h d'autonomia, de forma rectangular amb difusor i cos de policarbonat, preu alt, col·locat encastat					
Num.	Text	Tipus	[C]	[D]	[E]	[F]	TOTAL	Fórmula
1			4,000				4,000	C#*D#*E#*F#
TOTAL AMIDAMENT							4,000	
5	PH23-HYKZ	u	Llumenera decorativa modular d'alumini, de 60x60 cm, de 33 W de potència de la llumenera, 3000 lm de flux lluminós, protecció IP20, no regulable, de temperatura de color 4000 K, encastada					
Num.	Text	Tipus	[C]	[D]	[E]	[F]	TOTAL	Fórmula
1			4,000				4,000	C#*D#*E#*F#
TOTAL AMIDAMENT							4,000	

OBRA 01 PRESSUPOST 4088-25 REFORMA I AMPLAICIÓ
CAPÍTOL 09 INSTAL·LACIONS
TÍTOL 3 05 PREINSTAL·LACIÓ DE SO

NUM.	CODI	UA	DESCRIPCIÓ

AMIDAMENTS

Data: 18/02/26

Pàg.: 683

1	PP42-HA3Y	m	Cable per a sonoritzacions paral·lel bicolor de 2x1,5 mm2, aïllament plàstic lliure d'halògens, col·locat en tub					

Num.	Text	Tipus	[C]	[D]	[E]	[F]	TOTAL	Fórmula
1	altaveu 1		69,000				69,000	C#*D#*E#*F#
2	altaveu 2		61,000				61,000	C#*D#*E#*F#
3	altaveu 3		53,000				53,000	C#*D#*E#*F#
4	altaveu 4		45,000				45,000	C#*D#*E#*F#

TOTAL AMIDAMENT 228,000

2	PG2N-EUG5	m	Tub corbale corrugat de polietilè, de doble capa, llisa la interior i corrugada l'exterior, de 50 mm de diàmetre nominal, aïllant i no propagador de la flama, resistència a l'impacte de 15 J, resistència a compressió de 450 N, muntat com a canalització soterrada					

Num.	Text	Tipus	[C]	[D]	[E]	[F]	TOTAL	Fórmula
1	de magatzem a pilar amb la conversió		1,000	25,000			25,000	C#*D#*E#*F#
2	de pilar de conversió a taula		1,000	4,000			4,000	C#*D#*E#*F#

TOTAL AMIDAMENT 29,000

3	PG2O-6SYO	m	Tub rígid d'acer galvanitzat, de 32 mm de diàmetre nominal, resistència a l'impacte de 20 J, resistència a compressió de 4000 N, amb unió endollada i muntat superficialment					

Num.	Text	Tipus	[C]	[D]	[E]	[F]	TOTAL	Fórmula
1			2,000	5,000			10,000	C#*D#*E#*F#
2			1,000	1,500			1,500	C#*D#*E#*F#

TOTAL AMIDAMENT 11,500

4	PG2P-6T1A	m	Tub rígid de PVC, de 32 mm de diàmetre nominal, aïllant i no propagador de la flama, amb una resistència a l'impacte de 3 J, resistència a compressió de 250 N, d'1,1 mm de gruix, amb unió encolada i com a canalització soterrada					

Num.	Text	Tipus	[C]	[D]	[E]	[F]	TOTAL	Fórmula
1	altaveu 1		36,000				36,000	C#*D#*E#*F#

TOTAL AMIDAMENT 36,000

OBRA	01	PRESSUPOST 4088-25 REFORMA I AMPLAICIÓ
CAPÍTOL	10	URBANITZACIÓ
TÍTOL 3	01	ENDERROC

NUM.	CODI	UA	DESCRIPCIÓ
1	P2146-DJ46	m2	Demolició de paviment de llambordins col·locats sobre terra, d'amplària fins a 2 m, amb mitjans mecànics i càrrega sobre camió amb mitjans mecànics, per se aprofitats a la mateixa obra

Num.	Text	Tipus	[C]	[D]	[E]	[F]	TOTAL	Fórmula
1			1,000	70,000			70,000	C#*D#*E#*F#

TOTAL AMIDAMENT 70,000

AMIDAMENTS

Data: 18/02/26

Pàg.: 684

OBRA 01 PRESSUPOST 4088-25 REFORMA I AMPLAICIÓ
CAPÍTOL 10 URBANITZACIÓ
TÍTOL 3 02 MOVIMENT DE TERRES

NUM.	CODI	UA	DESCRIPCIÓ

1 P221E-AWDV m3 Excavació de rasa en presència de serveis fins a 2 m de fondària, en terreny compacte (SPT 20-50), realitzada amb retroexcavadora i amb les terres deixades a la vora

Num.	Text	Tipus	[C]	[D]	[E]	[F]	TOTAL	Fórmula
1	Rasa de sanejament		1,000	11,500	0,600	0,800	5,520	C#*D#*E#*F#
2			1,000	7,000	0,600	0,600	2,520	C#*D#*E#*F#
3			2,000	3,000	0,600	0,600	2,160	C#*D#*E#*F#
4			1,000	25,500	0,600	0,600	9,180	C#*D#*E#*F#

TOTAL AMIDAMENT 19,380

2 P221B-EL71 m3 Excavació de rasa i pou de fins a 2 m de fondària, en terreny compacte (SPT 20-50), realitzada amb retroexcavadora de combustible i càrrega mecànica sobre camió amb retroexcavadora

Num.	Text	Tipus	[C]	[D]	[E]	[F]	TOTAL	Fórmula
1	pou sanejament		1,600	1,600	1,600		4,096	C#*D#*E#*F#

TOTAL AMIDAMENT 4,096

3 P2241-52SO m2 Repàs i piconatge de sòl de rasa d'amplària màxima 0,6 m, amb compactació del 90% PM

Num.	Text	Tipus	[C]	[D]	[E]	[F]	TOTAL	Fórmula
1	Rasa de sanejament		1,000	11,500	0,600		6,900	C#*D#*E#*F#
2			1,000	7,000	0,600		4,200	C#*D#*E#*F#
3			2,000	3,000	0,600		3,600	C#*D#*E#*F#
4			1,000	25,500	0,600		15,300	C#*D#*E#*F#

TOTAL AMIDAMENT 30,000

4 P2255-DPIV m3 Rebliment i piconatge de rasa d'amplària fins a 0,6 m, amb granulats de material reciclat de formigons de 40 a 70 mm, per a drenatge, en tongades de gruix de més de 25 i fins a 50 cm, utilitzant picó vibrant de combustible

Num.	Text	Tipus	[C]	[D]	[E]	[F]	TOTAL	Fórmula
1	Rasa de sanejament		1,000	11,500	0,600	0,300	2,070	C#*D#*E#*F#
2			1,000	7,000	0,600	0,300	1,260	C#*D#*E#*F#
3			2,000	3,000	0,600	0,300	1,080	C#*D#*E#*F#
4			1,000	25,500	0,600	0,300	4,590	C#*D#*E#*F#

TOTAL AMIDAMENT 9,000

5 P2255-DPGH m3 Rebliment i piconatge de rasa d'amplària fins a 0,6 m, amb material tolerable de la pròpia excavació, en tongades de gruix de fins a 25 cm, utilitzant picó vibrant de combustible, amb compactació del 90% PM

Num.	Text	Tipus	[C]	[D]	[E]	[F]	TOTAL	Fórmula
1	Rasa de sanejament		1,000	11,500	0,600	0,500	3,450	C#*D#*E#*F#

AMIDAMENTS

Data: 18/02/26

Pàg.: 685

2			1,000	7,000	0,600	0,300	1,260	C#*D#*E#*F#
3			2,000	3,000	0,600	0,300	1,080	C#*D#*E#*F#
4			1,000	25,500	0,600	0,300	4,590	C#*D#*E#*F#

TOTAL AMIDAMENT **10,380**

6 P242-DYRR m3

Càrrega amb mitjans mecànics i transport de terres no contaminades per a reutilitzar dins de l'obra, amb camió de 7 t, amb un recorregut de fins a 2 km

Num.	Text	Tipus	[C]	[D]	[E]	[F]	TOTAL	Fórmula
1	Rasa de sanejament		1,000	11,500	0,600	1,300	8,970	C#*D#*E#*F#
2			1,000	7,000	0,600	1,300	5,460	C#*D#*E#*F#
3			2,000	3,000	0,600	1,300	4,680	C#*D#*E#*F#
4			1,000	25,500	0,600	1,300	19,890	C#*D#*E#*F#
5	pou sanejament				4,100	1,300	5,330	C#*D#*E#*F#

TOTAL AMIDAMENT **44,330**

7 P2A0-11892 m3

Subministrament de grava de granulat reciclat de formigó de 20 a 40 mm, procedent de planta de reciclatge

Num.	Text	Tipus	[C]	[D]	[E]	[F]	TOTAL	Fórmula
1			2,300				2,300	C#*D#*E#*F#

TOTAL AMIDAMENT **2,300**

OBRA 01 PRESSUPOST 4088-25 REFORMA I AMPLACIÓ
CAPÍTOL 10 URBANITZACIÓ
TÍTOL 3 03 SANEJAMENT

NUM.	CODI	UA	DESCRIPCIÓ

1 PDK3-DP0H u Pericó de 57x57x125 cm, amb parets de 10 cm de gruix de formigó en massa HM - 20 / B / 20 / x0 amb una quantitat de ciment de 200 kg/m3 i relació aigua ciment =< 0.6 i solera de maó calat, sobre llit de sorra

Num.	Text	Tipus	[C]	[D]	[E]	[F]	TOTAL	Fórmula
1			1,000				1,000	C#*D#*E#*F#

TOTAL AMIDAMENT **1,000**

2 PDK1-DX9Y u

Bastiment i tapa per a pericó de serveis de fosa grisa de 420x420x40 mm i de 25 kg de pes, col·locada amb morter per a ram de paleta

Num.	Text	Tipus	[C]	[D]	[E]	[F]	TOTAL	Fórmula
1			1,000				1,000	C#*D#*E#*F#

TOTAL AMIDAMENT **1,000**

3 PD06-VO3S u

Pou de registre de peces de formigó prefabricat circular de diàmetre 100 cm i 1,6 m de fondària, amb solera amb mitja canya de formigó en massa HM - 20 / B / 20 / X0, de 15 cm de gruix mínim i de planta interior 1.2x1,2 m per a tub de diàmetre 50 cm, i part proporcional de peces especials, bastiment quadrat de fosa dúctil per a pou de registre i tapa abatible, pas lliure de 810 mm de diàmetre i classe D400 segons norma UNE-EN 124 col·locat amb morter i graons de polipropilè armat

AMIDAMENTS

Data: 18/02/26

Pàg.: 686

Num.	Text	Tipus	[C]	[D]	[E]	[F]	TOTAL	Fórmula
1			1,000				1,000	C#*D#*E#*F#

TOTAL AMIDAMENT 1,000

4	PD57-7ABM	u	Canal d'acer galvanitzat de tipus reixeta amb pendent, amb bonera, vertical, d'1,5 mm de gruix, de 100 a 200 mm d'amplària, de 100 a 200 mm d'alçària, per a una càrrega classe C 250, col.locada					

Num.	Text	Tipus	[C]	[D]	[E]	[F]	TOTAL	Fórmula
1			1,000	3,000			3,000	C#*D#*E#*F#

TOTAL AMIDAMENT 3,000

5	PD731-UCZ0	m	Claveguera amb tub de paret estructurada per a sanejament soterrat sense pressió, de polietilè, diàmetre nominal DN 160, classe de rigidesa anular SN 8 (rigidesa anular 8 kN/m2), de superfícies interna llisa i externa perfilada de tipus B, codi d'àrea d'aplicació U, fabricació segons norma UNE-EN 13476-3, unió mitjançant maniguet extruït i junt elàstomèric d'estanquitat, col·locat al fons de la rasa sobre llit de sorra de 10 cm de gruix i reblert de sorra fins a 30 cm per sobre del tub, amb picó vibrant de combustible					

Num.	Text	Tipus	[C]	[D]	[E]	[F]	TOTAL	Fórmula
1			1,000	7,200			7,200	C#*D#*E#*F#
2			1,000	3,200			3,200	C#*D#*E#*F#
3			1,000	2,800			2,800	C#*D#*E#*F#
4			1,000	1,000			1,000	C#*D#*E#*F#
5			1,000	1,500			1,500	C#*D#*E#*F#

TOTAL AMIDAMENT 15,700

6	PD731-UCZ6	m	Claveguera amb tub de paret estructurada per a sanejament soterrat sense pressió, de polietilè, diàmetre nominal DN 250, classe de rigidesa anular SN 8 (rigidesa anular 8 kN/m2), de superfícies interna llisa i externa perfilada de tipus B, codi d'àrea d'aplicació U, fabricació segons norma UNE-EN 13476-3, unió mitjançant maniguet extruït i junt elàstomèric d'estanquitat, col·locat al fons de la rasa sobre llit de sorra de 10 cm de gruix i reblert de sorra fins a 30 cm per sobre del tub, amb picó vibrant de combustible					

Num.	Text	Tipus	[C]	[D]	[E]	[F]	TOTAL	Fórmula
1			1,000	11,000			11,000	C#*D#*E#*F#

TOTAL AMIDAMENT 11,000

7	PQ3Y-6UK0	u	Col·locació de font exterior ancorada amb dau de formigó i connexió a la xarxa d'aigua					

Num.	Text	Tipus	[C]	[D]	[E]	[F]	TOTAL	Fórmula
1			1,000				1,000	C#*D#*E#*F#

TOTAL AMIDAMENT 1,000

OBRA	01	PRESSUPOST 4088-25 REFORMA I AMPLAICIÓ
CAPÍTOL	10	URBANITZACIÓ
TÍTOL 3	04	PAVIMENT

NUM.	CODI	UA	DESCRIPCIÓ

AMIDAMENTS

Data: 18/02/26

Pàg.: 687

1	P9F2-DMP3	m2	Paviment de llambordins de formigó de forma irregular amb cares corbes, de gruix 8 cm, preu superior, sobre llit de 5 cm de gruix de sorra, rebliment de junts amb sorra fina i compactació del paviment acabat					

Num.	Text	Tipus	[C]	[D]	[E]	[F]	TOTAL	Fórmula
1			1,000	84,000			84,000	C#*D#*E#*F#
2			1,000	17,000			17,000	C#*D#*E#*F#
3			1,000	47,000			47,000	C#*D#*E#*F#

TOTAL AMIDAMENT 148,000

2	P931-12B9D	m2	Base de 20 cm de gruix de formigó en massa HM - 20 / B / 20 / x0 amb una quantitat de ciment de 200 kg/m3 i relació aigua ciment =< 0.6, abocat amb transport interior mecànic, amb dúmper de gasoil, amb estesa i vibratge manual, amb acabat reglejat, incloent els encofrats laterals i els dels junts de dilatació					

Num.	Text	Tipus	[C]	[D]	[E]	[F]	TOTAL	Fórmula
1			1,000	13,000	3,400	0,100	4,420	C#*D#*E#*F#
2			1,000	30,000	0,100		3,000	C#*D#*E#*F#

TOTAL AMIDAMENT 7,420

3	P92A-DX8H	m3	Subbase de tot-u artificial procedent de granulats reciclats de formigó, amb estesa i piconatge del material al 95% del PM					

Num.	Text	Tipus	[C]	[D]	[E]	[F]	TOTAL	Fórmula
1			148,000				148,000	C#*D#*E#*F#

TOTAL AMIDAMENT 148,000

4	P930-15UJG	m3	Base per a paviment de formigó d'ús no estructural HNE-15/B/20 de resistència a compressió 15 N/mm2, consistència tova i grandària màxima del granulat 20 mm, abocat amb transport interior mecànic amb estesa i piconatge manual, acabat reglejat, en entorn urbà amb dificultat de mobilitat, en voreres <= 3 m d'amplària o calçada/plataforma única <= 7 m d'amplària, sense afectació per serveis o elements de mobiliari urbà, en actuacions de més de 2 1 m3, amb dúmper de gasoil					

Num.	Text	Tipus	[C]	[D]	[E]	[F]	TOTAL	Fórmula
1			148,000	0,150			22,200	C#*D#*E#*F#

TOTAL AMIDAMENT 22,200

OBRA	01	PRESSUPOST 4088-25 REFORMA I AMPLACIÓ
CAPÍTOL	11	TREBALLS D'ARQUEOLOGIA

NUM.	CODI	UA	DESCRIPCIÓ
1	P1A2-AL06	u	Jornada de supervisió d'arqueòleg director de buidats o extraccions de terres i runes, amb la presa de dades per a la realització de l'informe final. Inclou: despeses de transport, dietes ,despeses de topografia i ajudes de manobre

Num.	Text	Tipus	[C]	[D]	[E]	[F]	TOTAL	Fórmula
1			5,000				5,000	C#*D#*E#*F#

TOTAL AMIDAMENT 5,000



INTEC VALLS
ENGINEYERIA SLP

Carrer Avenir núm. 36, 1er. B
43800 VALLS (Tarragona)
Tel. 977 60 89 47
E-mail: rintec@tinet.org

PRESSUPOST

PRESSUPOST

Data: 18/02/26

Pàg.: 689

OBRA 01 PRESSUPOST 4088-25 REFORMA I AMPLAICIÓ
CAPÍTOL 00 SEGURETAT I SALUT

NUM.	CODI	UA	DESCRIPCIÓ	PREU	AMIDAMENT	IMPORT
1	P151N-484M	m	Tanca d'avertència a 1 m del perímetre del sostre, d'alçària 1 m amb xarxa de fil trenat de poliamida no regenerada, de tenacitat alta de 4 mm de diàmetre i 80x80 mm de pas de malla corda perimetral de poliamida de 12 mm de diàmetre nuada a la xarxa, fixada a suport de muntant metàl·lic per a allotjar en perforacions del sostre i amb el desmuntatge inclòs (P - 15)	7,28	40,000	291,20
2	P151P-483G	m2	Protecció col·lectiva horitzontal d'obertures amb xarxa per a proteccions superficials contra caigudes, de fil trenat de poliamida no regenerada, de tenacitat alta, de 4 mm de diàmetre, 80x80 mm de pas de malla, corda perimetral de poliamida de 12 mm de diàmetre nuada a la xarxa, fixada amb flex i tacs d'expansió i amb el desmuntatge inclòs (P - 16)	5,97	338,000	2.017,86
3	P151G-49AL	m	Línia horitzontal per a l'ancoratge i desplaçament de cinturons de seguretat, amb corda de poliamida de 16 mm de D i dispositiu anticaiguda autoblocador per a subjectar cinturó de seguretat i amb el desmuntatge inclòs (P - 14)	11,56	44,000	508,64
4	P127-EKJO	m2	Muntatge i desmuntatge de bastida tubular metàl·lica fixa, formada per bastiments de 70 cm i alçària <= 200 cm, amb bases regulables, tubs travessers, tubs de travament, plataformes de treball d'amplària com a mínim de 60 cm, escales d'accés, baranes laterals, sòcols i xarxa de protecció de poliamida, col·locada a tota la cara exterior i amarradors cada 20 m2 de façana, inclosos tots els elements de senyalització normalitzats i el transport amb un recorregut total màxim de 20 km (P - 8)	7,88	120,000	945,60
5	P12R-WLWI	d	Lloguer de grup electrògen de 15 a 20 kVA, funcionament durant jornada laboral, inclòs conusm (P - 9)	55,68	10,000	556,80
6	P1474-65MX	u	Parella de botes baixes de seguretat industrial per a soldador, resistents a la humitat, de pell rectificada adobada al crom, amb turmellera encoixinada, amb llengüeta de manxa de despeniment ràpid, puntera metàl·lica, sola antilliscant, falca amortidora d'impactes al taló i sense plantilla metàl·lica, homologades segons UNE-EN ISO 20344, UNE-EN ISO 20345, UNE-EN ISO 20346, UNE-EN ISO 20347 (P - 10)	25,92	10,000	259,20
7	P1477-65LI	u	Casc de seguretat per a ús normal, contra cops, de polietilè amb un pes màxim de 400 g, amb tires reflectants, homologat segons UNE-EN 812 (P - 11)	17,03	10,000	170,30
8	P147P-EPWV	u	Protector auditiu tipus orellera acoplable a casc industrial de seguretat, homologat segons UNE-EN 352-8, UNE-EN 397/A1, UNE-EN 458 (P - 12)	18,29	10,000	182,90
9	P147Z-FITL	u	Ulleres de seguretat antiimpactes polivalents utilitzables sobreposades a ulleres graduades, amb muntura universal, amb visor transparent i tractament contra l'entelament, els ultraviolats, el ratllament i antiestàtic, homologades segons UNE-EN 167, UNE-EN 168 (P - 13)	7,84	10,000	78,40
TOTAL		CAPÍTOL	01.00			5.010,90

OBRA 01 PRESSUPOST 4088-25 REFORMA I AMPLAICIÓ
CAPÍTOL 01 ZONA D'ESCALFAMENT
TÍTOL 3 01 ENDERROC

NUM.	CODI	UA	DESCRIPCIÓ	PREU	AMIDAMENT	IMPORT
1	P214Q-4RPU	m2	Arrencada de plaques conformades de coberta i tancaments amb mitjans manuals i càrrega manual de runa sobre camió o contenidor (P - 30)	6,25	136,000	850,00

PRESSUPOST

Data: 18/02/26

Pàg.: 690

2	P214T-4RQI	m2	Enderroc de paret de tancament de maó calat de 15 cm de gruix, a mà i amb martell trencador manual i càrrega manual de runa sobre camió o contenidor (P - 36)	15,09	62,850	948,41
3	P214W-FEMK	m	Tall en paviment de formigó de 15 cm de fondària com a mínim amb màquina tallajunts amb disc de diamant per a paviment, per a delimitar la zona a demolir (P - 38)	11,26	34,000	382,84
4	P2143-4RQZ	m3	Enderroc de solera de formigó en massa, amb compressor i càrrega manual i mecànica de runa sobre camió o contenidor (P - 20)	146,53	1,280	187,56
5	P214O-4RNS	m	Enderroc de pilar de perfil laminat, amb mitjans manuals i càrrega manual de runa sobre camió o contenidor (P - 27)	16,89	15,750	266,02
6	P2148-49LB	m	Demolició de vorada, inclòs la base, col·locada sobre formigó, amb compressor i càrrega manual i mecànica de runa sobre camió o contenidor (P - 25)	4,78	40,600	194,07
7	P2146-DJ46	m2	Demolició de paviment de llambordins col·locats sobre terra, d'amplària fins a 2 m, amb mitjans mecànics i càrrega sobre camió amb mitjans mecànics, per se aprofitats a la mateixa obra (P - 24)	9,95	34,290	341,19
8	P2140-H8DU	u	Desmuntatge de fulla de porta interior de fusta de 2 m2 de superfície, com a màxim, amb recuperació de ferramentes, amb mitjans manuals, aplec de material per a la seva reutilització o restauració i carrega de runa sobre camió o contenidor (P - 19)	25,13	1,000	25,13
9	P214Q-4RQ3	m	Enderroc de cornisa de ceràmica amb mitjans manuals i càrrega manual de runa sobre camió o contenidor (P - 35)	46,77	15,000	701,55
10	P214Q-4RQ1	m	Arrencada de canaló de recollida d'aigües amb mitjans manuals i càrrega manual de runa sobre camió o contenidor (P - 34)	3,46	10,000	34,60
11	P214Q-4RPO	m2	Enderroc de formació de pendents de formigó cel·lular de 15 cm de gruix mitjà, a mà i amb compressor i càrrega manual de runa sobre camió o contenidor (P - 29)	7,75	50,000	387,50
12	P214Q-4RPV	m2	Enderroc d'estructura metàl·lica de claraboia amb mitjans manuals i mecànics i càrrega manual de runa sobre camió o contenidor (P - 31)	9,83	52,600	517,06
13	P21Q3-HBR5	u	Arrencada de font per ser aprofitada a la mateixa obra. (P - 50)	29,81	1,000	29,81
14	P214P-ILZZ	m3	Enderroc de fonament corregut de formigó armat, amb compressor i càrrega manual i mecànica de runa sobre camió, en entorn urbà amb dificultat de mobilitat, en voreres > 3 i <= 5 m d'amplària o calçada/plataforma única > 7 i <= 12 m d'amplària, sense afectació per serveis o elements de mobiliari urbà, en actuacions de més de 2 1 m3 (P - 28)	267,41	2,904	776,56
15	P2R5-DT13	m3	Transport de residus a instal·lació autoritzada de gestió de residus, amb camió de 7 t i temps d'espera per a la càrrega a màquina, amb un recorregut de més de 5 i fins a 10 km (P - 66)	11,05	6,300	69,62
16	P2R6-4I4L	m3	Càrrega amb mitjans mecànics i transport de residus inerts o no especials a instal·lació autoritzada de gestió de residus, amb camió per a transport de 7 t, amb un recorregut de més de 5 i fins a 10 km (P - 70)	12,06	26,787	323,05
17	P2RA-EU5N	m3	Disposició controlada de residus en centre de reciclatge de residus barrejats no perillosos amb una densitat 0,17 t/m3, procedents de construcció o demolició, amb codi 17 09 04 segons la Llista Europea de Residus (P - 73)	19,84	6,300	124,99
18	P2RA-EU5U	m3	Disposició controlada de residus en centre de selecció i transferència de residus de metalls barrejats no perillosos amb una densitat 0,2 t/m3, procedents de construcció o demolició, amb codi 17 04 07 segons la Llista Europea de Residus (P - 76)	-48,12	0,192	-9,24

PRESSUPOST

Data: 18/02/26

Pàg.: 691

19	P2RA-EU6B	m3	Disposició controlada de residus en centre de reciclatge de residus barrejats inerts amb una densitat 1,0 t/m3, procedents de construcció o demolició, amb codi 17 01 07 segons la Llista Europea de Residus (P - 77)	30,07	26,787	805,49
20	P21Q1-HBNB	u	Desmuntatge d'element d'equipament fix o mòbil, de 500 kg de pes, com a màxim i a una alçària de 5 m, com a màxim, amb mitjans manuals i mecànics i aplec de materials per a la seva reutilització, sense incloure embalatges (P - 48)	120,80	1,000	120,80
TOTAL TITOL 3		01.01.01				7.077,01

OBRA 01 PRESSUPOST 4088-25 REFORMA I AMPLAICIÓ
CAPÍTOL 01 ZONA D'ESCALFAMENT
TITOL 3 02 MOVIMENT DE TERRES

NUM.	CODI	UA	DESCRIPCIÓ	PREU	AMIDAMENT	IMPORT
1	P2214-AYNN	m3	Excavació per a caixa de paviment en terreny fluix (SPT <20), realitzada amb pala excavadora i càrrega directa sobre camió (P - 51)	5,65	57,000	322,05
2	P221B-I1BR	m3	Excavació de rasa i pou de fins a 2 m de fondària, en terreny compacte (SPT 20-50), realitzada amb retroexcavadora de combustible i càrrega mecànica sobre camió amb retroexcavadora, en entorn urbà amb dificultat de mobilitat, en voreres > 3 i <= 5 m d'amplària o calçada/plataforma única > 7 i <= 12 m d'amplària, sense afectació per serveis o elements de mobiliari urbà, en actuacions de més de 2 1 m3 (P - 54)	17,52	56,360	987,43
3	P2243-53AB	m2	Repàs de sols i parets de rases, pous i recalçats fins a 1,5 m de fondària (P - 57)	2,30	50,772	116,78
4	P2R3-HJGY	m3	Transport de terres no contaminades a obra exterior o centre de valorització, amb camió de 7 t i temps d'espera per a la càrrega amb mitjans mecànics, amb un recorregut de menys de 5 km (P - 65)	4,37	141,700	619,23
5	P2RB-HFVK	m3	Disposició de terres no contaminades de densitat aparent 1,6 t/m3, a valoritzador de materials naturals excavats amb codi VNME (P - 80)	10,22	141,700	1.448,17
TOTAL TITOL 3		01.01.02				3.493,66

OBRA 01 PRESSUPOST 4088-25 REFORMA I AMPLAICIÓ
CAPÍTOL 01 ZONA D'ESCALFAMENT
TITOL 3 03 FONAMENTS

NUM.	CODI	UA	DESCRIPCIÓ	PREU	AMIDAMENT	IMPORT
1	P3Z3-D53G	m2	Capa de neteja i anivellament 10 cm de gruix amb formigó de neteja, amb una dosificació de 150 kg/m3 de ciment, consistència tova i grandària màxima del granulat 20 mm, HL-150 kg/m3/B/20, abocat des de camió (P - 86)	17,81	2,286	40,71
2	P333-ILPY	m3	Formigonament per a recalçats a una fondària <= 3 m amb formigó en massa amb additiu hidròfug HM - 20 / B / 20 / x0 amb una quantitat de ciment de 200 kg/m3 i relació aigua ciment <= 0,6, abocat amb bomba (P - 84)	168,23	16,740	2.816,17
3	P446-DM8G	kg	Acer S275JR segons UNE-EN 10025-2, per a elements d'ancoratge formats per peça composta, en perfils laminats en calent sèrie L, LD, T, rodó, quadrat, rectangular i planxa, treballat a taller i amb una capa d'imprimació antioxidant, col·locat a l'obra amb cargols (P - 89)	4,87	828,000	4.032,36
4	P310-D51K	kg	Armadura de rases i pous AP500 S d'acer en barres corrugades B500S de límit elàstic >= 500 N/mm2 (P - 82)	1,89	1.682,755	3.180,41

PRESSUPOST

Data: 18/02/26

Pàg.: 692

5	P312-IEB6	m3	Formigonament de rases i pous, amb formigó per armar amb additiu hidròfug HA - 25 / B / 20 / xC1 amb una quantitat de ciment de 275 kg/m3 i relació aigua ciment =< 0.6, abocat amb bomba (P - 83)	175,26	40,122	7.031,78
TOTAL TITOL 3			01.01.03	17.101,43		

OBRA	01	PRESSUPOST 4088-25 REFORMA I AMPLAICIÓ
CAPÍTOL	01	ZONA D'ESCALFAMENT
TITOL 3	04	ESTRUCTURA

NUM.	CODI	UA	DESCRIPCIÓ	PREU	AMIDAMENT	IMPORT
1	P44C-DP0W	kg	Acer S275JR segons UNE-EN 10025-2, per a pilars formats per peça simple, en perfils laminats en calent sèrie IPN, IPE, HEB, HEA, HEM i UPN, treballat a taller i amb una capa d'imprimació antioxidant, col·locat a l'obra amb soldadura (P - 93)	4,50	4.658,801	20.964,60
2	P448-44HE	kg	Acer S275J2 segons UNE-EN 10025-2, per a encavallades formades per peça composta, en perfils laminats en calent sèrie L, LD, T, rodó, quadrat, rectangular i planxa, treballat a taller i amb una capa d'imprimació antioxidant, col·locat a l'obra amb soldadura i cargols (P - 91)	4,68	1.310,160	6.131,55
3	P442-DG2C	kg	Acer S275JR segons UNE-EN 10025-2, per a bigues formades per peça simple, en perfils laminats en calent sèrie IPN, IPE, HEB, HEA, HEM i UPN, amb una capa d'imprimació antioxidant, col·locat a l'obra (P - 87)	4,69	2.975,994	13.957,41
4	P445-E7GU	kg	Acer S235JRC segons UNE-EN 10025-2, per a corretja formada per peça simple, en perfils conformats en fred sèrie L, U, C, Z i omega, amb una capa d'imprimació antioxidant, col·locat a l'obra amb cargols (P - 88)	4,68	1.723,132	8.064,26
5	P44A-43L3	kg	Acer S275J0H segons UNE-EN 10210-1, per a llindes formades per peça simple, en perfils foradats laminats en calent sèrie rodó, quadrat i rectangular, amb una capa d'imprimació antioxidant, col·locat a l'obra amb soldadura (P - 92)	4,68	177,900	832,57
TOTAL TITOL 3			01.01.04	49.950,39		

OBRA	01	PRESSUPOST 4088-25 REFORMA I AMPLAICIÓ
CAPÍTOL	01	ZONA D'ESCALFAMENT
TITOL 3	05	COBERTA

NUM.	CODI	UA	DESCRIPCIÓ	PREU	AMIDAMENT	IMPORT
1	P531-9RJ2	m2	Coberta amb panell sandvitx de planxes d'acer amb aïllament de poliisocianurat (PIR) amb prestacions al foc millorades, amb un gruix total de 50 mm, amb la cara exterior nervada color blanc i la cara interior llisa, prelacat en ambdues cares, gruix de les planxes (ext/int) 0.6/0,4 mm, junt longitudinal encadellat, amb fixació oculta amb tapajunts, amb un pendent de 7 a 30 % (P - 100)	38,64	210,000	8.114,40
2	P560-6RN1	m2	Lluernes de plaques de policarbonat cel·lular de 30 mm de gruix i 6 parets, de 1000 mm d'amplària i tractament per a l'absorció de la radiació ultraviolada a les dues cares, amb suports de perfil d'alumini i junts d'estanqueïtat, col·locat (P - 103)	53,47	28,000	1.497,16
3	P5ZJ1-52D6	m	Canal plegada de secció rectangular de planxa d'acer galvanitzat de 1 mm de gruix, de 100 cm de desenvolupament, col·locada amb peces especials i connectada al baixant, amb unions soldades e impermeabilitzades (P - 107)	54,98	24,340	1.338,21
4	P54C-HJWU	m	Remat de planxa d'acer plegada amb acabat prelacat, d'1 mm de gruix, 50 cm de desenvolupament, com a màxim, amb 2 plecs, per a minvell, col·locat amb fixacions mecàniques, i segellat (P -	17,50	38,500	673,75

PRESSUPOST

Data: 18/02/26

Pàg.: 693

5	P633-HOQX	m	102) Remat de planxa d'acer plegada amb acabat prelacat, de 0,8 mm de gruix, 60 cm de desenvolupament, com a màxim, amb 6 plecs, per a coronament, col·locat amb fixacions mecàniques (P - 115)	17,50	28,000	490,00
6	P633-HO20	m	Remat frontal panell sandvitx de coberta amb xapa lacada i troquelada (P - 114)	17,51	24,360	426,54
7	PD17-4743	m	Baixant de tub de polipropilè de paret massissa per a evacuació, segons norma UNE-EN 1451-1, de DN 125 mm, classe de reacció al foc B-s1, d0 segons norma UNE-EN 13501-1, junt elàstic, incloses les peces especials i fixat mecànicament amb brides (P - 167)	37,62	20,100	756,16
8	P5214-4ZBI	m2	Formació de pendents amb formigó cel·lular sense granulat, de densitat 300 kg/m3, de 12,5 cm de gruix mitjà, amb la superfície aplanada (P - 104)	16,00	50,000	800,00
9	P512-38F6	m2	Acabat de terrat amb paviment de rajola ceràmica fina d'elaboració mecànica, amb acabat fi, de color vermell i de 28x14 cm, col·locat amb morter mixt 1:2:10 (P - 97)	20,14	50,000	1.007,00
10	P712-DXD6	m2	Membrana per a impermeabilització de cobertes PA-6 segons UNE 104402 de 4,1 kg/m2 d'una làmina de betum asfàltic modificat LBM (SBS)-40-PE amb armadura de film de polietilè de 95 g/m2, adherida en calent, prèvia imprimació (P - 120)	22,49	60,000	1.349,40
11	P51K-5RZE	m	Minvell amb rajola ceràmica, amb reforç de membrana bituminosa LO-30-FP i formació de junt de poliestirè expandit, per a coberta transitable (P - 98)	29,71	30,000	891,30
12	P51L-4S9N	m2	Rejuntat de paviment de terrat beurada per a paviments blanca (P - 99)	3,56	50,000	178,00
13	P612A-7BOV	m2	Paret de tancament recolzada de gruix 14 cm, de totxana, LD, de 290x140x100 mm, per a revestir, categoria I, segons la norma UNE-EN 771-1, col·locat amb morter per a ram de paleta industrialitzat M 5 (5 N/mm2) de designació (G) segons norma UNE-EN 998-2 (P - 111)	41,49	6,000	248,94
TOTAL TITOL 3			01.01.05			17.770,86

OBRA	01	PRESSUPOST 4088-25 REFORMA I AMPLAICIÓ
CAPÍTOL	01	ZONA D'ESCALFAMENT
TITOL 3	06	TANCAMENTS

NUM.	CODI	UA	DESCRIPCIÓ	PREU	AMIDAMENT	IMPORT
1	P612A-7BOT	m2	Paret de tancament recolzada de gruix 14 cm, de totxana, LD, de 290x140x100 mm, per a revestir, categoria I, segons la norma UNE-EN 771-1, col·locat amb morter per a ram de paleta industrialitzat M 5 (5 N/mm2) de designació (G) segons norma UNE-EN 998-2 (P - 110)	36,57	134,241	4.909,19
2	P6145-56PL	m2	Paredó recolzat divisor de 10 cm de gruix, de totxana de 290x140x100 mm, LD, categoria I, segons la norma UNE-EN 771-1, per a revestir, col·locat amb morter ciment 1:8 (P - 112)	25,18	70,553	1.776,52
3	P63B-6WPQ	m2	Façana amb disposició dels elements vertical, amb panell sandvitx amb dues planxes d'acer galvanitzat en calent i prelacat i aïllament de poliisocianurat (PIR) amb prestacions al foc millorades amb un gruix total de 50 mm, amb la cara exterior grecada i la cara interior llisa, color blanc, gruix de les planxes (ext/int) 0.6/0,4 mm, junt longitudinal encadellat i sistema de fixació oculta, per a façanes, col·locat Inclou part proposicional: - Remats inferior superiors, cantoneres, juntes de dilatació i elements estructurals per la correcta instal·lació	59,13	118,435	7.003,06

PRESSUPOST

Data: 18/02/26

Pàg.: 694

4	P63B-6WZL	m2	- Plataforma elevadora - Gestió del residu. (P - 117) Subministrament i col·locació de Panell vertical-horitzontal, Sandwich model EUROPERFIL NILHO 1.100 40 PIR, format per doble xapa d'acer prelacat de gruix 0,4 interior, 0,7 exterior i nucli d'escuma de poliisocianurat de 40 mm de grossos, color gris silver estàndard, classificació al foc B S1 D0. Inclou: Inclou part proporcional: - Remats inferior superiors, cantoneres, juntes de dilatació i elements estructurals per la correcta instal·lació - Plataforma elevadora - Gestió del residu. - perfils de suport addicionals (P - 118)	59,96	102,460	6.143,50
5	P7C40-5NZA	m2	Aïllament amb feltres de llana mineral de roca de densitat 41 a 45 kg/m3, de 40 mm de gruix amb 1,11 m2·K/W de resistència tèrmica i làmina d'alumini en la mateixa direcció de les fibres, col·locat amb fixacions mecàniques (P - 122)	7,84	70,553	553,14
6	P83EO-8S4U	m2	Revestiment vertical amb perfil grecat de planxa d'acer galvanitzada i lacada, a més de 3,00 m d'alçària, amb ones cada 172 mm, de 44 mm d'alçària i 0,6 mm de gruix, amb una inèrcia entre 26 i 27 cm4 i una massa superficial, entre 6 i 7 kg/m2, acabat llis, de color estàndard, col·locat amb fixacions mecàniques (P - 124)	28,66	110,055	3.154,18
7	P633-10QN9	m	Remat de planxa d'acer plegada amb acabat galvanitzat i prelacat, de 0,8 mm de gruix, 40 cm de desenvolupament, com a màxim, amb 5 plecs, per a brançal, col·locat amb fixacions mecàniques, i segellat (P - 116)	29,75	25,510	758,92
TOTAL TITOL 3		01.01.06				24.298,51

OBRA	01	PRESSUPOST 4088-25 REFORMA I AMPLAICIÓ
CAPÍTOL	01	ZONA D'ESCALFAMENT
TITOL 3	07	TANCAMENTS PRACTICABLES

NUM.	CODI	UA	DESCRIPCIÓ	PREU	AMIDAMENT	IMPORT
1	PAF2-7WY0	u	Puerta d'alumini i vidre per un forat d'obra de 2,35m d'amplada per 2,30m d'alçada, amb porta de 1,60 d'aplada per 2,30 d'alçada per dues fulles abatibles, dos fitxe lateral, vidrelaminat de 5+5/12/5+5, a,n tapajunts de 40mm pany de tres punts, maneta d'us public,molla de control tancament i premarc de 50mm. inclou bastiment d'acer segons UNE-EN 12207, classificació mínima 9A d'estanquitat a l'aigua segons UNE-EN 12208 i classificació mínima C5 de resistència al vent segons UNE-EN 12210, sense persiana (P - 157)	2.684,52	2,000	5.369,04
2	P8M2-I2YC	m	Dintel metálico, con goterón, de chapa de acero S275JR de 2,5 mm de espesor, de 350 mm de anchura, con rigidizadores, acabado galvanizado y lacado con pintura de poliéster para exteriores. Incluso accesorios de fijación. (P - 138)	54,75	6,800	372,30
TOTAL TITOL 3		01.01.07				5.741,34

PRESSUPOST

Data: 18/02/26

Pàg.: 695

OBRA	01	PRESSUPOST 4088-25 REFORMA I AMPLAICIÓ
CAPÍTOL	01	ZONA D'ESCALFAMENT
TÍTOL 3	08	PAVIMENT

NUM.	CODI	UA	DESCRIPCIÓ	PREU	AMIDAMENT	IMPORT
1	P93L-B3EI	m2	Solera de 10 cm de gruix de formigó d'ús no estructural HNE-15/B/20 de resistència a compressió 15 N/mm2, consistència tova i grandària màxima del granulat 20 mm, abocat amb transport interior mecànic, amb dúmper de gasoil (P - 144)	21,17	131,500	2.783,86
2	P92A-DX8C	m3	Subbase de tot-u artificial, amb estesa i piconatge del material al 95% del PM (P - 139)	44,03	19,725	868,49
3	P7B1-6Q3D	m2	Geotèxtil format per feltre de polièster no teixit lligat mecànicament de 190 a 200 g/m2, col·locat sense adherir (P - 121)	3,24	145,500	471,42
4	P9C2-H7JH	m2	Paviment interior de peces de terratzó microgrà (igual al existent), ús industrial segons UNE-EN 13748-1, de 30x30 cm, color beix i en possessió de certificats d'assajos, amb un polit inicial a fàbrica, per polir i abrillantar a l'obra. COL·LOCACIÓ: en capa gruixuda, a cop de test sobre llit de morter de ciment, industrial, M-10, de 3 cm de gruix. REJUNTAT: amb morter de ciment blanc pintat en juntes de 1 a 1,5 mm de gruix. (P - 147)	32,95	130,100	4.286,80
5	P9ZA-4ZDF	m2	Rebaixat, paviment de terratzó per treure pintura (P - 154)	8,54	130,100	1.111,05
TOTAL TÍTOL 3			01.01.08			9.521,62

OBRA	01	PRESSUPOST 4088-25 REFORMA I AMPLAICIÓ
CAPÍTOL	01	ZONA D'ESCALFAMENT
TÍTOL 3	09	REVESTIMENTS

NUM.	CODI	UA	DESCRIPCIÓ	PREU	AMIDAMENT	IMPORT
1	P89H-4V7E	m2	Pintat de parament vertical interior de ciment, amb pintura plàstica amb acabat llis, amb una capa de fons diluïda i dues d'acabat (P - 134)	8,00	96,700	773,60
2	P89C-391N	m2	Protecció al foc d'estructura metàl·lica amb pintura intumescent de color blanc, aplicat amb pistola airless, amb successives capes fins aconseguir el gruix necessari segons càlcul de factor (m-1) per obtenir una estabilitat portant al foc R30 (P - 131)	25,00	184,802	4.620,05
3	P89C-391O	m2	Sellat i acabat decoratiu d'acord amb la UNE 48287 d'estructura metàl·lica amb pintura d'esmail sintètic monocomponent de color blanc, color RAL9010, aplicat amb pistola airless. (P - 132)	10,00	506,626	5.066,26
4	P811-3F77	m2	Arrebossat a bona vista sobre parament vertical exterior, a 3,00 m d'alçària, com a màxim, amb morter de calç per a ús corrent (GP), de designació CSIV-W2, segons UNE-EN 998-1, remolinat (P - 123)	29,60	96,700	2.862,32
5	P867-J23D	m2	Revestiment vertical a 3,00 m d'alçària, com a màxim, amb tauler de partícules de fusta aglomerades amb resina sintètica, de 18 mm de gruix, per a ambient sec tipus P2 segons UNE-EN 309, reacció al foc B-s2, d0, acabat revestit amb planxa d'HPL, treballat al taller, col·locat amb fixacions mecàniques ocultes sobre enllatat de fusta inclou: - remats - plataforma elevadora - gestió de residus - encadellat de fusta (P - 128)	85,05	154,650	13.152,98
6	P63B-6WZL	m2	Subministrament i col·locació de Panell vertical-horitzontal, Sandwich model EUROPERFIL	59,96	102,460	6.143,50

PRESSUPOST

Data: 18/02/26

Pàg.: 696

7	P84J-9JRG	m2	NILHO 1.100 40 PIR, format per doble xapa d'acer prelacat de guix 0,4 interior, 0,7 exterior i nucli d'escuma de poliisocianurat de 40 mm de grossos, color gris silver estàndard, classificació al foc B S1 D0. Inclou: Inclou part proposicional: - Remats inferior superiors, cantoneres, juntes de dilatació i elements estructurals per la correcta instal·lació - Plataforma elevadora - Gestió del residu. - perfils de suport addicionals (P - 118) Cel ras registrable de plaques de guix laminat acabat amb perforacions agrupades, 600x 600 mm i 12,5 mm de guix amb classe d'absorció acústica D segons la UNE-EN ISO 11654, sistema desmuntable amb estructura d'acer galvanitzat vist format per perfils principals amb forma de T invertida de 24 mm de base col·locats cada 1,2 m i fixats al sostre mitjançant vareta de suspensió cada 1,2 m, amb perfils secundaris col·locats formant retícula de 600x 600 mm, per a una alçària de cel ras de 4 m com a màxi. inclou perfil·leria d'acer galvanitzat de suport fals sostre (P - 125)	50,21	28,975	1.454,83
8	P861-HAGR	m2	Folrat de paraments verticals amb plafons de planxa d'alumini plegada, amb acabat anoditzat, de 2 mm de guix, de fins a 60 cm d'amplada, col·locats amb fixacions mecàniques sobre estructura de suport d'alumini, formada per perfils verticals tipus T d'alumini, col·locats cada 1,5 m, i rastrells horitzontals de tub d'alumini de 40x40 mm col·locats sobre els perfils T cada 50 cm, fixada al parament amb ancoratges regulables (P - 126)	140,34	5,138	721,07
9	P9U2-HAXF	m	Sòcol de 200 mm d'alt per 30 mm de guix en fusta contraplacada envernissada, ancorat al tancament amb cargols d'acer amb el cap exterior semicircular impedit qualsevol fregament o enganxament. (P - 151)	25,03	51,460	1.288,04
TOTAL TITOL 3		01.01.09				36.082,65

OBRA	01	PRESSUPOST 4088-25 REFORMA I AMPLAICIÓ
CAPÍTOL	02	MILLORES COBERTA PAVELLÓ
TITOL 3	01	ENDERROCS

NUM.	CODI	UA	DESCRIPCIÓ	PREU	AMIDAMENT	IMPORT
1	P214Q-4RQ1	m	Arrencada de canaló de recollida d'aigües amb mitjans manuals i càrrega manual de runa sobre camió o contenidor (P - 34)	3,46	96,000	332,16
2	P214Q-4RPU	m2	Arrencada de plaques conformades de coberta i tancaments amb mitjans manuals i càrrega manual de runa sobre camió o contenidor (P - 30)	6,25	144,260	901,63
3	P214Q-4RQ0	m	Arrencada d'esquena d'ase amb mitjans manuals i càrrega manual de runa sobre camió o contenidor (P - 33)	2,07	84,000	173,88
4	P214Q-4RPY	m	Arrencada d'aiguafons amb mitjans manuals i càrrega manual de runa sobre camió o contenidor (P - 32)	1,73	42,000	72,66
5	P2R5-DT13	m3	Transport de residus a instal·lació autoritzada de gestió de residus, amb camió de 7 t i temps d'espera per a la càrrega a màquina, amb un recorregut de més de 5 i fins a 10 km (P - 66)	11,05	66,867	738,88
6	P2RA-EU5U	m3	Disposició controlada de residus en centre de selecció i transferència de residus de metalls barrejats no perillosos amb una densitat 0,2 t/m3, procedents de construcció o demolició,	-48,12	6,000	-288,72

PRESSUPOST

Data: 18/02/26

Pàg.: 697

7	P21Q0-H8EJ	u	amb codi 17 04 07 segons la Llista Europea de Residus (P - 76) Desmuntatge d'element d'equipament fix o mòbil, de 500 kg de pes, com a màxim i a una alçària de 5 m, com a màxim, amb mitjans manuals i mecànics i aplec de materials per a la seva reutilització, sense incloure embalatges (P - 46)	120,80	2,000	241,60
TOTAL TITOL 3		01.02.01				2.172,09

OBRA	01	PRESSUPOST 4088-25 REFORMA I AMPLAICIÓ
CAPÍTOL	02	MILLORES COBERTA PAVELLÓ
TITOL 3	02	COBERTA

NUM.	CODI	UA	DESCRIPCIÓ	PREU	AMIDAMENT	IMPORT
1	P531-9RJ2	m2	Coberta amb panell sandvitx de planxes d'acer amb aïllament de poliisocianurat (PIR) amb prestacions al foc millorades, amb un gruix total de 50 mm, amb la cara exterior nervada color blanc i la cara interior llisa, prelacat en ambdues cares, gruix de les planxes (ext/int) 0.6/0,4 mm, junt longitudinal encadellat, amb fixació oculta amb tapajunts, amb un pendent de 7 a 30 % (P - 100)	38,64	144,260	5.574,21
2	P5ZJ1-52D6	m	Canal plegada de secció rectangular de planxa d'acer galvanitzat de 1 mm de gruix, de 100 cm de desenvolupament, col·locada amb peces especials i connectada al baixant, amb unions soldades e impermeabilitzades (P - 107)	54,98	96,000	5.278,08
3	P54C-HJWU	m	Remat de planxa d'acer plegada amb acabat prelacat, d'1 mm de gruix, 50 cm de desenvolupament, com a màxim, amb 2 plecs, per a minvell, col·locat amb fixacions mecàniques, i segellat (P - 102)	17,50	85,010	1.487,68
4	P8JC-I86N	m	Remat de planxa d'acer plegada amb acabat galvanitzat i prelacat, de 0,8 mm de gruix, 60 cm de desenvolupament, com a màxim, amb 6 plecs, per a coronament, col·locat amb fixacions mecàniques (P - 136)	17,50	95,250	1.666,88
5	P633-HO20	m	Remat frontal panell sandvitx de coberta amb xapa lacada i troquelada (P - 114)	17,51	32,180	563,47
6	P5ZDC-KKJF	m	Remat de planxa d'acer plegada amb acabat galvanitzat i prelacat, de 0,8 mm de gruix, 40 cm de desenvolupament, com a màxim, amb 3 plecs, per a minvell, col·locat amb fixacions mecàniques, amb perfils conformats d'estanquitat, i segellat (P - 105)	23,85	13,270	316,49
TOTAL TITOL 3		01.02.02				14.886,81

OBRA	01	PRESSUPOST 4088-25 REFORMA I AMPLAICIÓ
CAPÍTOL	02	MILLORES COBERTA PAVELLÓ
TITOL 3	03	PINTURA

NUM.	CODI	UA	DESCRIPCIÓ	PREU	AMIDAMENT	IMPORT
1	P89C-394R	m2	Protecció contra la corrosió d'estructura metàl·lica amb pintura d'emprimació monocomponent homologada per la posterior aplicació de tractament entumescent, aplicada amb pistola airless, aplicant una capa amb el gruix suficient per aconseguir una adherència òptima. (P - 133)	10,00	85,936	859,36
2	P89C-391N	m2	Protecció al foc d'estructura metàl·lica amb pintura intumescent de color blanc, aplicat amb pistola airless, amb successives capes fins aconseguir el gruix necessari segons càlcul de factor (m-1) per obtenir una estabilitat portant al foc R30 (P - 131)	25,00	30,616	765,40
3	P89C-391O	m2	Sellat i acabat decoratiu d'acord amb la UNE 48287 d'estructura metàl·lica amb pintura d'esmail sintètic monocomponent de color blanc, color RAL9010, aplicat amb pistola airless. (P - 132)	10,00	14,616	146,16

PRESSUPOST

Data: 18/02/26

Pàg.: 698

TOTAL	TITOL 3	01.02.03	1.770,92

OBRA	01	PRESSUPOST 4088-25 REFORMA I AMPLAICIÓ
CAPÍTOL	03	REFORMA COBERTA VESTUARIS
TITOL 3	01	ENDERROC

NUM.	CODI	UA	DESCRIPCIÓ	PREU	AMIDAMENT	IMPORT
1	P214Q-4RQ1	m	Arrencada de canaló de recollida d'aigües amb mitjans manuals i càrrega manual de runa sobre camió o contenidor (P - 34)	3,46	30,000	103,80
2	P214Q-4RQ3	m	Enderroc de cornisa de ceràmica amb mitjans manuals i càrrega manual de runa sobre camió o contenidor (P - 35)	46,77	30,000	1.403,10
3	P214Q-4RPU	m2	Arrencada de plaques conformades de coberta i tancaments amb mitjans manuals i càrrega manual de runa sobre camió o contenidor (P - 30)	6,25	30,000	187,50
4	P2144-H8EA	m2	Arrencada de plaques de policarbonat col·locat sobre fusta, acer o alumini amb llistó, amb mitjans manuals i càrrega manual de runa sobre camió o contenidor (P - 22)	3,46	72,742	251,69
5	P21G1-4RU1	m	Arrencada de baixant i connexions als desguassos, amb mitjans manuals i càrrega manual de runa sobre camió o contenidor (P - 45)	3,23	12,000	38,76
6	P2R5-DT13	m3	Transport de residus a instal·lació autoritzada de gestió de residus, amb camió de 7 t i temps d'espera per a la càrrega a màquina, amb un recorregut de més de 5 i fins a 10 km (P - 66)	11,05	35,650	393,93
7	P2RA-EU5N	m3	Disposició controlada de residus en centre de reciclatge de residus barrejats no perillosos amb una densitat 0,17 t/m3, procedents de construcció o demolició, amb codi 17 09 04 segons la Llista Europea de Residus (P - 73)	19,84	35,650	707,30
TOTAL	TITOL 3	01.03.01				3.086,08

OBRA	01	PRESSUPOST 4088-25 REFORMA I AMPLAICIÓ
CAPÍTOL	03	REFORMA COBERTA VESTUARIS
TITOL 3	02	TANCAMENTS

NUM.	CODI	UA	DESCRIPCIÓ	PREU	AMIDAMENT	IMPORT
1	P6126-57WH	m2	Paret de tancament recolzada deixada vista de gruix 29 cm, de totxana de 290x140x100 mm, categoria I, LD, segons la norma UNE-EN 771-1, col·locat amb morter mixt de ciment pòrtland amb filler calcarí CEM II/B-L, calç i sorra, amb 200 kg/m3 de ciment, amb una proporció en volum 1:2:10 i 2,5 N/mm2 de resistència a compressió, elaborat a l'obra (P - 108)	95,21	8,100	771,20
2	E63T0870	m2	Luemari contibuo d'un metre d'alçada amb marc perimetral d'alumini anonitzat, panell translluït de policarbonat cel·lular amb junta oculta PLUS 5457 DE 40MM de gruix de 7 parets acabat en blanc opal, euroclase Bs1 d0 (P - 1)	163,50	67,820	11.088,57
TOTAL	TITOL 3	01.03.02				11.859,77

OBRA	01	PRESSUPOST 4088-25 REFORMA I AMPLAICIÓ
CAPÍTOL	03	REFORMA COBERTA VESTUARIS
TITOL 3	03	COBERTA

NUM.	CODI	UA	DESCRIPCIÓ	PREU	AMIDAMENT	IMPORT
1	P5Z14-4ZBI	m2	Formació de pendents amb formigó cel·lular sense granulat, de densitat 300 kg/m3, de 12,5 cm de gruix mitjà, amb la superfície aplanada (P - 104)	16,00	140,000	2.240,00

PRESSUPOST

Data: 18/02/26

Pàg.: 699

2	P8JC-JFYM	m	Remat de planxa d'acer plegada amb acabat galvanitzat, de 0,8 mm de gruix, 60 cm de desenvolupament, com a màxim, amb 6 plecs, per a coronament, col·locat amb fixacions mecàniques (P - 137)	40,00	66,600	2.664,00
3	P534-4SII	m2	Coberta de plaques conformades amb perfil nervat de planxa d'acer galvanitzada i lacada amb 4 nervis separats entre 250 i 270 mm i una alçària entre 40 i 50 mm de 0,6 mm de gruix, amb una inèrcia entre 13 i 21 cm4 i una massa superficial entre 5 i 6 kg/m2, acabat llis, de color estàndard, segons la norma UNE-EN 14782, ancorades sobre corretges d'11 a 15 cm d'alçària (P - 101)	25,25	140,000	3.535,00
4	P5ZJ0-4SMY	m	Canal exterior de secció rectangular, de planxa d'alumini lacat, de 0,8 mm de gruix, de 20 cm d'amplària i 50 cm de desenvolupament, col·locada amb peces especials i connectada al baixant (P - 106)	55,00	34,000	1.870,00
5	PD15-78QJ	m	Baixant de tub de planxa galvanitzada i lacada amb unió plegada de DN 80 mm i 0,6 mm de gruix, incloses les peces especials i fixat mecànicament amb brides (P - 166)	39,00	12,000	468,00
TOTAL TITOL 3			01.03.03			10.777,00

OBRA 01 PRESSUPOST 4088-25 REFORMA I AMPLAICIÓ
 CAPÍTOL 04 DESPLAÇAMENT DE XARXA DE GAS NATURAL
 TITOL 3 01 ENDERROC

NUM.	CODI	UA	DESCRIPCIÓ	PREU	AMIDAMENT	IMPORT
1	P21D3-HCLF	m	Arrencada per a substitució de tubs per a distribució de gasos i fluids, de 1" o 25 mm de diàmetre, com a màxim, muntat superficialment i amb desmuntatge de fixacions i aïllaments, amb mitjans manuals i càrrega manual de runa sobre camió o contenidor (P - 40)	2,99	60,000	179,40
2	P2R6-4I4I	m3	Càrrega amb mitjans mecànics i transport de residus inerts o no especials a instal·lació autoritzada de gestió de residus, amb camió per a transport de 7 t, amb un recorregut de més de 2 i fins a 5 km (P - 69)	7,52	2,000	15,04
3	P2RA-EU5T	m3	Disposició controlada de residus en centre de reciclatge de residus de metalls barrejats no perillosos amb una densitat 0,2 t/m3, procedents de construcció o demolició, amb codi 17 04 07 segons la Llista Europea de Residus (P - 75)	-48,12	2,000	-96,24
TOTAL TITOL 3			01.04.01			98,20

OBRA 01 PRESSUPOST 4088-25 REFORMA I AMPLAICIÓ
 CAPÍTOL 04 DESPLAÇAMENT DE XARXA DE GAS NATURAL
 TITOL 3 02 AJUDES DE PALETA

NUM.	CODI	UA	DESCRIPCIÓ	PREU	AMIDAMENT	IMPORT
1	PY30-615B	m	Formació de passamurs amb tub de PVC de 90 mm i d'1 m de llargària, com a màxim (P - 208)	16,23	1,000	16,23
2	PY02-H8WF	u	Cala en sostre per a pas d'instal·lacions, amb barrina de perforació d'aire (P - 207)	23,04	2,000	46,08
TOTAL TITOL 3			01.04.02			62,31

OBRA 01 PRESSUPOST 4088-25 REFORMA I AMPLAICIÓ
 CAPÍTOL 04 DESPLAÇAMENT DE XARXA DE GAS NATURAL
 TITOL 3 03 INSTAL·LACIÓ CONDUCTE DE GAS

NUM.	CODI	UA	DESCRIPCIÓ	PREU	AMIDAMENT	IMPORT

PRESSUPOST

Data: 18/02/26

Pàg.: 700

1	PF56-FJKJ	m	Tub de coure R250 (semidur) de 28 mm de diàmetre nominal, d'1,2 mm de gruix, segons la norma UNE-EN 1057, soldat per capil·laritat, amb grau de dificultat mitjà i col·locat superficialment (P - 176)	21,81	59,000	1.286,79
2	P446-DM9A	kg	Acer S275JR segons UNE-EN 10025-2, per a elements d'ancoratge formats per peça simple, en perfils laminats en calent sèrie L, LD, T, rodó, quadrat, rectangular i planxa, treballat a taller i galvanitzat, col·locat a l'obra amb cargols (P - 90)	3,93	146,740	576,69
3	PG2J-4BV9	m	Safata metàl·lica de reixeta d'acer galvanitzat en calent, d'alçària 50 mm i amplària 100 mm, col·locada suspesa de paraments horitzontals amb elements de suport (P - 179)	42,59	2,500	106,48
TOTAL TITOL 3		01.04.03				1.969,96

OBRA	01	PRESSUPOST 4088-25 REFORMA I AMPLAICIÓ
CAPÍTOL	04	DESPLAÇAMENT DE XARXA DE GAS NATURAL
TITOL 3	04	PINTURA

NUM.	CODI	UA	DESCRIPCIÓ	PREU	AMIDAMENT	IMPORT
1	P894-H8GS	m	Pintat de passamà de tub d'acer de 30 a 50 mm de diàmetre amb suports de tub d'acer cada 2 m, amb pintura de partícules metàl·liques, amb dues capes d'imprimació antioxidant i 2 d'acabat (P - 130)	2,40	58,000	139,20
2	P89R-4W4X	m	Pintat de tub de coure, a l'esmalt sintètic, amb una capa d'imprimació fosfatant i dues d'acabat de 2 a 4 '' de diàmetre, com a màxim (P - 135)	5,79	65,000	376,35
3	PDV1-HC65	u	Jornada per a inspecció durant l'execució de la instal·lació de gas natural, segons exigències del Projecte i del Reglamento técnico de distribución y utilización de combustibles gaseosos (P - 175)	649,20	1,000	649,20
TOTAL TITOL 3		01.04.04				1.164,75

OBRA	01	PRESSUPOST 4088-25 REFORMA I AMPLAICIÓ
CAPÍTOL	05	PROTECCIÓ CONTRA INCENDIS
TITOL 3	01	ELEMENTS DE PROTECCIÓ

NUM.	CODI	UA	DESCRIPCIÓ	PREU	AMIDAMENT	IMPORT
1	PM32-DZ3Z	u	Extintor manual de pols seca polivalent, de càrrega 6 kg, amb pressió incorporada, pintat, amb suport a paret (P - 199)	65,40	5,000	327,00
2	PMS0-6Z0V	u	Rètol senyalització recorregut d'evacuació a sortida habitual, rectangular, de 402x105 mm2 de làmina de vinil autoadhesiva, fotoluminiscent categoria B segons UNE 23035-4, col·locat adherit sobre parament vertical (P - 201)	22,34	1,000	22,34
3	PMS0-6Z0U	u	Rètol senyalització sortida habitual, rectangular, de 297x105 mm2 de làmina de vinil autoadhesiva, fotoluminiscent categoria B segons UNE 23035-4, col·locat adherit sobre parament vertical (P - 200)	18,57	2,000	37,14
4	PMS0-6Z14	u	Rètol senyalització sortida d'emergència, rectangular, de 420x210 mm2 de làmina de vinil autoadhesiva, fotoluminiscent categoria B segons UNE 23035-4, col·locat adherit sobre parament vertical (P - 204)	39,61	2,000	79,22
5	PMS0-6Z12	u	Rètol senyalització recorregut d'evacuació a sortida emergència, rectangular, de 445x148 mm2 de làmina de vinil autoadhesiva, fotoluminiscent categoria B segons UNE 23035-4, col·locat adherit sobre parament vertical (P - 203)	30,51	11,000	335,61
6	PMS0-6Z0X	u	Rètol senyalització instal·lació de protecció contra incendis, quadrat, de 210x210 mm2 de làmina de vinil autoadhesiva,	19,15	5,000	95,75

PRESSUPOST

Data: 18/02/26

Pàg.: 701

			fotoluminiscent categoria B segons UNE 23035-4, col·locat adherit sobre parament vertical (P - 202)			
TOTAL	TITOL 3		01.05.01			897,06

OBRA	01	PRESSUPOST 4088-25 REFORMA I AMPLAICIÓ
CAPÍTOL	05	PROTECCIÓ CONTRA INCENDIS
TITOL 3	02	PINTURA

NUM.	CODI	UA	DESCRIPCIÓ	PREU	AMIDAMENT	IMPORT
1	P89C-394R	m2	Protecció contra la corrosió d'estructura metàl·lica amb pintura d'emprimació monocomponent homologada per la posterior aplicació de tractament entumescent, aplicada amb pistola airless, aplicant una capa amb el gruix suficient per aconseguir una adherència òptima. (P - 133)	10,00	562,648	5.626,48
2	P89C-391N	m2	Protecció al foc d'estructura metàl·lica amb pintura intumescent de color blanc, aplicat amb pistola airless, amb successives capes fins aconseguir el gruix necessari segons càlcul de factor (m-1) per obtenir una estabilitat portant al foc R30 (P - 131)	25,00	562,648	14.066,20
3	P89C-391O	m2	Sellat i acabat decoratiu d'acord amb la UNE 48287 d'estructura metàl·lica amb pintura d'esmalt sintètic monocomponent de color blanc, color RAL9010, aplicat amb pistola airless. (P - 132)	10,00	577,264	5.772,64
4	P875-4SAG	m2	Neteja i preparació de la superfície de perfils laminats d'acer fins a un grau de preparació St 2 segons la norma UNE-EN ISO 8501-1, amb mitjans manuals i càrrega manual de runa sobre contenidor (P - 129)	16,13	12,000	193,56
TOTAL	TITOL 3		01.05.02			25.658,88

OBRA	01	PRESSUPOST 4088-25 REFORMA I AMPLAICIÓ
CAPÍTOL	05	PROTECCIÓ CONTRA INCENDIS
TITOL 3	03	ELEMENTS DE SENYALITZACIÓ

NUM.	CODI	UA	DESCRIPCIÓ	PREU	AMIDAMENT	IMPORT
1	PH57-B3A9	u	Llum d'emergència amb làmpada led, amb una vida útil de 100000 h, permanent i no estanca amb grau de protecció IP4X, aïllament classe II, amb un flux aproximat de 140 a 170 lm, 1 h d'autonomia, de forma rectangular amb difusor i cos de policarbonat, preu alt, col·locat superficial (P - 196)	90,43	2,000	180,86
TOTAL	TITOL 3		01.05.03			180,86

OBRA	01	PRESSUPOST 4088-25 REFORMA I AMPLAICIÓ
CAPÍTOL	06	REFORMA DE TANCAMENTS
TITOL 3	01	ENDERROC

NUM.	CODI	UA	DESCRIPCIÓ	PREU	AMIDAMENT	IMPORT
1	P214T-4RQI	m2	Enderroc de paret de tancament de maó calat de 15 cm de gruix, a mà i amb martell trencador manual i càrrega manual de runa sobre camió o contenidor (P - 36)	15,09	15,180	229,07
2	P2140-4RRL	u	Arrencada de full i bastiment de finestra amb mitjans manuals i càrrega manual sobre camió o contenidor (P - 18)	23,04	6,000	138,24
3	P214A-4RRU	u	Desmuntatge de fulla, bastiment i accessoris de porta de grans dimensions, de 20 m2 com a màxim, amb recuperació de ferramentes, amb mitjans manuals, aplec de material per a la seva reutilització o restauració i càrrega de runa sobre camió o contenidor (P - 26)	192,60	1,000	192,60
4	P2R5-DT13	m3	Transport de residus a instal·lació autoritzada de gestió de residus, amb camió de 7 t i temps d'espera per a la càrrega a	11,05	4,000	44,20

PRESSUPOST

Data: 18/02/26

Pàg.: 702

5	P2RA-EU5R	m3	màquina, amb un recorregut de més de 5 i fins a 10 km (P - 66)	17,37	0,500	8,69
6	P2RA-EU5T	m3	Disposició controlada de residus en centre de reciclatge de residus de fusta no perillosos amb una densitat 0,19 t/m3, procedents de construcció o demolició, amb codi 17 02 01 segons la Llista Europea de Residus (P - 74)	-48,12	1,500	-72,18
7	P214W-FEMJ	m	Tall en paviment de formigó de 10 cm de fondària com a mínim amb màquina tallajunts amb disc de diamant per a paviment, per a delimitar la zona a demolir (P - 37)	9,65	48,400	467,06
8	P2143-4RQZ	m3	Enderroc de solera de formigó en massa, amb compressor i càrrega manual i mecànica de runa sobre camió o contenidor (P - 20)	146,53	1,452	212,76
9	P244-4I3W	m3	Càrrega amb mitjans manuals i transport de residus inerts o no especials dins de l'obra, amb dúmper per a transports de gasoil (P - 62)	51,87	1,885	97,77
10	P2RA-EU6E	m3	Disposició controlada de residus en centre de reciclatge de residus de formigó inerts amb una densitat 1,45 t/m3, procedents de construcció o demolició, amb codi 17 01 01 segons la Llista Europea de Residus (P - 78)	16,57	1,885	31,23
11	P21Q0-H8EJ	u	Desmuntatge d'element d'equipament fix o mòbil, de 500 kg de pes, com a màxim i a una alçària de 5 m, com a màxim, amb mitjans manuals i mecànics i aplec de materials per a la seva reutilització, sense incloure embalatges (P - 46)	120,80	3,000	362,40
12	P21Q0-H8EM	u	Desmuntatge d'element de petit equipament a una alçària de 5 m, com a màxim, amb mitjans manuals, aplec de materials per a la seva reutilització, sense incloure embalatges o càrrega sobre camió o contenidor (P - 47)	5,76	4,000	23,04
TOTAL TITOL 3		01.06.01				1.734,88

OBRA 01 PRESSUPOST 4088-25 REFORMA I AMPLACIÓ
 CAPÍTOL 06 REFORMA DE TANCAMENTS
 TITOL 3 02 MOVIMENT DE TERRES

NUM.	CODI	UA	DESCRIPCIÓ	PREU	AMIDAMENT	IMPORT
1	P221B-EL9I	m3	Excavació de rasa i pou de fins a 2 m de fondària, en terreny compacte (SPT 20-50), realitzada amb minicarregadora amb accessori retroexcavador de combustible i càrrega mecànica sobre camió amb minicarregadora (P - 53)	12,61	7,260	91,55
2	P2243-53AB	m2	Repàs de sols i parets de rases, pous i recalçats fins a 1,5 m de fondària (P - 57)	2,30	14,520	33,40
3	P242-DYRI	m3	Càrrega amb mitjans mecànics i transport de terres no contaminades per a reutilitzar dins de l'obra, amb dúmper de gasoil (P - 60)	5,87	9,075	53,27
4	P2R3-FIN4	m3	Transport de terres contaminades a instal·lació autoritzada de gestió de residus, amb camió de 7 t i temps d'espera per a la càrrega amb mitjans mecànics, amb un recorregut de més de 2 i fins a 5 km (P - 64)	5,47	9,075	49,64
5	P2RA-EU6I	m3	Disposició controlada de residus en dipòsit autoritzat de residus de terra inerts amb una densitat 1,6 t/m3, procedents d'excavació, amb codi 17 05 04 segons la Llista Europea de Residus (P - 79)	5,41	9,075	49,10
TOTAL TITOL 3		01.06.02				276,96

PRESSUPOST

Data: 18/02/26

Pàg.: 703

OBRA 01 PRESSUPOST 4088-25 REFORMA I AMPLAICIÓ
 CAPÍTOL 06 REFORMA DE TANCAMENTS
 TÍTOL 3 03 FONAMENTS

NUM.	CODI	UA	DESCRIPCIÓ	PREU	AMIDAMENT	IMPORT
1	P352-MFML	m3	Fonament de formigó per armar amb additiu hidròfug HA - 35 / B / 20 / xC4 + XS3 + XA1 amb una quantitat de ciment de 350 kg/m3 i relació aigua ciment =< 0.45 abocat amb bomba, armat amb 30 kg/m3 d'armadura AP500 S d'acer en barres corrugades (P - 85)	261,14	7,260	1.895,88
TOTAL	TÍTOL 3		01.06.03			1.895,88

OBRA 01 PRESSUPOST 4088-25 REFORMA I AMPLAICIÓ
 CAPÍTOL 06 REFORMA DE TANCAMENTS
 TÍTOL 3 04 TANCAMENTS

NUM.	CODI	UA	DESCRIPCIÓ	PREU	AMIDAMENT	IMPORT
1	P6182-44ZB	m2	Paret de tancament per a revestir de 20 cm de gruix de bloc foradat de morter ciment, de 400x200x200 mm, llis, categoria I segons la norma UNE-EN 771-3, col·locat amb morter mixt 1:2:10 de ciment portland amb filler calcarí (P - 113)	33,88	75,020	2.541,68
2	P4E1-4451	m	Cèrcol de 20 cm d'amplària, de peça U llisa de 400x200x200 mm, de morter de ciment, categoria I, segons norma UNE-EN 771-3, col·locada amb morter ciment 1:4 (P - 95)	13,18	48,400	637,91
3	P4E2-LP1H	m3	Formigonament per a fàbrica de blocs de morter de ciment, amb formigó per armar HA - 25 / B / 10 / xC1 amb una quantitat de ciment de 275 kg/m3 i relació aigua ciment =< 0.6, col·locat manualment (P - 96)	181,99	4,456	810,95
4	P4E0-DAVK	kg	Acer en barres corrugades elaborat a l'obra B500S de límit elàstic >= 500 N/mm2 per a l'armadura de parets de blocs de morter de ciment (P - 94)	1,81	190,460	344,73
5	P6126-58SD	m2	Paret divisòria recolzada per a revestir de gruix 29 cm, de maó calat, de 290x140x100 mm, per a revestir, categoria I, HD, segons la norma UNE-EN 771-1, col·locat amb morter de ciment amb ciment amb escòries de forn alt CEM III i sorra, amb additiu inclúsor aire/plastificant i 200 kg/m3 de ciment, amb una proporció en volum 1:8 i 2,5 N/mm2 de resistència a compressió, elaborat a l'obra (P - 109)	81,79	2,400	196,30
6	P662-6YAB	u	Mampara divisòria entre cabines sanitàries de 100 cm de llargària i 205 cm d'alçada total, de tauler de resines fenòliques HPL de 13 mm de gruix amb acabat de color a les dues cares, amb perfils de fixació i peus regulables d'acer inoxidable (P - 119)	221,39	4,000	885,56
TOTAL	TÍTOL 3		01.06.04			5.417,13

OBRA 01 PRESSUPOST 4088-25 REFORMA I AMPLAICIÓ
 CAPÍTOL 06 REFORMA DE TANCAMENTS
 TÍTOL 3 05 TANCAMENTS PRACTICABLES

NUM.	CODI	UA	DESCRIPCIÓ	PREU	AMIDAMENT	IMPORT
1	PAN5-7ZBK	u	Bastiment de base per a balconera, de tub d'acer galvanitzat de secció 60x20 mm2, per a un buit d'obra aproximat de 90x230 cm (P - 161)	42,94	1,000	42,94
2	PAN5-7Z87	u	Bastiment de base de porta, de tub d'acer galvanitzat de secció 60x20 mm2, per a un buit d'obra aproximat de 120x230 cm (P -	46,97	3,000	140,91

PRESSUPOST

Data: 18/02/26

Pàg.: 704

3	PAN5-7Z8D	u	158) Bastiment de base per porta, de tub d'acer galvanitzat de secció 60x20 mm ² , per a un buit d'obra aproximat de 210x230 cm (P - 160)	59,05	1,000	59,05
4	PAN5-7Z8B	u	Bastiment de base per porta, de tub d'acer galvanitzat de secció 60x20 mm ² , per a un buit d'obra aproximat de 180x230 cm (P - 159)	55,02	1,000	55,02
5	PAS2-5RAS	u	Porta tallafocs metàl·lica, EI2-C60, una fulla batent, per a una llum de 80x210 cm, preu superior, col·locada (P - 164)	459,91	1,000	459,91
6	PAS2-5QXX	u	Porta tallafocs metàl·lica, EI2-C60, de dues fulles batents, per a una llum de 200x210 cm, preu superior amb tanca antipànic, col·locada (P - 163)	1.345,28	2,000	2.690,56
7	PAS2-5QPZ	u	Porta tallafocs metàl·lica, EI2-C60, una fulla batent, per a una llum de 90x210 cm, preu alt, col·locada (P - 162)	428,95	3,000	1.286,85
8	P8M2-I2YC	m	Dintel metálico, con goterón, de chapa de acero S275JR de 2,5 mm de espesor, de 350 mm de anchura, con rigidizadores, acabado galvanizado y lacado con pintura de poliéster para exteriores. Incluso accesorios de fijación. (P - 138)	54,75	8,300	454,43
TOTAL TITOL 3			01.06.05			5.189,67

OBRA 01 PRESSUPOST 4088-25 REFORMA I AMPLAICIÓ
 CAPÍTOL 06 REFORMA DE TANCAMENTS
 TITOL 3 06 REVESTIMENTS

NUM.	CODI	UA	DESCRIPCIÓ	PREU	AMIDAMENT	IMPORT
1	P63B-6WZL	m2	Subministrament i col·locació de Panell vertical-horitzontal, Sandwich model EUROPERFIL NILHO 1.100 40 PIR, format per doble xapa d'acer prelacat de gruix 0,4 interior, 0,7 exterior i nucli d'escuma de poliisocianurat de 40 mm de grossos, color gris silver estàndard, classificació al foc B S1 D0. Inclou: Inclou part proposicional: - Remats inferior superiors, cantoneres, juntes de dilatació i elements estructurals per la correcta instal·lació - Plataforma elevadora - Gestió del residu. - perfils de suport addicionals (P - 118)	59,96	1.087,560	65.210,10
2	P9U2-HAXF	m	Sòcol de 200 mm d'alt per 30 mm de gruix en fusta contraplacada envernissada, ancorat al tancament amb cargols d'acer amb el cap exterior semicircular impedit qualsevol fregament o enganxament. (P - 151)	25,03	110,280	2.760,31
3	P867-J23D	m2	Revestiment vertical a 3,00 m d'alçària, com a màxim, amb tauler de partícules de fusta aglomerades amb resina sintètica, de 18 mm de gruix, per a ambient sec tipus P2 segons UNE-EN 309, reacció al foc B-s2, d0, acabat revestit amb planxa d'HPL, treballat al taller, col·locat amb fixacions mecàniques ocultes sobre enllatat de fusta inclou: - remats - plataforma elevadora - gestió de residus - encadellat de fusta (P - 128)	85,05	330,651	28.121,87

PRESSUPOST

Data: 18/02/26

Pàg.: 705

TOTAL	TITOL 3	01.06.06	96.092,28

OBRA	01	PRESSUPOST 4088-25 REFORMA I AMPLAICIÓ
CAPÍTOL	07	PAVIMENT
TITOL 3	01	ENDERROC

NUM.	CODI	UA	DESCRIPCIÓ	PREU	AMIDAMENT	IMPORT
1	P2143-4RR7	m2	Arrencada de paviment de llambordins sobre terra, amb mitjans mecànics i càrrega de material sobre camió o contenidor (P - 21)	2,71	187,000	506,77
2	P214W-HXLT	m	Tall en paviment de peces amb màquina tallajunts amb disc de diamant per a paviment, per a delimitar la zona a demolir (P - 39)	4,79	32,400	155,20
3	P2143-4RQZ	m3	Enderroc de solera de formigó en massa, amb compressor i càrrega manual i mecànica de runa sobre camió o contenidor (P - 20)	146,53	6,600	967,10
4	P2145-4RS2	m	Arrencada de barana metàl·lica de 90 a 110 cm d'alçària, amb mitjans manuals i càrrega manual sobre camió o contenidor (P - 23)	7,52	125,400	943,01
5	P2R5-DT13	m3	Transport de residus a instal·lació autoritzada de gestió de residus, amb camió de 7 t i temps d'espera per a la càrrega a màquina, amb un recorregut de més de 5 i fins a 10 km (P - 66)	11,05	32,924	363,81
6	P2RA-EU6E	m3	Disposició controlada de residus en centre de reciclatge de residus de formigó inerts amb una densitat 1,45 t/m3, procedents de construcció o demolició, amb codi 17 01 01 segons la Llista Europea de Residus (P - 78)	16,57	22,836	378,39
7	P2RA-EU5R	m3	Disposició controlada de residus en centre de reciclatge de residus de fusta no perillosos amb una densitat 0,19 t/m3, procedents de construcció o demolició, amb codi 17 02 01 segons la Llista Europea de Residus (P - 74)	17,37	3,762	65,35
8	P2RA-EU5T	m3	Disposició controlada de residus en centre de reciclatge de residus de metalls barrejats no perillosos amb una densitat 0,2 t/m3, procedents de construcció o demolició, amb codi 17 04 07 segons la Llista Europea de Residus (P - 75)	-48,12	4,000	-192,48
TOTAL	TITOL 3	01.07.01				3.187,15

OBRA	01	PRESSUPOST 4088-25 REFORMA I AMPLAICIÓ
CAPÍTOL	07	PAVIMENT
TITOL 3	02	PAVIMENT

NUM.	CODI	UA	DESCRIPCIÓ	PREU	AMIDAMENT	IMPORT
1	P93E-14WCY	m2	Llosa de 5 cm de gruix amb formigó en massa HM - 20 / F / 10 / x0 amb una quantitat de ciment de 200 kg/m3 i relació aigua ciment =< 0.6 (P - 143)	12,01	216,800	2.603,77
2	P93M-JT3N	m2	Solera de formigó en massa HM - 20 / B / 20 / x0 amb una quantitat de ciment de 200 kg/m3 i relació aigua ciment =< 0.6, de gruix 15 cm, abocat amb bomba (P - 145)	40,06	154,800	6.201,29
3	P93M-MJOY	m2	Solera de formigó en massa HM - 20 / B / 20 / x0 amb una quantitat de ciment de 200 kg/m3 i relació aigua ciment =< 0.6, de gruix 20 cm, abocat des de camió (P - 146)	31,97	9,360	299,24
4	P9Z3-DP6W	m2	Armadura de lloses de formigó AP500 SD amb malla electrosoldada de barres corrugades d'acer ME 20x20 cm D:6 mm 6x2,2 m B500SD UNE-EN 10080 (P - 152)	4,18	380,160	1.589,07
5	P9C2-H7JH	m2	Paviment interior de peces de terratzo microgrà (igual al existent), ús industrial segons UNE-EN 13748-1, de 30x30 cm, color beix i en possessió de certificats d'assajos, amb un polit inicial a fàbrica, per polir i abrillantar a l'obra. COL·LOCACIÓ: en capa	32,95	391,580	12.902,56

PRESSUPOST

Data: 18/02/26

Pàg.: 706

			gruixuda, a cop de test sobre llit de morter de ciment, industrial, M-10, de 3 cm de gruix. REJUNTAT: amb morter de ciment blanc pintat en juntes de 1 a 1,5 mm de gruix. (P - 147)			
6	P9ZA-4ZDC	m2	Rebaixat del paviment de terratzo o pedra (P - 153)	4,30	898,000	3.861,40
7	P9C8-HBOF	m2	Repàs dels junts d'un paviment de terratzo, eliminant el material després, refent els junts amb beurada, i polit final (P - 148)	8,29	898,000	7.444,42
8	P9ZC-HAMX	m	Remat d'andana amb perfil de cautxú EPDM duresa 78 shore A. Classificació F-1 de 50x70 mm, amb platina prèvia amb doble ancoratge i fixacions mecàniques, col·locada (P - 156)	43,68	4,000	174,72
9	P9ZC-HAMU	m	Remat extrem d'andana amb pedra artificial llis acabat polit amb peces en "l" de 80 x 70 x 6 cm i 3,5 cm de gruix, amb 3 tires de carborundum antilliscants, col·locat a truc de maceta amb morter de ciment 1:6, sobre capa de sorra o de morter de ciment (P - 155)	85,80	5,000	429,00
10	FQS1U010	m	Marcat i senyalització de pista poliesportiva, sobre paviment esportiu de terratzo, amb línies de 8 cm d'amplada, contínues o discontinúes, mitjançant aplicació amb brotxa o corró de pintura acrílica mat via aigua, color a escollir, densitat 1,3 g / m³, viscositat > 20 poises, segons normes federatives (P - 4)	536,72	3,000	1.610,16
11	P9C8-HBOI	u	Reposició d'una peça de terratzo, amb peces recuperades o d'aplec (P - 149)	13,49	20,000	269,80
TOTAL TITOL 3			01.07.02			37.385,43

OBRA	01	PRESSUPOST 4088-25 REFORMA I AMPLAICIÓ
CAPÍTOL	08	GRADES I TANCA
TITOL 3	01	GRADES

NUM.	CODI	UA	DESCRIPCIÓ	PREU	AMIDAMENT	IMPORT
1	FQT22152HKV8	u	Subministra i muntatge de grada desmuntable model TP SPORT GADES 130 o similar fabricada d'acord amb la UNE 13200-2008 per un aforament de 206 places a 550 mm de 44,00 m de longitud per 3 alçades i una alçada de 80cm per un tram de 6 mtres que ocupara la zona de l'antiga caixa d'escala, mes un passadís frontal de 1,20 m elevat a 900 mm del paviment, plataforma de 800mm d'amplada, contrapitjades amb una alçada de 400 mm, escales de 1,50 amb tanca de protecció i tanca de protecció devantera, tancament lateral d'estructura grades amb dos portes d'accés, fet amb el mateix tipus de fusta que les bancades, seients individual amb respallier model TP SPORT ELEGANCE. Estructura suport fabricada amb perfils d'acer S235 JOH d'acord amb la norma UNE 13200-2008 DIN 1055-1803. Les baranes laterals i devanteres amb una alçada 1.00m fabricades amb perfils rodons de 80mm i barrots vericals massissos de 8mm no remuntables Paviment i frontal grada de contraxapat marino especial per exteriors de 18mm, antigiscant, INIGFUG M2, amb un comportament al foc Ds2d0 Esgraons amb perfils frontals d'alumini extrusionat i antigiscant. Seient individuals de propilè de primera qualitat amb desguas central pres amb cargols (P - 6)	34.952,50	1,000	34.952,50
TOTAL TITOL 3			01.08.01			34.952,50

OBRA	01	PRESSUPOST 4088-25 REFORMA I AMPLAICIÓ
CAPÍTOL	08	GRADES I TANCA
TITOL 3	02	TANCA HOQUEI PATINS

NUM.	CODI	UA	DESCRIPCIÓ	PREU	AMIDAMENT	IMPORT

PRESSUPOST

Data: 18/02/26

Pàg.: 707

1	FQT2A252	u	Tanca de hoquei desmuntable, de la marca TP SPORT model HOVAL010 o similar, de 40m de llargada i 20 metres d'amplada amb cantoneres rodones de 1,5m de radi, formades amb marcs de perfil rodó de 40x2mm amb suports especials als extrems que seran introduïts als pilars deixant la part superior sense cap tipus de fregament o element sortint, marc i premarc de platina de 50 x 5mm, soldada a tot el seu perímetre i folrats amb panell fenòlic de 10mm de gruix, pilars del mateix tipus de perfil amb reforç interior els quals s'introduiran en una vaina metàl·lica encorada la paviment de 200mm, acabat pintat amb pintura epoxi al forn de 90 micres de protecció, sòcol de 200 mm d'alt per 30mm de gruix de fusta tipus DMF amb cantells superiors romats, encarat al marc amb cargols d'acer amb el cap exterior semicircular, inclou dues portes de 900mm d'ample per l'entrada dels jugadors i una porta de dues fulles de 2,40m d'amplada per l'entrada de vehicles de manteniment. (P - 5)	30.975,00	1,000	30.975,00
TOTAL TITOL 3		01.08.02		30.975,00		

OBRA	01	PRESSUPOST 4088-25 REFORMA I AMPLACIÓ
CAPÍTOL	09	INSTAL·LACIONS
TITOL 3	01	INSTAL·LACIONS ELECTRIQUES

NUM.	CODI	UA	DESCRIPCIÓ	PREU	AMIDAMENT	IMPORT
1	PG69-61UO	u	Presa de corrent bipolar amb presa de terra lateral de 16 A d'intensitat màxima, encastada, amb obertura de regata, col·locació de tub corrugat de PVC de DN 16 mm, conductor de coure de designació H07V-K unipolar d'1,5 mm ² de secció i caixa de derivació quadrada de 90x90 mm col·locada encastada (P - 191)	32,75	9,000	294,75
2	PG2N-EUG5	m	Tub corbale corrugat de polietilè, de doble capa, llisa la interior i corrugada l'exterior, de 50 mm de diàmetre nominal, aïllant i no propagador de la flama, resistència a l'impacte de 15 J, resistència a compressió de 450 N, muntat com a canalització soterrada (P - 180)	2,67	54,000	144,18
3	PDK2-AJZ0	u	Pericó de registre de fàbrica de maó de 45x45x50 cm, per a instal·lacions de serveis, amb parets de 15 cm de gruix de maó calat de 290x140x100 mm, arrebossada i lliscada interiorment amb morter de ciment amb una proporció en volum 1:8, sobre solera de maó calat de 100 mm de gruix i rebert lateral amb terra de la mateixa excavació (P - 173)	97,85	4,000	391,40
4	PDK1-DX9N	u	Bastiment i tapa per a pericó de serveis de fosa grisa de 420x420x40 mm i de 25 kg de pes, col·locada amb morter per a ram de paleta (P - 171)	58,97	4,000	235,88
5	PG20-6SYO	m	Tub rígida d'acer galvanitzat, de 32 mm de diàmetre nominal, resistència a l'impacte de 20 J, resistència a compressió de 4000 N, amb unió endollada i muntat superficialment (P - 181)	13,67	18,000	246,06
6	PG2P-6T1A	m	Tub rígida de PVC, de 32 mm de diàmetre nominal, aïllant i no propagador de la flama, amb una resistència a l'impacte de 3 J, resistència a compressió de 250 N, d'1,1 mm de gruix, amb unió encolada i com a canalització soterrada (P - 183)	5,90	123,000	725,70
7	PG2P-6SZ9	m	Tub rígida de plàstic sense halògens, de 20 mm de diàmetre nominal, aïllant i no propagador de la flama, amb una resistència a l'impacte de 2 J, resistència a compressió de 1250 N i una rigidesa dielèctrica de 2000 V, amb unió endollada i muntat superficialment (P - 182)	7,30	251,400	1.835,22
8	PG12-DHHJ	u	Caixa de derivació quadrada de plàstic, de 90x90 mm, amb grau de protecció IP-40, muntada superficialment (P - 177)	11,09	20,000	221,80
9	PG4B-DWYF	u	Interruptor diferencial de la classe AC, gamma terciari, de 40 A	127,50	2,000	255,00

PRESSUPOST

Data: 18/02/26

Pàg.: 708

10	PG47-ELX8	u	d'intensitat nominal, bipolar (2P), de sensibilitat 0,03 A, de desconexió fix instantani, amb botó de test incorporat i indicador mecànic de defecte, construït segons les especificacions de la norma UNE-EN 61008-1, de 2 mòduls DIN de 18 mm d'amplària, muntat en perfil DIN (P - 190)	47,98	4,000	191,92
11	PG47-ELQF	u	Interruptor automàtic magnetotèrmic de 16 A d'intensitat nominal, tipus PIA corba C, bipolar (2P), de 6000 A de poder de tall segons UNE-EN 60898 i de 10 kA de poder de tall segons UNE-EN 60947-2, de 2 mòduls DIN de 18 mm d'amplària, muntat en perfil DIN (P - 188)	47,32	6,000	283,92
12	PG47-ELY0	u	Interruptor automàtic magnetotèrmic de 16 A d'intensitat nominal, tipus PIA corba C, bipolar (2P), de 15000 A de poder de tall segons UNE-EN 60898 i de 15 kA de poder de tall segons UNE-EN 60947-2, de 3 mòduls DIN de 18 mm d'amplària, muntat en perfil DIN (P - 189)	67,58	1,000	67,58
13	PG35-HIW2	m	Cable amb conductor de coure de tensió assignada inferior o igual a 450/750 V, de designació H07Z1-K (AS) Type 2, construcció segons norma UNE-EN 50525-3-31, unipolar, de secció 1x4 mm ² , amb aïllament de poliolefines, classe de reacció al foc Cca-s1b, d1, a1 segons la norma UNE-EN 50575, amb baixa emissió fums, col·locat en tub (P - 186)	1,83	255,000	466,65
14	PG35-HIIT	m	Cable amb conductor de coure de tensió assignada inferior o igual a 450/750 V, de designació H07Z1-K (AS) Type 2, construcció segons norma UNE-EN 50525-3-31, unipolar, de secció 1x2,5 mm ² , amb aïllament de poliolefines, classe de reacció al foc Cca-s1b, d1, a1 segons la norma UNE-EN 50575, amb baixa emissió fums, col·locat en tub (P - 184)	1,45	660,000	957,00
15	PG35-HIKY	m	Cable amb conductor de coure de tensió assignada inferior o igual a 450/750 V, de designació H07Z1-K (AS) Type 2, construcció segons norma UNE-EN 50525-3-31, unipolar, de secció 1x1,5 mm ² , amb aïllament de poliolefines, classe de reacció al foc Cca-s1b, d1, a1 segons la norma UNE-EN 50575, amb baixa emissió fums, col·locat en tub (P - 185)	1,17	69,000	80,73
16	PG1A-H83U	u	Caixa per a quadres de comandament i protecció de material autoextingible, amb porta, per a 36 mòduls i muntatge superficial (P - 178)	70,99	1,000	70,99
17	PG6E-771R	u	Interruptor, bipolar (2P), 10 AX/250 V, amb tecla, preu alt, muntat superficialment (P - 192)	18,56	7,000	129,92
TOTAL TITOL 3		01.09.01				6.598,70

OBRA	01	PRESSUPOST 4088-25 REFORMA I AMPLAICIÓ
CAPÍTOL	09	INSTAL·LACIONS
TITOL 3	02	EQUIPAMENTS

NUM.	CODI	UA	DESCRIPCIÓ	PREU	AMIDAMENT	IMPORT
1	EQZ2U001	u	Marcador electronic per interior STB MULTIDEPORTE 200 PRO de 200x100x 8cm , de distància i angle de visió 100m, 170 graus, donforme a la DIN 18032-3 I UNE 9554:1989 norequereix de protecció frontal, amb indicació de temps de joc (00:00-99: 59) amb dígit de 25cm, amb tanteig (0-99) alçada dels dígit 30cm, períodes (0-9) dígit de 30 cm, temps morts tres punts lluminosos de 8cm per (P - 3)	2.709,86	0,000	0,00
2	EEQZ002	u	Consola de comandament de marcador, CONSOLE-700,	540,00	0,000	0,00

PRESSUPOST

Data: 18/02/26

Pàg.: 709

3	H1511015	m2	multiesport de pantalla tàctil amb possibilitat de funcionar per radio o per cable, amb bateria de 14 hores, amb receptor de radio FS2 per taules FS, maletí de protecció model CASC-700 (P - 2)	3,00	270,000	810,00
4	P863-6YBM	m2	Protecció amb xarxa de seguretat horitzontal sota bigues en viaductes o ponts, ancorada a suports metàl·lics, i amb el desmuntatge inclòs (P - 7)	79,03	28,500	2.252,36
TOTAL TITOL 3			01.09.02			3.062,36

OBRA	01	PRESSUPOST 4088-25 REFORMA I AMPLIACIÓ
CAPÍTOL	09	INSTAL·LACIONS
TITOL 3	03	ENDERROCS

NUM.	CODI	UA	DESCRIPCIÓ	PREU	AMIDAMENT	IMPORT
1	P21DA-HBMC	u	Desmuntatge per a substitució d'altaveu interior, amb mitjans manuals i càrrega manual de runa sobre camió o contenidor (P - 41)	7,84	4,000	31,36
2	P21DC-HBIS	m	Desmuntatge per a substitució de línia elèctrica estesa sobre safates o canals, conductors de coure o alumini, amb aïllament, amb aïllament i coberta o nus, unipolars o multipolars, de fins a 10 mm2 de secció, amb mitjans manuals i càrrega manual de runa sobre camió o contenidor (P - 42)	0,95	349,500	332,03
3	P21DD-HBKB	u	Desmuntatge de llumenera superficial, amb mitjans manuals, aplec de materials per a la seva reutilització i càrrega de runes sobre camió o contenidor (P - 43)	5,10	7,000	35,70
4	P21DE-HBIY	u	Desmuntatge per a substitució de caixa general de protecció muntada superficialment, qualsevol esquema UNESA, de 630 A d'intensitat nominal com a màxim, amb mitjans manuals i càrrega manual de runa sobre camió o contenidor (P - 44)	12,76	1,000	12,76
5	P21Q1-HBNB	u	Desmuntatge d'element d'equipament fix o mòbil, de 500 kg de pes, com a màxim i a una alçària de 5 m, com a màxim, amb mitjans manuals i mecànics i aplec de materials per a la seva reutilització, sense incloure embalatges (P - 48)	120,80	1,000	120,80
6	P21Q1-I6UM	u	Desmuntatge d'elements de façana, estenedors, senyalitzacions etc, amb mitjans manuals i mecànics (P - 49)	46,08	1,000	46,08
7	P2R5-DT3X	m3	Transport de residus especials a instal·lació autoritzada de gestió de residus, amb contenidor d'1 m3 de capacitat (P - 67)	102,97	0,300	30,89
8	P2R5-DT3Y	m3	Transport de residus inerts o no especials a instal·lació autoritzada de gestió de residus, amb contenidor d'1 m3 de capacitat (P - 68)	70,05	1,000	70,05
9	P2RR-WLVN	u	Subministrament de sac de polipropilè blanc gran, volum de càrrega aproximadament d'1 m3, mides de 90x90x110 cm amb tapa superior i anses, inclòs preparació i precintat del sac per la retirada d'obra (P - 81)	16,59	2,000	33,18
10	P2RA-EU5J	m3	Disposició controlada de residus en centre de reciclatge de residus de plàstic no perillosos amb una densitat 0,035 t/m3, procedents de construcció o demolició, amb codi 17 02 03 segons la Llista Europea de Residus (P - 72)	0,00	1,000	0,00
11	P2RA-EU5G	kg	Disposició controlada de residus en centre de selecció i transferència de residus barrejats perillosos, procedents de construcció o demolició, amb codi 17 09 03* segons la Llista Europea de Residus (P - 71)	0,36	0,300	0,11

PRESSUPOST

Data: 18/02/26

Pàg.: 710

TOTAL	TITOL 3	01.09.03	712,96

OBRA	01	PRESSUPOST 4088-25 REFORMA I AMPLAICIÓ
CAPÍTOL	09	INSTAL·LACIONS
TITOL 3	04	LLUMINARIES

NUM.	CODI	UA	DESCRIPCIÓ	PREU	AMIDAMENT	IMPORT
1	PHP0-AZYP	u	Campana Industrial 200W Roblan ASTROFDLV4200F 4.000°K Negro amb # leds, de 200 W de potència de la llumenera, amb font d'alimentació, muntat superficialment (P - 198)	139,19	4,000	556,76
2	PHP0-AZWU	u	Campana Industrial 80W Roblan ASTROFDLV4200F 4.000°K Negro amb # leds, amb font d'alimentació, muntat superficialment (P - 197)	118,11	12,000	1.417,32
3	PH57-B36G	u	Llum d'emergència amb làmpada led, amb una vida útil de 100000 h, no permanent i no estanca amb grau de protecció IP4X, aïllament classe II, amb un flux aproximat de 170 a 200 lm, 1 h d'autonomia, de forma rectangular amb difusor i cos de policarbonat, preu alt, col·locat encastat (P - 194)	75,97	9,000	683,73
4	PH57-B36N	u	Llum d'emergència amb làmpada led, amb una vida útil de 100000 h, permanent i no estanca amb grau de protecció IP4X, aïllament classe II, amb un flux aproximat de 170 a 200 lm, 1 h d'autonomia, de forma rectangular amb difusor i cos de policarbonat, preu alt, col·locat encastat (P - 195)	96,53	4,000	386,12
5	PH23-HYKZ	u	Llumenera decorativa modular d'alumini, de 60x60 cm, de 33 W de potència de la llumenera, 3000 lm de flux lluminós, protecció IP20, no regulable, de temperatura de color 4000 K, encastada (P - 193)	73,17	4,000	292,68
TOTAL	TITOL 3	01.09.04	3.336,61			

OBRA	01	PRESSUPOST 4088-25 REFORMA I AMPLAICIÓ
CAPÍTOL	09	INSTAL·LACIONS
TITOL 3	05	PREINSTAL·LACIÓ DE SO

NUM.	CODI	UA	DESCRIPCIÓ	PREU	AMIDAMENT	IMPORT
1	PP42-HA3Y	m	Cable per a sonoritzacions paral·lel bicolor de 2x1,5 mm2, aïllament plàstic lliure d'halògens, col·locat en tub (P - 205)	3,04	228,000	693,12
2	PG2N-EUG5	m	Tub corbable corrugat de polietilè, de doble capa, llisa la interior i corrugada l'exterior, de 50 mm de diàmetre nominal, aïllant i no propagador de la flama, resistència a l'impacte de 15 J, resistència a compressió de 450 N, muntat com a canalització soterrada (P - 180)	2,67	29,000	77,43
3	PG20-6SYO	m	Tub rígid d'acer galvanitzat, de 32 mm de diàmetre nominal, resistència a l'impacte de 20 J, resistència a compressió de 4000 N, amb unió endollada i muntat superficialment (P - 181)	13,67	11,500	157,21
4	PG2P-6T1A	m	Tub rígid de PVC, de 32 mm de diàmetre nominal, aïllant i no propagador de la flama, amb una resistència a l'impacte de 3 J, resistència a compressió de 250 N, d'1,1 mm de gruix, amb unió encolada i com a canalització soterrada (P - 183)	5,90	36,000	212,40
TOTAL	TITOL 3	01.09.05	1.140,16			

OBRA	01	PRESSUPOST 4088-25 REFORMA I AMPLAICIÓ
CAPÍTOL	10	URBANITZACIÓ
TITOL 3	01	ENDERROC

NUM.	CODI	UA	DESCRIPCIÓ	PREU	AMIDAMENT	IMPORT

PRESSUPOST

Data: 18/02/26

Pàg.: 711

1	P2146-DJ46	m2	Demolició de paviment de llambordins col·locats sobre terra, d'amplària fins a 2 m, amb mitjans mecànics i càrrega sobre camió amb mitjans mecànics, per se aprofitats a la mateixa obra (P - 24)	9,95	70,000	696,50
TOTAL TITOL 3			01.10.01			696,50

OBRA 01 PRESSUPOST 4088-25 REFORMA I AMPLAICIÓ
 CAPÍTOL 10 URBANITZACIÓ
 TITOL 3 02 MOVIMENT DE TERRES

NUM.	CODI	UA	DESCRIPCIÓ	PREU	AMIDAMENT	IMPORT
1	P221E-AWDV	m3	Excavació de rasa en presència de serveis fins a 2 m de fondària, en terreny compacte (SPT 20-50), realitzada amb retroexcavadora i amb les terres deixades a la vora (P - 55)	17,75	19,380	344,00
2	P221B-EL71	m3	Excavació de rasa i pou de fins a 2 m de fondària, en terreny compacte (SPT 20-50), realitzada amb retroexcavadora de combustible i càrrega mecànica sobre camió amb retroexcavadora (P - 52)	9,72	4,096	39,81
3	P2241-52SO	m2	Repàs i piconatge de sòl de rasa d'amplària màxima 0,6 m, amb compactació del 90% PM (P - 56)	4,39	30,000	131,70
4	P2255-DPIV	m3	Rebliment i piconatge de rasa d'amplària fins a 0,6 m, amb granulats de material reciclat de formigons de 40 a 70 mm, per a drenatge, en tongades de gruix de més de 25 i fins a 50 cm, utilitzant picó vibrant de combustible (P - 59)	31,47	9,000	283,23
5	P2255-DPGH	m3	Rebliment i piconatge de rasa d'amplària fins a 0,6 m, amb material tolerable de la pròpia excavació, en tongades de gruix de fins a 25 cm, utilitzant picó vibrant de combustible, amb compactació del 90% PM (P - 58)	22,68	10,380	235,42
6	P242-DYRR	m3	Càrrega amb mitjans mecànics i transport de terres no contaminades per a reutilitzar dins de l'obra, amb camió de 7 t, amb un recorregut de fins a 2 km (P - 61)	5,18	44,330	229,63
7	P2A0-11892	m3	Subministrament de grava de granulat reciclat de formigó de 20 a 40 mm, procedent de planta de reciclatge (P - 63)	27,71	2,300	63,73
TOTAL TITOL 3			01.10.02			1.327,52

OBRA 01 PRESSUPOST 4088-25 REFORMA I AMPLAICIÓ
 CAPÍTOL 10 URBANITZACIÓ
 TITOL 3 03 SANEJAMENT

NUM.	CODI	UA	DESCRIPCIÓ	PREU	AMIDAMENT	IMPORT
1	PDK3-DP0H	u	Pericó de 57x57x125 cm, amb parets de 10 cm de gruix de formigó en massa HM - 20 / B / 20 / x0 amb una quantitat de ciment de 200 kg/m3 i relació aigua ciment =< 0.6 i solera de maó calat, sobre llit de sorra (P - 174)	110,23	1,000	110,23
2	PDK1-DX9Y	u	Bastiment i tapa per a pericó de serveis de fosa grisa de 420x420x40 mm i de 25 kg de pes, col·locada amb morter per a ram de paleta (P - 172)	58,97	1,000	58,97
3	PD06-VO3S	u	Pou de registre de peces de formigó prefabricat circular de diàmetre 100 cm i 1,6 m de fondària, amb solera amb mitja canya de formigó en massa HM - 20 / B / 20 / X0, de 15 cm de gruix mínim i de planta interior 1.2x1,2 m per a tub de diàmetre 50 cm, i part proporcional de peces especials, bastiment quadrat de fosa dúctil per a pou de registre i tapa abatible, pas lliure de 810 mm de diàmetre i classe D400 segons norma UNE-EN 124 col·locat amb morter i graons de polipropilè armat (P - 165)	758,41	1,000	758,41

PRESSUPOST

Data: 18/02/26

Pàg.: 712

4	PD57-7ABM	u	Canal d'acer galvanitzat de tipus reixeta amb pendent, amb bonera, vertical, d'1,5 mm de gruix, de 100 a 200 mm d'amplària, de 100 a 200 mm d'alçària, per a una càrrega classe C 250, col.locada (P - 168)	75,15	3,000	225,45
5	PD731-UCZ0	m	Claveguera amb tub de paret estructurada per a sanejament soterrat sense pressió, de polietilè, diàmetre nominal DN 160, classe de rigidesa anular SN 8 (rigidesa anular 8 kN/m ²), de superfícies interna llisa i externa perfilada de tipus B, codi d'àrea d'aplicació U, fabricació segons norma UNE-EN 13476-3, unió mitjançant maniguet extruït i junt elàstomèric d'estanquitat, col·locat al fons de la rasa sobre llit de sorra de 10 cm de gruix i reblert de sorra fins a 30 cm per sobre del tub, amb picó vibrant de combustible (P - 169)	37,38	15,700	586,87
6	PD731-UCZ6	m	Claveguera amb tub de paret estructurada per a sanejament soterrat sense pressió, de polietilè, diàmetre nominal DN 250, classe de rigidesa anular SN 8 (rigidesa anular 8 kN/m ²), de superfícies interna llisa i externa perfilada de tipus B, codi d'àrea d'aplicació U, fabricació segons norma UNE-EN 13476-3, unió mitjançant maniguet extruït i junt elàstomèric d'estanquitat, col·locat al fons de la rasa sobre llit de sorra de 10 cm de gruix i reblert de sorra fins a 30 cm per sobre del tub, amb picó vibrant de combustible (P - 170)	52,60	11,000	578,60
7	PQ3Y-6UK0	u	Col·locació de font exterior ancorada amb dau de formigó i connexió a la xarxa d'aigua (P - 206)	205,92	1,000	205,92
TOTAL TITOL 3		01.10.03				2.524,45

OBRA 01 PRESSUPOST 4088-25 REFORMA I AMPLAICIÓ
 CAPÍTOL 10 URBANITZACIÓ
 TITOL 3 04 PAVIMENT

NUM.	CODI	UA	DESCRIPCIÓ	PREU	AMIDAMENT	IMPORT
1	P9F2-DMP3	m2	Paviment de llambordins de formigó de forma irregular amb cares corbes, de gruix 8 cm, preu superior, sobre llit de 5 cm de gruix de sorra, rebliment de junts amb sorra fina i compactació del paviment acabat (P - 150)	18,84	148,000	2.788,32
2	P931-12B9D	m2	Base de 20 cm de gruix de formigó en massa HM - 20 / B / 20 / x0 amb una quantitat de ciment de 200 kg/m ³ i relació aigua ciment =< 0,6, abocat amb transport interior mecànic, amb dúmper de gasoil, amb estesa i vibratge manual, amb acabat reglejat, incloent els encofrats laterals i els dels junts de dilatació (P - 142)	29,88	7,420	221,71
3	P92A-DX8H	m3	Subbase de tot-u artificial procedent de granulats reciclats de formigó, amb estesa i piconatge del material al 95% del PM (P - 140)	44,52	148,000	6.588,96
4	P930-15UJG	m3	Base per a paviment de formigó d'ús no estructural HNE-15/B/20 de resistència a compressió 15 N/mm ² , consistència tova i grandària màxima del granulat 20 mm, abocat amb transport interior mecànic amb estesa i piconatge manual, acabat reglejat, en entorn urbà amb dificultat de mobilitat, en voreres <= 3 m d'amplària o calçada/plataforma única <= 7 m d'amplària, sense afectació per serveis o elements de mobiliari urbà, en actuacions de més de 2 1 m ³ , amb dúmper de gasoil (P - 141)	163,90	22,200	3.638,58
TOTAL TITOL 3		01.10.04				13.237,57

OBRA 01 PRESSUPOST 4088-25 REFORMA I AMPLAICIÓ
 CAPÍTOL 11 TREBALLS D'ARQUEOLOGIA

NUM.	CODI	UA	DESCRIPCIÓ	PREU	AMIDAMENT	IMPORT

PRESSUPOST

Data: 18/02/26

Pàg.: 713

1	P1A2-AL06	u	Jornada de supervisió d'arqueòleg director de buidats o extraccions de terres i runes, amb la presa de dades per a la realització de l'informe final. Inclou: despeses de transport, dietes ,despeses de topografia i ajudes de manobre (P - 17)	413,35	5,000	2.066,75
TOTAL		CAPÍTOL	01.11	2.066,75		



INTEC VALLS
ENGINEYERIA SLP

Carrer Avenir núm. 36, 1er. B
43800 VALLS (Tarragona)
Tel. 977 60 89 47
E-mail: rintec@tinet.org

RESUM PRESSUPOST

RESUM DE PRESSUPOST

Data: 18/02/26

Pàg.: 715

NIVELL 2: CAPÍTOL			Import
Capítol	01.00	SEGURETAT I SALUT	5.010,90
Capítol	01.01	ZONA D'ESCALFAMENT	171.037,47
Capítol	01.02	MILLORES COBERTA PAVELLÓ	18.829,82
Capítol	01.03	REFORMA COBERTA VESTUARIS	25.722,85
Capítol	01.04	DESPLAÇAMENT DE XARXA DE GAS NATURAL	3.295,22
Capítol	01.05	PROTECCIÓ CONTRA INCENDIS	26.736,80
Capítol	01.06	REFORMA DE TANCAMENTS	110.606,80
Capítol	01.07	PAVIMENT	40.572,58
Capítol	01.08	GRADES I TANCA	65.927,50
Capítol	01.09	INSTAL·LACIONS	14.850,79
Capítol	01.10	URBANITZACIÓ	17.786,04
Capítol	01.11	TREBALLS D'ARQUEOLOGIA	2.066,75
Obra	01	Pressupost 4088-25 REFORMA I AMPLAICIÓ	502.443,52
			502.443,52

NIVELL 1: OBRA			Import
Obra	01	Pressupost 4088-25 REFORMA I AMPLAICIÓ	502.443,52
			502.443,52



INTEC VALLS
ENGINEYERIA SLP

Carrer Avenir núm. 36, 1er. B
43800 VALLS (Tarragona)
Tel. 977 60 89 47
E-mail: rintec@tinet.org

PRESSUPOST A VALOR DE CONTRACTE

PRESSUPOST D'EXECUCIÓ PER CONTRACTE

Pag. 717

PRESSUPOST D'EXECUCIÓ MATERIAL.....	502.443,52
13 % Despeses generals SOBRE 502.443,52.....	65.317,66
6 % Benefici industrial SOBRE 502.443,52.....	30.146,61
Subtotal	597.907,79
21 % IVA SOBRE 597.907,79.....	125.560,64
TOTAL PRESSUPOST PER CONTRACTE	€ 723.468,43


Aquest pressupost d'execució per contracte puja a la quantitat de:(SET-CENTS VINT-I-TRES MIL QUATRE-CENTS SEIXANTA-VUIT EUROS AMB QUARANTA-TRES CÈNTIMS)



INTEC VALLS
ENGINEYERIA SLP



Carrer Avenir núm. 36, 1er. B
43800 VALLS (Tarragona)
Tel. 977 60 89 47
E-mail: rintec@tinet.org

PLÀNOLS

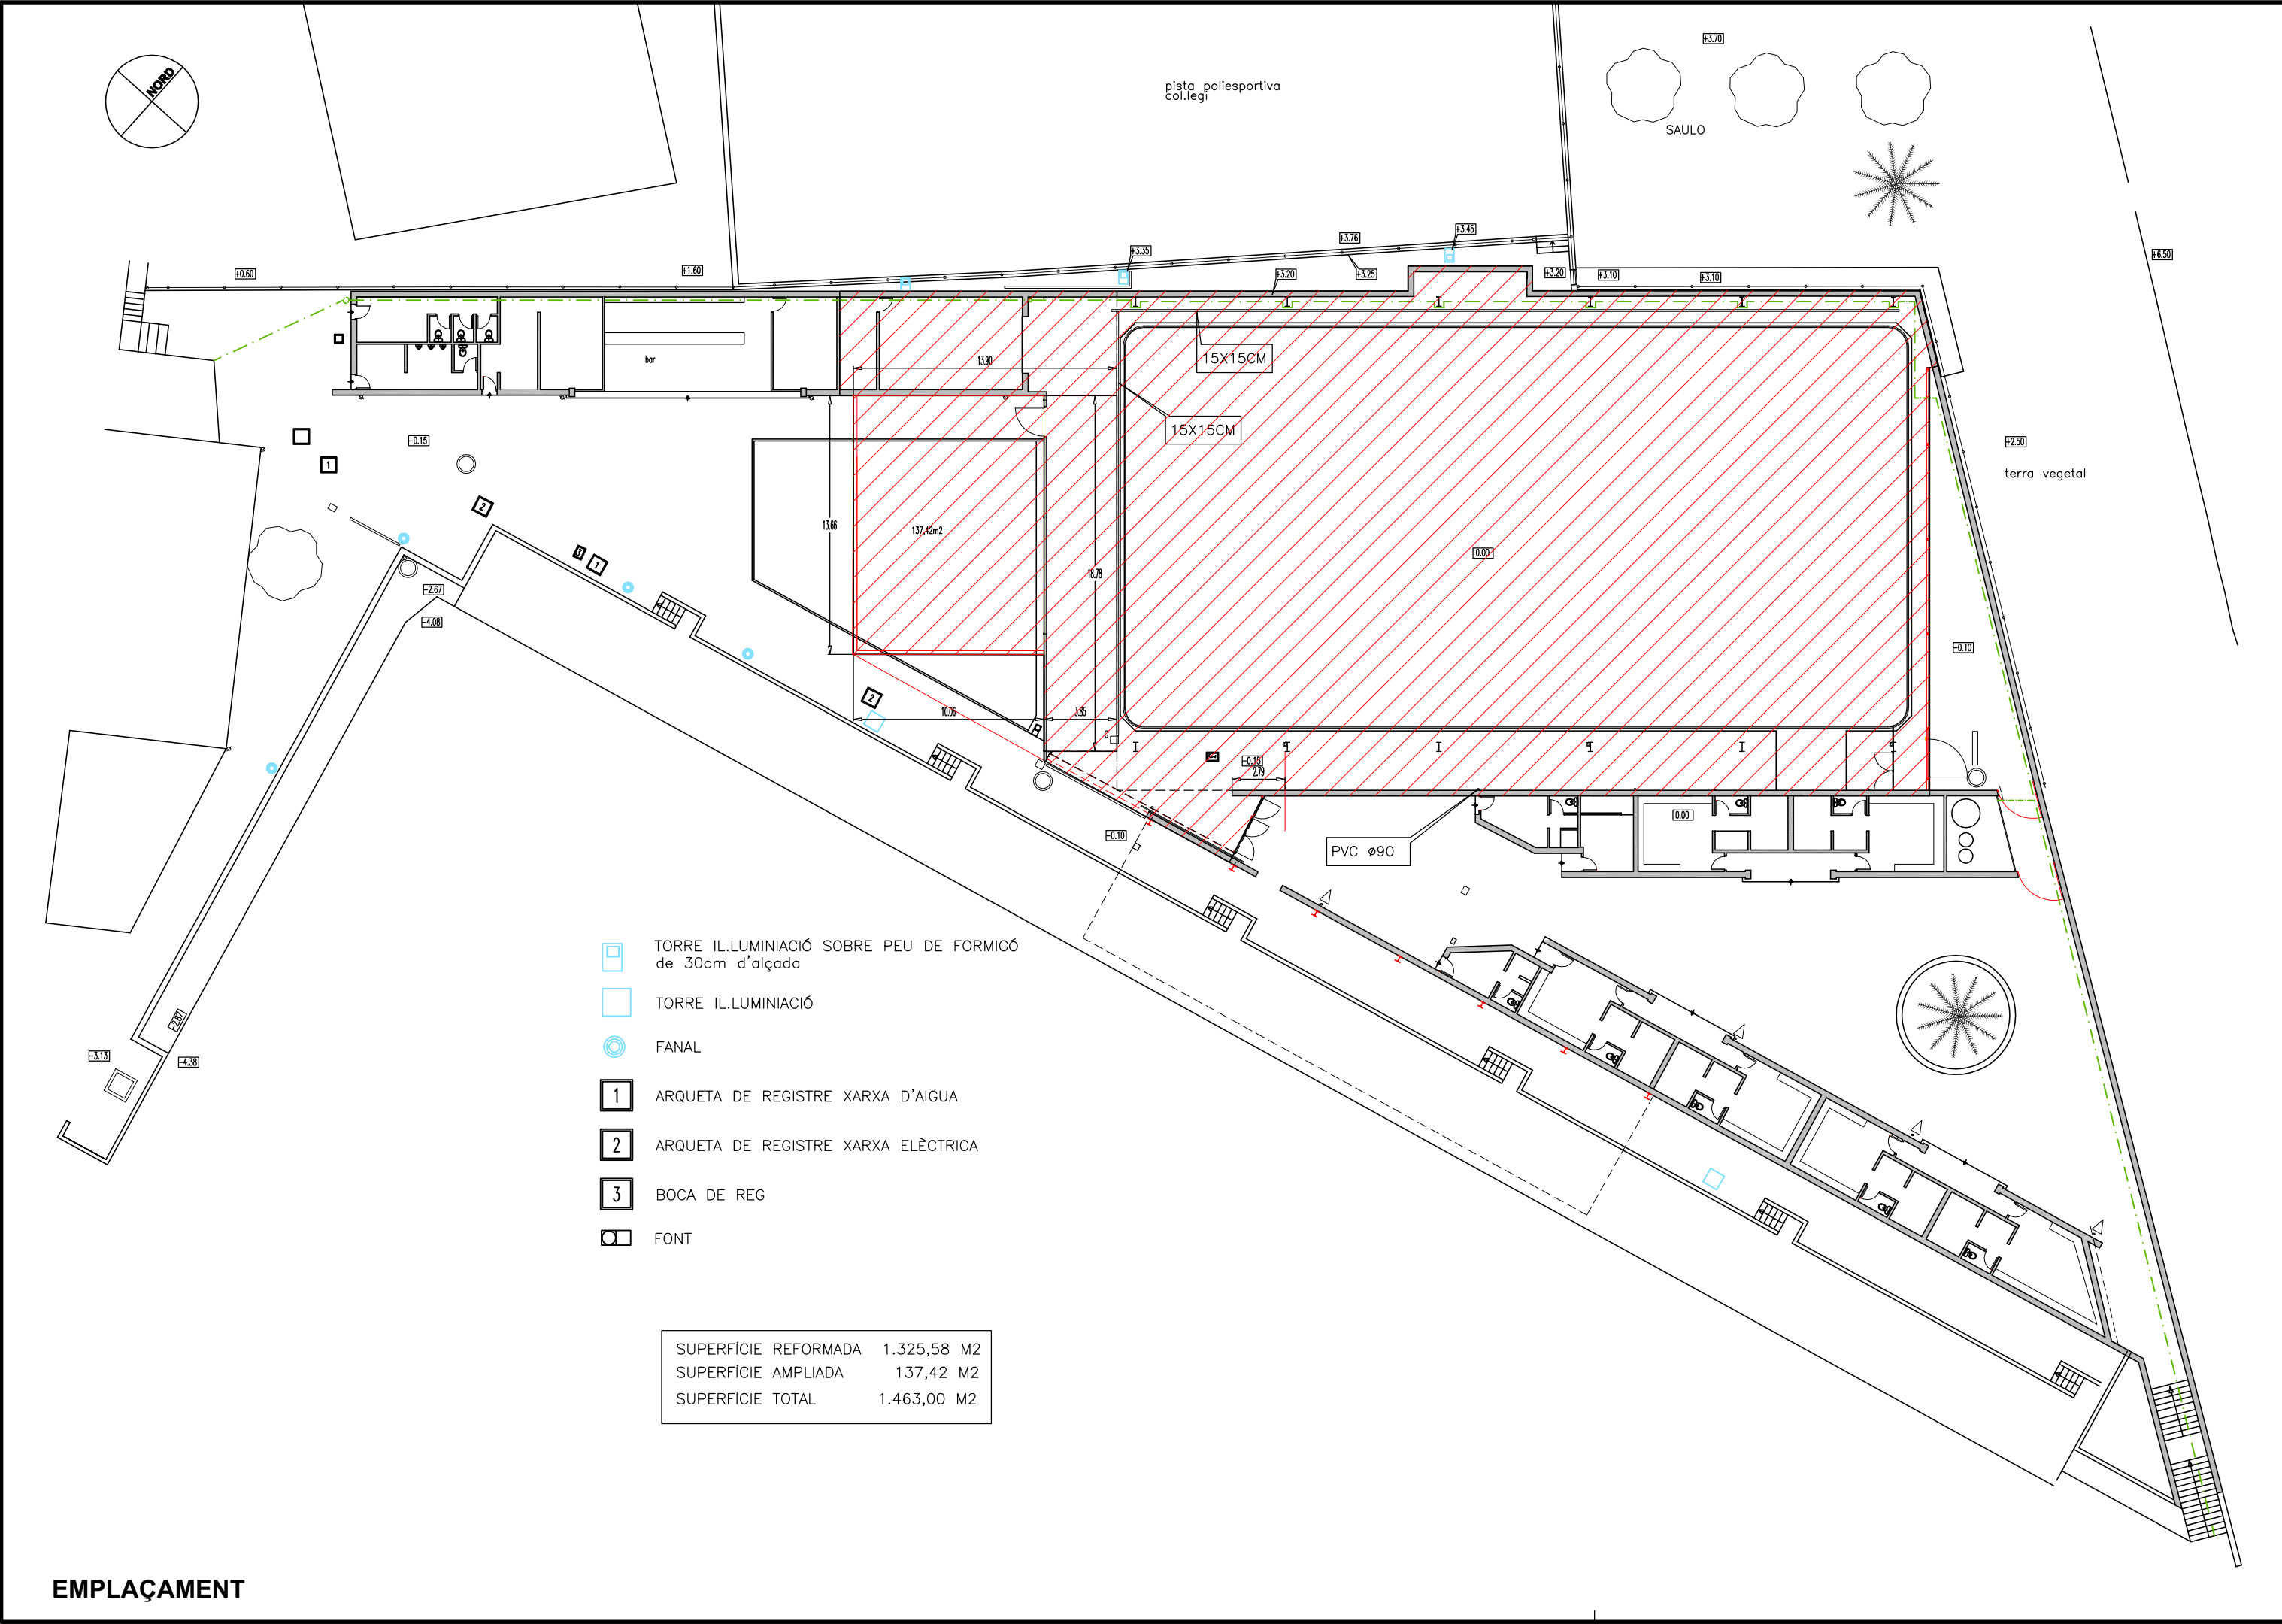

EMPLAÇAMENT


	PROMOTOR / TITULAR		 AJUNTAMENT DE VALLS		PROJECTE BÀSIC I D'EXECUCIÓ REFORMA I AMPLIACIÓ PAVEL·LÓ POLIESPORTIU EL VILAR		L'ENGINYER TÈCNIC INDUSTRIAL COL 20902
Núm. Plànol	EMPLAÇAMENT				Escala: 1/300	N.Ref: 4188-25	
					Projectista: R.F.	DESEMBRE - 2025	
					INTEC VALLS ENGINEYERIA, S.L.P. Carrer Avenir, 36 1 B VALLS Tel.: 977608947 e-mail: rintec@tinet.org		
2							

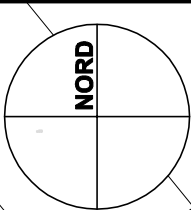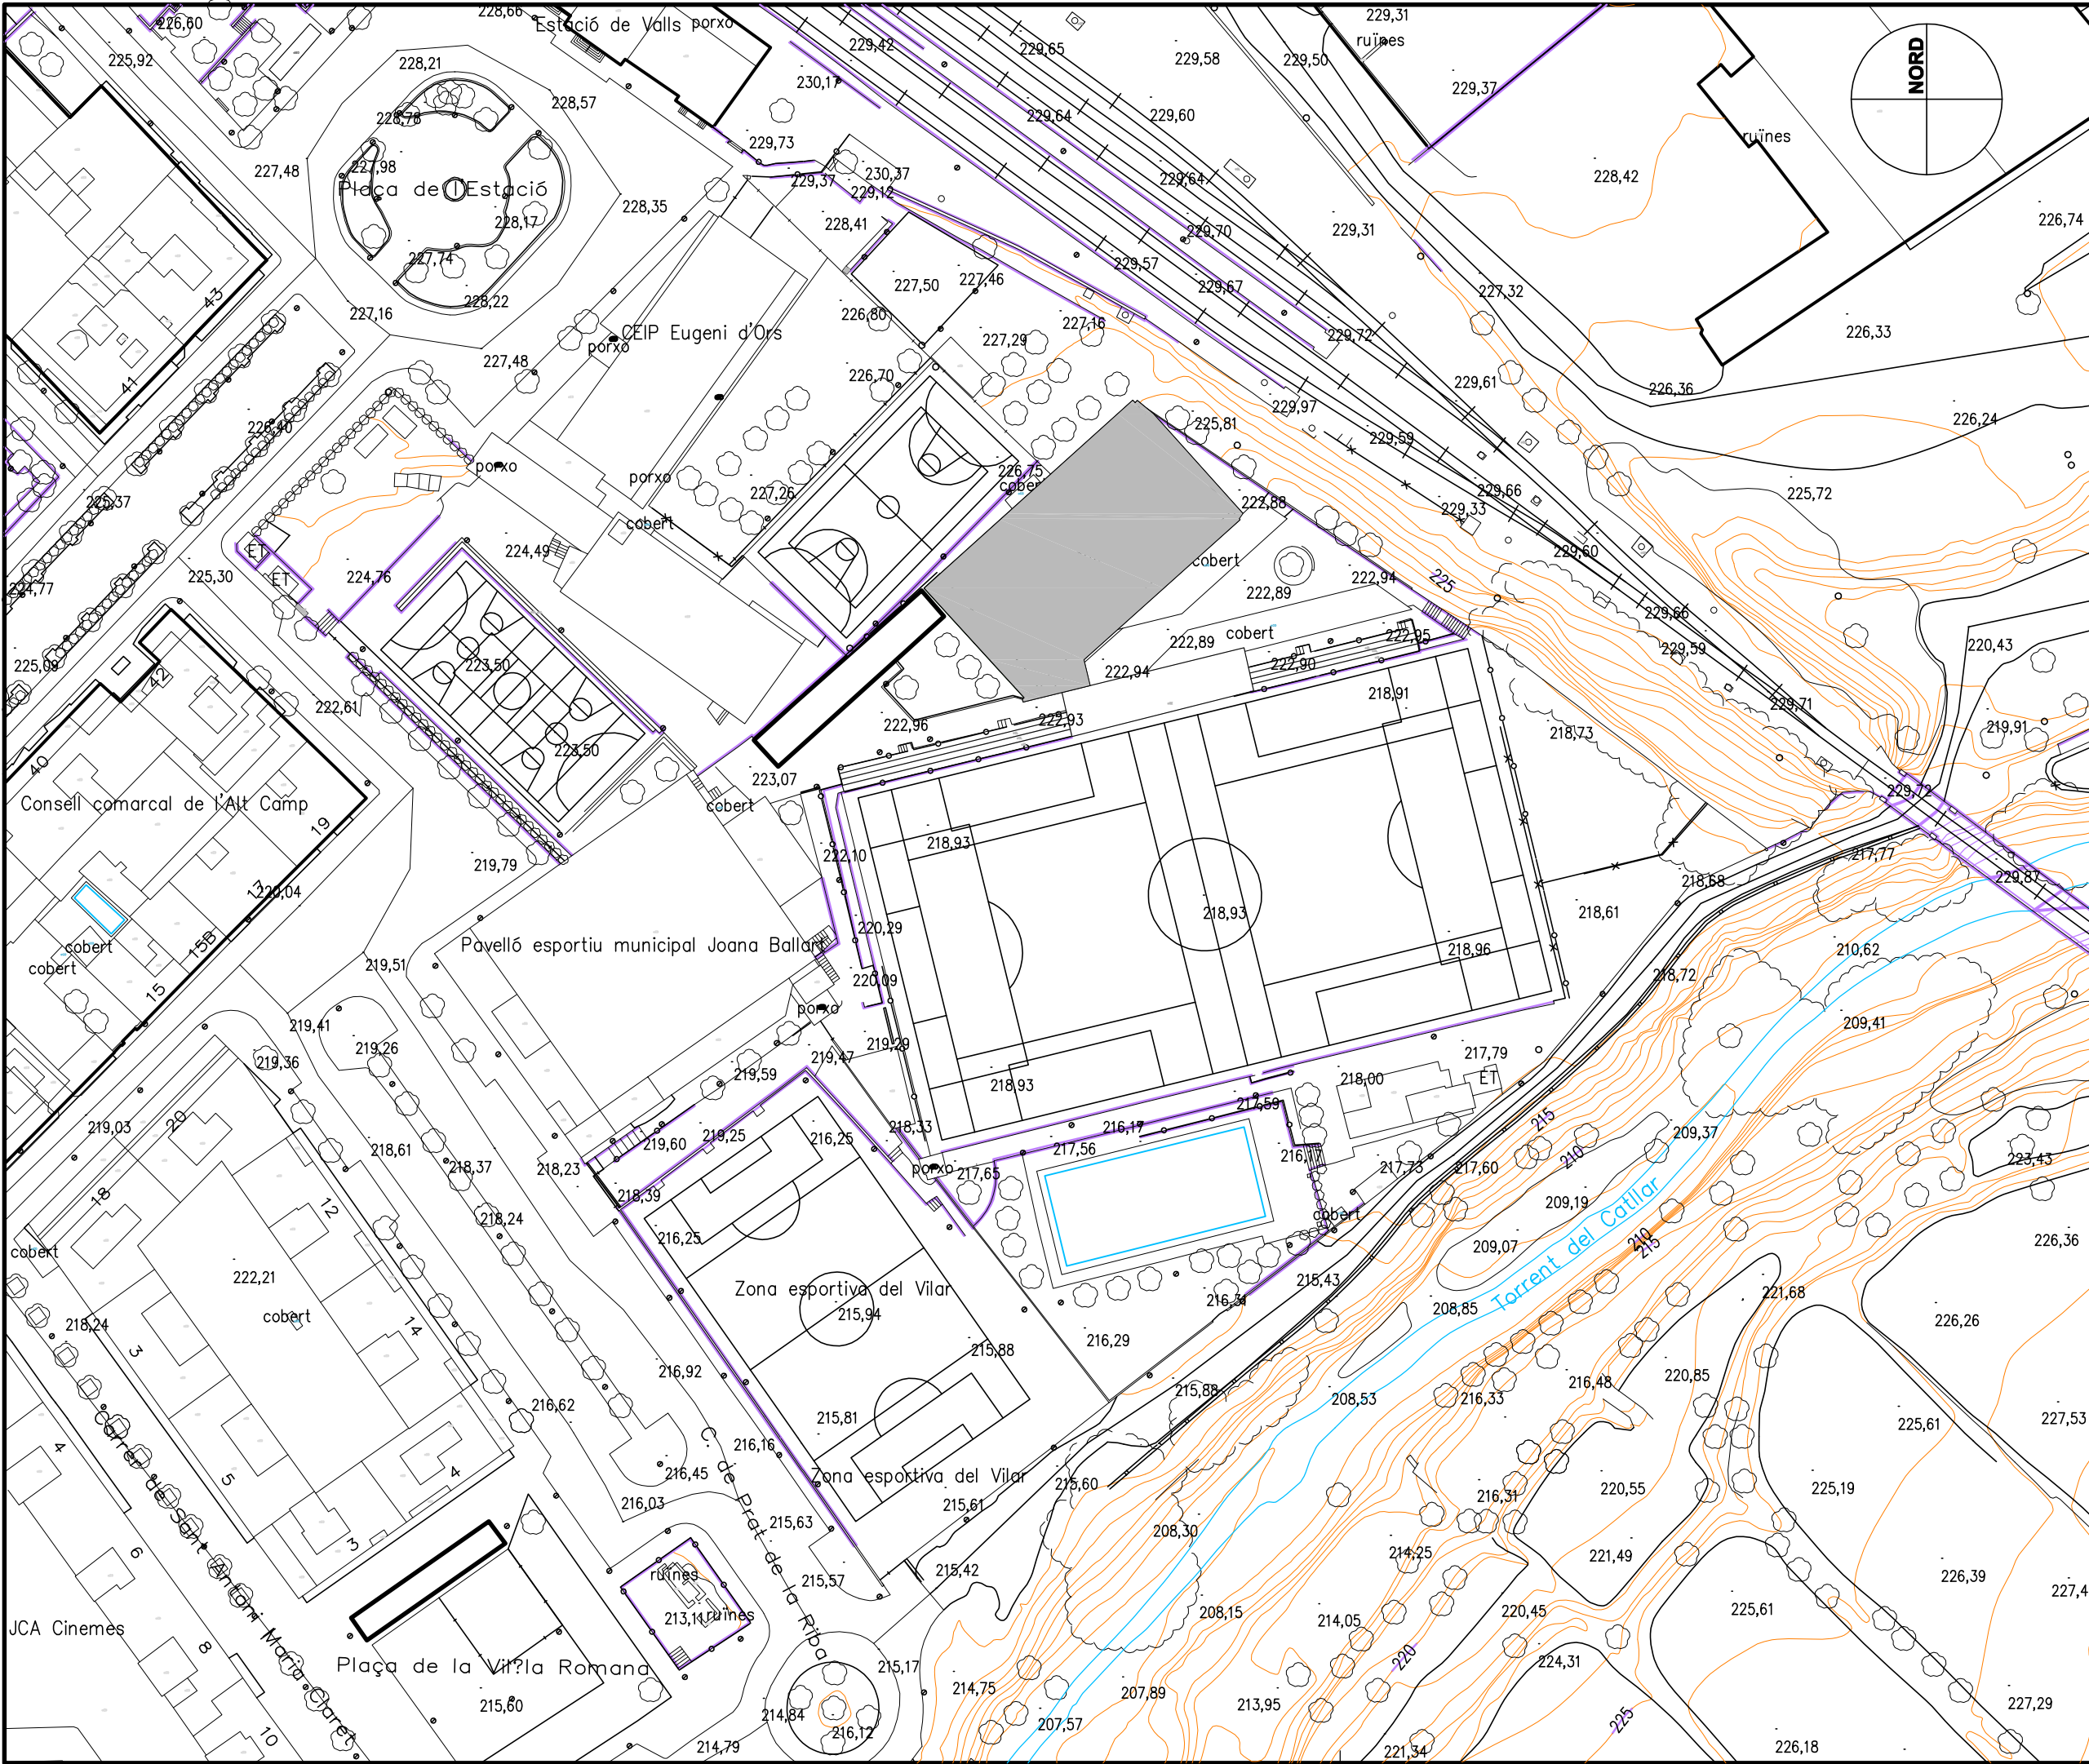

ENGINEYER TÈCNIC INDUSTRIAL COL 20902

PROJECTE BÀSIC I D'EXECUCIÓ
REFORMA I APLIACIÓ
PAVELLÓ POLIESPORTIU
EL VILAR

PROMOTOR / TITULAR

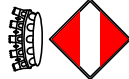

AJUNTAMENT DE VALLS



SITUACIÓ

Núm. Plànol


1

Escala: 1/1000


N.Ref: 4188-25

Projectista: R.F. DESEMBRE - 2025

INTEC VALLS ENGINYERIA, S.L.P. Carrer Avenir, 36 1 B VALLS Tel.: 977608947 e-mail: rintec@tinet.org

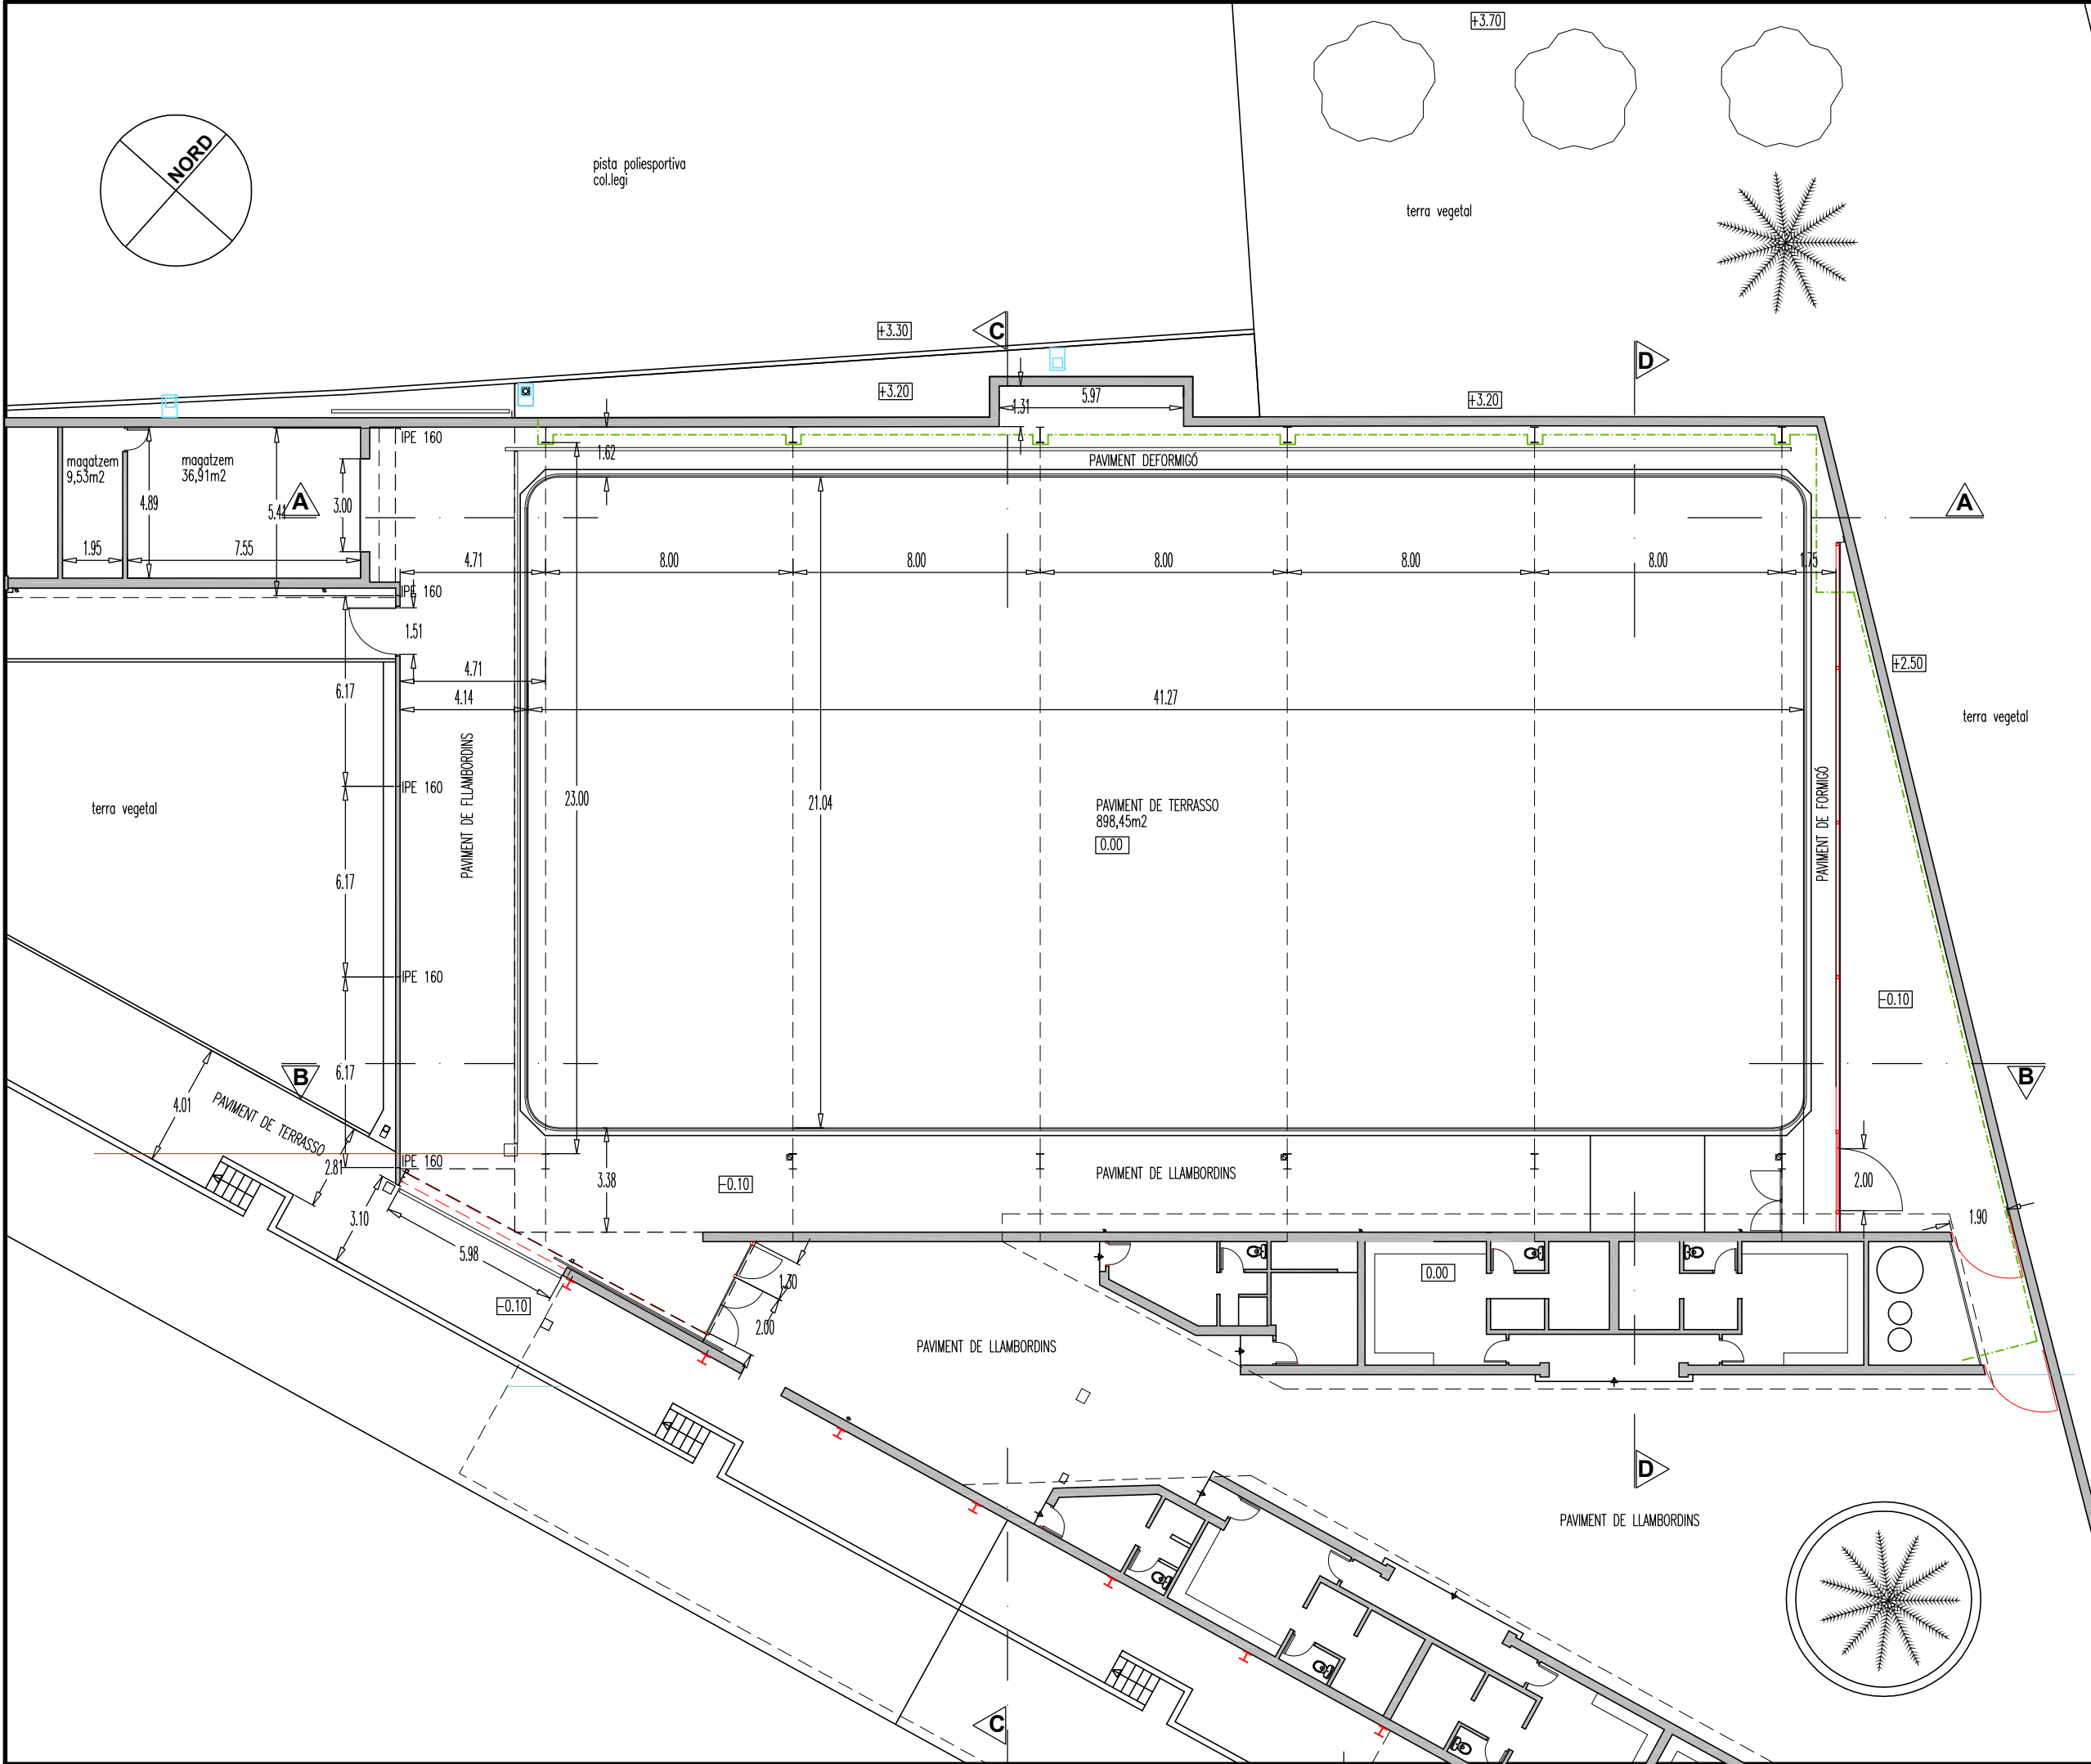


	PROMOTOR / TITULAR		L'ENGINYER TÈCNIC INDUSTRIAL COL 20902		
Núm. Plànol	3	 AJUNTAMENT DE VALLS		PROJECTE BÀSIC I D'EXECUCIÓ REFORMA I AMPLIACIÓ PAVEL·LÓ POLIESPORTIU EL VILAR	
		ESTAT ACTUAL PLANTA DE DISTRIBUCIÓ I COTES			
				Escala: 1/200	N.Ref: 4188-25
				Projectista: R.F.	DESEMBRE - 2025
INTEC VALLS ENGINEYERIA, S.L.P. Carrer Avenir, 36 1 B VALLS Tel.: 977608947 e-mail: rintec@tinet.org					

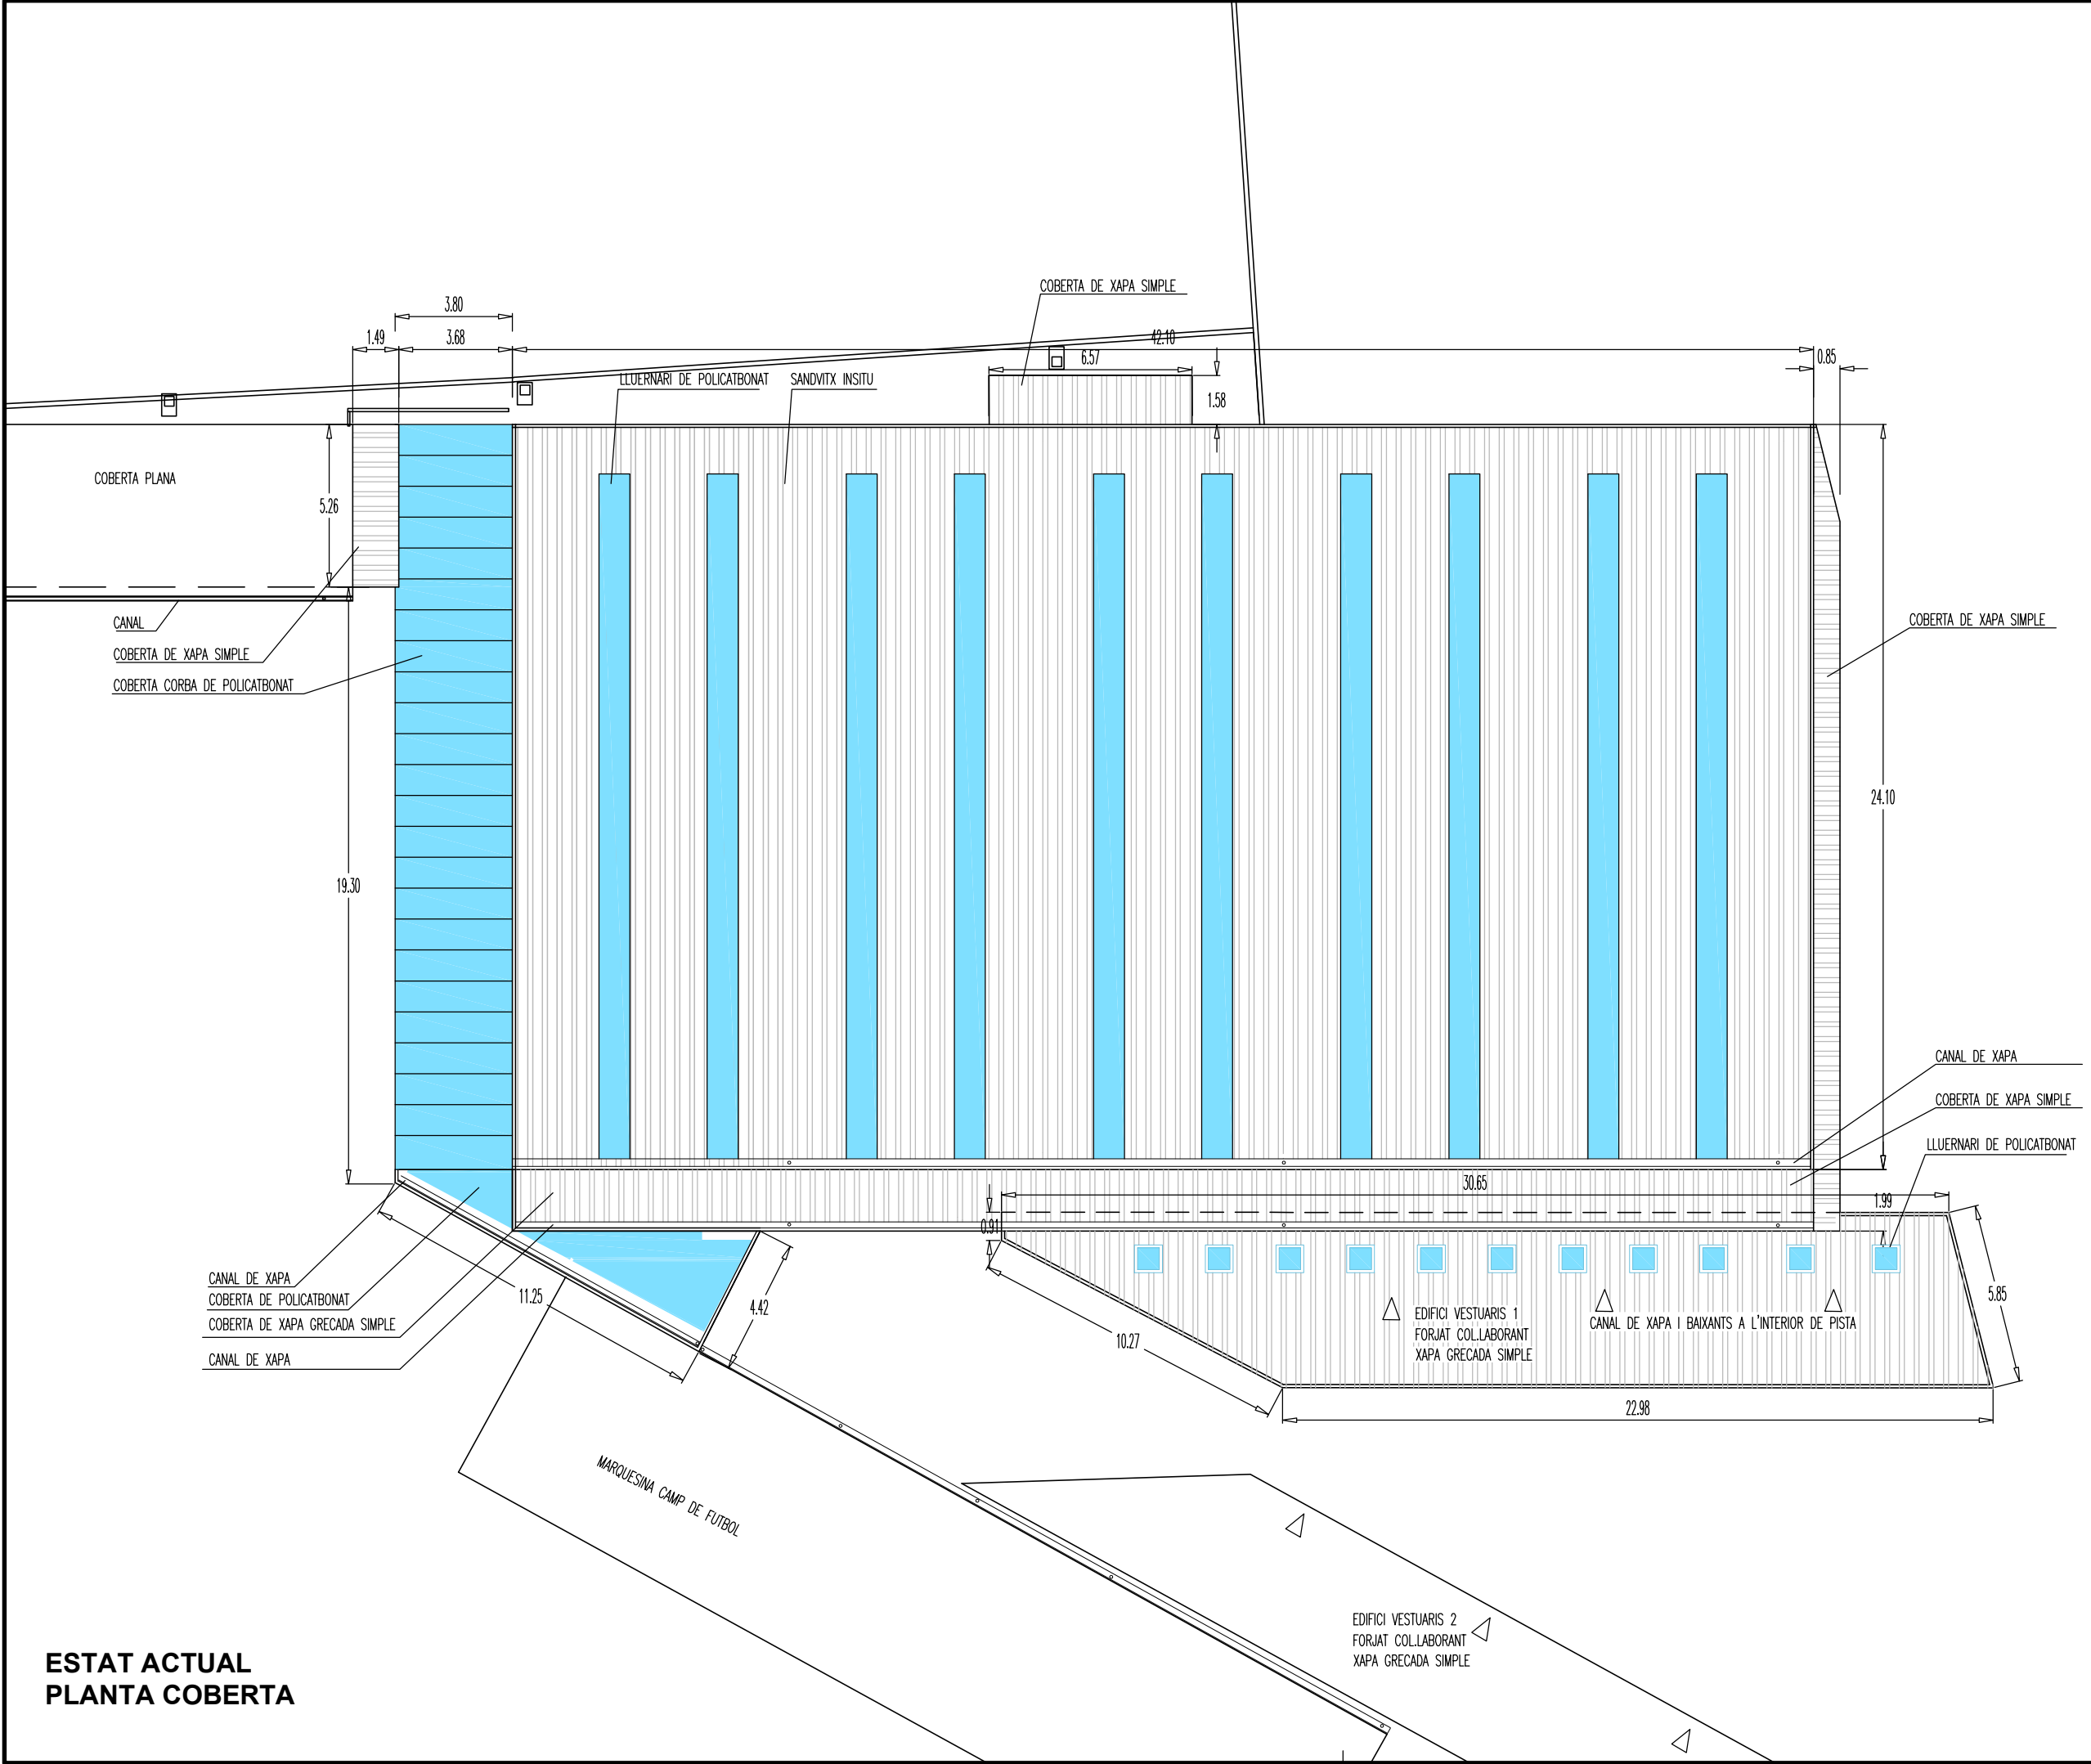



ESTAT ACTUAL
PLANTA COBERTA

		</	

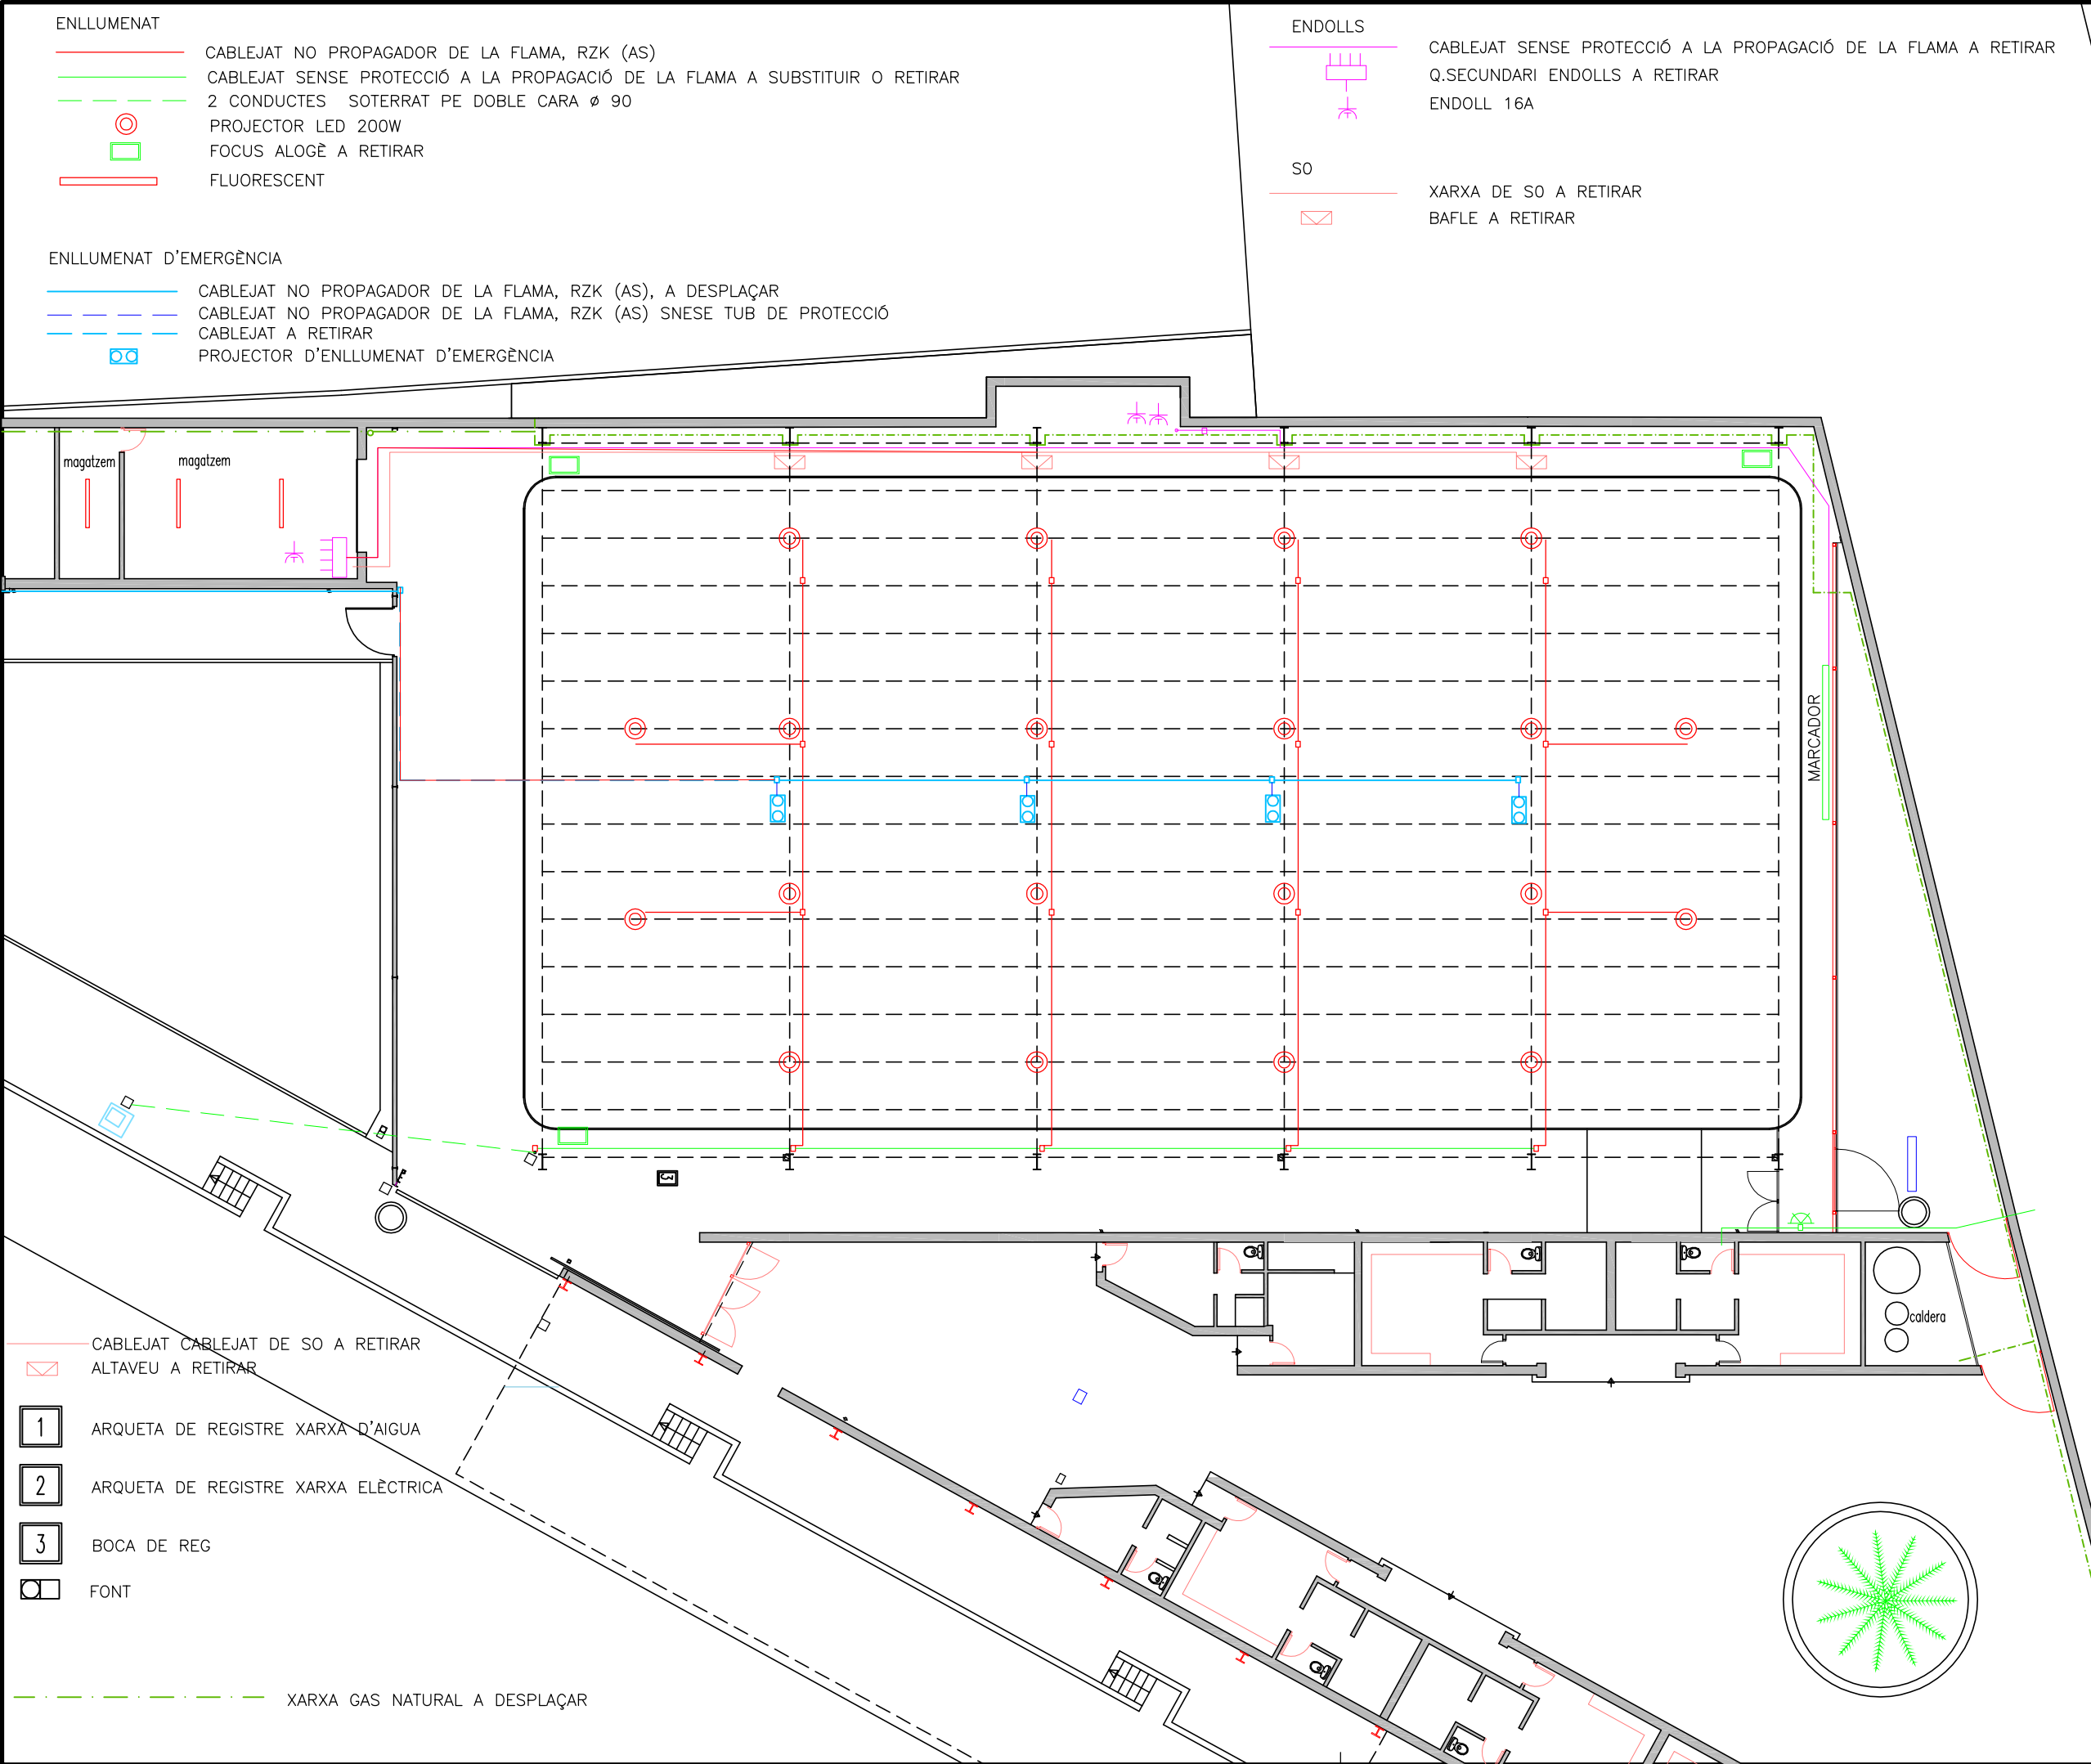


		 AJUNTAMENT DE VALLS		PROMOTOR / TITULAR		PROJECTE BÀSIC I D'EXECUCIÓ REFORMA I AMPLIACIÓ PAVELLÓ POLIESPORTIU EL VILAR		L'ENGINYER TÈCNIC INDUSTRIAL COL 20902	
Núm. Plànol 5		ESTAT ACTUAL PLANTA INSTAL·LACIONS		Escala: 1/200		N.Ref: 4188-25			
				Projectista: R.F.		DESEMBRE - 2025			
		INTEC VALLS ENGINYERIA, S.L.P. Carrer Avenir, 36 1 B VALLS Tel.: 977608947 e-mail: rintec@tinet.org							

ESTAT ACTUAL
FAÇANA SUD-OEST

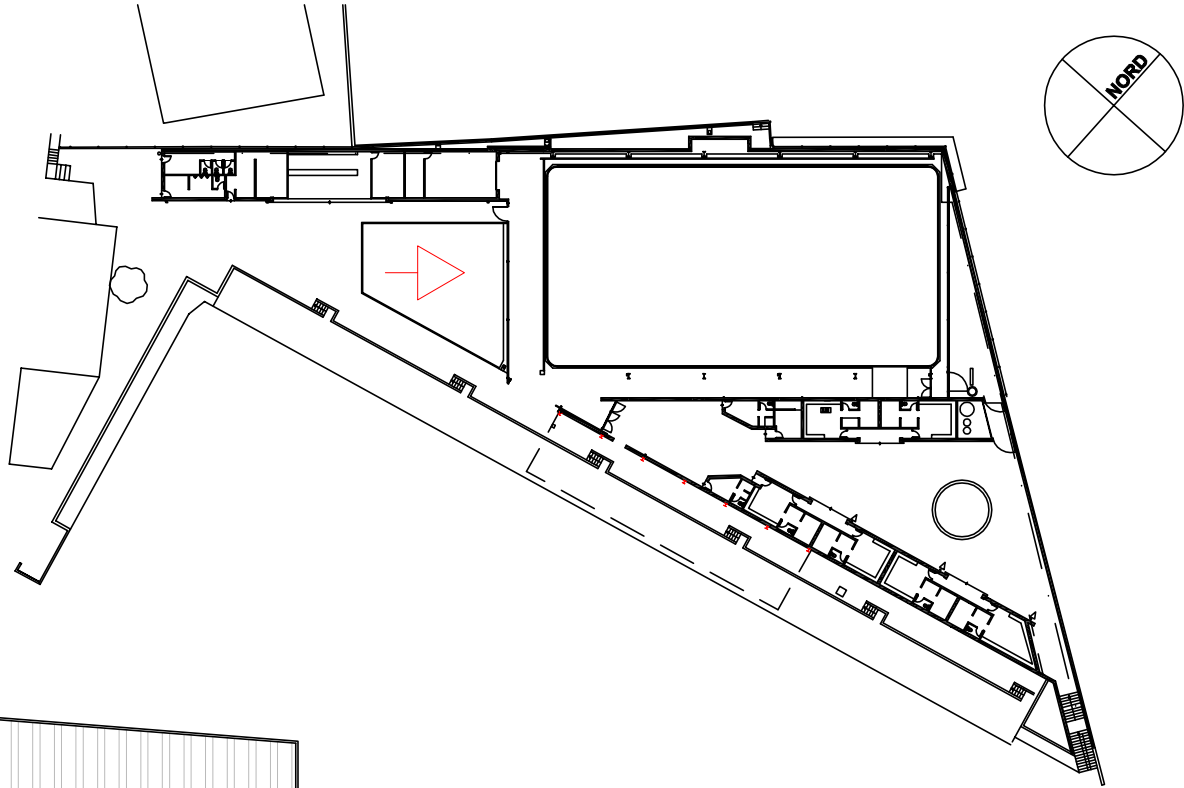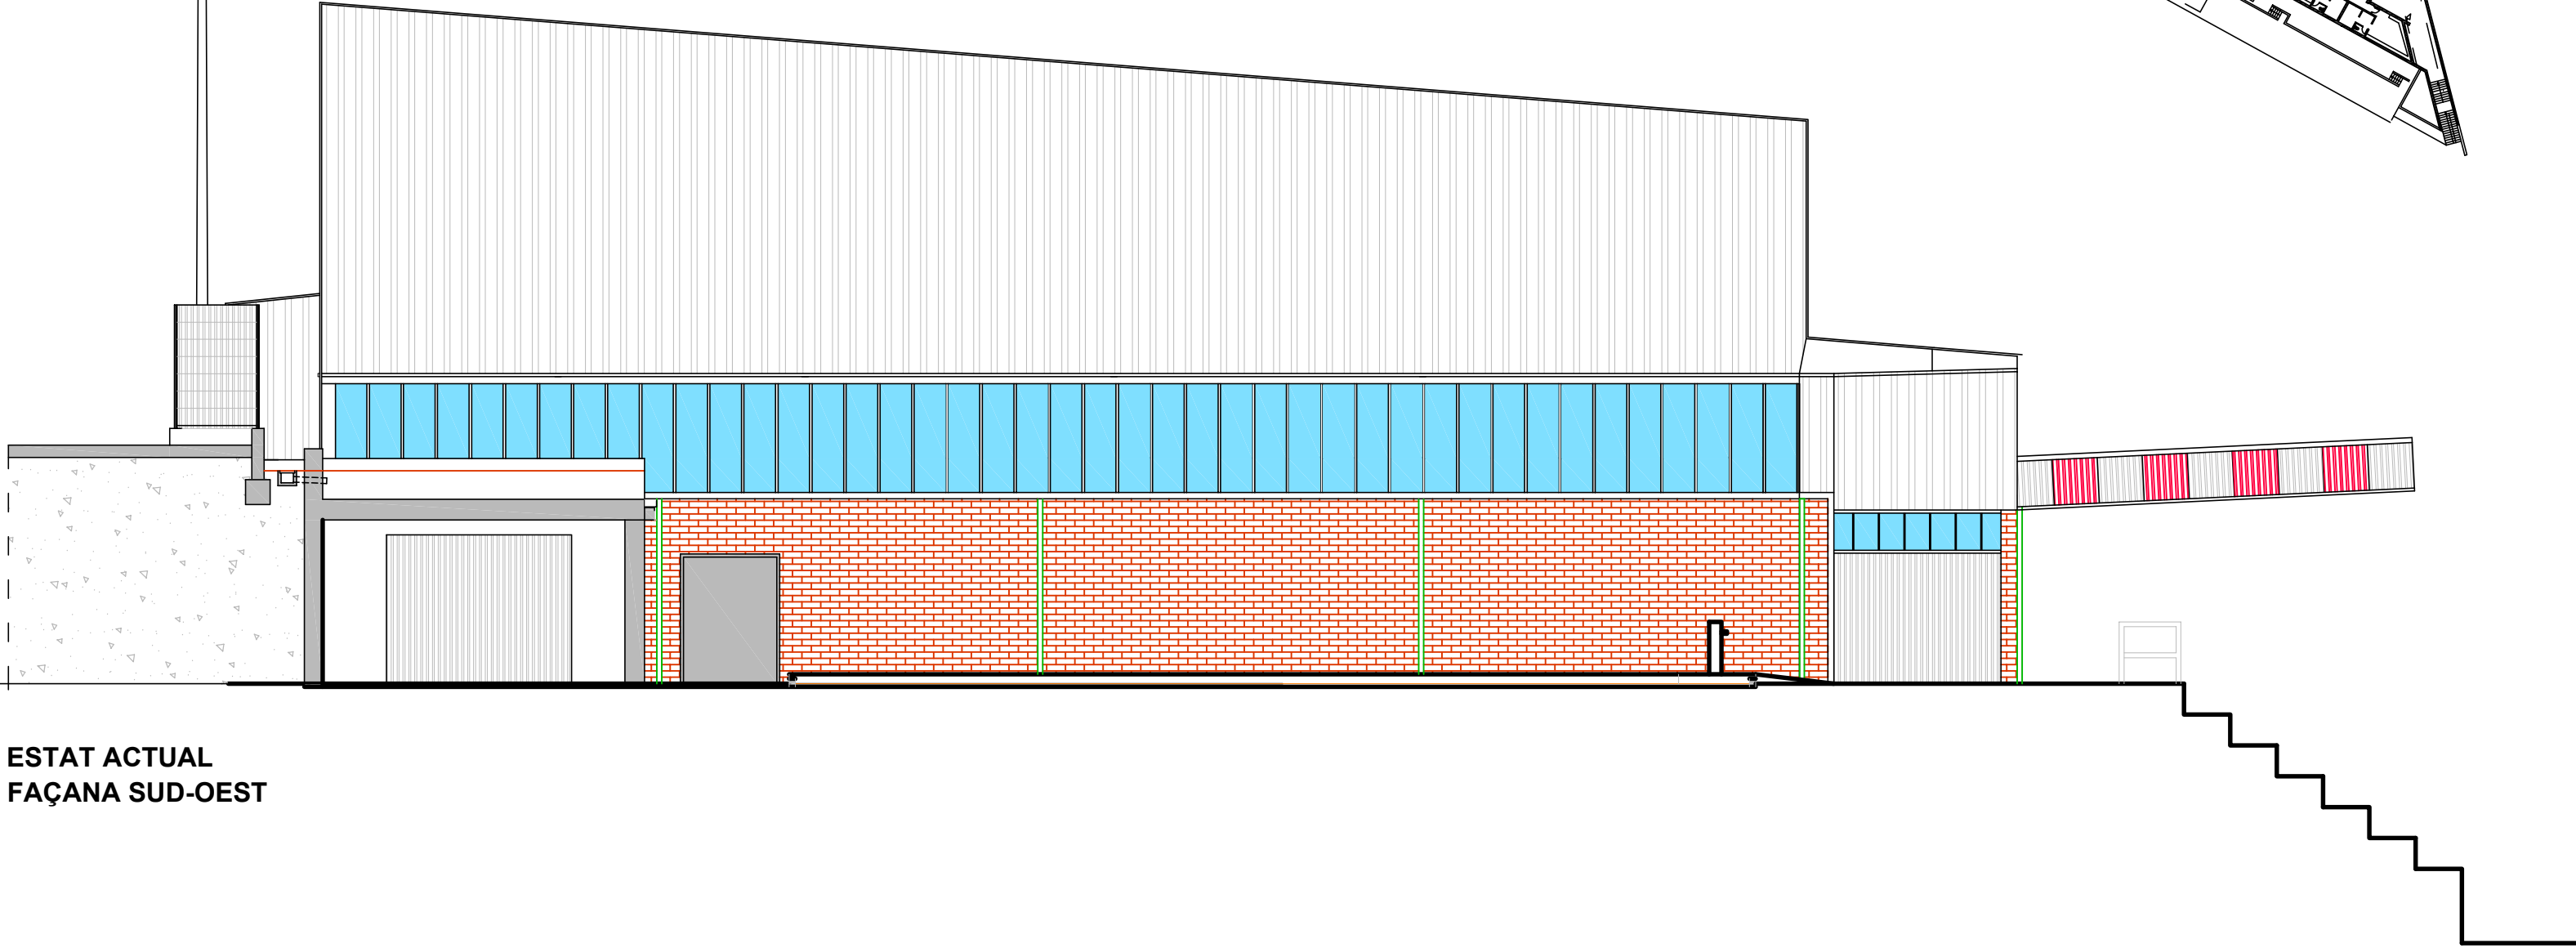

PROMOTOR / TITULAR

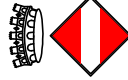

AJUNTAMENT DE VALLS

PROJECTE BÀSIC I D'EXECUCIÓ
REFORMA I AMPLIACIÓ
PAVELLÓ POLIESPORTIU
EL VILAR

L'ENGINYER TÈCNIC INDUSTRIAL COL 20902

Núm. Plànol

6

ESTAT ACTUAL
FAÇANA SUD-OEST


Escala: 1/100


N.Ref: 4188-25

Projectista: R. F.




DESEMBRE - 2025

INTEC VALLS ENGINYERIA, S.L.P. Carrer Avenir, 36 1 B VALLS Tel.: 977608947 e-mail: rintec@tinet.org

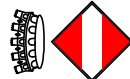INTEC Núm. Plànol 7		AJUNTAMENT DE VALLS PROMOTOR / TITULAR ESTAT ACTUAL FAÇANA SUD- EST		PROJECTE BÀSIC I D'EXECUCIÓ REFORMA I AMPLIACIÓ PAVELLÓ POLIESPORTIU EL VILAR		L'ENGINYER TÈCNIC INDUSTRIAL COL 20902	
				Escala: 1/100		N.Ref: 4188-25	
				Projectista: R.F.		DESEMBRE - 2025	
		INTEC VALLS ENGINEYERIA, S.L.P. Carrer Avenir, 36 1 B VALLS Tel.: 977608947 e-mail: rintec@tinet.org					

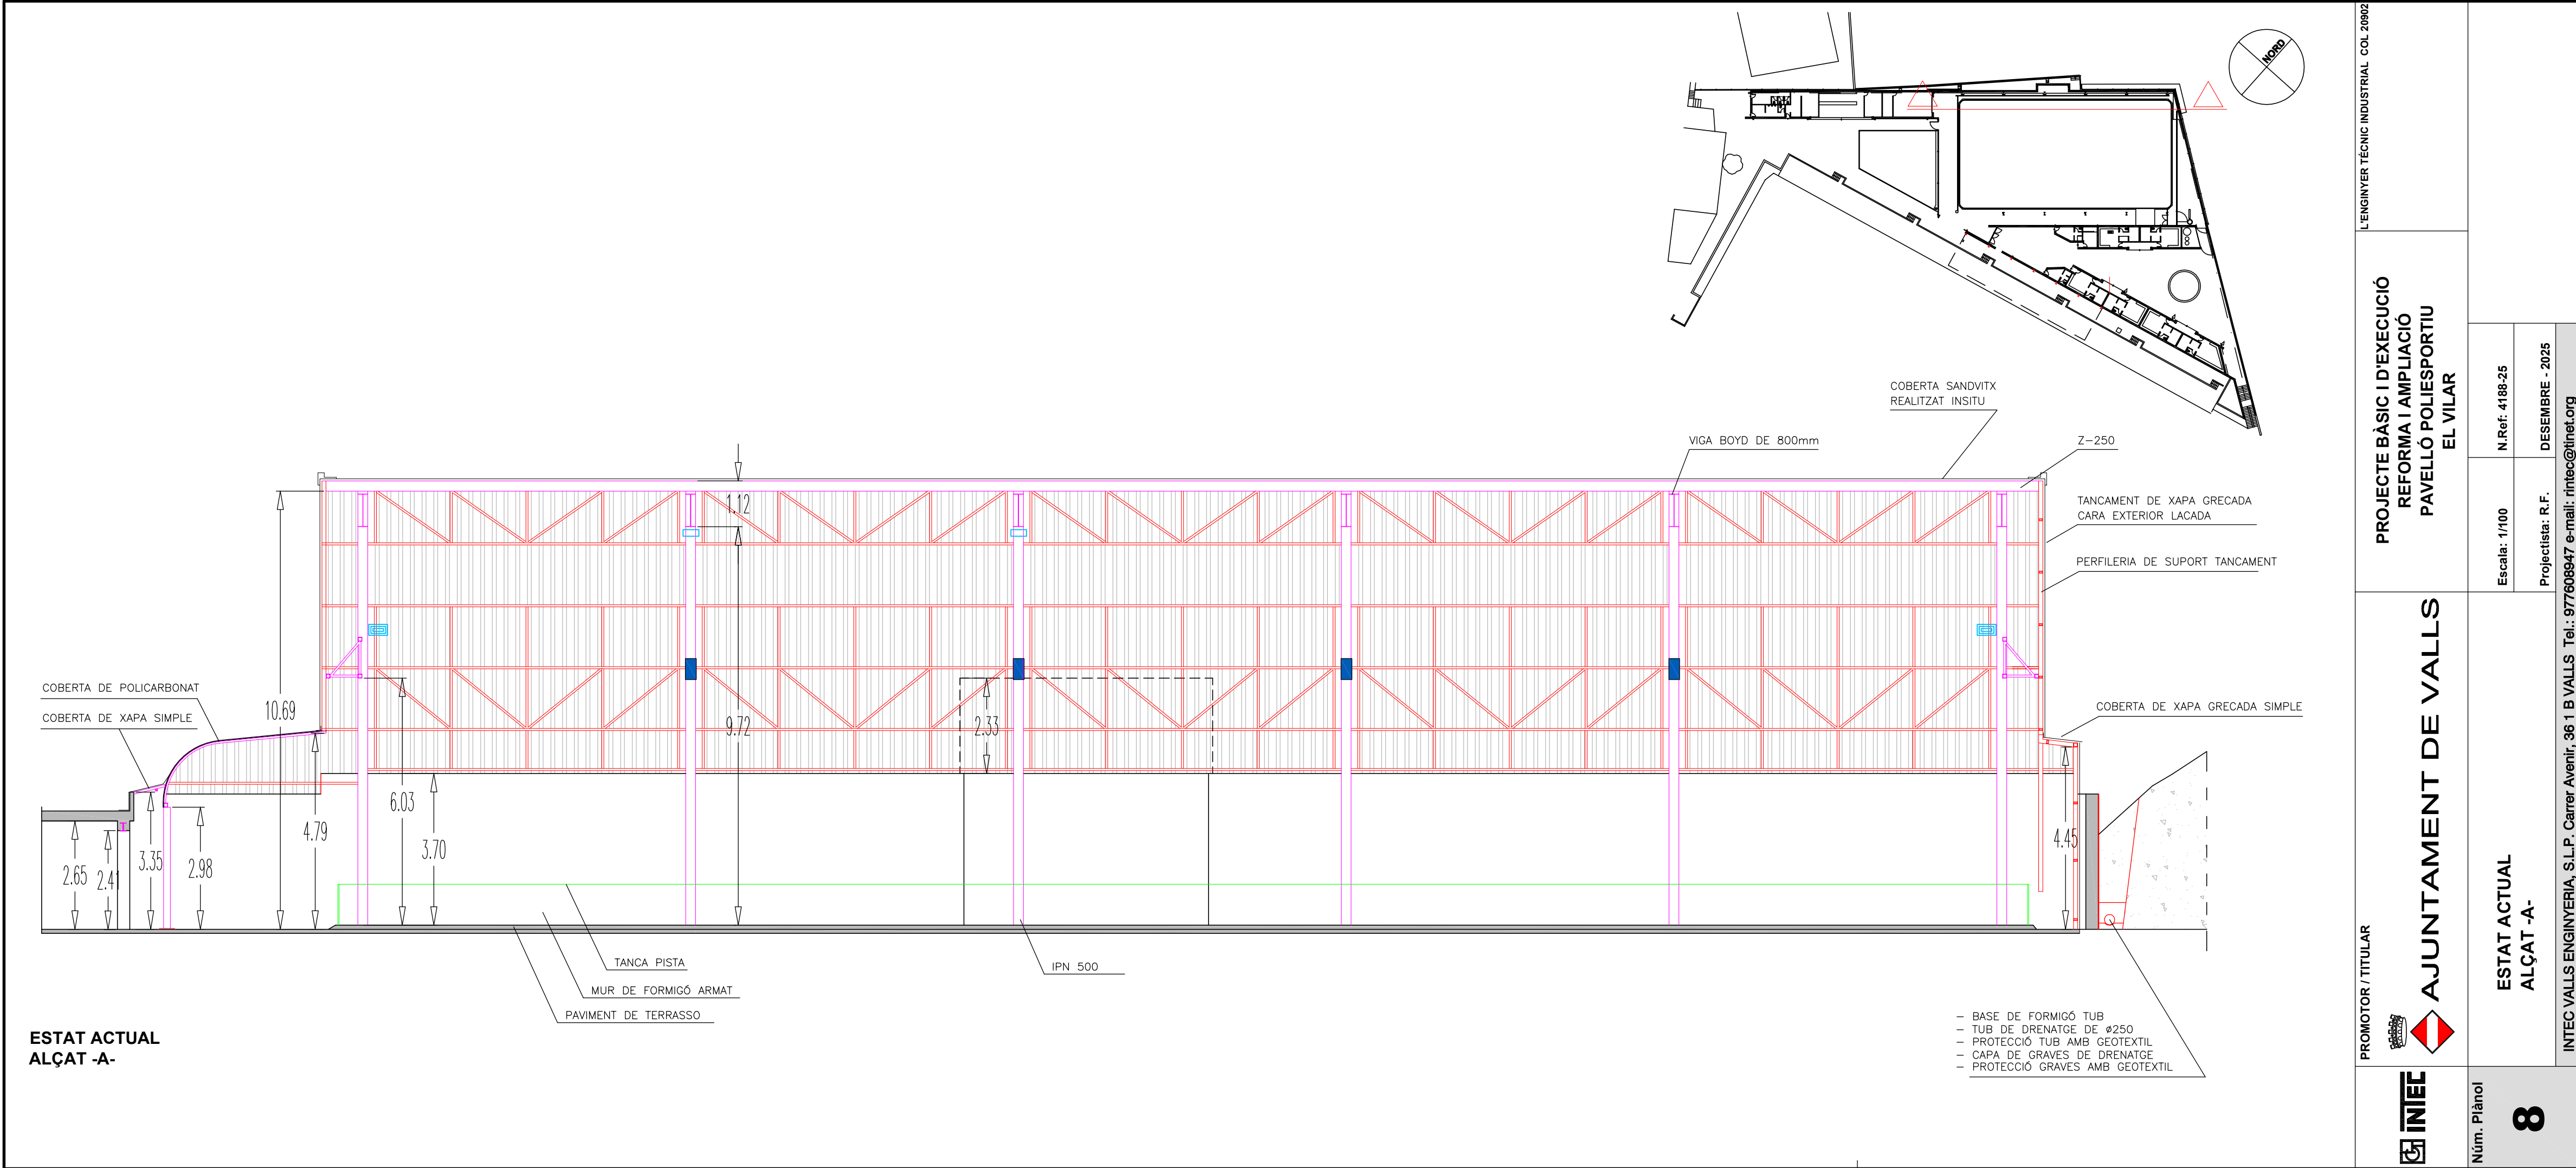


ESTAT ACTUAL
ALÇAT B

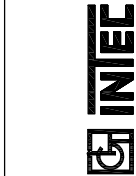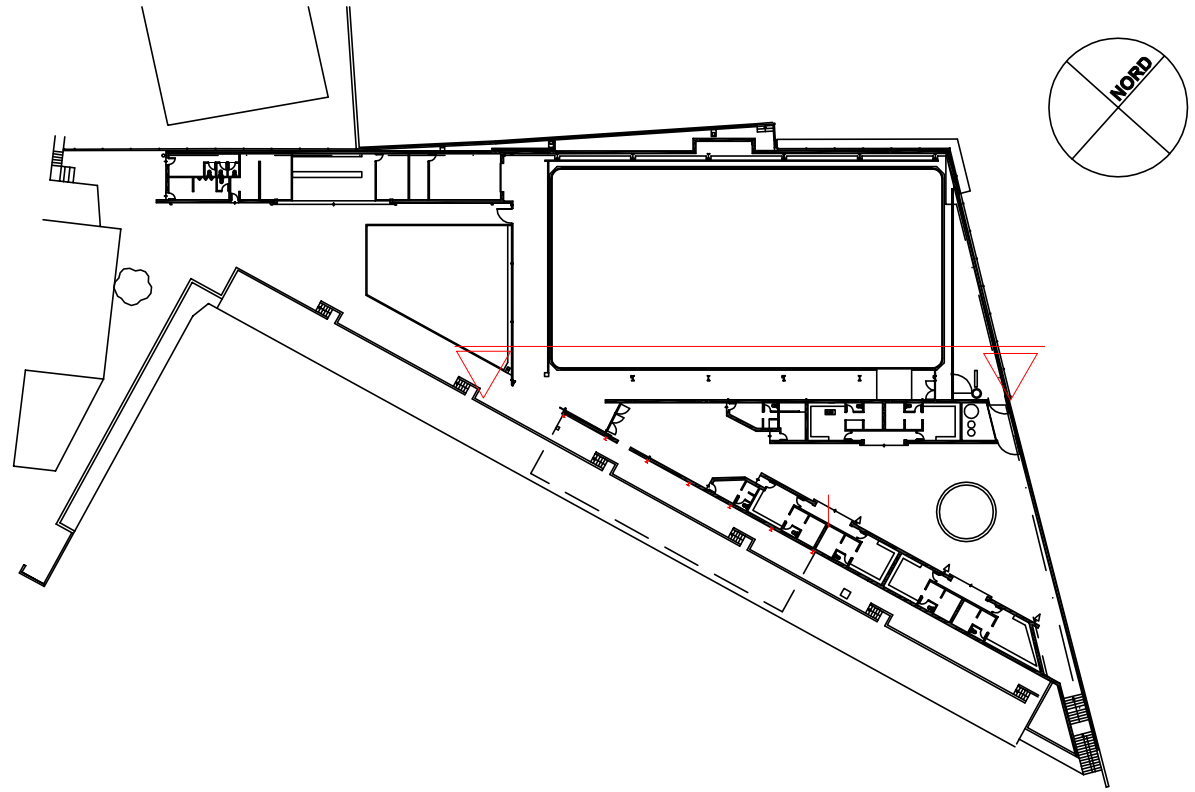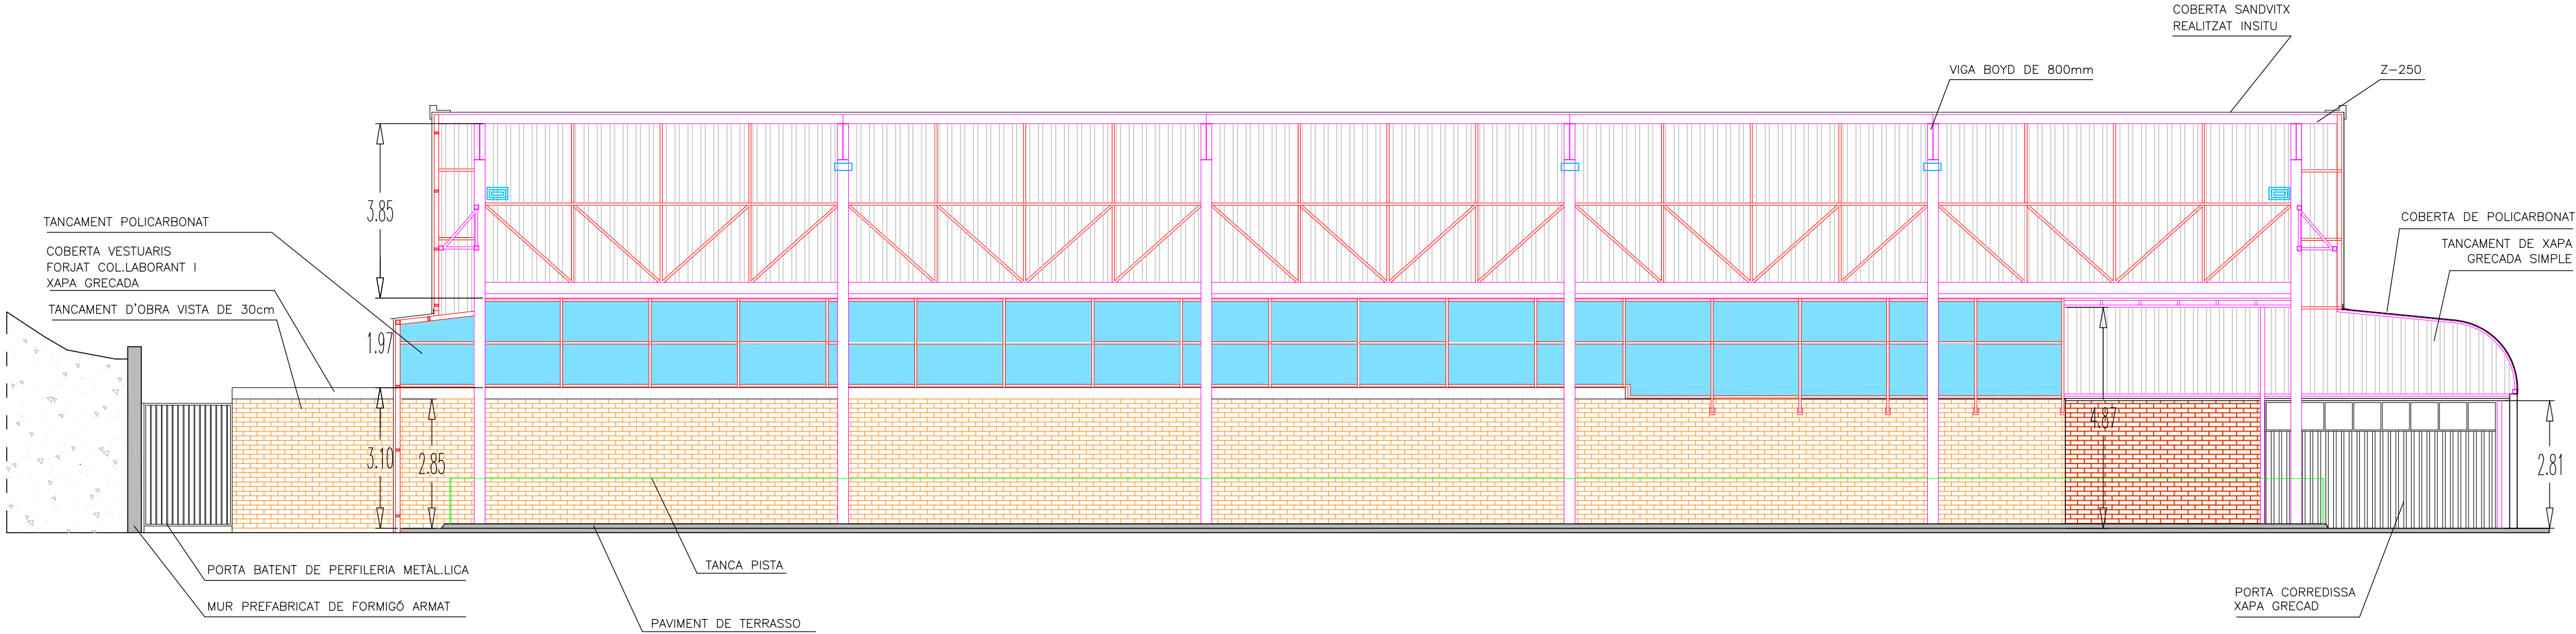

Núm. Plànol

9

PROMOTOR / TITULAR

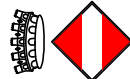

AJUNTAMENT DE VALLS

ESTAT ACTUAL
ALÇAT -B-

INTEC VALLS ENGINEYERIA, S.L.P. Carrer Avenir, 36 1 B VALLS Tel.: 977608947 e-mail: rintec@tinet.org

PROJECTE BÀSIC I D'EXECUCIÓ
REFORMA I AMPLIACIÓ
PAVELLÓ POLIESPORTIU
EL VILAR











Escala: 1/100

N.Ref: 4185-25


Projectista: R.F.

DESEMBRE - 2025

L'ENGINYER TÈCNIC INDUSTRIAL COL. 20902

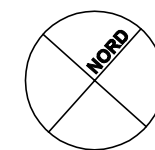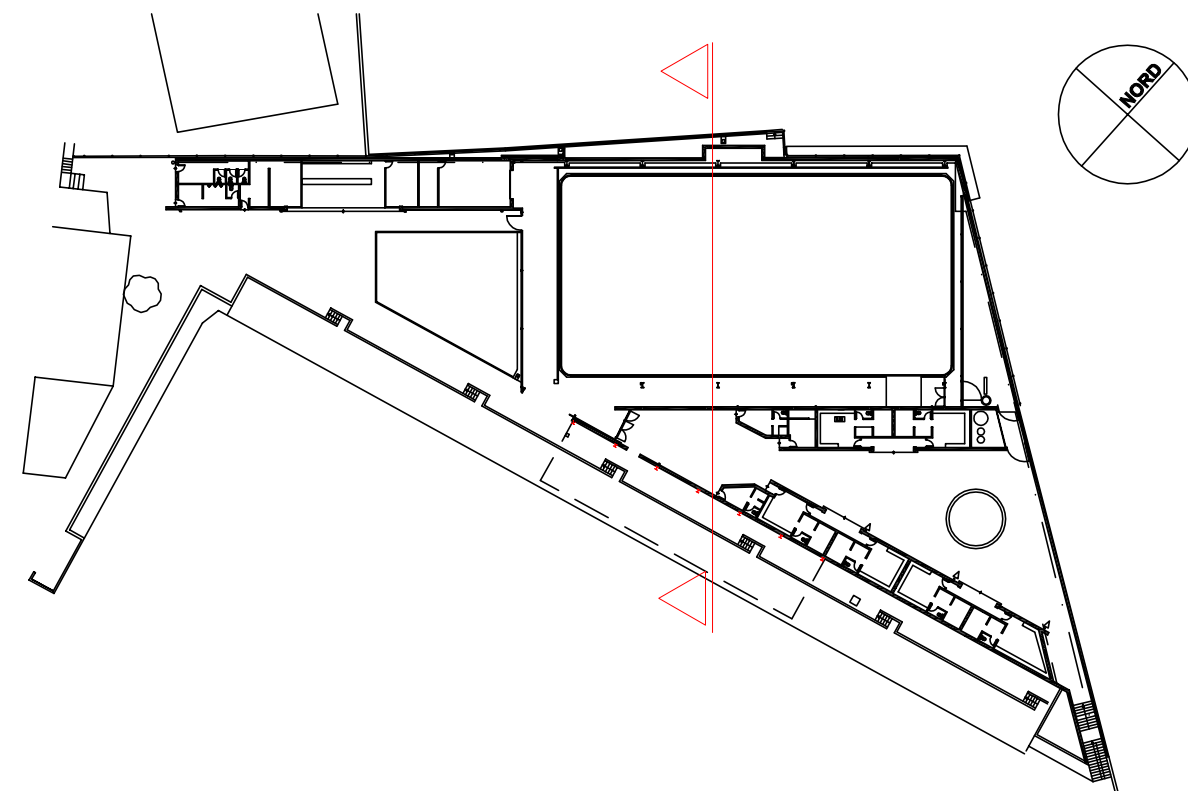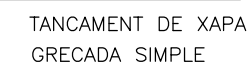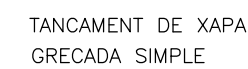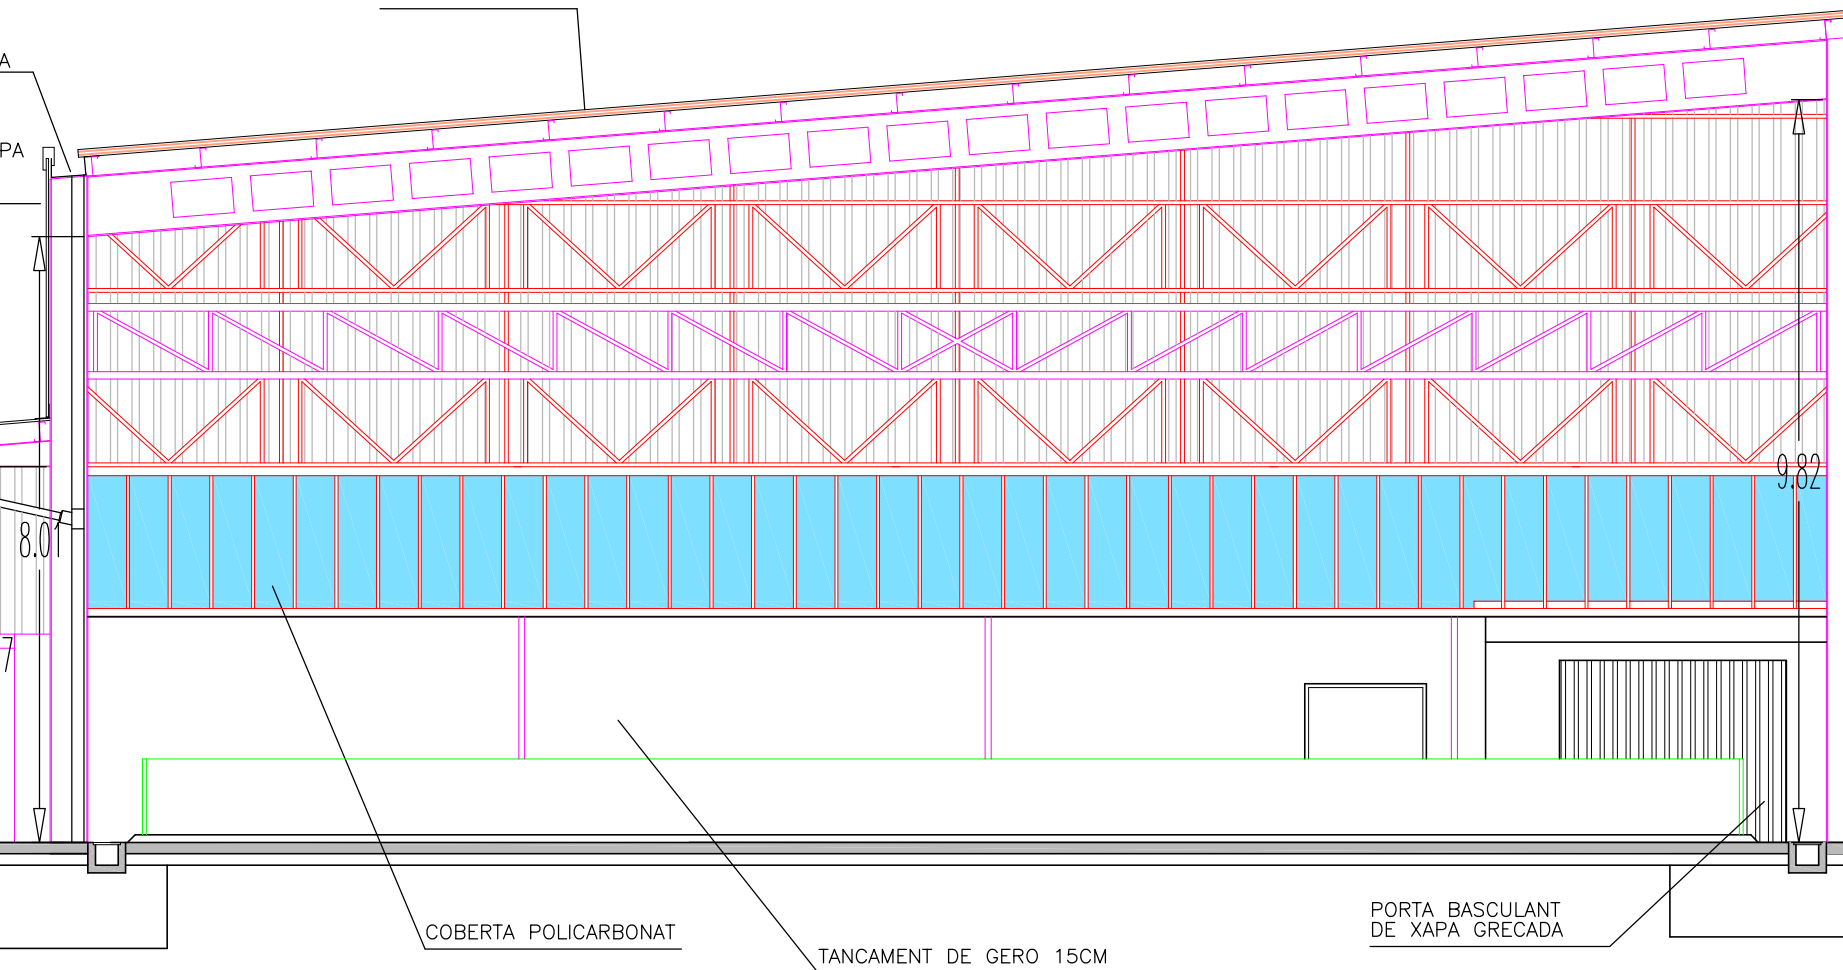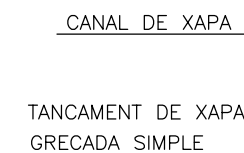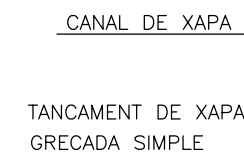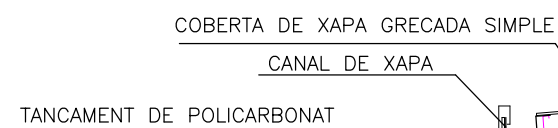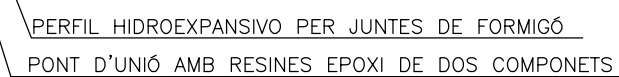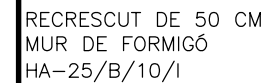

PROMOTOR / TITULAR

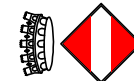

INTELLIGENCE

OR / TITULAR

AJUNTAMENT DE VALLS

**PROJECTE BÀSIC I D'EXECUCIÓ
REFORMA I AMPLIACIÓ
PAVELLÓ POLIESPORTIU
EL VILAR**

L'ENGINYER TÈCNIC INDUSTRIAL COL 20902

Núm. Plànol



ESTAT ACTUAL
ALÇAT C

Escala: 1/100


N.Ref: 4188-25

Projectista: R.F. DESEMBRE - 2025

INTEC VALLS ENGINEYERIA, S.L.P. Carrer Avenir, 36 1 B VALLS Tel.: 977608947 e-mail: rintec@tinet.org

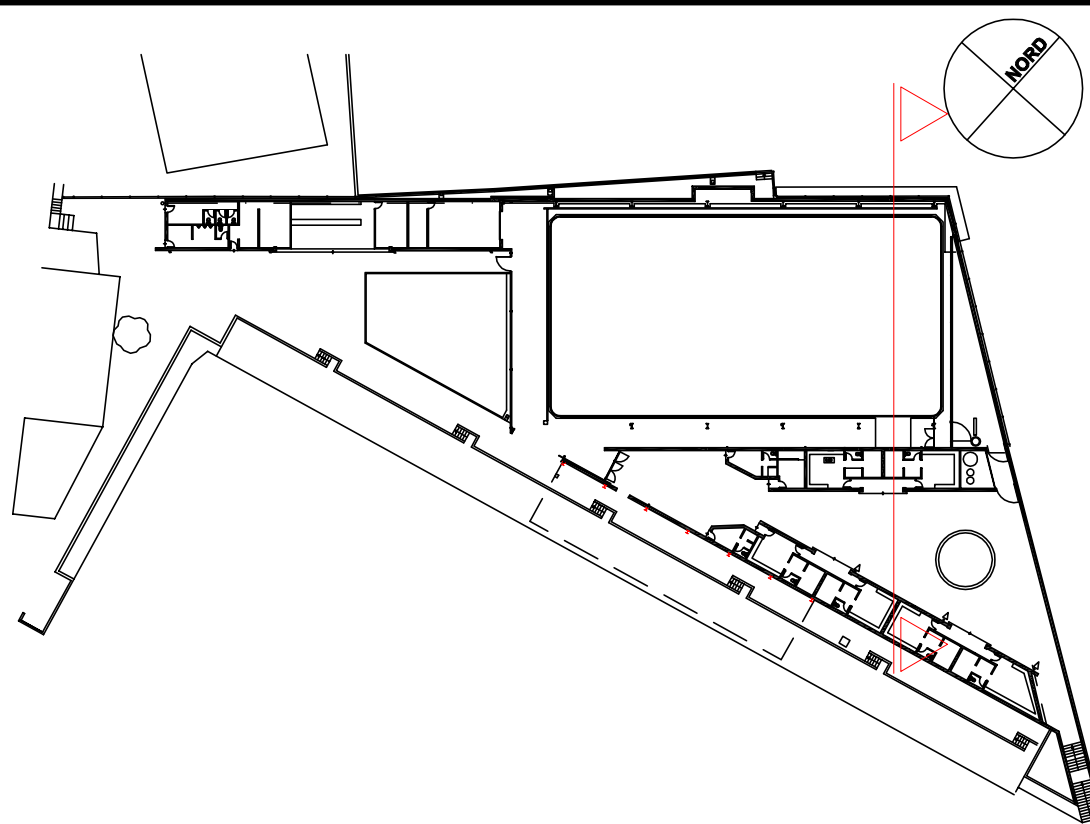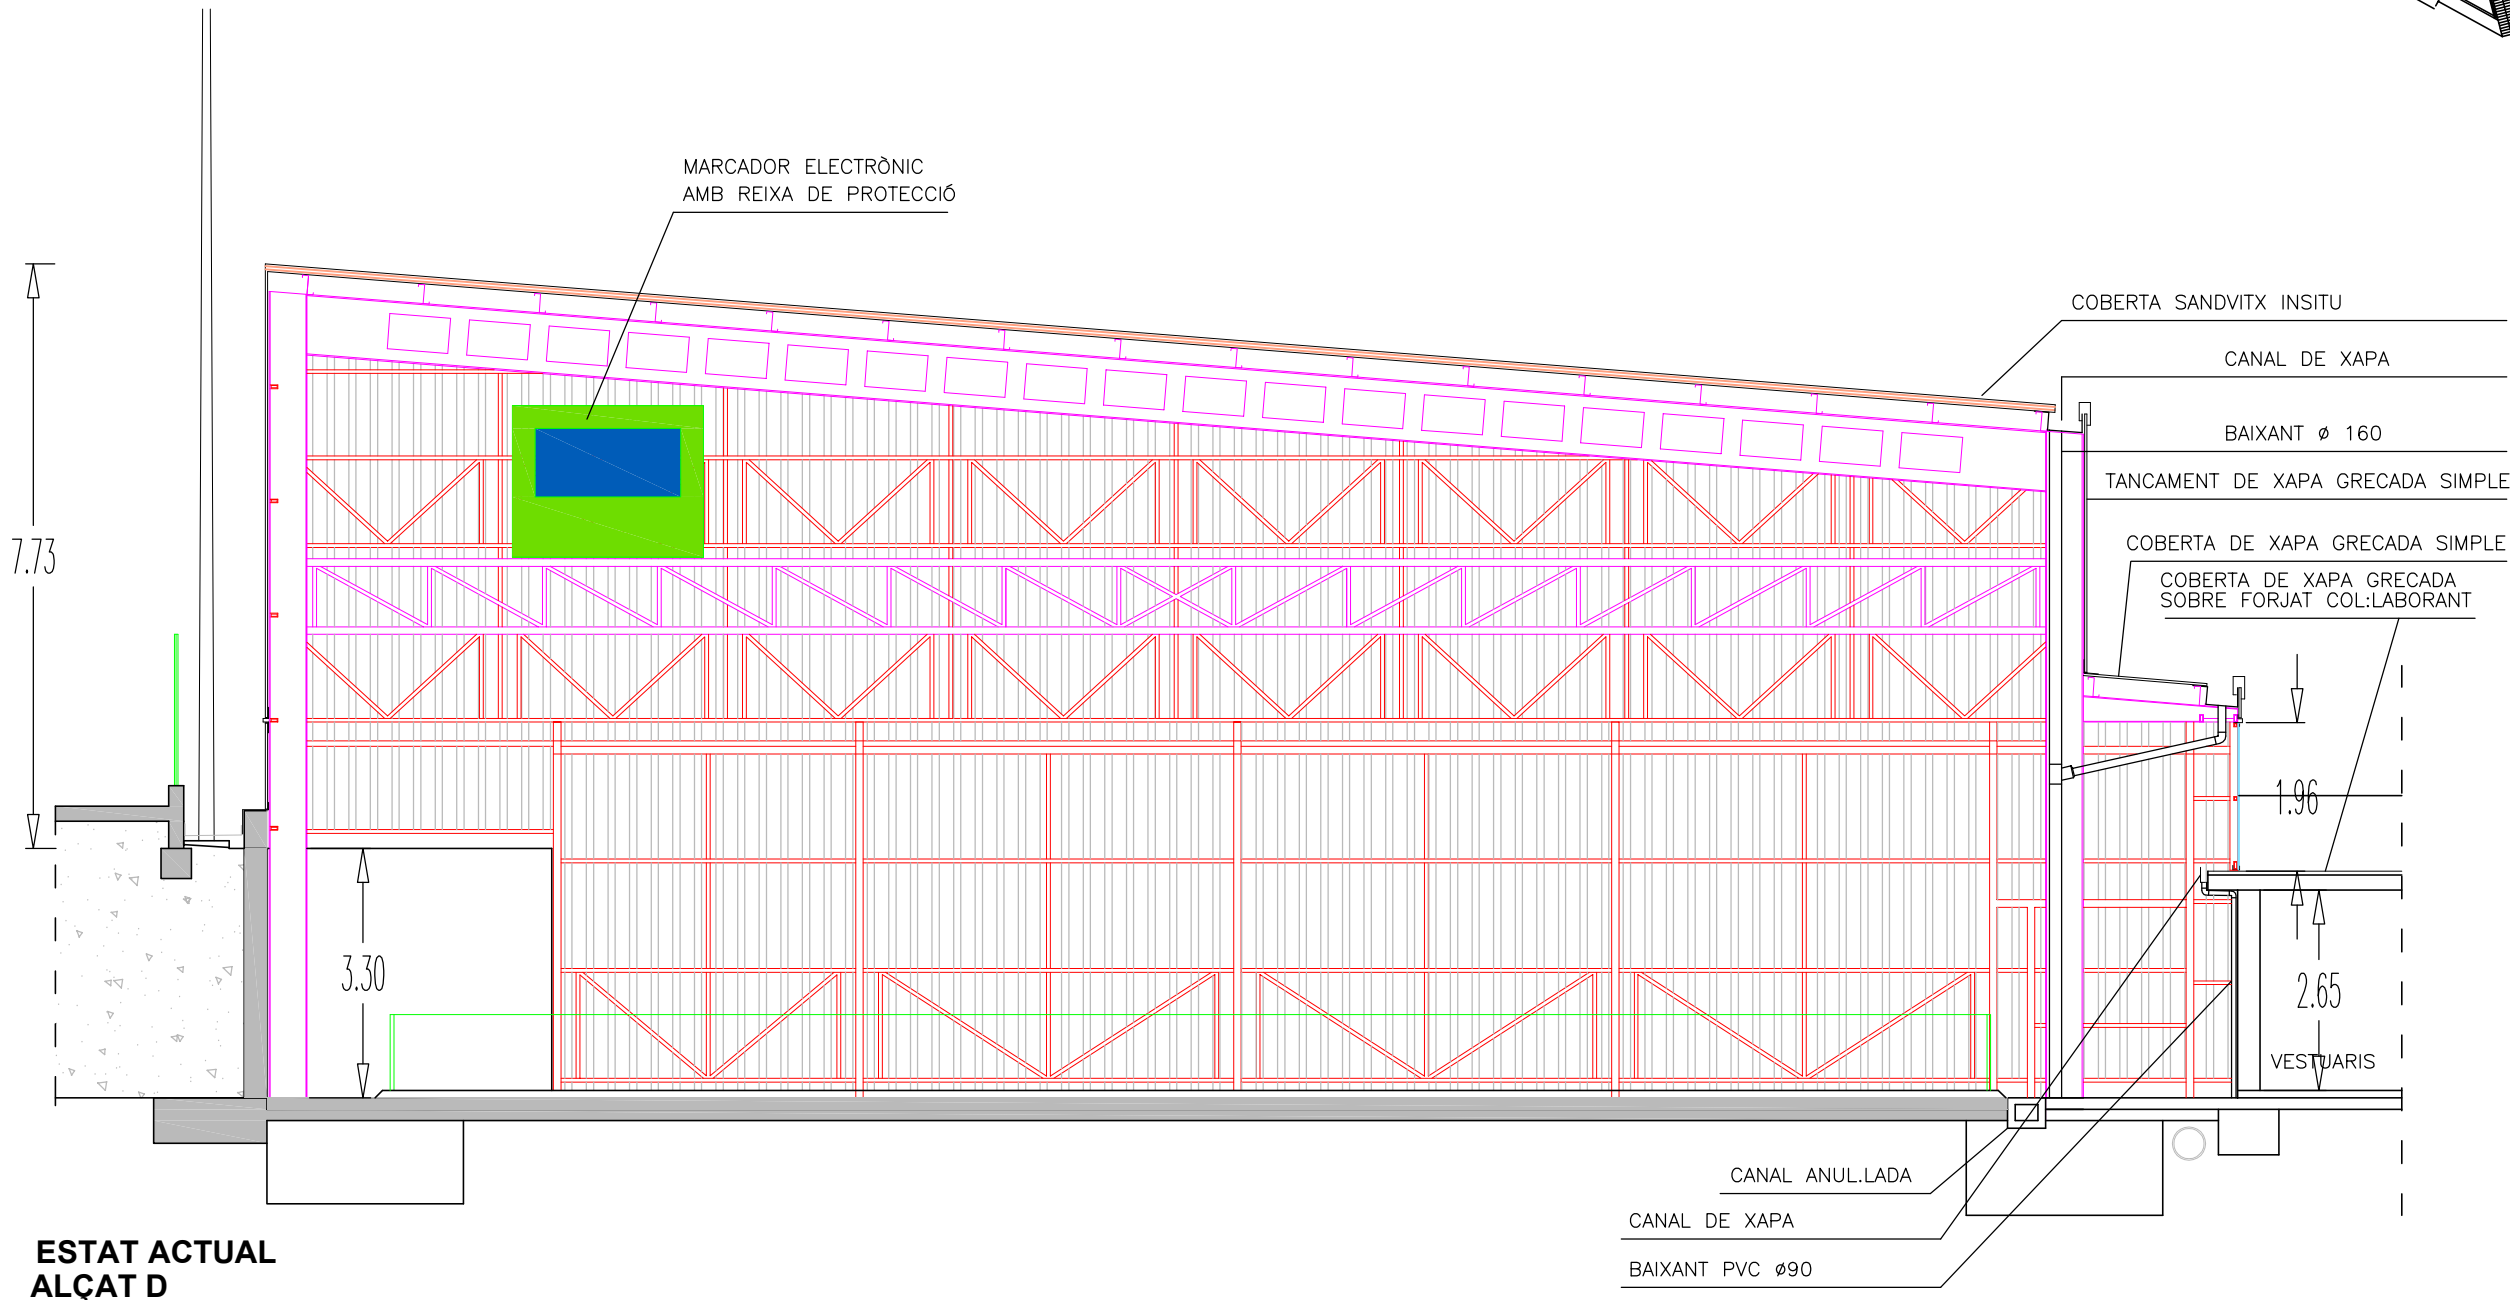

L'ENGINYER TÈCNIC INDUSTRIAL COL 20902		PROJECTE BÀSIC I D'EXECUCIÓ REFORMA I AMPLIACIÓ PAVELLÓ POLIESPORTIU EL VILAR	
PROMOTOR / TITULAR	AJUNTAMENT DE VALLS	Escala: 1/100	N.Ref: 4188-25
		Projectista: R.F.	DESEMBRE - 2025
INTEC	ESTAT ACTUAL ALÇAT D	INTEC VALLS ENGINYERIA, S.L.P. Carrer Avenir, 36 1 B VALLS Tel.: 977608947 e-mail: rintec@tinet.org	
		Núm. Plànol	11

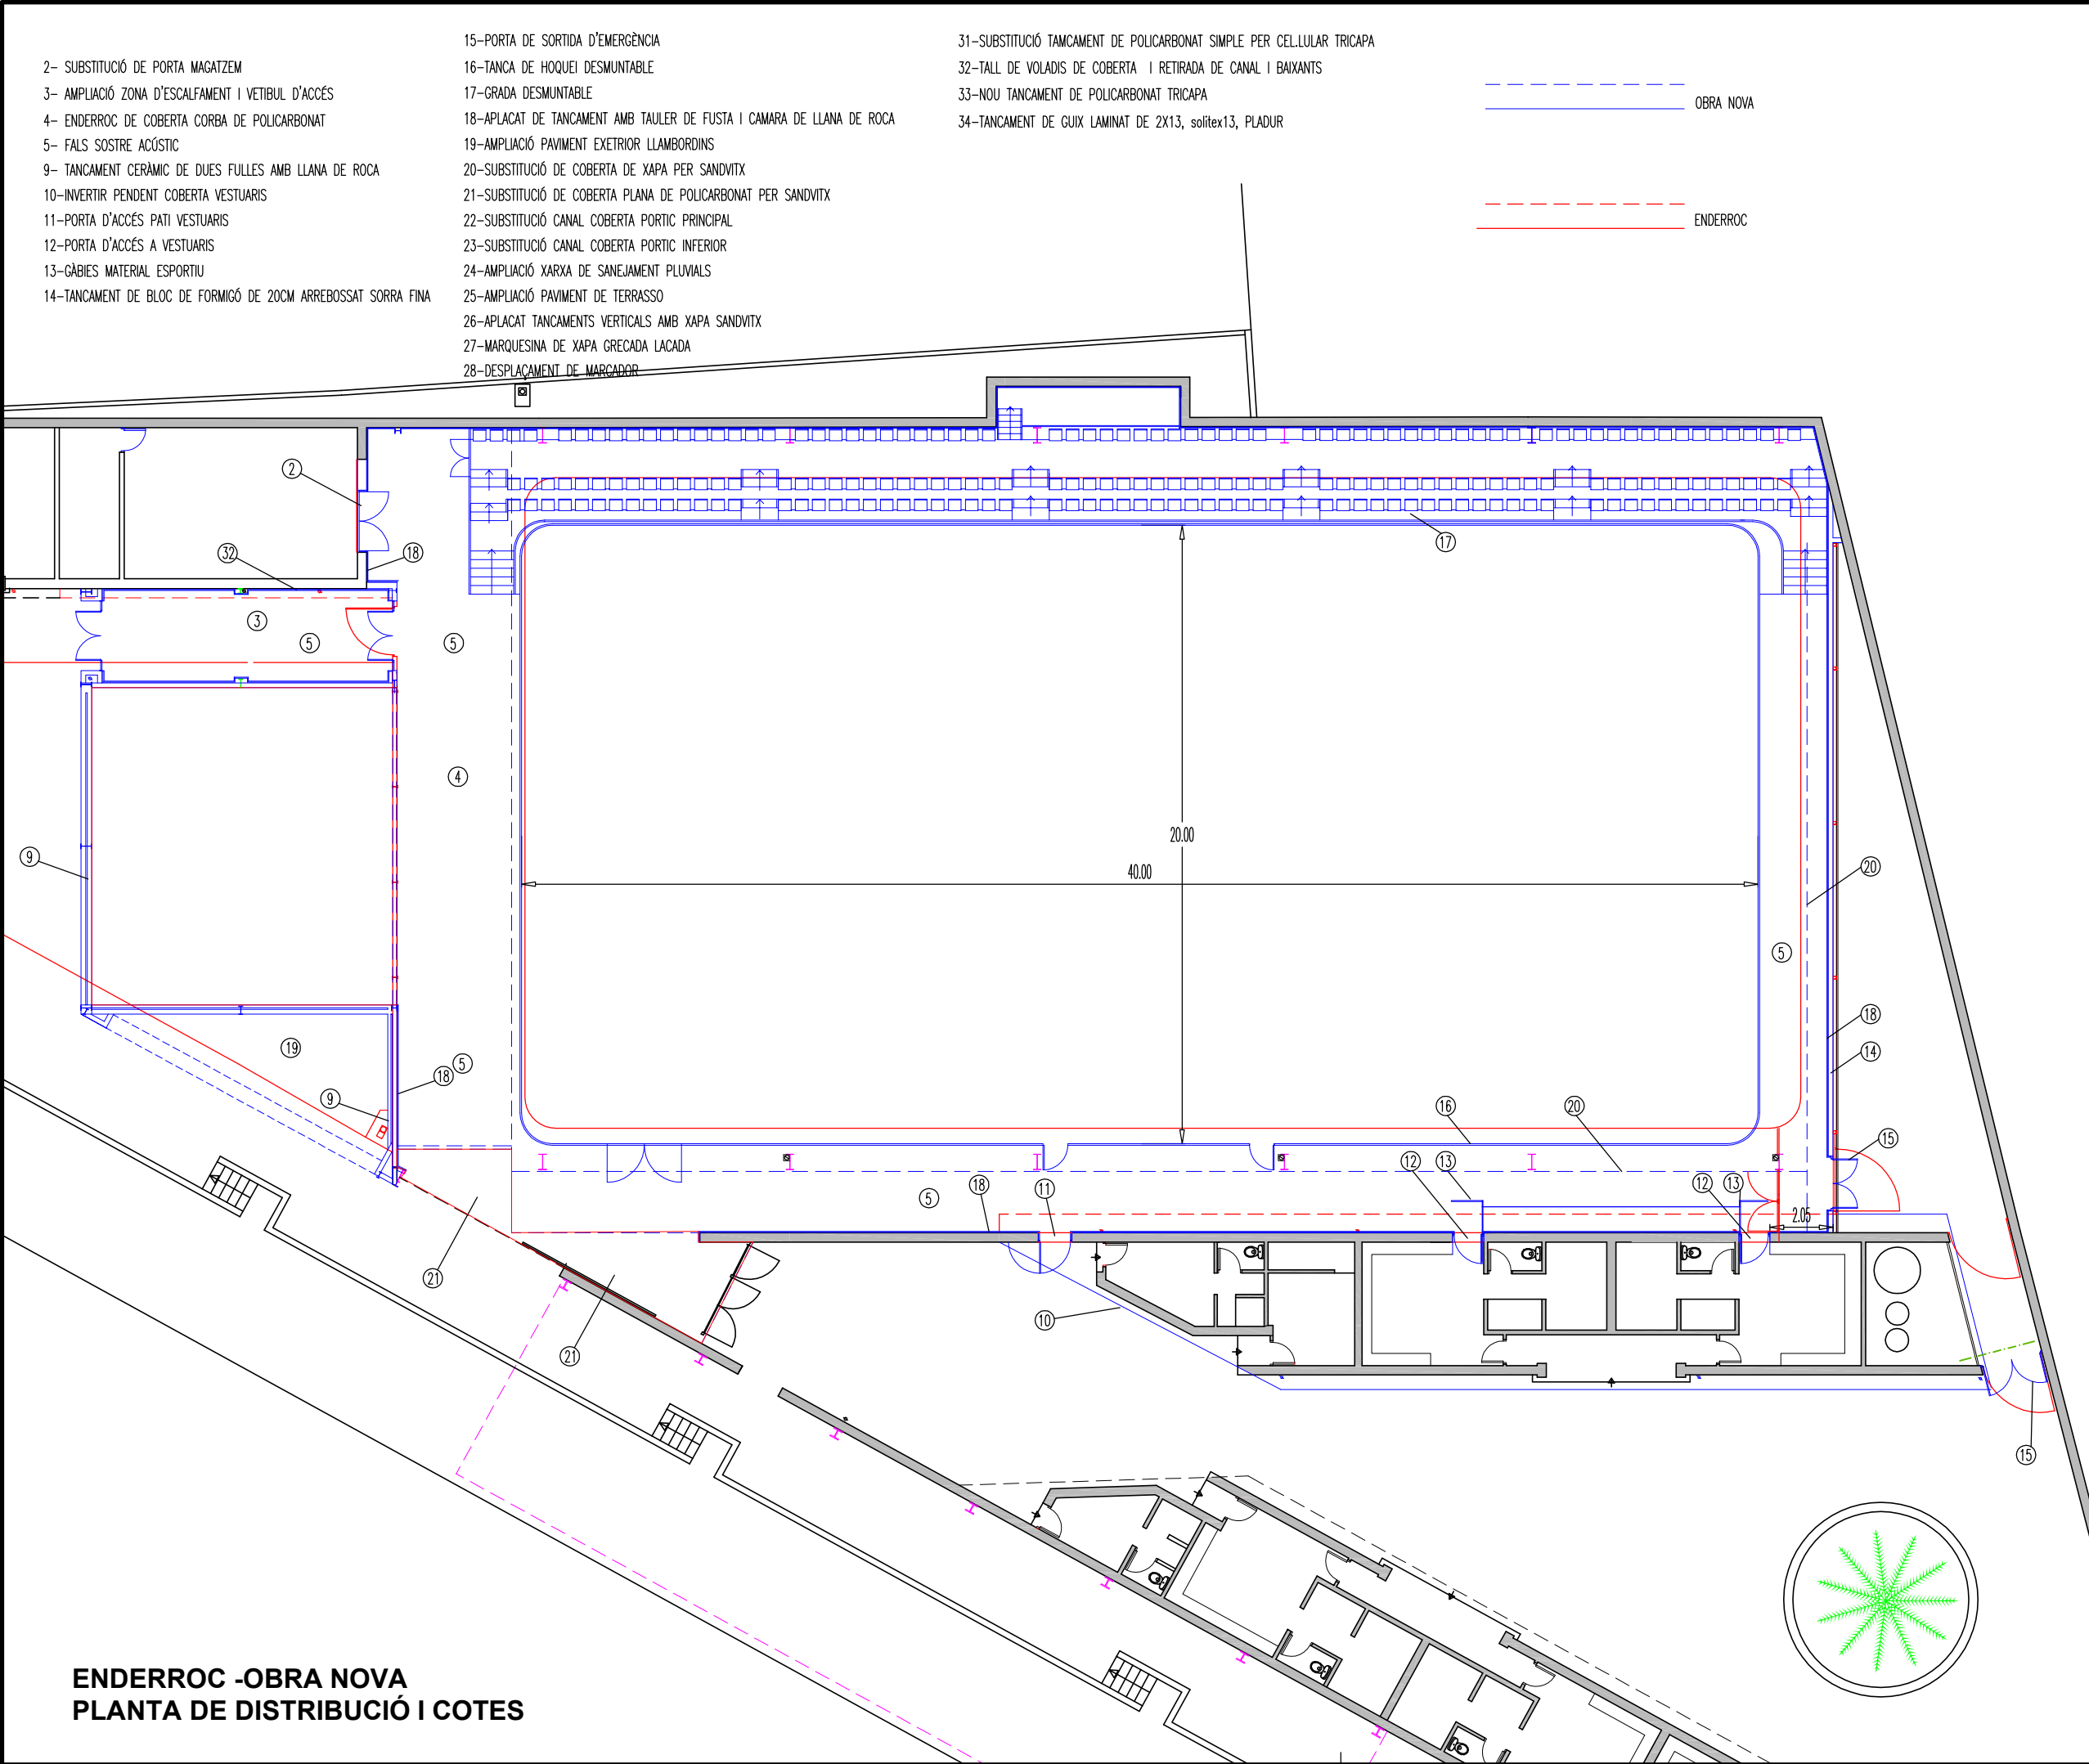

ENDERROC -OBRA NOVA
PLANTA DE DISTRIBUCIÓ I COTES

- 2- SUBSTITUCIÓ DE PORTA MAGATZEM
- 3- AMPLIACIÓ ZONA D'ESCALFAMENT I VETIBUL D'ACCÉS
- 4- ENDERROC DE COBERTA CORBA DE POLICARBONAT
- 5- FALS SOSTRE ACÒSTIC
- 9- TANCAMENT CERÀMIC DE DUES FULLES AMB LLANA DE ROCA
- 10-INVERTIR PENDENT COBERTA VESTUARIS
- 11-PORTA D'ACCÉS PATI VESTUARIS
- 12-PORTA D'ACCÉS A VESTUARIS
- 13-GÀBIES MATERIAL ESPORTIU
- 14-TANCAMENT DE BLOC DE FORMIGÓ DE 20CM ARREBOSSAT SORRA FINA


- 15-PORTA DE SORTIDA D'EMERGÈNCIA
- 16-TANCA DE HOQUEI DESMUNTABLE
- 17-GRADA DESMUNTABLE
- 18-APLACAT DE TANCAMENT AMB TAULER DE FUSTA I CAMARA DE LLANA DE ROCA
- 19-AMPLIACIÓ PAVIMENT EXTERIOR LLAMBORDINS
- 20-SUBSTITUCIÓ DE COBERTA DE XAPA PER SANDVITX
- 21-SUBSTITUCIÓ DE COBERTA PLANA DE POLICARBONAT PER SANDVITX
- 22-SUBSTITUCIÓ CANAL COBERTA PORTIC PRINCIPAL
- 23-SUBSTITUCIÓ CANAL COBERTA PORTIC INFERIOR
- 24-AMPLIACIÓ XARXA DE SANEJAMENT PLUVIALS
- 25-AMPLIACIÓ PAVIMENT DE TERRASSO
- 26-APLACAT TANCAMENTS VERTICALS AMB XAPA SANDVITX
- 27-MARQUESINA DE XAPA GRECADA LACADA
- 28-DESPLAÇAMENT DE MARCADOR

- 31-SUBSTITUCIÓ TANCAMENT DE POLICARBONAT SIMPLE PER CEL·LULAR TRICAPA
- 32-TALL DE VOLADIS DE COBERTA I RETIRADA DE CANAL I BAIXANTS
- 33-NOU TANCAMENT DE POLICARBONAT TRICAPA
- 34-TANCAMENT DE GUIX LAMINAT DE 2X13, solitex13, PLADUR

OBRA NOVA


ENDERROC

L'ENGINYER TÈCNIC INDUSTRIAL COL 20902		PROJECTE BÀSIC I D'EXECUCIÓ REFORMA I AMPLIACIÓ PAVELLÓ POLIESPORTIU EL VILAR	
AJUNTAMENT DE VALLS	PROMOTOR / TITULAR	Escala: 1/200	N.Ref: 4188-25
		Projectista: R.F.	DESEMBRE - 2025
INTEC	ENDERROC - OBRA NOVA PLANTA DE DISTRIBUCIÓ I COTES	INTEC VALLS ENGINYERIA, S.L.P. Carrer Avenir, 36 1 B VALLS Tel.: 977608947 e-mail: rintec@tinet.org	
		Núm. Plànol	12

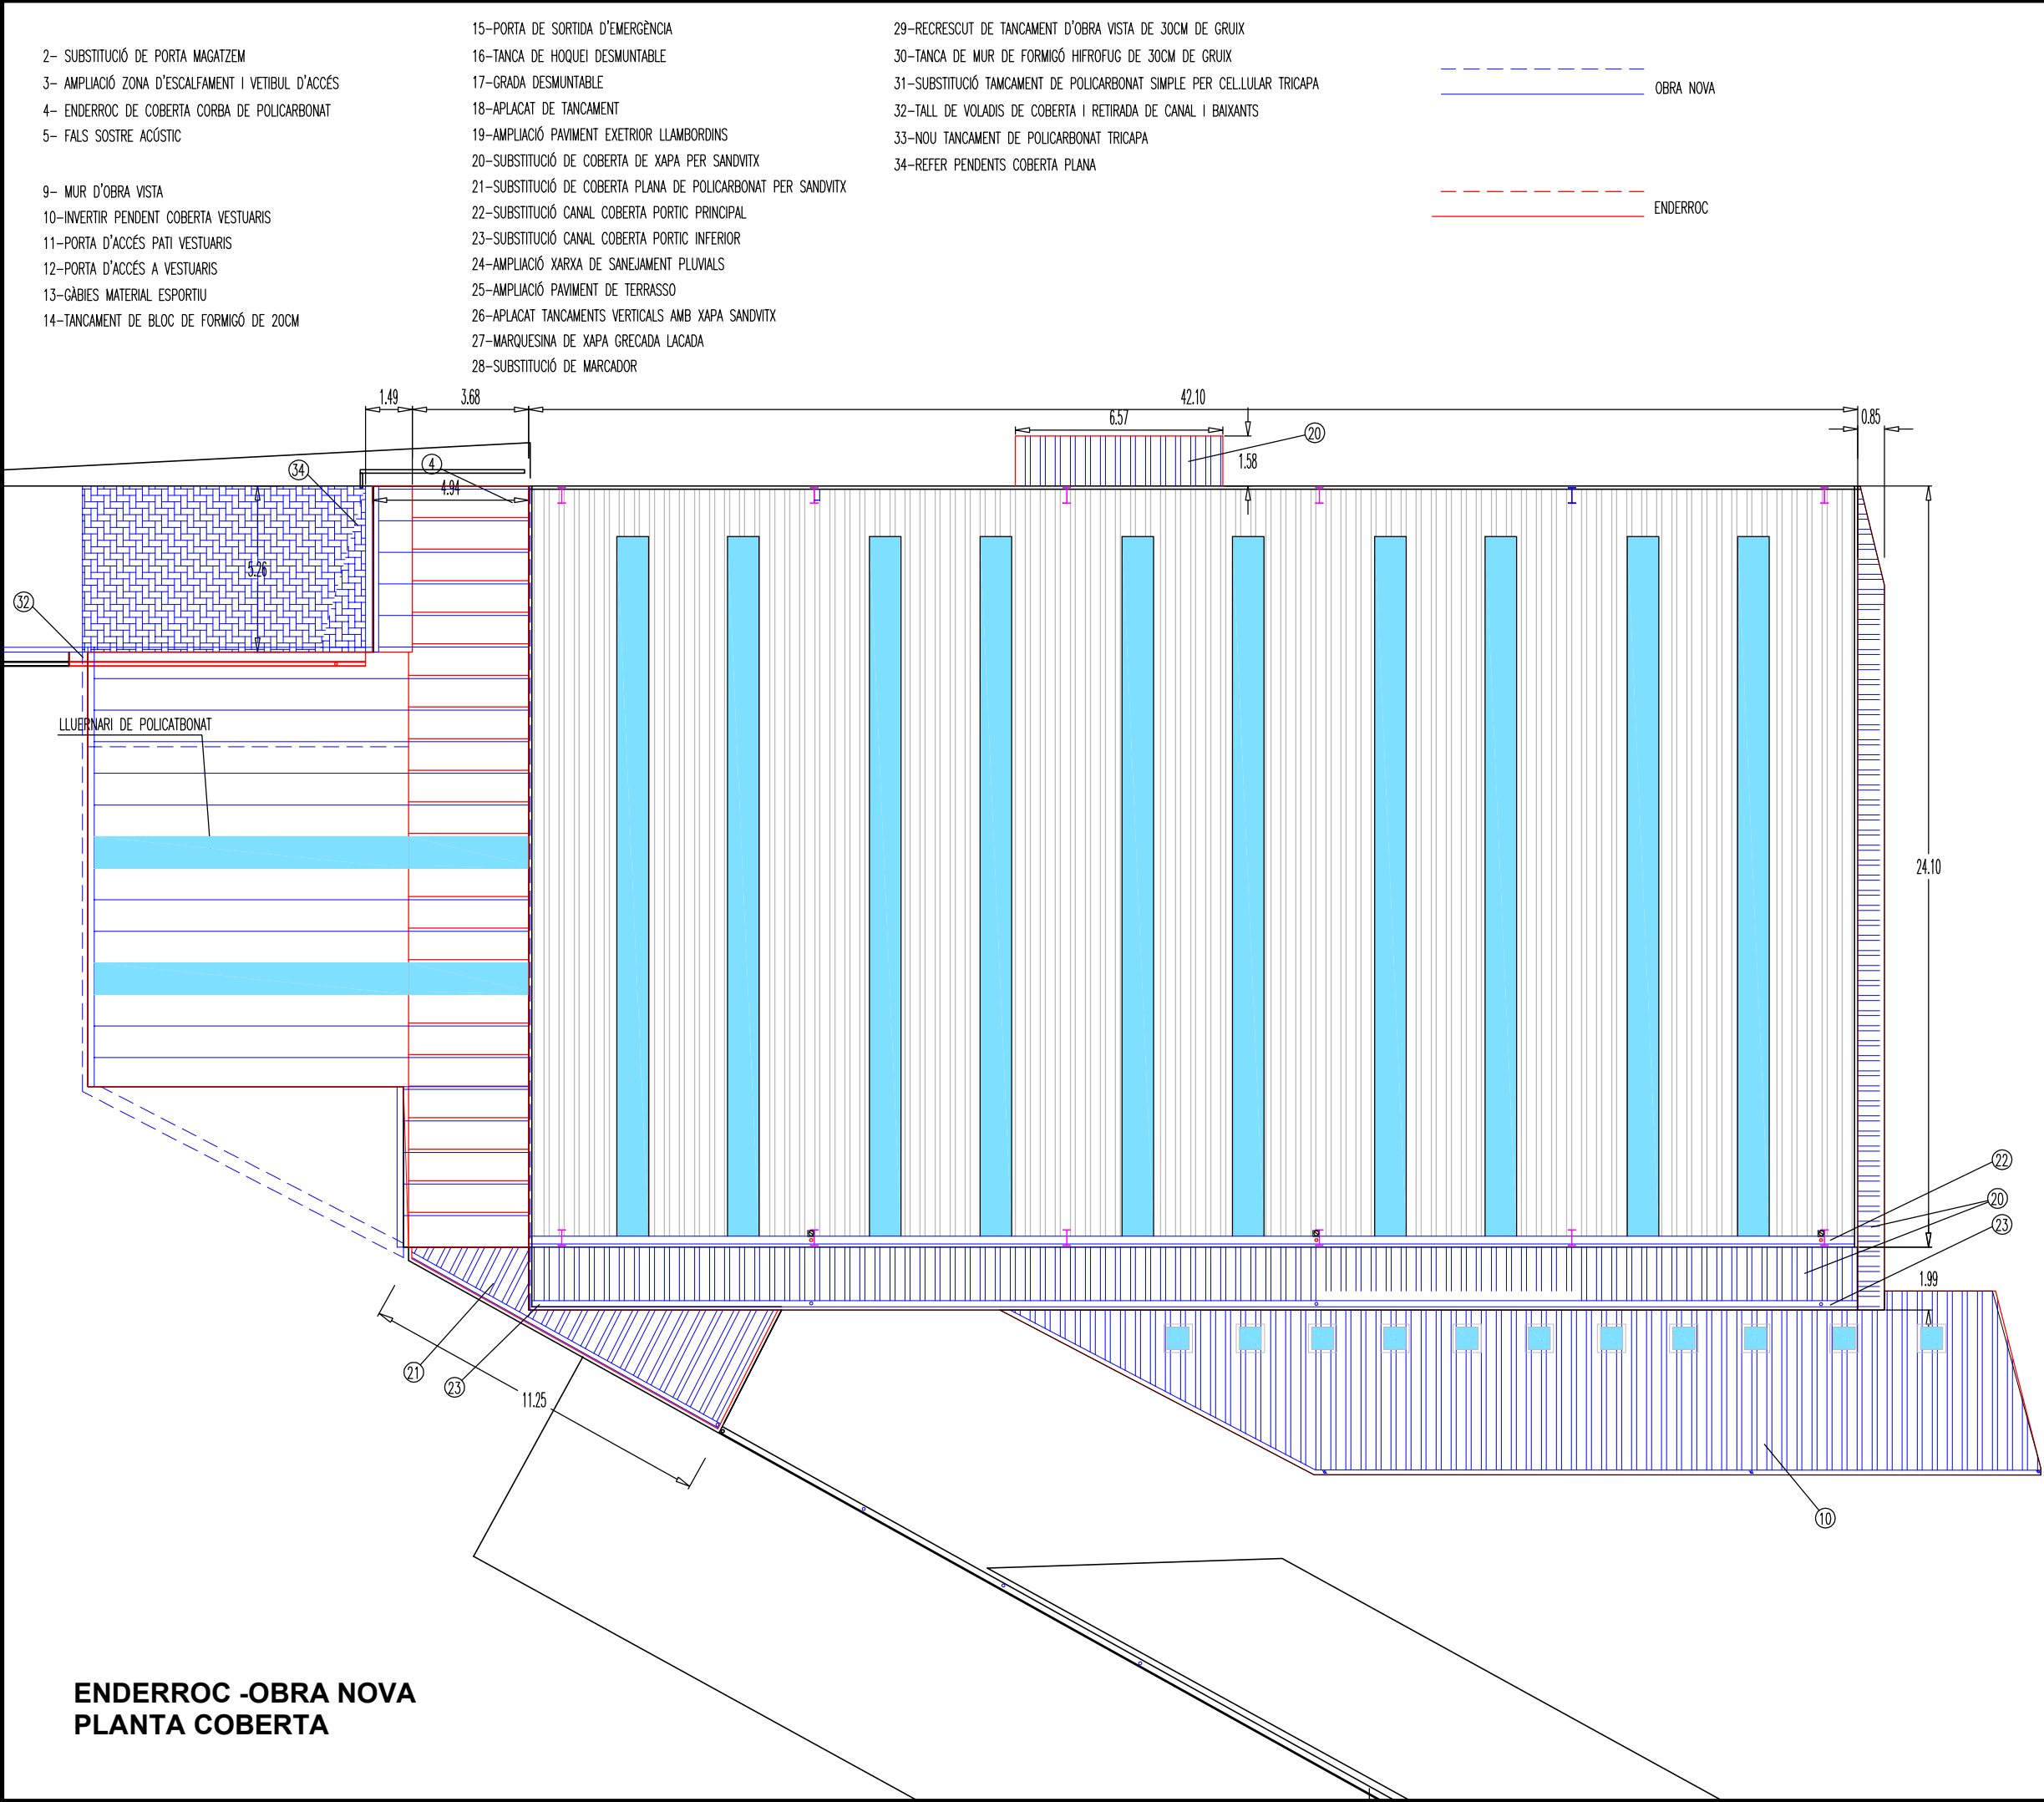

ENDERROC -OBRA NOVA
PLANTA COBERTA

INTEC	L'ENGINYER TÈCNIC INDUSTRIAL COL 20902	
	PROJECTE BÀSIC I D'EXECUCIÓ REFORMA I AMPLIACIÓ PAVELLÓ POLIESPORTIU EL VILAR	
	AJUNTAMENT DE VALLS	
INTEC	PROMOTOR / TITULAR	
	ENDERROC - OBRA NOVA PLANTA COBERTA	
	INTEC VALLS ENGINYERIA, S.L.P. Carrer Avenir, 36 1 B VALLS Tel.: 977608947 e-mail: rintec@tinet.org	
Núm. Plànol	Escala: 1/200	
	N.Ref: 4188-25	
	Projectista: R.F.	
13	DESEMBRE - 2025	

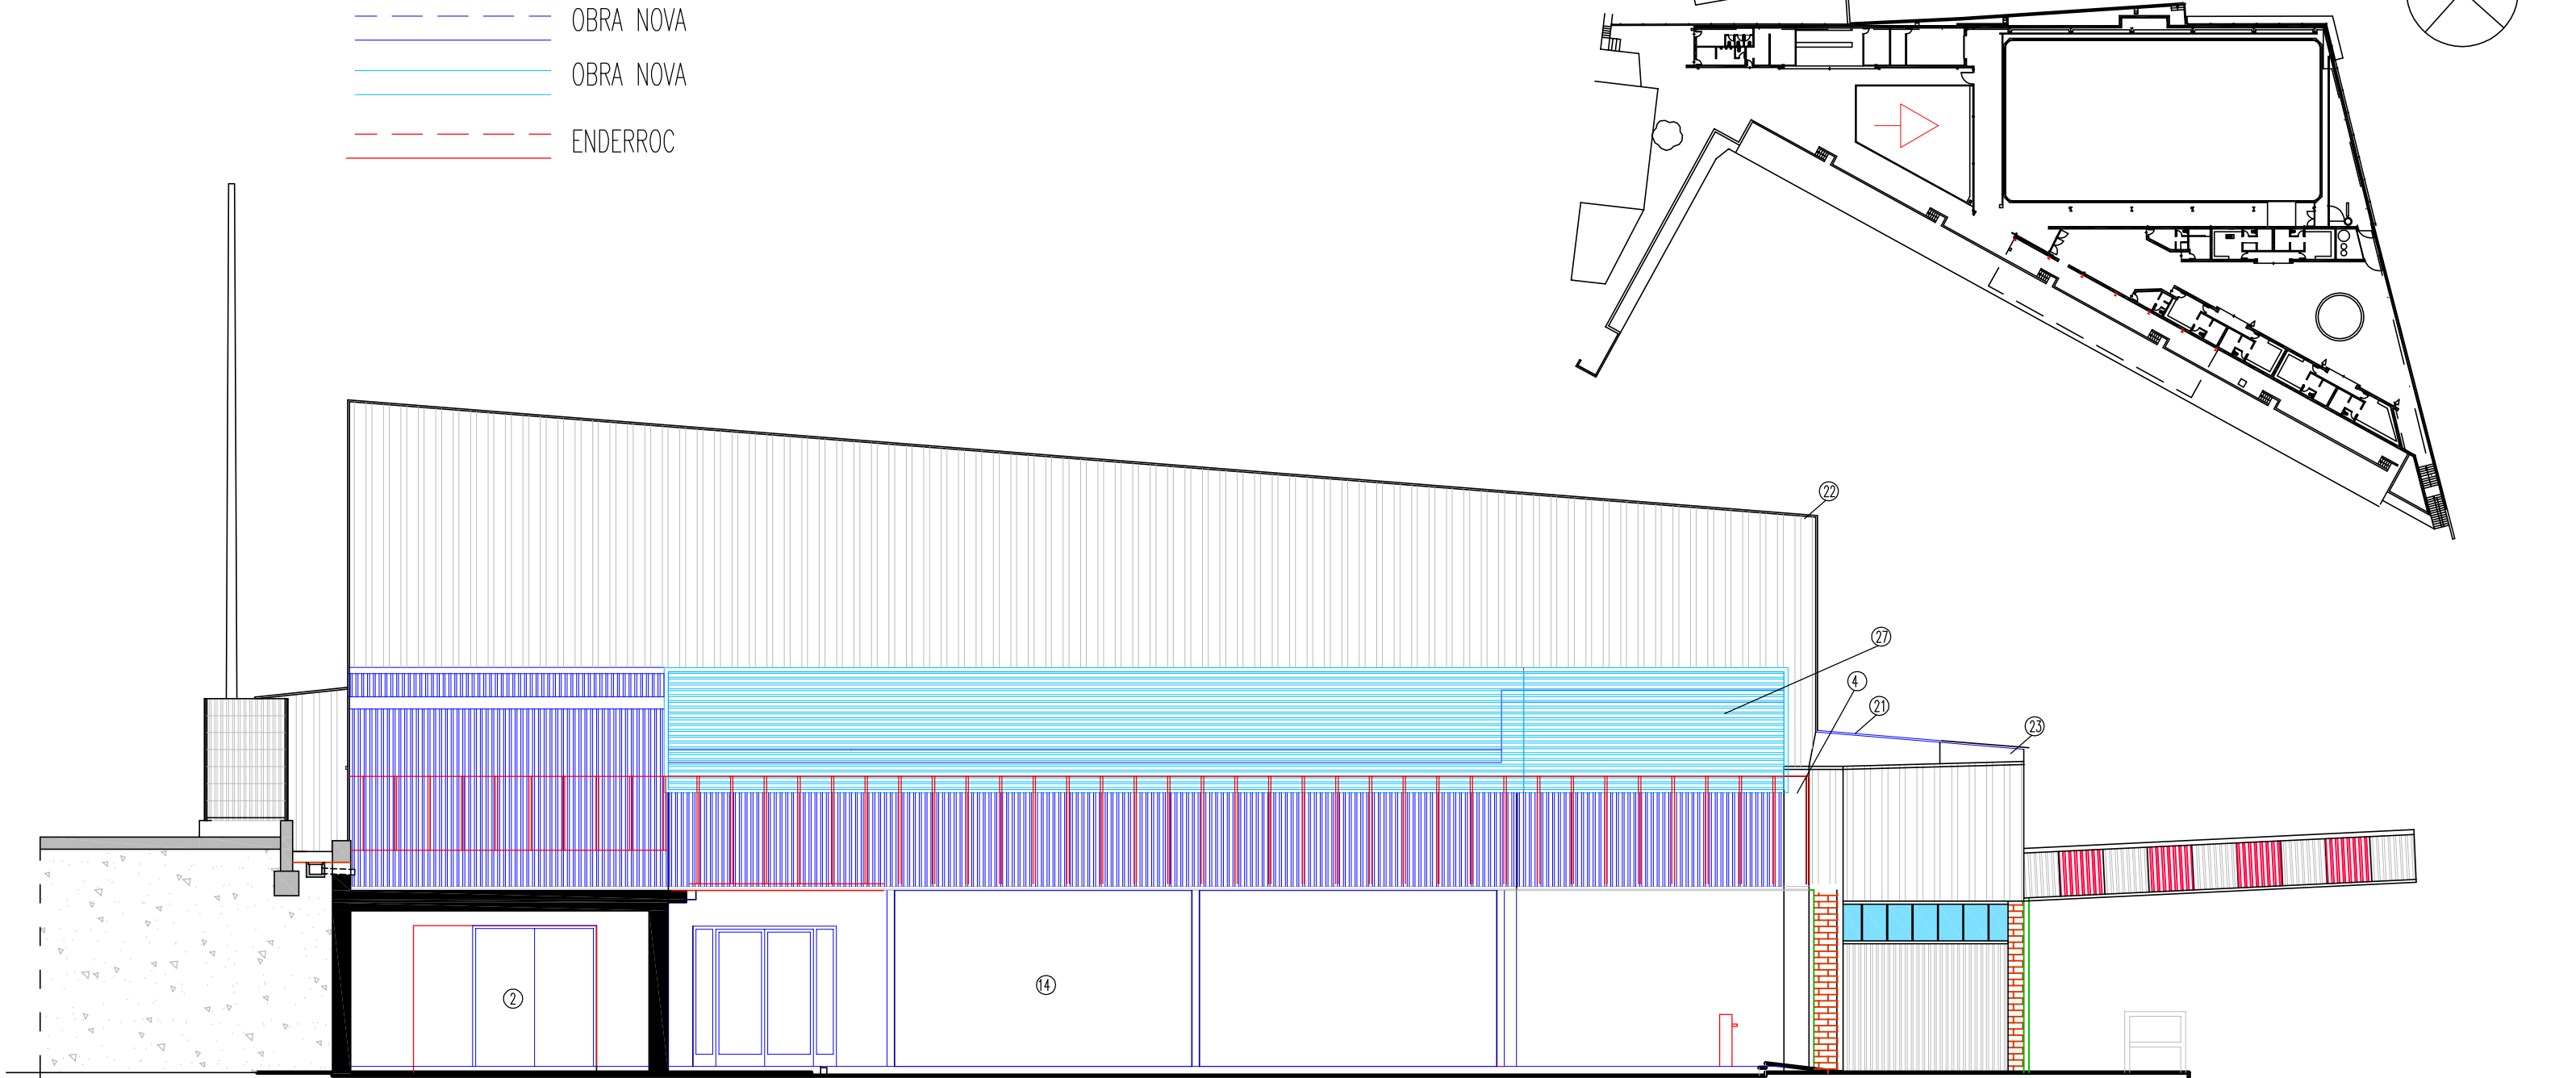

ENDERROC - OBRA NOVA
FAÇANA SUD-OEST

- 2- SUBSTITUCIÓ DE PORTA MAGATZEM

3- AMPLIACIÓ DE VESTIBUL I ZONA D'ESCALFAMENT

4- ENDERROC DE COBERTA CORBA DE POLICARBONAT

5- FALS SOSTRE ACÚSTIC

10-INVERTIR PENDENT COBERTA VESTUARIS

11-PORTA D'ACCÉS PATI VESTUARIS

12-PORTA D'ACCÉS A VESTUARIS

13-PROTECCIÓ PORTA VESTUARIS

14-TANCAMENT DE BLOC DE FORMIGÓ DE 20CM ARREBOSSAT SORRA FINA
- 15-PORTA DE SORTIDA D'EMERGÈNCIA

16-TANCA DE HOQUEI DESMONTABLE

17-GRADA DESMONTABLE

18-APLACAT DE TANCAMENT

19-AMPLIACIÓ PAVIMENT EXTERIOR LLAMBORDINS

20-SUBSTITUCIÓ DE COBERTA DE XAPA PER SANDVITX

21-SUBSTITUCIÓ DE COBERTA PLANA DE POLICARBONAT PER SANDVITX

22-SUBSTITUCIÓ CANAL COBERTA PORTIC PRINCIPAL

23-SUBSTITUCIÓ CANAL COBERTA PORTIC INFERIOR

24-AMPLIACIÓ XARXA DE SANEJAMENT PLUVIALS

25-AMPLIACIÓ PAVIMENT DE TERRASSO

26-APLACAT TANCAMENTS VERTICALS AMB XAPA SANDVITX

27-MARQUESINA DE XAPA GRECADA LACADA


28-SUBSTITUCIÓ DE MARCADOR
- 29-RECRESQUIT DE TANCAMENT D'OBRA VISTA DE 30CM DE GRUIX

31-SUBSTITUCIÓ TANCAMENT DE POLICARBONAT SIMPLE PER CEL·LULAR TRICAPA

32-TALL DE VOLADIS DE COBERTA DE VESTUARIS I RETIRADA DE CANAL I BAIXANTS

33-NOU TANCAMENT DE POLICARBONAT TRICAPA

		 AJUNTAMENT DE VALLS		PROJECTE BÀSIC I D'EXECUCIÓ REFORMA I AMPLIACIÓ PAVELLÓ POLIESPORTIU EL VILAR		L'ENGINYER TÈCNIC INDUSTRIAL COL 20902	
Núm. Plànol 14		ENDERROC-OBRA NOVA FAÇANA SUD-OEST		Escala: 1/100	N.Ref: 4188-25		
				Projectista: R.F.	DESEMBRE - 2025		
		INTEC VALLS ENGINYERIA, S.L.P. Carrer Avenir, 36 1 B VALLS Tel.: 977608947 e-mail: rintec@tinet.org					

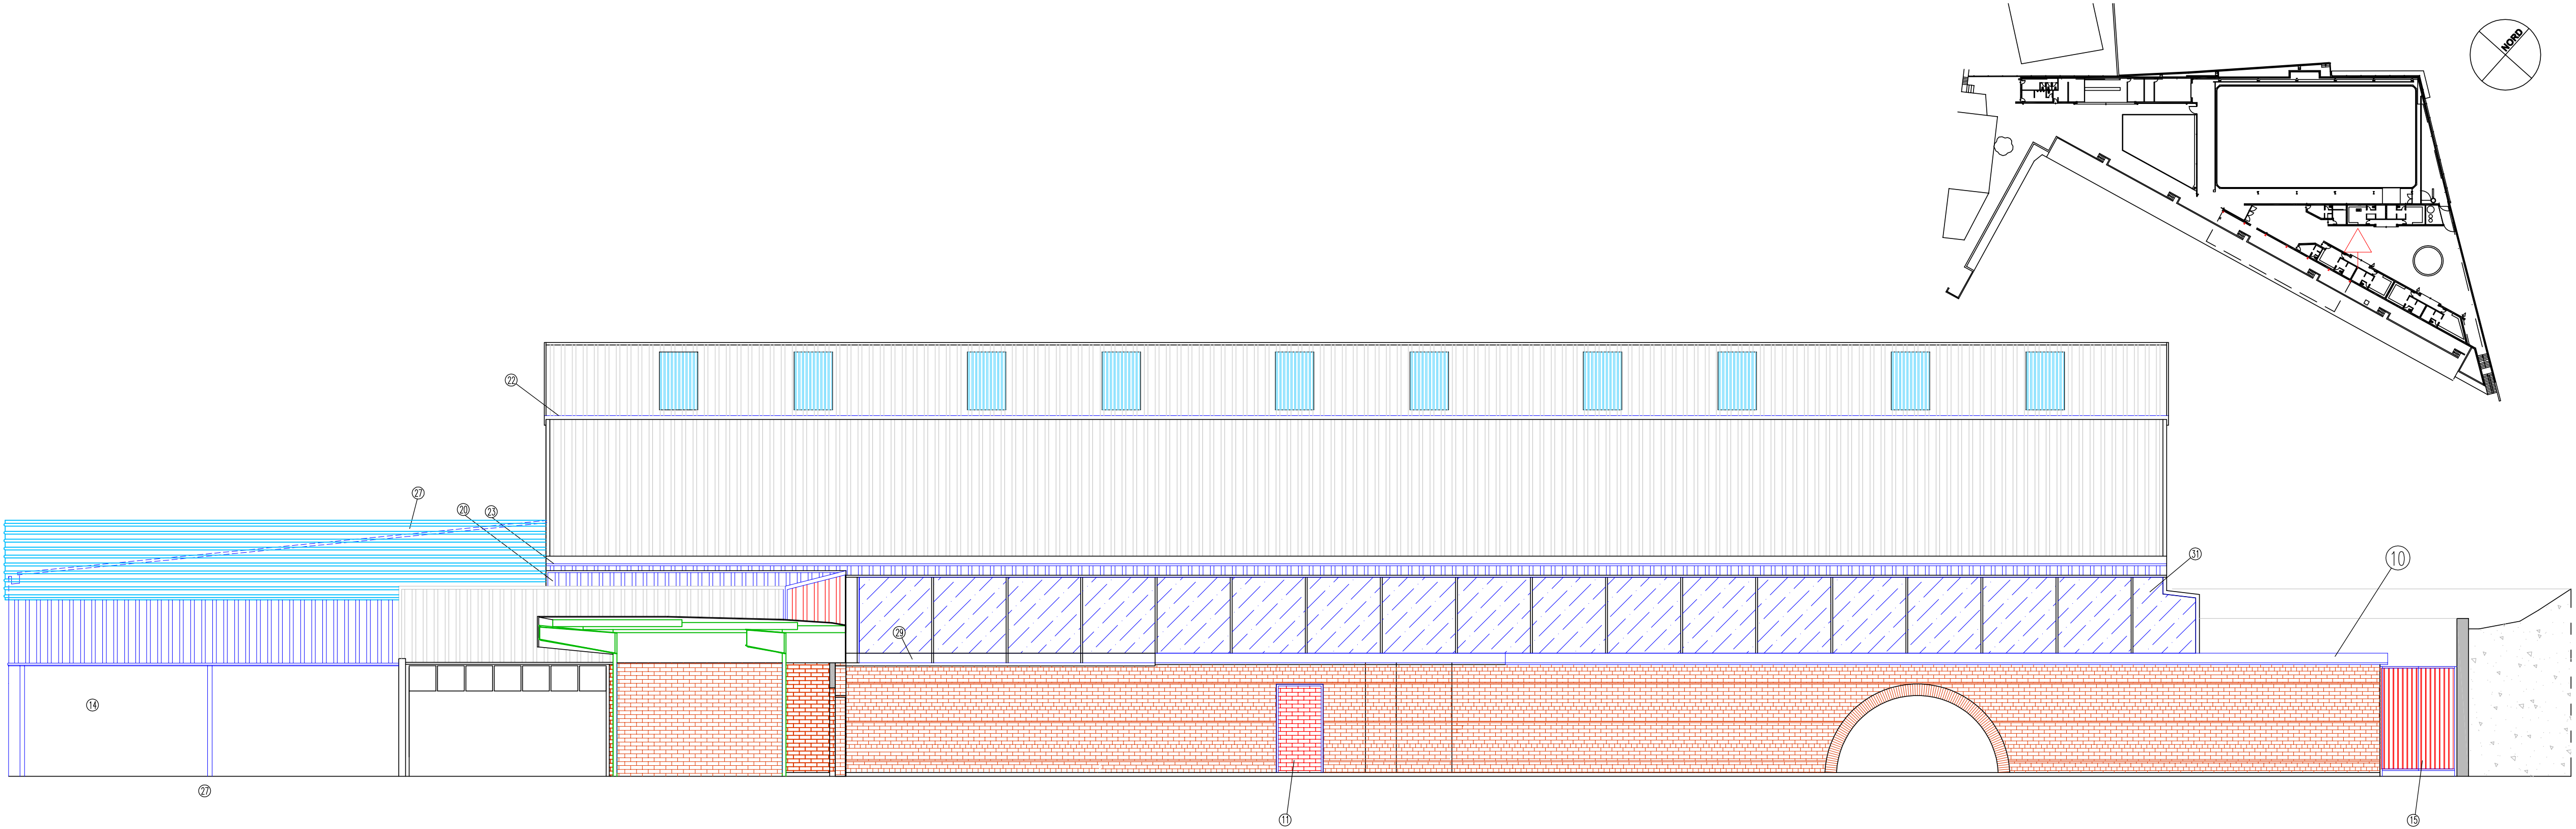

ENDERROC - OBRA NOVA
FAÇANA SUD-EST

- 2- SUBSTITUCIÓ DE PORTA MAGATZEM

3- FORMACIÓ DE VESTIBUL I ZONA D'ESCALFAMENT

4- ENDERROC DE COBERTA CORBA DE POLICARBONAT

5- FALS SOSTRE ACÚSTIC

6- TANCAMENT DE VIDRE

8- FORMACIÓ DE PORTA CORREDISSA D'ACCÉS DE VEHICLES

10- INVERTIR PENDENT COBERTA VESTUARIS

11- PORTA D'ACCÉS PATI VESTUARIS

12- PORTA D'ACCÉS A VESTUARIS

13- PROTECCIÓ PORTA VESTUARIS

14- TANCAMENT DE BLOC DE FORMIGÓ DE 20CM ARREBOSSAT SORRA FINA

15- PORTA DE SORTIDA D'EMERGÈNCIA

16- TANCA DE HOOQUEI DESMONTABLE

17- GRADA DESMONTABLE

18- APLACAT DE TANCAMENT

19- AMPLIACIÓ PAVIMENT EXTERIOR LLAMBORDINS

20- SUBSTITUCIÓ DE COBERTA DE XAPA PER SANDWITX

21- SUBSTITUCIÓ DE COBERTA PLANA DE POLICARBONAT PER SANDWITX

22- SUBSTITUCIÓ CANAL COBERTA PORTIC PRINCIPAL

23- SUBSTITUCIÓ CANAL COBERTA PORTIC INFERIOR

24- AMPLIACIÓ XARXA DE SANEJAMENT PLUVALS

25- AMPLIACIÓ PAVIMENT DE TERRASSO

26- APLACAT TANCAMENTS VERTICALS AMB XAPA SANDWITX

27- MARQUESINA DE XAPA MICROPERFORADA GRECADA LACADA

28- DESPLAÇAMENT DE MARCADOR

31- SUBSTITUCIÓ TANCAMENT DE POLICARBONAT SIMPLE PER CELLULAR TRICAPA


32- TALL DE VOLADIS DE COBERTA I RETIRADA DE CANAL I BAIXANTS

33- NOU TANCAMENT DE POLICARBONAT TRICAPA

OBRA NOVA

ENDERROC

	AJUNTAMENT DE VALLS		PROJECTE BÀSIC I D'EXECUCIÓ REFORMA I AMPLIACIÓ PAVEL·LÓ POLIESPORTIU EL VILAR		L'ENGINYER TÈCNIC INDUSTRIAL COL 20902
	ENDERROC-OBRA NOVA FAÇANA SUD- EST		Escaia: 1/100	N.Ref: 4188-25	
			Projectista: R.F.	DESEMBRE - 2025	
			INTEC VALLS ENGINEYERIA, S.L.P. Carrer Avenir, 36 1 B VALLS Tel.: 977608947 e-mail: rintec@tinet.org		
Núm. Plànol	15				

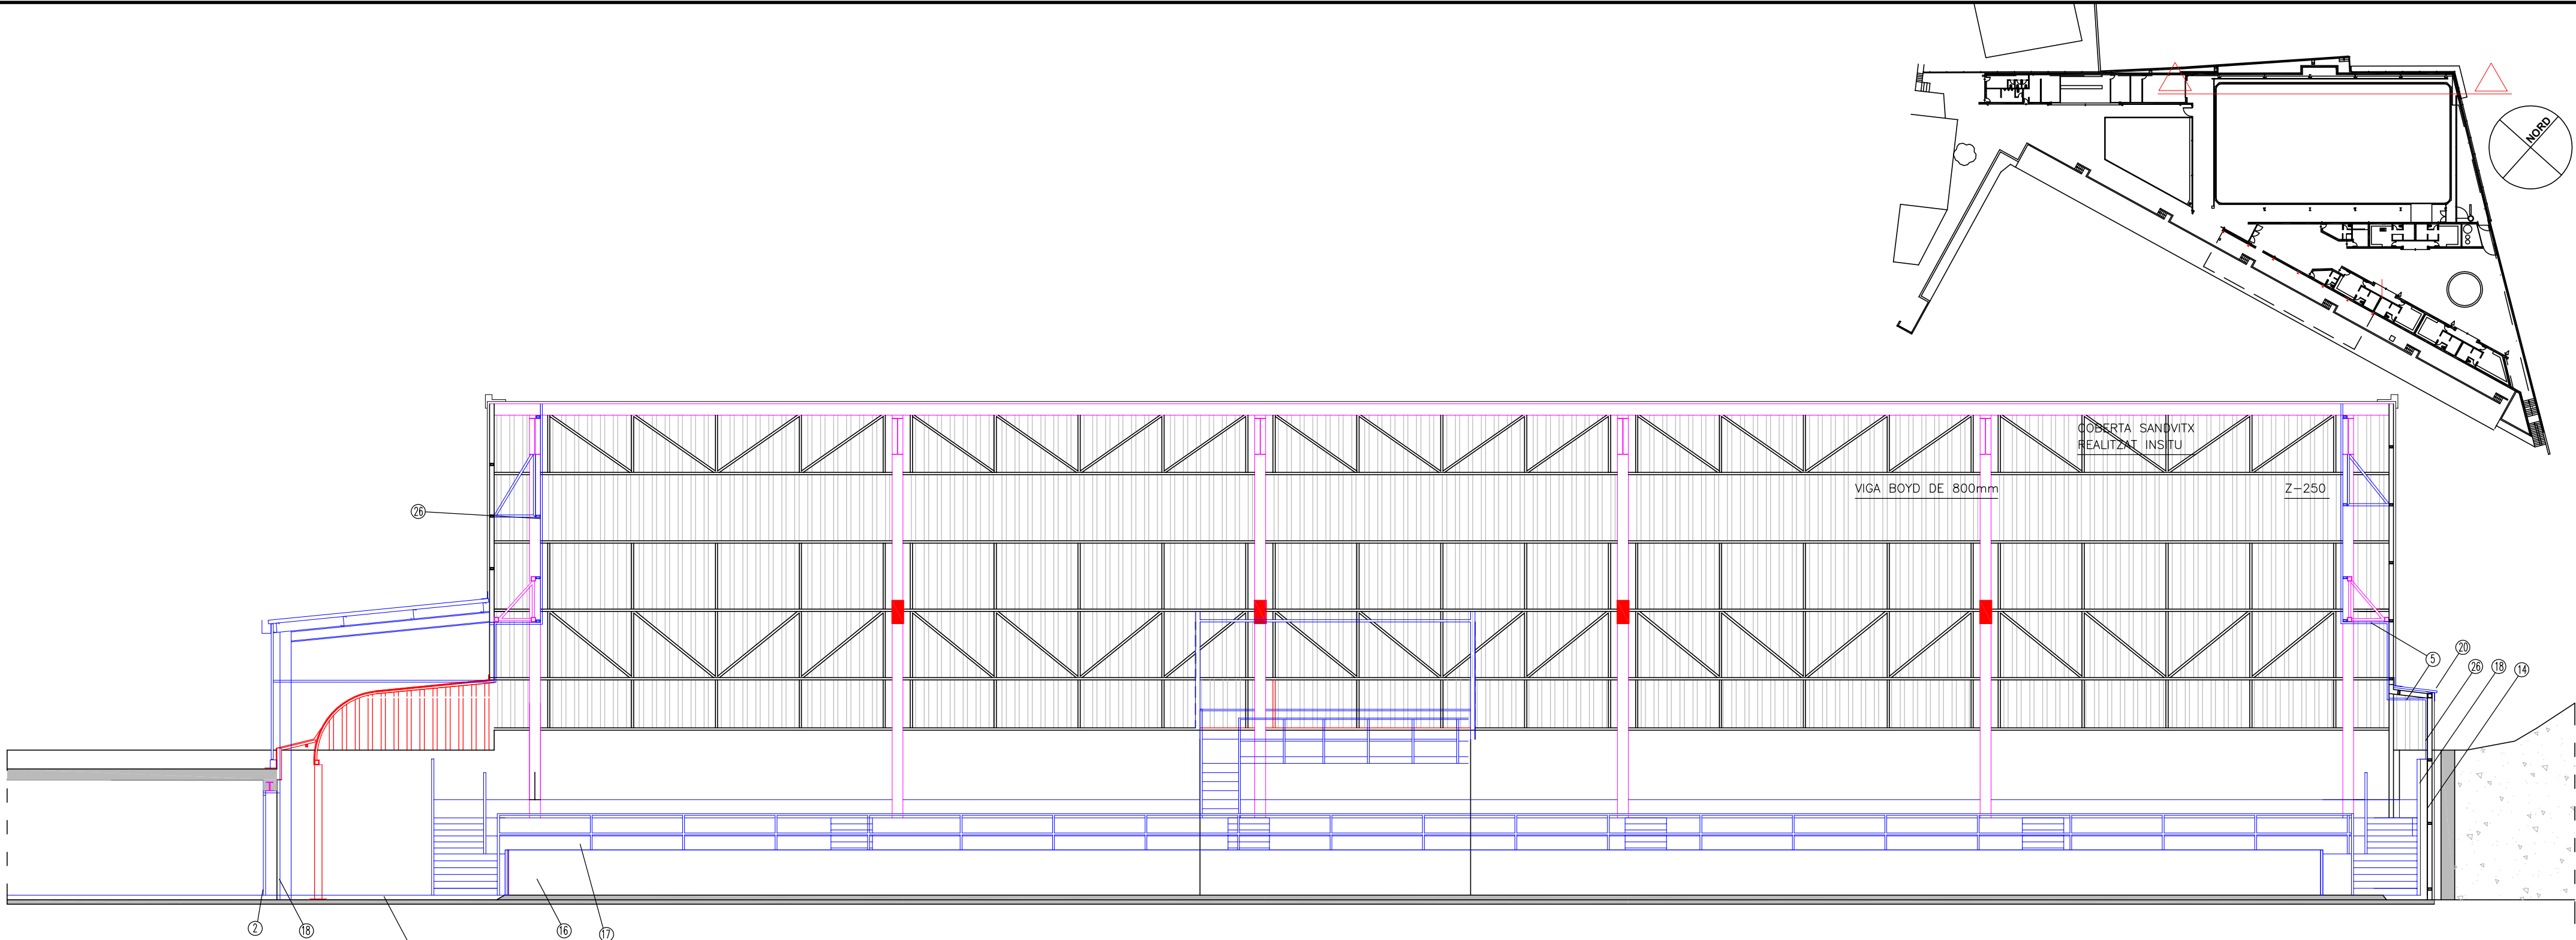

ENDERROC-OBRA NOVA
ALÇAT-A-

- 2- SUBSTITUCIÓ DE PORTA MAGATZEM
3- FORMACIÓ DE VESTIBUL I ZONA D'ESCALFAMENT
4- ENDERROC DE COBERTA CORBA DE POLICARBONAT
5- FALS SOSTRE DE ACÚSTIC

- 8- FORMACIÓ DE PORTA CORREDISSA D'ACCÉS DE VEHICLES
10- INVERTIR PENDENT COBERTA VESTUARIS
11- PORTA D'ACCÉS PATI VESTUARIS
12- PORTA D'ACCÉS A VESTUARIS
13- PROTECCIÓ PORTA VESTUARIS
14- TANCAMENT DE BLOC DE FORMIGÓ DE 20CM ARREBOSSAT SORRA FINA

- 15- PORTA DE SORTIDA D'EMERGÈNCIA
16- TANCA DE HOQUEI DESMUNTABLE
17- GRADA DESMUNTABLE
18- APLACAT DE TANCAMENT
19- AMPLIACIÓ PAVIMENT EXTERIOR LLAMBORDINS
20- SUBSTITUCIÓ DE COBERTA DE XAPA PER SANDVITX
21- SUBSTITUCIÓ DE COBERTA PLANA DE POLICARBONAT PER SANDVITX
22- SUBSTITUCIÓ CANAL COBERTA PORTIC PRINCIPAL
23- SUBSTITUCIÓ CANAL COBERTA PORTIC INFERIOR
24- AMPLIACIÓ XARXA DE SANEJAMENT PLUVIALS
25- AMPLIACIÓ PAVIMENT DE TERRASSO
26- APLACAT TANCAMENTS VERTICALS AMB XAPA SANDVITX
27- MARQUESINA DE XAPA GRECADA LACADA
28- DESPLAÇAMENT DE MARCADOR

- 31- SUBSTITUCIÓ TANCAMENT DE POLICARBONAT SIMPLE PER CELLULAR TRICAPA
32- TALL DE VOLADIS DE COBERTA DE VESTUARIS I RETIRADA DE CANAL I BAIXANTS
33- NOU TANCAMENT DE POLICARBONAT TRICAPA

- OBRA NOVA
--- ENDERROC

	PROMOTOR / TITULAR		PROJECTE BÀSIC I D'EXECUCIÓ REFORMA I AMPLIACIÓ PAVELLÓ POLIESPORTIU EL VILAR		L'ENGINYER TÈCNIC INDUSTRIAL COL 20902
Núm. Plànol 16	AJUNTAMENT DE VALLS  		Escala: 1/100	N.Ref: 4188-25	INTEC VALLS ENGINEYERIA, S.L.P. Carrer Avenir, 36 1 B VALLS Tel.: 977608947 e-mail: rintec@inet.org
			Projectista: R.F.	DESEMBRE - 2025	
			ENDERROC-OBRA NOVA ALÇAT-A-		

- 2- SUBSTITUCIÓ DE PORTA MAGATZEM

3- FORMACIÓ DE VESTÍBUL I ZONA D'ESCALFAMENT

4- ENDERROC DE COBERTA CORBA DE POLICARBONAT PER SANDWITX

5- FALS SOSTRE DE ACÚSTIC

10- INVERTIR PENDENT COBERTA VESTUARIS

11- PORTA D'ACCÉS PATI VESTUARIS

12- PORTA D'ACCÉS A VESTUARIS

13- PROTECCIÓ PORTA VESTUARIS

14- TANCAMENT DE BLOC DE FORMIGÓ DE 20CM ARREBOSSAT SORRA FINA

15- PORTA DE SORTIDA D'EMERGÈNCIA

16- TANCA DE HOQUEI DESMONTABLE

17- GRADA DESMONTABLE

18- APLACAT DE TANCAMENT

19- AMPLIACIÓ PAVIMENT EXTERIOR LLAMBORDINS

20- SUBSTITUCIÓ DE COBERTA DE XAPA PER SANDWITX

21- SUBSTITUCIÓ DE COBERTA PLANA DE POLICARBONAT PER SANDWITX

22- SUBSTITUCIÓ CANAL COBERTA PORTIC PRINCIPAL

23- SUBSTITUCIÓ CANAL COBERTA PORTIC INFERIOR

24- AMPLIACIÓ XARXA DE SANEJAMENT PLUVIALS

25- AMPLIACIÓ PAVIMENT DE TERRASSO

26- APLACAT TANCAMENTS VERTICALS AMB XAPA SANDWITX

27- MARQUESINA DE XAPA GRECADA LACADA


28- DESPLAÇAMENT DE MARCADOR

31- SUBSTITUCIÓ TANCAMENT DE POLICARBONAT SIMPLE PER CELLULAR TRICAPA

32- TALL DE VOLADIS DE COBERTA I RETRADA DE CANAL I BAXXANTS


33- NOU TANCAMENT DE POLICARBONAT TRICAPA

34- ZOCAL DE TOTXANA DE 10CM REVESTIT AMB MORTER FI HIDROFUG

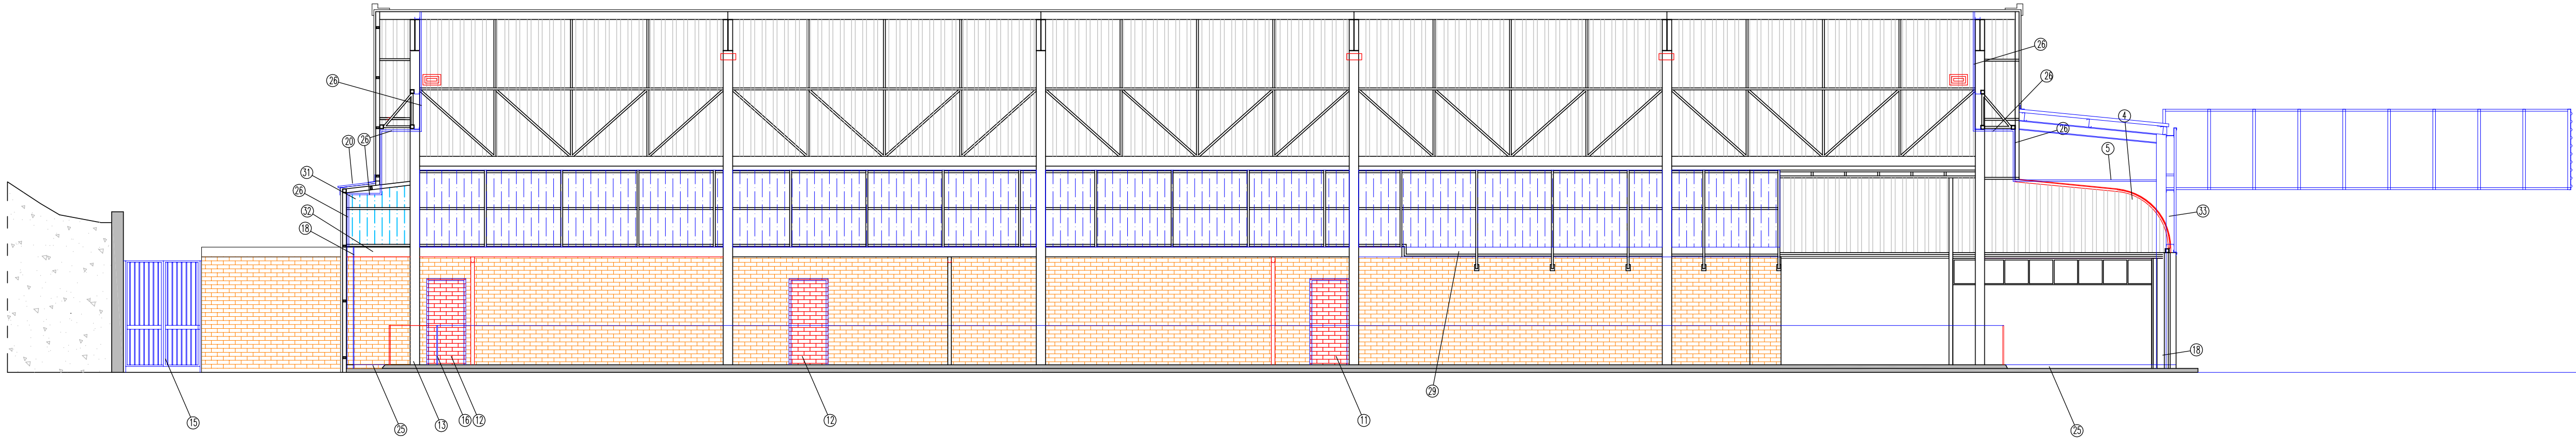


ENDERROC-OBRA NOVA
ALÇAT-B-


OBRA NOVA
ENDERROC

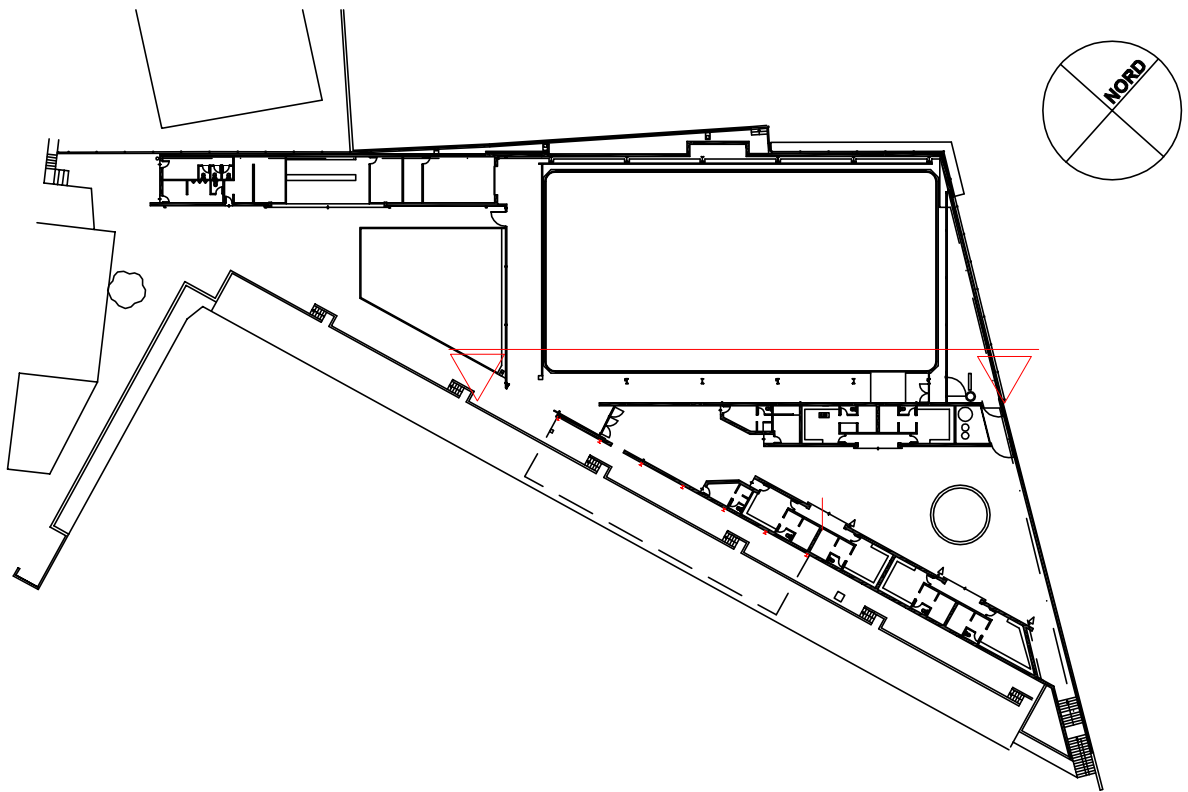

ENDERROC-OBRA NOVA
ALÇAT C

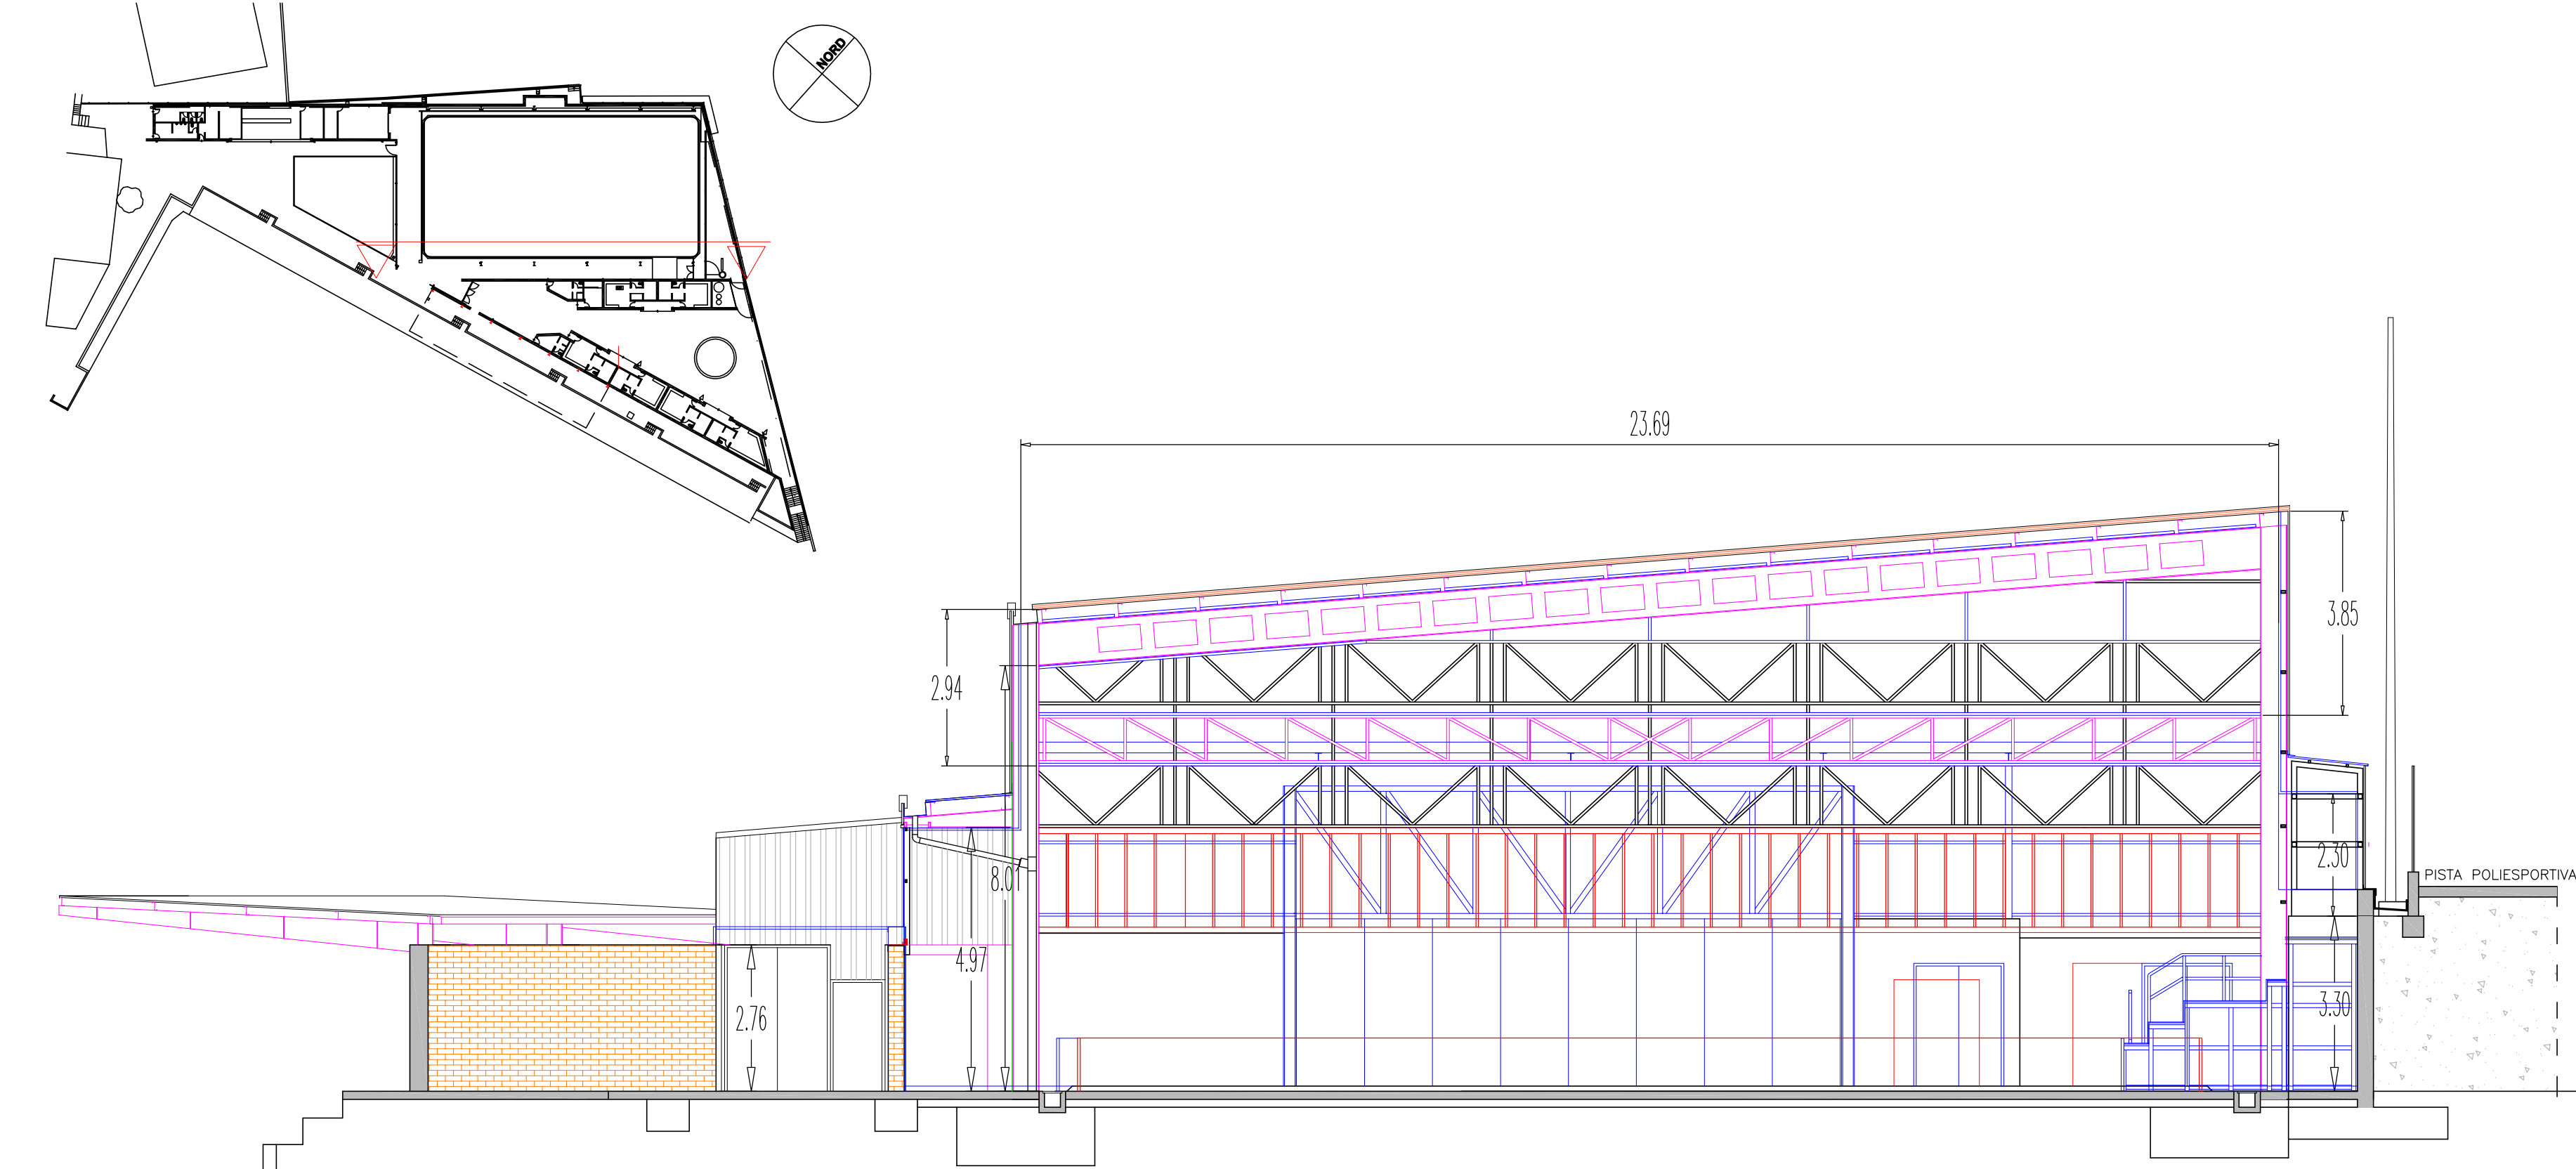

PROMOTOR / TITULAR

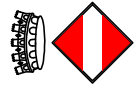

AJUNTAMENT DE VALLS

PROJECTE BÀSIC I D'EXECUCIÓ
REFORMA I AMPLIACIÓ
PAVELLÓ POLIESPORTIU
EL VILAR

L'ENGINYER TÈCNIC INDUSTRIAL COL. 20902

Núm. Plànol

18

ESTAT ACTUAL
ALÇAT C


Escala: 1/100

N.Ref: 4188-25

DESEMBRE - 2025

Projectista: R.F.

INTEC VALLS ENGINYERIA, S.L.P. Carrer Avenir, 36 1 B VALLS Tel.: 977608947 e-mail: rintec@tinet.org

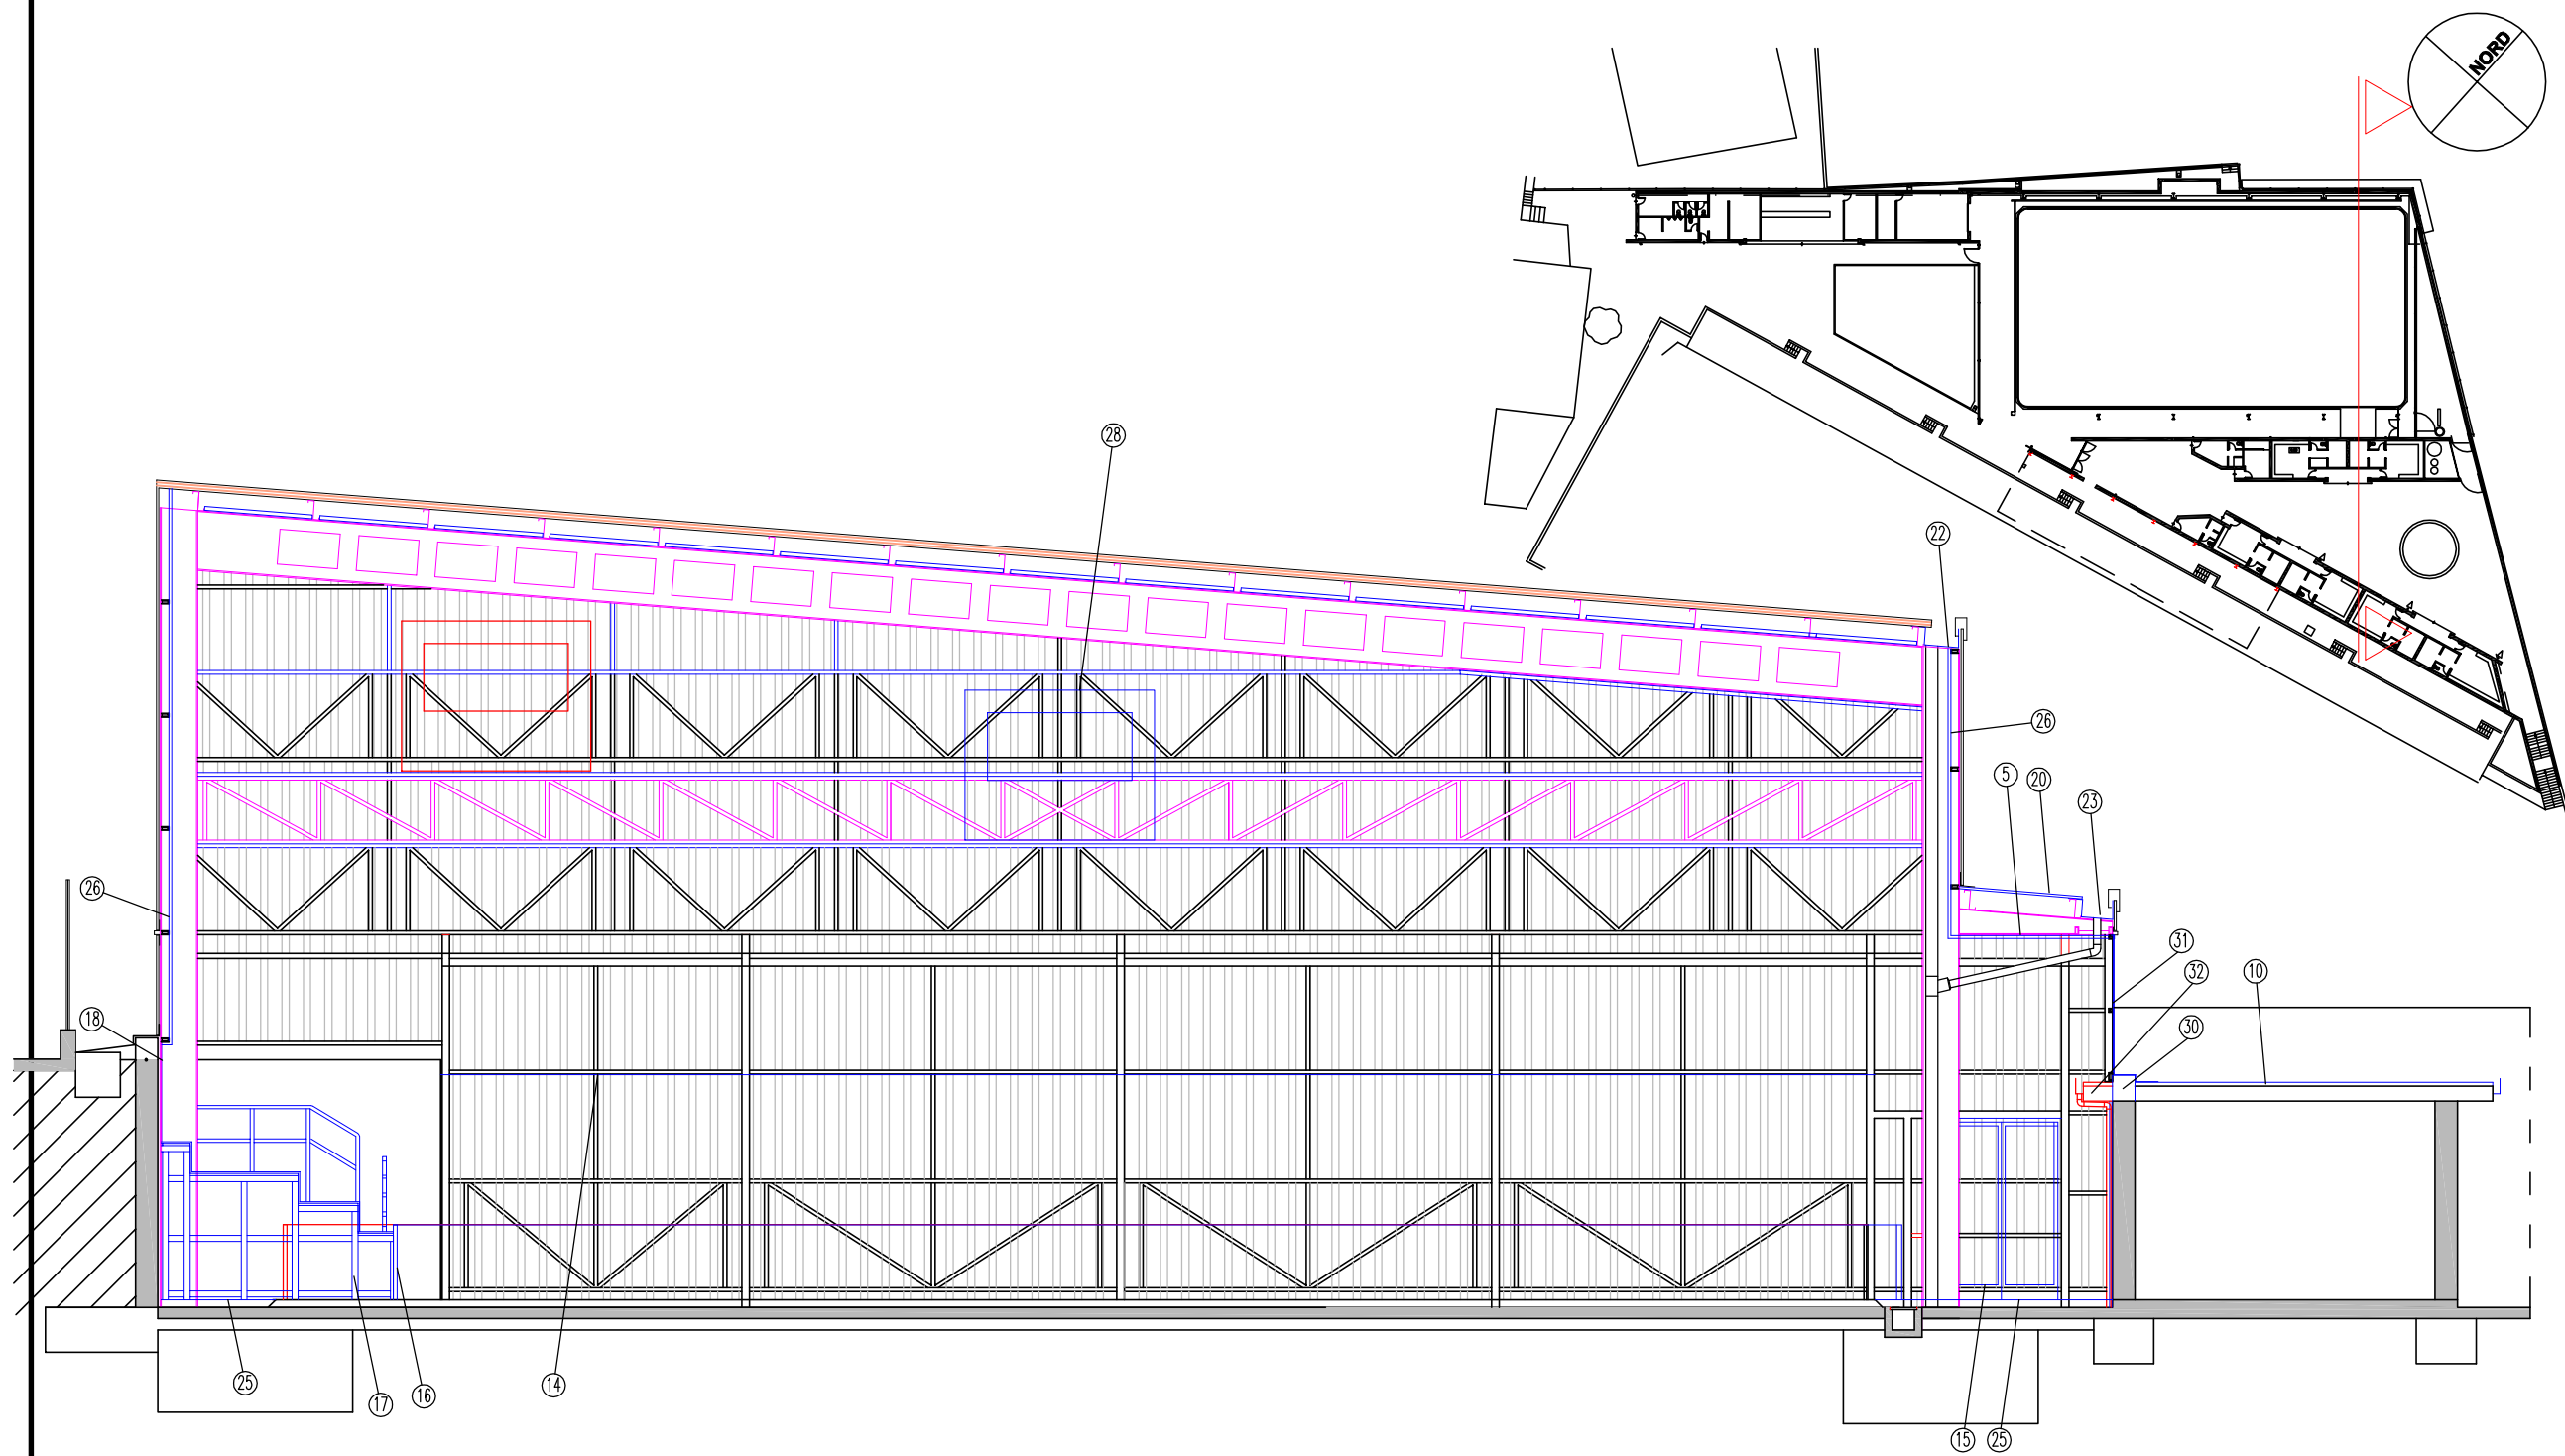

ENDERROC-OBRA NOVA
ALÇAT-D-

- 2- SUBSTITUCIÓ DE PORTA MAGATZEM
- 3- FORMACIÓ DE VESTÍBUL I ZONA D'ESCALFAMENT
- 4- ENDERROC DE COBERTA CORBA DE POLICARBONAT PER SANDVITX
- 5- FALS SOSTRE DE ACÚSTIC
- 10-INVERTIR PENDENT COBERTA VESTUARIS
- 11-PORTA D'ACCÉS PATI VESTUARIS
- 12-PORTA D'ACCÉS A VESTUARIS
- 13-PROTECCIÓ PORTA VESTUARIS
- 14-TANCAMENT DE BLOC DE FORMIGÓ DE 20CM ARREBOSSAT SORRA FINA


- 15-PORTA DE SORTIDA D'EMERGÈNCIA
- 16-TANCA DE HOQUEI DESMUNTABLE
- 17-GRADA DESMUNTABLE
- 18-APLACAT DE TANCAMENT
- 19-AMPLIACIÓ PAVIMENT EXTERIOR LLAMBORDINS
- 20-SUBSTITUCIÓ DE COBERTA DE XAPA PER SANDVITX
- 21-SUBSTITUCIÓ DE COBERTA PLANA DE POLICARBONAT PER SANDVITX
- 22-SUBSTITUCIÓ CANAL COBERTA PORTIC PRINCIPAL
- 23-SUBSTITUCIÓ CANAL COBERTA PORTIC INFERIOR
- 24-AMPLIACIÓ XARXA DE SANEJAMENT PLUVIALS
- 25-AMPLIACIÓ PAVIMENT DE TERRASSO
- 26-APLACAT TANCAMENTS VERTICALS AMB XAPA SANDVITX
- 27-MARQUESINA DE XAPA GRECADA LACADA
- 28-DESPLAÇAMENT DE MARCADOR

- 31-SUBSTITUCIÓ TANCAMENT DE POLICARBONAT SIMPLE PER CEL·LULAR TRICAPA
- 32-TALL DE VOLADIS DE COBERTA I RETIRADA DE CANAL I BAIXANTS
- 33-NOU TANCAMENT DE POLICARBONAT TRICAPA
- 34-ZOCAL DE TOTXANA DE 10CM REVESTIT AMB MORTER FI HIDROFUG

OBRA NOVA


ENDERROC

 INTEC INTEC VALLS ENGINEYERIA, S.L.P. Carrer Avenir, 36 1 B VALLS Tel.: 977608947 e-mail: rintec@tinet.org		PROMOTOR / TITULAR		AJUNTAMENT DE VALLS		PROJECTE BÀSIC I D'EXECUCIÓ REFORMA I AMPLIACIÓ PAVELLÓ POLIESPORTIU EL VILAR		L'ENGINYER TÈCNIC INDUSTRIAL COL 20902	
Núm. Plànol		ENDERROC-OBRA NOVA ALÇAT-D-		Escala: 1/100		N.Ref: 4188-25			
19				Projectista: R.F.		DESEMBRE - 2025			

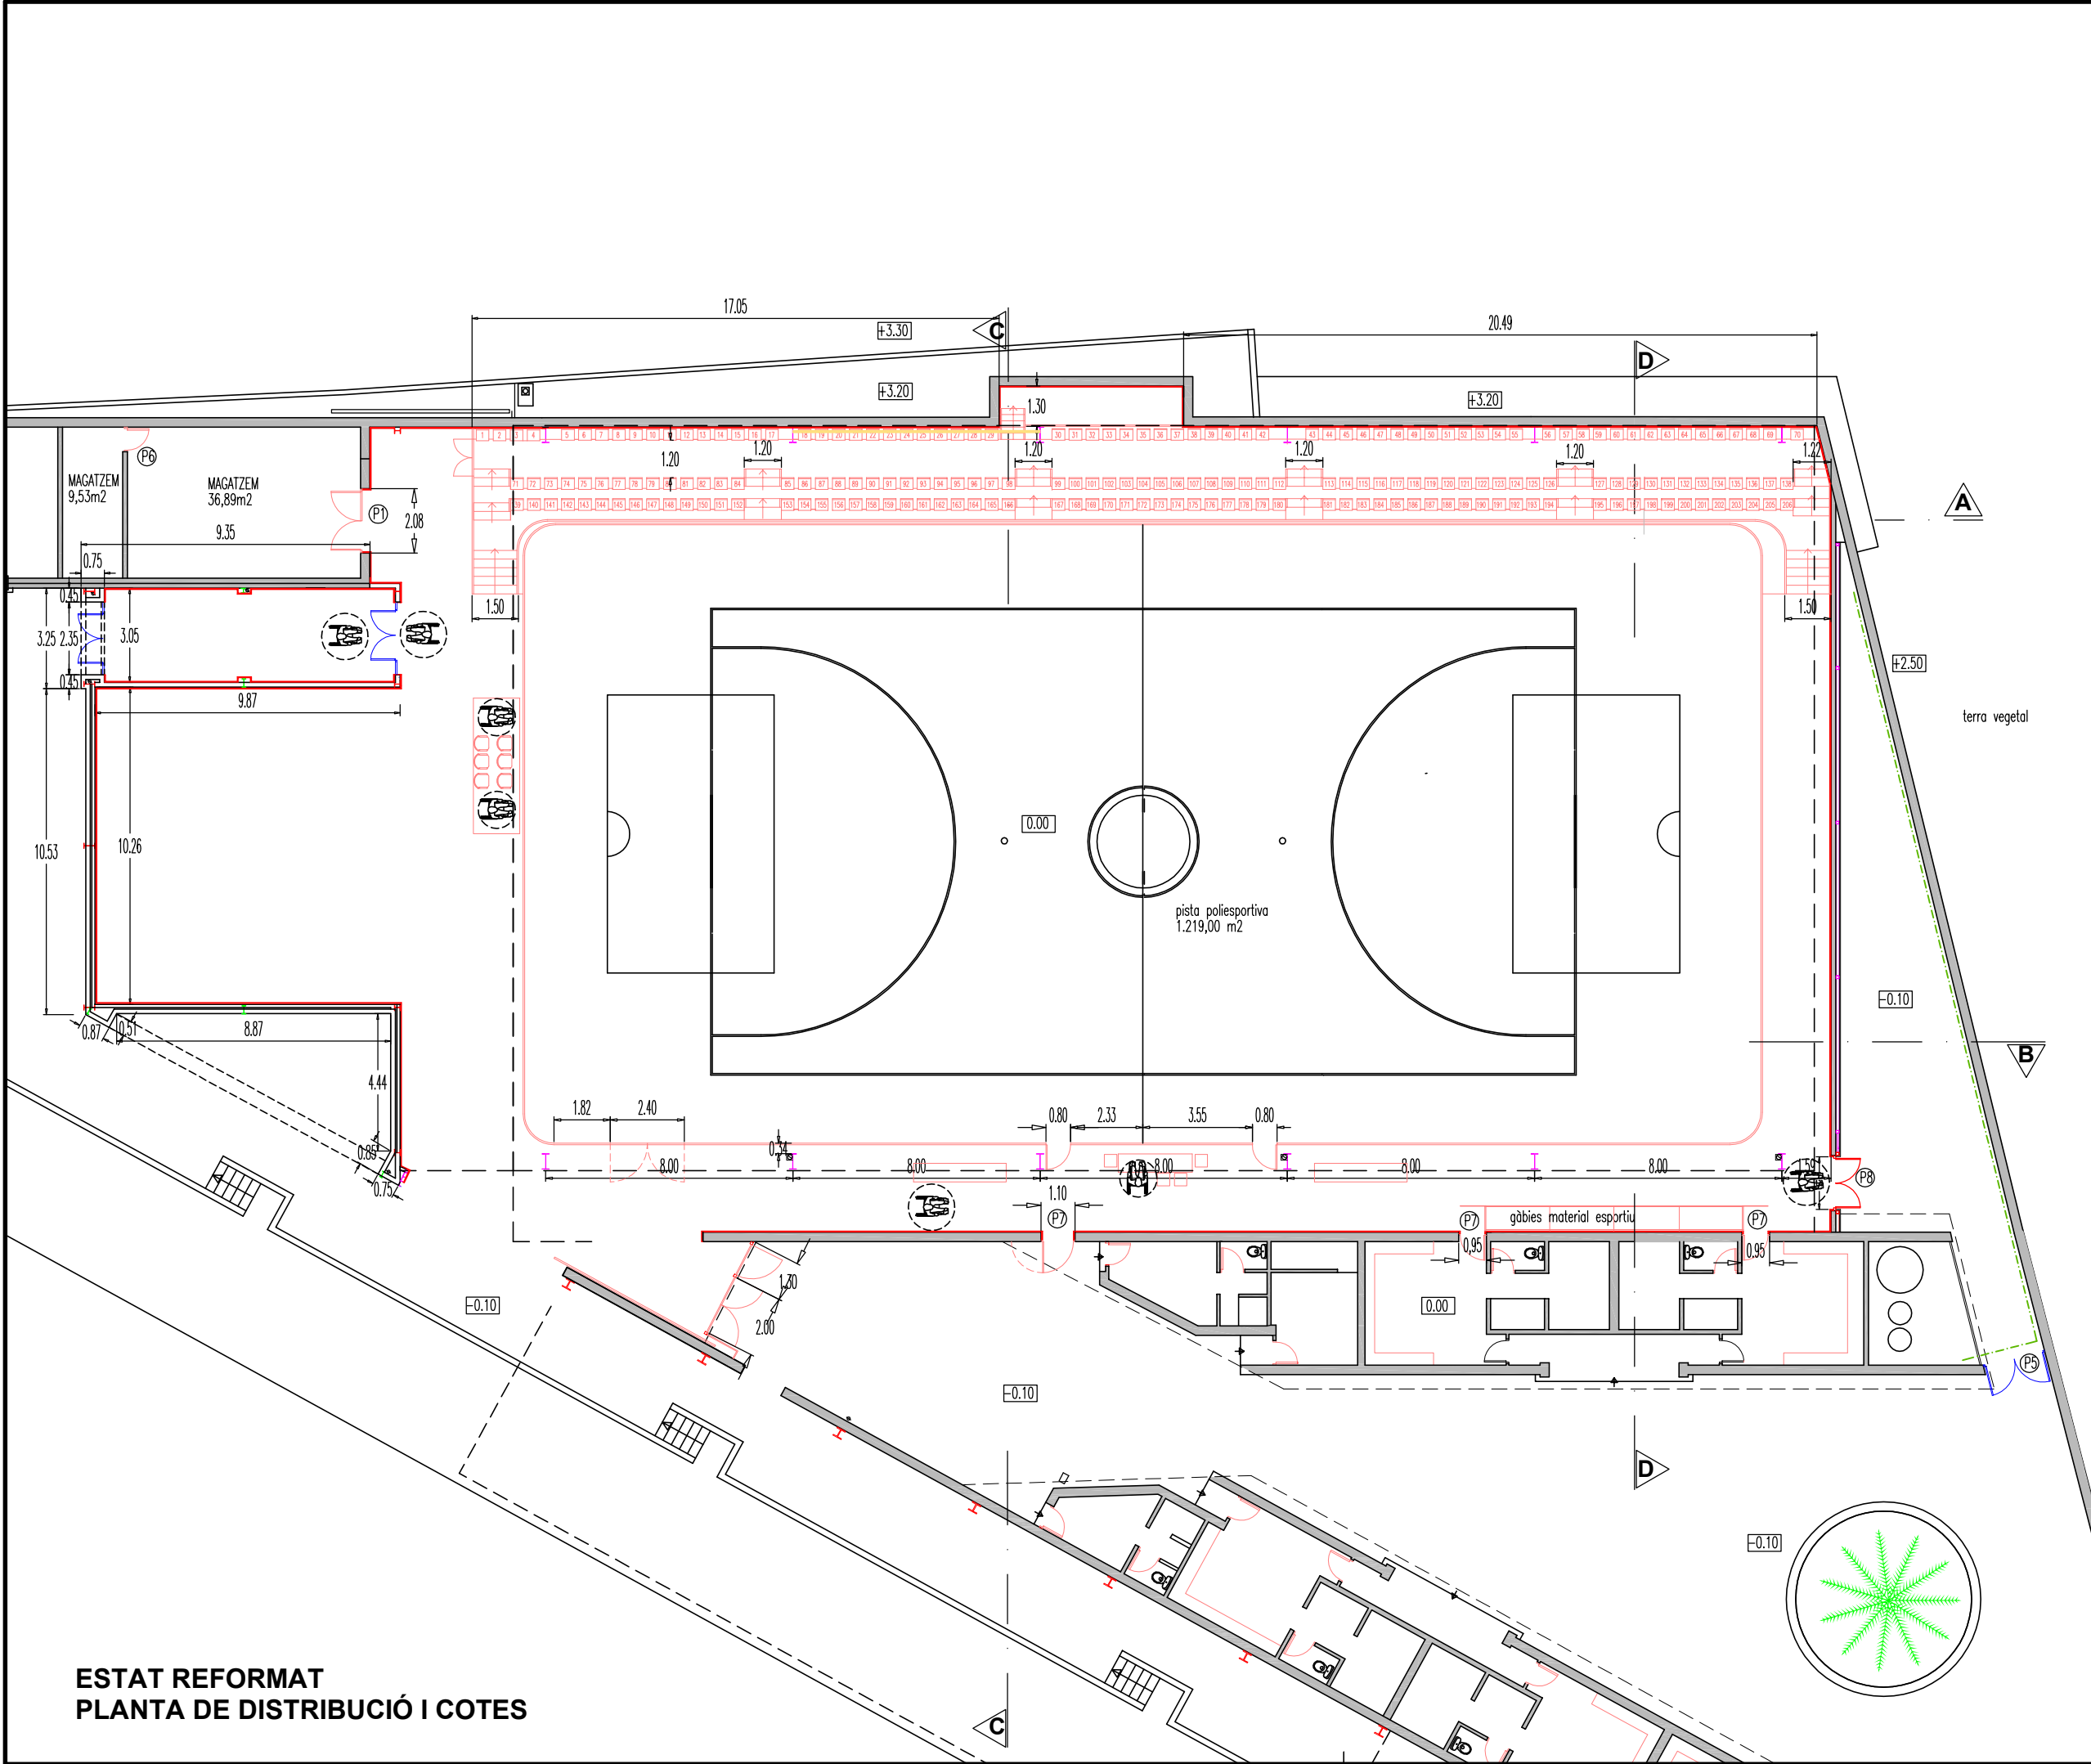

ESTAT REFORMAT
PLANTA DE DISTRIBUCIÓ I COTES



	PROMOTOR / TITULAR		PROJECTE BÀSIC I D'EXECUCIÓ REFORMA I AMPLIACIÓ PAVELLÓ POLIESPORTIU EL VILAR		L'ENGINYER TÈCNIC INDUSTRIAL COL. 20902	
	AJUNTAMENT DE VALLS					
Núm. Plànol	ESTAT REFORMAT PLANTA DE DISTRIBUCIÓ I COTES		Escala: 1/200	N.Ref: 4188-25		
	20		Projectista: R.F.	DESEMBRE - 2025	INTEC VALLS ENGINEYERIA, S.L.P. Carrer Avenir, 36 1 B VALLS Tel.: 977608947 e-mail: rintec@tinet.org	

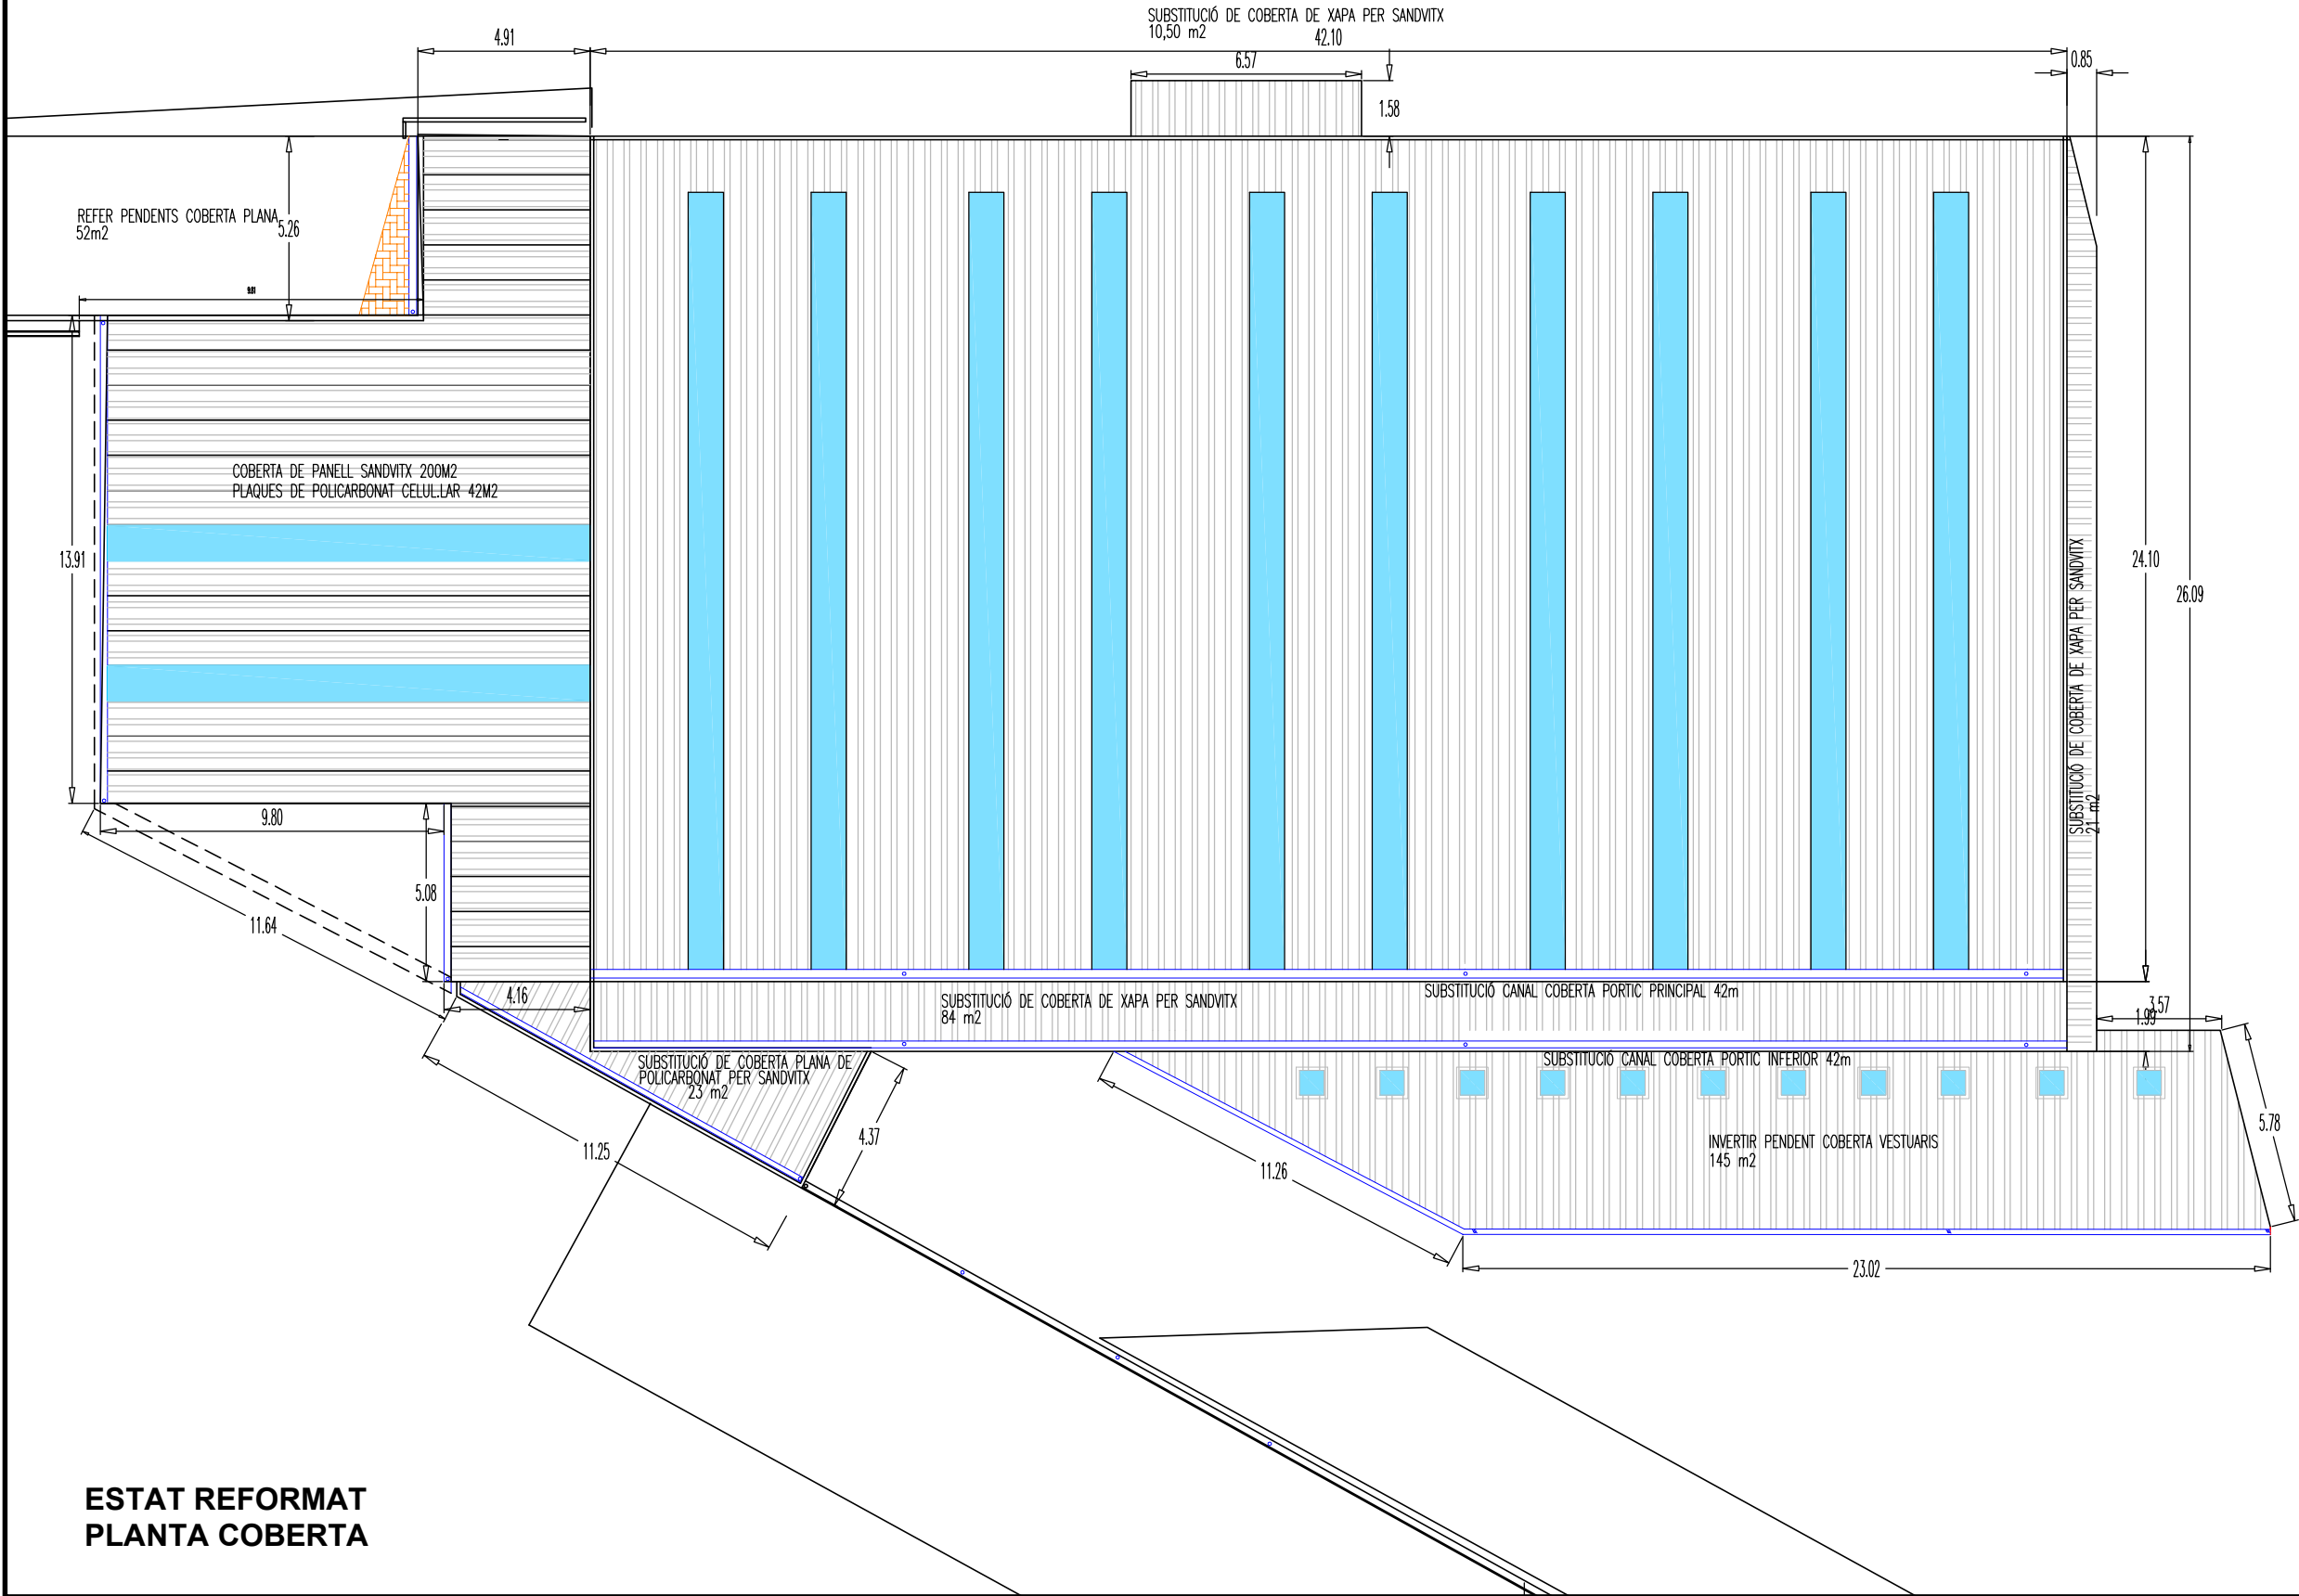


ESTAT REFORMAT
PLANTA COBERTA

	L'ENGINYER TÈCNIC INDUSTRIAL COL 20902	
	PROJECTE BÀSIC I D'EXECUCIÓ REFORMA I AMPLIACIÓ PAVELLÓ POLIESPORTIU EL VILAR	
Ajuntament de Valls	ESTAT REFORMAT PLANTA COBERTA	ESTAT REFORMAT PLANTA COBERTA
	INTEC VALLS ENGINYERIA, S.L.P. Carrer Avenir, 36 1 B VALLS Tel.: 977608947 e-mail: rintec@tinet.org	INTEC VALLS ENGINYERIA, S.L.P. Carrer Avenir, 36 1 B VALLS Tel.: 977608947 e-mail: rintec@tinet.org
Núm. Plànol	21	21
	21	21
PROMOTOR / TITULAR		DESEMBRE - 2025
AJUNTAMENT DE VALLS		DESEMBRE - 2025
Escala: 1/200		Projectista: R.F.
N.Ref: 4188-25		DESEMBRE - 2025


ESTAT REFORMAT
FAÇANA SUD-OEST

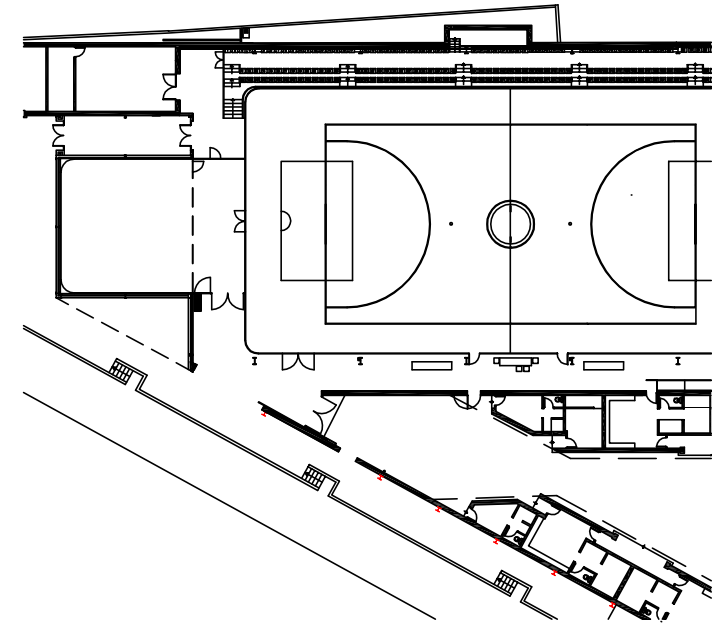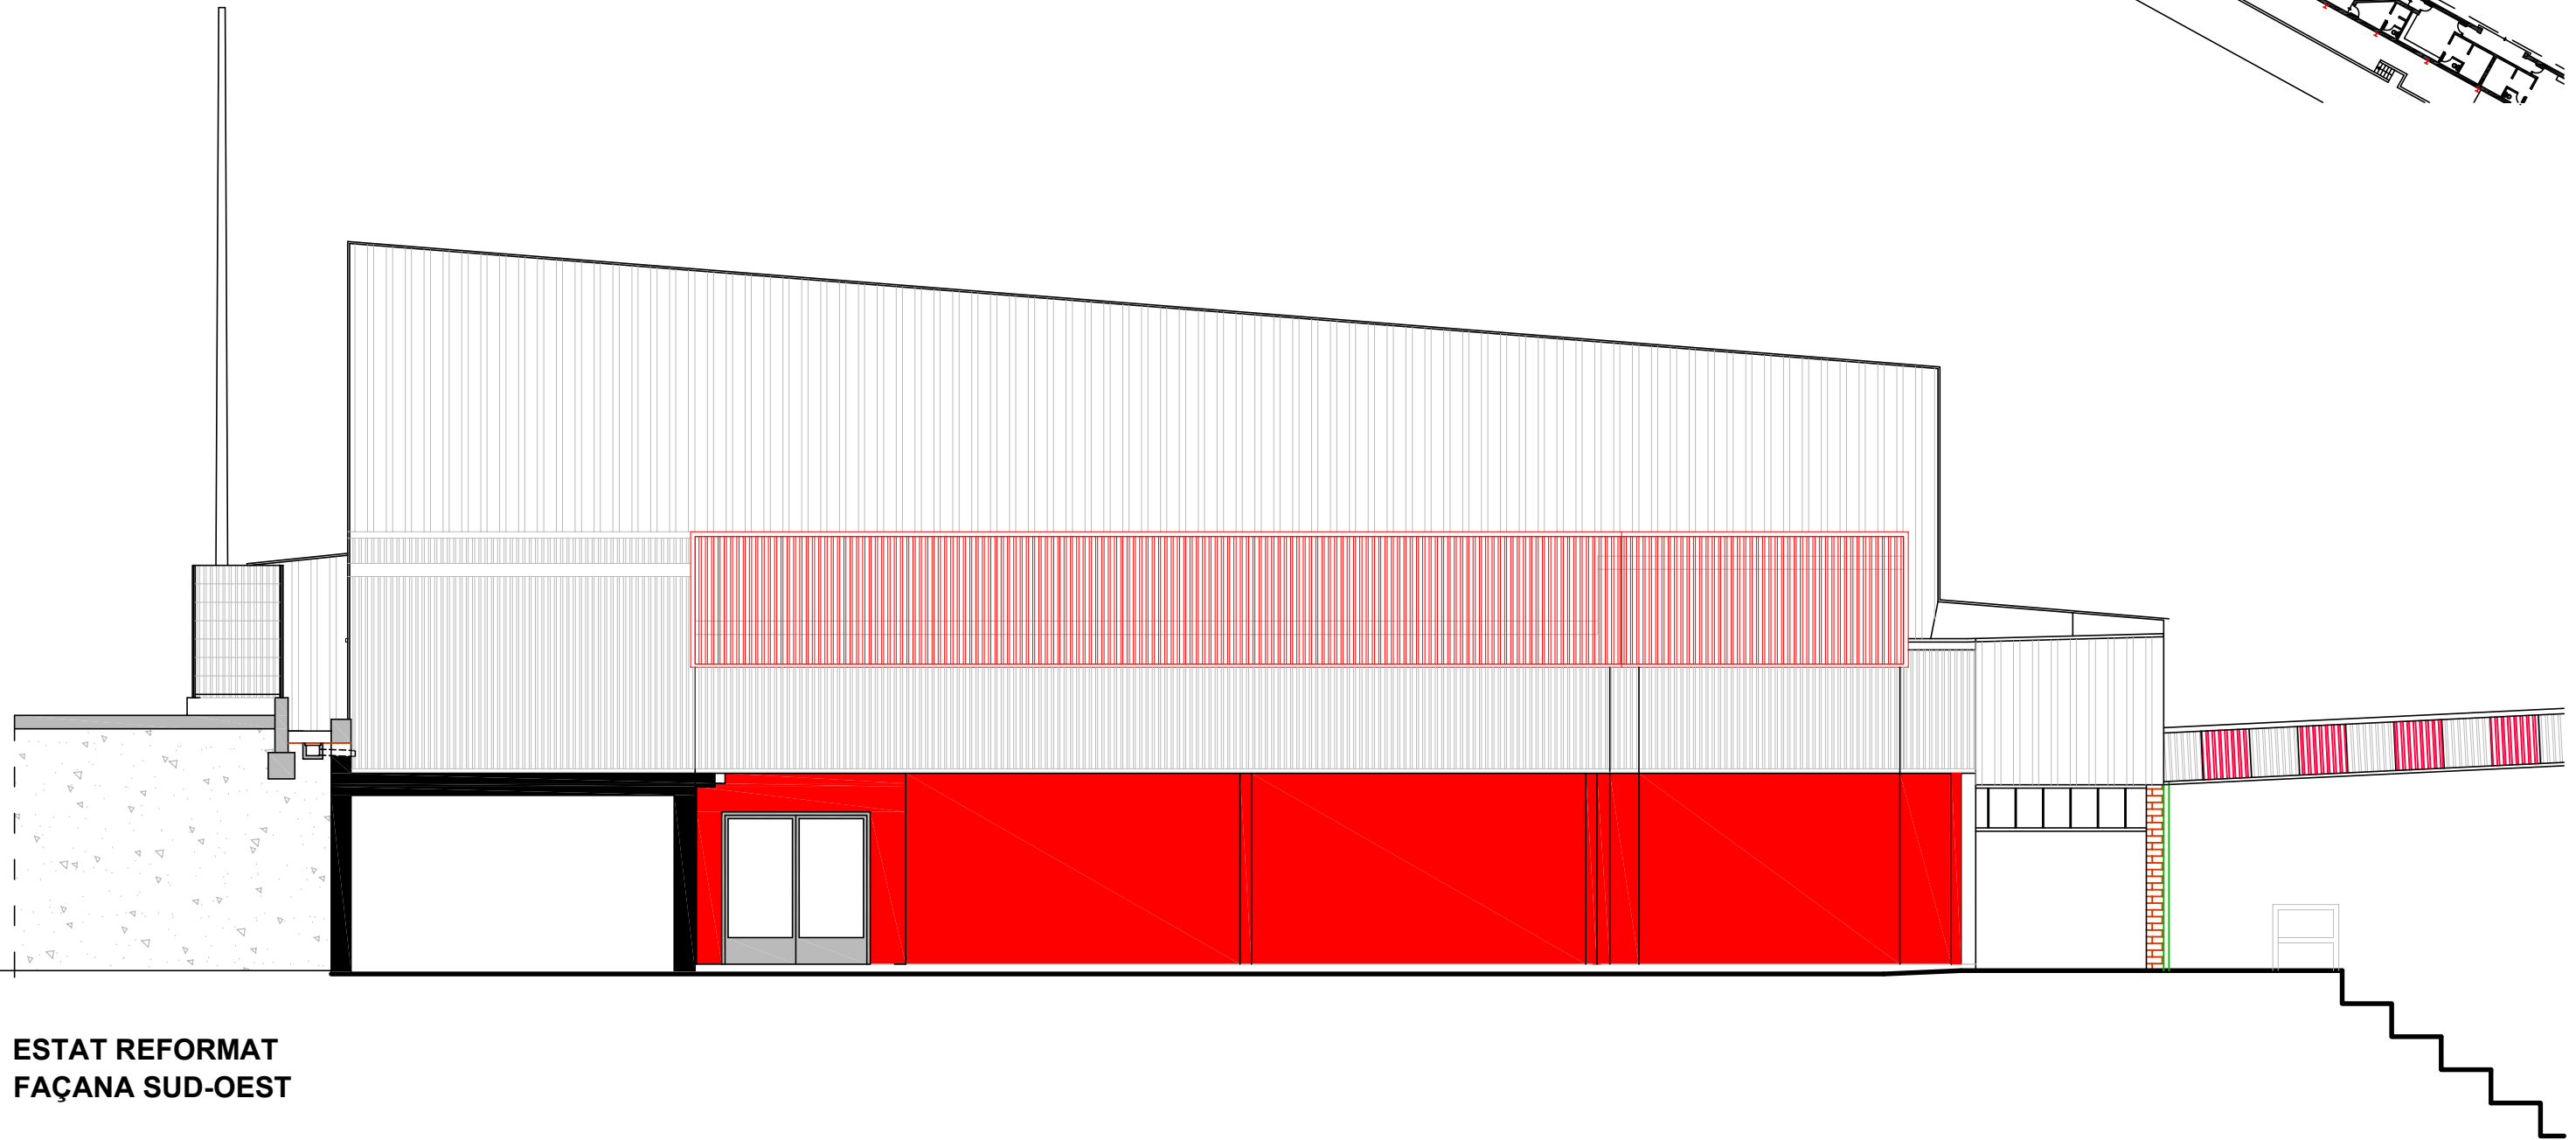

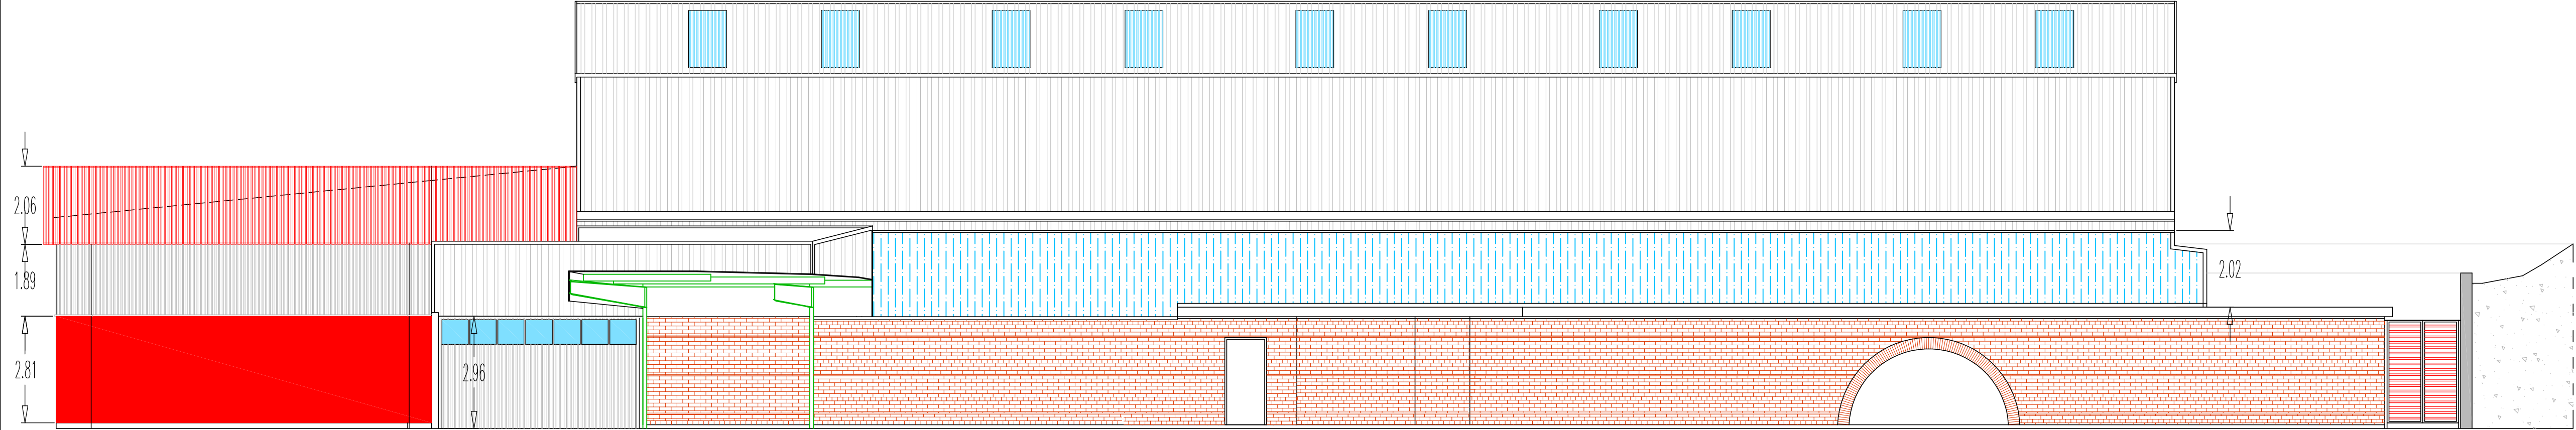

ESTAT REFORMAT
FAÇANA SUD-EST

	PROMOTOR / TITULAR		AJUNTAMENT DE VALLS		PROJECTE BÀSIC I D'EXECUCIÓ REFORMA I AMPLIACIÓ PAVELLÓ POLIESPORTIU EL VILAR		L'ENGINYER TÈCNIC INDUSTRIAL COL 20802	
	Núm. Plànol	23	ESTAT REFORMAT FAÇANA SUD-EST		Escaia: 1/100	N.Ref: 4188-25	DESEMBRE - 2025	
					Projectista: R.F.			
		INTEC VALLS ENGINYERIA, S.L.P. Carrer Avenir, 36 1 B VALLS Tel.: 977608947 e-mail: rintec@tinet.org						


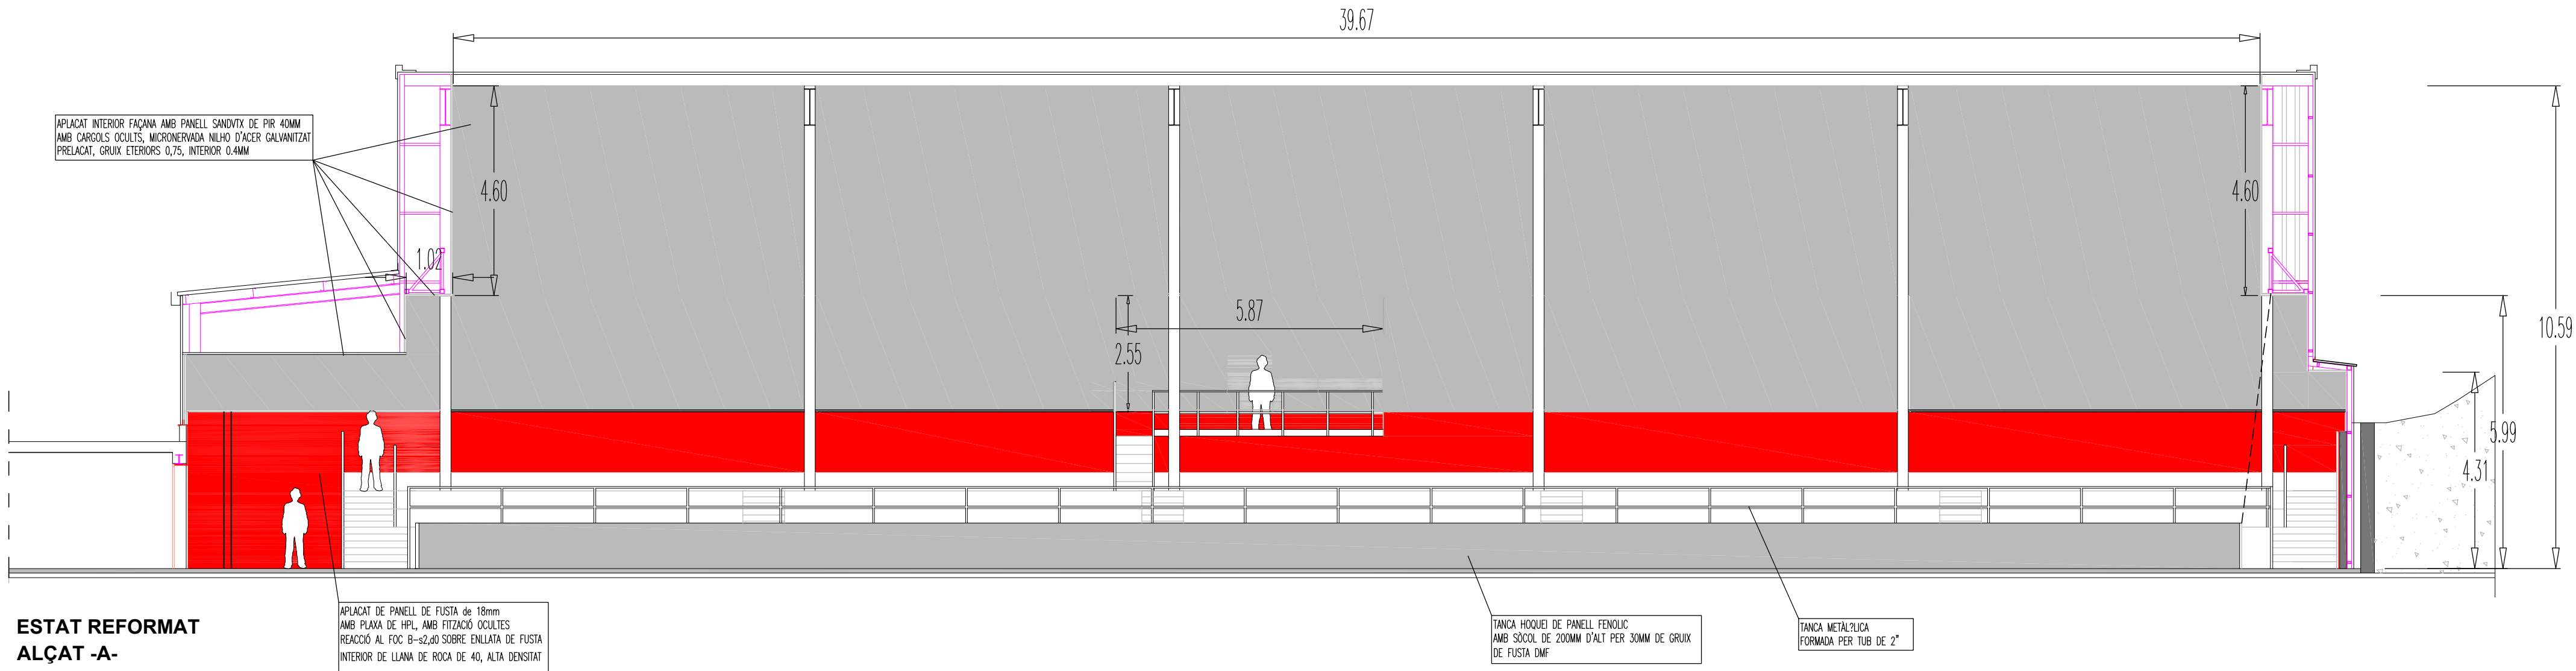


ESTAT REFORMAT
ALÇAT -A-


APLACAT DE PANELL DE FUSTA de 18mm
AMB PLAXA DE HPL, AMB FITZACIÓ OCULTES
REACCIÓ AL FOC B-s2,d0 SOBRE ENLLATA DE FUSTA
INTERIOR DE LLANA DE ROCA DE 40, ALTA DENSITAT

TANCA HOQUEI DE PANELL FENOLIC
AMB SÒCOL DE 200MM D'ALT PER 30MM DE GRUIX
DE FUSTA DMF

TANCA METAL·LICA
FORMADA PER TUB DE 2"

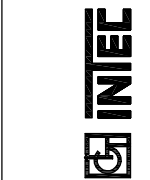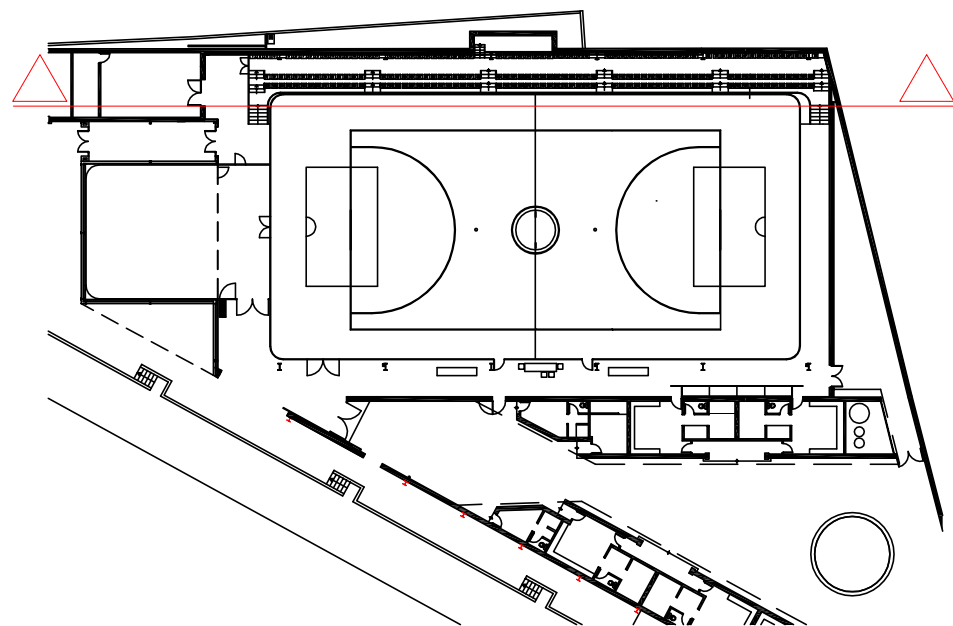

PROMOTOR / TITULAR

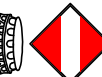

AJUNTAMENT DE VALLS

PROJECTE BÀSIC I D'EXECUCIÓ
REFORMA I AMPLIACIÓ
PAVEL·LÓ POLIESPORTIU
EL VILAR

L'ENGINYER TÈCNIC INDUSTRIAL COL 20902

Núm. Plànol

24

ESTAT REFORMAT
ALÇAT-A-


Escala: 1/100

N.Ref: 4185-25

Projectista: R.F.

DESEMBRE - 2025

INTEC VALLS ENGINEYERIA, S.L.P. Carrer Avenir, 36 1 B VALLS Tel.: 977608947 e-mail: rintec@inet.org

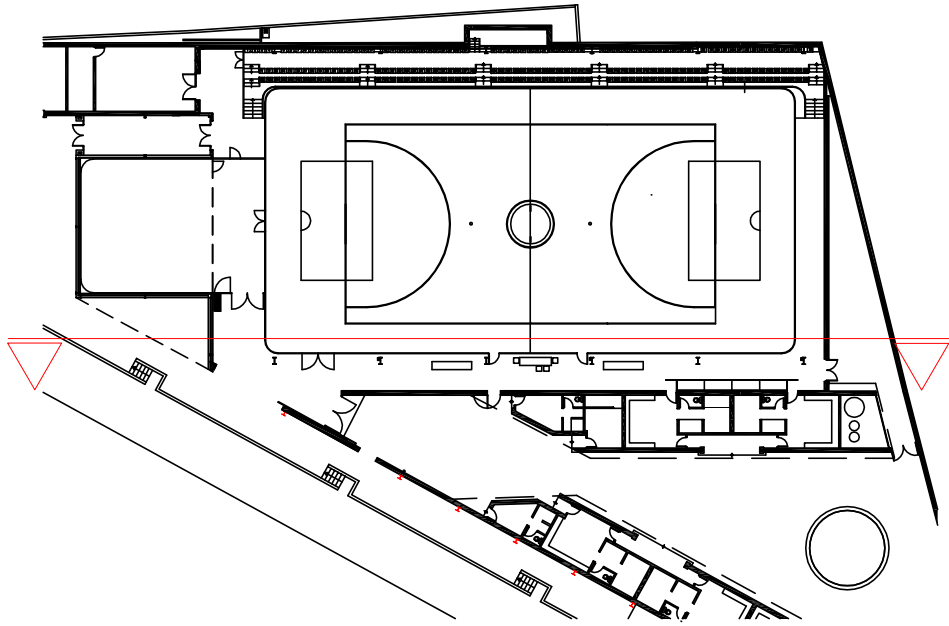

TANCA HOQUEI DE PANELL FENOLIC
AMB SÒCOL DE 200MM D'ALT PER 30MM DE GRUIX
DE FUSTA DMF

25
úm. Plànol



INTEC VALLS ENGINEYERIA, S.L.P. Carrer Avenir, 36 1 B VALLS



N.Ref: 4188-25


Escala: 1/100

L'ENGINYER TÈCNIC INDUSTRIAL COL 20902

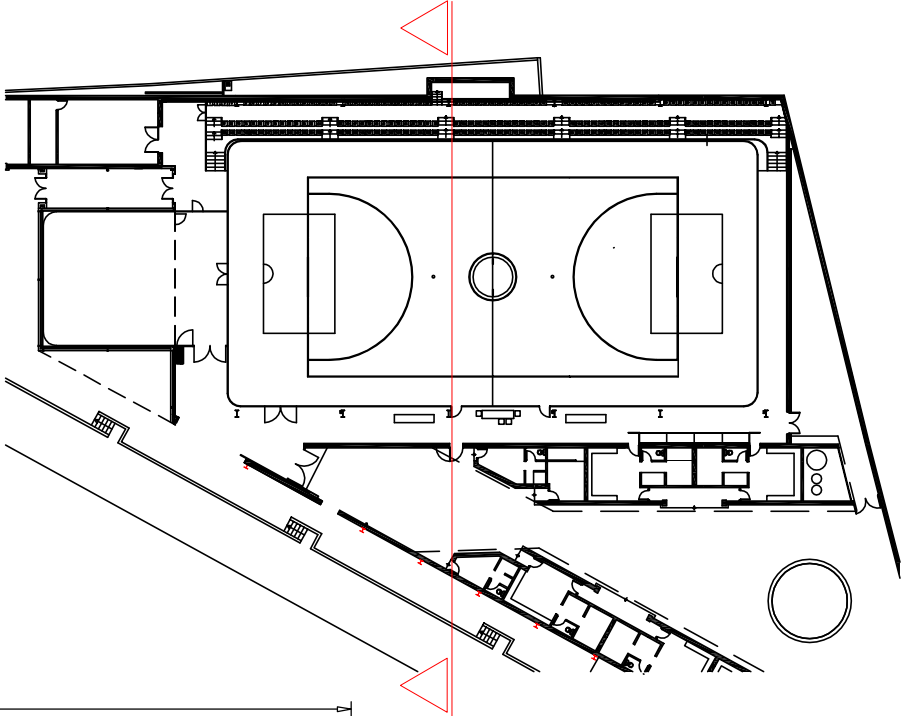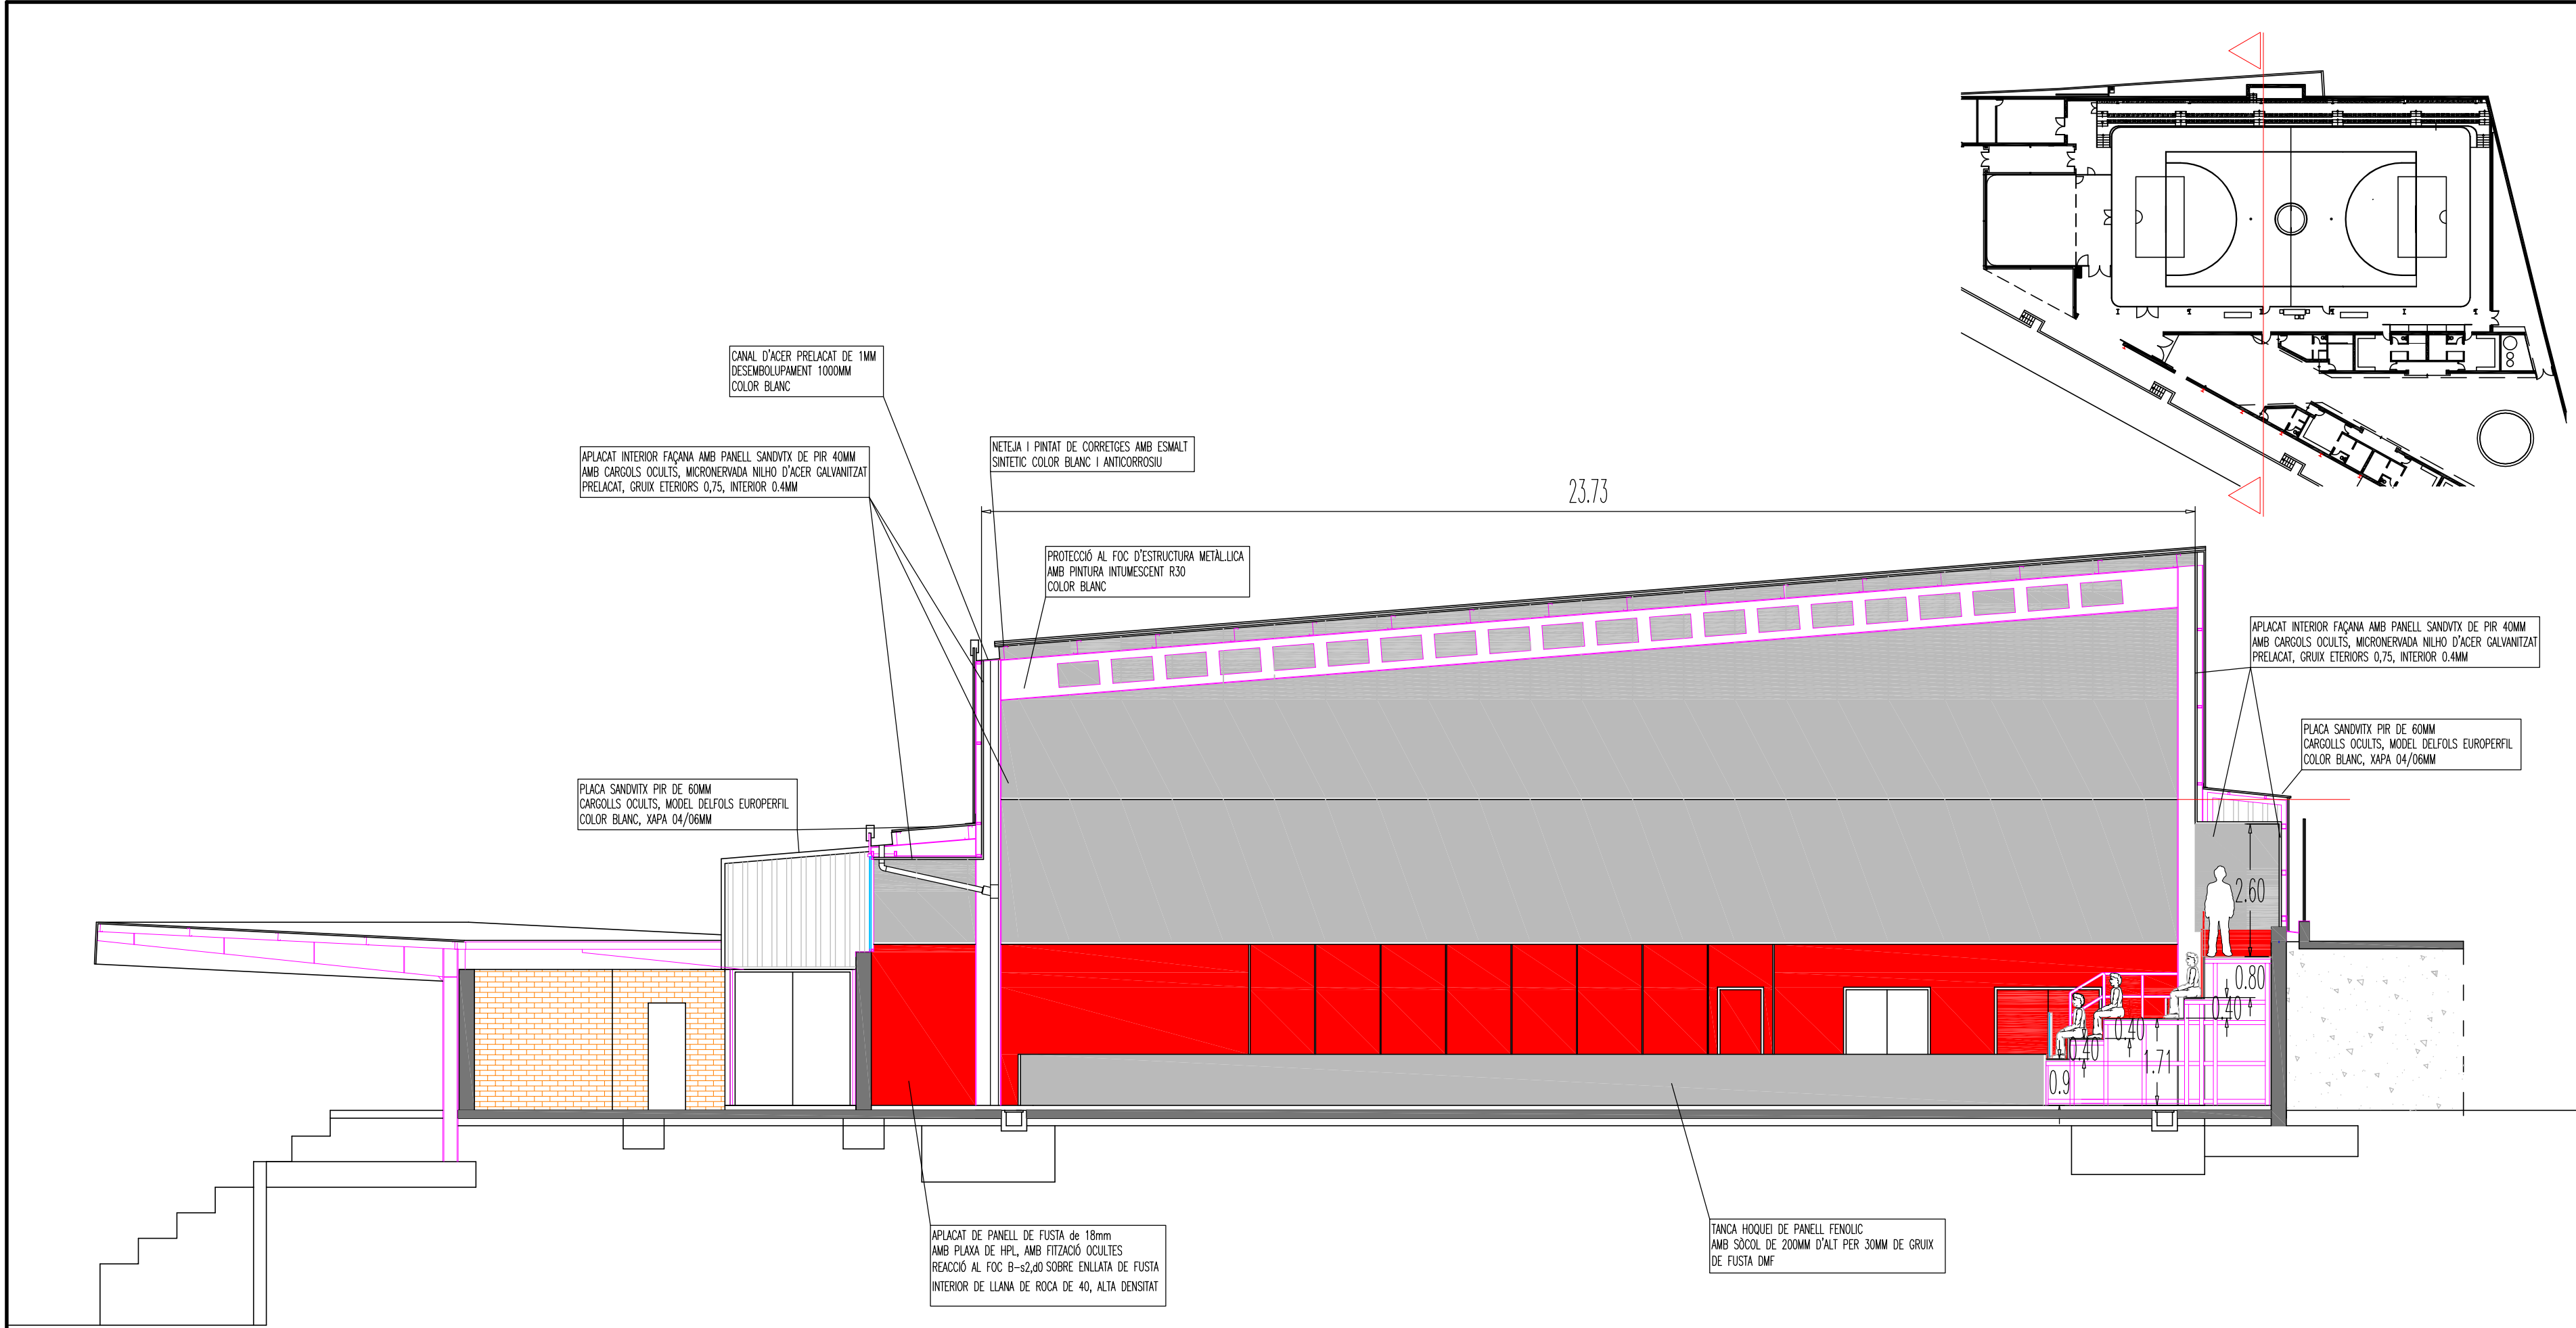

ESTAT REFORMAT
ALÇAT -C-

	PROMOTOR / TITULAR		 AJUNTAMENT DE VALLS		PROJECTE BÀSIC I D'EXECUCIÓ REFORMA I AMPLIACIÓ PAVEL·LÓ POLIESPORTIU EL VILAR		L'ENGINYER TÈCNIC INDUSTRIAL COL 20902
Núm. Plànol	ESTAT REFORMAT ALÇAT-C-				Escala: 1/100	N.Ref: 4188-25	
					Projectista: R.F.	DESEMBRE - 2025	
					INTEC VALLS ENGINYERIA, S.L.P. Carrer Avenir, 36 1 B VALLS Tel.: 977608947 e-mail: rintec@tinet.org		
26							

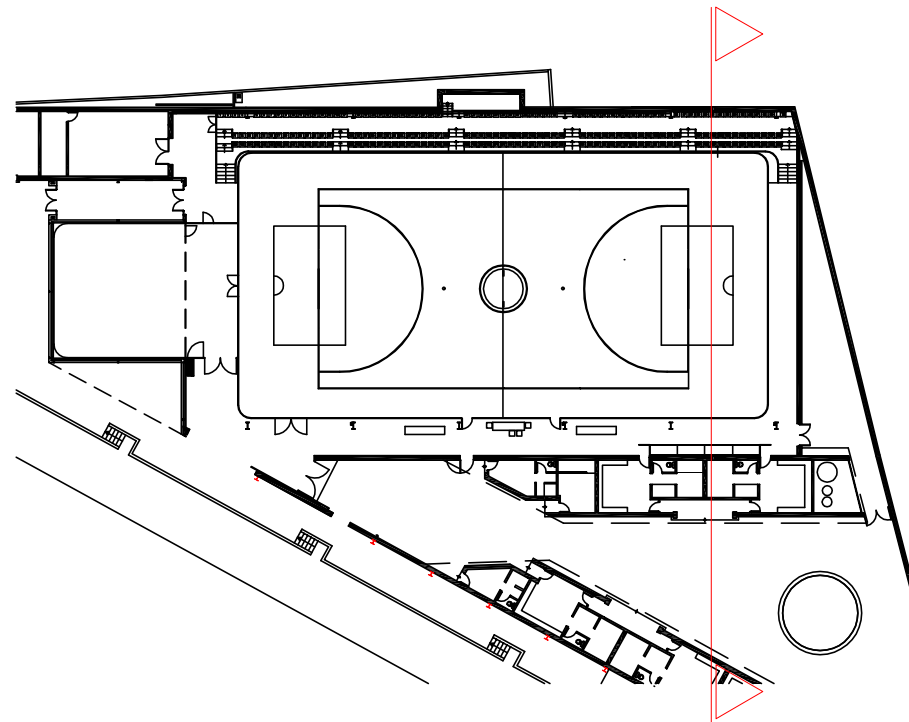

PROJECTE BÀSIC I D'EXECUCIÓ REFORMA I AMPLIACIÓ PAVEL·LÓ POLIESPORTIU EL VILAR

N.Ref: 4188-25

DESEMBRE - 2025

PROMOTOR / TITULAR

 AJUNTAMENT DE VALLS

**ESTAT REFORMAT
ALÇAT-D-**

UNITEC VALLS ENGINYERIA, S.L.P. Carrer Avenir, 36 1 B VALLS Tel.: 977608947 e-mail: rintec@tinet.org

Núm. Plànol

22

ESTAT REFORMAT
ALÇAT -D-

NETEJA I PINTAT DE CORRETGES AMB ESMALT
SINTETIC COLOR BLANC I ANTICORROSIU

PROTECCIÓ AL FOC D'ESTRUCTURA METÀL·LICA
AMB PINTURA INTUMESCENT R30
COLOR BLANC

PLACAT INTERIOR FAÇANA AMB PANELL SANDVTX DE PIR 40MM
AMB CARGOLS OCULTS, MICRONERVADA NILHO D'ACER GALVANITZAT
PRELACAT, GRUIX ETERIORS 0,75, INTERIOR 0.4MM

04 2 02
00:00

45

APLACAT DE PANELL DE FUSTA de 18mm
AMB PLAXA DE HPL, AMB FITZACIÓ OCULTES
REACCIÓ AL FOC B-s2,d0 SOBRE ENLLATA DE FUSTA

TANCA HOQUEI DE PANELL FENOLIC
AMB SÒCOL DE 200MM D'ALT PER 30MM DE GRUIX
DE FUSTA DMF


PLACAT INTERIOR FAÇANA AMB PANELL SANDVTX DE PIR 40MM
AMB CARGOLS OCULTS, MICRONERVADA NILHO D'ACER GALVANITZAT
PRELACAT, GRUIX ETERIORS 0,75, INTERIOR 0.4MM

PROTECCIÓ AL FOC D'ESTRUCTURA METÀL·LICA
AMB PINTURA INTUMESCENT R30
COLOR BLANC


PLACA SANDVITX PIR DE 60MM
CARGOLLS OCULTS, MODEL DELFOLS EUROPERFIL
COLOR BLANC, XAPA 04/06MM

CANAL D'ACER PRELACAT DE 1MM
DESEMBOLUPAMENT 1000MM
COLOR BLANC


APLACAT DE PANELL DE FUSTA de 18mm
AMB PLAXA DE HPL, AMB FITZACIÓ OCULTES
REACCIÓ AL FOC B-s2,d0 SOBRE ENLLATA DE FUSTA

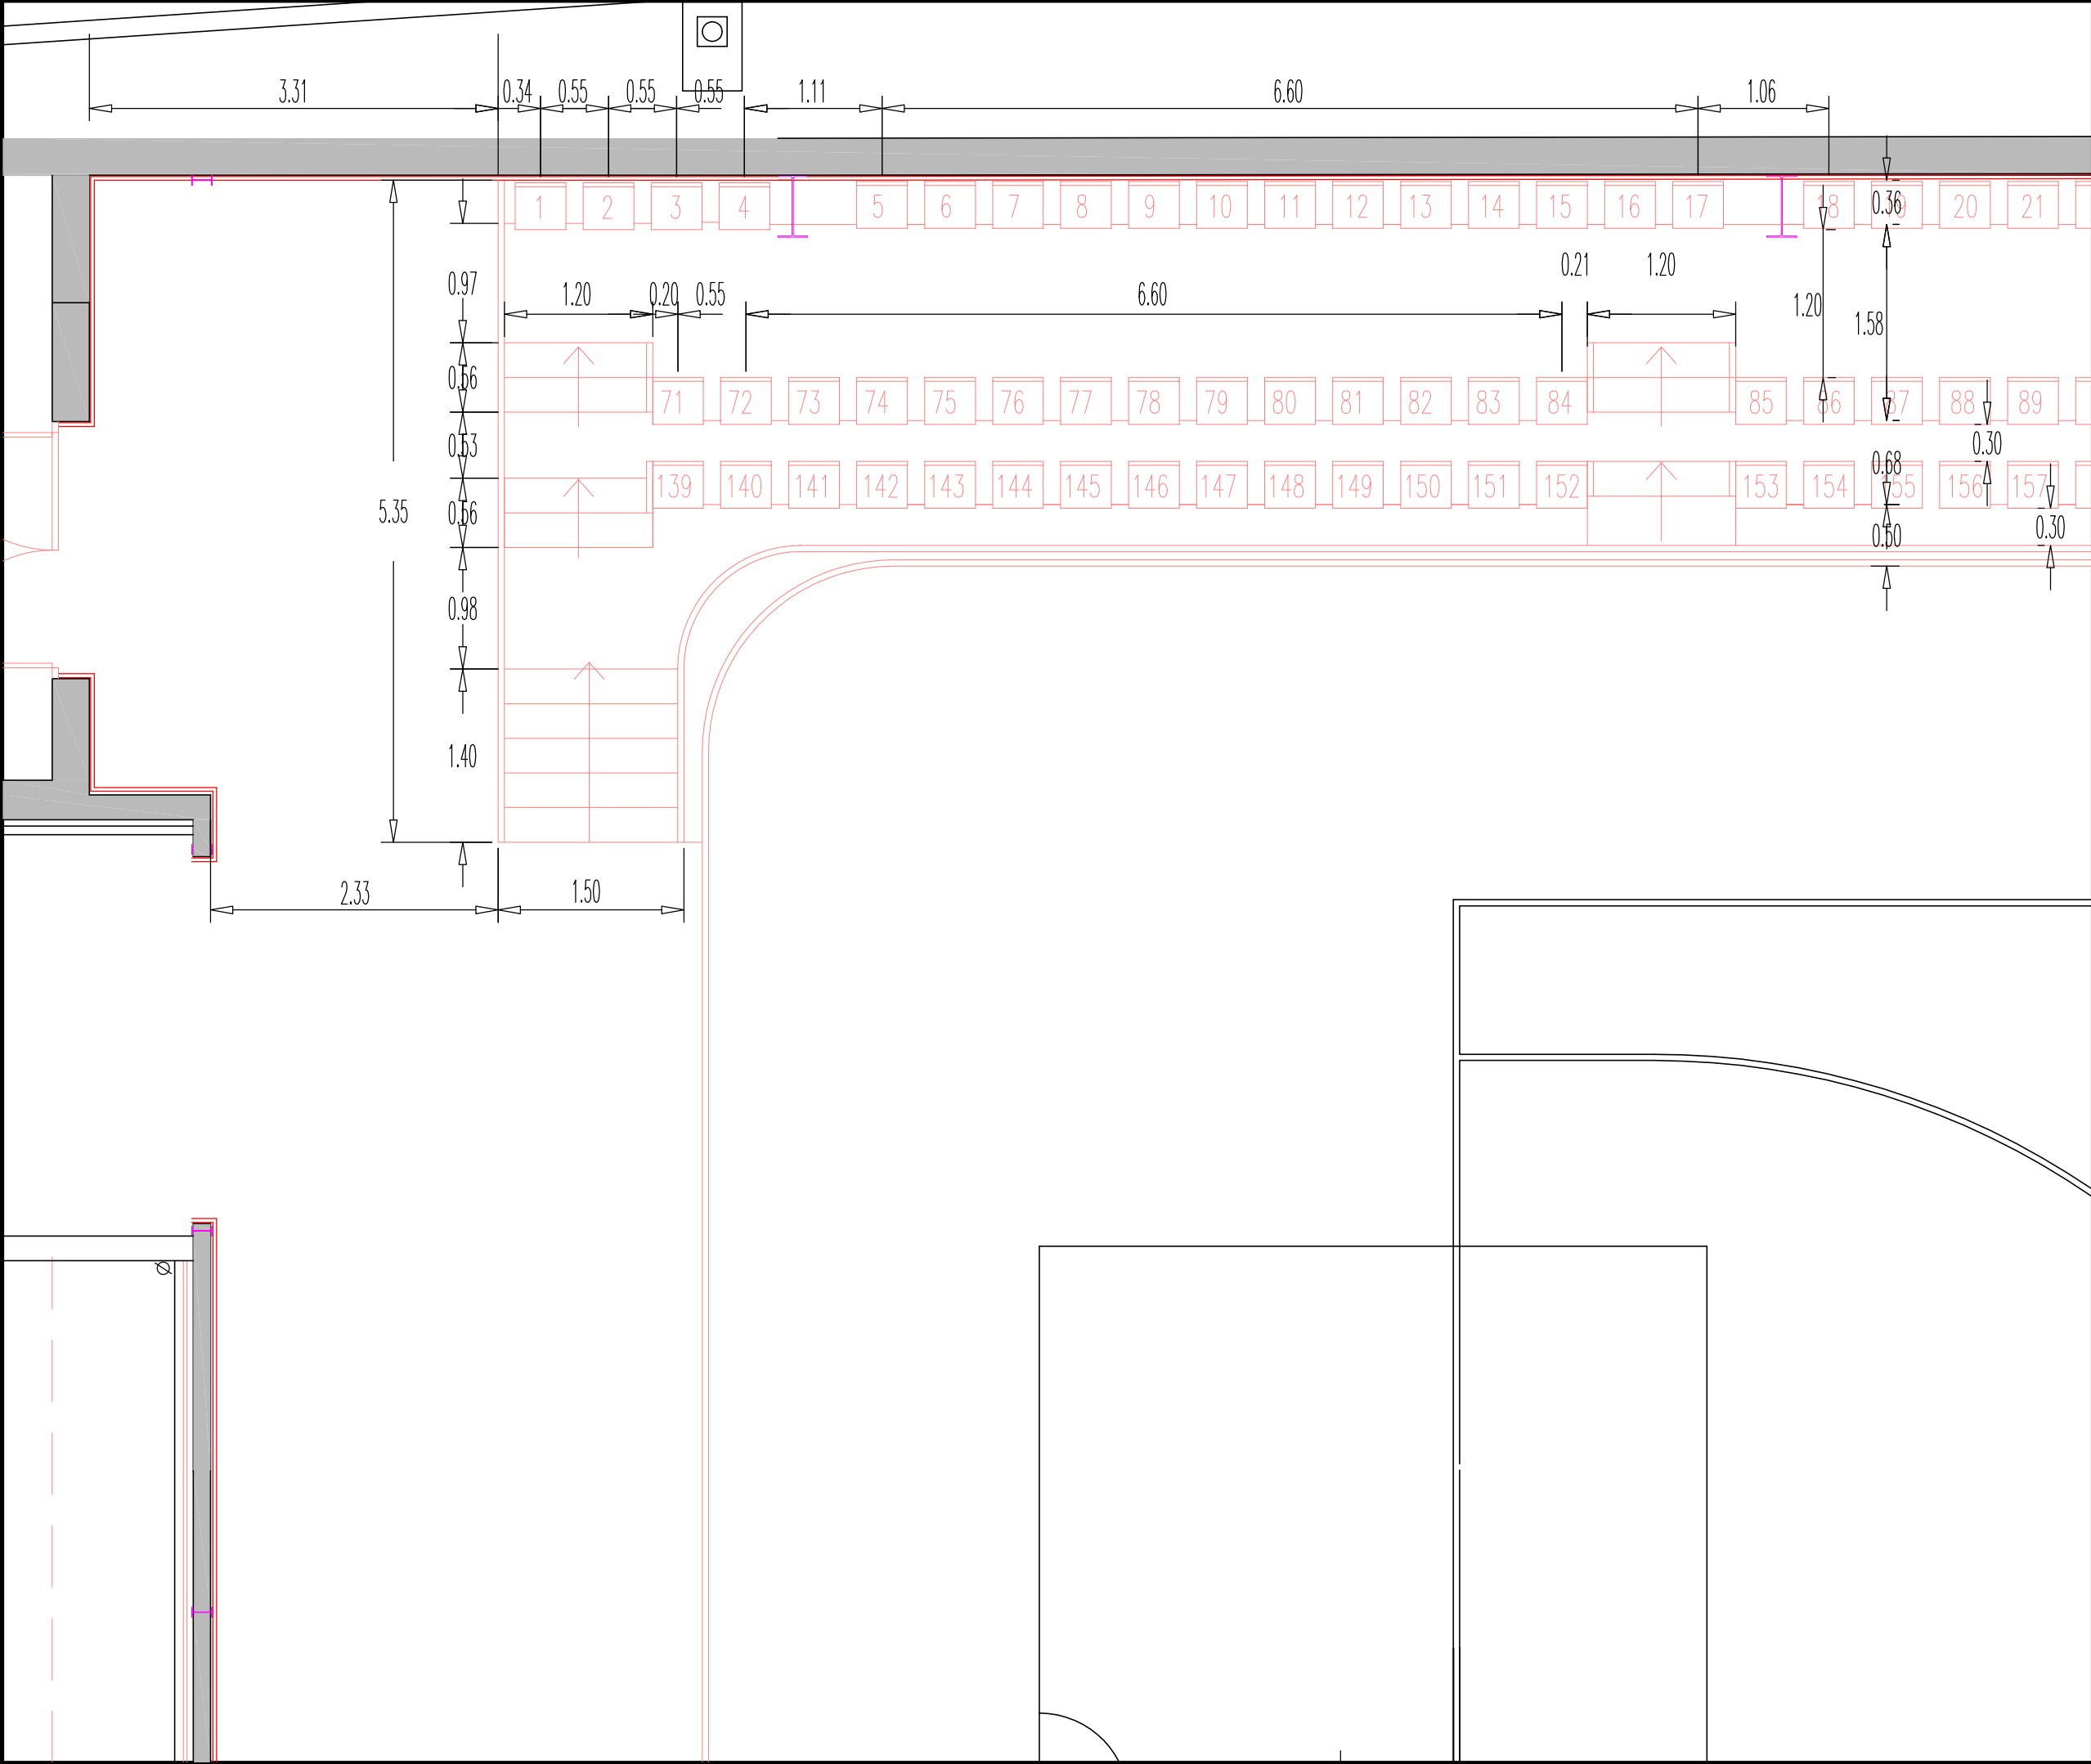


 INTEC		 AJUNTAMENT DE VALLS		PROJECTE BÀSIC I D'EXECUCIÓ REFORMA I AMPLIACIÓ PAVELLÓ POLIESPORTIU EL VILAR		L'ENGINYER TÈCNIC INDUSTRIAL COL 20902	
Núm. Plànol 29		PLANTA DISTRIBUCIÓ GRADERIA		Escala: 1/50		N.Ref: 4188-25	
				Projectista: R.F.		DESEMBRE - 2025	

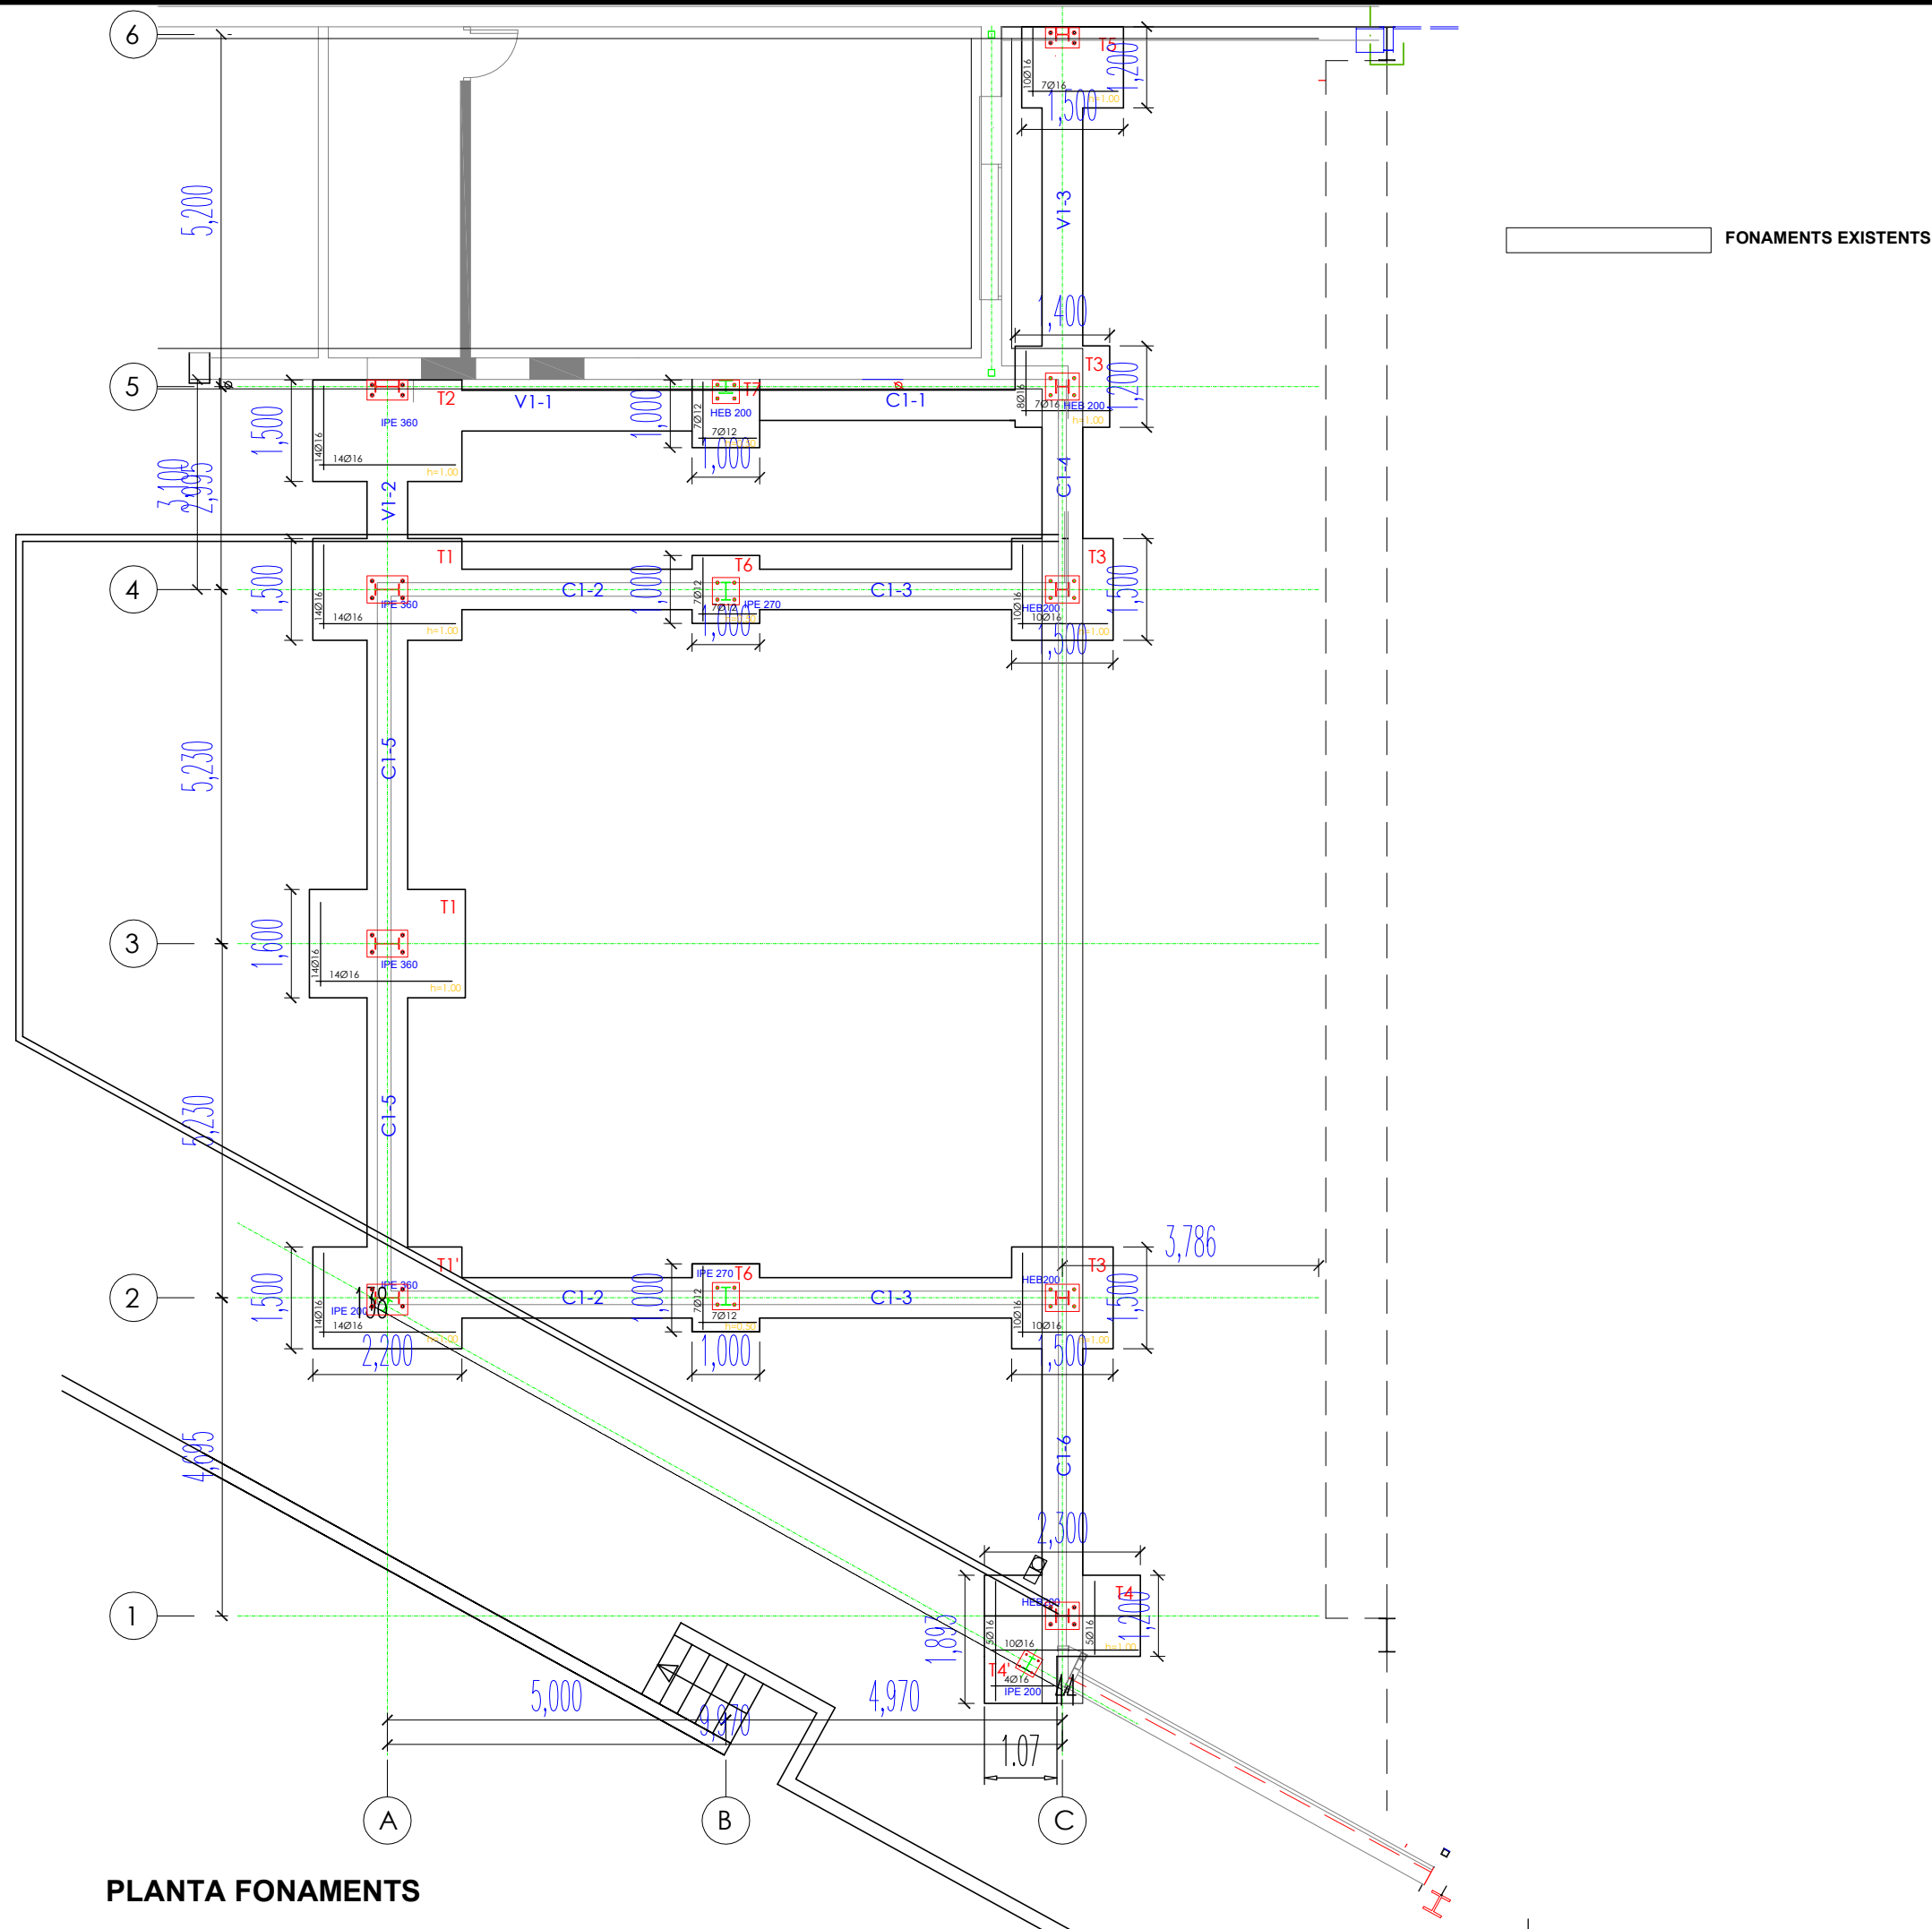

	PROMOTOR / TITULAR  AJUNTAMENT DE VALLS	PROJECTE BÀSIC I D'EXECUCIÓ REFORMA I AMPLIACIÓ PAVELLÓ POLIESPORTIU EL VILAR	L'ENGINYER TÈCNIC INDUSTRIAL COL 20902
Núm. Plànol 30	PLANTA FONAMENTS	Escala: 1/100 N.Ref: 4188-25 Projectista: R.F. DESEMBRE - 2025	
INTEC VALLS ENGINYERIA, S.L.P. Carrer Avenir, 36 1 B VALLS Tel.: 977608947 e-mail: rintec@tinet.org			

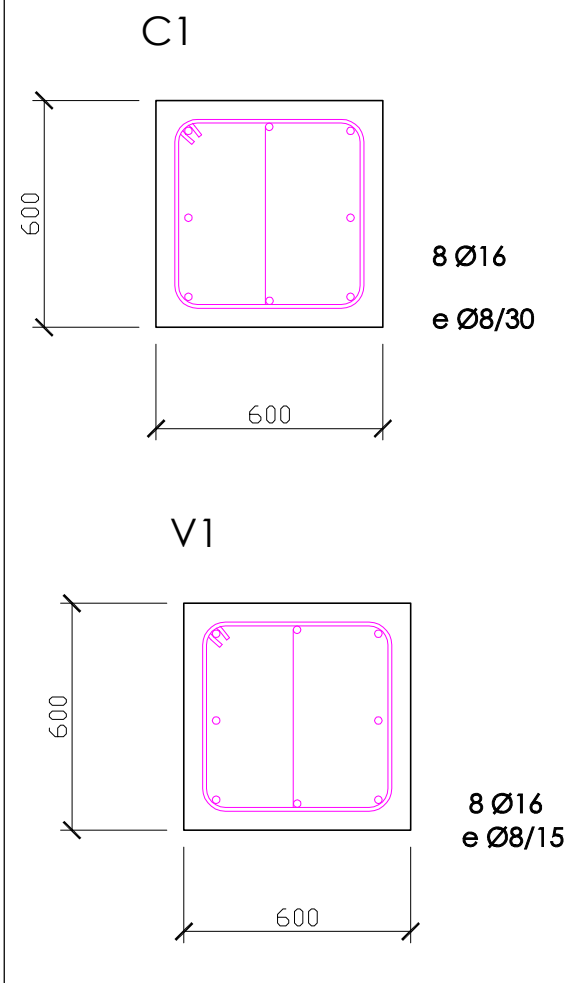

PLANTA FONAMENTS

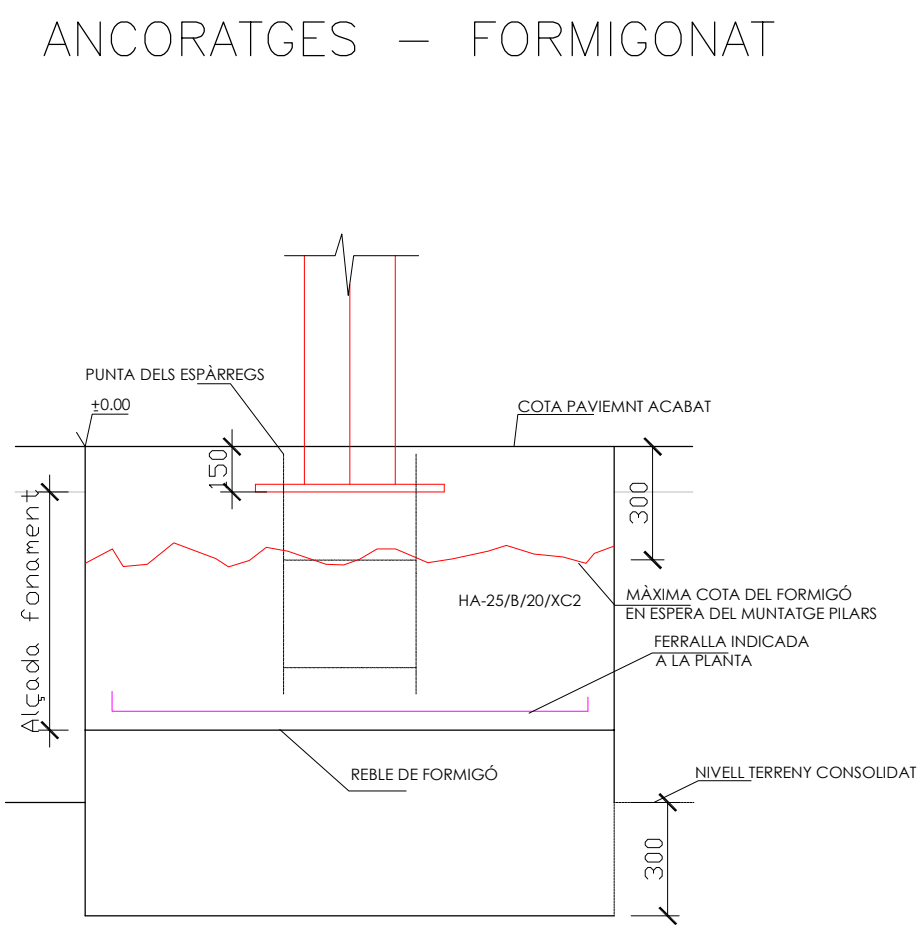

DADES GEOTÈCNiques (CE DB SE-C)

RESISTÈNCIA ADMISIBLE DEL TERRENY AMB COEF. F APLICAT: 1.80Kg/cm2

F: MINORACIÓ RESISTÈNCIA A L'ESFONDRAMEN (2.4.2, Taula 2.1): 3.0

ASSENTAMENT TOTAL MÀXIM: 25mm

ASSENTAMENT DIFERENCIAL MÀXIM (2.4.3, Taula 2.2): 1/1000

SEGONS INFORME GEOTÈCNIC, REDACTAT PER GEOTEC, SL.

JORDI TODA VERICAT n.º 1 9611/11/25

ES PENDRAN LES MESSURES NECESSÀRIES PER TAL D'EVITAR LA CIRCULACIÓ I ACUMULACIÓ D'AIGUA EN LA BASE DE LES SABATES.

TOTES LES SABATES CORREGUDES I AÏLLADES HAURAN D'ENCASTAR-SE 30CM A L'ESTRAT RESISTENT.

FORMIGÓ ARMAT, VIDA ÚTIL = 50 ANYS (CE-2021, 5.1.1 i Annex 18)

ELEMENT	FORMIGÓ CIMENT	ACER ARMADURES	RECOBRIMENT
SABATES/ENCEPS FONAMENTS	HA-25/B/20/XC2 CEM I	B-500SD	15+10=25mm 40mm *1
BIGUES FONAMENTS	HA-25/B/20/XC2 CEM I	B-500SD	15+10=25mm 40mm *1
COEF. MINORACIÓ	1.5	1.15	
CONTROL	ESTADÍSTIC	DISTINTIU QUALITAT	

RECOBRIMENT: EN LA FILA SUP. VALORS NORMATIUS, EN LA INF. PRESCRIT EN PROJECTE

*1 RECOBRIMENT CARES FORMIGONADES CONTRA EL TERRENY: 70+10=80mm

DISPOSICIÓ DE SEPARADORS (CE-2021, 49.8.2)

Element	Distància màxima
Elements superficials horitzontals (lloses, forjats, sabates i lloses de fonament)	Mallat inferior: 50 Ø 6 100 cm Mallat superior: 50 Ø 6 50 cm
Murs	Cada mallat: 50 Ø 6 50 cm Separació entre mallats: 100 cm
Bigues(1)	100 cm
Pilars(1)	100 Ø 6 200 cm

(1): Es disposaran, com a mínim, tres plans de separadors per tram entre pilars en el cas de bigues i per tram entre forjats en el cas de pilars. Es colocaran fixats als estreps Ø: Menor diàmetre de l'armadura que es separa.

ANCORATGE I CAVALCAMENT D'ARMADURES (CE-2021, ANNEX 19, 8)

FORMIGÓ HA-30. ACER B-500. SENSE ACCIONS DINÀMIQUES

Ø	POSICIÓ I (INFERIOR O VERT.)		POSICIÓ II (SUPERIOR)	
	ANCORATGE Lb1	CAVALCAMENT *1 Ls1	ANCORATGE Lb2	CAVALCAMENT *1 Ls2
8	29	43	41	61
10	36	54	51	77
12	43	64	61	92
16	57	86	82	123
20	71	107	102	153
25	89	134	128	191


*1: ÀREA BARRES CAVALCADES > 50% ÀREA TOTAL ACER DE LA SECCIÓ

ACER (CTE DB SE-A)

ELEMENT	ACER	LÍMIT ELÀSTIC	LÍMIT TRENCAMENT
PERFILS LAMINATS	S-275JR	275N/mm2	410N/mm2
PERFILS CONFORMATS	S-250GD	250N/mm2	330N/mm2
TIRANTS	S-355JR	355N/mm2	470N/mm2
CARGOLS	8.8 10.9	900N/mm2	1000N/mm2
BARRES ROSCADES	5.6 8.8	640N/mm2	800N/mm2
COEF. MINORACIÓ EN LA PLASTIFICACIÓ DE SECCIONS		1.05	
COEF. MINORACIÓ EN FENÒMENS D'INESTABILITAT		1.05	
COEF. MINORACIÓ EN UNIONS (CARGOLS I SOLDADURA)		1.25	


TOTES LES SOLDADURES SERAN EN ANGLE, TRET DE LES QUE EXPRESSAMENT S'ESPECIFIQUIN A TOPALL EN ELS DETALLS. SI NO S'INDICA ALTRE GRUIX EN PLÀNOLS O DETALLS D'OBRA, LES SOLDADURES EN ANGLE TINDRAN UN GRUIX DE GORJA DE 0.7 x GRUIX DE LA XAPA MÉS PRIMA QUE UNEIX EL CORDÓ O EL GRUIX DE XAPA DEL TUB, EN CAS DE TUBS. S'UTILITZARÀ ELECTRODE BÀSIC O TIG

Totes les armadures amb colzes de 20 cm en extrems

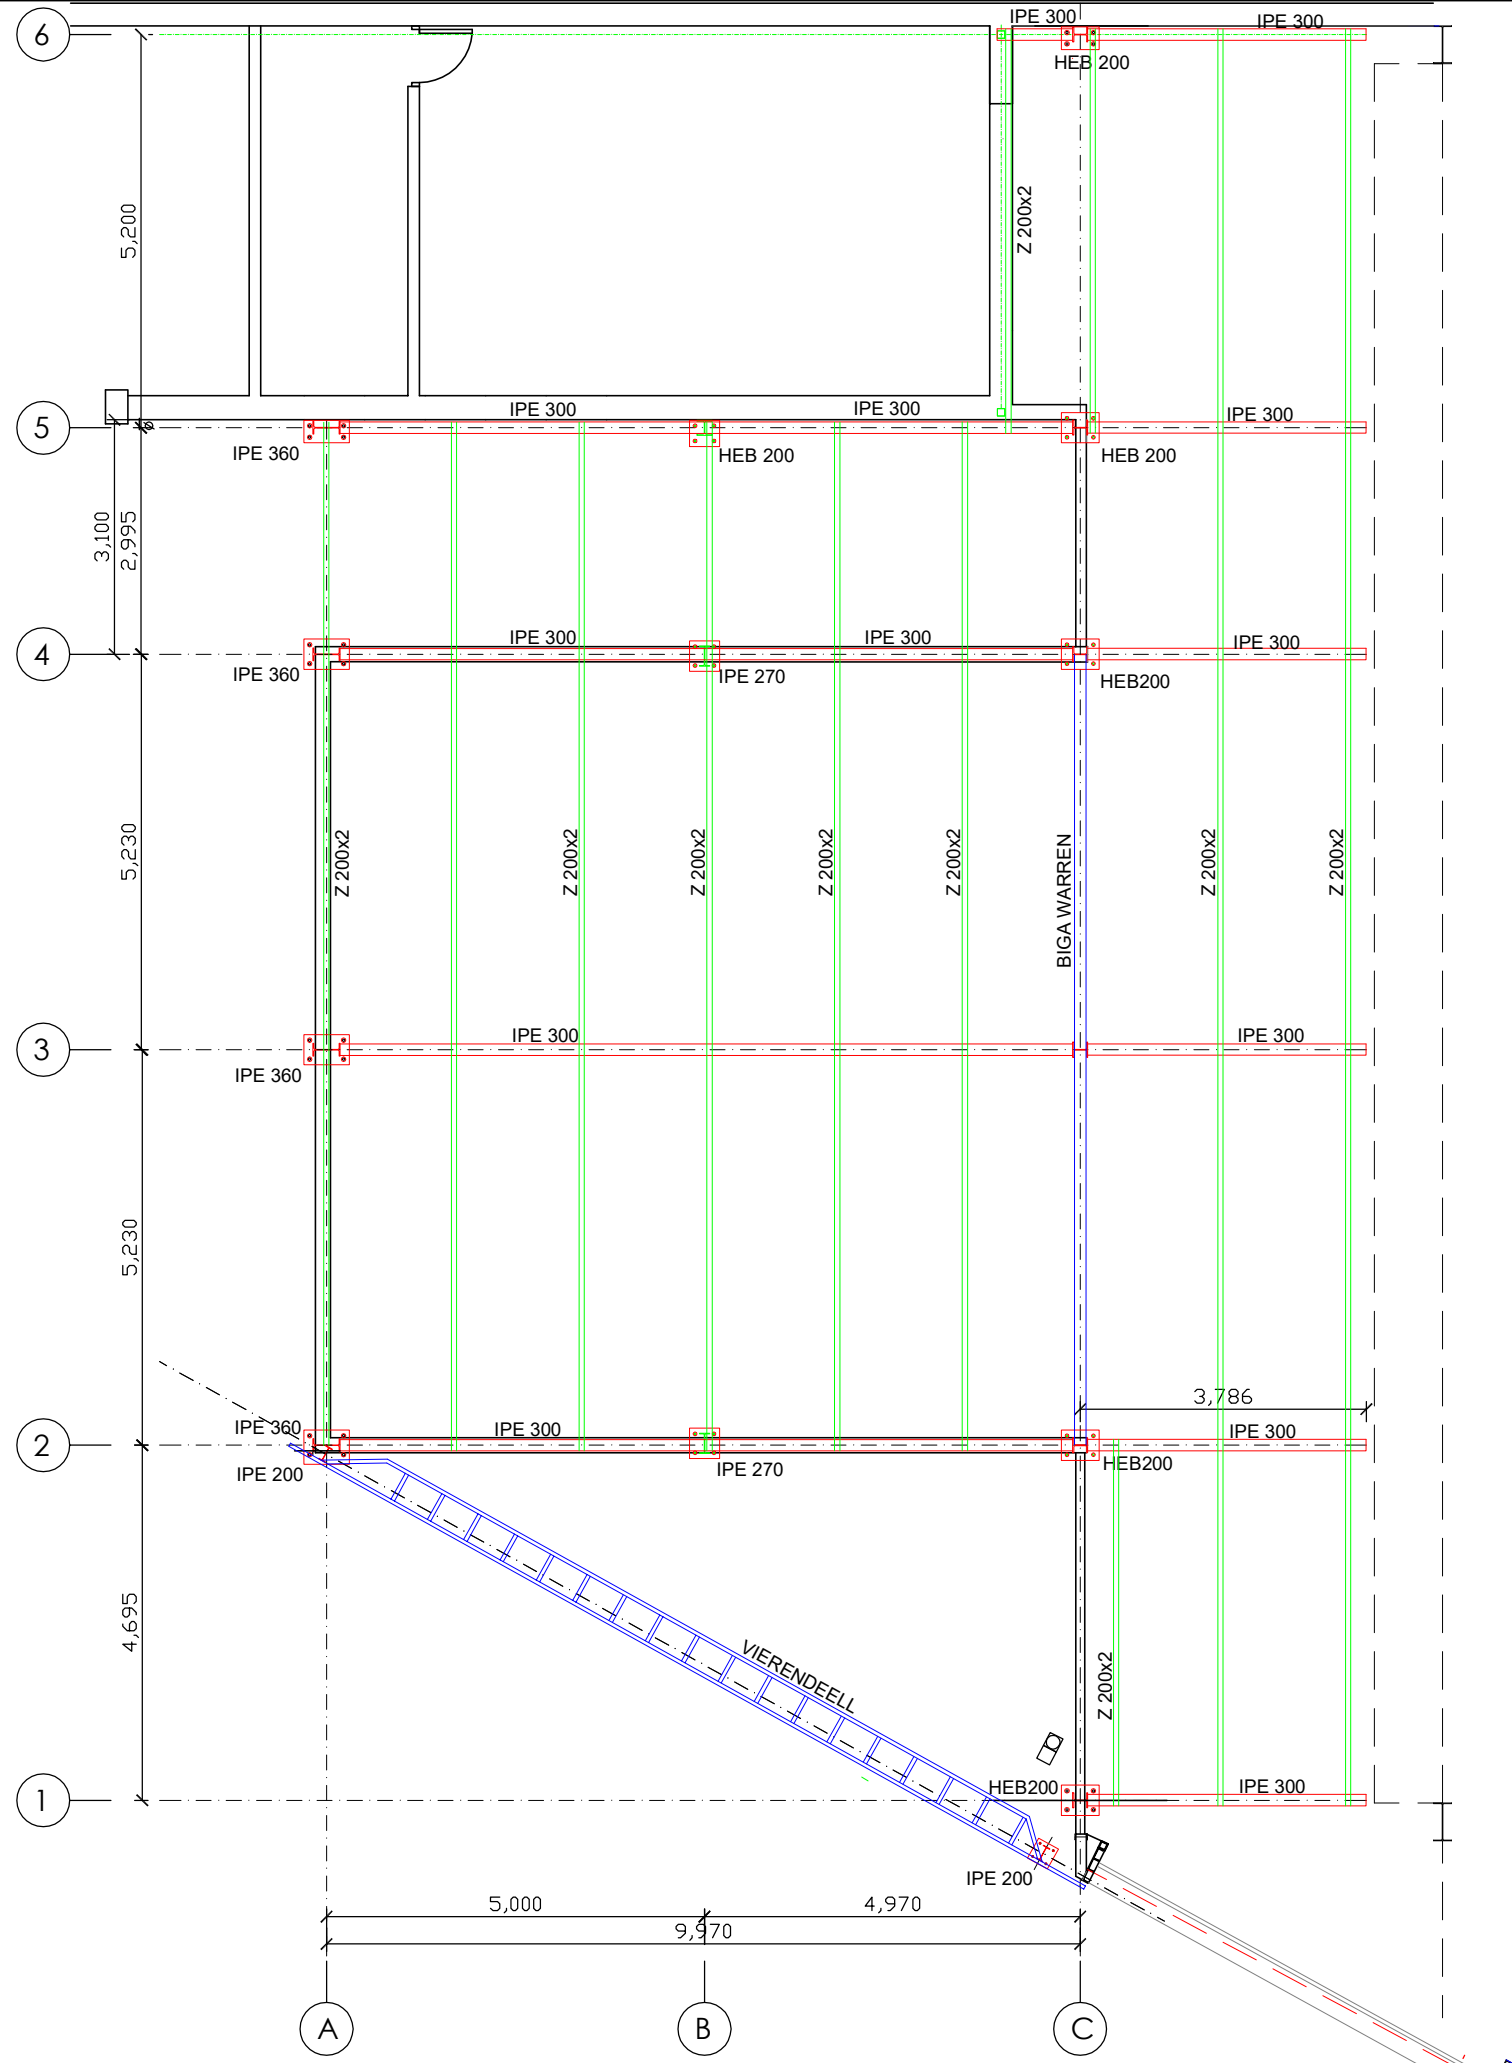

	PROMOTOR / TITULAR  AJUNTAMENT DE VALLS	PROJECTE BÀSIC I D'EXECUCIÓ REFORMA I AMPLIACIÓ PAVELLÓ POLIESPORTIU EL VILAR	L'ENGINYER TÈCNIC INDUSTRIAL COL 20902
Núm. Plànol 32	PLANTA ESTRUCTURA	Escala: 1/100 N.Ref: 4188-25 Projectista: R.F. DESEMBRE - 2025	
INTEC VALLS ENGINYERIA, S.L.P. Carrer Avenir, 36 1 B VALLS Tel.: 977608947 e-mail: rintec@tinet.org			


Technical drawing of a beam-to-column connection. The drawing shows a vertical column and a horizontal beam. The beam is labeled "HEB 200" in green text. The connection is detailed with various lines and dimensions, including a red line indicating the beam's height and a green line indicating the column's width.

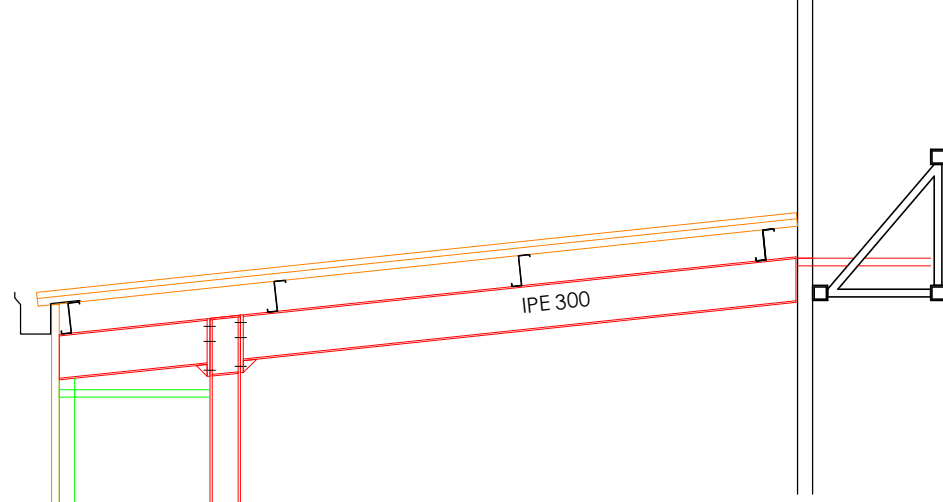

	PROMOTOR / TITULAR  AJUNTAMENT DE VALLS	PROJECTE BÀSIC I D'EXECUCIÓ REFORMA I AMPLIACIÓ PAVELLÓ POLIESPORTIU EL VILAR	L'ENGINYER TÈCNIC INDUSTRIAL COL 20902
Núm. Plànol 33	ESTRUCTURA ALÇAT 6	Escala: 1/100 Projectista: R.F. N.Ref: 4188-25 DESEMBRE - 2025	INTEC VALLS ENGINYERIA, S.L.P. Carrer Avenir, 36 1 B VALLS Tel.: 977608947 e-mail: rintec@inet.org



INTEC VALLS ENGINEYERIA, S.L.P. Carrer Avenir, 36 1 B VALLS Tel.: 977608947 e-mail: rintec@tinet.org

 

**PROJECTE BÀSIC I D'EXECUCIÓ
REFORMA I AMPLIACIÓ
PAVELLÓ POLIESPORTIU
EL VILAR**

L'ENGINEYER TÉCNIC INDUSTRIAL COL 20902

Núm. Plànol


ESTRUCTURA ALÇAT 3

Escala: 1/100

Projectista: R.F.


INTEC VALLS ENGINYERIA, S.L.P. Carrer Avenir, 36 1 B VALLS Tel.: 977608947 e-mail: rintec@tinet.org

63

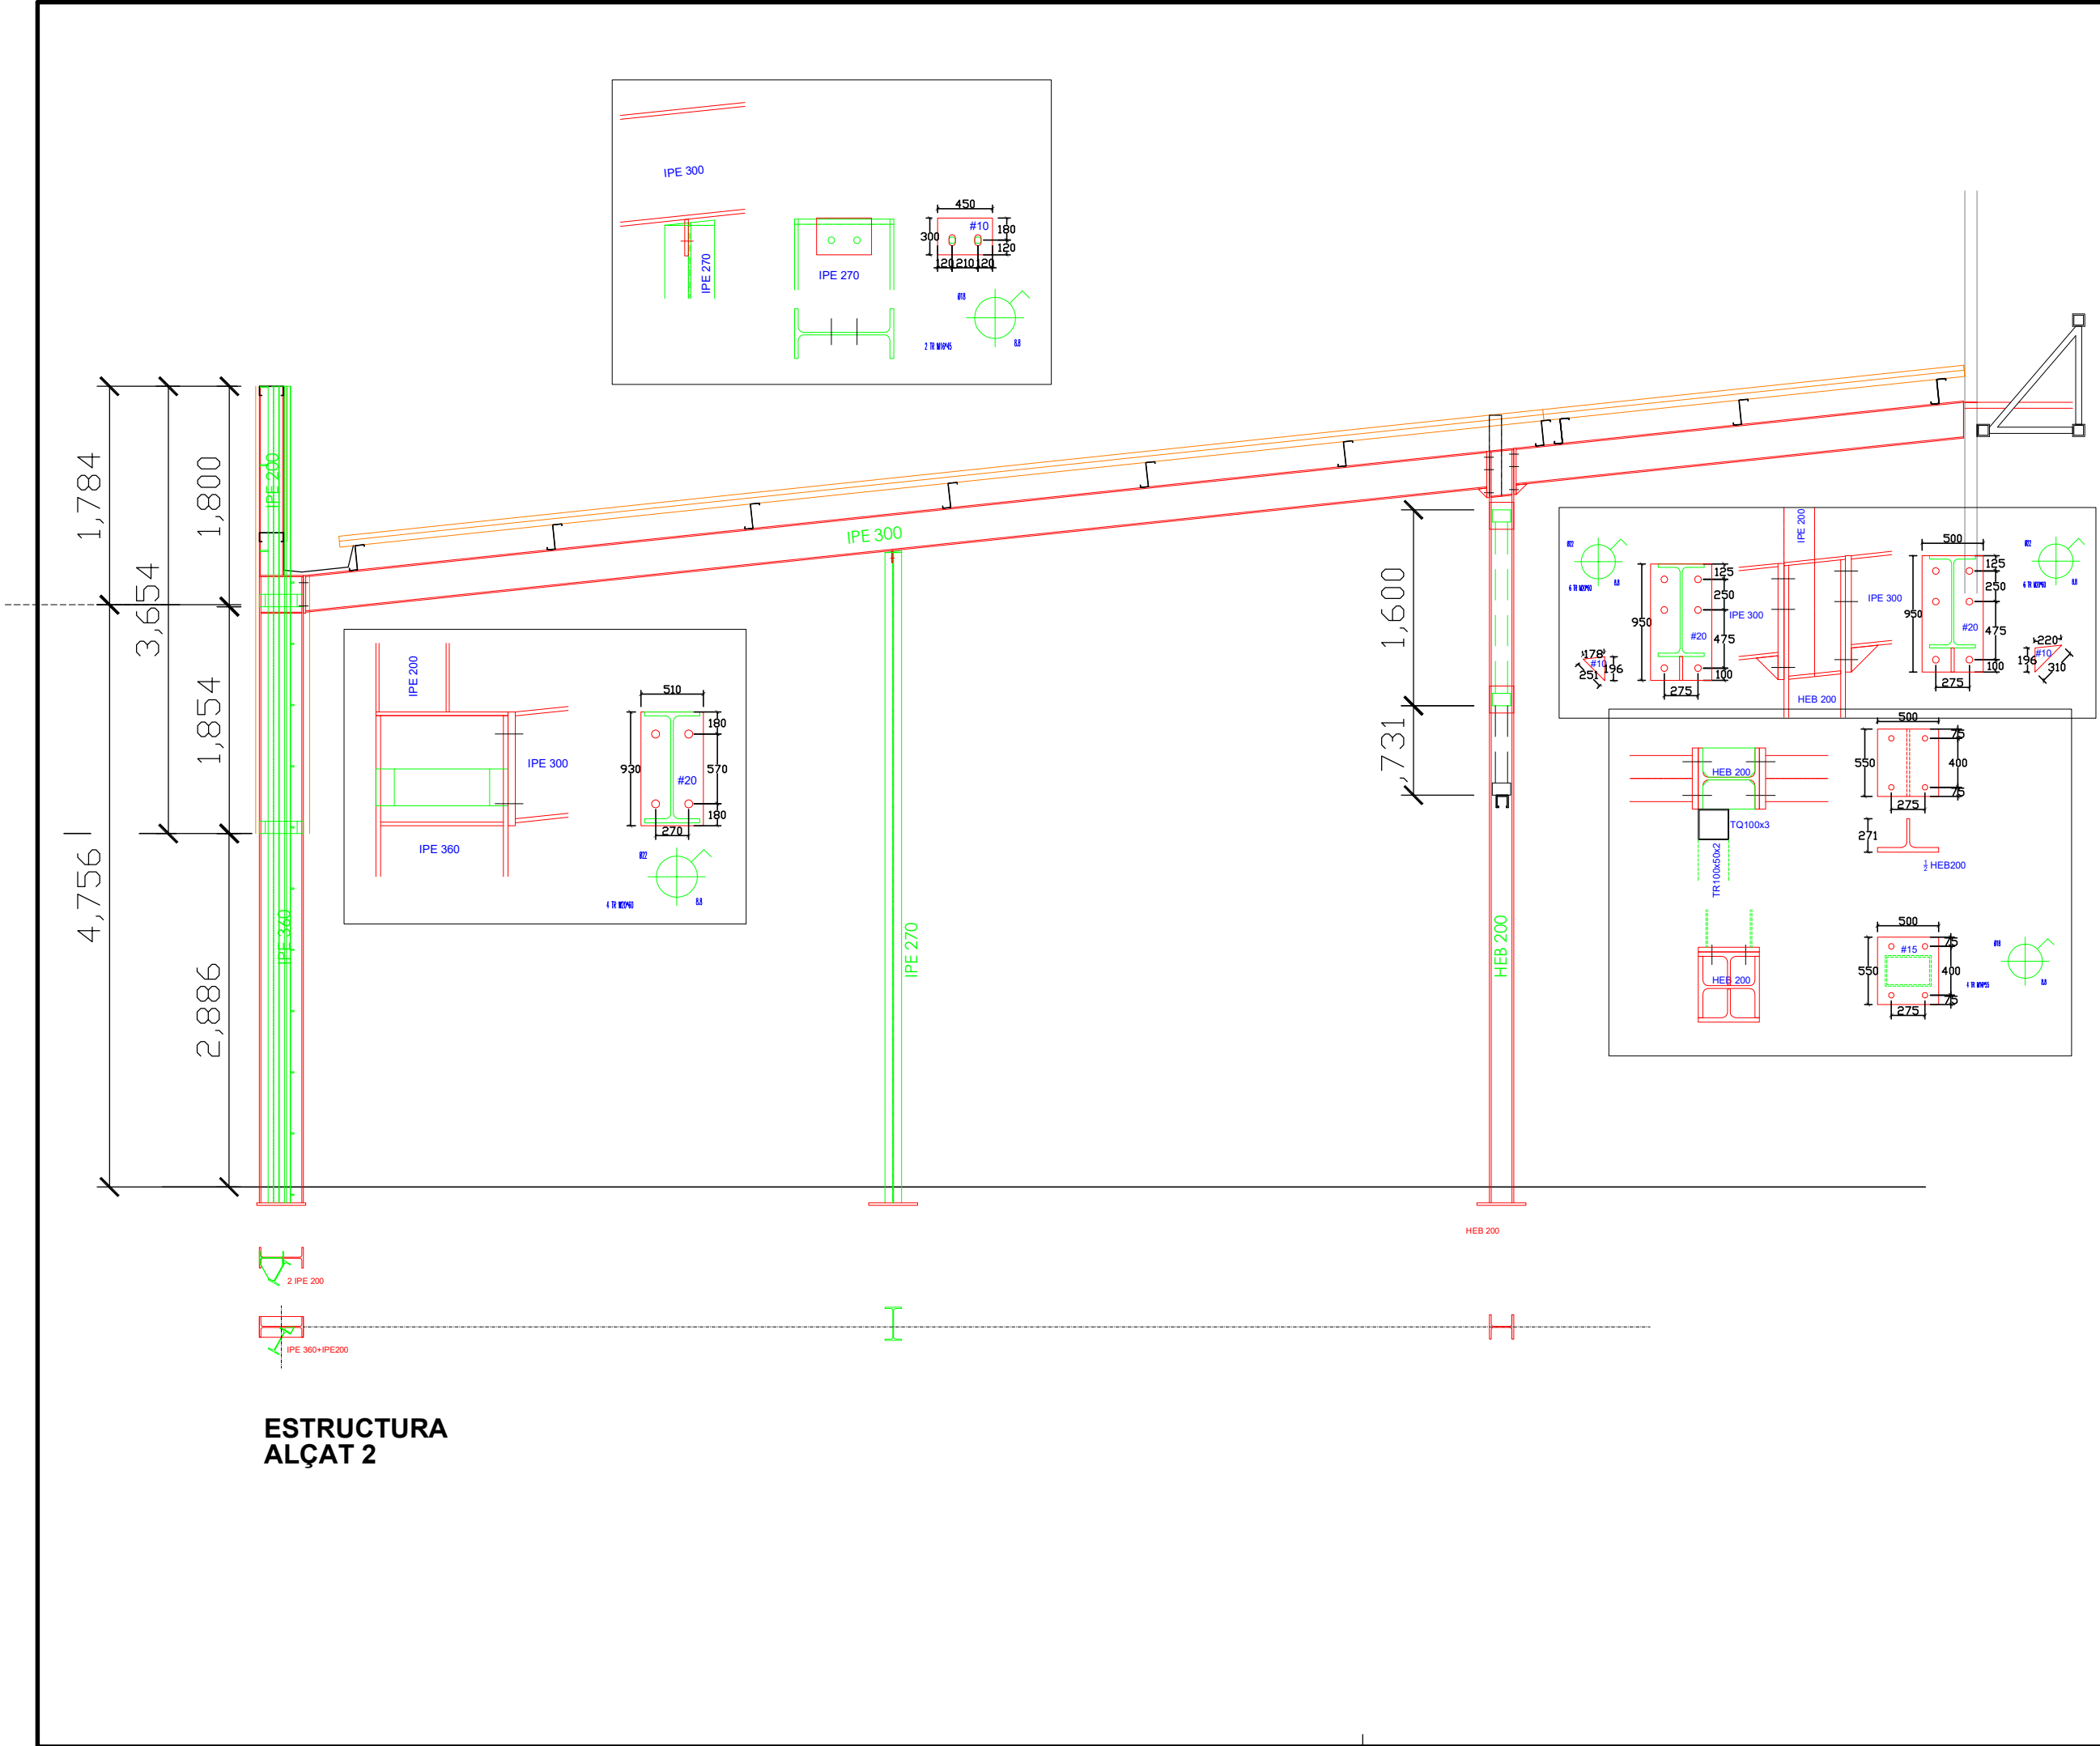


	L'ENGINYER TÈCNIC INDUSTRIAL COL 20902	
	PROJECTE BÀSIC I D'EXECUCIÓ REFORMA I AMPLIACIÓ PAVELLÓ POLIESPORTIU EL VILAR	
Núm. Plànol 37	Escala: 1/50	N.Ref: 4188-25
	Projectista: R.F.	DESEMBRE - 2025
AJUNTAMENT DE VALLS		
ESTRUCTURA ALÇAT 2		
PROMOTOR / TITULAR		
INTEC VALLS ENGINEYERIA, S.L.P. Carrer Avenir, 36 1 B VALLS Tel.: 977608947 e-mail: rintec@tinet.org		

ESTRUCTURA ALÇAT 1

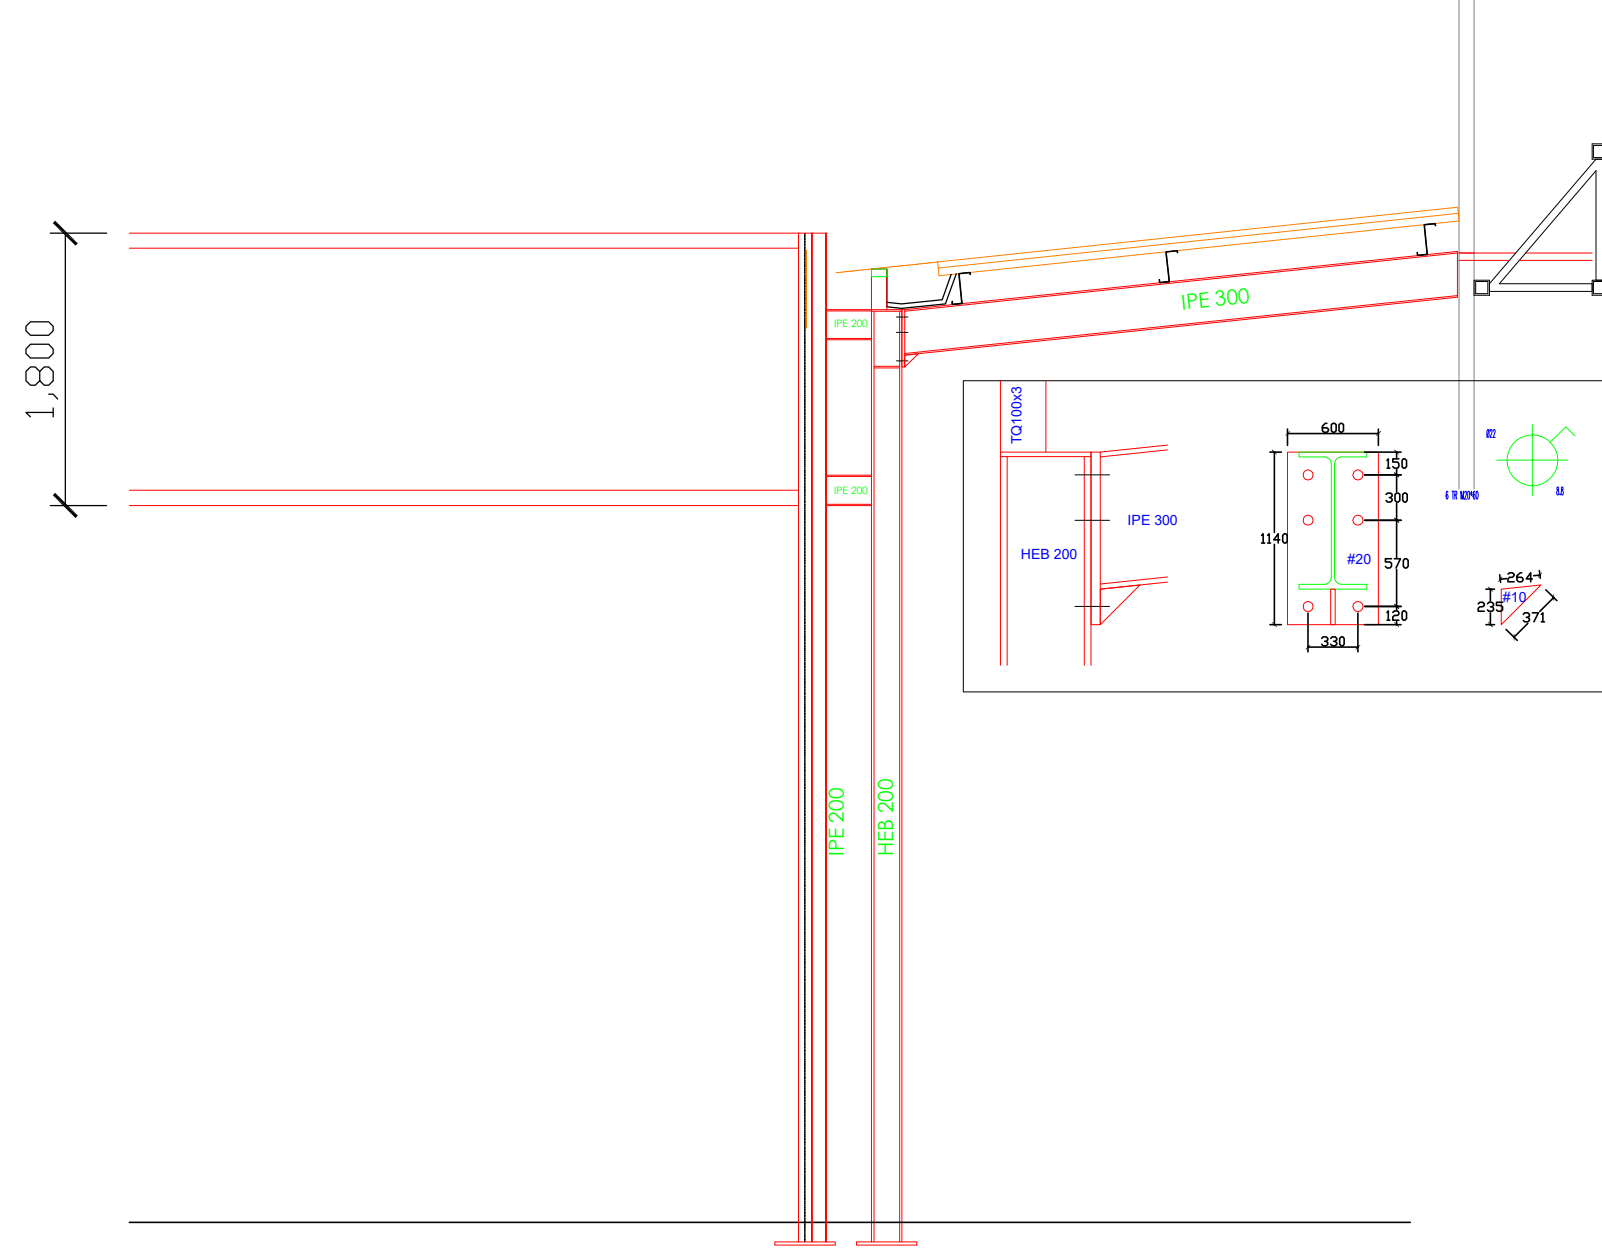


	PROMOTOR / TITULAR	 AJUNTAMENT DE VALLS	PROJECTE BÀSIC I D'EXECUCIÓ REFORMA I AMPLIACIÓ PAVELLÓ POLIESPORTIU EL VILAR			L'ENGINYER TÈCNIC INDUSTRIAL COL 20900
Núm. Plànol 38	ESTRUCTURA ALÇAT 1		Escala: 1/50	N.Ref: 4188-25		
			Projectista: R.F.	DESEMBRE - 2025		
			INTEC VALLS ENGINYERIA, S.L.P. Carrer Avenir, 36 1 B VALLS Tel.: 977608947 e-mail: rintec@tinet.org			

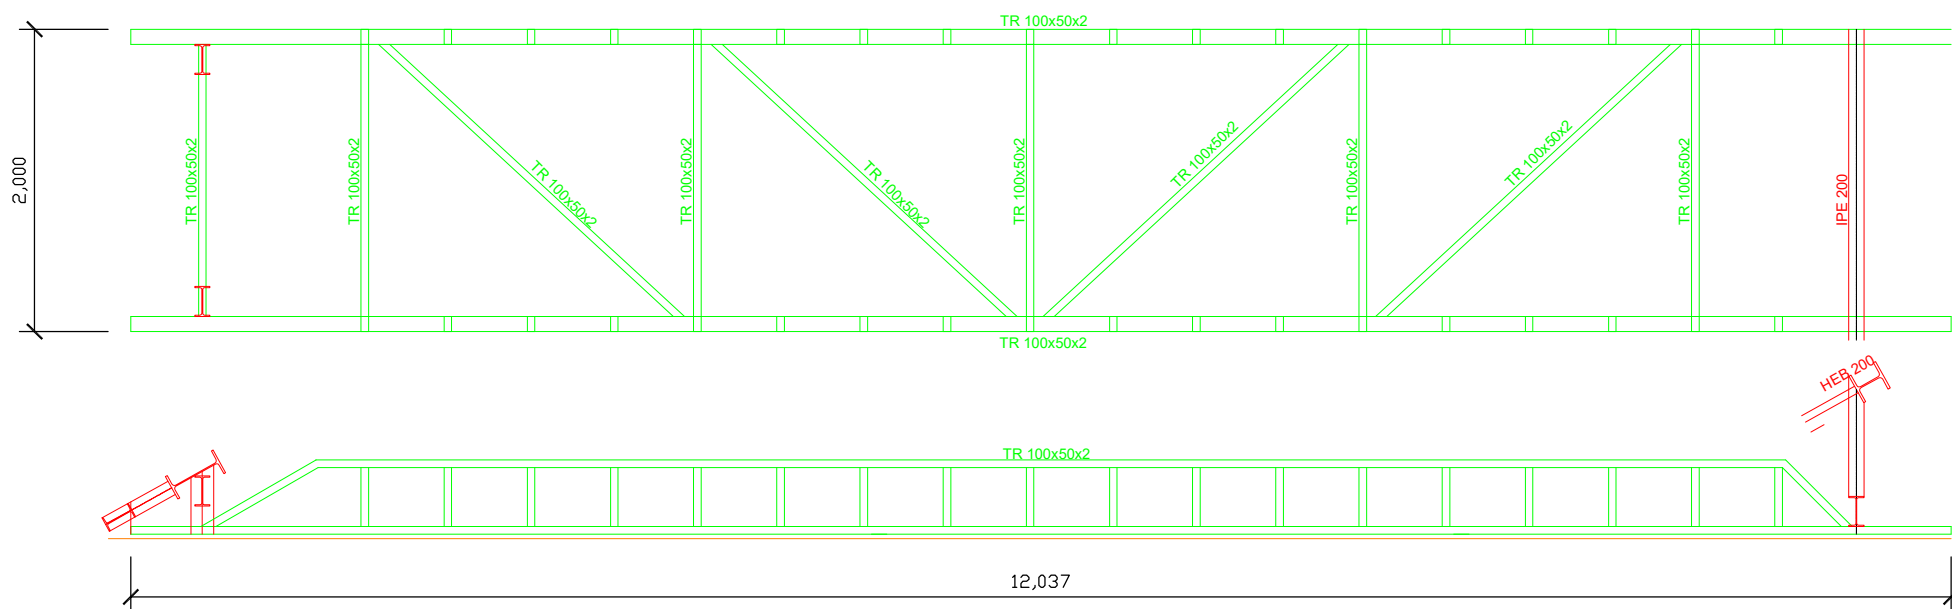


ENCAVALLADA EXTERIOR
BIGA VIERENDEELL

	PROMOTOR / TITULAR  AJUNTAMENT DE VALLS		PROJECTE BÀSIC I D'EXECUCIÓ REFORMA I AMPLIACIÓ PAVELLÓ POLIESPORTIU EL VILAR		L'ENGINYER TÈCNIC INDUSTRIAL COL 20902
Núm. Plànol 39	ENCAVALLADA EXTERIOR		Escala: 1/40	N.Ref: 4188-25	
			Projectista: R. F.	DESEMBRE - 2025	
	INTEC VALLS ENGINYERIA, S.L.P. Carrer Avenir, 36 1 B VALLS Tel.: 977608947 e-mail: rintec@tinet.org				

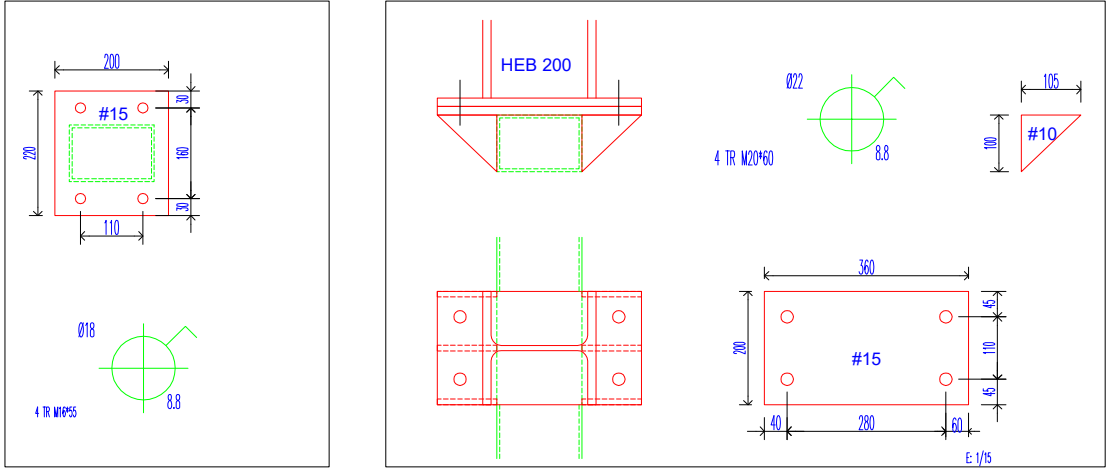

	PROMOTOR / TITULAR  AJUNTAMENT DE VALLS	PROJECTE BÀSIC I D'EXECUCIÓ REFORMA I AMPLIACIÓ PAVELLÓ POLIESPORTIU EL VILAR	L'ENGINYER TÈCNIC INDUSTRIAL COL 20902
Núm. Plànol 40	ENCAVALLADA INTERIOR	Escala: 1/40 Projectista: R.F. N.Ref: 4188-25 DESEMBRE - 2025	
INTEC VALLS ENGINYERIA, S.L.P. Carrer Avenir, 36 1 B VALLS Tel.: 977608947 e-mail: rintec@inet.org			

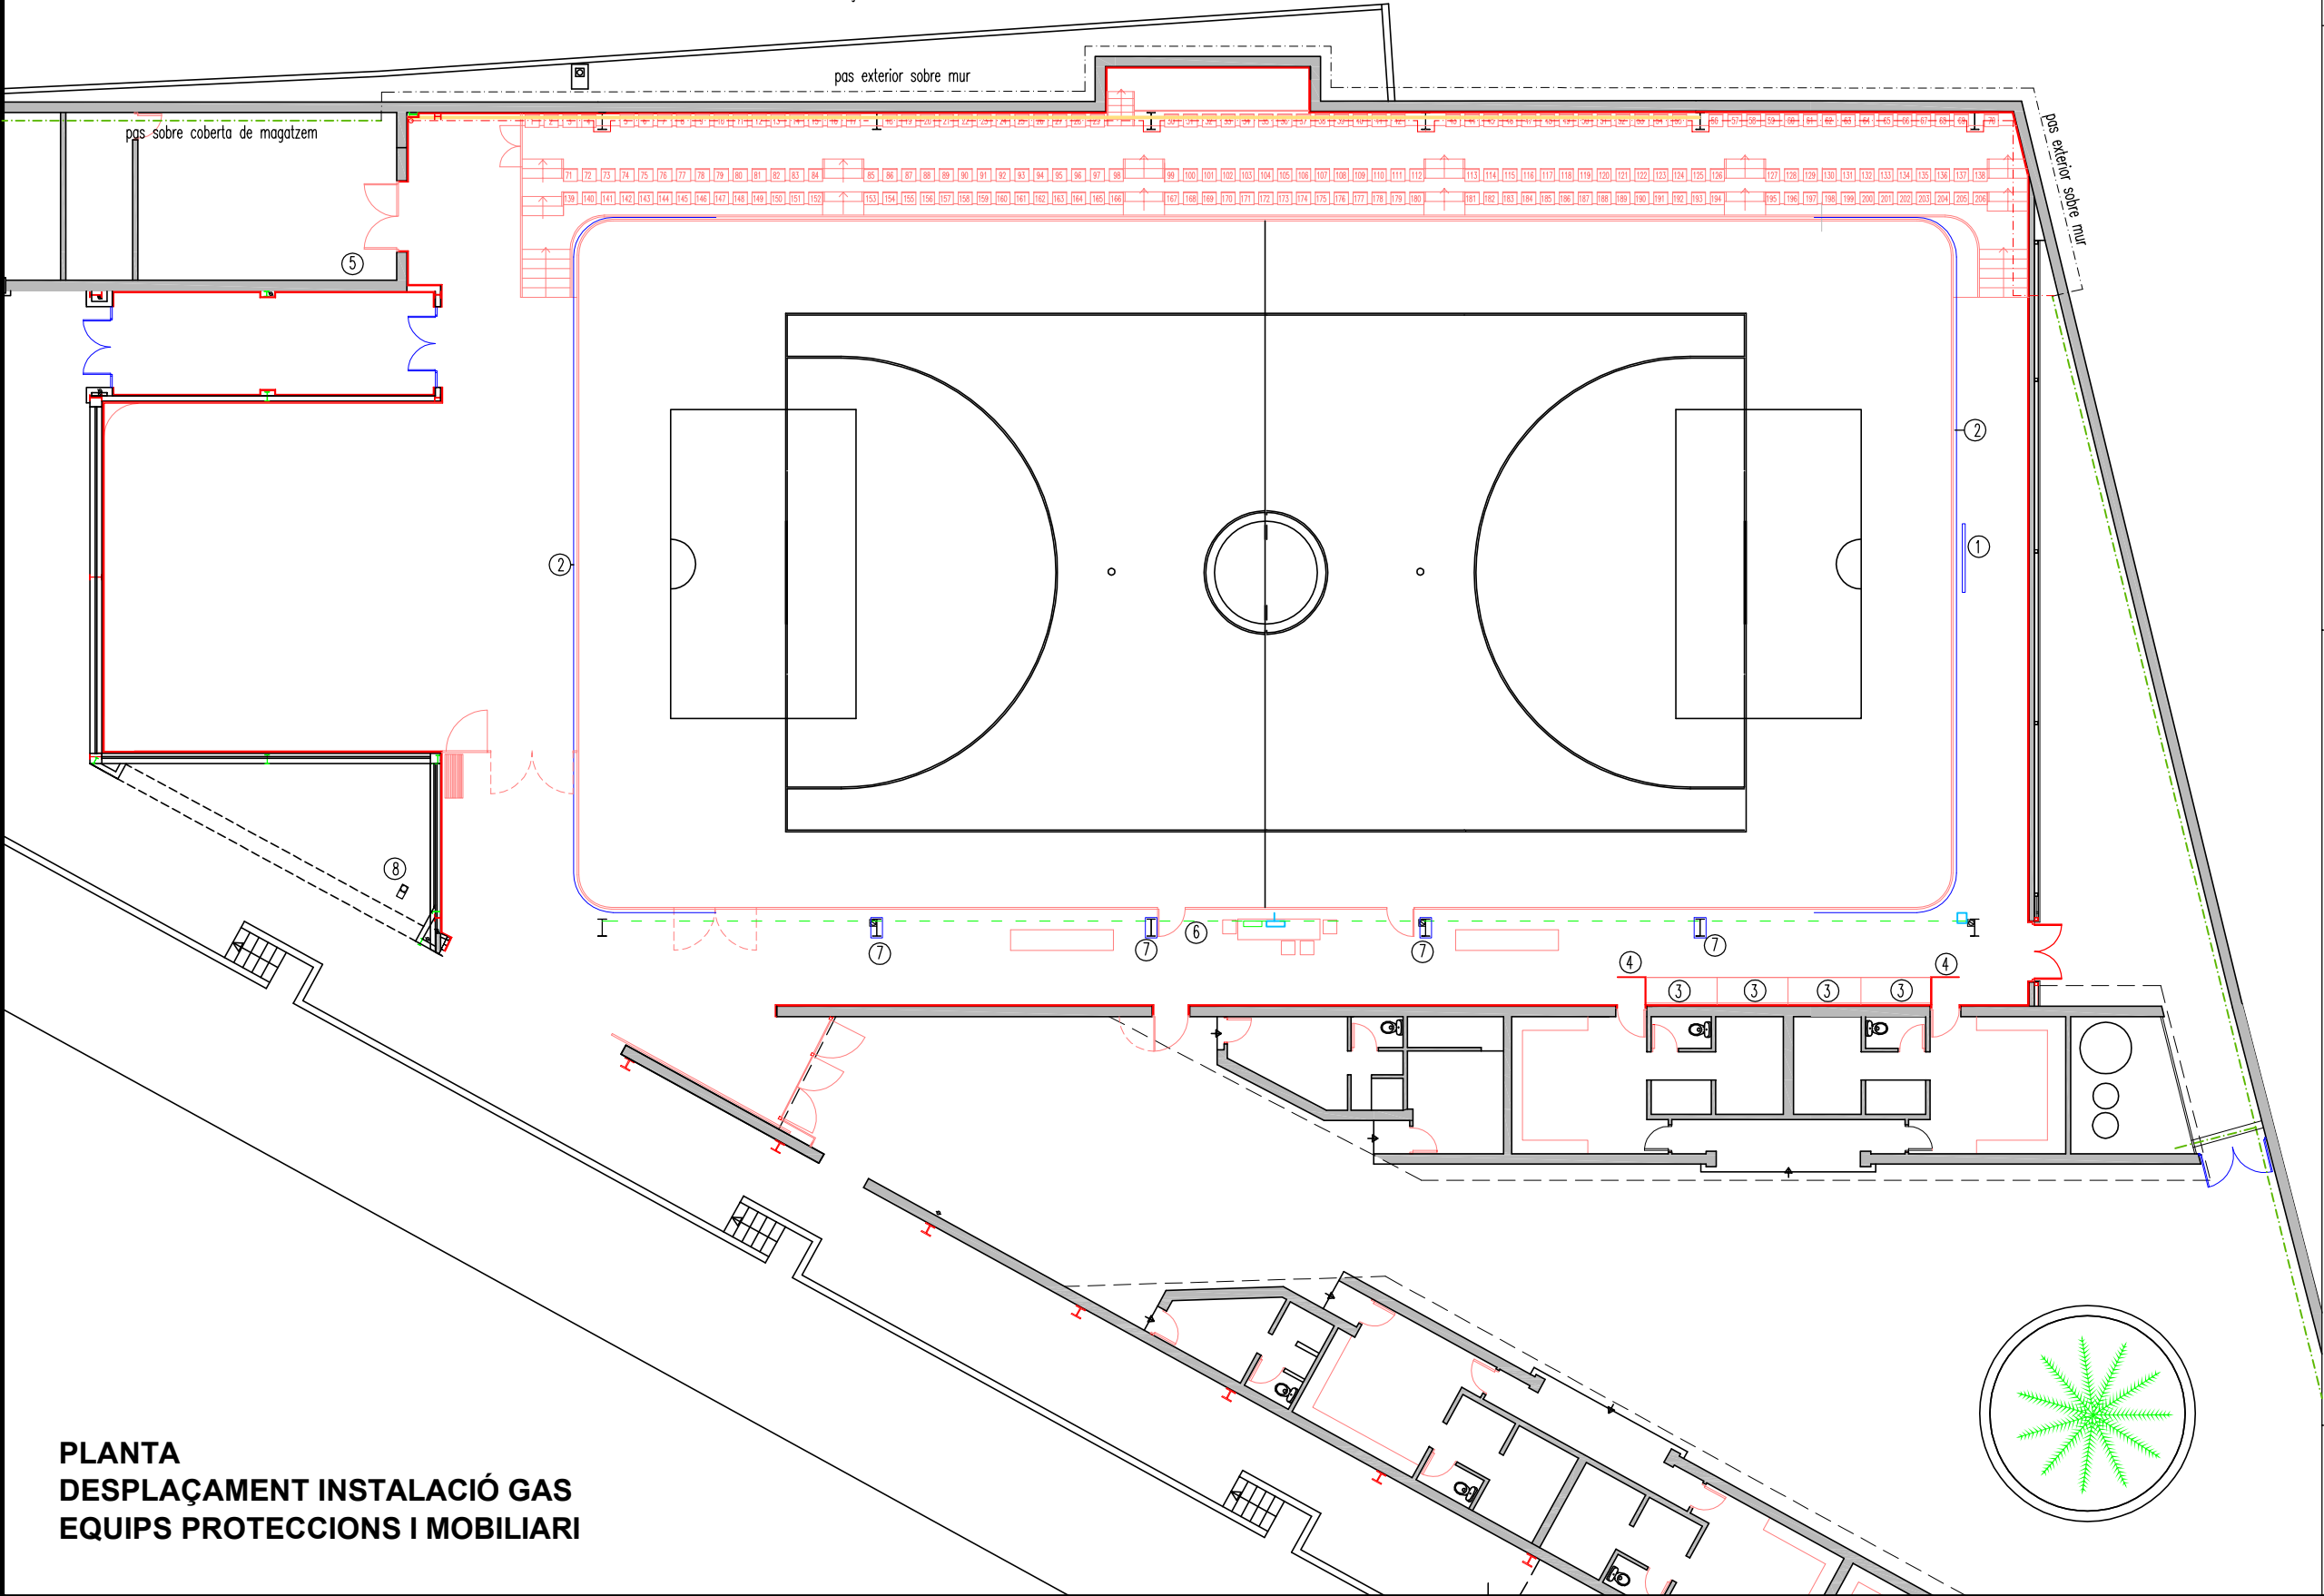

PLANTA
DESPLAÇAMENT INSTALACIÓ GAS
EQUIPS PROTECCIONS I MOBILIARI

- XARXA DE GAS ESISTENT

NOU TRAÇAT XARXA DE GAS IGUAL AL EXISTENT

A GRAPAR PER LA CARA EXTERIOR DEL MUR I PROTEGIR
AMB CANAL OMEGA 1M, PINTADA DE COLOR GROC
- 1

DESPLAÇAR MARCADOR ELECTRONIC
- 2

XARXA DE PROTECCIÓ FONS DE LA PISTA
- 3

GABIES MATERIAL ESPORTIU
- 4

TANCAMENT VISTES
TANCAMENT DE FUSTA ACRILICA SOBRE PERFILERIA METÀLICA
- 5


EQUIP DE SÓ
- 6

CONDUCCIÓ SOTERRADA XARXA DE SÓ
- 7

PROTECCIÓ CONTRA IMPACTES, ESCUMA D'ALTA DENSITAT
RECUBRIMENT AMB PVC POLIESTER INIFUG 650 G/M2
- 8

DESPLAÇAMENT FONT

L'ENGINYER TÈCNIC INDUSTRIAL COL. 20902		PROJECTE BÀSIC I D'EXECUCIÓ REFORMA I AMPLIACIÓ PAVELLÓ POLIESPORTIU EL VILAR	
AJUNTAMENT DE VALLS	PROMOTOR / TITULAR	Escala: 1/200	N.Ref: 4188-25
		Projectista: R.F.	DESEMBRE - 2025
INTEC	PLANTA DESPLAÇAMENT INSTALACIÓ GAS EQUIPS PROTECCIONS I MOBILIARI	AJUNTAMENT DE VALLS	
		INTEC VALLS ENGINYERIA, S.L.P. Carrer Avenir, 36 1 B VALLS Tel.: 977608947 e-mail: rintec@tinet.org	
Núm. Plànol	42		

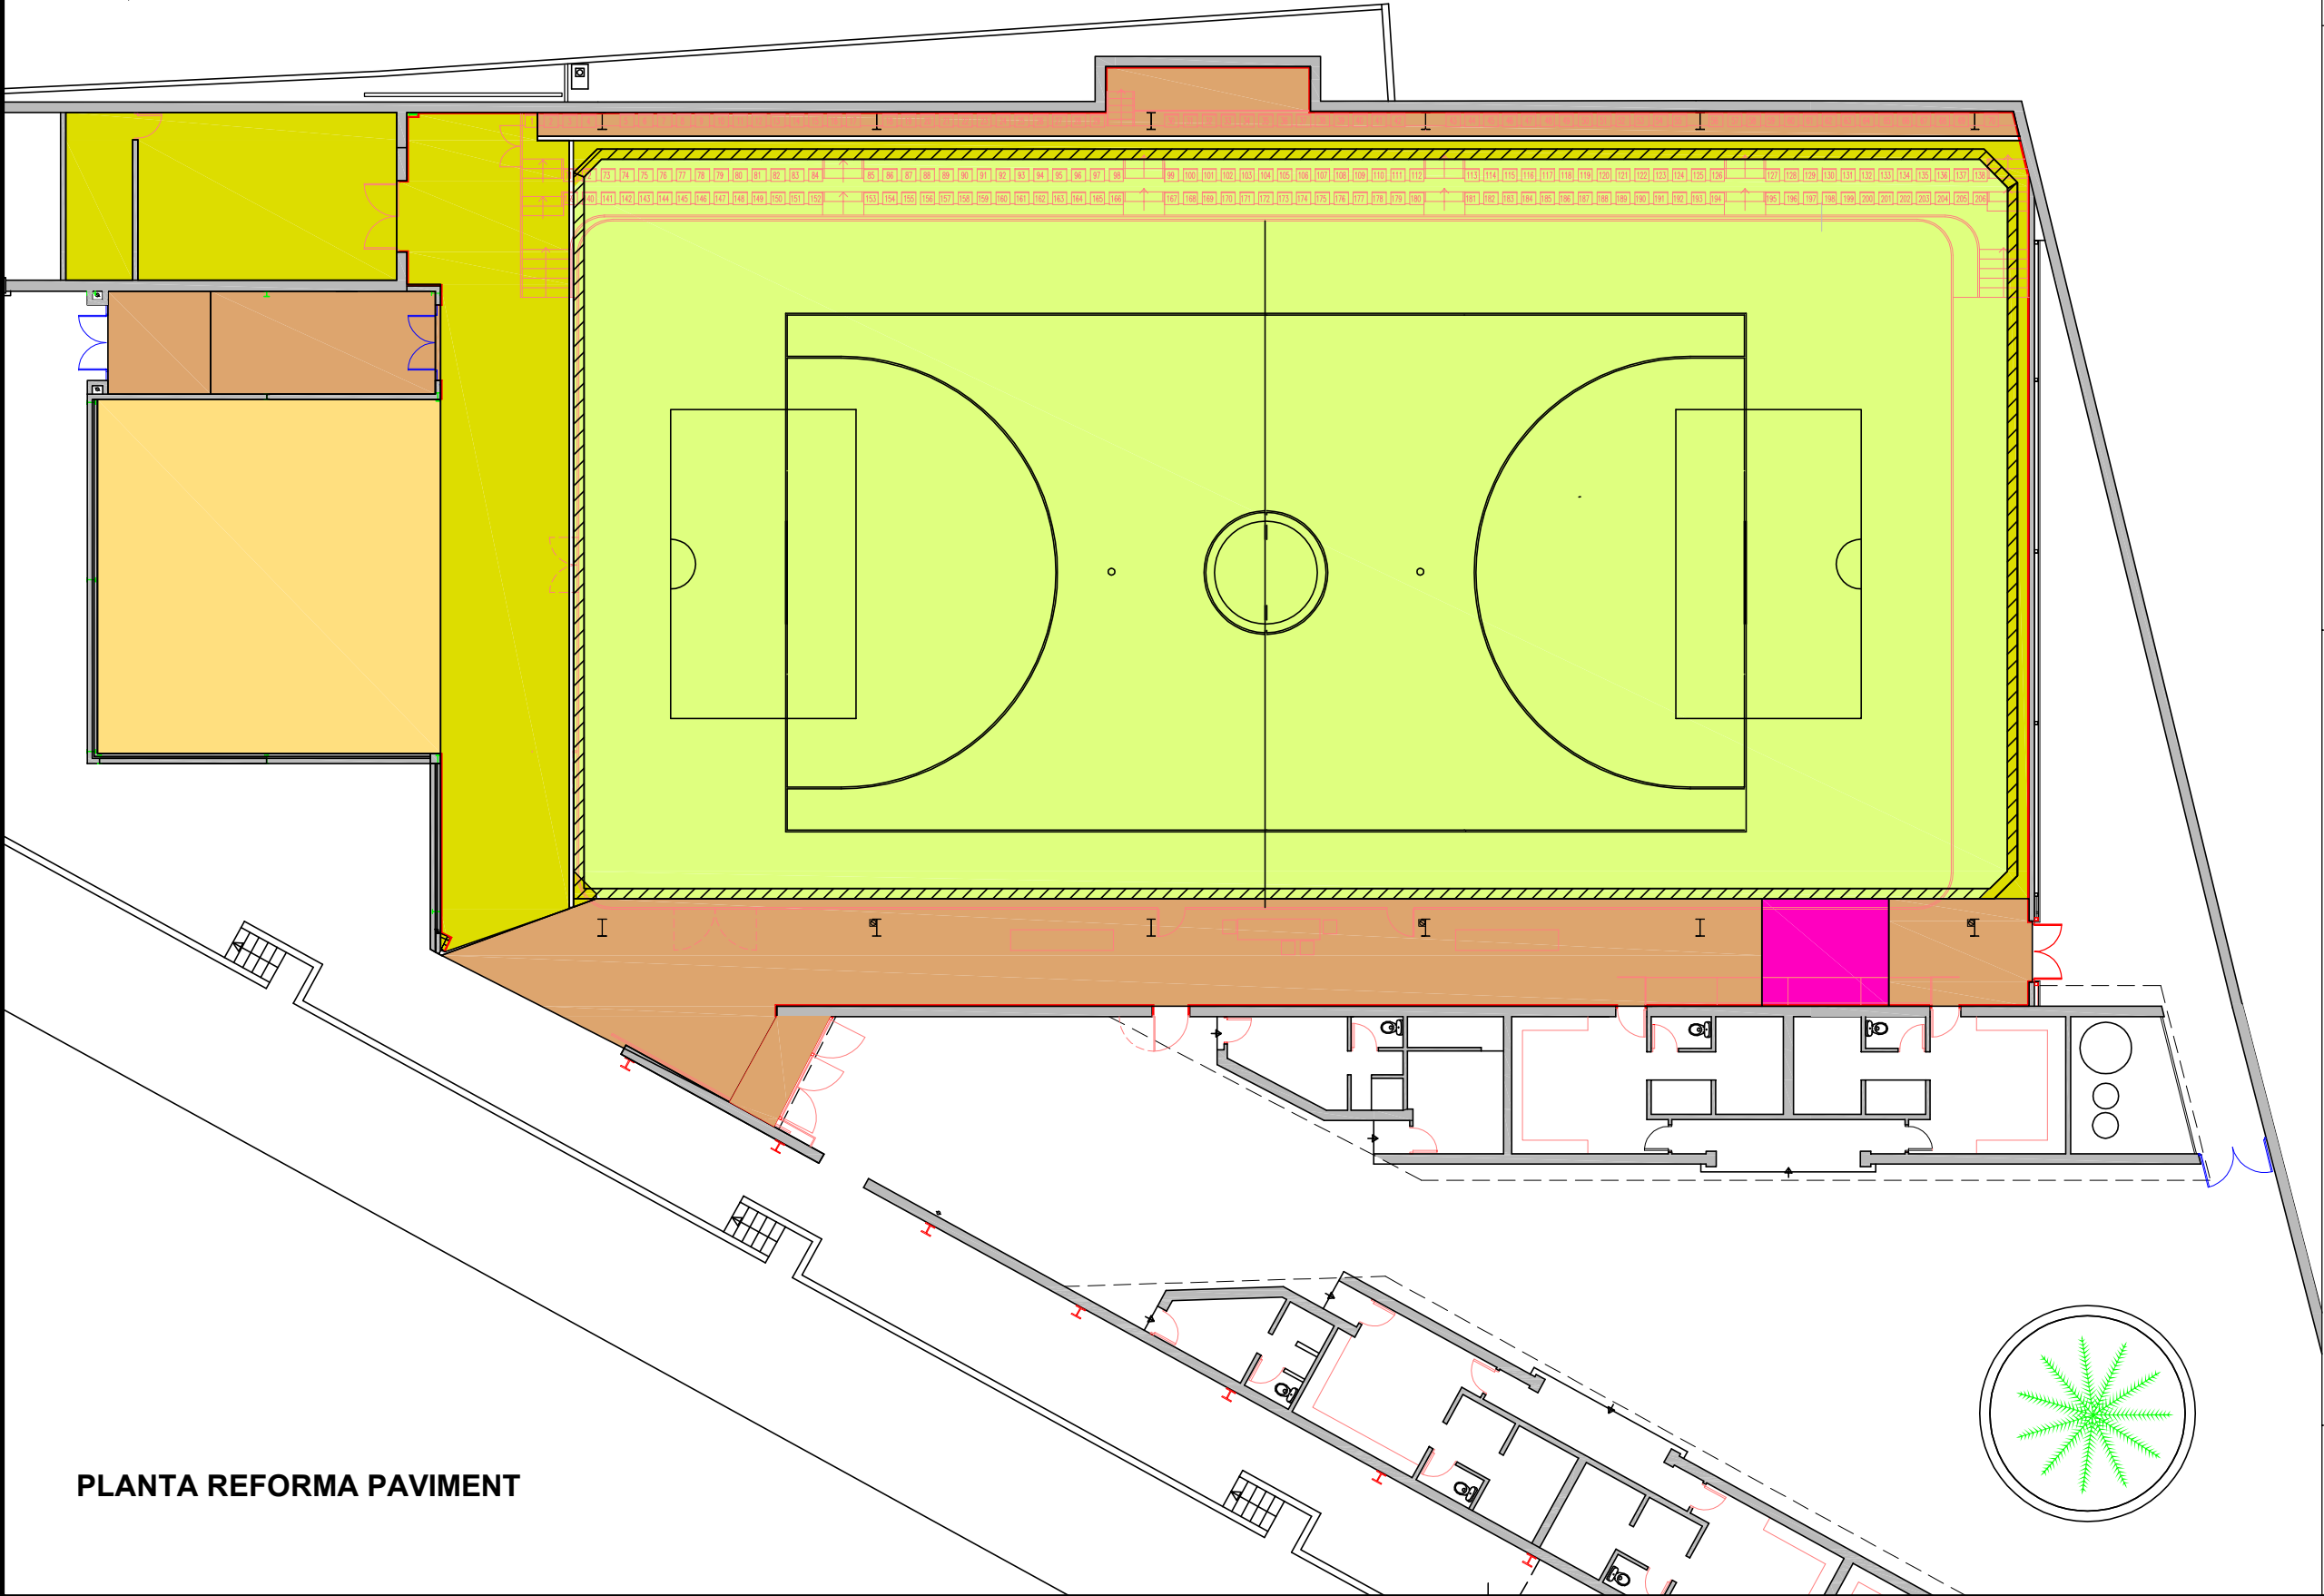

PLANTA REFORMA PAVIMENT

- 11,58 M2

PAVIMENT DE FORMIGÓ SOBRE PAVIMENT DE LLAMBORDINS
A ENDERROCAR I SUBSTITUIR PER PAVIMENT DE TERRASSO
- 897,00 M2

PAVIMENT ACTUAL DE TERRASSO AMB BASE DE FORMIGÓ
A: RETIRAR PINTURA ,PULIR, ABRILLANTAR I RESTAURAR
- 169,12 M2

PAVIMENT DE LLAMBORDINS SOBRE BASE DE SORRA A SUBSTITUOR PER
PER PAVIMENT DE TERRASSO AMB BASE DE FORMIGÓ
- 192,75 M2

PAVIMENT DE FORMIGÓ
A RECREIXER PER INSTAL·LAR PAVIMENTAR DE TERRASSO
- 65,00 M

CANAL DE DRENATGE A RETIRAR
- 2,24 M2

PAVIMENT DE TERRA
A SUSBTITUIR PER PAVIMENT DE TERRASSO AMB BASE DE FORMIGÓ
- 6,72 M2

PAVIMENT DE LLAMBORDINS SOBRE BASE DE SORRA
A SUSBTITUIR PER PAVIMENT DE FORMIGÓ AMB CATIFA TÈCNICA
- 0,40 M2

RECRESUT DE FORMIGÓ DE 20CM A ENDERROCAR
A SUSBTITUIR PER PAVIMENT DE FORMIGÓ AMB CATIFA TÈCNICA
- 0,40 M2

ENDERROC DE FAIXA PERIMENTRAL DE FORMIGÓ DE 10CM DE GRUIX
- 11,40 M


LLINDAR PORTA

 PROMOTOR / TITULAR		 AJUNTAMENT DE VALLS		PROJECTE BÀSIC I D'EXECUCIÓ REFORMA I AMPLIACIÓ PAVEL·LÓ POLIESPORTIU EL VILAR		L'ENGINYER TÈCNIC INDUSTRIAL COL. 20902	
Núm. Plànol 43		PLANTA REFORMA I APLIACIÓ PAVIMENT INTERIOR		Escala: 1/200		N.Ref: 4188-25	
				Projectista: R.F.		DESEMBRE - 2025	
				INTEC VALLS ENGINYERIA, S.L.P. Carrer Avenir, 36 1 B VALLS Tel.: 977608947 e-mail: rintec@tinet.org			

- PROJECTOR LED 200W, EXISTENT
- PROJECTOR LED 200W, AMPLIAT.
- PROJECTOR D'ENLLUMENAT D'EMERGÈNCIA 2.000 LM DESPLAÇAT
- DOWLIGHT LED 42W, AMPLIAT
- APLIC DE SENYALITZACIÓ I EMERGÈNCIA PER ENCASTAR, 200 LM
- APLIC DE SENYALITZACIÓ I EMERGÈNCIA ESTANC, 200 LM
- APLIC D'EMERGÈNCIA, 400 LM

- XARXA ELÈCTRICA EXISTENT
- XARXA ELÈCTRICA DESPLAÇADA
- XARXA ELÈCTRICA AMPLIADA
- PREVISIÓ D'AMPLIACIÓ DE XARXA FINS A Q.G.ENTRADA
- Q.SECUNDARI ENDOLLS
- ENDOLL 16A
- Q.INTERRUPTORS

- L1- ENLLUMENTA PISTA (existent caseta conserge)
- L2- ENLLUMENTA EMERGÈNCIA PISTA (existent caseta conserge)
- L3- ENDOLLS (existent caseta conserge)
- L3.1- MARCADOR I TAULA (ampliació fins a QS)
- L3.3- CÀMERES (ampliacada fins a QS)
- L3.4-EQUIP DE SO (ampliacada fins a QS)
- L3.5-VENTILACIÓ
- L4- ENLLUMENTA PISTA ESCALFAMENT (ampliacada fins a QS)
- L5- ENLLUMENTA EMERGÈNCIA (ampliacada fins a QS)
- L6- ENLLUMENTA ZONES DE PAS (ampliacada fins a QS)

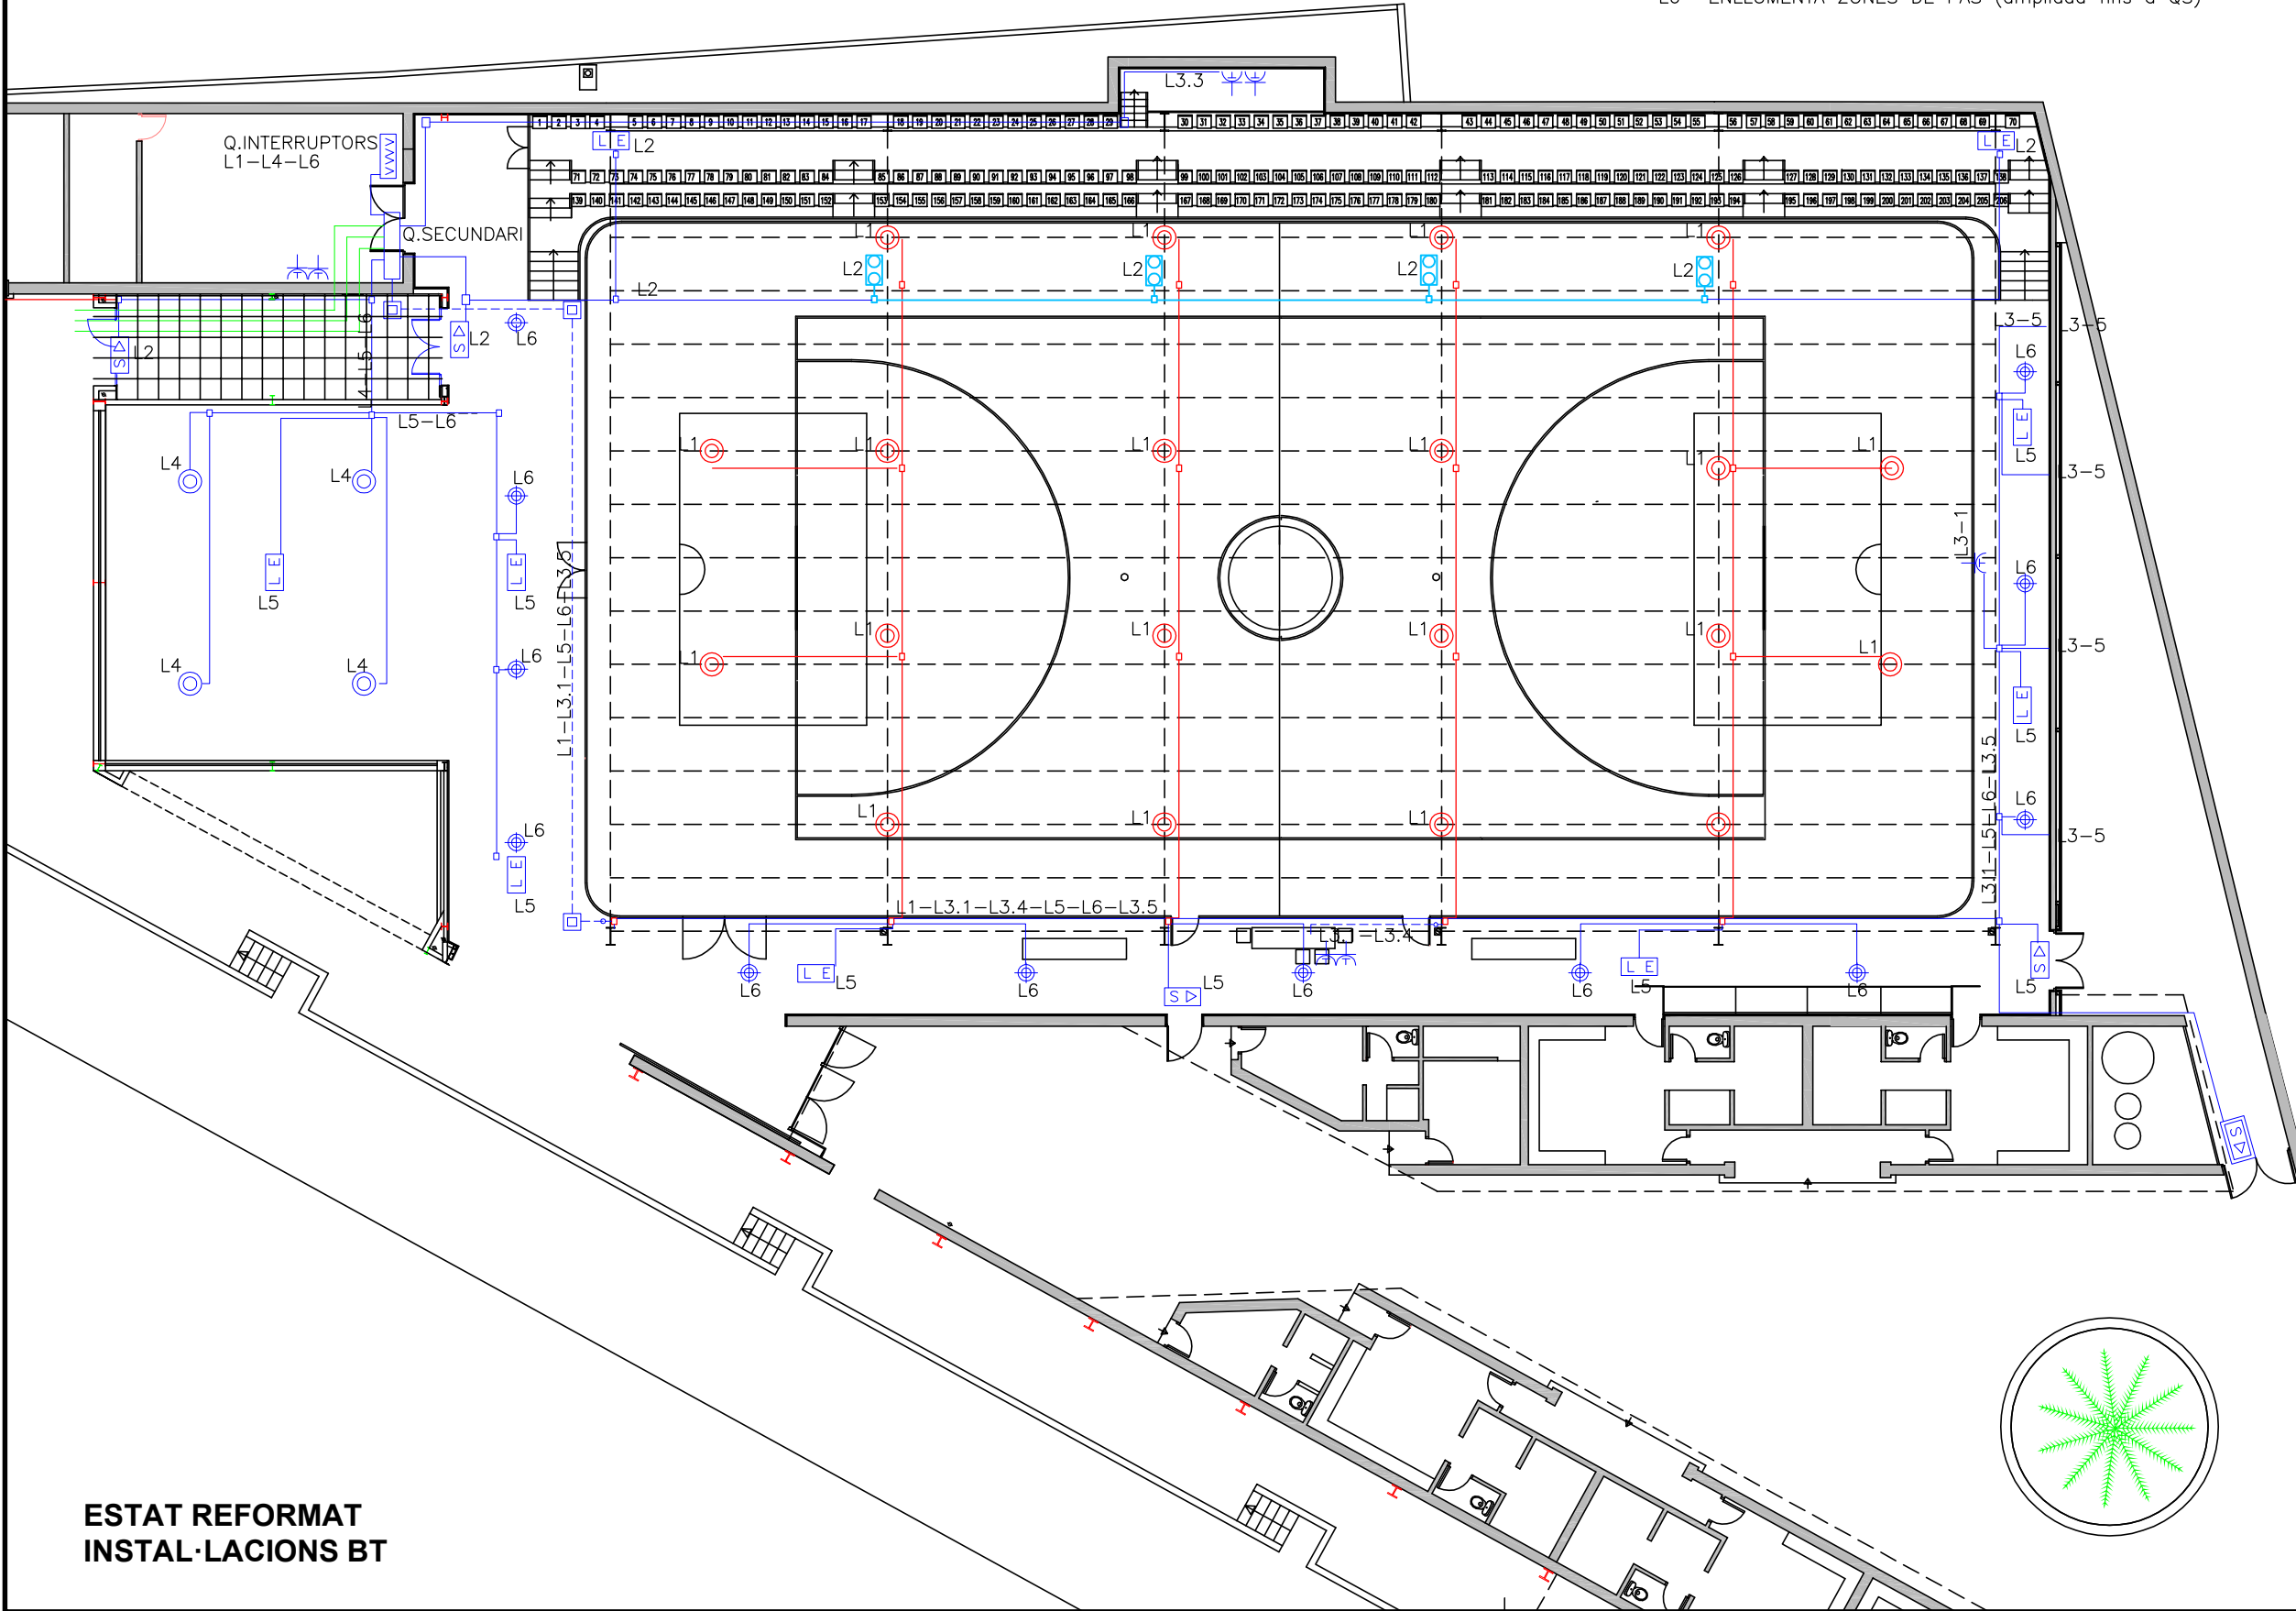

ESTAT REFORMAT
INSTAL·LACIONS BT

 INTEC INTEC VALLS		PROMOTOR / TITULAR PROJECTE BÀSIC I D'EXECUCIÓ REFORMA I AMPLIACIÓ PAVELLÓ POLIESPORTIU EL VILAR		L'ENGINYER TÈCNIC INDUSTRIAL COL 20902	
Núm. Plànol 44		ESTAT REFORMAT INSTAL·LACIONS BT Escala: 1/200 Projectista: R.F. N.Ref: 4188-25 DESEMBRE - 2025			
		INTEC VALLS ENGINYERIA, S.L.P. Carrer Avenir, 36 1 B VALLS Tel.: 977608947 e-mail: rintec@tinet.org			