


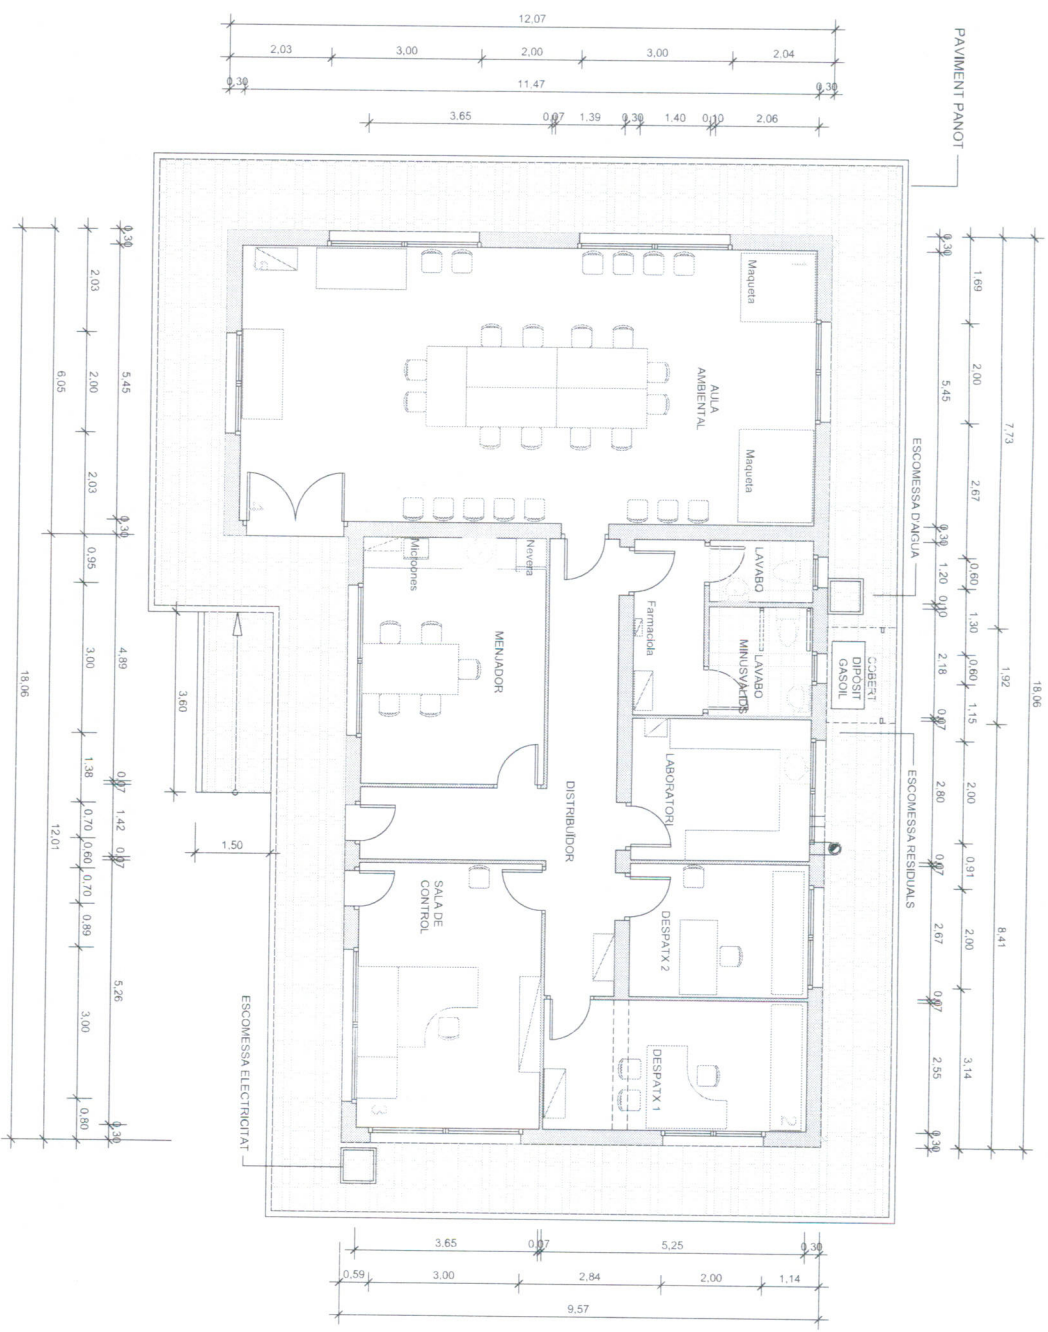


PLANTA
E/1:100

FAÇANA PRINCIPAL (est)

QUADRE DE SUPERFÍCIES

	Sup. Útil	Sup. Construïda
PLANTA BAIXA		
Distribuidor	17.92	
Sala de control	19.20	
Menador	17.85	
Despax 1	13.39	
Laboratori	9.51	
Despax 2	9.97	
Acces lavabos	4.87	
Lavabo	2.47	
Lavabo minusval·lits	2.49	
Aula ambiental	62.51	
TOTAL PLANTA BAIXA	162.18 m ²	190.61 m ²

PUNT	COORDENADES (segons projecte)	
	X	Y
1	344.106.513	4.586.964.195
2	344.112.796	4.586.964.246
3	344.127.810	4.586.961.431
4	344.120.229	4.586.966.216
5	344.118.457	4.586.960.485

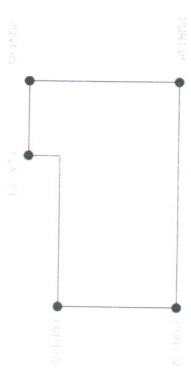

	Consell Comarcal de la Conca de Barbera Oficina tècnica	Promotor: CONSELL COMARCA DE LA CONCA DE BARBERA	Documentació tècnica: AS BUIT DEL CENTRE COMARCA DE TRACTAMENT DE RESIDUS MUNICIPALS	Emploigament: Nº 2356 km 2,9	Data: abril 2015	Expedient: 41/2007	Dibuixat: Josep Miró	Director tècnic CCiBA: Albert Sorribes i Foguet	Cap de l'Àrea d'Assistència tècnica i Mobilitat: Jordi Obrador Sorribes	Denominació del plànol: EDIFICI CONTROL: PLANTA GENERAL ACOTADA, SUPERFÍCIES I MOBILIARI	Escala: 1/100	Plànol: 4.EC-02
---	--	---	---	---------------------------------	---------------------	-----------------------	-------------------------	--	--	---	------------------	--------------------