

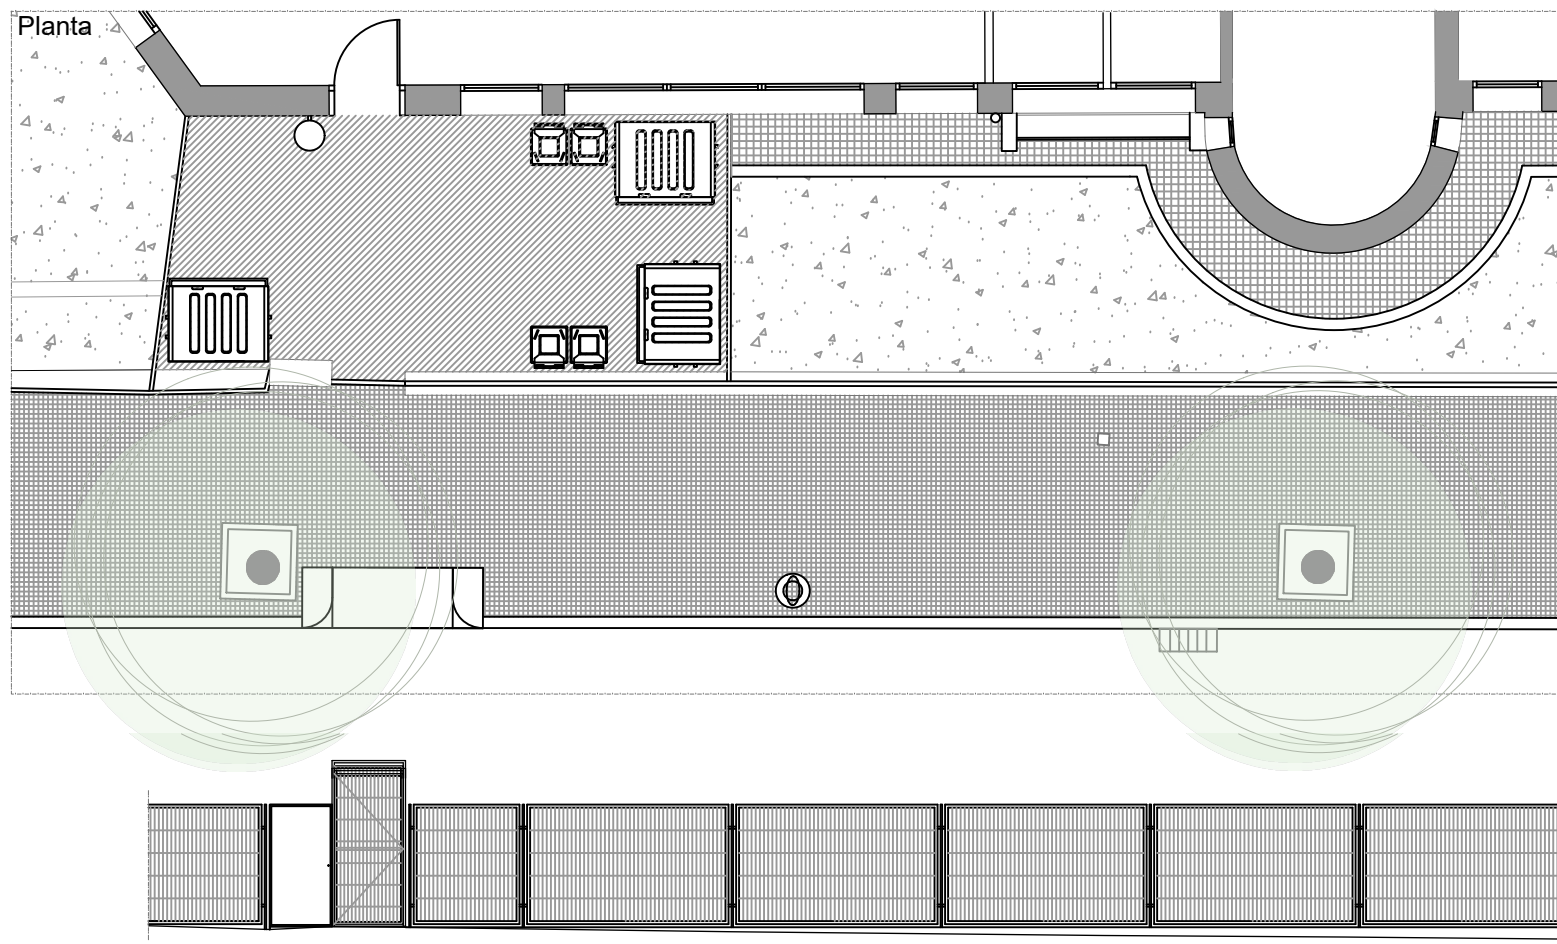
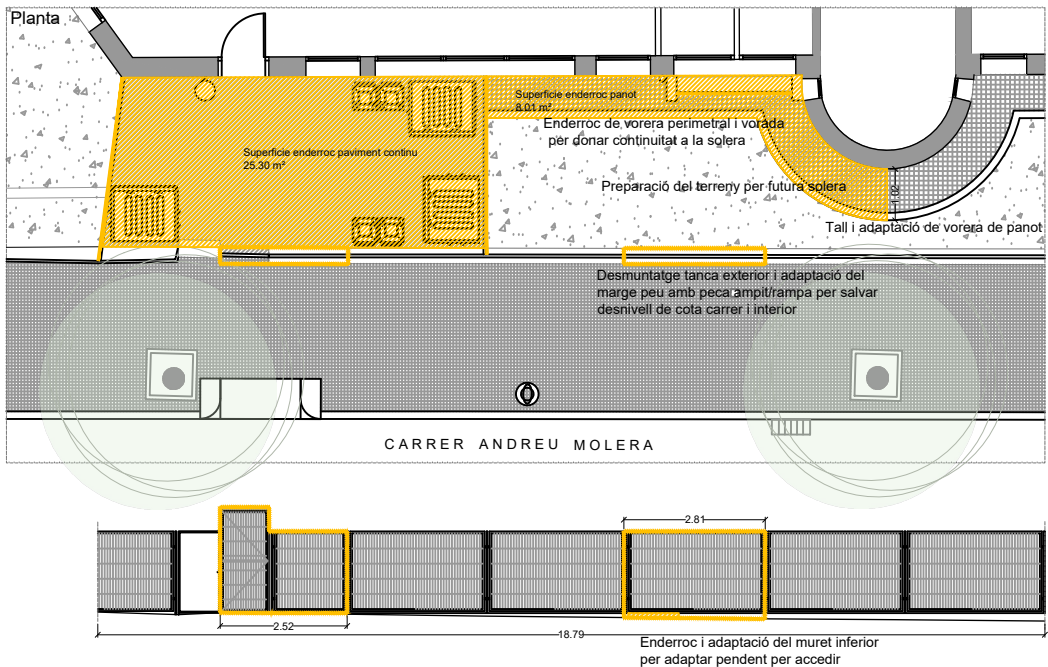
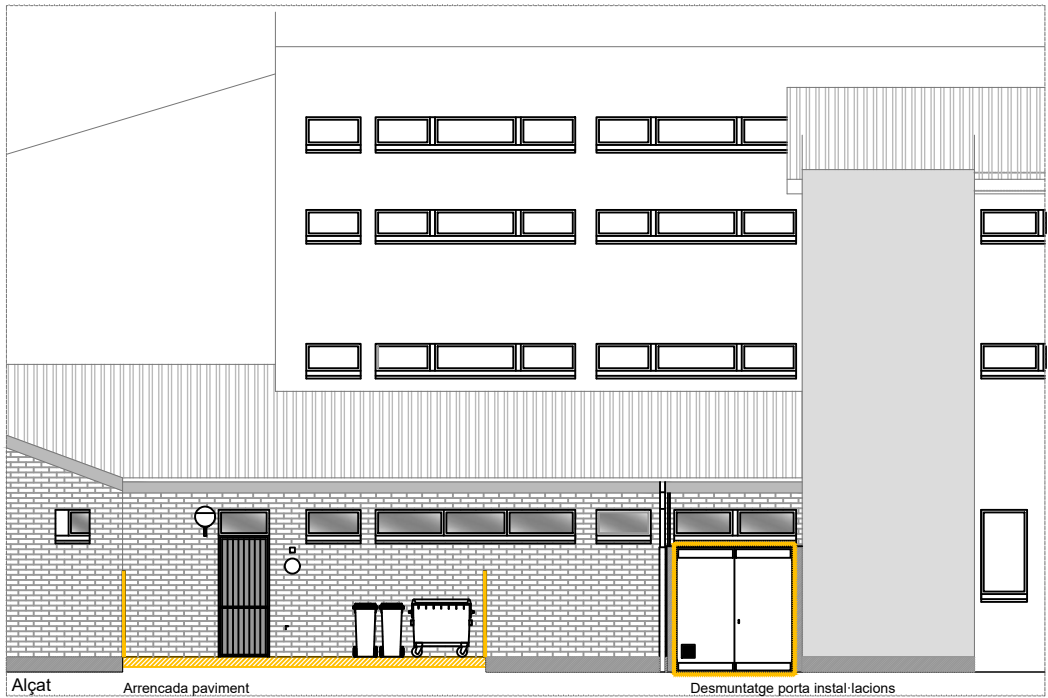
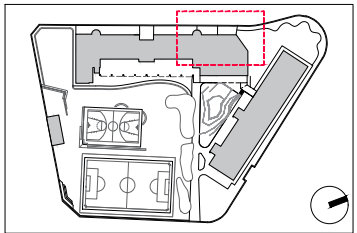


ENDERROC
Sobreposició Estat Actual

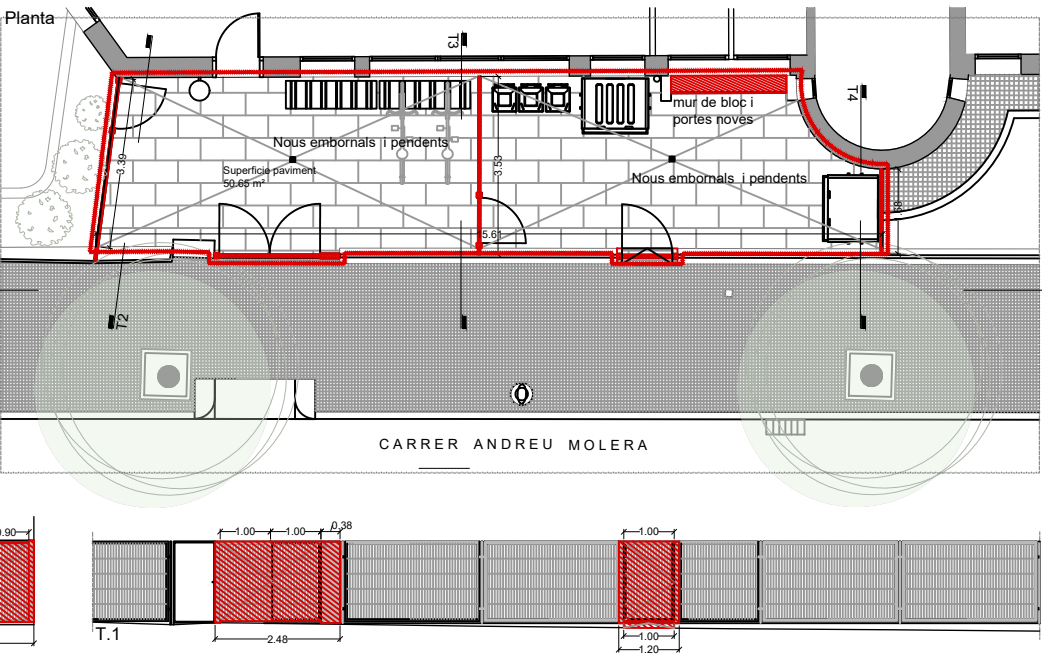








OBRA NOVA
Sobreposició Proposta


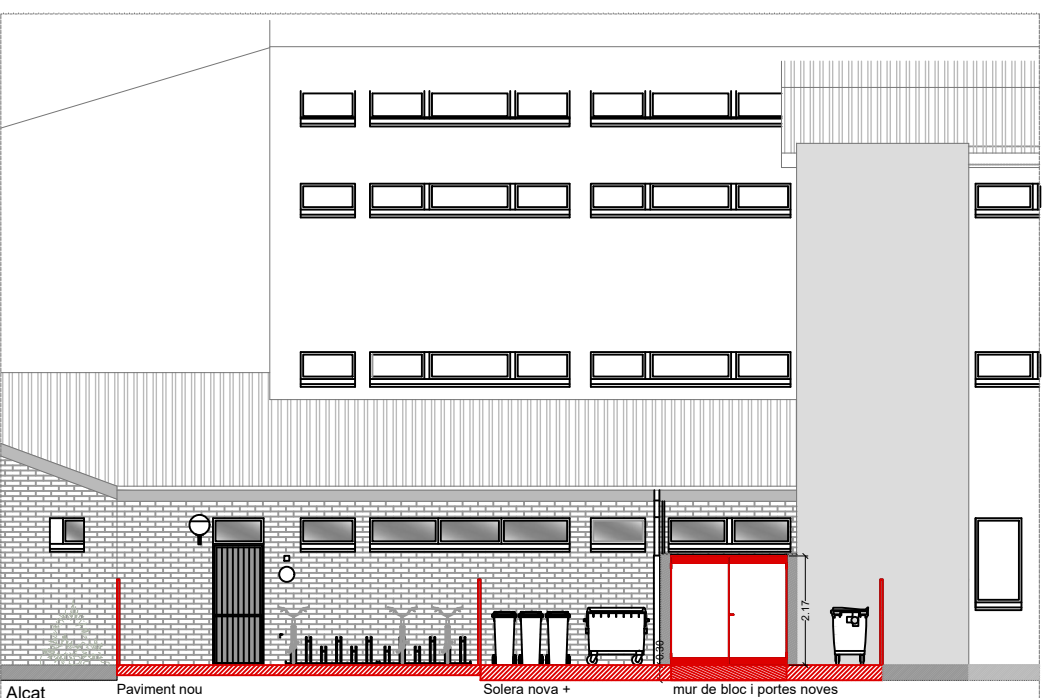


LLEGENDA




- Enderroc
- Obra nova

*Les mides es verificaran in situ

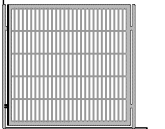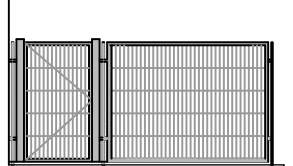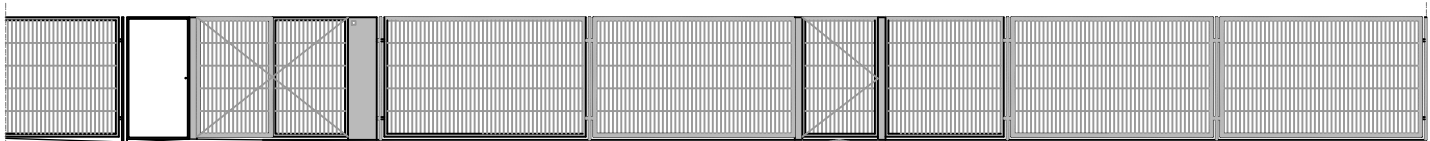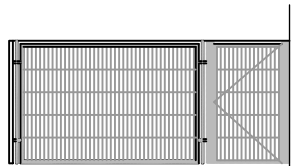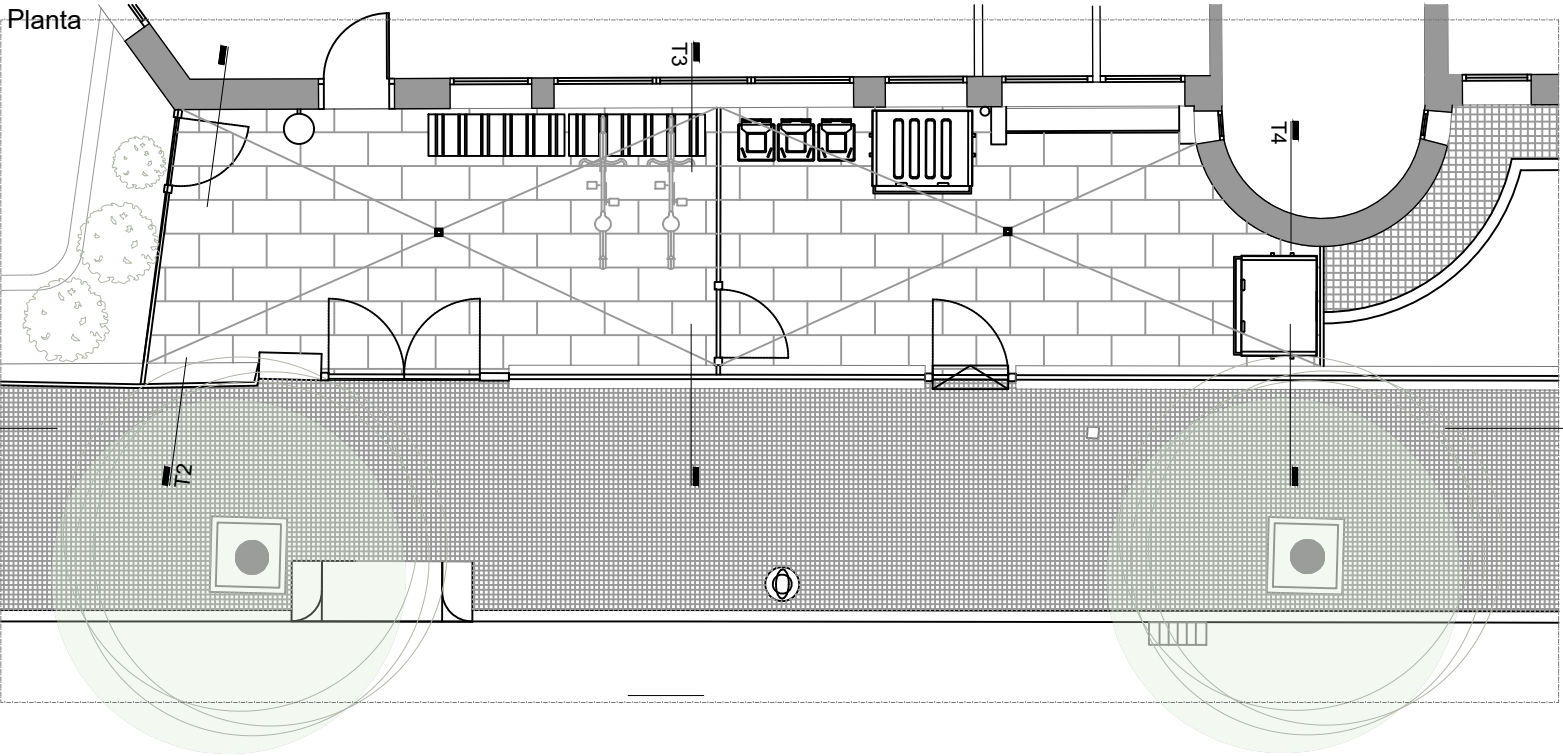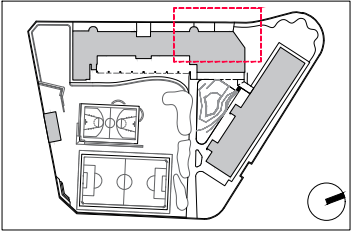
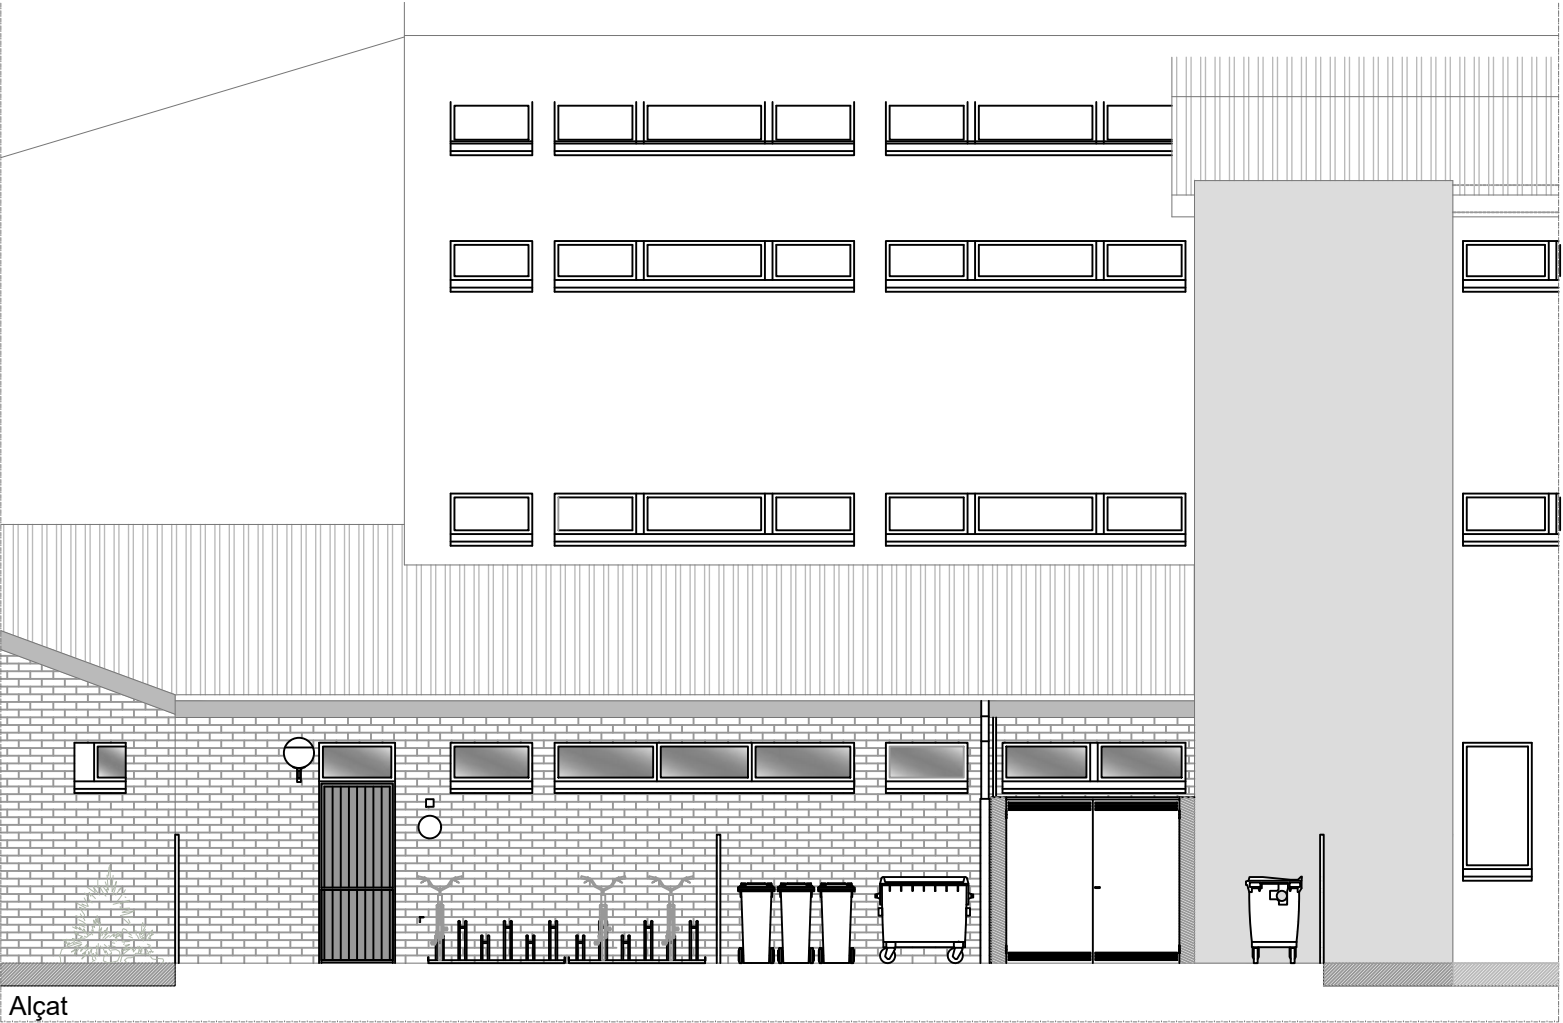


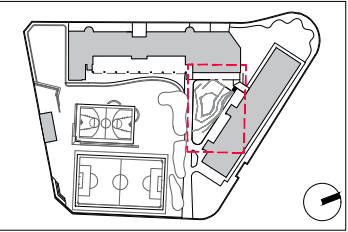
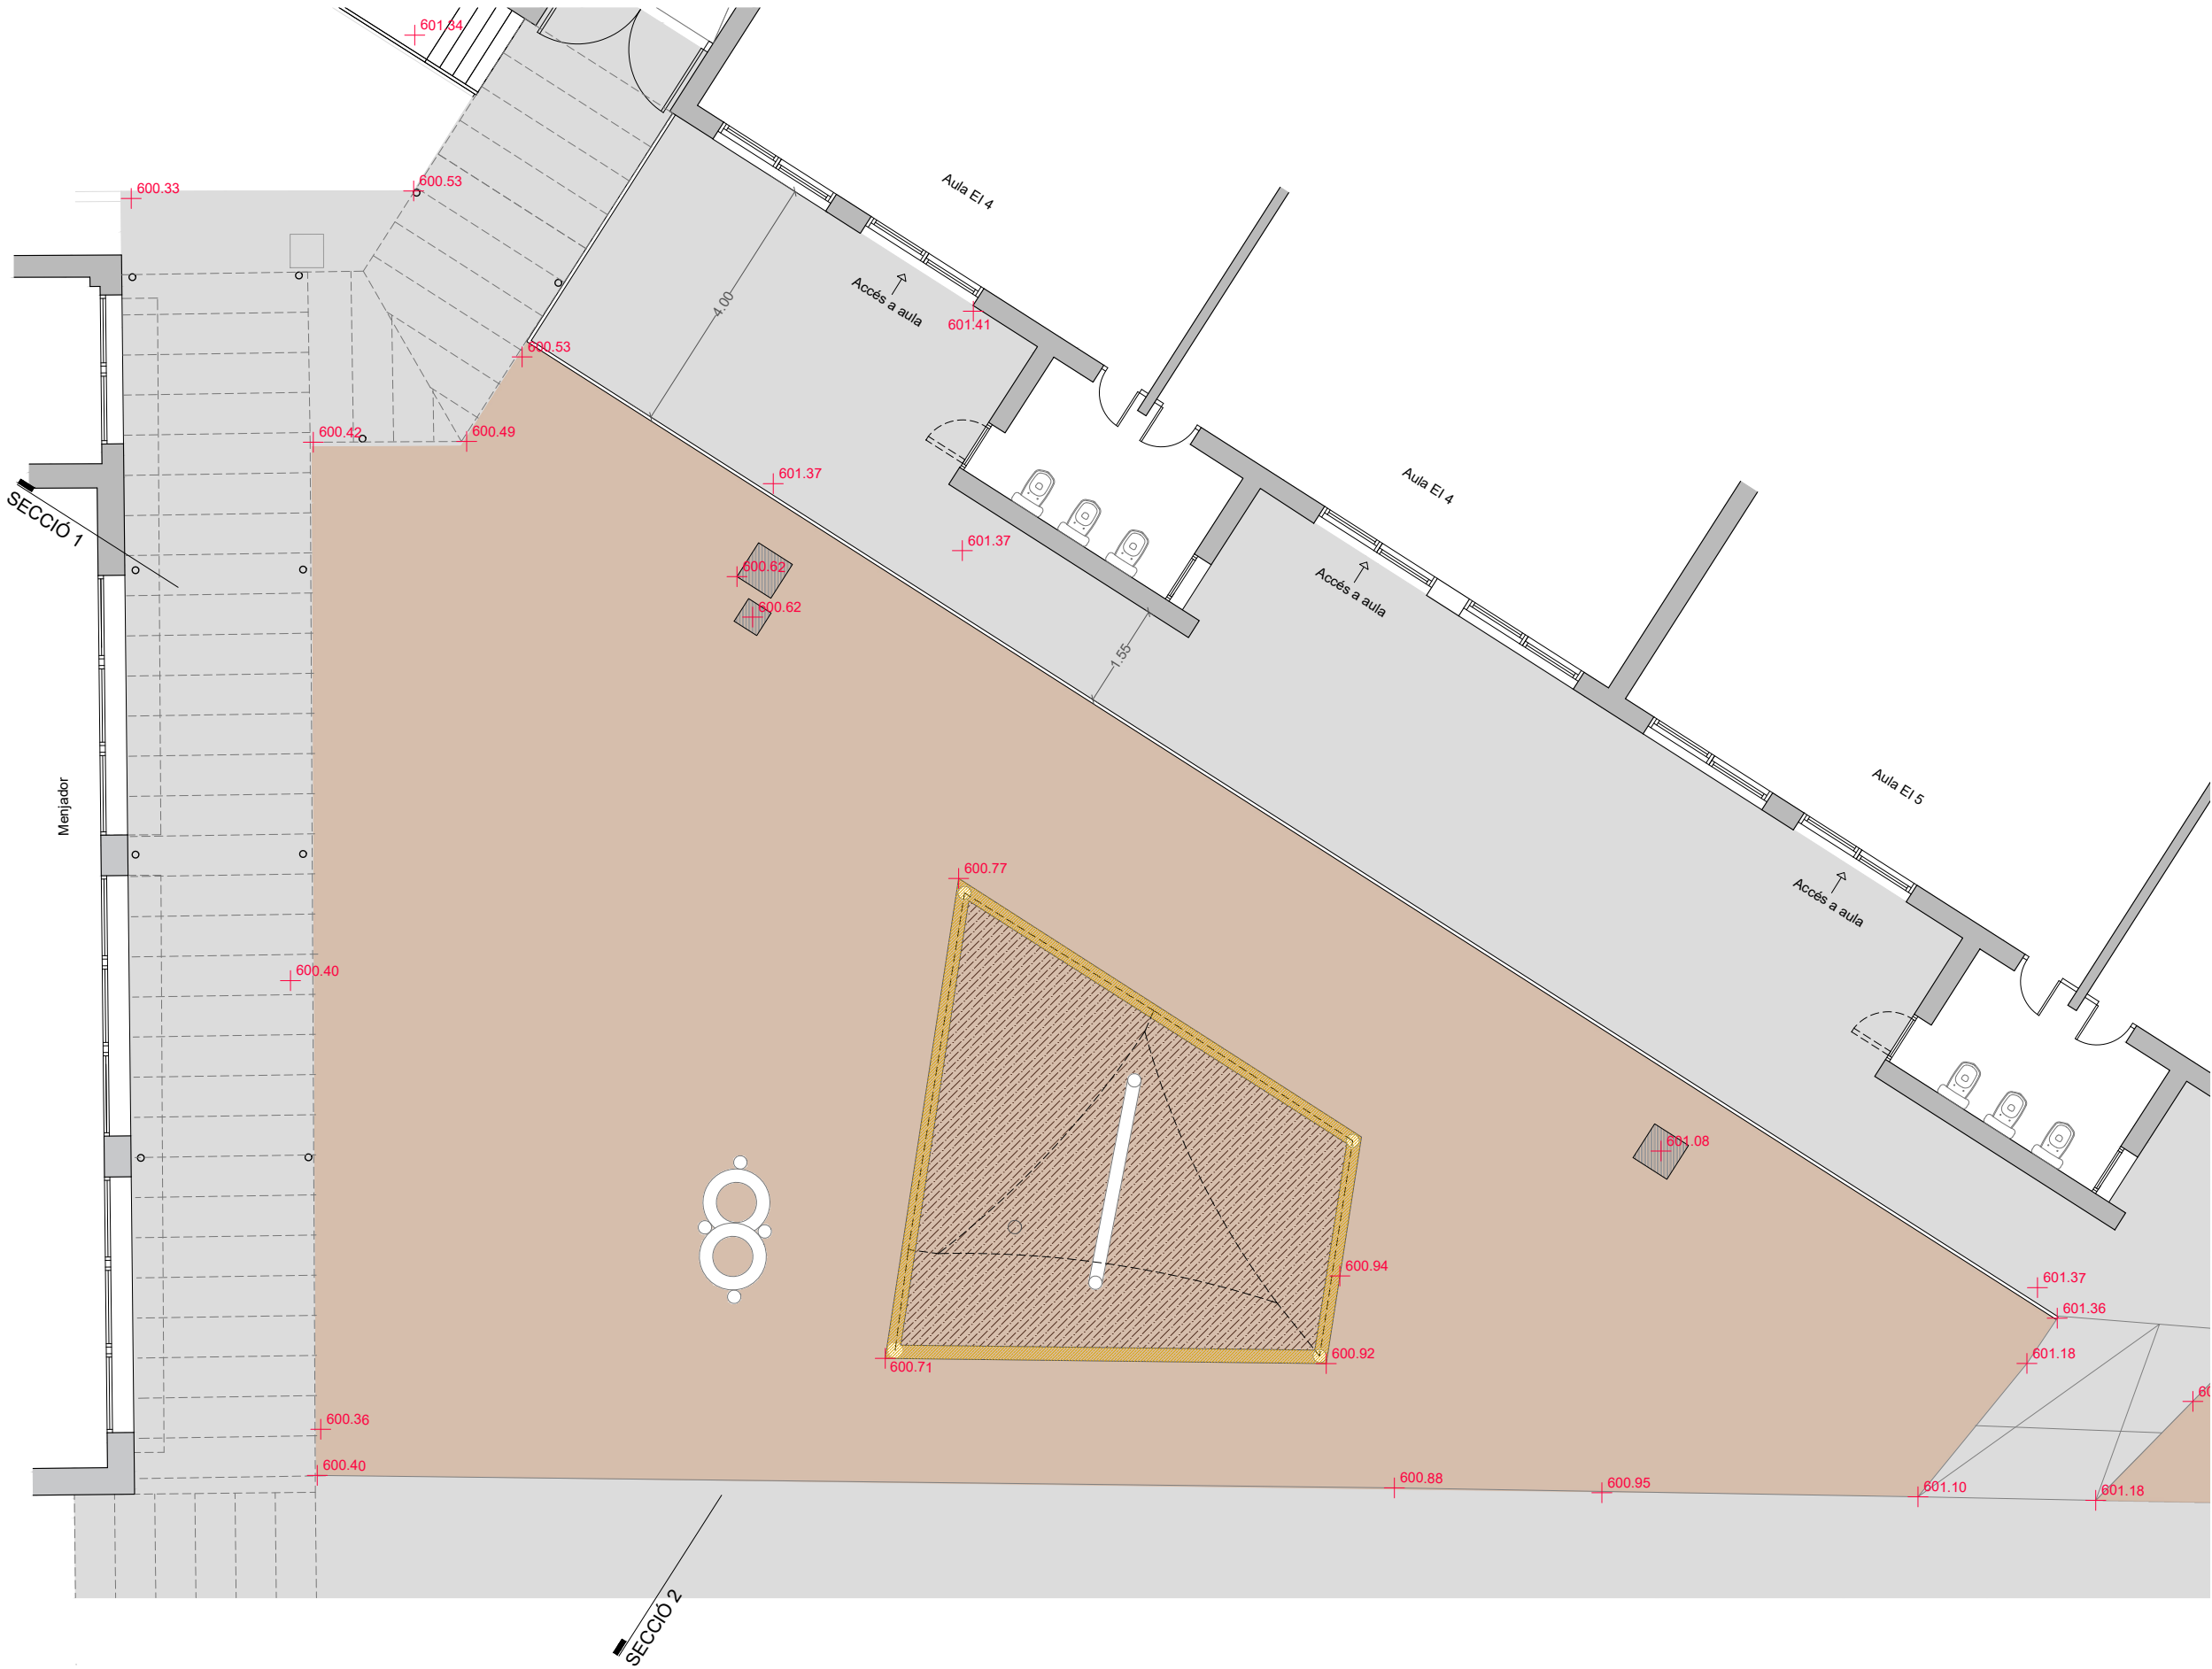


- PAVIMENTS**
- Paviment de sauló compactat
 - Reemplenat de sorra per sorrera infantil
 - Paviment de formigó llis

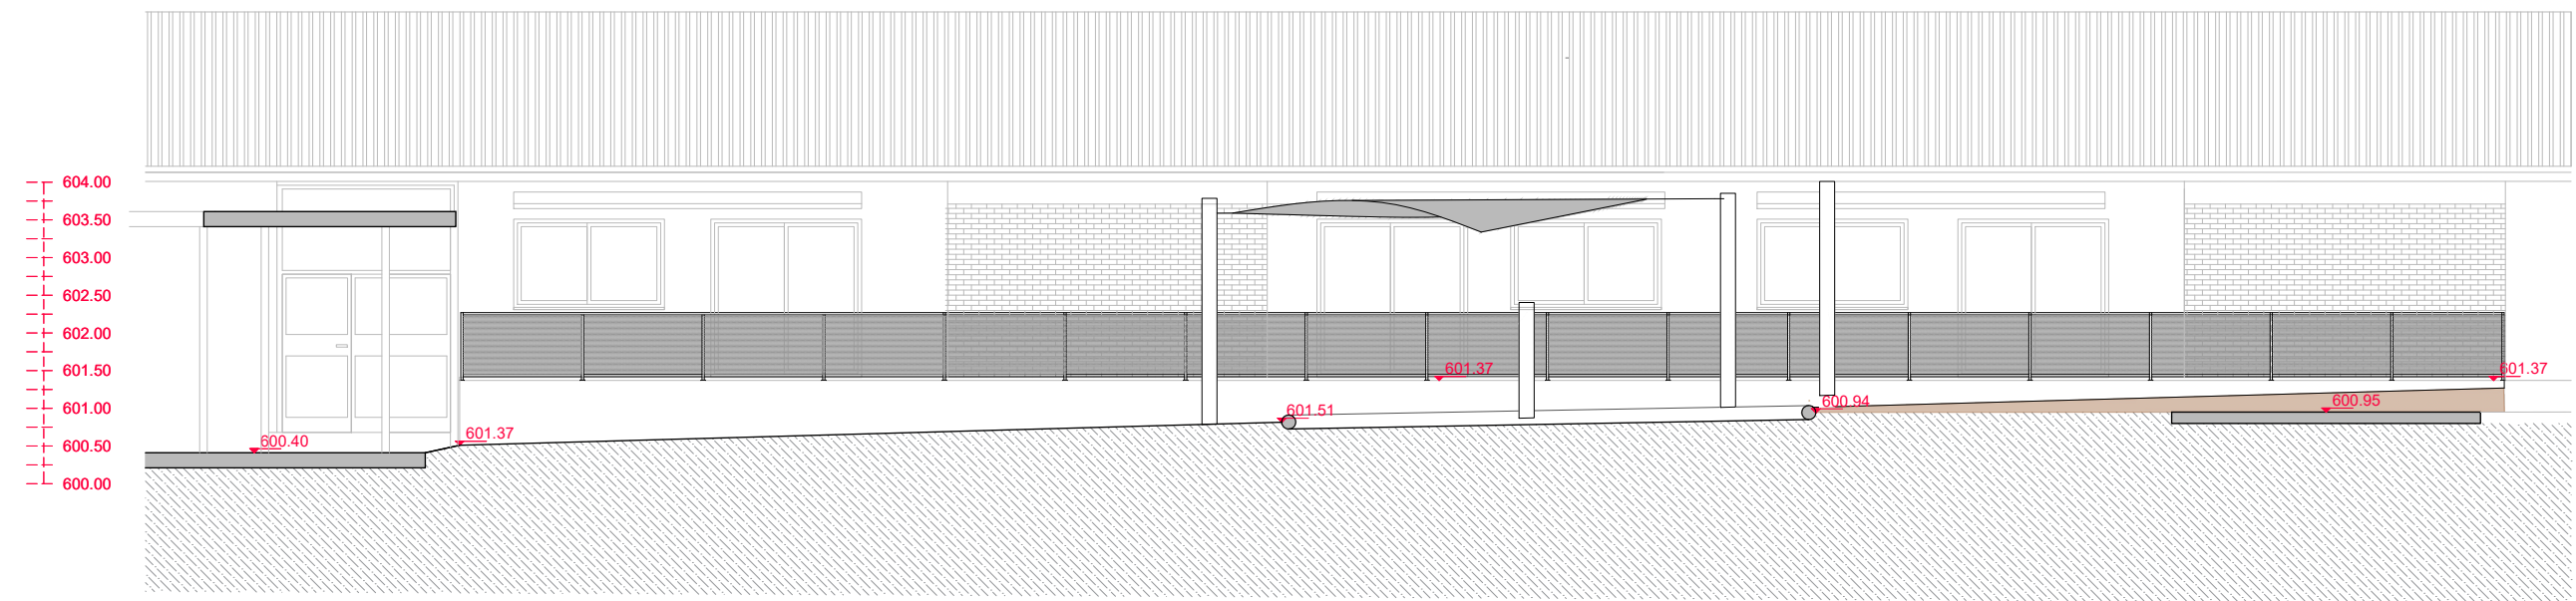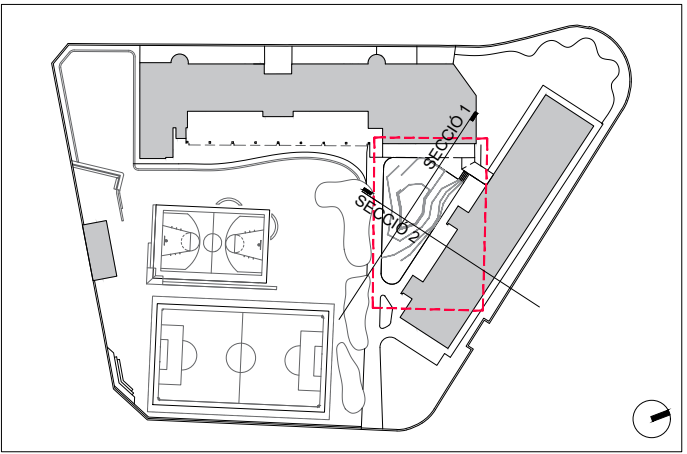
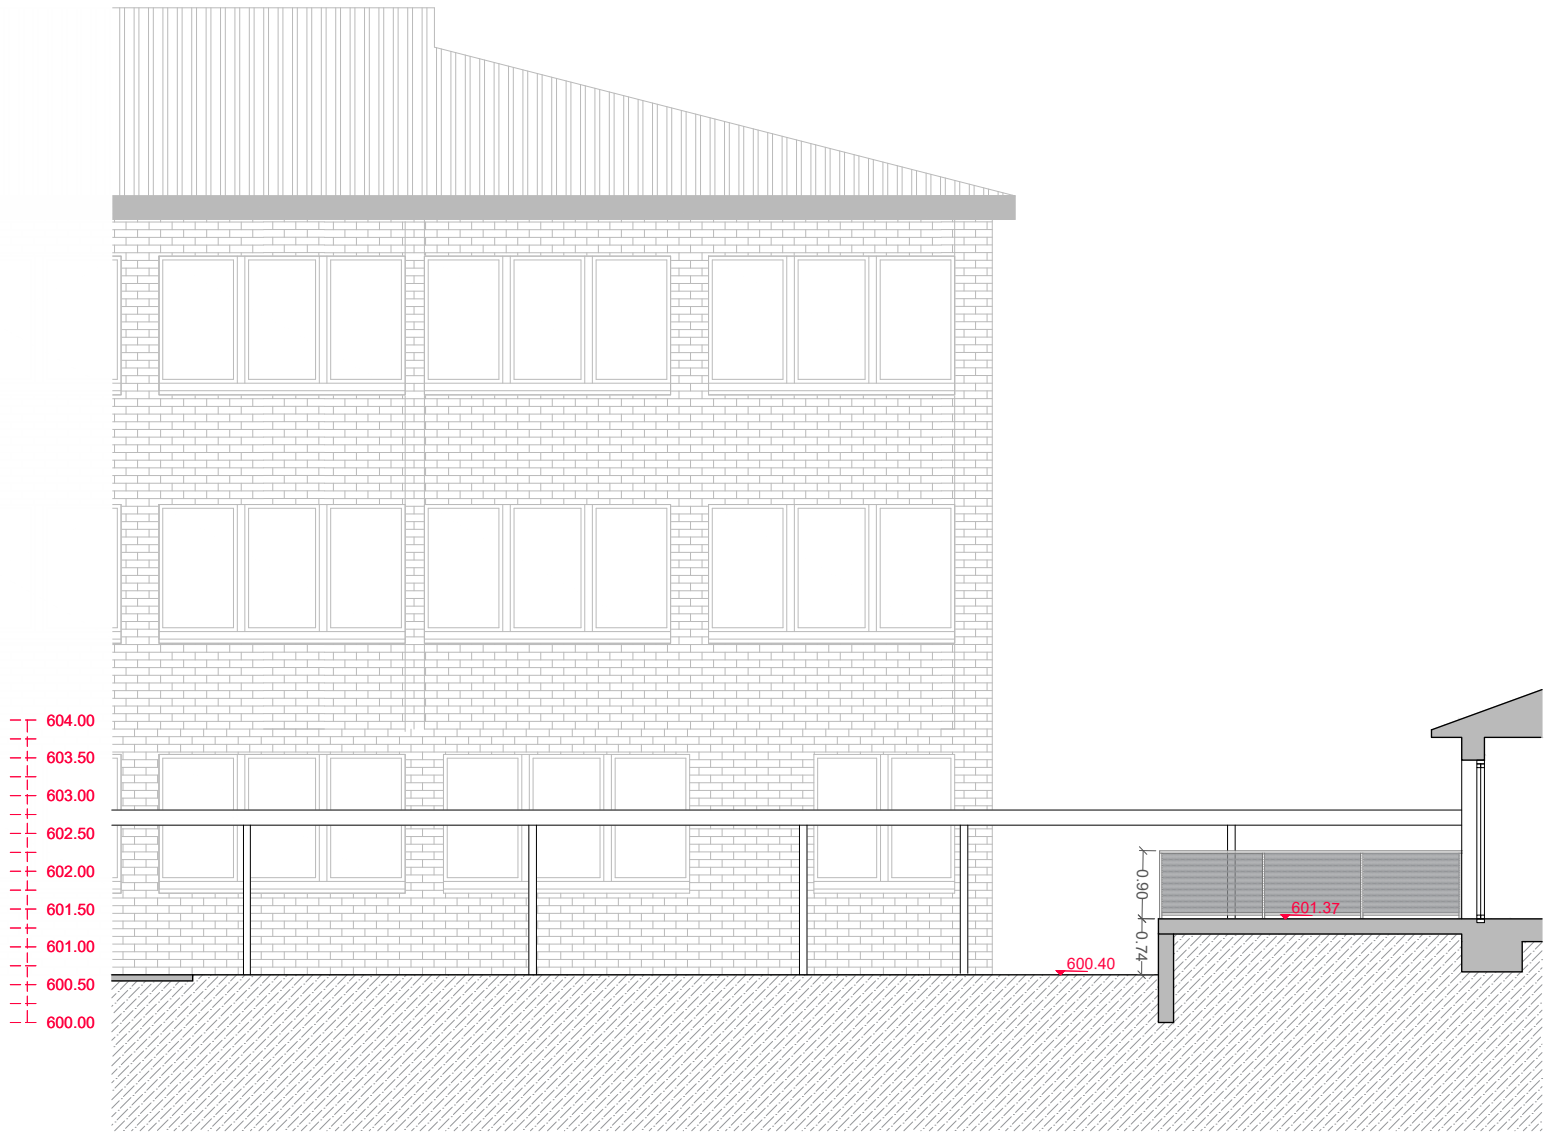




SECCIÓ 2

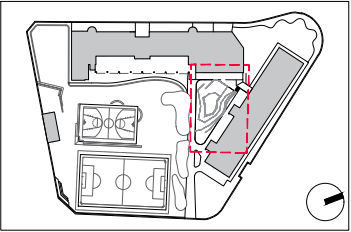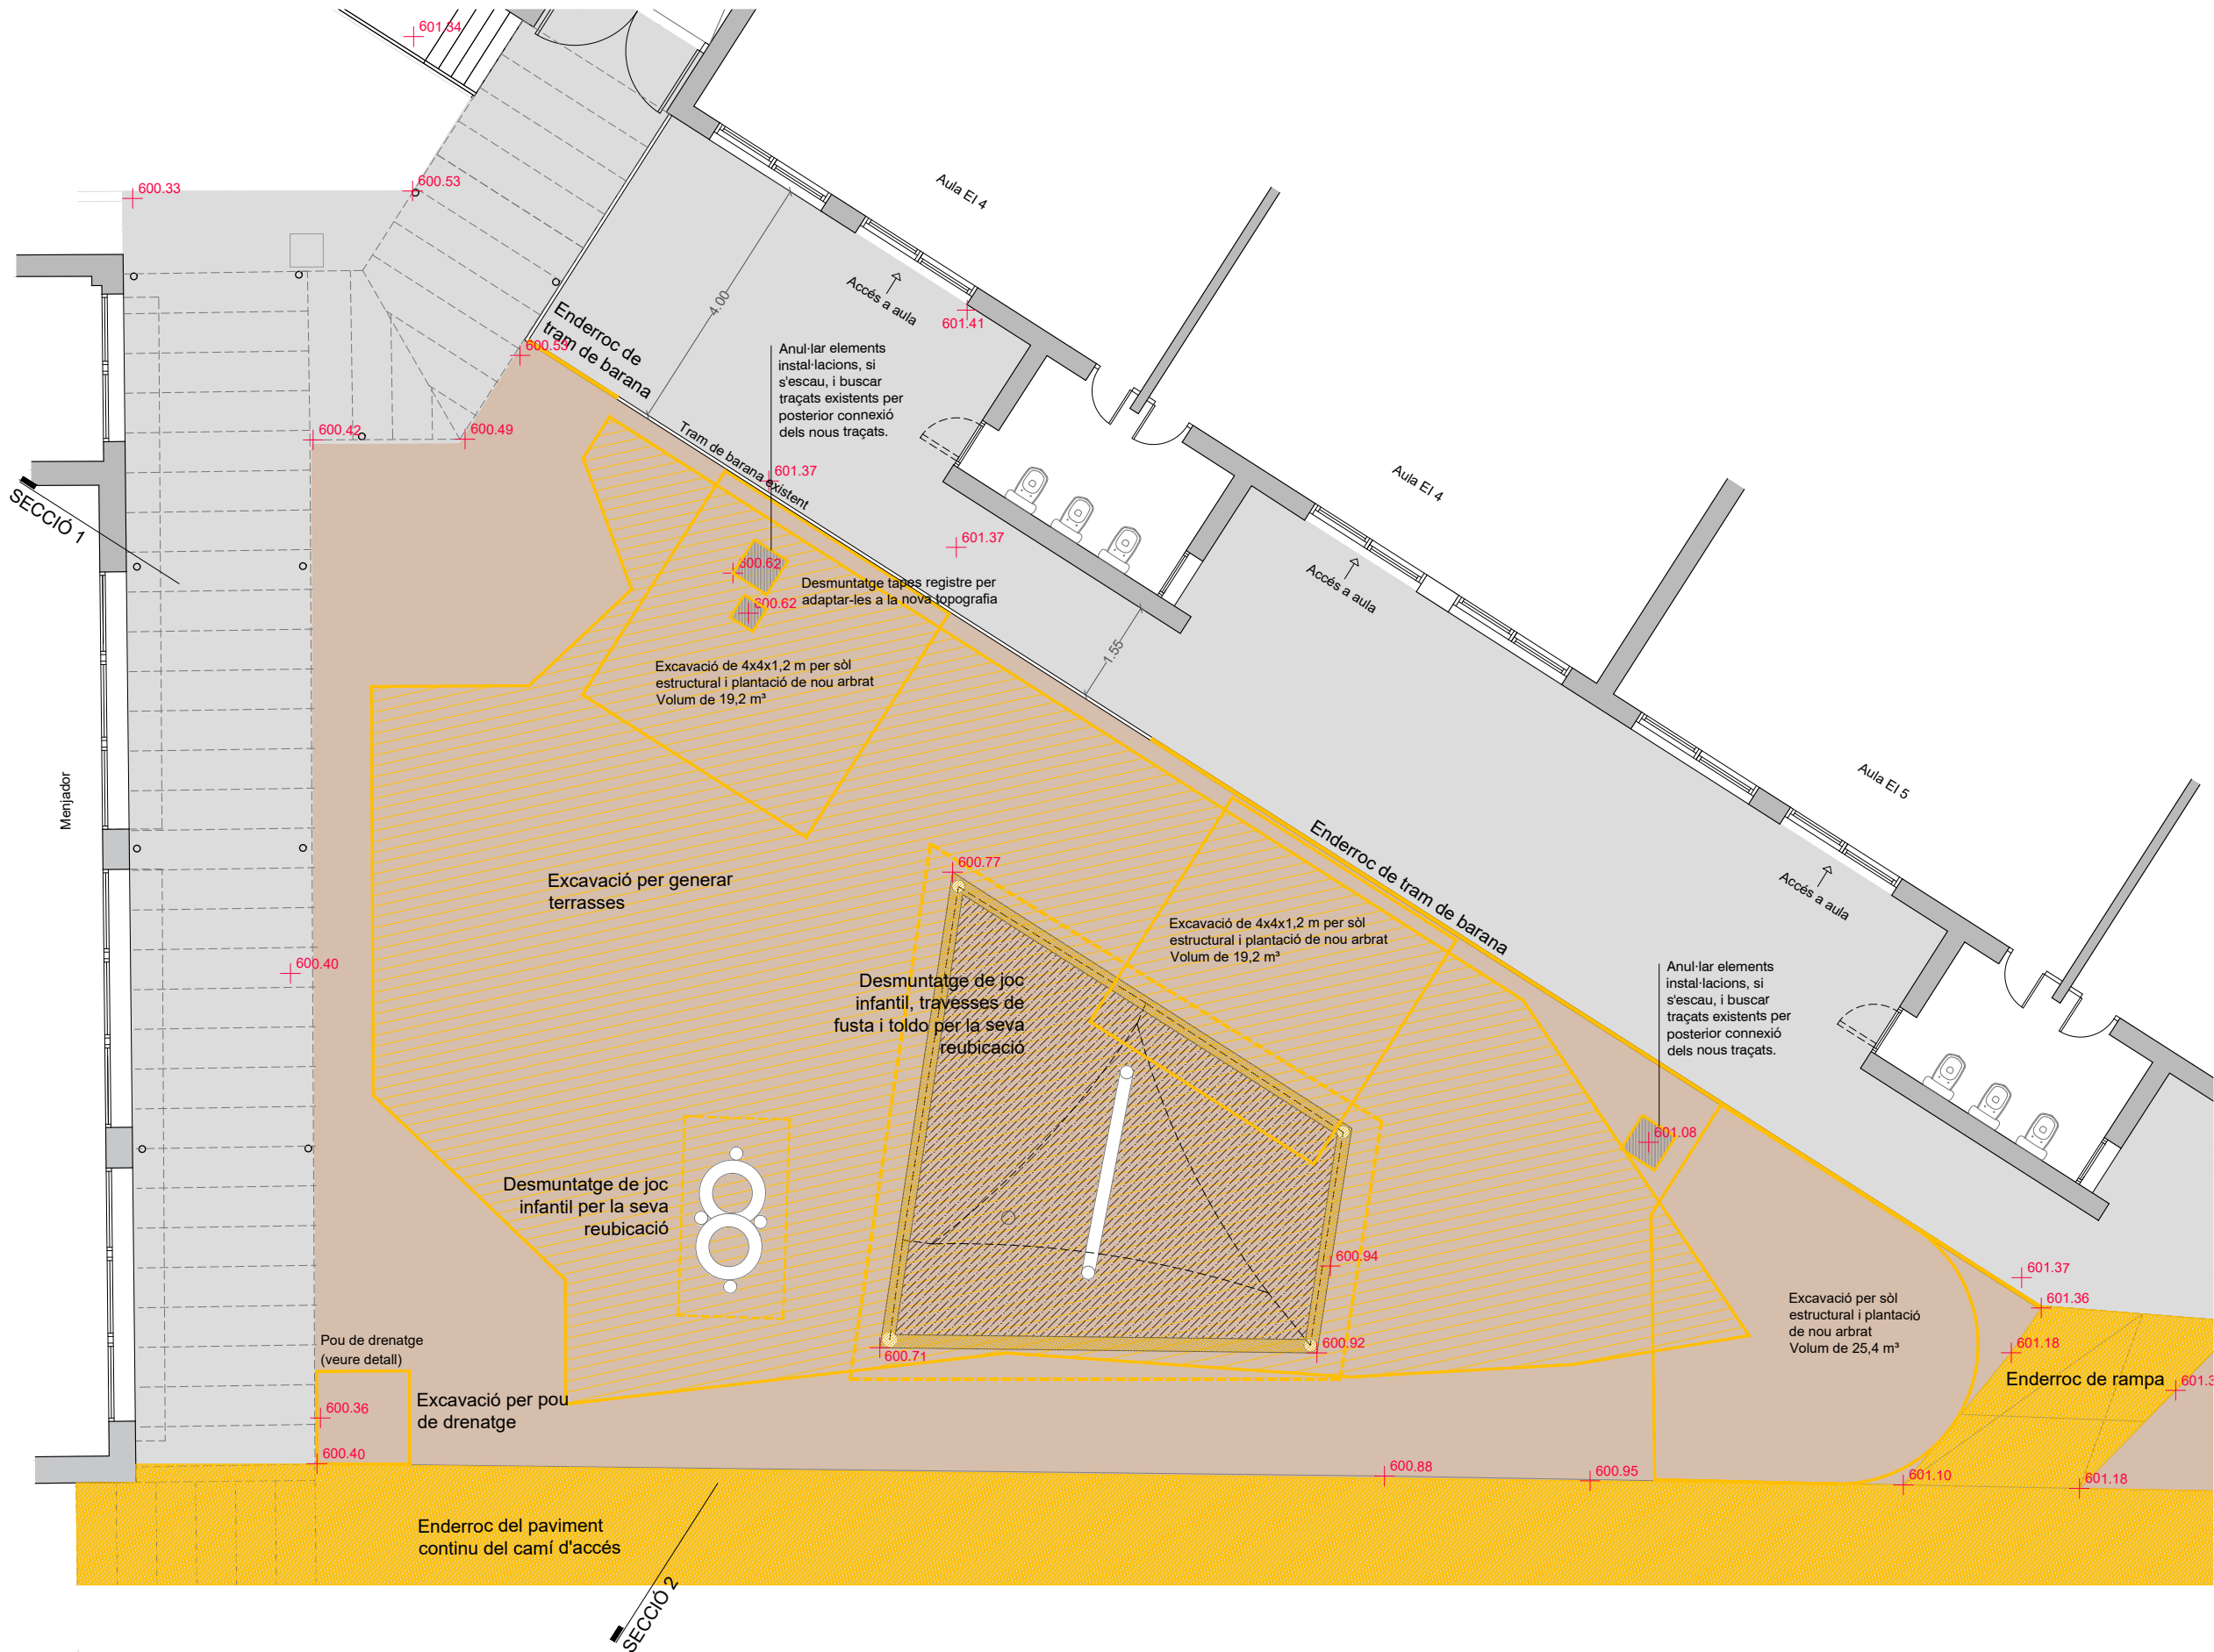

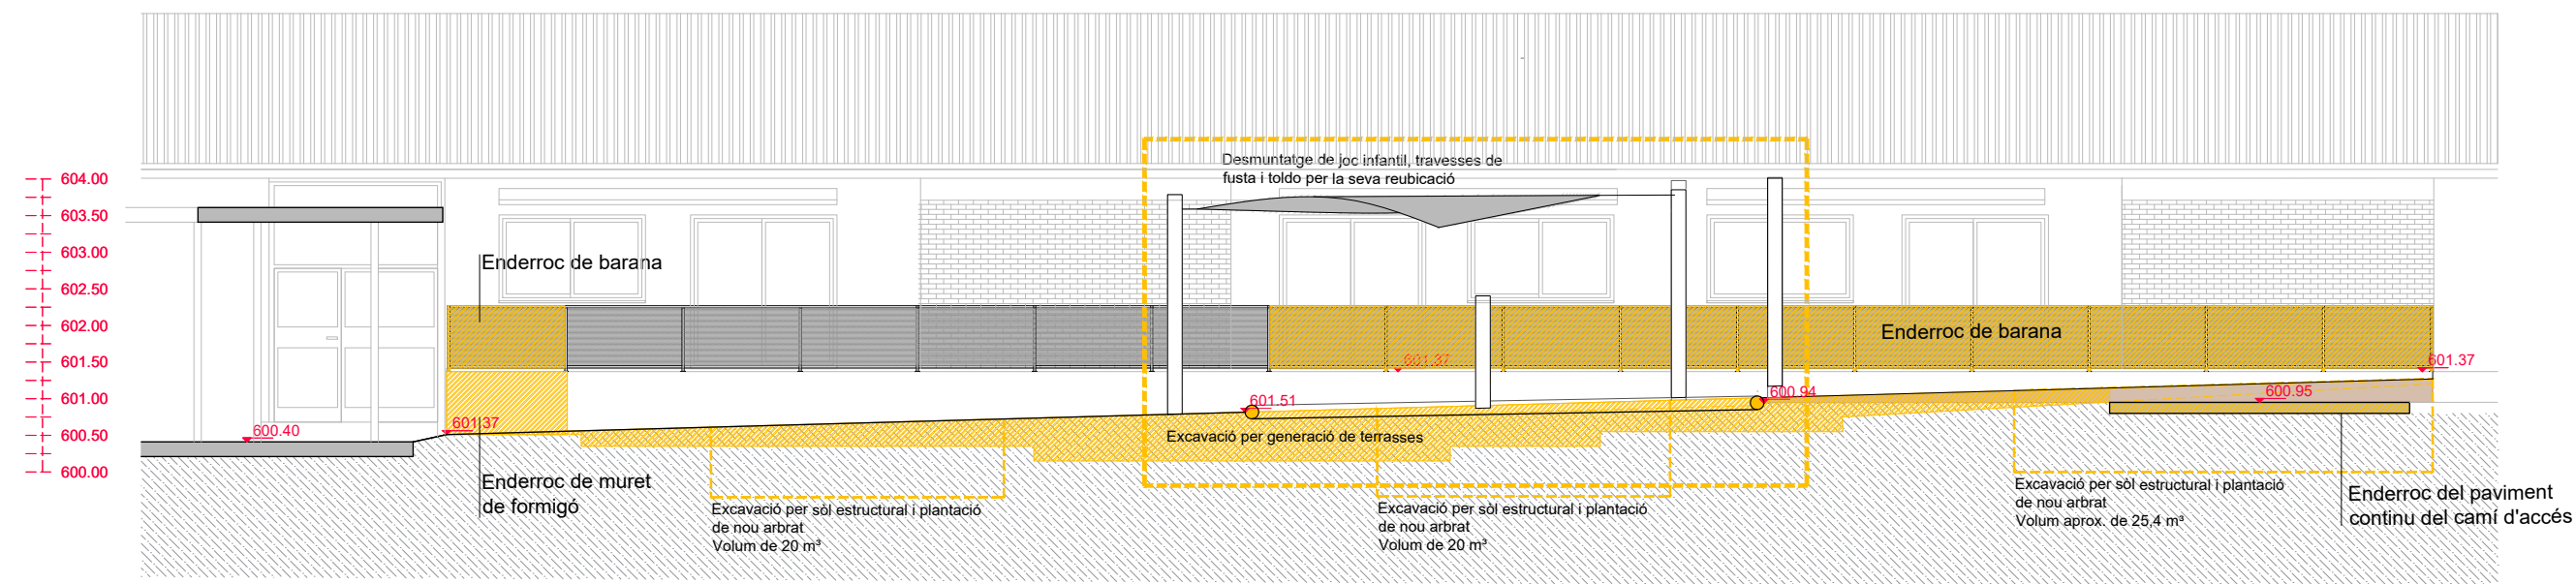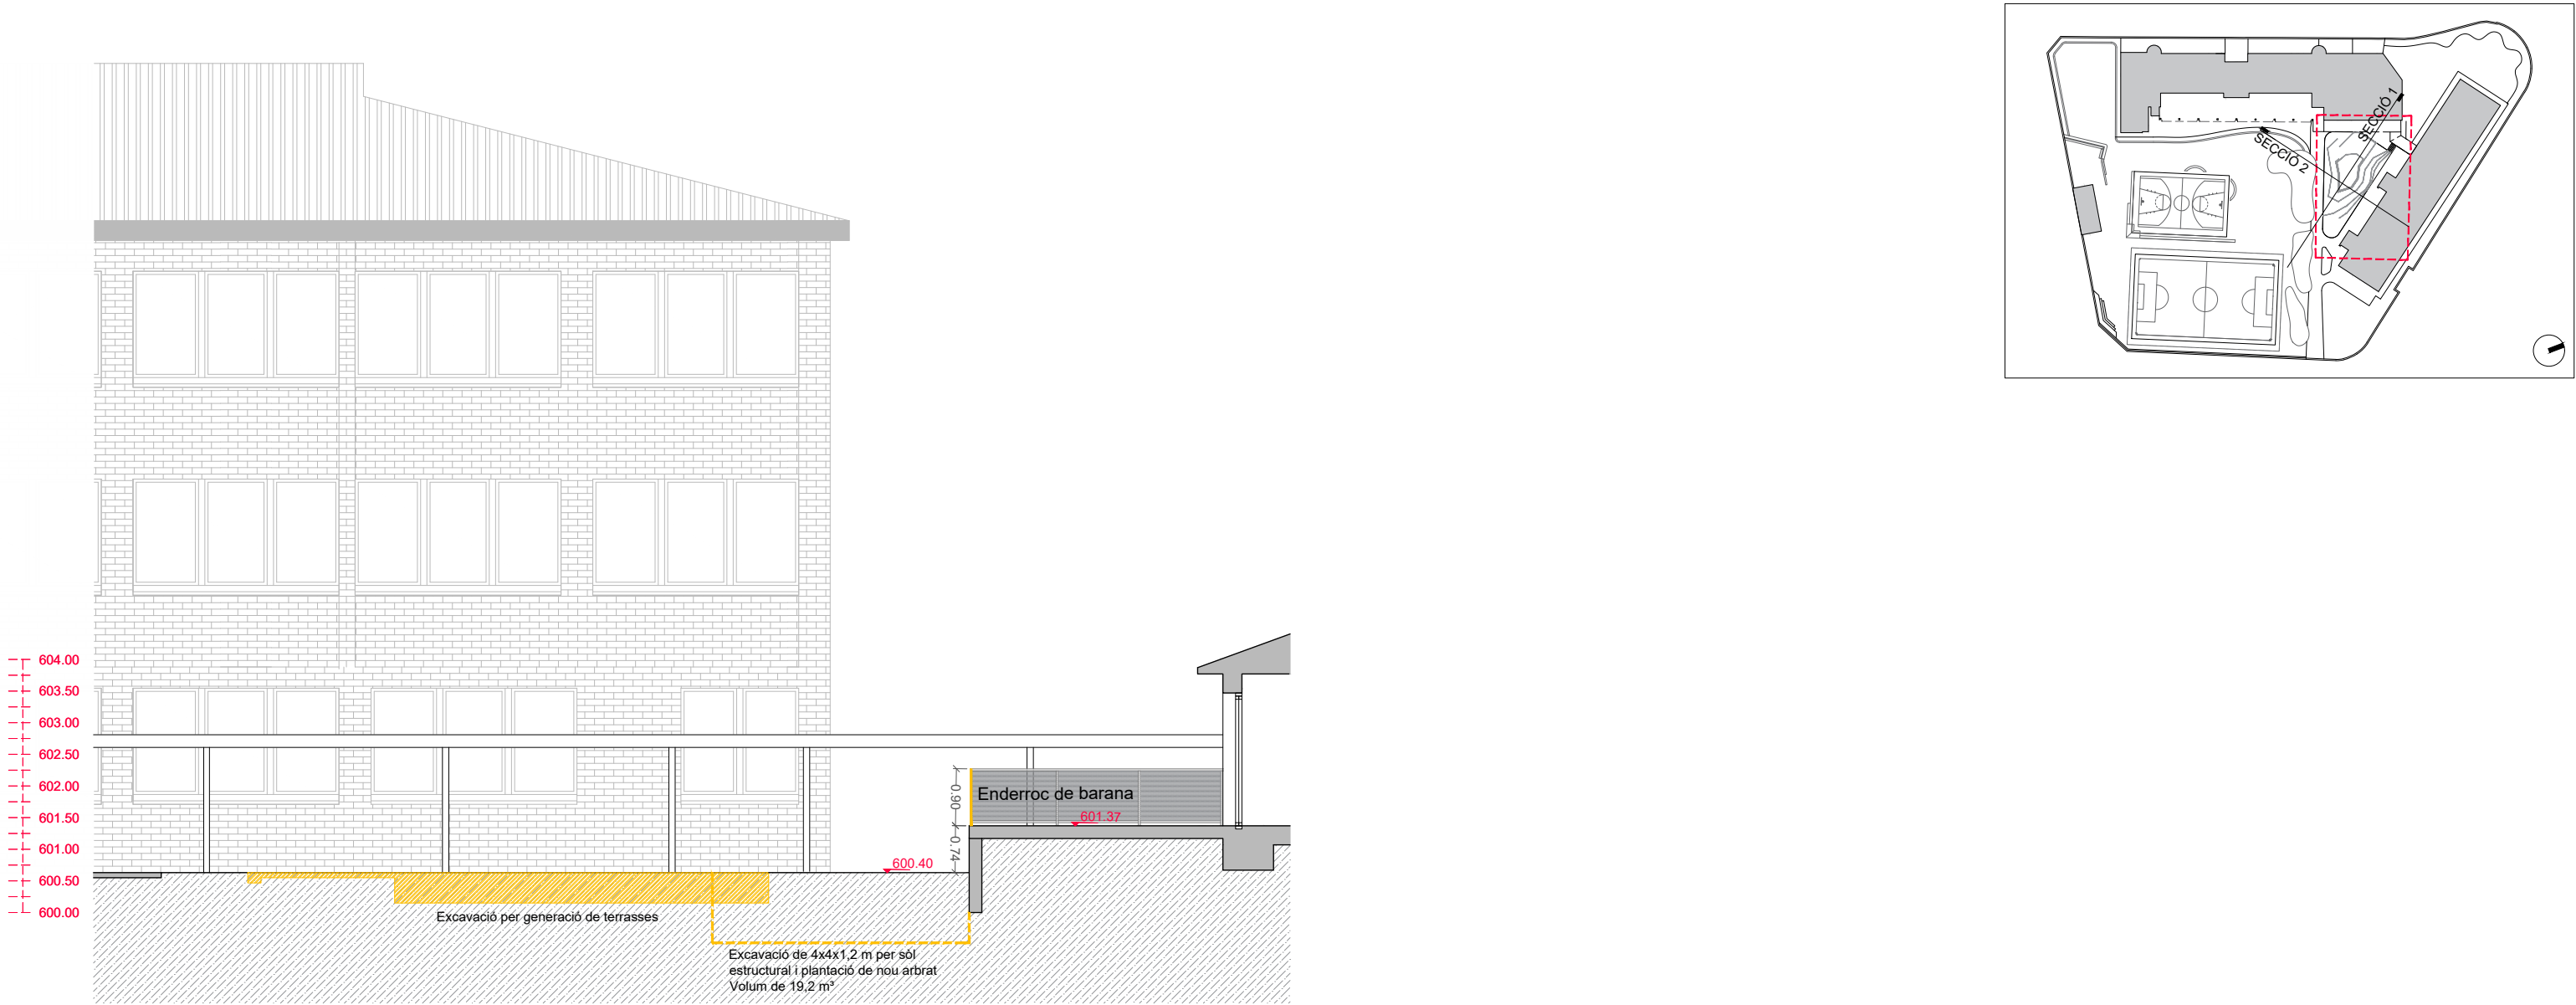


SECCIÓ 2

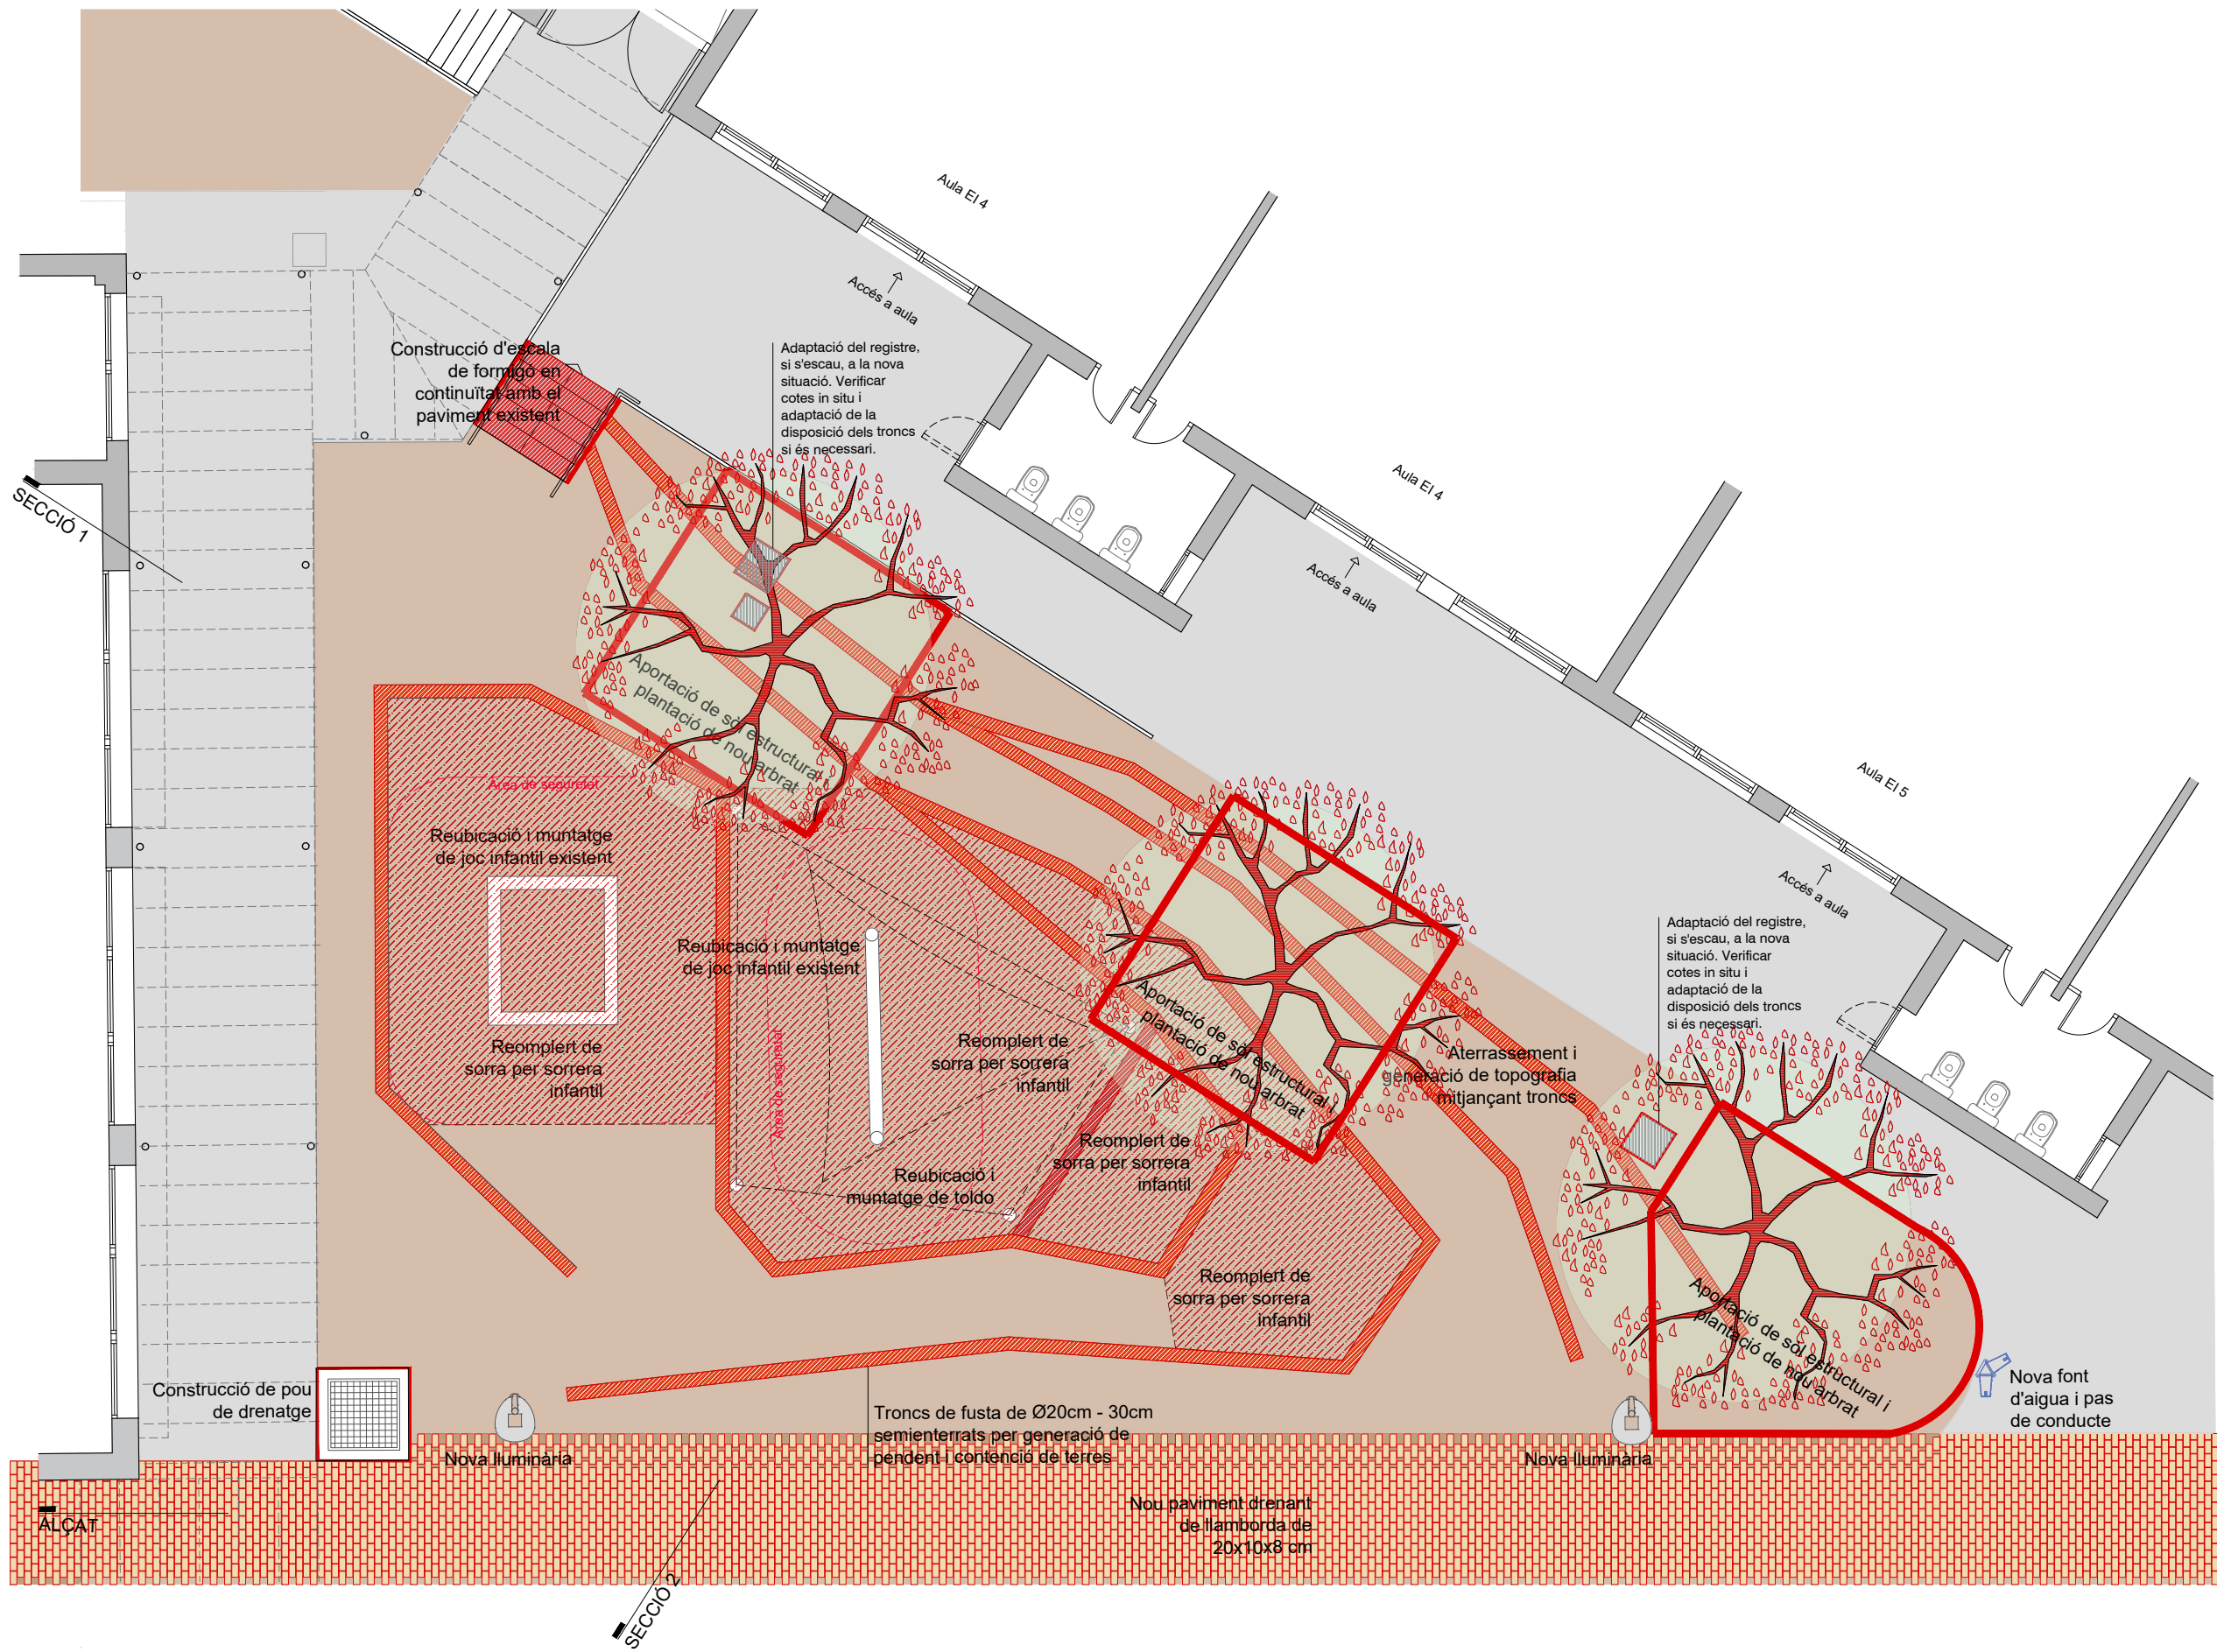
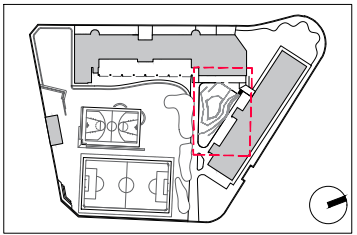


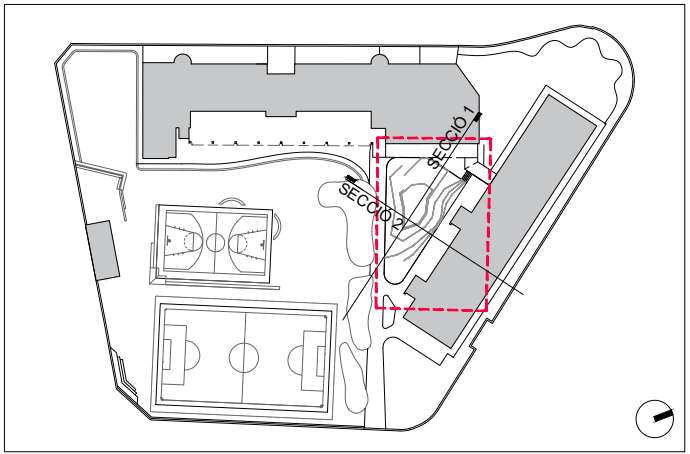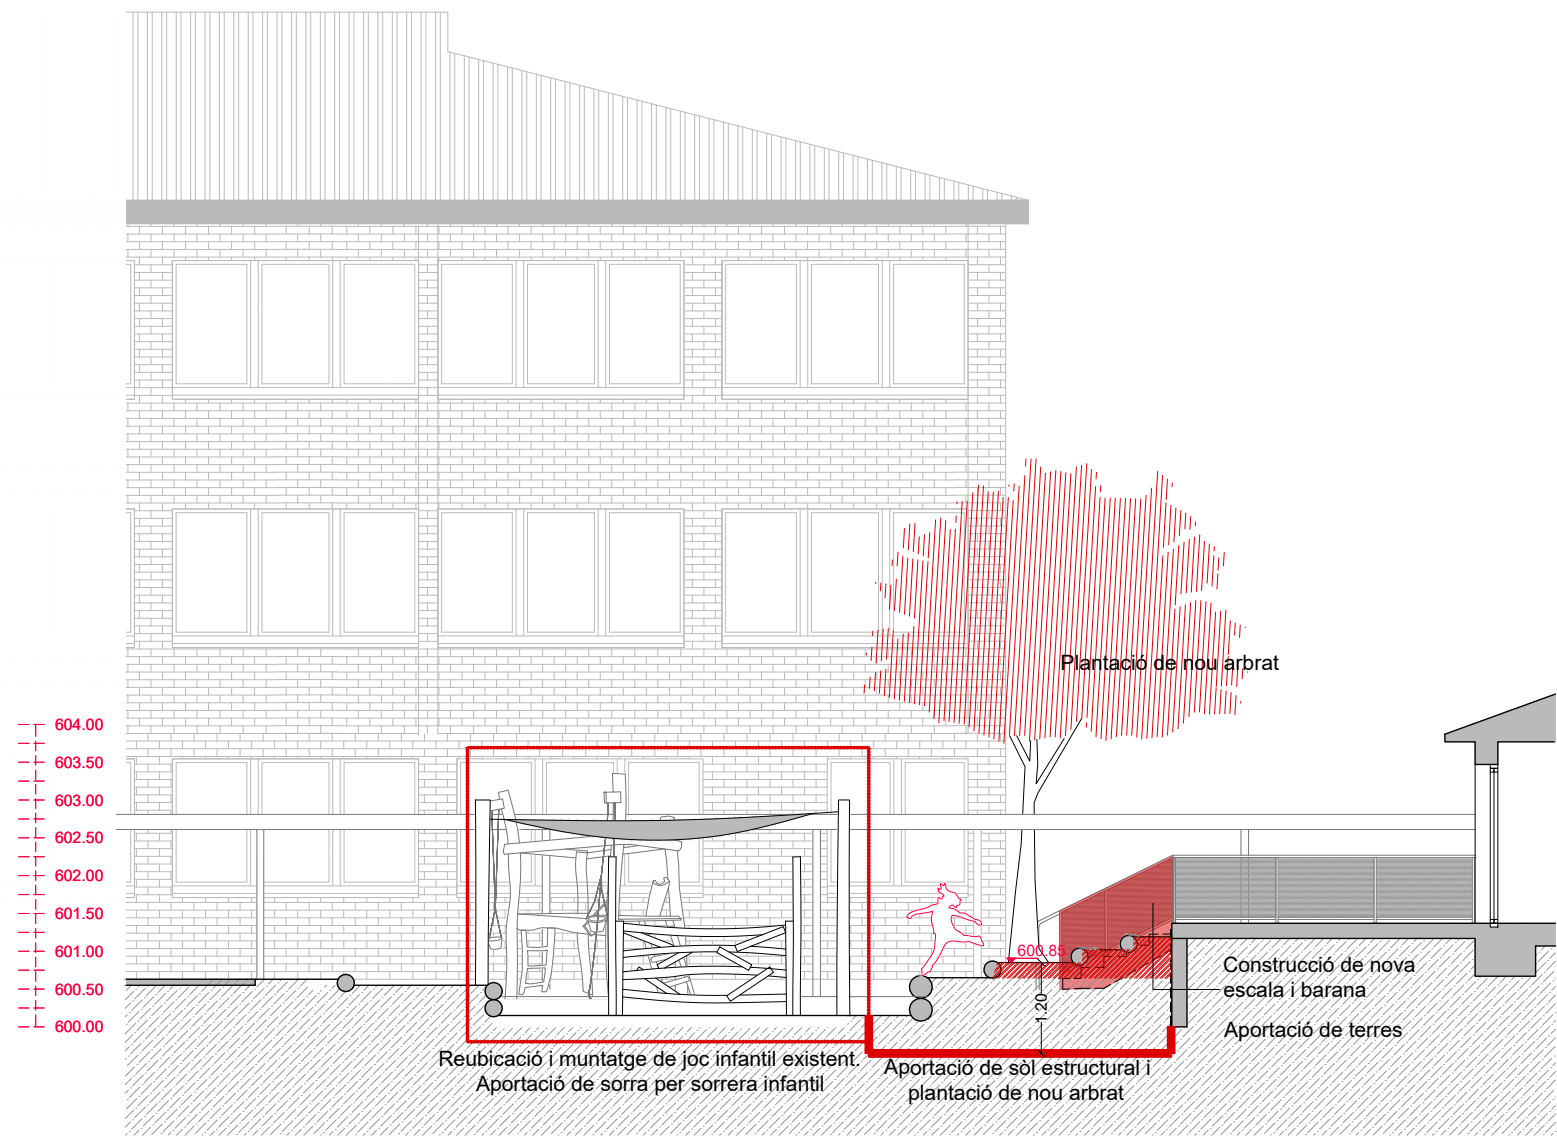

SECCIÓ 2

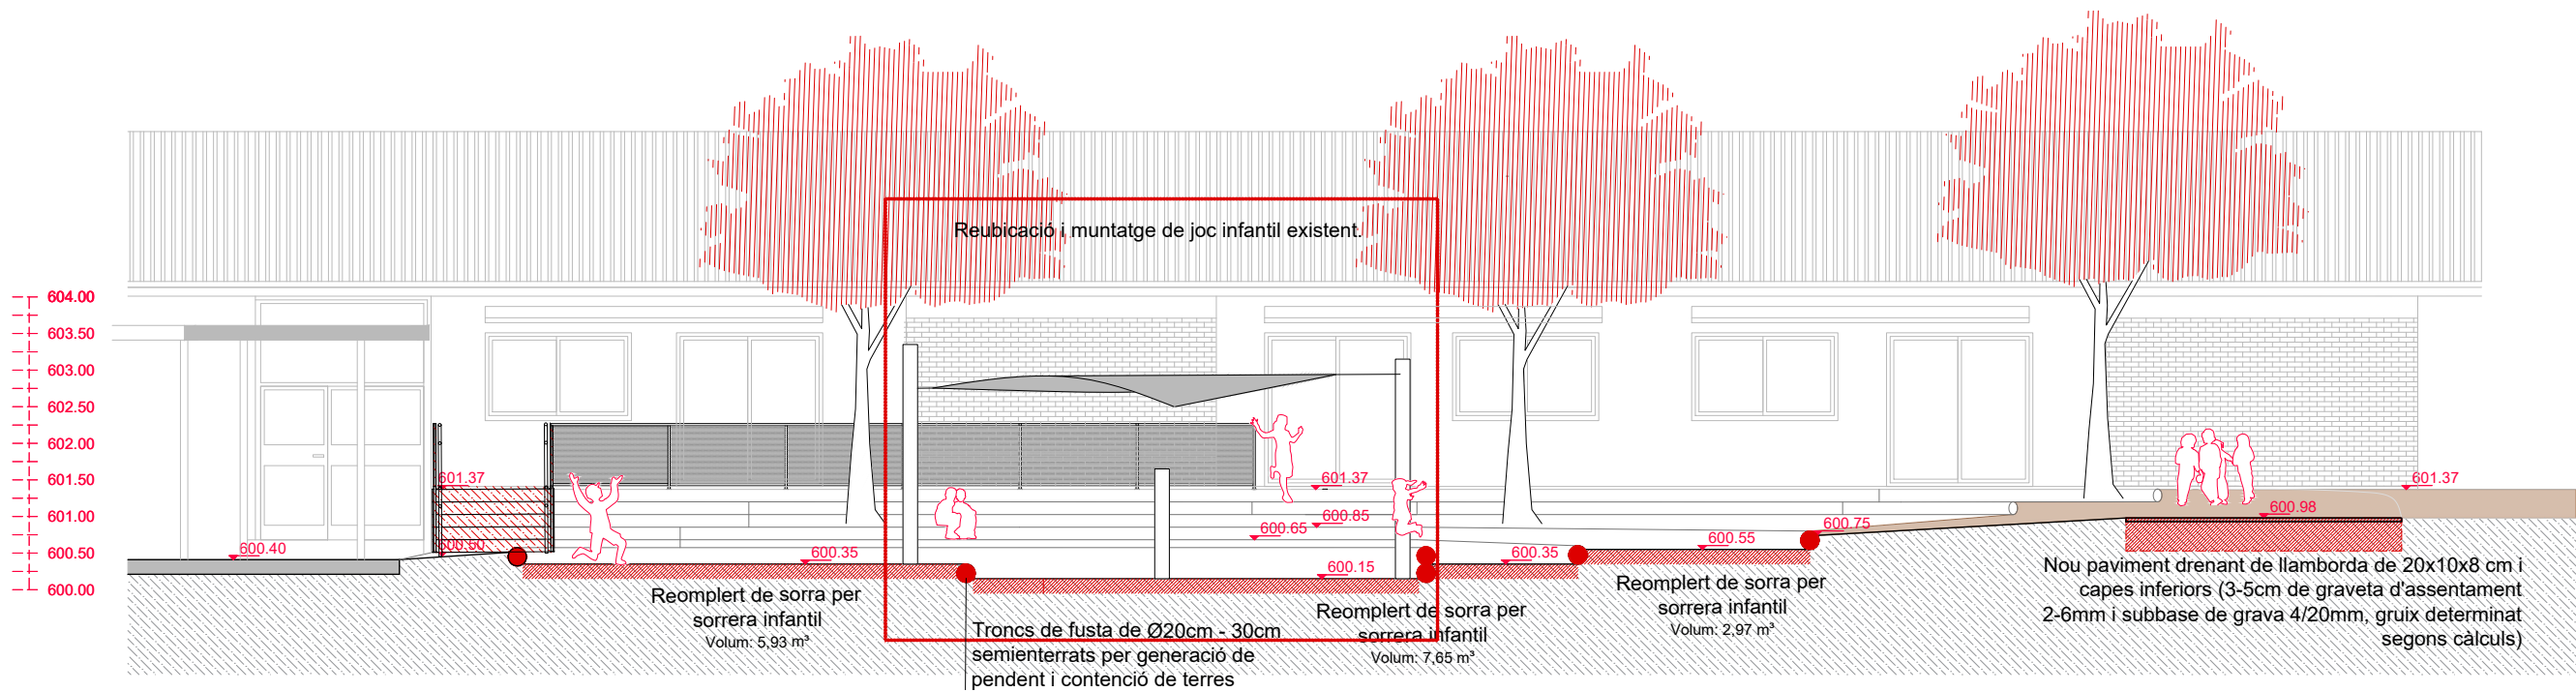


ALÇAT 2

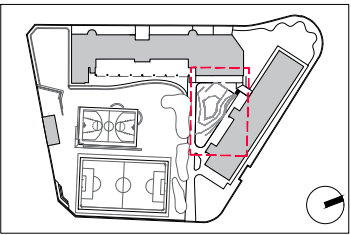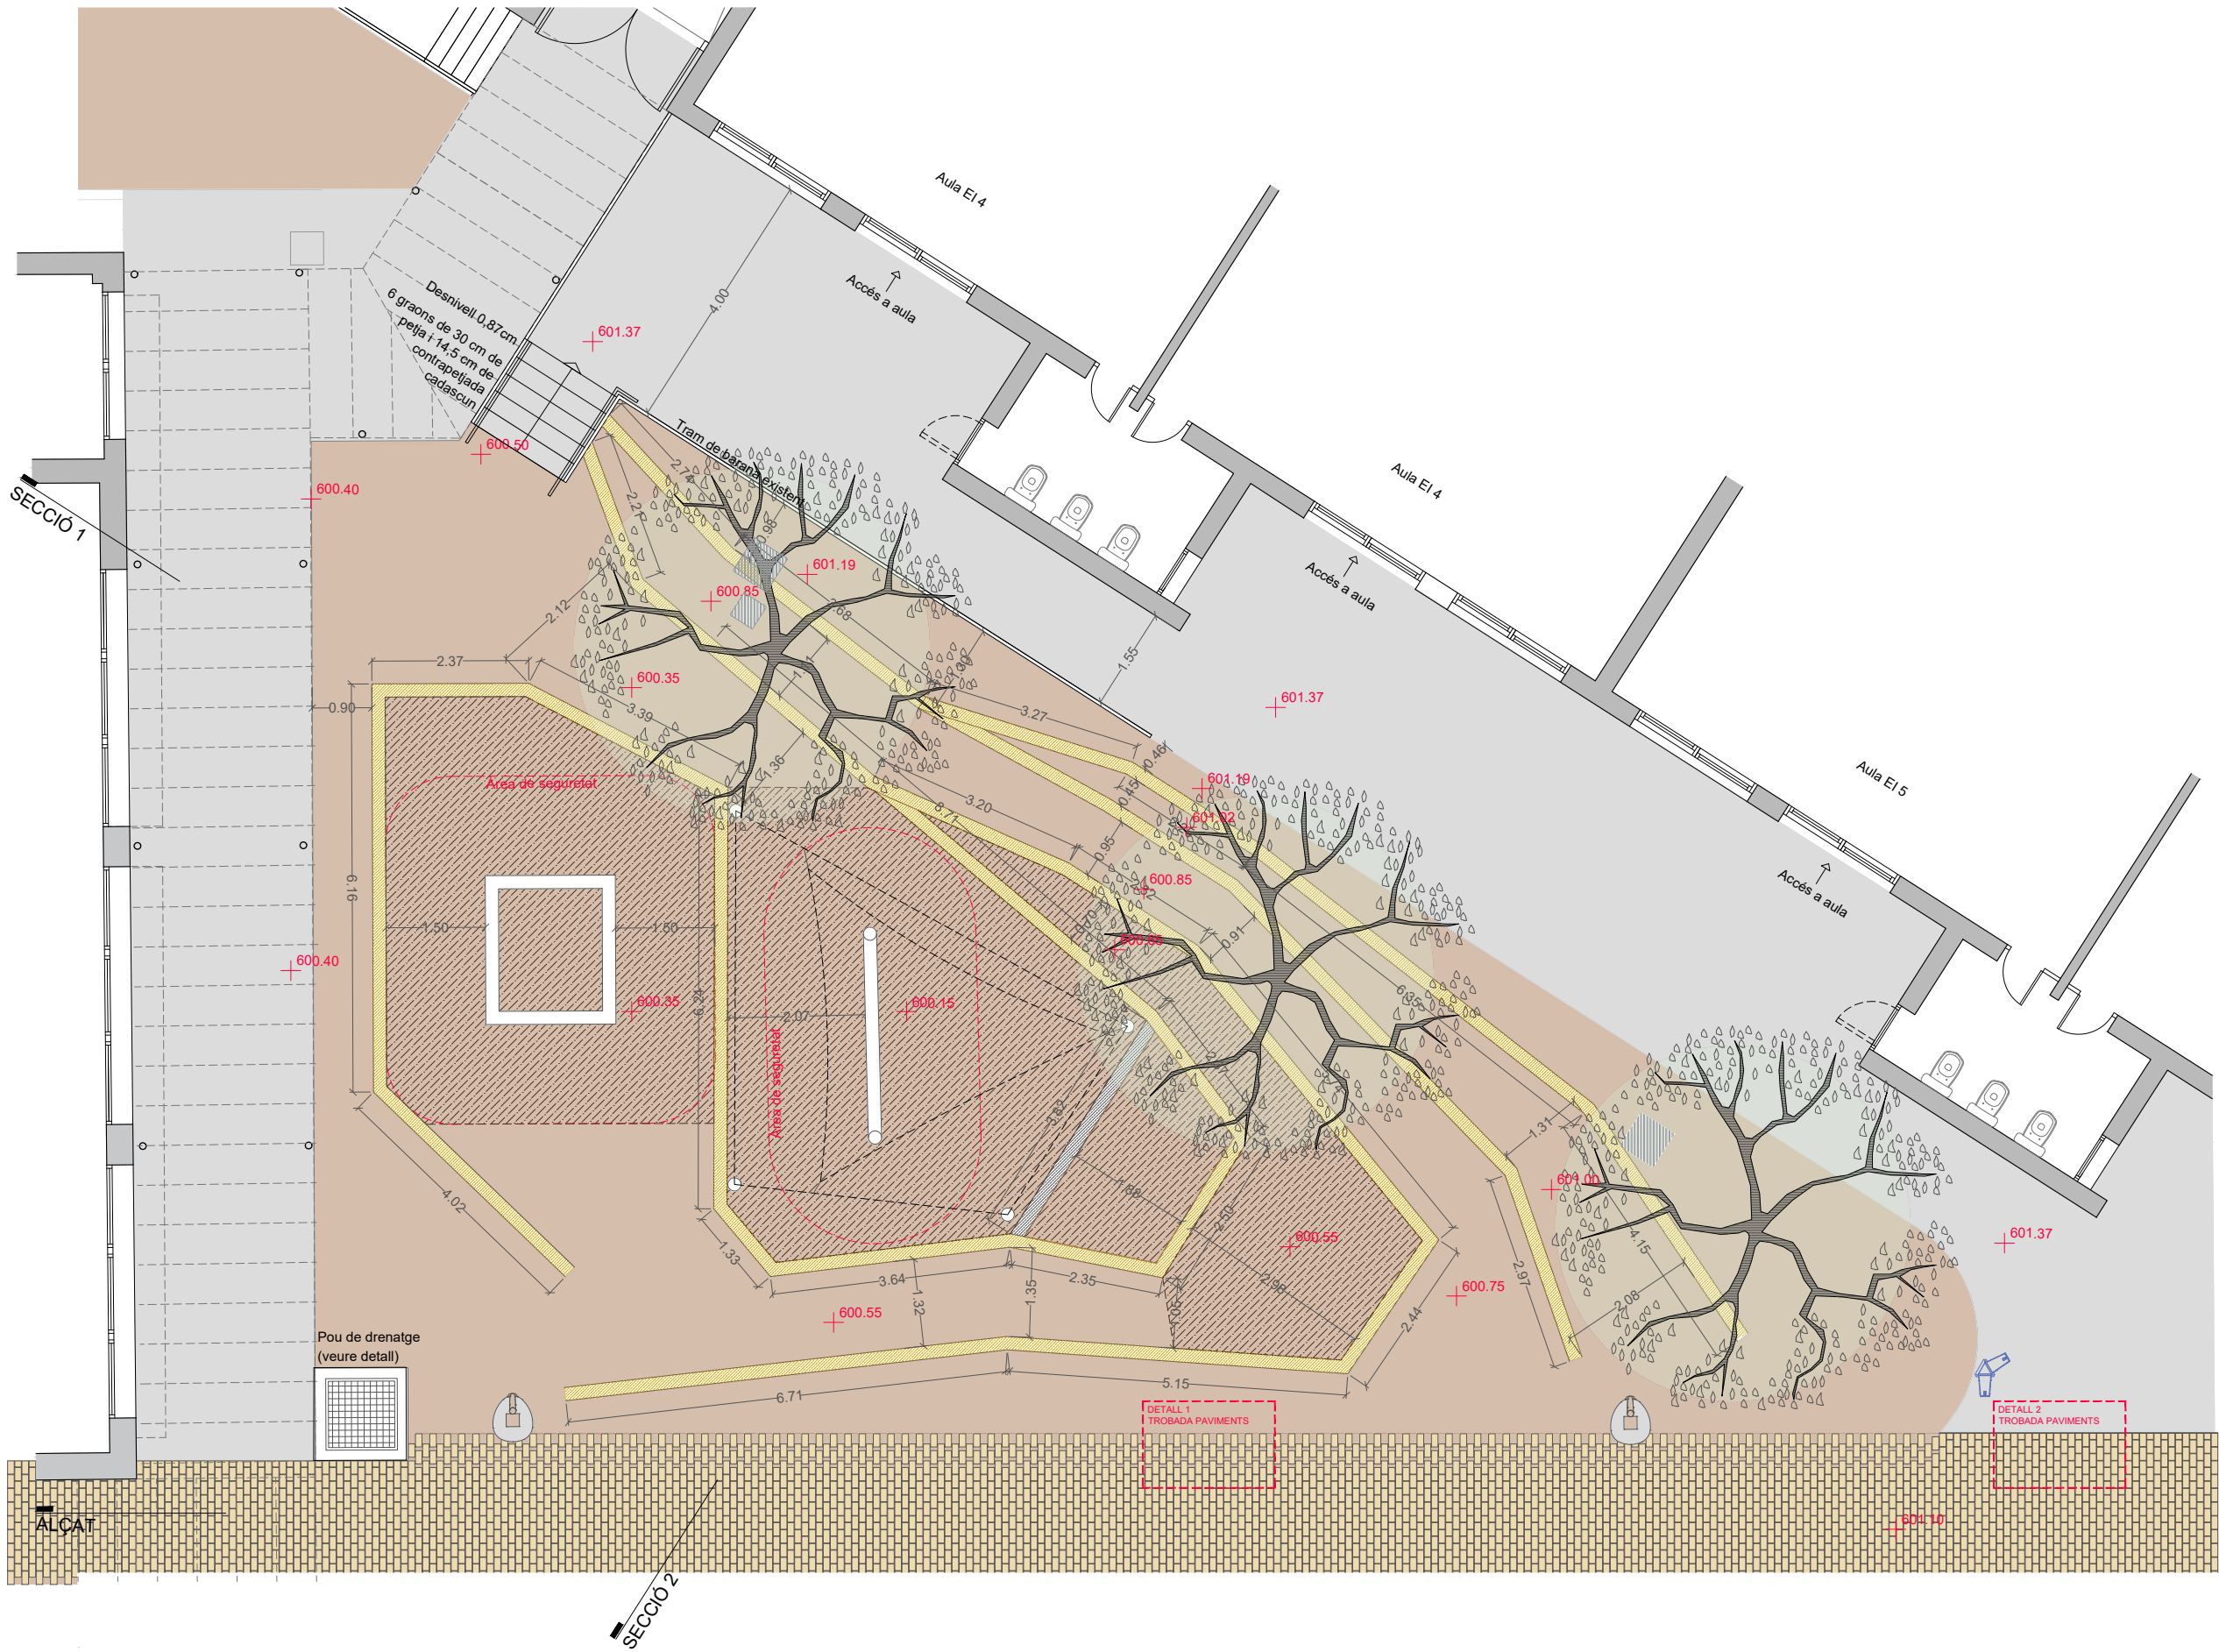

PAVIMENTS

- Paviment de sauló compactat
- Reemplenat de sorra per sorrera infantil
- Paviment de formigó llis


**DETALL 1
TROBADA PAVIMENTS**
Escala 1:25

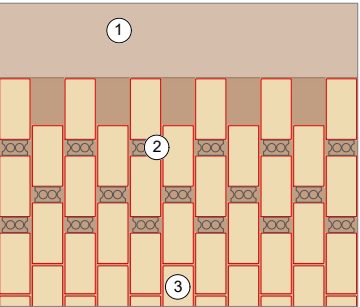

Difuminació del paviment del camí principal d'accés amb el paviment de sauló.


- Paviment de sauló
- Intercal·lació de peça biodegradable tipus Rasen Mohr (8,3x5,5x4 cm) per ampliació de junta drenant fins a 5,5cm
- Paviment de llamborda de 10x20x8 cm amb junta drenant de 8mm reomplerta amb graveta.

**DETALL 2
TROBADA PAVIMENTS**
Escala 1:25



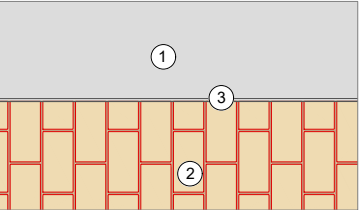


En els trams on el nou paviment de llamborda es troba amb el paviment existent de formigó, la trobada es produeix a tall.


- Paviment preexistent de formigó.
- Paviment de llamborda de 10x20x8 cm amb junta drenant de 8mm reomplerta amb graveta.
- Platina metàl·lica de separació de paviments

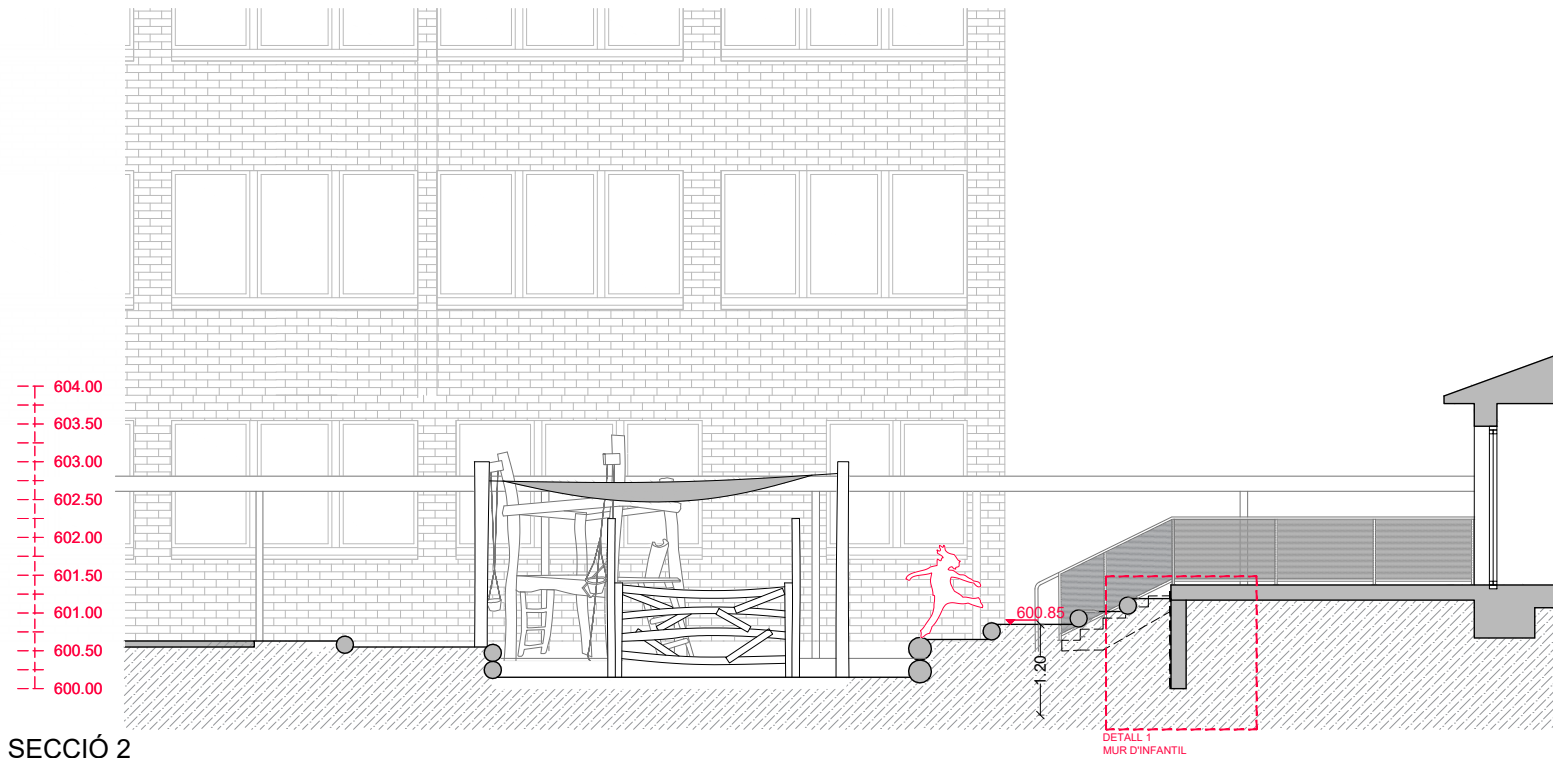

SECCIÓ 2

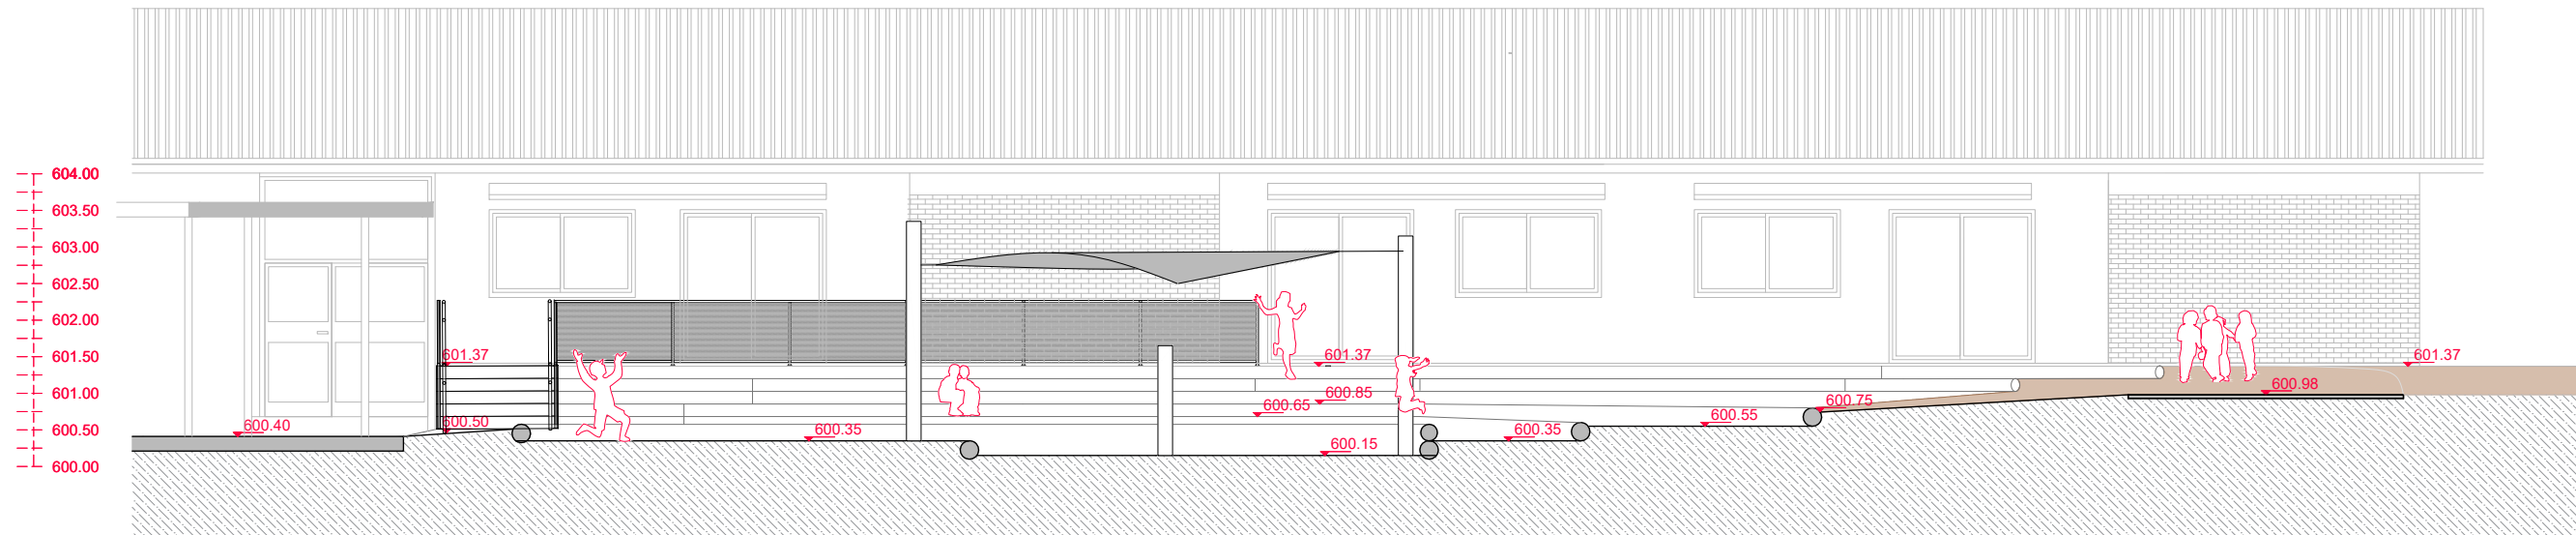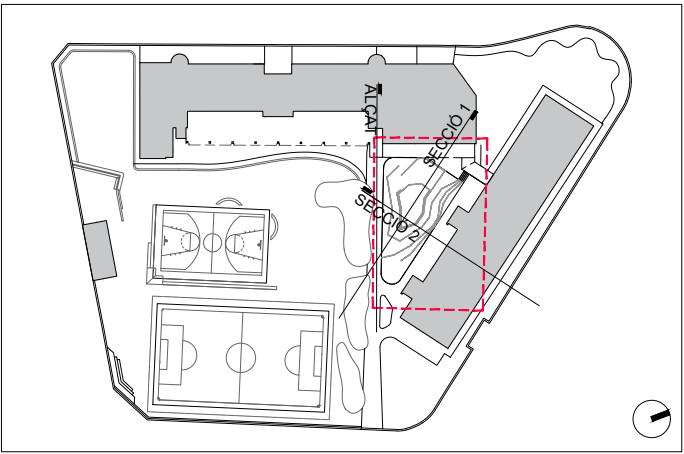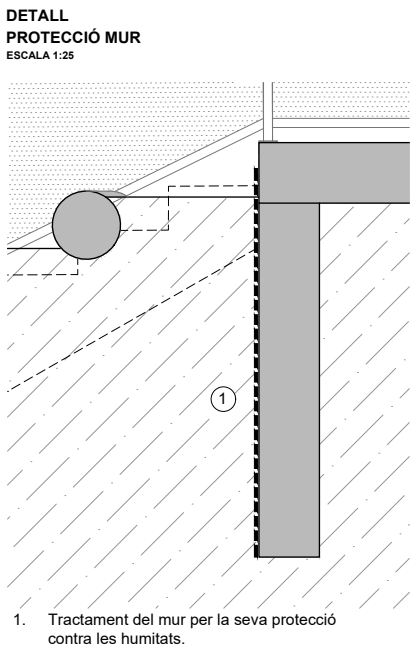

SECCIÓ 1


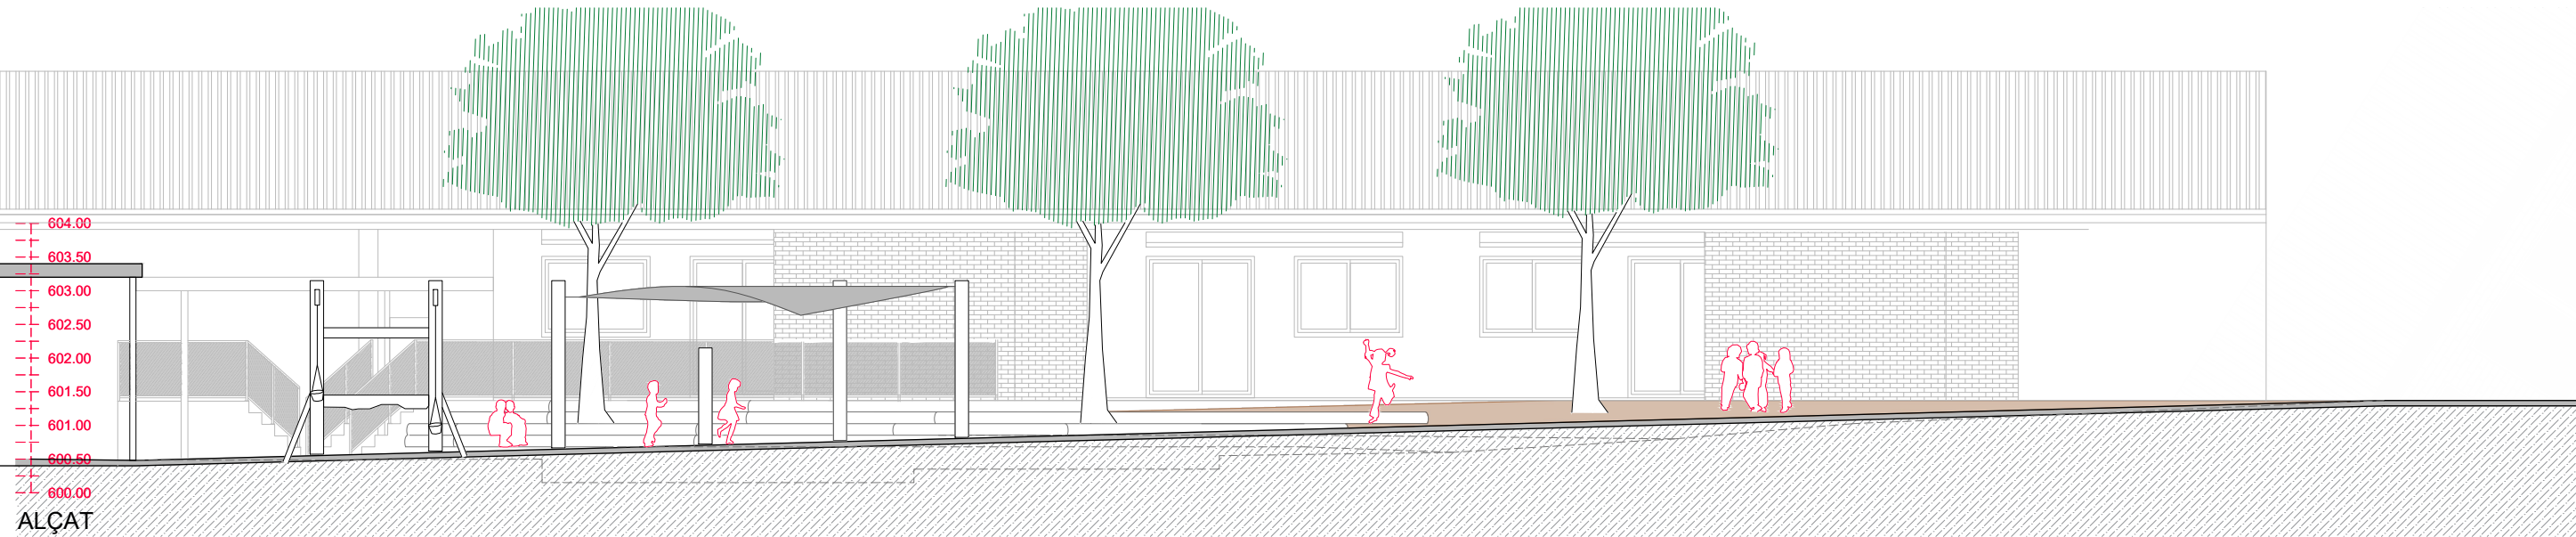






ALÇAT

ALÇAT

SECCIÓ 1

SECCIÓ 2

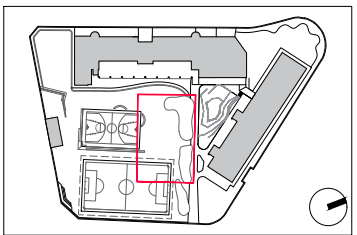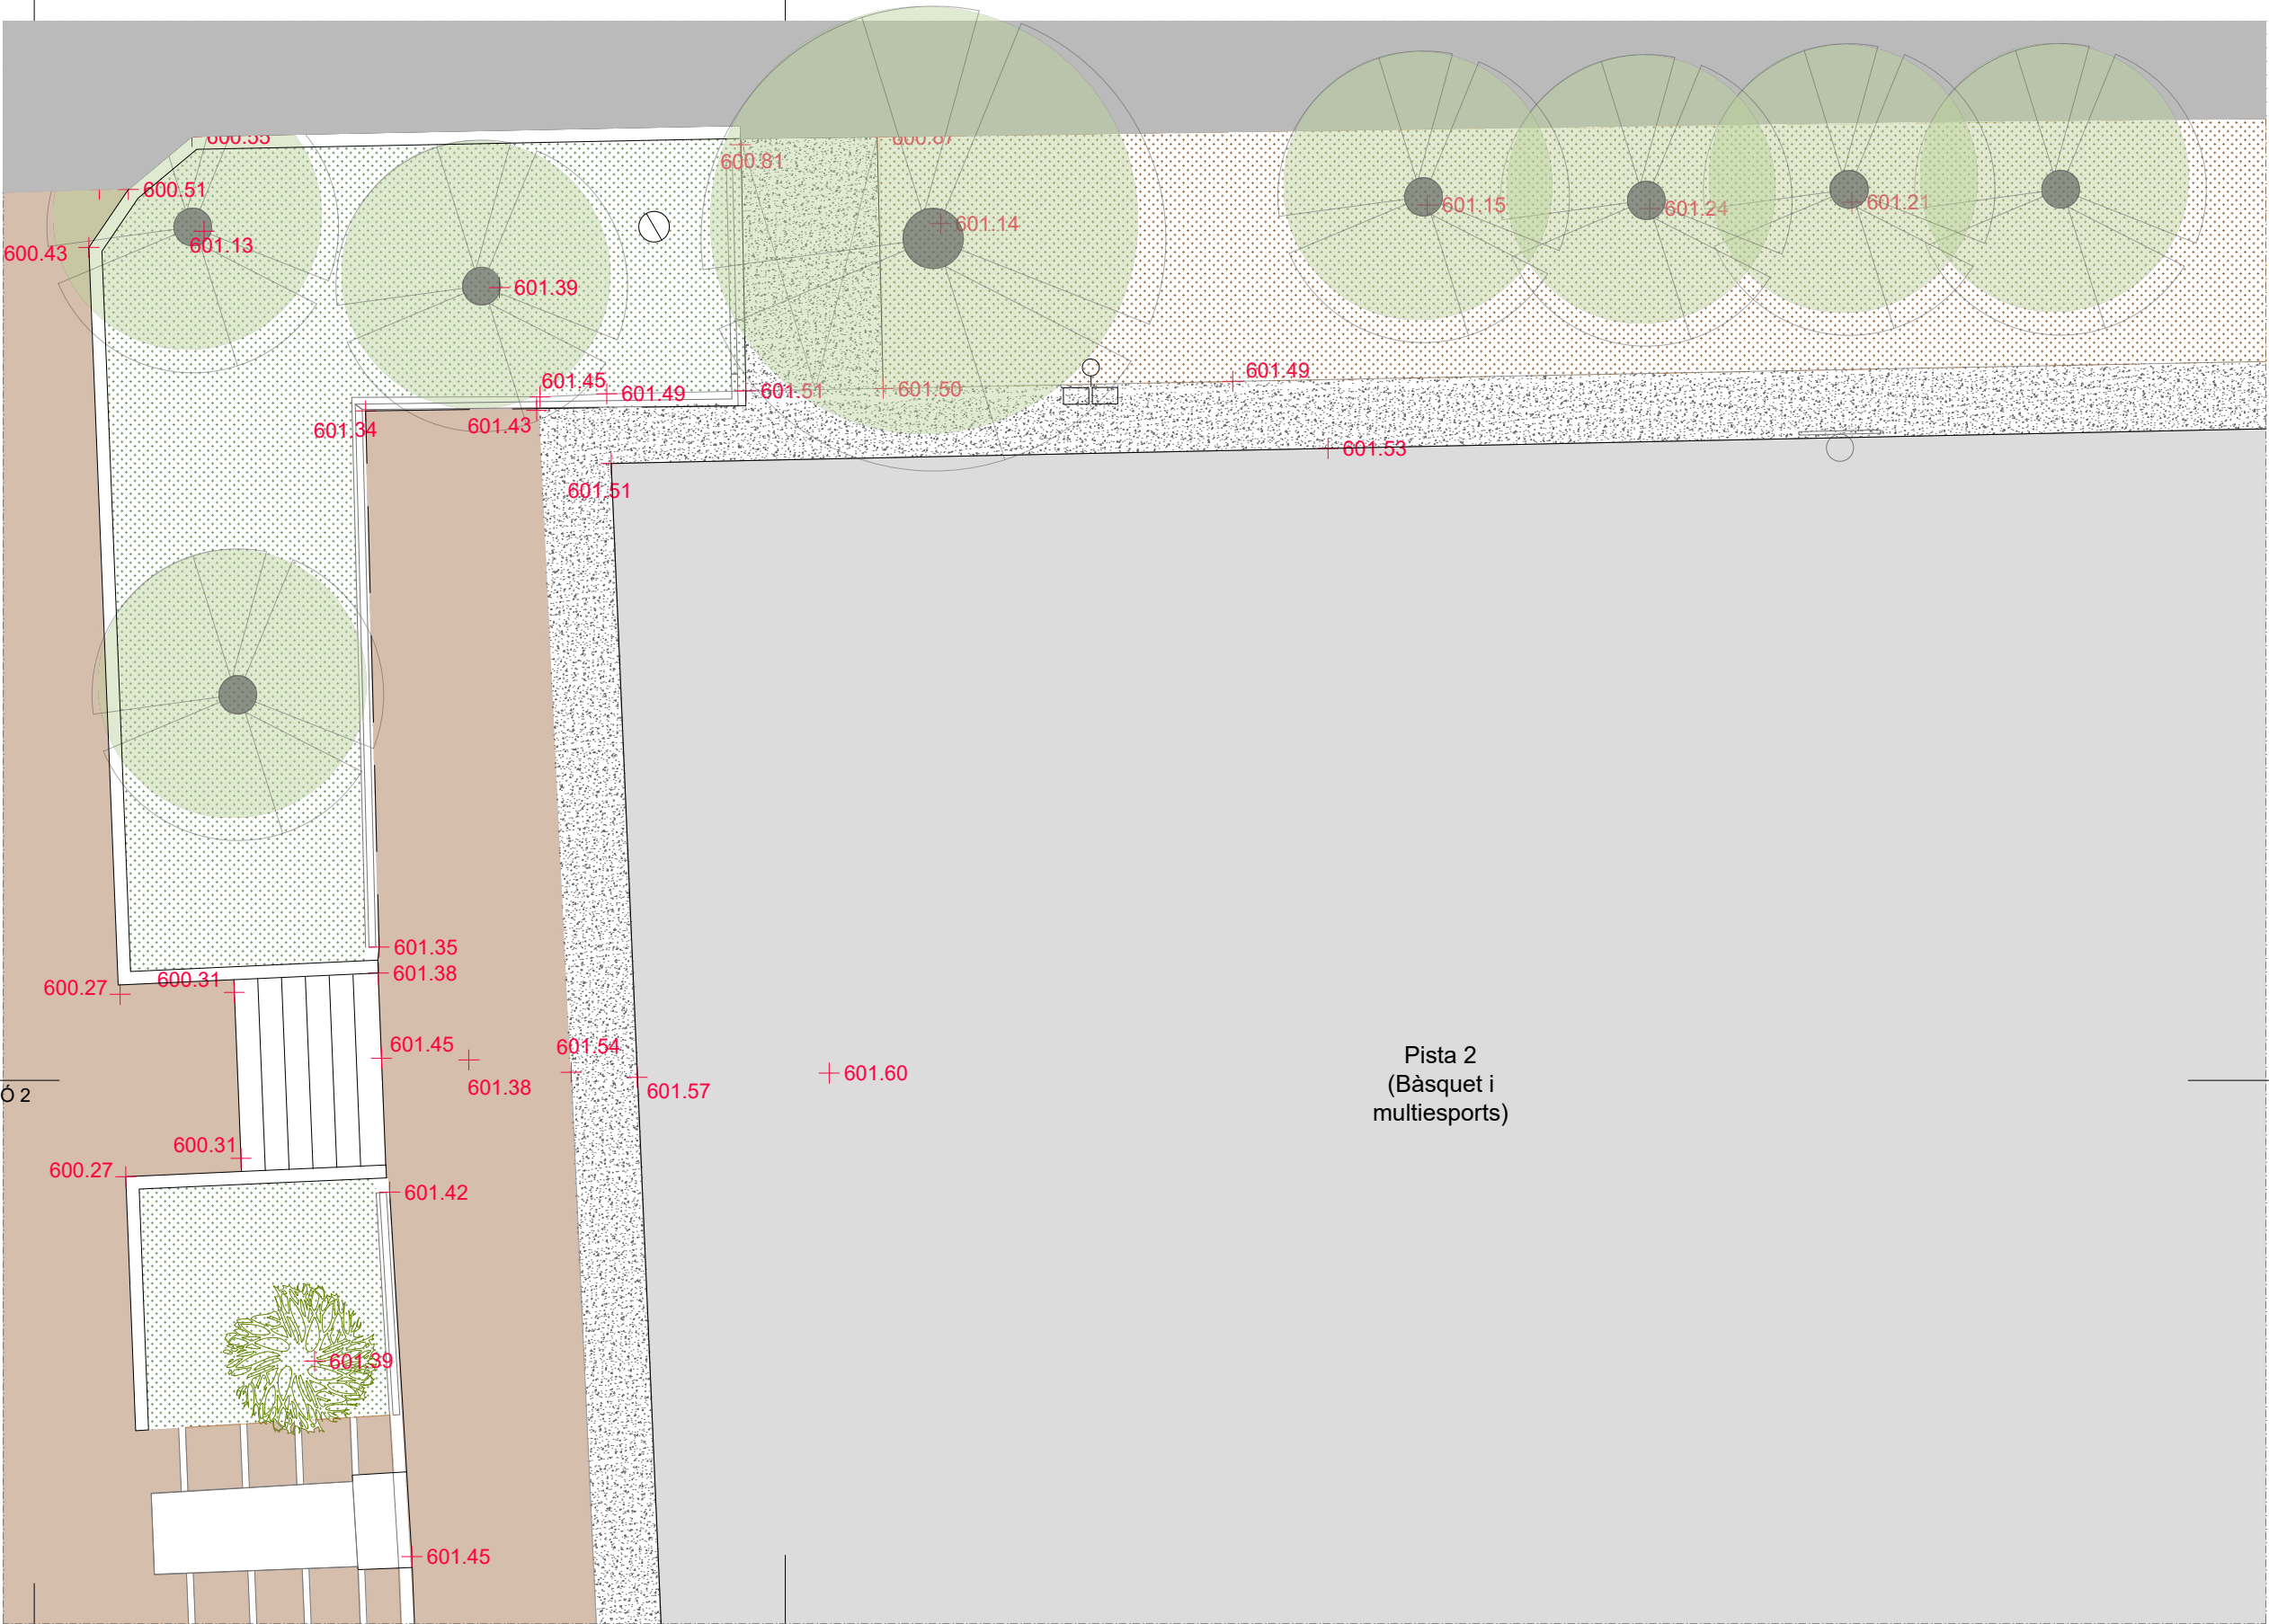

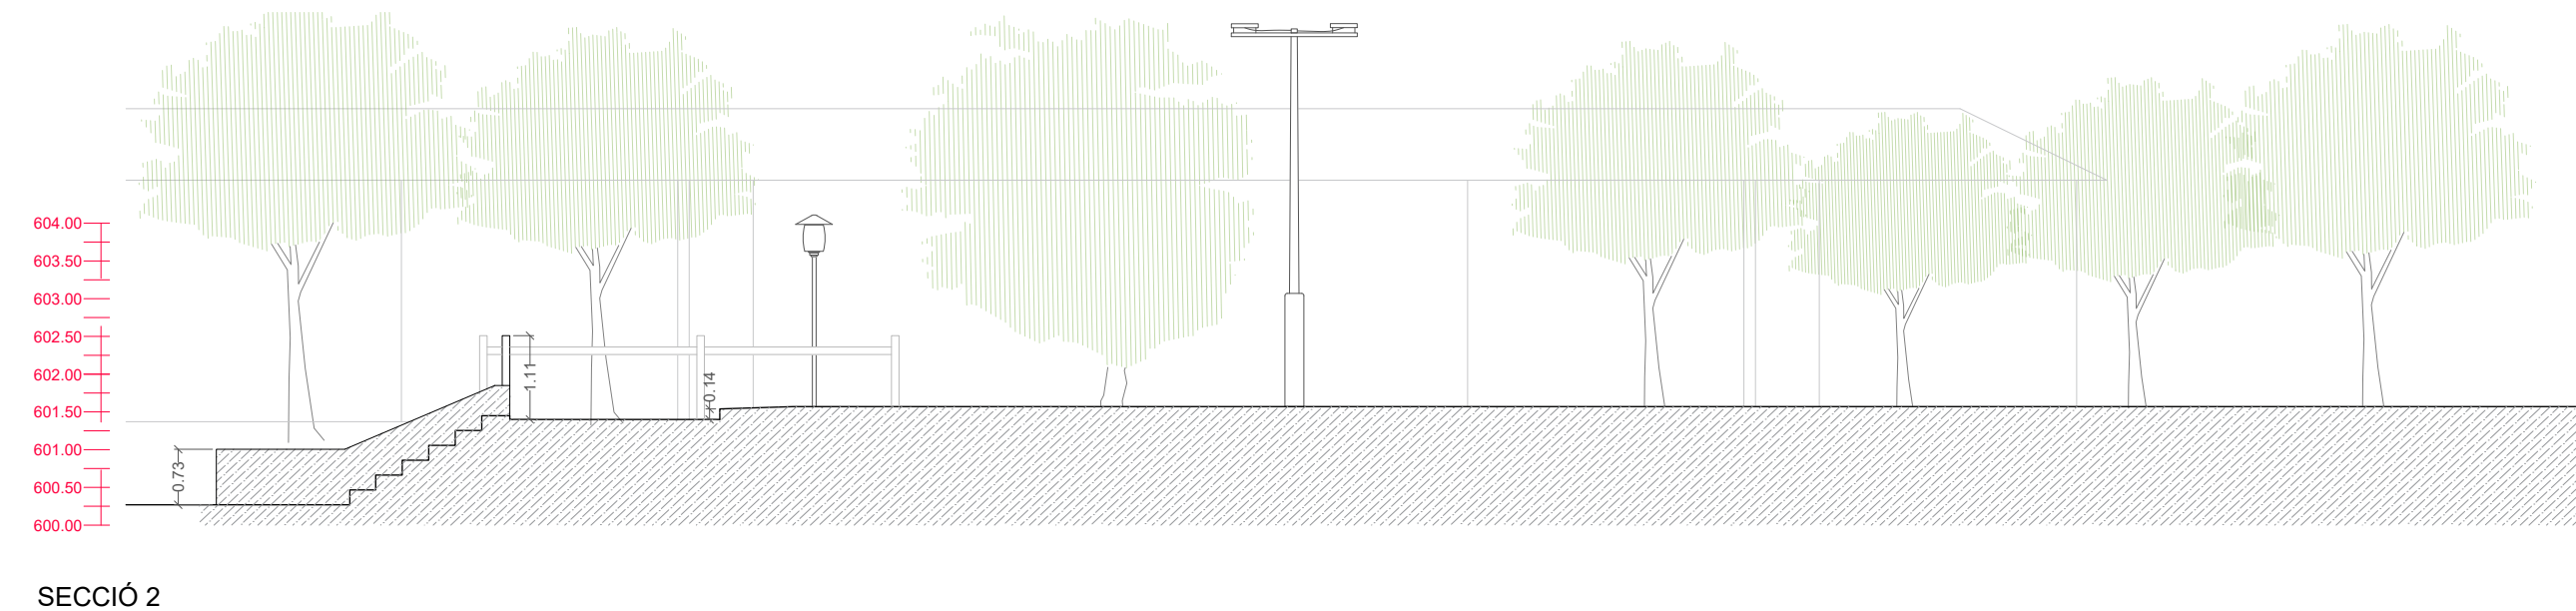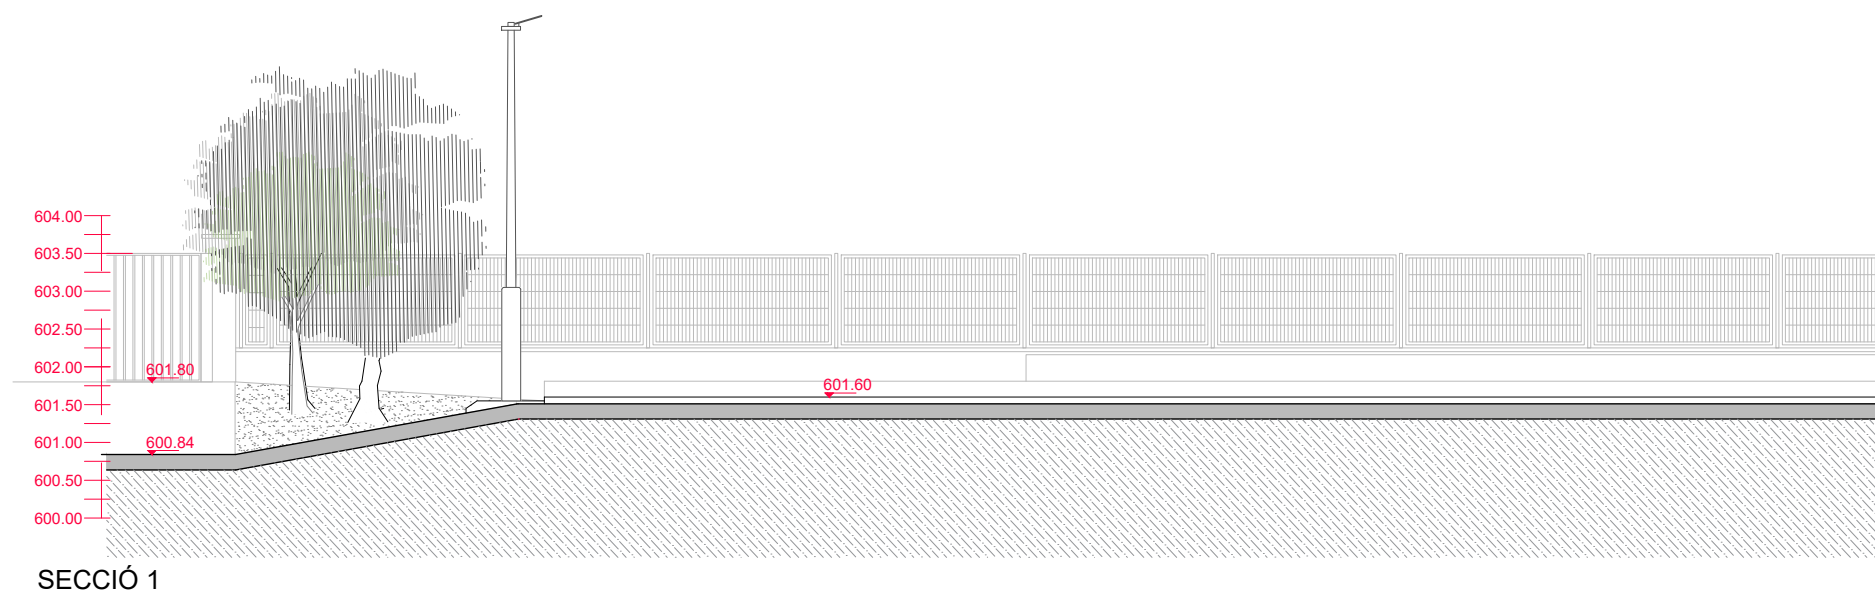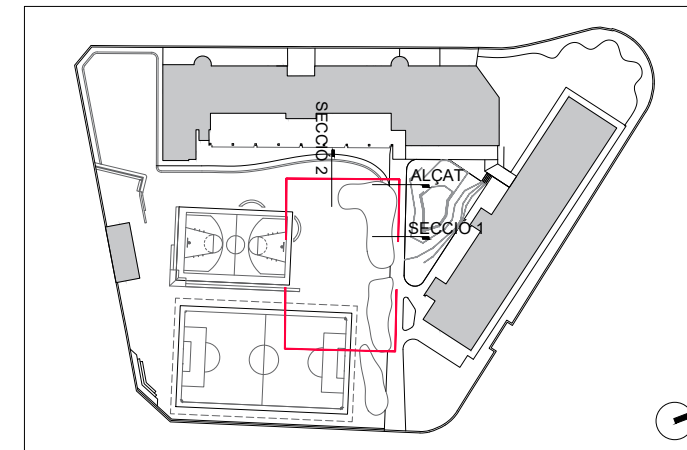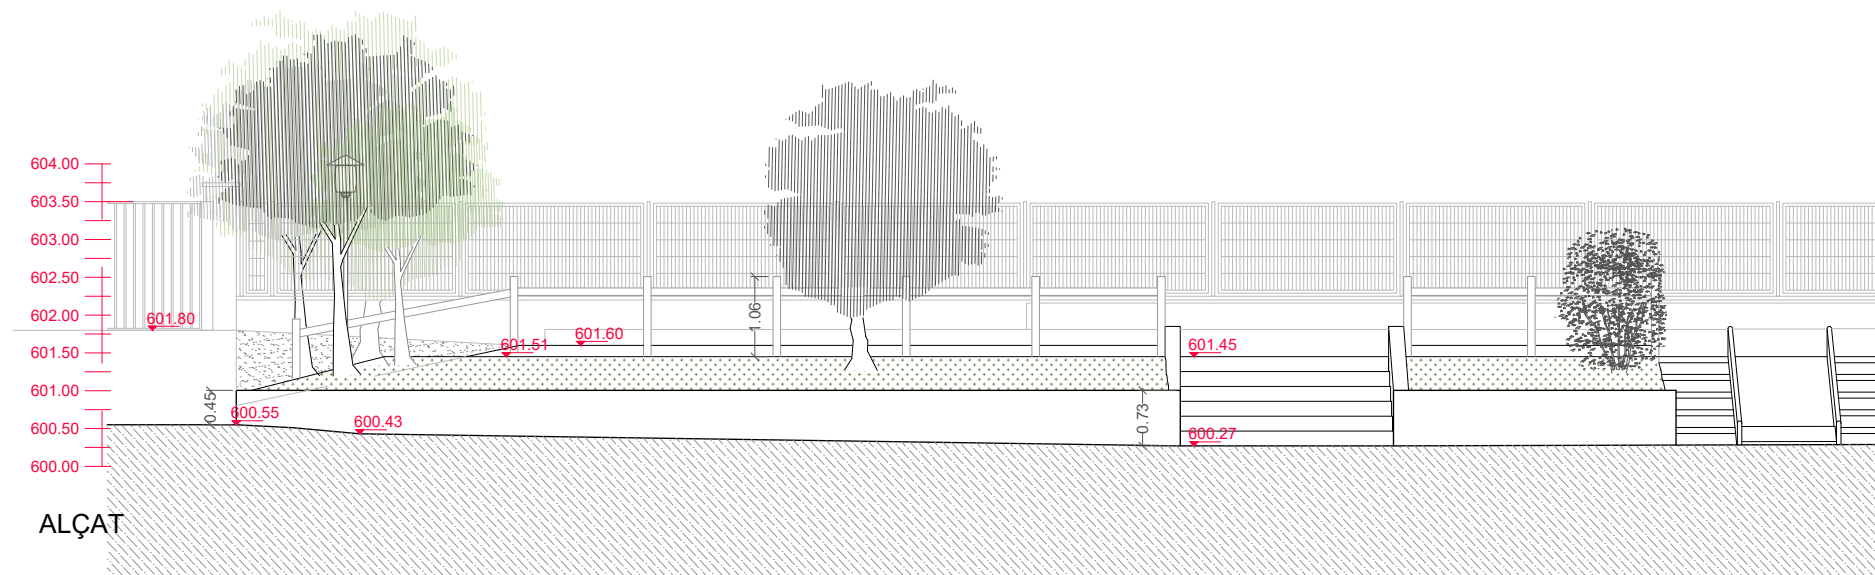

ALÇAT

SECCIÓ 1

Enderroc del paviment
continu del camí d'accés

Enderroc del muret perimetral de contenció de terres

Desmuntatge de farola i desmuntatge de
les instal·lacions soterrades existents
que estiguin afectades

Enderroc de rampa
d'accés a la zona de pistes

Desmuntatge de farola i desmuntatge de
les instal·lacions soterrades existents
que estiguin afectades

Desmuntatge de barana i
enderroc de les travesses
a la base de contenció de
terres

Enderroc de la solera de la Pista 2

Superfície enderroc paviment
continu del conjunt de la Pista 2
775,35 m²

Excavació per sòl estructural

Excavació de 9,5x8,5x1,2 m per sòl
estructural i plantació de nou arbrat
Volum de 96,9 m³

Excavació per sòl estructural

Excavació de 1,2 de profunditat per sòl
estructural i plantació de nova vegetació
Volum de 21,73 m³

Desmuntatge de barana i
enderroc de les travesses
a la base de contenció de
terres

Enderroc de les escales
de troncs de fusta

Enderroc de plataforma
de formigó

Enderroc de les escales
de troncs de fusta


SECCIÓ 2





Enderroc del muret perimetral de contenció de terres



Enderroc de les escales
de bloc de formigó




Enderroc del muret perimetral
de contenció de terres

Desmuntatge
del tobogan
per la seva
reubicació

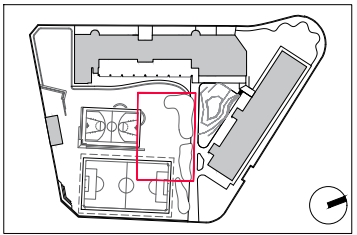


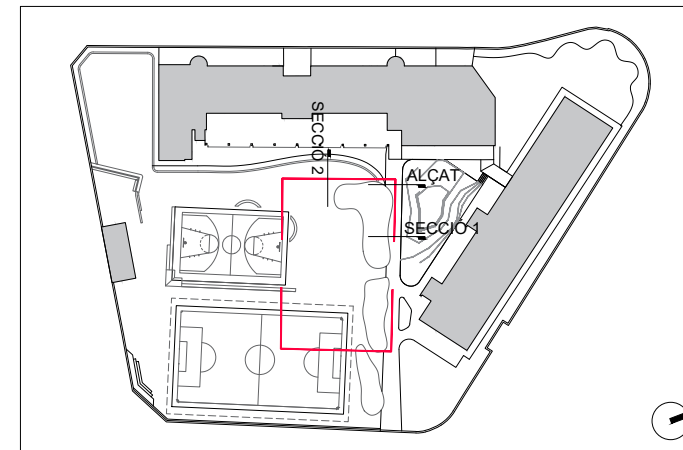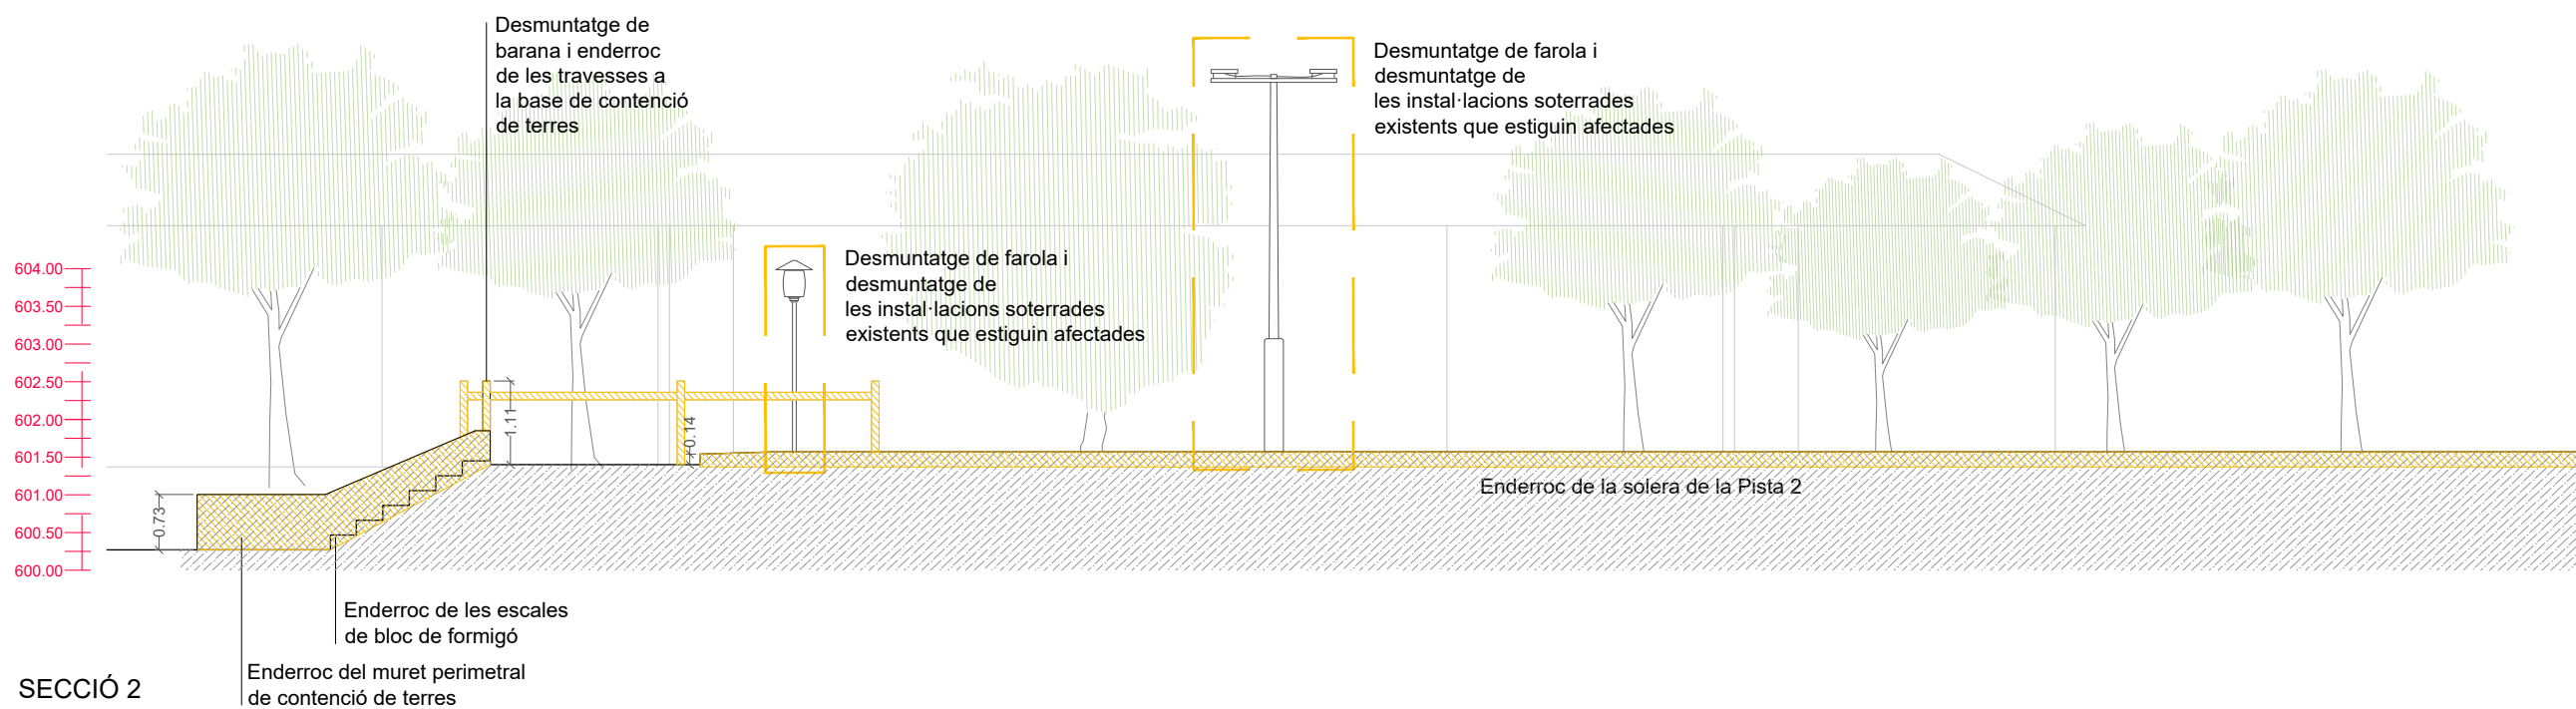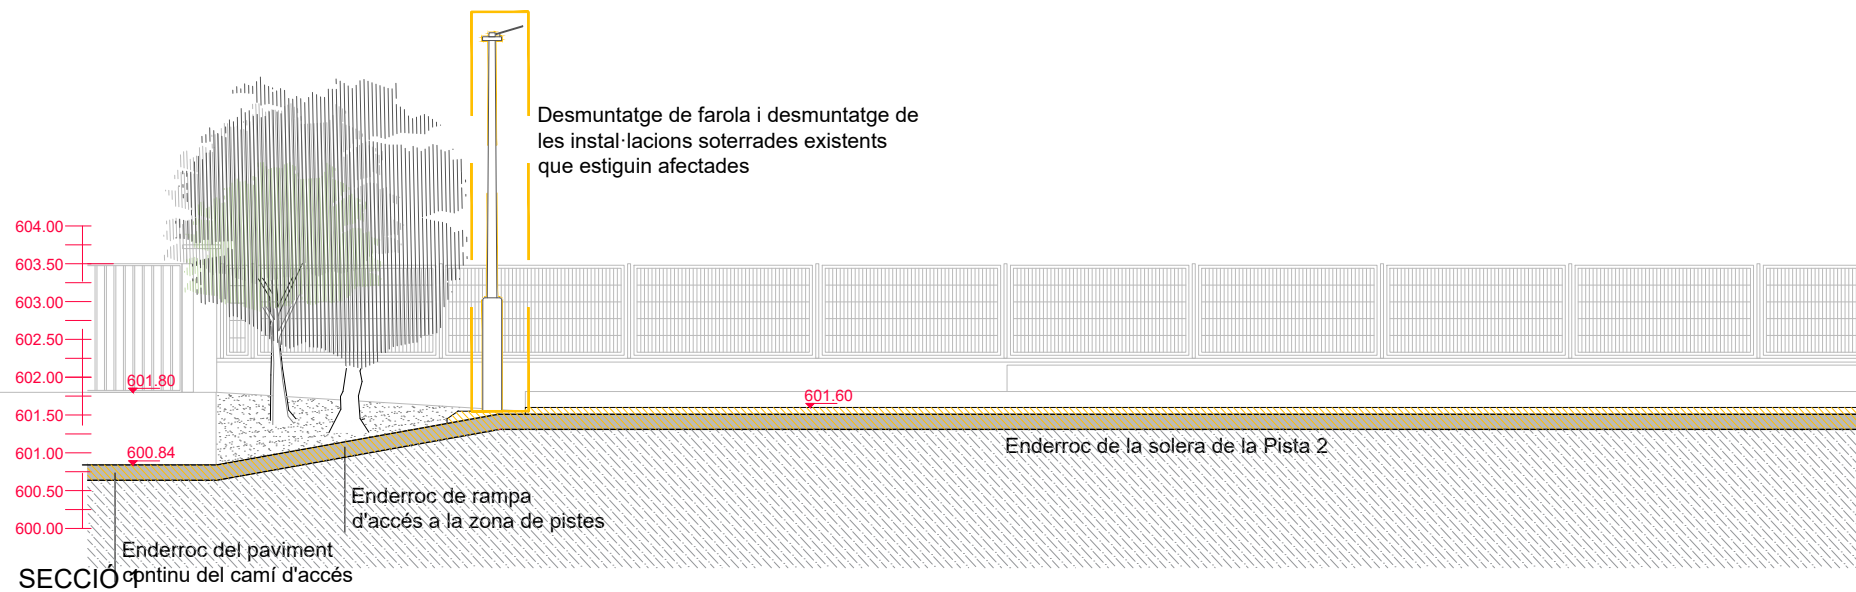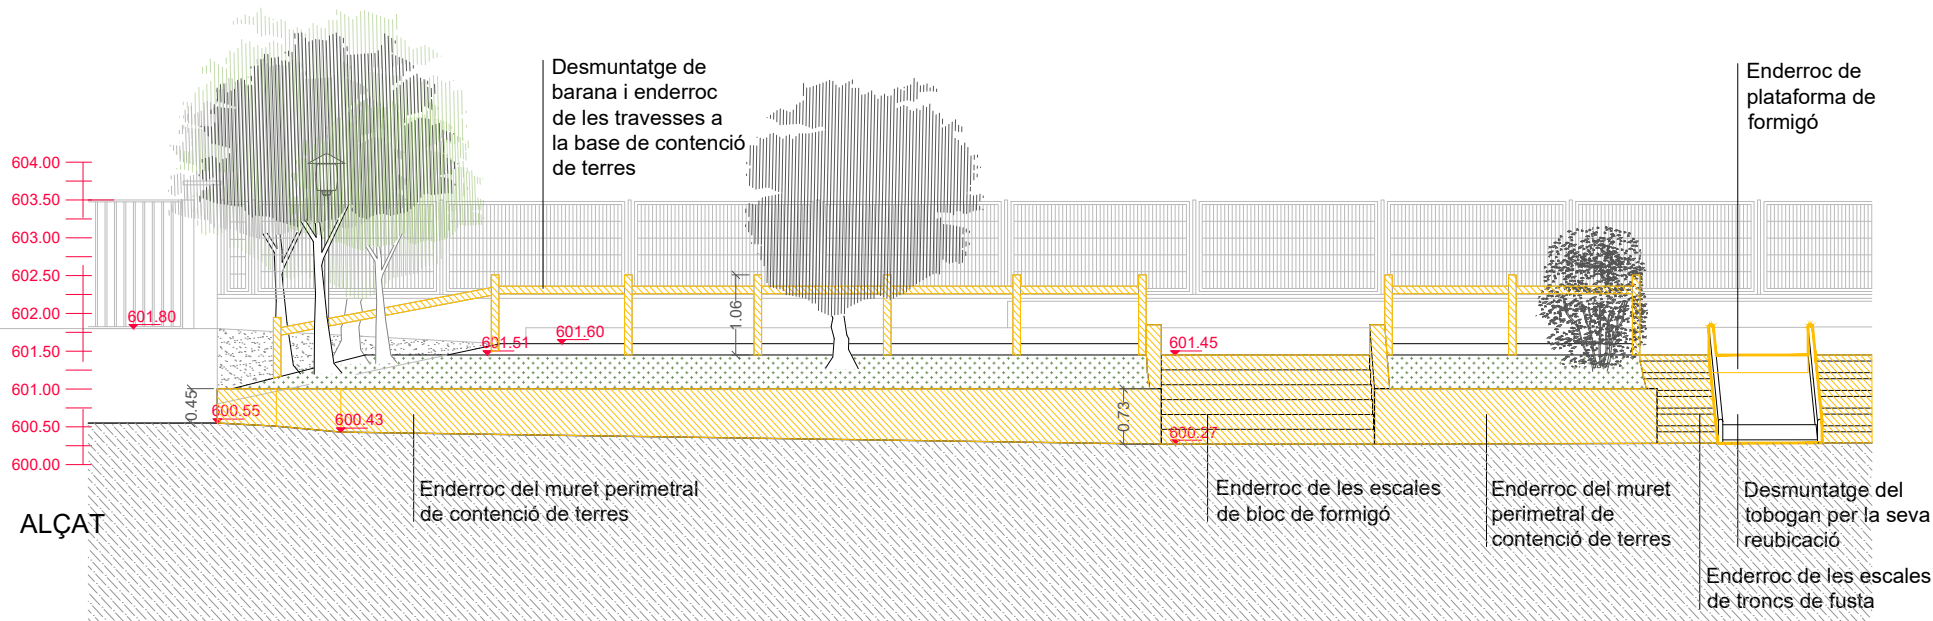

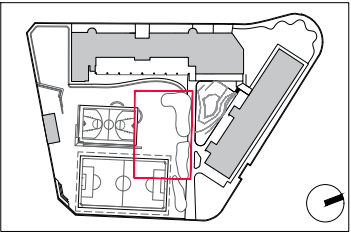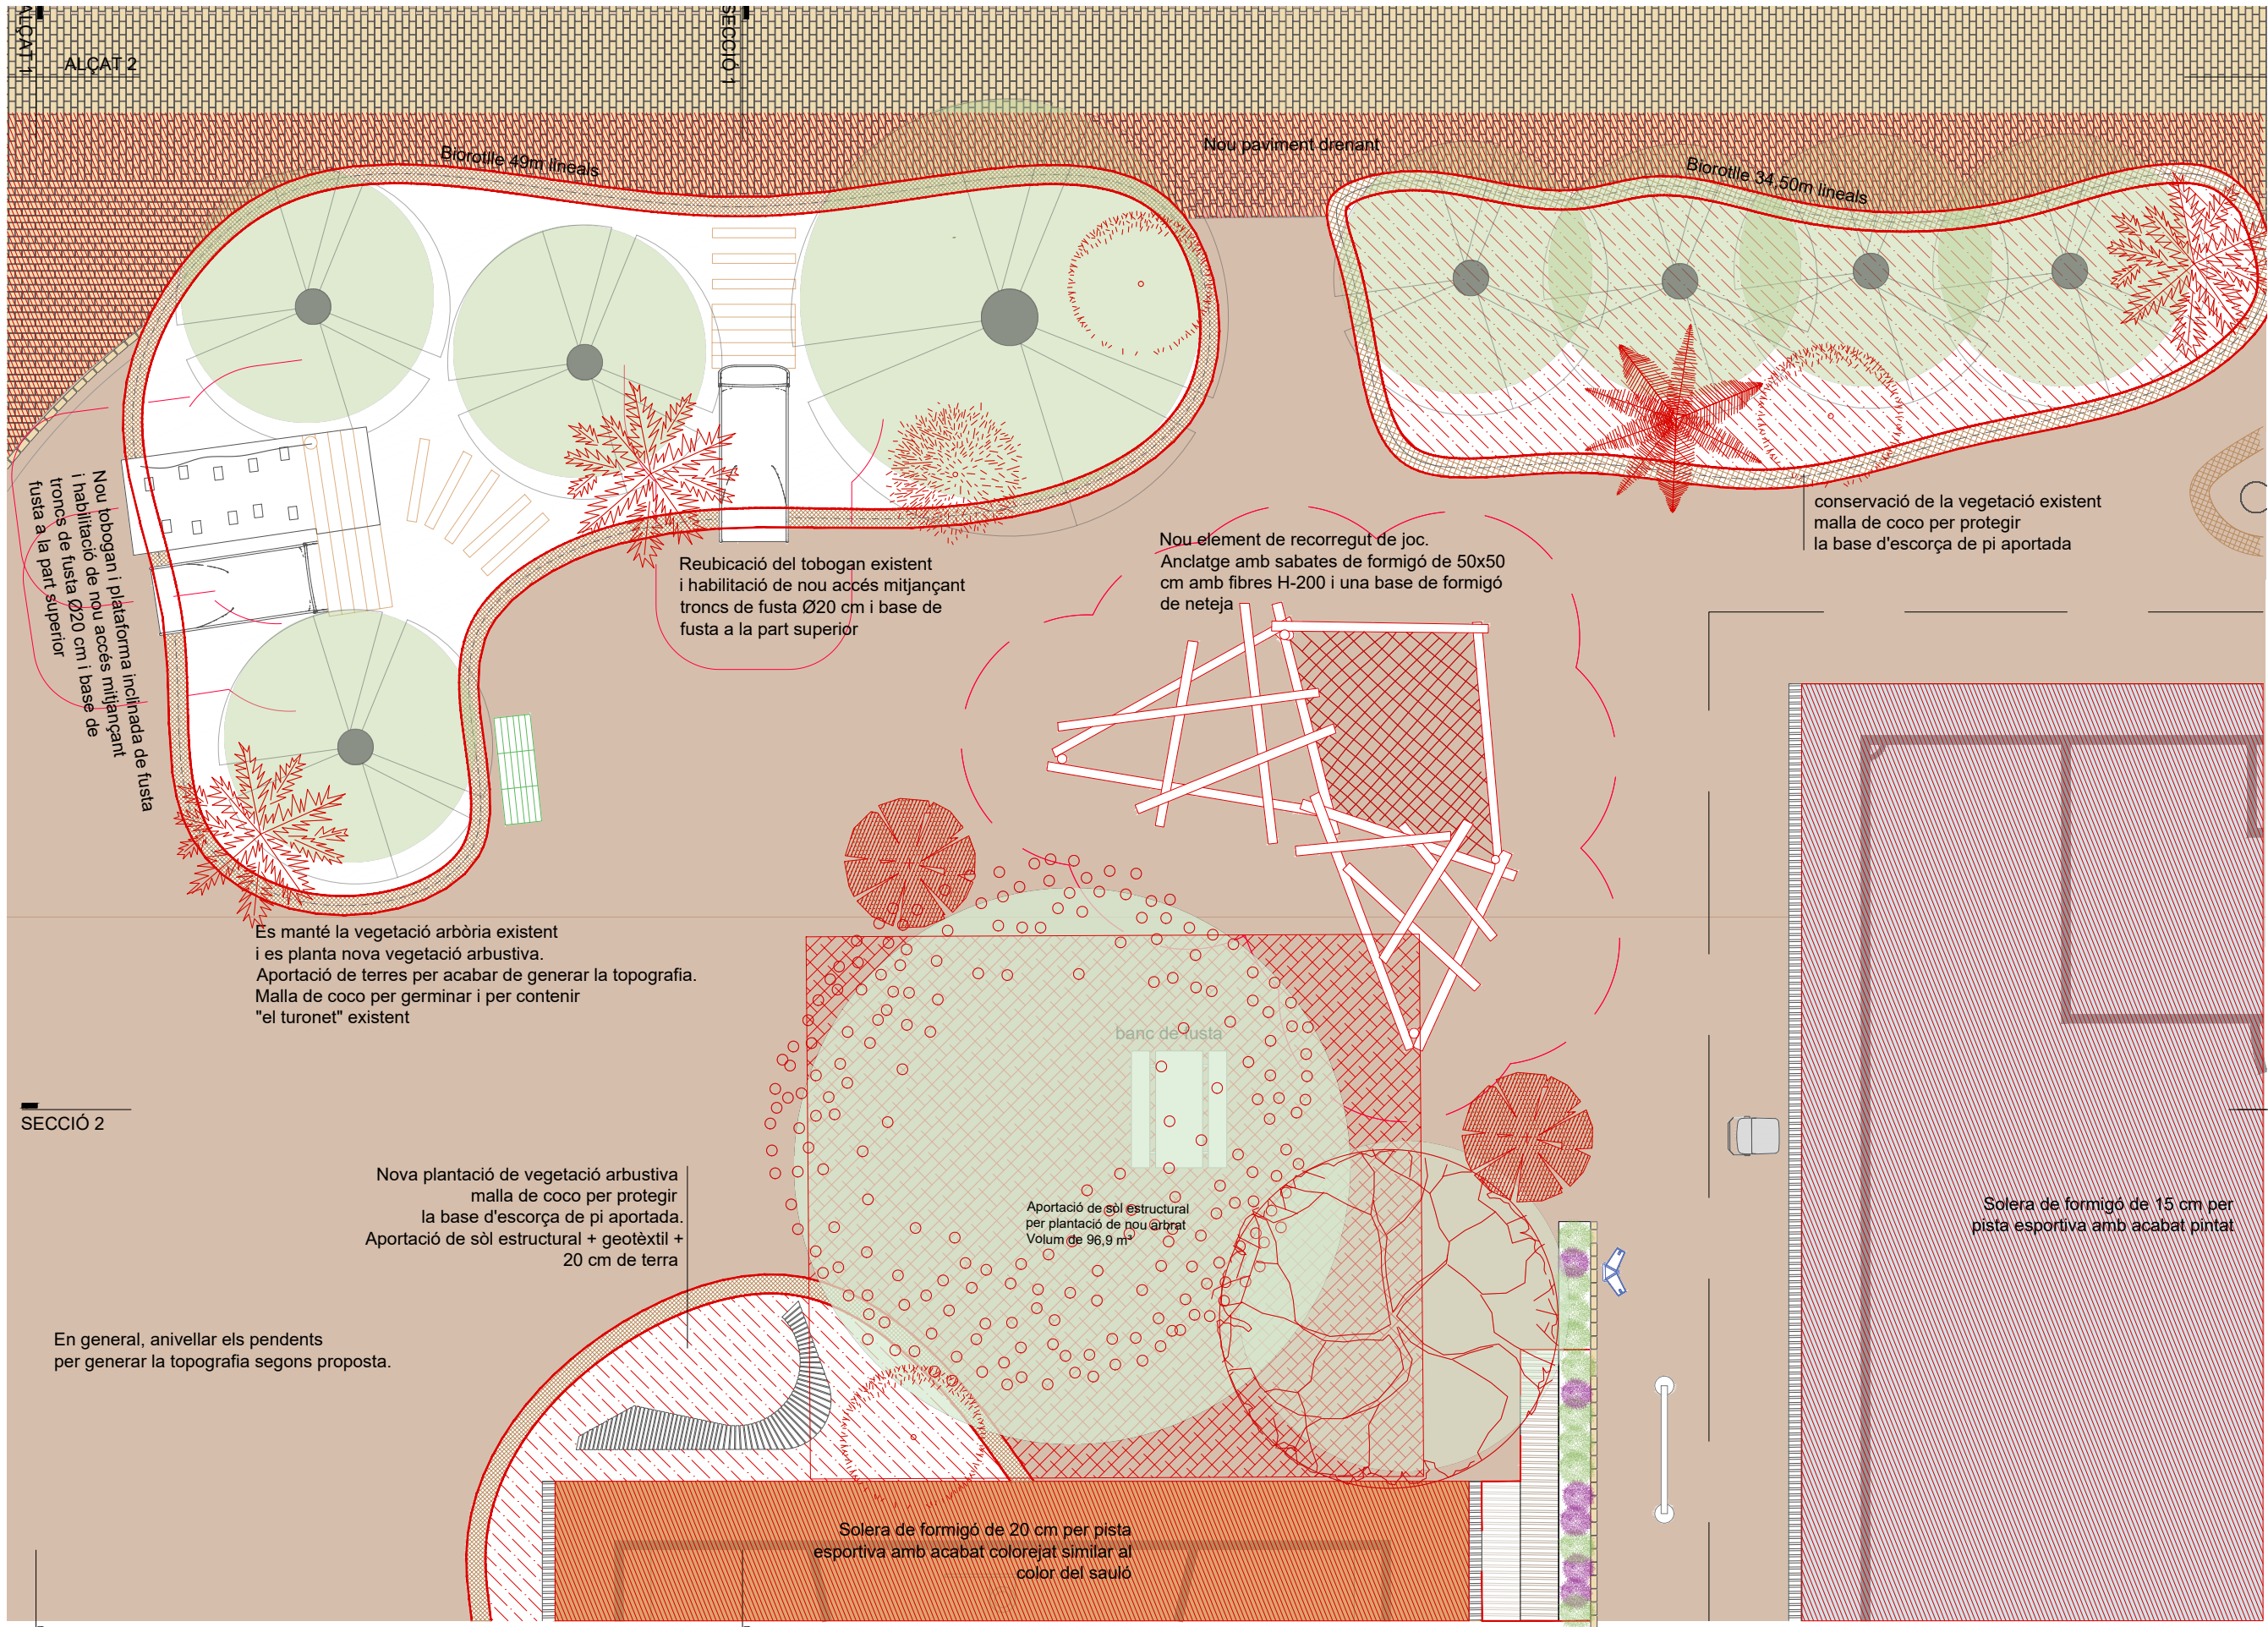


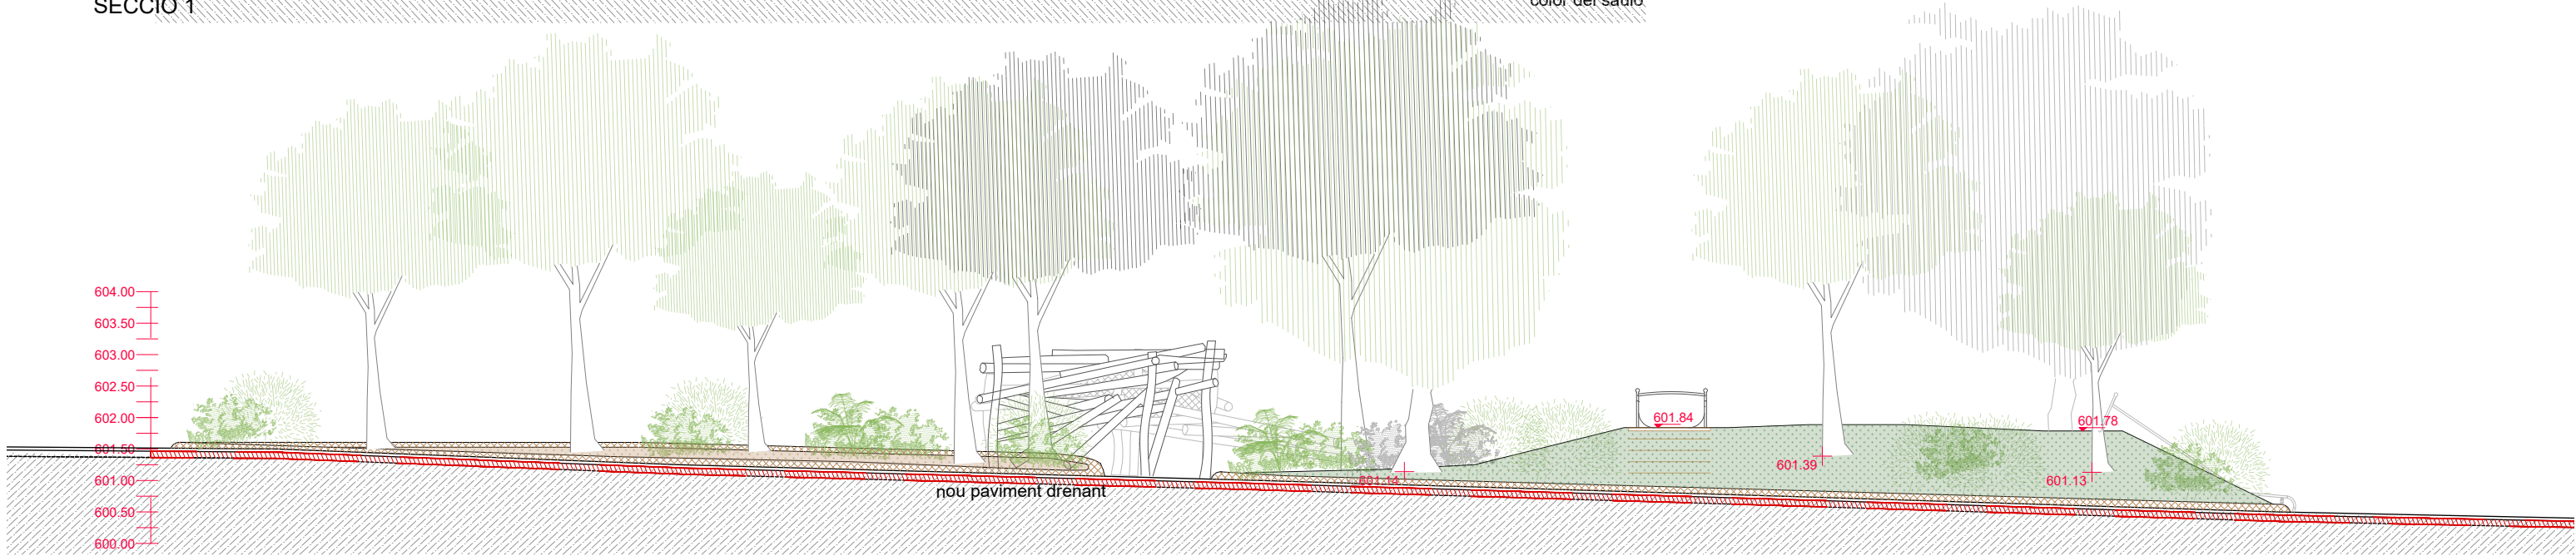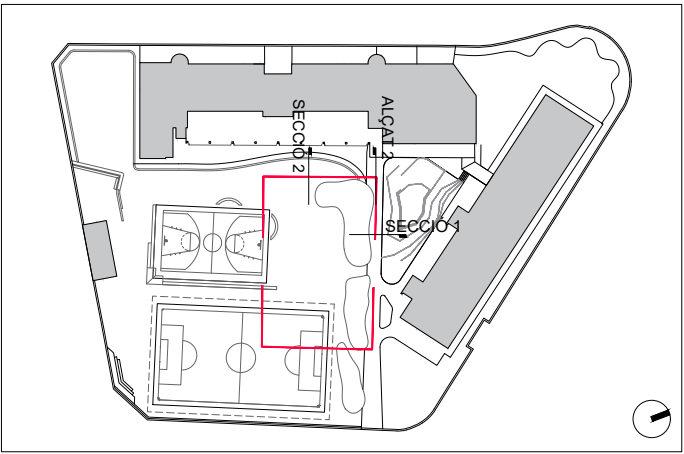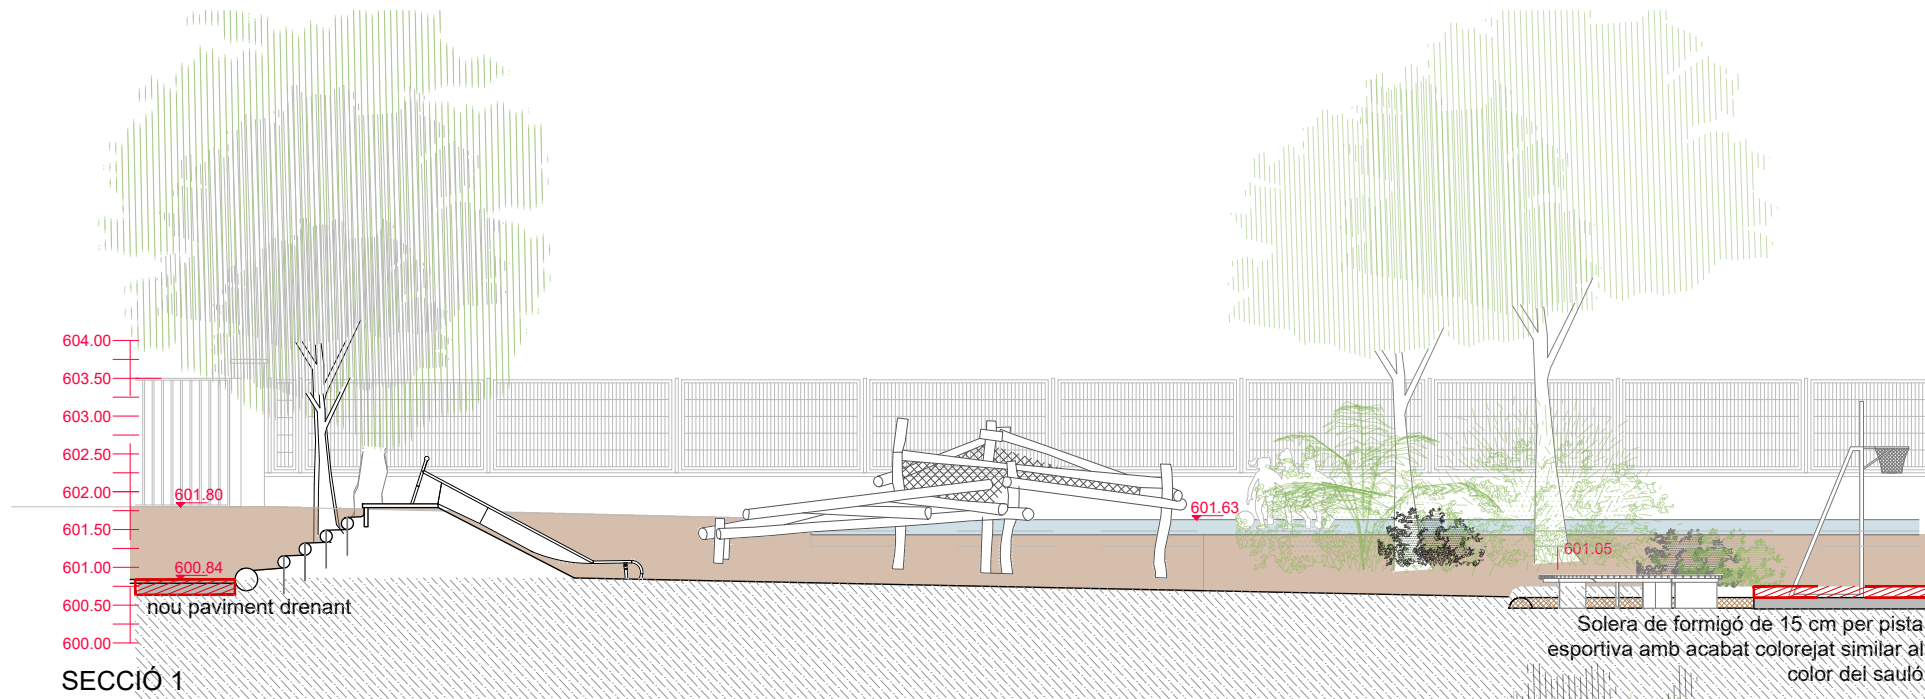


ALÇAT 2

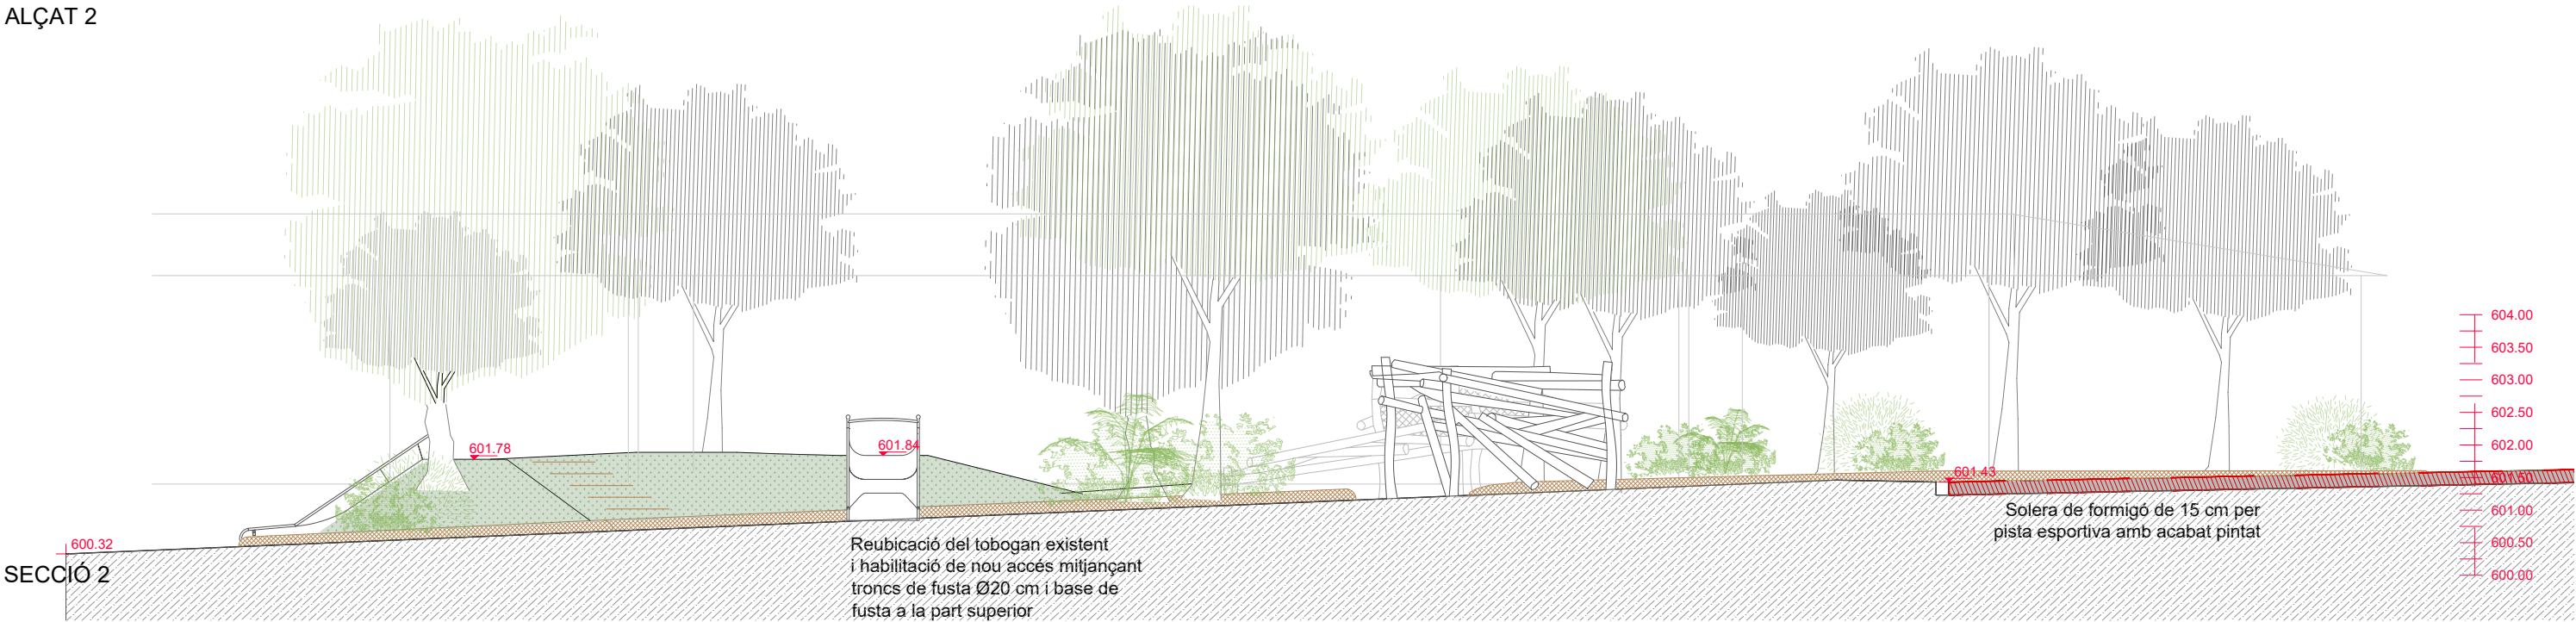



SECCIÓ 2

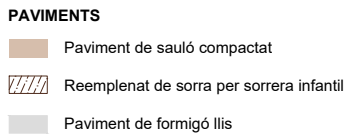



DETALL 1
TROBADA PAVIMENTS

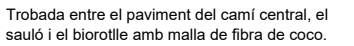


1. Paviment de sauló
2. Intercal·lació de peça biodegradable tipus Rasen Mohr (8,3x5,5x4 cm) per ampliació de junta drenant fins a 5,5cm
3. Paviment de llamborda de 10x20x8 cm amb junta drenant de 8mm reomplerta amb graveta.
4. Biorotlle amb malla de coco

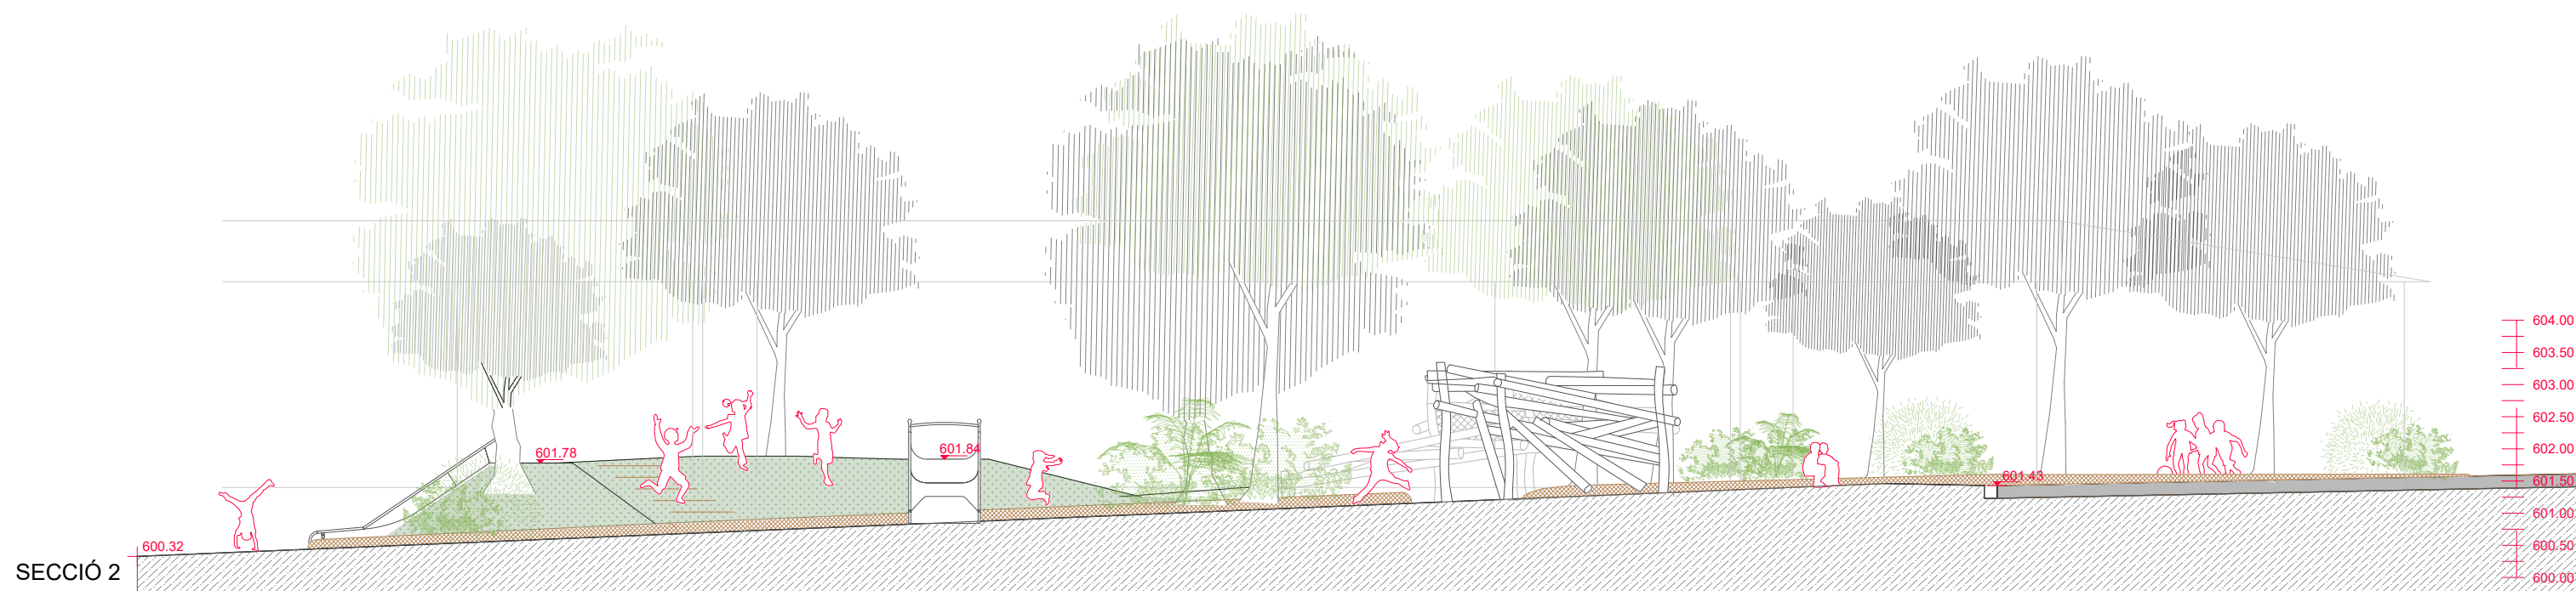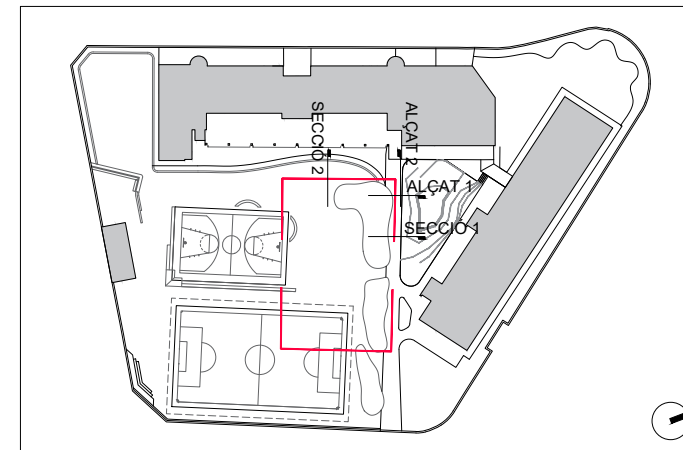


ALÇAT 1

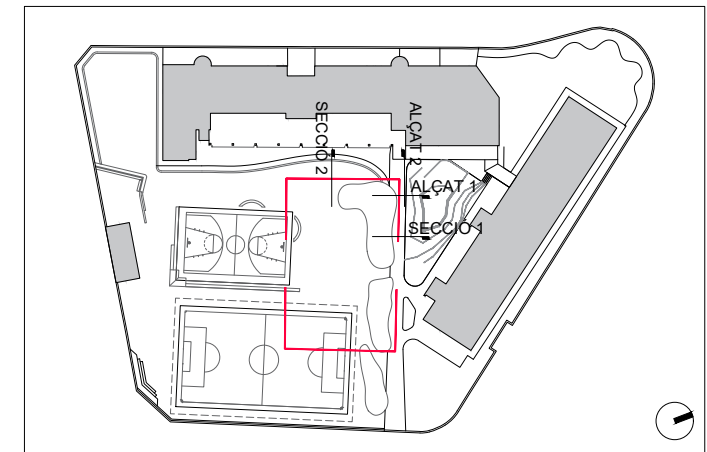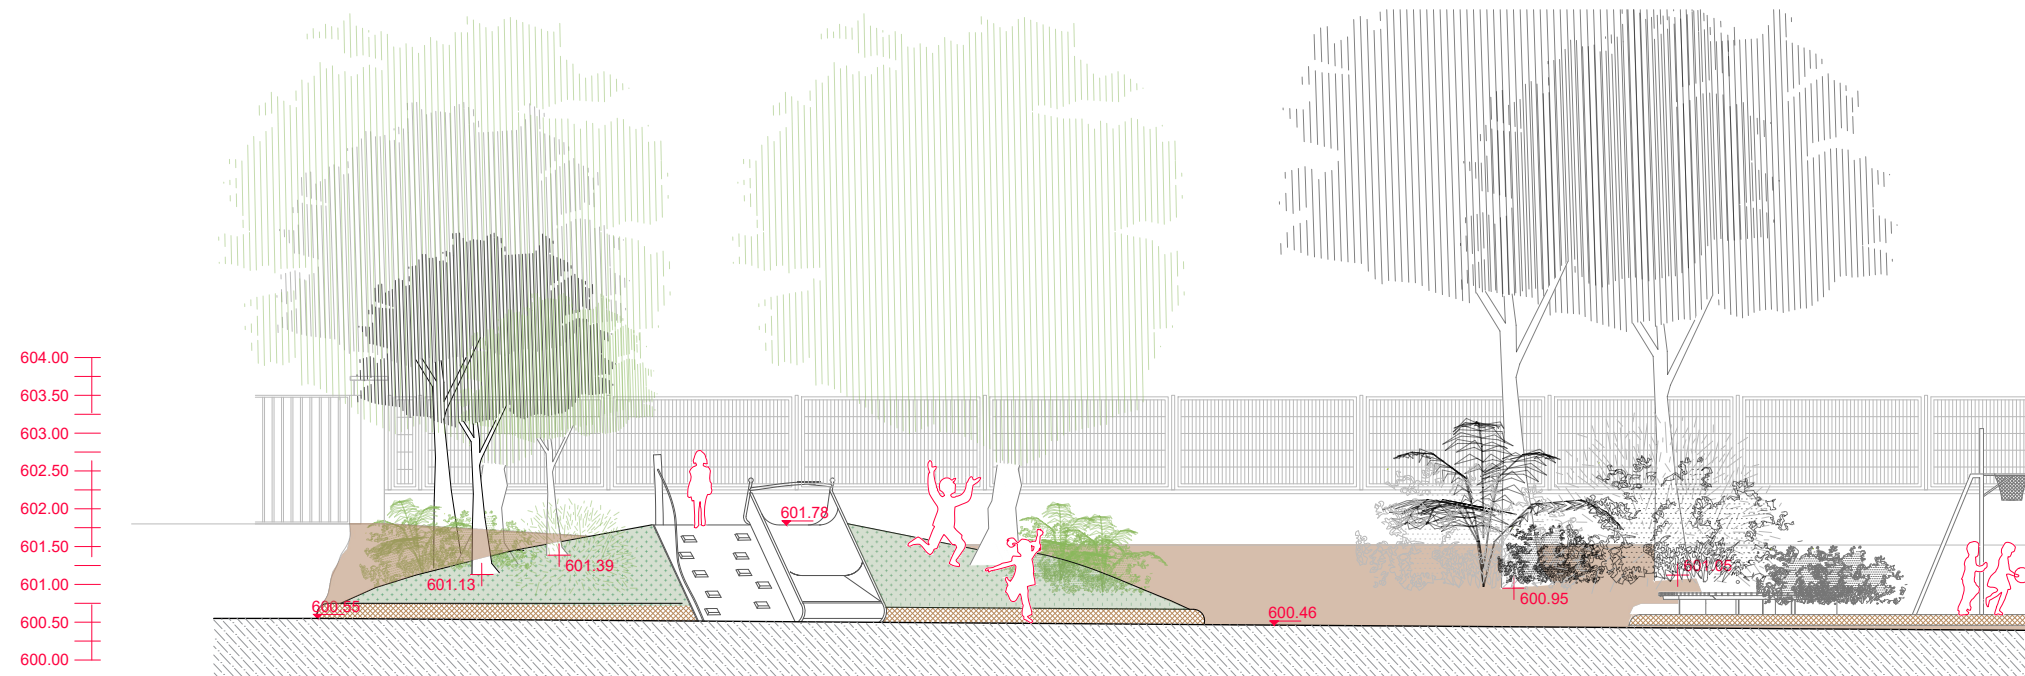


SECCIÓ 1

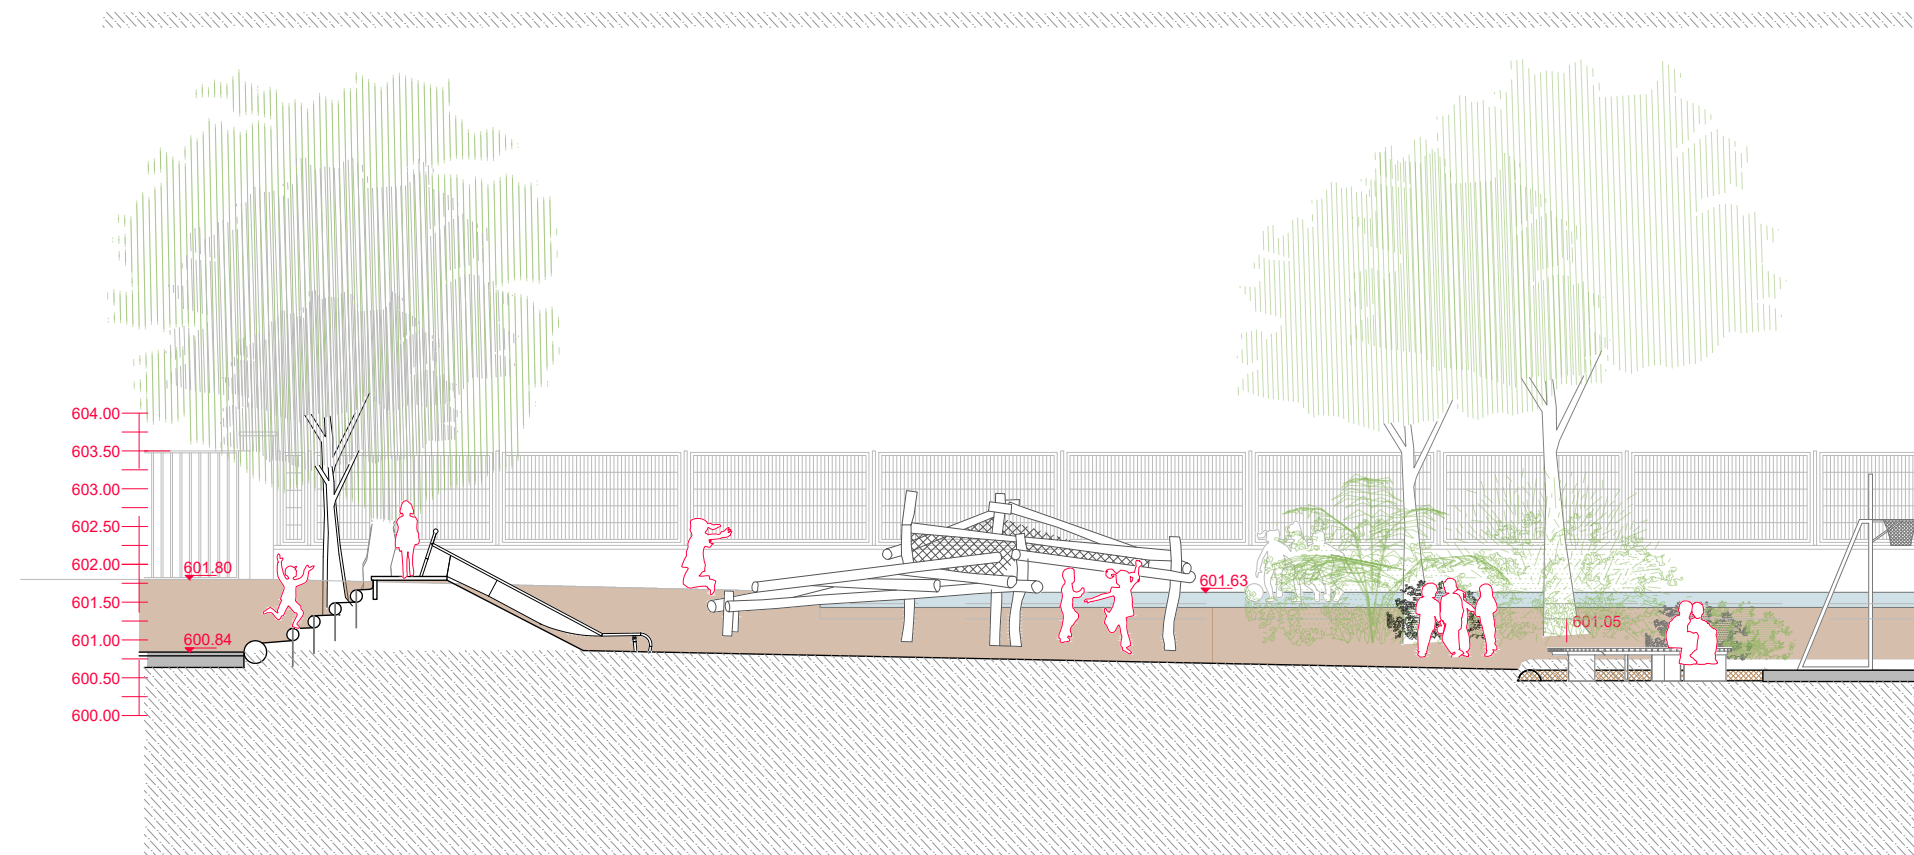

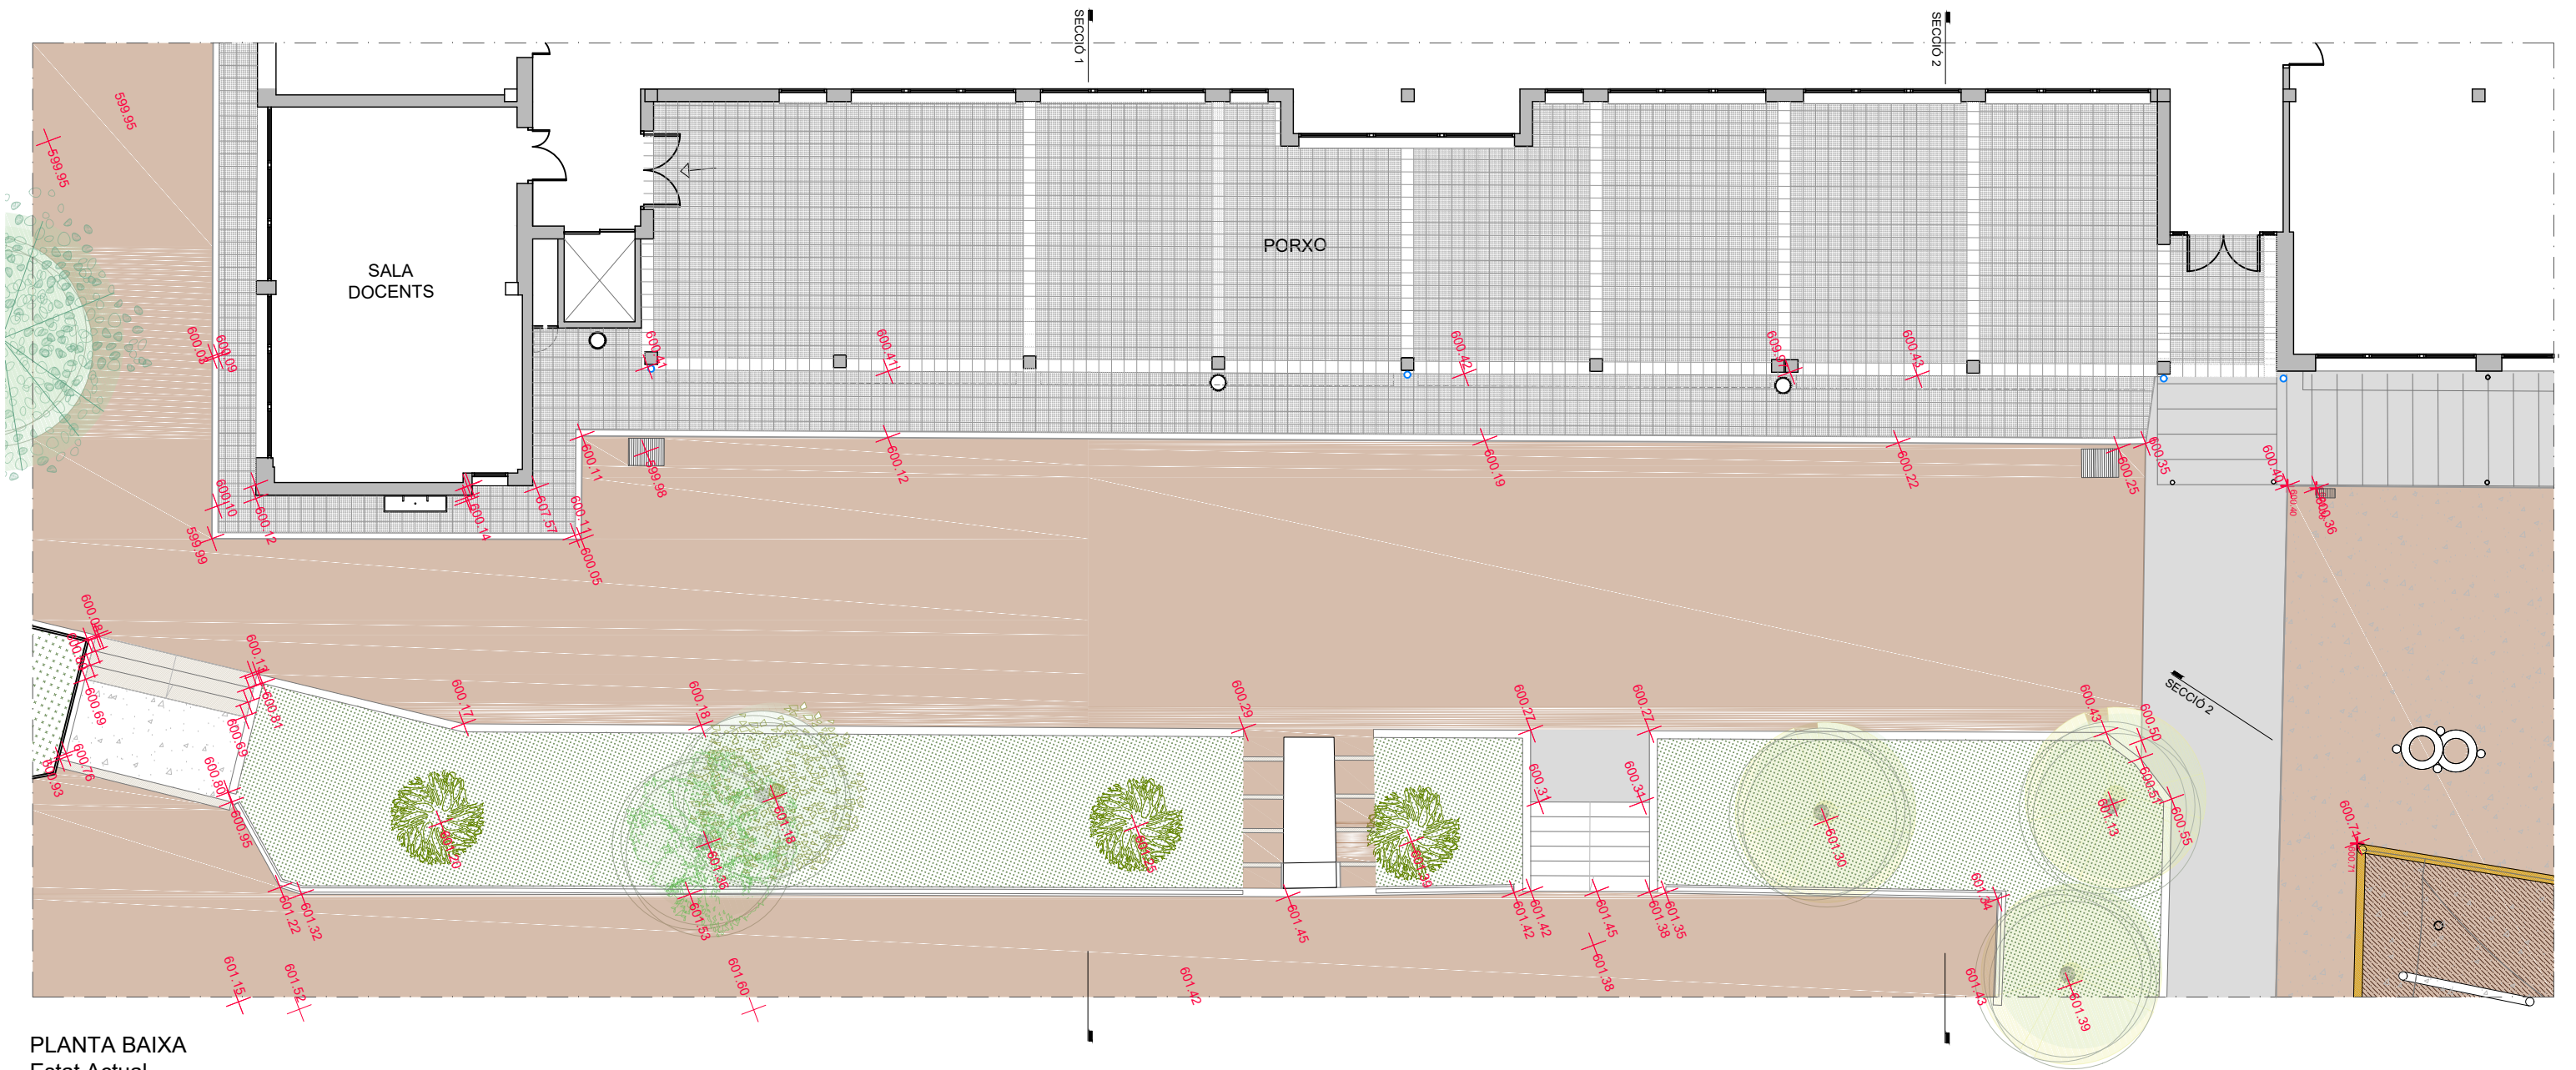


PLANTA BAIXA
Estat Actual

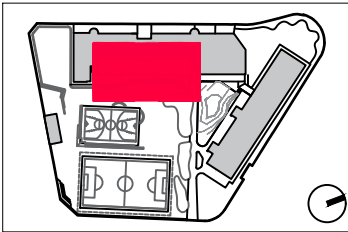


- Tall pavement existent
- Enderroc vorada
- Enderroc barana de fusta
- Enderroc escales de fusta
- Enderroc bloc de formigó
- Enderroc - Desmuntatge elements


[illegible]

* Rebaix segons plànol secció

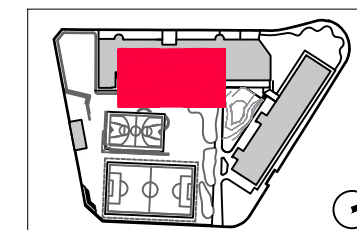


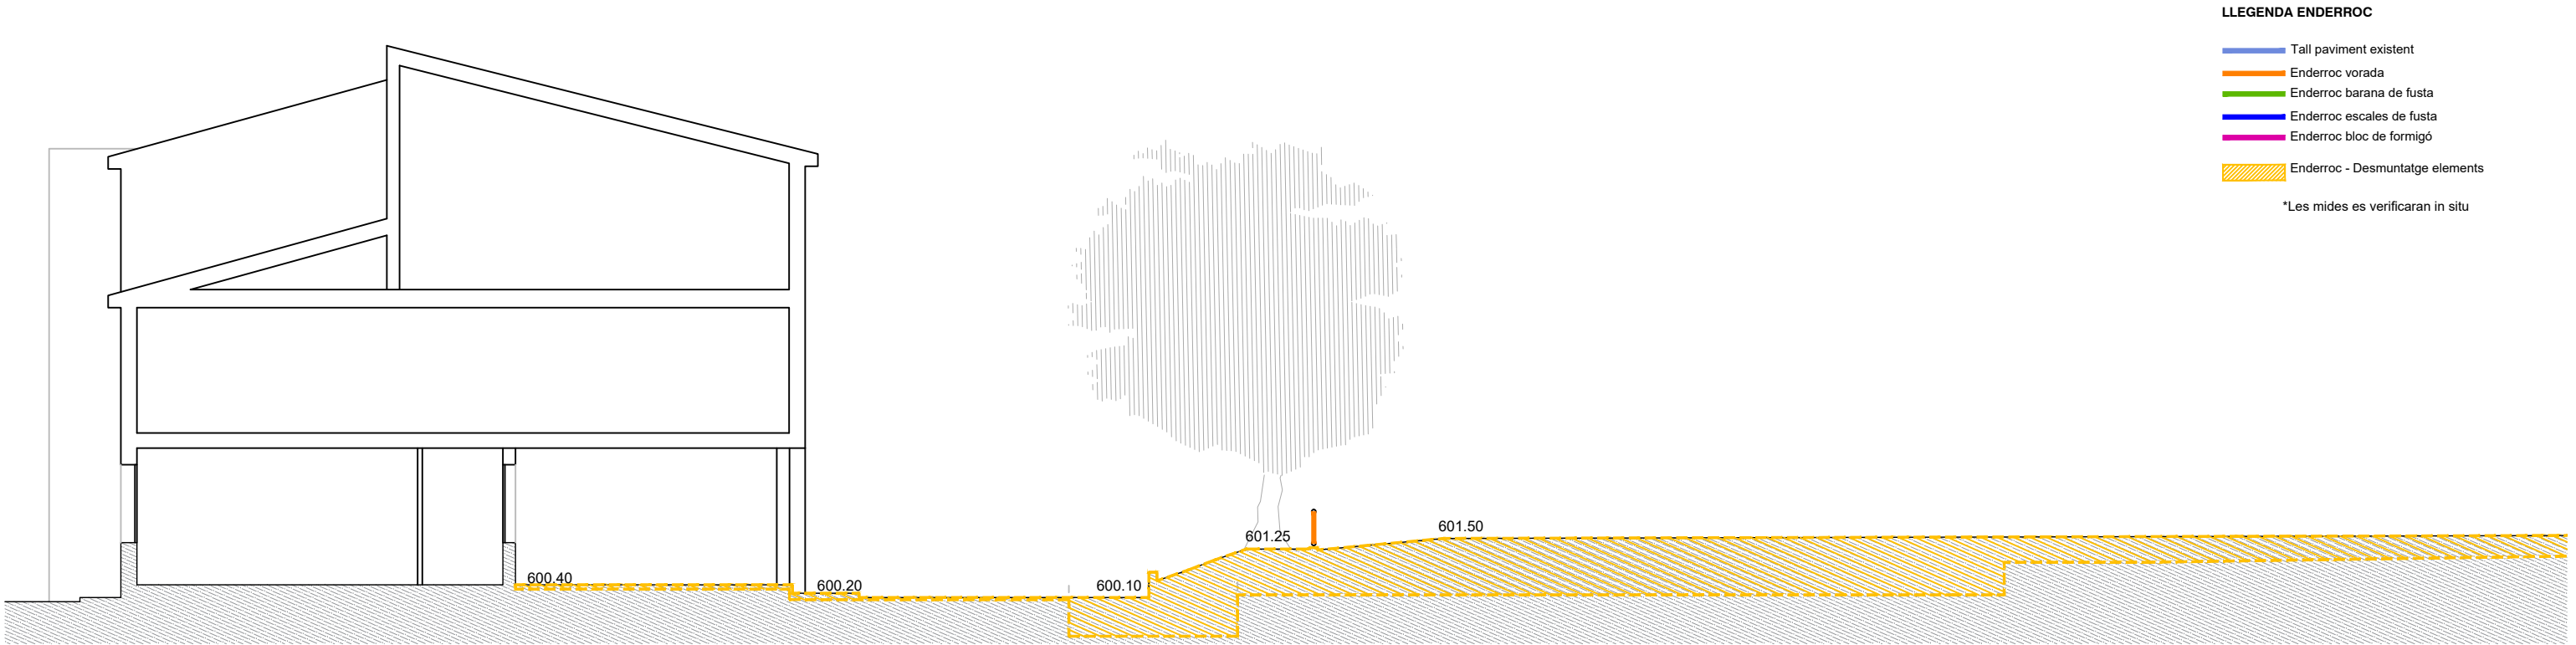


ENDERROC
SECCIÓ 1

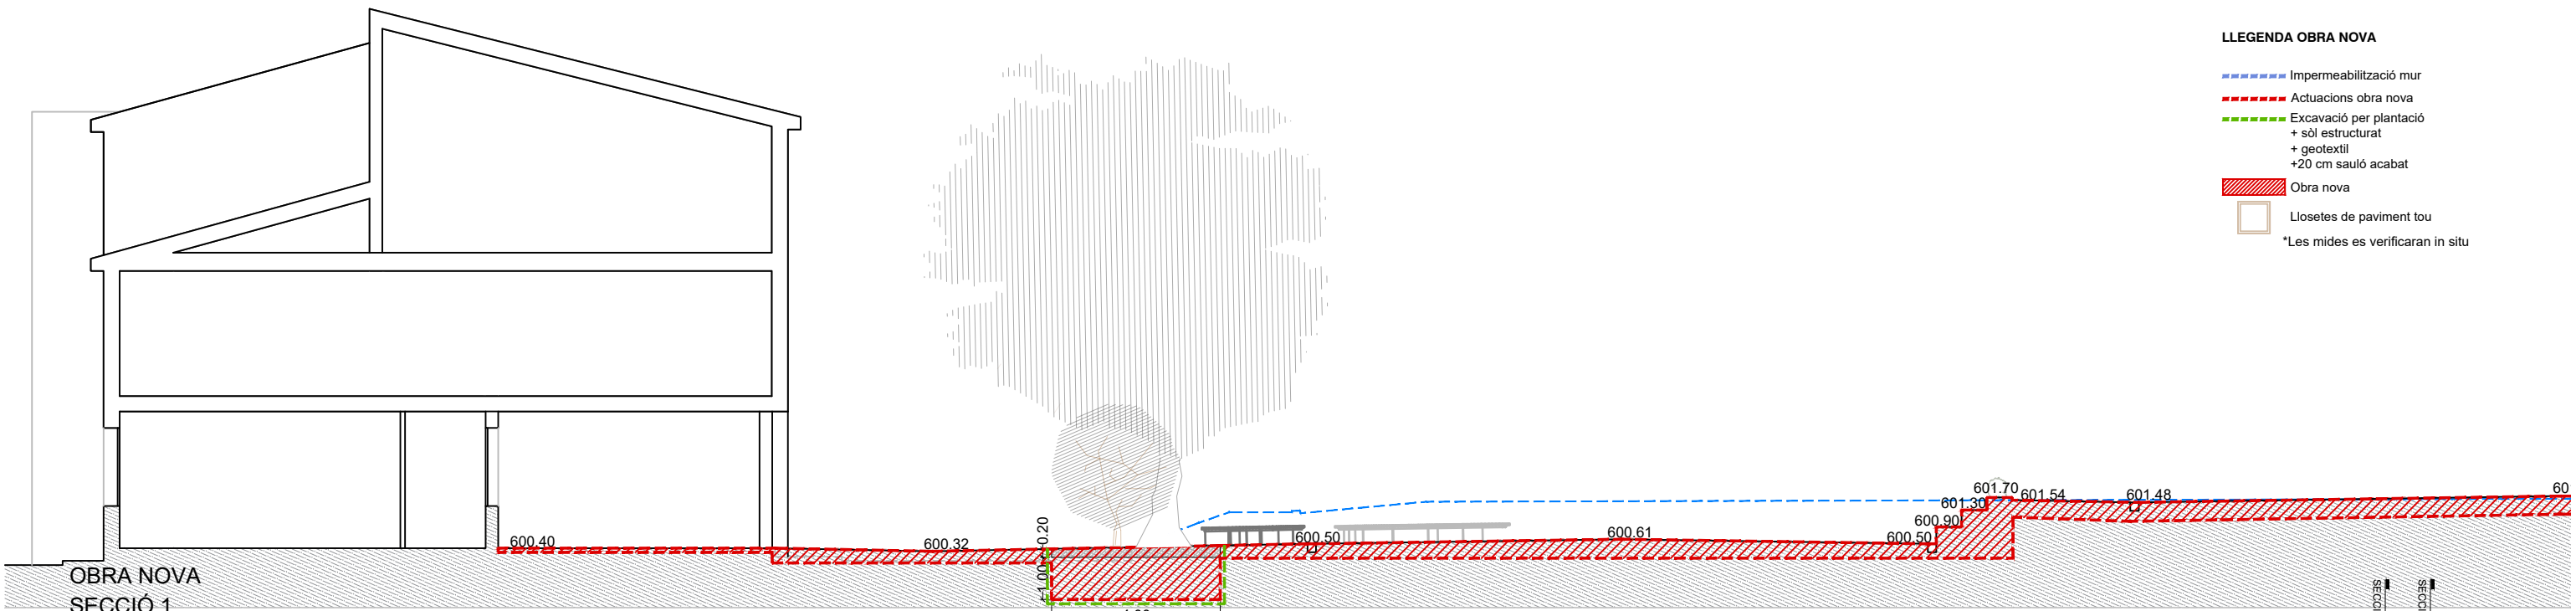


OBRA NOVA
SECCIÓ 1

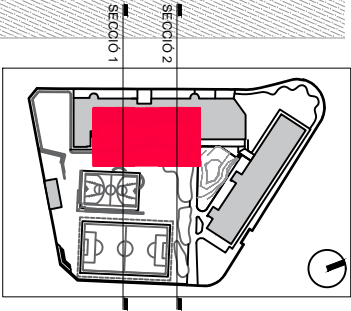


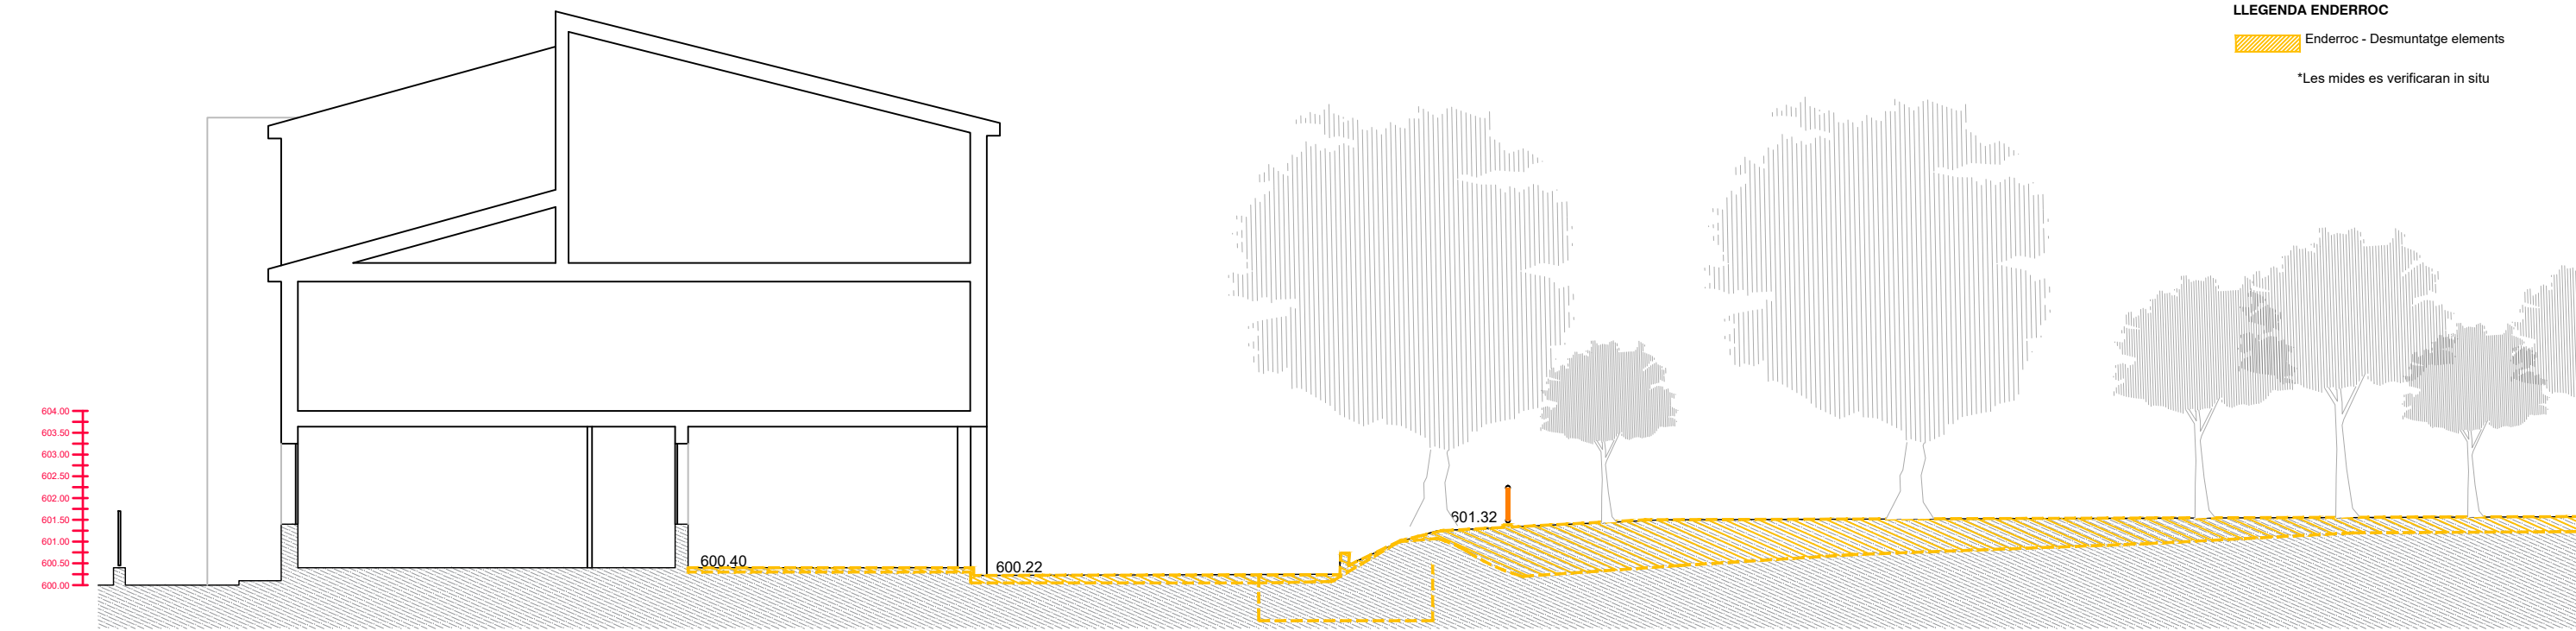

ENDERROC
SECCIÓ 2

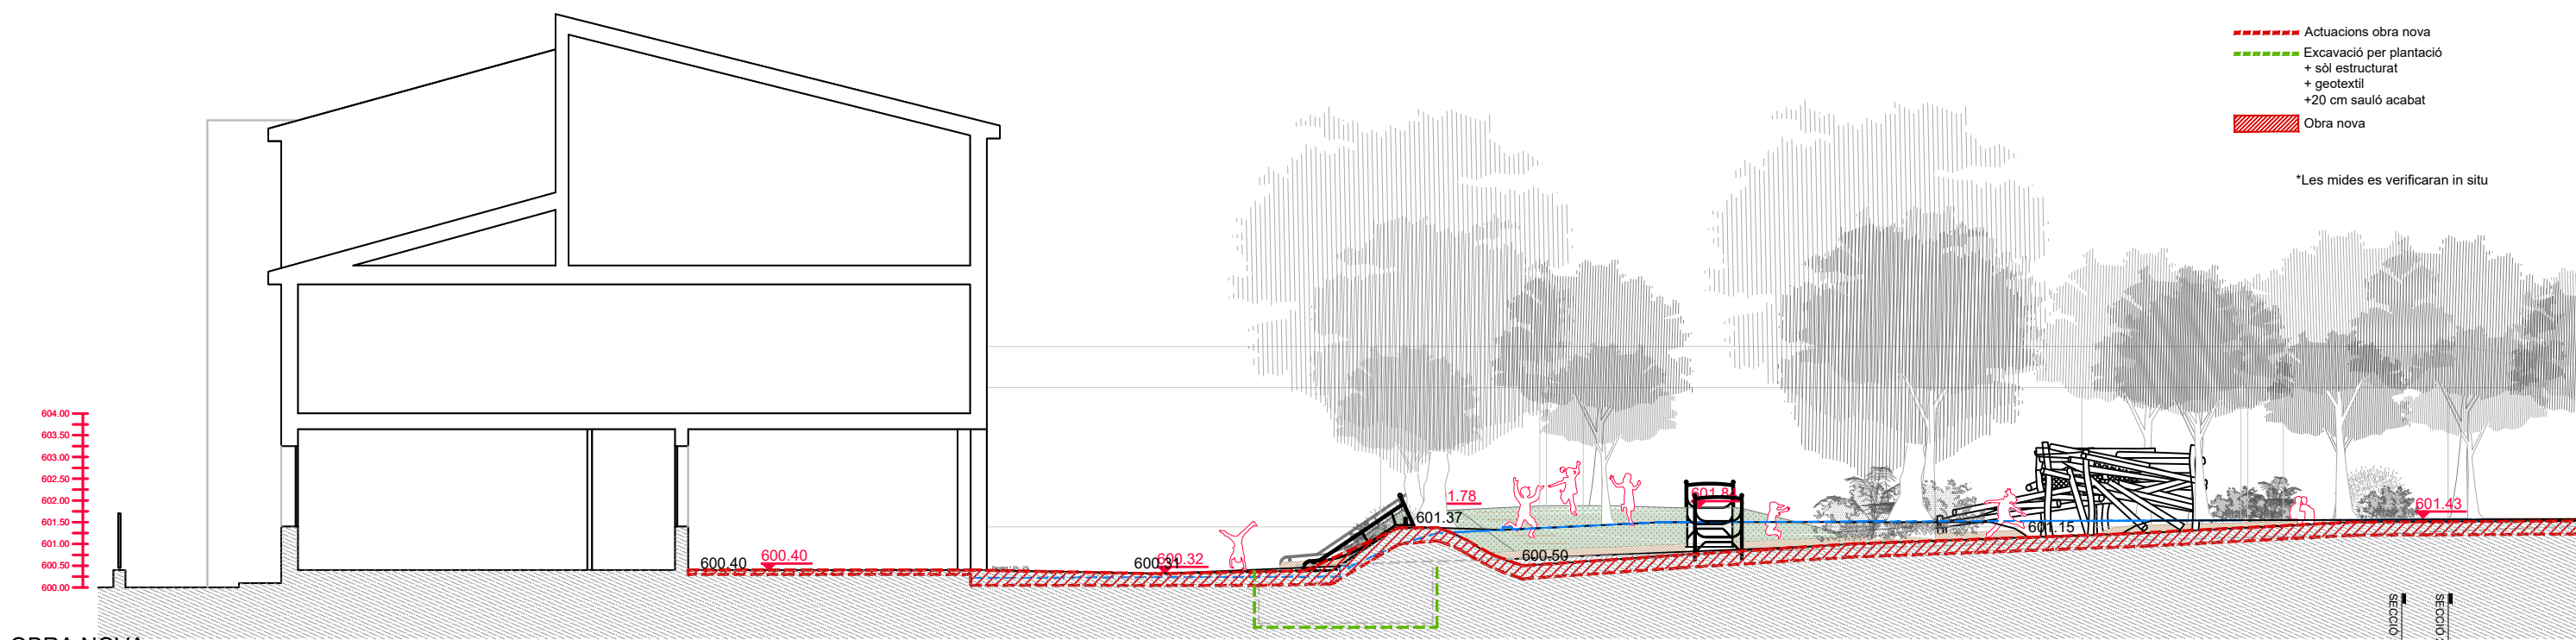

OBRA NOVA
SECCIÓ 2

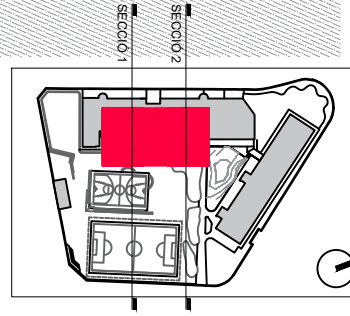


LLEGENDA OBRA NOVA

- Impermeabilització mur
- Actuacions obra nova
- Excavació per plantació + sòl estructurat + geotextil + 20 cm sauló acabat
- Obra nova


Llosetes de paviment tou


*Les mides es verificaran in situ

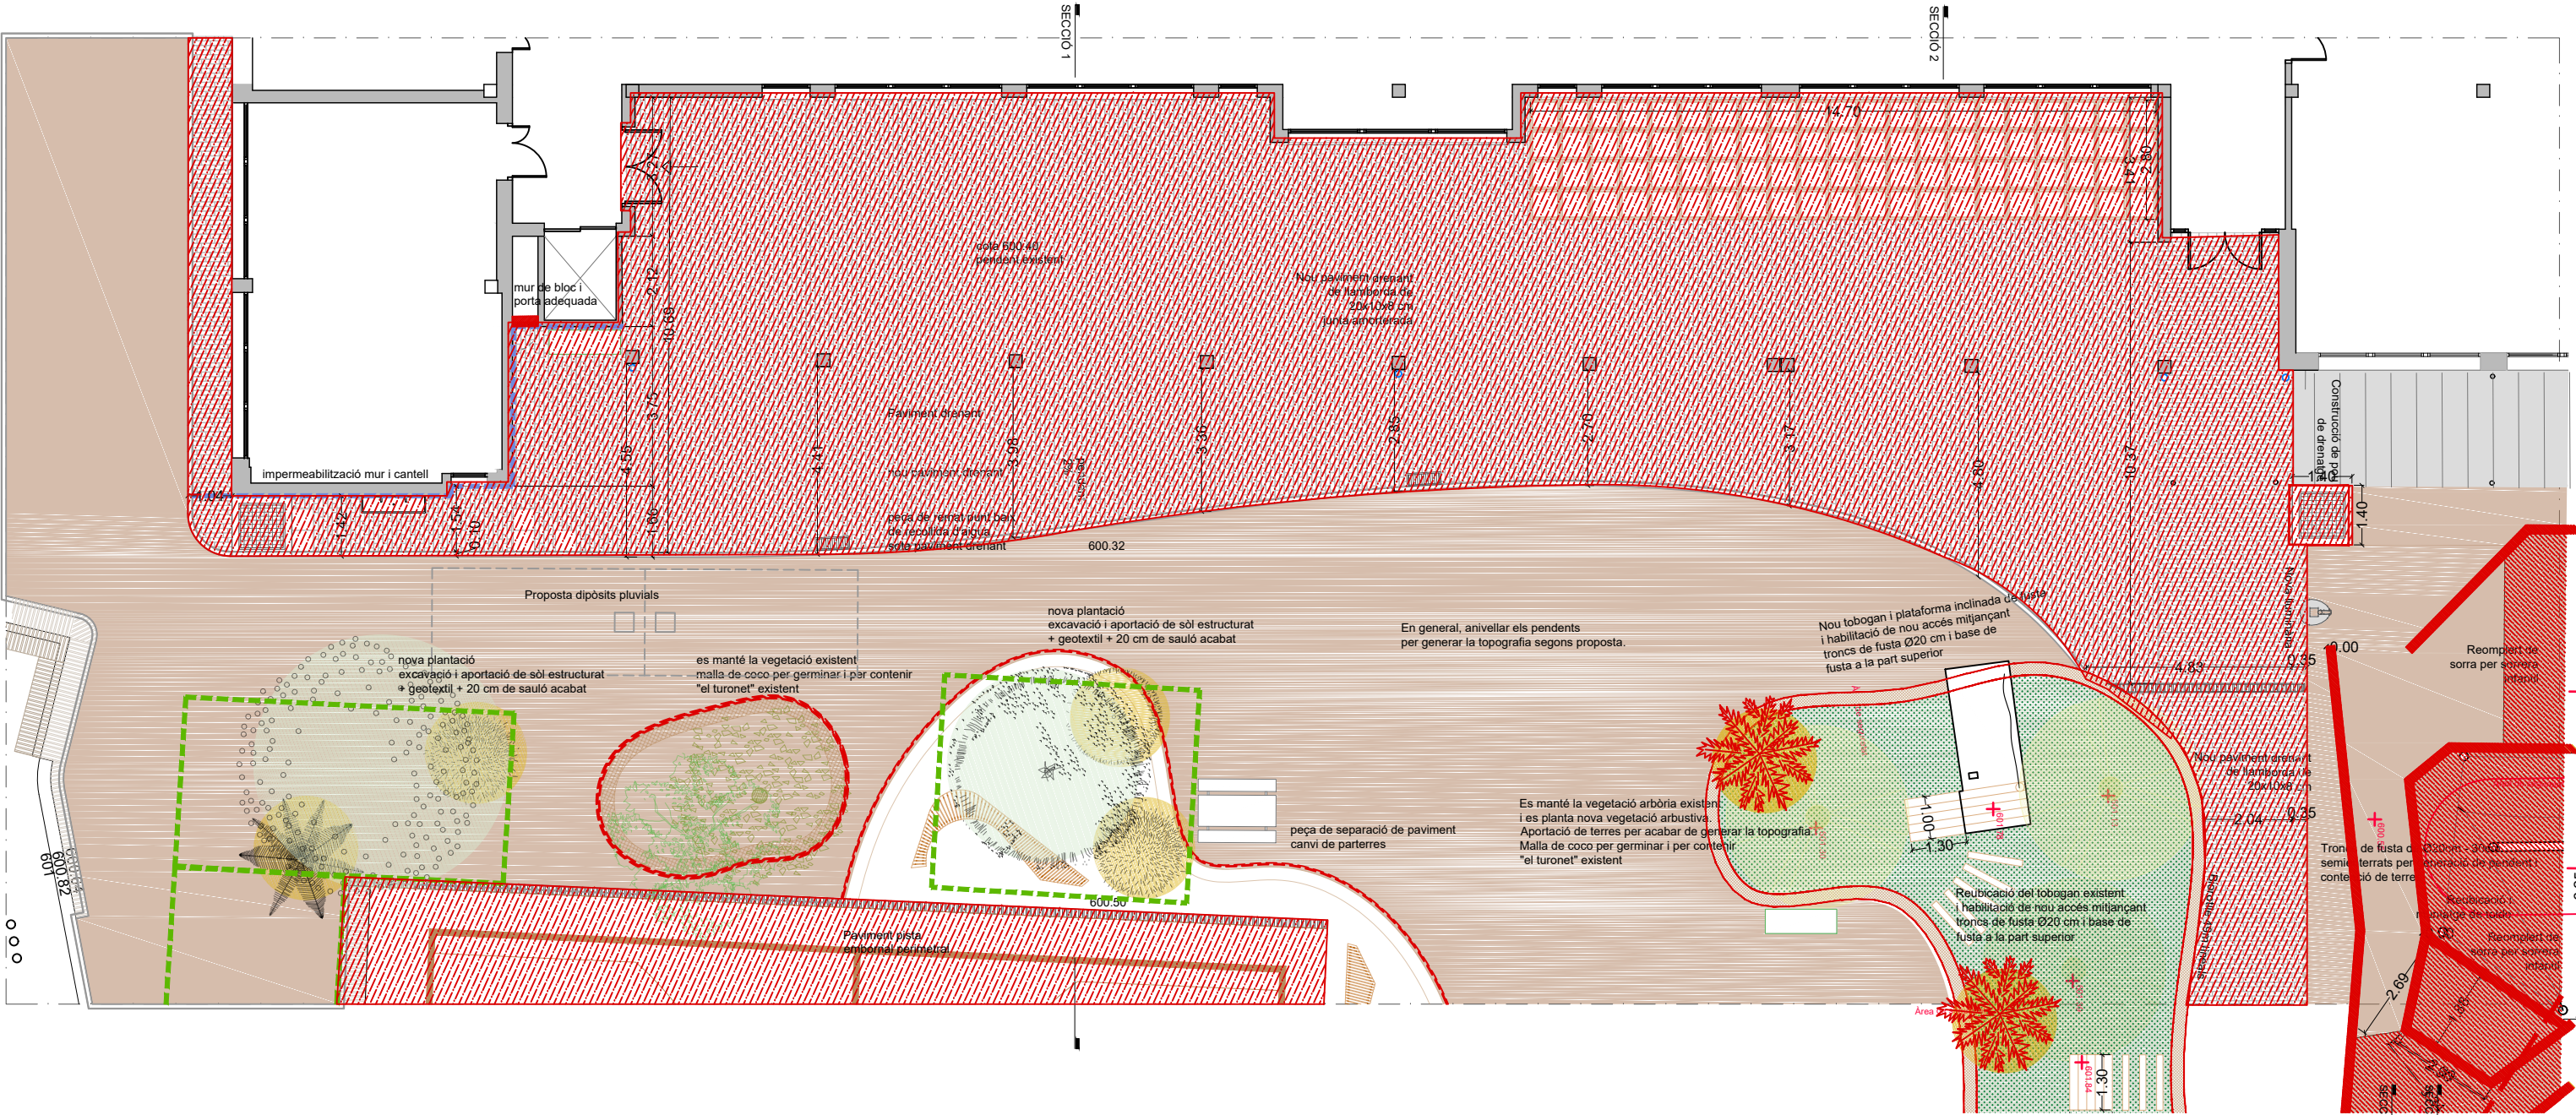


OBRA NOVA
Sobreposició proposta


* Reomplert - anivellament sauló segons plànol secció

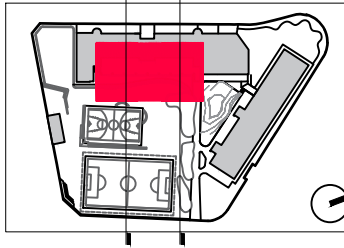

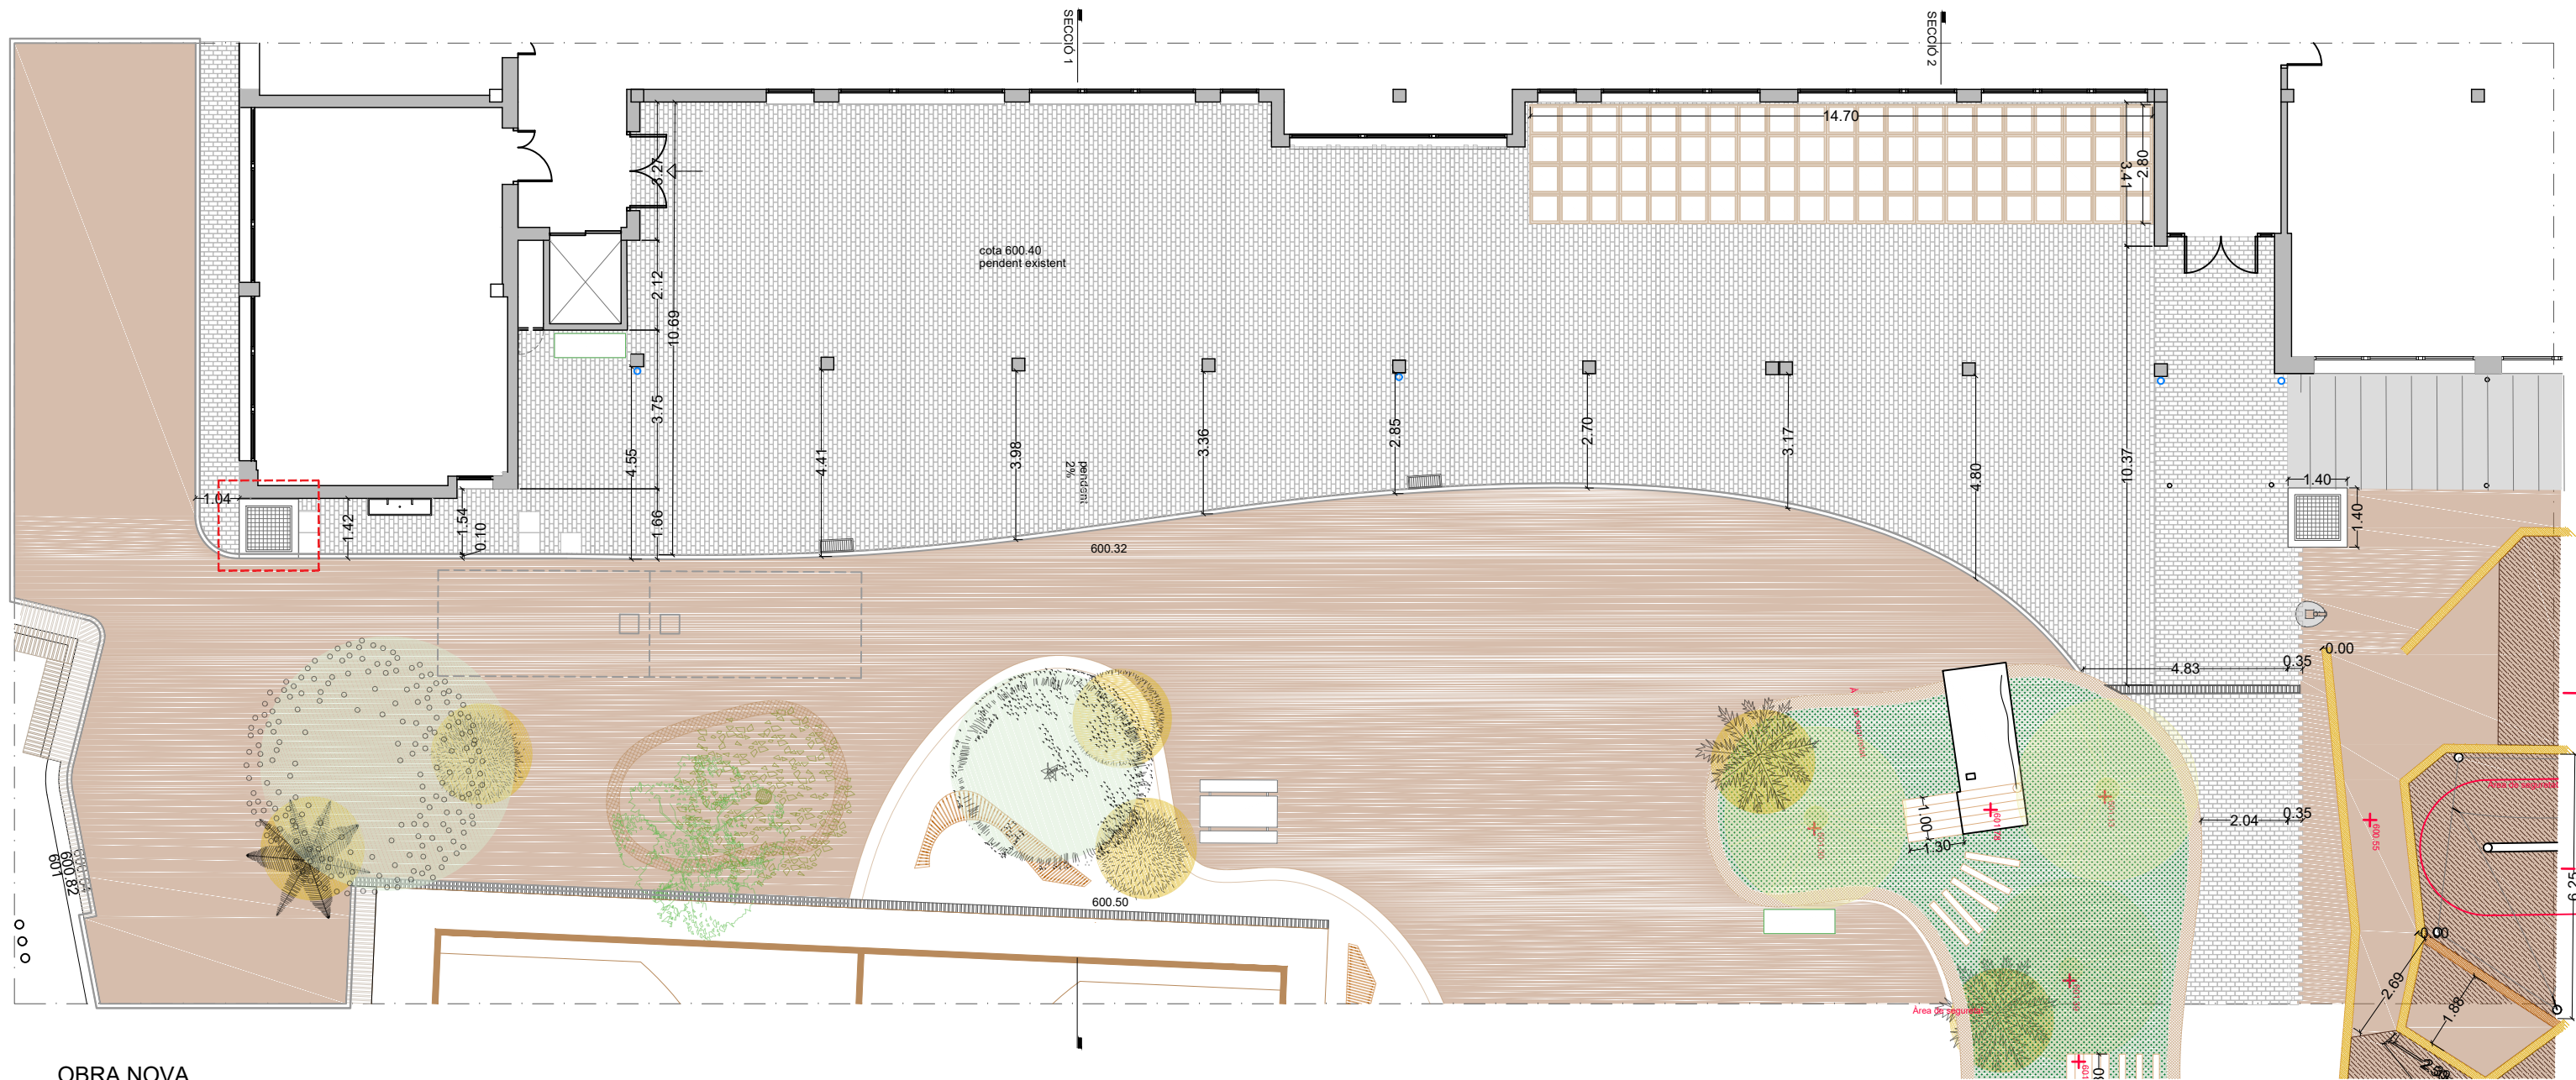


OBRA NOVA
Sobreposició Proposta

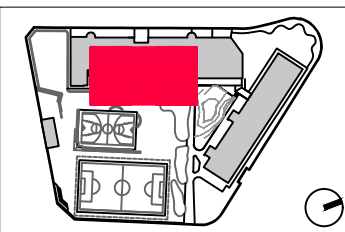


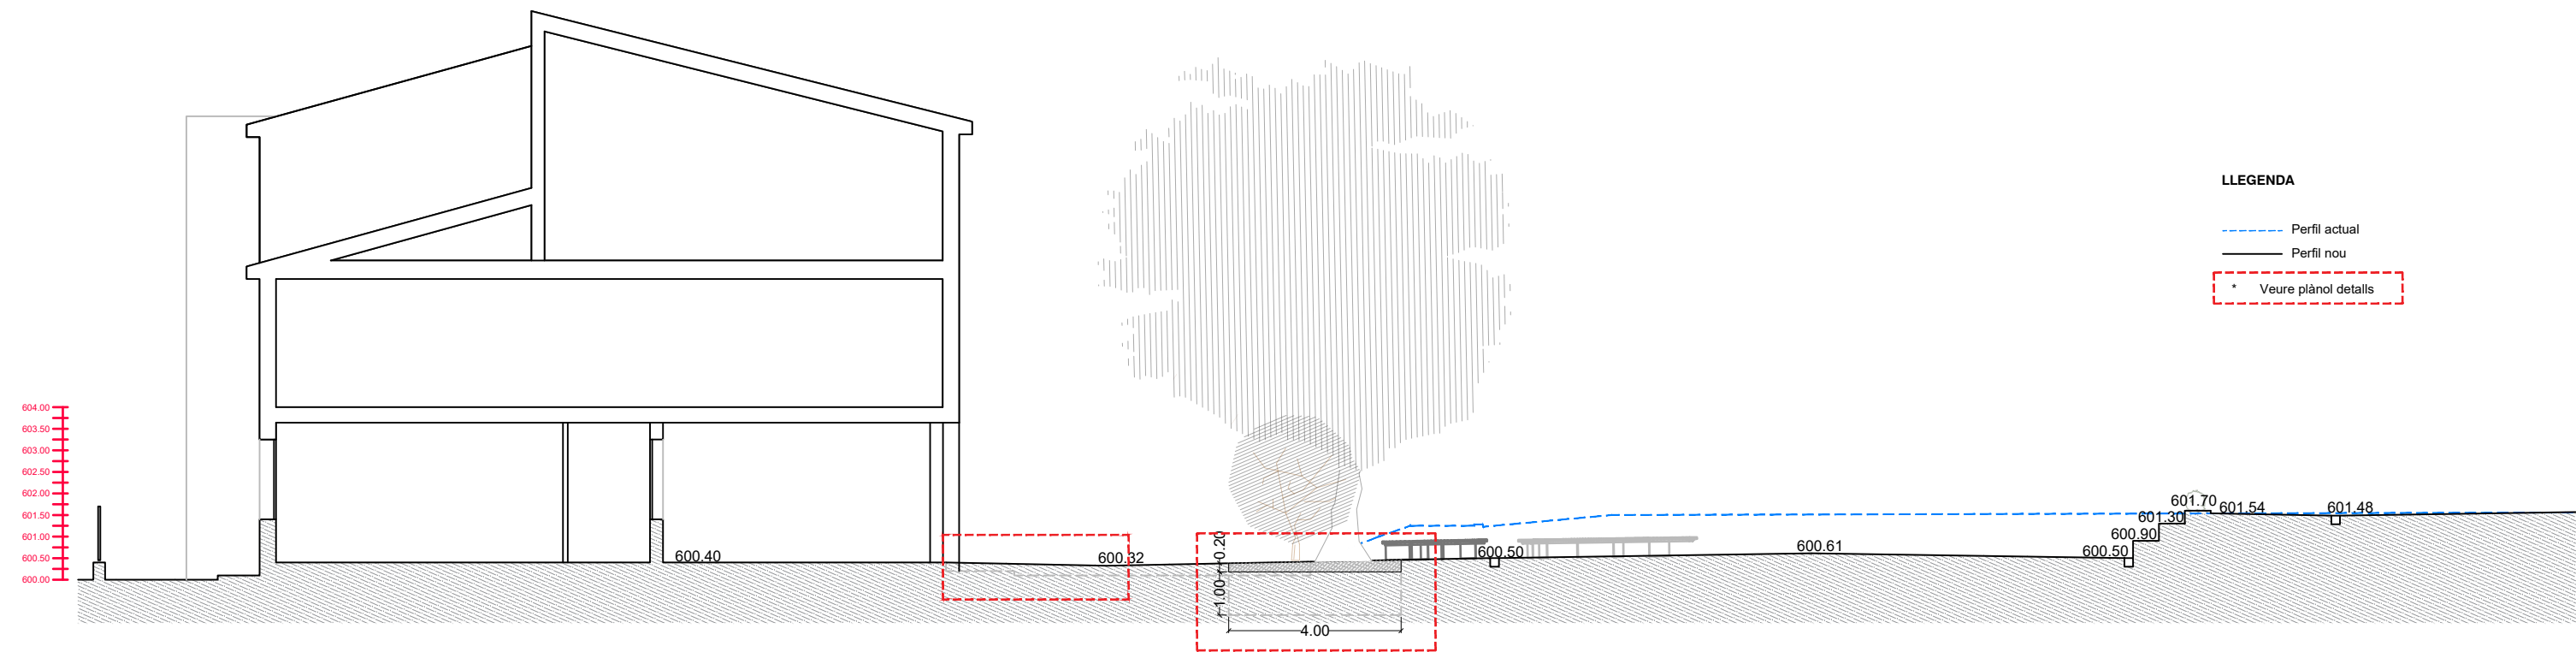




SECCIÓ 1



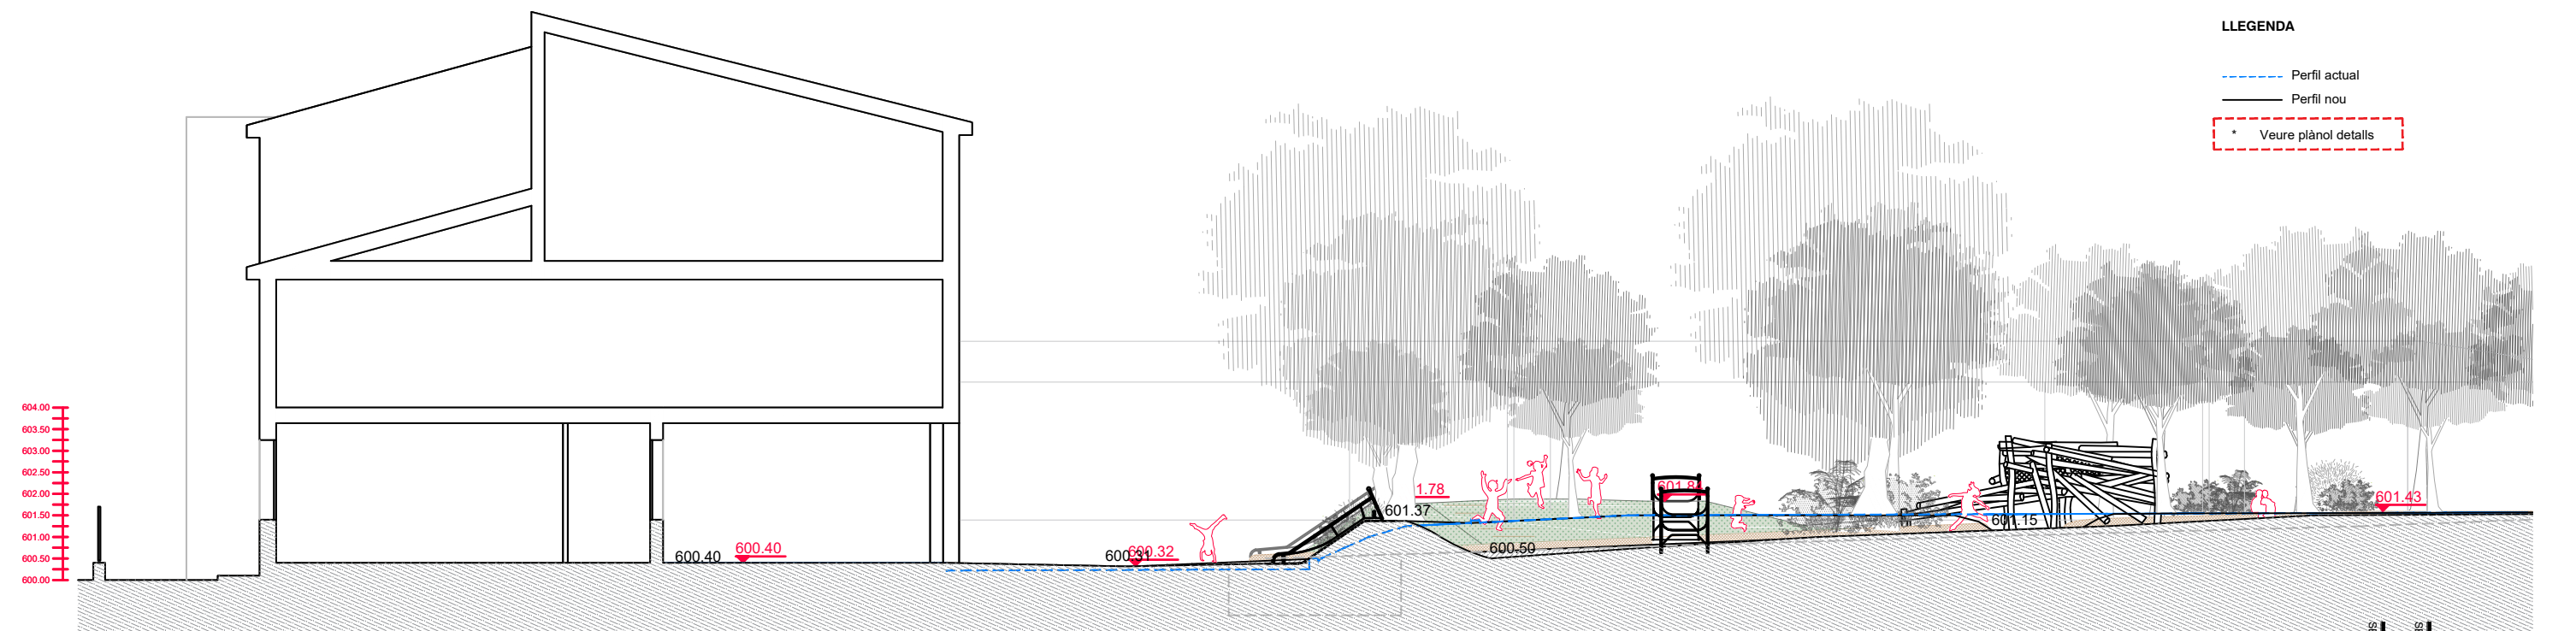





SECCIÓ 2

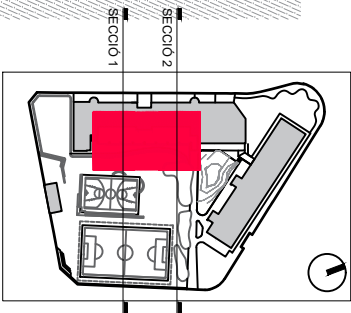

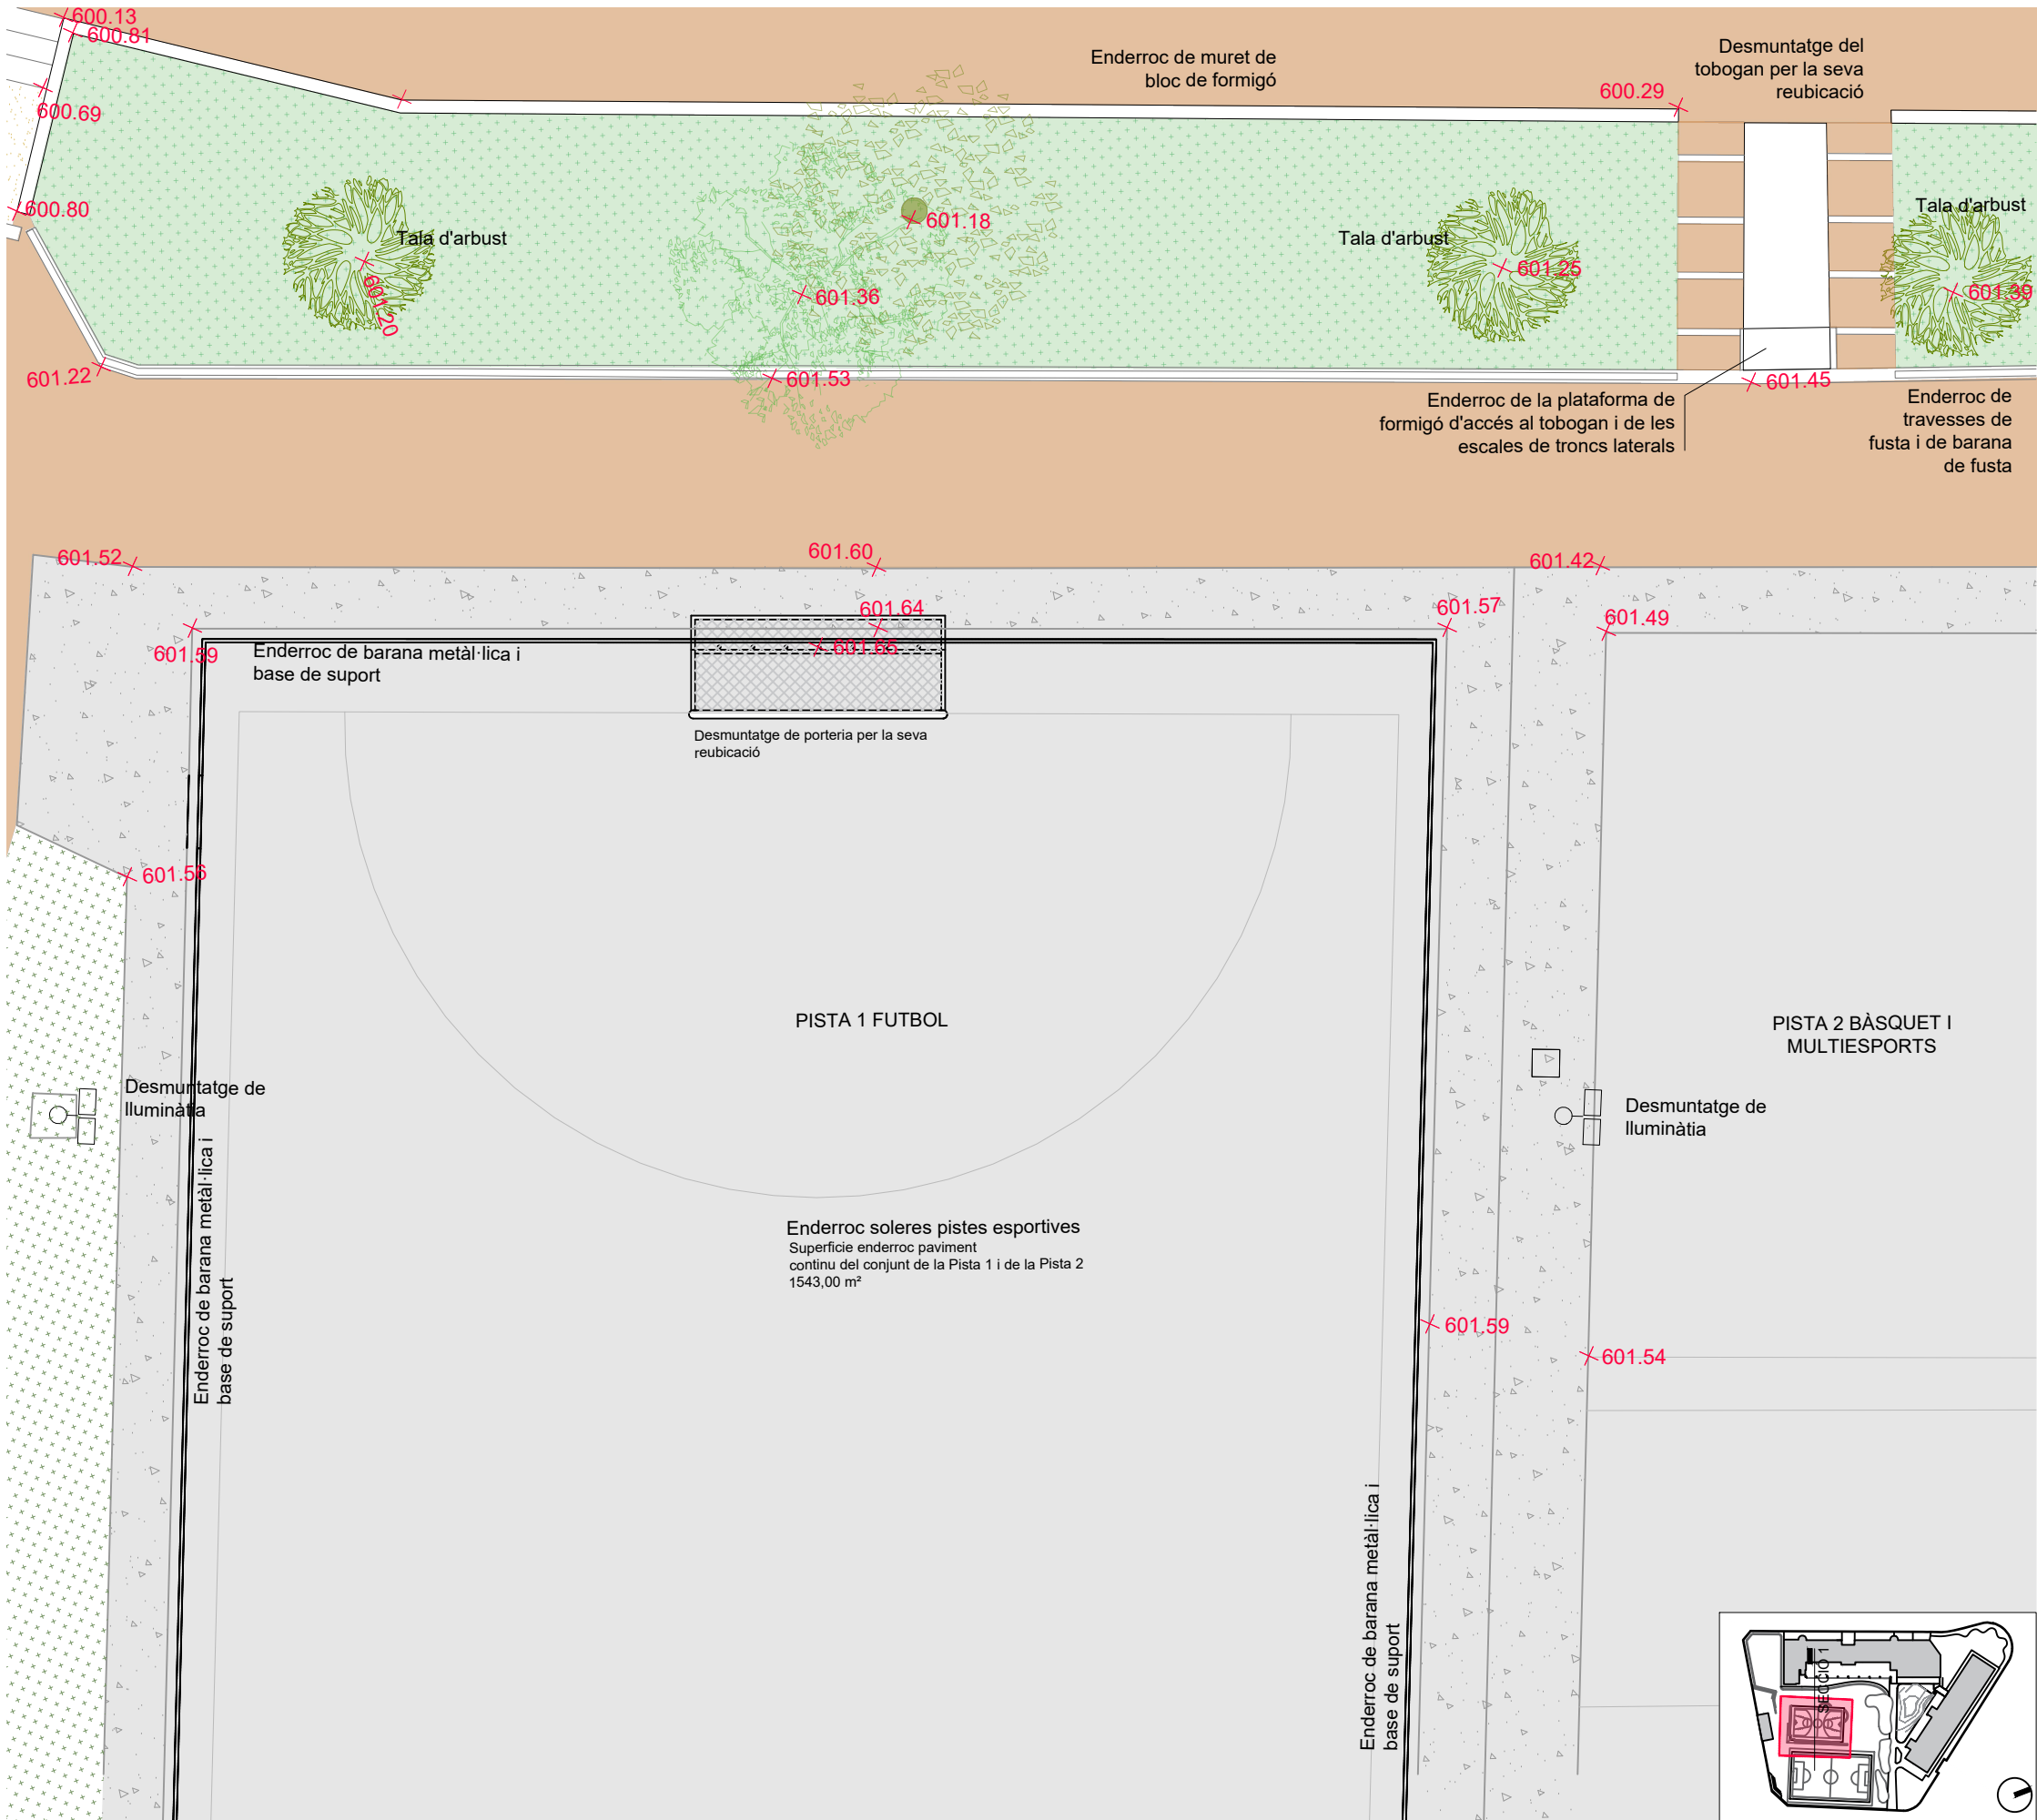


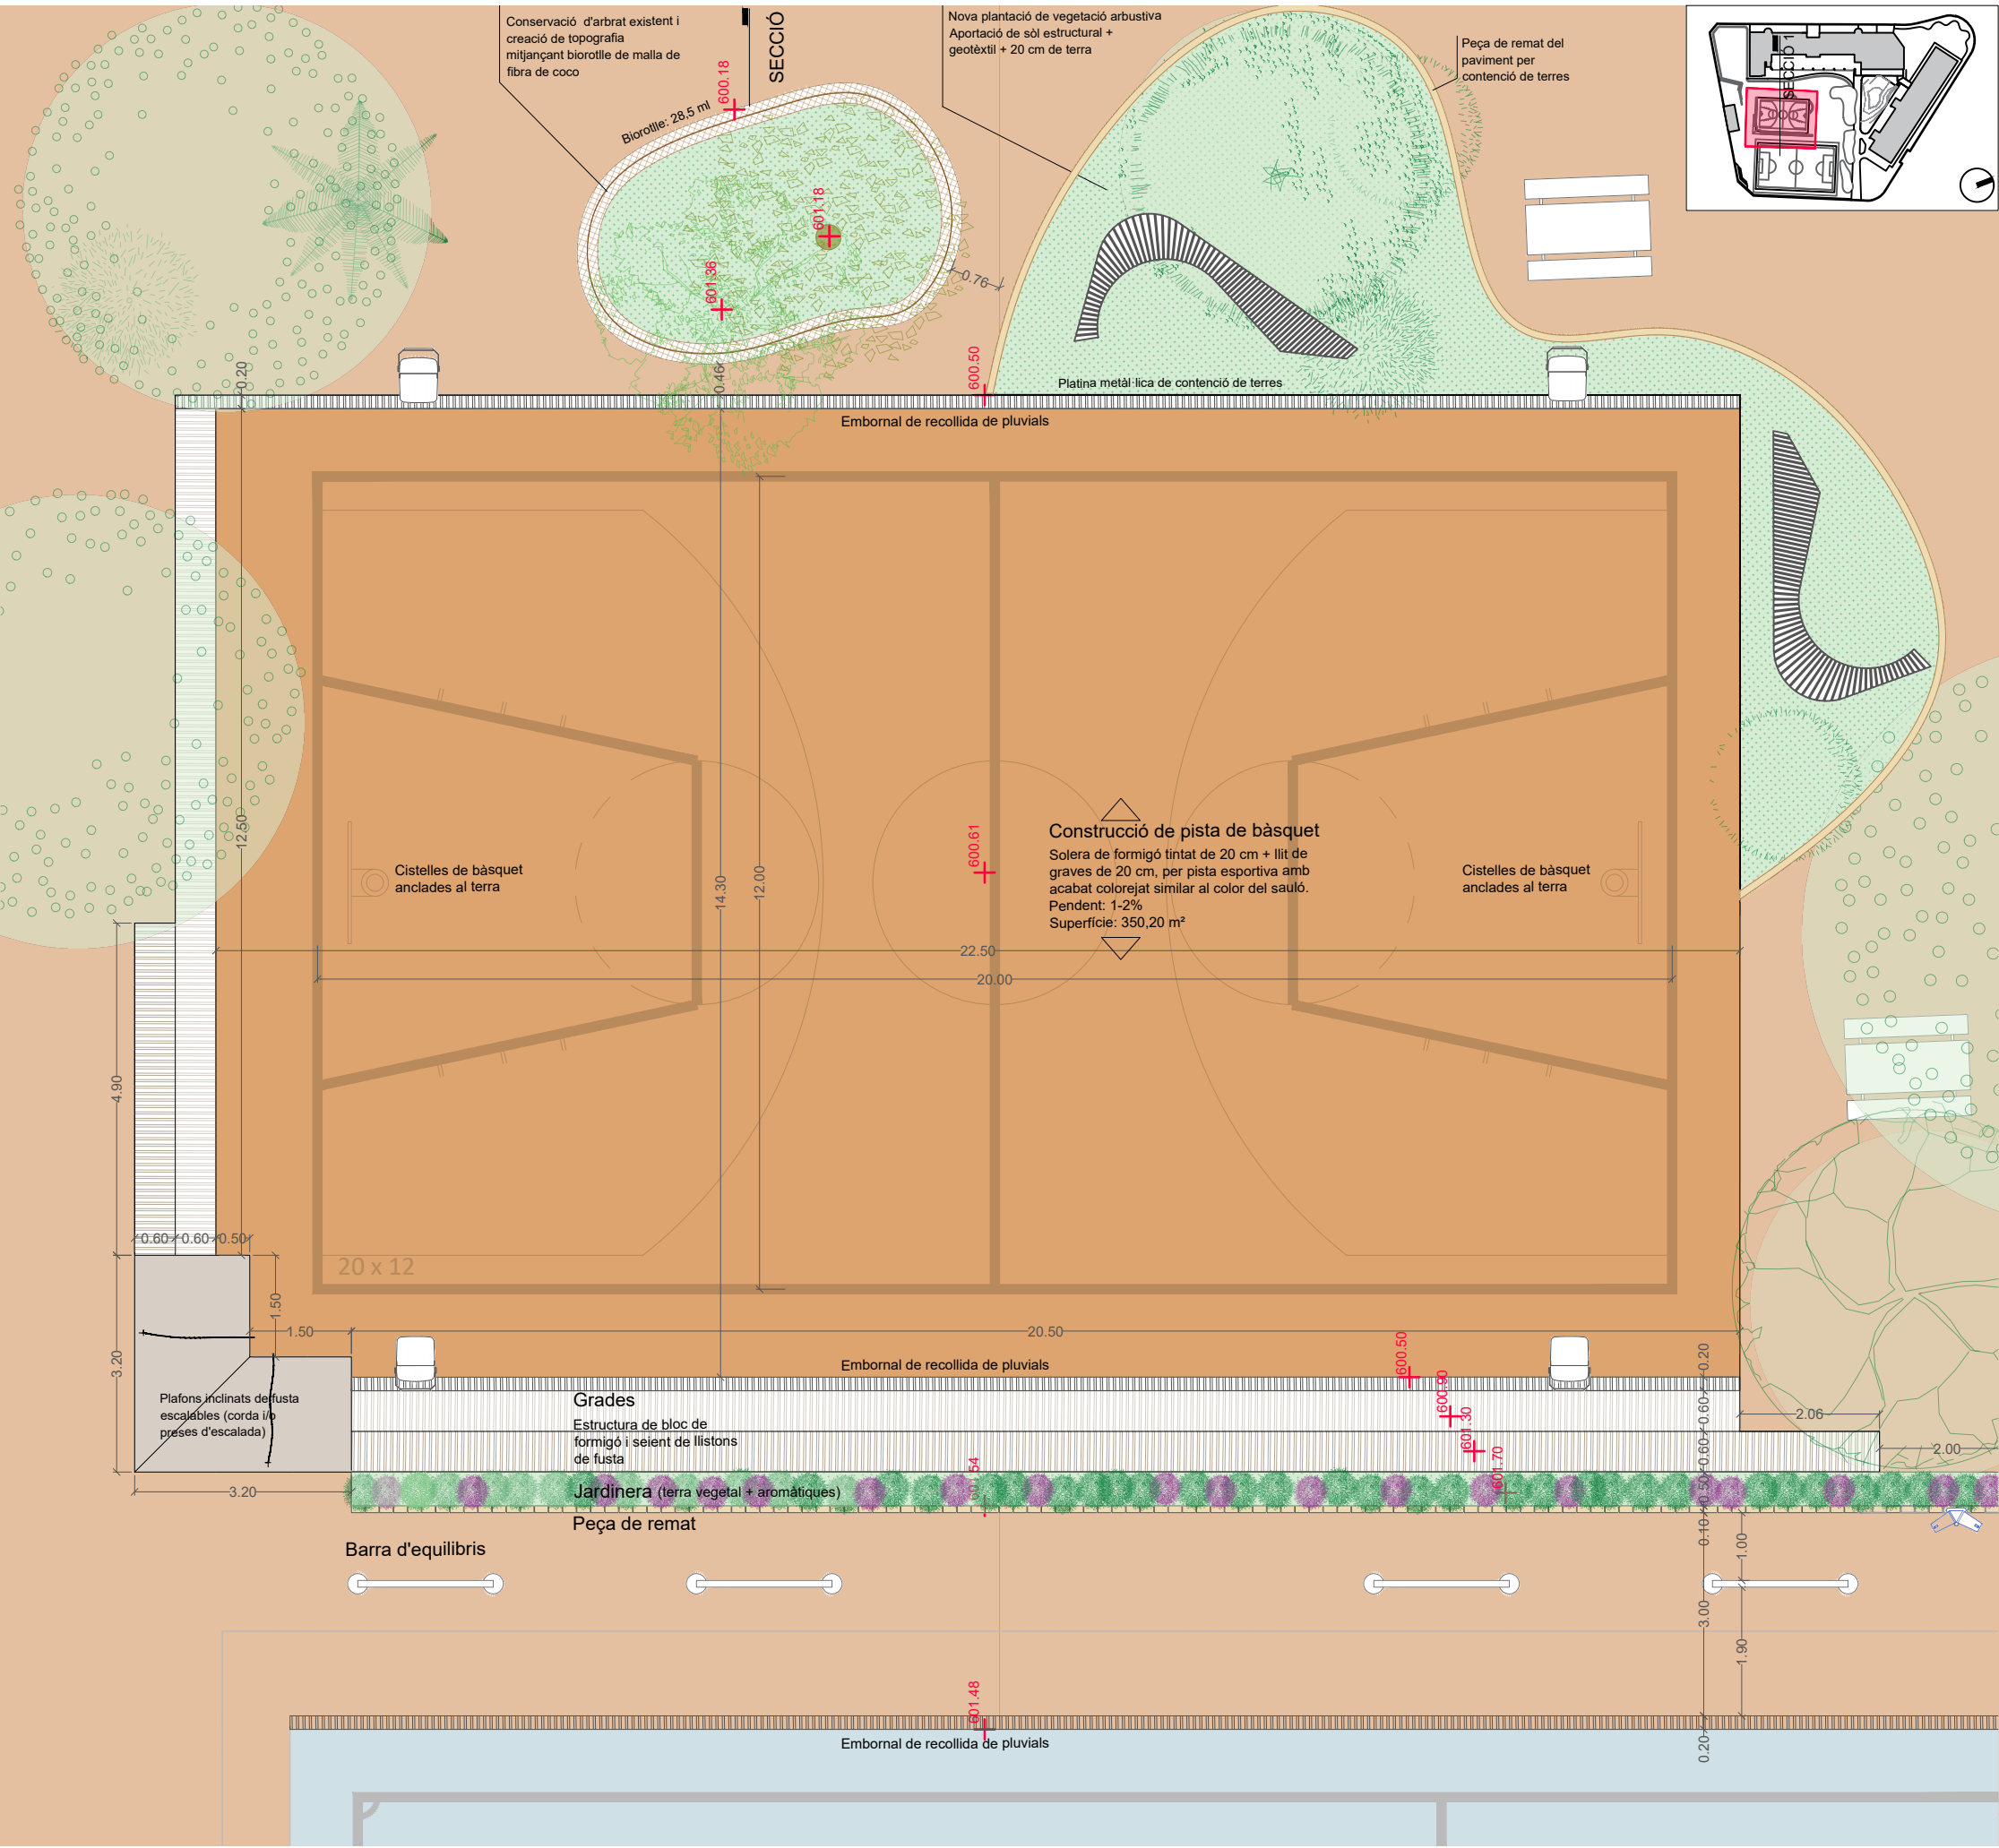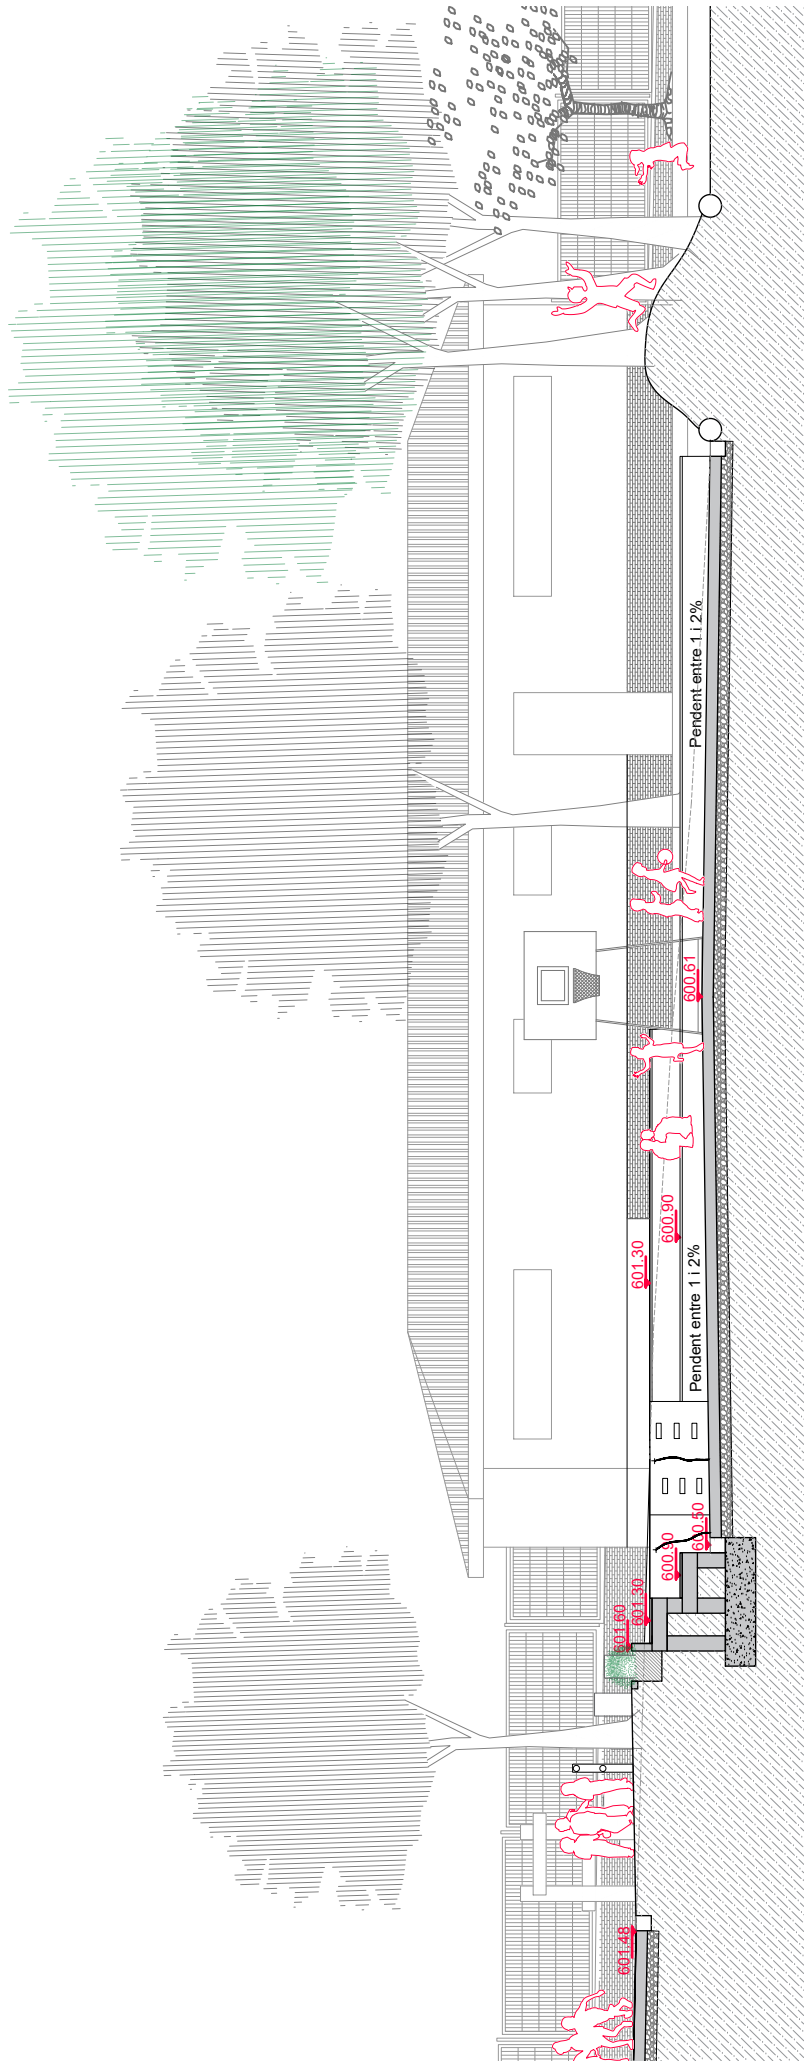


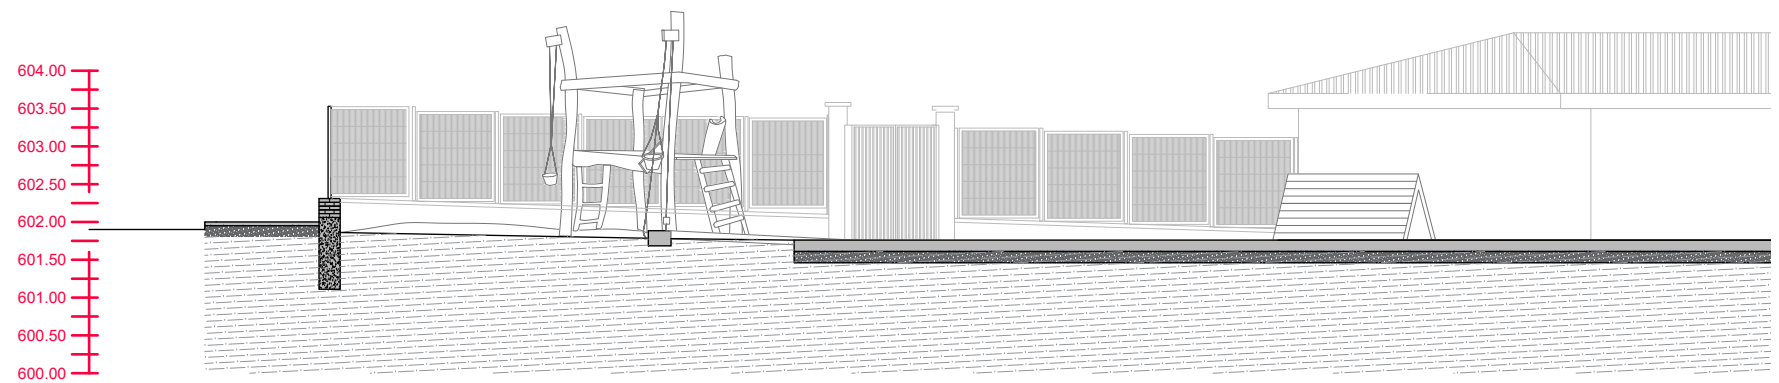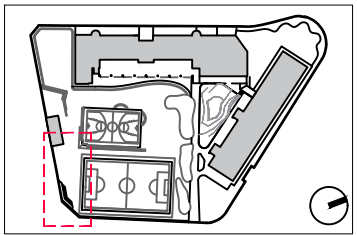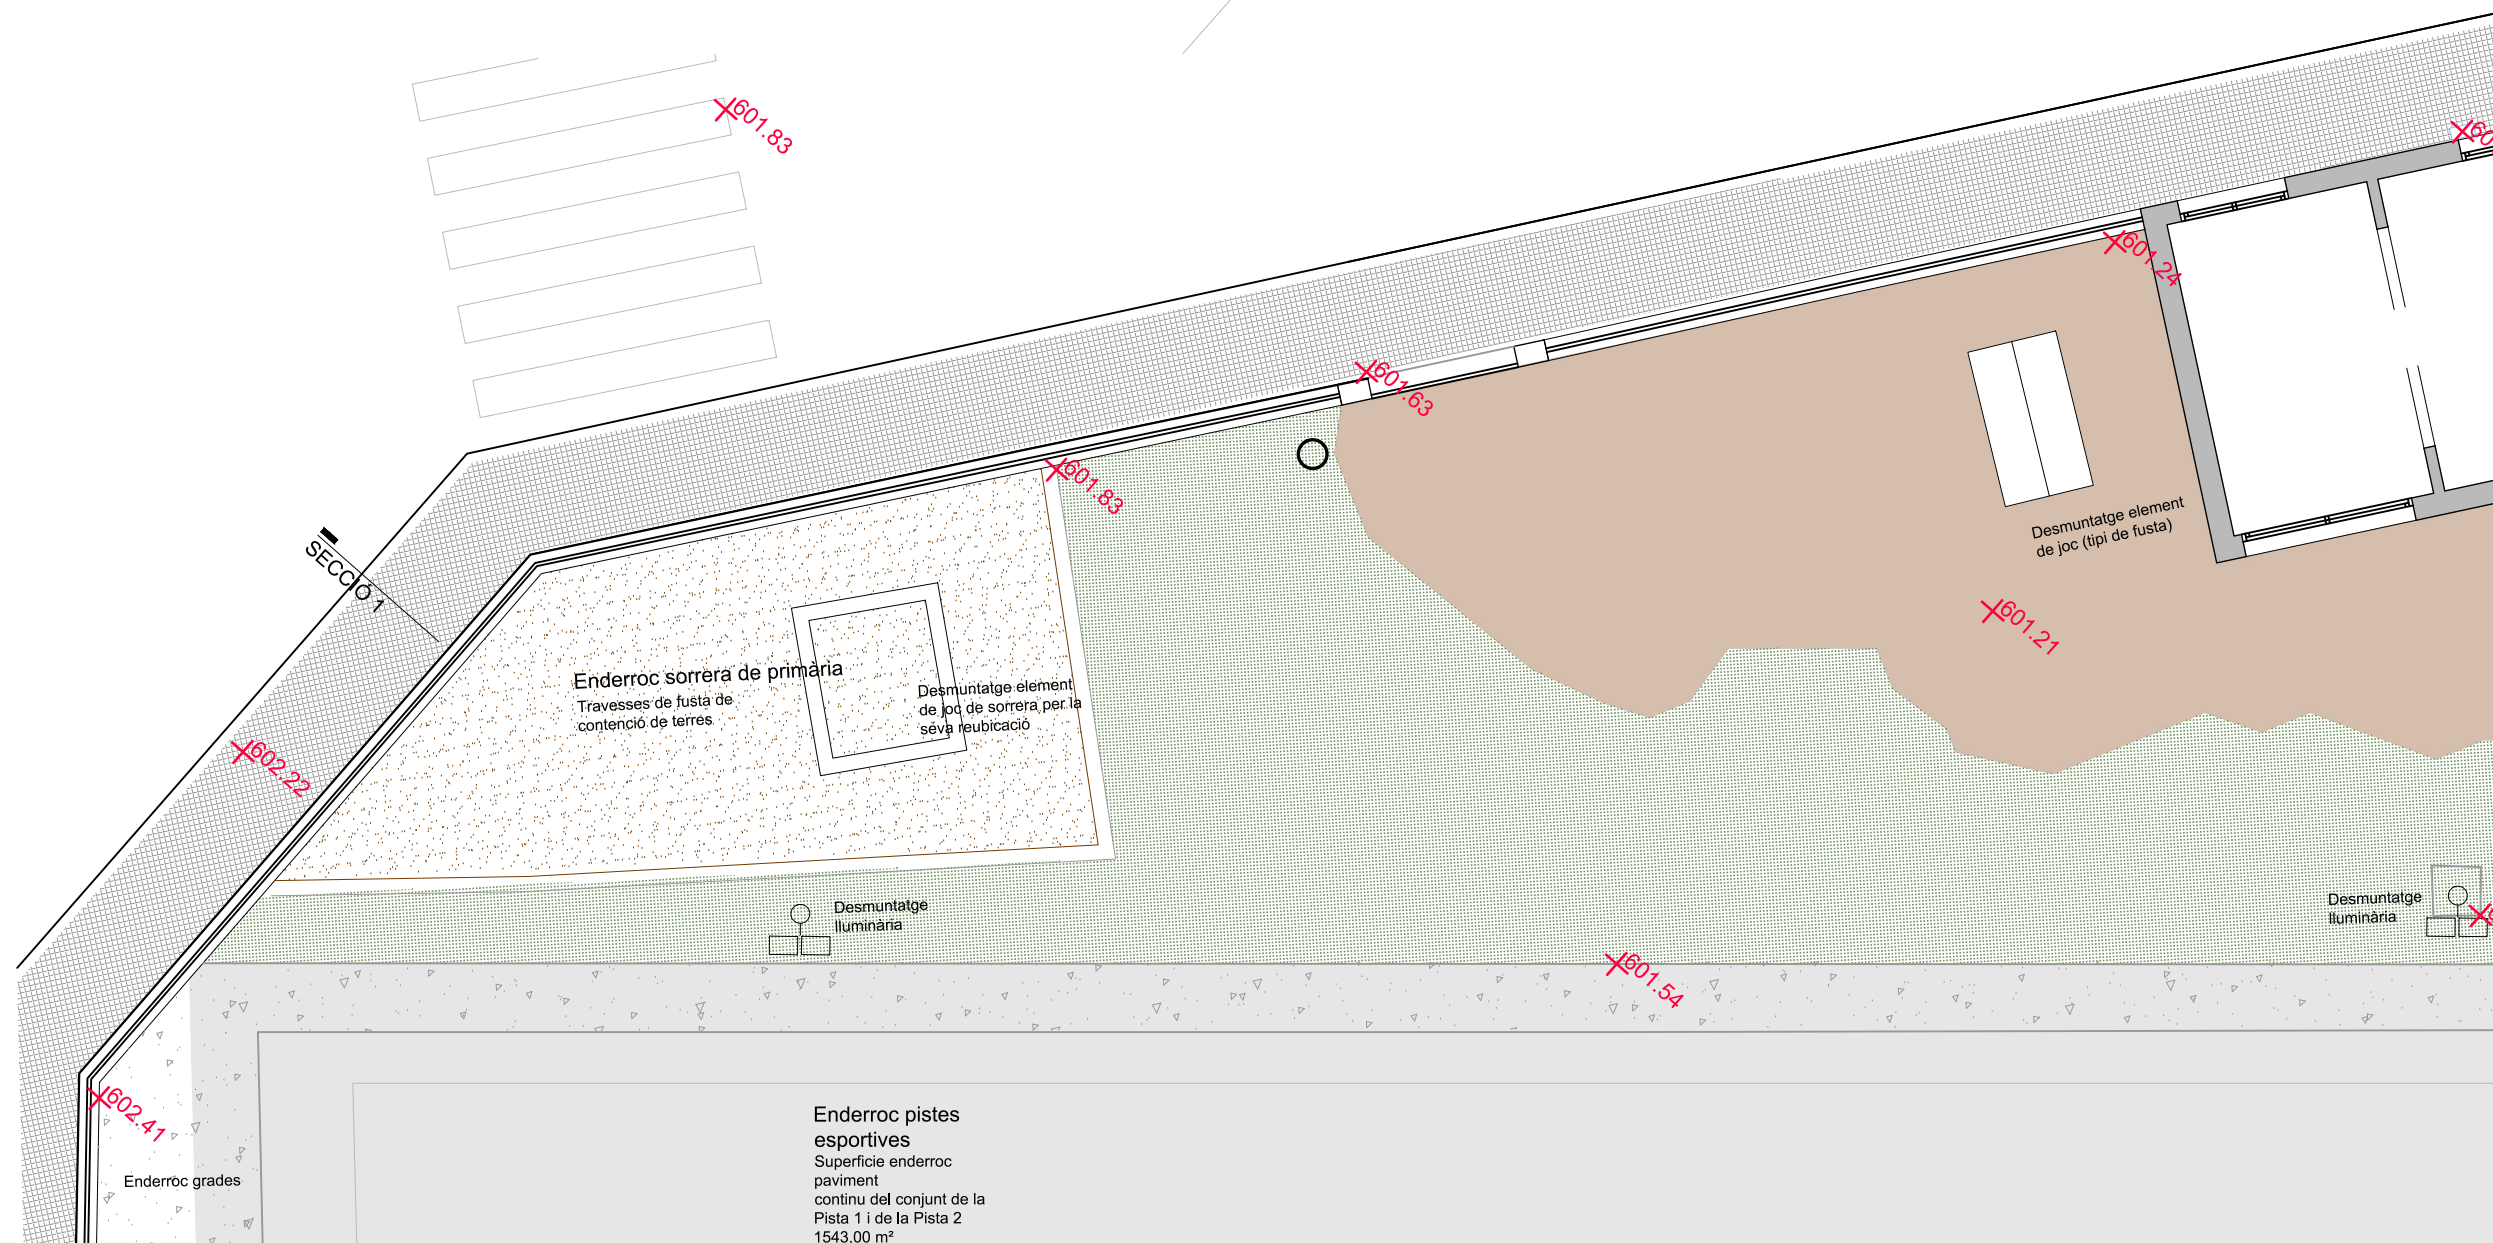


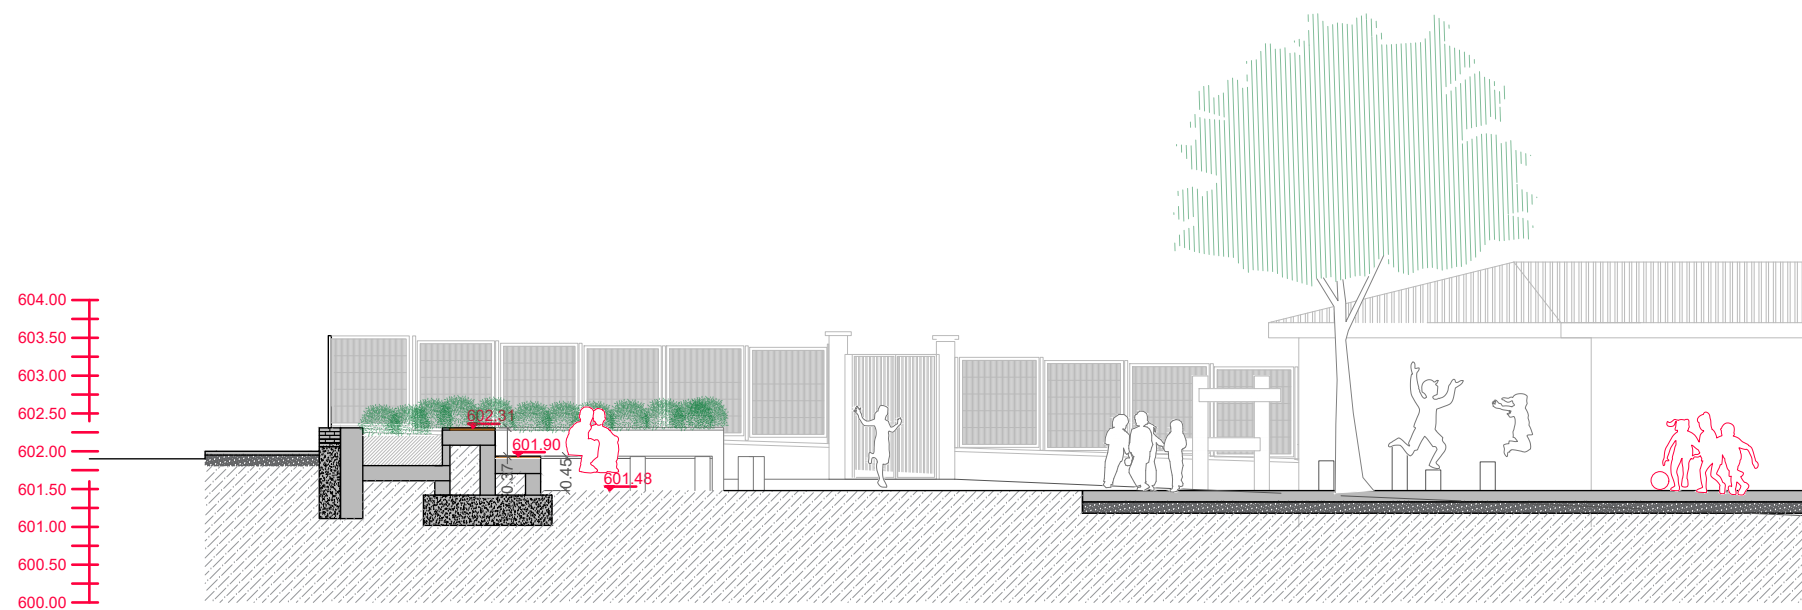
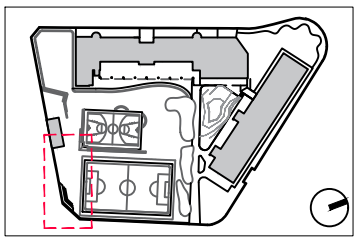
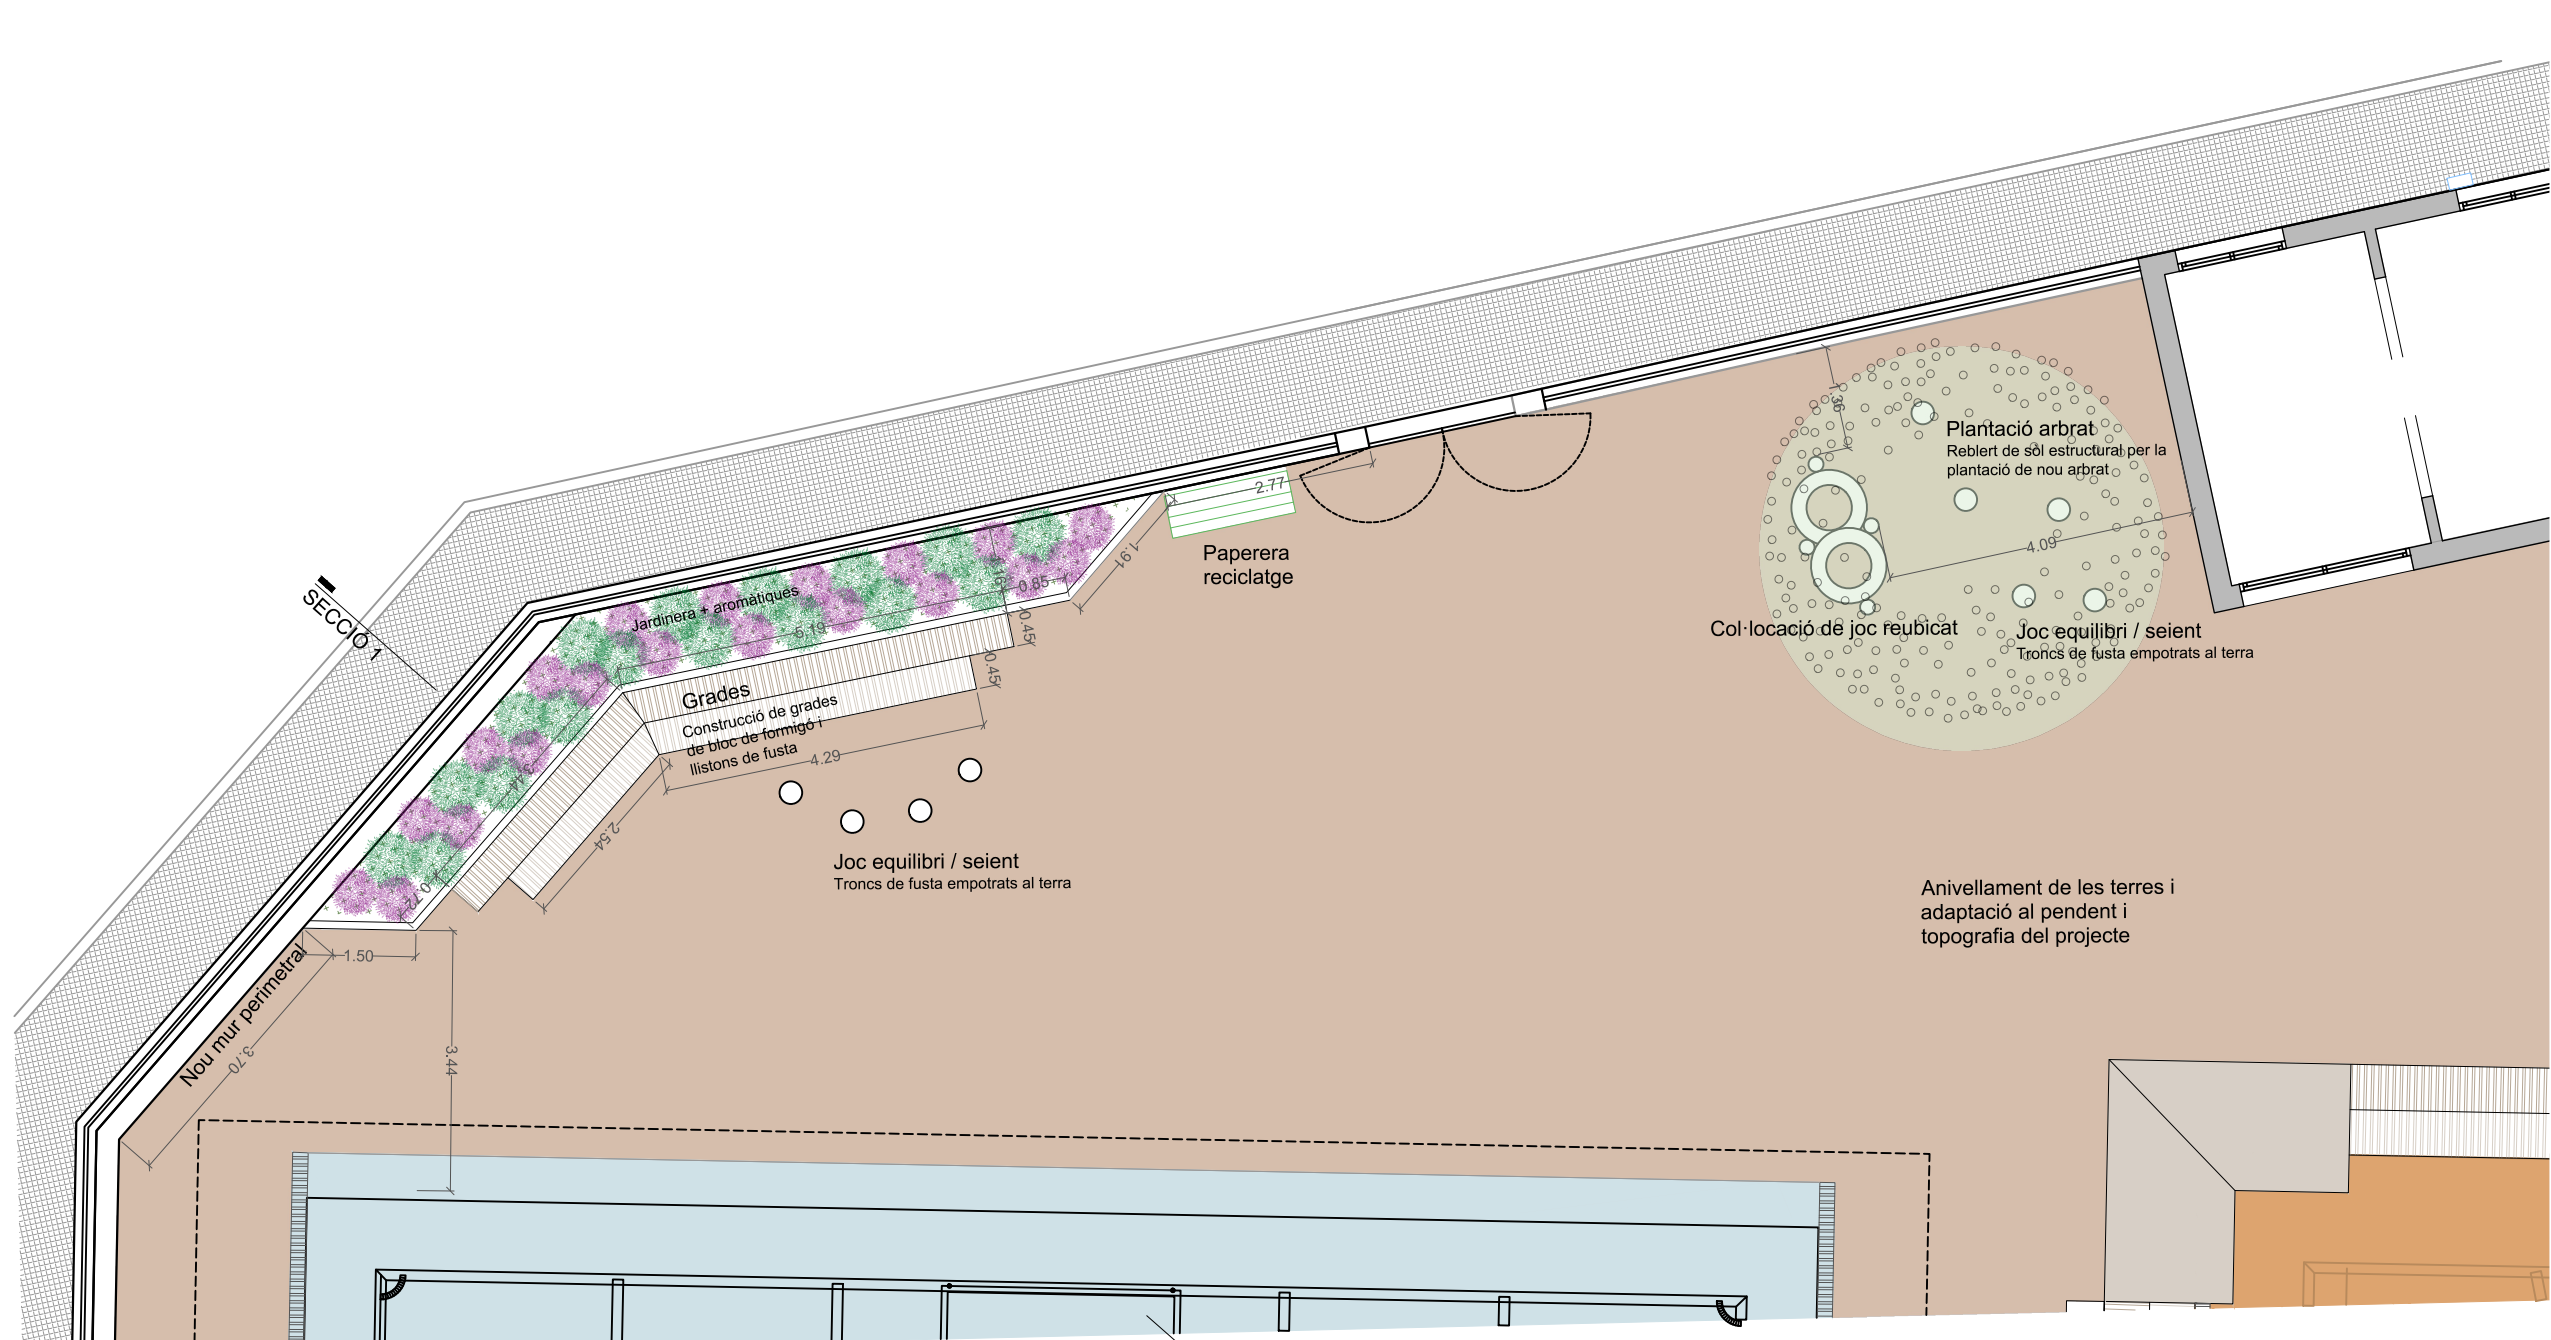



SECCIÓ 1

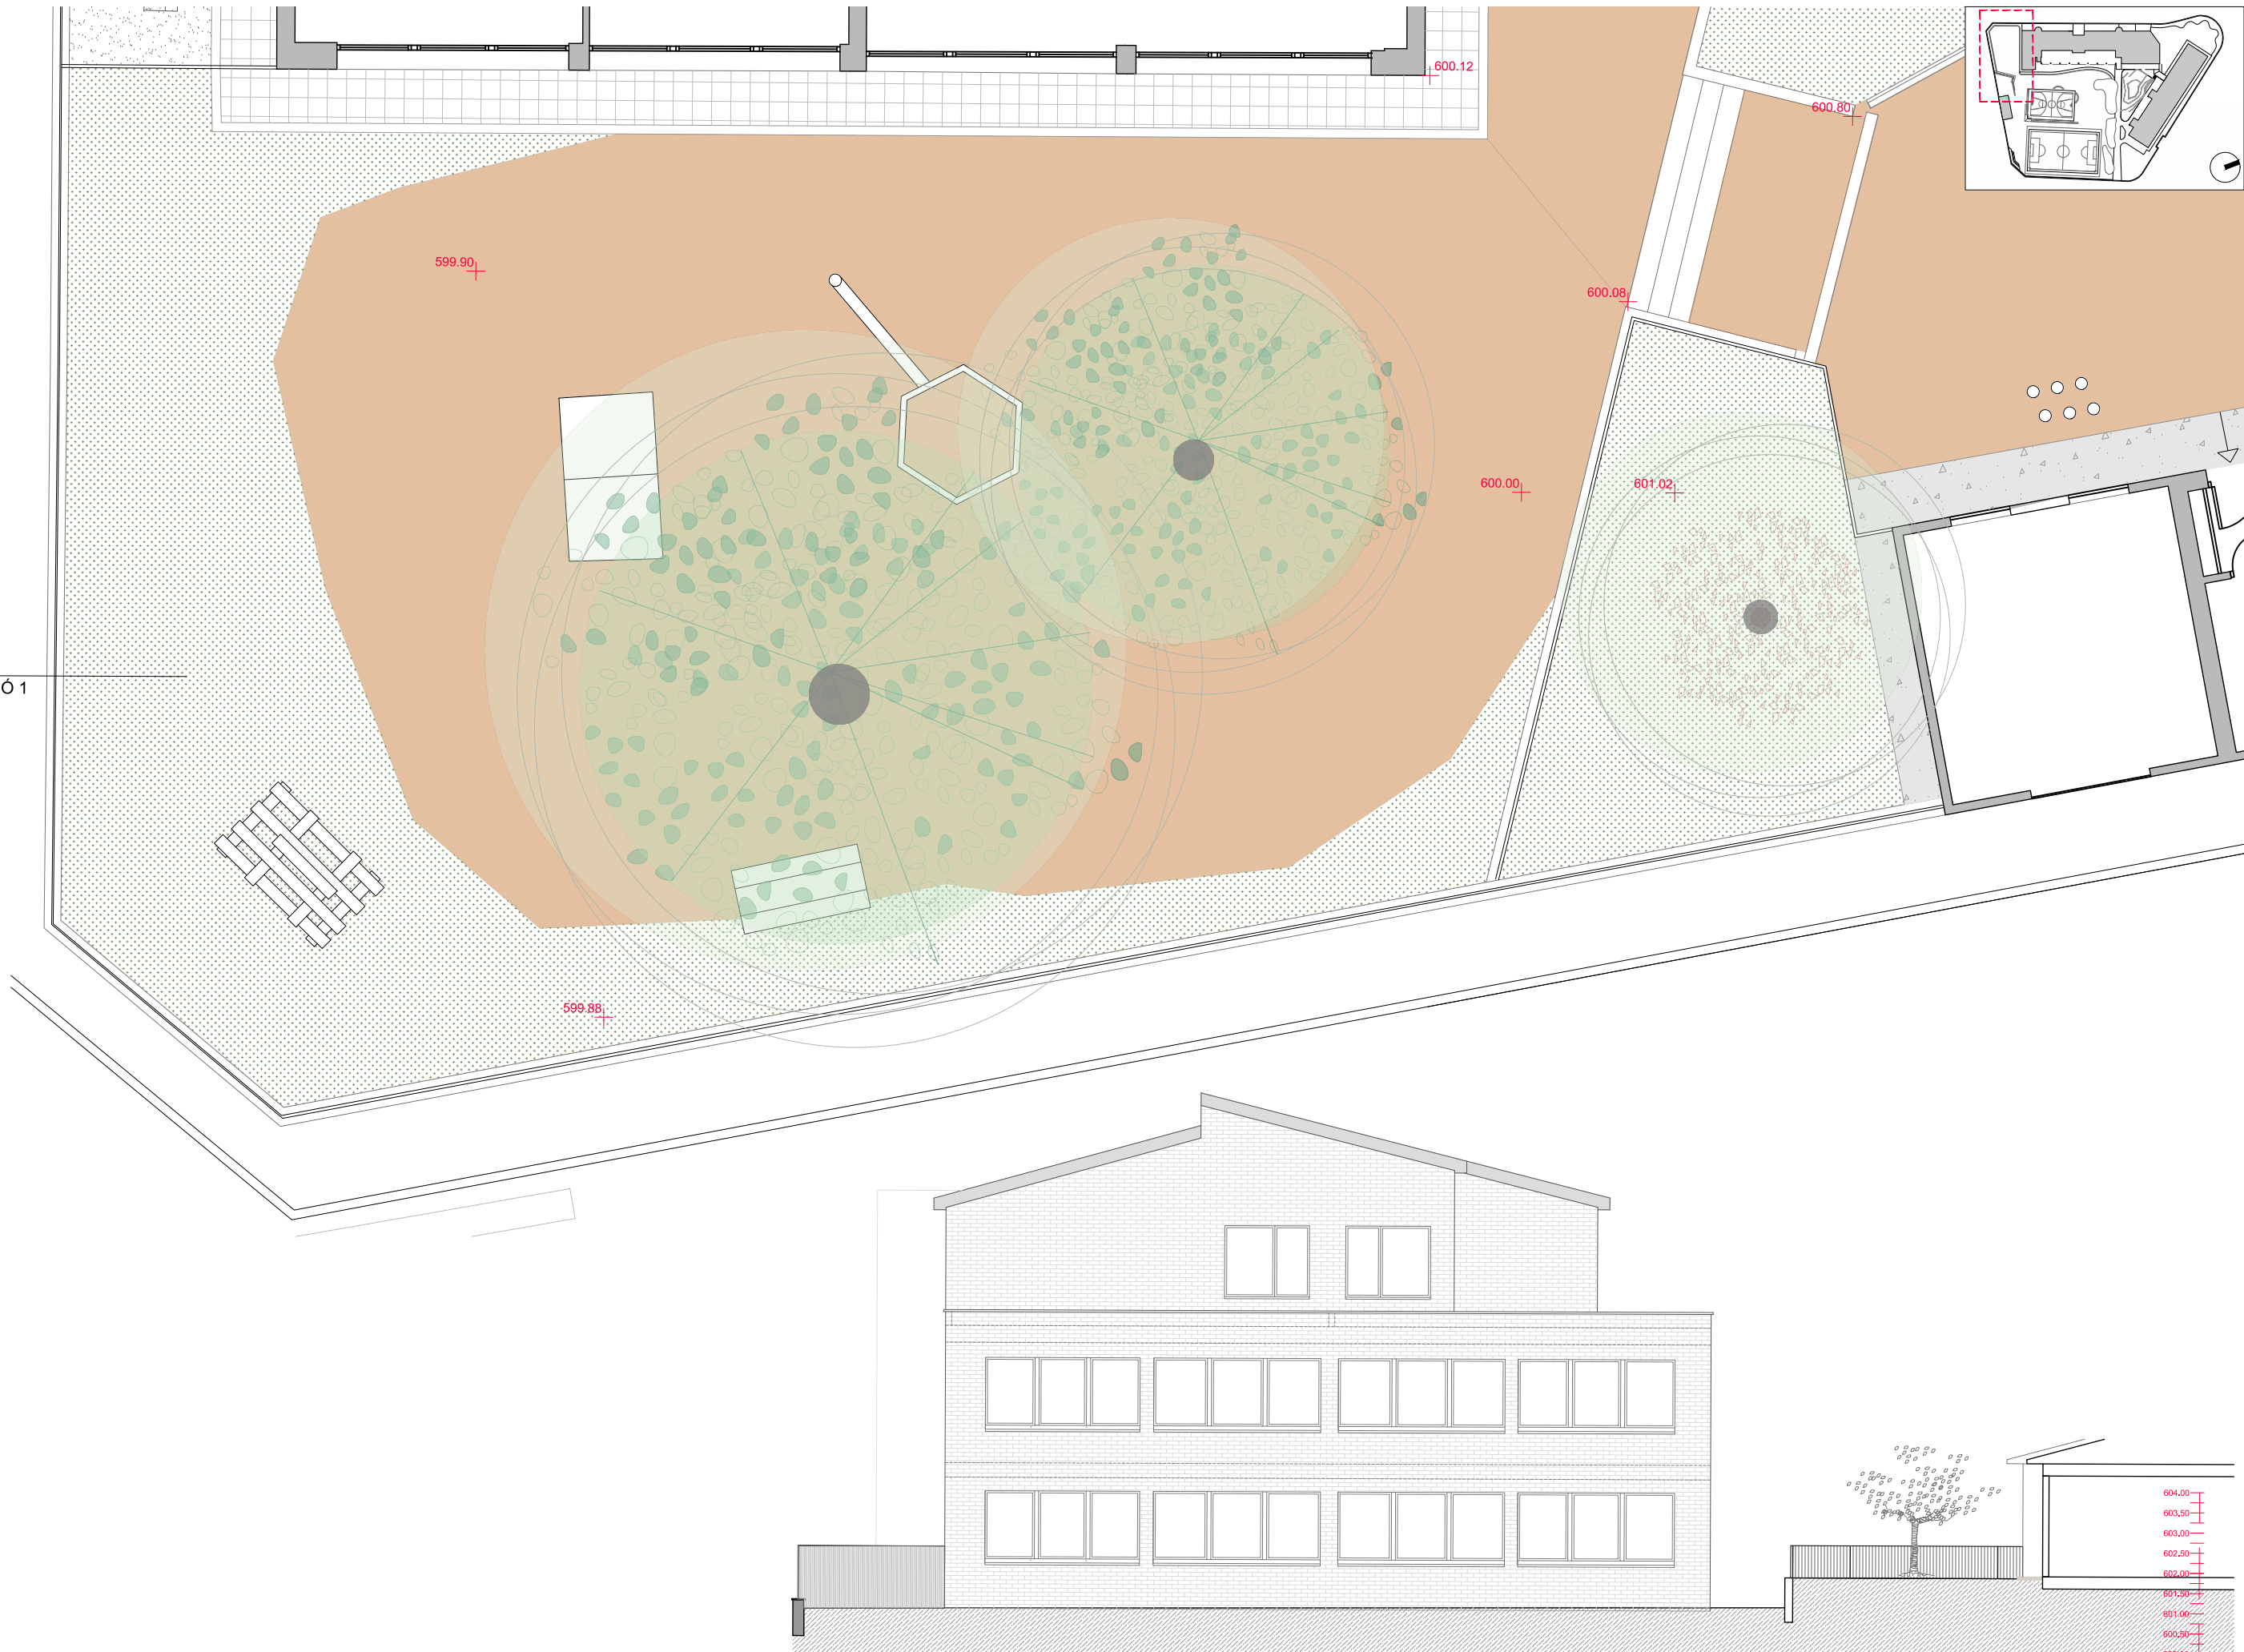


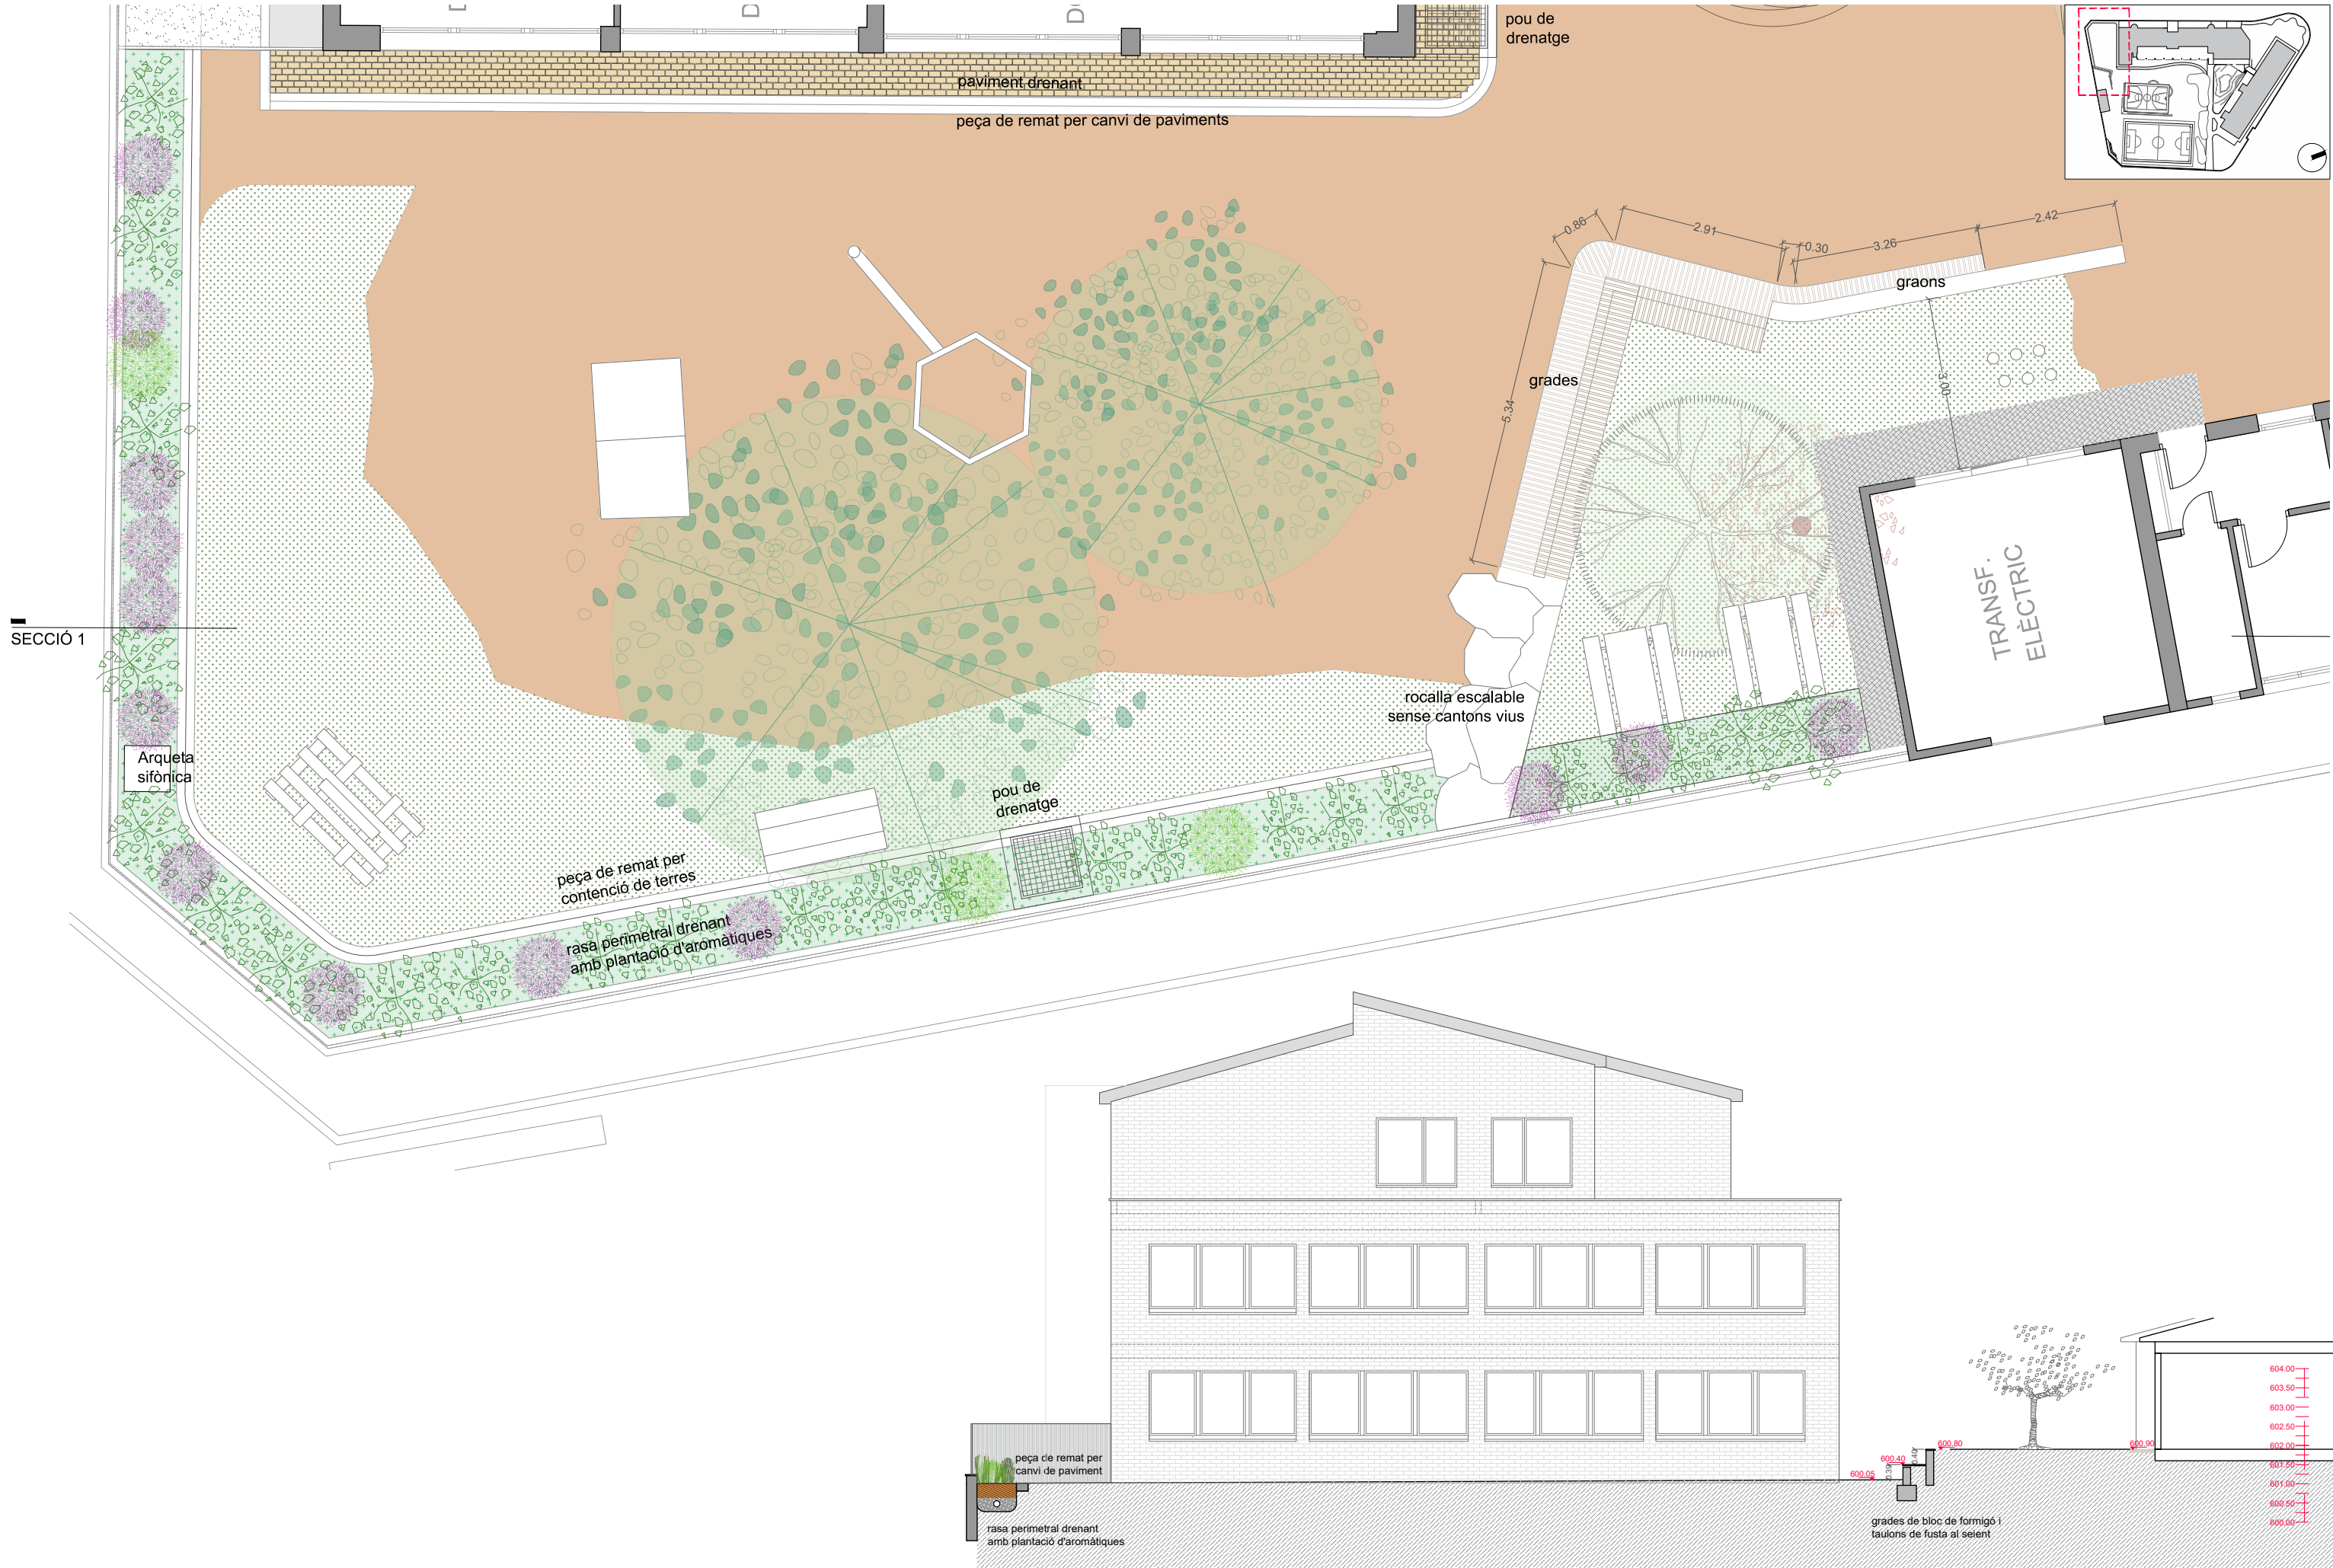


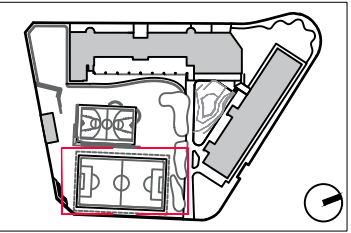


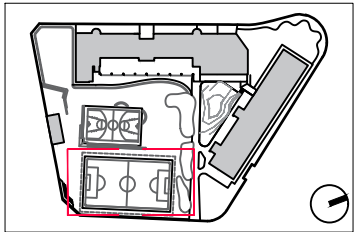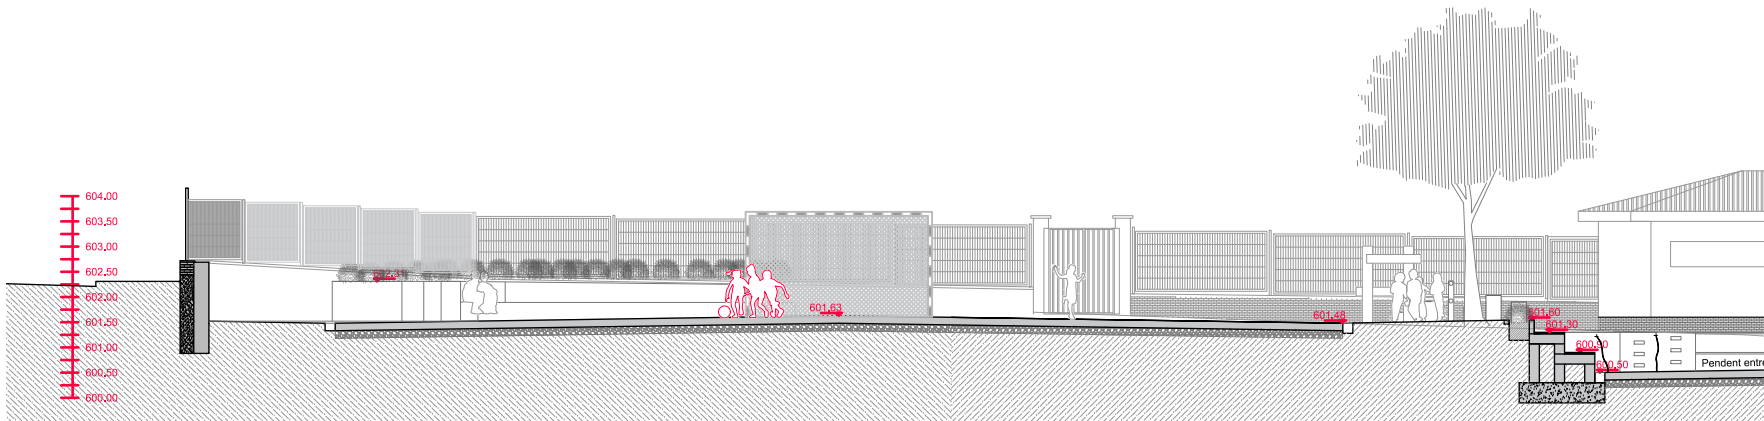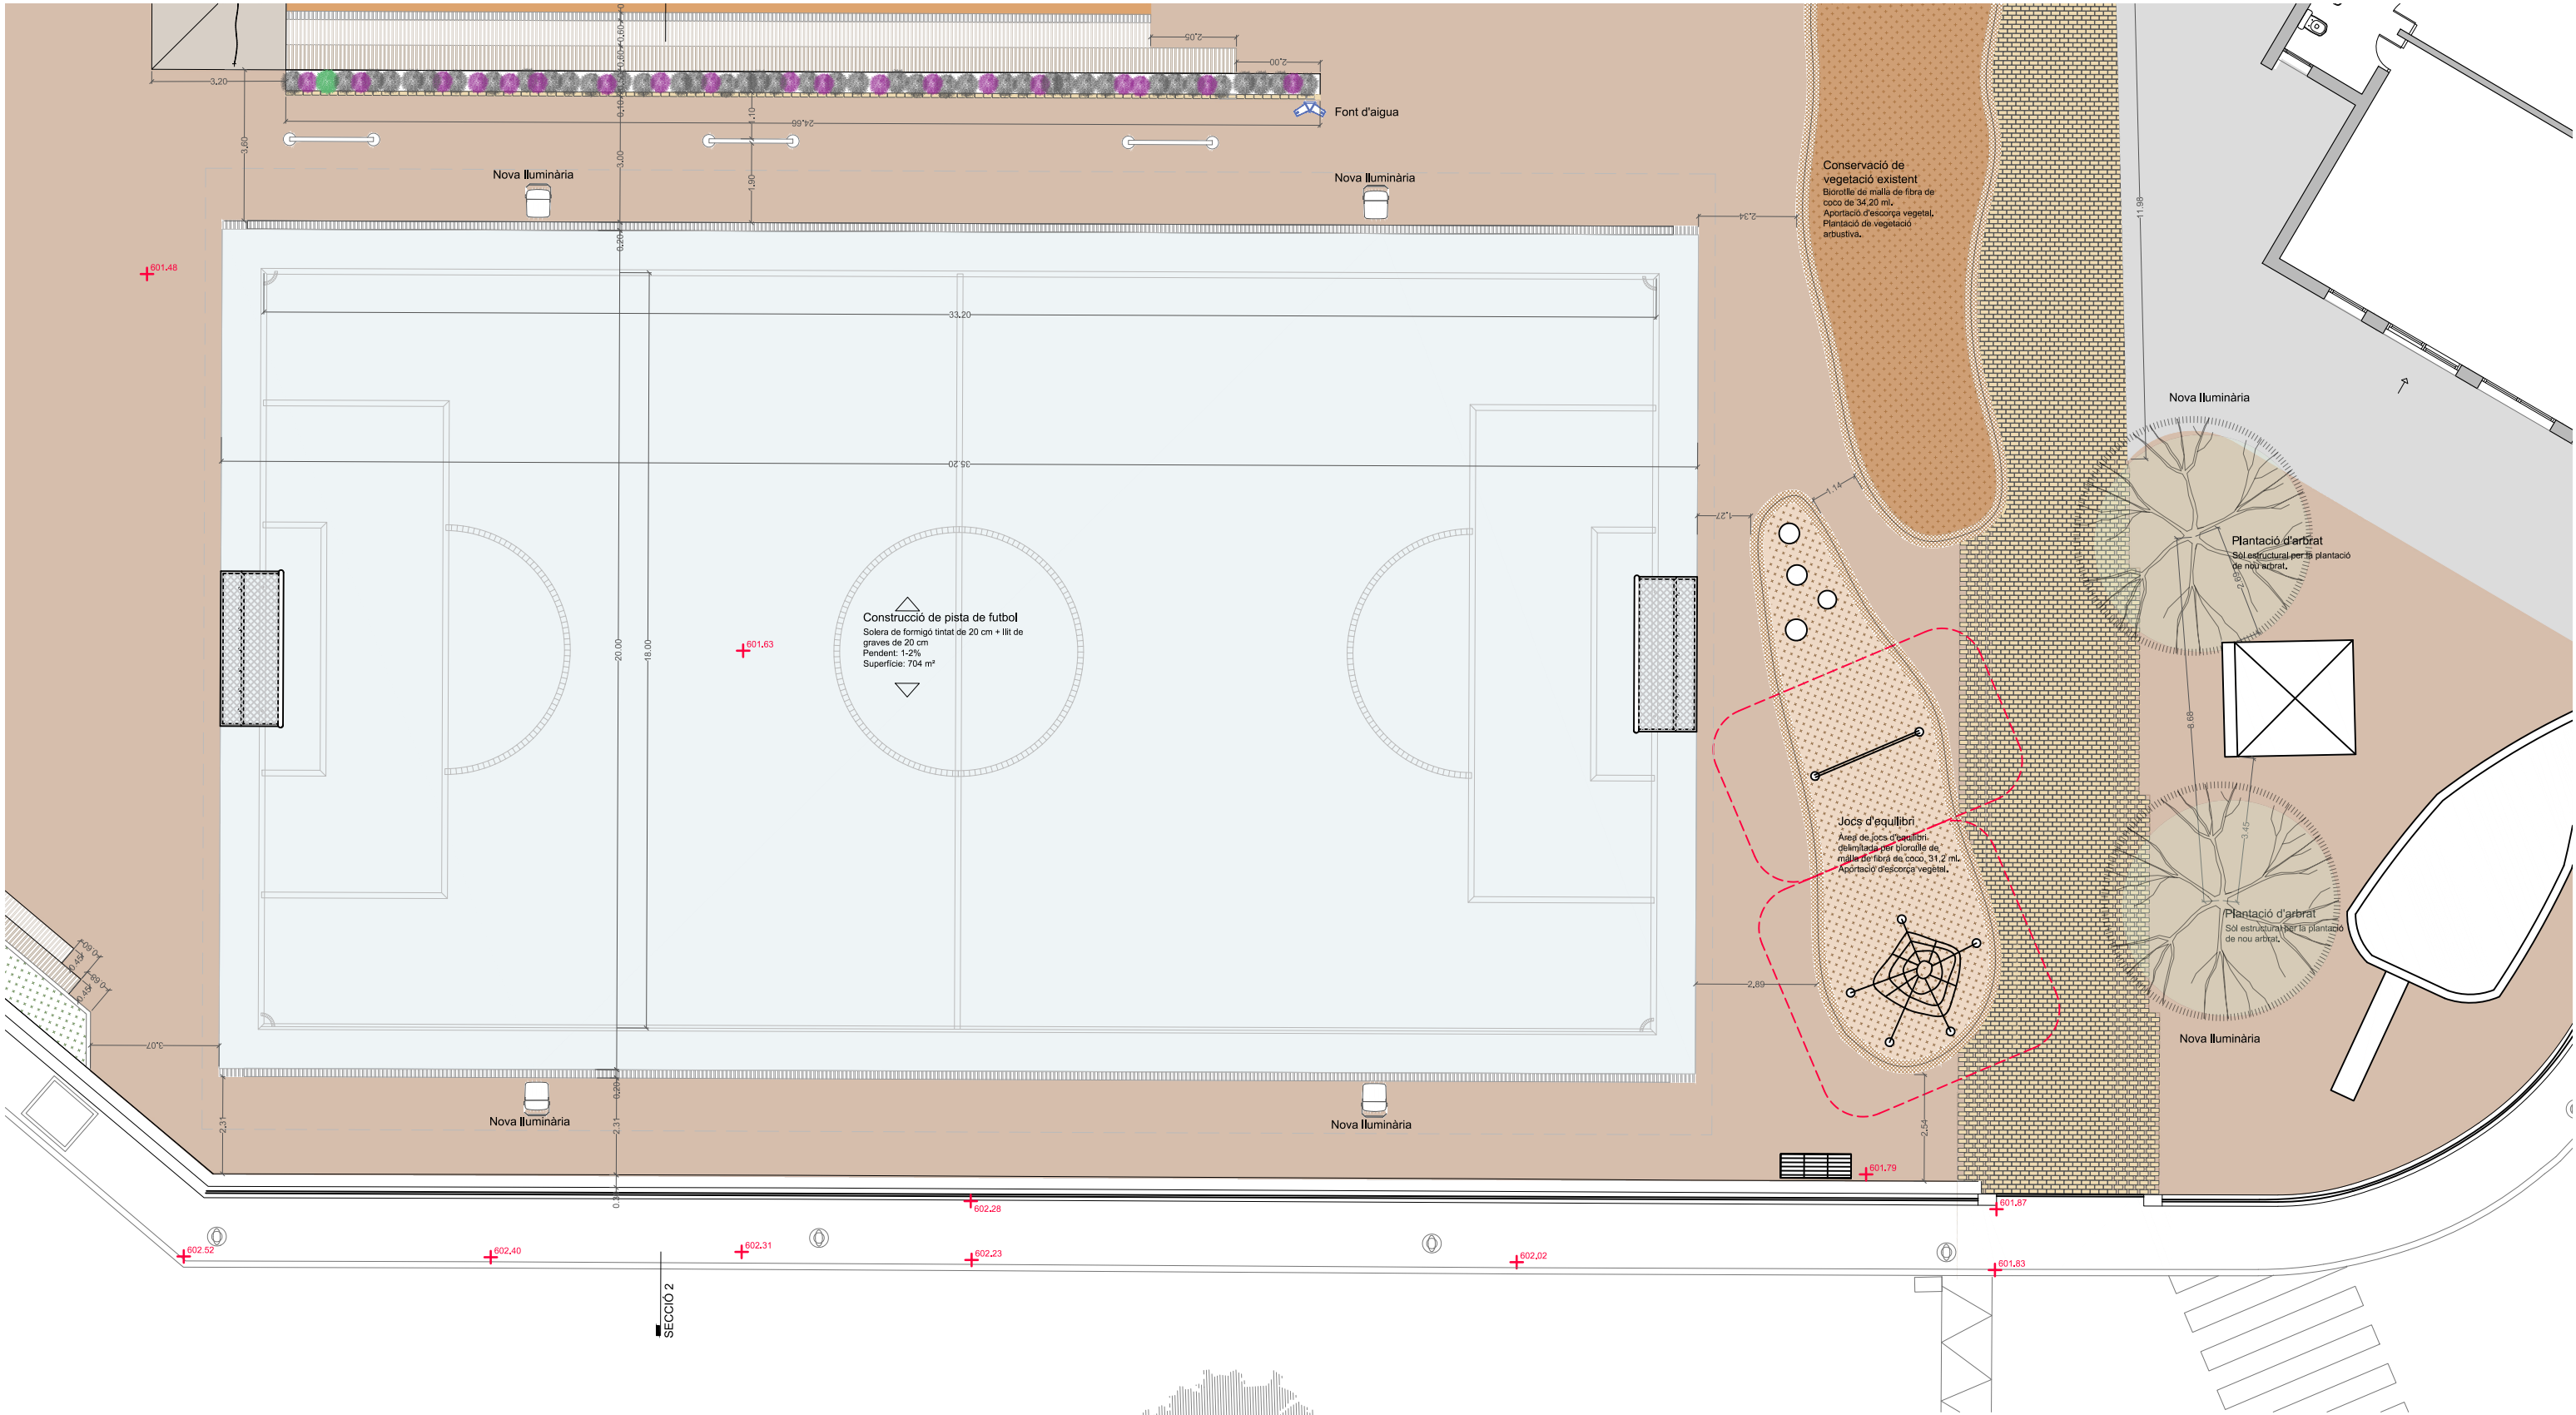

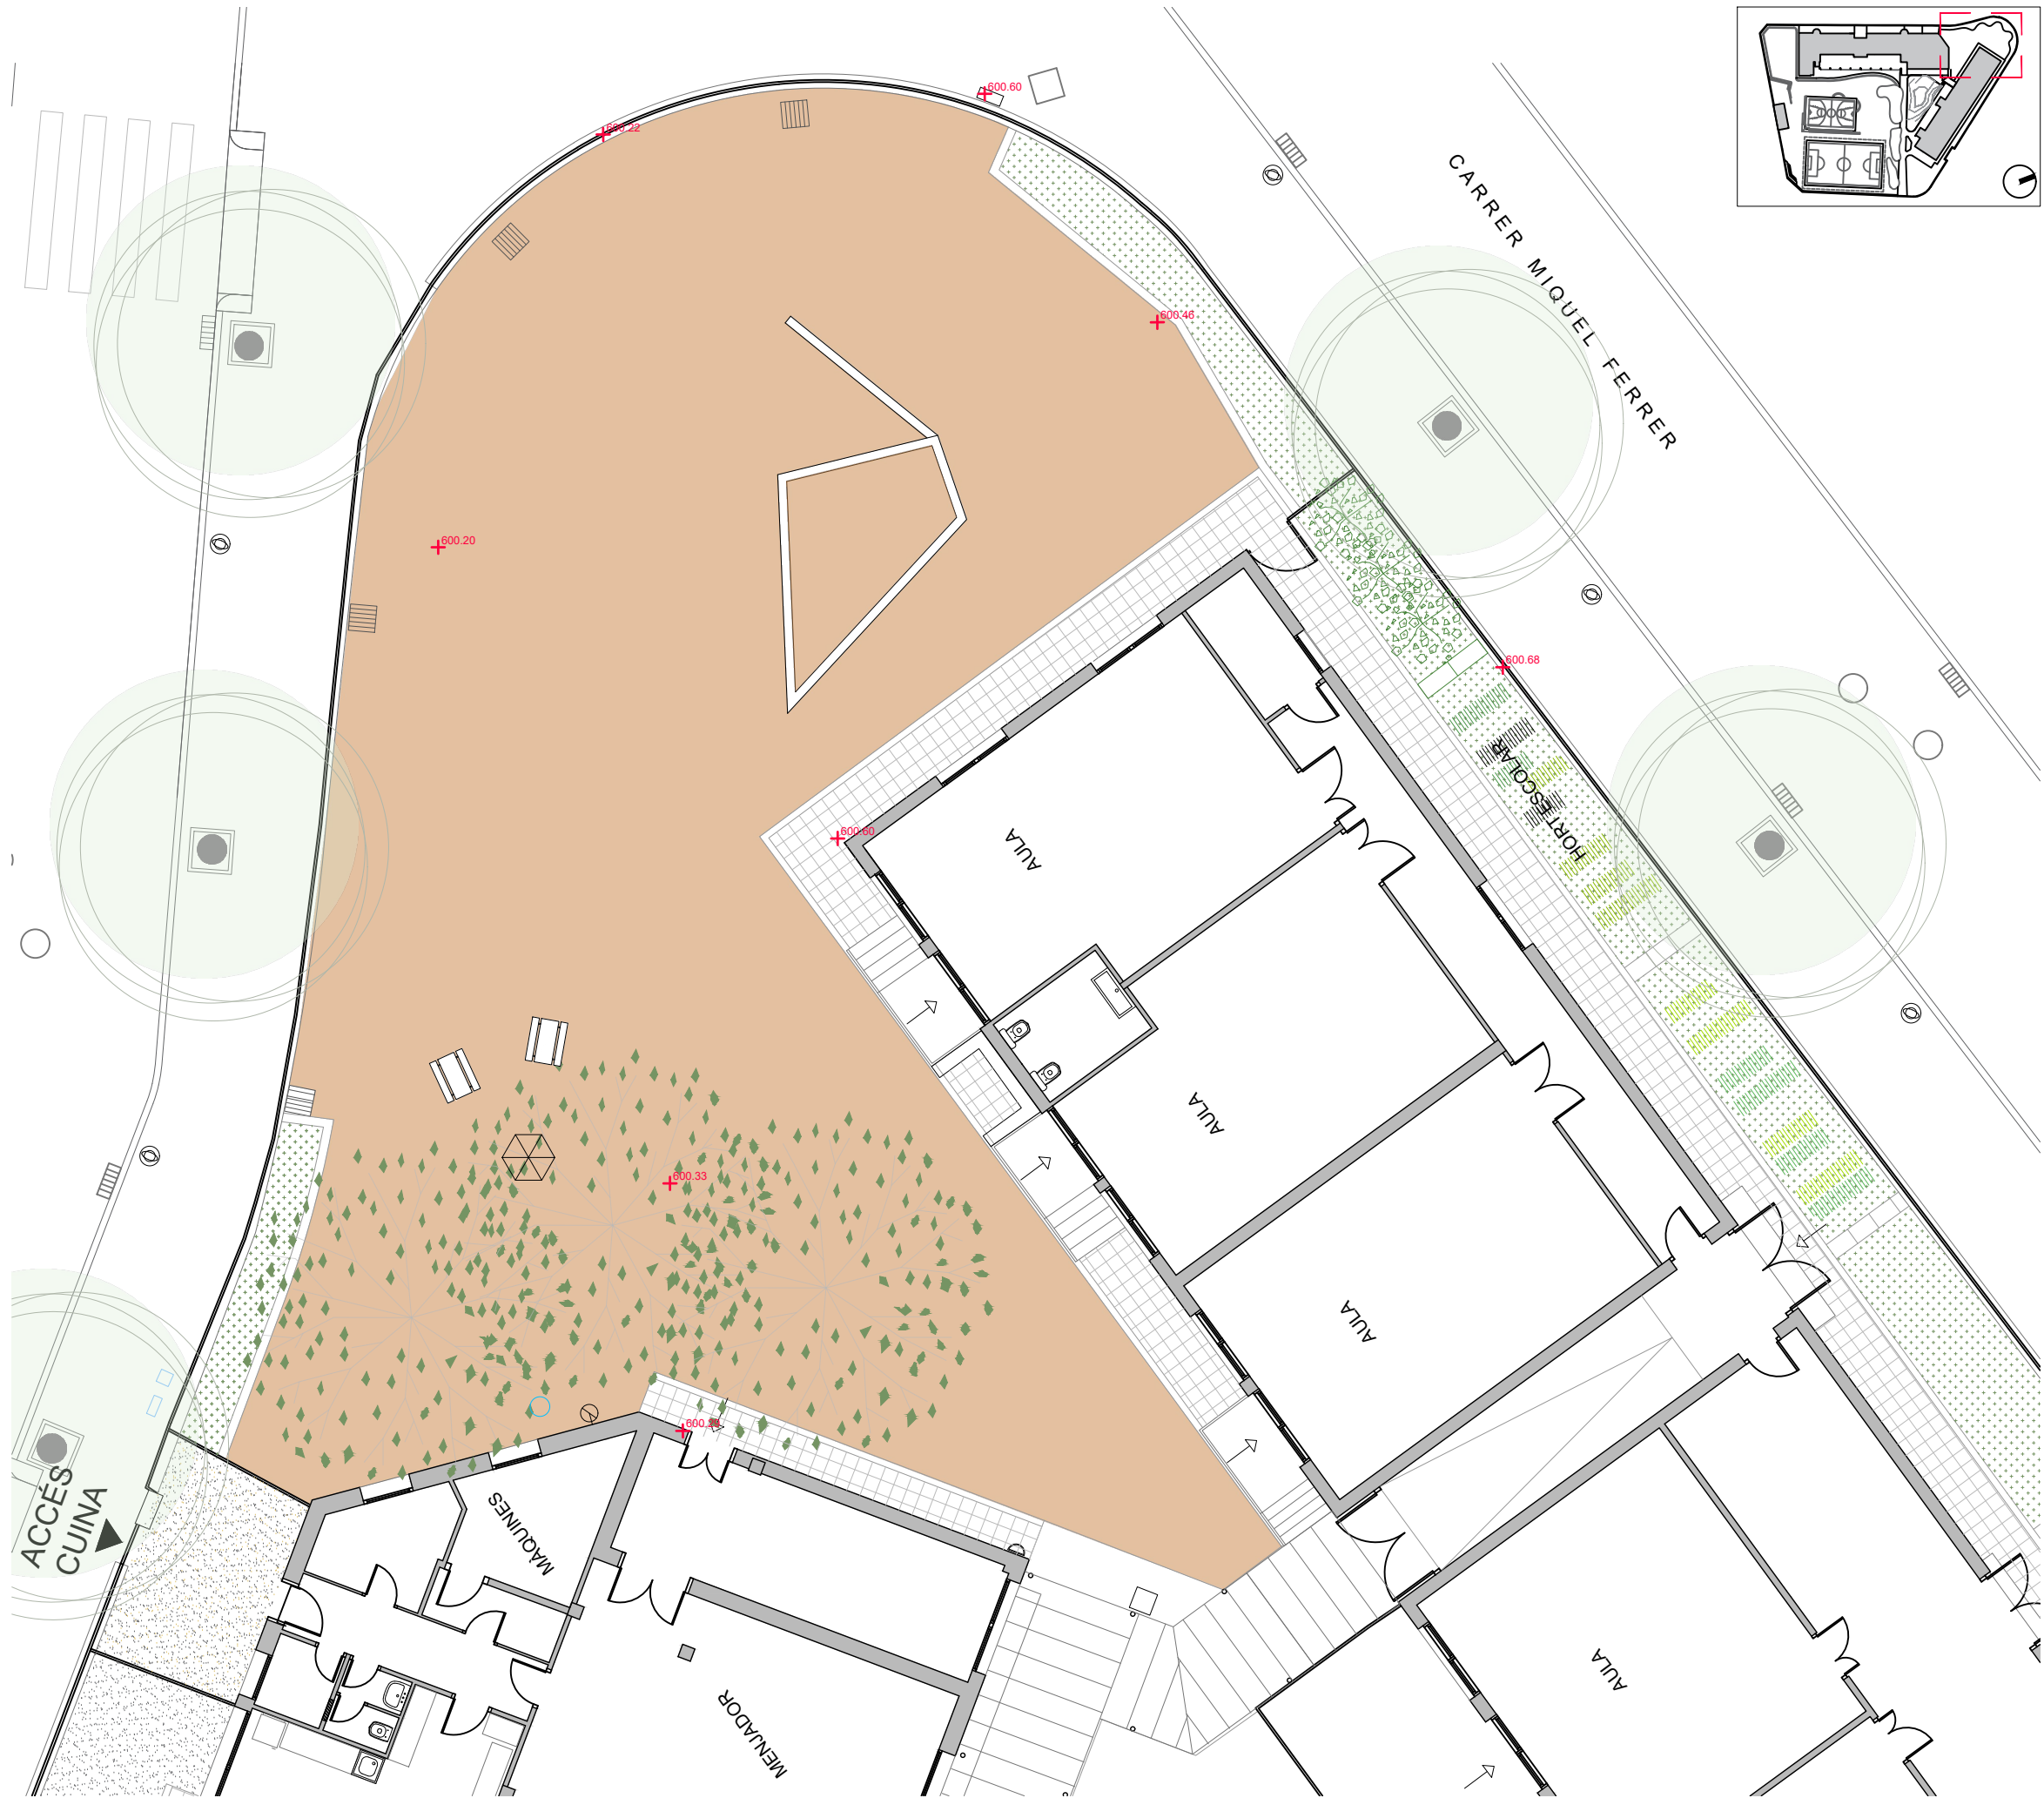


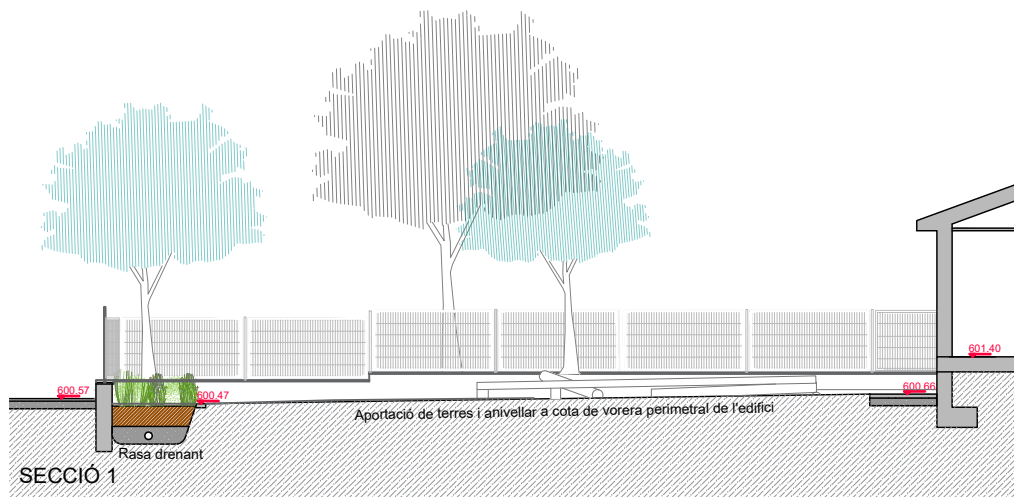




D.1.1
DETALL GRADES I JARDINERA ENTRE PISTES
E 1/25

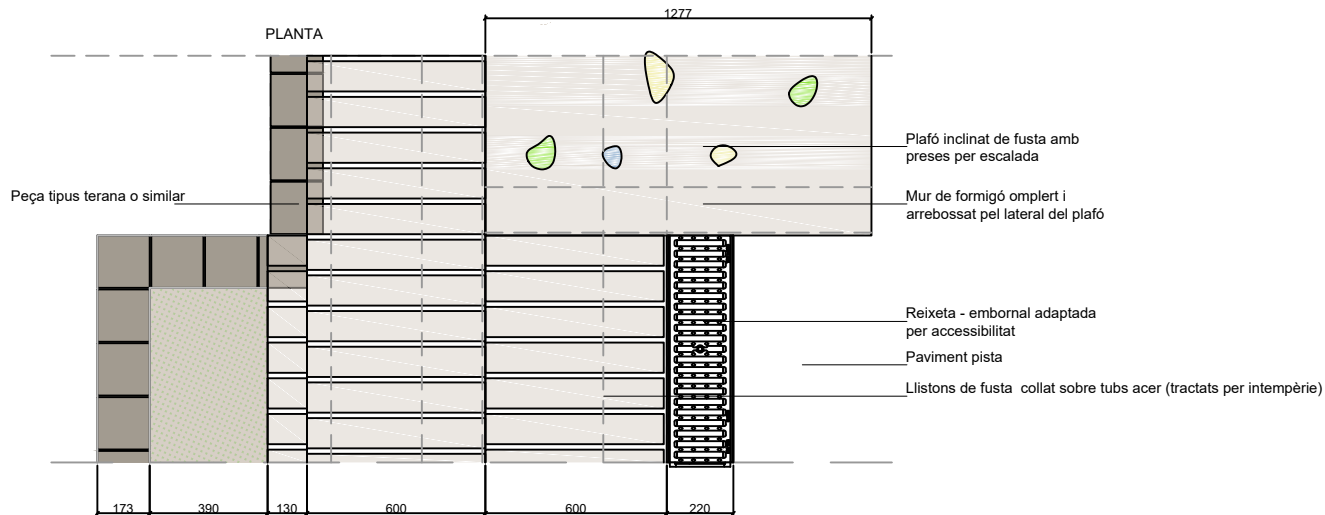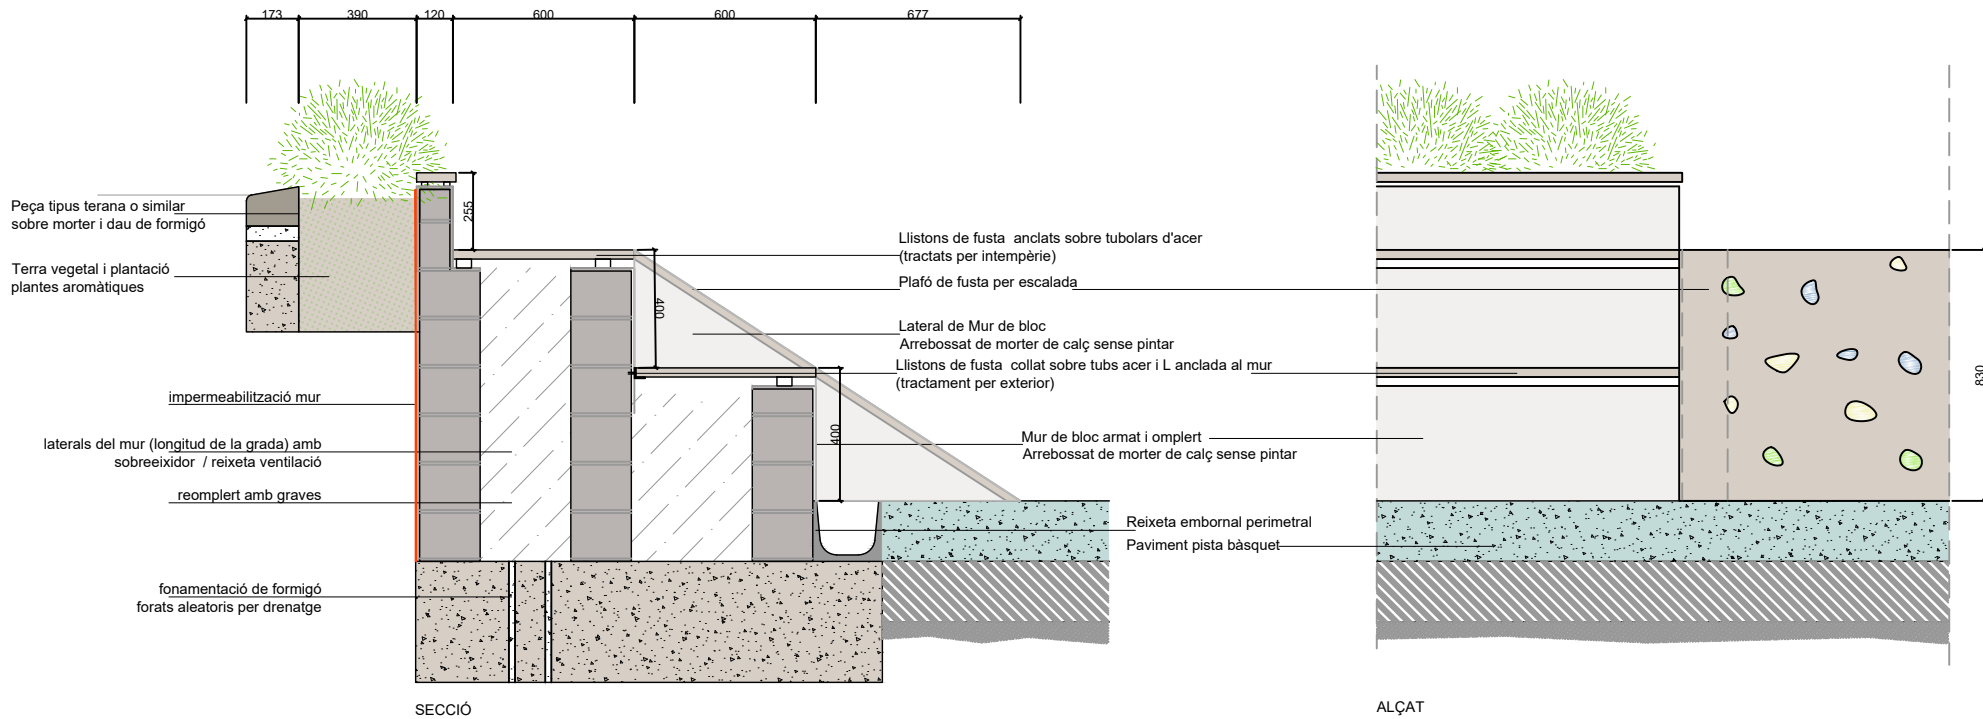




D.1.3
DETALL PAVIMENT PISTES
E 1/10

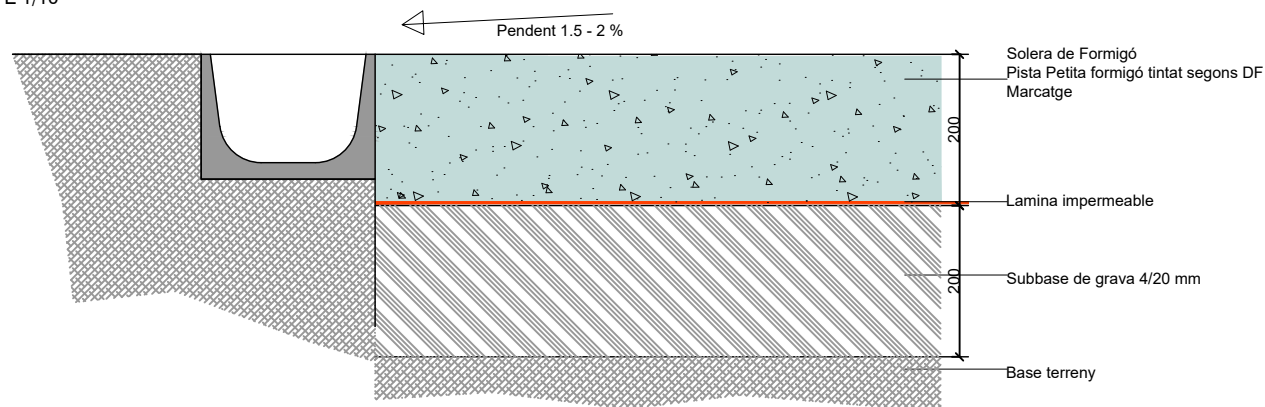



D.1.2
DETALL RASA DRENANT AMB PLANTACIÓ AROMÀTIQUES
E 1/25

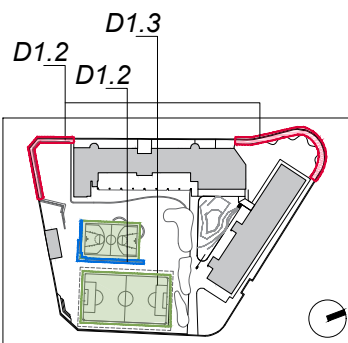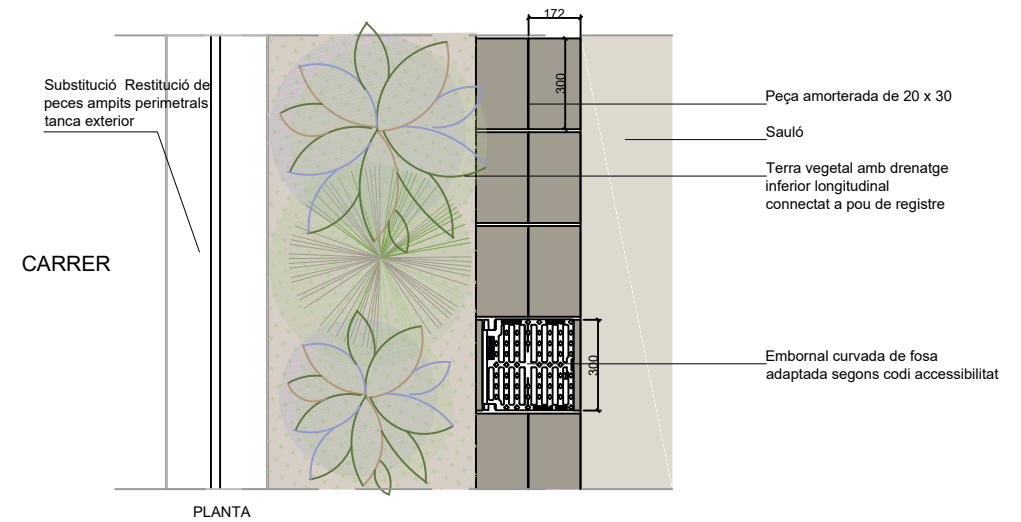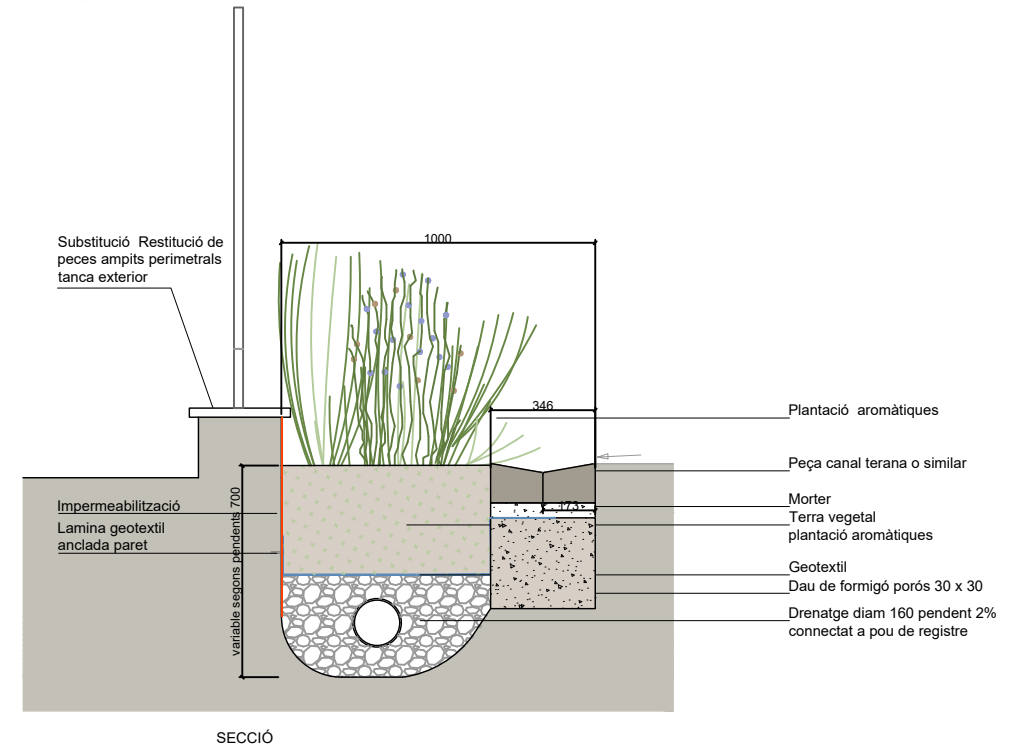

D.2.1
DETALL GRADES I JARDINERA ENTRE PISTES
E 1/25

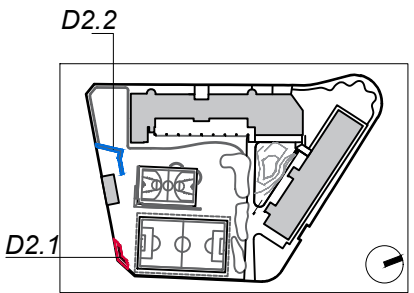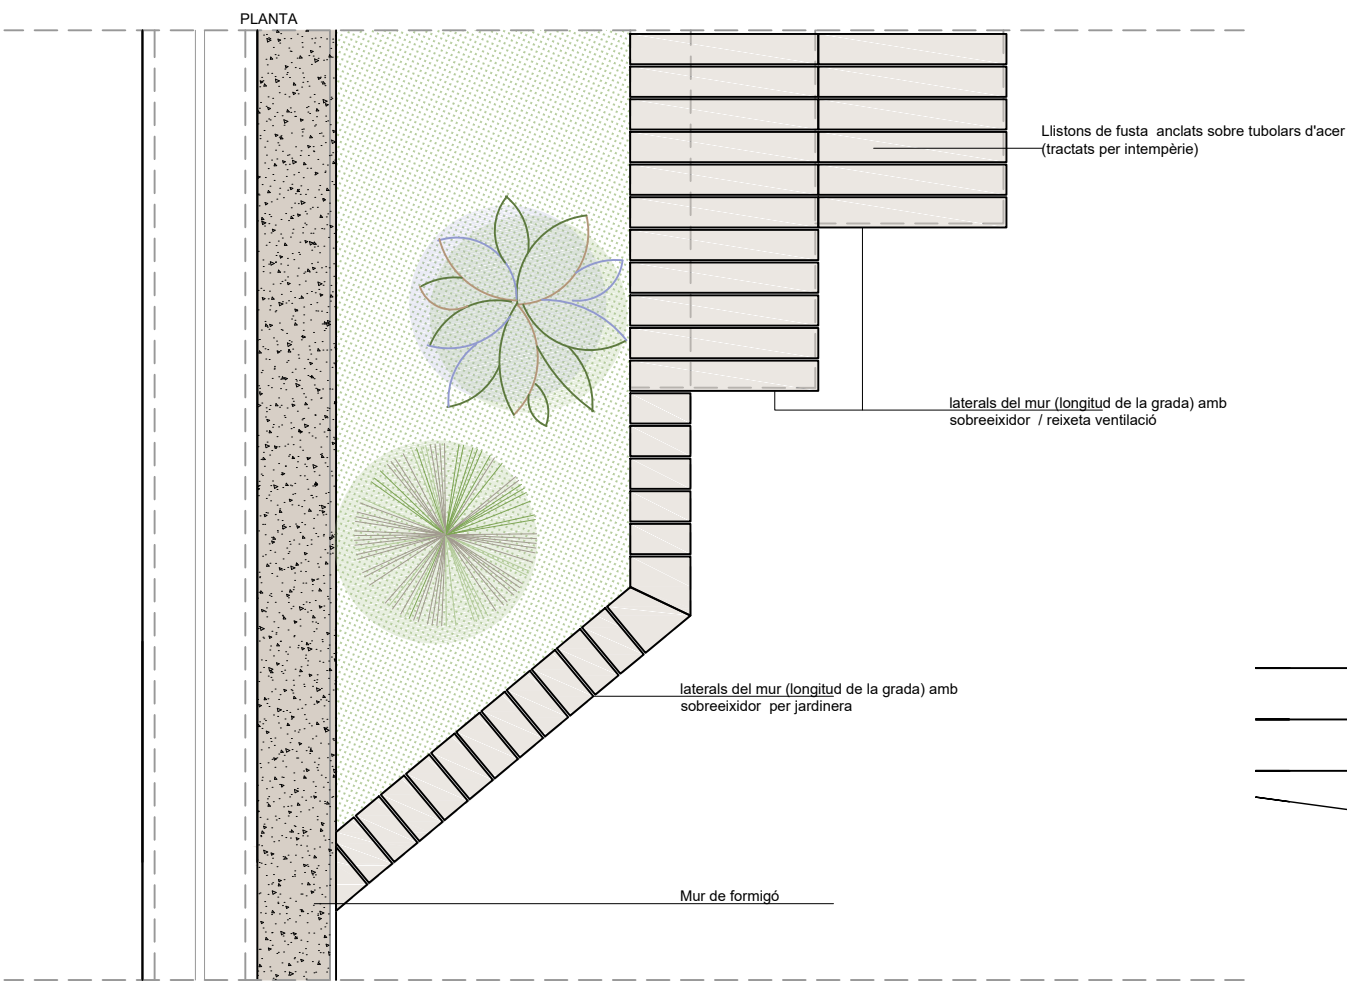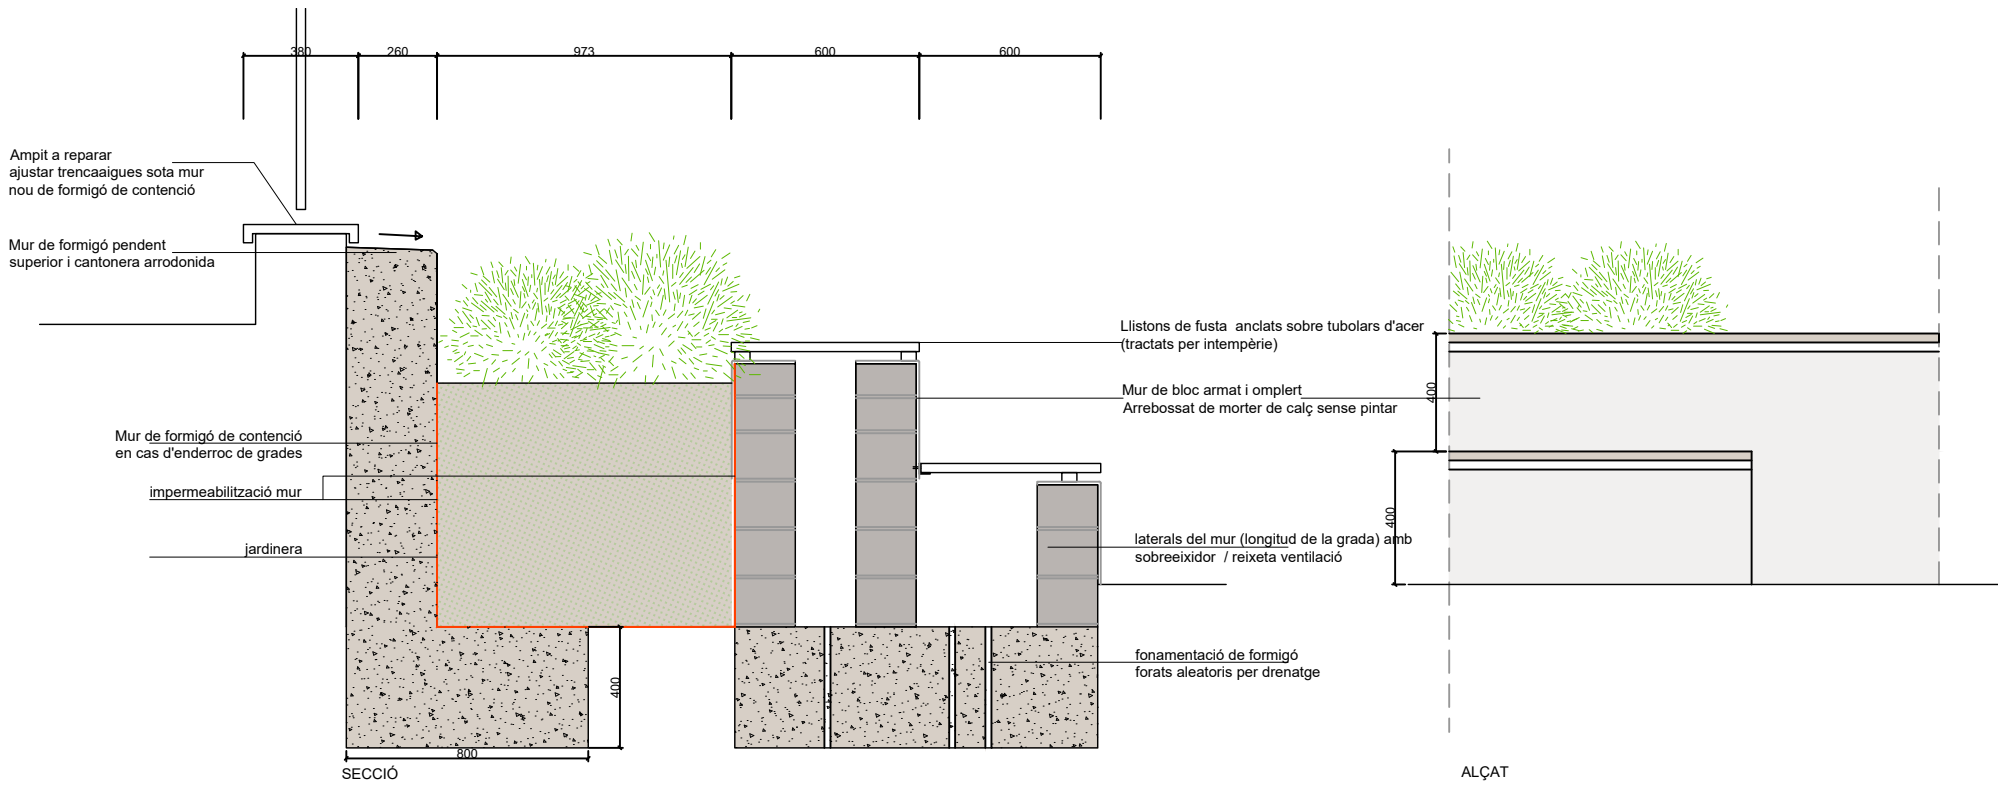


D.2.2
DETALL GRADES OLIVERA
E 1/25

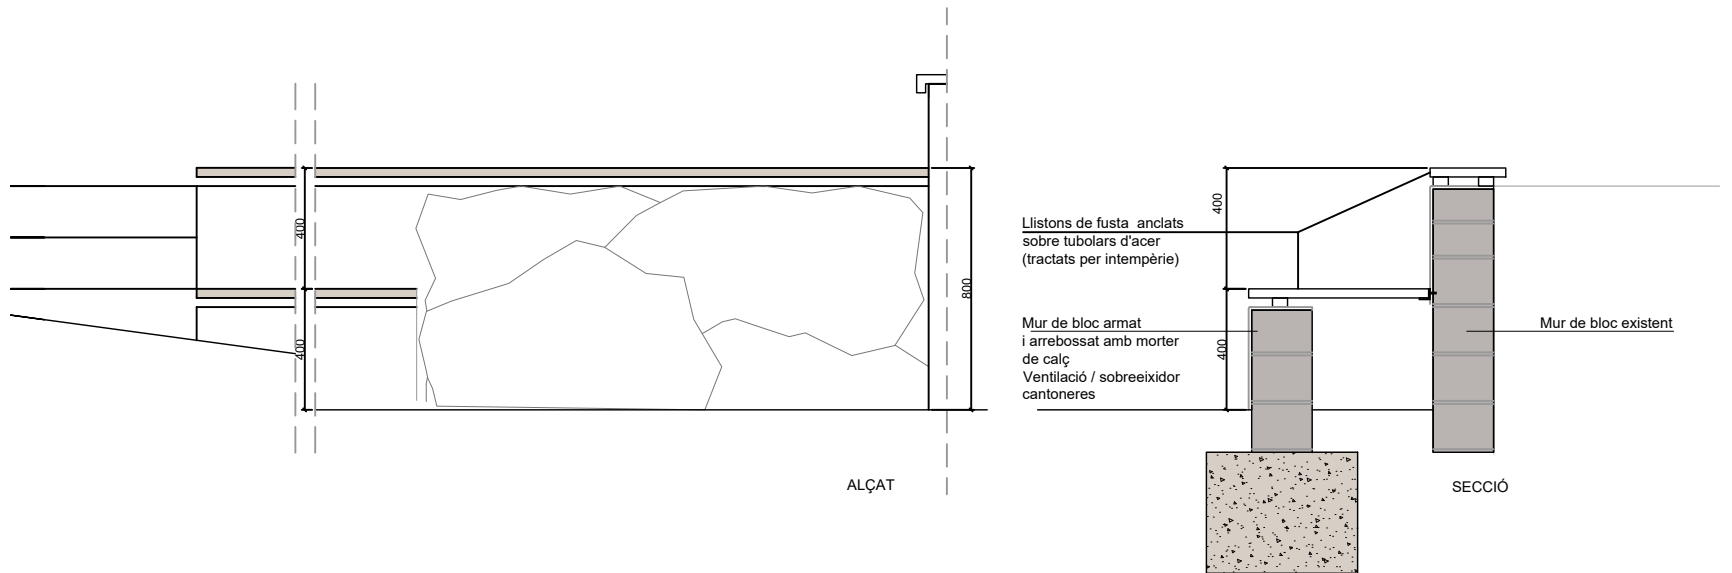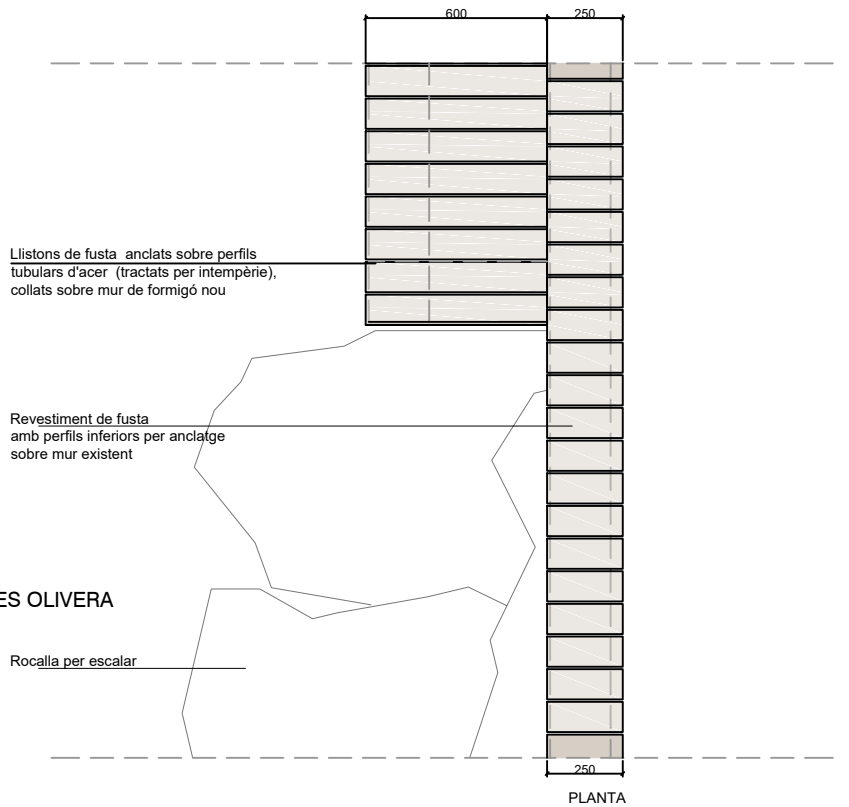





D.3.1
DETALL PAVIMENT DRENANT - JUNTA BIODEGRADABLE
zona camí accés dreta (accés aules infantils)
E 1/10

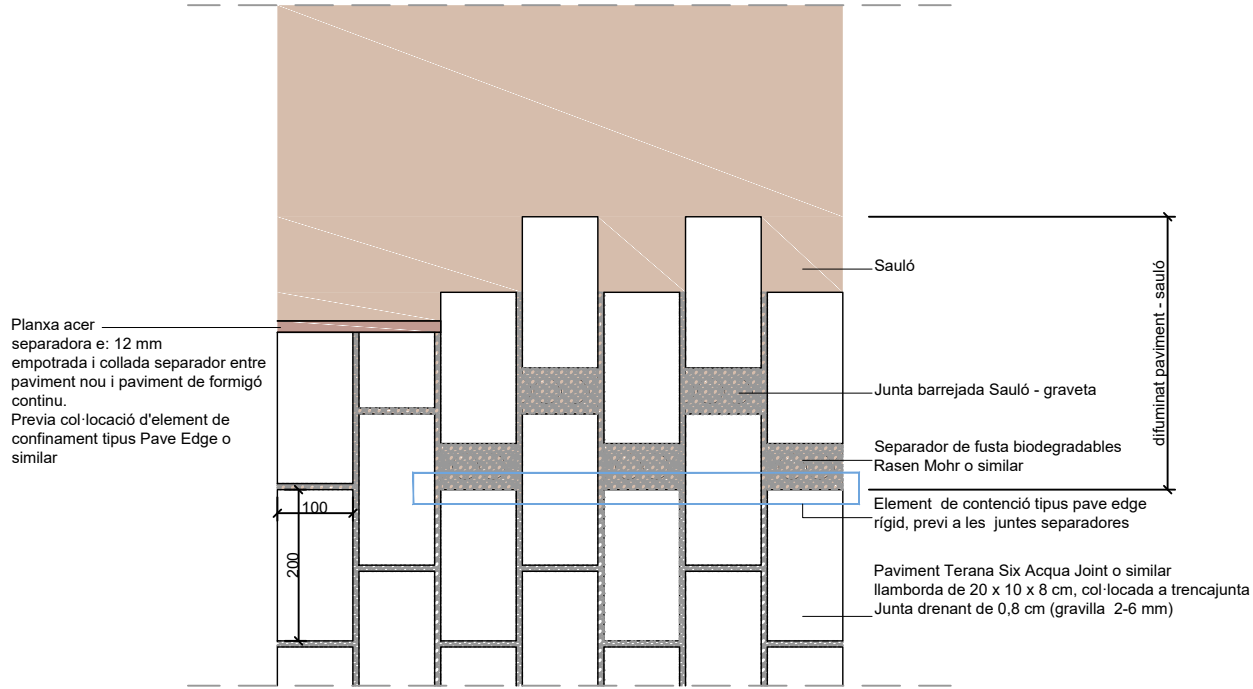


D.3.2
DETALL PAVIMENT DRENANT ACABAT DAVANT PORXO
planta E 1/10

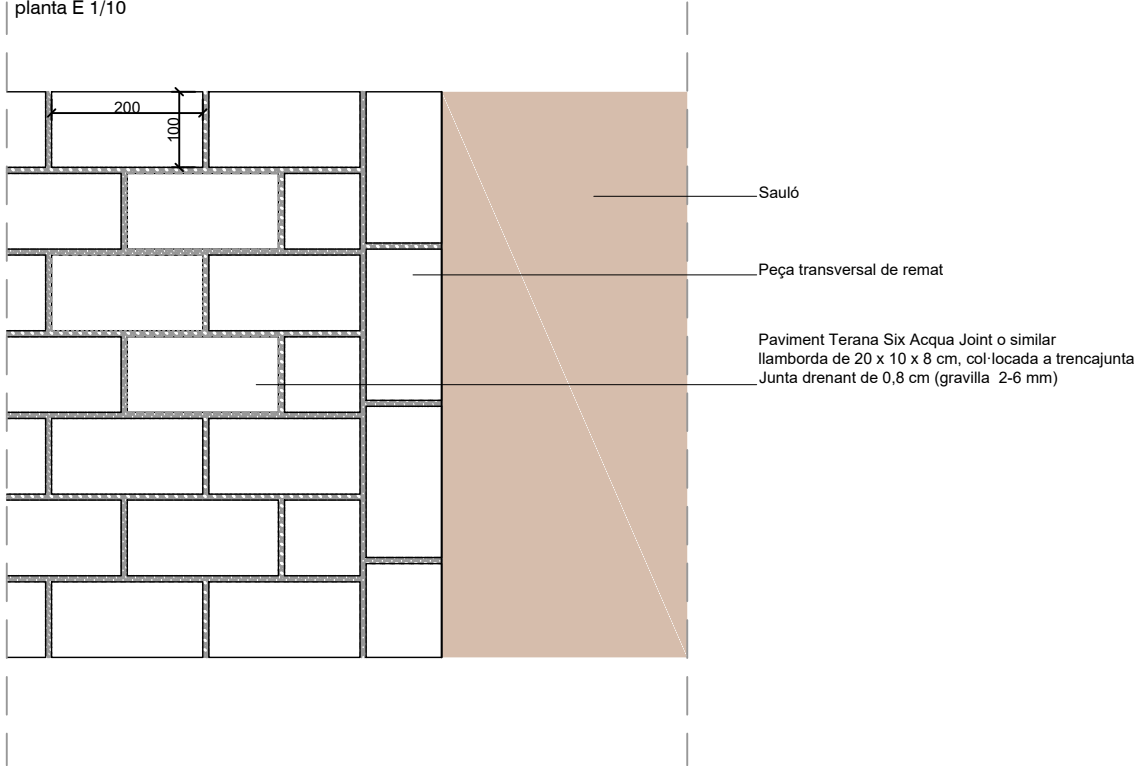


D.3.3
DETALL PAVIMENT DRENANT
E 1/10

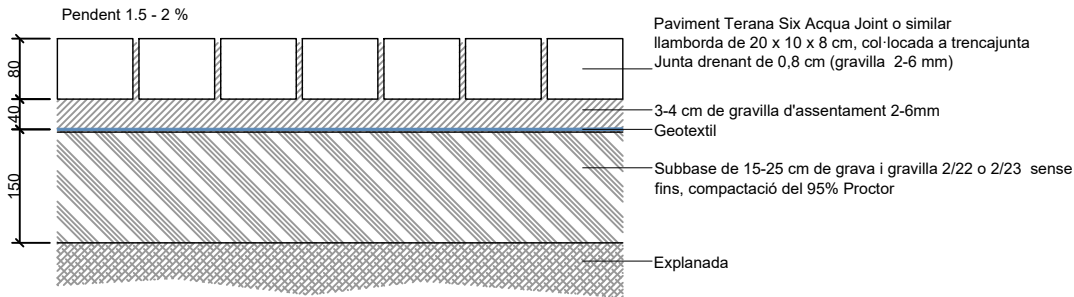



D.3.2b
DETALL PAVIMENT DRENANT ACABAT DAVANT PORXO
secció E 1/10

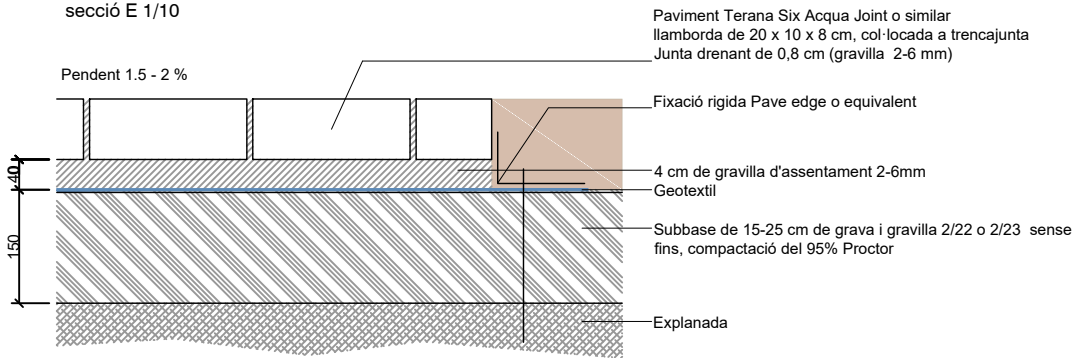


D.3.4
DETALL PAVIMENT NO DRENANT A DRENANT
E 1/10

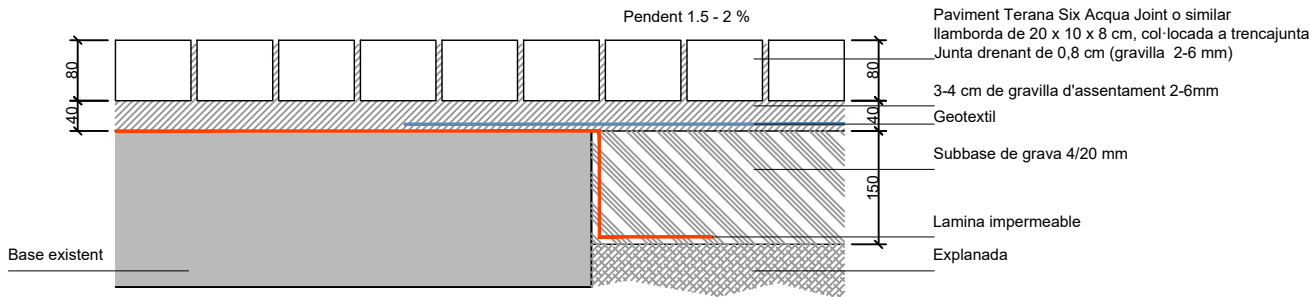


D.3.5
DETALL PAVIMENT NO DRENANT SOTA PORXO
E 1/10

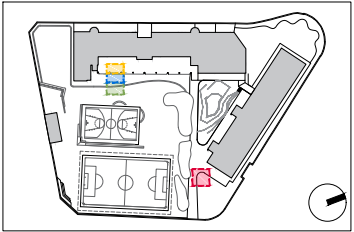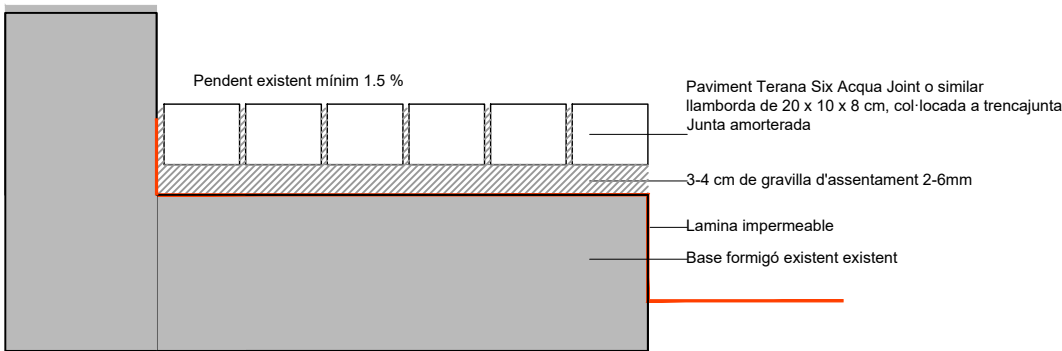


D.4.1
DETALL PLANTACIÓ ARBRES I ARBUSTOS
E 1/25

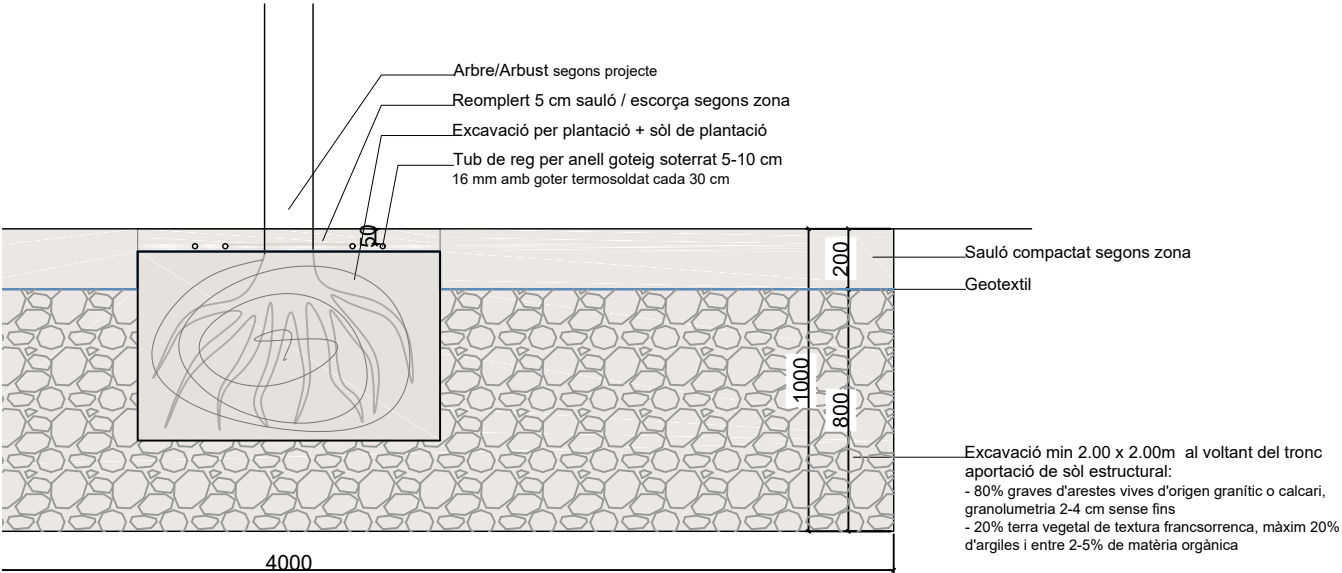



D.4.2
DETALL RASES
E 1/15

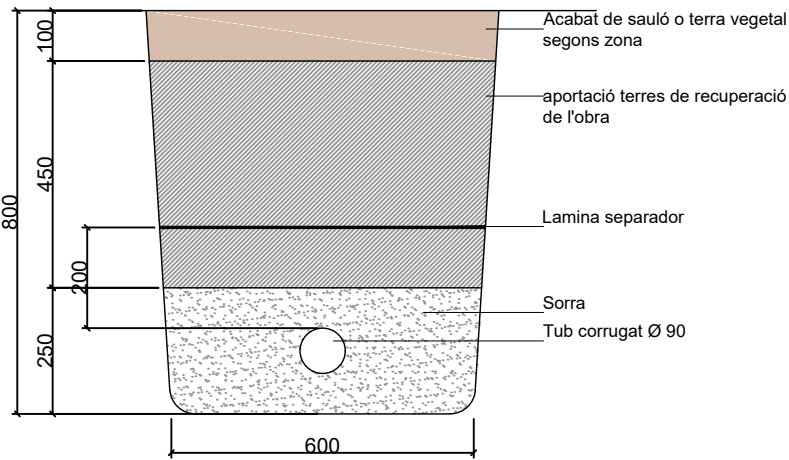


D.4.3
DETALL PLETINA
E 1/15

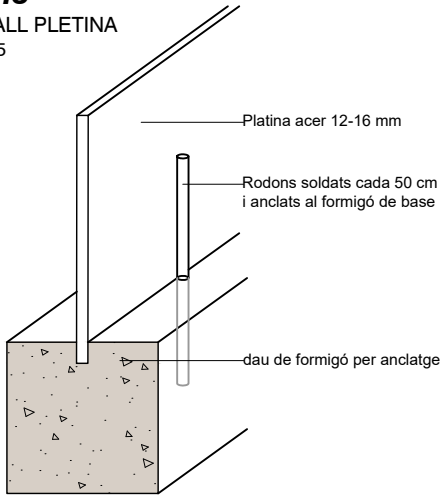


D.4.4
DETALL POUS REGISTRE
per netejar la sorra que es filtra dins el sistema de clavegueram
Revisions per part de l'equip de manteniment per treure la sorra acumulada al fons
E 1/25

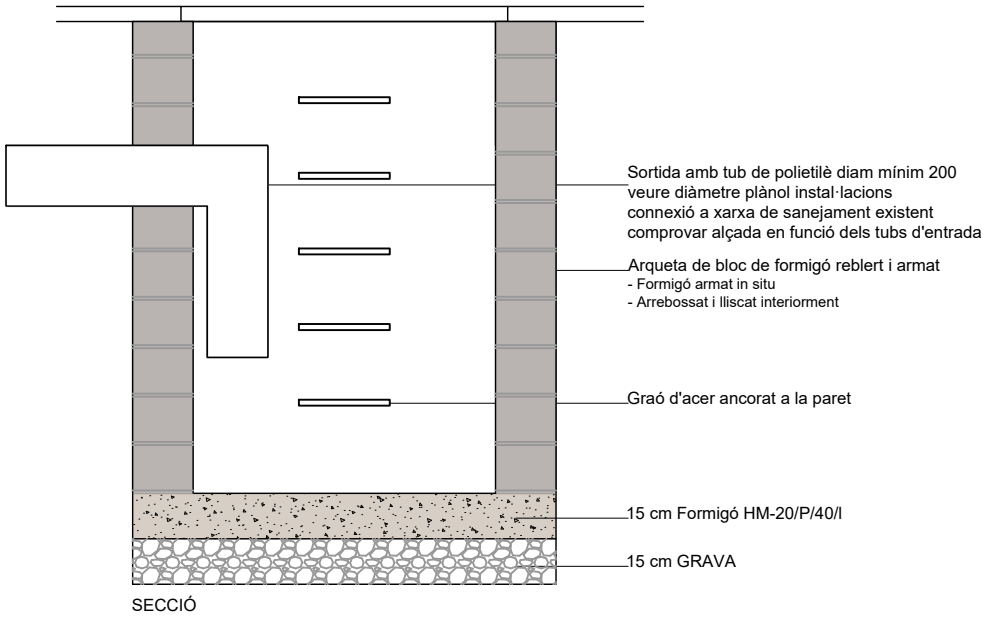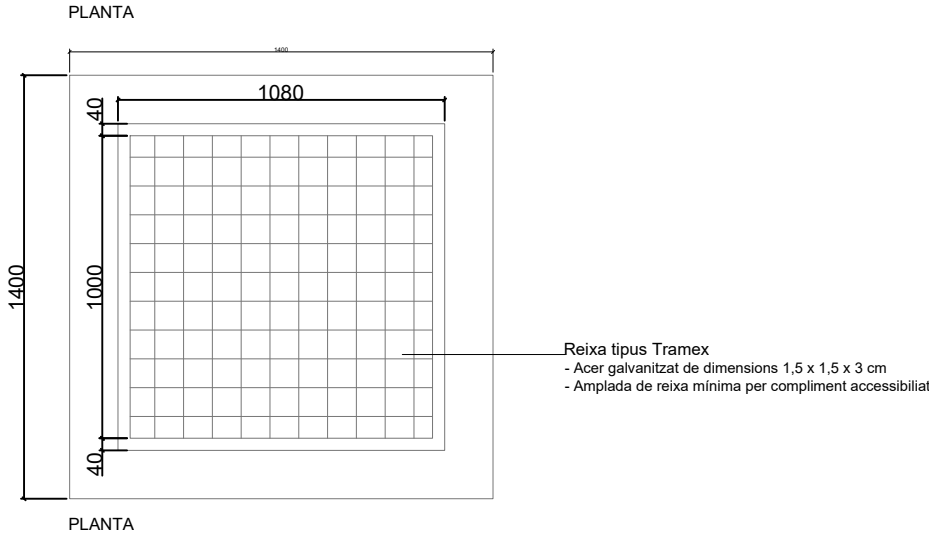



DETALL RASA REG

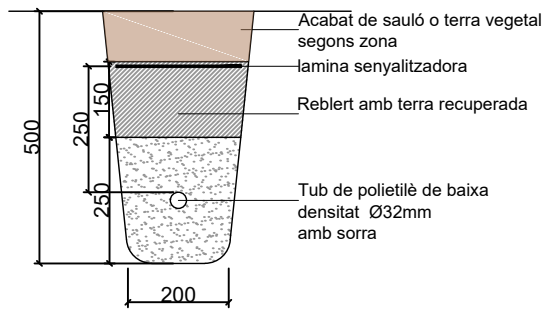


DETALL RASA AIGUA

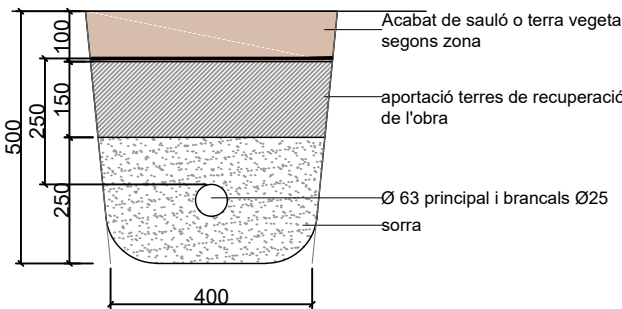


DETALL RASA PLUVIALS

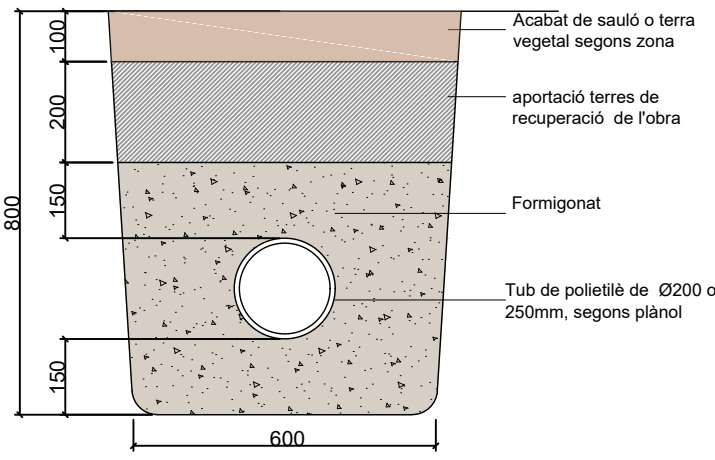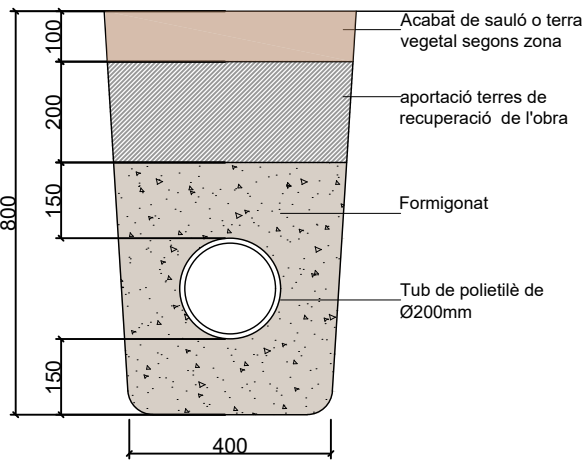


D4.4

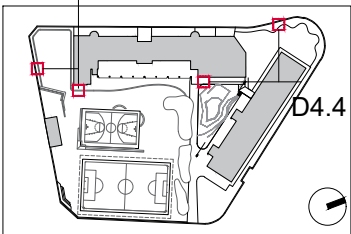


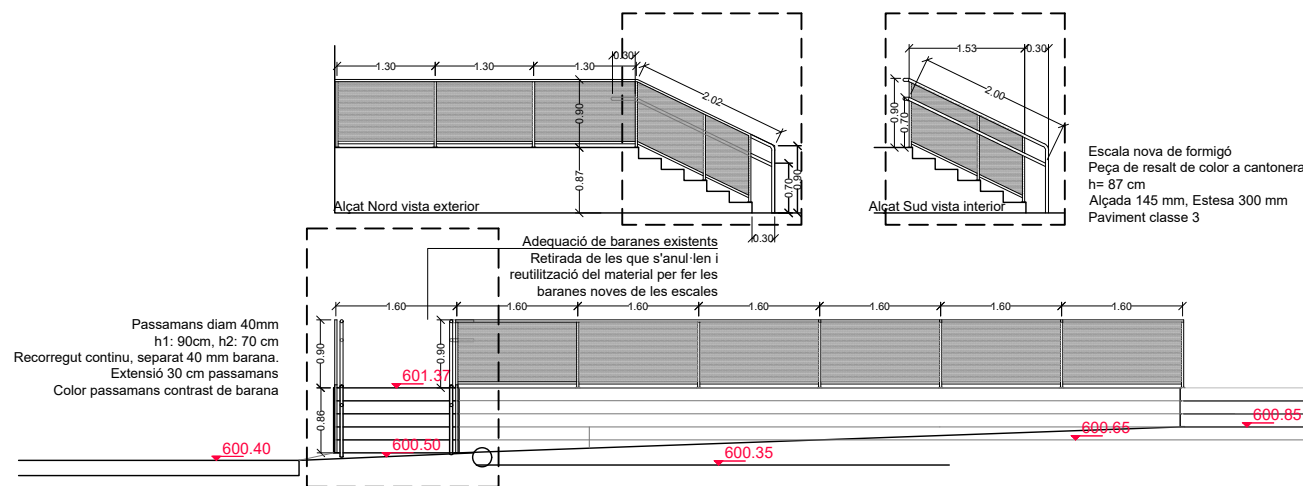


B1 1 unitat
Baranes Zona Infantil
Retirada de baranes que s'anul·len - sanejament del paviment on hi havia els dels anclatges.
Adaptació - aprofitament del material per realitzar els dos trams nous de barana de les escales
Pintat de tota l'estructura de la barana, color Gris grafit a definir segons DF.

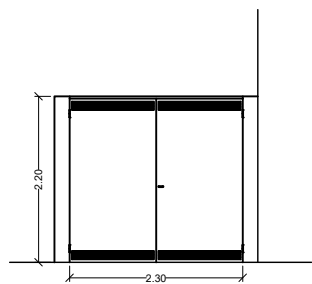


P1 1 unitat
Portes Gas - Menjador
Retirada de la porta de xapa d'instal·lacions exteriors existents i adaptació o restitució a les noves dimensions (reducció per la part inferior) . Valorar si es pot aprofitar o s'ha de realitzar nova.
Tractament de material per anar a l'exterior, segons DF.

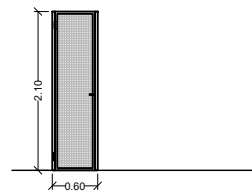


P2 1 unitat
Porta traster costat ascensor
Retirada de la porta de xapa de traster exterior existents i adaptació o restitució a les noves dimensions (reducció per la part inferior) . Valorar si es pot aprofitar o s'ha de realitzar nova.
Tractament de material per anar a l'exterior, segons DF.

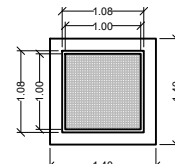


P2 4 unitats
Reixa tipus Tramex
- Acer galvanitzat de dimensions 1,5 x 1,5 x 3 cm
- Amplada de reixa mínima per complir accessibilitat

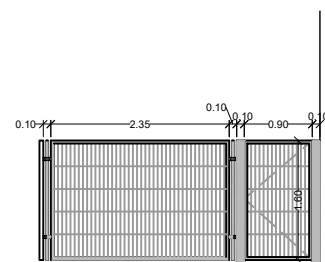


T2 1 unitat
Retirada de la tanca existent.
Realització de nova tanca tipus rivisa soldada, equivalent a la tanca T1 de carrer.
Realització de porta practicable per accedir a pati.

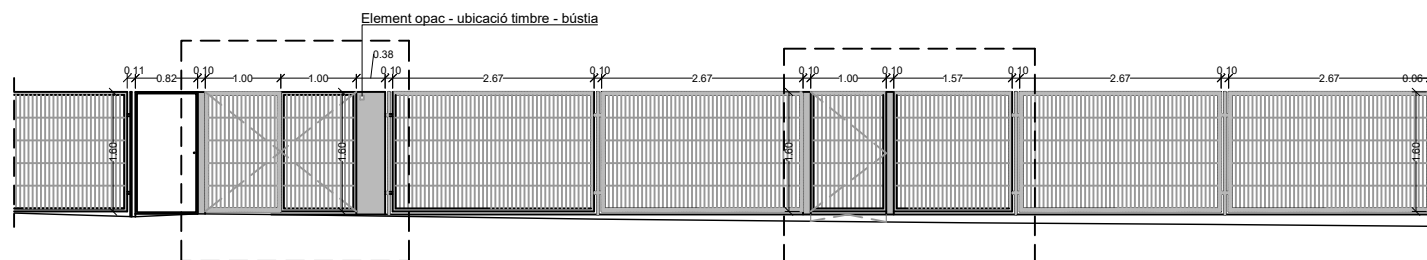


T1 1 unitat
Retirada de la porta d'accés existent, substitució per una doble porta d'entrada i adaptació de la part de la tanca que afecta.
Doble porta practicable i abatible de dues fulles de 1.00 m x 1.70 alçada (comprovar insitu, alçada tanca existent), restant un espai residual fix i opac fins adaptar-se a la modulació de la tanca.
Aquest espai fix s'ubicaran les instal·lacions existents de timbre i bústia.

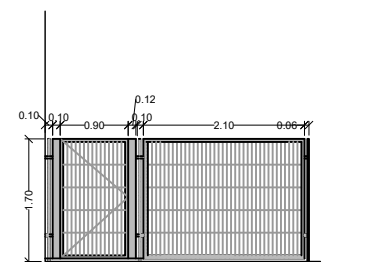

T3 1 unitat
Retirada de la tanca existent.
Realització de nova tanca tipus rivisa soldada, equivalent a la tanca T1 de carrer.
Realització de porta practicable per accedir a la zona de servei - escombraries.

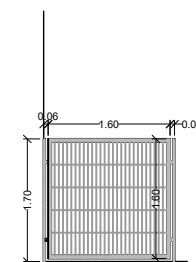

T4 1 unitat
Realització de nova tanca tipus rivisa soldada, equivalent a la tanca T1 de carrer.

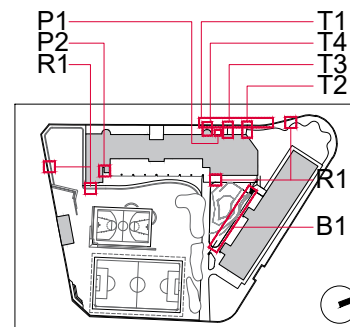

Zones d'intervenció
Verificar dimensions insitu



NOVA VEGETACIÓ

ARBAT


- A 01 Lledoner
Celtis australis
- A 02 Arbre de l'amor
Cercis siliquastrum
- A 03 Auró blanc
Acer campestre
- A 04 Sòfora o acàcia del Japó
Styphnolobium japonicum
- A 05 Til·ler argentat
Tilia tomentosa
- A 06 Figuera
Ficus carica
- A 07 Prunera de fulles vermelles
Prunus cersifera pisardii
- A 08 Noguera
Juglans regia
- A 09 Nespler
Mespilus germanica

ARBUSTIVA

- B 10 Llorer
Laurus nobilis
- B 11 Sanguinyol
Cornus sanguinea
- B 12 Marfull
Viburnum tinus
- B 13 Abelia
Abelia grandiflora
- B 14 Corona
Phyladelphus coronarius

AROMÀTICA


- Espígol
Lavandula angustifolia
- Romani
Rosmarinus officinalis
- Espernellac o herba de St Joan
Santolina chamaeriparissus
- Menta
Mentha x piperita

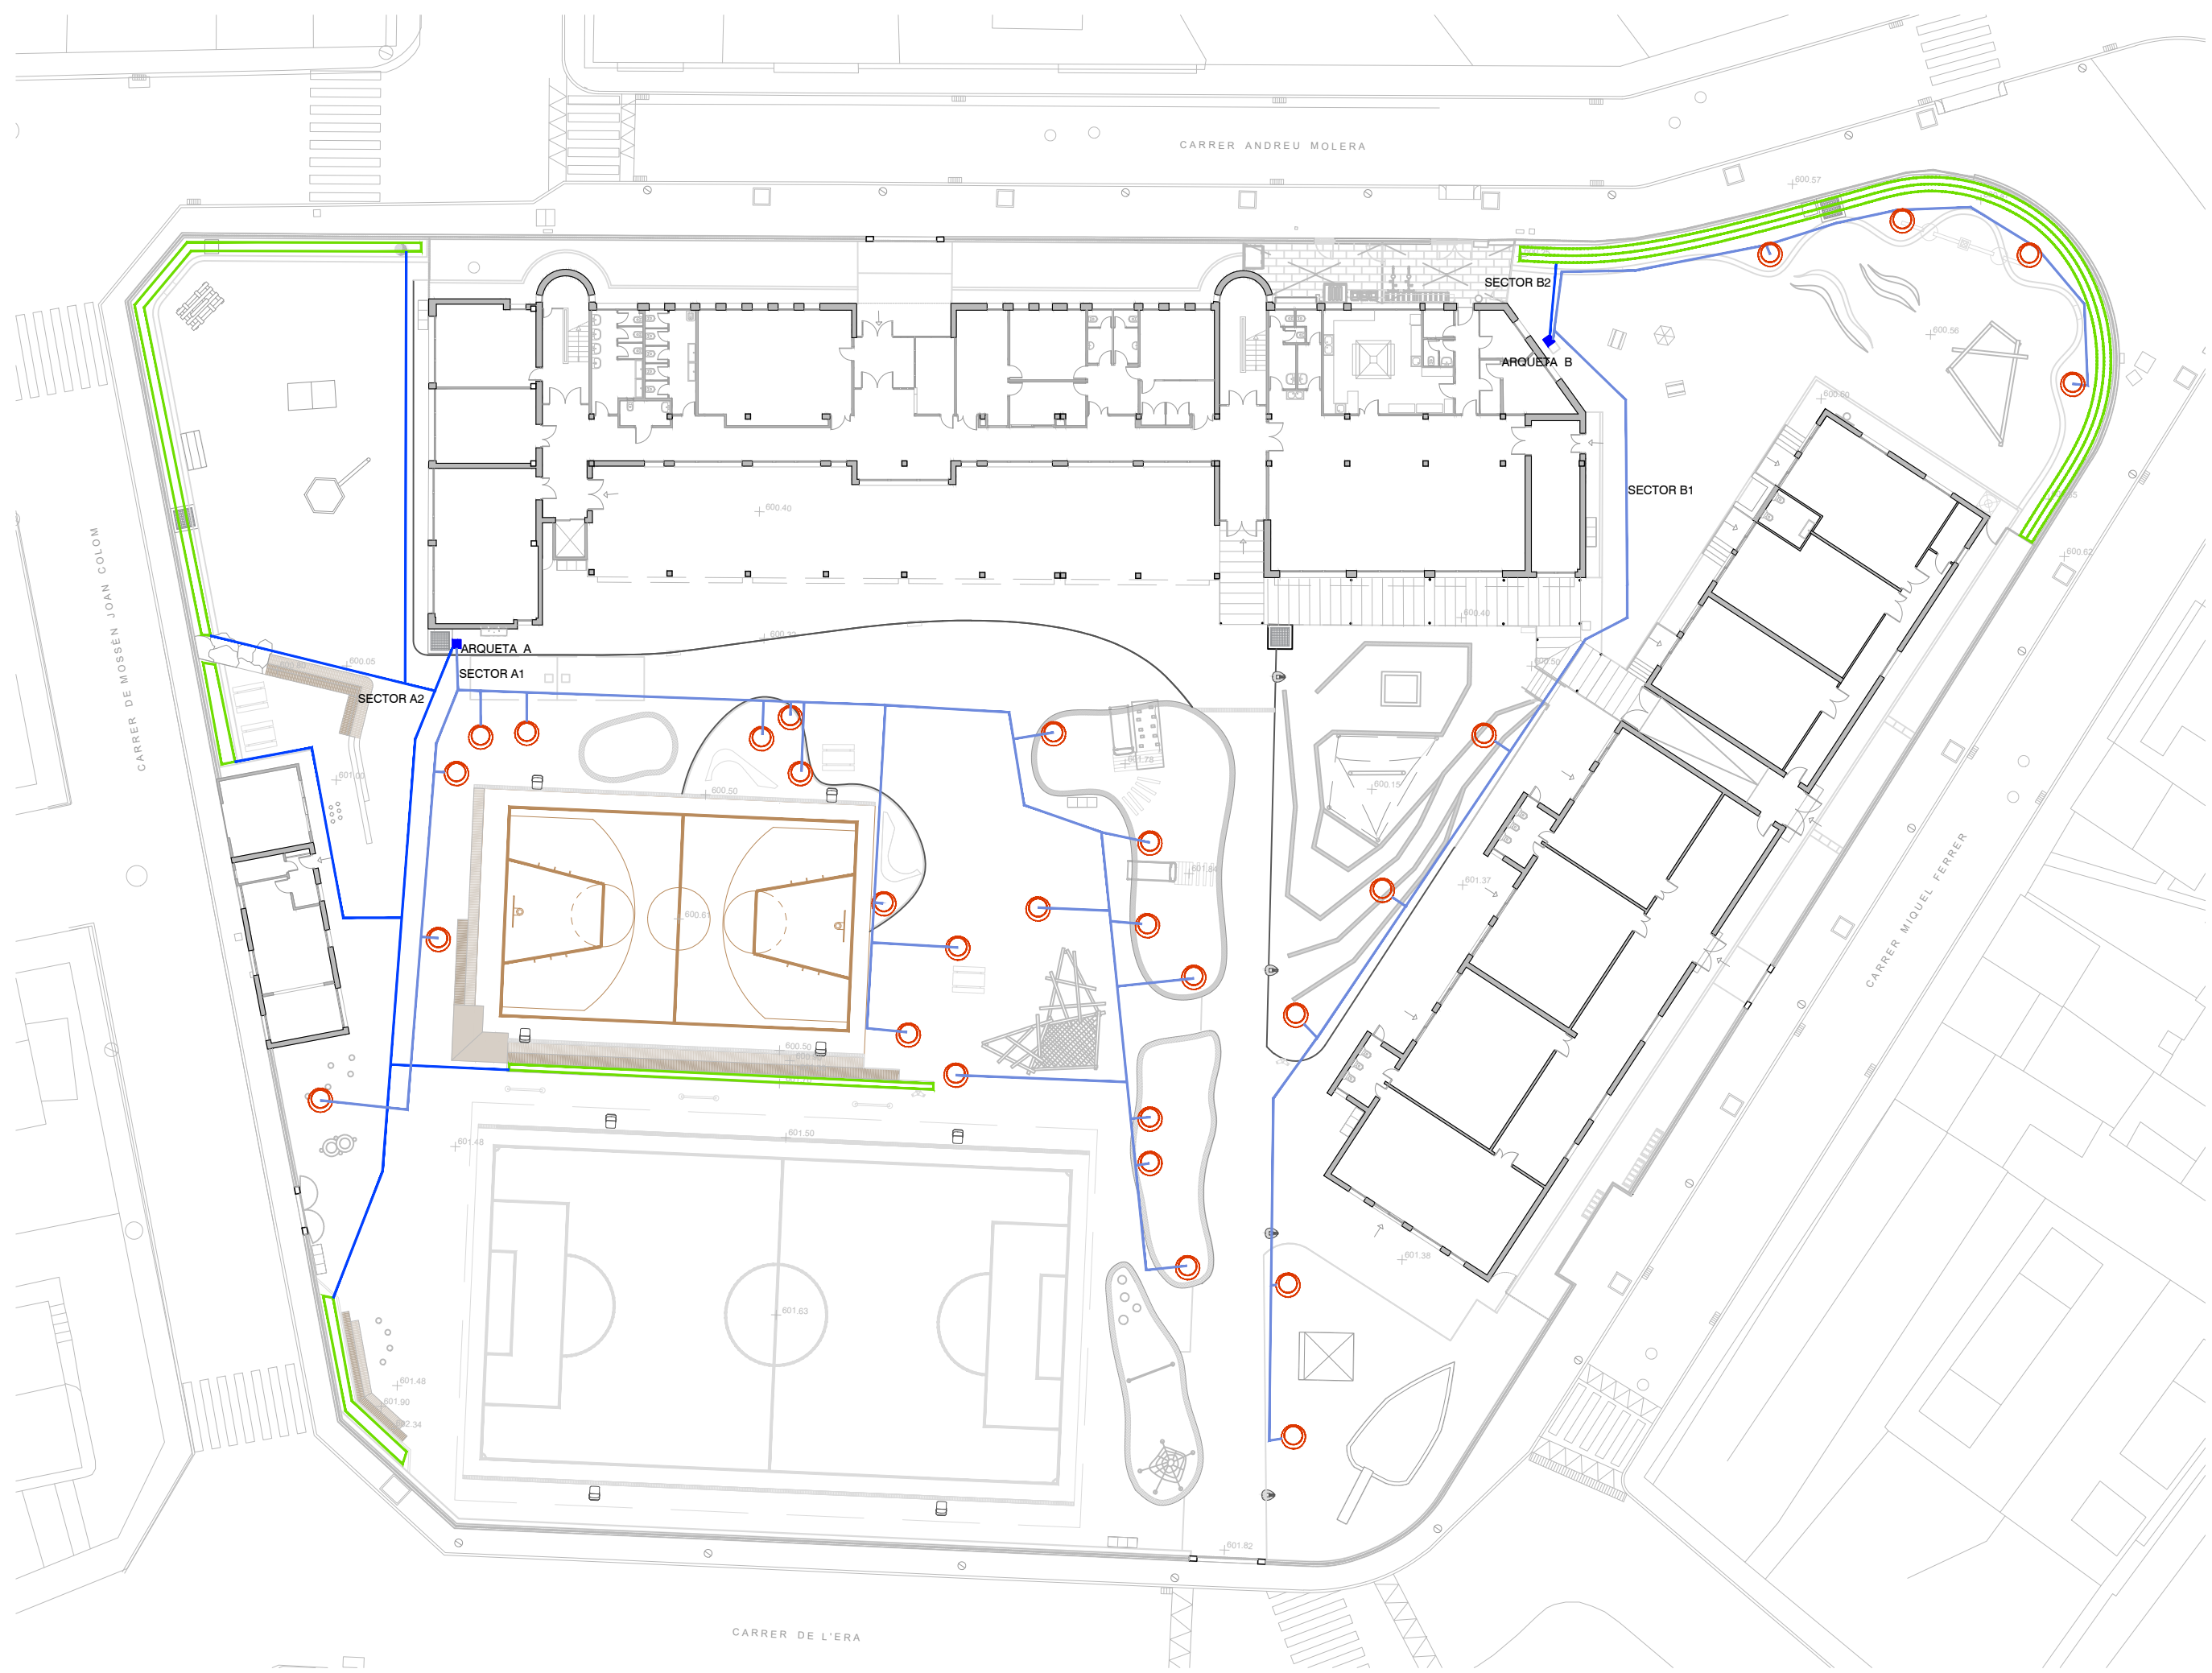

- SISTEMA DE REG ARBRAT**
- Arqueta rectangular
52 x 40 cm
 - 2 Electroválvules de 1" (32 mm) amb solenoide de 9V
 - Programador a piles de 2 estacions
 - Accessoris i connectors diversos
- SECTOR A1**
Arbrat i arbust
- Canonada portant de PE Baixa densitat 6atm de 32 mm
- SECTOR A2**
aromàtiques
- Canonada portant de PE Baixa densitat 6atm de 32 mm
 - tub de goteig de 16 mm amb goters autocompensants termosoldats cada 30 cm
- SECTOR B1**
- Canonada portant de PE Baixa densitat 6atm de 32 mm
- SECTOR B2**
- Canonada portant de PE Baixa densitat 6atm de 32 mm
- ARQUETA A**
- ARQUETA B**
- Descripció per unitat d'arbre:**
- 3 ml anell de tub de goteig de 16 mm amb goters autocompensants termosoldats cada 30 cm
 - Collari simple de 32 a 1/2"
 - Enllaç mixte 1/2"
 - T de 16 mm
 - soterrat 5 cm
- Accessoris i connectors diversos**




- PLUVIALS I DRENATGE**
- Arqueta sifònica
 - Pou de Registre i neteja
140 x 140 cm
escales interiors per registrar i buidar de sorra. Veure plànols detall
 - A Embornals - Canals
 - B Embornals còncaves 30 x 30 de fosa, adaptada a nivell d'accessibilitat
 - C Embornals 30 x 60 adaptada a nivell d'accessibilitat
 - D Bonera sifònica
 - Tubs desguàs escorrentia
pendent mínima enterrada 2 %
 - Tub de drenatge
Ø 160 polietilè d'alta densitat
 - Veure detall de Rases plànols detalls

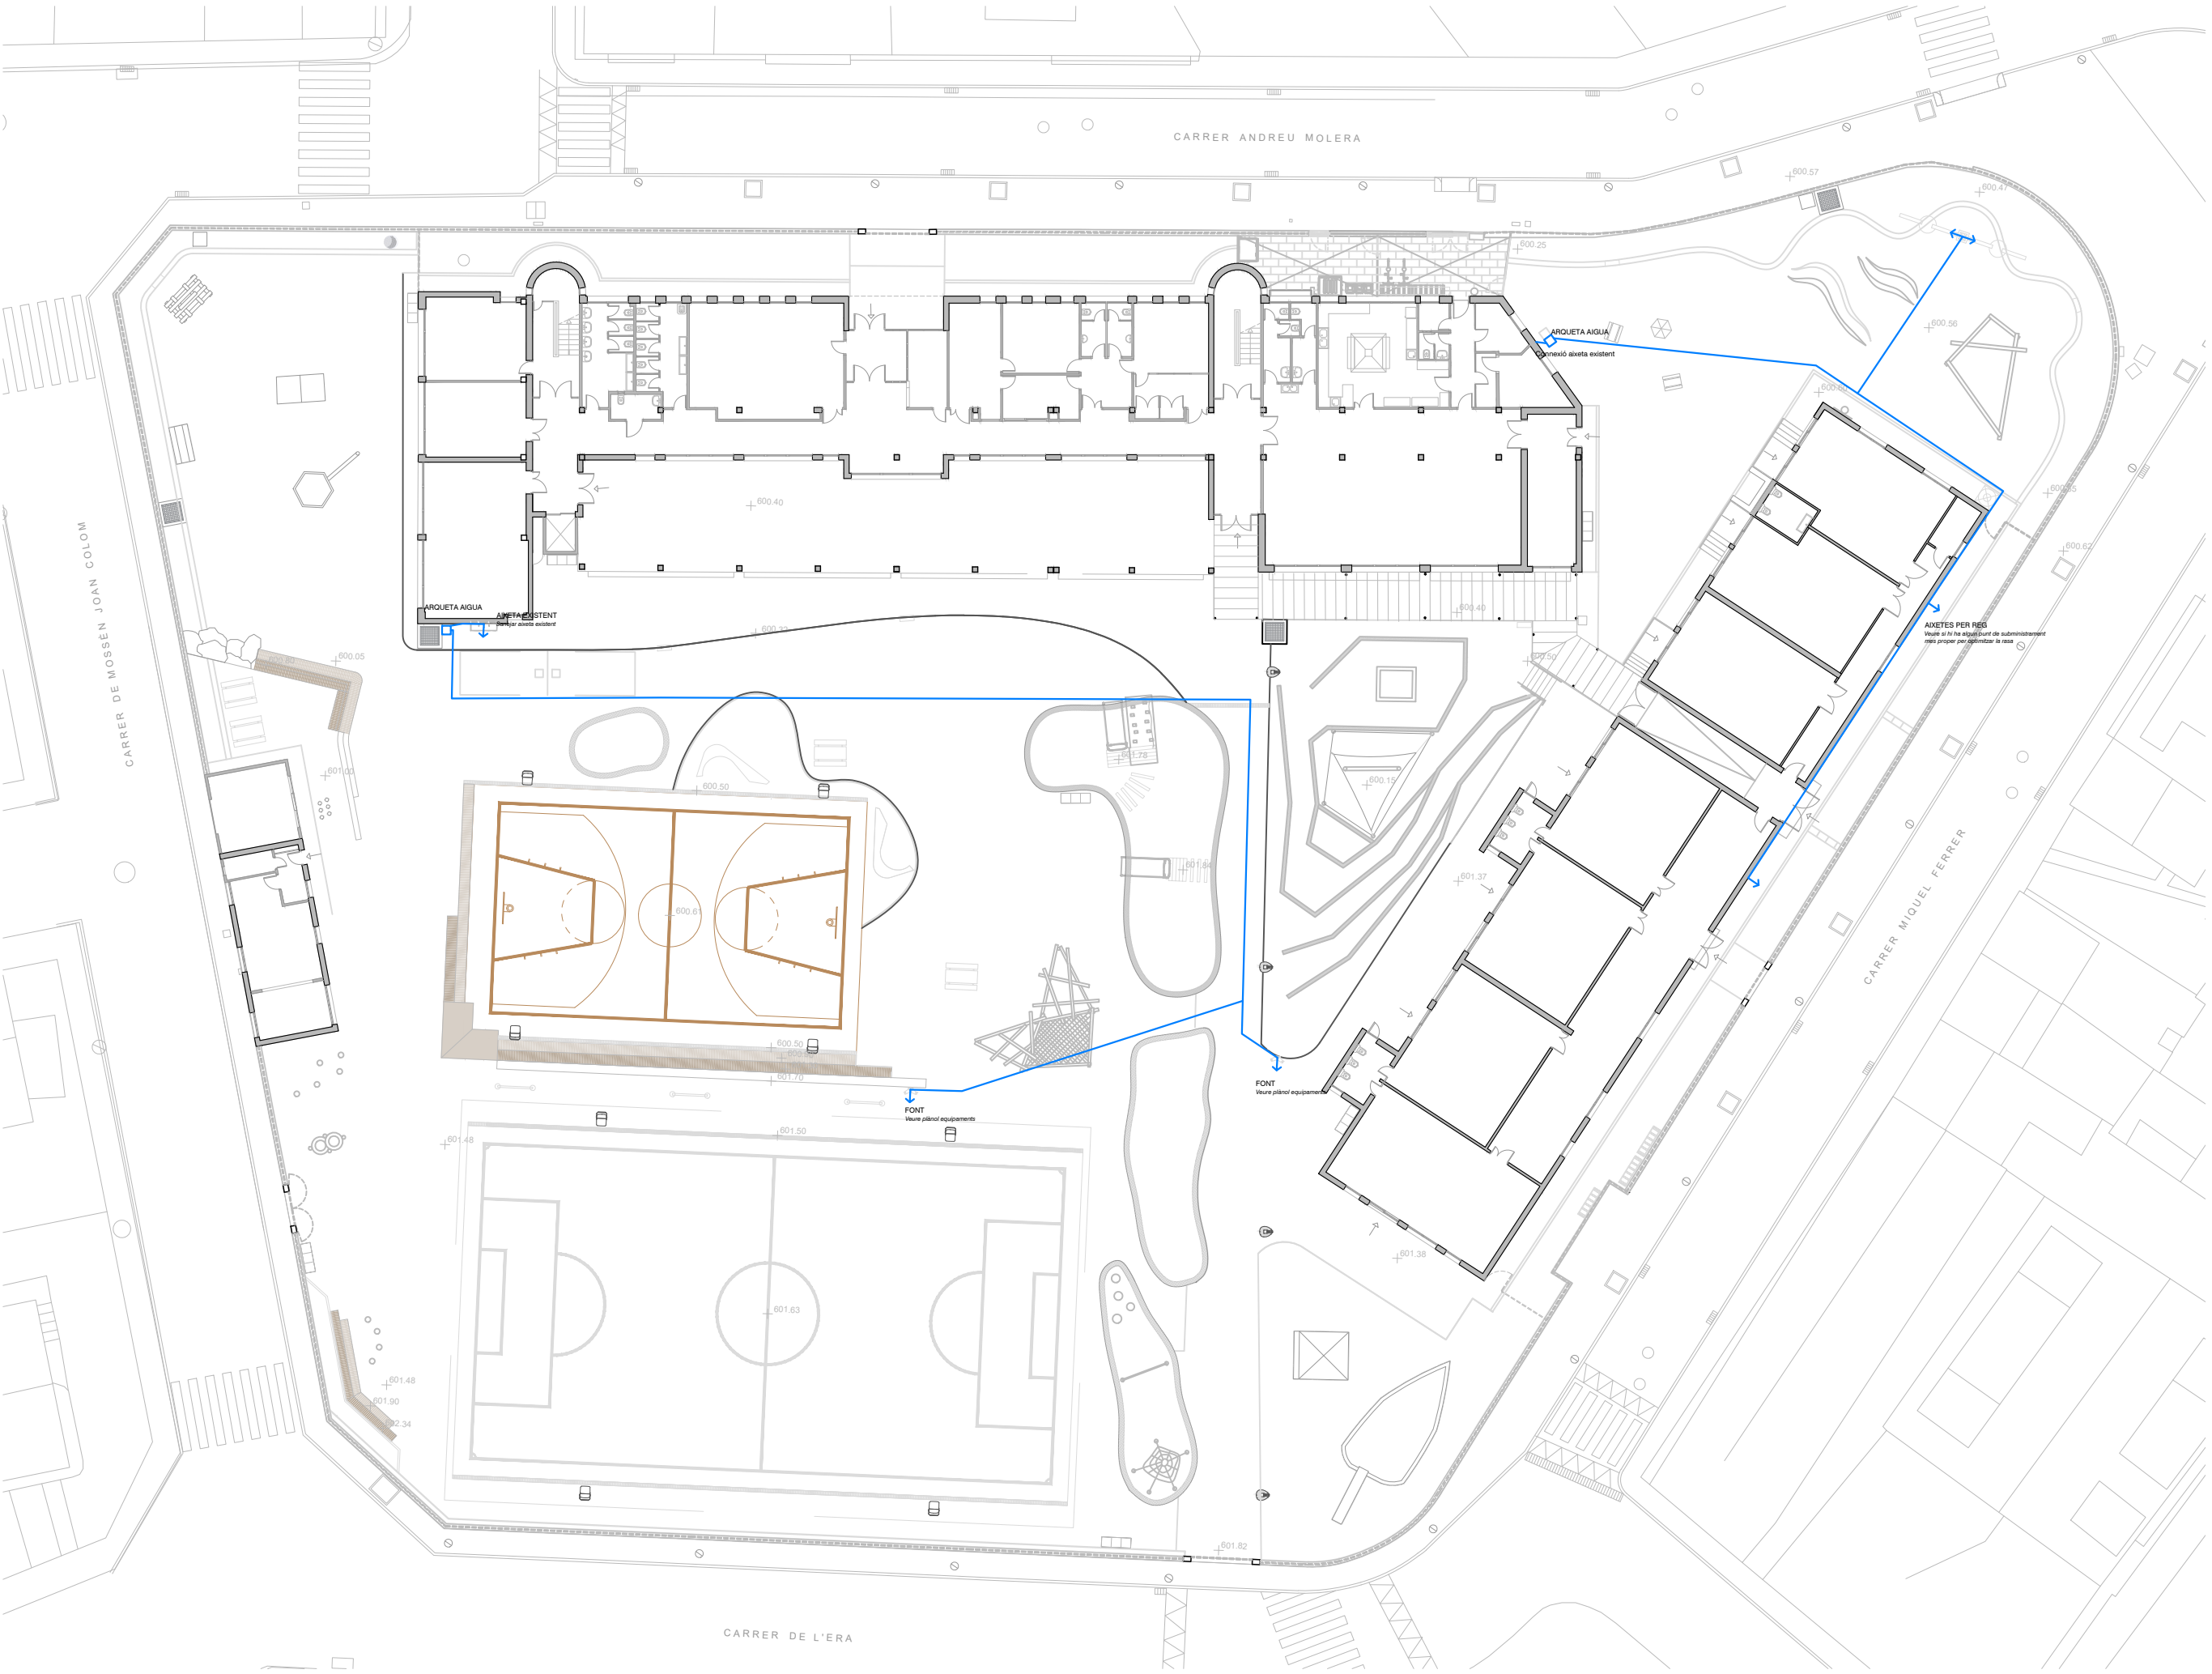


SUBMINISTRAMENT AIGUA

Arquetes
60 x 60 cm

Veure detall de Rases plansols details

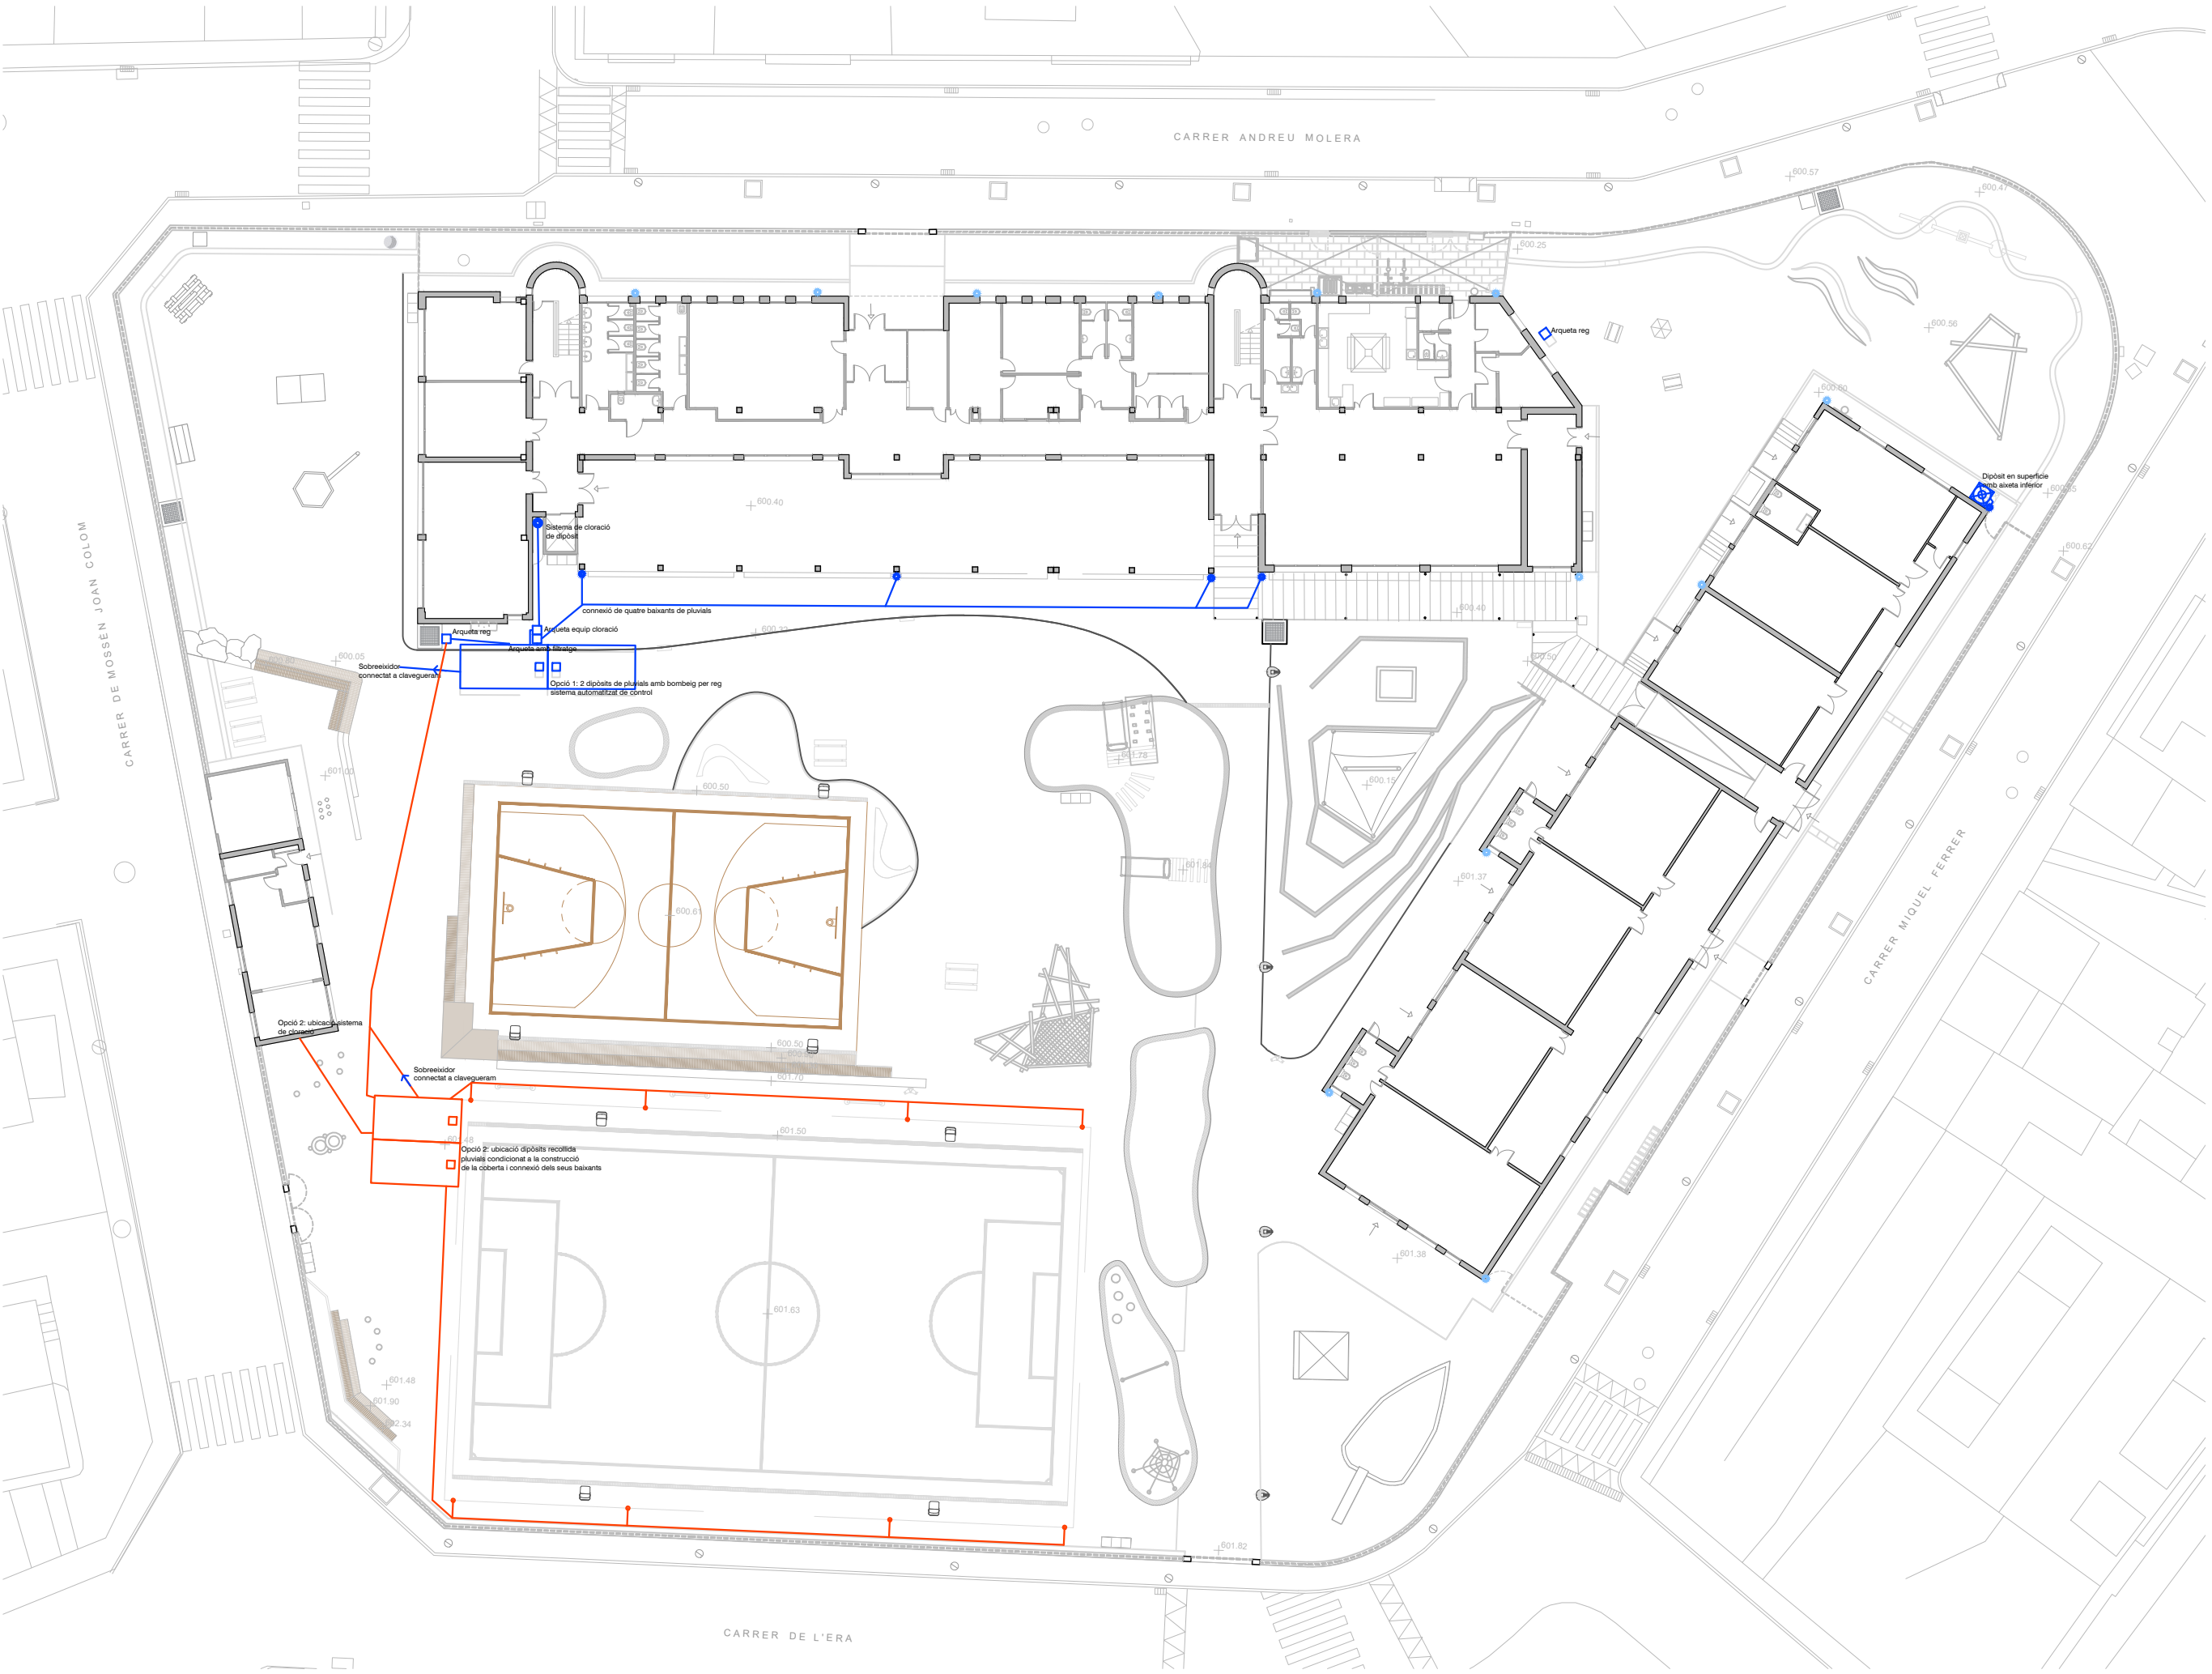

- RECOLLIDA DE PLUVIALS**
- Arquetes
60 x 60 cm
 - Dipòsits pluvials formigó soterrats
4.90 x 2.45 x 2.16 (fondària)
 - Baixants existents a connectar
 - Baixants existents
 - Dipòsit pluvial superfície
dipòsit en superfície tipus anfora amb
aixeta inferior sobre base. Inclou connexió
a un baixant de pluvials de Infantil i
sobreeixidor.
 - Equip sistema de cloració
connexió al dipòsit existent
 - Opció 2
En cas que es desenvolupi la coberta pista
futbol per recollir pluvials
Veure detall de Rases plansols detalls

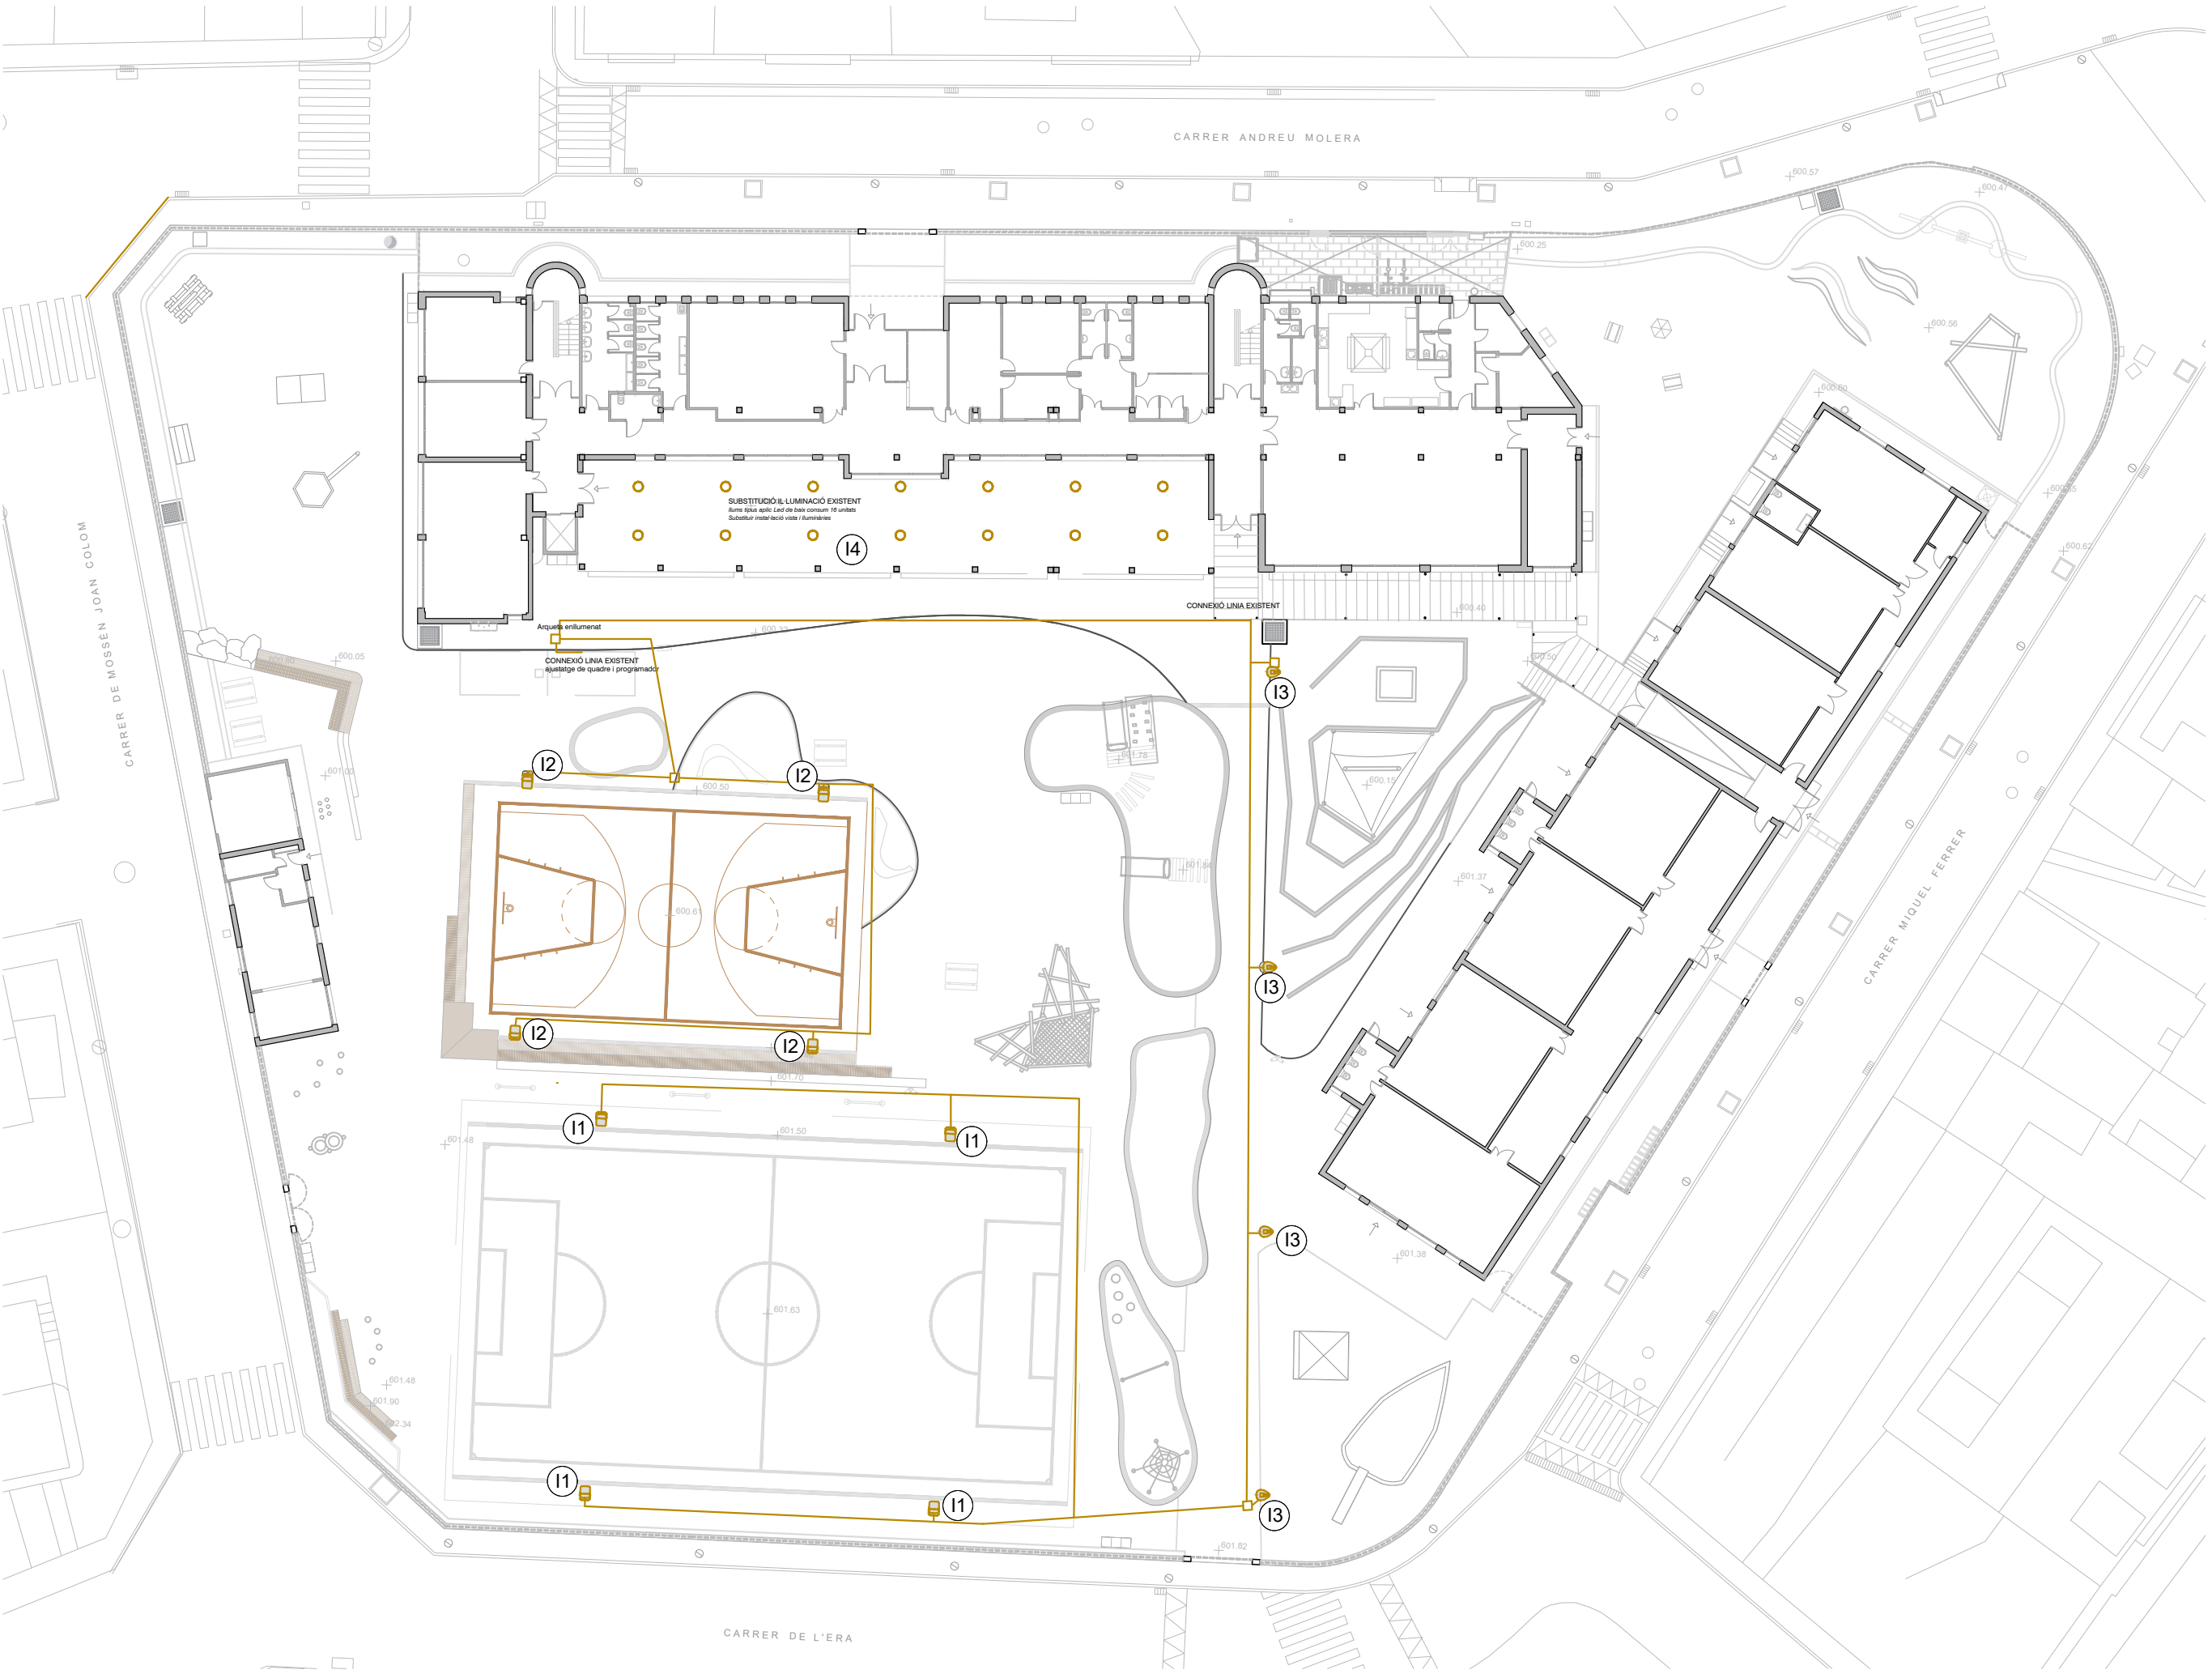

IL·LUMINACIÓ

- 11 Pista de fútbol
Columna d'acer de 9m d'alçada.
Ø60x3 més dos projectors
- 12 Pista de bàsquet
Columna d'acer de 6m d'alçada.
Ø60x3 més un projector
- 13 Camí
Columna d'acer de 4m d'alçada.
Ø60x3 amb lluminària tipus una lluminària tipus
Innova B30W o similar. Columnes i lluminària
acabat gris grafit. 3000k
- 13 Aplics sostre
lluminària tipus aplic amb instal·lació vista nova.
Baix consum llum 3000 k

