






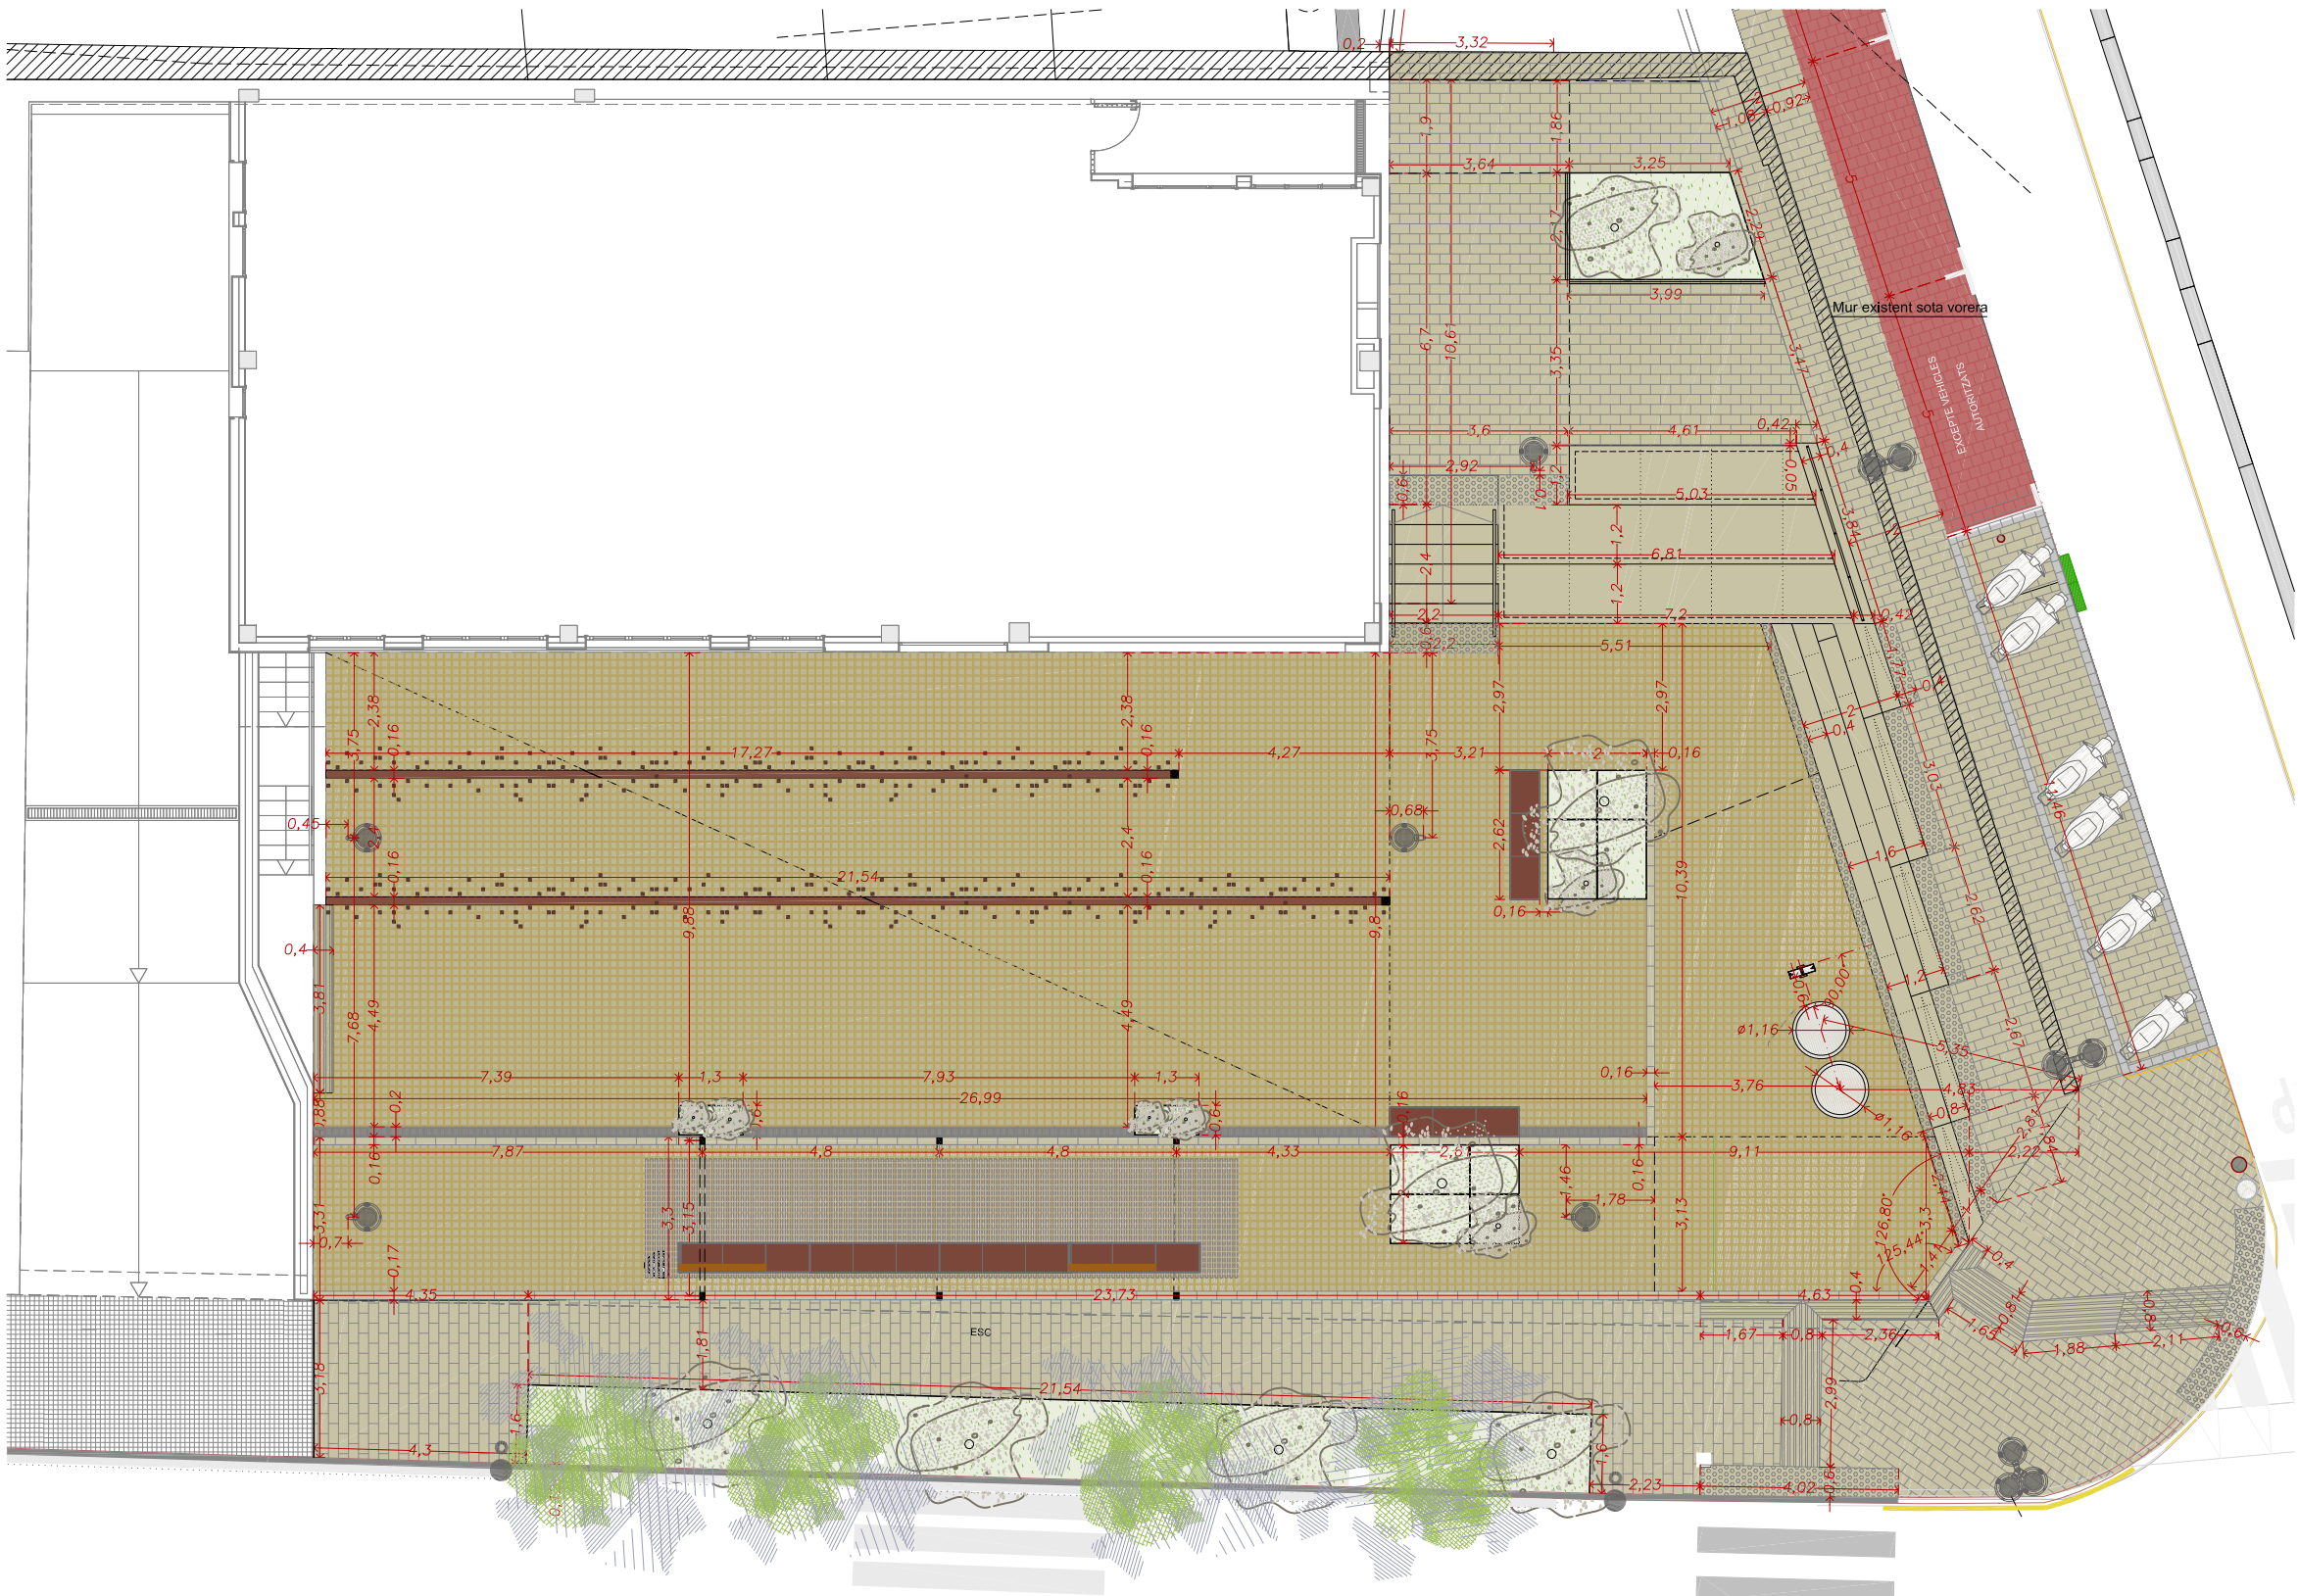



ZONA 1

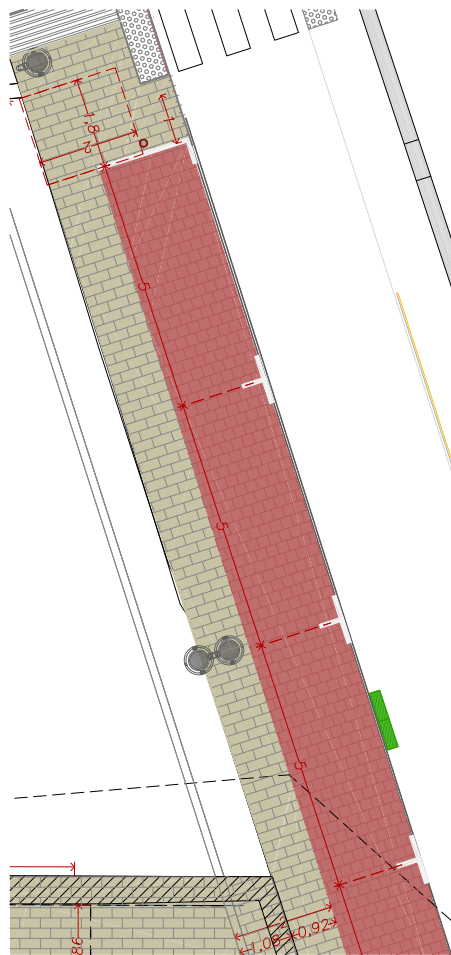


ZONA 2

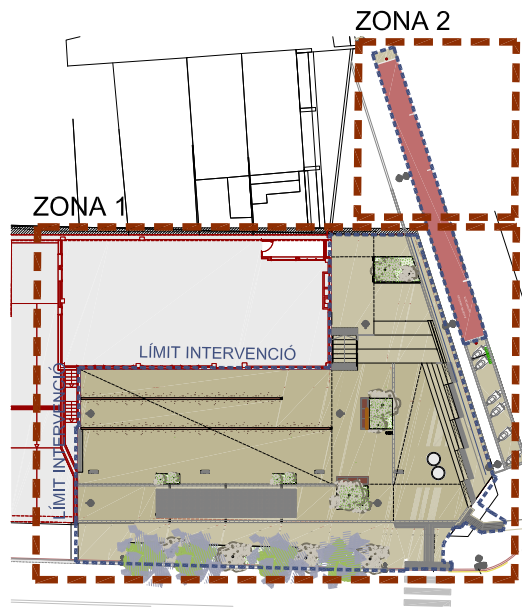

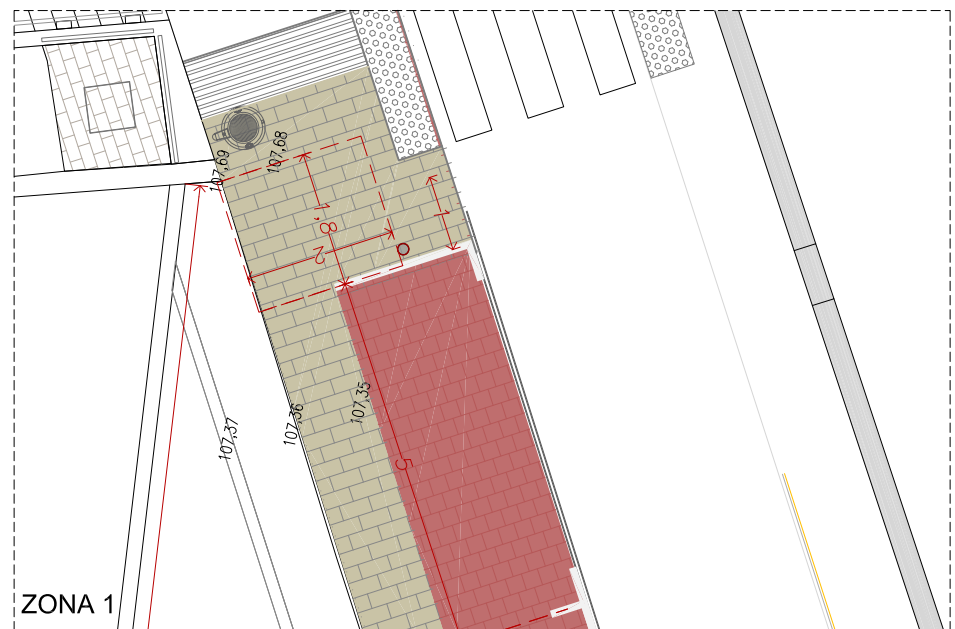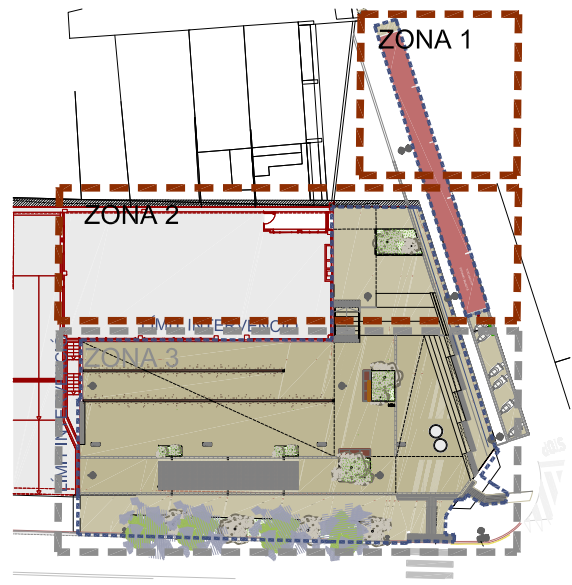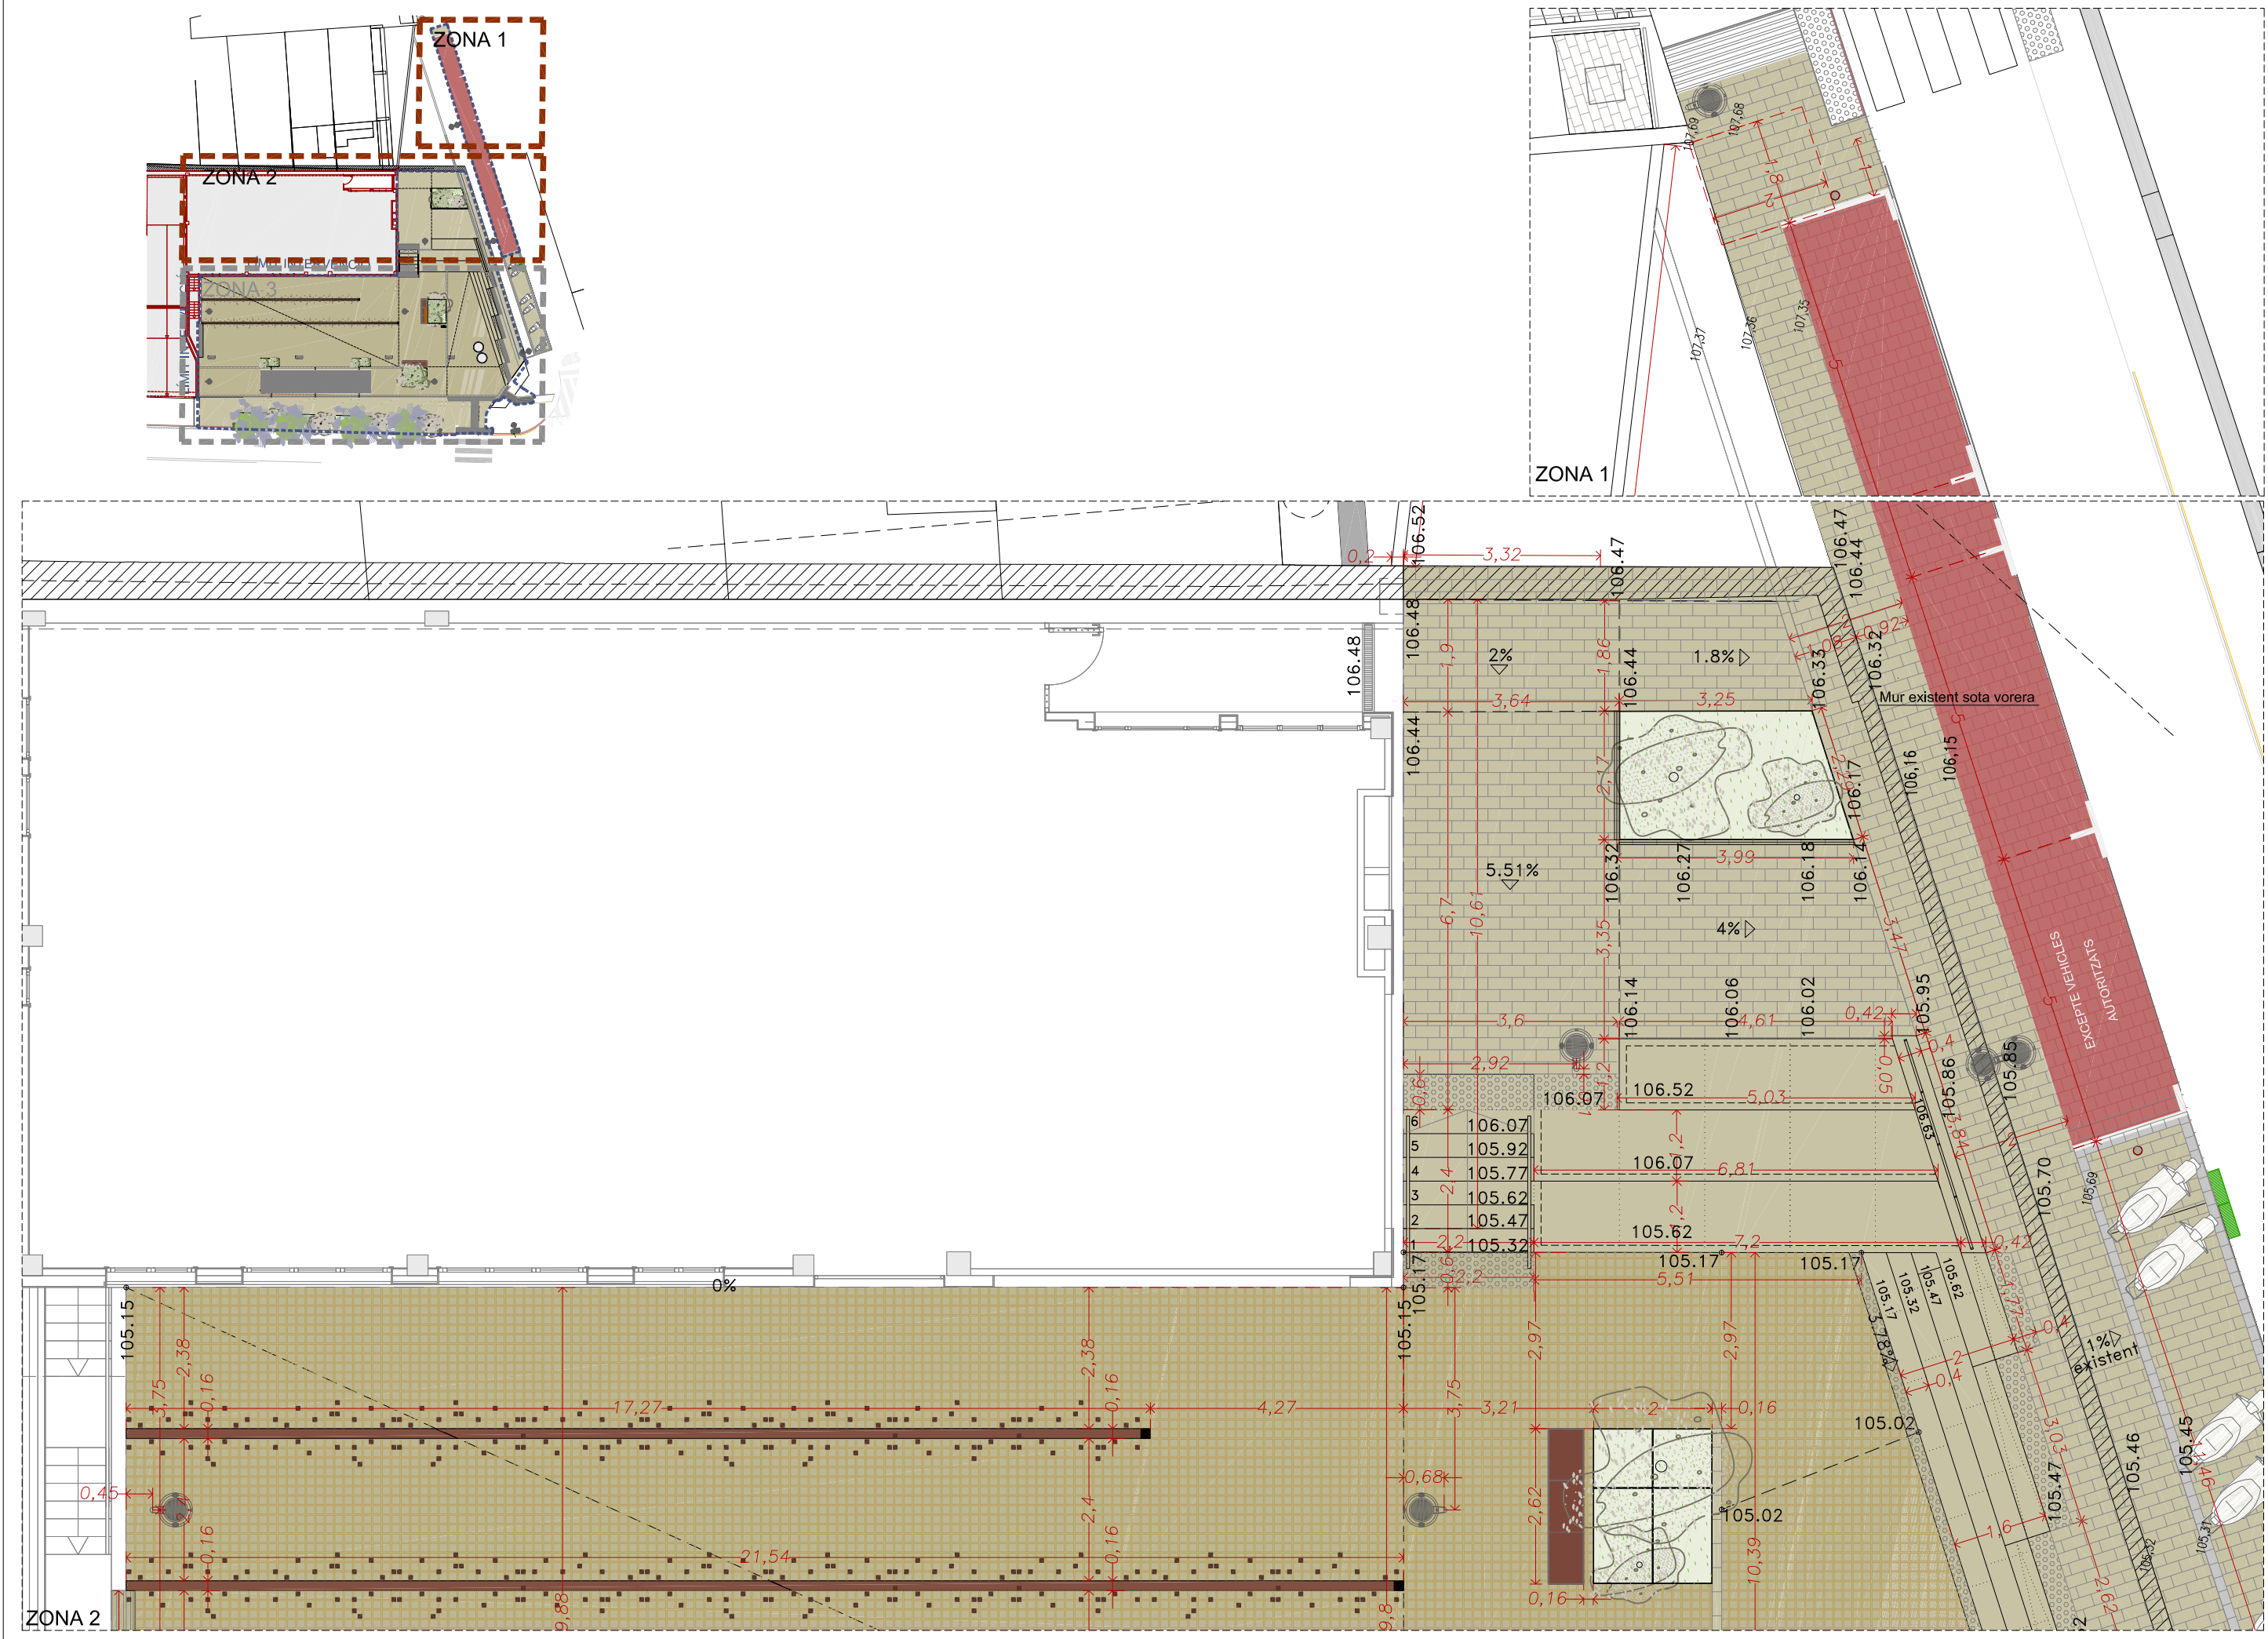


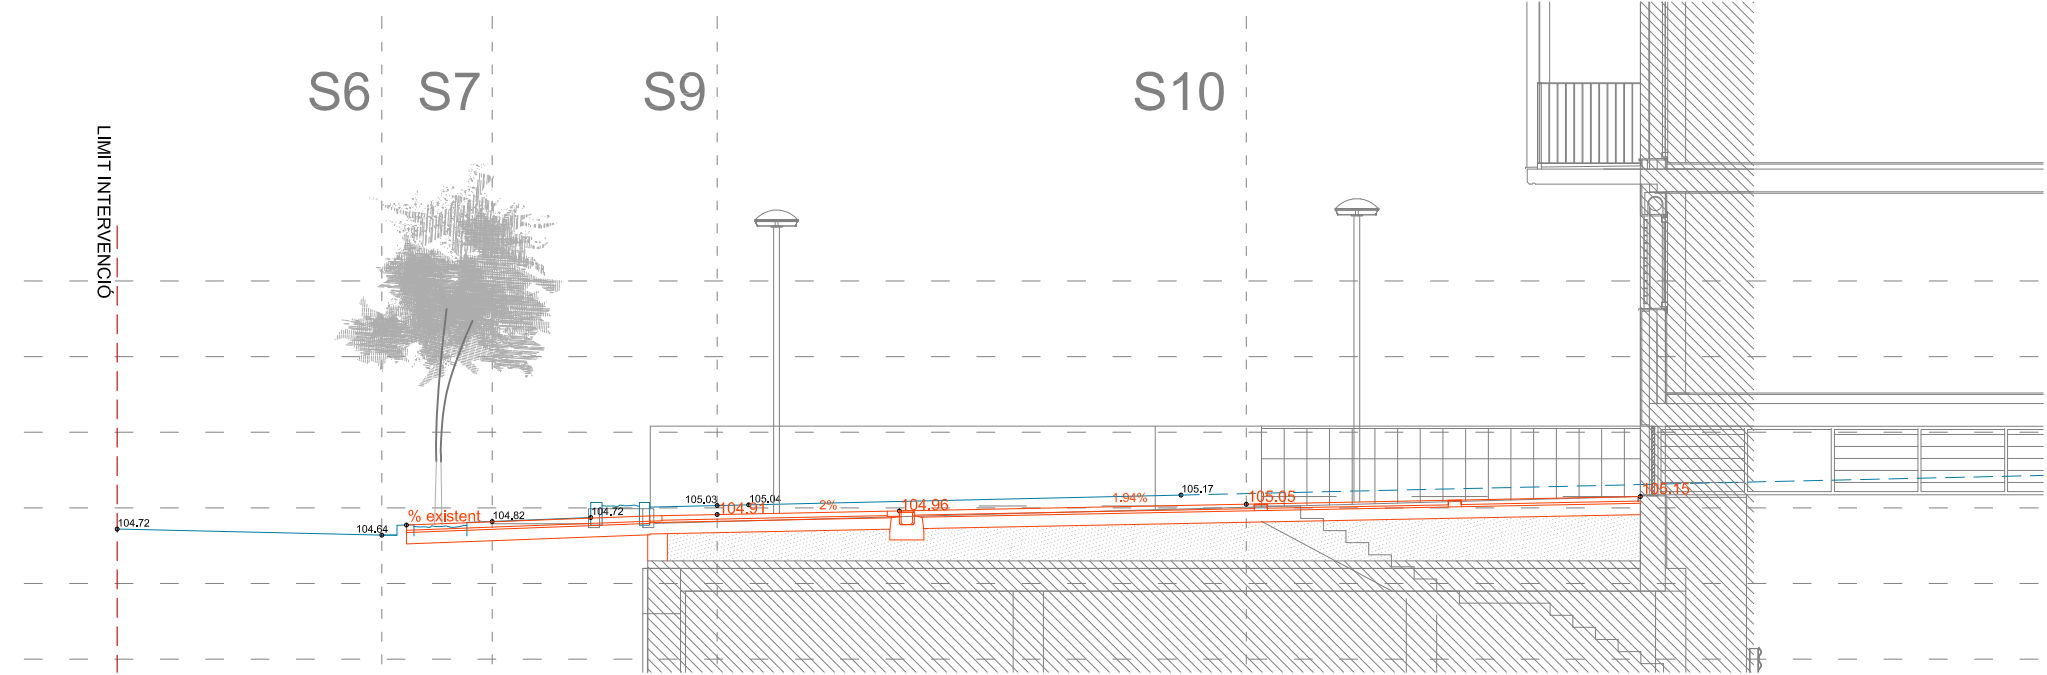


SECCIÓ 1

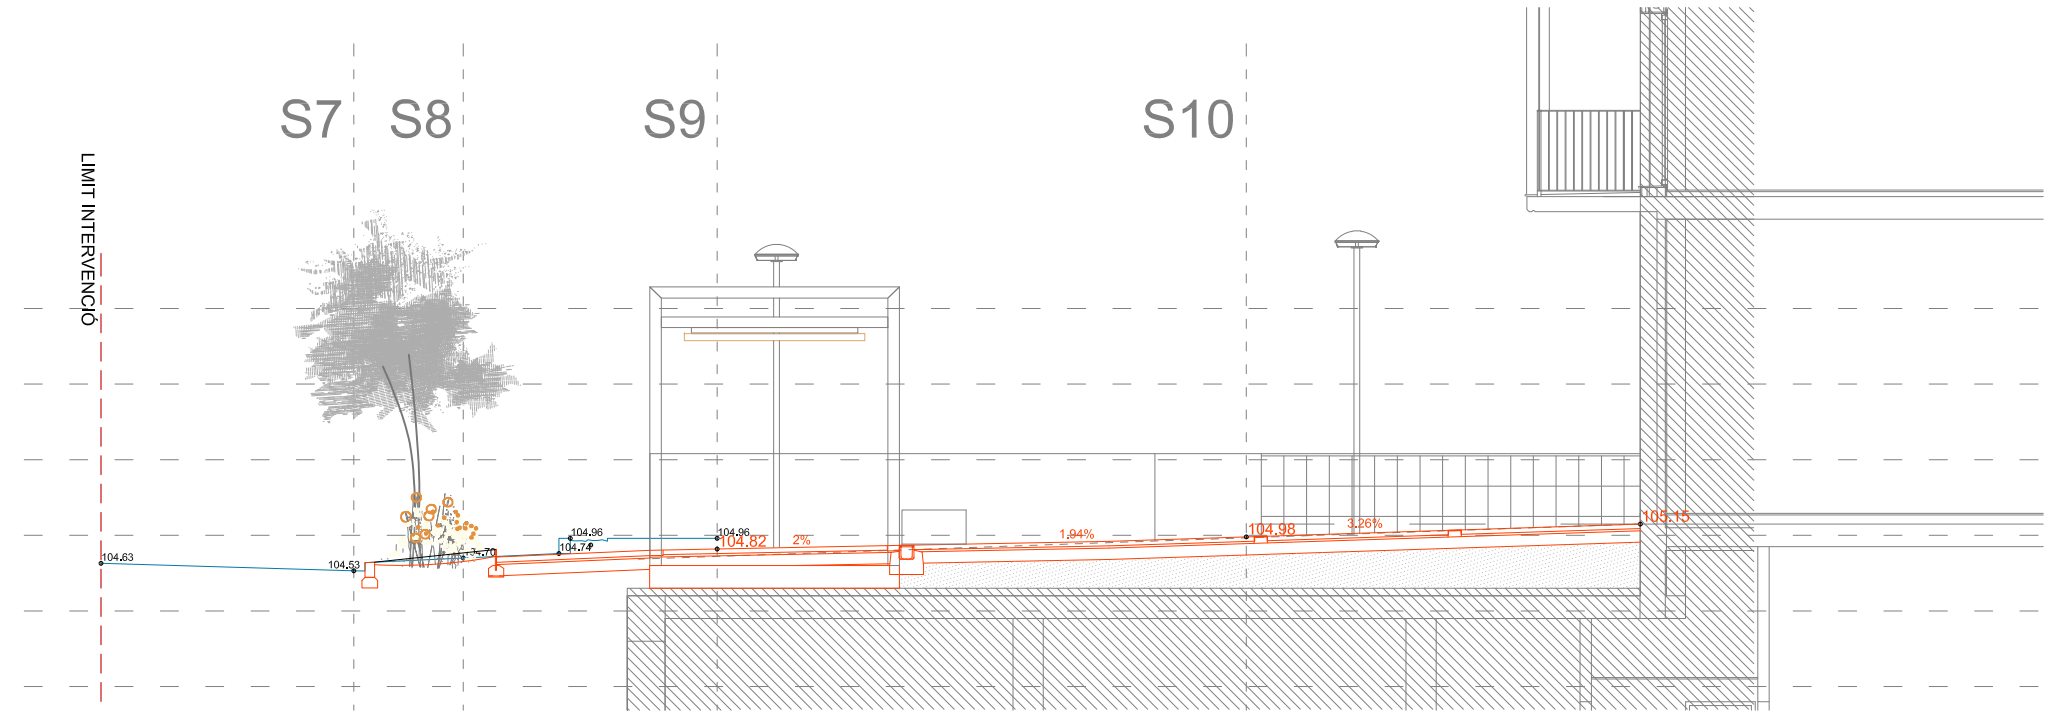


SECCIÓ 2

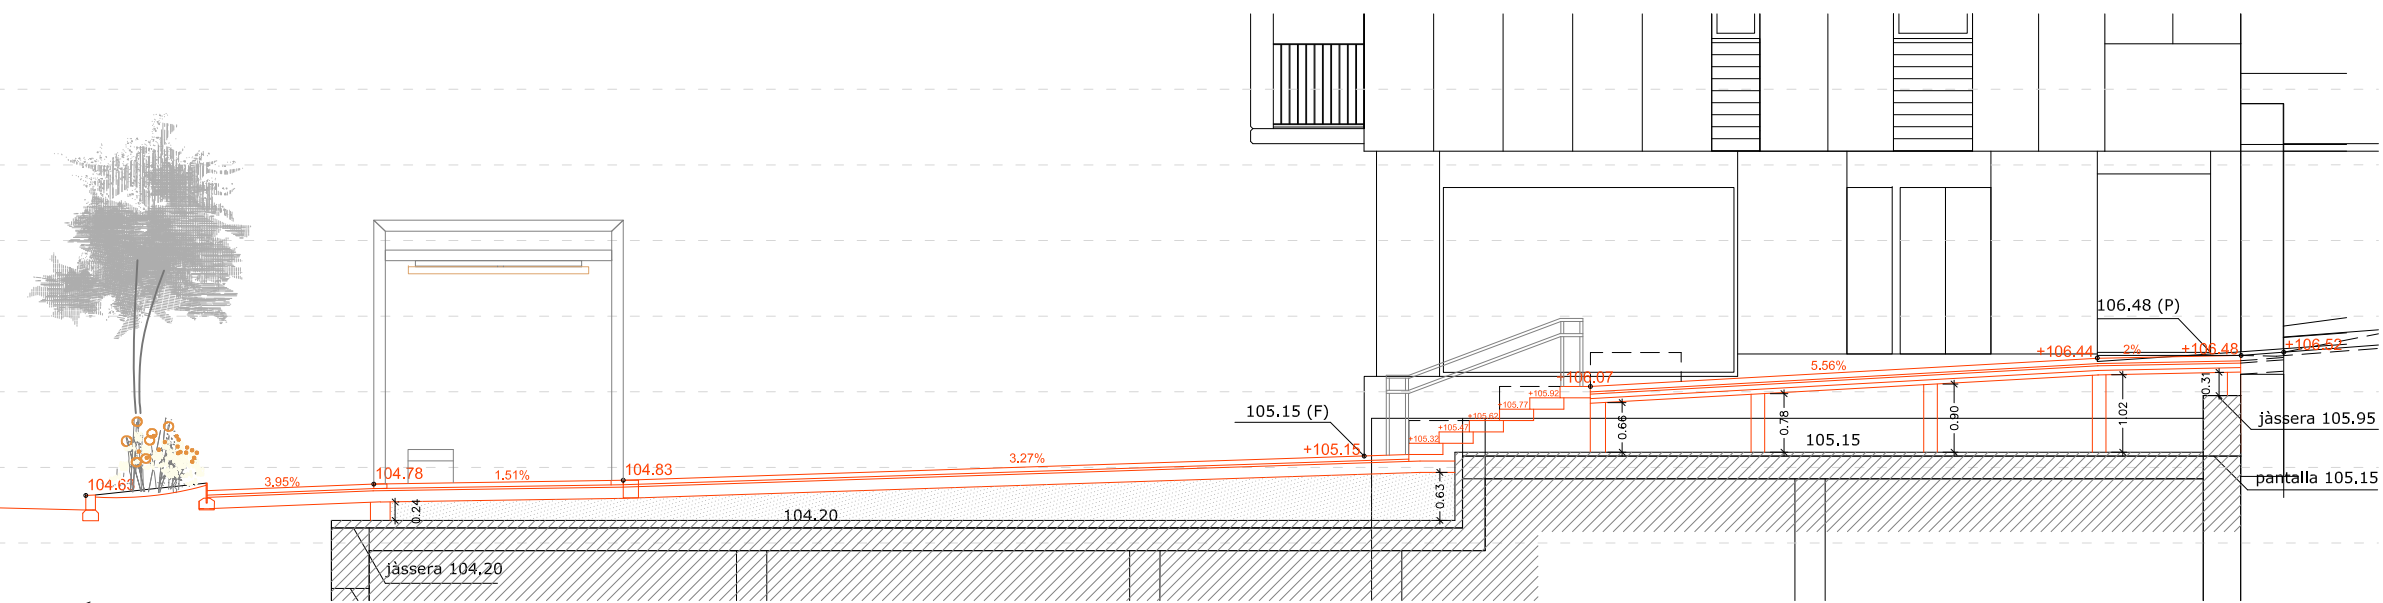


SECCIÓ 3

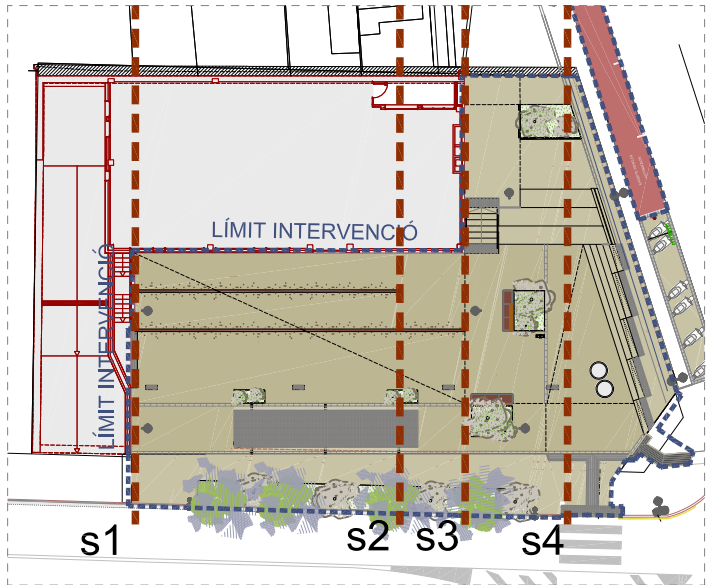


perfil nou
perfil existent

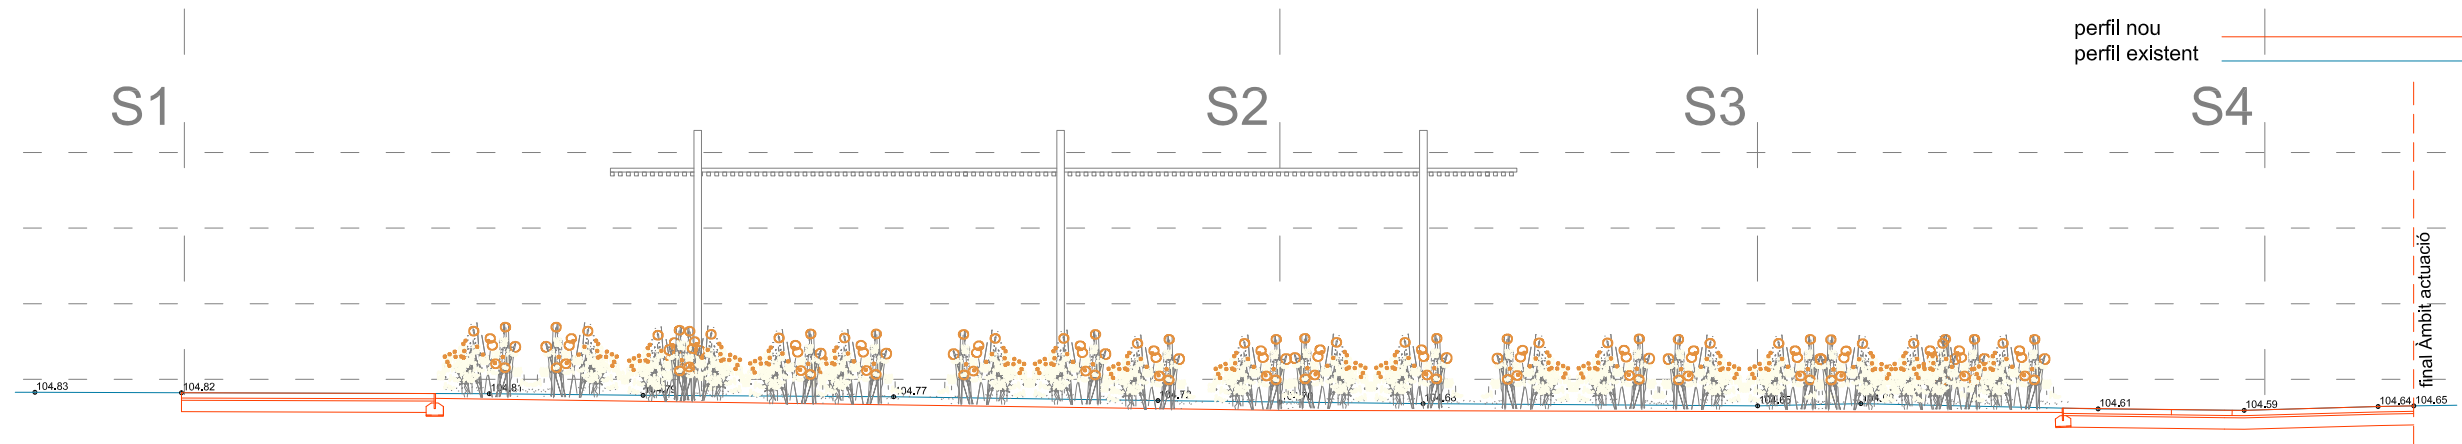


SECCIÓ 8

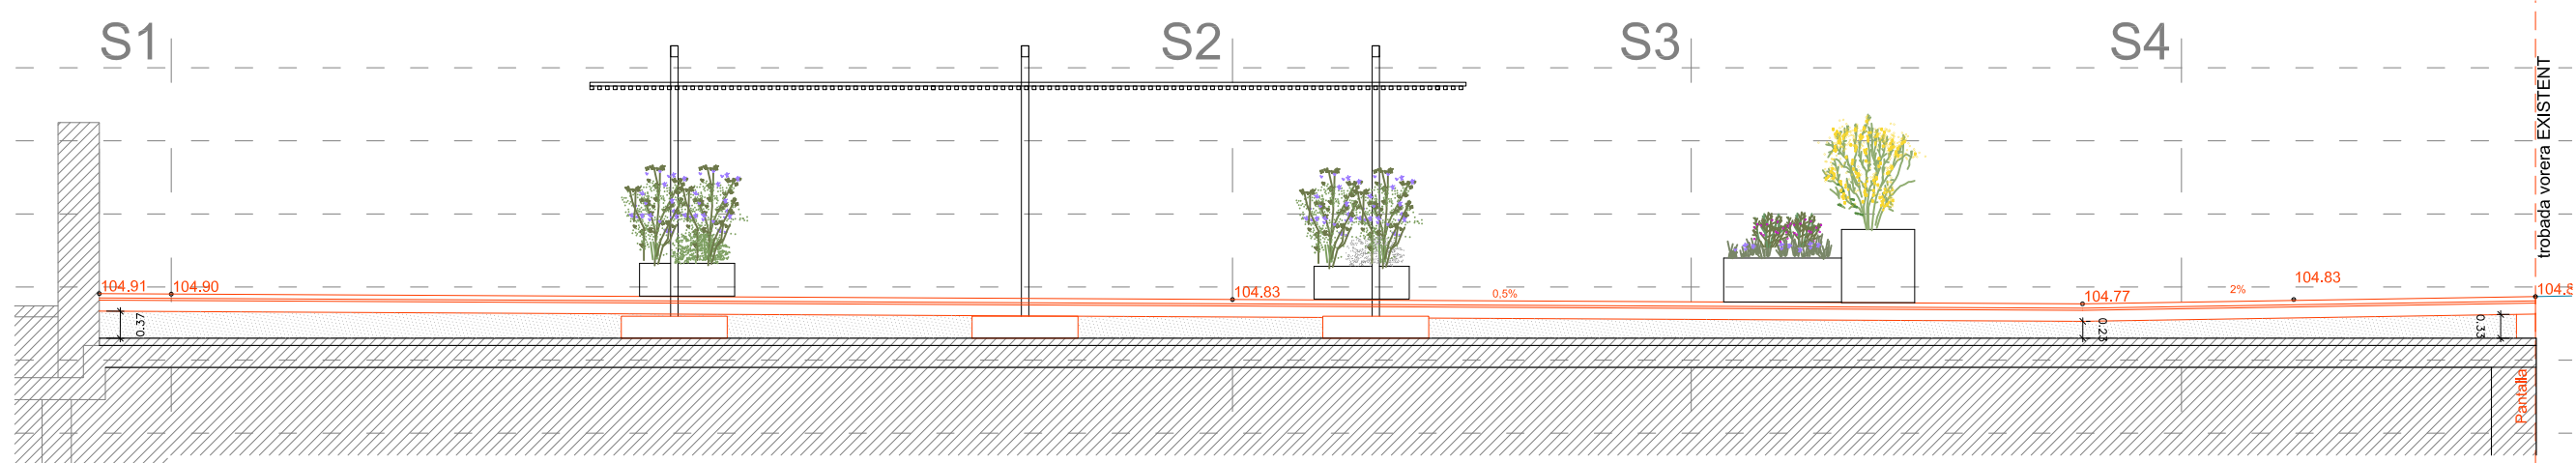


SECCIÓ 9

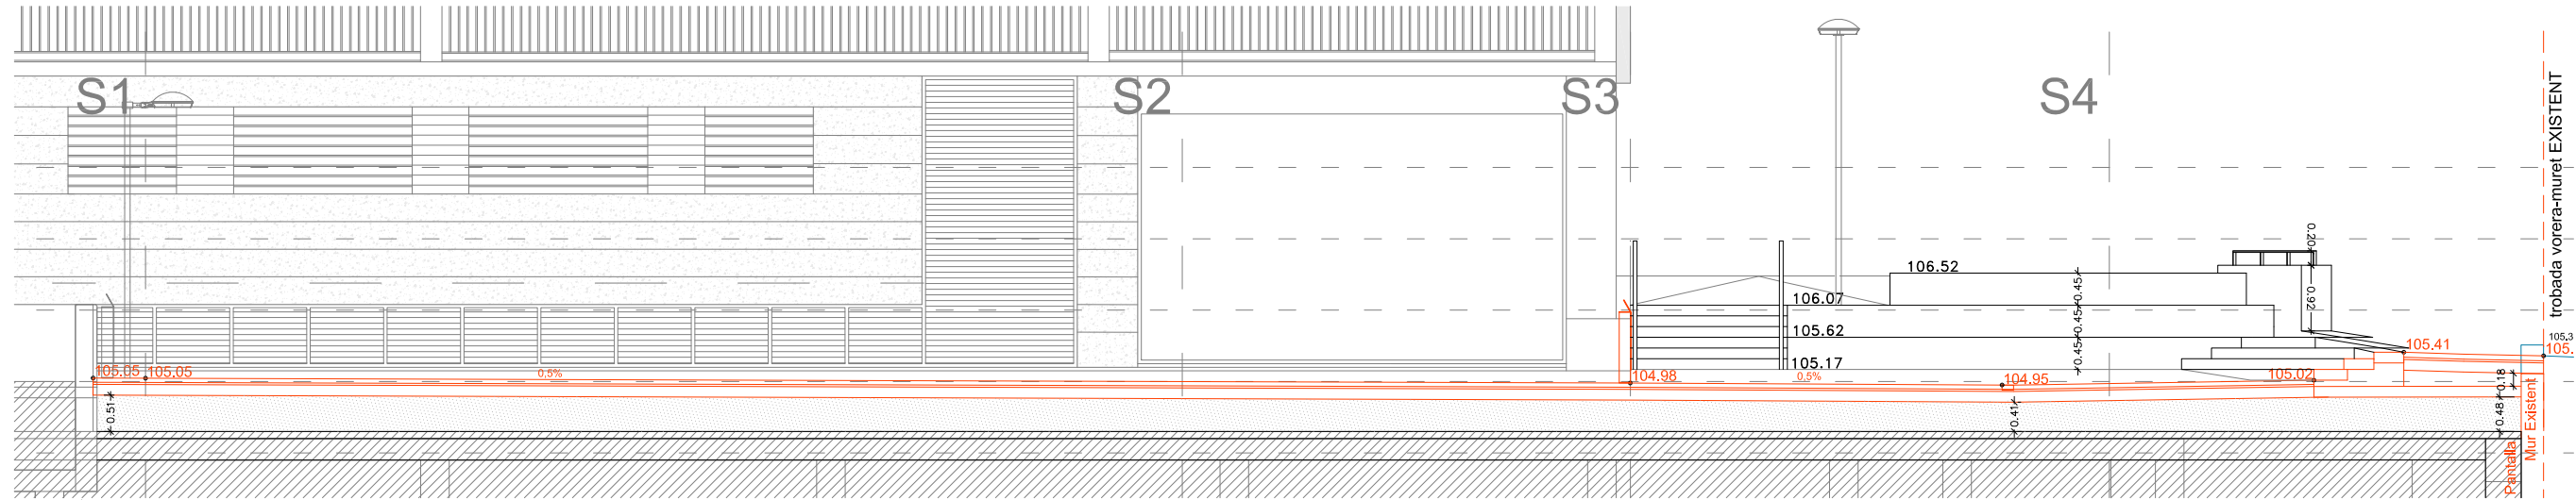

SECCIÓ 10

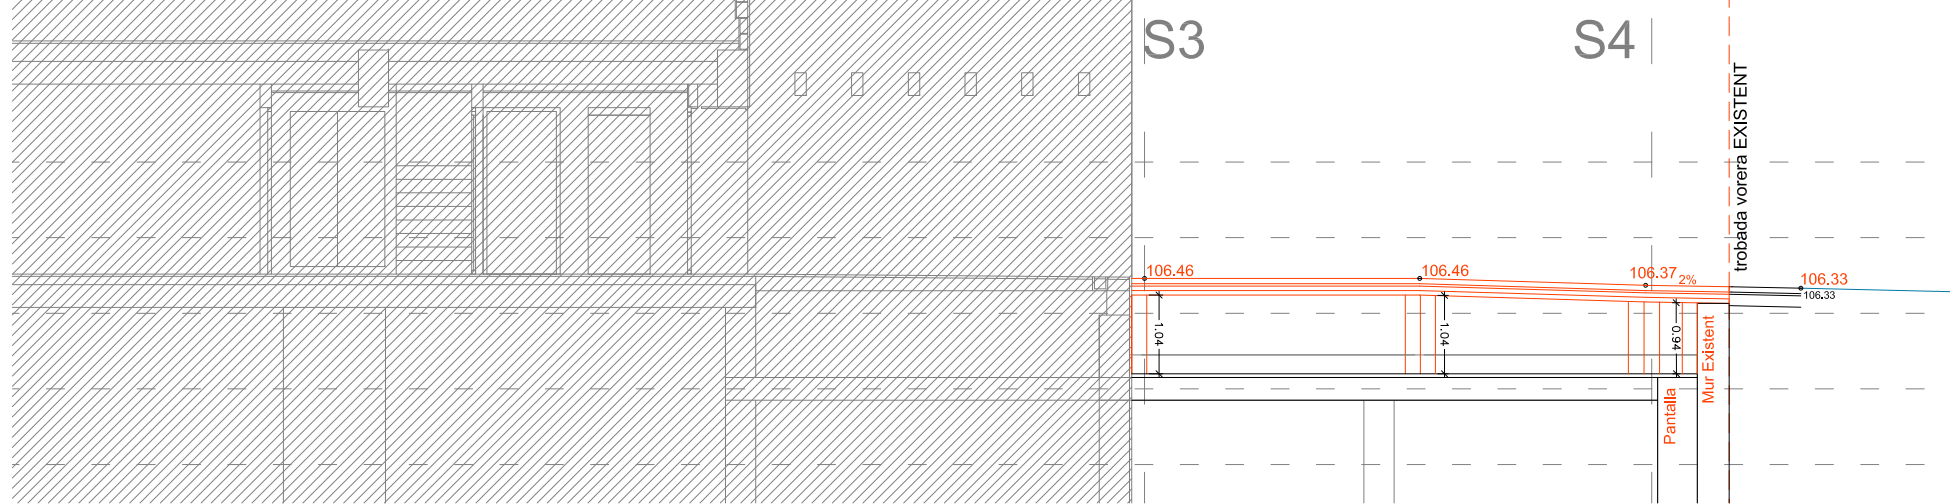

SECCIÓ 11

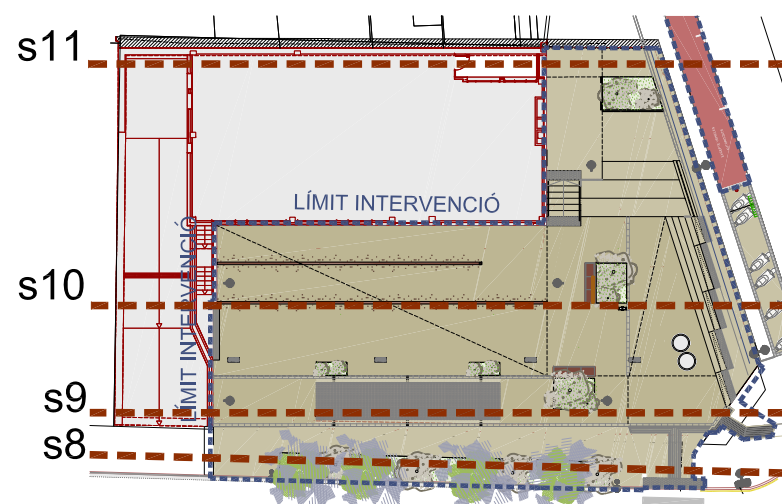

perfil nou
perfil existent

S4

final Àmbit actuació

troçada vorera EXISTENT



troçada vorera-muret EXISTENT

Mur Existent

troçada vorera EXISTENT

Mur Existent

LÍMIT INTERVENCIÓ

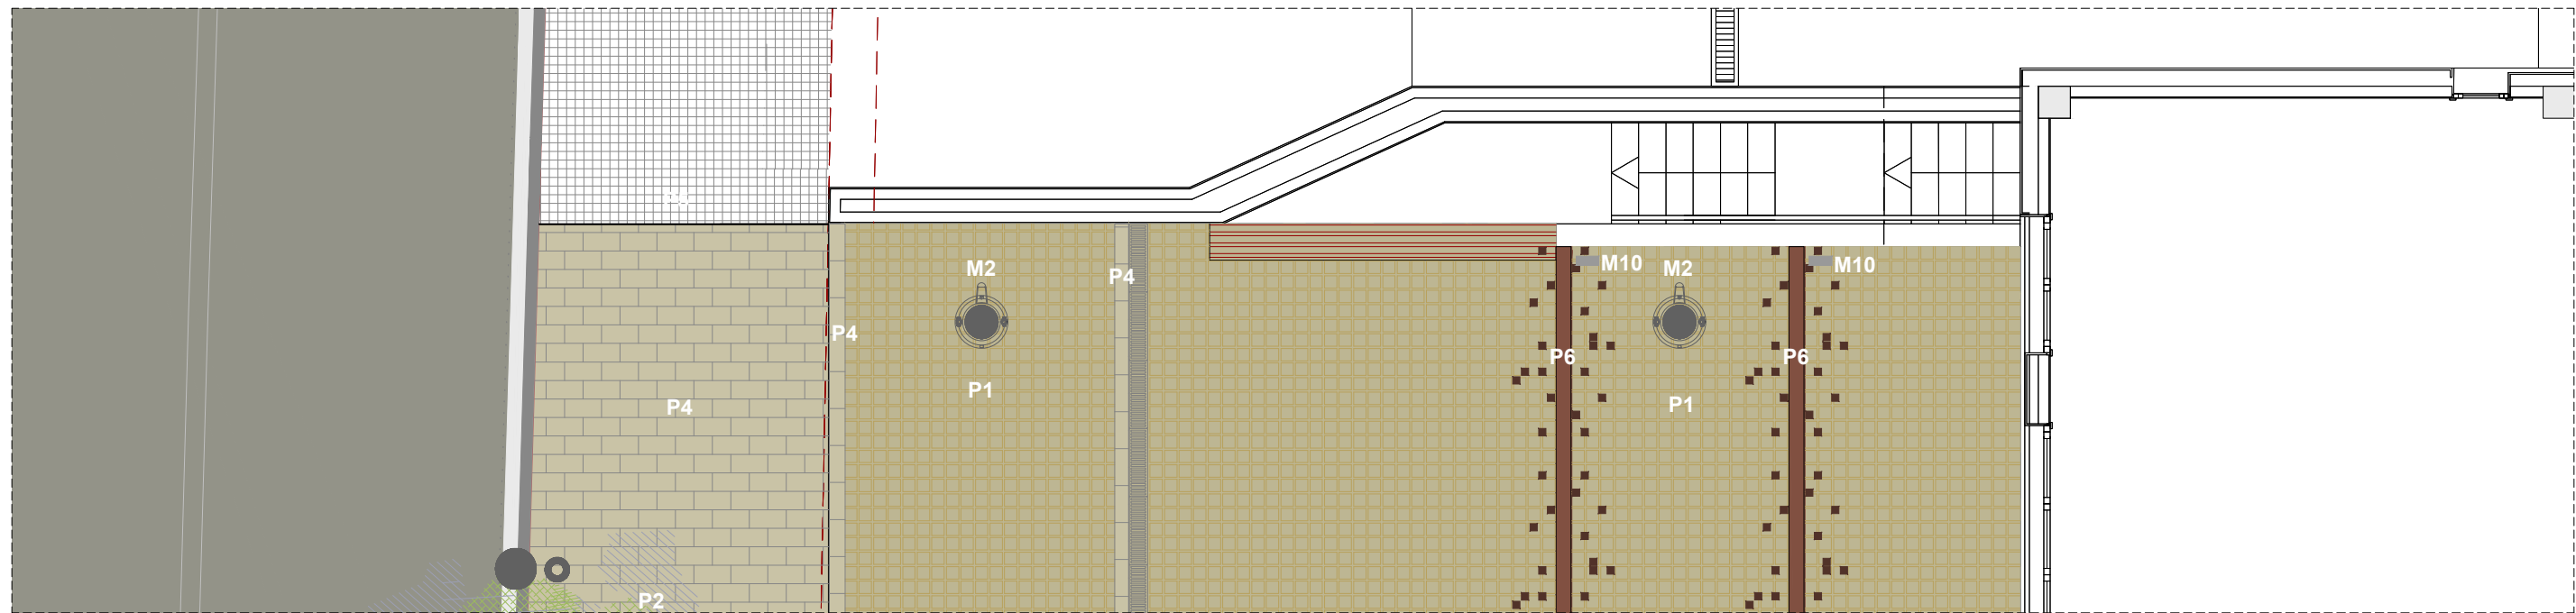
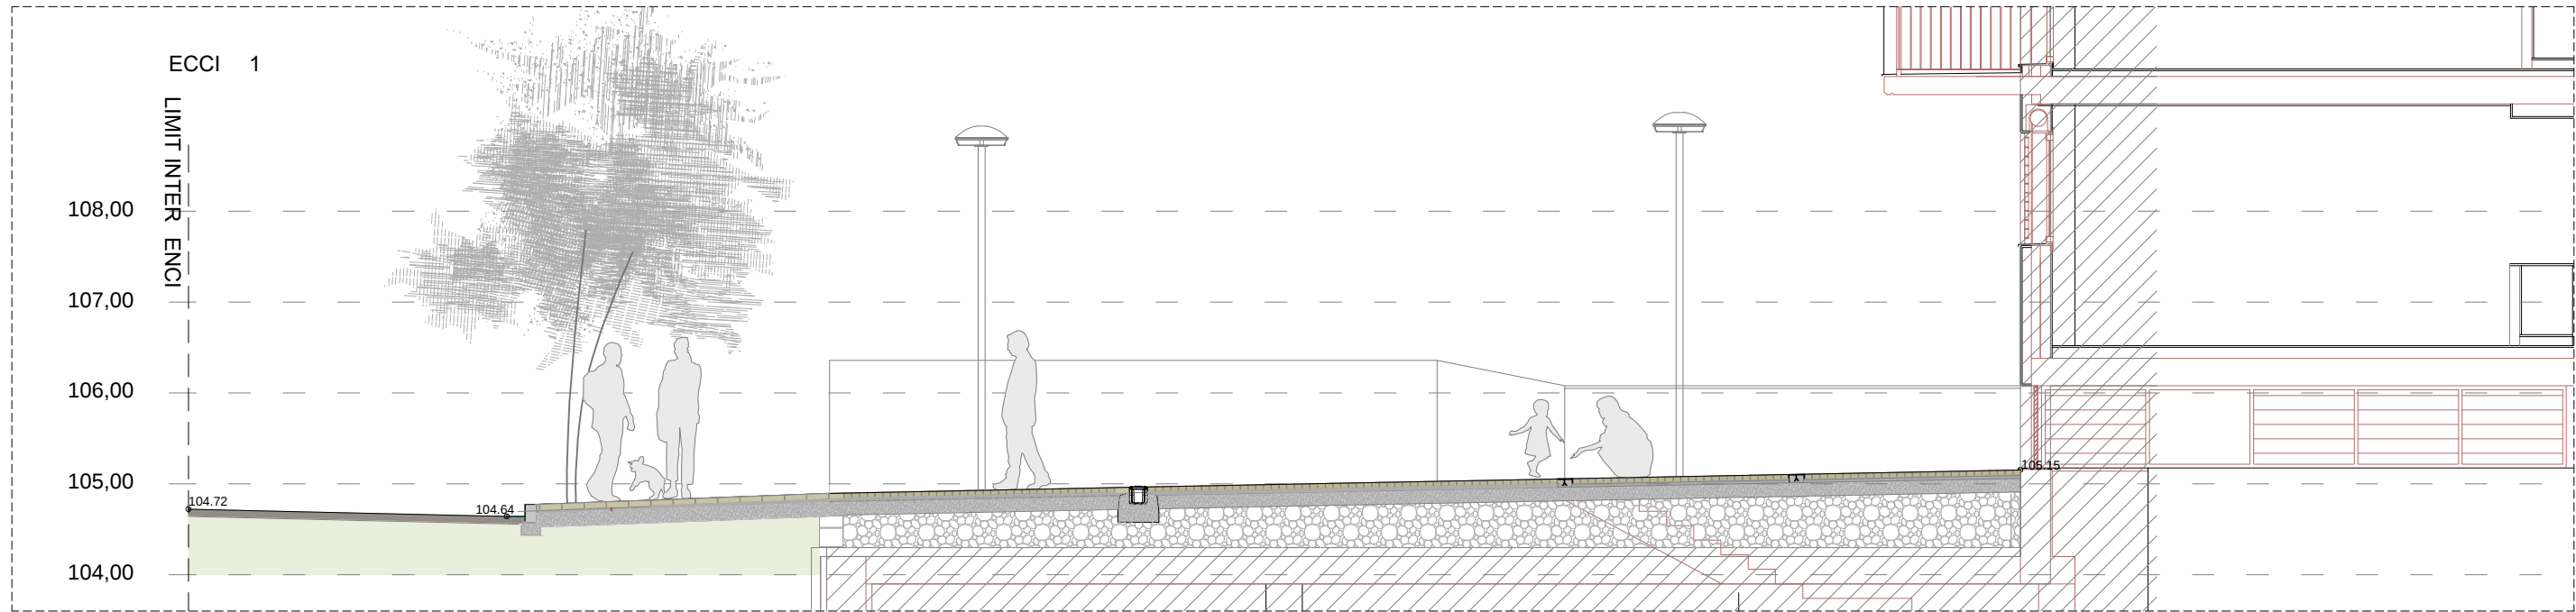


- PAVIMENTS

 - P1.-PAVIMENT DE TACO TERANA 8X8XX6cm. COLOR MEDITERRANEU
 - P2.-PLETINA D'ACER CORTEN PER JARDINERA
 - P3.-PLETINA 16CM D ACER GALVANITZAT ENRASADA
 - P4.-PEÇA TERANA ART 24X16X7CM. COLOR MARFIL
 - P5.-PAVIMENT PANOT ID. VORERA EXISTENT
 - P6.-FRANJA CONTINUA DE PLETINA D'ACER CORTEN ENCASTADA A TERRA AMB SERIGRAFIA D'ACER INOXIDABLE
- VEGETACIÓ


 - V1.-ARBRE EXISTENT: XICRANDA
 - V2.-GAURA LINDHEIMERI+ CERASTIUM. PLANTACIÓ D'ARBUSTIVA SOBRE TERRA VEGETAL, MULCH I MANTA ANTIARRELS

- MOBILIARI
- M1 - FANAL FLAT LINK CARIBONI SOBRE EXISTENT
 - M2 - FANAL FLAT LINK DE CARIBONI h4m
 - M3 - PAPERERA selectiva Model ROMA, DE FABREGAS.
 - M4 - BANC MODEL PAUSE, BREINCO.
 - Dimensions: 262,5 x60x 45 cm
 - M5 - BANC MODEL PAUSE, BREINCO. AMB RESPATLLER I RECOLZABRAÇ
 - Dimensions: 262,5 x60x 45 cm
 - M6 - BANC MODEL PAUSE SIDE, BREINCO.
 - Dimensions: 262,5x60x 45 cm
 - M7 - FONT MINUS V102 DE FABREGAS
 - M8 - PÈRGOLA SISTEMA U-SYSTEM DE MIRCROARQUITECTURA 360CM ALT. ACABAT EN ACER GALVANITZAT I PI A L'AUTOCLAU
 - M9 - JARDINERA D'ACER CORTEN
 - M10 - TOTEM INFORMATIU

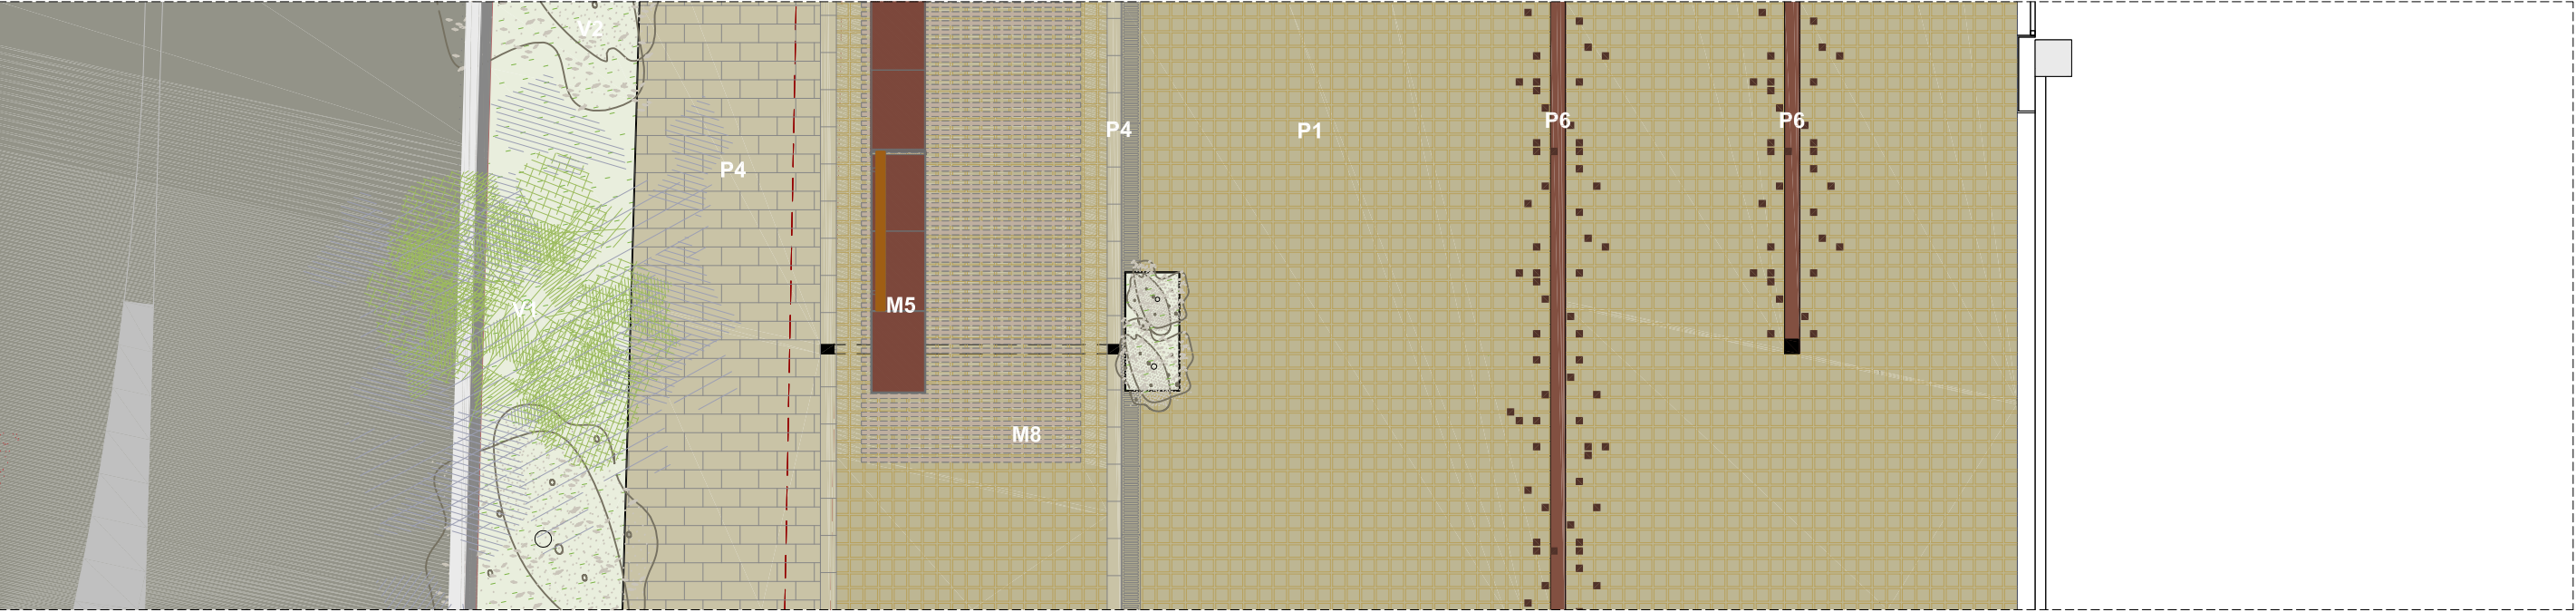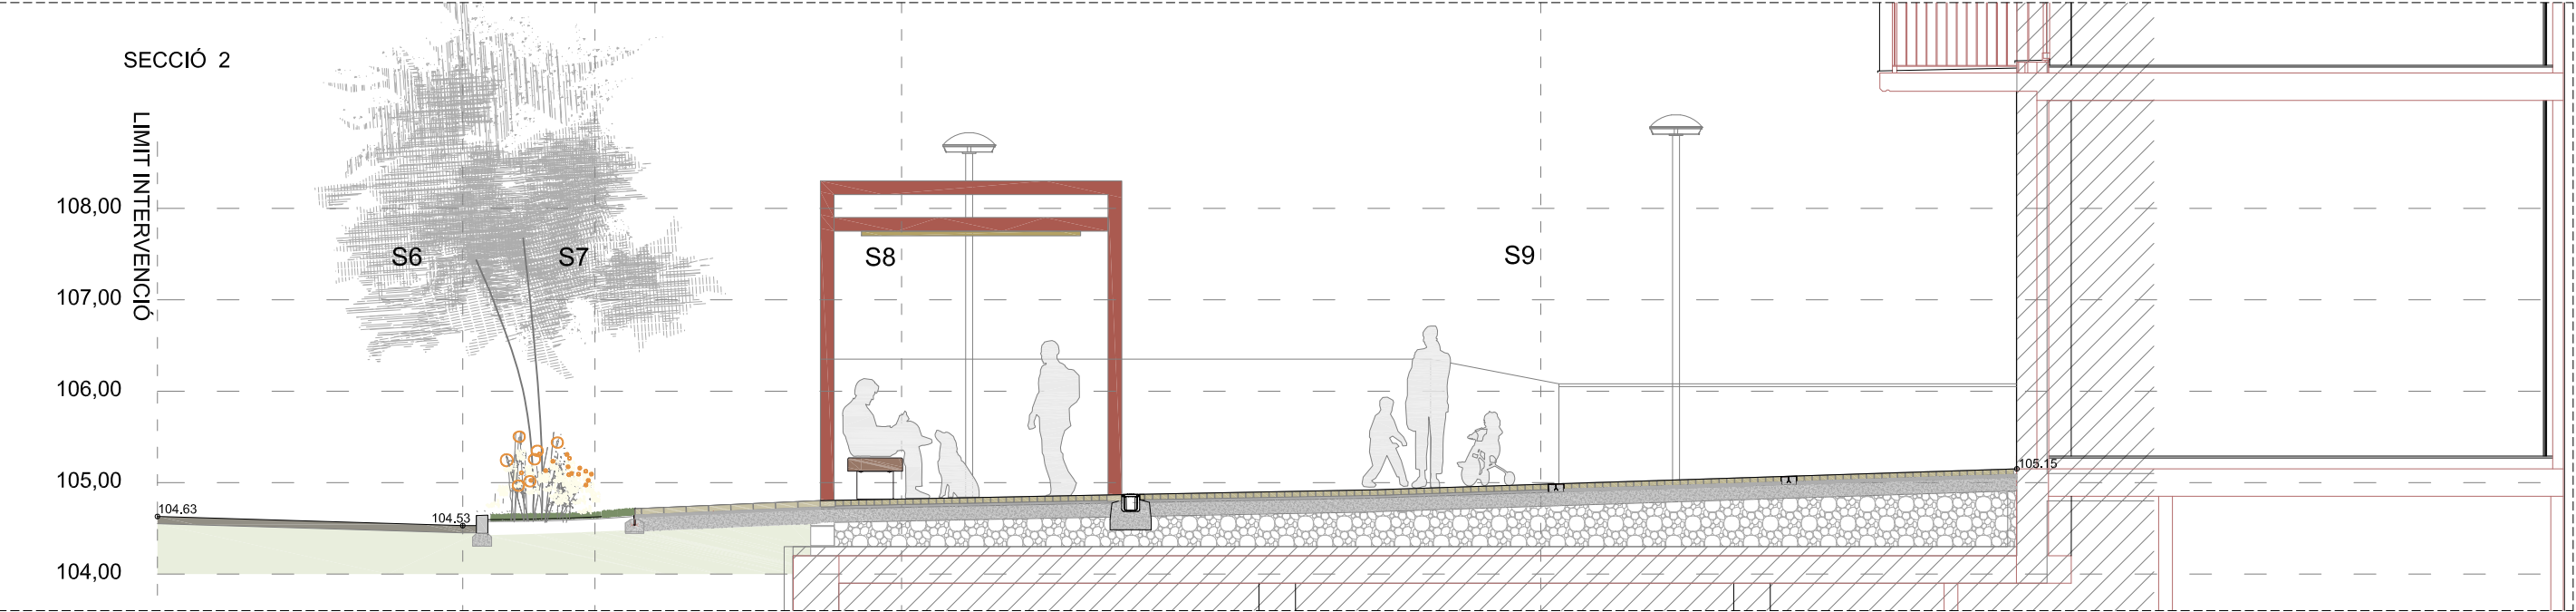


- PAVIMENTS
- P1.-PAVIMENT DE TACO TERANA 8X8XX6cm. COLOR MEDITERRANEO
 - P2.-PLETINA D'ACER CORTEN PER JARDINERA
 - P3.-PLETINA 16CM D ACER GALVANITZAT ENRASADA
 - P4.-PEÇA TERANA ART 24X16X7CM. COLOR MARFIL
 - P5.-PAVIMENT PANOT ID. VORERA EXISTENT
 - P6.-FRANJA CONTINUA DE PLETINA D'ACER CORTEN ENCASTADA A TERRA AMB SERIGRAFIA D'ACER INOXIDABLE
- VEGETACIÓ
- V1.-ARBRE EXISTENT: XICRANDA
 - V2.-GAURA LINDHEIMERI+ CERASTIUM. PLANTACIÓ D'ARBUSTIVA SOBRE TERRA VEGETAL, MULCH I MANTA ANTIARRELS


- MOBILIARI
- M1 - FANAL FLAT LINK CARIBONI SOBRE EXISTENT
 - M2 - FANAL FLAT LINK DE CARIBONI h4m
 - M3 - PAPERERA selectiva Model ROMA, DE FABREGAS.
 - M4 - BANC MODEL PAUSE, BREINCO.
 - Dimensions: 262,5 x60x 45 cm
 - M5 - BANC MODEL PAUSE, BREINCO. AMB RESPATLLER I RECOLZABRAÇ
 - Dimensions: 262,5 x60x 45 cm
 - M6 - BANC MODEL PAUSE SIDE, BREINCO.
 - Dimensions: 262,5x60x 45 cm
 - M7 - FONT MINUS V102 DE FABREGAS
 - M8 - PÈRGOLA SISTEMA U-SYSTEM DE MIRCROARQUITECTURA 360CM ALT. ACABAT EN ACER GALVANITZAT I PI A L'AUTOCLAU
 - M9 - JARDINERA D'ACER CORTEN
 - M10 - TOTEM INFORMATIU

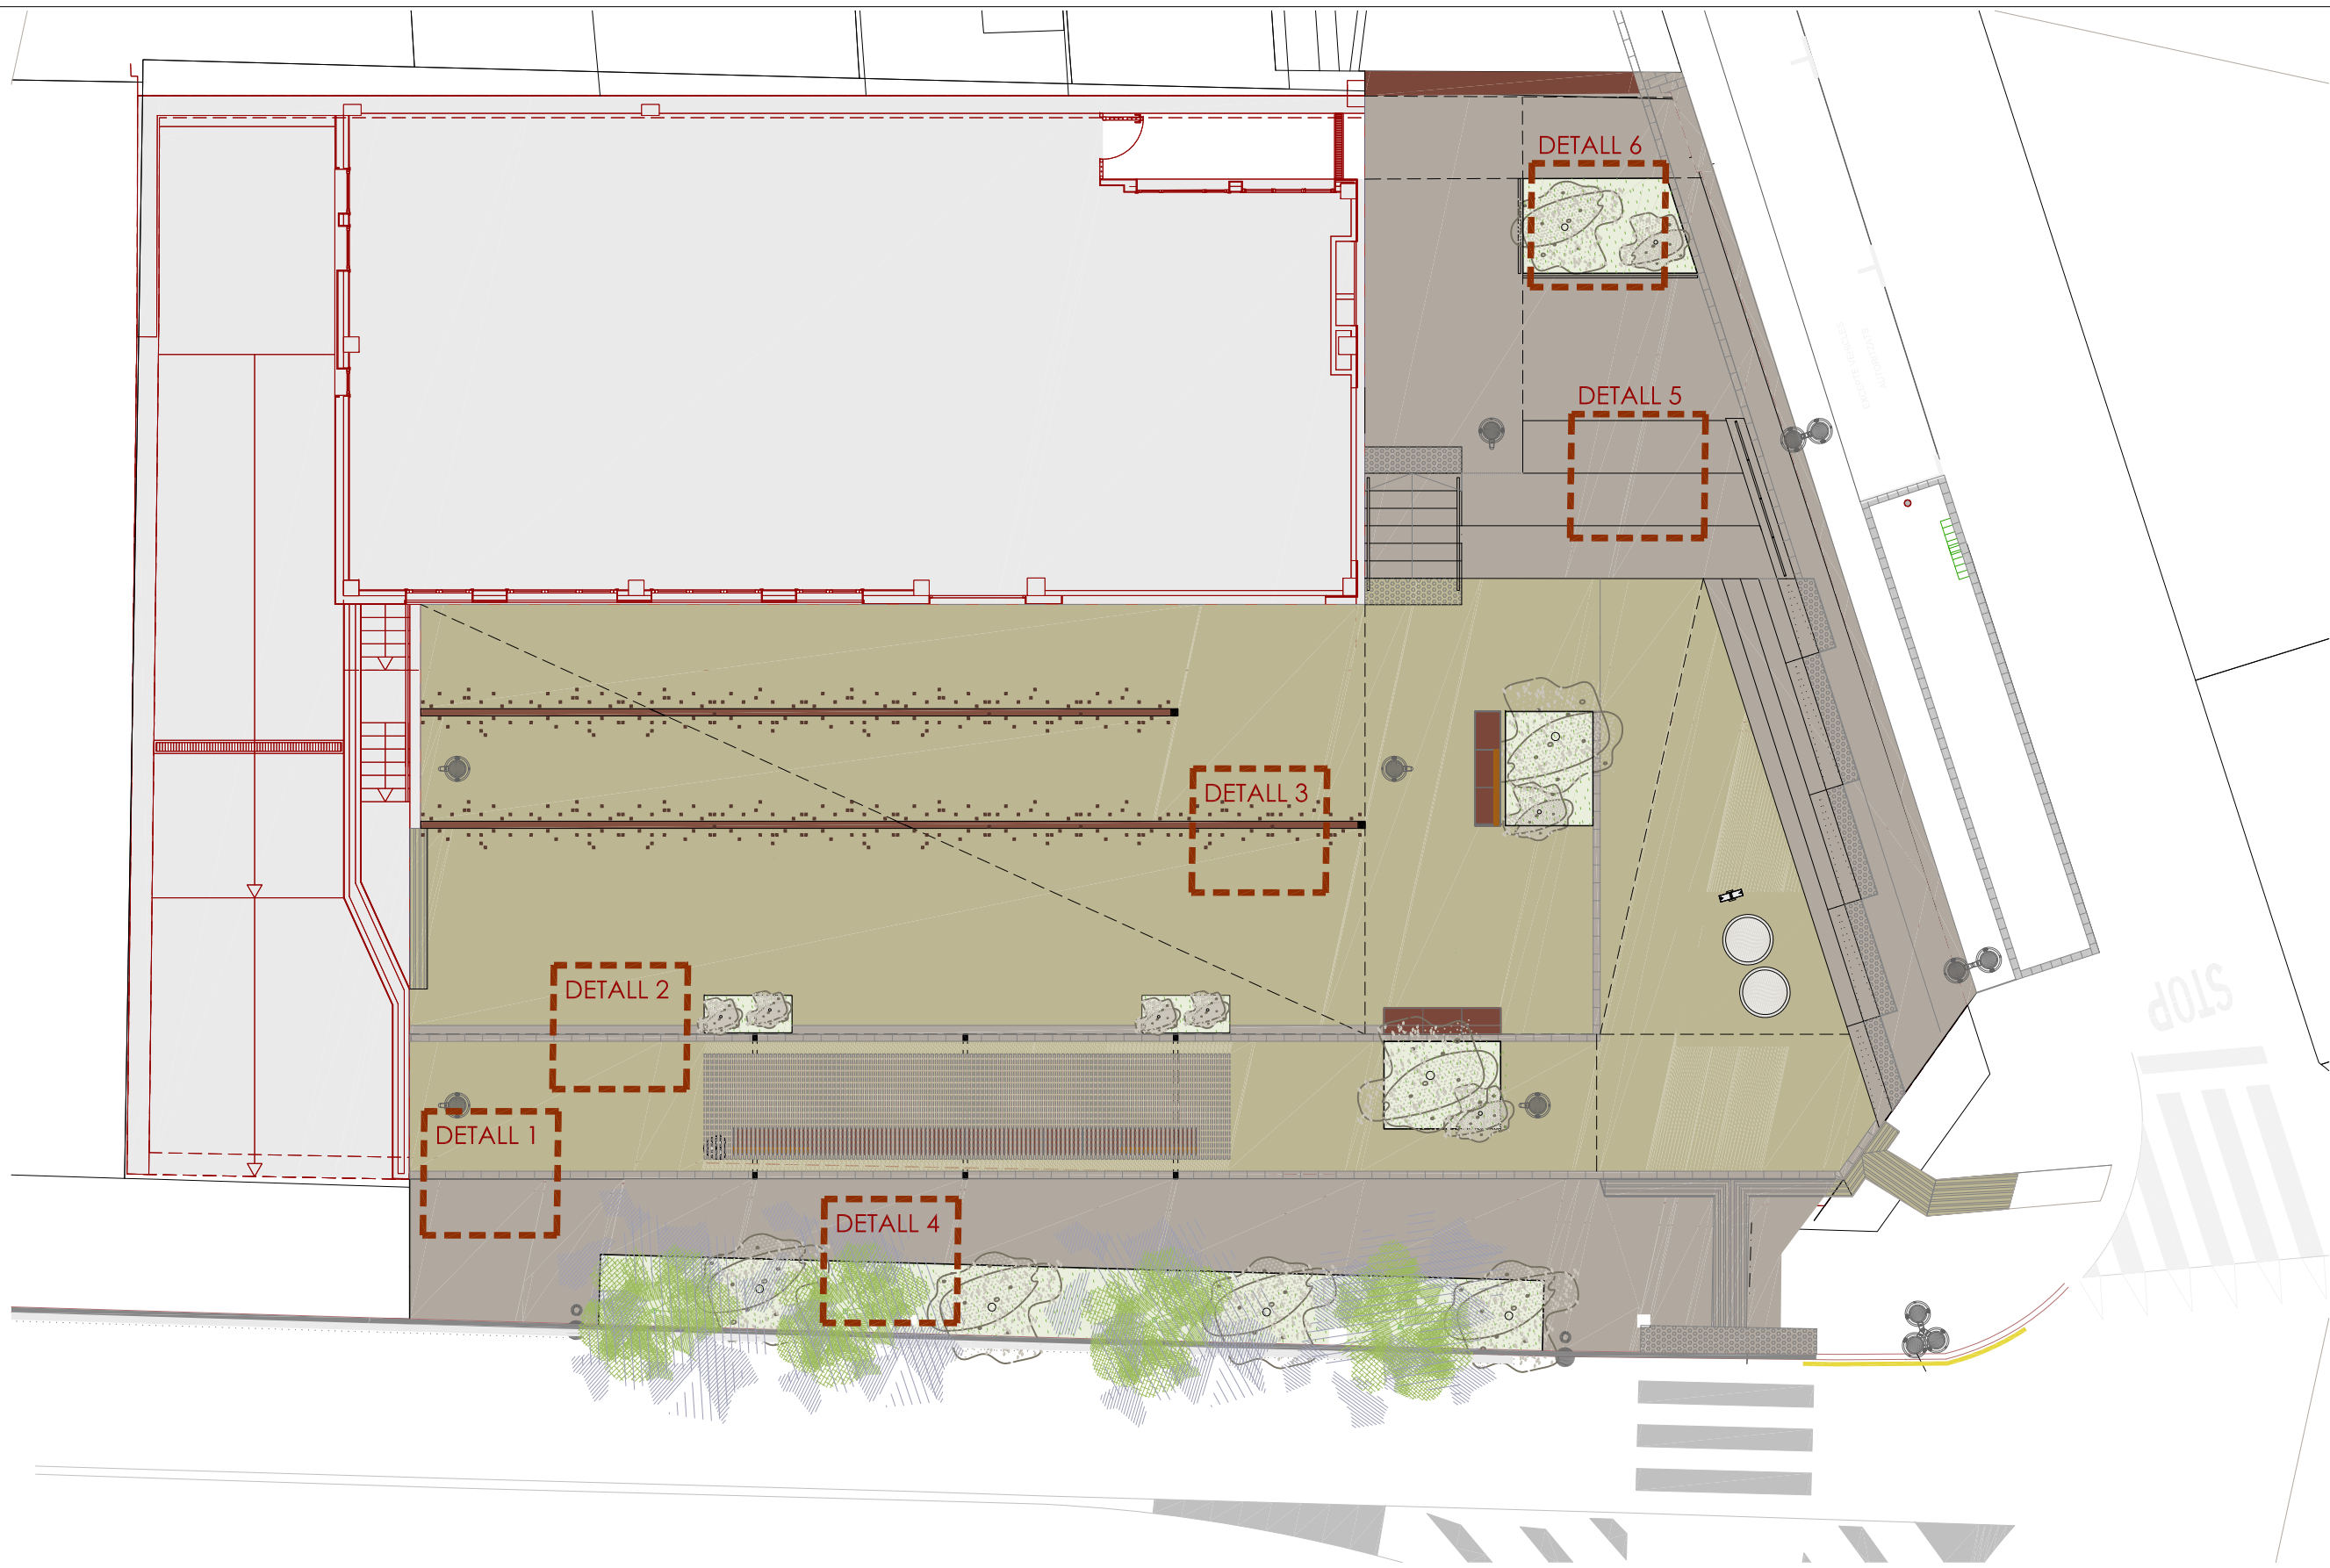


DETALL 1

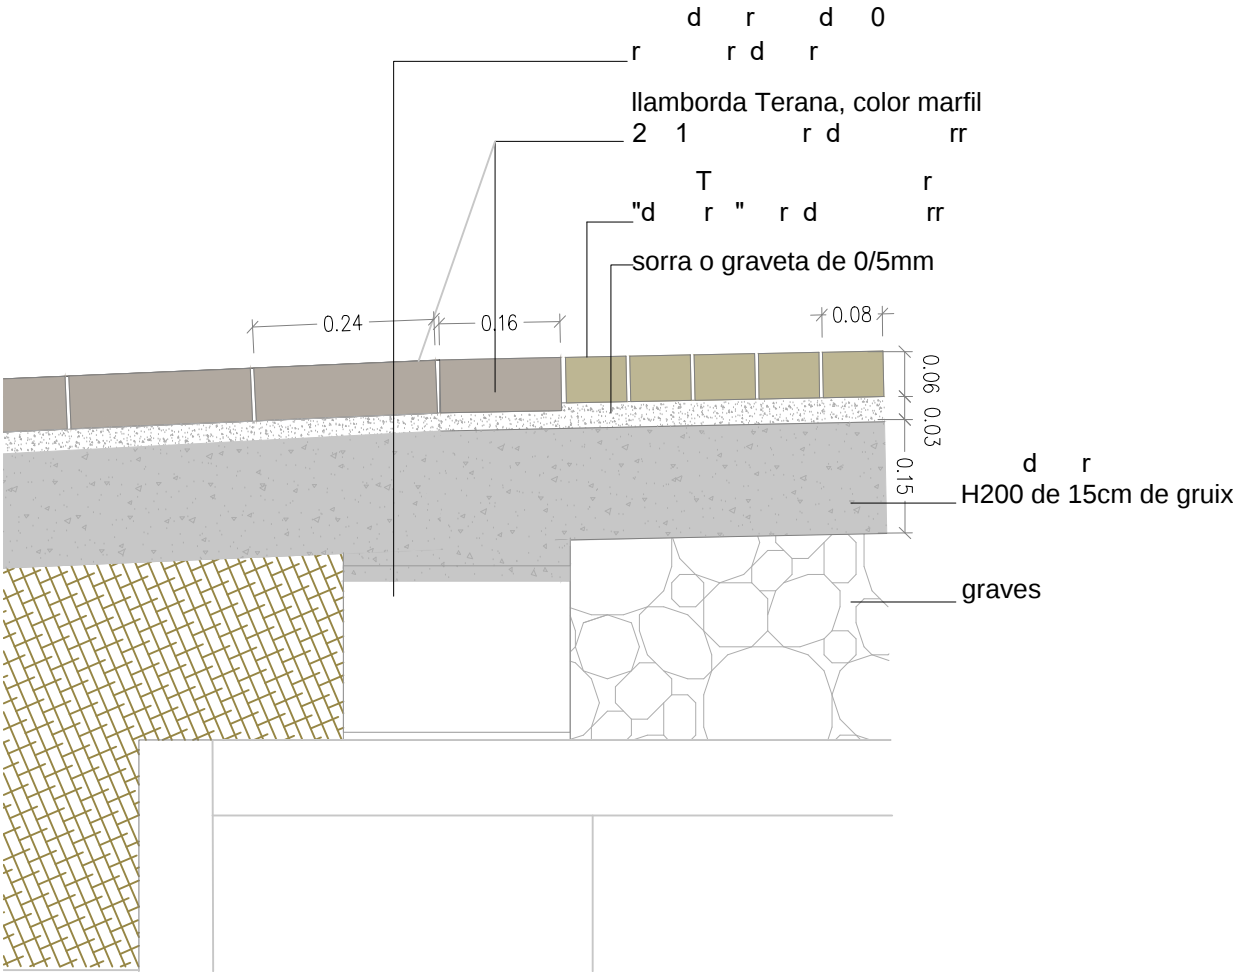


DETALL 3

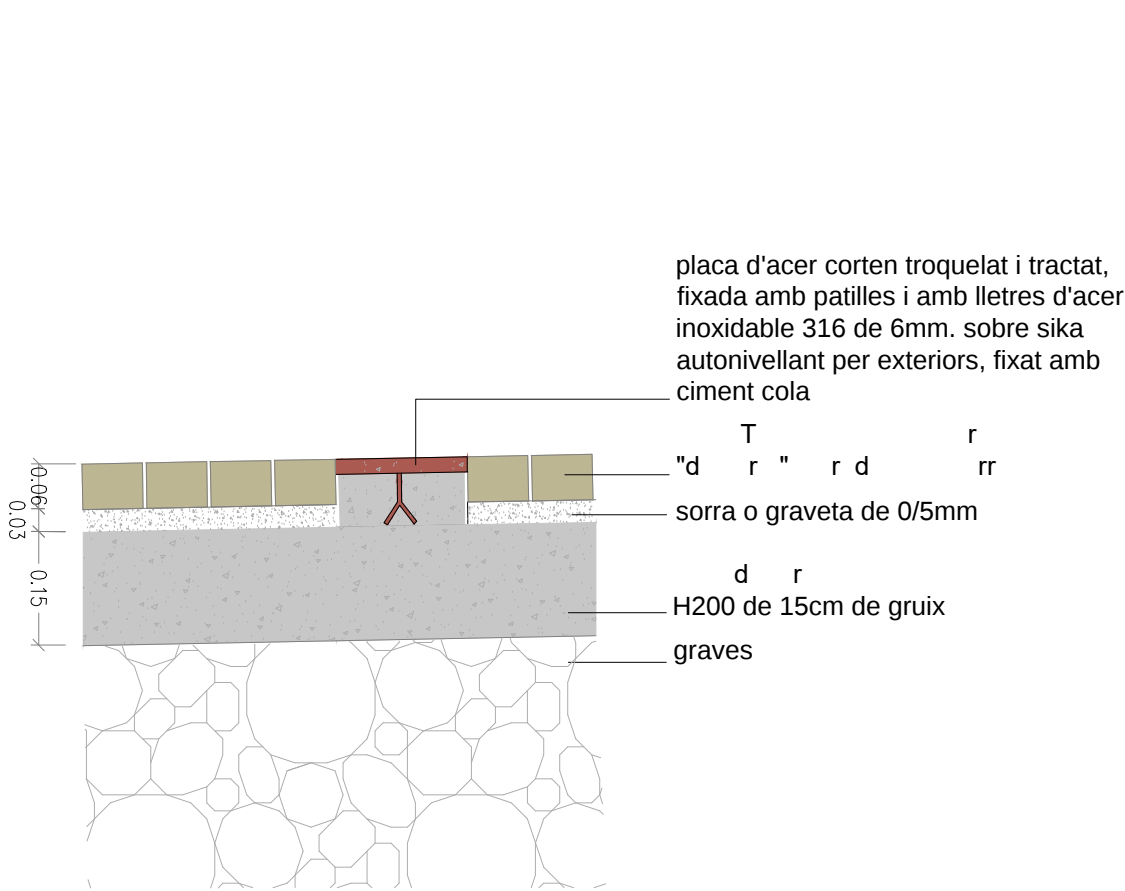

DETALL 2

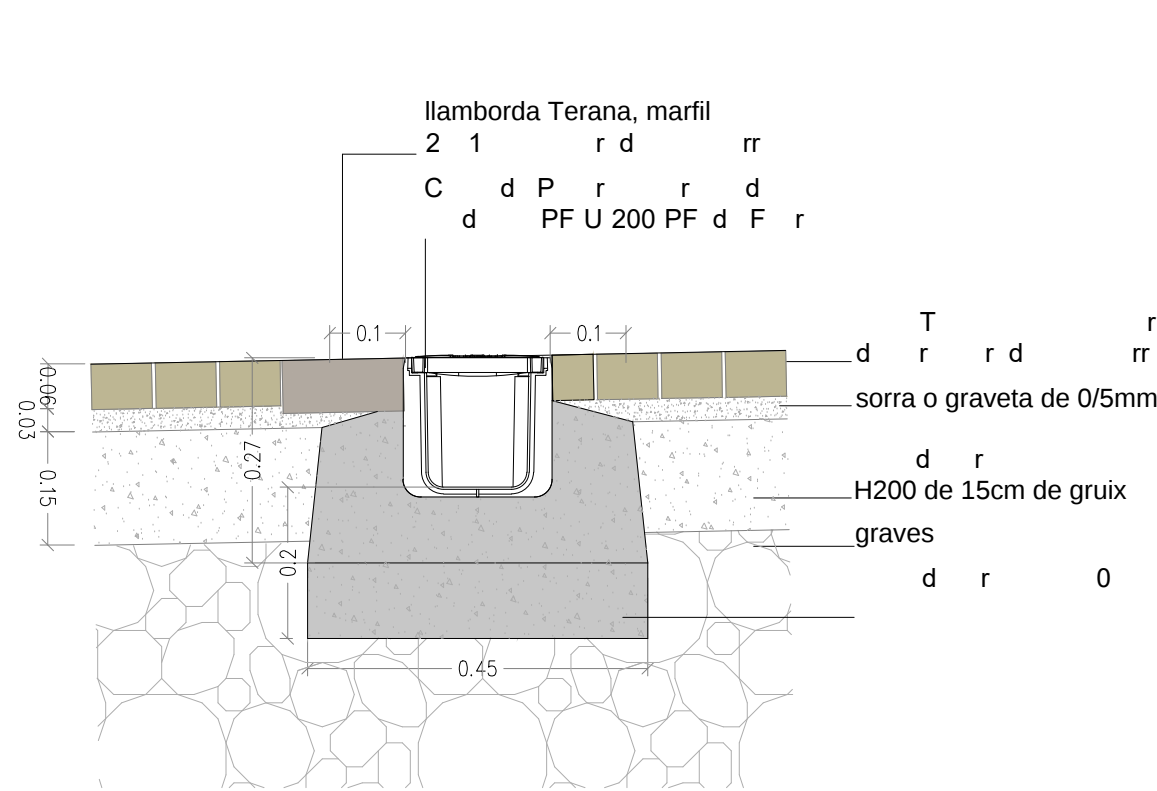

DETALL 4

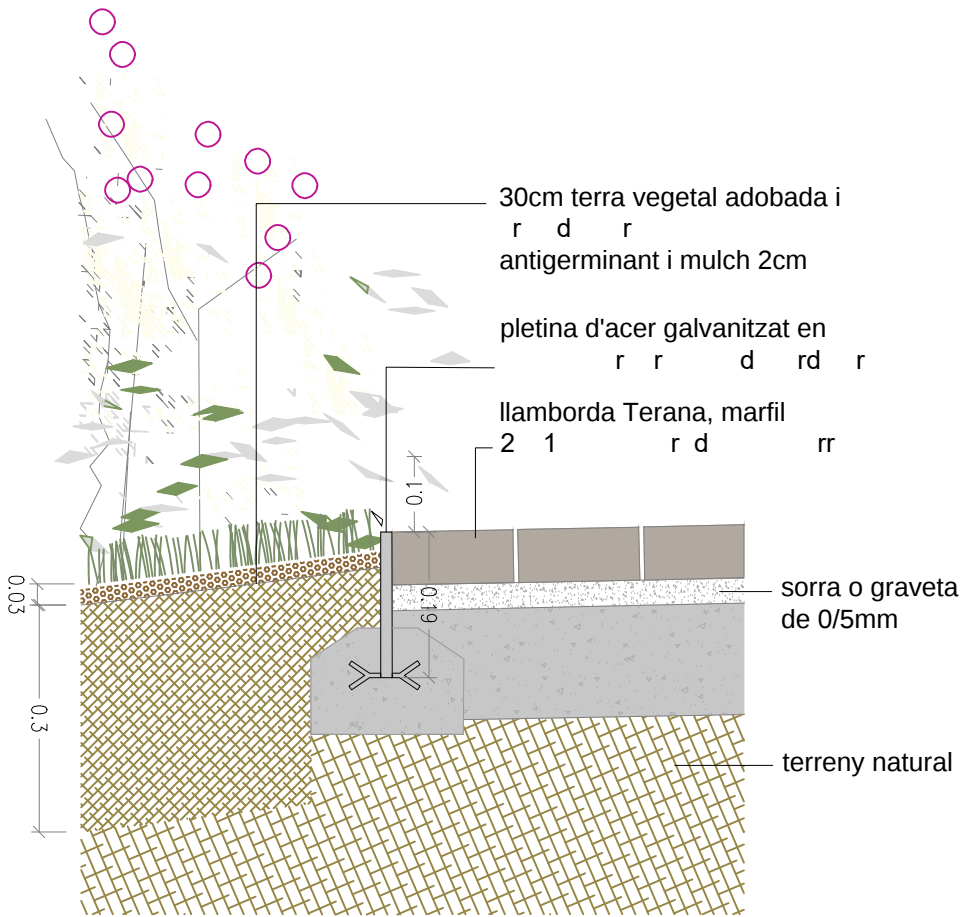

LLEGGENDA

- 1

forjat aparcament (ja executat)
- 2

impermeabilització amb poliurea (ja executat)
- 3

Recrescut de formigó de 5cm. per protecció de la poliurea (ja executat)
- 4

Graves
- 5

15 cm. de formigó en massa
- 6

PRIME (resines) de Tecropol. 2 capes creuades
- 7

Membrana de poliurea projectada en calent Tecnocoat P-2049 (impermeabilització)
- 8

4cm. de morter de ciment
- 9

Llamborda Taco de Breinco de 8x8x6cm. color Desierto, vorada amb sorra i calç
- 10

Mitja canya
- 11

Bloc de formigó de 20cm. amb varetes horitzontals de diàmetre 8mm. a cada filera i verticals sense clavar.
- 12

Forjats format per xapa col laborant del tipus Haircol 59 FC amb un cantell total de 12cm. Armat a la capa de compressió amb una malla # 8r 20x20. Amb formigó XC4 HA30/F/20.
- 13

3cm. de morter de ciment 1:6
- 14

Peca prefabricada en formigó armat en forma de L en color a escollir per la D.F. textura decapada antilliscant
- 15

Llamborda Terana de 24x16x7cm color Marfil, vorada amb sorra i calç
- 16

Arrebossat de morter de ciment de 1,5cm
- 17

Terra vegetal
- 18

Revestiment d'acer corten de 1cm. de gruix tractat
- 19

Barana d'acer galvanitzat en calent amb acabat amb imprimació i 2 mans de pintura imitació corten
- 20


Bloc de formigó de 15cm. amb varetes horitzontals de diàmetre 8mm. a cada filera i verticals sense clavar.
- 21

Morter de formació de pendents, amb un mínim de 3cm.
- 22

Manta protectora i retenedora SSM45 de ZINCO
- 23


Element de drenatge floradrain FD 40-E de ZINCO
- 24

Filtre sistema SF de ZINCO

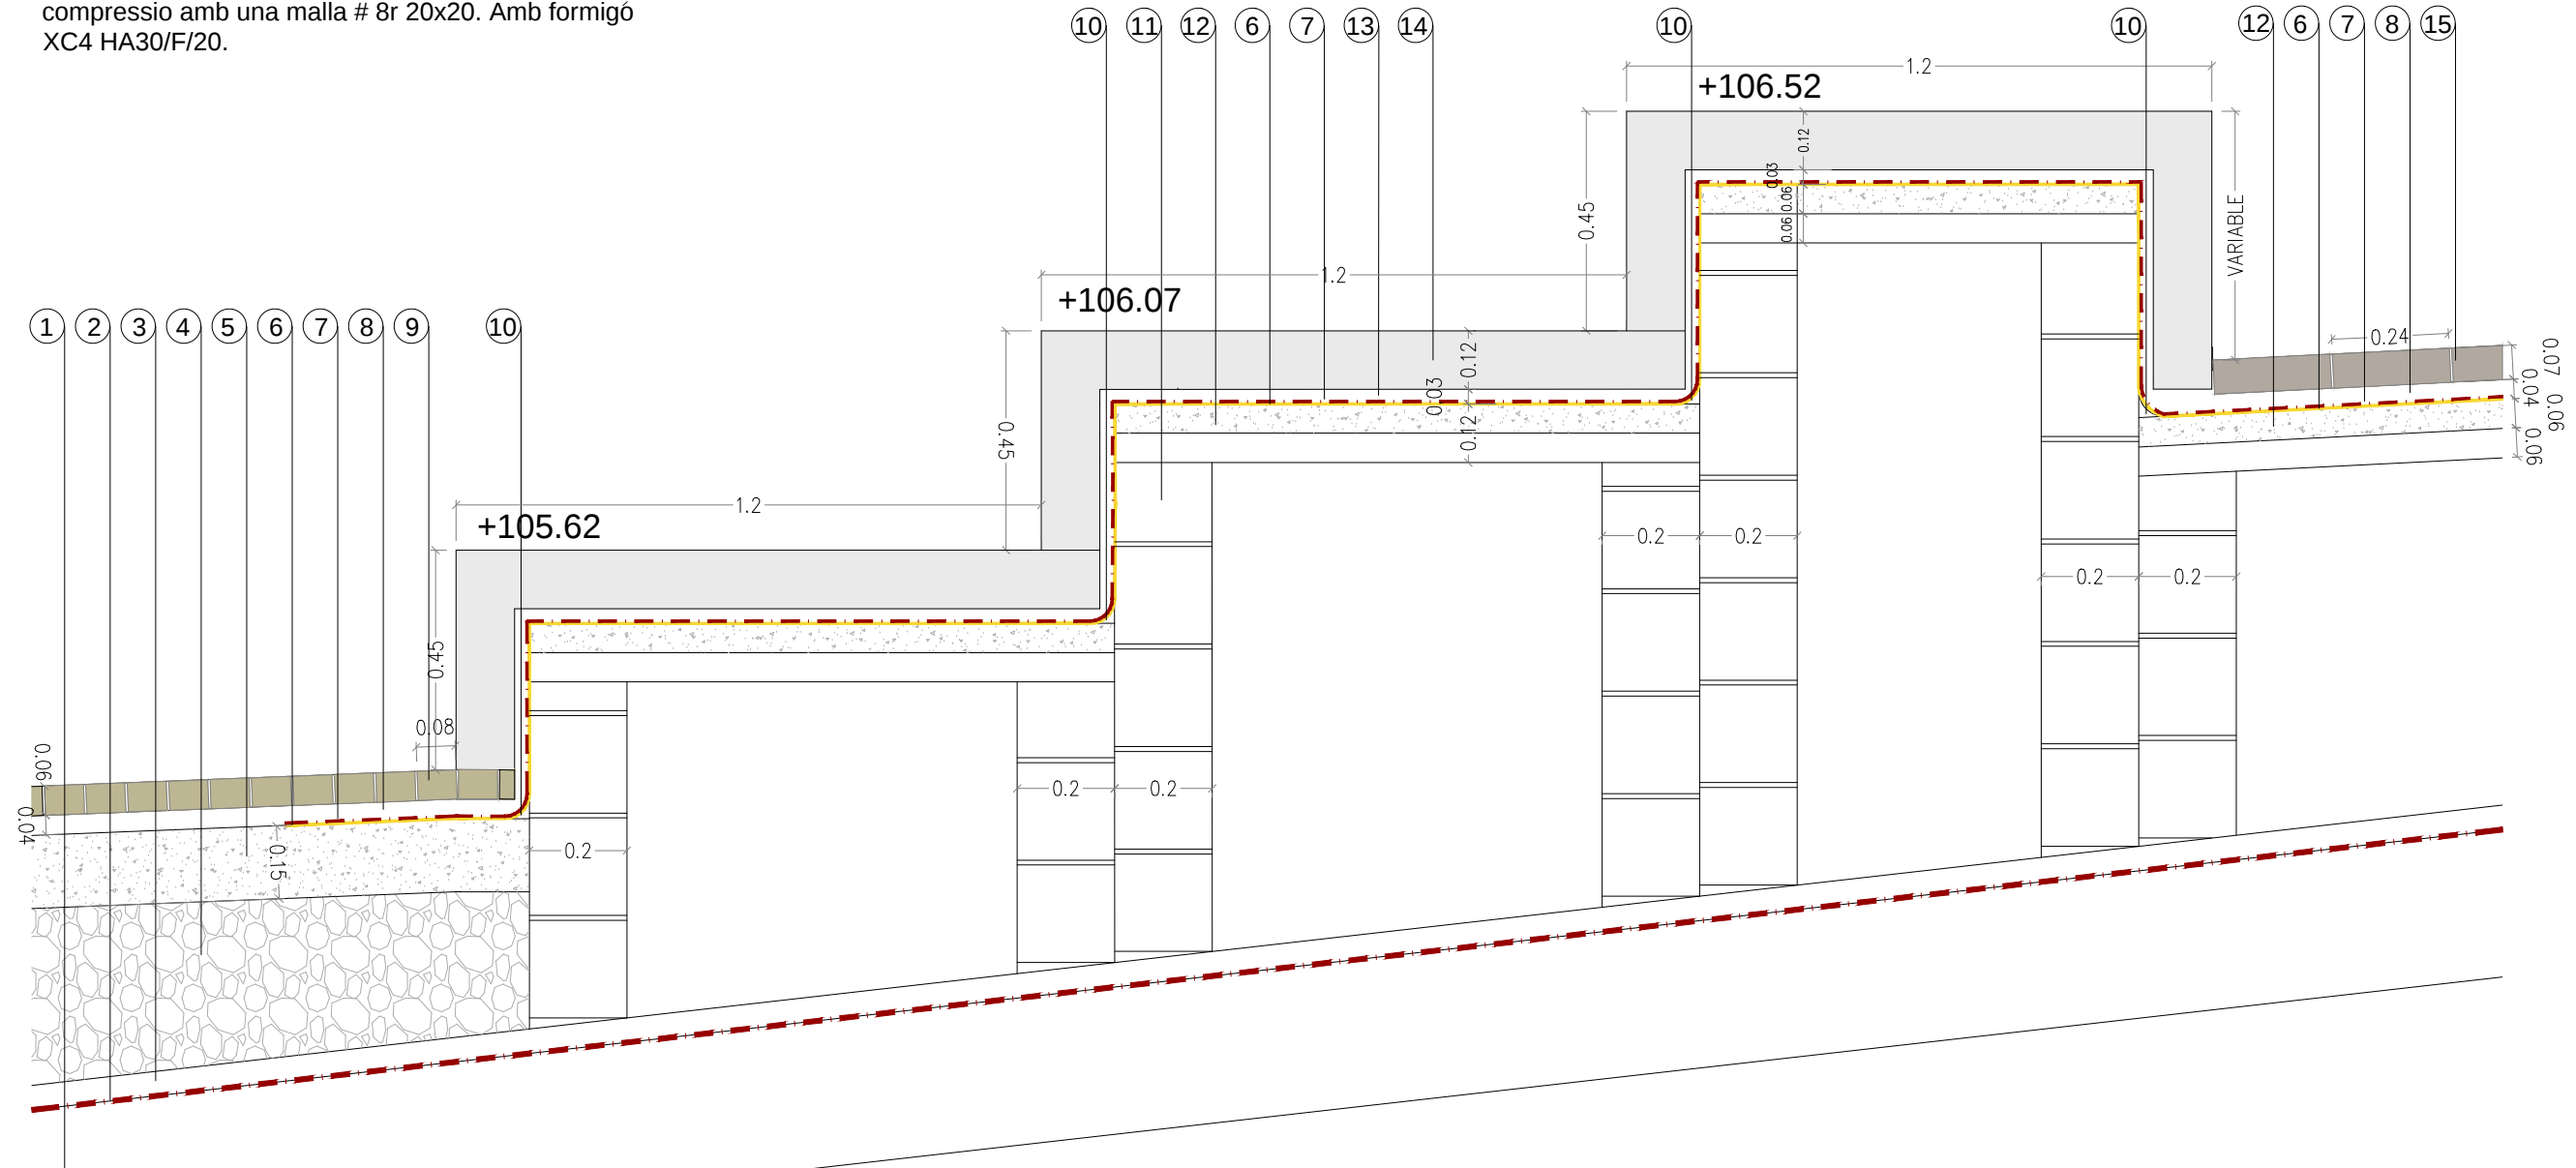


DETALL 5



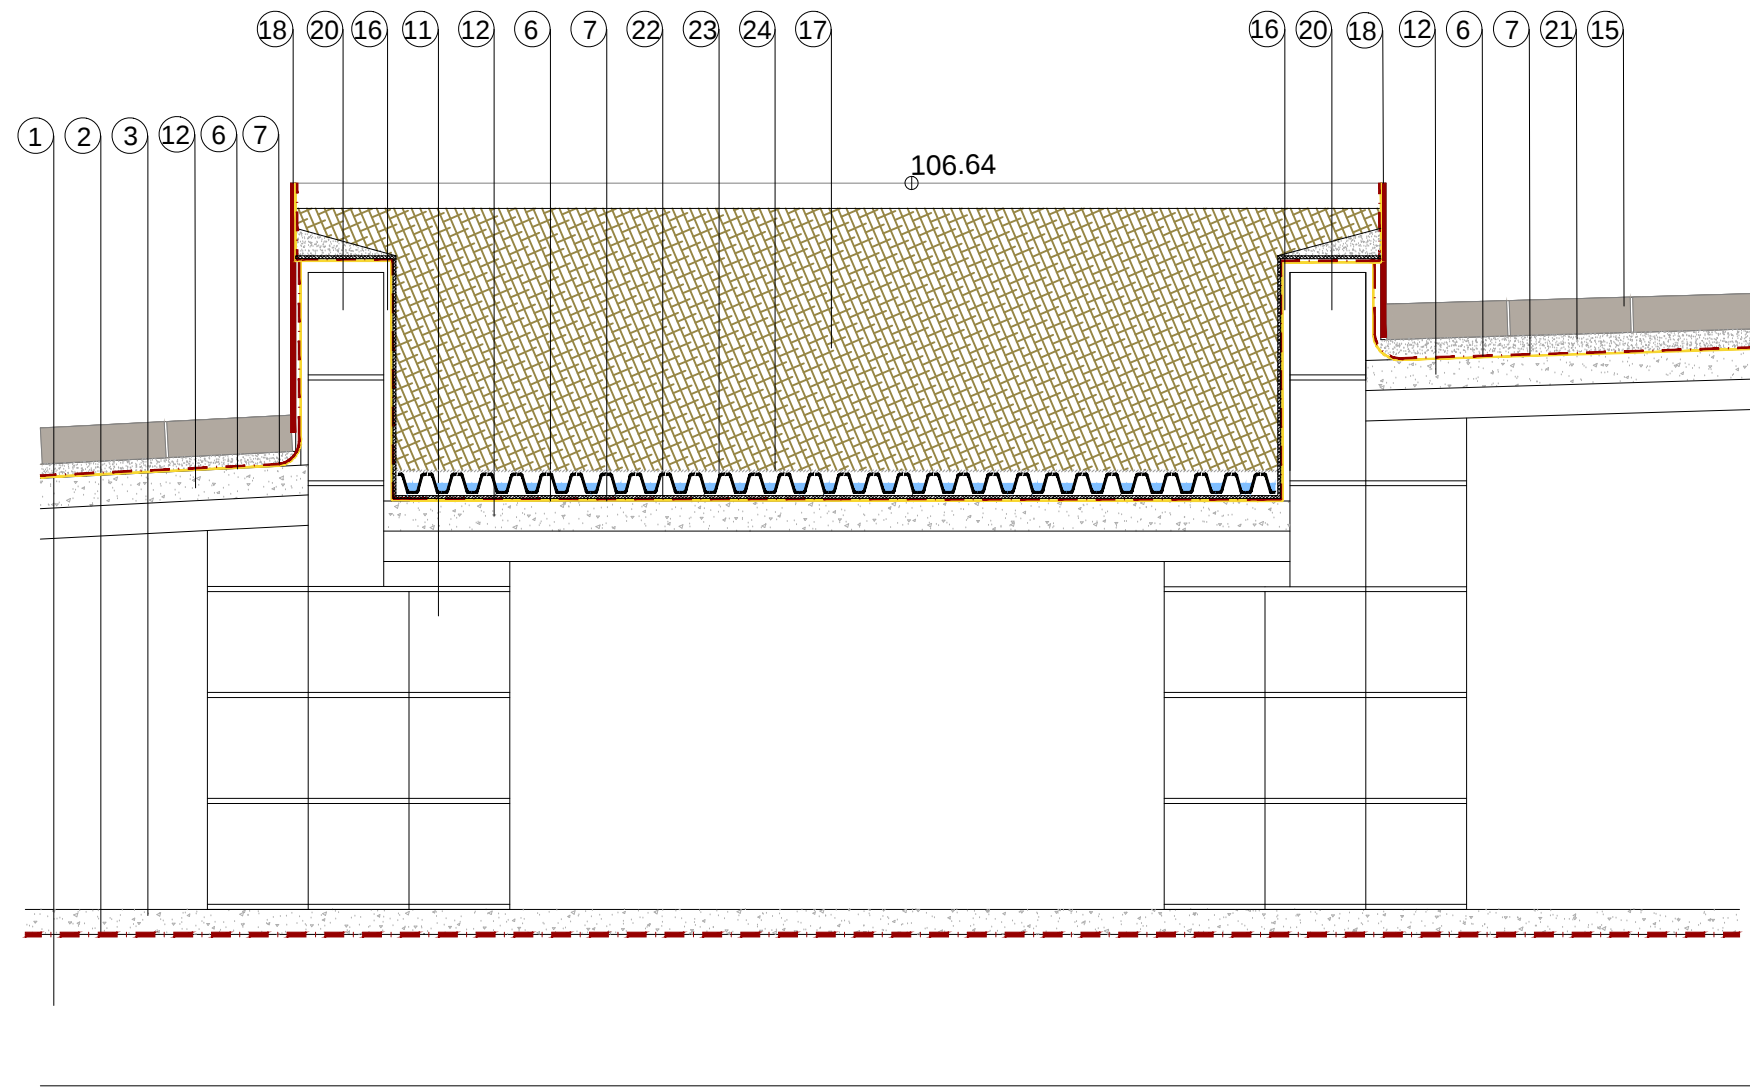

DETALL 6

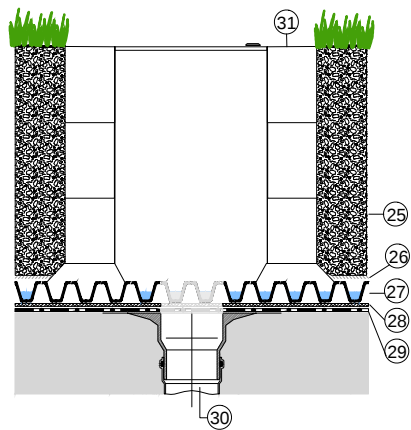

- LLEGENDA
- 25 Terra vegetal
 - 26 Filtre sistema SF de ZINCO
 - 27 Drenatge Floradrain FD 40-E de ZINCO
 - 28 Manta protectora i retenedora SSM45
 - 29 Forjat amb impermeabilització de poliurea
 - 30 Bunera
 - 31 Pericó de protecció de la bunera amb tapa de 40x40


LLEGENDA

- 1 forjat aparcament (ja executat)
- 2 impermeabilització amb poliurea (ja executat)
- 3 Recrescut de formigó de 5cm. per protecció de la poliurea (ja executat)
- 4 Graves
- 5 15 cm. de formigó en massa
- 6 PRIME (resines) de Tecnopol. 2 capes creuades
- 7 Membrana de poliurea projectada en calent Tecnocoat P-2049 (impermeabilització)
- 8 4cm. de morter de ciment
- 9 Llamborda Taco de Breinco de 8x8x6cm. color Desierto, vorada amb sorra i calç
- 10 Mitja canya
- 11 Bloc de formigó de 20cm. amb varetes horitzontals de diàmetre 8mm. a cada filera i verticals sense clavar.
- 12 Forjats format per xapa col laborant del tipus Haircol 59 FC amb un cantell total de 12cm. Armat a la capa de compressió amb una malla # 8r 20x20. Amb formigó XC4 HA30/F/20.
- 15 Llamborda Terana de 24x16x7cm color Marfil, vorada amb sorra i calç
- 16 Arrebossat de morter de ciment de 1,5cm
- 17 Terra vegetal
- 18 Revestiment d'acer corten de 1cm. de gruix tractat
- 19 Barana d'acer galvanitzat en calent amb acabat amb imprimació i 2 mans de pintura imitació corten
- 20 Bloc de formigó de 15cm. amb varetes horitzontals de diàmetre 8mm. a cada filera i verticals sense clavar.
- 21 Morter de formació de pendents, amb un mínim de 3cm.
- 22 Manta protectora i retenedora SSM45 de ZINCO
- 23 Element de drenatge floradrain FD 40-E de ZINCO
- 24 Filtre sistema SF de ZINCO




DETALL FOLRE DE JARDINERA IN SITU D'ACER CORTEN I BARANA


- LLEGENDA
- ① Barana de tubular de 50x20mm d'acer galvanitzat en calent i pintat amb color imitació corten, fixada amb platina de 100x100x8mm i collat mecànicament amb 4 cargols a llosa de paviment Terana.
 - ② Folrat xapa corten de 1cm. amb tractament d'oxidació i de frenat de la corrosió.

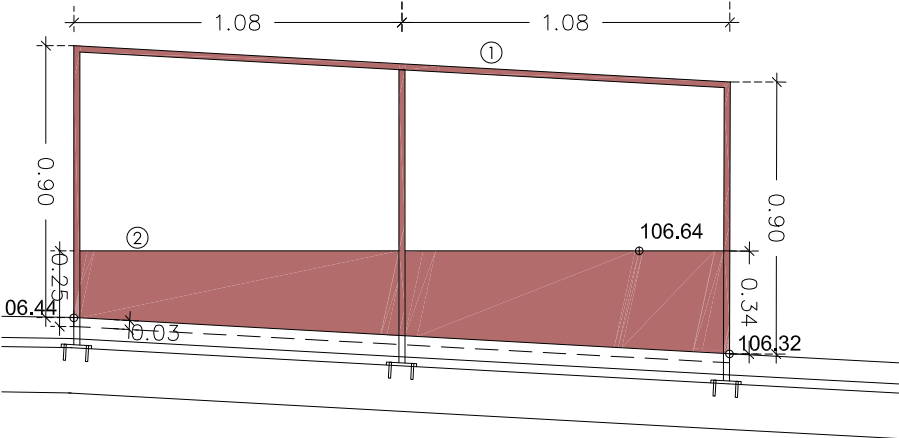


ALÇAT A

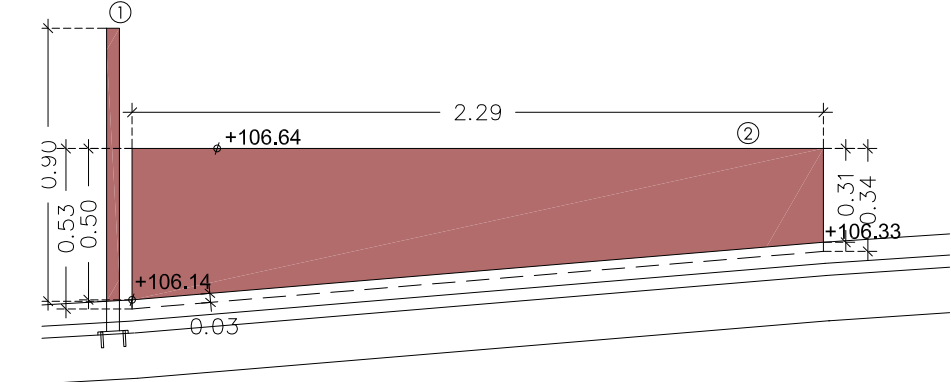

ALÇAT C

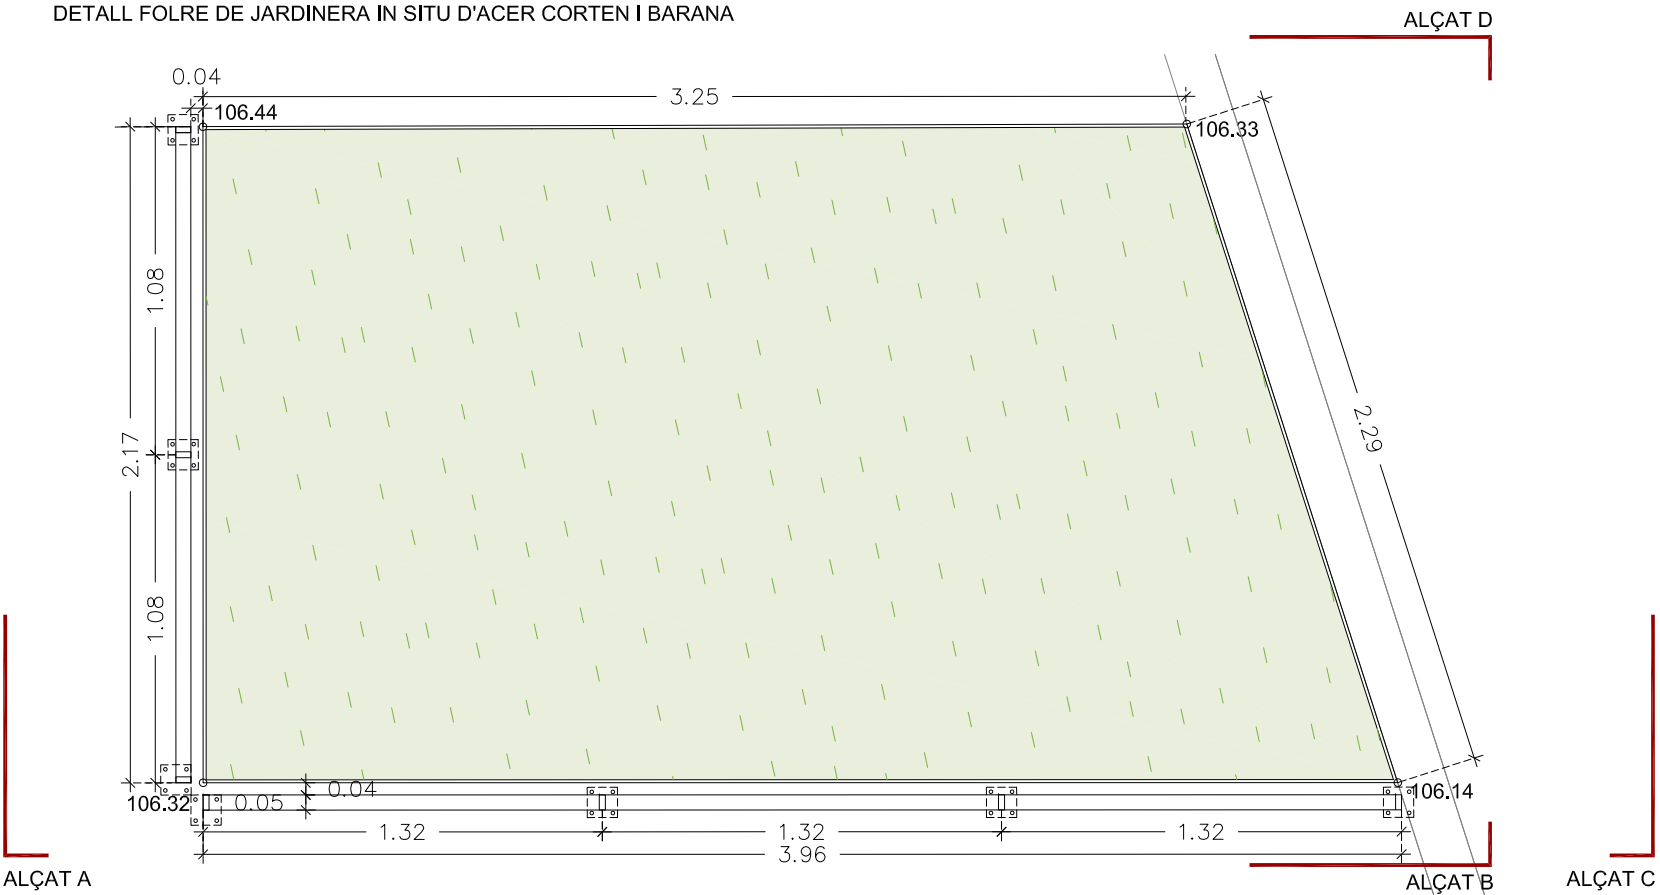





ALÇAT B

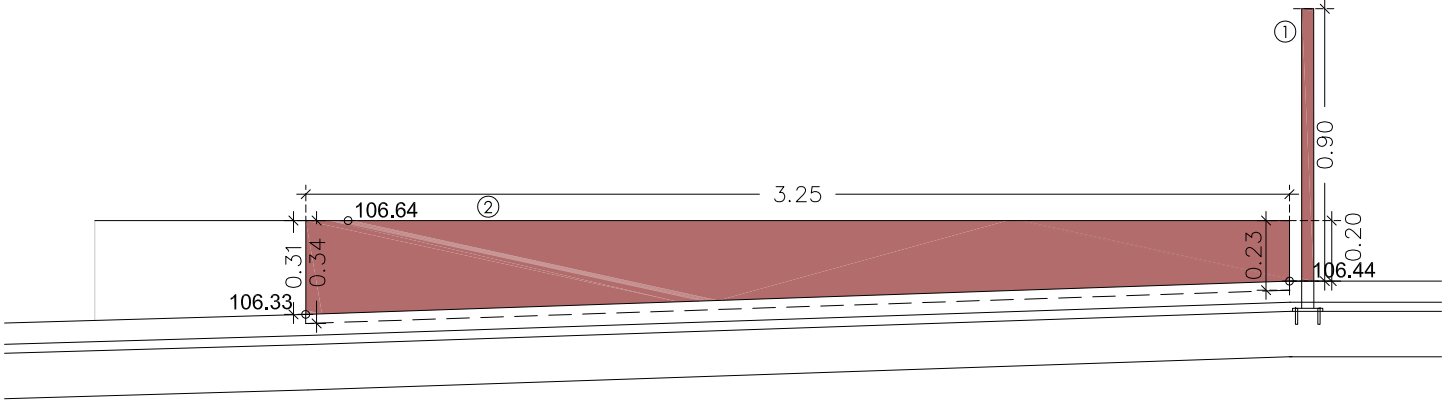

ALÇAT D

PASSAMÀ ESCALA

SECCIÓ

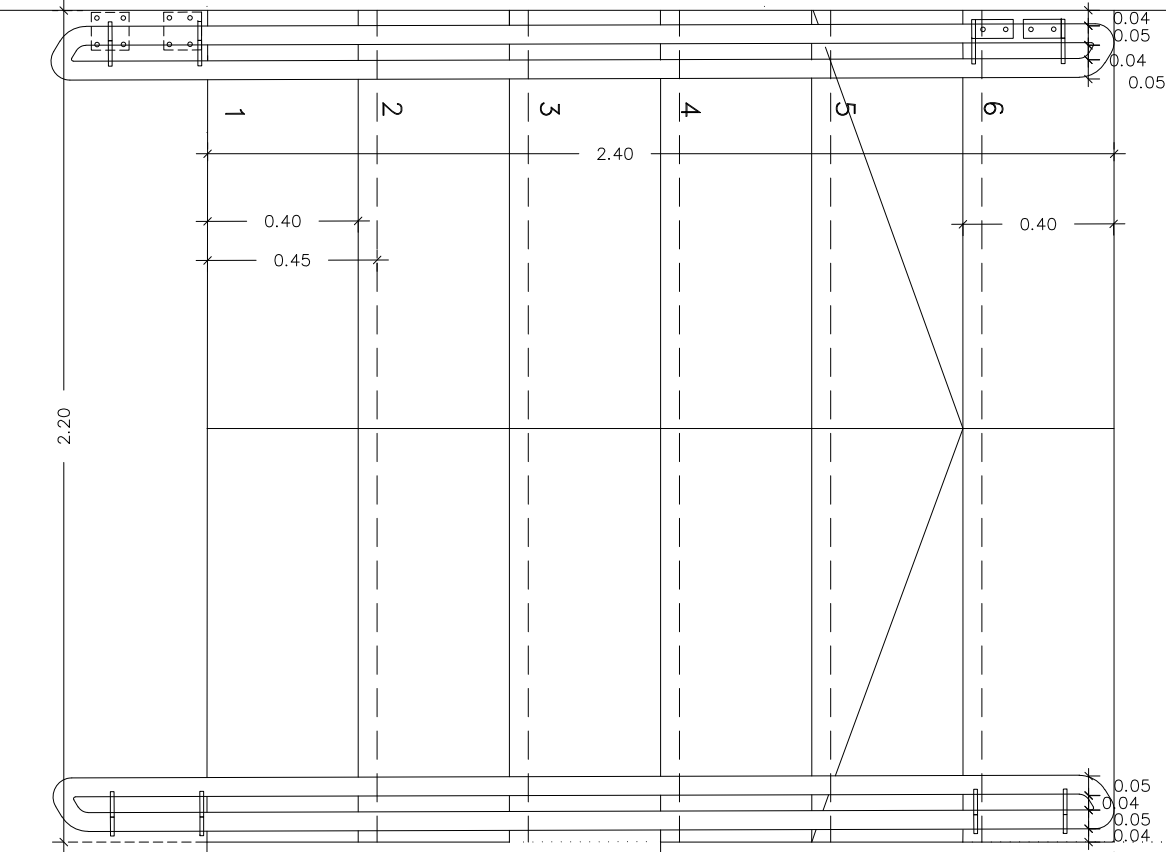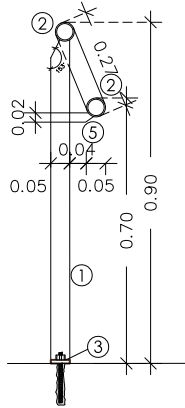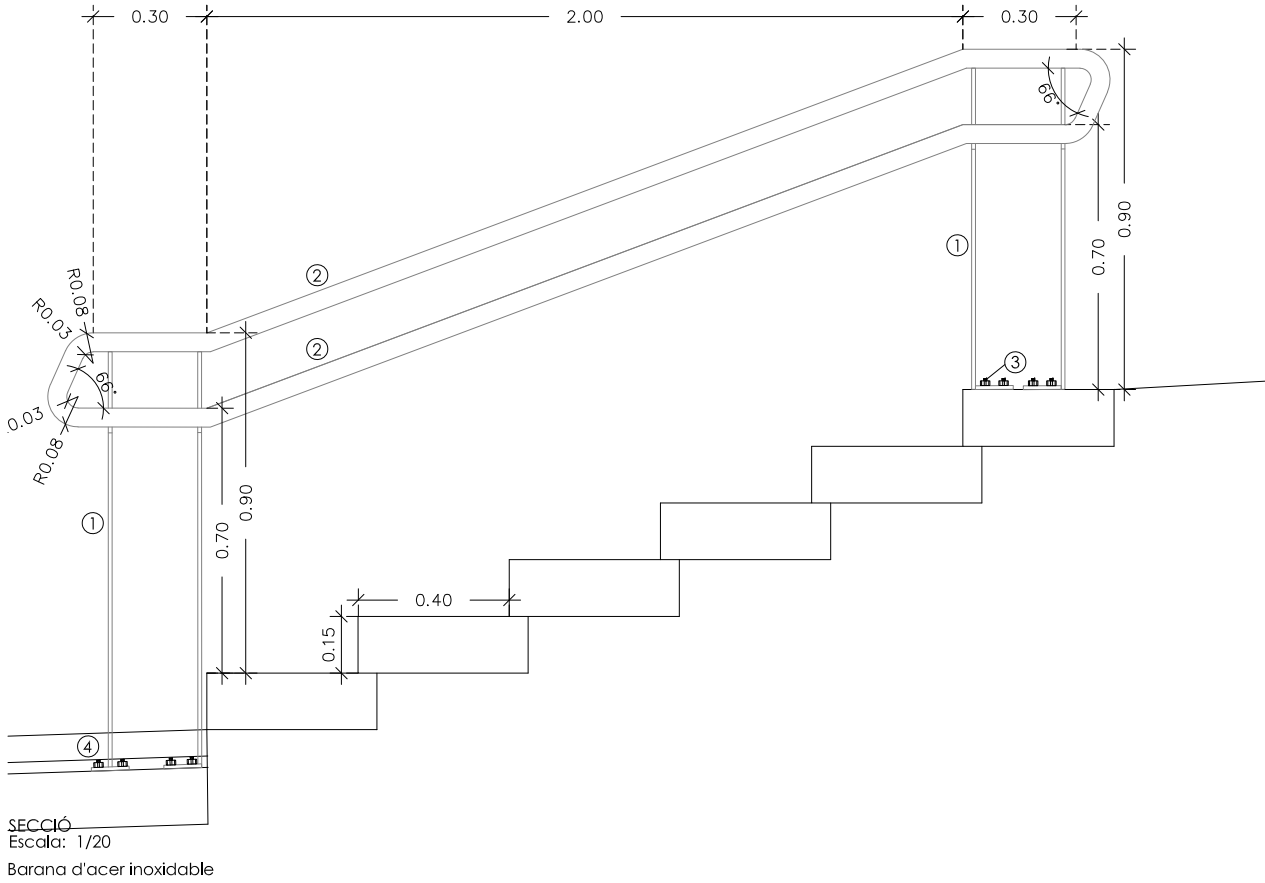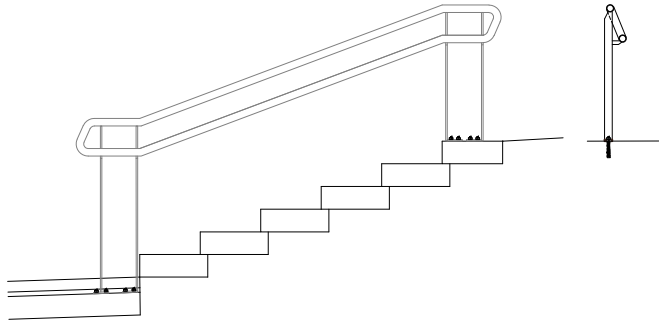


PLANTA
Escala: 1/20


LLEGENDA

- ① Muntant de passamà d'acer inoxidable de 50x10mm.
- ② Tubular d'acer inoxidable de siàmetre 50mm. soldat a passamà de suport
- ③ Platina d'acer inoxidable de 100x50mm. soldada a muntant amb pernos de fixació a superstep, vista
- ④ Platina d'acer inoxidable de 100x100mm. soldada a muntant amb pernos de fixació a llosa de paviment, no vista
- ⑤ Passamà massís de 20x63x10mm. de fixació entre muntant i passamà




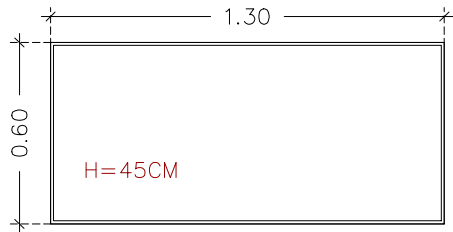


JARDINERA TIPUS 1. 2ut.



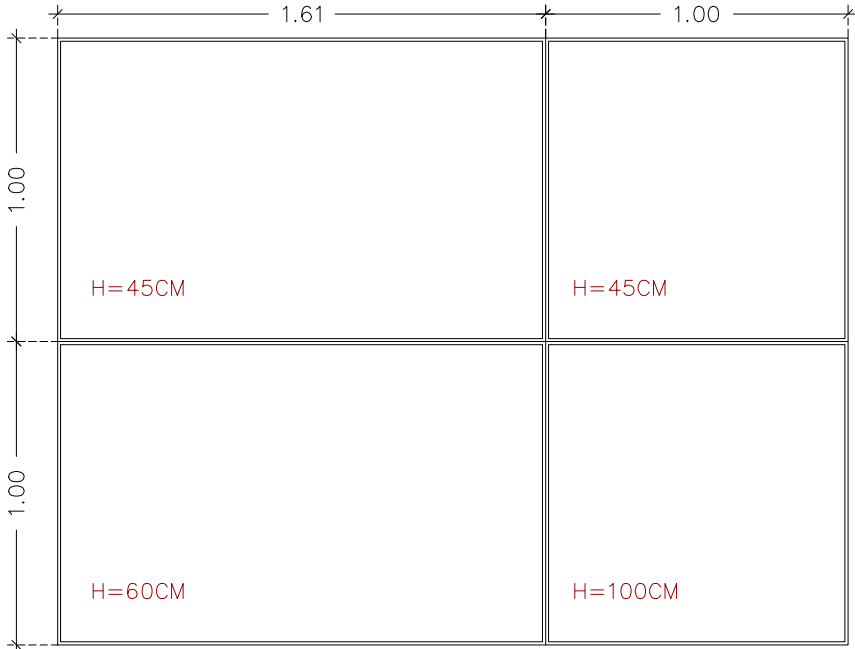


CONJUNT JARDINERA 2

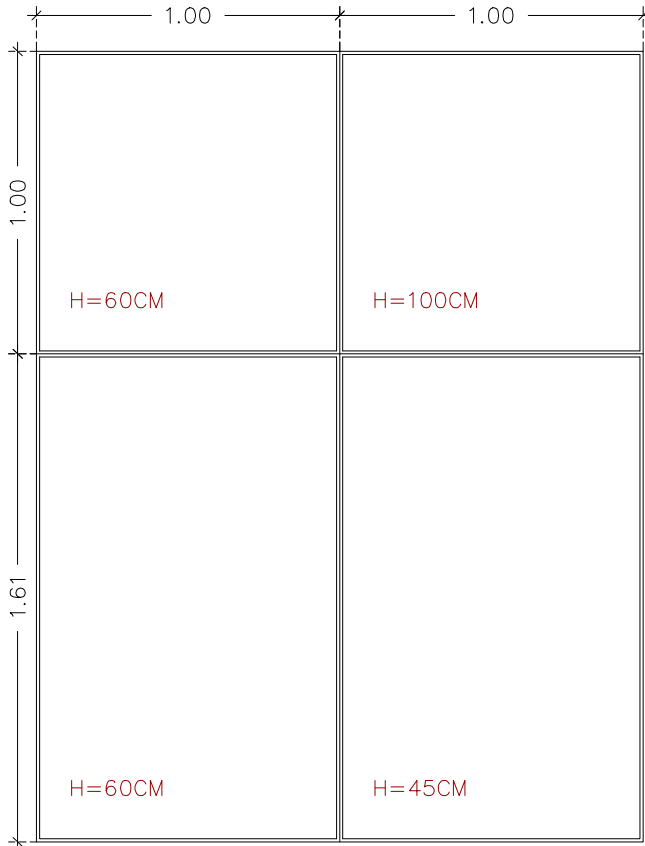

CONJUNT JARDINERA 3

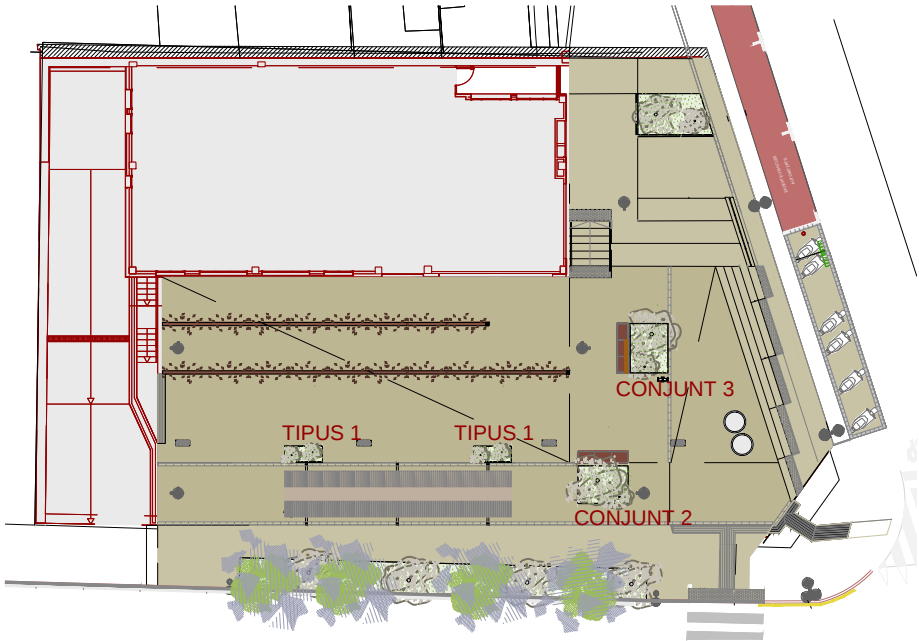

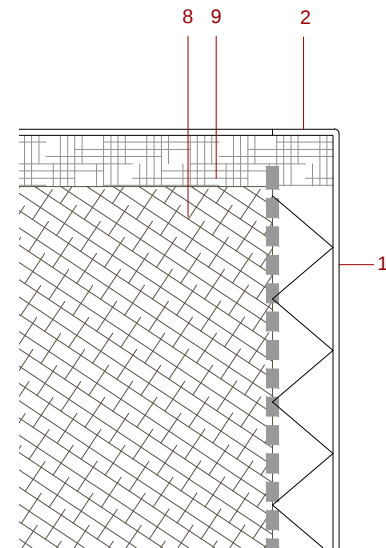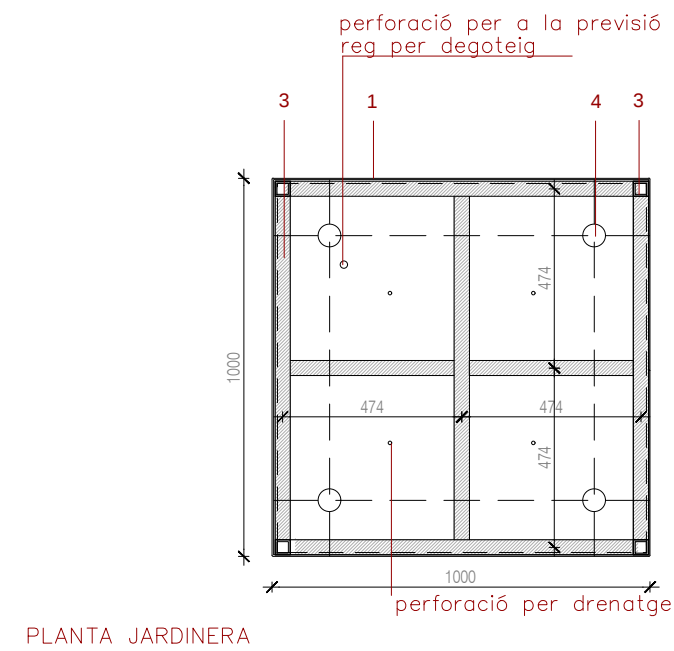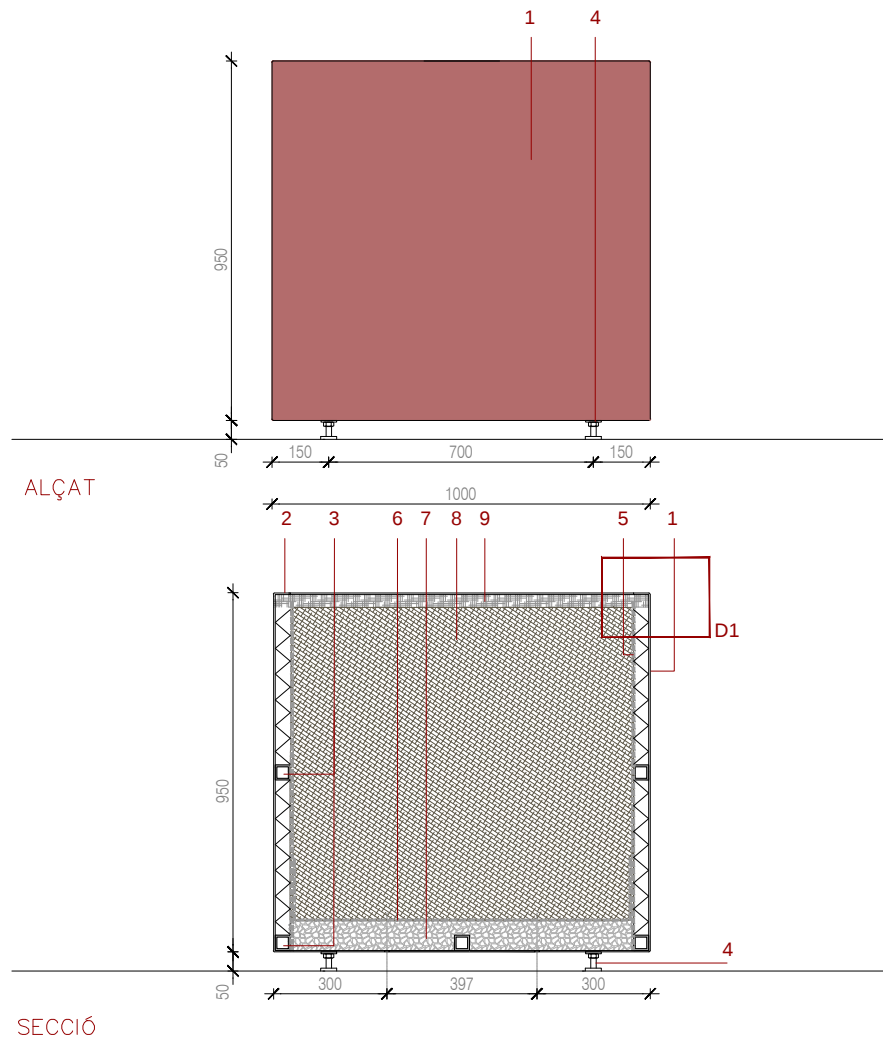


D1. DETALL CANTELL
escala 1/5

LLEGENDA



1. Xapa de 4mm de gruix d'acer galvanitzat en calent i pintat al forn i assecat a 200°, pintat color segons mostra a escollir per la DF imitant corten
2. Cantell superior plegat 5cm a 90° respecte pla vertical, arrodonit en el cantell, format per xapa de 4mm de gruix d'acer galvanitzat en calent i pintat al forn i assecat a 200°, pintat color a escollir per la DF imitant corten
3. Perfil·leria d'acer galvanitzat en calent de 40x40cm, de suport de xapa galvanitzada, col·locats aproximadament cada 50cm
4. Potes regulables d'acer galvanitzat d'alçada variable en funció del pendent, entre 5 i 10cm de mètrica 12 mm
5. Geodren de drenatge Prodrain GM5, de polietilè d'alta densitat (PEAD) amb un geotèxtil de plipropilè (PP) termofixat a la geored per un dels seus costats.
6. Làmina geotèxtil formada per feltre de polièster no teixit lligat mecànicament de 190 a 200 g/m2, col·locada sense adherir
7. Drenatge amb graves volcàniques de 5 cm de gruix
8. Substrat vegetal especial alleugerit, composició 60% roldó cribat i compostat, 20% sauló, 10% graves volcàniques, 10% compost vegetal, amb una conductivitat elèctrica menor d'1,2 dS/m, subministrada en big bag
9. Mulching a base d'escorça de pi
10. aïllament tèrmic de 4cm. adherit a la xapa



- MOBILIARI URBÀ
- 1. FANAL FLAT LINK DE CARBONI BÀCUL 4m
 - 2. BRAÇ A FANAL EXISTENT FLAT LINK DE CARBONI
 - 3. TOTEM INDICADOR
 - 4. PAPERERA selectiva ROMA de FABREGAS C2025
 - 5. FONT CAUDAL DE URBADERMIS
 - 6. BANC PAUSE BREINCO, Color Black
Dimensions: 262,5x45x60cm
 - 7. BANC PAUSE BREINCO amb respallier, Color Black
Dimensions: 262,5x45x60cm
 - 8. BANC PAUSE SIDE BREINCO, Color Black
Dimensions: 262,5x45x60cm
 - 9. PÈRGOLA U-SYSTEM URBADIS - MICROARQUITECTURA
pu-P5,E2,M. Acabat galvanitzat
Dimensions:1200x330cm

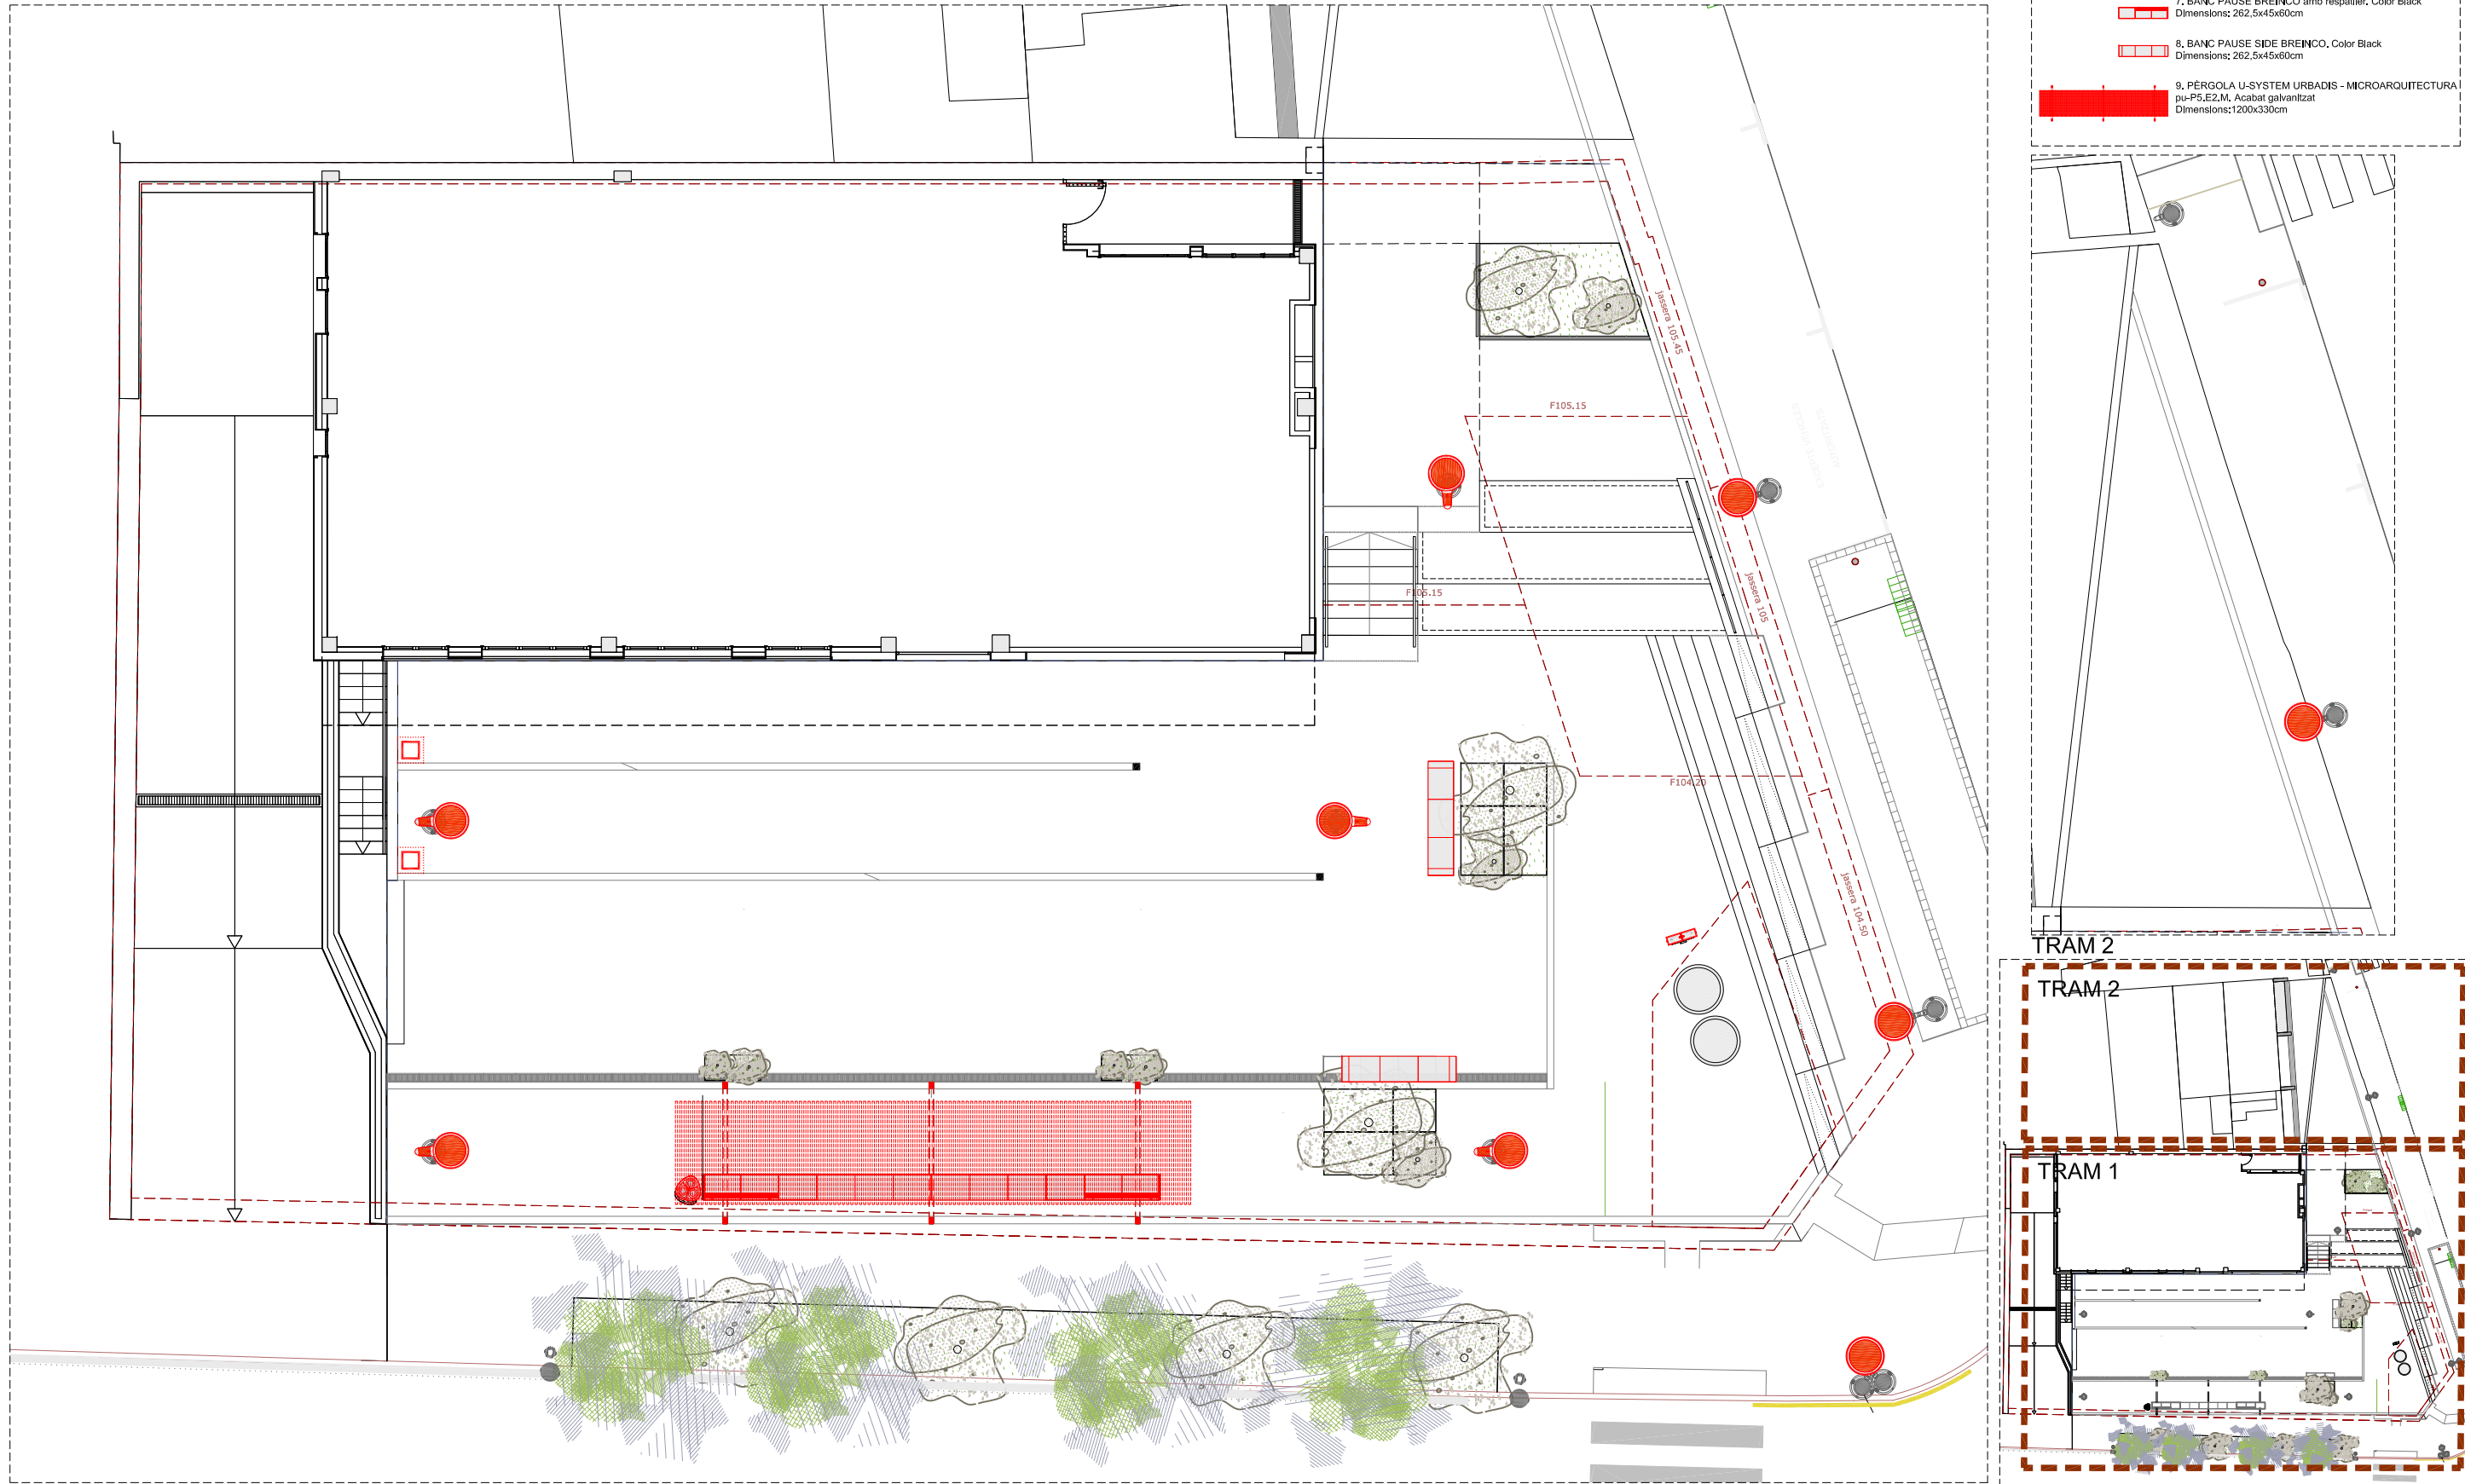

TRAM 1

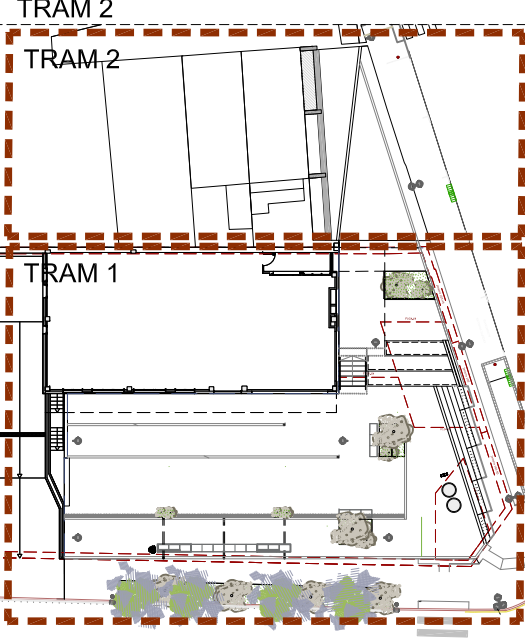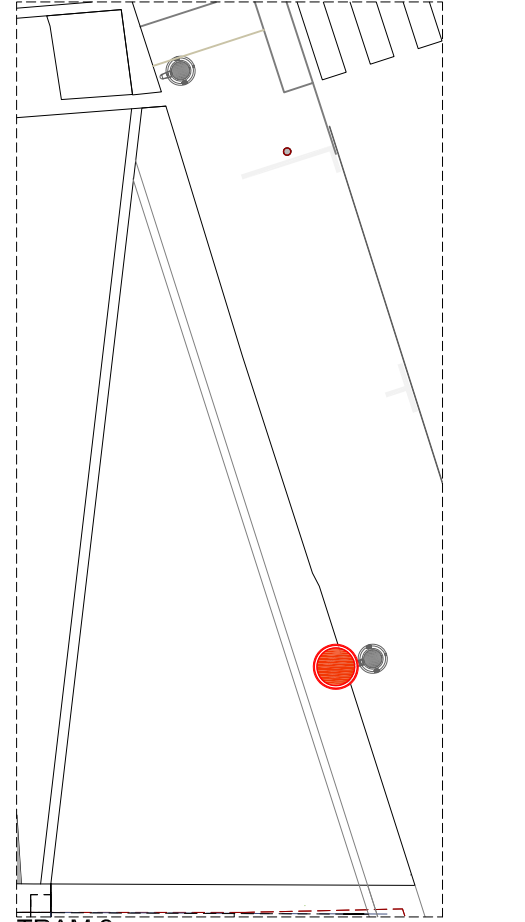

JARDINERA LONGITUDINAL
ARBUSTIVES I TAPITZANTS

arbustiva h<100cm 4ut/m2

base tapitzant
Cerastium tomentosum



GAURA LINDHEIMERI



JARDINERES 1
ENFILADISSA

WISTERIA SINENSIS



2ut / jardinera
C-10L / 80-1m d'alçada

JARDINERA 2 i 3
ARBUSTIVES, TAPITZANTS I ARBRES

AGRAPHANTHUS
WHITE ICE



h<100cm 4ut/m2
C-2,5L

VALERIANA
RUBRA



h<100cm 4ut/m2
C-2,5L

CONVOLVULUS
CNEORUM



h<100cm 5ut/m2
C-2,5L

SANTOLINA
CHAMAECYPARISSUS



h<100cm 4ut/m2
C-2,5L

HEBE SILVER
QUEEN



h<100cm 5ut/m2
C-2,5L

LIODENDRON
TULIPIFERA



Contenidor mínim 16/18
Inclou 2 tutors fusta de 8cm.
1ut / jardinera 1x1x1m

JARDINERA 4
ARBUSTIVES I TAPITZANTS

HELICHRYSUM
ITALICUM



h<100cm 4ut/m2
C-2,5L

TEUCRIUM
FRUTICANS



h<100cm 4ut/m2
C-2,5L

POLYGALA
MYRTIFOLIA



h<100cm 4ut/m2
C-2,5L

SALVIA
GREGGI





h<100cm 5ut/m2
C-2,5L

FESTUCA
GLAUCA





h<100cm 4ut/m2
C-2,5L

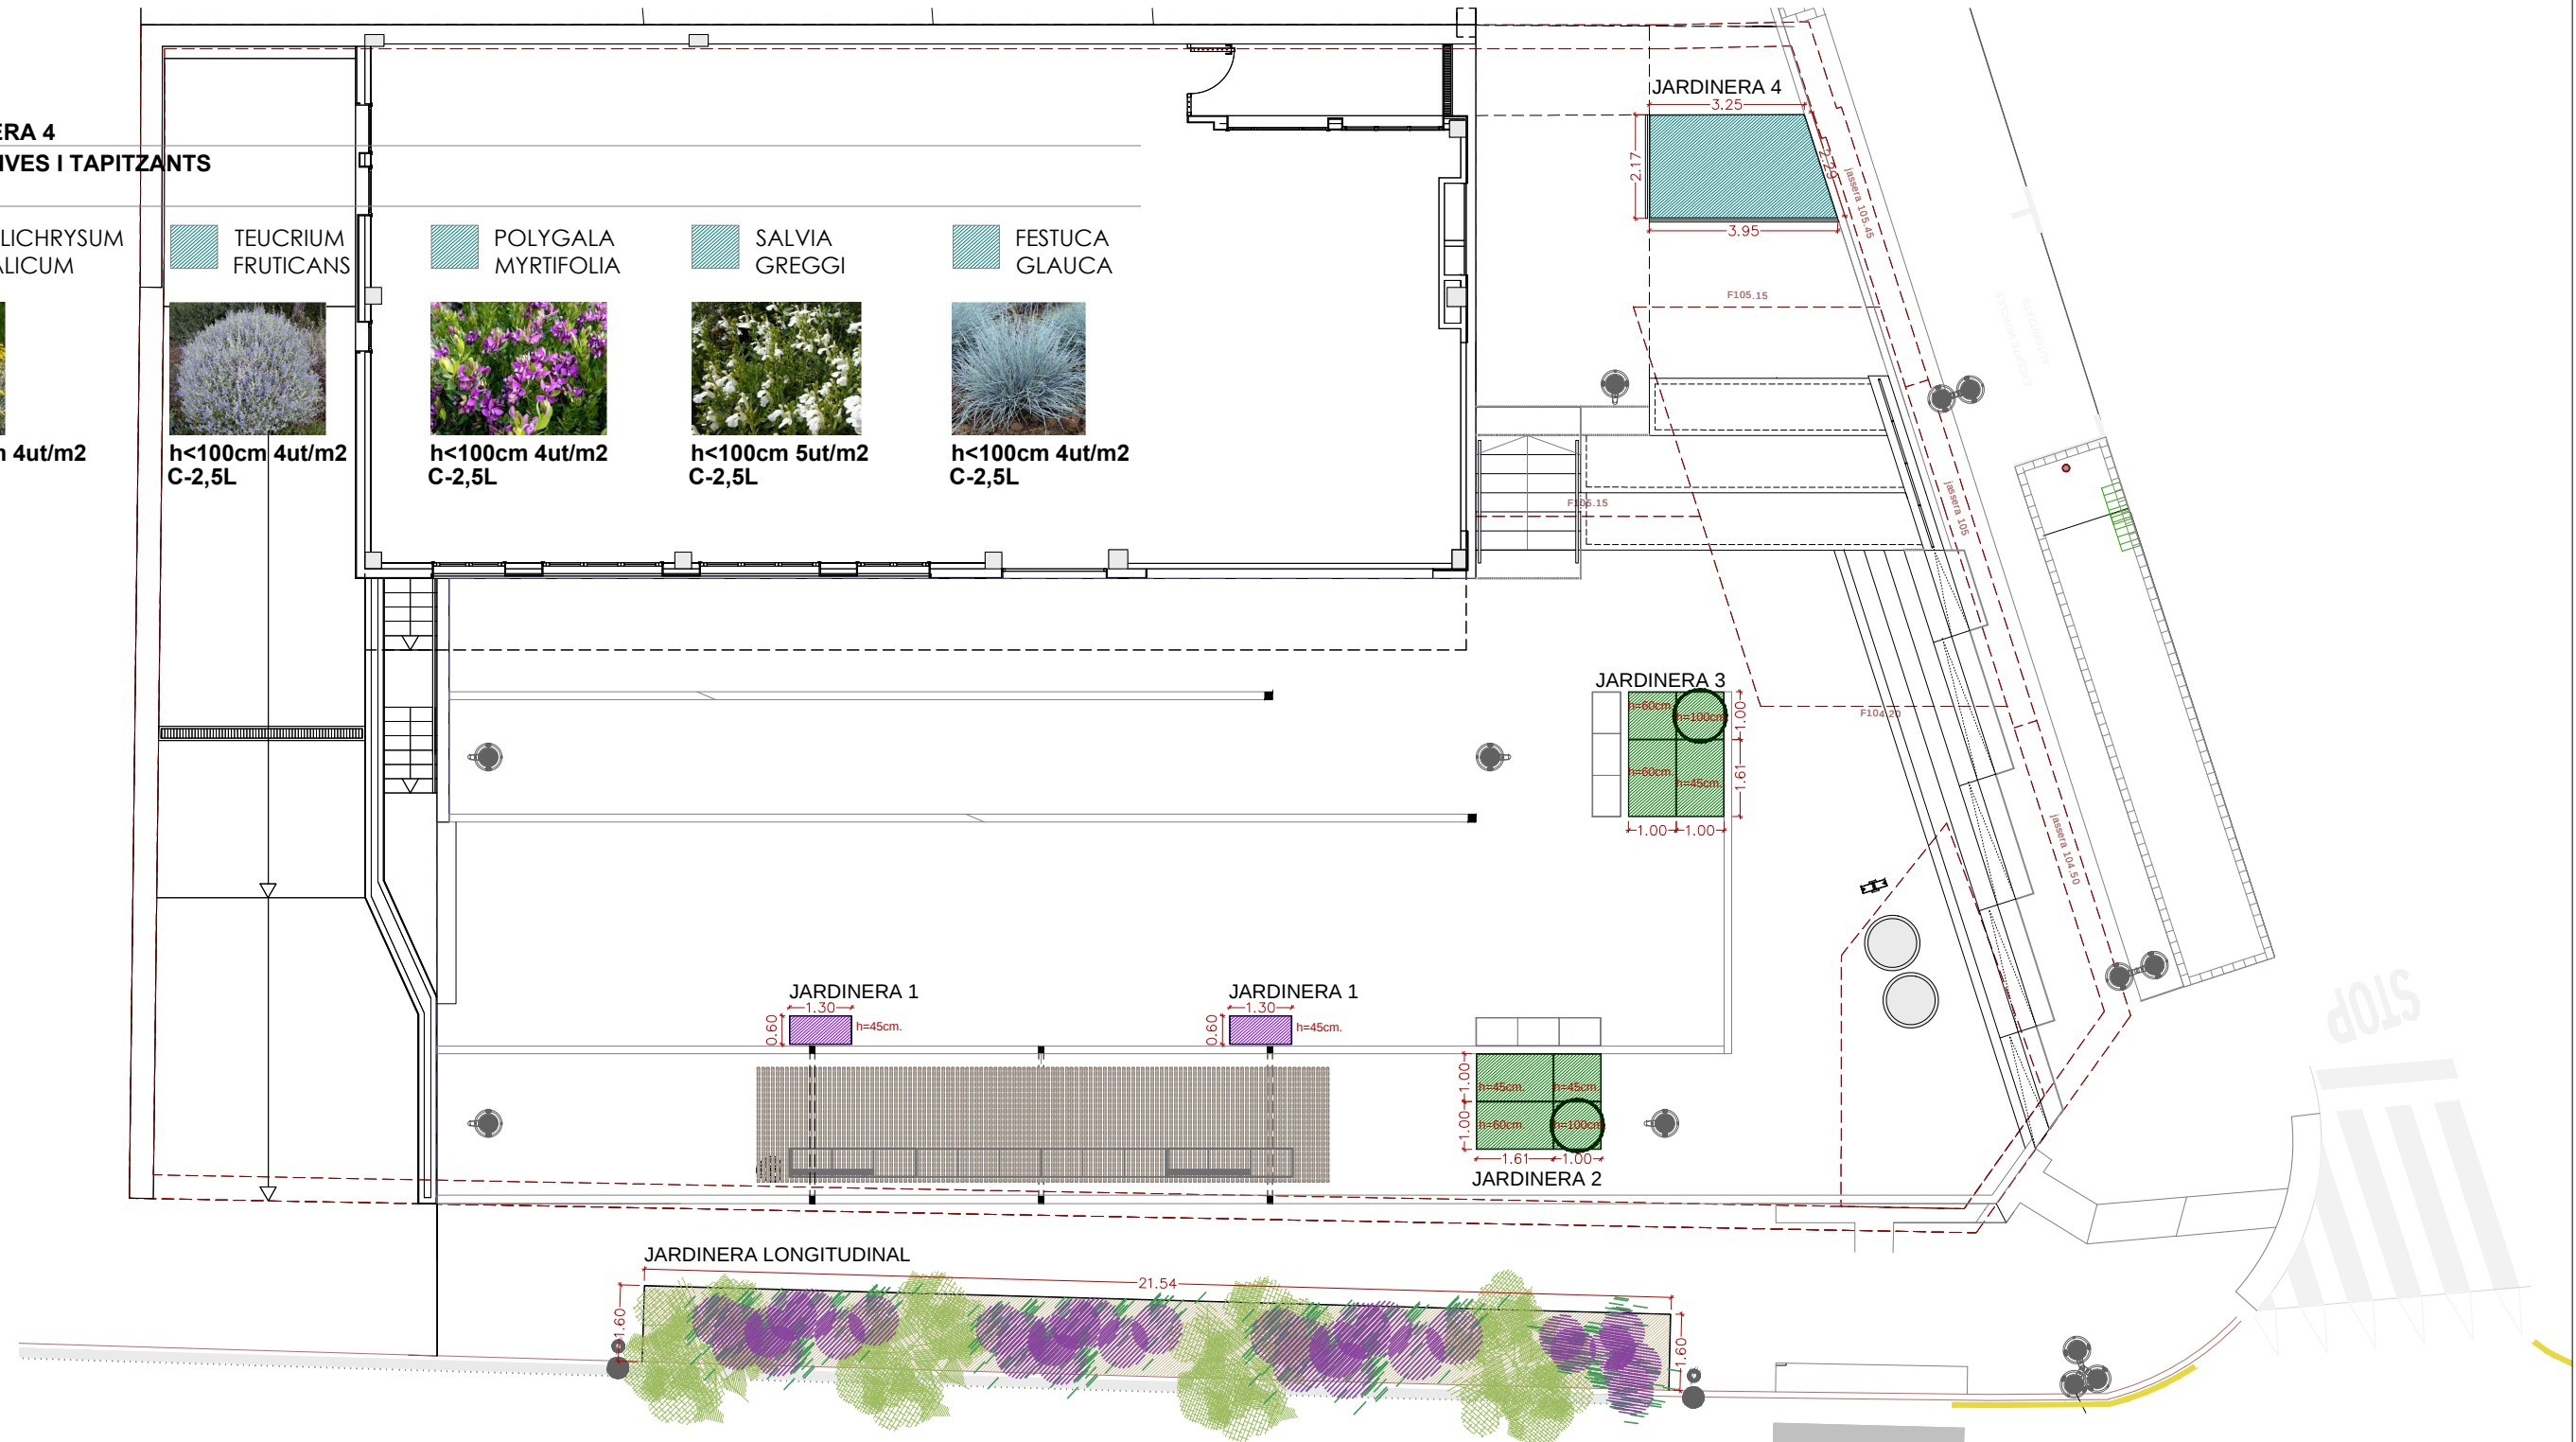

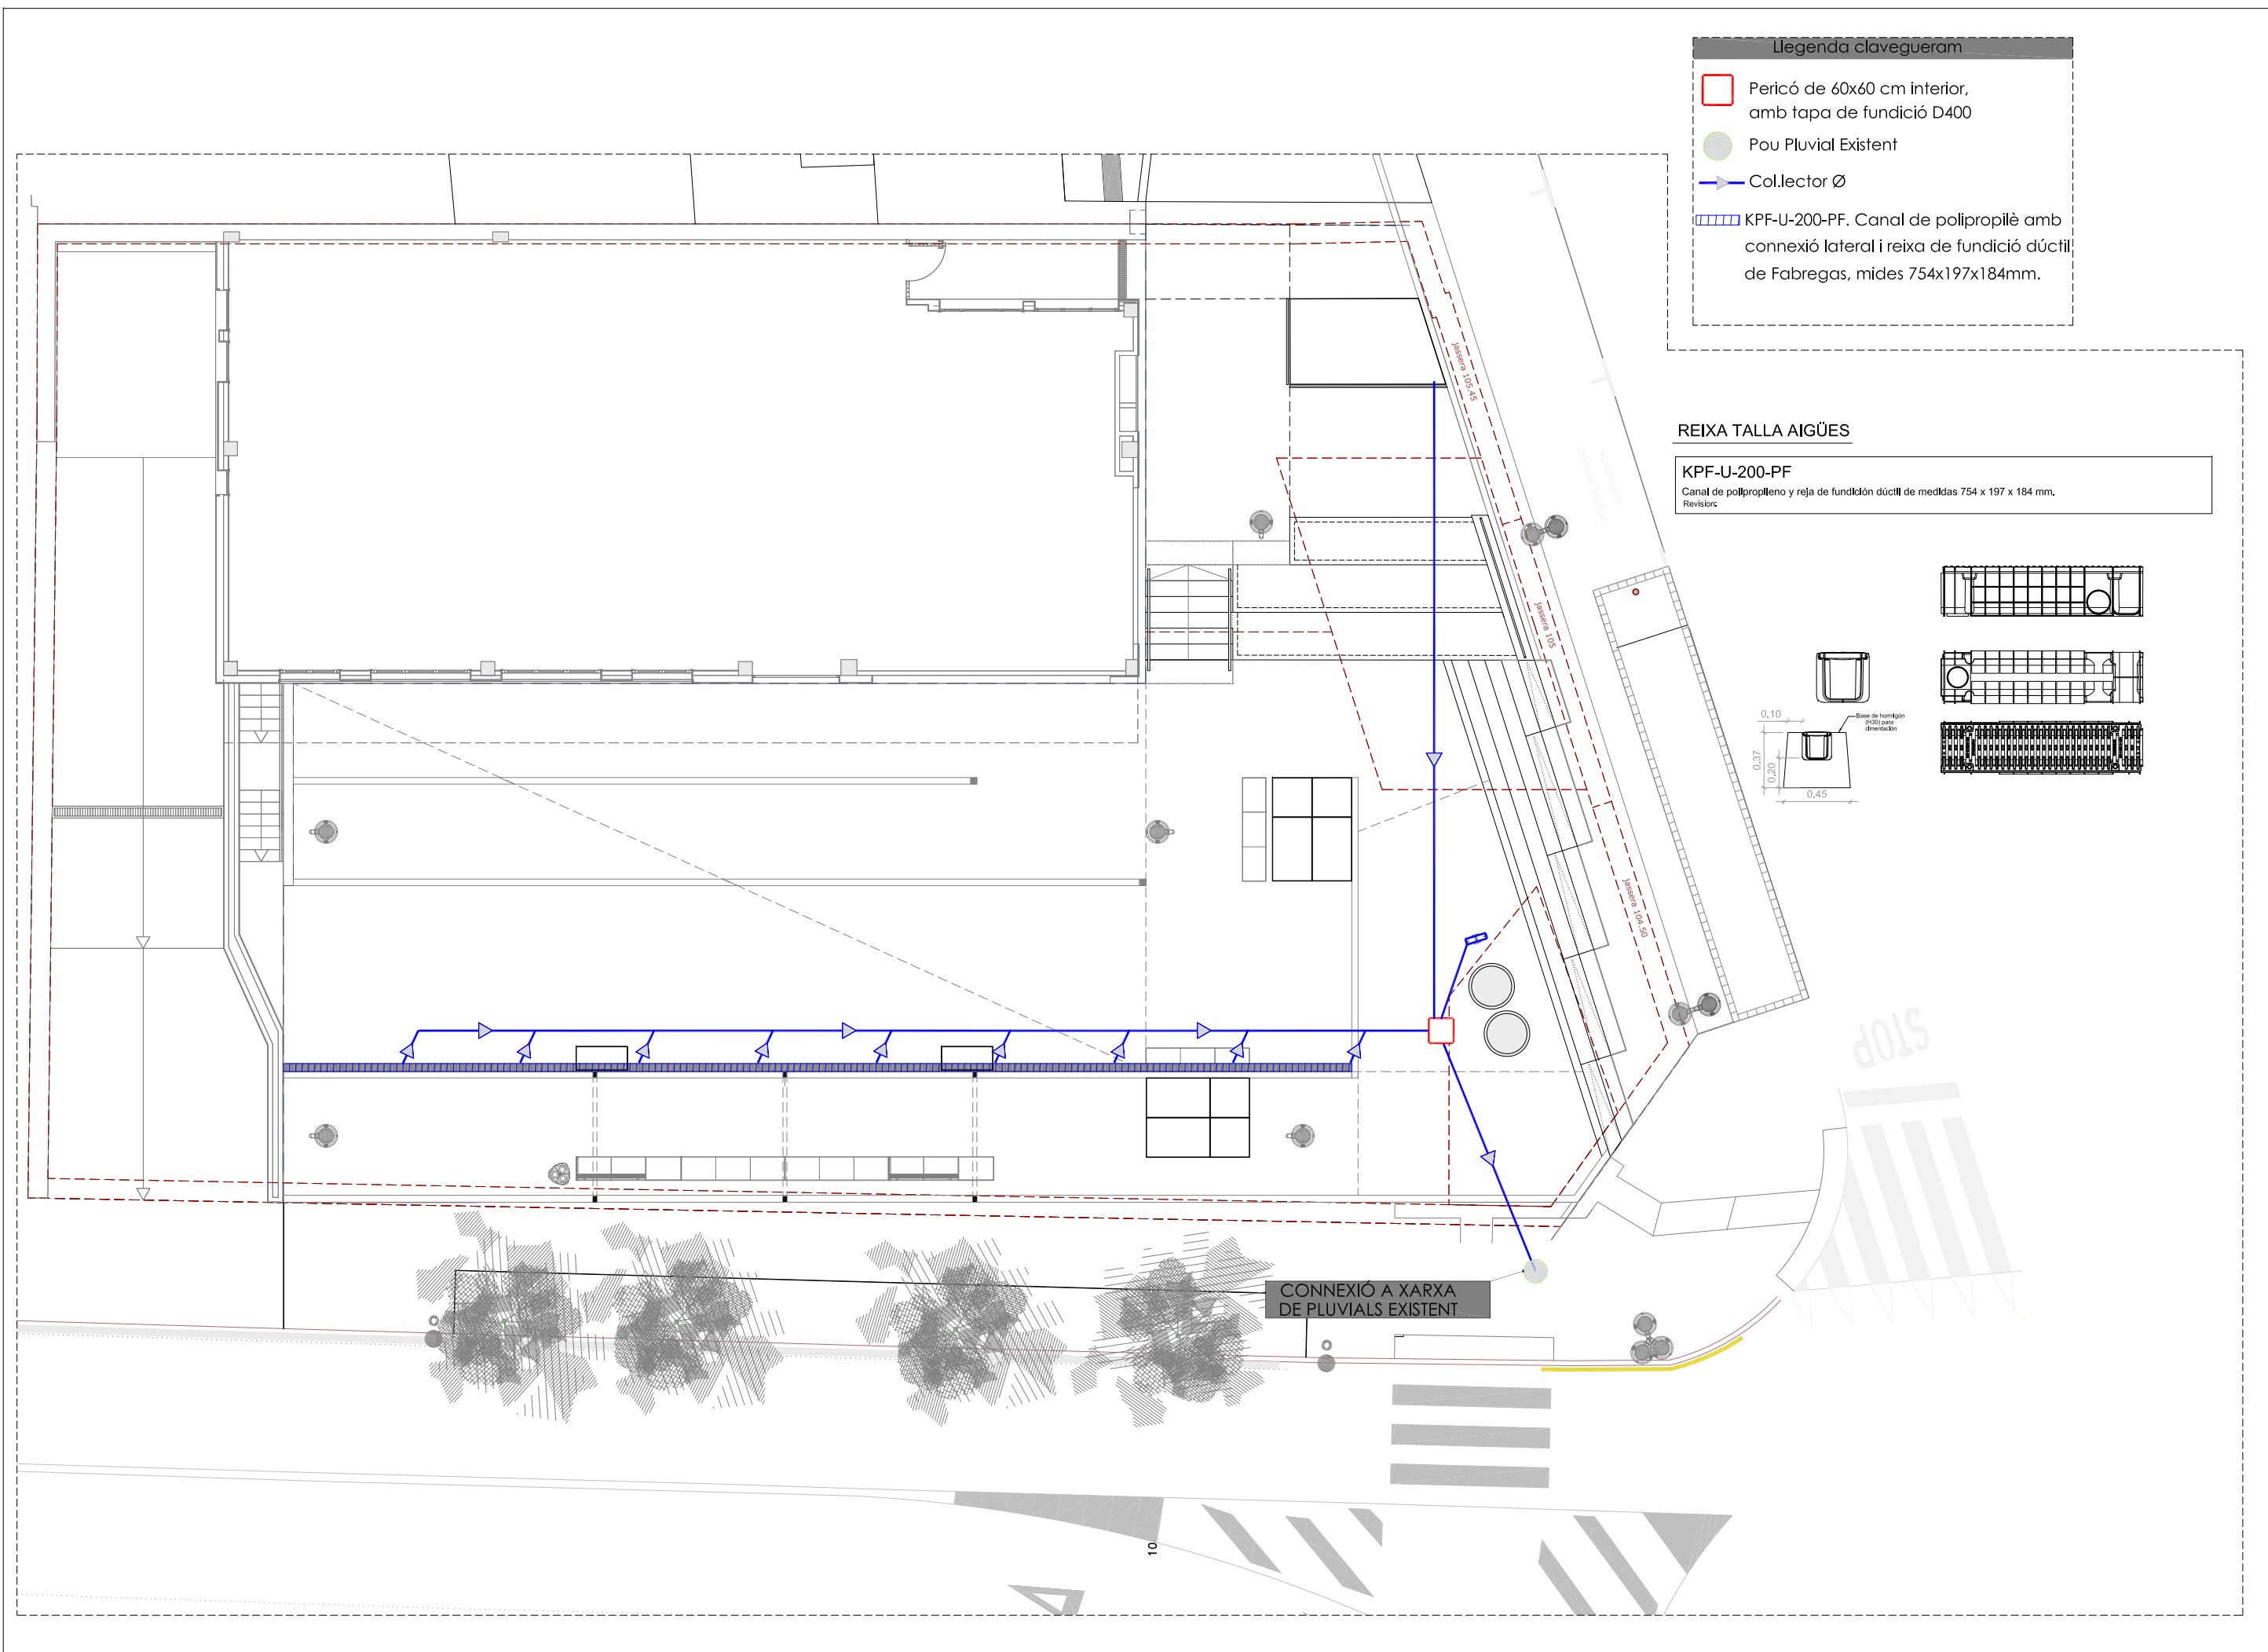

REIXA TALLA AIGÜES

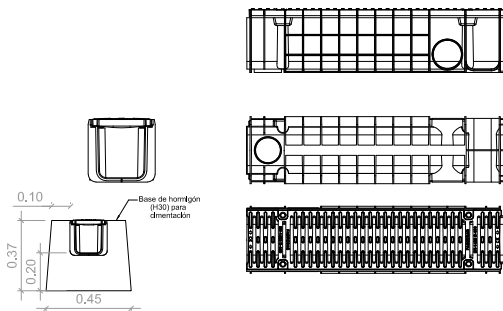

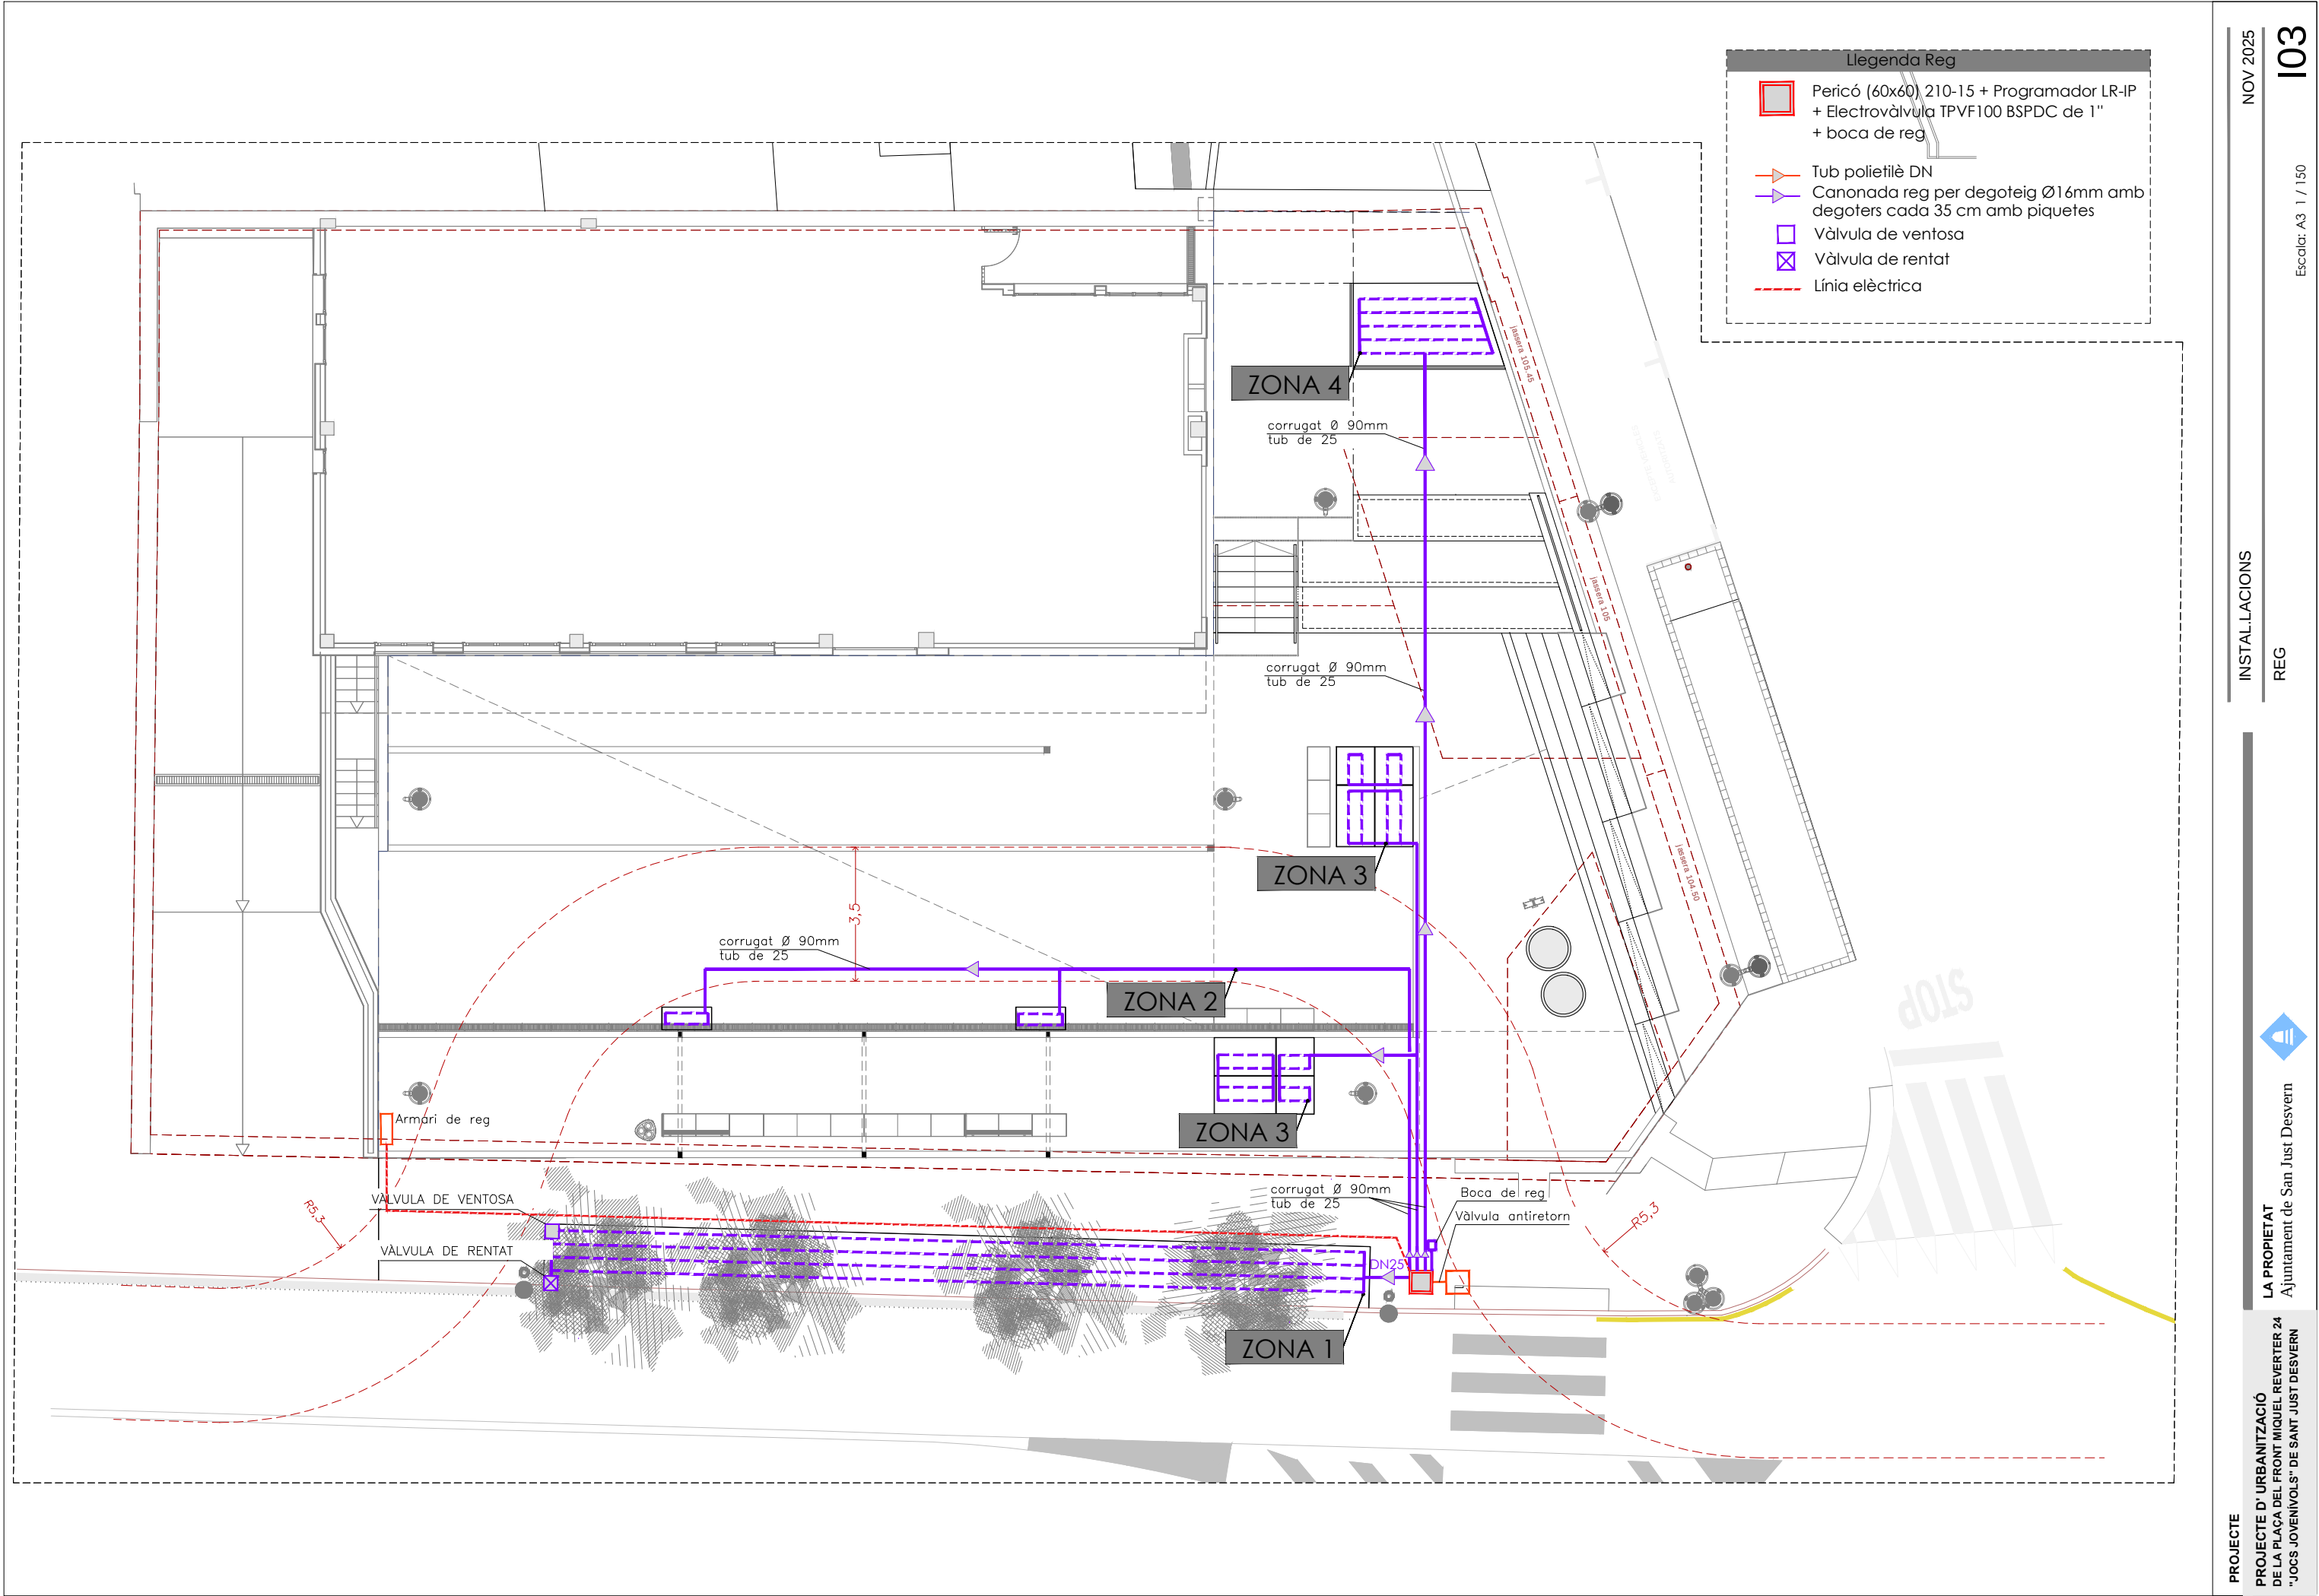

DETALL RASES

DETALL CANONADES GOTEIG SOTERRADES

DETALL PROGRAMADOR

DETALL ELECTROVÀLVULA

DETALL CANONADES GOTEIG

ESQUEMA DE PRINCIPI FONTANERIA – ESCOMESA REG

TAPA DUCTIL BENITO TH64A C-250

DETALL PERICÓ ESCOMESA AIGUA

DETALL PERICÓ DE REGISTRE

DETALL PERICÓ SECTORIAL TIPUS 1

DETALL PERICÓ TIPUS FONT

DETALL PERICÓ DE REG TIPUS 1G

DETALL PERICÓ DE REG TIPUS 2G

DETALL PERICÓ DE REG TIPUS 3G

CÀLCUL ZONES DE REG

ZONES GOTEIG		
ZONA	CABAL (l/h)	SUPERFÍCIE (m²)
1.1	1,01	70,68
1.2	0,13	9,50
1.3	1,23	85,56
2.1	0,43	29,81
2.2	8,30	577,38
3.1	0,51	35,81
3.2	1,14	79,41
4.1	0,69	48,33
4.2	1,35	94,26
4.3	0,70	49,02

TAULA CARACTERÍSTIQUES CANONADES

ITEM	DIÀMETRE (mm)	GRUIX	DENSITAT	PRESSIÓ (Bar)
ø25	25	3,5	PE 40	PN10
ø32	32	4,4	PE 40	PN10
ø40	40	5,5	PE 40	PN10
ø50	50	6,9	PE 40	PN10
ø63	63	5,8	PE 100	PN16

NOV 2025

104

Escal·lar: A3 s.e

INSTAL·LACIONS

DETALLS REG


LA PROPIETAT


Ajuntament de San Just Desvern

PROJECTE D'URBANITZACIÓ

DE LA PLACA DEL FRONT MIQUEL REVERTER 24

"JOCOS JOVENILS" DE SANT JUST DESVERN

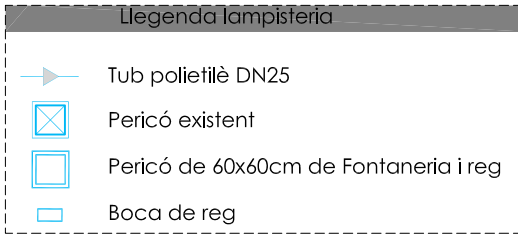


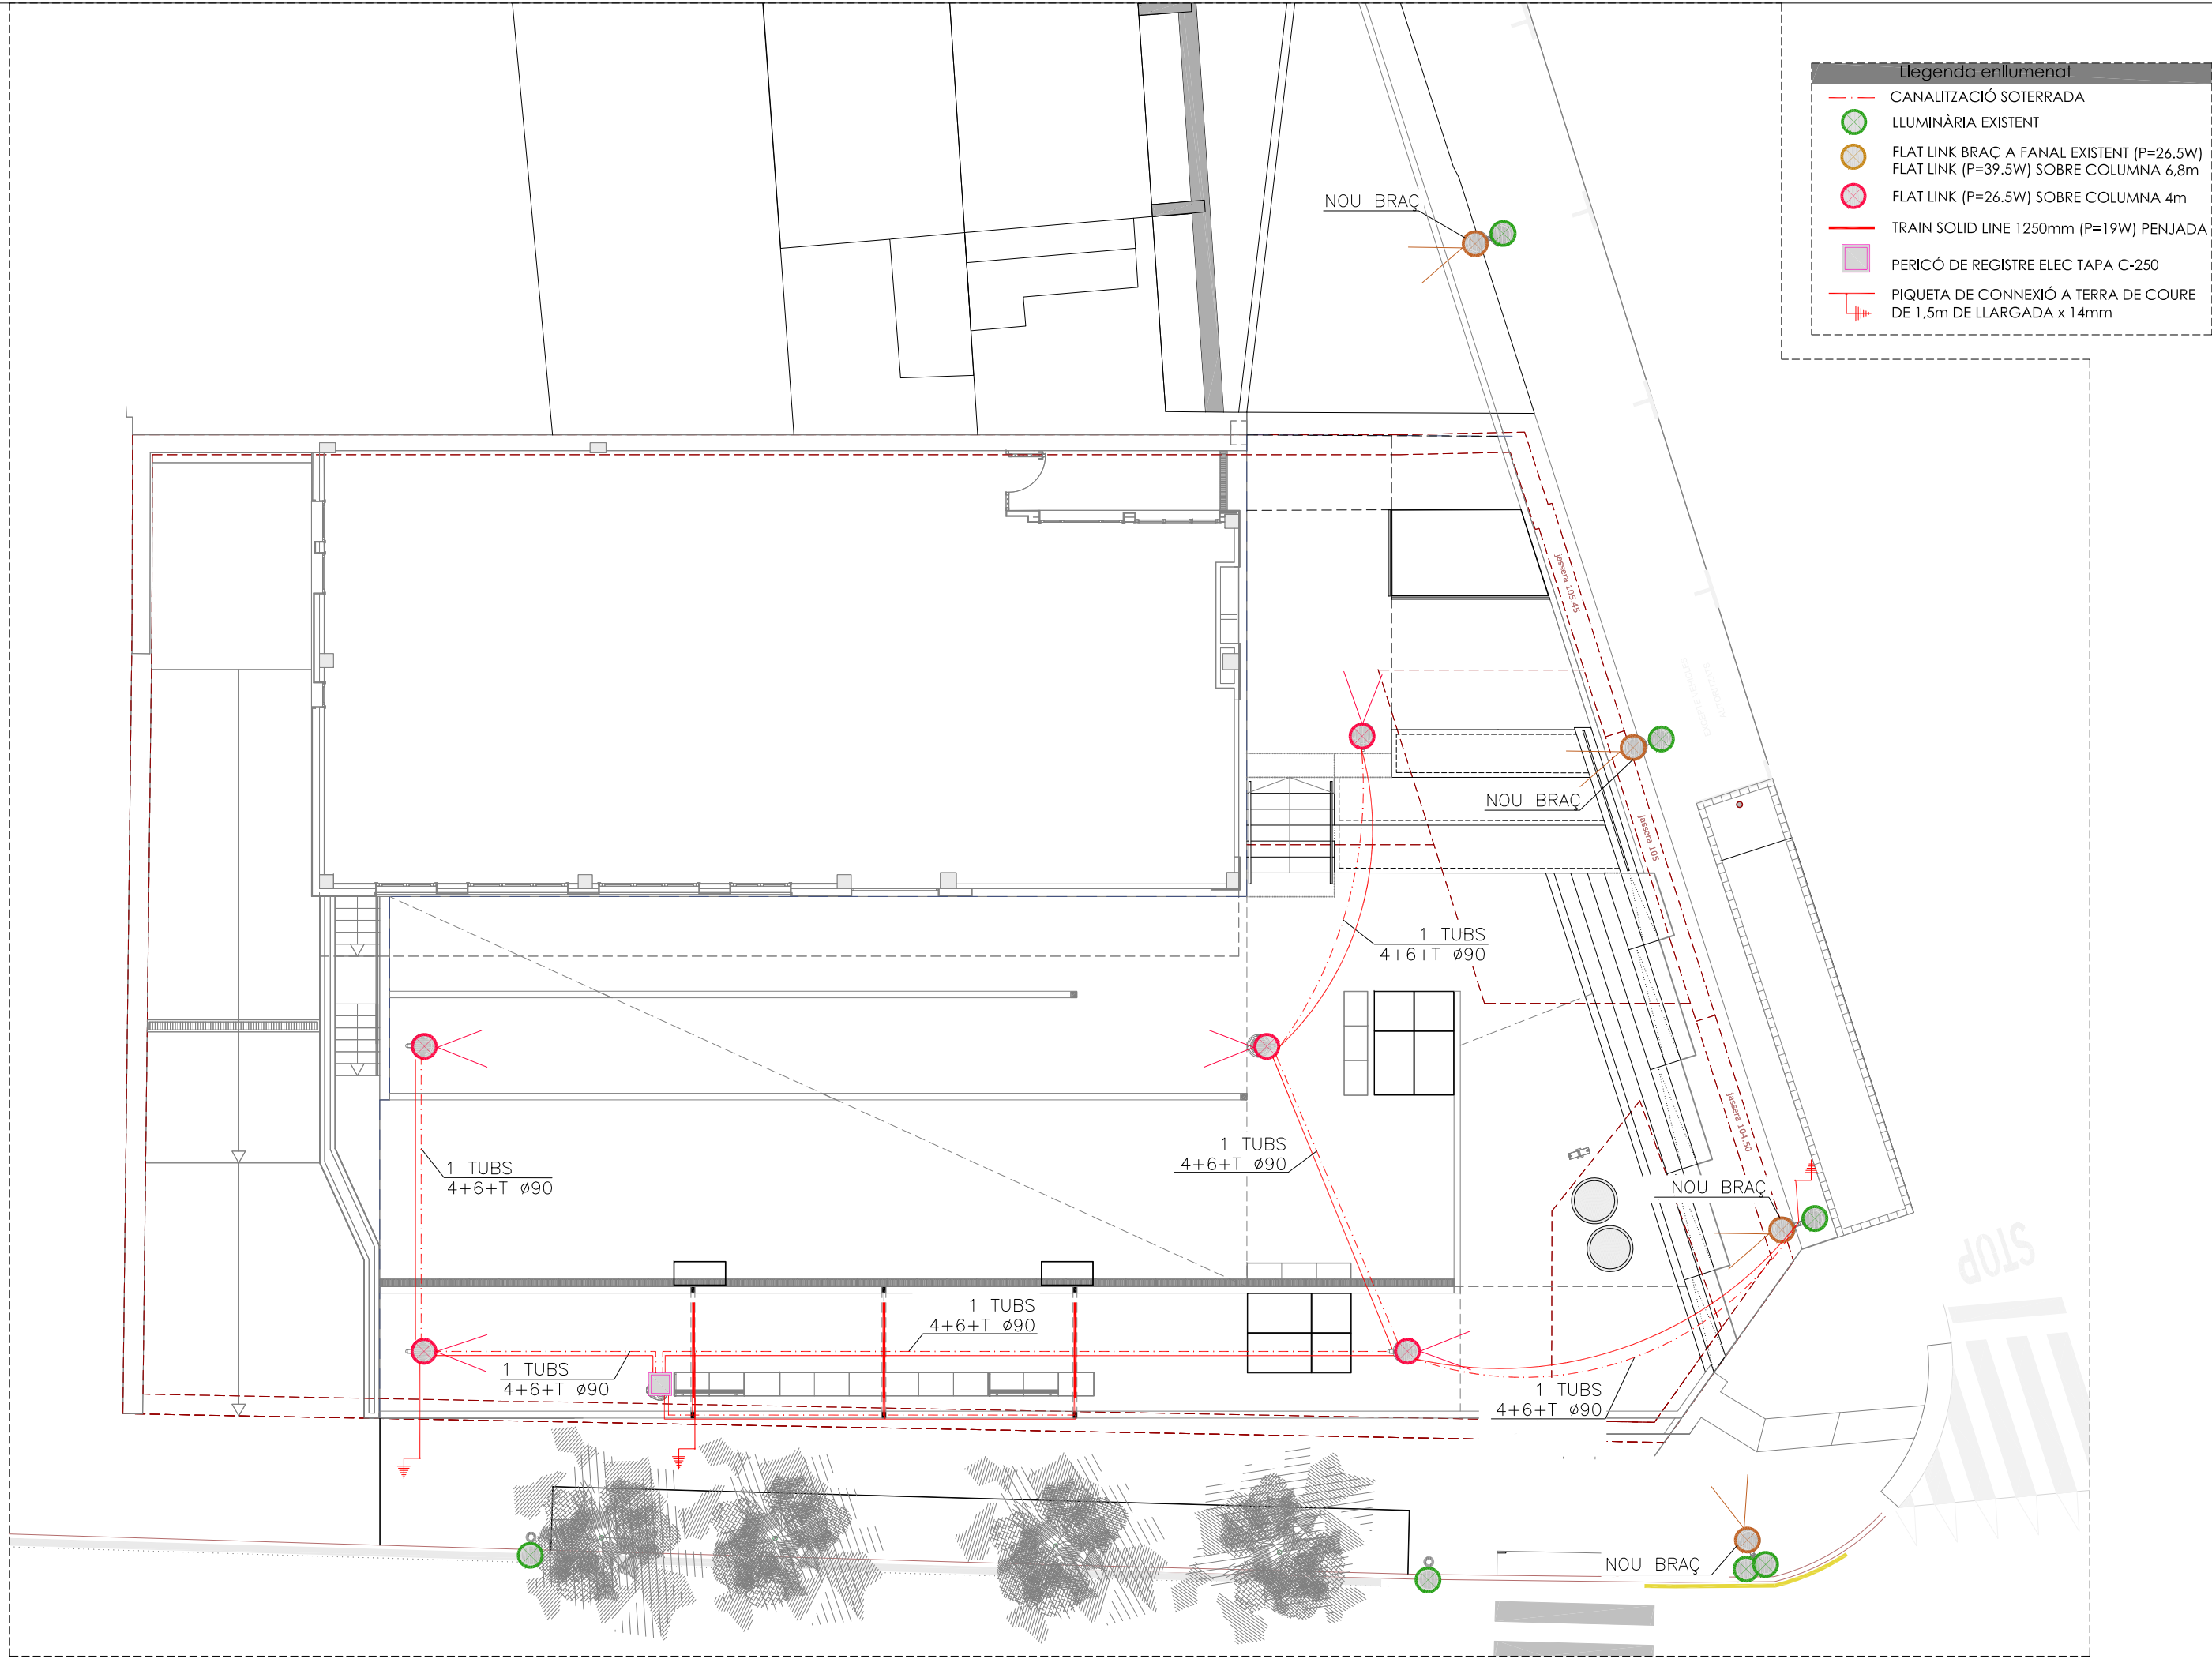


Llegenda enllumenat

- CANALITZACIÓ SOTERRADA
- LLUMINÀRIA EXISTENT
- FLAT LINK BRAÇ A FANAL EXISTENT (P=26.5W)
FLAT LINK (P=39.5W) SOBRE COLUMNA 6,8m
- FLAT LINK (P=26.5W) SOBRE COLUMNA 4m
- TRAIN SOLID LINE 1250mm (P=19W) PENJADA
- PERICÓ DE REGISTRE ELEC TAPA C-250
- PIQUETA DE CONNEXIÓ A TERRA DE COURE DE 1,5m DE LLARGADA x 14mm

DETALL RASA EN VORERA

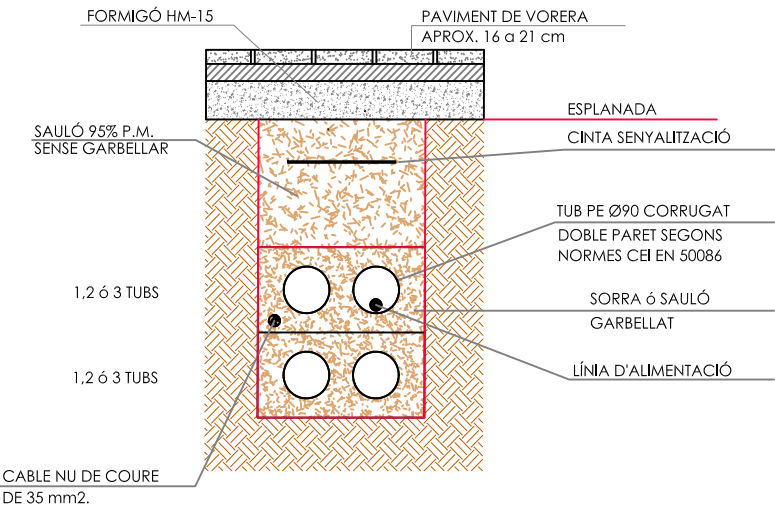

DETALL INSTAL·LACIÓ XARXA ENLLUMENAT

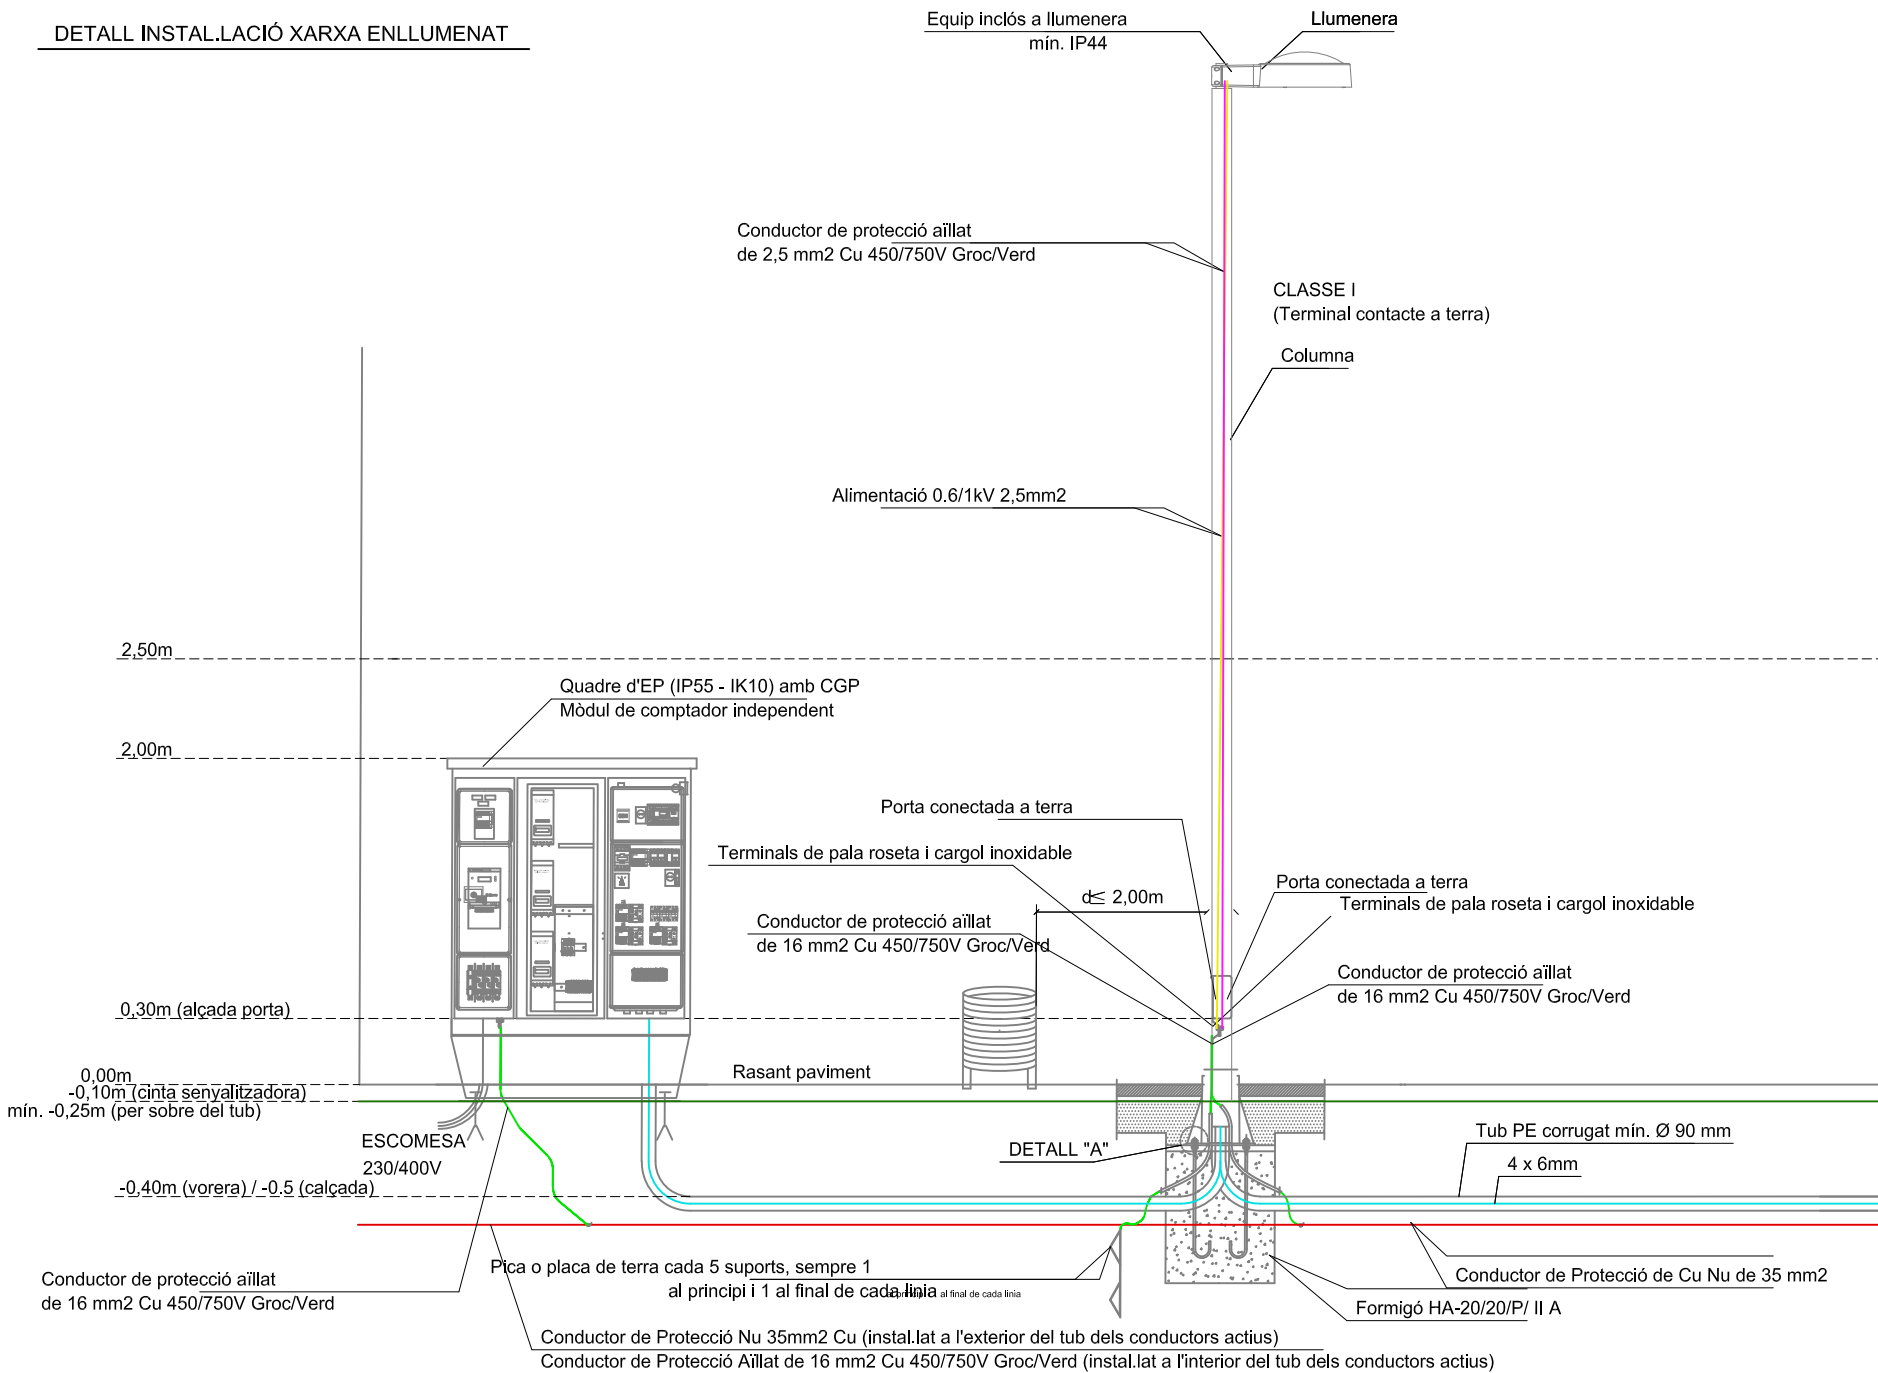

(*) Suport d'enllumenat i elements conductors:
Sense equipament electric: No és necessari establir connexió equipotencial.
Amb equipament electric: És necessari establir connexió equipotencial dels dos elements.

LUMINÀRIES

FLAT LINK
COLOR SABLÉ 100 NOIR



TRAIL PENJADA



NOTA: ES COMPROVARAN LES ALÇADES DEL DAU DE FORMIGÓ SEGONS LA SITUACIÓ A LA PLAÇA

DETALL FONAMENT DE COLUMNA TIPUS I PRESSA DE TERRA

