




FAÇANA CARRER SANT FELIU




FAÇANA PLAÇA DEL GAS

Ajuntament de Sabadell			
DEPARTAMENT D'OBRES MUNICIPALS - ARQUITECTURA			
REFERÈNCIA	PROJECTE BÀSIC I D'EXECUCIÓ	DIBUXTAT	
EDA - 010 / 1	REHABILITACIÓ DE L'EDIFICI L'ALIANÇA PER A	M.E. MONTOYA	
	DEPENDÈNCIES MUNICIPALS.		
ESCALA	FAÇANA CARRER SANT FELIU	PLANDOL	
1:50	FAÇANA PLAÇA DEL GAS	14	

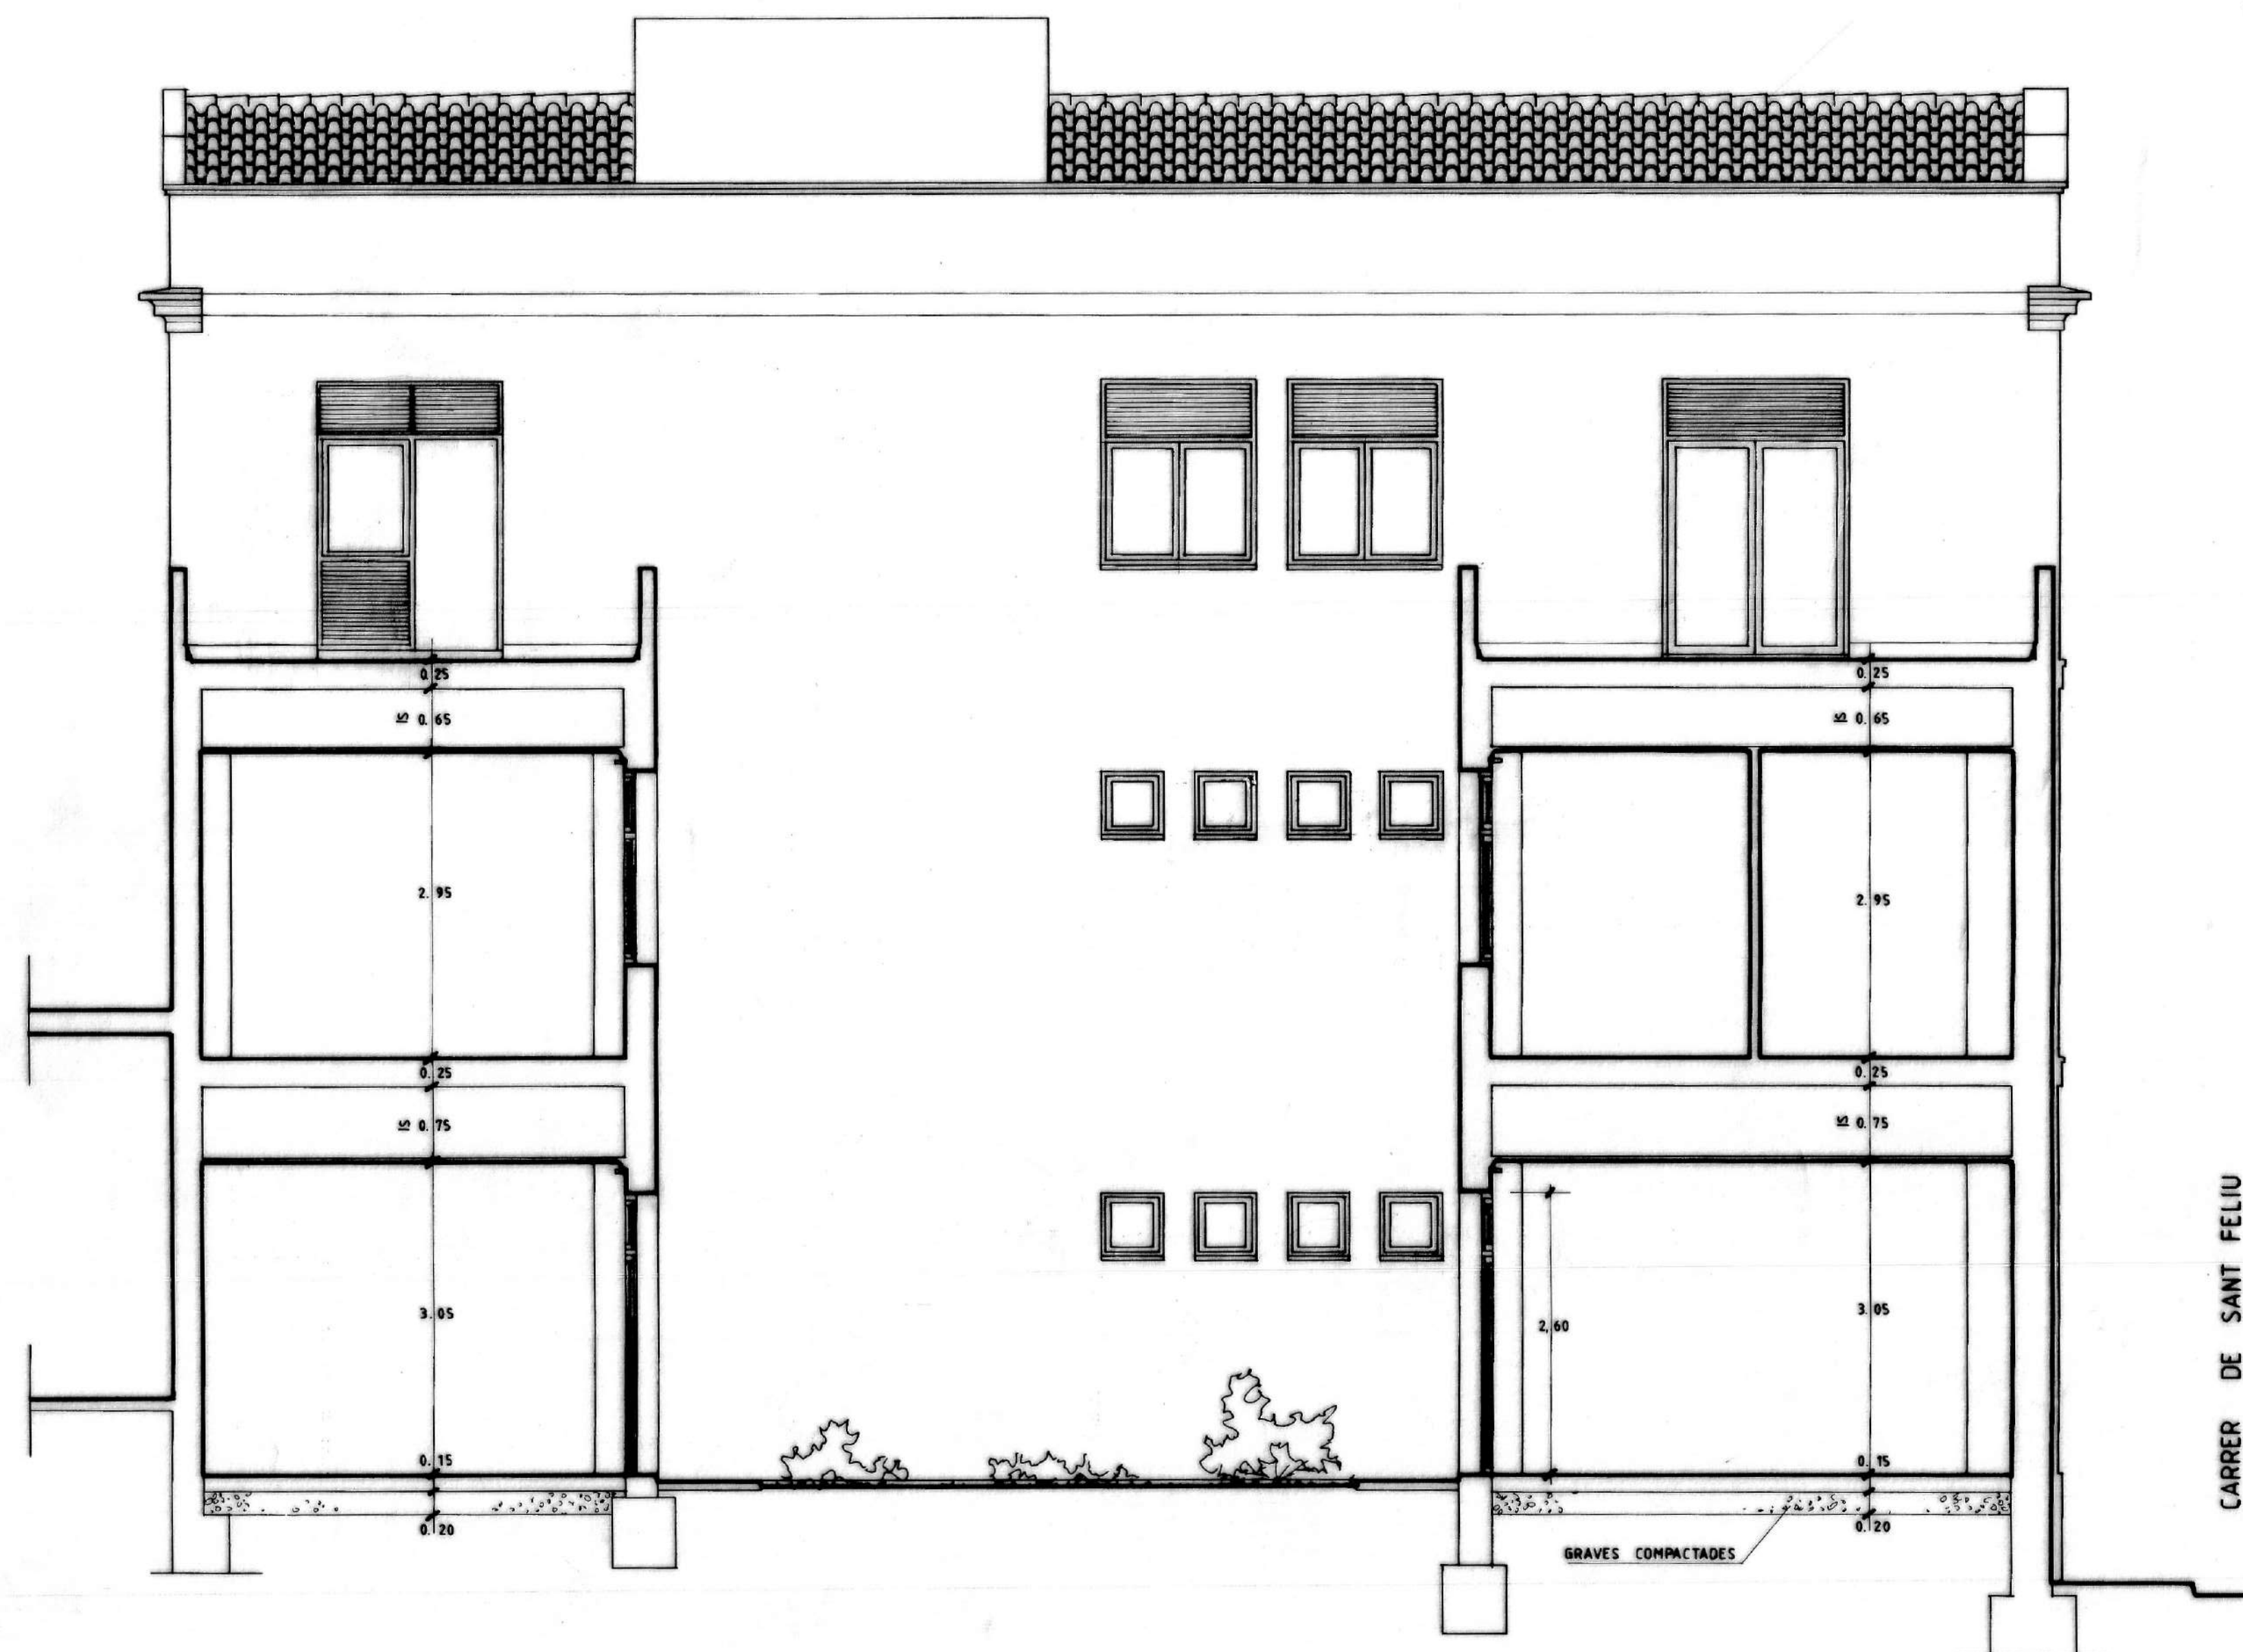

FAÇANA PATI INTERIOR

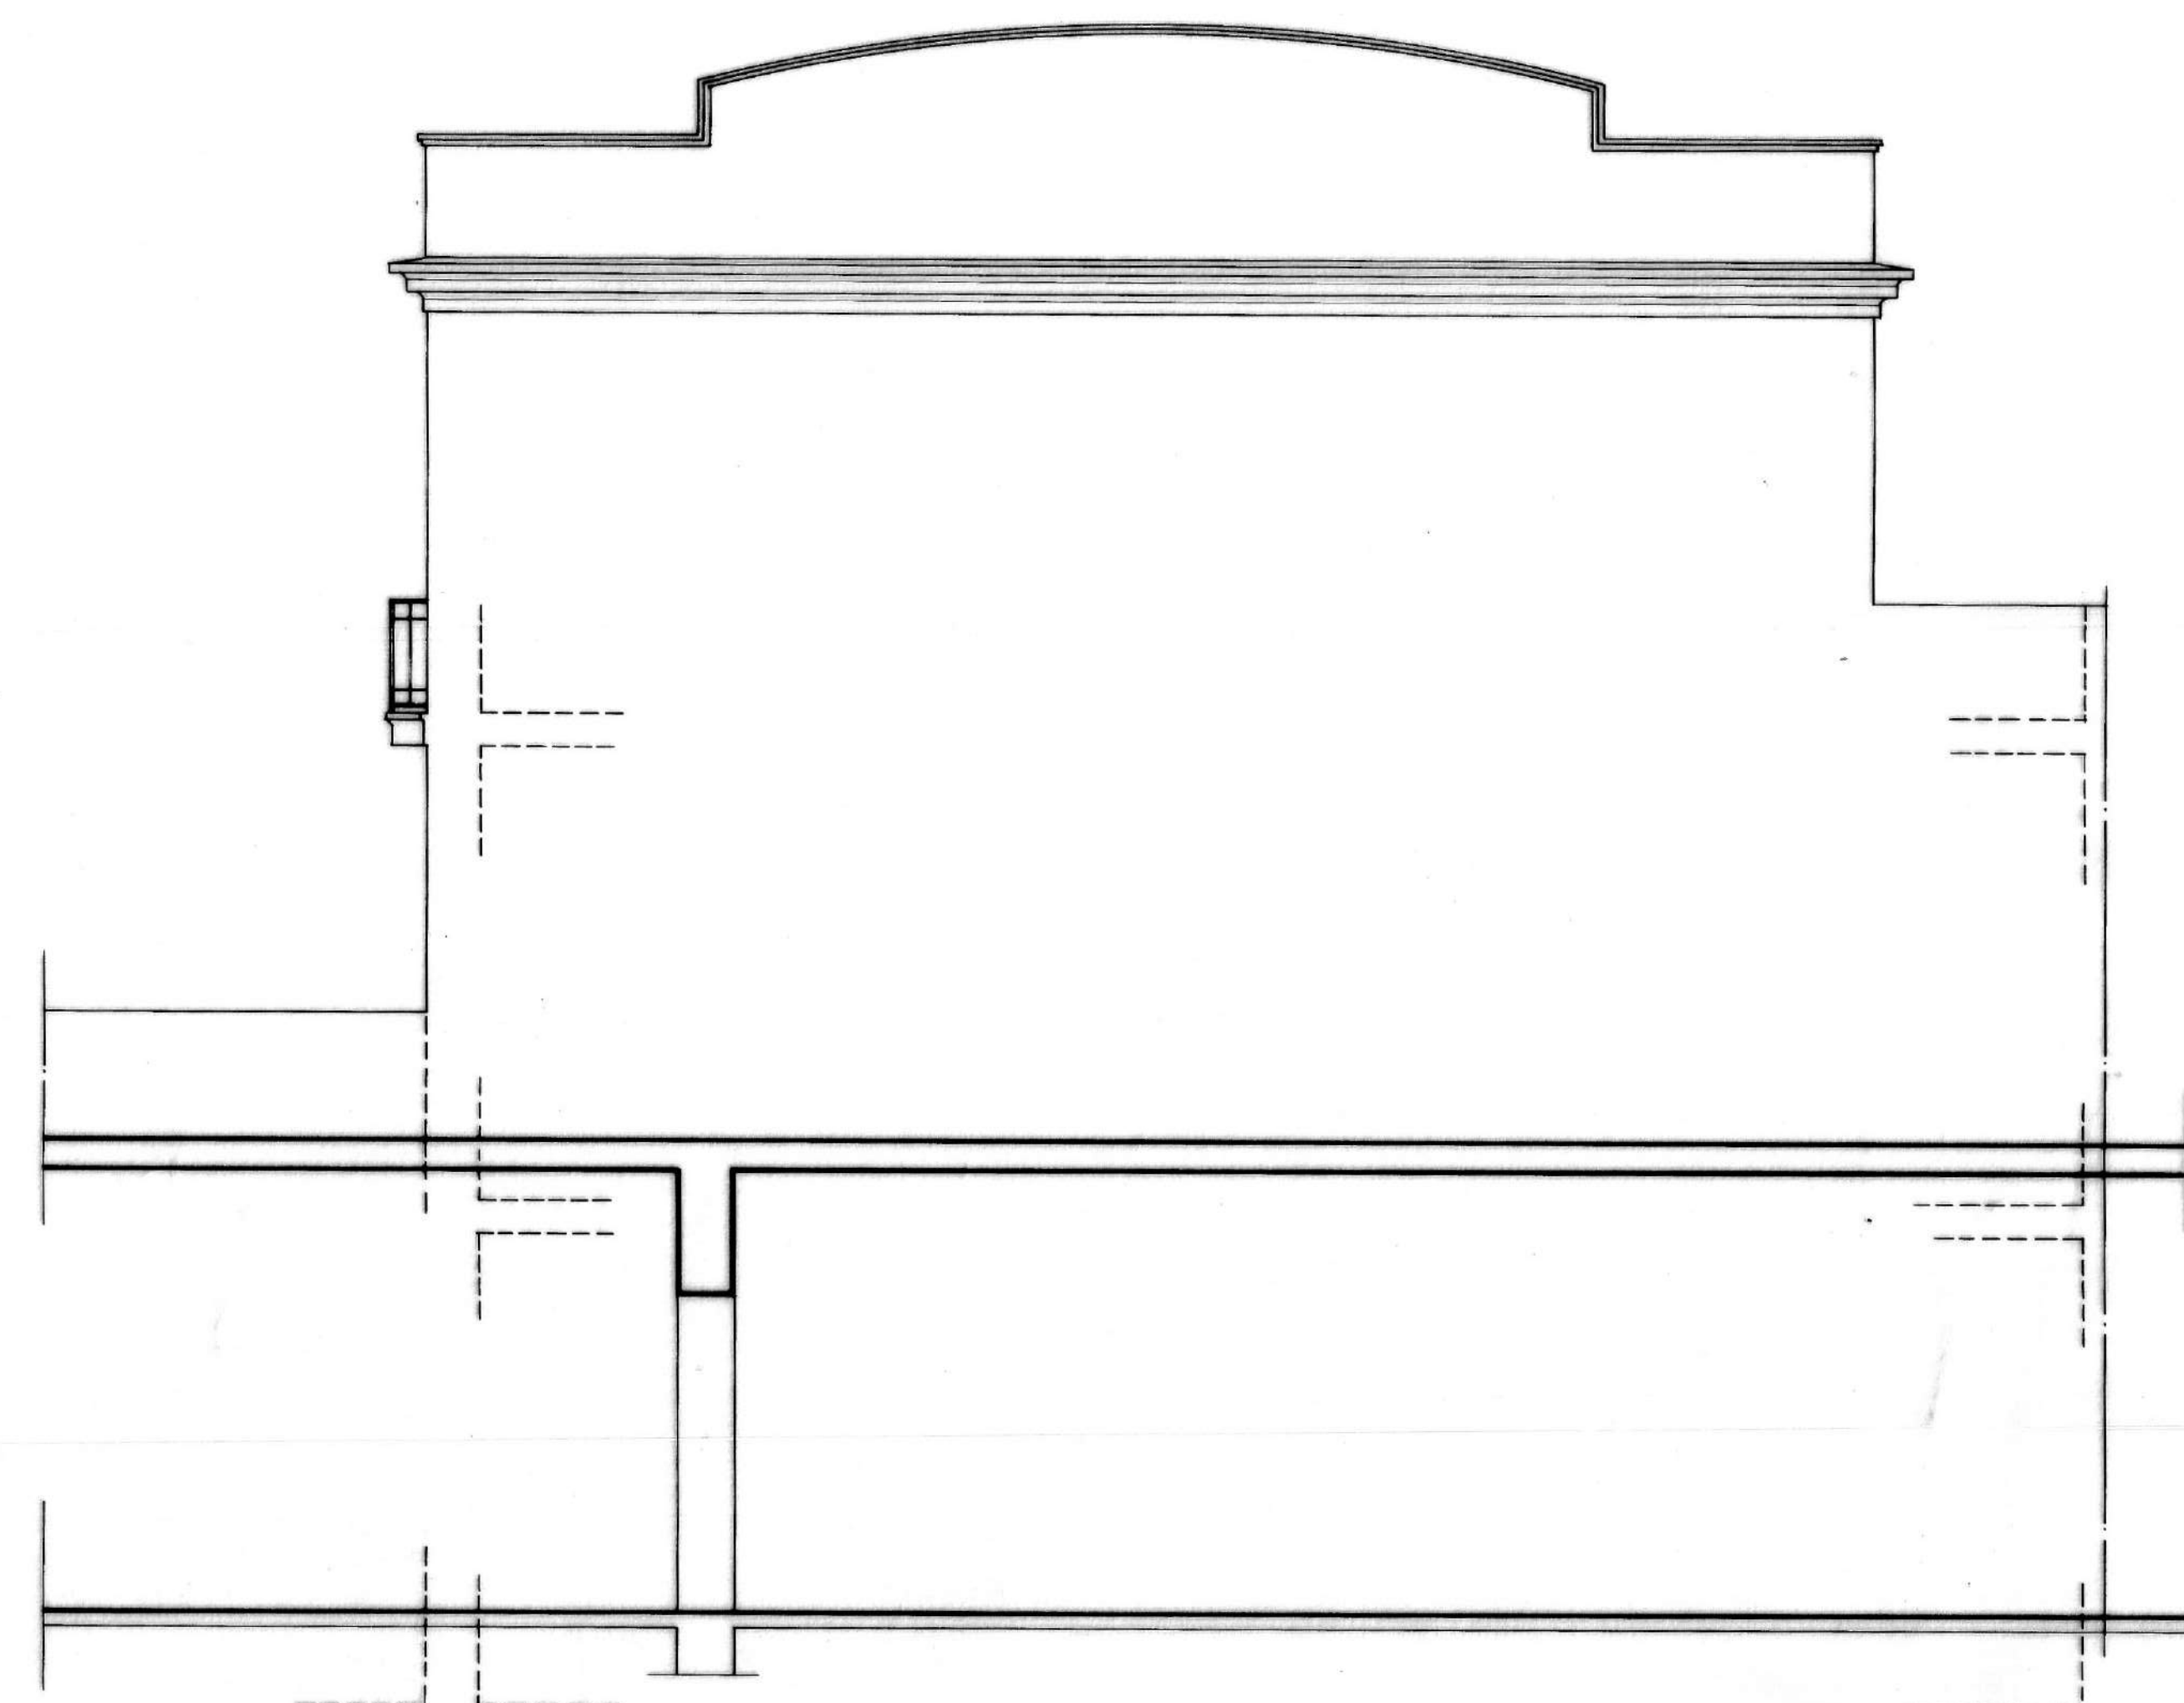


FAÇANA MITGERA AMB LA CASA GRAU


Ajuntament de Sabadell

DEPARTAMENT D'OBRES MUNICIPALS - ARQUITECTURA

DEPENDÈNCIA EDA - 010 / 1	PROJECTE BÀSIC I D'EXECUCIÓ REHABILITACIÓ DE L'EDIFICI L'ALIANÇA PER A DEPENDÈNCIES MUNICIPALS.	DIBUIXAT M. E. MONTOLÀ
ESCALA 1:50	FAÇANA PATI INTERIOR FAÇANA MITGERA AMB LA CASA GRAU	PLÀNOL 15

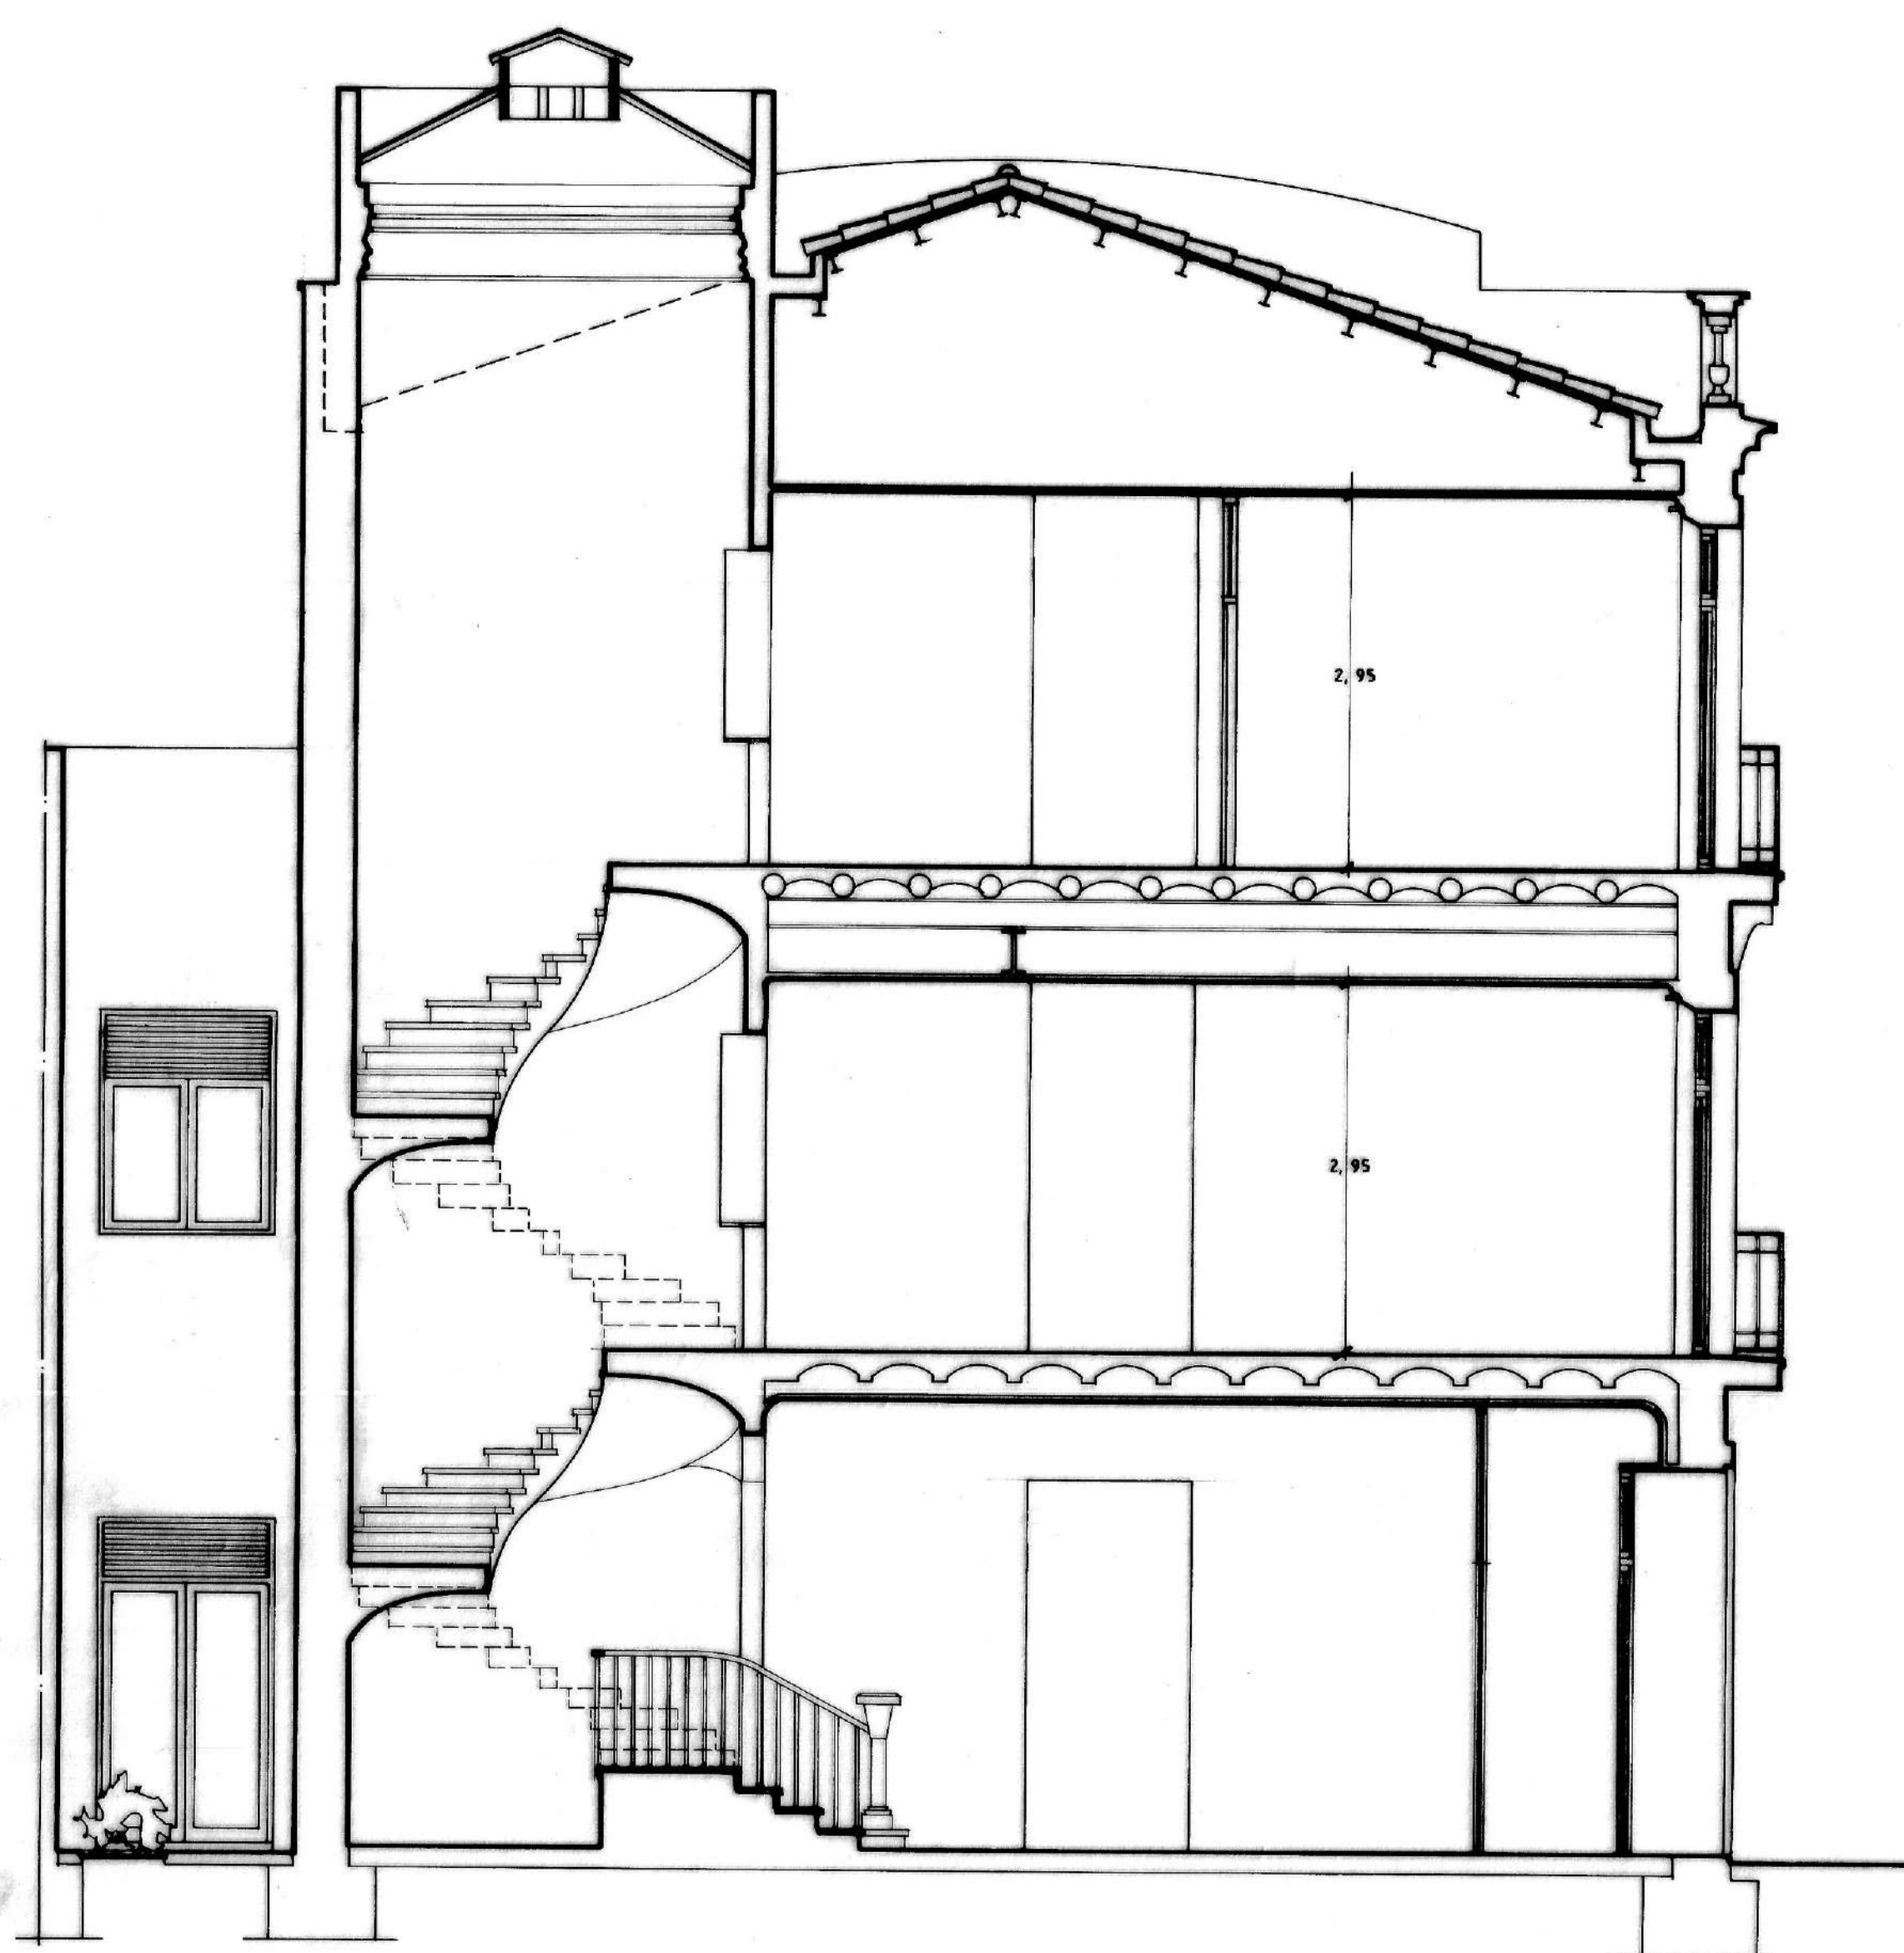


SECCIÓ A-A

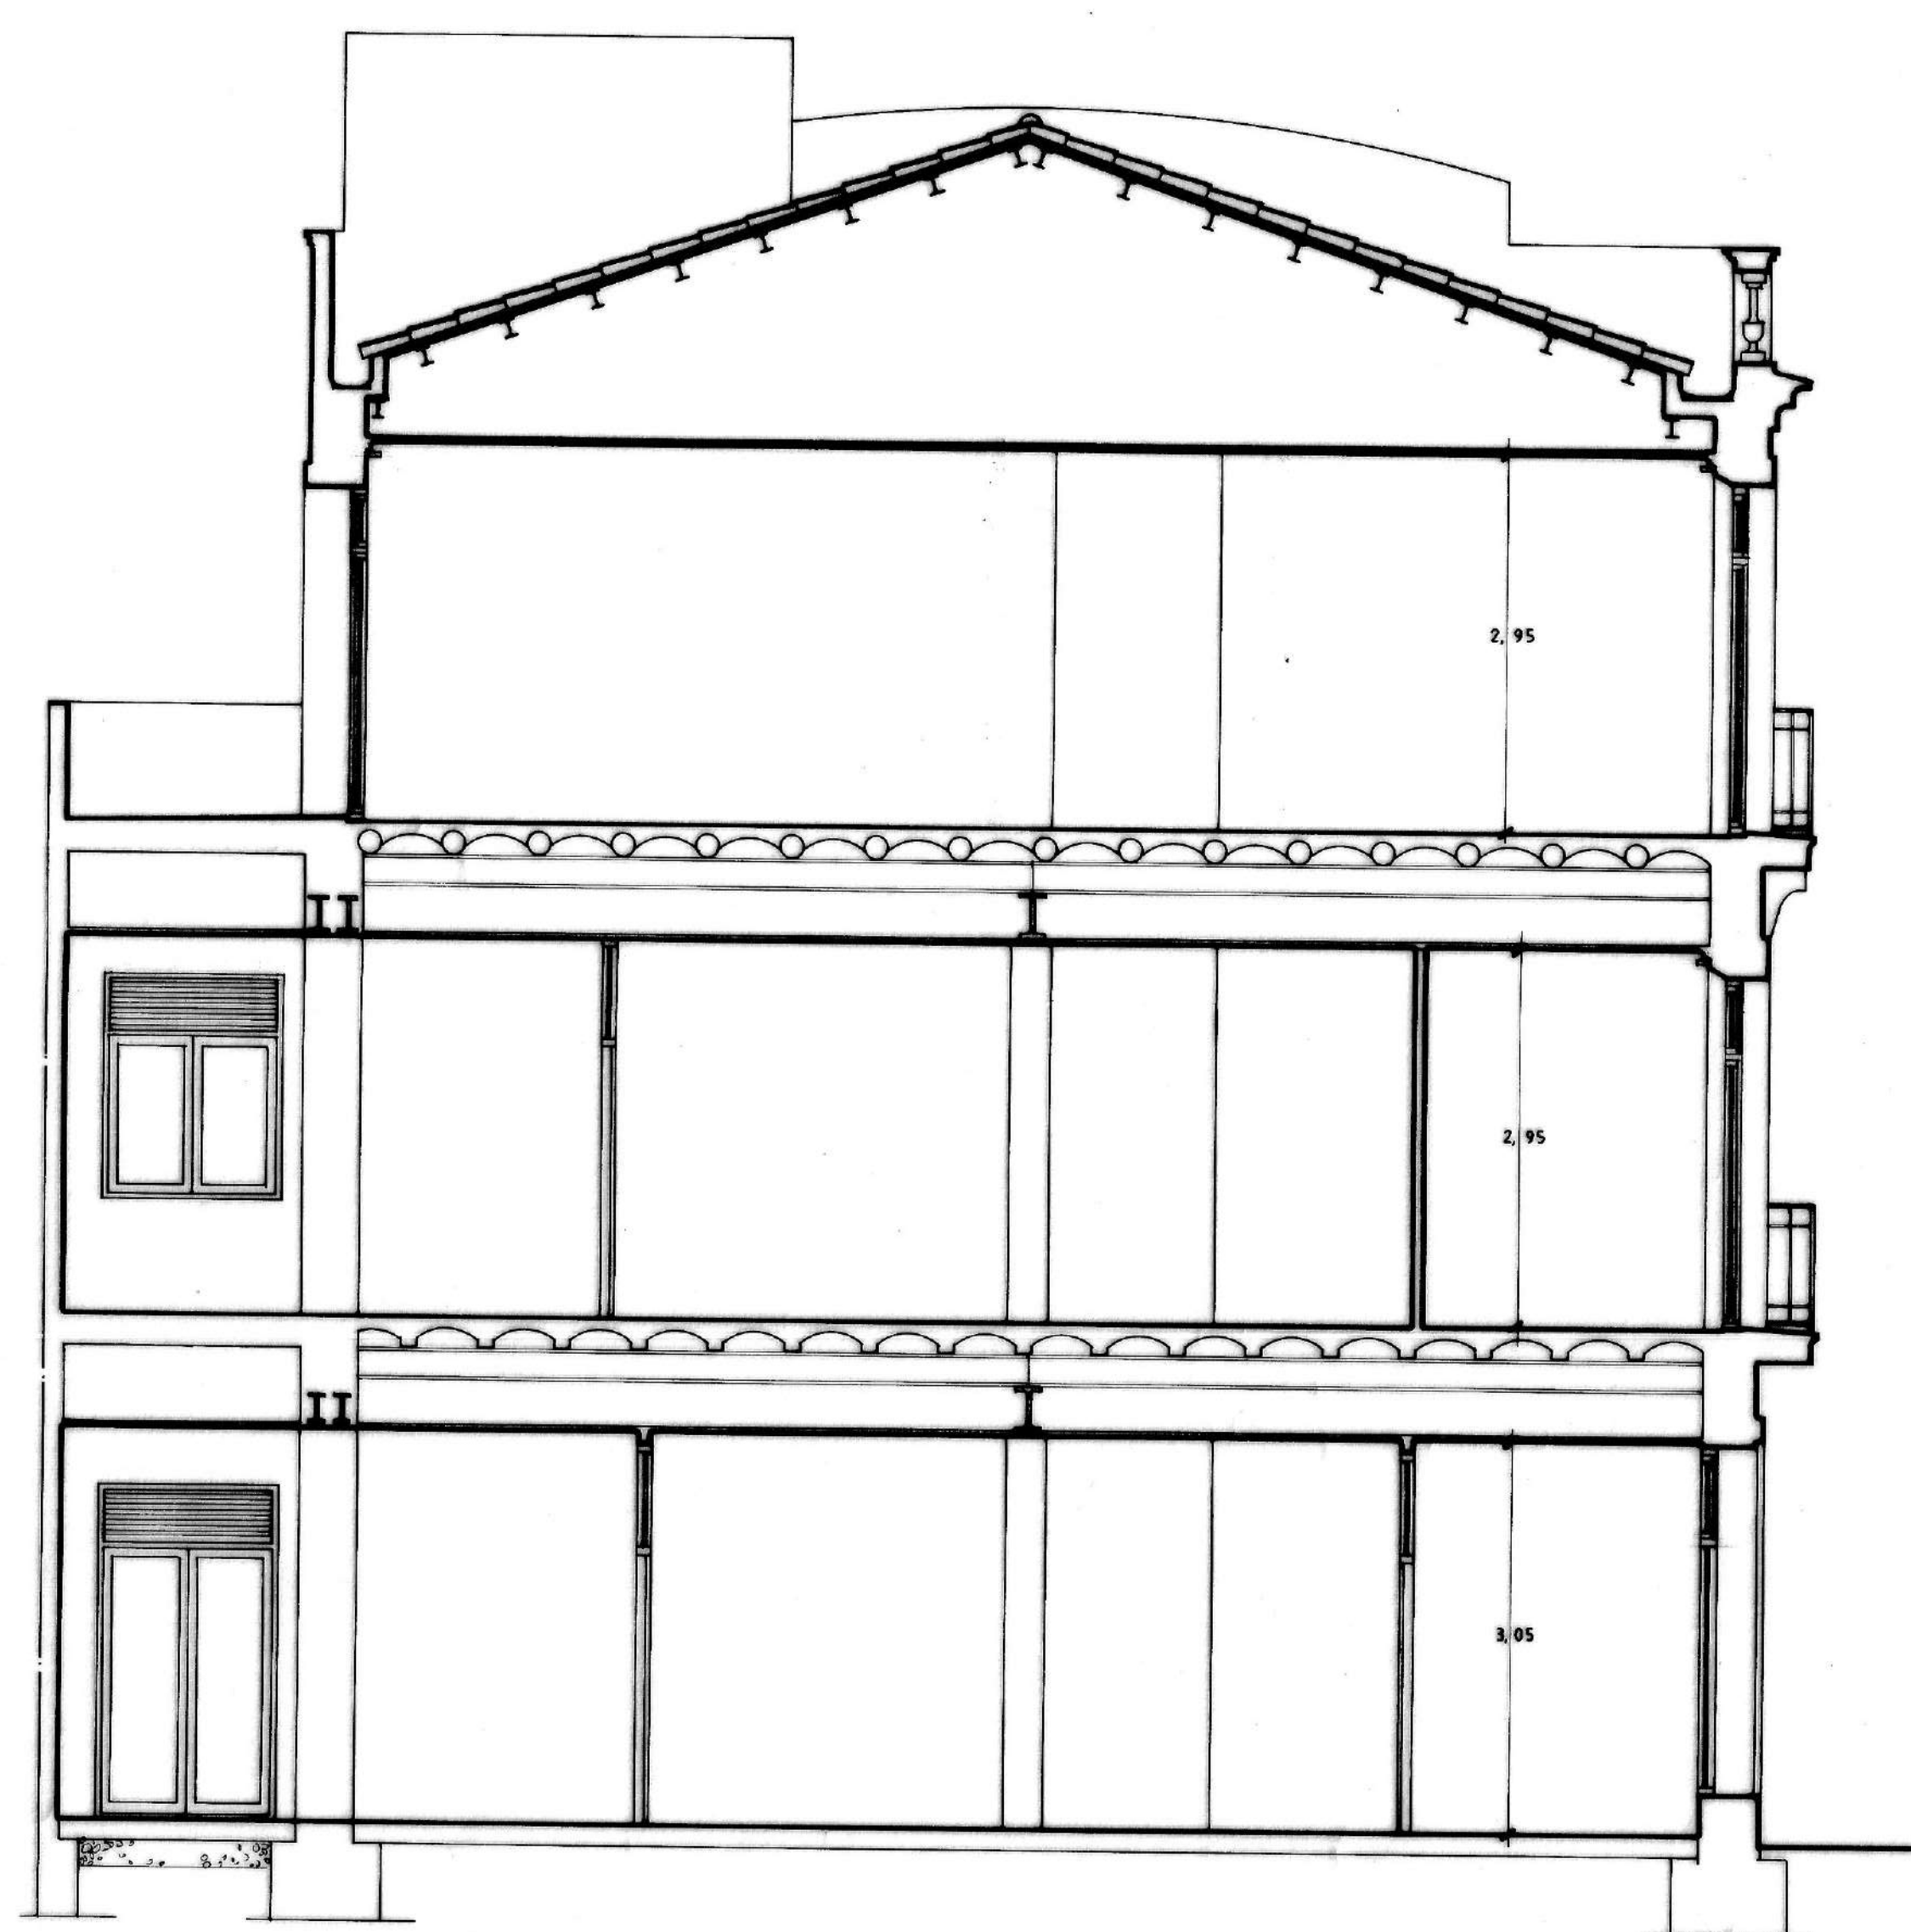


SECCIÓ B-B


Ajuntament de Sabadell			
DEPARTAMENT D'OBRES MUNICIPALS - ARQUITECTURA			
REFERÈNCIA	PROJECTE BàSIC I D'EXECUCIÓ	DIBUIXAT	
EDA - 010/1	REHABILITACIÓ DE L'EDIFICI L'ALIANÇA PER A	N.E. MONTDRA	
ESCALA	DEPENDÈNCIES MUNICIPALS.	PLÀNOL	
1:50	SECCIONS A-A I B-B	16	

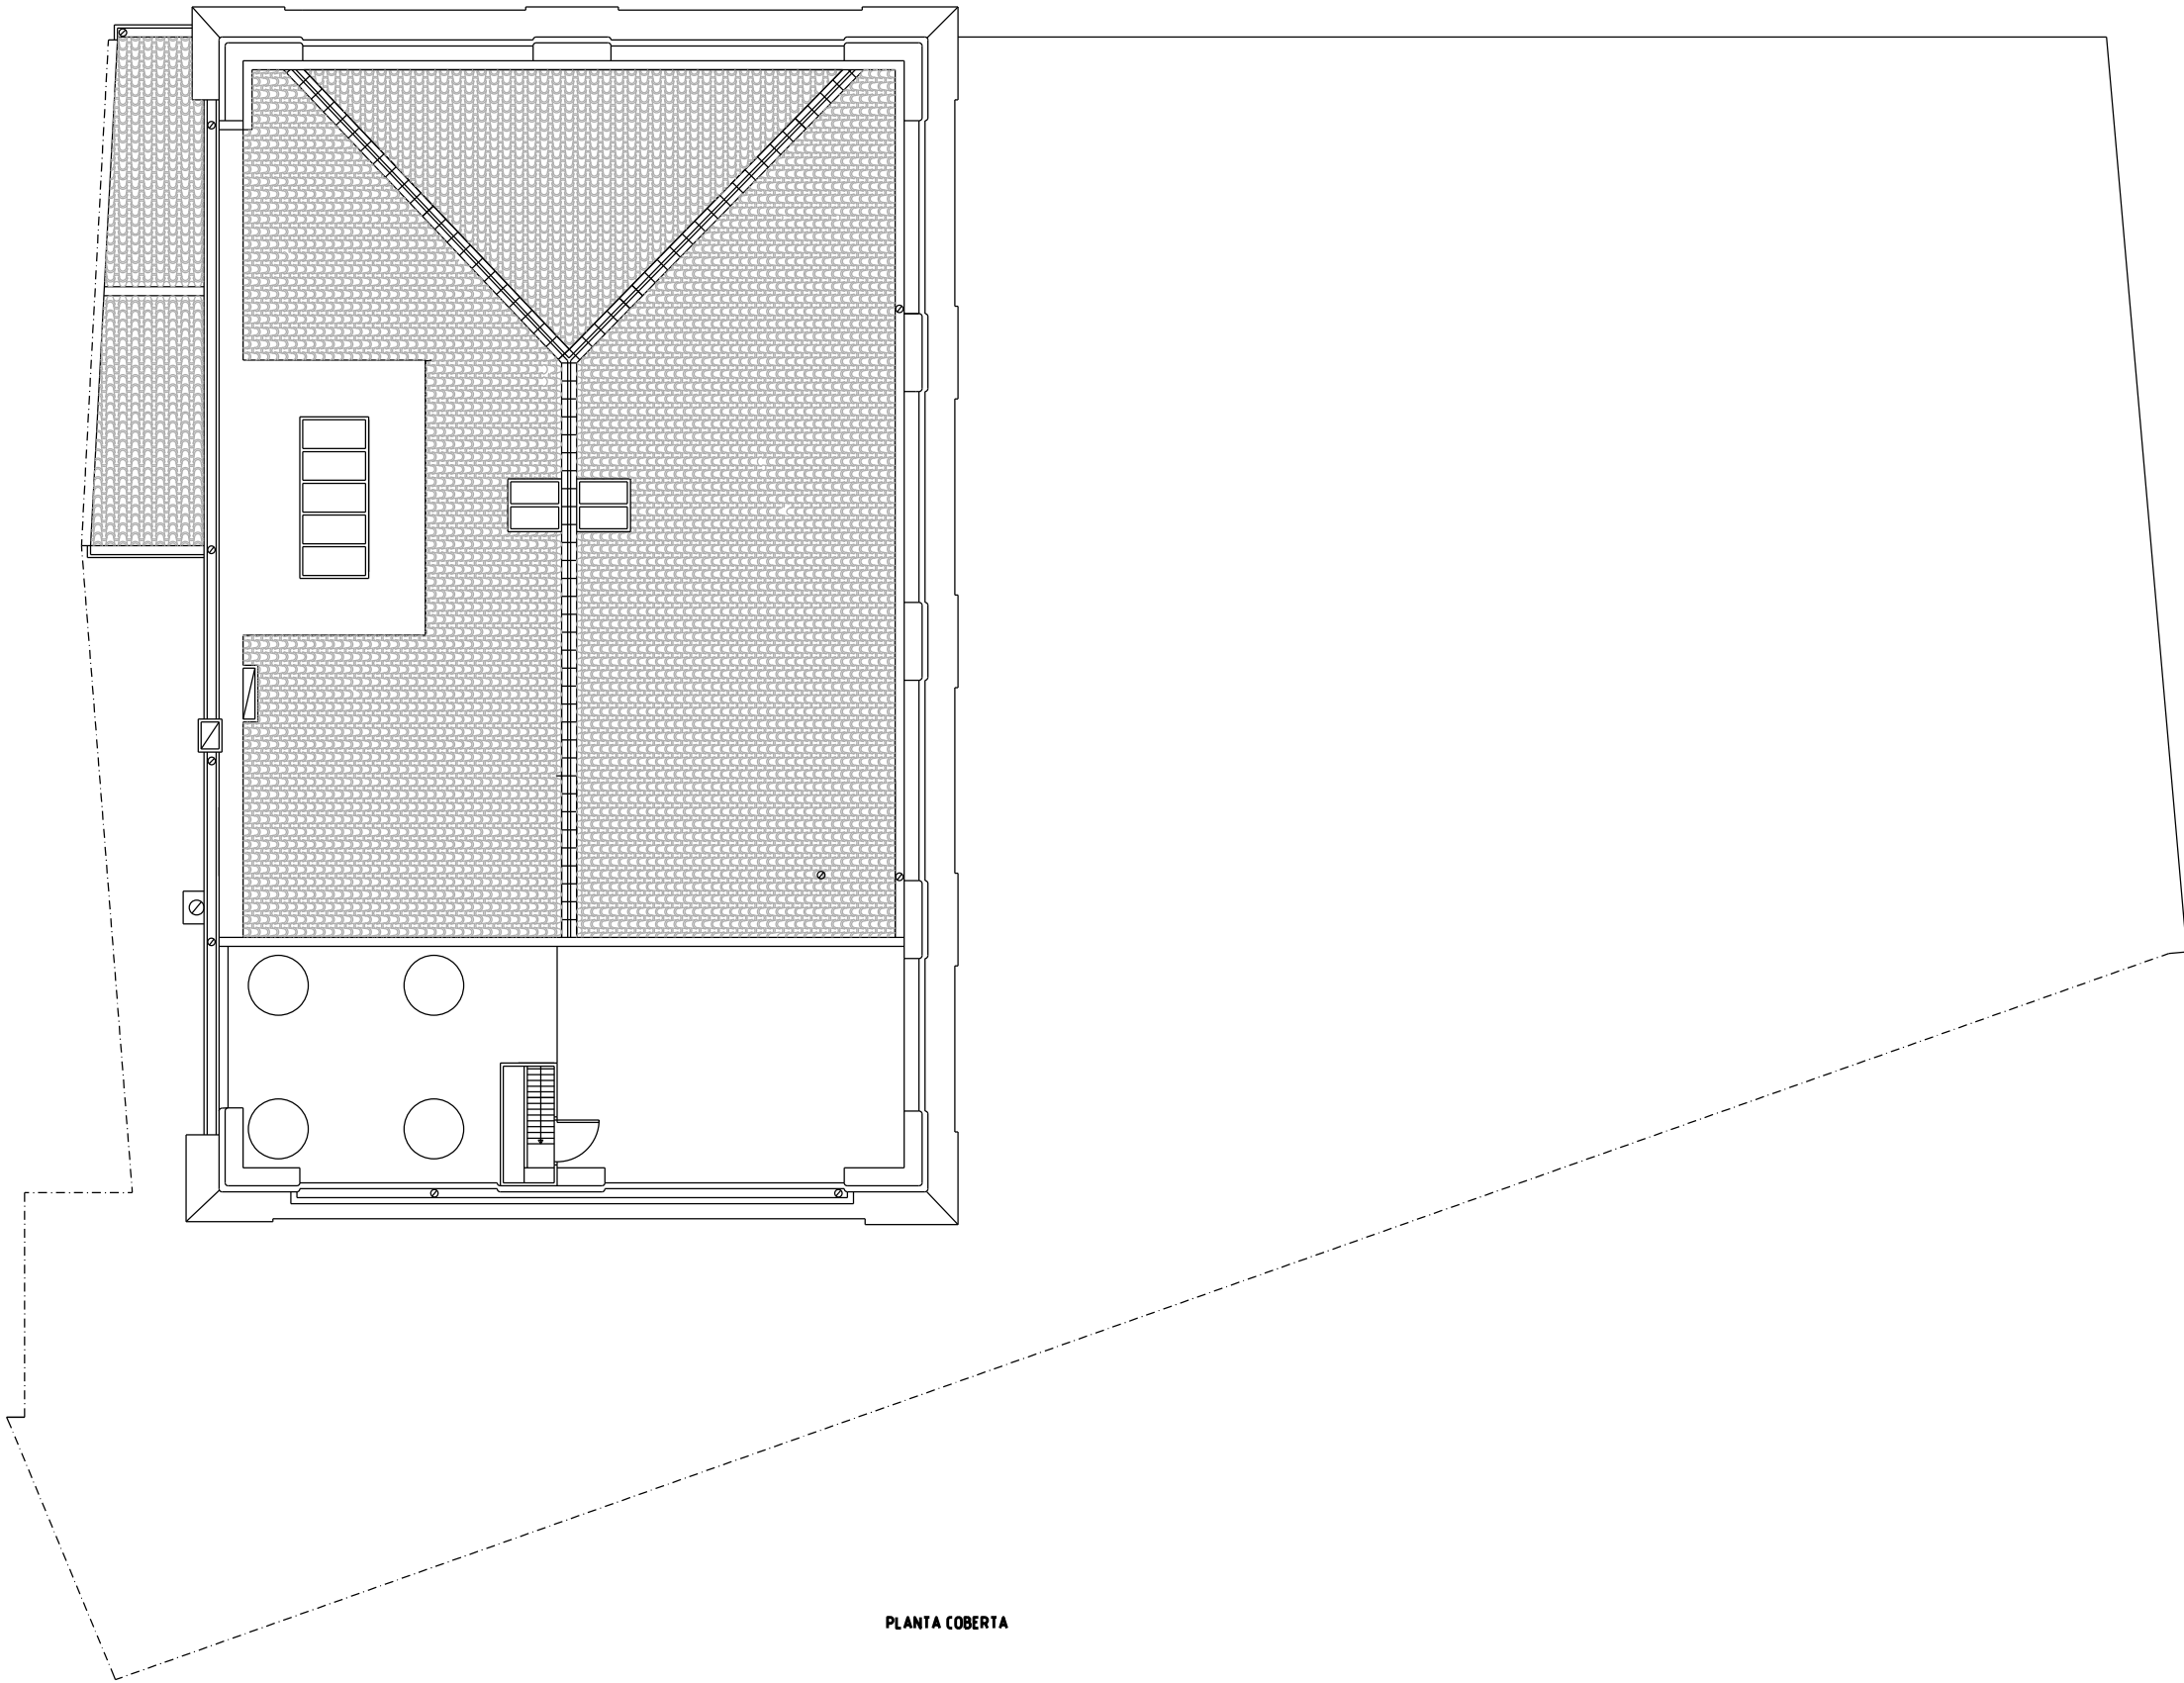

PLANTA COBERTA

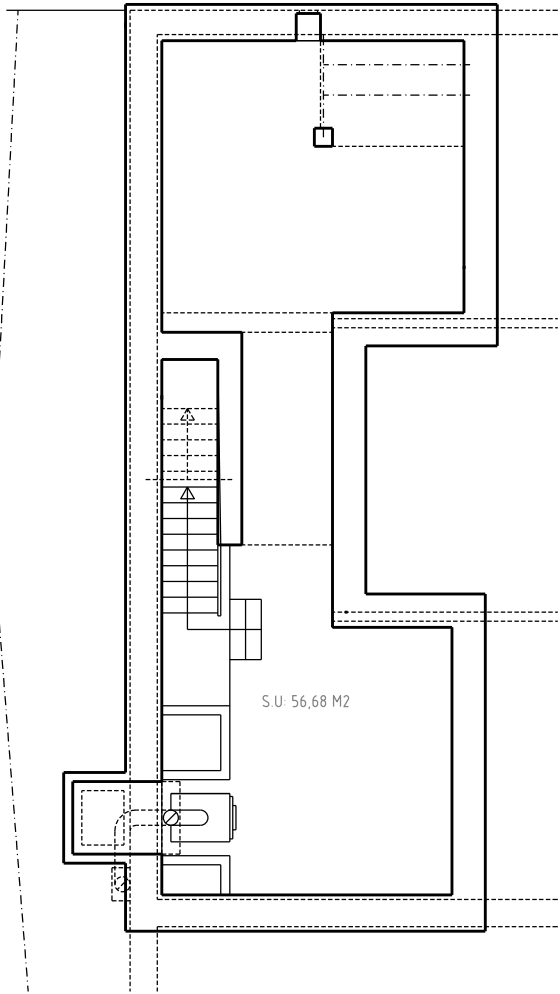

PLANTA SOTERRANI
SUPERFÍCIE ÚTIL: 56,68 m2
SUP. CONSTRUÏDA: 85,75 m2

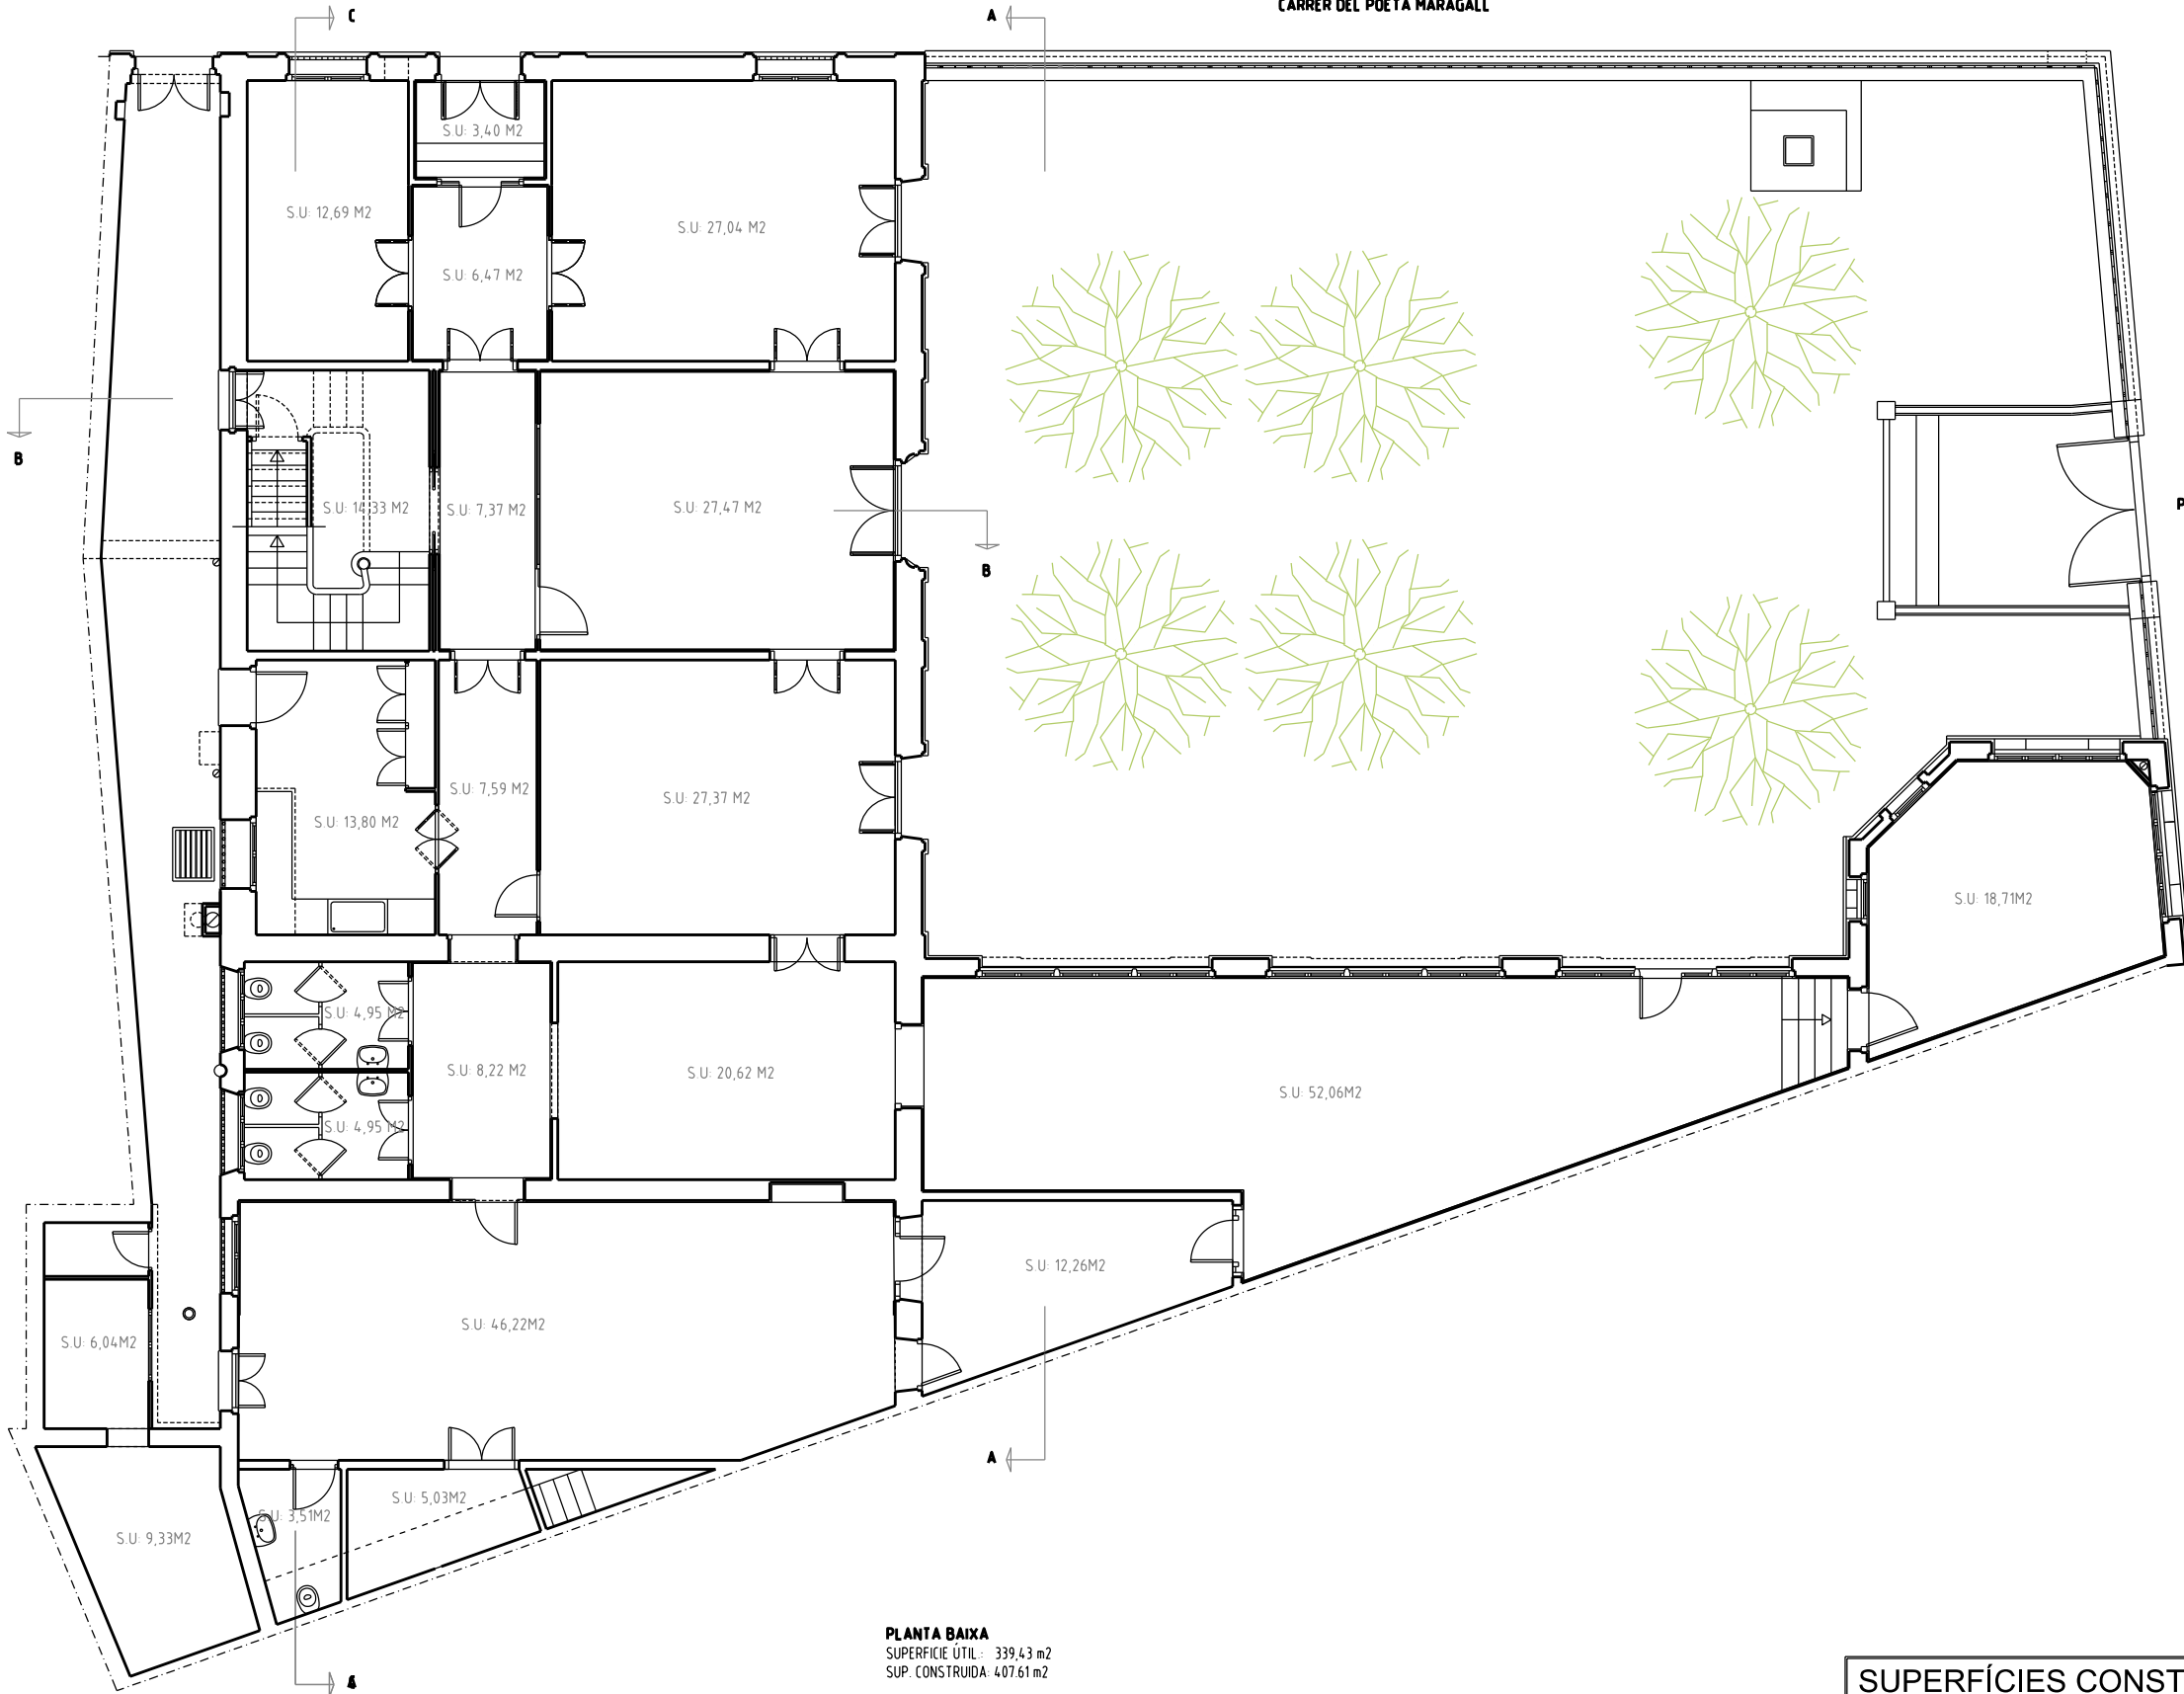


PLANTA BAIXA
SUPERFÍCIE ÚTIL: 339,43 m2
SUP. CONSTRUÏDA: 407,61 m2

SUPERFÍCIES CONSTRUÏDES	
PLANTA SEGONA:.....	225,01 m2
PLANTA PRIMERA:.....	242,45 m2
PLANTA BAIXA:.....	407,61 m2
PLANTA SOTERRANI:.....	85,75 m2
TOTAL:.....	960,82 m2


REFERÈNCIA:	EDA040
ESCALA:	1/125



CASA GRAU
PLANTA SOTERRANI I PLANTA BAIXA

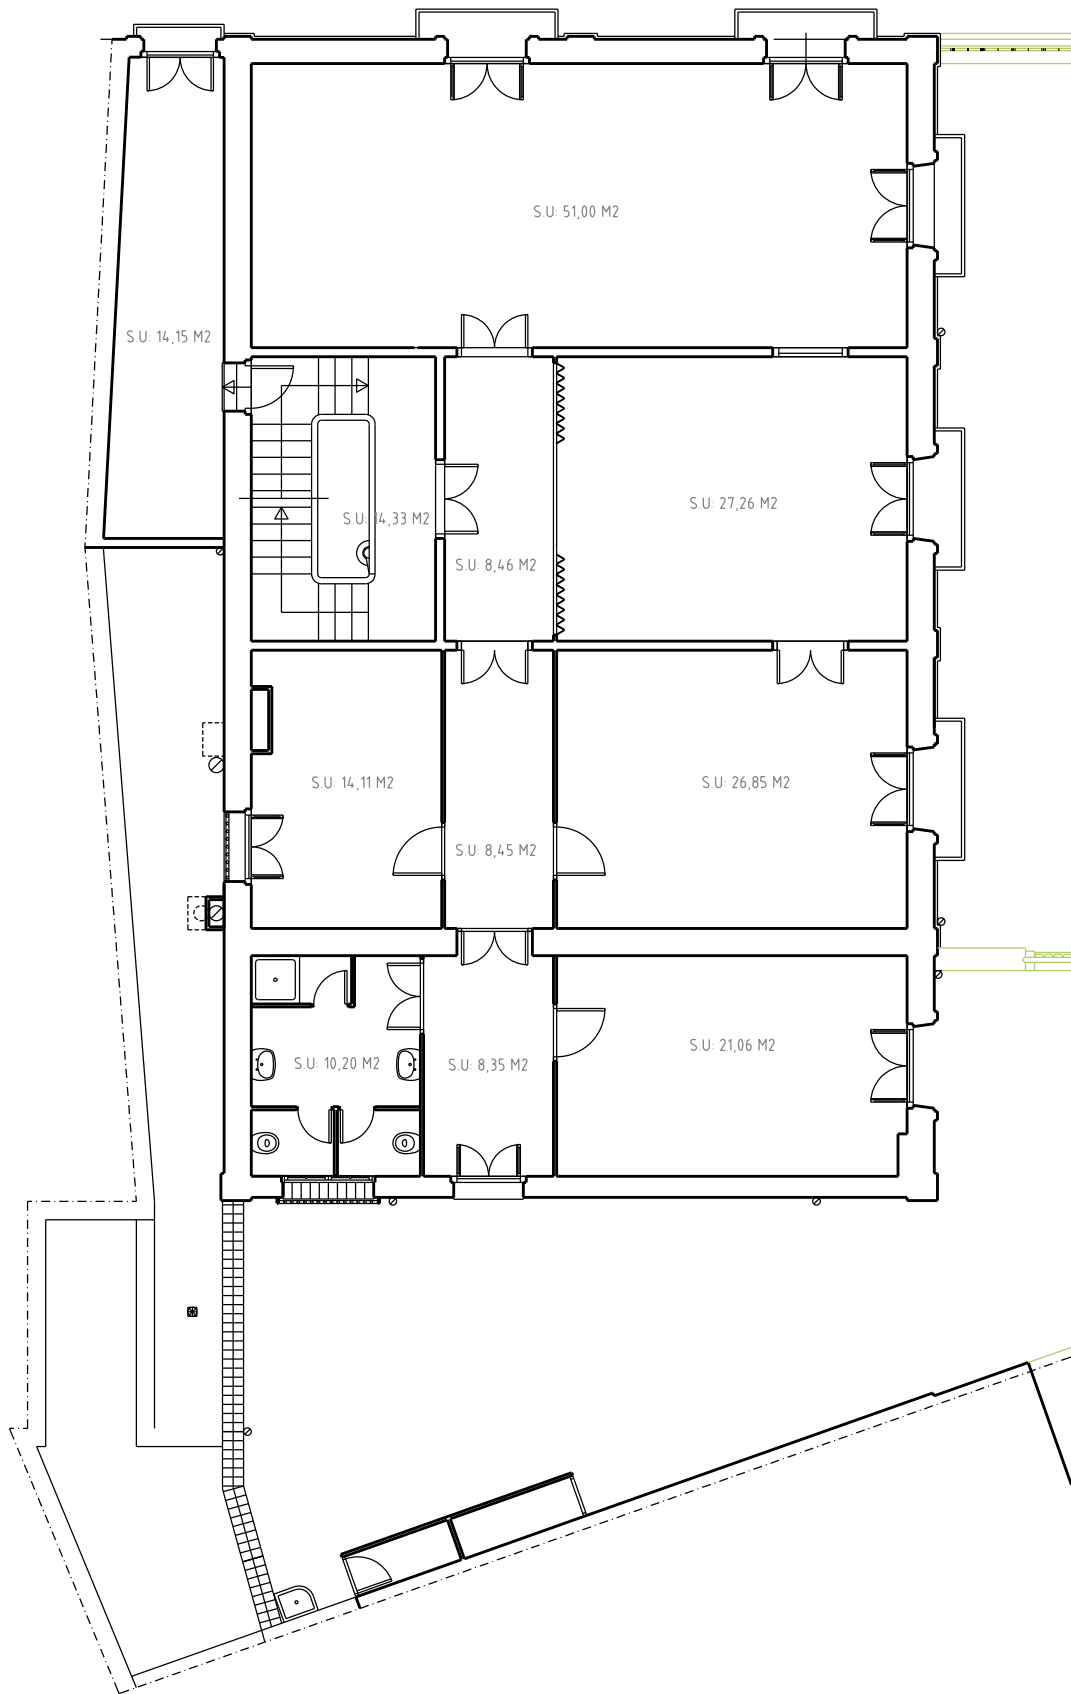

PLANTA PRIMERA
SUPERFÍCIE ÚTIL: 204,22 m2
SUP. CONSTRUÏDA: 242,45 m2
SUP. CONSTRUÏDA: 244,74m2 + 1,18 (20% Balcons)

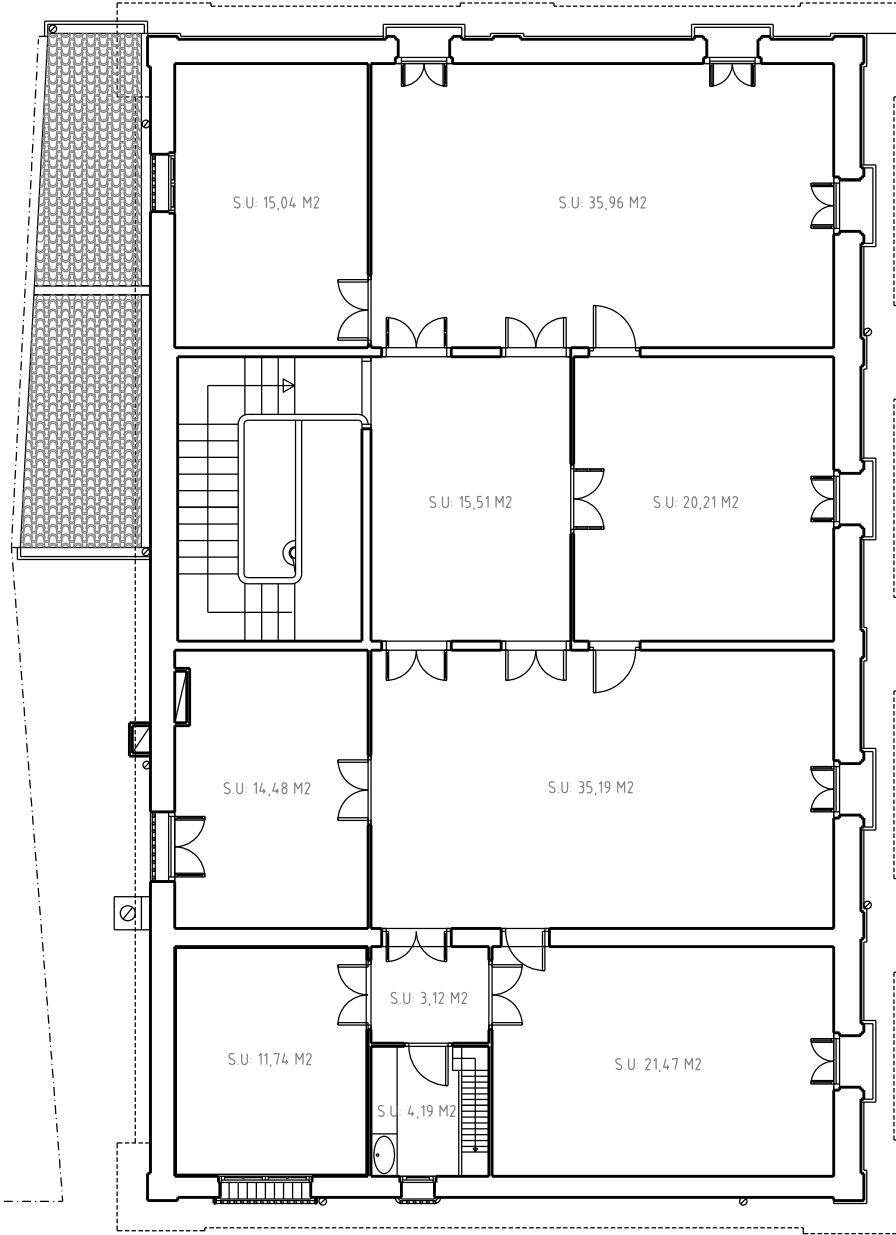


PLANTA SEGONA
SUPERFÍCIE ÚTIL: 176,91 m2
SUP. CONSTRUÏDA: 225,01 m2
SUP. CONSTRUÏDA: 227,23 m2 + 1,62x0,2 m2 Balcons


SUPERFÍCIES CONSTRUÏDES	
PLANTA SEGONA:	225,01 m2
PLANTA PRIMERA:	242,45 m2
PLANTA BAIXA:	407,61 m2
PLANTA SOTERRANI:	85,75 m2
TOTAL:	960,82 m2

REFERÈNCIA:	EDA040
ESCALA:	1/125



CASA GRAU
PLANTA PRIMERA I PLANTA SEGONA

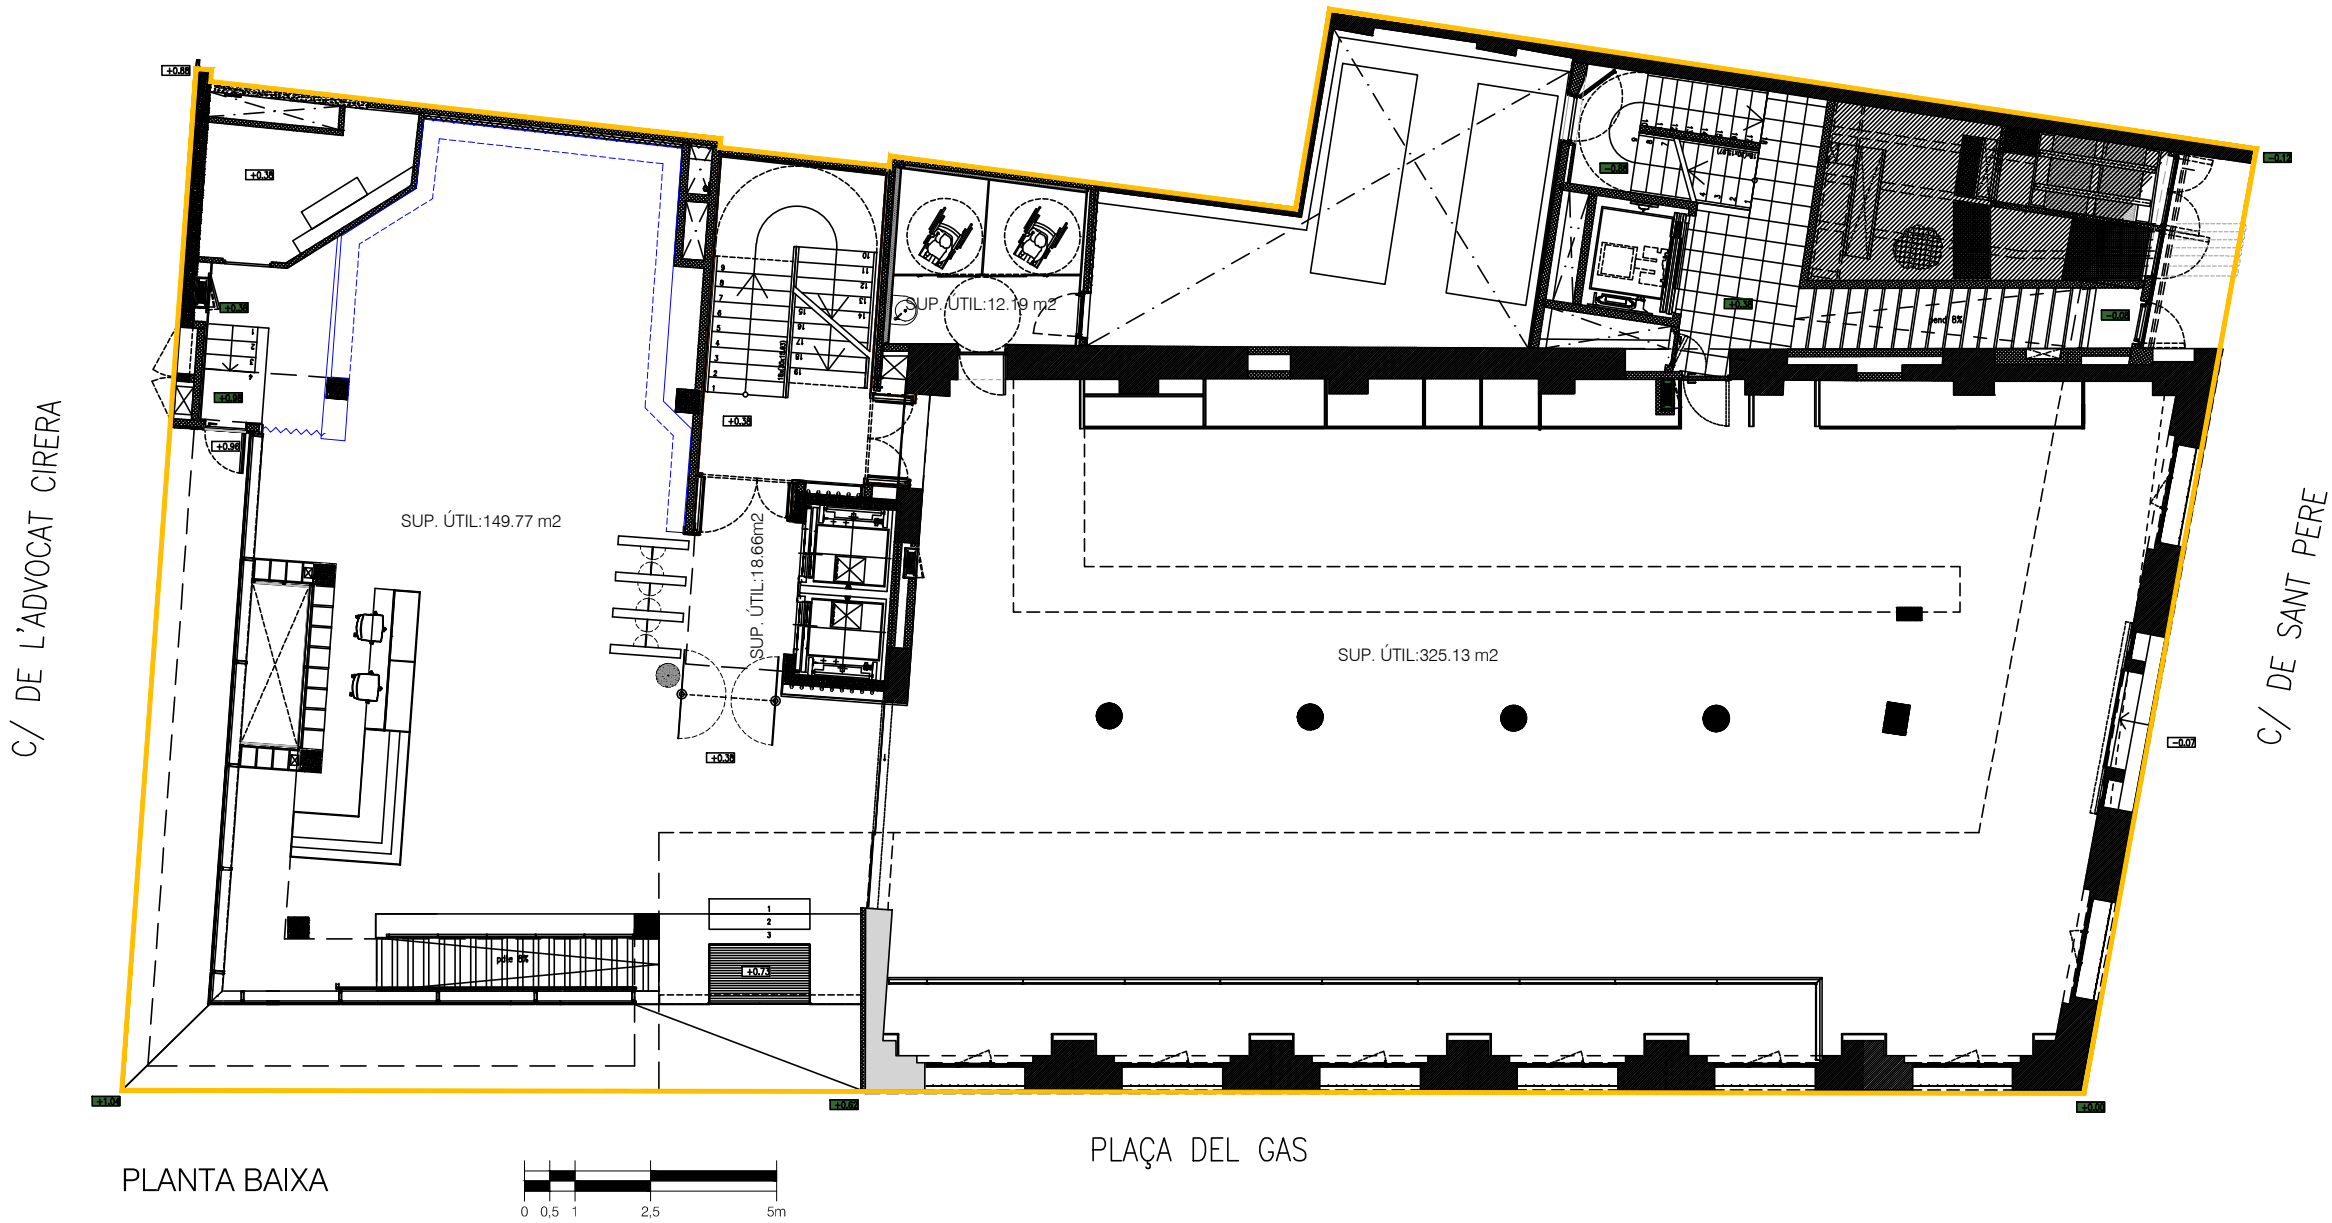


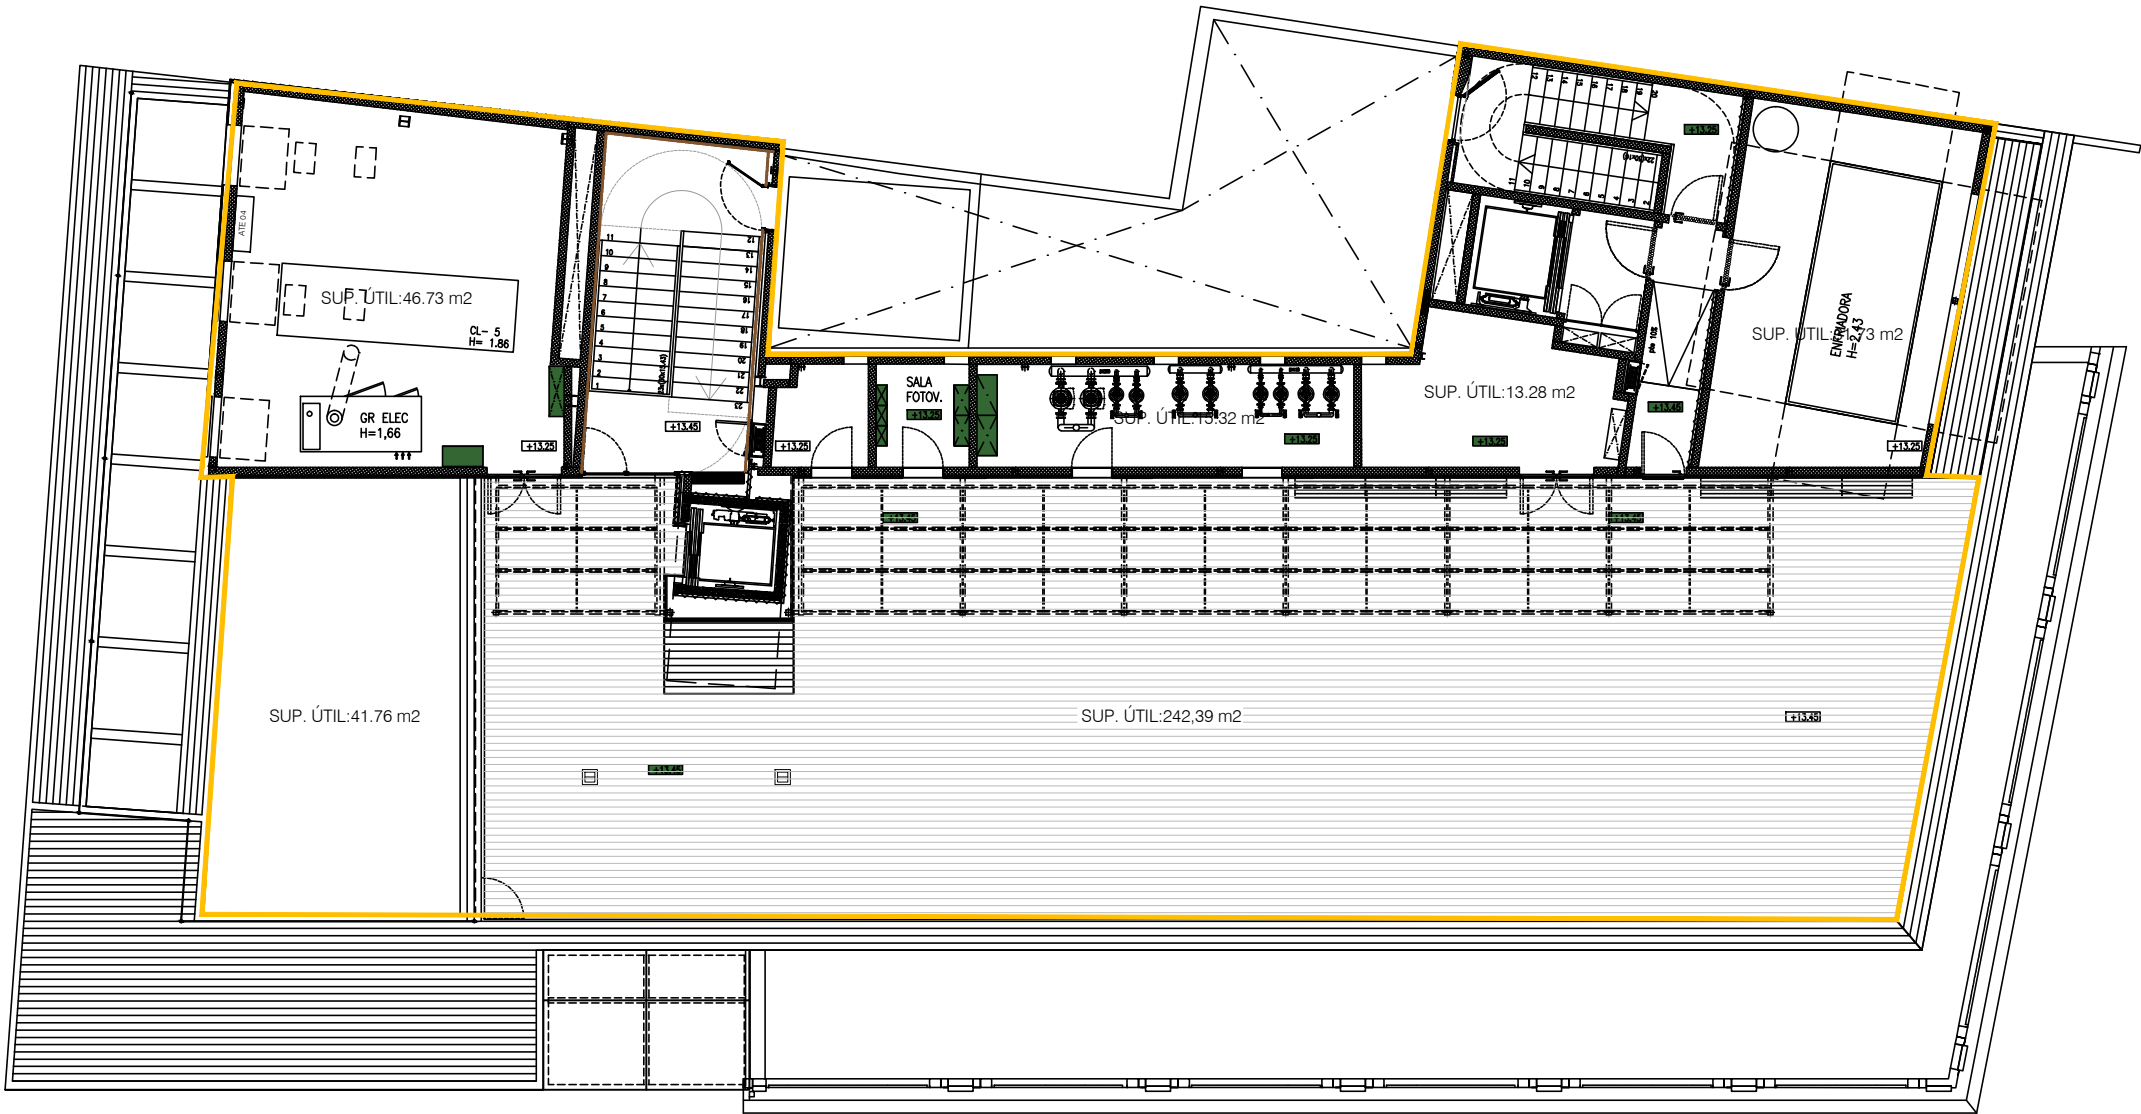

PLANTA COBERTA




PLANTA TERCERA:... 492.32 m2

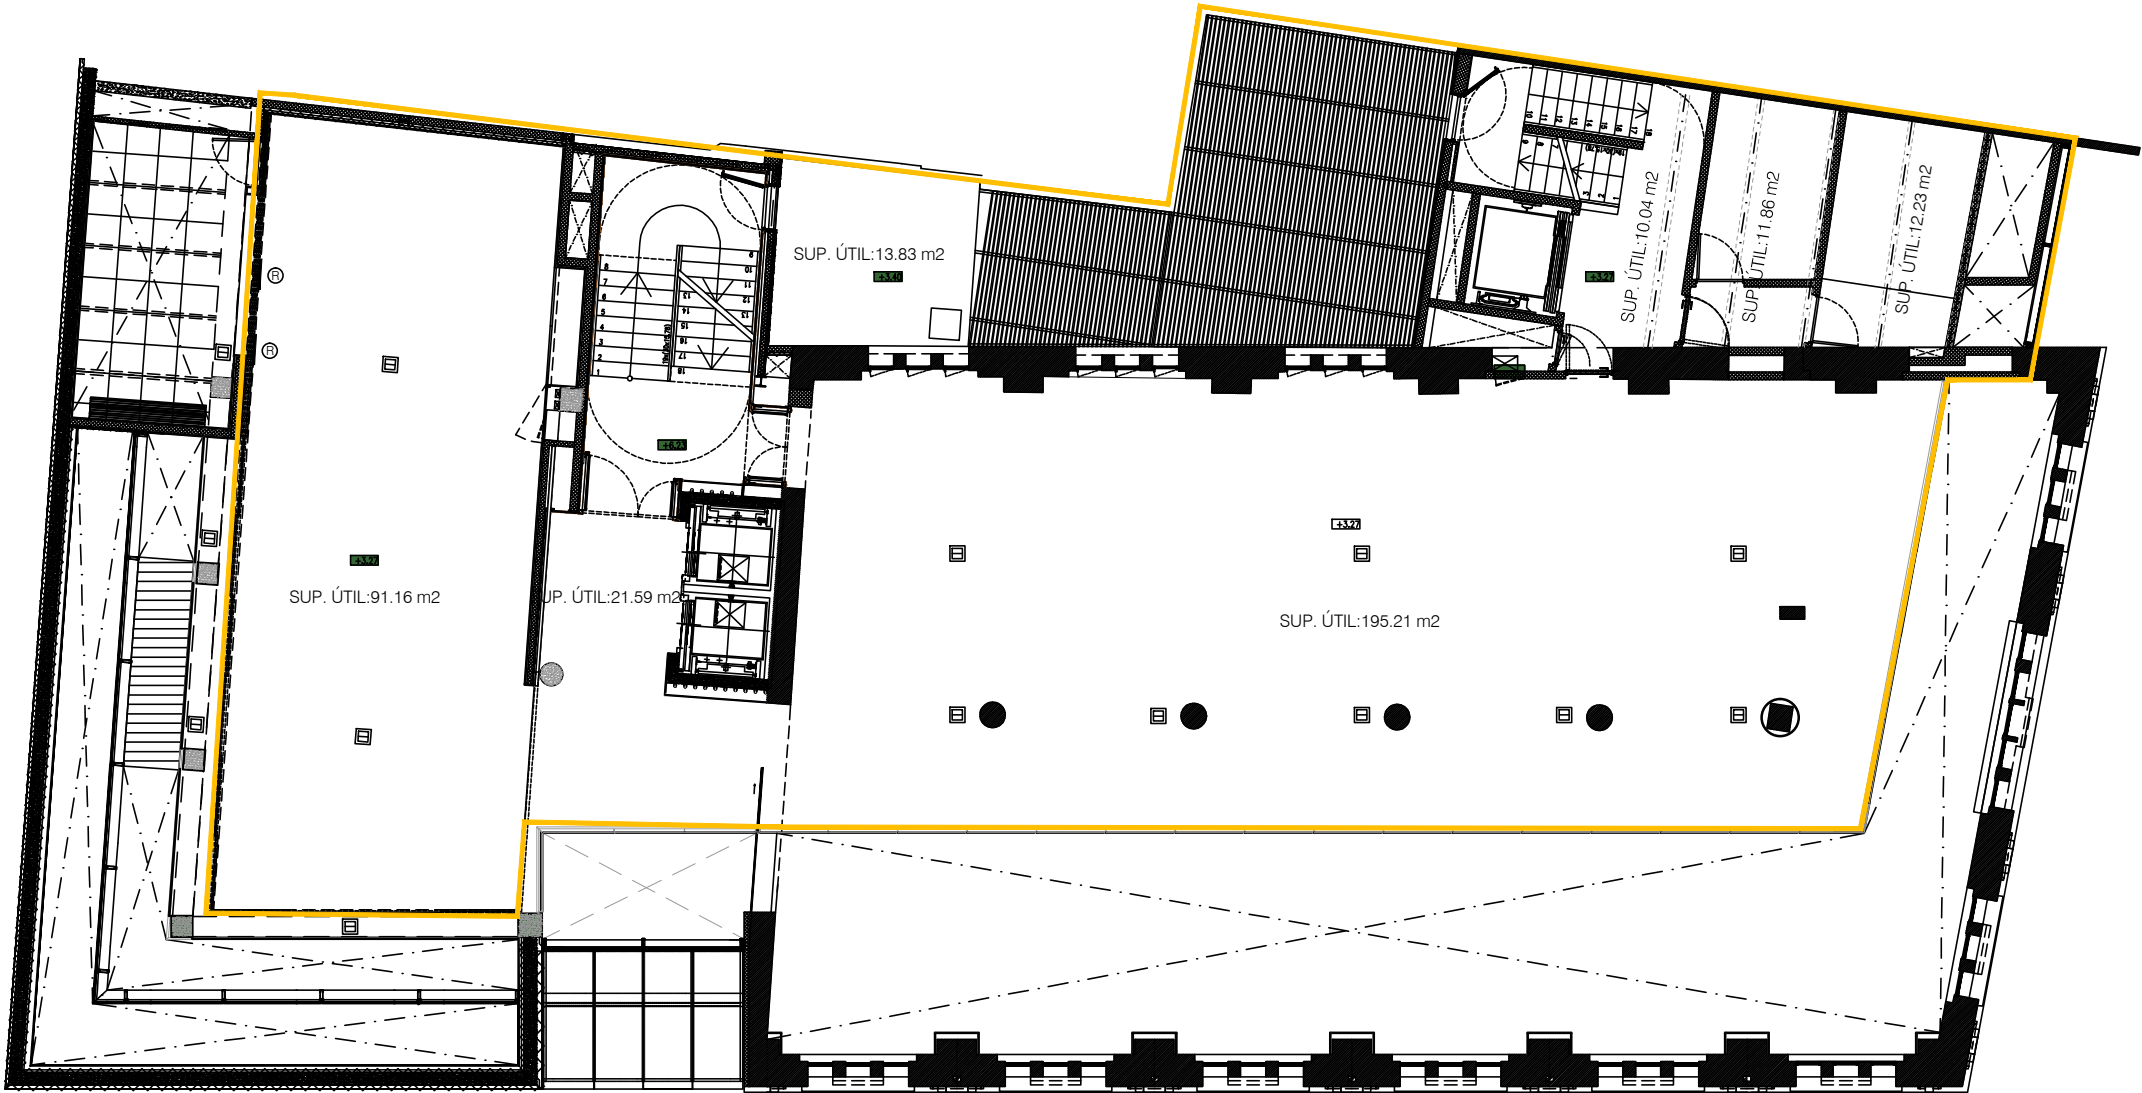



PLANTA PRIMERA



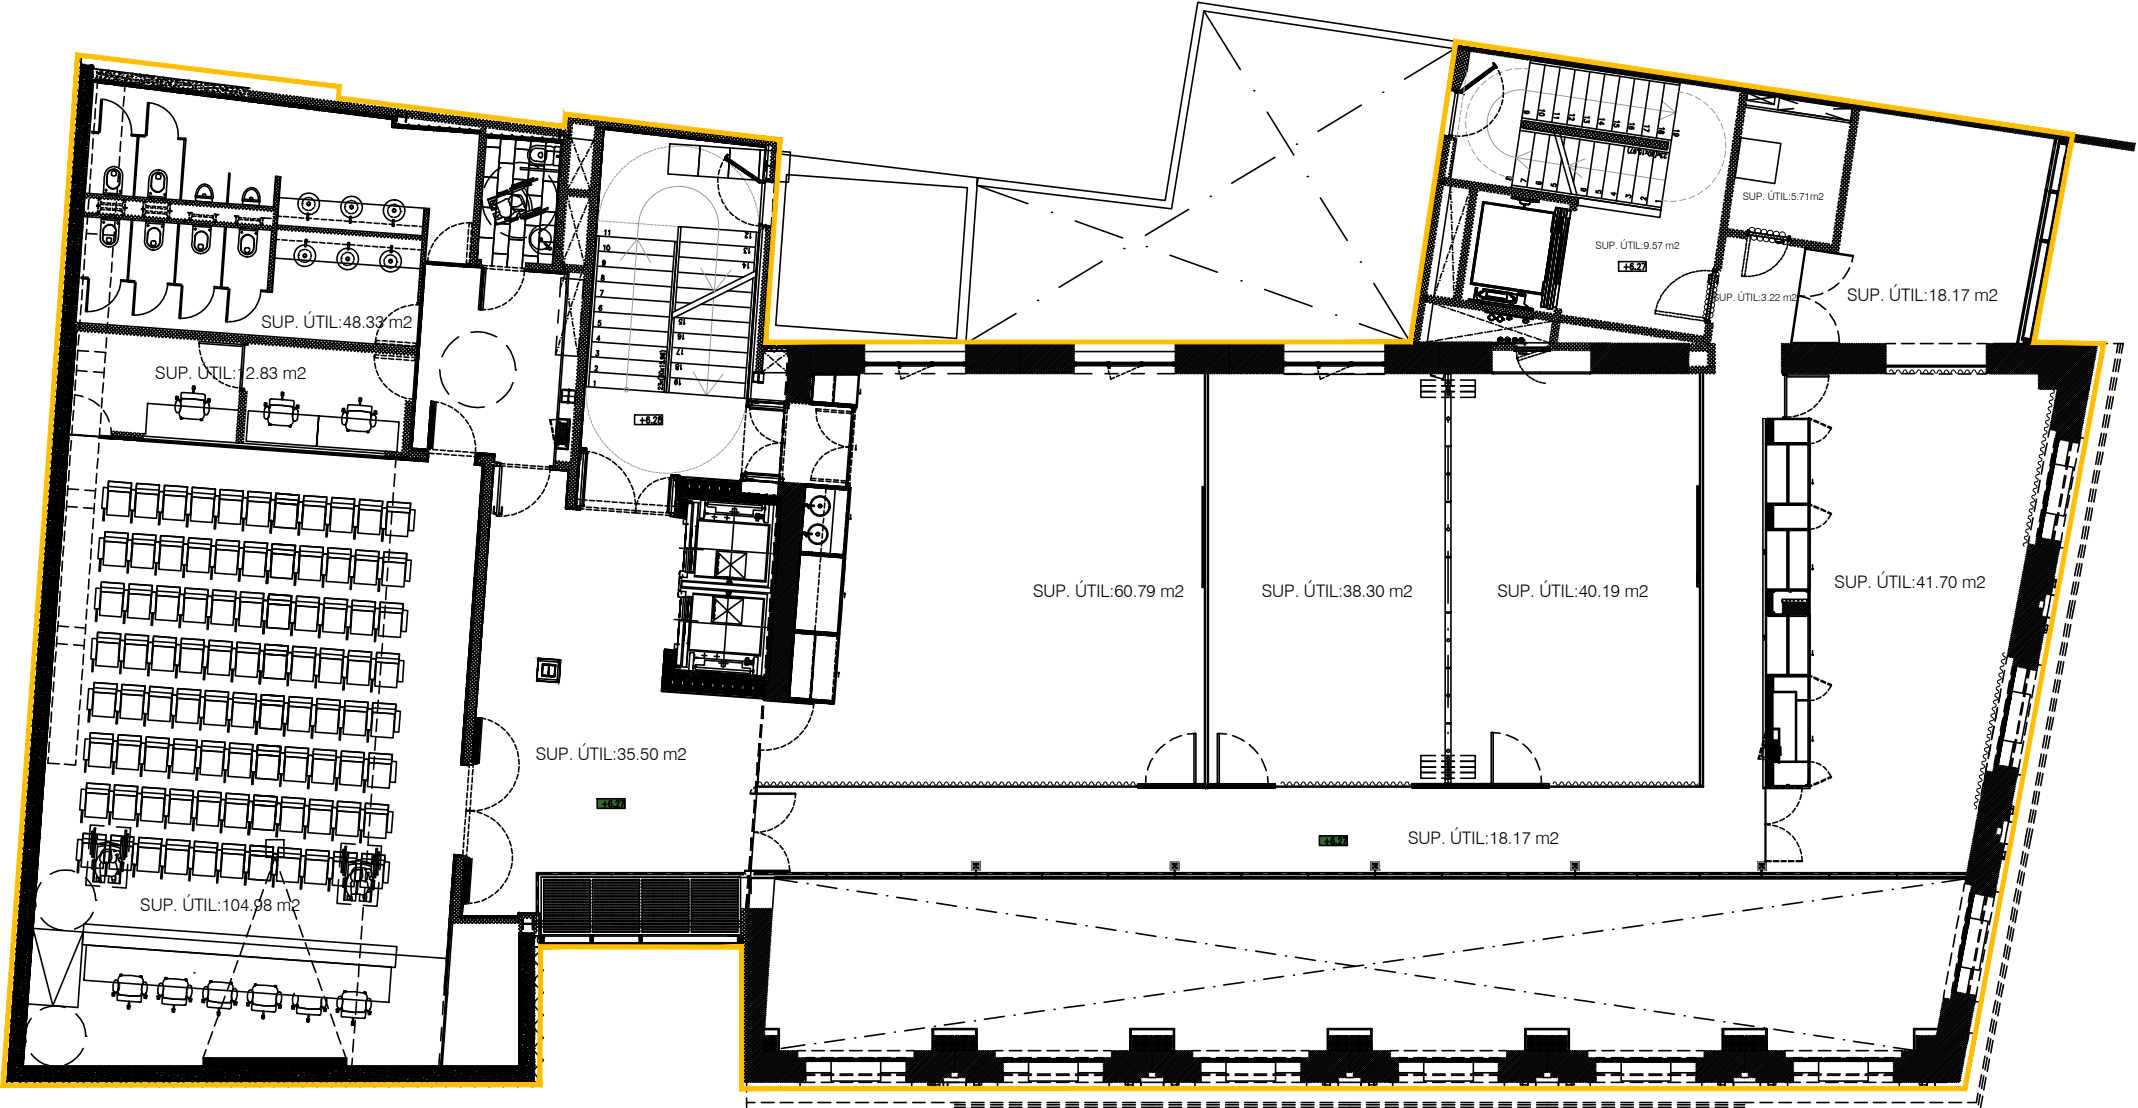


PLANTA SEGONA

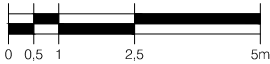

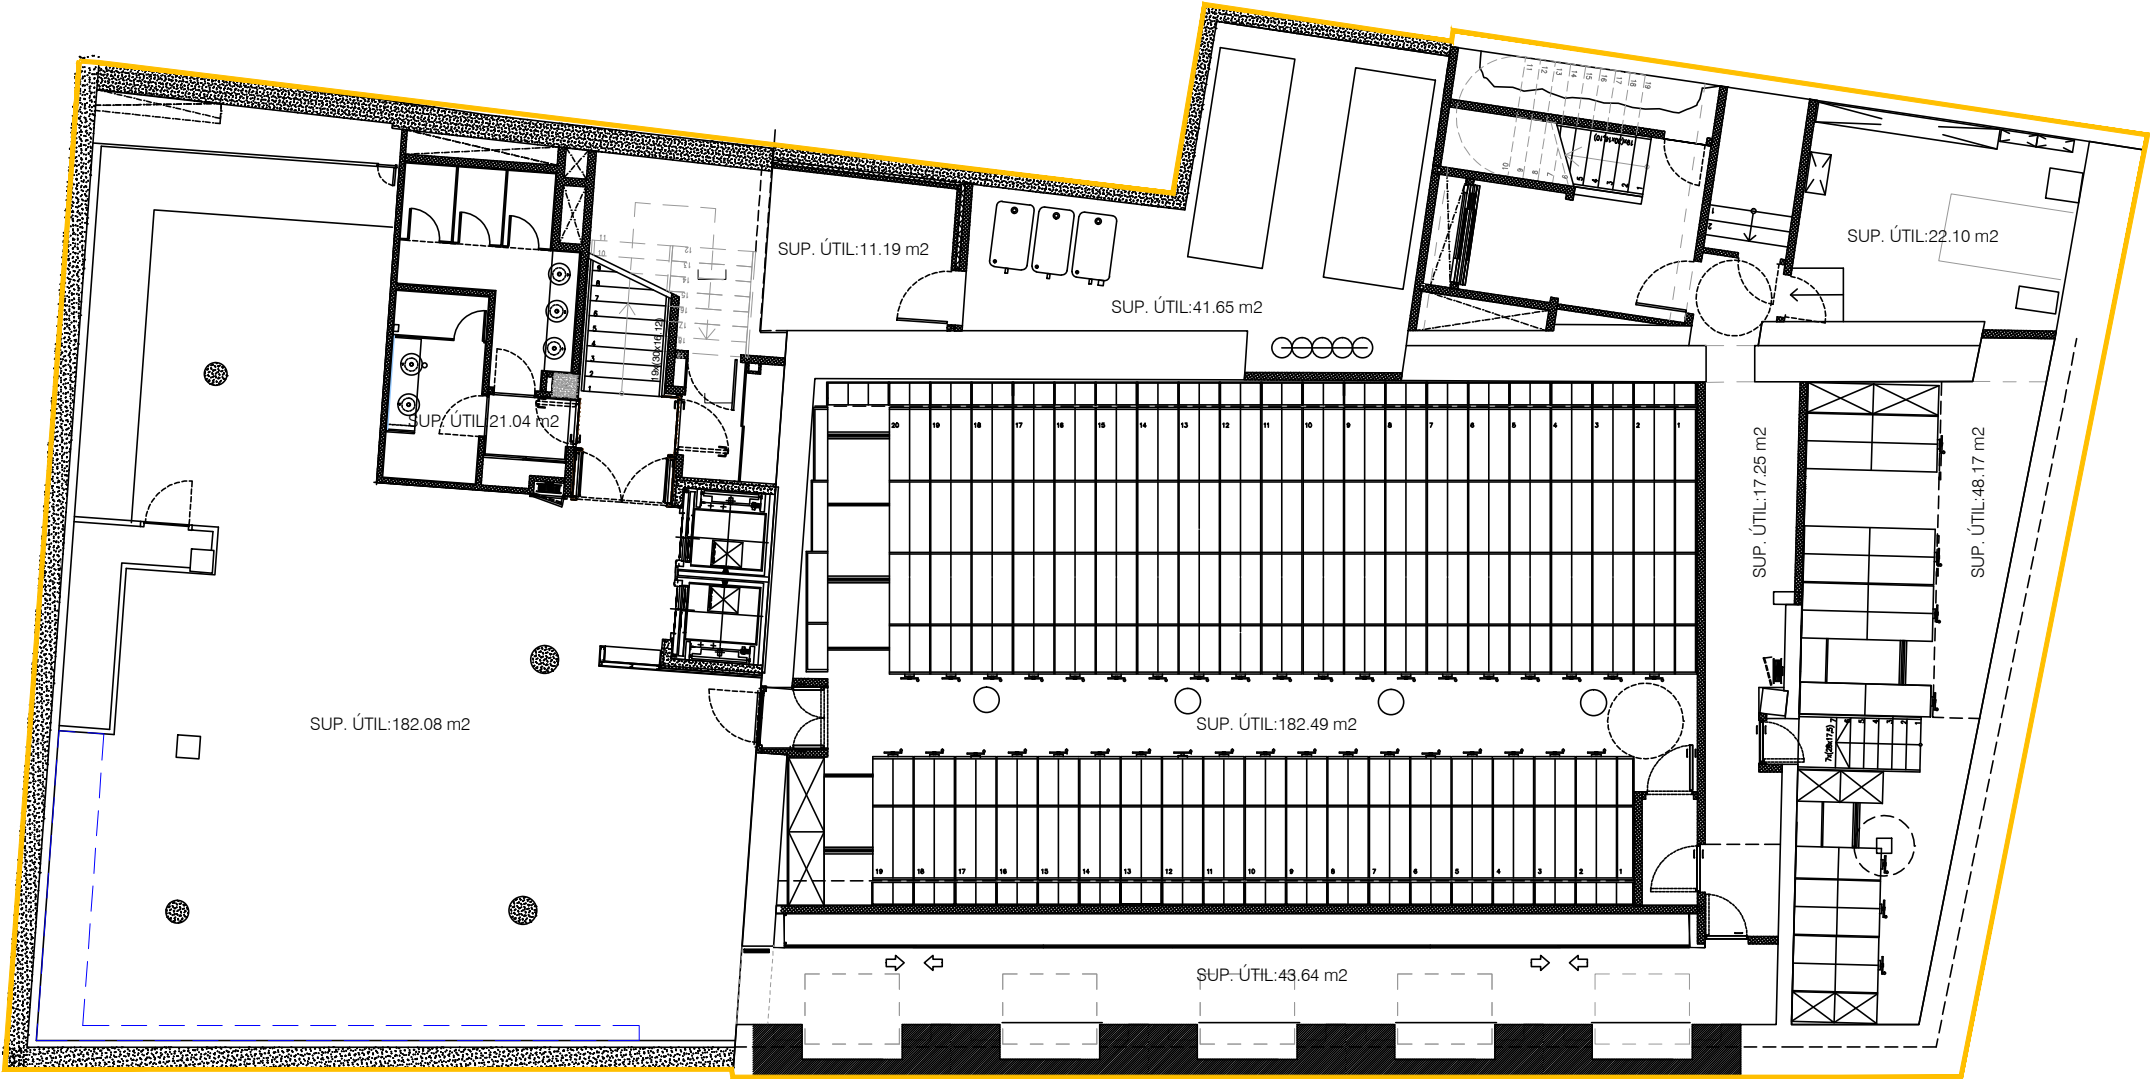

PLANTA SOTERRANI

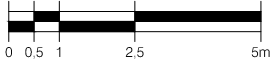

SUPERFÍCIES CONSTRUIDES	
PLANTA SOTERRANI:	785,42 m2
PLANTA BAIXA:	722,30 m2
PLANTA PRIMERA:	641,64 m2
PLANTA SEGONA:	572,52 m2
PLANTA TERCERA:	197,00 m2
TOTAL:	3.332,58 m2

