

**PROYECTO EJECUTIVO
REFORMA Y AMPLIACIÓN
ZONA ACCESO
MUSEU TÀPIES**

**CARRER ARAGÓ, 255
BARCELONA**

DOCUMENTACIÓN GRÁFICA

JULIO 2026

ESTUDI JAUME PONS ARQUITECTURA, S.L.P.

Passeig de Colom nº 8, 4ª. 08002 Barcelona. Telf.: 93 487 39 41. email: admin@jparquitectura.net

DG. DOCUMENTACIÓN GRÁFICA

DG IN Índice de la documentación gráfica

DG O. Implantación

- 01. SITUACIÓN
- 02. ESTADO ACTUAL. SECCIÓN GENERAL EDIFICIO

DG A. Definición Arquitectónica de la Intervención


- 03. ESTADO ACTUAL. PLANTA GENERAL. PLANTA ACCESO
- 04. ESTADO ACTUAL. PLANTA GENERAL. PLANTA SÓTANO -1
- 05. ESTADO ACTUAL. PLANTA ACCESO
- 06. ESTADO ACTUAL. PLANTA SÓTANO -1
- 07. ESTADO ACTUAL. SECCIONES LONGITUDINALES
- 08. ESTADO ACTUAL. SECCIÓN TRANSVERSAL
- 09. DERRIBOS. PLANTA ACCESO
- 10. DERRIBOS. PLANTA SÓTANO -1
- 11. DERRIBOS. SECCIONES LONGITUDINALES
- 12. DERRIBOS. SECCIÓN TRANSVERSAL
- 13. OBRA NUEVA. PLANTA ACCESO
- 14. OBRA NUEVA. PLANTA SÓTANO -1
- 15. OBRA NUEVA. SECCIONES LONGITUDINALES
- 16. OBRA NUEVA. SECCIÓN TRANSVERSAL
- 17. PROPUESTA. PLANTA GENERAL. PLANTA ACCESO
- 18. PROPUESTA. PLANTA GENERAL. PLANTA SÓTANO -1
- 19. PROPUESTA. PLANTA ACCESO
- 20. PROPUESTA. PLANTA SÓTANO -1
- 21. PROPUESTA. SECCIONES LONGITUDINALES 01
- 22. PROPUESTA. SECCIONES LONGITUDINALES 02
- 23. PROPUESTA. SECCIÓN TRANSVERSAL 01
- 24. PROPUESTA. SECCIÓN TRANSVERSAL 02
- 25. DETALLES CONSTRUCTIVOS ESCALERA
- 26. DETALLES CONSTRUCTIVOS CARPINTERÍA
- 27. DETALLES CONSTRUCTIVOS FORJADO

- 28. CARPINTERÍA PLANILLA
- 29. CARPINTERÍA INTERIOR Y EXTERIOR 1
- 30. CARPINTERÍA INTERIOR Y EXTERIOR 2
- 31. ESTRUCTURA. PLANTA CIMENTACIÓN
- 32. ESTRUCTURA. TECHO PLANTA SÓTANO -1
- 33. ESTRUCTURA. TECHO PLANTA ACCESO
- 34. ESTRUCTURA. DETALLES
- 35. INSTALACIONES. ELÉ-TELE-SEGU / SÓTANO -1
- 36. INSTALACIONES. ELÉ-TELE-SEGU / PLANTA ACCESO
- 37. INSTALACIONES. ILUMINACIÓN / SÓTANO -1
- 38. INSTALACIONES. ILUMINACIÓN / PLANTA ACCESO
- 39. INSTALACIONES. FONT. SANEA. VENT. / SÓTANO -1
- 40. INSTALACIONES. FONT. SANEA. VENT. / PLANTA ACCESO
- 41. INSTALACIONES. PCI. / SÓTANO -1
- 42. INSTALACIONES. PCI. / PLANTA ACCESO
- 43. PROPUESTA. VISTA 01
- 44. PROPUESTA. VISTA 02
- 45. PROPUESTA. VISTA 03
- 46. PROPUESTA. VISTA 04
- 47. PROPUESTA. VISTA 05
- 48. PROPUESTA. VISTA 06
- 49. PROPUESTA. VISTA 07
- 50. PROPUESTA. VISTA 08
- 51. PROPUESTA. VISTA 09
- 52. PROPUESTA. VISTA 10


DG EA. Elementos auxiliares

- A01. HOARDING INTERIOR / PLANTA SÓTANO -1
- A02. HOARDING INTERIOR / SECCIONES Y DETALLES
- A03. HOARDING EXTERIOR / PLANTA ACCESO

DG O. Implantación

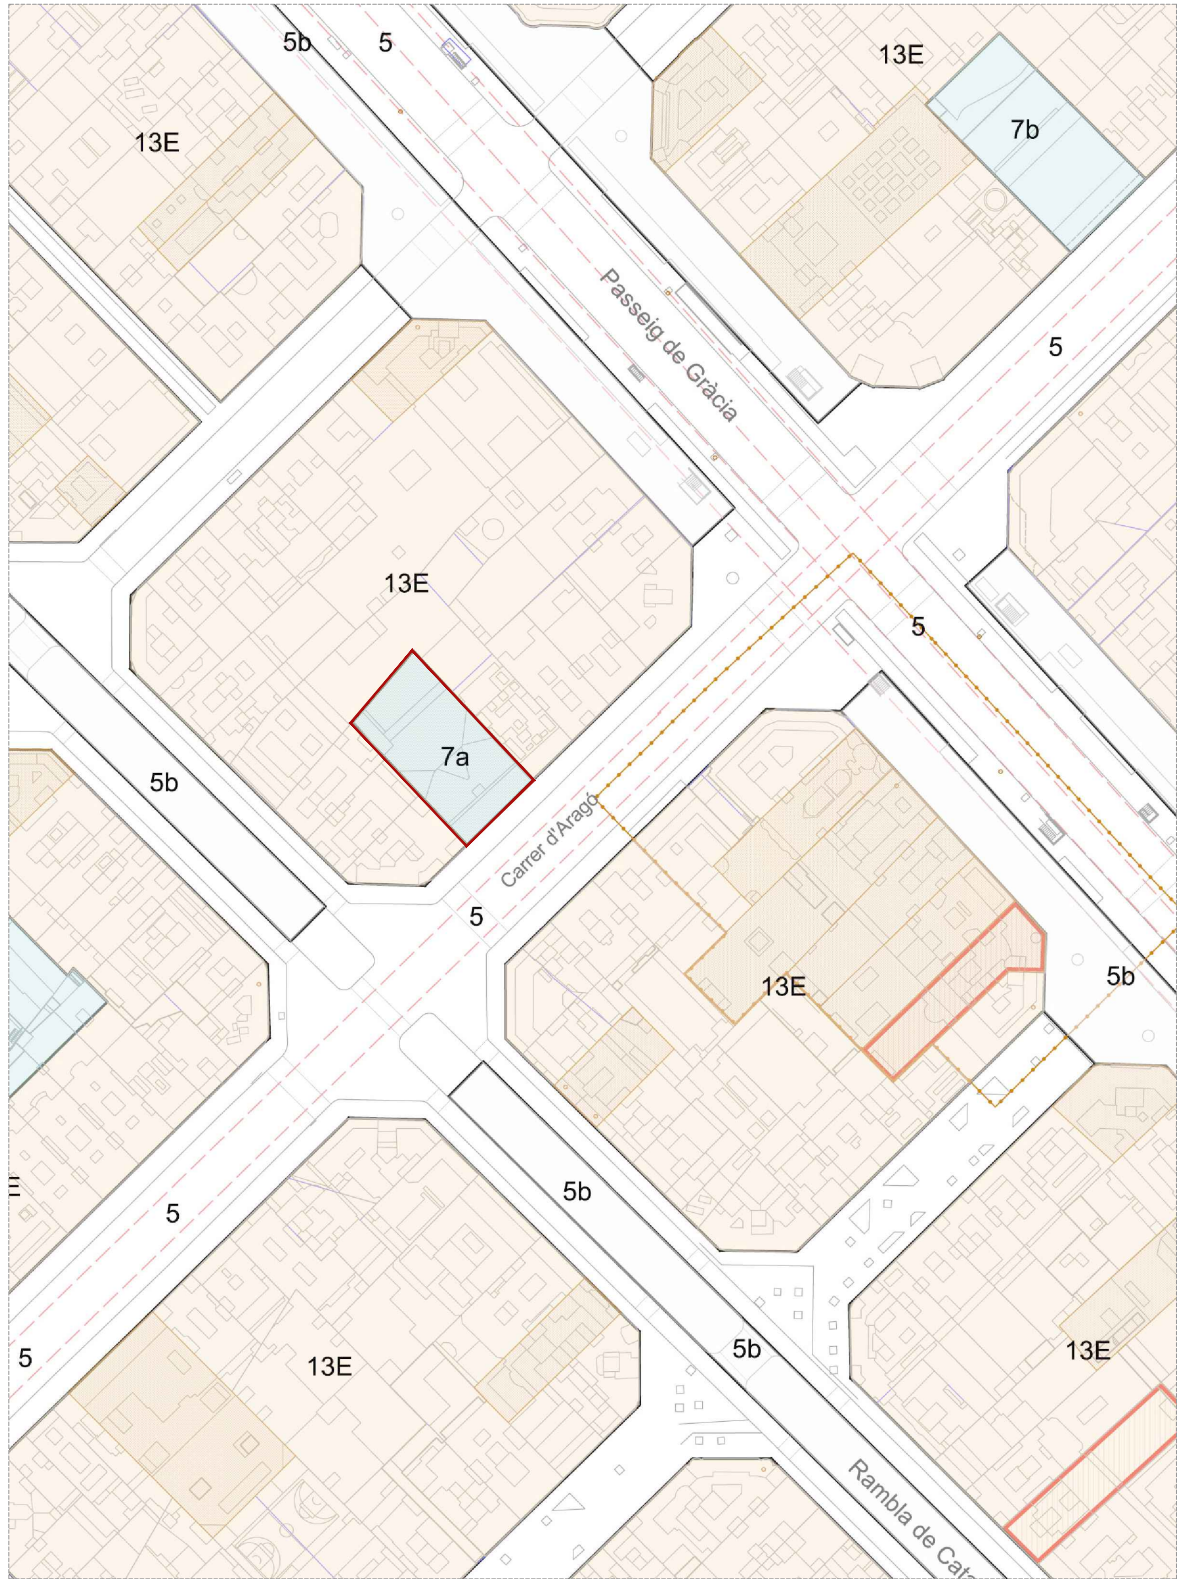

SITUACIÓN
escala: 1/2000

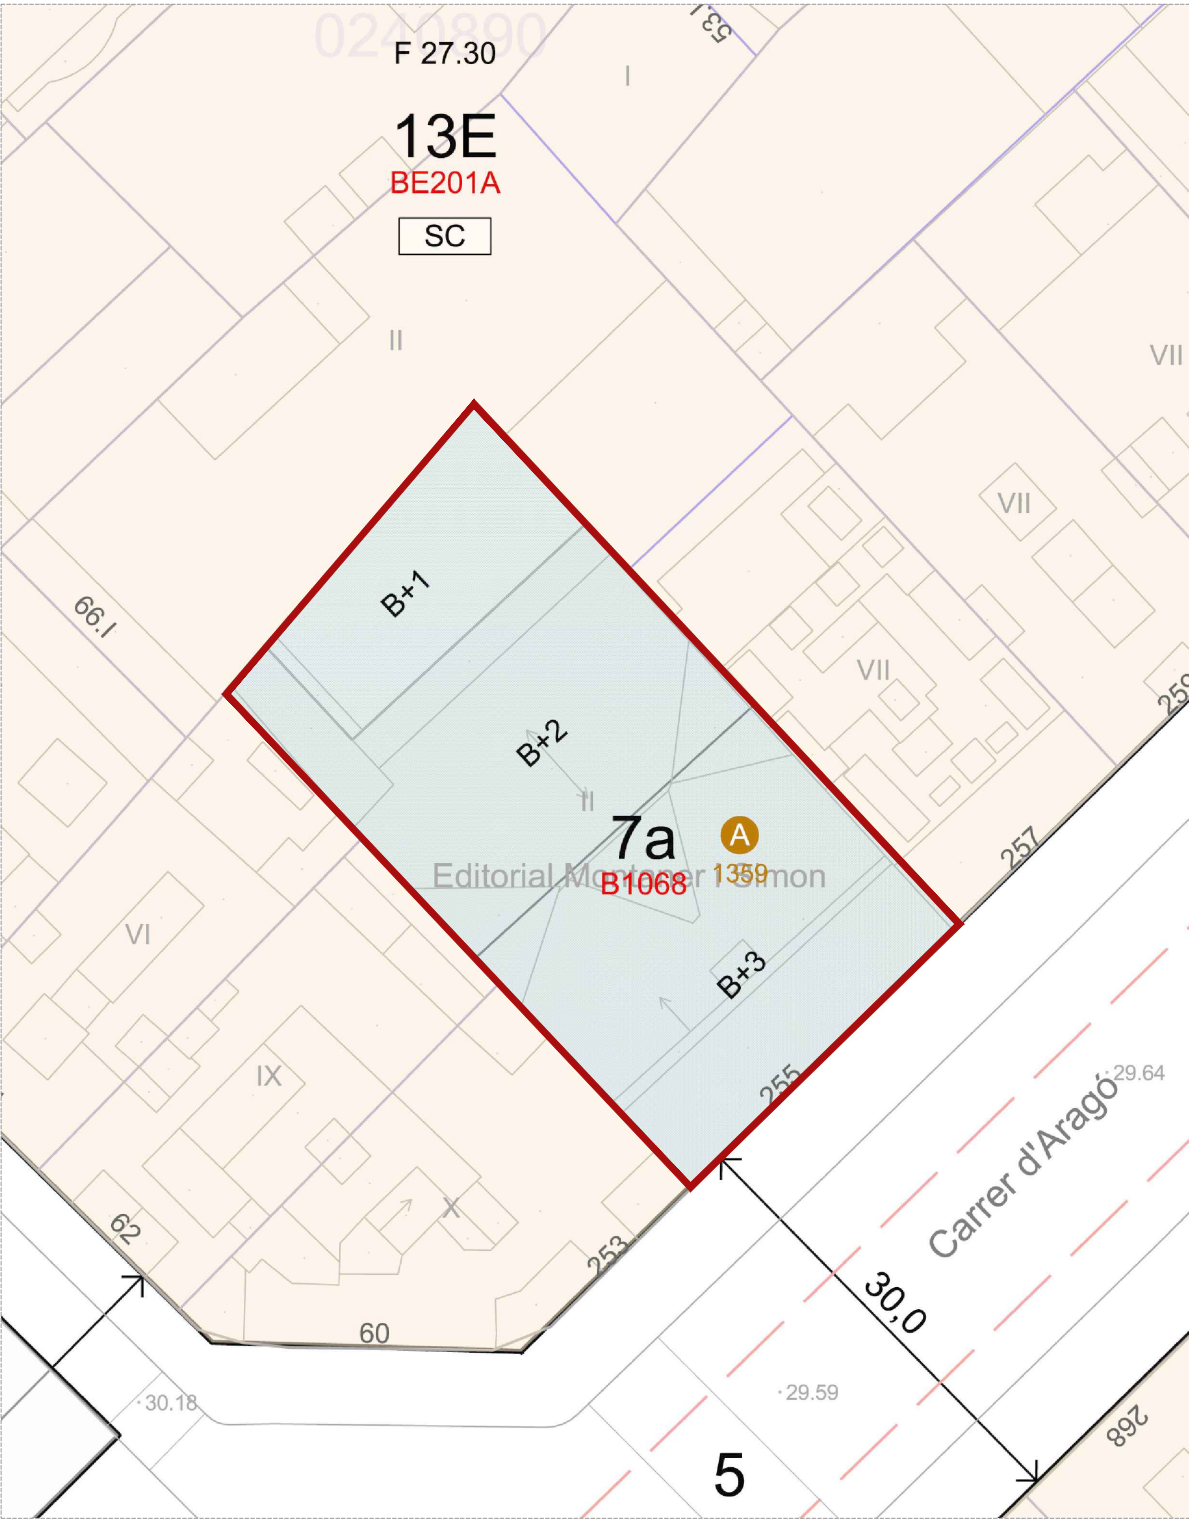

Calificación urbanística: 7a - zona de equipamiento actual

EMPLAZAMIENTO
escala: 1/500

Estudi Jaume Pons ARQUITECTURA S.L.P.
Passeig Colom 8, 4a planta • 08002 Barcelona
Tel.: 93 487 39 41 • e-mail: jpons@jparquitectura.net
arquitecte, JAUME PONS SOLÉ
colegiado 18.518/3 COAC

FUNDACIÓ ANTONI TÀPIES
C/ Aragó, 255
08007 Barcelona
CIF G58268582

PROYECTO
EJECUTIVO
REFORMA ZONA ACCESO
MUSEU TÀPIES
FECHA
JULIO 2026

DIRECCION
C/ Aragó, 255
08007 - Barcelona

PLANO
SITUACIÓN
EMPLAZAMIENTO

ARCHIVO
Projectes\2405 FAT RMT\7 PE\
2405 FAT PE J26 01 SIT.dwg
ESCALA
1:500 (Din A3)
0 2,50 5,00

Nº DE PLANO
01 DE 52



ESTADO ACTUAL - SECCIÓN GENERAL - ÁMBITO DE ACTUACIÓN

Estudi Jaume Pons ARQUITECTURA S.L.P.
Passeig Colom 8, 4a planta • 08002 Barcelona
Tel.: 93 487 39 41 • e-mail: jpons@jparquitectura.net

arquitecte, JAUME PONS SOLÉ
colegiado 18.518/3 COAC

FUNDACIÓ ANTONI TÀPIES

C/ Aragó, 255
08007 Barcelona

CIF G58268582

PROYECTO
EJECUTIVO

REFORMA ZONA ACCESO
MUSEU TÀPIES

FECHA

JULIO 2026

DIRECCION

C/ Aragó, 255

08007 - Barcelona

PLANO

ESTADO ACTUAL

SECCIÓN GENERAL

ÁMBITO DE ACTUACIÓN


ARCHIVO
Projectes\2405 FAT RMT\7 PE\
2405 FAT PE J26 02 EA SG.dwg

ESCALA
1:150 (Din A3)

Nº DE PLANO

02 DE 52

DG A. Definición Arquitectónica de la Intervención

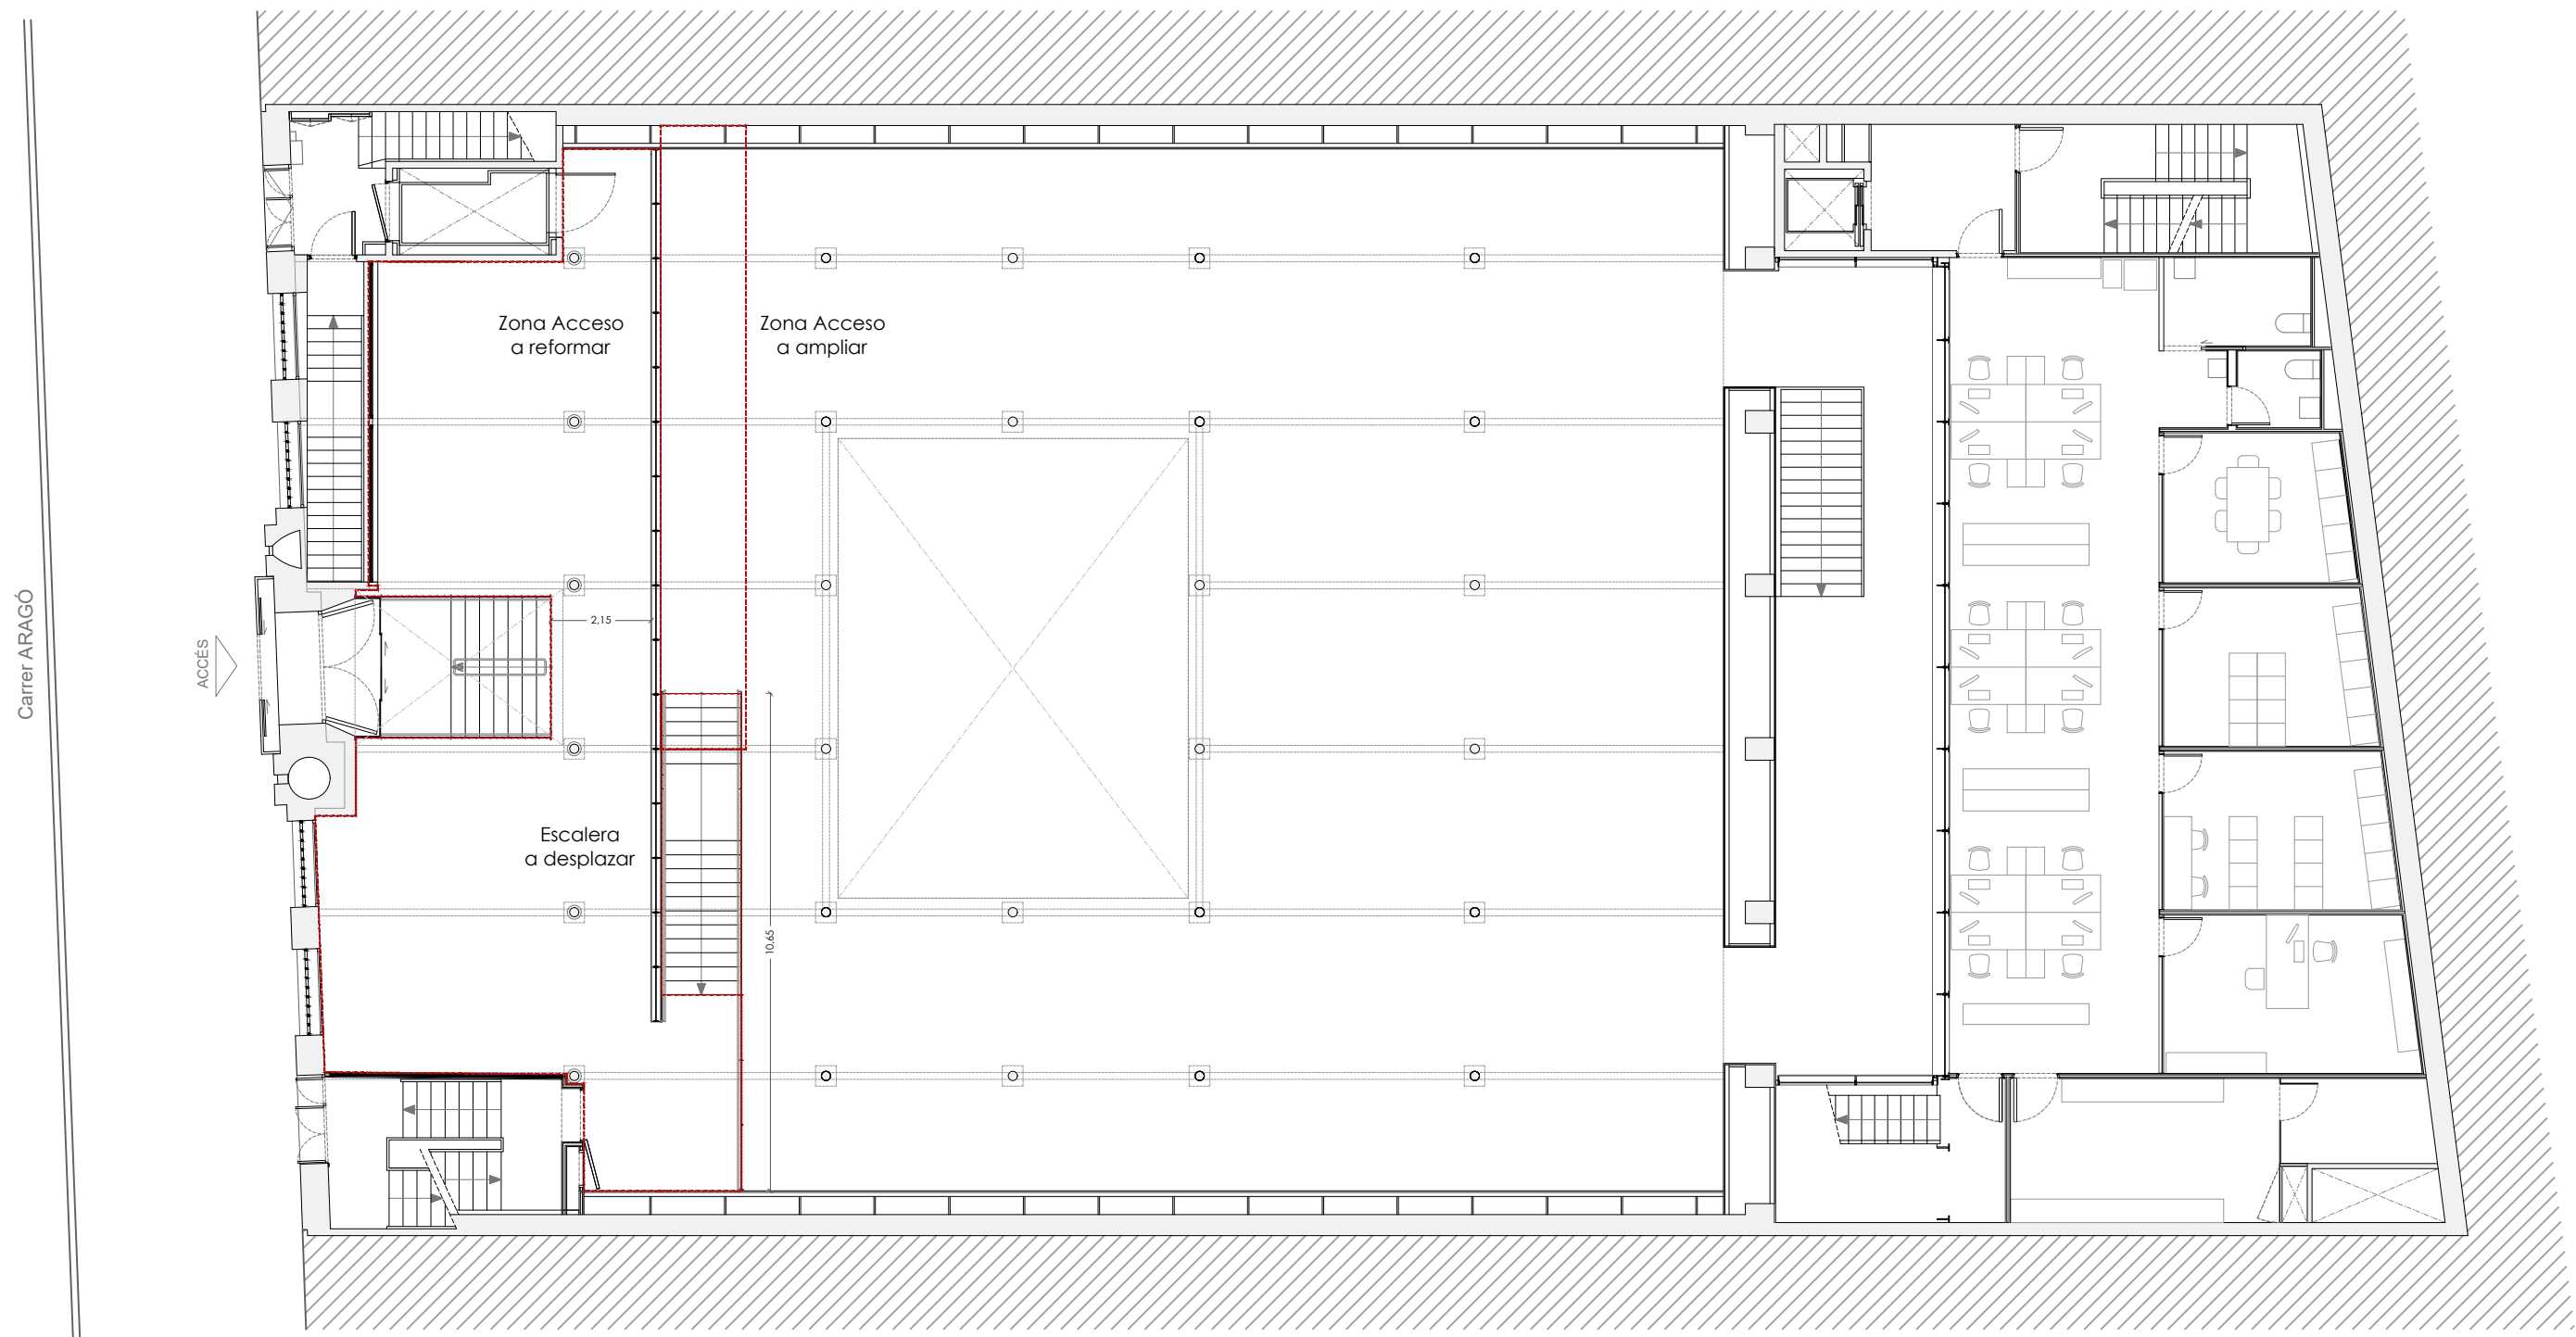

ESTADO ACTUAL - PLANTA GENERAL ACCESO - ÁMBITO DE ACTUACIÓN
Superficie Actuación Ampliación: 24,45 m2
Superficie Actuación Reforma: 129,25 m2
Total Superficie Actuación PA: 153,70 m2

Estudi Jaume Pons ARQUITECTURA S.L.P.
Passeig Colom 8, 4a planta • 08002 Barcelona
Tel.: 93 487 39 41 • e-mail: jpons@jparquitectura.net

arquitecte, JAUME PONS SOLÉ
colegiado 18.518/3 COAC

FUNDACIÓ ANTONI TÀPIES

C/ Aragó, 255
08007 Barcelona

CIF G58268582

PROYECTO
EJECUTIVO

REFORMA ZONA ACCESO
MUSEU TÀPIES

FECHA
JULIO 2026

DIRECCION

C/ Aragó, 255

08007 - Barcelona

PLANO

ESTADO ACTUAL

PLANTA GENERAL


PLANTA ACCESO

ARCHIVO
Projectes\2405 FAT RMT\7 PE\
2405 FAT PE J26 03 EA PG PA.dwg

ESCALA
1:150 (Din A3)

Nº DE PLANO

03 DE 52

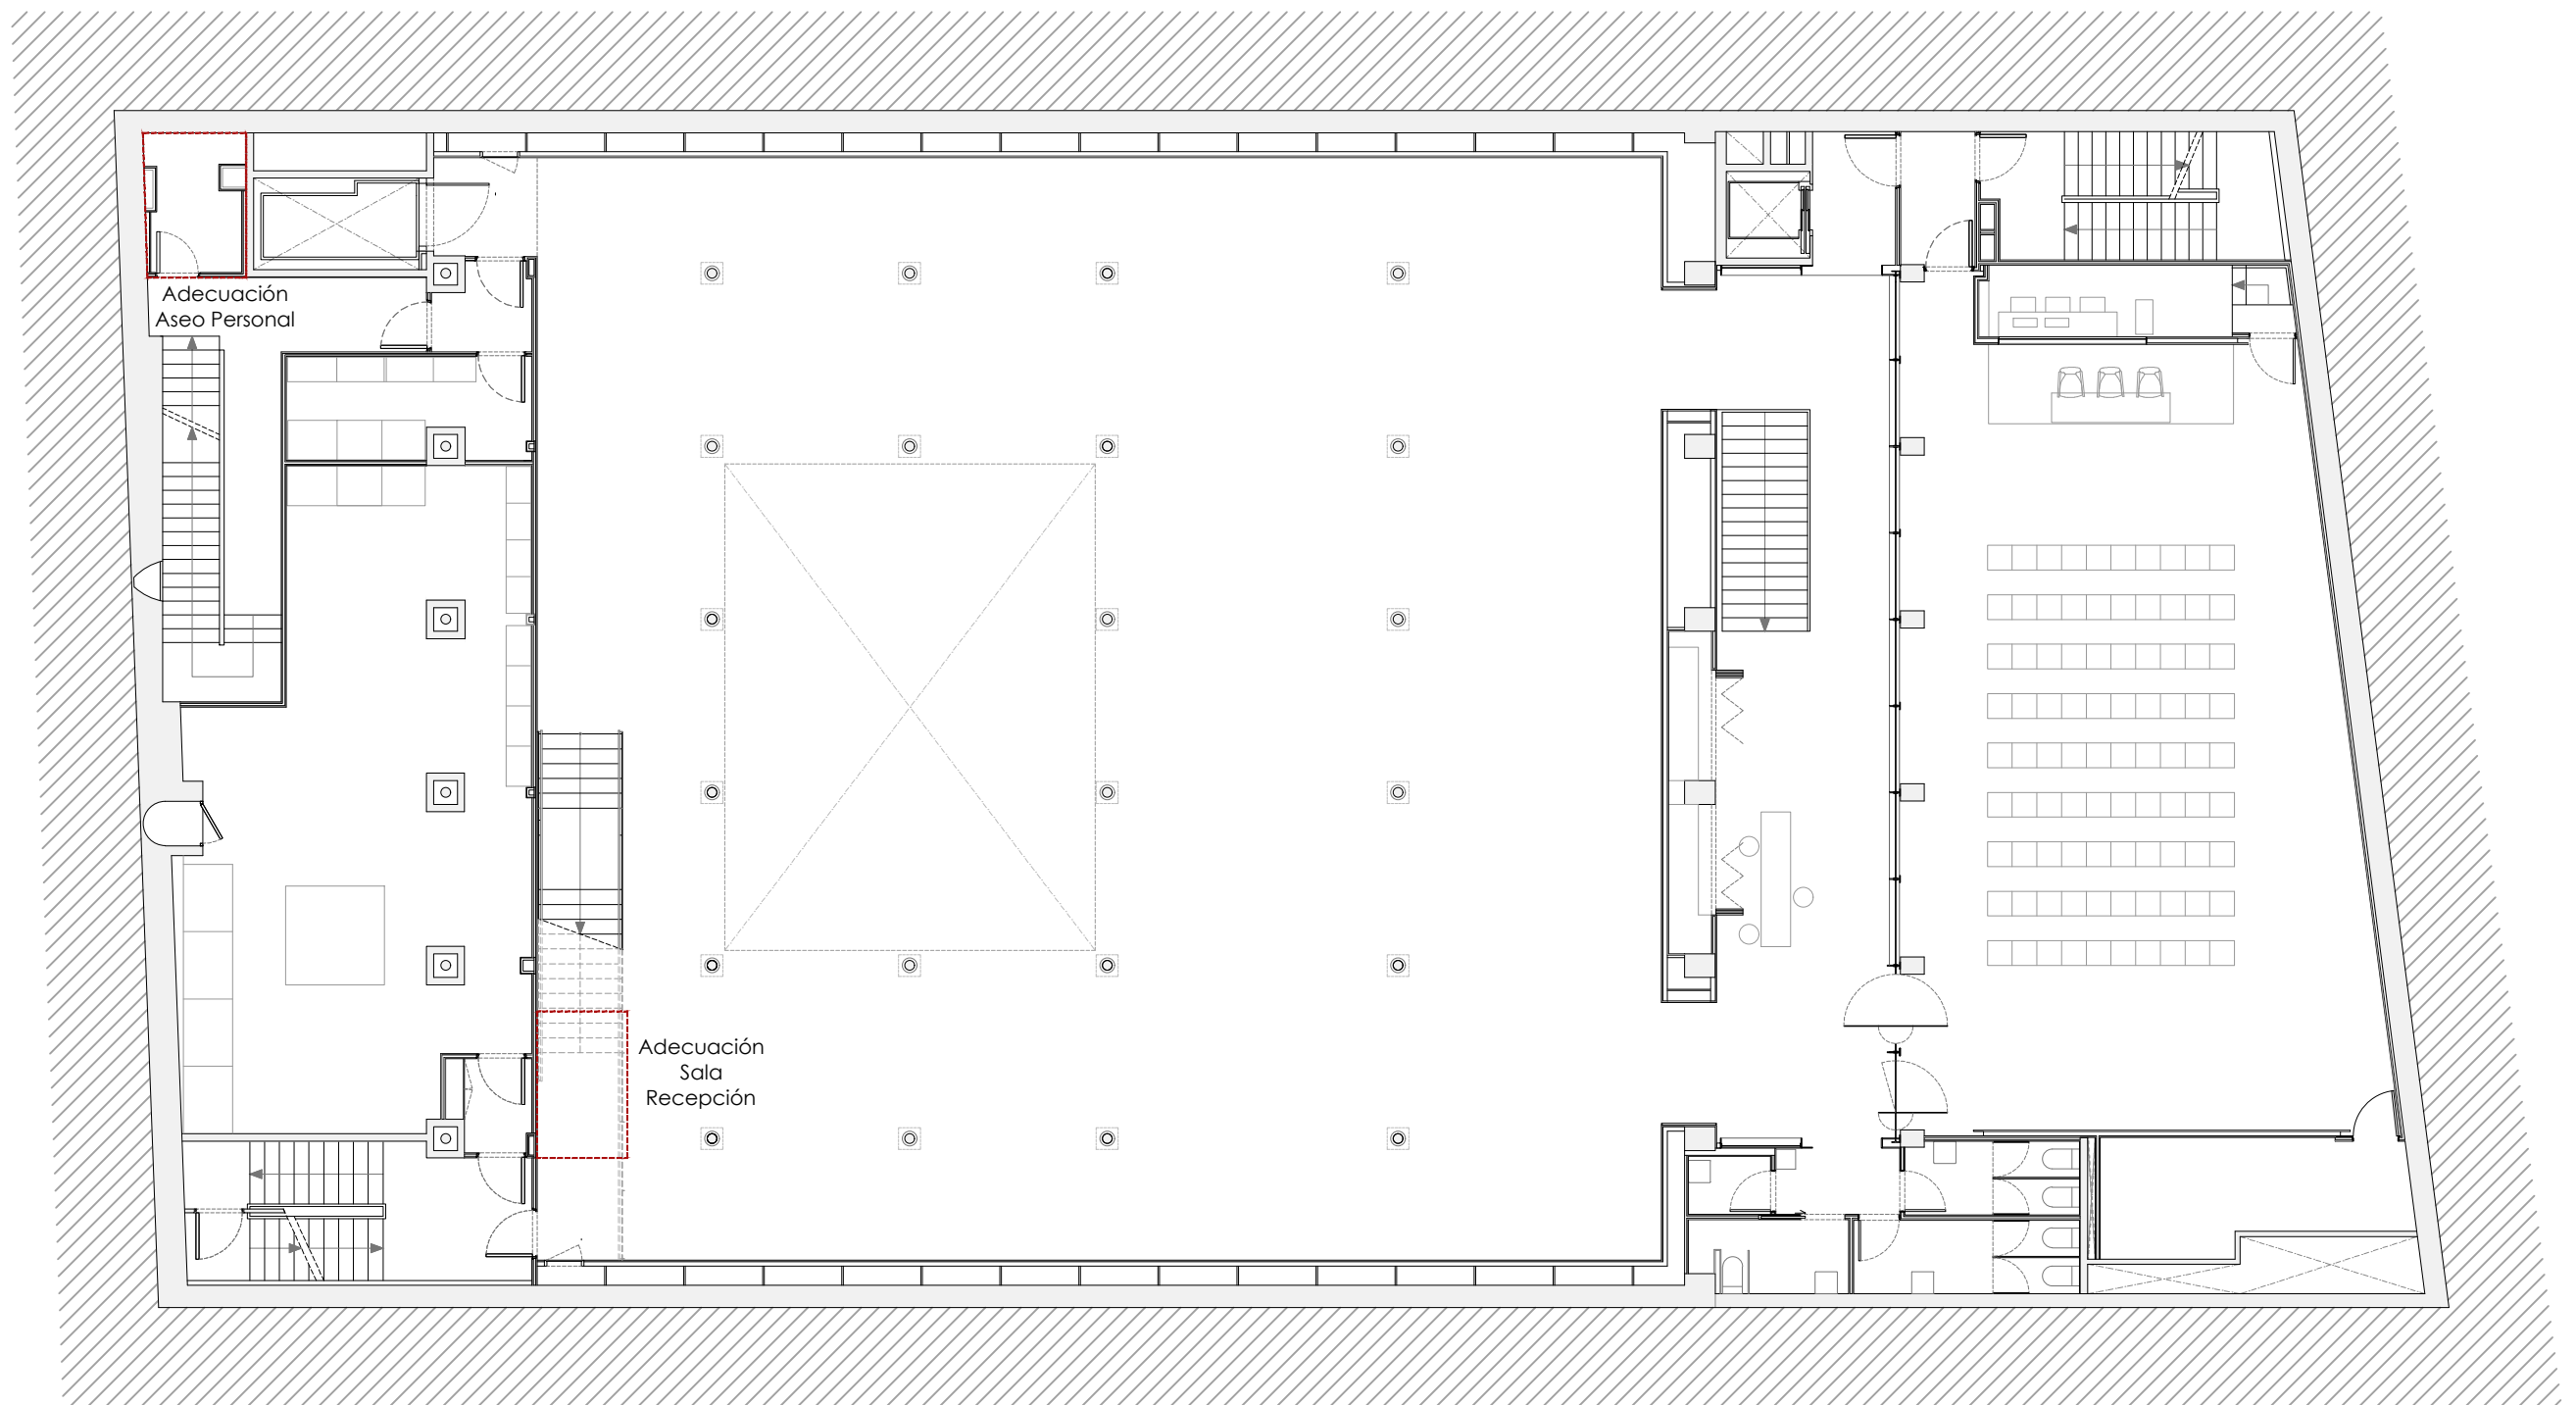

ESTADO ACTUAL - PLANTA GENERAL SÓTANO -1 - ÁMBITO DE ACTUACIÓN
Superficie Actuación Reforma: 11,40 m2
Total Superficie Actuación PS: 11,40 m2

Estudi Jaume Pons ARQUITECTURA S.L.P.
Passeig Colom 8, 4a planta • 08002 Barcelona
Tel.: 93 487 39 41 • e-mail: jpons@jparquitectura.net

arquitecte, JAUME PONS SOLÉ
colegiado 18.518/3 COAC

FUNDACIÓ ANTONI TÀPIES

C/ Aragó, 255
08007 Barcelona

CIF G58268582

PROYECTO
EJECUTIVO

REFORMA ZONA ACCESO
MUSEU TÀPIES

FECHA

JULIO 2026

DIRECCION

C/ Aragó, 255

08007 - Barcelona

PLANO

ESTADO ACTUAL

PLANTA GENERAL

PLANTA SÓTANO -1

ARCHIVO


Projectes\2405 FAT RMT\7 PE\
2405 FAT PE J26 04 EA PG PS.dwg

ESCALA
1:150 (Din A3)

0 1,00 2,00

Nº DE PLANO

04 DE 52

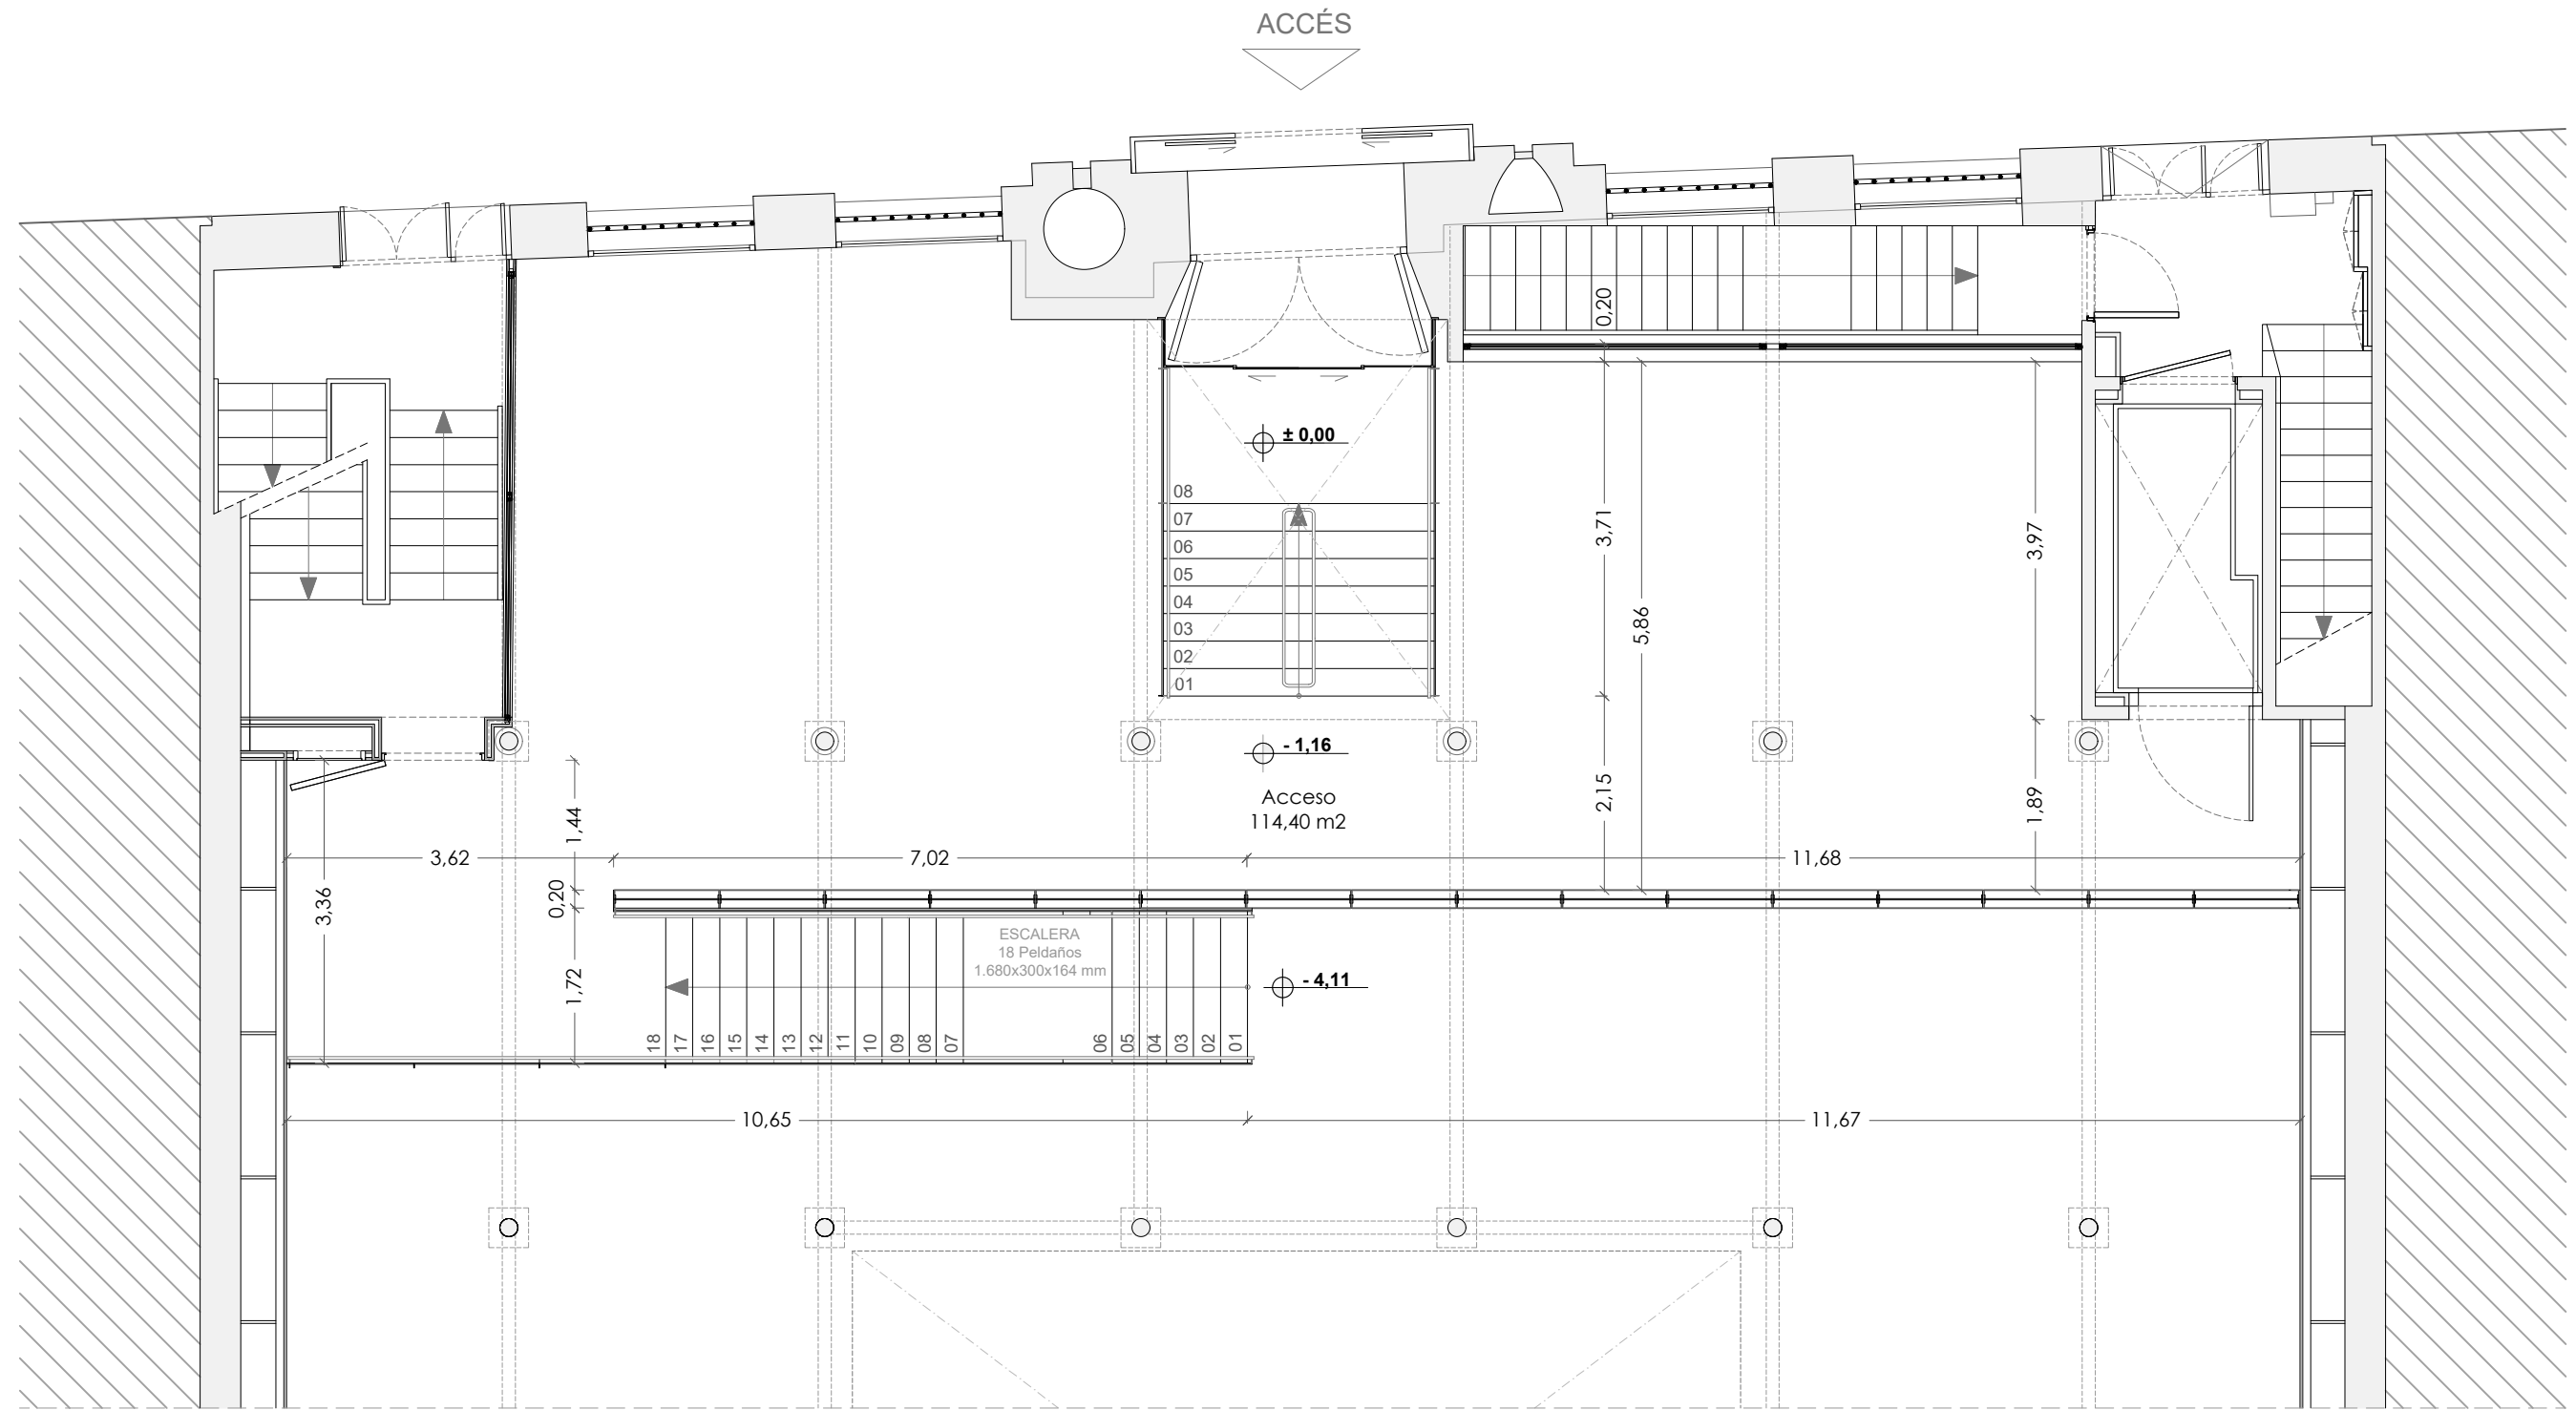

ESTADO ACTUAL - PLANTA GENERAL ACCESO
Superficie Útil Acceso: 114,40 m2
Total Superficie Útil EA Actuación PA: 114,40 m2

Estudi Jaume Pons ARQUITECTURA S.L.P.
Passeig Colom 8, 4a planta • 08002 Barcelona
Tel.: 93 487 39 41 • e-mail: jpons@jparquitectura.net
arquitecte, JAUME PONS SOLÉ
collegiadi 18.518/3 COAC

FUNDACIÓ ANTONI TÀPIES
C/ Aragó, 255
08007 Barcelona
CIF G58268582


PROYECTO
EJECUTIVO
REFORMA ZONA ACCESO
MUSEU TÀPIES
FECHA
JULIO 2026

DIRECCION
C/ Aragó, 255
08007 - Barcelona

PLANO
ESTADO ACTUAL
PLANTA ACCESO


ARCHIVO
Projectes\2405 FAT RMT\7 PE\
2405 FAT PE J26 05 EA PA.dwg
ESCALA
1:80 (Din A3)
0 0,50 1,00

Nº DE PLANO
05 DE 52

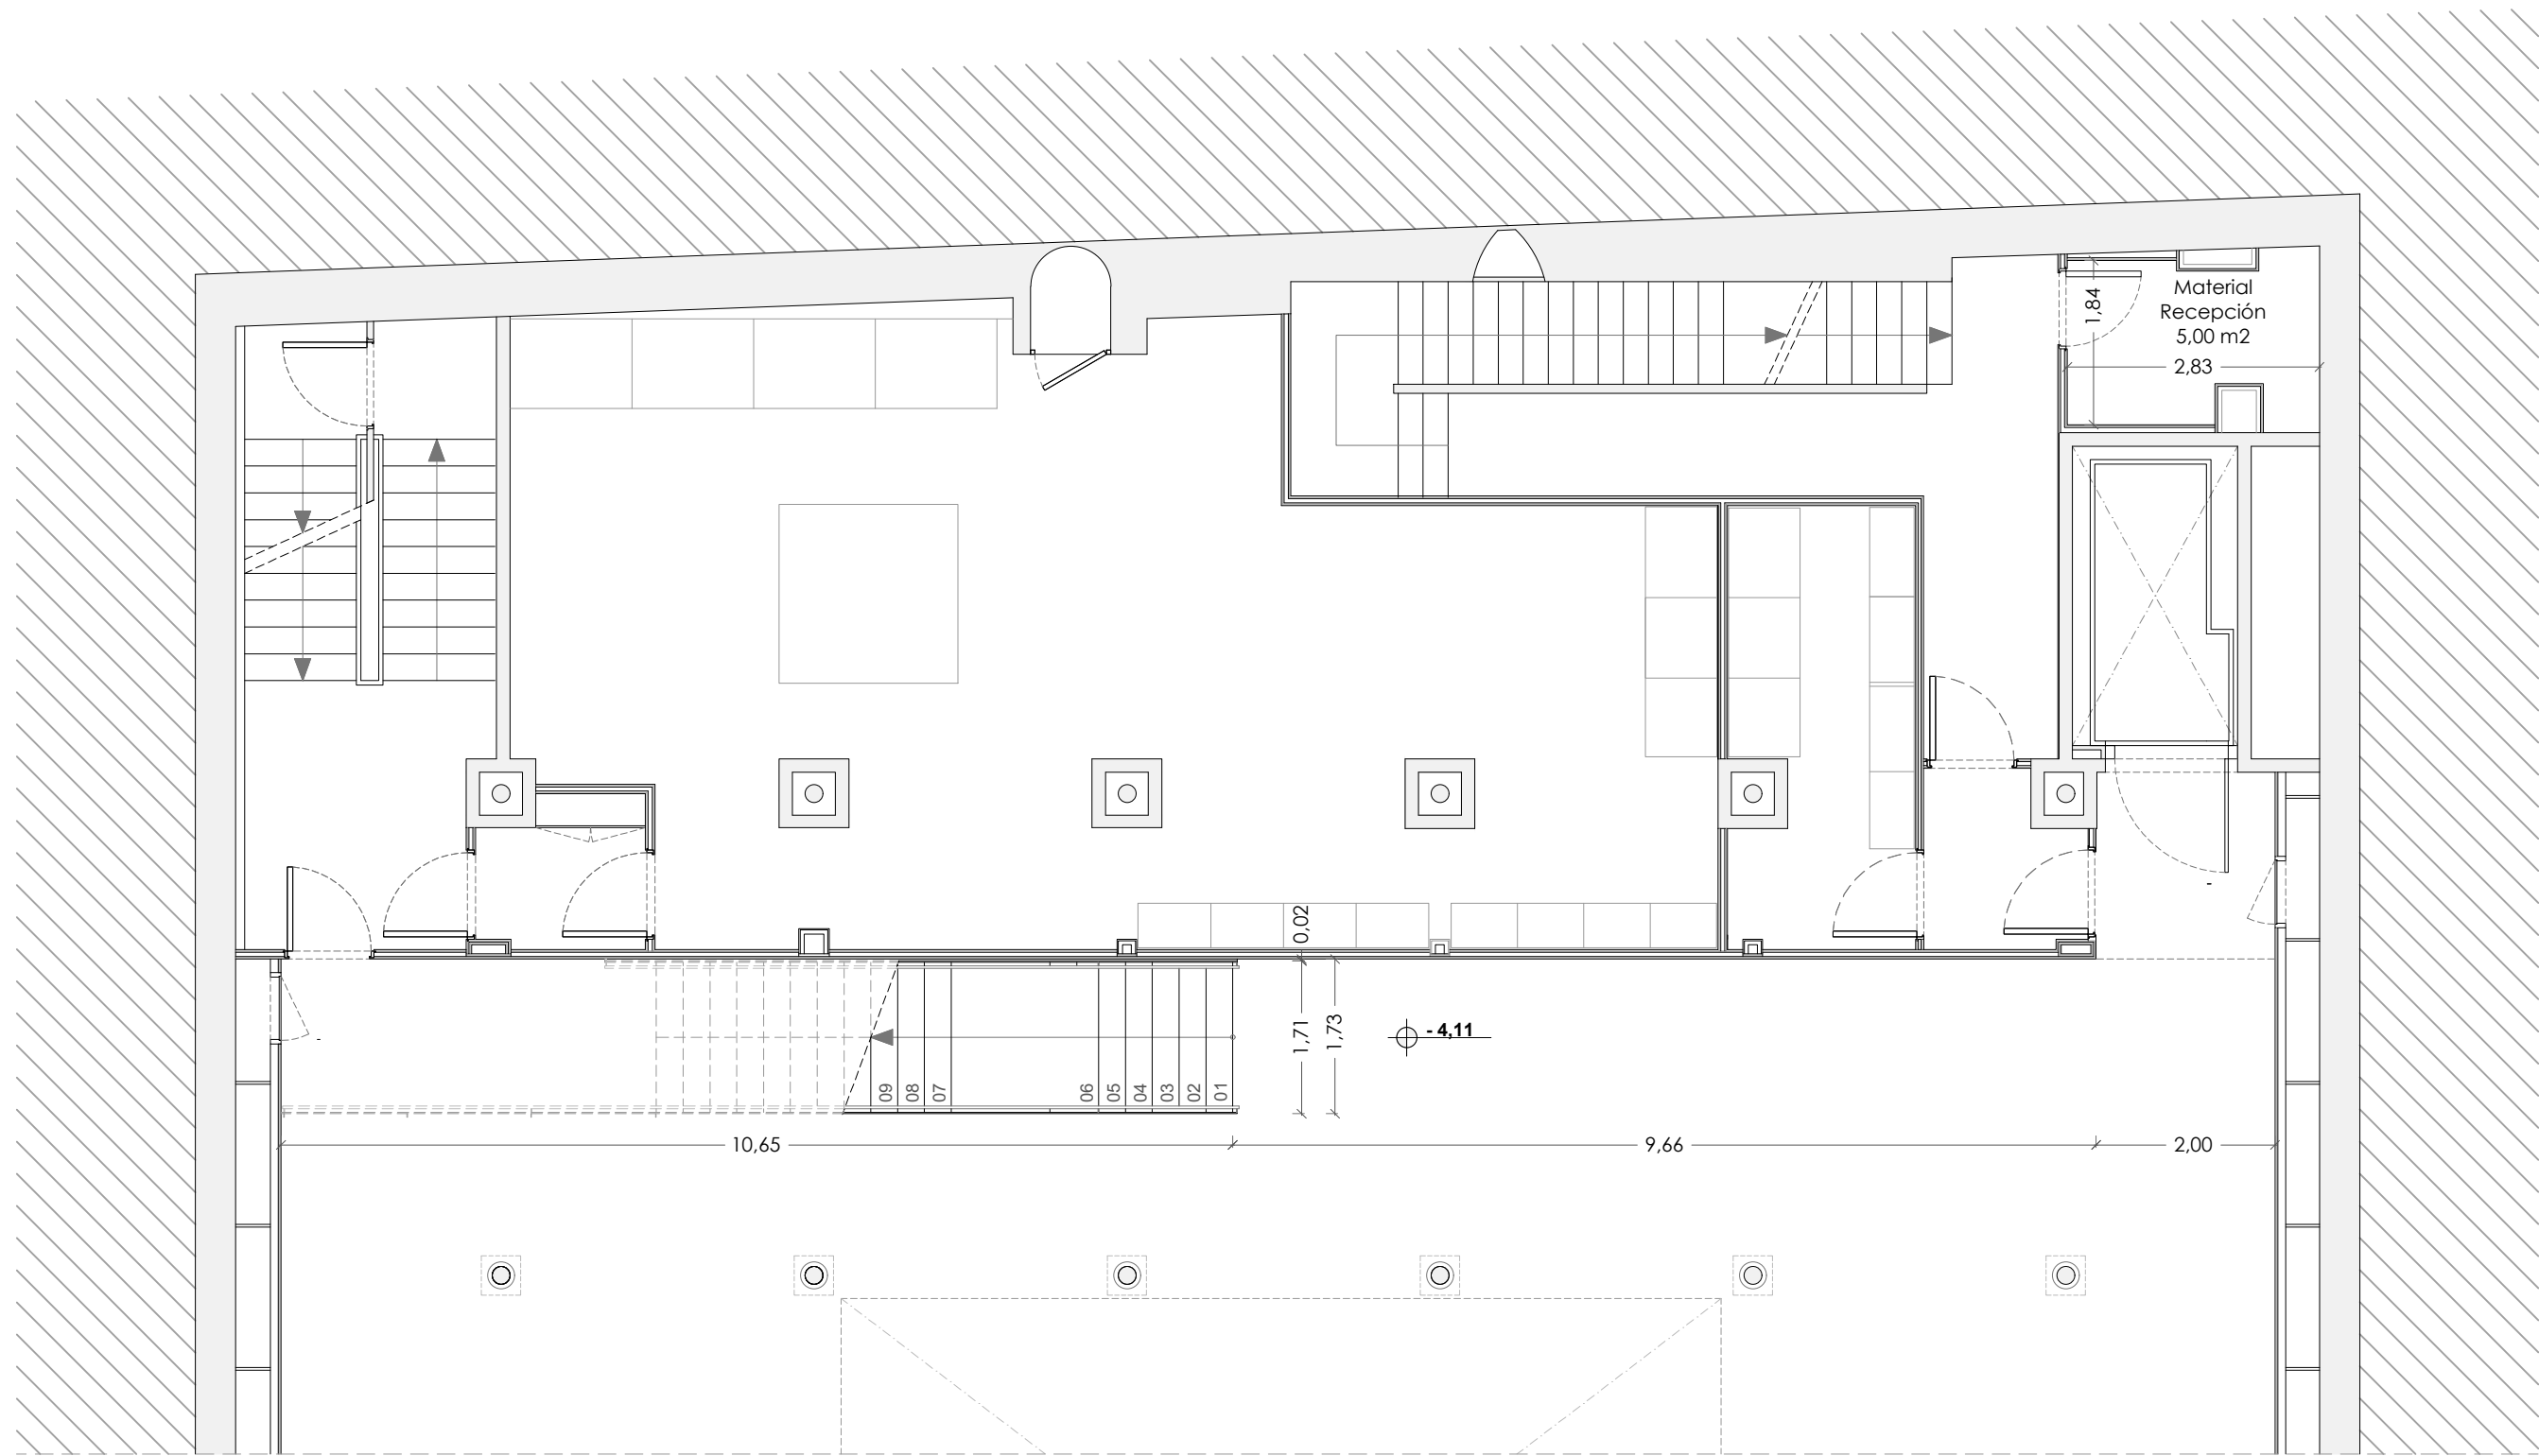


ESTADO ACTUAL - PLANTA GENERAL SÓTANO -1
Superficie Útil Material Recepción: 5,00 m2
Total Superficie Útil EA Actuación PS: 5,00 m2

Estudi Jaume Pons ARQUITECTURA S.L.P. Passeig Colom 8, 4a planta • 08002 Barcelona Tel.: 93 487 39 41 • e-mail: jpons@jparquitectura.net arquitecte. JAUME PONS SOLÉ colegiado 18.518/3 COAC	FUNDACIÓ ANTONI TÀPIES C/ Aragó, 255 08007 Barcelona CIF G58268582	PROYECTO EJECUTIVO REFORMA ZONA ACCESO MUSEU TÀPIES		DIRECCION C/ Aragó, 255 08007 - Barcelona	PLANO ESTADO ACTUAL PLANTA SÓTANO -1	ARCHIVO Projectes\2405 FAT RMT\7 PE\ 2405 FAT PE J26 06 EA PS.dwg	Nº DE PLANO 06 DE 52
		FECHA JULIO 2026				ESCALA 1:80 (Din A3) 00.501.00	

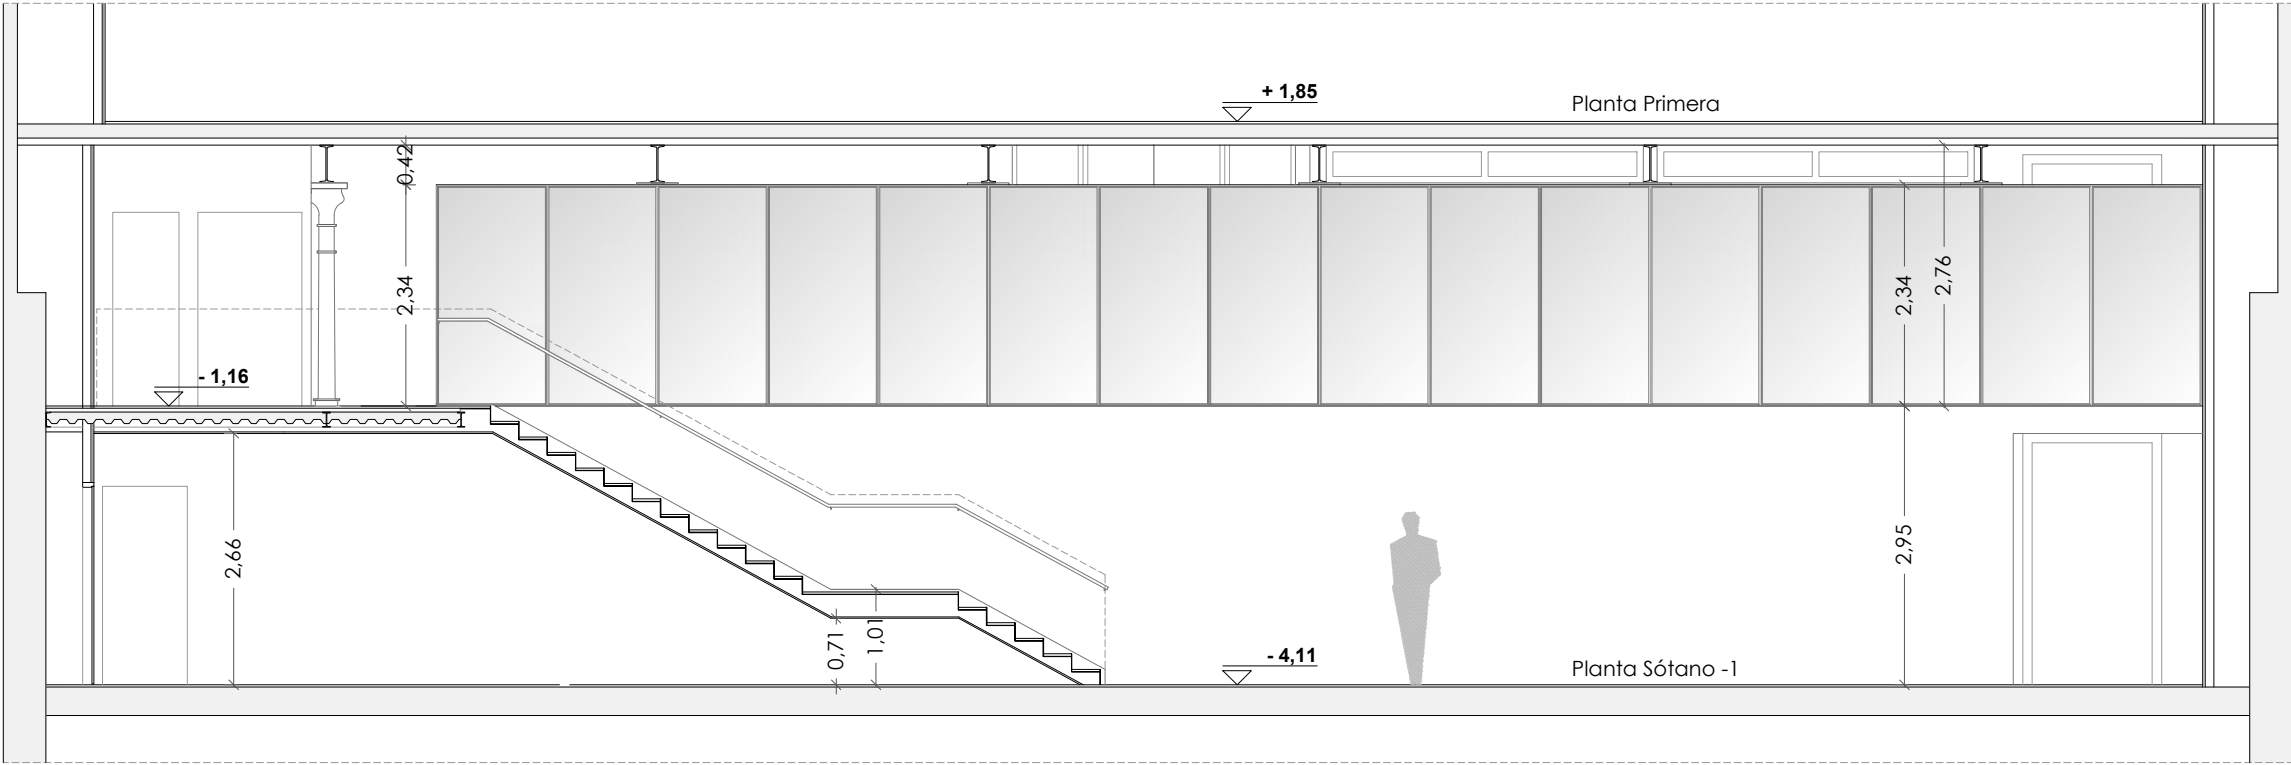


ESTADO ACTUAL - SECCIÓN LONGITUDINAL 03

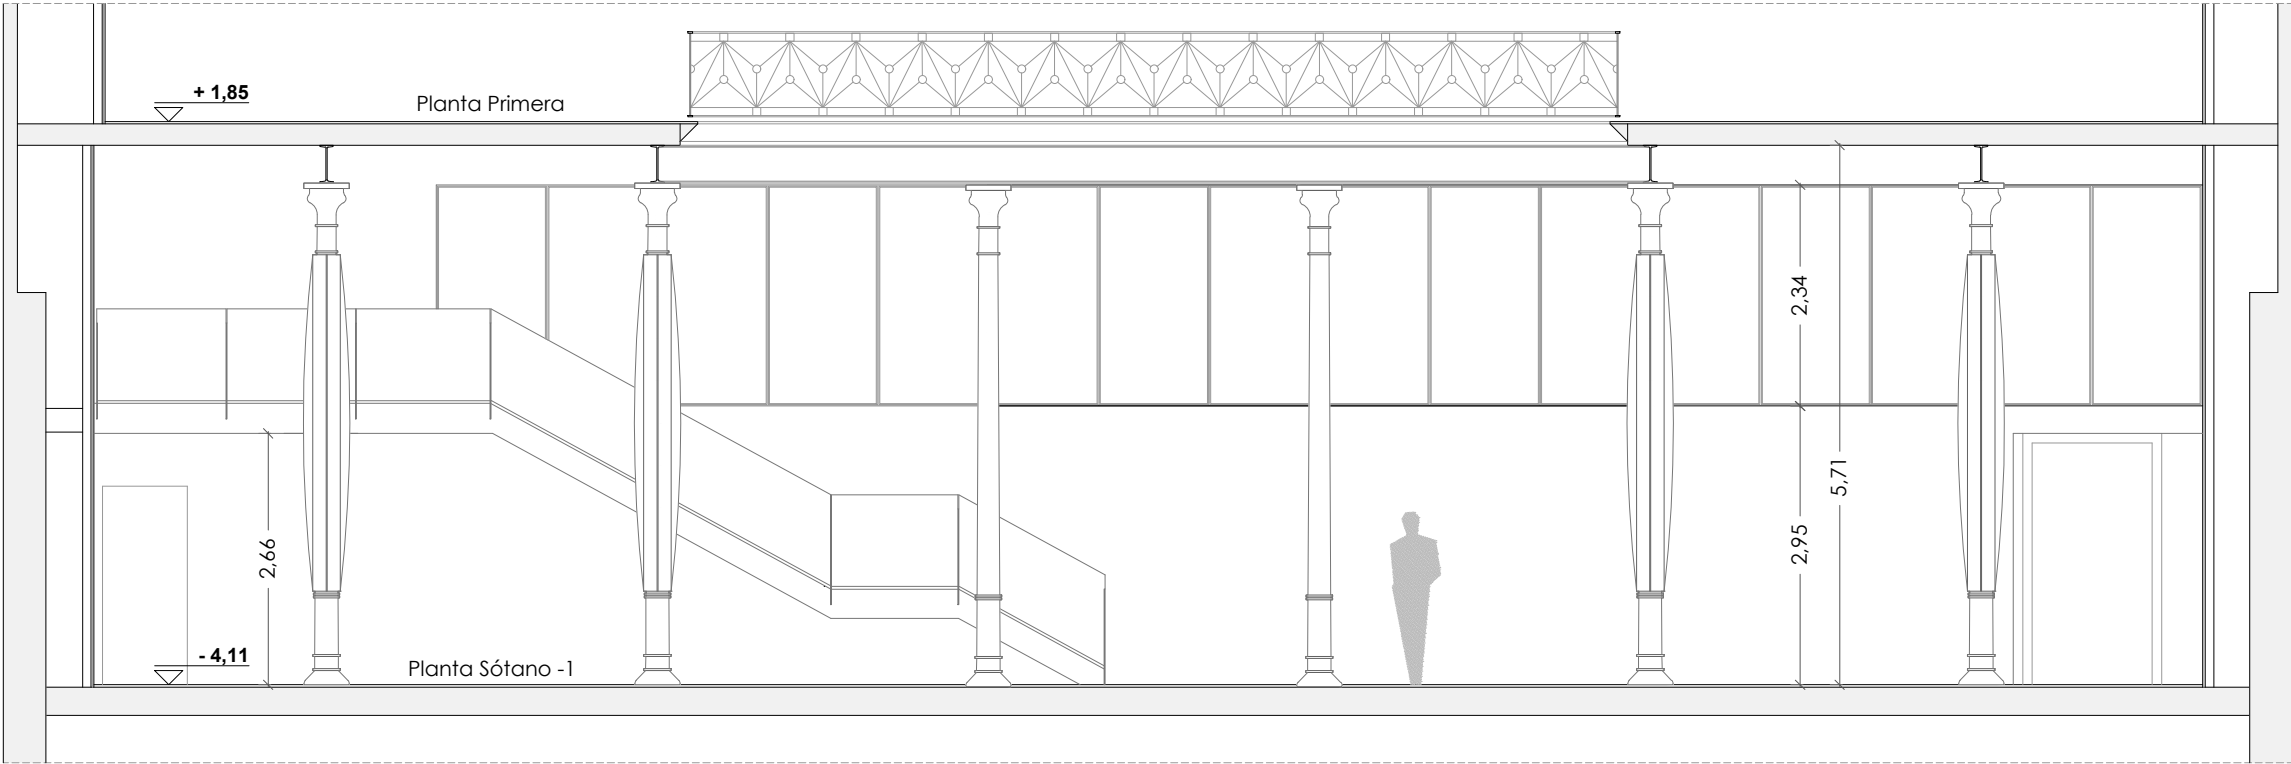

ESTADO ACTUAL - SECCIÓN LONGITUDINAL 01

Estudi Jaume Pons ARQUITECTURA S.L.P. Passeig Colom 8, 4a planta • 08002 Barcelona Tel.: 93 487 39 41 • e-mail: jpons@jparquitectura.net arquitecte, JAUME PONS SOLÉ colegiado 18.518/3 COAC	FUNDACIÓ ANTONI TÀPIES C/ Aragó, 255 08007 Barcelona CIF G58268582		PROYECTO EJECUTIVO REFORMA ZONA ACCESO MUSEU TÀPIES FECHA JULIO 2026	DIRECCION C/ Aragó, 255 08007 - Barcelona	PLANO ESTADO ACTUAL SECCIONES LONGITUDINALES	ARCHIVO Projectes\2405 A255 RMT\7 PE\ 2405 FAT PE J26 07 EA SL.dwg ESCALA 1:80 (Din A3) 0 0,50 1,00	Nº DE PLANO 07 DE 52
---	--	--	---	--	---	---	------------------------------------

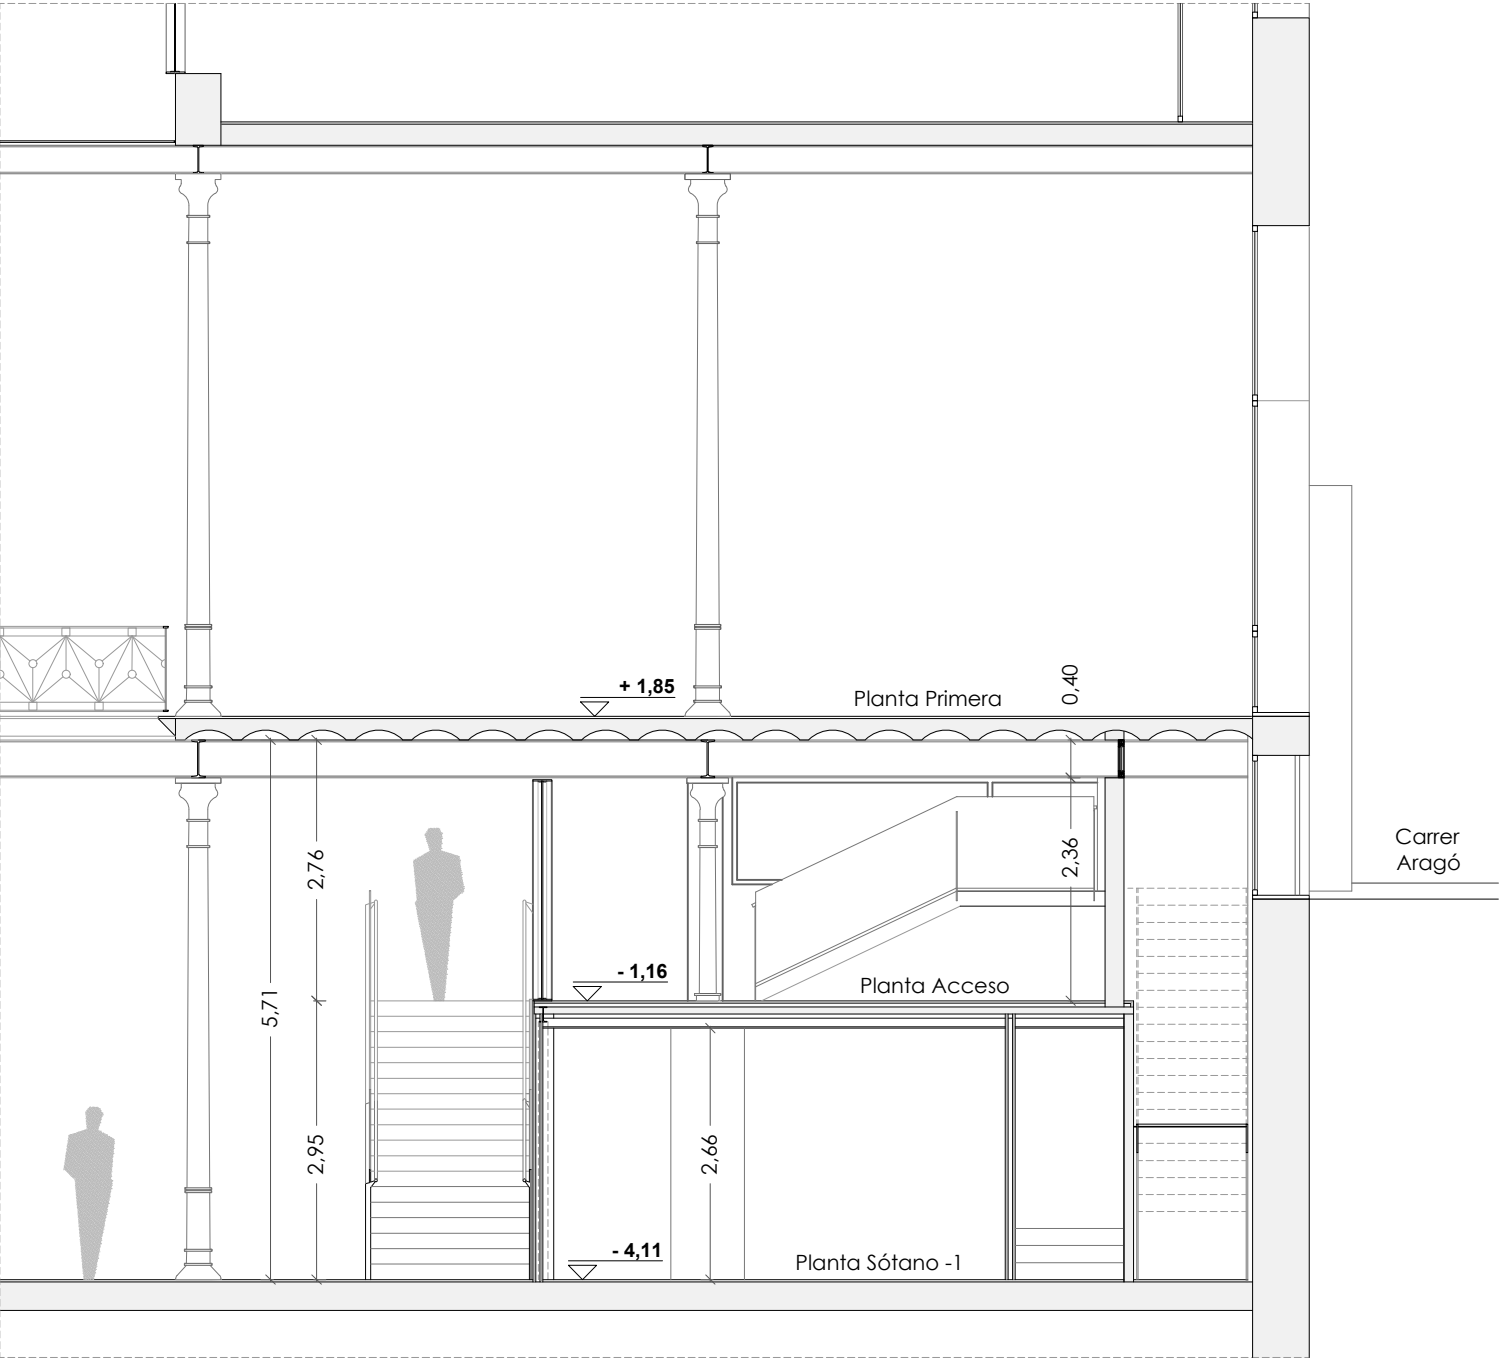

ESTADO ACTUAL - SECCIÓN TRANSVERSAL 01

Estudi Jaume Pons ARQUITECTURA S.L.P.
Passeig Colom 8, 4a planta • 08002 Barcelona
Tel.: 93 487 39 41 • e-mail: jpons@jparquitectura.net

arquitecte, JAUME PONS SOLÉ
colegiado 18.518/3 COAC

FUNDACIÓ ANTONI TÀPIES

C/ Aragó, 255
08007 Barcelona

CIF G58268582

PROYECTO
EJECUTIVO

REFORMA ZONA ACCESO
MUSEU TÀPIES

FECHA
JULIO 2026

DIRECCION

C/ Aragó, 255
08007 - Barcelona

PLANO
ESTADO ACTUAL


SECCIÓN
TRANSVERSAL 01

ARCHIVO
Projectes\2405 A255 RMT\7 PE\
2405 FAT PE J26 08 EA ST.dwg

ESCALA
1:80 (Din A3)

Nº DE PLANO

08 DE 52

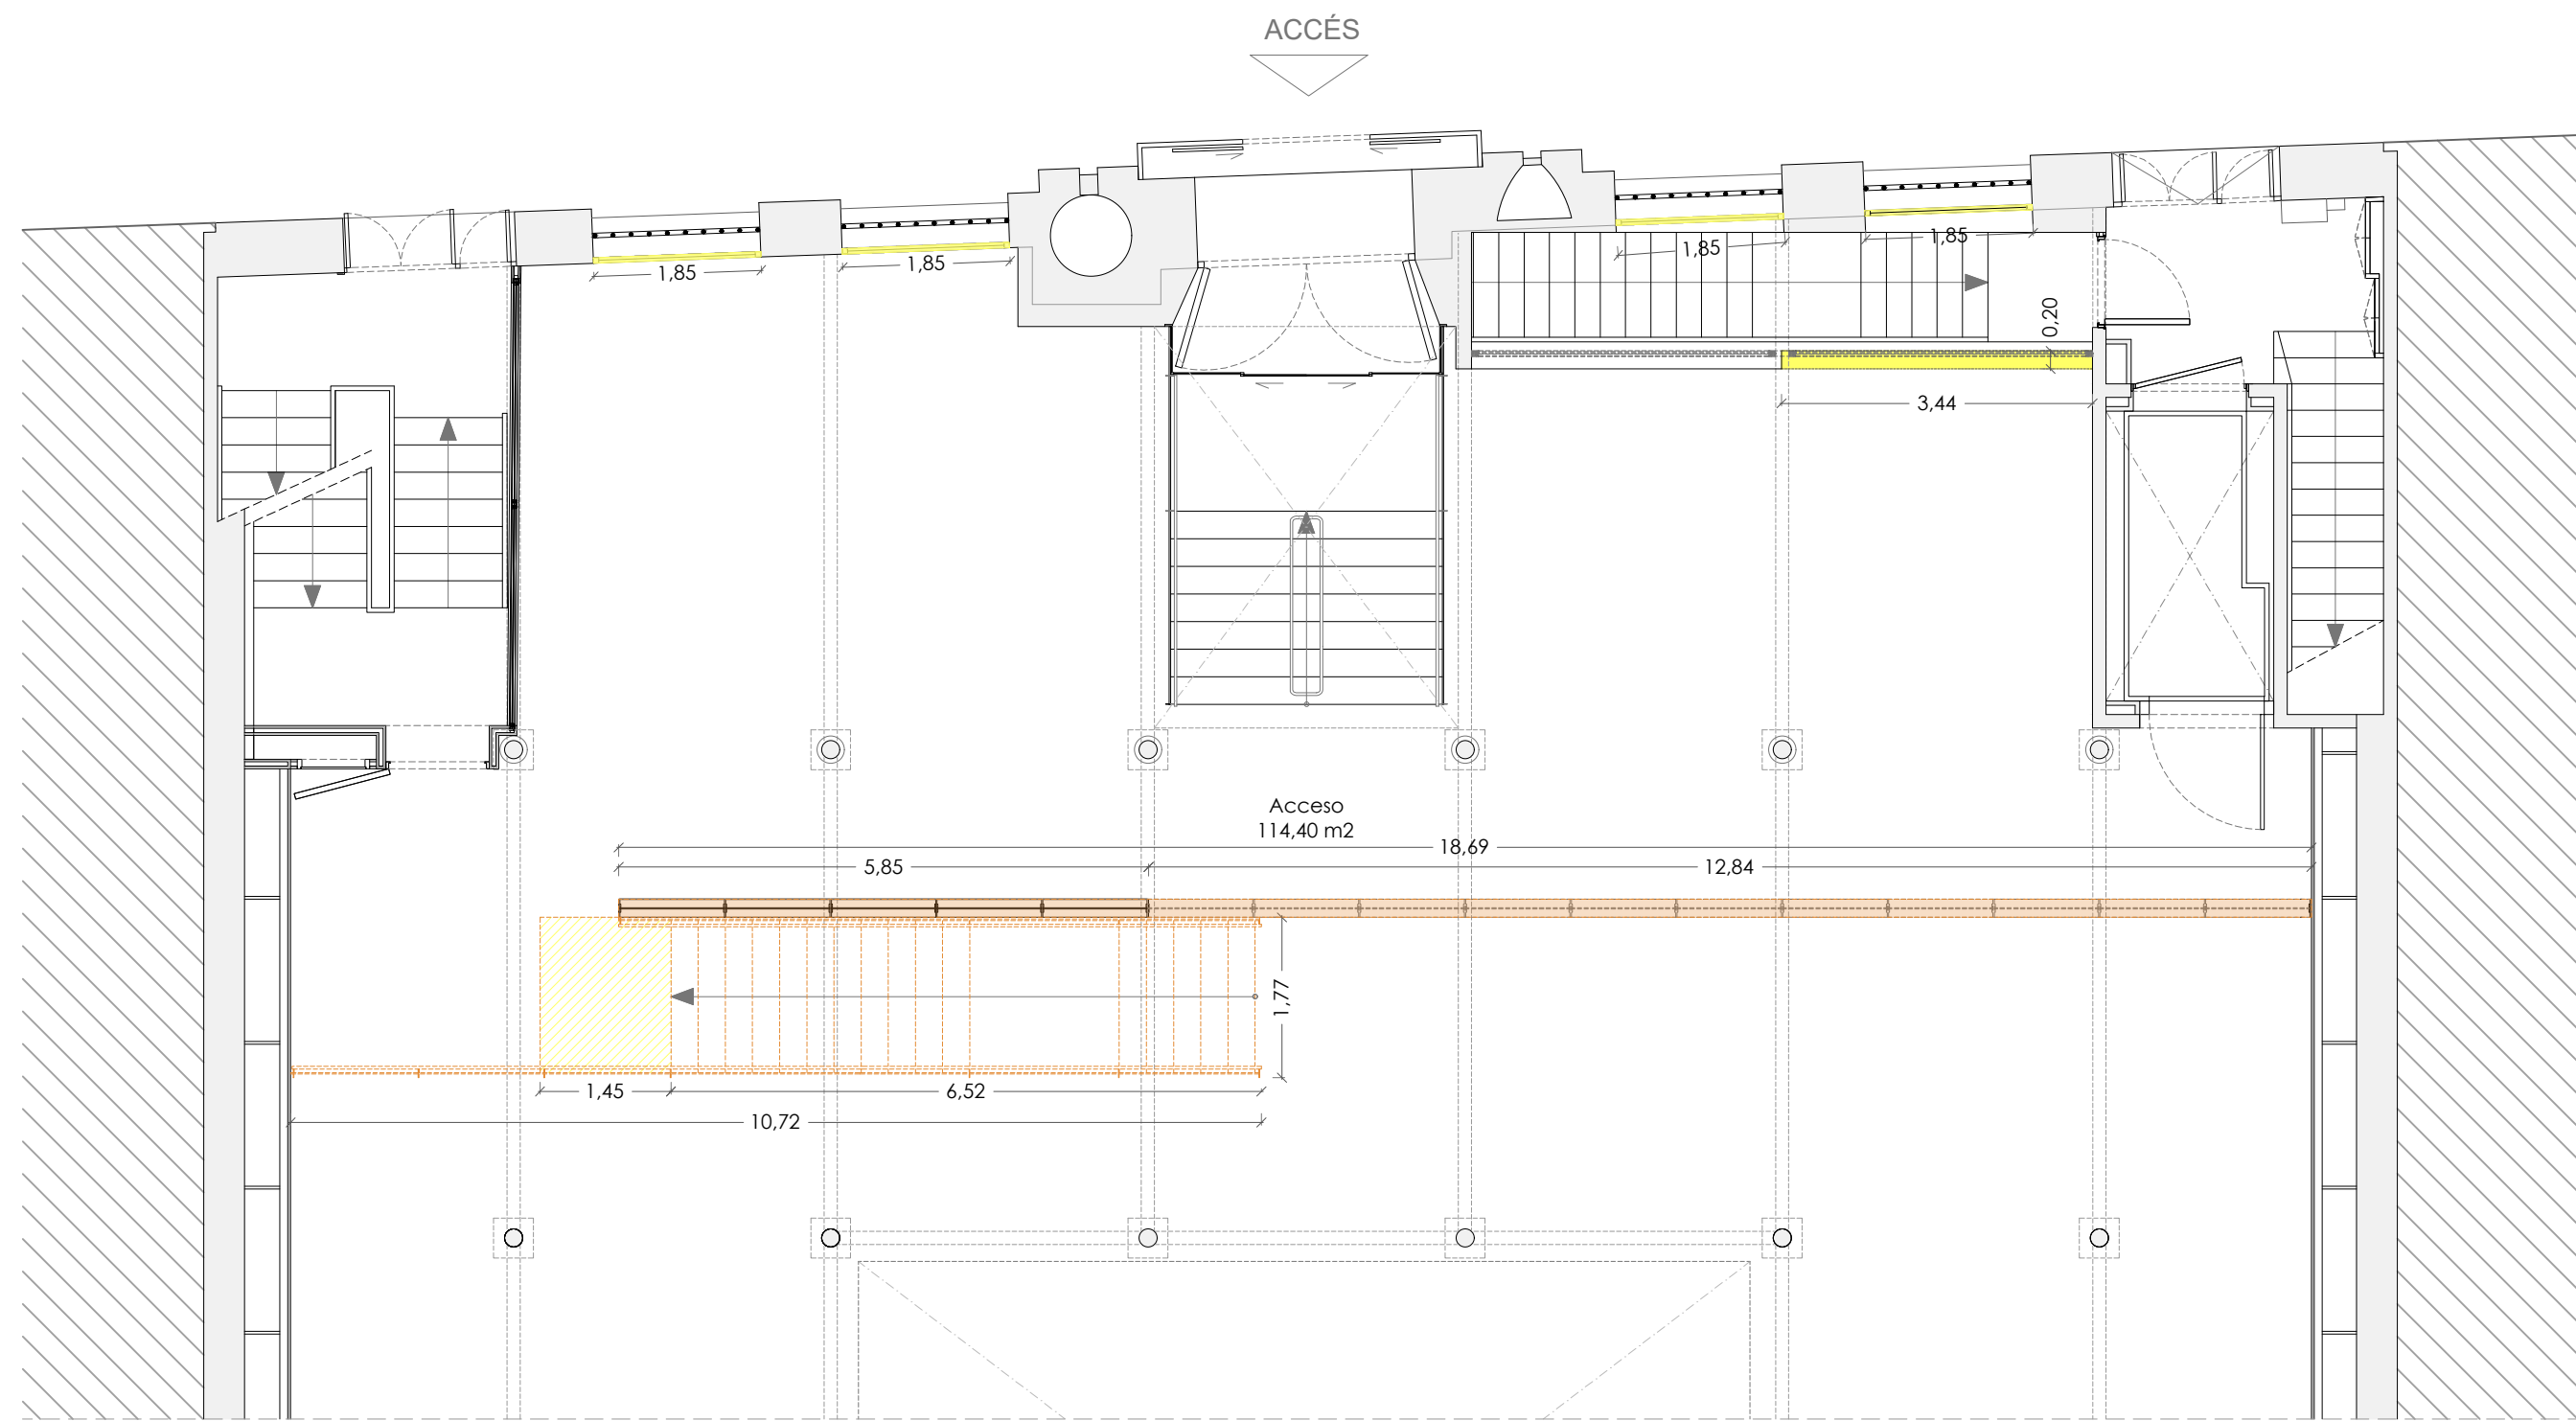

DERRIBOS - PLANTA ACCESO
Desmontaje Carpintería Metálica
Desmontaje Escalera
Desmontaje Paño Forjado 2,45 m2
Demolición Paño Paramento 8,15 m2

Estudi Jaume Pons ARQUITECTURA S.L.P.
Passeig Colom 8, 4a planta • 08002 Barcelona
Tel.: 93 487 39 41 • e-mail: jpons@jparquitectura.net
arquitecte. JAUME PONS SOLÉ
colegiado 18.518/3 COAC

FUNDACIÓ ANTONI TÀPIES
C/ Aragó, 255
08007 Barcelona
CIF G58268582


PROYECTO
EJECUTIVO
REFORMA ZONA ACCESO
MUSEU TÀPIES
FECHA
JULIO 2026

DIRECCION
C/ Aragó, 255
08007 - Barcelona

PLANO
DERRIBOS
PLANTA ACCESO

ARCHIVO
Projectes\2405 FAT RMT\7 PE\
2405 FAT PE J26 09 D PA.dwg
ESCALA
1:80 (Din A3)
0 0,50 1,00

Nº DE PLANO
09 DE 52

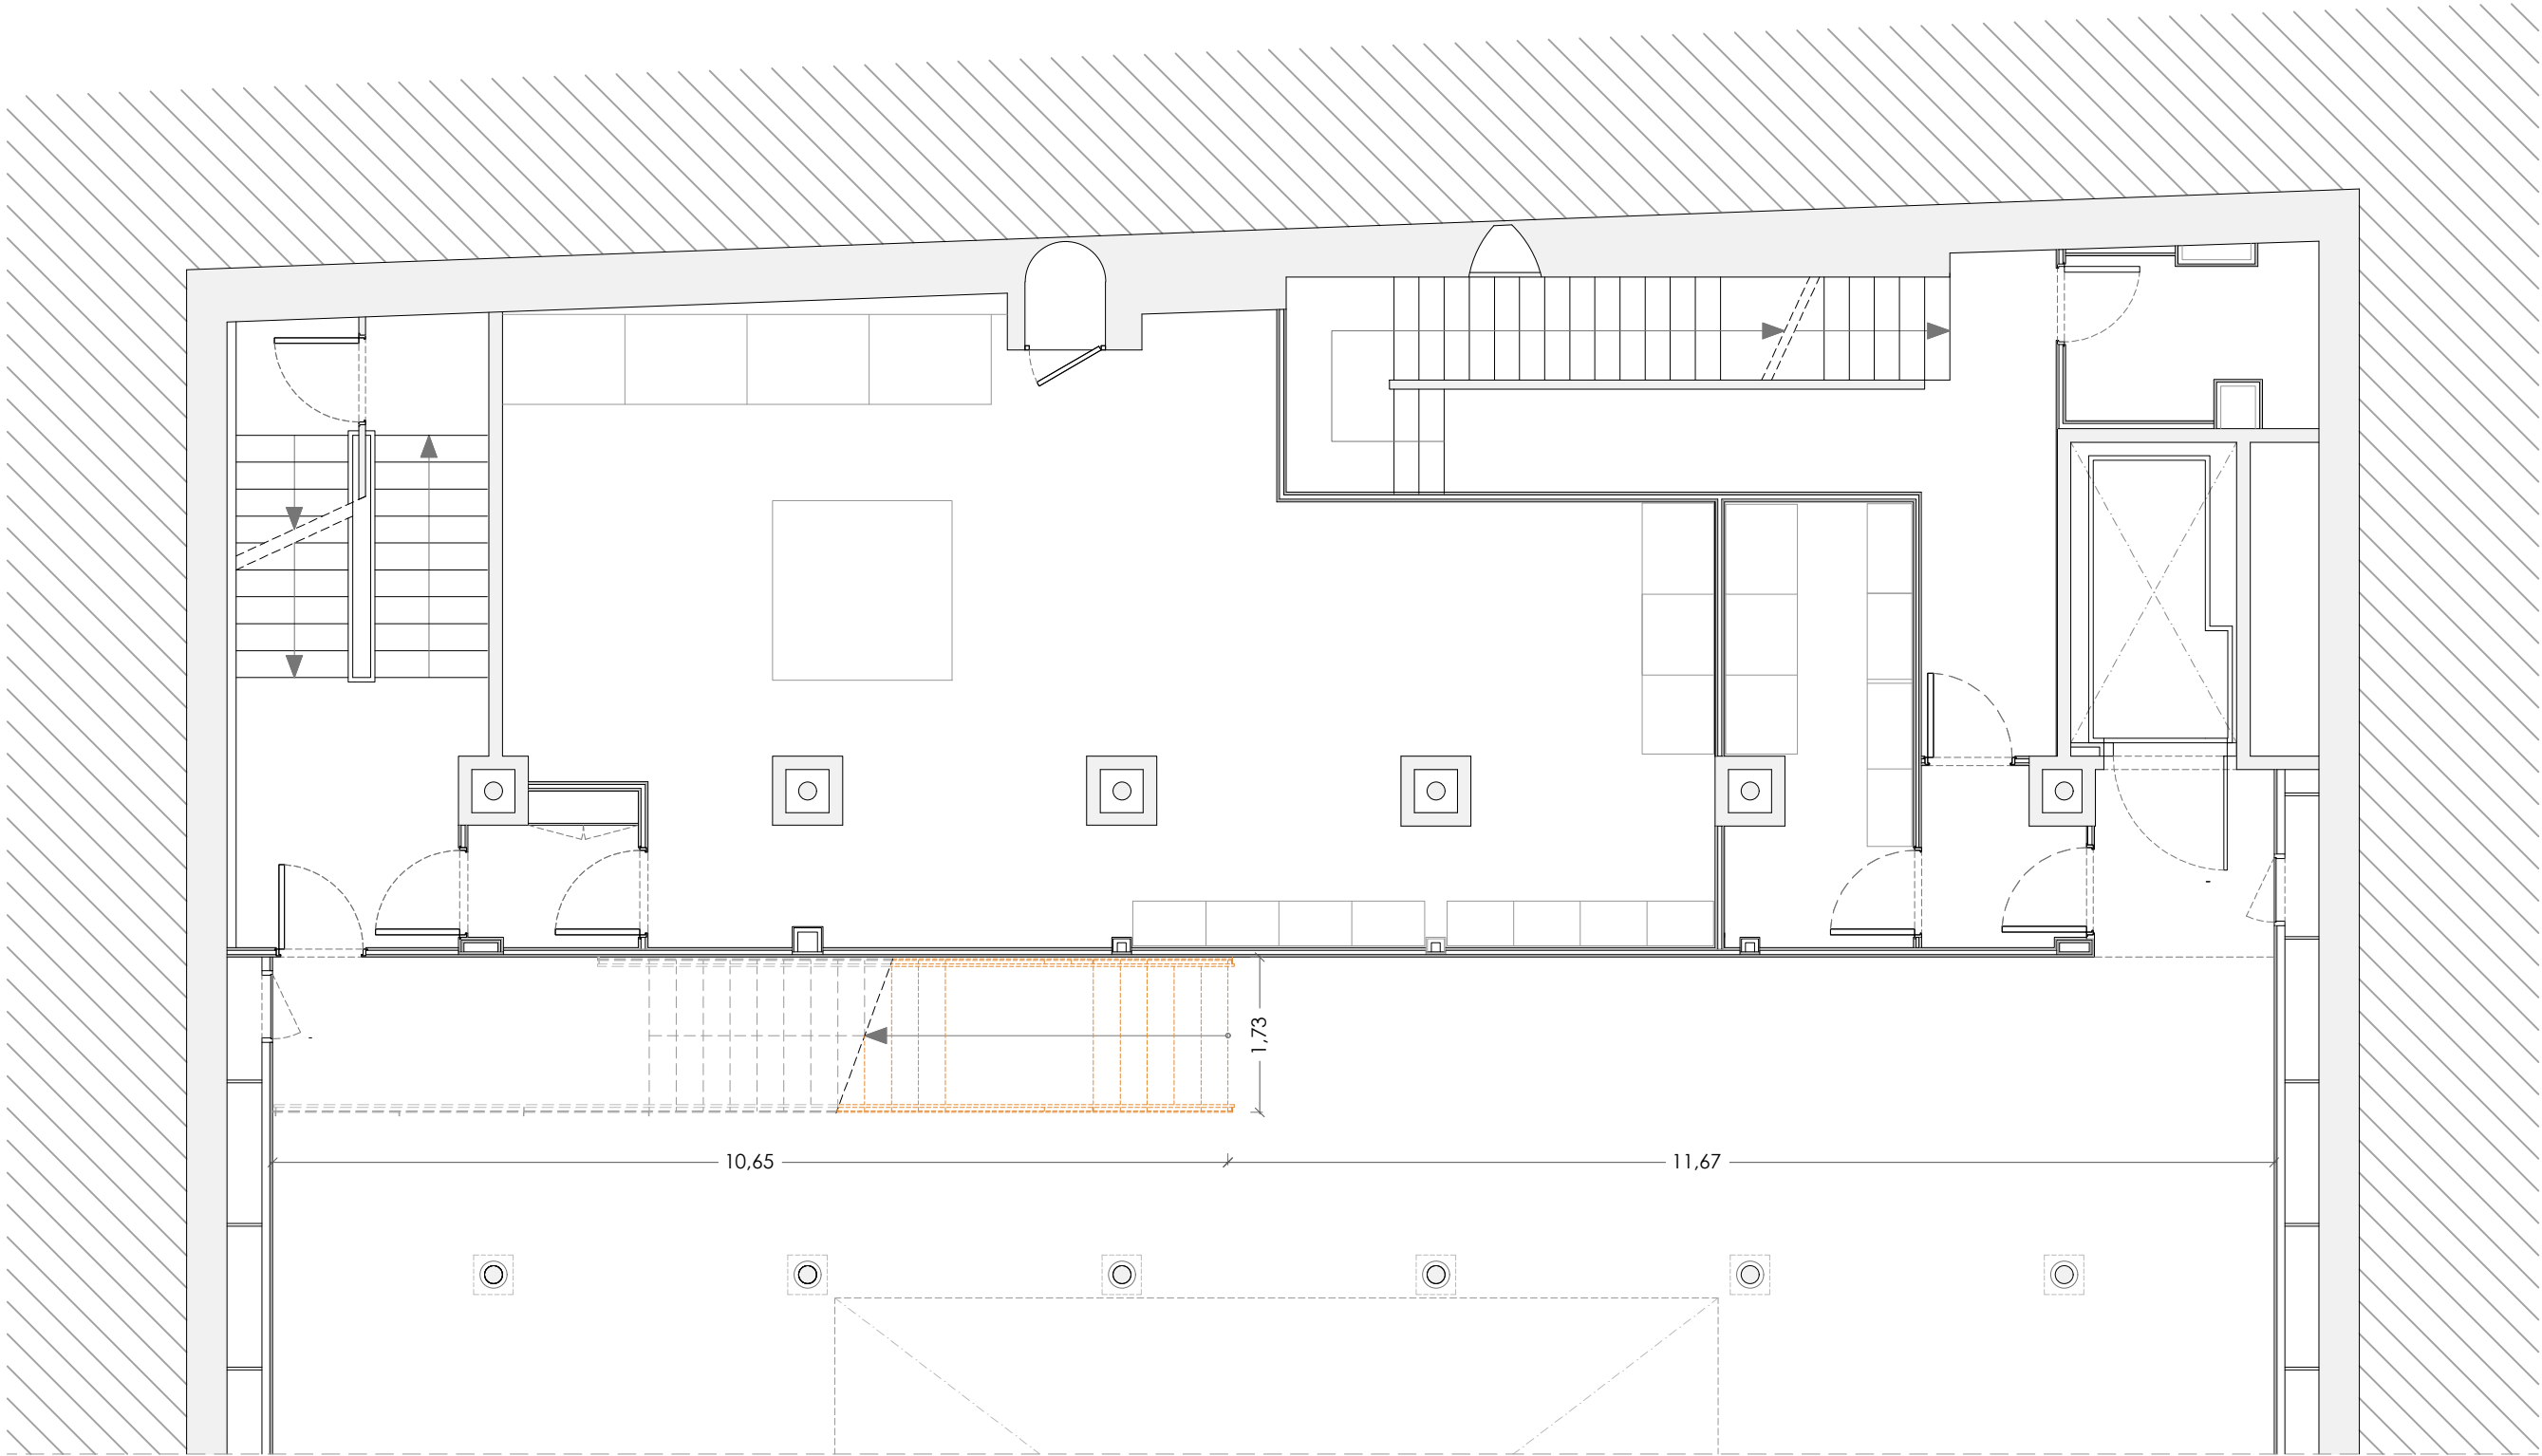

DERRIBOS - PLANTA SÓTANO -1
Desmontaje Escalera

Estudi Jaume Pons ARQUITECTURA S.L.P.
Passeig Colom 8, 4a planta • 08002 Barcelona
Tel.: 93 487 39 41 • e-mail: jpons@jparquitectura.net

arquitecte. JAUME PONS SOLÉ
collegiadi 18.518/3 COAC

FUNDACIÓ ANTONI TÀPIES

C/ Aragó, 255
08007 Barcelona

CIF G58268582

PROYECTO
EJECUTIVO

REFORMA ZONA ACCESO
MUSEU TÀPIES

FECHA
JULIO 2026

DIRECCION

C/ Aragó, 255

08007 - Barcelona

PLANO

DERRIBOS


PLANTA SÓTANO -1

ARCHIVO
Projectes\2405 FAT RMT\7 PE\
2405 FAT PE J26 10 D PS.dwg


ESCALA
1:80 (Din A3)
0 0.50 1.00

Nº DE PLANO

10 DE 52

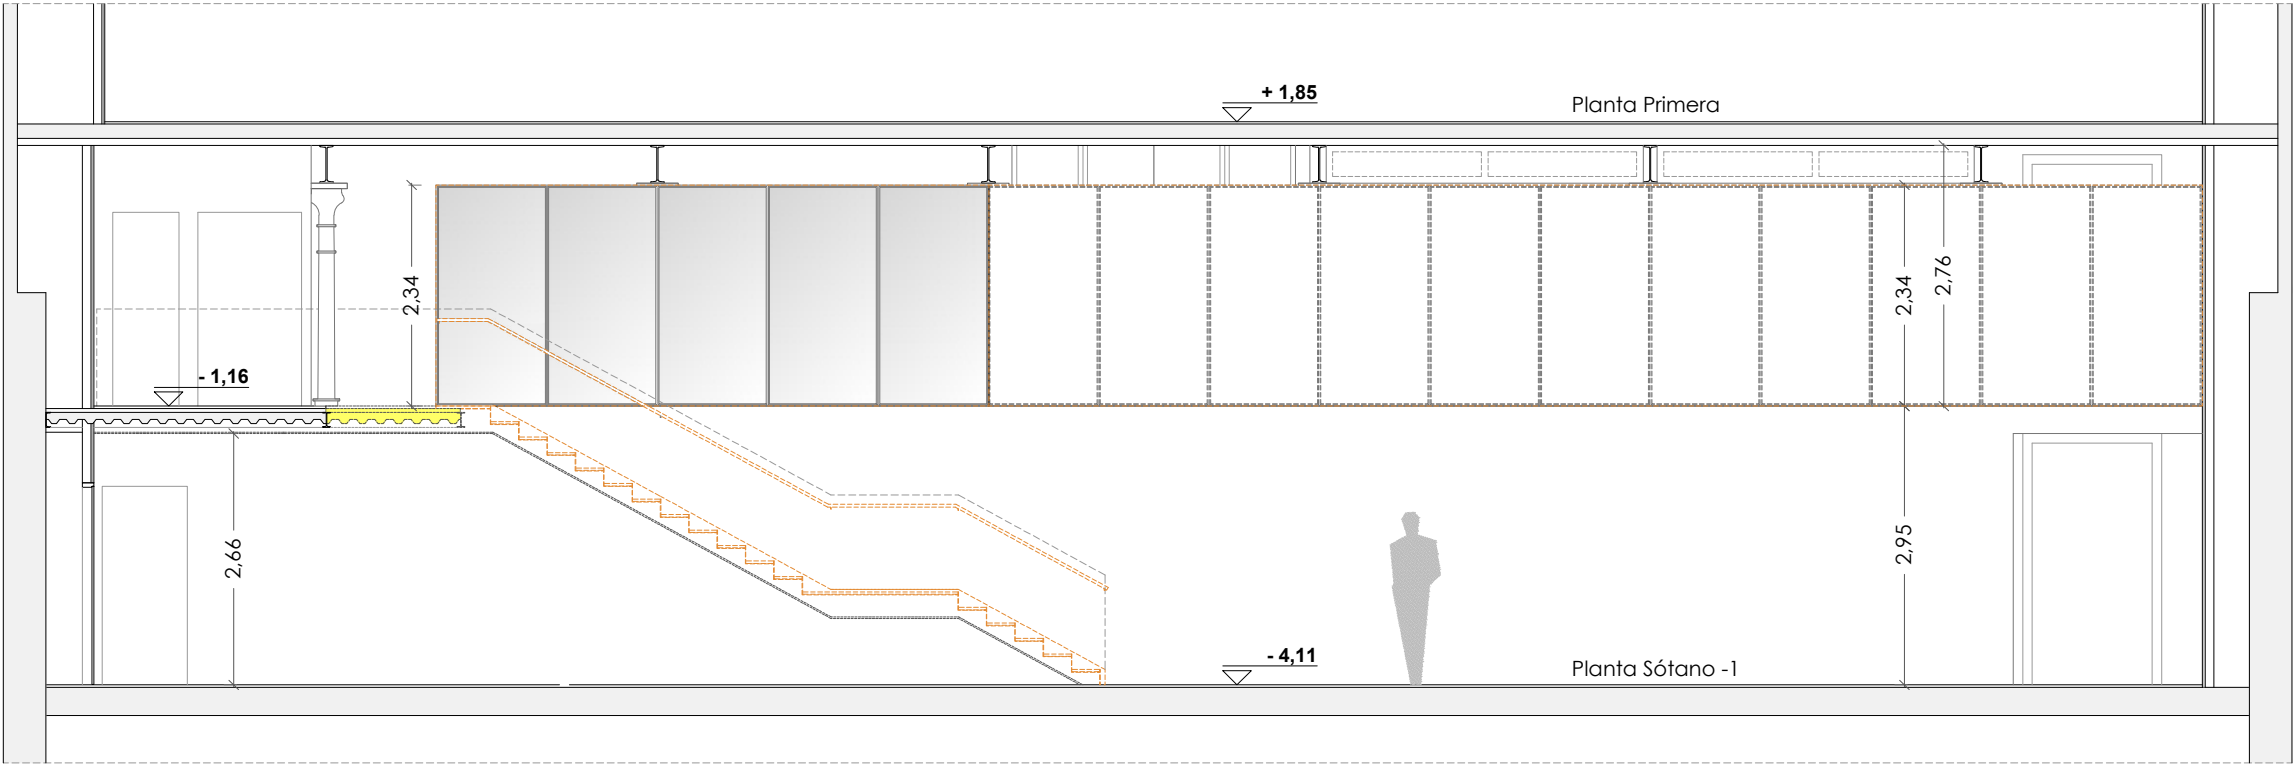

DERRIBOS - SECCIÓN LONGITUDINAL 03

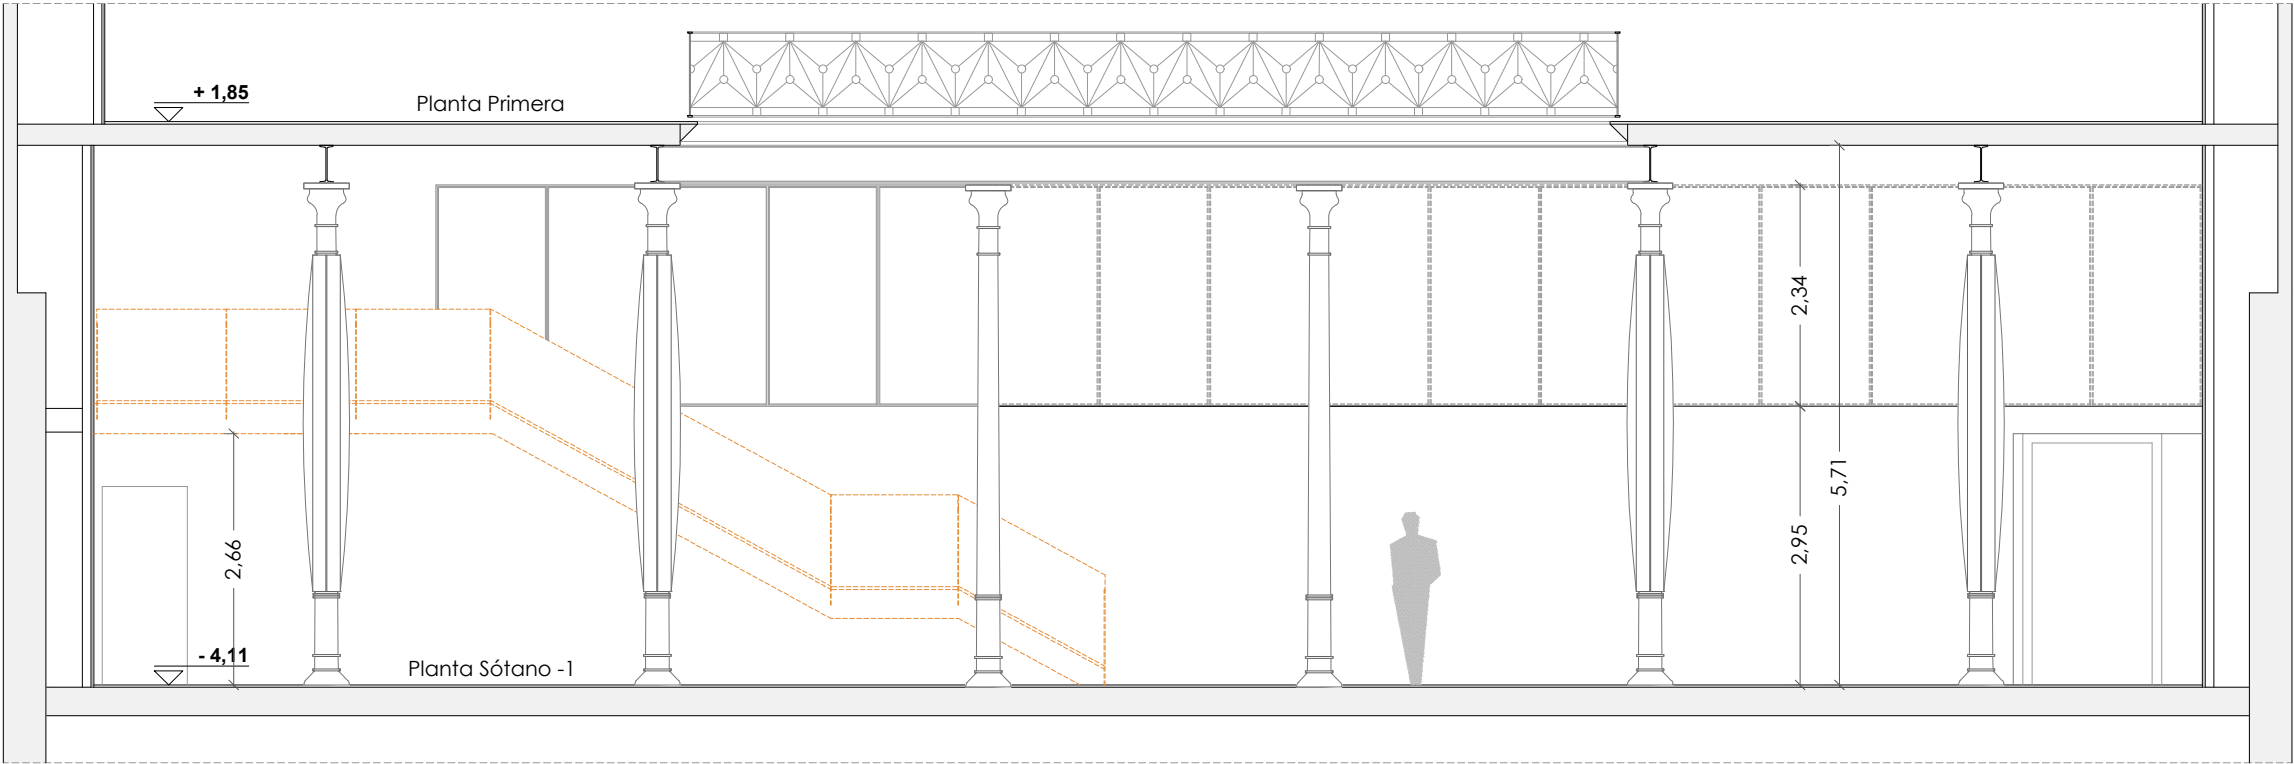

DERRIBOS - SECCIÓN LONGITUDINAL 01

Estudi Jaume Pons ARQUITECTURA S.L.P.
Passeig Colom 8, 4a planta • 08002 Barcelona
Tel.: 93 487 39 41 • e-mail: jpons@jparquitectura.net
arquitecte, JAUME PONS SOLÉ
colegiado 18.518/3 COAC

FUNDACIÓ ANTONI TÀPIES
C/ Aragó, 255
08007 Barcelona
CIF G58268582


PROYECTO
EJECUTIVO
REFORMA ZONA ACCESO
MUSEU TÀPIES
FECHA
JULIO 2026

DIRECCION
C/ Aragó, 255
08007 - Barcelona

PLANO
DERRIBOS
SECCIONES
LONGITUDINALES

ARCHIVO
Projectes\2405 A255 RMT\7 PE\
2405 FAT PE J26 11 D SL.dwg
ESCALA
1:80 (Din A3)
0 0.50 1.00

Nº DE PLANO
11 DE 52

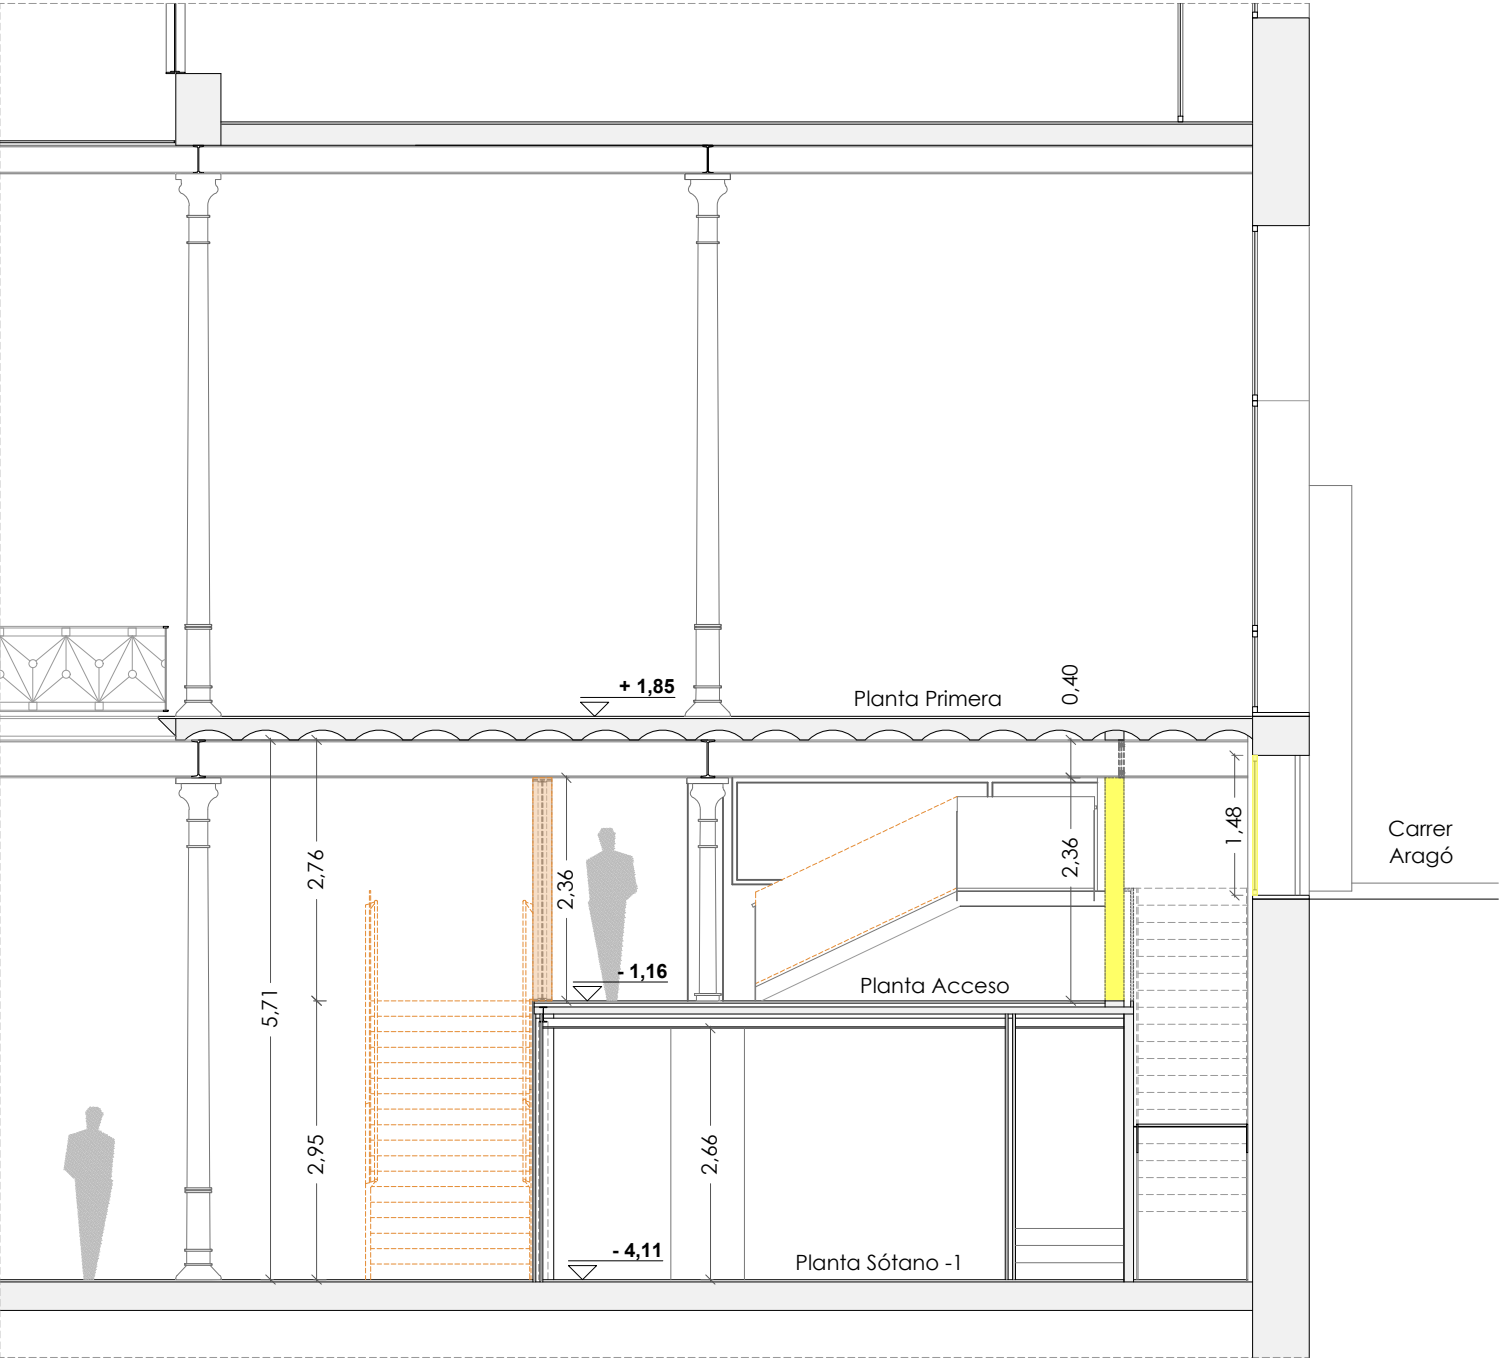

DERRIBOS - SECCIÓN TRANSVERSAL 01

Estudi Jaume Pons ARQUITECTURA S.L.P.
Passeig Colom 8, 4a planta • 08002 Barcelona
Tel.: 93 487 39 41 • e-mail: jpons@jparquitectura.net
arquitecte. JAUME PONS SOLÉ
colegiado 18.518/3 COAC

FUNDACIÓ ANTONI TÀPIES
C/ Aragó, 255
08007 Barcelona
CIF G58268582

PROYECTO
EJECUTIVO
REFORMA ZONA ACCESO
MUSEU TÀPIES

FECHA
JULIO 2026

DIRECCION
C/ Aragó, 255
08007 - Barcelona


PLANO
DERRIBOS
SECCIÓN
TRANSVERSAL 01

ARCHIVO
Projectes\2405 A255 RMT\7 PE\
2405 FAT PE J26 12 D ST 01.dwg

ESCALA
1:80 (Din A3)
0 0.50 1.00

Nº DE PLANO

12 DE 52

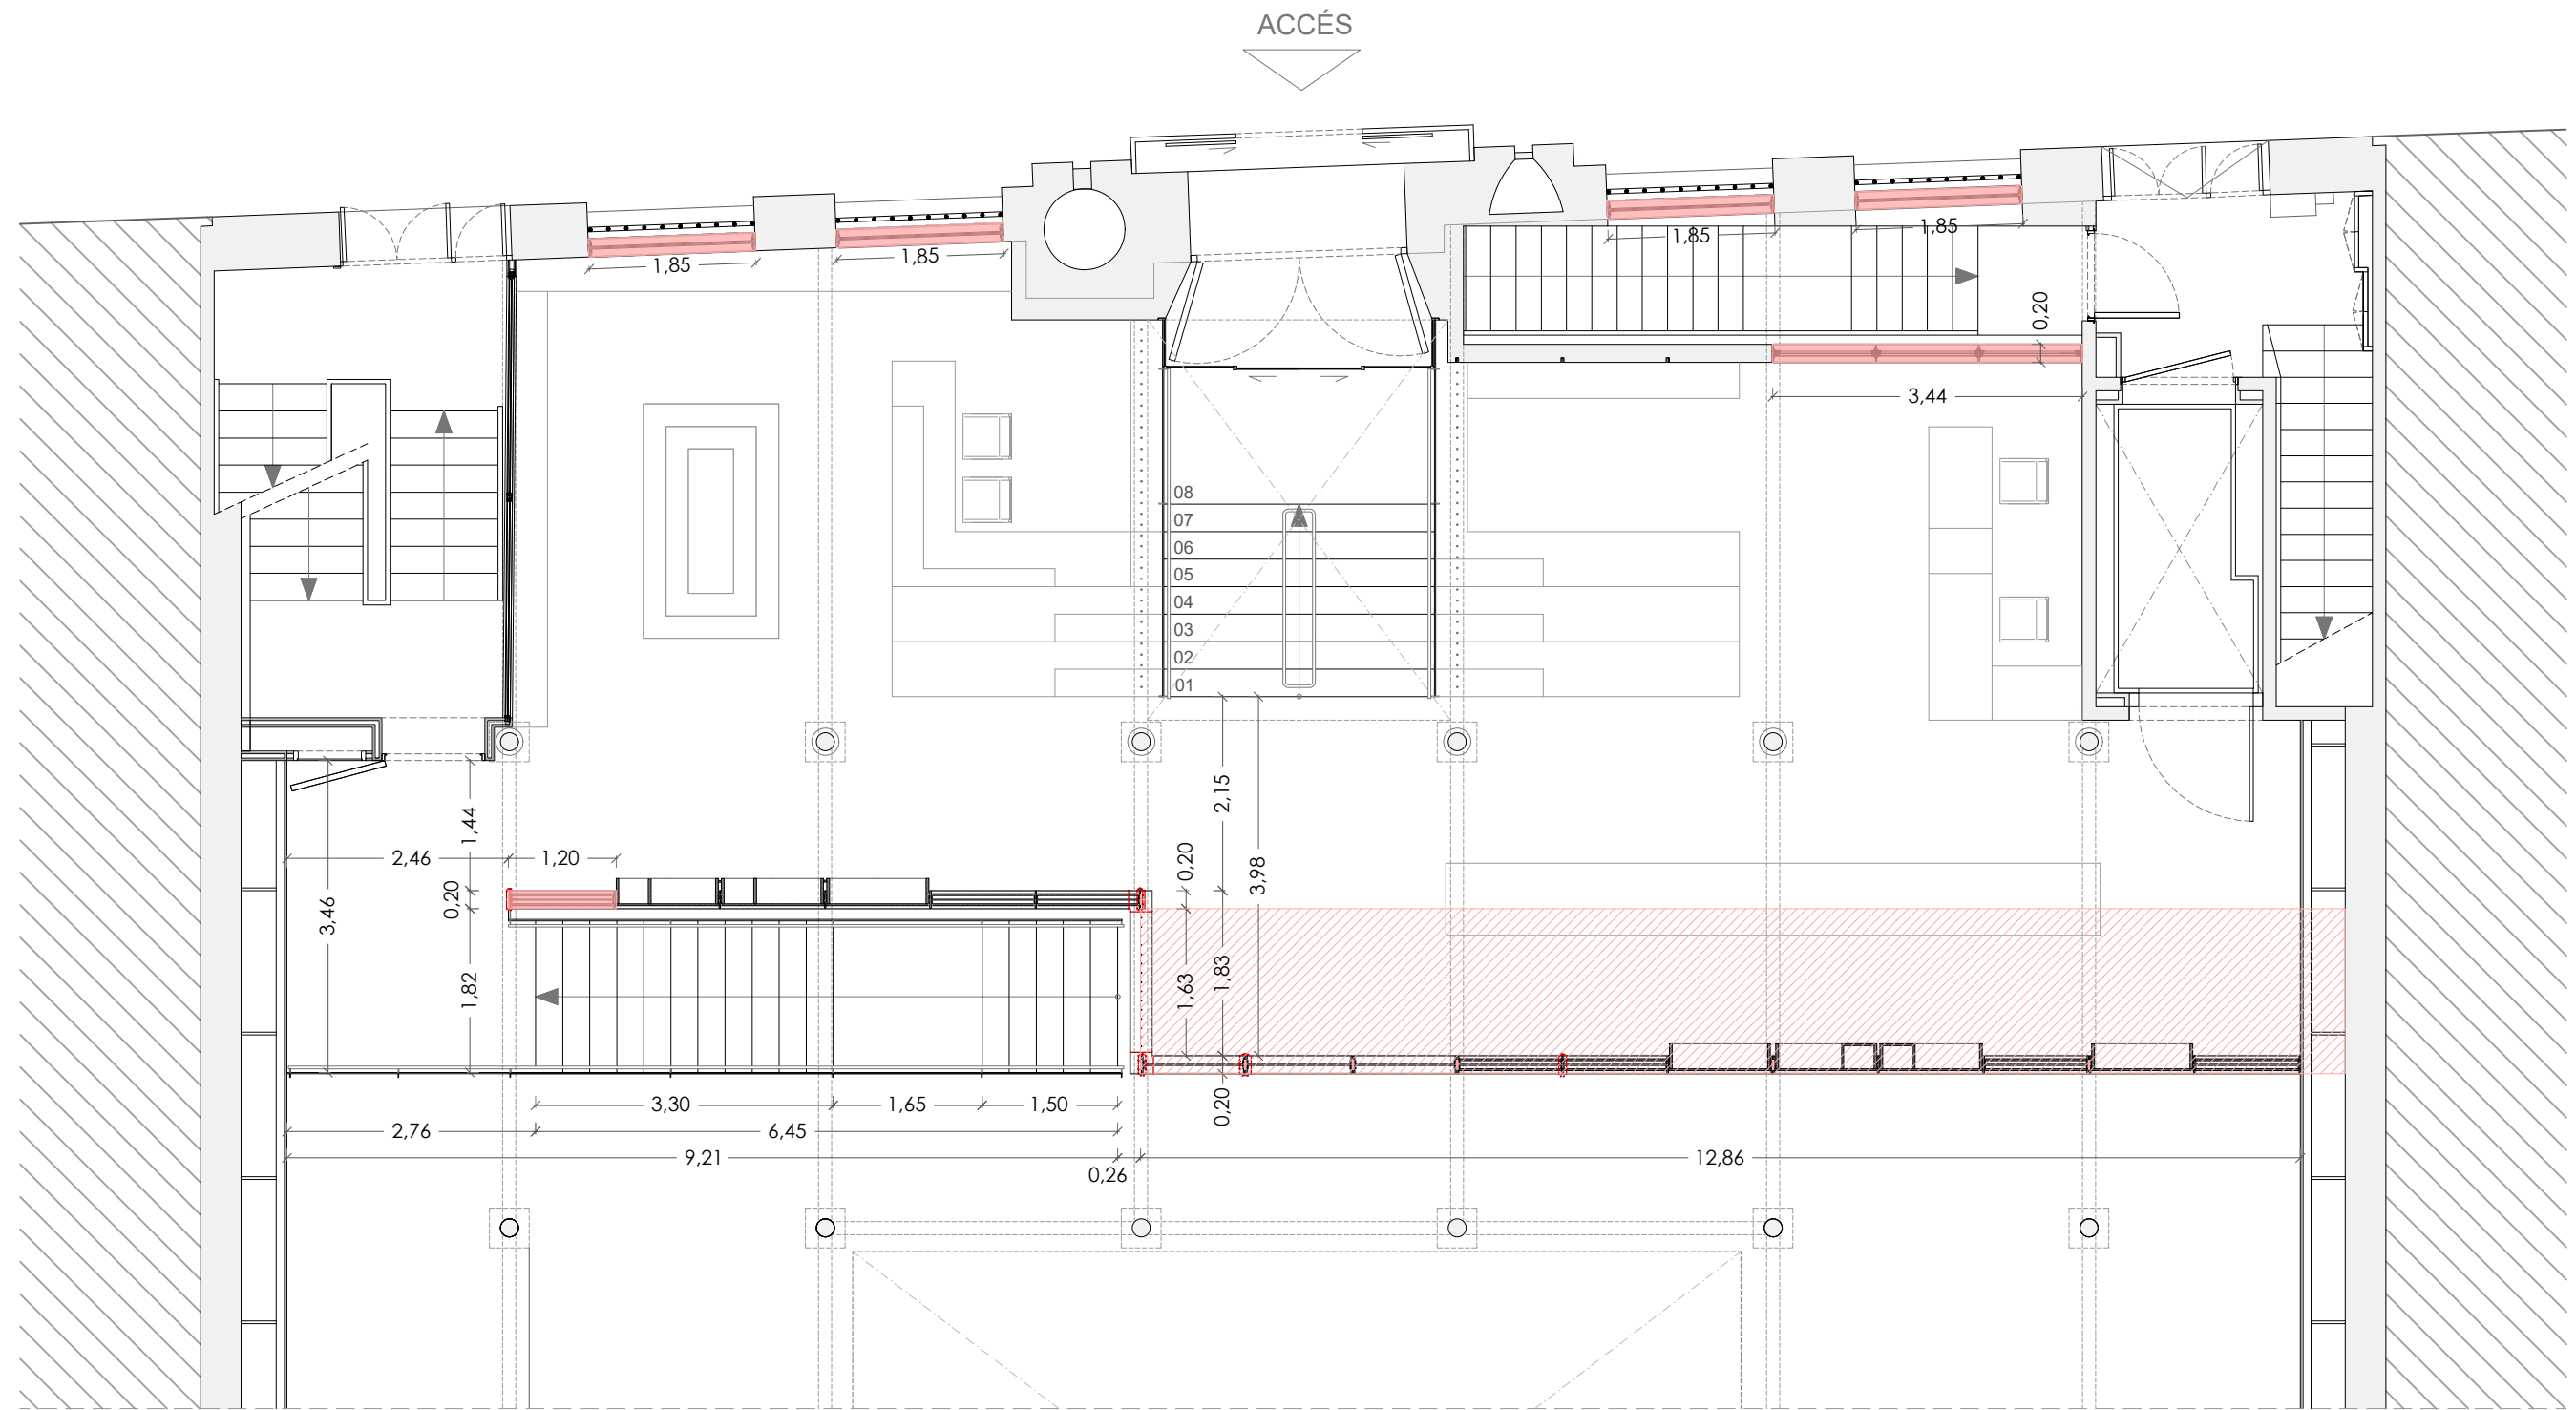

OBRA NUEVA - PLANTA GENERAL ACCESO
Ampliación Paño de Forjado 24,45 m2
Montaje Carpintería Metálica
Montaje Escalera

Estudi Jaume Pons ARQUITECTURA S.L.P.
Passeig Colom 8, 4a planta • 08002 Barcelona
Tel.: 93 487 39 41 • e-mail: jpons@jparquitectura.net

arquitecte. JAUME PONS SOLÉ
colegiado 18.518/3 COAC

FUNDACIÓ ANTONI TÀPIES

C/ Aragó, 255
08007 Barcelona

CIF G58268582

PROYECTO
EJECUTIVO

REFORMA ZONA ACCESO
MUSEU TÀPIES

FECHA
JULIO 2026

DIRECCION

C/ Aragó, 255
08007 - Barcelona

PLANO


OBRA NUEVA
PLANTA ACCESO

ARCHIVO
Projectes\2405 FAT RMT\7 PE\
2405 FAT PE J26 13 ON PA.dwg

ESCALA
1:80 (Din A3)

Nº DE PLANO

13 DE 52

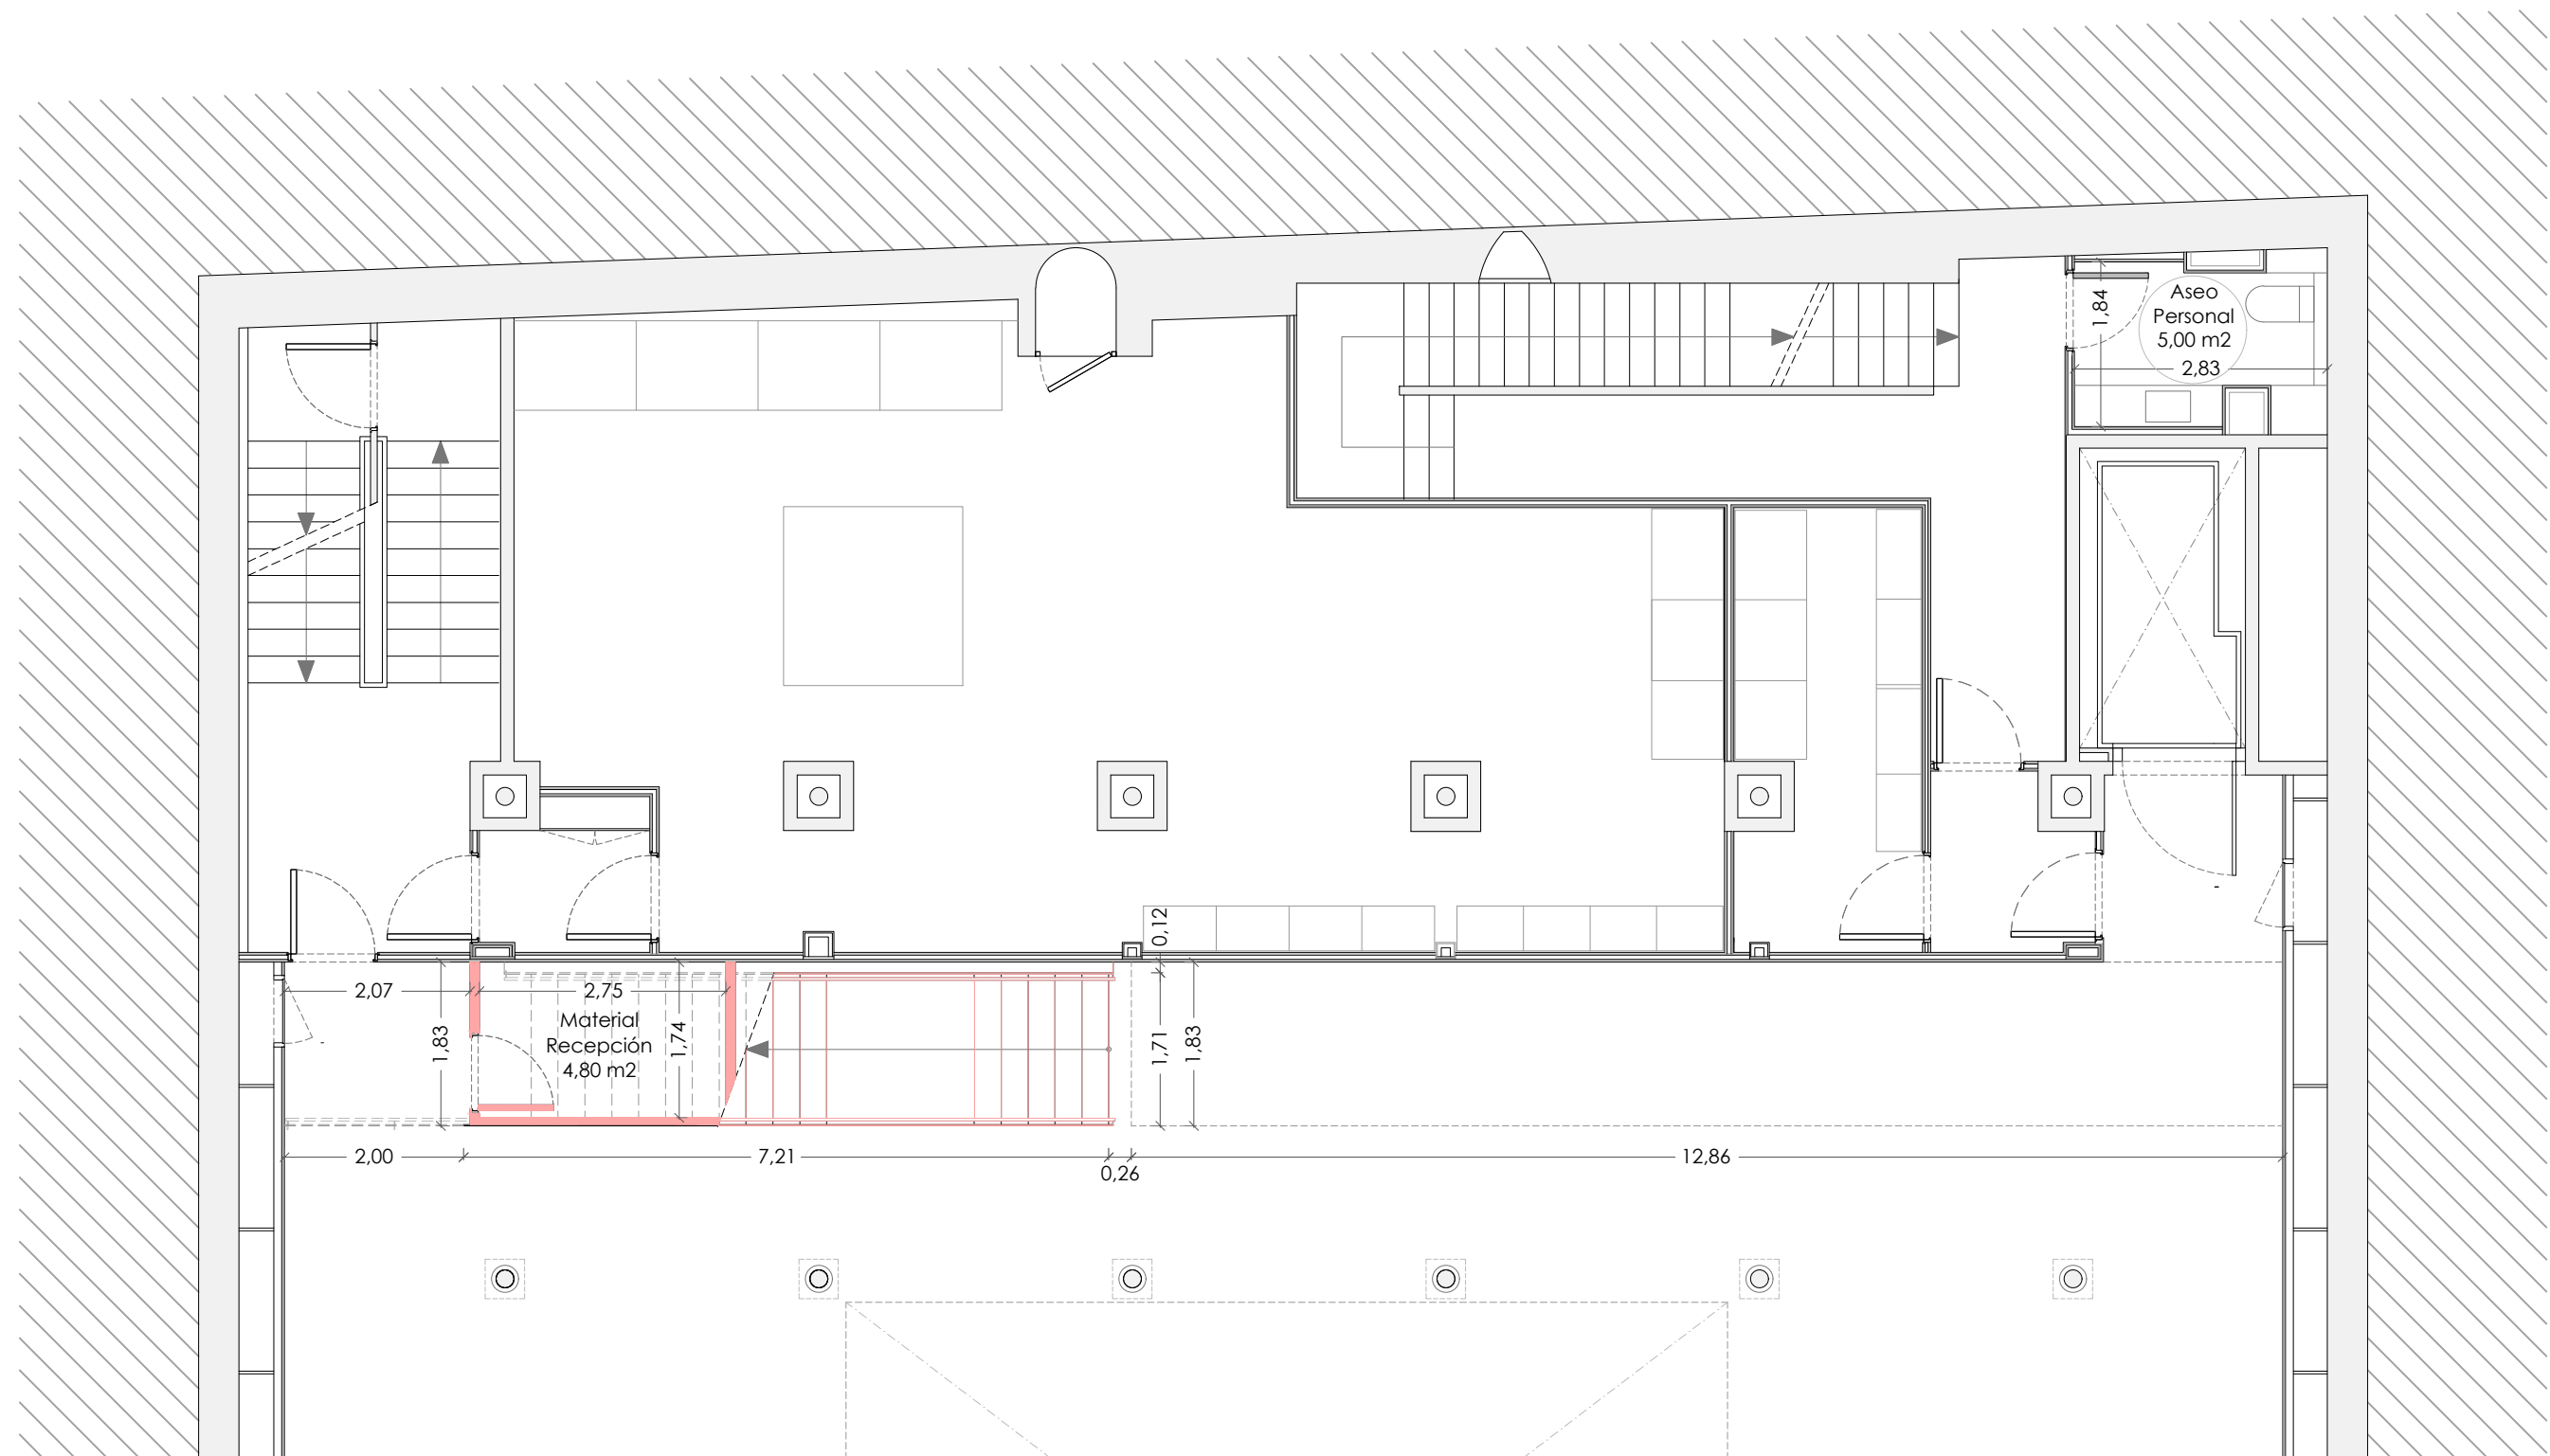

OBRA NUEVA - PLANTA GENERAL SÓTANO -1
Montaje Escalera
Adecuación Material Recepció Bajo Escalera
Adecuación Aseo Personal

Estudi Jaume Pons ARQUITECTURA S.L.P.
Passeig Colom 8, 4a planta • 08002 Barcelona
Tel.: 93 487 39 41 • e-mail: jpons@jparquitectura.net
arquitecte. JAUME PONS SOLÉ
colegiado 18.518/3 COAC

FUNDACIÓ ANTONI TÀPIES
C/ Aragó, 255
08007 Barcelona
CIF G58268582

PROYECTO
EJECUTIVO
REFORMA ZONA ACCESO
MUSEU TÀPIES

FECHA
JULIO 2026

DIRECCION
C/ Aragó, 255
08007 - Barcelona


PLANO
OBRA NUEVA
PLANTA SÓTANO -1

ARCHIVO
Projectes\2405 FAT RMT\7 PE\
2405 FAT PE J26 14 ON PS.dwg


ESCALA
1:80 (Din A3)
0 0.50 1.00

Nº DE PLANO

14 DE 52

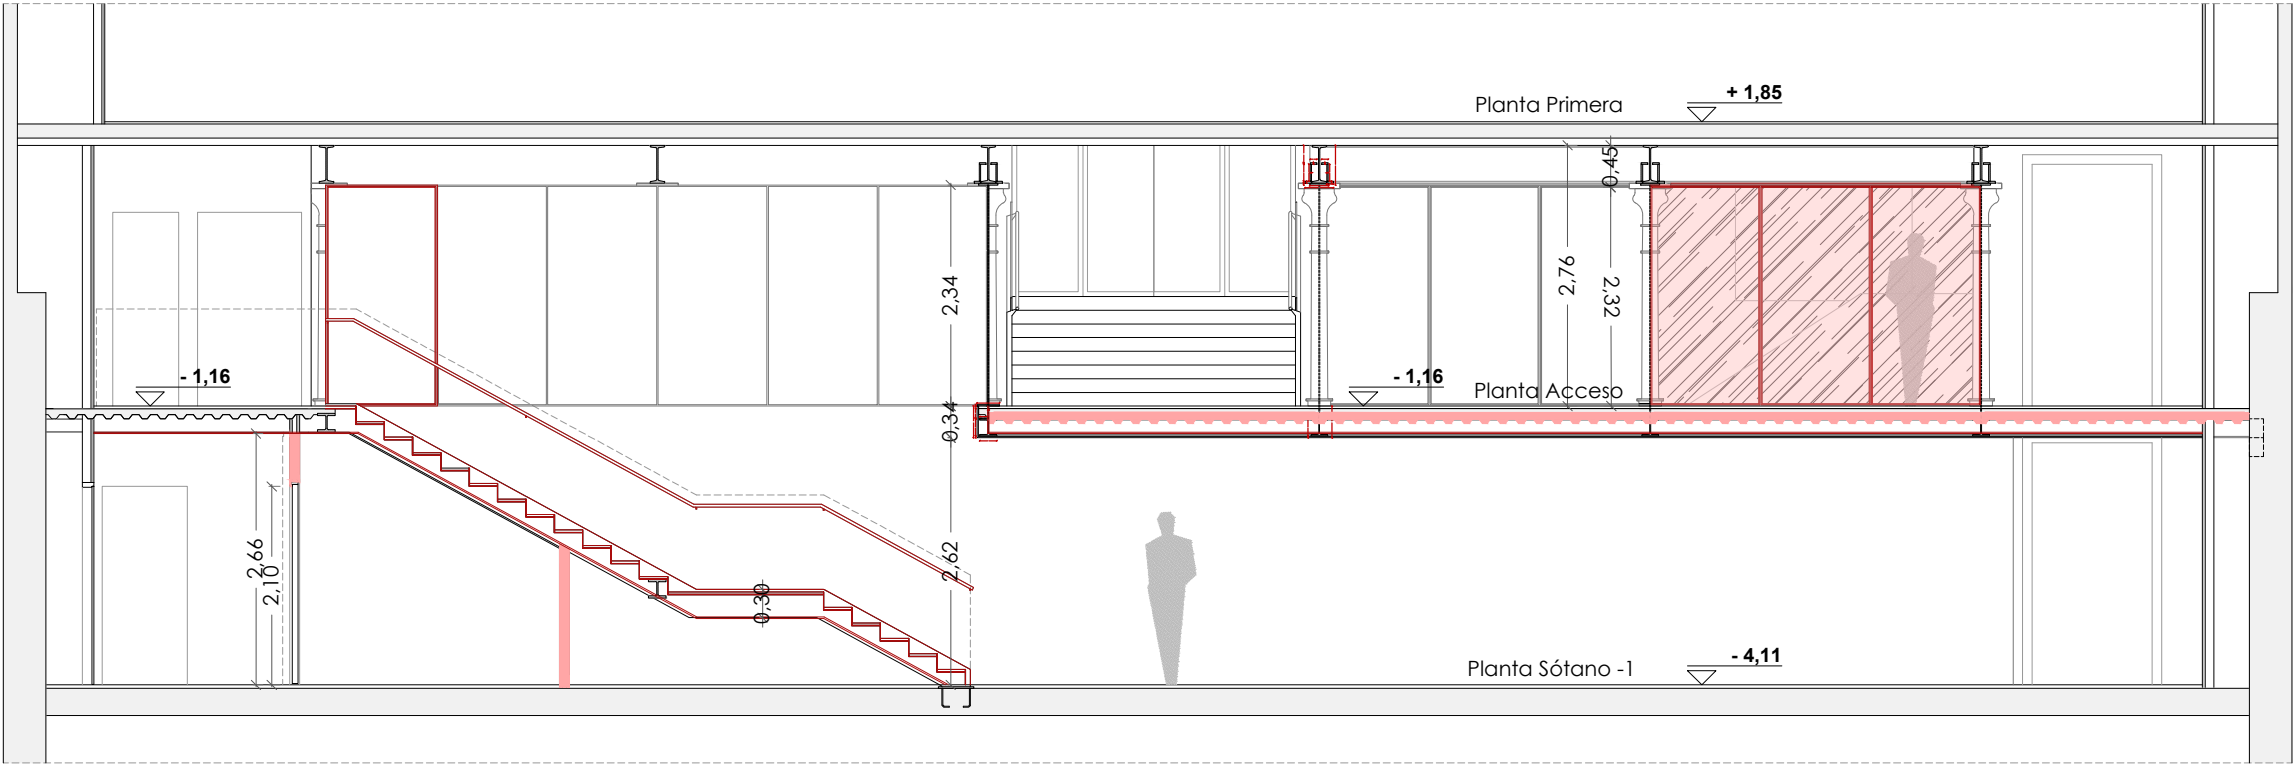

OBRA NUEVA - SECCIÓN LONGITUDINAL 03

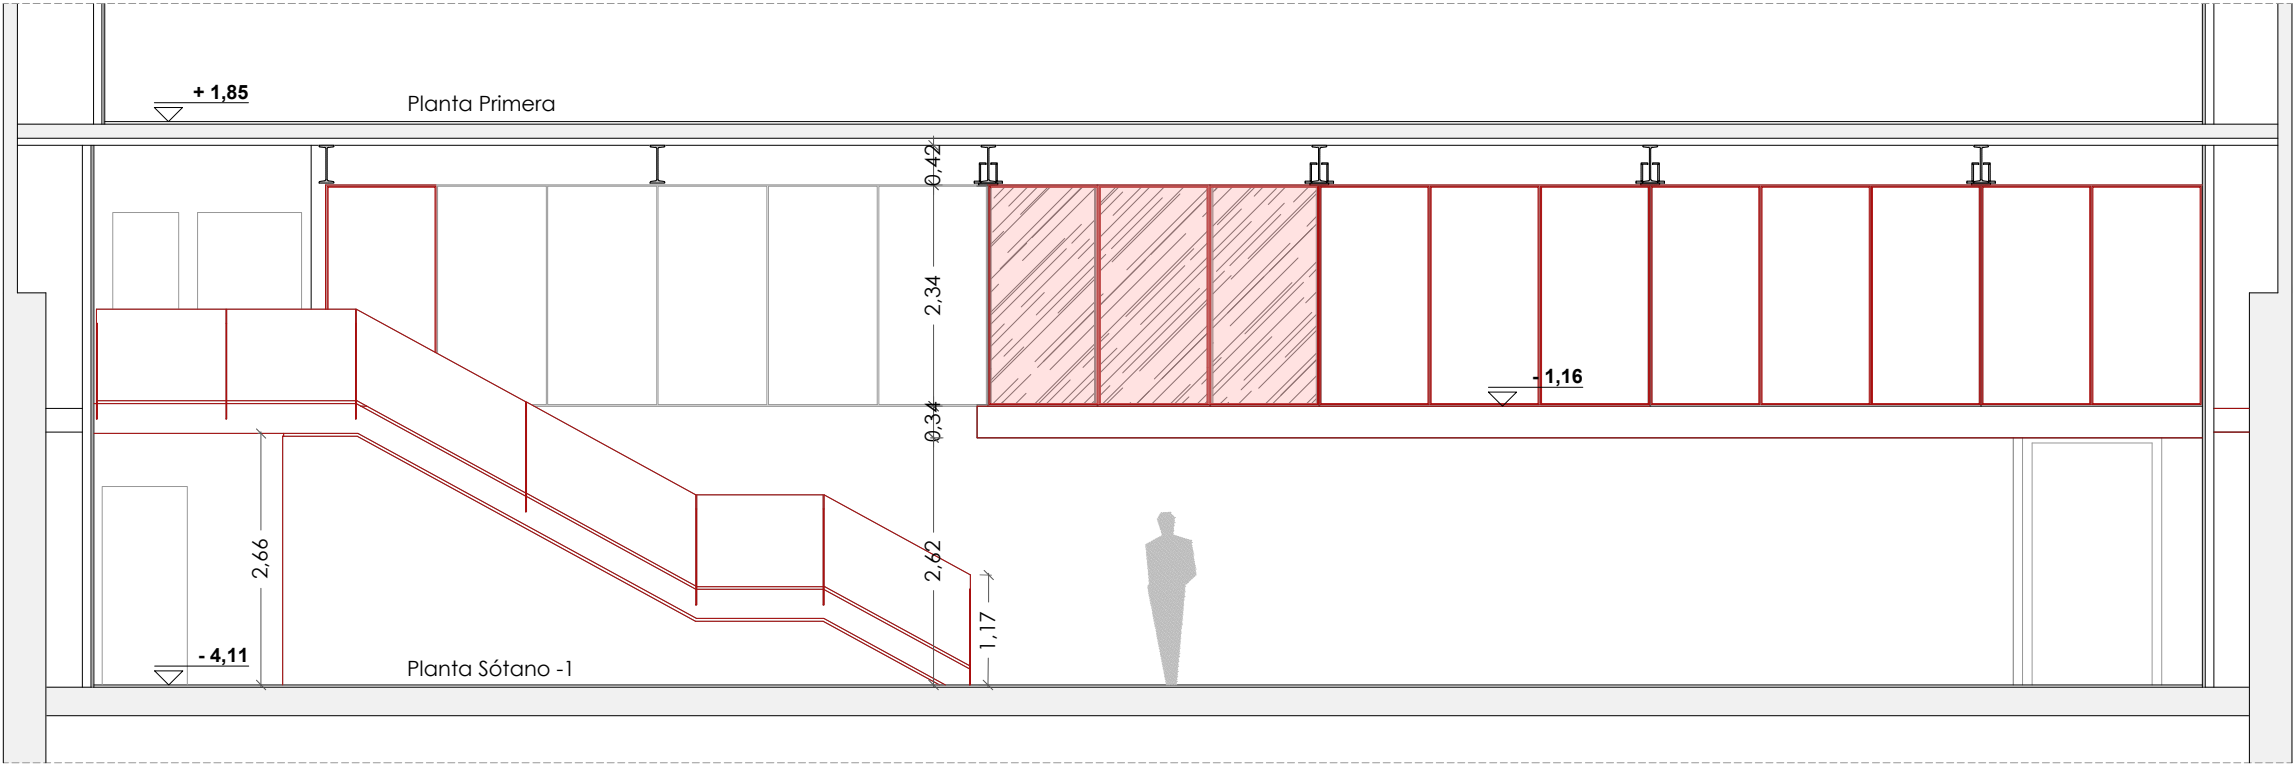

OBRA NUEVA - SECCIÓN LONGITUDINAL 02

Estudi Jaume Pons ARQUITECTURA S.L.P.
Passeig Colom 8, 4a planta • 08002 Barcelona
Tel.: 93 487 39 41 • e-mail: jpons@jparquitectura.net
arquitecte, JAUME PONS SOLÉ
colegiado 18.518/3 COAC

FUNDACIÓ ANTONI TÀPIES
C/ Aragó, 255
08007 Barcelona
CIF G58268582

PROYECTO
EJECUTIVO
REFORMA ZONA ACCESO
MUSEU TÀPIES

FECHA
JULIO 2026

DIRECCION
C/ Aragó, 255
08007 - Barcelona


PLANO
OBRA NUEVA
SECCIONES
LONGITUDINALES

ARCHIVO
Projectes\2405 A255 RMT\7 PE\
2405 FAT PE J26 15 ON SL.dwg

ESCALA
1:80 (Din A3)
0 0.50 1.00

Nº DE PLANO

15 DE 52

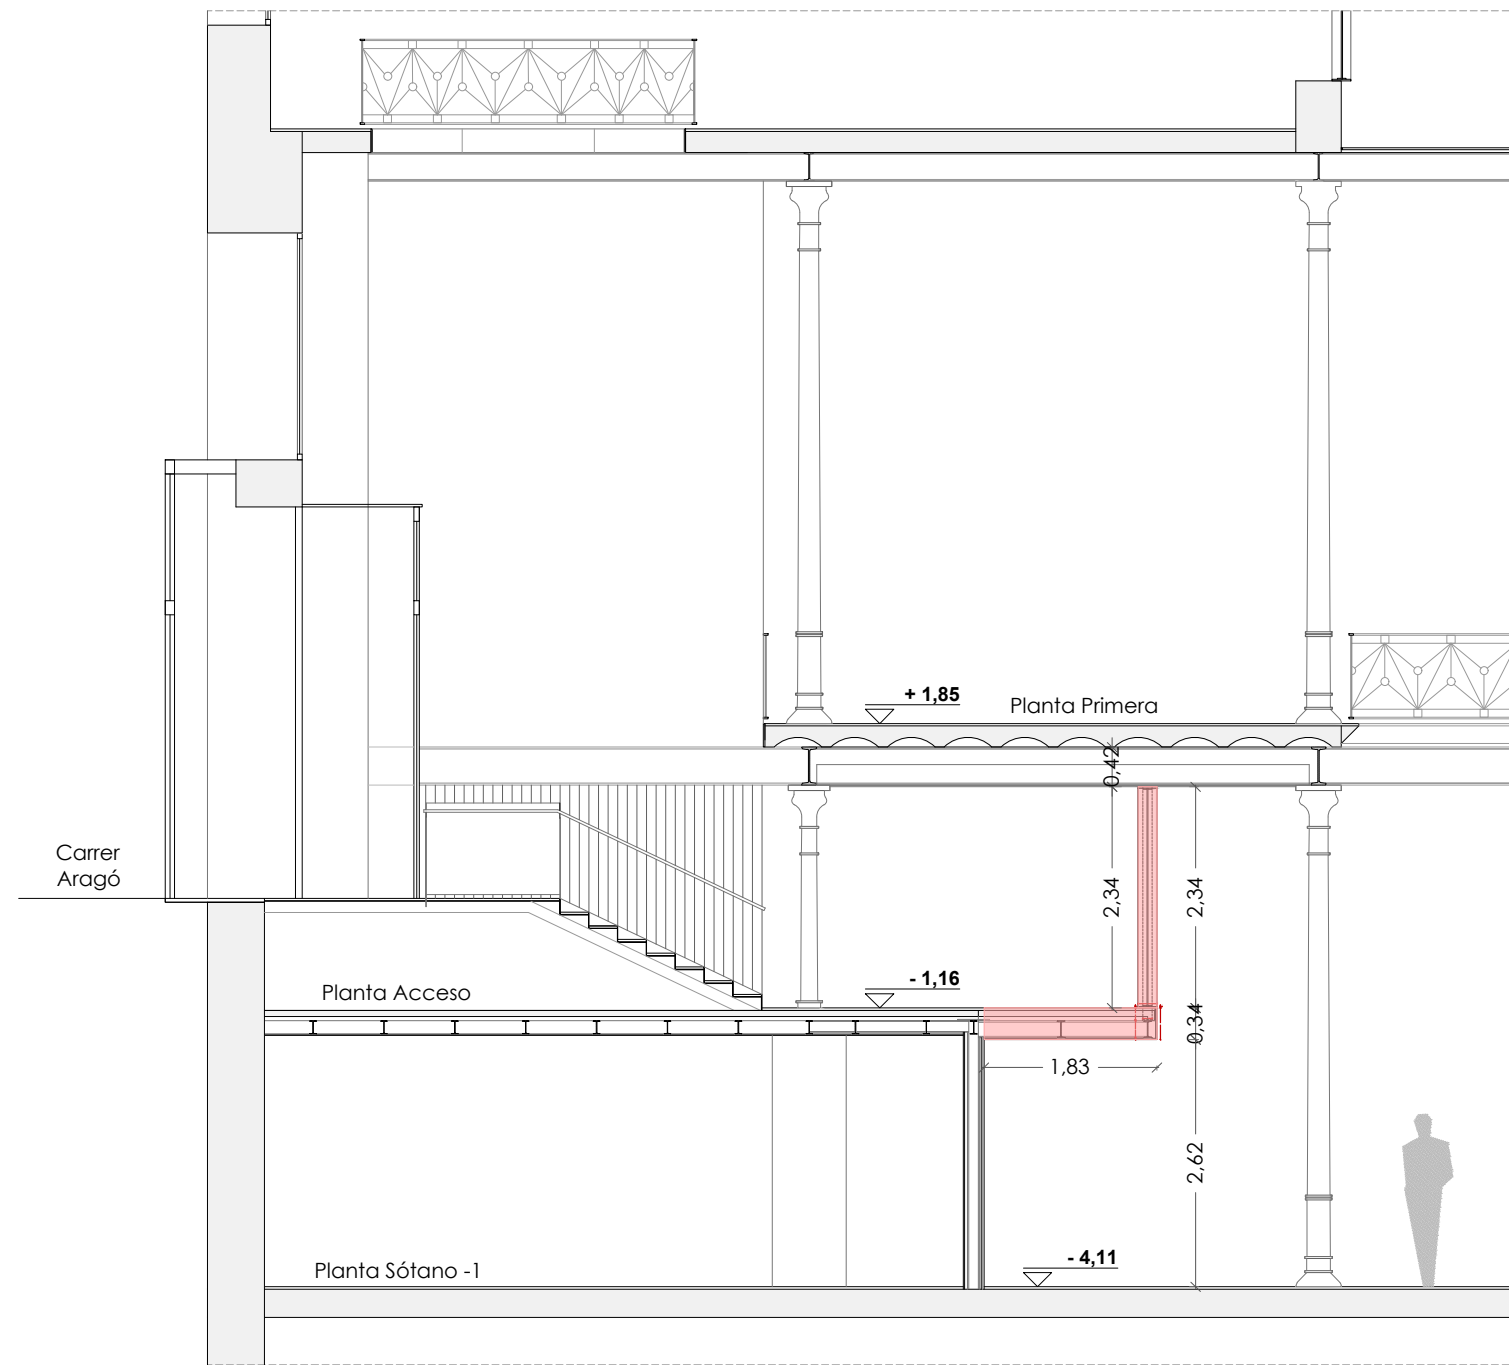

OBRA NUEVA - SECCIÓN TRANSVERSAL 02

Estudi Jaume Pons ARQUITECTURA S.L.P.
Passeig Colom 8, 4a planta • 08002 Barcelona
Tel.: 93 487 39 41 • e-mail: jpons@jparquitectura.net
arquitecte, JAUME PONS SOLÉ
colegiado 18.518/3 COAC

FUNDACIÓ ANTONI TÀPIES
C/ Aragó, 255
08007 Barcelona
CIF G58268582

PROYECTO
EJECUTIVO
REFORMA ZONA ACCESO
MUSEU TÀPIES

FECHA
JULIO 2026

DIRECCION
C/ Aragó, 255
08007 - Barcelona


PLANO
OBRA NUEVA
SECCIÓN
TRANSVERSAL 01

ARCHIVO
Projectes\2405 A255 RMT\7 PE\
2405 FAT PE J26 16 ON ST 01.dwg

ESCALA
1:80 (Din A3)
0 0.50 1.00

Nº DE PLANO

16 DE 52

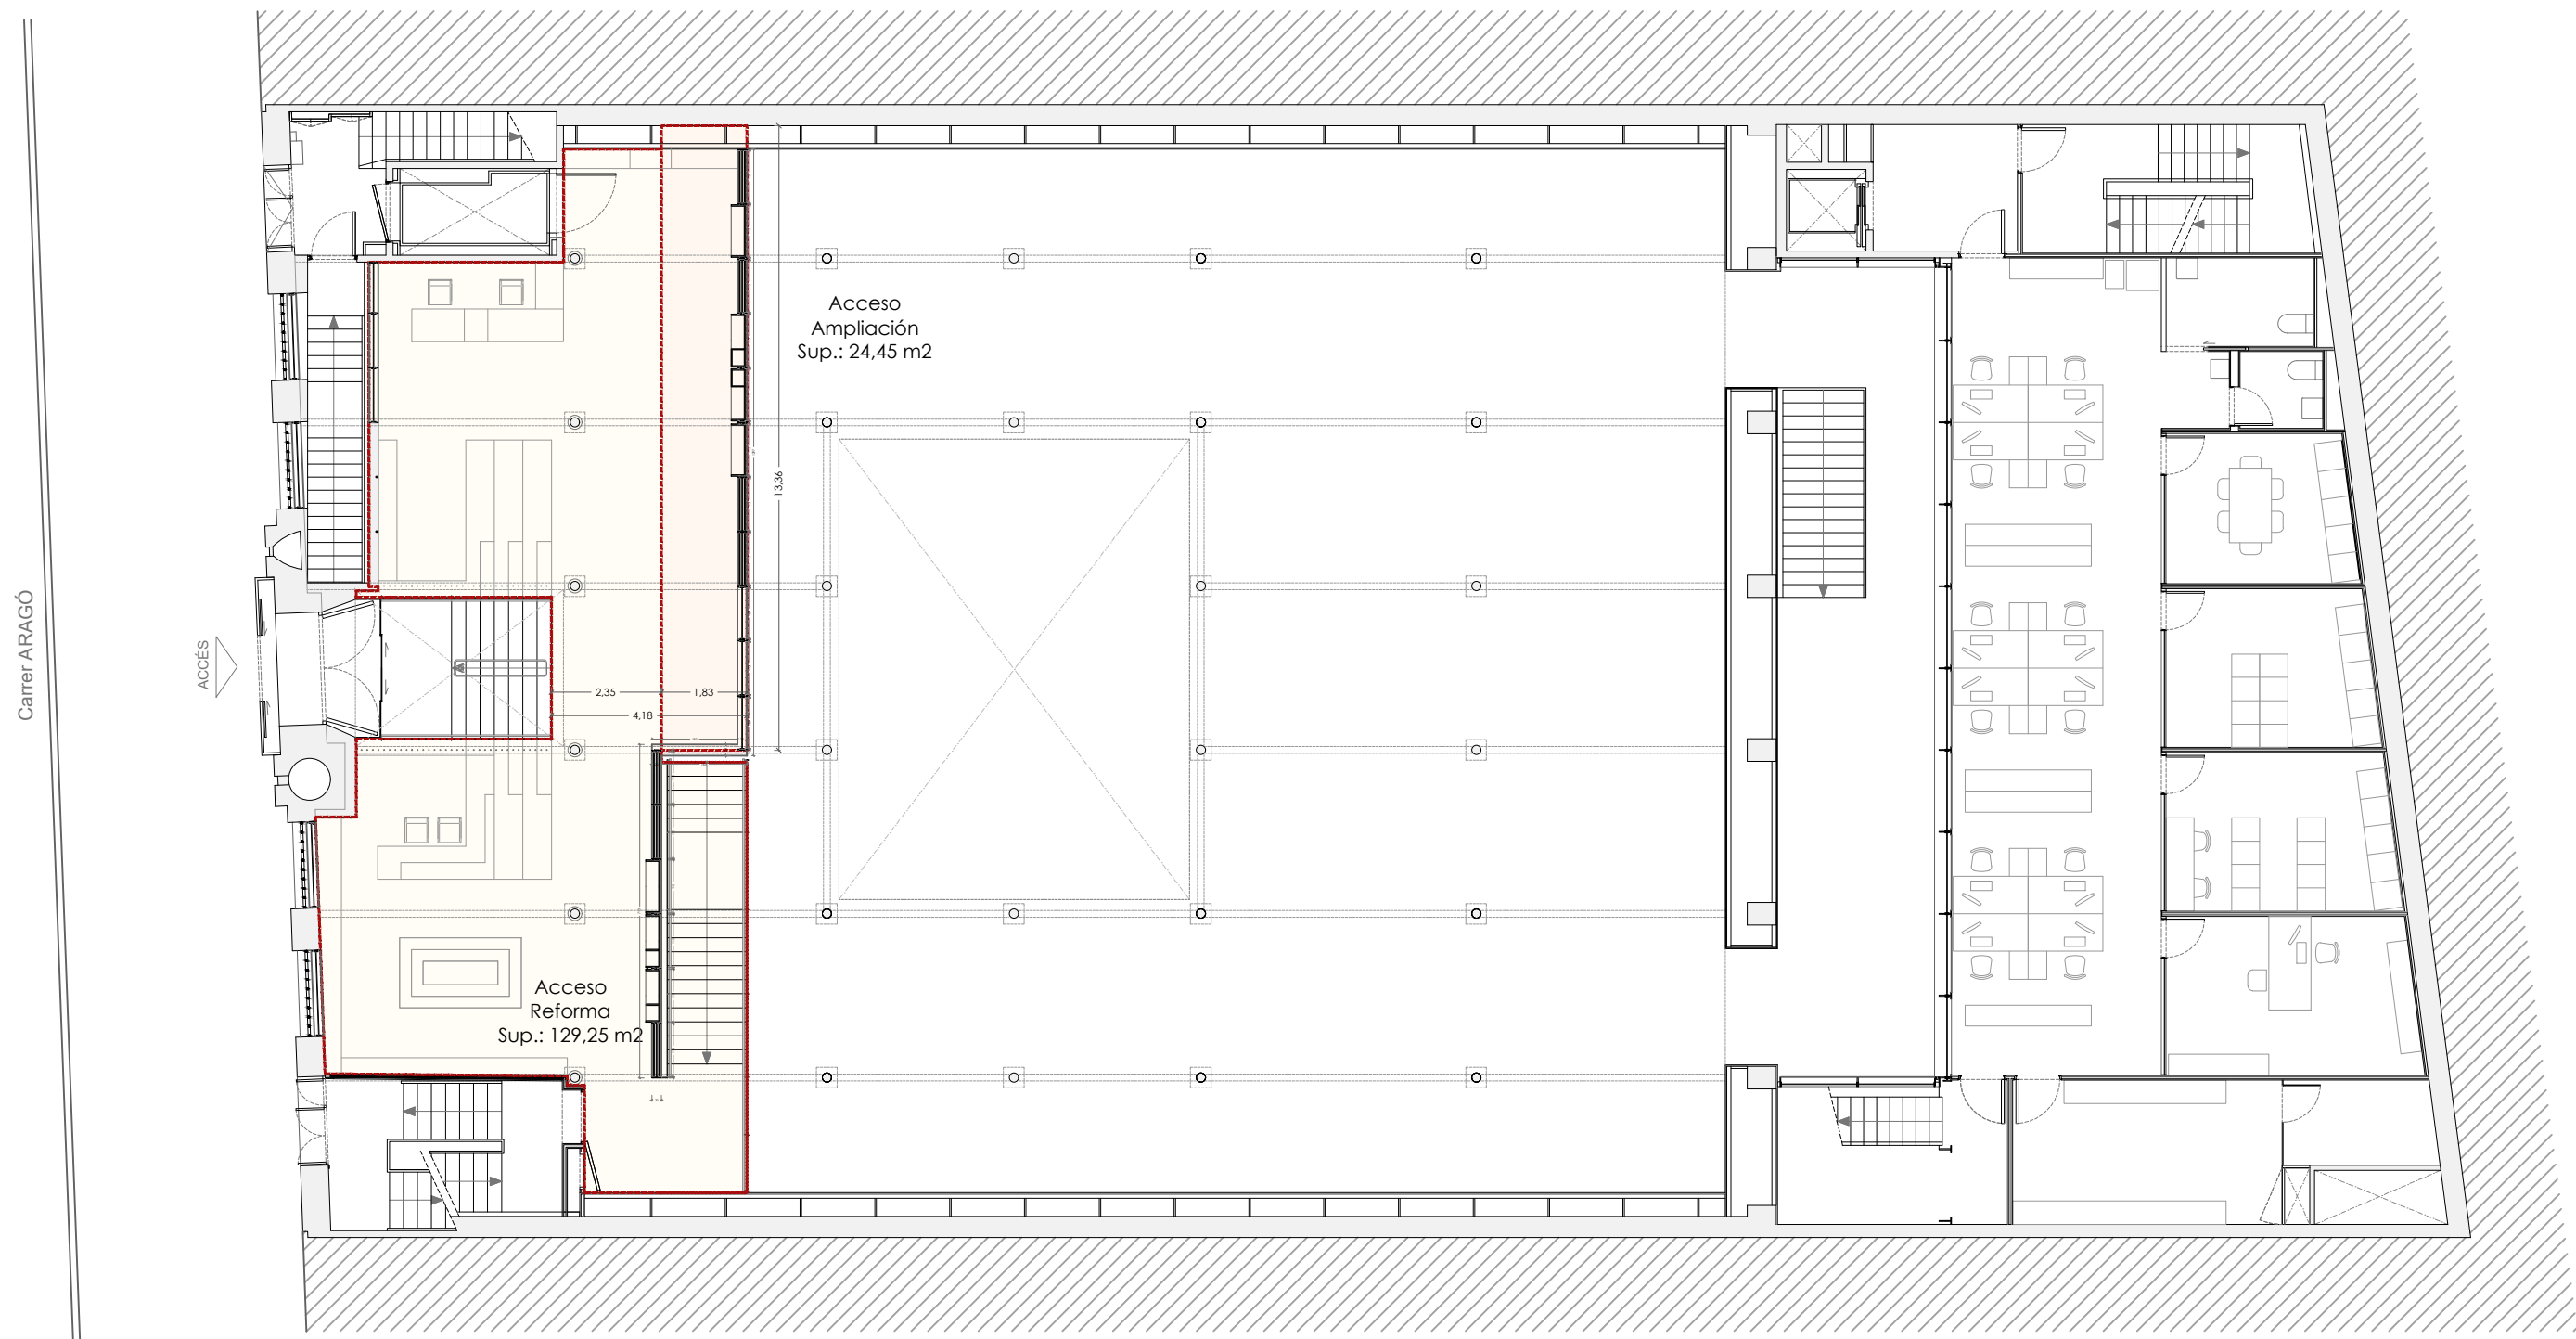

PROPUESTA - PLANTA GENERAL ACCESO - ÁMBITO DE ACTUACIÓN
Superficie Actuación Ampliación: 24,45 m2
Superficie Actuación Reforma: 129,25 m2
Total Superficie Actuación PA: 153,70 m2

Estudi Jaume Pons ARQUITECTURA S.L.P.
Passeig Colom 8, 4a planta • 08002 Barcelona
Tel.: 93 487 39 41 • e-mail: jpons@jparquitectura.net
arquitecte. JAUME PONS SOLÉ
colegiado 18.518/3 COAC

FUNDACIÓ ANTONI TÀPIES
C/ Aragó, 255
08007 Barcelona
CIF G58268582

PROYECTO
EJECUTIVO
REFORMA ZONA ACCESO
MUSEU TÀPIES

FECHA
JULIO 2026


DIRECCION
C/ Aragó, 255
08007 - Barcelona

PLANO
PROPUESTA
PLANTA GENERAL
PLANTA ACCESO

ARCHIVO
Projectes\2405 FAT RMT\7 PE\
2405 FAT PE J26 17 PR PG PA.dwg

ESCALA
1:150 (Din A3)
0 1,00 2,00

Nº DE PLANO
17 DE 52

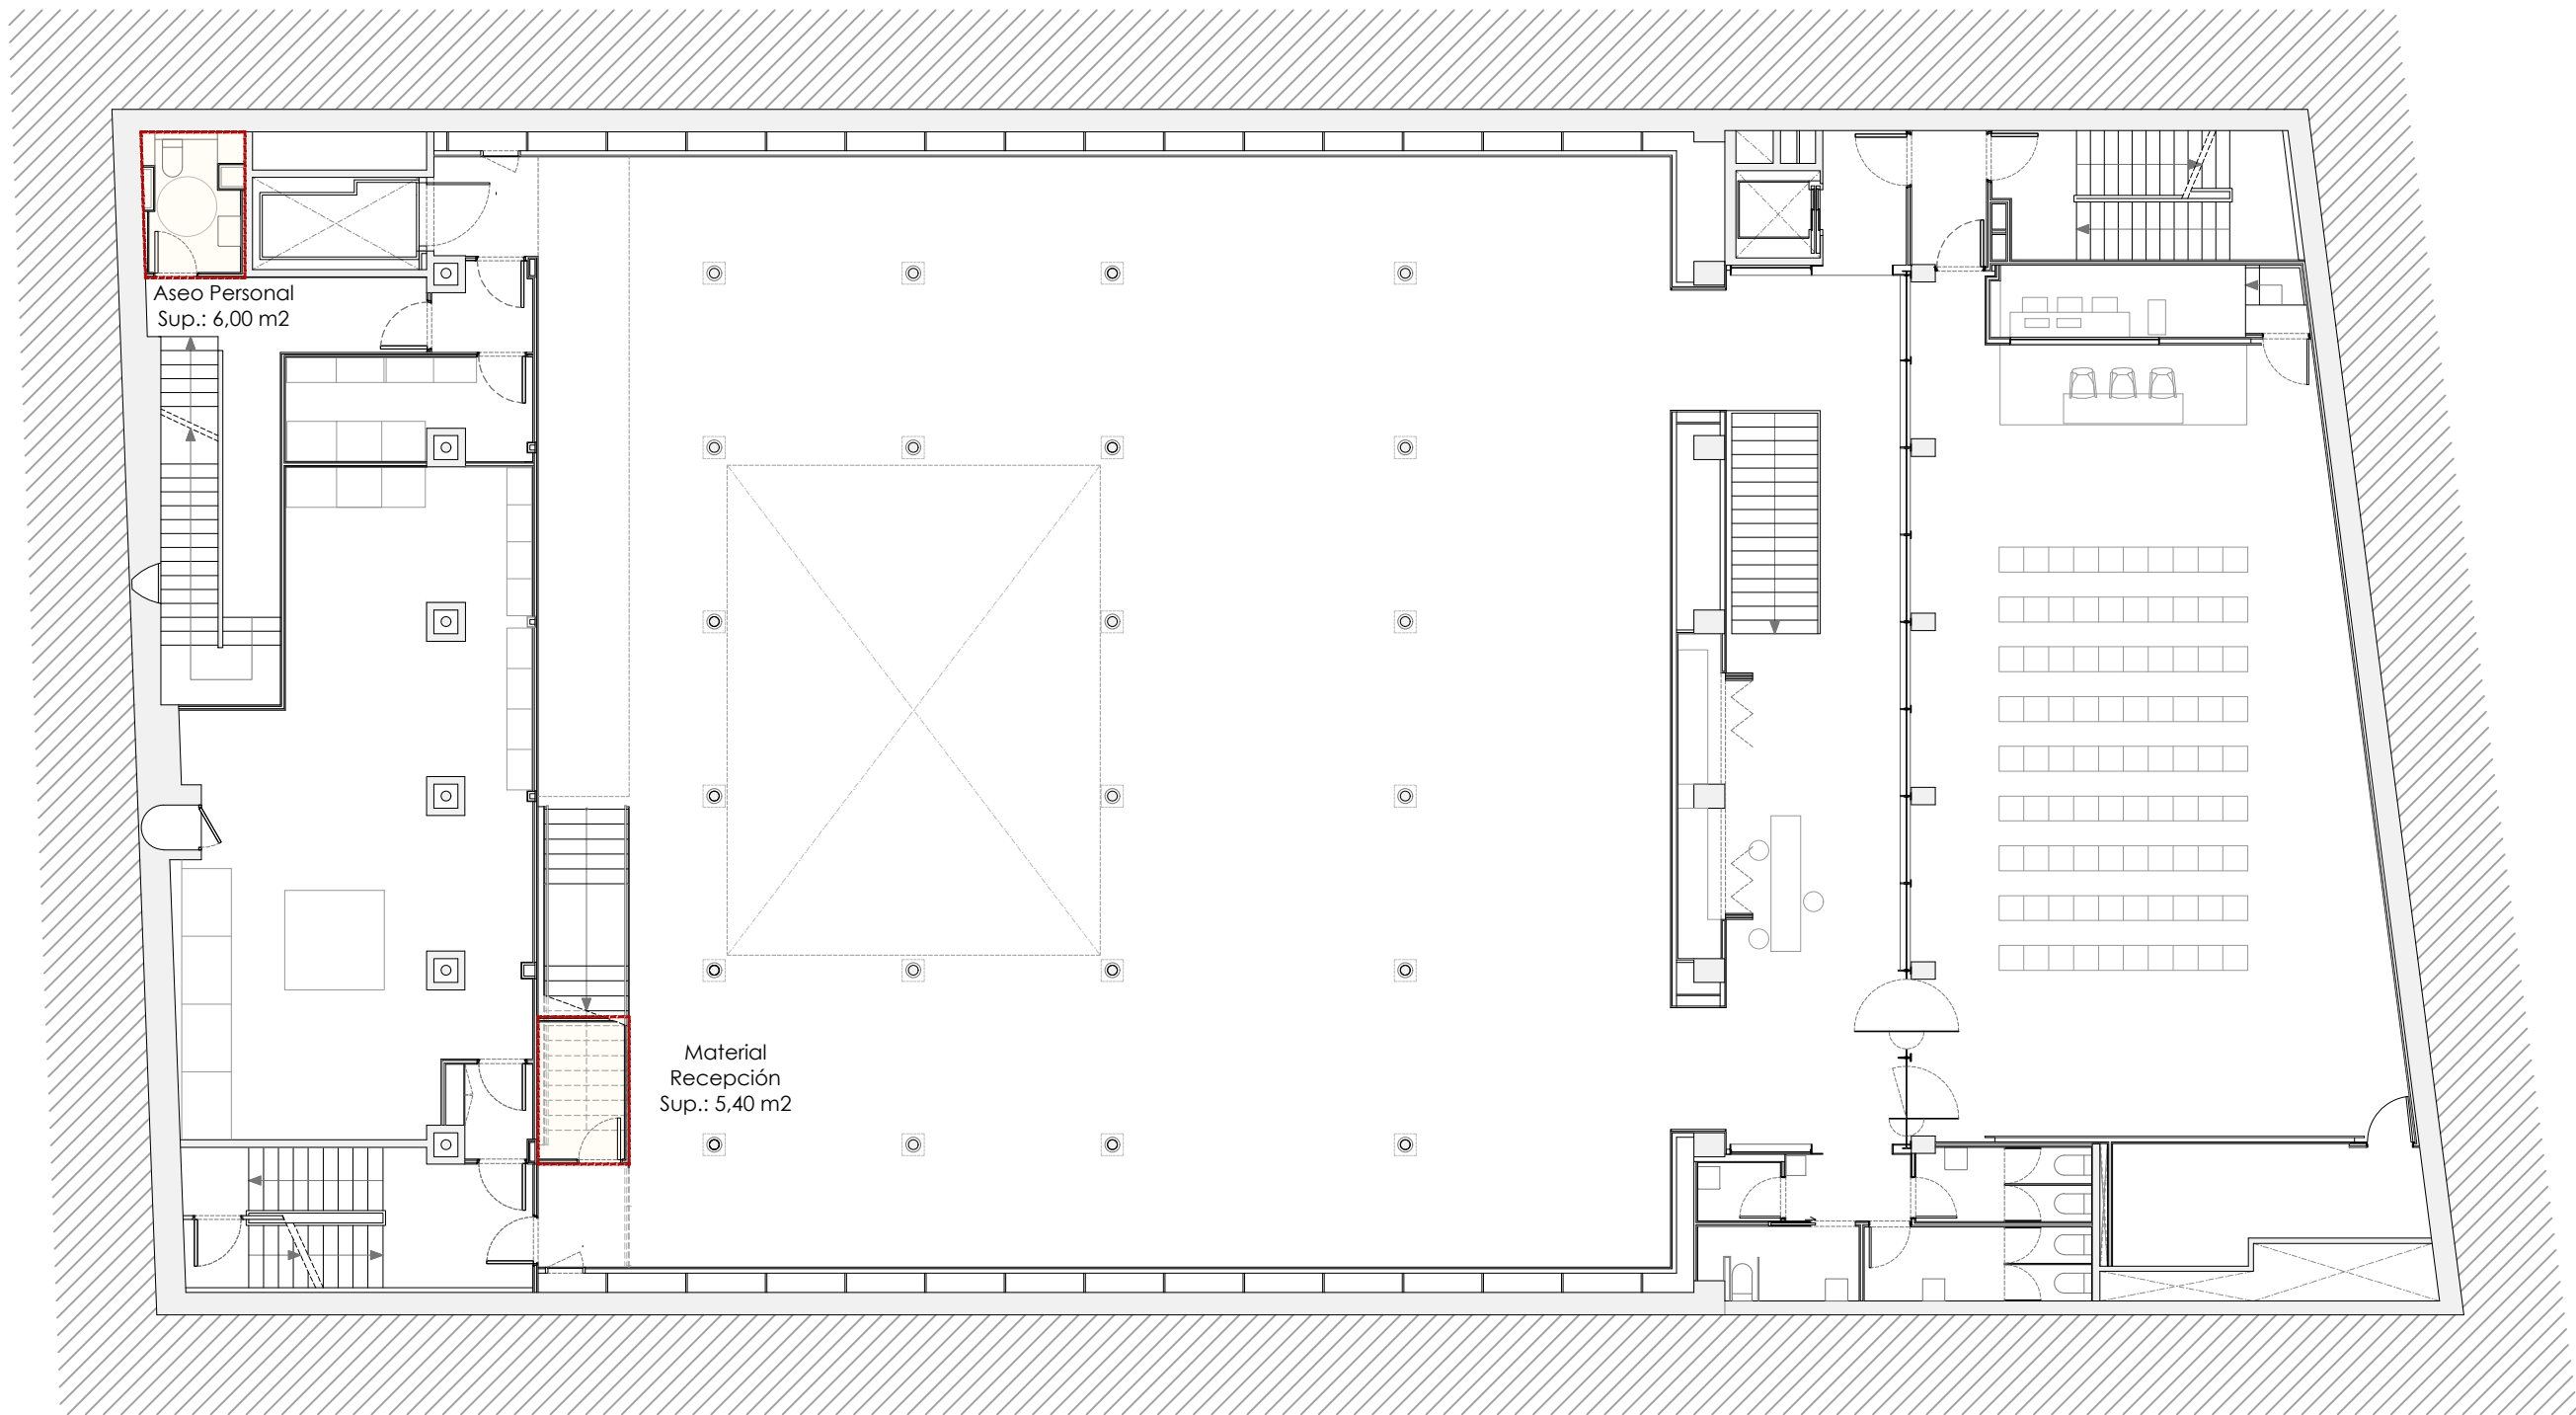

PROPUESTA - PLANTA GENERAL SÓTANO -1 - ÁMBITO DE ACTUACIÓN
Superficie Actuación Reforma: 11,40 m²
Total Superficie Actuación PS: 11,40 m²

Estudi Jaume Pons ARQUITECTURA S.L.P.
Passeig Colom 8, 4a planta • 08002 Barcelona
Tel.: 93 487 39 41 • e-mail: jpons@jparquitectura.net
arquitecte, JAUME PONS SOLÉ
colegiado 18.518/3 COAC

FUNDACIÓ ANTONI TÀPIES
C/ Aragó, 255
08007 Barcelona
CIF G58268582

PROYECTO
EJECUTIVO
REFORMA ZONA ACCESO
MUSEU TÀPIES

FECHA
JULIO 2026

DIRECCION
C/ Aragó, 255
08007 - Barcelona


PLANO
PROPUESTA
PLANTA GENERAL
PLANTA SÓTANO -1

ARCHIVO
Projectes\2405 FAT RMT\7 PE\
2405 FAT PE J26 18 PR PG PS.dwg

ESCALA
1:150 (Din A3)
0 1,00 2,00

Nº DE PLANO

18 DE 52

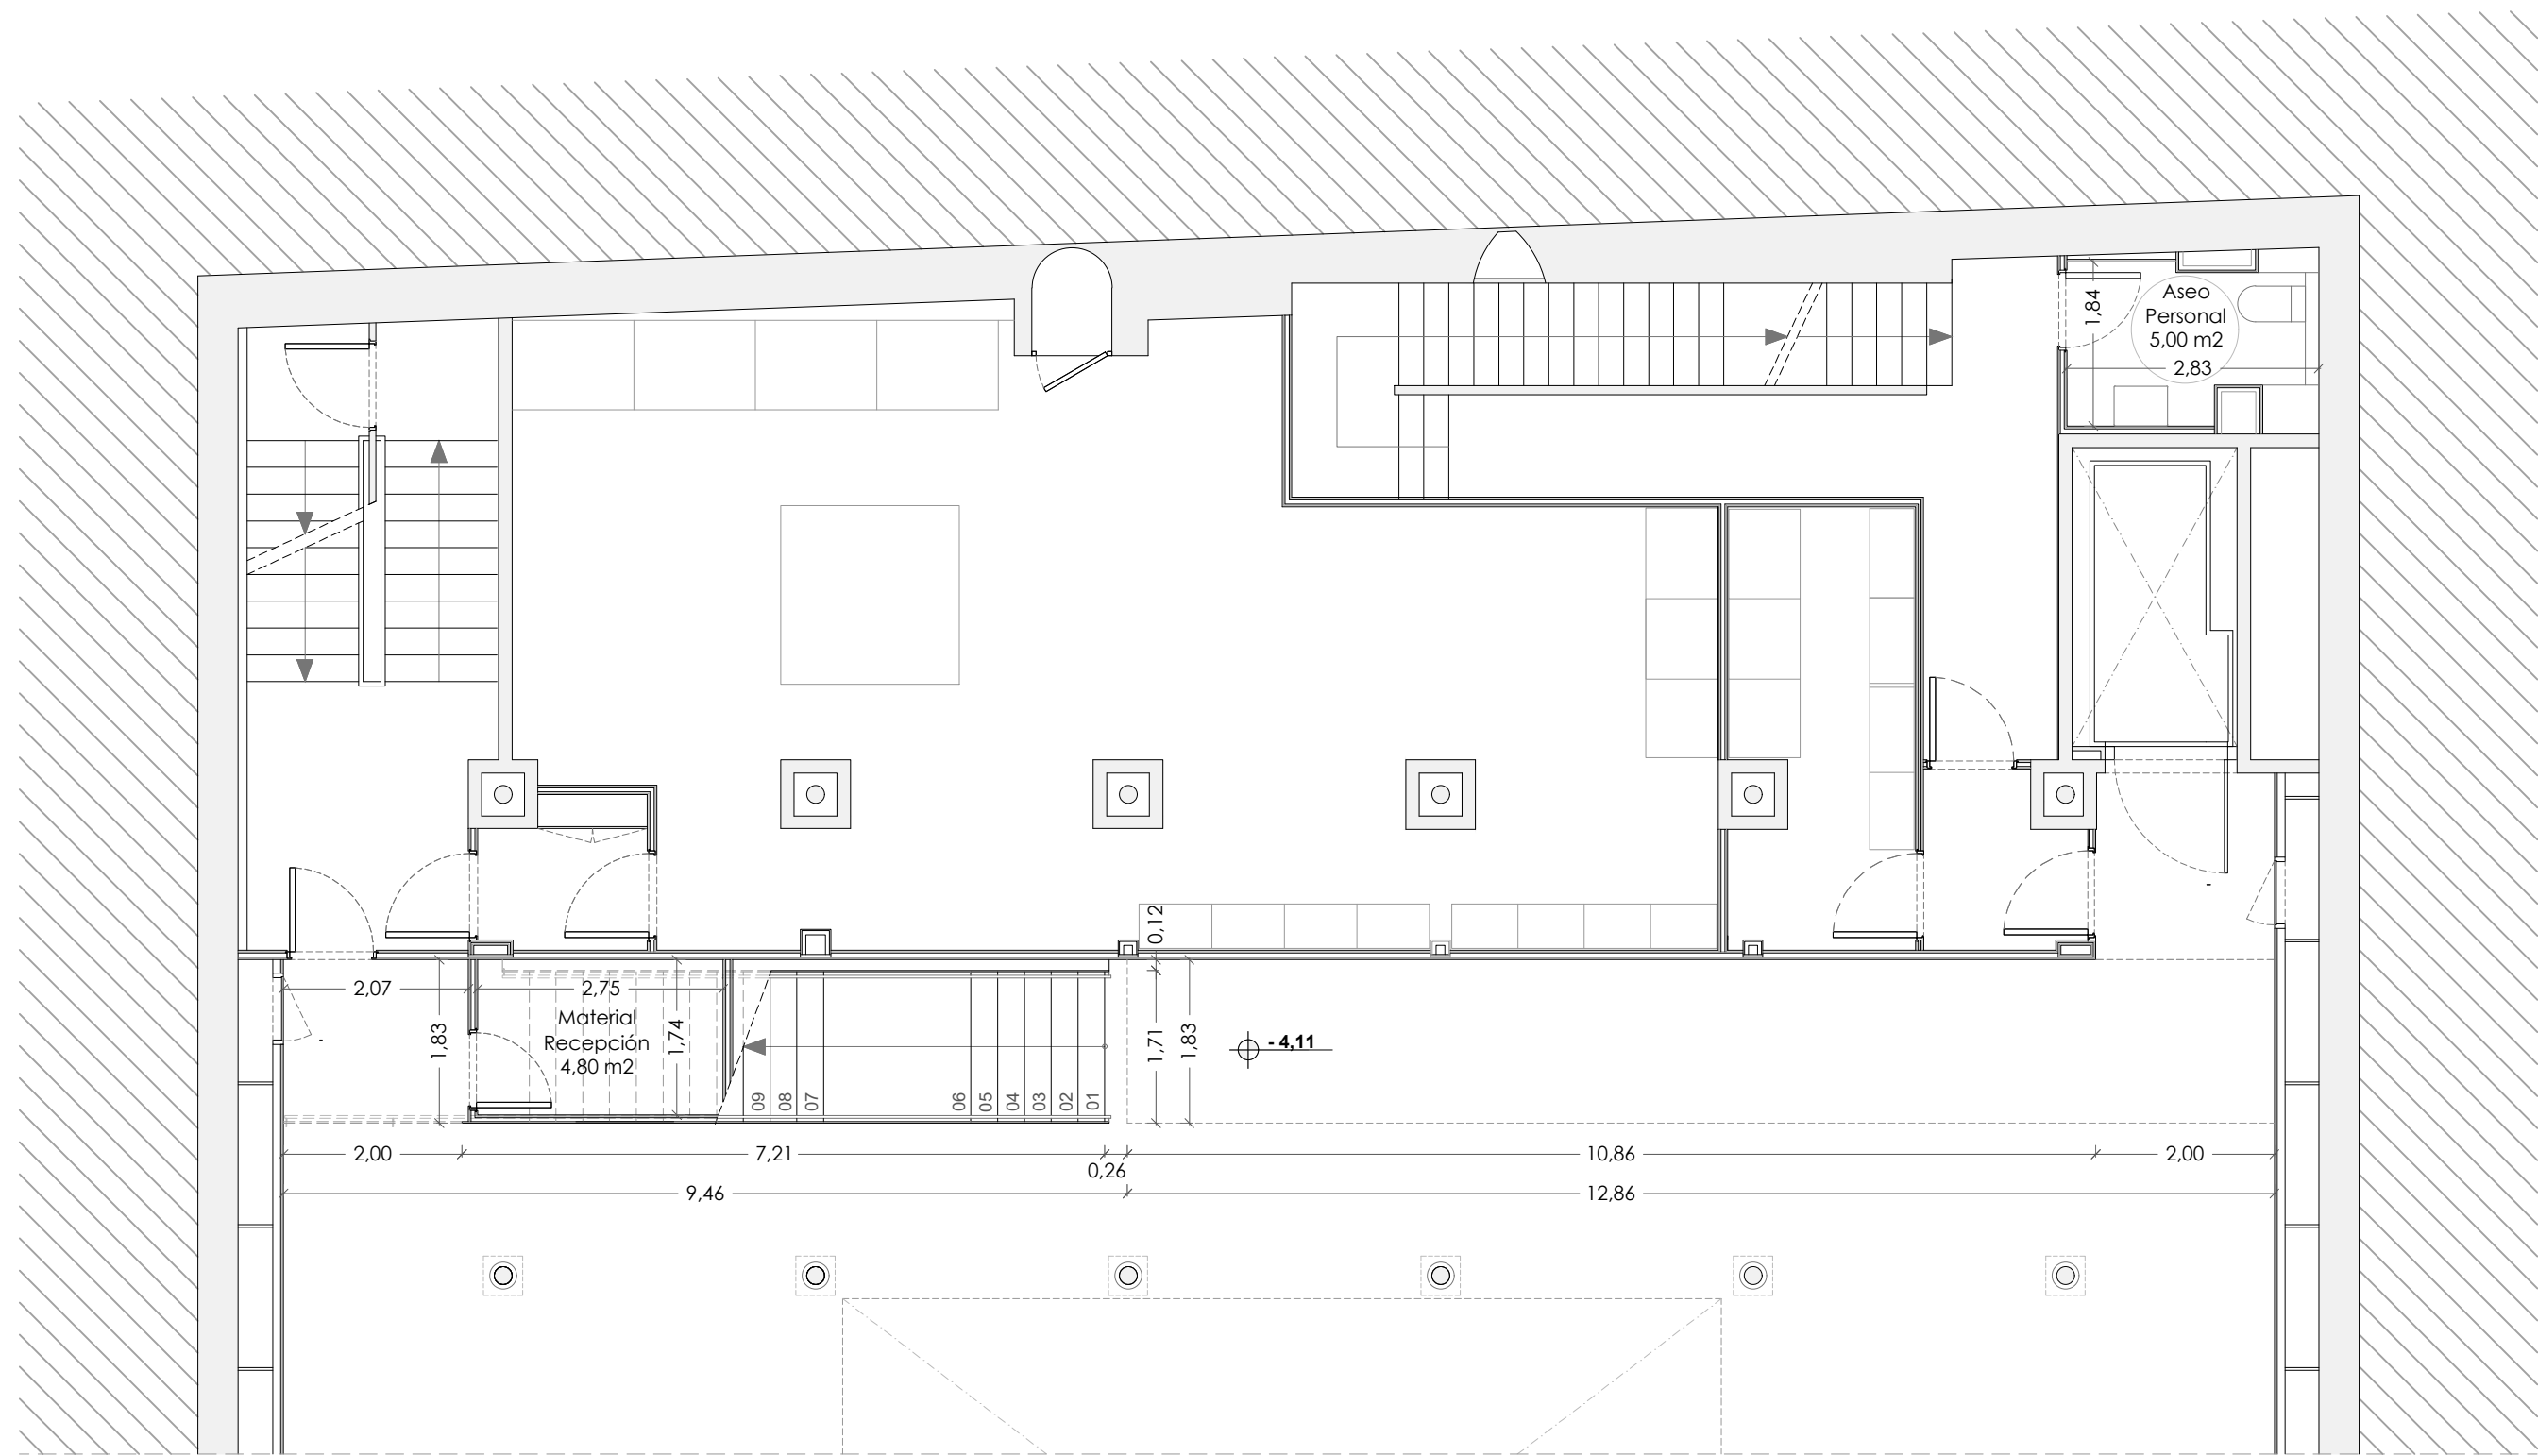

PROPUESTA - PLANTA GENERAL SÓTANO -1
Superficie Útil Material Recepció: 4,80 m2
Superficie Útil Aseo Personal: 5,00 m2
Total Superficie Útil Actuación PS: 9,80 m2

Estudi Jaume Pons ARQUITECTURA S.L.P.
Passeig Colom 8, 4a planta • 08002 Barcelona
Tel.: 93 487 39 41 • e-mail: jpons@jparquitectura.net

arquitecte. JAUME PONS SOLÉ
colegiado 18.518/3 COAC

FUNDACIÓ ANTONI TÀPIES

C/ Aragó, 255
08007 Barcelona

CIF G58268582

PROYECTO
EJECUTIVO

REFORMA ZONA ACCESO
MUSEU TÀPIES

FECHA
JULIO 2026

DIRECCION

C/ Aragó, 255
08007 - Barcelona

PLANO
PROPUESTA


PLANTA SÓTANO -1

ARCHIVO
Projectes\2405 FAT RMT\7 PE\
2405 FAT PE J26 24 PR PS.dwg


ESCALA
1:80 (Din A3)
0 0,50 1,00

Nº DE PLANO

20 DE 52

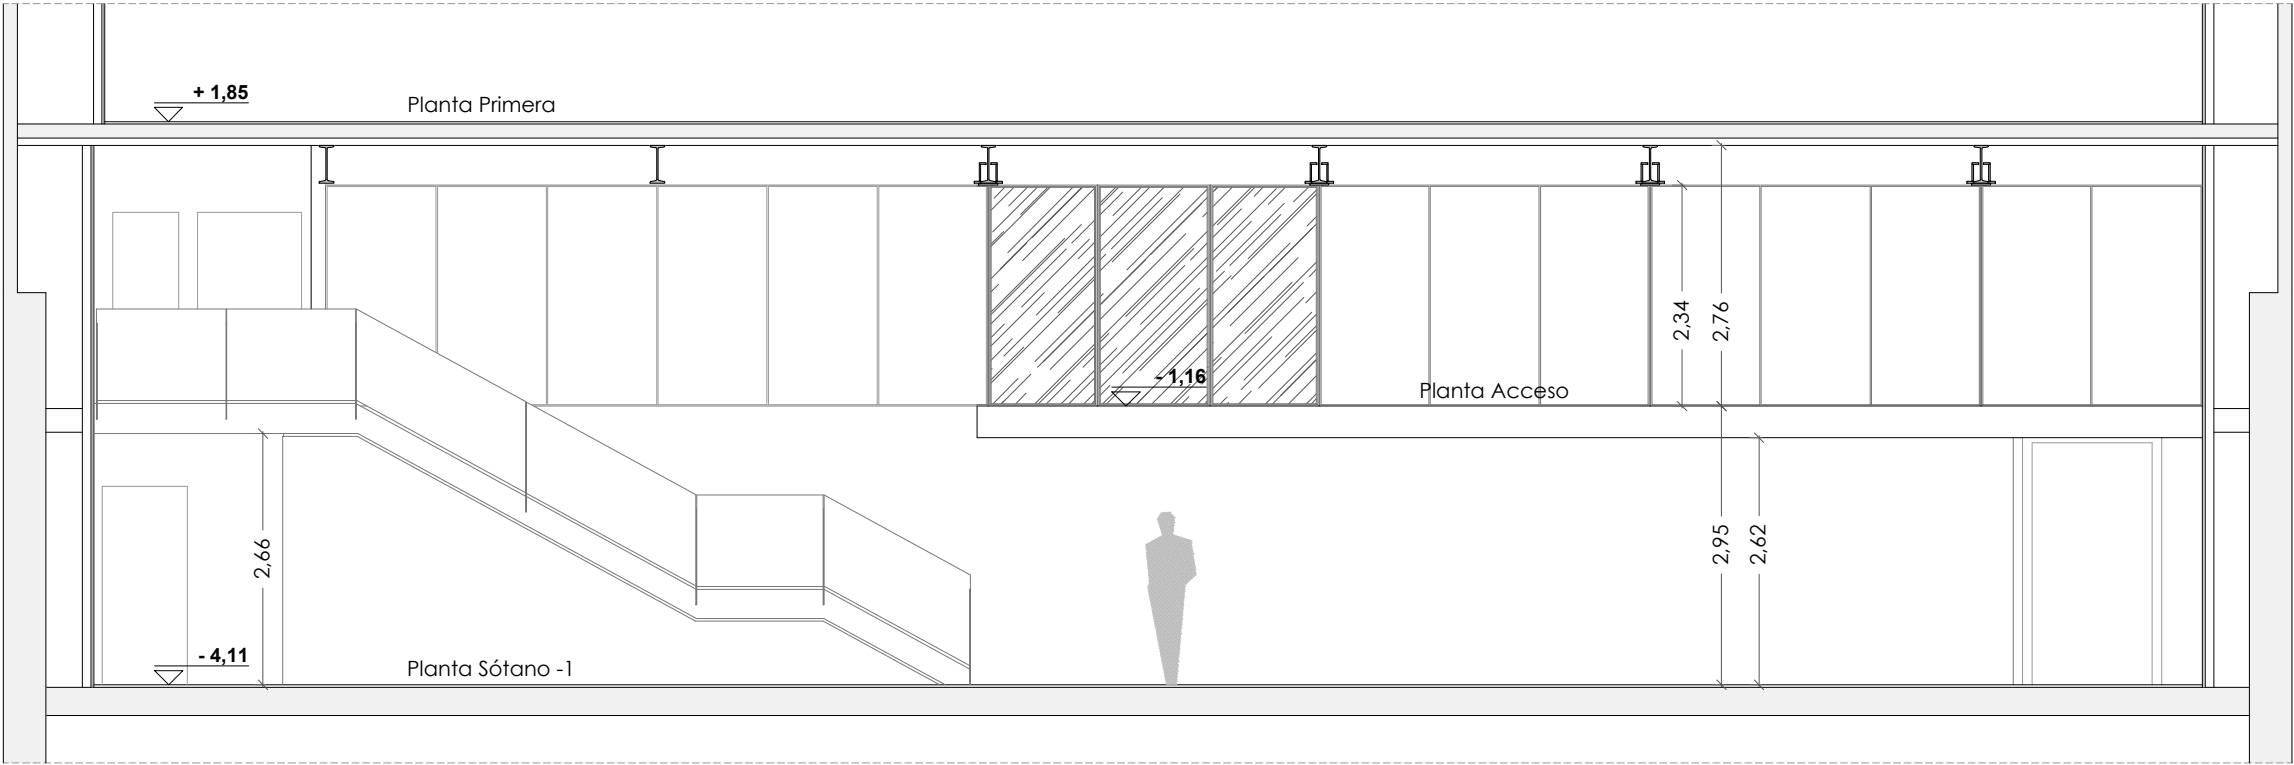


PROPUESTA - SECCIÓN LONGITUDINAL 02

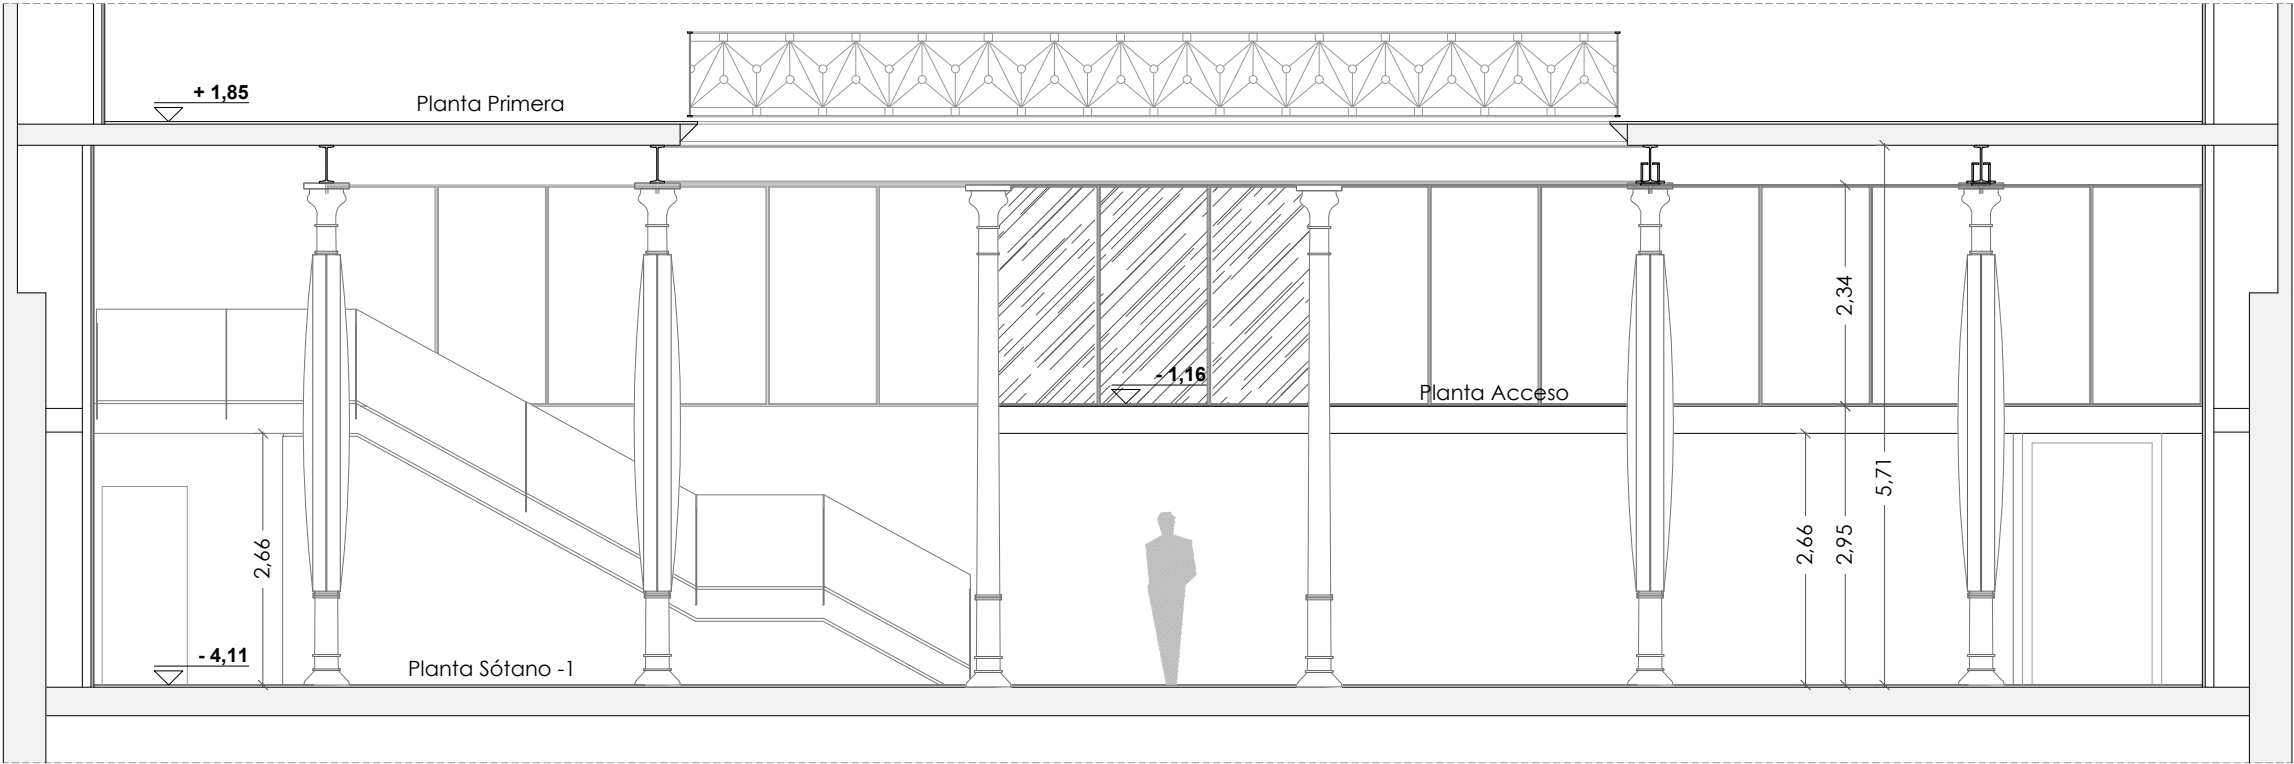


PROPUESTA - SECCIÓN LONGITUDINAL 01

Estudi Jaume Pons ARQUITECTURA S.L.P. Passeig Colom 8, 4a planta • 08002 Barcelona Tel.: 93 487 39 41 • e-mail: jpons@jparquitectura.net arquitecte, JAUME PONS SOLÉ colegiado 18.518/3 COAC	FUNDACIÓ ANTONI TÀPIES C/ Aragó, 255 08007 Barcelona CIF G58268582		PROYECTO EJECUTIVO REFORMA ZONA ACCESO MUSEU TÀPIES FECHA JULIO 2026	DIRECCION C/ Aragó, 255 08007 - Barcelona	PLANO PROPUESTA SECCIONES LONGITUDINALES 01	ARCHIVO Projectes\2405 A255 RMT\7 PE\ 2405 FAT PE J26 21 PR SL 01.dwg ESCALA 1:80 (Din A3) 0 0.50 1.00	Nº DE PLANO 21 DE 52
---	--	--	---	--	--	--	------------------------------------

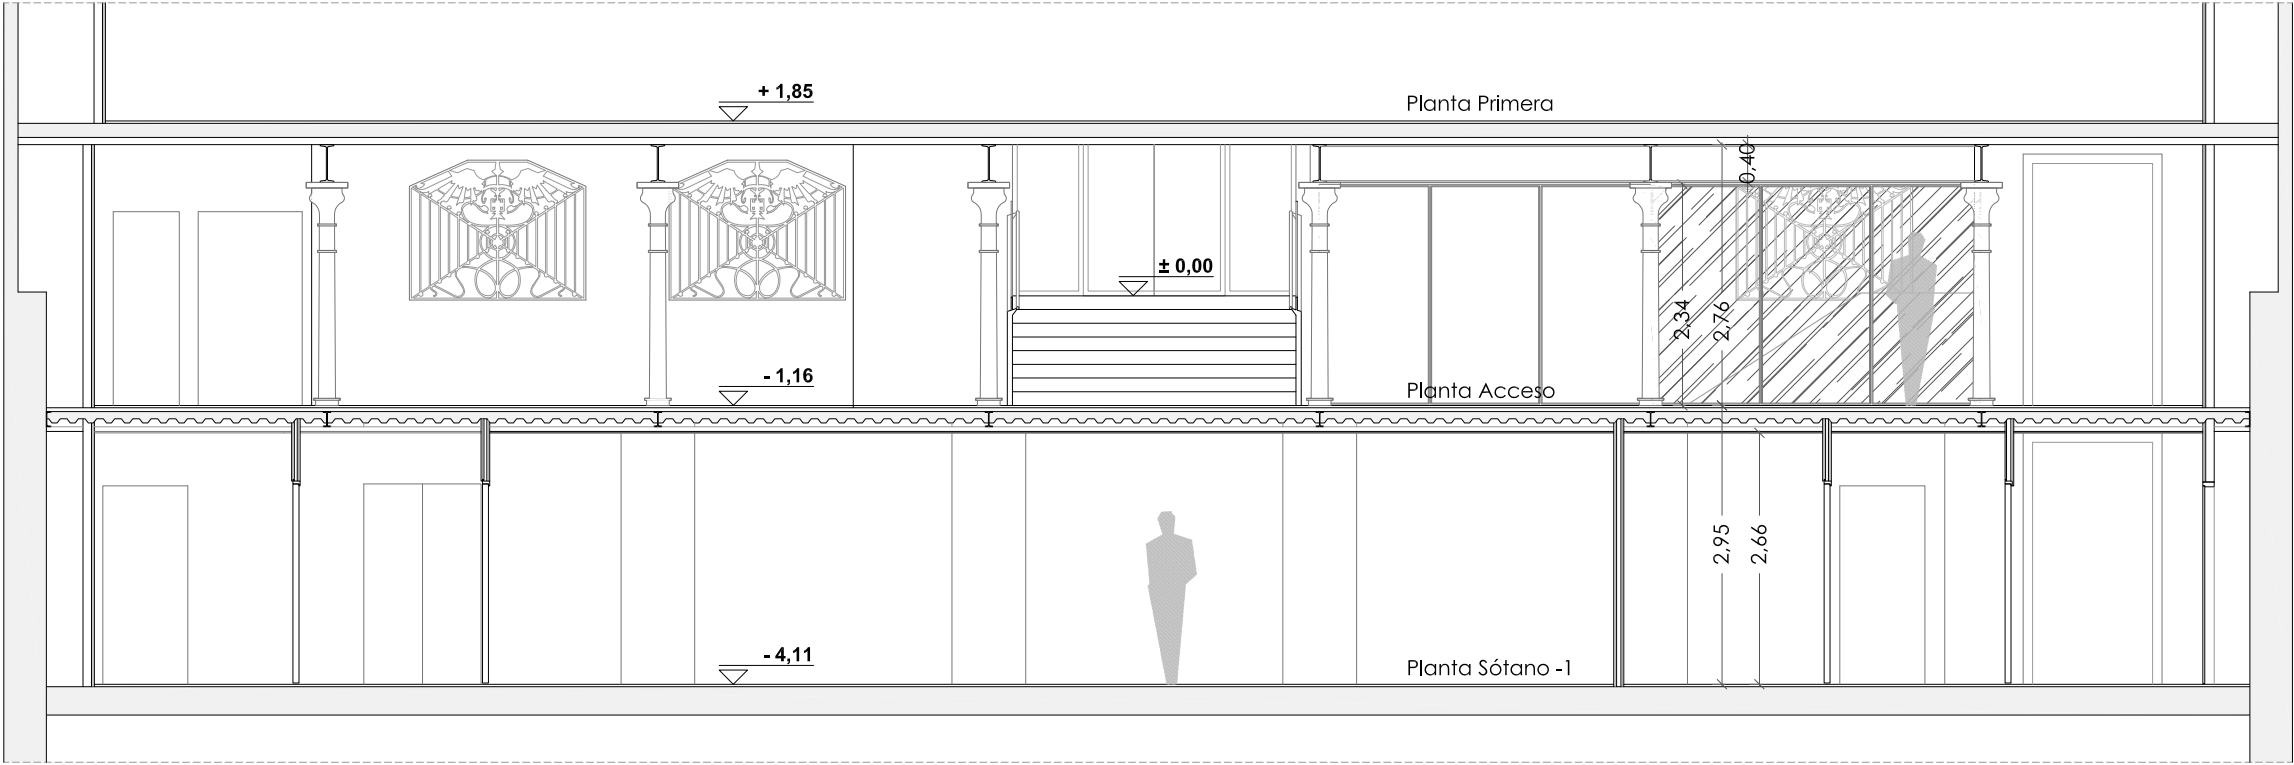

PROPUESTA - SECCIÓN LONGITUDINAL 04

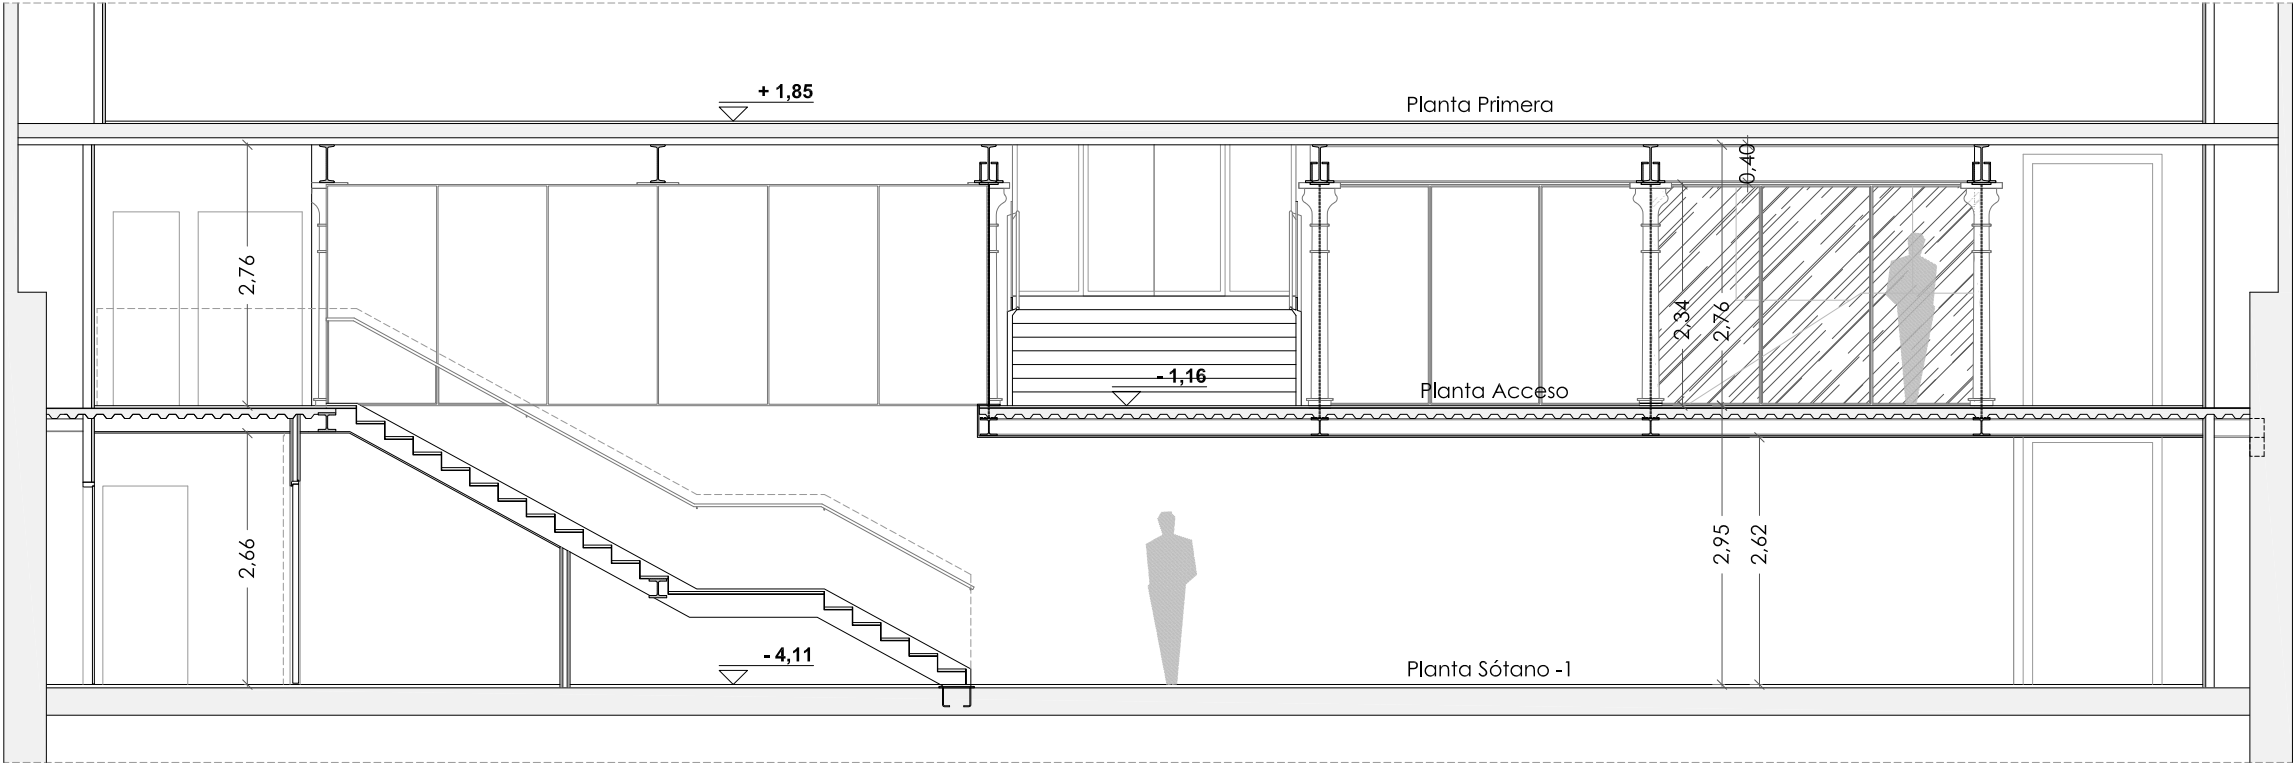

PROPUESTA - SECCIÓN LONGITUDINAL 03

Estudi Jaume Pons ARQUITECTURA S.L.P.
Passeig Colom 8, 4a planta • 08002 Barcelona
Tel.: 93 487 39 41 • e-mail: jpons@jparquitectura.net
arquitecte. JAUME PONS SOLÉ
colegiado 18.518/3 COAC

FUNDACIÓ ANTONI TÀPIES
C/ Aragó, 255
08007 Barcelona
CIF G58268582

PROYECTO
EJECUTIVO
REFORMA ZONA ACCESO
MUSEU TÀPIES

FECHA
JULIO 2026

DIRECCION
C/ Aragó, 255
08007 - Barcelona


PLANO
PROPUESTA
SECCIONES
LONGITUDINALES 02

ARCHIVO
Projectes\2405 A255 RMT\7PE\
2405 FAT PE J26 22 PR SL 02.dwg

ESCALA
1:80 (Din A3)
0 0.50 1.00

Nº DE PLANO

22 DE 52

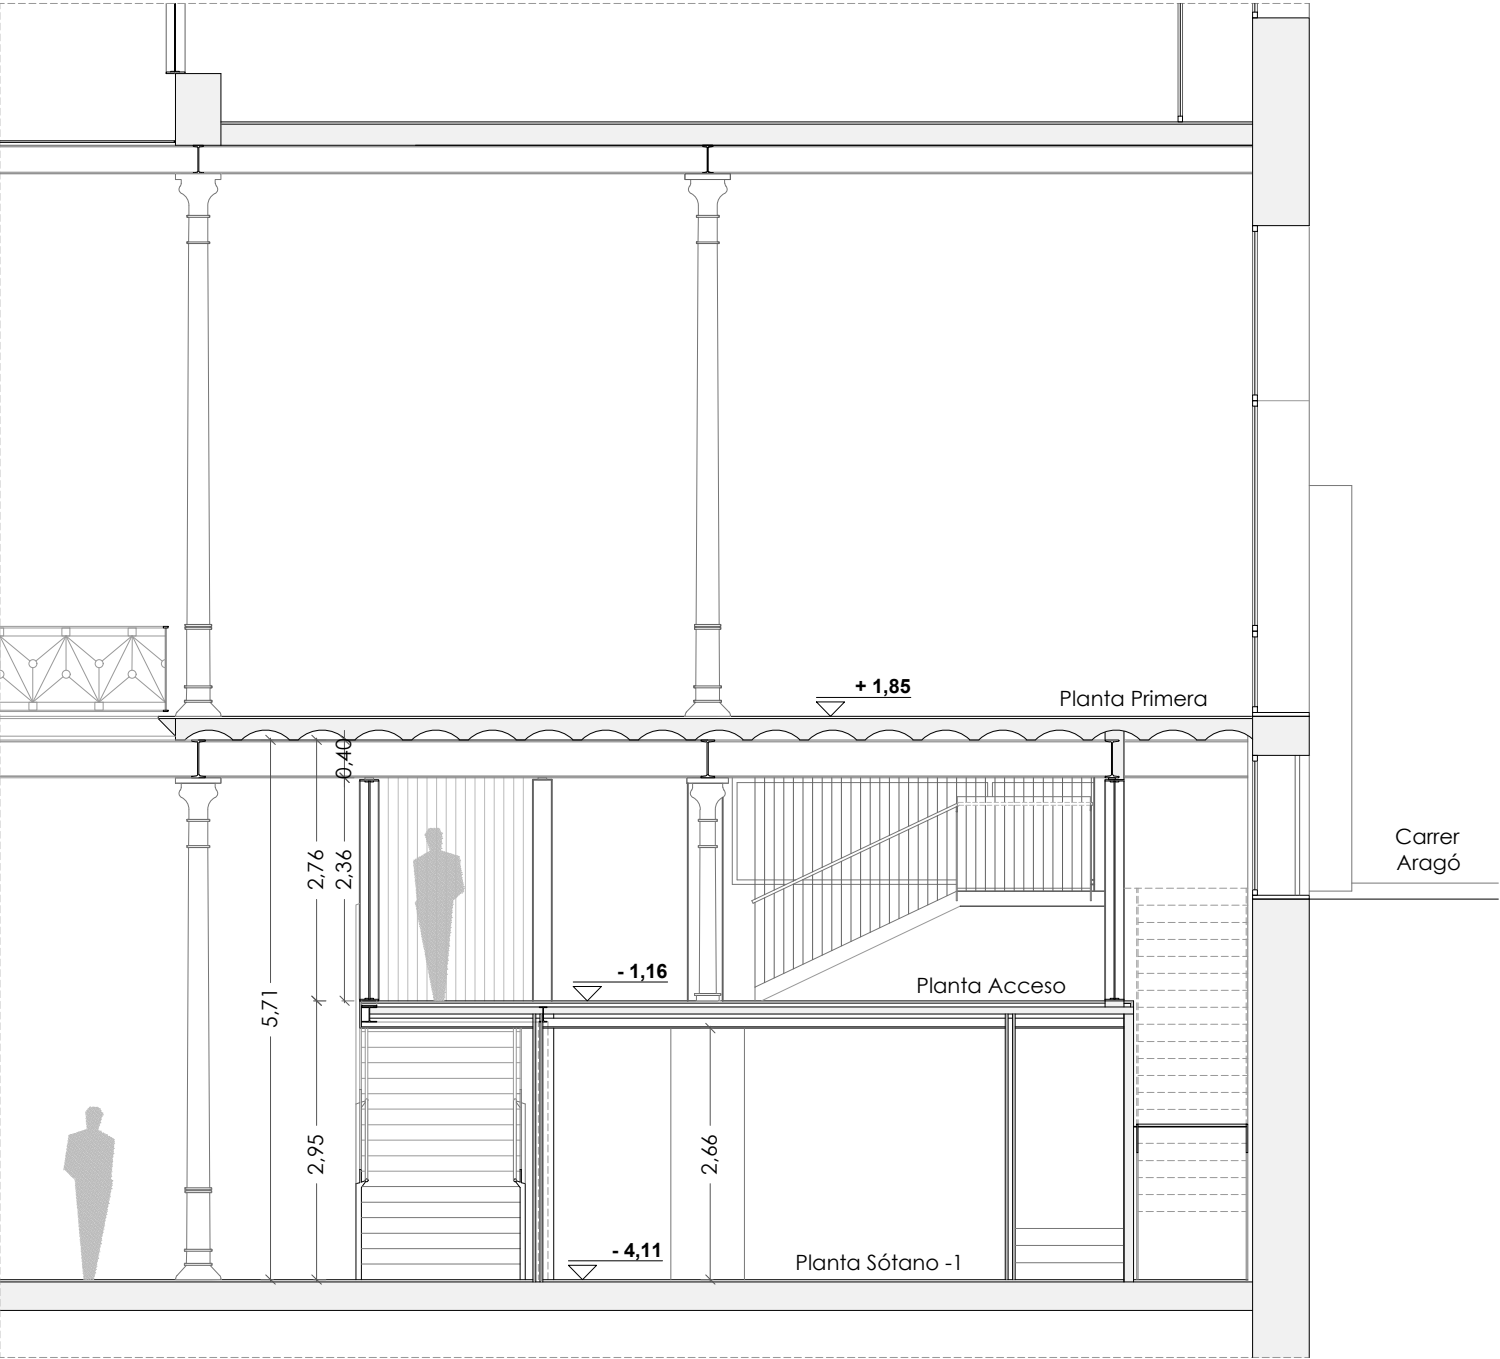

PROPUESTA - SECCIÓN TRANSVERSAL 01

Estudi Jaume Pons ARQUITECTURA S.L.P.
Passeig Colom 8, 4a planta • 08002 Barcelona
Tel.: 93 487 39 41 • e-mail: jpons@jparquitectura.net
arquitecte. JAUME PONS SOLÉ
colegiado 18.518/3 COAC

FUNDACIÓ ANTONI TÀPIES
C/ Aragó, 255
08007 Barcelona
CIF G58268582

PROYECTO
EJECUTIVO
REFORMA ZONA ACCESO
MUSEU TÀPIES

FECHA
JULIO 2026


DIRECCION
C/ Aragó, 255
08007 - Barcelona

PLANO
PROPUESTA
SECCIÓN
TRANSVERSAL 01

ARCHIVO
Projectes\2405 A255 RMT\7 PE\
2405 FAT PE J26 23 PR ST 01.dwg

ESCALA
1:80 (Din A3)
0 0.50 1.00

Nº DE PLANO
23 DE 52

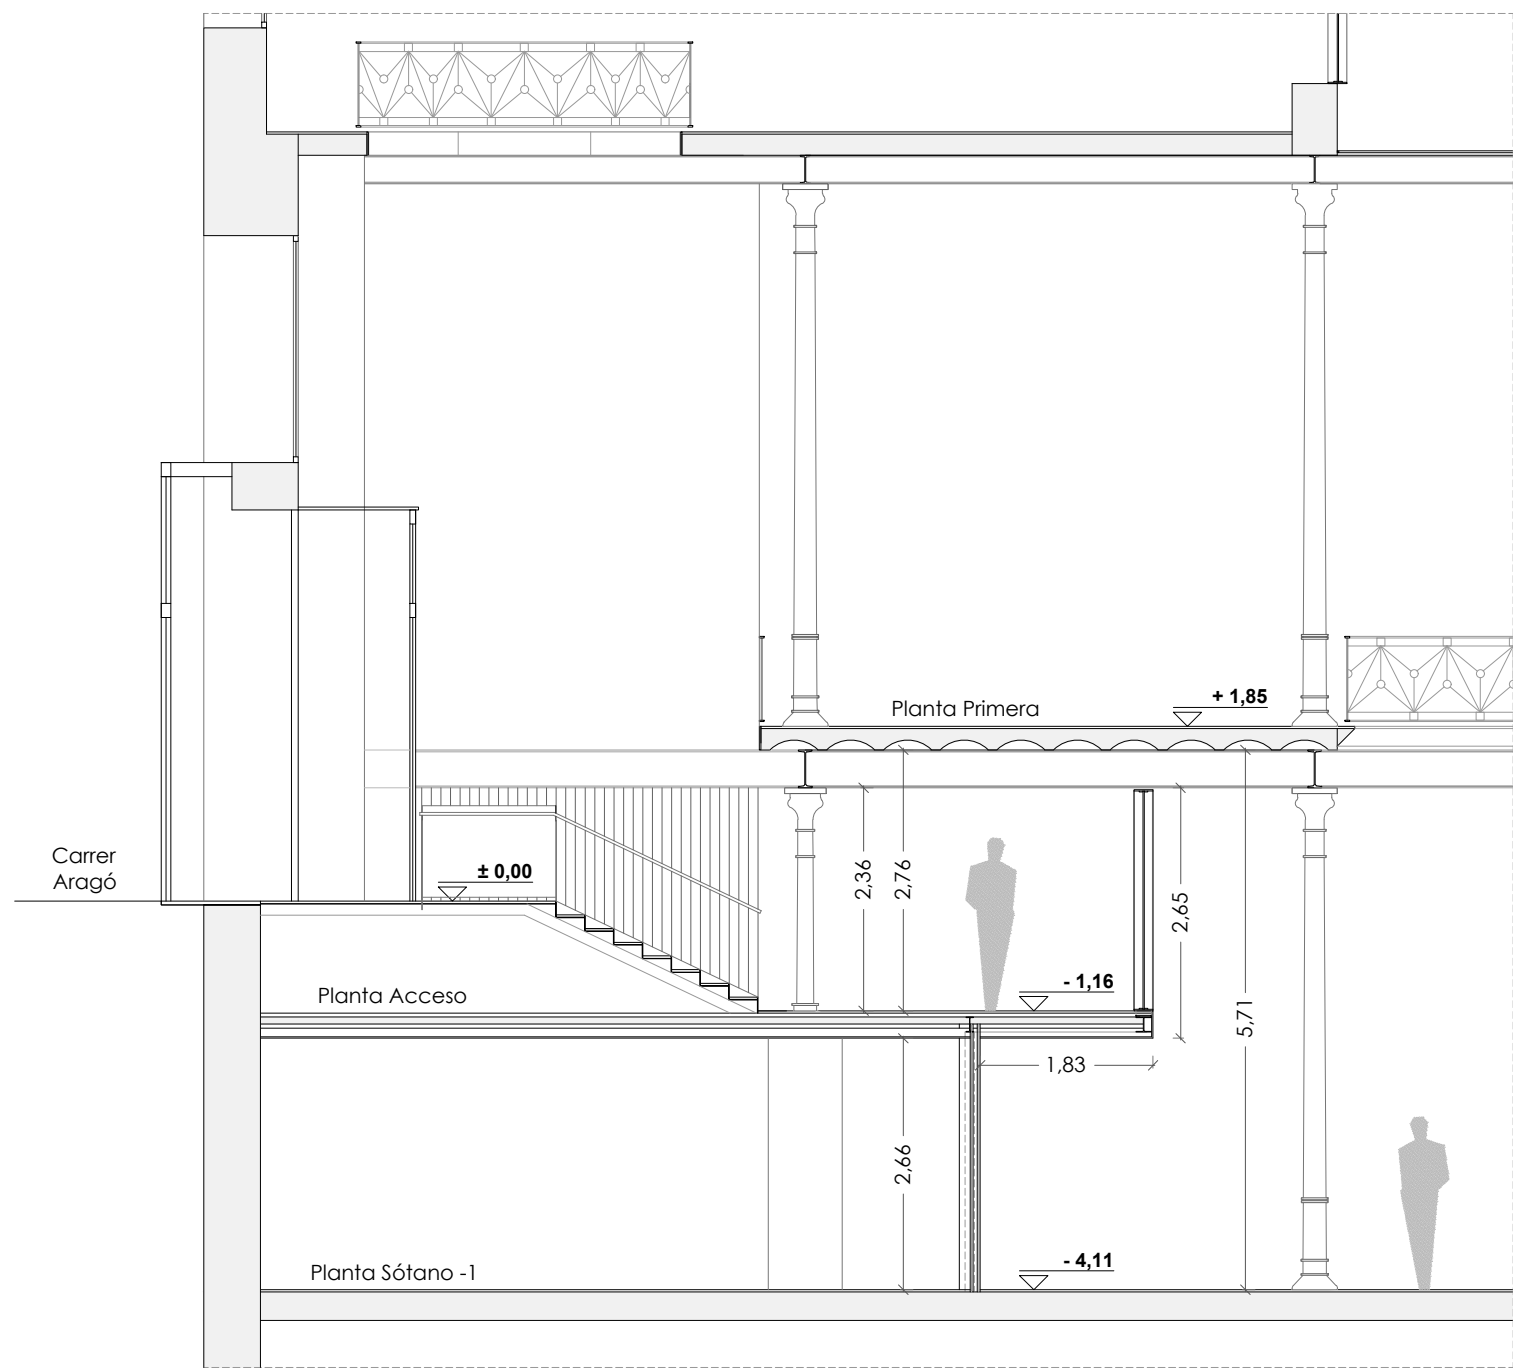

PROPUESTA - SECCIÓN TRANSVERSAL 02

Estudi Jaume Pons ARQUITECTURA S.L.P.
Passeig Colom 8, 4a planta • 08002 Barcelona
Tel.: 93 487 39 41 • e-mail: jpons@jparquitectura.net

arquitecte, JAUME PONS SOLÉ
colegiado 18.518/3 COAC

FUNDACIÓ ANTONI TÀPIES

C/ Aragó, 255
08007 Barcelona

CIF G58268582

PROYECTO
EJECUTIVO

REFORMA ZONA ACCESO
MUSEU TÀPIES

FECHA
JULIO 2026

DIRECCION

C/ Aragó, 255

08007 - Barcelona

PLANO

PROPUESTA


SECCIÓN
TRANSVERSAL 02

ARCHIVO
Projectes\2405 A255 RMT\7 PE\
2405 FAT PE J26 24 PR ST 02.dwg


ESCALA
1:80 (Din A3)

Nº DE PLANO


24 DE 52

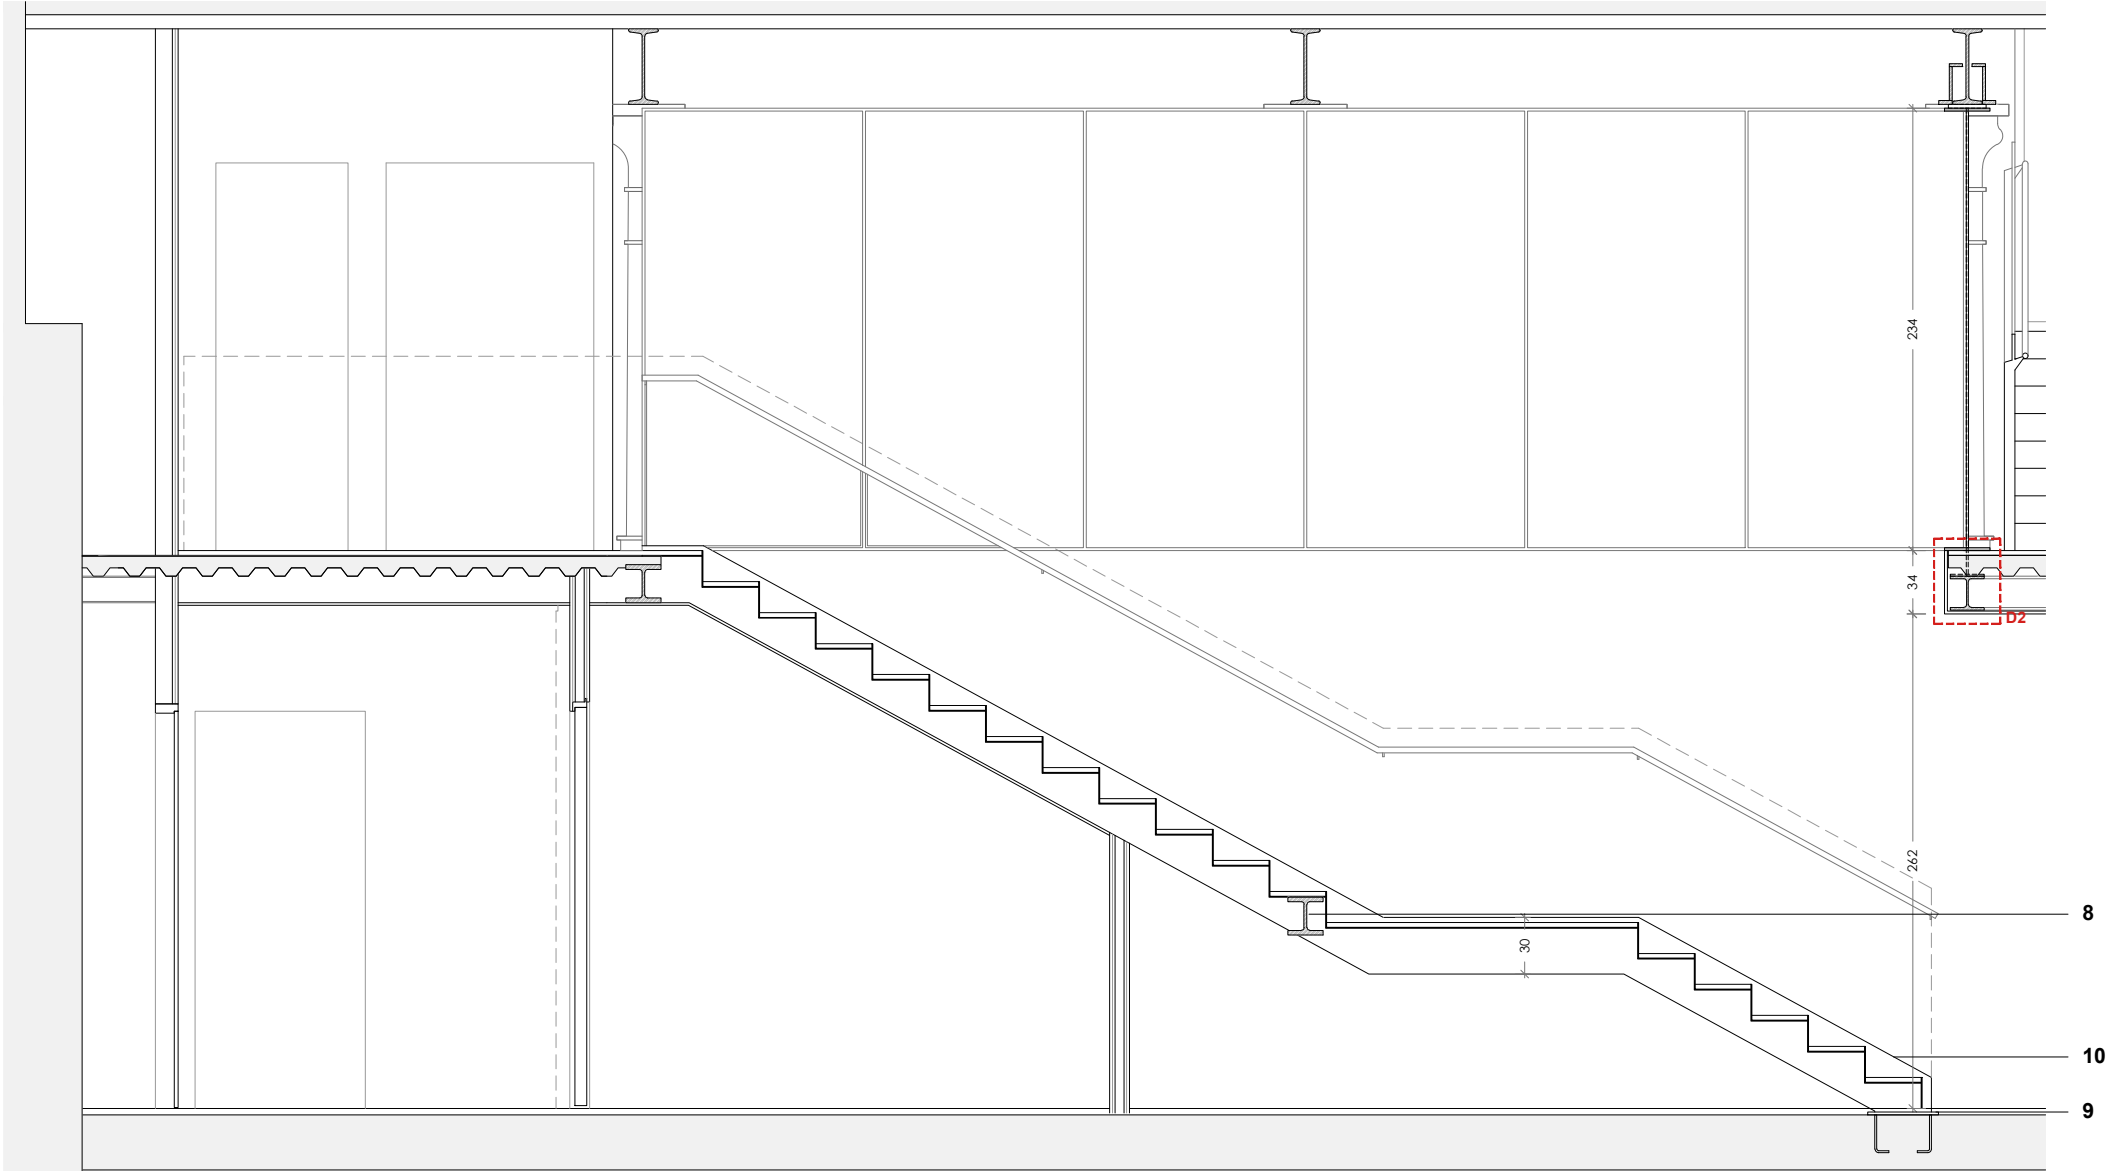


PLANTA ESCALERA E 1/40

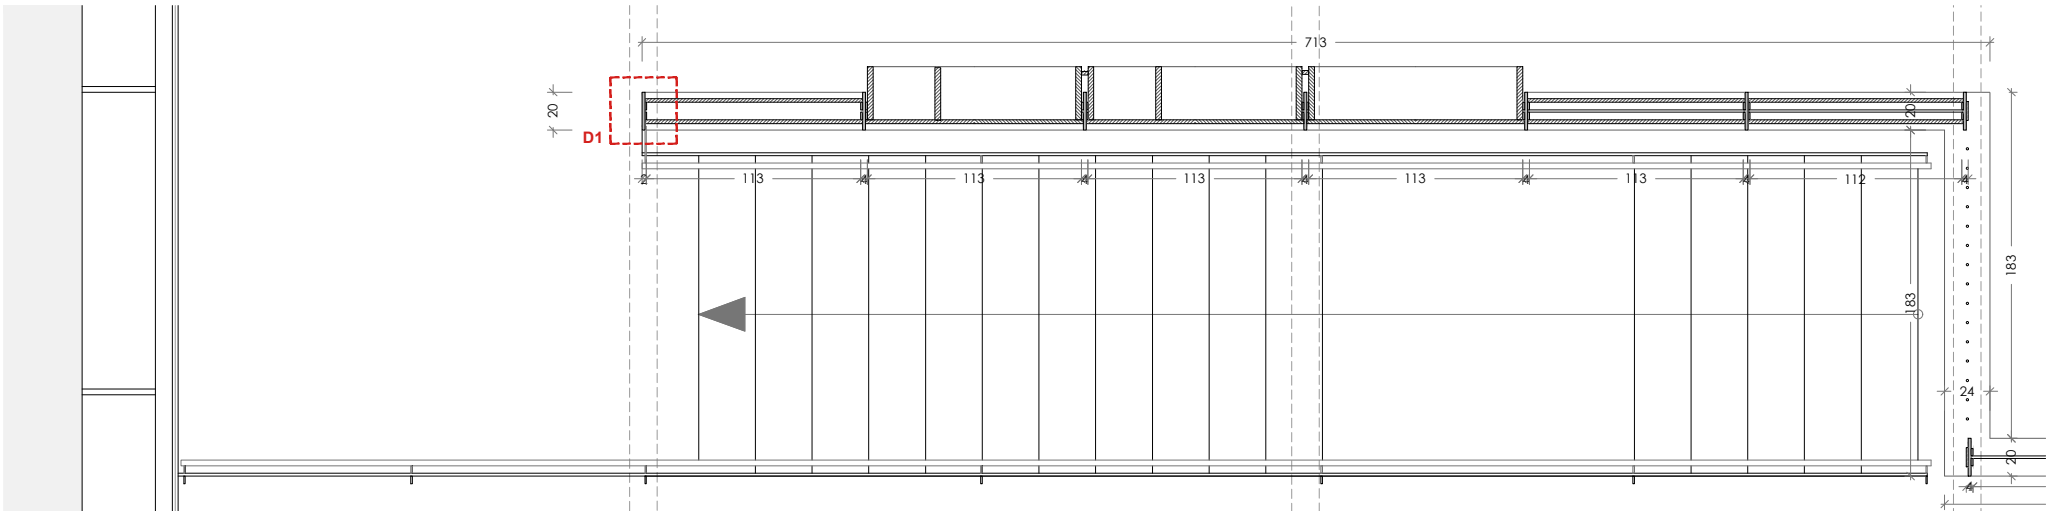

PLANTA ESCALERA S1 E 1/40

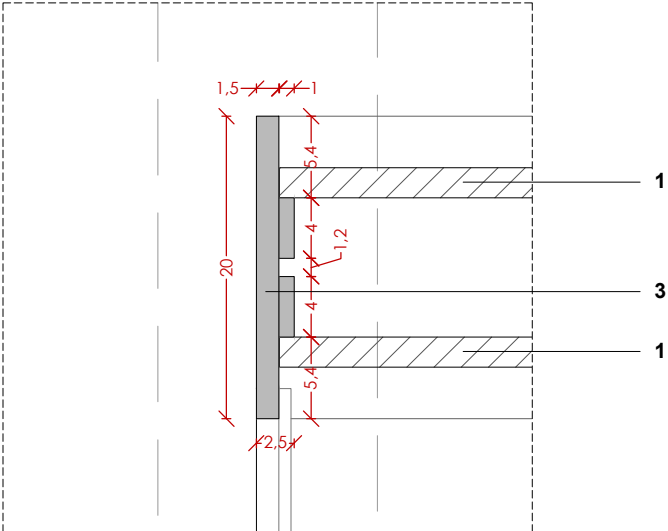

DETALLE D1 E 1/5

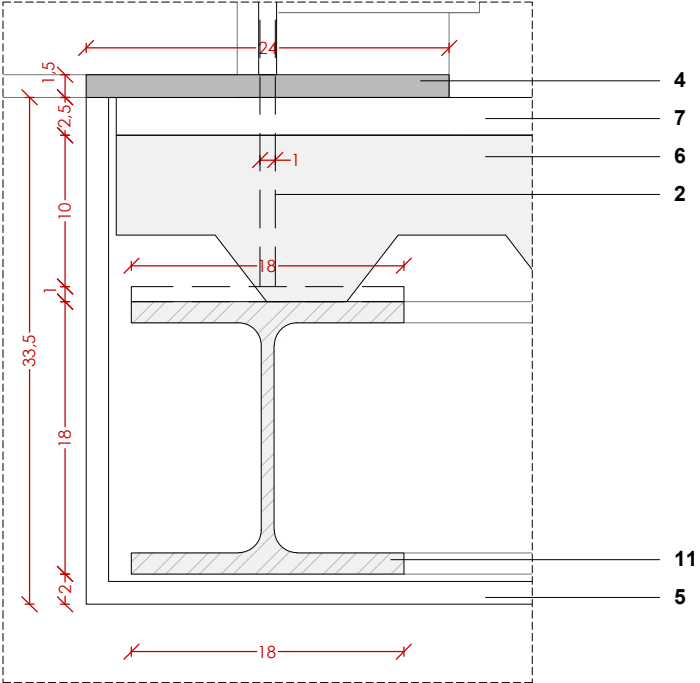

DETALLE D2 E 1/5

LEYENDA

1. MUEBLE CON PANELADO DE TABLERO FENÓLICO CONTRACHAPADO
2. TIRANTE ESTRUCTURAL DE 100X10 MM
3. CARPINTERÍA METÁLICA
4. PLETINA METÁLICA BAJO CARPINTERÍA
5. TRASDOSADO CON PLACAS DE YESO LAMINADO
6. FORJADO COLABORANTE
7. PAVIMENTO INTERIOR
8. VIGA ZEM 180 EXISTENTE DESPLAZADA
9. PLACA DE ANCLAJE DE ZANCA A FORJADO DESPLAZADA
10. ZANCA DE ESCALERA METÁLICA EXISTENTE DE 300X15 MM DESPLAZADA, SOLDADA A VIGA ZEM 180 EXISTENTE Y ANCLADA A FORJADO MEDIANTE PLACA DE ANCLAJE
11. PERFIL METÁLICO HEB 180
12. PERFIL METÁLICO IPN 180
13. PERFIL METÁLICO IPN 400 EXISTENTE
14. PERFIL METÁLICO EN Z FORMADO POR PLETINAS DE 70X15, 180X15 Y 70X20 MM
15. PLACA METÁLICA DE 200X100X20 MM
16. VIDRIO DE MAMPARA

Estudi Jaume Pons ARQUITECTURA S.L.P.
Passeig Colom 8, 4a planta • 08002 Barcelona
Tel.: 93 487 39 41 • e-mail: jpons@jparquitectura.net
arquitecte. JAUME PONS SOLÉ
colegiado 18.518/3 COAC

FUNDACIÓ ANTONI TÀPIES
C/ Aragó, 255
08007 Barcelona
CIF G58268582

PROYECTO
EJECUTIVO
REFORMA ZONA ACCESO
MUSEU TÀPIES

FECHA
JULIO 2026

DIRECCION
C/ Aragó, 255
08007 - Barcelona


PLANO
PROPUESTA
DETALLES
CONSTRUCTIVOS

ARCHIVO
Projectes\2405 A255 RMT\7PE\
2405 FAT PE J26 DG 17 PR DET.dwg


ESCALA
1:40 (Din A3)
0 0.40

Nº DE PLANO


25 DE 52

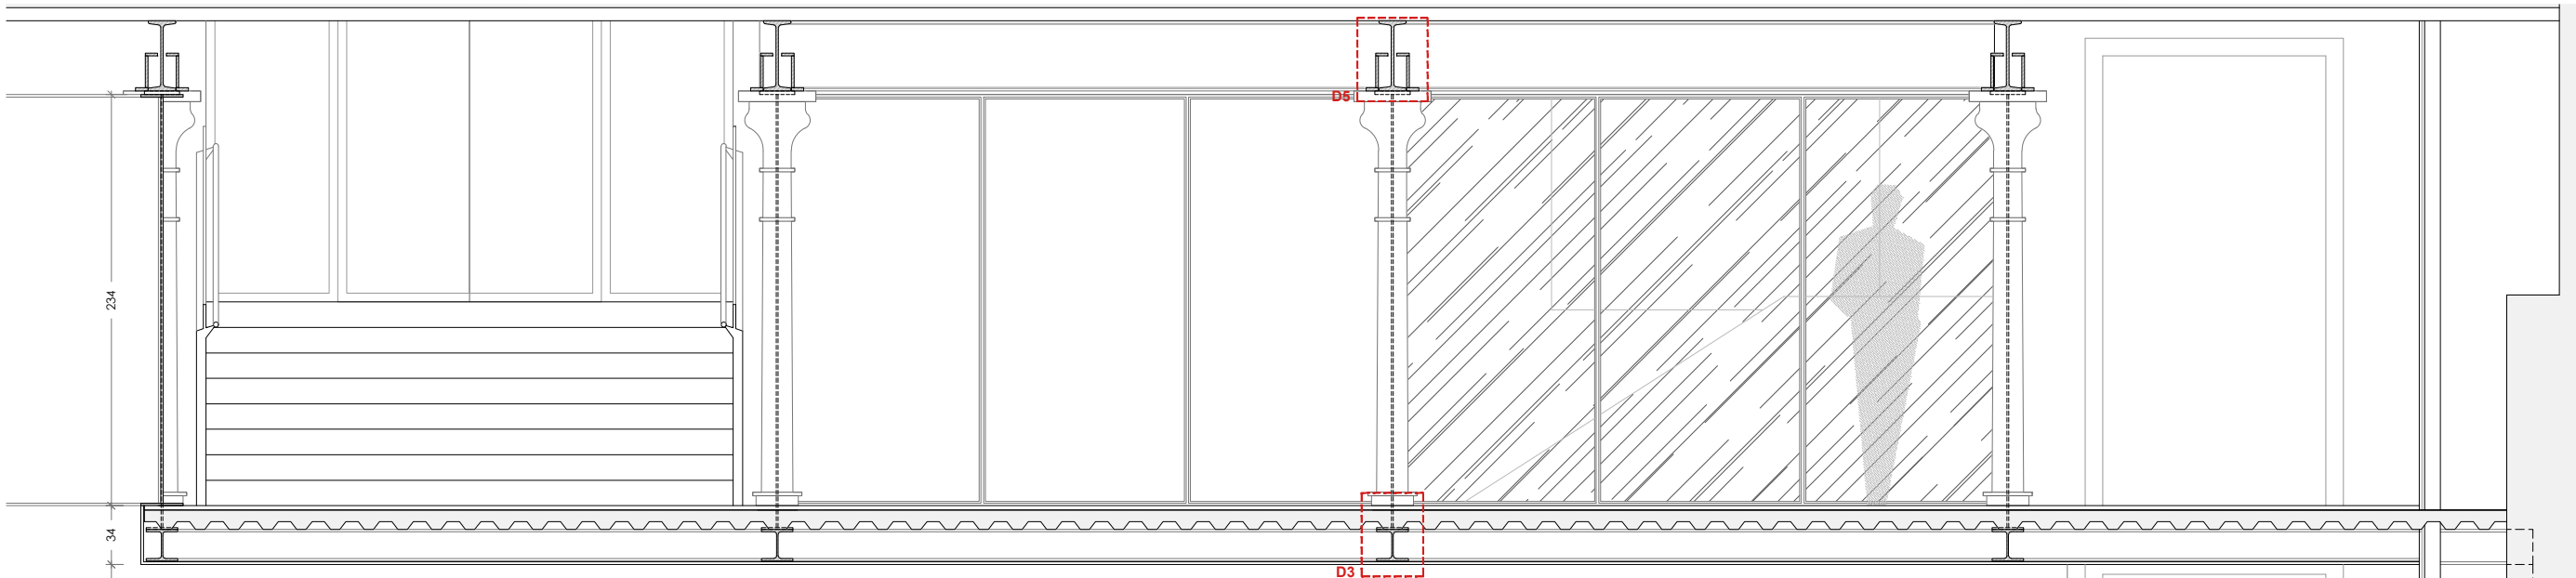

SECCIÓN S2 E 1/40

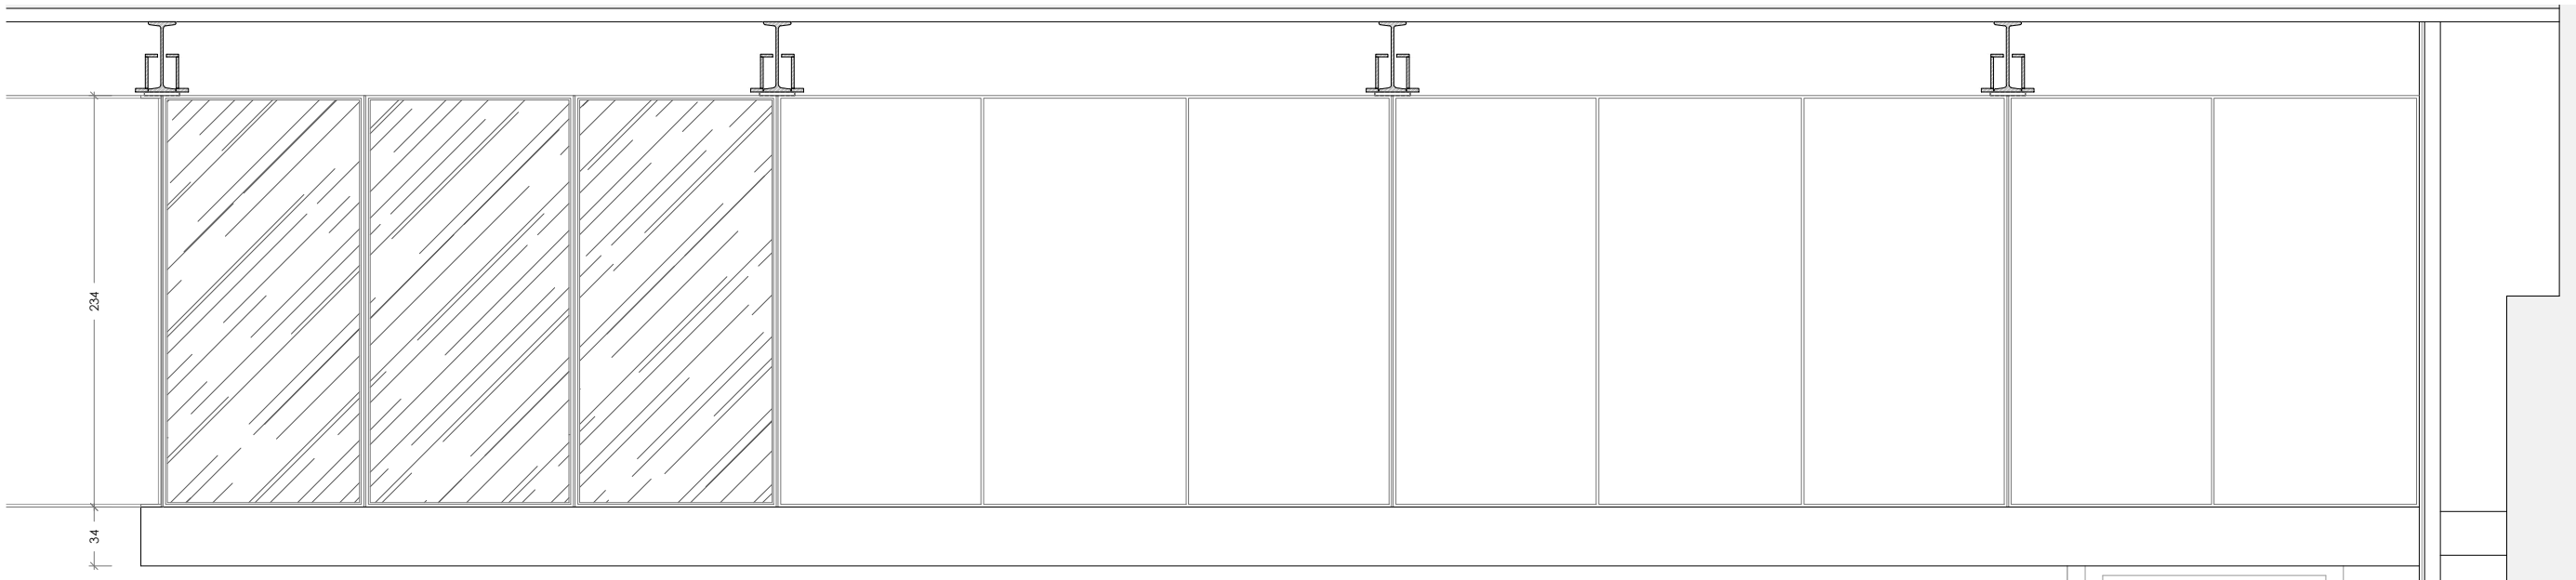

SECCIÓN S3 E 1/40

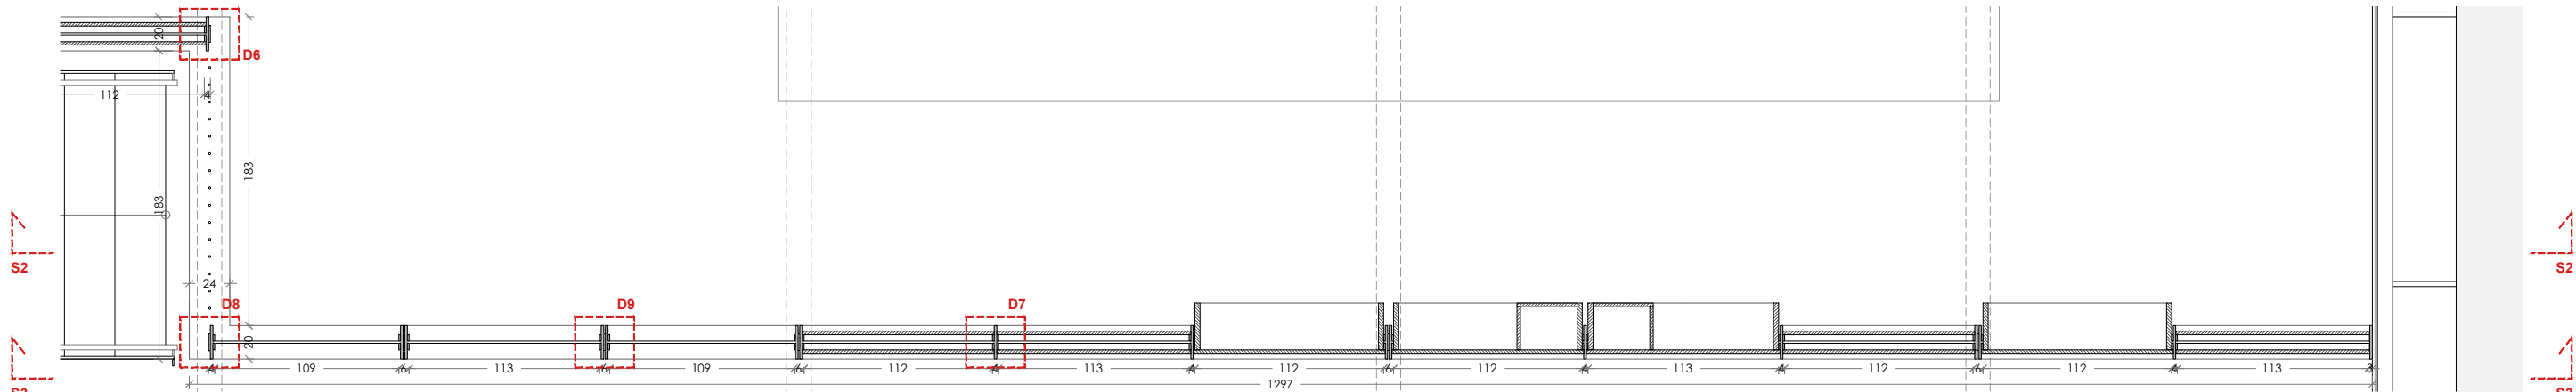

PLANTA ALTILLO S1 E 1/40

Estudi Jaume Pons ARQUITECTURA S.L.P.
Passeig Colom 8, 4a planta • 08002 Barcelona
Tel.: 93 487 39 41 • e-mail: jpons@jparquitectura.net

arquitecte, JAUME PONS SOLÉ
colegiado 18.518/3 COAC

FUNDACIÓ ANTONI TÀPIES

C/ Aragó, 255
08007 Barcelona

CIF G58268582

PROYECTO
EJECUTIVO

REFORMA ZONA ACCESO
MUSEU TÀPIES

FECHA

JULIO 2026

DIRECCION

C/ Aragó, 255

08007 - Barcelona

PLANO

PROPUESTA

DETALLES
CONSTRUCTIVOS

ARCHIVO









Projectes\2405 A255 RMT\7PE\
2405 FAT PE J26 DG 17 PR DET.dwg

ESCALA
1:40 (Din A3)


0 0.40

Nº DE PLANO


26 DE 52

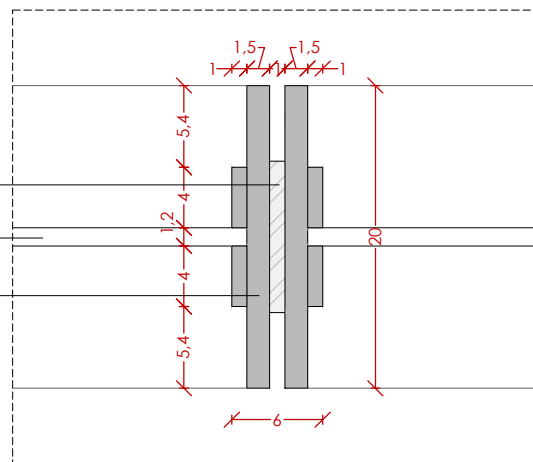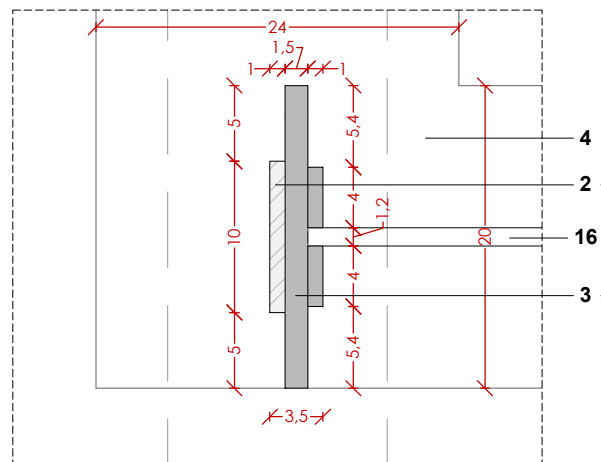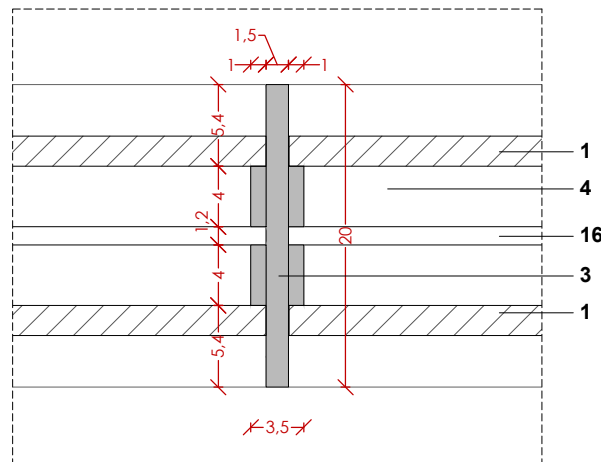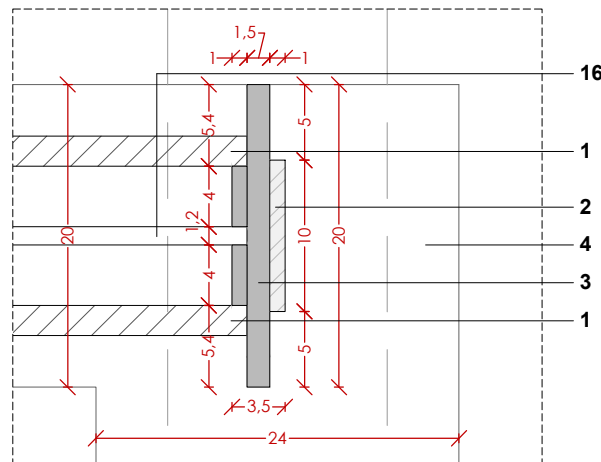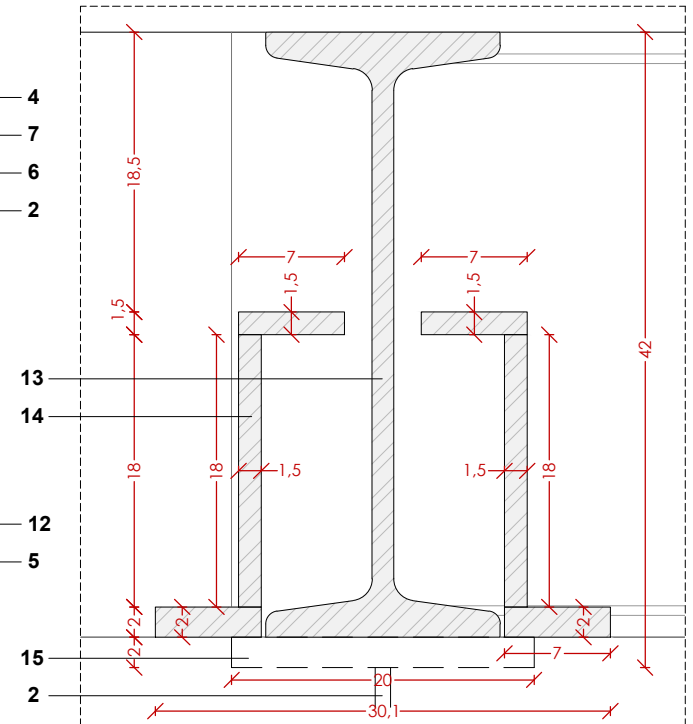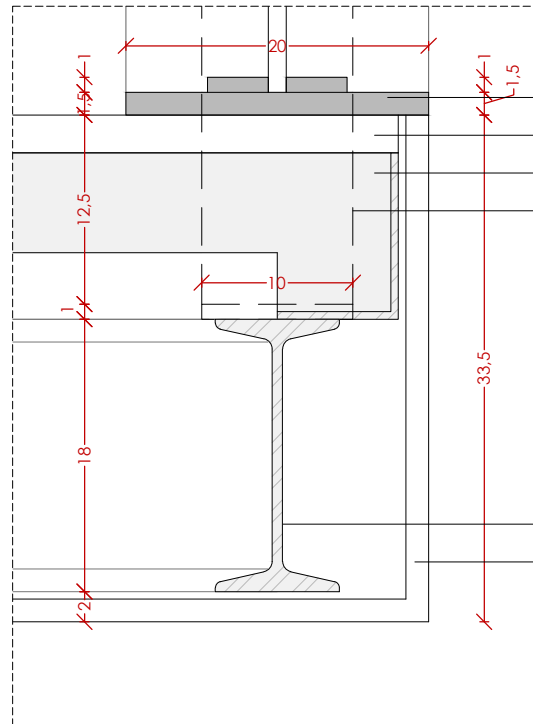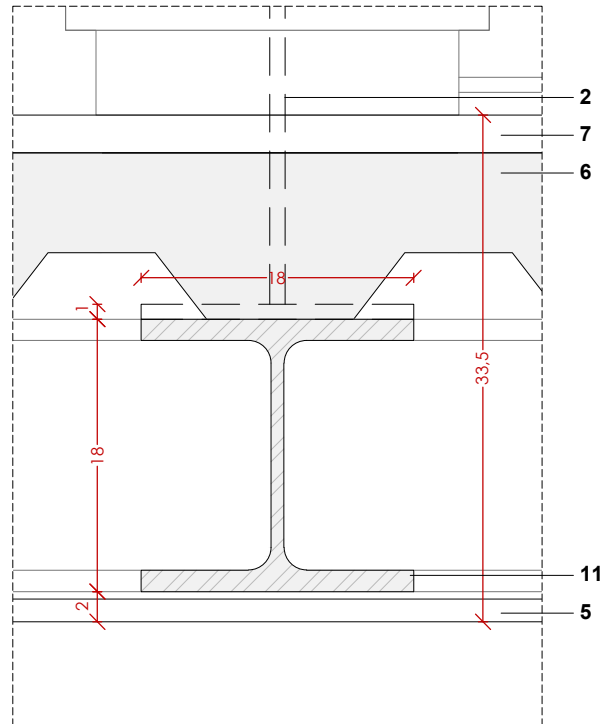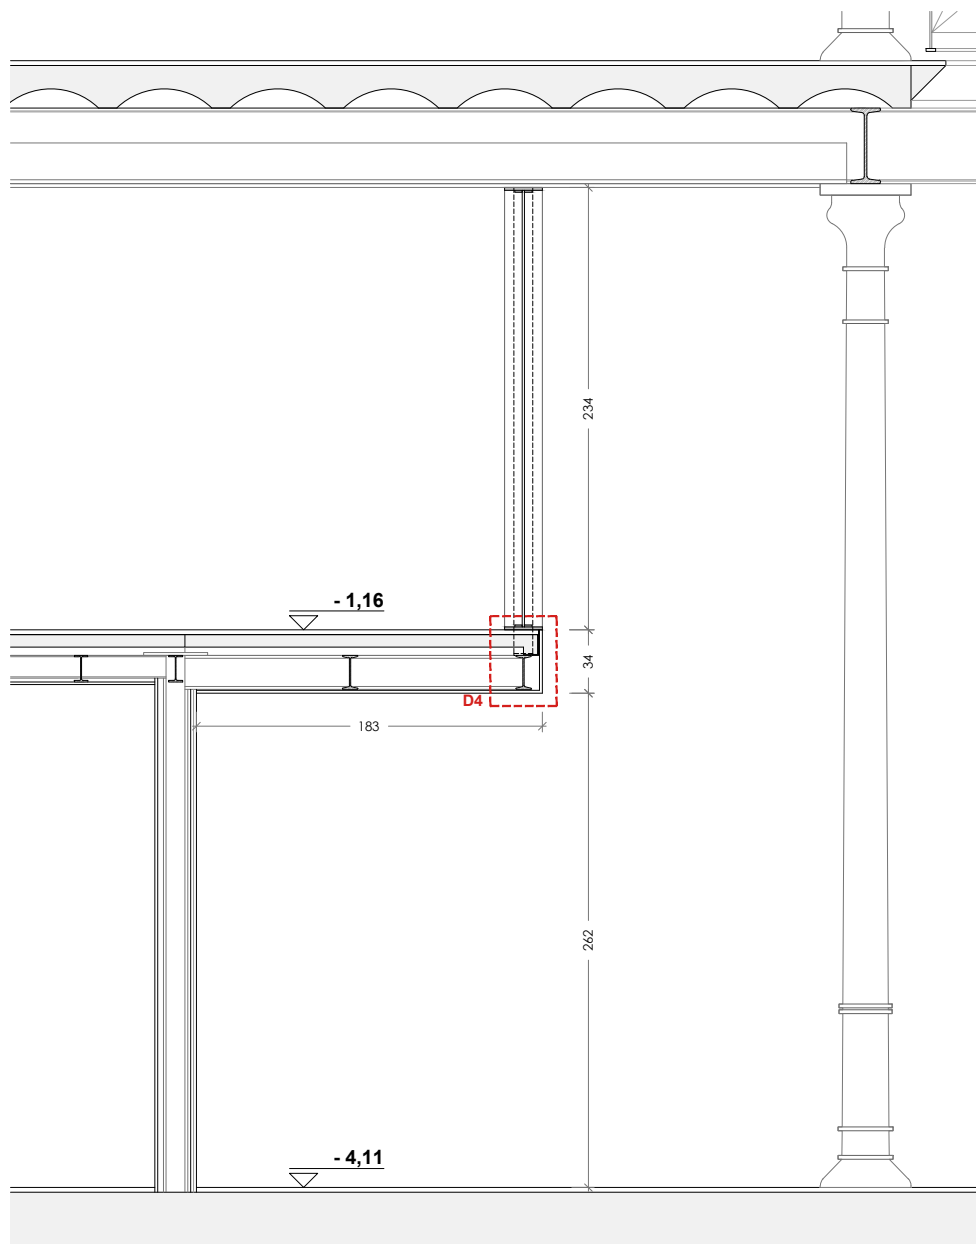

- ## LEYENDA
1. MUEBLE CON PANELADO DE TABLERO FENÓLICO CONTRACHAPADO
 2. TIRANTE ESTRUCTURAL DE 100X10 MM
 3. CARPINTERÍA METÁLICA
 4. PLETINA METÁLICA BAJO CARPINTERÍA
 5. TRASDOSADO CON PLACAS DE YESO LAMINADO
 6. FORJADO COLABORANTE
 7. PAVIMENTO INTERIOR
 8. VIGA ZEM 180 EXISTENTE DESPLAZADA
 9. PLACA DE ANCLAJE DE ZANCA A FORJADO DESPLAZADA
 10. ZANCA DE ESCALERA METÁLICA EXISTENTE DE 300X15 MM DESPLAZADA, SOLDADA A VIGA ZEM 180 EXISTENTE Y ANCLADA A FORJADO MEDIANTE PLACA DE ANCLAJE
 11. PERFIL METÁLICO HEB 180
 12. PERFIL METÁLICO IPN 180
 13. PERFIL METÁLICO IPN 400 EXISTENTE
 14. PERFIL METÁLICO EN Z FORMADO POR PLETINAS DE 70X15, 180X15 Y 70X20 MM
 15. PLACA METÁLICA DE 200X100X20 MM
 16. VIDRIO DE MAMPARA

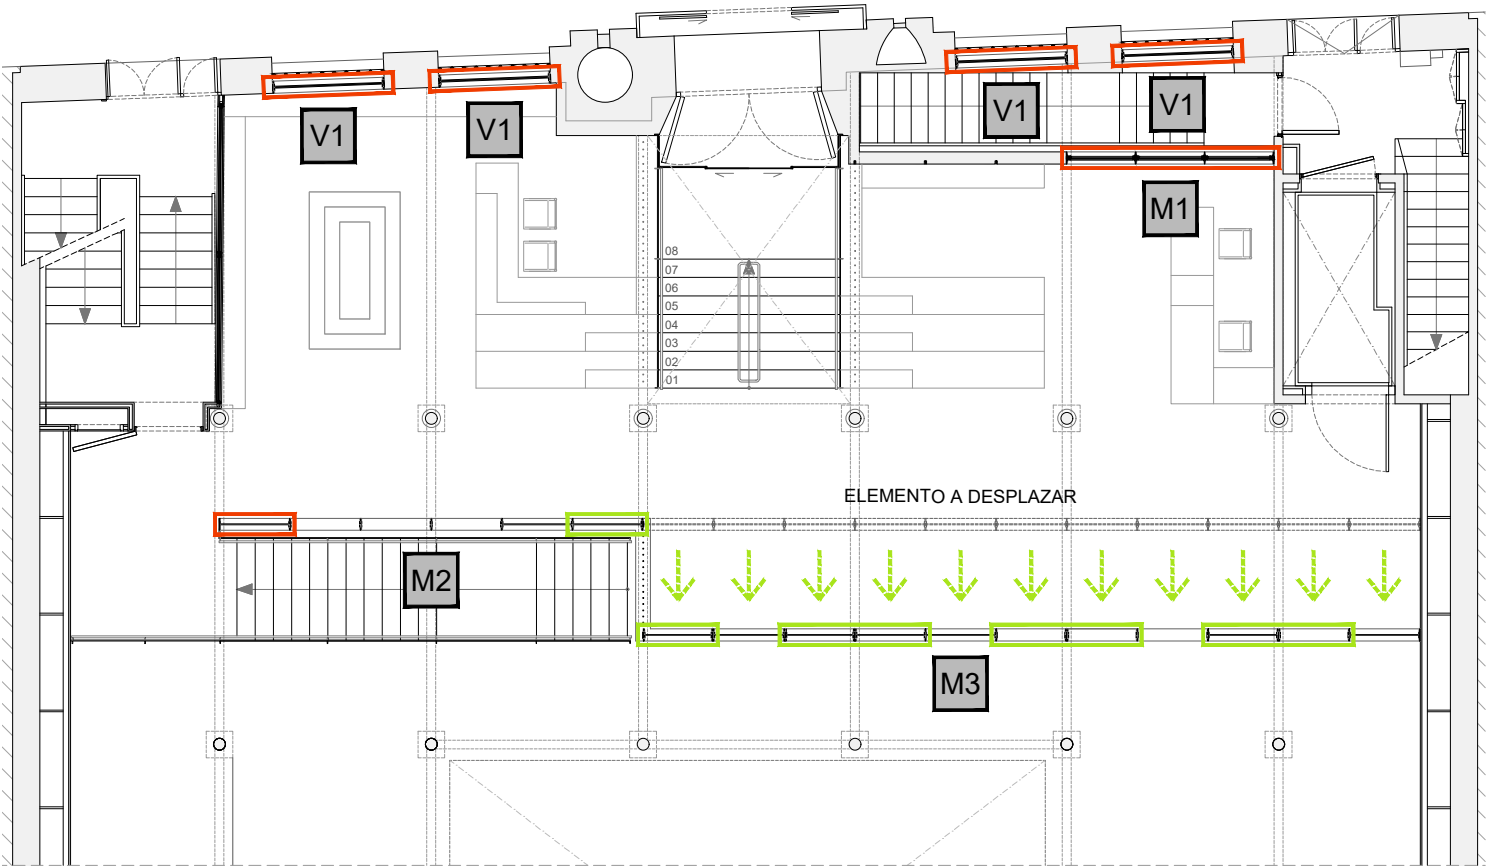

PLANTA BAJA E 1/125

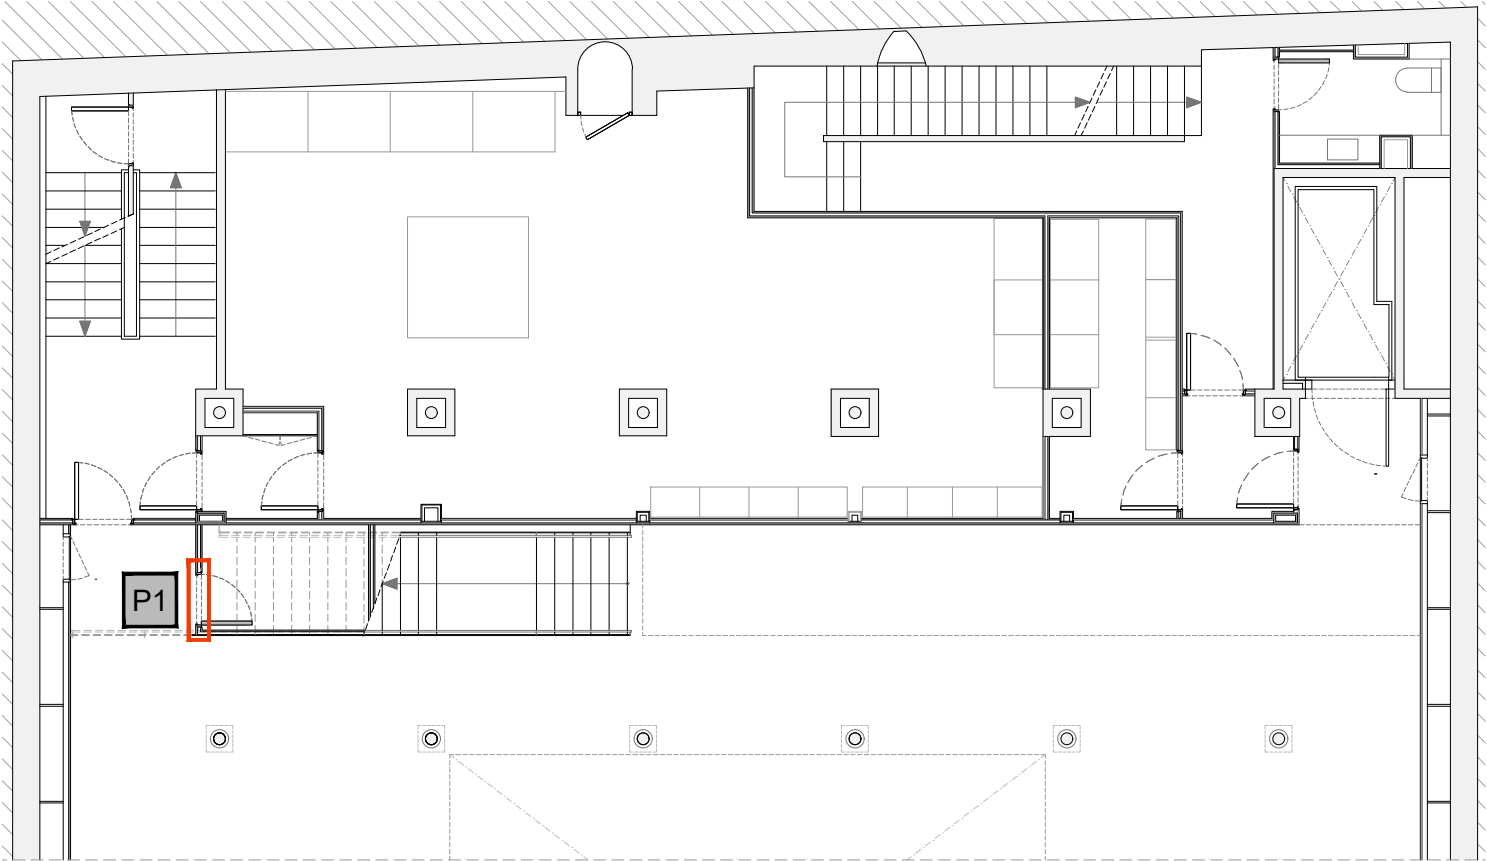

PLANTA BAJA E 1/125

-  ELEMENTO NUEVO
-  ELEMENTO MODIFICADO

Estudi Jaume Pons ARQUITECTURA S.L.P.
Passeig Colom 8, 4a planta • 08002 Barcelona
Tel.: 93 487 39 41 • e-mail: jpons@jparquitectura.net
arquitecte. JAUME PONS SOLÉ
colegiado 18.518/3 COAC

FUNDACIÓ ANTONI TÀPIES
C/ Aragó, 255
08007 Barcelona
CIF G58268582


PROYECTO
EJECUTIVO
REFORMA ZONA ACCESO
MUSEU TÀPIES
FECHA
JULIO 2026

DIRECCION
C/ Aragó, 255
08007 - Barcelona


PLANO
CARPINTERIA
PLANILLA

ARCHIVO
Projectes\2405 A255 RMT\7PE\
2405 FAT PE J26 DG 17 PR DET.dwg
ESCALA
1:40 (Din A3)



Nº DE PLANO
28 DE 52

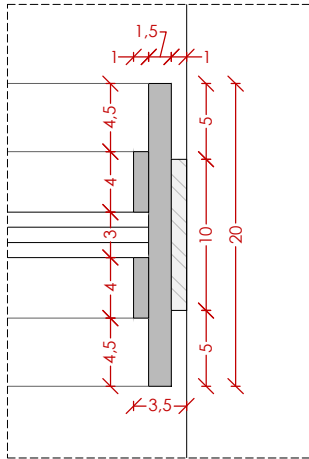


DETALLE D1 E 1/5

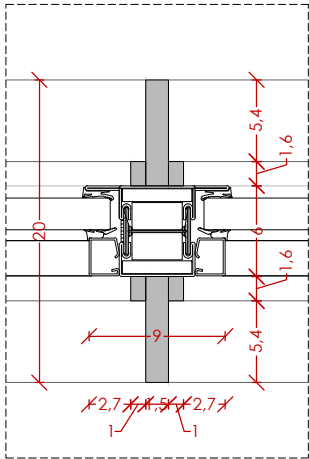


DETALLE D2 E 1/5

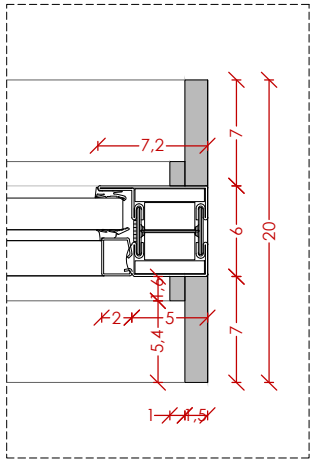

DETALLE D3 E 1/5

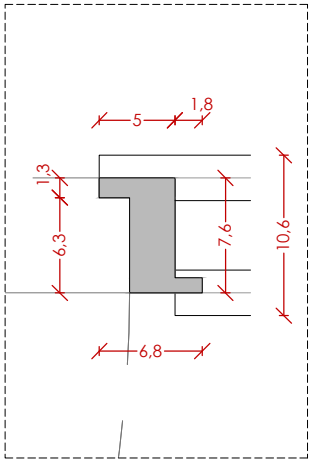

DETALLE D4 E 1/5

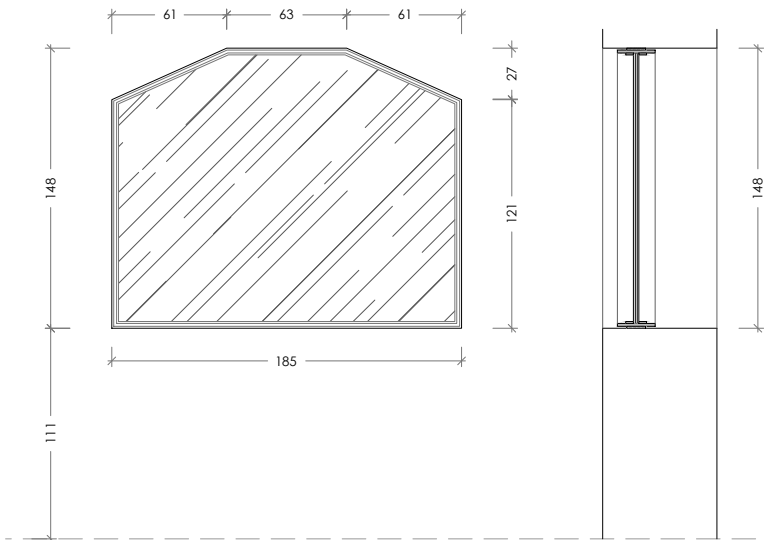


V1

ELEMENTO NUEVO

Tipo: ventana formada por 1 hoja fija
Dimensiones elemento: 1,85X1,48m

Unidades: 4 ud.

Carpintería metálica para pintar
Vidrio de seguridad 10+10+10 laminado

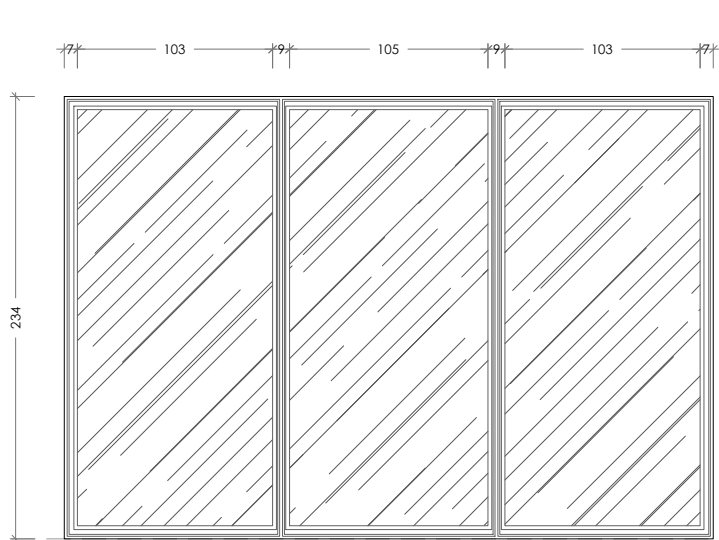



M1

ELEMENTO NUEVO

Tipo: mampara formada por 3 hojas fijas
Dimensiones elemento: 3,43X2,34m

Unidades: 1 ud.

Carpintería EI120 metálica para pintar
Vidrio igual a carpintería EI120 existente

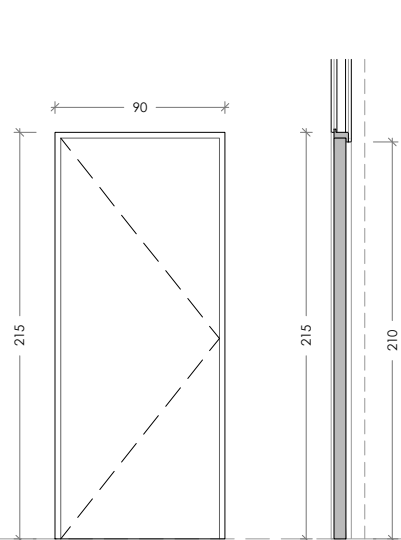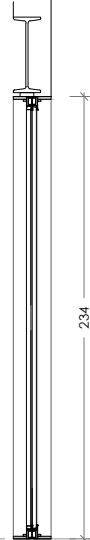

P1

ELEMENTO NUEVO

Tipo: puerta formada por 1 hoja batiente
Dimensiones elemento: 0,90X2,15m
- 1 Hoja batiente: 0,80x2,10m

Madera laminada acabada lacada para
pintar

Estudi Jaume Pons ARQUITECTURA S.L.P.
Passeig Colom 8, 4a planta • 08002 Barcelona
Tel.: 93 487 39 41 • e-mail: jpons@jparquitectura.net
arquitecte. JAUME PONS SOLÉ
colegiado 18.518/3 COAC

FUNDACIÓ ANTONI TÀPIES
C/ Aragó, 255
08007 Barcelona
CIF G58268582

PROYECTO
EJECUTIVO
REFORMA ZONA ACCESO
MUSEU TÀPIES

FECHA
JULIO 2026

DIRECCION
C/ Aragó, 255
08007 - Barcelona

PLANO
CARPINTERÍA
CARPINTERÍA
INTERIOR Y EXTERIOR

ARCHIVO
Projectes\2405 A255 RMT\7PE\
2405 FAT PE J26 DG 17 PR DET.dwg


ESCALA
1:40 (Din A3)
0 0.40

Nº DE PLANO


29 DE 52




Extraer o recortar vidrio en función del diseño de mueble que se colocará después en la mampara.

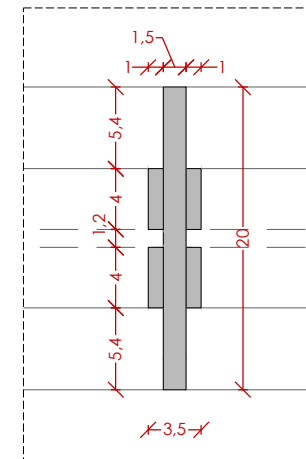


DETALLE D6 E 1/5

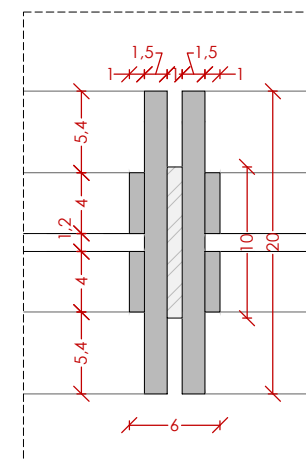

 DETALLE D8 E 1/5

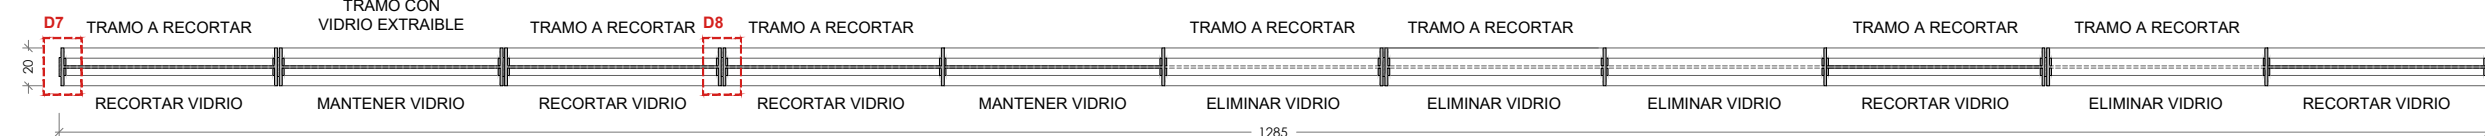

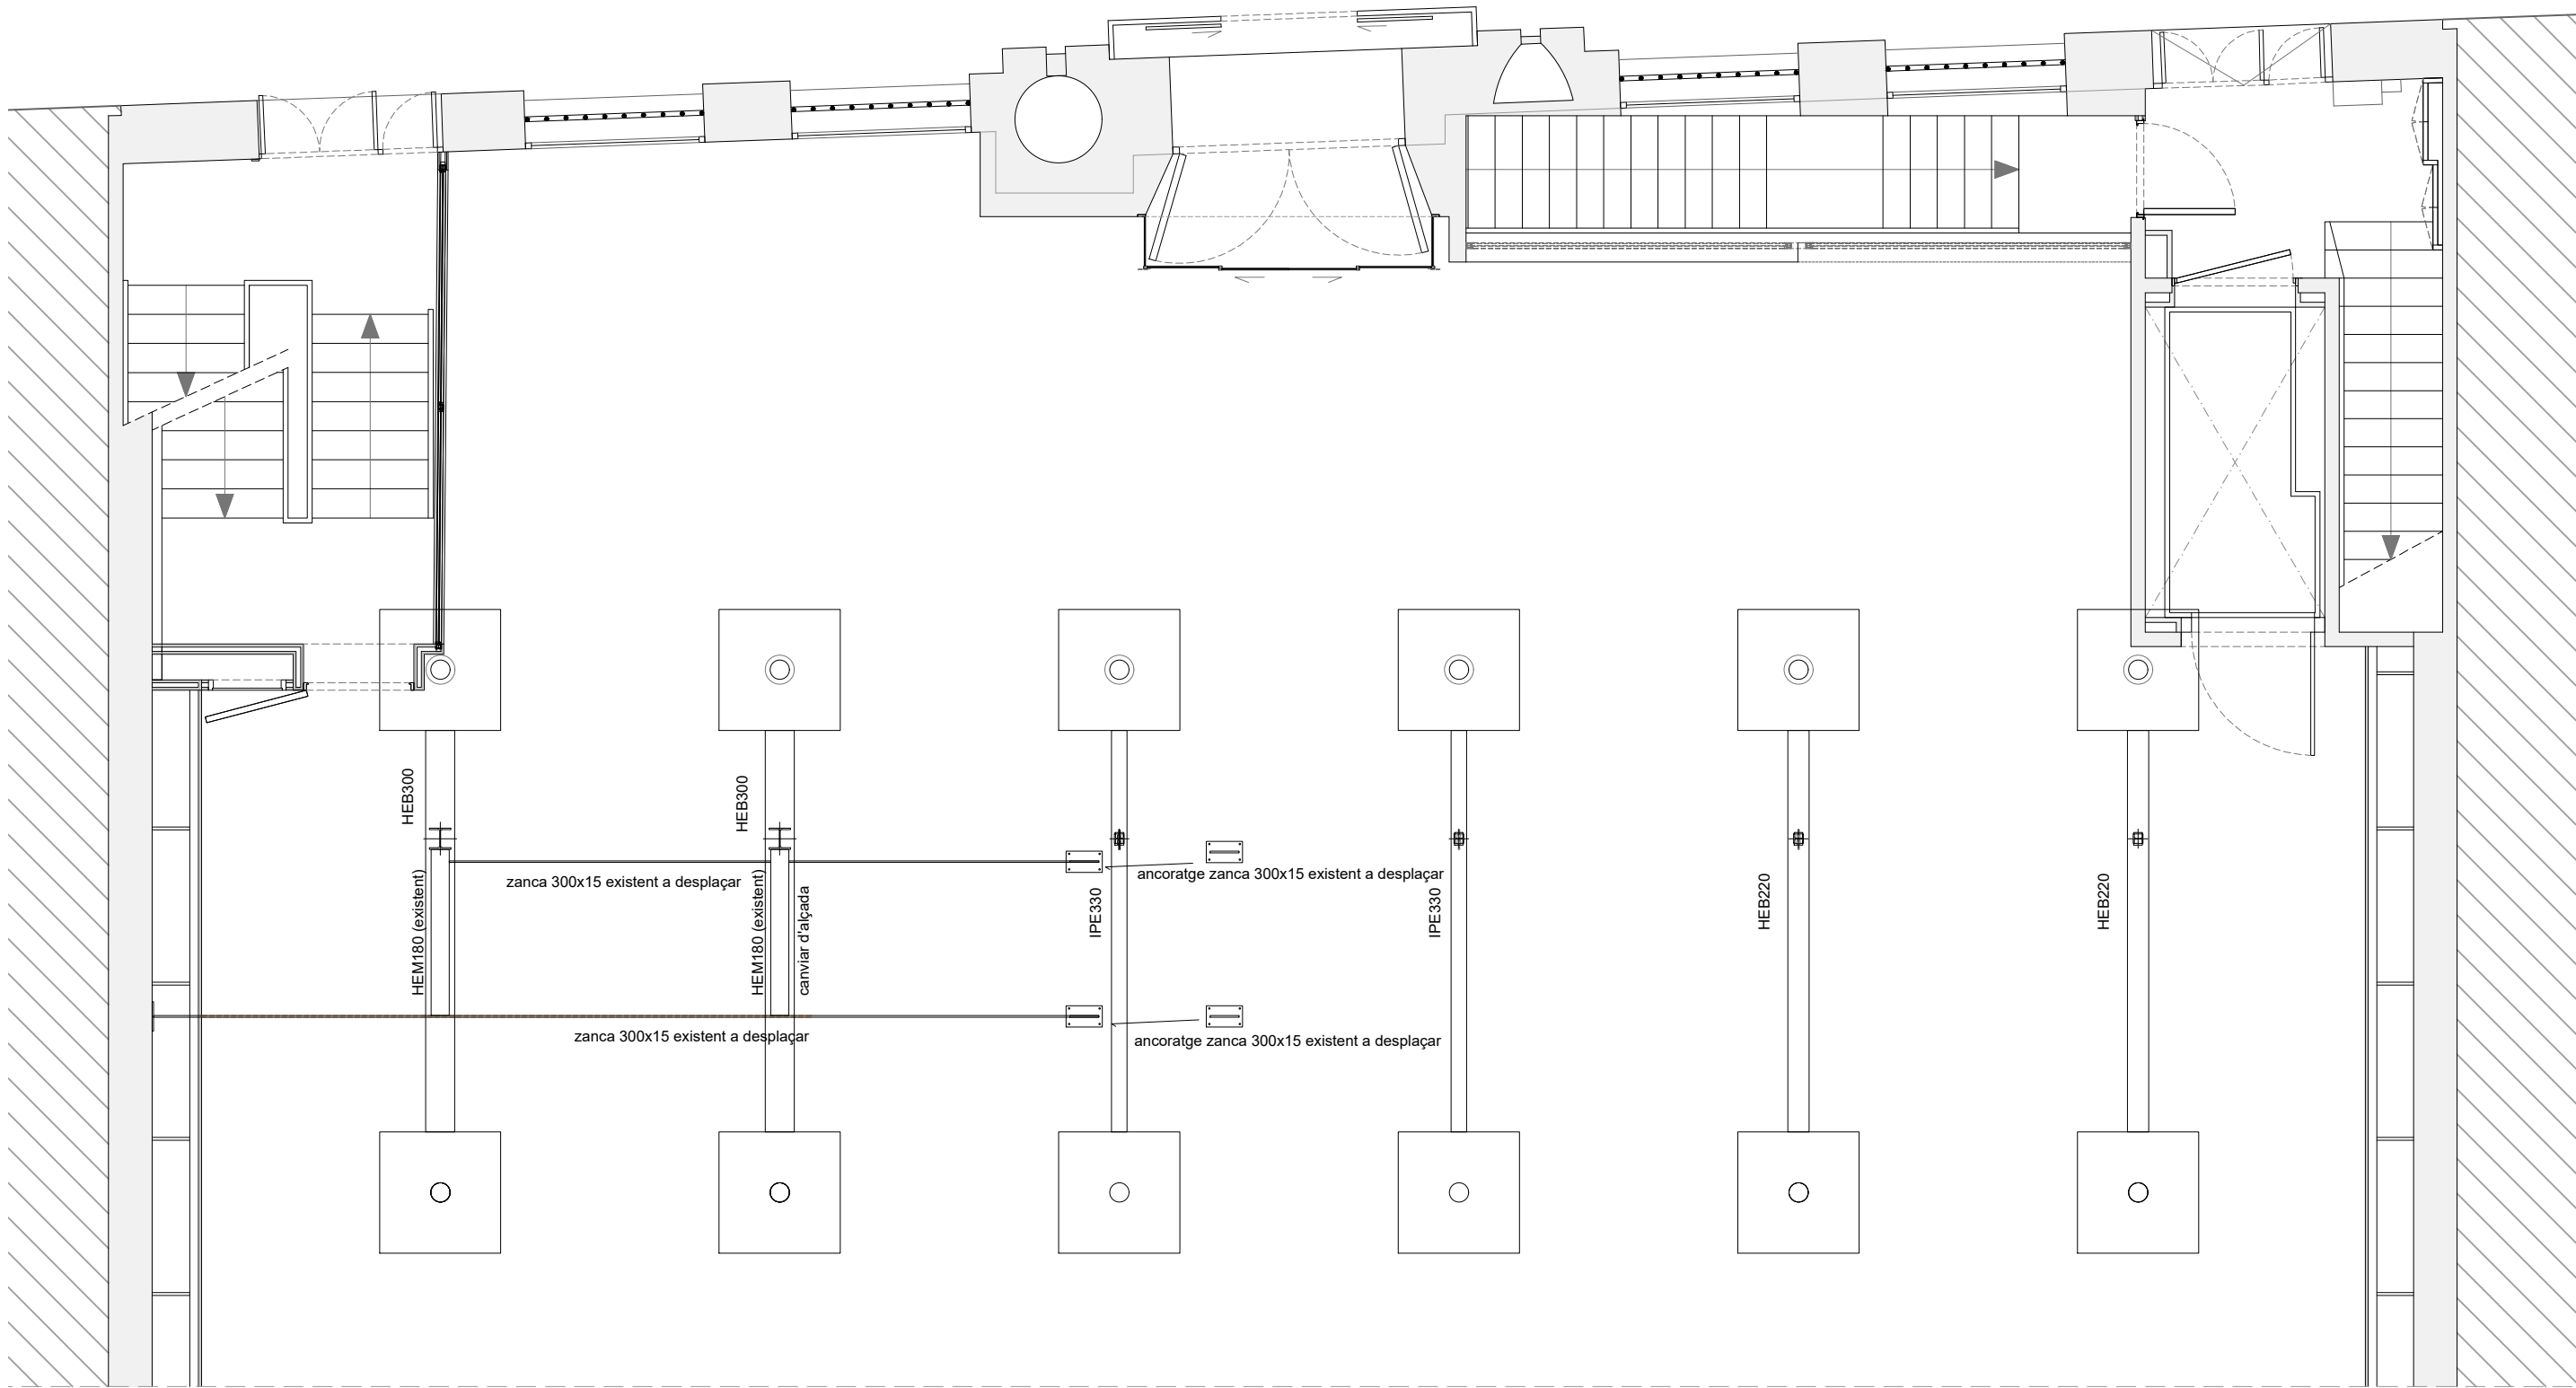

ESTRUCTURA - PLANTA CIMENTACIÓN

Estudi Jaume Pons ARQUITECTURA S.L.P.
Passeig Colom 8, 4a planta • 08002 Barcelona
Tel.: 93 487 39 41 • e-mail: jpons@jparquitectura.net
arquitecte, JAUME PONS SOLÉ
collegiadi 18.518/3 COAC

FUNDACIÓ ANTONI TÀPIES
C/ Aragó, 255
08007 Barcelona
CIF G58268582


PROYECTO
EJECUTIVO
REFORMA ZONA ACCESO
MUSEU TÀPIES
FECHA
JULIO 2026

DIRECCION
C/ Aragó, 255
08007 - Barcelona

PLANO
ESTRUCTURA
PLANTA CIMENTACIÓN

ARCHIVO
Projectes\2405 A255 RMT\7PE\
2405 FAT PE J26 DG 17 PR ESTR
ESCALA
1:70 (Din A3)
0 0.70

Nº DE PLANO
31 DE 52

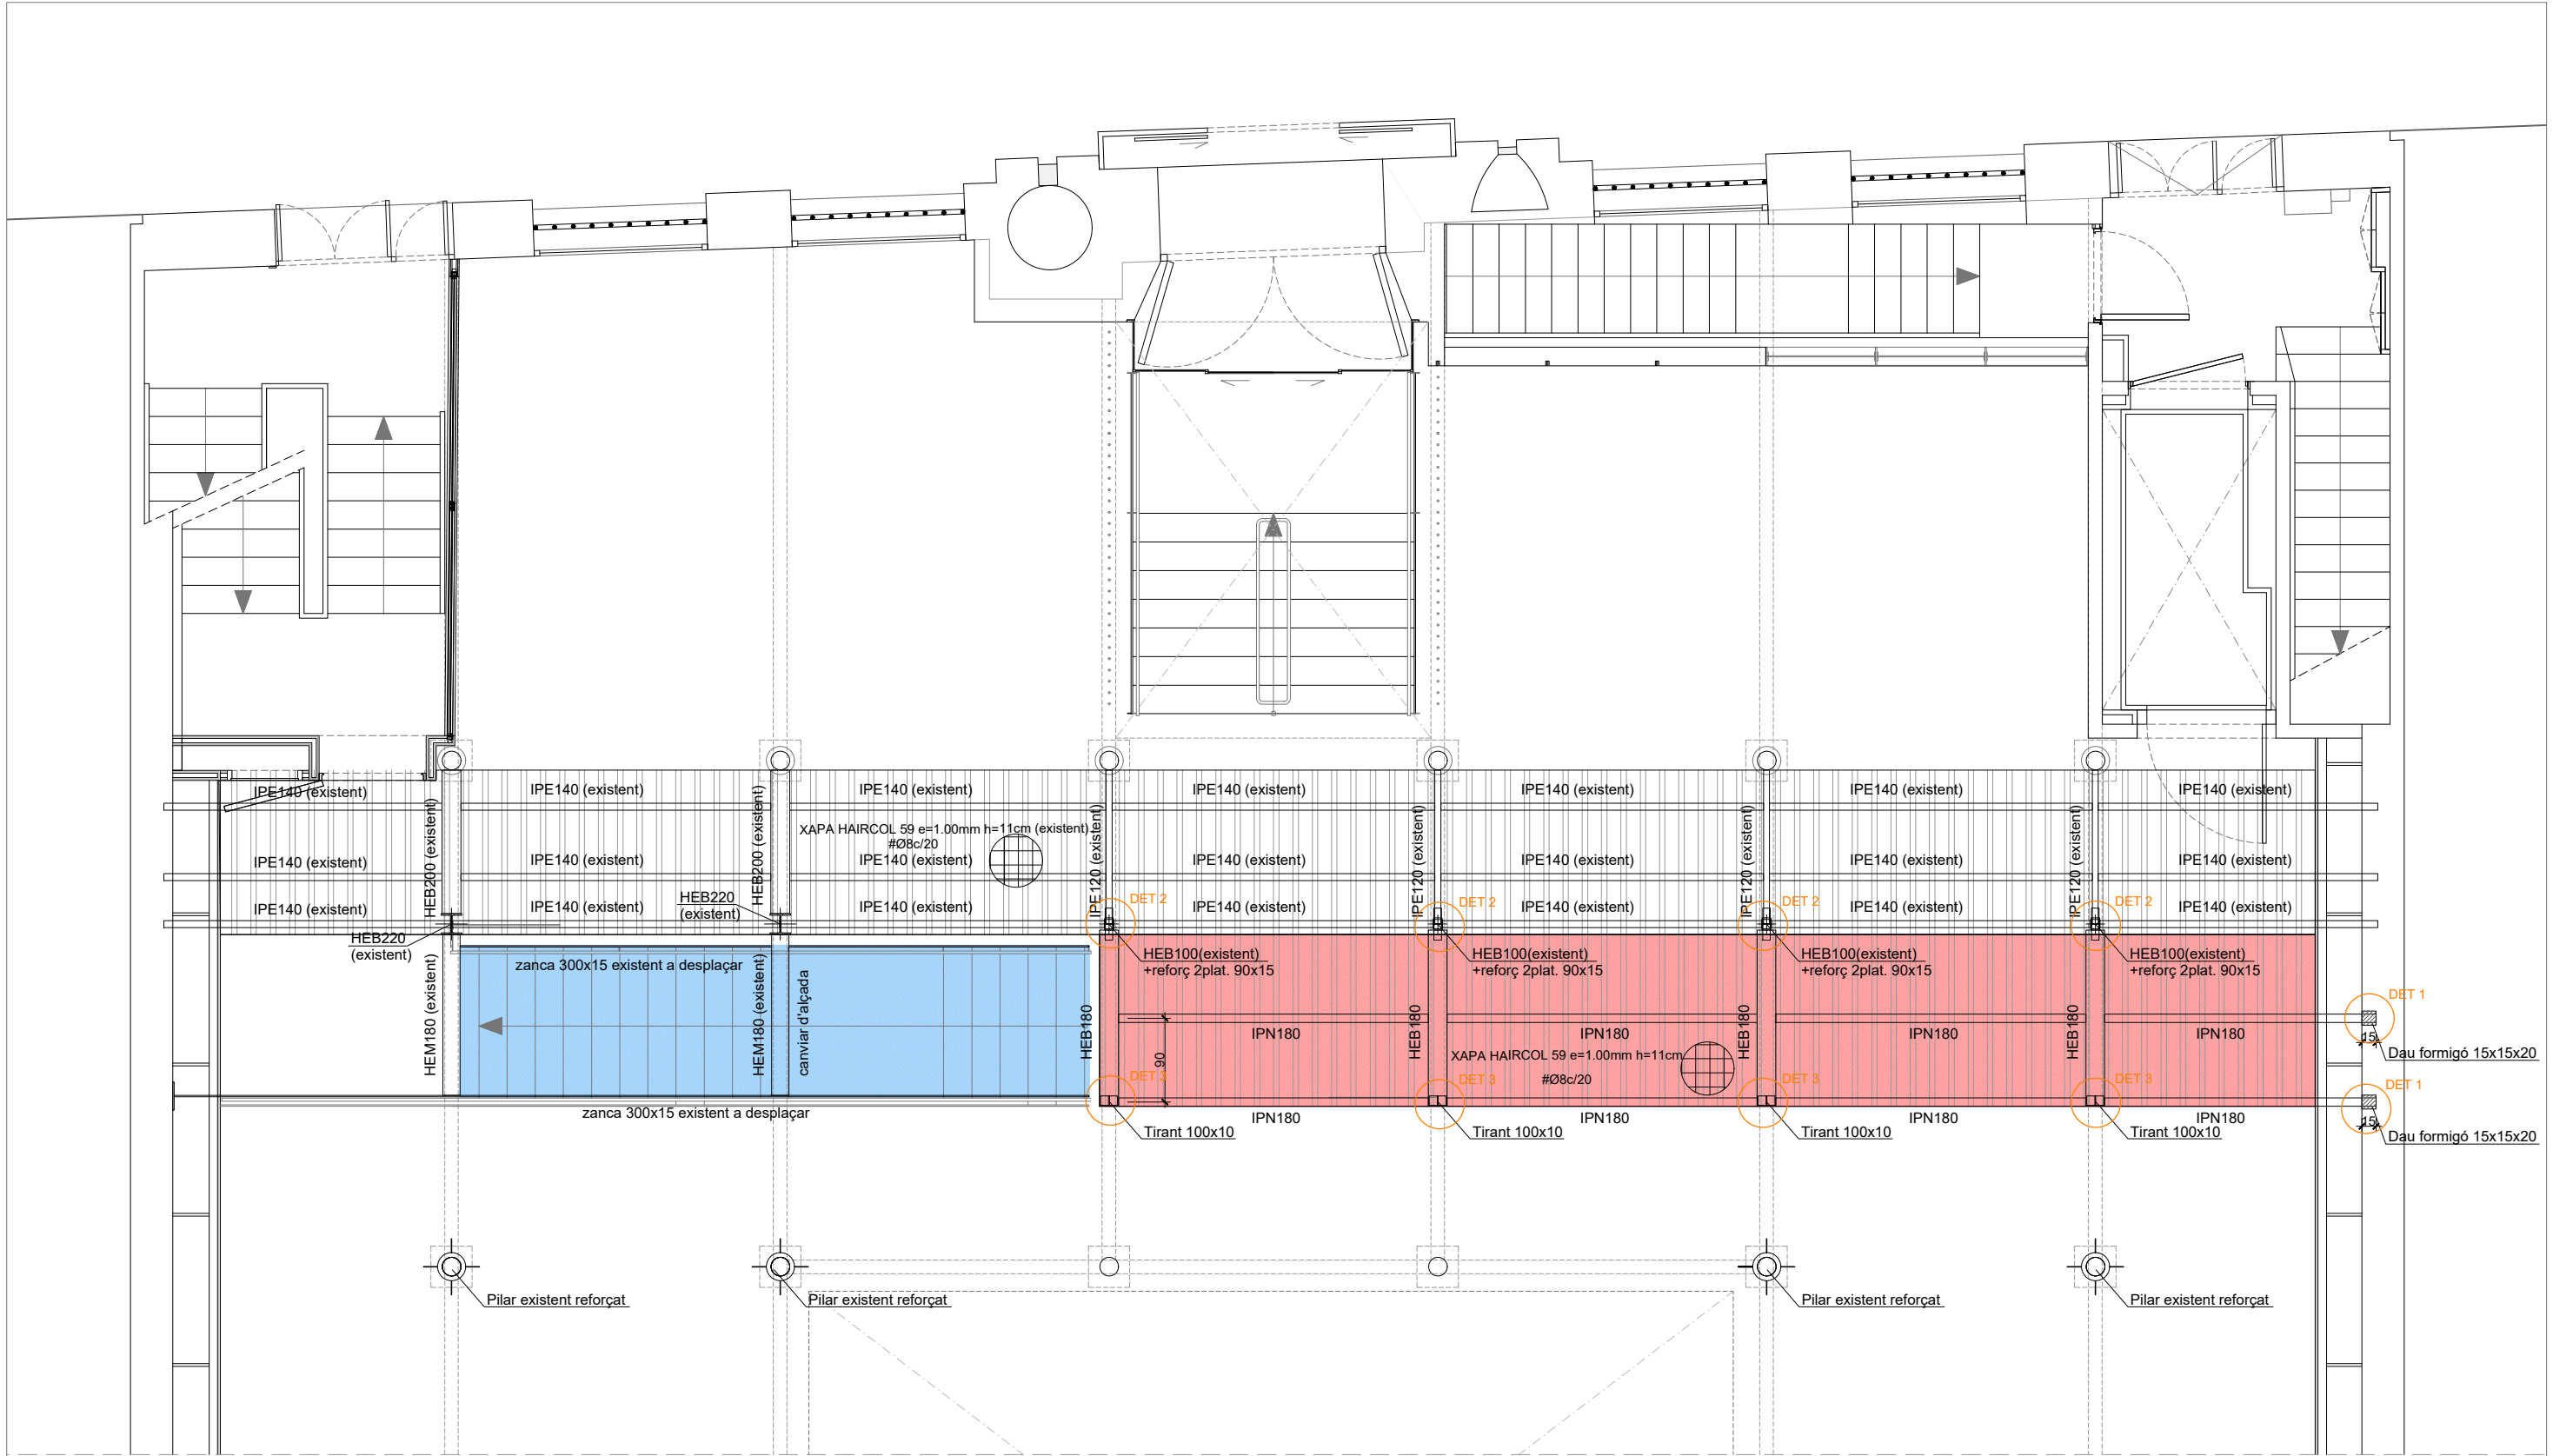


ESTRUCTURA - TECHO PLANTA SÓTANO -1

Escalera existente a desplazar

Nuevo tramo de forjado

Estudi Jaume Pons ARQUITECTURA S.L.P. Passeig Colom 8, 4a planta • 08002 Barcelona Tel.: 93 487 39 41 • e-mail: jpons@jparquitectura.net arquitecte, JAUME PONS SOLÉ collegiadi 18.518/3 COAC	FUNDACIÓ ANTONI TÀPIES C/ Aragó, 255 08007 Barcelona CIF G58268582	PROYECTO EJECUTIVO REFORMA ZONA ACCESO MUSEU TÀPIES FECHA JULIO 2026	DIRECCION C/ Aragó, 255 08007 - Barcelona	PLANO ESTRUCTURA TECHO PLANTA SÓTANO -1	ARCHIVO Projectes\2405 A255 RMT\7PE\ 2405 FAT PE J26 DG 17 PR ESTR ESCALA 1:70 (Din A3) 0 0,70	Nº DE PLANO 32 DE 52
---	---	--	--	--	---	------------------------------------

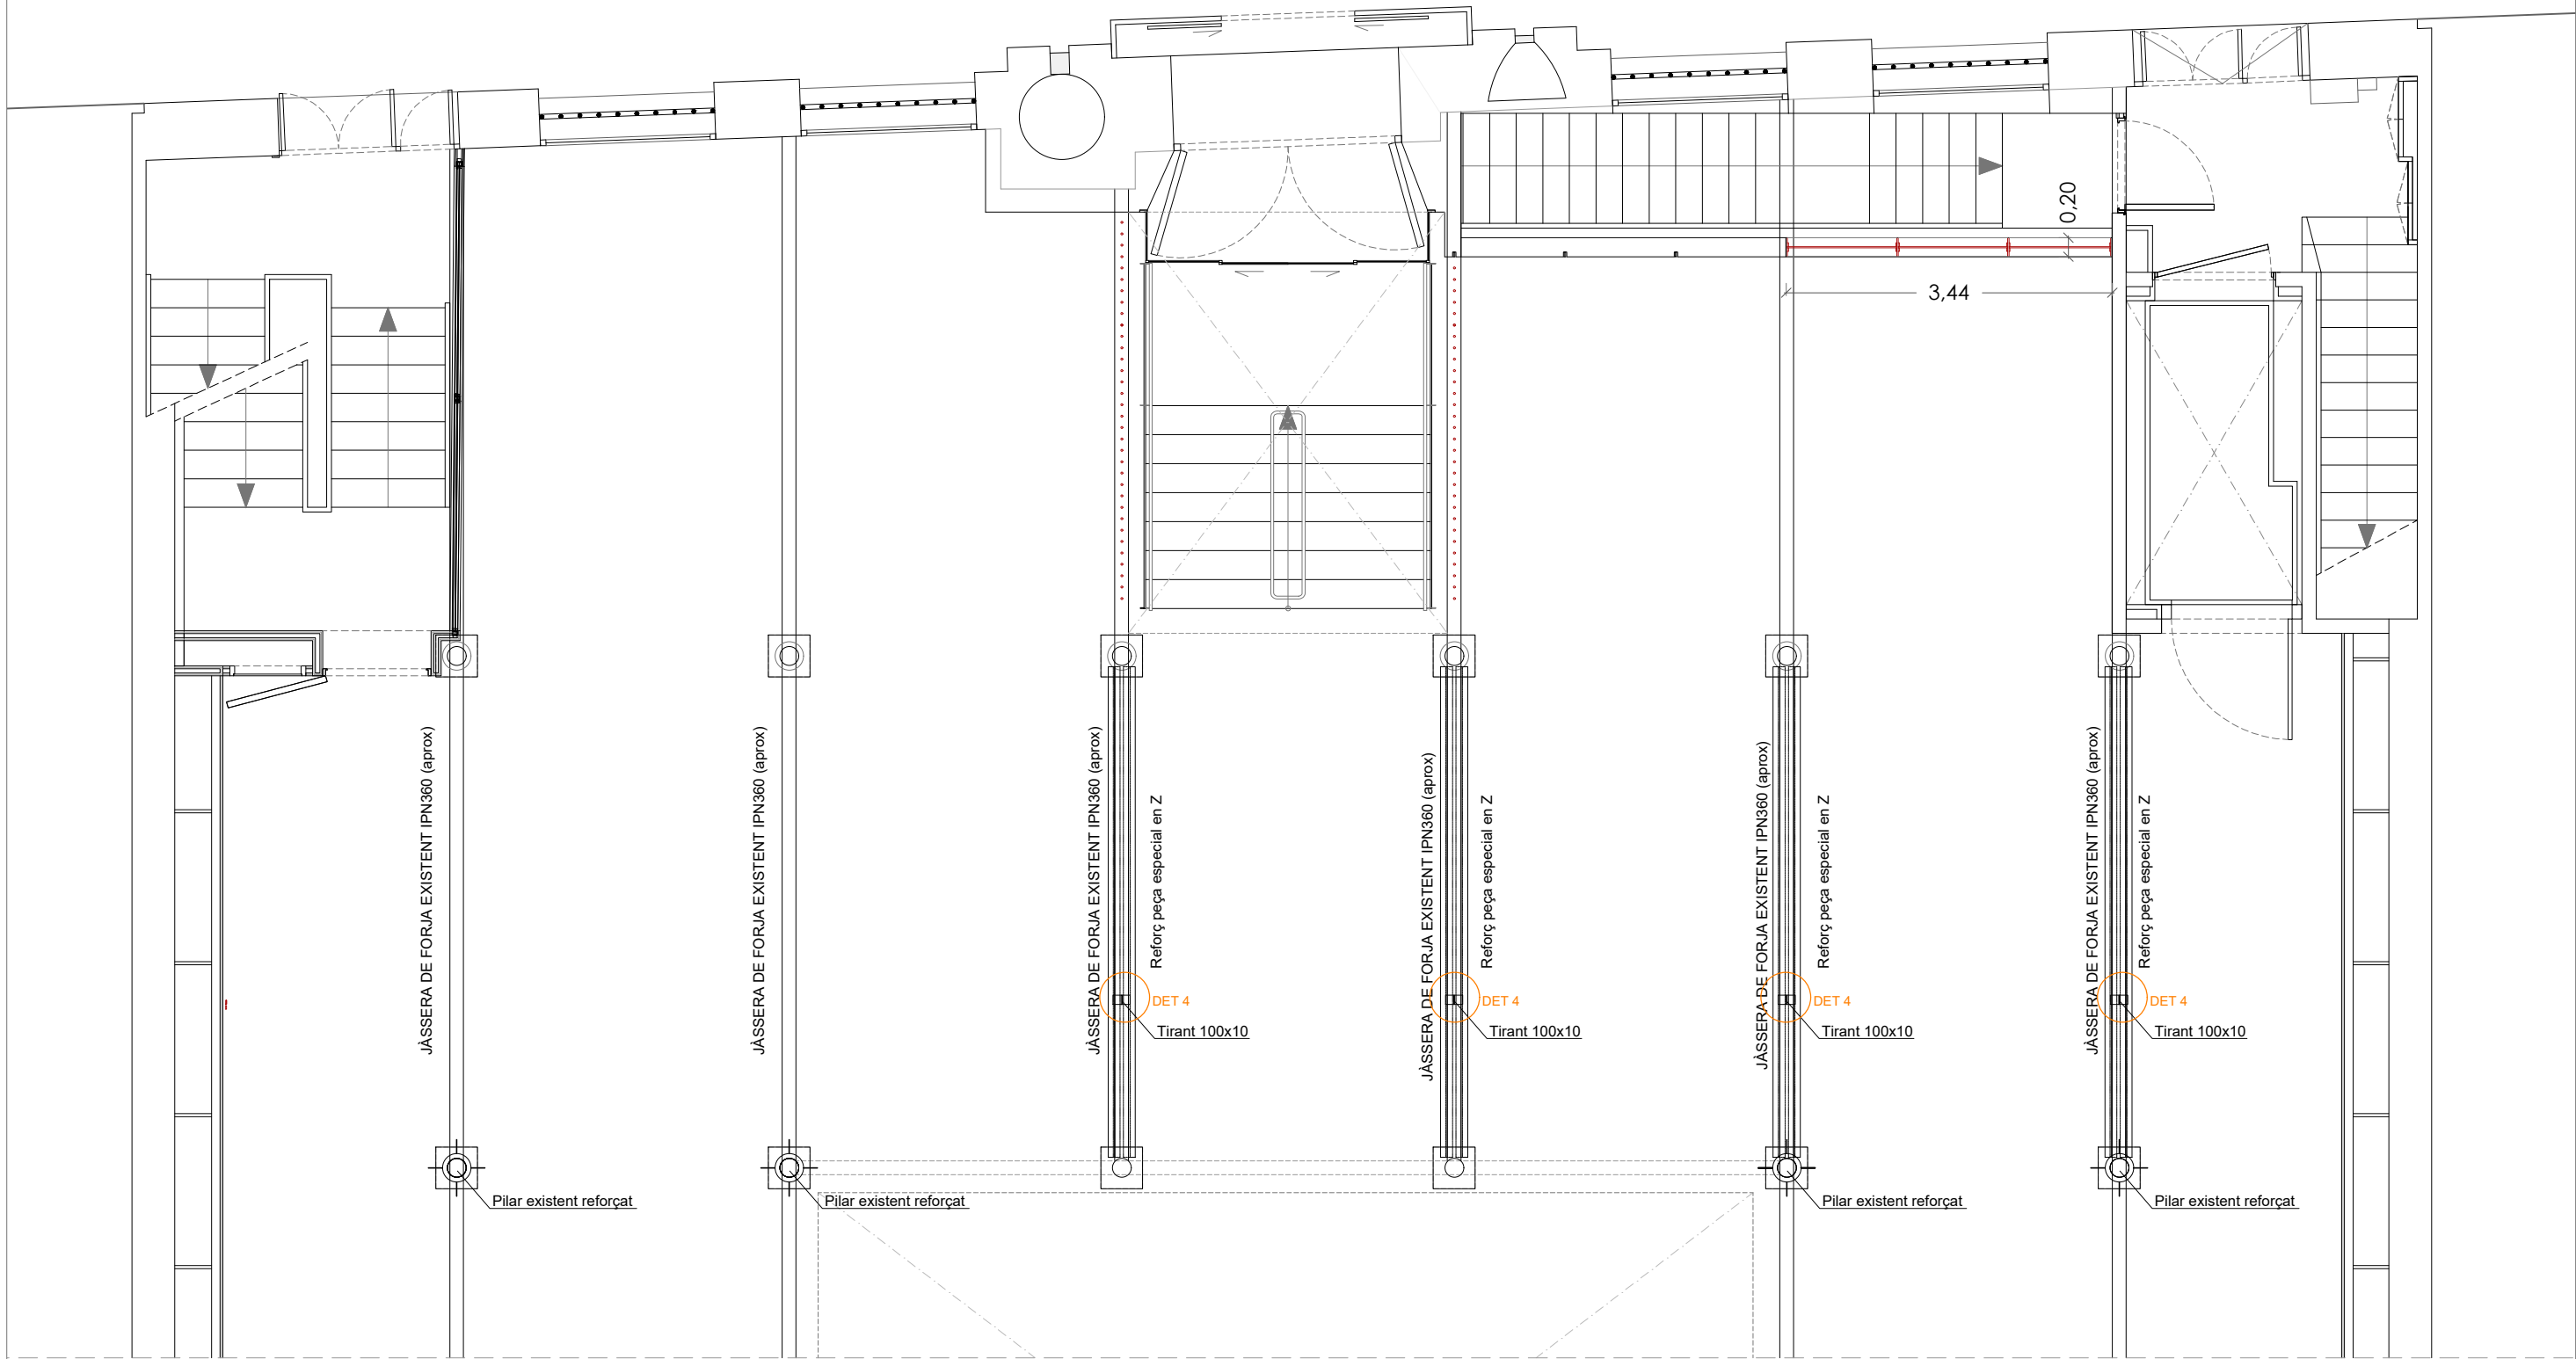

ESTRUCTURA - TECHO PLANTA ACCESO

Estudi Jaume Pons ARQUITECTURA S.L.P.
Passeig Colom 8, 4a planta • 08002 Barcelona
Tel.: 93 487 39 41 • e-mail: jpons@jparquitectura.net
arquitecte, JAUME PONS SOLÉ
colegiado 18.518/3 COAC

FUNDACIÓ ANTONI TÀPIES
C/ Aragó, 255
08007 Barcelona
CIF G58268582


PROYECTO
EJECUTIVO
REFORMA ZONA ACCESO
MUSEU TÀPIES
FECHA
JULIO 2026

DIRECCION
C/ Aragó, 255
08007 - Barcelona

PLANO
ESTRUCTURA
TECHO PLANTA
ACCESO

ARCHIVO
Projectes\2405 A255 RMT\7PE\
2405 FAT PE J26 DG 17 PR ESTR
ESCALA
1:70 (Din A3)
0 0.70

Nº DE PLANO
33 DE 52

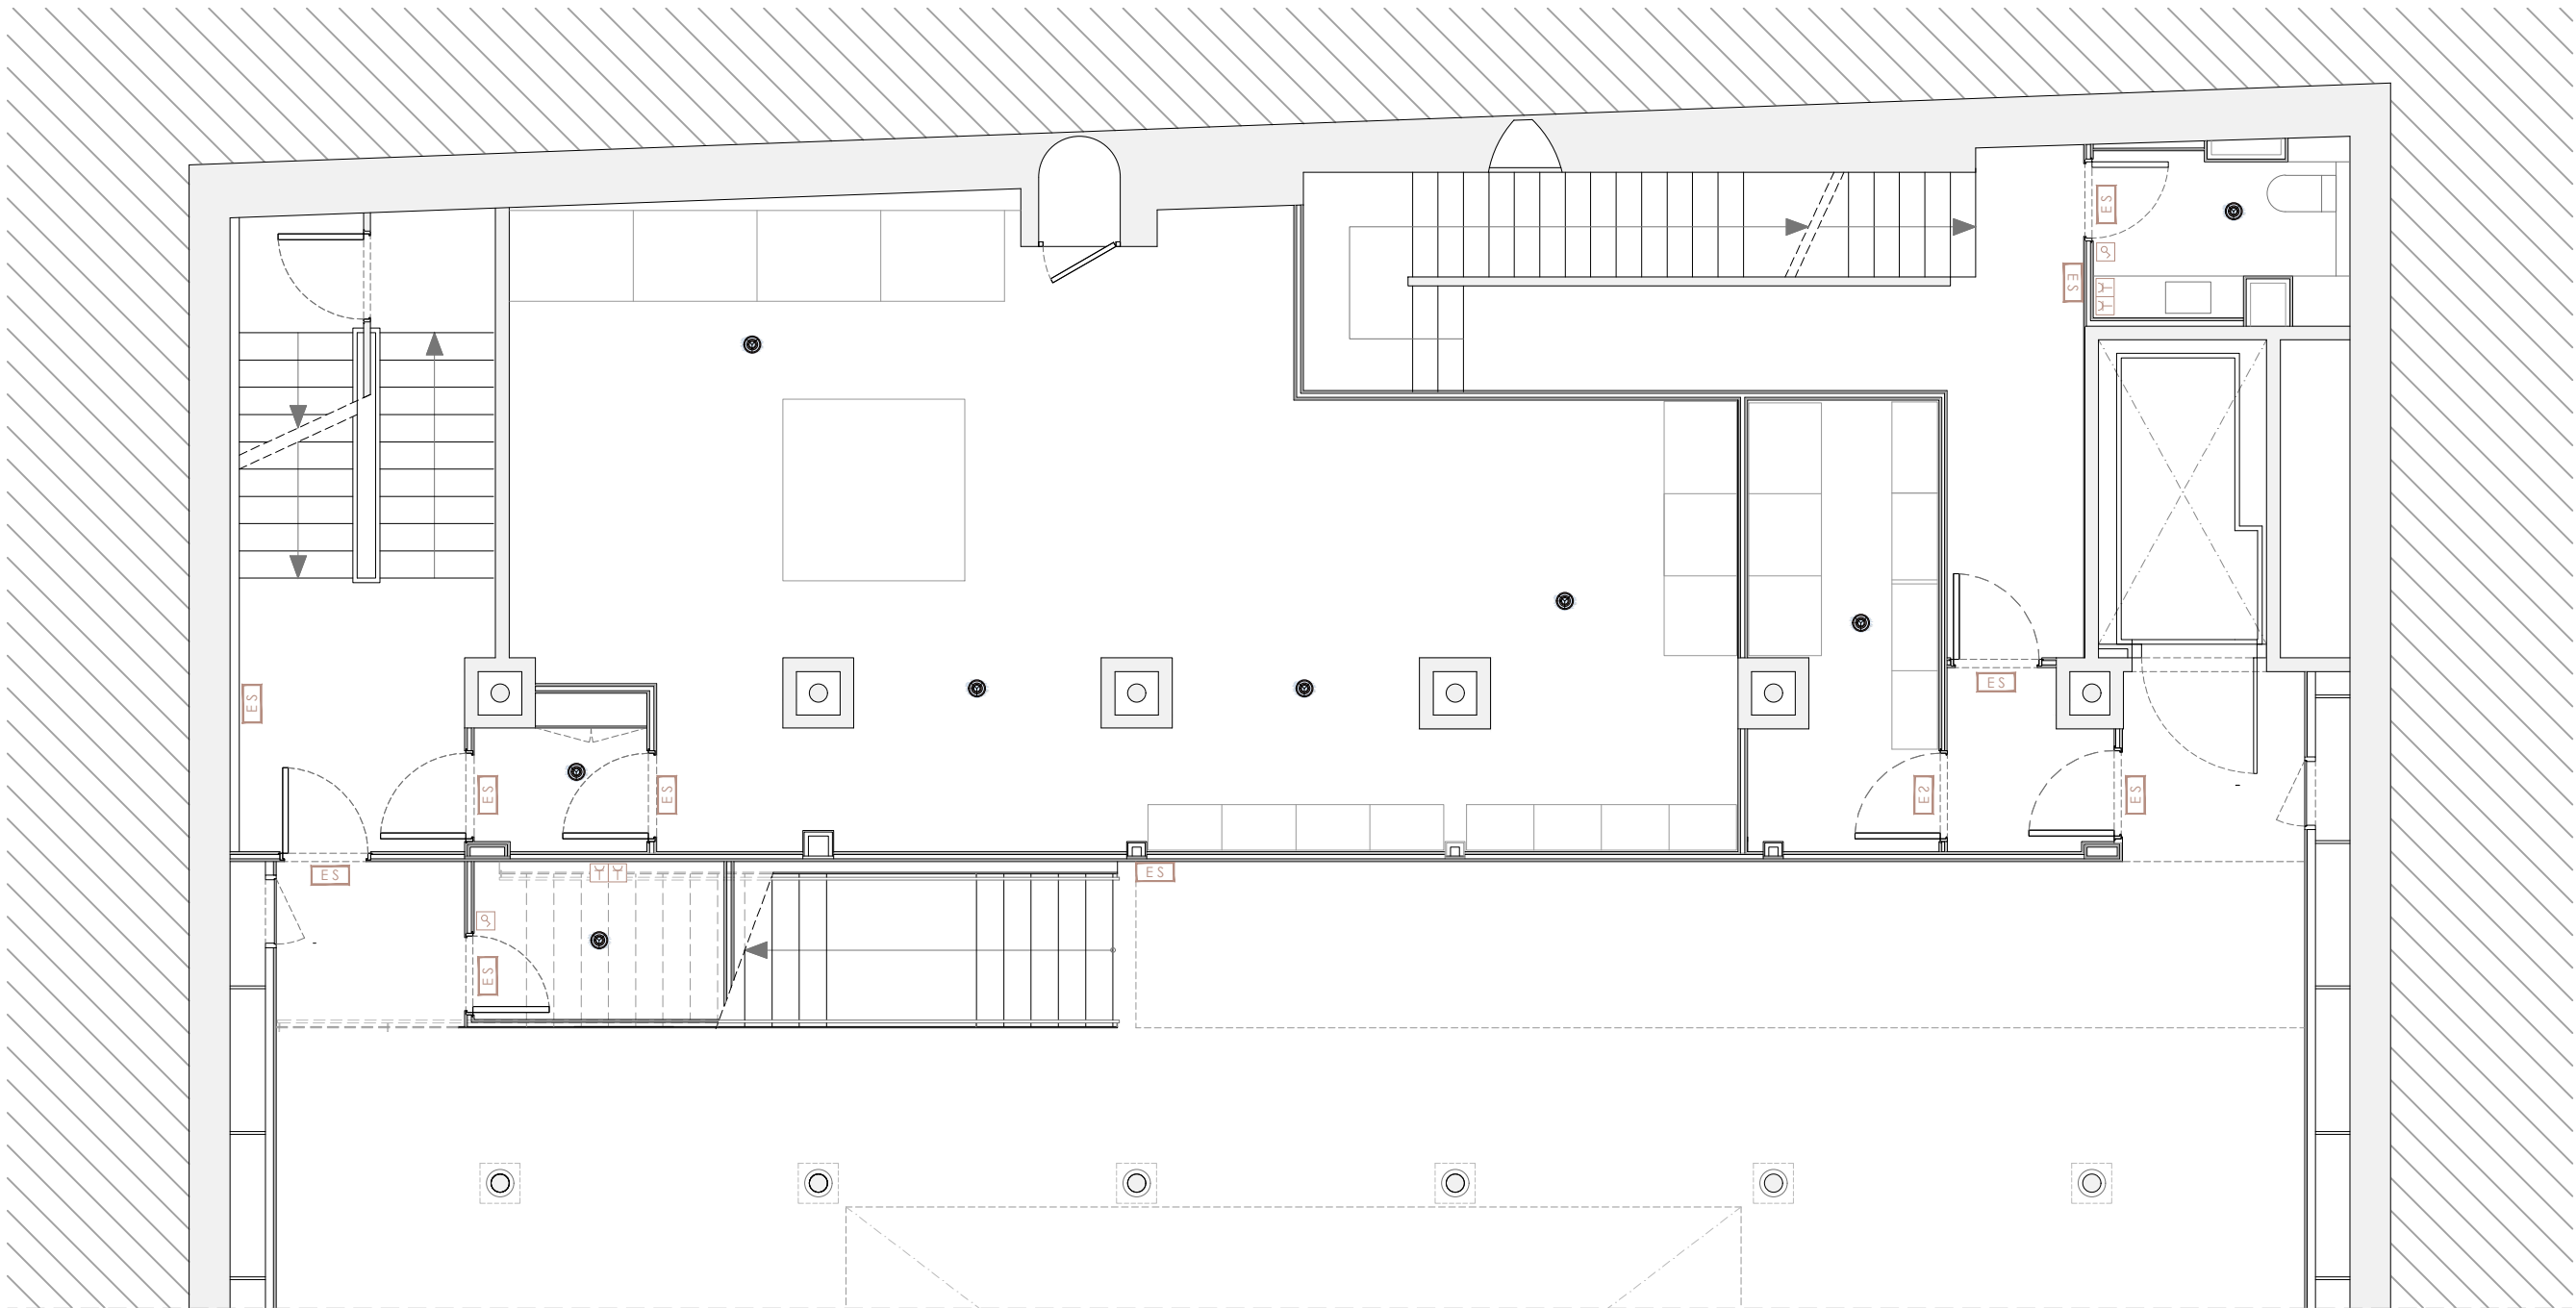

PLANTA SÓTANO -1
INSTALACIONES ELECTRICIDAD, TELECOMUNICACIONES Y SEGURIDAD

LEYENDA ELEMENTOS ELECTRICOS	
ref	DESCRIPCION
	cuadro general eléctrico
	interruptor simple BTICINO blanco marfil
	interruptor conmutado BTICINO blanco marfil
	punto de enchufe BTICINO blanco marfil
	Toma de corriente, monofásico, SHICUKO, 2p + T, 16A 240V con conexiones protegidas, salientes de montaje en la pared/mueble
	Caja de alimentación con 1-3 módulos, para el paso de cables eléctricos para los muebles. Unidad de alimentación montada a nivel del suelo acabado
	Caja de alimentación con 6 módulos, totalmente equipadas, para el paso de cables eléctricos para los muebles. Unidad de alimentación montada a nivel del suelo acabado. Cubierta de la caja con el mismo acabado del piso
	Conexión eléctrica para luz del mobiliario
	numero de unidades de elemento eléctrico

LEYENDA ELEMENTOS ELECTRICOS	
ref	DESCRIPCION
	electroiman para sujeción de puertas de sectorización
	terminal de recogida de datos SPEC RWT magnetico
	video camara de vigilancia en circuito cerrado
	altavoz blanco empotrado PENTON-RCSST
	pulsador de paso de turno en mostrador de ventas
	Welcome Desk, Obtención número para turno compra
	RACK / IT centro de datos
	terminal de datos de la ALARMA
	sirena exterior robo
	lector de tarjetas RFID

LEYENDA ELEMENTOS ELECTRICOS	
ref	DESCRIPCION
	punto de conexión de red RJ45
	Plug RJ45 CAT6, doble, para el canal técnica de montaje en la pared o en los muebles
	toma de teléfono y comunicaciones a centralita
	toma de antena de televisión
	punto de conexión eléctrica 230V
	Caja de conexiones para montaje interior
	punto de conexión eléctrica 230V en pavimento
	pulsador de alarma de robo
	detector volumétrico
	sensor apertura de puertas correderas de cristal

Estudi Jaume Pons ARQUITECTURA S.L.P.
Passeig Colom 8, 4a planta • 08002 Barcelona
Tel.: 93 487 39 41 • e-mail: jpons@jparquitectura.net

arquitecte, JAUME PONS SOLÉ
colegiado 18.518/3 COAC

FUNDACIÓ ANTONI TÀPIES

C/ Aragó, 255
08007 Barcelona

CIF G58268582

PROYECTO
EJECUTIVO

REFORMA ZONA ACCESO
MUSEU TÀPIES

FECHA

JULIO 2026

DIRECCION

C/ Aragó, 255

08007 - Barcelona

PLANO

INSTALACIONES

ELECTRICIDAD
TELECOMUNICACIONES
SEGURIDAD

PLANTA SÓTANO -1


ARCHIVO

Projectes\2405 FAT RMT\ 7 PE\
2405 FAT PE J26 ... PR PS.dwg

ESCALA
1:80 (Din A3)

Nº DE PLANO

35 DE 52

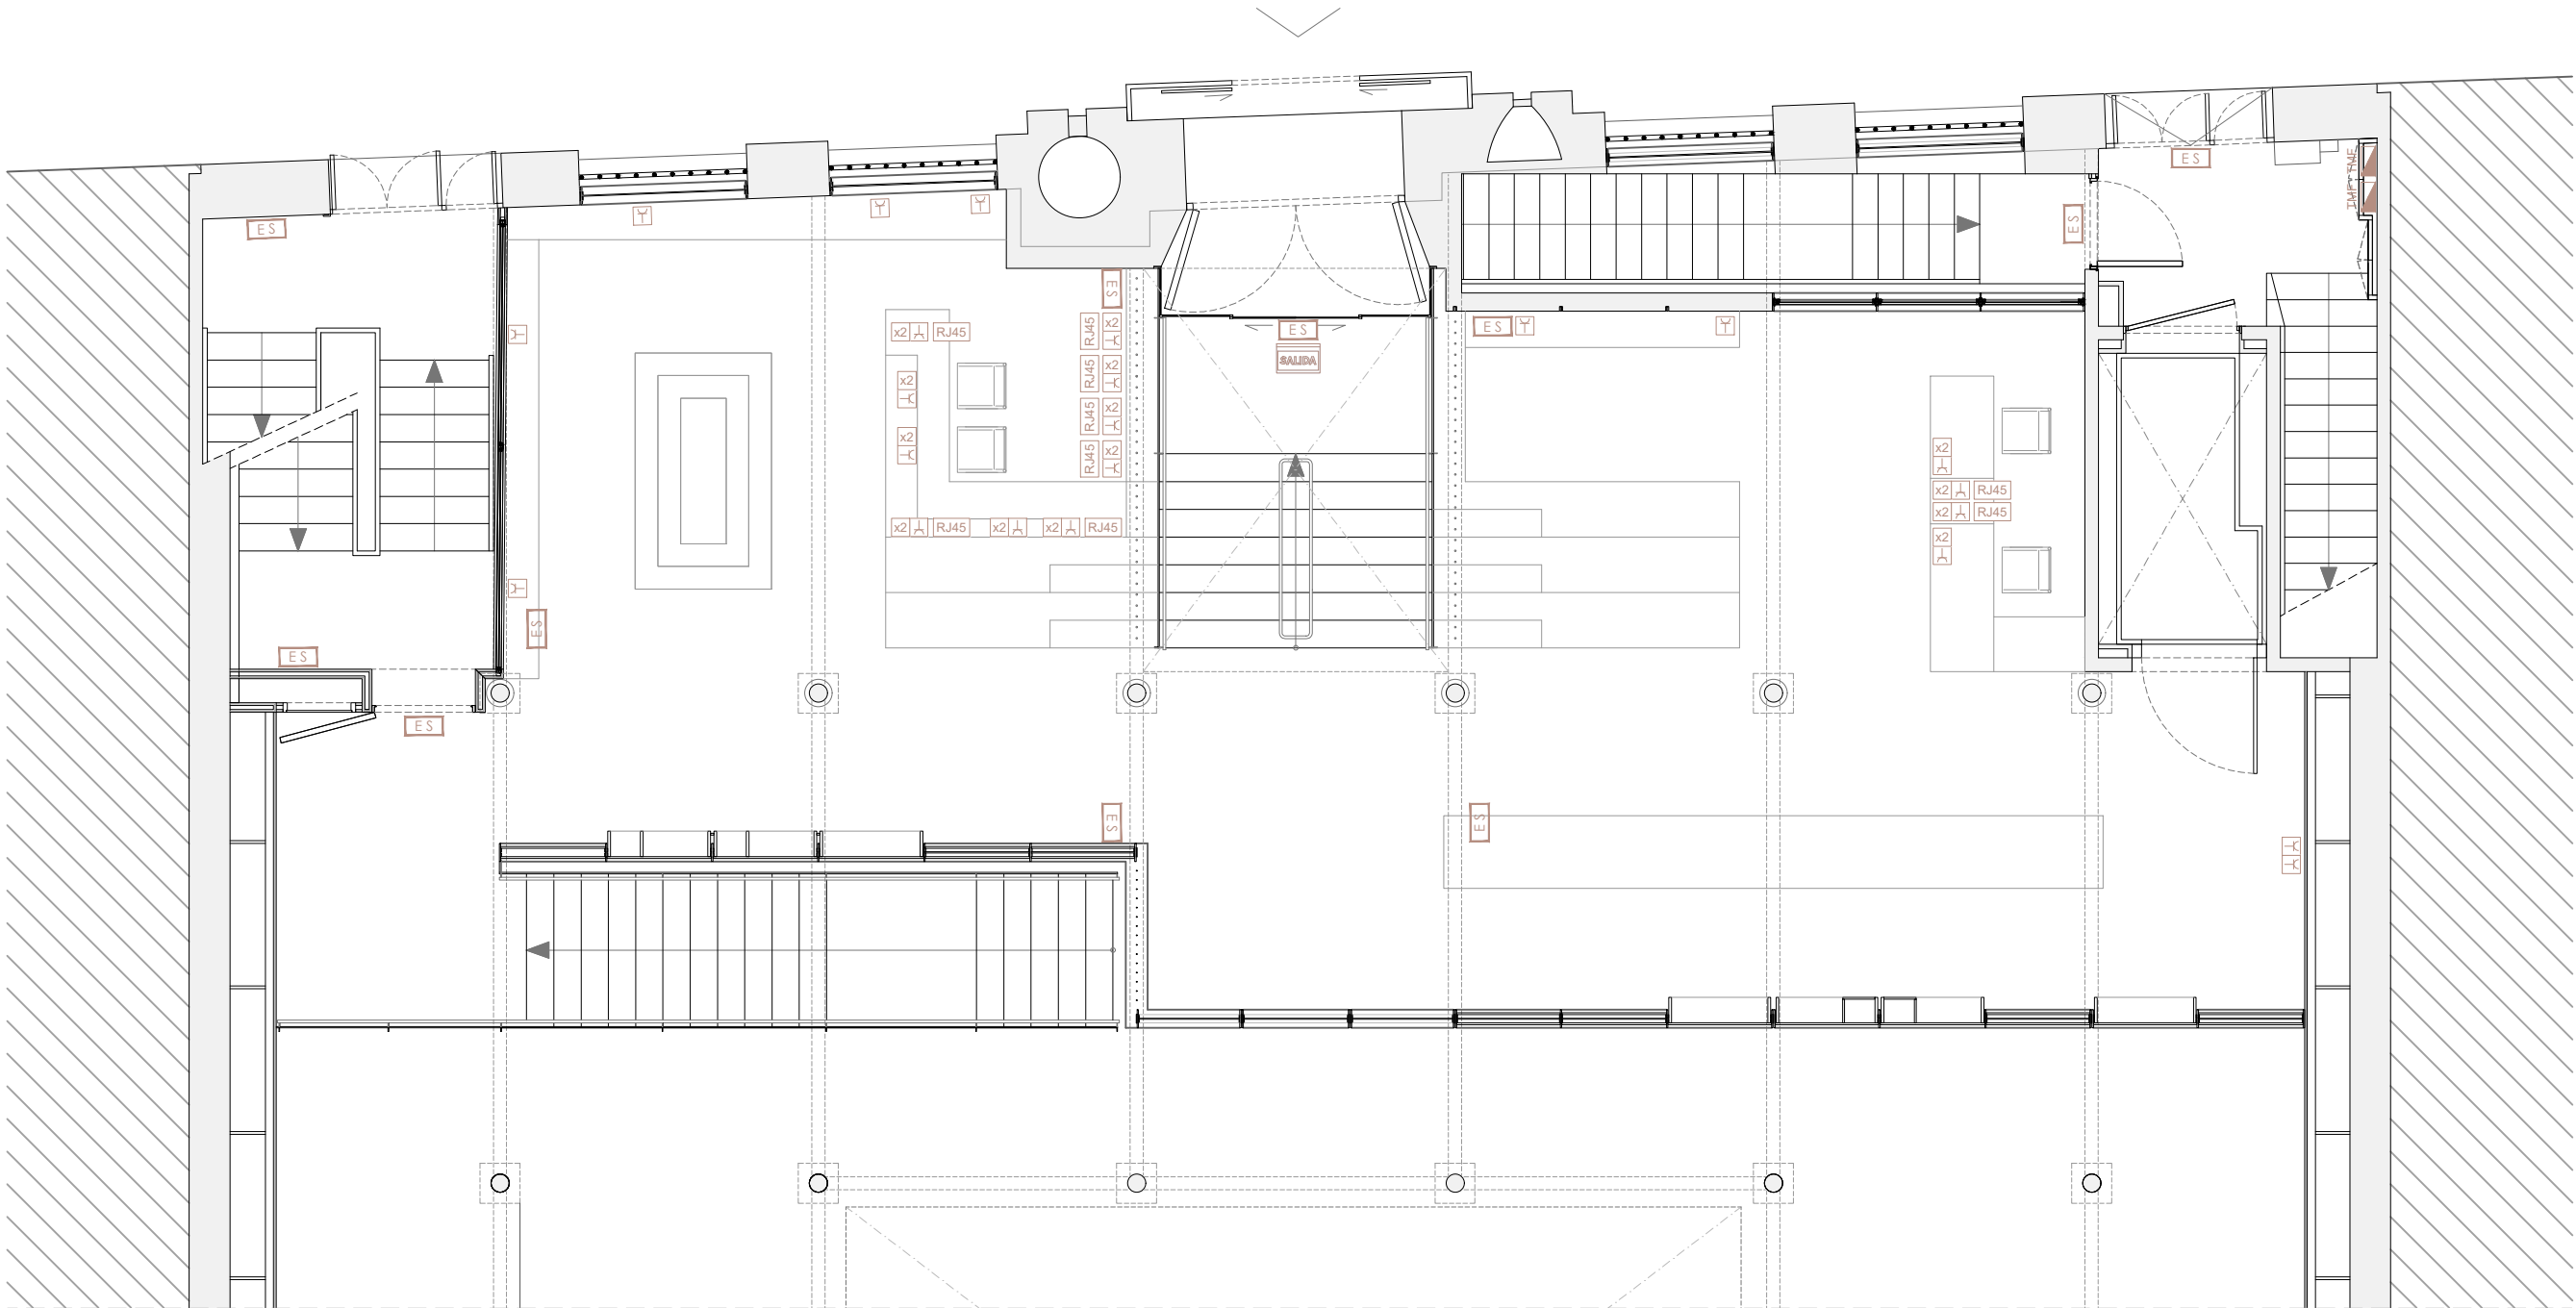

PLANTA ACCESO
INSTALACIONES ELECTRICIDAD, TELECOMUNICACIONES Y SEGURIDAD

ref	DESCRIPCION
	cuadro general eléctrico
	interruptor simple BTICINO blanco marfil
	interruptor conmutado BTICINO blanco marfil
	punto de enchufe BTICINO blanco marfil
	Toma de corriente, monofásico, SHICUKO, 2p + T, 16A 240V con conexiones protegidas, salientes de montaje en la pared/mueble
	Caja de alimentación con 15 módulos, para el paso de cables eléctricos para los muebles. Unidad de alimentación montada a nivel del suelo acabado
	Caja de alimentación con 6 módulos, totalmente equipadas, para el paso de cables eléctricos para los muebles. Unidad de alimentación montada a nivel del suelo acabado. Cubierta de la caja con el mismo acabado del piso
	Conexión eléctrica para luz del mobiliario
	numero de unidades de elemento eléctrico

ref	DESCRIPCION
	electroimán para sujeción de puertas de sectorización
	terminal de recogida de datos SPEC RWT magnetico
	video camara de vigilancia en circuito cerrado
	altavoz blanco empotrado PENTON-RCSST
	pulsador de paso de turno en mostrador de ventas
	Welcome Desk, Obtención número para turno compra
	RACK / IT centro de datos
	terminal de datos de la ALARMA
	sirena exterior robo
	lector de tarjetas RFID

ref	DESCRIPCION
	punto de conexión de red RJ45
	Plug RJ45 CAT6, doble, para el canal técnica de montaje en la pared o en los muebles
	toma de teléfono y comunicaciones a centralita
	toma de antena de televisión
	punto de conexión eléctrica 230V
	Caja de conexiones para montaje interior
	punto de conexión eléctrica 230V en pavimento
	pulsador de alarma de robo
	detector volumétrico
	sensor apertura de puertas correderas de cristal

Estudi Jaume Pons ARQUITECTURA S.L.P.
Passeig Colom 8, 4a planta • 08002 Barcelona
Tel.: 93 487 39 41 • e-mail: jpons@jparquitectura.net

arquitecte. JAUME PONS SOLÉ
colegiado 18.518/3 COAC

FUNDACIÓ ANTONI TÀPIES

C/ Aragó, 255
08007 Barcelona

CIF G58268582

PROYECTO
EJECUTIVO

REFORMA ZONA ACCESO
MUSEU TÀPIES

FECHA

JULIO 2026

DIRECCION

C/ Aragó, 255

08007 - Barcelona

PLANO

INSTALACIONES

ELECTRICIDAD
TELECOMUNICACIONES
SEGURIDAD

PLANTA ACCESO


ARCHIVO

Projectes\2405 FAT RMT\7 PE\
2405 FAT PE J26 ... PR PA.dwg

ESCALA
1:80 (Din A3)

Nº DE PLANO

36 DE 52

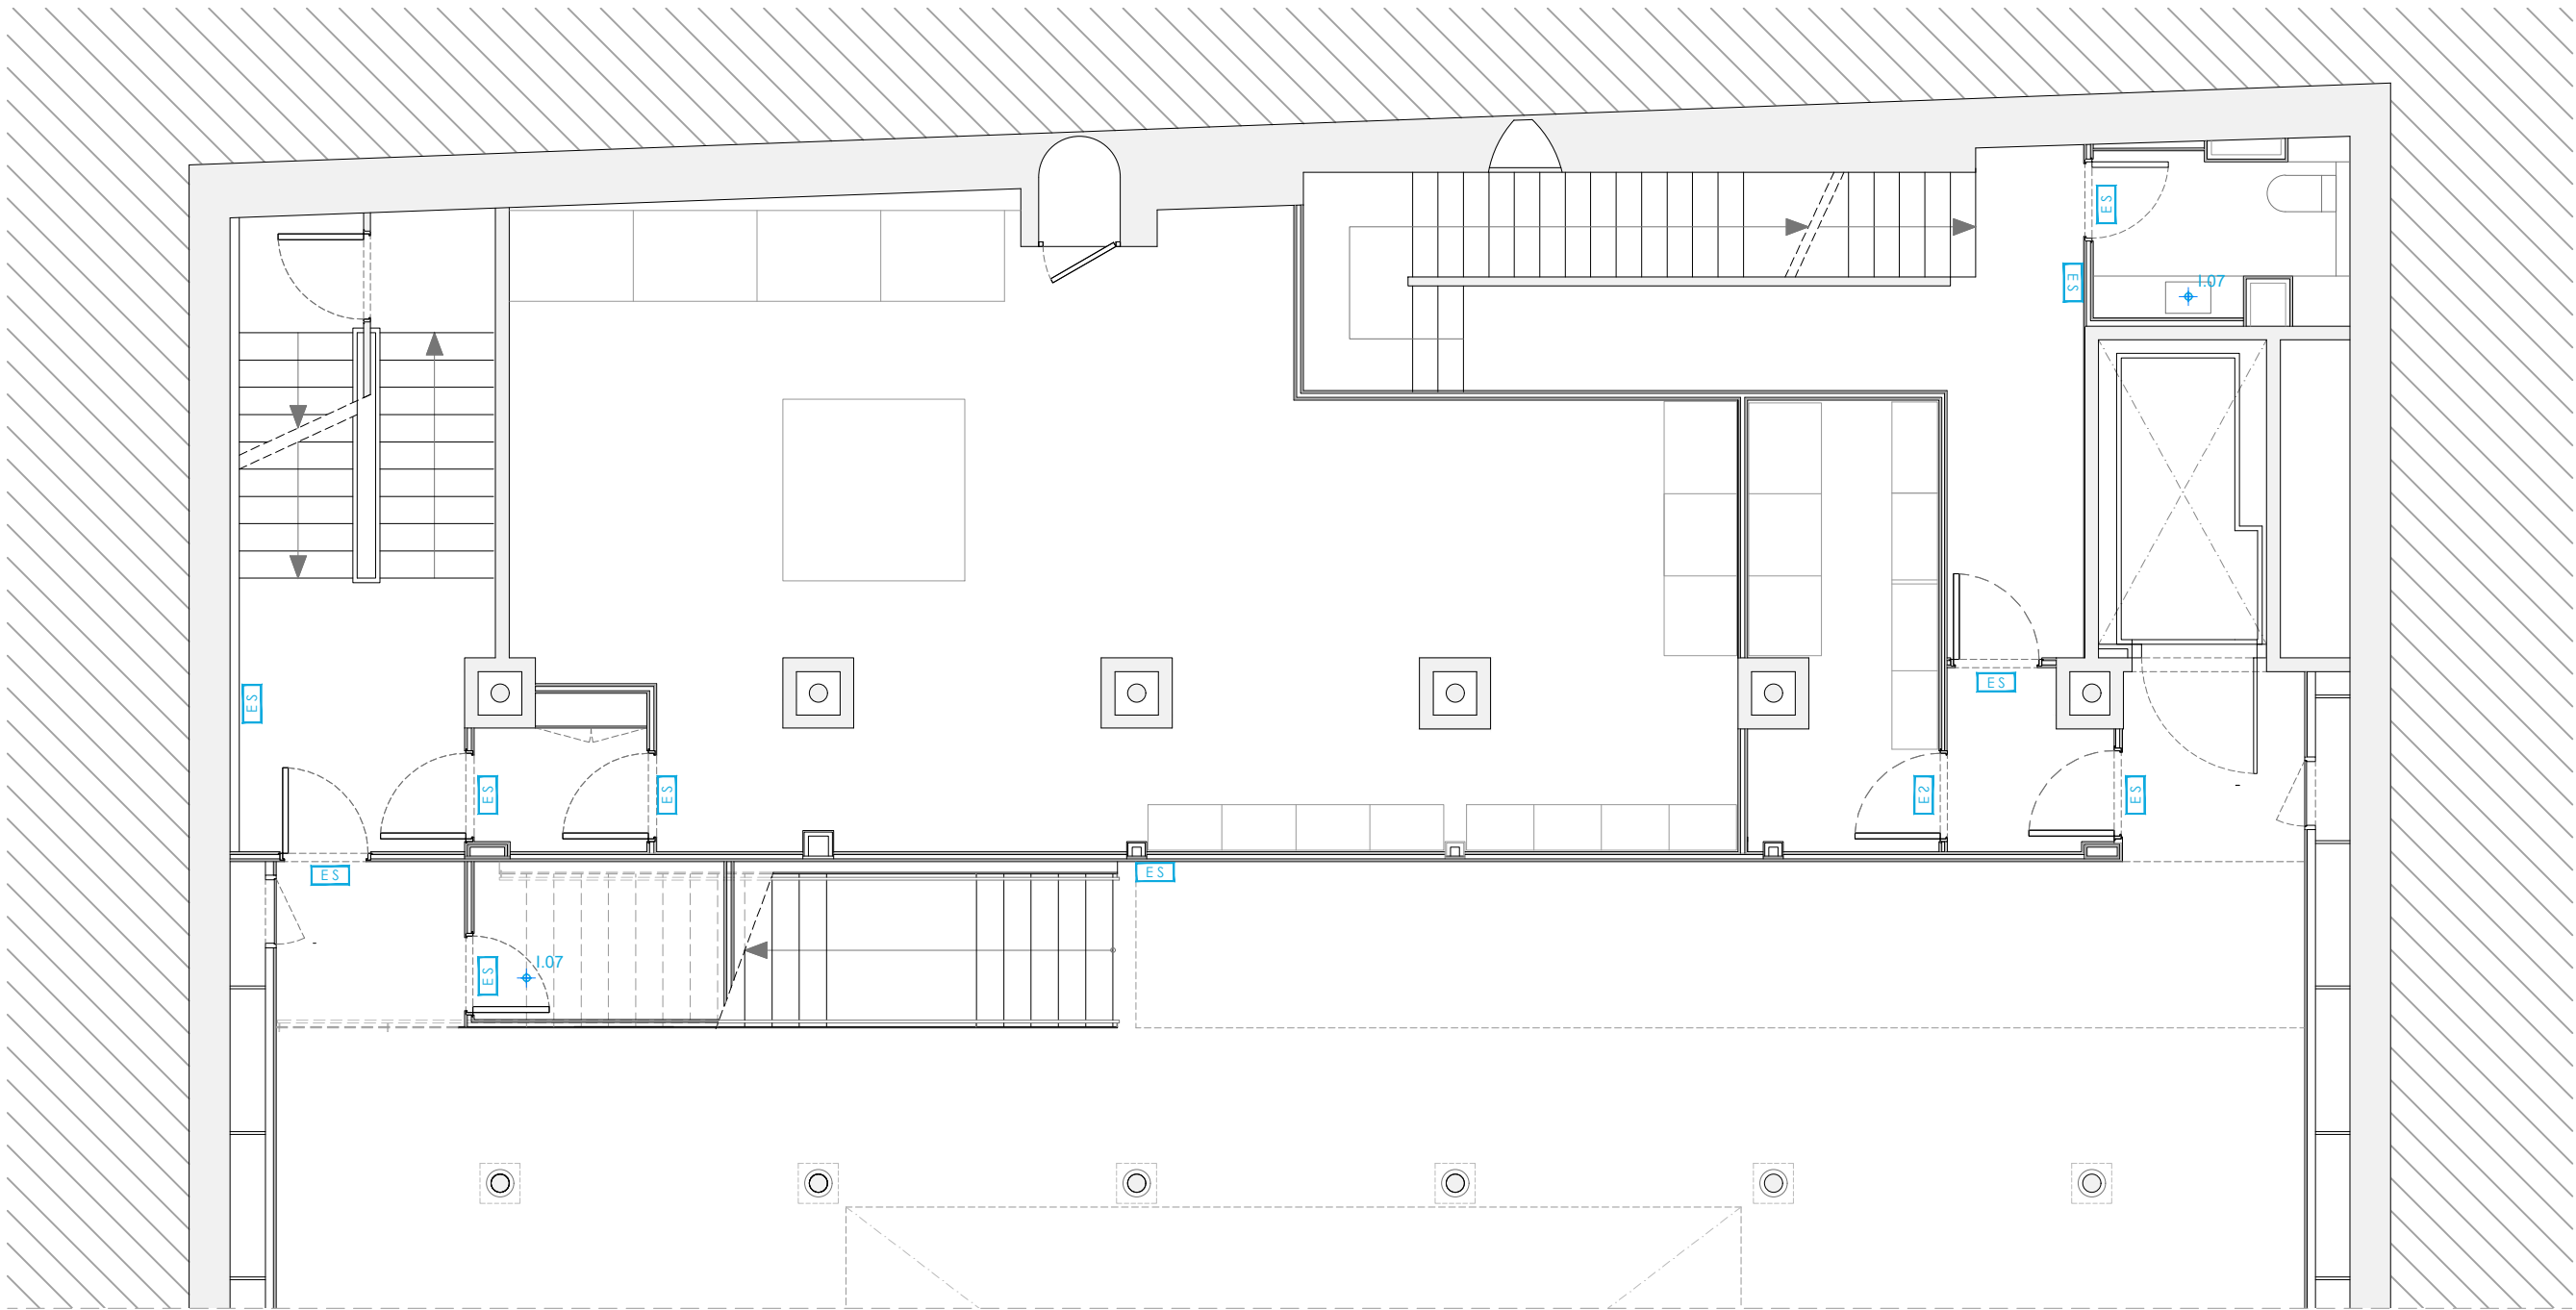

PLANTA SÓTANO -1 - INSTALACIONES ILUMINACIÓN



Foco empotrado O/M
downlight GO ADJ 6.7W
690LM 2700K Medium 35 d75
on/off MATWHITE

Estudi Jaume Pons ARQUITECTURA S.L.P.
Passeig Colom 8, 4a planta • 08002 Barcelona
Tel.: 93 487 39 41 • e-mail: jpons@jparquitectura.net

arquitecte. JAUME PONS SOLÉ
colegiado 18.518/3 COAC

FUNDACIÓ ANTONI TÀPIES

C/ Aragó, 255
08007 Barcelona

CIF G58268582

PROYECTO
EJECUTIVO

REFORMA ZONA ACCESO
MUSEU TÀPIES

FECHA
JULIO 2026

DIRECCION
C/ Aragó, 255

08007 - Barcelona

PLANO
INSTALACIONES

ILUMINACIÓN


PLANTA SÓTANO -1

ARCHIVO
Projectes\2405 FAT RMT\ 7 PE\
2405 FAT PE J26 ... PR PS.dwg

ESCALA
1:80 (Din A3)

Nº DE PLANO

37 DE 52

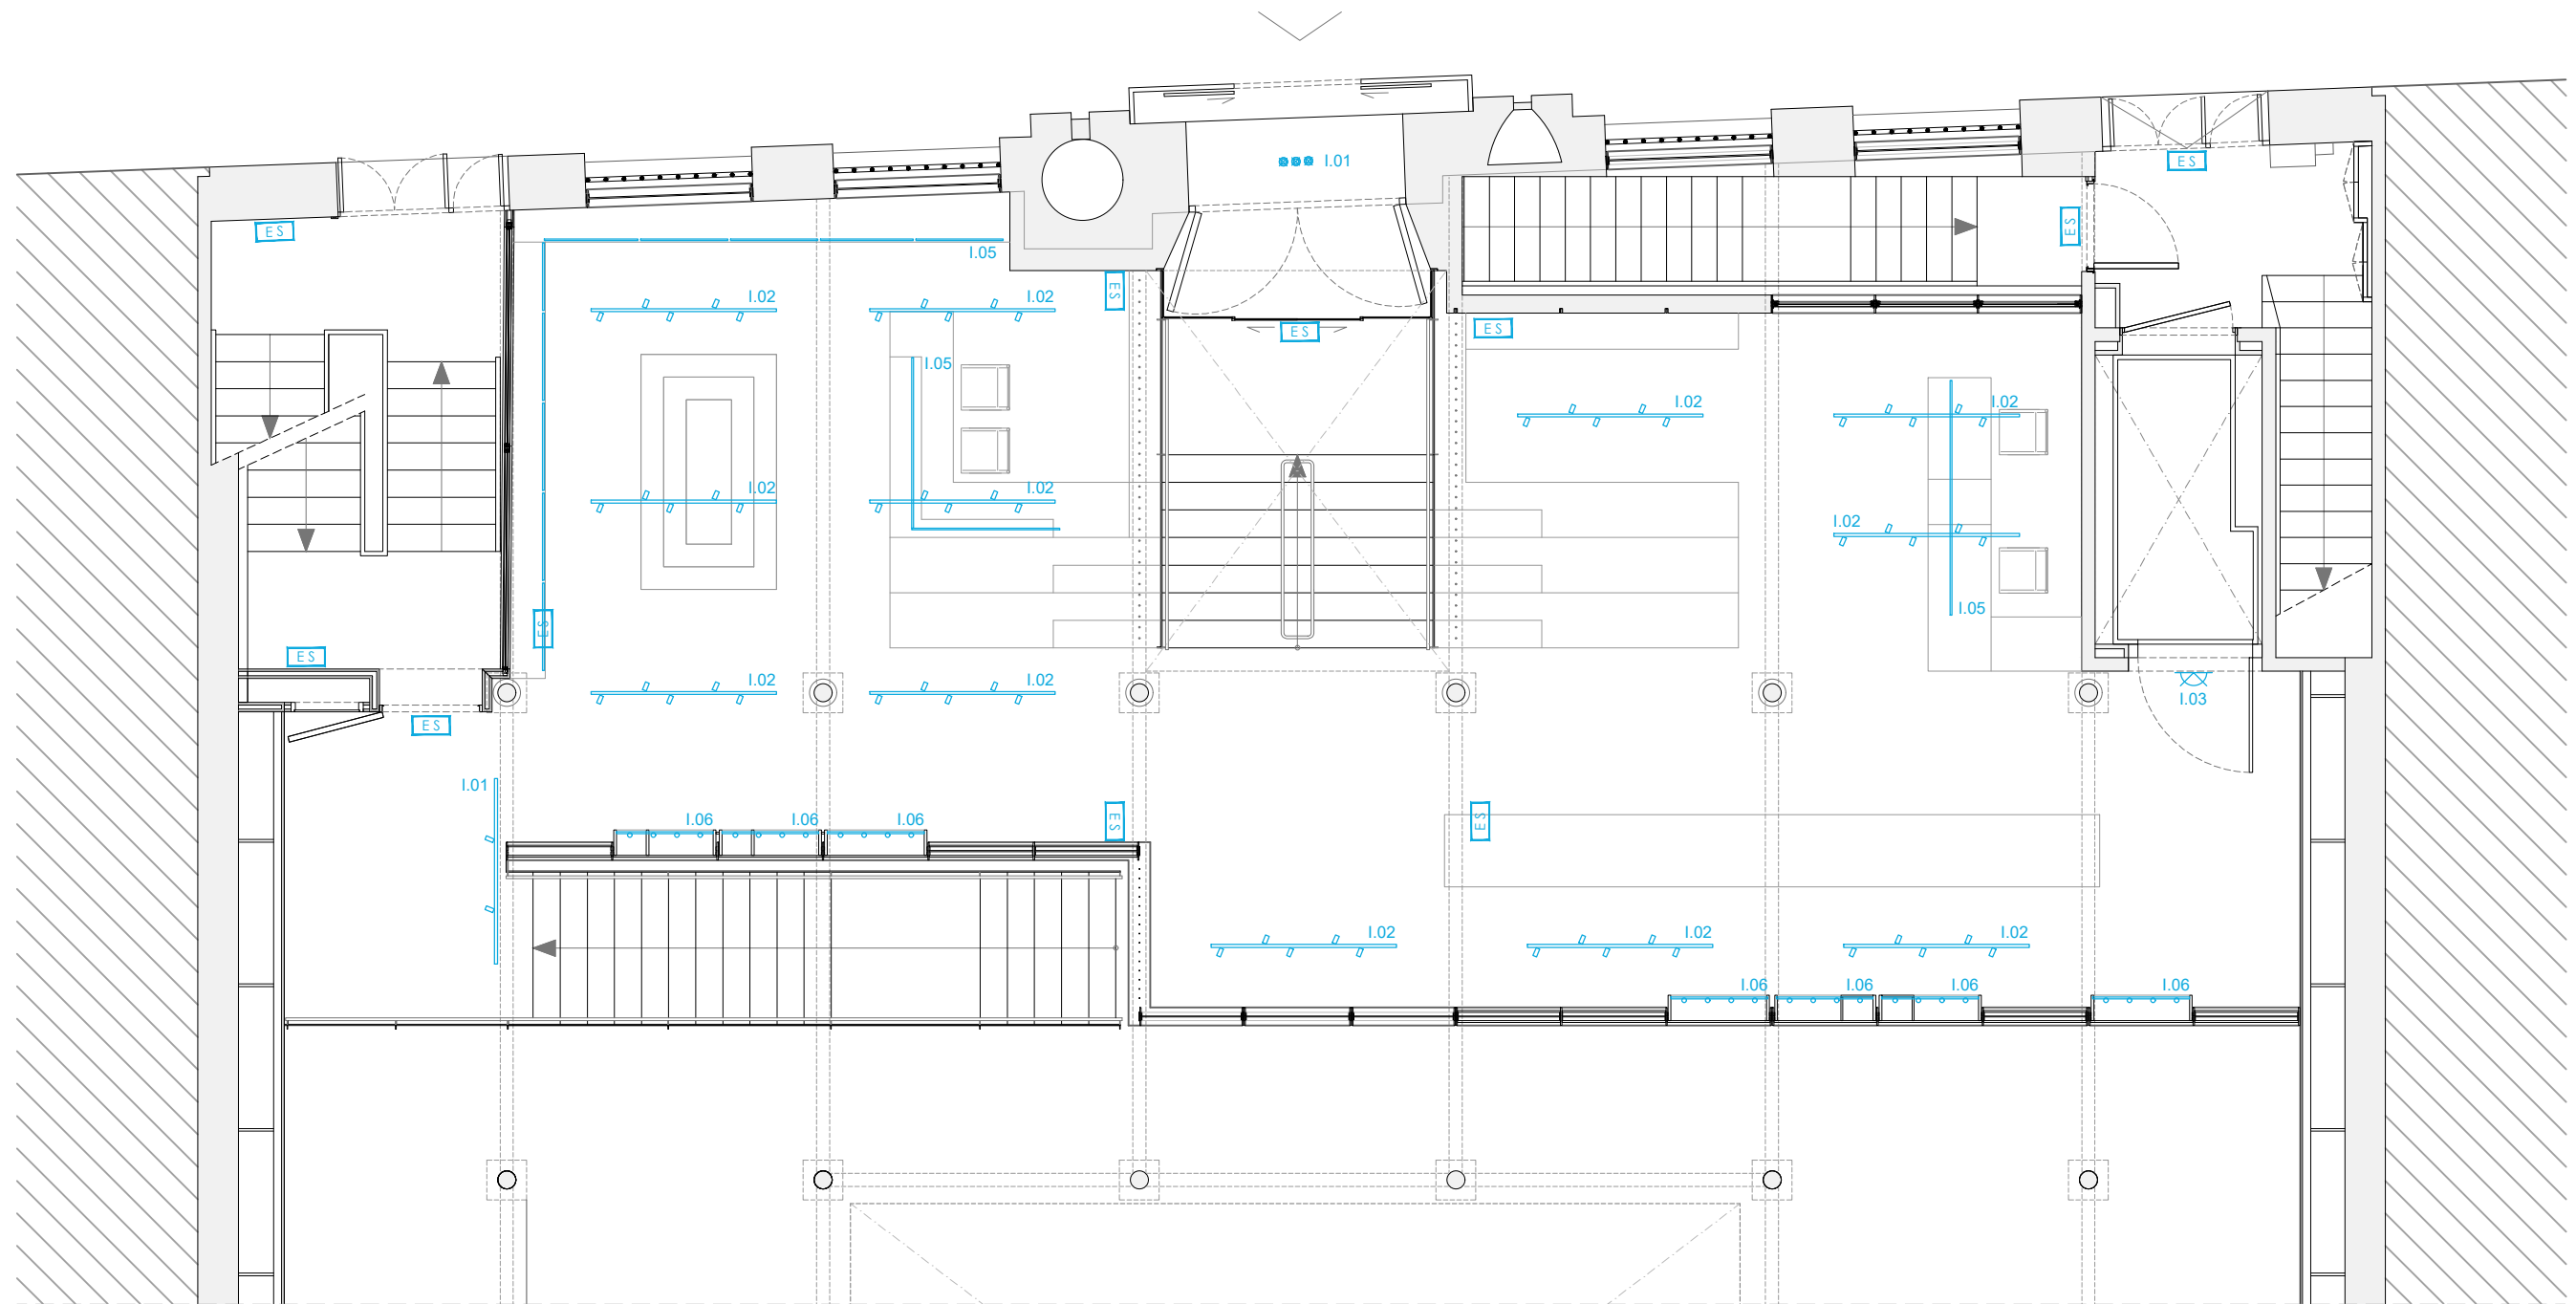

PLANTA ACCESO - INSTALACIONES ILUMINACIÓN

						
I.01 TAL MIX ROUND 26W 15° 2700K, NEGRO	I.02 HER PM 55_TRK MAG 11.9W 43° 2700K BLANCO	I.03 DAVIDE GROPPI TOAST 12W 2700K BLANCO	I.04 HER PM 55+_TRK 9W 43° 2700K BLANCO	I.04.1 HER GALLERY 12.6W 2700K NEGRO	I.05 LEDS 2700K	I.06 FOCUITOS VITRINAS MINI TRACK TSL TS02 SPOT

Estudi Jaume Pons ARQUITECTURA S.L.P.
Passeig Colom 8, 4a planta • 08002 Barcelona
Tel.: 93 487 39 41 • e-mail: jpons@jparquitectura.net

arquitecte, JAUME PONS SOLÉ
colegiado 18.518/3 COAC

FUNDACIÓ ANTONI TÀPIES

C/ Aragó, 255
08007 Barcelona

CIF G58268582

PROYECTO
EJECUTIVO

REFORMA ZONA ACCESO
MUSEU TÀPIES

FECHA
JULIO 2026

DIRECCION

C/ Aragó, 255

08007 - Barcelona

PLANO

INSTALACIONES

ILUMINACIÓN


PLANTA ACCESO

ARCHIVO
Projectes\2405 FAT RMT\7 PE\
2405 FAT PE J26 ... PR PA.dwg

ESCALA
1:80 (Din A3)


Nº DE PLANO

38 DE 52

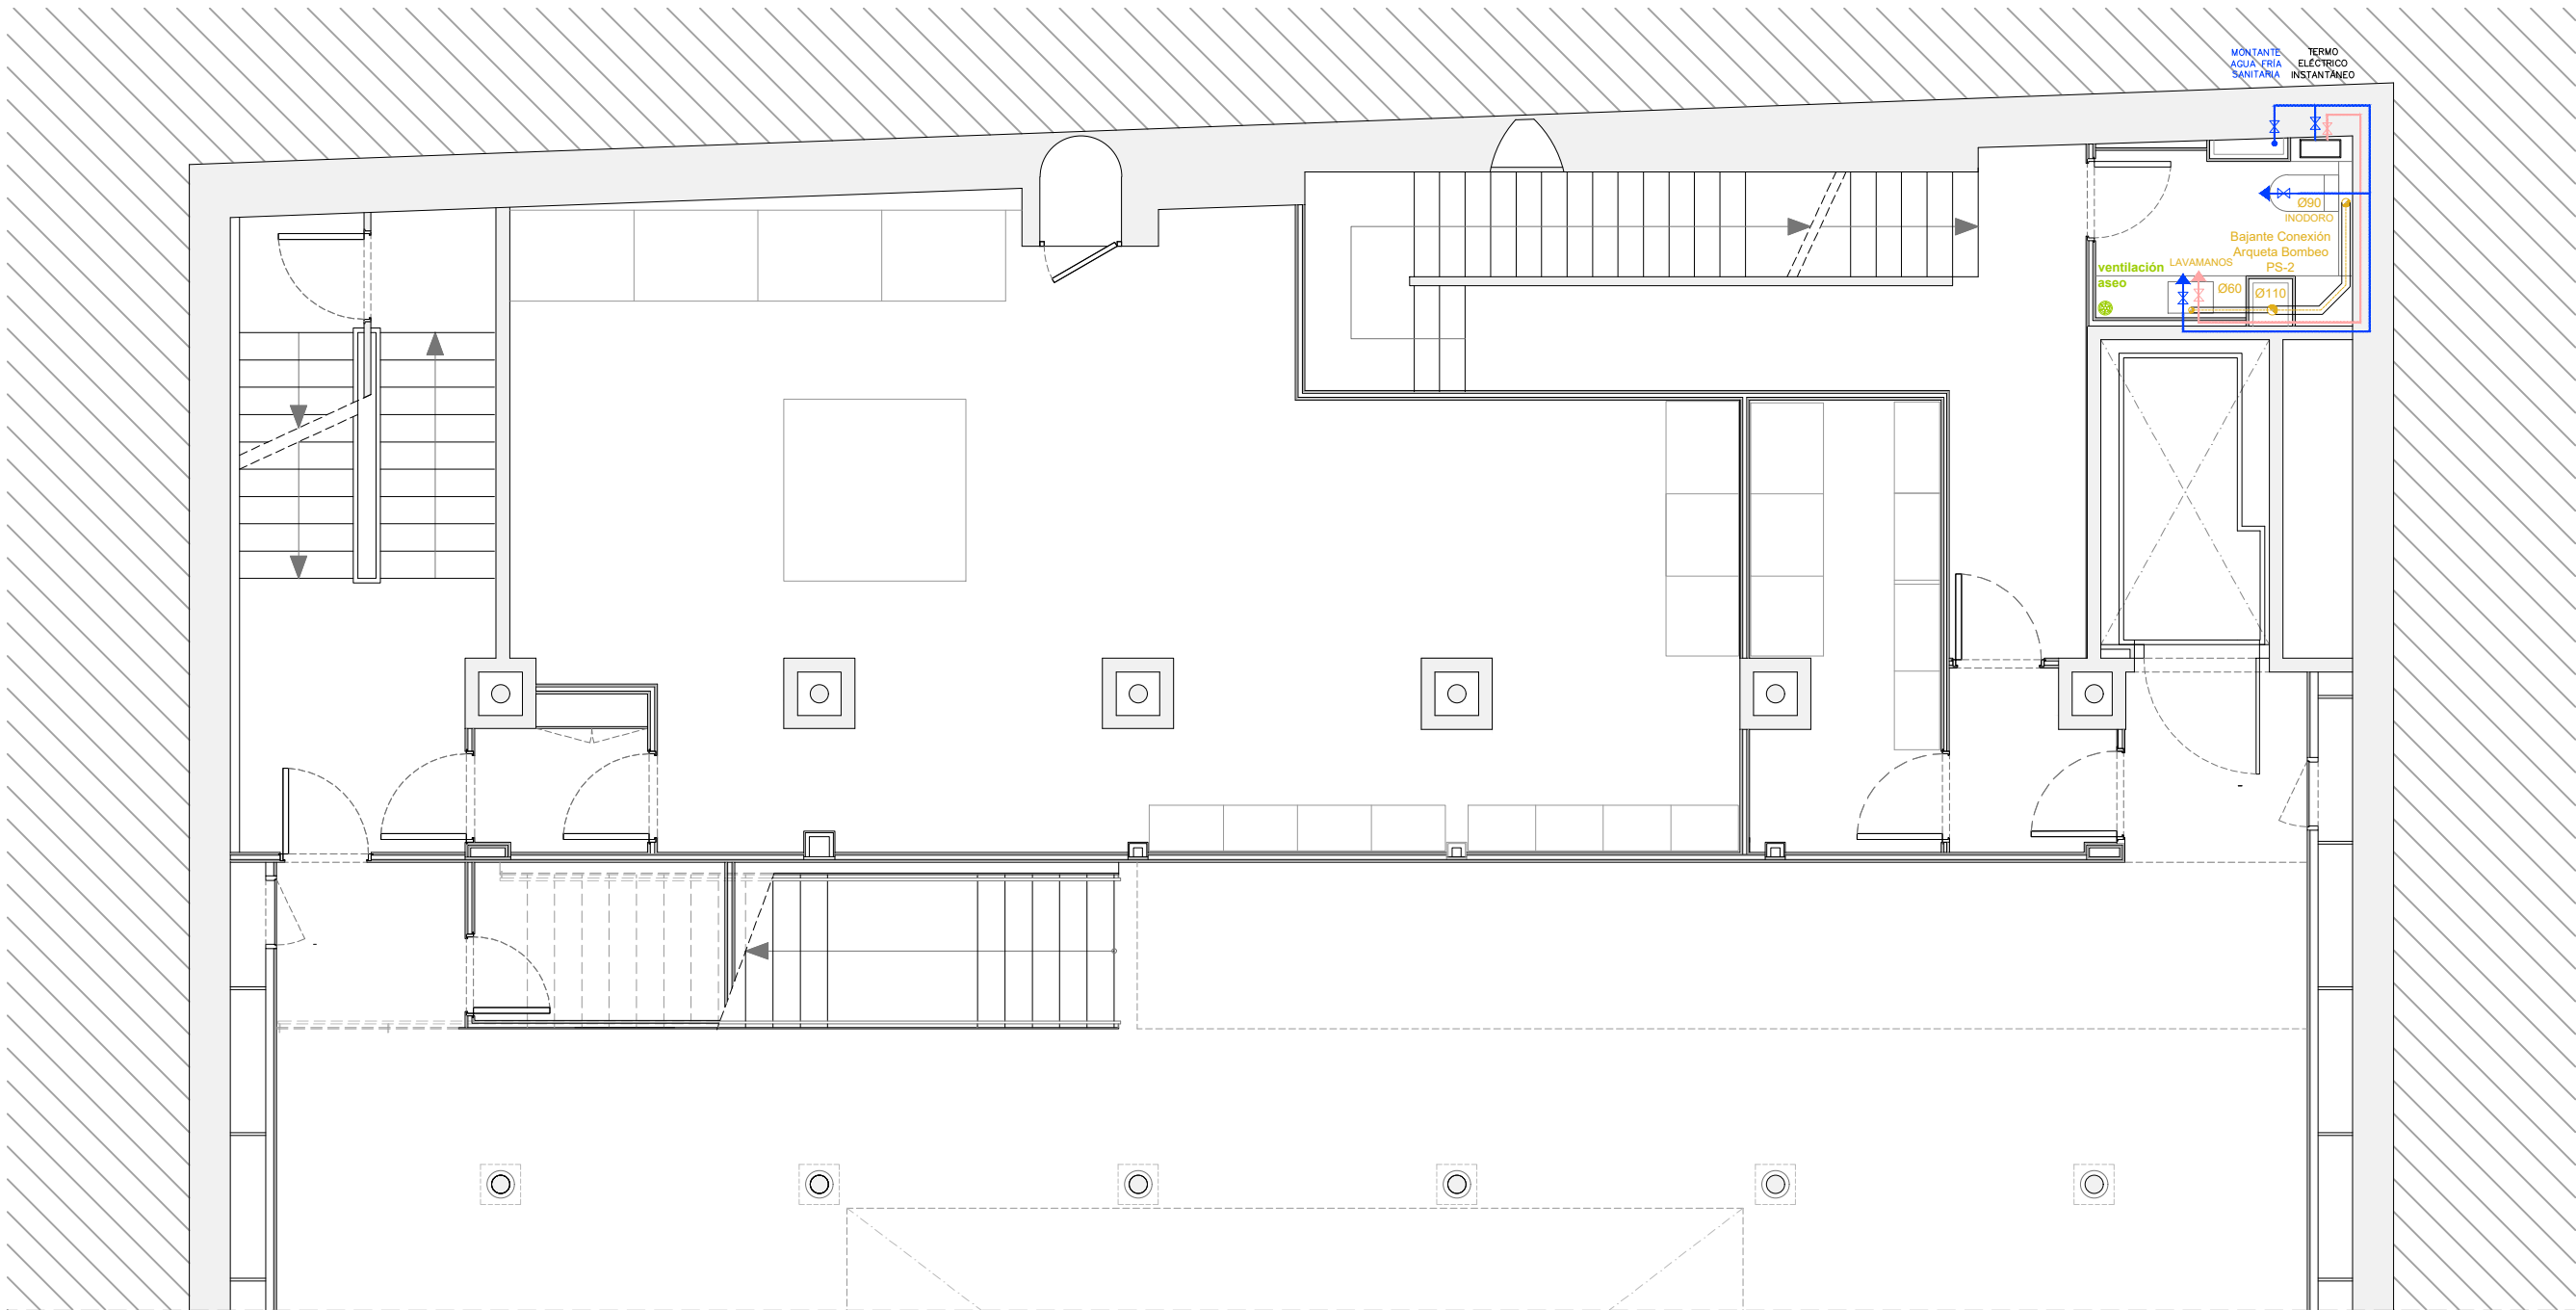

PLANTA SÓTANO -1 - INSTALACIONES FONTANERÍA, SANEAMIENTO Y VENTILACIÓN

LEYENDA FONTANERÍA Y SANEAMIENTO	
ref	DESCRIPCIÓN
	conducción de agua fría
	conducción de agua caliente
	llave de paso de conducción de agua
	conducción de saneamiento
	conducción vertical Ø variable
Ø200mm: 6,9m / Ø150: 4,0m / Ø110: 5,8m / Ø75: 29,0m / Ø40: 20,55m	
NOTA: se instalarán llaves de paso en la entrada de cada estancias	

LEYENDA VENTILACIÓN	
ref	DESCRIPCIÓN
	Conducto circular para extracción de ventilación.
	Ventilador mecánico en salida conductos de extracción
	Bocas de extracción para ventilación

Estudi Jaume Pons ARQUITECTURA S.L.P.
Passeig Colom 8, 4a planta • 08002 Barcelona
Tel.: 93 487 39 41 • e-mail: jpons@jpararquitectura.net

arquitecte. JAUME PONS SOLÉ
colegiado 18.518/3 COAC

FUNDACIÓ ANTONI TÀPIES

C/ Aragó, 255
08007 Barcelona

CIF G58268582

PROYECTO
EJECUTIVO

REFORMA ZONA ACCESO
MUSEU TÀPIES

FECHA

JULIO 2026

DIRECCION

C/ Aragó, 255

08007 - Barcelona

PLANO

INSTALACIONES

FONTANERÍA
SANEAMIENTO
VENTILACIÓN

PLANTA SÓTANO -1


ARCHIVO

Projectes\2405 FAT RMT\ 7 PE\
2405 FAT PE J26 ... PR PS.dwg

ESCALA
1:80 (Din A3)

Nº DE PLANO

39 DE 52

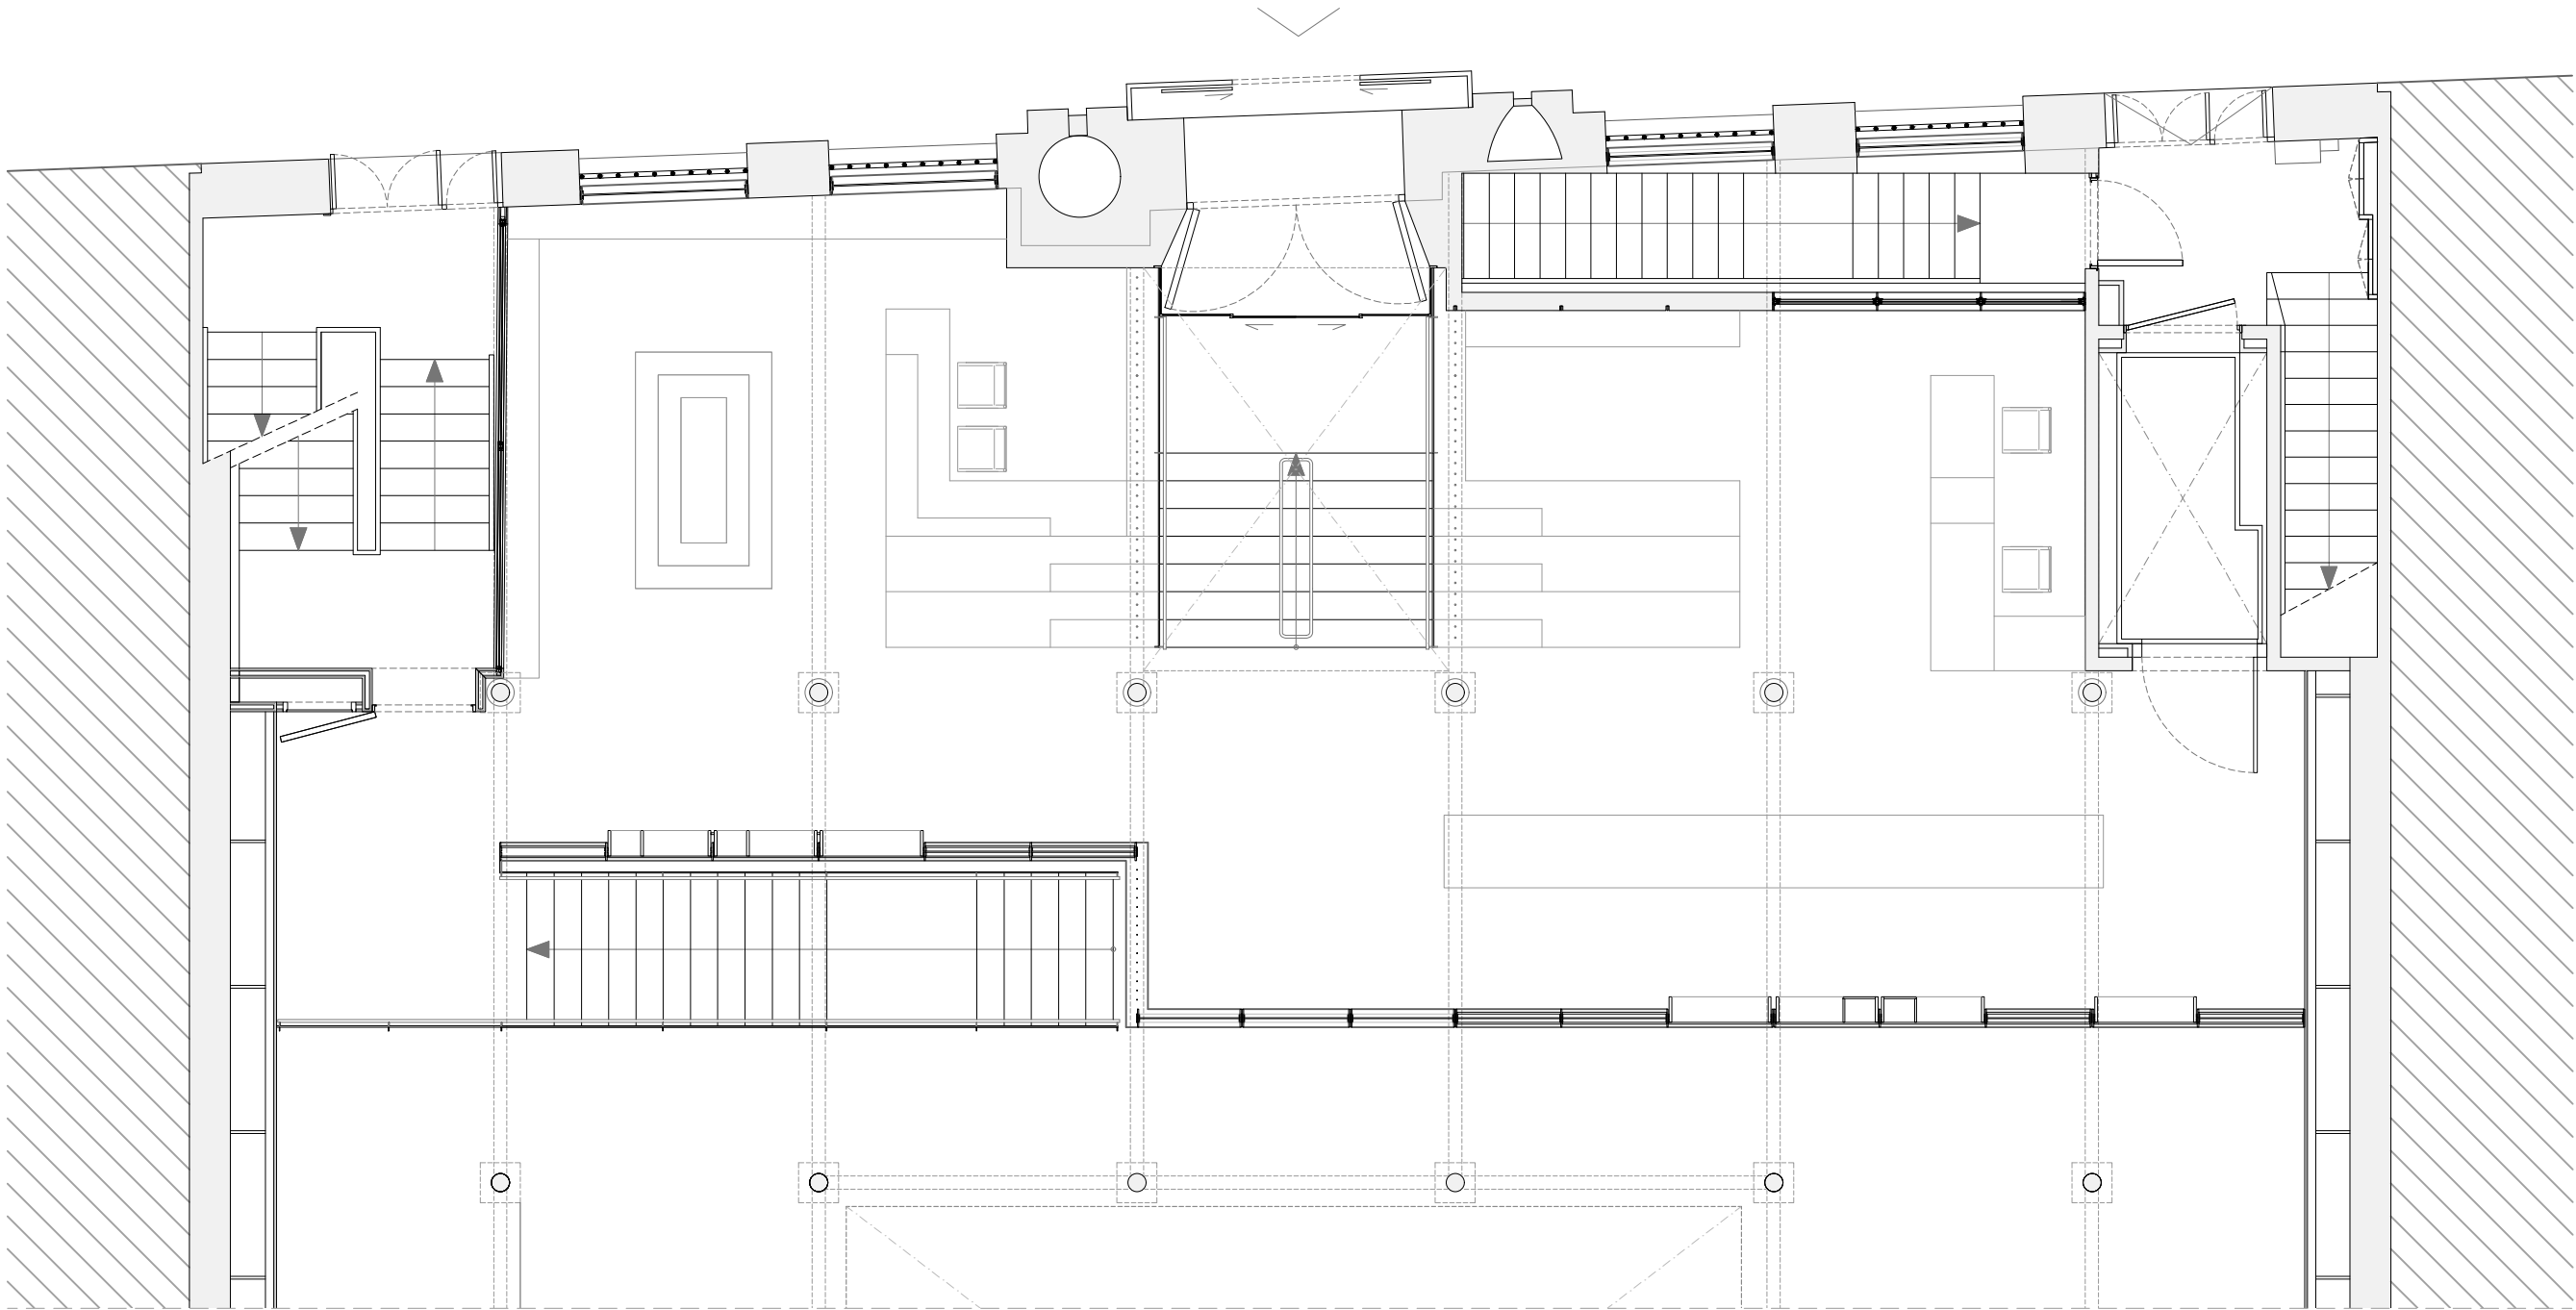

PLANTA ACCESO - INSTALACIONES FONTANERÍA, SANEAMIENTO Y VENTILACIÓN

LEYENDA FONTANERIA Y SANEAMIENTO	
ref	DESCRIPCION
	conducción de agua fría
	conducción de agua caliente
	llave de paso de conducción de agua
	conducción de saneamiento
	conducción vertical Ø variable
Ø200mm: 6,9m / Ø150: 4,0m / Ø110: 5,8m / Ø75: 29,0m / Ø40: 20,55m	
NOTA: se instalarán llaves de paso en la entrada de cada estancias	

LEYENDA VENTILACIÓN	
ref	DESCRIPCION
	Conducto circular para extracción de ventilación.
	Ventilador mecánico en salida conductos de extracción
	Bocas de extracción para ventilación

Estudi Jaume Pons ARQUITECTURA S.L.P.
Passeig Colom 8, 4a planta • 08002 Barcelona
Tel.: 93 487 39 41 • e-mail: jpons@jparquitectura.net

arquitecte. JAUME PONS SOLÉ
colegiado 18.518/3 COAC

FUNDACIÓ ANTONI TÀPIES

C/ Aragó, 255
08007 Barcelona

CIF G58268582

PROYECTO
EJECUTIVO

REFORMA ZONA ACCESO
MUSEU TÀPIES

FECHA
JULIO 2026

DIRECCION

C/ Aragó, 255

08007 - Barcelona

PLANO

INSTALACIONES

FONTANERÍA
SANEAMIENTO
VENTILACIÓN


PLANTA ACCESO

ARCHIVO
Projectes\2405 FAT RMT\7 PE\
2405 FAT PE J26 ... PR PA.dwg

ESCALA
1:80 (Din A3)

Nº DE PLANO

40 DE 52

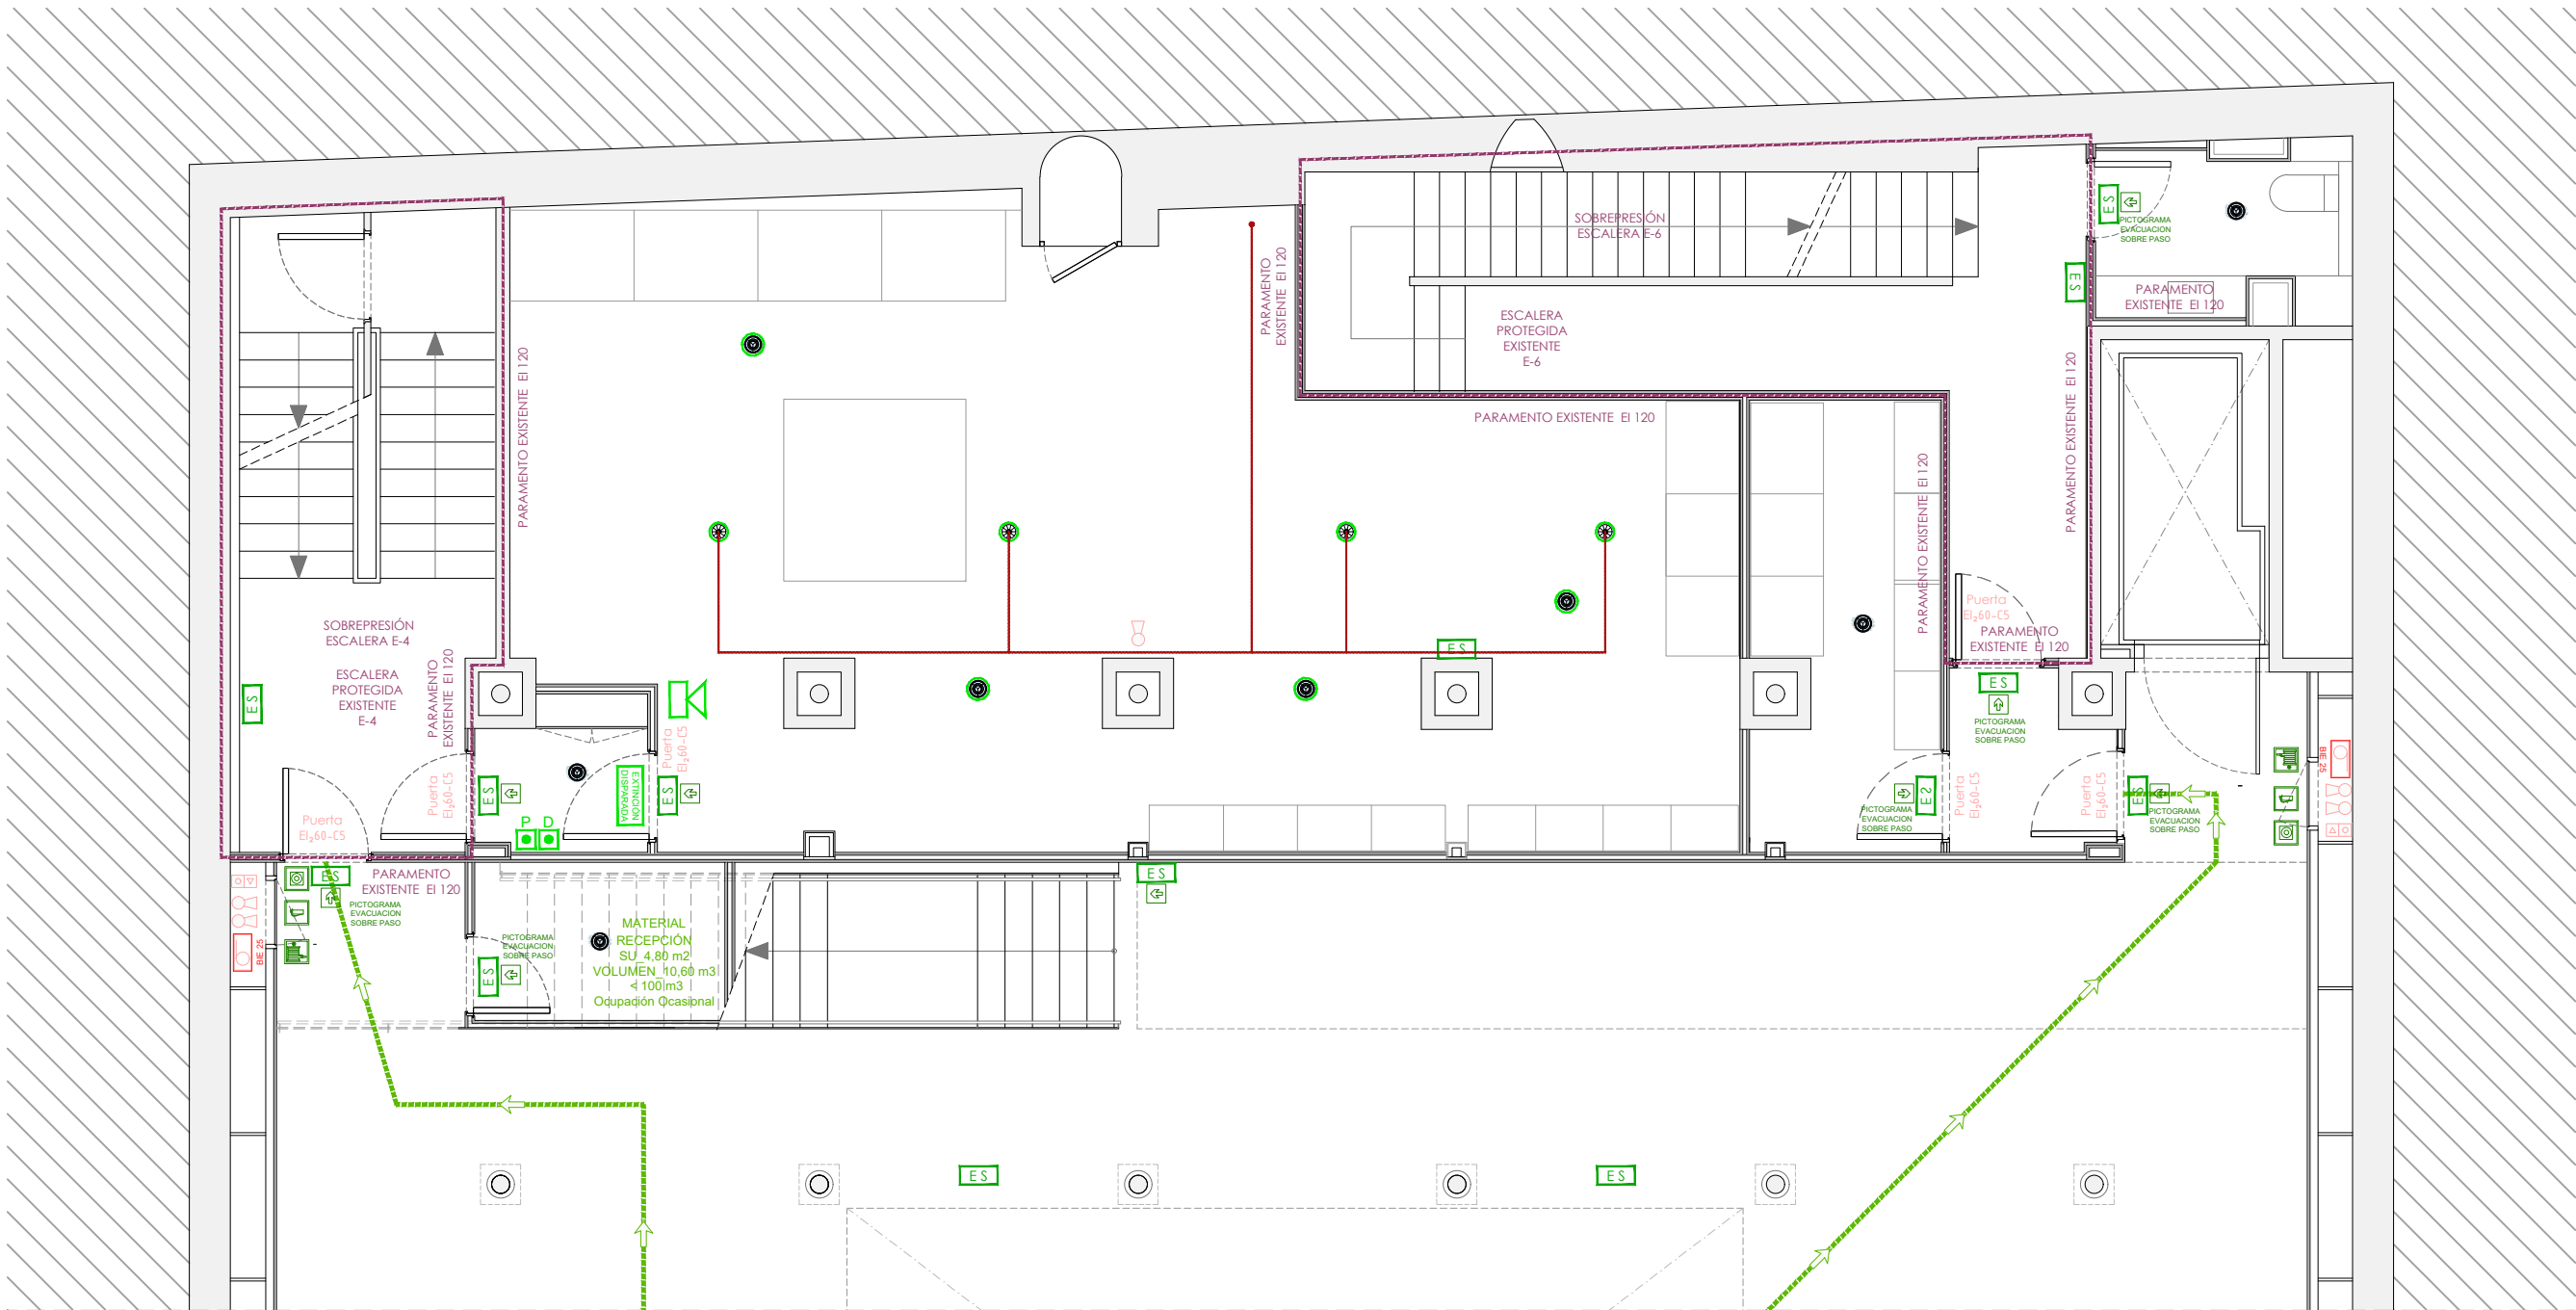

PLANTA SÓTANO -1 - INSTALACIONES PROTECCIÓN CONTRA INCENDIOS

No se interviene sobre las instalaciones de protección contra incendios existentes

Se mantienen las condiciones de seguridad PCI preexistentes

La actuación no requiere una exigencia de seguridad PCI superior

Actuación considerada modificación no significativa

LEYENDA PROTECCIÓN CONTRA INCENDIOS	
	iluminación de señalización y emergencia Daisalux
	detector óptico de humos
	central de detección de incendios
	pulsador de alarma en caso de incendios
	sirena de alarma en caso de incendios
	extintor portátil 21A-113B
	extintor portátil CO2
	recorrido de evacuación
	sectorización con tabique tipo pladur EI120

LEYENDA PROTECCIÓN CONTRA INCENDIOS	
	señalización extinción gas disparada
	detector de humos extinción gas
	difusor gas 360°
	tubería gas schedule 80
	pulsador disparo extinción gas
	pulsador paro extinción gas
	sirena extinción gas

PICTOGRAMAS	
PICTOGRAMAS METALICOS SIGNALAR	
	EXTINTOR MANUAL centrado a 1,80m de altura
	BOCA INCENDIO EQUIPADA 25 mm 2cm por encima del pictograma de extintor
	PULSADOR DE ALARMA 2cm por encima del pictograma de BIE 25
PICTOGRAMAS ILUMINADOS DAISALUX	
	SALIDA adosado de techo
PICTOGRAMAS ADHESIVOS FASDEL	
	SALIDA centrat sobre la porta
	riesgo electrico mantener las puertas cerradas

Estudi Jaume Pons ARQUITECTURA S.L.P.
Passeig Colom 8, 4a planta • 08002 Barcelona
Tel.: 93 487 39 41 • e-mail: jpons@jparquitectura.net

arquitecte. JAUME PONS SOLÉ
colegiado 18.518/3 COAC

FUNDACIÓ ANTONI TÀPIES

C/ Aragó, 255
08007 Barcelona

CIF G58268582

PROYECTO EJECUTIVO

REFORMA ZONA ACCESO MUSEU TÀPIES

FECHA

JULIO 2026

DIRECCION

C/ Aragó, 255

08007 - Barcelona

PLANO

INSTALACIONES

PROTECCIÓN CONTRA INCENDIOS

PLANTA SÓTANO -1

ARCHIVO

Projectes\2405 FAT RMT\7 PE\ 2405 FAT PE J26 ... PR PS.dwg

ESCALA


1:80 (Din A3)

Nº DE PLANO

41 DE 52

Color Amarillo
Color Verde
Color Rojo

AMPLIACIÓN FORJADO
CARPINTERÍA
MOBILIARIO

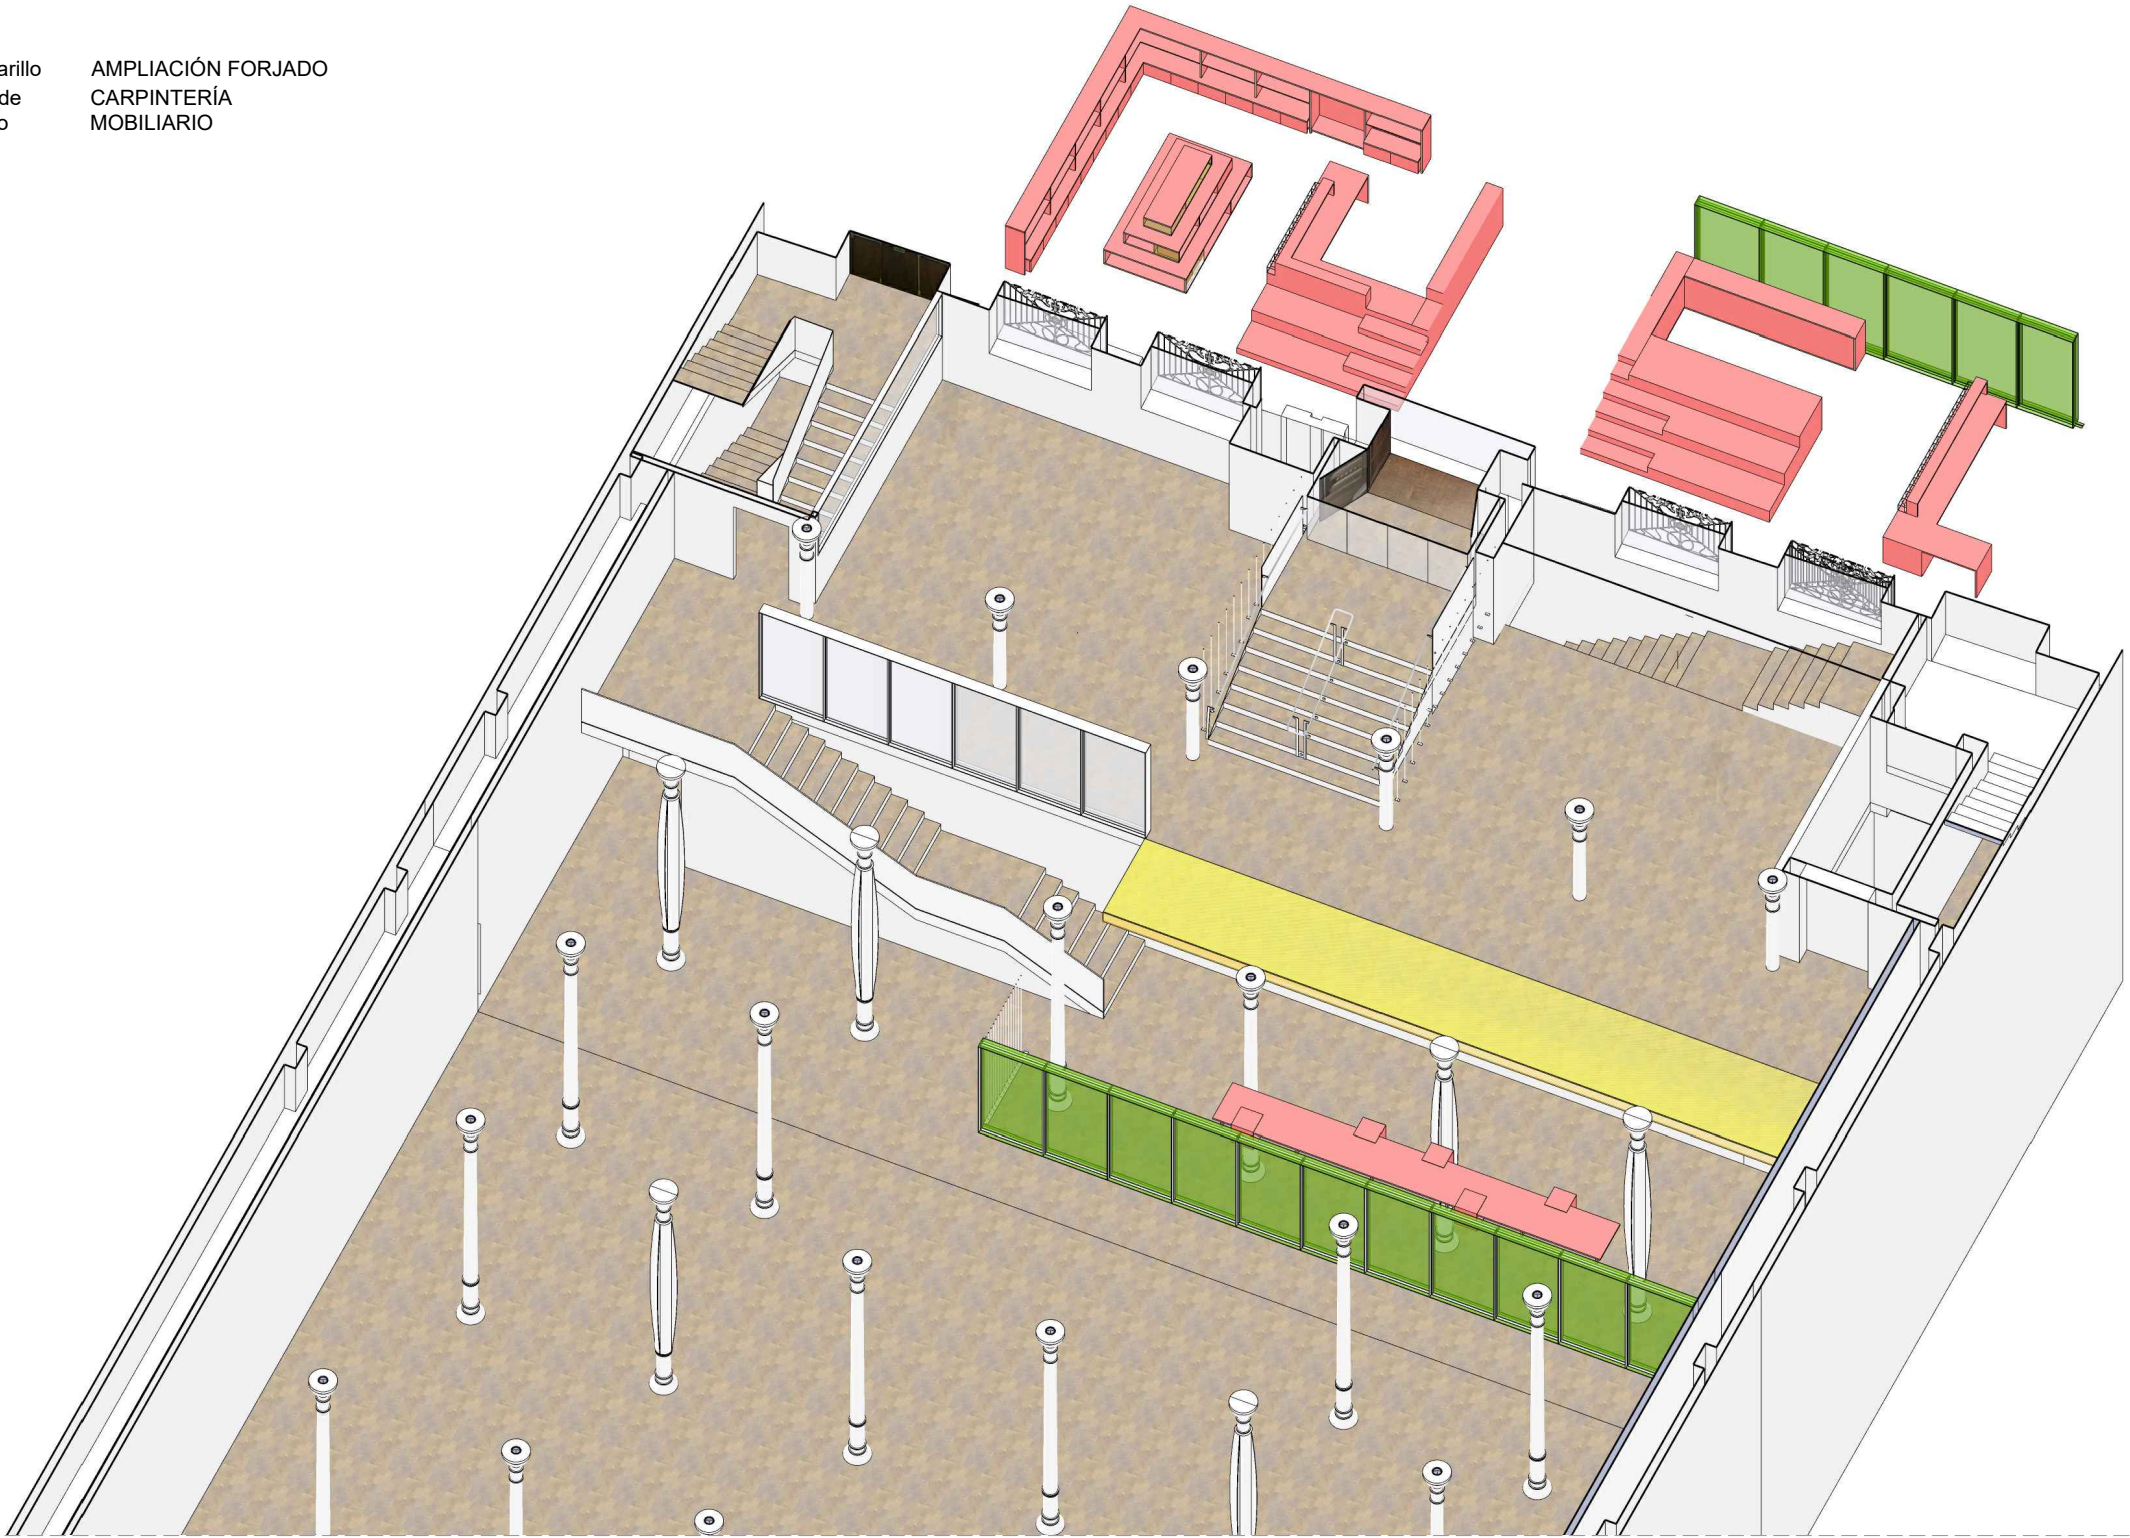

Estudi Jaume Pons ARQUITECTURA S.L.P.
Passeig Colom 8, 4a planta • 08002 Barcelona
Tel.: 93 487 39 41 • e-mail: jpons@jparquitectura.net

arquitecte. JAUME PONS SOLÉ
colegiado 18.518/3 COAC

FUNDACIÓ ANTONI TÀPIES

C/ Aragó, 255
08007 Barcelona

CIF G58268582

PROYECTO
EJECUTIVO

REFORMA ZONA ACCESO
MUSEU TÀPIES

FECHA
JULIO 2026

DIRECCION

C/ Aragó, 255

08007 - Barcelona

PLANO

PROPUESTA


VISTA 01

ARCHIVO
Projectes\2405 FAT RMT\7 PE\
2405 FAT PE J26 25 V 01.dwg

ESCALA
S/E (Din A3)

Nº DE PLANO

43 DE 52

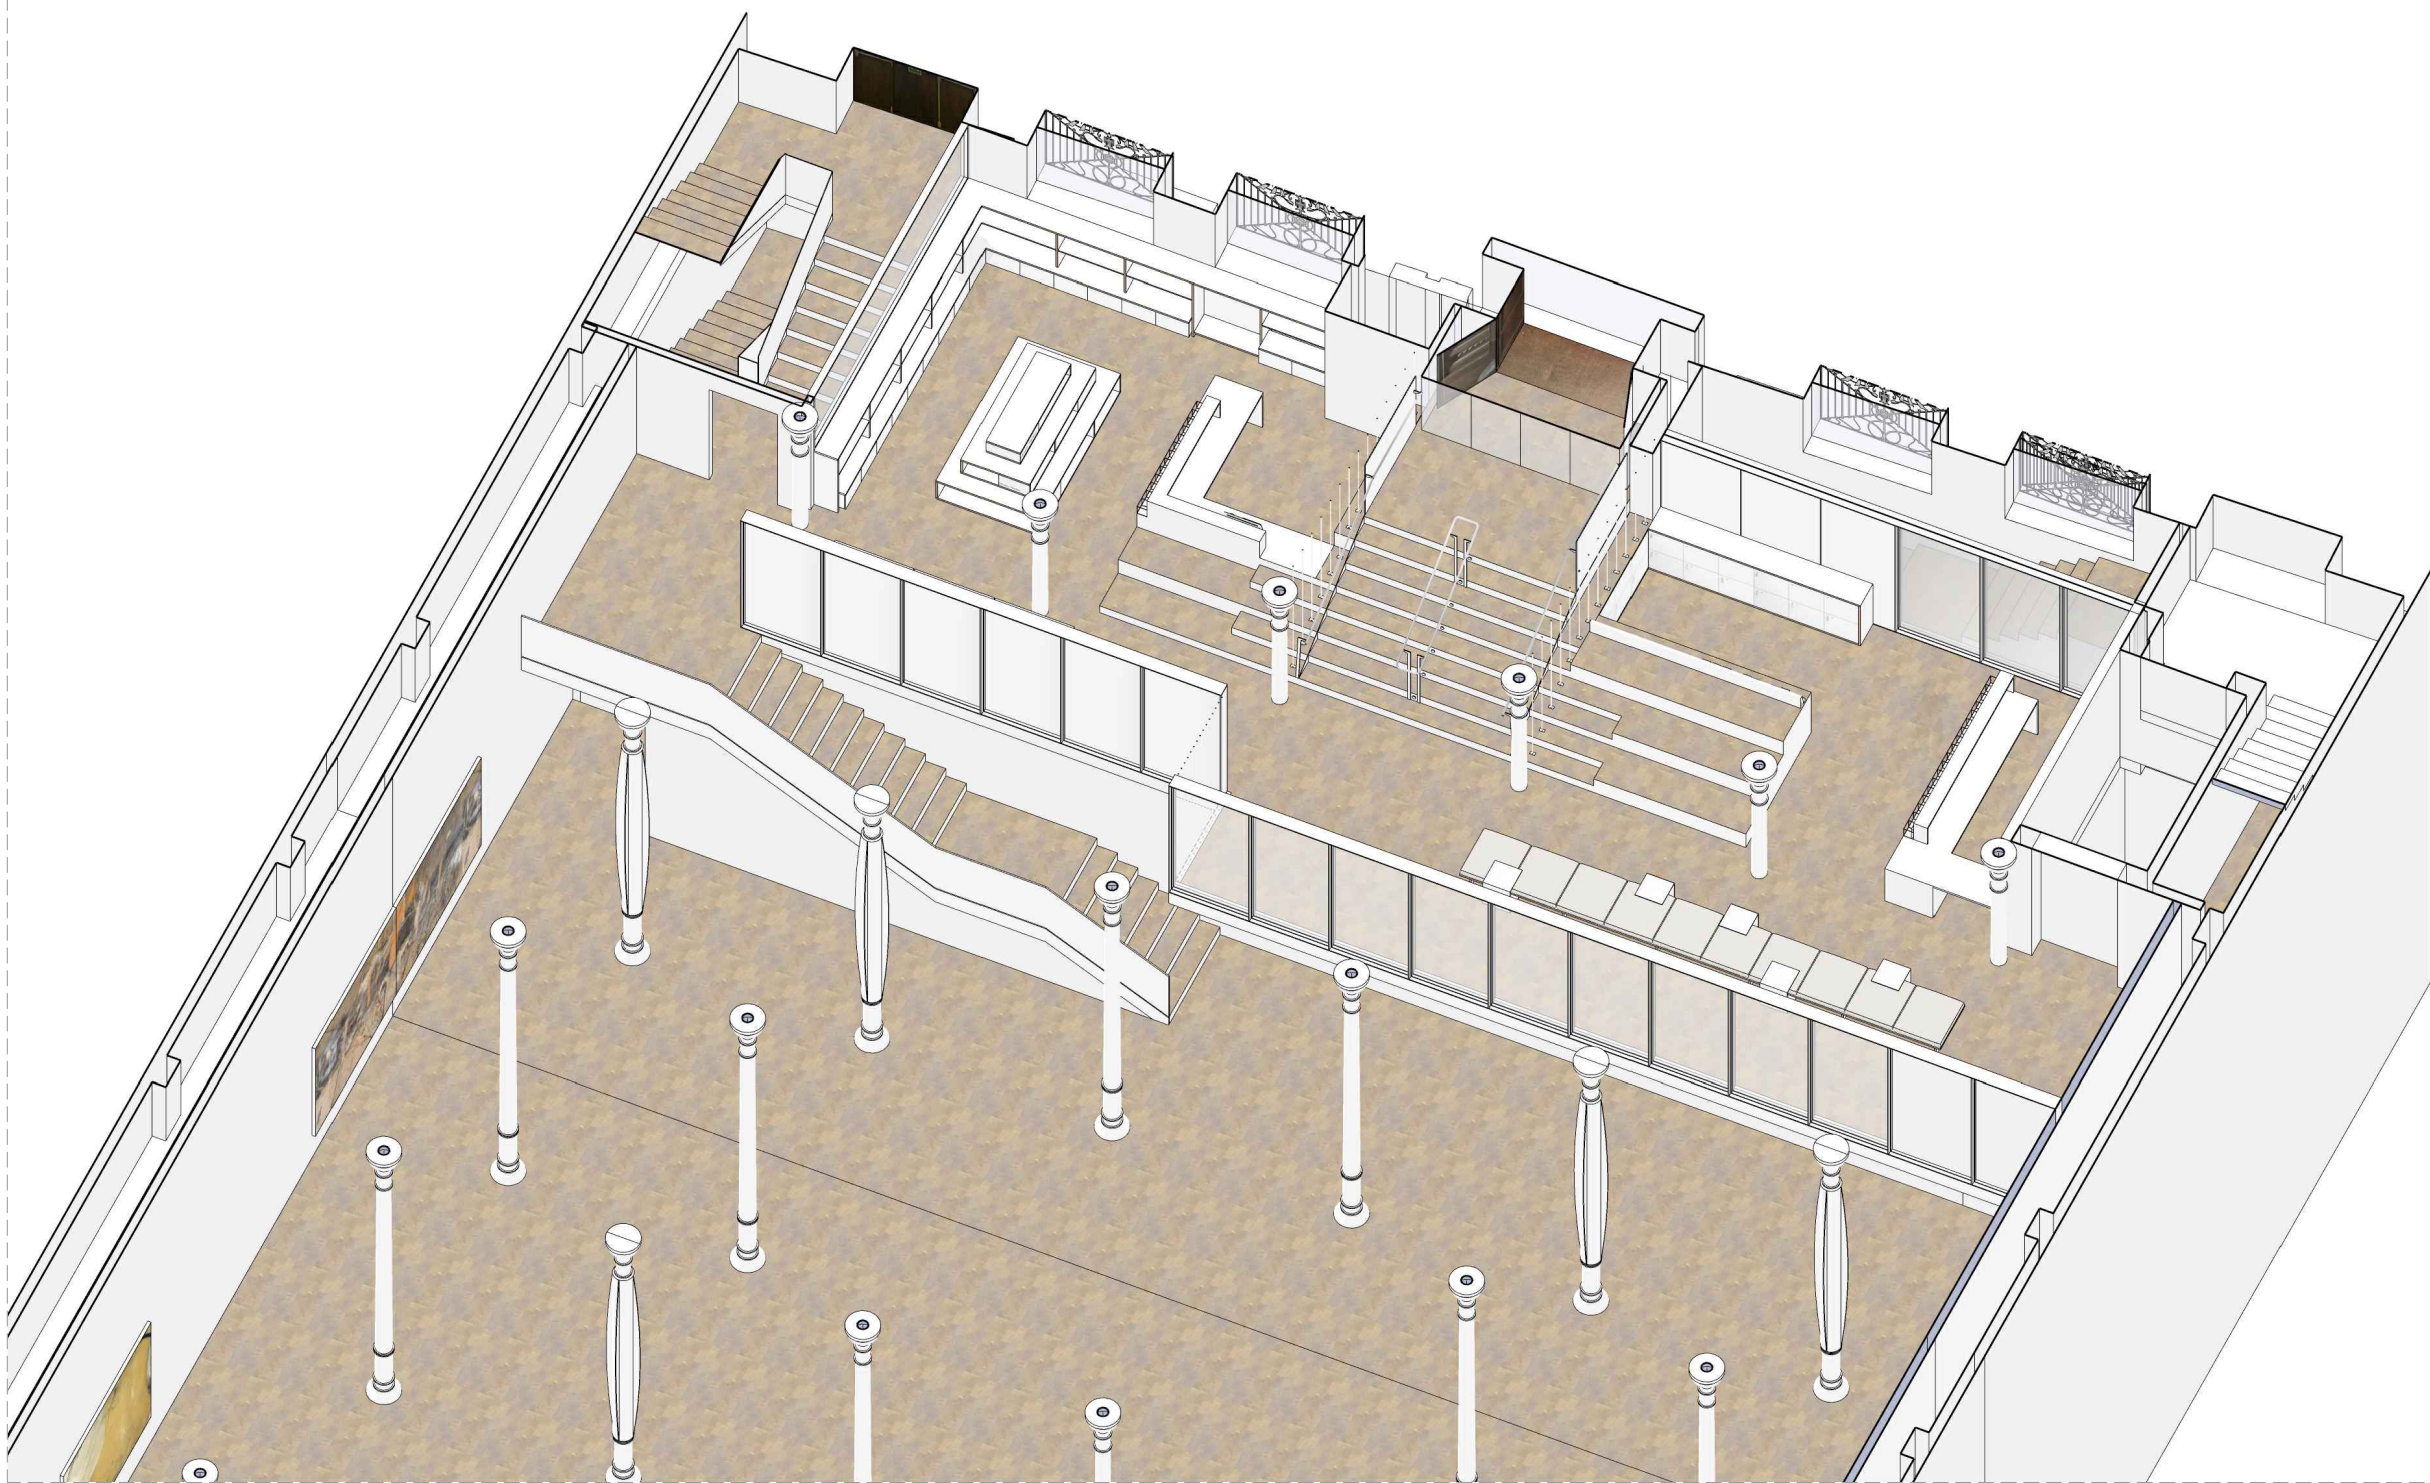

Estudi Jaume Pons ARQUITECTURA S.L.P.
Passeig Colom 8, 4a planta • 08002 Barcelona
Tel.: 93 487 39 41 • e-mail: jpons@jparquitectura.net
arquitecte. JAUME PONS SOLÉ
colegiado 18.518/3 COAC

FUNDACIÓ ANTONI TÀPIES
C/ Aragó, 255
08007 Barcelona
CIF G58268582

PROYECTO
EJECUTIVO
REFORMA ZONA ACCESO
MUSEU TÀPIES

FECHA
JULIO 2026

DIRECCION
C/ Aragó, 255
08007 - Barcelona

PLANO
PROPUESTA
VISTA 02

ARCHIVO
Projectes\2405 FAT RMT\7 PE\
2405 FAT PE J26 26 V 02.dwg

ESCALA
S/E (Din A3)
0 1 2 3 4 5 6 7 8 9 10

Nº DE PLANO

44 DE 52



Estudi Jaume Pons ARQUITECTURA S.L.P.
Passeig Colom 8, 4a planta • 08002 Barcelona
Tel.: 93 487 39 41 • e-mail: jpons@jparquitectura.net
arquitecte, JAUME PONS SOLÉ
colegiado 18.518/3 COAC

FUNDACIÓ ANTONI TÀPIES
C/ Aragó, 255
08007 Barcelona
CIF G58268582

PROYECTO
BÁSICO
REFORMA ZONA ACCESO
MUSEU TÀPIES

FECHA
JULIO 2026

DIRECCION
C/ Aragó, 255
08007 - Barcelona

PLANO
PROPUESTA
VISTA 03

ARCHIVO
Projectes\2405 FAT RMT\7 PE\
2405 FAT PE J26 27 V 03.dwg

ESCALA
S/E (Din A3)
0 1 2 3 4 5 6 7 8 9 10

Nº DE PLANO

45 DE 52



Estudi Jaume Pons ARQUITECTURA S.L.P.
Passeig Colom 8, 4a planta • 08002 Barcelona
Tel.: 93 487 39 41 • e-mail: jpons@jparquitectura.net

arquitecte, JAUME PONS SOLÉ
colegiado 18.518/3 COAC

FUNDACIÓ ANTONI TÀPIES

C/ Aragó, 255
08007 Barcelona

CIF G58268582

PROYECTO
EJECUTIVO

REFORMA ZONA ACCESO
MUSEU TÀPIES

FECHA
JULIO 2026

DIRECCION

C/ Aragó, 255

08007 - Barcelona

PLANO

PROPUESTA

VISTA 04

ARCHIVO
Projectes\2405 FAT RMT\7 PE\
2405 FAT PE J26 28 V 04.dwg

ESCALA
S/E (Din A3)

Nº DE PLANO

46 DE 52



Estudi Jaume Pons ARQUITECTURA S.L.P.
Passeig Colom 8, 4a planta • 08002 Barcelona
Tel.: 93 487 39 41 • e-mail: jpons@jparquitectura.net
arquitecte, JAUME PONS SOLÉ
colegiado 18.518/3 COAC

FUNDACIÓ ANTONI TÀPIES
C/ Aragó, 255
08007 Barcelona
CIF G58268582

PROYECTO
EJECUTIVO
REFORMA ZONA ACCESO
MUSEU TÀPIES

FECHA
JULIO 2026

DIRECCION
C/ Aragó, 255
08007 - Barcelona

PLANO
PROPUESTA
VISTA 05

ARCHIVO
Projectes\2405 FAT RMT\7 PE\
2405 FAT PE J26 29 V 05.dwg

ESCALA
S/E (Din A3)
0 1 2 3 4 5 6 7 8 9 10

Nº DE PLANO

47 DE 52



Estudi Jaume Pons ARQUITECTURA S.L.P.
 Passeig Colom 8, 4a planta • 08002 Barcelona
 Tel.: 93 487 39 41 • e-mail: jpons@jparquitectura.net
 arquitecte. JAUME PONS SOLÉ
 colegiado 18.518/3 COAC

FUNDACIÓ ANTONI TÀPIES
 C/ Aragó, 255
 08007 Barcelona
 CIF G58268582

PROYECTO
 EJECUTIVO
 REFORMA ZONA ACCESO
 MUSEU TÀPIES
 FECHA
 JULIO 2026

DIRECCION
 C/ Aragó, 255
 08007 - Barcelona

PLANO
 PROPUESTA
 VISTA 06

ARCHIVO
 Projectes\2405 FAT RMT\6 IT\2405 FAT IT J26 30 V 06.dwg
 ESCALA
 S/E (Din A3)
 0 1 2 3 4 5 6 7 8 9 10

Nº DE PLANO
 48 DE 52



Estudi Jaume Pons ARQUITECTURA S.L.P.
Passeig Colom 8, 4a planta • 08002 Barcelona
Tel.: 93 487 39 41 • e-mail: jpons@jparquitectura.net

arquitecte. JAUME PONS SOLÉ
colegiado 18.518/3 COAC

FUNDACIÓ ANTONI TÀPIES

C/ Aragó, 255
08007 Barcelona

CIF G58268582

PROYECTO
EJECUTIVO

REFORMA ZONA ACCESO
MUSEU TÀPIES

FECHA
JULIO 2026

DIRECCION

C/ Aragó, 255
08007 - Barcelona

PLANO
PROPUESTA

VISTA 07

ARCHIVO
Projectes\2405 FAT RMT\7 PE\
2405 FAT PE J26 31 V 07.dwg

ESCALA
S/E (Din A3)

Nº DE PLANO

49 DE 52



Estudi Jaume Pons ARQUITECTURA S.L.P.
Passeig Colom 8, 4a planta • 08002 Barcelona
Tel.: 93 487 39 41 • e-mail: jpons@jparquitectura.net

arquitecte. JAUME PONS SOLÉ
colegiado 18.518/3 COAC

FUNDACIÓ ANTONI TÀPIES

C/ Aragó, 255
08007 Barcelona

CIF G58268582

PROYECTO
EJECUTIVO

REFORMA ZONA ACCESO
MUSEU TÀPIES

FECHA
JULIO 2026

DIRECCION

C/ Aragó, 255
08007 - Barcelona

PLANO
PROPUESTA

VISTA 08

ARCHIVO
Projectes\2405 FAT RMT\7 PE\
2405 FAT PE J26 32 V 08.dwg

ESCALA
S/E (Din A3)

Nº DE PLANO

50 DE 52



Estudi Jaume Pons ARQUITECTURA S.L.P.
Passeig Colom 8, 4a planta • 08002 Barcelona
Tel.: 93 487 39 41 • e-mail: jpons@jparquitectura.net

arquitecte, JAUME PONS SOLÉ
colegiado 18.518/3 COAC

FUNDACIÓ ANTONI TÀPIES

C/ Aragó, 255
08007 Barcelona

CIF G58268582

PROYECTO
EJECUTIVO

REFORMA ZONA ACCESO
MUSEU TÀPIES

FECHA
JULIO 2026

DIRECCION

C/ Aragó, 255
08007 - Barcelona

PLANO
PROPUESTA

VISTA 09

ARCHIVO
Projectes\2405 FAT RMT\7 PE\
2405 FAT PE J26 33 V 09.dwg

ESCALA
S/E (Din A3)

Nº DE PLANO

51 DE 52



Estudi Jaume Pons ARQUITECTURA S.L.P.
Passeig Colom 8, 4a planta • 08002 Barcelona
Tel.: 93 487 39 41 • e-mail: jpons@jparquitectura.net
arquitecte. JAUME PONS SOLÉ
colegiado 18.518/3 COAC

FUNDACIÓ ANTONI TÀPIES
C/ Aragó, 255
08007 Barcelona
CIF G58268582

PROYECTO
EJECUTIVO
REFORMA ZONA ACCESO
MUSEU TÀPIES

FECHA
JULIO 2026

DIRECCION
C/ Aragó, 255
08007 - Barcelona

PLANO
PROPUESTA
VISTA 02


ARCHIVO
Projectes\2405 FAT RMT\7 PE\
2405 FAT PE J26 34 V 10.dwg

ESCALA
S/E (Din A3)
0 1 2 3 4 5 6 7 8 9 10

Nº DE PLANO

52 DE 52

DG EA. Elementos auxiliares

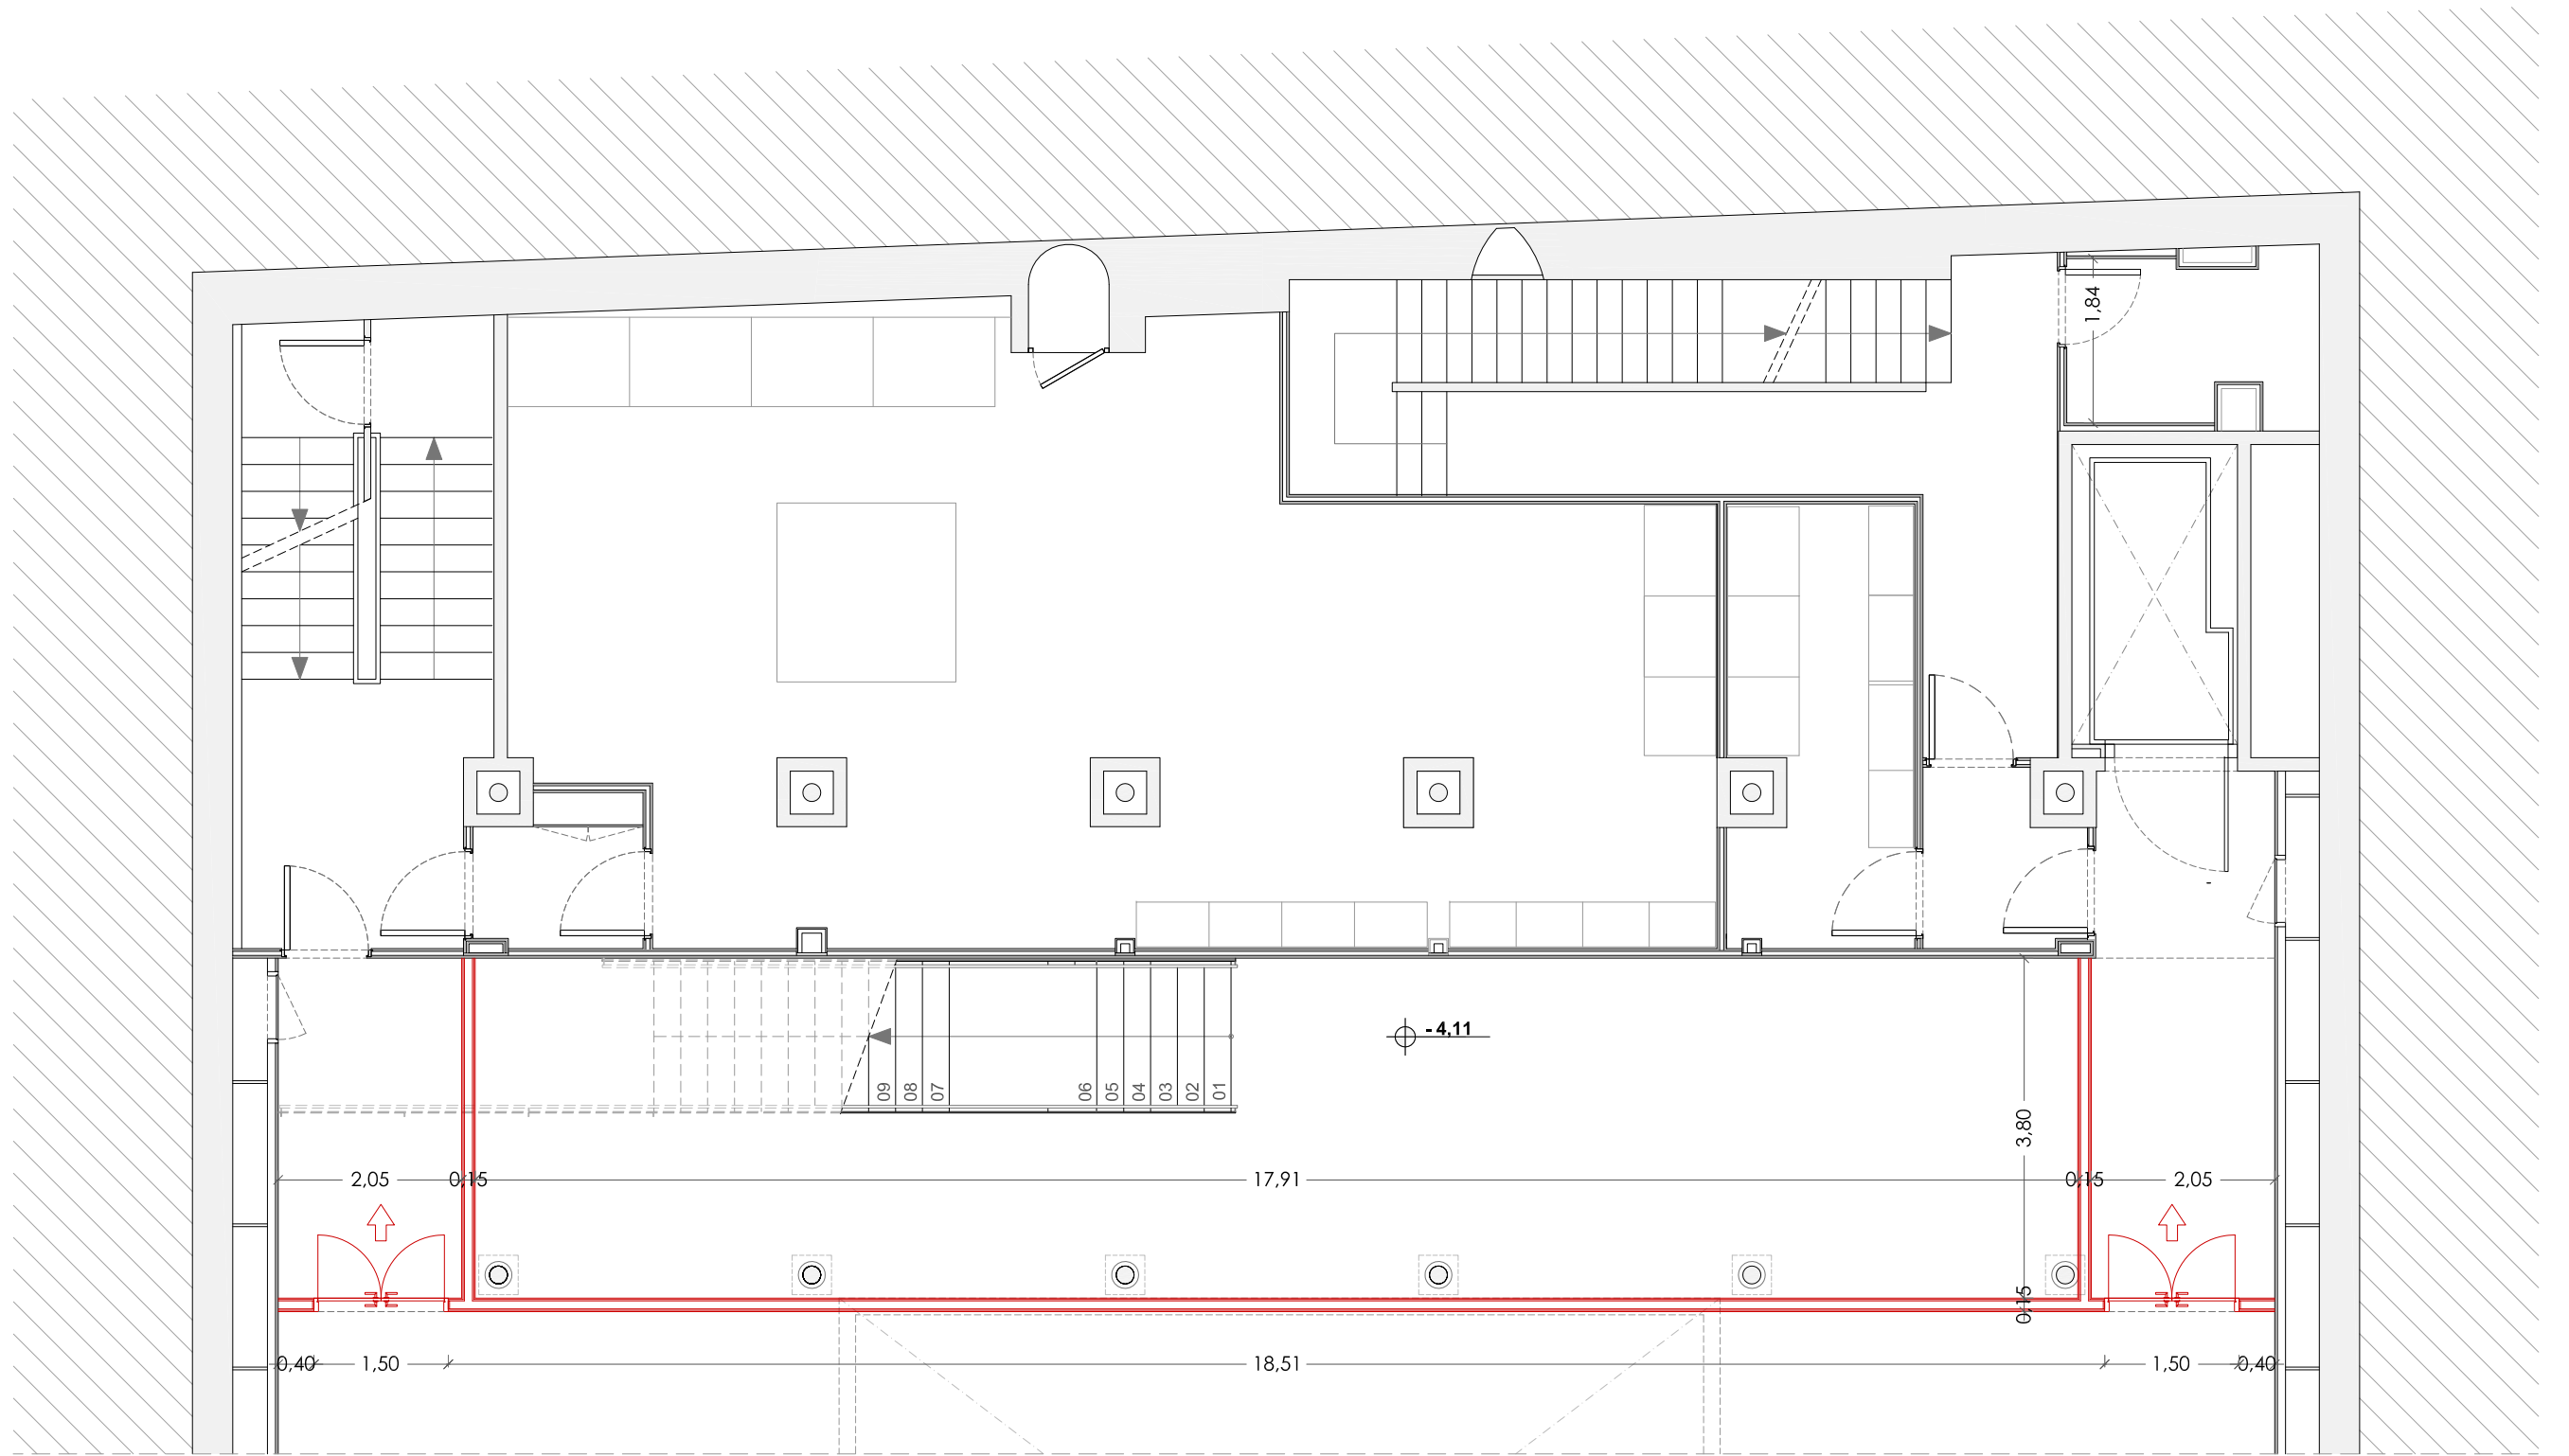

HOARDING INTERIOR - PLANTA GENERAL SÓTANO -1

Estudi Jaume Pons ARQUITECTURA S.L.P.
Passeig Colom 8, 4a planta • 08002 Barcelona
Tel.: 93 487 39 41 • e-mail: jpons@jparquitectura.net
arquitecte., JAUME PONS SOLÉ
colegiado 18.518/3 COAC

FUNDACIÓ ANTONI TÀPIES
C/ Aragó, 255
08007 Barcelona
CIF G58268582

PROYECTO
EJECUTIVO
REFORMA ZONA ACCESO
MUSEU TÀPIES

FECHA
JULIO 2026

DIRECCION
C/ Aragó, 255
08007 - Barcelona



PLANO
ELEMENTOS AUXILIARES
HOARDING
INTERIOR
PLANTA SÓTANO -1

ARCHIVO
Projectes\2405 FAT RMT\7 PE\
2405 FAT PE DG A01 HI PS-1.dwg


ESCALA
1:80 (Din A3)
0 0.80

Nº DE PLANO

A01

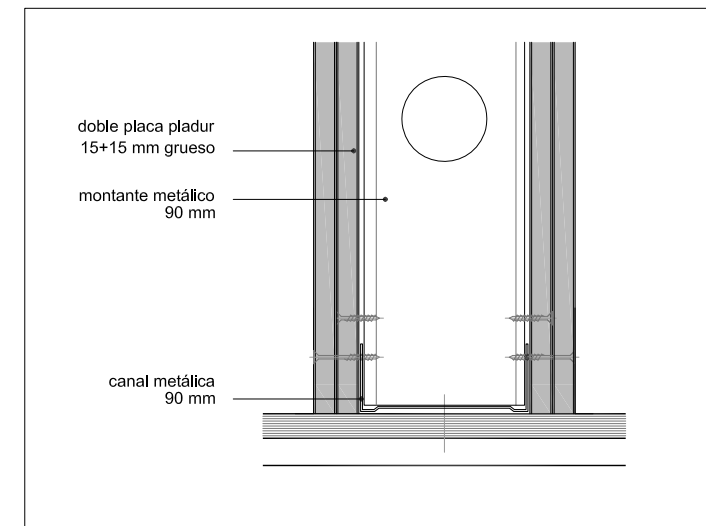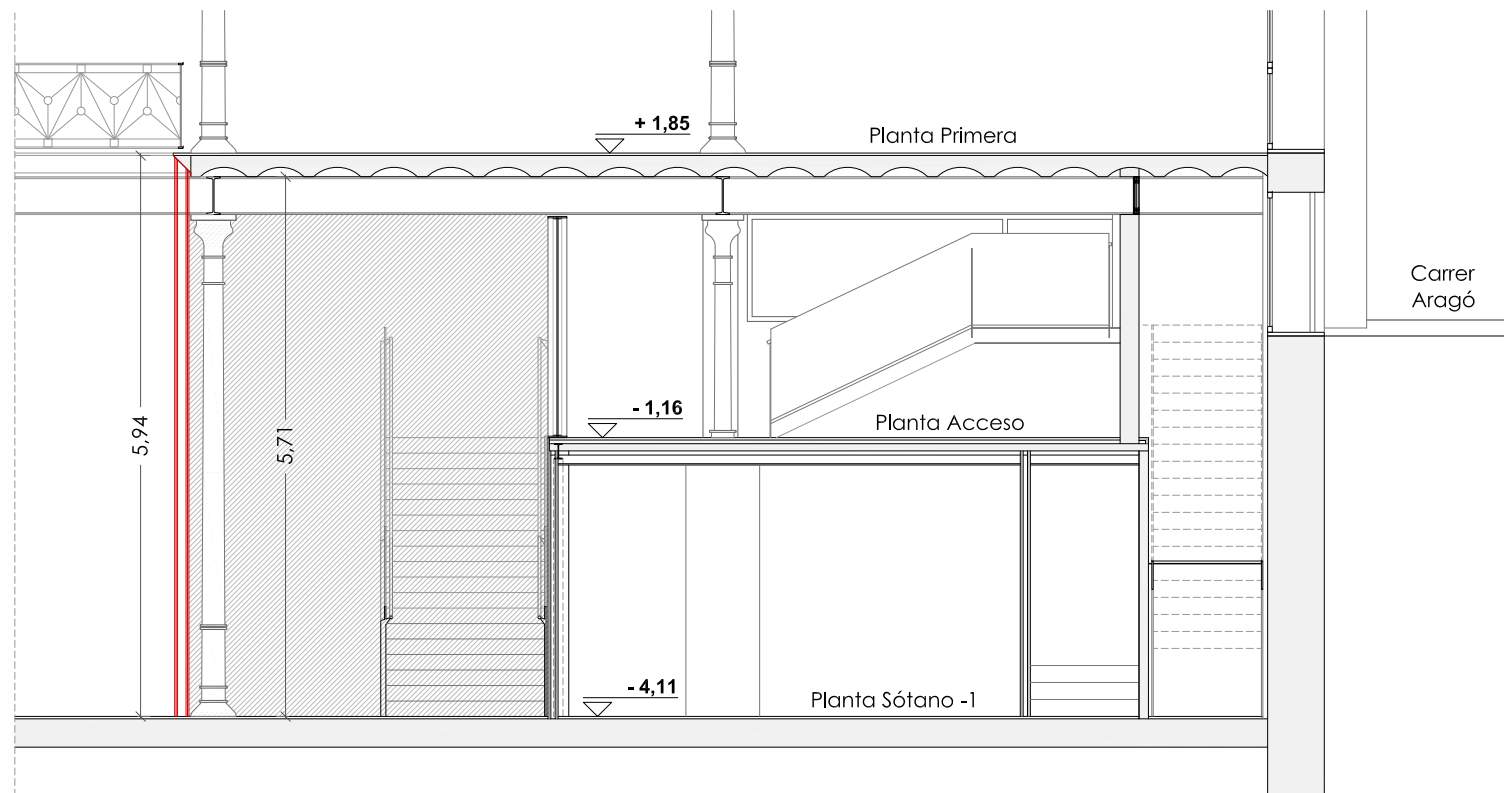

HOARDING - SECCIÓN TRANSVERSAL 01

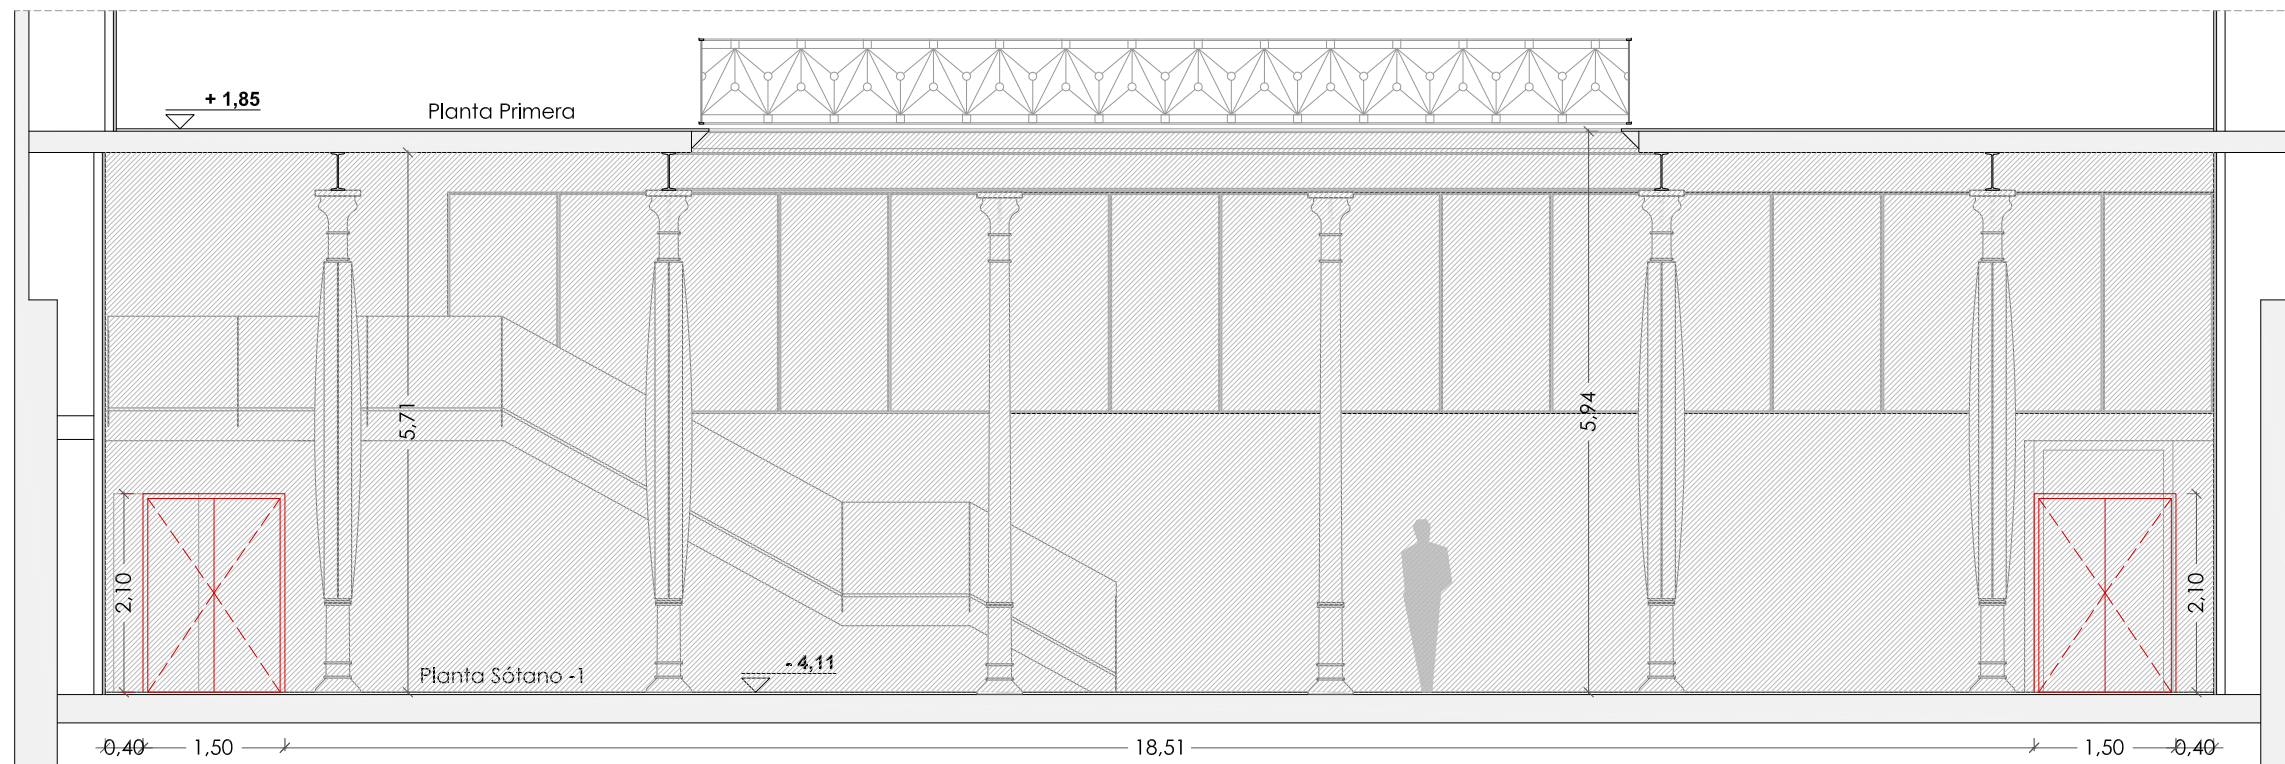

HOARDING - SECCIÓN LONGITUDINAL 01

Estudi Jaume Pons ARQUITECTURA S.L.P.
 Passeig Colom 8, 4a planta • 08002 Barcelona
 Tel.: 93 487 39 41 • e-mail: jpons@jparquitectura.net
 arquitecte., JAUME PONS SOLÉ
 colegiado 18.518/3 COAC

FUNDACIÓ ANTONI TÀPIES
 C/ Aragó, 255
 08007 Barcelona
 CIF G58268582

PROYECTO
 EJECUTIVO
 REFORMA ZONA ACCESO
 MUSEU TÀPIES


FECHA
 JULIO 2026

DIRECCION
 C/ Aragó, 255
 08007 - Barcelona

PLANO
 ELEMENTOS AUXILIARES
 HOARDING
 INTERIOR
 SECCIONES Y DETALLE

ARCHIVO
 Projectes\2405 FAT RMT\7 PE\
 2405 FAT PE DG A02 HI 3C-DET.dwg
 ESCALA
 1:80 (Din A3)

Nº DE PLANO
A02

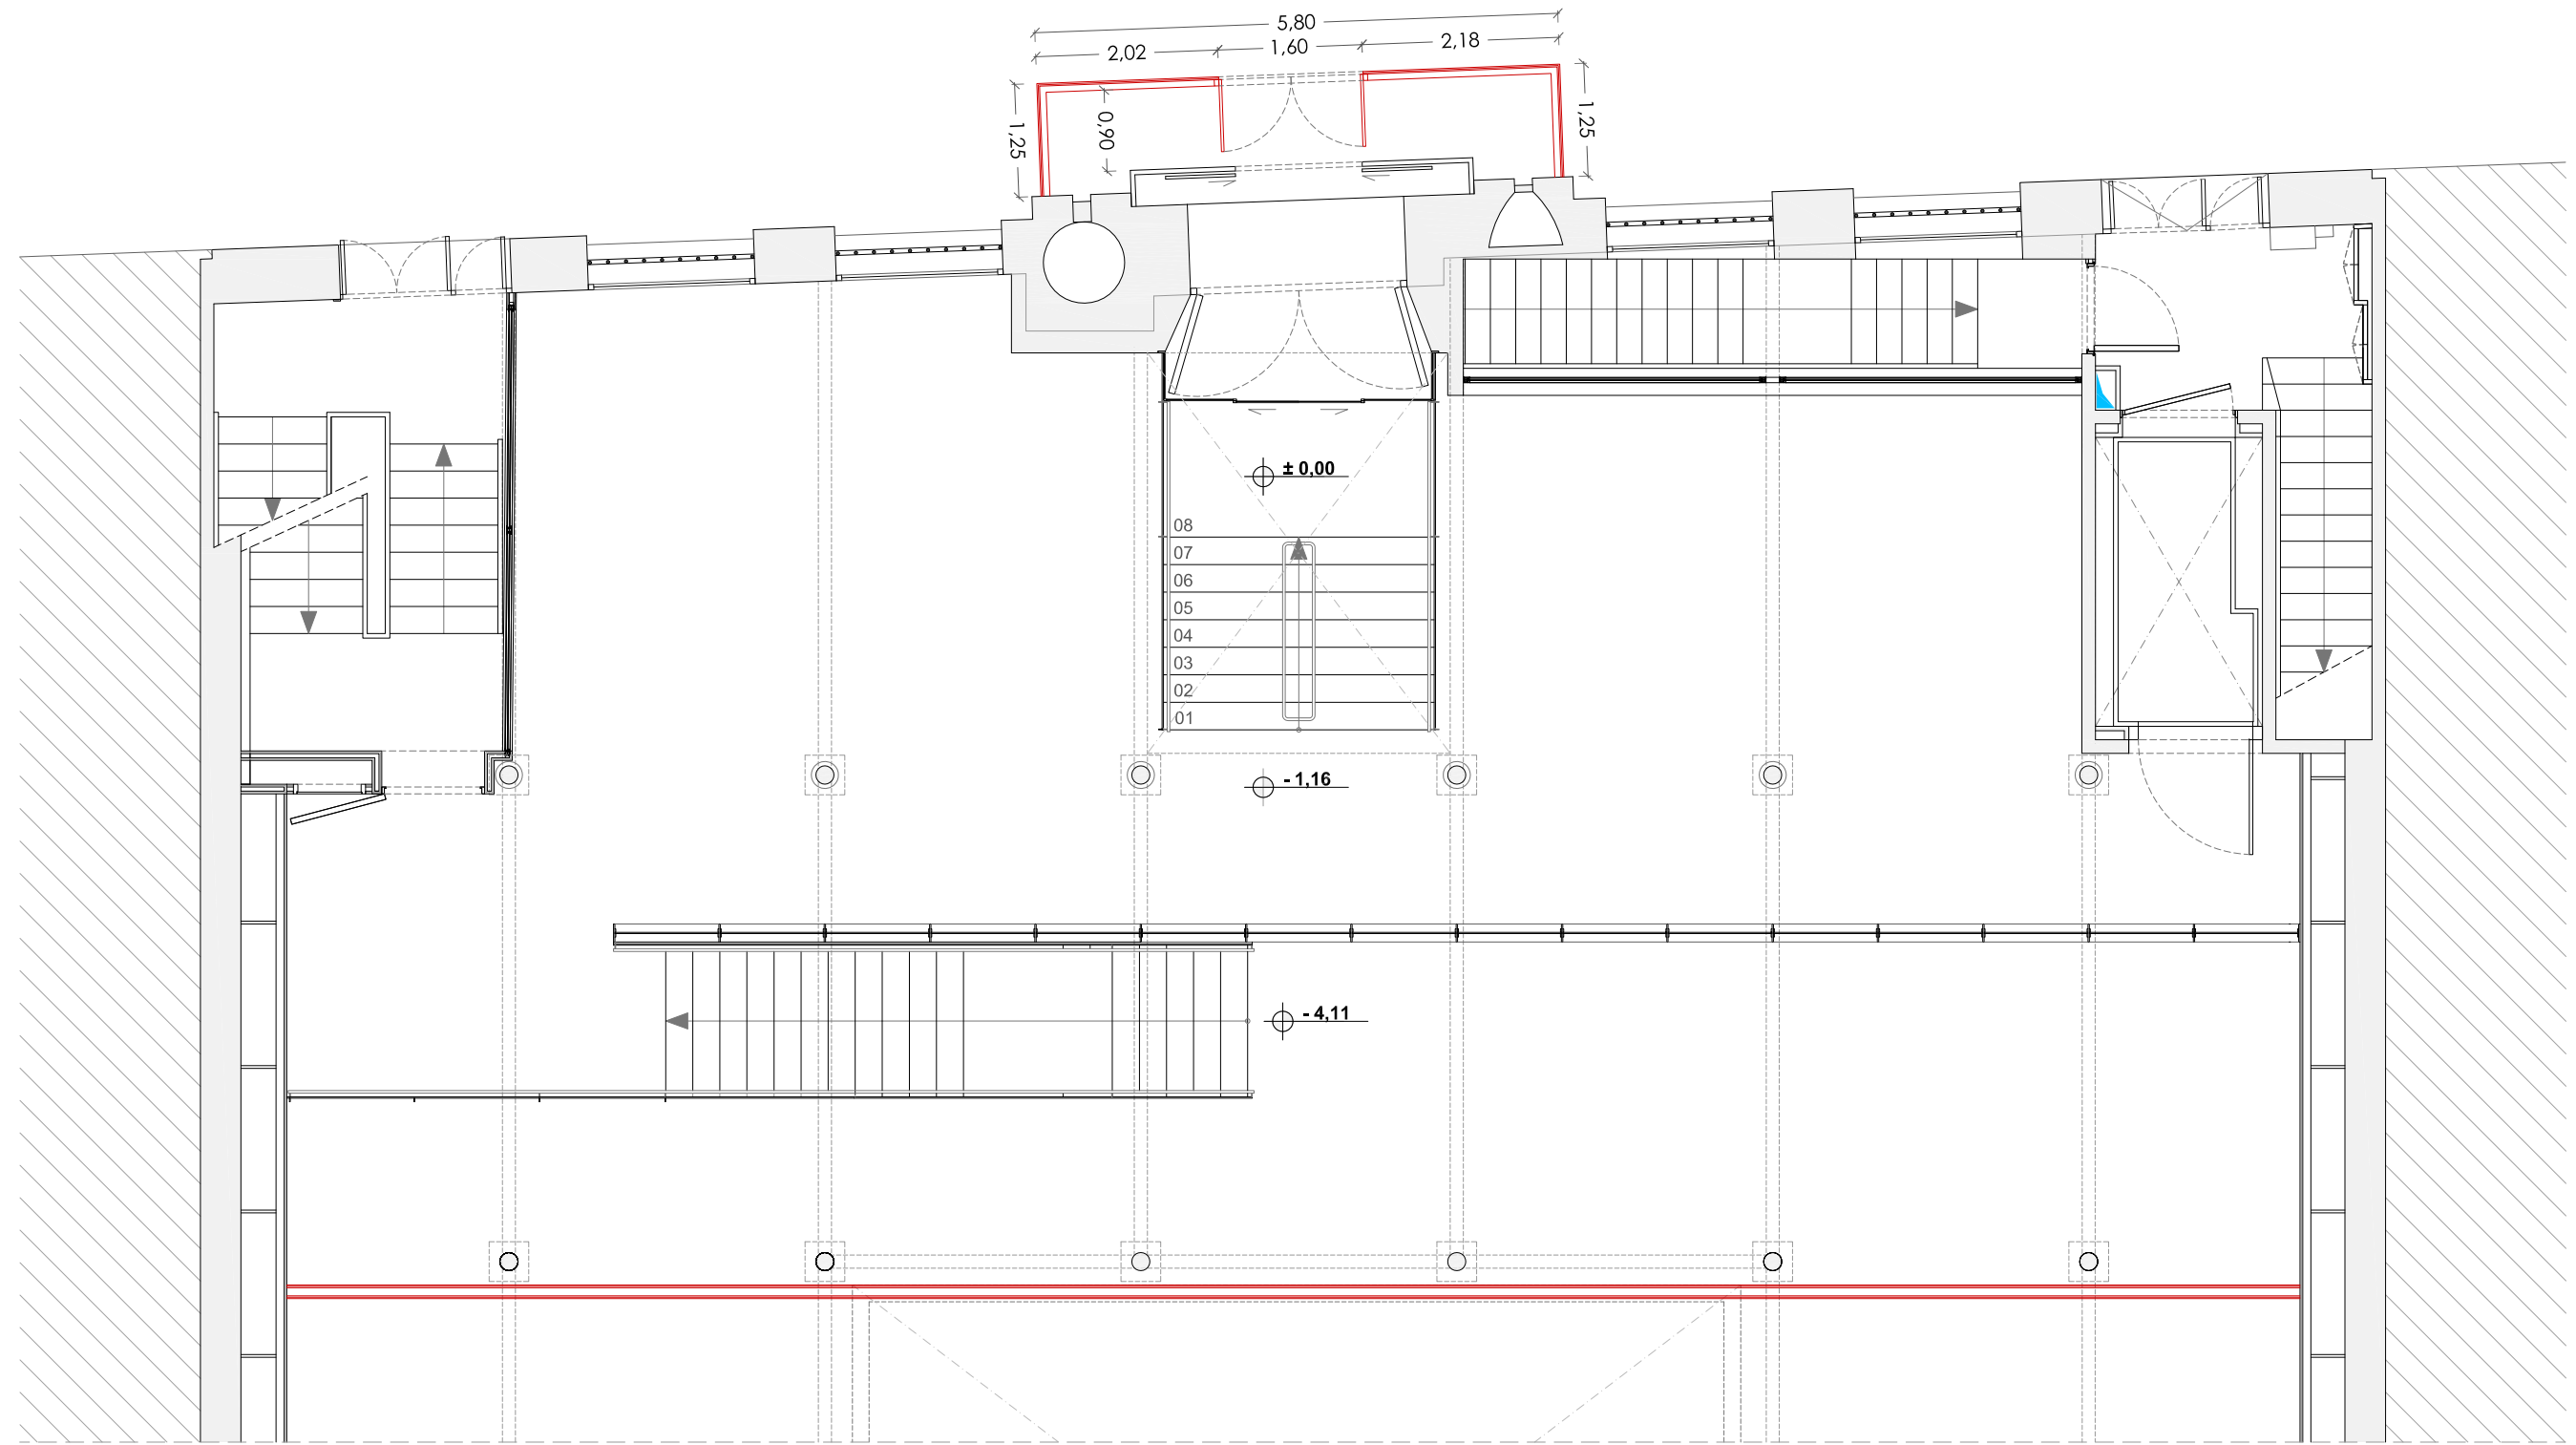

HOARDING EXTERIOR - PLANTA GENERAL ACCESO
Altura 2,50 metros

Estudi Jaume Pons ARQUITECTURA S.L.P.
Passeig Colom 8, 4a planta • 08002 Barcelona
Tel.: 93 487 39 41 • e-mail: jpons@jparquitectura.net
arquitecte, JAUME PONS SOLÉ
colegiado 18.518/3 COAC

FUNDACIÓ ANTONI TÀPIES
C/ Aragó, 255
08007 Barcelona
CIF G58268582

PROYECTO
EJECUTIVO
REFORMA ZONA ACCESO
MUSEU TÀPIES
FECHA
JULIO 2026

DIRECCION
C/ Aragó, 255
08007 - Barcelona

PLANO
ELEMENTOS AUXILIARES
HOARDING
EXTERIOR
PLANTA ACCESO

ARCHIVO
Projectes\2405 FAT RMT\7 PE\
2405 FAT PE DG A03 HE PA.dwg
ESCALA
1:80 (Din A3)
0 0.80

Nº DE PLANO
A03