


ANNEX 1. PLÀNOLS DEL RESTAURANT CAN MASCARÓ

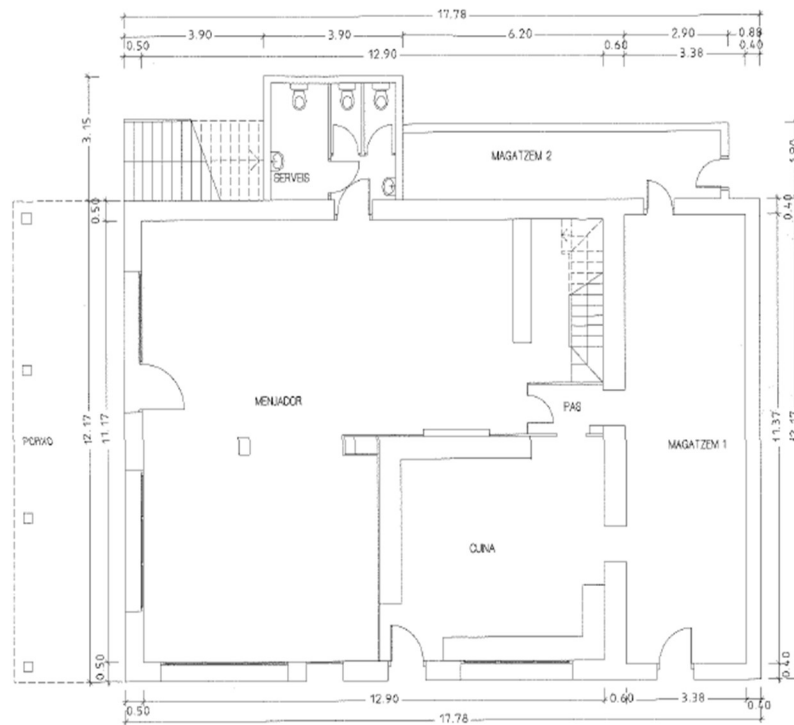

SUPERFÍCIES ÚTILS	
PLANTA BAJA	SUP. ÚTIL
MENJADOR	103.19 m²
CUINA	35.91 m²
ZONA SERVEIS 1	10.32 m²
PAS	2.55 m²
MAGATZEM 1	38.43 m²
MAGATZEM 2	15.15 m²
TOTAL m²	205.55 m²
SUPERFÍCIE PORXO 100%	37.85 m²

PLANTA PRIMERA	SUP. ÚTIL
ESCALA	3.20 m²
SALA	96.20 m²
VESTIDOR	13.75 m²
MAGATZEM	24.50 m²
SANITARI 1	2.80 m²
SANITARI 2	2.23 m²
TOTAL m²	142.68 m²

SUPERFÍCIES CONSTRUÏDES	
PLANTA BAJA	246.05 m²
PLANTA PRIMERA	179.20 m²
TOTAL m²	416.25 m²



AMVB associació
ANNA MARIA VILADRICH BARCONS
Av. Sant Andreu, 1, baixos 08180 Sabadell
t: 973 41 11 11 f: 973 41 11 12 e: amvb@amvb.cat

ADEJAMENT DE PLÀNOLS RESTAURANT CAN MASCARÓ

Ctra. Sant Llorenç Km. 2
(direcció Port del Comte)

SOLSONA

Promotor

CENTRE TECNOLÒGIC
FORESTAL DE CATALUNYA


EXP. 1519

PLANTA BAJA

ESCALA 1:100

JULIOL 2015

01

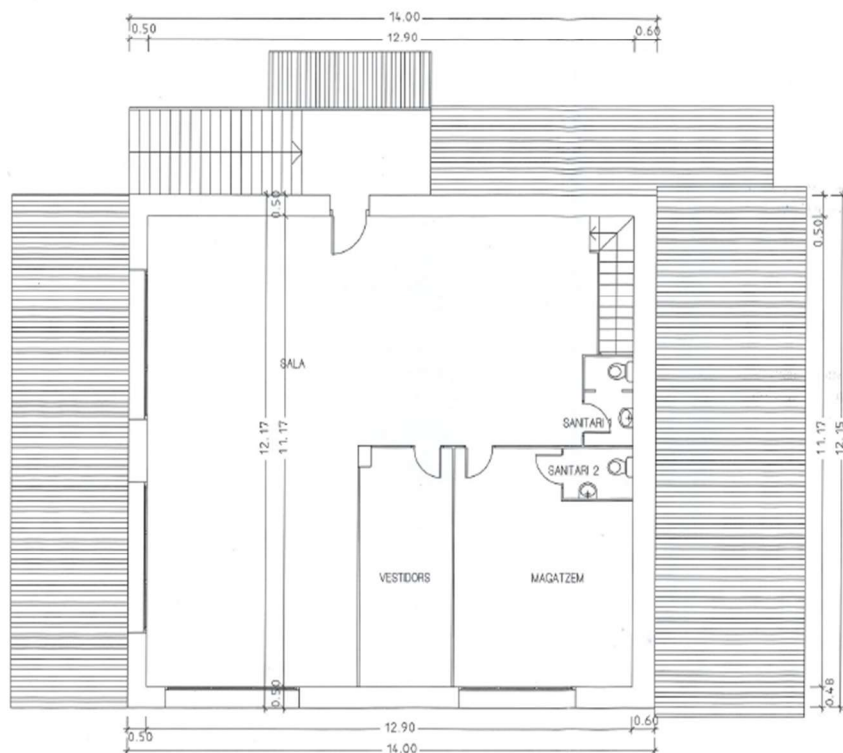

SUPERFÍCIES ÚTILS

PLANTA BÀIXA	SUP. ÚTIL
MENJADOR	103.19 m²
CUINA	35.91 m²
ZONA SERVEIS 1	10.32 m²
PAS	2.55 m²
MAGATZEM 1	38.43 m²
MAGATZEM 2	15.15 m²
TOTAL m²	205.55 m²
SUPERFÍCIE PORXO 100%	37.85 m²

PLANTA PRIMERA	SUP. ÚTIL
ESCALA	3.20 m²
SALA	96.20 m²
VESTIDOR	13.75 m²
MAGATZEM	24.50 m²
SANITARI 1	2.80 m²
SANITARI 2	2.23 m²
TOTAL m²	142.68 m²

SUPERFÍCIES CONSTRUÏDES

PLANTA BÀIXA	246.05 m²
PLANTA PRIMERA	170.20 m²
TOTAL m²	416.25 m²

AIXECAMENT DE
PLÀNOLS
RESTAURANT
CAN MASCARÓ

Ctra. Sant Llorenç KM. 2
(direcció Port del Comte)
SOLSONA

Promotor
CENTRE TECNOLÒGIC
FORESTAL DE CATALUNYA

EXP. 1519

PLANTA PRIMERA

ESCALA 1:100

JULIOL 2015

02