



REDACCIÓ DE QUATRE PROJECTES PER LA REURBANITZACIÓ DELS CARRERS BONAIRE, ESCOLÀPIES, SANT RAMON (Tram entre C/Josep Baralt i C/Frederic Marès) I SANT PERE (Inclou l'accès a la Plaça Bellavista) D'ARENYS DE MAR.



Redacció
SBS SIMÓN I BLANCO, SL
Maria Dolores Simón Plaza
Maria Elena Blanco Bargalló
Ruth Rodericks Giralt

ABRIL 2026

Document núm. 1_ MEMÒRIA I ANNEXOS
Document núm. 2_ PLÀNOLS
Document núm. 3_ PLECS DE CONDICIONS
Document núm. 4_ PRESSUPOST



DOCUMENT 1. MEMÒRIA I ANNEXOS



MEMÒRIA



ANNEXOS



ÍNDEX

1. ANTECEDENTS.....	1
2. OBJECTE DEL PROJECTE	1
3. ÀMBIT DEL PROJECTE	1
4. TOPOGRAFIA I GEOTÈCNIA	1
5. DESCRIPCIÓ DE L'ESTAT ACTUAL	1
6. DESCRIPCIÓ DE LA PROPOSTA	2
6.1 PAVIMENTS.....	2
6.2 ENLLUMENAT	3
6.3 CLAVEGUERAM	4
6.3.1 ESTAT ACTUAL	4
6.3.2 PROPOSTA	4
6.4 SERVEIS AFECTATS I NOVA IMPLANTACIÓ.....	5
6.4.1 SERVEIS EXISTENTS.....	5
6.4.2 SERVEIS AFECTATS	5
6.4.3 SERVEIS DE NOVA IMPLANTACIÓ	5
6.5 MOBILIARI URBÀ.....	6
7. ESTUDI DE SEGURETAT I SALUT	6
8. GESTIÓ DE RESIDUS	6
9. CONTROL DE QUALITAT	6
10. TERMINI D'EXECUCIÓ DE LES OBRES	6
11. PERÍODE DE GARANTIA.....	6
12. JUSTIFICACIÓ DE PREUS.....	6
13. FÓRMULA DE REVISIÓ DE PREUS.....	6
14. PRESSUPOST	7
15. CLASSIFICACIÓ DEL CONTRACTISTA.....	7
16. DOCUMENTS QUE INTEGREN EL PROJECTE.....	7
17. DECLARACIÓ D'OBRA COMPLETA	8
18. CONCLUSIÓ	8
19. SIGNATURES	8



1. ANTECEDENTS

El Arenys de Mar és un municipi situat al nord-est de la comarca del Maresme, amb una població de 15.942 habitants segons les dades de l'any 2021.

Actualment, l'Ajuntament ha identificat diverses deficiències en la xarxa de clavegueram municipal, principalment derivades del seu envelliment, atès que gran part de la infraestructura existent va ser executada fa diverses dècades. A això s'hi afegeix el fet que alguns eixos urbans, urbanitzats al llarg del segle XX, coincideixen amb antics rius naturals que conduïen les aigües cap a la riera d'Arenys, els quals no han estat degudament canalitzats ni adaptats a les condicions urbanes actuals.

La xarxa presenta, així mateix, una capacitat hidràulica insuficient en diversos trams, com a conseqüència de diàmetres inadequats propis d'un sistema dimensionat principalment per a la conducció d'aigües residuals, i no per a la gestió conjunta d'aigües pluvials i residuals. Aquest fet es veu agreujat per la manca de pous de registre en determinats àmbits del municipi, especialment als barris de la Plana i les Roses, la qual cosa dificulta les tasques d'inspecció, manteniment i explotació de la xarxa.

Paral·lelament, existeix un coneixement incomplet de l'estat interior de la xarxa de clavegueram, tant pel que fa a la seva configuració real com a les condicions estructurals i funcionals dels diferents trams, fet que impedeix establir amb precisió criteris de prioritització per a la seva renovació o millora.

L'any 2023, l'enginyeria CIAE Ingenieros, SL va redactar el **Pla Director de Clavegueram d'Arenys de Mar**, document que analitza de manera global l'estat de la xarxa existent, identifica les principals deficiències hidràuliques i estructurals, i estableix les línies estratègiques d'actuació per a la seva renovació i adaptació a un sistema més eficient i adequat a les necessitats actuals del municipi. La informació continguda en aquest Pla Director constitueix la base tècnica de referència per a la definició de les actuacions previstes en el present projecte.

2. OBJECTE DEL PROJECTE

El present projecte té per objecte la reurbanització integral dels carrers Sant Ramon, Sant Pere, Escolàpies i Bonaire i Passatge Cassà, situats dins l'àmbit del nucli antic del municipi, amb la finalitat d'adequar-los als requeriments urbans actuals i donar resposta a les necessitats funcionals, socials i ambientals derivades de l'evolució recent del municipi.

L'actuació pretén millorar la qualitat urbana d'aquest àmbit consolidat, caracteritzat per una trama viària estreta i unes infraestructures en gran part envellides, mitjançant una intervenció coordinada que integri criteris de mobilitat, accessibilitat, renovació de serveis urbans i millora de la gestió del cicle de l'aigua.

El projecte es fonamenta principalment en tres eixos d'actuació clarament diferenciats però interrelacionats:

- Pacificació del trànsit i millora de l'accessibilitat dels carrers, mitjançant la redefinició de l'espai públic, la prioritització del vianant, l'eliminació de barreres arquitectòniques i l'adaptació dels itineraris a la normativa vigent en matèria d'accessibilitat. Aquestes actuacions tenen com a objectiu afavorir un ús més segur, còmode i inclusiu de l'espai urbà.
- Soterrament, renovació i adequació de les xarxes de serveis existents, moltes de les quals han quedat obsoletes tant per antiguitat com per criteris tècnics. En aquest sentit, es preveu l'eliminació de línies aèries, la substitució de conduccions d'abastament d'aigua potable de fibrociment per materials adequats a la normativa sanitària vigent, així com la reorganització i millora de la resta de serveis urbans afectats per l'obra, garantint-ne la compatibilitat i el manteniment futur.
- Ampliació i millora de la xarxa de sanejament, mitjançant la transformació del sistema existent, majoritàriament unitari, cap a un sistema separatiu, amb xarxes independents per a aigües residuals i aigües pluvials. Aquesta actuació permetrà millorar la capacitat hidràulica del sistema, reduir el risc de sobrecàrregues en episodis de pluja intensa i contribuir a una gestió més eficient i sostenible dels recursos hídrics. En el cas del Passatge Cassà, atesa la seva configuració majoritàriament coberta, l'actuació se centrarà en la renovació de la xarxa de captació existent i de la canonada de pluvials associada.

3. ÀMBIT DEL PROJECTE

L'àmbit del projecte es localitza al terme municipal d'Arenys de Mar, a la comarca del Maresme. Inclou els carrers Sant Ramon, en el tram comprès entre el carrer de Josep Baralt i el carrer de Frederic Marès; el carrer Sant Pere, entre el carrer Sant Rafael i el carrer Andreu Guri; els carrers Escolàpies i Bonaire, entre els carrers Sa Clavella i Andreu Guri; així com el Passatge Cassà, on es preveuen actuacions específiques de pavimentació i drenatge.



Imatge 1. Localització de l'àmbit del projecte.

4. TOPOGRAFIA I GEOTÈCNIA

Per a la redacció del present projecte s'ha realitzat un aixecament topogràfic de l'àmbit, que es recull a l'annex núm. 3. El sistema de representació emprat és l'ETRS89, sistema de referència geodèsic oficial a Espanya per a la referenciació geogràfica i cartogràfica i les coordenades dels punts estan expressades en UTM fus 31N.

Adicionalment s'han descarregat cartografies i ortofotografies de l'Institut Cartogràfic i Geològic de Catalunya (ICGC).

Disposem i s'adjunta a l'annex corresponent un estudi geotècnic realitzat per a la redacció del projecte.

5. DESCRIPCIÓ DE L'ESTAT ACTUAL

Els carrers inclosos dins l'àmbit del projecte, juntament amb el Passatge Cassà, formen part del nucli urbà consolidat d'Arenys de Mar i corresponen a vials de traçat històric, amb seccions estretes i una configuració



pròpia d'un creixement urbà progressiu. Aquesta morfologia condiciona tant l'ordenació de l'espai públic com la implantació i manteniment de les diferents xarxes de serveis urbans.

Actualment, els carrers objecte d'actuació presenten una urbanització envellida, amb paviments deteriorats en diversos trams, voreres de dimensions reduïdes i una convivència complexa entre el trànsit rodat i el pas de vianants, fet que limita les condicions d'accessibilitat, seguretat i confort urbà. En general, la configuració actual de la secció viària no respon adequadament a les necessitats funcionals i d'ús pròpies d'aquest entorn urbà.

Pel que fa específicament al Passatge Cassà, aquest presenta una plataforma pavimentada amb peces prefabricades de formigó sobre un traçat amb pendent longitudinal acusada, fet que, juntament amb les característiques superficials del paviment existent, comporta unes condicions d'adherència millorables, especialment en situacions de pluja o humitat, incrementant el risc de reliscades i reduint la seguretat d'ús.

Pel que fa als serveis urbans, es constata la presència d'infraestructures antigues, especialment en la xarxa d'aigua potable, formada majoritàriament per canonades de fibrociment amb un estat de conservació deficient, així com una xarxa de clavegueram amb capacitat limitada i, en alguns trams, de tipologia unitària o inexistent. La xarxa elèctrica de baixa tensió es disposa principalment amb traçat aeri grapada a façana, resultat de successives adaptacions al llarg del temps.

En aquest context, el projecte planteja una actuació integral de reurbanització i renovació de serveis, amb l'objectiu de modernitzar les infraestructures existents, implantar el sistema separatiu de sanejament, millorar l'accessibilitat, reforçar la seguretat d'ús dels paviments i ordenar l'espai públic d'acord amb els criteris actuals de funcionalitat, seguretat i qualitat urbana.

Pel que fa al Passatge Cassà, aquest presenta una configuració singular respecte de la resta de l'àmbit, amb un traçat majoritàriament cobert, secció reduïda i pendent longitudinal acusat. La plataforma existent es troba pavimentada amb peces prefabricades de formigó, però les seves condicions superficials d'adherència són millorables, especialment en presència d'aigua o humitat, fet que pot incrementar el risc de reliscades. Així mateix, disposa d'elements de captació i conducció de pluvials existents en deficient estat que es preveu renovar en el marc de les actuacions projectades.

Pel que fa a la qualificació del Sol de l'àmbit del projecte, es tracta de SV Viari.



Imatge 1. Planejament vigent

6. DESCRIPCIÓ DE LA PROPOSTA

La proposta preveu la transformació de la secció viària existent, passant d'una secció segregada convencional a una plataforma única, pavimentada amb peces de formigó. La secció transversal es resol mitjançant una secció en V, amb una pendent transversal del 2 %, que garanteix l'evacuació adequada de les aigües pluvials cap a la línia central del vial.

La pendent longitudinal s'adapta a la rasant existent dels carrers, minimitzant els moviments de terres i assegurant la integració amb els trams adjacents. Aquesta solució permet millorar l'accessibilitat, eliminar barreres arquitectòniques i afavorir la pacificació del trànsit, mantenint la funcionalitat del vial en un entorn urbà consolidat.



Imatge 2. Àmbit d'actuació i proposta

6.1 PAVIMENTS

La intervenció projectada consisteix en la reurbanització dels carrers mitjançant la formació d'una plataforma única, eliminant la diferenciació actual entre calçada i voreres, amb l'objectiu de millorar la funcionalitat de l'espai públic, l'accessibilitat i la gestió de les aigües pluvials.

La nova plataforma es pavimentarà amb peces prefabricades de formigó de dimensions 20 × 30 × 8 cm, tipus Vulcano de la casa Breinco o equivalent, aptes per a trànsit rodat. Les peces es col·locaran sobre una capa de 3 cm de morter de ciment, amb rejuntat de sorra-ciment, recolzada sobre una base de 15 cm de formigó HM-20 i una subbase granular de 20 cm de tot-u artificial compactada al 98 % del PM. El color del paviment es definirà durant l'execució de les obres, d'acord amb els criteris de la Direcció Facultativa i en coherència amb l'entorn urbà existent.




Als extrems dels carrers, en els punts d'intersecció amb vials que mantenen una plataforma segregada, es preveu la disposició de guals de transició, resoltos amb la mateixa peça de paviment, per tal de garantir la continuïtat visual i material del vial i una transició suau entre seccions.

La secció transversal dels carrers es projecta amb pendent en forma de V, de manera que l'aigua de pluja es condueixi cap a l'eix del carrer, facilitant-ne la recollida i evacuació i reduint l'afectació a les façanes dels edificis adjacents. En el punt baix de la secció es disposarà una llosa granítica tipus "Girona" de 60x40x8 cm, col·locada sobre una capa de 3 cm de morter de ciment, amb la funció de reforçar la línia central de drenatge longitudinal i millorar el comportament superficial de la plataforma. En el punt baix de la secció, coincidint amb l'eix longitudinal dels carrers, es disposarà una franja de lloses granítiques tipus Girona de 60 x 40 x 8 cm, amb la funció de configurar una línia resistent i contínua de drenatge superficial i reforçar la zona de concentració de l'escorrentia.

Pel que fa al Passatge Cassà, es preveu la repavimentació de la plataforma existent amb l'objectiu de millorar l'adherència superficial i reduir el risc de reliscades. En aquest àmbit es disposarà un paviment de peces de formigó de doble capa amb granulat vist de materials reciclats, de dimensions 10 x 20 x 8 cm, col·locades sobre una capa de 3 cm de morter de ciment, sobre base de 15 cm de formigó HM-20 i 20 cm de subbase granular de tot-u artificial.



Imatge 3. Peça Vulcano de Breinco

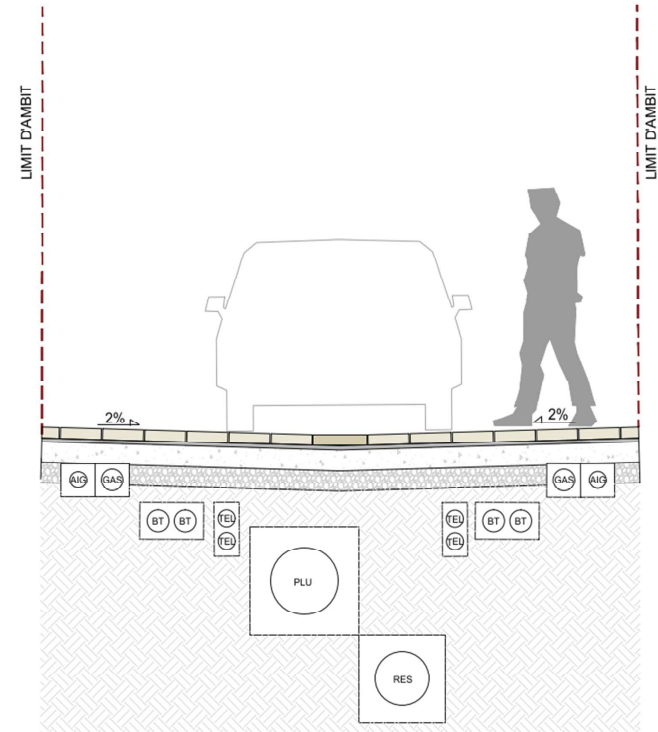

Imatge 4. Secció tipus

6.2 ENLLUMENAT

Dins l'àmbit del projecte hi ha actualment diversos punts de llum. Aquests, però, estan situats a les façanes, la qual cosa fa que no siguin dins l'àmbit del projecte, que es centra en el paviment dels carrers Sant Ramon, Sant Pere, Escolàpies i Bonaire.

A continuació s'adjunta una imatge com a exemple de la localització dels punts de llum:





Imatge 4. Punt de llum al carrer de Sant Ramon.

6.3 CLAVEGUERAM

6.3.1 ESTAT ACTUAL

La xarxa de clavegueram existent a l'àmbit d'actuació presenta una configuració desigual, fruit de diferents etapes d'urbanització. En alguns trams no hi ha una xarxa definida de recollida d'aigües pluvials, mentre que en d'altres el sistema és unitari, fet que comporta la conducció conjunta d'aigües residuals i pluvials. Aquesta situació genera disfuncions hidràuliques, especialment en episodis de pluja intensa, amb sobrecàrregues de la xarxa i possibles afeccions a la via pública.

Actualment, a l'àmbit d'actuació no existeixen elements específics de recollida d'aigües pluvials de manera generalitzada, a excepció del tram final dels carrers Bonaire, Escolàpies i Sant Ramon, on es localitza una reixa interceptora transversal, i del Passatge Cassà, on existeixen elements de captació i conducció de pluvials associats al seu traçat. El projecte preveu l'enderrocament o renovació dels elements existents que resultin afectats per les obres projectades.



Imatge 5. Reixa interceptora Carrer Escolàpies.

6.3.2 PROPOSTA

El projecte preveu la implantació d'un sistema de clavegueram separatiu, amb la construcció de noves xarxes independents d'aigües pluvials i d'aigües residuals, adaptades als criteris actuals de drenatge urbà i sanejament. Aquesta solució permet una millora significativa del funcionament del sistema, reduint el risc de col·lapse de la xarxa existent i facilitant la seva explotació i manteniment.

Les noves conduccions es projectaran amb canonades de PVC, material adequat per a xarxes enterrades per la seva durabilitat, resistència a la corrosió i facilitat de muntatge. Pel que fa als diàmetres, es preveu la utilització de canonades de DN 315 mm per a les escomeses i les connexions als embornals. Als carrers principals, la xarxa d'aigües pluvials es dimensiona principalment amb canonades de DN 500 mm, mentre que la xarxa d'aigües residuals es resol amb canonades de DN 400 mm. En el cas específic del Passatge Cassà, atesa la seva configuració majoritàriament coberta, l'actuació de drenatge pluvial es limita a la renovació de la xarxa de captació existent i de la canonada de pluvials associada, prevista amb diàmetre DN 400.

La xarxa es completarà amb la disposició de pous de registre de formigó, que asseguraran l'accessibilitat a la xarxa per a tasques d'inspecció, neteja i manteniment. Aquests pous es col·locaran als punts singulars del traçat, com ara canvis de direcció, variacions de pendent, encreuaments i connexions amb la xarxa existent..


La captació de les aigües pluvials a la superfície viària es realitzarà mitjançant la col·locació de reixes tipus P7, situades als punts baixos del traçat i al llarg dels carrers. Aquestes reixes, de geometria en forma d'espiga, permeten una captació eficient de l'escorrentia superficial. La seva col·locació en carrers projectats com a plataforma única garanteix una correcta integració amb el paviment, assegurant alhora la seva accessibilitat i la compatibilitat amb el trànsit rodat, sense generar discontinuïtats ni afeccions a la mobilitat de vianants i vehicles.




BARCELONA P7
EIX DE CARRER

BARCELONA P7	
PENDENT	ÀREA
%	m2
0,5	41
1	58
2	82
3	101
4	109
5	108
6	106
7	105
8	104
9	103
10	103
11	102
12	101
13	101
14	100
15	100

*ÀREES DRENABLES PER A
UN CARRER DE VIANANTS,
PLATAFORME ÚNICA DE 4m
D'AMPLE

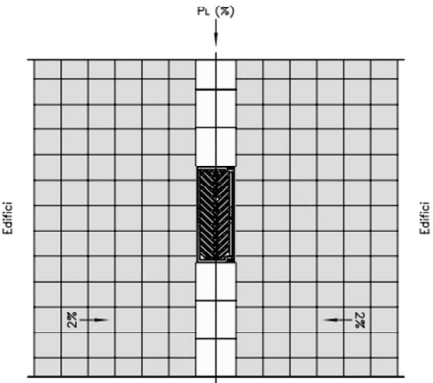

Imatge 6. Reixa interceptora Tipus P7

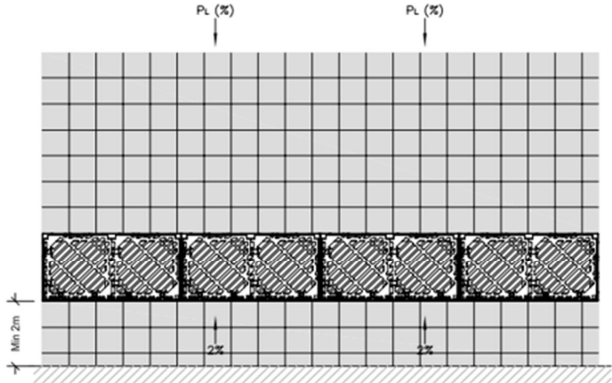

Imatge 7. Reixa interceptora Tipus Barcelona 10

Segons el càlcul i la geometria dels carrers, determina el nombre d'embornals necessaris per assegurar una correcta captació de les aigües pluvials, el resultat del qual es mostra a continuació:

Núm.	Nom	Tipus	Pendent (%)	SUPERFÍCIE RECOLLIDA (m2)	c	Àrea ponderada	SUPERFÍCIE CAPTACIÓ per reixa (m2)	NOMBRE REIXES
1	Sant Ramon	Carrer	6,83	354,38	0,95	336,66	105,00	4,00
2a	Sant Pere / Sant Rafael	Carrer	7,64	472,94	0,95	449,29	104,00	5,00
2b	Sant Pere / Andreu Gurri	Carrer	9,56	330,96	0,95	314,41	103,00	4,00
3a	Escolapias / Olivella	Carrer	2,55	301,98	0,95	286,88	82,00	4,00
3b	Escolapias / Andreu Gurri	Carrer	5,90	138,52	0,95	131,59	106,00	2,00
4	Bonaire	Carrer	3,10	365,24	0,95	346,98	101,00	4,00
				1.964,02		1.865,82		

Adicionalment, el projecte preveu, amb l'objectiu de millorar la recollida d'aigües de l'àmbit i evitar la circulació d'escorrenties no controlades cap als vials projectats, la implantació de reixes interceptores tipus Barcelona 10, disposades de forma transversal a la capçalera dels carrers Sant Ramon i Bonaire.

6.4 SERVEIS AFECTATS I NOVA IMPLANTACIÓ

6.4.1 SERVEIS EXISTENTS

Dins l'àmbit del projecte existeixen diverses xarxes de serveis urbans, principalment aigua potable, electricitat (baixa tensió), gas i telecomunicacions. La xarxa d'aigua potable està formada majoritàriament per canonades antigues de fibrociment, mentre que la xarxa elèctrica de baixa tensió es disposa principalment amb traçat aeri grapat a façana. Les xarxes de gas i telecomunicacions discorren soterrades i donen servei als carrers objecte d'actuació.

6.4.2 SERVEIS AFECTATS

Les obres projectades afecten de manera directa la xarxa d'aigua potable existent, atesa la seva antiguitat, el seu deficient estat de conservació i la interferència amb les excavacions necessàries per a la renovació de la xarxa de clavegueram. Igualment, la xarxa elèctrica de baixa tensió resulta afectada per les actuacions de reurbanització, especialment pel que fa al cablejat aeri existent. No es preveuen afectacions estructurals a la xarxa de gas ni a les xarxes de telecomunicacions, sense perjudici de les comprovacions i coordinacions necessàries durant l'execució de les obres. No es contempla cap actuació sobre l'enllumenat públic existent.

6.4.3 SERVEIS DE NOVA IMPLANTACIÓ

El projecte preveu la implantació d'una nova xarxa d'aigua potable soterrada, amb canonades de fosa dúctil, substituint les conduccions existents de fibrociment, reordenant les escomeses, mallant la xarxa i incorporant nous hidrants i elements de seccionament, d'acord amb els criteris de la companyia gestora del servei.

Pel que fa a la xarxa elèctrica de baixa tensió, el projecte preveu l'execució de la infraestructura civil necessària per a una futura canalització soterrada, mitjançant la disposició de tubs de reserva, sense incloure la renovació completa de la xarxa elèctrica ni l'estesa de cablejat de companyia, que quedarà condicionada als criteris i actuacions que determini l'empresa distribuïdora.



Finalment, es contempla la previsió de canalitzacions buides de telecomunicacions, amb reserva d'espai per a futures implantacions, sense modificació de les xarxes actuals.

6.5 MOBILIARI URBÀ

Dins l'àmbit del projecte es localitzen diversos elements de mobiliari urbà que resulten incompatibles amb l'execució de les obres projectades. En concret, es preveu la retirada de pilones existents als carrers afectats, amb un total de 2 unitats al carrer Bonaire, 5 unitats al carrer Escolàpies i 8 unitats al carrer Sant Pere.

Així mateix, al carrer Sant Pere es preveu la retirada temporal de dues jardineres, amb la finalitat de facilitar el desenvolupament dels treballs i garantir les condicions de seguretat durant l'execució de l'obra.

Finalment, també al carrer Sant Pere, es contempla la renovació d'una barana de seguretat existent, donat que l'element actual presenta deformacions i un estat de conservació deficient, procedint-se a la seva substitució per una nova barana adaptada a les condicions de seguretat vigents.

7. ESTUDI DE SEGURETAT I SALUT

D'acord amb el Reial Decret 1627/1997, de 24 d'octubre de 1997, pel qual s'estableixen disposicions mínimes de seguretat i de salut a les obres de construcció, en el present Projecte s'inclou un estudi de Seguretat i Salut en el treball, que forma part del mateix com a Annex núm. 13.

El pressupost de Seguretat i Salut és **DEU MIL CINC-CENTS SEIXANTA-DOS AMB TRENTA-UN CÈNTIMS (10.562,31€)** de PEM. Aquest import que queda recollit com a Partida Alçada al Pressupost d'Execució Material.

Aquest import és una previsió que es veurà afectada en el desenvolupament final del projecte.

8. GESTIÓ DE RESIDUS

En compliment del Reial Decret 105/2008, de l'1 de febrer, pel que es regula la producció i gestió dels residus de construcció i demolició, s'ha redactat en el present projecte l'annex núm. 11. Estudi de gestió de residus, que recull tots els elements per valorar l'aplicació i valoració dels criteris necessaris per a la correcta gestió dels residus generats.

L'esmentat Annex consta dels següents documents:

- Memòria descriptiva dels procediments, activitats productores de residus, estimació de la generació de residus i les mesures de prevenció, tenint en compte la reutilització, valorització o eliminació dels mateixos.
- Plànols on es detallen les zones d'instal·lacions provisionals i acopis.
- Plec de Condicions Particulars on es relacionen les normes legals i reglamentacions aplicables a la pròpia obra.

El pressupost d'execució material per la Gestió de Residus de construcció i demolició del Projecte és de **DEU MIL SIS-CENTS NORANTA-DOS AMB SETANTA-QUATRE CÈNTIMS (10.692,74€)**, import que queda recollit com a partida alçada al Pressupost d'Execució Material.

Aquest import és una previsió que es veurà afectada en el desenvolupament final del projecte.

9. CONTROL DE QUALITAT

En compliment de la normativa vigent s'ha elaborat un pla de control de qualitat per a l'execució de les obres. A la proposta del pla s'assenyalen les unitats objecte de control, el tipus, la freqüència i la quantitat d'assaigs a realitzar.

Durant l'execució de l'obra, la Direcció d'obra podrà determinar la modificació de les freqüències establertes, així com la realització d'assaigs no previstos inicialment a la proposta del pla de control de qualitat.

L'import total d'execució material dels treballs de Control de Qualitat puja a la quantitat de **NOU MIL VUIT-CENTS TRENTA-CINC AMB SEIXANTA-UN CÈNTIM (9.835,61€)**.

Aquest import és una previsió que es veurà afectada en el desenvolupament final del projecte

10. TERMINI D'EXECUCIÓ DE LES OBRES

Es preveu una duració total de les obres de **SET (7) MESOS**.

A l'annex núm. 7 s'adjunta el pla d'obres.

11. PERÍODE DE GARANTIA

El període de garantia serà d'**UN (1) ANY**. Durant aquest període, el Contractista serà responsable d'executar en l'obra tota classe de correccions i reparacions que es considerin necessàries per tal que les obres compleixin totalment al temps de l'expedició del certificat de la fi del període de garantia, les condicions del projecte i execució. Serà a més responsable de la conservació de les obres i instal·lacions, llevat en allò referent a l'explotació normal de l'obra.

La recepció definitiva de les obres estarà condicionada al que preveu la Ordenança d'obres i instal·lacions de serveis en el domini públic municipal. L'empresa adjudicatària de les obres, durant el període de garantia no ha de vigilar ni tenir cura del bon estat de l'obra. La recepció es farà un cop finalitzada l'obra i només es requerirà a l'adjudicatari la reparació dels desperfectes causats per defectes d'execució o la manca de qualitat dels materials. Tot i finalitzat aquest termini de garantia, en cas d'existència de vici ocults de la construcció, aquest respondrà pels danys i perjudicis durant el termini indicat a la Llei de Contractes del Sector Públic.

12. JUSTIFICACIÓ DE PREUS

A l'annex núm. 8 s'adjunta la justificació dels diferents preus unitaris que formen el pressupost del present projecte.

Per la realització del pressupost s'ha utilitzat preferentment el banc BEDEC 2026/01 (Obres tipus PEM 1,710 M € i Barcelona) encara que s'ha recorregut a altres bancs de preus quan les unitats pressupostàries definides en aquest banc s'adaptaven millor a les unitats d'obres definides al projecte.

Hi ha certes unitats pressupostàries que no pertanyen a cap banc en concret per no existir-hi en aquests, sent de nova formació a base sempre que ha estat possible de preus simples de mà d'obra, materials i/o maquinària ja utilitzats al pressupost. Els preus d'algunes altres partides són preus de mercat aportats pels corresponents Industrials.

El percentatge de costos indirectes aplicat és del 5%.

13. FÓRMULA DE REVISIÓ DE PREUS

D'acord amb disposició final setena de la Llei 11/2023, de 8 de maig, de transposició de Directives de la Unió Europea en matèria d'accessibilitat de determinats productes i serveis, migració de persones altament qualificades, tributària i digitalització d'actuacions notariales i registrals; i per la que es modifica la Llei 12/2011, de 27 de maig, sobre responsabilitat civil per danys nuclears o produïts per materials radioactius, no procedeix la inclusió en el Plec de Clàusules Administratives Particulars de l'obra de referència cap clàusula de revisió de preus, per no excedir el termini d'execució de les obres de divuit (18) mesos.



14. PRESSUPOST

Aplicant els preus unitaris que figuren en el Quadre de Preus i els Amidaments del Projecte, tenint en compte les Partides Alçades, s'obté el següent Pressupost:

PRESSUPOST D'EXECUCIÓ MATERIAL	1.026.831,89 €
6 % Benefici industrial	1.026.831,89 €
13 % Despeses generals	1.026.831,89 €
PRESSUPOST D'EXECUCIÓ PER CONTRACTE	1.221.929,95 €
21 % IVA	256.605,29 €
TOTAL PRESSUPOST PER CONTRACTE AMB IVA INCLÒS	1.478.535,24 €

El present Pressupost per al Coneixement de l'Administració puja a la quantitat **UN MILIÓ QUATRE-CENTS SETANTA-VUIT MIL CINC-CENTS TRENTA-CINC AMB VINT-I-QUATRE CÈNTIMS (1.478.535,24€) IVA inclòs.**

15. CLASSIFICACIÓ DEL CONTRACTISTA

D'acord amb el que s'estableix a l'article 77 de la Llei 9/2017, de 8 de novembre, de contractes del sector públic, per la qual es transposen a l'ordenament jurídic espanyol les directives del Parlament Europeu i del Consell 2014/23/UE i 2014/24/UE, de 26 de febrer de 2014, cal incloure un apartat, en el Plec de clàusules administratives de l'obra de referència, on es disposi que les empreses que desitgin optar a la licitació hauran d'estar classificades en els grups, subgrups i categories que s'assenyalen a continuació, aplicables en virtut del Reial decret 1098/2001, de 12 d'octubre, modificat pel RD 773/2015, de 28 d'agost, el qual s'aprova el Reglament general de la Llei de contractes de les administracions públiques, classificacions que podran suplir la solvència sol·licitada en el seu cas.

D'acord amb l'article 65.1. del RDL 773/2015, per a contractar amb les administracions públiques l'execució de contractes d'obres el valor estimat sigui igual o superior a 500.000 euros, serà requisit indispensable que l'empresari es trobi degudament classificat.

El Projecte té una durada inferior a 12 mesos i la classificació és en diversos subgrups. La categoria s'estableix per als mateixos sobre la base del pressupost de contracte parcial (IVA exclòs) de cada un d'ells, i s'indica el percentatge que representa per a cada un dels subgrups".

Tot i no ser un requisit indispensable en aquest cas, es proposa la següent classificació:

1. CLASSIFICACIÓ DEL CONTRACTISTA

CONCEPTE		Import (euros)					
- Pressupost d'Execució Material		1.026.831,89 €					
- Termini d'execució:		7 mesos					
CONCEPTE		EXECUCIÓ MATERIAL	EXECUCIÓ CONTRACTE SI/IVA	% S/TOTAL	TERMINI PARCIAL (MESOS)	QUANTIA	TIPUS
GRUP	SUBGRUP						
- E) HIDRAULIQUES	- 1) Abastament i sanejament	306.117,94 €	364.280,35 €	29,81%	4	364.280,35 €	3
- G) VIALS	- 6) Obres viàries sen qualificació específica	265.337,71 €	315.751,87 €	25,84%	4	315.751,87 €	2
SUBGRUPS EXIGITS		CATEGORIA					
E-1- HIDRAULIQUES D'ABASTAMENT I SANEJAMENT		3					

16. DOCUMENTS QUE INTEGREN EL PROJECTE

Els documents que integren el present projecte són:

DOCUMENT NÚM. 1. MEMÒRIA I ANNEXOS

MEMÒRIA

ANNEXOS

- Annex 1. Antecedents
- Annex 2. Reportatge fotogràfic
- Annex 3. Topografia
- Annex 4. Paviments
- Annex 5. Drenatge
- Annex 6. Serveis
- Annex 7. Pla de treballs
- Annex 8. Justificació de preus
- Annex 9. Estructuració de les obres
- Annex 10. Compliment de prescripcions
- Annex 11. Estudi de gestió de residus
- Annex 12. Pla de control de qualitat
- Annex 13. Estudi de seguretat i salut
- Annex 14. Pressupost per al coneixement de l'administració

DOCUMENT NÚM. 2. PLÀNOLS

- 1. Informació
- 2. Estat actual
- 3. Proposta
- 4. Paviments

5. Drenatge i clavagueram
6. Serveis existents
7. Serveis afectats
8. Serveis de nova implantació

DOCUMENT NÚM. 3. PLEC DE CONDICIONS

Plec de condicions tècniques generals

Plec de condicions tècniques particulars

DOCUMENT NÚM. 4. PRESSUPOST

Amidaments

Estadística de partides

Quadre de preus núm. 1

Quadre de preus núm. 2

Pressupost

Resum de pressupost

Últim full

17. DECLARACIÓ D'OBRA COMPLETA

En compliment de l'article 127 del Reial Decret 1098/2001 de 12 d'octubre, pel que s'aprova el Reglament General de la Llei de Contractes de les Administracions Públiques, i de l'article 250 de la Llei 9/2017, de 30 d'octubre de Contractes del Sector Públic, es manifesta que el projecte comprèn una obra completa en el sentit exigint en l'article 125 del Reial Decret 1098/2001 de 12 d'octubre, ja que conté tots i cadascun dels elements que són precisos per a la utilització de l'obra i és susceptible d'ésser lliurada a l'ús general. Així mateix, es fa constar que l'obra compleix els requisits exigits per la Llei 3/2007 de 4 de Juliol de l'Obra Pública i, concretament, allò reflectit a l'article 18 de la mateixa.

18. CONCLUSIÓ

Es conclou que el projecte comprèn una obra completa, ja que conté tots els elements que són necessaris per a la utilització de l'obra i és susceptible d'ésser lliurada a l'ús general.

19. SIGNATURES

Barcelona, abril de 2026

Les autores del projecte,

Lola Simón Plaza
ECCP

Maria Blanco Bargalló
ECCP

Ruth Rodericks Giralt
Arquitecta



ANNEX 1. ANTECEDENTS



ÍNDEX

1. ANTECEDENTS I ESTAT ACTUAL	1
2. QUALIFICACIÓ DEL SÒL	1



1. ANTECEDENTS I ESTAT ACTUAL

El municipi d'Arenys de Mar es localitza al sector nord-oriental de la comarca del Maresme i compta amb una població de 15.942 habitants, segons les dades oficials corresponents a l'any 2021.

En l'actualitat, l'Ajuntament d'Arenys de Mar ha identificat diverses deficiències a la xarxa de clavegueram municipal, principalment associades al seu envelliment, atès que una part significativa de les infraestructures existents va ser executada fa diverses dècades. Aquest fet es veu agreujat per la configuració històrica del teixit urbà, ja que alguns dels principals eixos viaris, urbanitzats al llarg del segle XX, coincideixen amb antics rius naturals que drenaven les aigües cap a la riera d'Arenys, els quals no han estat adequadament canalitzats ni adaptats a les condicions urbanes actuals.


La xarxa de sanejament presenta, així mateix, una capacitat hidràulica insuficient en diversos trams, com a conseqüència de diàmetres inadequats propis d'un sistema concebut principalment per a la conducció d'aigües residuals, sense tenir en compte la gestió conjunta d'aigües pluvials i residuals pròpia d'un sistema unitari. Aquesta problemàtica es veu accentuada per la manca de pous de registre en determinats àmbits del municipi, especialment als barris de la Plana i les Roses, fet que dificulta les tasques d'inspecció, manteniment i explotació ordinària de la xarxa.

Paral·lelament, existeix un coneixement incomplet de l'estat interior de la xarxa de clavegueram, tant pel que fa a la seva configuració real com a les condicions estructurals i funcionals dels diferents trams, circumstància que limita la possibilitat d'establir criteris objectius i rigorosos de prioritització per a les actuacions de renovació o millora.

En aquest context, l'any 2023 l'enginyeria CIAE Ingenieros, SL va redactar el *Pla Director de Clavegueram d'Arenys de Mar*, document que analitza de manera global l'estat de la xarxa existent, identifica les principals deficiències hidràuliques i estructurals, i defineix les línies estratègiques d'actuació per a la seva renovació i adaptació a un sistema més eficient i adequat a les necessitats actuals del municipi. La informació continguda en aquest Pla Director constitueix la base tècnica de referència per a la definició de les actuacions previstes en el present projecte.

2. QUALIFICACIÓ DEL SÒL

Pel que fa a la qualificació del sòl de l'àmbit del projecte, es tracta de vial SV.

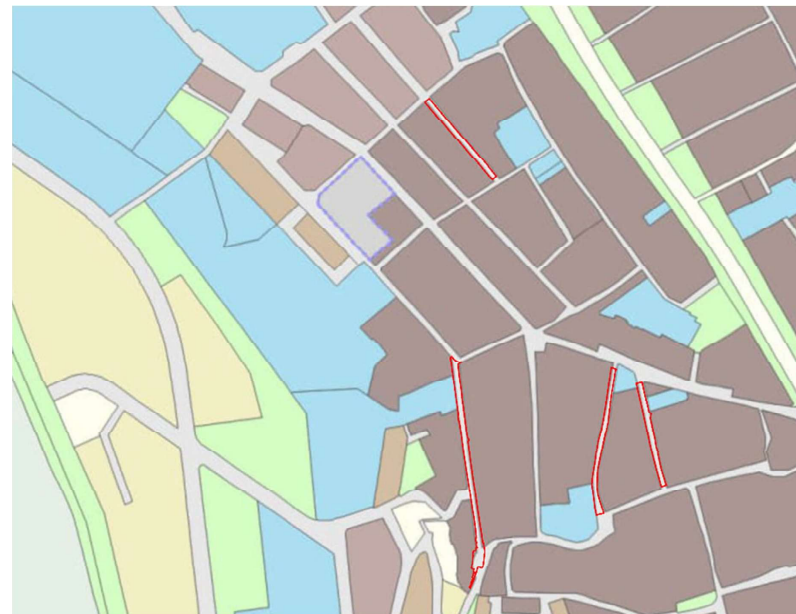

Imatge 1. Qualificació del sòl a l'àmbit del projecte.



ANNEX 2. REPORTATGE FOTOGRÀFIC



ÍNDEX

1. REPORTATGE FOTOGRÀFIC.....	1
-------------------------------	---



1. REPORTATGE FOTOGRÀFIC

S'adjunta a continuació un reportatge fotogràfic de l'àmbit del projecte.



Imatge 1. Carrer Sant Ramón



Imatge 3. Carrer Sant Pere



Imatge 2. Carrer Sant Ramón



Imatge 2. Carrer Sant Pere






Imatge 3. Carrer Escolàpies



Imatge 5. Carrer Bonaire

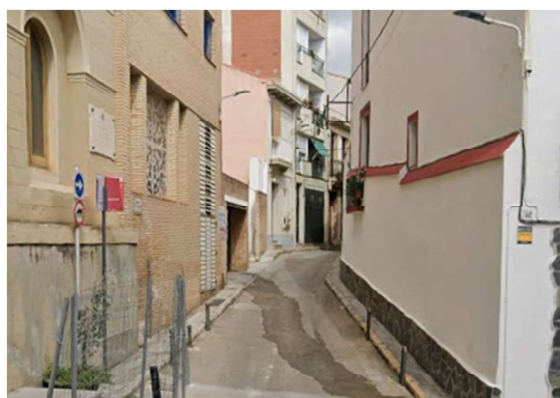

Imatge 4. Carrer Escolàpies



Imatge 6. Carrer Bonaire



ANNEX 3. CARTOGRAFIA I TOPOGRAFIA



ÍNDEX

1. INTRODUCCIÓ.....	1
2. AIXECAMENT TOPOGRÀFIC	1



1. INTRODUCCIÓ

Per a la redacció del present projecte s'ha realitzat un aixecament topogràfic de l'àmbit. Addicionalment s'han descarregat cartografies i ortofotografies de l'Institut Cartogràfic i Geològic de Catalunya (ICGC).

2. AIXECAMENT TOPOGRÀFIC

L'aixecament topogràfic de l'àmbit de projecte ha estat realitzat per l'empresa Altimetryx S.L. durant el mes de novembre de 2025.

S'ha realitzat amb tecnologia GNSS amb un GPS d'última generació Leica model GS18 de doble freqüència, amb el mètode d'observació RTK connectat via VRS per telèfon mòbil amb el servei de correccions que facilita l'ICGC.

El sistema de representació emprat és l'ETRS89, sistema de referència geodèsic oficial a Espanya per a la referenciació geogràfica i cartogràfica i les coordenades dels punts estan expressades en UTM fus 31N.

A continuació s'adjunta la memòria de l'aixecament topogràfic de l'estat actual de l'àmbit de projecte.



Aixecament topogràfic de l'estat actual del carrer Bonaire, Escolàpies, Sant Ramon i Sant Pere a Arenys de Mar (Barcelona)



ALTIMETRY_x

Autor: Altimetryx SL
Data: Novembre 2025



1 Memòria descriptiva 2

1.1 Situació del treball realitzat 2

1.2 Objectiu de l'encàrrec..... 2

2 Treballs topogràfics..... 2

2.1 Aixecament topogràfic..... 2

2.2 Sistema de representació emprat 2

2.3 Precisions 2

2.4 Llistat de coordenades finals..... 3

3 Conclusions..... 17

4 Annexes 18

4.1 Certificats de revisió / calibració..... 18

4.2 Ressenyes bases de referència 19


Plànols 23



1 Memòria descriptiva

1.1 Situació del treball realitzat

El treball realitzat es situa als carrers Bonaire, Escolàpies, Sant Ramon (tram entre c/ Josep Baralt i c/ Frederic Marès) i Sant Pere (inclou l'accés a la Plaça Bellavista) d'Arenys de Mar a la província de Barcelona.

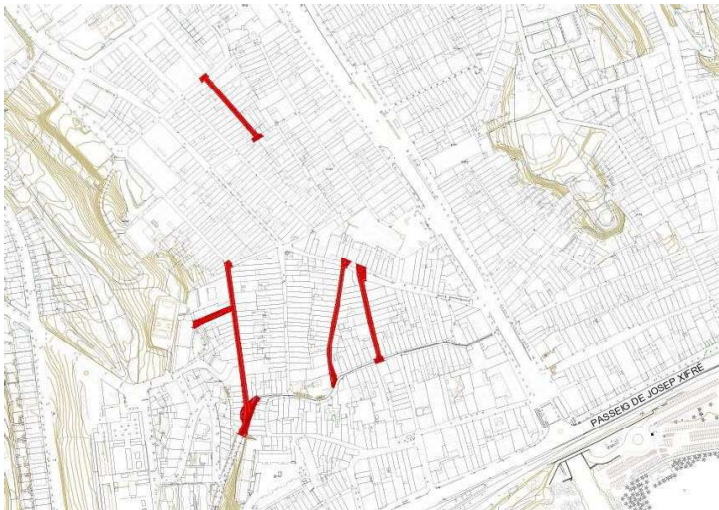

1.2 Objectiu de l'encàrrec

L'objectiu del present informe és la descripció detallada de l'execució dels treballs topogràfics realitzats a l'àmbit indicat així com també dels resultats obtinguts.

2 Treballs topogràfics

Es realitza l'encàrrec el dia 28 d'octubre de 2025 i un cop estudiat l'àmbit es comencen els treballs de camp.

Es consideren com treballs topogràfics tots aquells efectuats en les diverses fases del projecte, a camp i gabinet necessaris per completar la finalitat requerida, i per tant per a aquest projecte són:

- Identificació de l'àmbit i elements requerits
- Aixecament planimètric i altimètric de l'àmbit indicat
- Edició del plànol topogràfic

2.1 Aixecament topogràfic

L'aixecament topogràfic de l'àmbit es realitza amb tecnologia GNSS amb un GPS d'última generació Leica model GS18 de doble freqüència, amb el mètode d'observació RTK connectat via VRS per telèfon mòbil amb el servei de correccions que facilita l'Institut Cartogràfic i Geològic de Catalunya (en endavant ICGC), pel seu funcionament en "temps real", al que se l'introdueix la següent configuració:

- Mínim número de satèl·lits 5
- Màscara d'elevació 15°
- Període d'obtenció de dades STS (època): 1s
- Qualitat mínima d'observació 5cm

En primer lloc es col·loquen bases de referència a la zona de treball. Es realitzen més de 500 observacions a cada base amb el receptor GNSS per donar coordenades UTM ETRS89 FUS 31N. Les coordenades de les bases obtingudes són les següents:

ID	Coord. X	Coord. Y	Cota
SP3	462286.430	4603177.854	34.226
SP1	462261.570	4603025.711	35.239
SP2	462298.038	4603125.968	29.943
Arenys10	462388.175	4603157.079	13.610
Arenys30	462543.103	4603230.253	7.023
Arenys50	462433.488	4603176.839	10.355
Arenys60	462413.040	4603272.417	13.483
Arenys70	462398.523	4603278.672	14.235
Arenys80	462380.291	4603184.323	16.008
SR4	462304.680	4603409.921	23.619
SR3	462251.655	4603476.328	29.382

Seguidament es realitza l'aixecament topogràfic amb Estació total, recolzant-se en les bases de referència i establint un pla de referència per eliminar els errors en cota del propi GNSS. Els punts obtinguts a l'aixecament topogràfic s'han treballat amb Autocad i MDT per tal d'elaborar la cartografia que s'adjunta.

2.2 Sistema de representació emprat

El sistema de representació emprat és el sistema ETRS89 (European Terrestrial Reference System 1989), sistema de referència geodèsic oficial a Espanya per a la referenciació geogràfica i cartogràfica i les coordenades dels punts estan expressades en UTM fus 31N.

2.3 Precisions

Les precisions obtingudes amb el GNSS per establir les bases de referència són inferiors a $\pm 2,5$ cm en planimetria i $\pm 2,5$ cm en altimetria. Les precisions obtingudes amb l'estació total són inferiors a ± 1 cm.



2.4 Llistat de coordenades finals

ID	Coord. X	Coord. Y	Cota Orto.	Codi	ID	Coord. X	Coord. Y	Cota Orto.	Codi	ID	Coord. X	Coord. Y	Cota Orto.	Codi	ID	Coord. X	Coord. Y	Cota Orto.	Codi
3	462436,614	4603178,503	10,235	rap20	63	462380,75	4603176,205	15,207	fac-p	124	462296,288	4603102,503	29,335	fac-p	192	462302,063	4603135,782	25,931	fac-p
6	462436,289	4603178,098	10,254	rap20	64	462380,137	4603174,099	15,176	parking	125	462296,287	4603102,52	29,094	fac-p	193	462302,058	4603135,773	26,095	fac-p
7	462436,288	4603179,957	10,341	pav i	65	462381,284	4603172,235	14,949	fac-p	126	462296,323	4603102,781	29,091	fac-p	194	462301,858	4603135,614	26,099	fac-p
8	462435,826	4603179,881	10,306	pav	66	462381,541	4603171,685	14,855	rgas20	127	462296,393	4603103,315	29,287	casa	195	462301,839	4603135,598	26,278	fac-p
9	462435,695	4603179,809	10,271	pav	68	462381,717	4603168,934	14,569	fac-p	129	462296,054	4603102,828	29,078	rap30	196	462301,621	4603135,437	26,29	fac-p
10	462433,259	4603179,11	10,317	pav	69	462382,556	4603162,176	14,161	fac-m	130	462296,47	4603103,958	29,088	fac-p	197	462300,821	4603135,089	26,453	casa
11	462433,044	4603178,961	10,421	pav	70	462382,806	4603162,192	14,155	fac-m	131	462296,512	4603104,293	29,073	fac-p	198	462300,261	4603134,42	26,363	fac-p
12	462432,46	4603178,798	10,459	pav	71	462383,485	4603157,523	14,034	fac-p	132	462296,534	4603104,42	28,839	fac-p	199	462299,179	4603133,627	26,42	fac-p
13	462432,382	4603178,078	10,485	fac-p	72	462383,666	4603155,871	14,357	fac-p	133	462296,995	4603105,662	28,785	parking	200	462298,583	4603127,043	26,653	escala i
14	462432,278	4603177,43	10,457	fac-p	73	462383,985	4603153,584	14,439	fac-p	134	462296,905	4603107,33	28,709	fac-p	201	462299,573	4603129,261	26,533	escala
15	462432,984	4603177,955	10,414	bombers5030	74	462384,256	4603151,918	14,194	fac-p	135	462296,923	4603107,684	28,557	fac-m	202	462300,951	4603132,391	26,384	escala
16	462433,348	4603178,395	10,404	bombers5030	75	462384,943	4603147,536	14,558	fac-esq	136	462297,518	4603109,303	28,35	fac-p	203	462301,886	4603134,498	26,283	escala
17	462433,108	4603177,512	10,407	rap20	76	462385,419	4603153,828	13,968	bordillo40	137	462298,306	4603111,253	28,148	fac-p	204	462301,961	4603134,949	26,269	escala
19	462435,085	4603176,899	10,278	rclv65	77	462385,001	4603156,533	13,989	bordillo40	138	462298,651	4603111,574	28,158	casa	205	462301,942	4603135,268	26,273	escala
20	462431,8	4603176,934	10,484	fac-p	78	462384,065	4603157,41	13,953	bordillo40	139	462298,624	4603112,044	28,056	fac-p	206	462302,04	4603135,755	26,09	escala i
21	462431,68	4603176,638	10,468	fac-p	79	462384,448	4603157,664	13,982	pav i	140	462298,071	4603111,142	28,16	rgas15	207	462302,29	4603134,932	26,085	escala
22	462428,983	4603175,533	10,638	fac-p	80	462384,148	4603158,737	13,988	pav	142	462299,545	4603114,401	27,754	fac-m	208	462302,212	4603134,453	26,094	escala
23	462384,069	4603181,505	15,871	fac-p	81	462384,002	4603158,743	14,023	bor15 i	143	462299,621	4603114,389	27,745	fac-p	209	462300,986	4603131,648	26,234	escala
24	462383,642	4603181,431	15,822	bor15	82	462384,078	4603159,11	13,895	asf i	144	462299,666	4603116,397	27,452	rgas20c	210	462300,202	4603129,855	26,323	escala
25	462383,462	4603181,355	15,685	asf i	83	462383,356	4603162,939	14,014	asf	145	462298,983	4603114,271	27,772	rap40	211	462299,536	4603128,344	26,408	escala
26	462383,459	4603180,119	15,535	asf	84	462383,158	4603163,201	14,174	bor15	147	462300,902	4603117,568	27,29	fac-p	212	462298,699	4603126,422	26,512	escala
27	462383,598	4603180,161	15,689	bor15	85	462382,519	4603166,921	14,376	bor15	149	462300,958	4603117,902	27,268	sv	213	462300,018	4603128,575	26,174	escala i
28	462384,016	4603180,149	15,699	fac-m	86	462382,632	4603167,07	14,241	asf	150	462302,004	4603120,299	26,935	fac-p	214	462301,053	4603131,073	26,064	escala
29	462384,416	4603176,192	15,264	fac-p	87	462381,968	4603171,744	14,672	asf	151	462301,917	4603121,306	26,8	rgas15	215	462302,23	4603133,683	25,93	escala
30	462384,052	4603176,091	15,268	bor15	88	462381,832	4603171,776	14,838	bor15	153	462302,81	4603122,33	26,673	fac-p	216	462302,601	4603134,976	25,901	escala
31	462383,9	4603176,203	15,089	asf	89	462381,939	4603171,809	14,807	vado	154	462303,327	4603123,063	26,778	casa	217	462302,505	4603135,466	25,905	escala
32	462384,726	4603175,264	15,433	casa	90	462381,737	4603172,331	14,853	vado	155	462303,473	4603123,948	26,474	fac-p	218	462302,262	4603135,926	25,913	escala
33	462384,136	4603175,339	15,162	bor15	91	462381,844	4603172,35	14,834	vado	156	462303,762	4603124,689	26,386	fac-m	219	462302,486	4603136,059	25,725	escala i
34	462383,987	4603175,251	14,998	asf	92	462381,2	4603175,929	15,15	vado	157	462304,53	4603126,602	26,14	fac-p	220	462302,915	4603134,998	25,699	escala
35	462384,098	4603174,278	14,878	asf	93	462381,334	4603175,966	15,101	asf	158	462304,878	4603126,92	26,156	casa	221	462302,854	4603134,387	25,714	escala
36	462384,254	4603174,285	15,051	bor15	94	462381,194	4603177,321	15,241	asf	159	462304,849	4603127,391	26,062	fac-p	222	462302,143	4603132,714	25,793	escala
37	462384,638	4603174,29	15,062	fac-p	95	462381,039	4603177,293	15,296	vado	160	462305,322	4603129,266	25,857	rgas15	223	462301,414	4603131,03	25,883	escala
38	462385,987	4603169,951	14,583	fac-p	96	462384,157	4603158,722	13,902	pav i	162	462305,825	4603129,78	25,804	fac-p	224	462302,915	4603134,339	25,575	escala i
39	462385,692	4603169,84	14,567	bor15	97	462386,034	4603159,357	13,708	pav	163	462306,628	4603131,778	25,606	fac-m	225	462303,841	4603134,922	25,503	escala
40	462385,514	4603169,906	14,429	asf	98	462388,618	4603160,24	13,466	pav	164	462306,662	4603132,357	25,522	rgas15	226	462304,727	4603136,418	25,467	escala
41	462387,384	4603164,133	13,798	asf	99	462389,134	4603160,419	13,526	pav	166	462307,876	4603133,537	25,254	fac-p	227	462305,558	4603137,813	25,424	escala
42	462387,555	4603164,118	13,948	bor15	100	462388,711	4603159,448	13,538		167	462308,85	4603134,944	24,875	fac-esq	228	462305,714	4603138,299	25,408	escala
43	462387,936	4603164,097	13,932	fac-p	101	462395,877	4603157,032	12,919		168	462310,226	4603139,273	24,349	fac-p	229	462305,962	4603138,596	25,211	escala i
44	462388,796	4603160,347	13,529	bor15	102	462387,187	4603156,332	13,755	rclv65	169	462309,293	4603139,356	24,712	casa	230	462305,951	4603138,257	25,208	escala
45	462389,284	4603160,062	13,498	fac-esq	103	462387,282	4603158,753	13,696		170	462308,41	4603139,043	24,655	fac-p	231	462305,445	4603137,127	25,247	escala
46	462390,342	4603160,4	13,389	fac-p	104	462385,727	4603158,356	13,846		171	462306,641	4603138,751	24,942	rep40	232	462304,916	4603136,637	25,275	escala
47	462391,132	4603160,951	13,335	casa	105	462385,563	4603155,317	13,956		174	462305,909	4603138,71	25,09	fac-p	233	462305,963	4603138,659	25,067	pav i
48	462392,077	4603161,134	13,11	fac-p	106	462385,369	4603156,761	13,943		175	462305,867	4603138,681	25,226	fac-p	234	462305,982	4603138,248	25,096	pav
49	462395,316	4603162,366	12,765	fac-p	107	462385,786	4603153,912	13,985		176	462305,684	4603138,524	25,234	fac-p	235	462305,524	4603137,201	25,2	pav
50	462390,209	4603160,318	13,35	rap40	108	462386,517	4603152,598	14,019		177	462305,654	4603138,501	25,414	fac-p	236	462305,018	4603136,349	25,263	pav
53	462389,434	4603160,057	13,458	rap40	111	462389,554	4603155,885	13,486		178	462305,445	4603138,311	25,43	fac-p	237	462304,7	4603136,352	25,292	pav
54	462389,275	4603159,845	13,475	rap15	117	462295,532	4603096,916	29,408	mur-p	179	462304,88	4603138,146	25,629	casa	238	462303,9	4603134,981	25,415	pav
56	462389,093	4603159,54	13,503	rap20	118	462295,564	4603096,94	29,408	fac-p	180	462304,55	4603137,658	25,456	fac-p	239	462303,487	4603134,574	25,473	pav
58	462388,521	4603160,631	13,457	emb	119	462296,028	4603100,024	29,358	fac-p	184	462305,012	4603135,499	25,302	rclv65c	240	462302,862	4603134,325	25,527	pav
59	462384,192	4603158,736	13,869	emb	120	462296,146	4603101,264	29,336	fac-p	188	462302,483	4603136,092	25,571	fac-p	241	462301,4	4603130,995	25,883	pav
60	462380,327	4603179,409	15,563	fac-p	121	462296,393	4603101,656	29,33	casa	189	462302,469	4603136,079	25,723	fac-p	242	462301,107	4603131,066	25,894	pav
61	462380,433	4603178,252	15,385	parking	122	462296,243	4603102,094	29,325	fac-p	190	462302,274	4603135,937	25,736	fac-p	243	462300,02	4603128,557	26,175	pav
62	462380,678	4603176,781	15,302	fac-p	123	462296,271	4603102,377	29,333	fac-p	191	462302,251	4603135,928	25,924	fac-p	244</				

ID	Coord. X	Coord. Y	Cota Orto.	Codi	ID	Coord. X	Coord. Y	Cota Orto.	Codi	ID	Coord. X	Coord. Y	Cota Orto.	Codi	ID	Coord. X	Coord. Y	Cota Orto.	Codi
245	462298,718	4603126,366	26,438	mur-p	307	462295,846	4603103,578	29,077	bor12	374	462286,345	4603213,591	32,576	fac-p	447	462280,38	4603245,702	29,547	vado
246	462298,785	4603125,588	26,519	mur-p	308	462296,472	4603104,251	29,073	bor12	375	462286,322	4603213,678	32,579	fac-p	450	462280,457	4603245,07	29,542	asf
247	462298,548	4603124,394	26,636	mur-p	310	462298,779	4603125,66	26,501	mur-p	376	462285,747	4603213,815	32,549	fac-p	452	462280,829	4603242,273	29,816	asf
248	462298,059	4603121,793	26,919	mur-p	311	462298,707	4603126,325	26,446	mur-p	377	462285,442	4603214,433	32,557	fac-p	468	462282,436	4603231,356	31,006	bor15
249	462297,384	4603118,655	27,284	mur-p	312	462298,59	4603126,915	26,506	mur-p	378	462285,541	4603215,476	32,562	parking	469	462282,256	4603231,354	30,853	asf
250	462296,944	4603116,497	27,581	mur-p	313	462298,583	4603126,942	26,654	mur-p	379	462285,023	4603216,545	32,411	fac-p	470	462280,564	4603231,301	30,778	rciv65c
251	462296,578	4603114,885	27,802	mur-p	314	462298,156	4603129,836	26,621	mur-p	381	462284,707	4603216,033	32,414	rap2030	471	462282,828	4603228,362	31,316	bor15
252	462296,431	4603114,153	27,924	mur-p	315	462297,772	4603132,487	26,519	mur-p	382	462284,956	4603216,628	32,399	fac-p	472	462282,663	4603228,328	31,165	asf
253	462288,707	4603100,639	29,532	emb i	316	462297,806	4603132,529	26,509	fac-esq	383	462284,887	4603216,822	32,395	fac-m	473	462283,633	4603220,801	31,887	asf
254	462288,863	4603100,98	29,494	emb	317	462298,368	4603133,234	26,625	casa	384	462284,719	4603216,839	32,378	rgas20	474	462283,795	4603220,795	32,029	bor15
255	462291,087	4603099,95	29,341	emb	323	462289,538	4603183,395	34,073	fac-p	386	462284,87	4603217,041	32,38	fac-p	475	462284,289	4603216,884	32,335	bor15
256	462290,97	4603099,626	29,352	emb	324	462289,924	4603183,497	34,091	fac-p	387	462284,956	4603217,891	32,469	casa	476	462284,174	4603216,857	32,321	vado
257	462293,034	4603098,723	29,362	emb	325	462290,007	4603184,834	34,088	parking	388	462284,645	4603218,686	32,256	fac-p	477	462284,226	4603216,578	32,258	vado
258	462293,193	4603099,054	29,342	emb	326	462289,213	4603184,74	34,049	fac-p	389	462284,279	4603221,443	32,053	fac-m	478	462284,336	4603216,537	32,352	vado
259	462290,967	4603100,078	29,316	emb i	327	462288,948	4603186,127	33,98	rgas20	390	462284,306	4603221,159	32,063	rap30	479	462284,207	4603216,466	32,217	asf
260	462290,569	4603100,274	29,327	emb	329	462289,452	4603186,354	34,124	fac-p	391	462283,992	4603221,385	32,025	rap30	480	462282,665	4603216,273	32,16	
261	462293,104	4603105,311	28,787	emb	330	462289,103	4603186,401	34,015	fac-p	392	462284,219	4603221,827	32,029	fac-p	481	462284,836	4603212,077	32,541	vado
262	462293,511	4603105,113	28,789	emb	331	462288,972	4603187,443	33,91	fac-m	393	462284,312	4603222,68	32,208	casa	482	462284,973	4603211,998	32,636	vado
263	462295,267	4603108,603	28,411	emb	332	462288,8	4603187,652	33,878	rgas15	394	462284,008	4603223,482	31,874	fac-p	483	462284,909	4603211,605	32,64	vado
264	462294,843	4603108,803	28,41	emb	334	462288,932	4603187,766	33,903	fac-p	395	462283,716	4603225,578	31,652	fac-p	484	462284,877	4603211,751	32,481	asf
265	462297,48	4603113,541	27,921	emb	335	462288,976	4603189,622	33,878	parking	396	462283,844	4603226,183	31,703	casa	485	462283,253	4603211,518	32,423	
266	462297,871	4603113,324	27,93	emb	336	462288,421	4603191,428	33,857	fac-p	397	462283,549	4603226,291	31,572	rgas20	486	462285,039	4603211,611	32,66	t3-15 i
267	462298,039	4603113,779	27,863	emb	337	462288,403	4603191,638	33,848	fac-p	399	462283,382	4603226,896	31,533	rgas15	487	462285,852	4603205,79	32,999	bor15
268	462297,594	4603113,904	27,874	emb	338	462288,551	4603192,141	34,013	casa	401	462283,575	4603226,739	31,531	fac-m	488	462285,724	4603205,63	32,851	asf
269	462298,666	4603117,889	27,305	emb	340	462288,047	4603192,713	33,707	rap3015	402	462283,515	4603227,243	31,473	fac-p	489	462286,799	4603197,757	33,274	asf
270	462299,134	4603117,775	27,274	emb	341	462288,26	4603192,578	33,757	fac-p	403	462283,624	4603227,788	31,488	casa	490	462286,955	4603197,782	33,444	bor15
271	462300,713	4603122,413	26,7	emb	342	462288,232	4603192,761	33,744	fac-m	404	462283,377	4603228,286	31,368	fac-p	491	462287,754	4603191,871	33,703	bor15
272	462300,28	4603122,603	26,705	emb	343	462288,112	4603192,807	33,707	rgas20	405	462283,164	4603229,794	31,204	rap40	492	462287,658	4603191,864	33,69	vado
273	462303,018	4603129,274	25,954	emb	345	462288,16	4603193,106	33,71	fac-p	407	462283,017	4603230,887	31,103	fac-p	493	462287,762	4603191,238	33,69	vado
274	462303,431	4603129,024	25,96	emb	346	462288,298	4603193,548	33,854	casa	408	462283,132	4603231,538	31,169	casa	494	462287,884	4603191,217	33,702	vado
275	462305,64	4603134,413	25,347	emb	347	462288,041	4603193,933	33,659	fac-p	409	462282,85	4603232,137	30,981	fac-p	495	462287,747	4603191,121	33,686	asf
276	462305,212	4603134,615	25,342	emb	348	462287,824	4603195,511	33,582	fac-p	411	462282,403	4603231,944	30,946	rap15	496	462286,311	4603191,117	33,495	
277	462305,677	4603135,313	25,253	emb	349	462287,629	4603196,984	33,535	fac-p	412	462282,492	4603234,679	30,76	fac-m	497	462286,658	4603187,855	33,635	
278	462306,042	4603135,047	25,257	emb	350	462287,772	4603197,428	33,687	casa	413	462282,422	4603235,265	30,655	fac-p	498	462288,171	4603188,202	33,711	asf
279	462306,721	4603135,703	25,074	emb	351	462287,149	4603197,383	33,47	rni5040	414	462282,833	4603235,35	30,625	fac-p	499	462288,227	4603188,042	33,773	vado
280	462306,434	4603136,072	25,118	emb	353	462287,518	4603197,819	33,464	fac-m	415	462282,83	4603235,345	30,625	fac-p	500	462288,333	4603188,08	33,782	vado
281	462306,866	4603136,373	25,017	emb	354	462287,49	4603198,002	33,488	fac-m	416	462282,221	4603236,571	30,579	parking	501	462288,315	4603187,449	33,857	vado
282	462307,124	4603135,971	25,003	emb	355	462286,961	4603198,62	33,412	rap15	417	462282,403	4603238,315	30,638	fac-p	502	462288,446	4603187,453	33,871	t3-15 i
283	462307,489	4603136,204	24,91	emb	357	462286,92	4603202,236	33,253	fac-p	418	462282,053	4603238,278	30,509	fac-p	503	462288,496	4603187,025	33,888	bor15
284	462307,278	4603136,62	24,923	emb	358	462287,046	4603202,782	33,299	casa	419	462281,982	4603238,862	30,359	fac-m	504	462288,387	4603186,996	33,889	vado
285	462310,269	4603137,46	24,34	emb	359	462286,775	4603203,272	33,192	fac-p	421	462281,567	4603239,621	30,243	rap30	505	462288,445	4603186,663	33,845	vado
286	462310,112	4603137,893	24,379	emb	360	462286,667	4603203,845	33,154	fac-m	423	462281,536	4603239,961	30,223	rap30	506	462288,555	4603186,693	33,912	vado
287	462297,296	4603113,218	27,962	emb i	361	462286,255	4603207,14	32,955	fac-p	424	462281,825	4603240,144	30,224	fac-m	507	462288,579	4603185,275	33,775	asf
288	462297,115	4603112,903	27,998	emb	362	462286,369	4603207,751	33,036	casa	425	462281,774	4603240,159	30,215	fac-m	508	462286,991	4603184,936	33,752	
289	462295,252	4603113,121	28,055	emb	363	462286,087	4603208,305	32,889	fac-p	426	462281,701	4603240,724	30,159	fac-p	509	462288,971	4603182,464	33,922	asf
290	462295,287	4603113,464	28,037	emb	364	462285,597	4603211,644	32,715	fac-m	427	462281,826	4603241,413	30,222	casa	510	462288,969	4603182,538	33,994	vado
291	462293,306	4603113,727	28,167	emb	365	462285,431	4603211,093	32,711	rap15	428	462281,531	4603242,047	30,035	fac-p	511	462289,084	4603182,608	34,076	bor12 i
292	462293,258	4603113,379	28,196	emb	367	462285,597	4603211,683	32,7	fac-m	429	462281,459	4603242,641	29,964	fac-p	512	462289,043	4603182,284	34,025	vado
296	462294,24	4603101,069	29,319	bor15	368	462285,517	4603211,856	32,693	rgas20	430	462281,566	4603243,942	29,902	parking	516	462287,565	4603170,322	33,946	asf i
297	462294,884	4603102,523	29,301	bor15	370	462285,555	4603212,077	32,682	fac-p	433	462280,638	4603245,952	29,615	rgas20	517	462287,401	4603170,208	34,122	bor12 i
300	462296,272	4603102,528	29,094	pav i	371	462285,778	4603212,395	32,654	fac-p	434	462280,786	4603247,983	29,46	fac-p	518	462286,762	4603170,401	34,257	bor12
304	462294,988	4603102,653	29,084	bor12 i	372	462286,376	4603212,724	32,637	fac-p	441	462279,473	4603252,461	28,838	asf i	519	462286,643	4603170,55	34,152	asf
306	462295,767	4603103,65	28,917	pav	373	462286,508	4603213,163	32,636	casa	444	462280,153								

ID	Coord. X	Coord. Y	Cota Orto.	Codi	ID	Coord. X	Coord. Y	Cota Orto.	Codi	ID	Coord. X	Coord. Y	Cota Orto.	Codi	ID	Coord. X	Coord. Y	Cota Orto.	Codi
521	462285,507	4603170,451	34,456	bor12	586	462278,937	4603227,796	31,208	asf	641	462248,357	4603213,999	36,316	pav i	703	462265,66	4603227,016	32,153	casa
522	462284,525	4603170,32	34,642	bor12	587	462278,905	4603227,641	31,408	bor15	642	462245,949	4603212,737	36,692	mur-p	704	462266,151	4603227,013	32,131	fac-p
523	462284,475	4603170,425	34,587	asf	588	462279,46	4603227,358	31,272	bor15	643	462245,766	4603212,684	36,692	mur-p	705	462267,9	4603227,803	31,905	fac-p
524	462283,764	4603168,673	34,89	fac-p	589	462279,654	4603227,385	31,171	asf	644	462246,035	4603212,745	36,693	pav	706	462269,077	4603228,408	31,794	parking
525	462287,548	4603169,3	34,159	fac-esq	590	462279,56	4603226,889	31,32	bor15	645	462244,925	4603212,316	36,796	rampa	707	462268,407	4603226,506	31,841	pilo10
533	462285,178	4603185,591	33,981	rap1530	591	462279,702	4603226,86	31,305	vado	646	462243,829	4603211,804	36,953	mur-p	709	462271,212	4603227,813	31,615	pilo10
534	462284,828	4603186,65	33,929	fac-p	592	462279,829	4603225,906	31,431	vado	647	462243,672	4603211,659	36,964	mur-p	711	462270,553	4603229,028	31,655	fac-p
535	462284,478	4603188,862	33,839	fac-p	593	462279,701	4603225,869	31,435	vado	648	462243,113	4603211,319	37,091	escala	712	462273,621	4603228,912	31,399	pilo10
536	462283,868	4603190,796	33,806	parking	594	462279,987	4603224,986	31,483	asf	649	462243,679	4603211,654	36,958	pav i	714	462273,366	4603230,341	31,429	fac-p
537	462283,833	4603192,939	33,659	fac-p	595	462280,088	4603223,093	31,702	vado	650	462242,464	4603210,959	37,09	pav	716	462277,396	4603231,444	31,007	rap40
538	462283,758	4603193,484	33,629	fac-m	596	462280,205	4603223,123	31,691	vado	651	462242,633	4603210,76	37,099	pav	717	462277,647	4603232,355	31,067	fac-p
539	462283,668	4603194,076	33,599	fac-p	597	462280,312	4603222,453	31,847	vado	652	462241,267	4603209,965	37,293	pav	718	462277,891	4603232,172	31,009	fac-p
540	462283,403	4603194,484	33,794	casa	598	462280,201	4603222,436	31,853	t3-15 i	653	462241,219	4603209,974	37,28	mur-p	719	462278,216	4603232,185	30,926	fac-esq
541	462283,534	4603194,95	33,555	fac-p	599	462280,411	4603221,951	31,746	asf	654	462239,935	4603210,252	37,405	mur-p	721	462278,731	4603229,834	30,963	rap30
542	462283,416	4603195,679	33,514	fac-p	600	462281,026	4603217,524	32,109	asf	655	462239,362	4603210,262	37,408	mur-p	723	462278,032	4603228,52	31,193	rap30
543	462282,832	4603197,372	33,468	parking	601	462280,875	4603217,438	32,277	bor15	656	462239,06	4603210,212	37,439	fac-esq	724	462278,551	4603227,781	31,232	pav i
544	462282,84	4603199,162	33,386	fac-p	602	462281,732	4603211,469	32,671	bor15	657	462239,086	4603210,457	37,416	fac-p	725	462278,107	4603229,936	31,033	pav
545	462282,747	4603199,836	33,33	fac-m	603	462281,877	4603211,394	32,514	asf	658	462238,704	4603210,546	37,434	fac-p	726	462277,802	4603231,775	30,911	pav
546	462282,928	4603199,823	33,33	rgas15	604	462282,932	4603203,949	32,899	asf	660	462239,57	4603210,714	37,416	rap30	727	462277,289	4603229,533	31,136	
548	462282,405	4603202,096	33,209	fac-p	605	462282,804	4603203,723	33,098	bor15	661	462239,122	4603211,03	37,417	rap30	728	462273,093	4603227,61	31,464	
549	462282,122	4603202,737	33,441	casa	606	462283,313	4603200,031	33,316	bor15	663	462238,731	4603210,52	37,416	fac-p	729	462269,22	4603225,83	31,789	
550	462282,235	4603203,428	33,136	fac-p	607	462283,434	4603200,24	33,128	asf	664	462238,608	4603210,553	37,508	fac-p	730	462266,111	4603232,397	32,074	
551	462282,168	4603203,929	33,11	fac-m	608	462283,445	4603200,024	33,289	vado	665	462238,699	4603211,354	37,511	fac-p	731	462261,627	4603222,366	32,874	
552	462282,137	4603204,172	33,092	fac-p	609	462283,517	4603199,564	33,25	vado	666	462238,41	4603211,358	37,508	fac-p	732	462257,233	4603220,355	33,854	
553	462281,892	4603204,51	33,234	casa	610	462283,393	4603199,488	33,333	vado	667	462238,536	4603212,426	37,518	fac-p	733	462251,373	4603217,676	35,183	
554	462282,044	4603204,899	33,047	fac-p	611	462283,92	4603197,103	33,27	asf	668	462238,437	4603214,041	37,502	parking	734	462247,983	4603216,141	35,942	
556	462281,993	4603207,917	32,867	rap30	612	462284,087	4603195,926	33,387	vado	669	462238,934	4603215,58	37,547	fac-p	735	462246,235	4603215,348	36,274	
557	462281,588	4603208,331	32,852	fac-m	613	462283,946	4603195,868	33,491	vado	670	462238,976	4603216,028	37,338	fac-esq	736	462243,205	4603213,957	36,85	
559	462281,917	4603208,911	32,804	rgas15	614	462284,189	4603195,341	33,498	vado	671	462240,399	4603216,704	37,154	parking	737	462239,222	4603212,146	37,42	
560	462281,464	4603209,268	32,804	fac-p	615	462284,044	4603195,307	33,518	t3-15 i	672	462239,634	4603215,634	37,424		738	462240,796	4603211,723	37,258	pilo10
561	462281,07	4603209,904	32,908	parking	616	462284,347	4603193,531	33,591	bor15	673	462240,62	4603215,86	37,262		740	462243,394	4603212,389	36,925	pilo10
562	462281,269	4603210,626	32,747	fac-p	617	462284,437	4603193,573	33,574	vado	674	462241,971	4603216,799	37	fac-p	742	462247,98	4603215,045	36,083	emb
563	462280,996	4603212,694	32,634	fac-m	618	462284,438	4603193,761	33,423	asf	675	462244,734	4603217,83	36,42	fac-p	743	462247,346	4603216,948	35,99	emb
565	462281,209	4603212,841	32,627	rgas15	619	462284,412	4603192,995	33,6	vado	676	462245,012	4603217,941	36,154	fac-p	744	462281,03	4603245,486	29,759	fac-p
566	462280,938	4603212,961	32,62	fac-p	620	462284,518	4603193,025	33,543	vado	677	462246,361	4603218,773	36,013	parking	745	462280,961	4603246,116	29,611	fac-m
567	462280,691	4603213,272	32,823	casa	621	462284,885	4603190,86	33,558	asf	678	462247,922	4603219,043	35,857	fac-p	748	462280,836	4603247,544	29,511	fac-p
568	462280,84	4603213,642	32,576	fac-p	622	462285,186	4603188,872	33,725	vado	679	462244,996	4603217,276	36,388		749	462280,549	4603250,06	29,246	fac-p
569	462280,802	4603213,946	32,558	fac-p	623	462285,063	4603188,868	33,806	vado	680	462246,874	4603218,053	36,008		750	462280,605	4603250,446	29,411	casa
570	462280,556	4603214,278	32,687	casa	624	462285,304	4603188,327	33,812	vado	681	462249,881	4603218,662	35,44	pilo10	751	462280,437	4603250,797	29,185	fac-p
571	462280,706	4603214,664	32,522	fac-p	625	462285,187	4603188,276	33,832	t3-15 i	683	462252,023	4603220,681	34,962	fac-p	752	462280,241	4603252,433	29,018	fac-p
572	462280,398	4603217,042	32,346	fac-m	626	462285,445	4603187,526	33,725	asf	684	462252,753	4603221,217	35,078	casa	753	462280,202	4603252,759	28,958	fac-p
573	462279,935	4603220,143	32,109	fac-p	628	462285,961	4603184,149	33,838	asf	685	462253,643	4603221,386	34,618	fac-p	754	462280,017	4603254,314	28,75	parking
574	462279,672	4603220,711	32,222	casa	630	462286,422	4603180,381	34,131	bor15	686	462254,961	4603220,379	34,352	pilo10	755	462279,771	4603255,712	28,609	fac-p
575	462279,806	4603221,322	31,999	fac-p	631	462286,569	4603180,403	33,971	asf	688	462257,635	4603221,589	33,726	pilo10	756	462279,658	4603256,706	28,518	fac-m
577	462280,12	4603221,622	31,955	rap15	632	462278,911	4603227,575	31,412	fac-esq	690	462258,862	4603223,747	33,405	fac-p	757	462279,65	4603257,125	28,479	fac-p
578	462279,726	4603222,033	31,945	fac-m	633	462278,51	4603227,502	31,334	fac-p	691	462259,153	4603224,077	33,451	casa	758	462280,016	4603257,584	28,58	casa
579	462279,65	4603222,046	31,94	fac-m	634	462278,533	4603227,425	31,322	fac-p	692	462259,594	4603224,076	33,247	fac-p	759	462280,004	4603258,171	28,577	fac-p
580	462279,55	4603222,761	31,851	fac-p	635	462273,221	4603225,096	31,733	fac-p	693	462260,329	4603222,811	33,121	pilo10	760	462280,362	4603258,924	28,289	fac-p
581	462279,252	4603224,892	31,655	parking	636	462268,618	4603223,092	32,104	fac-p	695	462262,177	4603225,25	32,736	fac-p	761	462280,197	4603260,345	28,286	parking
582	462278,992	4603226,877	31,456	fac-p	637	462268,582	4603222,969	32,118	fac-p	696	462262,99	4603224,021	32,595	pilo10	762	462279,217	4603260,173	28,176	parking
583	462278,905	4603227,628	31,412	fac-esq	638	462263,235	4603220,588	32,915	fac-p	699	462264,823	4603226,118	32,264	rap30	763	462279,927	4603262,099	28,301	fac-p
584	462278,545	4603227,588	31,386	t3-15 i	639	462255,674	4603217,081	34,584	fac-m	700	462265,676	4603225,271	32,13	pilo10	764	462279,01	4603262,008	28,07	fac-p
585	462278,557	4603227,751	31,236	asf i	640	462248,446	4603214,069	36,294	fac-esq	702	462265,329	4603226,653							

ID	Coord. X	Coord. Y	Cota Orto.	Codi	ID	Coord. X	Coord. Y	Cota Orto.	Codi	ID	Coord. X	Coord. Y	Cota Orto.	Codi	ID	Coord. X	Coord. Y	Cota Orto.	Codi
766	462278,848	4603262,728	27,991	fac-p	826	462279,104	4603255,257	28,543	asf	881	462277,419	4603255,244	28,431		938	462273,799	4603262,515	28,035	fac-p
767	462279,022	4603263,439	27,997	casa	827	462279,16	4603255,92	28,547	bor15	882	462276,942	4603259,097	28,064		939	462273,699	4603261,862	28,127	casa
768	462278,684	4603264,087	27,823	fac-p	828	462279,034	4603255,903	28,534	vado	883	462275,236	4603259,011	28,126	asf	940	462273,995	4603261,272	28,107	fac-p
769	462278,667	4603264,226	27,799	fac-p	829	462279,145	4603255,124	28,616	vado	884	462275,116	4603258,954	28,271	bor15	941	462274,164	4603261,294	28,104	fac-p
770	462278,704	4603264,245	27,805	fac-p	830	462279,281	4603255,126	28,617	vado	886	462274,78	4603258,987	28,301	rap15	942	462274,634	4603257,808	28,451	fac-p
773	462278,436	4603266,054	27,578	fac-p	831	462279,354	4603253,331	28,728	asf	888	462274,099	4603263,418	27,903	rap15	943	462275,267	4603253,427	28,877	fac-p
774	462278,603	4603266,937	27,592	casa	832	462279,413	4603253,075	28,814	vado	889	462274,482	4603263,554	27,857	bor15	944	462276,034	4603247,783	29,414	fac-p
776	462277,936	4603267,323	27,378	rap30	833	462279,533	4603253,074	28,826	vado	890	462274,618	4603263,543	27,693	asf	945	462276,675	4603243,187	29,839	fac-p
778	462277,892	4603267,814	27,302	rap1530	834	462279,496	4603252,501	28,955	vado	891	462276,371	4603263,441	27,645		946	462277,052	4603240,749	30,076	fac-p
779	462278,25	4603267,818	27,342	fac-p	835	462279,629	4603252,508	28,969	bor15 i	892	462275,608	4603268,841	27,043		947	462277,157	4603240,027	30,148	fac-p
780	462278,256	4603267,767	27,348	fac-m	836	462280,067	4603249,145	29,307	bor15	893	462273,828	4603268,653	27,235	asf	948	462277,055	4603239,34	30,31	casa
781	462278,355	4603268,478	27,367	casa	837	462279,93	4603249,136	29,161	asf	894	462273,697	4603268,633	27,399	bor15	949	462277,349	4603238,712	30,284	fac-p
782	462278,065	4603269,079	27,175	fac-p	838	462280,254	4603246,574	29,402	asf	896	462273,386	4603268,717	27,42	rgas15	950	462277,44	4603237,996	30,34	fac-m
783	462277,676	4603269,666	27,065	rap25c	839	462280,438	4603246,317	29,576	bor15	897	462275,639	4603270,947	26,793		951	462277,841	4603235,051	30,657	fac-p
784	462277,985	4603269,874	27,061	fac-p	840	462280,322	4603246,301	29,568	vado	898	462276,393	4603273,547	26,429		952	462277,756	4603234,261	30,965	casa
785	462277,912	4603270,823	26,913	fac-p	842	462280,531	4603245,701	29,604	vado	899	462278,386	4603274,498	26,12		953	462278,067	4603233,529	30,786	fac-p
786	462278,039	4603271,597	26,79	fac-p	843	462280,527	4603244,547	29,592	asf	900	462278,134	4603275,38	26,098	rc1v65c	954	462278,25	4603232,231	30,904	fac-esq
787	462278,399	4603272,235	26,63	fac-p	844	462280,82	4603242,461	29,878	vado	901	462280,078	4603275,182	25,904		955	462272,731	4603283,437	26,377	vado
788	462278,991	4603272,705	26,488	fac-p	845	462280,903	4603242,485	29,947	vado	902	462282,261	4603276,228	25,593		956	462272,653	4603283,366	26,354	vado
789	462279,569	4603272,981	26,397	fac-p	846	462280,886	4603242,029	29,968	vado	903	462275,289	4603274,831	26,459		957	462272,675	4603283,327	26,284	asf i
790	462281,583	4603273,888	26,064	fac-p	847	462280,968	4603242,04	29,993	bor15 i	904	462272,997	4603274,586	26,73	asf	958	462272,96	4603283,035	26,408	vado
791	462281,943	4603274,009	25,995	casa	848	462281,439	4603238,674	30,31	bor15	905	462272,863	4603274,536	26,89	bor15	959	462273,08	4603283,096	26,425	t3-15 i
792	462282,314	4603274,211	25,941	fac-p	849	462281,3	4603238,727	30,156	asf	907	462273,133	4603275,363	26,626	pilo10	960	462273,852	4603282,082	26,253	asf
793	462283,547	4603274,741	25,749	fac-p	850	462281,34	4603238,629	30,305	vado	908	462272,626	4603275,849	26,784	bor15	961	462274,039	4603282,119	26,397	bor15
794	462283,393	4603275,437	25,553	asf i	851	462281,37	4603238,405	30,259	vado	909	462272,747	4603275,873	26,63	asf	962	462274,459	4603281,652	26,388	bor15
795	462283,404	4603275,282	25,709	bor15 i	852	462281,531	4603238,292	30,344	vado	910	462274,531	4603277,362	26,265		963	462274,475	4603281,767	26,387	rgas20
796	462281,639	4603274,435	26,001	bor15	853	462281,897	4603234,809	30,537	asf	911	462272,235	4603277,939	26,403	asf	964	462274,469	4603282,065	26,393	rgas20
797	462281,57	4603274,571	25,863	asf	854	462281,814	4603235,03	30,573	vado	912	462272,116	4603277,897	26,593	bor15	966	462274,258	4603281,523	26,231	pilo10
798	462279,625	4603273,613	26,156	asf	855	462281,942	4603235,102	30,655	vado	913	462271,614	4603279,065	26,484	bor15	967	462274,421	4603281,521	26,375	vado
799	462279,538	4603273,383	26,364	bor15	856	462281,856	4603234,751	30,678	vado	914	462271,723	4603279,178	26,336	asf	968	462274,841	4603281,074	26,288	vado
800	462278,734	4603272,966	26,506	bor15	857	462281,967	4603234,793	30,688	bor15 i	915	462273,05	4603280,423	26,206		969	462274,93	4603281,153	26,305	vado
801	462278,666	4603273,089	26,3	asf	858	462282,334	4603232,135	30,923	bor15	916	462272,482	4603281,482	26,218		970	462276,423	4603279,542	26,252	vado
802	462278,046	4603272,563	26,443	asf	859	462277,769	4603231,934	31,01	bor15 i	917	462271,327	4603279,851	26,327	asf	971	462276,358	4603279,475	26,237	vado
803	462278,112	4603272,438	26,678	bor15	860	462277,759	4603231,752	30,927	asf i	918	462271,208	4603279,749	26,443	bor15	972	462276,7	4603279,109	26,287	vado
804	462277,593	4603271,291	26,806	bor15	861	462278,525	4603232,186	30,74	asf	919	462270,945	4603279,472	26,484	fac-esq	973	462276,264	4603279,276	26,172	rni25c
805	462277,436	4603271,321	26,71	asf	862	462278,444	4603232,286	30,867	bor15	920	462271,122	4603279,221	26,49	fac-p	974	462276,803	4603279,192	26,302	t3-15 i
806	462277,289	4603269,625	26,917	asf	863	462278,73	4603232,661	30,793	bor15	921	462271,85	4603277,415	26,685	fac-p	975	462276,706	4603279,071	26,174	asf
807	462277,424	4603269,572	27,05	bor15	864	462278,876	4603232,629	30,645	asf	922	462271,993	4603276,531	26,77	fac-p	977	462277,142	4603278,532	26,149	pilo10
808	462277,85	4603266,195	27,513	bor15	865	462278,872	4603233,052	30,617	asf	923	462271,897	4603275,83	27,047	casa	978	462278,004	4603277,69	26,111	asf
809	462277,686	4603266,154	27,353	asf	866	462278,73	4603233,081	30,769	bor15	924	462272,197	4603275,188	26,879	fac-p	979	462278,091	4603277,776	26,277	bor15
810	462278,137	4603262,649	27,796	asf	868	462278,434	4603232,819	30,819	rgas20	925	462272,246	4603274,803	26,921	fac-m	980	462278,957	4603276,89	26,201	bor15
811	462278,288	4603262,515	27,953	bor15	869	462280,408	4603232,663	30,621		926	462272,304	4603274,421	26,957	fac-p	981	462278,886	4603276,764	26,088	asf
812	462278,173	4603262,49	27,946	vado	870	462279,761	4603237,444	30,158		927	462272,204	4603273,713	27,231	casa	982	462278,716	4603276,804	26,054	pilo10
813	462278,254	4603261,999	27,969	vado	871	462278,206	4603237,646	30,188	asf	928	462272,499	4603273,064	27,09	fac-p	984	462279,441	4603276,492	26,01	asf
814	462278,378	4603262,031	27,973	vado	872	462278,055	4603237,842	30,319	bor15	929	462272,804	4603271,214	27,216	fac-p	985	462279,522	4603276,651	26,142	bor15
815	462278,339	4603261,102	27,951	asf	873	462277,246	4603243,722	29,735	bor15	930	462272,731	4603270,195	27,433	casa	986	462279,815	4603276,615	26,1	bor15
816	462278,802	4603257,825	28,338	vado	874	462277,377	4603243,763	29,58	asf	931	462273,055	4603269,226	27,398	fac-p	987	462279,85	4603276,489	25,931	asf
817	462278,92	4603257,829	28,344	vado	875	462278,898	4603243,922	29,533		932	462273,066	4603269,005	27,434	fac-m	988	462282,31	4603277,602	25,574	asf
818	462278,866	4603257,32	28,391	vado	876	462278,227	4603249,229	29,036		933	462273,538	4603265,746	27,715	fac-p	989	462282,272	4603277,748	25,728	bor15
819	462278,992	4603257,281	28,401	bor15 i	877	462276,586	4603249,366	29,055	asf	934	462273,46	4603264,855	27,966	casa	990	462283,175	4603278,772	25,552	fac-p
821	462279,348	4603257,001	28,455	rgas15	878	462276,441	4603249,426	29,199	bor15	935	462273,777	4603264,022	27,875	fac-p	991	462280,541	4603277,604	25,989	fac-p
823	462279,12	4603257,573	28,385	rap15	879	462275,647	4603255,104	28,666	bor15	936	462273,854	4603263,478	27,905	fac-m	992	462279,676	4603277,219	26,122	fac-p
824	462278,343	4603264,418	27,736	rgas15	880	46													

ID	Coord. X	Coord. Y	Cota Orto.	Codi	ID	Coord. X	Coord. Y	Cota Orto.	Codi	ID	Coord. X	Coord. Y	Cota Orto.	Codi	ID	Coord. X	Coord. Y	Cota Orto.	Codi
994	462279,131	4603277,362	26,203	fac-p	1048	462289,666	4603125,876	29,574	fac-p	1101	462289,022	4603160,164	33,298	fac-p	1158	462292,729	4603136,425	30,976	vado
995	462277,526	4603279,061	26,289	fac-m	1049	462290,012	4603125,783	29,609	fac-p	1102	462288,689	4603162,162	33,44	parking	1159	462292,519	4603136,626	31,036	rap30
996	462277,008	4603279,608	26,316	fac-p	1050	462290,086	4603126,179	29,612	fac-p	1103	462288,442	4603163,848	33,572	fac-p	1161	462292,086	4603136,132	30,967	rgas15
997	462276,308	4603280,784	26,345	parking	1051	462291,377	4603126,215	29,856	fac-p	1104	462288,277	4603164,909	33,663	fac-p	1163	462292,948	4603135,803	30,831	asf
998	462275,173	4603281,547	26,375	fac-p	1052	462291,694	4603126,717	29,977	fac-p	1105	462287,789	4603166,72	33,952	casa	1164	462293,177	4603133,449	30,638	asf
999	462274,487	4603282,247	26,4	fac-p	1053	462291,645	4603127,454	30,141	fac-p	1106	462287,696	4603168,594	33,934	fac-p	1165	462293,122	4603133,774	30,715	vado
1000	462274,297	4603282,728	26,583	casa	1054	462291,47	4603127,876	30,384	casa	1107	462287,586	4603169,306	33,958	fac-esq	1166	462292,988	4603133,747	30,721	vado
1001	462273,821	4603282,929	26,407	fac-p	1055	462291,694	4603128,275	30,218	fac-p	1108	462287,482	4603169,293	34,173	t3-15 i	1167	462293,176	4603133,259	30,718	vado
1002	462273,537	4603283,233	26,422	fac-m	1056	462291,679	4603128,531	30,251	fac-p	1109	462287,426	4603169,791	34,133	bor15	1168	462293,06	4603133,234	30,731	t3-15 i
1003	462273,172	4603283,65	26,422	fac-p	1057	462292,922	4603128,694	30,296	fac-p	1110	462287,377	4603170,223	34,115	bor15	1169	462293,109	4603132,599	30,664	bor15
1004	462242,895	4603467,177	35,282	cable-l	1058	462292,862	4603129,307	30,388	fac-p	1111	462287,477	4603170,196	34,1	pav i	1170	462293,235	4603132,614	30,659	vado
1005	462298,038	4603125,968	29,943		1059	462292,254	4603129,225	30,525	fac-p	1112	462287,524	4603169,73	34,024	pav	1171	462293,333	4603131,737	30,516	vado
1006	462286,631	4603098,058	29,879	fac-esq	1060	462292,075	4603130,636	30,558	parking	1113	462287,581	4603169,317	33,964	pav	1172	462293,199	4603131,719	30,535	vado
1007	462286,974	4603098,901	29,732	fac-p	1061	462292,674	4603130,9	30,517	parking	1114	462287,543	4603170,178	34,087	t3-15 i	1173	462293,41	4603131,36	30,418	asf
1008	462286,198	4603099,313	29,681	fac-p	1062	462291,889	4603132,267	30,642	fac-p	1115	462287,52	4603170,325	33,946	asf i	1174	462293,602	4603129,275	30,181	asf
1009	462286,545	4603101,002	29,665	parking	1063	462292,562	4603132,356	30,64	fac-p	1116	462288,014	4603169,95	33,868	asf	1175	462293,544	4603129,513	30,258	vado
1011	462288,122	4603101,799	29,58	fac-p	1064	462292,473	4603133,258	30,836	fac-p	1117	462287,936	4603169,852	33,97	bor15	1176	462293,45	4603129,506	30,269	vado
1012	462288,408	4603102,587	29,501	fac-p	1065	462291,817	4603133,178	30,947	fac-p	1118	462288,13	4603169,388	33,878	bor15	1177	462293,657	4603128,55	30,221	vado
1013	462288,401	4603103,092	29,587	casa	1066	462291,646	4603134,862	30,966	parking	1119	462288,3	4603169,412	33,77	asf	1178	462293,548	4603128,544	30,221	t3-15 i
1014	462288,764	4603103,444	29,428	fac-p	1067	462292,267	4603134,94	30,896	parking	1120	462287,725	4603168,683	33,899	rap1530	1179	462293,259	4603128,457	30,227	rgas15
1015	462289,637	4603105,691	29,11	fac-p	1068	462291,479	4603136,233	30,996	fac-p	1121	462287,922	4603168,438	33,865	rap1530	1181	462293,543	4603126,812	29,995	rep30
1016	462288,922	4603105,839	28,963	fac-p	1069	462292,171	4603136,326	30,989	fac-p	1122	462288,621	4603166,39	33,7	bor15	1183	462293,753	4603126,615	29,946	bor15
1017	462289,403	4603107,284	28,94	parking	1070	462292,116	4603136,886	31,144	fac-p	1123	462288,783	4603166,367	33,562	asf	1184	462293,88	4603126,578	29,827	asf
1018	462290,238	4603107,253	28,929	parking	1071	462291,861	4603137,46	31,382	casa	1124	462289,092	4603164,348	33,393	asf	1185	462293,901	4603125,798	29,704	asf
1019	462289,955	4603108,751	28,919	fac-p	1072	462292,004	4603138,072	31,304	fac-p	1125	462288,965	4603164,216	33,531	bor15	1186	462293,778	4603125,761	29,812	bor15
1020	462290,766	4603108,564	28,859	fac-p	1073	462291,897	4603138,653	31,383	fac-m	1126	462289,541	4603160,575	33,258	bor15	1187	462293,545	4603125,752	29,813	vado
1021	462291,16	4603109,561	28,735	fac-esq	1074	462291,71	4603140,913	31,533	fac-p	1127	462289,673	4603160,651	33,115	asf	1188	462293,573	4603125,348	29,746	vado
1022	462290,779	4603109,689	28,751	fac-p	1075	462291,486	4603143,413	31,763	fac-m	1129	462289,67	4603158,075	33,089	rgas15	1189	462293,919	4603125,362	29,651	vado
1023	462290,687	4603109,46	28,783	fac-p	1076	462291,409	4603144,119	31,8	fac-p	1130	462290,006	4603157,68	33,026	bor15	1190	462293,985	4603123,624	29,394	asf
1024	462289,77	4603109,717	28,819	fac-p	1077	462291,053	4603144,107	31,856	fac-p	1131	462290,14	4603157,647	32,856	asf	1191	462293,968	4603122,348	29,238	vado
1025	462289,877	4603110,059	28,808	fac-p	1078	462290,568	4603143,813	31,89	fac-p	1132	462290,847	4603152,892	32,41	asf	1192	462293,634	4603122,339	29,332	vado
1026	462289,792	4603110,535	28,942	casa	1079	462290,284	4603144,331	31,975	casa	1133	462290,699	4603152,755	32,553	bor15	1193	462293,645	4603121,936	29,259	vado
1027	462290,074	4603110,928	28,751	fac-p	1080	462290,395	4603144,911	31,921	fac-p	1134	462291,34	4603148,532	32,18	bor15	1194	462293,882	4603121,903	29,249	bor12 i
1028	462290,226	4603111,627	28,648	fac-p	1081	462291,334	4603144,711	31,828	casa	1135	462291,431	4603148,554	32,171	vado	1196	462291,111	4603125,601	29,722	rgas15
1029	462290,086	4603112,247	28,581	fac-p	1082	462290,105	4603146,088	31,968	parking	1136	462291,455	4603148,564	31,994	asf	1197	462291,087	4603122,104	29,408	pilo10
1030	462289,729	4603112,273	28,552	fac-p	1083	462291,132	4603146,241	31,904	parking	1137	462291,469	4603147,403	31,955	vado	1200	462292,488	4603121,948	29,329	pilo10
1031	462289,681	4603112,054	28,569	fac-p	1084	462289,88	4603147,938	31,976	fac-p	1138	462291,569	4603147,419	31,944	vado	1201	462293,618	4603121,221	29,151	pilo10
1032	462288,569	4603112,371	28,508	fac-p	1085	462290,169	4603148,004	31,988	fac-p	1139	462291,795	4603146,153	31,759	asf	1204	462293,47	4603126,162	29,892	fan
1033	462288,583	4603112,749	28,475	fac-p	1086	462290,123	4603148,367	32,023	fac-p	1140	462292,052	4603144,102	31,583	asf	1205	462293,421	4603119,27	28,863	pilo10
1034	462288,234	4603112,813	28,447	fac-p	1087	462290,502	4603148,404	32,043	fac-p	1141	462292,013	4603144,118	31,654	vado	1207	462293,204	4603117,146	28,476	pilo10
1035	462288,431	4603114,488	28,455	parking	1088	462290,582	4603147,773	32,011	fac-p	1142	462291,915	4603144,072	31,688	vado	1209	462291,91	4603116,066	28,432	pilo10
1036	462288,58	4603115,821	28,458	fac-p	1089	462290,944	4603147,818	32,037	fac-p	1143	462292,097	4603143,476	31,676	vado	1211	462290,492	4603116,198	28,471	pilo10
1037	462288,935	4603115,774	28,462	fac-p	1090	462290,835	4603148,683	32,246	fac-m	1144	462291,991	4603143,478	31,695	t3-15 i	1213	462290,519	4603112,481	28,528	rgas15
1038	462289	4603116,399	28,512	fac-p	1091	462290,765	4603149,224	32,301	fac-p	1145	462292,221	4603142,624	31,466	asf	1215	462292,293	4603111,57	28,461	fan
1039	462288,847	4603116,872	28,68	casa	1092	462290,175	4603151,177	32,68	parking	1146	462292,075	4603142,512	31,618	bor15	1216	462292,437	4603111,555	28,441	fan
1040	462289,093	4603117,304	28,601	fac-p	1093	462290,193	4603152,923	32,653	fac-p	1148	462292,131	4603139,185	31,374	rap30	1217	462292,033	4603111,021	28,515	rep30
1041	462289,319	4603119,333	29,03	fac-p	1094	462290,464	4603151,288	32,5	parking	1149	462292,134	4603139,014	31,356	rap30	1219	462294,006	4603121,759	29,111	asf
1042	462289,522	4603121,281	29,331	fac-p	1095	462290,006	4603153,952	32,762	fac-p	1152	462292,224	4603138,298	31,298	rap30	1220	462293,846	4603120,222	28,99	bor12
1043	462289,365	4603121,737	29,566	casa	1096	462289,744	4603155,628	32,913	parking	1153	462292,553	4603138,162	31,245	bor15	1221	462293,977	4603120,228	28,864	asf
1044	462289,606	4603122,154	29,461	fac-p	1097	462289,407	4603157,81	33,093	fac-p	1154	462292,701	4603138,113	31,04	asf	1222	462293,744	4603117,687	28,442	asf
1045	462289,668	4603122,794	29,541	fac-p	1098	462289,334	4603158,215	33,135	fac-p	1155	462292,663	4603137,07	31,128	bor15	1223	462293,614	4603117,596	28,53	bor12
1046	462289,23	4603122,827	29,571	fac-p	1099	462289,02													

ID	Coord. X	Coord. Y	Cota Orto.	Codi	ID	Coord. X	Coord. Y	Cota Orto.	Codi	ID	Coord. X	Coord. Y	Cota Orto.	Codi	ID	Coord. X	Coord. Y	Cota Orto.	Codi
1226	462293,14	4603115,686	28,376	vado	1286	462297,94	4603123,928	29,724	mur33-p	1344	462285,794	4603177,035	34,323	bor12	1401	462291,986	4603162,629	33,286	vado
1227	462293,076	4603115,289	28,364	vado	1287	462298,392	4603125,649	29,939	mur33-p	1345	462286,353	4603176,656	34,147	rap25c	1402	462292,084	4603162,607	33,303	vado
1228	462293,415	4603115,254	28,263	vado	1289	462297,923	4603125,033	29,839	rap30	1346	462287,005	4603173,162	34,232	rap25c	1403	462292,5	4603159,878	33,064	vado
1229	462293,398	4603114,973	28,241	bor12	1290	462297,937	4603129,202	30,343	mur33-p	1347	462286,199	4603177,029	34,152	asf	1404	462292,421	4603159,84	33,052	vado
1230	462293,261	4603113,785	28,166	bor12	1291	462297,269	4603132,254	30,679	mur33-p	1348	462286,153	4603177,131	34,262	bor12	1405	462292,482	4603159,275	33,021	vado
1231	462293,211	4603113,338	28,205	pav i	1292	462297,245	4603132,366	30,694	fac-esq	1349	462286,56	4603177,488	34,225	bor12	1406	462292,593	4603159,279	33,024	t3-15 i
1232	462293,208	4603113,727	28,239	vado	1293	462297,055	4603133,77	30,853	fac-p	1350	462286,655	4603177,395	34,093	asf	1407	462292,77	4603158,188	32,951	bor15
1233	462292,938	4603113,777	28,333	vado	1294	462296,259	4603139,111	31,356	fac-p	1351	462286,825	4603177,722	34,053	asf	1408	462292,647	4603158,155	32,946	vado
1234	462292,838	4603113,297	28,332	vado	1295	462295,544	4603143,829	31,788	fac-p	1352	462286,738	4603177,901	34,18	bor12	1409	462292,738	4603157,545	32,903	vado
1235	462292,982	4603113,229	28,279	rig20 i	1296	462294,971	4603147,615	32,144	fac-p	1353	462286,764	4603178,324	34,186	bor12	1410	462292,846	4603157,575	32,914	vado
1236	462292,999	4603111,897	28,358	pav	1297	462294,425	4603151,253	32,483	fac-p	1354	462286,887	4603178,378	34,04	asf	1411	462292,454	4603159,254	32,97	asf
1237	462292,793	4603111,988	28,362	rig20	1298	462294,559	4603151,706	32,715	casa	1355	462286,097	4603178,545	34,237	fac-esq	1412	462291,442	4603157,703	32,812	
1238	462292,55	4603111,032	28,436	rig20	1299	462294,297	4603152,099	32,562	fac-p	1356	462286,632	4603179,091	34,17	bor12	1413	462293,001	4603155,628	32,656	asf
1239	462292,737	4603110,935	28,447	pav	1300	462294,271	4603152,255	32,594	fac-m	1357	462286,605	4603179,125	34,168	t3-15 i	1414	462293,038	4603155,659	32,775	vado
1240	462291,396	4603107,509	28,833	pav	1301	462293,843	4603155,204	32,876	fac-p	1359	462285,674	4603181,266	34,148	fac-p	1415	462293,156	4603155,691	32,801	vado
1241	462291,201	4603107,55	28,849	rig20	1302	462293,875	4603156,846	32,93	parking	1362	462285,4	4603181,702	34,283	casa	1416	462293,167	4603154,715	32,728	vado
1242	462289,086	4603102,212	29,399	rig20	1303	462293,327	4603158,315	32,986	fac-p	1363	462285,521	4603182,202	34,11	fac-p	1417	462293,29	4603154,722	32,744	t3-15 i
1243	462289,251	4603102,033	29,393	pav	1304	462293,191	4603159,135	33,085	fac-m	1364	462285,42	4603182,864	34,09	fac-p	1418	462293,195	4603154,387	32,538	asf
1245	462287,595	4603099,858	29,628	rap30	1305	462293,14	4603159,587	33,134	fac-p	1365	462285,098	4603183,647	34,166	casa	1419	462291,829	4603154,126	32,467	
1246	462287,435	4603099,284	29,658	rgas15	1306	462293,514	4603159,649	33,113	fac-p	1366	462285,171	4603184,488	34,015	fac-p	1420	462292,319	4603149,805	32,091	
1248	462287,817	4603098,978	29,665	rig20	1307	462293,602	4603161,111	33,164	parking	1367	462285,762	4603184,378	34,008	bor15	1421	462293,9	4603149,783	32,145	asf
1249	462288,01	4603098,867	29,684	pav	1308	462292,925	4603161,014	33,189	parking	1369	462289,166	4603182,213	34,08	t3-15 i	1422	462294,131	4603149,191	32,235	bor15
1250	462287,264	4603097,565	29,83	rig20	1309	462293,079	4603162,607	33,258	fac-p	1370	462289,033	4603182,147	33,927	asf i	1423	462294,988	4603143,314	31,687	bor15
1251	462287,437	4603097,477	29,814	pav	1310	462292,668	4603162,588	33,305	fac-p	1371	462287,579	4603181,635	33,883		1424	462294,873	4603143,246	31,529	asf
1252	462286,695	4603097,612	29,919	sv	1311	462292,614	4603163,147	33,448	fac-p	1372	462288,279	4603177,61	34,029		1425	462293,355	4603143,124	31,467	
1255	462288,607	4603097,907	29,697	rap15	1312	462292,624	4603164,437	33,7	casa	1373	462287,072	4603177,278	34,044		1426	462294,279	4603136,808	30,882	
1256	462291,833	4603095,65	29,778	mur-p	1313	462292,239	4603165,669	33,642	fac-p	1374	462287,548	4603174,004	34,133		1427	462295,873	4603136,612	30,918	asf
1257	462292,587	4603097,687	29,531	mur-p	1314	462292,098	4603166,416	33,708	fac-p	1375	462287,934	4603171,482	34,014		1428	462296,005	4603136,584	31,079	bor15
1258	462292,749	4603098,552	29,405	rgas15	1315	462292,112	4603167,722	33,932	casa	1376	462286,104	4603171,65	34,319		1429	462296,839	4603131,1	30,517	bor15
1260	462293,217	4603099,063	29,347	mur-p	1316	462291,73	4603168,97	33,935	fac-p	1377	462285,893	4603173,656	34,26		1430	462296,675	4603131,119	30,387	asf
1261	462293,498	4603098,93	29,357	mur-p	1317	462291,37	4603169,519	33,983	rap30	1378	462285,697	4603175,952	34,22		1431	462295,05	4603131,047	30,311	
1262	462293,342	4603098,611	29,36	mur-p	1319	462291,411	4603169,911	34,028	rgas20	1379	462289,713	4603178,45	34,223	bor15	1432	462295,539	4603127,61	29,905	
1263	462293,223	4603098,645	29,384	mur-p	1321	462291,149	4603170,33	34,058	rni30	1380	462289,575	4603178,315	34,081	asf	1433	462297,172	4603127,814	29,987	asf
1264	462292,924	4603097,951	29,371	mur-p	1323	462291,437	4603170,771	34,115	fac-p	1381	462289,843	4603176,465	34,162	asf	1434	462297,355	4603127,821	30,125	bor15
1265	462293,311	4603099,019	29,364	t3-15 i	1324	462291,106	4603173,02	34,33	fac-m	1382	462290,023	4603176,291	34,315	bor15	1435	462297,923	4603123,916	29,722	bor15
1267	462293,902	4603100,594	29,189	pav	1325	462291,042	4603173,536	34,361	fac-p	1383	462289,919	4603176,258	34,301	vado	1436	462297,784	4603123,902	29,547	asf
1268	462294,05	4603100,618	29,328	rgas15	1326	462291,398	4603173,634	34,428	fac-p	1384	462290,109	4603175,665	34,264	vado	1437	462295,7	4603123,566	29,364	
1269	462294,886	4603102,478	29,299	rgas15	1327	462291,51	4603174,93	34,418	parking	1385	462290,01	4603175,636	34,249	vado	1438	462295,464	4603120,001	28,814	
1270	462294,788	4603102,591	29,003	pav	1328	462290,864	4603174,834	34,361	parking	1386	462290,115	4603174,684	34,212	asf	1439	462294,809	4603114,86	28,154	
1271	462296,543	4603104,489	28,83	pav	1329	462291,048	4603176,002	34,417	fac-p	1387	462290,292	4603173,443	34,197	asf	1440	462414,187	4603265,028	12,683	
1272	462295,249	4603111,657	28,205	rciv65	1330	462290,713	4603175,951	34,364	fac-p	1388	462290,304	4603173,625	34,253	vado	1442	462388,175	4603157,079	13,61	
1273	462296,184	4603113,4	28,011	asf i	1331	462290,632	4603176,277	34,35	fac-p	1389	462290,406	4603173,623	34,263	vado	1443	462433,488	4603176,839	10,355	
1274	462296,387	4603114,061	28,062	asf	1332	462290,761	4603176,755	34,508	casa	1390	462290,369	4603173,107	34,298	vado	1444	462413,04	4603272,417	13,483	
1275	462296,401	4603114,426	28,111	barana	1333	462290,495	4603177,173	34,318	fac-p	1391	462290,496	4603173,092	34,311	t3-15 i	1445	462398,523	4603278,672	14,235	
1276	462296,615	4603115,81	28,231	barana	1334	462290,258	4603177,876	34,27	rgas15	1392	462290,559	4603171,723	34,052	asf	1446	462405,763	4603269,666	13,381	bor15 i
1277	462296,755	4603115,929	28,25	asf	1336	462290,069	4603180,089	34,25	fac-m	1393	462290,718	4603171,68	34,173	bor15	1447	462405,928	4603269,757	13,127	asf i
1278	462296,841	4603117,27	28,446	barana	1337	462289,877	4603181,237	34,158	fac-p	1394	462289,447	4603170,189	33,812		1448	462405,932	4603268,835	13,383	fac-p i
1279	462297,009	4603117,295	28,447	asf	1338	462290,013	4603181,688	34,275	casa	1395	462290,287	4603165,285	33,421		1449	462410,195	4603266,683	13,135	fac-p
1280	462297,065	4603118,598	28,662	barana	1339	462289,753	4603182,08	34,122	fac-p	1396	462291,566	4603165,06	33,463	asf	1450	462410,295	4603266,473	13,135	fac-p
1281	462297,088	4603118,553	28,655	sv	1340	462284,809	4603176,864	34,461	fac-esq	1397	462291,738	4603164,887	33,554	bor15	1451	462410,472	4603267,412	13,108	bor15
1283	462296,899	4603118,616	28,652	mur33-p	1341	462284,872	4603176,79	34,457	bor12 i	1398	462291,956	4603163,415	33,446	bor15	1452	462410,584	4603267,544	12,867	asf i
1284	462297,319	4603121,109	29,053	mur33-p	1342	462284,903	4603176,67	34,312	asf	1399	462291,869	4603163,407	33,413	vado	1453</				

ID	Coord. X	Coord. Y	Cota Orto.	Codi	ID	Coord. X	Coord. Y	Cota Orto.	Codi	ID	Coord. X	Coord. Y	Cota Orto.	Codi	ID	Coord. X	Coord. Y	Cota Orto.	Codi
1455	462411,64	4603266,88	13,051	bor15	1514	462417,931	4603237,457	12,582	fac-m	1577	462431,815	4603183,519	10,643	bor15	1630	462414,558	4603255,057	12,96	bor15
1456	462411,972	4603266,848	12,759	asf	1515	462418,065	4603236,873	12,523	fac-p	1578	462430,025	4603189,88	10,955	bor15	1631	462413,746	4603258,681	12,987	bor15
1457	462411,99	4603266,466	13,044	bor15	1516	462418,358	4603234,644	12,623	casa	1579	462430,279	4603189,943	10,82	rig12	1632	462413,989	4603258,73	12,853	rig12
1458	462411,51	4603265,645	13,061	fac-p	1517	462419,041	4603232,503	12,434	fac-p	1580	462428,476	4603196,469	11,14	rig12	1633	462413,806	4603259,684	12,854	rig12
1459	462411,505	4603264,869	13,053	fac-p	1518	462419,123	4603232,09	12,425	fac-m	1581	462428,172	4603196,491	11,284	bor15	1634	462413,526	4603259,607	13,043	bor15
1460	462411,703	4603264,762	13,046	fac-p	1520	462419,325	4603232,508	12,401	rni3015	1582	462426,965	4603200,866	11,486	bor15	1635	462413,662	4603260,036	12,851	pilo10
1461	462412,299	4603265,041	13,017	bor15	1522	462418,586	4603236,919	12,516	rap15	1583	462427,248	4603200,883	11,359	rig12	1638	462419,62	4603259,782	12,711	bor15 i
1462	462412,133	4603265,152	13,02	rap23c	1524	462418,313	4603237,137	12,515	rap3040	1584	462426,653	4603203,033	11,453	rig12	1639	462419,666	4603259,913	12,455	asf i
1463	462412,414	4603261,491	13,064	fac-p	1525	462419,9	4603228,522	12,329	fac-p	1585	462426,345	4603203,135	11,615	rig12	1640	462418,698	4603260,122	12,483	asf
1464	462412,691	4603263,847	13,01	bor15	1526	462420,153	4603227,581	12,493	casa	1586	462427,447	4603204,81	11,55	rclv70	1641	462418,9	4603260,502	12,486	asf
1465	462412,985	4603262,007	13,033	bor15	1527	462420,288	4603226,657	12,278	fac-p	1587	462425,929	4603205,939	11,588	rig12	1642	462417,627	4603260,776	12,54	asf
1466	462413,137	4603265,585	12,785	bor15 i	1529	462420,682	4603226,763	12,26	rap15	1588	462425,653	4603205,963	11,729	bor15	1643	462417,206	4603260,66	12,578	asf
1467	462412,348	4603265,391	12,795	pav i	1530	462420,488	4603225,755	12,274	fac-m	1589	462423,848	4603213,915	11,934	bor15	1644	462417,109	4603260,29	12,607	asf
1468	462412,721	4603263,809	12,912	pav	1531	462420,634	4603225,316	12,237	fac-p	1590	462424,104	4603213,986	11,786	rig12	1645	462417,204	4603260,304	12,705	escalon
1469	462413,886	4603262,219	13,043	bor15	1532	462420,71	4603223,628	12,313	parking	1591	462423,725	4603215,651	11,827	rig12	1646	462417,33	4603260,683	12,695	escalon
1470	462413,132	4603262,039	13,039	pav	1533	462421,37	4603222,073	12,181	casa	1592	462423,578	4603215,706	11,966	vado	1647	462417,677	4603260,742	12,684	escalon
1471	462414,037	4603262,112	13,043	pav i	1534	462421,497	4603221,6	12,147	fac-p	1593	462423,451	4603215,698	11,974	bor15	1648	462418,821	4603260,474	12,649	escalon
1472	462414,029	4603261,942	13,044	pav	1535	462421,402	4603221,142	12,297	casa	1594	462423,527	4603215,877	11,882	vado	1649	462418,631	4603260,126	12,666	escalon
1473	462413,546	4603260,051	13,048	pav	1536	462421,696	4603220,779	12,12	fac-p	1595	462422,711	4603219,637	11,984	vado	1650	462418,656	4603259,966	12,764	bor15
1474	462413,632	4603259,66	13,037	pav	1537	462421,782	4603220,362	12,109	fac-m	1596	462422,641	4603219,845	12,077	vado	1651	462418,025	4603260,27	12,681	escalon
1475	462413,403	4603265,403	12,756	barandilla	1538	462421,978	4603219,501	12,098	fac-p	1597	462422,565	4603219,663	12,066	vado	1652	462417,521	4603260,397	12,707	escalon
1476	462413,691	4603263,82	12,711	barandilla	1540	462422,212	4603220,088	12,086	rap15	1598	462422,528	4603219,824	12,075	bor15 i	1654	462417,58	4603260,231	12,808	bor15
1477	462414,069	4603262,197	12,764	barandilla	1542	462422,131	4603220,607	12,092	rgas20	1599	462422,775	4603219,852	11,926	rig12	1656	462417,985	4603259,609	12,8	rep40
1478	462412,255	4603266,725	12,754	asf i	1544	462422,083	4603217,691	12,142	parking	1600	462422,098	4603221,707	12,111	bor15	1657	462417,581	4603259,272	12,842	fac-esq
1479	462413,187	4603266,098	12,726	asf	1545	462422,442	4603217,467	12,045	rni30	1601	462422,215	4603221,754	12,093	vado	1658	462417,283	4603259,218	12,842	rap20
1480	462413,53	4603265,145	12,708	asf	1546	462422,795	4603217,269	12,013	rni30	1602	462422,115	4603222,237	12,026	vado	1660	462417,217	4603258,685	12,846	rap15
1481	462414,043	4603262,191	12,758	asf	1547	462422,773	4603216,015	11,997	fac-p	1603	462422,004	4603222,191	12,041	vado	1662	462418,595	4603254,817	12,883	fac-p
1482	462414,031	4603261,88	12,766	asf	1548	462423,066	4603216,058	11,976	rgas15	1604	462422,216	4603222,422	11,996	rig12	1663	462419,027	4603253,835	12,965	casa
1483	462413,571	4603260,056	12,857	asf	1550	462423,135	4603214,998	11,954	rni3015	1605	462421,331	4603225,286	12,165	vado	1664	462419,069	4603252,763	12,868	fac-p
1484	462413,65	4603259,637	12,856	asf	1551	462422,916	4603215,263	11,972	rni3015	1606	462421,413	4603225,349	12,116	vado	1665	462419,297	4603251,812	12,86	fac-p
1485	462412,386	4603260,605	13,065	casa	1552	462422,936	4603215,157	11,97	fac-m	1607	462421,287	4603225,933	12,231	vado	1666	462419,922	4603250,016	13,025	casa
1486	462412,751	4603259,798	13,065	fac-p	1553	462423,407	4603212,886	11,909	fac-p	1608	462421,154	4603225,895	12,232	bor15 i	1667	462420,158	4603248,128	12,78	fac-p
1487	462412,962	4603258,76	13,031	fac-p	1554	462423,385	4603212,065	12,153	casa	1609	462421,361	4603226,149	12,085	rig12	1668	462419,887	4603247,975	12,753	rgas20
1488	462412,948	4603257,79	13,202	casa	1555	462423,753	4603211,331	11,887	fac-p	1610	462420,174	4603231,36	12,225	rig12	1669	462420,263	4603247,656	12,756	fac-m
1489	462413,363	4603256,913	13,022	fac-p	1556	462424,588	4603207,646	11,815	fac-p	1611	462419,907	4603231,391	12,374	bor15	1670	462420,127	4603245,672	12,698	pilo10
1491	462413,525	4603256,587	13,013	sv	1557	462425,242	4603204,884	11,731	fac-p	1612	462418,946	4603235,645	12,473	bor15	1672	462420,831	4603245,421	12,71	fac-p
1492	462413,961	4603254,285	12,964	fac-m	1558	462425,938	4603202,143	11,596	fac-p	1613	462419,204	4603235,7	12,34	rig12	1673	462420,988	4603245,444	12,715	fac-p
1493	462414,083	4603253,799	12,96	fac-p	1559	462426,607	4603199,748	11,497	fac-p	1614	462418,768	4603237,611	12,388	rig12	1674	462421,029	4603245,185	12,704	fac-p
1497	462415,284	4603248,968	12,84	fac-p	1560	462426,536	4603199,298	11,517	casa	1615	462418,51	4603237,574	12,535	bor15	1675	462421,422	4603244,394	12,75	casa
1498	462415,411	4603248,475	12,839	fac-m	1561	462426,848	4603198,966	11,435	fac-p	1616	462418,611	4603237,619	12,521	vado	1676	462421,426	4603243,51	12,669	fac-p
1500	462415,567	4603249,432	12,838	rap15	1562	462427,795	4603197,806	11,346	rni3015	1617	462418,492	4603238,164	12,436	vado	1677	462420,79	4603243,009	12,631	pilo10
1502	462414,268	4603254,597	12,96	rni30	1563	462427,555	4603197,587	11,339	rni3015	1618	462418,397	4603238,142	12,436	vado	1679	462422,498	4603238,944	12,547	fac-p
1503	462415,505	4603248,041	12,821	fac-p	1564	462427,381	4603197,019	11,347	fac-p	1619	462418,624	4603238,249	12,409	rig12	1680	462422,377	4603238,907	12,555	fac-p
1504	462415,396	4603247,649	12,975	casa	1565	462427,81	4603196,433	11,294	rgas15	1620	462417,643	4603242,605	12,519	rig12	1681	462422,876	4603236,74	12,484	fac-m
1505	462415,675	4603247,352	12,812	fac-p	1567	462428,041	4603194,544	11,219	fac-p	1621	462417,514	4603242,538	12,55	vado	1682	462422,784	4603236,379	12,462	rgas20
1506	462415,764	4603246,971	12,812	fac-p	1568	462428,961	4603191,356	11,066	fac-m	1622	462417,386	4603242,517	12,55	vado	1684	462422,997	4603236,123	12,48	fac-p
1507	462415,979	4603245,122	12,973	casa	1569	462429,972	4603187,749	10,907	fac-p	1623	462417,382	4603243,093	12,661	vado	1685	462423,307	4603236,154	12,498	fac-p
1508	462416,584	4603243,361	12,701	fac-p	1570	462431,242	4603183,225	10,653	fac-p	1624	462417,261	4603243,095	12,662	bor15 i	1686	462423,889	4603235,969	12,68	casa
1509	462416,742	4603242,717	12,664	fac-m	1571	462432,55	4603178,39	10,451	fac-esq	1625	462417,262	4603244,285	12,555	rig12	1687	462424,231	4603235,464	12,521	fac-p
1510	462416,709	4603242,693	12,657	fac-m	1572	462433,147	4603179,44	10,324	emb	1626	462416,942	4603244,51	12,694	bor15	1688	462424,337	4603235,021	12,52	fac-p
1511	462416,779	4603242,425	12,616	fac-p	1573	462435,64	4603179,824	10,245	emb	1627	462416,12	4603248,178	12,8	bor15	1689	462424,616	4603235,059	12,53	fac-p
1512	462416,993	4603240,14	12,657	parking	1575	462433,173	4603179,469												

ID	Coord. X	Coord. Y	Cota Orto.	Codi	ID	Coord. X	Coord. Y	Cota Orto.	Codi	ID	Coord. X	Coord. Y	Cota Orto.	Codi	ID	Coord. X	Coord. Y	Cota Orto.	Codi
1692	462423,908	4603232,161	12,438	fac-p	1754	462431,516	4603194,826	11,161	bor15	1808	462416,971	4603259,857	12,837	bor15	1868	462389,902	4603239,352	14,92	fac-p
1693	462423,367	4603233,074	12,415	rni20	1755	462430,289	4603200,068	11,413	bor15	1809	462416,951	4603260,256	12,579	rig12	1869	462389,551	4603238,441	15,193	casa
1694	462424,033	4603231,535	12,416	fac-m	1756	462429,991	4603200,108	11,299	rig12	1810	462417,165	4603260,107	12,837	bor15	1870	462389,594	4603237,465	14,978	fac-p
1695	462424,252	4603230,643	12,332	fac-p	1757	462428,981	4603204,495	11,515	rig12	1811	462417,083	4603260,537	12,578	asf i	1871	462389,517	4603236,935	14,992	fac-m
1696	462424,542	4603230,269	12,439	casa	1758	462429,176	4603204,671	11,639	bor15	1812	462415,853	4603261,915	12,582	asf	1872	462389,409	4603236,193	15,018	fac-p
1697	462424,442	4603229,806	12,315	fac-p	1759	462429,064	4603204,626	11,559	vado	1813	462414,201	4603263,745	12,668	asf	1873	462389,07	4603234,344	15,049	parking
1698	462424,317	4603229,453	12,29	rap15	1760	462428,349	4603208,422	11,78	vado	1814	462414,011	4603263,588	12,691	asf i	1874	462388,781	4603232,127	15,126	fac-p
1700	462424,579	4603229,172	12,301	fac-p	1762	462428,199	4603208,41	11,698	vado	1815	462415,39	4603261,992	12,64	asf	1875	462388,891	4603232,141	15,114	rap15
1701	462425,07	4603227,95	12,294	casa	1763	462428,157	4603208,588	11,768	vado	1816	462416,663	4603260,571	12,604	asf	1877	462388,87	4603231,599	15,128	rgas15
1702	462425,171	4603226,637	12,252	fac-p	1764	462428,28	4603208,62	11,783	bor-15 i	1817	462419,79	4603239,28	12,431	rclv70	1879	462388,756	4603231,174	15,139	rgas20
1703	462425,371	4603225,848	12,232	fac-m	1765	462427,634	4603212,27	11,865	bor15	1818	462388,804	4603275,349	14,334	fac-p	1881	462388,718	4603230,817	15,154	rni25c
1704	462425,578	4603223,759	12,15	rap15	1766	462427,901	4603209,207	11,64	rig12	1819	462389,237	4603276,116	14,297	bor-15 i	1882	462388,659	4603231,321	15,154	fac-m
1706	462426,328	4603221,629	12,123	fac-p	1767	462427,246	4603212,846	11,74	rig12	1820	462389,255	4603276,257	14,014	asf i	1883	462388,586	4603230,992	15,145	fac-p
1707	462426,439	4603221,194	12,105	casa	1768	462426,71	4603215,738	11,806	rig12	1821	462393,373	4603274,908	13,788	asf	1884	462388,299	4603230,573	15,202	casa
1708	462426,519	4603220,831	12,099	fac-p	1769	462426,983	4603215,682	11,963	bor15	1822	462393,378	4603274,735	14,071	bor15	1885	462388,405	4603230,077	15,162	fac-p
1709	462426,58	4603220,571	12,106	fac-m	1770	462426,852	4603215,663	11,938	vado	1823	462393,222	4603274,042	14,109	fac-p	1886	462388,312	4603229,677	15,179	fac-p
1710	462426,45	4603220,528	12,082	fac-m	1771	462426,715	4603216,349	11,863	vado	1824	462395,002	4603273,489	14,028	fac-esq	1887	462387,691	4603228,18	15,228	parking
1711	462426,559	4603219,99	12,059	fac-p	1772	462426,849	4603216,361	11,877	vado	1825	462394,411	4603274,359	14,041	bor15	1888	462387,657	4603226,559	15,228	fac-p
1712	462427,314	4603218,081	12,06	parking	1773	462426,183	4603219,384	11,962	vado	1826	462395,134	4603274,064	13,989	bor15	1889	462387,677	4603225,805	15,242	rgas15
1713	462427,485	4603216,035	11,98	fac-p	1774	462426,058	4603219,349	11,938	vado	1827	462395,369	4603273,615	13,988	bor15	1891	462387,549	4603225,977	15,246	fac-m
1715	462427,694	4603215,102	11,951	fac-m	1775	462425,914	4603219,304	11,889	rig12	1828	462395,033	4603274,288	13,7	asf	1892	462386,738	4603222,847	15,336	fac-p
1716	462428,136	4603212,126	11,873	fac-p	1776	462425,94	4603220,009	12,039	vado	1829	462396,773	4603273,646	13,576	asf	1893	462386,408	4603222,251	15,445	casa
1717	462428,078	4603212,1	11,861	rni40	1777	462426,065	4603220,061	12,061	bor-15 i	1830	462398,125	4603273,27	13,522	asf	1895	462386,789	4603221,892	15,347	rap15
1719	462428,459	4603211,314	11,907	casa	1778	462424,528	4603226,54	12,231	bor15	1831	462395,504	4603273,955	13,668	asf i	1896	462386,47	4603221,572	15,395	fac-p
1720	462428,386	4603210,444	11,813	fac-p	1779	462424,267	4603226,471	12,085	rig12	1832	462396,715	4603273,492	13,587	asf	1897	462386,336	4603221,266	15,378	fac-m
1721	462428,47	4603209,601	11,808	rap15	1780	462423,043	4603231,776	12,203	rig12	1833	462397,966	4603273,075	13,513	asf	1898	462386,092	4603220,311	15,436	fac-p
1723	462428,539	4603209,285	11,806	fac-m	1781	462423,167	4603231,799	12,331	vado	1834	462398,21	4603274,291	13,584	rclv65	1899	462385,494	4603219,02	15,556	casa
1724	462428,555	4603209,13	11,808	rap30	1782	462423,287	4603231,832	12,329	bor15	1835	462395,499	4603273,83	13,68	asf i	1900	462385,278	4603217,614	15,457	fac-p
1726	462429,077	4603208,808	11,905	casa	1783	462422,135	4603236,205	12,445	vado	1836	462394,495	4603270,083	14,143	fac-m	1901	462385,094	4603216,895	15,469	fac-p
1727	462429,276	4603208,117	11,921	fac-p	1784	462422,283	4603235,511	12,416	vado	1837	462394,34	4603269,23	14,157	fac-p	1902	462384,775	4603216,55	15,717	casa
1728	462429,95	4603206,615	11,912	parking	1785	462422,413	4603235,54	12,436	vado	1838	462394,05	4603268,561	14,314	casa	1903	462384,838	4603216,085	15,501	fac-p
1729	462430,041	4603204,972	11,922	fac-p	1786	462422,258	4603236,242	12,464	bor-15 i	1839	462394,156	4603267,84	14,189	fac-p	1905	462385,212	4603216,076	15,473	rgas15
1730	462430,128	4603204,439	11,914	casa	1787	462423,081	4603232,687	12,366	vado	1840	462393,679	4603264,34	14,272	fac-m	1907	462385,35	4603215,778	15,479	rgas20
1731	462429,825	4603203,992	11,652	fac-p	1788	462422,101	4603235,724	12,308	rig12	1841	462393,59	4603264,039	14,284	fac-p	1908	462384,841	4603215,818	15,486	fac-m
1732	462429,908	4603203,591	11,631	fac-m	1789	462421,653	4603238,822	12,52	bor15	1842	462393,258	4603263,181	14,37	casa	1910	462385,098	4603215,517	15,48	rgas15
1733	462429,741	4603203,628	11,599	rgas15	1790	462421,391	4603238,884	12,375	rig12	1843	462393,321	4603262,263	14,311	fac-p	1912	462385,148	4603214,498	15,475	rap2040
1735	462430,863	4603199,5	11,415	fac-p	1791	462420,399	4603242,909	12,48	rig12	1844	462392,815	4603258,874	14,418	fac-m	1914	462384,838	4603214,748	15,492	rap15
1736	462432,473	4603192,395	11,058	fac-p	1792	462420,544	4603243,048	12,616	vado	1845	462393,098	4603258,341	14,397	rgas15	1915	462384,083	4603211,391	15,537	fac-p
1737	462433,531	4603188,948	10,905	fac-p	1793	462420,657	4603243,068	12,619	bor15	1848	462392,999	4603257,888	14,414	rni30	1916	462383,821	4603211,046	15,585	casa
1738	462433,941	4603188,282	10,944	casa	1794	462420,557	4603243,566	12,641	vado	1849	462392,691	4603258,002	14,442	fac-p	1917	462383,954	4603210,633	15,571	fac-p
1739	462433,969	4603187,501	10,804	fac-p	1795	462420,421	4603243,543	12,562	vado	1850	462392,388	4603257,31	14,541	casa	1918	462383,932	4603210,519	15,582	rni40
1741	462433,621	4603188,226	10,844	rap15	1796	462420,067	4603245,023	12,598	vado	1851	462392,481	4603256,561	14,472	fac-p	1920	462383,842	4603210,152	15,597	fac-m
1742	462435,093	4603183,833	10,555	fac-p	1797	462420,215	4603245,056	12,676	vado	1852	462392,048	4603253,508	14,545	fac-m	1921	462383,765	4603209,641	15,601	fac-p
1743	462435,064	4603184,062	10,583	fac-p	1798	462419,986	4603245,505	12,692	vado	1853	462392,068	4603252,442	14,558	rgas15	1922	462383,486	4603209,149	15,711	casa
1744	462436,212	4603180,165	10,32	fac-esq	1799	462419,764	4603245,763	12,564	rig12	1855	462391,659	4603250,877	14,608	fac-p	1923	462383,603	4603208,595	15,59	fac-p
1745	462436,255	4603180,063	10,305	fac-esq	1800	462420,079	4603245,661	12,689	bor-15 i	1856	462391,325	4603249,946	14,758	casa	1924	462383,611	4603207,478	15,603	rap15
1747	462435,677	4603180,399	10,347	bor15	1801	462419,174	4603249,547	12,793	bor15	1857	462391,388	4603248,96	14,662	fac-p	1926	462383,145	4603205,756	15,645	fac-p
1748	462435,56	4603180,069	10,275	rig12 i	1802	462418,944	4603249,453	12,652	rig12	1858	462391,221	4603247,869	14,709	fac-m	1927	462382,878	4603205,367	15,857	casa
1749	462433,743	4603185,91	10,565	rig12	1803	462417,655	4603254,843	12,717	rig12	1861	462390,596	4603243,483	14,693	rap15	1928	462383,007	4603204,916	15,656	fac-p
1750	462434,019	4603185,995	10,686	bor15	1804	462417,903	4603254,906	12,859	bor15	1863	462390,532	4603243,313	14,746	fac-p	1929	462382,976	4603204,514	15,671	fac-m
1751	462432,554	4603190,896	10,97	bor15	1805	462416,965	4603259,003	12,846	bor15	1864	462390,48	4603242,983	14,813	fac-p	1930	462382,96	4603204,41	15,678	fac-p
1752	462432,274	4603190,822	10,825	rig12	1806	462416,702	460325												

ID	Coord. X	Coord. Y	Cota Orto.	Codi	ID	Coord. X	Coord. Y	Cota Orto.	Codi	ID	Coord. X	Coord. Y	Cota Orto.	Codi	ID	Coord. X	Coord. Y	Cota Orto.	Codi
1933	462382,813	4603202,526	15,728	rap15	1995	462388,059	4603225,976	15,087	asf	2049	462398,535	4603272,751	13,801	rap20	2110	462384,447	4603194,043	15,959	fac-m
1935	462382,767	4603201,441	15,733	rgas15	1996	462388,031	4603225,973	15,219	vado	2052	462398,272	4603272,513	13,839	rap20	2111	462384,307	4603189,776	16,066	fac-p
1937	462382,433	4603200,922	15,791	fac-p	1997	462387,903	4603226,003	15,231	bor15	2053	462397,953	4603271,695	13,931	bor15	2112	462384,504	4603189,407	16,284	casa
1938	462382,203	4603199,485	15,836	fac-m	1998	462388,024	4603226,487	15,226	vado	2054	462397,772	4603271,573	13,732	asf	2113	462384,302	4603189,041	16,081	fac-p
1939	462382,064	4603197,523	15,856	rgas15	1999	462388,125	4603226,475	15,135	vado	2055	462397,693	4603267,495	14,185	fac-p	2114	462384,289	4603188,909	16,075	fac-m
1941	462381,786	4603197,26	15,9	fac-p	2000	462388,137	4603226,453	15,073	asf	2056	462395,493	4603264,444	14,023	rciv70	2115	462384,25	4603188,653	16,08	fac-p
1942	462381,473	4603196,621	16,013	casa	2001	462388,778	4603229,431	15,048	asf	2057	462396,675	4603261,439	14,354	fac-p	2116	462384,431	4603187,809	16,118	casa
1943	462381,677	4603196,089	15,9	rap40	2002	462388,733	4603229,47	15,09	vado	2058	462395,482	4603254,001	14,557	fac-p	2117	462384,213	4603186,974	16,057	fac-p
1945	462381,554	4603195,915	15,935	fac-p	2003	462388,602	4603229,49	15,146	vado	2059	462394,914	4603250,507	14,627	fac-m	2118	462384,107	4603183,728	16,01	fac-m
1946	462381,506	4603195,674	15,924	fac-m	2004	462388,834	4603229,958	15,151	vado	2060	462394,822	4603250,105	14,634	fac-p	2120	462383,76	4603184,255	15,982	rgas20
1947	462381,161	4603193,359	15,99	fac-p	2005	462388,714	4603229,983	15,155	bor15 i	2061	462394,891	4603250,054	14,64	fac-p	2121	462383,693	4603182,902	15,976	bor-15 i
1948	462380,851	4603192,542	16,069	casa	2006	462388,951	4603230,333	15,024	asf	2062	462394,385	4603246,158	14,712	fac-p	2122	462383,542	4603182,895	15,779	asf i
1949	462380,938	4603191,672	16,042	fac-p	2007	462389,36	4603233,306	15,054	bor15	2063	462394,527	4603245,704	14,932	casa	2123	462383,772	4603185,755	16,013	bor15
1950	462381,051	4603191,85	16,004	rni40	2008	462389,531	4603233,433	14,919	asf	2064	462394,273	4603245,301	14,739	fac-p	2124	462383,626	4603185,794	15,861	asf
1952	462380,814	4603191,065	16,028	fac-p	2009	462390,424	4603239,707	14,73	asf	2066	462393,868	4603244,893	14,736	rni40	2125	462383,744	4603189,976	15,898	asf
1953	462380,388	4603189,493	16,24	casa	2010	462390,289	4603239,753	14,885	bor15	2067	462394,21	4603244,953	14,749	fac-m	2126	462383,895	4603190,176	16,071	bor15
1954	462380,359	4603187,865	16,058	fac-p	2011	462390,828	4603242,947	14,797	bor15	2068	462394,193	4603244,771	14,744	fac-p	2127	462384,026	4603193,558	15,947	bor15
1955	462380,306	4603187,636	16,044	fac-p	2012	462391,042	4603242,949	14,642	asf	2069	462394,356	4603244,378	14,977	casa	2128	462383,88	4603193,653	15,811	asf
1956	462380,056	4603187,189	16,265	casa	2013	462390,945	4603243,034	14,759	vado	2070	462394,12	4603244,024	14,766	fac-p	2129	462384,104	4603194,271	15,936	bor15
1957	462380,204	4603186,698	16,058	fac-p	2014	462391,017	4603243,444	14,651	vado	2071	462394,061	4603243,641	14,776	fac-p	2130	462383,949	4603194,357	15,784	asf
1958	462380,32	4603186,254	16,035	rap15	2015	462390,901	4603243,485	14,677	vado	2072	462394,2	4603243,218	14,795	casa	2131	462385,422	4603201,452	15,623	asf
1960	462380,15	4603186,124	16,051	fac-m	2016	462391,48	4603247,314	14,586	vado	2073	462393,943	4603242,854	14,798	fac-p	2132	462385,6	4603201,522	15,771	bor15
1961	462380,06	4603184,145	16,02	fac-p	2017	462391,6	4603247,318	14,565	vado	2075	462393,483	4603241,217	14,827	rap20	2133	462386,016	4603203,606	15,721	bor15
1962	462380,33	4603184,202	16	rgas15	2018	462391,657	4603247,658	14,648	vado	2076	462393,44	4603238,43	14,919	fac-m	2134	462385,922	4603203,641	15,715	vado
1964	462379,84	4603183,37	16,206	casa	2019	462391,557	4603247,682	14,658	bor15 i	2077	462392,987	4603234,339	15,036	fac-p	2135	462385,887	4603203,576	15,577	asf
1965	462380,019	4603182,584	15,987	fac-p	2020	462391,732	4603247,923	14,505	asf	2078	462393,129	4603233,842	15,043	casa	2136	462386,147	4603204,154	15,611	vado
1966	462380,177	4603182,21	15,973	rap15	2021	462392,504	4603253,148	14,396	asf	2079	462392,873	4603233,392	15,054	fac-p	2137	462386,038	4603204,203	15,595	vado
1968	462379,951	4603182,049	15,983	fac-m	2022	462392,371	4603253,209	14,534	bor15	2080	462392,792	4603232,75	15,085	fac-m	2138	462386,434	4603206,241	15,489	asf
1969	462380,26	4603179,878	15,734	fac-p	2023	462393,298	4603259,502	14,365	bor15	2081	462392,662	4603232,079	15,116	fac-p	2139	462386,781	4603207,847	15,51	vado
1971	462380,858	4603179,468	15,488	vado	2024	462393,451	4603259,64	14,206	asf	2082	462392,763	4603231,557	15,318	casa	2140	462386,879	4603207,768	15,528	vado
1972	462380,752	4603179,442	15,5	vado	2025	462394,348	4603265,707	14,07	asf	2083	462392,472	4603231,112	15,154	fac-p	2141	462386,988	4603208,753	15,59	vado
1973	462380,787	4603179,973	15,656	vado	2026	462394,217	4603265,775	14,225	bor15	2085	462391,364	4603227,083	15,22	rap40	2142	462387,129	4603208,718	15,613	bor-15 i
1974	462380,698	4603179,935	15,687	bor15 i	2027	462395,03	4603271,371	14,076	bor15	2086	462391,696	4603226,855	15,241	fac-m	2143	462386,961	4603208,755	15,45	asf
1975	462380,899	4603179,445	15,479	asf i	2028	462395,183	4603271,367	13,894	asf	2087	462391,584	4603226,51	15,236	fac-p	2144	462387,869	4603213,217	15,354	asf
1976	462380,826	4603179,968	15,537	asf	2029	462395,509	4603273,342	13,699	asf	2088	462391,681	4603226,041	15,281	casa	2145	462388,069	4603213,274	15,521	bor15
1977	462380,595	4603182,057	15,752	asf	2030	462395,348	4603273,362	13,993	bor15	2089	462391,388	4603225,662	15,251	fac-p	2146	462387,959	4603213,294	15,506	vado
1978	462380,425	4603182,093	15,948	bor15	2031	462395,27	4603273,917	13,997	bor15	2090	462391,106	4603224,377	15,26	fac-p	2147	462388,092	4603213,744	15,42	vado
1979	462380,735	4603185,845	15,847	asf	2032	462395,429	4603273,899	13,669	asf	2091	462391,348	4603222,563	15,309	parking	2148	462388,173	4603213,727	15,428	vado
1980	462380,577	4603185,895	16,017	bor15	2033	462400,757	4603271,368	13,67	fac-p	2092	462390,331	4603221,032	15,294	fac-p	2149	462389,44	4603218,952	15,316	vado
1981	462381,505	4603192,896	15,957	bor15	2034	462400,847	4603272,229	13,429	asf i	2093	462389,86	4603219,829	15,372	rgas15	2150	462389,318	4603218,994	15,301	vado
1982	462381,654	4603192,947	15,808	asf	2035	462400,841	4603272,053	13,651	bor15 i	2095	462389,941	4603219,368	15,399	fac-m	2151	462389,347	4603219,221	15,231	asf
1983	462383,103	4603202,031	15,57	asf	2036	462399,275	4603272,116	13,802	fac-esq	2096	462389,801	4603218,754	15,408	fac-p	2152	462389,55	4603219,418	15,374	bor15
1984	462382,986	4603202,199	15,734	bor15	2037	462398,337	4603271,626	13,941	fac-esq	2097	462389,128	4603215,743	15,523	parking	2153	462389,436	4603219,477	15,36	vado
1985	462383,87	4603207,673	15,6	bor15	2038	462399,544	4603272,659	13,732	bor15	2098	462388,608	4603213,802	15,496	fac-p	2154	462389,815	4603220,574	15,329	bor15
1986	462384,048	4603207,745	15,45	asf	2039	462399,57	4603272,825	13,49	asf	2100	462388,23	4603212,949	15,532	rap20	2155	462389,688	4603220,616	15,317	vado
1987	462384,535	4603210,854	15,36	asf	2040	462398,861	4603273,227	13,514	asf	2101	462388,35	4603212,659	15,557	fac-m	2156	462389,833	4603221,217	15,246	vado
1988	462384,38	4603210,886	15,534	bor15	2041	462398,82	4603273,026	13,767	bor15	2102	462387,61	4603209,146	15,609	fac-m	2157	462389,985	4603221,217	15,266	vado
1989	462385,63	4603214,935	15,462	bor15	2042	462398,379	4603273,105	13,814	bor15	2103	462387,388	4603208,02	15,647	fac-p	2158	462389,84	4603221,34	15,18	asf
1990	462385,763	4603214,867	15,299	asf	2043	462398,334	4603273,305	13,529	asf	2105	462386,538	4603203,974	15,696	fac-p	2159	462390,598	4603224,643	15,136	asf
1991	462386,798	4603219,9	15,208	asf	2045	462398,113	4603273,192	13,522	asf	2106	462386,332	4603203,012	15,764	fac-m	2160	462390,64	4603224,641	15,2	vado
1992	462386,673	4603219,958	15,376	bor15	2046	462398,237	4603273,006	13,813	bor15	2107	462385,289	4603198,184	15,889	fac-p	2161	462390,756	4603224,601	15,221	vado
1993	462387,617	4603224,548	15,266	bor15	2047	462398,106	4603272,682	13,829	bor15	2108	462385,35	46							

ID	Coord. X	Coord. Y	Cota Orto.	Codi	ID	Coord. X	Coord. Y	Cota Orto.	Codi	ID	Coord. X	Coord. Y	Cota Orto.	Codi	ID	Coord. X	Coord. Y	Cota Orto.	Codi
2164	462391,27	4603226,891	15,221	bor15	2228	462283,839	4603432,812	26,352	parking	2286	462254,542	4603466,067	29,071	parking	2341	462267,677	4603452,054	27,747	vado
2165	462391,117	4603226,899	15,06	asf	2229	462282,541	4603433,8	26,436	fac-p	2287	462253,943	4603467,192	29,138	fac-p	2342	462268,197	4603451,674	27,645	asf
2166	462392,268	4603233,035	14,934	asf	2230	462282,807	4603434,039	26,438	fac-p	2288	462253,809	4603467,342	29,149	fac-p	2343	462271,042	4603448,434	27,398	asf
2167	462392,433	4603233,09	15,058	bor15	2232	462282,848	4603434,472	26,448	rgas15	2289	462253,752	4603467,316	29,153	fac-p	2344	462273,957	4603445,147	27,137	asf
2168	462393,331	4603240,688	14,837	bor15	2233	462282,511	4603434,393	26,469	fac-p	2290	462251,269	4603470,138	29,351	fac-esq	2345	462273,948	4603445,086	27,188	vado
2169	462393,171	4603240,735	14,696	asf	2234	462282,076	4603434,583	26,67	casa	2291	462251,494	4603470,174	29,346	rap15	2346	462273,842	4603444,991	27,2	vado
2170	462393,853	4603246,434	14,545	asf	2235	462281,941	4603435,038	26,512	fac-p	2293	462250,885	4603469,874	29,317	fac-p	2347	462274,293	4603444,685	27,248	vado
2171	462394,016	4603246,48	14,689	bor15	2236	462281,634	4603435,454	26,546	fac-m	2294	462249,713	4603468,377	29,169	parking	2348	462274,234	4603444,582	27,259	bor-15 i
2172	462394,484	4603250,372	14,615	bor15	2237	462281,482	4603435,624	26,562	fac-p	2295	462248,68	4603467,89	29,083	fac-p	2349	462274,6	4603444,426	27,068	asf
2173	462394,342	4603250,501	14,456	asf	2238	462281,038	4603435,825	26,594	casa	2296	462248,379	4603467,613	29,047	fac-p	2350	462279,825	4603438,471	26,595	asf
2174	462395,989	4603260,672	14,166	asf	2239	462280,895	4603436,291	26,62	fac-p	2297	462247,476	4603466,397	28,916	parking	2351	462279,769	4603438,214	26,752	bor15
2175	462396,186	4603260,803	14,328	bor15	2240	462278,128	4603439,406	26,896	fac-m	2298	462246,171	4603465,627	28,852	fac-p	2352	462283,597	4603433,903	26,385	bor15
2176	462396,866	4603264,886	14,224	bor15	2241	462277,89	4603439,678	26,928	fac-p	2299	462246,061	4603465,532	28,84	fac-m	2353	462283,116	4603434,737	26,275	asf
2177	462396,699	4603264,97	14,069	asf	2242	462277,417	4603439,921	27,05	casa	2300	462245,862	4603465,638	28,826	rgas20	2354	462285,755	4603431,722	26,048	asf
2178	462397,608	4603270,455	13,863	asf	2243	462277,247	4603440,425	26,989	fac-p	2301	462245,878	4603465,897	28,836	rgas20	2355	462285,763	4603431,418	26,194	bor15
2179	462397,789	4603270,636	14,013	bor15	2244	462274,233	4603443,908	27,281	fac-m	2302	462245,796	4603465,29	28,797	fac-p	2356	462290,295	4603426,247	25,778	bor15
2180	462304,047	4603410,025	23,642	fac-esq	2245	462273,945	4603444,222	27,319	fac-p	2303	462245,012	4603464,191	28,713	parking	2357	462290,414	4603426,362	25,759	vado
2181	462302,887	4603411,286	23,94	fac-p	2246	462273,49	4603444,443	27,445	casa	2304	462243,829	4603463,54	28,605	fac-p	2358	462290,402	4603426,268	25,772	vado
2182	462302,414	4603411,469	24,251	casa	2247	462273,337	4603444,926	27,342	fac-p	2305	462243,48	4603463,206	28,557	fac-p	2359	462290,388	4603426,446	25,623	asf
2183	462302,321	4603411,938	24,059	fac-p	2248	462273,08	4603444,734	27,425	fac-p	2306	462242,669	4603462,086	28,451	parking	2360	462292,574	4603423,917	25,521	vado
2185	462303,228	4603410,944	23,867	rap40	2249	462271,701	4603445,83	27,431	parking	2307	462241,46	4603461,414	28,367	fac-p	2361	462292,523	4603423,834	25,554	vado
2186	462305,745	4603408,37	23,577	rclv70	2250	462272,156	4603446,301	27,408	parking	2308	462241,123	4603461,13	28,338	fac-p	2362	462292,508	4603423,741	25,549	bor-15 i
2191	462308,822	4603410,944	23,347	rclv70	2251	462270,645	4603447,464	27,443	fac-p	2309	462240,319	4603460,008	28,214	parking	2363	462292,678	4603423,825	25,379	asf
2192	462299,81	4603414,591	24,46	fac-p	2252	462270,743	4603447,559	27,504	fac-p	2310	462239,115	4603459,334	28,129	fac-p	2364	462297,216	4603418,661	24,758	asf
2193	462299,401	4603414,742	24,642	casa	2253	462270,771	4603447,841	27,504	fac-p	2311	462238,731	4603459,502	28,11	bor-15 i	2365	462297,15	4603418,443	24,924	bor15
2194	462299,286	4603415,163	24,549	fac-p	2255	462270,922	4603448,205	27,455	rgas15	2312	462238,67	4603459,644	28,001	asf i	2366	462300,749	4603414,321	24,342	bor15
2195	462298,686	4603416,259	24,68	rap30	2256	462270,593	4603448,057	27,528	fac-m	2313	462241,01	4603461,709	28,234	asf	2367	462300,935	4603414,422	24,164	asf
2197	462296,608	4603418,229	24,966	fac-p	2257	462270,143	4603448,559	27,622	fac-p	2314	462241,178	4603461,667	28,354	bor15	2368	462303,373	4603411,659	23,726	asf
2199	462296,151	4603419,329	25,054	rap15	2258	462269,85	4603448,326	27,71	fac-p	2315	462244,602	4603464,731	28,696	bor15	2369	462303,271	4603411,492	23,89	bor15
2201	462293,84	4603421,916	25,364	rap15	2259	462268,37	4603449,585	27,736	parking	2316	462244,883	4603465,194	28,627	asf	2370	462304,13	4603410,554	23,67	bor15
2202	462293,443	4603421,927	25,393	fac-p	2260	462268,88	4603450,044	27,694	parking	2317	462248,466	4603468,463	28,98	asf	2371	462303,937	4603411,036	23,615	asf
2203	462292,993	4603422,162	25,485	casa	2261	462267,018	4603451,616	27,79	fac-p	2318	462248,727	4603468,499	29,133	bor15	2372	462304,285	4603410,646	23,632	emb
2204	462292,854	4603422,65	25,452	fac-p	2262	462267,244	4603451,832	27,781	fac-m	2319	462248,659	4603468,75	29,057	vado	2373	462304,698	4603411,679	23,609	emb
2205	462292,781	4603422,729	25,477	fac-m	2263	462266,912	4603452,258	27,921	fac-m	2320	462248,658	4603468,751	29,005	asf	2374	462305,029	4603411,307	23,635	emb
2206	462292,409	4603423,159	25,533	fac-p	2264	462266,496	4603452,757	27,975	fac-p	2322	462250,463	4603470,219	29,257	vado	2375	462305,436	4603412,303	23,605	emb
2207	462290,801	4603424,473	25,697	parking	2265	462265,045	4603453,956	28,073	parking	2323	462250,583	4603470,132	29,315	bor-15 i	2376	462306,483	4603412,584	23,642	emb
2208	462289,983	4603425,812	25,791	fac-p	2266	462264,333	4603455,222	28,159	fac-p	2324	462251,056	4603470,533	29,358	bor15	2377	462306,198	4603412,948	23,611	emb
2209	462289,475	4603426,051	26,02	casa	2267	462263,916	4603455,699	28,196	fac-p	2325	462251,004	4603470,673	29,146	asf	2378	462306,996	4603412,901	23,677	pav i
2210	462289,813	4603426,435	25,817	rap2040	2268	462263,399	4603455,998	28,264	casa	2326	462251,395	4603470,692	29,152	asf	2379	462305,45	4603411,668	23,653	pav
2212	462289,628	4603426,915	25,84	rap15	2269	462263,186	4603456,556	28,271	fac-m	2327	462251,362	4603470,525	29,356	bor15	2380	462303,87	4603410,233	23,674	pav
2214	462289,413	4603426,571	25,854	fac-p	2270	462261,355	4603458,666	28,459	fac-p	2328	462251,621	4603470,555	29,16	asf	2381	462308,343	4603412,501	23,434	fac-p
2215	462289,061	4603426,957	25,896	fac-m	2271	462260,434	4603459,403	28,568	casa	2329	462251,588	4603470,378	29,355	bor15	2382	462307,576	4603412,627	23,578	fac-p
2216	462288,629	4603427,431	25,916	fac-p	2272	462259,813	4603460,405	28,591	fac-p	2330	462254,176	4603467,389	29,129	bor15	2383	462306,898	4603413,06	23,688	fac-p
2217	462288,073	4603427,745	26,052	casa	2274	462259,972	4603460,806	28,586	rgas15	2331	462254,323	4603467,496	28,968	asf	2384	462306,081	4603413,826	23,855	fac-p
2218	462287,812	4603428,328	25,977	fac-p	2275	462259,806	4603460,899	28,628	rap2030	2332	462256,808	4603464,675	28,74	asf	2385	462303,216	4603417,166	24,388	fac-p
2220	462287,714	4603428,827	26,005	rgas20	2278	462259,652	4603461,081	28,628	rap2030	2333	462256,726	4603464,485	28,891	bor15	2386	462302,588	4603417,926	24,698	escala
2221	462285,881	4603430,459	26,159	fac-p	2279	462259,617	4603460,613	28,609	fac-m	2334	462259,732	4603461,085	28,613	bor15	2387	462301,383	4603419,311	24,714	fac-p
2222	462285,436	4603430,658	26,362	casa	2280	462259,428	4603460,871	28,648	casa	2335	462259,873	4603461,184	28,434	asf	2388	462301,042	4603419,56	24,74	fac-p
2223	462285,291	4603431,123	26,207	fac-p	2281	462259,143	4603461,141	28,861	casa	2336	462264,959	4603455,399	27,969	asf	2389	462300,931	4603419,94	24,789	fac-p
2224	462285,186	4603431,256	26,215	fac-m	2282	462258,882	4603461,503	28,683	fac-p	2337	462264,89	4603455,228	28,141	bor15	2390	462300,995	4603420,113	24,792	fac-p
2225	462284,81	4603431,693	26,27	fac-p	2283	462255,83	4603464,952	28,958	fac-m	2338	462267,305	4603452,455	27,881	bor15	2391	462298,789	4603422,591	25,129	fac-p
2226	462284,477	4603431,469	26,426																

ID	Coord. X	Coord. Y	Cota Orto.	Codi	ID	Coord. X	Coord. Y	Cota Orto.	Codi	ID	Coord. X	Coord. Y	Cota Orto.	Codi	ID	Coord. X	Coord. Y	Cota Orto.	Codi
2394	462296,205	4603425,635	25,504	fac-p	2455	462266,026	4603460,845	28,579	fac-p	2509	462263,39	4603462,023	28,411	asf	2562	462236,435	4603463,169	28,244	fac-p
2395	462292,427	4603429,948	25,909	fac-m	2456	462265,339	4603462,054	28,567	parking	2510	462265,009	4603460,241	28,319	vado	2563	462236,703	4603462,836	28,232	bor-15 i
2396	462291,043	4603431,507	26,034	fac-p	2457	462264,047	4603463,039	28,592	fac-p	2511	462265,113	4603460,325	28,348	vado	2564	462236,936	4603462,846	28,124	asf i
2397	462290,894	4603431,979	26,171	casa	2458	462263,918	4603462,924	28,655	fac-p	2512	462265,262	4603459,945	28,33	vado	2565	462241,002	4603466,492	28,539	asf
2398	462290,445	4603432,188	26,096	fac-p	2459	462263,581	4603462,875	28,646	fac-p	2513	462265,389	4603459,996	28,35	bor-15 i	2566	462240,89	4603466,604	28,688	bor15
2400	462288,318	4603434,121	26,248	rgas20	2460	462262,857	4603463,678	28,716	fac-p	2514	462266,473	4603458,461	28,12	asf	2567	462240,639	4603466,938	28,697	fac-p
2402	462287,302	4603435,211	26,34	rgas20	2461	462262,497	4603464,401	28,881	casa	2515	462269,448	4603455,364	28,015	bor15	2568	462245,305	4603471,136	29,217	fac-p
2403	462287,749	4603435,169	26,336	fac-m	2462	462261,836	4603464,861	28,808	fac-p	2516	462269,363	4603455,206	27,828	asf	2569	462245,652	4603470,896	29,202	bor15
2404	462287,742	4603434,908	26,317	rap15	2463	462261,517	4603464,984	28,776	rni1530	2517	462272,793	4603451,28	27,518	asf	2570	462245,804	4603470,826	29,071	asf
2406	462287,889	4603434,752	26,295	rap15	2464	462261,066	4603465,753	28,877	fac-p	2518	462272,968	4603451,357	27,66	vado	2571	462246,798	4603471,688	29,175	asf
2408	462287,488	4603435,467	26,369	fac-p	2465	462261,136	4603465,977	28,918	fac-p	2519	462273,331	4603450,905	27,545	vado	2572	462247,268	4603472,085	29,198	asf
2409	462287,228	4603436,067	26,601	casa	2466	462261,306	4603466,192	28,99	fac-p	2520	462273,26	4603450,817	27,517	vado	2573	462247,441	4603472,38	29,262	asf
2410	462286,666	4603436,404	26,457	fac-p	2467	462260,61	4603467,443	28,988	parking	2521	462273,487	4603450,503	27,461	asf	2574	462247,307	4603473,126	29,341	asf
2412	462284,211	4603438,901	26,662	rni1530	2468	462260,08	4603466,935	28,937	parking	2522	462275,367	4603448,416	27,328	vado	2575	462246,602	4603474,002	29,4	asf
2413	462284,204	4603439,231	26,698	fac-m	2469	462259,377	4603468,403	28,995	fac-p	2523	462275,455	4603448,489	27,362	vado	2576	462247,077	4603472,11	29,304	bor15
2414	462283,812	4603439,662	26,707	fac-p	2470	462259,17	4603468,26	29,014	fac-p	2524	462275,914	4603447,815	27,355	vado	2577	462247,303	4603472,579	29,4	bor15
2415	462283,524	4603440,275	26,873	casa	2471	462258,883	4603468,236	29,052	fac-p	2525	462276,008	4603447,872	27,372	bor-15 i	2578	462247,159	4603473,095	29,499	bor15
2416	462282,94	4603440,619	26,776	fac-p	2472	462258,672	4603468,47	29,103	fac-m	2526	462276,89	4603446,884	27,274	bor15	2579	462246,876	4603473,445	29,537	bor15
2417	462280,471	4603443,422	27,025	fac-m	2473	462258,454	4603468,71	29,14	fac-p	2527	462276,867	4603446,848	27,281	vado	2580	462246,432	4603472,208	29,393	fac-esq
2419	462279,908	4603443,641	27,035	rap15	2474	462258,119	4603469,402	29,245	casa	2528	462276,834	4603446,799	27,264	vado	2582	462246,073	4603473,737	29,613	rap20
2420	462279,755	4603443,067	26,844	rgas20c	2475	462257,481	4603469,831	29,201	fac-p	2529	462276,787	4603446,775	27,12	asf	2583	462244,865	4603475,986	29,586	asf
2421	462278,852	4603442,251	26,811	rap65c	2477	462254,727	4603472,497	29,435	rap15	2530	462277,56	4603446,11	27,135	vado	2584	462244,832	4603475,806	29,716	fac-p
2422	462280,005	4603443,996	27,103	fac-p	2478	462254,82	4603472,974	29,479	fac-esq	2531	462277,475	4603446,05	27,128	vado	2585	462243,959	4603475,083	29,795	fac-p
2423	462280,885	4603444,75	27,297	fac-p	2479	462254,891	4603473,403	29,5	fac-esq	2532	462278,809	4603444,533	27,021	vado	2586	462239,906	4603479,741	30,128	fac-p
2424	462280,73	4603445,277	27,299	casa	2480	462256,948	4603475,217	29,762	fac-p	2533	462278,878	4603444,62	27,022	vado	2587	462240,819	4603480,39	30,063	bor15
2425	462279,514	4603447,016	27,292	parking	2481	462259,005	4603477,002	29,981	fac-p	2534	462279,457	4603443,794	27,048	vado	2588	462240,966	4603480,488	29,89	asf
2426	462279,182	4603446,922	27,292	rap40	2482	462260,644	4603478,489	30,166	fac-p	2535	462279,546	4603443,856	27,039	bor-15 i	2589	462246,739	4603483,961	30,042	fac-p
2427	462279,128	4603446,404	27,255	rap40	2483	462260,426	4603479,097	30,173	bor-15 i	2536	462279,798	4603443,319	26,883	asf	2590	462245,699	4603483,075	29,834	asf i
2428	462278,293	4603448,105	27,299	fac-p	2484	462260,383	4603479,245	30,023	asf i	2537	462284,245	4603438,236	26,443	asf	2591	462245,814	4603483,145	30	bor-15 i
2429	462277,659	4603447,363	27,291	fac-p	2485	462257,913	4603477,065	29,765	asf	2538	462284,436	4603438,328	26,602	bor15	2592	462248,394	4603479,995	29,625	asf
2430	462277,334	4603447,099	27,279	fac-p	2486	462258,004	4603476,944	29,907	bor15	2539	462288,25	4603433,96	26,237	bor15	2594	462246,848	4603480,484	29,63	pilo10
2431	462276,875	4603447,613	27,358	fac-m	2487	462254,238	4603473,586	29,545	bor15	2540	462288,127	4603433,818	26,092	asf	2596	462248,519	4603479,45	29,562	pilo10
2432	462276,382	4603448,108	27,408	fac-p	2488	462254,015	4603473,184	29,489	bor15	2541	462292,28	4603429,08	25,699	asf	2597	462249,894	4603477,879	29,451	pilo10
2433	462276,376	4603448,748	27,566	casa	2489	462254,196	4603472,782	29,457	bor15	2542	462292,445	4603429,195	25,853	bor15	2599	462249,756	4603478,445	29,521	asf
2434	462275,95	4603448,927	27,529	fac-p	2490	462254,166	4603473,732	29,332	asf	2543	462296,25	4603424,823	25,427	bor15	2600	462249,816	4603478,601	29,678	bor15
2435	462275,422	4603450,25	27,582	parking	2491	462253,83	4603473,194	29,282	asf	2544	462296,129	4603424,668	25,286	asf	2601	462250,493	4603479,663	29,753	fac-p
2436	462273,847	4603451,584	27,579	fac-p	2492	462254,087	4603472,616	29,263	asf	2545	462301,462	4603418,452	24,426	asf	2603	462247,5	4603482,679	29,949	rgas15
2437	462273,561	4603451,348	27,581	fac-p	2493	462256,733	4603469,619	29,006	asf	2546	462301,621	4603418,575	24,613	bor15	2604	462251,116	4603476,881	29,408	asf
2438	462276,557	4603448,322	27,574	fac-p	2494	462256,86	4603469,688	29,174	bor15	2547	462306,615	4603412,774	23,667	bor15	2605	462251,195	4603477,016	29,6	bor15
2439	462273,103	4603451,815	27,728	fac-m	2495	462258,274	4603468,076	29,056	bor15	2548	462306,129	4603413,012	23,618	asf	2606	462252,076	4603476,42	29,407	asf
2440	462272,902	4603452,056	27,749	fac-p	2496	462258,2	4603468,002	29,047	vado	2549	462304,518	4603412,851	23,713		2607	462252,068	4603476,594	29,595	bor15
2441	462272,483	4603452,835	28,069	casa	2497	462258,738	4603467,381	28,918	vado	2550	462300,205	4603417,631	24,459		2608	462252,852	4603477,145	29,636	bor15
2442	462271,763	4603453,349	27,875	fac-p	2498	462258,828	4603467,437	28,937	vado	2551	462296,711	4603421,615	25,009		2609	462252,955	4603477,037	29,487	asf
2443	462269,601	4603455,878	28,085	fac-m	2499	462258,895	4603467,047	28,83	asf	2552	462292,88	4603426,045	25,503		2610	462252,549	4603477,363	29,682	fac-esq
2444	462269,58	4603455,646	28,061	rap15	2500	462260,482	4603465,346	28,699	asf	2553	462288,529	4603431,102	25,926		2611	462255,483	4603479,305	29,768	asf
2446	462269,352	4603456,208	28,091	fac-p	2501	462260,306	4603465,623	28,781	vado	2554	462282,882	4603437,718	26,46		2612	462255,45	4603479,478	29,892	bor15
2447	462268,831	4603457,11	28,328	casa	2502	462260,405	4603465,69	28,803	vado	2555	462279,476	4603441,684	26,787		2613	462255,263	4603479,785	29,921	fac-p
2448	462268,009	4603457,749	28,216	fac-p	2503	462260,798	4603465,03	28,783	vado	2556	462275,527	4603445,965	27,122		2614	462257,944	4603482,172	30,194	fac-m
2449	462267,921	4603457,866	28,222	fac-m	2504	462260,886	4603465,119	28,803	bor-15 i	2557	462269,807	4603452,564	27,671		2615	462258,26	4603481,961	30,168	bor15
2450	462265,972	4603460,076	28,423	fac-m	2505	462263,027	4603462,679	28,632	bor15	2558	462263,732	4603459,25	28,237		2616	462258,41	4603481,88	30,078	asf
2452	462265,643	4603459,989	28,24	rgas20	2506	462262,961	4603462,582	28,6	vado	2559	462257,604	4603466,31	28,819		2617	462259,362	4603480,953	30,023	
2453	462265,784	4603460,337	28,46	fac-p	2507	462263,374	4603462,074	28,471	vado	2560	462252,874	460347							

ID	Coord. X	Coord. Y	Cota Orto.	Codi	ID	Coord. X	Coord. Y	Cota Orto.	Codi	ID	Coord. X	Coord. Y	Cota Orto.	Codi	ID	Coord. X	Coord. Y	Cota Orto.	Codi
2620	462250,665	4603473,006	29,203		2685	462396,839	4603277,599	13,893	escala i	2755	462429,582	4603268,308	12,841	casa	2822	462423,13	4603258,327	12,555	fac-p
2621	462248,355	4603471,017	29,15		2686	462398,888	4603276,698	13,839	escala	2756	462430,366	4603267,774	12,663	fac-p	2823	462423,636	4603258,013	12,603	casa
2622	462243,771	4603467,111	28,709		2691	462396,725	4603277,918	14,334	alc	2757	462430,82	4603267,56	12,639	fac-m	2824	462424,226	4603258,089	12,471	fac-p
2623	462238,299	4603462,52	28,155		2692	462396,152	4603279,273	14,371	alc	2758	462431,312	4603267,406	12,613	fac-p	2825	462426,002	4603257,672	12,371	fac-p
2624	462248,047	4603475,21	29,338		2693	462390,581	4603280,975	14,599	fan	2759	462432,166	4603267,315	12,784	casa	2826	462427,394	4603257,235	12,31	fac-p
2625	462245,618	4603478,042	29,554		2695	462383,023	4603281,988	14,805	fac-esq	2760	462432,887	4603266,847	12,59	fac-p	2827	462429,765	4603256,503	12,195	fac-p
2626	462243,134	4603481,032	29,749		2697	462384,072	4603283,897	15,077	casa	2761	462435,888	4603265,725	12,404	fac-m	2828	462431,32	4603257,029	12,073	bor-15 i
2630	462401,283	4603270,863	13,691	casa	2699	462384,569	4603287,249	14,973	fac-esq	2762	462430,791	4603267,19	12,62	rap15	2829	462431,287	4603257,179	11,901	asf i
2631	462401,996	4603270,711	13,596	fac-p	2700	462387,3	4603286,094	14,851	fac-p	2764	462428,152	4603268,361	12,753	rap20	2830	462426,935	4603258,372	12,112	asf
2632	462402,115	4603270,668	13,582	fac-p	2701	462388,225	4603285,926	14,862	casa	2767	462427,965	4603267,804	12,738	rap15	2831	462426,774	4603258,241	12,3	bor15
2633	462402,68	4603270,178	13,603	casa	2702	462388,996	4603285,388	14,74	fac-p	2769	462425,24	4603269,447	12,899	rgas20	2832	462422,538	4603259,187	12,53	bor15
2634	462403,417	4603270,05	13,503	fac-p	2704	462389,283	4603284,963	14,734	rni3020	2771	462424,25	4603269,843	12,947	rap3020	2833	462422,393	4603259,376	12,32	asf
2635	462405,849	4603268,875	13,385	fac-m	2706	462389,485	4603284,75	14,71	rgas15	2773	462419,968	4603271,633	13,159	rgas15	2835	462418,76	4603259,948	12,755	bor15
2636	462407,978	4603267,796	13,254	fac-p	2707	462389,458	4603285,153	14,73	fac-m	2775	462419,106	4603271,534	13,192	rap15	2836	462413,897	4603270,517	13,407	alc
2639	462411,763	4603267,016	12,776	asf i	2708	462392,237	4603283,934	14,61	fac-p	2776	462417,878	4603271,38	13,25	rap15	2837	462415,257	4603270,989	13,356	alc
2640	462408,345	4603268,43	13,224	bor15	2709	462393,569	4603283,573	14,755	casa	2778	462417,752	4603270,9	13,248	bombers4030	2838	462429,772	4603265,202	12,615	alc
2641	462408,333	4603268,597	12,991	asf	2711	462394,199	4603282,708	14,51	rap15	2780	462399,374	4603277,233	14,211	bor20 i	2839	462430,392	4603263,924	12,53	alc
2642	462405,023	4603270,216	13,181	asf	2712	462394,491	4603282,567	14,49	rap15	2781	462399,15	4603276,724	14,179	bor20	2840	462428,136	4603264,43	12,136	asf i
2643	462404,811	4603270,145	13,413	bor15	2715	462395,004	4603282,047	14,468	rgas15	2783	462402,371	4603275,282	14,021	bor20	2841	462428,565	4603265,125	12,617	bor20 i
2644	462401,118	4603271,906	13,631	bor15	2717	462394,8	4603282,811	14,512	rni3020	2784	462402,348	4603275,085	13,472	asf	2842	462428,367	4603264,552	12,629	bor20
2645	462401,216	4603272,027	13,381	asf	2718	462394,742	4603282,845	14,505	fac-m	2785	462406,486	4603273,294	13,264	asf	2843	462429,432	4603264,148	12,584	bor20
2646	462398,975	4603273,158	13,501	asf	2719	462395,226	4603282,673	14,482	fac-p	2786	462406,654	4603273,42	13,797	bor20	2844	462429,311	4603263,993	12,029	asf
2647	462398,816	4603273,053	13,766	bor15	2720	462395,964	4603282,586	14,67	casa	2787	462407,069	4603273,797	13,795	fan	2845	462432,673	4603262,919	12,407	bor20
2653	462388,485	4603276,348	14,322	bor15	2721	462396,55	4603282,129	14,416	fac-p	2788	462407,18	4603273,62	13,781	fan	2846	462433,618	4603262,364	11,737	asf
2654	462384,724	4603277,482	14,514	bor15	2722	462399,665	4603280,787	14,261	fac-m	2789	462408,931	4603272,437	13,669	bor20	2847	462436,674	4603261,249	11,63	asf
2655	462384,684	4603277,632	14,262	asf	2724	462399,92	4603280,268	14,225	rni2515	2790	462408,661	4603272,333	13,16	asf	2848	462436,627	4603261,464	12,215	bor20
2656	462381,405	4603278,571	14,428	asf	2725	462403,553	4603279,153	14,045	fac-p	2792	462410,866	4603271,594	13,547	bor15	2849	462435,709	4603262,322	12,278	banc
2657	462381,385	4603278,436	14,702	bor15	2727	462404,517	4603278,378	13,999	rgas20	2793	462410,997	4603271,329	13,058	asf	2853	462436,286	4603180,001	10,297	fac-esq
2658	462382,851	4603277,208	14,652	fac-p	2728	462404,901	4603278,545	13,981	fac-p	2794	462412,283	4603270,731	12,988	asf	2854	462437,743	4603179,214	10,189	fac-esq
2659	462383,74	4603276,717	14,786	casa	2729	462405,875	4603278,329	14,122	casa	2795	462412,201	4603271,017	13,472	bor15	2855	462441,97	4603180,522	10,099	fac-m
2661	462383,736	4603277,407	14,588	rap30	2730	462406,686	4603277,748	13,896	fac-p	2796	462412,391	4603270,909	13,474	bor20 i	2856	462442,191	4603180,352	9,987	rgas15
2662	462384,749	4603276,608	14,545	fac-p	2731	462409,57	4603276,579	13,766	fac-m	2797	462415,111	4603269,761	13,337	bor20	2858	462445,908	4603181,687	9,853	fac-p
2663	462385,76	4603276,299	14,483	fac-p	2733	462409,667	4603276,07	13,748	rap3020	2798	462415,153	4603269,52	12,837	asf	2859	462448,931	4603178,366	9,743	fac-p
2665	462390,19	4603274,939	14,248	fac-p	2734	462412,817	4603275,165	13,554	fac-p	2799	462418,058	4603268,298	12,637	asf	2860	462444,344	4603176,63	9,938	fac-p
2666	462391,649	4603274,299	14,288	casa	2735	462413,537	4603275,056	13,561	casa	2800	462417,616	4603268,696	13,194	bor20	2861	462441,679	4603175,633	10,056	fac-m
2667	462394,967	4603273,529	14,031	fac-esq	2736	462414,091	4603274,583	13,487	fac-p	2801	462422,261	4603266,868	12,965	bor20	2863	462441,753	4603175,923	10,037	rgas15
2668	462382,712	4603280,808	14,437	asf i	2738	462414,649	4603274,019	13,442	rap15	2802	462422,148	4603266,715	12,451	asf	2865	462440,831	4603175,737	10,077	rgas15
2669	462382,823	4603281,12	14,753	bor-15 i	2739	462414,929	4603274,205	13,432	fac-m	2804	462422,221	4603267,261	12,993	fan	2866	462441,1	4603175,735	10,065	rap15
2670	462384,24	4603280,548	14,661	bor15	2740	462418,161	4603272,876	13,267	fac-p	2805	462421,845	4603267,481	13,031	rep40	2868	462440,633	4603175,219	10,102	fac-p
2671	462384,281	4603280,398	14,338	asf	2741	462418,925	4603272,761	13,312	casa	2807	462424,141	4603266,194	12,874	bor20	2869	462440,171	4603174,836	10,145	casa
2672	462385,219	4603280,299	14,321	asf	2742	462419,53	4603272,279	13,191	fac-p	2808	462424,32	4603266,677	12,885	bor20	2870	462439,571	4603174,829	10,134	fac-p
2673	462385,17	4603280,475	14,617	bor15	2743	462420,042	4603272,038	13,179	fac-m	2809	462424,253	4603265,873	12,348	asf	2871	462438,392	4603174,377	10,167	fac-p
2674	462386,657	4603280,611	14,692	bor15	2744	462420,708	4603271,763	13,13	fac-p	2810	462424,425	4603265,875	12,518	escala i	2872	462437,576	4603173,866	10,252	casa
2675	462386,648	4603280,471	14,261	asf	2745	462422,389	4603271,261	13,123	casa	2811	462428,074	4603264,528	12,258	escala	2873	462436,622	4603173,731	10,238	fac-p
2676	462386,721	4603280,737	14,708	bor20 i	2746	462423,913	4603270,391	12,972	fac-p	2812	462424,531	4603266,157	12,69	escala i	2874	462433,344	4603172,491	10,31	fac-p
2677	462387,905	4603280,797	14,677	bor20	2747	462424,44	4603270,161	12,948	fac-p	2813	462428,176	4603264,812	12,448	escala	2875	462431,077	4603171,631	10,548	fac-m
2678	462388,203	4603280,617	14,2	asf	2748	462424,905	4603270,184	13,166	casa	2814	462428,302	4603265,163	12,616	escala i	2876	462430,232	4603171,32	10,606	fac-p
2679	462389,71	4603280,638	14,154	asf	2749	462425,215	4603269,837	12,917	fac-p	2815	462424,649	4603266,473	12,85	escala	2877	462429,752	4603170,928	10,655	casa
2680	462389,762	4603280,832	14,61	bor20	2750	462425,705	4603269,631	12,889	fac-m	2816	462418,789	4603260,129	12,474	asf i	2878	462429,132	4603170,91	10,659	fac-m
2681	462392,413	4603279,7	14,499	bor20	2751	462426,057	4603269,497	12,872	fac-p	2818	462417,704	4603259,349	12,826	fac-esq	2879	462429,729	4603171,464	10,606	rap15
2682	462392,423	4603279,479	14,001	asf	2752	462426,618	4603269,502	12,896	casa	2819	462419,325	4603259,065	12,752	fac-p	2881	462425,808	4603169,656	10,835	fac-p
2683	462396,804	4603277,549	13,769	asf															

ID	Coord. X	Coord. Y	Cota Orto.	Codi	ID	Coord. X	Coord. Y	Cota Orto.	Codi	ID	Coord. X	Coord. Y	Cota Orto.	Codi	ID	Coord. X	Coord. Y	Cota Orto.	Codi
2884	462428,421	4603173,173	10,6	emb	2953	462395,669	4603156,11	14,009	rni1530	3016	462291,659	4603148,938	37,374	deriv	3102	462399,043	4603277,026	14,029	esc i
2885	462428,725	4603172,686	10,59	emb	2954	462396,534	4603152,29	14,112	fac-p	3017	462294,12	4603152,008	37,487	deriv	3103	462396,979	4603277,913	14,078	esc
2886	462434,213	4603174,741	10,332	emb	2955	462396,852	4603149,408	14,171	fac-p	3018	462291,644	4603148,931	37,372	cable-l	3104	462397,103	4603278,206	14,27	esc i
2887	462434,151	4603175,304	10,302	emb	2956	462398,217	4603145,302	14,262	fac-esq	3019	462292,949	4603159,461	38,519	linia aerea	3105	462399,198	4603277,325	14,204	esc
2888	462439,159	4603177,184	10,093	emb	2957	462396,672	4603144,867	14,257	fac-p	3020	462291,723	4603159,332	39,064	cable-l	3106	462396,92	4603278,296	14,304	bor15 i
2889	462439,524	4603176,703	10,085	emb	2958	462395,882	4603144,402	14,421	casa	3021	462294,295	4603152,047	38,31	fan	3107	462396,725	4603277,801	14,33	bor15
2890	462444,88	4603178,713	9,869	emb	2959	462394,969	4603144,318	14,255	fac-p	3022	462291,111	4603172,984	40,195	fan	3109	462383,018	4603281,982	14,793	fac-p
2891	462444,889	4603179,306	9,86	emb	2960	462391,034	4603143,115	14,267	fac-p	3023	462290,602	4603172,573	39,167	linia aerea	3110	462383,312	4603282,938	14,947	fac-p
2893	462428,074	4603175,403	10,887	casa	2961	462391,065	4603143,19	14,269	pav i	3024	462289,742	4603172,383	39,098	cable-l	3111	462383,323	4603282,961	15,081	fac-p
2894	462427,306	4603174,898	10,734	fac-p	2962	462391,386	4603144,423	14,251	pav	3025	462289,726	4603172,396	39,325	deriv	3112	462383,492	4603283,602	15,07	fac-p
2895	462426,899	4603174,707	10,732	fac-m	2963	462391,281	4603147,057	14,156	pav	3026	462287,226	4603173,92	40,095	deriv	3113	462383,984	4603285,296	15,082	fac-p
2896	462423,849	4603173,512	10,907	fac-p	2964	462391,772	4603150,266	14,043	pav	3027	462289,763	4603179,908	38,306	linia aerea	3114	462384,163	4603285,905	15,08	fac-p
2897	462380,736	4603176,151	15,206	fac-p	2965	462391,302	4603150,397	14,028	pav	3028	462289,118	4603179,788	38,574	cable-l	3115	462384,175	4603285,943	14,982	fac-p
2898	462380,157	4603176,084	15,191	fac-p	2966	462392,014	4603152,424	14,004	pav	3029	462283,732	4603199,756	39,181	cable-l	3116	462384,584	4603287,26	14,978	fac-p
2900	462380,711	4603172,199	15,157	fac-p	2967	462393,996	4603155,35	14,004	pav	3030	462282,969	4603199,689	39,163	linia aerea	3117	462384,671	4603285,767	15,077	peldano
2901	462381,262	4603172,274	14,962	fac-p	2968	462395,186	4603156,473	13,998	pav	3032	462280,338	4603217,064	38,133	linia aerea	3118	462383,782	4603282,823	15,074	peldano
2902	462399,13	4603159,659	12,662	fac-p	2969	462395,882	4603157,006	13,999	pav	3033	462281,278	4603217,075	38,961	cable-l	3119	462384,867	4603285,102	14,928	rap40
2903	462396,469	4603159,183	12,784		2970	462396,029	4603156,829	14,002	pav	3034	462277,393	4603278,714	32,766	cable-l	3120	462385,366	4603285,288	14,919	rap40
2904	462396,328	4603158,133	12,763	fac-p	2971	462386,579	4603204,043	15,683	fac-p	3035	462278,217	4603267,974	33,976	cable-l	3121	462385,73	4603281,828	14,749	rap15
2907	462395,734	4603157,505	12,914	rep40	2972	462386,713	4603204,095	15,694	fac-p	3036	462278,099	4603267,446	34,041	deriv	3122	462385,663	4603281,981	14,763	rap15
2909	462394,477	4603155,872	13,172	pav	2973	462387,076	4603204,005	15,751	fac-p	3037	462274,059	4603264,084	34,431	deriv	3124	462383,789	4603282,804	14,917	pav
2911	462393,829	4603155,905	13,199	rap40	2974	462387,744	4603205,8	15,731	parking	3038	462273,077	4603269,05	32,82	fan	3125	462384,255	4603284,293	14,952	pav
2912	462393,498	4603155,585	13,26	rap40	2975	462386,992	4603206,043	15,639	parking	3039	462275,046	4603254,955	35,36	fan	3126	462384,687	4603285,784	14,953	pav
2918	462390,924	4603147,955	14,421	mur40-p	2976	462387,824	4603207,713	15,738	fac-p	3040	462275,349	4603254,733	34,99	linia aerea	3128	462415,278	4603248,967	13,075	esc i
2919	462390,859	4603146,149	14,649	mur40-p	2977	462387,502	4603207,817	15,679	fac-p	3041	462276,82	4603254,658	35,618	cable-l	3129	462414,352	4603252,539	13,089	esc
2920	462390,819	4603143,953	14,957	mur40-p	2978	462387,416	4603207,981	15,655	fac-p	3042	462277,061	4603255,17	35,808	deriv	3130	462413,948	4603252,442	13,288	esc i
2921	462390,477	4603143,001	15,1	mur40-p	2979	462388,627	4603213,823	15,53	fac-p	3043	462279,322	4603256,715	35,698	deriv	3131	462414,869	4603248,882	13,277	esc
2922	462390,385	4603142,898	15,118	fac-esq	2980	462388,816	4603213,883	15,565	fac-p	3044	462277,099	4603240,84	37,065	linia aerea	3132	462414,097	4603248,723	13,48	esc i
2923	462390,351	4603143,087	15,092	rgas15	2981	462389,084	4603213,844	15,61	fac-p	3045	462277,814	4603241,205	37,42	cable-l	3133	462413,358	4603252,322	13,489	esc i
2926	462389,901	4603142,654	15,136	rgas15	2982	462389,988	4603216,141	15,611	parking	3046	462277,877	4603240,668	37,502	cable-l	3134	462413,717	4603248,647	13,488	casa
2928	462389,31	4603142,546	15,122	rep40	2983	462390,311	4603218,588	15,612	fac-p	3047	462277,82	4603241,211	37,932	deriv	3135	462413,541	4603249,434	13,491	casa
2929	462388,971	4603141,256	15,292	fac-p	2984	462389,864	4603218,733	15,504	fac-p	3048	462280,869	4603245,612	36,831	deriv	3136	462414,384	4603252,587	12,95	rampa entrada casa
2930	462389,229	4603140,953	15,415	fac-p	2985	462390,372	4603221,093	15,294	fac-p	3049	462276,965	4603241,386	35,507	fan	3137	462414,096	4603253,748	12,959	rampa entrada casa
2931	462388,198	4603140,398	15,352	casa	2986	462390,707	4603221,181	15,302	fac-p	3050	462279,595	4603228,025	37,376	fan	3138	462412,659	4603253,386	13,11	rampa entrada casa
2932	462387,508	4603138,996	15,444	fac-p	2988	462391,406	4603224,086	15,296	fac-p	3051	462279,655	4603227,633	37,337	linia aerea	3139	462412,913	4603252,25	13,116	rampa entrada casa
2933	462387,131	4603139,245	15,446	fac-p	2989	462391,13	4603224,397	15,256	fac-p	3052	462280,146	4603228,267	37,765	cable-l	3140	462415,421	4603248,444	17,087	fan
2935	462386,151	4603139,131	15,49	rap40	2991	462388,38	4603232,223	15,161	fac-p	3053	462280,936	4603217,142	38,763	linia aerea	3141	462417,95	4603237,376	16,706	fan
2936	462386,106	4603138,215	15,617	fac-p	2992	462387,688	4603233,569	15,187	parking	3054	462280,966	4603217,406	38,261	cable-l	3142	462420,538	4603225,75	16,33	fan
2937	462385,906	4603137,668	15,791	casa	2993	462387,574	4603235,078	15,161	fac-p	3055	462281,286	4603217,198	38,716	deriv	3143	462422,957	4603215,055	15,917	fan
2938	462385,401	4603137,38	15,704	fac-p	2994	462387,487	4603235,82	15,158	casa	3056	462284,035	4603221,334	38,78	deriv	3144	462426,166	4603201,332	15,704	fan
2939	462384,883	4603136,787	15,86	fac-m	2995	462387,795	4603236,501	15,154	fac-p	3057	462284,643	4603216,671	38,235	deriv	3145	462428,974	4603191,352	15,073	fan
2940	462383,686	4603135,921	15,97	fac-p	2997	462391,147	4603247,23	14,612	fac-p	3058	462281,297	4603217,199	38,695	deriv	3146	462415,556	4603248,012	19,7	linia aerea
2941	462383,5	4603135,533	16,092	casa	3004	462299,342	4603114,022	32,962	linia aerea	3059	462281,001	4603212,657	38,414	fan	3147	462417,654	4603259,215	19,301	linia aerea
2942	462383,075	4603135,466	16,037	fac-p	3005	462298,558	4603114,405	33,287	cable-l	3060	462283,745	4603199,981	39,384	deriv	3148	462418,085	4603237,296	19,446	linia aerea
2943	462384,815	4603137,342	15,777	rap40	3006	462298,554	4603114,449	33,554	cable-l	3061	462285,907	4603208,416	39,481	deriv	3149	462425,611	4603204,007	17,786	linia aerea
2945	462384,14	4603139,007	15,567	rc1v65	3007	462302,19	4603134,607	32,248	cable-l	3062	462286,596	4603203,854	39,476	linia aerea	3150	462417,614	4603259,247	16,918	fan
2946	462378,01	4603139,215	16,1	fac-p	3008	462301,818	4603135,584	31,798	linia aerea	3063	462286,529	4603203,711	38,816	deriv	3151	462418,396	4603255,284	18,226	cable-l
2947	462380,095	4603147,768	15,605	fac-p	3009	462299,416	4603141,085	32,29	deriv	3064	462283,761	4603200,011	39,382	deriv	3152	462414,038	4603254,352	18,251	cable-l
2948	462382,311	4603144,476	15,121	fac-p	3010	462297,471	4603132,252	33,925	deriv	3065	462287,484	4603197,894	39,975	linia aerea	3153	462416,907	4603259,894	19,806	cable-l
2949	462384,959	4603147,471	14,551	fac-esq	3012	462292,055	4603138,917	37,29	cable-l	3066	462287,305	4603197,959	39,604	deriv	3154	462419,406	4603237,942	20,016	cable-l
2950	462384,808	4603147,412	14,586	fac-p	3013	462292,135	4603143,418	36,927	cable-l	3067	462283,722	4603199,839	40,47	deriv	3155	462422,648	4603236,414	20,78	cable-l
2951	462396,002	4603156,926	13,987	fac-esq	3014	462291,598	4603143,647	37,042	linia aerea	3068	462283,733	4603193,651</							

ID	Coord. X	Coord. Y	Cota Orto.	Codi	ID	Coord. X	Coord. Y	Cota Orto.	Codi	ID	Coord. X	Coord. Y	Cota Orto.	Codi	ID	Coord. X	Coord. Y	Cota Orto.	Codi
3158	462424,853	4603226,14	18,192	cable-l	3212	462397,636	4603157,913	12,76	emb	3266	462386,329	4603203,143	21,397	linia aerea	4004	462419,931	4603238,745	12,398	
3159	462428,246	4603209,479	18,173	cable-l	3213	462396,346	4603156,944	12,774	emb	3267	462380,207	4603186,274	21,803	linia aerea	4005	462421,328	4603232,498	12,248	
3160	462426,498	4603203,997	18,689	cable-l	3214	462396,451	4603156,712	12,768	emb	3268	462387,216	4603221,154	19,943	linia aerea	4006	462422,605	4603227,168	12,116	
3161	462429,816	4603203,501	15,988	cable-l	3215	462397,951	4603157,87	12,756	emb	3269	462392,82	4603258,904	20,065	fan	4007	462423,884	4603221,461	11,943	
3162	462430,115	4603186,642	16,567	cable-l	3216	462399,595	4603159,187	12,753	emb	3270	462390,455	4603242,644	20,552	fan	4008	462424,927	4603216,433	11,851	
3163	462394,673	4603264,35	20,67	cable-l	3217	462399,66	4603159,229	12,758	fac-p	3271	462387,496	4603225,912	21,092	fan	4009	462426,185	4603210,881	11,676	
3164	462393,004	4603253,168	21,376	cable-l	3218	462397,97	4603157,761	12,753	parking	3272	462382,045	4603198,618	21,81	fan	4010	462427,177	4603206,118	11,569	
3165	462391,66	4603242,605	21,653	cable-l	3219	462396,542	4603156,678	12,763	fac-p	3273	462380,15	4603186,033	21,881	fan	4011	462428,033	4603202,259	11,393	
3166	462391,463	4603236,392	20,829	cable-l	3220	462396,421	4603156,677	12,763	fac-p	3274	462394,663	4603267,508	20,713	cable-l	4012	462429,223	4603197,542	11,145	
3167	462393,215	4603238,688	19,462	cable-l	3221	462396,308	4603156,906	12,779	fac-p	3275	462394,153	4603260,877	20,794	cable-l	4013	462430,624	4603192,098	10,88	
3168	462392,841	4603236,132	19,601	cable-l	3222	462396,023	4603156,89	12,863	fac-esq	3276	462391,096	4603236,614	19,487	cable-l	4014	462432,125	4603187,183	10,638	
3169	462389,974	4603236,91	19,596	cable-l	3223	462398,097	4603161,867	12,56	emb	3277	462392,018	4603241,502	20,983	cable-l	4015	462433,389	4603182,655	10,409	
3170	462387,88	4603221,634	20,888	cable-l	3224	462398,328	4603161,34	12,569	emb	3279	462301,457	4603419,263	24,701	esc	4016	462424,207	4603262,379	12,191	
3171	462385,293	4603204,168	21,792	cable-l	3225	462392,894	4603158,886	12,988	emb	3280	462301,478	4603419,277	24,722	esc i	4017	462419,693	4603264,936	12,438	
3172	462381,613	4603187,015	22,154	cable-l	3226	462393,175	4603158,404	12,992	emb	3281	462303,202	4603417,202	24,682	esc	4018	462415,939	4603267,577	12,69	
3174	462390,442	4603247,362	14,711	fac-p	3227	462390,053	4603155,553	13,473	emb	3282	462303,24	4603417,207	24,681	esc	4019	462410,67	4603269,296	12,946	
3175	462390,435	4603247,355	14,71	pav i	3228	462389,537	4603155,867	13,485	emb	3283	462303,423	4603417,427	24,863	esc i	4020	462405,391	4603271,876	13,234	
3176	462389,507	4603246,569	14,771	pav	3229	462388,39	4603152,626	13,904	emb	3284	462301,737	4603419,339	24,882	esc	4021	462401,142	4603273,84	13,457	
3177	462388,971	4603246,589	14,824	pav	3230	462388,934	4603152,457	13,899	emb	3285	462302,009	4603419,457	25,056	esc i	4022	462398,336	4603274,769	13,605	
3178	462388,955	4603246,325	14,825	pav	3231	462386,246	4603145,468	14,649	emb	3286	462303,676	4603417,613	25,042	esc	4023	462394,478	4603276,756	13,793	
3179	462388,646	4603246,32	14,826	fac-p	3232	462386,763	4603145,286	14,657	emb	3287	462303,9	4603417,786	25,212	esc i	4024	462389,562	4603278,208	14,075	
3180	462388,561	4603244,931	14,825	parking	3233	462385,894	4603144,621	14,76	emb	3288	462302,371	4603419,46	25,246	esc	4025	462385,395	4603278,957	14,282	
3181	462388,466	4603243,374	14,833	fac-p	3234	462386,381	4603144,411	14,765	emb	3289	462302,708	4603419,524	25,416	esc i	4026	462382,467	4603279,715	14,412	
3182	462389,84	4603243,405	14,773	fac-p	3235	462385,553	4603144,085	14,851	emb	3290	462304,12	4603417,956	25,395	esc	5000	462396,883	4603272,33	13,659	
3183	462390,516	4603243,339	14,744	fac-p	3236	462386,053	4603143,801	14,855	emb	3291	462304,338	4603418,177	25,599	esc i	5000	462227,717	4603451,067	34,542	cable-l
3184	462389,01	4603247,819	14,887	fac-p	3237	462384,368	4603142,625	15,11	emb	3292	462302,905	4603419,693	25,614	esc	5001	462396,206	4603268,401	13,918	
3185	462388,99	4603247,554	14,885	fac-p	3238	462384,794	4603142,271	15,118	emb	3293	462301,899	4603419,665	25,777	pav i	5001	462227,693	4603449,21	33,784	linia aerea
3186	462388,957	4603246,642	14,886	fac-p	3239	462384,269	4603142,65	15,113	emb	3294	462302,333	4603419,541	25,762	pav	5002	462395,374	4603263,945	14,017	
3187	462388,971	4603246,609	14,884	peldano	3240	462383,96	4603142,257	15,177	emb	3295	462302,631	4603419,543	25,754	pav	5002	462242,712	4603466,839	35,332	cable-l
3188	462389,497	4603246,585	14,885	peldano	3241	462384,552	4603141,788	15,161	emb	3296	462302,969	4603419,752	25,768	pav	5003	462241,87	4603467,751	35,041	linia aerea
3189	462390,423	4603247,359	14,886	peldano	3242	462384,404	4603141,856	15,179	emb	3297	462302,897	4603419,839	25,778	bor12 i	5003	462394,496	4603257,428	14,182	
3190	462388,774	4603247,105	15,014	casa	3243	462384,038	4603142,148	15,186	emb	3298	462303,643	4603420,473	25,812	bor12	5004	462393,534	4603251,952	14,333	
3191	462390,478	4603247,591	14,888	fac-p	3244	462380,886	4603138,339	15,813	emb	3299	462304,452	4603421,128	25,857	bor12	5004	462242,895	4603467,177	35,282	cable-l
3192	462389,816	4603243,253	14,79	fac-p	3245	462381,265	4603138,051	15,796	emb	3300	462304,521	4603421,02	25,736	pav i	5005	462392,893	4603247,13	14,459	
3193	462383,661	4603161,924	13,942	pilo10	3247	462381,447	4603171,017	20,396	fan	3301	462303,569	4603420,226	25,661	pav	5005	462242,897	4603466,822	34,869	deriv
3194	462383,608	4603162,092	13,953	pilo10	3248	462385,166	4603173,381	20,086	linia aerea	3302	462303,163	4603419,891	25,642	pav	5006	462245,84	4603465,491	33,862	deriv
3195	462383,297	4603163,688	14,039	pilo10	3249	462384,379	4603172,978	20,565	cable-l	3303	462305,39	4603419,06	25,696	mur-p	5006	462392,162	4603241,258	14,606	
3196	462383,254	4603163,816	14,048	pilo10	3250	462385,175	4603137,182	21,018	linia aerea	3304	462304,332	4603418,152	25,603	mur-p	5007	462391,354	4603235,66	14,749	
3197	462382,897	4603165,88	14,145	pilo10	3251	462384,22	4603138,391	21,794	cable-l	3305	462304,316	4603418,122	25,424	mur-p	5007	462241,802	4603467,895	34,332	fan
3198	462382,877	4603166,028	14,161	pilo10	3252	462389,579	4603160,315	19,01	fan	3306	462304,113	4603417,937	25,401	mur-p	5008	462390,255	4603229,694	14,933	
3199	462386,676	4603166,327	14,041	pilo10	3253	462389,623	4603160,257	19,976	linia aerea	3307	462304,091	4603417,926	25,22	mur-p	5008	462254,808	4603473,165	35,21	fan
3200	462386,694	4603166,244	14,035	pilo10	3254	462388,748	4603159,224	20,693	cable-l	3308	462303,871	4603417,752	25,21	mur-p	5009	462255,537	4603474,01	35,021	deriv
3201	462386,7	4603166,171	14,026	pilo10	3255	462380,216	4603186,446	21,792	linia aerea	3309	462303,841	4603417,744	25,053	mur-p	5009	462389,273	4603224,813	15,03	
3202	462386,724	4603166,104	14,016	pilo10	3256	462381,643	4603185,585	22,066	cable-l	3310	462303,642	4603417,577	25,04	mur-p	5010	462388,546	4603220,643	15,121	
3203	462387,768	4603162,925	13,67	pilo10	3257	462380,295	4603186,545	21,097	cable-l	3311	462303,614	4603417,55	24,868	mur-p	5010	462252,448	4603477,459	35,014	deriv
3204	462387,787	4603162,858	13,656	pilo10	3258	462383,367	4603186,572	21,037	cable-l	3312	462303,41	4603417,394	24,866	mur-p	5011	462387,039	4603213,576	15,257	
3205	462387,807	4603162,761	13,655	pilo10	3259	462383,855	4603183,647	21,925	cable-l	3313	462303,377	4603417,388	24,695	mur-p	5011	462252,25	4603477,435	34,977	deriv
3206	462387,828	4603162,697	13,642	pilo10	3260	462384,084	4603183,318	21,849	linia aerea	3314	462303,257	4603417,238	24,679	mur-p	5012	462385,444	4603208,428	15,372	
3207	462404,872	4603161,939	12,063	fac-p	3261	462393,785	4603264,449	20,376	linia aerea	3315	462303,219	4603417,191	24,391	mur-p	5012	462246,538	4603472,191	34,733	deriv
3208	462399,666	4603159,941	12,543	fac-m	3262	462392,067	4603253,274	21,359	linia aerea	4000	462415,469	4603260,909	12,675		5013	462384,249	4603201,726	15,538	
3209	462399,304	4603159,784	12,641	fac-p	3263	462390,45	4603242,746	21,484	linia aerea	4001	462415,72	4603257,06	12,783		5013	462244,671	4603486,15	35,341	linia aerea
3210	462399,511	4603159,294	12,755	fac-p	3264	462389,527	4603236,732	20,335	linia aerea	4002	462417,172	4603250,863	12,693		5014	462244,398	4603485,312	36,298	cable

3 Conclusions

Un cop finalitzat els treballs topogràfics i analitzat el treball de camp a oficina, es pot concloure que:

- S'ha realitzat un aixecament topogràfic en el sistema de coordenades oficial a Espanya, d'acord amb els criteris establerts i amb un nivell de detall per un plànol a escala 1/200 amb la precisió suficient per la feina requerida.

Signat: Oscar Sicilia Durán
Enginyer tècnic en topografia
Núm. Col·legiat: 8043

Altimetryx SL
Passeig Zona Franca 161 8º 1ª - 08038 Barcelona
B-67435891

ID	Coord. X	Coord. Y	Cota Orto.	Codi	ID	Coord. X	Coord. Y	Cota Orto.	Codi
5015	462382,578	4603189,941	15,799		PUNTO3	462389,495	4603160,153	15,181	PUNTO2
5015	462250,936	4603476,456	36,422	cable-l	SR3	462251,655	4603476,328	29,382	
5016	462382,149	4603185,615	15,761		SR4	462304,68	4603409,921	23,619	
5016	462252,23	4603477,152	35,378	linia aerea	TS0001	462298,976	4603402,697	23,719	fac-p
5017	462251,177	4603475,925	35,944	cable-l	TS0002	462302,56	4603405,004	23,695	fac-m
5017	462381,922	4603181,504	15,623		TS0003	462302,618	4603405,243	23,682	rap40
5018	462385,438	4603162,555	13,725		TS0004	462302,115	4603405,38	23,666	rap40
5018	462257,845	4603482,013	35,709	linia aerea	TS0005	462303,813	4603405,765	23,694	fac-p
5019	462384,526	4603166,444	14,026		TS0006	462304,993	4603406,293	23,761	casa
5019	462258,059	4603481,079	35,921	cable-l	TS0007	462305,956	4603407,157	23,643	fac-p
5020	462383,706	4603170,681	14,473		TS0008	462307,493	4603408,141	23,549	fac-p
5020	462258,675	4603468,357	34,571	deriv	TS0009	462308,681	4603408,642	23,515	casa
5021	462382,467	4603177,933	15,236		TS0010	462309,659	4603409,482	23,39	fac-p
5022	462382,116	4603180,836	15,565		TS0011	462301,121	4603419,779	30,837	linia aerea
5023	462264,55	4603459,365	34,245	deriv	TS0012	462310,452	4603410,473	23,235	rap15
5023	462264,55	4603459,365	34,245	deriv	TS0013	462311,219	4603410,454	23,173	fac-p
5024	462265,751	4603460,208	34,373	linia aerea	TS0014	462292,687	4603429,661	31,837	linia aerea
5025	462264,596	4603459,236	34,417	cable-l	TS0015	462311,664	4603410,498	23,329	casa
5025	462264,596	4603459,236	34,417	cable-l	TS0016	462311,895	4603410,881	23,086	fac-p
5026	462273,03	4603451,753	34,077	linia aerea	TS0017	462312,223	4603411,088	23,047	fac-m
5027	462272,286	4603451,16	34,108	cable-l	TS0018	462284,163	4603438,988	32,548	fan
5028	462273,167	4603451,702	33,408	fan	TS0019	462312,373	4603411,612	22,972	rgas15
5029	462265,958	4603459,956	34,278	fan	TS0020	462312,55	4603411,632	22,951	rap15
5030	462290,956	4603093,761	31,507	poste	TS0021	462283,672	4603438,236	32,621	deriv
5032	462291,187	4603093,621	37,519	cable-l	TS0022	462314,609	4603412,615	22,721	fac-p
5147	462295,872	4603403,927	29,589	linia aerea	TS0023	462316,892	4603414,037	22,416	fac-p
5148	462296,367	4603403,939	29,635	cable-l	TS0024	462315,674	4603416,761	22,342	fac-p
5149	462306,478	4603407,541	28,595	linia aerea	TS0025	462312,939	4603415,093	22,73	fac-p
5150	462305,713	4603408,704	28,612	cable-l	TS0026	462310,707	4603413,735	23,075	fac-p
5151	462311,99	4603411,06	28,501	linia aerea	TS0027	462308,745	4603412,591	23,359	fac-p
5151	462311,99	4603411,06	28,501	linia aerea	TS0028	462308,04	4603412,445	23,488	fac-p
5152	462310,791	4603411,76	28,58	cable-l	TS0029	462266,838	4603452,416	32,557	linia aerea
5153	462313,007	4603413,28	28,063	cable-l	TS0030	462266,994	4603452,478	32,312	deriv
5154	462307,011	4603407,914	29,512	fan	TS0031	462307,626	4603412,15	23,534	rep40
5155	462305,686	4603408,866	29,917	cable-l	TS0032	462308,133	4603412,325	23,462	rep40
5156	462301,452	4603419,604	30,596	fan	TS0033	462307,832	4603411,447	23,458	rep40
5158	462300,93	4603418,797	31,641	cable-l	TS0034	462307,718	4603410,914	23,432	rep40
5159	462292,681	4603429,337	31,802	fan	TS0035	462303,923	4603409,785	23,671	fac-p
5161	462292,571	4603429,598	31,394	cable-l	TS0036	462301,437	4603408,203	23,671	fac-p
5162	462289,132	4603427,027	31,325	cable-l	TS0037	462300,971	4603407,799	23,686	rap40
5163	462291,973	4603429,037	31,863	cable-l	TS0038	462300,841	4603407,295	23,675	rap40
5165	462284,241	4603438,77	32,297	linia aerea	TS0039	462299,051	4603406,667	23,719	fac-p
5166	462283,634	4603438,231	32,813	cable-l	TS0040	462296,344	4603404,918	23,738	fac-p
5168	462281,961	4603435,235	32,668	deriv	TS0041	462297,126	4603403,438	23,673	
5169	462289,358	4603427,077	31,804	deriv	TS0042	462300,726	4603405,666	23,666	
5170	462283,686	4603438,251	32,634	deriv	TS0043	462304,301	4603407,872	23,614	
5171	462274,298	4603443,931	32,177	linia aerea	TS0044	462307,265	4603409,766	23,481	
5172	462274,399	4603444,008	32,174	deriv	TS0045	462309,22	4603411,048	23,31	
5173	462259,73	4603460,927	34,519	linia aerea	TS0046	462312,574	4603413,057	22,845	
5174	462259,652	4603460,862	34,287	deriv	TS0047	462316,05	4603415,27	22,36	
5177	462256,183	4603464,645	34,685	deriv					
Arenys80	462380,291	4603184,323	16,008	Arenys80					
D3	462436,246	4603173,55	10,672						



4 Annexes

4.1 Certificats de revisió / calibració

INSTOP

- when it has to be right

Leica

Geosystems

Certificado de Verificación y Control

Emitido por Servicio Técnico Autorizado de Leica Geosystems

Certificado Nº 035749

Instrumento: ESTACIÓN TOTAL

Modelo: TS15 P 3 R1000

Nº Serie: 1664012

Expedido a: ALTIMETRYX S.L

Fecha revisión: 18-12-2024

Próxima revisión: 17-12-2025

Técnico: 5001

Identificación de patrones

Estación Total Leica, modelo TCA2003, número de serie 442095 con certificado CEM número CEM23004737.

Incertidumbre asociada a los patrones e instrumento objeto

La incertidumbre expandida resultante, asociada a las desviaciones halladas, está expresada para un factor de cobertura k = 2, aproximadamente equivalente a un nivel de confianza del 95%. Siguiendo lo establecido en el documento GUM "Guide to the expression of Uncertainty in Measurement", en su versión española 3ª edición de 2009, publicada por el CEM.

Procedimientos de verificación

Patrones: Procedimiento descrito en documentación interna de Leica Geosystems PCP LG 09-20 basado en el documento DI-039 para la calibración de colimadores ópticos desarrollado por el CEM.

Instrumento: Procedimiento descrito en documentación interna de Leica Geosystems S.L., P.V./IT LG 09-20, P.A./IT LG 09-20.

Condiciones ambientales

Temperatura durante la revisión 20ºC +/- 5ºC.

Los resultados se refieren al momento y condiciones en que se efectuaron las mediciones.

Certificado

Por la presente, certificamos que el producto descrito ha sido testado de acuerdo con los procedimientos del Servicio Técnico de Instop S.L.U, obteniendo los siguientes resultados:

☒ Conforme

Los resultados del ensayo cumplen con las especificaciones del producto.

☐ No Conforme

Los resultados del ensayo no cumplen con las especificaciones del producto.

El equipo utilizado para la prueba tiene trazabilidad con los estándares nacionales.

Este Certificado no puede ser reproducido parcial ni en su totalidad sin previa aprobación escrita de la entidad emisora

Página 1/2

INSTOP

- when it has to be right

Leica

Geosystems

Nº de Certificado

035749

Lecturas

Entrada:

	1	2	3	4	5
Error Angular (gon)					
Colimación Horizontal	0.0012	0.0009	0.0008	0.0011	0.0010
Índice Vertical	0.0023	0.0025	0.0021	0.0019	0.0020
Error Distancia (mm)					
Normal (prisma)	0.6	0.7	0.5	0.5	0.7
Normal (cualquier superficie)	0.9	1.2	1.2	0.8	1.0

Salida:

	1	2	3	4	5
Error Angular (gon)					
Colimación Horizontal	0.0005	0.0006	0.0005	0.0005	0.0006
Índice Vertical	0.0005	0.0004	0.0006	0.0006	0.0005
Error Distancia (mm)					
Normal (prisma)	0.4	0.5	0.4	0.6	0.5
Normal (cualquier superficie)	0.8	0.9	0.9	1.0	0.9

Precisión Calculada

	Entrada	Tolerancia	Salida	Incertidumbre
Precisión Angular (gon)				
Horizontal	0.0002	0.0010	0.0000	0.0011
Vertical	0.0003	0.0010	0.0001	0.0011
Precisión Distancia (mm)				
Normal (prisma)	0.1	1mm + 1.5ppm	0.1	0.57
Normal (cualquier superficie)	0.2	2mm + 2ppm	0.1	0.57

Valores

Los valores reflejados en la Precisión Calculada (entrada y salida) son el resultado del cálculo de la Desviación Estándar del promedio de las Lecturas.

Instop, SLU

INSTOP

Leica

Geosystems

Josep Colén Ortego - Ingeniero Técnico Industrial

Este Certificado no puede ser reproducido parcial ni en su totalidad sin previa aprobación escrita de la entidad emisora

Página 2/2

4.2 Ressenyes bases de referència

RESSENYA DE BASE TOPOGRÀFICA			
Informació general		Coordenades	Fotografia
Nom:	Arenys10	Sistema de referència:	ETRS89
Població:	Arenys de Mar	Projecció:	UTM Fus 31 Hemisferi N
Comarca:	Maresme	X projectada (X):	462388,175
Província:	(Barcelona)	Y projectada (Y):	4603157,079
Descripció:	clau d'acer	Cota ortomètrica (H):	13,610
Data de realització:	11/2025	Factor d'escala:	0,99966000
		Model de geoide:	EGM08D595
			

Mapa de la zona



Ubicació de la base

Situada a l'encreuament del carrer Andreu Guri amb Escolàpies

RESSENYA DE BASE TOPOGRÀFICA			
Informació general		Coordenades	Fotografia
Nom:	Arenys50	Sistema de referència:	ETRS89
Població:	Arenys de Mar	Projecció:	UTM Fus 31 Hemisferi N
Comarca:	Maresme	X projectada (X):	462433,488
Província:	(Barcelona)	Y projectada (Y):	4603176,839
Descripció:	clau d'acer	Cota ortomètrica (H):	10,355
Data de realització:	11/2025	Factor d'escala:	0,99966000
		Model de geoide:	EGM08D595
			

Mapa de la zona



Ubicació de la base

Situada a l'encreuament del carrer Andreu Guri i el carrer Bonaire



RESSENYA DE BASE TOPOGRÀFICA

Informació general	Coordenades	Fotografia
Nom: Arenys70	Sistema de referència: ETRS89	
Població: Arenys de Mar	Projecció: UTM Fus 31 Hemisferi N	
Comarca: Maresme	X projectada (X): 462398,523	
Província: (Barcelona)	Y projectada (Y): 4603278,672	
Descripció: clau d'acer	Cota ortomètrica (H): 14,235	
Data de realització: 11/2025	Factor d'escala: 0,99966000	
	Model de geoide: EGM08D595	

Mapa de la zona



Ubicació de la base

Situada a la vorera just a l'alçada de les escales

RESSENYA DE BASE TOPOGRÀFICA

Informació general	Coordenades	Fotografia
Nom: SP1	Sistema de referència: ETRS89	
Població: Arenys de Mar	Projecció: UTM Fus 31 Hemisferi N	
Comarca: Maresme	X projectada (X): 462286,430	
Província: (Barcelona)	Y projectada (Y): 4603177,854	
Descripció: clau d'acer	Cota ortomètrica (H): 34,226	
Data de realització: 11/2025	Factor d'escala: 0,99966000	
	Model de geoide: EGM08D595	

Mapa de la zona



Ubicació de la base

Situada al camí de la Pietat al costat d'un banc



RESSENYA DE BASE TOPOGRÀFICA

Informació general	Coordenades	Fotografia
Nom: SP2	Sistema de referència: ETRS89	
Població: Arenys de Mar	Projecció: UTM Fus 31 Hemisferi N	
Comarca: Maresme	X projectada (X): 462298,038	
Província: (Barcelona)	Y projectada (Y): 4603125,968	
Descripció: clau d'acer	Cota ortomètrica (H): 29,943	
Data de realització: 11/2025	Factor d'escala: 0,99966000	
	Model de geoid: EGM08D595	

Mapa de la zona



Ubicació de la base

Situada a la vorera del Carrer Sant Pau poc per sobre del camí de la Pietat

RESSENYA DE BASE TOPOGRÀFICA

Informació general	Coordenades	Fotografia
Nom: SP3	Sistema de referència: ETRS89	
Població: Arenys de Mar	Projecció: UTM Fus 31 Hemisferi N	
Comarca: Maresme	X projectada (X): 462286,430	
Província: (Barcelona)	Y projectada (Y): 4603177,854	
Descripció: clau d'acer	Cota ortomètrica (H): 34,226	
Data de realització: 11/2025	Factor d'escala: 0,99966000	
	Model de geoid: EGM08D595	

Mapa de la zona



Ubicació de la base

Situada a l'encreuament del Carrer Sant Pau amb el camí de la Quintana



RESSENYA DE BASE TOPOGRÀFICA

Informació general	Coordenades	Fotografia
Nom: SR3	Sistema de referència: ETRS89	
Població: Arenys de Mar	Projecció: UTM Fus 31 Hemisferi N	
Comarca: Maresme	X projectada (X): 467251,655	
Província: (Barcelona)	Y projectada (Y): 4603476,328	
Descripció: clau d'acer	Cota ortomètrica (H): 29,382	
Data de realització: 11/2025	Factor d'escala: 0,99966000	
	Model de geoide: EGM08D595	

Mapa de la zona



Ubicació de la base

Situada a l'encreuament del carrer Sant Ramon amb el carrer Josep Baralt

RESSENYA DE BASE TOPOGRÀFICA

Informació general	Coordenades	Fotografia
Nom: SR4	Sistema de referència: ETRS89	
Població: Arenys de Mar	Projecció: UTM Fus 31 Hemisferi N	
Comarca: Maresme	X projectada (X): 462304,680	
Província: (Barcelona)	Y projectada (Y): 4603409,921	
Descripció: clau d'acer	Cota ortomètrica (H): 23,619	
Data de realització: 11/2025	Factor d'escala: 0,99966000	
	Model de geoide: EGM08D595	

Mapa de la zona




Ubicació de la base

Situada a l'encreuament del carrer Sant Ramon amb el carrer Frederic Marès



Plànols




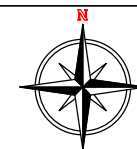

X = 462200
Y = 4603450

X = 462250
Y = 4603450

X = 462300
Y = 4603450

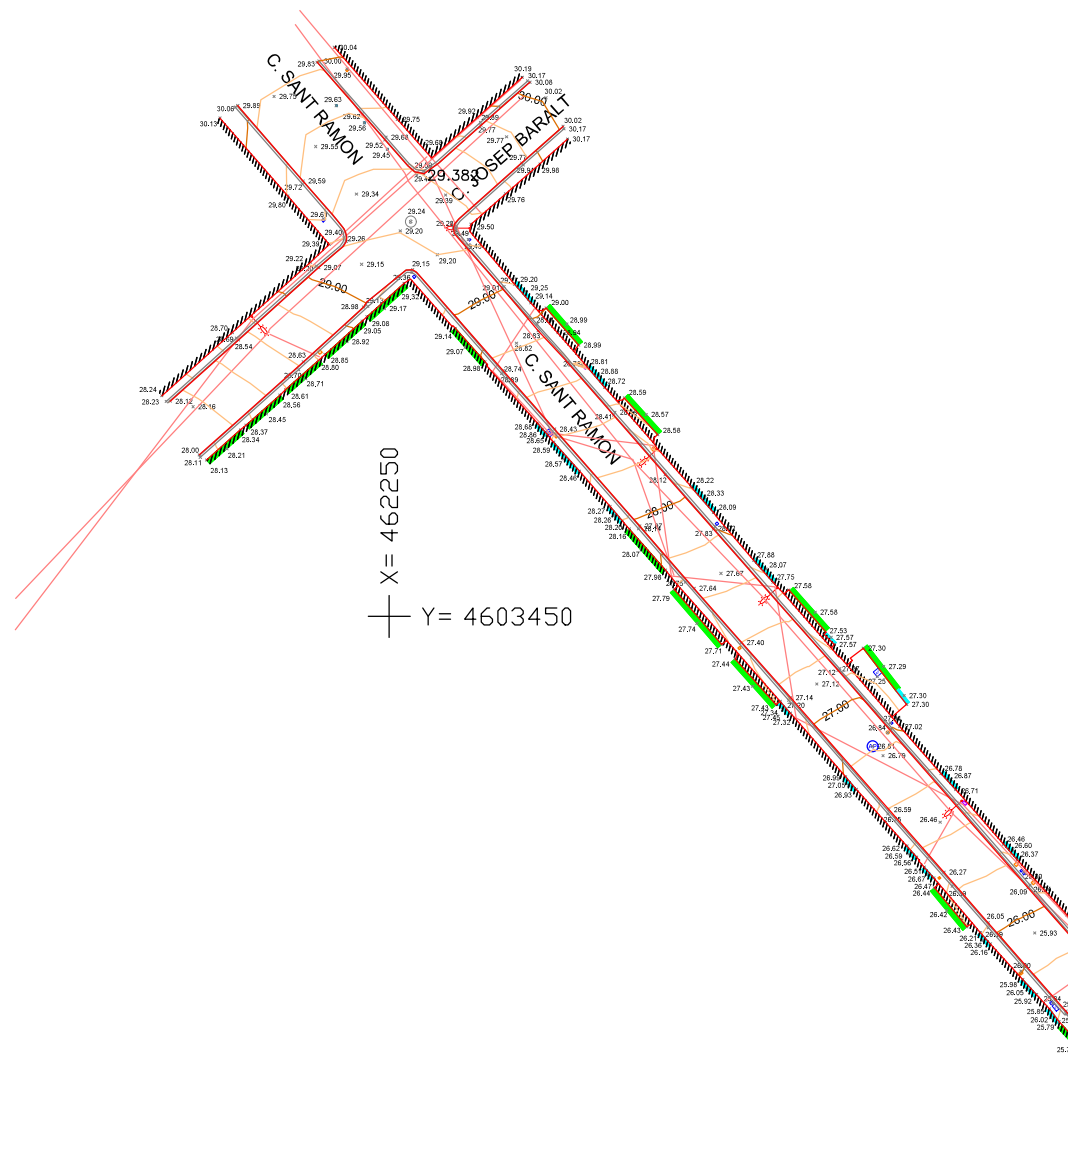

Llegenda	
Altimetria	Serveis i regles
Corba de nivell mestra	Relax
Corba de nivell senzill	Boca
Etiqueta corba mestra	Reg. de nivell públic
Cota	Reg. de nivell públic
Construcció	Reg. de nivell públic
Escaleres	Reg. de nivell públic
Mur	Reg. de nivell públic
Vialitat	Edificacions
Vorada	Façanes
Rigola	Marques
Limit de paviment	Accessos
Carretera	Vegetació
Mobiliari urbà	Escuts
Bústia	
Fanal	
Pilona	



COL·LEGI OFICIAL D'ENGINYERS TÈCNICS
EN TOPOGRAFIA CATALUNYA
C/. Pelai, 9, 1r. 2a. 08002 BARCELONA

Col·legiat núm : 8043 Oscar Sicília Durán
Col·legiat núm : 8700 Daniel Moreno Martínez


Altimetrix S.L.
Passeig Zona Franca 161, 8^o 1^a
B-67435891




Plànol
Aixecament topogràfic de l'estat actual del carrer Bonaire, Escalípies, Sant Ramon i Sant Pere a Arenys de Mar (Barcelona)
Escala: original A3
1/300 0 3 6 M.
Sistema de coordenades
Projecció UTM ETRS89 Fus 31N
Any
251031 Arenys de Mar_2D.dwg
Data
1/1/2018



Codi Validació: <http://arrens.cat/verificacio/>
Verificació: <http://arrens.cat/verificacio/>
Document signat electrònicament des de la plataforma esPublico Gestiona | Pàgina 49 de 638

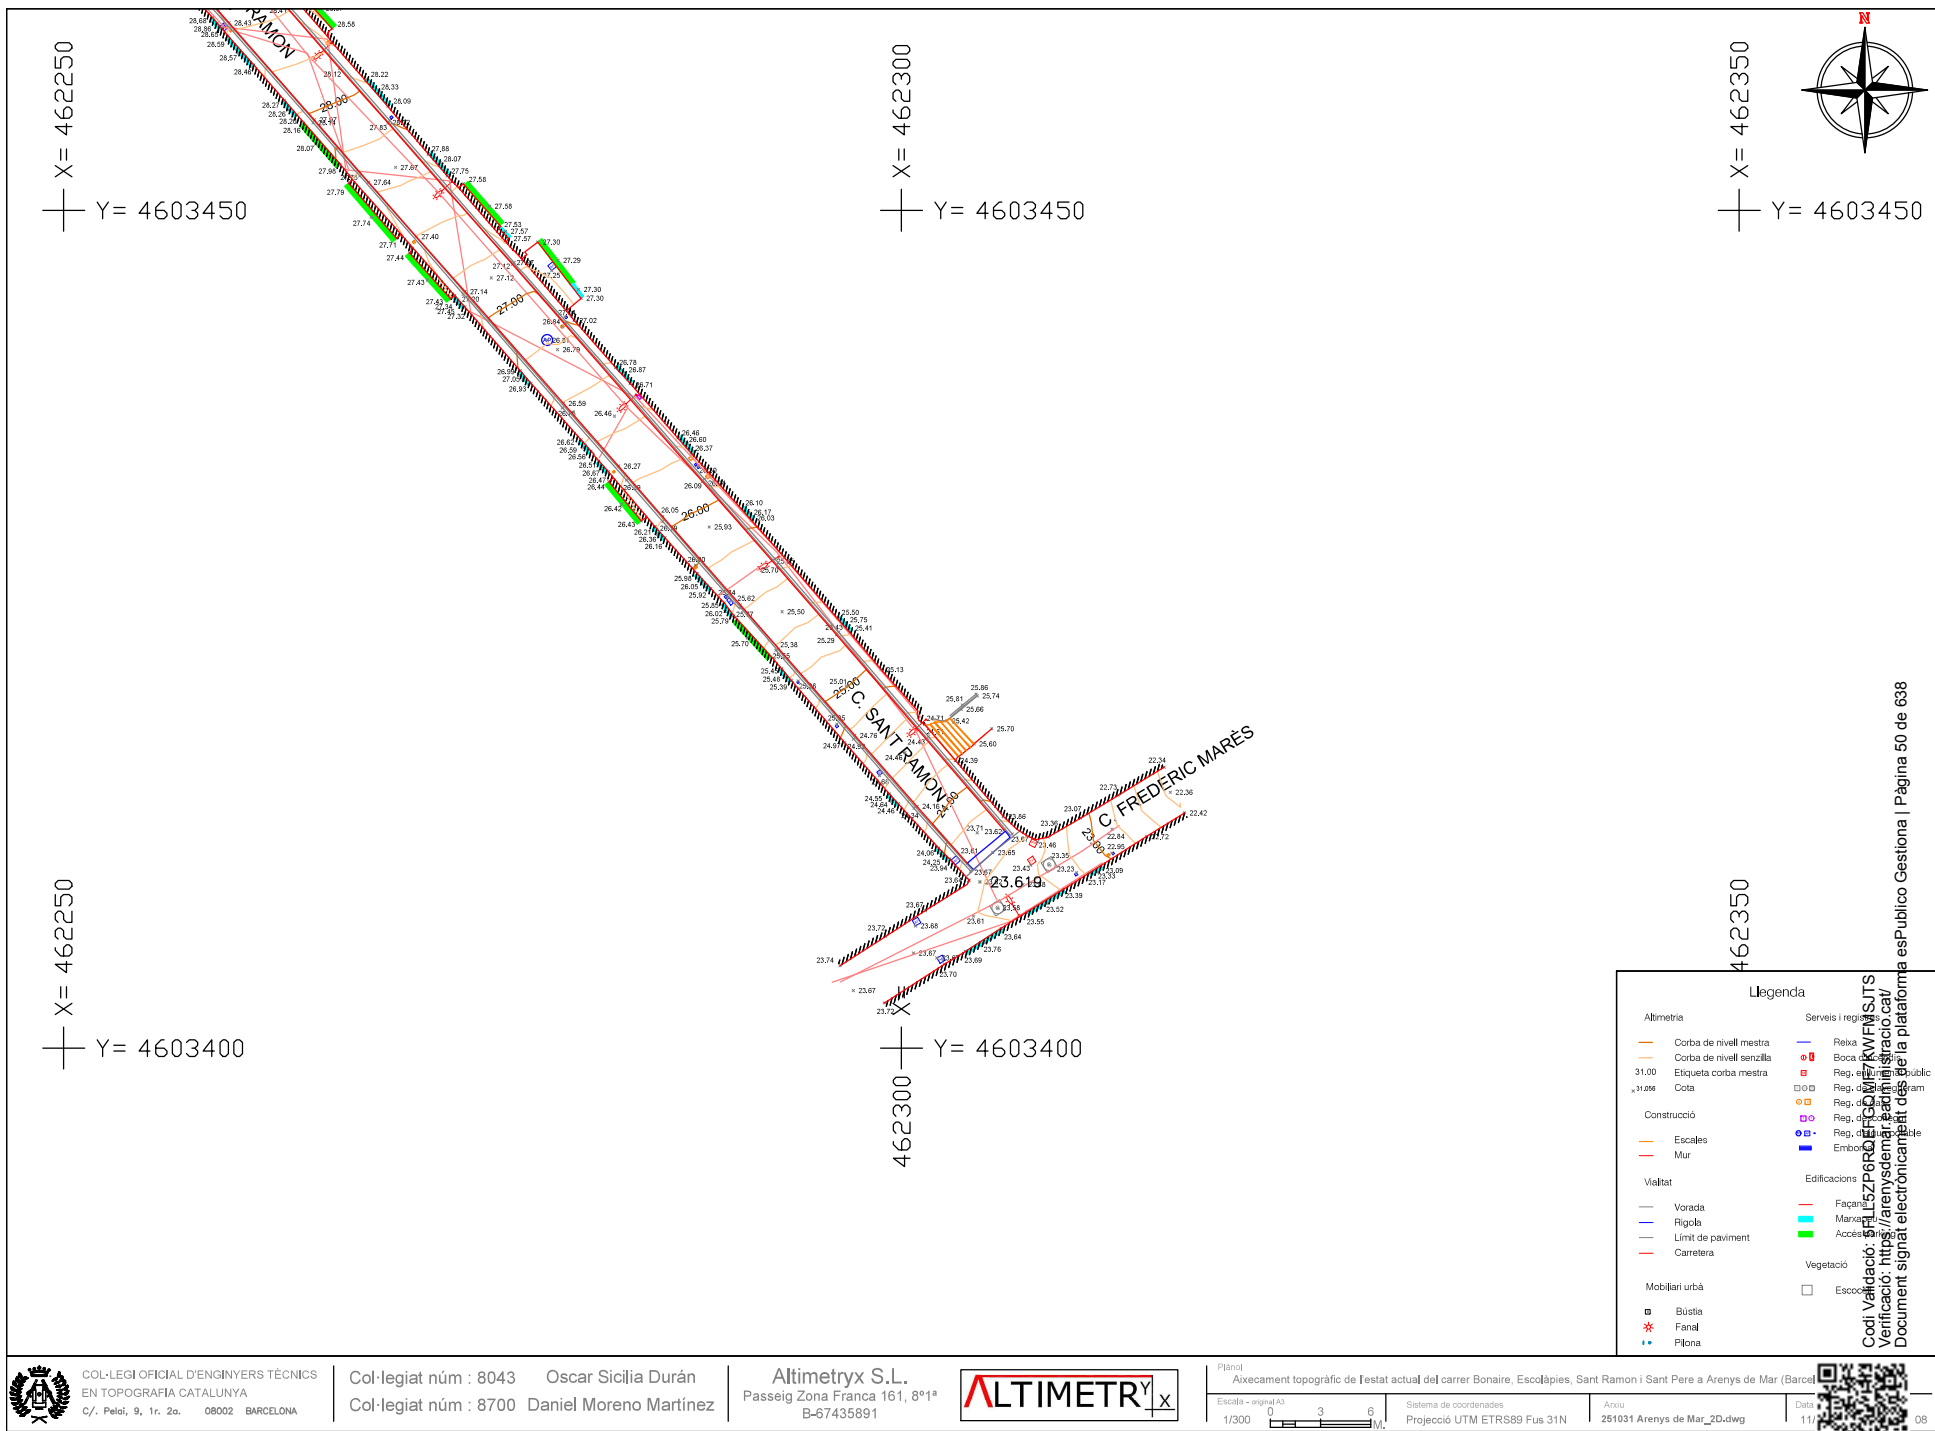

Y = 4603300

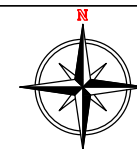

Llegenda

Altimetria

- Corba de nivell mestra
- Corba de nivell sencilla
- Etiqueta corba mestra
- Cota

Construcció

- Escale
- Mur

Veïat

- Vorada
- Rigola
- Limit de paviment
- Carretera

Mobiliari urbà

- Bústia
- Fanal
- Pilona

Serveis i regidors

- Rein
- Boca
- Reg. eq. públic
- Reg. d'arm
- Reg. d'arm
- Reg. d'arm
- Reg. d'arm
- Embot

Edificacions

- Festiu
- Marques
- Accesos

Vegetació

- Escut

Codi Validació: 5ULL5ZP6RQEHGQM7KWFMSJTS
Verificació: <https://arenysysdem.administracio.cat/>



COL·LEGI OFICIAL D'ENGINYERS TÈCNICS
EN TOPOGRAFIA CATALUNYA
C/. Pelai, 9, 1r. 2a. 08002 BARCELONA

Col·legiat núm : 8043 Oscar Sicília Durán
Col·legiat núm : 8700 Daniel Moreno Martínez

Altimetryx S.L.
Passeig Zona Franca 161, 8^o1^a
B-67435891




Aixecament topogràfic de l'estat actual del carrer Bonaire, Escolàpies, Sant Ramon i Sant Pere a Arenys de Mar (Barcel

Escala - original 03

Sistema de coordenades
Projecció UTM ETRS89 Fus 31N





251031 Arenys de Mar_2D.dwg

[illegible]

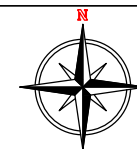

esPublico Gestiona | Pàgina 52 de 638

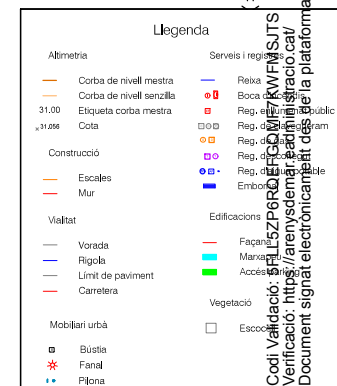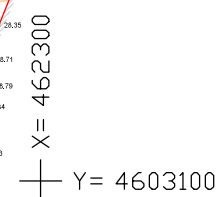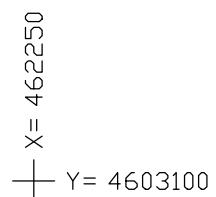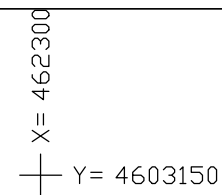


$$= 462350$$

Codi Validació: 5F0L5ZP6R0CFFHCJMNKWFNJSJTS
Verificació: <https://aranysemdemarcadoninistracio.cat/>
Document signat electrònicament des de la plataforma



Col·legiat núm : 8043 Oscar Sicília Durán
Col·legiat núm : 8700 Daniel Moreno Martínez

Altimetryx S.L.
Passeig Zona Franca 161, 8^o1^a
B-67435891



P[lan]ol Aixecament topogràfic de l'estat actual del carrer Bonaire, Escal[er]ies, Sant Ramon i Sant Pere a Arenys de Mar (Barcel[on]a)			
Escala - original A3 1/300		Sistema de coordenades Projecció UTM ETRS89 Fus 31N	Arcu 251031 Arenys de Mar_2D.dwg Data 11/





ANNEX 4. PAVIMENTS





ÍNDEX

1. INTRODUCCIÓ1

2. ESTAT ACTUAL1

3. PROPOSTA2

1. INTRODUCCIÓ

El present annex de paviments té per objecte definir les característiques tècniques, materials i criteris d'execució dels paviments previstos en l'àmbit d'actuació del projecte. Les actuacions contemplen la reposició i millora dels paviments existents afectats per les obres de renovació de la xarxa de clavegueram, així com l'adequació de les seccions viàries per garantir la funcionalitat, la durabilitat, la seguretat i l'accessibilitat de l'espai públic.

Els paviments projectats s'han dissenyat tenint en compte les condicions d'ús previstes, el trànsit rodat i de vianants, i les característiques de l'entorn urbà existent, assegurant la continuïtat dels itineraris accessibles, l'absència de barreres arquitectòniques i el compliment de la normativa vigent en matèria d'accessibilitat, així com dels criteris tècnics municipals aplicables.

2. ESTAT ACTUAL

L'àmbit del projecte comprèn els carrers Bonaire, Escolàpies, Sant Ramon i Sant Pere, així com el Passatge Cassà, tots ells situats en un entorn urbà consolidat i amb una configuració condicionada per l'edificació existent i per la topografia pròpia del nucli antic. En conjunt, es tracta de vials de secció reduïda, amb amplades limitades i una funcionalitat viària fortament condicionada per la presència d'habitatges amb accés directe des del carrer.

Històricament, aquests carrers corresponien en part a antics recorreguts naturals d'escorrentia en direcció a la riera d'Arenys. La seva posterior urbanització va comportar la transformació d'aquests espais en vials urbans, sense que en tots els casos es resolgués de manera suficient la recollida i evacuació de les aigües pluvials. Com a conseqüència, en episodis de pluja intensa l'aigua superficial circula al llarg de la plataforma viària i tendeix a concentrar-se en els punts baixos, generant acumulacions puntuals i afectacions a l'espai públic i, en alguns casos, als accessos dels habitatges.

Actualment, els carrers objecte d'actuació presenten una configuració de calçada segregada amb voreres laterals, si bé aquestes es desenvolupen en unes condicions clarament insuficients pel que fa a amplada útil, continuïtat i adaptació a la topografia existent. La calçada, destinada principalment al trànsit rodat i a l'accés veïnal, es troba pavimentada majoritàriament amb mescla bituminosa, mentre que les voreres laterals estan resoltes habitualment amb panot de formigó i delimitades amb vorades prefabricades de formigó.



Figura 1. Estat actual carrer Sant Pere



L'estat general dels paviments presenta irregularitats superficials, canvis de rasant, pendents transversals i longitudinals acusades i solucions poc homogènies, derivades tant de la configuració original dels carrers com de les successives intervencions executades al llarg del temps. Aquesta situació dificulta la funcionalitat del conjunt, compromet la comoditat de pas dels vianants i limita la qualitat dels itineraris accessibles.

Pel que fa específicament al Passatge Cassà, aquest disposa actualment d'una plataforma pavimentada amb peces prefabricades de formigó sobre un traçat amb fort pendent longitudinal. La combinació entre aquesta inclinació i les característiques superficials del paviment existent comporta unes condicions d'adherència millorables, especialment en presència d'aigua o humitat, fet que incrementa el risc de lliscament i rrelliscades per als usuaris. Aquesta problemàtica es veu accentuada per la geometria estreta i encaixonada del passatge, que concentra el pas sobre una superfície limitada i fa especialment recomanable una actuació de millora del paviment.

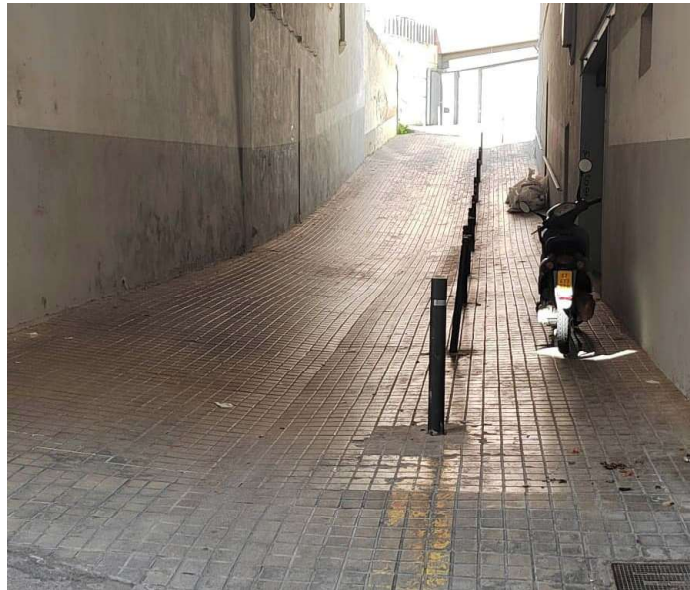


Figura 2. Estat actual carrer de Passatge Cassà

En conseqüència, l'estat actual dels paviments i de la configuració viària dels àmbits objecte d'actuació posa de manifest la necessitat d'una intervenció que permeti millorar tant la funcionalitat urbana i les condicions d'accessibilitat com el comportament superficial dels paviments i la gestió de les aigües de pluja.

3. PROPOSTA

La intervenció projectada consisteix en la reurbanització dels carrers Bonaire, Escolàpies, Sant Ramon i Sant Pere mitjançant la formació d'una plataforma única, amb l'eliminació de la diferenciació actual entre calçada i voreres. Aquesta solució permet millorar la funcionalitat global de l'espai urbà, afavorir la continuïtat dels recorreguts de vianants, incrementar l'accessibilitat i optimitzar la recollida de les aigües superficials.

La nova urbanització es resol amb un paviment continu de peces prefabricades de formigó aptes per a trànsit rodat, de dimensions 20 x 30 x 8 cm, tipus *Vulcano* de la casa Breinco o equivalent aprovat per la Direcció Facultativa. Les peces es col·locaran sobre una capa de 3 cm de morter de ciment, amb rejuntat de sorra-ciment, recolzada sobre una base de 15 cm de formigó HM-20 i una subbase granular de 20 cm de tot-u artificial, compactada al 98 % del PM. L'esplanada de suport es compactarà igualment fins al grau exigint en projecte.

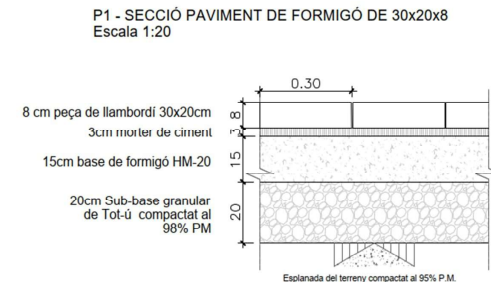


Fig 3. Detall constructiu peça paviment

Als punts singulars d'encontre entre els carrers objecte d'actuació i els vials adjacents que mantenen una secció segregada entre calçada i vorera, es disposaran els corresponents guals de transició, resolts amb el mateix material de pavimentació, per tal de garantir la continuïtat formal i funcional del conjunt urbà i assegurar una transició suau entre rasants.

La secció transversal de la plataforma única es projecta amb pendent en forma de V, amb pendents laterals aproximats del 2 % des de les façanes cap a l'eix del carrer. Aquesta configuració té per objecte conduir l'escorrentia superficial cap a la part central de la plataforma, minimitzant l'afectació sobre els accessos als habitatges i afavorint la recollida de l'aigua de pluja.



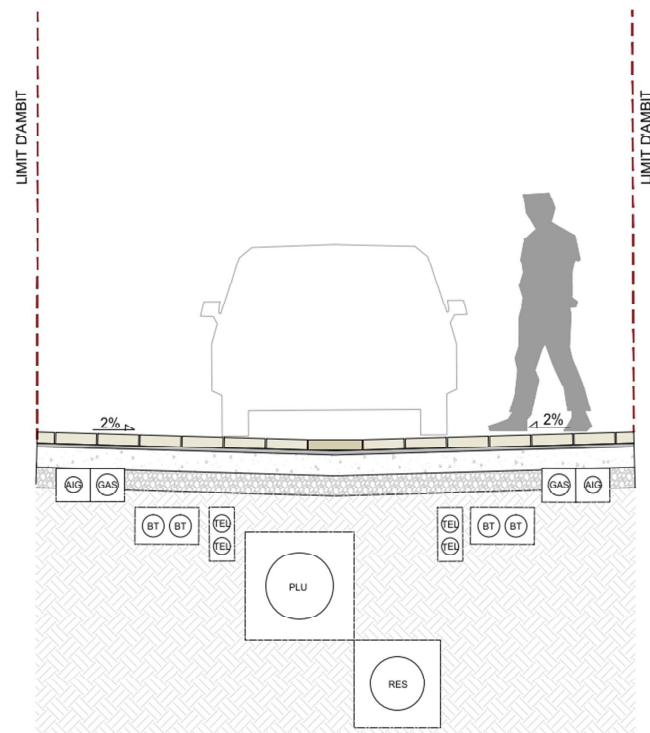


Fig. 4. Secció tipus

En el punt baix de la secció, coincidint amb l'eix longitudinal del carrer, es disposa una franja formada per lloses granítiques tipus "Girona" de 60 x 40 x 8 cm, col·locades sobre una capa de 3 cm de morter de ciment, amb la funció de configurar una línia resistent i contínua de drenatge superficial i de reforçar la zona de concentració de l'escorrentia. Aquesta solució es complementarà amb la definició de les rasants longitudinals i amb els punts de recollida previstos al projecte de drenatge i clavegueram.

P3 - SECCIÓ PAVIMENT DE PEÇA GRANÍTICA TIPUS "GIRONA" DE 60x40x8cm

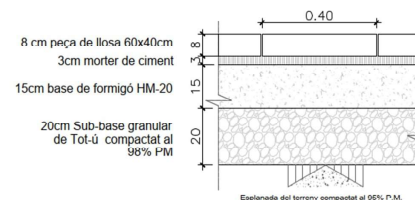


Fig 5. Detall constructiu peça paviment

Pel que fa al Passatge Cassà, es preveu la repavimentació de la plataforma existent amb l'objectiu de millorar l'adherència superficial i reduir el risc de reliscades. En aquest àmbit es disposarà un paviment de peces de formigó de doble capa amb granulat vist de materials reciclats, de dimensions 10 x 20 x 8 cm, col·locades sobre una capa de 3 cm de morter de ciment, sobre base de 15 cm de formigó HM-20 i 20 cm de subbase granular de tot-u artificial, d'acord amb el detall constructiu corresponent.

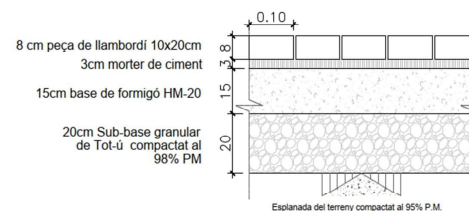
P2 - SECCIÓ PAVIMENT DE FORMIGÓ DE 10x20x8
Escala 1:20

Fig 6. Detall constructiu peça paviment

Els materials emprats hauran de complir les prescripcions del plec de condicions del projecte, i la seva col·locació s'executarà garantint la regularitat superficial, la resistència necessària per a l'ús previst i el compliment de les condicions d'accessibilitat, seguretat i durabilitat exigibles en espai públic urbà.





ANNEX 5. DRENATGE



ÍNDEX

1. ANTECEDENTS I OBJECTIU	2
2. SOLUCIÓ PROJECTADA.....	2
3. XARXA DE RECOLLIDA D'AIGÜES PLUVIALS PER GRAVETAT	3
3.1. ESTUDI HIDROLÒGIC	3
3.2. Càlcul del cabal punta	3
3.3. CONDUCCIONS.....	6
3.3.1. DIMENSIONS I MATERIALS	6
3.3.2. PENDENTS MÍNIMES I VELOCITATS MÀXIMES ADMESES	6
3.4. INCORPORACIONS DE CONDUCCIONS A POUS.....	6
3.5. INCORPORACIONS DE CONDUCCIONS A COL·LECTOR.....	6
3.6. LIMITACIONS DE PERFORACIONS EN POUS DE REGISTRE	7
3.7. EMBORNALS.....	7
4. RECEPCIÓ DE CANONADES. PROVES A FÀBRICA.....	7
5. PROVES EN RASA	7
6. NETEJA	8
7. POSADA EN SERVEI	8



1. ANTECEDENTS I OBJECTIU

El present annex té com a objectiu definir i justificar la solució de drenatge i sanejament als carrers Escolàpies, Sant Pere, Sant Ramon i Bonaire, així com al Passatge Cassà, d'Arenys de Mar, en el marc de la renovació i transformació de la xarxa existent cap a un sistema separatiu. Aquesta actuació s'emmarca dins les necessitats de millora identificades al Pla Director de Clavegueram d'Arenys de Mar (CIAE Ingenieros, SL, novembre 2023), que constitueix el document de referència per a la diagnosi de l'estat actual i la planificació de futurs desenvolupaments de la xarxa municipal.

Segons l'inventari inclòs al Pla Director, la xarxa de sanejament en baixa del municipi té una longitud aproximada de 46,3 km, dels quals 27 km corresponen a xarxa unitària, 9 km a xarxa residual i 10 km a xarxa pluvial. Aquest document també identifica que la xarxa del nucli antic és predominantment unitària i de formigó, amb un estat de conservació deficient i diàmetres sovint inferiors o iguals a 300 mm.

A més, el Pla Director posa de manifest la necessitat de substituir progressivament les xarxes unitàries existents, especialment en àrees consolidades del municipi, i proposa actuacions de renovació hidràulica i ambiental, incloent-hi la implementació de xarxes separatives i la millora del drenatge superficial en punts conflictius. Igualment, es detecta una manca generalitzada de pous de registre per facilitar el manteniment, recomanant-se la seva implantació amb una separació màxima de 50 metres.

En coherència amb aquestes conclusions, el present annex desenvolupa la proposta tècnica per substituir l'actual sistema —inexistent en alguns trams o unitari en d'altres— per una xarxa separativa completa, que garanteixi la correcta evacuació d'aigües residuals i pluvials, millori la capacitat hidràulica de la xarxa i disminueixi el risc d'entrades en càrrega i acumulacions d'aigua a la via pública. En el cas específic del Passatge Cassà, atesa la seva configuració majoritàriament coberta, l'actuació en matèria de drenatge pluvial se centra en la renovació de la xarxa de captació existent i de la canonada de pluvials associada.

2. SOLUCIÓ PROJECTADA

La solució projectada consisteix en la implantació d'una xarxa separativa de sanejament als carrers Escolàpies, Sant Pere, Sant Ramon i Bonaire, així com en les actuacions de renovació de drenatge previstes al Passatge Cassà. El disseny segueix els criteris definits al Pla Director de Clavegueram d'Arenys de Mar, especialment aquells relacionats amb la renovació de col·lectors de diàmetre insuficient, la substitució de xarxes unitàries envellides i l'increment de la resiliència hidràulica davant episodis de pluja intensa.

Atesa la diagnosi hidràulica del Pla Director, segons la qual es detecten entrades en càrrega i aixecament de tapes fins i tot per pluges de període de retorn de 2 anys, accentuant-se els problemes per pluges de 10 anys amb acumulacions d'aigua importants en calçada, el present projecte opta per:

a) Xarxa d'aigües residuals



- Instal·lació d'una nova conducció específica per a aigües residuals, dissenyada per garantir el funcionament en làmina lliure i la connexió adequada amb la xarxa existent del municipi.

- Material i diàmetres definits segons els criteris de renovació recollits al Pla Director, evitant seccions inferiors a les necessàries i complint els pendents mínims de sanejament.

- Incorporació de nous pous de registre cada 50 metres, d'acord amb el criteri d'actuació 5 del Pla Director, facilitant així les tasques de manteniment i inspecció futura.

b) Xarxa d'aigües pluvials

- Execució d'una conducció independent per a aigües pluvials, amb diàmetres suficients per evitar situacions de càrrega hidràulica i minimitzar el risc d'inundacions.

- Disseny adaptat a les mancances detectades al nucli urbà, on el Pla Director identifica que els diàmetres actuals de pluvials són sovint massa petits per a una recollida eficient i provoquen aportacions superficials perilloses en episodis de tempesta

- Connexió final amb els col·lectors pluvials existents o amb punts de desguàs adequats, assegurant el respecte als criteris de drenatge municipal.

- En el cas del Passatge Cassà, la intervenció consisteix en la renovació de la xarxa de captació existent i de la canonada de pluvials, mitjançant la disposició d'una nova conducció de DN 400, adaptada a les condicions geomètriques i funcionals d'aquest tram.

c) Embornals i elements de captació

- Redefinició i ampliació del nombre d'embornals en funció de la longitud dels carrers i de les pendents, garantint la captació superficial suficient.

- Adequada connexió dels embornals a la nova xarxa pluvial.

- Al Passatge Cassà, l'actuació es limita a la renovació i adequació dels elements de captació existents, en coherència amb la configuració coberta del tram i amb la nova canonada de pluvials projectada

3. XARXA DE RECOLLIDA D'AIGÜES PLUVIALS PER GRAVETAT

3.1. ESTUDI HIDROLÒGIC

Per a la determinació dels cabals d'aigües pluvials a evacuar mitjançant la xarxa projectada, s'han adoptat com a referència els criteris i valors establerts en el Pla Director de Clavegueram municipal, que defineix els cabals de disseny, els períodes de retorn i les condicions de funcionament de la xarxa existent i futura.

El dimensionament dels col·lectors projectats s'ha realitzat d'acord amb els cabals definits en el Pla Director, assegurant la compatibilitat hidràulica amb el sistema general i amb la implantació del sistema separatiu previst en l'àmbit del projecte.

Pel que fa a la captació superficial de les aigües pluvials, el nombre i la disposició dels embornals s'han definit en funció de la geometria viària i de les pendents projectades, amb l'objectiu de garantir una correcta recollida de l'escorrentia superficial generada.

Adicionalment, a l'inici dels àmbits d'actuació dels carrers Sant Ramon i Bonaire, es preveu la col·locació de reixes interceptores formades per embornals tipus Barcelona 10, amb la finalitat de captar possibles aportacions superficials procedents dels trams situats aigües amunt que, per la seva configuració o pendent, no hagin pogut ser totalment recollides dins dels seus respectius àmbits.

Aquests elements interceptors permeten limitar l'entrada d'aigües externes a l'àmbit d'actuació, millorant el comportament hidràulic de la xarxa projectada i reduint el risc de sobrecàrrega puntual en episodis de pluja intensa.

Núm.	Nom	Tipus	Pendent (%)	SUPERFÍCIE RECOLLIDA (m2)	c	Àrea ponderada
1	Sant Ramón	Carrer	6,83	354,38	0,95	336,66
2a	Sant Pere / Sant Rafel	Carrer	7,64	472,94	0,95	449,29
2b	Sant Pere / Andreu Gurri	Carrer	9,56	330,96	0,95	314,41
3a	Escolapies / Olivella	Carrer	2,55	301,98	0,95	286,88
3b	Escolapies / Andreu Gurri	Carrer	5,90	138,52	0,95	131,59
4	Bonaire	Carrer	3,10	365,24	0,95	346,98
				1.964,02		1.865,82

Taula 1 Conca i superfície estudiada

Cal indicar que l'estudi hidrològic i la definició de conques superficials recollits en aquest apartat corresponen als carrers oberts objecte d'actuació, és a dir, Sant Ramon, Sant Pere, Escolàpies i Bonaire. En el cas del Passatge Cassà, atesa la seva configuració majoritàriament coberta, no es considera una conca superficial independent assimilable a les anteriors, motiu pel qual la intervenció projectada es limita a la renovació i millora de la xarxa de captació existent i de la seva conducció de pluvials, mantenint la funcionalitat del drenatge del tram.

3.2. CÀLCUL DEL CABAL PUNTA

Una vegada s'ha realitzat l'estudi de conques hidrogràfiques, es procedeix al càlcul del temps de concentració de les aigües pluvials en aquestes conques. Aquest **temps de concentració (Tc)** ve donat per les següents fórmules en funció de la tipologia de la conca estudiada:

- Rural: conca rural amb menys del 4% urbanitzada.

$$T_c = 0,3 \cdot \left(\frac{L}{j^{0,25}} \right)^{0,76}$$



- Urbanitzada: conca rural amb més del 4% urbanitzada.

$$T_c = \frac{1}{1 + \sqrt{\mu(2 - \mu)}} \cdot 0,3 \cdot \left(\frac{L}{j^{0,25}} \right)^{0,76}$$

- Urbana: conca urbana amb més del 4% urbanitzada.

$$T_c = \frac{1}{1 + 3\sqrt{\mu(2 - \mu)}} \cdot 0,3 \cdot \left(\frac{L}{j^{0,25}} \right)^{0,76}$$

T_c temps de concentració expressat en h

L longitud del curs principal expressada en km

j pendent mitjà del curs principal expressat en tant per u, m/m

μ grau d'urbanització de la conca expressat en tant per u, km²/km²

Cal dir que el temps de concentració és de com a mínim 5 minuts.

En el nostre cas, per una conca urbana, resulta un temps de concentració:

		Tc (h)	Tc (min)
μ	0,7	0,02122	1,2732
$L(\text{km})$	0,085		
j	0,0483		

Donat que el nostre temps de concentració és inferior al mínim, escollim un **temps de concentració de 10 minuts**.

A continuació, es procedeix a calcular la **intensitat de precipitació mitjana diària (I)** amb l'expressió:

$$\frac{I}{I_d} = \left(\frac{I_1}{I_d} \right)^{\frac{(28^{0,1} - D^{0,1})}{(28^{0,1} - 1)}}$$

En el cas de Catalunya es pot calcular amb la següent expressió:

$$I = \frac{P'_d}{24} \cdot \left(11 \right)^{\frac{(28^{0,1} - T_c^{0,1})}{(28^{0,1} - 1)}}$$

I intensitat de precipitació per a una durada efectiva de la pluja de D hores corresponent al període de retorn considerat, expressada en mm/h

I_1 intensitat horària per al període de retorn considerat, que és la intensitat de precipitació per a una durada efectiva de la pluja d'una hora, expressada en mm/h

I_d intensitat mitjana diària per al període de retorn considerat, que és la intensitat de precipitació per a una durada efectiva de la pluja d'un dia, expressada en mm/h. Es vol assenyalar que I_d no és exactament igual a I_{24} , com més endavant es veurà

D durada efectiva de la pluja per la qual es vol calcular la intensitat I . Aquesta durada efectiva D s'expressa en hores

P'_d volum de precipitació diària corregit (mm)

Amb aquest valor i el temps de concentració anteriorment calculat, ja podem procedir al càlcul de la **intensitat de precipitació mitjana diària**, el qual ens dona un valor de **136 mm/h**.

Seguidament, es realitza el càlcul del **coeficient d'uniformitat (K)**, amb la següent expressió:

$$K = 1 + \frac{T_c^{1,25}}{T_c^{1,25} + 14}$$

K coeficient d'uniformitat (adimensional)

T_c temps de concentració, expressat en hores

Amb això, tenim un valor del **coeficient d'uniformitat de 1,003188**.

A continuació, es procedeix a realitzar el càlcul del **lindar d'escorrentiu (P0)**, depenent de la tipologia de sòl i el seu ús, mitjançant les taules següents:



Usos del sòl	Superf. (%)	Pend. (%)	Caract. hidrol.	A	B	C	D	A	B	C	D	P ₀ (mm)
Guaret		≥ 3	R	15	8	0	4					0,0
		≥ 3	N	17	11	8	6					0,0
		< 3	R/N	20	14	11	8					0,0
Conreus en tiera		≥ 3	R	23	16	8	6					0,0
		≥ 3	N	25	16	11	8					0,0
		< 3	R/N	28	19	14	11					0,0
Cereals d'hivern		≥ 3	R	29	17	10	8					0,0
		≥ 3	N	32	19	12	10					0,0
		< 3	R/N	34	21	14	12					0,0
Rotació conreus pobres		≥ 3	R	26	15	9	6					0,0
		≥ 3	N	28	17	11	8					0,0
		< 3	R/N	30	19	13	10					0,0
Rotació conreus densos	26,3	≥ 3	R	37	20	12	9	100				5,3
	1,8	≥ 3	N	42	23	14	11		100			0,3
	0,9	< 3	R/N	47	25	16	13			100		0,2
Praderies		≥ 3	pobra	24	14	8	6					0,0
			mitjana	53	23	14	9					0,0
			bona	69	33	18	13					0,0
			m. bona	81	41	22	15					0,0
			pobra	58	25	12	7					0,0
	3,9	< 3	mitjana	81	35	17	10			100		0,6
			bona	122	54	22	14					0,0
			m. bona	244	101	25	16					0,0
Plantacions regulars d'aprofitament forestal		≥ 3	pobra	62	28	15	10					0,0
			mitjana	90	34	19	14					0,0
			bona	101	42	22	15					0,0
			pobra	75	34	19	14					0,0
		< 3	mitjana	97	42	22	15					0,0
			bona	150	80	25	16					0,0
Masses forestals (boscos, muntanya baixa, garriga, etc.)	2,5		m. clara	40	17	8	5			100		0,3
	0,4		clara	60	24	14	10			100		0,1
	25,6		mitjana	75	34	22	16			100		5,1
			espessa	89	47	31	23					0,0
			m. esp.	122	65	43	33					0,0

Tipus de terreny	Superf. (%)	Pend. (%)	P ₀ (mm)	P ₀ (mm)
Rioques permeables		≥ 3		3
		< 3		5
Rioques impermeables		≥ 3		2
		< 3		4
Ferme granulars (no pav.)				2
Empedrats				1,5
Paviments (bitum. o formica.)	38,6			1

Taula 2 - Càlcul del llinar d'escorrentiu

A. Sòls en què l'aigua infiltra ràpidament, encara que estiguin molt humits. Estan formats per sòls granulars de poca potència (espessor de la capa de sòl), bàsicament sorres i sorres llimoses.

B. Sòls que quan estan molt humits tenen una capacitat d'infiltració moderada. Estan formats per estrats de sòls de potències moderades a grans, amb litologies franco-sorrenques, franques, franco-argilo-sorrenques o franco-llimoses. Normalment estan bé o moderadament ben drenats.

C. Sòls en què l'aigua infiltra lentament quan estan molt humits. Estan formats per sòls de poca o mitjana potència amb litologies franco-argiloses, franco-argilo-llimoses, llimoses o argilo-sorrenques. Són sòls imperfectament drenats.

D. Sòls amb una infiltració molt lenta quan estan molt humits. Tenen estrats argilosos superficials o propers a la superfície. Estan pobrament o molt pobrament drenats. S'inclouen en aquest grup els sòls amb nivells freàtics permanentment propers a la superfície i els sòls de molt poca potència (litosòls).

En el nostre cas , tenim:

Tipus de terreny	Superfície (%)	P0 (mm)
Paviment impermeable	100,00%	2
TOTAL	100,00%	2

Taula 3 - Càlcul del llinar d'escorrentiu

Amb això, el valor del **llinar d'escorrentiu** és de **2 mm**.

Per tal d'obtenir el valor del **llinar d'escorrentiu corregit (P₀')** es multiplica per 1,3 el valor del llinar sense corregir:

$$P_0' = 1,3 \cdot P_0$$

Per tant, resulta un valor de **llinar d'escorrentiu corregit** de **2,6 mm**.

Un altre coeficient a calcular serà el **coeficient d'escorrentiu (C)** mitjançant l'expressió següent:

$$C = \frac{(P_d' - P_0') \cdot (P_d' + 23 \cdot P_0')}{(P_d' + 11 \cdot P_0')^2}$$

C coeficient d'escorrentiu (adimensional)

P_d' volum de precipitació diària (mm)

P₀' llinar d'escorrentiu (mm)

En el nostre cas, resulta un valor de **coeficient d'escorrentiu** de **0,95**.

Finalment, ja podem procedir a realitzar el càlcul del **cabal punta (Q_p)**:

$$Q_p = K \cdot \frac{C \cdot I \cdot S}{3,6}$$

Q_p cabal punta (m³/s)

C coeficient d'escorrentiu (adimensional)

I intensitat de precipitació (mm/h) corresponent a una durada efectiva de la pluja D igual al temps de concentració T_c de la conca

S superfície de la conca (km²)



3.3. CONDUCCIONS

3.3.1. DIMENSIONS I MATERIALS

Els materials i els diàmetres per a les canonades de la xarxa de sanejament seran:

FUNCIÓ	MATERIALS DE CANONADES				DIÀMETRES D'APLICACIÓ
CONDUCCIÓ EMBORNAL-POU	PVC COLOR COMPACTA 1452-2:2010	TEULA s/UNE-EN ISO	PARET	ISO	DN315mm/DN400mm/DN500mm

(OD: Diàmetre exterior ; ID: Diàmetre interior)

Taula 4 - Materials i diàmetres de les conduccions

En el cas de les conduccions des dels embornals fins als pous corresponents, aquestes seran de PVC color teula, de paret compacta segons UNE EN ISO 1452-2:2010.

3.3.2. PENDENTS MÍNIMES I VELOCITATS MÀXIMES ADMESES

A efectes del càlcul d'una xarxa de sanejament, s'estableixen els següents intervals de pendent per a les conduccions, així com les velocitats recomanades.

DIÀMETRE CONDUCCIÓ (mm)	PENDENT	
	MÍNIMA	MÀXIMA
Escomeses	2%	6%
D200-D300	6‰	6%
D300-D600	5‰	5%
D600-D1000	3‰	3%
D1000-D2000	1‰	1%

Taula 5 - Pendents mínimes i màximes de les conduccions segons diàmetres

MATERIAL	VELOCITAT MÀXIMA	VELOCITAT MÍNIMA
PVC	5 m/s	0,6 m/s

Taula 6 - Velocitats màximes i mínimes en conduccions de PVC

En el nostre cas i adaptant-nos a la rasant del terreny existent els requeriments seran els següents:


DIÀMETRE CONDUCCIÓ (mm)	MATERIAL	PENDENT		VELOCITAT	
		MÍNIMA	MÀXIMA	MÍNIMA	MÀXIMA
D315 (Escomeses)	PVC	2%		0,6 m/s	5 m/s
D400 (Residuals)	PVC	2%	10%	0,6 m/s	5 m/s
D500 (Pluvials)	PVC	2%	10%	0,6 m/s	5 m/s

Taula 7 - Pendents i velocitats mínimes i màximes segons material i diàmetre

En el cas de les conduccions d'embornals a pou, el pendent serà del 2%.

3.4. INCORPORACIONS DE CONDUCCIONS A POUS


La connexió de les diferents canonades de PVC que provenen dels embornals amb els pous de formigó armat es realitzaran mitjançant una junta elàstica i estanca, tal i com es mostra a la següent figura:

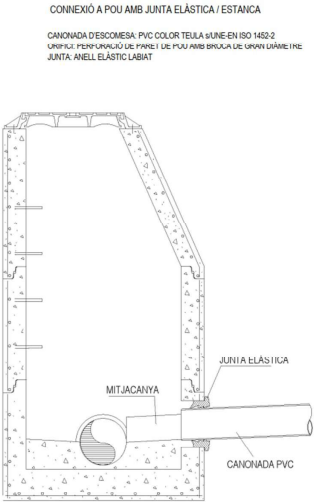

3.5. INCORPORACIONS DE CONDUCCIONS A COL·LECTOR


En el cas de la connexió directa del col·lector amb les canonades de PVC provinents dels embornals, es realitzarà amb una peça d'injert "clic":

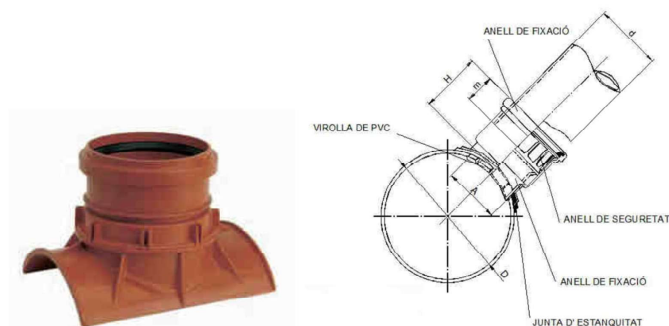

BARCELONA P7
EIX DE CARRER

BARCELONA P7	
PENDENT	ÀREA
%	m2
0,5	51
1	58
2	82
3	101
4	109
5	108
6	106
7	105
8	104
9	103
10	103
11	102
12	101
13	101
14	100
15	100

*ÀREES DRENADES PER A
UN CARRER DE VIANANTS,
PLATAFORME ÚNICA DE 4m
D'AMPLE

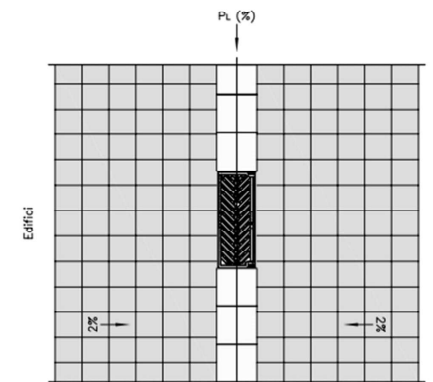

3.6. LIMITACIONS DE PERFORACIONS EN POUS DE REGISTRE

A l'efecte de salvaguardar l'estructura resistent en pous de registre, les perforacions realitzades per a les incorporacions de conduccions i escomeses a pous referides en l'article anterior, es limitaran en el seu nombre i diàmetre al compliment de les dues condicions següents:

$$P \leq 0,75 \cdot B$$

$$S \geq 25 \text{ cm}$$

P = suma del diàmetre de les perforacions realitzades en el pou de registre, mesures en el parament exterior de la banda d'1,20 m d'altura més desfavorable.

B = perímetre exterior del pou de registre.

S = separació entre perforacions contigües, mesura en el parament exterior.

En la totalitat dels pous a connectar la nova xarxa d'embornals es comprova i es compleix aquesta limitació.

3.7. EMBORNALS

Per tal de recollir la totalitat del cabal punta d'aigua pluvial justificat en el punt 3.2 anterior, s'haurà de realitzar la instal·lació d'una xarxa d'embornals i les seves corresponents connexions als pous.

A fi de conèixer la capacitat unitària de cada embornal i, per tant, conèixer el nombre d'embornals necessaris per captar el cabal punta calculat, s'han utilitzat les taules donades per Barcelona Cicle de l'Aigua SA.

Amb això, s'han projectat embornals tipus Barcelona P7 individuals al llarg dels carrers Sant Ramon, Sant Pere, Escolàpies i Bonaire.

La taula característica dels embornals tipus Barcelona P7 individual és la següent:

D'acord amb el cabal punta obtingut i la geometria dels carrers, s'ha procedit a determinar el nombre d'embornals necessaris per assegurar una correcta captació de les aigües pluvials, el resultat del qual es mostra a continuació i és el següent:

Núm.	Nom	Tipus	Pendent (%)	SUPERFÍCIE RECOLLIDA (m2)	c	Àrea ponderada	SUPERFÍCIE CAPTACIÓ per reixa (m2)	NOMBRE REIXES
1	Sant Ramon	Carrer	6,83	354,38	0,95	336,66	105,00	4,00
2a	Sant Pere / Sant Rafael	Carrer	7,64	472,94	0,95	449,29	104,00	5,00
2b	Sant Pere / Andreu Gurri	Carrer	9,56	330,96	0,95	314,41	103,00	4,00
3a	Escolàpies / Olivella	Carrer	2,55	301,98	0,95	286,88	82,00	4,00
3b	Escolàpies / Andreu Gurri	Carrer	5,90	138,52	0,95	131,59	106,00	2,00
4	Bonaire	Carrer	3,10	365,24	0,95	346,98	101,00	4,00
				1.964,02		1.865,82		

4. RECEPCIÓ DE CANONADES. PROVES A FÀBRICA

Tots els tubs de PVC hauran de venir identificats en el seu exterior indicant s/Norma UNE-EN ISO 1452-2. Aquests tubs hauran de tenir acreditada la corresponent Marca de Qualitat.

5. PROVES EN RASA

Totes les xarxes de sanejament que vagin a transportar aigües unitàries o residuals, hauran de ser sotmeses a proves d'estanqueïtat en rasa.

Dins de les pèrdues admissibles en les proves d'estanqueïtat en rasa, s'intentarà localitzar i eliminar la causa de la pèrdua.

Totes les xarxes de sanejament hauran de ser inspeccionades mitjançant Circuit Tancat de Televisió (CTTV), lliurant-se a l'Ajuntament.



6. NETEJA

Durant l'execució de l'obra es serà especialment curós en l'eliminació de residus i restes d'obra en les canonades.

La neteja prèvia a la posada en servei de les xarxes de sanejament es realitzarà bé per sectors o en la seva totalitat, preferentment mitjançant l'ús d'equips d'arrossegament a alta pressió, amb aspiració i extracció de sediments i residus.

7. POSADA EN SERVEI

Totes les xarxes de sanejament i drenatge executades en el marc del present projecte, incloent-hi les noves conduccions residuals i pluvials, hauran de ser sotmeses a les comprovacions i inspeccions corresponents abans de la seva posada en servei.

ANNEX 6. SERVEIS DE COMPANYIES



ÍNDEX

1. OBJECTE	1
2. TREBALLS DESENVOLUPATS.....	1
3. SERVEIS EXISTENTS	1
3.1 AIGUA POTABLE.....	1
3.2 ELECTRICITAT	1
3.3 GAS	1
3.4 TELECOMUNICACIONS.....	1
4. SERVEIS AFECTATS I DE NOVA IMPLANTACIÓ	2
4.1 AIGUA POTABLE.....	2
4.2 BAIXA TENSIO	2
4.3 TELECOMUNICACIONS.....	2
4.4 GAS NEDGIA.....	2
APÈNDIX 1. DOCUMENTACIÓ DE COMPANYIES	3
Aigües de Barcelona.....	5
E-distribución	7
Nedgia	9
Telefónica.....	11
Vodafone – ONO	13



1. OBJECTE

Aquest annex té per objecte la identificació, l'estudi i valoració de les reposicions de les xarxes de serveis existents que resultin afectades per les obres relatives a la re-urbanització dels carrers Bonaire, Escolàpies, Sant Ramon (tram entre c/ Josep Baralt i c/ Frederic Marès) i Sant Pere (inclou l'accés a la Plaça Bellavista) i Passatge Cassà d'Arenys de Mar.

Prèviament al començament de les obres, el Contractista, d'acord amb el Plec de Condicions Tècniques, està obligat a la localització dels serveis existents a la zona, i a la realització de cales en cas que es cregui necessari, donat que la informació facilitada per les companyies té un caràcter orientatiu.

2. TREBALLS DESENVOLUPATS

Es descriu en aquest capítol l'estudi realitzat sobre les instal·lacions i serveis existents que les obres del projecte obligaran a modificar i/o restituir de les diferents companyies de serveis.

El procediment operatiu ha consistit en recopilar i analitzar la informació facilitada per les Entitats, Organismes i/o Companyies afectades, a més de realitzar visites de camp, per a identificar i acotar els serveis afectats dintre de la zona d'afectació.

Aquest estudi s'ha realitzat dins un àmbit suficient de terreny limítrof a cada costat de la zona prevista per a l'obra, així com d'aquells punts singulars directament relacionats amb les instal·lacions afectades.

La identificació dels serveis existents a la zona s'ha realitzat a partir de la següent informació:

- Presa de dades sobre el terreny de tots els serveis i instal·lacions visibles, identificant cadascun dels serveis i la companyia gestora dels mateixos.
- Peticions de documentació dels serveis existents a les diferents companyies de serveis amb instal·lacions a la zona.
- Sol·licitud d'informació de les xarxes de serveis existents a traves de plataforma digital eWise d'ACEFAT.

La informació dels serveis subterranis existents ha estat facilitada per les pròpies companyies, que fan sempre reserva sobre la seva situació exacta i/o sobre la hipotètica modificació de l'entorn des del moment en que foren instal·lats. Aquesta informació haurà de ser, als moments previs al començament de les obres, degudament contrastada i verificada "in situ", mitjançant cales, si fos necessari, en presència dels tècnics de les companyies corresponents.

L'estudi de les reposicions a realitzar s'inclou a l'apartat de serveis afectats.

3. SERVEIS EXISTENTS

Les etapes que s'han dut a terme per a la identificació dels serveis existents a la zona de projecte han estat els següents:

- Inspecció sobre el terreny de tots els serveis visibles que poden ser afectats durant el desenvolupament de les obres del projecte d'urbanització.
- Petició d'informació a les companyies i entitats municipals per a la localització, identificació o caracterització dels serveis existents que poden quedar afectats.

Amb les dades obtingudes s'han elaborat els plànols de projecte, situant els serveis existents, identificant de quin tipus són, i a quina companyia pertanyen, així com els serveis afectats i projectats.

La informació dels serveis subterranis existents ha estat facilitada per les pròpies companyies i la plataforma digital eWise d'ACEFAT, que fan sempre reserva sobre la seva situació exacta i/o sobre la hipotètica modificació de l'entorn des del moment en que foren instal·lats. Aquesta informació haurà de ser, als moments previs al començament de les obres, degudament contrastada i verificada "in situ", mitjançant cales, si fos necessari, en presència dels tècnics de les corresponents companyies.

3.1 AIGUA POTABLE

Les canalitzacions existents d'abastament d'aigua potable dins l'àmbit del projecte són competència de la companyia Aigües de Barcelona, que ha facilitat la documentació disponible per a la localització i identificació de les conduccions actuals.

D'acord amb aquesta informació, pels carrers Sant Ramon, Bonaire i Escolàpies discorren canonades de fibrociment de 50 mm de diàmetre, mentre que pel carrer Escolàpies també hi ha una canonada addicional de fibrociment de 60 mm. Pel carrer Sant Pere hi discorren una canonada de fibrociment de 60 mm i una altra de 100 mm de diàmetre.

Es tracta, majoritàriament, de conduccions antigues, algunes de les quals presenten un estat de conservació deficient i han generat incidències recurrents per fuites i avaries. Atesa la naturalesa de les obres projectades, es preveu que, en cas que durant els treballs d'excavació es localitzin conduccions existents de fibrociment que resultin afectades per les obres, aquestes siguin retirades o gestionades segons correspongui, en coordinació amb la companyia subministradora.

La manipulació, retirada i gestió de les canonades de fibrociment que eventualment es detectin durant l'execució de les obres es durà a terme d'acord amb la normativa vigent en matèria de residus amb contingut d'amiant i amb les mesures de seguretat i gestió ambiental que siguin exigibles.

3.2 ELECTRICITAT

Les línies elèctriques existents de baixa i mitja tensió dins l'àmbit del projecte són competència de la companyia E-Distribución, i han estat representades de manera orientativa en els plànols del projecte, d'acord amb la informació facilitada per la companyia subministradora.

La xarxa elèctrica de baixa tensió existent dins l'àmbit del projecte és majoritàriament de traçat aeri, adaptada a la configuració estreta dels carrers i a la tipologia de l'edificació. Les línies discorren principalment grapades a façana, amb cablejat visible que connecta els diferents edificis i els punts de subministrament.

En diversos punts del recorregut s'identifiquen suports i ancoratges fixats a les façanes, així com caixes de derivació i elements de protecció disposats a diferent alçada. Així mateix, es localitzen trams de conversió de xarxa aèria a soterrada, resoltos també per façana, que permeten la connexió amb trams soterrats o amb les escomeses als edificis.

Aquesta configuració respon a la manca d'espai disponible a la secció viària i a les successives adaptacions de la xarxa al llarg del temps, donant lloc a una implantació heterogènia del cablejat elèctric dins l'àmbit d'actuació.

3.3 GAS

Les conduccions de gas existents dins l'àmbit del projecte són competència de l'empresa Nedgia, la qual ha facilitat la documentació i els plànols corresponents als serveis existents de la zona.

D'acord amb la informació disponible, als carrers Bonaire, Escolàpies, Sant Ramon i Sant Pere es localitzen canalitzacions de polietilè de 63 mm i 32 mm de diàmetre. Atès l'abast de les actuacions previstes, no es preveuen afectacions a la xarxa existent de gas, sense perjudici de les comprovacions i coordinacions que caldrà dur a terme durant l'execució de les obres.

3.4 TELECOMUNICACIONS

D'acord a la informació rebuda i a les visites in situ realitzades a la zona els operadors de telecomunicacions que disposen d'infraestructura a la zona són les companyies de TELEFÓNICA i VODAFONE – ONO. I no es disposa de xarxa de telecomunicacions de Telefónica/ONO dins l'àmbit del projecte.



4. SERVEIS AFECTATS I DE NOVA IMPLANTACIÓ

A continuació, per a cadascuna de les xarxes de serveis existents dins l'àmbit d'actuació, s'inclou una descripció de la seva situació actual, de les possibles interferències amb les obres projectades i de les actuacions previstes per tal de garantir-ne el manteniment, la reposició o la nova implantació, segons correspongui, assegurant en tot moment la continuïtat del servei i el correcte funcionament de les xarxes, tant durant l'execució de les obres com un cop finalitzades aquestes.

En cas que durant l'execució de les obres es detecti alguna afectació no prevista en aquest annex, les solucions que s'adoptin s'hauran de definir en coordinació amb els serveis tècnics de les companyies titulars afectades, amb l'objectiu de restituir els serveis en les condicions tècniques, de seguretat i de reglamentació exigibles, i en coherència amb la nova configuració de la infraestructura viària.

Així mateix, totes les tapes d'arquetes, pous de registre i altres elements de superfície corresponents als serveis afectats per les obres s'hauran d'adaptar a la nova cota de rasat definida al projecte, de manera que quedin perfectament enrasats amb el paviment acabat i garanteixin les condicions adequades de funcionalitat, seguretat i durabilitat.

4.1 AIGUA POTABLE

Les obres previstes dins l'àmbit del projecte afecten la xarxa existent d'abastament d'aigua potable, titularitat de la companyia Aigües de Barcelona, atesa la presència de diverses conduccions que recorren pels carrers objecte d'actuació.

Tal com s'ha descrit a l'apartat de serveis existents, la xarxa actual està constituïda majoritàriament per canonades antigues, en bona part de fibrociment, amb diàmetres reduïts i un estat de conservació desigual, que presenten incidències recurrents per fuites i avaries. La implantació de la nova plataforma única i l'execució de les obres de renovació de la xarxa de clavegueram comportaran moviments de terres i excavacions que poden interferir amb el traçat actual d'aquestes conduccions.

Per aquest motiu, es preveu que, en cas que durant els treballs d'excavació es localitzin conduccions existents que resultin afectades per les obres, aquestes siguin retirades o gestionades segons correspongui, en coordinació amb la companyia subministradora. En el cas particular de conduccions de fibrociment, la seva manipulació, retirada i gestió s'haurà de dur a terme d'acord amb la normativa vigent aplicable als materials amb contingut d'amiant.

La xarxa d'abastament d'aigua potable proposada comprèn la renovació de les conduccions existents als carrers Bonaire, Escolàpies, Sant Ramon —en el tram comprès entre el carrer Josep Baralt i el carrer Frederic Marès— i Sant Pere, així al Passatge Cassà, mitjançant la implantació d'una nova xarxa soterrada adaptada a les necessitats actuals del servei.

La nova xarxa es projecta mitjançant canonades de fosa dúctil de diàmetre nominal DN 100 mm, d'acord amb els criteris definits per la companyia subministradora i amb les condicions d'explotació de la xarxa municipal existent. Aquesta solució permet disposar d'una conducció robusta, adequada a l'entorn urbà d'actuació i compatible amb les necessitats de subministrament previstes.

En tots els carrers, les escomeses als habitatges es reordenaran i es connectaran a les noves conduccions principals. La xarxa final projectada quedarà configurada de manera que es garanteixi una adequada continuïtat del servei, una explotació més eficient i una major fiabilitat davant possibles incidències.

4.2 BAIXA TENSÍO

La xarxa elèctrica de baixa tensió existent dins l'àmbit del projecte pot resultar afectada per les obres previstes. Actualment, aquesta xarxa es disposa majoritàriament amb traçat aeri, mitjançant línies grapades a façana, amb presència de suports, ancoratges, caixes de derivació i trams puntuals de conversió entre xarxa aèria i soterrada.

No obstant això, en el marc de la present actuació no es preveu el soterrament de la xarxa existent de baixa tensió, sinó únicament la disposició d'una previsió de canalització que permeti, en un futur, l'execució d'un eventual soterrament per part de la companyia distribuïdora.

A aquest efecte, es preveu la col·locació de dos tubs de DN 160 mm, disposats d'acord amb el traçat definit en projecte i amb els criteris tècnics que, si escau, estableixi la companyia distribuïdora E-Distribución. Aquesta actuació té per objecte facilitar futures intervencions sobre la xarxa elèctrica, minimitzant les afectacions sobre la urbanització executada.

Els detalls de traçat i disposició de les canalitzacions previstes queden definits als plànols del present projecte.

4.3 TELECOMUNICACIONS

Pel que fa a les telecomunicacions, el projecte no preveu l'execució d'un nou desplegament ni la modificació de la xarxa existent, sinó únicament la disposició d'una previsió de canalització per tal de possibilitar, en un futur, la implantació o ampliació dels serveis de telecomunicacions per part de l'operador corresponent.

Amb aquesta finalitat, es preveu la col·locació de dos tubs de DN 125 mm, disposats segons el traçat definit en projecte i fins als límits de l'àmbit d'actuació, de manera que es garanteixi la compatibilitat amb eventuales connexions futures, sense afectar el funcionament actual dels serveis existents.

Aquesta reserva de canalització permetrà executar en el futur un nou desplegament de telecomunicacions sense necessitat de noves obertures de rasa sobre els paviments urbanitzats. Els detalls del traçat i la disposició de les canalitzacions previstes queden definits i representats als plànols del present projecte.

4.4 GAS NEDGIA

No es preveu l'afectació ni l'alteració de la xarxa existent de gas titularitat de Nedgia. No obstant això, abans de l'inici dels treballs i durant l'execució de les excavacions, el Contractista haurà de verificar la posició real de les conduccions existents, mitjançant cales si escau, i adoptar les mesures de protecció necessàries en coordinació amb la companyia titular del servei.



APÈNDIX 1. DOCUMENTACIÓ DE COMPANYIES



Aigües de Barcelona



La informació aportada és d'ús exclusiu per al sol·licitant i pel projecte indicat, el qual té una validesa màxima de 3 mesos, a partir de la data de la seva obtenció, sent responsabilitat del peticionari, l'ús que se'n faci de la informació facilitada.

L'entrega d'aquesta informació no suposa cap autorització ni conformitat per part d'AGBAR al projecte en curs. En el cas de què vostès produeixin qualsevol dany a les infraestructures gestionades per AGBAR no podran eludir cap responsabilitat pels danys i perjudicis, directes o indirectes, ocasionats a AGBAR o a tercers, al·legant que la informació lliurada és defectuosa.

1. Condicions Particulars sobre serveis afectats en la redacció de Projectes

En cas de detectar una possible afectació a la xarxa existent d'aigua potable en fase de projecte, l'estudi tècnic-econòmic de les solucions a les diferents afeccions que es puguin produir, sigui del tipus que sigui, haurà de ser realitzat o, com a mínim validat, per AGBAR.




Zona	Adreça electrònica
Ponent-Anoia	serveisdzanoiaponent@aiguaderigat.cat
Camp-Ebre	es.ewise-servesi-afectats.int.mailbox@agbar.cat
Catalunya Central	serveisdzcatcentral@agbar.es
Girona	serveisdzgirona@agbar.cat
Maresme	serveisdzmaresme@agbar.es
Penedès-Camp	notificacionspenedesgarraf@agbar.cat
Vallès Occidental-Baix Llobregat	serveis_dzbob@agbar.net
Vallès Oriental	es.adm.ewise-averies-valles-oriental.int.groups@agbar.ca

2. Condicions Particulars sobre els serveis afectats en l'execució d'Obres

El caràcter orientatiu de la informació facilitada obliga en conseqüència a que, en cas d'existir a la zona qualsevol infraestructura gestionada per AGBAR, s'haurà de verificar abans d'iniciar les obres, les possibles afectacions no contemplades en la fase de Projecte amb la realització de cales manuals que permetin localitzar adequadament les canonades a la zona afectada. En aquest cas s'haurà de contactar mitjançant les adreces electròniques anteriorment esmentades per tal de, en cas necessari, acordar la data de realització de les cales per tal d'assistir a les mateixes el personal d'AGBAR.

L'enviament de la informació sobre els serveis existents, no suposa l'autorització ni la conformitat per part d'AGBAR al projecte d'obra en curs, ni allibera als executors de l'obra de les responsabilitats per danys i perjudicis directes o indirectes causats a les instal·lacions

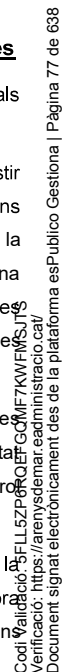

d'AGBAR. Per tant, en cas de produir-se danys a les instal·lacions, AGBAR es reserva el dret a emprendre les accions legals que consideri oportunes, així com el dret a reclamar les indemnitzacions pels danys i perjudicis causats. A més, tots els danys i perjudicis, directes o indirectes que se'n puguin derivar a tercers, siguin materials o personals, també seran a compte i risc del promotor o executor de l'obra, incloent els danys i perjudicis derivats d' un eventual tall de subministrament.

3. Condicions Particulars d'obligat compliment per a garantir la integritat i l'accessibilitat a les instal·lacions d'AGBAR

Les instal·lacions subterrànies d'AGBAR:


1. No podran quedar formigonades en cap tram, per petit que sigui aquest.
2. Hauran de quedar lliures d'elements de mobiliari urbà (contenidors, papereres, senyals de trànsit, fanals, armaris elèctrics, parterres, arbrat, semàfors, arquetes, marquesines, pilones, aparcaments...) sobre d'elles.
3. Les canonades no estan dissenyades per suportar grans sobrecàrregues, amb el que no es podrà muntar bastides o grues ni encara menys construir murs sobre les mateixes.
4. Queda prohibit l'acopi de material o equips sobre de les canalitzacions així com a sobre dels registres i arquetes d'accés als elements de maniobra i control i hidrants de protecció contra incendis.
5. Caldrà respectar i per tant complir, les disposicions legals vigents, en quan a distàncies de seguretat en els paral·lelismes i encreuaments amb d'altres serveis i col·locar les proteccions adients en cas de ser necessari.

En aquells casos en els que no fos possible complir amb aquests condicionants es contactarà amb AGBAR per a poder estudiar i analitzar les solucions més adients i especialment caldrà una notificació prèvia quan:

1. Fos necessari modificar les profunditats de les canonades respecte la rasant de vorera i/o calçada.
2. Per l'execució de l'obra, les infraestructures soterrades quedin al descobert.





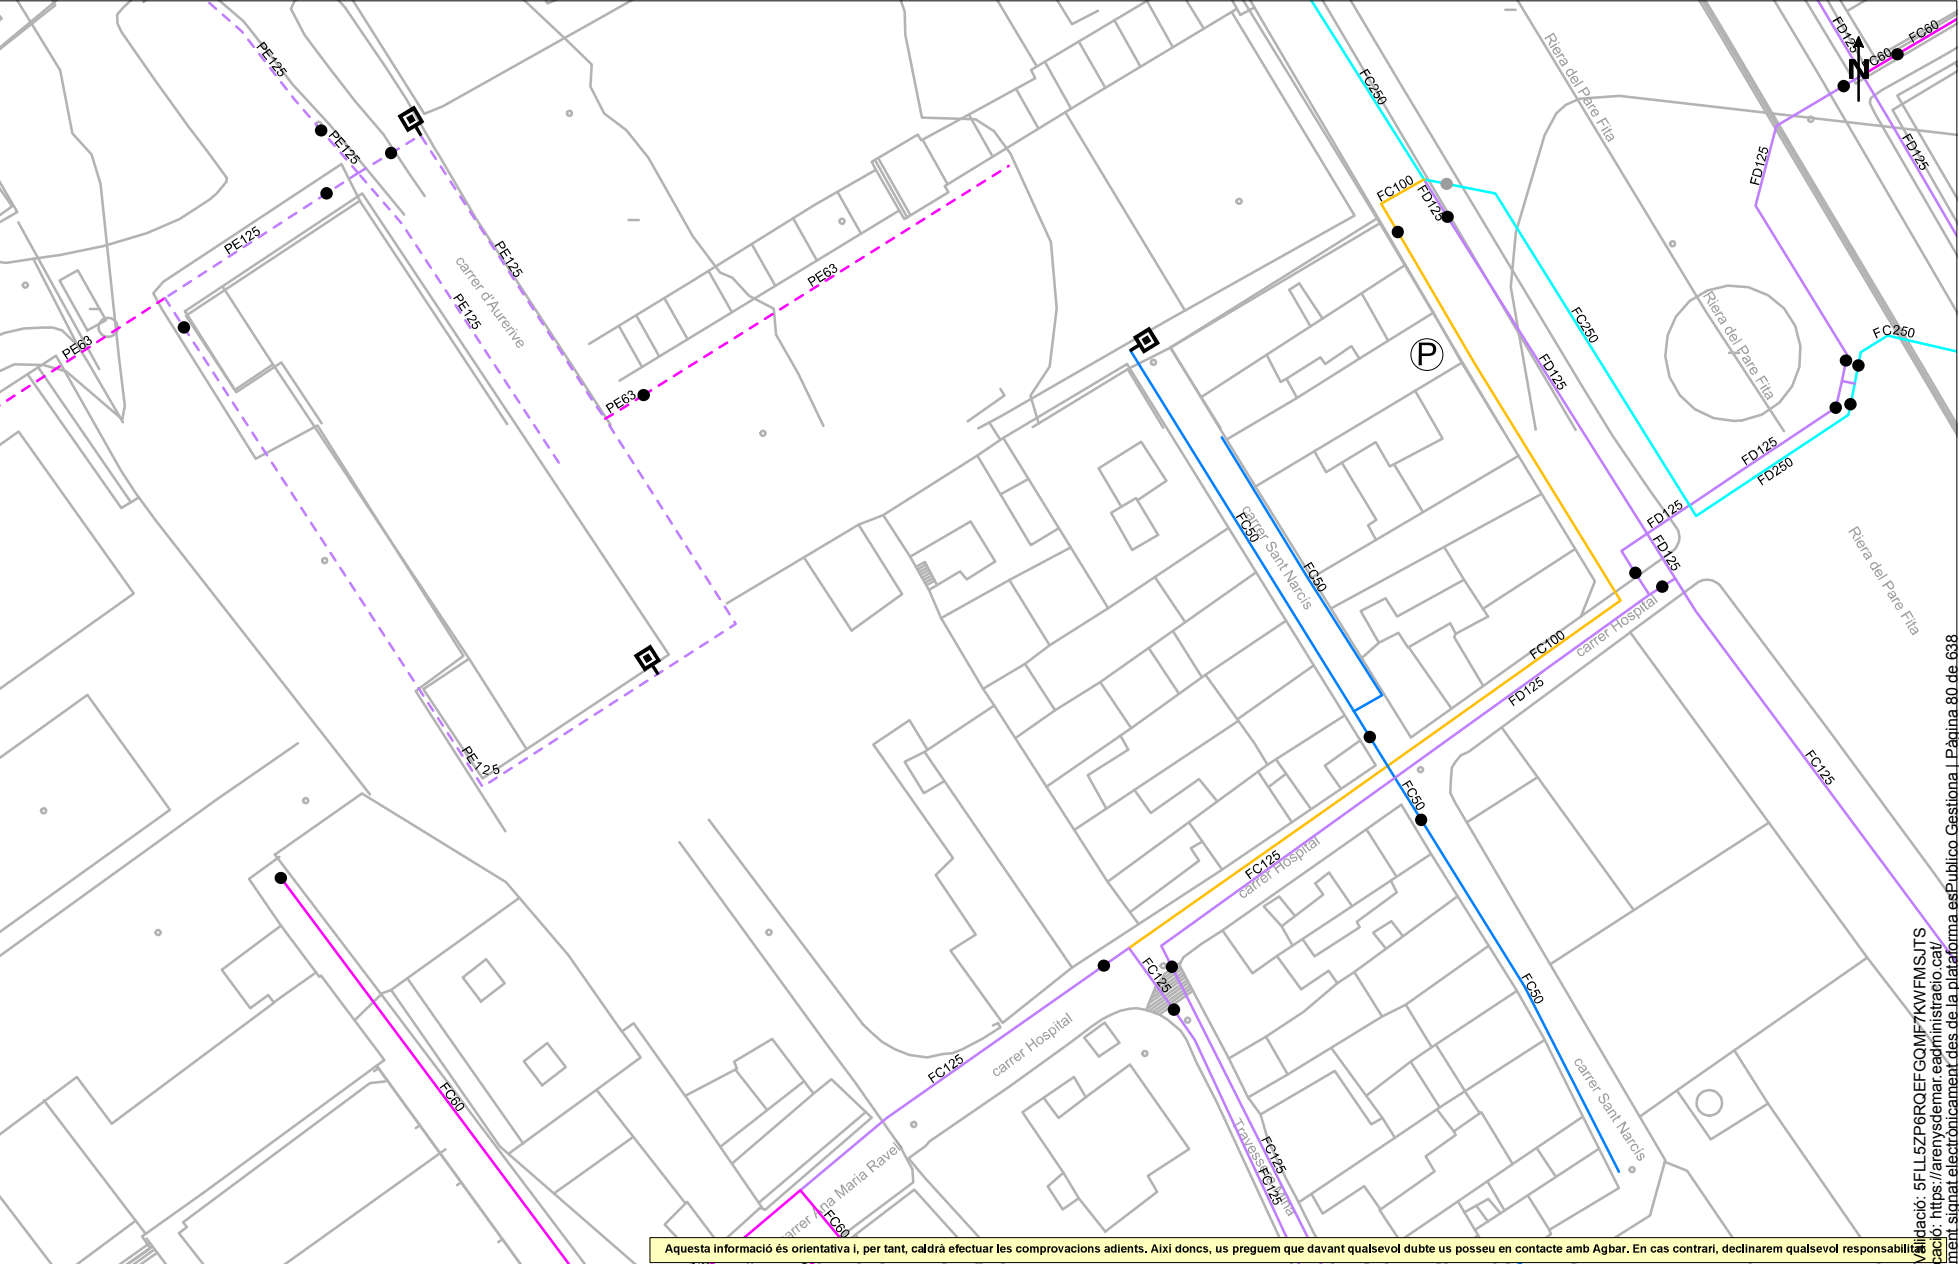

Aquesta informació és orientativa i, per tant, caldrà efectuar les comprovacions adients. Així doncs, us preguem que davant qualsevol dubte us poseu en contacte amb Agbar. En cas contrari, declinarem qualsevol responsabilitat.



Ajuntament de Arenys de Mar

Títol Plànol

XARXA ACTUAL D'AIGUA POTABLE

LLEGENDA

FB, FUD

PE, PVC

●

Vàlvula Oberta

●

Vàlvula Tancada

📍

Hidrant Columna

📍

Hidrant Soterrat

⬇️

Descàrrega

⬆️

Ventosa

⚙️

Vàlvula Reguladora

⚙️

Comptador

🔧

Bomba

📍

Altres Captacions

📍

Boca de Rec

📍

Pou

📍

Dipòsit

ESCALA: 1:500


DATA: 28 de novem



Codi Validació: 5FLL5ZP6R0EFGOMF7KWFM5LTS
Verificació: <https://arenysdemar.administracio.cat/>
Document signat electrònicament des de la plataforma esPublico Gestiona | Pàgina 80 de 638





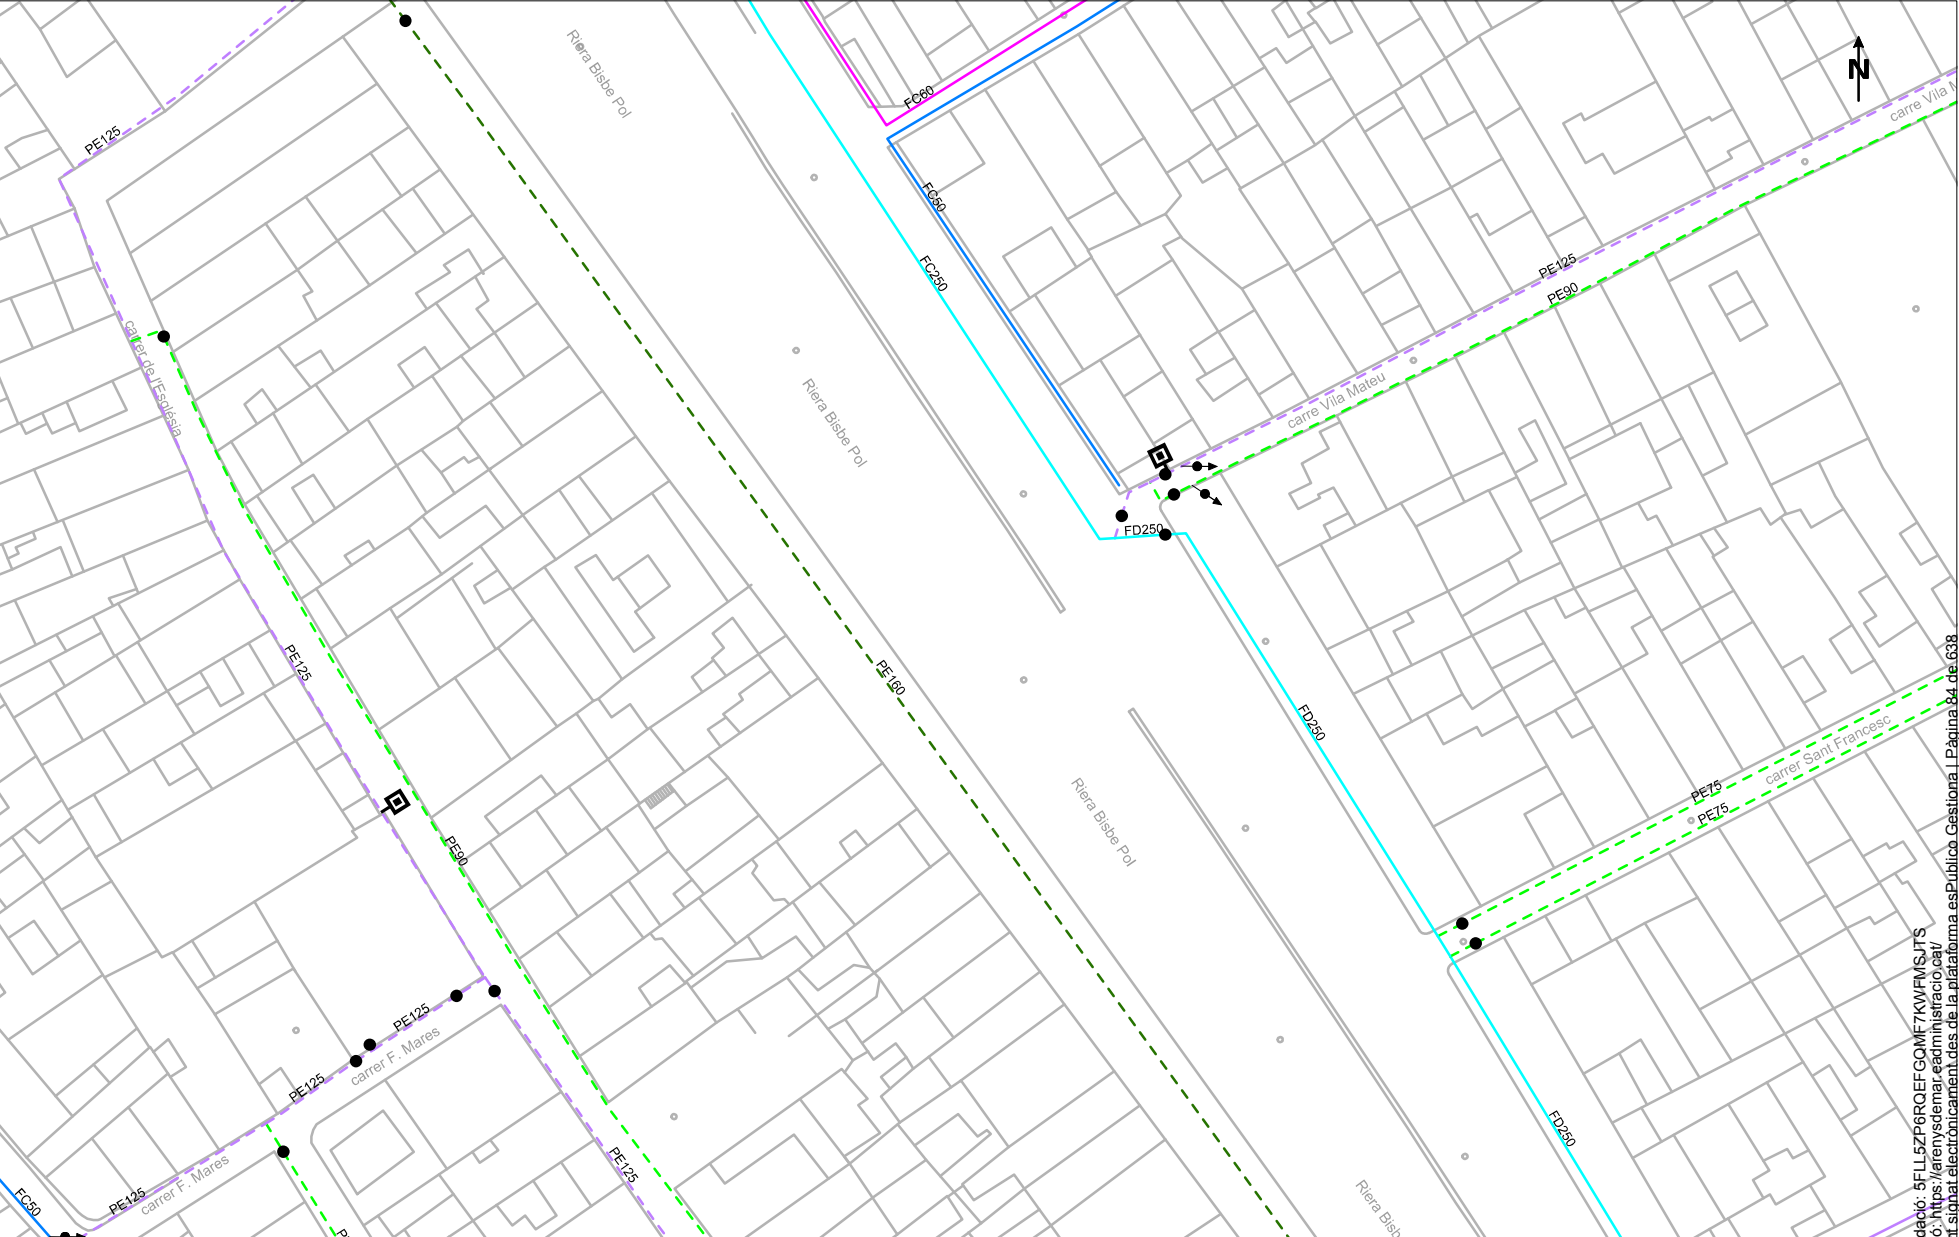

Aquesta informació és orientativa i, per tant, caldrà efectuar les comprovacions adients. Així doncs, us preguem que davant qualsevol dubte us poseu en contacte amb Agbar. En cas contrari, declinarem qualsevol responsabilitat.



Ajuntament de Arenys de Mar

Títol Plànol

XARXA ACTUAL D'AIGUA POTABLE


LLEENDA

	FB,FUD							
	PE,PVC							

ESCALA: 1:500

DATA: 28 de novem



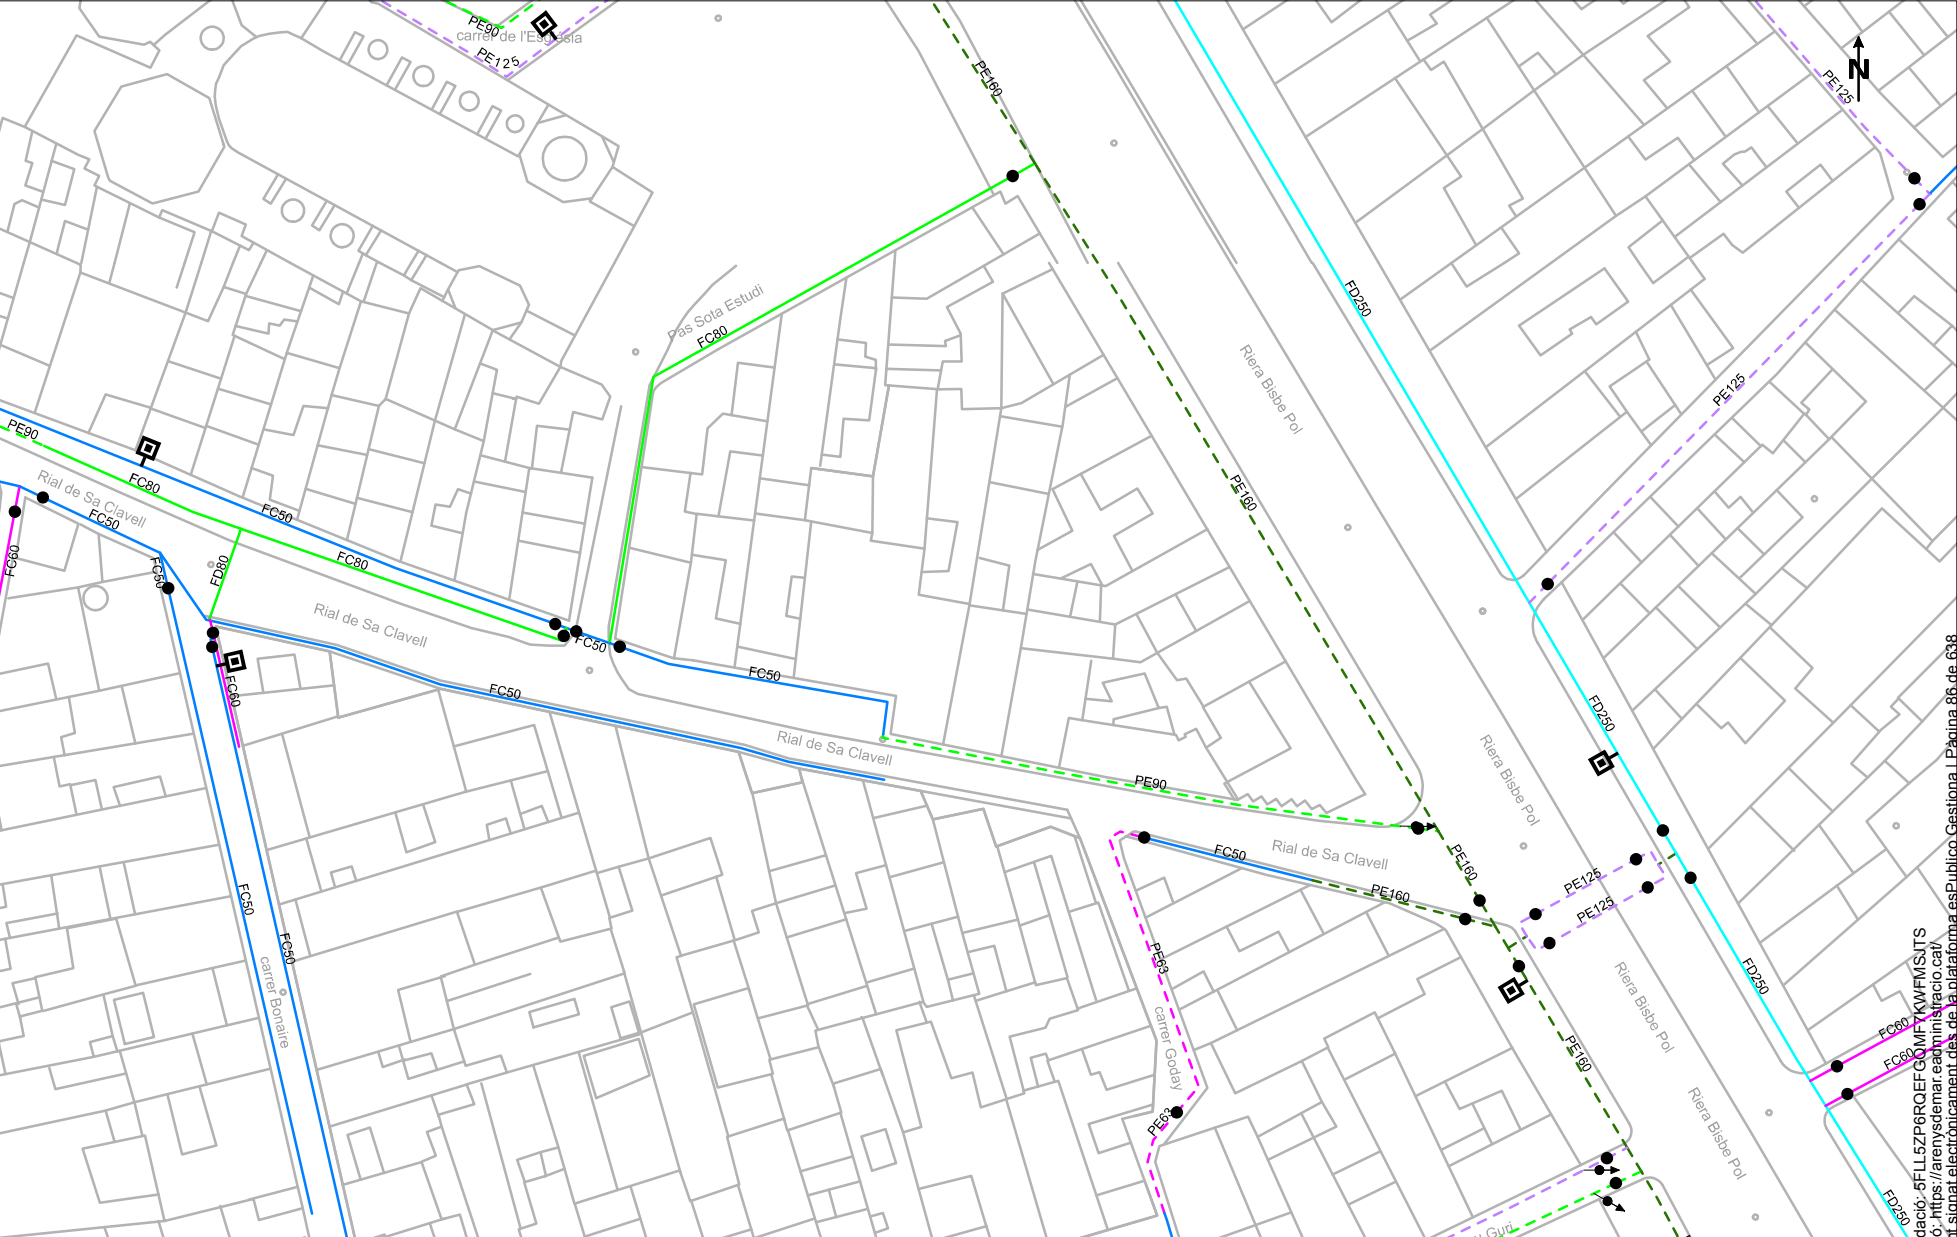

Aquesta informació és orientativa i, per tant, caldrà efectuar les comprovacions adients. Així doncs, us preguem que davant qualsevol dubte us poseu en contacte amb Agbar. En cas contrari, declinarem qualsevol responsabilitat.



Ajuntament de Arenys de Mar

Títol Plànol

XARXA ACTUAL D'AIGUA POTABLE


LLEGENDA

	FB, FUD		Vàlvula Oberta		Hidrant Columna		Descàrrega		Vàlvula Reguladora		Estació Elevació		Altres Captacions		Dipòsit
	PE, PVC		Vàlvula Tancada		Hidrant Soterrat		Ventosa		Comptador		Bomba		Boca de Rec		Pou

ESCALA: 1:500

DATA: 28 de novem



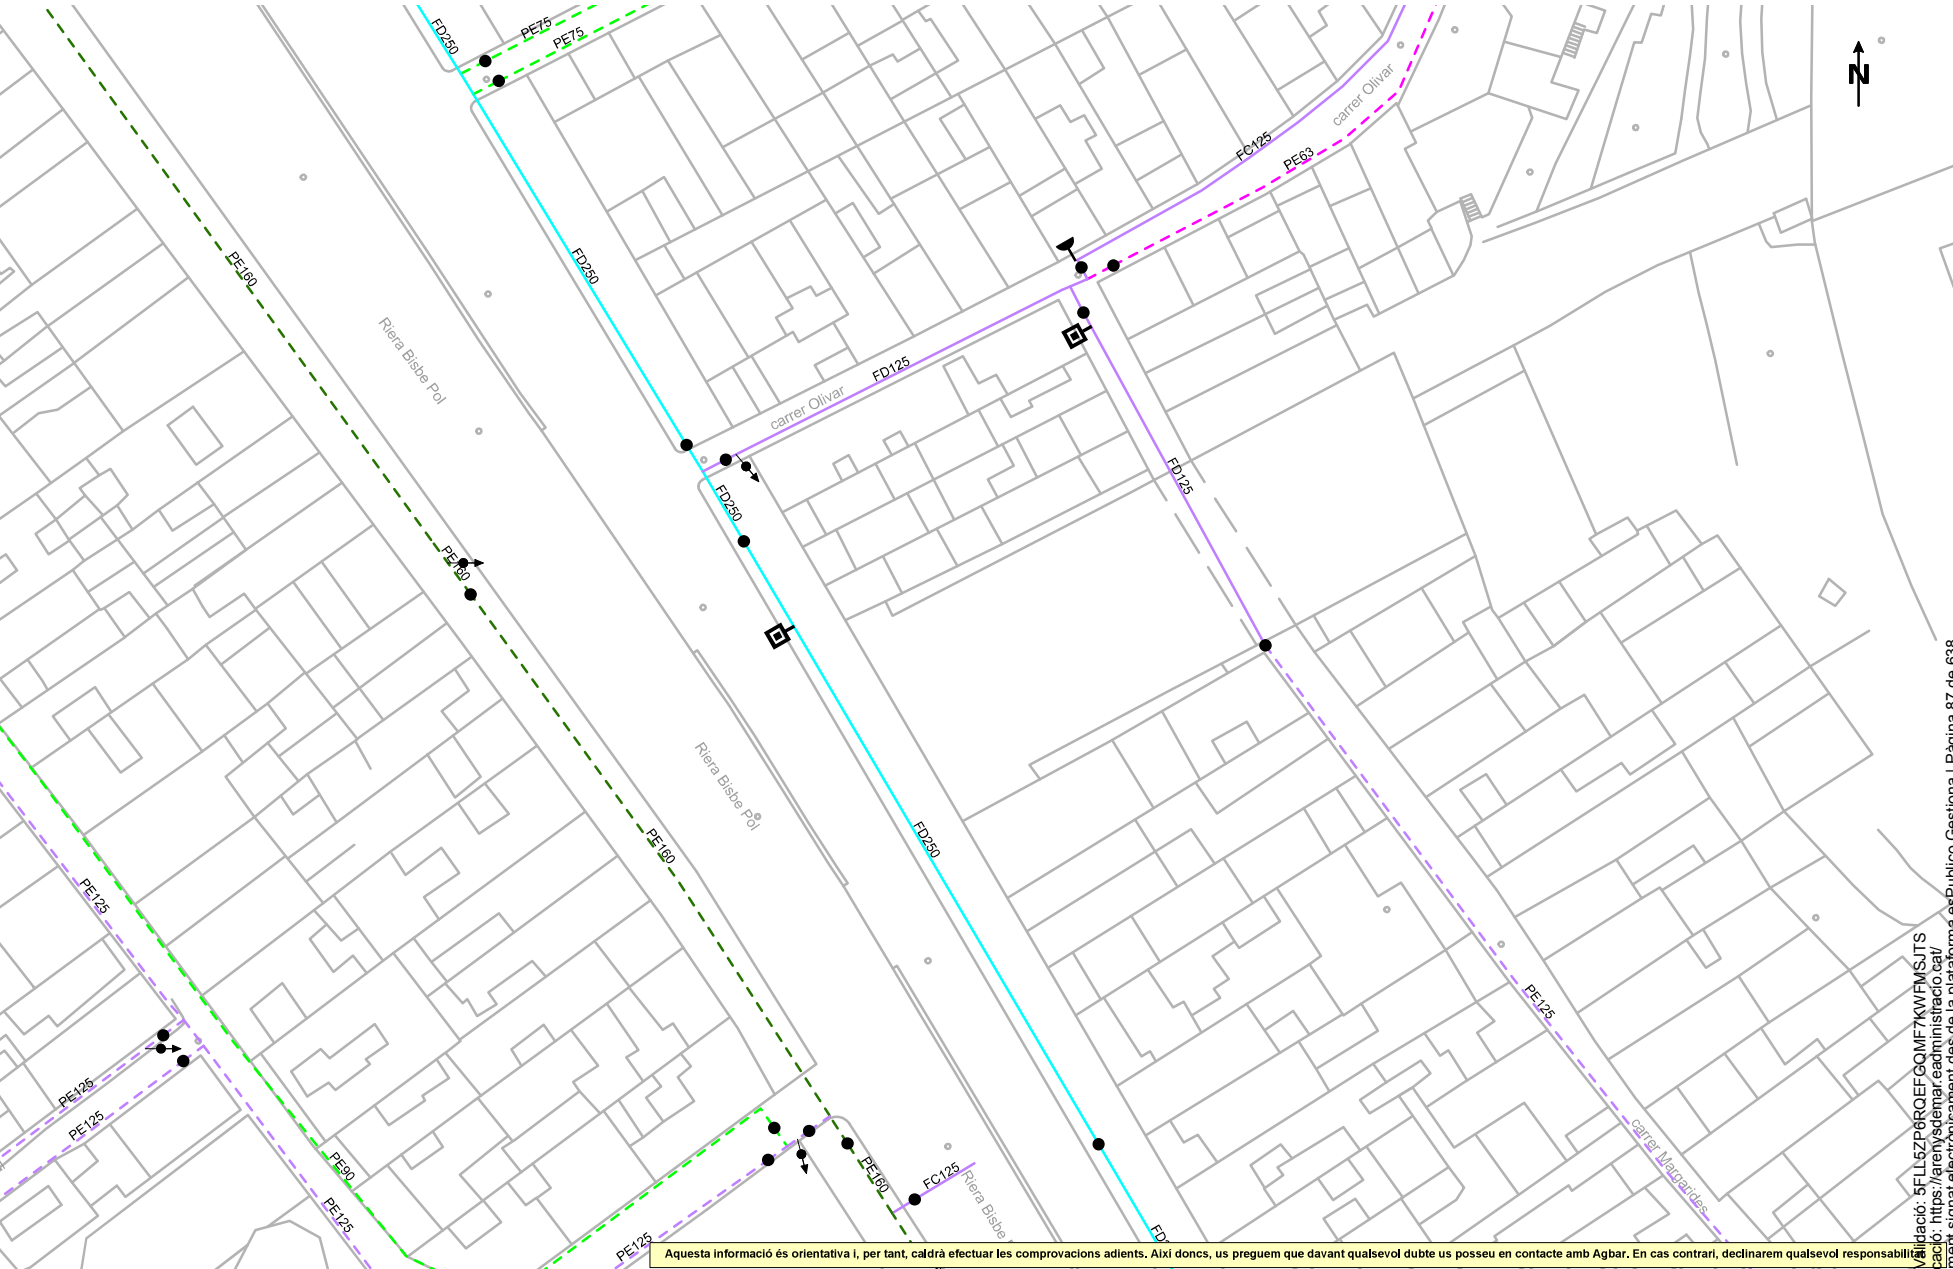

Aquesta informació és orientativa i, per tant, caldrà efectuar les comprovacions adients. Així doncs, us preguem que davant qualsevol dubte us poseu en contacte amb Agbar. En cas contrari, declinarem qualsevol responsabilitat.

Ajuntament de Arenys de Mar
Títol Plànol
XARXA ACTUAL D'AIGUA POTABLE

LLEENDA

— FB,FUD

- - - - - PE,PVC

●

Vàlvula Oberta

⦿

Hidrant Columna

↓

Descàrrega

⚙

Vàlvula Reguladora

⦿

Estació Elevació

⊙

Altres Captacions

⦿

Dipòsit

●

Vàlvula Tancada

⦿

Hidrant Soterrat

⌵

Ventosa

⊗

Comptador

⦿

Bomba

⦿

Boca de Rec


⦿

Pou


ESCALA: 1:500

DATA: 28 de novem

Digitally signed by ACEFAT AIE
Date: 2025.11.28 14:27:32 +01:00
Reason: Certificació WISE - ACEFAT
Location: Barcelona

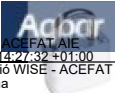

E-distribución

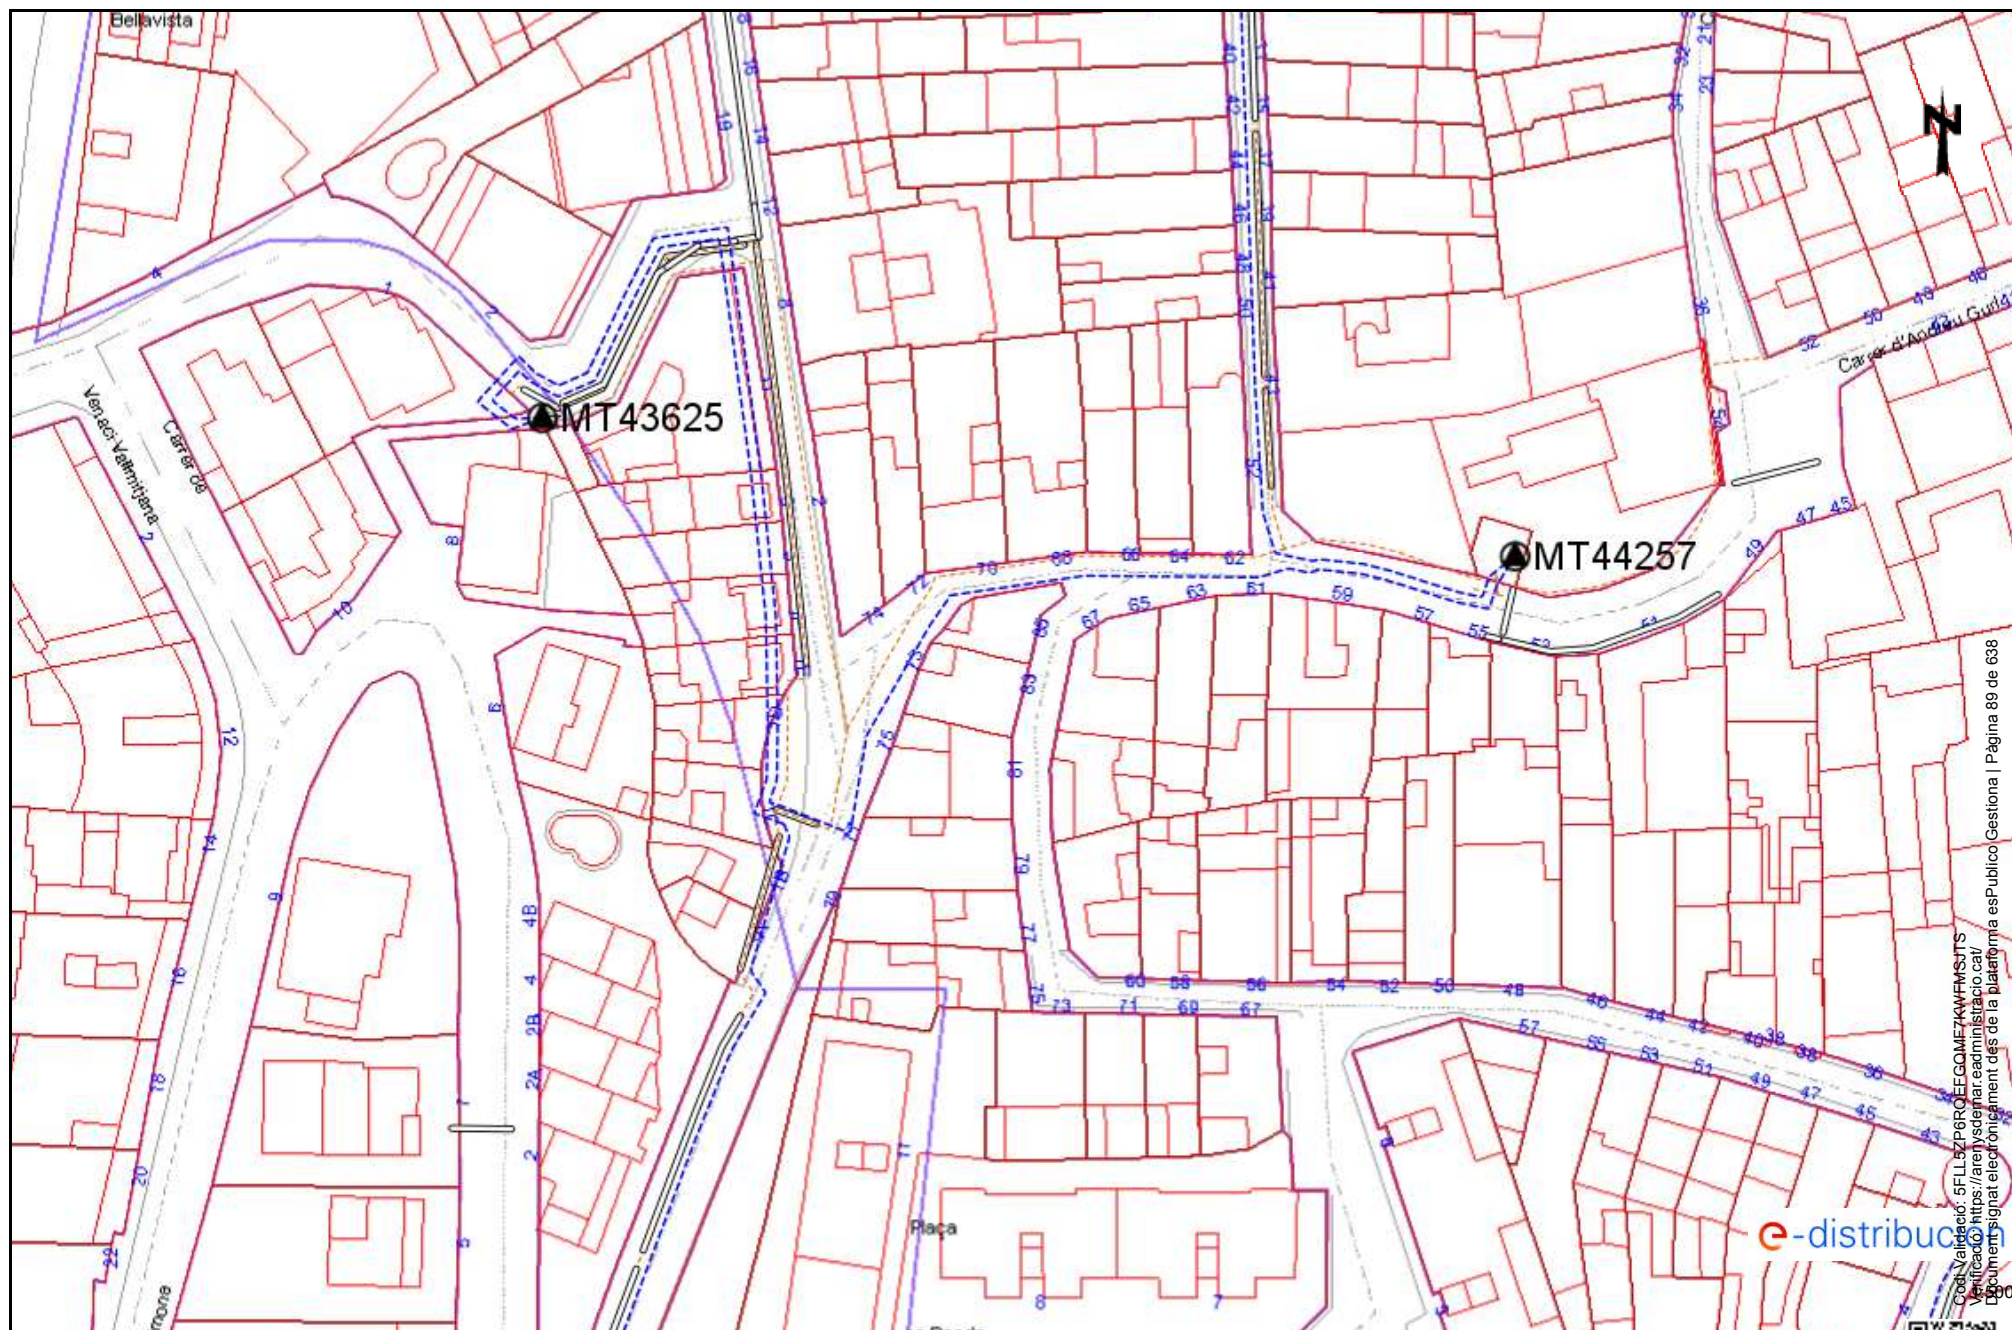


Ref:

816592 - 19979793

Plànol

AFFECTACIÓ AT/MT

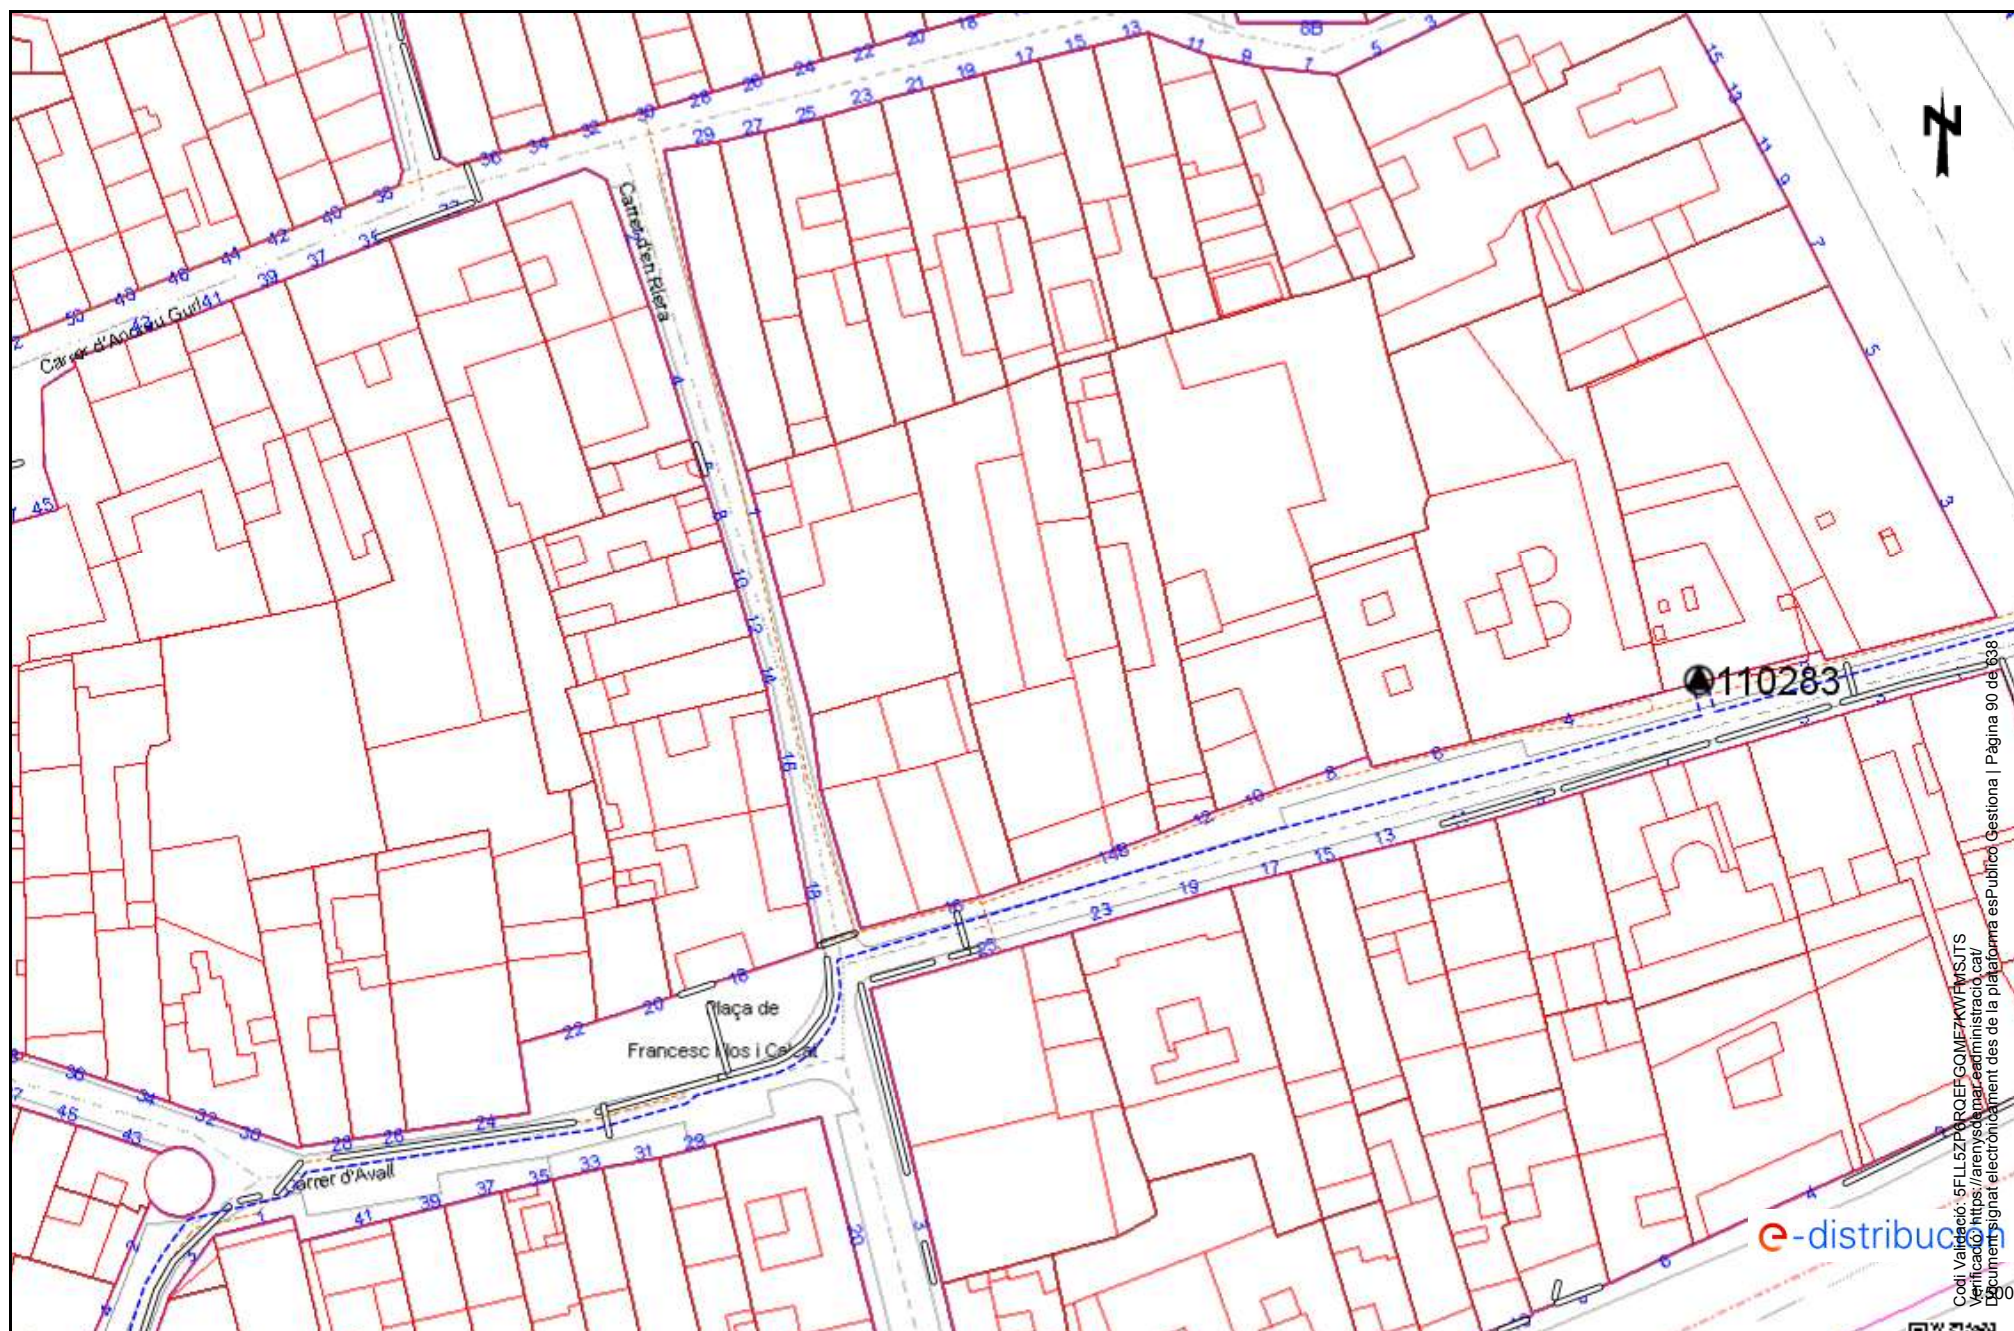

Codi Validació: 5FLL5ZP9ROEFGOMEZKW7FMSJTS
Verificació: <https://arrendamentpublic.com/verificacio/>
Document signat electrònicament des de la plataforma esPublico Gestiona | Pàgina 90 de 93

e-distribució

Les dades reflectides en aquest plànol són de caràcter orientatiu i tenen validesa de 3 mesos

Data: 28/11/2025

EPSG: 25831 (ETRS89 UTM31) - X:462493.53; Y:462493.53







Ref:

816592 - 19979796

Plànol

AFFECTACIÓ AT/MT



Codi Validació: 6FL5Z6P6R0E7COMF7KW/RUS/D5
Verificació: <https://arxivisidena.sedelectronica.es>
Document signat electrònicament des de la plataforma esPublico Gestiona | Pàgina 93 de 638

e-distribució
102000

Les dades reflectides en aquest plànol són de caràcter orientatiu i tenen validesa de 3 mesos

Data: 28/11/2025

EPSG: 25831 (ETRS89 UTM31) - X:462315.03;



Ref:

816592 - 19979797

Plànol

AFECTACIÓ AT/MT



Les dades reflectides en aquest plànol són de caràcter orientatiu i tenen validesa de 3 mesos

Data: 28/11/2025

EPSG: 25831 (ETRS89 UTM31) - X:462493.53; Y:462493.53



Codi Validació: SELL5ZP6ROEFGOM7KWRMSJTS
Verificació: <https://arxivadesmar.administracio.cat/>
Document signat electrònicament des de la plataforma esPublico Gestiona | Pàgina 94 de 638

Ref:

816592 - 19979798

Plànol

AFFECTACIÓ AT/MT



Codi Validació: 5F1L5ZP6R0EFCOMF7WVFN5JTS
Verificació: <https://arreglosdemar.administracio.cat/>
Document signat electrònicament des de la plataforma esPublico Gestiona | Pàgina 95 de 636


e-distribució

Les dades reflectides en aquest plànol són de caràcter orientatiu i tenen validesa de 3 mesos


Data: 28/11/2025


EPSG: 25831 (ETRS89 UTM31) - X:462217.84; Y:462217.84




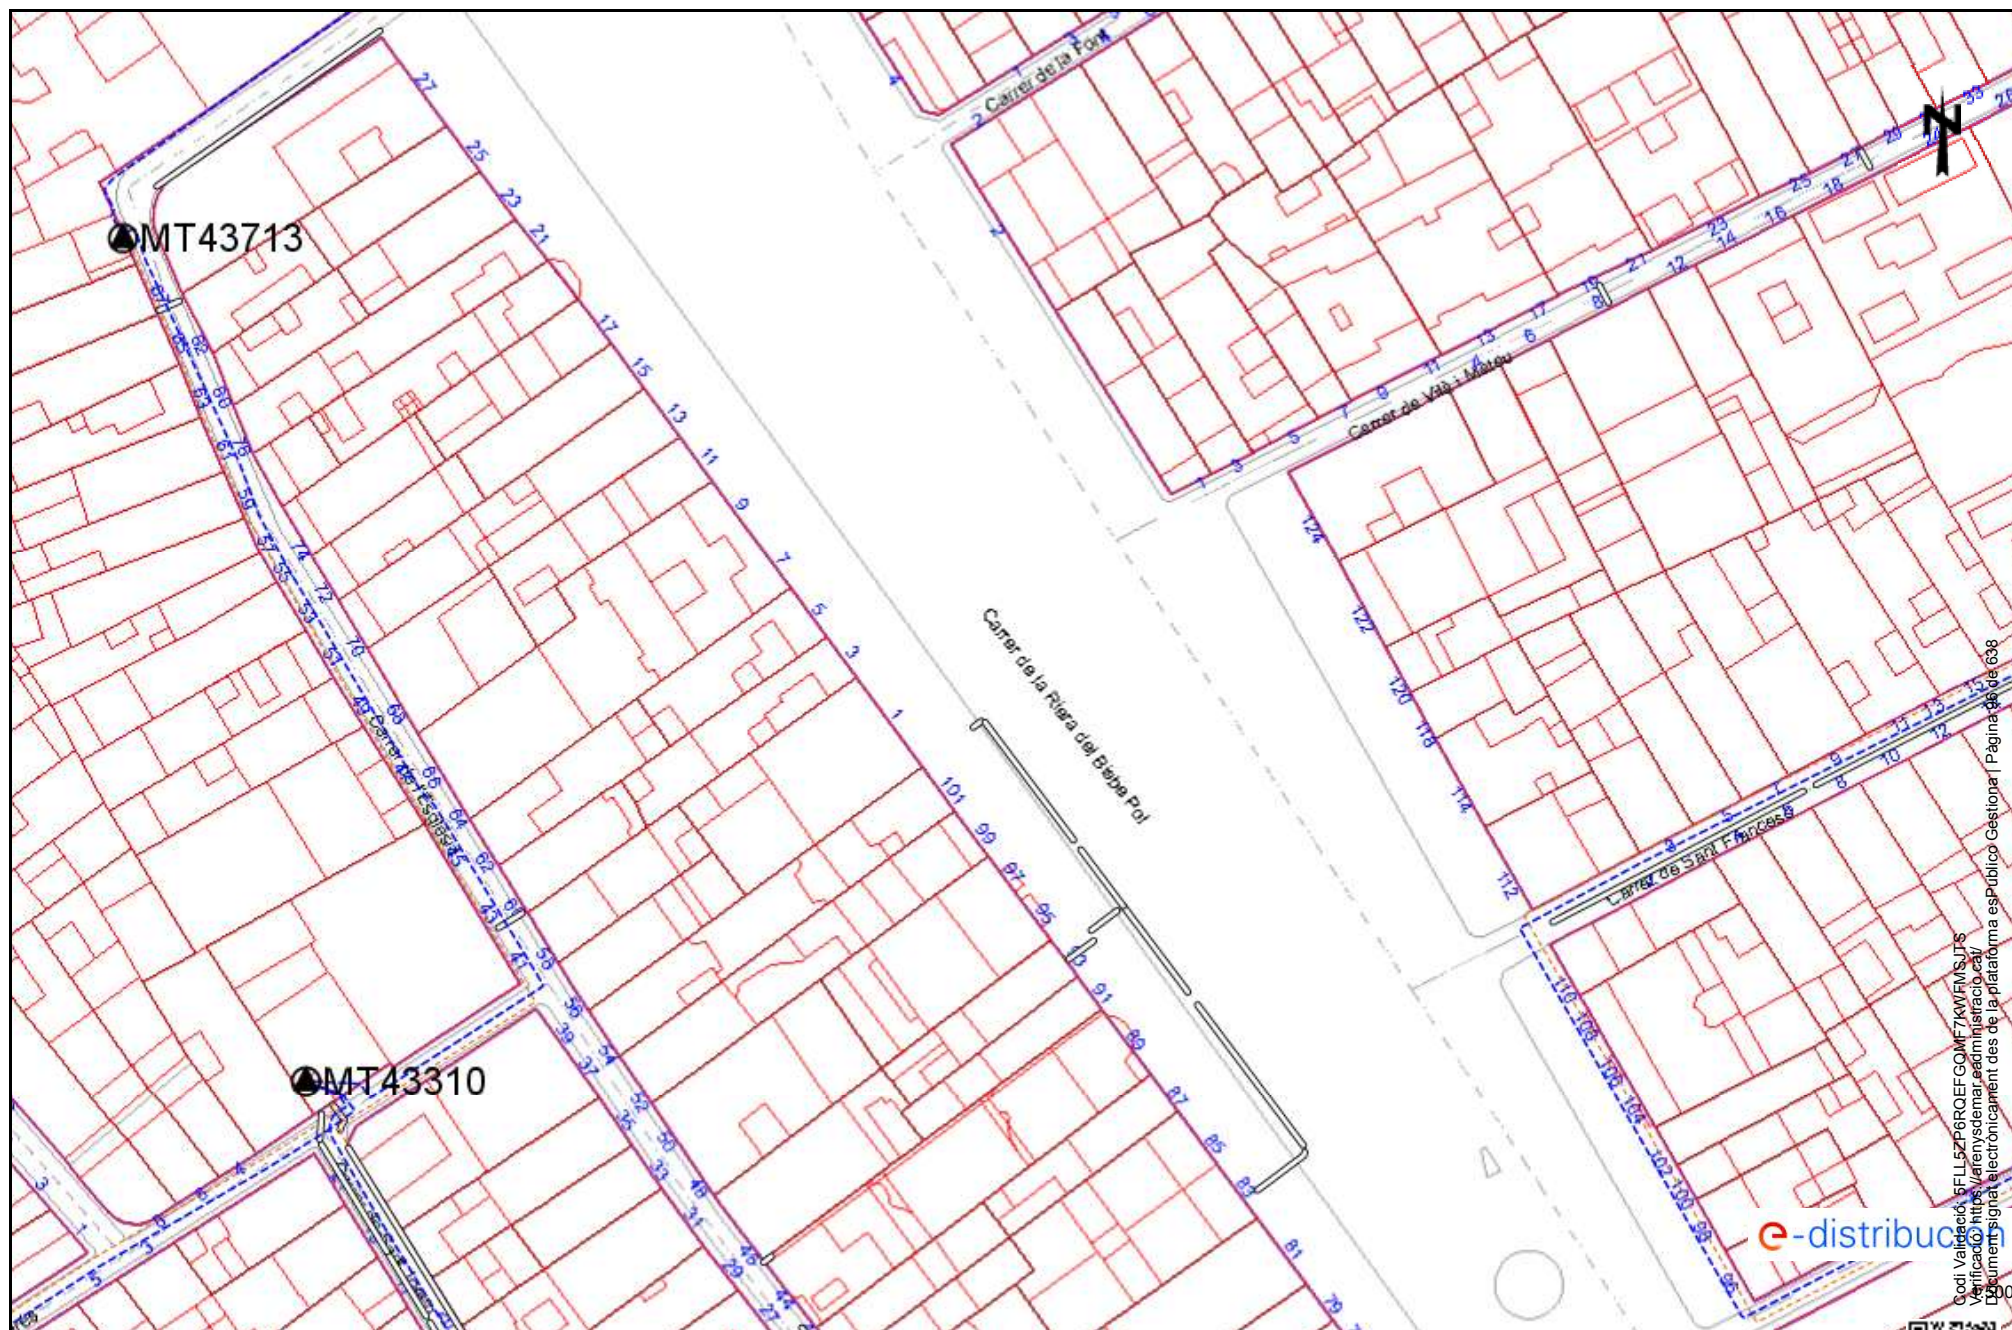



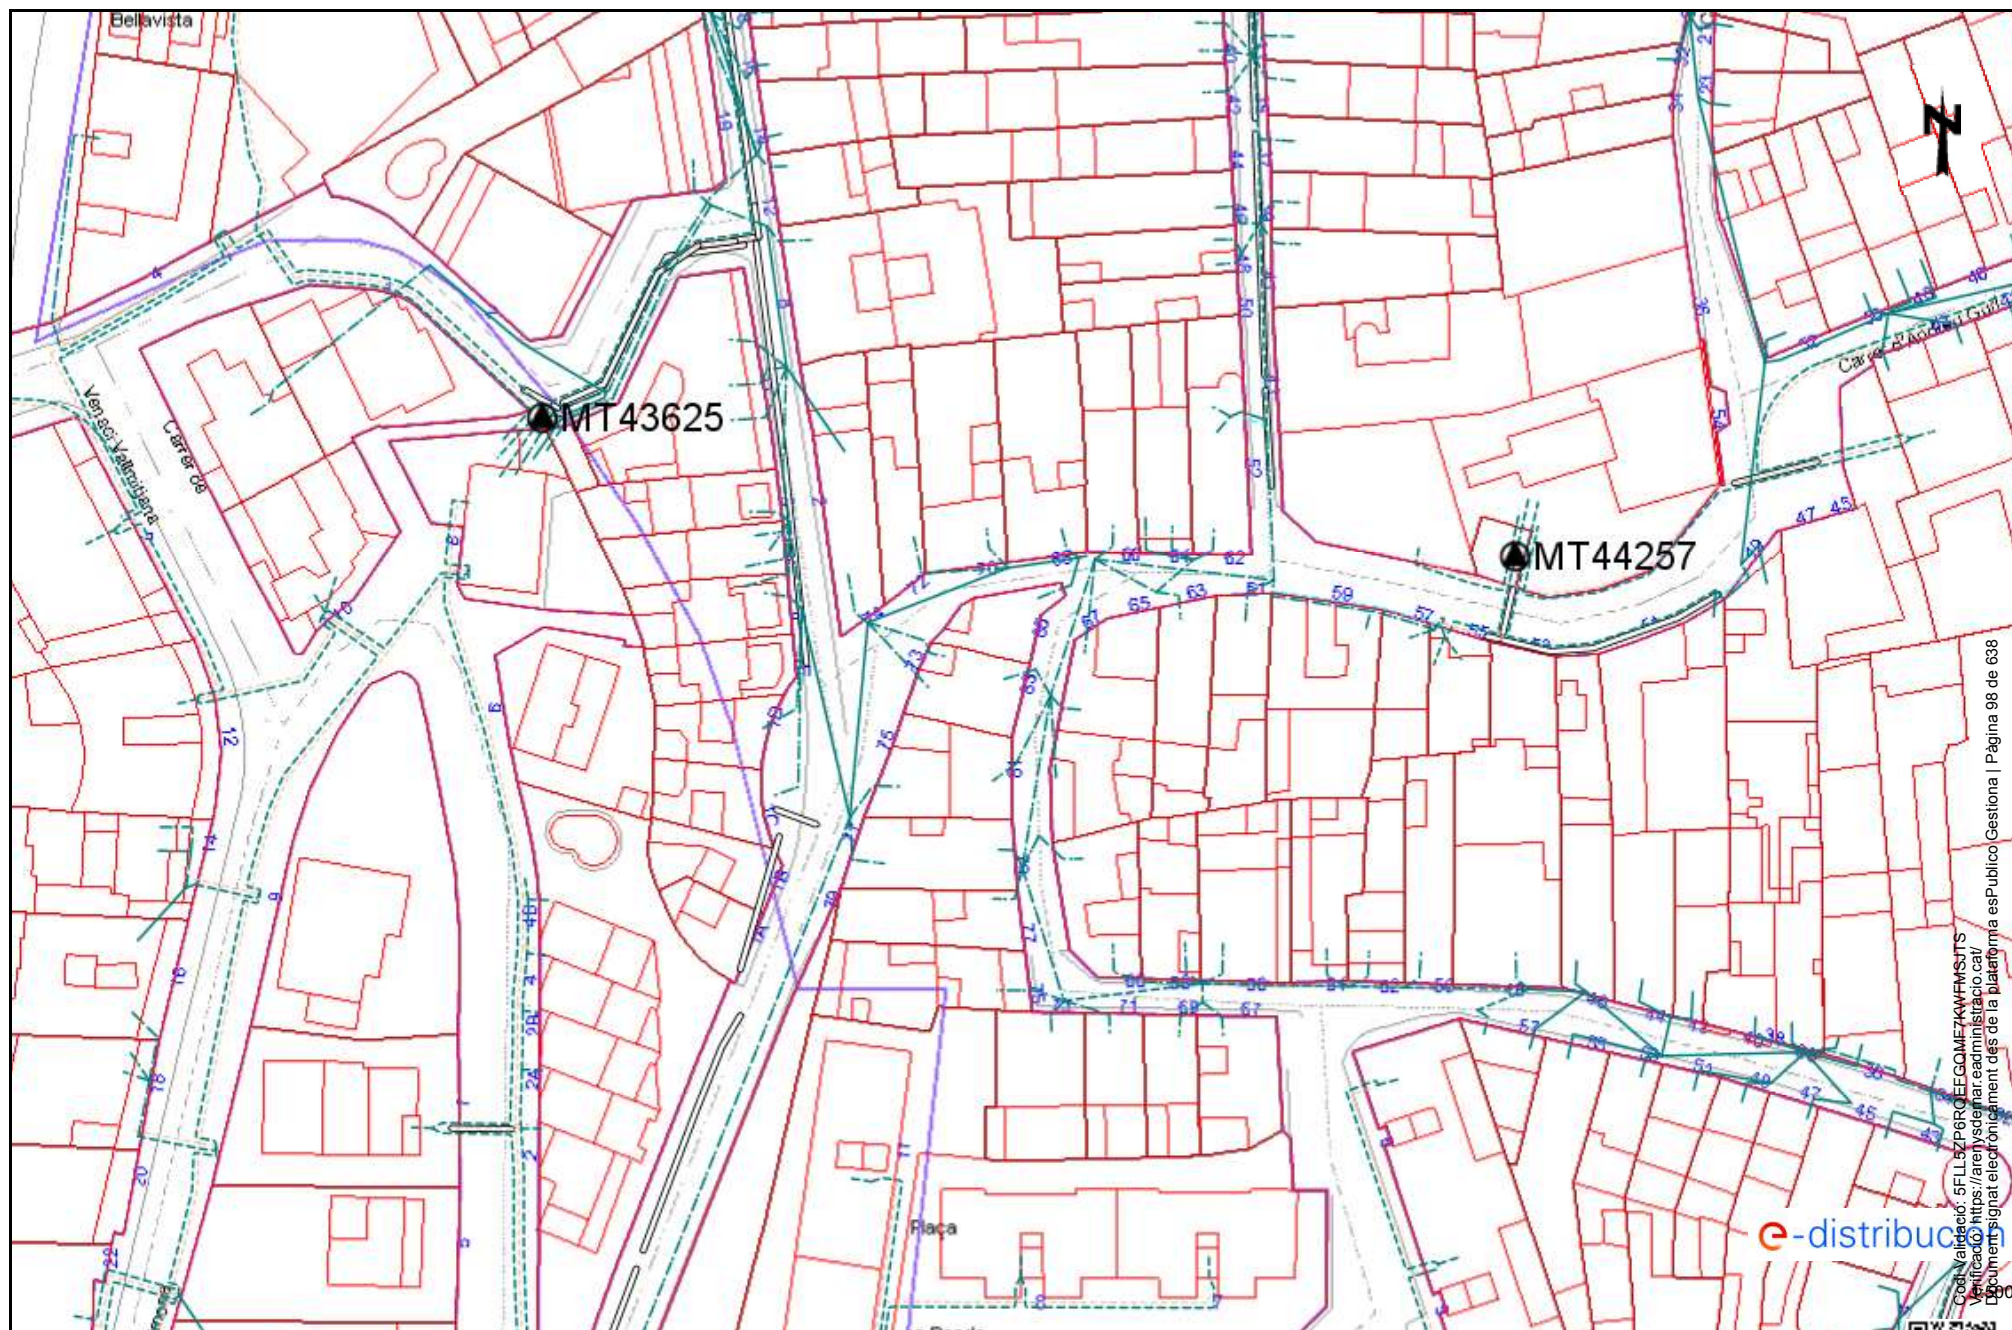

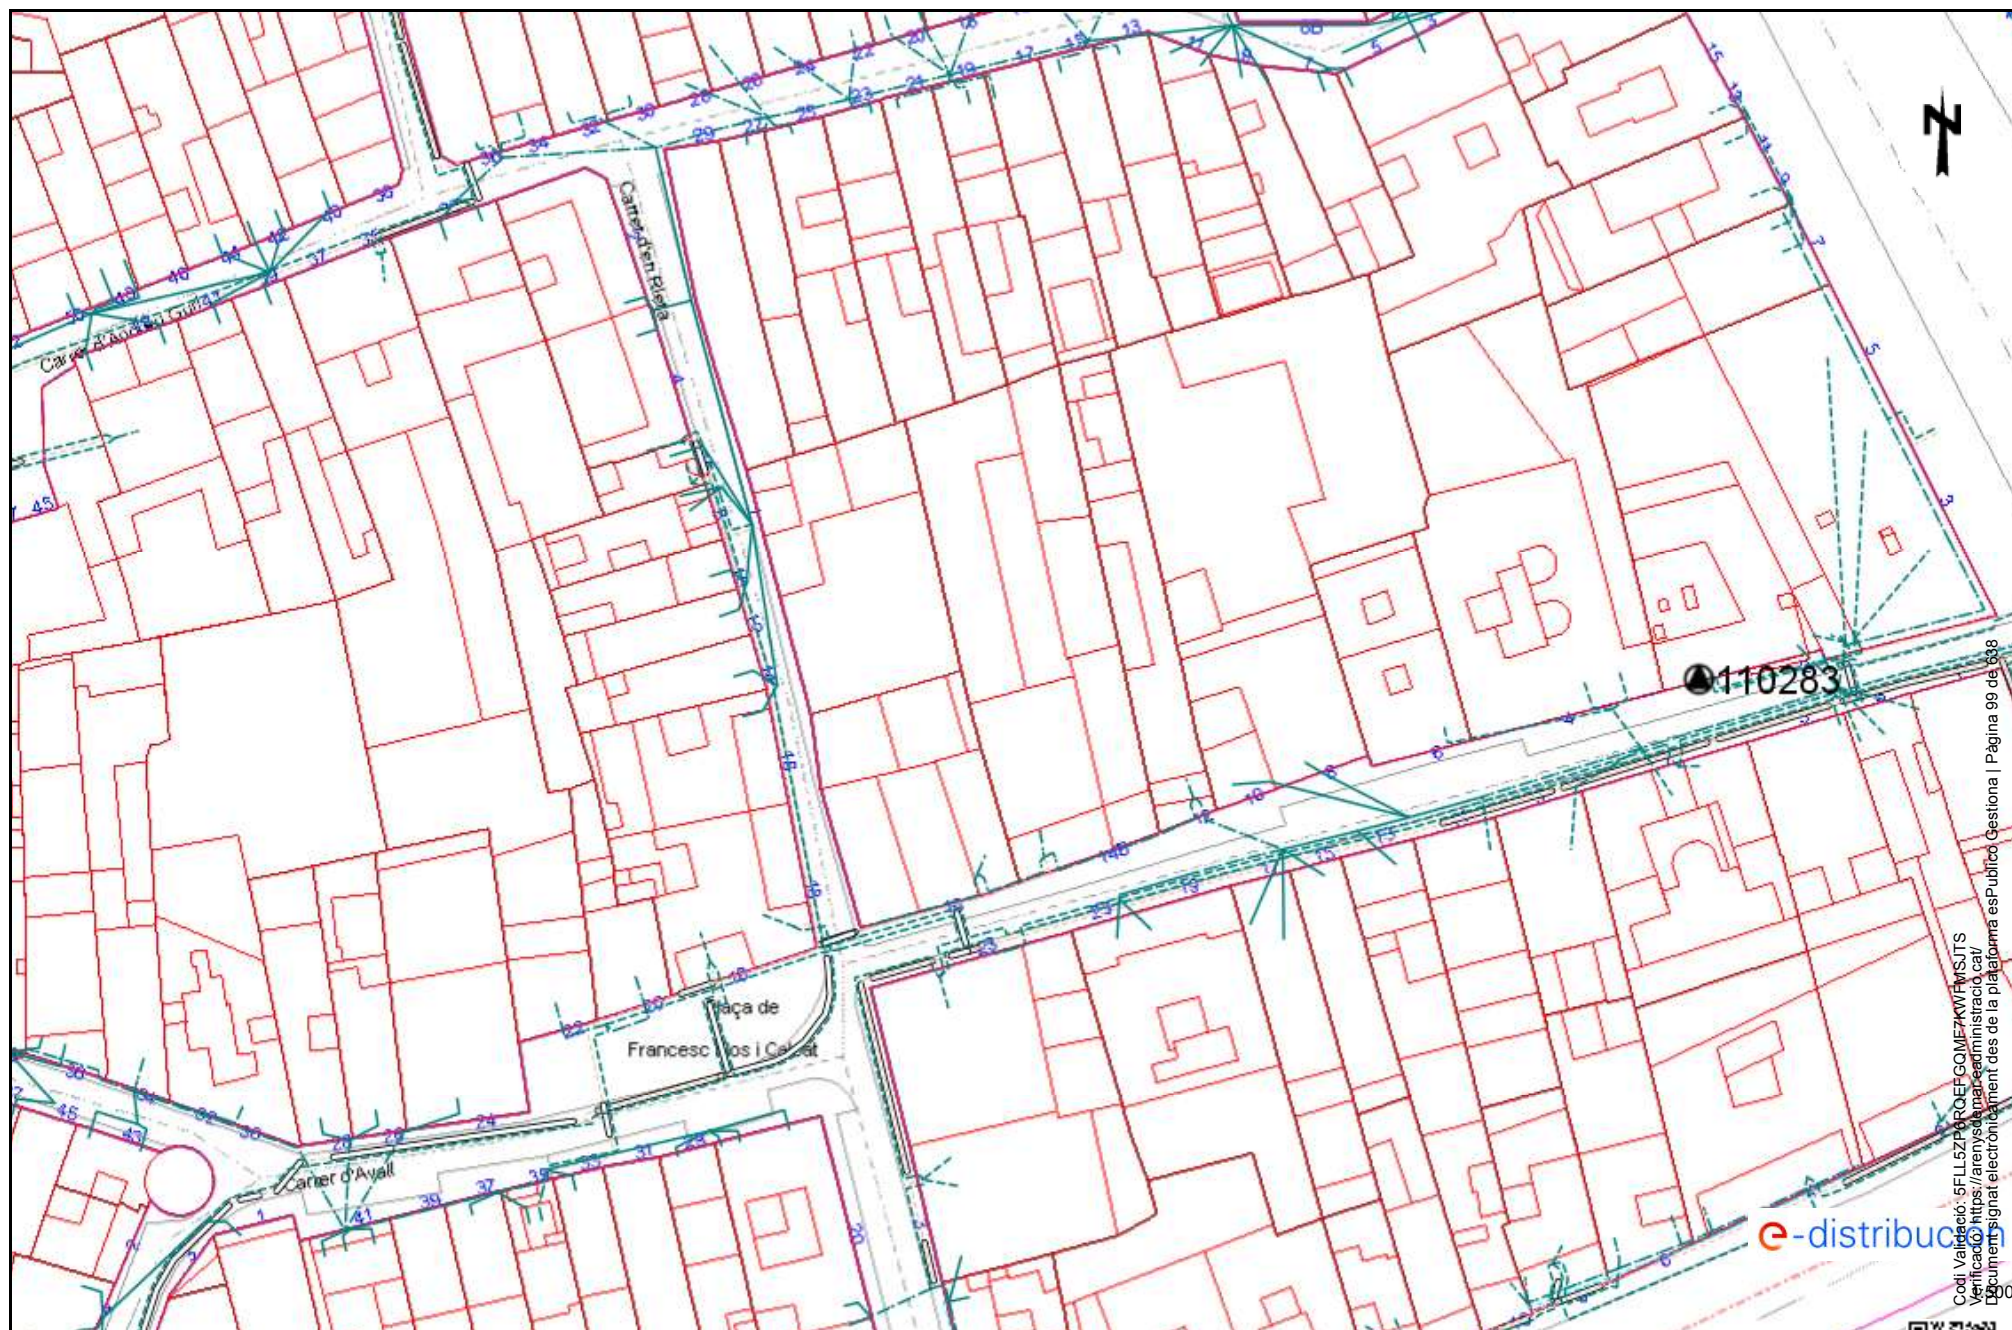

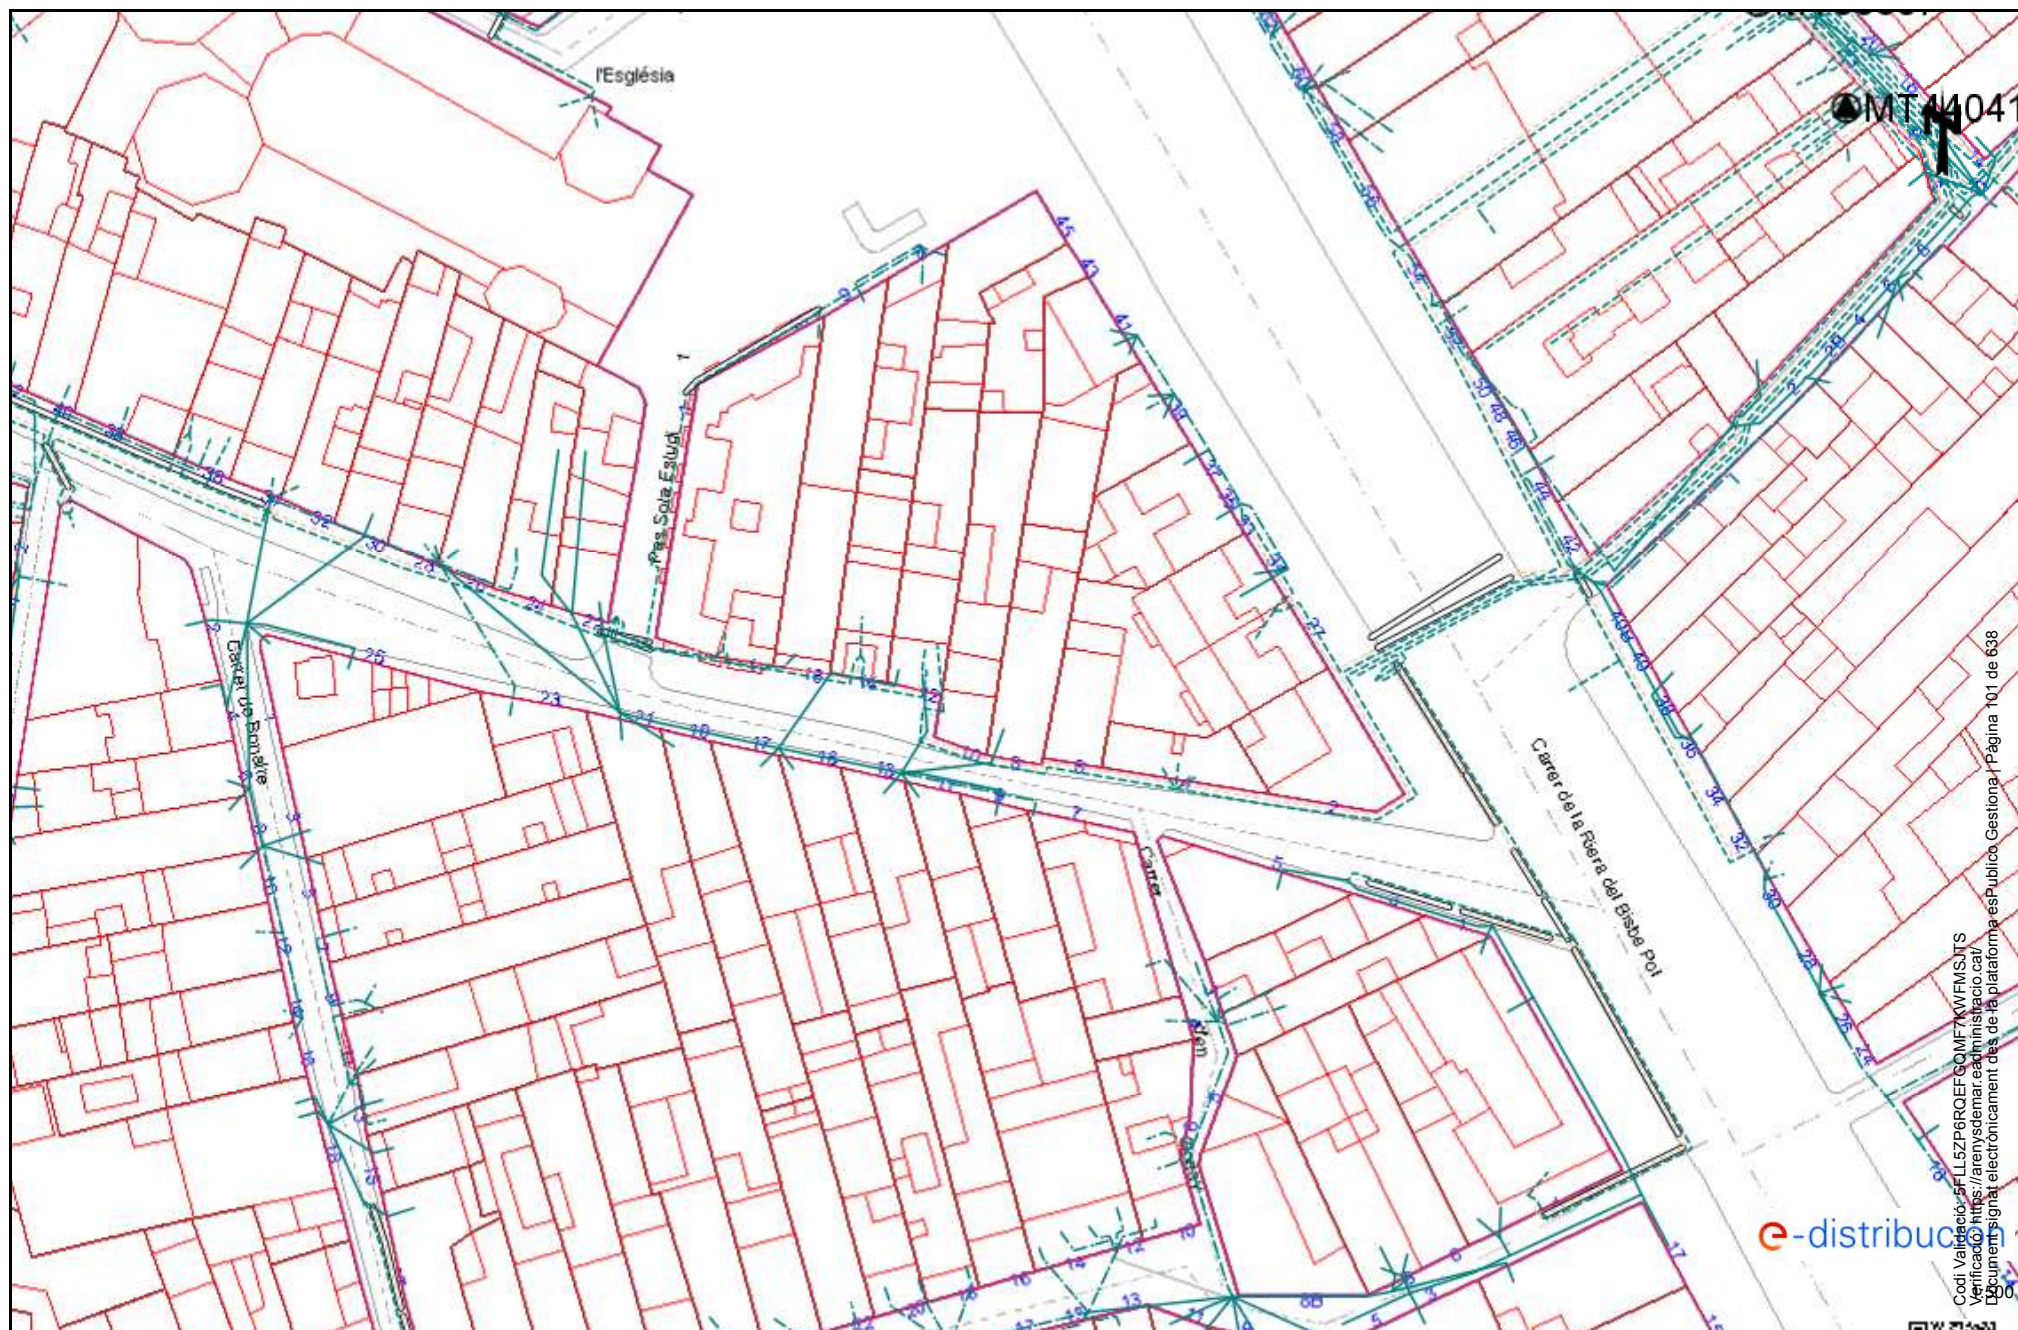


Ref:

816592 - 19979797

Plànol

AFECTACIÓ BT

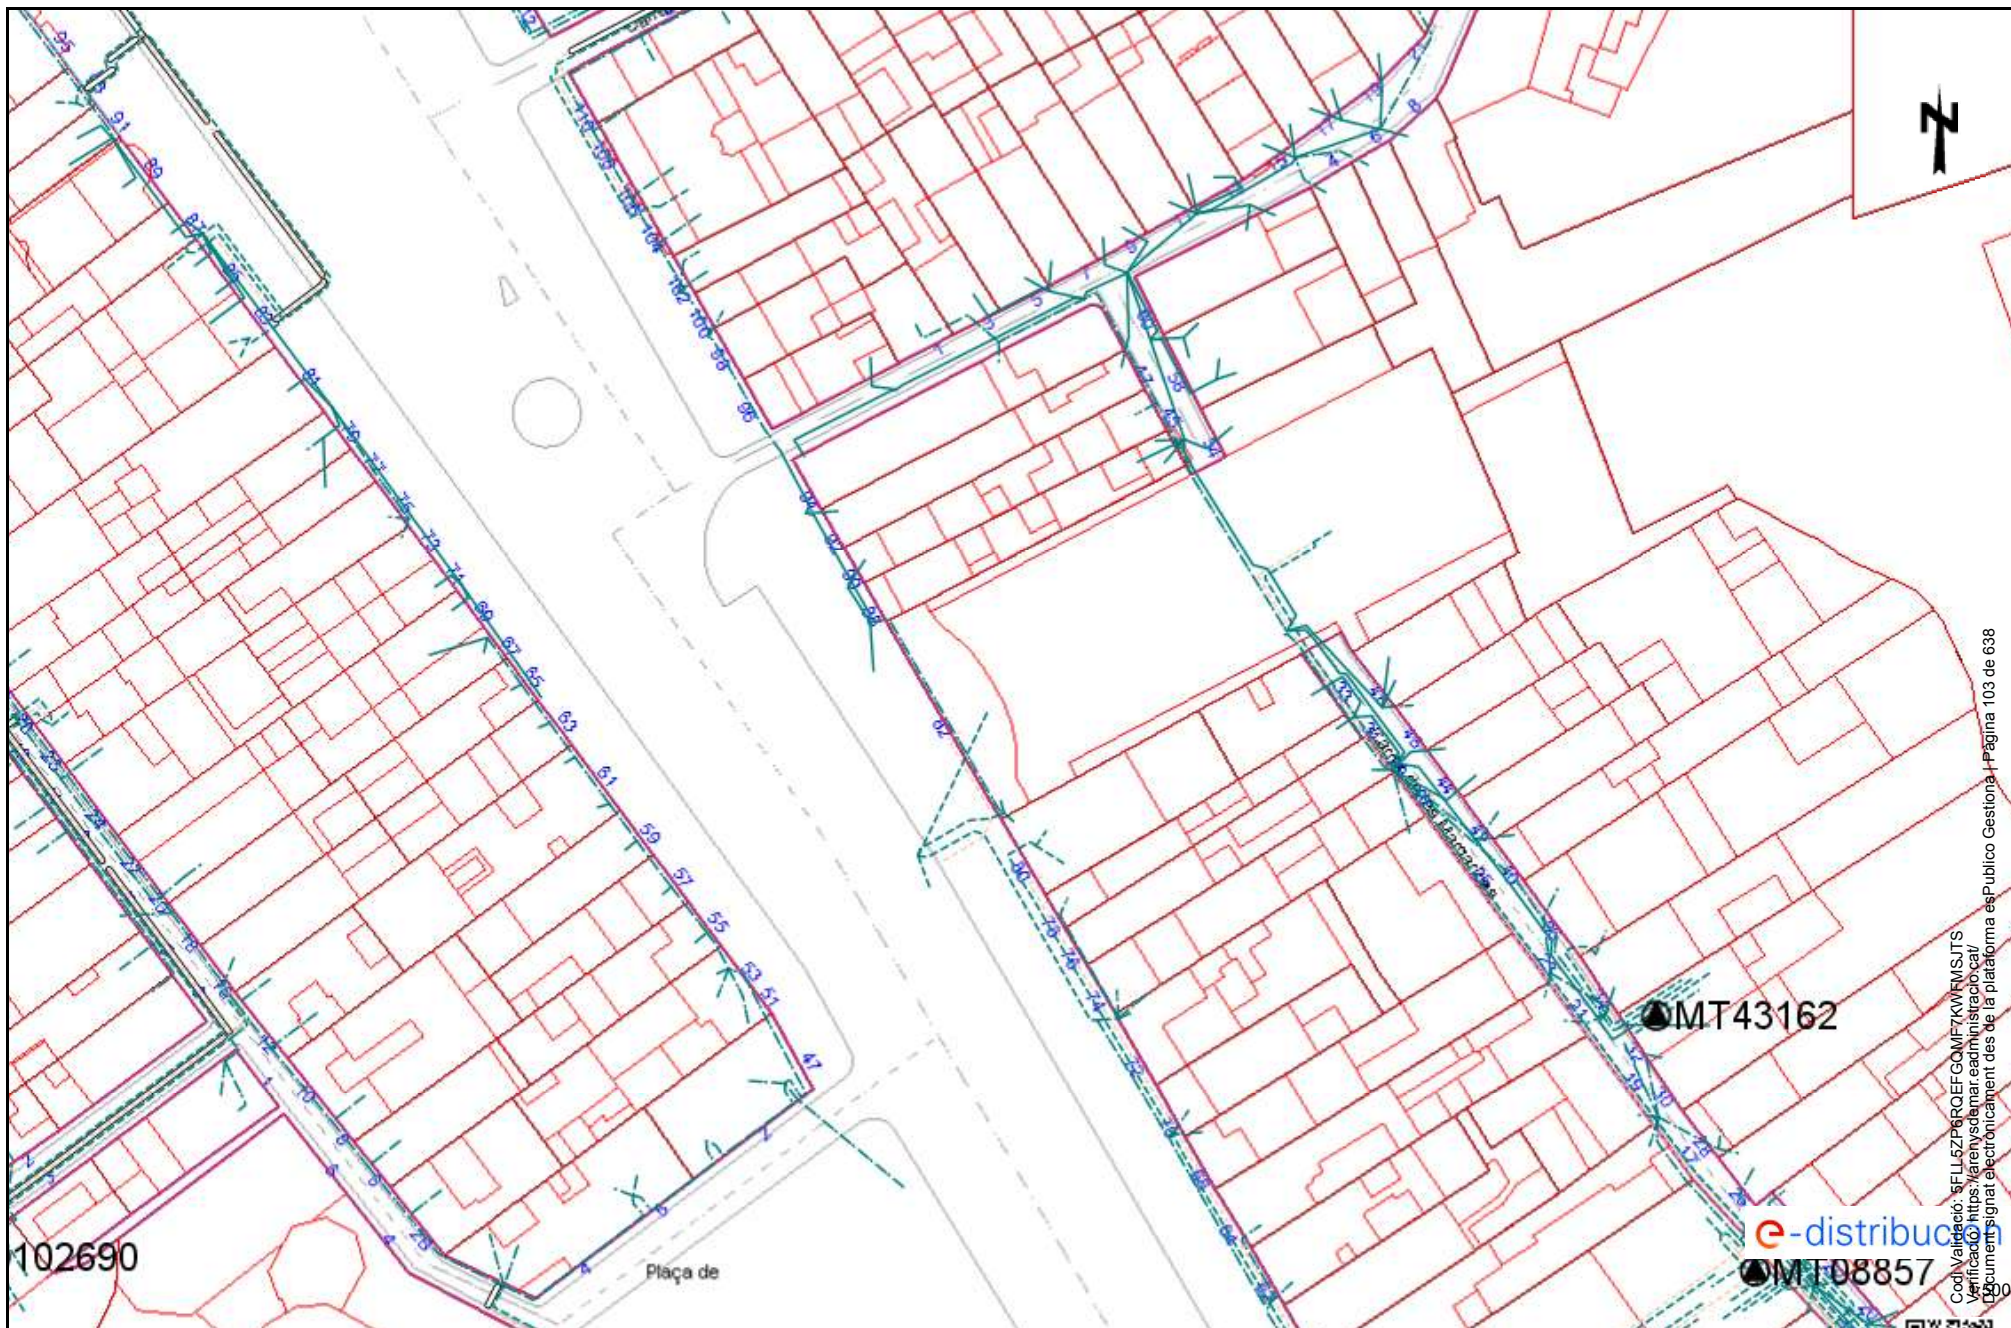

Codi Validació: 5ELL5ZP6R0EFGOM7KWRMSJTS
Verificació: <https://arxivis.com/arxivis/verificacio/>
Document signat electrònicament des de la plataforma esPublico Gestiona | Pàgina 103 de 638

Les dades reflectides en aquest plànol són de caràcter orientatiu i tenen validesa de 3 mesos

Data: 28/11/2025

EPSG: 25831 (ETRS89 UTM31) - X:462493.53;



16

Ref:

816592 - 19979798

Plànol

AFFECTACIÓ BT



MT41

Codi Validació: 5F1L5ZP6R0EFCOMF7WVFN5JTS
Verificació: <https://arxiv.org/abs/1905.09262>
Document signat electrònicament des de la plataforma esPublico Gestiona | Pàgina 104 de 638


e-distribució


Les dades reflectides en aquest plànol són de caràcter orientatiu i tenen validesa de 3 mesos

Data: 28/11/2025

EPSG: 25831 (ETRS89 UTM31) - X:462217.84; Y:462217.84



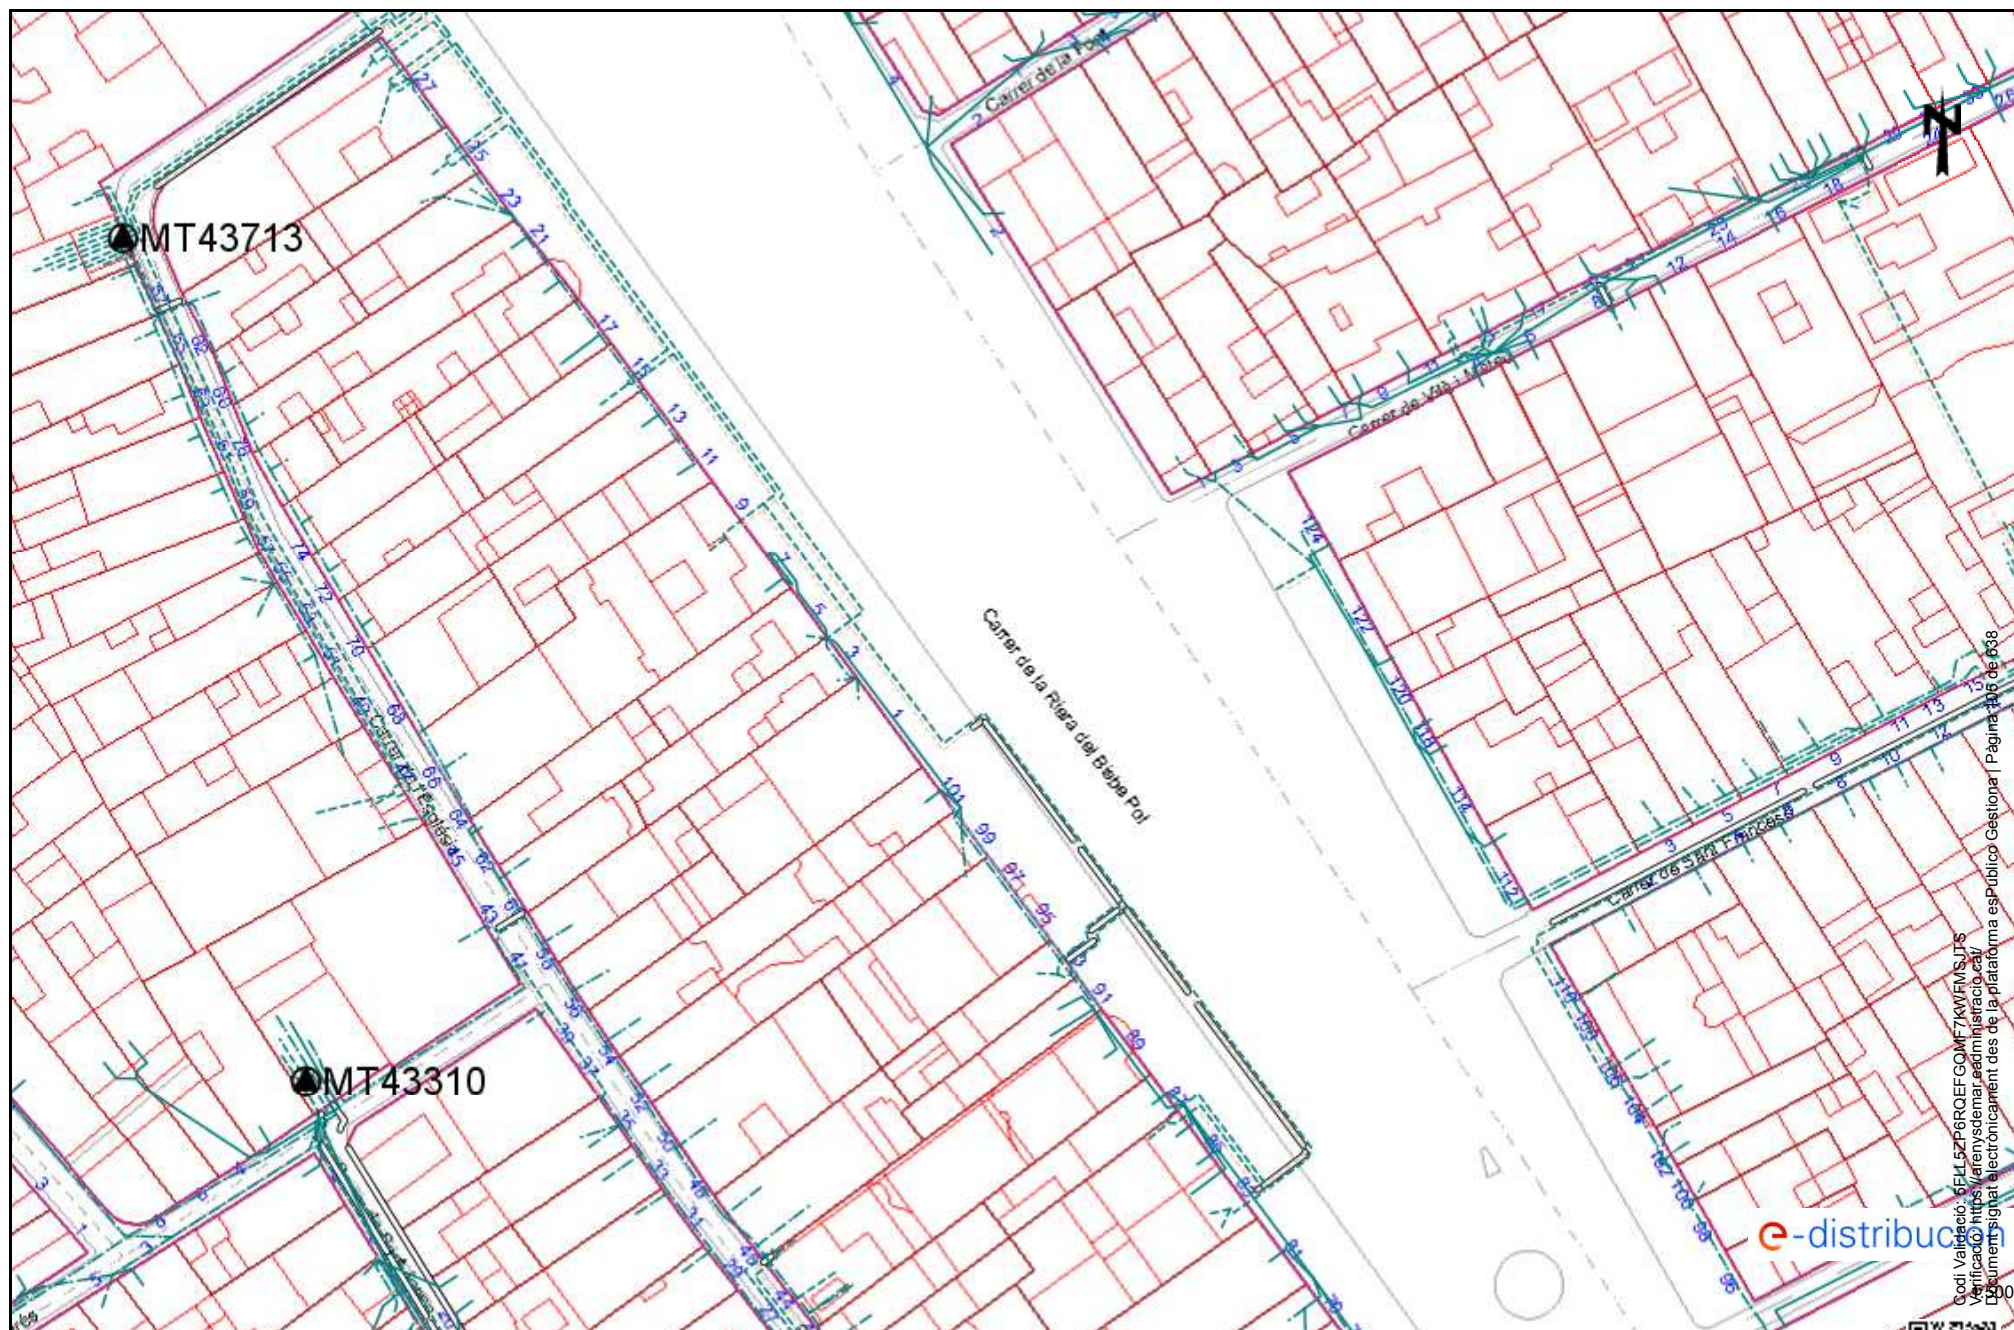

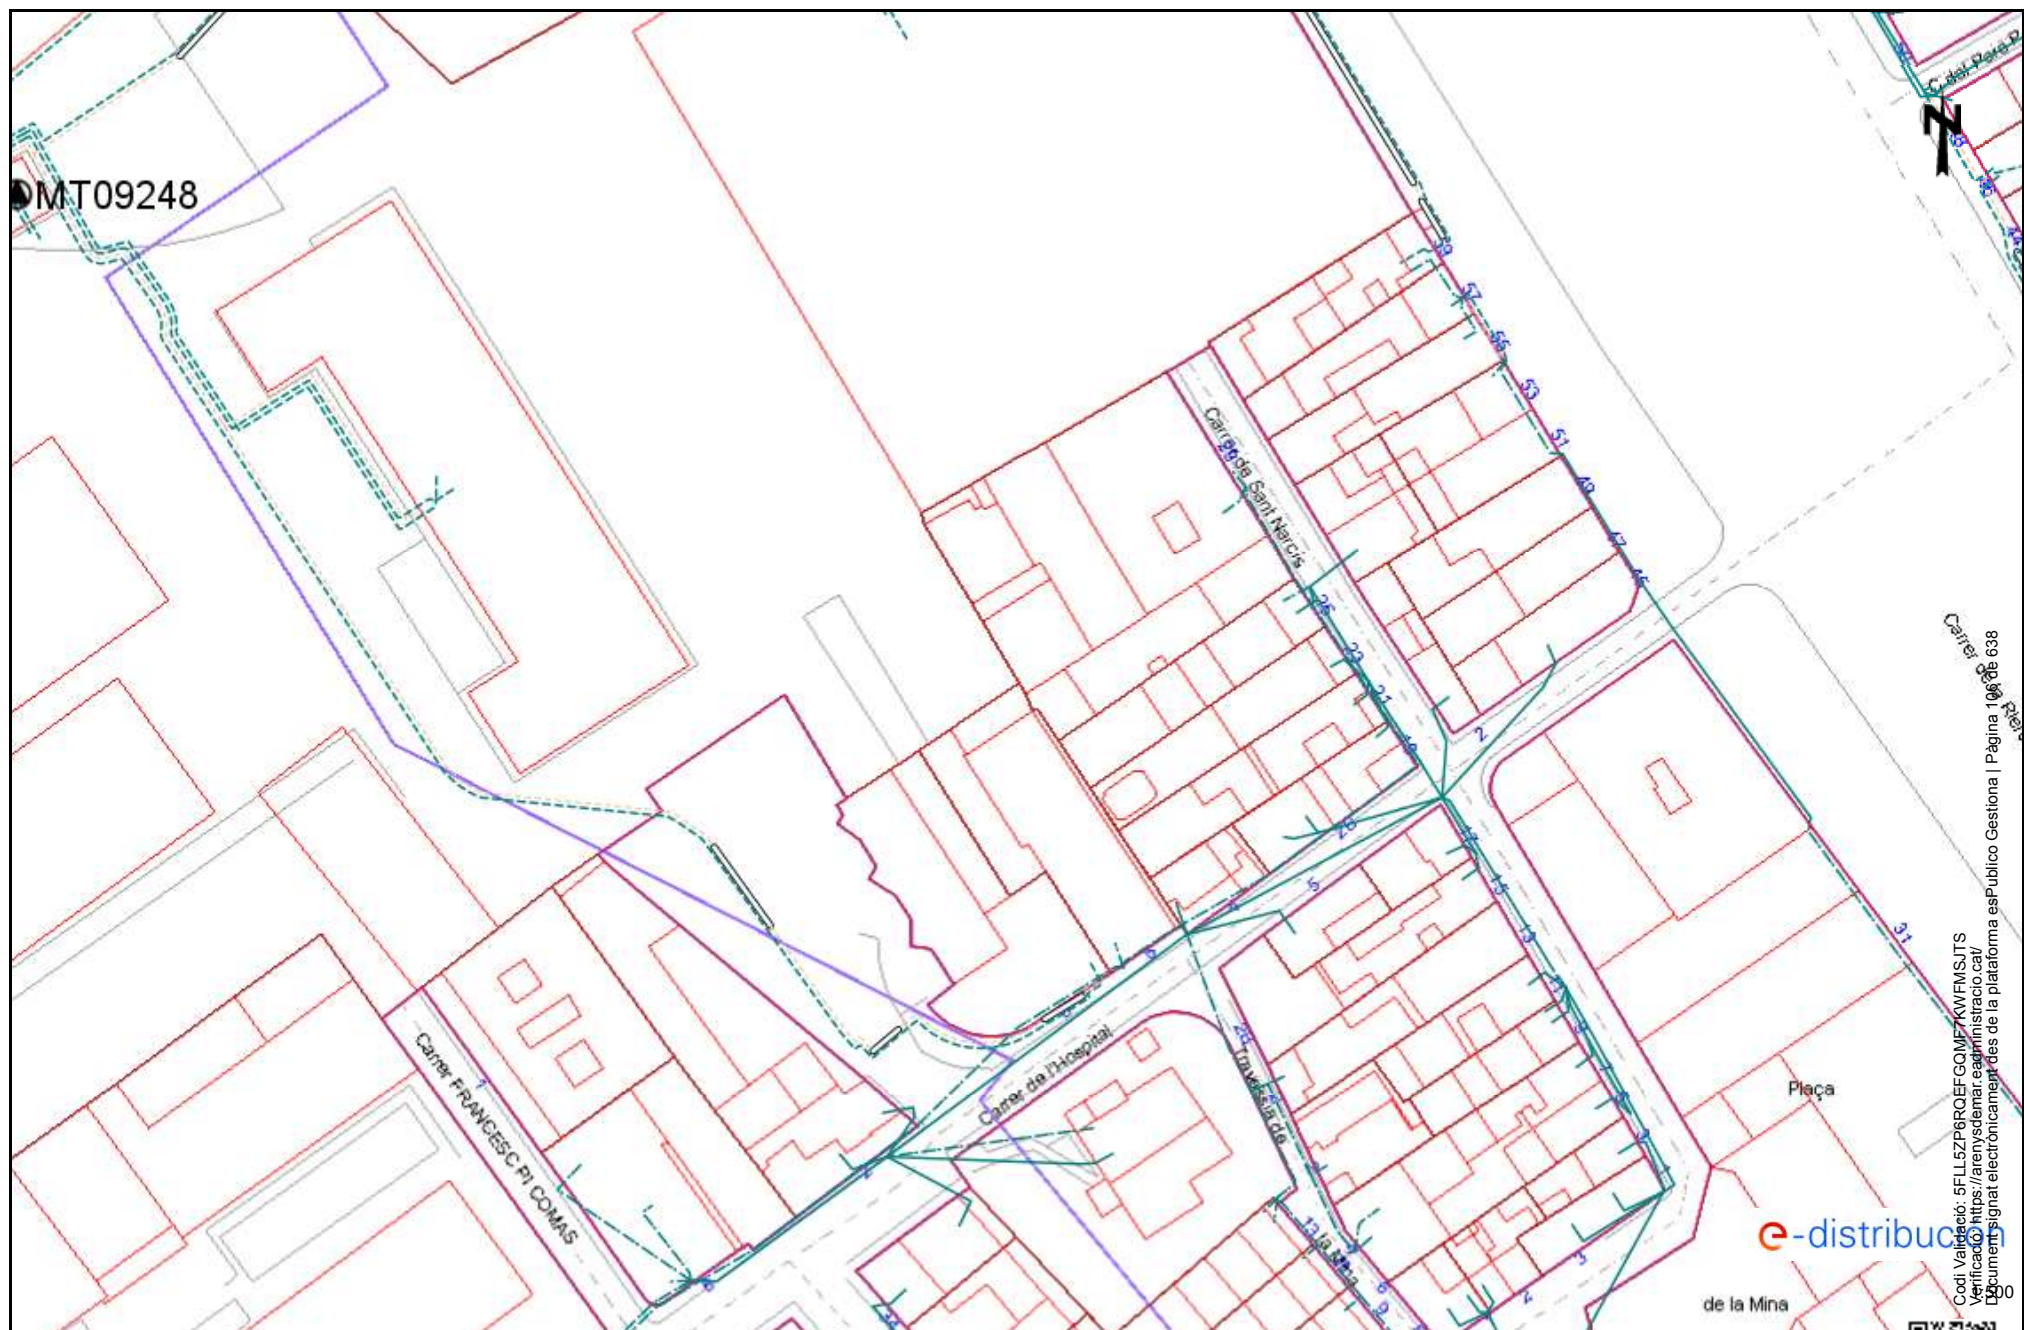

Tramos AT

	Aéreo
	Subterráneo o Submarino
	Aéreo Fuera de Servicio
	Subterráneo o Submarino Fuera de Servicio

Tramos MT

	Aéreo desnudo
	Aéreo
	Subterráneo o Submarino
	Aéreo Trenzado Fuera de Servicio
	Aéreo Desnudo Fuera de Servicio
	Subterráneo Fuera de Servicio

Tramos BT

	Aéreo Trenzado
	Aéreo desnudo
	Subterráneo o Submarino
	Aéreo Trenzado Fuera de Servicio
	Aéreo Desnudo Fuera de Servicio
	Subterráneo Fuera de Servicio

Trazas AT

	Aérea AT
	Subterránea AT
	Canalización
	Galería de servicio

Trazas MT

	Aérea MT
	Subterránea MT
	Canalización
	Galería de servicio

Trazas BT

	Aérea BT
	Subterránea BT
	Canalización
	Galería de servicio

Subestaciones AT

	Subestación
	Subestación Fuera de Servicio

Centros de Distribución

	PT
	Centro de Distribución
	PT Fuera de Servicio
	Centro de Distribución Fuera de Servicio

Comunicaciones

	Nodos FO
	Subterráneo
	Aéreo

Arquetas

	AT
	MT
	BT

e-distribución



RECOMENDACIONES BÁSICAS EN LA REALIZACIÓN DE OBRAS CON EXISTENCIA DE RED ELÉCTRICA

RECOMENDACIONES DE SEGURIDAD

1. Como cumplimiento del artículo 24 apartado 2 de la Ley 31 de 1995 de Prevención de Riesgos Laborales, les informamos de los riesgos inherentes a la propia instalación eléctrica: riesgo de paso de corriente y riesgo de cortocircuito.

2. El personal que efectúe la apertura, en el momento de realización de catas para la localización de cables eléctricos, añada a su equipo de protección individual (EPI), elementos que aumenten la seguridad personal ante posibles contactos eléctricos, directos e indirectos, y cortocircuitos, tales como:

- a) Guantes aislantes que se puedan colocar debajo de los de protección mecánica.
- b) Botas aislantes
- c) Gafas de protección

3. Señalizar la zona de existencia de cables.

4. No descubrir los cables hasta que no sea necesario.

5. Mantener descubiertos los cables el menor tiempo posible.

6. Si se ha de trabajar en proximidad de cables descubiertos, taparlos con placas de neopreno y si están en el paso de personas disponer de elementos que eviten pisar los cables.

7. Sujetar los cables mediante placas de neopreno y cuerdas aislantes, si por motivos de ejecución de la obra hubiera cables descolgados, de forma que no queden forzados ni con ángulos cerrados, de forma que mantengan su posición inicial.

8. Realizar las operaciones 5 y 6 bajo supervisión de personal cualificado.

RECOMENDACIONES BÁSICAS EN LA REALIZACIÓN DE OBRAS CON EXISTENCIA DE RED ELÉCTRICA

RECOMENDACIONES PARA LA REALIZACIÓN DE CATAS


Realizar las catas manualmente, ayudándose de la paleta para hacer micro catas de 20 cm. de profundidad.

Se recomienda que la anchura de la cata sea de 60 cm. en el sentido de la canalización y de 50 cm. como mínimo en sentido transversal a cada lado de:

- La futura traza de la canalización.
- La cota del eje de la canalización.

RESTITUCIÓN DE LAS PROTECCIONES DE LOS CABLES

Las líneas eléctricas deben quedar protegidas de posibles agresiones externas, y por ello se han de señalizar y proteger. Una vez se haya descubierto un cable o cables eléctricos se debe restituir las protecciones tal como indica la figura siguiente y atendiendo a los procedimientos de EDISTRIBUCIÓN Redes Digitales S.L.U. DMH001 (MT) y CML003 (BT).

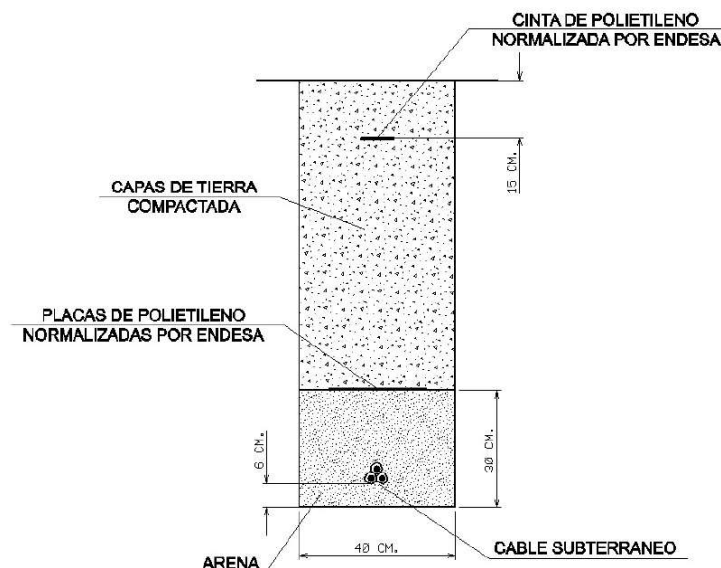

RECOMENDACIONES BÁSICAS EN LA REALIZACIÓN DE OBRAS CON EXISTENCIA DE RED ELÉCTRICA

En caso de dudas o configuraciones complejas, consultar con la Zona de Distribución correspondiente de EDISTRIBUCIÓN Redes Digitales S.L.U.

Todas estas indicaciones quedan supeditadas a las instrucciones puntuales del personal técnico de EDISTRIBUCIÓN Redes Digitales S.L.U.

SEPARACIÓN DE SERVICIOS

Se debe seguir lo ordenado en el Decreto 120/1992 de 28 de Abril, modificado parcialmente por el Decreto 196/1992, así como lo indicado en la Orden del 5 de julio de 1993 (DOG 1782 11-8-93).

Ref: 816592

Senyors:

En relació a la seva sol·licitud amb data 28/11/2025, Ref: 816592, els adjuntem el grafat de plànols sol·licitat corresponent a les instal·lacions subterrànies de EDISTRIBUCIÓN Redes Digitales S.L.U.

D'altra banda, els indiquem que les dades facilitades són a títol només orientatiu, ja que poden haver resultat afectades per la topografia del terreny i/o altres treballs, i tenen validesa pel projecte.

Us recordem que d'acord amb l'Ordre TIC 341 de 22 de juliol a l'hora de l'execució d'aquest projecte, caldrà tornar a sol·licitar-nos serveis i, depenent de la zona d'afectació, realitzar el reconeixement i firma de l'Acta de Control.

Restem a la seva disposició per qualsevol dubte i aprofitem l'avintesa per saludar-vos.


Annexos:

Plànols, numerats 816592 - 19979853 - BT, 816592 - 19979856 - BT, 816592 - 19979792 - AT-MT, 816592 - 19979793 - AT-MT, 816592 - 19979794 - AT-MT, 816592 - 19979795 - AT-MT, 816592 - 19979796 - AT-MT, 816592 - 19979797 - AT-MT, 816592 - 19979798 - AT-MT, 816592 - 19979799 - AT-MT, 816592 - 19979800 - AT-MT, 816592 - 19979877 - BT, 816592 - 19979879 - BT, 816592 - 19979861 - BT, 816592 - 19979863 - BT, 816592 - 19979883 - BT, 816592 - 19979884 - BT, 816592 - 19979878 - BT



Telefónica



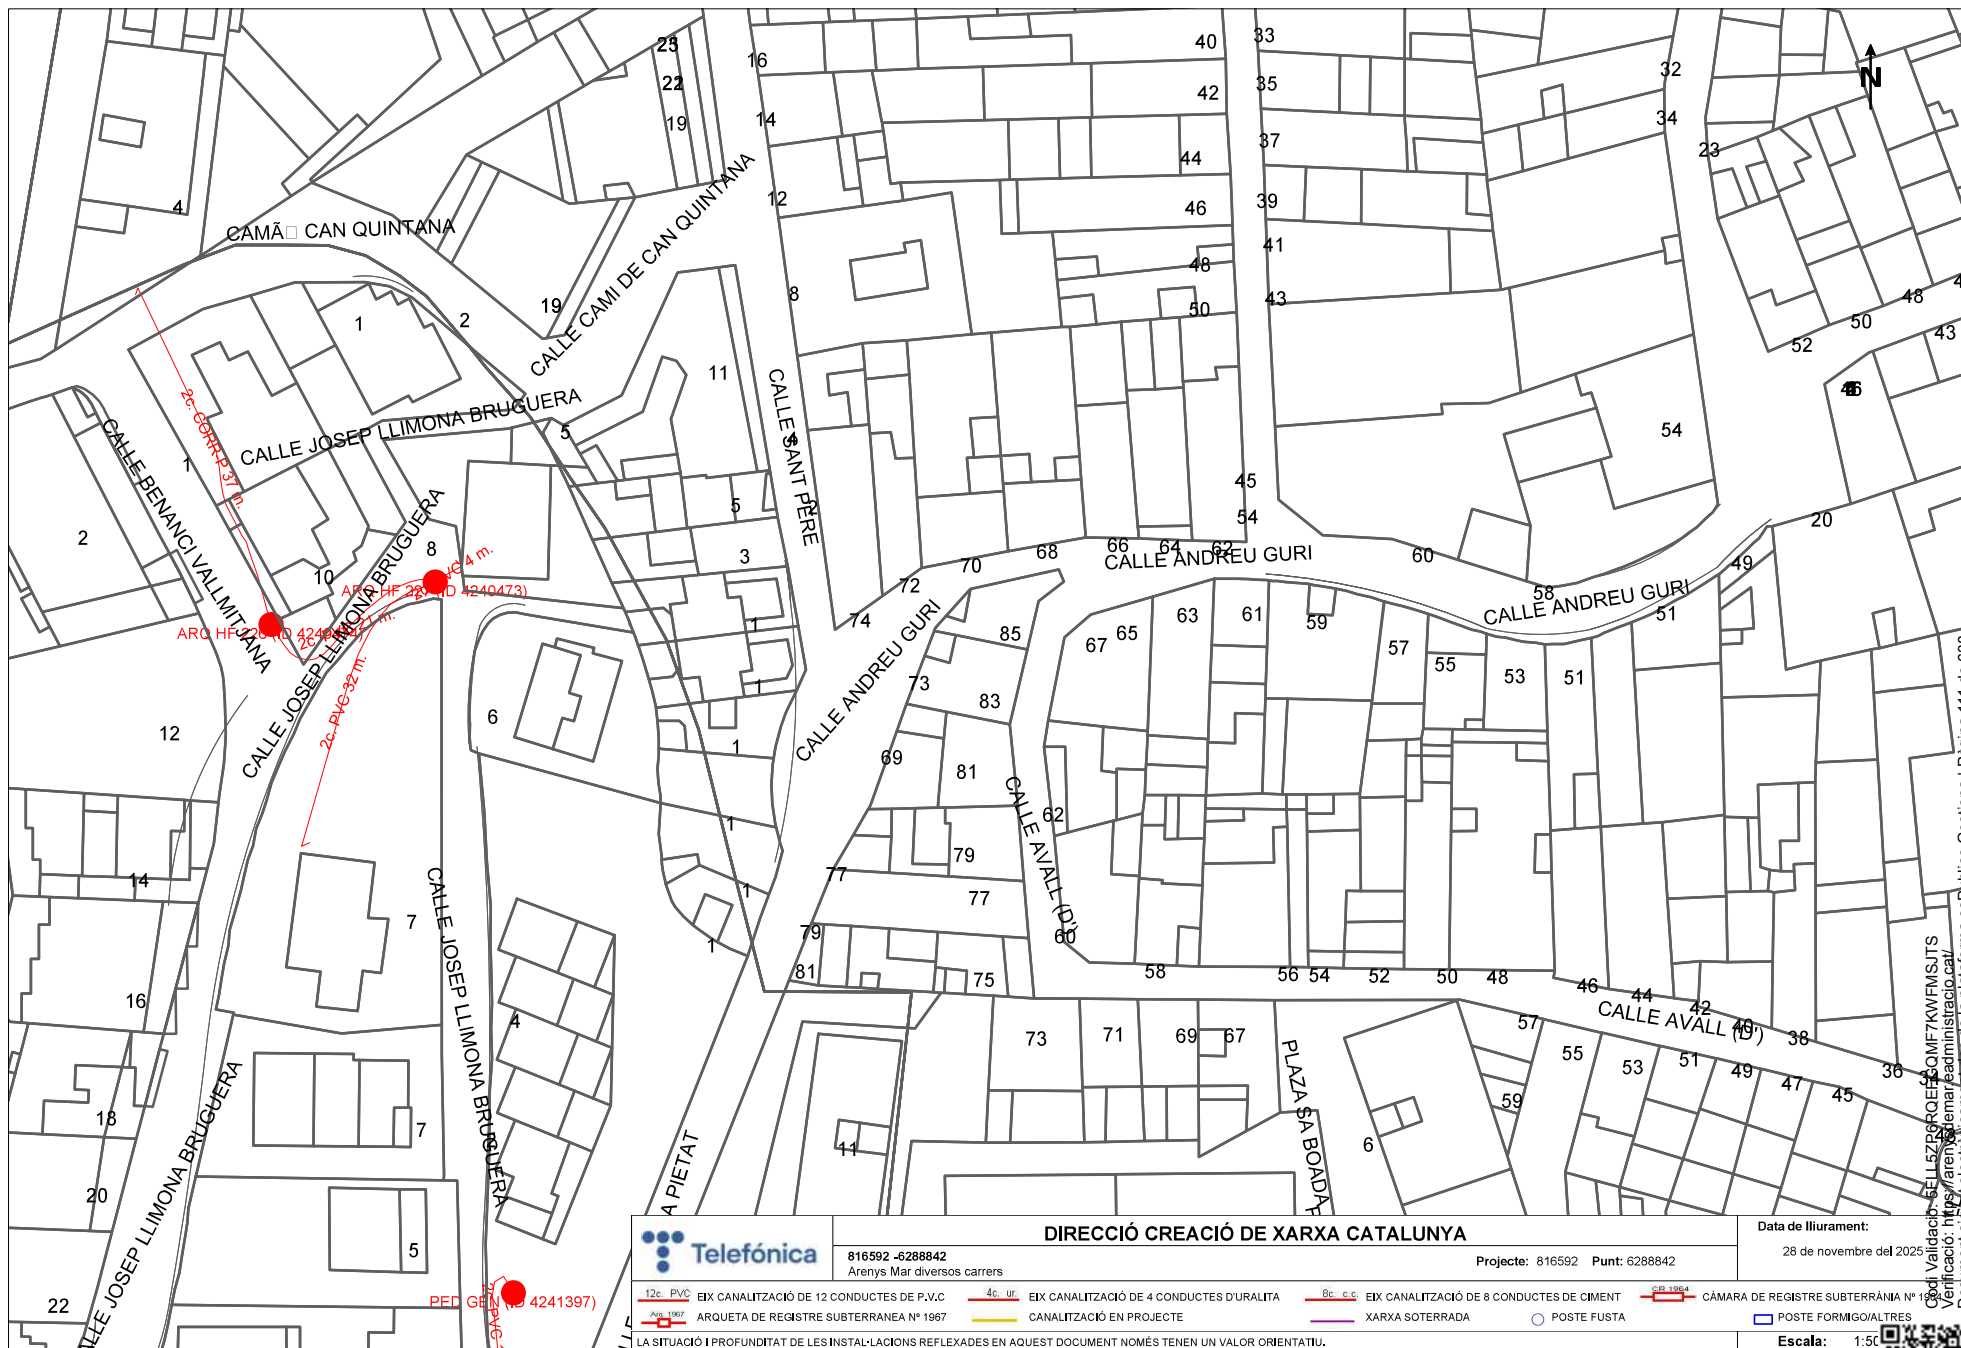

		DIRECCIÓ CREACIÓ DE XARXA CATALUNYA		Data de lliurament: 28 de novembre del 2023	
816592 -6288842 Arenys Mar diversos carrers		Projecte: 816592 Punt: 6288842			
12c. PVC	EIX CANALITZACIÓ DE 12 CONDUCTES DE P.V.C	4c. UR	EIX CANALITZACIÓ DE 4 CONDUCTES D'URALITA	8c. C.C.	EIX CANALITZACIÓ DE 8 CONDUCTES DE CIMENT
ANG. 1967	ARQUETA DE REGISTRE SUBTERRÀNIA N° 1967		CANALITZACIÓ EN PROJECTE		XARXA SOTERRADA
					POSTE FUSTA
					POSTE FORMIGO/ALTRES
LA SITUACIÓ I PROFUNDITAT DE LES INSTAL·LACIONS REFLEXADES EN AQUEST DOCUMENT NOMÉS TENEN UN VALOR ORIENTATIU.					
Escala: 1:50				Coordenades del centre del plànol ETRS89 UTM 31 X: 462315,028 Y: 46	



Document signat electrònicament mitjançant la plataforma esPublica Gestiona. | Pàgina 111 de 638

Referència/S:**Referència/N:** 816592-19979819**Data:** 28/11/2025**Assumpte:** **Registre de Serveis**

Benvolguts senyors,

Ens complau remetre'ls la informació sol·licitada referent a l'obra situada a:

P_ (462315.028/4603128.508)
Projecte: 816592
Coordenades: 462315.028,4603128.508**CONDICIONANTS TÈCNICS PARTICULARS DE LA INFRAESTRUCTURA DE TELEFÓNICA DE ESPAÑA**

La informació aportada és confidencial i d'ús exclusiu per al qual se sol·licita, sent responsabilitat del sol·licitant l'ús indegut d'aquesta.

L'enviament d'aquesta informació no suposa l'autorització ni conformitat per part de Telefónica de España al projecte d'obra relacionat ni exonera als qui l'executessin de les responsabilitats en què incorrin per danys i perjudicis a les nostres instal·lacions.

INFORMACIÓ SOBRE PLÀNOLSLa situació de la infraestructura reflectida en plànols té caràcter **orientatiu**, per la qual cosa la localització real de les nostres instal·lacions pot diferir ja que els diferents elements de la xarxa estan sotmesos a constants modificacions que poden no estar recollides en la informació gràfica subministrada.

Per aquest motiu, les infraestructures subterrànies es reflecteixen sense coordenades geogràfiques ni acotacions de distància a elements del domini públic i qualsevol interpretació basada exclusivament en distàncies escalables pot resultar errònia.

Els plans contenen únicament informació d'infraestructura canalitzada. No s'aporta informació sobre els cables telefònics.

Si l'inici d'execució material dels treballs objecte d'aquesta sol·licitud és posterior a tres mesos de la data d'obtenció a través de la plataforma digital, haurà de sol·licitar de nou els serveis existents per a garantir l'actualització de la informació.

Si en alguna zona es tingués constància que poguessin existir xarxes telefòniques per la presència d'elements visibles d'aquestes xarxes (per exemple: tapes d'arquetes, tapes de Cambres de Registre, sortides de cable a façana, etc.) fins i tot si aquesta infraestructura no es trobi reflectida en plànols, el procediment adequat per a determinar la seva ubicació exacta seria la realització de cales.

Addicionalment, si fos necessari descobrir o creuar en algun punt la infraestructura telefònica existent, els treballs hauran de realitzar-se sempre amb mitjans exclusivament manuals, quedant expressament prohibit l'ús de mitjans mecànics com ara retroexcavadores o similars.

Quan sigui necessària la senyalització dels cables sobre el terreny, poden sol·licitar-lo a Telefónica de España sempre amb una antelació mínima de 48 hores telefonant al 900 111 002 i quan la locució sol·liciti el número de telèfon en avaria tornar a marcar 900 111 002 perquè la crida sigui atesa per un agent. En aquesta crida s'ha d'indicar explícitament que sol·liciten generar un butlletí de senyalització.

En cas de realitzar-se labors de reforç del ferm o pavimentació que afectés els registres existents (tapes d'arquetes) les citades tapes hauran de ser col·locades a la mateixa rasant final de la nova pavimentació, i els marcs d'aquestes tapes es consolidaran mitjançant formigó d'alta resistència en tota la seva superfície de suport, evitant en tot moment buits que permetin l'enfonsament o flexió d'aquest marc. Per motius de seguretat, els citats registres han de quedar lliures de qualsevol obstacle que impedeixi la seva obertura per personal autoritzat.

Els elements exteriors de la instal·lació telefònica que resultin afectats per les obres seran reinstal·lats pel contractista adjudicatari de l'obra i a les seves expenses.

En tot cas es respectarà la normativa vigent pel que fa a encreuaments i paral·lelismes amb altres instal·lacions respectant les distàncies reglamentàries en relació amb el prisma de formigó, així com les proteccions a col·locar en cas de necessitat.

En el cas de paral·lelisme, s'evitarà mitjançant una capa separadora el contacte directe entre el formigó de la nova canalització amb el formigó de l'existent i en el cas d'encreuament, la nova canalització haurà de discórrer per sota de l'existent.

DESCOBERTS DE CANALITZACIONS

Sempre que per l'execució dels treballs les instal·lacions de Telefónica quedin al descobert, s'asseguraran les parets de la rasa mitjançant estribat, i es prendran les mesures oportunes que garanteixin la no deformabilitat i defensa contra cops del prisma de formigó. Si per alguna circumstància es produïssin danys en aquest, serà reparat abans d'enterrar la canalització.

En fer el traçat de la rasa es posarà especial cura a evitar en la mesura del possible la trobada amb canalitzacions de Telefónica

La reposició de la canalització descoberta haurà de contemplar la instal·lació d'una banda senyalitzadora en tot l'ample/larg de la canalització, situada sobre el material granular tot un, convenientment compactat, i cobert amb una placa de formigó d'almenys 30 cm de gruix, previ a l'enllosat o pavimentat. Els tubs i estructures que quedin al descobert se suportaran segons normativa tècnica.

En cas d'Avaries i Emergències relacionades amb la xarxa de Telefónica de España, s'ha de telefonar al 900 111 002 i quan la locució sol·liciti el número de telèfon en avaria tornar a marcar 900 111 002 perquè la crida sigui atesa per un agent.

COMUNICACIÓ DE PROJECTES DE SERVEIS AFECTATSQuan sigui necessari comunicar projectes de Serveis Afectats a Telefónica, haurà de remetre correu electrònic a VARIACIONES_PLANTA_EXTERIOR@TELEFONICA.COM adjuntant la documentació rellevant en format **.PDF** o facilitant en el propi correu electrònic l'enllaç des del qual descarregar el referit projecte, evitant l'enviament de documentació en paper i CDs/Dvds.**SOL·LICITUD DE MODIFICACIÓ DEL TRAÇAT D'INSTAL·LACIONS TELEFÒNIQUES**

És imprescindible que el sol·licitant de la modificació del traçat d'instal·lacions telefòniques sigui el promotor de



les obres o en defecte d'això, l'empresa adjudicatària de les obres, i en aquest cas haurà d'aportar el contracte signat amb el promotor que justifiqui l'adjudicació del projecte que requereix modificar el traçat de les instal·lacions telefòniques. Telefónica de España no gestionarà cap petició que provingui d'un altre sol·licitant.


Si per a la correcta execució de les obres fos necessari modificar el traçat de les instal·lacions telefòniques, s'haurà de realitzar amb caràcter previ a l'inici de les obres i preferiblement en la fase de redacció del projecte, la corresponent sol·licitud de modificació del traçat d'instal·lacions telefòniques enviant correu electrònic a VARIACIONES_PLANTA_EXTERIOR@TELEFONICA.COM adjuntant la següent documentació:

- Sol·licitud per escrit degudament emplenada i signada pel promotor de l'obra
- Plans del projecte en els quals es reflecteixi la solució proposada per a modificar el traçat de les instal·lacions telefòniques propietat de Telefónica de España
- Número de sol·licitud proporcionat per la plataforma que facilita la informació i cartografia digital dels serveis afectats.

Les obres necessàries per a modificar el traçat de les instal·lacions telefòniques hauran de consensuar-se amb Telefónica de España realitzant la interlocució a través de l'esmentat correu electrònic i es prendrà com a punt de partida la solució proposada pel promotor o empresa contractista adjudicatària.

AVÍS SOBRE CONFIDENCIALIDAT: La informació continguda en aquest document té caràcter confidencial i és propietat de TELEFÓNICA DE ESPAÑA, S.A.U. En conseqüència no està permesa la seva divulgació, comunicació a tercers o reproducció total o parcial per qualsevol mitjà, ja sigui mecànic o electrònic, incloent aquesta prohibició la traducció, ús d'il·lustracions o plans, microfilmació, enviamet per xarxes o emmagatzematge en bases de dades o fitxers en qualsevol format, sense autorització expressa de TELEFÓNICA DE ESPAÑA, S.A.U. TELEFÓNICA DE ESPAÑA, S.A.U. es reserva l'ús d'actuacions legals en cas d'incompliment.



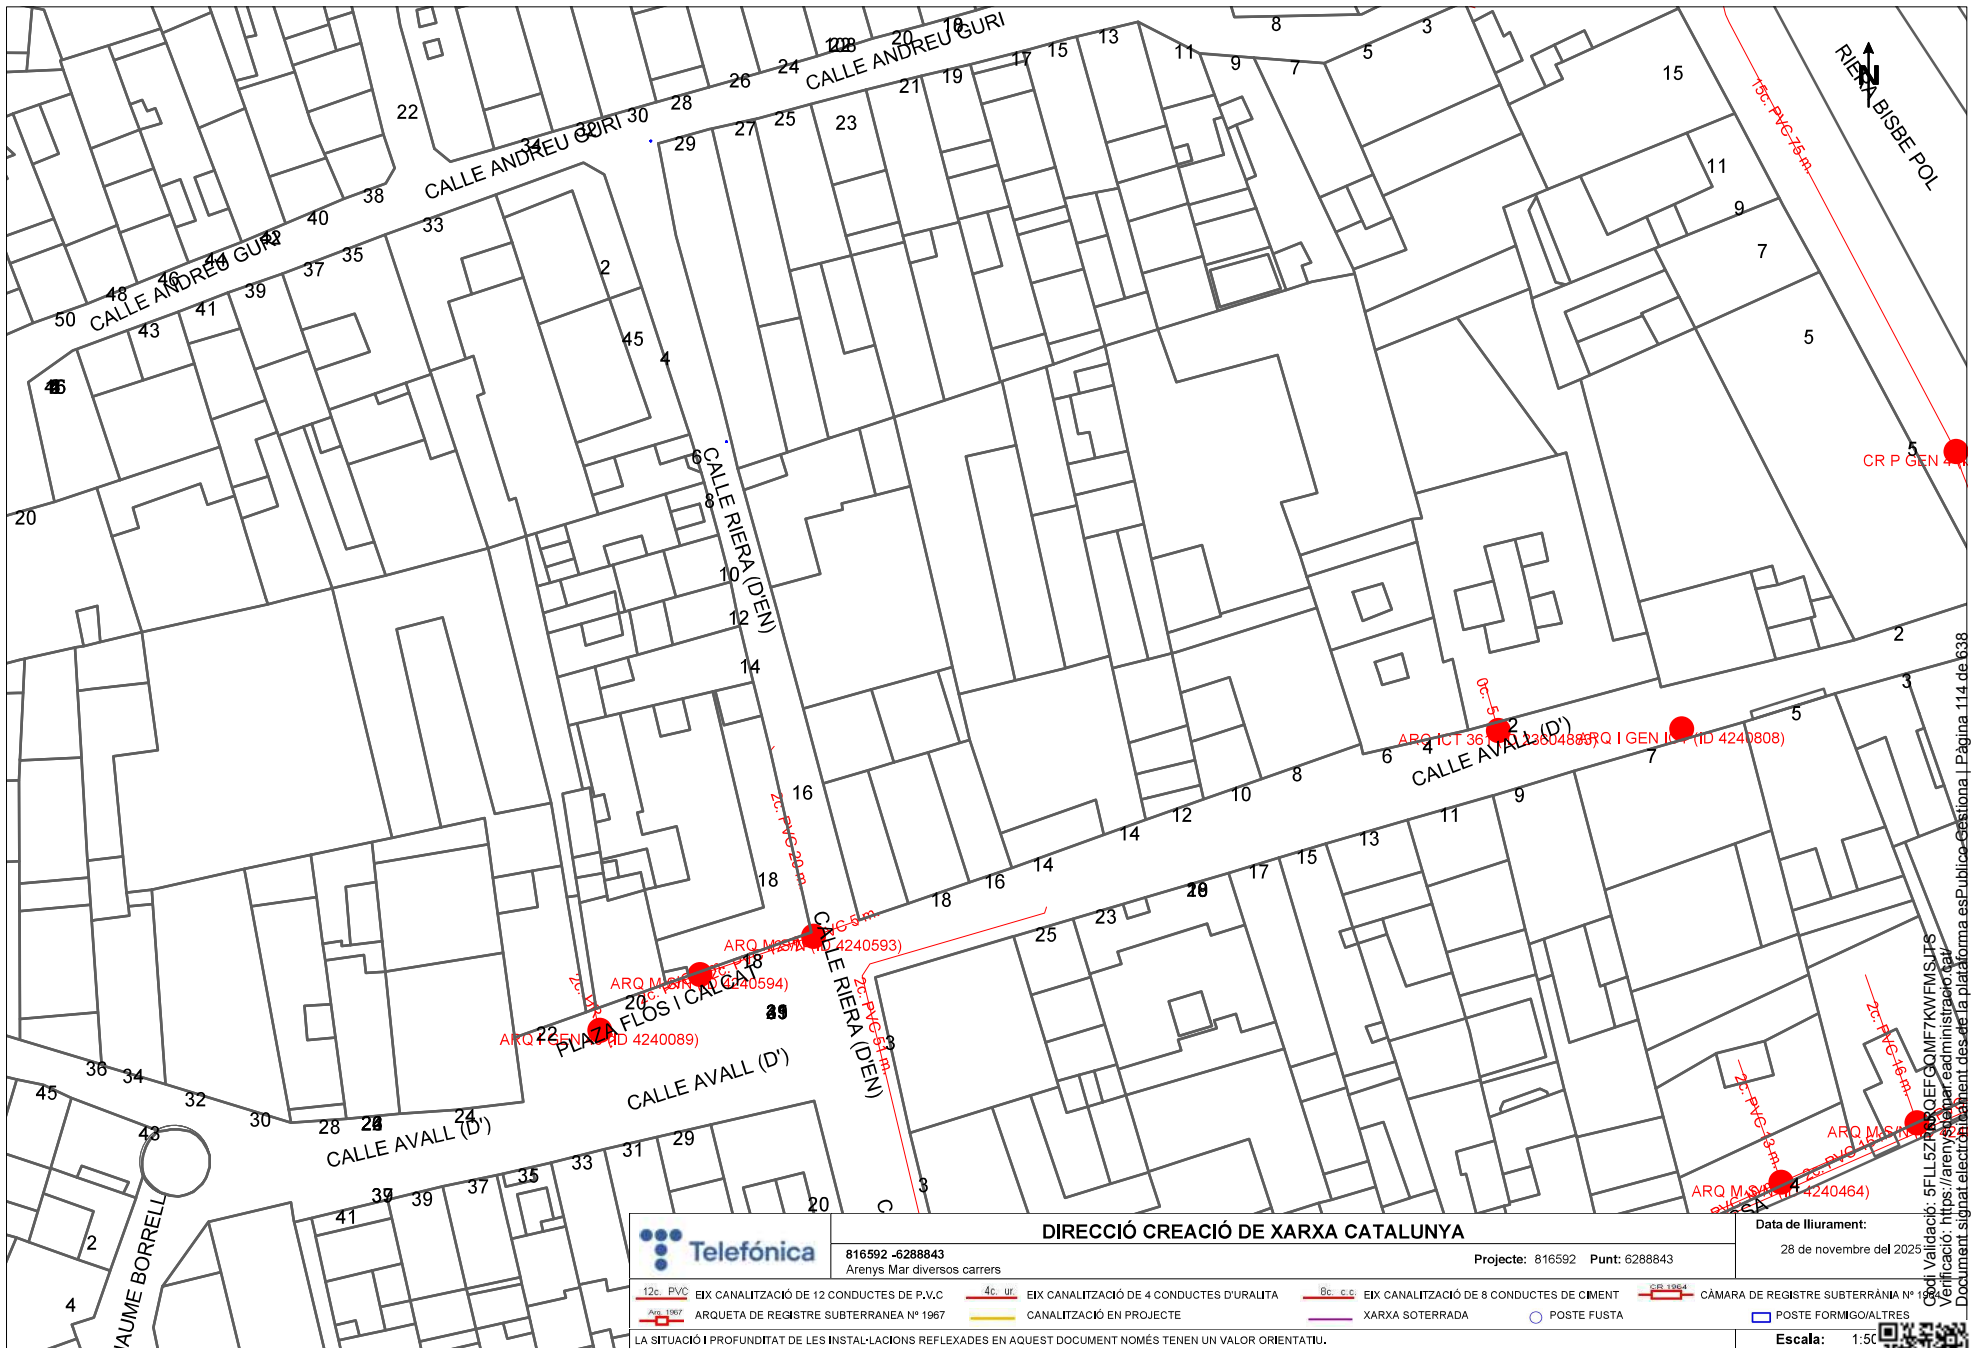

816592 -6288843
Arenys Mar diversos carrers

DIRECCIÓ CREACIÓ DE XARXA CATALUNYA

Projecte: 816592 Punt: 6288843

Data de lliurament:
28 de novembre del 2020

12c. PVC EIX CANALITZACIÓ DE 12 CONDUCTES DE P.V.C

4c. ur. EIX CANALITZACIÓ DE 4 CONDUCTES D'URALITA

8c. c.c. EIX CANALITZACIÓ DE 8 CONDUCTES DE CIMENT

2c. PVC CÀMERA DE REGISTRE SUBTERRÀNIA N°

ARQ. 1967 ARQUETA DE REGISTRE SUBTERRÀNIA N° 1967

CANALITZACIÓ EN PROJECTE

XARXA SOTERRADA

POSTE FUSTA

POSTE FORMIGO/ALTRES

LA SITUACIÓ I PROFUNDITAT DE LES INSTAL·LACIONS REFLEXADES EN AQUEST DOCUMENT NOMÉS TENEN UN VALOR ORIENTATIU.

Escala: 1:50

Coordenades del centre del plànol ETRS89 UTM 31 X: 462493,528 Y: 46



Codi Validació: 5FL15Z7R0EFCOMF7KWFMSTJS
Verificació: <https://arenysmar.administració.cat>
Document signat electrònicament des de la plataforma esPublico Gestiona | Pàgina 114 de 638

Referència/S:**Referència/N:** 816592-19979820**Data:** 28/11/2025**Assumpte:** **Registre de Serveis**

Benvolguts senyors,

Ens complau remetre'ls la informació sol·licitada referent a l'obra situada a:

P_ (462493.528/4603128.508)
Projecte: 816592
Coordenades: 462493.528,4603128.508**CONDICIONANTS TÈCNICS PARTICULARS DE LA INFRAESTRUCTURA DE TELEFÓNICA DE ESPAÑA**

La informació aportada és confidencial i d'ús exclusiu per al qual se sol·licita, sent responsabilitat del sol·licitant l'ús indegut d'aquesta.

L'enviament d'aquesta informació no suposa l'autorització ni conformitat per part de Telefónica de España al projecte d'obra relacionat ni exonera als qui l'executessin de les responsabilitats en què incorrin per danys i perjudicis a les nostres instal·lacions.

INFORMACIÓ SOBRE PLÀNOLS

La situació de la infraestructura reflectida en plànols té caràcter **orientatiu**, per la qual cosa la localització real de les nostres instal·lacions pot diferir ja que els diferents elements de la xarxa estan sotmesos a constants modificacions que poden no estar recollides en la informació gràfica subministrada.

Per aquest motiu, les infraestructures subterrànies es reflecteixen sense coordenades geogràfiques ni acotacions de distància a elements del domini públic i qualsevol interpretació basada exclusivament en distàncies escalables pot resultar errònia.

Els plans contenen únicament informació d'infraestructura canalitzada. No s'aporta informació sobre els cables telefònics.

Si l'inici d'execució material dels treballs objecte d'aquesta sol·licitud és posterior a tres mesos de la data d'obtenció a través de la plataforma digital, haurà de sol·licitar de nou els serveis existents per a garantir l'actualització de la informació.

Si en alguna zona es tingués constància que poguessin existir xarxes telefòniques per la presència d'elements visibles d'aquestes xarxes (per exemple: tapes d'arquetes, tapes de Cambres de Registre, sortides de cable a façana, etc.) fins i tot si aquesta infraestructura no es trobi reflectida en plànols, el procediment adequat per a determinar la seva ubicació exacta seria la realització de cales.

Adicionalment, si fos necessari descobrir o creuar en algun punt la infraestructura telefònica existent, els treballs hauran de realitzar-se sempre amb mitjans exclusivament manuals, quedant expressament prohibit l'ús de mitjans mecànics com ara retroexcavadores o similars.

Quan sigui necessària la senyalització dels cables sobre el terreny, poden sol·licitar-lo a Telefónica de España sempre amb una antelació mínima de 48 hores telefonant al 900 111 002 i quan la locució sol·liciti el número de telèfon en avaria tornar a marcar 900 111 002 perquè la crida sigui atesa per un agent. En aquesta crida s'ha d'indicar explícitament que sol·liciten generar un butlletí de senyalització.

En cas de realitzar-se labors de reforç del ferm o pavimentació que afectés els registres existents (tapes d'arquetes) les citades tapes hauran de ser col·locades a la mateixa rasant final de la nova pavimentació, i els marcs d'aquestes tapes es consolidaran mitjançant formigó d'alta resistència en tota la seva superfície de suport, evitant en tot moment buits que permetin l'enfonsament o flexió d'aquest marc. Per motius de seguretat, els citats registres han de quedar lliures de qualsevol obstacle que impedeixi la seva obertura per personal autoritzat.

Els elements exteriors de la instal·lació telefònica que resultin afectats per les obres seran reinstal·lats pel contractista adjudicatari de l'obra i a les seves expenses.

En tot cas es respectarà la normativa vigent pel que fa a encreuaments i paral·lelismes amb altres instal·lacions respectant les distàncies reglamentàries en relació amb el prisma de formigó, així com les proteccions a col·locar en cas de necessitat.

En el cas de paral·lelisme, s'evitarà mitjançant una capa separadora el contacte directe entre el formigó de la nova canalització amb el formigó de l'existent i en el cas d'encreuament, la nova canalització haurà de discórrer per sota de l'existent.

DESCOBERTS DE CANALITZACIONS

Sempre que per l'execució dels treballs les instal·lacions de Telefónica quedin al descobert, s'asseguraran les parets de la rasa mitjançant estribat, i es prendran les mesures oportunes que garanteixin la no deformabilitat i defensa contra cops del prisma de formigó. Si per alguna circumstància es produïssin danys en aquest, serà reparat abans d'enterrar la canalització.

En fer el traçat de la rasa es posarà especial cura a evitar en la mesura del possible la trobada amb canalitzacions de Telefónica

La reposició de la canalització descoberta haurà de contemplar la instal·lació d'una banda senyalitzadora en tot l'ample/larg de la canalització, situada sobre el material granular tot un, convenientment compactat, i cobert amb una placa de formigó d'almenys 30 cm de gruix, previ a l'enllosat o pavimentat. Els tubs i estructures que quedin al descobert se suportaran segons normativa tècnica.

En cas d'Avaries i Emergències relacionades amb la xarxa de Telefónica de España, s'ha de telefonar al 900 111 002 i quan la locució sol·liciti el número de telèfon en avaria tornar a marcar 900 111 002 perquè la crida sigui atesa per un agent.

COMUNICACIÓ DE PROJECTES DE SERVEIS AFECTATS

Quan sigui necessari comunicar projectes de Serveis Afectats a Telefónica, haurà de remetre correu electrònic a VARIACIONES_PLANTA_EXTERIOR@TELEFONICA.COM adjuntant la documentació rellevant en format **.PDF** o facilitant en el propi correu electrònic l'enllaç des del qual descarregar el referit projecte, evitant l'enviament de documentació en paper i CDs/Dvds.

SOL·LICITUD DE MODIFICACIÓ DEL TRAÇAT D'INSTAL·LACIONS TELEFÒNIQUES

És imprescindible que el sol·licitant de la modificació del traçat d'instal·lacions telefòniques sigui el promotor de



les obres o en defecte d'això, l'empresa adjudicatària de les obres, i en aquest cas haurà d'aportar el contracte signat amb el promotor que justifiqui l'adjudicació del projecte que requereix modificar el traçat de les instal·lacions telefòniques. Telefónica de España no gestionarà cap petició que provingui d'un altre sol·licitant.

Si per a la correcta execució de les obres fos necessari modificar el traçat de les instal·lacions telefòniques, s'haurà de realitzar amb caràcter previ a l'inici de les obres i preferiblement en la fase de redacció del projecte, la corresponent sol·licitud de modificació del traçat d'instal·lacions telefòniques enviant correu electrònic a VARIACIONES_PLANTA_EXTERIOR@TELEFONICA.COM adjuntant la següent documentació:

- Sol·licitud per escrit degudament emplenada i signada pel promotor de l'obra
- Plans del projecte en els quals es reflecteixi la solució proposada per a modificar el traçat de les instal·lacions telefòniques propietat de Telefónica de España
- Número de sol·licitud proporcionat per la plataforma que facilita la informació i cartografia digital dels serveis afectats.

Les obres necessàries per a modificar el traçat de les instal·lacions telefòniques hauran de consensuar-se amb Telefónica de España realitzant la interlocució a través de l'esmentat correu electrònic i es prendrà com a punt de partida la solució proposada pel promotor o empresa contractista adjudicatària.

AVÍS SOBRE CONFIDENCIALIDAT: La informació continguda en aquest document té caràcter confidencial i és propietat de TELEFÓNICA DE ESPAÑA, S.A.U. En conseqüència no està permesa la seva divulgació, comunicació a tercers o reproducció total o parcial per qualsevol mitjà, ja sigui mecànic o electrònic, incloent aquesta prohibició la traducció, ús d'il·lustracions o plans, microfilmació, enviamet per xarxes o emmagatzematge en bases de dades o fitxers en qualsevol format, sense autorització expressa de TELEFÓNICA DE ESPAÑA, S.A.U. TELEFÓNICA DE ESPAÑA, S.A.U. es reserva l'ús d'actuacions legals en cas d'incompliment.





		DIRECCIÓ CREACIÓ DE XARXA CATALUNYA		Data de lliurament: 28 de novembre del 2023	
816592 -6288844 Arenys Mar diversos carrers		Projecte: 816592 Punt: 6288844			
12c. PVC	EIX CANALITZACIÓ DE 12 CONDUCTES DE P.V.C	4c. ur.	EIX CANALITZACIÓ DE 4 CONDUCTES D'URALITA	8c. c.c.	EIX CANALITZACIÓ DE 8 CONDUCTES DE CIMENT
ARQ. 1967	ARQUETA DE REGISTRE SUBTERRANEA Nº 1967		CANALITZACIÓ EN PROJECTE		XARXA SOTERRADA
					POSTE FUSTA
					POSTE FORMIGO/ALTRES
LA SITUACIÓ I PROFUNDITAT DE LES INSTAL·LACIONS REFLEXADES EN AQUEST DOCUMENT NOMÉS TENEN UN VALOR ORIENTATIU.				Escala: 1:50	
Coordenades del centre del plànol ETRS89 UTM 31 X: 462315,028 Y: 462315,028					

Verificació: 5FLL5ZP6DEF6AMF7KXFM5T5
Verificació: https://arenysmar.gub.cat/verificacio
Document signat electrònicament des de la plataforma esPublico Gestiona | Pàgina 117 de 638

Referència/S:**Referència/N:** 816592-19979821**Data:** 28/11/2025**Assumpte:** **Registre de Serveis**

Benvolguts senyors,

Ens complau remetre'ls la informació sol·licitada referent a l'obra situada a:

P_ (462315.028/4603254.733)**Projecte: 816592**

Coordenades: 462315.028,4603254.733

CONDICIONANTS TÈCNICS PARTICULARS DE LA INFRAESTRUCTURA DE TELEFÓNICA DE ESPAÑA

La informació aportada és confidencial i d'ús exclusiu per al qual se sol·licita, sent responsabilitat del sol·licitant l'ús indegut d'aquesta.

L'enviament d'aquesta informació no suposa l'autorització ni conformitat per part de Telefónica de España al projecte d'obra relacionat ni exonera als qui l'executessin de les responsabilitats en què incorrin per danys i perjudicis a les nostres instal·lacions.

INFORMACIÓ SOBRE PLÀNOLS

La situació de la infraestructura reflectida en plànols té caràcter **orientatiu**, per la qual cosa la localització real de les nostres instal·lacions pot diferir ja que els diferents elements de la xarxa estan sotmesos a constants modificacions que poden no estar recollides en la informació gràfica subministrada.

Per aquest motiu, les infraestructures subterrànies es reflecteixen sense coordenades geogràfiques ni acotacions de distància a elements del domini públic i qualsevol interpretació basada exclusivament en distàncies escalables pot resultar errònia.

Els plans contenen únicament informació d'infraestructura canalitzada. No s'aporta informació sobre els cables telefònics.

Si l'inici d'execució material dels treballs objecte d'aquesta sol·licitud és posterior a tres mesos de la data d'obtenció a través de la plataforma digital, haurà de sol·licitar de nou els serveis existents per a garantir l'actualització de la informació.

Si en alguna zona es tingués constància que poguessin existir xarxes telefòniques per la presència d'elements visibles d'aquestes xarxes (per exemple: tapes d'arquetes, tapes de Cambres de Registre, sortides de cable a façana, etc.) fins i tot si aquesta infraestructura no es trobi reflectida en plànols, el procediment adequat per a determinar la seva ubicació exacta seria la realització de cales.

Adicionalment, si fos necessari descobrir o creuar en algun punt la infraestructura telefònica existent, els treballs hauran de realitzar-se sempre amb mitjans exclusivament manuals, quedant expressament prohibit l'ús de mitjans mecànics com ara retroexcavadores o similars.

Quan sigui necessària la senyalització dels cables sobre el terreny, poden sol·licitar-lo a Telefónica de España sempre amb una antelació mínima de 48 hores telefonant al 900 111 002 i quan la locució sol·liciti el número de telèfon en avaria tornar a marcar 900 111 002 perquè la crida sigui atesa per un agent. En aquesta crida s'ha d'indicar explícitament que sol·liciten generar un butlletí de senyalització.

En cas de realitzar-se labors de reforç del ferm o pavimentació que afectés els registres existents (tapes d'arquetes) les citades tapes hauran de ser col·locades a la mateixa rasant final de la nova pavimentació, i els marcs d'aquestes tapes es consolidaran mitjançant formigó d'alta resistència en tota la seva superfície de suport, evitant en tot moment buits que permetin l'enfonsament o flexió d'aquest marc. Per motius de seguretat, els citats registres han de quedar lliures de qualsevol obstacle que impedeixi la seva obertura per personal autoritzat.

Els elements exteriors de la instal·lació telefònica que resultin afectats per les obres seran reinstal·lats pel contractista adjudicatari de l'obra i a les seves expenses.

En tot cas es respectarà la normativa vigent pel que fa a encreuaments i paral·lelismes amb altres instal·lacions respectant les distàncies reglamentàries en relació amb el prisma de formigó, així com les proteccions a col·locar en cas de necessitat.

En el cas de paral·lelisme, s'evitarà mitjançant una capa separadora el contacte directe entre el formigó de la nova canalització amb el formigó de l'existent i en el cas d'encreuament, la nova canalització haurà de discórrer per sota de l'existent.

DESCOBERTS DE CANALITZACIONS

Sempre que per l'execució dels treballs les instal·lacions de Telefónica quedin al descobert, s'asseguraran les parets de la rasa mitjançant estribat, i es prendran les mesures oportunes que garanteixin la no deformabilitat i defensa contra cops del prisma de formigó. Si per alguna circumstància es produïssin danys en aquest, serà reparat abans d'enterrar la canalització.

En fer el traçat de la rasa es posarà especial cura a evitar en la mesura del possible la trobada amb canalitzacions de Telefónica

La reposició de la canalització descoberta haurà de contemplar la instal·lació d'una banda senyalitzadora en tot l'ample/larg de la canalització, situada sobre el material granular tot un, convenientment compactat, i cobert amb una placa de formigó d'almenys 30 cm de gruix, previ a l'enllosat o pavimentat. Els tubs i estructures que quedin al descobert se suportaran segons normativa tècnica.

En cas d'Avaries i Emergències relacionades amb la xarxa de Telefónica de España, s'ha de telefonar al 900 111 002 i quan la locució sol·liciti el número de telèfon en avaria tornar a marcar 900 111 002 perquè la crida sigui atesa per un agent.

COMUNICACIÓ DE PROJECTES DE SERVEIS AFECTATS

Quan sigui necessari comunicar projectes de Serveis Afectats a Telefónica, haurà de remetre correu electrònic a VARIACIONES_PLANTA_EXTERIOR@TELEFONICA.COM adjuntant la documentació rellevant en format **.PDF** o facilitant en el propi correu electrònic l'enllaç des del qual descarregar el referit projecte, evitant l'enviament de documentació en paper i CDs/Dvds.

SOL·LICITUD DE MODIFICACIÓ DEL TRAÇAT D'INSTAL·LACIONS TELEFÒNIQUES

És imprescindible que el sol·licitant de la modificació del traçat d'instal·lacions telefòniques sigui el promotor de



les obres o en defecte d'això, l'empresa adjudicatària de les obres, i en aquest cas haurà d'aportar el contracte signat amb el promotor que justifiqui l'adjudicació del projecte que requereix modificar el traçat de les instal·lacions telefòniques. Telefónica de España no gestionarà cap petició que provingui d'un altre sol·licitant.


Si per a la correcta execució de les obres fos necessari modificar el traçat de les instal·lacions telefòniques, s'haurà de realitzar amb caràcter previ a l'inici de les obres i preferiblement en la fase de redacció del projecte, la corresponent sol·licitud de modificació del traçat d'instal·lacions telefòniques enviant correu electrònic a VARIACIONES_PLANTA_EXTERIOR@TELEFONICA.COM adjuntant la següent documentació:

- Sol·licitud per escrit degudament emplenada i signada pel promotor de l'obra
- Plans del projecte en els quals es reflecteixi la solució proposada per a modificar el traçat de les instal·lacions telefòniques propietat de Telefónica de España
- Número de sol·licitud proporcionat per la plataforma que facilita la informació i cartografia digital dels serveis afectats.

Les obres necessàries per a modificar el traçat de les instal·lacions telefòniques hauran de consensuar-se amb Telefónica de España realitzant la interlocució a través de l'esmentat correu electrònic i es prendrà com a punt de partida la solució proposada pel promotor o empresa contractista adjudicatària.

AVÍS SOBRE CONFIDENCIALIDAT: La informació continguda en aquest document té caràcter confidencial i és propietat de TELEFÓNICA DE ESPAÑA, S.A.U. En conseqüència no està permesa la seva divulgació, comunicació a tercers o reproducció total o parcial per qualsevol mitjà, ja sigui mecànic o electrònic, incloent aquesta prohibició la traducció, ús d'il·lustracions o plans, microfilmació, enviamet per xarxes o emmagatzematge en bases de dades o fitxers en qualsevol format, sense autorització expressa de TELEFÓNICA DE ESPAÑA, S.A.U. TELEFÓNICA DE ESPAÑA, S.A.U. es reserva l'ús d'actuacions legals en cas d'incompliment.



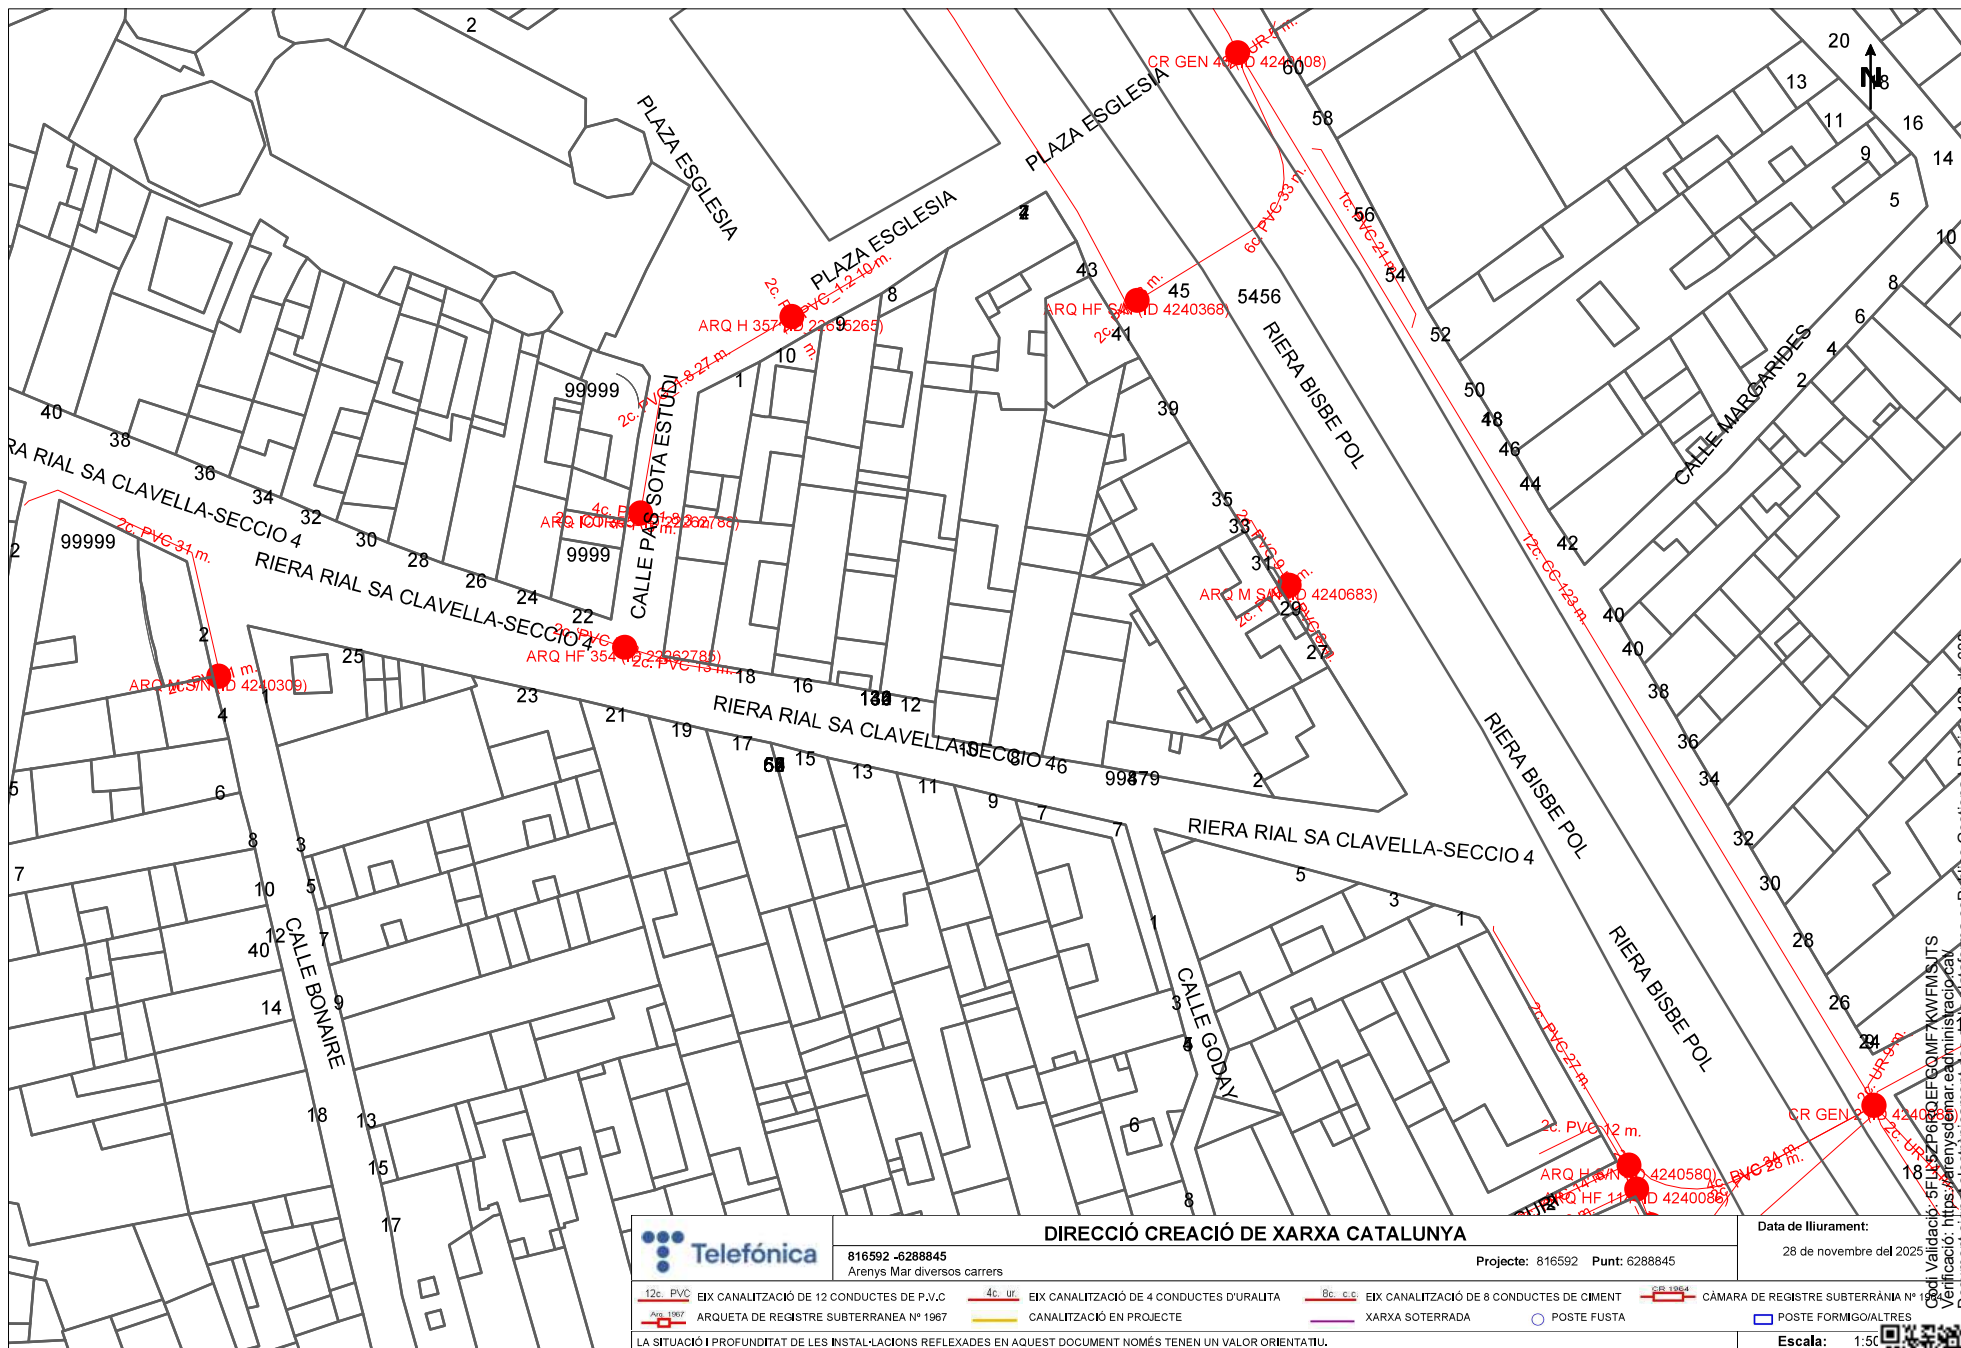

816592 -6288845
Arenys Mar diversos carrers

DIRECCIÓ CREACIÓ DE XARXA CATALUNYA

Projecte: 816592 Punt: 6288845

Data de lliurament:
28 de novembre del 2020

12c. PVC	EIX CANALITZACIÓ DE 12 CONDUCTES DE P.V.C	4c. ur.	EIX CANALITZACIÓ DE 4 CONDUCTES D'URALITA	8c. c.c.	EIX CANALITZACIÓ DE 8 CONDUCTES DE CIMENT	2c. PVC	CÀMERA DE REGISTRE SUBTERRÀNIA Nº 1967
1967	ARQUETA DE REGISTRE SUBTERRÀNIA Nº 1967		CANALITZACIÓ EN PROJECTE		XARXA SOTERRADA		POSTE FORMIGOALTRES

LA SITUACIÓ I PROFUNDITAT DE LES INSTAL·LACIONS REFLEXADES EN AQUEST DOCUMENT NOMÉS TENEN UN VALOR ORIENTATIU.

Escala: 1:50

Coordenades del centre del plànol ETRS89 UTM 31 X: 462493,528 Y: 46



Referència/S:**Referència/N:** 816592-19979822**Data:** 28/11/2025**Assumpte:** **Registre de Serveis**

Benvolguts senyors,

Ens complau remetre'ls la informació sol·licitada referent a l'obra situada a:

P_ (462493.528/4603254.733)**Projecte: 816592**

Coordenades: 462493.528,4603254.733

CONDICIONANTS TÈCNICS PARTICULARS DE LA INFRAESTRUCTURA DE TELEFÓNICA DE ESPAÑA

La informació aportada és confidencial i d'ús exclusiu per al qual se sol·licita, sent responsabilitat del sol·licitant l'ús indegut d'aquesta.

L'enviament d'aquesta informació no suposa l'autorització ni conformitat per part de Telefónica de España al projecte d'obra relacionat ni exonera als qui l'executessin de les responsabilitats en què incorrin per danys i perjudicis a les nostres instal·lacions.

INFORMACIÓ SOBRE PLÀNOLS

La situació de la infraestructura reflectida en plànols té caràcter **orientatiu**, per la qual cosa la localització real de les nostres instal·lacions pot diferir ja que els diferents elements de la xarxa estan sotmesos a constants modificacions que poden no estar recollides en la informació gràfica subministrada.

Per aquest motiu, les infraestructures subterrànies es reflecteixen sense coordenades geogràfiques ni acotacions de distància a elements del domini públic i qualsevol interpretació basada exclusivament en distàncies escalables pot resultar errònia.

Els plans contenen únicament informació d'infraestructura canalitzada. No s'aporta informació sobre els cables telefònics.

Si l'inici d'execució material dels treballs objecte d'aquesta sol·licitud és posterior a tres mesos de la data d'obtenció a través de la plataforma digital, haurà de sol·licitar de nou els serveis existents per a garantir l'actualització de la informació.

Si en alguna zona es tingués constància que poguessin existir xarxes telefòniques per la presència d'elements visibles d'aquestes xarxes (per exemple: tapes d'arquetes, tapes de Cambres de Registre, sortides de cable a façana, etc.) fins i tot si aquesta infraestructura no es trobi reflectida en plànols, el procediment adequat per a determinar la seva ubicació exacta seria la realització de cales.

Adicionalment, si fos necessari descobrir o creuar en algun punt la infraestructura telefònica existent, els treballs hauran de realitzar-se sempre amb mitjans exclusivament manuals, quedant expressament prohibit l'ús de mitjans mecànics com ara retroexcavadores o similars.

Quan sigui necessària la senyalització dels cables sobre el terreny, poden sol·licitar-lo a Telefónica de España sempre amb una antelació mínima de 48 hores telefonant al 900 111 002 i quan la locució sol·liciti el número de telèfon en avaria tornar a marcar 900 111 002 perquè la crida sigui atesa per un agent. En aquesta crida s'ha d'indicar explícitament que sol·liciten generar un butlletí de senyalització.

En cas de realitzar-se labors de reforç del ferm o pavimentació que afectés els registres existents (tapes d'arquetes) les citades tapes hauran de ser col·locades a la mateixa rasant final de la nova pavimentació, i els marcs d'aquestes tapes es consolidaran mitjançant formigó d'alta resistència en tota la seva superfície de suport, evitant en tot moment buits que permetin l'enfonsament o flexió d'aquest marc. Per motius de seguretat, els citats registres han de quedar lliures de qualsevol obstacle que impedeixi la seva obertura per personal autoritzat.

Els elements exteriors de la instal·lació telefònica que resultin afectats per les obres seran reinstal·lats pel contractista adjudicatari de l'obra i a les seves expenses.

En tot cas es respectarà la normativa vigent pel que fa a encreuaments i paral·lelismes amb altres instal·lacions respectant les distàncies reglamentàries en relació amb el prisma de formigó, així com les proteccions a col·locar en cas de necessitat.

En el cas de paral·lelisme, s'evitarà mitjançant una capa separadora el contacte directe entre el formigó de la nova canalització amb el formigó de l'existent i en el cas d'encreuament, la nova canalització haurà de discórrer per sota de l'existent.

DESCOBERTS DE CANALITZACIONS

Sempre que per l'execució dels treballs les instal·lacions de Telefónica quedin al descobert, s'asseguraran les parets de la rasa mitjançant estribat, i es prendran les mesures oportunes que garanteixin la no deformabilitat i defensa contra cops del prisma de formigó. Si per alguna circumstància es produïssin danys en aquest, serà reparat abans d'enterrar la canalització.

En fer el traçat de la rasa es posarà especial cura a evitar en la mesura del possible la trobada amb canalitzacions de Telefónica

La reposició de la canalització descoberta haurà de contemplar la instal·lació d'una banda senyalitzadora en tot l'ample/larg de la canalització, situada sobre el material granular tot un, convenientment compactat, i cobert amb una placa de formigó d'almenys 30 cm de gruix, previ a l'enllosat o pavimentat. Els tubs i estructures que quedin al descobert se suportaran segons normativa tècnica.

En cas d'Avaries i Emergències relacionades amb la xarxa de Telefónica de España, s'ha de telefonar al 900 111 002 i quan la locució sol·liciti el número de telèfon en avaria tornar a marcar 900 111 002 perquè la crida sigui atesa per un agent.

COMUNICACIÓ DE PROJECTES DE SERVEIS AFECTATS

Quan sigui necessari comunicar projectes de Serveis Afectats a Telefónica, haurà de remetre correu electrònic a VARIACIONES_PLANTA_EXTERIOR@TELEFONICA.COM adjuntant la documentació rellevant en format **.PDF** o facilitant en el propi correu electrònic l'enllaç des del qual descarregar el referit projecte, evitant l'enviament de documentació en paper i CDs/Dvds.

SOL·LICITUD DE MODIFICACIÓ DEL TRAÇAT D'INSTAL·LACIONS TELEFÒNIQUES

És imprescindible que el sol·licitant de la modificació del traçat d'instal·lacions telefòniques sigui el promotor de



les obres o en defecte d'això, l'empresa adjudicatària de les obres, i en aquest cas haurà d'aportar el contracte signat amb el promotor que justifiqui l'adjudicació del projecte que requereix modificar el traçat de les instal·lacions telefòniques. Telefónica de España no gestionarà cap petició que provingui d'un altre sol·licitant.


Si per a la correcta execució de les obres fos necessari modificar el traçat de les instal·lacions telefòniques, s'haurà de realitzar amb caràcter previ a l'inici de les obres i preferiblement en la fase de redacció del projecte, la corresponent sol·licitud de modificació del traçat d'instal·lacions telefòniques enviant correu electrònic a VARIACIONES_PLANTA_EXTERIOR@TELEFONICA.COM adjuntant la següent documentació:

- Sol·licitud per escrit degudament emplenada i signada pel promotor de l'obra
- Plans del projecte en els quals es reflecteixi la solució proposada per a modificar el traçat de les instal·lacions telefòniques propietat de Telefónica de España
- Número de sol·licitud proporcionat per la plataforma que facilita la informació i cartografia digital dels serveis afectats.

Les obres necessàries per a modificar el traçat de les instal·lacions telefòniques hauran de consensuar-se amb Telefónica de España realitzant la interlocució a través de l'esmentat correu electrònic i es prendrà com a punt de partida la solució proposada pel promotor o empresa contractista adjudicatària.

AVÍS SOBRE CONFIDENCIALIDAT: La informació continguda en aquest document té caràcter confidencial i és propietat de TELEFÓNICA DE ESPAÑA, S.A.U. En conseqüència no està permesa la seva divulgació, comunicació a tercers o reproducció total o parcial per qualsevol mitjà, ja sigui mecànic o electrònic, incloent aquesta prohibició la traducció, ús d'il·lustracions o plans, microfilmació, enviamet per xarxes o emmagatzematge en bases de dades o fitxers en qualsevol format, sense autorització expressa de TELEFÓNICA DE ESPAÑA, S.A.U. TELEFÓNICA DE ESPAÑA, S.A.U. es reserva l'ús d'actuacions legals en cas d'incompliment.



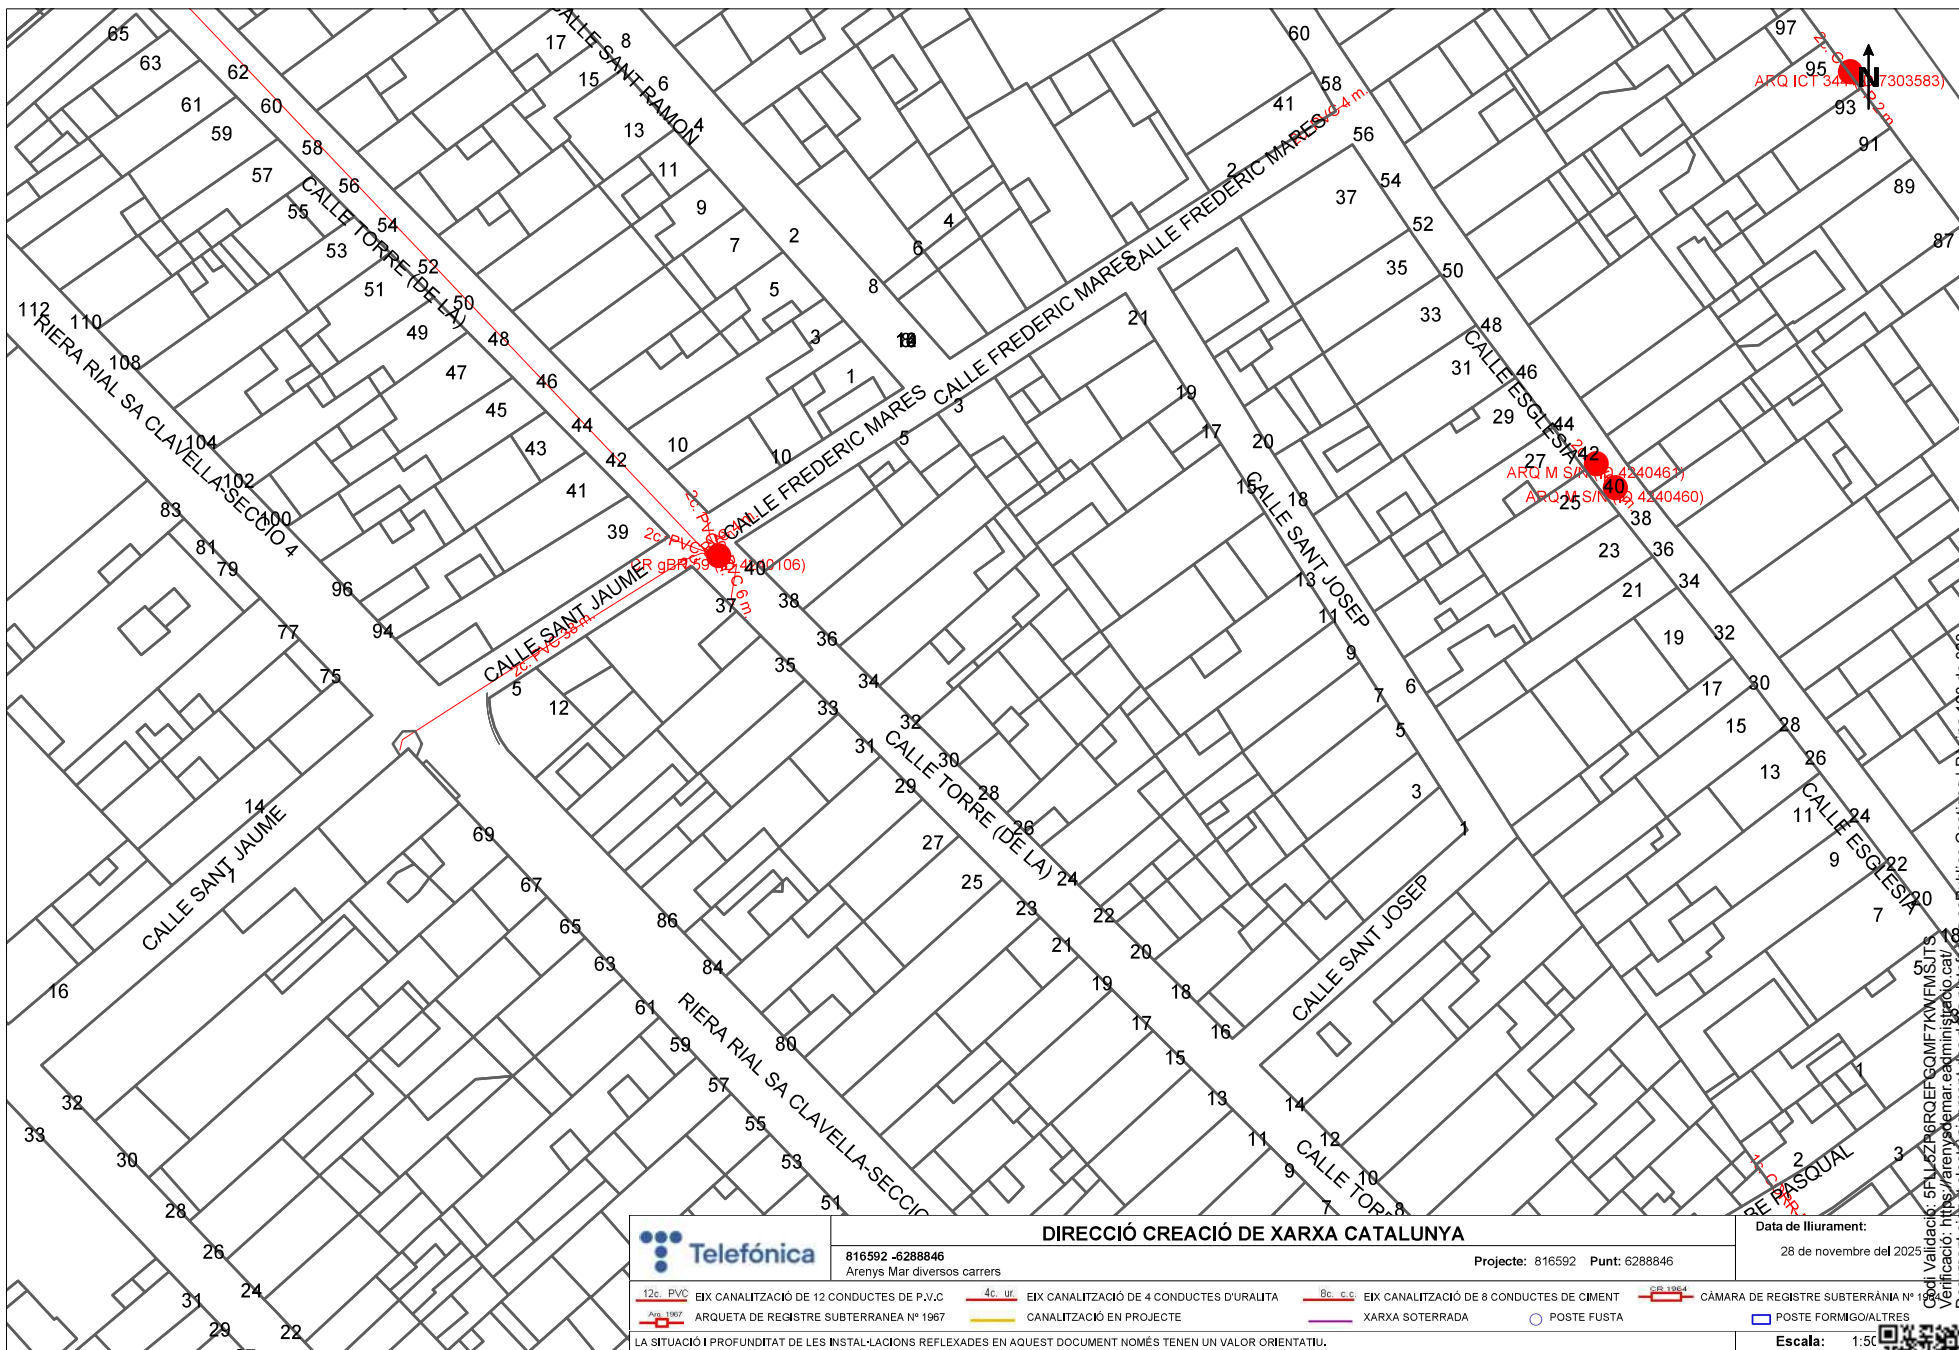

		DIRECCIÓ CREACIÓ DE XARXA CATALUNYA		Data de lliurament: 28 de novembre del 2023	
816592 -6288846 Arenys Mar diversos carrers		Projecte: 816592 Punt: 6288846			
12c. PVC	EIX CANALITZACIÓ DE 12 CONDUCTES DE P.V.C	4c. ur.	EIX CANALITZACIÓ DE 4 CONDUCTES D'URALITA	8c. c.c.	EIX CANALITZACIÓ DE 8 CONDUCTES DE CIMENT
ARQ. 1967	ARQUETA DE REGISTRE SUBTERRANEA N° 1967		CANALITZACIÓ EN PROJECTE		XARXA SOTERRADA
					POSTE FUSTA
					POSTE FORMIGONAL/TRES
LA SITUACIÓ I PROFUNDITAT DE LES INSTAL·LACIONS REFLEXADES EN AQUEST DOCUMENT NOMÉS TENEN UN VALOR ORIENTATIU.					
				Escala:	1:50
Coordenades del centre del plànol				ETRS89 UTM 31 X: 462315,028 Y: 46	



Verificació: 5FUAZ8GROEFSCOMF7KNFMSITS
Verificació: https://arenysmar.es/verificacio-ca/166
Document signat electrònicament des de la plataforma esPublico Gestiona | Pàgina 123 de 638

Referència/S:**Referència/N:** 816592-19979823**Data:** 28/11/2025**Assumpte:** **Registre de Serveis**

Benvolguts senyors,

Ens complau remetre'ls la informació sol·licitada referent a l'obra situada a:

P_ (462315.028/4603380.958)
Projecte: 816592
Coordenades: 462315.028,4603380.958**CONDICIONANTS TÈCNICS PARTICULARS DE LA INFRAESTRUCTURA DE TELEFÓNICA DE ESPAÑA**

La informació aportada és confidencial i d'ús exclusiu per al qual se sol·licita, sent responsabilitat del sol·licitant l'ús indegut d'aquesta.

L'enviament d'aquesta informació no suposa l'autorització ni conformitat per part de Telefónica de España al projecte d'obra relacionat ni exonera als qui l'executessin de les responsabilitats en què incorrin per danys i perjudicis a les nostres instal·lacions.

INFORMACIÓ SOBRE PLÀNOLSLa situació de la infraestructura reflectida en plànols té caràcter **orientatiu**, per la qual cosa la localització real de les nostres instal·lacions pot diferir ja que els diferents elements de la xarxa estan sotmesos a constants modificacions que poden no estar recollides en la informació gràfica subministrada.

Per aquest motiu, les infraestructures subterrànies es reflecteixen sense coordenades geogràfiques ni acotacions de distància a elements del domini públic i qualsevol interpretació basada exclusivament en distàncies escalables pot resultar errònia.

Els plans contenen únicament informació d'infraestructura canalitzada. No s'aporta informació sobre els cables telefònics.

Si l'inici d'execució material dels treballs objecte d'aquesta sol·licitud és posterior a tres mesos de la data d'obtenció a través de la plataforma digital, haurà de sol·licitar de nou els serveis existents per a garantir l'actualització de la informació.

Si en alguna zona es tingués constància que poguessin existir xarxes telefòniques per la presència d'elements visibles d'aquestes xarxes (per exemple: tapes d'arquetes, tapes de Cambres de Registre, sortides de cable a façana, etc.) fins i tot si aquesta infraestructura no es trobi reflectida en plànols, el procediment adequat per a determinar la seva ubicació exacta seria la realització de cales.

Addicionalment, si fos necessari descobrir o creuar en algun punt la infraestructura telefònica existent, els treballs hauran de realitzar-se sempre amb mitjans exclusivament manuals, quedant expressament prohibit l'ús de mitjans mecànics com ara retroexcavadores o similars.

Quan sigui necessària la senyalització dels cables sobre el terreny, poden sol·licitar-lo a Telefónica de España sempre amb una antelació mínima de 48 hores telefonant al 900 111 002 i quan la locució sol·liciti el número de telèfon en avaria tornar a marcar 900 111 002 perquè la crida sigui atesa per un agent. En aquesta crida s'ha d'indicar explícitament que sol·liciten generar un butlletí de senyalització.

En cas de realitzar-se labors de reforç del ferm o pavimentació que afectés els registres existents (tapes d'arquetes) les citades tapes hauran de ser col·locades a la mateixa rasant final de la nova pavimentació, i els marcs d'aquestes tapes es consolidaran mitjançant formigó d'alta resistència en tota la seva superfície de suport, evitant en tot moment buits que permetin l'enfonsament o flexió d'aquest marc. Per motius de seguretat, els citats registres han de quedar lliures de qualsevol obstacle que impedeixi la seva obertura per personal autoritzat.

Els elements exteriors de la instal·lació telefònica que resultin afectats per les obres seran reinstal·lats pel contractista adjudicatari de l'obra i a les seves expenses.

En tot cas es respectarà la normativa vigent pel que fa a encreuaments i paral·lelismes amb altres instal·lacions respectant les distàncies reglamentàries en relació amb el prisma de formigó, així com les proteccions a col·locar en cas de necessitat.

En el cas de paral·lelisme, s'evitarà mitjançant una capa separadora el contacte directe entre el formigó de la nova canalització amb el formigó de l'existent i en el cas d'encreuament, la nova canalització haurà de discórrer per sota de l'existent.

DESCOBERTS DE CANALITZACIONS

Sempre que per l'execució dels treballs les instal·lacions de Telefónica quedin al descobert, s'asseguraran les parets de la rasa mitjançant estribat, i es prendran les mesures oportunes que garanteixin la no deformabilitat i defensa contra cops del prisma de formigó. Si per alguna circumstància es produïssin danys en aquest, serà reparat abans d'enterrar la canalització.

En fer el traçat de la rasa es posarà especial cura a evitar en la mesura del possible la trobada amb canalitzacions de Telefónica

La reposició de la canalització descoberta haurà de contemplar la instal·lació d'una banda senyalitzadora en tot l'ample/larg de la canalització, situada sobre el material granular tot un, convenientment compactat, i cobert amb una placa de formigó d'almenys 30 cm de gruix, previ a l'enllosat o pavimentat. Els tubs i estructures que quedin al descobert se suportaran segons normativa tècnica.

En cas d'Avaries i Emergències relacionades amb la xarxa de Telefónica de España, s'ha de telefonar al 900 111 002 i quan la locució sol·liciti el número de telèfon en avaria tornar a marcar 900 111 002 perquè la crida sigui atesa per un agent.

COMUNICACIÓ DE PROJECTES DE SERVEIS AFECTATSQuan sigui necessari comunicar projectes de Serveis Afectats a Telefónica, haurà de remetre correu electrònic a VARIACIONES_PLANTA_EXTERIOR@TELEFONICA.COM adjuntant la documentació rellevant en format **.PDF** o facilitant en el propi correu electrònic l'enllaç des del qual descarregar el referit projecte, evitant l'enviament de documentació en paper i CDs/Dvds.**SOL·LICITUD DE MODIFICACIÓ DEL TRAÇAT D'INSTAL·LACIONS TELEFÒNIQUES**

És imprescindible que el sol·licitant de la modificació del traçat d'instal·lacions telefòniques sigui el promotor de



les obres o en defecte d'això, l'empresa adjudicatària de les obres, i en aquest cas haurà d'aportar el contracte signat amb el promotor que justifiqui l'adjudicació del projecte que requereix modificar el traçat de les instal·lacions telefòniques. Telefónica de España no gestionarà cap petició que provingui d'un altre sol·licitant.


Si per a la correcta execució de les obres fos necessari modificar el traçat de les instal·lacions telefòniques, s'haurà de realitzar amb caràcter previ a l'inici de les obres i preferiblement en la fase de redacció del projecte, la corresponent sol·licitud de modificació del traçat d'instal·lacions telefòniques enviant correu electrònic a VARIACIONES_PLANTA_EXTERIOR@TELEFONICA.COM adjuntant la següent documentació:

- Sol·licitud per escrit degudament emplenada i signada pel promotor de l'obra
- Plans del projecte en els quals es reflecteixi la solució proposada per a modificar el traçat de les instal·lacions telefòniques propietat de Telefónica de España
- Número de sol·licitud proporcionat per la plataforma que facilita la informació i cartografia digital dels serveis afectats.

Les obres necessàries per a modificar el traçat de les instal·lacions telefòniques hauran de consensuar-se amb Telefónica de España realitzant la interlocució a través de l'esmentat correu electrònic i es prendrà com a punt de partida la solució proposada pel promotor o empresa contractista adjudicatària.

AVÍS SOBRE CONFIDENCIALIDAT: La informació continguda en aquest document té caràcter confidencial i és propietat de TELEFÓNICA DE ESPAÑA, S.A.U. En conseqüència no està permesa la seva divulgació, comunicació a tercers o reproducció total o parcial per qualsevol mitjà, ja sigui mecànic o electrònic, incloent aquesta prohibició la traducció, ús d'il·lustracions o plans, microfilmació, enviamet per xarxes o emmagatzematge en bases de dades o fitxers en qualsevol format, sense autorització expressa de TELEFÓNICA DE ESPAÑA, S.A.U. TELEFÓNICA DE ESPAÑA, S.A.U. es reserva l'ús d'actuacions legals en cas d'incompliment.



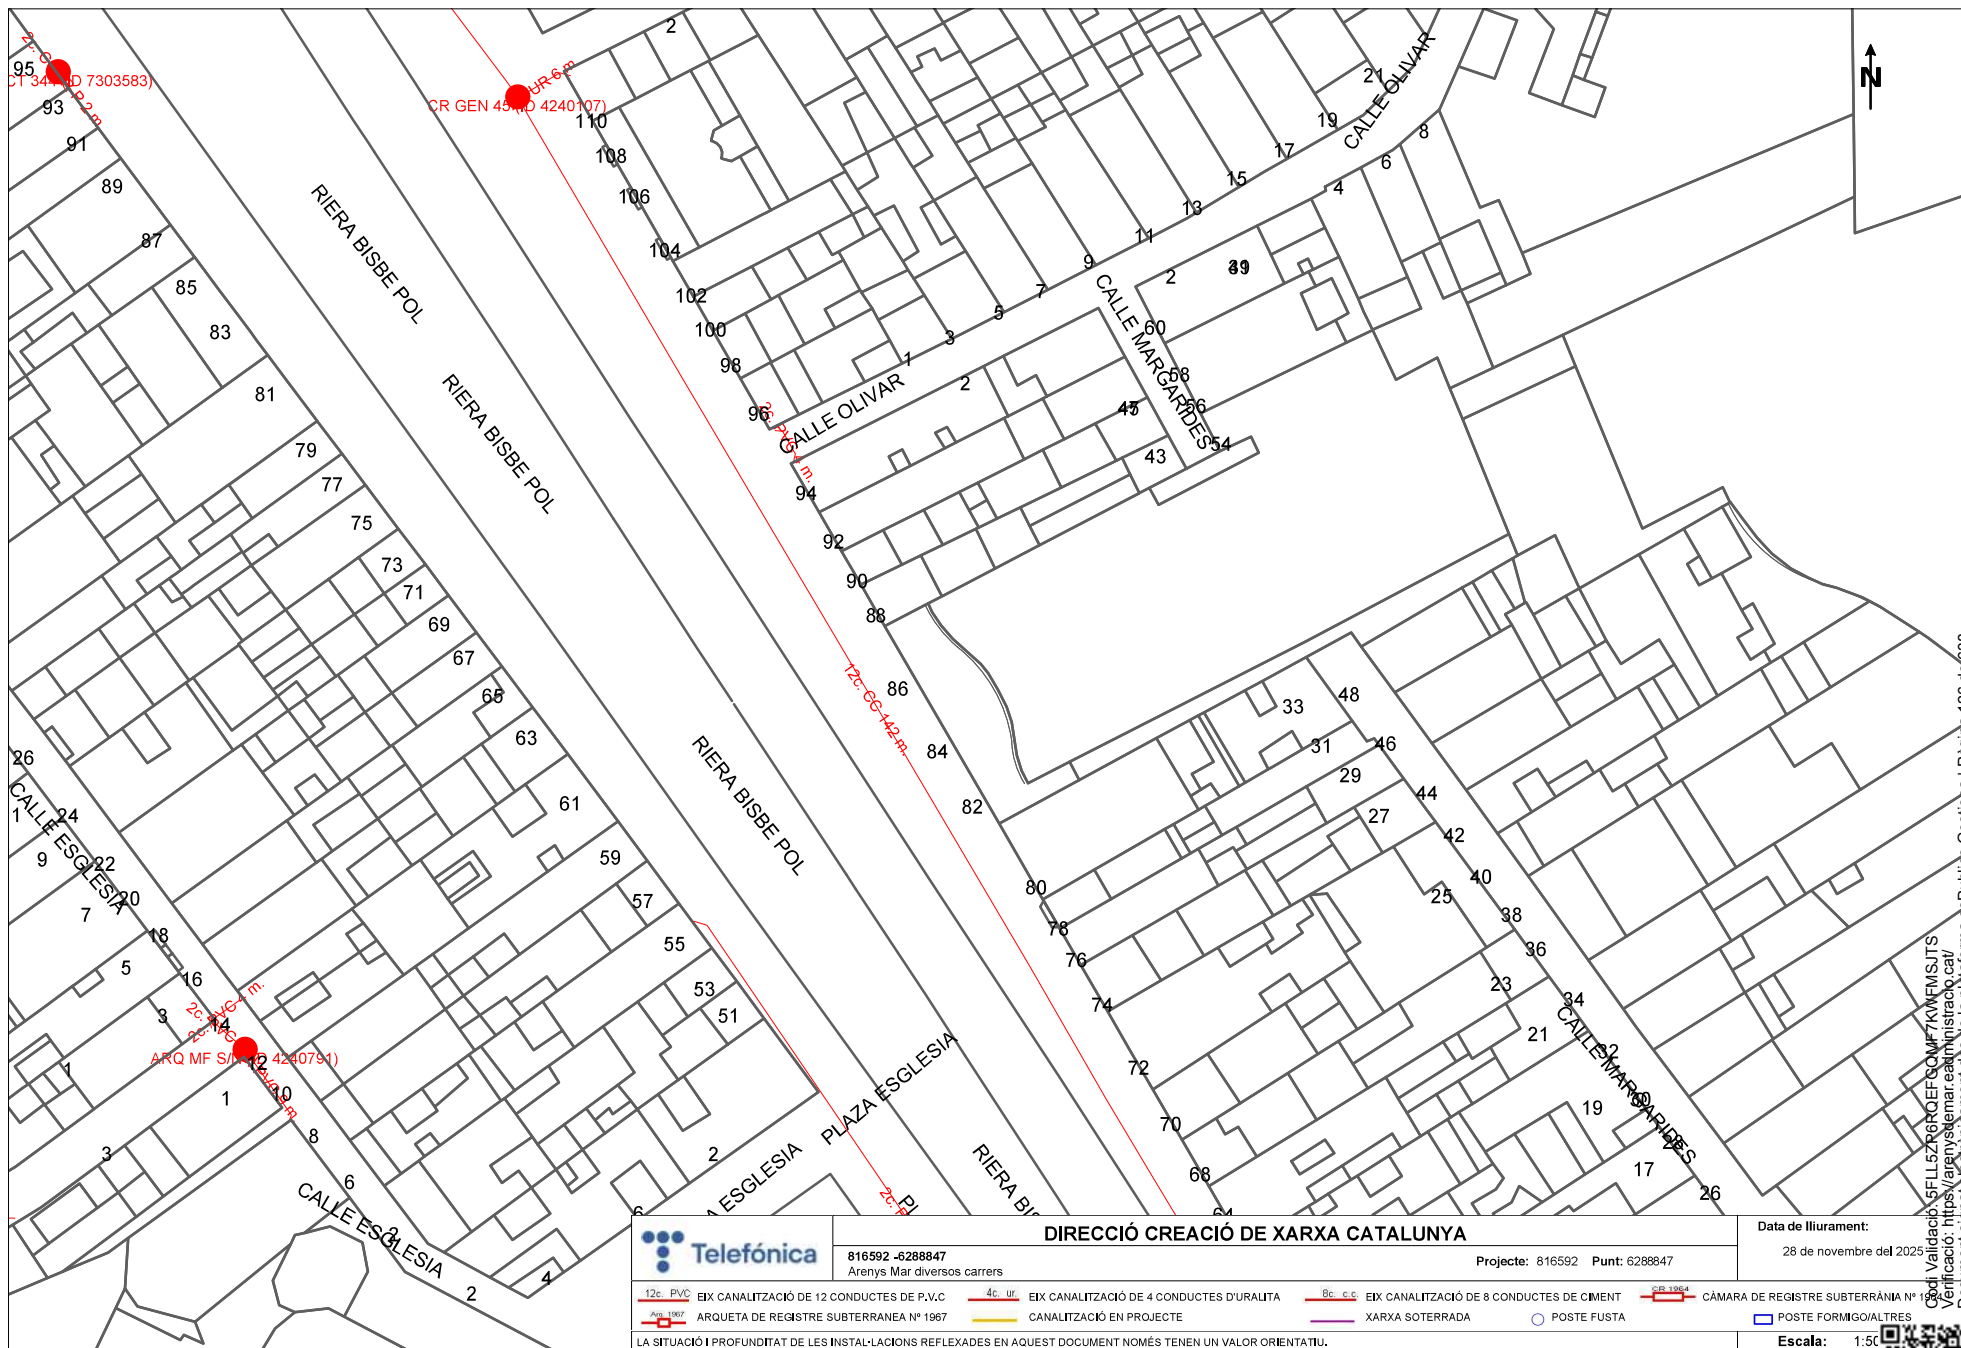

		DIRECCIÓ CREACIÓ DE XARXA CATALUNYA		Data de lliurament:	
816592 -6288847		Projecte: 816592 Punt: 6288847		28 de novembre del 2020	
Arenys Mar diversos carrers					
12c. PVC	EIX CANALITZACIÓ DE 12 CONDUCTES DE P.V.C	4c. ur.	EIX CANALITZACIÓ DE 4 CONDUCTES D'URALITA	8c. c.c.	EIX CANALITZACIÓ DE 8 CONDUCTES DE CEMENT
ARQ. 1967	ARQUETA DE REGISTRE SUBTERRANEA Nº 1967		CANALITZACIÓ EN PROJECTE		XARXA SOTERRADA
					POSTE FUSTA
					POSTE FORMIGO/ALTRES
LA SITUACIÓ I PROFUNDITAT DE LES INSTAL·LACIONS REFLEXADES EN AQUEST DOCUMENT NOMÉS TENEN UN VALOR ORIENTATIU.				Escala: 1:50	
Coordenades del centre del plànol ETRS89 UTM 31 X: 462493,528 Y: 46					

Document signat electrònicament des de la plataforma esPublico Gestiona | Pàgina 126 de 638

Verificació: <https://arenysmar.gestiona.cat/>

Validació: 55FLL5Z6R0EFSCMP7KXWMSJTS

Referència/S:**Referència/N:** 816592-19979824**Data:** 28/11/2025**Assumpte:** **Registre de Serveis**

Benvolguts senyors,

Ens complau remetre'ls la informació sol·licitada referent a l'obra situada a:

P_ (462493.528/4603380.958)**Projecte: 816592**

Coordenades: 462493.528,4603380.958

CONDICIONANTS TÈCNICS PARTICULARS DE LA INFRAESTRUCTURA DE TELEFÓNICA DE ESPAÑA

La informació aportada és confidencial i d'ús exclusiu per al qual se sol·licita, sent responsabilitat del sol·licitant l'ús indegut d'aquesta.

L'enviament d'aquesta informació no suposa l'autorització ni conformitat per part de Telefónica de España al projecte d'obra relacionat ni exonera als qui l'executessin de les responsabilitats en què incorrin per danys i perjudicis a les nostres instal·lacions.

INFORMACIÓ SOBRE PLÀNOLS

La situació de la infraestructura reflectida en plànols té caràcter **orientatiu**, per la qual cosa la localització real de les nostres instal·lacions pot diferir ja que els diferents elements de la xarxa estan sotmesos a constants modificacions que poden no estar recollides en la informació gràfica subministrada.

Per aquest motiu, les infraestructures subterrànies es reflecteixen sense coordenades geogràfiques ni acotacions de distància a elements del domini públic i qualsevol interpretació basada exclusivament en distàncies escalables pot resultar errònia.

Els plans contenen únicament informació d'infraestructura canalitzada. No s'aporta informació sobre els cables telefònics.

Si l'inici d'execució material dels treballs objecte d'aquesta sol·licitud és posterior a tres mesos de la data d'obtenció a través de la plataforma digital, haurà de sol·licitar de nou els serveis existents per a garantir l'actualització de la informació.

Si en alguna zona es tingués constància que poguessin existir xarxes telefòniques per la presència d'elements visibles d'aquestes xarxes (per exemple: tapes d'arquetes, tapes de Cambres de Registre, sortides de cable a façana, etc.) fins i tot si aquesta infraestructura no es trobi reflectida en plànols, el procediment adequat per a determinar la seva ubicació exacta seria la realització de cales.

Adicionalment, si fos necessari descobrir o creuar en algun punt la infraestructura telefònica existent, els treballs hauran de realitzar-se sempre amb mitjans exclusivament manuals, quedant expressament prohibit l'ús de mitjans mecànics com ara retroexcavadores o similars.

Quan sigui necessària la senyalització dels cables sobre el terreny, poden sol·licitar-lo a Telefónica de España sempre amb una antelació mínima de 48 hores telefonant al 900 111 002 i quan la locució sol·liciti el número de telèfon en avaria tornar a marcar 900 111 002 perquè la crida sigui atesa per un agent. En aquesta crida s'ha d'indicar explícitament que sol·liciten generar un butlletí de senyalització.

En cas de realitzar-se labors de reforç del ferm o pavimentació que afectés els registres existents (tapes d'arquetes) les citades tapes hauran de ser col·locades a la mateixa rasant final de la nova pavimentació, i els marcs d'aquestes tapes es consolidaran mitjançant formigó d'alta resistència en tota la seva superfície de suport, evitant en tot moment buits que permetin l'enfonsament o flexió d'aquest marc. Per motius de seguretat, els citats registres han de quedar lliures de qualsevol obstacle que impedeixi la seva obertura per personal autoritzat.

Els elements exteriors de la instal·lació telefònica que resultin afectats per les obres seran reinstal·lats pel contractista adjudicatari de l'obra i a les seves expenses.

En tot cas es respectarà la normativa vigent pel que fa a encreuaments i paral·lelismes amb altres instal·lacions respectant les distàncies reglamentàries en relació amb el prisma de formigó, així com les proteccions a col·locar en cas de necessitat.

En el cas de paral·lelisme, s'evitarà mitjançant una capa separadora el contacte directe entre el formigó de la nova canalització amb el formigó de l'existent i en el cas d'encreuament, la nova canalització haurà de discórrer per sota de l'existent.

DESCOBERTS DE CANALITZACIONS

Sempre que per l'execució dels treballs les instal·lacions de Telefónica quedin al descobert, s'asseguraran les parets de la rasa mitjançant estribat, i es prendran les mesures oportunes que garanteixin la no deformabilitat i defensa contra cops del prisma de formigó. Si per alguna circumstància es produïssin danys en aquest, serà reparat abans d'enterrar la canalització.

En fer el traçat de la rasa es posarà especial cura a evitar en la mesura del possible la trobada amb canalitzacions de Telefónica

La reposició de la canalització descoberta haurà de contemplar la instal·lació d'una banda senyalitzadora en tot l'ample/larg de la canalització, situada sobre el material granular tot un, convenientment compactat, i cobert amb una placa de formigó d'almenys 30 cm de gruix, previ a l'enllosat o pavimentat. Els tubs i estructures que quedin al descobert se suportaran segons normativa tècnica.

En cas d'Avaries i Emergències relacionades amb la xarxa de Telefónica de España, s'ha de telefonar al 900 111 002 i quan la locució sol·liciti el número de telèfon en avaria tornar a marcar 900 111 002 perquè la crida sigui atesa per un agent.

COMUNICACIÓ DE PROJECTES DE SERVEIS AFECTATS

Quan sigui necessari comunicar projectes de Serveis Afectats a Telefónica, haurà de remetre correu electrònic a VARIACIONES_PLANTA_EXTERIOR@TELEFONICA.COM adjuntant la documentació rellevant en format **.PDF** o facilitant en el propi correu electrònic l'enllaç des del qual descarregar el referit projecte, evitant l'enviament de documentació en paper i CDs/Dvds.

SOL·LICITUD DE MODIFICACIÓ DEL TRAÇAT D'INSTAL·LACIONS TELEFÒNIQUES

És imprescindible que el sol·licitant de la modificació del traçat d'instal·lacions telefòniques sigui el promotor de



les obres o en defecte d'això, l'empresa adjudicatària de les obres, i en aquest cas haurà d'aportar el contracte signat amb el promotor que justifiqui l'adjudicació del projecte que requereix modificar el traçat de les instal·lacions telefòniques. Telefónica de España no gestionarà cap petició que provingui d'un altre sol·licitant.


Si per a la correcta execució de les obres fos necessari modificar el traçat de les instal·lacions telefòniques, s'haurà de realitzar amb caràcter previ a l'inici de les obres i preferiblement en la fase de redacció del projecte, la corresponent sol·licitud de modificació del traçat d'instal·lacions telefòniques enviant correu electrònic a VARIACIONES_PLANTA_EXTERIOR@TELEFONICA.COM adjuntant la següent documentació:

- Sol·licitud per escrit degudament emplenada i signada pel promotor de l'obra
- Plans del projecte en els quals es reflecteixi la solució proposada per a modificar el traçat de les instal·lacions telefòniques propietat de Telefónica de España
- Número de sol·licitud proporcionat per la plataforma que facilita la informació i cartografia digital dels serveis afectats.

Les obres necessàries per a modificar el traçat de les instal·lacions telefòniques hauran de consensuar-se amb Telefónica de España realitzant la interlocució a través de l'esmentat correu electrònic i es prendrà com a punt de partida la solució proposada pel promotor o empresa contractista adjudicatària.

AVÍS SOBRE CONFIDENCIALIDAT: La informació continguda en aquest document té caràcter confidencial i és propietat de TELEFÓNICA DE ESPAÑA, S.A.U. En conseqüència no està permesa la seva divulgació, comunicació a tercers o reproducció total o parcial per qualsevol mitjà, ja sigui mecànic o electrònic, incloent aquesta prohibició la traducció, ús d'il·lustracions o plans, microfilmació, enviamet per xarxes o emmagatzematge en bases de dades o fitxers en qualsevol format, sense autorització expressa de TELEFÓNICA DE ESPAÑA, S.A.U. TELEFÓNICA DE ESPAÑA, S.A.U. es reserva l'ús d'actuacions legals en cas d'incompliment.



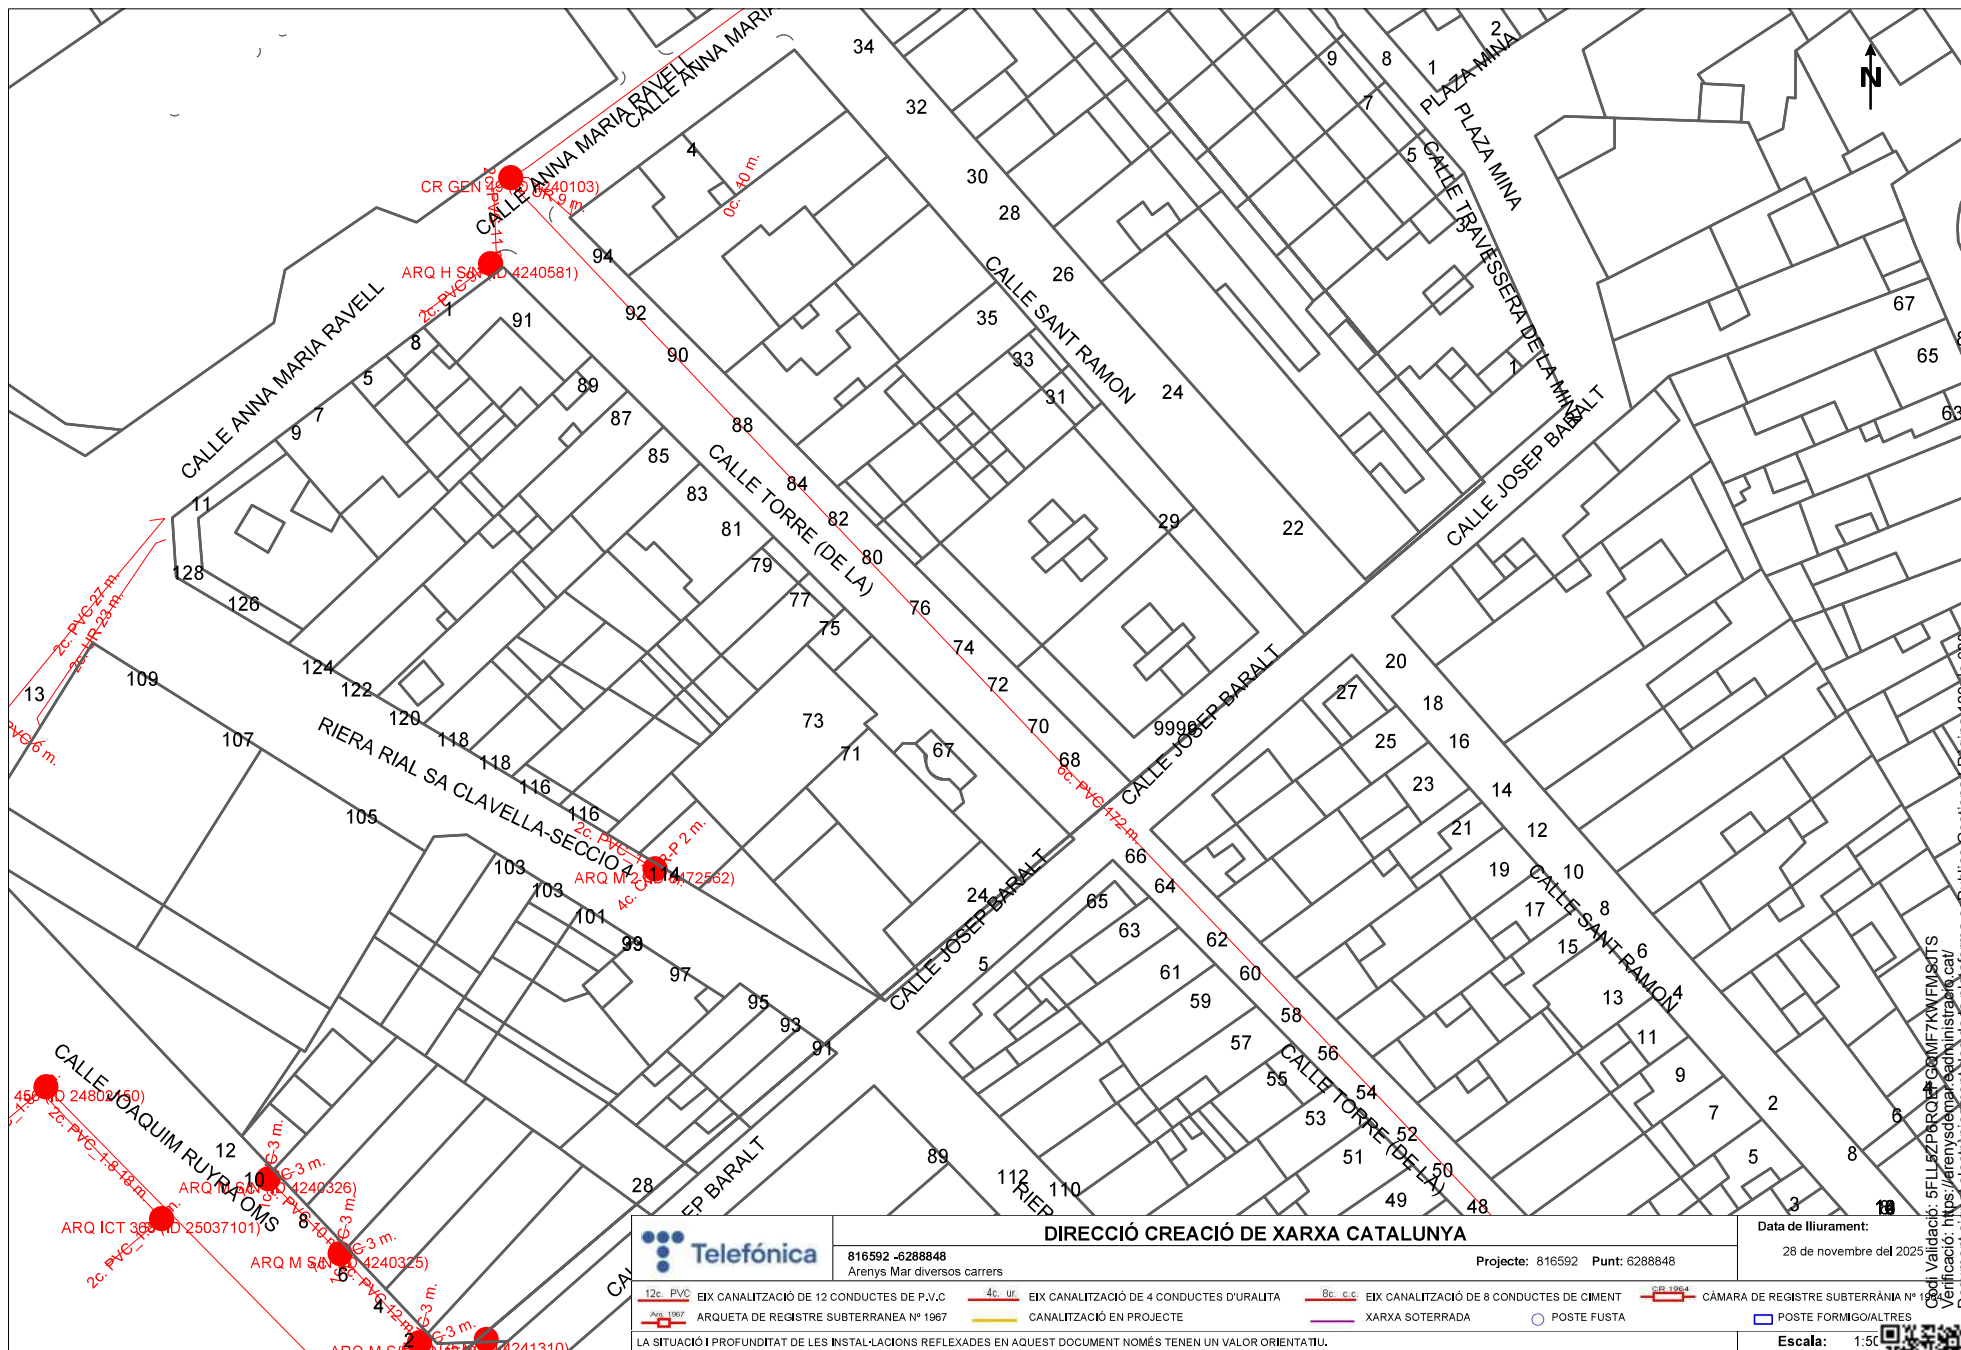

		DIRECCIÓ CREACIÓ DE XARXA CATALUNYA		Data de lliurament: 28 de novembre del 2021	
816592 -6288848 Arenys Mar diversos carrers		Projecte: 816592 Punt: 6288848		CÀMERA DE REGISTRE SUBTERRÀNIA Nº 19	
12c. PVC	EIX CANALITZACIÓ DE 12 CONDUCTES DE P.V.C	4c. ur	EIX CANALITZACIÓ DE 4 CONDUCTES D'URALITA	8c. c.c	EIX CANALITZACIÓ DE 8 CONDUCTES DE CIMENT
ARQ. 1967	ARQUETA DE REGISTRE SUBTERRÀNIA Nº 1967		CANALITZACIÓ EN PROJECTE		XARXA SOTERRADA
					POSTE FUSTA
					POSTE FORMIGO/ALTRES
LA SITUACIÓ I PROFUNDITAT DE LES INSTAL·LACIONS REFLEXADES EN AQUEST DOCUMENT NOMÉS TENEN UN VALOR ORIENTATIU.				Escala: 1:50	
Coordenades del centre del plànol ETRS89 UTM 31 X: 462217,838 Y: 46					

Document signat electrònicament a través de la plataforma esPublica Gestiona l'Pagina 129 de 638

Verificació: 5FLLZP70R044G0M7K9M5M5TS
Verificació: https://verificacio.adm.gub.es/verificacio/

Referència/S:**Referència/N:** 816592-19979825**Data:** 28/11/2025**Assumpte:** **Registre de Serveis**

Benvolguts senyors,

Ens complau remetre'ls la informació sol·licitada referent a l'obra situada a:

P_ (462217.838/4603467.258)
Projecte: 816592
Coordenades: 462217.838,4603467.258**CONDICIONANTS TÈCNICS PARTICULARS DE LA INFRAESTRUCTURA DE TELEFÓNICA DE ESPAÑA**

La informació aportada és confidencial i d'ús exclusiu per al qual se sol·licita, sent responsabilitat del sol·licitant l'ús indegut d'aquesta.

L'enviament d'aquesta informació no suposa l'autorització ni conformitat per part de Telefónica de España al projecte d'obra relacionat ni exonera als qui l'executessin de les responsabilitats en què incorrin per danys i perjudicis a les nostres instal·lacions.

INFORMACIÓ SOBRE PLÀNOLS

La situació de la infraestructura reflectida en plànols té caràcter **orientatiu**, per la qual cosa la localització real de les nostres instal·lacions pot diferir ja que els diferents elements de la xarxa estan sotmesos a constants modificacions que poden no estar recollides en la informació gràfica subministrada.

Per aquest motiu, les infraestructures subterrànies es reflecteixen sense coordenades geogràfiques ni acotacions de distància a elements del domini públic i qualsevol interpretació basada exclusivament en distàncies escalables pot resultar errònia.

Els plans contenen únicament informació d'infraestructura canalitzada. No s'aporta informació sobre els cables telefònics.

Si l'inici d'execució material dels treballs objecte d'aquesta sol·licitud és posterior a tres mesos de la data d'obtenció a través de la plataforma digital, haurà de sol·licitar de nou els serveis existents per a garantir l'actualització de la informació.

Si en alguna zona es tingués constància que poguessin existir xarxes telefòniques per la presència d'elements visibles d'aquestes xarxes (per exemple: tapes d'arquetes, tapes de Cambres de Registre, sortides de cable a façana, etc.) fins i tot si aquesta infraestructura no es trobi reflectida en plànols, el procediment adequat per a determinar la seva ubicació exacta seria la realització de cales.

Adicionalment, si fos necessari descobrir o creuar en algun punt la infraestructura telefònica existent, els treballs hauran de realitzar-se sempre amb mitjans exclusivament manuals, quedant expressament prohibit l'ús de mitjans mecànics com ara retroexcavadores o similars.

Quan sigui necessària la senyalització dels cables sobre el terreny, poden sol·licitar-lo a Telefónica de España sempre amb una antelació mínima de 48 hores telefonant al 900 111 002 i quan la locució sol·liciti el número de telèfon en avaria tornar a marcar 900 111 002 perquè la crida sigui atesa per un agent. En aquesta crida s'ha d'indicar explícitament que sol·liciten generar un butlletí de senyalització.

En cas de realitzar-se labors de reforç del ferm o pavimentació que afectés els registres existents (tapes d'arquetes) les citades tapes hauran de ser col·locades a la mateixa rasant final de la nova pavimentació, i els marcs d'aquestes tapes es consolidaran mitjançant formigó d'alta resistència en tota la seva superfície de suport, evitant en tot moment buits que permetin l'enfonsament o flexió d'aquest marc. Per motius de seguretat, els citats registres han de quedar lliures de qualsevol obstacle que impedeixi la seva obertura per personal autoritzat.

Els elements exteriors de la instal·lació telefònica que resultin afectats per les obres seran reinstal·lats pel contractista adjudicatari de l'obra i a les seves expenses.

En tot cas es respectarà la normativa vigent pel que fa a encreuaments i paral·lelismes amb altres instal·lacions respectant les distàncies reglamentàries en relació amb el prisma de formigó, així com les proteccions a col·locar en cas de necessitat.

En el cas de paral·lelisme, s'evitarà mitjançant una capa separadora el contacte directe entre el formigó de la nova canalització amb el formigó de l'existent i en el cas d'encreuament, la nova canalització haurà de discórrer per sota de l'existent.

DESCOBERTS DE CANALITZACIONS

Sempre que per l'execució dels treballs les instal·lacions de Telefónica quedin al descobert, s'asseguraran les parets de la rasa mitjançant estribat, i es prendran les mesures oportunes que garanteixin la no deformabilitat i defensa contra cops del prisma de formigó. Si per alguna circumstància es produïssin danys en aquest, serà reparat abans d'enterrar la canalització.

En fer el traçat de la rasa es posarà especial cura a evitar en la mesura del possible la trobada amb canalitzacions de Telefónica

La reposició de la canalització descoberta haurà de contemplar la instal·lació d'una banda senyalitzadora en tot l'ample/larg de la canalització, situada sobre el material granular tot un, convenientment compactat, i cobert amb una placa de formigó d'almenys 30 cm de gruix, previ a l'enllosat o pavimentat. Els tubs i estructures que quedin al descobert se suportaran segons normativa tècnica.

En cas d'Avaries i Emergències relacionades amb la xarxa de Telefónica de España, s'ha de telefonar al 900 111 002 i quan la locució sol·liciti el número de telèfon en avaria tornar a marcar 900 111 002 perquè la crida sigui atesa per un agent.

COMUNICACIÓ DE PROJECTES DE SERVEIS AFECTATS

Quan sigui necessari comunicar projectes de Serveis Afectats a Telefónica, haurà de remetre correu electrònic a VARIACIONES_PLANTA_EXTERIOR@TELEFONICA.COM adjuntant la documentació rellevant en format **.PDF** o facilitant en el propi correu electrònic l'enllaç des del qual descarregar el referit projecte, evitant l'enviament de documentació en paper i CDs/Dvds.

SOL·LICITUD DE MODIFICACIÓ DEL TRAÇAT D'INSTAL·LACIONS TELEFÒNIQUES

És imprescindible que el sol·licitant de la modificació del traçat d'instal·lacions telefòniques sigui el promotor de



les obres o en defecte d'això, l'empresa adjudicatària de les obres, i en aquest cas haurà d'aportar el contracte signat amb el promotor que justifiqui l'adjudicació del projecte que requereix modificar el traçat de les instal·lacions telefòniques. Telefónica de España no gestionarà cap petició que provingui d'un altre sol·licitant.


Si per a la correcta execució de les obres fos necessari modificar el traçat de les instal·lacions telefòniques, s'haurà de realitzar amb caràcter previ a l'inici de les obres i preferiblement en la fase de redacció del projecte, la corresponent sol·licitud de modificació del traçat d'instal·lacions telefòniques enviant correu electrònic a VARIACIONES_PLANTA_EXTERIOR@TELEFONICA.COM adjuntant la següent documentació:

- Sol·licitud per escrit degudament emplenada i signada pel promotor de l'obra
- Plans del projecte en els quals es reflecteixi la solució proposada per a modificar el traçat de les instal·lacions telefòniques propietat de Telefónica de España
- Número de sol·licitud proporcionat per la plataforma que facilita la informació i cartografia digital dels serveis afectats.

Les obres necessàries per a modificar el traçat de les instal·lacions telefòniques hauran de consensuar-se amb Telefónica de España realitzant la interlocució a través de l'esmentat correu electrònic i es prendrà com a punt de partida la solució proposada pel promotor o empresa contractista adjudicatària.

AVÍS SOBRE CONFIDENCIALIDAT: La informació continguda en aquest document té caràcter confidencial i és propietat de TELEFÓNICA DE ESPAÑA, S.A.U. En conseqüència no està permesa la seva divulgació, comunicació a tercers o reproducció total o parcial per qualsevol mitjà, ja sigui mecànic o electrònic, incloent aquesta prohibició la traducció, ús d'il·lustracions o plans, microfilmació, enviamet per xarxes o emmagatzematge en bases de dades o fitxers en qualsevol format, sense autorització expressa de TELEFÓNICA DE ESPAÑA, S.A.U. TELEFÓNICA DE ESPAÑA, S.A.U. es reserva l'ús d'actuacions legals en cas d'incompliment.



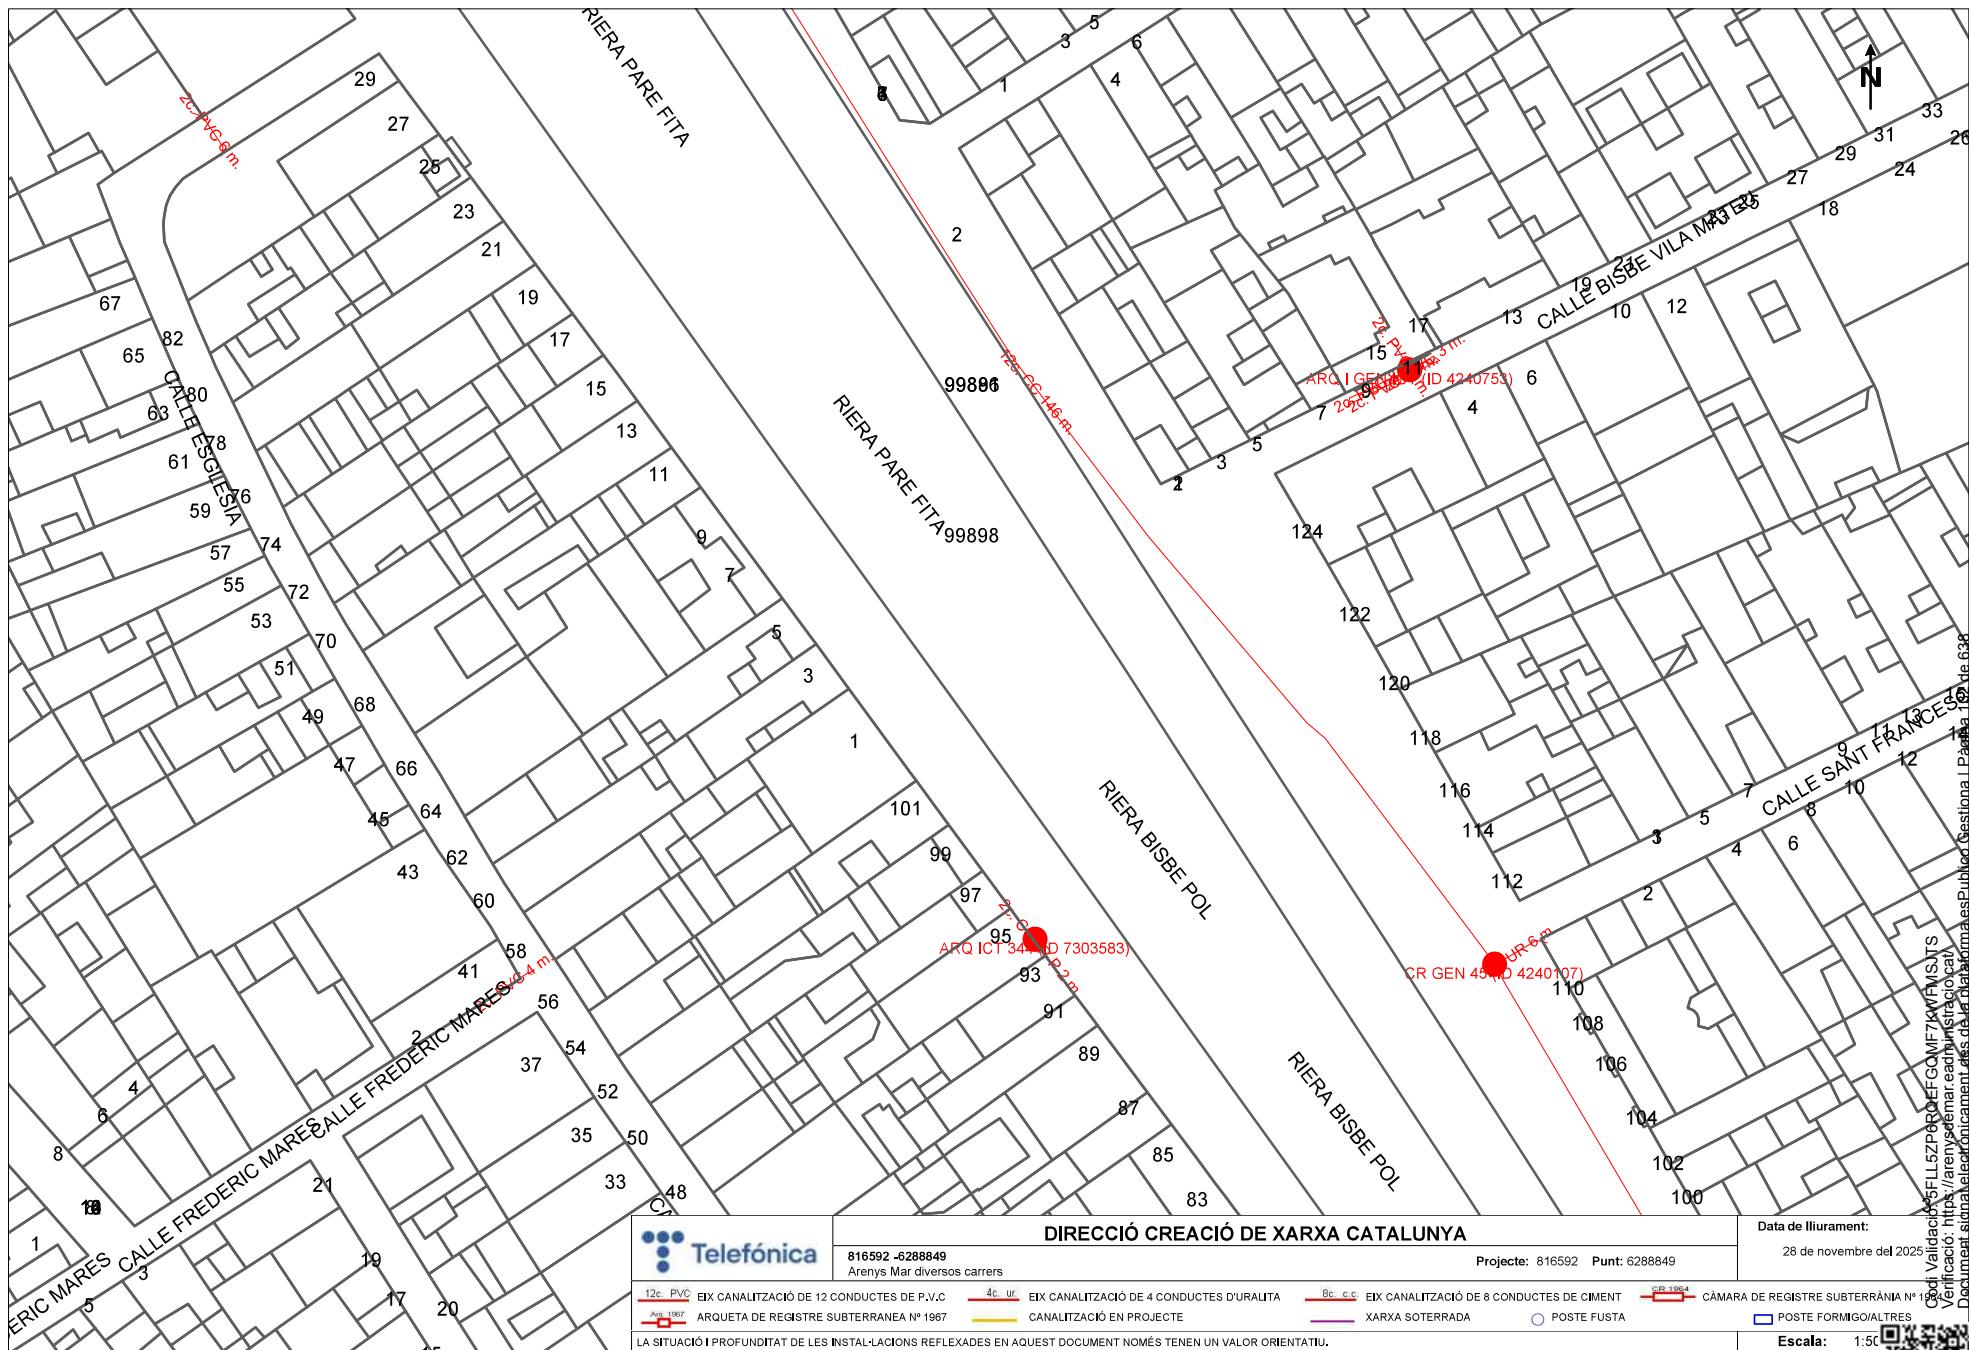

		DIRECCIÓ CREACIÓ DE XARXA CATALUNYA		Data de lliurament: 28 de novembre del 2021	
816592 -6288849 Arenys Mar diversos carrers		Projecte: 816592 Punt: 6288849			
12c. PVC	EIX CANALITZACIÓ DE 12 CONDUCTES DE P.V.C	4c. ur.	EIX CANALITZACIÓ DE 4 CONDUCTES D'URALITA	8c. c.c.	EIX CANALITZACIÓ DE 8 CONDUCTES DE CIMENT
ARQ. 1967	ARQUETA DE REGISTRE SUBTERRANEA Nº 1967		CANALITZACIÓ EN PROJECTE		XARXA SOTERRADA
					POSTE FUSTA
					POSTE FORMIGONALTRES
LA SITUACIÓ I PROFUNDITAT DE LES INSTAL·LACIONS REFLEXADES EN AQUEST DOCUMENT NOMÉS TENEN UN VALOR ORIENTATIU.					Escala: 1:50
Coordenades del centre del plànol ETRS89 UTM 31 X: 462396,338 Y: 46					

Document signat electrònicament des de la plataforma esPublico Gestiona | Pàgina 16 de 638

Referència/S:**Referència/N:** 816592-19979826**Data:** 28/11/2025**Assumpte:** **Registre de Serveis**

Benvolguts senyors,

Ens complau remetre'ls la informació sol·licitada referent a l'obra situada a:

P_ (462396.338/4603467.258)**Projecte: 816592**

Coordenades: 462396.338,4603467.258

CONDICIONANTS TÈCNICS PARTICULARS DE LA INFRAESTRUCTURA DE TELEFÓNICA DE ESPAÑA

La informació aportada és confidencial i d'ús exclusiu per al qual se sol·licita, sent responsabilitat del sol·licitant l'ús indegut d'aquesta.

L'enviament d'aquesta informació no suposa l'autorització ni conformitat per part de Telefónica de España al projecte d'obra relacionat ni exonera als qui l'executessin de les responsabilitats en què incorrin per danys i perjudicis a les nostres instal·lacions.

INFORMACIÓ SOBRE PLÀNOLS

La situació de la infraestructura reflectida en plànols té caràcter **orientatiu**, per la qual cosa la localització real de les nostres instal·lacions pot diferir ja que els diferents elements de la xarxa estan sotmesos a constants modificacions que poden no estar recollides en la informació gràfica subministrada.

Per aquest motiu, les infraestructures subterrànies es reflecteixen sense coordenades geogràfiques ni acotacions de distància a elements del domini públic i qualsevol interpretació basada exclusivament en distàncies escalables pot resultar errònia.

Els plans contenen únicament informació d'infraestructura canalitzada. No s'aporta informació sobre els cables telefònics.

Si l'inici d'execució material dels treballs objecte d'aquesta sol·licitud és posterior a tres mesos de la data d'obtenció a través de la plataforma digital, haurà de sol·licitar de nou els serveis existents per a garantir l'actualització de la informació.

Si en alguna zona es tingués constància que poguessin existir xarxes telefòniques per la presència d'elements visibles d'aquestes xarxes (per exemple: tapes d'arquetes, tapes de Cambres de Registre, sortides de cable a façana, etc.) fins i tot si aquesta infraestructura no es trobi reflectida en plànols, el procediment adequat per a determinar la seva ubicació exacta seria la realització de cales.

Adicionalment, si fos necessari descobrir o creuar en algun punt la infraestructura telefònica existent, els treballs hauran de realitzar-se sempre amb mitjans exclusivament manuals, quedant expressament prohibit l'ús de mitjans mecànics com ara retroexcavadores o similars.

Quan sigui necessària la senyalització dels cables sobre el terreny, poden sol·licitar-lo a Telefónica de España sempre amb una antelació mínima de 48 hores telefonant al 900 111 002 i quan la locució sol·liciti el número de telèfon en avaria tornar a marcar 900 111 002 perquè la crida sigui atesa per un agent. En aquesta crida s'ha d'indicar explícitament que sol·liciten generar un butlletí de senyalització.

En cas de realitzar-se labors de reforç del ferm o pavimentació que afectés els registres existents (tapes d'arquetes) les citades tapes hauran de ser col·locades a la mateixa rasant final de la nova pavimentació, i els marcs d'aquestes tapes es consolidaran mitjançant formigó d'alta resistència en tota la seva superfície de suport, evitant en tot moment buits que permetin l'enfonsament o flexió d'aquest marc. Per motius de seguretat, els citats registres han de quedar lliures de qualsevol obstacle que impedeixi la seva obertura per personal autoritzat.

Els elements exteriors de la instal·lació telefònica que resultin afectats per les obres seran reinstal·lats pel contractista adjudicatari de l'obra i a les seves expenses.

En tot cas es respectarà la normativa vigent pel que fa a encreuaments i paral·lelismes amb altres instal·lacions respectant les distàncies reglamentàries en relació amb el prisma de formigó, així com les proteccions a col·locar en cas de necessitat.

En el cas de paral·lelisme, s'evitarà mitjançant una capa separadora el contacte directe entre el formigó de la nova canalització amb el formigó de l'existent i en el cas d'encreuament, la nova canalització haurà de discórrer per sota de l'existent.

DESCOBERTS DE CANALITZACIONS

Sempre que per l'execució dels treballs les instal·lacions de Telefónica quedin al descobert, s'asseguraran les parets de la rasa mitjançant estribat, i es prendran les mesures oportunes que garanteixin la no deformabilitat i defensa contra cops del prisma de formigó. Si per alguna circumstància es produïssin danys en aquest, serà reparat abans d'enterrar la canalització.

En fer el traçat de la rasa es posarà especial cura a evitar en la mesura del possible la trobada amb canalitzacions de Telefónica

La reposició de la canalització descoberta haurà de contemplar la instal·lació d'una banda senyalitzadora en tot l'ample/larg de la canalització, situada sobre el material granular tot un, convenientment compactat, i cobert amb una placa de formigó d'almenys 30 cm de gruix, previ a l'enllosat o pavimentat. Els tubs i estructures que quedin al descobert se suportaran segons normativa tècnica.

En cas d'Avaries i Emergències relacionades amb la xarxa de Telefónica de España, s'ha de telefonar al 900 111 002 i quan la locució sol·liciti el número de telèfon en avaria tornar a marcar 900 111 002 perquè la crida sigui atesa per un agent.

COMUNICACIÓ DE PROJECTES DE SERVEIS AFECTATS

Quan sigui necessari comunicar projectes de Serveis Afectats a Telefónica, haurà de remetre correu electrònic a VARIACIONES_PLANTA_EXTERIOR@TELEFONICA.COM adjuntant la documentació rellevant en format **.PDF** o facilitant en el propi correu electrònic l'enllaç des del qual descarregar el referit projecte, evitant l'enviament de documentació en paper i CDs/Dvds.

SOL·LICITUD DE MODIFICACIÓ DEL TRAÇAT D'INSTAL·LACIONS TELEFÒNIQUES

És imprescindible que el sol·licitant de la modificació del traçat d'instal·lacions telefòniques sigui el promotor de



les obres o en defecte d'això, l'empresa adjudicatària de les obres, i en aquest cas haurà d'aportar el contracte signat amb el promotor que justifiqui l'adjudicació del projecte que requereix modificar el traçat de les instal·lacions telefòniques. Telefónica de España no gestionarà cap petició que provingui d'un altre sol·licitant.

Si per a la correcta execució de les obres fos necessari modificar el traçat de les instal·lacions telefòniques, s'haurà de realitzar amb caràcter previ a l'inici de les obres i preferiblement en la fase de redacció del projecte, la corresponent sol·licitud de modificació del traçat d'instal·lacions telefòniques enviant correu electrònic a VARIACIONES_PLANTA_EXTERIOR@TELEFONICA.COM adjuntant la següent documentació:

- Sol·licitud per escrit degudament emplenada i signada pel promotor de l'obra
- Plans del projecte en els quals es reflecteixi la solució proposada per a modificar el traçat de les instal·lacions telefòniques propietat de Telefónica de España
- Número de sol·licitud proporcionat per la plataforma que facilita la informació i cartografia digital dels serveis afectats.

Les obres necessàries per a modificar el traçat de les instal·lacions telefòniques hauran de consensuar-se amb Telefónica de España realitzant la interlocució a través de l'esmentat correu electrònic i es prendrà com a punt de partida la solució proposada pel promotor o empresa contractista adjudicatària.

AVÍS SOBRE CONFIDENCIALIDAT: La informació continguda en aquest document té caràcter confidencial i és propietat de TELEFÓNICA DE ESPAÑA, S.A.U. En conseqüència no està permesa la seva divulgació, comunicació a tercers o reproducció total o parcial per qualsevol mitjà, ja sigui mecànic o electrònic, incloent aquesta prohibició la traducció, ús d'il·lustracions o plans, microfilmació, enviamet per xarxes o emmagatzematge en bases de dades o fitxers en qualsevol format, sense autorització expressa de TELEFÓNICA DE ESPAÑA, S.A.U. TELEFÓNICA DE ESPAÑA, S.A.U. es reserva l'ús d'actuacions legals en cas d'incompliment.



Referència/S:**Referència/N:** 816592-19979827**Data:** 28/11/2025**Assumpte:** **Registre de Serveis**

Benvolguts senyors,

Ens complau remetre'ls la informació sol·licitada referent a l'obra situada a:

P_ (462217.838/4603593.483)
Projecte: 816592
Coordenades: 462217.838,4603593.483**CONDICIONANTS TÈCNICS PARTICULARS DE LA INFRAESTRUCTURA DE TELEFÓNICA DE ESPAÑA**

La informació aportada és confidencial i d'ús exclusiu per al qual se sol·licita, sent responsabilitat del sol·licitant l'ús indegut d'aquesta.

L'enviament d'aquesta informació no suposa l'autorització ni conformitat per part de Telefónica de España al projecte d'obra relacionat ni exonera als qui l'executessin de les responsabilitats en què incorrin per danys i perjudicis a les nostres instal·lacions.

INFORMACIÓ SOBRE PLÀNOLS

La situació de la infraestructura reflectida en plànols té caràcter **orientatiu**, per la qual cosa la localització real de les nostres instal·lacions pot diferir ja que els diferents elements de la xarxa estan sotmesos a constants modificacions que poden no estar recollides en la informació gràfica subministrada.

Per aquest motiu, les infraestructures subterrànies es reflecteixen sense coordenades geogràfiques ni acotacions de distància a elements del domini públic i qualsevol interpretació basada exclusivament en distàncies escalables pot resultar errònia.

Els plans contenen únicament informació d'infraestructura canalitzada. No s'aporta informació sobre els cables telefònics.

Si l'inici d'execució material dels treballs objecte d'aquesta sol·licitud és posterior a tres mesos de la data d'obtenció a través de la plataforma digital, haurà de sol·licitar de nou els serveis existents per a garantir l'actualització de la informació.

Si en alguna zona es tingués constància que poguessin existir xarxes telefòniques per la presència d'elements visibles d'aquestes xarxes (per exemple: tapes d'arquetes, tapes de Cambres de Registre, sortides de cable a façana, etc.) fins i tot si aquesta infraestructura no es trobi reflectida en plànols, el procediment adequat per a determinar la seva ubicació exacta seria la realització de cales.

Adicionalment, si fos necessari descobrir o creuar en algun punt la infraestructura telefònica existent, els treballs hauran de realitzar-se sempre amb mitjans exclusivament manuals, quedant expressament prohibit l'ús de mitjans mecànics com ara retroexcavadores o similars.

Quan sigui necessària la senyalització dels cables sobre el terreny, poden sol·licitar-lo a Telefónica de España sempre amb una antelació mínima de 48 hores telefonant al 900 111 002 i quan la locució sol·liciti el número de telèfon en avaria tornar a marcar 900 111 002 perquè la crida sigui atesa per un agent. En aquesta crida s'ha d'indicar explícitament que sol·liciten generar un butlletí de senyalització.

En cas de realitzar-se labors de reforç del ferm o pavimentació que afectés els registres existents (tapes d'arquetes) les citades tapes hauran de ser col·locades a la mateixa rasant final de la nova pavimentació, i els marcs d'aquestes tapes es consolidaran mitjançant formigó d'alta resistència en tota la seva superfície de suport, evitant en tot moment buits que permetin l'enfonsament o flexió d'aquest marc. Per motius de seguretat, els citats registres han de quedar lliures de qualsevol obstacle que impedeixi la seva obertura per personal autoritzat.

Els elements exteriors de la instal·lació telefònica que resultin afectats per les obres seran reinstal·lats pel contractista adjudicatari de l'obra i a les seves expenses.

En tot cas es respectarà la normativa vigent pel que fa a encreuaments i paral·lelismes amb altres instal·lacions respectant les distàncies reglamentàries en relació amb el prisma de formigó, així com les proteccions a col·locar en cas de necessitat.

En el cas de paral·lelisme, s'evitarà mitjançant una capa separadora el contacte directe entre el formigó de la nova canalització amb el formigó de l'existent i en el cas d'encreuament, la nova canalització haurà de discórrer per sota de l'existent.

DESCOBERTS DE CANALITZACIONS

Sempre que per l'execució dels treballs les instal·lacions de Telefónica quedin al descobert, s'asseguraran les parets de la rasa mitjançant estribat, i es prendran les mesures oportunes que garanteixin la no deformabilitat i defensa contra cops del prisma de formigó. Si per alguna circumstància es produïssin danys en aquest, serà reparat abans d'enterrar la canalització.

En fer el traçat de la rasa es posarà especial cura a evitar en la mesura del possible la trobada amb canalitzacions de Telefónica

La reposició de la canalització descoberta haurà de contemplar la instal·lació d'una banda senyalitzadora en tot l'ample/larg de la canalització, situada sobre el material granular tot un, convenientment compactat, i cobert amb una placa de formigó d'almenys 30 cm de gruix, previ a l'enllosat o pavimentat. Els tubs i estructures que quedin al descobert se suportaran segons normativa tècnica.

En cas d'Avaries i Emergències relacionades amb la xarxa de Telefónica de España, s'ha de telefonar al 900 111 002 i quan la locució sol·liciti el número de telèfon en avaria tornar a marcar 900 111 002 perquè la crida sigui atesa per un agent.

COMUNICACIÓ DE PROJECTES DE SERVEIS AFECTATS

Quan sigui necessari comunicar projectes de Serveis Afectats a Telefónica, haurà de remetre correu electrònic a VARIACIONES_PLANTA_EXTERIOR@TELEFONICA.COM adjuntant la documentació rellevant en format **.PDF** o facilitant en el propi correu electrònic l'enllaç des del qual descarregar el referit projecte, evitant l'enviament de documentació en paper i CDs/Dvds.

SOL·LICITUD DE MODIFICACIÓ DEL TRAÇAT D'INSTAL·LACIONS TELEFÒNIQUES

És imprescindible que el sol·licitant de la modificació del traçat d'instal·lacions telefòniques sigui el promotor de



les obres o en defecte d'això, l'empresa adjudicatària de les obres, i en aquest cas haurà d'aportar el contracte signat amb el promotor que justifiqui l'adjudicació del projecte que requereix modificar el traçat de les instal·lacions telefòniques. Telefónica de España no gestionarà cap petició que provingui d'un altre sol·licitant.

Si per a la correcta execució de les obres fos necessari modificar el traçat de les instal·lacions telefòniques, s'haurà de realitzar amb caràcter previ a l'inici de les obres i preferiblement en la fase de redacció del projecte, la corresponent sol·licitud de modificació del traçat d'instal·lacions telefòniques enviant correu electrònic a VARIACIONES_PLANTA_EXTERIOR@TELEFONICA.COM adjuntant la següent documentació:

- Sol·licitud per escrit degudament emplenada i signada pel promotor de l'obra
- Plans del projecte en els quals es reflecteixi la solució proposada per a modificar el traçat de les instal·lacions telefòniques propietat de Telefónica de España
- Número de sol·licitud proporcionat per la plataforma que facilita la informació i cartografia digital dels serveis afectats.


Les obres necessàries per a modificar el traçat de les instal·lacions telefòniques hauran de consensuar-se amb Telefónica de España realitzant la interlocució a través de l'esmentat correu electrònic i es prendrà com a punt de partida la solució proposada pel promotor o empresa contractista adjudicatària.

AVÍS SOBRE CONFIDENCIALIDAT: La informació continguda en aquest document té caràcter confidencial i és propietat de TELEFÓNICA DE ESPAÑA, S.A.U. En conseqüència no està permesa la seva divulgació, comunicació a tercers o reproducció total o parcial per qualsevol mitjà, ja sigui mecànic o electrònic, incloent aquesta prohibició la traducció, ús d'il·lustracions o plans, microfilmació, enviamet per xarxes o emmagatzematge en bases de dades o fitxers en qualsevol format, sense autorització expressa de TELEFÓNICA DE ESPAÑA, S.A.U. TELEFÓNICA DE ESPAÑA, S.A.U. es reserva l'ús d'actuacions legals en cas d'incompliment.



Vodafone – ONO



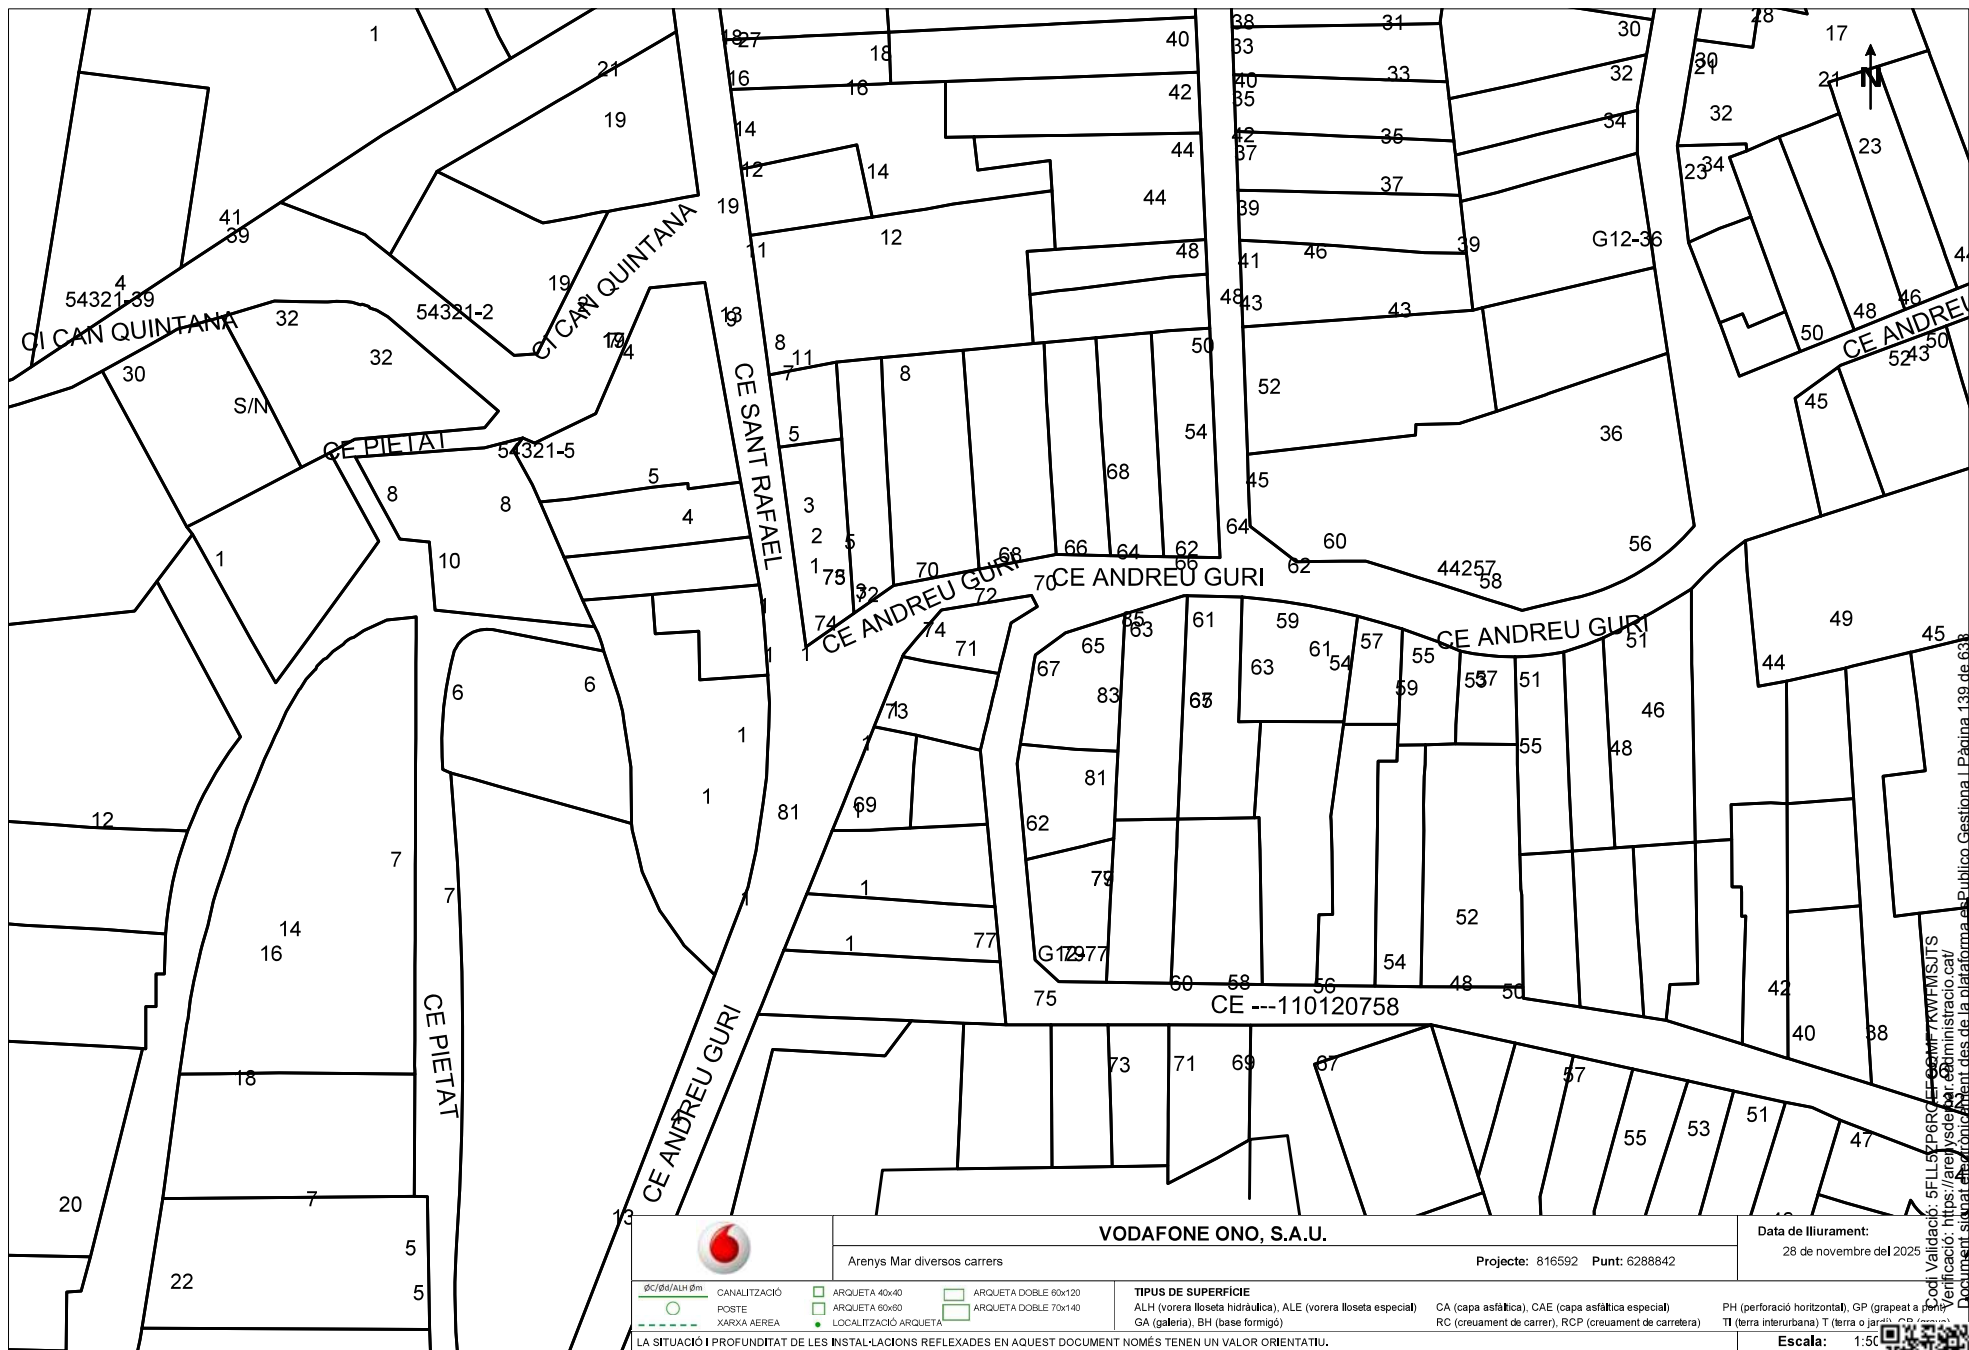

		VODAFONE ONO, S.A.U.		Data de lliurament: 28 de novembre del 2025	
Arenys Mar diversos carrers		Projecte: 816592 Punt: 6288842			
LEGENDA		TIPUS DE SUPERFÍCIE			
Ø30/Ø45/Ø60	CANALITZACIÓ	ARQUETA 40x40	ARQUETA DOBLE 60x120		
Ø30/Ø45/Ø60	POSTE	ARQUETA 60x60	ARQUETA DOBLE 70x140		
Ø30/Ø45/Ø60	XARXA AEREA	LOCALITZACIÓ ARQUETA			
LA SITUACIÓ I PROFUNDITAT DE LES INSTAL·LACIONS REFLEXADES EN AQUEST DOCUMENT NOMÉS TENEN UN VALOR ORIENTATIU.					
				Escala: 1:500	
				Coordenades del centre del plànol ETRS89 UTM 31 X: 462315,028 Y: 462315,028	



Codi Validació: 5FL15ZP6RCCEP6667KWFH5JTS
Verificació: <https://arenysmar.cat/verificacio/>
Document signat electrònicament des de la plataforma esPublico Gestiona | Pàgina 139 de 638



Serveis Afectats VODAFONE-ONO
Av. Diagonal 123
08005 Barcelona
servicios.afectados.catalunya@vodafone.com

Codi de servei afectat:
816592-19979810

Barcelona, a 28/11/2025

Benvolguts senyors,

Per la present els hi adjuntem el plànol on estan representats gràficament els nostres serveis en resposta al seu escrit on demanaven l'existència dels mateixos a l'àmbit del assumpte d'aquest missatge.

També els indiquem que les dades facilitades són a títol orientatiu i no es podrà eludir cap responsabilitat al·legant que la informació aportada es defectuosa, ja que poden haver resultat afectades per la topografia del terreny i/o altres treballs, per modificacions pendents del nostre entorn gràfic o per obres que es puguin fer des de aquesta petició fins la execució del vostre projecte.

En cas d'afecció dels nostres serveis o per qualsevol consulta s'haurà de notificar a l'adreça de correu electrònic servicios.afectados.catalunya@vodafone.com fent servir el codi de servei afectat del encapçalament.

Conservació de Xarxa
Serveis Afectats Catalunya





		VODAFONE ONO, S.A.U.		Data de lliurament: 28 de novembre del 2021	
Arenys Mar diversos carrers		Projecte: 816592 Punt: 6288843			
LEGENDA		TIPUS DE SUPERFÍCIE		Tipus de superfície	
CANALITZACIÓ		ARQUETA 40x40		ALH (vorera lloseta hidràulica), ALE (vorera lloseta especial)	
POSTE		ARQUETA 60x60		CA (capa asfàltica), CAE (capa asfàltica especial)	
XARXA AEREA		ARQUETA DOBLE 60x120		RC (creuament de carrer), RCP (creuament de carretera)	
LOCALITZACIÓ ARQUETA		ARQUETA DOBLE 70x140		PH (perforació horitzontal), GP (grapat a terra)	
LA SITUACIÓ I PROFUNDITAT DE LES INSTAL·LACIONS REFLEXADES EN AQUEST DOCUMENT NOMÉS TENEN UN VALOR ORIENTATIU.				TI (terra interurbana) T (terra o jaç)	
				Escala: 1:50	
				Coordenades del centre del plànol ETRS89 UTM 31 X: 462493,528 Y: 46	



Codi Validació: 5F4E3Z6B0EFGOMEKWFMSJTS
Verificació: <https://arenysmar.es/verificacio-ca/>
Document signat electrònicament des de la plataforma esPublico Gestiona | Pàgina 141 de 638



Serveis Afectats VODAFONE-ONO
Av. Diagonal 123
08005 Barcelona
servicios.afectados.catalunya@vodafone.com

Codi de servei afectat:
816592-19979811

Barcelona, a 28/11/2025

Benvolguts senyors,

Per la present els hi adjuntem el plànol on estan representats gràficament els nostres serveis en resposta al seu escrit on demanaven l'existència dels mateixos a l'àmbit del assumpte d'aquest missatge.

També els indiquem que les dades facilitades són a títol orientatiu i no es podrà eludir cap responsabilitat al·legant que la informació aportada es defectuosa, ja que poden haver resultat afectades per la topografia del terreny i/o altres treballs, per modificacions pendents del nostre entorn gràfic o per obres que es puguin fer des de aquesta petició fins la execució del vostre projecte.

En cas d'afecció dels nostres serveis o per qualsevol consulta s'haurà de notificar a l'adreça de correu electrònic servicios.afectados.catalunya@vodafone.com fent servir el codi de servei afectat del encapçalament.

Conservació de Xarxa
Serveis Afectats Catalunya







Serveis Afectats VODAFONE-ONO
Av. Diagonal 123
08005 Barcelona
servicios.afectados.catalunya@vodafone.com

Codi de servei afectat:
816592-19979812

Barcelona, a 28/11/2025

Benvolguts senyors,

Per la present els hi adjuntem el plànol on estan representats gràficament els nostres serveis en resposta al seu escrit on demanaven l'existència dels mateixos a l'àmbit del assumpte d'aquest missatge.

També els indiquem que les dades facilitades són a títol orientatiu i no es podrà eludir cap responsabilitat al·legant que la informació aportada es defectuosa, ja que poden haver resultat afectades per la topografia del terreny i/o altres treballs, per modificacions pendents del nostre entorn gràfic o per obres que es puguin fer des de aquesta petició fins la execució del vostre projecte.

En cas d'afecció dels nostres serveis o per qualsevol consulta s'haurà de notificar a l'adreça de correu electrònic servicios.afectados.catalunya@vodafone.com fent servir el codi de servei afectat del encapçalament.

Conservació de Xarxa
Serveis Afectats Catalunya





		VODAFONE ONO, S.A.U.		Data de lliurament: 28 de novembre del 2025	
Arenys Mar diversos carrers		Projecte: 816592 Punt: 6288845			
LEGENDA		TIPUS DE SUPERFÍCIE		Tipus de superfície	
ØC/ØH/ALH Øm	CANALITZACIÓ	ARQUETA 40x40	ARQUETA DOBLE 60x120	ALH (vorera lloseta hidràulica), ALE (vorera lloseta especial)	PH (perforació horitzontal), GP (grapeat a poca profunditat)
POSTE	ARQUETA 60x60	ARQUETA DOBLE 70x140	GA (galeria), BH (base formigó)	CA (capa asfàltica), CAE (capa asfàltica especial)	TI (terra interurbana), T (terra o jaç de terra)
XARXA AEREA	LOCALITZACIÓ ARQUETA			RC (creuament de carrer), RCP (creuament de carretera)	CR (creuament de carretera)
LA SITUACIÓ I PROFUNDITAT DE LES INSTAL·LACIONS REFLEXADES EN AQUEST DOCUMENT NOMÉS TENEN UN VALOR ORIENTATIU.					
				Escala: 1:500	
				Coordenades del centre del plànol ETRS89 UTM 31 X: 462493,528 Y: 462493,528	



Document signat electrònicament a través de la plataforma esPublica Gestiona. Pàgina 14 de 638



Serveis Afectats VODAFONE-ONO
Av. Diagonal 123
08005 Barcelona
servicios.afectados.catalunya@vodafone.com

Codi de servei afectat:
816592-19979813

Barcelona, a 28/11/2025

Benvolguts senyors,

Per la present els hi adjuntem el plànol on estan representats gràficament els nostres serveis en resposta al seu escrit on demanaven l'existència dels mateixos a l'àmbit del assumpte d'aquest missatge.


També els indiquem que les dades facilitades són a títol orientatiu i no es podrà eludir cap responsabilitat al·legant que la informació aportada es defectuosa, ja que poden haver resultat afectades per la topografia del terreny i/o altres treballs, per modificacions pendents del nostre entorn gràfic o per obres que es puguin fer des de aquesta petició fins la execució del vostre projecte.

En cas d'afecció dels nostres serveis o per qualsevol consulta s'haurà de notificar a l'adreça de correu electrònic servicios.afectados.catalunya@vodafone.com fent servir el codi de servei afectat del encapçalament.

Conservació de Xarxa
Serveis Afectats Catalunya



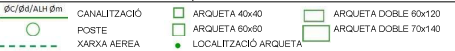

		VODAFONE ONO, S.A.U.		Data de lliurament: 28 de novembre del 2023	
Arenys Mar diversos carrers		Projecte: 816592 Punt: 6288846			
		TIPUS DE SUPERFÍCIE ALH (vorera lloseta hidràulica), ALE (vorera lloseta especial) GA (galeria), BH (base formigó) CA (capa asfàtica), CAE (capa asfàtica especial) PH (perforació horitzontal), GP (grapeat a poca profunditat) TI (terra interurbana), T (terra o jardí), CR (creuament de carrer), RCP (creuament de carretera)			
LA SITUACIÓ I PROFUNDITAT DE LES INSTAL·LACIONS REFLEXADES EN AQUEST DOCUMENT NOMÉS TENEN UN VALOR ORIENTATIU.		Escala: 1:500		Coordenades del centre del plaçol ETRS89 UTM 31 X: 462315,028 Y: 462315,028	



Codi Validació: 5FLL5ZPPROEFQOMF7KWEV5M7S
Verificació: https://arenysmar.es/verificador/Cal/
Document signat electrònicament a través de la plataforma esdeu.com Gestiona | Pàgina 147 de 638



Serveis Afectats VODAFONE-ONO
Av. Diagonal 123
08005 Barcelona
servicios.afectados.catalunya@vodafone.com

Codi de servei afectat:
816592-19979814

Barcelona, a 28/11/2025

Benvolguts senyors,

Per la present els hi adjuntem el plànol on estan representats gràficament els nostres serveis en resposta al seu escrit on demanaven l'existència dels mateixos a l'àmbit del assumpte d'aquest missatge.

També els indiquem que les dades facilitades són a títol orientatiu i no es podrà eludir cap responsabilitat al·legant que la informació aportada es defectuosa, ja que poden haver resultat afectades per la topografia del terreny i/o altres treballs, per modificacions pendents del nostre entorn gràfic o per obres que es puguin fer des de aquesta petició fins la execució del vostre projecte.

En cas d'afecció dels nostres serveis o per qualsevol consulta s'haurà de notificar a l'adreça de correu electrònic servicios.afectados.catalunya@vodafone.com fent servir el codi de servei afectat del encapçalament.

Conservació de Xarxa
Serveis Afectats Catalunya





		VODAFONE ONO, S.A.U.		Data de lliurament: 28 de novembre del 2021	
Arenys Mar diversos carrers		Projecte: 816592 Punt: 6288847			
LEGENDA		TIPUS DE SUPERFÍCIE			
 CANALITZACIÓ	 ARQUETA 40x40	 ARQUETA DOBLE 60x120		CA (capa asfàtica), CAE (capa asfàtica especial)	
 POSTE	 ARQUETA 60x60	 ARQUETA DOBLE 70x140		PH (perforació horitzontal), GP (grapeat a poca profunditat)	
 XARXA AEREA	 LOCALITZACIÓ ARQUETA			RC (creuament de carrer), RCP (creuament de carretera)	
LA SITUACIÓ I PROFUNDITAT DE LES INSTAL·LACIONS REFLEXADES EN AQUEST DOCUMENT NOMÉS TENEN UN VALOR ORIENTATIU.				Escala: 1:500	
		Coordenades del centre del plànol ETRS89 UTM 31 X: 462493,528 Y: 462493,528			

Codi Validació: 5N1L5ZP80EFG0N1F0WFRSJT5
Verificació: <https://arenysmar.es/verificacio/>
Document signat electrònicament des de la plataforma esPublico Gestiona. Pàgina 1 de 638



Serveis Afectats VODAFONE-ONO
Av. Diagonal 123
08005 Barcelona
servicios.afectados.catalunya@vodafone.com

Codi de servei afectat:
816592-19979815

Barcelona, a 28/11/2025

Benvolguts senyors,

Per la present els hi adjuntem el plànol on estan representats gràficament els nostres serveis en resposta al seu escrit on demanaven l'existència dels mateixos a l'àmbit del assumpte d'aquest missatge.

També els indiquem que les dades facilitades són a títol orientatiu i no es podrà eludir cap responsabilitat al·legant que la informació aportada es defectuosa, ja que poden haver resultat afectades per la topografia del terreny i/o altres treballs, per modificacions pendents del nostre entorn gràfic o per obres que es puguin fer des de aquesta petició fins la execució del vostre projecte.

En cas d'afecció dels nostres serveis o per qualsevol consulta s'haurà de notificar a l'adreça de correu electrònic servicios.afectados.catalunya@vodafone.com fent servir el codi de servei afectat del encapçalament.

Conservació de Xarxa
Serveis Afectats Catalunya





		VODAFONE ONO, S.A.U.		Data de lliurament: 28 de novembre del 2025	
Arenys Mar diversos carrers		Projecte: 816592 Punt: 6288848			
LEGENDA		TIPUS DE SUPERFÍCIE			
○ CANALITZACIÓ	□ ARQUETA 40x40	□ ARQUETA DOBLE 60x120	ALH (vorera lloseta hidràulica), ALE (vorera lloseta especial)	CA (capa asfàltica), CAE (capa asfàltica especial)	PH (perforació horitzontal), GP (grapeat a poca profunditat)
○ POSTE	□ ARQUETA 60x60	□ ARQUETA DOBLE 70x140	GA (galeria), BH (base formitg)	RC (creuament de carrer), RCP (creuament de carretera)	TI (terra interurbana), T (terra o jaç de trànsit)
--- XARXA AEREA	● LOCALITZACIÓ ARQUETA				
LA SITUACIÓ I PROFUNDITAT DE LES INSTAL·LACIONS REFLEXADES EN AQUEST DOCUMENT NOMÉS TENEN UN VALOR ORIENTATIU.					
				Escala: 1:50	
Coordenades del centre del plànol ETRS89 UTM 31 X: 462217,838 Y: 462217,838					



Document signat electrònicament des de la plataforma esPublico Gestiona | Pàgina 151 de 638



Serveis Afectats VODAFONE-ONO
Av. Diagonal 123
08005 Barcelona
servicios.afectados.catalunya@vodafone.com

Codi de servei afectat:
816592-19979816

Barcelona, a 28/11/2025

Benvolguts senyors,

Per la present els hi adjuntem el plànol on estan representats gràficament els nostres serveis en resposta al seu escrit on demanaven l'existència dels mateixos a l'àmbit del assumpte d'aquest missatge.

També els indiquem que les dades facilitades són a títol orientatiu i no es podrà eludir cap responsabilitat al·legant que la informació aportada es defectuosa, ja que poden haver resultat afectades per la topografia del terreny i/o altres treballs, per modificacions pendents del nostre entorn gràfic o per obres que es puguin fer des de aquesta petició fins la execució del vostre projecte.

En cas d'afecció dels nostres serveis o per qualsevol consulta s'haurà de notificar a l'adreça de correu electrònic servicios.afectados.catalunya@vodafone.com fent servir el codi de servei afectat del encapçalament.

Conservació de Xarxa
Serveis Afectats Catalunya





		VODAFONE ONO, S.A.U.		Data de lliurament: 28 de novembre del 2025	
Arenys Mar diversos carrers		Projecte: 816592 Punt: 6288849			
LEGENDA		TIPUS DE SUPERFÍCIE			
CANALITZACIÓ		ALH (vorera lloseta hidràulica), ALE (vorera lloseta especial)			
POSTE		RC (creuament de carrer), RCP (creuament de carretera)			
XARXA AEREA		PH (perforació horitzontal), GP (grapeat a terra)			
ARQUETA 40x40		TI (terra interurbana) T (terra o jaç)			
ARQUETA 60x60					
LOCALITZACIÓ ARQUETA					
ARQUETA DOBLE 60x120					
ARQUETA DOBLE 70x140					
LA SITUACIÓ I PROFUNDITAT DE LES INSTAL·LACIONS REFLEXADES EN AQUEST DOCUMENT NOMÉS TENEN UN VALOR ORIENTATIU.					
Escala: 1:500					
Coordenades del centre del plànol ETRS89 UTM 31 X: 462396,338 Y: 462396,338					



Document signat electrònicament des de la plataforma es.derechos.org / 511526PROEFGOM7KWFMS/CS
Verificació: https://sedelectronica.gub.es/verificaci%C3%B3n/511526PROEFGOM7KWFMS/CS
Página 13 de 13



Serveis Afectats VODAFONE-ONO
Av. Diagonal 123
08005 Barcelona
servicios.afectados.catalunya@vodafone.com

Codi de servei afectat:
816592-19979817

Barcelona, a 28/11/2025

Benvolguts senyors,

Per la present els hi adjuntem el plànol on estan representats gràficament els nostres serveis en resposta al seu escrit on demanaven l'existència dels mateixos a l'àmbit del assumpte d'aquest missatge.

També els indiquem que les dades facilitades són a títol orientatiu i no es podrà eludir cap responsabilitat al·legant que la informació aportada es defectuosa, ja que poden haver resultat afectades per la topografia del terreny i/o altres treballs, per modificacions pendents del nostre entorn gràfic o per obres que es puguin fer des de aquesta petició fins la execució del vostre projecte.

En cas d'afecció dels nostres serveis o per qualsevol consulta s'haurà de notificar a l'adreça de correu electrònic servicios.afectados.catalunya@vodafone.com fent servir el codi de servei afectat del encapçalament.

Conservació de Xarxa
Serveis Afectats Catalunya





	VODAFONE ONO, S.A.U.		Data de lliurament: 28 de novembre del 2023	
	Arenys Mar diversos carrers		Projecte: 816592 Punt: 6288850	
LEGENDA		TIPUS DE SUPERFÍCIE		
 CANALITZACIÓ		ALH (vorera lloseta hidràulica), ALE (vorera lloseta especial)		
 POSTE		CA (capa asfàltica), CAE (capa asfàltica especial)		
 XARXA AEREA		RC (creuament de carrer), RCP (creuament de carretera)		
 ARQUETA 40x40		PH (perforació horitzontal), GP (grapeat a post)		
 ARQUETA 60x60		TI (terra interurbana), T (terra o jaç)		
 ARQUETA DOBLE 60x120		GA (galeria), BH (base formigó)		
 ARQUETA DOBLE 70x140				
 LOCALITZACIÓ ARQUETA				
LA SITUACIÓ I PROFUNDITAT DE LES INSTAL·LACIONS REFLEXADES EN AQUEST DOCUMENT NOMÉS TENEN UN VALOR ORIENTATIU.				
		Escala: 1:50		
		Coordenades del centre del plànol ETRS89 UTM 31 X: 462217,838 Y: 46		



Codi Validació: 5FLL5ZP6PROEFCOMERKWFMSI S.S. Verificació: <https://arenysdemar.es/verificacio/> Document signat electrònicament des de la plataforma esPublico Gestiona | Pàgina 155 de 638



Serveis Afectats VODAFONE-ONO
Av. Diagonal 123
08005 Barcelona
servicios.afectados.catalunya@vodafone.com

Codi de servei afectat:
816592-19979818

Barcelona, a 28/11/2025

Benvolguts senyors,

Per la present els hi adjuntem el plànol on estan representats gràficament els nostres serveis en resposta al seu escrit on demanaven l'existència dels mateixos a l'àmbit del assumpte d'aquest missatge.

També els indiquem que les dades facilitades són a títol orientatiu i no es podrà eludir cap responsabilitat al·legant que la informació aportada es defectuosa, ja que poden haver resultat afectades per la topografia del terreny i/o altres treballs, per modificacions pendents del nostre entorn gràfic o per obres que es puguin fer des de aquesta petició fins la execució del vostre projecte.

En cas d'afecció dels nostres serveis o per qualsevol consulta s'haurà de notificar a l'adreça de correu electrònic servicios.afectados.catalunya@vodafone.com fent servir el codi de servei afectat del encapçalament.

Conservació de Xarxa
Serveis Afectats Catalunya



Nedgia



Condicionants Particulars Nedgia Catalunya, S.A.

És del nostre interès posar al seu coneixement els condicionants que haurà d'observar als treballs en proximitat d'instal·lacions propietat de Nedgia Catalunya, S.A. i/o Gas Natural Redes GLP, S.A. (d'ara endavant NEDGIA):

- La informació aportada és confidencial i d'ús exclusiu pel que es sol·licita, sent responsabilitat del sol·licitant l'ús indegut de la mateixa.
- El plànol que se'ls envia reflecteix la situació aproximada de les instal·lacions propietat de NEDGIA
- Les dades contingudes als plànols tenen caràcter orientatiu: corresponen a allò registrat als nostres arxius fins al dia d'avui, per tant no pot ser interpretat com a garantia absoluta de respondre fidelment a la realitat de la ubicació de les instal·lacions esgrafiades.
- La informació reflecteix la situació de les xarxes en el moment de la seva instal·lació. Aquesta informació pot haver variat des d'aleshores per actuacions de tercers a la zona, de manera que tant la posició de la xarxa, com les referències fixes poden haver estat alterades respecte allò reflectit als plànols. En conseqüència, per raons de seguretat es recomana realitzar els treballs d'excavació a mà a les immediacions de les xarxes de NEDGIA.
- **Si l'inici de l'execució material dels treballs objecte d'aquesta sol·licitud és posterior a tres mesos de la data actual, haurà de sol·licitar de nou els serveis existents per garantir el grau d'actualització de la informació.**
- L'enviament d'aquesta informació no suposa l'autorització ni conformitat per part de NEDGIA al projecte d'obra en curs, ni exonera a qui els executaran de les responsabilitats en què incorrin per danys i perjudicis a les nostres instal·lacions.
- A la zona sol·licitada poden existir instal·lacions de gas propietat de clients traçats dels quals no s'han inclòs en els plànols annexats.
- L'entitat sol·licitant comunicarà l'inici de les seves activitats a NEDGIA **al menys amb 72 hores d'antelació**, dirigint-se a Serveis Tècnics de la província corresponent, enviant a l'efecte l'escrit que s'annexa al final d'aquests condicionants. **És imprescindible esmentar en la mateixa la referència indicada a la sol·licitud de la informació a través de la plataforma d'Internet.** Les adreces d'enviament d'aquesta documentació és uinicio@nedgia.es
- Si fos necessari realitzar cales de recerca hauran de realitzar-se en presència de personal de NEDGIA
- **El Grupo Naturgy ha pres la decisió d'introduir gradualment la canonada de polietilè PE 100 de color negre per a la distribució de gas.**
 - o El tub de PE 100 negre s'identifica amb franges longitudinals grogues distribuïdes uniformement per tota la superfície del tub. D'aquesta manera es diferencia d'altres tubs negres utilitzats en altres serveis com ara la distribució d'aigua que utilitza PE 100 negre amb franges blaves.
 - o Les franges longitudinals seran quatre (4) per a tots els diàmetres fins a 200 mm i sis i vuit (6-8) per a DN 250 i 315 mm, perquè, almenys una franja, sigui visible des de qualsevol angle un cop col·locat el tub a la rasa..

- o El tub de PE 100 negre amb bandes grogues té la mateixa instal·lació que el tub de PE 100 taronja:
 - La banda de senyalització se seguirà col·locant com sempre a una distància de 20-30 cm per sobre de la generatriu superior de la conducció de gas.
 - Amb el tub PE 100 negre amb bandes grogues s'instal·laran les mateixes proteccions que les utilitzades amb el tub de PE 100 taronja en instal·lacions al costat d'altres serveis (aigua, llum... etc.)
- Els tubs i instal·lacions de gas no estan dissenyades per suportar sobrecàrrega de maquinària pesada, pel que si han de situar-se grues o circular vehicles sobre les mateixes que poguessin originar danys, haurà de posar-se aquesta circumstància en coneixement de NEDGIA amb objecte d'establir els passos necessaris degudament senyalitzats i protegits amb lloses de formigó xapes d'acer o similar.
- Queda prohibit l'abassegament de materials o equips sobre les canalitzacions de gas i les seves instal·lacions com arquetes, preses de potencial, respiradors, etc., garantint en tot moment l'accés a la canalització de gas a fi d'efectuar els treballs de manteniment i conservació adequats.
- En el cas d'ús d'explosius a menys de 300 m. de les canalitzacions de gas, el seu ús estarà limitat, d'acord a les condicions específiques que es fixin a aquest efecte. En tot cas, s'ha de comptar amb una autorització especial de l'òrgan territorial competent, basada en un estudi previ de vibracions que garanteixi que la velocitat de les partícules en l'emplaçament de la canonada no superi en cap moment els 30 mm/s.
- Sempre que per l'execució dels treballs les instal·lacions de gas afectades quedin al descobert, es comunicarà al responsable indicat de NEDGIA, procedint el contractista a protegir i suportar l'entubat de gas d'acord a les indicacions d'aquest. Aquesta circumstància es mantindrà el temps mínim imprescindible i les canalitzacions es taparan en presència de tècnics de NEDGIA.
- Els trams al descobert d'entubat d'acer, es protegiran amb manta antirroca per evitar desperfectes en el recobriment i, si per qualsevol circumstància, es produís algun dany al mateix, serà reparat abans d'enterrar la canalització. En cas contrari es pot originar un punt de corrosió accelerat que desembocaria en una perforació de l'entubat.
- Els tubs d'acer al carboni estan protegides contra la corrosió mitjançant un revestiment aïllant i un sistema elèctric de protecció catòdica. Pel correcte funcionament d'aquesta protecció és de vital importància l'integritat d'aquest revestiment. Es comunicarà a NEDGIA qualsevol dany que es detectés al mateix.
- En el cas de tubs d'acer s'instal·laran una o diverses caixes de presa de potencial (a facilitar per NEDGIA) d'acord a les indicacions dels tècnics de NEDGIA, a amb objecte de mesurar i calibrar la possible influència de la Protecció Catòdica als gasoductes i a l'inrevés.
- En el cas de que s'efectuïn compactacions, sempre es contactarà amb el personal de Servei Tècnic designat per NEDGIA d'aquesta zona perquè els proporcioni la normativa adequada per dur a terme aquesta actuació, assegurant que aquesta es realitzarà de forma que la transmissió de vibracions als tubs de gas no superi els 30 mm per segon.
- L'Empresa que executi treballs a les proximitats de les instal·lacions de NEDGIA haurà d'estar en possessió dels plànols de les instal·lacions existents a la zona.



- Haurà de comunicar-se a NEDGIA l'aparició de qualsevol registre o accessori complementari de la instal·lació de gas, identificat com a tal, o que presumiblement es cregui que pugui formar part d'ella, sempre que no estigui definit als plànols de serveis subministrats.
En aquest sentit s'indica que en les proximitats de les canonades de gas poden existir altres canalitzacions complementàries destinades a la transmissió de dades, per la qual cosa hauran d'extremar les precaucions quan es realitzin treballs en els seus voltants.
- Si els treballs a realitzar afecten tapes de registres, vàlvules, respiradors o tapes d'accés a instal·lacions serà necessari restituir a la nova cota de rasant, deixant les instal·lacions afectades lliures de materials d'obra.
- En el supòsit de patir danys a les seves instal·lacions, NEDGIA es reserva el dret a emprendre les accions legals que consideri oportunes, així com reclamar les indemnitzacions corresponents.
- Tots els danys a persones i instal·lacions que poguessin produir-se com a conseqüència de les obres, seran per compte i risc del promotor o executor de les mateixes, fins i tot els derivats d'un eventual tall de subministrament de gas.
- A fi de garantir la seguretat de les persones i de les instal·lacions, quan les obres a realitzar siguin canalitzacions (elèctriques, aigua, comunicacions, etc.), es tindrà en compte l'exigència de distàncies mínimes de separació en paral·lelismes i encreuaments entre serveis d'acord a la reglamentació vigent s'ha de comprovar, mitjançant el codi de colors, la pressió de la xarxa propera a la seva actuació. S'adjunta taula resum:

DISTANCIA	RANGO	CRUCE	PARALELISMO
MÍNIMA	MOP < 5 bar	0,2 m	0,2 m
	MOP >= 5 bar ⁽¹⁾	0,2 m	0,4 m
RECOMANADA	MOP < 5 bar	0,6 m	0,4 m
	MOP >= 5 bar ^(*)	0,8 m	0,6 ⁽¹⁾ m

(1) 2,5 m en zona semiurbana i 5 m en zona rural.

(*) Per P > 16 bar y distància < 10 metres es necessari consultar condicions a Distribuidora.

En el cas que no puguin mantenir-se les distàncies mínimes indicades cal informar a NEDGIA, per adoptar les mesures de protecció que es considerin convenients d'acord amb la següent puntualització:

- Contigua a la zona de servitud permanent existeix una zona de seguretat, definida en la Norma UNE 60.305.83, que s'estén fins 2,5, 5 ó 10 metres a cada costat de l'eix de la canalització, en la qual l'execució de les excavacions o obres poden representar un canvi en les condicions de seguretat de la mateixa i en la qual no es donen les limitacions ni es prohibeixen les obres incloses com prohibides en la zona de servitud de pas, sempre que s'informi prèviament al titular de la instal·lació, per l'adopció de les accions oportunes que evitin els riscos potencials per a la canalització.

- Els treballs en proximitat s'efectuaran amb mitjans manuals quedant prohibit per raons de seguretat la utilització de mitjans mecànics, les precaucions s'intensificaran a 0,40 m sobre la cota estimada al tub o davant l'aparició de la malla o banda groga de senyalització, permetent-se, exclusivament l'ús de martell mecànic de mà per al trencament del paviment.
- Les obres de túnels, buidat de terrenys, perforació dirigida, etc., que poden afectar el tub per sota o lateralment requeriran especial atenció.
- Per donar compliment a la legislació vigent en matèria de prevenció de riscos laborals, els 'informem dels riscos de les instal·lacions:
 - A l'objecte de donar compliment a allò estable el RD 171/2004 sobre coordinació de activitats empresarials, i per garantir la seguretat dels seus treballadors, NEDGIA informa a l'empresa sol·licitant que les instal·lacions representades als plànols adjunts es troben en règim normal d'explotació, és a dir, AMB gas a pressió.
 - Es prohibeix fer foc o fer servir elements que produeixin espurnes en els voltants de les instal·lacions de gas.
 - En el cas que es detecti una fuga o es percebi olor de gas, s'han de suspendre immediatament tot tipus de treballs en l'entorn de la instal·lació i avisar immediatament al Centre de Control d'Atenció d'Urgències de NEDGIA, comunicant aquesta circumstància.
 - El sol·licitant queda obligat a adoptar les mesures preventives que siguin necessàries d'acord amb els condicionants d'instal·lació esmentats anteriorment i aquelles altres que poguessin ser necessàries en funció dels riscos de l'activitat a desenvolupar. Així mateix queda obligat a transmetre les mesures preventives derivades del paràgraf anterior als seus treballadors o tercers que pugui contractar.
 - A l'execució dels treballs que realitzi haurà de respectar allò disposat el RD 1627/1997 Disposicions Mínimes de Seguretat i Salut en Obres de Construcció.
 - A aquesta informació de riscos no es contemplen els riscos derivats del treball a realitzar pels treballadors de l'empresa sol·licitant o per les seves empreses de contracta, sent responsabilitat d'aquesta o de les seves empreses de contracta l'avaluació dels mateixos i l'adopció de les mesures preventives que siguin necessàries.
 - Si per això fos necessari disposar de més informació sobre les instal·lacions, preguem ens sol·licitin per escrit i amb anterioritat a l'inici dels treballs.
 - Posem a la seva disposició el telèfon del CCAU (Centre de Control d'Atenció d'Urgències) de NEDGIA perquè comuniquin immediatament qualsevol incidència que pugui suposar risc: **900.750.750** **hores durant tots els dies de l'any).**

AQUESTES INSTRUCCIONS ESTARAN DISPONIBLES PERMANENTMENT EN EL LLOC DE TREBALL



CONDICIONANTS TÈCNICS.

Ens posem a la seva disposició per estudiar els Condicionants Tècnics, específics a la seva tipologia d'obra, o les solucions possibles per minimitzar les interferències entre les obres a executar i les instal·lacions de gas existents a la zona.

Per a això, cal que es posi en contacte amb nosaltres i que ens facilitin la seva documentació (plànols, detalls, memòries, etc.) de l'obra a realitzar en les proximitats de la xarxa de gas natural a la següent adreça de correu electrònic:

SSPPgasTramitaciones@leangridsservices.com

MODIFICACIÓ D' INSTAL·LACIONS.

Si fos necessari modificar l'emplaçament de les nostres instal·lacions cal que, prèviament a l'inici de les obres, es realitzi per escrit la corresponent sol·licitud de desviament indicant com a referència el número de sol·licitud d'informació, amb l'objectiu de procedir a la signatura de l'acord corresponent i efectuar el pagament de la quantitat establerta.

Les sol·licituds s'han d'adreçar al web de la distribuïdora:

www.nedgia.es/conexiones-y-actuaciones-en-la-red/actuaciones-sobre-la-red-existente

Nedgia Catalunya, S.A
Gas Natural Redes GLP, S.A..

NOTIFICACIÓ D'INICI D'OBRA QUE AFECTA CANALITZACIÓ DE GAS

Ntra.Ref ^a: (especifiqui inexcusablement la referència indicada a la sol·licitud d'informació realitzada a través de la Plataforma web)

DESTINATARI: Empresa Distribuïdora / Serveis Tècnics:

Direcció:

Tel:

Fax:

Raó Social de l'empresa
executora de les obres:

Adreça de l'empresa
executora de les obres:

Lloc de les obres:

Denominació de l'obra:

Objecte de l'obra:

Data d'inici d'execució d'obres:

Durada prevista de les obres:

Nom del cap d'obra:

Telèfon de contacte amb el Cap d'Obra:

Observacions:

Acceptant respectar les obligacions i normes facilitades per Nedgia Catalunya, S.A. i Gas Natural Redes GLP, S.A, i utilitzar-les adequadament per a evitar danys a les instal·lacions de distribució de gas durant els treballs que es desenvolupin a les seves immediacions (R.D. 919/2006).

(Lloc i data) a de de

Empresa Constructora
P.P.

Sgt. (Indiqueu nom i cognoms)



INTRODUCCIÓ DE LA CANONADA DE POLIETILÈ DE COLOR NEGRE

A la cartografia disponible a la web d'informació de serveis existents (eWise), les xarxes de distribució de NEDGIA, s'identificarà la canonada de Polietilè de color negre amb un codi diferent a fi de facilitar la seva identificació prèvia abans de l'inici de l'obra:

Codi PN: Canonada de Polietilè Negre instal·lada


Codi PE: Canonada de Polietilè Taronja / Groc instal·lat




- El Grupo Naturgy ha pres la decisió d'introduir gradualment la canonada de polietilè PE 100 de color negre per a la distribució de gas.
 - o El tub de PE 100 negre s'identifica amb franges longitudinals grogues distribuïdes uniformement per tota la superfície del tub. D'aquesta manera es diferencia d'altres tubs negres utilitzats en altres serveis com ara la distribució d'aigua que utilitza PE 100 negre amb franges blaves.
 - o Les franges longitudinals seran quatre (4) per a tots els diàmetres fins a 200 mm i sis i vuit (6-8) per a DN 250 i 315 mm, perquè, almenys una franja, sigui visible des de qualsevol angle un cop col·locat el tub a la rasa..
 - o El tub de PE 100 negre amb bandes grogues té la mateixa instal·lació que el tub de PE 100 taronja:
 - La banda de senyalització se seguirà col·locant com sempre a una distància de 20-30 cm per sobre de la generatriu superior de la conducció de gas.

Amb el tub PE 100 negre amb bandes grogues s'instal·laran les mateixes proteccions que les utilitzades amb el tub de PE 100 taronja en instal·lacions al costat d'altres serveis (aigua, llum... etc.)

Exemple de visualització:

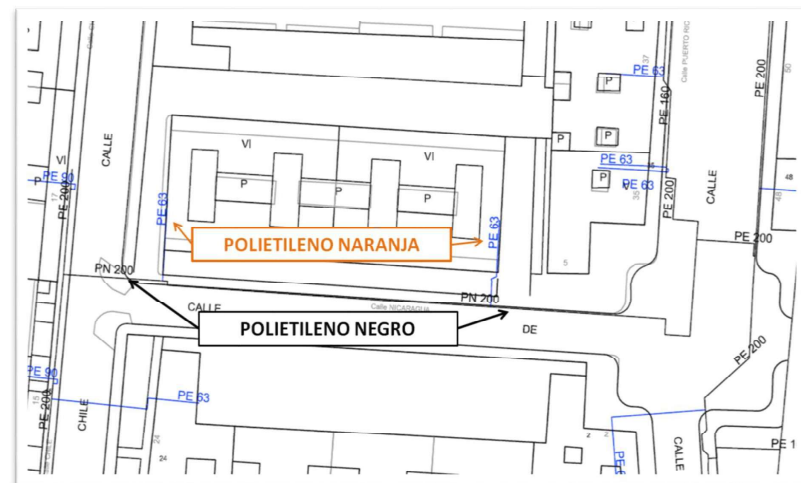

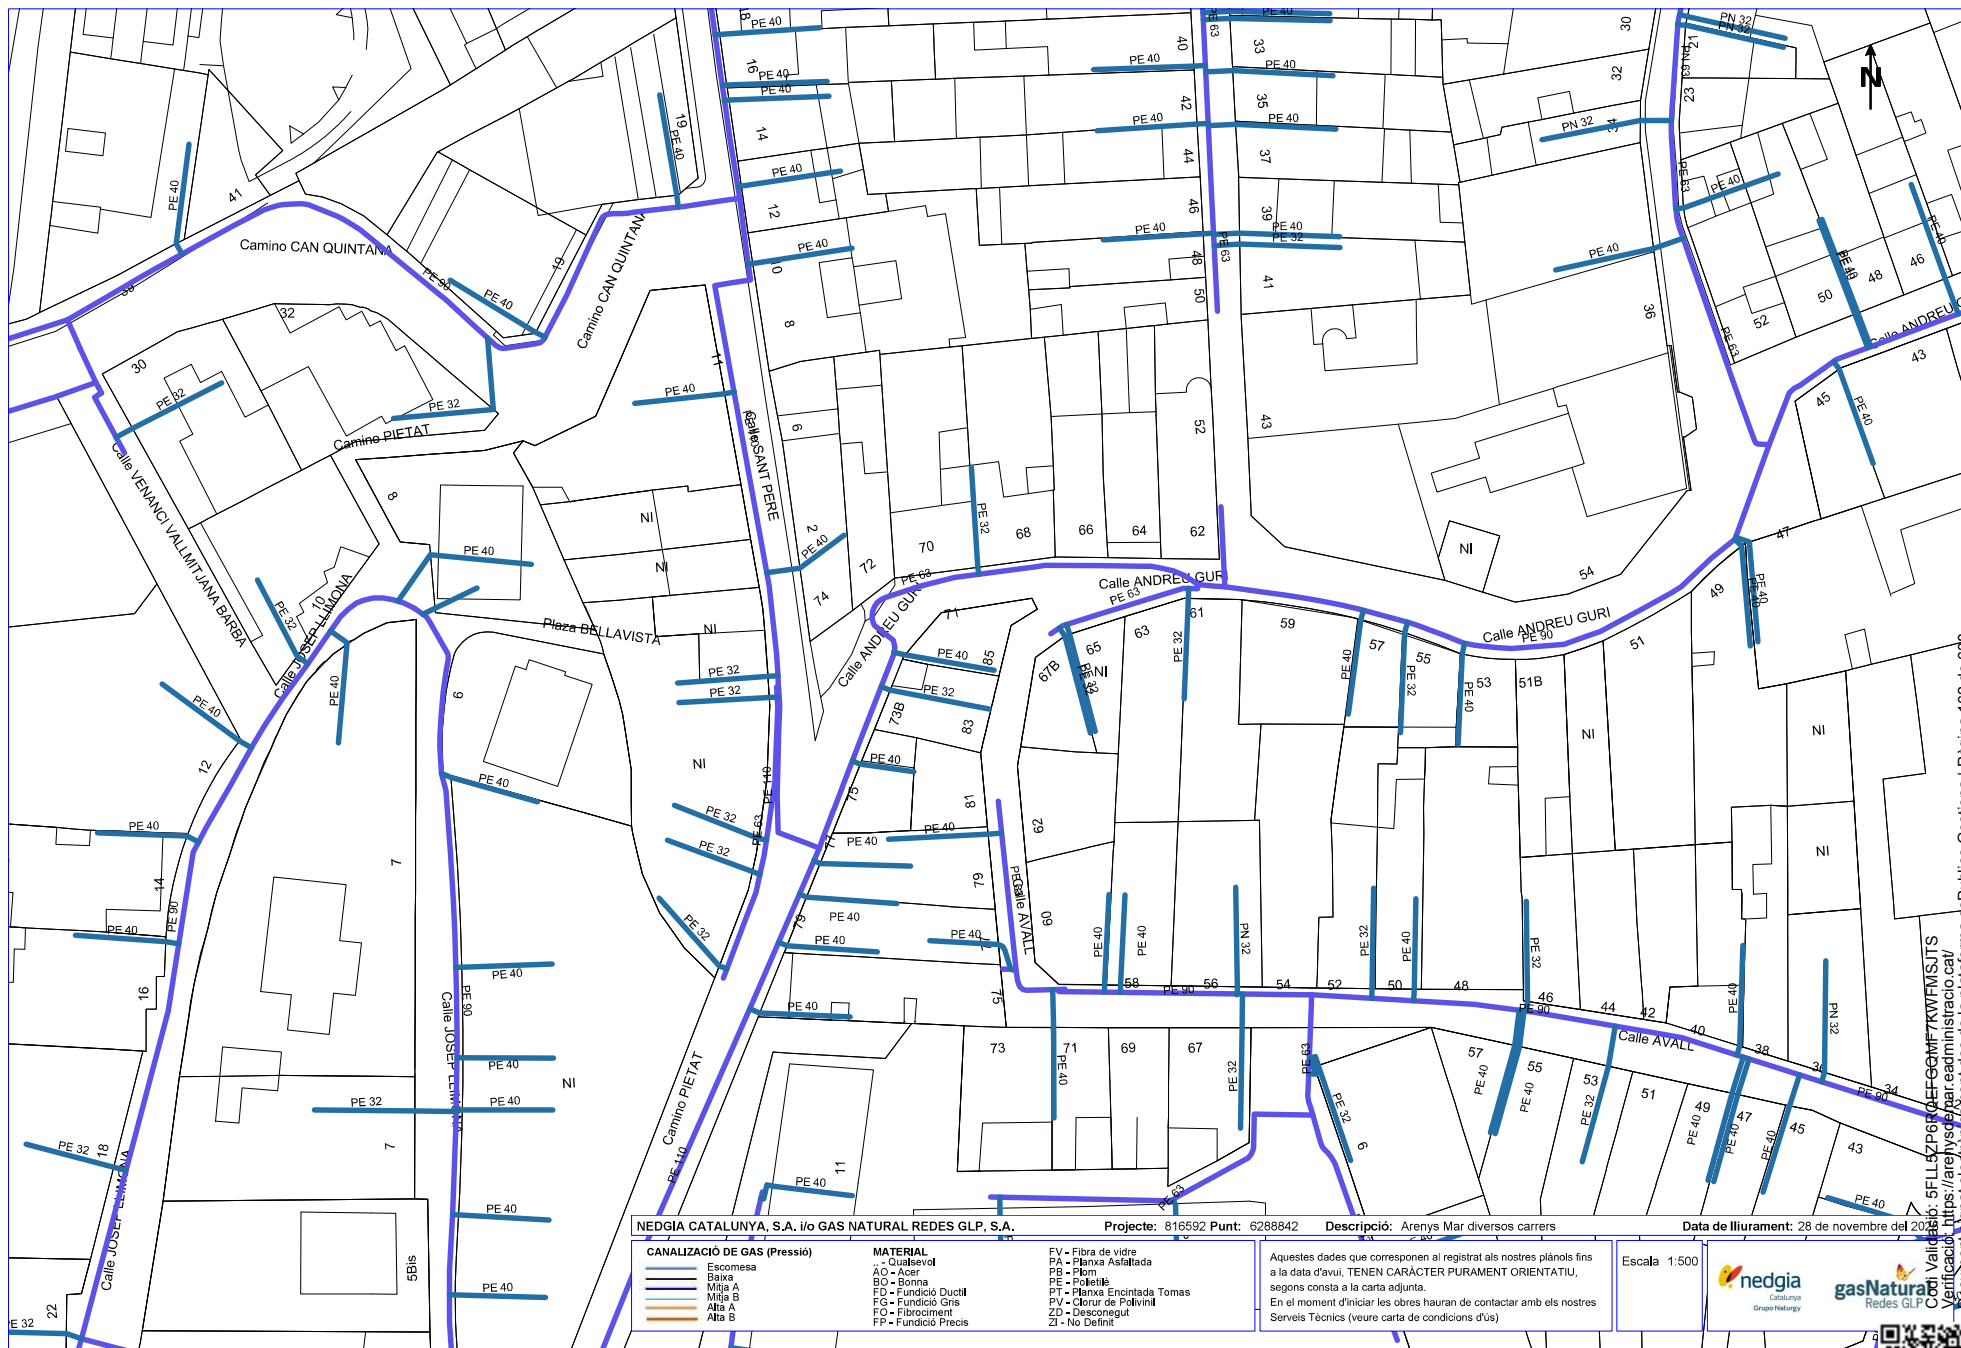

NEDGIA CATALUNYA, S.A. i/o GAS NATURAL REDES GLP, S.A.

Projecte: 816592 Punt: 6288842

Descripció: Arenys Mar diversos carrers

Data de lliurament: 28 de novembre del 2018

CANALIZACIÓN DE GAS (Pressió)

- Escamesa
- Baixa
- Mitja A
- Mitja B
- Alta A
- Alta B

MATERIAL

- Qualsevol
- AO - Acor
- BO - Bonna
- FD - Fundició Ducill
- FG - Fundició Gris
- FQ - Fillociment
- FP - Fundició Preci

- FV - Fibra de vidre
- PA - Planxa Asfaltada
- PE - Plom
- PI - Polietilè
- PT - Planxa Encintada Tomas
- PV - Clorur de Polivinil
- ZD - Desconegut
- ZI - No Definit

Aquestes dades que corresponen al registrat als nostres plànols fins a la data d'avui, TENEN CARÀCTER PURAMENT ORIENTATIU, segons consta a la carta adjunta.
En el moment d'iniciar les obres hauran de contactar amb els nostres Serveis Tècnics (veure carta de condicions d'ús)

Escala 1:500



Coordenades del centre del plànol ETRS89 UTM 31 X: 462315,028 Y: 46



Verificació: <https://arehysp.gasnatural.es/verificacio>
Codi de verificació: 5FLL5ZP6R0F6G0MF7KWFM5JTS
Document signat electrònicament des de la plataforma esPublico Gestiona | Pàgina 162 de 638



NEDGIA CATALUNYA, S.A. i/o GAS NATURAL REDES GLP, S.A.

Projecte: 816592 Punt: 6288843

Descripció: Arenys Mar diversos carrers

Data de lliurament: 28 de novembre del 2015

CANALIZACIÓ DE GAS (Pressió)

- Escomesa
- Baixa
- Mitja A
- Mitja B
- Alta A
- Alta B

MATERIAL

- Qualsevol
- AO - Acer
- BO - Bonna
- FD - Fundició Ductil
- FG - Fundició Gris
- FO - Fibrociment
- FP - Fundició Precis
- FV - Fibra de vidre
- PA - Planxa Asfaltada
- PB - Plom
- PE - Polietilè
- PT - Planxa Encintada Tomas
- PV - Clorur de Polivinil
- ZD - Desconegut
- ZI - No Definit

Aquestes dades corresponen al registrat als nostres plànols fins a la data d'avui, TENEN CARÀCTER PURAMENT ORIENTATIU, segons consta a la carta adjunta.
En el moment d'iniciar les obres hauran de contactar amb els nostres Serveis Tècnics (veure carta de condicions d'ús)


Escala: 1:500



Coordenades del centre del plànol ETRS89 UTM 31 X: 462493,528 Y: 461111,12



Codi Validació: 5FLL5ZP6RQF6GME7KWFMSJTS
Verificació: <https://arenysmar.gespublica.cat/>
Document signat electrònicament des de la plataforma esPublico Gestiona | Pàgina 163 de 638

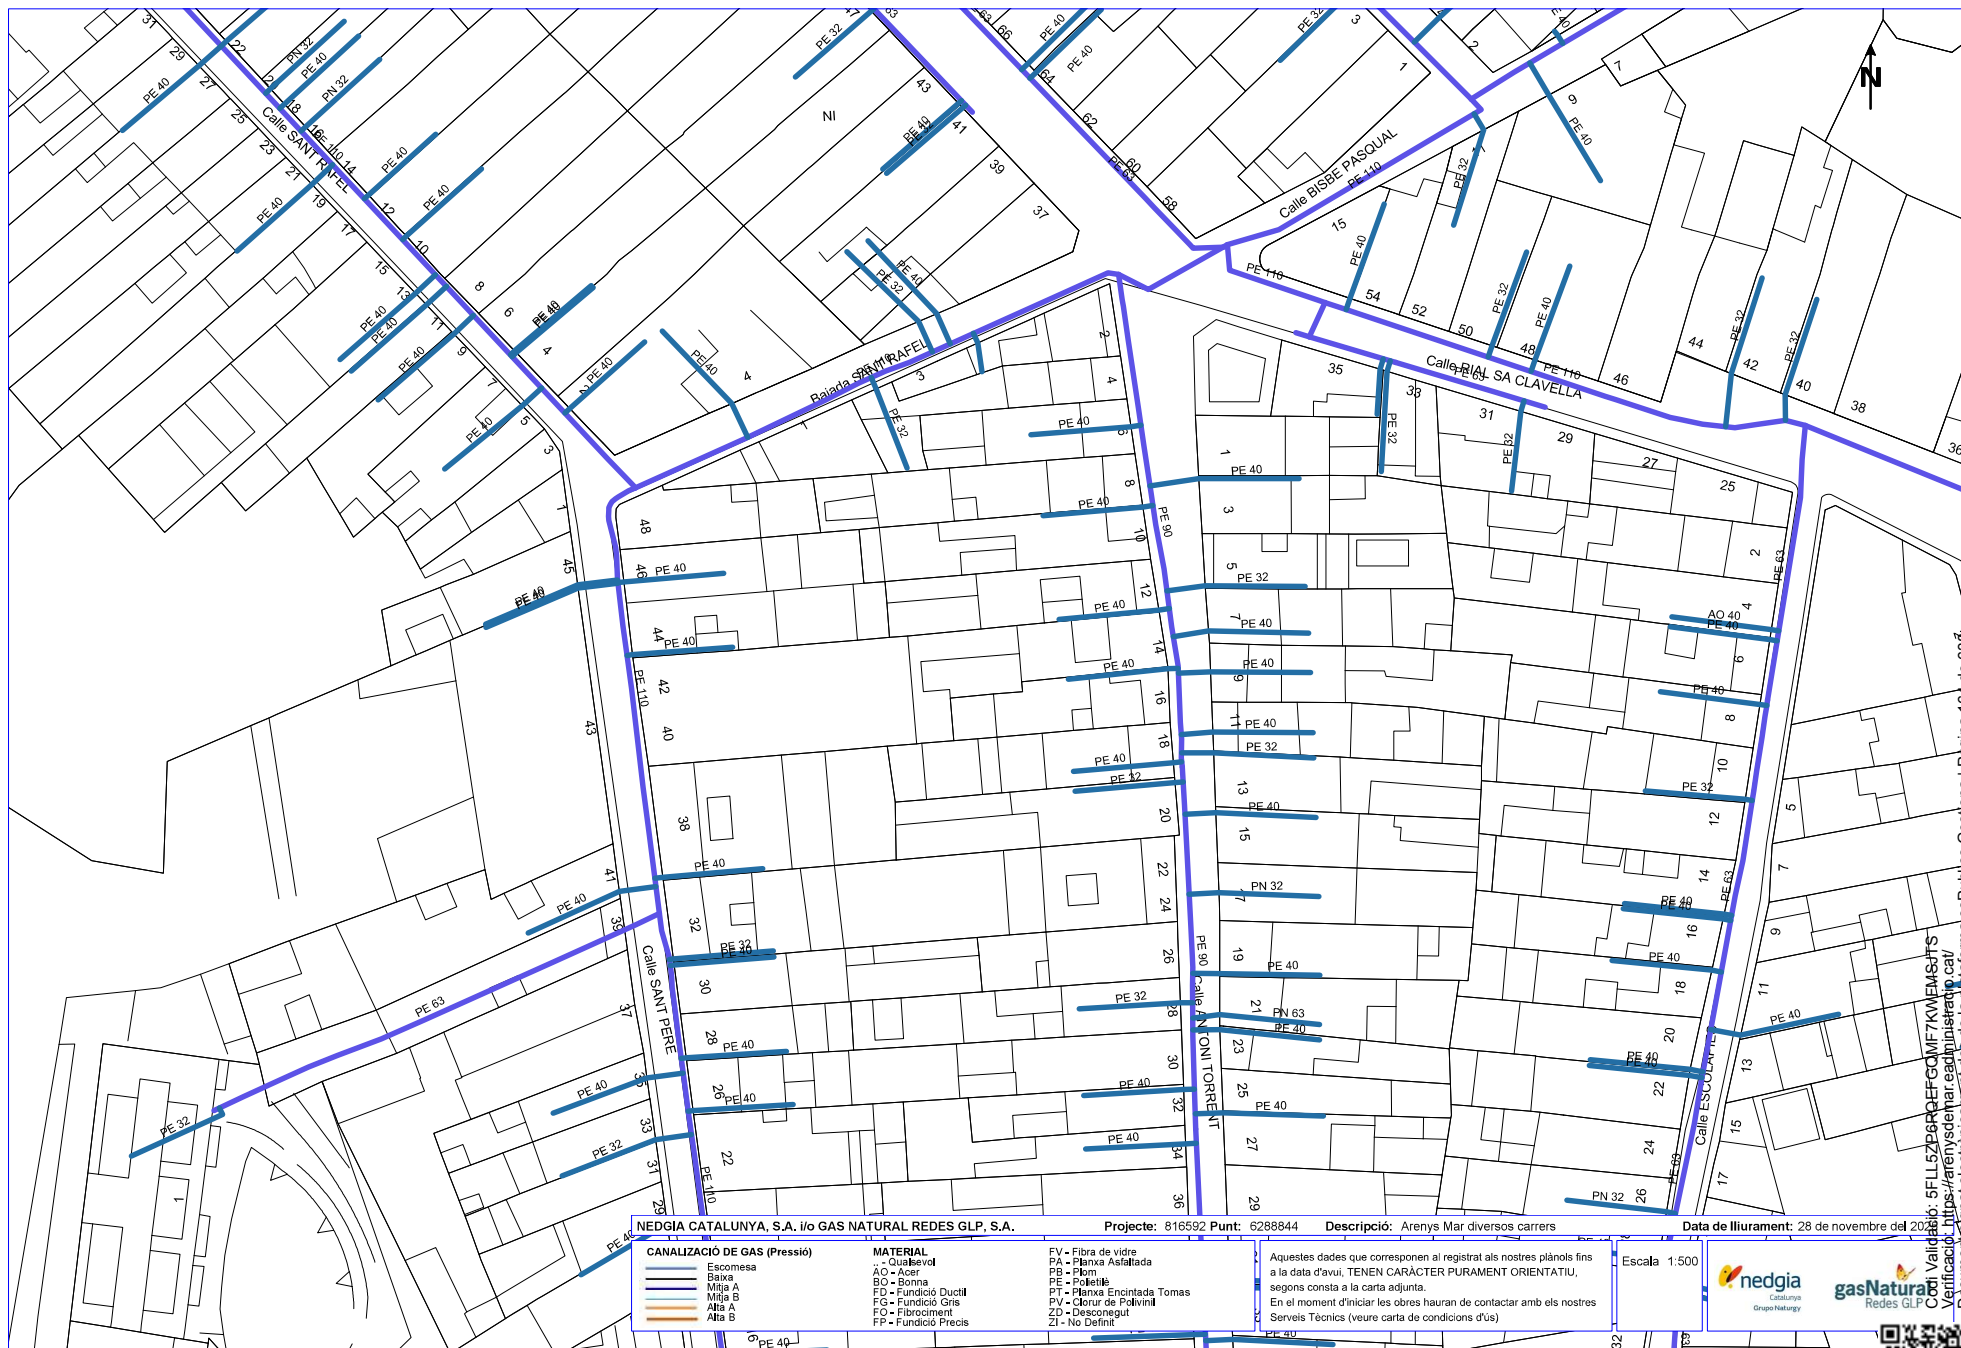

NEDGIA CATALUNYA, S.A. i/o GAS NATURAL REDES GLP, S.A.

Projecte: 816592 Punt: 6288844

Descripció: Arenys Mar diversos carrers

Data de lliurament: 28 de novembre del 2016

CANALIZACIÓ DE GAS (Pressió)

- Escomesa
- Baixa
- Mitja A
- Mitja B
- Alta A
- Alta B

MATERIAL

- Q - Qualsevol
- AO - Acer
- BO - Bonna
- FD - Fundició Ductil
- FG - Fundició Gris
- FO - Fibrociment
- FP - Fundició Precis
- FV - Fibra de vidre
- PA - Planxa Asfaltada
- PB - Plom
- PE - Polietilè
- PT - Planxa Encintada Tomas
- PV - Clorur de Polivinil
- ZD - Desconegut
- ZI - No Definit

Aquestes dades que corresponen al registrat als nostres plànols fins a la data d'avui, TENEN CARÀCTER PURAMENT ORIENTATIU, segons consta a la carta adjunta.
En el moment d'iniciar les obres hauran de contactar amb els nostres Serveis Tècnics (veure carta de condicions d'ús)


Escala: 1:500



Coordenades del centre del plànol ETRS89 UTM 31 X: 462315,028 Y: 46



Codi Validació: 5FLL5Z6P0EFC0M7KWM54TS
Verificació: <https://verificacio.gencat.cat/>
Document signat electrònicament des de la plataforma Publico Gestiua | Pàgina 164 de 638

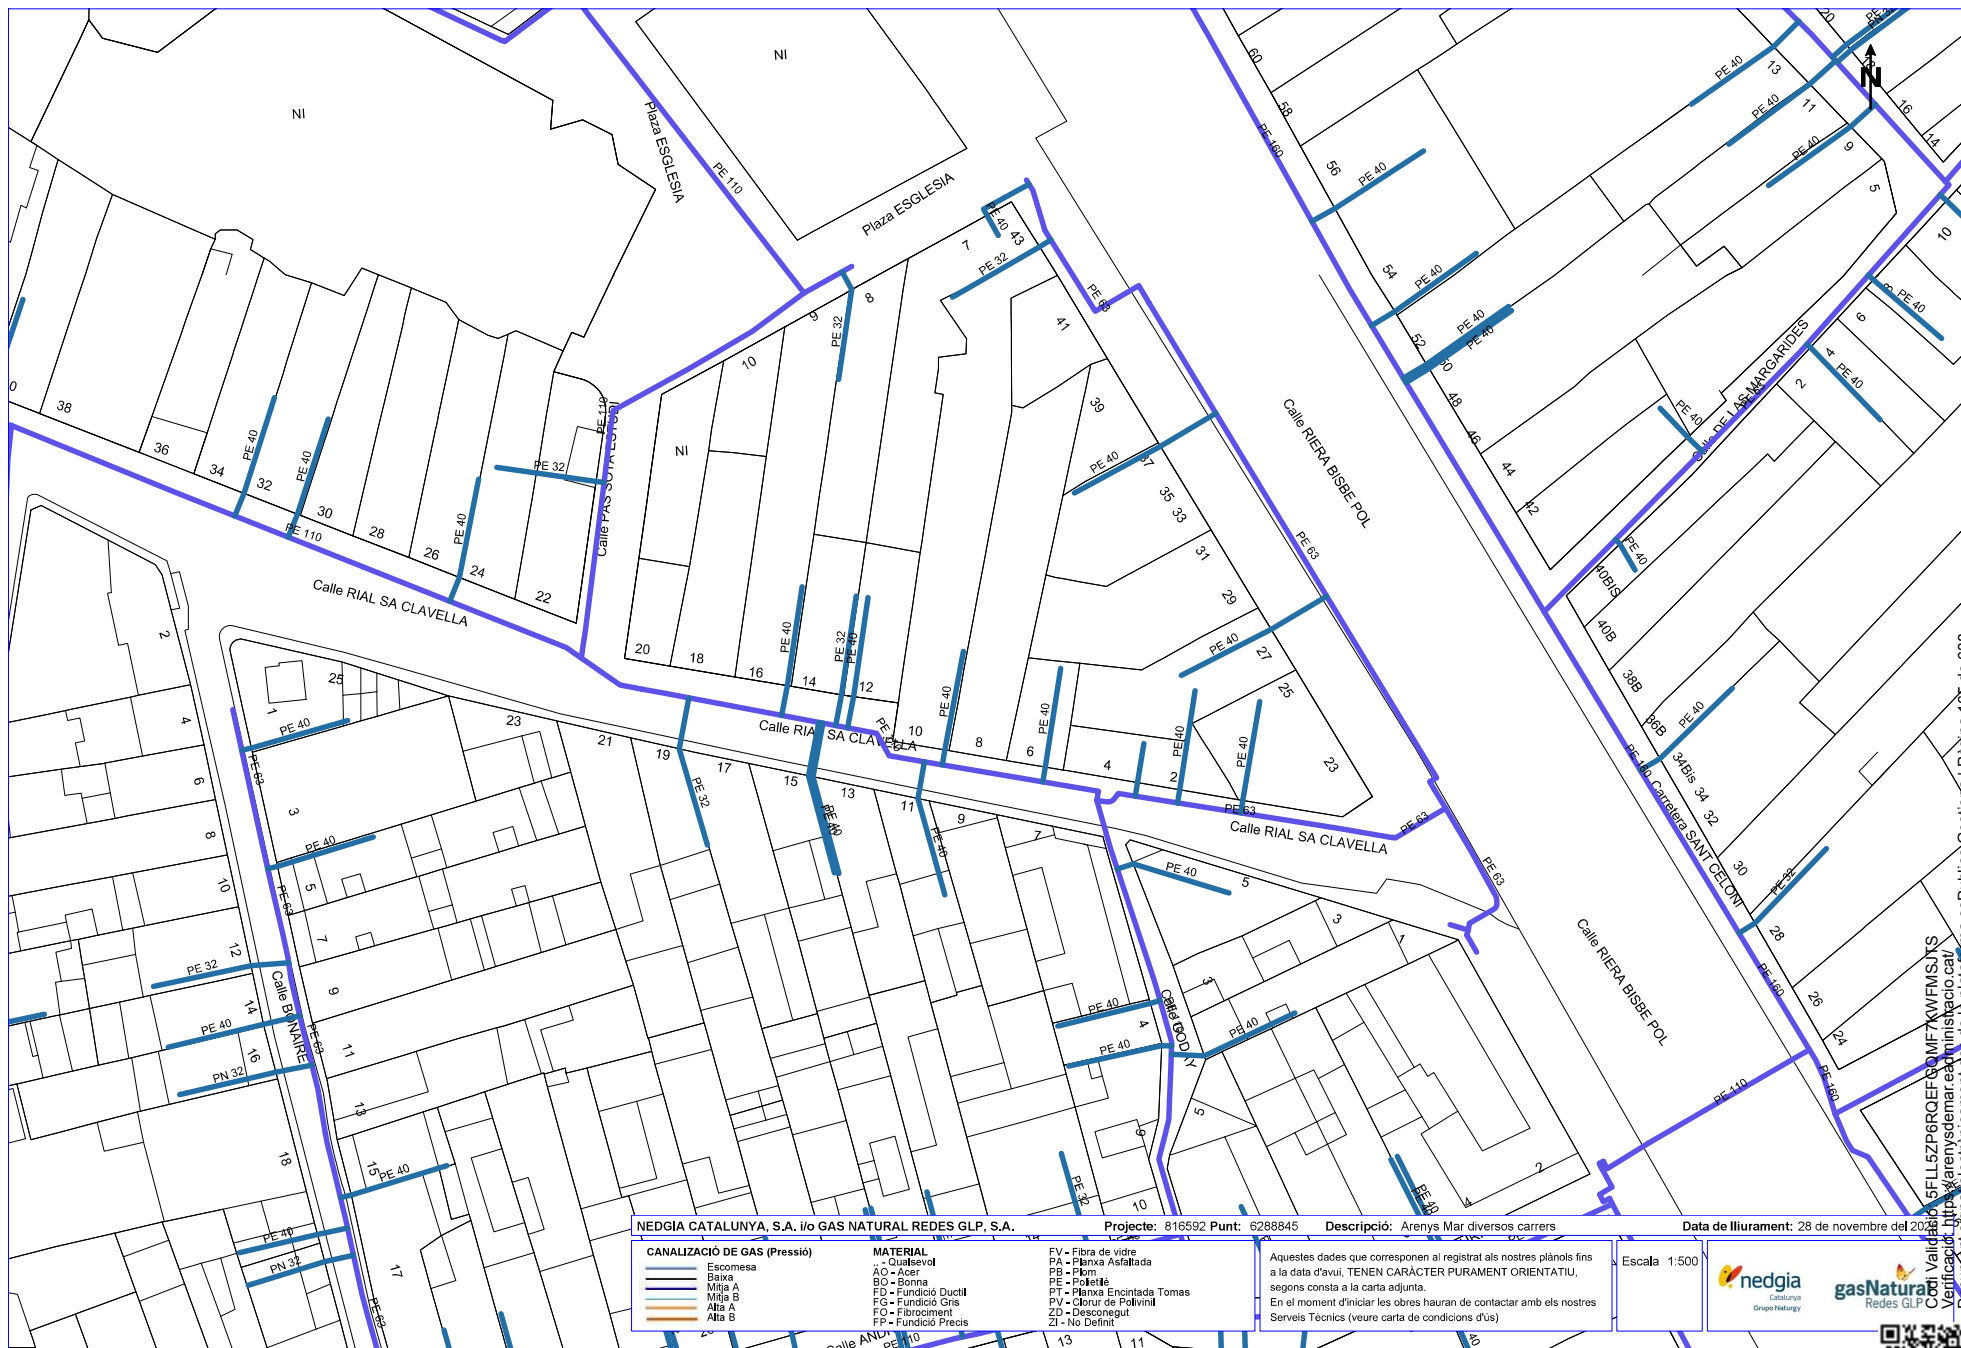

NEDGIA CATALUNYA, S.A. i/o GAS NATURAL REDES GLP, S.A.

Projecte: 816592 Punt: 6288845

Descripció: Arenys Mar diversos carrers

Data de lliurament: 28 de novembre del 2016

CANALIZACIÓ DE GAS (Pressió)

- Escomesa
- Baixa
- Mitja A
- Mitja B
- Alta A
- Alta B

MATERIAL

- Qualsevol
- AO - Acer
- BO - Sonna
- FD - Fundició Ductil
- FG - Fundició Gris
- FQ - Filament
- FP - Fundició Precisa
- FV - Fibra de vidre
- PA - Planxa Asfaltada
- PB - Pkrm
- PE - Folestil
- PT - Planxa Encintada Tomas
- PV - Clorur de Polivinil
- ZD - Desconegut
- ZI - No Definit

Aquestes dades que corresponen al registrat als nostres plànols fins a la data d'avui, TENEN CARÀCTER PURAMENT ORIENTATIU, segons consta a la carta adjunta.
En el moment d'iniciar les obres hauran de contactar amb els nostres Serveis Tècnics (veure carta de condicions d'ús)

Escala: 1:500




Coordenades del centre del plànol ETRS89 UTM 31 X: 462493,528 Y: 46



Verificació: <https://arenysdemar.gasnatural.es/publico-gestiona/>
Codi Validació: 5FLL5ZP6ROEFSOMF7KWFM5Y5

Document signat electrònicament des de la plataforma esPublico Gestiona | Pàgina 165 de 638

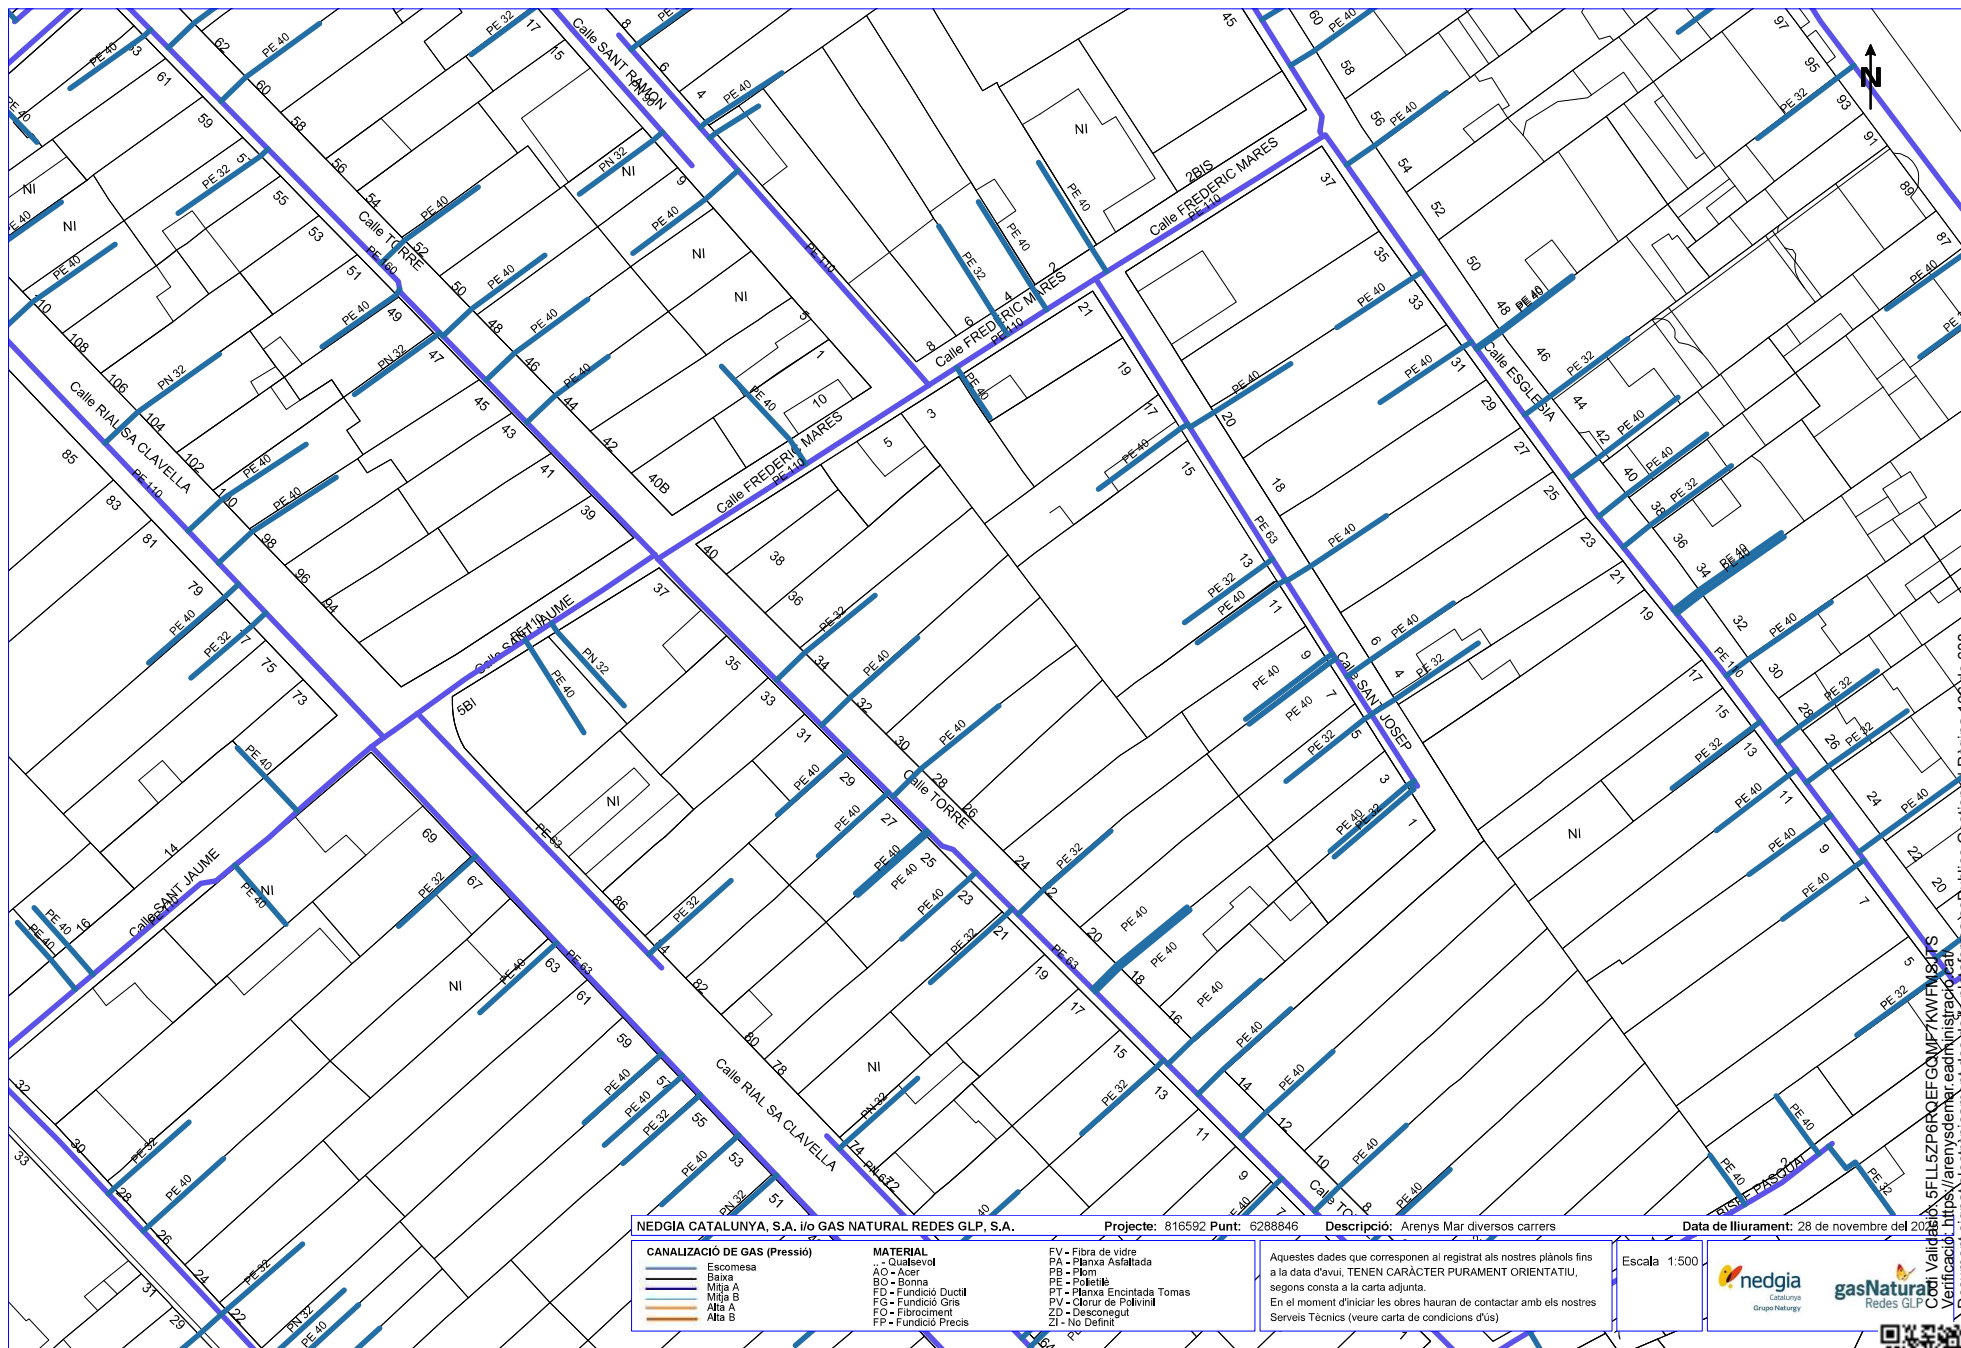

NEDGIA CATALUNYA, S.A. i/o GAS NATURAL REDES GLP, S.A.

CANALIZACIÓ DE GAS (Pressió)

Escamesa

Baixa

Mitja A

Mitja B

Alta A

Alta B

MATERIAL

- Qualsevol

AO - Acer

BO - Bonna

FD - Fundició Ductil

FG - Fundició Gris

FO - Fibrociment

FP - Fundició Precis

FV - Fibra de vidre

PA - Planxa Asfaltada

PB - Plom

PE - Polietilè

PT - Planxa Encintada Tomas

PV - Clorur de Polivinil

ZD - Desconegut

ZI - No Definit

Projecte: 816592 **Punt:** 6288846 **Descripció:** Arenys Mar diversos carrers

Data de lliurament: 28 de novembre del 2015

Aquestes dades que corresponen al registrat als nostres plànols fins a la data d'avui, TENEN CARÀCTER PURAMENT ORIENTATIU, segons consta a la carta adjunta.

En el moment d'iniciar les obres hauran de contactar amb els nostres Serveis Tècnics (veure carta de condicions d'ús)

Escala: 1:500

Coordenades del centre del plànol ETRS89 UTM 31 X: 462315,028 Y: 46

Document signat electrònicament des de la plataforma esPublico Gestiona | Pàgina 166 de 638



NEDGIA CATALUNYA, S.A. i/o GAS NATURAL REDES GLP, S.A.

Projecte: 816592 Punt: 6288847

Descripció: Arenys Mar diversos carrers

Data de lliurament: 28 de novembre del 2016

CANALIZACIÓ DE GAS (Pressió)

- Escomesa
- Baixa
- Mitja A
- Mitja B
- Alta A
- Alta B

MATERIAL

- Q - Qualsevol
- AO - Acer
- BO - Bonna
- FD - Fundició Ductil
- FG - Fundició Gris
- FO - Filorotment
- FP - Fundició Precis
- FV - Fibra de vidre
- PA - Planxa Asfaltada
- PB - Plom
- PE - Polietilè
- PT - Planxa Encintada Tomas
- PV - Clorur de Polivinil
- ZD - Desconegut
- ZI - No Definit

Aquestes dades que corresponen al registrat als nostres plànols fins a la data d'avui, TENEN CARÀCTER PURAMENT ORIENTATIU, segons consta a la carta adjunta.
En el moment d'iniciar les obres hauran de contactar amb els nostres Serveis Tècnics (veure carta de condicions d'ús)


Escala: 1:500



Coordenades del centre del plànol ETRS89 UTM 31 X: 462493,528 Y: 46



Validat: 5FLL5ZP6ROEFGOM7KWFM5JTS
Verificació: <https://atnverificador.administracio.cat/>
Document signat electrònicament des de la plataforma esPublico Gestiona | Pàgina 167 de 638

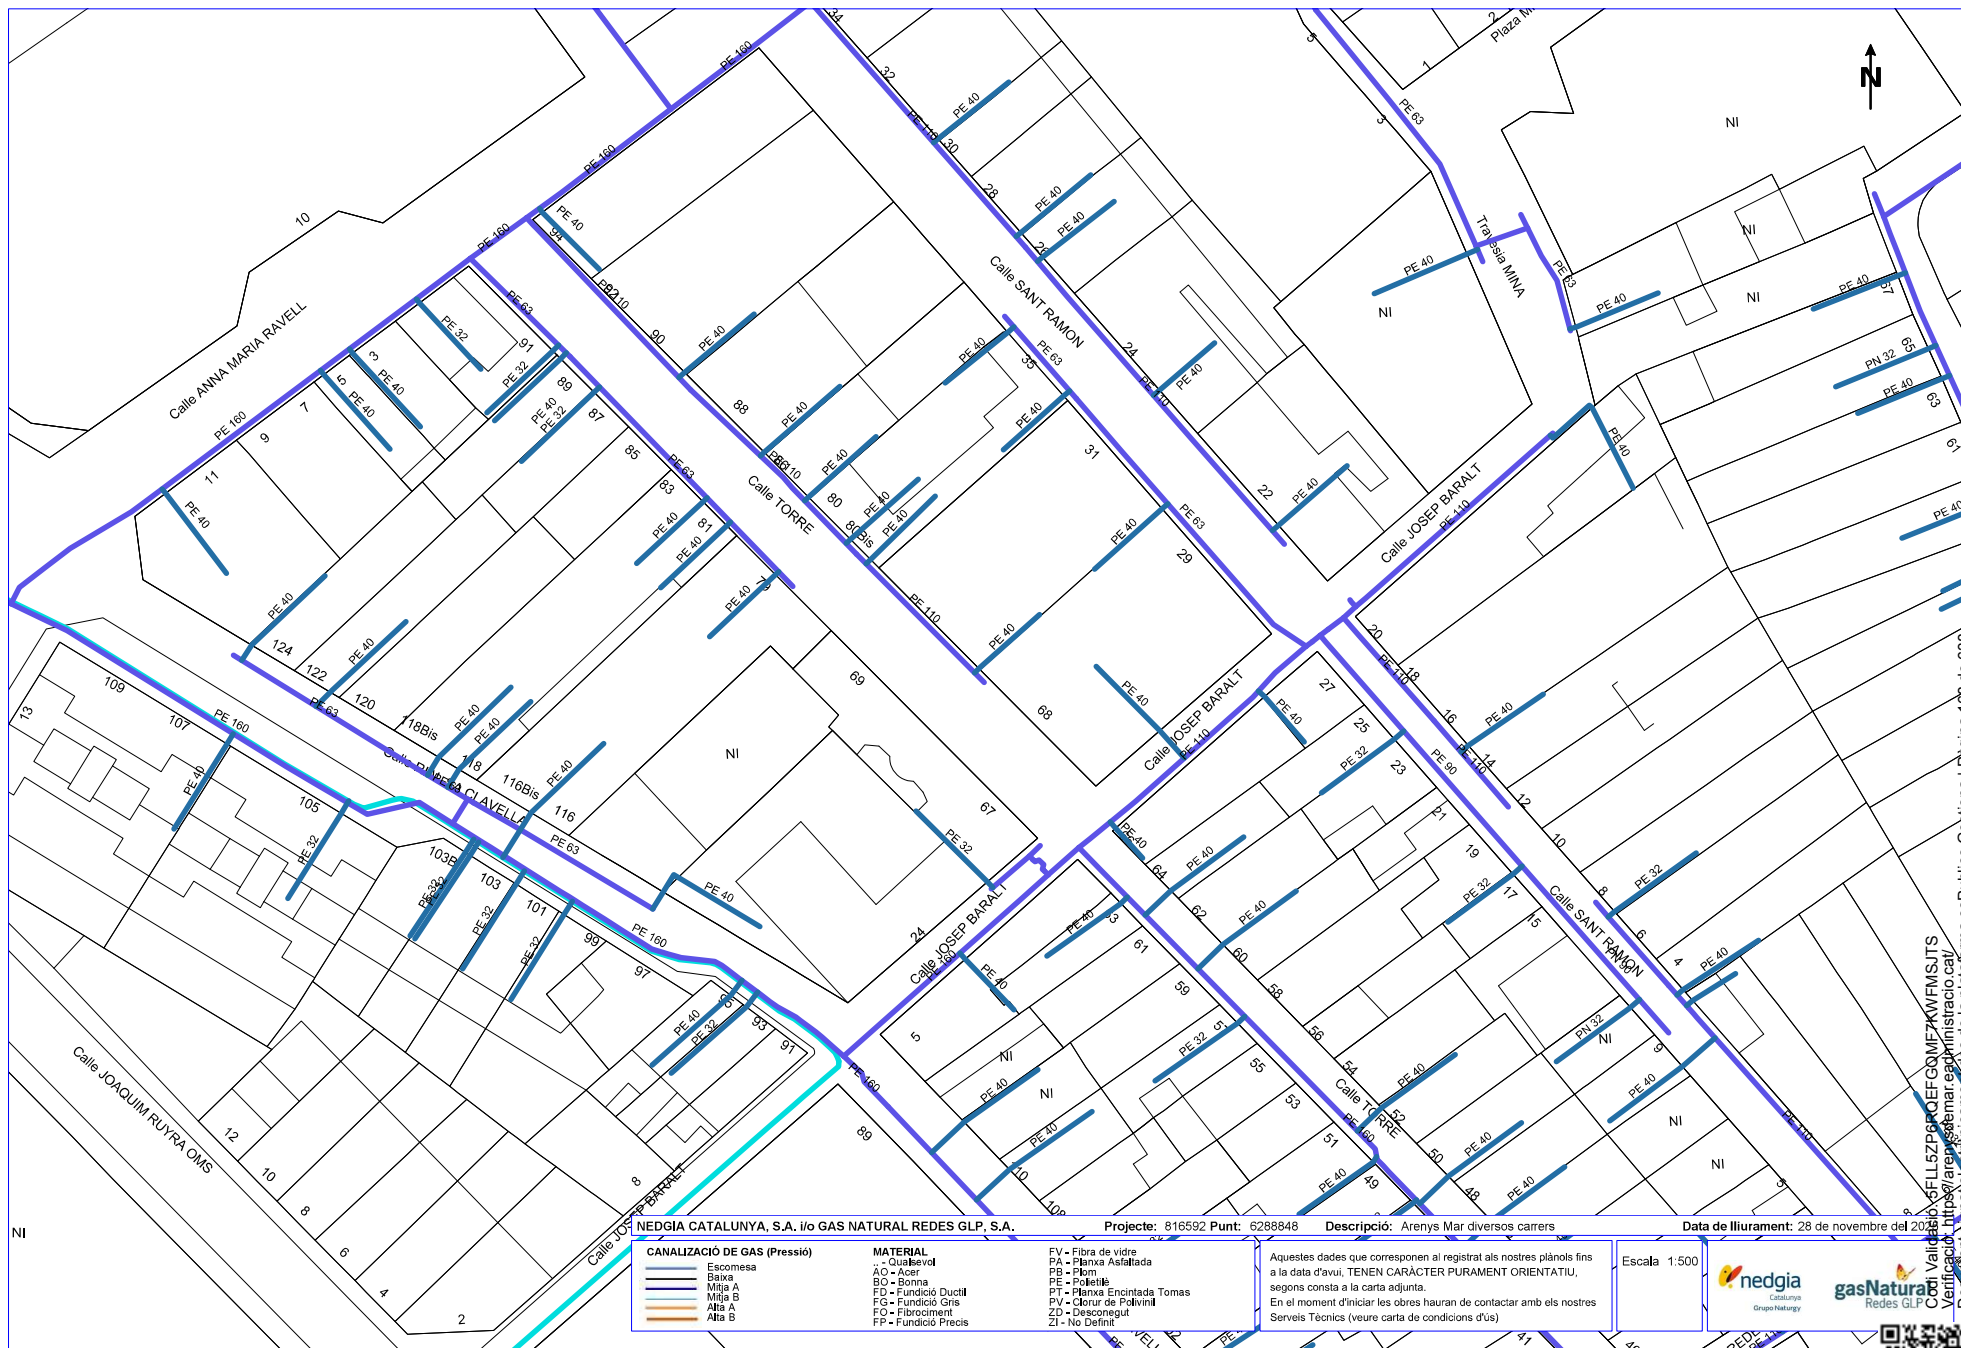

NEDGIA CATALUNYA, S.A. i/o GAS NATURAL REDES GLP, S.A.

Projecte: 816592 Punt: 6288848

Descripció: Arenys Mar diversos carrers

Data de lliurament: 28 de novembre del 2024

CANALIZACIÓ DE GAS (Pressió)

- Escomesa
- Baixa
- Mitja A
- Mitja B
- Alta A
- Alta B

MATERIAL

- Q - Qualsevol
- AO - Acer
- BO - Bonna
- FD - Fundició Ductil
- FG - Fundició Gris
- FQ - Filament
- FP - Fundició Precis

FV - Fibra de vidre

- PA - Planxa Asfaltada
- PB - Plom
- PE - Polietilè
- PT - Planxa Encintada Tomas
- PV - Clorur de Polivinil
- ZD - Desconegut
- ZI - No Definit

Aquestes dades que corresponen al registrat als nostres plànols fins a la data d'avui, TENEN CARÀCTER PURAMENT ORIENTATIU, segons consta a la carta adjunta.

En el moment d'iniciar les obres hauran de contactar amb els nostres Serveis Tècnics (veure carta de condicions d'ús)

Escala: 1:500




Coordenades del centre del plànol ETRS89 UTM 31 X: 462217,838 Y: 461



Verificació: <https://arreglos.gasnatural.es/verificacion>

Document signat electrònicament des de la plataforma esPublico Gestiona | Pàgina 168 de 638



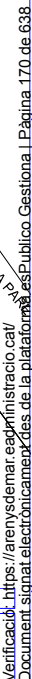

Data de lliurament: 28 de novembre del 2019

FV - Fibra de vidre
PA - Planxa Asfaltada
PB - Plom
PE - Polietilè
PT - Planxa Encintada Tomas
PV - Clorur de Polivinil
ZD - Desconegut
ZI - No Definit

Escala 1:500



ANNEX 7. ESTUDI DE L'ORGANITZACIÓ I DESENVOLUPAMENT DE LES OBRES





ÍNDEX

1. INTRODUCCIÓ1

2. TERMINI I PLA DE TREBALLS1

 2.1 DURADA DE LES OBRES.....2

 2.2 FASE 12

 2.3 FASE 22

3. SENYALITZACIÓ PROVISIONAL OBRES2

4. ORGANITZACIÓ DE L'OBRA3

 4.1 ZONES D'APLEC I INSTAL·LACIONS PROVISIONALS.....3

 4.2 ACCESSOS A OBRA3

1. INTRODUCCIÓ

El present projecte té per objecte la reurbanització integral dels carrers Sant Ramon, Sant Pere, Escolàpies i Bonaire, així com del Passatge Cassà, situats dins l'àmbit del nucli antic del municipi d'Arenys de Mar, amb la finalitat d'adequar-los als requeriments urbans actuals i donar resposta a les necessitats funcionals, de mobilitat, accessibilitat i renovació d'infraestructures associades a aquest entorn urbà consolidat.

L'actuació prevista se centra en la millora de la qualitat urbana d'aquest àmbit, caracteritzat per una trama viària estreta, una topografia condicionant i unes xarxes de serveis envellides o insuficients en relació amb les necessitats actuals. En aquest sentit, el projecte planteja una intervenció coordinada que integra la renovació de la xarxa de sanejament, la millora de la recollida d'aigües pluvials, la reurbanització superficial dels carrers i l'adaptació o previsió de determinats serveis urbans afectats per les obres.

Els objectius principals de l'actuació són els següents:

- **Millora de l'espai públic i de l'accessibilitat**, mitjançant la reurbanització dels carrers amb criteris de plataforma única, la simplificació de la secció viària, la prioritització del pas de vianants i la reducció de barreres físiques dins l'àmbit d'actuació.
- **Millora de la xarxa de sanejament i drenatge**, mitjançant la renovació de les conduccions existents i la implantació d'un sistema separatiu que permeti diferenciar les aigües residuals de les aigües pluvials, millorant així el comportament hidràulic de la xarxa.
- **Adaptació de les infraestructures de serveis afectades**, mitjançant la reposició, renovació o previsió de canalitzacions, segons correspongui en cada cas, d'acord amb les necessitats derivades de l'obra i amb els criteris establerts per les companyies titulars.

Pel que fa als serveis urbans, el projecte preveu la implantació d'una nova xarxa d'abastament d'aigua potable en els àmbits definits, així com la disposició de canalitzacions de reserva per a futurs soterraments o desplegaments de xarxes de baixa tensió i telecomunicacions, sense que aquestes actuacions suposin, en aquesta fase, l'execució efectiva del soterrament integral de les línies existents. Igualment, qualsevol afectació sobre serveis existents que es detecti durant l'execució de les obres s'haurà de resoldre en coordinació amb les companyies corresponents.

El present annex té per objecte definir els criteris generals d'organització de les obres, establir una proposta orientativa de fases d'execució, preveure la seva durada, determinar les condicions bàsiques de manteniment de l'accessibilitat i dels accessos durant els treballs, i fixar els criteris generals d'implantació i funcionament de l'obra.

La planificació continguda en aquest annex té caràcter orientatiu i s'ha redactat amb l'objectiu de compatibilitzar, tant com sigui possible, l'execució dels treballs amb el manteniment dels accessos als habitatges, la mobilitat de vianants, el funcionament dels serveis existents i les condicions de seguretat de l'entorn. Durant la fase d'obra, el contractista podrà proposar ajustos o modificacions de la planificació prevista, sempre que aquests siguin justificats tècnicament, comptin amb la conformitat de la Direcció d'Obra i s'adaptin als criteris que estableixin els serveis tècnics municipals.

2. TERMINI I PLA DE TREBALLS

En la definició del termini i del pla de treballs de les obres cal tenir en compte els condicionants específics de l'àmbit d'actuació, atès que els treballs es desenvolupen en carrers del nucli antic d'Arenys de Mar, de secció reduïda, forta consolidació edificatòria i amb presència d'habitatges amb accés directe des de la via pública.

L'actuació afecta els carrers Bonaire, Escolàpies, Sant Ramon, Sant Pere i el Passatge Cassà, tots ells amb una configuració urbana que limita notablement l'espai disponible per a l'execució simultània dels treballs, per a la implantació d'obra i per al manteniment dels itineraris de pas. Així mateix, la naturalesa lineal de l'actuació, la renovació de la xarxa de clavegueram, la implantació de la nova xarxa d'abastament d'aigua potable i l'execució de la nova urbanització superficial condicionen de manera directa la seqüència constructiva.



A l'efecte de planificació, es considera necessari ordenar els treballs per fases successives, de manera que es pugui minimitzar l'afectació al veïnat, mantenir en tot moment l'accés als habitatges i compatibilitzar, tant com sigui tècnicament possible, l'execució de les obres amb la mobilitat de vianants, l'accés puntual de serveis essencials i el funcionament dels serveis existents.

Amb caràcter general, durant les obres no es preveu el manteniment del trànsit rodat general dins l'àmbit directament afectat pels treballs, ateses les dimensions reduïdes dels carrers i la tipologia de les actuacions projectades. No obstant això, sempre que l'estat de l'obra i les condicions de seguretat ho permetin, es procurarà mantenir o restituir puntualment l'accés de vehicles de veïns als garatges, així com el pas de vehicles d'emergència i de serveis essencials.

Pel que fa als vianants, es mantindrà en tot moment un itinerari continu de pas cap als accessos dels habitatges i locals, degudament delimitat, senyalitzat i protegit respecte de la zona d'obra. La definició concreta d'aquests recorreguts s'adaptarà a les necessitats de cada fase, a la geometria del carrer i a l'evolució dels treballs, d'acord amb els criteris de la Direcció d'Obra i dels serveis tècnics municipals.

Les restriccions temporals d'accés, les possibles afectacions a guals, així com la programació concreta dels treballs en cada carrer, s'hauran de coordinar amb l'Ajuntament i comunicar-se prèviament al veïnat afectat, amb l'objectiu de minimitzar les molèsties i afavorir el correcte desenvolupament de l'obra

2.1 DURADA DE LES OBRES

Es preveu una durada total estimada de les obres de **set (7) mesos**, d'acord amb l'abast de l'actuació i amb la necessitat d'executar els treballs de forma progressiva i compatible amb els condicionants urbans de l'àmbit.

Aquest termini inclou les tasques prèvies d'implantació d'obra, les demolicions, els moviments de terres, l'execució de la nova xarxa de clavegueram separativa, la implantació de la nova xarxa d'abastament d'aigua potable, la disposició de les canalitzacions previstes per a serveis futurs, la reposició de serveis afectats, la pavimentació definitiva i els treballs finals de remat, reposició i senyalització.

La durada indicada té caràcter orientatiu i haurà d'ajustar-se, durant la fase d'execució, al ritme real dels treballs, a les condicions particulars detectades a l'obra i a les necessitats de coordinació amb les companyies de serveis i amb els serveis municipals.

2.2 FASE 1

En aquesta fase es preveu l'execució d'una primera meitat funcional de la secció dels carrers inclosos dins l'àmbit d'actuació, de manera que sigui possible iniciar la renovació de les xarxes soterrades i l'execució parcial de la nova urbanització, mantenint, sempre que sigui viable, un corredor de pas per a vianants i els accessos imprescindibles als habitatges.

Durant aquesta fase s'executaran, amb caràcter general, les tasques de demolició del paviment existent dins l'àmbit afectat, l'obertura de rases, la implantació dels primers trams de la nova xarxa de clavegueram separativa, la col·locació de la nova xarxa d'abastament d'aigua potable i la disposició de les canalitzacions de reserva previstes per a futurs serveis de baixa tensió i telecomunicacions, així com la posterior restitució parcial de fermes i paviments.

Ateses les dimensions reduïdes dels carrers, durant aquesta fase no es mantindrà el trànsit rodat general dins l'àmbit d'obra. Tanmateix, sempre que la naturalesa dels treballs i les condicions de seguretat ho permetin, es procurarà mantenir o restituir puntualment l'accés als garatges privats, així com l'accés de serveis essencials i emergències.

Els vianants podran accedir en tot moment als portals dels habitatges situats dins l'àmbit d'obra mitjançant itineraris provisionals degudament protegits i senyalitzats. La separació entre la zona de pas i l'àmbit de treball es resoldrà amb tanques, elements de balisament i proteccions adequades, en funció de les característiques concretes de cada tram.

Als encreuaments i punts singulars es delimitaran adequadament les zones d'obra, i es procurarà mantenir la permeabilitat transversal del pas de vianants sempre que això sigui tècnicament compatible amb els treballs en curs.

Durant aquesta fase es preveu l'execució de part de les actuacions següents:

- Execució de trams de la nova xarxa de clavegueram separativa.
- Execució serveis.
- Execució parcial de paviments i elements de vorera.

2.3 FASE 2

En aquesta fase es completarà l'execució de la resta de la secció dels carrers i del passatge inclosos dins l'actuació, finalitzant la implantació de les xarxes projectades, la disposició de les canalitzacions previstes i la totalitat dels paviments definitius.

Els treballs comprendran, amb caràcter general, la continuació i tancament de la xarxa de clavegueram separativa, la finalització de la xarxa d'abastament d'aigua potable, l'execució de la resta de canalitzacions previstes per a serveis, la regularització final de les rasants, l'adaptació de tapes i arquetes a la nova cota de paviment i la formació completa de la plataforma urbanitzada.

Durant aquesta fase es mantindran les restriccions de trànsit rodat dins els trams afectats, permetent-se únicament, sempre que sigui viable i segur, el pas puntual de vehicles de veïns, serveis essencials i emergències. Igualment, es continuarà garantint l'accés de vianants als habitatges i locals mitjançant itineraris provisionals degudament definits i protegits.

A mesura que es completin els treballs en cadascun dels trams, es procedirà a l'execució dels acabats, a la col·locació de la senyalització corresponent, a la reposició dels elements afectats i a la restitució progressiva de les condicions d'ús previstes per a cada carrer.

Durant aquesta fase es preveu l'execució de part de les actuacions següents:

- Finalització de la xarxa de clavegueram separativa.
- Finalització implementació serveis.
- Execució definitiva de paviments del vial.
- Col·locació de mobiliari urbà, si escau.
- Senyalització vertical.
- Tasques finals d'urbanització i acabats.

3. SENYALITZACIÓ PROVISIONAL OBRES

Durant l'execució de les obres es disposarà la senyalització provisional necessària per advertir de la presència dels treballs, ordenar la circulació de vianants i vehicles en l'entorn immediat de l'actuació i garantir, en tot moment, les condicions de seguretat tant per als usuaris de la via pública com per al personal d'obra.

La senyalització provisional s'implantarà a tots els accessos als carrers afectats i en els punts singulars que ho requereixin, d'acord amb les diferents fases d'execució i amb les restriccions temporals de pas que resultin necessàries. Aquesta senyalització inclourà, entre d'altres, senyals verticals d'obres, elements de balisament, tanques de delimitació, abalisament nocturn si escau, i tots aquells dispositius complementaris que siguin necessaris per canalitzar adequadament els itineraris de vianants i els moviments vinculats a l'obra.



Els itineraris provisionals de vianants es definiran de manera que quedin clarament identificats, degudament protegits respecte de la zona de treball i adaptats, tant com sigui possible, a les condicions d'accessibilitat i seguretat exigibles durant l'execució de les obres. Així mateix, es delimitaran adequadament les zones amb accés restringit, les rases obertes, els encreuaments afectats i qualsevol punt que pugui comportar risc per als usuaris.

La senyalització vertical provisional serà de fons groc i complirà les prescripcions de la normativa vigent que li sigui aplicable. En els casos en què sigui necessari disposar senyals sobre suport vertical, aquests podran col·locar-se sobre pals d'acer galvanitzat o sobre suports provisionals adequats, en funció de les característiques de l'entorn i de la durada prevista de l'afectació. En desviaments o situacions que requereixin condicions reforçades de visibilitat, la senyalització haurà de complir, com a mínim, el nivell de retroreflexió que correspongui segons la normativa aplicable.

Quan, com a conseqüència de les obres, sigui necessari retirar temporalment senyals, suports o altres elements existents, aquests es desmuntaran completament i es reposaran posteriorment en les condicions definitives que estableixi el projecte o la Direcció d'Obra, garantint en tot cas la correcta restitució dels paviments i elements afectats.

La implantació, manteniment, adaptació i retirada de la senyalització provisional anirà a càrrec del contractista, que l'haurà de mantenir en tot moment en correcte estat de conservació, visibilitat i funcionalitat, adaptant-la a l'evolució real de les obres i a les indicacions de la Direcció d'Obra i dels serveis tècnics municipals.

En general, es col·locaran senyals verticals provisionals que adverteixin de la presència de les obres des de tots els accessos amb l'objectiu clar d'assegurar la integritat del personal a peu d'obra i la seguretat dels vehicles.

La senyalització vertical d'obres es podrà col·locar en pal d'acer galvanitzat. En desviaments haurà de ser, com a mínim, de tipus Nivell 2 de retroreflexió. En zones d'especial perillositat i amb alta il·luminació urbana, caldrà utilitzar senyalització de Nivell 3 de retroreflexió, segons Norma UNE 135 334.

Quan es retirin pals de suport no només s'ha de retallar el perfil metàl·lic, sinó que es necessari eliminar-ho totalment per tornar a reposar la vorera original.

Aquestes senyals, a diferència de les definitives, seran de fons groc i s'aniran col·locant segons s'actui.

4. ORGANITZACIÓ DE L'OBRA

4.1 ZONES D'APLEC I INSTAL·LACIONS PROVISIONALS

Ateses les dimensions reduïdes dels carrers inclosos dins l'àmbit d'actuació i la naturalesa lineal de les obres projectades, no es considera viable disposar de manera permanent totes les zones d'aplec, acopi i abassegament de materials dins l'espai estrictament ocupat per les obres. Per aquest motiu, es preveu que aquestes zones s'ubiquin, totalment o parcialment, fora de l'àmbit immediat d'actuació, en emplaçaments propers que resultin compatibles amb el desenvolupament dels treballs i amb les condicions d'ús de l'entorn urbà.

L'organització dels subministraments i dels apilaments de materials s'haurà de planificar de manera acurada per tal de minimitzar l'ocupació d'espai públic i reduir tant com sigui possible les interferències amb la mobilitat de vianants, els accessos als habitatges i el funcionament ordinari dels carrers afectats. En aquest sentit, es prioritzarà, sempre que sigui viable, el subministrament esglaonat dels materials i la seva col·locació en obra en terminis curts, evitant acumulacions innecessàries dins l'àmbit urbà.

Les instal·lacions provisionals d'obra, incloent-hi casetes, espais auxiliars i, si escau, zones complementàries d'aplec, es preveu que s'ubiquin en un espai d'aparcament municipal situat al Camí de Can Quintana, prèvia autorització de l'Ajuntament. Igualment, i sempre amb conformitat municipal, es podran habilitar altres espais auxiliars propers per a necessitats puntuals d'acopi o abassegament, sempre que no comprometin la seguretat, l'accessibilitat ni l'ús ordinari de l'espai públic.

Les zones d'aplec i les instal·lacions provisionals hauran de quedar degudament delimitades, ordenades i mantingudes en condicions adequades de seguretat, neteja i funcionalitat durant tota la durada de les obres.

4.2 ACCESSOS A OBRA

Els accessos a les diferents zones d'obra es realitzaran, amb caràcter general, pels extrems dels trams delimitats en cada fase d'execució, aprofitant els punts que ofereixin millors condicions de maniobrabilitat i menor afectació sobre els itineraris de vianants i els accessos als habitatges.

Aquests accessos hauran d'estar degudament senyalitzats i delimitats, de manera que permetin l'entrada i sortida de maquinària, vehicles de subministrament i personal d'obra en condicions adequades de seguretat. La seva disposició s'haurà d'organitzar de forma que es minimitzin, tant com sigui possible, els encreuaments amb els recorreguts provisionals de vianants i les interferències amb la mobilitat de l'entorn immediat.

Quan les característiques dels treballs ho requereixin, es podran definir accessos puntuals diferenciats per a maquinària, subministraments o personal, sempre sota criteris de seguretat i amb l'autorització de la Direcció d'Obra. En qualsevol cas, el contractista haurà d'adaptar l'organització dels accessos a l'evolució real de les obres i a les condicions específiques de cada carrer, mantenint en tot moment la correcta delimitació entre les zones de treball i els espais de pas habilitats per als usuaris.

L'ús dels accessos d'obra haurà de compatibilitzar-se amb el manteniment, sempre que sigui possible, dels accessos als habitatges, locals, garatges i serveis existents, així com amb el pas dels serveis essencials i d'emergència, d'acord amb les condicions que s'estableixin per a cada fase d'execució.



ANNEX 8. JUSTIFICACIÓ DE PREUS





ÍNDEX

1. ANTECEDENTS.....1

2. BANC DE PREUS1

3. JUSTIFICACIÓ DE PREUS.....1

1. ANTECEDENTS

El present annex detalla la justificació de preus de les partides utilitzades en el pressupost.

2. BANC DE PREUS

El pressupost del present projecte ha estat realitzat amb partides del banc de preus BEDEC 2026, tot i que també s'han agafat partides específiques dels bancs de l'IMU i BIMSA.

Els paràmetres del banc BEDEC Construcció utilitzat són els següents:

- Data del banc: 2026-01
- Àmbit de preus: Barcelona
- Àmbit de plecs: Catalunya
- Variació segons el volum d'obra nova: Obres tipus (PEM 1,710 M €)
- Percentatge de despeses indirectes: 5%
- Despeses auxiliars: les corresponents del BEDEC per a la família de la partida

3. JUSTIFICACIÓ DE PREUS

Per a la determinació dels preus unitaris de les partides no incloses en cap banc dels esmentats, s'ha partit dels preus dels elements que formen la unitat, i que determinem als quadres de preus corresponents, sota els següents conceptes:

- Preu de cost de la mà d'obra, per categories.
- Cost i taxes de la maquinària.
- Preus de cost dels materials a peu d'obra.
- Cost dels elements compostos.

A partir d'aquests quatre quadres, determinem el cost directe unitari de les partides d'obra, tenint en compte els rendiments corresponents, d'acord amb les característiques de cada unitat i de l'obra.

S'incrementa en un 5% el Cost Directe de cada partida d'obra en concepte de Despeses Indirectes.

Els preus que s'indiquen al present annex són els que han servit de base per formar el quadre de preus número 1 i serviran de base per a la obtenció, si s'escau, de preus contradictoris durant la vigència del contracte.

A continuació es llista la justificació de preus extreta del pressupost realitzat amb el programa TCQ.



JUSTIFICACIÓ DE PREUS

MA D'OBRA

CODI	UA	DESCRIPCIÓ	PREU	
A	MÀ D'OBRA			
A0	MÀ D'OBRA EMPRESARIAL			
A01	MÀ D'OBRA INDIVIDUAL			
A01-	AJUDANT			
A01-FEQZ	h	Ajudant encofrador	27,23000	€
A01-FEP0	h	Ajudant ferrallista	27,23000	€
A01-FEPB	h	Ajudant manyà	27,33000	€
A01-FEPD	H	AJUDANT ELECTRICISTA	27,19000	€
A01-FEPH	h	Ajudant muntador	27,23000	€
A01	MÀ D'OBRA INDIVIDUAL			
A012	OFICIALS			
A012N000	h	Oficial 1a d'obra pública	30,67000	€
A01	MÀ D'OBRA INDIVIDUAL			
A014	MANOBRES			
A0140000	h	Manobre	25,59000	€
A0D	MANOBRE			
A0D-				
A0D-0000	h	Manobre	25,59000	€
A0D-0007	h	Manobre	25,59000	€
A0D-W611	h	Manobre per a treballs penosos, tòxics o perillosos i alçada	28,30000	€
A0D	MANOBRE			
A0D-0	MANOBRE			
A0D-00001	h	Manobre	25,59000	€

JUSTIFICACIÓ DE PREUS

MA D'OBRA

CODI	UA	DESCRIPCIÓ	PREU	
A0E	MANOBRE ESPECIALISTA			
A0E-				
A0E-000A	h	Manobre especialista	26,46000	€
A0F	MÀ D'OBRA INDIVIDUAL			
A0F-	OFICIAL 1A			
A0F-0000	h	Oficial 1a paleta	30,67000	€
A0F-000B	h	Oficial 1a	30,67000	€
A0F-000E	h	Oficial 1a electricista	31,70000	€
A0F-000F	h	Oficial 1a encofrador	30,67000	€
A0F-000I	h	Oficial 1a ferrallista	30,67000	€
A0F-000P	h	Oficial 1a manyà	31,15000	€
A0F-000R	h	Oficial 1a muntador	31,70000	€
A0F-000S	h	Oficial 1a d'obra pública	30,67000	€
A0F-000T	h	Oficial 1a paleta	30,67000	€
A0F-W61H	h	Oficial 1a per a treballs penosos, tòxics o perillosos i alçada	33,97000	€
A0F	MÀ D'OBRA INDIVIDUAL			
A0F-0	OFICIAL 1A			
A0F-00001	h	Oficial 1a paleta	30,67000	€



JUSTIFICACIÓ DE PREUS

Data: 27/04/26 Pàg.: 3

MAQUINÀRIA			
CODI	UA	DESCRIPCIÓ	PREU
C		MAQUINÀRIA	
C1		MAQUINÀRIA	
C11		MAQUINÀRIA TRENCADORA	
C111-		COMPRESSOR	
C111-0056	h	Compressor amb dos martells pneumàtics	15,80000 €
C11		MAQUINÀRIA TRENCADORA	
C113-		FRESADORA	
C113-00JJ	h	Fresadora per a paviment amb càrrega automàtica	105,35000 €
C11		MAQUINÀRIA TRENCADORA	
C115-		RETROEXCAVADORA AMB MARTELL TRENCADOR	
C115-00EE	h	Retroexcavadora amb martell trencador	65,10000 €
C13		MAQUINÀRIA PER A TERRES I RUNES	
C131-		CARREGADORES EXCAVADORES	
C131-005G	h	Corró vibratori autopropulsat, de 12 a 14 t	83,09000 €
C13		MAQUINÀRIA PER A TERRES I RUNES	
C135-		MINIEXCAVADORA	
C135-00LX	h	Minixcavadora de gasoil, de 34 kW, sobre cadenes de 2 a 5,9 t	57,54000 €
C13		MAQUINÀRIA PER A TERRES I RUNES	
C136-		MOTOANIVELLADORA	
C136-00F4	h	Motoanivelladora petita	94,64000 €
C136-00F5	h	Motoniveladora mediana	104,62000 €
C13		MAQUINÀRIA PER A TERRES I RUNES	
C138-		PALA CARREGADORA	
C138-00KQ	h	Pala carregadora sobre pneumàtics de 15 a 20 t	106,75000 €

JUSTIFICACIÓ DE PREUS

Data: 27/04/26 Pàg.: 4

MAQUINÀRIA			
CODI	UA	DESCRIPCIÓ	PREU
C13		MAQUINÀRIA PER A TERRES I RUNES	
C139-		PALA EXCAVADORA	
C139-00LJ	h	Pala excavadora giratòria sobre cadenes de 31 a 40 t	195,52000 €
C13		MAQUINÀRIA PER A TERRES I RUNES	
C13A-		PISÓN VIBRANTE	
C13A-00FP	h	Picó vibrant de combustible amb placa de 30x30 cm	5,63000 €
C13A-00FR	h	Compactador combustible duplex manual de 700 kg	7,85000 €
C13A-W61K	h	Picó vibrant elèctric amb placa de 30x30 cm	4,18000 €
C13		MAQUINÀRIA PER A TERRES I RUNES	
C13C-		RETROEXCAVADORA	
C13C-00LP	h	Retroexcavadora sobre pneumàtics de 8 a 10 t	58,77000 €
C15		MAQUINÀRIA PER A TRANSPORTS I ELEVACIÓ	
C151-		CAMIÓ CISTERNA	
C151-002Z	h	Camió cisterna de 8 m3	63,01000 €
C151-0033	h	Camió cisterna de 6 m3	61,20000 €
C15		MAQUINÀRIA PER A TRANSPORTS I ELEVACIÓ	
C152-		CAMIÓ GRUA PER A TRANSPORT	
C152-003A	h	Camió grua de 3 t	61,85000 €
C152-003B	h	Camió grua	65,28000 €
C15		MAQUINÀRIA PER A TRANSPORTS I ELEVACIÓ	
C154-		CAMIÓ PER A TRANSPORT	
C154-003K	h	Camió per a transport de 20 t	71,36000 €
C154-003M	h	Camió per a transport de 12 t	56,94000 €



JUSTIFICACIÓ DE PREUS

Data: 27/04/26 Pàg.: 5

MAQUINÀRIA				
CODI	UA	DESCRIPCIÓ	PREU	
C17	MAQUINÀRIA PER A FORMIGONS I BETUMS			
C170-	MAQUINÀRIA PER A FORMIGONS I BETUMS			
C170-0036	h	Camió cisterna per a reg asfàltic	31,73000	€
C17	MAQUINÀRIA PER A FORMIGONS I BETUMS			
C172-	CAMIÓ PER A FORMIGONS I BETUMS			
C172-003J	h	Camió amb bomba de formigonar	175,00000	€
C17	MAQUINÀRIA PER A FORMIGONS I BETUMS			
C173-	CORRÓ VIBRATORI PER A FORMIGONS I BETUMS			
C173-005K	h	Corró vibratori per a formigons i betums autopropulsat pneumàtic	74,24000	€
C17	MAQUINÀRIA PER A FORMIGONS I BETUMS			
C174-	ESCOBRADORA PER A FORMIGONS I BETUMS			
C174-00GD	h	Escombradora autopropulsada	44,21000	€
C17	MAQUINÀRIA PER A FORMIGONS I BETUMS			
C175-	ESTENEDORA PER A FORMIGONS I BETUMS			
C175-00G4	h	Estenedora per a paviments de mescla bituminosa	59,07000	€
C17	MAQUINÀRIA PER A FORMIGONS I BETUMS			
C176-	FORMIGONERA			
C176-00FX	h	Formigonera de 165 l	2,16000	€
C17	MAQUINÀRIA PER A FORMIGONS I BETUMS			
C178-	MÀQUINA TALLAJUNTS			
C178-00GF	h	Màquina tallajunts amb disc de diamant per a paviment	7,75000	€
C2	EINES			
C20	EINES			
C200-	EQUIP PER A TALL MECÀNIC D'ESTRUCTURES DE FORMIGÓ (D)			
C200-H7D4	h	Equip de tall d'estructures de formigó en massa o armat amb disc de diamant	560,00000	€

JUSTIFICACIÓ DE PREUS

Data: 27/04/26 Pàg.: 6

MAQUINÀRIA				
CODI	UA	DESCRIPCIÓ	PREU	
C20	EINES			
C20H-	MARTELL TRENCADOR MANUAL			
C20H-00DN	h	Martell trencador manual	4,15000	€
C20	EINES			
C20K-	REGLE VIBRATORI			
C20K-00DP	h	Regle vibratori	5,38000	€
CZ	MAQUINÀRIA ESPECIAL			
CZ1	EQUIPS AUXILIARS			
CZ15-	GRUP ELECTRÒGEN PER A LLOGUER (D)			
CZ15-H4NI	h	Grup electrògen d'1 a 5 kVA	2,54000	€
CZ1	EQUIPS AUXILIARS			
CZ1R-	ASPIRADOR DE POLS			
CZ1R-WLR2	h	Aspirador de pols de classe H, de potència 1200 W, depressió 250 mbar i volum d'aire 3700 l/min, 30 l de volum de dipòsit amb sac de seguretat i filtre HEPA	1,85000	€



JUSTIFICACIÓ DE PREUS

Data: 27/04/26 Pàg.: 7

MATERIALS				
CODI	UA	DESCRIPCIÓ	PREU	
B	MATERIALS I COMPOSTOS			
B0	MATERIALS BÀSICS			
B01	LÍQUIDS			
B011-	NEUTRES			
B011-05ME	m3	Aigua	2,18000	€
B01	LÍQUIDS			
B019-	LÍQUID ENCAPSULANT PER ELEMENTS DE FIBROCIMENT			
B019-HJD7	l	Liquid encapsulant per elements de fibrociment	6,26000	€
B03	GRANULATS			
B03C-	SAULÓ			
B03C-05NK	m3	Sauló garbellat, subministrat en sacs de 0,8 m3	27,05000	€
B03	GRANULATS			
B03E-	TIERRA			
B03E-05OE	m3	Tierra adecuada	6,38000	€
B03	GRANULATS			
B03F-	TOT-U			
B03F-05NY	m3	Tot-u artificial procedent de granulats reciclats de formigó	24,07000	€
B03	GRANULATS			
B03J-	GRAVA DE PEDRERA			
B03J-0K7V	t	Grava de pedrera de pedra calcària, de grandària màxima 20 mm, per a formigons	17,37000	€
B03J-0K8H	t	Grava de pedrera de pedra calcària, de 50 a 70 mm	17,56000	€
B03	GRANULATS			
B03L-	ARENA			
B03L-05MQ	t	Sorra de pedrera de pedra calcària per a formigons	18,02000	€

JUSTIFICACIÓ DE PREUS

Data: 27/04/26 Pàg.: 8

MATERIALS				
CODI	UA	DESCRIPCIÓ	PREU	
B03L-05N5	t	Arena de cantera de 0 a 3,5 mm	18,93000	€
B03L-05N7	t	Sorra de pedrera per a morters	19,34000	€
B05	AGLOMERANTS I CONGLOMERANTS			
B054-	CALÇ			
B054-06DH	kg	Calç aèria hidratada CL 90-S, en sacs	0,34000	€
B05	AGLOMERANTS I CONGLOMERANTS			
B055-	CIMENT			
B055-067M	t	Ciment pòrtland amb filler calcari CEM II/B-L 32,5 R segons UNE-EN 197-1, en sacs	142,90000	€
B05	AGLOMERANTS I CONGLOMERANTS			
B057-	EMULSIÓ BITUMINOSA PER FERMS I PAVIMENTS			
B057-06IM	kg	Emulsió bituminosa catiònica amb un 60% de betum asfàltic, per a reg termoadherent tipus C60B3/B2 TER, segons UNE-EN 13808	0,57000	€
B06	FORMIGONS			
B069-	Familia 060			
B069-2A9O	m3	Formigó d'ús no estructural HNE-15/P/20 de resistència a compressió 15 N/mm2, consistència plàstica i grandària màxima del granulat 20 mm	99,11000	€
B069-I4H8	m3	Formigó d'ús no estructural HNE-20/P/20 de resistència a compressió 20 N/mm2, consistència plàstica i grandària màxima del granulat 20 mm	100,21000	€
B069-I4L6	m3	Formigó d'ús no estructural HNE-20/B/20 de resistència a compressió 20 N/mm2, consistència tova i grandària màxima del granulat 20 mm	101,03000	€
B069-I6LP	m3	Formigó d'ús no estructural HNE-20/B/40 de resistència a compressió 20 N/mm2, consistència tova i grandària màxima del granulat 40 mm	99,12000	€
B06	FORMIGONS			
B06E-	FORMIGÓ ESTRUCTURAL (EHE)			
B06E-12D9	m3	Formigó HM-20/B / 20 / I de consistència tova, grandària màxima del granulat 20 mm, amb >= 200 kg/m3 de ciment, apte per a classe d'exposició I	86,13000	€

Codi Validació: 5FL5ZP6RQEF6GMF7KWFM5JTS
Verificació: https://arenysdeomar.administracio.cat/
Document signat electrònicament des de la plataforma esPublico Gestiona | Pàgina 182 de 638



JUSTIFICACIÓ DE PREUS

Data: 27/04/26 Pàg.: 9

MATERIALS				
CODI	UA	DESCRIPCIÓ	PREU	
B06	FORMIGONS			
B06F1-	FORMIGONS ESTRUCTURALS (CE)			
B06F1-I0IL	m3	Formigó en massa HM - 20 / B / 20 / X0 amb una quantitat de ciment de 200 kg/m3 i relació aigua ciment =< 0.6	97,57000	€
B06F1-I62I	m3	Formigó en massa HM - 20 / P / 20 / X0 amb una quantitat de ciment de 200 kg/m3 i relació aigua ciment =< 0.6	97,57000	€
B06	FORMIGONS			
B06F2-	FORMIGONS ESTRUCTURALS (CE)			
B06F2-I0SP	m3	Formigó per armar HA - 25 / B / 20 / XC1 amb una quantitat de ciment de 275 kg/m3 i relació aigua ciment =< 0.6	103,29000	€
B06F2-IF1Q	m3	Formigó per armar amb additiu hidròfug HA - 30 / B / 20 / xC3 amb una quantitat de ciment de 300 kg/m3 i relació aigua ciment =< 0.55	114,29000	€
B07	MORTERS DE COMPRA			
B07I	MORTERS AMB ADDITIUS			
B07I0250	t	Mortier per a ram de paleta, classe M 5 (5 N/mm2), a granel, de designació (G) segons norma UNE-EN 998-2	50,35000	€
B07	MORTERS DE COMPRA			
B07L-	MORTER PER A RAM DE PALETA			
B07L-1PY6	t	Mortier per a ram de paleta, classe M 5 (5 N/mm2), en sacs, de designació (G) segons norma UNE-EN 998-2	62,34000	€
B07L-1PYA	t	Mortier per a ram de paleta, classe M 5 (5 N/mm2), a granel, de designació (G) segons norma UNE-EN 998-2	50,35000	€
B07L-1PYB	t	Mortier per a ram de paleta de ciment, classe M 7.5 (7,5 N/mm2), de designació G segons norma UNE-EN 998-2, subministrat en sacs de 25 kg	64,06000	€
B0A	FERRETERIA			
B0AK-	CLAU			
B0AK-07AS	kg	Clau acer	1,90000	€
B0A	FERRETERIA			
B0AM-	FILFERRO			
B0AM-078F	kg	Filferro recuit 1,3 mm	1,93000	€

JUSTIFICACIÓ DE PREUS

Data: 27/04/26 Pàg.: 10

MATERIALS				
CODI	UA	DESCRIPCIÓ	PREU	
B0A B0AN-	FERRETERIA TAC D'ACER QUÍMIC			
B0AN-07J4	u	Tac químic de diàmetre 16 mm, amb cargol, volandera i femella	12,48000	€
B0B B0B7-	ACER I METALL EN PERFILS O BARRES ACER EN BARRES CORRUGADES			
B0B7-106Q	kg	Acer en barres corrugades B500S de límit elàstic >= 500 N/mm2	1,01000	€
B0D B0D21-	MATERIALS PER A ENCOFRATS I APUNTALAMENTS TAULONS			
B0D21-07OY	m	Tauló de fusta de pi per a 10 usos	0,46000	€
B0D B0D62-	MATERIALS PER A ENCOFRATS I APUNTALAMENTS PUNTALS			
B0D62-07PL	cu	Puntal metàl·lic i telescòpic per a 3 m d'alçària i 150 usos	14,41000	€
B0D B0D80-	MATERIALS PER A ENCOFRATS I APUNTALAMENTS PLAFONS			
B0D80-0CNW	m2	Plafó metàl·lic de 50x200 cm per a 50 usos	1,08000	€
B0D B0DZ1-	MATERIALS PER A ENCOFRATS I APUNTALAMENTS MATERIALS AUXILIARS PER A ENCOFRATS I APUNTALAMENTS			
B0DZ1-02LZ	l	Desencofrant	3,02000	€
B0D B0DZ5-	MATERIALS PER A ENCOFRATS I APUNTALAMENTS MATERIALS AUXILIARS PER A ENCOFRATS I APUNTALAMENTS			
B0DZ5-0F6R	u	Part proporcional d'elements auxiliars per a plafons metàl·lics, de 50x200 cm	0,46000	€
B0F B0F1A-	MATERIALS BÀSICS DE CERÀMICA MAONS CERÀMICS			
B0F1A-075F	u	Maó calat, de 290x140x100 mm, per a revestir, categoria I, HD, segons la norma UNE-EN 771-1	0,23000	€

idació: 5FLL5ZP6RQEFQGMF7KWFM5.ITS

https://arehysdematerialadministracio.cat/



JUSTIFICACIÓ DE PREUS

Data: 27/04/26 Pàg.: 11

MATERIALS				
CODI	UA	DESCRIPCIÓ		PREU
B0F1A-0760	u	Maó calat R-25 N/mm2, de 290x140x100 mm, per a revestir, categoria I, HD, segons la norma UNE-EN 771-1	0,25000	€
B0G	PEDRES NATURALS I ARTIFICIALS			
B0G2-	PLACA DE PEDRA NATURAL			
B0G2-HYEH	m2	Pedra granítica nacional serrada i sense polir, preu superior, de 80 mm de gruix amb aresta viva a les quatre vores	350,77000	€
B2	MATERIALS PER A DEMOLICIONS, ENDERROCS I MOVIMENTS DE TERRES			
B2R	GESTIÓ DE RESIDUS I MATERIAL D'EXCAVACIÓ			
B2RA-	DISPOSICIÓ DE RESIDUS			
B2RA-28US	t	Disposició controlada en dipòsit autoritzat inclòs el cànon sobre la deposició controlada dels residus de la construcció, segons la LLEI 8/2008, de residus barrejats inerts amb una densitat 1 t/m3, procedents de construcció o demolició, amb codi 17 01 07 segons la Llista Europea de Residus	29,00000	€
B2RA-28V5	m3	Disposició controlada en dipòsit autoritzat inclòs el cànon sobre la deposició controlada dels residus de la construcció, segons la LLEI 8/2008, de residus de terra inerts amb una densitat 1,6 t/m3, procedents d'excavació, amb codi 17 05 04 segons la Llista Europea de Residus	9,00000	€
B2RA-28VA	kg	Disposició controlada en dipòsit autoritzat inclòs el cànon sobre la deposició controlada dels residus de la construcció, segons la LLEI 8/2008, de residus de fibrociment perillosos amb una densitat 0,9 t/m3, procedents de construcció o demolició, amb codi 17 06 05* segons la Llista Europea de Residus	0,28000	€
B2RA-M8VV	t	Disposició controlada en dipòsit autoritzat inclòs el cànon sobre la deposició controlada dels residus de la construcció, segons la LLEI 8/2008, de residus d'aglomerat asfàltic no perillosos amb una densitat 1,45 t/m3, procedents de construcció o demolició, amb codi 17 03 02 segons la Llista Europea de Residus	14,75000	€
B9	MATERIAL PER A PAVIMENTS			
B9E	MATERIALS PER A PAVIMENTS DE PANOTS I MOSAICS HIDRÀULICS			
B9E2-	PANOT PER A VORERA			
B9E2-HYUJ	m2	Panot gris de 20x20x8 cm, classe 1a, preu superior de textura llis	23,94000	€
B9F	MATERIALES PARA PAVIMENTOS DE PIEZAS PREFABRICADAS DE HORMIGÓN			
B9F3-	PIEZA O ADOQUÍN DE HORMIGÓN DE FORMA REGULAR			
B9F3-VEO0	m2	Peça rectangular de formigó doble capa, gris, de 10x20 cm i 8 cm de gruix, amb granulat vist, preu superior, per a paviment, fabricada amb granulats reciclats	29,07000	€
B9F3-VEPR	m2	Pieza rectangular de hormigón monocapa, gris, de 20x30 cm y 8 cm de espesor, precio alto, para pavimento drenante	16,99000	€

JUSTIFICACIÓ DE PREUS

Data: 27/04/26 Pàg.: 12

MATERIALS				
CODI	UA	DESCRIPCIÓ		PREU
B9H	MATERIALS PER A PAVIMENTS BITUMINOSOS			
B9H8-	MESCLA BITUMINOSA DISCONTÍNUA EN CALENT TIPUS BBTM			
B9H8-1KFU	t	Mescla bituminosa discontinua en calent, per a capes de trànsit BBTM, 11A PMB 45/80-65(BM-3c) amb betum modificat, reciclat de mescla bituminosa i granulat granític	91,98000	€
BB	MATERIALS PER A PROTECCIONS I SENYALITZACIÓ			
BB1	BARANES I AMPITS			
BB11-	BARANA D'ACER INOXIDABLE			
BB11-0XQ8	m	Barana d'acer inoxidable austenític amb molibdè de designació 1.4401 (AISI 316), amb passamà, travesser inferior, muntants cada 100 cm i brèndoles cada 12 cm, de 120 a 140 cm d'alçària	341,33000	€
BD	MATERIALS PER A EVACUACIÓ, CANALITZACIÓ I VENTILACIÓ ESTÀTICA			
BD5	MATERIALS PER A DRENATGES			
BD5Z	MATERIALS AUXILIARS PER A DRENATGES			
BD5ZV120	u	Bastiment i reixa interceptora de 1030x568 mm, articulada amb barres a 45°, amb bastiment rectangular monobloc de 100 mm d'alçària i 2 reixes reversibles a 90° sobre el pla horitzontal amb assentament en "V", amb blocatge estabilitat i absència de soroll, de fosa dúctil, per a 40 t de càrrega de trencament, amb compliment de la norma UNE-EN-124 i classe D-400, homologada com a model BARCELONA 10	395,00000	€
BD5ZY020	u	Bastiment i reixa d'embornal abatible i reversible, de 800x300 mm i 35 mm d'alçària, de barres perpendiculars, de fosa dúctil, classe C-250, amb compliment de la norma UNE-EN-124, per a 25 t de càrrega de trencament, homologada com a model PAS82	120,00000	€
BD7	TUBS PER A CLAVEGUERES I COL·LECTORS			
BD7D-	TUB DE PVC-U DE PARET ESTRUCTURADA PER A SANEJAMENT SOTERRAT SENSE PRESSIÓ			
BD7D-10JN	m	Tub de PVC-U de paret estructurada per a sanejament soterrat sense pressió, superfícies interna llisa i externa llisa de tipus A1 (construcció multicapa), diàmetre nominal DN 500, classe de rigidesa anular SN 4 (rigidesa anular >= 4kN/m2), codi d'àrea d'aplicació U (ús en l'exterior de l'estructura dels edificis), fabricació segons norma UNE-EN 13476-2, de color taronja-marró RAL 8023, per a unió elàstica amb anella elastomèrica d'estanquitat	39,36000	€
BD7D-10JP	m	Tub de PVC-U de paret estructurada per a sanejament soterrat sense pressió, superfícies interna llisa i externa llisa de tipus A1 (construcció multicapa), diàmetre nominal DN 315, classe de rigidesa anular SN 4 (rigidesa anular >= 4kN/m2), codi d'àrea d'aplicació U (ús en l'exterior de l'estructura dels edificis), fabricació segons norma UNE-EN 13476-2, de color taronja-marró RAL 8023, per a unió elàstica amb anella elastomèrica d'estanquitat	14,58000	€
BD7D-10JR	m	Tub de PVC-U de paret estructurada per a sanejament soterrat sense pressió, superfícies interna llisa i externa llisa de tipus A1 (construcció multicapa), diàmetre nominal DN 400, classe de rigidesa anular SN 4 (rigidesa anular >= 4kN/m2), codi d'àrea d'aplicació U (ús en l'exterior de l'estructura dels edificis), fabricació segons norma UNE-EN 13476-2, de color taronja-marró RAL 8023, per a unió elàstica amb anella elastomèrica d'estanquitat	23,32000	€



JUSTIFICACIÓ DE PREUS

Data: 27/04/26 Pàg.: 13

MATERIALS				
CODI	UA	DESCRIPCIÓ		PREU
BD7	TUBS PER A CLAVEGUERES I COL·LECTORS			
BD7F-	TUB DE PVC-U PER A SANEJAMENT SENSE PRESSIÓ			
BD7F-10J3	m	Tub de PVC-U de paret sòlida per a sanejament soterrat sense pressió, superfícies interna llisa i externa llisa, diàmetre nominal DN 315, classe de rigidesa anular SN 4 (rigidesa anular >= 4kN/m2), codi d'àrea d'aplicació U (ús en l'exterior de l'estructura dels edificis), fabricació segons norma UNE-EN 1401-1, de color taronja-marró RAL 8023, per a unió elàstica amb anella elastomèrica d'estanquitat	26,98000	€
BD7F-10J4	m	Tub de PVC-U de paret sòlida per a sanejament soterrat sense pressió, superfícies interna llisa i externa llisa, diàmetre nominal DN 400, classe de rigidesa anular SN 4 (rigidesa anular >= 4kN/m2), codi d'àrea d'aplicació U (ús en l'exterior de l'estructura dels edificis), fabricació segons norma UNE-EN 1401-1, de color taronja-marró RAL 8023, per a unió elàstica amb anella elastomèrica d'estanquitat	44,11000	€
BDD	MATERIALS PER A POUS DE REGISTRE			
BDD4-	GRAÓ PER A POU DE REGISTRE			
BDD4-H4XN	u	Graó per a pou de registre de polipropilè de 250x350x250 mm i 3 kg de pes	4,87000	€
BDG	MATERIALS PER A CANALITZACIONS			
BDG2-	FIL GUIA PER A CONDUCTES DE CANALITZACIONS DE SERVEIS			
BDG2-34UA	m	Fil guia per a conductes de canalitzacions de serveis, de nylon, de 5 mm de gruix	0,16000	€
BDG	MATERIALS PER A CANALITZACIONS			
BDG3-	PART PROPORCIONAL DE SEPARADORS, CONECTORS I OBTURADORS DE CANALITZACIONS DE SERVEIS			
BDG3-34IH	u	Part proporcional de separadors, connectors i obturadors de canalitzacions de serveis de 125 mm de diàmetre nominal	0,35000	€
BDK	MATERIALS PER A PERICONS DE CANALITZACIONS			
BDK2-	PERICONS PREFABRICATS DE FORMIGÓ			
BDK2-1KNJ	u	Pericó de formigó prefabricat sense fons de 70x70 cm i fondària de 50 cm, per a instal·lacions de serveis	58,49000	€
BDK	MATERIALS PER A PERICONS DE CANALITZACIONS			
BDK5-	BASTIMENT I TAPA DE FOSA DÚCTIL PER A REGISTRE			
BDK5-1KH8	u	Bastiment quadrat i tapa quadrat de fosa dúctil per a pericó de serveis, recolzada, pas lliure de 600x600 mm classe B125 segons norma UNE-EN 124	99,35000	€

JUSTIFICACIÓ DE PREUS

Data: 27/04/26 Pàg.: 14

MATERIALS				
CODI	UA	DESCRIPCIÓ	PREU	
BDK5-1KHQ	u	Bastiment quadrat i tapa quadrat de fosa dúctil per a pericó de serveis, recolzada, pas lliure de 700x700 mm classe D400 segons norma UNE-EN 124	296,45000	€
BDK5-1KI8	u	Bastiment circular i tapa circular de fosa dúctil per a pou de registre, abatible, pas lliure de 600 mm i classe D400 segons norma UNE-EN 124	118,96000	€
BDK5-1KIX	u	Bastiment quadrat aparent i tapa circular de fosa dúctil per a pou de registre, abatible, pas lliure de 700 mm i classe D400 segons norma UNE-EN 124	145,67000	€
BG	MATERIALS PER A INSTAL·LACIONS ELÈCTRIQUES			
BG2	TUBS, CANALS, SAFATES I COLUMNES PER A MECANISMES			
BG2Q-	TUB FLEXIBLE PER A PROTECCIÓ DE CONDUCTORS ELÈCTRICS DE MATERIAL PLÀSTIC			
BG2Q-1KSX	m	Tub corbable corrugat de polietilè, de doble capa, llisa la interior i corrugada l'exterior, de 125 mm de diàmetre nominal, aïllant i no propagador de la flama, resistència a l'impacte de 28 J, resistència a compressió de 450 N, per a canalitzacions soterrades	4,12000	€
BG2Q-1KTO	M	TUB CORBABLE CORRUGAT DE POLIETILÈ, DE DOBLE CAPA, LLISA LA INTERIOR I CORRUGADA L'EXTERIOR, DE 160 MM DE DIÀMETRE NOMINAL, AÏLLANT I NO PROPAGADOR DE LA FLAMA, RESISTÈNCIA A L'IMPACTE DE 40 J, RESISTÈNCIA A COMPRESSIÓ DE 450 N, PER A CANALITZACIONS SOTERRADES	5,42000	€



JUSTIFICACIÓ DE PREUS

Data: 27/04/26 Pàg.: 15

ELEMENTS COMPOSTOS

CODI	UA	DESCRIPCIÓ	PREU				
B	MATERIALS I COMPOSTOS						
B0	MATERIALS BÀSICS						
B03	GRANULATS						
B03X-	SORRA-CIMENT						
B03X-0GW5	m3	Sorra-ciment, sense additius amb 200 kg/m3 de ciment pòrtland amb filler calcari i sorra de pedrera, elaborada a l'obra	Rend.: 1,000	87,66000 €			
			Unitats	Preu	Parcial	Import	
Ma d'obra	A0E-000A	h	Manobre especialista	1,050	/R x 26,46000 =	27,78300	
				Subtotal:	27,78300	27,78300	
Maquinària	C176-00FX	h	Formigonera de 165 l	0,750	/R x 2,16000 =	1,62000	
				Subtotal:	1,62000	1,62000	
Materials	B055-067M	t	Ciment pòrtland amb filler calcari CEM II/B-L 32,5 R segons UNE-EN 197-1, en sacs	0,200	x 142,90000 =	28,58000	
	B03L-05N7	t	Sorra de pedrera per a morters	1,520	x 19,34000 =	29,39680	
				Subtotal:	57,97680	57,97680	
				DESPESES AUXILIARS	1,00 %	0,27783	
				COST DIRECTE		87,65763	
				COST EXECUCIÓ MATERIAL		87,65763	

B06 FORMIGONS
B06D- FORMIGÓ SENSE ADDITIUS DESIGNAT PER DOSIFICACIÓ DE CIMENT

B06D-0L9C	m3	Formigó de 200 kg/m3, amb una proporció en volum 1:3:6, amb ciment pòrtland amb filler calçari CEM II/B-L 32,5 R i granulat de pedra calcària de grandària màxima 20 mm, elaborat a l'obra amb formigonera de 165 l	Rend.: 1,000	98,30000 €		
		Unitats	Preu	Parcial	Import	
Ma d'obra		A0E-000A	h	Manobre especialista	1,100	/R x 26,46000 = 29,10600
		Subtotal:		29,10600	29,10600	
Maquinària		C176-00FX	h	Formigonera de 165 l	0,600	/R x 2,16000 = 1,29600
		Subtotal:		1,29600	1,29600	
Materials		B055-067M	t	Ciment pòrtland amb filler calçari CEM II/B-L 32,5 R segons UNE-EN 197-1, en sacs	0,200	x 142,90000 = 28,58000
		B03L-05MQ	t	Sorra de pedrera de pedra calcària per a formigons	0,650	x 18,02000 = 11,71300
		B011-05ME	m3	Aigua	0,180	x 2,18000 = 0,39240
		B03J-0K7V	t	Grava de pedrera de pedra calcària, de grandària màxima 20 mm, per a formigons	1,550	x 17,37000 = 26,92350

JUSTIFICACIÓ DE PREUS

Data: 27/04/26 Pàg.: 16

ELEMENTS COMPOSTOS

CODI	UA	DESCRIPCIÓ					PREU
			Subtotal:		67,60890		67,60890
			DESPESES AUXILIARS	1,00	%	0,29106	
			COST DIRECTE				98,30196
			COST EXECUCIÓ MATERIAL				98,30196
B07	MORTERS DE COMPRA						
B07F-	MORTER SENSE ADDITIUS						
B07F-0LSZ	m3	Morter mixt de ciment pòrtland amb filler calçari CEM II/B-L, calç i sorra, amb 380 kg/m3 de ciment, amb una proporció en volum 1:0,5:4 i 10 N/mm2 de resistència a compressió, elaborat a l'obra	Rend.: 1,000			175,65000	€
			Unitats	Preu	Parcial	Import	
Ma d'obra	A0E-000A	h	Manobre especialista	1,050	/R x 26,46000 =	27,78300	
				Subtotal:		27,78300	27,78300
Maquinària	C176-00FX	h	Formigonera de 165 l	0,725	/R x 2,16000 =	1,56600	
				Subtotal:		1,56600	1,56600
Materials	B054-06DH	kg	Calç aèria hidratada CL 90-S, en sacs	190,000	x 0,34000 =	64,60000	
	B011-05ME	m3	Aigua	0,200	x 2,18000 =	0,43600	
	B03L-05N7	t	Sorra de pedrera per a morters	1,380	x 19,34000 =	26,68920	
	B055-067M	t	Ciment pòrtland amb filler calçari CEM II/B-L 32,5 R segons UNE-EN 197-1, en sacs	0,380	x 142,90000 =	54,30200	
				Subtotal:		146,02720	146,02720
			DESPESES AUXILIARS	1,00	%	0,27783	
			COST DIRECTE				175,65000
			COST EXECUCIÓ MATERIAL				175,65000

B07F-0LT4	m3	Morter de ciment pòrtland amb filler calçari CEM II/B-L i sorra, amb 250 kg/m3 de ciment, amb una proporció en volum 1:6 i 5 N/mm2 de resistència a compressió, elaborat a l'obra	Rend.: 1,000	95,92000		
		Unitats	Preu	Parcial	Import	
Ma d'obra		A0E-000A	h	Manobre especialista	1,000	/R x 26,46000 = 26,46000
		Subtotal:		26,46000	26,46000	
Maquinària		C176-00FX	h	Formigonera de 165 l	0,700	/R x 2,16000 = 1,51200
		Subtotal:		1,51200	1,51200	
Materials		B055-067M	t	Ciment pòrtland amb filler calçari CEM II/B-L 32,5 R segons UNE-EN 197-1, en sacs	0,250	x 142,90000 = 35,72500



JUSTIFICACIÓ DE PREUS

Data: 27/04/26 Pàg.: 17

ELEMENTS COMPOSTOS

CODI	UA	DESCRIPCIÓ					PREU	
B011-05ME	m3	Aigua	0,200	x	2,18000	=	0,43600	
B03L-05N7	t	Sorra de pedrera per a morters	1,630	x	19,34000	=	31,52420	
Subtotal:						67,68520	67,68520	
DESPESES AUXILIARS					1,00	%	0,26460	
COST DIRECTE						95,92180		
COST EXECUCIÓ MATERIAL						95,92180		
B07F-0LT5	m3	Morter de ciment pòrtland amb filler calcari CEM II/B-L i sorra, amb 380 kg/m3 de ciment, amb una proporció en volum 1:4 i 10 N/mm2 de resistència a compressió, elaborat a l'obra	Rend.: 1,000		112,37000			€
			Unitats		Preu		Parcial	Import
Ma d'obra	A0E-000A	h	Manobre especialista	1,000	/R x	26,46000	=	26,46000
Subtotal:						26,46000	26,46000	
Maquinària	C176-00FX	h	Formigonera de 165 l	0,700	/R x	2,16000	=	1,51200
Subtotal:						1,51200	1,51200	
Materials	B03L-05N7	t	Sorra de pedrera per a morters	1,520	x	19,34000	=	29,39680
	B011-05ME	m3	Aigua	0,200	x	2,18000	=	0,43600
	B055-067M	t	Ciment pòrtland amb filler calcari CEM II/B-L 32,5 R segons UNE-EN 197-1, en sacs	0,380	x	142,90000	=	54,30200
Subtotal:						84,13480	84,13480	
DESPESES AUXILIARS					1,00	%	0,26460	
COST DIRECTE						112,37140		
COST EXECUCIÓ MATERIAL						112,37140		
B07F-0LT8	m3	Morter de ciment pòrtland amb filler calcari CEM II/B-L i sorra, amb 200 kg/m3 de ciment, amb una proporció en volum 1:8 i 2,5 N/mm2 de resistència a compressió, elaborat a l'obra	Rend.: 1,000		90,90000			€
			Unitats		Preu		Parcial	Import
Ma d'obra	A0E-000A	h	Manobre especialista	1,000	/R x	26,46000	=	26,46000
Subtotal:						26,46000	26,46000	
Maquinària	C176-00FX	h	Formigonera de 165 l	0,700	/R x	2,16000	=	1,51200
Subtotal:						1,51200	1,51200	
Materials	B055-067M	t	Ciment pòrtland amb filler calcari CEM II/B-L 32,5 R segons UNE-EN 197-1, en sacs	0,200	x	142,90000	=	28,58000
	B011-05ME	m3	Aigua	0,200	x	2,18000	=	0,43600

JUSTIFICACIÓ DE PREUS

Data: 27/04/26 Pàg.: 18

ELEMENTS COMPOSTOS

CODI	UA	DESCRIPCIÓ					PREU	
	B03L-05N7	t	Sorra de pedrera per a morters	1,740	x	19,34000	=	33,65160
						Subtotal:		62,66760
			DESPESES AUXILIARS	1,00	%			0,26460
			COST DIRECTE					90,90420
			COST EXECUCIÓ MATERIAL					90,90420
B0B	ACER I METALL EN PERFILS O BARRES							
B0B6-	ACER EN BARRES CORRUGADES ELABORAT A L'OBRA							
B0B6-107E	kg	Acer en barres corrugades elaborat a l'obra i manipulat a taller B500S, de límit elàstic >= 500 N/mm2		Rend.: 1,000		1,37000		€
				Unitats		Preu	Parcial	Import
Ma d'obra								
	A01-FEP0	h	Ajudant ferrallista	0,005	/R x	27,23000	=	0,13615
	A0F-000I	h	Oficial 1a ferrallista	0,005	/R x	30,67000	=	0,15335
						Subtotal:	0,28950	0,28950
Materials								
	B0B7-106Q	kg	Acer en barres corrugades B500S de límit elàstic >= 500 N/mm2	1,050	x	1,01000	=	1,06050
	B0AM-078F	kg	Filferro recuit 1,3 mm	0,0102	x	1,93000	=	0,01969
						Subtotal:	1,08019	1,08019
			DESPESES AUXILIARS	1,00	%			0,00290
			COST DIRECTE					1,37259
			COST EXECUCIÓ MATERIAL					1,37259



JUSTIFICACIÓ DE PREUS

Data: 27/04/26

Pàg.: 19

PARTIDES D'OBRA

CODI	UA	DESCRIPCIÓ	PREU
C	MAQUINARIA		
CQ	Família Q		
CQ			
CQ			
CQ0001	PA	Partida alçada abonament íntegre pel Control de Qualitat	
		Rend.: 1,000	9.835,61 €
		COST DIRECTE	9.367,24762
		DESPESES INDIRECTES 5,00 %	468,36238
		COST EXECUCIÓ MATERIAL	9.835,61000

F	PARTIDES D'OBRA D'URBANITZACIÓ
FD	SANEJAMENT I CANALITZACIONS
FD5	DRENATGES
FD5Z	ELEMENTS AUXILIARS PER A DRENATGES

FD5ZY020	u	Bastiment i reixa d'embornal abatible i reversible, de 800x300 mm i 35 mm d'alçària, de barres perpendiculars, de fosa dúctil, classe C-250, amb compliment de la norma UNE EN-124, per a 25 t de càrrega de trencament, homologada com a model PAS82, col·locat amb morter	Rend.: 1,000	153,30	€	
			Unitats	Preu	Parcial	Import

Ma d'obra						
A012N000	h	Oficial 1a d'obra pública	0,420	/R x	30,67000	= 12,88140
A0140000	h	Manobre	0,420	/R x	25,59000	= 10,74780
					Subtotal:	23,62920
						23,62920

Materials	B0710250	t	Morter per a ram de paleta, classe M 5 (5 N/mm ²), a granel, de designació (G) segons norma UNE-EN 998-2	0,040	x	50,35000 =	2,01400
	BD5ZY020	u	Bastiment i reixa d'embornal abatible i reversible, de 800x300 mm i 35 mm d'alçada, de barres perpendiculars, de fosa dúctil, classe C-250, amb compliment de la norma UNE EN-124, per a 25 t de càrrega de trencament, homologada com a model PAS62	1,000	x	120,00000 =	120,00000
						Subtotal:	122,01400
							122,01400
						DESPESES AUXILIARS 1,50 %	0,35444
						COST DIRECTE	
						DESPESES INDIRECTES 5,00 %	145,99764 7,29988
						COST EXECUCIÓ MATERIAL	153,29752

JUSTIFICACIÓ DE PREUS

Data: 27/04/26

Pàg.: 20

PARTIDES D'OBRA

CODI	UA	DESCRIPCIÓ	PREU
FD5ZYI20	u	Bastiment i reixa interceptora de 1030x568 mm, articulada amb barres a 45°, amb bastiment rectangular monobloc de 100 mm d'alçària i 2 reixes reversibles a 90° sobre el pla horitzontal amb assentament en 'V', amb bloatge estabilitat i absència de soroll, de fosa dúctil, per a 40 t de càrrega de trencament, amb compliment de la norma UNE EN-124 i classe D-400, homologada com a model BARCELONA 10, col·locat amb morter	Rend.: 1,000 442,05 €

				Unitats	Preu	Parcial	Import
Ma d'obra							
A012N000	h	Oficial 1a d'obra pública		0,420	/R x	30,67000 =	12,88140
A0140000	h	Manobre		0,420	/R x	25,59000 =	10,74780
				Subtotal:			23,62920

Materials							
B0710250	t	Morter per a ram de paleta, classe M 5 (5 N/mm2), a granel, de designació (G) segons norma UNE-EN 998-2	0,040	x	50,35000	=	2,01400
BD5ZVI20	u	Bastiment i reixa interceptora de 1030x568 mm,	1,000	x	395,00000	=	395,00000

articulada amb barres a 45°, amb bastiment rectangular monobloc de 100 mm d'alçada i 2 reixes reversibles a 90° sobre el pla horitzontal amb assentament en 'V', amb blocatge estabilitat i absència de soroll, de fosa dúctil, per a 40 t de càrrega de trencament, amb compliment de la norma UNE EN-124 i classe D-400, homologada com a model BARCELONA 10

			Subtotal:	397,01400	397,01400
	DESPESES AUXILIARS	1,50	%		0,35444
	COST DIRECTE				420,99764
	DESPESES INDIRECTES	5,00	%		21,04988
	COST EXECUCIÓ MATERIAL				442,04752

I	TIPOLOGIA I					GOMF7KWFMSJTS GOMF7KWFMSJ
---	-------------	--	--	--	--	--

P	PARTIDES D'OBRA I CONJUNTS
P1	TREBALLS PREVIS I D'IMPLANTACIÓ, PROTECCIONS INDIVIDUALS I COL·LECTIVES I MESURES PREVENTIVES
P19	REALITZACIÓ DE CALES
P191-	CALA D'INSPECCIÓ (D)

P191-HP4B	u	Cala de 1x1 m per a localització de serveis, amb enderroc de paviment, excavació de terres fins a localització de serveis a una fondària màxima d'1,30 m, reblert amb sauló, formació de base de formigó i càrrega de materials sobre camió o contenidor, sense incloure reposició de paviment	Rend.: 1,000	271,74	Cod Vari
-----------	---	--	--------------	--------	----------



JUSTIFICACIÓ DE PREUS

Data: 27/04/26

Pàg.: 21

PARTIDES D'OBRA

CODI	UA	DESCRIPCIÓ			Unitats	Preu	Parcial	PREU
Ma d'obra								Import
A0F-000B	h	Oficial 1a	2,000	/R x	30,67000	=	61,34000	
A0D-0007	h	Manobre	2,3333	/R x	25,59000	=	59,70915	
Subtotal:							121,04915	121,04915
Maquinària								
C13A-00FP	h	Picó vibrant de combustible amb placa de 30x30 cm	1,000	/R x	5,63000	=	5,63000	
C135-00LX	h	Minixcavadora de gasoil, de 34 kW, sobre cadenes de 2 a 5,9 t	1,000	/R x	57,54000	=	57,54000	
C111-0056	h	Compressor amb dos martells pneumàtics	1,000	/R x	15,80000	=	15,80000	
Subtotal:							78,97000	78,97000
Materials								
B069-2A9O	m3	Formigó d'ús no estructural HNE-15/P/20 de resistència a compressió 15 N/mm2, consistència plàstica i grandària màxima del granulat 20 mm	0,220	x	99,11000	=	21,80420	
B03C-05NK	m3	Sauló garbellat, subministrat en sacs de 0,8 m3	1,300	x	27,05000	=	35,16500	
Subtotal:							56,96920	56,96920
DESPESES AUXILIARS					1,50	%		1,81574
COST DIRECTE								258,80409
DESPESES INDIRECTES					5,00	%		12,94020
COST EXECUCIÓ MATERIAL								271,74429

P2 **DEMOLICIONS. ENDERROCS. MOVIMENTS DE TERRES I GESTIÓ DE RESIDUS**

P21 ENDEBROCS, DEMOLICIONS, ABRENCADES, REPICATS I DESMUNTATGES

P2146- DESMUNTATGES O ENDEBROCS D'ELEMENTS DE CONSTRUCCIÓ

P2146-DJ2X		m2	Demolició de paviment de mescla bituminosa de fins a 15 cm de gruix, d'amplària més de 2 m amb retroexcavadora amb martell trencador i càrrega sobre camió amb mitjans mecànics	Rend.: 1,000		3,73	€
				Unitats	Preu	Parcial	Import
Maquinària							
C138-00KQ	h	Pala carregadora sobre pneumàtics de 15 a 20 t	0,0028	/R x	106,75000	=	0,29890
C115-00EE	h	Retroexcavadora amb martell trencador	0,050	/R x	65,10000	=	3,25500
Subtotal:							3,55390
COST DIRECTE							3,55390
DESPESES INDIRECTES						5,00 %	0,17770
COST EXECUCIÓ MATERIAL							3,73160

JUSTIFICACIÓ DE PREUS

Data: 27/04/26

Pàg.: 22

PARTIDES D'OBRA

CODI	UA	DESCRIPCIÓ					PREU
P2146-DJ3I	m2	Demolició de paviment de panots col·locats sobre base de formigó de fins a 15 cm de gruix, inclosa la demolició de la base, d'amplària fins a 0,6 m, amb compressor i càrrega sobre camió amb mitjans mecànics		Rend.: 1,000		20,59	€
			Unitats		Preu	Parcial	Import
Ma d'obra	AOE-000A	h Manobre especialista	0,466	/R x	26,46000 =	12,33036	
				Subtotal:		12,33036	12,33036
Maquinària	C111-0056	h Compressor amb dos martells pneumàtics	0,233	/R x	15,80000 =	3,68140	
	C13C-00LP	h Retroexcavadora sobre pneumàtics de 8 a 10 t	0,058	/R x	58,77000 =	3,40866	
				Subtotal:		7,09006	7,09006
			DESPESES AUXILIARS	1,50	%		0,18496
			COST DIRECTE				19,60538
			DESPESES INDIRECTES	5,00	%		0,98027
			COST EXECUCIÓ MATERIAL				20,58564

P2146-12H2		m2	Demolició de paviment de panots col·locats sobre base de formigó de fins a 10 cm de gruix, inclòs la demolició de la base, d'amplària fins a 2 m, amb compressor i càrrega sobre camió amb mitjans manuals, en entorn urbà sense dificultat de mobilitat, en voreres > 3 i <= 5 m d'amplària o calçada/plataforma única > 7 i <= 12 m d'amplària, sense afectació per serveis o elements de mobiliari urbà, en actuacions de més de 10 1 m2		Rend.: 1,000		34,09		e189	
					Unitats	Preu		Parcial	Import	
Ma d'obra										
	A0D-0007	h	Manobre	0,55787	/R x	25,59000	=	14,27589		
	A0E-000A	h	Manobre especialista	0,55787	/R x	26,46000	=	14,76124		
					Subtotal:			29,03713		29,03713
Maquinària										
	C111-0056	h	Compressor amb dos martells pneumàtics	0,18967	/R x	15,80000	=	2,99679		
					Subtotal:			2,99679		2,99679
					DESPESES AUXILIARS	1,50	%			0,44951
					COST DIRECTE					32,48343
					DESPESES INDIRECTES	5,00	%			1,68036
					COST EXECUCIÓ MATERIAL					34,16379

P21 ENDERROCS. DEMOLICIONS. ARRENCADES. REPICATS I DESMUNTATGES

P2148- DESMUNTATGES O ENDERROCS D'ELEMENTS DE CONSTRUCCIÓ

P2148-49L6	m	Demolició de vorada, inclòs la base, col·locada sobre formigó, amb martell trencador muntat sobre retroexcavadora i càrrega manual i mecànica de runa sobre camió o contenidor	Rend.: 1,000	4,22
			Unitats	Preu
				Parcial
Maquinària				Import

Maquinària



JUSTIFICACIÓ DE PREUS

Data: 27/04/26 Pàg.: 23

PARTIDES D'OBRA

CODI	UA	DESCRIPCIÓ	PREU			
C115-00EE	h	Retroexcavadora amb martell trencador	0,040	/R x	65,10000	= 2,60400
C13C-00LP	h	Retroexcavadora sobre pneumàtics de 8 a 10 t	0,024	/R x	58,77000	= 1,41048
Subtotal:					4,01448	4,01448
COST DIRECTE						4,01448
DESPESES INDIRECTES			5,00	%		0,20072
COST EXECUCIÓ MATERIAL						4,21520

P21 ENDERROCS, DEMOLICIONS, ARRENCQUES, REPICATS I DESMUNTATGES
P214U- DESMUNTATGES O ENDERROCS D'ELEMENTS DE CONSTRUCCIÓ

P214U-IQEP	m2	Fresatge mecànic de paviments de mescles bituminoses per cada cm de gruix, amb fresadora per a paviment amb càrrega automàtica, càrrega de runa sobre camió i escombrat i neteja de la superfície fresada	Rend.: 1,000		0,48	€
		Unitats	Preu	Parcial	Import	
Ma d'obra						
A0E-000A	h	Manobre especialista	0,003	/R x	26,46000	= 0,07938
A0F-000B	h	Oficial 1a	0,0015	/R x	30,67000	= 0,04601
Subtotal:					0,12539	0,12539
Maquinària						
C174-00GD	h	Escombradora autopropulsada	0,0015	/R x	44,21000	= 0,06632
C138-00KQ	h	Pala carregadora sobre pneumàtics de 15 a 20 t	0,001	/R x	106,75000	= 0,10675
C113-00JJ	h	Fresadora per a paviment amb càrrega automàtica	0,0015	/R x	105,35000	= 0,15803
Subtotal:					0,33110	0,33110
DESPESES AUXILIARS			1,50	%		0,00188
COST DIRECTE						0,45837
DESPESES INDIRECTES			5,00	%		0,02292
COST EXECUCIÓ MATERIAL						0,48129

P21 ENDERROCS, DEMOLICIONS, ARRENCQUES, REPICATS I DESMUNTATGES
P214W- DESMUNTATGES O ENDERROCS D'ELEMENTS DE CONSTRUCCIÓ

P214W-FEMI	m	Tall en paviment de mescla bituminosa de 15 cm de fondària com a mínim amb màquina tallajunts amb disc de diamant per a paviment, per a delimitar la zona a demolir	Rend.: 1,000		4,54	€
		Unitats	Preu	Parcial	Import	
Ma d'obra						
A0E-000A	h	Manobre especialista	0,125	/R x	26,46000	= 3,30750
Subtotal:					3,30750	3,30750
Maquinària						
C178-00GF	h	Màquina tallajunts amb disc de diamant per a paviment	0,125	/R x	7,75000	= 0,96875
Subtotal:					0,96875	0,96875

JUSTIFICACIÓ DE PREUS

Data: 27/04/26 Pàg.: 24

PARTIDES D'OBRA

CODI	UA	DESCRIPCIÓ	PREU			
DESPESES AUXILIARS			1,50	%		0,04961
COST DIRECTE						4,32586
DESPESES INDIRECTES			5,00	%		0,21629
COST EXECUCIÓ MATERIAL						4,54216

P214W-FEMK	m	Tall en paviment de formigó de 15 cm de fondària com a mínim amb màquina tallajunts amb disc de diamant per a paviment, per a delimitar la zona a demolir	Rend.: 1,000		12,72	€
		Unitats	Preu	Parcial	Import	
Ma d'obra						
A0E-000A	h	Manobre especialista	0,350	/R x	26,46000	= 9,26100
Subtotal:					9,26100	9,26100
Maquinària						
C178-00GF	h	Màquina tallajunts amb disc de diamant per a paviment	0,350	/R x	7,75000	= 2,71250
Subtotal:					2,71250	2,71250
DESPESES AUXILIARS			1,50	%		0,13892
COST DIRECTE						12,11242
DESPESES INDIRECTES			5,00	%		0,60562
COST EXECUCIÓ MATERIAL						12,71804

P214W-HXLT	m	Tall en paviment de peces amb màquina tallajunts amb disc de diamant per a paviment, per a delimitar la zona a demolir	Rend.: 1,000		5,41	€
		Unitats	Preu	Parcial	Import	
Ma d'obra						
A0E-000A	h	Manobre especialista	0,1489	/R x	26,46000	= 3,93989
Subtotal:					3,93989	3,93989
Maquinària						
C178-00GF	h	Màquina tallajunts amb disc de diamant per a paviment	0,1489	/R x	7,75000	= 1,15398
Subtotal:					1,15398	1,15398
DESPESES AUXILIARS			1,50	%		0,01730
COST DIRECTE						5,06327
DESPESES INDIRECTES			5,00	%		0,25316
COST EXECUCIÓ MATERIAL						5,31643

P21 ENDERROCS, DEMOLICIONS, ARRENCQUES, REPICATS I DESMUNTATGES
P214X- DESMUNTATGES O ENDERROCS D'ELEMENTS DE CONSTRUCCIÓ

P214X-HCP2	m2	Tall d'estructures de formigó en massa o armat, amb serra amb disc de diamant i càrrega manual i mecànica de runa sobre camió o contenidor	Rend.: 1,000		681,96	
		Unitats	Preu	Parcial		
Ma d'obra						
A0F-000B	h	Oficial 1a	1,000	/R x	30,67000	= 30,67000



JUSTIFICACIÓ DE PREUS

Data: 27/04/26

Pàg.: 25

PARTIDES D'OBRA

CODI	UA	DESCRIPCIÓ						PREU
Maquinària	A0E-000A	h	Manobre especialista	1,000	/R x	26,460000	=	26,460000
						Subtotal:		57,130000
								57,130000
	C200-H7D4	h	Equip de tall d'estructures de formigó en massa o armat amb disc de diamant	1,000	/R x	560,000000	=	560,000000
						Subtotal:		560,000000
								560,000000
Materials	B0AN-07J4	u	Tac químic de diàmetre 16 mm, amb cargol, volandera i femella	2,000	x	12,480000	=	24,960000
	B011-05ME	m3	Aigua	3,000	x	2,180000	=	6,540000
						Subtotal:		31,500000
					DESPESES AUXILIARS	1,50	%	0,85695
					COST DIRECTE			649,48695
					DESPESES INDIRECTES	5,00	%	32,47435
					COST EXECUCIÓ MATERIAL			681,96130

P21 ENDERROCS, DEMOLICIONS, ARRENCADES, REPICATS I DESMUNTATGES

P21B0- JARDINERA DE FOSA, COL·LOCADA (D)

P21B0-HBQX		u		Arrencada de pal per a senyal amb mitjans manuals i càrrega manual de runa sobre camió o contenidor		Rend.: 1,000		12,50		€	
				Unitats		Preu		Parcial		Import	
Ma d'obra											
	A0D-0007	h	Manobre	0,200	/R x	25,59000	=	5,11800			
	A0E-000A	h	Manobre especialista	0,200	/R x	26,46000	=	5,29200			
								Subtotal:	10,41000		10,41000
Maquinària											
	C20H-00DN	h	Martell trencador manual	0,200	/R x	4,15000	=	0,83000			
	CZ15-H4NI	h	Grup electrògen d'1 a 5 kVA	0,200	/R x	2,54000	=	0,50800			
								Subtotal:	1,33800		1,33800
DESPESES AUXILIARS						1,50	%				0,15615
COST DIRECTE											11,90415
DESPESES INDIRECTES						5,00	%				0,59521
COST EXECUCIÓ MATERIAL											12,49936

P21B0-HBQZ	u	Desmuntatge per a recol·locació de placa de senyalització vertical muntada sobre suport de peu o sobre parements verticals, superfície fins a 0,5 m2, a una alçària de 3 m com a màxim amb mitjans manuals i aplec per a posterior aprofitament	Rend.: 1,000	12,56	€
------------	---	---	--------------	-------	---

			Unitats	Preu	Parcial	Import
Ma d'obra						
A01-FEPH	h	Ajudant muntador	0,200	/R x	27,23000 =	5,44600
A0F-000R	h	Oficial 1a muntador	0,200	/R x	31,70000 =	6,34000

JUSTIFICACIÓ DE PREUS

Data: 27/04/26

Pàg.: 26

PARTIDES D'OBRA

CODI	UA	DESCRIPCIÓ				PREU
			Subtotal:		11,78600	11,78600
			DESPESES AUXILIARS	1,50 %		0,17679
			COST DIRECTE			11,96279
			DESPESES INDIRECTES	5,00 %		0,59814
			COST EXECUCIÓ MATERIAL			12,56093
P21B0-NBQV	u	Arrencada de piona amb mitjans manuals i càrrega manual de runa sobre camió o contenidor	Rend.: 1,000		3,11	e
			Unitats	Preu	Parcial	Import
Ma d'obra						
	A0D-0007	h Manobre	0,0518 /R x	25,59000 =	1,32556	
	A0F-000B	h Oficial 1a	0,0518 /R x	30,67000 =	1,58871	
			Subtotal:		2,91427	2,91427
			DESPESES AUXILIARS	1,50 %		0,04371
			COST DIRECTE			2,95798
			DESPESES INDIRECTES	5,00 %		0,14790
			COST EXECUCIÓ MATERIAL			3,10588

P21 ENDERROCS, DEMOLICIONS, ARRENCADES, REPICATS I DESMUNTATGES

P21BX- JARDINERA DE FOSA, COL-LOCADA (D)

P21BX-8FRY u				Retirada de jardineria de fosa amb protecció antioxidant i pintura color gris, circular de diàmetre 1 m, de 0,6 m d'alçària, col·locada superficialment sense fixacions				Rend.: 1,000				25,10			
				Unitats		Preu		Parcial		Import					
Ma d'obra															
	A0D-0007	h	Manobre	0,200	/R x	25,59000	=	5,11800							
	A0F-000B	h	Oficial 1a	0,200	/R x	30,67000	=	6,13400							
				Subtotal:				11,25200			11,25200				
Maquinària															
	C152-003A	h	Camió grua de 3 t	0,200	/R x	61,85000	=	12,37000							
				Subtotal:				12,37000			12,37000				
				DESPESES AUXILIARS		2,50	%				0,25000				
				COST DIRECTE							23,62200				
				DESPESES INDIRECTES		5,00	%				1,25000				
				COST EXECUCIÓ MATERIAL							25,03400				

Validació: 51
Data de validació: 08/09/2016
Data d'última modificació: 08/09/2016



JUSTIFICACIÓ DE PREUS

Data: 27/04/26

Pàg.: 27

PARTIDES D'OBRA

CODI	UA	DESCRIPCIÓ						PREU
P21		ENDERROCS, DEMOLICIONS, ARRENCADDES, REPICATS I DESMUNTATGES						
P21G1-		ENDERROCS D'ELEMENTS D'INSTAL·LACIONS						
P21G1-W6Z7	m	Desmuntatge de baixant, clavegueró o tub de ventilació de fibrociment amb contingut d'amiant de diàmetre fins a 125 mm a una alçària fins a 5 m amb sistema de bossa amb guants de polietilè amb mitjans manuals, reg del tub amb líquid fixador de les fibres d'amiant, empaquetat i càrrega sobre camió o contenidor corresponent	Rend.: 1,000				31,07	€
			Unitats		Preu		Parcial	Import
Ma d'obra	A0F-W61H	h Oficial 1a per a treballs penosos, tòxics o perillosos i alçada	0,450	/R x	33,97000	=	15,28650	
	A0D-W61I	h Manobre per a treballs penosos, tòxics o perillosos i alçada	0,450	/R x	28,30000	=	12,73500	
					Subtotal:		28,02150	28,02150
Maquinària	CZ1R-WLR2	h Aspirador de pols de classe H, de potència 1200 W, depressió 250 mbar i volum d'aire 3700 l/min, 30 l de volum de dipòsit amb sac de seguretat i filtre HEPA	0,450	/R x	1,85000	=	0,83250	
					Subtotal:		0,83250	0,83250
Materials	B019-HJD7	I Líquid encapsulant per elements de fibrociment	0,050	x	6,26000	=	0,31300	
					Subtotal:		0,31300	0,31300
					DESPESSES AUXILIARIS	1,50 %		0,42032
					COST DIRECTE			29,58732
					DESPESSES INDIRECTES	5,00 %		1,47937
					COST EXECUCIÓ MATERIAL			31,06669

P21 ENDERROCS, DEMOLICIONS, ARRENADES, REPICATS I DESMUNTATGES									
P21G6- ENDERROCS D'ELEMENTS D'INSTAL·LACIONS									
P21G6-49JV	m	Demolició d'interceptor de 35x50 cm de parets de 15 cm, de maó i amb solera de 15 cm de formigó amb compressor i càrrega mecànica sobre camió			Rend.:	1,000		9,38	€
				Unitats		Preu		Parcial	Import
Ma d'obra	A0E-000A	h	Manobre especialista	0,208	/R x	26,46000	=	5,50368	
					Subtotal:			5,50368	5,50368
Maquinària	C13C-00LP	h	Retroexcavadora sobre pneumàtics de 8 a 10 t	0,029	/R x	58,77000	=	1,70433	
	C111-0056	h	Compressor amb dos martells pneumàtics	0,104	/R x	15,80000	=	1,64320	
					Subtotal:			3,34753	3,34753

JUSTIFICACIÓ DE PREUS

Data: 27/04/26

Pàg.: 28

PARTIDES D'OBRA

CODI	UA	DESCRIPCIÓ						PREU
				DESPESES AUXILIARS	1,50	%		0,08256
				COST DIRECTE				8,93377
				DESPESES INDIRECTES	5,00	%		0,44669
				COST EXECUCIÓ MATERIAL				9,38045
P21	ENDERROCS, DEMOLICIONS, ARRENCADES, REPICATS I DESMUNTATGES							
P21G7-	ENDERROCS D'ELEMENTS D'INSTAL·LACIONS							
P21G7-49KB	m	Demolició de pou de diàmetre 80 cm, de parets de 15 cm de maó, amb mitjans mecànics i càrrega sobre camió		Rend.: 1,000			6,73	e
			Unitats		Preu		Parcial	Import
Maquinària	C13C-00LP	h Retroexcavadora sobre pneumàtics de 8 a 10 t	0,109	/R x	58,77000	=	6,40593	
				Subtotal:			6,40593	6,40593
				COST DIRECTE				6,40593
				DESPESES INDIRECTES	5,00	%		0,32030
				COST EXECUCIÓ MATERIAL				6,72623
P21	ENDERROCS, DEMOLICIONS, ARRENCADES, REPICATS I DESMUNTATGES							
P21GM-	ENDERROCS D'ELEMENTS D'INSTAL·LACIONS							
P21GM-FIDH	m	Enderroc de clavegueró de formigó de 40x60 cm o de diàmetre 50 cm, com a màxim, amb solera de formigó de 10 cm de gruix, amb compressor i càrrega mecànica de runa sobre camió o contenidor		Rend.: 1,000			3,69	e
			Unitats		Preu		Parcial	Import
Ma d'obra	A0D-0007	h Manobre	0,030	/R x	25,59000	=	0,76770	
	A0E-000A	h Manobre especialista	0,060	/R x	26,46000	=	1,58760	
				Subtotal:			2,35530	2,35530
Maquinària	C111-0056	h Compressor amb dos martells pneumàtics	0,030	/R x	15,80000	=	0,47400	
	C13C-00LP	h Retroexcavadora sobre pneumàtics de 8 a 10 t	0,011	/R x	58,77000	=	0,64647	
				Subtotal:			1,12047	1,12047
				DESPESES AUXILIARS	1,50	%		0,08256
				COST DIRECTE				3,97893
				DESPESES INDIRECTES	5,00	%		0,27769
				COST EXECUCIÓ MATERIAL				3,68655



JUSTIFICACIÓ DE PREUS

Data: 27/04/26 Pàg.: 29

PARTIDES D'OBRA

CODI	UA	DESCRIPCIÓ	PREU
------	----	------------	------

P22 MOVIMENTS DE TERRES
P221B- EXCAVACIONS

P221B-EL8H	m3	Excavació de rasa i pou de fins a 4 m de fondària, en terreny compacte (SPT 20-50), realitzada amb retroexcavadora de combustible i amb les terres deixades a la vora	Rend.: 1,000	7,03	€
		Unitats	Preu	Parcial	Import
Maquinària	C13C-00LP	h	Retroexcavadora sobre pneumàtics de 8 a 10 t	0,114 /R x 58,77000 =	6,69978
				Subtotal:	6,69978
				COST DIRECTE	6,69978
				DESPESES INDIRECTES 5,00 %	0,33499
				COST EXECUCIÓ MATERIAL	7,03477

P22 MOVIMENTS DE TERRES
P2241- REPÀS I PICONATGE D'ELEMENTS EXCAVATS

P2241-52SN	M2	Repàs i piconatge de caixa de paviment, amb compactació del 95% pm	Rend.: 1,000	1,95	€
		Unitats	Preu	Parcial	Import
Maquinària	C131-005G	h	Corró vibratori autopropulsat, de 12 a 14 t	0,011 /R x 83,09000 =	0,91399
	C136-00F4	h	Motoanivelladora petita	0,010 /R x 94,64000 =	0,94640
				Subtotal:	1,86039
				DESPESES AUXILIARS 1,50 %	0,00000
				COST DIRECTE	1,86039
				DESPESES INDIRECTES 5,00 %	0,09302
				COST EXECUCIÓ MATERIAL	1,95341

P2241-52ST	M2	REPÀS I PICONATGE DE SÒL DE RASA DE MÉS DE 0,6 I MENYS D'1,5 M D'AMPLÀRIA, AMB COMPACTACIÓ DEL 95% PM	Rend.: 1,000	3,32	€
		Unitats	Preu	Parcial	Import
Ma d'obra	A0D-0007	h	Manobre	0,063 /R x 25,59000 =	1,61217
	A0E-000A	h	Manobre especialista	0,044 /R x 26,46000 =	1,16424
				Subtotal:	2,77641
Maquinària	C13A-00FR	h	Compactador combustible duplex manual de 700 kg	0,044 /R x 7,85000 =	0,34540
				Subtotal:	0,34540

JUSTIFICACIÓ DE PREUS

Data: 27/04/26 Pàg.: 30

PARTIDES D'OBRA

CODI	UA	DESCRIPCIÓ	PREU
------	----	------------	------

		DESPESES AUXILIARS 1,50 %	0,04165
		COST DIRECTE	3,16346
		DESPESES INDIRECTES 5,00 %	0,15817
		COST EXECUCIÓ MATERIAL	3,32163

P2241-I2DH	m2	Repàs i piconatge de caixa de paviment, amb compactació del 95% PM, en entorn urbà sense dificultat de mobilitat, en voreres > 3 i <= 5 m d'amplària o calçada/plataforma única > 7 i <= 12 m d'amplària, sense afectació per serveis o elements de mobiliari urbà, en actuacions de més de 10 1 m2	Rend.: 1,000	3,11	€
		Unitats	Preu	Parcial	Import
Maquinària	C131-005G	h	Corró vibratori autopropulsat, de 12 a 14 t	0,01753 /R x 83,09000 =	1,45657
	C136-00F4	h	Motoanivelladora petita	0,01594 /R x 94,64000 =	1,50856
				Subtotal:	2,96513
				DESPESES AUXILIARS 1,50 %	0,00000
				COST DIRECTE	2,96513
				DESPESES INDIRECTES 5,00 %	0,14826
				COST EXECUCIÓ MATERIAL	3,11339

P22 MOVIMENTS DE TERRES
P2252- REBLERT, ESTESA I PICONATGE DE TERRES

P2252-549L	m3	Extendido y compactación de suelo adecuado de aportación, en tongadas de 25 cm de grueso, como máximo, con compactación del 95 % PM, utilizando rodillo vibratorio autopropulsado, y humedeciendo	Rend.: 1,000	13,10	€
		Unitats	Preu	Parcial	Import
Maquinària	C138-00KQ	h	Pala carregadora sobre pneumàtics de 15 a 20 t	0,013 /R x 106,75000 =	1,38775
	C136-00F5	h	Motoniveladora mediana	0,010 /R x 104,62000 =	1,04620
	C131-005G	h	Corró vibratori autopropulsat, de 12 a 14 t	0,020 /R x 83,09000 =	1,66180
	C151-0033	h	Camión cisterna de 6 m3	0,010 /R x 61,20000 =	0,61200
				Subtotal:	4,70775

Materials	B03E-05OE	m3	Tierra adecuada	1,200 x 6,38000 =	7,65600
	B011-05ME	m3	Aigua	0,050 x 2,18000 =	0,10900
				Subtotal:	7,76500
				DESPESES AUXILIARS 1,50 %	0,05648
				COST DIRECTE	12,40048
				DESPESES INDIRECTES 5,00 %	0,62002
				COST EXECUCIÓ MATERIAL	13,02050



JUSTIFICACIÓ DE PREUS

Data: 27/04/26 Pàg.: 31

PARTIDES D'OBRA

CODI	UA	DESCRIPCIÓ	PREU
------	----	------------	------

P22 MOVIMENTS DE TERRES
P2255- REBLERT, ESTESA I PICONATGE DE TERRES

P2255-DPGX	m3	Rebliment i piconatge de rasa d'amplària més de 0,6 i fins a 1,5 m, amb material adequat de la pròpia excavació, en tongades de gruix de més de 25 i fins a 50 cm, utilitzant picó vibrant de combustible, amb compactació del 95% PM	Rend.: 1,000	12,45	€
		Unitats	Preu	Parcial	Import
Ma d'obra					
A0E-000A	h	Manobre especialista	0,240 /R x	26,46000 =	6,35040
		Subtotal:		6,35040	6,35040
Maquinària					
C13A-00FR	h	Compactador combustible duplex manual de 700 kg	0,240 /R x	7,85000 =	1,88400
C13C-00LP	h	Retroexcavadora sobre pneumàtics de 8 a 10 t	0,060 /R x	58,77000 =	3,52620
		Subtotal:		5,41020	5,41020
		DESPESES AUXILIARS	1,50 %		0,09526
		COST DIRECTE			11,85586
		DESPESES INDIRECTES	5,00 %		0,59279
		COST EXECUCIÓ MATERIAL			12,44865

P2255-DPIO	m3	Rebliment i piconatge de rasa d'amplària més de 0,6 i fins a 1,5 m, amb sorra, en tongades de gruix de més de 25 i fins a 50 cm, utilitzant picó vibrant de combustible	Rend.: 1,000	42,40	€
		Unitats	Preu	Parcial	Import
Ma d'obra					
A0E-000A	h	Manobre especialista	0,080 /R x	26,46000 =	2,11680
		Subtotal:		2,11680	2,11680
Maquinària					
C13A-00FR	h	Compactador combustible duplex manual de 700 kg	0,080 /R x	7,85000 =	0,62800
C13C-00LP	h	Retroexcavadora sobre pneumàtics de 8 a 10 t	0,060 /R x	58,77000 =	3,52620
		Subtotal:		4,15420	4,15420
Materials					
B03L-05N5	t	Arena de cantera de 0 a 3,5 mm	1,800 x	18,93000 =	34,07400
		Subtotal:		34,07400	34,07400
		DESPESES AUXILIARS	1,50 %		0,03175
		COST DIRECTE			40,37675
		DESPESES INDIRECTES	5,00 %		2,01884
		COST EXECUCIÓ MATERIAL			42,39559

JUSTIFICACIÓ DE PREUS

Data: 27/04/26 Pàg.: 32

PARTIDES D'OBRA

CODI	UA	DESCRIPCIÓ	PREU
------	----	------------	------

P2R GESTIÓ DE RESIDUS I MATERIAL D'EXCAVACIÓ
P2R4- CÀRREGA I TRANSPORT DE MATERIAL D'EXCAVACIÓ FORA DE L'OBRA

P2R4-VSTB	m3	Càrrega amb mitjans mecànics i transport de terres no contaminades a obra exterior o centre de valorització, amb camió de 20 t, amb un recorregut de fins a 20 km	Rend.: 1,000	10,78	€
		Unitats	Preu	Parcial	Import
Maquinària					
C139-00LJ	h	Pala excavadora giratòria sobre cadenes de 31 a 40 t	0,0069 /R x	195,52000 =	1,34909
C154-003K	h	Camió per a transport de 20 t	0,125 /R x	71,36000 =	8,92000
		Subtotal:		10,26909	10,26909
		COST DIRECTE			10,26909
		DESPESES INDIRECTES	5,00 %		0,51345
		COST EXECUCIÓ MATERIAL			10,78254

P2R GESTIÓ DE RESIDUS I MATERIAL D'EXCAVACIÓ
P2R5- TRANSPORT DE RESIDUS A INSTAL·LACIÓ AUTORIZADA

P2R5-DT1G	m3	Transport de residus a instal·lació autoritzada de gestió de residus, amb camió de 12 t i temps d'espera per a la càrrega a màquina, amb un recorregut de més de 15 i fins a 20 km	Rend.: 1,000	12,79	€
		Unitats	Preu	Parcial	Import
Maquinària					
C154-003M	h	Camió per a transport de 12 t	0,214 /R x	56,94000 =	12,18516
		Subtotal:		12,18516	12,18516
		COST DIRECTE			12,18516
		DESPESES INDIRECTES	5,00 %		0,60926
		COST EXECUCIÓ MATERIAL			12,79442

P2R GESTIÓ DE RESIDUS I MATERIAL D'EXCAVACIÓ
P2RA- DISPOSICIÓ DE RESIDUS INSTAL·LACIÓ AUTORIZADA

P2RA-EU7F	m3	Disposició controlada dipòsit autoritzat inclòs el cànon sobre la deposició controlada dels residus de la construcció, segons la LLEI 8/2008, de residus barrejats inerts amb una densitat 1 t/m3, procedents de construcció o demolició, amb codi 17 01 07 segons la Llista Europea de Residus	Rend.: 1,000	30,45	€
		Unitats	Preu	Parcial	
Materials					
B2RA-28US	t	Disposició controlada en dipòsit autoritzat inclòs el cànon sobre la deposició controlada dels residus de la construcció, segons la LLEI 8/2008, de residus barrejats inerts amb una densitat 1 t/m3, procedents de construcció o demolició, amb codi 17 01 07 segons la Llista Europea de Residus	1,000 x	29,00000 =	29,00000
		Subtotal:		29,00000	

Codi Validació: 5FL1E3ZP6ROEFGOMF7KWFM5588
Verificació: https://arj.es/validar/5FL1E3ZP6ROEFGOMF7KWFM5588
Document signat electrònicament des de la plataforma esPublico Gestiona | Pàgina 194 de 638



JUSTIFICACIÓ DE PREUS

Data: 27/04/26 Pàg.: 33

PARTIDES D'OBRA

CODI	UA	DESCRIPCIÓ					PREU
			COST DIRECTE				29,00000
			DESPESES INDIRECTES		5,00	%	1,45000
			COST EXECUCIÓ MATERIAL				30,45000
P2RA-IQFJ	m3	Disposició controlada en dipòsit autoritzat inclòs el cànon sobre la deposició controlada dels residus de la construcció, segons la LLEI 8/2008, de residus de terra inerts amb una densitat 1,6 t/m3, procedents d'excavació, amb codi 17 05 04 segons la Llista Europea de Residus	Rend.:	1,000			9,45
			Unitats		Preu		Parcial
Materials	B2RA-28V5	m3	Disposició controlada en dipòsit autoritzat inclòs el cànon sobre la deposició controlada dels residus de la construcció, segons la LLEI 8/2008, de residus de terra inerts amb una densitat 1,6 t/m3, procedents d'excavació, amb codi 17 05 04 segons la Llista Europea de Residus	1,000	x	9,00000	= 9,00000
			Subtotal:				9,00000
			COST DIRECTE				9,00000
			DESPESES INDIRECTES		5,00	%	0,45000
			COST EXECUCIÓ MATERIAL				9,45000
P2RA-M8VT	m3	Disposició controlada en dipòsit autoritzat inclòs el cànon sobre la deposició controlada dels residus de la construcció, segons la LLEI 8/2008, de residus d'aglomerat asfàltic no peril·losos amb una densitat 1,45 t/m3, procedents de construcció o demolició, amb codi 17 03 02 segons la Llista Europea de Residus	Rend.:	1,000			22,46
			Unitats		Preu		Parcial
Materials	B2RA-M8VV	t	Disposició controlada en dipòsit autoritzat inclòs el cànon sobre la deposició controlada dels residus de la construcció, segons la LLEI 8/2008, de residus d'aglomerat asfàltic no peril·losos amb una densitat 1,45 t/m3, procedents de construcció o demolició, amb codi 17 03 02 segons la Llista Europea de Residus	1,450	x	14,75000	= 21,38750
			Subtotal:				21,38750
			COST DIRECTE				21,38750
			DESPESES INDIRECTES		5,00	%	1,06938
			COST EXECUCIÓ MATERIAL				22,45688
P2R	GESTIÓ DE RESIDUS I MATERIAL D'EXCAVACIÓ						
P2RA-1	DISPOSICIÓ DE RESIDUS INSTAL·LACIÓ AUTORIZADA						
P2RA-10MPY	kg	Disposició controlada en dipòsit autoritzat inclòs el cànon sobre la deposició controlada dels residus de la construcció, segons la LLEI 8/2008, de residus de fibrociment peril·losos amb una densitat 0,9 t/m3, procedents de construcció o demolició, amb codi 17 06 05* segons la Llista Europea de Residus	Rend.:	1,000			0,29
			Unitats		Preu		Parcial

JUSTIFICACIÓ DE PREUS

Data: 27/04/26 Pàg.: 34

PARTIDES D'OBRA

CODI	UA	DESCRIPCIÓ	PREU			
Materials						
	B2RA-28VA	kg	Disposició controlada en dipòsit autoritzat inclòs el cànon sobre la deposició controlada dels residus de la construcció, segons la LLEI 8/2008, de residus de fibrociment perillosos amb una densitat 0,9 t/m3, procedents de construcció o demolició, amb codi 17 06 05* segons la Llista Europea de Residus	1,000	x	0,28000 = 0,28000
				Subtotal:		0,28000 0,28000
				COST DIRECTE		0,28000
				DESPESES INDIRECTES	5,00 %	0,01400
				COST EXECUCIÓ MATERIAL		0,29400
P3	FONAMENTS, CONTENCIONS I TÚNELS					
P31	RASES I POUS					
P312-	FORMIGONAMENT DE RASES I POUS					
P312-D4Z4	M3	FORMIGÓ PER A RASES I POUS DE FONAMENTS, HM-20/B/20/I, DE CONSISTÈNCIA TOVA I GRANDÀRIA MÀXIMA DEL GRANULAT 20 MM, ABOCAT DES DE CAMIÓ		Rend.: 1,000		106,30
				Unitats	Preu	Parcial
Ma d'obra	A0D-0007	h	Manobre	0,250	/R x 25,59000 =	6,39750
				Subtotal:		6,39750 6,39750
Materials	B06E-12D9	m3	Formigó HM-20/B / 20 / I de consistència tova, grandària màxima del granulat 20 mm, amb >= 200 kg/m3 de ciment, apte per a classe d'exposició I	1,100	x	86,13000 = 94,74300
				Subtotal:		94,74300 94,74300
				DESPESES AUXILIARS	1,50 %	0,09596
				COST DIRECTE		101,23646
				DESPESES INDIRECTES	5,00 %	5,06182
				COST EXECUCIÓ MATERIAL		106,29828
P4	ESTRUCTURES					
P45	ESTRUCTURES DE FORMIGÓ					
P4520-	FORMIGONAMENT DE MURS					
P4520-I29T	m3	Formigonament per a mur, amb formigó per armar HA - 25 / B / 20 / XC1 amb una quantitat de ciment de 275 kg/m3 i relació aigua ciment <= 0,6, abocat amb cubilot		Rend.: 1,000		172,93
				Unitats	Preu	Parcial
Ma d'obra	A0D-0007	h	Manobre	1,008	/R x 25,59000 =	25,79472
	A0F-000T	h	Oficial 1a paleta	0,252	/R x 30,67000 =	7,72884
				Subtotal:		33,52356 33,52356
Maquinària						



JUSTIFICACIÓ DE PREUS

Data: 27/04/26

Pàg.: 35

PARTIDES D'OBRA

CODI	UA	DESCRIPCIÓ						PREU	
Materials	C172-003J	h	Camió amb bomba de formigonar	0,125	/R x	175,00000	=	21,87500	
	Subtotal:							21,87500	21,87500
	B06F2-105P	m3	Formigó per armar HA - 25 / B / 20 / XC1 amb una quantitat de ciment de 275 kg/m3 i relació aigua ciment =< 0,6	1,050	x	103,29000	=	108,45450	
	Subtotal:							108,45450	108,45450
	DESPESES AUXILIARS				2,50	%		0,83809	
	COST DIRECTE								164,69115
	DESPESES INDIRECTES				5,00	%		8,23456	
COST EXECUCIÓ MATERIAL								172,92571	

P45 ESTRUCTURES DE FORMIGÓ

P4524- FORMIGONAMENT DE MURS

P4524-VRFK	m3	Mur de formigó armat, per a deixar el formigó vist amb una quantia d'encofrat 6.66 m2/m3, formigó per armar HA - 25 / B / 20 / XC1 amb una quantitat de ciment de 275 kg/m3 i relació aigua ciment =< 0.6 abocat amb cubilot i armadura AP500 S d'acer en barres corrugades amb una quantia de 60 kg/m3	Rend.: 1,000	460.67	€	
			Unitats	Preu	Parcial	Import

Partides d'obra

P4DG-3XQ5	m2	Muntatge i desmuntatge d'una cara d'encofrat, amb plafo metàl·lic de 50x200 cm, per a murs de base rectilínia, encofrats a dues cares, d'alçària <= 3 m	6,660	x	22,78109	=	151,72206
P4BC-43MU	kg	Armadura per a mur AP500 S d'acer en barres corrugades B500S de límit elàstic >= 500 N/mm2	60,000	x	2,03871	=	122,32260
P4520-I29T	m3	Formigonament per a mur, amb formigó per armar HA - 25 / B / 20 / XC1 amb una quantitat de ciment de 275 kg/m3 i relació aigua ciment <= 0.6, abocat amb cubilot	1,000	x	164,69115	=	164,69115
Subtotal:							438,73581
COST DIRECTE							438,73581
DESPESES INDIRECTES						5,00 %	21,93679
COST EXECUCIÓ MATERIAL							460,67260

P4B ARMADURES PASSIVES

P4BC- ARMADURA PER A MURS. EN BARRES

P4BC-43MU	kg	Armadura per a mur AP500 S d'acer en barres corrugades B500S de límit elàstic >= 500 N/mm2	Rend.: 1,000	2,14	€
		Unitats	Preu	Parcial	Import

Ma d'obra

A0F-000l	h	Oficial 1a ferrallista	0,010	/R x	30,67000	=	0,30670	
A01-FEP0	h	Ajudant ferrallista	0,012	/R x	27,23000	=	0,32676	
Subtotal:							0,63346	0,63346

JUSTIFICACIÓ DE PREUS

Data: 27/04/26

Pàg.: 36

PARTIDES D'OBRA

CODI	UA	DESCRIPCIÓ					PREU
Materials							
B0AM-078F	kg	Fiterro recuit 1,3 mm	0,012	x	1,93000	=	0,02316
B0B6-107E	kg	Acer en barres corrugades elaborat a l'obra i manipulat a taller B500S, de límit elàstic >= 500 N/mm2	1,000	x	1,37259	=	1,37259
Subtotal:							1,39575
DESPESES AUXILIARS					1,50	%	0,00950
COST DIRECTE					2,03871		
DESPESES INDIRECTES					5,00	%	0,10194
COST EXECUCIÓ MATERIAL					2,14065		

P4D ENCOFRATS I ALLEUGERIDORS

P4DG- ENCOFRAT PER A MURS

P4DG-3XQ5	m2	Muntatge i desmuntatge d'una cara d'encofrat, amb plafo metàl·lic de 50x200 cm, per a murs de base rectilínia, encofrats a dues cares, d'alçària <= 3 m	Rend.: 1,000	23,92	e
		Unitats	Preu	Parcial	Import

Ma d'obra

A01-FEOZ	h	Ajudant encofrador	0,356	/R x	27,23000	=	9,69388	
A0F-000F	h	Oficial 1a encofrador	0,316	/R x	30,67000	=	9,69172	
Subtotal:							19,38560	19,38560

Materials

BOD62-07PL	cu	Puntal metàl·lic i telescòpic per a 3 m d'alçària i 150 usos	0,0101	x	14,41000	=	0,14554	2,91085 0,00000 22,75000 1,10000 23,85000
BOD21-07O	m	Tauló de fusta de pi per a 10 usos	1,496	x	0,46000	=	0,68816	
BOD80-0CN	m2	Plafó metàl·lic de 50x200 cm per a 50 usos	1,0965	x	1,08000	=	1,18422	
BODZ1-0ZLZ	l	Desencofrant	0,080	x	3,02000	=	0,24160	
BODZ5-0F6	u	Part proporcional d'elements auxiliars per a plafons metàl·lics, de 50x200 cm	1,000	x	0,46000	=	0,46000	
BOAK-07AS	kg	Clau acer	0,1007	x	1,90000	=	0,19133	
Subtotal:							2,91085	
DESPESES AUXILIARS					2,50	%	0,00000	0,00000
COST DIRECTE								22,75000
DESPESES INDIRECTES					5,00	%	1,10000	1,10000
COST EXECUCIÓ MATERIAL								23,85000

P9 FERMS I PAVIMENTS

P92 SUBBASES

P924- SUBBASE DE GRANULAT

P924-DX73	m2	Subbase de 15 cm de gruix de grava de pedrera de pedra calcària, de 50 a 70 mm, amb estesa i piconatge del material	Render.:	1,000		10,68	
			Unitats		Preu	Parcial	

Ma d'obra



JUSTIFICACIÓ DE PREUS

Data: 27/04/26 Pàg.: 37

PARTIDES D'OBRA									
CODI	UA	DESCRIPCIÓ							PREU
	A0E-000A	h	Manobre especialista	0,100	/R x	26,46000	=	2,64600	
	A0D-0007	h	Manobre	0,050	/R x	25,59000	=	1,27950	
			Subtotal:					3,92550	3,92550
Maquinària									
	C13A-00FR	h	Compactador combustible duplex manual de 700 kg	0,050	/R x	7,85000	=	0,39250	
			Subtotal:					0,39250	0,39250
Materials									
	B03J-0K8H	t	Grava de pedrera de pedra calcària, de 50 a 70 mm	0,32996	x	17,56000	=	5,79410	
			Subtotal:					5,79410	5,79410
			DESPESES AUXILIARS	1,50	%				0,05888
			COST DIRECTE						10,17098
			DESPESES INDIRECTES	5,00	%				0,50855
			COST EXECUCIÓ MATERIAL						10,67953
P92 SUBBASES									
P92A-	SUBBASE DE TOT-U								
P92A-DX8I	m3	Subbase de tot-u artificial procedent de granulats reciclats de formigó, amb estesa i piconatge del material al 98% del PM		Rend.: 1,000		39,16			€
			Unitats		Preu		Parcial		Import
Ma d'obra									
	A0D-0007	h	Manobre	0,050	/R x	25,59000	=	1,27950	
			Subtotal:					1,27950	1,27950
Maquinària									
	C131-005G	h	Corró vibratori autopropulsat, de 12 a 14 t	0,040	/R x	83,09000	=	3,32360	
	C136-00F4	h	Motoanivelladora petita	0,035	/R x	94,64000	=	3,31240	
	C151-002Z	h	Camió cisterna de 8 m3	0,025	/R x	63,01000	=	1,57525	
			Subtotal:					8,21125	8,21125
Materials									
	B03F-05NY	m3	Tot-u artificial procedent de granulats reciclats de formigó	1,150	x	24,07000	=	27,68050	
	B011-05ME	m3	Aigua	0,050	x	2,18000	=	0,10900	
			Subtotal:					27,78950	27,78950
			DESPESES AUXILIARS	1,50	%				0,01919
			COST DIRECTE						37,29944
			DESPESES INDIRECTES	5,00	%				1,86497
			COST EXECUCIÓ MATERIAL						39,16441

JUSTIFICACIÓ DE PREUS

Data: 27/04/26 Pàg.: 38

PARTIDES D'OBRA									
CODI	UA	DESCRIPCIÓ							PREU
P93	BASES, SOLERES I RECRESCUDES								
P931-	BASE DE FORMIGÓ (CE, EHE)								
P931-3G6X	m3	Base de formigó (CE, EHE) formigó HM-20/B / 20 / I de consistència tova, grandària màxima del granulat 20 mm, amb >= 200 kg/m3 de ciment, apte per a classe d'exposició I, abocat des de camió amb estesa i vibratge manual, amb acabat reglejat		Rend.: 1,000		112,98			€
			Unitats		Preu		Parcial		Import
Ma d'obra									
	A0F-000S	h	Oficial 1a d'obra pública	0,150	/R x	30,67000	=	4,60050	
	A0D-0007	h	Manobre	0,450	/R x	25,59000	=	11,51550	
			Subtotal:					16,11600	16,11600
Maquinària									
	C20K-00DP	h	Regle vibratori	0,150	/R x	5,38000	=	0,80700	
			Subtotal:					0,80700	0,80700
Materials									
	B06E-12D9	m3	Formigó HM-20/B / 20 / I de consistència tova, grandària màxima del granulat 20 mm, amb >= 200 kg/m3 de ciment, apte per a classe d'exposició I	1,050	x	86,13000	=	90,43650	
			Subtotal:					90,43650	90,43650
			DESPESES AUXILIARS	1,50	%				0,24174
			COST DIRECTE						107,60124
			DESPESES INDIRECTES	5,00	%				5,38006
			COST EXECUCIÓ MATERIAL						112,98130
P93 BASES, SOLERES I RECRESCUDES									
P93J-	REPARACIÓ DE SOLERA DE FORMIGÓ								
P93J-WBJE	m2	Reparació de solera de formigó amb reposició de la subbase de grava de 15 cm de gruix i grandària màxima de 50 a 70 mm amb estesa i piconatge del material, solera de formigó per armar amb additiu hidròfug HA - 30 / B / 20 / xC3 amb una quantitat de ciment de 300 kg/m3 i relació aigua ciment <= 0,55, de gruix 20 cm, abocat amb bomba		Rend.: 1,000		62,50			
			Unitats		Preu		Parcial		
Partides d'obra									
	P93M-MB87	m2	Solera de formigó per armar amb additiu hidròfug HA - 30 / B / 20 / xC3 amb una quantitat de ciment de 300 kg/m3 i relació aigua ciment <= 0,55, de gruix 20 cm, abocat amb bomba	1,000	x	49,35152	=	49,35152	
	P924-DX73	m2	Subbase de 15 cm de gruix de grava de pedrera de pedra calcària, de 50 a 70 mm, amb estesa i piconatge del material	1,000	x	10,17098	=	10,17098	
			Subtotal:					59,52250	59,52250



JUSTIFICACIÓ DE PREUS

Data: 27/04/26

Pàg.: 39

PARTIDES D'OBRA

CODI	UA	DESCRIPCIÓ	PREU
		COST DIRECTE	59,52250
		DESPESES INDIRECTES	2,97613
		COST EXECUCIÓ MATERIAL	62,49863

P93	BASES, SOLERES I RECRESCUDES
P93M-	SOLERA DE FORMIGÓ

P93M-MB87	m2	Solera de formigó per armar amb additiu hidròfug HA - 30 / B / 20 / xC3 amb una quantitat de ciment de 300 kg/m3 i relació aigua ciment =< 0,55, de gruix 20 cm, abocat amb bomba	Rend.: 1,000	51,82	e
------------------	----	---	---------------------	--------------	----------

				Unitats	Preu	Parcial	Import
Ma d'obra							
A0F-000T	h	Oficial 1a paleta		0,100	/R x	30,67000 =	3,06700
A0D-0007	h	Manobre		0,200	/R x	25,59000 =	5,11800
Subtotal:						8,18500	8,18500

Maquinària									
C172-003J	h	Camió amb bomba de formigonar	0,100	/R x	175,00000	=	17,50000		
Subtotal:							17.50000		17.50000

Materials							
B06F2-IF1Q	m3	Formigó per armar amb additiu hidròfug HA - 30 / B / 20 / xC3 amb una quantitat de ciment de 300 kg/m3 i relació aigua ciment =< 0.55	0,206	x	114,29000	=	23,54374
Subtotal:							23.54374
							23.54374

DESPESES AUXILIARS	1,50	%	0,12278
COST DIRECTE			49,35152
DESPESES INDIRECTES	5,00	%	2,46758
COST EXECUCIÓ MATERIAL			51.81909

P93	BASES, SOLERES I RECRESCUDES
P93R-	REPARACIÓ DE BASE

P93R-12H4	m3	Base de voreres amb formigó de 200 kg/m3, amb una proporció en volum 1:3:6, amb ciment portland amb filler calcarí CEM II/B-32.5 R i granulats de pedra calcària de grandària màxima 20 mm, elaborat a l'obra amb formigonera de 165 l, abocat manualment, en entorn urbà sense dificultat de mobilitat, en voreres > 3 l <= 5 m d'amplària o calçada/plataforma única > 7 l <= 12 m d'amplària, sense afectació per serveis o elements de mobiliari urbà, en actuacions de més de 2 l m3	Rend.: 1,000	159,18	€
-----------	----	---	--------------	--------	---

				Unitats	Preu	Parcial	Import
Ma d'obra							
A0D-0007	h	Manobre		1,27512	/R x	25,59000 =	32,63032
A0F-000S	h	Oficial 1a d'obra pública		0,31878	/R x	30,67000 =	9,77698
				Subtotal:			42,40730
							42,40730

Materials						
B06D-0L9C	m3	Formigó de 200 kg/m3, amb una proporció en volum 1:3:6, amb ciment portland amb filler calçari CEM	1,100	x	98,30196	= 108,13216

JUSTIFICACIÓ DE PREUS

Data: 27/04/26

Pàg.: 40

PARTIDES D'OBRA

CODI	UA	DESCRIPCIÓ	PREU
		II/B-L 32,5 R i granulat de pedra calcària de grandària màxima 20 mm, elaborat a l'obra amb formigonera de 165 l	

--	--	

P9B	PAVIMENTS DE PEDRA NATURAL
P9BA-	PAVIMENT DE PEDRA NATURAL, COL·LOCADA AMB MORTER

P9BA-I150	m2	Paviment de pedra granítica nacional serrada i sense polir, preu superior, de 80 mm de gruix amb aresta viva a les quatre vores 1251 a 2500 cm2, col·locada a truc de maceta amb morter ciment	Rend.: 1,000	418,27	€
-----------	----	--	--------------	--------	---

				Unitats	Preu	Parcial	Import
Ma d'obra							
A0F-000S	h	Oficial 1a d'obra pública		0,550	/R x	30,67000 =	16,86850
A0D-0007	h	Manobre		0,350	/R x	25,59000 =	8,95650
				Subtotal:			25,82500
							25,82500

Materials							
B0G2-HYEH	m2	Pedra granítica nacional serrada i sense polir, preu superior, de 80 mm de gruix amb aresta viva a les quatre vores	1,050	x	350,77000	=	368,30850
B07F-OLT4	m3	Mort de ciment portland amb filler calçari CEM II/B-L i sorra, amb 250 kg/m3 de ciment, amb una proporció en volum 1:6 i 5 N/mm2 de resistència a compressió, elaborat a l'obra	0,0399	x	95,92180	=	3,82728
				Subtotal:			372.13578
							372.13578

DESPESES AUXILIARS	1,50	%	0,39
COST DIRECTE			398,46
DESPESES INDIRECTES	5,00	%	19,94
COST EXECUCIÓ MATERIAL			418,25

P9E	PAVIMENTS DE PANOT I RAJOLA HIDRÀULICA	
P9E1-	PAVIMENT DE PANOT	

P9E1-17W6	m2	Paviment de panot per a vorera gris de 20x20x8 cm, classe 1a, preu superior, col·locat a l'estesa amb morter ciment 1:6 i beurada de ciment portland, en entorn urbà sense dificultat de mobilitat, en voreres > 3 i <= 5 m d'amplària o calçada/plataforma única > 7 i <= 12 m d'amplària, sense afectació per serveis o elements de mobiliari urbà, en actuacions de més de 10 i m2	Rend.: 1,000	78,49
-----------	----	---	--------------	-------

			Unitats	Preu	Parcial
Ma d'obra					
A0F-000S	h	Oficial 1a d'obra pública	0,92215	/R x 30,67000 =	28,28234
A0D-0007	h	Manobre	0,69956	/R x 25,59000 =	17,90174



JUSTIFICACIÓ DE PREUS

Data: 27/04/26

Pàg.: 41

PARTIDES D'OBRA

CODI	UA	DESCRIPCIÓ							PREU
Materials						Subtotal:		46,18408	46,18408
	B9E2-HYIJ	m2	Panot gris de 20x20x8 cm, classe 1a, preu superior de textura llis	1,020	x	23,94000	=	24,41880	
	B055-067M	t	Ciment portland amb filler calcari CEM II/B-L 32,5 R segons UNE-EN 197-1, en sacs	0,00306	x	142,90000	=	0,43727	
	B011-05ME	m3	Aigua	0,001	x	2,18000	=	0,00218	
	B07F-OLT4	m3	Morter de ciment portland amb filler calcari CEM II/B-L i sorra, amb 250 kg/m3 de ciment, amb una proporció en volum 1:6 i 5 N/mm2 de resistència a compressió, elaborat a l'obra	0,0315	x	95,92180	=	3,02154	
						Subtotal:		27,87979	27,87979
			DESPESES AUXILIARS	1,50	%				0,69276
			COST DIRECTE						74,75663
			DESPESES INDIRECTES	5,00	%				3,73783
			COST EXECUCIÓ MATERIAL						78,49446

P9E	PAVIMENTS DE PANOT I RAJOLA HIDRÀULICA
P9ER-	REPOSICIÓ DE PAVIMENT DE PANOT

P9ER-I7W5	m2	Reposició de paviment de panot, amb panot gris de 20x20x8 cm, classe 1a, preu superior de textura llis, col·locat a l'estesa amb morter, inclosa demolició de la base, repàs i piconatge de caixa de paviment, amb compactació del 95% PM i execució de la base de gruix 10 cm amb formigó de 200 kg/m3, amb una proporció en volum 1:3:6, en entorn urbà sense dificultat de mobilitat, en voreres > 3 i <= 5 m d'amplària o calçada/plataforma única > 7 i <= 12 m d'amplària, sense afectació per serveis o elements de mobiliari urbà, en actuacions de més de 10 1 m2	Rend.:	1,000	136,46	€
			Unitats	Preu	Parcial	Import

Partides d'obra							
P214W-HXL	m	Tall en paviment de peces amb màquina tallajunts amb disc de diamant per a paviment, per a delimitar la zona a demolir	0,89443	x	5,15297	=	4,60897
P2241-I2DH	m2	Repàs i piconatge de caixa de paviment, amb compactació del 95% PM, en entorn urbà sense dificultat de mobilitat, en voreres > 3 i <= 5 m d'amplària o calçada/plataforma única > 7 i <= 12 m d'amplària, sense afectació per serveis o elements de mobiliari urbà, en actuacions de més de 10 1 m2	1,000	x	2,96513	=	2,96513
P93R-I2H4	m3	Base de vorera amb formigó de 200 kg/m3, amb una proporció en volum 1:3:6, amb ciment portland amb filler calcarí CEM II/B-L 32,5 R i granulat de pedra calcària de grandària màxima 20 mm, elaborat a l'obra amb formigonera de 165 l, abocat manualment, en entorn urbà sense dificultat de mobilitat, en voreres > 3 i <= 5 m d'amplària o calçada/plataforma única > 7 i <= 12 m d'amplària, sense afectació per serveis o elements de mobiliari urbà, en actuacions de més de 2 1 m3	0,100	x	151,59964	=	15,15996
P9E1-I7W6	m2	Paviment de panot per a vorera gris de 20x20x8 cm, classe 1a, preu superior, col·locat a l'estesa amb morter ciment 1:6 i beurada de ciment portland, en entorn urbà sense dificultat de mobilitat, en voreres > 3 i <= 5 m d'amplària o calçada/plataforma única > 7 i	1,000	x	74,75663	=	74,75663

JUSTIFICACIÓ DE PREUS

Data: 27/04/26

Pàg.: 42

PARTIDES D'OBRA

CODI	UA	DESCRIPCIÓ					PREU
		<= 12 m d'amplària, sense afectació per serveis o elements de mobiliari urbà, en actuacions de més de 10 1 m2					
P2146-I2H2	m2	Demolició de paviment de panots col·locats sobre base de formigó de fins a 10 cm de gruix, inclòs la demolició de la base, d'amplària fins a 2 m, amb compressor i càrrega sobre camió amb mitjans manuals, en entorn urbà sense dificultat de mobilitat, en voreres > 3 l <= 5 m d'amplària o calçada/plataforma única > 7 l <= 12 m d'amplària, sense afectació per serveis o elements de mobiliari urbà, en actuacions de més de 10 1 m2	1,000	x	32,46948	=	32,46948
					Subtotal:		129,96017
							129,96017
					COST DIRECTE		129,96017
					DESPESES INDIRECTES	5,00 %	6,49801
					COST EXECUCIÓ MATERIAL		136,45818

P9F	PAVIMENTO DE PIEZAS DE HORMIGÓN
P9F3-	PAVIMENT DE PECES DE FORMIGÓ, DE FORMA REGULAR, COL-LOCAT AMB MORTER

P9F3-KYXS		m2	Paviment de peça rectangular de formigó doble capa, gris, de 10x20 cm i 8 cm de gruix, amb granulat vist, preu superior, per a paviment, fabricada amb granulats reciclats , col·locada sobre base de morter 1:6 de 5 N/mm2	Unitats	Preu	Parcial	Import
Ma d'obra							
A0D-0007	h	Manobre	0,65998	/R x	25,59000	=	16,88889
A0F-000S	h	Oficial 1a d'obra pública	0,87997	/R x	30,67000	=	26,98868
					Subtotal:		43,87757
							43,87757

Materials							
B9F3-VE00	m2	Peça rectangular de formigó doble capa, gris, de 10x20 cm i 8 cm de gruix, amb granulat vist, preu superior, per a paviment, fabricada amb granulats reciclats	1,020	x	29,07000	=	29,65140
B07F-OLT4	m3	Morter de ciment portland amb filler calcarí CEM II/B-L i sorra, amb 250 kg/m3 de ciment, amb una proporció en volum 1:6 i 5 N/mm2 de resistència a compressió, elaborat a l'obra	0,0504	x	95,92180	=	4,83446
					Subtotal:		34,48586
		DESPESSES AUXILIARS	1,50	%			0,51729
		COST DIRECTE					79,05375
		DESPESSES INDIRECTES	5,00	%			3,92679
		COST EXECUCIÓ MATERIAL					82,92223



JUSTIFICACIÓ DE PREUS

Data: 27/04/26 Pàg.: 43

PARTIDES D'OBRA

CODI	UA	DESCRIPCIÓ	PREU
------	----	------------	------

P9F PAVIMENTO DE PIEZAS DE HORMIGÓN

P9F3-1 PAVIMENT DE PECES DE FORMIGÓ, DE FORMA REGULAR, COL-LOCAT AMB MORTER

P9F3-1M22D	m2	Paviment de peça rectangular de formigó monocapa, gris, de 20x30 cm i 8 cm de gruix; preu alt, col·locada sobre base de morter 1:4 de 10 N/mm2, i reblert de junts amb sorra-ciment	Rend.: 1,000		65,42	€
			Unitats	Preu	Parcial	Import
Ma d'obra						
A0F-000S	h	Oficial 1a d'obra pública	0,77497	/R x	30,67000 =	23,76833
A0D-0007	h	Manobre	0,58123	/R x	25,59000 =	14,87368
			Subtotal:		38,64201	38,64201
Materials						
B9F3-VEPR	m2	Pieza rectangular de hormigón monocapa, gris, de 20x30 cm y 8 cm de espesor, precio alto, para pavimento drenante	1,020	x	16,99000 =	17,32980
B03X-0GW5	m3	Sorra-ciment, sense additius amb 200 kg/m3 de ciment pòrtland amb filler calcarí i sorra de pedrera, elaborada a l'obra	0,001	x	87,65763 =	0,08766
B07F-0LT5	m3	Morter de ciment pòrtland amb filler calcarí CEM II/B-L i sorra, amb 380 kg/m3 de ciment, amb una proporció en volum 1:4 i 10 N/mm2 de resistència a compressió, elaborat a l'obra	0,0504	x	112,37140 =	5,66352
			Subtotal:		23,08098	23,08098
		DESPESES AUXILIARS	1,50	%		0,57963
		COST DIRECTE				62,30262
		DESPESES INDIRECTES	5,00	%		3,11513
		COST EXECUCIÓ MATERIAL				65,41775

P9H PAVIMENTS DE MESCLA BITUMINOSA

P9H6- PAVIMENT DE MESCLA BITUMINOSA DISCONTÍNUA EN CALENT

P9H6-6QD7	m2	Paviment de mescla bituminosa discontinua en calent, per a capes de trànsit BBTM, 11A PMB 45/80-65(BM-3c) amb betum modificat, reciclat de mescla bituminosa i granulat granític, per a una capa de trànsit de 3 cm de gruix	Rend.: 1,000		6,99	€
			Unitats	Preu	Parcial	Import
Ma d'obra						
A0F-000S	h	Oficial 1a d'obra pública	0,0016	/R x	30,67000 =	0,04907
A0D-0007	h	Manobre	0,0032	/R x	25,59000 =	0,08189
			Subtotal:		0,13096	0,13096
Maquinària						
C131-005G	h	Corró vibratori autopropulsat, de 12 a 14 t	0,0008	/R x	83,09000 =	0,06647
C173-005K	h	Corró vibratori per a formigons i betums autopropulsat pneumàtic	0,0008	/R x	74,24000 =	0,05939
C175-00G4	h	Estenedora per a paviments de mescla bituminosa	0,0008	/R x	59,07000 =	0,04726
			Subtotal:		0,17312	0,17312

JUSTIFICACIÓ DE PREUS

Data: 27/04/26 Pàg.: 44

PARTIDES D'OBRA

CODI	UA	DESCRIPCIÓ	PREU
------	----	------------	------

Materials

B9H8-1KFU	t	Mescla bituminosa discontinua en calent, per a capes de trànsit BBTM, 11A PMB 45/80-65(BM-3c) amb betum modificat, reciclat de mescla bituminosa i granulat granític	0,069	x	91,98000 =	6,34662
			Subtotal:		6,34662	6,34662
		DESPESES AUXILIARS	1,50	%		0,00196
		COST DIRECTE				6,65266
		DESPESES INDIRECTES	5,00	%		0,33263
		COST EXECUCIÓ MATERIAL				6,98530

P9L REGS SENSE GRANULATS

P9L1- REG AMB LLIGANT HIDROCARBONAT

P9L1-E97L	m2	Reg d'adherència amb emulsió bituminosa catiónica termoadherent tipus C60B3/B2 TER, amb dotació 0,6 kg/m2	Rend.: 1,000		0,52	€
			Unitats	Preu	Parcial	Import
Ma d'obra						
A0E-000A	h	Manobre especialista	0,0022	/R x	26,46000 =	0,05821
			Subtotal:		0,05821	0,05821
Maquinària						
C174-00GD	h	Escombradora autopropulsada	0,0005	/R x	44,21000 =	0,02211
C170-0036	h	Camió cisterna per a reg asfàltic	0,0022	/R x	31,73000 =	0,06981
			Subtotal:		0,09192	0,09192
Materials						
B057-06IM	kg	Emulsió bituminosa catiónica amb un 60% de betum asfàltic, per a reg termoadherent tipus C60B3/B2 TER, segons UNE-EN 13808	0,600	x	0,57000 =	0,34200
			Subtotal:		0,34200	0,34200
		DESPESES AUXILIARS	1,50	%		0,00513
		COST DIRECTE				0,34713
		DESPESES INDIRECTES	5,00	%		0,01736
		COST EXECUCIÓ MATERIAL				0,36449

P9Z Família 9ZE-

P9ZE-

P9ZE-NBRS	u	Desmuntatge i col·locació per a situar en nova rasant, de marc i tapa de serveis existents, amb morter de ciment	Rend.: 1,000		130,45	
			Unitats	Preu	Parcial	
Ma d'obra						
A0E-000A	h	Manobre especialista	2,000	/R x	26,46000 =	52,92000
A0F-000S	h	Oficial 1a d'obra pública	2,000	/R x	30,67000 =	61,34000
			Subtotal:		114,26000	



JUSTIFICACIÓ DE PREUS

Data: 27/04/26 Pàg.: 45

PARTIDES D'OBRA									
CODI	UA	DESCRIPCIÓ	PREU						
Maquinària									
	C111-0056	h	Compressor amb dos martells pneumàtics	0,333	/R x	15,80000	=	5,26140	
					Subtotal:			5,26140	5,26140
Materials									
	B07F-0LT5	m3	Morter de ciment pòrtland amb filler calcari CEM II/B-L i sorra, amb 380 kg/m3 de ciment, amb una proporció en volum 1:4 i 10 N/mm2 de resistència a compressió, elaborat a l'obra	0,042	x	112,37140	=	4,71960	
					Subtotal:			4,71960	4,71960

PB PROTECCIONS I SENYALITZACIÓ
PB1 BARANES
PB11- BARANA D'ACER INOXIDABLE, COL-LOCADA

PB11-DJ07	m	Barana d'acer inoxidable austenític amb moblidé de designació 1.4401 (AISI 316), amb passamà, travesser inferior, muntants cada 100 cm i brèndoles cada 12 cm, de 120 a 140 cm d'alçària, ancorada a l'obra amb morter	Rend.: 1,000			393,77		
			Unitats		Preu	Parcial	Import	
Ma d'obra	A0F-000T	h	Oficial 1a paleta	0,300	/R x	30,67000 =	9,20100	
	A0F-000P	h	Oficial 1a manyà	0,400	/R x	31,15000 =	12,46000	
	A0D-0007	h	Manobre	0,200	/R x	25,59000 =	5,11800	
	A01-FEPB	h	Ajudant manyà	0,200	/R x	27,33000 =	5,46600	
			Subtotal:			32,24500	32,24500	
Materials	BB11-0XQ8	m	Barana d'acer inoxidable austenític amb moblidé de designació 1.4401 (AISI 316), amb passamà, travesser inferior, muntants cada 100 cm i brèndoles cada 12 cm, de 120 a 140 cm d'alçària	1,000	x	341,33000 =	341,33000	
	B07L-1PYB	t	Morter per a ram de paleta de ciment, classe M 7.5 (7,5 N/mm2), de designació G segons norma UNE-EN 998-2, subministrat en sacs de 25 kg	0,010	x	64,06000 =	0,64060	
			Subtotal:			341,97060	341,97060	
			DESPESES AUXILIARS	2,50	%		0,80613	
			COST DIRECTE				375,02173	
			DESPESES INDIRECTES	5,00	%		18,75109	
			COST EXECUCIÓ MATERIAL				393,77281	

JUSTIFICACIÓ DE PREUS

Data: 27/04/26 Pàg.: 46

PARTIDES D'OBRA									
CODI	UA	DESCRIPCIÓ					PREU		
PBB	SENYALITZACIÓ VERTICAL								
PBBY-	COL·LOCACIÓ DE SENYAL VERTICAL								
PBBY-M8J7	u	Col·locació de placa de senyalització vertical provinent d'ús anterior, sobre suport de peu o paraments verticals, de superfície de 0.5 a 1 m2 m2, a una alçària de <= 3 m amb mitjans manuals				Rend.: 1,000		18,84	€
						Unitats	Preu	Parcial	Import
Ma d'obra									
A0F-000R	h	Oficial 1a muntador				0,300	/R x	31,70000 =	9,51000
A01-FEPH	h	Ajudant muntador				0,300	/R x	27,23000 =	8,16900
						Subtotal:		17,67900	17,67900
						DESPESES AUXILIARS	1,50 %		0,26519
						COST DIRECTE			17,94419
						DESPESES INDIRECTES	5,00 %		0,89721
						COST EXECUCIÓ MATERIAL			18,84139

PD INSTAL·LACIONS D'EVACUACIÓ, CANALITZACIÓ I VENTILACIÓ ESTÀTICA
PD0 POU DE REGISTRE
PD01- POU DE REGISTRE D'OBRA DE FÀBRICA

PD01-CCZ1	u	Connexió de nou col·lector a la xarxa general de clavegueram (a col·lector visitable o registre), amb obertura de forat de connexió, embocadura, segellat complert del perímetre exterior de la connexió i repàs interior, amb càrrega manual de materials excedents sobre camió.				Rend.: 0,446	453,66		€
						Unitats	Preu	Parcial	Import
Ma d'obra									
A0F-000S	h	Oficial 1a d'obra pública				2,939	/R x	30,67000 =	202,10567
A0D-0007	h	Manobre				2,939	/R x	25,59000 =	168,63007
						Subtotal:		370,73574	370,73574
Materials									
B0F1A-075F	u	Maó calat, de 290x140x100 mm, per a revestir, categoria I, HD, segons la norma UNE-EN 771-1				79,9995	x	0,23000 =	18,39989
B055-067M	t	Ciment pòrtland amb filler calcari CEM II/B-L 32,5 R segons UNE-EN 197-1, en sacs				0,0092	x	142,90000 =	1,31468
B06F1-10IL	m3	Formigó en massa HM - 20 / B / 20 / X0 amb una quantitat de ciment de 200 kg/m3 i relació aigua ciment =< 0.6				0,099	x	97,57000 =	9,65943
B011-05ME	m3	Aigua				0,003	x	2,18000 =	0,00654
B07F-0LSZ	m3	Morter mixt de ciment pòrtland amb filler calcari CEM II/B-L, calç i sorra, amb 380 kg/m3 de ciment, amb una proporció en volum 1:0,5:4 i 10 N/mm2 de resistència a compressió, elaborat a l'obra				0,1502	x	175,65403 =	26,38324
						Subtotal:		55,76378	55,76378

Validació: 5FLL5ZP6RQEFQGMF7KWFM5R5
Validació: https://arenysdemarcad.madridinfo.es/



JUSTIFICACIÓ DE PREUS

Data: 27/04/26 Pàg.: 47

PARTIDES D'OBRA

CODI	UA	DESCRIPCIÓ				PREU
		DESPESES AUXILIARS	1,50	%		5,56104
		COST DIRECTE				432,06056
		DESPESES INDIRECTES	5,00	%		21,60303
		COST EXECUCIÓ MATERIAL				453,66358

PD5 DRENATGES
PD55- CAIXA PER A EMBORNAL, COL-LOCADA

PD55-020	u	Caixa per a embornal de 100x50x85 cm, amb parets de 14 cm de gruix de maó calat, arrebossada i lliscada per dins amb morter ciment 1:6 sobre solera de 15 cm de formigó HM-20/P/20	Rend.: 1,000			210,83	€
			Unitats	Preu	Parcial	Import	
Ma d'obra							
A0F-000S	h	Oficial 1a d'obra pública	2,600	/R x	30,67000	=	79,74200
A0D-0007	h	Manobre	2,600	/R x	25,59000	=	66,53400
		Subtotal:			146,27600		146,27600
Materials							
B06F1-I0IL	m3	Formigó en massa HM - 20 / P / 20 / X0 amb una quantitat de ciment de 200 kg/m3 i relació aigua ciment =< 0.6	0,170	x	97,57000	=	16,58690
B0F1A-075F	u	Maó calat, de 290x140x100 mm, per a revestir, categoria I, HD, segons la norma UNE-EN 771-1	100,000	x	0,23000	=	23,00000
B055-067M	t	Ciment portland amb filler calcarí CEM II/B-L 32,5 R segons UNE-EN 197-1, en sacs	0,0122	x	142,90000	=	1,74338
B011-05ME	m3	Aigua	0,005	x	2,18000	=	0,01090
B07F-0LT4	m3	Morter de ciment portland amb filler calcarí CEM II/B-L i sorra, amb 250 kg/m3 de ciment, amb una proporció en volum 1:6 i 5 N/mm2 de resistència a compressió, elaborat a l'obra	0,1145	x	95,92180	=	10,98305
		Subtotal:			52,32423		52,32423
		DESPESES AUXILIARS	1,50	%			2,19414
		COST DIRECTE					200,79437
		DESPESES INDIRECTES	5,00	%			10,03972
		COST EXECUCIÓ MATERIAL					210,83409

PD55-E3MS	u	Caixa per a embornal de 70x30x85 cm, amb parets de 14 cm de gruix de maó calat, arrebossada i lliscada per dins amb morter ciment 1:6 sobre solera de 15 cm de formigó en massa HM - 20 / B / 20 / X0 amb una quantitat de ciment de 200 kg/m3 i relació aigua ciment =< 0.6	Rend.: 1,000			183,97	€
			Unitats	Preu	Parcial	Import	
Ma d'obra							
A0F-000S	h	Oficial 1a d'obra pública	2,395	/R x	30,67000	=	73,45465
A0D-0007	h	Manobre	2,395	/R x	25,59000	=	61,28805
		Subtotal:			134,74270		134,74270
Materials							
B011-05ME	m3	Aigua	0,003	x	2,18000	=	0,00654

JUSTIFICACIÓ DE PREUS

Data: 27/04/26 Pàg.: 48

PARTIDES D'OBRA

CODI	UA	DESCRIPCIÓ				PREU
B06F1-I0IL	m3	Formigó en massa HM - 20 / B / 20 / X0 amb una quantitat de ciment de 200 kg/m3 i relació aigua ciment =< 0.6	0,099	x	97,57000	= 9,65943
B0F1A-075F	u	Maó calat, de 290x140x100 mm, per a revestir, categoria I, HD, segons la norma UNE-EN 771-1	79,9995	x	0,23000	= 18,39989
B055-067M	t	Ciment portland amb filler calcarí CEM II/B-L 32,5 R segons UNE-EN 197-1, en sacs	0,00918	x	142,90000	= 1,31182
B07F-0LT4	m3	Morter de ciment portland amb filler calcarí CEM II/B-L i sorra, amb 250 kg/m3 de ciment, amb una proporció en volum 1:6 i 5 N/mm2 de resistència a compressió, elaborat a l'obra	0,0945	x	95,92180	= 9,06461
		Subtotal:			38,44229	38,44229
		DESPESES AUXILIARS	1,50	%		2,02114
		COST DIRECTE				175,20613
		DESPESES INDIRECTES	5,00	%		8,76031
		COST EXECUCIÓ MATERIAL				183,96644

PD7 CLAVEGUERES I COL·LECTORS
PD781- CLAVEGUERES AMB TUB DE PVC-U PER A SANEJAMENT SOTERRAT SENSE PRESSIÓ

PD781-Q0L0	m	Claveguera amb tub de PVC-U de paret sòlida per a sanejament soterrat sense pressió, superfícies interna llisa i externa llisa, diàmetre nominal DN 315, classe de rigidesa anular SN 4 (rigidesa anular >= 4kN/m2), codi d'àrea d'aplicació U (ús en l'exterior de l'estructura dels edificis), fabricació segons norma UNE-EN 1401-1, de color taronja-marró RAL 8023, per a unió elàstica amb anella elastomèrica d'estanquitat, col·locat al fons de la rasa sobre llit de sorra de 15 cm de gruix, inclòs el rebrell del recolzament del tub, amb picó vibrant de combustible	Rend.: 1,000			50,12	
			Unitats	Preu	Parcial	Import	
Ma d'obra							
A0F-000S	h	Oficial 1a d'obra pública	0,120	/R x	30,67000	=	3,68040
A0E-000A	h	Manobre especialista	0,085	/R x	26,46000	=	2,24910
A0D-0007	h	Manobre	0,120	/R x	25,59000	=	3,07080
		Subtotal:			9,00030		9,00030
Maquinària							
C13A-00FP	h	Picó vibrant de combustible amb placa de 30x30 cm	0,085	/R x	5,63000	=	0,47855
C13C-00LP	h	Retroexcavadora sobre pneumàtics de 8 a 10 t	0,0676	/R x	58,77000	=	3,97285
		Subtotal:			4,45140		4,45140
Materials							
B03L-05N5	t	Arena de cantera de 0 a 3,5 mm	0,30744	x	18,93000	=	5,81984
BD7F-10J3	m	Tub de PVC-U de paret sòlida per a sanejament soterrat sense pressió, superfícies interna llisa i externa llisa, diàmetre nominal DN 315, classe de rigidesa anular SN 4 (rigidesa anular >= 4kN/m2), codi d'àrea d'aplicació U (ús en l'exterior de l'estructura dels edificis), fabricació segons norma UNE-EN 1401-1, de color taronja-marró RAL 8023, per a unió elàstica amb anella elastomèrica d'estanquitat	1,050	x	26,98000	=	28,32900



JUSTIFICACIÓ DE PREUS

Data: 27/04/26 Pàg.: 49

PARTIDES D'OBRA

CODI	UA	DESCRIPCIÓ	PREU			
Subtotal:			34,14884			34,14884
DESPESES AUXILIARS			1,50	%		0,13500
COST DIRECTE						47,73554
DESPESES INDIRECTES			5,00	%		2,38678
COST EXECUCIÓ MATERIAL						50,12232
PD781-WBTD	m	Claveguera amb Tub de PVC-U de paret sòlida per a sanejament soterrat sense pressió, superfícies interna llisa i externa llisa, diàmetre nominal DN 400, classe de rigidesa anular SN 4 (rigidesa anular >= 4kN/m2), codi d'àrea d'aplicació U (ús en l'exterior de l'estructura dels edificis), fabricació segons norma UNE-EN 1401-1, de color taronja-marró RAL 8023, per a unió elàstica amb anella elastomèrica d'estanquitat, col·locat al fons de la rasa sobre llit de sorra de 15 cm de gruix i rebert de sorra fins a 30 cm per sobre del tub, inclosa la formació d'una solera de 15 cm de gruix de Formigó d'ús no estructural HNE-20/P/20 de resistència a compressió 20 N/mm2, consistència plàstica i grandària màxima del granulat 20 mm, amb picó vibrant elèctric	Rend.: 1,000		132,14	€
Ma d'obra			Unitats	Preu	Parcial	Import
A0D-0007	h	Manobre	0,608	/R x 25,59000	=	15,55872
A0E-000A	h	Manobre especialista	0,200	/R x 26,46000	=	5,29200
A0F-000S	h	Oficial 1a d'obra pública	0,304	/R x 30,67000	=	9,32368
		Subtotal:			30,17440	30,17440
Maquinària						
C13A-W61K	h	Picó vibrant elèctric amb placa de 30x30 cm	0,200	/R x 4,18000	=	0,83600
C13C-00LP	h	Retroexcavadora sobre pneumàtics de 8 a 10 t	0,0845	/R x 58,77000	=	4,96607
		Subtotal:			5,80207	5,80207
Materials						
B03L-05N5	t	Arena de cantera de 0 a 3,5 mm	1,35968	x 18,93000	=	25,73874
B069-I4H8	m3	Formigó d'ús no estructural HNE-20/P/20 de resistència a compressió 20 N/mm2, consistència plàstica i grandària màxima del granulat 20 mm	0,17325	x 100,21000	=	17,36138
BD7F-10J4	m	Tub de PVC-U de paret sòlida per a sanejament soterrat sense pressió, superfícies interna llisa i externa llisa, diàmetre nominal DN 400, classe de rigidesa anular SN 4 (rigidesa anular >= 4kN/m2), codi d'àrea d'aplicació U (ús en l'exterior de l'estructura dels edificis), fabricació segons norma UNE-EN 1401-1, de color taronja-marró RAL 8023, per a unió elàstica amb anella elastomèrica d'estanquitat	1,050	x 44,11000	=	46,31550
		Subtotal:			89,41562	89,41562
DESPESES AUXILIARS			1,50	%		0,45262
COST DIRECTE						125,84471
DESPESES INDIRECTES			5,00	%		6,29224
COST EXECUCIÓ MATERIAL						132,13694

JUSTIFICACIÓ DE PREUS

Data: 27/04/26 Pàg.: 50

PARTIDES D'OBRA

CODI	UA	DESCRIPCIÓ	PREU			
PD7	CLAVEGUERES I COL·LECTORS					
PD785-	CLAVEGUERES AMB TUB DE PVC-U PER A SANEJAMENT SOTERRAT SENSE PRESSIÓ					
PD785-Q11J	m	Claveguera amb tub de PVC-U de paret estructurada per a sanejament soterrat sense pressió, superfícies interna llisa i externa llisa de tipus A1 (construcció multicapa), diàmetre nominal DN 500, classe de rigidesa anular SN 4 (rigidesa anular >= 4kN/m2), codi d'àrea d'aplicació U (ús en l'exterior de l'estructura dels edificis), fabricació segons norma UNE-EN 13476-2, de color taronja-marró RAL 8023, per a unió elàstica amb anella elastomèrica d'estanquitat, col·locat sobre llit de sorra de 15 cm de gruix i rebert de sorra fins a 30 cm per sobre del tub, inclosa la formació d'una solera de 15 cm de gruix de formigó d'ús no estructural HNE-20/P/20 de resistència a compressió 20 N/mm2, consistència plàstica i grandària màxima del granulat 20 mm, amb picó vibrant de combustible	Rend.: 1,000		142,38	€
Ma d'obra			Unitats	Preu	Parcial	Import
A0D-0007	h	Manobre	0,760	/R x 25,59000	=	19,44840
A0F-000T	h	Oficial 1a paleta	0,380	/R x 30,67000	=	11,65460
A0E-000A	h	Manobre especialista	0,240	/R x 26,46000	=	6,35040
		Subtotal:			37,45340	37,45340
Maquinària						
C13C-00LP	h	Retroexcavadora sobre pneumàtics de 8 a 10 t	0,1014	/R x 58,77000	=	5,95928
C13A-00FP	h	Picó vibrant de combustible amb placa de 30x30 cm	0,240	/R x 5,63000	=	1,35120
		Subtotal:			7,31048	7,31048
Materials						
BD7D-10JN	m	Tub de PVC-U de paret estructurada per a sanejament soterrat sense pressió, superfícies interna llisa i externa llisa de tipus A1 (construcció multicapa), diàmetre nominal DN 500, classe de rigidesa anular SN 4 (rigidesa anular >= 4kN/m2), codi d'àrea d'aplicació U (ús en l'exterior de l'estructura dels edificis), fabricació segons norma UNE-EN 13476-2, de color taronja-marró RAL 8023, per a unió elàstica amb anella elastomèrica d'estanquitat	1,050	x 39,36000	=	41,32800
B069-I4H8	m3	Formigó d'ús no estructural HNE-20/P/20 de resistència a compressió 20 N/mm2, consistència plàstica i grandària màxima del granulat 20 mm	0,189	x 100,21000	=	18,93969
B03L-05N5	t	Arena de cantera de 0 a 3,5 mm	1,58533	x 18,93000	=	30,01030
		Subtotal:			90,27799	90,27799
DESPESES AUXILIARS			1,50	%		0,45262
COST DIRECTE						135,80000
DESPESES INDIRECTES			5,00	%		6,79000
COST EXECUCIÓ MATERIAL						142,59000



JUSTIFICACIÓ DE PREUS

Data: 27/04/26

Pàg.: 51

PARTIDES D'OBRA

CODI	UA	DESCRIPCIÓ						PREU
PD785-Q12L	m	Claveguera amb tub de PVC-U de paret estructurada per a sanejament soterrat sense pressió, superfícies interna llisa i externa llisa de tipus A1 (construcció multicapa), diàmetre nominal DN 315, classe de rigidesa anular SN 4 (rigidesa anular >= 4kN/m ²), codi d'àrea d'aplicació U (ús en l'exterior de l'estructura dels edificis), fabricació segons norma UNE-EN 13476-2, de color taronja-marró RAL 8023, per a unió elàstica amb anella elastomèrica d'estanquitat, col·locat sobre lit de sorra de 15 cm de gruix i reblert de sorra fins a 30 cm per sobre del tub, inclosa la formació d'una solera de 15 cm de gruix de formigó d'ús no estructural HNE-20/P/20 de resistència a compressió 20 N/mm ² , consistència plàstica i granària màxima del granulats 20 mm, amb picó vibrant de combustible	Rend.: 1,000				77,03	e
			Unitats		Preu		Parcial	Import
Ma d'obra								
A0D-0007	h	Manobre	0,456	/R x	25,59000	=	11,66904	
A0E-000A	h	Manobre especialista	0,170	/R x	26,46000	=	4,49820	
A0F-000T	h	Oficial 1a paleta	0,228	/R x	30,67000	=	6,99276	
					Subtotal:		23,16000	23,16000
Maquinària								
C13A-00FP	h	Picó vibrant de combustible amb placa de 30x30 cm	0,170	/R x	5,63000	=	0,95710	
C13C-00LP	h	Retroexcavadora sobre pneumàtics de 8 a 10 t	0,0676	/R x	58,77000	=	3,97285	
					Subtotal:		4,92995	4,92995
Materials								
B03L-05N5	t	Arena de cantera de 0 a 3,5 mm	0,89724	x	18,93000	=	16,98475	
BD7D-1OJP	m	Tub de PVC-U de paret estructurada per a sanejament soterrat sense pressió, superfícies interna llisa i externa llisa de tipus A1 (construcció multicapa), diàmetre nominal DN 315, classe de rigidesa anular SN 4 (rigidesa anular >= 4kN/m ²), codi d'àrea d'aplicació U (ús en l'exterior de l'estructura dels edificis), fabricació segons norma UNE-EN 13476-2, de color taronja-marró RAL 8023, per a unió elàstica amb anella elastomèrica d'estanquitat	1,050	x	14,58000	=	15,30900	
B069-14H8	m3	Formigó d'ús no estructural HNE-20/P/20 de resistència a compressió 20 N/mm ² , consistència plàstica i granària màxima del granulats 20 mm	0,126	x	100,21000	=	12,62646	
					Subtotal:		44,92021	44,92021
		DESPESES AUXILIARS	1,50	%				0,34740
		COST DIRECTE						73,35756
		DESPESES INDIRECTES	5,00	%				3,66788
		COST EXECUCIÓ MATERIAL						77,02544

JUSTIFICACIÓ DE PREUS

Data: 27/04/26

Pàg.: 52

PARTIDES D'OBRA

CODI	UA	DESCRIPCIÓ	PREU			
PD785-WC9Y	m	Claveguera amb tub de PVC-U de paret estructurada per a sanejament soterrat sense pressió, superfícies interna llisa i externa llisa de tipus A1 (construcció multicapa), diàmetre nominal DN 400, classe de rigidesa anular SN 4 (rigidesa anular >= 4kN/m2), codi d'àrea d'aplicació U (ús en l'exterior de l'estructura dels edificis), fabricació segons norma UNE-EN 13476-2, de color taronja-marró RAL 8023, per a unió elàstica amb anella elastomèrica d'estanquitat, col·locat sobre lli de sorra de 15 cm de gruix i reblert de sorra fins a 30 cm per sobre del tub, inclosa la formació d'una solera de 15 cm de gruix de formigó d'ús no estructural HNE-20/P/20 de resistència a compressió 20 N/mm2, consistència plàstica i grandària màxima del granulat 20 mm, amb picó vibrant elèctric	Rend.: 1,000		109,22	e
			Unitats	Preu	Parcial	Import
Ma d'obra						
	A0E-000A	h Manobre especialista	0,200	/R x 26,46000	= 5,29200	
	A0F-000T	h Oficial 1a paleta	0,304	/R x 30,67000	= 9,32368	
	A0D-0007	h Manobre	0,608	/R x 25,59000	= 15,55872	
			Subtotal:		30,17440	30,17440
Maquinària						
	C13C-00LP	h Retroexcavadora sobre pneumàtics de 8 a 10 t	0,0845	/R x 58,77000	= 4,96607	
	C13A-W61K	h Picó vibrant elèctric amb placa de 30x30 cm	0,200	/R x 4,18000	= 0,83600	
			Subtotal:		5,80207	5,80207
Materials						
	BD7D-10JR	m Tub de PVC-U de paret estructurada per a sanejament soterrat sense pressió, superfícies interna llisa i externa llisa de tipus A1 (construcció multicapa), diàmetre nominal DN 400, classe de rigidesa anular SN 4 (rigidesa anular >= 4kN/m2), codi d'àrea d'aplicació U (ús en l'exterior de l'estructura dels edificis), fabricació segons norma UNE-EN 13476-2, de color taronja-marró RAL 8023, per a unió elàstica amb anella elastomèrica d'estanquitat	1,050	x 23,32000	= 24,48600	
	B03L-05N5	t Arena de cantera de 0 a 3,5 mm	1,35968	x 18,93000	= 25,73874	
	B069-14H8	m3 Formigó d'ús no estructural HNE-20/P/20 de resistència a compressió 20 N/mm2, consistència plàstica i grandària màxima del granulat 20 mm	0,17325	x 100,21000	= 17,36138	
			Subtotal:		67,58612	67,58612
		DESPESES AUXILIARS	1,50	%		0,00000
		COST DIRECTE				104,05658
		DESPESES INDIRECTES	5,00	%		5,20283
		COST EXECUCIÓ MATERIAL				109,25941



JUSTIFICACIÓ DE PREUS

Data: 27/04/26 Pàg.: 53

PARTIDES D'OBRA									
CODI	UA	DESCRIPCIÓ					PREU		
PD8	RECOBRIMENTS PROTECTORS PER A CLAVEGUERONS								
PD86-	RECOBRIMENT PROTECTOR EXTERIOR PER A CLAVEGUERES DE TUBS CIRCULARS DE FORMIGÓ								
PD86-E8ZS	m	Recobrimnt protector exterior per a clavegueres de tub de formigó de 40 cm, amb 10 cm de formigó HNE20/P/20			Rend.: 1,000		15,86		€
					Unitats		Preu	Parcial	Import
Ma d'obra									
A0F-000S	h	Oficial 1a d'obra pública			0,087	/R x	30,67000 =	2,66829	
A0D-0007	h	Manobre			0,087	/R x	25,59000 =	2,22633	
							Subtotal:	4,89462	4,89462
Materials									
B069-I4H8	m3	Formigó d'ús no estructural HNE-20/P/20 de resistència a compressió 20 N/mm2, consistència plàstica i grandària màxima del granulat 20 mm			0,1012	x	100,21000 =	10,14125	
							Subtotal:	10,14125	10,14125
					DESPESES AUXILIARS	1,50	%		0,07342
					COST DIRECTE				15,10929
					DESPESES INDIRECTES	5,00	%		0,75546
COST EXECUCIÓ MATERIAL								15,86475	
PD86-E8ZV	m	Recobrimnt protector exterior per a clavegueres de tub de formigó 50 cm, amb 10 cm de formigó HNE20/P/20			Rend.: 1,000		18,79		€
					Unitats		Preu	Parcial	Import
Ma d'obra									
A0D-0007	h	Manobre			0,101	/R x	25,59000 =	2,58459	
A0F-000S	h	Oficial 1a d'obra pública			0,101	/R x	30,67000 =	3,09767	
							Subtotal:	5,68226	5,68226
Materials									
B069-I4H8	m3	Formigó d'ús no estructural HNE-20/P/20 de resistència a compressió 20 N/mm2, consistència plàstica i grandària màxima del granulat 20 mm			0,121	x	100,21000 =	12,12541	
							Subtotal:	12,12541	12,12541
					DESPESES AUXILIARS	1,50	%		0,08523
					COST DIRECTE				17,89290
					DESPESES INDIRECTES	5,00	%		0,89465
COST EXECUCIÓ MATERIAL								18,78755	

JUSTIFICACIÓ DE PREUS

Data: 27/04/26 Pàg.: 54

PARTIDES D'OBRA									
CODI	UA	DESCRIPCIÓ	PREU						
PD86-E90G	m	Recobrimnt protector exterior per a clavegueres de tub de PVC DN400, amb 10 cm de formigó HNE20/P/20	Rend.: 1,000		30,44			€	
			Unitats		Preu		Parcial		Import
Ma d'obra									
A0F-000S	h	Oficial 1a d'obra pública	0,097	/R x	30,67000	=	2,97499		
A0D-0007	h	Manobre	0,097	/R x	25,59000	=	2,48223		
Subtotal:							5,45722		5,45722
Materials									
B069-I4H8	m3	Formigó d'ús no estructural HNE-20/P/20 de resistència a compressió 20 N/mm2, consistència plàstica i grandària màxima del granulat 20 mm	0,234	x	100,21000	=	23,44914		
Subtotal:							23,44914		23,44914
DESPESES AUXILIARS			1,50	%			0,08186		
COST DIRECTE							28,98822		
DESPESES INDIRECTES			5,00	%			1,44941		
COST EXECUCIÓ MATERIAL							30,43763		
PDB	SOLERES I PARETS PER A POUS DE REGISTRE								
PDB3-	SOLERA AMB MITJA CANYA DE FORMIGÓ, PER A POUS DE REGISTRE								
PDB3-ORN3	u	Solera amb mitja canya de formigó d'ús no estructural HNE-20/B/20 de resistència a compressió 20 N/mm2, consistència tova i grandària màxima del granulat 20 mm, de 15 cm de gruix mínim i de planta 1.2x1,2 m per a tub 60 cm	Rend.: 1,000		82,30				
			Unitats		Preu		Parcial		Import
Ma d'obra									
A0F-000S	h	Oficial 1a d'obra pública	0,4196	/R x	30,67000	=	12,86913		
A0D-0007	h	Manobre	0,4196	/R x	25,59000	=	10,73756		
Subtotal:							23,60669		23,60669
Materials									
B069-I4L6	m3	Formigó d'ús no estructural HNE-20/B/20 de resistència a compressió 20 N/mm2, consistència tova i grandària màxima del granulat 20 mm	0,5387	x	101,03000	=	54,42486		
Subtotal:							54,42486		54,42486
DESPESES AUXILIARS			1,50	%			0,81637		
COST DIRECTE							78,69029		
DESPESES INDIRECTES			5,00	%			3,91939		
COST EXECUCIÓ MATERIAL							82,30454		



JUSTIFICACIÓ DE PREUS

Data: 27/04/26 Pàg.: 55

PARTIDES D'OBRA

CODI	UA	DESCRIPCIÓ	PREU			
PDB	SOLERES I PARETS PER A POUS DE REGISTRE					
PDBD-	GRAÓ PER A POU DE REGISTRE, COL-LOCAT					
PDBD-H86M	u	Graó per a pou de registre de polipropilè armat, de 250x350x250 mm i 3 kg de pes, col·locat amb morter de ciment 1:6, elaborat a l'obra	Rend.: 1,000		24,01	€
			Unitats	Preu	Parcial	Import
Ma d'obra						
A0F-000S	h	Oficial 1a d'obra pública	0,300	/R x	30,67000 =	9,20100
A0D-0007	h	Manobre	0,300	/R x	25,59000 =	7,67700
Subtotal:					16,87800	16,87800
Materials						
BDD4-H4XN	u	Graó per a pou de registre de polipropilè de 250x350x250 mm i 3 kg de pes	1,000	x	4,87000 =	4,87000
B07F-0LT4	m3	Morter de ciment pòrtland amb filler calçari CEM II/B-L i sorra, amb 250 kg/m3 de ciment, amb una proporció en volum 1:6 i 5 N/mm2 de resistència a compressió, elaborat a l'obra	0,009	x	95,92180 =	0,86330
Subtotal:					5,73330	5,73330
DESPESES AUXILIARS				1,50	%	0,25317
COST DIRECTE						22,86447
DESPESES INDIRECTES				5,00	%	1,14322
COST EXECUCIÓ MATERIAL						24,00769

PDB SOLERES I PARETS PER A POUS DE REGISTRE
PDBF- BASTIMENT I TAPA CIRCULAR PER A POU DE REGISTRE, COL-LOCATS

PDBF-DFUX	u	Bastiment quadrat aparent de fosa dúctil per a pou de registre i tapa abatible, pas lliure de 700 mm de diàmetre i classe D400 segons norma UNE-EN 124 col·locat amb morter	Rend.: 1,000		179,42	€
			Unitats	Preu	Parcial	Import
Ma d'obra						
A0F-000T	h	Oficial 1a paleta	0,410	/R x	30,67000 =	12,57470
A0D-0007	h	Manobre	0,410	/R x	25,59000 =	10,49190
			Subtotal:		23,06660	23,06660
Materials						
BDK5-1KIX	u	Bastiment quadrat aparent i tapa circular de fosa dúctil per a pou de registre, abatible, pas lliure de 700 mm i classe D400 segons norma UNE-EN 124	1,000	x	145,67000 =	145,67000
B07L-1PYA	t	Morter per a ram de paleta, classe M 5 (5 N/mm2), a granel, de designació (G) segons norma UNE-EN 998-2	0,0357	x	50,35000 =	1,79750
			Subtotal:		147,46750	147,46750

JUSTIFICACIÓ DE PREUS

Data: 27/04/26 Pàg.: 56

PARTIDES D'OBRA

CODI	UA	DESCRIPCIÓ	PREU			
		DESPESES AUXILIARS	1,50	%		0,34600
		COST DIRECTE				170,88010
		DESPESES INDIRECTES	5,00	%		8,54400
		COST EXECUCIÓ MATERIAL				179,42410
PDBF-DFV4	u	Bastiment circular de fosa dúctil per a pou de registre i tapa abatible, pas lliure de 600 mm de diàmetre i classe D400 segons norma UNE-EN 124 col·locat amb morter	Rend.: 1,000		151,38	€
			Unitats	Preu	Parcial	Import
Ma d'obra						
A0F-000T	h	Oficial 1a paleta	0,410	/R x	30,67000 =	12,57470
A0D-0007	h	Manobre	0,410	/R x	25,59000 =	10,49190
			Subtotal:		23,06660	23,06660
Materials						
B07L-1PYA	t	Morter per a ram de paleta, classe M 5 (5 N/mm2), a granel, de designació (G) segons norma UNE-EN 998-2	0,0357	x	50,35000 =	1,79750
BDK5-1KI8	u	Bastiment circular i tapa circular de fosa dúctil per a pou de registre, abatible, pas lliure de 600 mm i classe D400 segons norma UNE-EN 124	1,000	x	118,96000 =	118,96000
			Subtotal:		120,75750	120,75750
		DESPESES AUXILIARS	1,50	%		0,34600
		COST DIRECTE				144,17010
		DESPESES INDIRECTES	5,00	%		7,20850
		COST EXECUCIÓ MATERIAL				151,37860

PDG CANALITZACIONS DE SERVEIS
PDG2- CANALITZACIÓ AMB TUBS DE POLIETILÈ

PDG2-PZJG	m	Canalització amb dos tubs corbables corrugats de polietilè de 125 mm de diàmetre nominal, de doble capa, i dau de recobriments de 20x40 cm amb formigó d'ús no estructural HNE-20/P/20 de resistència a compressió 20 N/mm2, consistència plàstica i grandària màxima del granulat 20 mm, fil guia a cada tub, part proporcional d'accessoris d'unió, separadors i obturadors	Rend.: 1,000		18,80	
			Unitats	Preu	Parcial	Import
Ma d'obra						
A0D-0007	h	Manobre	0,040	/R x	25,59000 =	1,02360
A0F-000B	h	Oficial 1a	0,020	/R x	30,67000 =	0,61340
			Subtotal:		1,63700	1,63700
Materials						
B069-14H8	m3	Formigó d'ús no estructural HNE-20/P/20 de resistència a compressió 20 N/mm2, consistència plàstica i grandària màxima del granulat 20 mm	0,0654	x	100,21000 =	6,55373
BDG2-34UA	m	Fil guia per a conductes de canalitzacions de serveis, de nylon, de 5 mm de gruix	2,040	x	0,16000 =	0,32640
BDG3-34IH	u	Part proporcional de separadors, connectors i obturadors de canalitzacions de serveis de 125 mm de diàmetre nominal	2,020	x	0,35000 =	0,70700



JUSTIFICACIÓ DE PREUS

Data: 27/04/26 Pàg.: 57

PARTIDES D'OBRA

CODI	UA	DESCRIPCIÓ					PREU
BG2Q-1KSX	m	Tub corbable corrugat de polietilè, de doble capa, llisa la interior i corrugada l'exterior, de 125 mm de diàmetre nominal, aïllant i no propagador de la flama, resistència a l'impacte de 28 J, resistència a compressió de 450 N, per a canalitzacions soterrades	2,100	x	4,12000	=	8,65200
Subtotal:			16,23913				16,23913
DESPESES AUXILIARS			1,50	%			0,02456
COST DIRECTE							17,90069
DESPESES INDIRECTES			5,00	%			0,89503
COST EXECUCIÓ MATERIAL							18,79572

PDK PERICONS PER A CANALITZACIONS DE SERVEIS

PDK1- BASTIMENT I TAPA PER A PERICONS DE CANALITZACIONS DE SERVEIS, COL·LOCATS

PDK1-DXAD	u	Bastiment quadrat i tapa quadrat de fosa dúctil per a pericó de serveis, recolzada, pas lliure de 700x700 mm classe D400 segons norma UNE-EN 124, col·locada amb morter per a ram de paleta	Rend.: 1,000			338,76	€
			Unitats	Preu	Parcial	Import	
Ma d'obra							
A0F-000S	h	Oficial 1a d'obra pública	0,4515	/R x	30,67000	=	13,84751
A0D-0007	h	Manobre	0,4515	/R x	25,59000	=	11,55389
Subtotal:			25,40140				25,40140
Materials							
B07L-1PY6	t	Morter per a ram de paleta, classe M 5 (5 N/mm2), en sacs, de designació (G) segons norma UNE-EN 998-2	0,0063	x	62,34000	=	0,39274
BDK5-1KHQ	u	Bastiment quadrat i tapa quadrat de fosa dúctil per a pericó de serveis, recolzada, pas lliure de 700x700 mm classe D400 segons norma UNE-EN 124	1,000	x	296,45000	=	296,45000
Subtotal:			296,84274				296,84274
DESPESES AUXILIARS			1,50	%			0,38102
COST DIRECTE							322,62516
DESPESES INDIRECTES			5,00	%			16,13126
COST EXECUCIÓ MATERIAL							338,75642

PDK1-DXB1	u	Bastiment quadrat i tapa quadrat de fosa dúctil per a pericó de serveis, recolzada, pas lliure de 600x600 mm classe B125 segons norma UNE-EN 124, col·locada amb morter per a ram de paleta	Rend.: 1,000			129,03	€
-----------	---	---	--------------	--	--	--------	---

			Unitats	Preu	Parcial	Import	
Ma d'obra							
A0D-0007	h	Manobre	0,40635	/R x	25,59000	=	10,39850
A0F-000S	h	Oficial 1a d'obra pública	0,40635	/R x	30,67000	=	12,46275
Subtotal:			22,86125				22,86125

Materials							
BDK5-1KH8	u	Bastiment quadrat i tapa quadrat de fosa dúctil per a pericó de serveis, recolzada, pas lliure de 600x600 mm classe B125 segons norma UNE-EN 124	1,000	x	99,35000	=	99,35000

JUSTIFICACIÓ DE PREUS

Data: 27/04/26 Pàg.: 58

PARTIDES D'OBRA

CODI	UA	DESCRIPCIÓ					PREU
B07L-1PY6	t	Morter per a ram de paleta, classe M 5 (5 N/mm2), en sacs, de designació (G) segons norma UNE-EN 998-2	0,00525	x	62,34000	=	0,32729
Subtotal:			99,67729				99,67729
DESPESES AUXILIARS			1,50	%			0,34292
COST DIRECTE							122,88146
DESPESES INDIRECTES			5,00	%			6,14407
COST EXECUCIÓ MATERIAL							129,02553

PDK PERICONS PER A CANALITZACIONS DE SERVEIS


PDK2- PERICÓ DE FÀBRICA DE MAÓ PER A INSTAL·LACIONS DE SERVEIS

PDK2-AJYW	u	Pericó de registre de fàbrica de maó de 60x60x60 cm, per a instal·lacions de serveis, amb parets de 15 cm de gruix de maó calat de 290x140x100 mm, arrebossada i il·liscada interiorment amb morter de ciment amb una proporció en volum 1:8, sobre solera de maó calat de 100 mm de gruix i rebert lateral amb terra de la mateixa excavació	Rend.: 1,000			162,63	€
			Unitats	Preu	Parcial	Import	
Ma d'obra							
A0D-0007	h	Manobre	1,500	/R x	25,59000	=	38,38500
A0F-000T	h	Oficial 1a paleta	3,000	/R x	30,67000	=	92,01000
Subtotal:			130,39500				130,39500
Materials							
B055-067M	t	Ciment pòrtland amb filler calcari CEM II/B-L 32,5 R segons UNE-EN 197-1, en sacs	0,0042	x	142,90000	=	0,60018
B0F1A-0760	u	Maó calat R-25 N/mm2, de 290x140x100 mm, per a revestir, categoria I, HD, segons la norma UNE-EN 771-1	65,92891	x	0,25000	=	16,48223
B011-05ME	m3	Aigua	0,002	x	2,18000	=	0,00436
B07F-0LT8	m3	Morter de ciment pòrtland amb filler calcari CEM II/B-L i sorra, amb 200 kg/m3 de ciment, amb una proporció en volum 1:8 i 2,5 N/mm2 de resistència a compressió, elaborat a l'obra	0,05997	x	90,90420	=	5,45152
Subtotal:			22,53829				22,53829
DESPESES AUXILIARS			1,50	%			1,00000
COST DIRECTE							154,42323
DESPESES INDIRECTES			5,00	%			7,77116
COST EXECUCIÓ MATERIAL							162,19439

PDK PERICONS PER A CANALITZACIONS DE SERVEIS

PDK4- PERICÓ FORMIGÓ PREFABRICAT PER A INSTAL·LACIONS DE SERVEIS

PDK4-LP5N	u	Pericó de formigó prefabricat sense fons de 70x70 cm i fondària de 50 cm, per a instal·lacions de serveis, col·locat sobre solera de formigó d'ús no estructural HNE-20/B/40 de resistència a compressió 20 N/mm2, consistència tova i grandària màxima del granulat 40 mm de 15 cm de gruix i rebert lateral amb terra de la mateixa excavació	Rend.: 1,000			146,25	
-----------	---	---	--------------	--	--	--------	--

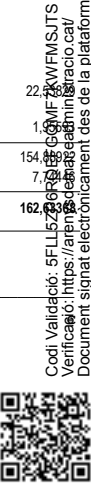

Codi Validació: 5FLL5726R024WFM5JTS
Verificació: https://arpm.gencat.cat/verificador/
Document signat electrònicament des de la plataforma esPublico Gestiona | Pàgina 207 de 636

JUSTIFICACIÓ DE PREUS

Data: 27/04/26 Pàg.: 59

PARTIDES D'OBRA

CODI	UA	DESCRIPCIÓ	PREU			
			Unitats	Preu	Parcial	Import
Ma d'obra						
	A0D-0007	h Manobre	1,300	/R x 25,59000	= 33,26700	
	A0F-000S	h Oficial 1a d'obra pública	0,650	/R x 30,67000	= 19,93550	
			Subtotal:		53,20250	53,20250
Maquinària						
	C152-003B	h Camió grua	0,260	/R x 65,28000	= 16,97280	
			Subtotal:		16,97280	16,97280
Materials						
	B069-16LP	m3 Formigó d'ús no estructural HNE-20/B/40 de resistència a compressió 20 N/mm2, consistència tova i grandària màxima del granulat 40 mm	0,0991	x 99,12000	= 9,82279	
	BDK2-1KNJ	u Pericó de formigó prefabricat sense fons de 70x70 cm i fondària de 50 cm, per a instal·lacions de serveis	1,000	x 58,49000	= 58,49000	
			Subtotal:		68,31279	68,31279
			DESPESES AUXILIARS	1,50 %		0,79804
			COST DIRECTE			139,28613
			DESPESES INDIRECTES	5,00 %		6,96431
			COST EXECUCIÓ MATERIAL			146,25043

PG INSTAL·LACIONS ELÈCTRIQUES, DOMÒTICA, FOTOVOLTAICA I MINIEÒLICA
PG2 TUBS, CANALS, SAFATES I COLUMNES PER A MECANISMES
PG2N- TUB FLEXIBLE DE MATERIAL PLÀSTIC PER A LA PROTECCIÓ DE CONDUCTORS ELÈCTRICS, COL·LOCAT

PG2N-EUGN	M	TUB CORBABLE CORRUGAT DE POLIETILÈ, DE DOBLE CAPA, LLISA LA INTERIOR I CORRUGADA L'EXTERIOR, DE 160 MM DE DIÀMETRE NOMINAL, AÏLLANT I NO PROPAGADOR DE LA FLAMA, RESISTÈNCIA A L'IMPACTE DE 40 J, RESISTÈNCIA A COMPRESSIÓ DE 450 N, MUNTAT COM A CANALITZACIÓ SOTERRADA	Rend.: 1,000		7,80	€
Ma d'obra			Unitats	Preu	Parcial	Import
	A0F-000E	h Oficial 1a electricista	0,042	/R x 31,70000	= 1,33140	
	A01-FEPD	H AJUDANT ELECTRICISTA	0,020	/R x 27,19000	= 0,54380	
			Subtotal:		1,87520	1,87520
Materials						
	BG2Q-1KTO	M TUB CORBABLE CORRUGAT DE POLIETILÈ, DE DOBLE CAPA, LLISA LA INTERIOR I CORRUGADA L'EXTERIOR, DE 160 MM DE DIÀMETRE NOMINAL, AÏLLANT I NO PROPAGADOR DE LA FLAMA, RESISTÈNCIA A L'IMPACTE DE 40 J, RESISTÈNCIA A COMPRESSIÓ DE 450 N, PER A CANALITZACIONS SOTERRADES	1,020	x 5,42000	= 5,52840	
			Subtotal:		5,52840	5,52840

JUSTIFICACIÓ DE PREUS

Data: 27/04/26 Pàg.: 60

PARTIDES D'OBRA

CODI	UA	DESCRIPCIÓ	PREU			
			DESPESES AUXILIARS	1,50 %		0,02813
			COST DIRECTE			7,43173
			DESPESES INDIRECTES	5,00 %		0,37159
			COST EXECUCIÓ MATERIAL			7,80331

R TIPOLOGIA R
RE Família ES
RES
RES

RES0001	PA	Partida alçada abonament íntegre per a la Gestió de Residus	Rend.: 1,000		10.692,74	€
			COST DIRECTE			10.183,56190
			DESPESES INDIRECTES	5,00 %		509,17810
			COST EXECUCIÓ MATERIAL			10.692,74000

S TIPOLOGIA S
SE INSTAL·LACIONS ELÈCTRIQUES
SE2 CANALITZACIONS
SE21 PROTECCIONS CANALITZACIONS

SE21S010	M	SUBMINISTRAMENT I COL·LOCACIÓ DINS DE RASA DE PLAQUES DE PE PER A SENYALITZACIÓ I PROTECCIÓ D'UN CIRCUIT DE CABLES SUBTERRANIS SEGONS NORMATIVA DE LA COMPANYIA DE DISTRIBUCIÓ ELÈCTRICA.	Rend.: 1,000		2,42	€
			COST DIRECTE			2,30476
			DESPESES INDIRECTES	5,00 %		0,11524
			COST EXECUCIÓ MATERIAL			2,42000

SI Família IS
SIS
SIS

SIS0001	PA	Partida alçada abonament íntegre per a la Seguretat i Salut a l'obra	Rend.: 1,000		10.562,31	€
			COST DIRECTE			10.059,34750
			DESPESES INDIRECTES	5,00 %		502,96560
			COST EXECUCIÓ MATERIAL			10.562,31310



JUSTIFICACIÓ DE PREUS

Data: 27/04/26 Pàg.: 61

PARTIDES ALÇADES

CODI	UA	DESCRIPCIÓ	PREU		
X	PARTIDES ALÇADES A JUSTIFICAR				
XP	Elemento no encontrado				
XPA	Elemento no encontrado				
XPA					
XPA0001	U	Partida alçada per a l'execució de la nova xarxa d'aigua potable, que inclou: Subministrament i col·locació de canonada de fosa dúctil amb junta elastomèrica. Col·locació de banda senyalitzadora sobre la canonada. Subministrament i instal·lació de peces especials (colzes i accessoris necessaris per al traçat). Realització de proves de pressió de la xarxa. Desinfecció de la canonada prèvia a la seva posada en servei, segons normativa vigent. Amb inclusió de tots els materials, mà d'obra, maquinària i mitjans auxiliars necessaris per a la correcta execució dels treballs.	Rend.: 1,000	4.698,53	€
			COST DIRECTE	4.698,53000	
			COST EXECUCIÓ MATERIAL	4.698,53000	
XPA0002	U	Partida alçada per a l'execució de les connexions a la xarxa existent i la formació d'escomeses, que inclou: Execució de derivacions i connexions amb canonades existents de diferents materials i diàmetres. Subministrament i instal·lació de peces especials (derivacions, maniguets, unions, cons de reducció i colzes). Instal·lació de vàlvules de comporta i elements de regulació. Execució de noves escomeses domiciliàries amb clau de registre. Col·locació de tapes de registre per a serveis. Amb inclusió de tots els materials, mà d'obra, maquinària i mitjans auxiliars necessaris per garantir la correcta execució, estanquitat i posada en servei de les instal·lacions.	Rend.: 1,000	21.625,05	€
			COST DIRECTE	21.625,05000	
			COST EXECUCIÓ MATERIAL	21.625,05000	
XPA0003	U	Partida alçada per a l'execució de la nova xarxa d'aigua potable, que inclou: Subministrament i col·locació de canonada de fosa dúctil amb junta elastomèrica. Col·locació de banda senyalitzadora sobre la canonada. Subministrament i instal·lació de peces especials (colzes, derivacions, maniguets i accessoris necessaris per al traçat). Execució d'elements singulars de la xarxa, incloent descàrregues, ventoses i hidrants amb els seus corresponents elements de connexió i regulació. Instal·lació de vàlvules de comporta associades a la xarxa. Col·locació de tapes de registre i petits trams auxiliars de canonada. Realització de proves de pressió de la xarxa. Desinfecció de la canonada prèvia a la seva posada en servei, segons normativa vigent. Amb inclusió de tots els materials, mà d'obra, maquinària i mitjans auxiliars necessaris per a la correcta execució dels treballs.	Rend.: 1,000	10.270,79	€

JUSTIFICACIÓ DE PREUS

Data: 27/04/26 Pàg.: 62

PARTIDES ALÇADES

CODI	UA	DESCRIPCIÓ	PREU		
			COST DIRECTE	10.270,79000	
			COST EXECUCIÓ MATERIAL	10.270,79000	
XPA0004	U	Partida alçada per a l'execució de les connexions a la xarxa existent i la formació d'escomeses, que inclou: Execució de connexions amb la xarxa existent de diferents materials i diàmetres, incloent els treballs necessaris per a la seva adaptació i posada en servei. Subministrament i instal·lació de peces especials (derivacions, maniguets, unions, cons de reducció i accessoris de connexió). Instal·lació de vàlvules de comporta i elements de regulació associats a les connexions. Execució de noves escomeses domiciliàries amb clau de registre. Col·locació de tapes de registre per a serveis. Amb inclusió de tots els materials, mà d'obra, maquinària i mitjans auxiliars necessaris per garantir la correcta execució, estanquitat i funcionament de les instal·lacions.	Rend.: 1,000	19.165,09	€
			COST DIRECTE	19.165,09000	
			COST EXECUCIÓ MATERIAL	19.165,09000	
XPA0005	U	Partida alçada per a l'execució de la nova xarxa d'aigua potable, que inclou: Subministrament i col·locació de canonada de fosa dúctil amb junta elastomèrica. Col·locació de banda senyalitzadora sobre la canonada. Subministrament i instal·lació de peces especials (colzes, derivacions, maniguets i accessoris necessaris per al traçat). Execució d'elements singulars de la xarxa, incloent hidrants amb els seus corresponents elements de connexió i regulació. Instal·lació de vàlvules de comporta associades a la xarxa. Col·locació de tapes de registre i elements auxiliars associats. Realització de proves de pressió de la xarxa. Desinfecció de la canonada prèvia a la seva posada en servei, segons normativa vigent. Amb inclusió de tots els materials, mà d'obra, maquinària i mitjans auxiliars necessaris per a la correcta execució dels treballs.	Rend.: 1,000	12.228,64	€
			COST DIRECTE	12.228,64000	
			COST EXECUCIÓ MATERIAL	12.228,64000	
XPA0006	U	Partida alçada per a l'execució de les connexions a la xarxa existent i la formació d'escomeses, que inclou: Execució de derivacions i connexions amb canonades existents de diferents materials i diàmetres. Subministrament i instal·lació de peces especials (derivacions, maniguets, unions, cons de reducció i colzes). Instal·lació de vàlvules de comporta i elements de regulació. Execució de noves escomeses domiciliàries amb clau de registre. Col·locació de tapes de registre per a serveis. Amb inclusió de tots els materials, mà d'obra, maquinària i mitjans auxiliars necessaris per garantir la correcta execució, estanquitat i posada en servei de les instal·lacions.	Rend.: 1,000	48.339,71	



Codi Validació: 5FLL5ZP6PROEFGOM736FMSJTS
Verificació: https://arenysdemar.gub.cat/verificacio/
Document signat electrònicament des de la plataforma esPublico Gestiona | Pàgina 209 de 636

JUSTIFICACIÓ DE PREUS

Data: 27/04/26 Pàg.: 63

PARTIDES ALÇADES

CODI	UA	DESCRIPCIÓ	PREU
COST DIRECTE			48.339,71000
COST EXECUCIÓ MATERIAL			48.339,71000
XPA0007	U	Partida alçada per a l'execució de la nova xarxa d'aigua potable, que inclou: Subministrament i col·locació de canonada de fosa dúctil amb junta elastomèrica Col·locació de banda senyalitzadora sobre la canonada. Subministrament i instal·lació de peces especials necessàries per al traçat (colzes i accessoris) Realització de proves de pressió de la xarxa. Desinfecció de la canonada prèvia a la seva posada en servei, segons normativa vigent. Amb inclusió de tots els materials, mà d'obra, maquinària i mitjans auxiliars necessaris per a la correcta execució dels treballs.	Rend.: 1,000 8.597,10 €
COST DIRECTE			8.597,10000
COST EXECUCIÓ MATERIAL			8.597,10000
XPA0008	U	Partida alçada per a l'execució de les connexions a la xarxa existent i la formació d'escomeses, que inclou: Execució de connexions amb la xarxa existent de diferents materials (fibrociment i polietilè), incloent els treballs necessaris per a la seva adaptació i posada en servei. Subministrament i instal·lació de peces especials (derivacions, maniguets, unions, cons de reducció i accessoris de connexió). Instal·lació de vàlvules de comporta associades a les connexions. Execució de noves escomeses domiciliàries amb clau de registre i elements associats. Col·locació de tapes de registre i petits trams auxiliars de connexió. Amb inclusió de tots els materials, mà d'obra, maquinària i mitjans auxiliars necessaris per garantir la correcta execució, estancitat i funcionament de les instal·lacions.	Rend.: 1,000 29.652,08 €
COST DIRECTE			29.652,08000
COST EXECUCIÓ MATERIAL			29.652,08000
XPA0009	U	Partida alçada per a l'execució de la nova xarxa d'aigua potable, que inclou: Subministrament i col·locació de canonada de fosa dúctil amb junta elastomèrica. Col·locació de banda senyalitzadora sobre la canonada. Subministrament i instal·lació de peces especials (colzes, derivacions, maniguets i accessoris necessaris per al traçat). Execució d'elements singulars de la xarxa, incloent hidrants amb els seus corresponents elements de connexió i regulació. Instal·lació de vàlvules de comporta associades a la xarxa. Col·locació de tapes de registre i elements auxiliars associats. Realització de proves de pressió de la xarxa. Desinfecció de la canonada prèvia a la seva posada en servei, segons normativa vigent. Amb inclusió de tots els materials, mà d'obra, maquinària i mitjans auxiliars necessaris per a la correcta execució dels treballs.	Rend.: 1,000 14.418,59 €

JUSTIFICACIÓ DE PREUS

Data: 27/04/26 Pàg.: 64

PARTIDES ALÇADES

CODI	UA	DESCRIPCIÓ	PREU
COST DIRECTE			14.418,59000
COST EXECUCIÓ MATERIAL			14.418,59000
XPA0010	U	Partida alçada per a l'execució de les connexions a la xarxa existent i la formació d'escomeses, que inclou: Execució de derivacions i connexions amb canonades existents de diferents materials i diàmetres. Subministrament i instal·lació de peces especials (derivacions, maniguets, unions, cons de reducció i colzes). Instal·lació de vàlvules de comporta i elements de regulació. Execució de noves escomeses domiciliàries amb clau de registre. Col·locació de tapes de registre per a serveis. Amb inclusió de tots els materials, mà d'obra, maquinària i mitjans auxiliars necessaris per garantir la correcta execució, estancitat i posada en servei de les instal·lacions.	Rend.: 1,000 6.436,90 €
COST DIRECTE			6.436,90000
COST EXECUCIÓ MATERIAL			6.436,90000



ANNEX 9. ESTRUCTURACIÓ DE LES OBRES



ÍNDEX

1. ESTRUCTURACIÓ DE LES OBRES.....	1
------------------------------------	---



1. ESTRUCTURACIÓ DE LES OBRES

Amb l'objectiu de poder realitzar un adequat seguiment de les mateixes i un millor control dels pressupostos, les obres projectades s'estructuraran de nivell superior a inferior, en:

- OBRA
- FASE D'OBRA
- CAPÍTOL
- SOTSCAPÍTOL
- TIPUS D'OBRA
- OBRA ELEMENTAL
- ACTIVITAT

Les ACTIVITATS estan constituïdes per les PARTIDES D'OBRA.

Les partides d'obra s'ajusten a la codificació del Banc de Preus 2026 de l'ITeC.



ANNEX 10. COMPLIMENT DE PRESCRIPCIONS



ÍNDEX

1. INTRODUCCIÓ	1
2. COMPLIMENT DE PRESCRIPCIONS	1
3. NORMATIVA VIGENT APLICABLE	1
3.1 URBANITZACIÓ	1
3.2 VIALITAT	1
3.3 INSTAL·LACIONS URBANES	2
3.4 XARXA D'AIGUA POTABLE	2
3.5 HIDRANTS D'INCENDIS	2
3.6 XARXA DE SANEJAMENT	2
3.7 XARXES DE DISTRIBUCIÓ DE GAS	2
3.8 XARXES DE DISTRIBUCIÓ D'ENERGIA ELÈCTRICA	2
3.9 BAIXA TENSIÓ	2
3.10 XARXES DE TELECOMUNICACIONS	3

1. INTRODUCCIÓ

L'objecte del present annex és exposar totes les prescripcions que s'han tingut en compte en la redacció del projecte. Així mateix es fa una breu justificació del compliment de la normativa vigent aplicable.

2. COMPLIMENT DE PRESCRIPCIONS

En la següent relació queden recollides les principals prescripcions que s'han tingut en compte per a la redacció del projecte:

- Normativa d'accessibilitat i de supressió de barreres arquitectòniques.
- Reial Decret 842/2002 "Reglamento Electrotécnico para Baja Tensión (REBT de 2002)":
- Reial Decret 105/2008, d'1 de febrer, pel qual es regula la producció i gestió dels residus de construcció i demolició.

3. NORMATIVA VIGENT APLICABLE

3.1 URBANITZACIÓ

- Llei 3/2012 Modificació del Text refós de la Llei d'urbanisme (DOGC 29/2/2012).
- Decret Legislatiu 1/2010 Text refós de la Llei d'urbanisme (DOGC 5/8/2010).
- Decret Llei 1/2007, de 16 d'octubre, de mesures urgents en matèria urbanística (DOGC 18/10/2007).
- Decret Legislatiu 1/2005 Text refós de la Llei d'urbanisme (DGC 26/07/2005).
- Decret 305/2006, de 18 de juliol, pel qual s'aprova el Reglament d'urbanisme (DOGC 24/7/2006).
- Código Técnico de la Edificación DB SI 5 Seguridad en caso de incendio. Intervención de los bomberos (BOE 28/03/2006).
- RD 2267/2004, Reglamento de Seguridad en caso de incendio en establecimientos Industriales, RSCIEI. Anexo II (BOE 17/12/2004).
- Decret 123/2005, de mesures de prevenció dels incendis forestals en les urbanitzacions sense continuïtat immediata amb la trama urbana. (DOGC núm. 4407 de 16/06/2005).
- Llei 20/1991 de promoció de l'accessibilitat i de supressió de barreres arquitectòniques. Capítol 1: Disposicions sobre barreres arquitectòniques urbanístiques (DOGC núm. 1526 de 4/12/1991).
- Decret 135/1995 de desplegament de la Llei 20/1991, de promoció de l'accessibilitat i de supressió de barreres arquitectòniques, i d'aprovació del Codi d'accessibilitat. (Capítol 2: Disposicions sobre barreres arquitectòniques urbanístiques -BAU-) (DOGC núm. 2043 de 28/04/1995).
- Reial Decret 505/2007, pel qual s'aproven les condicions bàsiques d'accessibilitat i no discriminació de les persones amb discapacitat per a l'accés i utilització dels espais públics urbanitzats i edificacions (BOE 11/05/2007).
- Llei 9/2003, de mobilitat (DOGC 27/6/2003).
- Reial Decret Legislatiu 2/2008 de 20 de juny pel qual s'aprova el text refós de la Llei del Sòl.

3.2 VIALITAT

- Orden FOM/3460/2003, de 28 de noviembre, por la que se aprueba la norma 6.1-IC "Secciones de firme", de la Instrucción de Carreteras.



- Orden FOM/3459/2003, de 28 de noviembre, por la que se aprueba la norma 6.3-IC "Rehabilitación de firmes", de la Instrucción de Carreteras.
- Orden 27/12/1999, Norma 3.1-IC "Trazado", de la Instrucción de Carreteras (BOE 2/02/2000).
- Orden de 14/05/1990 por la que se aprueba la Instrucción de carreteras 5.2-IC "Drenaje superficial" (BOE 23/05/1990).
- UNE-EN-124 1995. Dispositivos de cubrimiento y de cierre para zonas de circulación utilizadas por peatones y vehículo. Principios de construcción, ensayos de tipo, marcado, control de calidad.
- Orden 2/07/1976, "PG-3/88, Pliego de Prescripciones Técnicas Generales para obras de carreteras" (BOE 2/07/1976 i 7/07/1976 respectivament).
- ORDEN FOM/475/2002, de 13 febrero, por la que se actualizan determinados artículos del Pliego de Prescripciones Técnicas Generales para Obras de Carreteras y Puentes relativos a Hormigones y Aceros. (BOE 6/3/2002).
- Modificacions i derogacions: veure anàlisi jurídic al format HTML del BOE.
- Ordenança d'obres i d'instal·lacions de serveis en el domini públic municipal de la ciutat de Barcelona. (BOP núm. 122 de 22/05/1991) Afectat per: Modificació (28/10/1994) Derogacions (18/03/2002) Ordenança reguladora del procediment sancionador (26/03/2010).

3.3 INSTAL·LACIONS URBANES

- Decret 120/1992 del Departament d'Indústria i Energia de la Generalitat de Catalunya: Característiques que han de complir les proteccions a instal·lar entre les xarxes dels diferents subministraments públics que discorren pel subsol. (DOGC núm. 1606 de 12/06/1992).
- Decret 196/1992 del Departament d'Indústria i energia de la Generalitat de Catalunya pel que es modifica l'apartat a) del preàmbul i el punt 1.2 de l'article 1 del Decret 120/1992. (DOGC núm. 1649 de 25/09/1992).
- Ordenança d'obres i d'instal·lacions de serveis en el domini públic municipal de la ciutat de Barcelona (BOP 22/05/1991).
- Especificacions Tècniques de les companyies subministradores dels diferents serveis.
- Normes UNE de materials, sistemes o mètodes de col·locació i càlcul.

3.4 XARXA D'AIGUA POTABLE

- Reial Decret 606/2003, de 23 de maig de 2003, modificació del Reglament de domini públic hidràulic (BOE 6/6/2003).
- Decret Legislatiu 3/2003, de 4 de novembre de 2003, Text refós legislació en matèria d'aigües de Catalunya (DOGC 21/11/2003).
- Real Decreto 140/2003, de 7 de febrer, por el que establecen los criterios sanitarios de la calidad del agua i el consumo humano (BOE 21/02/2003).
- Real Decreto Legislativo 1/2001 de 20 de julio, por el que se aprueba el texto refundido de la Ley de aguas (BOE 24/07/01).
- Llei 6/1999, de 12 de juliol, d'ordenació, gestió i tributació de l'aigua (DOGC 22/07/99).
- Ordre 28/07/1974, s'aprova el "Pliego de prescripciones técnicas generales para tuberías de abastecimiento de agua (BOE 2/10/1974 i 3/10/1974 respectivament).
- Norma Tecnològica NTE-IFA/1976, "Instalaciones de fontanería: Abastecimiento"
- Norma Tecnològica NTE-IFR/1974, "Instalaciones de fontanería: Riego"

3.5 HIDRANTS D'INCENDIS

- Reial Decret 1942/1993 pel que s'aprova el "Reglamento de Instalaciones de Protección contra incendios" (BOE 14/12/1993).

3.6 XARXA DE SANEJAMENT

- Decret 130/2003, de 13 de maig, pel qual s'aprova el Reglament dels serveis públics de sanejament (DOGC 29/05/2003).
- Real Decreto-Ley 11/1995, de 28 de desembre, pel qual s'estableixen les normes aplicables al tractament de les aigües residuals urbanes (BOE 20/12/1995).
- Ordre 15/09/1986 "Tuberías. Pliego de Prescripciones Técnicas Generales para Tuberías de Saneamiento de Poblaciones" (BOE 23/09/1986)

3.7 XARXES DE DISTRIBUCIÓ DE GAS

- Real Decreto 919/2006, de 28 de julio, por el que se aprueba el Reglamento técnico de distribución y utilización de combustibles gaseosos y sus instrucciones técnicas complementarias ICG 01 a 11 (BOE 4/09/2006).
 - ITC-ICG 01 Instalaciones de distribución de combustibles gaseosos por canalización.
 - ITC-ICG 03 Instalaciones de almacenamiento de gases licuados del Petróleo (GLP) en depósitos fijos.
- Ordre 18/11/1974 s'aprova el "Reglamento de redes y acometidas de combustibles gaseosos. Ordre 26/10/1983 modifica la Ordre 18/11/74, per la que s'aprova el "Reglamento de redes y acometidas de combustibles gaseosos" derogat en tot allò que contradiguin o s'oposin al que es disposa al "Reglamento Técnico de distribución y utilización de combustibles gaseosos y sus instrucciones técnicas complementarias", aprovat pel RD 919/2006.
- Real Decret 2913/1973, "Reglamento general del Servicio público de gases combustibles" (BOE 21/11/1973, modificació BOE 21/5/75; 20/2/84) derogat en tot allò que contradiguin o s'oposin al que es disposa al "Reglamento Técnico de distribución y utilización de combustibles gaseosos y sus instrucciones técnicas complementarias", aprovat pel RD 919/2006.

3.8 XARXES DE DISTRIBUCIÓ D'ENERGIA ELÈCTRICA

- Ley 54/1997, de 27 de noviembre, del Sector eléctrico (BOE 28/11/1997).
- Real Decreto 1955/2000, por el que se regulan las actividades de transporte, distribución comercialización de instalaciones de energía eléctrica. (BOE 27/12/2000) Correcció d'errades (BOE 13/03/2001).

3.9 BAIXA TENSIÓ

- Real Decreto 842/2002, de 2 de agosto, por el que se aprueba el Reglamento electrotécnico para baja tensión (BOE núm. 224 18/09/2002). En particular:
 - ITC BT-06 Redes Aéreas para distribución en baja tensión.
 - ITC BT-07 Redes subterráneas para distribución en baja tensión.
 - ITC BT-08 Sistemas de conexión del neutro y de las masas en redes de distribución ITC-BT-09 Instalaciones de alumbrado exterior.
 - ITC BT-10 Previsión de cargas para suministros en baja tensión.
 - ITC BT-11 Redes de distribución de energía eléctrica. Acometidas



- Resolució ECF/4548/2006, de 29 de desembre. Normes tècniques particulars de Fecsa-Endesa relatives a les instal·lacions de xarxa i a les instal·lacions d'enllaç. (DOGC núm. 4827 de 22/2/2007).
 - NTP-LABT Línies aèries de baixa tensió
 - NTP-LSBT Línies subterrànies de baixa tensió

3.10 XARXES DE TELECOMUNICACIONS

- Especificacions tècniques de les companyies.

ANNEX 11. ESTUDI DE GESTIÓ DE RESIDUS



ÍNDEX

1. OBJECTE	1
2. NORMATIVA I DISPOSICIONS DE REFERÈNCIA	1
2.1 MARC LEGAL	1
2.2 ATMOSFERA.....	2
2.3 SOROLL I VIBRACIÓ	2
2.4 HIDROLOGIA	2
2.5 SÒL I SUBSOL	2
2.6 POBLACIÓ	2
2.7 PATRIMONI I PAISATGE	2
3. ESTUDI DE GESTIÓ DE RESIDUS	3
3.1 INTRODUCCIÓ I OBJECTIUS.....	3
3.2 DEFINICIÓ DE CONCEPTES	3
3.3 CODIFICACIÓ DE RESIDUS GENERATS.....	3
3.3.1 RESIDUS PRINCIPALS SEGONS EL CER DE LA CONSTRUCCIÓ I DEMOLICIÓ	3
3.3.2 ALTRES RESIDUS NO ESPECIALS GENERATS DURANT LES OBRES NO INCLOSOS EN EL CAPÍTOL 17 DEL CER.....	4
3.4 VOLUM DE RESIDUS D'ENDERROCS I MOVIMENT DE TERRES GENERATS A OBRA DE FORMA DIRECTA.....	4
3.5 VOLUM DE RESIDUS GENERATS A OBRA DE FORMA INDIRECTA	4
3.6 MESURES DE MINIMITZACIÓ I PREVENCIÓ DE RESIDUS.....	7
3.7 OPERACIONS DE REUTILITZACIÓ O ELIMINACIÓ DELS RESIDUS.....	7
3.7.1 GESTIÓ SEGONS TIPOLOGIA DE RESIDU. NO ESPECIALS	7
3.7.2 GESTIÓ SEGONS TIPOLOGIA DE RESIDU. ESPECIALS	7
3.7.3 RECICLATGE DE RESIDUS PETRIS INERTS EN LA PRÒPIA OBRA	8
3.7.4 DESTÍ DELS RESIDUS SEGONS TIPOLOGIA	8
3.7.5 GESTORS DE RESIDUS.....	8
3.8 MESURES PER LA SEPARACIÓ DE RESIDUS A L'OBRA	9
3.8.1 PROCÉS DE DECONSTRUCCIÓ EN LES TASQUES D'ENDERROCS	9
3.8.2 SENYALITZACIÓ DELS CONTENIDORS	9
3.8.3 CLASSIFICACIÓ I TRACTAMENT DELS RESIDUS NO ESPECIALS EN OBRA.....	10
3.8.4 CLASSIFICACIÓ I TRACTAMENT DELS RESIDUS ESPECIALS EN OBRA	11
3.9 PLEC DE PRESCRIPCIONS TÈCNIQUES PARTICULARS RELATIU A GESTIÓ DE RESIDUS	13
3.9.1 F2R3 – TRANSPORT DE RESIDUS D'EXCAVACIÓ A INSTAL·LACIÓ AUTORIZADA DE GESTIÓ DE RESIDUS	13
3.9.2 F2R4 – CÀRREGA I TRANSPORT DE RESIDUS D'EXCAVACIÓ A INSTAL·LACIÓ AUTORIZADA DE GESTIÓ DE RESIDUS	13
3.10 PRESSUPOST	14



1. OBJECTE

En aquest annex s'identifiquen, descriuen i valoren els probables efectes socioambientals de les actuacions que se'n deriven del Projecte de reurbanització dels carrers Bonaire, Escolàpies, Sant Ramon i Sant Pere al terme municipal d'Arenys de Mar.

També es detalla la incorporació dels continguts i objectius que potencien i objectius que potencien les repercussions positives en el medi ambient i es descriuen les mesures correctores proposades durant l'execució de les obres, i que el contractista haurà de concretar en el Pla d'ambientalització de les obres, per tal de minorar l'impacte negatiu que puguin comportar.

2. NORMATIVA I DISPOSICIONS DE REFERÈNCIA

El contingut d'aquest annex segueix la normativa i disposicions següents:

- Ordenances municipals.
- REIAL DECRET 105/2008, on es regula la producció i gestió dels residus de construcció i demolició.

2.1 MARC LEGAL

Durant les obres, tal i com s'ha descrit anteriorment, es generaran una sèrie de residus que hauran de ser gestionats correctament, amb la finalitat de minimitzar qualsevol impacte sobre l'entorn. La gestió de residus es troba emmarcada legalment per la següent normativa:

- DECRET 64/1982, sobre reglamentació parcial del tractament de deixalles i residus.
- ORDRE DE 6 DE SETEMBRE DE 1988, sobre prescripcions en el tractament i eliminació dels olis usats.
- DECRET 115/1994, de 6 d'abril, reguladora del Registre General de Gestors de Residus.
- DECRET 201/1994, de 26 de juliol, regulador dels enderrocs i altres residus de la construcció.
- DECRET 34/1996, de 9 de gener, pel qual s'aprova el Catàleg de Residus de Catalunya.
- DECRET 1/1997, de 7 de gener, sobre la disposició del rebuig dels residus en dipòsits controlats.
- DECRET 92/1999, de 6 d'abril, de modificació del Decret 34/1996, de 9 de gener, pel qual s'aprova el Catàleg de Residus de Catalunya.
- DECRET 93/1999, de 6 d'abril, sobre Procediments de Gestió de Residus., modificat pel DECRET 88/2010 de 29 de juny pel qual s'aprova el Programa de Gestió de Residus Industrials de Catalunya (PROGRIC).
- DECRET 219/2001, d'1 d'agost, pel qual es deroga la disposició adicional tercera del Decret 93/1999, de 6 d'abril, sobre procediments de gestió de residus.
- LLEI 8/2008, de 10 de juliol, de finançament de les infraestructures de tractament de residus i dels canons sobre la deposició del malbaratament dels residus.
- DECRET LEGISLATIU 1/2009, de 21 de juliol de 2009, s'aprova el Text refós de la Llei reguladora dels residus.
- DECRET 69/2009, de 28 d'abril de 2009, s'estableixen els criteris i els procediments d'admissió de residus en els dipòsits controlats.
- DECRET 89/2010, de 29 de juny de 2010, s'aprova el Programa de gestió de residus de la construcció de Catalunya (PROGROC), es regula la producció i gestió dels residus de la construcció i demolició, i el canó sobre la deposició controlada dels residus de la construcció.
- LLEI AUTONÒMICA 5/2012, de 2012.03.20, Article 87 de la Llei Autònoma de mesures fiscals, financeres i administratives, del 20 de març, de la Modificació del Decret legislatiu 1/2009, del text refós de la Llei reguladora de els residus.



- LLEI AUTONÒMICA 9/2011, de 29/12/2011, capítol IV, de la Llei de promoció de l'activitat econòmica, de modificació del text refós de la Llei reguladora dels residus, aprovat pel Decret Legislatiu 1/2009, de 21 de juliol.
- REIAL DECRET 833/1988, de 20 de juliol, per el que s'aprova el reglament per a l'execució de la llei 2071986, bàsica de residus tòxics i perillousos.
- ORDRE DE 13 DE OCTUBRE DE 1989, per la que es determinen els mètodes de caracterització de residus tòxics i perillousos.
- REIAL DECRET 108/1991, de 1 de febrer, sobre la prevenció i reducció de la contaminació del medi ambient produïda per el amiant.
- REIAL DECRET 952/1997, de 20 de juny, per el que es modifica el reglament per la execució de la llei 20/1996, de 14 de maig, Bàsica de Residus Tòxics y Perillousos, aprovat mitjançant el Reial Decret 833/1998 de 20 de juliol.
- LLEI 11/1997, de 24 de abril, de Envasos i Residus d'Envasos.
- REIAL DECRET 782/1998, de 30 d'abril pel que se aprova el Reglament per al desenvolupament i execució de la llei 11/1997, de 24 de abril, d'Envasos i Residus d'Envasos.
- LLEI 22/2011, de 28 de juliol, de residus i sols contaminats.
- REIAL DECRET 646/2020, de 7 de julio, per el que es regula la eliminació de residus mitjançant el dipòsit a abocador.
- ORDRE 304/MAM/2002, de 8 de febrer, per la que es publiquen les operacions de valorització i eliminació de residus i la llista europea de residus.
- REIAL DECRET 679/2006, de 2 de juny, per el que es regula la gestió dels olis industrials utilitzats.
- REIAL DECRET 105/2008, de 1 de febrer, per el que es regula la producció i gestió dels residus de construcció i demolició.
- REIAL DECRET 110/2015, de 20 de febrer de 2015, sobre residus d'aparells elèctrics i electrònics.
- REIAL DECRET 1304/2009, de 31 de juliol de 2009, es modifica el Reial Decret 1481/2001, de 27 de desembre, per el que es regula la eliminació de residus mitjançant el dipòsit a abocador.
- LLEI 22/2011, de 28 de juliol de 2011, de residus i sol contaminats.
- REIAL DECRET LLEI 17/2012, de 4 de maig, de mesures urgents en matèria de medi ambient.

2.2 ATMOSFERA

- LLEI AUTONÒMICA 6/1996, de 18 de juny de 1996 Modificació de la Llei 22/1983, de 21 de novembre, de protecció de l'ambient atmosfèric.
- LLEI AUTONÒMICA 7/1989, de 5 de juny de 1989, Modificació parcial de la Llei de protecció de l'ambient atmosfèric.
- DECRET 322/1987, de 23 de setembre.1987, De desenvolupament de la Llei 22/1983, de 21 de novembre, de protecció de l'ambient atmosfèric.
- LLEI AUTONÒMICA 22/1983, de 21 de novembre de 1983, de Protecció de l'Ambient atmosfèric.
- DECRET 152/2007, de 10 de juliol de 2007, De aprovació del Pla d'actuació per a la millora de la qualitat de l'aire als municipis declarats zones de protecció especial de l'ambient atmosfèric mitjançant el Decret 226/2006, de 23 de maig.
- DECRET 203/2009, de 22 d desembre de 2009, Es prorroga el Pla d'actuació per a la millora de la qualitat de l'aire als municipis declarats zones de protecció especial de l'ambient atmosfèric, aprovat pel Decret 152/2007, de 10 de juliol.

- REIAL DECRET 102/2011, de 28 de Gener de 2011, Relatiu a la millora de la qualitat de l'aire.
- LLEI 34/2007, de 15/11/2007, De Qualitat de l'Aire i Protecció de la atmosfera.

2.3 SOROLL I VIBRACIÓ

- DECRET 176/2009, de 10 de novembre de 2009, S'aprova el Reglament de la Llei 16/2002, de 28 de juny, de protecció contra la contaminació acústica, i se n'adapten els annexos.
- LLEI AUTONÒMICA 16/2002, de 2002.06.28, De protecció contra la contaminació acústica.
- REIAL DECRET 1038/2012, de 06 de juliol de 2012, Es modifica el Reial Decret 1367/2007, de 19 d'octubre, per el que es desenvolupa la Llei 37/2003, de 17 de novembre, del soroll, en lo referent a la zonificació acústica, objectius de qualitat i emissions acústiques.
- REIAL DECRET 1367/2007, de 19 d'octubre de 2007, Es desenvolupa la Llei 37/2003, de 17 de novembre, de soroll, en lo referent la Zonificació Acústica, Objectius de Qualitat i Emissions Acústiques.
- REIAL DECRET 1513/2005, de 16 de desembre de 2005, es desenvolupa la llei 37/2003, de 17 de novembre, del SOROLL, en lo referent a la Avaluació i Gestió del soroll Ambiental.
- LLEI 37/2003, de 17 de novembre de 2003, del soroll.
- REIAL DECRET 524/2006, de 28 d'abril, per el que es modifica el Reial Decret 212/2002, de 22 de febrer, per el que es regulen les emissions sonores en el entorn degudes a determinades màquines de us a l'aire lliure.

2.4 HIDROLOGIA

- DECRET 83/1996, de 5 de març de 1996, Mesures de regularització d'abocaments d'aigües residuals.
- REIAL DECRET 606/2003, de 23 de maig de 2003, Es modifica el Reial Decret 849/1986, de 11 de abril, per el que se aprova el Reglamento del Dominio Público Hidráulic, que desenvolupa els Títols preliminar, I, IV, V, VI, VIII de la Llei 29/1985, de 2 de agosto, d'aigües.
- REIAL DECRET LEGISLATIU 1/2001, de 20 de juliol, per el que se aprova el text refós de la Llei d'Aigües.
- DIRECTIVA 2000/60/CE del Parlament Europeu i del Consell, de 23 d'octubre de 2000, per la que s'estableix un marc comunitari d'actuació en el àmbit de la política d'aigües.

2.5 SÒL I SUBSOL

- DECRET 328/1988, d'11 d'octubre, pel qual s'estableixen normes de protecció i addicionals en matèria de procediment en relació amb diversos aqüífers de Catalunya.

2.6 POBLACIÓ

- Ordenança sobre la supressió de barreres arquitectòniques a la via pública, de 27 de març de 1979.
- DECRET 135/1995, de 24 de març, de desplegament de la Llei 20/1991, de 25 de novembre, de promoció de l'accessibilitat i de supressió de barreres arquitectòniques i d'aprovació del Codi d'accessibilitat.

2.7 PATRIMONI I PAISATGE

- DECRET 78/2002 del Reglament de protecció del patrimoni arqueològic i paleontològic.



3. ESTUDI DE GESTIÓ DE RESIDUS

3.1 INTRODUCCIÓ I OBJECTIUS

L'aprovació del "Real Decreto 105/2008, de 1 de febrero, por el cual se regula la producción y gestión de los residuos de construcción y demolición" estableix un precedent a nivell nacional en la gestió de residus de construcció i d'enderrocs. Amb el present annex d'Estudi Gestió de Residus es pretén incorporar en el present document el seguiment, control i valoració dels residus de construcció i d'enderrocs generats en obres segons especifica el Reial Decret.

3.2 DEFINICIÓ DE CONCEPTES

- **Residu de construcció i d'enderrocs:** qualsevol substància u objecte que, complint la definició de Residu inclosa en el article 3.a de la Llei 10/998, de 21 d'abril, es generi en una obra de construcció o demolició.
- **Residu especial:** tots aquells residus que per la seva naturalesa potencialment contaminant requereixen un tractament específic i un control periòdic i que estan inclosos dins l'àmbit d'aplicació de la Directiva 91/689/CE, del 12 de desembre.
- **Residu no especial:** tots els residus que no es classifiquen com a residus inerts o especials.
- **Residu inert:** residu no perillós que no experimenta transformacions físiques, químiques o biològiques significatives, no és soluble ni combustible, ni reacciona física ni químicament ni de cap altre manera, no és biodegradable, no afecta negativament a altres matèries que pugui entrar en contacte de forma que pugui donar lloc a contaminació ambiental o perjudicial per a la salut humana. La llixivialitat total i la seva ecotoxicitat així com el contingut de contaminants de residus hauran de ser insignificants. En cap cas ha de suposar un risc per als éssers vius ni per la qualitat de les aigües superficials o subterrànies.
- **Productor de residus de construcció i demolició:**
 - La persona física o jurídica titular de la llicència urbanística en una obra de construcció o demolició; en les obres que no sigui necessari llicència urbanística, es considerarà productor de residu la persona física o jurídica titular del bé immoble objecte d'una obra de construcció o demolició.
 - La persona física o jurídica que realitzi operacions de tractament, de barreja o d'una altre tipologia, que ocasioni un canvi de naturalesa o de composició dels residus.
 - El importador o adquiridor en qualsevol Estat de la Unió Europea de residus de construcció o demolició.
- **Posseïdor de residus de la construcció i demolició:** la persona física o jurídica que tingui al seu poder els residus de la construcció i demolició i ostenti la condició de gestor de residus. Tindrà la consideració de posseïdor de residus la persona física o jurídica que executi l'obra de construcció o demolició, com el constructor, els subcontractistes i els treballadors autònoms. No tindrà la consideració de posseïdor de residus de construcció i demolició els treballadors per compte aliè.

3.3 CODIFICACIÓ DE RESIDUS GENERATS

A continuació, es presenta un llistat dels residus que es poden produir durant l'obra i la seva classificació segons el Catàleg Europeu de Residus (CER), que està en vigor des de l'1 de gener de 2002. Amb el nou catàleg, mitjançant un sistema de llista única s'estableix quins residus han d'ésser considerats com a perillosos (especials).

En el nou Catàleg, els residus adopten una codificació de sis xifres, essent el format de la codificació el mateix que en el Catàleg de Residus de Catalunya (CRC), tot i que aquests no tenen per què coincidir.

El CRC continua essent vigent per a determinar la correcta gestió que ha de tenir cadascun dels residus (valorització, tractament o disposició), sempre que no entri en contradicció amb l'aplicació del nou Catàleg Europeu de Residus (CER), com és el cas de la seva classificació.

3.3.1 RESIDUS PRINCIPALS SEGONS EL CER DE LA CONSTRUCCIÓ I DEMOLICIÓ

Els principals residus del procés de demolició i/o urbanització són els següents:

- Terres
- Roca
- Formigó (paviments, murs,...)
- Mescles bituminoses
- Cablejat elèctric
- Restes vegetals
- Metalls
- Maons
- Altres: fusta, vidre, plàstic, paper i cartró.

Segons el Catàleg Europeu de Residus, aquests residus s'inclouen en els següents grups:

RESIDUS NO ESPECIALS

(17) Residus de construcció i d'enderrocs

RUNA:

17 01 01	Formigó
17 01 02	Maons
17 01 03	Teules i materials ceràmics
17 02 02	Vidre
17 05 04	Terra i pedres diferents de les especificades en el codi 17 05 03

FUSTA:

17 02 01	Fusta
----------	-------

PLÀSTIC:

17 02 03	Plàstic
----------	---------

FERRALLA:

17 04	Metalls (inclosos el seus aliatges)
17 04 01	Coure, bronze, llautó
17 04 02	Alumini
17 04 04	Zinc



17 04 05	Ferro i acer
17 04 11	Cables diferents dels especificats en el codi 17 04 10

RESIDUS ESPECIALS:**(17) Residus de construcció i d'enderrocs**

17 09 01	Residus de construcció i demolició que contenen mercuri.
17 09 02	Residus de construcció i demolició que contenen PCB (per exemple, segellants que contenen PCB, revestiments de sòl a base de resines que contenen PCB, envidraments dobles que contenen PCB, condensadors que contenen PCB).
17 09 03	Altres residus de construcció i demolició (inclosos els residus mesclats) que contenen substàncies perilloses.
17 02 04	Vidre, plàstic i fusta que contenen substàncies perilloses o estan contaminats per aquestes.
17 04 10	Cables que contenen hidrocarburs, quitrà d'hulla i altres substàncies perilloses.
17 08 01	Materials de construcció a base de guix contaminats amb substàncies perilloses.
17 06 01	Materials d'aïllament que contenen amiant.
17 06 03	Altres materials d'aïllament que consisteixen en, o contenen, substàncies perilloses.
17 06 05	Materials de construcció que contenen amiant.
17 05 03	Terra i pedres que contenen substàncies perilloses.
17 05 05	Llots de drenatge que contenen substàncies perilloses.
17 05 07	Balast de vies fèrries que conté substàncies perilloses.
17 04 09	Residus metàl·lics contaminats amb substàncies perilloses.
17 04 10	Cables que contenen hidrocarburs, quitrà d'hulla i altres substàncies perilloses.
17 03 01	Mescles bituminoses que contenen quitrà d'hulla.
17 03 03	Quitrà d'hulla i productes enquitranats.

3.3.2 ALTRES RESIDUS NO ESPECIALS GENERATS DURANT LES OBRES NO INCLOSOS EN EL CAPÍTOL 17 DEL CER**RESTES VEGETALS:**

El Catàleg Europeu de Residus (CER) no inclou la classificació de restes vegetals en el capítol de Residus de Construcció i Demolició. Igualment, al capítol 02, del CER s'inclou els residus de silvicultura, aquest és equivalent a les restes vegetals.

02 01 07	Residus de silvicultura
----------	-------------------------

A més a més dels residus citats es poden originar altres residus en petites quantitats com són:

- Paper i cartró
- Envasos, draps de neteja i roba de treball

Segons el Catàleg Europeu de Residus, aquests residus s'inclouen en els següents grups:

(15) Residus d'envasos, absorbents, draps de neteja, materials de filtració i roba de protecció no especificats en cap altra categoria.

Aquests residus es consideren com RESIDUS NO ESPECIALS.

Altres residus especials generats durant les obres no inclosos en el capítol 17 del CER.

Durant les obres es poden generar residus:

(13) Residus d'olis i combustibles líquids (excepte olis comestibles i els dels capítols 05, 12 i 19)

Es tracten de de RESIDUS ESPECIALS, i com a tal hauran de tenir un tractament específic.

(02) Residus de l'agricultura, horticultura, aquicultura, silvicultura, caça i pesca i residus de la preparació i elaboració d'aliments.

02 01 Residus de l'agricultura, horticultura, aquicultura, silvicultura, caça i pesca.

02 01 08 Residus agroquímics que contenen substàncies perilloses.

Aquests residus es consideren com RESIDUS ESPECIALS.

3.4 VOLUM DE RESIDUS D'ENDERROCS I MOVIMENT DE TERRES GENERATS A OBRA DE FORMA DIRECTA

Segons l'article 4 del Real Decreto 105/2008, de 1 de febrero, por el que se regula la producción y gestión de los residuos de construcción y demolición, s'ha d'estimar el volum dels residus de construcció i demolició que es generarà en obra en l'Estudi de Gestió de Residus.

Per tant, en el present apartat s'elabora una estimació del volum de residus de demolició o enderrocs que es generen en obra.

La classificació dels residus es basa en la codificació dels residus d'enderrocs del Catàleg Europeu de Residus (CER), definida en l'aparat 3 del present annex.

L'elaboració de l'estimació del volum directe d'enderrocs així com el volum directe de terres no aprofitables es detalla als amidaments del pressupost.

3.5 VOLUM DE RESIDUS GENERATS A OBRA DE FORMA INDIRECTA

En el present apartat s'elabora una estimació del volum de residus de construcció que es generen en obra de forma indirecte, com a conseqüència de les activitats de construcció a part de l'obtingut específicament de les unitats de demolicions i moviment de terres.

La classificació dels residus es basa en la codificació dels residus de construcció del Catàleg Europeu de Residus (CER), definida en l'aparat 3 del annex.

Segons l'article 4 del Real Decreto 105/2008, de 1 de febrero, por el que se regula la producción y gestión de los residuos de construcción y demolición, s'ha d'estimar el volum dels residus de construcció i demolició que es generarà en obra en l'Estudi de Gestió de Residus.

L'estimació del volum de residus de construcció en l'obra s'ha realitzat a partir dels imports econòmics dels subcapítols d'obra considerats en el pressupost d'execució.

S'adjunta la següent taula per realitzar l'esmentada estimació. La taula incorpora un factor de conversió per a cada tipologia de residu que es genera per a cada subcapítol.

Factor conversió (Fc): factor de conversió de volum (m³) per unitat d'euro:



- Les caselles que no tenen factor de conversió assignat, indiquen que no es produeix aquella tipologia de residu per aquell subcapítol.
- Les caselles en color groc són les que s'han d'emplenar amb la informació generada pel contractista.
- Per calcular el volum de Residus Especials s'ha de multiplicar el Factor de conversió (Fc) pel Pressupost Total de l'obra.

Per a l'estimació de la generació dels residus, no s'ha considerat el fet que alguns dels residus generats poder ser reutilitzats a l'obra.

REURBANITZACIÓ CARRERS BONAIRE, ESCOLÀPIES, SANT RAMON I SANT PERE A ARENYS DE MAR														
Capítol	DESMUNTATGES I DEMOLICIONS	PRESSUPOST SUBCAPÍTOL	PLÀSTIC		FUSTA		RUNA		FERRALLA		PAPER I CARTRO		RESTES VEGETALS	
Subcapítol		67.858,45 €	Fc	Volum (m³)	Fc	Volum (m³)	Fc	Volum (m³)	Fc	Volum (m³)	Fc	Volum (m³)	Fc	Volum (m³)
Subtotal		67.858,45 €	0,00002	1,36	0,00001	0,68	0,00002	5,37	0,00001	0,68	0,00001	2,68	0,00001	2,68
Capítol	MOVIMENT DE TERRES	PRESSUPOST SUBCAPÍTOL	PLÀSTIC		FUSTA		RUNA		FERRALLA		PAPER I CARTRO		RESTES VEGETALS	
Subcapítol		2.567,86 €	Fc	Volum (m³)	Fc	Volum (m³)	Fc	Volum (m³)	Fc	Volum (m³)	Fc	Volum (m³)	Fc	Volum (m³)
Subtotal		2.567,86 €	0,00003	0,08	0,00003	0,08	0,00003	0,08	0,00004	0,10	0,00004	0,10	0,00001	0,03
Capítol	PAVIMENTS I ACABATS	PRESSUPOST SUBCAPÍTOL	PLÀSTIC		FUSTA		RUNA		FERRALLA		PAPER I CARTRO		RESTES VEGETALS	
Subcapítol		268.337,71 €	Fc	Volum (m³)	Fc	Volum (m³)	Fc	Volum (m³)	Fc	Volum (m³)	Fc	Volum (m³)	Fc	Volum (m³)
Subtotal		268.337,71 €	0,00003	8,05	0,00003	8,05	0,00003	8,05	0,00004	10,73	0,00004	10,73	0,00001	2,68
Capítol	DRENATGE I CLAVEGUERAM	PRESSUPOST SUBCAPÍTOL	PLÀSTIC		FUSTA		RUNA		FERRALLA		PAPER I CARTRO		RESTES VEGETALS	
Subcapítol		306.117,94 €	Fc	Volum (m³)	Fc	Volum (m³)	Fc	Volum (m³)	Fc	Volum (m³)	Fc	Volum (m³)	Fc	Volum (m³)
Subtotal		306.117,94 €	0,00003	9,18	0,00003	9,18	0,00002	6,12	0,00001	3,06	0,00002	6,12	0,00001	3,06
Capítol	MOBILIARI I JARDINERIA	PRESSUPOST SUBCAPÍTOL	PLÀSTIC		FUSTA		RUNA		FERRALLA		PAPER I CARTRO		RESTES VEGETALS	
Subcapítol		2.157,25 €	Fc	Volum (m³)	Fc	Volum (m³)	Fc	Volum (m³)	Fc	Volum (m³)	Fc	Volum (m³)	Fc	Volum (m³)
Subtotal		2.157,25 €	0,00003	0,06	0,00003	0,06	0,00003	0,06	0,00004	0,09	0,00004	0,09	0,00001	0,02
Capítol	SERVEIS AFECTATS I NOVA IMPLANTACIÓ	PRESSUPOST SUBCAPÍTOL	PLÀSTIC		FUSTA		RUNA		FERRALLA		PAPER I CARTRO		RESTES VEGETALS	
Subcapítol		296.289,84 €	Fc	Volum (m³)	Fc	Volum (m³)	Fc	Volum (m³)	Fc	Volum (m³)	Fc	Volum (m³)	Fc	Volum (m³)
Subtotal		296.289,84 €	0,00003	8,89	0,00003	8,89	0,00003	8,05	0,00004	11,85	0,00004	10,73	0,00001	2,68
Capítol	PARTIDES ALÇADES I ALTRES CONCEPTES	PRESSUPOST SUBCAPÍTOL	PLÀSTIC		FUSTA		RUNA		FERRALLA		PAPER I CARTRO		RESTES VEGETALS	
Subcapítol		20.397,92 €	Fc	Volum (m³)	Fc	Volum (m³)	Fc	Volum (m³)	Fc	Volum (m³)	Fc	Volum (m³)	Fc	Volum (m³)
Subtotal		20.397,92 €	0,00003	0,61	0,00003	0,61	0,00002	0,41	0,00001	0,20	0,00002	0,41	0,00003	0,61

TOTALS	PRESSUPOST TOTAL DEL PROJECTE SENSE GESTIÓ RESIDUS	RESIDUS ESPECIALS	
		Fc	Volum (m³)
TOTALS	963.726,97 €	0,000020	19,27

	VOLUM (m3)	PES (Tn)
TOTAL ESPECIALS	19,27	21,20
TOTAL PLÀSTIC	28,23	16,94
TOTAL FUSTA	27,55	20,67
TOTAL RUNA	28,14	64,72
TOTAL FERRALLA	26,72	209,74
TOTAL PAPER I CARTRO	30,87	26,24
TOTAL RESTES VEGETALS	11,77	10,00
TOTAL NO ESPECIALS	153,29	348,31



3.6 MESURES DE MINIMITZACIÓ I PREVENCIÓ DE RESIDUS

Independentment de les accions realitzades en el projecte per tal de disminuir la quantitat de residus produïts en una obra, cal tenir en compte que la gestió en obra d'aquests residus també pot reduir-ne la quantitat.

Una obra té dos tipus de gestió: la gestió dins de l'obra i fora de l'obra. Per aquest motiu es considera imprescindible fer una reflexió sobre les diferents possibilitats de gestió "internes" i "externes" més adequades per a la nostra obra d'acord amb:

- L'espai disponible per realitzar la separació selectiva dels residus a l'obra.
- La possibilitat de reutilització i reciclatge in situ.

Pel que fa a la gestió "externa" de l'obra, s'ha de considerar sempre l'abocament en dipòsits controlats com a última opció en la gestió dels residus de construcció i demolició, i s'ha de tendir, per aquest ordre, a la reutilització, al reciclatge o a qualsevol altre tipus de valorització.

Per fer-ho viable, la gestió mínima de separació selectiva per a les obres de construcció i demolició ha d'estar formada per la segregació dels residus inerts, dels residus no especials i dels residus especials (aquests sempre han d'anar separats de la resta).

En el primer cas ens referim a la capacitat que pugui tenir una determinada obra de construcció d'absorbir part dels residus inerts que genera; en el segon cas ens referim a la viabilitat de comptar amb valoritzadors de residus (per exemple, si tenim a l'abast recicladors de plàstic, de fusta, de metall, de paper i cartró, etc.).

Pel que fa a la gestió "interna" de l'obra, la classificació en origen (a la mateixa obra) dels residus de construcció i demolició és el factor que més influeix en el seu destí final. Un contenidor que surt de l'obra amb residus heterogenis té menys opcions de ser valoritzat que un de net, carregat amb un residu homogeni que pot ser transportat directament cap a una central de reciclatge o, fins i tot, si compleix amb les característiques fisicoquímiques exigides, pot ser reutilitzat (en el cas de la runa neta) a la mateixa obra on s'ha produït.

És a dir, qualsevol operació de reciclatge o de reutilització ha d'estar sotmesa a una destria inicial que permeti disposar d'una matèria primera uniforme i d'un material resultant de qualitat.

Per definir la possibilitat de reutilització i reciclatge in situ, caldrà deixar constància de:

- El tipus de separació selectiva i el nombre de contenidors en funció de les possibilitats de reutilització, de les tipologies de residu, de l'espai de l'obra, de la viabilitat de tenir una planta mòbil matxucadora a l'obra, etc.
- La quantitat de material reutilitzat (m^3 una vegada matxucats) a l'obra procedent del reciclatge in situ dels residus petits generats en el mateix emplaçament.
- La quantitat de residu petri (m^3) que s'ha evitat de portar a l'abocador.
- Els models de senyalitzacions emprades per als contenidors segons el tipus que poden contenir.
- Les dades sobre el destí dels residus (dades dels gestors de les instal·lacions de valorització, separació, transferència o de dipòsits controlats).

Per exemple, els materials d'origen petri es poden reincorporar en una construcció, en general per mitjà d'un procés de matxucueig. Els materials asfàltics i bituminosos es poden reincorporar en massa per a fer paviments i seccions de fermes.

Un cop identificat el residu generat, cal determinar les característiques fisicoquímiques del material en funció del punt de reutilització i de les propietats definides en el projecte. Qualsevol reaprofitament de material a la mateixa obra ha d'anar seguit per unes garanties de qualitat del material.

Un altre aspecte important és la fase en la qual es produeix el residu, que ha d'ésser anterior a la fase de la seva reutilització, en cas contrari, caldrà valorar-ne l'emmagatzematge correcte, o valorar la possibilitat de portar-lo a un valoritzador i, en el seu lloc, comprar material reciclat de les característiques demanades.

3.7 OPERACIONS DE REUTILITZACIÓ O ELIMINACIÓ DELS RESIDUS

3.7.1 GESTIÓ SEGONS TIPOLOGIA DE RESIDU. NO ESPECIALS

Principalment els residus no especials s'originen en la construcció i l'enderroc d'obres d'edificació; contenen restes de formigó, maons, teules, materials ceràmics i derivats del guix.

Per definir les operacions de gestió de residus no especials, cal definir el tipus de separació selectiva i el nombre de contenidors en funció de les possibilitats de reutilització, de les tipologies de residu i de l'espai de l'obra.

Cal que es realitzi una classificació en origen, ja que un contenidor que surt de l'obra amb residus heterogenis té menys opcions de ser valoritzat que un de net, carregat amb un residu homogeni que pot ser transportat directament cap a una central de reciclatge o, fins i tot, si compleix amb les característiques fisicoquímiques exigides, pot ser reutilitzat (en els cas de la runa neta) a la mateixa obra on s'ha produït.

Quan no sigui viable la classificació selectiva en origen (a la mateixa obra), i sigui necessari fer-ho per requeriment del Reial Decret 105/2008, és obligatori derivar els residus barrejats (inerts i no especials) cap a instal·lacions on es faci un tractament previ i des d'on el residu pugui ser finalment tramès a un gestor autoritzat per la seva valorització o, en el cas més desfavorable, cap a l'abocament a dipòsit controlat.

La regulació de les operacions de la gestió de la runa i restes d'obra és fixada pel Decret 201/1994, de 26 de juliol, regulador dels enderrocs i altres residus de la construcció i modificat pel Decret 161/2001, de 12 de juny: enderrocs, runa i residus de la construcció en general que es destinin a l'abandonament.

La generació de l'estudi de gestió de residus ve donat pel compliment del Reial Decret 105/2008 pel qual es regula la producció i la gestió de residus de producció i demolició.

No es consideraran dintre d'aquest àmbit les terres i materials procedents de l'obra que puguin reutilitzar-se in situ o bé en una altra obra autoritzada.

Els residus no especials es poden gestionar de manera conjunta a l'obra en un únic contenidor o bé en varis contenidors, en funció dels valors límit que demana el Reial Decret 105/2008.

3.7.2 GESTIÓ SEGONS TIPOLOGIA DE RESIDU. ESPECIALS

S'entenen com a residus especials aquelles substàncies que a causa de la seva composició química i de les seves característiques (inflamabilitat, toxicitat, reactivitat química, etc.) són perilloses per a la salut i/o per al medi ambient. Moltes d'aquestes substàncies tenen l'agreuja de ser difícils de degradar per la natura, amb la qual cosa s'acumulen en el medi i els seus danys repercuteixen durant molt de temps; altres, en degradar-se produeixen substàncies encara més perilloses que les originals. Per tot això, aquests residus requereixen una consideració i un tractament especial.

En la definició que dona la Ley 10/1998, de 21 de abril, de Residuos, es considera residu perillós tot aquell que figuri en la llista aprovada en el R.D. 952/1997 de Residuos Peligrosos, així com els recipients i envasos que els hagin contingut, els que hagin estat qualificats com a perillosos per la normativa comunitària i els que el Govern pugui aprovar de conformitat amb el que s'estableix a la normativa europea o en convenis internacionals.

Els residus especials que se segreguin a l'obra mateixa cal gestionar-los a través de contenidors, abassegaments separatis o altres mitjans, de manera que s'identifiqui clarament el tipus de residu.

Els residus especials tòxics i perillosos no podran ser emmagatzemats més de 6 mesos, i s'haurà de demanar permís a l'entitat corresponent per tal d'ampliar aquest termini de permanència. Per aquest motiu, aquest tipus de residus ha de venir etiquetat de manera que quedi clarament identificada la data del seu emmagatzematge.

En aquesta etiqueta, caldrà incloure-hi a més:

- El codi d'identificació del residu.
- El nom, l'adreça i el telèfon del titular dels residus.
- La naturalesa dels riscos que presenten els residus (per mitjà d'un pictograma).



Els residus han d'ésser retirats per gestors autoritzats, els quals seran els encarregats d'assegurar-ne la gestió òptima: valorització, reutilització, deposició controlada, etc:

S'adoptaran les mesures següents:

- El vessament de qualsevol tipus de líquid a l'obra estarà prohibit.
- S'hauran d'emmagatzemar els olis emprats en condicions satisfactòries, evitant les barreges amb aigua o altres residus no oliginosos, han d'estar en instal·lacions que permetin la conservació fins a la seva recollida, gestió i lliurament a persona autoritzada, degudament ubicades i senyalitzades.
- Els canvis d'oli es faran en la zona condicionada o en una cubeta mòbil.
- Els residus especials s'hauran d'emmagatzemar degudament tapats i de manera que qualsevol vessament no pugui entrar en contacte amb el terreny. A més, es disposaran de materials absorbents a l'obra.

3.7.3 RECICLATGE DE RESIDUS PETRIS INERTS EN LA PRÒPIA OBRA

Abans de l'inici de l'obra (el més aviat possible) i tenint en compte les possibilitats d'incidència en el projecte executiu, s'ha de proposar al promotor la viabilitat de modificar certs aspectes constructius de cara a poder reutilitzar els residus petris que es generaran a l'obra. Aquestes possibles modificacions s'han de comunicar a la propietat (i a la direcció facultativa) i determinar quina solució final s'executarà.

Cladrà deixar constància, en el pla de gestió de residus, del lloc de reutilització dels residus petris, així com de l'acceptació de la reutilització de residus petris per part de la direcció facultativa i del promotor.

És important que la planificació de l'execució de l'obra tingui en compte que habitualment els residus es produeixen en etapes diferents a les dels espais o els usos pels quals s'utilitzaran.

Cal senyalitzar les zones de recollida dels residus petris en espera de reciclatge, així com l'emplaçament de la maquinària de reciclatge. És convenient situar-lo en un lloc visible i ben senyalitzat de l'obra.

Els cartells (plastificats o protegits de la pluja) han de romandre a l'obra fins que s'acabi l'operació. I serà necessari, tal i com s'indica, tenir-los penjats a la caseta d'obra i/o en un lloc visible amb l'objectiu final que tots els operaris coneguin la situació de les zones d'emmagatzematge, etc.

Cal portar un control visual de la qualitat dels granulats que es van utilitzant, indicant també quin és el seu ús. En cas de detectar cap anomalia, cal comunicar-la al cap d'obra amb la intenció que prengui les mesures oportunes de reforç formatiu dels treballadors. Cal tenir en compte que l'àrid resultant, una vegada matxucat, serà aproximadament un 30% menor al volum inicial de residus petris.

Cal recordar que, segons el Reial Decret 105/2008, els àrids reciclats obtinguts com a producte d'una operació de valorització de residus de construcció i enderroc hauran de complir els requisits tècnics i legals per a l'ús al qual es destinin.

3.7.4 DESTÍ DELS RESIDUS SEGONS TIPOLOGIA

El disseny d'estratègies de gestió és un tema complex, en què intervenen molts factors i del qual no hi ha una solució única que pugui aplicar-se a totes les situacions. Cal considerar les característiques de cada residu, el volum, la procedència i el cost de tractament, així com les possibilitats de recuperació i comercialització i l'existència de directrius administratives.

Un exemple representatiu de la necessitat d'estudiar cada cas en particular són els residus radioactius; com que són especialment contaminants es gestionen seguint uns passos especials, amb l'únic objectiu de disminuir-ne en la mesura del possible el perill de radiació.

Segons la Llei 105/2008, de residus de construcció i demolició:

Es prohibeix el dipòsit en abocament de residu de construcció i enderroc que no hagin estat sotmesos a alguna operació de tractament previ. Aquesta disposició no s'aplica als residus inerts, el tractament dels quals sigui tècnicament inviable, ni als residus de construcció i enderroc, el tractament dels quals no contribueixi a

fomentar, per aquest ordre, la seva prevenció, reutilització, reciclatge i altres formes de valorització, ni a reduir els perills per a la salut humana o el medi ambient.

En aquest cas, la legislació de les diferents comunitats autònomes pot eximir de l'aplicació del paràgraf anterior als abocadors de residus no perillosos o inerts de construcció o enderroc en poblacions aïllades que compleixin amb la definició que per a aquest concepte recull l'article 2 del Reial Decret 1481/2001, de 27 de desembre, pel qual es regula l'eliminació de residus mitjançant dipòsit en abocador, sempre que l'abocador es destini a l'eliminació de residus generats únicament en aquesta població aïllada.

Per seleccionar les opcions externes de gestió, existeixen diverses pàgines en Internet que ofereixen aquesta informació, entre d'altres, la pàgina web de l'agència de Residus de Catalunya (www.arc-cat.net) ofereix informació referent a les diferents instal·lacions de gestió autoritzades.

Serà necessari informar-se en cada comunitat Autònoma de les instal·lacions existents.

Aquesta via permet obtenir dades per gestionar els residus segons la seva tipologia i destí (reciclatge, transvasament o triatge i abocament a dipòsit controlat).

Cada comunitat autònoma disposa de bases de dades on apareixen els diferents gestors de residus de la comunitat.

Normalment, la consulta en aquestes pàgines web pot realitzar-se de dues maneres:

- Directament per codi LER, a partir del vincle existent a la pàgina principal.
- Segons tipologies de residus, a partir del vincle existent a la pàgina principal.

Els gestors que se seleccionin han d'estar inscrits en el Registre General de Gestors de Residus de la comunitat Autònoma corresponent i en la retirada dels residus, segons la tipologia i quantitat, poden generar els documents següents:

- Fitxes d'acceptació.
- Fulls de seguiment.
- Fulls de seguiment itinerant.
- Justificant de recepció del residu.

En funció de la tipologia i quantitat de residus transportats, caldrà que els vehicles estiguin autoritzats per l'autoritat corresponent.

Abans del començament de l'obra el contractista haurà de revisar i/o modificar l'estudi de gestió de residus i desenvolupar el pla corresponent. En qualsevol cas s'hauran de seguir les prescripcions previstes a la normativa d'aplicació.

Caldria que el pla adjuntés els documents d'acceptació amb les empreses de gestió de residus, que hauran d'ésser formalitzats una vegada s'hagi aprovat el pla pel promotor i la direcció facultativa.

El pla de gestió de residus haurà de seguir, com a mínim, els tipus d'operacions de gestió que s'hagi determinat a l'estudi o, en cas contrari, justificar-ho.

3.7.5 GESTORS DE RESIDUS

Segons les diferents tipologies dels residus obtinguts, el seu destí i/o gestor pot ser també diferent. Per la obtenció d'informació del gestor de residus més proper s'ha de consultar la pàgina web de l'Agència Catalana de Residus: <http://residus.gencat.cat/ca/inici/>.

Un cop localitzats els gestors més propers a l'obra, s'inclou aquesta informació, de cada deixalleria, en les taules adjuntes.



INSTAL·LACIÓ			
Nom DIPÒSIT CONTROLAT DE DOSRIUS			
Estat En servei	Codi Gestor E-939.06	Tipus de residu gestionat ENDERROCS I RESIDUS DE LA CONSTRUCCIÓ I EXCAVACIÓ.	Adreça física CTRA. B-510, PK 1,900 08319 DOSRIUS
Telèfon 934147488	Fax	Email	Web

DADES DEL TITULAR DE LA INSTAL·LACIÓ	
Nom del titular UTE PEDRERA D'EN BUSQUE	
Adreça C/ RIBERA DEL CONGOST, 50 08520 LES FRANQUESES DEL VALLÈS	Telèfon 938406657

LOCALITZACIÓ		
Veure localització 	Coordenades UTM X 449169	Coordenades UTM y 4603661

INSTAL·LACIÓ			
Nom PLANTA DE TRIATGE DE SANT CEBRIÀ DE VALLALTA			
Estat En servei	Codi Gestor E-1973.23	Tipus de residu gestionat Terra i pedres	Adreça física AV. SOT DE LES VERNEDES, 5 08396 SANT CEBRIÀ DE VALLALTA
Telèfon 937631012	Fax -	Email -	Web -

DADES DEL TITULAR DE LA INSTAL·LACIÓ	
Nom del titular RUSCALLEDA, SAU	
Adreça AV. MARESME, 9 08396 SANT CEBRIÀ DE VALLALTA	Telèfon 937631012

LOCALITZACIÓ		
Veure localització 	Coordenades UTM X 466702	Coordenades UTM y 4606555

DEIXALLERIA D'ARENYS DE MUNT I D'ARENYS DE MAR

Adreça i contacte

C/ TORRENT D'EN PUIG, S/N
08358 ARENYS DE MUNT
Adreça web
Telèfon: 937938985

Horari *

De dilluns a dissabte de 9h a 13h i de 16h a 18h. Diumenge de 10h a 14h.

* La informació que es pot consultar en aquesta pàgina web és susceptible de canvis i modificacions, atès que ha estat facilitada pels Ens locals i aquests poden modificar les dades que ens han facilitat. Per confirmar l'horari recomanem que abans us poseu en contacte directament amb la deixalleria o l'ajuntament.

Fa activitats de Reutilització.

Què hi puc portar

Residus Valoritzables	Residus especials	Objectes reutilitzables
ALTRES RESIDUS VALORITZABLES CABLES SENSE SUBSTÀNCIES PERILLOSES FERRALLA FUSTES PAPER I CARTRÓ PLÀSTIC (NO ENVÀS) PODA RUNES TEXTIL VIDRE PLA VOLUM.	AGULLES I PUNYANTS ALTRES RESIDUS ESPECIALS BATERIES ELECTRODOMÈSTICS AMB CFCS FERRALLA ELECTRÒNICA FIBROCIMENT FLUORESCENTS OLIS MINERALS OLIS VEGETALS PILES PNEUMÀTICS	

Dades generals

TITULAR:
AJUNTAMENT D'ARENYS DE MUNT
RBLA. FRANCESC MACIÀ, 59
08358 ARENYS DE MUNT
Telèfon: 93-7937980

EXPLOTADOR:
SERVEIS D'ARENYS DE MUNT, SA (GUSAM SAM)

3.8 MESURES PER LA SEPARACIÓ DE RESIDUS A L'OBRA

3.8.1 PROCÉS DE DECONSTRUCCIÓ EN LES TASQUES D'ENDERROCS

Per a una correcta gestió dels residus generats cal tenir en compte el procés de generació dels mateixos, és a dir, la tècnica de desmuntatge. Com a procés de desmuntatge s'entén el conjunt d'accions de desmantellament d'una construcció o infraestructura que fa possible un alt grau de recuperació i aprofitament dels materials, per tal de poder-los valoritzar. Així, amb l'objectiu de facilitar els processos de reciclatge i gestió dels residus, cal disposar de materials de naturalesa homogènia i exempts de materials perillosos.

Per tal de facilitar el tractament posterior dels materials i residus obtinguts durant l'enderroc de construccions, paviments i altres elements i la desinstal·lació de xarxes en estesa aèria, majoritàriament mitjançant disposició, la desmuntatge es realitzarà de tal manera que els diversos components puguin separar-se fàcilment en l'origen, i ser disposats segons la seva naturalesa. Amb aquest objectiu es disposaran diverses superfícies degudament impermeabilitzades per acollir els materials obtinguts segons la seva naturalesa, especialment per segregar correctament els residus especials, no especials i inerts.

3.8.2 SENYALITZACIÓ DELS CONTENIDORS

Els contenidors s'hauran de senyalitzar en funció del tipus de residu que continguin, d'acord amb la separació selectiva prevista.



- **Inerts**



Residus admesos: ceràmica, formigó, pedres, etc.

CODI LER: 170107, 170504, ...(codis admesos en els dipòsits de terres i runes)

- **No especials barrejats**



Residus admesos: fusta, metall, plàstic, paper i cartró, cartró-guix, etc.

CODI LER: 170201, 170407, 150101, 170203, 170401, ...(codis admesos en dipòsits de residus no especials). Aquest símbol identifica els residus no especials barrejats, no obstant, en cas d'optar per una separació selectiva més exigent, caldria un cartell específic per a cada tipus de residu:



Fusta



Ferralla



Paper i cartró




Plàstic



Cables elèctrics



Poda

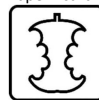

Orgànica



Terres

- **Especials**



Especials



Amiant



Tònars



Aerosols

CODI LER: (els codis dependran dels tipus de residus). Aquest símbol identifica els residus especials de manera genèrica i pot servir per senyalitzar la zona d'aplec habilitada per als residus especials, no obstant, a l'hora d'emmagatzemar-los cal tenir en compte els símbols de perillositat que els identifiquen i caldrà senyalitzar els bidons o contenidors d'acord amb la legislació de residus especials.

3.8.3 CLASSIFICACIÓ I TRACTAMENT DELS RESIDUS NO ESPECIALS EN OBRA

Pot presentar el següent escenari:

Contenedor de residus inerts

- **Runes. LER 170107**

Segregació en un contenidor de runa amb destinació a un gestor autoritzat. Abans d'evacuar les runes i restes d'obra, s'ha de verificar que no estan barrejades amb altres residus.

Principalment s'originen en la construcció i l'enderroc d'obres d'edificació; contenen restes de formigó, maons, teules, materials ceràmics i derivats del guix. La regulació de les operacions de la gestió de la runa i restes d'obra està fixada pel Decret 201/1994 modificat pel Decret 161/2001, de 12 de juny.

Gestió: Utilització en la construcció. Deposició en dipòsit de terres i runes.

- **Terres no aptes. LER 170504**

Abassegaments separatius amb destinació a un abocador autoritzat. Abans d'evacuar les terres no aptes s'ha de verificar que no es troben barrejades amb altres residus.

S'originen generalment a obra civil i a edificació i són terres no aptes per a ser utilitzades. Es tracta bàsicament d'argiles, terrenys amb guixos, amb matèries orgàniques, etc. Quan les terres són aptes, es reutilitzen per a terraplens i altres usos de la mateixa obra.

Gestió: Deposició en dipòsit de terres i runes. Deposició de residus inerts.

- **Vidre. LER 170202**

Segregació en un contenidor de vidre amb destinació a un gestor autoritzat.

Generalment s'originen en obres d'edificació.

Gestió: Reciclatge de vidre. Deposició de residus inerts.

Contenidors de residus no especials

- **Ferralla. LER 170407**

Fonamentalment s'originen en activitats consistents en la col·locació d'armadures metàl·liques en estructures.

Quan es generen en reparacions realitzades a l'obra i aquesta no disposa de contenidor de ferralla, cal transportar-los al taller per optimitzar-ne la gestió

Gestió: Reciclatge i recuperació de metalls o compostos metàl·lics.

- **Fusta. LER 170201**

S'originen generalment a partir de les activitats de desencofrat i també en activitats derivades del transport de materials (palets).

Quan les fustes incorporen algun tipus de tractament químic, coles, vernissos, etc., es gestionaran com a residus especials i el seu codi és LER-170204.

S'originen generalment en abassegaments separatius o en segregació en un contenidor de fusta amb destinació a un gestor autoritzat.

Gestió: Reciclatge i reutilització de fustes i utilització com a combustible.

- **Paper i cartró. LER 200101**

Segregació en un contenidor de paper i cartró amb destinació a un gestor autoritzat.

S'originen principalment en les oficines provisionals i en la mateixa obra en operacions de desembalatge.

Gestió: Reciclatge de paper i cartró, i utilització com a combustible. Digestió anaeròbia seguida de compostatge.

- **Plàstics. LER 170203**

Segregació en un contenidor de plàstics amb destinació a un gestor autoritzat. Només són reciclables els residus d'embalatges i bosses netes, la resta caldrà gestionar-los com a residus no especials barrejats.

S'originen generalment en oficines i obres en general procedents d'activitats de desembalatge.

Gestió: Reciclatge de plàstics. Segregació en un contenidor de plàstics amb destinació a un gestor autoritzat.

- **PVC (Plàstics). LER 170203**

Segregació en un contenidor de residus no especials barrejats amb destinació a un gestor autoritzat (no es pot barrejar amb la resta de plàstics).

S'originen generalment en la instal·lació de canonades, làmines d'impermeabilització de cobertes i fusteria de PVC.



Gestió: Contenidor de residus no especials barrejats (residus banals).

- **Mescles bituminoses. LER 170302**

Abassegaments separatius amb destinació a un abocador autoritzat.

S'originen en obra civil en les activitats d'estesa, fresat i enderroc de mescles bituminoses.

Gestió: Utilització en la construcció. Reciclatge de mescles asfàltiques.

- **Fibra de vidre. LER 170604**

Segregació en un contenidor de fibra i llana de vidre amb destinació a un gestor autoritzat.

Trobarem fibra de vidre fonamentalment en accessoris i canonades de sanejament i caldereria, i fent funcions d'aïllant.

Gestió: Deposició de residus no especials.

- **Pneumàtics. LER 160103**

Segregació en abassegaments amb destinació a un gestor autoritzat.

Bàsicament es generen en operacions de manteniment de maquinària d'obres públiques.

Gestió: Recuperació de pneumàtics i utilització com a combustible. Deposició de residus no especials i condicionament previ a disposició del rebuig. Incineració de residus no halogenats.

- **Residus biodegradables. LER 200201**

Es genera en operacions de tala d'arbres com a conseqüència de l'activitat d'esbrossament i replanteig a les obres. En cas de ser necessària una crema controlada, cal l'autorització de l'Administració local. En aquest cas, s'han de prendre les mesures preventives adequades per evitar incendis.

En qualsevol cas per realitzar una tala d'arbres caldrà el permís de tala corresponent.

Gestió: Compostatge. Digestió anaeròbia seguida de compostatge. Segregació en abassegaments o en un contenidor de restes de poda amb destinació a un gestor autoritzat.

- **Materials absorbents. LER 150203**

La terra de diatomees és un material absorbent utilitzat per recollir determinats productes abocats accidentalment al sòl. S'usa majoritàriament en tallers de maquinària i substitueix les serradures. També en aquests llocs de treball és habitual la utilització de draps per netejar peces.

En qualsevol cas la destinació final dels materials absorbents ha de ser segons la tipologia del residu que s'hagi netejat amb aquests productes. Si es tracta d'olis, hidrocarburs, etc., cal gestionar-los com a residus especials i el seu codi és LER- 150202.

Gestió: Deposició de residus no especials, incineració de residus no halogenats i tractament per evaporació. Segregació en un contenidor de materials absorbents amb destinació a un gestor autoritzat.

- **Tònors d'impressió. LER 080318**

Segregació en un recipient específic per al tòner amb destinació a un gestor autoritzat.

Queden inclosos en aquest apartat els tònors d'impressió, cartutxos de tinta, etc.

S'originen generalment en oficines provisionals de l'obra.

Gestió: Reciclatge de tònors. Deposició de residus no especials.

- **Restes de menjar. LER 200108**

S'originen en els diferents àpats que els treballadors realitzen a l'obra.

Segregació en un contenidor de fracció orgànica amb destinació a un gestor municipal de recollida d'escombraries.

Gestió: Compostatge i digestió anaeròbia seguida de compostatge.

Aquesta separació en contenidors es considera de màxims, en obra pot reduir-se el número de contenidors en funció de les necessitats i de l'espai. Tot i que la normativa aplicable no obligui a separar, és considera una correcta gestió de residus a l'obra disposar d'un contenidor de residus inerts, un de ferralla, un de fusta i finalment un contenidor de barreja de residus no especials. També s'aconsella disposar, a prop de les casetes d'obra, d'uns petits contenidors de residus orgànics per als treballadors, i d'uns de paper i residus informàtics a prop de les oficines.

Per tal de millorar la gestió dels materials sobrants es preveu (en els contractes particulars) que les empreses subcontractades s'ocupin dels residus que generen (excepte els d'origen petri).

3.8.4 CLASSIFICACIÓ I TRACTAMENT DELS RESIDUS ESPECIALS EN OBRA

- **Residus productes químics perillosos. LER 160506**

Segregació en un contenidor de residus especials amb destinació a un gestor autoritzat. S'ha d'assegurar que els diferents envasos estan tancats degudament per evitar que se'n barregin els continguts.

Es gestionen a través de centres de transferència. Poden ser de tipologia molt variada, àcids, detergents, coles, etc., però generalment se'n generen poques quantitats. En aquest apartat s'inclouen residus com tints, resines, vernissos, dissolvents, additius de formigó, desencofrants, àcids per acabats de formigó, líquids per polir el terratzó, etc. En qualsevol cas, atesa la gran varietat de productes d'aquestes característiques que hi ha al mercat, és convenient demanar en cada cas el full de seguretat al fabricant per determinar-ne la gestió.

Gestió: Reciclatge de substàncies orgàniques que no s'utilitzen com a dissolvents i regeneració d'altres materials inorgànics. Tractament específic. Tractament fisicoquímic.

- **Envasos i utilatge de productes químics. LER 150110**

Segregació en un contenidor de residus especials amb destinació a un gestor autoritzat.

S'originen en obres d'edificació, al taller de maquinària i, més puntualment, en obra civil. En aquest apartat s'inclouen envasos de pintures, tints, resines, coles, vernissos, dissolvents, additius de formigó, desencofrants, àcids per a acabats de formigó, líquids per polir el terratzó, etc.

Gestió: Reciclatge de plàstics, reciclatge i recuperació de metalls o compostos metàl·lics, i recuperació, reutilització i regeneració d'envasos. Reciclatge de paper i cartró. Condicionament previ a disposició del rebuig. Deposició de residus especials i incineració de residus no halogenats.

- **Aerosols. LER – 150111**

Segregació en un contenidor d'aerosols amb destinació a un gestor autoritzat.

Aquest residu és generat, entre d'altres, pels equips de topografia en el moment de senyalitzar-ne les referències.

Gestió: Tractament específic.

- **Olis usats de maquinària o similar. LER 130205**

Segregació en bidons o dipòsits específics amb destinació a un gestor autoritzat.

Aquests recipients han de romandre tancats per evitar l'aigua de pluja i s'han d'identificar degudament.

Es generen en operacions de manteniment de maquinària d'obres públiques o vehicles de l'obra.

Gestió: Regeneració d'olis minerals.

- **Envasos d'olis, combustibles o similar. LER 150110**

Segregació en un contenidor de residus especials amb destinació a un gestor autoritzat. Bàsicament es generen en operacions de manteniment de maquinària d'obres públiques.



Gestió: Reciclatge de plàstics, reciclatge i recuperació de metalls o compostos metàl·lics, i recuperació, reutilització i regeneració d'envasos. Condicionament previ a disposició del rebuig. Deposició de residus especials i incineració de residus no halogenats.

- **Filtres usats d'oli. LER 160107**

Trabucament en origen de l'oli contingut i segregació de l'oli i del filtre, per separat, a contenidor amb destinació a gestor autoritzat.

Bàsicament es generen en operacions de manteniment de maquinària d'obres públiques.

Gestió: Extracció de l'oli del filtre per premsatge o un altre mètode de separació. Reciclatge de metalls.

- **Bateries usades. LER 160601**

Segregació en un contenidor específic per a bateries amb destinació a un gestor autoritzat. En la seva manipulació s'han d'evitar les ruptures i vessaments.

Bàsicament es generen en operacions de manteniment de maquinària d'obres públiques.

Gestió: Recuperació de bateries, piles i acumuladors.

- **Llots i residus procedents del rentat de màquines. LER 161003**

El rentat de les màquines s'ha de realitzar al taller de maquinària i en zones habilitades per a aquesta activitat per assegurar l'emmagatzematge dels residus resultants mitjançant dipòsits hermètics. Finalment, els residus han de ser evacuats amb cisternes per gestors autoritzats. Aquests residus són més preocupants del que es podria pensar, atesa la presència important de greixos i olis en aquest tipus de màquines. Així mateix, és freqüent la utilització de dissolvents per afavorir la neteja, que s'incorporen al residu final.

Gestió: Condicionament previ a disposició del rebuig. Incineració de residus no halogenats, tractament per evaporació i tractament fisicoquímic.

- **Transformadors i condensadors que contenen PCB i PCT. LER 160209**

En cas d'haver de gestionar aquests tipus de residus, s'ha de fer per mitjà d'un gestor autoritzat.

Es tracta de transformadors i condensadors que contenen PCB (policlorbifenil) i PCT (policlorterfenil). Aquest residu es genera bàsicament en operacions de desconnexió. La manipulació d'aquests aparells es realitzarà sempre mitjançant personal procedent d'empreses especialitzades.

Al Reial decret 1378/1999, s'estableixen les mesures per a l'eliminació i gestió dels policlorbifenils i policlorterfenils, i dels aparells que els continguin.

Gestió: Tractament específic. Incineració de residus halogenats.

- **Fluorescents usats. LER 200121**

Segregació en un contenidor de residus especials amb destinació a un gestor autoritzat.

És important evitar la ruptura dels tubs en el moment de manipular-los per evitar la fuga del gas.

La gestió dels fluorescents és aplicable també a les làmpades de vapor de mercuri i làmpades de baix consum.

Gestió: Recuperació de fluorescents.

- **Piles usades. LER 160603 (piles amb mercuri)**

Segregació en un contenidor de residus especials amb destinació a un gestor autoritzat. Se'n generen poques quantitats i en general procedeixen d'oficines i de petits equips de l'obra. Les piles de botó són molt tòxiques per al medi ambient perquè contenen mercuri.

Gestió: Recuperació de bateries, piles i acumuladors. Estabilització.



3.9 PLEC DE PRESCRIPCIONS TÈCNIQUES PARTICULARS RELATIU A GESTIÓ DE RESIDUS

3.9.1 F2R3 – TRANSPORT DE RESIDUS D'EXCAVACIÓ A INSTAL·LACIÓ AUTORITZADA DE GESTIÓ DE RESIDUS

1.- DEFINICIÓ I CONDICIONS DE LES PARTIDES D'OBRA EXECUTADES

Operacions destinades a la gestió dels residus generats en l'obra: residu de construcció o demolició o material d'excavació.

S'han considerat les operacions següents:

- Transport o càrrega i transport del residu: material procedent d'excavació o residu de construcció o demolició.
- Subministrament i recollida del contenidor dels residus.

CÀRREGA I TRANSPORT DE MATERIAL D'EXCAVACIÓ I RESIDUS:

L'operació de càrrega s'ha de fer amb les precaucions necessàries per a aconseguir unes condicions de seguretat suficients.

Els vehicles de transport han de portar els elements adequats a fi d'evitar alteracions perjudicials del material.

El contenidor ha d'estar adaptat al material que ha de transportar.

El trajecte que s'ha de recórrer ha de complir les condicions d'amplària lliure i de pendent adequades a la maquinària que s'utilitzi.

TRANSPORT A OBRA:

Transport de terres i material d'excavació o del rebaix, o residus de la construcció, entre dos punts de la mateixa obra o entre dues obres.

Les àrees d'abocada han de ser les que defineixi el "Pla de Gestió de Residus de la Construcció i Enderrocs" de l'obra.

L'abocada s'ha de fer al lloc i amb el gruix de capa indicats al "Pla de Gestió de Residus de la Construcció i els Enderrocs" de l'obra.

Les terres han de complir les especificacions del seu plec de condicions en funció del seu ús, i cal que tinguin l'aprovació de la DF.

TRANSPORT A INSTAL·LACIÓ EXTERNA DE GESTIÓ DE RESIDUS:

El material de rebuig que el "Pla de Gestió de Residus de la Construcció i els Enderrocs" i el que la DF no accepti per a reutilitzar en obra, s'ha de transportar a una instal·lació externa autoritzada, per tal de rebre el tractament definitiu.

El contractista ha de lliurar al promotor un certificat on s'indiqui, com a mínim:

- Identificació del productor dels residus.
- Identificació del posseïdor dels residus.
- Identificació de l'obra de la qual prové el residu i en el seu cas, el número de llicència d'obra.
- Identificació del gestor autoritzat que ha rebut el residu i si aquest no fa la gestió de valorització o eliminació final del residu, la identificació, cal indicar també qui farà aquesta gestió.
- Quantitat en t i m³ del residu gestionat i la seva codificació segons codi LER.

2.- CONDICIONS DEL PROCÉS D'EXECUCIÓ

CÀRREGA I TRANSPORT DE MATERIAL D'EXCAVACIÓ I RESIDUS:

El transport s'ha de realitzar en un vehicle adequat, per al material que es desitgi transportar, proveït dels elements que calen per al seu desplaçament correcte.

Durant el transport s'ha de protegir el material de manera que no es produeixin pèrdues en els trajectes utilitzats.

RESIDUS DE LA CONSTRUCCIÓ:

La manipulació dels materials s'ha de fer amb les proteccions adequades a la perillositat del mateix.

3.- UNITAT I CRITERIS D'AMIDAMENT

TRANSPORT DE MATERIAL D'EXCAVACIÓ O RESIDUS:

m³ de volum amidat amb el criteri de la partida d'obra d'excavació que li correspongui, incrementat amb el coeficient d'esponjament indicat en el plec de condicions tècniques, o qualsevol altre acceptat prèviament i expressament per la DF.

La unitat d'obra no inclou les despeses d'abocament ni de manteniment de l'abocador.

TERRES:

Es considera un increment per esponjament d'acord amb els criteris següents:

- Excavacions en terreny flux: 20%
- Excavacions en terreny compacte: 20%
- Excavacions en terreny de trànsit: 20%
- Excavacions en roca: 30%

4.- NORMATIVA DE COMPLIMENT OBLIGATORI

- "Real Decreto 105/2008, de 1 de febrero, por el que se regula la producción y gestión de los residuos de construcción y demolición."
- "Orden MAM/304/2002, de 8 de febrero, por la cual se publican las operaciones de valorización y eliminación de residuos y la lista europea de residuos."
- "Corrección de errores de la Orden MAM/304/2002, de 8 de febrero, por la que se publican las operaciones de valorización y eliminación de residuos y lista europea de residuos."
- Decret 201/1994, de 26 de juliol, regulador dels enderrocs i altres residus de la construcció.
- "Real Decreto 108/1991, de 1 de febrero, sobre la prevención y reducción de la contaminación del medio ambiente producida por el amianto."
- Decret 161/2001 de 12 de juny, de modificació del Decret 201/1994 de 26 de juliol, regulador dels enderrocs i altres residus de la construcció.

3.9.2 F2R4 – CÀRREGA I TRANSPORT DE RESIDUS D'EXCAVACIÓ A INSTAL·LACIÓ AUTORITZADA DE GESTIÓ DE RESIDUS

1.- DEFINICIÓ I CONDICIONS DE LES PARTIDES D'OBRA EXECUTADES

Operacions destinades a la gestió dels residus generats en l'obra: residu de construcció o demolició o material d'excavació.

S'han considerat les operacions següents:

- Transport o càrrega i transport del residu: material procedent d'excavació o residu de construcció o demolició.
- Subministrament i recollida del contenidor dels residus.

CÀRREGA I TRANSPORT DE MATERIAL D'EXCAVACIÓ I RESIDUS:

L'operació de càrrega s'ha de fer amb les precaucions necessàries per a aconseguir unes condicions de seguretat suficients.



Els vehicles de transport han de portar els elements adequats a fi d'evitar alteracions perjudicials del material.

El contenidor ha d'estar adaptat al material que ha de transportar.

El trajecte que s'ha de recórrer ha de complir les condicions d'amplària lliure i de pendent adequades a la maquinària que s'utilitzi.

TRANSPORT A OBRA:

Transport de terres i material d'excavació o del rebaix, o residus de la construcció, entre dos punts de la mateixa obra o entre dues obres.

Les àrees d'abocada han de ser les que defineixi el "Pla de Gestió de Residus de la Construcció i Enderrocs" de l'obra.

L'abocada s'ha de fer al lloc i amb el gruix de capa indicats al "Pla de Gestió de Residus de la Construcció i els Enderrocs" de l'obra.

Les terres han de complir les especificacions del seu plec de condicions en funció del seu ús, i cal que tinguin l'aprovació de la DF.

TRANSPORT A INSTAL·LACIÓ EXTERNA DE GESTIÓ DE RESIDUS:

El material de rebuig que el "Pla de Gestió de Residus de la Construcció i els Enderrocs" i el que la DF no accepti per a reutilitzar en obra, s'ha de transportar a una instal·lació externa autoritzada, per tal de rebre el tractament definitiu.

El contractista ha de lliurar al promotor un certificat on s'indiqui, com a mínim:

- Identificació del productor dels residus.
- Identificació del posseïdor dels residus.
- Identificació de l'obra de la qual prové el residu i en el seu cas, el número de llicència d'obra.
- Identificació del gestor autoritzat que ha rebut el residu i si aquest no fa la gestió de valorització o eliminació final del residu, la identificació, cal indicar també qui farà aquesta gestió.
- Quantitat en t i m³ del residu gestionat i la seva codificació segons codi LER.

2.- CONDICIONS DEL PROCÉS D'EXECUCIÓ

CÀRREGA I TRANSPORT DE MATERIAL D'EXCAVACIÓ I RESIDUS:

El transport s'ha de realitzar en un vehicle adequat, per al material que es desitgi transportar, proveït dels elements que calen per al seu desplaçament correcte.

Durant el transport s'ha de protegir el material de manera que no es produeixin pèrdues en els trajectes utilitzats.

RESIDUS DE LA CONSTRUCCIÓ:

La manipulació dels materials s'ha de fer amb les proteccions adequades a la perillositat del mateix.

3.- UNITAT I CRITERIS D'AMIDAMENT

TRANSPORT DE MATERIAL D'EXCAVACIÓ O RESIDUS:

m³ de volum amidat amb el criteri de la partida d'obra d'excavació que li correspongui, incrementat amb el coeficient d'esponjament indicat en el plec de condicions tècniques, o qualsevol altre acceptat prèviament i expressament per la DF.

La unitat d'obra no inclou les despeses d'abocament ni de manteniment de l'abocador.

TERRES:

Es considera un increment per esponjament d'acord amb els criteris següents:

- Excavacions en terreny fluix: 20%

- Excavacions en terreny compacte: 20%

- Excavacions en terreny de trànsit: 20%

- Excavacions en roca: 30%

4.- NORMATIVA DE COMPLIMENT OBLIGATORI

- "Real Real Decreto 105/2008, de 1 de febrero, por el que se regula la producción y gestión de los residuos de construcción y demolición."
- "Orden MAM/304/2002, de 8 de febrero, por la cual se publican las operaciones de valorización y eliminación de residuos y la lista europea de residuos."
- "Corrección de errores de la Orden MAM/304/2002, de 8 de febrero, por la que se publican las operaciones de valorización y eliminación de residuos y lista europea de residuos."
- Decret 201/1994, de 26 de juliol, regulador dels enderroc i altres residus de la construcció.
- "Real Decreto 108/1991, de 1 de febrero, sobre la prevención y reducción de la contaminación del medio ambiente producida por el amianto."
- Decret 161/2001 de 12 de juny, de modificació del Decret 201/1994 de 26 de juliol, regulador dels enderroc i altres residus de la construcció.
- Pels residus indirectes, es seguiran les prescripcions de les ordenances municipals respecte la gestió de residus.

3.10 PRESSUPOST

A continuació s'inclou el cost previst per a la gestió de residus, tant dels residus directes com indirectes, que provenen d'aquelles activitats diferents al moviment de terres i enderroc.

La gestió dels residus provinents directament de les activitats de moviment de terres i enderroc es comptabilitzen directament al pressupost del projecte, als seus capítols corresponents.

S'estima que la deposició dels residus de paper, cartró i plàstic no té cap cost pel Contractista, així com la deposició de metalls té un cost negatiu.



PRESSUPOST DE LA GESTIÓ DE RESIDUS DE LA CONSTRUCCIÓ

CONCEPTE	UNITAT	AMIDAMENT	PREU UNITARI	IMPORT
Classificació a peu d'obra de residus de construcció o demolició en fraccions segons REAL DECRETO 105/2008, amb mitjans manuals	m³	172,56	23,13 €	3.991,30 €
Residus Especials		19,27		
Residus no especials		153,29		
Càrrega amb mitjans mecànics i transport de residus inerts o no especials a instal·lació autoritzada de gestió de residus, amb camió per a transport de 12 t	m³	153,29	5,93 €	908,98 €
Residus no especials		153,29		
Deposició controlada a centre de reciclatge de residus de plàstic no perillosos amb una densitat 0,035 t/m³, procedents de construcció o demolició, amb codi 170203 segons la Llista Europea de Residus (ORDEN MAM/304/2002)	m³	28,23	- €	- €
Residus de plàstic		28,23		
Deposició controlada a centre de reciclatge de residus de fusta no especials amb una densitat 0,19 t/m³, procedents de construcció o demolició, amb codi 170201 segons la Llista Europea de Residus (ORDEN MAM/304/2002)	m³	27,55	10,97 €	302,27 €
Residus de fusta		27,55		
Deposició controlada a centre de reciclatge de residus de metalls barrejats no especials amb una densitat 0,2 t/m³, procedents de construcció o demolició, amb codi 170407 segons la Llista Europea de Residus (ORDEN MAM/304/2002)	m³	26,72	- 26,25 € -	701,34 €
Residus de ferralla i metalls		26,72		
Deposició controlada a centre de reciclatge de residus de paper i cartró no especials amb una densitat 0,04 t/m³, procedents de construcció o demolició, amb codi 150101 segons la Llista Europea de Residus (ORDEN MAM/304/2002)	m³	30,87	- €	- €
Residus de paper i cartró		30,87		
Deposició controlada a planta de compostatge de residus vegetals bruts barrejats amb terra o altres residus no vegetals no especials amb una densitat 0,75 t/m³, procedents de poda o sega, amb codi 200201 segons la Llista Europea de Residus (ORDEN MAM/304/2002)	m³	11,77	43,31 €	509,78 €
Residus vegetals		11,77		
Transport de residus especials a instal·lació autoritzada de gestió de residus, amb contenidor d'1 m³ de capacitat	m³	19,27	74,28 €	1.431,71 €
Residus Especials		19,27		
Deposició controlada a dipòsit autoritzat inclòs el cànon sobre la deposició controlada dels residus de la construcció, segons la LLEI 8/2008, de residus de terra contaminada perillosos, procedente d'excavació, amb codi 170503* segons la Llista Europea de Residus (ORDEN MAM/304/2002)	m³	19,27	220,50 €	4.250,04 €
Residus Especials		19,27		
TOTAL IMPORT GESTIÓ DE RESIDUS				10.692,74 €

El total del cost de la gestió de residus de la construcció generats en obra és de **DEU MIL SIS-CENTS NORANTA-DOS MIL EUROS AMB SETANTA-QUATRE CÈNTIMS. (10.692,74€)**. Aquest import s'adjunta al pressupost general del projecte com a partida alçada a justificar dins el capítol d'altres partides.



ANNEX 12. PLA DE CONTROL DE QUALITAT



ÍNDEX

1. OBJECTE 1

2. ÀMBIT D'APLICACIÓ 1

3. ELABORACIÓ DEL PLA D'ASSAIGS 1

4. IMPORT DEL PLA DE CONTROL DE QUALITAT 1

5. DOCUMENTACIÓ DEL PLA DE CONTROL DE QUALITAT 1

APÈNDIX 1. PLA DE CONTROL DE QUALITAT 2

 Pla de control de qualitat 3

APÈNDIX 2. PRESSUPOST DEL PLA DE CONTROL DE QUALITAT 4

 Pressupost 5

 Resum de pressupost 7

1. OBJECTE

Aquest Pla de Control de Qualitat té per objecte organitzar i valorar els assaigs a realitzar per les diferents unitats d'obra i materials utilitzats en les obres.

2. ÀMBIT D'APLICACIÓ

El present Pla de control de Qualitat s'aplicarà a les obres de reurbanització dels carrers Bonaire, Sant Ramon, Escolàpies i Sant Pere al terme municipal d'Arenys de Mar.

3. ELABORACIÓ DEL PLA D'ASSAIGS

Per a l'elaboració del present pla d'assaigs s'ha pres com a referència el Banc de preus de l'ITEC 2026.

La metodologia seguida per l'elaboració del present pla d'assaigs ha estat la següent:

- Creació del Pla de Control per defecte, aplicant sobre el pressupost el Banc de Criteris de referència.
- Analitzar, una vegada creat el Pla de Control, els resultats obtinguts.
- Modificar l'assignació dels assaigs a les unitats pressupostàries segons el cas.
- Modificar l'assignació de les freqüències a cada unitat pressupostària.
- Realitzar la coherència amb el pressupost.
- Càlcul del nombre d'assaigs i assignació de preus.
- Generació del pressupost del pla de control modificat.

4. IMPORT DEL PLA DE CONTROL DE QUALITAT

L'import total d'execució material dels treballs de Control de Qualitat puja a la quantitat de **NOU MIL VUIT-CENTS TRENTA-CINC AMB SEIXANTA-UN CÈNTIMS (9.835,61€)**

Aquest import serà assumit pel Contractista per ser inferior a l'1% del PEM del projecte, d'acord amb el que estableix el Decreto 3854/1970, de 31 de diciembre, por el que se aprueba el Pliego de Cláusulas Administrativas Generales para la Contratación de Obras del Estado.

5. DOCUMENTACIÓ DEL PLA DE CONTROL DE QUALITAT

A continuació s'adjunten els llistats obtinguts de la realització del Pla de Control de Qualitat així com el pressupost del mateix.



APÈNDIX 1. PLA DE CONTROL DE QUALITAT



Pla de control de qualitat



PLA DE CONTROL DE QUALITAT

		Operacions de Control	Planejament	Data: 27/04/2026	Pàgina: 1
Obra	01	Pressupost PEX Arenys de Mar			
Capítol	01	Carrer Sant Ramon			
Títol 3	02	Ferms i Paviments			
Títol 3 (1)	01	Moviment terres			

P2252-549L	Extendido y compactación de suelo adecuado de aportación, en tongadas de 25 cm de grueso, como máximo, con compactación del 95 % PM, utilizando rodillo vibratorio autopropujado, y humedeciendo (P - 24)	37,275	m3
------------	---	--------	----

Tipus de Control: Control de recepció		Resultat	Preu	Import	Unic	Nº Assaigs per Lot	Freqüència Lot	Unitat Freqüència	Relació d'Unitats	Tipus de Càlcul
Codi Assaig	Descripció									
J03D2202	Anàlisi granulomètrica per tamisatge d'una mostra de sòl, segons la norma UNE 103101	0,00	36,61	0,00		1	5.000,000	M3	1,0000	Estadístic
J03D4204	Determinació dels límits d'Atterberg (límit líquid i límit plàstic) d'una mostra de sòl, segons la norma UNE 103103 i UNE 103104	0,00	41,72	0,00		1	5.000,000	M3	1,0000	Estadístic
J03D7207	Assaig de piconatge pel mètode del Proctor normal d'una mostra de sòl, segons la norma UNE 103500	0,00	55,34	0,00		1	2.000,000	M3	1,0000	Estadístic
J03D8208	Assaig de piconatge pel mètode del Proctor modificat d'una mostra de sòl, segons la norma UNE 103501	1,00	74,52	74,52		1	2.000,000	M3	1,0000	Tram
J03DA209	Determinació de l'índex CBR en laboratori, amb la metodologia del Príctor modificat (a tres puntes) d'una mostra de sòl, segons la norma UNE 103502	0,00	139,67	0,00		1	5.000,000	M3	1,0000	Estadístic
J03DK10Y	Determinació del contingut de guix d'un sòl, segons la norma NLT 115	0,00	93,60	0,00		1	5.000,000	M3	1,0000	Estadístic
J03DK20H	Determinació del contingut de matèria orgànica, pel mètode del permanganat de potàsic d'una mostra de sòl, segons la norma UNE 103204	0,00	49,84	0,00		1	5.000,000	M3	1,0000	Estadístic
J03DN10Z	Determinació del contingut de sals solubles (indòs guix) d'un sòl, segons la norma NLT 114	0,00	45,03	0,00		1	5.000,000	M3	1,0000	Estadístic
J2VGM10X	Assaig de colapse d'un sòl, segons la norma NLT 254	0,00	102,33	0,00		1	5.000,000	M3	1,0000	Estadístic

PLA DE CONTROL DE QUALITAT

PLA DE CONTROL DE QUALITAT		Operacions de Control			Planejament		Data: 27/04/2026		Pàgina: 2	
J2VGY20X	Determinació del inflament lliure pel mètode del edòmetre, d'una mostra de sòl, segons la norma UNE 103601	0,00	120,28	0,00	1	5.000,000	M3	1,0000	Estadístic	

Tipus de Control:		Control d'execució								
Codi Assaig	Descripció	Resultat	Preu	Import	Unic	Nº Assaigs per Lot	Freqüència Lot	Unitat Freqüència	Relació d'Unitats	Tipus de Càlcul
J2VCR10P	Determinació 'in situ' de la humitat i la densitat pel mètode dels isòtops radioactius d'un sòl, segons la norma ASTM D 6938	5,00	15,77	78,85		5	2.000,000	M2	3,3300	Tram
Total		Moviment terres			01.01.02.01		153,37			

Obra	01	Pressupost PEX Arenys de Mar
Capítol	01	Carrer Sant Ramon
Títol 3	02	Ferms i Paviments
Títol 3 (1)	02	Paviments

P9L1-E97L	Reg d'adherència amb emulsió bituminosa catiònica termoadherent tipus C60B3/B2 TER, amb dotació 0,6 kg/m2 (P - 43)	2,900	m2
-----------	--	-------	----

Tipus de Control:		Control d'execució								
Codi Assaig	Descripció	Resultat	Preu	Import	Unic	Nº Assaigs per Lot	Freqüència Lot	Unitat Freqüència	Relació d'Unitats	Tipus de Càlcul
J9H1J10M	Determinació de la dotació de lligant residual, pel mètode de safata, d'una mostra de mescla bituminosa, segons la norma NLT 353	0,00	69,49	0,00		3	3.500,000	M2	0,2400	Estadístic

P92A-0X8I	Subbase de tot-u artificial procedent de granulats reciclats de formigó, amb estesa i piconatge del material al 98% del PM (P - 35)	70,880	m3
-----------	---	--------	----

Tipus de Control:		Control d'obra acabada								
Codi Assaig	Descripció	Resultat	Preu	Import	Unic	Nº Assaigs per Lot	Freqüència Lot	Unitat Freqüència	Relació d'Unitats	Tipus de Càlcul
J2VCQ10N	Determinació in situ de la humitat i la densitat pel mètode de la sorra d'un sòl, segons la norma UNE 103503	1,00	42,23	42,23		1	3.500,000	M2	4,0000	Tram



PLA DE CONTROL DE QUALITAT

Operacions de Control				Planejament		Data: 27/04/2026		Pàgina: 3	
J2VCT10R	Determinació de la humitat natural d'un sòl, segons la norma UNE 103300	1,00	14,75	14,75	1	3.500,000	M2	4,0000	Tram
J2VCT30R	Assaig de càrrega vertical de sòls mitjançant placa estàtica de 300 mm de diàmetre nominal, segons la norma UNE 103808	7,00	240,21	1.681,47	7	3.500,000	M2	4,0000	Tram
Total		Paviments 01.01.02.02		1.738.45					

Obra 01 Pressupost PEX Arenys de Mar
Capítol 01 Carrer Sant Ramon
Títol 3 06 Serveis nova implantació
Títol 3 (1) 02 Baixa Tensió

P312-0424 FORMIGÓ PER A RASES I POUS DE FONAMENTS, HM-20/B/20/I, DE CONSISTÈNCIA TOVA I GRANDÀRIA MÀXIMA DEL GRANULAT 20 MM, ABOCAT DES DE CAMIÓ (P - 33) 0,000 M3

Tipus de Control: Control de recepció		Resultat	Preu	Import	Unic	Nº Assaigs per Lot	Freqüència Lot	Unitat Freqüència	Relació d'Unitats	Tipus de Càlcul
J060770A	Mostreig, realització de con d'Abrams, elaboració de les provetes, cura, recapiament i assaig a compressió d'una sèrie de cinc provetes cilíndriques de 15x30 cm, segons la norma UNE-EN 12350-1, UNE-EN 12350-2, UNE-EN 12390-1, UNE-EN 12390-2 i UNE-EN 12390-3	0,00	114,62	0,00		3	100,000	M3	1,0000	Tram
Total		Baixa Tensió 01.01.06.02		0.00						

Obra 01 Pressupost PEX Arenys de Mar
Capítol 02 Carrer Sant Pere
Títol 3 02 Ferms i Paviments
Títol 3 (1) 01 Moviment terres

P2252-549L Extendido y compactación de suelo adecuado de aportación, en tongadas de 25 cm de grueso, como máximo, con compactación del 95 % PM, utilizando rodillo vibratorio autopropulsado, y humedeciendo (P - 24) 77,100 m3

PLA DE CONTROL DE QUALITAT

PLA DE CONTROL DE QUALITAT				Operacions de Control				Planejament		Data: 27/04/2026		Pàgina: 4	
Tipus de Control:		Control de recepció											
Codi Assaig	Descripció	Resultat	Preu	Import	Unic	Nº Assaigs per Lot	Freqüència Lot	Unitat Freqüència	Relació d'Unitats	Tipus de Càlcul			
J03D2202	Anàlisi granulomètrica per tamisatge d'una mostra de sòl, segons la norma UNE 103101	0,00	36,61	0,00		1	5.000,000	M3	1,0000	Estadístic			
J03D4204	Determinació dels límits d'Atterberg (límit líquid i límit plàstic) d'una mostra de sòl, segons la norma UNE 103103 i UNE 103104	1,00	41,72	41,72		1	5.000,000	M3	1,0000	Estadístic			
J03D7207	Assaig de piconatge pel mètode del Proctor normal d'una mostra de sòl, segons la norma UNE 103500	1,00	55,34	55,34		1	2.000,000	M3	1,0000	Estadístic			
J03D8208	Assaig de piconatge pel mètode del Proctor modificat d'una mostra de sòl, segons la norma UNE 103501	1,00	74,52	74,52		1	2.000,000	M3	1,0000	Tram			
J03DA209	Determinació de l'índex CBR en laboratori, amb la metodologia del Príctor modificat (a tres punts) d'una mostra de sòl, segons la norma UNE 103502	1,00	139,67	139,67		1	5.000,000	M3	1,0000	Estadístic			
J03DK10Y	Determinació del contingut de guix d'un sòl, segons la norma NLT 115	1,00	93,60	93,60		1	5.000,000	M3	1,0000	Estadístic			
J03DK20H	Determinació del contingut de matèria orgànica, pel mètode del permanganat de potàsic d'una mostra de sòl, segons la norma UNE 103204	0,00	49,84	0,00		1	5.000,000	M3	1,0000	Estadístic			
J03DN10Z	Determinació del contingut de sals solubles (inclos guix) d'un sòl, segons la norma NLT 114	0,00	45,03	0,00		1	5.000,000	M3	1,0000	Estadístic			
J2VGM10X	Assaig de col·lapse d'un sòl, segons la norma NLT 254	1,00	102,33	102,33		1	5.000,000	M3	1,0000	Estadístic			
J2VGY20X	Determinació del inflament lliure pel mètode del edòmetre, d'una mostra de sòl, segons la norma UNE 103601	1,00	120,28	120,28		1	5.000,000	M3	1,0000	Estadístic			

Tipus de Control: Control d'execució		Resultat	Preu	Import	Unic	Nº Assaigs per Lot	Freqüència Lot	Unitat Freqüència	Relació d'Unitats	Tipus de Càlcul
J2VCR10P	Determinació 'in situ' de la humitat i la densitat pel mètode dels isòtops radioactius d'un sòl, segons la norma ASTM D 6938	5,00	15,77	78,85		5	2.000,000	M2	3,3300	Tram



PLA DE CONTROL DE QUALITAT

PLA DE CONTROL DE QUALITAT			Operacions de Control	Planejament	Data: 27/04/2026	Pàgina: 5
Total	Moviment terres	01.02.02.01	706.31			
Obra	01	Pressupost PEX Arenys de Mar				
Capítol	02	Carrer Sant Pere				
Títol 3	02	Ferms i Paviments				
Títol 3 (1)	02	Paviments				

P9L1-E97L Reg d'adherència amb emulsió bituminosa catònica termoadherent tipus C60B3/E2 TER, amb dotació 0,6 kg/m2 (P - 43) 8,100 m2

Tipus de Control: Control d'execució		Resultat	Preu	Import	Unic	Nº Assaigs per Lot	Freqüència Lot	Unitat Freqüència	Relació d'Unitats	Tipus de Càlcul
J9H1J10M	Determinació de la dotació de lligant residual, pel mètode de safata, d'una mostra de mescla bituminosa, segons la norma NLT 353	3,00	69,49	208,47		3	3.500,000	M2	0,2400	Estadístic

P92A-DX8I Subbase de tot-u artificial procedent de granulats reciclats de formigó, amb estesa i piconatge del material al 98% del PM (P - 35) 164,000 m3

Tipus de Control: Control d'obra acabada		Resultat	Preu	Import	Unic	Nº Assaigs per Lot	Freqüència Lot	Unitat Freqüència	Relació d'Unitats	Tipus de Càlcul
J2VQ10N	Determinació in situ de la humitat i la densitat pel mètode de la serra d'un sòl, segons la norma UNE 103503	1,00	42,23	42,23		1	3.500,000	M2	4,0000	Tram
J2VCT10R	Determinació de la humitat natural d'un sòl, segons la norma UNE 103300	1,00	14,75	14,75		1	3.500,000	M2	4,0000	Tram
J2VCT30R	Assaigs de càrrega vertical de sòls mitjançant placa estàtica de 300 mm de diàmetre nominal, segons la norma UNE 103808	7,00	240,21	1.681,47		7	3.500,000	M2	4,0000	Tram
Total	Paviments	01.02.02.02	1.946.92							

Obra 01 Pressupost PEX Arenys de Mar
Capítol 02 Carrer Sant Pere
Títol 3 06 Serveis nova implantació
Títol 3 (1) 02 Baixa Tensió

PLA DE CONTROL DE QUALITAT

PLA DE CONTROL DE QUALITAT				Operacions de Control		Planejament	Data: 27/04/2026	Pàgina: 6				
P312-D4Z4								FORMIGÓ PER A RASES I POUS DE FONAMENTS, HM-20B/20I, DE CONSISTÈNCIA TOVA I GRANDÀRIA MÀXIMA DEL GRANULAT 20 MM, ABOCAT DES DE CAMIÓ (P - 33)	0,000	M3		
Tipus de Control:		Control de recepció										
Codi Assaig		Descripció		Resultat	Preu	Import	Unic	Nº Assaigs per Lot	Freqüència Lot	Unitat Freqüència	Relació d'Unitats	Tipus de Càlcul
J060770A		Mostreig, realització de con d'Àbrams, elaboració de les proves, cura, recolliment i assaig a compressió d'una sèrie de cinc proves cilíndriques de 15x30 cm, segons la norma UNE-EN 12350-1, UNE-EN 12350-2, UNE-EN 12390-1, UNE-EN 12390-2 i UNE-EN 12390-3		0,00	114,62	0,00		3	100,000	M3	1,0000	Tram
Total		Baixa Tensió		01.02.06.02		0.00						

Obra 01 Pressupost PEX Arenys de Mar
Capítol 04 Carrer Escolàpies
Títol 3 02 Ferms i Paviments
Títol 3 (1) 01 Moviment terres

P2252-549L Extendido y compactación de suelo adecuado de aportación, en tongadas de 25 cm de grueso, como máximo, con compactación del 95 % PM, utilizando rodillo vibratorio autopropulsado, y humedeciendo (P - 24) 45,675 m3

Tipus de Control: Control de recepció		Resultat	Preu	Import	Unic	Nº Assaigs per Lot	Freqüència Lot	Unitat Freqüència	Relació d'Unitats	Tipus de Càlcul
J03D2202	Anàlisi granulomètrica per tamísatge d'una mostra de sòl, segons la norma UNE 103101	1,00	36,61	36,61		1	5.000,000	M3	1,0000	Estadístic
J03D4204	Determinació dels límits d'Atterberg (límit líquid i límit plàstic) d'una mostra de sòl, segons la norma UNE 103103 i UNE 103104	0,00	41,72	0,00		1	5.000,000	M3	1,0000	Estadístic
J03D7207	Assaig de piconatge pel mètode del Proctor normal d'una mostra de sòl, segons la norma UNE 103500	0,00	55,34	0,00		1	2.000,000	M3	1,0000	Estadístic
J03D8208	Assaig de piconatge pel mètode del Proctor modificat d'una mostra de sòl, segons la norma UNE 103501	1,00	74,52	74,52		1	2.000,000	M3	1,0000	Tram



PLA DE CONTROL DE QUALITAT

Operacions de Control				Planejament		Data: 27/04/2026		Pàgina: 7	
J03DA209	Determinació de l'índex CBR en laboratori, amb la metodologia del Príctor modificat (a tres punts) d'una mostra de sòl, segons la norma UNE 103502	0,00	139,67	0,00	1	5.000,000	M3	1,0000	Estadístic
J03DK10Y	Determinació del contingut de guix d'un sòl, segons la norma NLT 115	0,00	93,60	0,00	1	5.000,000	M3	1,0000	Estadístic
J03DK20H	Determinació del contingut de matèria orgànica, pel mètode del permanganat de potàsic d'una mostra de sòl, segons la norma UNE 103204	1,00	49,84	49,84	1	5.000,000	M3	1,0000	Estadístic
J03DN10Z	Determinació del contingut de sals solubles (inclos guix) d'un sòl, segons la norma NLT 114	1,00	45,03	45,03	1	5.000,000	M3	1,0000	Estadístic
J2VGM10X	Assaig de col·lapse d'un sòl, segons la norma NLT 254	0,00	102,33	0,00	1	5.000,000	M3	1,0000	Estadístic
J2VGY20X	Determinació del inflament lliure pel mètode del edòmetre, d'una mostra de sòl, segons la norma UNE 103601	0,00	120,28	0,00	1	5.000,000	M3	1,0000	Estadístic

Tipus de Control: Control d'execució										
Codi Assaig	Descripció	Resultat	Preu	Import	Unic	Nº Assaigs per Lot	Freqüència Lot	Unitat Freqüència	Relació d'Unitats	Tipus de Càlcul
J2VCR10P	Determinació 'in situ' de la humitat i la densitat pel mètode dels isòtops radioactius d'un sòl, segons la norma ASTM D 6938	5,00	15,77	78,85		5	2.000,000	M2	3,3300	Tram
Total		Moviment terres		01.04.02.01		284.85				

Obra 01 Pressupost PEX Arenys de Mar
Capítol 04 Carrer Escolàpies
Títol 3 02 Ferms i Paviments
Títol 3 (1) 02 Paviments

P9L1-E97L Reg d'adherència amb emulsió bituminosa catiònica termoadherent tipus C60B3B2 TER, amb dotació 0,6 kg/m2 (P - 43) 2,900 m2

Tipus de Control: Control d'execució										
Codi Assaig	Descripció	Resultat	Preu	Import	Unic	Nº Assaigs per Lot	Freqüència Lot	Unitat Freqüència	Relació d'Unitats	Tipus de Càlcul
J9H1J10M	Determinació de la dotació de lligant residual, pel mètode de safata, d'una mostra de mescla bituminosa, segons la norma NLT 353	0,00	69,49	0,00		3	3.500,000	M2	0,2400	Estadístic

PLA DE CONTROL DE QUALITAT

PLA DE CONTROL DE QUALITAT				Operacions de Control		Planejament		Data: 27/04/2026		Pàgina: 8	
P92A-DX8I		Subbase de tot-u artificial procedent de granulats reciclats de formigó, amb estea i piconatge del material al 98% del PM (P - 35)								88,100 m3	
Tipus de Control:		Control d'obra acabada									
Codi Assaig	Descripció	Resultat	Preu	Import	Unic	Nº Assaigs per Lot	Freqüència Lot	Unitat Freqüència	Relació d'Unitats	Tipus de Càlcul	
J2VQV10N	Determinació in situ de la humitat i la densitat pel mètode de la sorra d'un sòl, segons la norma UNE 103503	1,00	42,23	42,23		1	3.500,000	M2	4,0000	Tram	
J2VCT10R	Determinació de la humitat natural d'un sòl, segons la norma UNE 103300	1,00	14,75	14,75		1	3.500,000	M2	4,0000	Tram	
J2VCT30R	Assaigs de càrrega vertical de sòls mitjançant placa estàtica de 300 mm de diàmetre nominal, segons la norma UNE 103808	7,00	240,21	1.681,47		7	3.500,000	M2	4,0000	Tram	
Total		Paviments		01.04.02.02		1.738,45					

Obra 01 Pressupost PEX Arenys de Mar
Capítol 04 Carrer Escolàpies
Títol 3 06 Serveis nova implantació
Títol 3 (1) 02 Baixa Tensió

P312-D4Z4 FORMIGÓ PER A RASES I POUS DE FONAMENTS, HM-20/B/20/I, DE CONSISTÈNCIA TOVA I GRANDÀRIA MÀXIMA DEL GRANULAT 20 MM, ABOCAT DES DE CAMIÓ (P - 33) 0,000 M3

Tipus de Control: Control de recepció										
Codi Assaig	Descripció	Resultat	Preu	Import	Unic	Nº Assaigs per Lot	Freqüència Lot	Unitat Freqüència	Relació d'Unitats	Tipus de Càlcul
J060770A	Mostreig, realització de con d'Abrams, elaboració de les proves, cura, recapament i assaig a compressió d'una sèrie de cinc proves cilíndriques de 15x30 cm, segons la norma UNE-EN 12350-1, UNE-EN 12350-2, UNE-EN 12390-1, UNE-EN 12390-2 i UNE-EN 12390-3	0,00	114,62	0,00		3	100,000	M3	1,0000	Tram
Total		Baixa Tensió		01.04.06.02		0.00				

Obra 01 Pressupost PEX Arenys de Mar
Capítol 05 Carrer Bonaire



PLA DE CONTROL DE QUALITAT

Operacions de Control		Planejament	Data: 27/04/2026	Pàgina: 9
Títol 3	02 Forns i Paviments			
Títol 3 (1)	01 Moviment terres			

P2252-549L	Extendido y compactación de suelo adecuado de aportación, en tongadas de 25 cm de grueso, como máximo, con compactación del 95 % PM, utilizando rodillo vibratorio autopropulsado, y humedeciendo (P - 24)	36,045	m3
------------	--	--------	----

Tipus de Control: Control de recepció										
Codi Assaig	Descripció	Resultat	Preu	Import	Unic	Nº Assaigs per Lot	Freqüència Lot	Unitat Freqüència	Relació d'Unitats	Tipus de Càlcul
J03D2202	Anàlisi granulomètrica per tamisatge d'una mostra de sòl, segons la norma UNE 103101	0,00	36,61	0,00		1	5.000,000	M3	1,0000	Estadístic
J03D4204	Determinació dels límits d'Atterberg (límit líquid i límit plàstic) d'una mostra de sòl, segons la norma UNE 103103 i UNE 103104	0,00	41,72	0,00		1	5.000,000	M3	1,0000	Estadístic
J03D7207	Assaig de piconatge pel mètode del Proctor normal d'una mostra de sòl, segons la norma UNE 103500	0,00	55,34	0,00		1	2.000,000	M3	1,0000	Estadístic
J03D8208	Assaig de piconatge pel mètode del Proctor modificat d'una mostra de sòl, segons la norma UNE 103501	1,00	74,52	74,52		1	2.000,000	M3	1,0000	Tram
J03DA209	Determinació de l'índex CBR en laboratori, amb la metodologia del Proctor modificat (a tres punts) d'una mostra de sòl, segons la norma UNE 103502	0,00	139,67	0,00		1	5.000,000	M3	1,0000	Estadístic
J03DK10Y	Determinació del contingut de guix d'un sòl, segons la norma NLT 115	0,00	93,60	0,00		1	5.000,000	M3	1,0000	Estadístic
J03DK20H	Determinació del contingut de matèria orgànica, pel mètode del permanganat de potàsic d'una mostra de sòl, segons la norma UNE 103204	0,00	49,84	0,00		1	5.000,000	M3	1,0000	Estadístic
J03DN10Z	Determinació del contingut de sals solubles (indós guix) d'un sòl, segons la norma NLT 114	0,00	45,03	0,00		1	5.000,000	M3	1,0000	Estadístic
J2VGM10X	Assaig de col·lapse d'un sòl, segons la norma NLT 254	0,00	102,33	0,00		1	5.000,000	M3	1,0000	Estadístic
J2VGY20X	Determinació del inflament lliure pel mètode del edòmetre, d'una mostra de sòl, segons la norma UNE 103601	0,00	120,28	0,00		1	5.000,000	M3	1,0000	Estadístic

PLA DE CONTROL DE QUALITAT

PLA DE CONTROL DE QUALITAT		Operacions de Control	Planejament	Data: 27/04/2026	Pàgina: 10
Tipus de Control: Control d'execució					

J2VCR10P	Determinació 'in situ' de la humitat i la densitat pel mètode dels isòtops radioactius d'un sòl, segons la norma ASTM D 6938	5,00	15,77	78,85		5	2.000,000	M2	3,3300	Tram
Total		Moviment terres		01.05.02.01		153,37				

Obra	01 Pressupost PEX Arenys de Mar
Capítol	05 Carrer Bonaire
Títol 3	02 Forns i Paviments
Títol 3 (1)	02 Paviments

P9L1-E97L	Reg d'adherència amb emulsió bituminosa catònica termoadherent tipus C60B3/B2 TER, amb dotació 0,6 kg/m2 (P - 43)	3,600	m2
-----------	---	-------	----

Tipus de Control: Control d'execució										
Codi Assaig	Descripció	Resultat	Preu	Import	Unic	Nº Assaigs per Lot	Freqüència Lot	Unitat Freqüència	Relació d'Unitats	Tipus de Càlcul
J9H1J10M	Determinació de la dotació de lligant residual, pel mètode de safata, d'una mostra de mescla bituminosa, segons la norma NLT 353	0,00	69,49	0,00		3	3.500,000	M2	0,2400	Estadístic

P92A-DX8I	Subbase de tot-u artificial procedent de granulets reciclats de formigó, amb estesa i piconatge del material al 98% del PM (P - 35)	73,040	m3
-----------	---	--------	----

Tipus de Control: Control d'obra acabada										
Codi Assaig	Descripció	Resultat	Preu	Import	Unic	Nº Assaigs per Lot	Freqüència Lot	Unitat Freqüència	Relació d'Unitats	Tipus de Càlcul
J2VQC10N	Determinació in situ de la humitat i la densitat pel mètode de la sorra d'un sòl, segons la norma UNE 103503	1,00	42,23	42,23		1	3.500,000	M2	4,0000	Tram
J2VCT10R	Determinació de la humitat natural d'un sòl, segons la norma UNE 103300	1,00	14,75	14,75		1	3.500,000	M2	4,0000	Tram
J2VCT30R	Assaigs de càrrega vertical de sòls mitjançant placa estàtica de 300 mm de diàmetre nominal, segons la norma UNE 103808	7,00	240,21	1.681,47		7	3.500,000	M2	4,0000	Tram



PLA DE CONTROL DE QUALITAT

Operacions de Control Planejament Data: 27/04/2026 Pàgina: 11

Total	Paviments	01.05.02.02	1.736,45
-------	-----------	-------------	----------

Obra	01	Pressupost PEX Arenys de Mar
Capítol	05	Carrer Bonaire
Títol 3	06	Serveis nova implantació
Títol 3 (1)	02	Baixa Tensió

P312-0424 FORMIGÓ PER A RASES I POUS DE FONAMENTS, HM-20/B/20/I, DE CONSISTÈNCIA TOVA I GRANDÀRIA MÀXIMA DEL GRANULAT 20 MM, ABOCAT DES DE CAMIÓ 0,000 M3
(P - 33)

Tipus de Control: Control de recepció											
Codi Assaig	Descripció	Resultat	Preu	Import	Unitat	Nº Assaigs per Lot	Freqüència Lot	Unitat Freqüència	Relació d'Unitats	Tipus de Càlcul	
J060770A	Mostreig, realització de con d'Abrams, elaboració de les proves, cura, recapament i assaig a compressió d'una sèrie de cinc proveïdors cilíndrics de 15x20 cm, segons la norma UNE-EN 12350-1, UNE-EN 12350-2, UNE-EN 12390-1, UNE-EN 12390-2 i UNE-EN 12390-3	0,00	114,62	0,00		3	100.000	M3	1,0000	Tram	
Total	Baixa Tensió	01.05.06.02	0,00								



APÈNDIX 2. PRESSUPOST DEL PLA DE CONTROL DE QUALITAT



Pressupost



RESUM DEL PLA DE CONTROL

Planejament

Data: 24/04/2026

Pàg.: 1

Tram	Camí Ordinal	Descripció	Import Obra	Import PCQ	%
NIVELL 5: Títol 4					
Titl 4	01.01.04.01.01	Afectacions	82,81	0,00	0,00
Titl 4	01.01.04.01.02	Nova implantació	32.468,63	0,00	0,00
Títol 3 (1)	01.01.04.01	Pluvials	32.551,44	0,00	0,00
Titl 4	01.01.04.02.01	Afectacions	970,67	0,00	0,00
Titl 4	01.01.04.02.02	Nova implantació	25.959,92	0,00	0,00
Títol 3 (1)	01.01.04.02	Residuals	26.930,59	0,00	0,00
Titl 4	01.01.06.01.01	Obra Civil	4.234,79	0,00	0,00
Titl 4	01.01.06.01.02	Obra Mecànica	35.028,70	0,00	0,00
Títol 3 (1)	01.01.06.01	Aigua potable	39.263,49	0,00	0,00
Titl 4	01.02.04.01.01	Afectacions	0,00	0,00	0,00
Titl 4	01.02.04.01.02	Nova implantació	59.542,65	0,00	0,00
Títol 3 (1)	01.02.04.01	Pluvials	59.542,65	0,00	0,00
Titl 4	01.02.04.02.01	Afectacions	697,58	0,00	0,00
Titl 4	01.02.04.02.02	Nova implantació	47.545,88	0,00	0,00
Títol 3 (1)	01.02.04.02	Residuals	48.243,46	0,00	0,00
Titl 4	01.02.06.01.01	Obra Civil	7.351,25	0,00	0,00
Titl 4	01.02.06.01.02	Obra Mecànica	72.076,34	0,00	0,00
Títol 3 (1)	01.02.06.01	Aigua potable	79.427,59	0,00	0,00
Titl 4	01.03.04.01.01	Afectacions	50,17	0,00	0,00
Titl 4	01.03.04.01.02	Nova implantació	10.442,23	0,00	0,00
Títol 3 (1)	01.03.04.01	Pluvials	10.492,40	0,00	0,00
Titl 4	01.03.06.01.01	Obra Civil	9.656,56	0,00	0,00
Titl 4	01.03.06.01.02	Obra Mecànica	24.818,03	0,00	0,00
Títol 3 (1)	01.03.06.01	Aigua potable	34.474,59	0,00	0,00
Titl 4	01.04.04.01.01	Afectacions	115,41	0,00	0,00
Titl 4	01.04.04.01.02	Nova implantació	42.784,87	0,00	0,00
Títol 3 (1)	01.04.04.01	Pluvials	42.900,28	0,00	0,00
Titl 4	01.04.04.02.01	Afectacions	602,66	0,00	0,00
Titl 4	01.04.04.02.02	Nova implantació	38.327,45	0,00	0,00
Títol 3 (1)	01.04.04.02	Residuals	38.930,11	0,00	0,00
Titl 4	01.04.06.01.01	Obra Civil	5.118,46	0,00	0,00
Titl 4	01.04.06.01.02	Obra Mecànica	45.516,52	0,00	0,00
Títol 3 (1)	01.04.06.01	Aigua potable	50.634,98	0,00	0,00
Titl 4	01.05.04.01.01	Afectacions	70,25	0,00	0,00
Titl 4	01.05.04.01.02	Nova implantació	33.596,04	0,00	0,00
Títol 3 (1)	01.05.04.01	Pluvials	33.666,29	0,00	0,00
Titl 4	01.05.04.02.01	Afectacions	774,48	0,00	0,00
Titl 4	01.05.04.02.02	Nova implantació	28.540,25	0,00	0,00
Títol 3 (1)	01.05.04.02	Residuals	29.314,73	0,00	0,00
Titl 4	01.05.06.01.01	Obra Civil	3.291,67	0,00	0,00
Titl 4	01.05.06.01.02	Obra Mecànica	31.325,06	0,00	0,00
Títol 3 (1)	01.05.06.01	Aigua potable	34.616,73	0,00	0,00
			560.989,33	0,00	0,00
NIVELL 4: Títol 3 (1)					
Titl 3 (1)	01.01.01.01	Treballs previs	3.380,89	0,00	0,00
Titl 3 (1)	01.01.01.02	Demolicions	7.389,86	0,00	0,00
Títol 3	01.01.01	Treballs previs i demolicions	10.770,75	0,00	0,00
Titl 3 (1)	01.01.02.01	Moviment terres	580,20	153,37	26,43
Titl 3 (1)	01.01.02.02	Paviments	49.595,33	1.738,45	3,51
Títol 3	01.01.02	Ferms i Paviments	50.175,53	1.891,82	3,77

RESUM DEL PLA DE CONTROL

Planejament

Data: 24/04/2026

Pàg.: 2

Tram	Camí Ordinal	Descripció	Import Obra	Import PCQ	%
Titl 3 (1)	01.01.04.01	Pluvials	32.551,44	0,00	0,00
Titl 3 (1)	01.01.04.02	Residuals	26.930,59	0,00	0,00
Títol 3	01.01.04	Clavegueram	59.482,03	0,00	0,00
Titl 3 (1)	01.01.05.01	Aigua potable	1.248,89	0,00	0,00
Títol 3	01.01.05	Serveis Afectats	1.248,89	0,00	0,00
Titl 3 (1)	01.01.06.01	Aigua potable	39.263,49	0,00	0,00
Titl 3 (1)	01.01.06.02	Baixa Tensió	10.503,55	343,86	3,27
Titl 3 (1)	01.01.06.03	Telecomunicacions	9.581,08	0,00	0,00
Títol 3	01.01.06	Serveis nova implantació	59.348,12	343,86	0,58
Titl 3 (1)	01.02.01.01	Treballs previs	7.938,13	0,00	0,00
Titl 3 (1)	01.02.01.02	Demolicions	19.034,85	0,00	0,00
Títol 3	01.02.01	Treballs previs i demolicions	26.972,98	0,00	0,00
Titl 3 (1)	01.02.02.01	Moviment terres	1.200,08	706,31	58,86
Titl 3 (1)	01.02.02.02	Paviments	111.377,66	1.946,92	1,75
Títol 3	01.02.02	Ferms i Paviments	112.577,74	2.653,23	2,36
Titl 3 (1)	01.02.04.01	Pluvials	59.542,65	0,00	0,00
Titl 3 (1)	01.02.04.02	Residuals	48.243,46	0,00	0,00
Títol 3	01.02.04	Clavegueram	107.786,11	0,00	0,00
Titl 3 (1)	01.02.05.01	Aigua potable	4.431,76	0,00	0,00
Títol 3	01.02.05	Serveis Afectats	4.431,76	0,00	0,00
Titl 3 (1)	01.02.06.01	Aigua potable	79.427,59	0,00	0,00
Titl 3 (1)	01.02.06.02	Baixa Tensió	17.819,79	343,86	1,93
Titl 3 (1)	01.02.06.03	Telecomunicacions	16.098,07	0,00	0,00
Títol 3	01.02.06	Serveis nova implantació	113.345,45	343,86	0,30
Titl 3 (1)	01.03.01.01	Treballs previs	929,39	0,00	0,00
Titl 3 (1)	01.03.01.02	Demolicions	7.826,19	0,00	0,00
Títol 3	01.03.01	Treballs previs i demolicions	8.755,58	0,00	0,00
Titl 3 (1)	01.03.02.01	Paviments	24.638,15	0,00	0,00
Títol 3	01.03.02	Ferms i Paviments	24.638,15	0,00	0,00
Titl 3 (1)	01.03.04.01	Pluvials	10.492,40	0,00	0,00
Títol 3	01.03.04	Clavegueram	10.492,40	0,00	0,00
Titl 3 (1)	01.03.05.01	Aigua potable	1.051,81	0,00	0,00
Títol 3	01.03.05	Serveis Afectats	1.051,81	0,00	0,00
Titl 3 (1)	01.03.06.01	Aigua potable	34.474,59	0,00	0,00
Títol 3	01.03.06	Serveis nova implantació	34.474,59	0,00	0,00
Titl 3 (1)	01.04.01.01	Treballs previs	4.724,09	0,00	0,00
Titl 3 (1)	01.04.01.02	Demolicions	9.531,97	0,00	0,00
Títol 3	01.04.01	Treballs previs i demolicions	14.256,06	0,00	0,00
Titl 3 (1)	01.04.02.01	Moviment terres	709,78	284,85	40,21
Titl 3 (1)	01.04.02.02	Paviments	64.429,06	1.738,45	2,69
Títol 3	01.04.02	Ferms i Paviments	65.138,84	2.023,30	3,11
Titl 3 (1)	01.04.04.01	Pluvials	42.900,28	0,00	0,00
Titl 3 (1)	01.04.04.02	Residuals	38.930,11	0,00	0,00
Títol 3	01.04.04	Clavegueram	81.830,39	0,00	0,00
Titl 3 (1)	01.04.05.01	Aigua potable	2.143,40	0,00	0,00
Títol 3	01.04.05	Serveis Afectats	2.143,40	0,00	0,00
Titl 3 (1)	01.04.06.01	Aigua potable	50.634,98	0,00	0,00
Titl 3 (1)	01.04.06.02	Baixa Tensió	12.313,41	343,86	2,80
Titl 3 (1)	01.04.06.03	Telecomunicacions	11.773,62	0,00	0,00
Títol 3	01.04.06	Serveis nova implantació	74.722,01	343,86	0,46
Titl 3 (1)	01.05.01.01	Treballs previs	3.558,20	0,00	0,00
Titl 3 (1)	01.05.01.02	Demolicions	8.174,46	0,00	0,00
Títol 3	01.05.01	Treballs previs i demolicions	11.732,66	0,00	0,00
Titl 3 (1)	01.05.02.01	Moviment terres	561,05	153,37	27,14
Titl 3 (1)	01.05.02.02	Paviments	51.038,52	1.738,45	3,41
Títol 3	01.05.02	Ferms i Paviments	51.599,57	1.891,82	3,67
Titl 3 (1)	01.05.04.01	Pluvials	33.666,29	0,00	0,00



RESUM DEL PLA DE CONTROL

Planejament

Data: 24/04/2026

Pág.: 3

Tram	Camí Ordinal	Descripció	Import Obra	Import PCQ	%
Titul 3 (1)	01.05.04.02	Residuals	29.314,73	0,00	0,00
Titul 3	01.05.04	Clavegueram	62.981,02	0,00	0,00
Titul 3 (1)	01.05.05.01	Aigua potable	1.364,49	0,00	0,00
Titul 3	01.05.05	Serveis Afectats	1.364,49	0,00	0,00
Titul 3 (1)	01.05.06.01	Aigua potable	34.616,73	0,00	0,00
Titul 3 (1)	01.05.06.02	Baixa Tensió	10.683,07	343,86	3,22
Titul 3 (1)	01.05.06.03	Telecomunicacions	7.952,66	0,00	0,00
Titul 3	01.05.06	Serveis nova implantació	53.252,46	343,86	0,65
			1.044.572,79	9.835,61	0,94

NIVELL 3: Titul 3

Titul 3	01.01.01	Treballs previs i demolicions	10.770,75	0,00	0,00
Titul 3	01.01.02	Ferms i Paviments	50.175,53	1.891,82	3,77
Titul 3	01.01.03	Mobiliari	41,84	0,00	0,00
Titul 3	01.01.04	Clavegueram	59.482,03	0,00	0,00
Titul 3	01.01.05	Serveis Afectats	1.248,89	0,00	0,00
Titul 3	01.01.06	Serveis nova implantació	59.348,12	343,86	0,58
Titul 3	01.01.07	Partides alçades i altres conceptes	16.385,00	0,00	0,00
Capitol	01.01	Carrer Sant Ramon	197.452,16	2.235,68	1,13
Titul 3	01.02.01	Treballs previs i demolicions	26.972,98	0,00	0,00
Titul 3	01.02.02	Ferms i Paviments	112.577,74	2.653,23	2,36
Titul 3	01.02.03	Mobiliari	41,84	0,00	0,00
Titul 3	01.02.04	Clavegueram	107.786,11	0,00	0,00
Titul 3	01.02.05	Serveis Afectats	4.431,76	0,00	0,00
Titul 3	01.02.06	Serveis nova implantació	113.345,45	343,86	0,30
Titul 3	01.02.07	Partides alçades i altres conceptes	24.577,50	0,00	0,00
Capitol	01.02	Carrer Sant Pere	389.733,38	2.997,09	0,77
Titul 3	01.03.01	Treballs previs i demolicions	8.755,58	0,00	0,00
Titul 3	01.03.02	Ferms i Paviments	24.638,15	0,00	0,00
Titul 3	01.03.04	Clavegueram	10.492,40	0,00	0,00
Titul 3	01.03.05	Serveis Afectats	1.051,81	0,00	0,00
Titul 3	01.03.06	Serveis nova implantació	34.474,59	0,00	0,00
Titul 3	01.03.07	Partides alçades i altres conceptes	8.192,50	0,00	0,00
Capitol	01.03	Passatge Cassà	87.605,03	0,00	0,00
Titul 3	01.04.01	Treballs previs i demolicions	14.256,06	0,00	0,00
Titul 3	01.04.02	Ferms i Paviments	65.138,84	2.023,30	3,11
Titul 3	01.04.03	Mobiliari	62,76	0,00	0,00
Titul 3	01.04.04	Clavegueram	81.830,39	0,00	0,00
Titul 3	01.04.05	Serveis Afectats	2.143,40	0,00	0,00
Titul 3	01.04.06	Serveis nova implantació	74.722,01	343,86	0,46
Titul 3	01.04.07	Partides alçades i altres conceptes	16.385,00	0,00	0,00
Capitol	01.04	Carrer Escolàpies	254.538,46	2.367,16	0,93
Titul 3	01.05.01	Treballs previs i demolicions	11.732,66	0,00	0,00
Titul 3	01.05.02	Ferms i Paviments	51.599,57	1.891,82	3,67
Titul 3	01.05.03	Mobiliari	62,76	0,00	0,00
Titul 3	01.05.04	Clavegueram	62.981,02	0,00	0,00
Titul 3	01.05.05	Serveis Afectats	1.364,49	0,00	0,00
Titul 3	01.05.06	Serveis nova implantació	53.252,46	343,86	0,65
Titul 3	01.05.07	Partides alçades i altres conceptes	16.385,00	0,00	0,00
Capitol	01.05	Carrer Bonaire	197.377,96	2.235,68	1,13
			1.126.706,99	9.835,61	0,87

RESUM DEL PLA DE CONTROL

Planejament

Data: 24/04/2026

Pág.: 4

Tram	Camí Ordinal	Descripció	Import Obra	Import PCQ	%
NIVELL 2: Capítol					
Capitol	01.01	Carrer Sant Ramon	197.452,16	2.235,68	1,13
Capitol	01.02	Carrer Sant Pere	389.733,38	2.997,09	0,77
Capitol	01.03	Passatge Cassà	87.605,03	0,00	0,00
Capitol	01.04	Carrer Escolàpies	254.538,46	2.367,16	0,93
Capitol	01.05	Carrer Bonaire	197.377,96	2.235,68	1,13
Obra	01	Pressupost PEX Arenys de Mar	1.126.706,99	9.835,61	0,87
			1.126.706,99	9.835,61	0,87

NIVELL 1: Obra

Obra	01	Pressupost PEX Arenys de Mar	1.126.706,99	9.835,61	0,87
Obra	01		1.126.706,99	9.835,61	0,87

Els imports de pressupost mostrats en aquest llistat són indicatius i per tant no vàlids a nivell contractual

Els imports estan expressats en PEC sense IVA



Resum de pressupost



Pressupost d'Assaigs de Control de Qualitat

PRESSUPOST D'EXECUCIÓ PER CONTRACTE

Pàg. 1

PRESSUPOST D'EXECUCIÓ MATERIAL..... 9.835,61

Subtotal 9.835,61

TOTAL PRESSUPOST PER CONTRACTE

9.835,61

Aquest pressupost d'execució per contracte puja a:

NOU MIL VUIT-CENTS TRENTA-CINC EUROS AMB SEIXANTA-UN CÈNTIMS

Barcelona, Abril 2026.
Els autors del projecte,

Lola Simón Maria Blanco Ruth Rodericks
ECCP ECCP ARQ

ANNEX 13. ESTUDI DE SEGURETAT I SALUT



Estudi de seguretat i salut

DOCUMENT NÚM. 1. MEMÒRIA

ÍNDEX

1. OBJECTE DE L'ESTUDI DE SEGURETAT I SALUT	1	9.2 DELIMITACIÓ/CONDICIONAMENT DE ZONES D'APILAMENT	8
2. PROMOTOR-PROPIETARI	1	10. CONDICIONS DE L'ENTORN	9
3. AUTOR/S DE L'ESTUDI DE SEGURETAT I SALUT	1	10.1 SERVEIS AFECTATS	9
4. DADES DEL PROJECTE	1	10.2 SERVITUDS	9
4.1 AUTOR/S DEL PROJECTE	1	10.3 CARACTERÍSTIQUES DE L'ENTORN	9
4.2 COORDINADOR DE SEGURETAT DURANT L'ELABORACIÓ DEL PROJECTE	1	11. UNITATS CONSTRUCTIVES	9
4.3 TIPOLOGIA DE L'OBRA	1	12. DETERMINACIÓ DEL PROCÉS CONSTRUCTIU	10
4.4 SITUACIÓ	1	12.1 PROCEDIMENT D'EXECUCIÓ	10
4.5 COMUNICACIONS	1	12.2 ORDRE D'EXECUCIÓ DELS TREBALLS	10
4.6 SUBMINISTRAMENT I SERVEIS	2	12.3 DETERMINACIÓ DEL TEMPS EFECTIU DE DURACIÓ. PLA D'EXECUCIÓ	10
4.7 LOCALITZACIÓ DE SERVEIS ASSISTENCIALS, SALVAMENT I SEGURETAT I MITJANS D'EVACUACIÓ	2	13. SISTEMES I/O ELEMENTS DE SEGURETAT I SALUT INHERENTS O INCORPORATS AL MATEIX PROCÉS CONSTRUCTIU	10
4.8 PRESSUPOST D'EXECUCIÓ MATERIAL DEL PROJECTE	2	14. MEDIAMBIENT LABORAL	10
4.9 TERMINI D'EXECUCIÓ	2	14.1 AGENTS ATMOSFÈRICS	10
4.10 MÀ D'OBRA PREVISTA	2	14.2 IL·LUMINACIÓ	10
4.11 OFICIS QUE INTERVENEN EN EL DESENVOLUPAMENT DE L'OBRA	2	14.3 SOROLL	11
4.12 TIPOLOGIA DELS MATERIALS A UTILITZAR A L'OBRA	2	14.4 POLS	11
4.13 MAQUINÀRIA PREVISTA PER A EXECUTAR L'OBRA	3	14.5 ORDRE I NETEJA	12
5. INSTAL·LACIONS PROVISIONALS	4	14.6 RADIACIONS NO IONITZANTS	13
5.1 INSTAL·LACIÓ ELÈCTRICA PROVISIONAL D'OBRA	4	14.7 RADIACIONS IONITZANTS	15
5.2 INSTAL·LACIÓ D'AIGUA PROVISIONAL D'OBRA	5	15. MANIPULACIÓ DE MATERIALS	16
5.3 INSTAL·LACIÓ DE SANEJAMENT	5	16. MITJANS AUXILIARS D'UTILITAT PREVENTIVA (MAUP)	17
5.4 ALTRES INSTAL·LACIONS. PREVENCIÓ I PROTECCIÓ CONTRA INCENDIS	5	17. SISTEMES DE PROTECCIÓ COL·LECTIVA (SPC)	18
6. SERVEIS DE SALUBRITAT I CONFORT DEL PERSONAL	6	18. CONDICIONS DELS EQUIPS DE PROTECCIÓ INDIVIDUAL (EPI)	18
6.1 SERVEIS HIGIÈNICS	6	19. RECURSOS PREVENTIUS	18
6.2 VESTUARIS	7	20. SENYALITZACIÓ I ABALISAMENT	19
6.3 MENJADOR	7	21. CONDICIONS D'ACCÉS I AFECTACIONS DE LA VIA PÚBLICA	20
6.4 LOCAL DE DESCANS	7	21.1 NORMES DE POLICIA	20
6.5 LOCAL D'ASSISTÈNCIA A ACCIDENTATS	7	21.2 ÀMBIT D'OcupACIÓ DE LA VIA PÚBLICA	20
7. ÀREES AUXILIARS	7	21.3 TANCAMENTS DE L'OBRA QUE AFECTEN L'ÀMBIT PÚBLIC	21
7.1 CENTRALS I PLANTES	7	21.4 OPERACIONS QUE AFECTEN L'ÀMBIT PÚBLIC	21
7.2 CENTRALS I PLANTES	7	21.5 NETEJA I INCIDÈNCIA SOBRE L'ÀMBIT QUE AFECTEN L'ÀMBIT PÚBLIC	22
7.3 ZONES D'APILAMENT. MAGATZEMS	7	21.6 RESIDUS QUE AFECTEN A L'ÀMBIT PÚBLIC	23
8. TRACTAMENT DE RESIDUS	7	21.7 CIRCULACIÓ DE VEHICLES I VIANANTS QUE AFECTEN L'ÀMBIT PÚBLIC	23
9. TRACTAMENT DE MATERIALS I/O SUBSTÀNCIES PERILLOSES	8	21.8 PROTECCIÓ I TRASLLAT D'ELEMENTS EMPLAÇATS A LA VIA PÚBLICA	24
9.1 MANIPULACIÓ	8	22. RISCOS DE DANYS A TERCERS I MESURES DE PROTECCIÓ	24
		22.1 RISCOS DE DANYS A TERCERS	24



22.2 MESURES DE PROTECCIÓ A TERCERS	24
23. PREVENCIÓ DE RISCOS CATASTRÒFICS	25
24. PREVISIONS DE SEGURETAT PELS TREBALLS POSTERIOS.....	25
25. ANNEX: FITXES D'ACTIVITATS-RISC-AVALUACIÓ-MESURES.....	25
26. SIGNATURES	47



1. OBJECTE DE L'ESTUDI DE SEGURETAT I SALUT

El present Estudi de Seguretat i salut té com a objectiu establir les bases tècniques, per fixar els paràmetres de la prevenció de riscos professionals durant la realització dels treballs d'execució de les obres del Projecte objecte d'aquest estudi, així com complir amb les obligacions que es desprenen de la Llei 31/1995 i del RD 1627/1997, amb la finalitat de facilitar el control i el seguiment dels compromisos adquirits al respecte per part del/s Contractista/es.

En el present Estudi de Seguretat i Salut s'ha dut a terme un estudi aprofundit dels riscos inherents a l'execució de l'obra i de les mesures preventives i cautelars conseqüents per garantir la seguretat de les persones en l'execució de les obres en compliment del que determina la Llei 3/2007 del 4 de juliol de l'obra pública en el seu article 18.3.h).

D'aquesta manera, s'integra en el Projecte Executiu/Constructiu, les premisses bàsiques per a les quals el/s Contractista/es constructor/s pugui/n preveure i planificar, els recursos tècnics i humans necessaris per a l'acompliment de les obligacions preventives en aquest centre de treball, de conformitat al seu Pla d'Acció Preventiva propi d'empresa, la seva organització funcional i els mitjans a utilitzar, havent de quedar tot allò recollit al Pla de Seguretat i Salut, que haurà/n de presentar-se al Coordinador de Seguretat i Salut en fase d'Execució, amb antelació a l'inici de les obres, per a la seva aprovació i l'inici dels tràmits de Declaració d'Obertura davant l'Autoritat Laboral.

En cas de què sigui necessari implementar mesures de seguretat no previstes en el present Estudi, a petició expressa del coordinador de seguretat i salut en fase d'execució de l'obra, el contractista elaborarà el corresponent annex al Pla de Seguretat i Salut de l'obra que desenvoluparà i determinarà les mesures de seguretat a dur a terme amb la memòria, plec de condicions, amidaments, preus i pressupost que li siguin d'aplicació si n'és el cas.

2. PROMOTOR-PROPIETARI

Promotor:	Ajuntament Arenys de Mar
-----------	--------------------------

3. AUTOR/S DE L'ESTUDI DE SEGURETAT I SALUT

Redactor de l'ESS:	Lola Simón Plaza
Titulació:	Enginyer de Camins, Canals i Ports
Col·legiat núm.:	16742
Despatx professional:	SBS Simón i Blanco
Població:	08005 Barcelona

Redactor de l'ESS:	Maria Blanco Bargalló
Titulació:	Enginyer de Camins, Canals i Ports
Col·legiat núm.:	15822
Despatx professional:	SBS Simón i Blanco
Població:	08005 Barcelona

4. DADES DEL PROJECTE

4.1 AUTOR/S DEL PROJECTE

Autor del projecte:	Lola Simón Plaza
Titulació:	Enginyer de Camins, Canals i Ports
Col·legiat núm.:	16742
Despatx professional:	SBS Simón i Blanco
Població:	08005 Barcelona

Autor del projecte:	Maria Blanco Bargalló
Titulació:	Enginyer de Camins, Canals i Ports
Col·legiat núm.:	15822
Despatx professional:	SBS Simón i Blanco
Població:	08005 Barcelona

4.2 COORDINADOR DE SEGURETAT DURANT L'ELABORACIÓ DEL PROJECTE

Coordinador de l'ESS:	Lola Simón Plaza
Titulació:	Enginyer de Camins, Canals i Ports
Col·legiat núm.:	16742
Despatx professional:	SBS Simón i Blanco
Població:	08005 Barcelona

4.3 TIPOLOGIA DE L'OBRA

El projecte té per objecte la repavimentació de diversos carrers del municipi d'Arenys de Mar i la modificació de la xarxa de clavegueram existent per implantar un sistema separatiu, d'acord amb els criteris del Pla Director de Clavegueram municipal, amb la finalitat de millorar el funcionament hidràulic i el drenatge urbà.

4.4 SITUACIÓ

Carrer, plaça:	Sant Pere, Sant Ramon, Escolàpies i Bonaire
Codi postal:	08350
Població:	Arenys de Mar
Província:	Barcelona

4.5 COMUNICACIONS

Carretera:	N-II
------------	------



Ferrocarril:	Rodalies R1
--------------	-------------

4.6 SUBMINISTRAMENT I SERVEIS

Aigua potable:	Agbar
Electricitat:	Endesa
Gas:	Nedgia
Telecomunicacions:	Telefónica, Vodafone-ONO

4.7 LOCALITZACIÓ DE SERVEIS ASSISTENCIALS, SALVAMENT I SEGURETAT I MITJANS D'EVACUACIÓ

Servei	Direcció	Telèfon
CAP Arenys de Mar	Avinguda d'Auterive, s/n 08350 Arenys de Mar	93 795 80 74
Consorci Sanitari del Maresme – Hospital Universitari de Mataró	Carretera de Cirera, 230 08304 Mataró	93 741 77 00
Parc de bombers d'Arenys de Mar	Carrer Jaume Partagàs i Rabell, 1 08350 Arenys de Mar	112
Comissaria de Mossos d'Esquadra – Arenys de Mar	Carrer Jaume Partagàs i Rabell, 3 08350 Arenys de Mar	93 741 89 00

4.8 PRESSUPOST SEGURETAT I SALUT

El pressupost estimat de referència per aquest projecte per a la Seguretat i Salut excloses les Despeses Generals i el Benefici Industrial és de **DEU MIL CINC-CENTS SEIXANTA-DOS AMB TRENTA-UN CÈNTIMS (10.562,31€)**

4.9 TERMINI D'EXECUCIÓ

El termini estimat de duració dels treballs d'execució de l'obra és de **7 MESOS**.

4.10 MÀ D'OBRA PREVISTA

L'estimació de mà d'obra en punta d'execució és de 15 persones.

4.11 OFICIS QUE INTERVENEN EN EL DESENVOLUPAMENT DE L'OBRA

Ajudant col·locador
Ajudant electricista
Ajudant encofrador
Ajudant ferrallista
Ajudant jardiner
Ajudant muntador
Ajudant pintor
Ajudant soldador

Manobre

Manobre per a seguretat i salut

Manobre especialista

Oficial 1a

Oficial 1a col·locador

Oficial 1a d'obra pública

Oficial 1a electricista

Oficial 1a encofrador

Oficial 1a ferrallista

Oficial 1a jardiner

Oficial 1a jardiner especialista en arboricultura

Oficial 1a paleta

Oficial 1a per a seguretat i salut

Oficial 1a pintor

Oficial 1a soldador

Oficial 2a jardiner

Peó jardiner

4.12 TIPOLOGIA DELS MATERIALS A UTILITZAR A L'OBRA

Abraçadora per a aspratges

Acer en barres corrugades

Acer en barres corrugades elaborat a l'obra

Aigua

Arbres planifolis (celtis a eucalyptus)

Banc de llistons de fusta (d)

Bastiment i tapa de fosa dúctil per a registre

Cables de coure de 0,6/1 kV

Caixes seccionadores fusibles

Calç

Calçs

Ciment

Clau

Colorant

Columnes

Columnes especials

Conductors de coure nus

Deposició controlada de residus

Desencofrant
 Disposició de residus
 Emulsió bituminosa per a impermeabilització
 Esclaons de formigó prefabricat
 Esmenes biològiques
 Fil guia per a conductes de canalitzacions de serveis
 Filferro
 Formigó de neteja
 Formigó d'ús no estructural
 Formigó estructural (EHE)
 Formigó estructural per armar amb ciment gris i granulat natural (ce)
 Formigons d'ús no estructural
 Formigons estructurals (ce)
 Formigons estructurals en massa
 Formigons sense additius
 Imprimació prèvia per a segellats
 Junt expansiu
 Làmina de drenatge
 Llata
 Llates
 Llumínaries vials
 Malles electrosoldades
 Maó calat
 Maons ceràmics
 Massilla per a segellats, d'aplicació amb pistola
 Materials auxiliars per a canalitzacions de serveis
 Materials auxiliars per a drenatges
 Materials auxiliars per a encofrats i apuntalaments
 Morter per a ram de paleta
 Morter sense additius
 Morters amb additius
 Palmeres i afins (beaucarnea a yucca)
 Panot per a vorera
 Panots
 Paperera trabucable
 Part proporcional de separadors, connectors i obturadors de canalitzacions de serveis
 Part proporcional d'elements auxiliars per a plafons metàl·lics

Peça o llambordí de formigó de forma regular
 Peça prefabricada de formigó per a drenatges
 Perfil d'acer laminat per a micropilons
 Perfil d'acer per a estructures
 Phoenix
 Plafó metàl·lic
 Plafons
 Planxa de poliestirè expandit (EPS)
 Planxes de poliestirè
 Polímer
 Projectors
 Puntal
 Puntals
 Reixa d'acer per a drenatges
 Saulons
 Sorra
 Sorra-ciment
 Tac de material plàstic
 Tauler
 Taulers
 Tauló
 Taulons
 Tub flexible per a protecció de conductors elèctrics de material plàstic
 Tubs de PVC per a clavegueres i col·lectors
 Tubs flexibles de polietilè
 Tubs rígids no metàl·lics
 Tutor per a arbre

4.13 MAQUINÀRIA PREVISTA PER A EXECUTAR L'OBRA

Compressor amb dos martells pneumàtics
 Retroexcavadora amb martell trencador
 Compressor amb dos martells pneumàtics
 Retroexcavadora amb martell trencador
 Pala carregadora sobre pneumàtics, de 15 a 20 t
 pala excavadora giratòria sobre cadenes de 31 a 40 t
 Retroexcavadora sobre pneumàtics de 8 a 10 t
 Minicarregadora sobre pneumàtics, de 2 a 5.9 t, amb accessori retroexcavador de 40 a 60 cm d'amplària



Corró vibratori autopropulsat, de 12 a 14 t

Safata vibrant amb placa de 60 cm

Minicarregadora sobre pneumàtics amb accessori anivellador

Motoanivelladora petita

Pala carregadora sobre cadenes d'11 a 17 t, amb escarificadora

Pala carregadora sobre pneumàtics de 15 a 20 t

Pala excavadora giratòria sobre pneumàtics de 15 a 20 t

Picó vibrant amb placa de 30x30 cm

Safata vibrant amb placa de 60 cm

Retroexcavadora sobre pneumàtics de 8 a 10 t

Camió cistella fins a 15 m o camió grua fins a 3 Tn

Camió per a transport de 7 t

Camió cisterna de 8 m³

Camió grua de 3 t

Camió cistella de 10 m d'alçària com a màxim

Camió grua de 5 t

Camió grua de 3 t

Camió grua

Camió per a transport de 5 t

Camió per a transport de 12 t

Lloguer de plataforma autopropulsada amb cistella sobre braç articulat per a una alçària de treball de 21 m, sense operari

Formigonera de 165 l

Camió amb bomba de formigonar

Formigonera de 165 l

Màquina tallajunts amb disc de diamant per a paviment

Mesclador continu per a morter preparat en sacs

Màquina per a clavar muntants metàl·lics, per a seguretat i salut

Subministrament de contenidor metàl·lic de 5 m³ de capacitat i recollida amb residus inerts o no especials

Equip i elements auxiliars per a tall oxiacetilènic

Equip i elements auxiliars per a tall oxiacetilènic

Regle vibratori

Equip per a injeccions profundes, amb bomba de pressió baixa i carro de perforació per a barrines fins a 200 mm de diàmetre

Desplaçament, muntatge i desmuntatge a obra d'equip d'execució de micropilons

Motoserra

Tisores pneumàtiques, amb part proporcional de compressor

5. INSTAL·LACIONS PROVISIONALS

5.1 INSTAL·LACIÓ ELÈCTRICA PROVISIONAL D'OBRA

Es faran els tràmits adients, per tal que la companyia subministradora d'electricitat o una acreditada faci la connexió des de la línia subministradora fins els quadres on s'ha d'instal·lar la caixa general de protecció i els comptadors, des dels quals els Contractistes procediran a muntar la resta de la instal·lació elèctrica de subministrament provisional a l'obra, conforme al Reglament Electrotècnic de Baixa Tensió, segons el projecte d'un instal·lador autoritzat.

Es realitzarà una distribució sectoritzada, que garanteixi l'adient subministrament a tots els talls i punts de consum de l'obra, amb conductor tipus V -750 de coure de seccions adequades canalitzades en tub de PVC, rígids blindats o flexibles segons el seu recorregut, però sempre amb l'apantallament suficient per a resistir al pas de vehicles i trànsit normal d'una obra.

La instal·lació elèctrica tindrà una xarxa de protecció de terra mitjançant cable de coure nu que estarà connectat a una javelina, plaques de connexió al terra, segons càlcul del projectista i comprovació de l'instal·lador.

Les mesures generals de seguretat en la instal·lació elèctrica són les següents:

Connexió de servei

- Es realitzarà d'acord amb la companyia de subministrament.
- La seva secció vindrà determinada per la potència instal·lada.
- Existirà un mòdul de protecció (fusibles i limitadors de potència).
- Estarà situada sempre fora de l'àbast de la maquinària d'elevació i les zones sense pas de vehicles.

Quadre general

- Disposarà de protecció vers als contactes indirectes mitjançant diferencial de sensibilitat mínima de 300 mA. Per a enllumenat i eines elèctriques de doble aïllament la seva sensibilitat caldrà que sigui de 30 mA.
- Disposarà de protecció vers als contactes directes per tal que no hi existeixin parts en tensió al descobert (embornals, cargols de connexió, terminals automàtics, etc.).
- Disposarà d'interruptors de tall magnetotèrmics per a cadascú dels circuits independents. Els dels aparells d'elevació hauran de ser de tall omnipolar (tallaran tots els conductors, inclòs el neutre).
- Anirà connectat a terra (resistència màxima 78 W). A l'inici de l'obra es realitzarà una connexió al terra provisional que haurà d'estar connectada a l'anell de terres, tot seguit després de realitzats els fonaments.
- Estarà protegida de la intempèrie.
- És recomanable l'ús de clau especial per a la seva obertura.
- Se senyalitzarà amb senyal normalitzada d'avertència de risc elèctric (R.D. 485/97).

Conductors



- Disposaran d'un aïllament de 1000 v de tensió nominal, que es pot reconèixer per la seva impressió sobre el mateix aïllament.
- Els conductors aniran soterrats, o grapats als paraments verticals o sostres allunyats de les zones de pas de vehicles i / o persones.
- Les empiuladures hauran de ser realitzades mitjançant „jocs“ d'endolls, mai amb regletes de connexió, retorçaments i embetats.

Quadres secundaris

- Seguiran les mateixes especificacions establertes pel quadre general i hauran de ser de doble aïllament.
- Cap punt de consum pot estar a més de 25 m d'un d'aquests quadres.
- Encara que la seva composició variarà segons les necessitats, l'aparellatge més convencional dels equips secundaris per planta és el següent:

○ 1 Magnetotèrmic general de 4P	:	30 A.
○ 1 Diferencial de 30 A	:	30 mA.
○ 1 Magnetotèrmic 3P	:	20 mA.
○ 4 Magnetotèrmics 2P	:	16 A.
○ 1 Connexió de corrent 3P + T	:	25 A.
○ 1 Connexió de corrent 2P + T	:	16 A.
○ 2 Connexió de corrent 2P	:	16 A.
○ 1 Transformador de seguretat	:	(220 v./ 24 v.).
○ 1 Connexió de corrent 2P	:	16 A.

Connexions de corrent

- Aniran proveïdes d'embornals de connexió al terra, excepció feta per a la connexió d'equips de doble aïllament.
- S'empararan mitjançant un magnetotèrmic que faciliti la seva desconexió.
- Es faran servir els següents colors:

○ Connexió de 24 v	:	Violeta.
○ Connexió de 220 v	:	Blau.
○ Connexió de 380 v	:	Vermell
- No s'empraran connexions tipus "lladre".

Maquinària elèctrica

- Disposarà de connexió a terra.
- Els aparells d'elevació aniran proveïts d'interruptor de tall omnipolar.
- Es connectaran a terra el guiament dels elevadors i els carrils de grua o d'altres aparells d'elevació fixos.
- L'establiment de connexió a les bases de corrent, es farà sempre amb clavilla normalitzada.

Enllumenat provisional

- El circuit disposarà de protecció diferencial d'alta sensibilitat, de 30 mA.
- Els portalàmpades haurà de ser de tipus aïllant.
- Es connectarà la fase al punt central del portalàmpades i el neutre al lateral més pròxim a la virolla.
- Els punts de llum a les zones de pas s'instal·laran als sostres per tal de garantir-ne la inaccessibilitat a les persones.

Enllumenat portàtil

- La tensió de subministrament no ultrapassarà els 24 v o alternativament disposarà de doble aïllament, Classe II de protecció intrínseca en previsió de contactes indirectes.
- Disposarà de mànec aïllant, carcassa de protecció de la bombeta amb capacitat anticops i suport de sustentació.

5.2 INSTAL·LACIÓ D'AIGUA PROVISIONAL D'OBRA

Per part del Contractista Principal, es realitzaran les gestions adients davant de la companyia subministradora d'aigua, perquè instal·lin una derivació des de la canonada general al punt on s'ha de col·locar el corresponent comptador i puguin continuar la resta de la canalització provisional per l'interior de l'obra.

La distribució interior d'obra podrà realitzar-se amb canonada de PVC flexible amb els ronsals de distribució i amb canya galvanitzada o coure, dimensionat segons el Codi Tècnic de l'Edificació relatives a fontaneria en els punts de consum, tot allò garantit en una total estancitat i aïllament dialèctric en les zones necessàries.

5.3 INSTAL·LACIÓ DE SANEJAMENT

Des del començament de l'obra, es connectaran a la xarxa de clavegueram públic, les instal·lacions provisionals d'obra que produeixin abocaments d'aigües brutes.

Si es produís algun retard en l'obtenció del permís municipal de connexió, s'haurà de realitzar, a càrrec del contractista, una fossa sèptica o pou negre tractat amb bactericides.

5.4 ALTRES INSTAL·LACIONS. PREVENCIÓ I PROTECCIÓ CONTRA INCENDIS

Per als treballs que comportin la introducció de flama o d'equip productor d'espurnes a zones amb risc d'incendi o d'explosió, caldrà tenir un permís de forma explícita, fet per una persona responsable, on al costat de les dates inicial i final, la naturalesa i la localització del treball, i l'equip a usar, s'indicaran les precaucions a adoptar respecte als combustibles presents (sòlids, líquids, gasos, vapors, pols), neteja prèvia de la zona i els mitjans



addicionals d'extinció, vigilància i ventilació adequats.

Les precaucions generals per la prevenció i la protecció contra incendis seran les següents:

- La instal·lació elèctrica haurà d'estar d'acord amb allò establert a la Instrucció M.I.B.T. 026 del vigent Reglament Electrotècnic de Baixa Tensió per a locals amb risc d'incendis o explosions.
- Es limitarà la presència de productes inflamables en els llocs de treball a les quantitats estrictament necessàries perquè el procés productiu no s'aturi. La resta es guardarà en locals diferents al de treball, i en el cas que això no fos possible es farà en recintes aïllats i condicionats. En tot cas, els locals i els recintes aïllats compliran allò especificat a la Norma Tècnica „MIE-APQ-001 Almacenamiento de líquidos inflamables y combustibles” del Reglament sobre Emmagatzematge de Productes Químics.
- S'instal·laran recipients contenidors hermètics i incombustibles en què s'hauran de dipositar els residus inflamables, retalls, etc.
- Es col·locaran vàlvules antirretorn de flama al bufador o a les mànegues de l'equip de soldadura oxiacetilènica.
- L'emmagatzematge i ús de gasos líquids compliran amb tot allò establert a la instrucció MIE-AP7 del vigent Reglament d'Aparells a pressió en la norma 9, apartats 3 i 4 en allò referent a l'emmagatzematge, la utilització, l'inici del servei i les condicions particulars de gasos inflamables.
- Els camins d'evacuació estaran lliures d'obstacles. Existirà una senyalització indicant els llocs de prohibició de fumar, situació d'extintors, camins d'evacuació, etc.
- Han de separar-se clarament els materials combustibles els uns dels altres, i tots ells han d'evitar qualsevol tipus de contacte amb equips i canalitzacions elèctriques.
- La maquinària, tant fixa com mòbil, accionada per energia elèctrica, ha de tenir les connexions de corrent ben realitzades, i en els emplaçaments fixos, se l'haurà de proveir d'aïllament al terra. Tots els devessalls, engegallats i deixalles que es produeixin pel treball han de ser retirats amb regularitat, deixant nets diàriament els voltants de les màquines.
- Les operacions de transvasament de combustible han d'efectuar-se amb bona ventilació, fora de la influència d'espurnes i fonts d'ignició. Han de preveure's també les conseqüències de possibles vessaments durant l'operació, pel que caldrà tenir a mà, terra o sorra.
- La prohibició de fumar o encendre qualsevol tipus de flama ha de formar part de la conducta a seguir en aquests treballs.
- Quan es transvasin líquids combustibles o s'omplin dipòsits hauran de parar-se els motors accionats amb el combustible que s'està transvasant.
- Quan es fan regates o forats per permetre el pas de canalitzacions, han d'obturar-se ràpidament per evitar el pas de fum o flama d'un recinte de l'edifici a un altre, evitant-se així la propagació de l'incendi. Si aquests forats s'han practicat en parets tallafocs o en sostres, la mencionada obturació haurà de realitzar-se de forma immediata i amb productes que assegurin l'estanquitat contra fum, calor i flames.
- En les situacions descrites anteriorment (magatzems, maquinària fixa o mòbil, transvasament de combustible, muntatge d'instal·lacions energètiques) i en aquelles, altres en què es manipuli una font d'ignició, cal col·locar extintors, la càrrega i capacitat dels quals estigui en consonància amb la naturalesa del material combustible i amb el seu volum, així com sorra i terra a on es maneguin líquids inflamables, amb l'eina pròpia per estendre-la. En el cas de grans quantitats d'aplec,

emmagatzemament o concentració d'emballatges o devessalls, han de completar-se els mitjans de protecció amb mànegues de rec que proporcionin aigua abundant.

Emplaçament i distribució dels extintors a l'obra

Els principis bàsics per l'emplaçament dels extintors, són:

- Els extintors manuals es col·locaran, senyalitzats, sobre suports fixats a paraments verticals o pilars, de forma que la part superior de l'extintor quedi com a màxim a 1,70 m del sòl.
- En àrees amb possibilitats de focs „A”, la distància a recórrer horitzontalment, des de qualsevol punt de l'àrea protegida fins a aconseguir l'extintor adequat més pròxim, no excedirà de 25 m.
- En àrees amb possibilitats de focs „B”, la distància a recórrer horitzontalment, des de qualsevol punt de l'àrea protegida fins a aconseguir l'extintor adequat més pròxim, no excedirà de 15 m.
- Els extintors mòbils hauran de col·locar-se en aquells punts on s'estimi que existeix una major probabilitat d'originar-se un incendi, a ser possible, pròxims a les sortides i sempre en llocs de fàcil visibilitat i accés. En locals grans o quan existeixin obstacles que dificultin la seva localització, s'assenyalarà convenientment la seva ubicació.

6. SERVEIS DE SALUBRITAT I CONFORT DEL PERSONAL

Les instal·lacions provisionals d'obra s'adaptaran a les característiques especificades als articles 15 i ss del R.D. 1627/97, de 24 d'octubre, relatiu a les DISPOSICIONS MÍNIMES DE SEGURETAT I SALUT A LES OBRES DE CONSTRUCCIÓ.

Per al servei de neteja d'aquestes instal·lacions higièniques, es responsabilitzarà a una persona o un equip, els quals podran alternar aquest treball amb altres propis de l'obra.

Per l'execució d'aquesta obra, es disposarà de les instal·lacions del personal que es defineixen i detallen tot seguit:

6.1 SERVEIS HIGIÈNICS

La norma estableix:

- 1 lavabo amb una aixeta per cada 10 treballadors
- 1 cabina d'evacuació per cada 25 treballadors
- 1 cabina de dutxa per cada 10 treballadors

Mòdul prefabricat per a la ubicació de sanitaris:

- 1 lavabo col·lectiu amb 3 aixetes
- 2 plaques turques
- 2 dutxes

Disposant, a més a més, i d'acord amb la legislació vigent, d'instal·lació d'aigua freda i calenta, escalfador d'aigua, mirall de lluna incolora, porta-rotillos, penja-robes, assecador de mans, etc., instal·lació elèctrica amb protecció



diferencial, equip calefactor.

6.2 VESTUARIS

La norma estableix que cada treballador disposarà d'1 armari amb pany i clau, de doble compartiment interior per a la roba bruta i roba neta. L'espai destinat és aconsellable que sigui de 2m².

Mòdul prefabricat amb 10 armaris metàl·lics amb pany i clau, de doble compartiment interior per a la roba bruta i roba neta, disposant, a més a més i d'acord amb la legislació vigent, d'instal·lació de bancs de fusta, penja-robes, paperera, etc., instal·lació elèctrica amb protecció diferencial, equip calefactor.

6.3 MENJADOR

La construcció o espai serà una peça separada del vestuari amb accés independent al solar o carrer, si bé podrà ser un element dins d'una mateixa construcció prefabricada o de l'espai que s'habiliti.

La norma estableix que els menjadors disposaran de rentaplats i microones, 1 aixeta i pica per a rentaplats i 1 microones per cada 10 comensals, recipient hermètic de 60 litres de capacitat, a més de bancs o cadires i taules suficients en relació al nombre de treballadors que mengin a l'obra. L'espai destinat és aconsellable que sigui entre 1,5 i 2 m² per treballador.

Mòdul de construcció prefabricada, o espai habilitat, per a la ubicació de menjadors: 1 taula 2 bancs, 1 pica per a rentaplats, 1 tauler amb 1 microones, cubell amb tapa de 60 litres, disposant a més i d'acord amb la legislació vigent, de penja-robes, instal·lació elèctrica amb protecció diferencial, equip calefactor.

6.4 LOCAL DE DESCANS

En aquelles obres que s'ocupen simultàniament més de 50 treballadors durant més de 3 mesos, és recomanable que s'estableixi un recinte destinat exclusivament al descans del personal, situat el més pròxim possible al menjador i serveis.

A efectes de càlcul haurà de considerar-se 3 m² per usuari habitual.

6.5 LOCAL D'ASSISTÈNCIA A ACCIDENTATS

Farmaciola

Per prestar la deguda assistència als treballadors de petits cops, talls, rascades, etc., es disposarà a peu d'obra d'una farmaciola i espai on es puguin fer les primeres cures amb les màximes garanties d'higiene.

La farmaciola estarà custodiada per la persona designada, podent ser els diferents encarregats de vetllar per l'aplicació de les mesures preventives adoptades i el seu compliment. Supervisor de Seguretat, Vigilant de Seguretat d'activitat, etc., que hauran de tenir coneixements per aplicar els principis mínims de primers auxilis.

La dotació mínima s'estableix en el RD 486/1997, de 14 d'abril, en "Anexo VI Material y locales de primeros auxilios; los botiquines estarán dotados de: Agua oxigenada, Alcohol de 96º, Tintura de yodo, mercurocromo o bactericida similar, algodón hidrófilo, gasa estéril, vendas, vendas elásticas, esparadrapo/tiritas, guantes esterilizados, tijeras, pinzas".

Situació o emplaçament de la farmaciola. Local d'assistència a accidentats

El terra i les parets de l'espai o sala que es destini per a aplicació de les primeres cures seran impermeables, pintats preferiblement en colors clars i bona lluminositat, ben ventilat, inclòs de manera forçada en cas de dependències subterrànies, i caldejat a l'estació freda.

Un quadre d'adreces i telèfons dels centres assistencials més pròxims, ambulàncies i bombers, o simplement el 061 i 112 si així es preveu en el Pla d'emergència i evacuació d'accidentats. Una còpia del quadre esmentat s'enganxarà a cada farmaciola mòbil.

En funció del nombre de treballadors presents a l'obra de manera simultània i més de tres mesos es tindrà en compte:

Menys de 10 treballadors està permès disposar d'una farmaciola portàtil custodiada per l'encarregat.

Quan el nombre de treballadors oscil·li entre 10 i 30 es disposarà d'un armari-farmaciola emplaçat a les oficines d'obra on es reservarà un espai de 3m² i una cadira que permeti fer les primeres cures amb les màximes garanties d'higiene i comoditat.

7. ÀREES AUXILIARS

7.1 CENTRALS I PLANTES

Atès l'import, durada de l'obra i el poc volum a produir no es preveu, per part del Contractista, la instal·lació de cap tipus de formigó i d'aglomerat.

7.2 CENTRALS I PLANTES

Atès el nombre de màquines, equips a emprar i la durada de l'obra no es preveu que el Contractista faci una instal·lació amb aquesta finalitat, llevat un petit magatzem per a peces de reposició.

7.3 ZONES D'APILAMENT. MAGATZEMS

Els materials emmagatzemats a l'obra, hauran de ser els compresos entre els valors „mínims-màxims“, segons una adequada planificació, que impedeixi estacionaments de materials i/o equips inactius que puguin ésser causa d'accident.

Els Mitjans Auxiliars d'Utilitat Preventiva, necessaris per a complementar la manipulació manual o mecànica dels materials apilats, hauran estat previstos en la planificació dels treballs.

Les zones d'apilament provisional estaran abalisades, senyalitzades i il·luminades adequadament.

De forma general el personal d'obra (tant propi com subcontractat) haurà rebut la formació adequada respecte als principis de manipulació manual de materials. De forma més singularitzada, els treballadors responsables de la realització de maniobres amb mitjans mecànics, tindran una formació qualificada de les seves comeses i responsabilitats durant les maniobres.

8. TRACTAMENT DE RESIDUS

El Contractista és responsable de gestionar els sobrants de l'obra de conformitat amb les directrius del Decret 89/2010 de 29 de juny pel que s'aprova el Programa de gestió de residus de la construcció de Catalunya (PROGROC), i del R.D. 105/2008, d'1 de febrer, regulador dels enderrocs i d'altres residus



de construcció, a fi i efecte de minimitzar la producció de residus de construcció com a resultat de la previsió de determinats aspectes del procés, que cal considerar tant en la fase de projecte com en la d'execució material de l'obra i/o l'enderroc o desconstrucció.

Al projecte s'ha avaluat el volum i les característiques dels residus que previsiblement s'originaran i les instal·lacions de reciclatge més properes per tal que el Contractista triï el lloc on portarà els seus residus de construcció.

Els residus es lliuraran a un gestor autoritzat, finançant el contractista, els costos que això comporti.

Si a les excavacions i buidats de terres apareixen antics dipòsits o canonades, no detectades prèviament, que continguin o hagin pogut contenir productes tòxics i contaminants, es buidaran prèviament i s'aïllaran els productes corresponents de l'excavació per ser evacuats independentment de la resta i es lliuraran a un gestor autoritzat.

9. TRACTAMENT DE MATERIALS I/O SUBSTÀNCIES PERILLOSES

El Contractista es responsable d'assegurar-se per mediació de l'Àrea d'Higiene Industrial del seu Servei de Prevenció, la gestió del control dels possibles efectes contaminants dels residus o materials emprats a l'obra, que puguin generar potencialment malalties o patologies professionals als treballadors i/o tercers exposats al seu contacte i/o manipulació.

L'assessoria d'Higiene Industrial comprendrà la identificació, quantificació, valoració i propostes de correcció dels factors ambientals, físics, químics i biològics, dels materials i/o substàncies perilloses, per a fer-los compatibles amb les possibilitats d'adaptació de la majoria (gairebé totalitat) dels treballadors i/o tercers aliens exposats. Als efectes d'aquest projecte, els paràmetres de mesura s'establirà mitjançant la fixació dels valors límit TLV (Threshold Limits Values) que fan referència als nivells de contaminació d'agents físics o químics, per sota dels quals els treballadors poden estar exposats sense perill per a la seva salut. El TLV s'expressa amb un nivell de contaminació mitjana en el temps, per a 8 h/dia i 40 h/setmana.

9.1 MANIPULACIÓ

En funció de l'agent contaminant, del seu TLV, dels nivells d'exposició i de les possibles vies d'entrada a l'organisme humà, el Contractista haurà de reflectir en el seu Pla de Seguretat i Salut les mesures correctores pertinents per a establir unes condicions de treball acceptables per als treballadors i el personal exposat, de forma singular a:

- Amiant
- Plom. Crom, Mercuri, Níquel
- Sílice
- Vinil
- Urea formol
- Ciment

- Soroll
- Radiacions
- Productes tixotròpics (bentonita)
- Pintures, dissolvents, hidrocarburs, coles, resines epoxi, greixos, olis
- Gasos líquids del petroli
- Baixos nivells d'oxigen respirable
- Animals
- Entorn de drogodependència habitual

9.2 DELIMITACIÓ/CONDICIONAMENT DE ZONES D'APILAMENT

Les substàncies i/o els preparats es rebran a l'obra etiquetats de forma clara, indeleble i com a mínim amb el text en idioma espanyol.

L'etiqueta ha de contenir:

- Denominació de la substància d'acord amb la legislació vigent o en el seu defecte nomenclatura de la IUPAC. Si és un preparat, la denominació o nom comercial.
- Nom comú, si és el cas.
- Concentració de la substància, si és el cas. Si és tracta d'un preparat, el nom químic de les substàncies presents.
- Nom, direcció i telèfon del fabricant, importador o distribuïdor de la substància o preparat perillós.
- Pictogrames i indicadors de perill, d'acord amb la legislació vigent.
- Riscos específics, d'acord amb la legislació vigent.
- Consells de prudència, d'acord amb la legislació vigent.
- El número CEE, si en té.
- La quantitat nominal del contingut (per preparats).

El fabricant, l'importador o el distribuïdor haurà de facilitar al Contractista destinatari, la fitxa de seguretat del material i/o la substància perillosa, abans o en el moment del primer lliurament.

Les condicions bàsiques d'emmagatzematge, apilament i manipulació d'aquests materials i/o substàncies perilloses, estaran adequadament desenvolupades en el Pla de Seguretat del Contractista, partint de les següents premisses:

Explosius



L'emmagatzematge es realitzarà en polvorins/minipolvorins que s'ajustin als requeriments de les normes legals i reglaments vigents. Estarà adequadament senyalitzada la presència d'explosius i la prohibició de fumar.

Comburents, extremadament inflamables i fàcilment inflamables

Emmagatzematge en lloc ben ventilat. Estarà adequadament senyalitzada la presència de comburents i la prohibició de fumar.

Estaran separats els productes inflamables dels comburents.

El possible punt d'ignició més pròxim estarà suficientment allunyat de la zona d'apilament.

Tòxics, molt tòxics, nocius, carcinògens, mutagènics, tòxics per a la reproducció

Estarà adequadament senyalitzada la seva presència i disposarà de ventilació eficaç.

Es manipularà amb Equips de Protecció Individual adequats que assegurin l'estanquitat de l'usuari, en previsió de contactes amb la pell.

Corrosius, Irritants, sensibilitzants

Estarà adequadament senyalitzada la seva presència.

Es manipularan amb Equips de Protecció Individual adequats (especialment guants, ulleres i màscara de respiració) que assegurin l'estanquitat de l'usuari, en previsió de contactes amb la pell i les mucoses de les vies respiratòries.

10. CONDICIONS DE L'ENTORN

Ocupació del tancament de l'obra

S'entén per àmbit d'ocupació el realment afectat, incloent tanques, elements de protecció, baranes, bastides, contenidors, casetes, etc.

Cal tenir en compte que, en aquest tipus d'obres, l'àmbit pot ser permanent al llarg de tota l'obra o que pot ser necessari distingir entre l'àmbit de l'obra (el de projecte) i l'àmbit dels treballs en les seves diferents fases, a fi de permetre la circulació de vehicles i vianants o l'accés a edificis i guals.

En el PLA DE SEGURETAT I SALUT EN EL TREBALL s'especificarà la delimitació de l'àmbit d'ocupació de l'obra i es diferenciarà clarament si aquest canvia en les diferents fases de l'obra. L'àmbit o els àmbits d'ocupació quedaran clarament dibuixats en plànols per fases i interrelacionats amb el procés constructiu.

Situació de casetes i contenidors

Es col·locaran, preferentment, a l'interior de l'àmbit delimitat pel tancament de l'obra.

Si per les especials característiques de l'obra no és possible la ubicació de les casetes a l'interior de l'àmbit delimitat pel tancament de l'obra, ni és possible el seu trasllat dins d'aquest àmbit, ja sigui durant tota l'obra o durant alguna de les seves fases, s'indicaran al PLA DE SEGURETAT I SALUT les

àrees previstes per aquest fi.

Les casetes, els contenidors, els tallers provisionals i l'aparcament de vehicles d'obra, es situaran segons s'indica en l'apartat "Àmbit d'ocupació de la via pública".

10.1 SERVEIS AFECTATS

Els Plànols i d'altra documentació que el Projecte incorpora relatius a l'existència i la situació de serveis, cables, canonades, conduccions, arquetes, pous i en general, d'instal·lacions i estructures d'obra soterrades o aèries tenen un caràcter informatiu i no garanteixen l'exhaustivitat ni l'exactitud i per tant no seran objecte de reclamació per mancances i/o omissions. El Contractista ve obligat a la seva pròpia investigació per a la qual cosa sol·licitarà dels titulars d'obres i serveis, plànols de situació i localitzarà i descobrirà les conduccions i obres enterrades, per mitjà del detector de conduccions o per cales. Les adopcions de mesures de seguretat o la disminució dels rendiments es consideraran inclosos en els preus i, per tant, no seran objecte d'abonament independent.

10.2 SERVITUDS

En la documentació del Projecte i en la facilitada pel Promotor, s'incorporen els aspectes relatius a l'existència de possibles servituds en matèria d'aigües, de pas, de mitgera de llums i vistes, de desguàs dels edificis o de les distàncies i les obres intermèdies per a certes construccions i plantacions, tenen un caràcter informatiu i no asseguren l'exhaustivitat ni l'exactitud i per tant no podran ser objecte de reclamacions per carències i/o omissions. Com amb els indicats per als serveis afectats, el Contractista està obligat a consultar en el Registre de la Propietat els esmentats extrems. Les despeses generades, les mesures suplementàries de seguretat o la disminució dels rendiments es consideraran inclosos en els preus i, per tant, no seran objecte d'abonament independent.

10.3 CARACTERÍSTIQUES DE L'ENTORN

Les obres es situen al dipòsit del Rocar d'en Serra, al terme municipal d'Argentona.

11. UNITATS CONSTRUCTIVES

ENDERROCS

ENDERROCS D'ELEMENTS SOTERRATS A POCA FONDÀRIA

ENDERROCS D'ESTRUCTURES AÈRIES

ENDERROCS O ARRENCADA D'ELEMENTS

MOVIMENTS DE TERRES

EXCAVACIÓ DE RASES I POUS

REBLIMENTS SUPERFICIALS, TERRAPLENS / PEDRAPLENS

ESTRUCTURES

ESTRUCTURES D'ACER

ESTRUCTURES DE FORMIGÓ IN SITU

(ENCOFRATS/ARMADURES/FORMIGONAMENT/ANCORATGES I TESAT)

IMPERMEABILITZACIONS - AÏLLAMENTS I JUNTS

IMPERMEABILITZACIÓ DE MURS DE CONTENCIÓ O SUPERFÍCIES PLANES

PAVIMENTS



PAVIMENTS AMORFS (FORMIGÓ, SUBBASES, TERRA, SAULO, BITUMINOSOS I REGS)
 PECES (PEDRA, CERÀMICA, MORTER, ETC.)
INSTAL·LACIONS DE DRENATGE, D'EVACUACIÓ I CANALITZACIONS
 ELEMENTS SOTERRATS (CLAVEGUERONS, POUS, DRENATGES)
EQUIPAMENTS
 MOBILIARI URBÀ
JARDINERIA
 MOVIMENTS DE TERRES I PLANTACIÓ

12. DETERMINACIÓ DEL PROCÉS CONSTRUCTIU

El Contractista amb antelació suficient a l'inici de les activitats constructives n'haurà de perfilar l'anàlisi de cada una d'acord amb els "Principios de la Acción Preventiva" (Art. 15 L. 31/1995 de 8 de novembre) i els "Principios Aplicables durante la Ejecución de las Obras" (Art. 10 RD. 1627/1997 de 24 d'octubre).

12.1 PROCEDIMENT D'EXECUCIÓ

Els aspectes a examinar per a configurar cadascun dels procediments d'execució, hauran de ser desenvolupats pel Contractista i descrits en el Pla de Seguretat i Salut de l'obra.

12.2 ORDRE D'EXECUCIÓ DELS TREBALLS

Complementant els plantejaments previs realitzats en el mateix sentit per l'autor del projecte, a partir dels suposats teòrics en fase de projecte, el Contractista haurà d'ajustar, durant l'execució de l'obra, l'organització i planificació dels treballs a les seves especials característiques de gestió empresarial, de forma que resti garantida l'execució de les obres amb criteris de qualitat i de seguretat per a cadascuna de les activitats constructives a realitzar, en funció del lloc, la successió, la persona o els mitjans a emprar.

12.3 DETERMINACIÓ DEL TEMPS EFECTIU DE DURACIÓ. PLA D'EXECUCIÓ

Per a la programació del temps material, necessari per al desenvolupament dels distints talls de l'obra, s'han tingut en compte els següents aspectes:

LLISTA D'ACTIVITATS	:	Relació d'unitats d'obra.
RELACIONS DE DEPENDÈNCIA	:	Prelació temporal de realització material d'unes unitats respecte a altres.
DURADA DE LES ACTIVITATS	:	Mitjançant la fixació de terminis temporals per a l'execució de cadascuna de les unitats d'obra.

De les dades així obtingudes, s'ha establert, en fase de projecte, un programa general orientatiu, en el qual s'ha tingut en compte, en principi, tan sols les grans unitats (activitats significatives), i un cop

encaixat el termini de durada, s'ha realitzat la programació previsible, reflectida en un cronograma de desenvolupament.

El Contractista en el seu Pla de Seguretat i Salut haurà de reflectir, les variacions introduïdes respecte, al procés constructiu inicialment previst en el Projecte Executiu/Constructiu i en el present Estudi de Seguretat i Salut.

13. SISTEMES I/O ELEMENTS DE SEGURETAT I SALUT INHERENTS O INCORPORATS AL MATEIX PROCÉS CONSTRUCTIU

Tot projecte constructiu o disseny d'equip, mitjà auxiliar, màquina o ferramenta a utilitzar a l'obra, objecte del present Estudi de Seguretat i Salut, s'integrarà en el procés constructiu, sempre d'acord amb els "Principios de la Acción Preventiva" (Art. 15 L. 31/1995 de 8 de novembre), els "Principios Aplicables durante la Ejecución de las Obras" (Art. 10 RD. 1627/1997 de 24 d'octubre) i el Codi Tècnic de l'Edificació, entre altres reglaments connexos, i atenen les Normes Tecnològiques de l'Edificació, Instruccions Tècniques Complementàries i Normes UNE o Normes Europees, d'aplicació obligatòria i/o aconsellada.

14. MEDIAMBIENT LABORAL

14.1 AGENTS ATMOSFÈRICS

Caldrà indicar quins són els possibles agents atmosfèrics que poden afectar a l'obra i quines condicions s'hauran de tenir en compte per prevenir els riscos que se'n derivin.

14.2 IL·LUMINACIÓ

Encara que la generalitat dels treballs de construcció es realitzen amb llum natural, hauran de tenir-se presents en el Pla de Seguretat i Salut algunes consideracions respecte a la utilització d'il·luminació artificial, necessària en talls, tallers, treballs nocturns o sota rasant.

Es procurarà que la intensitat lluminosa en cada zona de treball sigui uniforme, evitant els reflexos i enlluernaments al treballador així com les variacions brusques d'intensitat.

En els locals amb risc d'explosió pel gènere de les seves activitats, substàncies emmagatzemades o ambients perillosos, la il·luminació elèctrica serà antideflagrant.

En els llocs de treball en els que una fallida de l'enllumenat normal suposi un risc per als treballadors, es disposarà d'un enllumenat d'emergència d'evacuació i de seguretat.

Les intensitats mínimes d'il·luminació artificial, segons els distints treballs relacionats amb la construcció, seran els següents:

25-50 lux	:	En patis de llums, galeries i altres llocs de pas en funció de l'ús ocasional - habitual.
100 lux	:	Operacions en les quals la distinció de detalls no sigui essencial, tals com la manipulació de mercaderies a granel, l'apilament de



		materials o l'amassat i lligat de conglomerats hidràulics. Baixes exigències visuals.
100 lux	:	Quan sigui necessària una petita distinció de detalls, com en sales de màquines i calderes, ascensors, magatzems i dipòsits, vestuaris i banys petits del personal. Baixes exigències visuals.
200 lux	:	Si és essencial una distinció moderada de detalls com en els muntatges mitjans, en treballs senzills en bancs de taller, treballs en màquines, fratasat de paviments i tancament mecànic. Moderades exigències visuals.
300 lux	:	Sempre que sigui essencial la distinció mitjana de detalls, com treballs mitjans en bancs de taller o en màquines i treballs d'oficina en general.
500 lux	:	Operacions en les que sigui necessària una distinció mitja de detalls, tals com treballs d'ordre mitjà en bancs de taller o en màquines i treballs d'oficina en general. Altes exigències visuals.
1000 lux	:	En treballs on sigui indispensable una fina distinció de detalls sota condicions de constant contrast, durant llargs períodes de temps, tals com muntatges delicats, treballs fins en banc de taller o màquina, màquines d'oficina i dibuix artístic lineal. Exigències visuals molt altes.

Els serveis de prevenció seran els encarregats d'estimar la magnitud o nivells del risc, les situacions en les que aquest es produeix, així com controlar periòdicament les condicions, l'organització dels mètodes de treball i la salut dels treballadors amb la finalitat de prendre les decisions per a eliminar, controlar o reduir el risc mitjançant mesures de prevenció a l'origen, organitzatives, de prevenció col·lectiva, de protecció individual, formatives i informatives.

14.3 SOROLL

Per a facilitar el seu desenvolupament al Pla de Seguretat i Salut del contractista, es reproduïx un quadre sobre els nivells sonors generats habitualment en la indústria de la construcció:

Compressor		82-94 dB
Equip de clavar pilots (a 15 m de distància)		82 dB
Formigonera petita < 500 lts.		72 dB
Formigonera mitjana > 500 lts.		60 dB
Martell pneumàtic (en recinte angost)		103 dB
Martell pneumàtic (a l'aire lliure)		94 dB
Esmeriladora de peu		60-75 dB

Camions i dúmpers		80 dB
Excavadora		95 dB
Grua autoportant		90 dB
Martell perforador		110 dB
Mototrailla		105 dB
Tractor d'orugues		100 dB
Pala carregadora d'orugues		95-100 dB
Pala carregadora de pneumàtics		84-90 dB
Pistoles fixacaus d'impacte		150 dB
Esmeriladora radial portàtil		105 dB
Tronçadora de taula per a fusta		105 dB

Les mesures a adoptar, que hauran de ser adequadament tractades al Pla de Seguretat i Salut pel contractista, per a la prevenció dels riscos produïts pel soroll seran, en ordre d'eficàcia:

1. Supressió del risc en origen.
2. Aïllament de la part sonora.
3. Equip de Protecció Individual (EPI) mitjançant taps o orelles.

Els serveis de prevenció seran els encarregats d'estimar la magnitud o els nivells de risc, les situacions en les que aquest es produeix, així com controlar periòdicament les condicions, l'organització dels mètodes de treball i la salut dels treballadors amb la finalitat de prendre les decisions per a eliminar, controlar o reduir el risc mitjançant mesures de prevenció a l'origen, organitzatives, de prevenció col·lectiva, de protecció individual, formatives i informatives.

14.4 POLS

La permanència d'operaris en ambients polserigens, pot donar lloc a les següents afeccions:

- Rinitis
- Asma bronquial
- Bronquitis destructiva
- Bronquitis crònica
- Efisemes pulmonars



- Neumoconiosis
- Asbestosis (asbest – fibrociment - amiant)
- Càncer de pulmó (asbest – fibrociment - amiant)
- Mesotelioma (asbest – fibrociment - amiant)

La patologia serà d'un o d'altre tipus, segons la naturalesa de la pols, la seva concentració i el temps d'exposició.

En la construcció és freqüent l'existència de pols amb contingut de sílice lliure (Si O₂) que és el component que ho fa especialment nociu, com a causant de la neumoconiosis. El problema de presència massiva de fibres d'amiant en suspensió, necessitarà d'un Pla específic de desamiantat que excedeix a les competències del present Estudi de Seguretat i Salut, i que haurà de ser realitzat per empreses especialitzades.

La concentració de pols màxima admissible en un ambient al qual els operaris es trobin exposats durant 8 hores diàries, 5 dies a la setmana, és en funció del contingut de sílice en suspensió, el que ve donat per la fórmula:

$$C = \frac{10}{\% SiO_2 + 2} \text{ mg/m}^3$$

Tenint en compte que la mostra recollida haurà de respondre a la denominada "fracció respirable", que correspon a la pols realment inhalada, ja que, de l'existent en l'ambient, les partícules més grosses són retingudes per la pituitària i les més fines són expeses amb l'aire respirat, sense haver-se fixat en els pulmons.

Els treballs en els quals és habitual la producció de pols, són fonamentalment els següents:

- Escombrat i neteja de locals
- Manutenció de runes
- Demolicions
- Treballs de perforació
- Manipulació de ciment
- Raig de sorra
- Tall de materials ceràmics i lítics amb serra mecànica
- Pols i serradures per tronçat mecànic de fusta
- Esmerlat de materials
- Pols i fums amb partícules metàl·liques en suspensió, en treballs de soldadura

- Plantas de matxueig i classificació
- Moviments de terres
- Circulació de vehicles
- Polit de paraments
- Plantas asfàltiques

A més a més dels Equips de Protecció Individual necessaris, com màscares i ulleres contra la pols, convé adoptar les següents mesures preventives:

ACTIVITAT	MESURA PREVENTIVA
Neteja de locals	Ús d'aspiradora i regat previ
Manutenció de runes	Regat previ
Demolicions	Regat previ
Treballs de perforació	Captació localitzada en carros perforadors o injecció d'aigua
Manipulació de ciment	Filtres en sitges o instal·lacions confinades
Raig de sorra o granalla	Equips semiautònoms de respiració
Tall o polit de materials ceràmics o lítics	Addició d'aigua micronitzada sobre la zona de tall
Treballs de la fusta, desbarbat i soldadura elèctrica	Aspiració localitzada
Circulació de vehicles	Regat de pistes
Plantas de matxueig i plantas asfàltiques	Aspiració localitzada

Els serveis de prevenció seran els encarregats d'estimar la magnitud o nivells del risc, les situacions en les que aquest es produeix, així com controlar periòdicament les condicions, l'organització dels mètodes de treball i la salut dels treballadors amb la finalitat de prendre les decisions per a eliminar, controlar o reduir el risc mitjançant mesures de prevenció a l'origen, organitzatives, de prevenció col·lectiva, de protecció individual, formatives i informatives.

14.5 ORDRE I NETEJA

El Pla de Seguretat i Salut del contractista haurà d'indicar com pensa fer front a les actuacions bàsiques d'ordre i neteja en la materialització d'aquest projecte, especialment pel que fa a:

4. Retirada dels objectes i coses innecessàries.



5. Emplaçament de les coses necessàries en el seu respectiu lloc d'apilament.
6. Normalització interna d'obra dels tipus de recipients i plataformes de transport de materials a granel. Pla de manteniment intern d'obra.
7. Ubicació dels baixants de runes i recipients per a apilament de residus i la seva utilització. Pla d'evacuació de residus.
8. Neteja de claus i restes de material d'encofrat.
9. Desallotjament de les zones de pas, de cables, mànegues, fleixos i restes de matèria. Il·luminació suficient.
10. Retirada d'equips i ferramentes, descansant simplement sobre superfícies de suport provisionals.
11. Drenatge de vessaments en forma de tolls de carburants o greixos.
12. Senyalització dels riscos puntuals per falta d'ordre i neteja.
13. Manteniment diari de les condicions d'ordre i neteja. Brigada de neteja.
14. Informació i formació exigible als gremis o als diferents participants en els treballs directes i indirectes de cada partida inclosa en el projecte en el que és relatiu al manteniment de l'ordre i neteja inherents a l'operació realitzada.

En els punts de radiacions el consultor hauria d'identificar els possibles treballs on es poden donar aquest tipus de radiacions i indicar les mesures protectores a prendre.

14.6 RADIACIONS NO IONITZANTS

Són les radiacions amb la longitud d'ona compresa entre 10-6 cm i 10 cm, aproximadament.

Normalment, no provoquen la separació dels electrons dels àtoms dels que formen part, però no per això deixen de ser perilloses. Comprenen: Radiació ultraviolada (UV), infraroja (IR), làser, microones, ultrasònica i de freqüència de ràdio.

Les radiacions no ionitzants són aquelles regions de l'espectre electromagnètic on l'energia dels fotons emesos és insuficient. Es considera que el límit més baix de longitud d'ona per a aquestes radiacions no ionitzants és de 100 nm (nanòmetre) inclosos en aquesta categoria estan les regions comunament conegudes com bandes infraroja, visible i ultraviolada.

Els treballadors més freqüents i intensament sotmesos a aquests riscos són els soldadors, especialment els de soldadura elèctrica.

Radiacions infraroges

Aquest tipus de radiació és ràpidament absorbida per els teixits superficials, produint un efecte d'escalfament. En el cas dels ulls, a l'absorbir-se la calor pel cristal·lí i no dispersar-se ràpidament, pot produir cataractes. Aquest tipus de lesió s'ha considerat la malaltia professional més probable en

ferrers, bufadors de vidre i operaris de forns.

Totes les fonts de radiació IR intensa hauran d'estar dotades de sistemes de protecció tant propers a la font com sigui possible, per aconseguir la màxima absorció de calor i prevenir que la radiació penetri als ulls dels operaris. En cas d'utilització d'ulleres normalitzades, haurà d'incrementar-se adequadament la il·luminació del recinte, de manera que s'eviti la dilatació de la pupila de l'ull.

A les obres de construcció, els treballadors que estan més freqüentment exposats a aquestes radiacions són els soldadors, especialment quan realitzen soldadures elèctriques. Així mateix, s'ha de considerar l'entorn de l'obra, com a possible font de les radiacions.

La resposta primària a aquestes absorcions d'energia és de tipus tèrmic, afectant principalment a la pell en forma de: cremades agudes, augment de la dilatació dels vasos capil·lars i un increment de la pigmentació que pot ser persistent.

De forma general, tots aquells processos industrials realitzats en calent fins a l'extrem de desprendre llum, generen aquest tipus de radiació.

Radiacions visibles

L'òrgan afectat més important és l'ull, sent transmeses aquestes longituds d'ona, a través dels mitjans oculars sense apreciable absorció abans d'aconseguir la retina.

Radiacions ultraviolades

La radiació UV és aquella que té una longitud d'ona entre els 400 nm (nanometres) i els 10 nm. Queda inclosa dins de la radiació solar, i es genera artificialment per a molts propòsits en indústries, laboratoris i hospitals. Es divideix convencionalment en tres regions:

UVA: 315 - 400 nm de longitud d'ona.

UVB: 280 - 315 nm de longitud d'ona.

UVC: 200 - 280 nm de longitud d'ona.

La radiació a la regió UVA, la més propera a l'espectre UV, és emprada àmpliament a la indústria i representa poc risc, pel contrari les radiacions UVB i UVC, són més perilloses. La norma més completa és nord americana i està, acceptada per la WHO (World Health Organization).

Les radiacions a les regions UVB i UVC tenen efectes biològics que varien marcadament amb la longitud d'ona, sent màxims entorn als 270 nm (la llàntia de quars amb vapor de mercuri a baixa pressió té una emissió a 254 nm aproximadament). També varien amb el temps d'exposició i amb la intensitat de la radiació. La exposició radiant d'ulls o pell no protegits, per a un període de vuit hores haurà d'estar limitada.

La protecció contra la sobreexposició de fonts potents que poden constituir riscos, haurà de dur-se a terme mitjançant la combinació de mesures organitzatives, d'apantallaments o resguards i de protecció personal. Sense oblidar que s'ha d'intentar substituir el que és perillós pel que comporta poc o cap risc, d'acord a la llei de prevenció de riscos laborals.

S'haurà de posar especial èmfasi en els apantallaments i en les mesures de substitució, per a



minimitzar el tercer, que implica la necessitat de protecció personal. Tots els usuaris de l'equip generador de radiació UV han de conèixer perfectament la naturalesa dels riscos involucrats. En l'equip, o prop d'ell, s'han de disposar senyals d'avertència adequades al cas. La limitació d'accés a la instal·lació, la distància de l'usuari respecte a la font i la limitació del temps d'exposició, constitueixen mesures organitzatives a tenir en compte.

No es poden emetre de forma indiscriminada radiacions UV en l'espai de treball, per exemple realitzant l'operació en un recinte confinat o en una àrea adequadament protegida. Dins de l'àrea de protecció, s'ha de reduir la intensitat de la radiació reflectida, emprant pintures de color negre mate. En el cas de fonts potents, on se sospiti que sigui possible una exposició per sobre del valor límit admissible, haurà de disposar-se de mitjans de protecció que dificultin i facin impossible el flux radiant lliure, directe i reflectit. Quant la naturalesa del treball requereixi que l'usuari operi junt a una font de radiació UV no protegida, haurà de fer-se ús dels mitjans de protecció personal. Els ulls estaran protegits amb ulleres o màscara de protecció facial, de manera que s'absorbeixin les radiacions que sobre ells incideixin. Anàlogament, hauran de protegir-se les mans, utilitzant guants de cotó, i la cara, emprant qualsevol tipus de protecció facial.

L'exposició dels ulls i pell no protegits a la radiació UV pot conduir a una inflamació dels teixits, temporal o prolongada, amb riscos variables. En el cas de la pell, pot donar lloc a un eritema similar a una cremada solar i, en el cas dels ulls, a una conjuntivitis i queratitis (o inflamació de la còrnia), de resultats imprevisibles.

La font és bàsicament el sol però també es troben en les activitats industrials de la construcció: llums fluorescents, incandescents i de descàrrega gasosa, operacions de soldadura (TIG-MIG), bufador d'arc elèctric i làsers.

Les mesures de control per a prevenir exposicions indegudes a les radiacions no ionitzants se centren en l'emprament de pantalles, blindatges i Equips de Protecció Individual (per exemple pantalla de soldadura amb visor de cèl·lula fotosensible), procurant mantenir distàncies adequades per a reduir, tenint en compte l'efecte de proporcionalitat inversa al quadrat de la distància, la intensitat de l'energia radiant emesa des de fonts que es propaguen en diferent longitud d'ona.

Làser

La missió d'un làser és la de produir un raig d'alta densitat i s'ha emprat en camps tan diversos com cirurgia, topografia o comunicació. Es construeixen unitats amb força polsant o continua de radiació, tant visible com invisible. Aquestes unitats, si són suficientment potents, poden danyar la pell i, en particular, els ulls si estan exposats a la radiació. La unitat polsant d'alta energia és particularment perillosa quan el polze curt de radiació impacte en el teixit causant una ampla lesió al voltant del mateix. Els làsers d'ona continua també poden causar danys en els ulls i la pell. Els de radiació IR i V presentaran perill per a la retina, en forma de cremades; els de radiació UV e IR poden suposar un risc per a la còrnia i el cristal·lí. D'una manera general, la pell és menys sensible a la radiació làser i en el cas d'unitats de radiació V i IR de grans potències, poden ocasionar cremades.

Els làsers s'han classificat, d'acord amb els riscos associats al seu ús, en els dos grups i quatre classes següents:

- a) Grup A: unitats intrínsecament segures i aquelles que cauen dins de les classes I i II.
 - Classe I: els nivells d'exposició màxima permisible no poden ser excedits.

- Classe II: de risc baix; emissió limitada a 1 mW en menys de 0,25 s, entre 400 nm i 700 nm; es preveuen els riscos per desviament de la radiació reflexada incloent la resposta de centelles.

- b) Grup B: tots els làsers presents o de ona continua amb potencia major d'1 mW, com es defineix a les classes IIIa, IIIb i IV respectivament.

- Classe IIIa: risc baix; emissió limitada a 5 vegades la corresponent a la classe II; l'ús d'instruments òptics pot resultar perillós.
- Classe IIIb: risc mitjà; major límit d'emissió; l'impacte sobre l'ull pot resultar perillós, però no respecte a la reflexió difusa.
- Classe IV: risc alt; major límit d'emissió; l'impacte per reflexió difusa pot ser perillós; poden causar foc i cremar la pell. El grau de protecció necessari depèn de la longitud d'ona i de l'energia emesa per la radiació. Qualsevol equip base s'ha de dissenyar d'acord amb mesures de seguretat apropiades, com per exemple, encaixonament protector, obturador d'emissió, senyal automàtica de emissió, etc.

Els làsers poden produir llum visible (400-700 nm), alguna radiació UV (200-400 nm), o comunament radiació IR (700 nm – 1 m).

A continuació, es presenta una guia de riscos associats amb unitats concretes de raigs làser:

- a) Amb làsers de la classe IIIa (< 5 mW), s'ha de prevenir únicament la visió directa del raig.
- b) Amb els de la classe IIIb i potències compreses entre 5 mW y 500 mW, s'ha de prevenir l'impacte de la radiació directa i de reflexió especular, en els ulls no protegits, que pot resultar perillós.
- c) Amb làsers de la classe IV i potències majors de 500 mW, s'ha de prevenir l'impacte de la radiació directa, de les reflexions secundàries i de les reflexions difuses, que pot resultar perillós.

A més dels riscos associats a aquest tipus de radiació, s'ha de tenir en compte els deguts a les unitats d'energia elèctrica emprats per a subministrar energia a l'equip làser. A continuació, es dona un codi de pràctica que cobreix personal, àrea de treball, equip i operació, respectivament, en l'ús de làsers.

Tots els usuaris s'han de sotmetre a un examen oftalmològic periòdicament, fent èmfasi especial en les condicions de la retina. Les persones que treballen amb la classe IIIb i IV, tindran al mateix temps un examen mèdic d'inspecció de danys a la pell.

- d) Amb prioritat a qualsevol autorització, el contractista s'assegurarà que els operaris autoritzats estan degudament entrenats tant en procediment de treball segur com en el coneixement dels riscos potencials associats amb la radiació i equip que la genera.
- e) Qualsevol exposició accidental que suposi impacte en els ulls, haurà de ser registrada i comunicada al departament mèdic.
- f) La pràctica amb làser del grup B requereix la mesura general de protecció ocular, però que



mai serà utilitzada per visió directa del raig.

Àrea de treball:

- L'equip làser s'instal·larà en una àrea o recinte degudament controlats. La il·luminació del recinte haurà de ser tal manera que eviti la dilatació de la pupila de l'ull i així disminuir la possibilitat de lesió.
- Els raigs làser reflectits poden ser tant perillosos com els directes, i per tant, hauran d'eliminar-se les superfícies reflectants i polides.
- A l'àrea de treball s'haurà d'investigar periòdicament la presència de qualsevol gas tòxic que pugui generar-se durant el treball, per exemple, l'ozó.
- S'han de col·locar senyals lluminoses d'avertència en totes les zones d'entrada als recintes en els que els làsers funcionin. Quant la senyal estigui en acció, haurà de prohibir-se l'accés al mateix. L'equip de subministrament de potència al làser ha de disposar de protecció especial.
- Allà on sigui necessari, s'ha de prevenir la possibilitat de desviament del raig fora de l'àrea de control, mitjançant proteccions i blindatges. En el cas de radiació IR, ha d'emprar-se materials no inflamables per a proporcionar aquestes barreres físiques al voltant del làser. En aquests casos, s'ha d'evitar la proximitat de materials inflamables o explosius.

Equip:

- Qualsevol operació de manteniment haurà de dur-se solament si la força està desconnectada.
- Tots els làsers, hauran de disposar de rètols d'avertència que tindran en compte la classe de làser a que correspon i el tipus de radiació visible o invisible que genera l'aparell.
- Quan els aparells que pertanyen al grup B no s'utilitzin, s'hauran de treure les claus de control d'engegada, així com la de control de força, que quedaran custodiades per la persona responsable autoritzada per el treball amb làser en el laboratori.
- Les ulleres protectores normalitzats, hauran de comprovar-se regularment i han de seleccionar-se d'acord amb la longitud d'ona de la radiació emesa per el làser en ús.
- Qualsevol protector de pantalla que s'utilitzi, haurà de ser de material absorbent que previngui la reflexió especular.

Operació:

- Únicament el mínim nombre de persones requerides en l'operació es trobaran dins de l'àrea de control; no obstant, en el cas de làser de la classe IV, al menys dos persones estaran sempre presents durant l'operació.
- Únicament personal autoritzat tindrà permís per a muntar, ajustar i operar l'equip de làser.
- L'equip de làser haurà d'operar el temps mínim requerit per a la realització dels treballs, no es deixarà en funcionament sense estar vigilat.

- Com a procediment de protecció general, hauran d'utilitzar-se ulleres que previnguin el risc de dany ocular.
- L'equip de làser haurà de ser muntat a una alçada que mai superi la corresponent al pit de l'operador.
- S'ha de tenir especial cura en la radiació làser invisible, essent essencial la utilització d'un escut protector al llarg de tota la trajectòria.
- Donat que els làsers polsants presenten un risc incrementat per l'operador, com a guia d'alineació del raig, han d'emprar-se làsers de baixa potència d'heli o neó que pertanyin a la classe II, i no conformar-se amb una indicació somera de la direcció que adoptarà el raig. En aquests casos, sempre s'ha d'utilitzar la protecció ocular.

Els serveis de prevenció seran els encarregats d'estimar la magnitud o nivells del risc, les situacions en les que aquest es produeix, així com controlar periòdicament les condicions, l'organització dels mètodes de treball i la salut dels treballadors amb la finalitat de prendre les decisions per a eliminar, controlar o reduir el risc mitjançant mesures de prevenció en l'origen, organitzatives, de prevenció col·lectiva, de protecció individual, formatives i informatives.

En construcció acostuma a emprar-se monogràficament en l'establiment d'alineacions i nivells topogràfics.

Per la seva extrema perillositat, quan el làser estigui enfocat paral·lel al sòl, l'àrea de perill s'haurà d'acordonar. L'Equip de Protecció Individual contra el làser són les ulleres de protecció completa, amb el visor dotat del filtre adequat al tipus de làser que es tracti.

14.7 RADIACIONS IONITZANTS

Dins de l'àmbit de la construcció existeixen pocs treballs propis en els que es generen aquests tipus de riscos, malgrat que si existeixen situacions on es puguin donar aquest tipus de radiació, com són:

- Detecció de defectes de soldadura o esquerdes en canonades, estructures i edificis.
- Control de densitats "in situ" pel mètode nuclear.
- Control d'irregularitats en el nivell d'emplenat de recipients o grans dipòsits.
- Identificació de trajectòries, emprant traçadors en corrents hidràuliques, sediments, moviment de grànuls, etcètera.

Serà obligació del contractista amb la col·laboració del seu servei de prevenció determinar un procediment de treball segur per a realitzar les esmentades operacions.

També es pot considerar una possible generació de riscos en treballs realitzats dintre d'un entorn o en proximitat de determinades instal·lacions, com poden ser:

- Les instal·lacions on es realitzin exàmens de maletes i embalums en els aeroports; detecció de cartes bomba.



- Les instal·lacions mèdiques on es realitzin pràctiques de teràpia, mitjançant radiacions ionitzants.
- Les instal·lacions mèdiques on es realitzen pràctiques de diagnòstic amb raigs X amb equips amb un potencial d'operació per disseny, sigui major de 70 Kilovolts.
- Les instal·lacions mèdiques on es manipula o es tracti material radioactiu, en forma de fonts no segellades, per a ús en teràpia o diagnòstic amb tècniques "in vivo".
- Les instal·lacions d'ús industrial on es tracti o manipuli material radioactiu.
- Els acceleradors de partícules o d'investigació o d'ús industrial.
- Les instal·lacions i equips per a gammagrafia o radiografia industrial, sigui mitjançant l'ús de fonts radioactius o equips emissors de raig X.
- Els dipòsits de residus radioactius, tant transitoris com definitius.
- Les instal·lacions on es produeixin, fabriqui, repari o es faci manutenció de fonts o equips generadors de radiacions ionitzants.
- Control d'irregularitats en l'espessor de blocs de paper, làmines de plàstic i fulles de metall o en el nivell d'emplenat de recipients o grans dipòsits.
- Estimació de l'antiguitat de substàncies, emprant el carboni-14 o altres isòtops, com l'argó-40 o el fòsfor-32.
- Il·luminació passiva de rellotges o de sortides d'emergència.

Les funcions de protecció radiològica són responsabilitat del titular de la instal·lació, essent el Consell de Seguretat Nuclear el qui decidirà si han de ser encomanades a un Servei de Protecció Radiològica propi del titular o a una Unitat Tècnica de Protecció Radiològica contractada a l'efecte.

La reacció d'un individu a l'exposició a les radiacions depèn de la dosi, del volum i del tipus dels teixits irradiats.

Encara que poden ocórrer en combinació, correntment es fa una distinció entre dues classes fonamentals d'accidents per radiació, és dir: a) Irradiació externa accidental (per exemple en treballs de radiografiat de soldadura). b) Contaminació radioactiva accidental.

Els nivells màxims de dosi permesa han estat fixats tenint en compte que el cos humà pot tolerar una certa quantitat de radiació sense perjudicar el funcionament del seu organisme en general. Aquests nivells són, per a persones que treballen en Zones Controlades (per exemple edifici de contenció de central nuclear) i tenint en compte l'efecte acumulatiu de les radiacions sobre l'organisme, 5 rems per any o 300 milirems per setmana. Per a detectar i amidar els nivells de radiació, s'empren els comptadors Geiger.

Per al control de la dosi rebuda, s'ha de tenir en compte tres factors: a) temps de treball. b) distància de la font de radiació. c) Apantallament. El temps de treball permès s'obté dividint la dosi màxima autoritzada per la dosi rebuda en un moment donat. La dosi rebuda és inversament proporcional al quadrat de la distància a la font de radiació. Els materials que s'empren habitualment com barreres

d'apantallament són el formigó i el plom, encara que també se n'usen d'altres com l'acer, totxos massissos de fang, granit, calcària, etc., en general, l'espessor necessari està en funció inversa de la densitat del material.

Per a verificar les dosis de radiació rebudes s'utilitzen dosímetres individuals, que poden consistir en una pel·lícula dosimètrica o un estildosímetre integrador de butxaca. Sempre que no s'especifiqui el contrari, el dosímetre individual es durà a la butxaca o davant de la roba de treball, tenint especial cura en no col·locar els dosímetres sobre cap objecte que absorbeixi radiació (per exemple objectes metàl·lics).

Haurà de dur-se un Llibre de registre, on figurarà les dosis rebudes per cadascun dels treballadors professionalment exposats a radiacions.

15. MANIPULACIÓ DE MATERIALS

Tota manutenció de material comporta un risc, per tant, des del punt de vista preventiu, s'ha de tendir a evitar tota manipulació que no sigui estrictament necessària, en virtut del conegut axioma de seguretat que diu que "el treball més segur és aquell que no es realitza".

Per a manipular materials és preceptiu prendre les següents precaucions elementals:

- Començar per la càrrega o material que apareix més superficialment, és dir el primer i més accessible.
- Lliurar el material, no tirar-lo.
- Col·locar el material ordenat i en cas d'apilats estratificats, que aquest es realitzi en piles estables, lluny de passadissos o llocs on pugui rebre cops o desgastar-se.
- Utilitzar guants de treball i calçat de seguretat amb puntera metàl·lica i embuatada en empenya i turmells.
- En el maneigament de càrregues llargues entre dues o més persones, la càrrega pot mantenir-se en la mà, amb el braç estirat al llarg del cos, o bé sobre l'espatlla.
- S'utilitzaran les ferramentes i mitjans auxiliars adequats per al transport de cada tipus de material.
- En les operacions de càrrega i descàrrega, es prohibirà col·locar-se entre la part posterior del camió i una plataforma, pal, pilar o estructura vertical fixa.
- Si durant la descàrrega s'utilitzen ferramentes, com braços de palanca, ungles, potes de cabra o similar, disposar la maniobra de tal manera que es garanteixi el que no es vingui la càrrega damunt i que no rellisqui.

En el relatiu a la manipulació de materials el contractista en l'elaboració del Pla de Seguretat i Salut haurà de tenir en compte les següents premisses:

Intentar evitar la manipulació manual de càrregues mitjançant:



- Automatització i mecanització dels processos.
- Mesures organitzatives que eliminin o minimitzin el transport.

Adoptar Mesures preventives quan no es pugui evitar la manipulació com:

- Utilització d'ajudes mecàniques.
- Reducció o redisseny de la càrrega.
- Actuació sobre l'organització del treball.
- Millora de l'entorn de treball.

Dotar als treballadors de la formació i informació en temes que incloguin:

- Ús correcte de les ajudes mecàniques.
- Ús correcte dels equips de protecció individual.
- Tècniques segures per a la manipulació de càrregues.
- Informació sobre el pes i centre de gravetat.

Els principis bàsics de la manutenció de materials

1. El temps dedicat a la manipulació de materials és directament proporcional a l'exposició al risc d'accident derivat de dita activitat.
2. Procurar que els diferents materials, així com la plataforma de suport i de treball de l'operari, estiguin a la mateixa alçada en què s'ha de treballar amb ells.
3. Evitar el dipositar els materials directament sobre el terra, fer-ho sempre sobre catúfols o contenidors que permetin el seu trasllat a dojo.
4. Escurçar tant com sigui possible les distàncies a recórrer pel material manipulat, evitant estacionaments intermedis entre el lloc de partida del material manipulat evitant estacionaments intermedis entre el lloc de partida del material i l'emplaçament definitiu de la seva posada en obra.
5. Traginar sempre els materials a dojo, mitjançant paloniers, catúfols, contenidors o palets, en lloc de portar-los d'un en un.
6. No tractar de reduir el nombre d'ajudants que recullin i traginin els materials, si això comporta ocupar els oficials o caps d'equip en operacions de manutenció, coincidint en franges de temps perfectament aprofitables per l'avanç de la producció.
7. Mantenir esclerits, senyalitzats i enllumenats, els llocs de pas dels materials a manipular.

Manejament de càrregues sense mitjans mecànics

Per a l'hissat manual de càrregues la totalitat del personal d'obra haurà rebut la formació bàsica necessària, comproment-se a seguir els següents passos:

1. Apropar-se el més possible a la càrrega.
2. Assentar els peus fermament.
3. Ajupir-se doblegant els genolls.
4. Mantenir l'esquena dreta.
5. Subjectar l'objecte fermament.
6. L'esforç d'aixecar l'han de realitzar els músculs de les cames.
7. Durant el transport, la càrrega haurà de romandre el més a prop possible del cos.
8. Per al maneigament de peces llargues per una sola persona s'actuarà segons els següents criteris preventius:
 - Durà la càrrega inclinada per un dels seus extrems, fins l'altura de l'espatlla.
 - Avançarà desplaçant les mans al llarg de l'objecte, fins arribar al centre de gravetat de la càrrega.
 - Es col·locarà la càrrega en equilibri sobre l'espatlla.
 - Durant el transport, mantindrà la càrrega en posició inclinada, amb l'extrem davanter aixecat.
9. És obligatòria la inspecció visual de l'objecte pesat a aixecar, per a eliminar arestes afilades.
10. Està prohibit aixecar més de 50 kg de forma individual. El valor límit de 30 Kg per homes, pot superar-se puntualment a 50 Kg quan es tracti de descarregar un material per a col·locar-lo sobre un mitjà mecànic de manutenció. En el cas de tractar-se de dones, es redueixen aquests valors a 15 i 25 Kg respectivament.
11. És obligatori la utilització d'un codi de senyals quan s'ha d'aixecar un objecte entre uns quants, per a suportar l'esforç al mateix temps. Pot ser qualsevol sistema a condició que sigui conegut o convingut per l'equip.

16. MITJANS AUXILIARS D'UTILITAT PREVENTIVA (MAUP)

Als efectes del present Estudi de Seguretat i Salut, tindran la consideració de MAUP, tot Mitjà Auxiliar dotat de Protecció, Resguard, Dispositiu de Seguretat, Operació seqüencial, Seguretat positiva o Sistema de Protecció Col·lectiva, que originàriament ve integrat, de fàbrica, en l'equip, màquina o sistema, de forma solidària i indissociable, de tal manera que s'interposi, o apantalli els riscos d'abast o simultaneïtat de l'energia fora de control, i els treballadors, personal aliè a l'obra i/o materials, màquines, equips o ferramentes pròximes a la seva àrea d'influència, anul·lant o reduint les conseqüències d'accident. La seva operativitat resta garantida pel fabricant o distribuïdor de cadascun dels components, en les condicions d'utilització i manteniment per ell prescrites. El contractista resta



obligat a la seva adequada elecció, seguiment i control d'ús.

Els MAUP més rellevants, previstos per a l'execució del present projecte són els indicats a continuació:

Codi	UA	Descripció
HX11X003	u	Bastida modular amb estructura tubular i sistema de seguretat amb tots els requisits reglamentaris en previsió de caigudes per a la realització d'estructures, tancaments, cobertes, i altres treballs en alçada
HX11X004	u	Barana definitiva, prevista en projecte, per a protecció de caigudes a diferent nivell
HX11X005	u	Escala modular d'estructura porticada, per accedir a cotes de diferent nivell, superiors a 7 m amb sistema de seguretat integrat
HX11X019	m	Marquesina de protecció en voladiu en bastida tubular amb sistema de seguretat amb tots els requisits reglamentaris, normalitzada i incorporada UNE-EN 12810-1 (HD-1000)
HX11X021	u	Passadís de protecció prefabricat metàl·lic amb sistema de seguretat amb tots els requisits reglamentaris, de llargària 2,5 m, d'amplària 1,1 m, amb paviment de entramat de platines metàl·liques i rampes articulades, baranes metàl·liques reglamentàries, muntants de 2 m d'alçada, sostre de xapa d'acer de 3 mm de gruix
HX11X022	u	Passadís de protecció prefabricat metàl·lic amb sistema de seguretat amb tots els requisits reglamentaris, de llargària 2,5 m, d'amplària 1,1 m, amb paviment de entramat de platines metàl·liques i rampes articulades, baranes metàl·liques reglamentàries

17. SISTEMES DE PROTECCIÓ COL·LECTIVA (SPC)

Als efectes del present Estudi de Seguretat i Salut, tindran la consideració de Sistemes de Protecció Col·lectiva, el conjunt d'elements associats, incorporats al sistema constructiu, de forma provisional i adaptada a l'absència de protecció integrada de major eficàcia (MAUP), destinats a apantallar o condonar la possibilitat de coincidència temporal de qualsevol tipus d'energia fora de control, present en l'ambient laboral, amb els treballadors, personal aliè a l'obra i/o materials, màquines, equips o ferramentes pròximes a la seva àrea d'influència, anul·lant o reduint les conseqüències d'accident. La seva operativitat garanteix la integritat de les persones o objectes protegits, sense necessitat d'una participació per a assegurar la seva eficàcia. Aquest últim aspecte és el que estableix la seva diferència amb un Equip de Protecció Individual (EPI).

En absència d'homologació o certificació d'eficàcia preventiva del conjunt d'aquests Sistemes instal·lats, el contractista fixarà en el seu Pla de Seguretat i Salut, referència i relació dels Protocols d'Assaig, Certificats o Homologacions adoptades i/o requerits als instal·ladors, fabricants i/o

proveïdors, per al conjunt dels esmentats Sistemes de Protecció Col·lectiva.

Els SPC més rellevants previstos per a l'execució del present projecte són els indicats en l'annex d'aquesta memòria que contindrà les fitxes amb RISC-AVALUACIÓ-MESURES.

18. CONDICIONS DELS EQUIPS DE PROTECCIÓ INDIVIDUAL (EPI)

Als efectes del present Estudi de Seguretat i Salut, tindran la consideració d'Equips de Protecció Individual, aquelles peces de treball que actuen a mode de coberta o pantalla portàtil, individualitzada per a cada usuari, destinats a reduir les conseqüències derivades del contacte de la zona del cos protegida, amb una energia fora de control, d'intensitat inferior a la previsible resistència física de l'EPI.

La seva utilització haurà de quedar restringida a l'absència de garanties preventives adequades, per inexistència de MAUP, o en el seu defecte SPC d'eficàcia equivalent.

Tots els equips de protecció individual estaran degudament certificats, segons normes harmonitzades CE. Sempre de conformitat als R.D. 1407/92, R.D.159/95 i R.D. 773/97.

El Contractista Principal portarà un control documental del seu lliurament individualitzat al personal (propri o subcontractat), amb el corresponent avís de recepció signat pel beneficiari.

En els casos en què no existeixin normes d'homologació oficial, els equips de protecció individual seran normalitzats pel constructor, per al seu ús en aquesta obra, triats d'entre els que existeixin en el mercat i que reuneixin una qualitat adequada a les respectives prestacions. Per aquesta normalització interna s'haurà de comptar amb el vistiplau del tècnic que supervisa el compliment del Pla de Seguretat i Salut per part de la Direcció d'Obra o Direcció Facultativa/Direcció d'Execució.

Al magatzem d'obra hi haurà permanentment una reserva d'aquests equips de protecció, de manera que pugui garantir el subministrament a tot el personal sense que se'n produeixi, raonablement, la seva carència.

En aquesta previsió cal tenir en compte la rotació del personal, la vida útil dels equips i la data de caducitat, la necessitat de facilitar-los a les visites d'obra, etc.

Els EPI més rellevants, previstos per a l'execució material del present projecte són els indicats en l'annex d'aquesta memòria que contindrà les fitxes amb RISC-AVALUACIÓ-MESURES

19. RECURSOS PREVENTIUS

La legislació que s'ha de complir respecte a la presència de recursos preventius a les obres de construcció està contemplada a la Llei 54/2003. D'acord amb aquesta llei, la presència dels recursos preventius a les obres de construcció serà preceptiva en els següents casos:

- Quan els riscos es puguin veure agreujats o modificats en el desenvolupament del procés o l'activitat, per la concurrència d'operacions diverses que es desenvolupen successivament o simultàniament i que facin precís el control de la correcta aplicació dels mètodes de treball. La presència de recursos preventius de cada contractista serà necessari quan, durant l'obra, es desenvolupin treballs amb riscos especials, com es defineixen en el real decret 1627/97.



- b) Quan es realitzin activitats o processos que reglamentàriament es considerin perillosos o amb riscos especials.
- c) Quan la necessitat d'aquesta presència sigui requerida per la Inspecció de Treball i Seguretat Social, si les circumstàncies del cas ho exigissin degut a les condicions de treball detectades.

Quan a les obres de construcció coexisteixen contractistes i subcontractistes que, de forma successiva o simultània, puguin constituir un risc especial per interferència d'activitats, la presència dels "Recursos preventius" és, en aquests casos, necessària.

En situació de risc sanitari Covid-19 es recomana preveure un equip de neteja i desinfecció dels equips i eines de l'obra per tant es recomana incrementar les hores previstes de recurs preventiu.

Els recursos preventius són necessaris quan es desenvolupin treballs amb riscos especials, definits a l'annex II del RD 1627/97:

1. Treballs amb riscos especialment greus d'enterrament, enfonsament o caiguda d'altura, per les particulars característiques de l'activitat desenvolupada, els procediments aplicats, o l'entorn del lloc de treball.
2. Treballs en els quals l'exposició a agents químics o biològics suposi un risc d'especial gravetat, o pels que la vigilància específica de la salut dels treballadors sigui legalment exigible.
3. Treballs amb exposició a radiacions ionitzants pels que la normativa específica obliga a la delimitació de zones controlades o vigilades.
4. Treballs a la proximitat de línies elèctriques d'alta tensió.
5. Treballs que exposin a risc d'ofegament per immersió.
6. Obres d'excavació de túnels, pous i altres treballs que suposin moviments de terra subterranis.
7. Treballs realitzats en immersió amb equip subaquàtic.
8. Treballs realitzats en caixons d'aire comprimit.
9. Treballs que impliquin l'ús d'explosius.
10. Treballs que requereixin muntar o desmuntar elements prefabricats pesats.

A continuació es detallen, de forma orientativa, les activitats de l'obra del present estudi de seguretat i salut, en base a l'avaluació de riscos d'aquest, que requereixen la presència de recurs preventiu:

ENDERROCS

ENDERROCS D'ELEMENTS SOTERRATS A POCA FONDÀRIA

ENDERROCS D'ESTRUCTURES AÈRIES

MOVIMENTS DE TERRES

EXCAVACIÓ DE RASES I POUS

ESTRUCTURES

ESTRUCTURES D'ACER

ESTRUCTURES DE FORMIGÓ IN SITU

(ENCOFRATS/ARMADURES/FORMIGONAMENT/ANCORATGES I TESAT)

IMPERMEABILITZACIONS - AÏLLAMENTS I JUNTS

IMPERMEABILITZACIÓ DE MURS DE CONTENCIÓ O SUPERFÍCIES PLANES

INSTAL·LACIONS DE DRENATGE, D'EVACUACIÓ I CANALITZACIONS

ELEMENTS SOTERRATS (CLAVEGUERONS, POUS, DRENATGES)

20. SENYALITZACIÓ I ABALISAMENT

Quant a la senyalització de l'obra, és necessari distingir entre la que es refereix a la que demanda de l'atenció per part dels treballadors i aquella que correspon al tràfic exterior afectat per l'obra. En el primer cas són d'aplicació les prescripcions establertes per el Reial Decret 485/1997, de 14 d'abril. La senyalització i el abalisament de tràfic venen regulats, entre altra normativa, per la Norma 8.3-I.C. de la Direcció General de Carreteres i no és objecte de l'Estudi de Seguretat i Salut. Aquesta distinció no exclou la possible complementació de la senyalització de tràfic durant l'obra quan aquesta mateixa es faci exigible per a la seguretat dels treballadors que treballin a la immediació d'aquest tràfic.

S'ha de tenir en compte que la senyalització per si mateixa no elimina els riscos, malgrat això la seva observació quan és l'apropiada i està ben col·locada, fa que l'individu adopti conductes segures. No és suficient amb col·locar un plafó a les entrades de les obres, si després en la pròpia obra no se senyalitza l'obligatorietat d'utilitzar cinturó de seguretat al col·locar les mires per a realitzar el tancament de façana. La senyalització abundant no garanteix una bona senyalització, ja que el treballador acaba fent cas omís de qualsevol tipus de senyal.

El R.D.485/97 estableix que la senyalització de seguretat i salut en el treball haurà d'utilitzar-se sempre que l'anàlisi dels riscos existents, les situacions d'emergència previsibles i les mesures preventives adoptades, posin de manifest la necessitat de:

- Cridar l'atenció dels treballadors sobre l'existència de determinats riscos, prohibicions o obligacions.
- Alertar als treballadors quan es produeixi una determinada situació d'emergència que requereixi mesures urgents de protecció o evacuació.
- Facilitar als treballadors la localització i identificació de determinats mitjans o instal·lacions de protecció, evacuació, emergència o primers auxilis.
- Orientar o guiar als treballadors que realitzin determinades maniobres perilloses.

La senyalització no haurà de considerar-se una mesura substitutiva de les mesures tècniques i organitzatives de protecció col·lectiva i haurà d'utilitzar-se quan, mitjançant aquestes últimes, no hagi estat possible eliminar els riscos o reduir-los suficientment.

Tampoc haurà de considerar-se una mesura substitutiva de la formació i informació dels treballadors en matèria de seguretat i salut en el treball.

Així mateix, segons s'estableix en el R.D. 1627/97, s'haurà de complir que:



1. Les vies i sortides específiques d'emergència hauran de senyalitzar-se conforme al R.D. 485/97, tenint en compte que aquesta senyalització haurà de fixar-se en els llocs adequats i tenir la resistència suficient.
2. Els dispositius no automàtics de lluita contra incendis hauran d'estar senyalitzats conforme al R.D. 485/97, tenint en compte que aquesta senyalització haurà de fixar-se en els llocs adequats i tenir la resistència suficient.
3. El color utilitzat per a la il·luminació artificial no podrà alterar o influir en la percepció de les senyals o panells de senyalització.
4. Les portes transparents hauran de tenir una senyalització a l'altura de la vista.
5. Quan existeixin línies d'estesa elèctrica àrees, en el cas que vehicles l'obra haguessin de circular sota l'estesa elèctrica s'utilitzarà una senyalització d'avertència.

La implantació de la senyalització i abalisament s'ha de definir en els plànols de l'Estudi de Seguretat i Salut i s'ha de tenir en compte en les fitxes d'activitats, al menys respecte els riscos que no s'hagin pogut eliminar.

21. CONDICIONS D'ACCÉS I AFECTACIONS DE LA VIA PÚBLICA

Aquí cal descriure les condicions d'accés i afectacions de la via pública particulars de l'obra (ample carrer, ample vorera, ocupació de la vorera i via pública i com es resol, accessos a l'obra, etc.)

En el PLA DE SEGURETAT I SALUT el Contractista definirà les desviacions i passos provisionals per a vehicles i vianants, els circuits i trams de senyalització, la senyalització, les mesures de protecció i detecció, els paviments provisionals, les modificacions que comporti la implantació de l'obra i la seva execució, diferenciant, si és cas, les diferents fases d'execució. A aquests efectes, es tindrà en compte el que determina la Normativa per a la informació i senyalització d'obres al municipi i la Instrucció Municipal sobre la instal·lació d'elements urbans a l'espai públic de la ciutat que correspongui.

Quan correspongui, d'acord amb les previsions d'execució de les obres, es diferenciarà amb claredat i per cadascuna de les distintes fases de l'obra, els àmbits de treball i els àmbits destinats a la circulació de vehicles i vianants, d'accés a edificis i guals, etc., i es definiran les mesures de senyalització i protecció que corresponguin a cadascuna de les fases.

És obligatori comunicar l'inici, l'extensió, la naturalesa dels treballs i les modificacions de la circulació de vehicles provocades per les obres, a la Guàrdia Municipal i als Bombers o a l'Autoritat que correspongui.

Quan calgui prohibir l'estacionament en zones on habitualment és permès, es col·locarà el cartell de "SENYALITZACIÓ EXCEPCIONAL" (1050 X 600 mm), amb 10 dies d'antelació a l'inici dels treballs, tot comunicant-ho a la Guàrdia Municipal o l'Autoritat que correspongui.

En la desviació o estrenyiment de passos per a vianants es col·locarà la senyalització corresponent.

No es podrà començar l'execució de les obres sense haver procedit a la implantació dels elements de senyalització i protecció que corresponguin, definits al PLA DE SEGURETAT aprovat.

El contractista de l'obra serà responsable del manteniment de la senyalització i elements de protecció implantats.

Els accessos de vianants i vehicles, estaran clarament definits, senyalitzats i separats.

21.1 NORMES DE POLICIA

Control d'accessos

Una vegada establerta la delimitació del perímetre de l'obra, conformats els tancaments i accessos per els vianants i de vehicles, el contractista amb la col·laboració del seu servei de prevenció definirà, dins del Pla de Seguretat i Salut, el procés per al control d'entrada i sortida de vehicles en general (inclosa la maquinària com grues mòbils, retroexcavadores) i de personal de manera que garanteixi l'accés únicament a persones autoritzades.

Quan la delimitació de l'obra no es pugui portar a terme, per les pròpies circumstàncies de l'obra, el contractista, al menys haurà de garantir, l'accés controlat a les instal·lacions d'ús comú de l'obra, i haurà d'assegurar que les entrades a l'obra estiguin senyalitzades, i que quedin tancades les zones que puguin presentar riscos.

Coordinació d'interferències i seguretat a peu d'obra

El contractista, quan sigui necessari, donat el volum d'obra, el valor dels materials emmagatzemats i altres circumstàncies que així ho aconsellin, definirà un procés per garantir l'accés controlat a les instal·lacions que suposin risc personal i/o comú per a l'obra i l'intrusisme a l'interior de l'obra en tallers, magatzems, vestuaris i d'altres instal·lacions d'ús comú o particular.

21.2 ÀMBIT D'OCUPACIÓ DE LA VIA PÚBLICA

Ocupació del tancament de l'obra

S'entén per àmbit d'ocupació el realment ocupat, incloent tanques, elements de protecció, baranes, bastides, contenidors, casetes, etc.

En el PLA DE SEGURETAT I SALUT EN EL TREBALL s'especificarà la delimitació de l'àmbit d'ocupació de l'obra i es diferenciarà clarament si aquest canvia en les diferents fases de l'obra. L'àmbit o els àmbits d'ocupació quedaran clarament dibuixats en plànols per fases i interrelacionats amb el procés constructiu.

L'amplada màxima a ocupar serà proporcional a l'amplada de la vorera. L'espai lliure per a pas de vianants no serà inferior a un terç (1/3) de l'amplada de la vorera existent.

En cap cas es podrà ocupar una amplada superior a tres (3) metres mesurats des de la línia de façana, ni més de dos terços (2/3) de l'amplada de la vorera, si no queda al menys una franja d'amplada mínima d'un metre i quaranta centímetres (1,40 m) per a pas de vianants.

Quan, per l'amplada de la vorera, no sigui possible deixar un pas per a vianants d'un metre i quaranta centímetres (1,40 m) es permetrà, durant l'execució dels treballs a planta baixa, la col·locació de tanques amb un sortint màxim de seixanta centímetres (60 cm) deixant un pas mínim per a vianants



d'un metre (1 m). Per a l'enderrocament de les plantes superiors a la planta baixa, es col·locarà una tanca a la línia de façana i es farà una protecció volada per la retenció d'objectes despresos de les cotes superiors. Si la vorera és inferior a un metre seixanta centímetres (1,60 cm) durant els treballs a la planta baixa, el pas per a vianants d'un metre (1 m) d'amplada podrà ocupar part de la calçada en la mesura que calgui. En aquest cas, s'haurà de delimitar i protegir amb tanques l'àmbit del pas de vianants.

Situació de casetes i contenidors.

S'indicaran en el PLA DE SEGURETAT I SALUT les àrees previstes per aquest fi.

- Les casetes, contenidors, tallers provisionals i aparcament de vehicles d'obra, se situaran en una zona propera a l'obra que permeti aplicar els següents criteris:
 - Preferentment, a la vorera, deixant un pas mínim d'un metre i quaranta centímetres (1,40 m) per a pas de vianants per la vorera.
 - A la vorera, deixant un pas mínim d'un metre i quaranta centímetres (1,40 m) per a pas de vianants per la zona d'aparcament de la calçada sense envair cap carril de circulació.
 - Si no hi ha prou espai a la vorera, es col·locaran a la zona d'aparcament de la calçada procurant no envair cap carril de circulació i deixant sempre com a mínim un metre (1m) per a pas de vianants a la vorera.
- Es protegirà el pas de vianants i es col·locarà la senyalització corresponent.

Situació de grues-torre i muntacàrregues

Només podran estar emplaçats a l'àmbit de l'obra.

Canvis de la Zona Ocupada

Qualsevol canvi en la zona ocupada que afecti l'àmbit de domini públic es considerarà una modificació del PLA DE SEGURETAT I SALUT EN EL TREBALL i s'haurà de documentar i tramitar d'acord amb el R.D. 1627/97.

21.3 TANCAMENTS DE L'OBRA QUE AFECTEN L'ÀMBIT PÚBLIC

Tanques

Situació	Delimitaran el perímetre de l'àmbit de l'obra o, en ordenació entre mitgeres, tancaran el front de l'obra o solar i els laterals de la part de vorera ocupada.
Tipus de tanques	Es formaran amb xapa metàl·lica opaca o a base de plafons prefabricats o d'obra de fàbrica arrebossada i pintada.
	Les empreses promotores podran presentar a l'Ajuntament per a la <u>Càrrega i descàrrega</u>

Complements

Manteniment

Accés a l'obra

Portes

seva homologació, si s'escau, el seu propi model de tanca per tal d'emprar-lo en totes les obres que facin.

Les tanques metàl·liques de 200 x 100 cm només s'admeten per a proteccions provisionals en operacions de càrrega, desviacions momentànies de trànsit o similars.

En cap cas s'admet com a tanca el simple abalisat amb cinta de PVC, malla electrosoldada de ferrallista, xarxa tipus tenis de polipropilè (habitualment de color taronja), o elements tradicionals de delimitacions provisionals de zones de risc.

Totes les tanques tindran abalisament lluminós i elements reflectants en tot el seu perímetre.

El Contractista vetllarà pel correcte estat de la tanca, eliminant grafitts, publicitat il·legal i qualsevol altre element que deteriori el seu estat original.

Les tanques estaran dotades de portes d'accés independent per a vehicles i per al personal de l'obra.

No s'admet com a solució permanent d'accés la retirada parcial del tancament.

21.4 OPERACIONS QUE AFECTEN L'ÀMBIT PÚBLIC

Entrades i sortides de vehicles i maquinària.

Vigilància	Personal responsable de l'obra s'encarregarà de dirigir les operacions d'entrada i sortida, avisant els vianants a fi d'evitar accidents.
Aparcament	Fora de l'àmbit del tancament de l'obra no podran estacionar-se vehicles ni maquinària de l'obra, excepte a la reserva de càrrega i descàrrega de l'obra quan existeixi zona d'aparcament a la calçada.
Camions en espera	Si no hi ha espai suficient dins de l'àmbit del tancament de l'obra per acollir els camions en espera, caldrà preveure i habilitar un espai adequat a aquest fi fora de l'obra. El PLA DE SEGURETAT preveurà aquesta necessitat, d'acord amb la programació dels treballs i els mitjans de càrrega, descàrrega i transport interior de l'obra.



Les operacions de càrrega i descàrrega s'executaran dintre l'àmbit del tancament de l'obra. Quan això no sigui possible, s'estacionarà el vehicle en el punt més proper a la tanca de l'obra, es desviaran els vianants fora de l'àmbit d'actuació, s'ampliarà el perímetre tancat de l'obra i es prendran les següents mesures:

- S'habilitarà un pas per als vianants. Es deixarà un pas mínim d'un metre i quaranta centímetres (1,40 m) d'ample per a la vorera o per a la zona d'aparcament de la calçada, sense envair cap carril de circulació. Si no és suficient i/o si cal envair el carril de circulació que correspongui i contactar prèviament amb la Guàrdia Urbana.
- Es protegirà el pas de vianants amb tanques metàl·liques de 200 x 100 cm, delimitant el camí pels dos costats i es col·locarà la senyalització que correspongui.
- La separació entre les tanques metàl·liques i l'àmbit d'operacions o el vehicle, formarà una franja de protecció l'amplada de la qual dependrà del tipus de productes a carregar o descarregar i que establirà el Cap d'Obra prèvia consulta al Coordinador de Seguretat de l'obra.
- Acabades les operacions de càrrega i descàrrega, es retiraran les tanques metàl·liques es netejarà el paviment.
- Es controlarà la descàrrega dels camions formigonera a fi d'evitar abocaments sobre la calçada.

Descàrrega, apilament i evacuació de terres i runa

Descàrrega	La descàrrega de runa des dels diferents nivells de l'obra, aprofitant la força de la gravetat, serà per canonades (cotes superiors) o mecànicament (cotes sota rasant), fins els contenidors o tremuges, que hauran de ser cobertes amb lones o plàstics opacs a fi d'evitar pols. Les canonades o cintes d'elevació i transport de material es col·locaran sempre per l'interior del recinte de l'obra.
Apilament.	No es poden acumular terres, runa i deixalles en l'àmbit de domini públic, excepte si és per a un termini curt i si s'ha obtingut un permís especial de l'Ajuntament, i sempre s'ha de dipositar en tremuges o en contenidors homologats. Si no es disposa d'aquesta autorització ni d'espais adequats, les terres es carregaran directament sobre camions per a la seva evacuació immediata. A manca d'espai per a col·locar els contenidors en l'àmbit del tancament de l'obra, es col·locaran sobre la vorera en el punt més proper a la tanca, deixant un pas per als vianants d'un metre i quaranta centímetres (1,40 m) d'amplada com a mínim. S'evitarà que hi hagi productes que sobresurtin del contenidor. Es netejarà diàriament la zona afectada i després de retirat el contenidor.

Els contenidors, quan no s'utilitzin, hauran de ser retirats.

Evacuació

Si la runa es carrega sobre camions, aquests hauran de portar la caixa tapada amb una lona o un plàstic opac a fi d'evitar la producció de pols, i el seu transport ho serà a un abocador autoritzat. El mateix es farà en els transports dels contenidors.

Proteccions per a evitar la caiguda d'objectes a la via pública

Al PLA DE SEGURETAT s'especificaran, per cada fase d'obra, les mesures i proteccions previstes per a garantir la seguretat de vianants i vehicles i evitar la caiguda d'objectes a la via pública, tenint en compte les distàncies, en projecció vertical, entre els treballs en altura, el tancament de l'obra i la vorera o zona de pas de vianants o vehicles.

Bastides

Es col·locaran bastides perimetralment a tots els paraments exteriors a la construcció a realitzar.

Les bastides seran metàl·liques i modulares. Tindran una protecció de la caiguda de materials i elements formant un entarimat horitzontal a 2,80 m d'alçada, preferentment de peces metàl·liques, fixat a l'estructura vertical i horitzontal de la bastida, així com una marquesina inclinada en voladís que sobresurti 1,50 m, com a mínim, del pla de la bastida.

Les bastides seran tapades perimetralment i a tota l'alçada de l'obra, des de l'entarimat de visera, amb una xarxa o lones opaques que eviti la caiguda d'objectes i la propagació de pols.

Xarxes

Sempre que s'executin treballs que comportin perill per als vianants, pel risc de caiguda de materials o elements, es col·locaran xarxes de protecció entre les plantes, amb sistemes homologats, de forjat, perimetralment a totes les façanes.

Grues torre

En el PLA DE SEGURETAT s'indicarà l'àrea de funcionament del braç i les mesures que es prendran en el cas de superar els límits del solar o del tancament de l'obra.

El carro del qual penja el ganxo de la grua no podrà sobrepassar aquests límits. Si calgués fer-ho, en algun moment, es prendran les mesures indicades per a càrregues i descàrregues.

21.5 NETEJA I INCIDÈNCIA SOBRE L'AMBIENT QUE AFECTEN L'ÀMBIT PÚBLIC

Neteja

Els contractistes netejaran i regaran diàriament l'espai públic afectat per l'activitat de l'obra i especialment després d'haver efectuat càrregues i descàrregues o operacions productores de pols o deixalles.

Es vigilarà especialment l'emissió de partícules sòlides (pols, ciment, etc.).

Caldrà prendre les mesures pertinents per evitar les roderes de fang sobre la xarxa viària a la sortida dels camions de l'obra. A tal fi, es disposarà, abans de la sortida del tancament de l'obra, una solera de formigó o planxes de „relliga“ de 2 x 1 m, com a mínim, sobre la qual s'aturaran els camions i es netejaran per reg amb mànega cada parella de rodes.



Està prohibit efectuar la neteja de formigoneres al clavegueram públic.

Sorolls. Horari de treball

Les obres es realitzaran entre les 8,00 i les 20,00 hores dels dies feiners.

Fora d'aquest horari, només es permet realitzar activitats que no produeixin sorolls més enllà d'allò que estableixen les OCAF. Les obres realitzades fora d'aquest horari hauran de ser específicament autoritzades per l'Ajuntament.

Excepcionalment i amb l'objecte de minimitzar les molèsties que determinades operacions poden produir sobre l'àmbit públic i la circulació o per motius de seguretat, l'Ajuntament podrà obligar que alguns treballs s'executin en dies no feiners o en un horari específic.

Pols

Es regaran les pistes de circulació de vehicles.

Es regaran els elements a enderrocar, la runa i tots els materials que puguin produir pols.

En el tall de peces amb disc s'hi afegirà aigua.

Les sitges de ciment estaran dotades de filtre.

21.6 RESIDUS QUE AFECTEN A L'ÀMBIT PÚBLIC

El contractista, dins del Pla de Seguretat i Salut, definirà amb la col·laboració del seu servei de prevenció, els procediments de treball per a l'emmagatzematge i retirada de cadascun dels diferents tipus de residus que es puguin generar a l'obra.

El contractista haurà de donar les oportunes instruccions als treballadors i subcontractistes, comprovant que ho comprenen i ho compleixen.

21.7 CIRCULACIÓ DE VEHICLES I VIANANTS QUE AFECTEN L'ÀMBIT PÚBLIC

Senyalització i protecció

Si el pla d'implantació de l'obra comporta la desviació del trànsit rodant o la reducció de vials de circulació, s'aplicaran les mesures definides a la Norma de Senyalització d'Obres 8.3-

Està prohibida la col·locació de senyals no autoritzades pels Serveis Municipals.

Dimensions mínimes d'itineraris i passos per a vianants

Es respectaran les següents dimensions mínimes:

- En cas de restricció de la vorera, l'amplada de pas per a vianants no serà inferior a un terç (1/3) de l'amplada de la vorera existent.
- L'amplada mínima d'itineraris o de passos per a vianants serà d'un metre i quaranta centímetres (1,40 m).

Elements de protecció

Pas vianants

Tots els passos de vianants que s'hagin d'habilitar es protegiran, pels dos costats, amb tanques o baranes resistents, ancorades o enganxades a terra, d'una alçada mínima d'un metre (1 m) amb travesser intermedi i entornpeus de vint centímetres (0,20 m) a la base. L'alçada de la passarel·la no sobrepassarà els quinze centímetres (0,15 m).

Els elements que formin les tanques o baranes seran preferentment continus. Si són calats, les separacions mínimes no podran ser superiors a quinze centímetres (015 m).

Forats i rases

Si els vianants han de passar per sobre els forats o les rases, es col·locaran xapes metàl·liques fixades, de resistència suficient, totalment planes i sense ressalts.

Si els forats o les rases han de ser evitats, les baranes o tanques de protecció del pas es col·locaran a 45º en el sentit de la marxa.

Enllumenat i abalisament lluminós

Els senyals i els elements d'abalisament aniran degudament il·luminats encara que hi hagi enllumenat públic.

S'utilitzarà pintura i material reflectant o fotoluminiscent, tant per a la senyalització vertical i horitzontal, com per als elements d'abalisament.

Els itineraris i passos de vianants estaran convenientment il·luminats al llarg de tot el tram (intensitat mínima 20 lux).

Les bastides de paraments verticals que ocupin vorera o calçada tindran abalisament lluminós i elements reflectants a totes les potes en tot el seu perímetre exterior.

La delimitació d'itineraris o passos per a vianants formada amb tanques metàl·liques de 200 x 100 cm, tindran abalisament lluminós en tot el seu perímetre.

Abalisament i defensa

Els elements d'abalisament i defensa a emprar per passos per a vehicles seran els designats com tipus TB, TL i TD a la Norma de carreteres 8.3 – IC. amb el següent criteri d'ubicació d'elements d'abalisament i defensa:

- En la delimitació de la vora del carril de circulació de vehicles contigu al tancament de l'obra.
- En la delimitació de vores de passos provisionals de circulació de vehicles contigus a passos provisionals per a vianants.
- Per impedir la circulació de vehicles per una part d'un carril, per tot un carril o per diversos carrils, en estrenyiments de pas i/o disminució del número de carrils.
- En la delimitació de vores en la desviació de carrils en el sentit de circulació, per salvar l'obstacle de les obres.
- En la delimitació de vores de nous carrils de circulació per a passos provisionals o per a establir una nova ordenació de la circulació, diferent de la que hi havia abans de les obres.

Es col·locaran elements de defensa TD – 1 quan, en vies d'alta densitat de circulació, en vies ràpides, en corbes



pronunciades, etc..., la possible desviació d'un vehicle de l'itinerari assenyalat pugui produir accidents a vianants o a treballadors (desplaçament o enderroc del tancament de l'obra o de baranes de protecció de pas de vianants, xoc contra objectes rígids, bolcar el vehicle per l'existència de desnivells, etc...).

Quan l'espai disponible sigui mínim, s'admetrà la col·locació d'elements de defensa TD – 2.

Paviments provisionals

El paviment serà dur, no lliscant i sense reguixos diferents dels propis del gravat de les peces. Si és de terres, tindrà una compactació del 90% PM (Pròctor Modificat).

Si cal ampliar la vorera per a pas de vianants per la calçada, es col·locarà un entarimat sobre la part ocupada de la calçada formant un pla horitzontal amb la vorera i una barana fixa de protecció.

Accessibilitat de persones amb mobilitat reduïda

Si la via o vies de l'entorn de l'obra estan adaptades d'acord amb el que disposa el Decret 135/1995 de 24 de març, i no hi ha itinerari alternatiu, els passos o itineraris provisionals compliran les següents condicions mínimes:

- Alçada lliure d'obstacles de 2,10 m.
- En els canvis de direcció, l'amplada mínima de pas haurà de permetre inscriure un cercle d'1,5 m de diàmetre.
- No podran haver-hi escales ni graons aïllats.
- El pendent longitudinal serà com a màxim del 8% i el pendent transversal del 2%.
- El paviment serà dur, no lliscant i sense reguixos diferents als propis del gravat de peces. Si és de terres tindrà una compactació del 90% PM (Pròctor Modificat).
- Els guals tindran una amplada mínima d'un metre i vint centímetres (1,20 m) i un pendent màxim del 12%.

Si hi ha itinerari alternatiu, s'indicarà, en els punts de desviació cap a l'itinerari alternatiu, col·locant un senyal tipus D amb el símbol internacional d'accessibilitat i una fletxa de senyalització.

Manteniment

La senyalització i els elements d'abalisament es fixaran de tal manera que impedeixi el seu desplaçament i dificulti la seva subtracció.

La senyalització, l'abalisament, els paviments, l'enllumenat i totes les proteccions dels itineraris, desviacions i passos per a vehicles i vianants es conservaran en perfecte estat durant la seva vigència, evitant la pèrdua de condicions perceptives o de seguretat.

Els passos i itineraris es mantindran nets.

Retirada de senyalització i abalisament

Acabada l'obra es retiraran tots els senyals, elements, dispositius i abalisament implantats.

El termini màxim per a l'execució d'aquestes operacions serà d'una setmana, un cop acabada l'obra o la part d'obra que exigís la seva implantació.

21.8 PROTECCIÓ I TRASLLAT D'ELEMENTS EMPLAÇATS A LA VIA PÚBLICA

Arbres i jardins

Al PLA DE SEGURETAT s'assenyalaran tots els elements vegetals i l'arbrat existent a la via pública que estiguin a la zona de les obres i al seu llinar. L'Entitat Municipal responsable de Parcs i Jardins emetrà un informe previ preceptiu.

Mentre durin les obres es protegirà l'arbrat, els jardins i les espècies vegetals que puguin quedar afectades, deixant al seu voltant una franja d'un (1) metre de zona no ocupada. El contractista vetllarà, perquè els escossells i les zones enjardinades estiguin sempre lliures d'elements estranys, deixalles, escombraries i runa. S'hauran de regar periòdicament, sempre que això no es pugui fer normalment des de l'exterior de la zona d'obres.

Els escossells que quedin inclosos dins l'àmbit d'estrenyiment de pas per a vianants s'hauran de tapar de manera que la superfície sigui contínua i sense ressalts.

Parades d'autobús, quioscos, bústies

A causa de la implantació del tancament de l'obra, ja sigui, perquè queden al seu interior o per quedar en zona de pas restringit, caldrà preveure el trasllat provisional de parades d'autobús, quioscos, bústies de Correus o elements similars emplaçats a l'espai públic.

En aquest cas, caldrà indicar-ho en el PLA DE SEGURETAT, preveure el seu emplaçament durant el temps que durin les obres i contactar amb els serveis corresponents per tal de coordinar les operacions.

22. RISCOS DE DANYS A TERCERS I MESURES DE PROTECCIÓ

22.1 RISCOS DE DANYS A TERCERS

Els riscos que durant les successives fases d'execució de l'obra podrien afectar persones o objectes annexos que en depenguin són els següents:

- Caiguda al mateix nivell
- Atropellaments
- Col·lisions amb obstacles a la vorera
- Caiguda d'objectes

22.2 MESURES DE PROTECCIÓ A TERCERS

Es consideraran les següents mesures de protecció per a cobrir el risc de les persones que transiten pels voltants de l'obra:

1. Muntatge de tanca metàl·lica a base d'elements prefabricats de 2 m. d'alçada, separant el perímetre de l'obra, de les zones de trànsit exterior.
2. Per a la protecció de persones i vehicles que transitin pels carrers limítrofs, s'instal·larà un passadís d'estructura consistent en l'assenyalament, que haurà de ser òptic i lluminós a la nit, per a indicar el gàlib de les proteccions al tràfic rodat. Ocasionalment es podrà instal·lar en el



perímetre de la façana una marquesina en voladís de material resistent.

- Si fos necessari ocupar la vorera durant l'aplec de materials a l'obra, mentre duri la maniobra de descàrrega, es canalitzarà el trànsit de vianants per l'interior del passadís de vianants i el de vehicles fora de les zones d'afectació de la maniobra, amb protecció a base de reixes metàl·liques de separació d'àrees i es col·locaran llums de gàlib nocturns i senyals de trànsic que avisin als vehicles de la situació de perill.
- En funció del nivell d'intromissió de tercers a l'obra, es pot considerar la conveniència de contractar un servei de control d'accessos a l'obra, a càrrec d'un Servei de Vigilància patrimonial, expressament per a aquesta funció.

23. PREVENCIÓ DE RISCOS CATASTRÒFICS

Els principals riscos catastròfics considerats com remotament previsibles per aquesta obra són:

- Incendi, explosió i/o deflagració.
- Inundació.
- Col·lapse estructural per maniobres fallides.
- Atemptat patrimonial contra la Propietat i/o contractistes.
- Enfonsament de càrregues o aparells d'elevació.

Per a cobrir las eventualitats pertinents, el Contractista redactarà i inclourà com annex al seu Pla de Seguretat i Salut un "Pla d'Emergència Interior", cobrin les següents mesures mínimes:

- Ordre i neteja general.
- Accessos i vies de circulació interna de l'obra.
- Ubicació d'extintors i d'altres agents extintors.
- Nomenament i formació de la Brigada de Primera Intervenció.
- Punts de trobada.
- Assistència Primers Auxilis.

24. PREVISIONS DE SEGURETAT PELS TREBALLS POSTERIOS

Previsions i informacions útils per efectuar al seu dia, en les degudes condicions de seguretat i salut, els previsibles treballs posteriors (manteniment) segons art. 5.6 RD.1627/97.

25. ANNEX: FITXES D'ACTIVITATS-RISC-AVALUACIÓ-MESURES

G01 ENDERROCS

G01.G01 ENDERROCS D'ELEMENTS SOTERRATS A POCA FONDÀRIA

ENDERROC PER MITJANS MANUALS, MECÀNICS I/O EXPLOSIUS, DE FONAMENTS, PAVIMENTS I ELEMENTS A POCA FONDÀRIA

Avaluació de riscos		P	G	A
Id	Risc			
1	CAIGUDA DE PERSONES A DIFERENT NIVELL Situació: SOBRE ELEMENTS A ENDERROCAR PER DIFICULTAT ALS ACCESSOS	2	2	3
2	CAIGUDA DE PERSONES AL MATEIX NIVELL Situació: TERRENY IRREGULAR. MATERIAL MAL APLEGAT	2	1	2
4	CAIGUDA D'OBJECTES PER MANIPULACIÓ O DE MATERIALS TRANSPORTATS Situació: MANIPULACIÓ I MANTENIMENT DE MATERIALS I EINES	2	2	3
6	TREPITJADES SOBRE OBJECTES Situació: MATERIALS MAL APLEGATS	2	1	2
9	COPS AMB OBJECTES O EINES (TALLS) Situació: AMB EINES MANUALS O MECÀNQUES	3	1	3
10	PROJECCIÓ DE FRAGMENTS O PARTÍCULES Situació: AMB DESTROSSA DE MATERIAL. TALL OXIACETILÈNIC. TALL PER RADIAL	2	2	3
12	ATRAPAMENT PER BOLCADA DE MAQUINES, TRACTORS O VEHICLES Situació: TERRENY IRREGULAR	2	3	4
13	SOBREESFORÇOS Situació: MANIPULACIÓ MANUAL	2	2	3
14	EXPOSICIÓ A CONDICIONS AMBIENTALS EXTREMES Situació: TREBALLS A L'EXTERIOR	1	2	2
17	INHALACIÓ O INGESTIÓ DE SUBSTÀNCIES NOCIVES Situació: POLS	2	1	2
20	EXPLOSIONS Situació: OXIACETILÈ. EMANACIÓ DE GASOS	1	3	3
25	ATROPELLAMENTS O COPS AMB VEHICLES Situació: MOVIMENTS DE MAQUINARIA I CAMIONS DINS DE L'OBRA	2	2	3
26	EXPOSICIÓ A SOROLLS Situació: MAQUINÀRIA	3	1	3
27	EXPOSICIÓ A VIBRACIONS Situació: MAQUINÀRIA	2	1	2

P: Probabilitat (1,2,3) / G: Gravetat (1,2,3) / A: Avaluació (1,2,3,4,5)

EQUIPS PROTECCIÓ INDIVIDUAL

Codi	UA	Descripció	Riscos
H1411111	u	Casc de seguretat per a ús normal, contra cops, de polietilè amb un pes màxim de 400 g, homologat segons UNE-EN 812	1 / 2 / 4 / 6 / 9 / 10 / 12 / 14 / 20 / 25
H1423230	u	Ulleres de seguretat per a tall oxiacetilènic, amb muntura universal de barnilla d'acer recoberta de PVC, amb visors circulars de 50 mm de D foscos de color DIN 5, homologades segons UNE-EN 175 i UNE-EN 169	10
H1431101	u	Protector auditiu de tap d'escuma, homologat segons UNE-EN 352-2 i UNE-EN 458	26
H1432012	u	Protector auditiu d'auricular, acoblat al cap amb arnès i orelleres antisoroll, homologat segons UNE-EN 352-1 i UNE-EN 458	26
H1445003	u	Mascareta de protecció respiratòria, homologada segons UNE-EN 140	17
H145C002	u	Parella de guants de protecció contra riscos mecànics comuns de construcció nivell 3, homologats segons UNE-EN 388 i UNE-EN 420	2 / 4 / 9 / 10 / 12 / 14 / 20
H1465275	u	Parella de botes baixes de seguretat industrial per a treballs de construcció en general, resistent a la humitat, de pell rectificada, amb turmellera encoixinada, amb puntera metàl·lica, sola antilliscant, falca amortidora d'impactes al taló i sense plantilla metàl·lica, homologades segons UNE-EN ISO 20344, UNE-EN ISO 20345, UNE-EN ISO 20346 i UNE-EN ISO 20347	1 / 2 / 4 / 6 / 9 / 10 / 12 / 14 / 20 / 25
H1461364	u	Parella de plantilles anticlaus de fleix d'acer de 0,4 mm de gruix, de 120 kg de resistència a la perforació, pintades amb pintures epoxi i folrades, homologades segons UNE-EN ISO 20344 i UNE-EN 12568	6
H1474600	u	Cinturó antivibració, ajustable i de teixit transpirable	27
H147D405	u	Sistema anticaiguda compost per un arnès anticaiguda amb tirants, bandes secundàries, bandes subglúties, bandes de cuixa, recolzament dorsal per a subjecció, elements d'ajust, element dorsal d'enganxament d'arnès anticaiguda i sivella, incorporat a un subsistema anticaiguda de tipus lliscant sobre línia d'ancoratge flexible de llargaria 10 m, homologat segons UNE-EN 361, UNE-EN 362, UNE-EN 364/AC, UNE-EN 365 i UNE-EN 353-2	1
H147N000	u	Faixa de protecció dorslumber	13
H1481343	u	Granota de treball per a construcció d'obres lineals en servei, de polièster i cotó (65%-35%), color groc, trama 240, amb butxaques interiors i tires reflectants, homologada segons UNE-	1 / 2 / 4 / 6 / 9 / 10 / 12 / 14 / 20 / 25



EN 340			
H1485140	u	Armilla de treball, de polièster embuatada amb material aïllant	14
H1485800	u	Armilla reflectant amb tires reflectants a la cintura, al pit i a l'esquena, homologada segons UNE-EN 471	4 /12 /25
H1486241	u	Casaca tipus enginyer, de polièster embuatada amb material aïllant, butxaques exteriors	14
H1487350	u	Impermeable amb jaqueta, caputxa i pantalons, per a edificació, de PVC soldat de 0,3 mm de gruix, homologat segons UNE-EN 340	14

MITJANS AUXILIARIS D'UTILITAT PREVENTIVA

Codi	UA	Descripció	Riscos
HX11X021	u	Passadís de protecció prefabricat metàl·lic amb sistema de seguretat amb tots els requisits reglamentaris, de llargària 2,5 m, d'amplària 1,1 m, amb paviment de entramat de platines metàl·liques i rampes articulades, baranes metàl·liques reglamentàries, muntants de 2 m d'alçada, sostre de xapa d'acer de 3 mm de gruix	2 /4
HX11X022	u	Passadís de protecció prefabricat metàl·lic amb sistema de seguretat amb tots els requisits reglamentaris, de llargària 2,5 m, d'amplària 1,1 m, amb paviment de entramat de platines metàl·liques i rampes articulades, baranes metàl·liques reglamentàries	1

SISTEMES DE PROTECCIÓ COL·LECTIVA

Codi	UA	Descripció	Riscos
H1512010	m2	Protecció de projecció de partícules incandescentes amb manta ignífuga, xarxa de seguretat normalitzada (UNE-EN 1263-1) poliamida no regenerada, de tenacitat alta, nuada amb corda perimetral de poliamida i corda de cosit de 12 mm de diàmetre i amb el desmuntatge inclòs	10
H152T023	m2	Matalàs de seguretat per a protecció de projeccions per voladures amb xarxa de seguretat ancorada perimetralment i amb el desmuntatge inclòs	10
H152U000	m	Tanca d'avertència o abalisament d'1 m d'alçada amb malla de polietilè taronja, fixada a 1 m del perímetre del sostre amb suports d'acer allotjats amb forats al sostre	1 /2 /4 /6 /12 /26
H153A9F1	u	Topall per a descàrrega de camions en excavacions, de 4 m d'amplada amb tauló de fusta i perfils IPN 100 clavats al terreny i amb el desmuntatge inclòs	4 /12
HBBA005	u	Senyal de prohibició, normalitzada amb pictograma negre sobre fons blanc, de forma circular amb cantells i banda transversal descendent d'esquerra a dreta a 45°, en color vermell, diàmetre 29 cm, amb cartell explicatiu rectangular, per ser vista fins 12 m, fixada i amb el desmuntatge inclòs	1 /2 /4 /6 /9 /10 /12 /13 /14 /17 /20 /25 /26 /27
HBBA115	u	Senyal d'obligació, normalitzada amb pictograma blanc sobre fons blau, de forma circular amb cantells en color blanc, diàmetre 29 cm, amb cartell explicatiu rectangular, per ser vista fins 12 m, fixada i amb el desmuntatge inclòs	1 /2 /4 /6 /9 /10 /12 /13 /14 /17 /20 /25 /26 /27
HBBA005	u	Senyal indicativa de la ubicació d'equips d'extinció d'incendis, normalitzada amb pictograma blanc sobre fons vermell, de forma rectangular o quadrada, costat major 29 cm, per ser vista fins 12 m de distància, fixada i amb el desmuntatge inclòs	20
HBBAF004	u	Senyal d'avertència, normalitzada amb pictograma negre sobre fons groc, de forma triangular amb el cantell negre, costat major 41 cm, amb cartell explicatiu rectangular, per ser vista fins 12 m de distància, fixada i amb el desmuntatge inclòs	1 /2 /4 /6 /9 /10 /12 /13 /14 /17 /20 /25 /26 /27
HM31161J	u	Extintor de pols seca, de 6 kg de càrrega, amb pressió incorporada, pintat, amb suport a la paret i amb el desmuntatge inclòs	20

MESURES PREVENTIVES

Codi	Descripció	Riscos
I0000002	Planificar els treballs per a mantenir el màxim de temps possible les proteccions	1
I0000003	Itineraris preestablerts i balissats per al personal	1
I0000008	Personal qualificat per a treballs en alçada	1
I0000013	Ordre i neteja	2 /6 /17
I0000014	Preparació i manteniment de les superfícies de treball	2 /6
I0000015	Organització de les zones de pas i emmagatzematge	2 /6
I0000025	Planificació d'àrees i llocs de treball	4
I0000026	Planificació de recorreguts i maniobres per a màquines i camions	4
I0000027	Elecció dels mitjans auxiliars de manteniment	4
I0000028	Impedir l'accés de personal dins del radi d'acció de càrregues suspeses	4
I0000029	No balancejar les càrregues suspeses	4
I0000033	Solicitar habilitació professional del personal encarregat del manteniment de l'obra	4
I0000038	Substituir lo manual per lo mecànic	9 /10
I0000039	Planificació de compra i programa de manteniment d'eines	9
I0000040	Formació de l'operari en l'ús i manteniment d'eines	9

I0000042	Evitar processos de manipulació de materials a obra	9
I0000045	Formació	10 /12
I0000051	Adequació dels recorreguts de la maquinària	12
I0000053	Procediment d'utilització de la maquinària	12
I0000054	Ús de recolzaments hidràulics	12
I0000060	Suspensió de les feines en condicions extremes	14
I0000061	Rotació dels llocs de treball	14 /26 /27
I0000062	Planificar els treballs per a realitzar-los en zones protegides	14
I0000074	Reg de les zones de treball	17
I0000082	Aïllament del procés	17
I0000094	Revisió periòdica dels equips de treball	20
I0000095	Impedir el contacte de l'acetilè amb el coure	20
I0000096	No fumar	20
I0000099	Establir una zona de protecció de radi 10 m, en treballs de soldadura i tall amb serra radial	20
I0000108	Eliminar el soroll en origen	26
I0000110	Eliminar vibracions en origen	27
I0000154	Verificar nivell lumínic mínim (250 lux) a itineraris i llocs de treball	1 /2 /6 /9 /12 /25
I0000155	Controlar la temperatura i velocitat del vent als llocs de treball	14
I0000156	Detecció xarxes instal·lacions encastades o soterrades	20
I0000157	Control del nivell sonor amb sonòmetre portàtil	26
I0000160	Traslladar materials amb la grua dins d'una caixa o sarcòfeg	4

G01.G03 ENDERROCS O ARRENCADA D'ELEMENTS

ENDERROCS PER MITJANS MANUALS I MECÀNICS D'ELEMENTS SUPERFICIALS (MOBILIARI URBÀ, DIVISIÒRIES, SENYALITZACIÓ, PROTECCIONS VIÀRIES, LLUMINÀRIES...)

Avaluació de riscos			
Id	Risc	P	G A
2	CAIGUDA DE PERSONES AL MATEIX NIVELL Situació: ITINERARIS OBRA APLECS DE MATERIAL SUPERFÍCIES IRREGULARS DE TREBALL	2	1 2
4	CAIGUDA D'OBJECTES PER MANIPULACIÓ O DE MATERIALS TRANSPORTATS Situació: MANIPULACIÓ I TRANSPORT DE MATERIALS ENDERROCATS	2	2 3
9	COPS AMB OBJECTES O EINES (TALLS) Situació: MANIPULACIÓ D'EINES	3	1 3
10	PROJECCIÓ DE FRAGMENTS O PARTÍCULES Situació: INEXISTÈNCIA DE ZONES DE SEGURETAT ÚS DEL MARTELL PNEUMÀTIC	2	2 3
13	SOBRESFORÇOS Situació: ELEVACIÓ I CARRETEIG DE MATERIAL, I ENDERROCS	2	2 3
14	EXPOSICIÓ A CONDICIONS AMBIENTALS EXTREMES Situació: TREBALLS A L'EXTERIOR	1	2 2
16	EXPOSICIÓ A CONTACTES ELÈCTRICS Situació: INSTAL·LACIONS ELÈCTRIQUES EXISTENTS	1	3 3
17	INHALACIÓ O INGESTIÓ DE SUBSTÀNCIES NOCIVES Situació: POLS I PARTÍCULES GENERADES ALS ENDERROCS	2	1 2
25	ATROPELLAMENTS O COPS AMB VEHICLES Situació: ITINERARIS DE VEHICLES PROPIS DE L'OBRA I TRANSPORT	3	2 4
26	EXPOSICIÓ A SOROLLS Situació: MAQUINÀRIA ENDERROCS: MARTELL, COMPRESSOR	3	1 3
27	EXPOSICIÓ A VIBRACIONS Situació: CABINA MÀQUINES MARTELL PNEUMÀTIC	2	1 2

P: Probabilitat (1,2,3) / G: Gravetat (1,2,3) / A: Avaluació (1,2,3,4,5)

EQUIPS PROTECCIÓ INDIVIDUAL

Codi	UA	Descripció	Riscos
H1411111	u	Casc de seguretat per a ús normal, contra cops, de polietilè amb un pes màxim de 400 g, homologat segons UNE-EN 812	2 /4 /9 /10 /14 /16 /17 /25 /26
H1421110	u	Ulleres de seguretat antiimpactes estàndard, amb muntura universal, amb visor transparent i tractament contra l'entelament, homologades segons UNE-EN 167 i UNE-EN 168	10
H1431101	u	Protector auditiu de tap d'escuma, homologat segons UNE-EN 352-2 i UNE-EN 458	26



H1432012	u	Protector auditiu d'auricular, acoblat al cap amb arnès i orelleres antisoroll, homologat segons UNE-EN 352-1 i UNE-EN 458	14 / 26
H1445003	u	Mascareta de protecció respiratòria, homologada segons UNE-EN 140	17
H145C002	u	Parella de guants de protecció contra riscos mecànics comuns de construcció nivell 3, homologats segons UNE-EN 388 i UNE-EN 420	2 / 4 / 9 / 10 / 14 / 25
H145K153	u	Parella de guants de material aïllant per a treballs elèctrics, classe 00, logotip color beix, tensió màxima 500 V, homologats segons UNE-EN 420	16
H1463253	u	Parella de botes dielèctriques resistents a la humitat, de pell rectificada, amb turmellera encoixinada sola antilliscant i antiestàtica, falca amortidora per al taló, llengüeta de manxa, de despeniment ràpid, sense ferramenta metàl·lica, amb puntera reforçada, homologades segons DIN 4843	16
H1465275	u	Parella de botes baixes de seguretat industrial per a treballs de construcció en general, resistents a la humitat, de pell rectificada, amb turmellera encoixinada, amb puntera metàl·lica, sola antilliscant, falca amortidora d'impactes al taló i sense plantilla metàl·lica, homologades segons UNE-EN ISO 20344, UNE-EN ISO 20345, UNE-EN ISO 20346 i UNE-EN ISO 20347	2 / 4 / 9 / 10 / 14 / 17 / 25
H1474600	u	Cinturó antivibració, ajustable i de teixit transpirable	27
H147N000	u	Faixa de protecció dorslumbàr	13
H1481343	u	Granota de treball per a construcció d'obres lineals en servei, de polièster i cotó (65%-35%), color groc, trama 240, amb butxaques interiors i tires reflectants, homologada segons UNE-EN 340	2 / 4 / 9 / 10 / 14 / 16 / 25
H1485800	u	Armilla reflectant amb tires reflectants a la cintura, al pit i a l'esquena, homologada segons UNE-EN 471	25
H1486241	u	Casaca tipus enginyer, de polièster embuatada amb material aïllant, butxaques exteriors	14
H1487460	u	Impermeable amb jaqueta, caputxa i pantalons, per a obres públiques, de PVC soldat de 0,4 mm de gruix, de color viu, homologat segons UNE-EN 340	14

SISTEMES DE PROTECCIÓ COL·LECTIVA

Codi	UA	Descripció	Riscos
H152U000	m	Tanca d'avertència o abalisament d'1 m d'alçada amb malla de polietilè taronja, fixada a 1 m del perímetre del sostre amb suports d'acer allotjats amb forats al sostre	2 / 4
H153A9F1	u	Topall per a descàrrega de camions en excavacions, de 4 m d'amplada amb tauló de fusta i perfils IPN 100 clavats al terreny i amb el desmuntatge inclòs	25
H1580007	u	Pantalla aïllant per a treballs en zones d'influència de línies elèctriques en tensió	16
H16C0003	d	Detector de gasos portàtil, per a espais confinats, amb detector de gas combustible, O ₂ , CO i H ₂ S	17
HBBA005	u	Senyal de prohibició, normalitzada amb pictograma negre sobre fons blanc, de forma circular amb cantells i banda transversal descendent d'esquerra a dreta a 45°, en color vermell, diàmetre 29 cm, amb cartell explicatiu rectangular, per ser vista fins 12 m, fixada i amb el desmuntatge inclòs	2 / 4 / 9 / 10 / 14 / 16 / 17 / 25 / 26 / 27
HBBA8115	u	Senyal d'obligació, normalitzada amb pictograma blanc sobre fons blau, de forma circular amb cantells en color blanc, diàmetre 29 cm, amb cartell explicatiu rectangular, per ser vista fins 12 m, fixada i amb el desmuntatge inclòs	2 / 4 / 9 / 10 / 14 / 16 / 17 / 25 / 26 / 27
HBBAE001	u	Rètol adhesiu (MIE-RAT.10) de maniobra per a quadre o pupitre de control elèctric, adherit	16
HBBAF004	u	Senyal d'avertència, normalitzada amb pictograma negre sobre fons groc, de forma triangular amb el cantell negre, costat major 41 cm, amb cartell explicatiu rectangular, per ser vista fins 12 m de distància, fixada i amb el desmuntatge inclòs	2 / 4 / 9 / 10 / 14 / 16 / 17 / 25 / 26 / 27

MESURES PREVENTIVES

Codi	Descripció	Riscos
I0000002	Planificar els treballs per a mantenir el màxim de temps possible les proteccions	2
I0000003	Itineraris preestablerts i balissats per al personal	2
I0000004	Revisió i manteniment periòdic de SPC	2
I0000013	Ordre i neteja	17
I0000026	Planificació de recorreguts i maniobres per a màquines i camions	4
I0000027	Elecció dels mitjans auxiliars de manteniment	4
I0000028	Impedir l'accés de personal dins del radi d'acció de càrregues suspeses	4
I0000029	No balancejar les càrregues suspeses	4
I0000031	Per a la manipulació de materials voluminosos i/o pesats, sol·licitar un procediment de treball específic	4
I0000038	Substituir lo manual per lo mecànic	9 / 10
I0000039	Planificació de compra i programa de manteniment d'eines	9
I0000040	Formació de l'operari en l'ús i manteniment d'eines	9 / 13
I0000044	Evitar processos de tallat de materials a l'obra	10

I0000055	Elecció dels equips de manteniment	13
I0000056	Paletització i eines ergonòmiques	13
I0000058	Adaptar la feina a les característiques individuals de la persona que la realitza	13
I0000060	Suspensió de les feines en condicions extremes	14
I0000061	Rotació dels llocs de treball	14 / 27
I0000062	Planificar els treballs per a realitzar-los en zones protegides	26
I0000063	En cas de vent, apuntalament i fixació de tots els elements inestables	14
I0000068	Elecció i manteniment de les eines elèctriques	16
I0000070	Compliment del REBT pel que fa a equips de protecció	16
I0000073	Disposar de quadres elèctrics secundaris	16
I0000074	Reg de les zones de treball	17
I0000076	Reconeixement dels materials a enderrocar	17
I0000078	Evitar processos de divisió de material en sec	17
I0000103	Planificació de les àrees de treball	25
I0000104	Accessos i circulació independents per a personal i maquinària	25
I0000105	Anivellar la maquinària per a la realització de l'activitat	25
I0000106	El personal no ha de descansar al costat de màquines aturades	25
I0000107	Limitació de la velocitat dels vehicles	25
I0000108	Eliminar el soroll en origen	26
I0000110	Eliminar vibracions en origen	27
I0000154	Verificar nivell lumínic mínim (250 lux) a itineraris i llocs de treball	2
I0000155	Controlar la temperatura i velocitat del vent als llocs de treball	14
I0000156	Detecció xarxes instal·lacions encastades o soterrades	16 / 17
I0000157	Control del nivell sonor amb sonòmetre portàtil	26
I0000161	Verificar que les connexions de les màquines es facin amb endolls reglamentaris	16

G02 MOVIMENTS DE TERRES

G02_G01 REBAIX DE TERRENY SENSE I AMB TALUSSOS, I PRETALL EN TALUSSOS I REPOSICIÓ EN DESMUNT

EXCAVACIÓ DE TERRENY MITJANÇANT LA FORMACIÓ O NO DE TALUSSOS ESTABLES

Avaluació de riscos

Id	Risc	P	G	A
1	CAIGUDA DE PERSONES A DIFERENT NIVELL Situació: REALITZACIÓ DE TALUSSOS I DESMUNTS DE MÉS DE 2 m. ACCÉS A LA ZONA DE TREBALL	2	1	2
2	CAIGUDA DE PERSONES AL MATEIX NIVELL Situació: ITINERARIS D'OBRA IRREGULARIDAD DEL ÀREA DE TREBALL ACCÉS A L'EXCAVACIÓ	2	1	2
3	CAIGUDA D'OBJECTES PER DESPLOM, ESFONDRAJAMENT O ENSORRAMENT Situació: INESTABILITAT EN TALUSSOS DE FORTA PENDENT TREBALLS EN RASES	2	2	3
6	TREPITJADES SOBRE OBJECTES Situació: IRREGULARITAT DE LA ZONA DE TREBALL ACCÉS ALS TALLS	2	1	2
10	PROJECCIÓ DE FRAGMENTS O PARTÍCULES Situació: MOBILITAT DE LA MAQUINÀRIA	2	2	3
12	ATRAPAMENT PER BOLCADA DE MÀQUINES, TRACTORS O VEHICLES Situació: IRREGULARITAT DE LA ZONA DE TREBALL, ZONES DE PAS BASES NIVEL·LADES PER RECOLZAMENTS HIDRÀULICS	1	3	3
13	SOBREESFORÇOS Situació: TREBALLS I MANIPULACIÓ MANUAL	1	2	2
14	EXPOSICIÓ A CONDICIONS AMBIENTALS EXTREMES Situació: TREBALLS ALS EXTERIORS	1	2	2
16	EXPOSICIÓ A CONTACTES ELÈCTRICS Situació: EXISTÈNCIA D'INSTAL·LACIONS ELÈCTRIQUES SOTERRADES	1	3	3
17	INHALACIÓ O INGESTIÓ DE SUBSTÀNCIES NOCIVES Situació: POLS GENERAT EN LA EXCAVACIÓ I EN LES ZONES DE PAS	2	1	2
25	ATROPELLAMENTS O COPS AMB VEHICLES Situació: MAQUINÀRIA PRESENT EN OBRA	2	2	3
26	EXPOSICIÓ A SOROLLS Situació: MAQUINÀRIA	2	1	2
27	EXPOSICIÓ A VIBRACIONS	2	1	2



Situació: MAQUINÀRIA

P: Probabilitat (1,2,3) / G: Gravetat (1,2,3) / A: Avaluació (1,2,3,4,5)

EQUIPS PROTECCIÓ INDIVIDUAL

Codi	UA	Descripció	Riscos
H1411111	u	Casc de seguretat per a ús normal, contra cops, de polietilè amb un pes màxim de 400 g, homologat segons UNE-EN 812	1 / 2 / 3 / 6 / 10 / 12 / 14 / 16 / 25 / 26
H1421110	u	Ulleres de seguretat antiimpactes estàndard, amb muntura universal, amb visor transparent i tractament contra l'entelament, homologades segons UNE-EN 167 i UNE-EN 168	10
H1431101	u	Protector auditiu de tap d'escuma, homologat segons UNE-EN 352-2 i UNE-EN 458	26
H1432012	u	Protector auditiu d'auricular, acoblat al cap amb arnès i orelles antisoroll, homologat segons UNE-EN 352-1 i UNE-EN 458	26
H1445003	u	Mascareta de protecció respiratòria, homologada segons UNE-EN 140	17
H145C002	u	Parella de guants de protecció contra riscos mecànics comuns de construcció nivell 3, homologats segons UNE-EN 388 i UNE-EN 420	1 / 2 / 3 / 6 / 10 / 12 / 14 / 25
H145K153	u	Parella de guants de material aïllant per a treballs elèctrics, classe 00, logotip color beix, tensió màxima 500 V, homologats segons UNE-EN 420	16
H1463253	u	Parella de botes dielèctriques resistents a la humitat, de pell rectificada, amb turbellera encoixinada sola antiliscant i antiestàtica, falca amortidora per al taló, llengüeta de manxa, de despeniment ràpid, sense ferramenta metàl·lica, amb puntera reforçada, homologades segons DIN 4843	16
H1465275	u	Parella de botes baixes de seguretat industrial per a treballs de construcció en general, resistents a la humitat, de pell rectificada, amb turbellera encoixinada, amb puntera metàl·lica, sola antiliscant, falca amortidora d'impactes al taló i sense plantilla metàl·lica, homologades segons UNE-EN ISO 20344, UNE-EN ISO 20345, UNE-EN ISO 20346 i UNE-EN ISO 20347	1 / 2 / 3 / 6 / 10 / 12 / 14 / 25
H1474600	u	Cinturó antivibració, ajustable i de teixit transpirable	27
H147N000	u	Faixa de protecció dorslumbàr	13
H1481343	u	Granota de treball per a construcció d'obres lineals en servei, de polièster i cotó (65%-35%), color groc, trama 240, amb butxaques interiors i tires reflectants, homologada segons UNE-EN 340	1 / 2 / 3 / 6 / 10 / 12 / 14 / 16 / 25
H1485800	u	Armillà reflectant amb tires reflectants a la cintura, al pit i a l'esquena, homologada segons UNE-EN 471	14 / 25
H1487460	u	Impermeable amb jaqueta, caputxa i pantalons, per a obres públiques, de PVC soldat de 0,4 mm de gruix, de color viu, homologat segons UNE-EN 340	14

SISTEMES DE PROTECCIÓ COL·LECTIVA

Codi	UA	Descripció	Riscos
H1522111	m	Barana de protecció en el perímetre de la coronació d'excavacions, d'alçada 1 m, amb travesser superior, travesser intermedi i muntants de tub metàl·lic de 2,3", sòcol de post de fusta, ancorada al terreny clavant els muntants i amb el desmuntatge inclòs	1 / 2 / 3 / 6 / 10
H152R013	m	Estacada de protecció contra despeniments del terreny, per mitja vessant, d'alçada 3 m, amb malla galvanitzada de torsió triple i malla electrosoldada de barres corrugades d'acer sobre pals de perfils d'acer IPN 140 encastats a terra i subjectada amb cables d'acer de diàmetre 10 mm i amb el desmuntatge inclòs	3
H152U000	m	Tanca d'avertència o abalisament d'1 m d'alçada amb malla de polietilè taronja, fixada a 1 m del perímetre del sostre amb suports d'acer allotjats amb forats al sostre	25
H16C0003	d	Detector de gasos portàtil, per a espais confinats, amb detector de gas combustible, O ₂ , CO i H ₂ S	17
HBBA005	u	Senyal de prohibició, normalitzada amb pictograma negre sobre fons blanc, de forma circular amb cantells i banda transversal descendent d'esquerra a dreta a 45°, en color vermell, diàmetre 29 cm, amb cartell explicatiu rectangular, per ser vista fins 12 m, fixada i amb el desmuntatge inclòs	1 / 2 / 3 / 6 / 10 / 12 / 16 / 17 / 25 / 26 / 27
HBBA8115	u	Senyal d'obligació, normalitzada amb pictograma blanc sobre fons blau, de forma circular amb cantells en color blanc, diàmetre 29 cm, amb cartell explicatiu rectangular, per ser vista fins 12 m, fixada i amb el desmuntatge inclòs	1 / 2 / 3 / 6 / 10 / 12 / 16 / 17 / 25 / 26 / 27
HBBAF004	u	Senyal d'avertència, normalitzada amb pictograma negre sobre fons groc, de forma triangular amb el cantell negre, costat major 41 cm, amb cartell explicatiu rectangular, per ser vista fins 12 m de distància, fixada i amb el desmuntatge inclòs	1 / 2 / 3 / 6 / 10 / 12 / 16 / 17 / 25 / 26 / 27

MESURES PREVENTIVES

Codi	Descripció	Riscos
------	------------	--------

10000002	Planificar els treballs per a mantenir el màxim de temps possible les proteccions	1
10000003	Itineraris preestablerts i ballissats per al personal	1 / 10 / 12
10000004	Revisió i manteniment periòdic de SPC	1
10000013	Ordre i neteja	2 / 6 / 17
10000014	Preparació i manteniment de les superfícies de treball	2 / 6
10000015	Organització de les zones de pas i emmagatzematge	2 / 6
10000023	Solicitar dades de les característiques físiques de les terres	3
10000024	Execució de treballs a l'interior de rases per equips	3
10000040	Formació de l'operari en l'ús i manteniment d'eines	12 / 13
10000044	Evitar processos de tallat de materials a l'obra	10
10000045	Formació	10
10000051	Adequació dels recorreguts de la maquinària	10 / 12
10000053	Procediment d'utilització de la maquinària	12
10000054	Ús de recolzaments hidràulics	12
10000056	Paletització i eines ergonòmiques	13
10000058	Adaptar la feina a les característiques individuals de la persona que la realitza	13
10000060	Suspensió de les feines en condicions extremes	14
10000061	Rotació dels llocs de treball	14 / 27
10000062	Planificar els treballs per a realitzar-los en zones protegides	14 / 26
10000070	Compliment del REBT pel que fa a equips de protecció	16
10000071	Revisió de la posta a terra	16
10000073	Disposar de quadres elèctrics secundaris	16
10000074	Reg de les zones de treball	17
10000078	Evitar processos de divisió de material en sec	17
10000103	Planificació de les àrees de treball	25
10000104	Accessos i circulació independents per a personal i maquinària	25
10000106	El personal no ha de descansar al costat de màquines aturades	25
10000108	Eliminar el soroll en origen	26
10000110	Eliminar vibracions en origen	27
10000154	Verificar nivell lumínic mínim (250 lux) a itineraris i llocs de treball	1 / 2 / 12 / 25
10000155	Controlar la temperatura i velocitat del vent als llocs de treball	14
10000156	Detecció xarxes instal·lacions encastades o soterrades	16 / 17
10000157	Control del nivell sonor amb sonòmetre portàtil	26
10000168	Mantenir lliure d'aigua, fang i llots excavació i rases	2

G02.G03 EXCAVACIÓ DE RASES I POUS

EXCAVACIÓ DE RASES I POUS MITJANÇANT MITJANS MANUALS I/O MECÀNICS AMB O SENSE ENTIBACIÓ

Avaluació de riscos

Id	Risc	P	G	A
1	CAIGUDA DE PERSONES A DIFERENT NIVELL Situació: ACCÉS FONS D'EXCAVACIÓ CIRCULACIÓ PERIMETRAL DE LA RASA	2	3	4
2	CAIGUDA DE PERSONES AL MATEIX NIVELL Situació: IRREGULARITAT DE LA ZONA DE TREBALL APLEC DE MATERIAL	2	2	3
3	CAIGUDA D'OBJECTES PER DESPLOM, ESFONDRAMENT O ENSORRAMENT Situació: ESTABILITAT DE L'EXCAVACIÓ COL·LOCACIÓ DE L'ESTINTOLAMENT	2	3	4
6	TREPITJADES SOBRE OBJECTES Situació: IRREGULARITAT SUPERFÍCIE DE TREBALL	2	1	2
9	COPS AMB OBJECTES O EINES (TALLS) Situació: EINES MANUALS I/O MECÀNQUES	2	2	3
12	ATRAPAMENT PER BOLCADA DE MÀQUINES, TRACTORS O VEHICLES Situació: ESTABILITAT DE LA MAQUINÀRIA RECOLZAMENTS HIDRÀULICS ZONES DE PAS DELIMITADES	1	3	3
13	SOBRESFORÇOS Situació: TREBALLS MANUALS D'EXCAVACIÓ I EXTRACCIÓ DE TERRES	1	2	2
14	EXPOSICIÓ A CONDICIONS AMBIENTALS EXTREMES Situació: TREBALLS A L'EXTERIOR	1	2	2
16	EXPOSICIÓ A CONTACTES ELÈCTRICS Situació: EXISTÈNCIA D'INSTAL·LACIONS ELÈCTRIQUES SOTERRADES	1	3	3
17	INHALACIÓ O INGESTIÓ DE SUBSTÀNCIES NOCIVES	2	1	2



Situació: POLS TERRES				
25	ATROPELLAMENTS O COPS AMB VEHICLES	1	3	3
Situació: CIRCULACIÓ INTERIOR D'OBRA				
26	EXPOSICIÓ A SOROLLS	2	1	2
Situació: MAQUINÀRIA				
27	EXPOSICIÓ A VIBRACIONS	2	1	2
Situació: MAQUINÀRIA				
P: Probabilitat (1,2,3) / G: Gravetat (1,2,3) / A: Avaluació (1,2,3,4,5)				

EQUIPS PROTECCIÓ INDIVIDUAL

Codi	UA	Descripció	Riscos
H1411111	u	Casc de seguretat per a ús normal, contra cops, de polietilè amb un pes màxim de 400 g, homologat segons UNE-EN 812	1 / 2 / 3 / 6 / 9 / 12 / 14 / 16 / 25 / 26
H1431101	u	Protector auditiu de tap d'escuma, homologat segons UNE-EN 352-2 i UNE-EN 458	26
H1432012	u	Protector auditiu d'auricular, acoblat al cap amb arnès i orelleres antisoroll, homologat segons UNE-EN 352-1 i UNE-EN 458	26
H1445003	u	Mascareta de protecció respiratòria, homologada segons UNE-EN 140	17
H145C002	u	Parella de guants de protecció contra riscos mecànics comuns de construcció nivell 3, homologats segons UNE-EN 388 i UNE-EN 420	1 / 2 / 3 / 6 / 9 / 14
H145F004	u	Parella de guants d'alta visibilitat pigmentats en color fosforescent per a estibadors de càrregues amb grua i/o senyalistes, homologats segons UNE-EN 471 i UNE-EN 420	3 / 9 / 25
H145K153	u	Parella de guants de material aïllant per a treballs elèctrics, classe 00, logotip color beix, tensió màxima 500 V, homologats segons UNE-EN 420	16
H1463253	u	Parella de botes dielèctriques resistentes a la humitat, de pell rectificada, amb turmellera encoixinada sola antilliscant i antiestàtica, falca amortidora per al taló, llengüeta de manxa, de despeniment ràpid, sense ferramenta metàl·lica, amb puntera reforçada, homologades segons DIN 4843	16
H1465275	u	Parella de botes baixes de seguretat industrial per a treballs de construcció en general, resistentes a la humitat, de pell rectificada, amb turmellera encoixinada, amb puntera metàl·lica, sola antilliscant, falca amortidora d'impactes al taló i sense plantilla metàl·lica, homologades segons UNE-EN ISO 20344, UNE-EN ISO 20345, UNE-EN ISO 20346 i UNE-EN ISO 20347	1 / 2 / 3 / 6 / 9 / 12 / 14 / 25
H1474600	u	Cinturó antivibració, ajustable i de teixit transpirable	27
H147D405	u	Sistema anticaiguda compost per un arnès anticaiguda amb tirants, bandes secundàries, bandes subllúties, bandes de cuixa, recolzament dorsal per a subjecció, elements d'ajust, element dorsal d'enganxament d'arnès anticaiguda i sivella, incorporat a un subsistema anticaiguda de tipus lliscant sobre línia d'ancoratge flexible de llargaria 10 m, homologat segons UNE-EN 361, UNE-EN 362, UNE-EN 364/AC, UNE-EN 365 i UNE-EN 353-2	1
H147L015	u	Aparell d'ancoratge per a equip de protecció individual contra caiguda d'alçada, homologat segons UNE-EN 795, amb fixació amb tac mecànic	1 / 3
H147N000	u	Faixa de protecció dorsolumbar	13
H1481242	u	Granota de treball per a construcció, de polièster i cotó (65%-35%), color beix, trama 240, amb butxaques interiors, homologada segons UNE-EN 340	1 / 2 / 3 / 6 / 9 / 12 / 14 / 16 / 25
H1485800	u	Armilla reflectant amb tires reflectants a la cintura, al pit i a l'esquena, homologada segons UNE-EN 471	3 / 9 / 14 / 25

MITJANS AUXILIARS D'UTILITAT PREVENTIVA

Codi	UA	Descripció	Riscos
HX11X022	u	Passadís de protecció prefabricat metàl·lic amb sistema de seguretat amb tots els requisits reglamentaris, de llargària 2,5 m, d'amplària 1,1 m, amb paviment de entramat de platines metàl·liques i rampes articulades, baranes metàl·liques reglamentàries	1

SISTEMES DE PROTECCIÓ COL·LECTIVA

Codi	UA	Descripció	Riscos
H1522111	m	Barana de protecció en el perímetre de la coronació d'excavacions, d'alçada 1 m, amb travesser superior, travesser intermedi i muntants de tub metàl·lic de 2,3", sòcol de post de fusta, ancorada al terreny clavant els muntants i amb el desmuntatge inclòs	1 / 3
H152U000	m	Tanca d'advertència o abalisament d'1 m d'alçada amb malla de polietilè taronja, fixada a 1 m del perímetre del sostre amb suports d'acer allotjats amb forats al sostre	9 / 12 / 25
HBBA005	u	Senyal de prohibició, normalitzada amb pictograma negre sobre fons blanc, de forma circular amb cantells i banda transversal descendent d'esquerra a dreta a 45°, en color vermell, diàmetre 29 cm, amb cartell explicatiu rectangular, per ser vista fins 12 m, fixada i amb el	1 / 2 / 3 / 6 / 9 / 12 / 17 / 25 / 26 / 27

desmuntatge inclòs				
HBBAB115	u	Senyal d'obligació, normalitzada amb pictograma blanc sobre fons blau, de forma circular amb cantells en color blanc, diàmetre 29 cm, amb cartell explicatiu rectangular, per ser vista fins 12 m, fixada i amb el desmuntatge inclòs	1 / 2 / 3 / 6 / 9 / 12 / 17 / 25 / 26 / 27	
HBBAF004	u	Senyal d'advertència, normalitzada amb pictograma negre sobre fons groc, de forma triangular amb el cantell negre, costat major 41 cm, amb cartell explicatiu rectangular, per ser vista fins 12 m de distància, fixada i amb el desmuntatge inclòs	1 / 2 / 3 / 6 / 9 / 12 / 17 / 25 / 26 / 27	

MESURES PREVENTIVES

Codi	Descripció	Riscos
I0000002	Planificar els treballs per a mantenir el màxim de temps possible les proteccions	1
I0000003	Itineraris preestablerts i balissats per al personal	1
I0000004	Revisió i manteniment periòdic de SPC	1
I0000012	Assegurar les escales de mà	1
I0000013	Ordre i neteja	2 / 6 / 17
I0000014	Preparació i manteniment de les superfícies de treball	2 / 6
I0000015	Organització de les zones de pas i emmagatzematge	2 / 6
I0000020	No realitzar treballs a la mateixa vertical	3
I0000021	Establir punts de referència per a controlar els moviments de l'estructura	3
I0000023	Solicitar dades de les característiques físiques de les terres	3
I0000024	Execució de treballs a l'interior de rases per equips	3
I0000026	Planificació de recorreguts i maniobres per a màquines i camions	12
I0000038	Substituir lo manual per lo mecànic	9
I0000039	Planificació de compra i programa de manteniment d'eines	9
I0000040	Formació de l'operari en l'ús i manteniment d'eines	9 / 12 / 13
I0000051	Adequació dels recorreguts de la maquinària	12
I0000053	Procediment d'utilització de la maquinària	12
I0000055	Elecció dels equips de manteniment	13
I0000056	Paletització i eines ergonòmiques	13
I0000060	Suspensió de les feines en condicions extremes	14
I0000061	Rotació dels llocs de treball	27
I0000062	Planificar els treballs per a realitzar-los en zones protegides	26
I0000067	No treballar al costat de línies elèctriques amb cables nusos	16
I0000074	Reg de les zones de treball	17
I0000083	Dispositius d'alarma	16
I0000103	Planificació de les àrees de treball	25
I0000104	Accessos i circulació independents per a personal i maquinària	25
I0000105	Anivellar la maquinària per a la realització de l'activitat	25
I0000106	El personal no ha de descansar al costat de màquines aturades	25
I0000107	Limitació de la velocitat dels vehicles	25
I0000108	Eliminar el soroll en origen	26
I0000110	Eliminar vibracions en origen	27
I0000111	Revisar entibacions en començar jornada treball. Precaució per interrupcions >1dia, pluges o gelada	3
I0000154	Verificar nivell lumínic mínim (250 lux) a itineraris i llocs de treball	2 / 6 / 12 / 25
I0000155	Controlar la temperatura i velocitat del vent als llocs de treball	14
I0000156	Detecció xarxes instal·lacions encastades o soterrades	16
I0000157	Control del nivell sonor amb sonòmetre portàtil	26
I0000168	Mantenir lliure d'aigua, fang i llots excavació i rases	2

G02.G04 REBLIMENTS SUPERFICIALS, TERRAPLENS / PEDRAPLENS

FORMACIÓ DE REBLERTS I TERRAPLENS AMB TERRES O PEDRES (PRÒPIES DE L'OBRA O NO) AMB MITJANS MECÀNICS

Avaluació de riscos

Id	Risc	P	G	A
1	CAIGUDA DE PERSONES A DIFERENT NIVELL	1	2	2
Situació: CIRCULACIÓ EN VORES DE TERRAPLENAT ACCÉS A ZONES DE TREBALL				
2	CAIGUDA DE PERSONES AL MATEIX NIVELL	2	1	2
Situació: IRREGULARITAT SUPERFÍCIE DE TREBALL ACCÉS A ZONES DE TREBALL APLEC DE TERRES				
3	CAIGUDA D'OBJECTES PER DESPLOM, ESFONDRAIMENT O ENSORRAMENT	1	2	2



Situació: INESTABILITAT DE TALUSSOS				
4	CAIGUDA D'OBJECTES PER MANIPULACIÓ O DE MATERIALS TRANSPORTATS	1	3	3
Situació: MANUTENCIÓ DE TERRES O BLOCS DE PEDRA AL TALL NO RESPECTAR DISTÀNCIA DE SEGURETAT				
6	TREPTIJADES SOBRE OBJECTES	2	1	2
Situació: IRREGULARITAT SUPERFÍCIE DE TREBALL				
12	ATRAPAMENT PER BOLLADA DE MAQUINES, TRACTORS O VEHICLES	1	3	3
Situació: INESTABILITAT DEL VEHICLE: RECOLZAMENTS HIDRÀULICS ZONES DE CIRCULACIÓ EN CONDICIONS				
13	SOBRESFORÇOS	1	2	2
Situació: TREBALLS MANUALS				
14	EXPOSICIÓ A CONDICIONS AMBIENTALS EXTREMES	1	2	2
Situació: TREBALLS A L'EXTERIOR				
17	INHALACIÓ O INGESTIÓ DE SUBSTÀNCIES NOCIVES	2	1	2
Situació: POLS				
25	ATROPELLAMENTS O COPS AMB VEHICLES	2	2	3
Situació: CIRCULACIÓ INTERIOR DE VEHICLES				
26	EXPOSICIÓ A SOROLLS	2	1	2
Situació: MAQUINÀRIA				
27	EXPOSICIÓ A VIBRACIONS	2	1	2
Situació: MAQUINÀRIA				

P: Probabilitat (1,2,3) / G: Gravetat (1,2,3) / A: Avaluació (1,2,3,4,5)

EQUIPS PROTECCIÓ INDIVIDUAL

Codi	UA	Descripció	Riscos
H1411111	u	Casc de seguretat per a ús normal, contra cops, de polietilè amb un pes màxim de 400 g, homologat segons UNE-EN 812	1 / 2 / 3 / 4 / 6 / 12 / 14 / 25 / 26
H1431101	u	Protector auditiu de tap d'escuma, homologat segons UNE-EN 352-2 i UNE-EN 458	26
H1432012	u	Protector auditiu d'auricular, acoblat al cap amb arnès i orelles antisoroll, homologat segons UNE-EN 352-1 i UNE-EN 458	26
H1445003	u	Mascareta de protecció respiratòria, homologada segons UNE-EN 140	17
H145C002	u	Parella de guants de protecció contra riscos mecànics comuns de construcció nivell 3, homologats segons UNE-EN 388 i UNE-EN 420	1 / 2 / 3 / 4 / 6 / 12 / 14 / 25
H1465275	u	Parella de botes baixes de seguretat industrial per a treballs de construcció en general, resistents a la humitat, de pell rectificada, amb turmellera encoixinada, amb puntera metàl·lica, sola antilliscant, falca amortidora d'impactes al taló i sense plantilla metàl·lica, homologades segons UNE-EN ISO 20344, UNE-EN ISO 20345, UNE-EN ISO 20346 i UNE-EN ISO 20347	1 / 2 / 3 / 4 / 6 / 12 / 14 / 25
H1474600	u	Cinturó antivibració, ajustable i de teixit transpirable	27
H147N000	u	Faixa de protecció dorslumbar	13
H1481343	u	Granota de treball per a construcció d'obres lineals en servei, de polièster i cotó (65%-35%), color groc, trama 240, amb butxaques interiors i tires reflectants, homologada segons UNE-EN 340	1 / 2 / 3 / 4 / 6 / 12 / 14 / 25
H1485800	u	Armilla reflectant amb tires reflectants a la cintura, al pit i a l'esquena, homologada segons UNE-EN 471	14 / 25

SISTEMES DE PROTECCIÓ COL·LECTIVA

Codi	UA	Descripció	Riscos
H1522111	m	Barana de protecció en el perímetre de la coronació d'excavacions, d'alçada 1 m, amb travesser superior, travesser intermedi i muntants de tub metàl·lic de 2,3", sòcol de post de fusta, ancorada al terreny clavant els muntants i amb el desmuntatge inclòs	1 / 3
H152U000	m	Tanca d'advertència o abalisament d'1 m d'alçada amb malla de polietilè taronja, fixada a 1 m del perímetre del sostre amb suports d'acer allotjats amb forats al sostre	3 / 4 / 12 / 25
H153A9F1	u	Topall per a descàrrega de camions en excavacions, de 4 m d'amplada amb tauló de fusta i perfils IPN 100 clavats al terreny i amb el desmuntatge inclòs	4 / 12 / 25
HBBA005	u	Senyal de prohibició, normalitzada amb pictograma negre sobre fons blanc, de forma circular amb cantells i banda transversal descendent d'esquerra a dreta a 45°, en color vermell, diàmetre 29 cm, amb cartell explicatiu rectangular, per ser vista fins 12 m, fixada i amb el desmuntatge inclòs	1 / 2 / 3 / 4 / 6 / 12 / 25 / 26 / 27
HBBA8115	u	Senyal d'obligació, normalitzada amb pictograma blanc sobre fons blau, de forma circular amb cantells en color blanc, diàmetre 29 cm, amb cartell explicatiu rectangular, per ser vista fins 12 m, fixada i amb el desmuntatge inclòs	1 / 2 / 3 / 4 / 6 / 12 / 25 / 26 / 27
HBBAF004	u	Senyal d'advertència, normalitzada amb pictograma negre sobre fons groc, de forma triangular amb el cantell negre, costat major 41 cm, amb cartell explicatiu rectangular, per	1 / 2 / 3 / 4 / 6 / 12 / 25 / 26 / 27

ser vista fins 12 m de distància, fixada i amb el desmuntatge inclòs

MESURES PREVENTIVES

Codi	Descripció	Riscos
I0000002	Planificar els treballs per a mantenir el màxim de temps possible les proteccions	1
I0000003	Itineraris preestablerts i balissats per al personal	1 / 4
I0000013	Ordre i neteja	2 / 6 / 17
I0000014	Preparació i manteniment de les superfícies de treball	2 / 6
I0000015	Organització de les zones de pas i emmagatzematge	2
I0000020	No realitzar treballs a la mateixa vertical	3
I0000023	Solicitar dades de les característiques físiques de les terres	3
I0000025	Planificació d'àrees i llocs de treball	4
I0000026	Planificació de recorreguts i maniobres per a màquines i camions	4
I0000027	Elecció dels mitjans auxiliars de manteniment	4
I0000028	Impedir l'accés de personal dins del radi d'acció de càrregues suspeses	4
I0000040	Formació de l'operari en l'ús i manteniment d'eines	12 / 13
I0000051	Adequació dels recorreguts de la maquinària	12
I0000053	Procediment d'utilització de la maquinària	12
I0000054	Ús de recolzaments hidràulics	12
I0000055	Elecció dels equips de manteniment	13
I0000060	Suspensió de les feines en condicions extremes	14
I0000061	Rotació dels llocs de treball	27
I0000062	Planificar els treballs per a realitzar-los en zones protegides	26
I0000074	Reg de les zones de treball	17
I0000103	Planificació de les àrees de treball	25
I0000104	Accessos i circulació independents per a personal i maquinària	25
I0000105	Anivellar la maquinària per a la realització de l'activitat	25
I0000106	El personal no ha de descansar al costat de màquines aturades	25
I0000107	Limitació de la velocitat dels vehicles	25
I0000108	Eliminar el soroll en origen	26
I0000110	Eliminar vibracions en origen	27
I0000154	Verificar nivell lumínic mínim (250 lux) a itineraris i llocs de treball	1 / 2 / 6 / 12 / 25
I0000155	Controlar la temperatura i velocitat del vent als llocs de treball	14
I0000157	Control del nivell sonor amb sonòmetre portàtil	26
I0000168	Mantenir lliure d'aigua, fang i llots excavació i rases	2

G02.G05 CÀRREGA I TRANSPORT DE TERRES O RUNES

CÀRREGA MECÀNICA SOBRE CAMIÓ DE TERRES, PEDRES O RUNA PROCEDENTS DE L'EXCAVACIÓ EN OBRA PER A TRANSPORT POSTERIOR A LA MATEIXA OBRA O A ABOCADOR

Avaluació de riscos

Id	Risc	P	G	A
2	CAIGUDA DE PERSONES AL MATEIX NIVELL Situació: IRREGULARITAT ZONA DE TREBALL ACCÉS AL TALL	2	1	2
4	CAIGUDA D'OBJECTES PER MANIPULACIÓ O DE MATERIALS TRANSPORTATS Situació: FEINES DE CÀRREGA DE CAMIONS CAMIONS SOBRECÀRREGATS MAQUINÀRIA NO ADIENT	2	2	3
11	ATRAPAMENT PER O ENTRE OBJECTES Situació: MAQUINÀRIA NO ADIENT	2	3	4
12	ATRAPAMENT PER BOLLADA DE MAQUINES, TRACTORS O VEHICLES Situació: IRREGULARITAT DE SUPERFÍCIE DE TREBALL I ITINERARIS OBRA ESTABILITAT DELS RECOLZAMENTS HIDRÀULICS	2	3	4
13	SOBRESFORÇOS Situació: TREBALLS MANUALS	1	2	2
14	EXPOSICIÓ A CONDICIONS AMBIENTALS EXTREMES Situació: TREBALLS A L'EXTERIOR	2	1	2
17	INHALACIÓ O INGESTIÓ DE SUBSTÀNCIES NOCIVES Situació: POLS DE L'EXCAVACIÓ, CÀRREGA I TRANSPORT DE TERRES	2	2	3
25	ATROPELLAMENTS O COPS AMB VEHICLES Situació: CIRCULACIÓ INTERIOR D'OBRA	2	3	4



26	EXPOSICIÓ A SOROLLS	2	1	2
	Situació: MAQUINÀRIA			
27	EXPOSICIÓ A VIBRACIONS	2	1	2
	Situació: MAQUINÀRIA			
P: Probabilitat (1,2,3) / G: Gravetat (1,2,3) / A: Avaluació (1,2,3,4,5)				

EQUIPS PROTECCIÓ INDIVIDUAL

Codi	UA	Descripció	Riscos
H1411111	u	Casc de seguretat per a ús normal, contra cops, de polietilè amb un pes màxim de 400 g, homologat segons UNE-EN 812	2 / 4 / 11 / 12 / 14 / 25 / 26
H1431101	u	Protector auditiu de tap d'escuma, homologat segons UNE-EN 352-2 i UNE-EN 458	26
H1432012	u	Protector auditiu d'auricular, acoblat al cap amb arnès i orelles antisoroll, homologat segons UNE-EN 352-1 i UNE-EN 458	26
H1445003	u	Mascareta de protecció respiratòria, homologada segons UNE-EN 140	17
H145C002	u	Parella de guants de protecció contra riscos mecànics comuns de construcció nivell 3, homologats segons UNE-EN 388 i UNE-EN 420	2 / 4 / 11 / 12 / 14 / 25
H1465275	u	Parella de botes baixes de seguretat industrial per a treballs de construcció en general, resistents a la humitat, de pell rectificada, amb turmellera encolinada, amb puntera metàl·lica, sola antilliscant, falca amortidora d'impactes al taló i sense plantilla metàl·lica, homologades segons UNE-EN ISO 20344, UNE-EN ISO 20345, UNE-EN ISO 20346 i UNE-EN ISO 20347	2 / 4 / 11 / 12 / 14 / 25
H1474600	u	Cinturó antivibració, ajustable i de teixit transpirable	27
H147N000	u	Faixa de protecció dorsllumbar	13
H1481242	u	Granota de treball per a construcció, de polièster i cotó (65%-35%), color beix, trama 240, amb butxaques interiors, homologada segons UNE-EN 340	2 / 4 / 11 / 12 / 14 / 25
H1485800	u	Armilla reflectant amb tires reflectants a la cintura, al pit i a l'esquena, homologada segons UNE-EN 471	14 / 25

SISTEMES DE PROTECCIÓ COL·LECTIVA

Codi	UA	Descripció	Riscos
H1522111	m	Barana de protecció en el perímetre de la coronació d'excavacions, d'alçada 1 m, amb travesser superior, travesser intermedi i muntants de tub metàl·lic de 2,3", sòcol de post de fusta, ancorada al terreny clavant els muntants i amb el desmuntatge inclòs	2 / 4 / 11 / 25
H153A9F1	u	Topall per a descàrrega de camions en excavacions, de 4 m d'amplada amb tauló de fusta i perfils IPN 100 clavats al terreny i amb el desmuntatge inclòs	12 / 25
HBBA005	u	Senyal de prohibició, normalitzada amb pictograma negre sobre fons blanc, de forma circular amb cantells i banda transversal descendent d'esquerra a dreta a 45°, en color vermell, diàmetre 29 cm, amb cartell explicatiu rectangular, per ser vista fins 12 m, fixada i amb el desmuntatge inclòs	2 / 4 / 11 / 12 / 25 / 26 / 27
HBBA115	u	Senyal d'obligació, normalitzada amb pictograma blanc sobre fons blau, de forma circular amb cantells en color blanc, diàmetre 29 cm, amb cartell explicatiu rectangular, per ser vista fins 12 m, fixada i amb el desmuntatge inclòs	2 / 4 / 11 / 12 / 25 / 26 / 27
HBBAF004	u	Senyal d'avertència, normalitzada amb pictograma negre sobre fons groc, de forma triangular amb el cantell negre, costat major 41 cm, amb cartell explicatiu rectangular, per ser vista fins 12 m de distància, fixada i amb el desmuntatge inclòs	2 / 4 / 11 / 12 / 25 / 26 / 27

MESURES PREVENTIVES

Codi	Descripció	Riscos
I0000002	Planificar els treballs per a mantenir el màxim de temps possible les proteccions	2
I0000003	Itineraris preestablerts i ballssats per al personal	2
I0000004	Revisió i manteniment periòdic de SPC	2
I0000025	Planificació d'àrees i llocs de treball	4
I0000026	Planificació de recorreguts i maniobres per a màquines i camions	4
I0000029	No balancejar les càrregues suspeses	4
I0000040	Formació de l'operari en l'ús i manteniment d'eines	12 / 13
I0000047	Planificació i procediments per a la càrrega i descàrrega de materials	11
I0000048	No treballar al costat de paraments acabats de fer (< 48 h)	11
I0000050	No treballar ni estar al radi d'acció de les càrregues suspeses	11
I0000051	Adequació dels recorreguts de la maquinària	12
I0000053	Procediment d'utilització de la maquinària	12
I0000054	Ús de recolzaments hidràulics	12
I0000060	Suspensió de les feines en condicions extremes	14

I0000061	Rotació dels llocs de treball	27
I0000062	Planificar els treballs per a realitzar-los en zones protegides	26
I0000074	Reg de les zones de treball	17
I0000103	Planificació de les àrees de treball	25
I0000104	Accessos i circulació independents per a personal i maquinària	25
I0000105	Anivellar la maquinària per a la realització de l'activitat	25
I0000106	El personal no ha de descansar al costat de màquines aturades	25
I0000107	Limitació de la velocitat dels vehicles	25
I0000108	Eliminar el soroll en origen	26
I0000110	Eliminar vibracions en origen	27
I0000154	Verificar nivell lumínic mínim (250 lux) a itineraris i llocs de treball	2 / 12 / 25
I0000155	Controlar la temperatura i velocitat del vent als llocs de treball	14
I0000157	Control del nivell sonor amb sonòmetre portàtil	26
I0000168	Mantenir lliure d'aigua, fang i llots excavació i rases	14

G08 PAVIMENTS**G08.G01 PAVIMENTS AMORFS (FORMIGÓ, SUBBASES, TERRA, SAULO, BITUMINOSOS I REGS)****EXECUCIÓ I MANTENIMENT DE PAVIMENTS CONTINUS****Avaluació de riscos**

Id	Risc	P	G	A
1	CAIGUDA DE PERSONES A DIFERENT NIVELL Situació: TREBALLS EN VORES DE TALÚS	1	3	3
2	CAIGUDA DE PERSONES AL MATEIX NIVELL Situació: ITINERARI OBRA APLECS DE MATERIAL	2	2	3
4	CAIGUDA D'OBJECTES PER MANIPULACIÓ O DE MATERIALS TRANSPORTATS Situació: TRANSPORT DE BETUMS, TERRES, QUITRANS...	1	2	2
6	TREPITJADES SOBRE OBJECTES Situació: TREPITJADES SOBRE ELEMENTS CALENTS. BETUMS, QUITRANS...	2	1	2
9	COPS AMB OBJECTES O EINES (TALLS) Situació: ÚS D'EINES MANUALS COPS AMB MAQUINÀRIA	1	2	2
10	PROJECCIÓ DE FRAGMENTS O PARTÍCULES Situació: TREBALLS DE COL·LOCACIÓ I ESTESA DE BETUMS, QUITRANS...	2	1	2
11	ATRAPAMENT PER O ENTRE OBJECTES Situació: MAQUINÀRIA PRÒPIA DE L'OBRA	1	2	2
12	ATRAPAMENT PER BOLCADA DE MÀQUINES, TRACTORS O VEHICLES Situació: MAQUINÀRIA DE COMPACTACIÓ EN LA PROXIMITAT DE LES VORES DEL TALÚS	1	3	3
13	SOBREESFORÇOS Situació: ÚS D'EINES MANUALS	2	2	3
14	EXPOSICIÓ A CONDICIONS AMBIENTALS EXTREMES Situació: TREBALLS A L'EXTERIOR	1	2	2
15	CONTACTES TÈRMICS Situació: COL·LOCACIÓ DE BETUMS	2	2	3
16	EXPOSICIÓ A CONTACTES ELÈCTRICS Situació: CONTACTES DIRECTES I INDIRECTES CONTACTES AMB INSTAL·LACIONS EXISTENTS	1	2	2
17	INHALACIÓ O INGESTIÓ DE SUBSTÀNCIES NOCIVES Situació: POLS DE LA CIRCULACIÓ DE VEHICLES POLS DE SITGES DE CIMENT	2	1	2
25	ATROPELLAMENTS O COPS AMB VEHICLES Situació: CIRCULACIÓ ALIENA I PRÒPIA DE L'OBRA	1	3	3
27	EXPOSICIÓ A VIBRACIONS Situació: MAQUINÀRIA	1	2	2

P: Probabilitat (1,2,3) / G: Gravetat (1,2,3) / A: Avaluació (1,2,3,4,5)**EQUIPS PROTECCIÓ INDIVIDUAL**

Codi	UA	Descripció	Riscos
H1411111	u	Casc de seguretat per a ús normal, contra cops, de polietilè amb un pes màxim de 400 g, homologat segons UNE-EN 812	1 / 2 / 4 / 6 / 9 / 10 / 11 / 12 / 14 / 15 / 16 / 25



H1421110	u	Ulleres de seguretat antiimpactes estàndard, amb muntura universal, amb visor transparent i tractament contra l'entelament, homologades segons UNE-EN 167 i UNE-EN 168	10 / 14
H1432012	u	Protector auditiu d'auricular, acoblat al cap amb arnès i orelles antisoroll, homologat segons UNE-EN 352-1 i UNE-EN 458	14
H1445003	u	Mascareta de protecció respiratòria, homologada segons UNE-EN 140	17
H1459630	u	Parella de guants per a soldador, amb palmell de pell, folre interior de cotó, i màniga llarga de serratge folrada de dril fort, homologats segons UNE-EN 407 i UNE-EN 420	15
H145C002	u	Parella de guants de protecció contra riscos mecànics comuns de construcció nivell 3, homologats segons UNE-EN 388 i UNE-EN 420	1 / 2 / 4 / 6 / 9 / 10 / 11 / 12 / 14 / 25
H145K153	u	Parella de guants de material aïllant per a treballs elèctrics, classe 00, logotip color beix, tensió màxima 500 V, homologats segons UNE-EN 420	16
H1463253	u	Parella de botes dielèctriques resistents a la humitat, de pell rectificada, amb turmellera encoixinada sola antilliscant i antiestàtica, falca amortidora per al taló, llengüeta de manxa, de despeniment ràpid, sense ferramenta metàl·lica, amb puntera reforçada, homologades segons DIN 4843	16
H1465275	u	Parella de botes baixes de seguretat industrial per a treballs de construcció en general, resistents a la humitat, de pell rectificada, amb turmellera encoixinada, amb puntera metàl·lica, sola antilliscant, falca amortidora d'impactes al taló i sense plantilla metàl·lica, homologades segons UNE-EN ISO 20344, UNE-EN ISO 20345, UNE-EN ISO 20346 i UNE-EN ISO 20347	1 / 2 / 4 / 6 / 9 / 10 / 11 / 12 / 14 / 15 / 25
H1474600	u	Cinturó antivibració, ajustable i de teixit transpirable	27
H147D102	u	Sistema anticaiguda compost per un arnès anticaiguda amb tirants, bandes secundàries, bandes subglúties, bandes de cuixa, recolzament dorsal per a subjecció, elements d'ajust, element dorsal d'enganxament d'arnès anticaiguda i sivella, incorporat a un element d'amarrament compost per un terminal manufacturat, homologat segons UNE-EN 361, UNE-EN 362, UNE-EN 364/AC, UNE-EN 365 i UNE-EN 354	1
H147L015	u	Aparell d'ancoratge per a equip de protecció individual contra caiguda d'alçada, homologat segons UNE-EN 795, amb fixació amb tac mecànic	1
H147N000	u	Faixa de protecció dorslumber	13
H1481343	u	Granota de treball per a construcció d'obres lineals en servei, de polièster i cotó (65%-35%), color groc, trama 240, amb butxaques interiors i tires reflectants, homologada segons UNE-EN 340	1 / 2 / 4 / 6 / 9 / 10 / 11 / 12 / 14 / 15 / 16 / 25
H1482320	u	Camisa de treball per a construcció d'obres lineals en servei, de polièster i cotó (65%-35%), color groc, homologada segons UNE-EN 340	14
H1485800	u	Armilla reflectant amb tires reflectants a la cintura, al pit i a l'esquena, homologada segons UNE-EN 471	12 / 25
H1486241	u	Casaca tipus enginyer, de polièster embuatada amb material aïllant, butxaques exteriors	14
H1487460	u	Impermeable amb jaqueta, caputxa i pantalons, per a obres públiques, de PVC soldat de 0,4 mm de gruix, de color viu, homologat segons UNE-EN 340	14
H1489790	u	Jaqueta de treball per a construcció d'obres lineals en servei, de polièster i cotó (65%-35%), color groc, trama 240, amb butxaques interiors i tires reflectants, homologada segons UNE-EN 340	14

MITJANS AUXILIARS D'UTILITAT PREVENTIVA

Codi	UA	Descripció	Riscos
HX11X004	u	Barana definitiva, prevista en projecte, per a protecció de caigudes a diferent nivell	1

SISTEMES DE PROTECCIÓ COL·LECTIVA

Codi	UA	Descripció	Riscos
H1511015	m2	Protecció amb xarxa de seguretat horitzontal sota bigues en viaductes o ponts, ancorada a suports metàl·lics, i amb el desmuntatge inclòs	1
H1511017	m2	Protecció amb xarxa de seguretat horitzontal en trams laterals en viaductes o ponts, ancorada a suports metàl·lics, en voladiu, i amb el desmuntatge inclòs	1
H1512013	m2	Protecció col·lectiva vertical dels laterals dels forats de les escales en tota l'alçada amb xarxa-teló normalitzada (UNE-EN 1263-1) de poliamida no regenerada, de tenacitat alta nuada amb corda perimetral de poliamida, ancoratge de fleix perforat i clau d'impacte d'acer i corda de cosit de 6 mm de diàmetre i amb el desmuntatge inclòs	1
H1512212	m	Protecció col·lectiva vertical del perímetre del sostre amb xarxa per a proteccions superficials contra caigudes, de fil trenat de poliamida no regenerada, de tenacitat alta, de 4 mm de diàmetre, 80x80 mm de pas de malla, corda perimetral de poliamida de 12 mm de diàmetre nuada a la xarxa, d'alçada 5 m, amb ancoratges d'emborsament inferior, fixada al sostre cada 0,5 amb ganxos embeguts en el formigó, cordes d'hissat i subjecció de 12 mm de diàmetre, pescant metàl·lic de força fixats al sostre cada 4,5 m amb ganxos embeguts en el formigó, en la col·locació i amb el desmuntatge inclòs	1

H151A1K1	m2	Protecció col·lectiva horitzontal d'obertures amb xarxa per a proteccions superficials contra caigudes, de fil trenat de poliamida no regenerada, de tenacitat alta, de 4 mm de diàmetre, 80x80 mm de pas de malla, corda perimetral de poliamida de 12 mm de diàmetre nuada a la xarxa, fixada amb fleix i tacs d'expansió i amb el desmuntatge inclòs	1
H152J105	m	Cable fiador per al cinturó de seguretat, fixat en ancoratges de servei i amb el desmuntatge inclòs	1
H152U000	m	Tanca d'advertència o abalisament d'1 m d'alçada amb malla de polietilè taronja, fixada a 1 m del perímetre del sostre amb suports d'acer allotjats amb forats al sostre	1 / 2 / 4 / 6 / 11 / 15
H153A9F1	u	Topall per a descàrrega de camions en excavacions, de 4 m d'amplada amb tauló de fusta i perfils IPN 100 clavats al terreny i amb el desmuntatge inclòs	12 / 25
HBBA005	u	Senyal de prohibició, normalitzada amb pictograma negre sobre fons blanc, de forma circular amb cantells i banda transversal descendent d'esquerra a dreta a 45°, en color vermell, diàmetre 29 cm, amb cartell explicatiu rectangular, per ser vista fins 12 m, fixada i amb el desmuntatge inclòs	1 / 2 / 4 / 6 / 9 / 10 / 11 / 12 / 13 / 14 / 15 / 16 / 17 / 27
HBBA8115	u	Senyal d'obligació, normalitzada amb pictograma blanc sobre fons blau, de forma circular amb cantells en color blanc, diàmetre 29 cm, amb cartell explicatiu rectangular, per ser vista fins 12 m, fixada i amb el desmuntatge inclòs	1 / 2 / 4 / 6 / 9 / 10 / 11 / 12 / 13 / 14 / 15 / 16 / 17 / 27
HBBAF004	u	Senyal d'advertència, normalitzada amb pictograma negre sobre fons groc, de forma triangular amb el cantell negre, costat major 41 cm, amb cartell explicatiu rectangular, per ser vista fins 12 m de distància, fixada i amb el desmuntatge inclòs	1 / 2 / 4 / 6 / 9 / 10 / 11 / 12 / 13 / 14 / 15 / 16 / 17 / 27

MESURES PREVENTIVES

Codi	Descripció	Riscos
I0000002	Planificar els treballs per a mantenir el màxim de temps possible les proteccions	1
I0000003	Itineraris preestablerts i abalisats per al personal	1
I0000004	Revisió i manteniment periòdic de SPC	1
I0000013	Ordre i neteja	2 / 6 / 17
I0000014	Preparació i manteniment de les superfícies de treball	2 / 6
I0000015	Organització de les zones de pas i emmagatzematge	2 / 6
I0000026	Planificació de recorreguts i maniobres per a màquines i camions	4
I0000027	Elecció dels mitjans auxiliars de manteniment	4
I0000028	Impedir l'accés de personal dins del radi d'acció de càrregues suspeses	4
I0000031	Per a la manipulació de materials voluminosos i/o pesats, sol·licitar un procediment de treball específic	4
I0000038	Substituir lo manual per lo mecànic	9 / 10 / 15
I0000039	Planificació de compra i programa de manteniment d'eines	9
I0000040	Formació de l'operari en l'ús i manteniment d'eines	9 / 11 / 12
I0000042	Evitar processos de manipulació de materials a obra	9
I0000045	Formació	10 / 13
I0000051	Adequació dels recorreguts de la maquinària	12
I0000053	Procediment d'utilització de la maquinària	12 / 15
I0000055	Elecció dels equips de manteniment	13
I0000060	Suspensió de les feines en condicions extremes	14
I0000061	Rotació dels llocs de treball	27
I0000067	No treballar al costat de línies elèctriques amb cables nusos	16
I0000068	Elecció i manteniment de les eines elèctriques	16
I0000069	Formació i habilitació específica per a cada eina	16
I0000070	Compliment del REBT pel que fa a equips de protecció	16
I0000071	Revisió de la posta a terra	16
I0000073	Disposar de quadres elèctrics secundaris	16
I0000074	Reg de les zones de treball	17
I0000084	Talls amb serra de trepar per via humida, amb proteccions integrades	10
I0000086	Substituir els materials amb substàncies nocives	17
I0000103	Planificació de les àrees de treball	25
I0000104	Accessos i circulació independents per a personal i maquinària	25
I0000105	Anivellar la maquinària per a la realització de l'activitat	25
I0000106	El personal no ha de descansar al costat de màquines aturades	25
I0000107	Limitació de la velocitat dels vehicles	25
I0000110	Eliminar vibracions en origen	27
I0000152	Utilitzar mitjans mecànics (grues, transpalets, plataformes elevadores) per manipular càrregues	13
I0000154	Verificar nivell lumínic mínim (250 lux) a itineraris i llocs de treball	2 / 6 / 9 / 25
I0000155	Controlar la temperatura i velocitat del vent als llocs de treball	14
I0000161	Verificar que les connexions de les màquines es facin amb endolls reglamentaris	16



G08.G02 PECES (PEDRA, CERÀMICA, MORTER, ETC.)**EXECUCIÓ I MANTENIMENT DE PAVIMENTS DISCONTINUS****Avaluació de riscos**

Id	Risc	P	G	A
2	CAIGUDA DE PERSONES AL MATEIX NIVELL Situació: ITINERARI D'OBRA IRREGULARITAT DE LA ZONA DE TREBALL	2	1	2
4	CAIGUDA D'OBJECTES PER MANIPULACIÓ O DE MATERIALS TRANSPORTATS Situació: TRANSPORT DE MATERIAL MANIPULACIÓ DE BLOCS DE PEDRA	2	1	2
6	TREPITJADES SOBRE OBJECTES Situació: ITINERARI D'OBRA APLECS DE MATERIAL	2	1	2
9	COPS AMB OBJECTES O EINES (TALLS) Situació: ÚS D'EINES MANUALS	2	1	2
10	PROJECCIÓ DE FRAGMENTS O PARTÍCULES Situació: TALL EN SEC DE PECES, PEDRES RETIRADA DE RUNA	1	2	2
12	ATRAPAMENT PER BOLCADA DE MÀQUINES, TRACTORS O VEHICLES Situació: TREBALLS DE COL·LOCACIÓ DE MATERIAL PRÒXIM A TALUSOS	1	2	2
13	SOBREESFORÇOS Situació: MANIPULACIÓ DE MATERIALS ÚS D'EINES MANUALS	2	1	2
14	EXPOSICIÓ A CONDICIONS AMBIENTALS EXTREMES Situació: TREBALLS A L'EXTERIOR	1	2	2
16	EXPOSICIÓ A CONTACTES ELÈCTRICS Situació: CONTACTES DIRECTES I INDIRECTES EXISTÈNCIA D'INSTAL·LACIONS SOTERRADES DESCÀRREGA DE MATERIAL	1	3	3
17	INHALACIÓ O INGESTIÓ DE SUBSTÀNCIES NOCIVES Situació: POLS DE TERRES CONFECCIÓ DE MORTER TALL DE PEDRA, CERÀMICA	2	1	2
18	CONTACTES AMB SUBSTÀNCIES NOCIVES (CÀUSTIQUES, CORROSIVES, IRRITANTS O AL·LÈRGENIQUES) Situació: CONTACTES AMB MORTER (CIMENT)	2	1	2
25	ATROPELLAMENTS O COPS AMB VEHICLES Situació: CIRCULACIÓ ALIENA I PRÒPIA D'OBRA FEINES DE MANTENIMENT	2	2	3
26	EXPOSICIÓ A SOROLLS Situació: MAQUINÀRIA	2	1	2

P: Probabilitat (1,2,3) / G: Gravetat (1,2,3) / A: Avaluació (1,2,3,4,5)**EQUIPS PROTECCIÓ INDIVIDUAL**

Codi	UA	Descripció	Riscos
H1411111	u	Casc de seguretat per a ús normal, contra cops, de polietilè amb un pes màxim de 400 g, homologat segons UNE-EN 812	2 / 4 / 6 / 9 / 10 / 12 / 14 / 16 / 18 / 25 / 26
H1421110	u	Ulleres de seguretat antimpactes estàndard, amb muntura universal, amb visor transparent i tractament contra l'entelament, homologades segons UNE-EN 167 i UNE-EN 168	9 / 10
H1431101	u	Protector auditiu de tap d'escuma, homologat segons UNE-EN 352-2 i UNE-EN 458	26
H1445003	u	Mascareta de protecció respiratòria, homologada segons UNE-EN 140	17
H145C002	u	Parella de guants de protecció contra riscos mecànics comuns de construcció nivell 3, homologats segons UNE-EN 388 i UNE-EN 420	2 / 4 / 6 / 9 / 10 / 12 / 14 / 18 / 25
H145K397	u	Parella de guants de material aïllant per a treballs elèctrics, classe 1, logotip color blanc, tensió màxima 7500 V, homologats segons UNE-EN 420	16
H1463253	u	Parella de botes dielèctriques resistents a la humitat, de pell rectificada, amb turmellera encoixinada sola antilliscant i antiestàtica, falca amortidora per al taló, llengüeta de manxa, de despeniment ràpid, sense ferramenta metàl·lica, amb puntera reforçada, homologades segons DIN 4843	16
H1465275	u	Parella de botes baixes de seguretat industrial per a treballs de construcció en general, resistents a la humitat, de pell rectificada, amb turmellera encoixinada, amb puntera metàl·lica, sola antilliscant, falca amortidora d'impactes al taló i sense plantilla metàl·lica, homologades segons UNE-EN ISO 20344, UNE-EN ISO 20345, UNE-EN ISO 20346 i UNE-EN	2 / 4 / 6 / 9 / 10 / 12 / 14 / 18 / 25

ISO 20347			
H147N000	u	Faixa de protecció dorsllumbar	13
H1482320	u	Camisa de treball per a construcció d'obres lineals en servei, de polièster i cotó (65%-35%), color groc, homologada segons UNE-EN 340	2 / 4 / 6 / 9 / 10 / 12 / 14 / 16 / 18 / 25
H1483344	u	Pantalons de treball per a construcció d'obres lineals en servei, de polièster i cotó (65%-35%), color groc, trama 240, amb butxaques interiors i tires reflectants, homologats segons UNE-EN 340	2 / 4 / 6 / 9 / 10 / 12 / 14 / 16 / 18 / 25
H1485800	u	Armillia reflectant amb tires reflectants a la cintura, al pit i a l'esquena, homologada segons UNE-EN 471	4 / 25
H1487460	u	Impermeable amb jaqueta, caputxa i pantalons, per a obres públiques, de PVC soldat de 0,4 mm de gruix, de color viu, homologat segons UNE-EN 340	14
H1489790	u	Jaqueta de treball per a construcció d'obres lineals en servei, de polièster i cotó (65%-35%), color groc, trama 240, amb butxaques interiors i tires reflectants, homologada segons UNE-EN 340	14

SISTEMES DE PROTECCIÓ COL·LECTIVA

Codi	UA	Descripció	Riscos
H152U000	m	Tanca d'avertència o abalisament d'1 m d'alçada amb malla de polietilè taronja, fixada a 1 m del perímetre del sostre amb suports d'acer allotjats amb forats al sostre	2 / 4 / 6 / 9 / 10 / 16 / 17 / 25
H153A9F1	u	Topall per a descàrrega de camions en excavacions, de 4 m d'amplada amb tauló de fusta i perfils IPN 100 clavats al terreny i amb el desmuntatge inclòs	4 / 12 / 25
HBBA005	u	Senyal de prohibició, normalitzada amb pictograma negre sobre fons blanc, de forma circular amb cantells i banda transversal descendent d'esquerra a dreta a 45°, en color vermell, diàmetre 29 cm, amb cartell explicatiu rectangular, per ser vista fins 12 m, fixada i amb el desmuntatge inclòs	2 / 4 / 6 / 9 / 10 / 12 / 13 / 14 / 16 / 17 / 18 / 25 / 26
HBBA115	u	Senyal d'obligació, normalitzada amb pictograma blanc sobre fons blau, de forma circular amb cantells en color blanc, diàmetre 29 cm, amb cartell explicatiu rectangular, per ser vista fins 12 m, fixada i amb el desmuntatge inclòs	2 / 4 / 6 / 9 / 10 / 12 / 13 / 14 / 16 / 17 / 18 / 25 / 26
HBBAE001	u	Rètol adhesiu (MIE-RAT.10) de maniobra per a quadre o púlpit de control elèctric, adherit	16
HBBAF004	u	Senyal d'avertència, normalitzada amb pictograma negre sobre fons groc, de forma triangular amb el cantell negre, costat major 41 cm, amb cartell explicatiu rectangular, per ser vista fins 12 m de distància, fixada i amb el desmuntatge inclòs	2 / 4 / 6 / 9 / 10 / 12 / 13 / 14 / 16 / 17 / 18 / 25 / 26

MESURES PREVENTIVES

Codi	Descripció	Riscos
I0000013	Ordre i neteja	2 / 6 / 17
I0000014	Preparació i manteniment de les superfícies de treball	2 / 6
I0000015	Organització de les zones de pas i emmagatzematge	2 / 6
I0000025	Planificació d'àrees i llocs de treball	4
I0000026	Planificació de recorreguts i maniobres per a màquines i camions	4
I0000027	Elecció dels mitjans auxiliars de manteniment	4
I0000028	Impedir l'accés de personal dins del radi d'acció de càrregues suspeses	4
I0000030	Suspensió i aixecar les càrregues dins de l'envolcall o flexos originals	4
I0000031	Per a la manipulació de materials voluminosos i/o pesats, sol·licitar un procediment de treball específic	4
I0000033	Sol·licitar habilitació professional del personal encarregat del manteniment de l'obra	4
I0000038	Substituir lo manual per lo mecànic	9 / 10
I0000039	Planificació de compra i programa de manteniment d'eines	9
I0000040	Formació de l'operari en l'ús i manteniment d'eines	9 / 12 / 13
I0000041	Substituir la fabricació a obra per la prefabricació a taller	9
I0000042	Evitar processos de manipulació de materials a obra	9
I0000044	Evitar processos de tallat de materials a l'obra	10
I0000045	Formació	10 / 18
I0000046	Evitar processos d'ajust en obra	10
I0000051	Adequació dels recorreguts de la maquinària	12
I0000053	Procediment d'utilització de la maquinària	12
I0000055	Elecció dels equips de manteniment	13
I0000056	Paletització i eines ergonòmiques	13
I0000059	Elecció dels materials alternatius poc pesats i més manegables	13
I0000060	Suspensió de les feines en condicions extremes	14
I0000061	Rotació dels llocs de treball	17
I0000062	Planificar els treballs per a realitzar-los en zones protegides	14 / 26
I0000067	No treballar al costat de línies elèctriques amb cables nusos	16



10000068	Elecció i manteniment de les eines elèctriques	16
10000069	Formació i habilitació específica per a cada eina	16
10000070	Compliment del REBT pel que fa a equips de protecció	16
10000071	Revisió de la posta a terra	16
10000072	Realitzar els treballs sobre superfícies seques	16
10000073	Disposar de quadres elèctrics secundaris	16
10000074	Reg de les zones de treball	17
10000076	Reconeixement dels materials a enderrocar	17
10000078	Evitar processos de divisió de material en sec	17
10000080	Elecció dels materials al disseny del projecte	17
10000084	Talls amb serra de trepar per via humida, amb proteccions integrades	17
10000086	Substituir els materials amb substàncies nocives	17 /18
10000103	Planificació de les àrees de treball	25
10000104	Accessos i circulació independents per a personal i maquinària	25
10000105	Anivellar la maquinària per a la realització de l'activitat	25
10000107	Limitació de la velocitat dels vehicles	25
10000108	Eliminar el soroll en origen	26
10000152	Utilitzar mitjans mecànics(grues, transpalets, plataformes elevadores) per manipular càrregues	4
10000154	Verificar nivell lumínic mínim (250 lux) a itineraris i llocs de treball	2 /6 /25
10000155	Controlar la temperatura i velocitat del vent als llocs de treball	14
10000157	Control del nivell sonor amb sonòmetre portàtil	26
10000161	Verificar que les connexions de les màquines es facin amb endolls reglamentaris	16

G09 PROTECCIONS I SENYALITZACIÓ**G09.G01 COL·LOCACIÓ DE BARANES I SENYALS AMB SUPORTS METÀL·LICS****COL·LOCACIÓ D'ELEMENTS DE PROTECCIÓ I SENYALITZACIÓ AMB SUPORTS METÀL·LICS EN VIES DE CIRCULACIÓ I ZONES URBANITZADES****Avaluació de riscos**

Id	Risc	P	G	A
1	CAIGUDA DE PERSONES A DIFERENT NIVELL Situació: TREBALLS DE COL·LOCACIÓ D'ELEMENTS PROPRIS A DESNIVELLS	1	3	3
2	CAIGUDA DE PERSONES AL MATEIX NIVELL Situació: ITINERARIS D'OBRA IRREGULARITAT DE LA SUPERFÍCIE DE TREBALL	2	1	2
4	CAIGUDA D'OBJECTES PER MANIPULACIÓ O DE MATERIALS TRANSPORTATS Situació: TRANSPORT I MANIPULACIÓ DE MATERIALS	1	3	3
6	TREPITJADES SOBRE OBJECTES Situació: SUPERFÍCIE DE TREBALL APLECS DE MATERIAL	1	2	2
9	COPS AMB OBJECTES O EINES (TALLS) Situació: ÚS D'EINES MANUALS COL·LOCACIÓ D'ELEMENTS	2	2	3
13	SOBREESFORÇOS Situació: CARRETEIG DE MATERIALS PESATS	2	1	2
14	EXPOSICIÓ A CONDICIONS AMBIENTALS EXTREMES Situació: TREBALLS A L'EXTERIOR	1	2	2
16	EXPOSICIÓ A CONTACTES ELÈCTRICS Situació: CONTACTES DIRECTES O INDIRECTES CONTACTES EN SOLDADURA ELÈCTRICA	1	3	3
17	INHALACIÓ O INGESTIÓ DE SUBSTÀNCIES NOCIVES Situació: POLS Y PARTICULES GENERADES EN TALLS	1	2	2
25	ATROPELLAMENTS O COPS AMB VEHICLES Situació: VEHICLES PROPIS D'OBRA I ALIENS	1	3	3

P: Probabilitat (1,2,3) / G: Gravetat (1,2,3) / A: Avaluació (1,2,3,4,5)**EQUIPS PROTECCIÓ INDIVIDUAL**

Codi	UA	Descripció	Riscos
H1411111	u	Casc de seguretat per a ús normal, contra cops, de polietilè amb un pes màxim de 400 g, homologat segons UNE-EN 812	1, 2 / 4 / 6 / 9 / 14 / 16 / 25
H1431101	u	Protector auditiu de tap d'escuma, homologat segons UNE-EN 352-2 i UNE-EN 458	14
H1445003	u	Mascareta de protecció respiratòria, homologada segons UNE-EN 140	17

H1455710	u	Parella de guants d'alta resistència al tall i a l'abracció per a ferrallista, amb dits i palmell de cautxú rugós sobre suport de cotó, i subjecció elàstica al canell, homologats segons UNE-EN 388 i UNE-EN 420	9
H145C002	u	Parella de guants de protecció contra riscos mecànics comuns de construcció nivell 3, homologats segons UNE-EN 388 i UNE-EN 420	1, 2 / 4 / 6 / 14 / 25
H145K153	u	Parella de guants de material aïllant per a treballs elèctrics, classe 00, logotip color beix, tensió màxima 500 V, homologats segons UNE-EN 420	16
H1463253	u	Parella de botes dielèctriques resistents a la humitat, de pell rectificada, amb turmellera encoixinada sola antilliscant i antiestàtica, falca amortidora per al taló, llengüeta de manxa, de despeniment ràpid, sense ferramenta metàl·lica, amb puntera reforçada, homologades segons DIN 4843	16
H1465275	u	Parella de botes baixes de seguretat industrial per a treballs de construcció en general, resistents a la humitat, de pell rectificada, amb turmellera encoixinada, amb puntera metàl·lica, sola antilliscant, falca amortidora d'impactes al taló i sense plantilla metàl·lica, homologades segons UNE-EN ISO 20344, UNE-EN ISO 20345, UNE-EN ISO 20346 i UNE-EN ISO 20347	1 / 2 / 4 / 6 / 9 / 14 / 25
H147D405	u	Sistema anticaiguda compost per un arnès anticaiguda amb tirants, bandes secundàries, bandes subglúties, bandes de cuixa, recolzament dorsal per a subjecció, elements d'ajust, element dorsal d'enganxament d'arnès anticaiguda i sivella, incorporat a un subsistema anticaiguda de tipus lliscant sobre línia d'ancoratge flexible de llargaria 10 m, homologat segons UNE-EN 361, UNE-EN 362, UNE-EN 364/AC, UNE-EN 365 i UNE-EN 353-2	1
H147N000	u	Faixa de protecció dorsolumbar	13
H1481343	u	Granota de treball per a construcció d'obres lineals en servei, de polièster i cotó (65%-35%), color groc, trama 240, amb butxaques interiors i tires reflectants, homologada segons UNE-EN 340	1, 2 / 4 / 6 / 9 / 14 / 16 / 25
H1482320	u	Camisa de treball per a construcció d'obres lineals en servei, de polièster i cotó (65%-35%), color groc, homologada segons UNE-EN 340	14
H1485800	u	Armilla reflectant amb tires reflectants a la cintura, al pit i a l'esquena, homologada segons UNE-EN 471	4 / 25
H1486241	u	Casaca tipus enginyer, de polièster embuatada amb material aïllant, butxaques exteriors	14
H1487460	u	Impermeable amb jaqueta, caputxa i pantalons, per a obres públiques, de PVC soldat de 0,4 mm de gruix, de color viu, homologat segons UNE-EN 340	14

SISTEMES DE PROTECCIÓ COL·LECTIVA

Codi	UA	Descripció	Riscos
H152J105	m	Cable fiador per al cinturó de seguretat, fixat en ancoratges de servei i amb el desmuntatge inclòs	1
H152U000	m	Tanca d'avertència o abalisament d'1 m d'alçada amb malla de polietilè taronja, fixada a 1 m del perímetre del sostre amb suports d'acer allotjats amb forats al sostre	1 / 2 / 6 / 9
H153A9F1	u	Topall per a descàrrega de camions en excavacions, de 4 m d'amplada amb tauló de fusta i perfils IPN 100 clavats al terreny i amb el desmuntatge inclòs	4 / 25
H15B0007	u	Pantalla aïllant per a treballs en zones d'influència de línies elèctriques en tensió	16
HBBA0005	u	Senyal de prohibició, normalitzada amb pictograma negre sobre fons blanc, de forma circular amb cantells i banda transversal descendent d'esquerra a dreta a 45°, en color vermell, diàmetre 29 cm, amb cartell explicatiu rectangular, per ser vista fins 12 m, fixada i amb el desmuntatge inclòs	1 / 2 / 4 / 6 / 9 / 13 / 14 / 16 / 17 / 25
HBBA8115	u	Senyal d'obligació, normalitzada amb pictograma blanc sobre fons blau, de forma circular amb cantells en color blanc, diàmetre 29 cm, amb cartell explicatiu rectangular, per ser vista fins 12 m, fixada i amb el desmuntatge inclòs	1 / 2 / 4 / 6 / 9 / 13 / 14 / 16 / 17 / 25
HBBAF004	u	Senyal d'avertència, normalitzada amb pictograma negre sobre fons groc, de forma triangular amb el cantell negre, costat major 41 cm, amb cartell explicatiu rectangular, per ser vista fins 12 m de distància, fixada i amb el desmuntatge inclòs	1 / 2 / 4 / 6 / 9 / 13 / 14 / 16 / 17 / 25
HBBJ0002	u	Semàfor de policarbonat, amb sistema òptic de diàmetre 210 mm amb una cara i un focus, òptica normal i lent de color ambre normal de vehicles 11/200, instal·lat i amb el desmuntatge inclòs	25

MESURES PREVENTIVES

Codi	Descripció	Riscos
10000002	Planificar els treballs per a mantenir el màxim de temps possible les proteccions	1
10000004	Revisió i manteniment periòdic de SPC	1
10000005	Integrar la seguretat al disseny arquitectònic	1
10000006	Disseny i estudi de les mesures preventives en fase de projecte	1
10000008	Personal qualificat per a treballs en alçada	1
10000013	Ordre i neteja	2 / 6



I0000014	Preparació i manteniment de les superfícies de treball	2 / 6
I0000015	Organització de les zones de pas i emmagatzematge	2 / 6
I0000025	Planificació d'àrees i llocs de treball	4
I0000026	Planificació de recorreguts i maniobres per a màquines i camions	4
I0000027	Elecció dels mitjans auxiliars de manteniment	4
I0000028	Impedir l'accés de personal dins del radi d'acció de càrregues suspeses	4
I0000029	No balancejar les càrregues suspeses	4
I0000030	Suspendre i aixecar les càrregues dins de l'envolcall o fleixos originals	4
I0000031	Per a la manipulació de materials voluminosos i/o pesats, sol·licitar un procediment de treball específic	4
I0000038	Substituir lo manual per lo mecànic	9
I0000039	Planificació de compra i programa de manteniment d'eines	9
I0000040	Formació de l'operari en l'ús i manteniment d'eines	9 / 13
I0000041	Substituir la fabricació a obra per la prefabricació a taller	9
I0000042	Evitar processos de manipulació de materials a obra	9
I0000055	Elecció dels equips de manteniment	13
I0000056	Paletització i eines ergonòmiques	13
I0000060	Suspensió de les feines en condicions extremes	14
I0000062	Planificar els treballs per a realitzar-los en zones protegides	14
I0000063	En cas de vent, apuntament i fixació de tots els elements inestables	14
I0000067	No treballar al costat de línies elèctriques amb cables nusos	16
I0000068	Elecció i manteniment de les eines elèctriques	16
I0000069	Formació i habilitació específica per a cada eina	16
I0000070	Compliment del REBT pel que fa a equips de protecció	16
I0000071	Revisió de la posta a terra	16
I0000072	Realitzar els treballs sobre superfícies seques	16
I0000073	Disposar de quadres elèctrics secundaris	16
I0000078	Evitar processos de divisió de material en sec	17
I0000079	Realitzar els treballs a l'aire lliure, sempre a sotavent	17
I0000086	Substituir els materials amb substàncies nocives	17
I0000103	Planificació de les àrees de treball	25
I0000104	Accessos i circulació independents per a personal i maquinària	25
I0000105	Anivellar la maquinària per a la realització de l'activitat	25
I0000106	El personal no ha de descansar al costat de màquines aturades	25
I0000107	Limitació de la velocitat dels vehicles	25
I0000151	Per treballs en alçada utilitzar plataformes elevadores mecàniques o hidràuliques	1 / 13
I0000152	Utilitzar mitjans mecànics (grues, transpalets, plataformes elevadores) per manipular càrregues	4 / 13
I0000154	Verificar nivell lumínic mínim (250 lux) a itineraris i llocs de treball	1 / 2 / 6 / 9 / 25
I0000155	Controlar la temperatura i velocitat del vent als llocs de treball	14
I0000156	Detecció xarxes instal·lacions encastades o soterrades	16
I0000159	Per manipular càrregues llargues amb grua, utilitzar biga de repartiment	4
I0000161	Verificar que les connexions de les màquines es facin amb endolls reglamentaris	16

G10 INSTAL·LACIONS DE DRENATGE, D'EVACUACIÓ I CANALITZACIONS

G10.G02 ELEMENTS SOTERRATS (CLAVEGUERONS, POUS, DRENATGES)

XARXA HORIZONTAL D'EVACUACIÓ SOTERRADA, DE POUS DE REGISTRE, DRENATGES I DESGUASSOS, DE MATERIAL PREFABRICAT

Avaluació de riscos

Id	Risc	P	G	A
1	CAIGUDA DE PERSONES A DIFFERENT NIVELL Situació: CAIGUDES EN RASES I POUS	2	3	4
2	CAIGUDA DE PERSONES AL MATEIX NIVELL Situació: IRREGULARITAT DE LA ZONA DE TREBALL	2	1	2
3	CAIGUDA D'OBJECTES PER DESPLÒM, ESFONDRAIMENT O ENSORRAMENT Situació: CAIGUDA DE TERRA PROPERA A LA RASA O POU INESTABILITAT DEL TALÚS	2	3	4
4	CAIGUDA D'OBJECTES PER MANIPULACIÓ O DE MATERIALS TRANSPORTATS Situació: MANUTENCIÓ I COL·LOCACIÓ DE MATERIALS EN OBRA	2	2	3
6	TREPITJADES SOBRE OBJECTES Situació: APLECS DE MATERIAL IRREGULARITAT DE LA ZONA DE TREBALL	1	1	1
10	PROJECCIÓ DE FRAGMENTS O PARTÍCULES	1	2	2

Situació: TREBALLS DE COL·LOCACIÓ Y AJUST DE MATERIALS				
11	ATRAPAMENT PER O ENTRE OBJECTES	2	2	3
Situació: TREBALLS DE COL·LOCACIÓ I AJUST DE MATERIALS				
13	SOBREESFORÇOS	2	2	3
Situació: MANIPULACIÓ DE MATERIALS PESATS				
14	EXPOSICIÓ A CONDICIONS AMBIENTALS EXTREMES	2	2	3
Situació: TREBALLS A L'EXTERIOR				
15	CONTACTES TÈRMICS	1	2	2
Situació: CONTACTES DIRECTES I INDIRECTES EXISTÈNCIA D'INSTAL·LACIONS SOTERRADES				
17	INHALACIÓ O INGESTIÓ DE SUBSTÀNCIES NOCIVES	1	2	2
Situació: POLS, GASOS DESPRESOS DE PROCESSOS DE COL·LOCACIÓ				
18	CONTACTES AMB SUBSTÀNCIES NOCIVES (CAÚSTIQUES, CORROSIVES, IRRITANTS O AL·LÈRGÈNIQUES)	1	2	2
Situació: CONTACTES AMB COLES, CIMENT				
24	ACCIDENTS CAUSATS PER ÉSSERS VIUS	1	2	2
Situació: MÚRIDS				
25	ATROPELLAMENTS O COPS AMB VEHICLES	2	3	4
Situació: VEHICLES PROPIS I ALIENS DE L'OBRA				

P: Probabilitat (1,2,3) / G: Gravetat (1,2,3) / A: Avaluació (1,2,3,4,5)

EQUIPS PROTECCIÓ INDIVIDUAL

Codi	UA	Descripció	Riscos
H1411111	u	Casc de seguretat per a ús normal, contra cops, de polietilè amb un pes màxim de 400 g, homologat segons UNE-EN 812	1 / 2 / 3 / 4 / 6 / 10 / 11 / 14 / 15 / 18 / 24 / 25
H1421110	u	Ulleres de seguretat antiimpactes estàndard, amb muntura universal, amb visor transparent i tractament contra l'entelament, homologades segons UNE-EN 167 i UNE-EN 168	10 / 14 / 18
H1431101	u	Protector auditiu de tap d'escuma, homologat segons UNE-EN 352-2 i UNE-EN 458	14
H1432012	u	Protector auditiu d'auricular, acoblat al cap amb arnès i orelleres antisoroll, homologat segons UNE-EN 352-1 i UNE-EN 458	14 / 25
H1445003	u	Mascareta de protecció respiratòria, homologada segons UNE-EN 140	17
H1459630	u	Parella de guants per a soldador, amb palmell de pell, folre interior de cotó, i màniga llarga de serratge folrada de dril fort, homologats segons UNE-EN 407 i UNE-EN 420	15
H145C002	u	Parella de guants de protecció contra riscos mecànics comuns de construcció nivell 3, homologats segons UNE-EN 388 i UNE-EN 420	1 / 2 / 3 / 4 / 6 / 10 / 11 / 14 / 24 / 25
H145E003	u	Parella de guants contra agents químics i microorganismes, homologats segons UNE-EN 374-1, UNE-EN ISO 11298-2, UNE-EN 1998-3 i UNE-EN 420	18
H1463253	u	Parella de botes dielèctriques resistents a la humitat, de pell rectificada, amb turmellera encoixinada sola antilliscant i antiestàtica, falca amortidora per al taló, llengüeta de manxa, de despeniment ràpid, sense ferramenta metàl·lica, amb puntera reforçada, homologades segons DIN 4843	1
H1465275	u	Parella de botes baixes de seguretat industrial per a treballs de construcció en general, resistents a la humitat, de pell rectificada, amb turmellera encoixinada, amb puntera metàl·lica, sola antilliscant, falca amortidora d'impactes al taló i sense plantilla metàl·lica, homologades segons UNE-EN ISO 20344, UNE-EN ISO 20345, UNE-EN ISO 20346 i UNE-EN ISO 20347	1 / 2 / 3 / 4 / 6 / 10 / 11 / 14 / 15 / 18 / 24 / 25
H147N000	u	Faixa de protecció dorsllumbar	13
H1481343	u	Granota de treball per a construcció d'obres lineals en servei, de polièster i cotó (65%-35%), color groc, trama 240, amb butxaques interiors i tires reflectants, homologada segons UNE-EN 340	1 / 2 / 3 / 4 / 6 / 10 / 11 / 14 / 15 / 18 / 24 / 25
H1482320	u	Camisa de treball per a construcció d'obres lineals en servei, de polièster i cotó (65%-35%), color groc, homologada segons UNE-EN 340	1 / 2 / 3 / 4 / 6 / 10 / 11 / 14 / 15 / 18 / 24 / 25
H1483344	u	Pantalons de treball per a construcció d'obres lineals en servei, de polièster i cotó (65%-35%), color groc, trama 240, amb butxaques interiors i tires reflectants, homologats segons UNE-EN 340	1 / 2 / 3 / 4 / 6 / 10 / 11 / 14 / 15 / 18 / 24 / 25
H1485800	u	Armilla reflectant amb tires reflectants a la cintura, al pit i a l'esquena, homologada segons UNE-EN 471	11 / 25
H1486241	u	Casaca tipus enginyer, de polièster embuatada amb material aïllant, butxaques exteriors	14
H1487460	u	Impermeable amb jaqueta, caputxa i pantalons, per a obres públiques, de PVC soldat de 0,4 mm de gruix, de color viu, homologat segons UNE-EN 340	14

MITJANS AUXILIARS D'UTILITAT PREVENTIVA

Codi	UA	Descripció	Riscos
------	----	------------	--------



HX11X022	u	Passadís de protecció prefabricat metàl·lic amb sistema de seguretat amb tots els requisits reglamentaris, de llargària 2,5 m, d'amplària 1,1 m, amb paviment de entramat de platines metàl·liques i rampes articulades, baranes metàl·liques reglamentàries	1
----------	---	--	---

SISTEMES DE PROTECCIÓ COL·LECTIVA

Codi	UA	Descripció	Riscos
H1511212	m2	Protecció de talús amb malla metàl·lica i làmina de polietilè ancorada amb barres d'acer amb cables, amb una malla de triple torsió, de 80 mm de pas de malla i 2,4 mm de diàmetre i làmina de polietilè d'alta densitat de 2 mm de gruix	3
H1522111	m	Barana de protecció en el perímetre de la coronació d'excavacions, d'alçada 1 m, amb travesser superior, travesser intermedi i muntants de tub metàl·lic de 2,3", sòcol de post de fusta, ancorada al terreny clavant els muntants i amb el desmuntatge inclòs	1
H1529013	m	Pantalla de protecció contra despenjaments de la capa superficial del mantell vegetal, per mitja vessant, d'alçada 2 m amb xarxa de seguretat normalitzada UNE-EN 1263-1, posts de perfils IPN 140 encastats a terra i subjecció amb cables d'acer de diàmetre 3 mm i amb el desmuntatge inclòs	3
H152R013	m	Estacada de protecció contra despenjaments del terreny, per mitja vessant, d'alçada 3 m, amb malla galvanitzada de torsió triple i malla electrosoldada de barres corrugades d'acer sobre pals de perfils d'acer IPN 140 encastats a terra i subjectada amb cables d'acer de diàmetre 10 mm i amb el desmuntatge inclòs	3
H152U000	m	Tanca d'advertència o abalisament d'1 m d'alçada amb malla de polietilè taronja, fixada a 1 m del perímetre del sostre amb suports d'acer allotjats amb forats al sostre	1 / 25
H152V017	m3	Barrera de seguretat contra esllavissades en coronacions de rases i excavacions amb les terres deixades a la vora i amb el desmuntatge inclòs	3
HBBA005	u	Senyal de prohibició, normalitzada amb pictograma negre sobre fons blanc, de forma circular amb cantells i banda transversal descendent d'esquerra a dreta a 45°, en color vermell, diàmetre 29 cm, amb cartell explicatiu rectangular, per ser vista fins 12 m, fixada i amb el desmuntatge inclòs	1 / 2 / 3 / 4 / 6 / 10 / 11 / 13 / 14 / 15 / 17 / 18 / 24 / 25
HBBA8115	u	Senyal d'obligació, normalitzada amb pictograma blanc sobre fons blau, de forma circular amb cantells en color blanc, diàmetre 29 cm, amb cartell explicatiu rectangular, per ser vista fins 12 m, fixada i amb el desmuntatge inclòs	1 / 2 / 3 / 4 / 6 / 10 / 11 / 13 / 14 / 15 / 17 / 18 / 24 / 25
HBBAF004	u	Senyal d'advertència, normalitzada amb pictograma negre sobre fons groc, de forma triangular amb el cantell negre, costat major 41 cm, amb cartell explicatiu rectangular, per ser vista fins 12 m de distància, fixada i amb el desmuntatge inclòs	1 / 2 / 3 / 4 / 6 / 10 / 11 / 13 / 14 / 15 / 17 / 18 / 24 / 25
HBBI0002	u	Semàfor de policarbonat, amb sistema òptic de diàmetre 210 mm amb una cara i un focus, òptica normal i lent de color ambre normal de vehicles 11/200, instal·lat i amb el desmuntatge inclòs	25

MESURES PREVENTIVES

Codi	Descripció	Riscos
I0000002	Planificar els treballs per a mantenir el màxim de temps possible les proteccions	1
I0000003	Itineraris preestablerts i balissats per al personal	1
I0000004	Revisió i manteniment periòdic de SPC	1 / 3 / 25
I0000012	Assegurar les escales de mà	1
I0000013	Ordre i neteja	2 / 6
I0000014	Preparació i manteniment de les superfícies de treball	1 / 2 / 6
I0000015	Organització de les zones de pas i emmagatzematge	2 / 6
I0000020	No realitzar treballs a la mateixa vertical	3
I0000023	Sol·licitar dades de les característiques físiques de les terres	3
I0000024	Execució de treballs a l'interior de rases per equips	3
I0000025	Planificació d'àrees i llocs de treball	1 / 3 / 4 / 25
I0000026	Planificació de recorreguts i maniobres per a màquines i camions	3 / 4
I0000027	Elecció dels mitjans auxiliars de manteniment	4
I0000028	Impedir l'accés de personal dins del radi d'acció de càrregues suspeses	4
I0000029	No balancejar les càrregues suspeses	4
I0000030	Suspendre i aixecar les càrregues dins de l'envolcall o flexos originals	4
I0000031	Per a la manipulació de materials voluminosos i/o pesats, sol·licitar un procediment de treball específic	4
I0000038	Substituir lo manual per lo mecànic	10
I0000039	Planificació de compra i programa de manteniment d'eines	11
I0000044	Evitar processos de tallat de materials a l'obra	10
I0000045	Formació	10 / 11 / 13 / 18
I0000046	Evitar processos d'ajust en obra	10

I0000047	Planificació i procediments per a la càrrega i descàrrega de materials	11
I0000048	No treballar al costat de paraments acabats de fer (< 48 h)	11
I0000050	No treballar ni estar al radi d'acció de les càrregues suspeses	11
I0000056	Paletització i eines ergonòmiques	13
I0000059	Elecció dels materials alternatius poc pesats i més manegables	13
I0000060	Suspensió de les feines en condicions extremes	14
I0000061	Rotació dels llocs de treball	14
I0000062	Planificar els treballs per a realitzar-los en zones protegides	14
I0000067	No treballar al costat de línies elèctriques amb cables nusos	15
I0000068	Elecció i manteniment de les eines elèctriques	15
I0000069	Formació i habilitació específica per a cada eina	15
I0000070	Compliment del REBT pel que fa a equips de protecció	15
I0000071	Revisió de la posta a terra	15
I0000072	Realitzar els treballs sobre superfícies seques	15
I0000073	Disposar de quadres elèctrics secundaris	15
I0000074	Reg de les zones de treball	17
I0000078	Evitar processos de divisió de material en sec	17
I0000079	Realitzar els treballs a l'aire lliure, sempre a sotavent	17
I0000085	Ventilació de les zones de treball	17
I0000086	Substituir els materials amb substàncies nocives	17 / 18
I0000101	Actuacions prèvies de desparasitació i desratització	24
I0000102	Procediment previ de treball	24
I0000103	Planificació de les àrees de treball	25
I0000104	Accessos i circulació independents per a personal i maquinària	25
I0000105	Anivellar la maquinària per a la realització de l'activitat	25
I0000106	El personal no ha de descansar al costat de màquines aturades	25
I0000107	Limitació de la velocitat dels vehicles	25
I0000152	Utilitzar mitjans mecànics (grues, transpalets, plataformes elevadores) per manipular càrregues	3 / 4 / 11 / 13
I0000154	Verificar nivell lumínic mínim (250 lux) a itineraris i llocs de treball	1 / 2 / 6
I0000155	Controlar la temperatura i velocitat del vent als llocs de treball	14

G12 CANONADES PER A GASOS I FLUIDS**G12.G01 TUBS MUNTATS SUPERFICIALMENT****TUBS MUNTATS SUPERFICIALMENT****Avaluació de riscos**

Id	Risc	P	G	A
1	CAIGUDA DE PERSONES A DIFERENT NIVELL Situació: TREBALLS EN ALÇADA PER AL MUNTATGE D'EQUIPS (DIPÒSITS, VÀLVULES, ETC.)	2	3	4
2	CAIGUDA DE PERSONES AL MATEIX NIVELL Situació: ITINERARIS A OBRA	1	2	2
4	CAIGUDA D'OBJECTES PER MANIPULACIÓ O DE MATERIALS TRANSPORTATS Situació: EN MANIPULACIÓ D'EINES I EQUIPS EN MANTENIMENT DE MATERIAL	1	3	3
6	TREPITJADES SOBRE OBJECTES Situació: EN ITINERARIS A OBRA	2	1	2
9	COPS AMB OBJECTES O EINES (TALLS) Situació: AMB EQUIPS, EINES EN PROCÉS DE DESEMBALATGE D'EQUIPS	3	1	3
10	PROJECCIÓ DE FRAGMENTS O PARTÍCULES Situació: PER ÚS DE RADIAL EN PROVES DE CÀRREGA FIXACIÓ DE SUPORTS SOLDADURA ELÈCTRICA	3	2	4
11	ATRAPAMENT PER O ENTRE OBJECTES Situació: EN LA COL·LOCACIÓ D'ELEMENTS PESANTS (DIPÒSITS)	2	2	3
12	ATRAPAMENT PER BOLCADA DE MÀQUINES, TRACTORS O VEHICLES Situació: EN LA COL·LOCACIÓ D'ELEMENTS PESANTS (DIPÒSITS)	1	3	3
13	SOBRESFORÇOS Situació: MANIPULACIÓ MANUAL	2	2	3
14	EXPOSICIÓ A CONDICIONS AMBIENTALS EXTREMES Situació: TREBALLS A L'EXTERIOR I LLOCS TANCATS	2	2	3
15	CONTACTES TÈRMICS	2	2	3



Situació: SOLDADURES PER FLUIDS CALENTS				
16	EXPOSICIÓ A CONTACTES ELÈCTRICS		1	3 3
Situació: CONTACTES DIRECTES I INDIRECTES				
17	INHALACIÓ O INGESTIÓ DE SUBSTÀNCIES NOCIVES		2	3 4
Situació: GASOS SOLDADURA ELÈCTRICA FUITES DE GAS GASOS DE COMBUSTIÓ EN LLOCS TANCATS ÚS DE RADIAL				
18	CONTACTES AMB SUBSTÀNCIES NOCIVES (CÀUSTIQUES, CORROSIVES, IRRITANTS O AL·LERGÈNIQUES)		1	2 2
Situació: COLES LIQUATS DEL PETROLI				
20	EXPLOSIONS		1	3 3
Situació: OXIACETILÈ PROVES DE CÀRREGA RECIPIENTS A PRESSIÓ				
21	INCENDIS		1	3 3
Situació: PER ESPURNES EN PROCÉS DE PURGATGE PER FUITES DE COMBUSTIBLE PER TREBALLS DE SOLDADURA				

P: Probabilitat (1,2,3) / G: Gravetat (1,2,3) / A: Avaluació (1,2,3,4,5)

EQUIPS PROTECCIÓ INDIVIDUAL

Codi	UA	Descripció	Riscos
H1411111	u	Casc de seguretat per a ús normal, contra cops, de polietilè amb un pes màxim de 400 g, homologat segons UNE-EN 812	1/2/4/6/9/10 /11/12/14/15 /16/18/20/21
H1421110	u	Ulleres de seguretat antipactes estàndard, amb muntura universal, amb visor transparent i tractament contra l'entelament, homologades segons UNE-EN 167 i UNE-EN 168	10/14/18
H142AC60	u	Pantalla facial per a soldadura elèctrica, amb marc abatible de mà i suport de polièster reforçat amb fibra de vidre vulcanitzada d'1,35 mm de gruix, amb visor inactiu semifosc amb protecció DIN 12, homologada segons UNE-EN 175	10
H1431101	u	Protecteur auditiu de tap d'escuma, homologat segons UNE-EN 352-2 i UNE-EN 458	14
H1445003	u	Mascareta de protecció respiratòria, homologada segons UNE-EN 140	17
H1459630	u	Parella de guants per a soldador, amb palmell de pell, folre interior de cotó, i màniga llarga de serratge folrada de dril fort, homologats segons UNE-EN 407 i UNE-EN 420	10/15
H145C002	u	Parella de guants de protecció contra riscos mecànics comuns de construcció nivell 3, homologats segons UNE-EN 388 i UNE-EN 420	1/2/4/6/9/10 /11/12/14/20 /21
H145E003	u	Parella de guants contra agents químics i microorganismes, homologats segons UNE-EN 374-1, UNE-EN ISO 11298-2, UNE-EN 1998-3 i UNE-EN 420	18
H145K153	u	Parella de guants de material aïllant per a treballs elèctrics, classe 00, logotip color beix, tensió màxima 500 V, homologats segons UNE-EN 420	16
H1463253	u	Parella de botes dielèctriques resistents a la humitat, de pell rectificada, amb turmellera encoixinada sola antilliscant i antiestàtica, falca amortidora per al taló, llengüeta de manxa, de despenament ràpid, sense ferrament metàl·lica, amb puntera reforçada, homologades segons DIN 4843	16
H1465275	u	Parella de botes baixes de seguretat industrial per a treballs de construcció en general, resistents a la humitat, de pell rectificada, amb turmellera encoixinada, amb puntera metàl·lica, sola antilliscant, falca amortidora d'impactes al taló i sense plantilla metàl·lica, homologades segons UNE-EN ISO 20344, UNE-EN ISO 20345, UNE-EN ISO 20346 i UNE-EN ISO 20347	1/2/4/6/9/10 /11/14/15/18 /20/21
H147D405	u	Sistema anticaiguda compost per un arnès anticaiguda amb tirants, bandes secundàries, bandes subglúties, bandes de cuixa, recolzament dorsal per a subjecció, elements d'ajust, element dorsal d'enganxament d'arnès anticaiguda i sivella, incorporat a un subsistema anticaiguda de tipus lliscant sobre línia d'ancoratge flexible de llargària 10 m, homologat segons UNE-EN 361, UNE-EN 362, UNE-EN 364/AC, UNE-EN 365 i UNE-EN 353-2	1
H147K602	u	Sistema de subjecció en posició de treball i prevenció de pèrdua d'equilibri, compost d'una banda de cintura, sivella, recolzament dorsal, elements d'enganxament, connector, element d'amarrament del sistema d'ajust de longitud, homologat segons UNE-EN 358, UNE-EN 362, UNE-EN 354 i UNE-EN 364/AC	1
H147N000	u	Faixa de protecció dorslumar	13
H1481442	u	Granota de treball per a muntatges i/o treballs mecànics, de polièster i cotó (65%-35%), color blau vergara, trama 240, amb butxaques interiors, homologada segons UNE-EN 340	1/2/4/6/9/10 /11/14/15/18 /20/21
H1482422	u	Camisa de treball per a muntatges i/o treballs mecànics, soldadors i/o treballadors de tubs,	14

		de polièster i cotó (65%-35%), color blavenc amb butxaques interiors, trama 240, homologada segons UNE-EN 340	
H1485800	u	Armilla reflectant amb tires reflectants a la cintura, al pit i a l'esquena, homologada segons UNE-EN 471	4/11/12
H1486241	u	Casaca tipus enginyer, de polièster embuatada amb material aïllant, butxaques exteriors	14
H1487460	u	Impermeable amb jaqueta, caputxa i pantalons, per a obres públiques, de PVC soldat de 0,4 mm de gruix, de color viu, homologat segons UNE-EN 340	14
H1488580	u	Davantall per a soldador, de serratge, homologat segons UNE-EN 340, UNE-EN 470-1/A1 i UNE-EN 348	10

MITJANS AUXILIARS D'UTILITAT PREVENTIVA

Codi	UA	Descripció	Riscos
HX11X003	u	Bastida modular amb estructura tubular i sistema de seguretat amb tots els requisits reglamentaris en previsió de caigudes per a la realització d'estructures, tancaments, cobertes, i altres treballs en alçada	1
HX11X004	u	Barana definitiva, prevista en projecte, per a protecció de caigudes a diferent nivell	1

SISTEMES DE PROTECCIÓ COL·LECTIVA

Codi	UA	Descripció	Riscos
H1512010	m2	Protecció de projecció de partícules incandescentes amb manta ignífuga, xarxa de seguretat normalitzada (UNE-EN 1263-1) de poliamida no regenerada, de tenacitat alta, nuada amb corda perimetral de poliamida i corda de cosit de 12 mm de diàmetre i amb el desmuntatge inclòs	10/15/21
H1512013	m2	Protecció col·lectiva vertical dels laterals dels forats de les escales en tota l'alçada amb xarxa-teló normalitzada (UNE-EN 1263-1) de poliamida no regenerada, de tenacitat alta nuada amb corda perimetral de poliamida, ancoratge de flex perforat i clau d'impacte d'acer i corda de cosit de 6 mm de diàmetre i amb el desmuntatge inclòs	1
H151A1K1	m2	Protecció col·lectiva horitzontal d'obertures amb xarxa per a proteccions superficials contra caigudes, de fil trenat de poliamida no regenerada, de tenacitat alta, de 4 mm de diàmetre, 80x80 mm de pas de malla, corda perimetral de poliamida de 12 mm de diàmetre nuada a la xarxa, fixada amb flex i tacs d'expansió i amb el desmuntatge inclòs	1
H151AJ01	m2	Protecció horitzontal d'obertures d'1 m de diàmetre com a màxim, en sostres, amb fusta i amb el desmuntatge inclòs	1
H1521431	m	Barana de protecció per a escales, d'alçària 1 m, amb travesser de tauló de fusta fixada amb suports de muntant metàl·lic amb mordassa per al sostre i amb el desmuntatge inclòs	1
H1521J05	m	Cable fiador per al cinturó de seguretat, fixat en ancoratges de servei i amb el desmuntatge inclòs	1
H152M671	m	Barana de protecció prefabricada per a forats d'ascensor, d'alçària 1 m, fixada amb cargols d'ataconat als brancals de fàbrica i amb el desmuntatge inclòs	1
H152N681	m	Barana de protecció sobre sostre o llosa, d'alçària 1 m, enjovada en cercle perimetral de formigó cada 2,5 m i amb el desmuntatge inclòs	1
H152U000	m	Tanca d'avertència o abalisament d'1 m d'alçada amb malla de polietilè taronja, fixada a 1 m del perímetre del sostre amb suports d'acer allotjats amb forats al sostre	18
H153A9F1	u	Topall per a descàrrega de camions en excavacions, de 4 m d'amplada amb tauló de fusta i perfils IPN 100 clavats al terreny i amb el desmuntatge inclòs	12
H15A2017	u	Extractor localitzat de gasos contaminants en treballs de soldadura amb velocitat de captura de 0.5 a 1 m/s, col·locat	17
H15B0007	u	Pantalla aïllant per a treballs en zones d'influència de línies elèctriques en tensió	16
H15B6006	u	Aïllant de cautxú per a conductor de línia elèctrica en tensió, de llargària 3 m	16
HBBA0005	u	Senyal de prohibició, normalitzada amb pictograma negre sobre fons blanc, de forma circular amb cantells i banda transversal descendent d'esquerra a dreta a 45°, en color vermell, diàmetre 29 cm, amb cartell explicatiu rectangular, per ser vista fins 12 m, fixada i amb el desmuntatge inclòs	1/2/4/6/9/10 /11/12/13/14 /15/16/17/18 /20/21
HBBA0007	u	Senyal de prohibició, normalitzada amb pictograma negre sobre fons blanc, de forma circular amb cantells i banda transversal descendent d'esquerra a dreta a 45°, en color vermell, diàmetre 10 cm, amb cartell explicatiu rectangular, per ser vista fins 3 m, fixada i amb el desmuntatge inclòs	1
HBBA115	u	Senyal d'obligació, normalitzada amb pictograma blanc sobre fons blau, de forma circular amb cantells en color blanc, diàmetre 29 cm, amb cartell explicatiu rectangular, per ser vista fins 12 m, fixada i amb el desmuntatge inclòs	1/2/4/6/9/10 /11/12/13/14 /15/16/17/18 /20/21
HBBA0005	u	Senyal indicativa de la ubicació d'equips d'extinció d'incendis, normalitzada amb pictograma blanc sobre fons vermell, de forma rectangular o quadrada, costat major 29 cm, per ser vista fins 12 m de distància, fixada i amb el desmuntatge inclòs	20/21
HBBAE001	u	Rètol adhesiu (MIE-RAT.10) de maniobra per a quadre o pupitre de control elèctric, adherit	16



H8BAF004	u	Senyal d'avertència, normalitzada amb pictograma negre sobre fons groc, de forma triangular amb el cantell negre, costat major 41 cm, amb cartell explicatiu rectangular, per ser vista fins 12 m de distància, fixada i amb el desmuntatge inclòs	1 / 2 / 4 / 6 / 9 / 10 / 11 / 12 / 13 / 14 / 15 / 16 / 17 / 18 / 20 / 21
HM31161J	u	Extintor de pols seca, de 6 kg de càrrega, amb pressió incorporada, pintat, amb suport a la paret i amb el desmuntatge inclòs	10 / 20 / 21

MESURES PREVENTIVES

Codi	Descripció	Riscos
I0000003	Itineraris preestablerts i abalisats per al personal	1
I0000004	Revisió i manteniment periòdic de SPC	1
I0000006	Disseny i estudi de les mesures preventives en fase de projecte	1
I0000007	Adoptar les mesures preventives necessàries per al manteniment correcte posterior	1
I0000012	Assegurar les escales de mà	1
I0000013	Ordre i neteja	2 / 6 / 17
I0000014	Preparació i manteniment de les superfícies de treball	2 / 6
I0000015	Organització de les zones de pas i emmagatzematge	2 / 6
I0000020	No realitzar treballs a la mateixa vertical	4
I0000025	Planificació d'àrees i llocs de treball	4
I0000026	Planificació de recorreguts i maniobres per a màquines i camions	4
I0000027	Elecció dels mitjans auxiliars de manteniment	4
I0000028	Impedir l'accés de personal dins del radi d'acció de càrregues suspeses	4
I0000029	No balancejar les càrregues suspeses	4
I0000030	Suspendre i aixecar les càrregues dins de l'envolcall o fleixos originals	4 / 11
I0000031	Per a la manipulació de materials voluminosos i/o pesats, sol·licitar un procediment de treball específic	4
I0000033	Sol·licitar habilitació professional del personal encarregat del manteniment de l'obra	4
I0000038	Substituir lo manual per lo mecànic	9
I0000039	Planificació de compra i programa de manteniment d'eines	9 / 11
I0000040	Formació de l'operari en l'ús i manteniment d'eines	9
I0000042	Evitar processos de manipulació de materials a obra	9
I0000044	Evitar processos de tallat de materials a l'obra	10
I0000045	Formació	10 / 12 / 13 / 18 / 21
I0000046	Evitar processos d'ajust en obra	10
I0000047	Planificació i procediments per a la càrrega i descàrrega de materials	11
I0000050	No treballar ni estar al radi d'acció de les càrregues suspeses	11
I0000051	Adequació dels recorreguts de la maquinària	12
I0000053	Procediment d'utilització de la maquinària	12
I0000054	Ús de recolzaments hidràulics	12
I0000055	Elecció dels equips de manteniment	13
I0000056	Paletització i eines ergonòmiques	13
I0000058	Adaptar la feina a les característiques individuals de la persona que la realitza	13
I0000059	Elecció dels materials alternatius poc pesats i més manegables	13
I0000060	Suspensió de les feines en condicions extremes	14
I0000061	Rotació dels llocs de treball	14 / 17
I0000062	Planificar els treballs per a realitzar-los en zones protegides	14
I0000065	Evitar procés de soldadura a l'obra	15
I0000067	No treballar al costat de línies elèctriques amb cables nusos	16
I0000068	Elecció i manteniment de les eines elèctriques	16
I0000069	Formació i habilitació específica per a cada eina	16
I0000070	Compliment del REBT pel que fa a equips de protecció	16
I0000071	Revisió de la posta a terra	16
I0000072	Realitzar els treballs sobre superfícies seques	16
I0000073	Disposar de quadres elèctrics secundaris	16
I0000078	Evitar processos de divisió de material en sec	17
I0000079	Realitzar els treballs a l'aire lliure, sempre a sotavent	17
I0000080	Elecció dels materials al disseny del projecte	17
I0000082	Aïllament del procés	17
I0000083	Dispositius d'alarma	17
I0000085	Ventilació de les zones de treball	17
I0000086	Substituir els materials amb substàncies nocives	17 / 18
I0000091	No soldar sobre contenidors de materials inflamables o explosius (pintures, dissolvents, etc.)	20
I0000092	Utilitzar aigua sabonosa per a detectar fuites de gas	20
I0000093	Evitar unions de mangueres amb filferros	20

I0000094	Revisió periòdica dels equips de treball	20
I0000095	Impedir el contacte de l'acetilè amb el coure	20
I0000096	No fumar	20
I0000099	Establir una zona de protecció de radi 10 m, en treballs de soldadura i tall amb serra radial	20 / 21
I0000151	Per treballs en alçada utilitzar plataformes elevadores mecàniques o hidràuliques	1 / 4 / 13
I0000152	Utilitzar mitjans mecànics (grues, transpalets, plataformes elevadores) per manipular càrregues	4 / 13
I0000154	Verificar nivell lumínic mínim (250 lux) a itineraris i llocs de treball	2 / 6 / 9
I0000155	Controlar la temperatura i velocitat del vent als llocs de treball	14
I0000161	Verificar que les connexions de les màquines es facin amb endolls reglamentaris	16
I0000165	En manipular sistemes elèctrics, connexions, etc, verificar que les línies no estan en tensió	21

G12.G02 TUBS MUNTATS SOTERRATS

TUBS MUNTATS SOTERRATS

Avaluació de riscos

Id	Risc	P	G	A
1	CAIGUDA DE PERSONES A DIFERENT NIVELL Situació: TREBALLS EN ALÇADA PER AL MUNTATGE D'EQUIPS (DIPÒSITS, VÀLVULES, ETC.)	2	3	4
2	CAIGUDA DE PERSONES AL MATEIX NIVELL Situació: ITINERARIS A OBRA	1	2	2
4	CAIGUDA D'OBJECTES PER MANIPULACIÓ O DE MATERIALS TRANSPORTATS Situació: EN MANIPULACIÓ D'EINES I EQUIPS EN MANTENIMENT DE MATERIAL	1	3	3
6	TREPITJADES SOBRE OBJECTES Situació: EN ITINERARIS A OBRA	2	1	2
9	COPS AMB OBJECTES O EINES (TALLS) Situació: AMB EQUIPS, EINES EN PROCÉS DE DESEMBALATGE D'EQUIPS	3	1	3
10	PROJECCIÓ DE FRAGMENTS O PARTÍCULES Situació: PER ÚS DE RADIAL EN PROVES DE CÀRREGA FIXACIÓ DE SUPORTS SOLDADURA ELÈCTRICA	3	2	4
11	ATRAPAMENT PER O ENTRE OBJECTES Situació: EN LA COL·LOCACIÓ D'ELEMENTS PESANTS (DIPÒSITS)	2	2	3
12	ATRAPAMENT PER BOLDADA DE MÀQUINES, TRACTORS O VEHICLES Situació: EN LA COL·LOCACIÓ D'ELEMENTS PESANTS (DIPÒSITS)	1	3	3
13	SOBREESFORÇOS Situació: MANIPULACIÓ MANUAL	2	2	3
14	EXPOSICIÓ A CONDICIONS AMBIENTALS EXTREMES Situació: TREBALLS A L'EXTERIOR I LLOCS TANCATS	2	2	3
15	CONTACTES TÈRMICS Situació: SOLDADURES PER FLUIDS CALENTS	2	2	3
16	EXPOSICIÓ A CONTACTES ELÈCTRICS Situació: CONTACTES DIRECTES I INDIRECTES	1	3	3
17	INHALACIÓ O INGESTIÓ DE SUBSTÀNCIES NOCIVES Situació: GASOS SOLDADURA ELÈCTRICA FUITES DE GAS GASOS DE COMBUSTIÓ EN LLOCS TANCATS ÚS DE RADIAL	2	3	4
18	CONTACTES AMB SUBSTÀNCIES NOCIVES (CÀUSTIQUES, CORROSIVES, IRRITANTS O AL·LÈRGENIQUES) Situació: COLES LIQUATS DEL PETROLI	1	2	2
20	EXPLOSIONS Situació: OXIACETILÈ PROVES DE CÀRREGA RECIPIENTS A PRESSIÓ	1	3	3
21	INCENDIS Situació: PER ESPURNES EN PROCÉS DE PURGATGE PER FUITES DE COMBUSTIBLE PER TREBALLS DE SOLDADURA	1	3	3

P: Probabilitat (1,2,3) / G: Gravetat (1,2,3) / A: Avaluació (1,2,3,4,5)



EQUIPS PROTECCIÓ INDIVIDUAL

Codi	UA	Descripció	Riscos
H1411111	u	Casc de seguretat per a ús normal, contra cops, de polietilè amb un pes màxim de 400 g, homologat segons UNE-EN 812	1/2/4/6/9/10 /11/12/14/15 /16/18/20/21
H1421110	u	Ulleres de seguretat antiimpactes estàndard, amb muntura universal, amb visor transparent i tractament contra l'entelament, homologades segons UNE-EN 167 i UNE-EN 168	10/14/18
H142AC60	u	Pantalla facial per a soldadura elèctrica, amb marc abatible de mà i suport de polièster reforçat amb fibra de vidre vulcanitzada d'1,35 mm de gruix, amb visor inactínic semifosc amb protecció DIN 12, homologada segons UNE-EN 175	10
H1431101	u	Protector auditiu de tap d'escuma, homologat segons UNE-EN 352-2 i UNE-EN 458	14
H1445003	u	Mascareta de protecció respiratòria, homologada segons UNE-EN 140	17
H1459630	u	Parella de guants per a soldador, amb palmell de pell, folre interior de cotó, i màniga llarga de serratge folrada de dril fort, homologats segons UNE-EN 407 i UNE-EN 420	10/15
H145C002	u	Parella de guants de protecció contra riscos mecànics comuns de construcció nivell 3, homologats segons UNE-EN 388 i UNE-EN 420	1/2/4/6/9/10 /11/12/14/20 /21
H145E003	u	Parella de guants contra agents químics i microorganismes, homologats segons UNE-EN 374-1, UNE-EN ISO 11298-2, UNE-EN 1998-3 i UNE-EN 420	18
H145K153	u	Parella de guants de material aïllant per a treballs elèctrics, classe 00, logotip color beix, tensió màxima 500 V, homologats segons UNE-EN 420	16
H1463253	u	Parella de botes dielectriques resistents a la humitat, de pell rectificada, amb turmellera encoixinada sola antilliscant i antiestàtica, falca amortidora per al taló, llengüeta de manxa, de despresment ràpid, sense ferramenta metàl·lica, amb puntera reforçada, homologades segons DIN 4843	16
H1465275	u	Parella de botes baixes de seguretat industrial per a treballs de construcció en general, resistents a la humitat, de pell rectificada, amb turmellera encoixinada, amb puntera metàl·lica, sola antilliscant, falca amortidora d'impactes al taló i sense plantilla metàl·lica, homologades segons UNE-EN ISO 20344, UNE-EN ISO 20345, UNE-EN ISO 20346 i UNE-EN ISO 20347	1/2/4/6/9/10 /11/14/15/18 /20/21
H147D405	u	Sistema anticaiguda compost per un arnès anticaiguda amb tirants, bandes secundàries, bandes subglúties, bandes de cuixa, recolzament dorsal per a subjecció, elements d'ajust, element dorsal d'enganxament d'arnès anticaiguda i sivella, incorporat a un subsistema anticaiguda de tipus lliscant sobre línia d'ancoratge flexible de llargària 10 m, homologat segons UNE-EN 361, UNE-EN 362, UNE-EN 364/AC, UNE-EN 365 i UNE-EN 353-2	1
H147K602	u	Sistema de subjecció en posició de treball i prevenció de pèrdua d'equilibri, compost d'una banda de cintura, sivella, recolzament dorsal, elements d'enganxament, connector, element d'amarrament del sistema d'ajust de longitud, homologat segons UNE-EN 358, UNE-EN 362, UNE-EN 354 i UNE-EN 364/AC	1
H147N000	u	Faixa de protecció dorsolumbar	13
H1481442	u	Granota de treball per a muntatges i/o treballs mecànics, de polièster i cotó (65%-35%), color blau vergara, trama 240, amb butxaques interiors, homologada segons UNE-EN 340	1/2/4/6/9/10 /11/14/15/18 /20/21
H1482422	u	Camisa de treball per a muntatges i/o treballs mecànics, soldadors i/o treballadors de tubs, de polièster i cotó (65%-35%), color blavenc amb butxaques interiors, trama 240, homologada segons UNE-EN 340	14
H1485800	u	Armillilla reflectant amb tires reflectants a la cintura, al pit i a l'esquena, homologada segons UNE-EN 471	4/11/12
H1486241	u	Casaca tipus enginyer, de polièster embuatada amb material aïllant, butxaques exteriors	14
H1487460	u	Impermeable amb jaqueta, caputxa i pantalons, per a obres públiques, de PVC soldat de 0,4 mm de gruix, de color viu, homologat segons UNE-EN 340	14
H1488580	u	Davantall per a soldador, de serratge, homologat segons UNE-EN 340, UNE-EN 470-1/A1 i UNE-EN 348	10

SISTEMES DE PROTECCIÓ COL·LECTIVA

Codi	UA	Descripció	Riscos
H1511212	m2	Protecció de talús amb malla metàl·lica i làmina de polietilè ancorada amb barres d'acer amb cables, amb una malla de triple torsió, de 80 mm de pas de malla i 2,4 mm de diàmetre i làmina de polietilè d'alta densitat de 2 mm de gruix	1
H1512010	m2	Protecció de projecció de partícules incandescentes amb manta ignífuga, xarxa de seguretat normalitzada (UNE-EN 1263-1) poliamida no regenerada, de tenacitat alta, nuada amb corda perimetral de poliamida i corda de cosit de 12 mm de diàmetre i amb el desmuntatge incòs	10/15/21
H151A1K1	m2	Protecció col·lectiva horitzontal d'obertures amb xarxa per a proteccions superficials contra caigudes, de fil trenat de poliamida no regenerada, de tenacitat alta, de 4 mm de diàmetre,	1

		80x80 mm de pas de malla, corda perimetral de poliamida de 12 mm de diàmetre nuada a la xarxa, fixada amb fleix i tacs d'expansió i amb el desmuntatge incòs	
H151AJ01	m2	Protecció horitzontal d'obertures d'1 m de diàmetre com a màxim, en sostres, amb fusta i amb el desmuntatge incòs	1
H152J105	m	Cable fiador per al cinturó de seguretat, fixat en ancoratges de servei i amb el desmuntatge incòs	1
H152N681	m	Barana de protecció sobre sostre o llosa, d'alçària 1 m, enjovada en cercle perimetral de formigó cada 2,5 m i amb el desmuntatge incòs	1
H152U000	m	Tanca d'avertència o abalisament d'1 m d'alçada amb malla de polietilè taronja, fixada a 1 m del perímetre del sostre amb suports d'acer allotjats amb forats al sostre	18
H153A9F1	u	Topall per a descàrrega de camions en excavacions, de 4 m d'amplada amb tauló de fusta i perfil IPN 100 clavat al terreny i amb el desmuntatge incòs	12
H15A2017	u	Extractor localitzat de gasos contaminants en treballs de soldadura amb velocitat de captura de 0.5 a 1 m/s, col·locat	17
H15B0007	u	Pantalla aïllant per a treballs en zones d'influència de línies elèctriques en tensió	16
H15B6006	u	Aïllant de cautxú per a conductor de línia elèctrica en tensió, de llargària 3 m	16
HBBA005	u	Senyal de prohibició, normalitzada amb pictograma negre sobre fons blanc, de forma circular amb cantells i banda transversal descendent d'esquerra a dreta a 45°, en color vermell, diàmetre 29 cm, amb cartell explicatiu rectangular, per ser vista fins 12 m, fixada i amb el desmuntatge incòs	1/2/4/6/9/10 /11/12/13/14 /15/16/17/18 /20/21
HBBA007	u	Senyal de prohibició, normalitzada amb pictograma negre sobre fons blanc, de forma circular amb cantells i banda transversal descendent d'esquerra a dreta a 45°, en color vermell, diàmetre 10 cm, amb cartell explicatiu rectangular, per ser vista fins 3 m, fixada i amb el desmuntatge incòs	1
HBBA115	u	Senyal d'obligació, normalitzada amb pictograma blanc sobre fons blau, de forma circular amb cantells en color blanc, diàmetre 29 cm, amb cartell explicatiu rectangular, per ser vista fins 12 m, fixada i amb el desmuntatge incòs	1/2/4/6/9/10 /11/12/13/14 /15/16/17/18 /20/21
HBBA005	u	Senyal indicativa de la ubicació d'equips d'extinció d'incendis, normalitzada amb pictograma blanc sobre fons vermell, de forma rectangular o quadrada, costat major 29 cm, per ser vista fins 12 m de distància, fixada i amb el desmuntatge incòs	20/21
HBBAE001	u	Rètol adhesiu (MIE-RAT.10) de maniobra per a quadre o pupitre de control elèctric, adherit	16
HBBAF004	u	Senyal d'avertència, normalitzada amb pictograma negre sobre fons groc, de forma triangular amb el cantell negre, costat major 41 cm, amb cartell explicatiu rectangular, per ser vista fins 12 m de distància, fixada i amb el desmuntatge incòs	1/2/4/6/9/10 /11/12/13/14 /15/16/17/18 /20/21
HM31161J	u	Extintor de pols seca, de 6 kg de càrrega, amb pressió incorporada, pintat, amb suport a la paret i amb el desmuntatge incòs	10/20/21

MESURES PREVENTIVES

Codi	Descripció	Riscos
I0000003	Itineraris preestablerts i abalisats per al personal	1
I0000004	Revisió i manteniment periòdic de SPC	1
I0000006	Disseny i estudi de les mesures preventives en fase de projecte	1
I0000007	Adoptar les mesures preventives necessàries per al manteniment correcte posterior	1
I0000012	Assegurar les escales de mà	1
I0000013	Ordre i neteja	2/6/17
I0000014	Preparació i manteniment de les superfícies de treball	2/6
I0000015	Organització de les zones de pas i emmagatzematge	2/6
I0000020	No realitzar treballs a la mateixa vertical	4
I0000025	Planificació d'àrees i llocs de treball	4
I0000026	Planificació de recorreguts i maniobres per a màquines i camions	4
I0000027	Elecció dels mitjans auxiliars de manteniment	4
I0000028	Impedir l'accés de personal dins del radi d'acció de càrregues suspeses	4
I0000029	No balancejar les càrregues suspeses	4
I0000030	Suspendre i aixecar les càrregues dins de l'envolcall o fleixos originals	4/11
I0000031	Per a la manipulació de materials voluminosos i/o pesats, sol·licitar un procediment de treball específic	4
I0000033	Sol·licitar habilitació professional del personal encarregat del manteniment de l'obra	4
I0000038	Substituir lo manual per lo mecànic	9
I0000039	Planificació de compra i programa de manteniment d'eines	9/11
I0000040	Formació de l'operari en l'ús i manteniment d'eines	9
I0000042	Evitar processos de manipulació de materials a obra	9
I0000044	Evitar processos de tallat de materials a l'obra	10



10000045	Formació	10 /12 /13 /18 /21
10000046	Evitar processos d'ajust en obra	10
10000047	Planificació i procediments per a la càrrega i descàrrega de materials	11
10000050	No treballar ni estar al radi d'acció de les càrregues suspeses	11
10000051	Adequació dels recorreguts de la maquinària	12
10000053	Procediment d'utilització de la maquinària	12
10000054	Ús de recolzaments hidràulics	12
10000055	Elecció dels equips de manteniment	13
10000056	Paletització i eines ergonòmiques	13
10000058	Adaptar la feina a les característiques individuals de la persona que la realitza	13
10000059	Elecció dels materials alternatius poc pesats i més manegables	13
10000060	Suspensió de les feines en condicions extremes	14
10000061	Rotació dels llocs de treball	14 /17
10000062	Planificar els treballs per a realitzar-los en zones protegides	14
10000065	Evitar procés de soldadura a l'obra	15
10000067	No treballar al costat de línies elèctriques amb cables nusos	16
10000068	Elecció i manteniment de les eines elèctriques	16
10000069	Formació i habilitació específica per a cada eina	16
10000070	Compliment del REBT pel que fa a equips de protecció	16
10000071	Revisió de la posta a terra	16
10000072	Realitzar els treballs sobre superfícies seques	16
10000073	Disposar de quadres elèctrics secundaris	16
10000078	Evitar processos de divisió de material en sec	17
10000079	Realitzar els treballs a l'aire lliure, sempre a sotavent	17
10000080	Elecció dels materials al disseny del projecte	17
10000082	Aïllament del procés	17
10000083	Dispositius d'alarma	17
10000085	Ventilació de les zones de treball	17
10000086	Substituir els materials amb substàncies nocives	17 /18
10000091	No soldar sobre contenidors de materials inflamables o explosius (pintures, dissolvents, etc)	20
10000092	Utilitzar aigua sabonosa per a detectar fuites de gas	20
10000093	Evitar unions de mangueres amb filferros	20
10000094	Revisió periòdica dels equips de treball	20
10000095	Impedir el contacte de l'acetilè amb el coure	20
10000096	No fumar	20
10000099	Establir una zona de protecció de radi 10 m, en treballs de soldadura i tall amb serra radial	20 /21
10000152	Utilitzar mitjans mecànics (grues, transpalets, plataformes elevadores) per manipular càrregues	4 /11 /13
10000154	Verificar nivell lumínic mínim (250 lux) a itineraris i llocs de treball	2 /6 /9
10000155	Controlar la temperatura i velocitat del vent als llocs de treball	14
10000156	Detecció xarxes instal·lacions encastades o soterrades	16
10000161	Verificar que les connexions de les màquines es facin amb endolls reglamentaris	16
10000165	En manipular sistemes elèctrics, connexions, etc, verificar que les línies no estan en tensió	21

G13 INSTAL·LACIONS ELÈCTRIQUES**G13.G01 INSTAL·LACIONS ELÈCTRIQUES BAIXA TENSÍO**

OPERACIONS DE MUNTATGE, MOVIMENT DE MECANISME I EQUIPS, CONNEXIONS DE LÍNIES, CONNEXIÓ A XARXA, PROVES I POSTA EN FUNCIONAMENT D'INSTAL·LACIONS ELÈCTRIQUES DE BAIXA TENSÍO

Avaluació de riscos

Id	Risc	P	G	A
1	CAIGUDA DE PERSONES A DIFFERENT NIVELL Situació: MUNTATGE I MANTENIMENT D'INSTAL·LACIONS: ÚS DE BANQUETES, BORRIQUETES, BASTIDES	2	3	4
2	CAIGUDA DE PERSONES AL MATEIX NIVELL Situació: SUPERFÍCIE IRREGULAR DE TREBALL	1	2	2
4	CAIGUDA D'OBJECTES PER MANIPULACIÓ O DE MATERIALS TRANSPORTATS Situació: MANUTENCIÓ, COL·LOCACIÓ D'ELEMENTS PESANTS	1	3	3
6	TREPITJADES SOBRE OBJECTES Situació: SUPERFÍCIE DE TREBALL	2	1	2
9	COPS AMB OBJECTES O EINES (TALLS) Situació: COPS AMB EQUIPS PELAT DE CABLES ÚS D'EINES MANUALES	2	1	2

10	PROJECCIÓ DE FRAGMENTS O PARTÍCULES Situació: EXECUCIÓ DE PERFORADORES PER A FIXACIÓ D'INSTAL·LACIONS	2	1	2
11	ATRAPAMENT PER O ENTRE OBJECTES Situació: INSTAL·LACIÓ D'ARMARIS	1	3	3
13	SOBREESFORÇOS Situació: MANIPULACIÓ DE MATERIALS PESATS	2	2	3
14	EXPOSICIÓ A CONDICIONS AMBIENTALS EXTREMES Situació: TREBALLS A L'EXTERIOR	2	2	3
16	EXPOSICIÓ A CONTACTES ELÈCTRICS Situació: CONTACTES DIRECTES I INDIRECTES PROVES D'INSTAL·LACIONS	2	3	4

P: Probabilitat (1,2,3) / G: Gravetat (1,2,3) / A: Avaluació (1,2,3,4,5)

EQUIPS PROTECCIÓ INDIVIDUAL

Codi	UA	Descripció	Riscos
H1411111	u	Casc de seguretat per a ús normal, contra cops, de polietilè amb un pes màxim de 400 g, homologat segons UNE-EN 812	1 /2 /4 /6 /9 /10 /11 /14
H1421110	u	Ulleres de seguretat antipactes estàndard, amb muntura universal, amb visor transparent i tractament contra l'entelament, homologades segons UNE-EN 167 i UNE-EN 168	10 /14
H142BA00	u	Pantalla facial per a protegir contra la projecció de partícules i a l'encebament d'arcs elèctrics, de policarbonat transparent, per a acoblar al casc amb arnes dielèctric	10
H1431101	u	Protecteur auditiu de tap d'escuma, homologat segons UNE-EN 352-2 i UNE-EN 458	14
H1459630	u	Parella de guants per a soldador, amb palmell de pell, folre interior de cotó, i màniga llarga de serratge folrada de dril fort, homologats segons UNE-EN 407 i UNE-EN 420	10
H145C002	u	Parella de guants de protecció contra riscos mecànics comuns de construcció nivell 3, homologats segons UNE-EN 388 i UNE-EN 420	1 /2 /4 /6 /9 /10 /11 /14
H145K153	u	Parella de guants de material aïllant per a treballs elèctrics, classe 00, logotip color beix, tensió màxima 500 V, homologats segons UNE-EN 420	16
H1463253	u	Parella de botes dielèctriques resistents a la humitat, de pell rectificada, amb turmellera encoixinada sola antilliscant i antiestàtica, falca amortidora per al taló, llengüeta de manxa, de despreniment ràpid, sense ferrament metàl·lica, amb puntera reforçada, homologades segons DIN 4843	16
H1465275	u	Parella de botes baixes de seguretat industrial per a treballs de construcció en general, resistents a la humitat, de pell rectificada, amb turmellera encoixinada, amb puntera metàl·lica, sola antilliscant, falca amortidora d'impactes al taló i sense plantilla metàl·lica, homologades segons UNE-EN ISO 20344, UNE-EN ISO 20345, UNE-EN ISO 20346 i UNE-EN ISO 20347	1 /2 /4 /6 /9 /10 /11 /14
H147D405	u	Sistema anticaiguda compost per un arnes anticaiguda amb tirants, bandes secundàries, bandes subglúties, bandes de cuixa, recolzament dorsal per a subjecció, elements d'ajust, element dorsal d'enganxament d'arnès anticaiguda i sivella, incorporat a un subsistema anticaiguda de tipus lliscant sobre línia d'ancoratge flexible de llargària 10 m, homologat segons UNE-EN 361, UNE-EN 362, UNE-EN 364/AC, UNE-EN 365 i UNE-EN 353-2	1
H147K602	u	Sistema de subjecció en posició de treball i prevenció de pèrdua d'equilibri, compost d'una banda de cintura, sivella, recolzament dorsal, elements d'enganxament, connector, element d'amarrament del sistema d'ajust de longitud, homologat segons UNE-EN 358, UNE-EN 362, UNE-EN 354 i UNE-EN 364/AC	1
H147N000	u	Faixa de protecció dorsolumbar	13
H1481442	u	Granota de treball per a muntatges i/o treballs mecànics, de polièster i cotó (65%-35%), color blau vergara, trama 240, amb butxaques interiors, homologada segons UNE-EN 340	1 /2 /4 /6 /9 /10 /14
H1482422	u	Camisa de treball per a muntatges i/o treballs mecànics, soldadors i/o treballadors de tubs, de polièster i cotó (65%-35%), color blavenc amb butxaques interiors, trama 240, homologada segons UNE-EN 340	14
H1485800	u	Armilla reflectant amb tires reflectants a la cintura, al pit i a l'esquena, homologada segons UNE-EN 471	4 /11
H1486241	u	Casaca tipus enginyer, de polièster embuatada amb material aïllant, butxaques exteriors	14
H1487460	u	Impermeable amb jaqueta, caputxa i pantalons, per a obres públiques, de PVC soldat de 0,4 mm de gruix, de color viu, homologat segons UNE-EN 340	14
H1489790	u	Jaqueta de treball per a construcció d'obres lineals en servei, de polièster i cotó (65%-35%), color groc, trama 240, amb butxaques interiors i tires reflectants, homologada segons UNE-EN 340	11

SISTEMES DE PROTECCIÓ COL·LECTIVA

Codi	UA	Descripció	Riscos
H1512013	m2	Protecció col·lectiva vertical dels laterals dels forats de les escales en tota l'alçada amb xarxa-	1



		tel·l normalitzada (UNE-EN 1263-1) de poliamida no regenerada, de tenacitat alta nuada amb corda perimetral de poliamida, ancoratge de fleix perforat i clau d'impacte d'acer i corda de cosit de 6 mm de diàmetre i amb el desmuntatge inclòs	
H151A1K1	m2	Protecció col·lectiva horitzontal d'obertures amb xarxa per a proteccions superficials contra caigudes, de fil trenat de poliamida no regenerada, de tenacitat alta, de 4 mm de diàmetre, 80x80 mm de pas de malla, corda perimetral de poliamida de 12 mm de diàmetre nuada a la xarxa, fixada amb fleix i tacs d'expansió i amb el desmuntatge inclòs	1
H151AJ01	m2	Protecció horitzontal d'obertures d'1 m de diàmetre com a màxim, en sostres, amb fusta i amb el desmuntatge inclòs	1
H1521431	m	Barana de protecció per a escales, d'alçària 1 m, amb travesser de tauló de fusta fixada amb suports de muntant metàl·lic amb mordassa per al sostre i amb el desmuntatge inclòs	1
H152J105	m	Cable fiador per al cinturó de seguretat, fixat en ancoratges de servei i amb el desmuntatge inclòs	1
H152M671	m	Barana de protecció prefabricada per a forats d'ascensor, d'alçària 1 m, fixada amb cargols d'ataconat als brancals de fàbrica i amb el desmuntatge inclòs	1
H152N681	m	Barana de protecció sobre sostre o llosa, d'alçària 1 m, enjovada en cercol perimetral de formigó cada 2,5 m i amb el desmuntatge inclòs	1
H15B0007	u	Pantalla aïllant per a treballs en zones d'influència de línies elèctriques en tensió	16
H15B6006	u	Aïllant de cautxú per a conductor de línia elèctrica en tensió, de llargària 3 m	16
HBBAA005	u	Senyal de prohibició, normalitzada amb pictograma negre sobre fons blanc, de forma circular amb cantells i banda transversal descendent d'esquerra a dreta a 45°, en color vermell, diàmetre 29 cm, amb cartell explicatiu rectangular, per ser vista fins 12 m, fixada i amb el desmuntatge inclòs	1/2 /4 /6 /9 /10 /11 /13 /14 /16
HBBAB115	u	Senyal d'obligació, normalitzada amb pictograma blanc sobre fons blau, de forma circular amb cantells en color blanc, diàmetre 29 cm, amb cartell explicatiu rectangular, per ser vista fins 12 m, fixada i amb el desmuntatge inclòs	1/2 /4 /6 /9 /10 /11 /13 /14 /16
HBBAE001	u	Rètol adhesiu (MIE-RAT.10) de maniobra per a quadre o pupitre de control elèctric, adherit	16
HBBAF004	u	Senyal d'avertència, normalitzada amb pictograma negre sobre fons groc, de forma triangular amb el cantell negre, costat major 41 cm, amb cartell explicatiu rectangular, per ser vista fins 12 m de distància, fixada i amb el desmuntatge inclòs	1/2 /4 /6 /9 /10 /11 /13 /14 /16

MESURES PREVENTIVES

Codi	Descripció	Riscos
I0000002	Planificar els treballs per a mantenir el màxim de temps possible les proteccions	1
I0000003	Itineraris preestablerts i abalisats per al personal	1
I0000004	Revisió i manteniment periòdic de SPC	1
I0000005	Integrar la seguretat al disseny arquitectònic	1
I0000006	Disseny i estudi de les mesures preventives en fase de projecte	1
I0000007	Adoptar les mesures preventives necessàries per al manteniment correcte posterior	1
I0000008	Personal qualificat per a treballs en alçada	1
I0000011	Incorporar al projecte mesures de protecció per al muntatge i manteniment de la instal·lació	1
I0000012	Assegurar les escales de mà	1
I0000013	Ordre i neteja	2 /6
I0000014	Preparació i manteniment de les superfícies de treball	2 /6
I0000015	Organització de les zones de pas i emmagatzematge	2 /6
I0000017	Als plans inclinats, treballar sobre superfícies rugoses i no lliscants	2
I0000025	Planificació d'àrees i llocs de treball	4
I0000026	Planificació de recorreguts i maniobres per a màquines i camions	4
I0000027	Elecció dels mitjans auxiliars de manteniment	4
I0000028	Impedir l'accés de personal dins del radi d'acció de càrregues suspeses	4
I0000029	No balancejar les càrregues suspeses	4
I0000030	Suspènere i aixecar les càrregues dins de l'envolcall o fleixos originals	4
I0000031	Per a la manipulació de materials voluminosos i/o pesats, sol·licitar un procediment de treball específic	4
I0000038	Substituir lo manual per lo mecànic	9 /10
I0000039	Planificació de compra i programa de manteniment d'eines	9 /11
I0000040	Formació de l'operari en l'ús i manteniment d'eines	9 /13
I0000042	Evitar processos de manipulació de materials a obra	9
I0000045	Formació	10 /11
I0000047	Planificació i procediments per a la càrrega i descàrrega de materials	11
I0000050	No treballar ni estar al radi d'acció de les càrregues suspeses	11
I0000055	Elecció dels equips de manteniment	13
I0000056	Paletització i eines ergonòmiques	13
I0000058	Adaptar la feina a les característiques individuals de la persona que la realitza	13

I0000059	Elecció dels materials alternatius poc pesats i més manegables	13
I0000060	Suspensió de les feines en condicions extremes	14
I0000061	Rotació dels llocs de treball	14
I0000062	Planificar els treballs per a realitzar-los en zones protegides	14
I0000063	En cas de vent, apuntament i fixació de tots els elements inestables	14
I0000064	Suspensió de les feines a cobertes inclinades amb vent superior a 40 km/h	14
I0000067	No treballar al costat de línies elèctriques amb cables nusos	16
I0000068	Elecció i manteniment de les eines elèctriques	16
I0000069	Formació i habilitació específica per a cada eina	16
I0000070	Compliment del REBT pel que fa a equips de protecció	16
I0000071	Revisió de la posta a terra	16
I0000072	Realitzar els treballs sobre superfícies seques	16
I0000073	Disposar de quadres elèctrics secundaris	16
I0000151	Per treballs en alçada utilitzar plataformes elevadores mecàniques o hidràuliques	1 /13
I0000152	Utilitzar mitjans mecànics(grues, transpalets, plataformes elevadores) per manipular càrregues	11 /13
I0000154	Verificar nivell lumínic mínim (250 lux) a itineraris i llocs de treball	2 /6
I0000155	Controlar la temperatura i velocitat del vent als llocs de treball	14
I0000158	Accessoris dielectrics (escala, banqueta, bastida, perxa de terra) si hi ha risc contacte elèctric	16
I0000161	Verificar que les connexions de les màquines es facin amb endolls reglamentaris	16
I0000165	En manipular sistemes elèctrics, connexions, etc, verificar que les línies no estan en tensió	16

G14 INSTAL·LACIONS D'ENLLUMENAT

G14.G01 INSTAL·LACIONS D'ENLLUMENAT

OPERACIONS DE MUNTATGE, MOVIMENT DE SUPORTS I LLUMINÀRIES, CONNEXIONS DE LÍNIES, CONNEXIÓ A XARXA, PROVES I POSTA EN FUNCIONAMENT D'INSTAL·LACIONS D'ENLLUMENAT

Avaluació de riscos

Id	Risc	P	G	A
1	CAIGUDA DE PERSONES A DIFFERENT NIVELL Situació: OPERACIONS D'INSTAL·LACIÓ DE LLUMINÀRIES	2	3	4
2	CAIGUDA DE PERSONES AL MATEIX NIVELL Situació: SUPERFÍCIE DE TREBALL	1	2	2
4	CAIGUDA D'OBJECTES PER MANIPULACIÓ O DE MATERIALS TRANSPORTATS Situació: TRANSPORT, MANIPULACIÓ I COL·LOCACIÓ D'INSTAL·LACIONS	1	2	2
9	COPS AMB OBJECTES O EINES (TALLS) Situació: ÚS D'EINES MANUALES	2	1	2
10	PROJECCIÓ DE FRAGMENTS O PARTÍCULES Situació: PROCESSOS DE COL·LOCACIÓ, ENCAIX D'ELEMENTS	2	1	2
13	SOBRESFORÇOS Situació: CARRETEIG DE MATERIALS PESATS	2	2	3
14	EXPOSICIÓ A CONDICIONS AMBIENTALS EXTREMES Situació: TREBALLS A L'EXTERIOR	2	2	3
16	EXPOSICIÓ A CONTACTES ELÈCTRICS Situació: CONTACTES DIRECTES I INDIRECTES PROVES D'INSTAL·LACIONS	2	3	4
25	ATROPELLAMENTS O COPS AMB VEHICLES Situació: VEHICLES PROPIS I ALIENS A L'OBRA	2	2	3

P: Probabilitat (1,2,3) / G: Gravetat (1,2,3) / A: Avaluació (1,2,3,4,5)

EQUIPS PROTECCIÓ INDIVIDUAL

Codi	UA	Descripció	Riscos
H1411111	u	Casc de seguretat per a ús normal, contra cops, de polietilè amb un pes màxim de 400 g, homologat segons UNE-EN 812	1 /2 /4 /9 /10 /14 /16 /25
H1421110	u	Ulleres de seguretat antiimpactes estàndard, amb muntura universal, amb visor transparent i tractament contra l'entelament, homologades segons UNE-EN 167 i UNE-EN 168	10 /14
H142BA00	u	Pantalla facial per a protegir contra la projecció de partícules i a l'encebament d'arcs elèctrics, de policarbonat transparent, per a acoblar al casc amb arnès dielèctric	10
H1431101	u	Protector auditiu de tap d'escuma, homologat segons UNE-EN 352-2 i UNE-EN 458	14
H1459630	u	Parella de guants per a soldador, amb palmell de pell, folre interior de cotó, màniga llarga de serratge folrada de dril fort, homologats segons UNE-EN 407 i UNE-EN 420	10
H145C002	u	Parella de guants de protecció contra riscos mecànics comuns de construcció nivell 3,	1 /2 /4 /9 /10 /14



		homologats segons UNE-EN 388 i UNE-EN 420	/25
H145K153	u	Parella de guants de material aïllant per a treballs elèctrics, classe 00, logotip color beix, tensió màxima 500 V, homologats segons UNE-EN 420	16
H1463253	u	Parella de botes dielèctriques resistents a la humitat, de pell rectificada, amb turmellera encoixinada sola antilliscant i antiestàtica, falca amortidora per al taló, llengüeta de manxa, de despeniment ràpid, sense ferramenta metàl·lica, amb puntera reforçada, homologades segons DIN 4843	16
H1465275	u	Parella de botes baixes de seguretat industrial per a treballs de construcció en general, resistents a la humitat, de pell rectificada, amb turmellera encoixinada, amb puntera metàl·lica, sola antilliscant, falca amortidora d'impactes al taló i sense plantilla metàl·lica, homologades segons UNE-EN ISO 20344, UNE-EN ISO 20345, UNE-EN ISO 20346 i UNE-EN ISO 20347	1/2 /4 /9 /10 /14 /25
H147D405	u	Sistema anticaiguda compost per un arnès anticaiguda amb tirants, bandes secundàries, bandes subglúties, bandes de cuixa, recolzament dorsal per a subjecció, elements d'ajust, element dorsal d'enganxament d'arnès anticaiguda i sivella, incorporat a un subsistema anticaiguda de tipus lliscant sobre línia d'ancoratge flexible de llargària 10 m, homologat segons UNE-EN 361, UNE-EN 362, UNE-EN 364/AC, UNE-EN 365 i UNE-EN 353-2	1
H147K602	u	Sistema de subjecció en posició de treball i prevenció de pèrdua d'equilibri, compost d'una banda de cintura, sivella, recolzament dorsal, elements d'enganxament, connector, element d'amarrament del sistema d'ajust de longitud, homologat segons UNE-EN 358, UNE-EN 362, UNE-EN 354 i UNE-EN 364/AC	1
H147N000	u	Faixa de protecció dorslumber	13
H1482422	u	Camisa de treball per a muntatges i/o treballs mecànics, soldadors i/o treballadors de tubs, de polièster i cotó (65%-35%), color blavenc amb butxaques interiors, trama 240, homologada segons UNE-EN 340	1/2 /4 /9 /10 /14 /16 /25
H1483443	u	Pantalons de treball per a muntatges i/o treballs mecànics, de polièster i cotó (65%-35%), color blau vergara, trama 240, amb butxaques interiors, homologats segons UNE-EN 340	1/2 /4 /9 /10 /14 /16 /25
H1485800	u	Armillà reflectant amb tires reflectants a la cintura, al pit i a l'esquena, homologada segons UNE-EN 471	4
H1486241	u	Casaca tipus enginyer, de polièster embuatada amb material aïllant, butxaques exteriors	14
H1487460	u	Impermeable amb jaqueta, caputxa i pantalons, per a obres públiques, de PVC soldat de 0,4 mm de gruix, de color viu, homologat segons UNE-EN 340	14

SISTEMES DE PROTECCIÓ COL·LECTIVA

Codi	UA	Descripció	Riscos
H1512013	m2	Protecció col·lectiva vertical dels laterals dels forats de les escales en tota l'alçada amb xarxatelo normalitzada (UNE-EN 1263-1) de poliamida no regenerada, de tenacitat alta nuada amb corda perimetral de poliamida, ancoratge de fleix perforat i clau d'impacte d'acer i corda de cosit de 6 mm de diàmetre i amb el desmuntatge inclòs	1
H151A1K1	m2	Protecció col·lectiva horitzontal d'obertures amb xarxa per a proteccions superficials contra caigudes, de fil trenat de poliamida no regenerada, de tenacitat alta, de 4 mm de diàmetre, 80x80 mm de pas de malla, corda perimetral de poliamida de 12 mm de diàmetre nuada a la xarxa, fixada amb fleix i tacs d'expansió i amb el desmuntatge inclòs	1
H151AJ01	m2	Protecció horitzontal d'obertures d'1 m de diàmetre com a màxim, en sostres, amb fusta i amb el desmuntatge inclòs	1
H1521431	m	Barana de protecció per a escales, d'alçada 1 m, amb travesser de tauló de fusta fixada amb suports de muntant metàl·lic amb mordassa per al sostre i amb el desmuntatge inclòs	1
H152J105	m	Cable fiador per al cinturó de seguretat, fixat en ancoratges de servei i amb el desmuntatge inclòs	1
H152M671	m	Barana de protecció prefabricada per a forats d'ascensor, d'alçada 1 m, fixada amb cargols d'ataconat als brancals de fàbrica i amb el desmuntatge inclòs	1
H152N681	m	Barana de protecció sobre sostre o llosa, d'alçada 1 m, enjovada en cercol perimetral de formigó cada 2,5 m i amb el desmuntatge inclòs	1
H1580007	u	Pantalla aïllant per a treballs en zones d'influència de línies elèctriques en tensió	16
H1586006	u	Aïllant de cautxú per a conductor de línia elèctrica en tensió, de llargària 3 m	16
HBBA005	u	Senyal de prohibició, normalitzada amb pictograma negre sobre fons blanc, de forma circular amb cantells i banda transversal descendent d'esquerra a dreta a 45°, en color vermell, diàmetre 29 cm, amb cartell explicatiu rectangular, per ser vista fins 12 m, fixada i amb el desmuntatge inclòs	1/2 /4 /9 /10 /13 /14 /16 /25
HBBA115	u	Senyal d'obligació, normalitzada amb pictograma blanc sobre fons blau, de forma circular amb cantells en color blanc, diàmetre 29 cm, amb cartell explicatiu rectangular, per ser vista fins 12 m, fixada i amb el desmuntatge inclòs	1/2 /4 /9 /10 /13 /14 /16 /25
HBBAF004	u	Senyal d'avertència, normalitzada amb pictograma negre sobre fons groc, de forma triangular amb el cantell negre, costat major 41 cm, amb cartell explicatiu rectangular, per ser vista fins 12 m de distància, fixada i amb el desmuntatge inclòs	1/2 /4 /9 /10 /13 /14 /16 /25

HBBJ0002 u Semàfor de policarbonat, amb sistema òptic de diàmetre 210 mm amb una cara i un focus, òptica normal i lent de color ambre normal de vehicles 11/200, instal·lat i amb el desmuntatge inclòs 25

MESURES PREVENTIVES

Codi	Descripció	Riscos
I0000004	Revisió i manteniment periòdic de SPC	1/25
I0000005	Integrar la seguretat al disseny arquitectònic	1
I0000011	Incorporar al projecte mesures de protecció per al muntatge i manteniment de la instal·lació	1
I0000013	Ordre i neteja	2
I0000014	Preparació i manteniment de les superfícies de treball	2
I0000015	Organització de les zones de pas i emmagatzematge	2
I0000025	Planificació d'àrees i llocs de treball	4
I0000026	Planificació de recorreguts i maniobres per a màquines i camions	4/25
I0000027	Elecció dels mitjans auxiliars de manteniment	4
I0000028	Impedir l'accés de personal dins del radi d'acció de càrregues suspeses	4
I0000029	No balancejar les càrregues suspeses	4
I0000038	Substituir lo manual per lo mecànic	9/10
I0000039	Planificació de compra i programa de manteniment d'eines	9
I0000040	Formació de l'operari en l'ús i manteniment d'eines	9
I0000045	Formació	10/13
I0000055	Elecció dels equips de manteniment	13
I0000056	Paletització i eines ergonòmiques	13
I0000059	Elecció dels materials alternatius poc pesats i més manegables	13
I0000060	Suspensió de les feines en condicions extremes	14
I0000061	Rotació dels llocs de treball	14
I0000062	Planificar els treballs per a realitzar-los en zones protegides	14
I0000063	En cas de vent, apuntalament i fixació de tots els elements inestables	14
I0000064	Suspensió de les feines a cobertes inclinades amb vent superior a 40 km/h	14
I0000067	No treballar al costat de línies elèctriques amb cables nusos	16
I0000068	Elecció i manteniment de les eines elèctriques	16
I0000069	Formació i habilitació específica per a cada eina	16
I0000070	Compliment del REBT pel que fa a equips de protecció	16
I0000071	Revisió de la posta a terra	16
I0000072	Realitzar els treballs sobre superfícies seques	16
I0000073	Disposar de quadres elèctrics secundaris	16
I0000103	Planificació de les àrees de treball	25
I0000104	Accessos i circulació independents per a personal i maquinària	25
I0000105	Anivellar la maquinària per a la realització de l'activitat	25
I0000106	El personal no ha de descansar al costat de màquines aturades	25
I0000107	Limitació de la velocitat dels vehicles	25
I0000151	Per treballs en alçada utilitzar plataformes elevadores mecàniques o hidràuliques	1/4
I0000152	Utilitzar mitjans mecànics (grues, transpalets, plataformes elevadores) per manipular càrregues	4/13
I0000154	Verificar nivell lumínic mínim (250 lux) a itineraris i llocs de treball	2/25
I0000155	Controlar la temperatura i velocitat del vent als llocs de treball	14
I0000158	Accessoris dielèctrics (escala, banqueta, bastida, perxa de terra) si hi ha risc contacte elèctric	16
I0000161	Verificar que les connexions de les màquines es facin amb endolls reglamentaris	16
I0000165	En manipular sistemes elèctrics, connexions, etc, verificar que les línies no estan en tensió	16

G16 INSTAL·LACIONS CONTRA INCENDIS I DE SEGURETAT

G16.G01 APARELLS

INSTAL·LACIÓ D'APARELLS I SISTEMES DE PROTECCIÓ CONTRA INCENDIS I DE SEGURETAT PATRIMONIAL

Avaluació de riscos

Id	Risc	P	G	A
1	CAIGUDA DE PERSONES A DIFERENT NIVELL	1	3	3
	Situació: ITINERARIS A OBRA			
	TREBALLS EN ALÇADA			
2	CAIGUDA DE PERSONES AL MATEIX NIVELL	1	2	2
	Situació: ITINERARIS A OBRA			
	ÀREA DE TREBALL			



4	CAIGUDA D'OBJECTES PER MANIPULACIÓ O DE MATERIALS TRANSPORTATS	1	3	3
Situació: MANIPULACIÓ D'APLECS				
6	TREPITJADES SOBRE OBJECTES	1	1	1
Situació: ITINERARIS A OBRA ÀREA DE TREBALL				
9	COPS AMB OBJECTES O EINES (TALLS)	1	1	1
Situació: EINES				
10	PROJECCIÓ DE FRAGMENTS O PARTÍCULES	1	1	1
Situació: AL PERFORAR, FORADAR, FIXAR, BASES I APARELLS				
13	SOBRESFORÇOS	1	2	2
Situació: MANIPULACIÓ MANUAL				
14	EXPOSICIÓ A CONDICIONS AMBIENTALS EXTREMES	1	1	1
Situació: TREBALLS A L'EXTERIOR				
16	EXPOSICIÓ A CONTACTES ELÈCTRICS	1	2	2
Situació: CONTACTES DIRECTES I INDIRECTES				

P: Probabilitat (1,2,3) / G: Gravetat (1,2,3) / A: Avaluació (1,2,3,4,5)

EQUIPS PROTECCIÓ INDIVIDUAL

Codi	UA	Descripció	Riscos
H1411111	u	Casc de seguretat per a ús normal, contra cops, de polietilè amb un pes màxim de 400 g, homologat segons UNE-EN 812	1/2 /4 /6 /9 /10 /14 /16
H1421110	u	Ulleres de seguretat antiimpactes estàndard, amb muntura universal, amb visor transparent i tractament contra l'entelament, homologades segons UNE-EN 167 i UNE-EN 168	16
H145C002	u	Parella de guants de protecció contra riscos mecànics comuns de construcció nivell 3, homologats segons UNE-EN 388 i UNE-EN 420	1/2 /4 /6 /9 /10 /14
H145K153	u	Parella de guants de material aïllant per a treballs elèctrics, classe 00, logotip color beix, tensió màxima 500 V, homologats segons UNE-EN 420	16
H1463253	u	Parella de botes dielectriques resistents a la humitat, de pell rectificada, amb turmellera encoixinada sola antilliscant i antiestàtica, falca amortidora per al taló, llengüeta de manxa, de despeniment ràpid, sense ferramenta metàl·lica, amb puntera reforçada, homologades segons DIN 4843	16
H1465275	u	Parella de botes baixes de seguretat industrial per a treballs de construcció en general, resistents a la humitat, de pell rectificada, amb turmellera encoixinada, amb puntera metàl·lica, sola antilliscant, falca amortidora d'impactes al taló i sense plantilla metàl·lica, homologades segons UNE-EN ISO 20344, UNE-EN ISO 20345, UNE-EN ISO 20346 i UNE-EN ISO 20347	1/2 /4 /6 /9 /10 /14
H147D405	u	Sistema anticaiguda compost per un arnès anticaiguda amb tirants, bandes secundàries, bandes subglúties, bandes de cuixa, recolzament dorsal per a subjecció, elements d'ajust, element dorsal d'enganxament d'arnès anticaiguda i sivella, incorporat a un subsistema anticaiguda de tipus lliscant sobre línia d'ancoratge flexible de llargària 10 m, homologat segons UNE-EN 361, UNE-EN 362, UNE-EN 364/AC, UNE-EN 365 i UNE-EN 353-2	1
H147L015	u	Aparell d'ancoratge per a equip de protecció individual contra caiguda d'alçada, homologat segons UNE-EN 795, amb fixació amb tac mecànic	1
H147N000	u	Faixa de protecció dorslumar	13
H1481442	u	Granota de treball per a muntatges i/o treballs mecànics, de polièster i cotó (65%-35%), color blau vergara, trama 240, amb butxaques interiors, homologada segons UNE-EN 340	1/2 /4 /6 /9 /10 /14 /16
H1485800	u	Armillà reflectant amb tires reflectants a la cintura, al pit i a l'esquena, homologada segons UNE-EN 471	4 /14
H1487460	u	Impermeable amb jaqueta, caputxa i pantalons, per a obres públiques, de PVC soldat de 0,4 mm de gruix, de color viu, homologat segons UNE-EN 340	14
H1489890	u	Jaqueta de treball per a muntatges i/o treballs mecànics, de polièster i cotó (65%-35%), color blau vergara, trama 240, amb butxaques, homologada segons UNE-EN 340	14

MITJANS AUXILIARIS D'UTILITAT PREVENTIVA

Codi	UA	Descripció	Riscos
HX11X004	u	Barana definitiva, prevista en projecte, per a protecció de caigudes a diferent nivell	1
HX11X005	u	Escala modular d'estructura porticada, per accedir a cotes de diferent nivell, superiors a 7 m amb sistema de seguretat integrat	1

SISTEMES DE PROTECCIÓ COL·LECTIVA

Codi	UA	Descripció	Riscos
H15118D1	m2	Protecció amb vela de lona de polietilè per a proteccions superficials contra caigudes, amb	1

		mallà de reforç i traus perimetrals, corda de subjecció, de diàmetre 12 mm, amb el desmuntatge inclòs	
H1512013	m2	Protecció col·lectiva vertical dels laterals dels forats de les escales en tota l'alçada amb xarxa-tel normalitzada (UNE-EN 1263-1) de poliamida no regenerada, de tenacitat alta nuada amb corda perimetral de poliamida, ancoratge de fleix perforat i clau d'impacte d'acer i corda de cosit de 6 mm de diàmetre i amb el desmuntatge inclòs	1
H15151A1	m2	Protecció col·lectiva vertical de bastida tubular amb xarxa per a proteccions superficials contra caigudes, de fil trenat de poliamida no regenerada, de tenacitat alta, de 4 mm de diàmetre, 80x80 mm de pas de malla, corda perimetral de poliamida de 12 mm de diàmetre nuada a la xarxa, corda de subjecció de 6 mm de diàmetre i amb el desmuntatge inclòs	1
H151A1K1	m2	Protecció col·lectiva horitzontal d'obertures amb xarxa per a proteccions superficials contra caigudes, de fil trenat de poliamida no regenerada, de tenacitat alta, de 4 mm de diàmetre, 80x80 mm de pas de malla, corda perimetral de poliamida de 12 mm de diàmetre nuada a la xarxa, fixada amb fleix i tacs d'expansió i amb el desmuntatge inclòs	1
H151AJ01	m2	Protecció horitzontal d'obertures d'1 m de diàmetre com a màxim, en sostres, amb fusta i amb el desmuntatge inclòs	1
H152J105	m	Cable fiador per al cinturó de seguretat, fixat en ancoratges de servei i amb el desmuntatge inclòs	1
H152U000	m	Tanca d'avertència o abalisament d'1 m d'alçada amb malla de polietilè taronja, fixada a 1 m del perímetre del sostre amb suports d'acer allotjats amb forats al sostre	4
H15A2024	u	Catifa portàtil de neoprè per a treball en plans inclinats	1 /2
HBBAA005	u	Senyal de prohibició, normalitzada amb pictograma negre sobre fons blanc, de forma circular amb cantells i banda transversal descendent d'esquerra a dreta a 45°, en color vermell, diàmetre 29 cm, amb cartell explicatiu rectangular, per ser vista fins 12 m, fixada i amb el desmuntatge inclòs	1/2 /4 /6 /9 /13 /16
HBBAB115	u	Senyal d'obligació, normalitzada amb pictograma blanc sobre fons blau, de forma circular amb cantells en color blanc, diàmetre 29 cm, amb cartell explicatiu rectangular, per ser vista fins 12 m, fixada i amb el desmuntatge inclòs	1/2 /4 /6 /9 /13 /16
HBBAE001	u	Rètol adhesiu (MIE-RAT.10) de maniobra per a quadre o pupitre de control elèctric, adherit	16
HBBAF004	u	Senyal d'avertència, normalitzada amb pictograma negre sobre fons groc, de forma triangular amb el cantell negre, costat major 41 cm, amb cartell explicatiu rectangular, per ser vista fins 12 m de distància, fixada i amb el desmuntatge inclòs	1/2 /4 /6 /9 /13 /16

MESURES PREVENTIVES

Codi	Descripció	Riscos
I0000002	Planificar els treballs per a mantenir el màxim de temps possible les proteccions	1
I0000003	Itineraris preestablerts i abalisats per al personal	1
I0000004	Revisió i manteniment periòdic de SPC	1
I0000007	Adoptar les mesures preventives necessàries per al manteniment correcte posterior	1
I0000008	Personal qualificat per a treballs en alçada	1
I0000013	Ordre i neteja	2 /6
I0000014	Preparació i manteniment de les superfícies de treball	2 /6
I0000015	Organització de les zones de pas i emmagatzematge	2 /6
I0000017	Als plans inclinats, treballar sobre superfícies rugoses i no lliscants	2
I0000020	No realitzar treballs a la mateixa vertical	4
I0000038	Substituir lo manual per lo mecànic	9 /10
I0000039	Planificació de compra i programa de manteniment d'eines	9
I0000040	Formació de l'operari en l'ús i manteniment d'eines	9
I0000041	Substituir la fabricació a obra per la prefabricació a taller	9
I0000044	Evitar processos de tallat de materials a l'obra	10
I0000045	Formació	10 /13
I0000046	Evitar processos d'ajust en obra	10
I0000055	Elecció dels equips de manteniment	13
I0000056	Paletització i eines ergonòmiques	13
I0000058	Adaptar la feina a les característiques individuals de la persona que la realitza	13
I0000059	Elecció dels materials alternatius poc pesats i més manegables	13
I0000060	Suspensió de les feines en condicions extremes	14
I0000061	Rotació dels llocs de treball	14
I0000062	Planificar els treballs per a realitzar-los en zones protegides	14
I0000063	En cas de vent, apuntalament i fixació de tots els elements inestables	14
I0000064	Suspensió de les feines a cobertes inclinades amb vent superior a 40 km/h	14
I0000067	No treballar al costat de línies elèctriques amb cables nusos	16
I0000068	Elecció i manteniment de les eines elèctriques	16
I0000069	Formació i habilitació específica per a cada eina	16
I0000070	Compliment del REBT pel que fa a equips de protecció	16



10000071	Revisió de la posta a terra	16
10000072	Realitzar els treballs sobre superfícies seques	16
10000073	Disposar de quadres elèctrics secundaris	16
10000151	Per treballs en alçada utilitzar plataformes elevadores mecàniques o hidràuliques	1
10000152	Utilitzar mitjans mecànics (grues, transpalets, plataformes elevadores) per manipular càrregues	4 / 13
10000154	Verificar nivell lumínic mínim (250 lux) a l'itinerari i llocs de treball	2 / 6
10000155	Controlar la temperatura i velocitat del vent als llocs de treball	14
10000158	Accessoris dielèctrics (escala, banqueta, bastida, perxa de terra) si hi ha risc contacte elèctric	16
10000159	Per manipular càrregues llargues amb grua, utilitzar biga de repartiment	4
10000160	Traslladar materials amb la grua dins d'una caixa o sarcòfeg	4
10000161	Verificar que les connexions de les màquines es facin amb endolls reglamentaris	16
10000165	En manipular sistemes elèctrics, connexions, etc., verificar que les línies no estan en tensió	16

G17 VÁLVULES, BOMBES I GRUPS DE PRESSIÓ**G17.G01 VÁLVULES, BOMBES I GRUPS DE PRESSIÓ****INSTAL·LACIÓ DE VÁLVULES, BOMBES I GRUPS DE PRESSIÓ****Avaluació de riscos**

Id	Risc	P	G	A
1	CAIGUDA DE PERSONES A DIFERENT NIVELL Situació: ITINERARIS A OBRA TREBALLS EN ALÇADA	1	3	3
2	CAIGUDA DE PERSONES AL MATEIX NIVELL Situació: ITINERARIS A OBRA ÀREA DE TREBALL MANCA D'ILLUMINACIÓ	1	2	2
4	CAIGUDA D'OBJECTES PER MANIPULACIÓ O DE MATERIALS TRANSPORTATS Situació: MANIPULACIÓ I APLECS	1	3	3
6	TREPITJADES SOBRE OBJECTES Situació: ITINERARIS A OBRA ÀREA DE TREBALL MANCA D'ILLUMINACIÓ	2	1	2
9	COPS AMB OBJECTES O EINES (TALLS) Situació: EINES	2	1	2
10	PROJECCIÓ DE FRAGMENTS O PARTÍCULES Situació: A L'AJUSTAR, COL·LOCAR, FIXAR ELEMENTS	2	1	2
13	SOBREESFORÇOS Situació: MANIPULACIÓ MANUAL	2	1	2
14	EXPOSICIÓ A CONDICIONS AMBIENTALS EXTREMES Situació: TREBALLS A L'EXTERIOR TREBALLS EN LOCALS TANCATS	1	1	1
16	EXPOSICIÓ A CONTACTES ELÈCTRICS Situació: CONTACTES DIRECTES I INDIRECTES	1	2	2

P: Probabilitat (1,2,3) / G: Gravetat (1,2,3) / A: Avaluació (1,2,3,4,5)

EQUIPS PROTECCIÓ INDIVIDUAL

Codi	UA	Descripció	Riscos
H1411111	u	Casc de seguretat per a ús normal, contra cops, de polietilè amb un pes màxim de 400 g, homologat segons UNE-EN 812	1 / 2 / 4 / 6 / 9 / 10 / 14 / 16
H1421110	u	Ulleres de seguretat antiimpactes estàndard, amb muntura universal, amb visor transparent i tractament contra l'entelament, homologades segons UNE-EN 167 i UNE-EN 168	16
H145C002	u	Parella de guants de protecció contra riscos mecànics comuns de construcció nivell 3, homologats segons UNE-EN 388 i UNE-EN 420	1 / 2 / 4 / 6 / 9 / 10 / 14
H145K153	u	Parella de guants de material aïllant per a treballs elèctrics, classe 00, logotip color beix, tensió màxima 500 V, homologats segons UNE-EN 420	16
H1463253	u	Parella de botes dielèctriques resistents a la humitat, de pell rectificada, amb turmellera encoixinada sola antilliscant i antiestàtica, falca amortidora per al taló, llengüeta de manxa, de despeniment ràpid, sense ferramenta metàl·lica, amb puntera reforçada, homologades segons DIN 4843	16
H1465275	u	Parella de botes baixes de seguretat industrial per a treballs de construcció en general, resistents a la humitat, de pell rectificada, amb turmellera encoixinada, amb puntera metàl·lica, sola antilliscant, falca amortidora d'impactes al taló i sense plantilla metàl·lica, homologades segons UNE-EN ISO 20344, UNE-EN ISO 20345, UNE-EN ISO 20346 i UNE-EN	1 / 2 / 4 / 6 / 9 / 10 / 14

		ISO 20347	
H147D405	u	Sistema anticaiguda compost per un arnès anticaiguda amb tirants, bandes secundàries, bandes subglúties, bandes de cuixa, recolzament dorsal per a subjecció, elements d'ajust, element dorsal d'enganxament d'arnès anticaiguda i sivella, incorporat a un subsistema anticaiguda de tipus lliscant sobre línia d'ancoratge flexible de llargària 10 m, homologat segons UNE-EN 361, UNE-EN 362, UNE-EN 364/AC, UNE-EN 365 i UNE-EN 353-2	1
H147L015	u	Aparell d'ancoratge per a equip de protecció individual contra caiguda d'alçada, homologat segons UNE-EN 795, amb fixació amb tac mecànic	1
H147N000	u	Faixa de protecció dorsallumbar	13
H1481442	u	Granota de treball per a muntatges i/o treballs mecànics, de polièster i cotó (65%-35%), color blau vergara, trama 240, amb butxaques interiors, homologada segons UNE-EN 340	1 / 2 / 4 / 6 / 9 / 10 / 14 / 16
H1485800	u	Armill reflectant amb tires reflectants a la cintura, al pit i a l'esquena, homologada segons UNE-EN 471	4 / 14
H1487460	u	Impermeable amb jaqueta, caputxa i pantalons, per a obres públiques, de PVC soldat de 0,4 mm de gruix, de color viu, homologat segons UNE-EN 340	14
H1489890	u	Jaqueta de treball per a muntatges i/o treballs mecànics, de polièster i cotó (65%-35%), color blau vergara, trama 240, amb butxaques, homologada segons UNE-EN 340	14

MITJANS AUXILIARS D'UTILITAT PREVENTIVA

Codi	UA	Descripció	Riscos
HX11X004	u	Barana definitiva, prevista en projecte, per a protecció de caigudes a diferent nivell	1
HX11X005	u	Escala modular d'estructura porticada, per accedir a cotes de diferent nivell, superiors a 7 m amb sistema de seguretat integrat	1
HX11X019	m	Marquesina de protecció en voladiu en bastida tubular amb sistema de seguretat amb tots els requisits reglamentaris, normalitzada i incorporada UNE-EN 12810-1 (HD-1000)	4
HX11X021	u	Passadis de protecció prefabricat metàl·lic amb sistema de seguretat amb tots els requisits reglamentaris, de llargària 2,5 m, d'amplària 1,1 m, amb paviment de entramat de platines metàl·liques i rampes articulades, baranes metàl·liques reglamentàries, muntants de 2 m d'alçada, sostre de xapa d'acer de 3 mm de gruix	4

SISTEMES DE PROTECCIÓ COL·LECTIVA

Codi	UA	Descripció	Riscos
H1512013	m2	Protecció col·lectiva vertical dels laterals dels forats de les escales en tota l'alçada amb xarxa-teló normalitzada (UNE-EN 1263-1) de poliamida no regenerada, de tenacitat alta nuada amb corda perimetral de poliamida, ancoratge de flexió perforat i clau d'impacte d'acer i corda de costit de 6 mm de diàmetre i amb el desmuntatge inclòs	1
H15151A1	m2	Protecció col·lectiva vertical de bastida tubular amb xarxa per a proteccions superficials contra caigudes, de fil trenat de poliamida no regenerada, de tenacitat alta, de 4 mm de diàmetre, 80x80 mm de pas de malla, corda perimetral de poliamida de 12 mm de diàmetre nuada a la xarxa, corda de subjecció de 6 mm de diàmetre i amb el desmuntatge inclòs	1
H151A1K1	m2	Protecció col·lectiva horitzontal d'obertures amb xarxa per a proteccions superficials contra caigudes, de fil trenat de poliamida no regenerada, de tenacitat alta, de 4 mm de diàmetre, 80x80 mm de pas de malla, corda perimetral de poliamida de 12 mm de diàmetre nuada a la xarxa, fixada amb flexió i tacs d'expansió i amb el desmuntatge inclòs	1
H151AJ01	m2	Protecció horitzontal d'obertures d'1 m de diàmetre com a màxim, en sostres, amb fusta i amb el desmuntatge inclòs	1
H152J105	m	Cable fiador per al cinturó de seguretat, fixat en ancoratges de servei i amb el desmuntatge inclòs	1
H152U000	m	Tanca d'advertència o abalisament d'1 m d'alçada amb malla de polietilè taronja, fixada a 1 m del perímetre del sostre amb suports d'acer allotjats amb forats al sostre	4
HBBAA005	u	Senyal de prohibició, normalitzada amb pictograma negre sobre fons blanc, de forma circular amb cantells i banda transversal descendent d'esquerra a dreta a 45°, en color vermell, diàmetre 29 cm, amb cartell explicatiu rectangular, per ser vista fins 12 m, fixada i amb el desmuntatge inclòs	1 / 2 / 4 / 6 / 9 / 10 / 13 / 16
HBBAB115	u	Senyal d'obligació, normalitzada amb pictograma blanc sobre fons blau, de forma circular amb cantells en color blanc, diàmetre 29 cm, amb cartell explicatiu rectangular, per ser vista fins 12 m, fixada i amb el desmuntatge inclòs	1 / 2 / 4 / 6 / 9 / 10 / 13 / 16
HBBAE001	u	Rètol adhesiu (MIE-RAT.10) de maniobra per a quadre o pupitre de control elèctric, adherit	16
HBBAF004	u	Senyal d'advertència, normalitzada amb pictograma negre sobre fons groc, de forma triangular amb el cantell negre, costat major 41 cm, amb cartell explicatiu rectangular, per ser vista fins 12 m de distància, fixada i amb el desmuntatge inclòs	1 / 2 / 4 / 6 / 9 / 10 / 13 / 16

MESURES PREVENTIVES

Codi	Descripció	Riscos
I0000002	Planificar els treballs per a mantenir el màxim de temps possible les proteccions	1
I0000003	Itineraris preestablerts i balissats per al personal	1
I0000004	Revisió i manteniment periòdic de SPC	1
I0000007	Adoptar les mesures preventives necessàries per al manteniment correcte posterior	1
I0000013	Ordre i neteja	2 / 6
I0000014	Preparació i manteniment de les superfícies de treball	2 / 6
I0000015	Organització de les zones de pas i emmagatzematge	2 / 6
I0000017	Als plans inclinats, treballar sobre superfícies rugoses i no lliscants	2
I0000025	Planificació d'àrees i llocs de treball	4
I0000026	Planificació de recorreguts i maniobres per a màquines i camions	4
I0000027	Elecció dels mitjans auxiliars de manteniment	4
I0000028	Impedir l'accés de personal dins del radi d'acció de càrregues suspeses	4
I0000029	No balancejar les càrregues suspeses	4
I0000030	Suspènere i aixecar les càrregues dins de l'envolcall o fleixos originals	4
I0000031	Per a la manipulació de materials voluminosos i/o pesats, sol·licitar un procediment de treball específic	4
I0000038	Substituir lo manual per lo mecànic	9 / 10
I0000039	Planificació de compra i programa de manteniment d'eines	9
I0000040	Formació de l'operari en l'ús i manteniment d'eines	9
I0000041	Substituir la fabricació a obra per la prefabricació a taller	9
I0000044	Evitar processos de tallat de materials a l'obra	10
I0000045	Formació	10 / 13
I0000046	Evitar processos d'ajust en obra	10
I0000055	Elecció dels equips de manteniment	13
I0000056	Paletització i eines ergonòmiques	13
I0000058	Adaptar la feina a les característiques individuals de la persona que la realitza	13
I0000059	Elecció dels materials alternatius poc pesats i més manegables	13
I0000060	Suspensió de les feines en condicions extremes	14
I0000061	Rotació dels llocs de treball	14
I0000062	Planificar els treballs per a realitzar-los en zones protegides	14
I0000063	En cas de vent, apuntalament i fixació de tots els elements inestables	14
I0000064	Suspensió de les feines a cobertes inclinades amb vent superior a 40 km/h	14
I0000067	No treballar al costat de línies elèctriques amb cables nusos	16
I0000068	Elecció i manteniment de les eines elèctriques	16
I0000069	Formació i habilitació específica per a cada eina	16
I0000070	Compliment del REBT pel que fa a equips de protecció	16
I0000071	Revisió de la posta a terra	16
I0000072	Realitzar els treballs sobre superfícies seques	16
I0000073	Disposar de quadres elèctrics secundaris	16
I0000151	Per treballs en alçada utilitzar plataformes elevadores mecàniques o hidràuliques	1
I0000152	Utilitzar mitjans mecànics (grues, transpalets, plataformes elevadores) per manipular càrregues	4
I0000154	Verificar nivell lumínic mínim (250 lux) a itineraris i llocs de treball	2 / 6 / 13
I0000155	Controlar la temperatura i velocitat del vent als llocs de treball	14
I0000158	Accessoris dielèctrics (escala, banqueta, bastida, perxa de terra) si hi ha risc contacte elèctric	16
I0000159	Per manipular càrregues llargues amb grua, utilitzar biga de repartiment	4
I0000160	Traslladar materials amb la grua dins d'una caixa o sarcòfeg	4
I0000161	Verificar que les connexions de les màquines es facin amb endolls reglamentaris	16
I0000165	En manipular sistemes elèctrics, connexions, etc, verificar que les línies no estan en tensió	16

G19 EQUIPAMENTS G19.G01 MOBILIARI URBÀ

COL·LOCACIÓ DE BANCS, PAPERERES, JOCS INFANTILS, ETC.

Avaluació de riscos

Id	Risc	P	G	A
1	CAIGUDA DE PERSONES A DIFERENT NIVELL Situació: COL·LOCACIÓ D'ELEMENTS EN ALÇADA	1	2	2
2	CAIGUDA DE PERSONES AL MATEIX NIVELL Situació: EN ÀREA DE TREBALL	1	1	1
4	CAIGUDA D'OBJECTES PER MANIPULACIÓ O DE MATERIALS TRANSPORTATS Situació: MANIPULACIÓ	1	2	2

MANTENIMENT				
6	TREPITJADES SOBRE OBJECTES Situació: RESTES I SOBRRANTS DE MATERIAL MANCA ILLUMINACIÓ	1	1	1
9	COPS AMB OBJECTES O EINES (TALLS) Situació: AMB EINES	2	1	2
10	PROJECCIÓ DE FRAGMENTS O PARTÍCULES Situació: A L'AJUSTAR ELS ELEMENTS	1	1	1
11	ATRAPAMENT PER O ENTRE OBJECTES Situació: PER OBJECTES A COL·LOCAR O INSTAL·LAR	1	2	2
13	SOBREESFORÇOS Situació: PER MANIPULACIÓ MANUAL	1	2	2
16	EXPOSICIÓ A CONTACTES ELÈCTRICS Situació: CONTACTES DIRECTES I INDIRECTES	1	2	2

P: Probabilitat (1,2,3) / G: Gravetat (1,2,3) / A: Avaluació (1,2,3,4,5)

EQUIPS PROTECCIÓ INDIVIDUAL

Codi	UA	Descripció	Riscos
H1411111	u	Casc de seguretat per a ús normal, contra cops, de polietilè amb un pes màxim de 400 g, homologat segons UNE-EN 812	1 / 2 / 4 / 6 / 9 / 10 / 11 / 16
H145C002	u	Parella de guants de protecció contra riscos mecànics comuns de construcció nivell 3, homologats segons UNE-EN 388 i UNE-EN 420	1 / 2 / 4 / 6 / 9 / 10 / 11
H145K153	u	Parella de guants de material aïllant per a treballs elèctrics, classe 00, logotip color beix, tensió màxima 500 V, homologats segons UNE-EN 420	16
H1463253	u	Parella de botes dielèctriques resistents a la humitat, de pell rectificada, amb turmellera encoixinada sola antilliscant i antiestàtica, falca amortidora per al taló, llengüeta de manxa, de despeniment ràpid, sense ferramenta metàl·lica, amb puntera reforçada, homologades segons DIN 4843	16
H1465275	u	Parella de botes baixes de seguretat industrial per a treballs de construcció en general, resistents a la humitat, de pell rectificada, amb turmellera encoixinada, amb puntera metàl·lica, sola antilliscant, falca amortidora d'impactes al taló i sense plantilla metàl·lica, homologades segons UNE-EN ISO 20344, UNE-EN ISO 20345, UNE-EN ISO 20346 i UNE-EN ISO 20347	1 / 2 / 6 / 9 / 10 / 11
H147N000	u	Faixa de protecció dorsllumar	13
H1481442	u	Granota de treball per a muntatges i/o treballs mecànics, de polièster i cotó (65%-35%), color blau vergara, trama 240, amb butxaques interiors, homologada segons UNE-EN 340	1 / 2 / 4 / 6 / 9 / 10 / 11 / 16
H1485800	u	Armillia reflectant amb tires reflectants a la cintura, al pit i a l'esquena, homologada segons UNE-EN 471	4

SISTEMES DE PROTECCIÓ COL·LECTIVA

Codi	UA	Descripció	Riscos
H15118D1	m2	Protecció amb vela de lona de polietilè per a proteccions superficials contra caigudes, amb malla de reforç i traus perimetral, corda de subjecció, de diàmetre 12 mm, amb el desmuntatge inclòs	1
H1512013	m2	Protecció col·lectiva vertical dels laterals dels forats de les escales en tota l'alçada amb xarxa-teló normalitzada (UNE-EN 1263-1) de poliamida no regenerada, de tenacitat alta nuada amb corda perimetral de poliamida, ancoratge de fleix perforat i clau d'impacte d'acer i corda de cosit de 6 mm de diàmetre i amb el desmuntatge inclòs	1
H15151A1	m2	Protecció col·lectiva vertical de bastida tubular amb xarxa per a proteccions superficials contra caigudes, de fil trenat de poliamida no regenerada, de tenacitat alta, de 4 mm de diàmetre, 80x80 mm de pas de malla, corda perimetral de poliamida de 12 mm de diàmetre nuada a la xarxa, corda de subjecció de 6 mm de diàmetre i amb el desmuntatge inclòs	1
H151A1K1	m2	Protecció col·lectiva horitzontal d'obertures amb xarxa per a proteccions superficials contra caigudes, de fil trenat de poliamida no regenerada, de tenacitat alta, de 4 mm de diàmetre, 80x80 mm de pas de malla, corda perimetral de poliamida de 12 mm de diàmetre nuada a la xarxa, fixada amb fleix i tacs d'expansió i amb el desmuntatge inclòs	1
H151AJ01	m2	Protecció horitzontal d'obertures d'1 m de diàmetre com a màxim, en sostres, amb fusta i amb el desmuntatge inclòs	1
H152U000	m	Tanca d'avertència o abalisament d'1 m d'alçada amb malla de polietilè taronja, fixada a 1 m del perímetre del sostre amb suports d'acer allotjats amb forats al sostre	4
HB8AA005	u	Senyal de prohibició, normalitzada amb pictograma negre sobre fons blanc, de forma circular amb cantells i banda transversal descendent d'esquerra a dreta a 45°, en color vermell, diàmetre 29 cm, amb cartell explicatiu rectangular, per ser vista fins 12 m, fixada i amb el desmuntatge inclòs	1 / 2 / 4 / 6 / 9 / 10 / 11 / 13 / 16



HBAB115	u	Senyal d'obligació, normalitzada amb pictograma blanc sobre fons blau, de forma circular amb cantells en color blanc, diàmetre 29 cm, amb cartell explicatiu rectangular, per ser vista fins 12 m, fixada i amb el desmuntatge inclòs	1 / 2 / 4 / 6 / 9 / 10 / 11 / 13 / 16
HBBAE001	u	Rètol adhesiu (MIE-RAT.10) de maniobra per a quadre o pupitre de control elèctric, adherit	16
HBBAF004	u	Senyal d'avertència, normalitzada amb pictograma negre sobre fons groc, de forma triangular amb el cantell negre, costat major 41 cm, amb cartell explicatiu rectangular, per ser vista fins 12 m de distància, fixada i amb el desmuntatge inclòs	1 / 2 / 4 / 6 / 9 / 10 / 11 / 13 / 16

MESURES PREVENTIVES

Codi	Descripció	Riscos
I0000002	Planificar els treballs per a mantenir el màxim de temps possible les proteccions	1
I0000004	Revisió i manteniment periòdic de SPC	1
I0000006	Disseny i estudi de les mesures preventives en fase de projecte	1
I0000013	Ordre i neteja	2 / 6
I0000014	Preparació i manteniment de les superfícies de treball	2 / 6
I0000015	Organització de les zones de pas i emmagatzematge	2 / 6
I0000025	Planificació d'àrees i llocs de treball	4
I0000026	Planificació de recorreguts i maniobres per a màquines i camions	4
I0000027	Elecció dels mitjans auxiliars de manteniment	4
I0000028	Impedir l'accés de personal dins del radi d'acció de càrregues suspeses	4
I0000029	No balancejar les càrregues suspeses	4
I0000030	Suspendre i aixecar les càrregues dins de l'envolcall o fletxos originals	4
I0000031	Per a la manipulació de materials voluminosos i/o pesats, sol·licitar un procediment de treball específic	4
I0000038	Substituir lo manual per lo mecànic	9 / 10
I0000039	Planificació de compra i programa de manteniment d'eines	9
I0000040	Formació de l'operari en l'ús i manteniment d'eines	9
I0000041	Substituir la fabricació a obra per la prefabricació a taller	9
I0000044	Evitar processos de tallat de materials a l'obra	10
I0000045	Formació	10 / 13
I0000046	Evitar processos d'ajust en obra	10
I0000047	Planificació i procediments per a la càrrega i descàrrega de materials	11
I0000048	No treballar al costat de paraments acabats de fer (< 48 h)	11
I0000055	Elecció dels equips de manteniment	13
I0000056	Paletització i eines ergonòmiques	13
I0000058	Adaptar la feina a les característiques individuals de la persona que la realitza	13
I0000059	Elecció dels materials alternatius poc pesats i més manegables	13
I0000067	No treballar al costat de línies elèctriques amb cables nusos	16
I0000068	Elecció i manteniment de les eines elèctriques	16
I0000069	Formació i habilitació específica per a cada eina	16
I0000070	Compliment del REBT pel que fa a equips de protecció	16
I0000071	Revisió de la posta a terra	16
I0000072	Realitzar els treballs sobre superfícies seques	16
I0000073	Disposar de quadres elèctrics secundaris	16
I0000152	Utilitzar mitjans mecànics (grues, transpalets, plataformes elevadores) per manipular càrregues	4 / 11 / 13
I0000154	Verificar nivell lumínic mínim (250 lux) a itineraris i llocs de treball	6
I0000156	Detecció xarxes instal·lacions encastades o soterrades	16
I0000161	Verificar que les connexions de les màquines es facin amb endolls reglamentaris	16

G20 JARDINERIA

G20.G01 MOVIMENTS DE TERRES I PLANTACIÓ

NIVEL·LACIÓ DEL TERRENY, APORTACIÓ DE TERRA VEGETAL, EXCAVACIÓ D'ESCOSELLS, RASES I PLANTACIÓ D'ARBRES, ARBUSTS I SEMBRA

Avaluació de riscos

Id	Risc	P	G	A
1	CAIGUDA DE PERSONES A DIFERENT NIVELL Situació: CAIGUDES EN POUS I RASES	1	2	2
2	CAIGUDA DE PERSONES AL MATEIX NIVELL Situació: ITINERARIS D'OBRA IRREGULARITAT DE LA SUPERFÍCIE DE TREBALL	1	1	1
4	CAIGUDA D'OBJECTES PER MANIPULACIÓ O DE MATERIALS TRANSPORTATS	1	3	3

Situació: OPERACIONS DE CÀRREGA I DESCÀRREGA DE ARBRES I MATERIALS				
6	TREPITJADES SOBRE OBJECTES Situació: ITINERARIS D'OBRA ZONES DE TREBALL	1	1	1
9	COPS AMB OBJECTES O EINES (TALLS) Situació: ÚS D'EINES MANUALES	1	2	2
12	ATRAPAMENT PER BOLCADA DE MÀQUINES, TRACTORS O VEHICLES Situació: DESPLAÇAMENTS DE MAQUINÀRIA PER DESPLOM DE TALUSSOS O INESTABILITAT DE SUPERFÍCIES DE TREBALL	1	3	3
13	SOBREESFORÇOS Situació: MANIPULACIÓ MANUAL DE CÀRREGUES PESADES	1	2	2
14	EXPOSICIÓ A CONDICIONS AMBIENTALS EXTREMES Situació: TREBALLS A L'EXTERIOR	1	1	1
17	INHALACIÓ O INGESTIÓ DE SUBSTÀNCIES NOCIVES Situació: POLS DE SUBSTÀNCIES D'ADOB O FITOSANITARIS POLS DE TERRES	1	2	2
18	CONTACTES AMB SUBSTÀNCIES NOCIVES (CÀUSTIQUES, CORROSIVES, IRRITANTS O AL·LÈRGENIQUES) Situació: TERRES ADOBADES, PRODUCTES QUÍMICS FITOSANITARIS	1	2	2
24	ACCIDENTS CAUSATS PER ESSERS VIUS Situació: MÚRIDS	1	2	2
25	ATROPELLAMENTS O COPS AMB VEHICLES Situació: VEHICLES ALIENS I PROPIS DE L'OBRA	1	3	3

P: Probabilitat (1,2,3) / G: Gravetat (1,2,3) / A: Avaluació (1,2,3,4,5)

EQUIPS PROTECCIÓ INDIVIDUAL

Codi	UA	Descripció	Riscos
H1411111	u	Casc de seguretat per a ús normal, contra cops, de polietilè amb un pes màxim de 400 g, homologat segons UNE-EN 812	1 / 2 / 4 / 6 / 9 / 12 / 14 / 17 / 18 / 24 / 25
H1421110	u	Ulleres de seguretat antiimpactes estàndard, amb muntura universal, amb visor transparent i tractament contra l'entelament, homologades segons UNE-EN 167 i UNE-EN 168	18
H1445003	u	Mascareta de protecció respiratòria, homologada segons UNE-EN 140	17
H145C002	u	Parella de guants de protecció contra riscos mecànics comuns de construcció nivell 3, homologats segons UNE-EN 388 i UNE-EN 420	1 / 2 / 4 / 6 / 9 / 12 / 14 / 24 / 25
H145E003	u	Parella de guants contra agents químics i microorganismes, homologats segons UNE-EN 374-1, UNE-EN ISO 11298-2, UNE-EN 1998-3 i UNE-EN 420	17 / 18
H1465275	u	Parella de botes baixes de seguretat industrial per a treballs de construcció en general, resistents a la humitat, de pell rectificada, amb tornellera encoixinada, amb puntera metàl·lica, sola antilliscant, falca amortidora d'impactes al taló i sense plantilla metàl·lica, homologades segons UNE-EN ISO 20344, UNE-EN ISO 20345, UNE-EN ISO 20346 i UNE-EN ISO 20347	1 / 2 / 4 / 6 / 9 / 12 / 14 / 17 / 18 / 24 / 25
H147D405	u	Sistema anticaiguda compost per un arnès anticaiguda amb tirants, bandes secundàries, bandes subglúties, bandes de cuixa, recolzament dorsal per a subjecció, elements d'ajust, element dorsal d'enganxament d'arnès anticaiguda i sivella, incorporat a un subsistema anticaiguda de tipus lliscant sobre línia d'ancoratge flexible de llargària 10 m, homologat segons UNE-EN 361, UNE-EN 362, UNE-EN 364/AC, UNE-EN 365 i UNE-EN 353-2	1
H147N000	u	Faixa de protecció dorsallumbar	13
H1482320	u	Camisa de treball per a construcció d'obres lineals en servei, de polièster i cotó (65%-35%), color groc, homologada segons UNE-EN 340	1 / 2 / 4 / 6 / 9 / 12 / 14 / 17 / 18 / 24 / 25
H1483344	u	Pantalons de treball per a construcció d'obres lineals en servei, de polièster i cotó (65%-35%), color groc, trama 240, amb butxaques interiors i tires reflectants, homologats segons UNE-EN 340	1 / 2 / 4 / 6 / 9 / 12 / 14 / 17 / 18 / 24 / 25
H1485800	u	Armill reflectant amb tires reflectants a la cintura, al pit i a l'esquena, homologada segons UNE-EN 471	14 / 25
H1486241	u	Casaca tipus enginyer, de polièster embuatada amb material aïllant, butxaques exteriors	14
H1487460	u	Impermeable amb jaqueta, caputxa i pantalons, per a obres públiques, de PVC soldat de 0,4 mm de gruix, de color viu, homologat segons UNE-EN 340	14
H1489890	u	Jaqueta de treball per a muntatges i/o treballs mecànics, de polièster i cotó (65%-35%), color blau vergara, trama 240, amb butxaques, homologada segons UNE-EN 340	14

MITJANS AUXILIARS D'UTILITAT PREVENTIVA

Codi	UA	Descripció	Riscos
HX11X022	u	Passadís de protecció prefabricat metàl·lic amb sistema de seguretat amb tots els requisits	1



reglamentaris, de llargària 2,5 m, d'amplària 1,1 m, amb paviment de entramat de platines metàl·liques i rampes articulades, baranes metàl·liques reglamentàries

SISTEMES DE PROTECCIÓ COL·LECTIVA

Codi	UA	Descripció	Riscos
H1522111	m	Barana de protecció en el perímetre de la coronació d'excavacions, d'alçada 1 m, amb travesser superior, travesser intermedi i muntants de tub metàl·lic de 2,3", sòcol de post de fusta, ancorada al terreny clavant els muntants i amb el desmuntatge inclòs	1
H1521105	m	Cable fiador per al cinturó de seguretat, fixat en ancoratges de servei i amb el desmuntatge inclòs	1
H152U000	m	Tanca d'avertència o abalisament d'1 m d'alçada amb malla de polietilè taronja, fixada a 1 m del perímetre del sostre amb suports d'acer allotjats amb forats al sostre	1 / 4 / 12
H153A9F1	u	Topall per a descàrrega de camions en excavacions, de 4 m d'amplada amb tauló de fusta i perfil IPN 100 clavat al terreny i amb el desmuntatge inclòs	12 / 25
HBBA005	u	Senyal de prohibició, normalitzada amb pictograma negre sobre fons blanc, de forma circular amb cantells i banda transversal descendent d'esquerra a dreta a 45°, en color vermell, diàmetre 29 cm, amb cartell explicatiu rectangular, per ser vista fins 12 m, fixada i amb el desmuntatge inclòs	1 / 2 / 4 / 6 / 9 / 12 / 13 / 14 / 17 / 18 / 24 / 25
HBBA115	u	Senyal d'obligació, normalitzada amb pictograma blanc sobre fons blau, de forma circular amb cantells en color blanc, diàmetre 29 cm, amb cartell explicatiu rectangular, per ser vista fins 12 m, fixada i amb el desmuntatge inclòs	1 / 2 / 4 / 6 / 9 / 12 / 13 / 14 / 17 / 18 / 24 / 25
HBBAF004	u	Senyal d'avertència, normalitzada amb pictograma negre sobre fons groc, de forma triangular amb el cantell negre, costat major 41 cm, amb cartell explicatiu rectangular, per ser vista fins 12 m de distància, fixada i amb el desmuntatge inclòs	1 / 2 / 4 / 6 / 9 / 12 / 13 / 14 / 17 / 18 / 24 / 25
HBBI0002	u	Semàfor de policarbonat, amb sistema òptic de diàmetre 210 mm amb una cara i un focus, òptica normal i lent de color ambre normal de vehicles 11/200, instal·lat i amb el desmuntatge inclòs	25

MESURES PREVENTIVES

Codi	Descripció	Riscos
I0000002	Planificar els treballs per a mantenir el màxim de temps possible les proteccions	1
I0000003	Itineraris preestablerts i abalisats per al personal	1
I0000004	Revisió i manteniment periòdic de SPC	1
I0000013	Ordre i neteja	2 / 6 / 17
I0000014	Preparació i manteniment de les superfícies de treball	2 / 6
I0000015	Organització de les zones de pas i emmagatzematge	2 / 6
I0000017	Als plans inclinats, treballar sobre superfícies rugoses i no lliscants	2
I0000020	No realitzar treballs a la mateixa vertical	4
I0000025	Planificació d'àrees i llocs de treball	4
I0000026	Planificació de recorreguts i maniobres per a màquines i camions	4
I0000027	Elecció dels mitjans auxiliars de manteniment	4
I0000028	Impedir l'accés de personal dins del radi d'acció de càrregues suspeses	4
I0000029	No balancejar les càrregues suspeses	4
I0000030	Suspendre i aixecar les càrregues dins de l'envolcall o fleixos originals	4
I0000031	Per a la manipulació de materials voluminosos i/o pesats, sol·licitar un procediment de treball específic	4
I0000038	Substituir lo manual per lo mecànic	9
I0000039	Planificació de compra i programa de manteniment d'eines	9
I0000040	Formació de l'operari en l'ús i manteniment d'eines	9 / 12 / 13
I0000045	Formació	9 / 18
I0000051	Adequació dels recorreguts de la maquinària	12
I0000053	Procediment d'utilització de la maquinària	12
I0000054	Ús de recolzaments hidràulics	12
I0000055	Elecció dels equips de manteniment	13
I0000056	Paletització i eines ergonòmiques	13
I0000058	Adaptar la feina a les característiques individuals de la persona que la realitza	13
I0000060	Suspensió de les feines en condicions extremes	14
I0000061	Rotació dels llocs de treball	17
I0000062	Planificar els treballs per a realitzar-los en zones protegides	14
I0000074	Reg de les zones de treball	17
I0000076	Reconeixement dels materials a enderrocar	17
I0000078	Evitar processos de divisió de material en sec	17
I0000086	Substituir els materials amb substàncies nocives	17 / 18

I0000101	Actuacions prèvies de desparasitació i desratització	24
I0000102	Procediment previ de treball	24
I0000103	Planificació de les àrees de treball	25
I0000104	Accessos i circulació independents per a personal i maquinària	25
I0000105	Anivellar la maquinària per a la realització de l'activitat	25
I0000106	El personal no ha de descansar al costat de màquines aturades	25
I0000107	Limitació de la velocitat dels vehicles	25
I0000152	Utilitzar mitjans mecànics (grues, transpalets, plataformes elevadores) per manipular càrregues	13
I0000154	Verificar nivell lumínic mínim (250 lux) a itineraris i llocs de treball	1 / 2 / 6 / 25
I0000155	Controlar la temperatura i velocitat del vent als llocs de treball	14

26. SIGNATURES

Barcelona, abril de 2026

Les autores del projecte,

Lola Simón Plaza

Maria Blanco Bargalló

SBS Simón i Blanco S.L.

SBS Simón i Blanco S.L.



Estudi de seguretat i salut

DOCUMENT NÚM. 2. PLÀNOLS





LLEENDA

ÀMBIT DEL PROJECTE

ZONA D'ACOPÍ

ZONA D' ACOPIS D'OBRA

1. CAP ARENYS DE MAR

DIRECCIÓ:
Avinguda d'auterive, s/n, (08350) Arenys de Mar, Barcelona
TELÈFON:
937 95 80 74
TELÈFON EMERGÈNCIES:
112

2. POLICIA LOCAL

DIRECCIÓ:
C/ de L'Hospital, 8, (08350) Arenys de mar, Barcelona
TELÈFON:
937 95 99 01
TELÈFON EMERGÈNCIES:
112

3. BOMBERS DE ARENYS DE MAR

DIRECCIÓ:
C/ de Jaume Partagàs i Rabell, 1 (08350) Arenys de mar, Barcelona
TELÈFON EMERGÈNCIES:
112

4. HOSPITAL CLÍNIC MARESME

DIRECCIÓ:
C/ de Lepant, 13 (08301) Mataró, Barcelona
TELÈFON:
937 41 88 00

W:\OCIP\25148_A\Arenys_Diversos\Cartes\08\PE\Excel\02\Barcel\A13_ESS.dwg

AUTORS DEL PROJECTE

TÍTOL DEL PROJECTE

REDACCIÓ DE QUATRE PROJECTES PER LA REURBANITZACIÓ DELS CARRERS BONAIRE, ESCOLÀPIES, SANT RAMON (TRAM ENTRE CIJOSEP BARALT I FREDERIC MARES) I SANT PERE (INCLOU L'ACCÉS A LA PLAÇA BELLA VISTA) AL TERME MUNICIPAL DE ARENYS DE MAR (MARESME)

ESCALES

A1: 1/2000
A3: 1/1500
ORIGINALS A3

GRÀFIQUES

DATA:

ABRIL 2026

NOM DEL PLANOL:

ANNEX 13, SEURETAT I SALUT
UBACIÓ SERVEIS D'EMERGÈNCIA

NOM FITXER CTE

SBS-2018.C1

NOM FITXER:

A13_ESS.dwg

SENYALS D'ADVERTÈNCIA

SIGNIFICAT DE LA SENYAL	SÍMBOL	COLOR			SENYAL DE SEGURETAT
		DEL SÍMBOL	DE SEGURETAT	DEL CONTRAST	
DESPRENIMENT		NEGRE	VERMELL	GROC	
MÀQUINA PESADA EN MOVIMENT		NEGRE	VERMELL	GROC	
CAIGUES A DIFERENT NIVELL		NEGRE	VERMELL	GROC	
CAIGUES AL MATEIX NIVELL		NEGRE	VERMELL	GROC	
RISC D'INCENDI MATERIALS EXPLOSUS		NEGRE	VERMELL	GROC	
RISC D'EXPLOSIÓ MATERIALS INFAMABLES		NEGRE	VERMELL	GROC	
RISC DE RADIACIÓ MATERIALS RADICACTIUS		NEGRE	VERMELL	GROC	
RISC DE CÀRREGA SOSPESA		NEGRE	VERMELL	GROC	
RISC D'INTOXICACIÓ SUBSTÀNCIES NOCIVES		NEGRE	VERMELL	GROC	
RISC DE CORROSIÓ MATERIALS CORROSIUS		NEGRE	VERMELL	GROC	


SENYALS DE PROHIBICIÓ

SIGNIFICAT DE LA SENYAL	SÍMBOL	COLOR			SENYAL DE SEGURETAT
		DEL SÍMBOL	DE SEGURETAT	DEL CONTRAST	
PROHIBIT FUMAR		NEGRE	VERMELL	BLANC	
PROHIBIT APAGAR AMB AIGUA		NEGRE	VERMELL	BLANC	
PROHIBIT FUMAR I FLAMES NUES		NEGRE	VERMELL	BLANC	
AIGUA NO POTABLE		NEGRE	VERMELL	BLANC	
PROHIBIT EL PAS ALS VIUANTS		NEGRE	VERMELL	BLANC	

SENYAL DE PERILL DE MORT




CARTELL INFORMATIU DE RISC

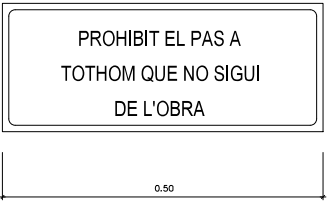


SENYALS DE SEGURETAT

SIGNIFICAT DE LA SENYAL	SÍMBOL	COLOR			SENYAL DE SEGURETAT
		DEL SÍMBOL	DE SEGURETAT	DEL CONTRAST	
PROTECCIÓ OBLIGATÒRIA DE LES VIES RESPIRATÒRIES		BLANC	BLANC	BLAU	
PROTECCIÓ OBLIGATÒRIA DEL CAP		BLANC	BLANC	BLAU	
PROTECCIÓ OBLIGATÒRIA DE LES OÍDES		BLANC	BLANC	BLAU	
PROTECCIÓ OBLIGATÒRIA DE LA VISTA		BLANC	BLANC	BLAU	
PROTECCIÓ OBLIGATÒRIA DE LES MANS		BLANC	BLANC	BLAU	
PROTECCIÓ OBLIGATÒRIA DELS PEUS		BLANC	BLANC	BLAU	



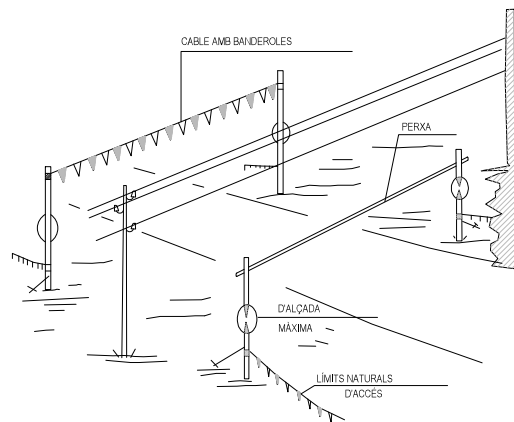


PÒRTIC DE BALISAMENT DE LÍNIES ELÈCTRIQUES AÉRIES

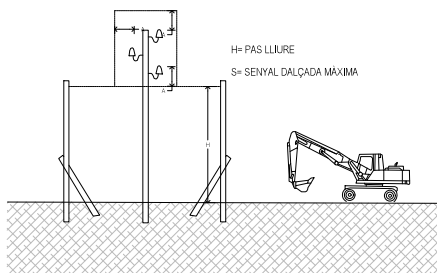


PÒRTIC LIMITADOR DE GÀLIB

EXCAVACIÓ AMB MÀQUINA FINIS
ARRIBAR A 1m. SOBRE LA CANONADA

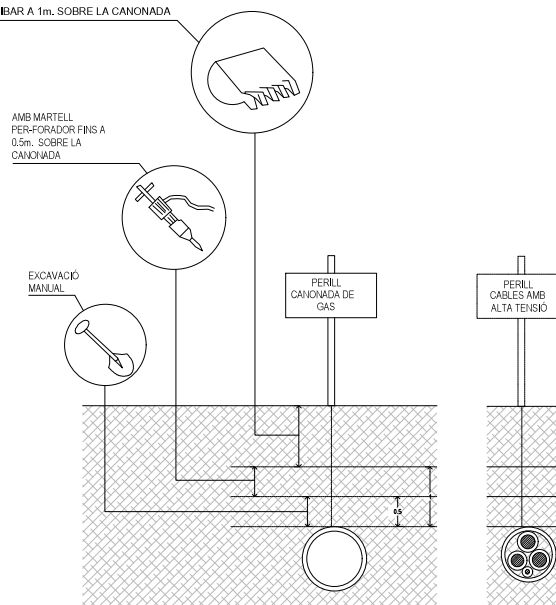


DISTÀNCIES DE SEGURETAT EN EXCAVACIÓ DE SERVEIS

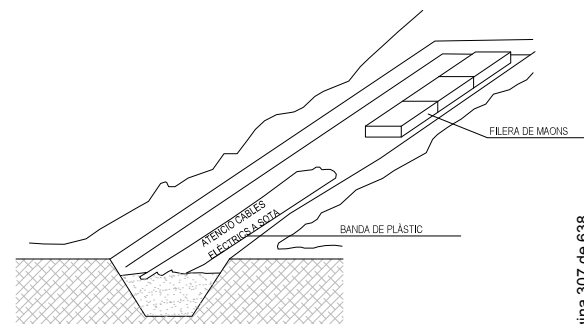

SENYALIZACIÓ INTERIOR I PROTECCIÓ DE LÍNIES ELÈCTRIQUES SOTERRADES

W:\OCIP\25148_A\Aranya_Download\Carreter\08PE\Excel\02Planol\A13.ESS.dwg




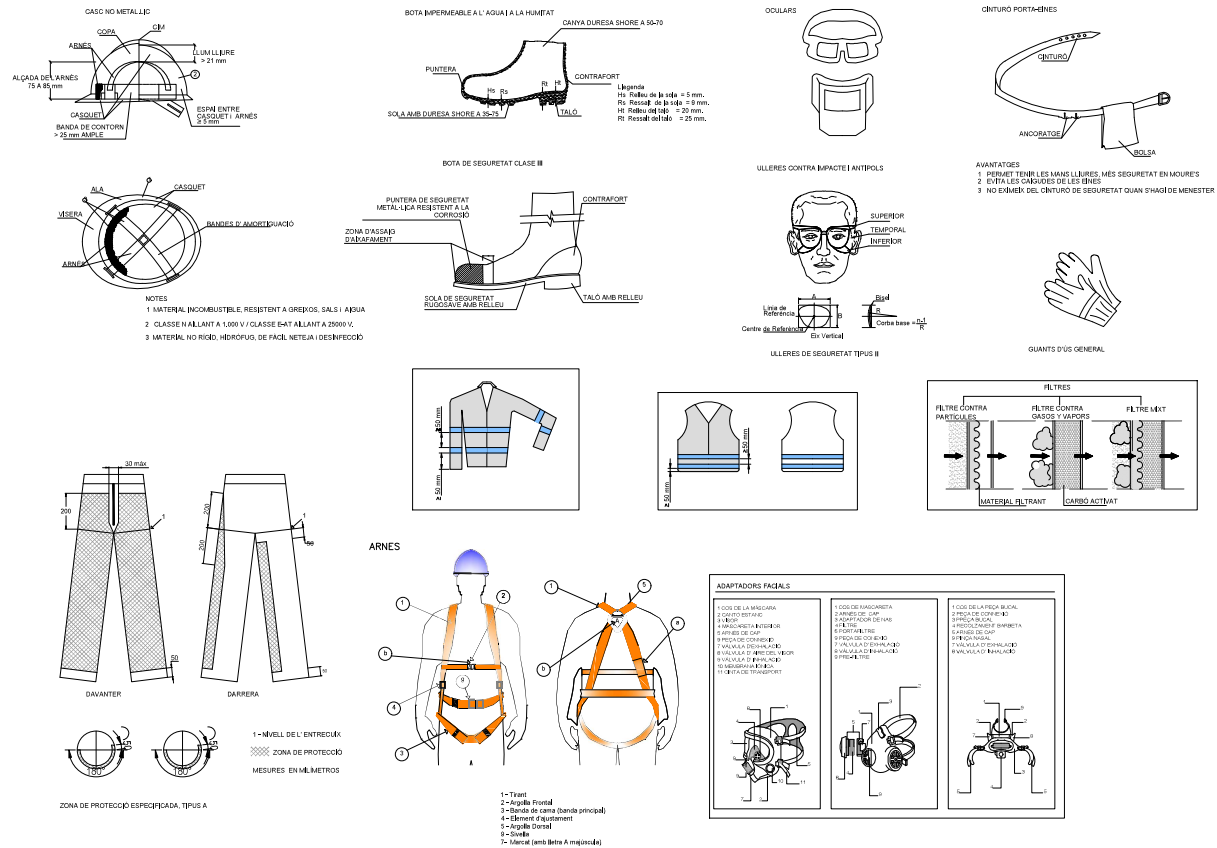


CODI DE SENYALS DE MANIOBRA

SI HOM REQUEREIX QUE NO HI HAGI CONFUSIONS PERILLOSES QUAN EL MAQUINISTA O ENGANYADOR CANVIEN D'UNA MÀQUINA A UNA ALTRA ÉS NECESSARI QUE TOT HOM PARLI EL MATEIX IDIOMA I MANI AMB LES MATEIXES SENYALS. CONVÉ SEGUIR ELS MOVIMENTS QUE PER A CADA MOVIMENT S'INSERTEN A CONTINUACIÓ.

1 AIXECAR LA CÀRREGA

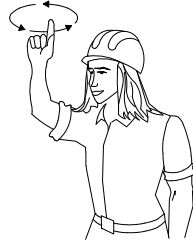


2 AIXECAR EL BRAÇ

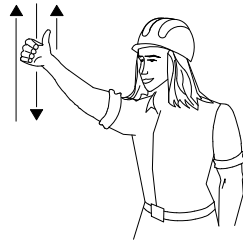


3 AIXECAR LA CÀRREGA DETINGUDAMENT



4 AIXECAR EL BRAÇ LENTAMENT

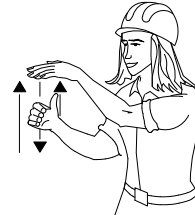

5 AIXECAR EL BRAÇ I BAIXAR LA CÀRREGA

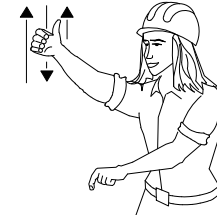


9 BAIXAR LA CÀRREGA




7 BAIXAR LA CÀRREGA A POC A POC




8 BAIXAR EL BRAÇ

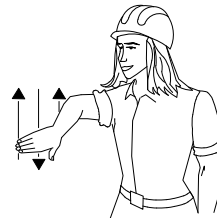

9 BAIXAR EL BRAÇ LENTAMENT

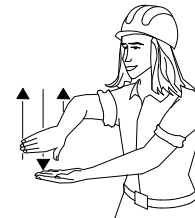


10 BAIXAR EL BRAÇ I AIXECAR LA CÀRREGA

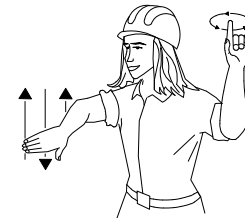


11 GIRAR EL BRAÇ EN LA DIRECCIÓ INDICADA PEL DIT




12 AVANÇAR EN LA DIRECCIÓ INDICADA PEL SENYALISTA

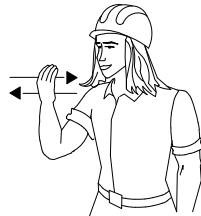

13 TREURE EL BRAÇ

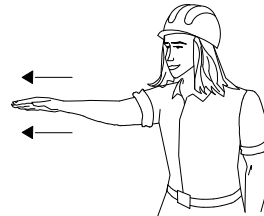





14 FICAR EL BRAÇ

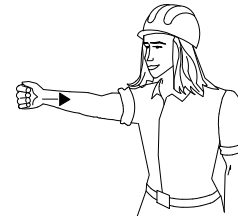


15 ATURAR-SE




PROTECCIONS EN BUIDATS I RASES

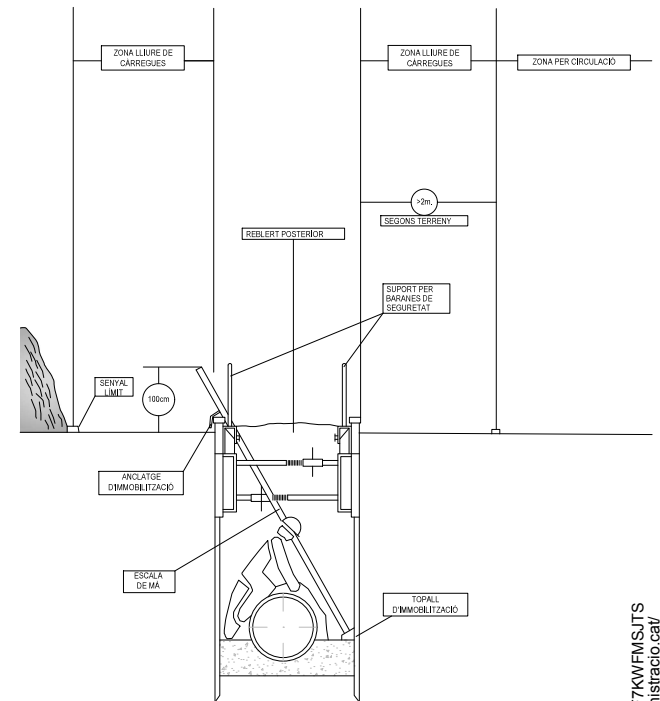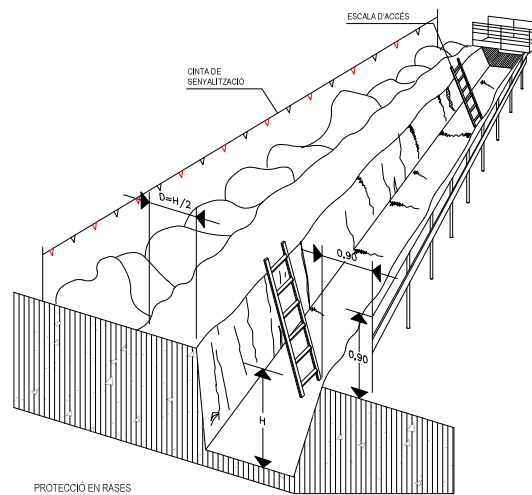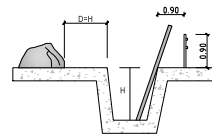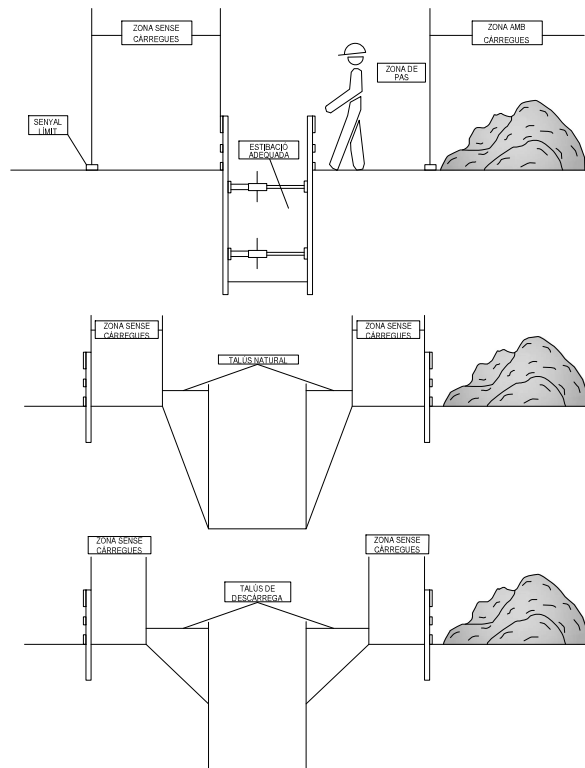

APUNTALAMENTS

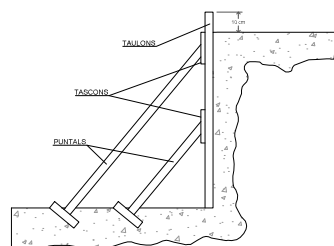


A) ENTAULAT SUBJECT MITJANÇAT APUNTALAMENT


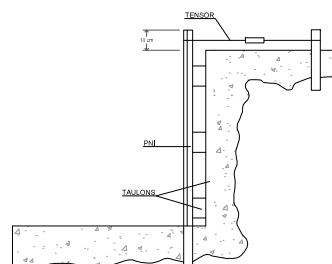


B) FIXACIÓ DE L'ENTAULAT MITJANÇAT PERFILES METÀL·LICS PER UN MILLOR APROFITAMENT DE L'ESPÀI

A) TALÚS NATURAL

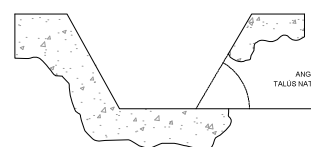


B) ESTINTOLAMENT

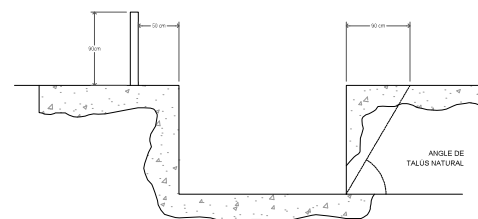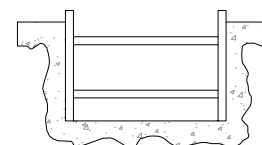


EXCAVACIONS PEL POU DE RECALÇAR



FASE I

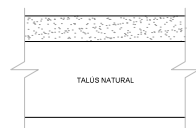


FASE II

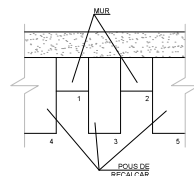


FASE III

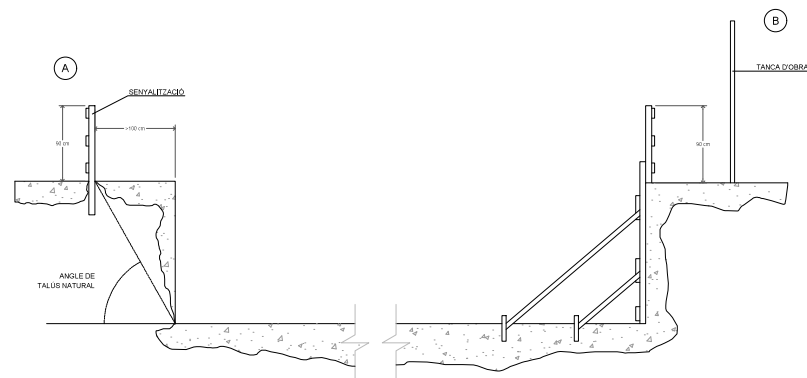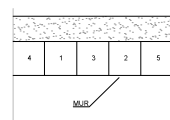


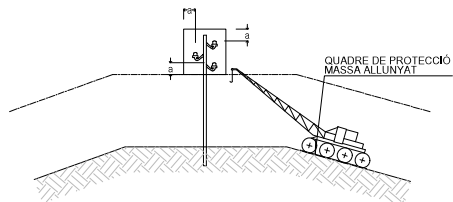


PAS PER SOTA DE LÍNIES AÈRIES DE BAIXA TENSIÓ

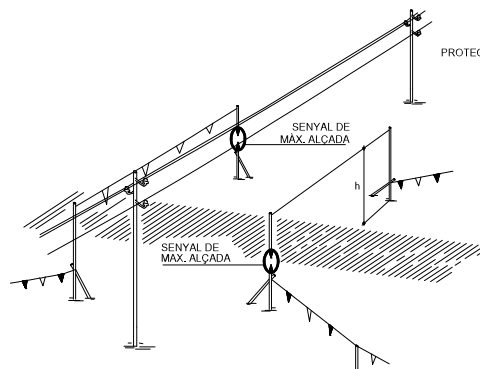

PÒRTIC DE BALISAMENT DE LÍNIES ELÈCTRIQUES AÈRIES
h=PAS LLIBRE

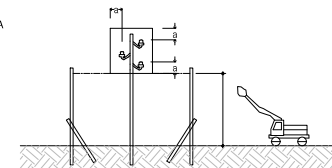


DETALL PÒRTIC BALISAMENT

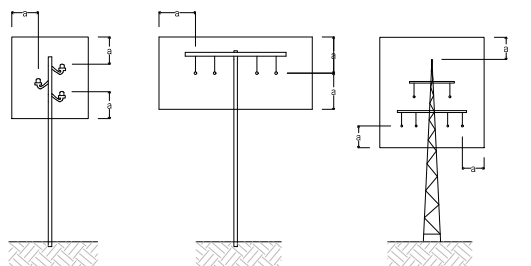


a > 2,00m. FINS A 50,000 V SI LA DISTÀNCIA ENTRE ELS PALS NO SUPERA ELS 50,00m.
b > 3,00m. FINS A 50,000 V SI LA DISTÀNCIA ENTRE ELS PALS NO SUPERA ELS 50,00m.
c > 5,00m. PER DAMUNT DE 50,000 V


REGLES RELATIVES A LA POSTA EN OBRA DE MÀQUINES
PROPERES A LÍNIES ELÈCTRIQUES AÈRIES

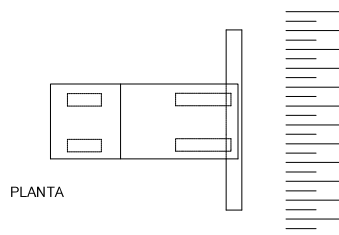

PLANTA

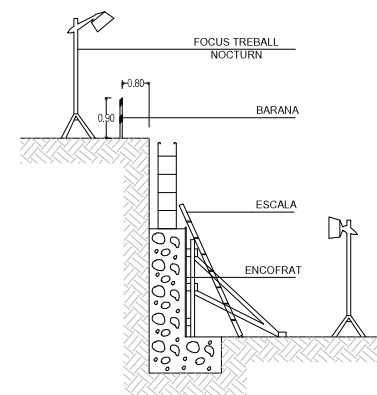


MUR DE CONTENCIÓ

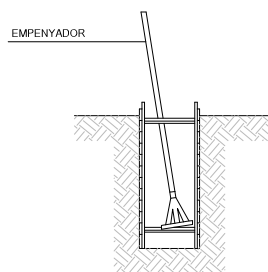


RASES

NOTA:
-ESTINTOLAMENT TIPUS PER A TERRES PROPENSES AL LLISCAMENT A PROFUNDITATS ENTRE 1,20 Y 2,50m.

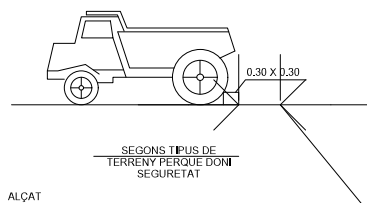

ALÇAT


LIMITS DE RETROCÉS DE VESSANTS DE TERRES

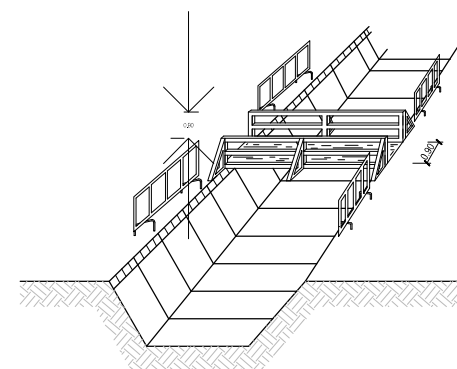

PROTECCIÓ A LES RASES



MODEL D'INSTAL·LACIÓ PER A MENJADOR, VESTUARI I SANITARIS D'OBRA MÀXIM DE TREBALLADORS PREVIST: MÀXIMA 40 PER. / MITJANA 30 PER.

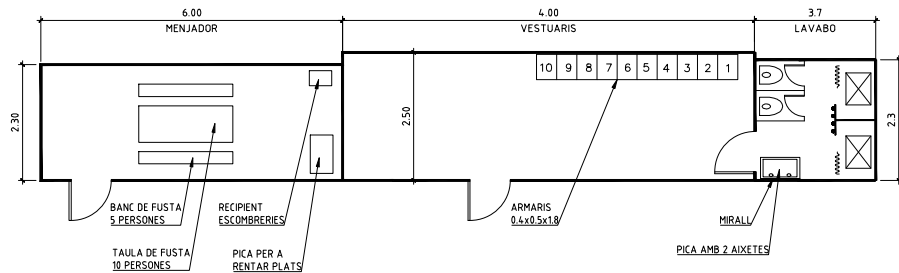

- LLEENDA
- AMBIT DEL PROJECTE
 - ZONA D'ACOPÍ
 - CASETA D'OBRA
 - ZONA D'ACOPIS D'OBRA




W:\OCIP25148_Alanya_DiversosCarrers\007\Excel\023\Barcel\A13 ESS.dwg



TÍTOL DEL PROJECTE
REDACCIÓ DE QUATRE PROJECTES PER LA REURBANITZACIÓ DELS CARRERS BONAIRE, ESCOLÀPES, SANT RAMON (TRAM ENTRE CIJOSEP BARALT I FREDERIC MARES) I SANT PERE (INCLOU L'ACCÉS A LA PLAÇA BELLAVISTA) AL TERME MUNICIPAL DE ARENYS DE MAR (MARESME)

ESCALES
A1: 1/2000
A3: 1/1500
ORIGINALS A3

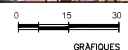

DATA:
ABRIL 2026

NOM DEL PLÀNOL:
ANNEX 13. SEGURETAT I SALUT
ZONA D'APLEC DE MATERIALS I CASETA D'OBRA

NOM FITXER CTE
SBS-2018.CT
NOM FITXER:
A13 ESS.dwg



Codi Validació: 5FLL5ZP6ROEF6OMF7KWFM5JTS
Verificació: <https://arenysdemar.administracio.cat/>
Document signat electrònicament des de la plataforma esPublico Gestiona | Pàgina 313 de 638

Estudi de seguretat i salut

DOCUMENT NÚM. 3. PLEC DE PRESCRIPCIONS



ÍNDEX

1. DEFINICIÓ I ABAST DEL PLEC	1	6.2 CONDICIONS TÈCNIQUES DEL CONTROL DE QUALITAT DE LA PREVENCIÓ	18
1.1 OBJECTE	1	6.3 CONDICIONS TÈCNIQUES DEL ÒRGANS DE L'EMPRESA CONTRACTISTA COMPETENTS EN MATÈRIA DE SEURETAT I SALUT	18
1.2 DOCUMENTS QUE DEFINEIXEN L'ESTUDI DE SEURETAT I SALUT	1	6.4 OBLIGACIONS DE L'EMPRESA CONTRACTISTA COMPETENT EN MATÈRIA DE MEDICINA DEL TREBALL	18
1.3 COMPATIBILITAT I RELACIÓ ENTRE ELS ESMENTATS DOCUMENTS	1	6.5 COMPETÈNCIES DELS COL-LABORADORS PREVENIONISTES A L'OBRA	19
2. DEFINICIONS I COMPETÈNCIES DELS AGENTS DEL FET CONSTRUCTIU	1	6.6 COMPETÈNCIES DE FORMACIÓ EN SEURETAT I SALUT	19
2.1 PROMOTOR	2	7. PLEC DE CONDICIONS TÈCNIQUES ESPECÍFIQUES DE SEURETAT D'EQUIPS, MÀQUINES I/O FERRAMENTES	19
2.2 COORDINADOR DE SEURETAT I SALUT	2	7.1 DEFINICIÓ I CARACTERÍSTIQUES D'EQUIPS, MÀQUINES I/O FERRAMENTES	19
2.3 PROJECTISTA	3	7.2 CONDICIONS D'ELECCIÓ, UTILITZACIÓ, EMMAGATZEMATGE I MANTENIMENT D'EQUIPS, MÀQUINES I/O FERRAMENTES	19
2.4 DIRECTOR D'OBRA	3	7.3 NORMATIVA APLICABLE	20
2.5 CONTRACTISTA O CONSTRUCTOR (EMPRESARI PRINCIPAL) I SUBCONTRACTISTES	4	8. SIGNATURES	21
2.6 TREBALLADORS AUTÒNOMS	5		
2.7 TREBALLADORS	6		
3. DOCUMENTACIÓ PREVENTIVA DE CARÀCTER CONTRACTUAL	6		
3.1 INTERPRETACIÓ DELS DOCUMENTS VINCULANTS EN MATÈRIA DE SEURETAT I SALUT	6		
3.2 VIGÈNCIA DE L'ESTUDI DE SEURETAT I SALUT	7		
3.3 PLA DE SEURETAT I SALUT DEL CONTRACTISTA	7		
3.4 LLIBRE D'INCIDÈNCIES	9		
3.5 CARÀCTER VINCULANT DEL CONTRACTE O DOCUMENT DEL "CONVENI DE PREVENCIÓ I COORDINACIÓ" I DOCUMENTACIÓ CONTRACTUAL ANNEXA EN MATÈRIA DE SEURETAT	9		
4. NORMATIVA LEGAL D'APLICACIÓ	10		
4.1 TEXTOS GENERALS	10		
4.2 CONDICIONS AMBIENTALS	13		
4.3 INCENDIS	14		
4.4 INSTAL·LACIONS ELÈCTRIQUES	14		
4.5 EQUIPS I MAQUINÀRIA	14		
4.6 EQUIPS DE PROTECCIÓ INDIVIDUAL	15		
4.7 SENYALITZACIÓ	16		
4.8 DIVERSOS	16		
5. CONDICIONS ECONÒMIQUES	16		
5.1 CRITERIS D'APLICACIÓ	16		
5.2 CERTIFICACIÓ DEL PRESSUPOST DEL PLA DE SEURETAT I SALUT	17		
5.3 REVISIÓ DE PREUS DEL PLA DE SEURETAT I SALUT	17		
5.4 PENALITZACIONS PER INCOMPLIMENT EN MATÈRIA DE SEURETAT	17		
6. CONDICIONS TÈCNIQUES GENERALS DE SEURETAT	17		
6.1 PREVISIONS DEL CONTRACTISTA A L'APLIACIÓ DE LES TÈCNIQUES DE SEURETAT	17		



1. DEFINICIÓ I ABAST DEL PLEC

1.1 OBJECTE

Aquest Plec de Condicions de l'Estudi de Seguretat i Salut comprèn el conjunt d'especificacions que hauran d'acomplir tant el Pla de Seguretat i Salut del Contractista com a document de Gestió Preventiva (Planificació, Organització, Execució i Control) de l'obra, les diferents proteccions a emprar per la reducció dels riscos (Mitjans Auxiliars d'Utilitat Preventiva, Sistemes de Protecció Col·lectiva, Equips de Protecció Individual), Implantacions provisionals per a la Salubritat i Confort dels treballadors, així com les tècniques de la seva implementació a l'obra i les que hauran de manar l'execució de qualsevol tipus d'instal·lacions i d'obres accessòries. Per a qualsevol tipus d'especificació no inclosa en aquest Plec, es tindran en compte les condicions tècniques que es derivin d'entendre com a normes d'aplicació:

Tots aquells continguts al:

- “Plec General de Condicions Tècniques de l'Edificació”, confeccionat pel Centre Experimental d'Arquitectura, aprovat pel Consell Superior de Col·legis d'Arquitectes i adaptat a les seves obres per la Direcció General d'Arquitectura (cas d'Edificació).
- “Plec de Clàusules Administratives Generals, per a la Contractació d'Obres de l'Estat” i adaptat a les seves obres per la Direcció de Política Territorial i Obres Públiques. (cas d'Obra Pública).
- Les contingudes al Reglament General de Contractació de l'Estat, Normes Tecnològiques de l'Edificació publicades pel “Ministerio de la Vivienda” i posteriorment pel “Ministerio de Obras Públicas y Urbanismo”.
- La normativa legislativa vigent d'obligat compliment i les condicionades per les companyies subministradores de serveis públics, totes elles al moment de l'oferta.

1.2 DOCUMENTS QUE DEFINIXEN L'ESTUDI DE SEGURETAT I SALUT

Segons la normativa legal vigent, Art. 5, 2 del R.D. 1627/1997, de 24 d'octubre sobre “DISPOSICIONS MÍNIMES DE SEGURETAT I DE SALUT A LES OBRES DE CONSTRUCCIÓ”, l'Estudi de Seguretat haurà de formar part del Projecte d'Execució d'Obra o, al seu defecte, del Projecte d'Obra, havent de ser coherent amb el contingut del mateix i recollir les mesures preventives adequades als riscos que comporta la realització de l'obra, contenint com a mínim els següents documents:

- **Memòria:** Descriptiva dels procediments, equips tècnics i medis auxiliars que hagin d'utilitzar-se o que la seva utilització es pugui preveure; identificació dels riscos laborals que puguin ser evitats, indicant a l'efecte les mesures tècniques necessàries per fer-ho; relació dels riscos laborals que no es puguin eliminar conforme als assenyalats anteriorment, especificant les mesures preventives i proteccions tècniques tendents a controlar i reduir els esmentats riscos i valorant la seva eficàcia, en especial quan es proposin mesures alternatives.
- **Plec:** De condicions particulars en el que es tindran en compte les normes legals i reglamentaries aplicables a les especificacions tècniques pròpies de l'obra que es tracti, així com les prescripcions que s'hauran de complir en relació amb les característiques, l'ús i la conservació de les màquines, utensilis, eines, sistemes i equips preventius.
- **Plànols:** On es desenvolupen els gràfics i esquemes necessaris per la millor definició i comprensió de les mesures preventives definides a la Memòria, amb expressió de les especificacions tècniques necessàries.
- **Amidaments:** De totes les unitats o elements de seguretat i salut al treball que hagin estat definits o projectats.

- **Pressupost:** Quantificació del conjunt de despeses previstes per l'aplicació i execució de l'Estudi de Seguretat i Salut.

1.3 COMPATIBILITAT I RELACIÓ ENTRE ELS ESMENTATS DOCUMENTS

L'estudi de Seguretat i Salut forma part del Projecte d'Execució d'obra, o en el seu cas, del Projecte d'Obra, havent de ser cadascun dels documents que l'integren, coherents amb el contingut del Projecte, i recollir les mesures preventives, de caràcter pal·liatiu, adequades als riscos, no eliminats o reduïts a la fase de disseny, que comporti la realització de l'obra, en els terminis i circumstàncies sociotècniques on la mateixa es tingui que materialitzar.

El Plec de Condicions Particulars, els Plànols i Pressupost de l'Estudi de Seguretat i Salut són documents contractuals, que restaran incorporats al Contracte i, per tant, són d'obligat compliment, llevat modificacions degudament autoritzades.

La resta de Documents o dades de l'Estudi de Seguretat i Salut són informatius, i estan constituïts per la Memòria Descriptiva, amb tots els seus Annexos, els Detalls Gràfics d'interpretació, els Amidaments i els Pressupostos Parcial.

Els esmentats documents informatius representen només una opinió fonamentada de l'Autor de l'Estudi de Seguretat i Salut, sense que això suposi que es responsabilitzi de la certesa de les dades que se subministren. Aquestes dades han de considerar-se, tant sols, com a complement d'informació que el Contractista ha d'adquirir directament i amb els seus propis mitjans.

Només els documents contractuals, constitueixen la base del Contracte; per tant el Contractista no podrà al·legar, ni introduir al seu Pla de Seguretat i Salut, cap modificació de les condicions del Contracte en base a les dades contingudes als documents informatius, llevat que aquestes dades apareguin a algun document contractual.

El Contractista serà, doncs, responsable de les errades que puguin derivar-se de no obtenir la suficient informació directa, que rectifiqui o ratifiqui la continguda als documents informatius de l'Estudi de Seguretat i Salut.

Si hi hagués contradicció entre els Plànols i les Prescripcions Tècniques Particulars, en cas d'incloure's aquestes com a document que complementi el Plec de Condicions Generals del Projecte, té prevalença el que s'ha prescrit en les Prescripcions Tècniques Particulars. En qualsevol cas, ambdós documents tenen prevalença sobre les Prescripcions Tècniques Generals.

El que s'ha esmentat al Plec de condicions i només als Plànols, o viceversa, haurà de ser executat com si hagués estat exposat a ambdós documents, sempre que, a criteri de l'Autor de l'Estudi de Seguretat i Salut, quedin suficientment definides les unitats de Seguretat i Salut corresponent, i aquestes tinguin preu al Contracte.

2. DEFINICIONS I COMPETÈNCIES DELS AGENTS DEL FET CONSTRUCTIU

Dins l'àmbit de la respectiva capacitat de decisió cadascun dels actors del fet constructiu, estan obligats a prendre decisions ajustant-se als Principis Generals de l'Acció Preventiva (Art. 15 a la L. 31/1995):

1. Evitar els riscos.
2. Avaluar els riscos que no es poden evitar.
3. Combatre els riscos en el seu origen.
4. Adaptar la feina a la persona, en particular al que fa referència a la concepció dels llocs de



treball, com també a l'elecció dels equips i els mètodes de treball i de producció, amb l'objectiu específic d'atenuar la feina monòtona i repetitiva i de reduir-ne els efectes a la salut.

5. Tenir en compte l'evolució de la tècnica.
6. Substituir el que sigui perillós pel que comporti poc perill o no en comporti cap.
7. Planificar la prevenció, amb la recerca d'un conjunt coherent que hi integri la tècnica, l'organització de la feina, les condicions de treball, les relacions socials i la influència dels factors ambientals al treball.
8. Adoptar mesures que donin prioritat a la protecció col·lectiva respecte de la individual.
9. Facilitar les corresponents instruccions als treballadors.

2.1 PROMOTOR

Als efectes del present Estudi de Seguretat i Salut, serà considerat Promotor qualsevol persona, física o jurídica, pública o privada, que, individual o col·lectivament, decideixi, impulsi, programi i financi, amb recursos propis o aliens, les obres de construcció per sí mateix, o per la seva posterior alienació, lliurament o cessió a tercers sota qualsevol títol.

Competències en matèria de Seguretat i Salut del Promotor:

- Designar al tècnic competent per la Coordinació de Seguretat i Salut en fase de Projecte, quan sigui necessari o es cregui convenient.
- Designar en fase de Projecte, la redacció de l'Estudi de Seguretat, facilitant al Projectista i al Coordinador respectivament, la documentació i informació prèvia necessària per l'elaboració del Projecte i redacció de l'Estudi de Seguretat i Salut, així com autoritzar als mateixos les modificacions pertinents.
- Facilitar que el Coordinador de Seguretat i Salut en la fase de projecte intervingui en totes les fases d'elaboració del projecte i de preparació de l'obra.
- Designar el Coordinador de Seguretat i Salut en fase d'Obra per l'aprovació del Pla de Seguretat i Salut, aportat pel contractista amb antelació a l'inici de les obres, el qual Coordinarà la Seguretat i Salut en fase d'execució material de les mateixes.
- La designació dels Coordinadors en matèria de Seguretat i Salut no eximeix al Promotor de les seves responsabilitats.
- El Promotor es responsabilitza que tots els agents del fet constructiu tinguin en compte les observacions del Coordinador de Seguretat i Salut, degudament justificades, o bé proposin unes mesures d'una eficàcia, pel cap baix, equivalents.

2.2 COORDINADOR DE SEGURETAT I SALUT

El Coordinador de Seguretat i Salut serà als efectes del present Estudi de Seguretat i Salut, qualsevol persona física legalment habilitada pels seus coneixements específics i que compti amb titulació acadèmica en Construcció.

Es designa pel Promotor en qualitat de Coordinador de Seguretat: a) En fase de concepció, estudi i elaboració del Projecte o b) Durant l'Execució de l'obra.

El Coordinador de Seguretat i Salut i Salut forma part de la Direcció d'Obra o Direcció Facultativa/Direcció d'Execució.

Competències en matèria de Seguretat i Salut del Coordinador de Seguretat del Projecte:

El Coordinador de Seguretat i Salut en fase de projecte, és designat pel Promotor quan en l'elaboració del projecte d'obra intervinguin varis projectistes.

Les funcions del Coordinador en matèria de Seguretat i Salut durant l'elaboració del projecte, segons el R.D. 1627/1997, són les següents:

- Vetllar per a què en fase de concepció, estudi i elaboració del Projecte, el Projectista tingui en consideració els "Principis Generals de la Prevenció en matèria de Seguretat i Salut" (Art. 15 a la L.31/1995), i en particular:
 - Prendre les decisions constructives, tècniques i d'organització amb la finalitat de planificar les diferents feines o fases de treball que es desenvolupin simultània o successivament.
 - Estimar la duració requerida per l'execució de les diferents feines o fases de treball.
- Traslladar al Projectista tota la informació preventiva necessària que li cal per integrar la Seguretat i Salut a les diferents fases de concepció, estudi i elaboració del projecte d'obra.
- Tenir en compte, cada vegada que sigui necessari, qualsevol estudi de seguretat i salut o estudi bàsic, així com les previsions i informacions útils per efectuar al seu dia, amb les degudes condicions de seguretat i salut, els previsible treballs posteriors (manteniment).
- Coordinar l'aplicació del que es disposa en els punts anteriors i redactar o fer redactar l'Estudi de Seguretat i Salut.

Competències en matèria de Seguretat i Salut del Coordinador de Seguretat i Salut d'Obra:

El Coordinador de Seguretat i Salut en fase d'execució d'obra, és designat pel Promotor en tots aquells casos en què intervén més d'una empresa i treballadors autònoms o diversos treballadors autònoms.

Les funcions del Coordinador en matèria de Seguretat i Salut durant l'execució de l'obra, segons el R.D. 1627/1997, són les següents:

- Coordinar l'aplicació dels Principis Generals de l'Acció Preventiva (Art. 15 L. 31/1995):
 - En el moment de prendre les decisions tècniques i d'organització amb el fi de planificar les diferents tasques o fases de treball que s'hagin de desenvolupar simultània o successivament.
 - En l'estimació de la durada requerida per a l'execució d'aquests treballs o fases de treball.
- Coordinar les activitats de l'obra per garantir que els Contractistes, i, si n'hi ha dels Subcontractistes i els treballadors autònoms, apliquin de manera coherent i responsable els Principis de l'Acció Preventiva que recull l'article 15 de la Llei de Prevenció de Riscos Laborals (L.31/1995 de 8 de novembre) durant l'execució de l'obra i, en particular, en les tasques o activitats al què es refereix l'article 10 del R.D. 1627/1997 de 24 d'octubre sobre Disposicions mínimes de Seguretat i Salut a les obres de construcció:
 - El manteniment de l'obra en bon estat d'ordre i neteja.



- L'elecció de l'emplaçament dels llocs i àrees de treball, tenint en compte les seves condicions d'accés, i la determinació de les vies o zones de desplaçament o circulació.
 - La manipulació dels diferents materials i la utilització dels mitjans auxiliars.
 - El manteniment, el control previ a la posta en servei i el control periòdic de les instal·lacions i dispositius necessaris per a l'execució de l'obra, a fi de corregir els defectes que puguin afectar a la seguretat i la salut dels treballadors.
 - La delimitació i el condicionament de les zones d'emmagatzematge i dipòsit dels diferents materials, en particular si es tracta de matèries o substàncies perilloses.
 - La recollida dels materials perillosos utilitzats.
 - L'emmagatzematge i l'eliminació o evacuació dels residus i deixalles.
 - L'adaptació, d'acord amb l'evolució de l'obra, del període de temps efectiu que haurà de dedicar-se als diferents treballs o fases de treball.
 - La informació i coordinació entre els contractistes, subcontractistes i treballadors autònoms.
 - Les interaccions i incompatibilitats amb qualsevol tipus de treball o activitat que es realitzi en l'obra o a prop del lloc de l'obra.
- Aprovar el Pla de Seguretat i Salut (PSS) elaborat pel contractista i, si s'escau, les modificacions que s'hi haguessin introduït. La Direcció Facultativa prendrà aquesta funció quan no calgui la designació de Coordinador.
 - Organitzar la coordinació d'activitats empresarials prevista en l'article 24 de la Llei de Prevenció de Riscos Laborals.
 - Coordinar les accions i funcions de control de l'aplicació correcta dels mètodes de treball.
 - Adoptar les mesures necessàries perquè només puguin accedir a l'obra les persones autoritzades.

El Coordinador de Seguretat i Salut en la fase d'execució de l'obra respondrà davant del Promotor, del compliment de la seva funció com staff assessor especialitzat en Prevenció de la Sinistralitat Laboral, en col·laboració estricta amb els diferents agents que intervinguin a l'execució material de l'obra. Qualsevol divergència serà presentada al Promotor com a màxim patró i responsable de la gestió constructiva de la promoció de l'obra, a fi que aquest prengui, en funció de la seva autoritat, la decisió executiva que calgui.

Les responsabilitats del Coordinador no eximiran de les seves responsabilitats al Promotor, Fabricants i Subministradors d'equips, eines i mitjans auxiliars, Direcció d'Obra o Direcció Facultativa, Contractistes, Subcontractistes, treballadors autònoms i treballadors.

2.3 PROJECTISTA

És el tècnic habilitat professionalment que, per encàrrec del Promotor i amb subjecció a la normativa tècnica i urbanística corresponent, redacta el Projecte.

Podran redactar projectes parcials del Projecte, o parts que el complementin, altres tècnics, de forma

coordinada amb l'autor d'aquest, contant en aquest cas, amb la col·laboració del Coordinador de Seguretat i Salut designat pel Promotor.

Quan el Projecte es desenvolupa o completa mitjançant projectes parcials o d'altres documents tècnics, cada projectista assumeix la titularitat del seu projecte.

Competències en matèria de Seguretat i Salut del Projectista:

- Tenir en consideració els suggeriments del Coordinador de Seguretat i Salut en fase de Projecte per integrar els Principis de l'Acció Preventiva (Art. 15 L. 31/1995), prendre les decisions constructives, tècniques i d'organització que puguin afectar a la planificació dels treballs o fases de treball durant l'execució de les obres.
- Acordar, en el seu cas, amb el promotor la contractació de col·laboracions parcials.

2.4 DIRECTOR D'OBRA

És el tècnic habilitat professionalment que, formant part de la Direcció d'Obra o Direcció Facultativa, dirigeix el desenvolupament de l'obra en els aspectes tècnics, estètics, urbanístics i mediambientals, de conformitat amb el Projecte que el defineix, la llicència constructiva i d'altres autoritzacions preceptives i les condicions del contracte, amb l'objecte d'assegurar l'adequació al fi proposat. En el cas que el Director d'Obra dirigeixi a més a més l'execució material de la mateixa, assumirà la funció tècnica de la seva realització i del control qualitatiu i quantitatiu de l'obra executada i de la seva qualitat.

Podran dirigir les obres dels projectes parcials altres tècnics, sota la coordinació del Director d'Obra, contant amb la col·laboració del Coordinador de Seguretat i Salut en fase d'Obra, nomenat pel Promotor.

Competències en matèria de Seguretat i Salut del Director d'Obra:

- Verificar el replanteig, l'adequació dels fonaments, estabilitat dels terrenys i de l'estructura projectada a les característiques geotècniques del terreny.
- Si dirigeix l'execució material de l'obra, verificar la recepció d'obra dels productes de construcció, ordenant la realització dels assaigs i proves precises; comprovar els nivells, desploms, influència de les condicions ambientals en la realització dels treballs, els materials, la correcta execució i disposició dels elements constructius, de les instal·lacions i dels Medis Auxiliars d'Utilitat Preventiva i la Senyalització, d'acord amb el Projecte i l'Estudi de Seguretat i Salut.
- Resoldre les contingències que es produeixin a l'obra i consignar en el Llibre d'Ordres i Assistència les instruccions necessàries per la correcta interpretació del Projecte i dels Medis Auxiliars d'Utilitat Preventiva i solucions de Seguretat i Salut Integrada previstes en el mateix.
- Elaborar a requeriment del Coordinador de Seguretat i Salut o amb la seva conformitat, eventuales modificacions del projecte, que vinguin exigides per la marxa de l'obra i que puguin afectar a la Seguretat i Salut dels treballs, sempre que les mateixes s'adeqüin a les disposicions normatives contemplades a la redacció del Projecte i del seu Estudi de Seguretat i Salut.
- Subscriure l'Acta de Replanteig o començament de l'obra, confrontant prèviament amb el Coordinador de Seguretat i Salut l'existència prèvia de l'Acta d'Aprovació del Pla de Seguretat i Salut del contractista.



- Certificar el final d'obra, simultàniament amb el Coordinador de Seguretat, amb els visats que siguin preceptius.
- Conformar les certificacions parcials i la liquidació final de les unitats d'obra i de Seguretat i Salut executades, simultàniament amb el Coordinador de Seguretat.
- Les instruccions i ordres que doni la Direcció d'Obra o Direcció Facultativa, seran normalment verbals, tenint força per obligar a tots els efectes. Els desviaments respecte al compliment del Pla de Seguretat i Salut, s'anotaran pel Coordinador al Llibre d'incidències.
- Elaborar i subscriure conjuntament amb el Coordinador de Seguretat, la Memòria de Seguretat i Salut de l'obra finalitzada, per lliurar-la al promotor, amb els visats que foren preceptius.

2.5 CONTRACTISTA O CONSTRUCTOR (EMPRESARI PRINCIPAL) I SUBCONTRACTISTES

Definició de Contractista:

És qualsevol persona, física o jurídica, que individual o col·lectivament, assumeix contractualment davant el Promotor, el compromís d'executar, en condicions de solvència i Seguretat, amb medis humans i materials, propis o aliens, les obres o part de les mateixes amb subjecció al contracte, el Projecte i el seu Estudi de Seguretat i Salut.

Definició de Subcontractista:

Es qualsevol persona física o jurídica que assumeix contractualment davant el contractista, empresari principal, el compromís de realitzar determinades parts o instal·lacions de l'obra, amb subjecció al contracte, al Projecte i al Pla de Seguretat, del Contractista, pel que es regeix la seva execució.

Competències en matèria de Seguretat i Salut del Contractista i/o Subcontractista:

- El Contractista haurà d'executar l'obra amb subjecció al Projecte, directrius de l'Estudi i compromisos del Pla de Seguretat i Salut, a la legislació aplicable i a les instruccions del Director d'Obra, i del Coordinador de Seguretat i Salut, amb la finalitat de dur a terme les condicions preventives de la sinistralitat laboral i l'assegurament de la qualitat, compromeses en el Pla de Seguretat i Salut i exigides en el Projecte.
- Tenir acreditació empresarial i la solvència i capacitat tècnica, professional i econòmica que l'habiliti per al compliment de les condicions exigibles per actuar com constructor (i/o subcontractista, en el seu cas), en condicions de Seguretat i Salut.
- Designar al Cap d'Obra que assumirà la representació tècnica del Constructor (i/o Subcontractista, en el seu cas), a l'obra i que per la seva titulació o experiència haurà de tenir la capacitat adequada d'acord amb les característiques i complexitat de l'obra.
- Assignar a l'obra els medis humans i materials que la seva importància ho requereixi.
- Formalitzar les subcontractacions de determinades parts o instal·lacions de l'obra dins dels límits establerts en el Contracte i conforme amb la Llei de la subcontractació 32/2006 i el Reial Decret 1109/2007.

- Redactar i signar el Pla de Seguretat i Salut que desenvolupi l'Estudi de Seguretat i Salut del Projecte. El Subcontractista podrà incorporar els suggeriments de millora corresponents a la seva especialització, en el Pla de Seguretat i Salut del Contractista i presentar-los a l'aprovació del Coordinador de Seguretat.
- El representant legal del Contractista signarà l'Acta d'Aprovació del Pla de Seguretat i Salut conjuntament amb el Coordinador de Seguretat.
- Signar l'Acta de Replanteig o començament i l'Acta de Recepció de l'obra.
- Aplicarà els Principis de l'Acció Preventiva que recull l'article 15 de la Llei de Prevenció de Riscos Laborals, en particular, en desenvolupar les tasques o activitats indicades en l'esmentat article 10 del R.D. 1627/1997:
 - Complir i fer complir al seu personal allò establert en el Pla de Seguretat i Salut (PSS).
 - Complir la normativa en matèria de prevenció de riscos laborals, tenint en compte, si s'escau, les obligacions que fan referència a la coordinació d'activitats empresarials previstes en l'article 24 de la Llei de Prevenció de Riscos Laborals, i en conseqüència complir el R.D. 171/2004, i també complir les disposicions mínimes establertes en l'annex IV del R.D. 1627/1997, durant l'execució de l'obra.
 - Informar i facilitar les instruccions adequades als treballadors autònoms sobre totes les mesures que s'hagin d'adoptar pel que fa a la seguretat i salut a l'obra.
 - Atendre les indicacions i complir les instruccions del Coordinador en matèria de seguretat i salut durant l'execució de l'obra, i si és el cas, de la Direcció Facultativa.

Els Contractistes i Subcontractistes seran responsables de l'execució correcta de les mesures preventives fixades en el Pla de Seguretat i Salut (PSS) en relació amb les obligacions que corresponen directament a ells o, si escau, als treballadors autònoms que hagin contractat.

A més, els Contractistes i Subcontractistes respondran solidàriament de les conseqüències que es deriven de l'incompliment de les mesures previstes al Pla, als termes de l'apartat 2 de l'article 42 de la Llei de Prevenció de Riscos Laborals.

El Contractista principal haurà de vigilar el compliment de la normativa de prevenció de riscos laborals per part de les empreses Subcontractistes.

Abans de l'inici de l'activitat a l'obra, el Contractista principal exigirà als Subcontractistes que acreditin per escrit que han realitzat, per als treballs a realitzar, l'avaluació de riscos i la planificació de la seva activitat preventiva. Així mateix, el Contractista principal exigirà als Subcontractistes que acreditin per escrit que han complert les seves obligacions en matèria d'informació i formació respecte als treballadors que hagin de prestar servei a l'obra.

El Contractista principal haurà de comprovar que els Subcontractistes que concorren a l'obra han establert entre ells els medis necessaris de coordinació.

Les responsabilitats del Coordinador, de la Direcció Facultativa i del Promotor no eximiran de les seves responsabilitats als Contractistes i al Subcontractistes.

El Constructor serà responsable de la correcta execució dels treballs mitjançant l'aplicació de Procediments i Mètodes de Treball intrínsecament segurs (SEGURETAT INTEGRADA), per assegurar la integritat de les persones, els materials i els mitjans auxiliars fets servir a l'obra.



El Contractista principal facilitarà per escrit a l'inici de l'obra, el nom del Director Tècnic, que serà creditor de la conformitat del Coordinador i de la Direcció Facultativa. El Director Tècnic podrà exercir simultàniament el càrrec de Cap d'Obra, o bé, delegarà l'esmentada funció a altre tècnic, Cap d'Obra, amb coneixements contrastats i suficients de construcció a peu d'obra. El Director Tècnic, o en absència el Cap d'Obra o l'Encarregat General, ostentaran successivament la prelatió de representació del Contractista a l'obra.

El representant del Contractista a l'obra, assumirà la responsabilitat de l'execució de les activitats preventives incloses al present Plec i el seu nom figurarà al Llibre d'Incidències.

Serà responsabilitat del Contractista i del Director Tècnic, o del Cap d'Obra i/o Encarregat en el seu cas, l'incompliment de les mesures preventives, a l'obra i entorn material, de conformitat a la normativa legal vigent.

El Contractista també serà responsable de la realització del Pla de Seguretat i Salut (PSS), així com de l'específica vigilància i supervisió de seguretat, tant del personal propi com subcontractat, així com de facilitar les mesures sanitàries de caràcter preventiu laboral, formació, informació i capacitat del personal, conservació i reposició dels elements de protecció personal dels treballadors, càlcul i dimensions dels Sistemes de Proteccions Col·lectives i en especial, les baranes i passarel·les, condemna de forats verticals i horitzontals susceptibles de permetre la caiguda de persones o objectes, característiques de les escales i estabilitat dels esglaons i recolzadors, ordre i neteja de les zones de treball, enllumenat i ventilació dels llocs de treball, bastides, apuntalaments, encofrats i estintolaments, aplecs i emmagatzematges de materials, ordre d'execució dels treballs constructius, seguretat de les màquines, grues, aparells d'elevació, mesures auxiliars i equips de treball en general, distància i localització d'estesa i canalitzacions de les companyies subministradores, així com qualsevol altre mesura de caràcter general i d'obligat compliment, segons la normativa legal vigent i els costums del sector i que pugui afectar a aquest centre de treball.

El contractista ha de designar la presència de recursos preventius i es determinarà la forma de durlos a terme en el pla de seguretat i salut, segons la disposició addicional catorzena de la Llei 31/1995, de 8 de novembre, de prevenció de riscos laborals i desenvolupada pel Reial Decret 604/2006.

El Director Tècnic (o el Cap d'Obra), visitaran l'obra com a mínim amb una cadència diària i hauran de donar les instruccions pertinents a l'Encarregat General, que haurà de ser una persona de provada capacitat pel càrrec, haurà d'estar present a l'obra durant la realització de tot el treball que s'executi. Sempre que sigui preceptiu i no existeixi altra designada a l'efecte, s'entendrà que l'Encarregat General és al mateix temps el Supervisor General de Seguretat i Salut del Centre de Treball per part del Contractista, amb independència de qualsevol altre requisit formal.

L'acceptació expressa o tàcita del Contractista pressuposa que aquest ha reconegut l'emplaçament del terreny, les comunicacions, accessos, afectació de serveis, característiques del terreny, mides de seguretats necessàries, etc. i no podrà al·legar en el futur ignorància d'aquestes circumstàncies.

El Contractista haurà de disposar de les pòlisses d'assegurança necessària per a cobrir les responsabilitats que puguin esdevenir per motius de l'obra i el seu entorn, i serà responsable dels danys i perjudicis directes o indirectes que pugui ocasionar a tercers, tant per omissió com per negligència, imprudència o imperícia professional, del personal al seu càrrec, així com del Subcontractistes, industrials i/o treballadors autònoms que intervinguin a l'obra.

Les instruccions i ordres que doni la Direcció d'Obra o Direcció Facultativa, seran normalment verbals,

tenint força per obligar a tots els efectes. Els desviaments respecte al compliment del Pla de Seguretat i Salut, s'anotaran pel Coordinador al Llibre d'Incidències.

En cas d'incompliment reiterat dels compromisos del Pla de Seguretat i Salut (PSS), el Coordinador i Tècnics de la Direcció d'Obra o Direcció Facultativa, Constructor, Director Tècnic, Cap d'Obra, Encarregat, Supervisor de Seguretat, Delegat Sindical de Prevenció o els representants del Servei de Prevenció (propi o concertat) del Contractista i/o Subcontractistes, tenen el dret a fer constar al Llibre d'Incidències, tot allò que consideri d'interès per a reconduir la situació als àmbits previstos al Pla de Seguretat i Salut de l'obra.

Les condicions de seguretat i salut del personal, dins de l'obra i els seus desplaçaments a/o des del seu domicili particular, seran responsabilitat dels Contractistes i/o Subcontractistes així com dels propis treballadors Autònoms.

També serà responsabilitat del Contractista, el tancament perimetral del recinte de l'obra i protecció de la mateixa, el control i reglament intern de policia a l'entrada, per a evitar la intromissió incontrolada de tercers aliens i curiosos, la protecció d'accessos i l'organització de zones de pas amb destinació als visitants de les oficines d'obra.

El Contractista haurà de disposar d'un senzill, però efectiu, Pla d'Emergència per a l'obra, en previsió d'incendis, pluges, glaçades, vent, etc. que puguin posar en situació de risc al personal d'obra, a tercers o als medis e instal·lacions de la pròpia obra o limítrofs.

El Contractista i/o Subcontractistes tenen absolutament prohibit l'ús d'explosius sense autorització escrita de la Direcció d'Obra o Direcció Facultativa.

La utilització de grues, elevadors o d'altres màquines especials, es realitzarà per operaris especialitzats i posseïdors del carnet de grua torre, del títol d'operador de grua mòbil i en altres casos l'acreditació que correspongui, sota la supervisió d'un tècnic especialitzat i competent a càrrec del Contractista. El Coordinador rebrà una còpia de cada títol d'habilitació signat per l'operador de la màquina i del responsable tècnic que autoritza l'habilitació avalant-hi la idoneïtat d'aquell per a realitzar la seva feina, en aquesta obra en concret.

Tot operador de grua mòbil haurà d'estar en possessió del carnet de gruista segons la Instrucció Tècnica Complementaria "MIE-AEM-4" aprovada per RD 837/2003 expedida pel òrgan competent o en el seu defecte certificat de formació com a operador de grua de l'Institut Gaudí de la Construcció o entitat similar; tot ell per garantir el total coneixement dels equips de treballs de forma que es pugui garantir el màxim de seguretat a les tasques a desenvolupar.

El delegat del contractista haurà de certificar que tot operador de grua mòbil es troba en possessió del carnet de gruista segons especificacions del paràgraf anterior, així mateix haurà de certificar que totes les grues mòbils que s'utilitzin a l'obra compleixen totes i cadascunes de les especificacions establertes a l'ITC "MIE-AEM-4".

2.6 TREBALLADORS AUTÒNOMS

Persona física diferent al Contractista i/o Subcontractista que realitzarà de forma personal i directa una activitat professional, sense cap subjecció a un contracte de treball, i que assumeix contractualment davant el Promotor, el Contractista o el Subcontractista el compromís de realitzar determinades parts o instal·lacions de l'obra.



Competències en matèria de Seguretat i Salut del Treballador Autònom:

- Aplicar els Principis de l'Acció Preventiva que es recullen en l'article 15 de la Llei de Prevenció de Riscos Laborals, en particular, en desenvolupar les tasques o activitats indicades en l'article 10 del R.D. 1627/1997.
- Complir les disposicions mínimes de seguretat i salut, que estableix l'annex IV del R.D. 1627/1997, durant l'execució de l'obra.
- Complir les obligacions en matèria de prevenció de riscos que estableix pels treballadors l'article 29, 1,2, de la Llei de Prevenció de Riscos Laborals.
- Ajustar la seva actuació en l'obra conforme als deures de coordinació d'activitats empresarials establerts en l'article 24 de la Llei de Prevenció de Riscos Laborals, participant, en particular, en qualsevol mesura d'actuació coordinada que s'hagi establert.
- Utilitzar els equips de treball d'acord amb allò disposat en el R.D. 1215/1997, de 18 de juliol, pel qual s'estableixen les disposicions mínimes de seguretat i salut per a la utilització dels equips de treball per part dels treballadors.
- Escollir i utilitzar els equips de protecció individual, segons preveu el R.D. 773/1997, de 30 de maig, sobre disposicions mínimes de seguretat i salut relativa a la utilització dels equips de protecció individual per part dels treballadors.
- Atendre les indicacions i complir les instruccions del Coordinador en matèria de seguretat i de salut durant l'execució de l'obra i de la Direcció d'Obra o Direcció Facultativa, si n'hi ha.
- Els treballadors autònoms hauran de complir allò establert en el Pla de Seguretat i Salut (PSS):
 - La maquinària, els aparells i les eines que s'utilitzen a l'obra, han de respondre a les prescripcions de seguretat i salut, equivalents i pròpies, dels equipaments de treball que l'empresari Contractista posa a disposició dels seus treballadors.
 - Els autònoms i els empresaris que exerceixen personalment una activitat a l'obra, han d'utilitzar equipament de protecció individual apropiat, i respectar el manteniment en condicions d'eficàcia dels diferents sistemes de protecció col·lectiva instal·lats a l'obra, segons el risc que s'ha de prevenir i l'entorn del treball.

2.7 TREBALLADORS

Persona física diferent al Contractista, Subcontractista i/o Treballador Autònom que realitzarà de forma personal i directa una activitat professional remunerada per compte aliè, amb subjecció a un contracte laboral, i que assumeix contractualment davant l'empresari el compromís de desenvolupar a l'obra les activitats corresponents a la seva categoria i especialitat professional, seguint les instruccions d'aquell.

Competències en matèria de Seguretat i Salut del Treballador:

- El deure d'oïre les instruccions del Contractista en allò relatiu a Seguretat i Salut.
- El deure d'indicar els perills potencials.
- Té responsabilitat dels actes personals.

- Té el dret a rebre informació adequada i comprensible i a formular propostes, en relació a la seguretat i salut, en especial sobre el Pla de Seguretat i Salut (PSS).
- Té el dret a la consulta i participació, d'acord amb l'article 18, 2 de la Llei de Prevenció de Riscos Laborals.
- Té el dret a adreçar-se a l'autoritat competent.
- Té el dret a interrompre el treball en cas de perill imminent i seriós per a la seva integritat i la dels seus companys o tercers aliats a l'obra.
- Té el dret de fer us i el fruit d'unes instal·lacions provisionals de Salubritat i Confort, previstes especialment pel personal d'obra, suficients, adequades i dignes, durant el temps que duri la seva permanència a l'obra.

3. DOCUMENTACIÓ PREVENTIVA DE CARÀCTER CONTRACTUAL**3.1 INTERPRETACIÓ DELS DOCUMENTS VINCULANTS EN MATÈRIA DE SEGURETAT I SALUT**

Excepte en el cas que l'escriptura del Contracte o Document de Conveni Contractual ho indiqui específicament d'altra manera, l'ordre de prelación dels Documents contractuals en matèria de Seguretat i Salut per aquesta obra serà el següent:

- Escripció del Contracte o Document del Conveni Contractual.
- Bases del Concurs.
- Plec de Prescripcions per la Redacció dels Estudis de Seguretat i Salut i la Coordinació de Seguretat i Salut en fases de Projecte i/o d'Obra.
- Plec de Condicions Generals del Projecte i de l'Estudi de Seguretat i Salut.
- Plec de Condicions Facultatives i Econòmiques del Projecte i de l'Estudi de Seguretat i Salut.
- Procediments Operatius de Seguretat i Salut i/o Procediments de control Administratiu de Seguretat, redactats durant la redacció del Projecte i/o durant l'Execució material de l'Obra, pel Coordinador de Seguretat.
- Plànols i Detalls Gràfics de l'Estudi de Seguretat i Salut.
- Pla d'Acció Preventiva de l'empresari-contractista.
- Pla de Seguretat i Salut de desenvolupament de l'Estudi de Seguretat i Salut del Contractista per l'obra en qüestió.
- Protocols, procediments, manuals i/o Normes de Seguretat i Salut interna del Contractista i/o Subcontractistes, d'aplicació en l'obra.

Feta aquesta excepció, els diferents documents que constitueixen el Contracte seran considerats com mútuament explicatius, però en el cas d'ambigüitats o discrepàncies interpretatives de temes relacionats amb la Seguretat, seran aclarides i corregides pel Director d'Obra qui, després de consultar amb el Coordinador de Seguretat, farà l'ús de la seva facultat d'aclarir al Contractista les



interpretacions pertinents.

Si en el mateix sentit, el Contractista descobreix errades, omissions, discrepàncies o contradiccions tindrà que notificar-ho immediatament per escrit al Director d'Obra qui després de consultar amb el Coordinador de Seguretat, aclarirà ràpidament tots els assumptes, notificant la seva resolució al Contractista. Qualsevol treball relacionat amb temes de Seguretat i Salut, que hagués estat executat pel Contractista sense prèvia autorització del Director d'Obra o del Coordinador de Seguretat, serà responsabilitat del Contractista, restant el Director d'Obra i el Coordinador de Seguretat, eximits de qualsevol responsabilitat derivada de les conseqüències de les mesures preventives, tècnicament inadequades, que hagin pogut adoptar el Contractista pel seu compte.

En el cas que el contractista no notifiqui per escrit el descobriment d'errades, omissions, discrepàncies o contradiccions, això, no tan sols no l'eximeix de l'obligació d'aplicar les mesures de Seguretat i Salut raonablement exigibles per la reglamentació vigent, els usos i la praxi habitual de la Seguretat Integrada en la construcció, que siguin manifestament indispensables per dur a terme l'esperit o la intenció posada en el Projecte i l'Estudi de Seguretat i Salut, si no que hauran de ser materialitzats com si haguessin estat completes i correctament especificades en el Projecte i el corresponent Estudi de Seguretat i Salut.

Totes les parts del contracte s'entenen complementàries entre si, per la qual cosa qualsevol treball requerit en un sol document, encara que no estigui esmentat en cap altre, tindrà el mateix caràcter contractual que si s'hagués recollit en tots.

3.2 VIGÈNCIA DE L'ESTUDI DE SEGURETAT I SALUT

El Coordinador de Seguretat, a la vista dels continguts del Pla de Seguretat i Salut aportat pel Contractista, com document de gestió preventiva d'adaptació de la seva pròpia "cultura preventiva interna d'empresa" el desenvolupament dels continguts del Projecte i l'Estudi de Seguretat i Salut per l'execució material de l'obra, podrà indicar en l'Acta d'Aprovació del Pla de Seguretat, la declaració expressa de subsistència, d'aquells aspectes que puguin estar, a criteri del Coordinador, millor desenvolupats en l'Estudi de Seguretat, com ampliadors i complementaris dels continguts del Pla de Seguretat i Salut del Contractista.

Els Procediments Operatius i/o Administratius de Seguretat, que pugessin redactar el Coordinador de Seguretat i Salut amb posterioritat a l'Aprovació del Pla de Seguretat i Salut, tindrà la consideració de document de desenvolupament de l'Estudi i Pla de Seguretat, essent, per tant, vinculants per les parts contractants.

3.3 PLA DE SEGURETAT I SALUT DEL CONTRACTISTA

D'acord al que es disposa el R.D. 1627 / 1997, cada contractista està obligat a redactar, abans de l'inici dels seus treballs a l'obra, un Pla de Seguretat i Salut adaptant aquest E.S.S. als seus medis, mètodes d'execució i al "PLA D'ACCIÓ PREVENTIVA INTERNA D'EMPRESA", realitzat de conformitat al R.D.39 / 1997 "LLEI DE PREVENCIÓ DE RISCOS LABORALS" (Arts. 1, 2 ap. 1, 8 i 9).

El Contractista en el seu Pla de Seguretat i Salut està obligat a incloure els requisits formals establerts a l'Art. 7 del R.D. 1627/ 1997, no obstant, el Contractista té plena llibertat per estructurar formalment aquesta Pla de Seguretat i Salut.

El Contractista, en el seu Pla de Seguretat i Salut, adjuntarà, com a mínim, els plànols següents amb els continguts que en cada cas s'indiquen.

Plànol o Plànols de situació amb les característiques de l'entorn. Indicant:

- Ubicació dels serveis públics.
 - Electricitat.
 - Clavegueram.
 - Aigua potable.
 - Gas.
 - Oleoductes.
 - Altres.
- Situació i amplada dels carrers (reals i previstos).
 - Accessos al recinte.
 - Garites de control d'accessos.
- Acotat del perímetre del solar.
- Distàncies de l'edifici amb els límits del solar.
- Edificacions veïnes existents.
- Servituds.

Plànols en planta d'ordenació general de l'obra, segons les diverses fases previstes en funció del seu pla d'execució real. Indicant:

- Tancament del solar.
- Murs de contenció, atalussats, pous, talls del terreny i desnivells.
- Nivells definitius dels diferents accessos al solar i rasants de vials colindants.
- Ubicació d'instal·lacions d'implantació provisional per al personal d'obra.
 - Banys: Equipament (lavabos, retretes, dutxes, escalfador...).
 - Vestuaris del personal: Equipament (taquilles, bancs correguts, estufes...).
 - Refectori o Menjador: Equipament (taules, seients, escalfaplats, frigorífic...).
 - Farmaciola: Equipament.
 - Altres.



- Llocs destinats a apilaments.
 - Àrids i materials ensitjats.
 - Armadures, barres, tubs i biguetes.
 - Materials paletitzats.
 - Fusta.
 - Materials ensacats.
 - Materials en caixes.
 - Materials en bidons.
 - Materials solts.
 - Runes i residus.
 - Ferralla.
 - Aigua.
 - Combustibles.
 - Substàncies tòxiques.
 - Substàncies explosives i/o deflagrants.
- Ubicació de maquinària fixa i àmbit d'influència previst.
 - Aparells de manteniment mecànica: grues torre, muntacàrregues, cabrestants, maquinetes, baixants de runes, cintes transportadores, bomba d'extracció de fluids.
 - Estació de formigonat.
 - Sitja de morter.
 - Planta de piconament i/o selecció d'àrids.
- Circuits de circulació interna de vehicles, límits de circulació i zones d'aparcament. Senyalització de circulació.
- Circuits de circulació interna del personal d'obra. Senyalització de Seguretat.
- Esquema d'instal·lació elèctrica provisional.
- Esquema d'instal·lació d'il·luminació provisional.
- Esquema d'instal·lació provisional de subministrament d'aigua.

Plànols en planta i seccions d'instal·lacions de Sistemes de Protecció Col·lectiva.

(*) Representació cronològica per fases d'execució.

- Protecció en previsió de caigudes de persones o objectes des de buits verticals de façanes:
 - Ubicació de bastida porticada d'estructura tubular cobrint la totalitat dels fronts de façana en avançament simultani a l'execució d'estructura fins l'acabament de tancaments i coberta.(*).
 - (*) *Sistema de Protecció Col·lectiva preferent.*
 - Ubicació i replanteig del conjunt de forques metàl·liques i xarxes de seguretat.(*).
 - (*) *En cas de no realitzar-se seguretat integrada amb bastides tubulars, prèvia justificació en l'ESS.*
 - Ubicació i replanteig de xarxes de desencofrat.
 - Ubicació i replanteig de baranes de seguretat (*).
 - (*) *En cas de no realitzar-se seguretat integrada amb bastides tubulars, prèvia justificació en l'ESS.*
 - Ubicació i replanteig de marquesines en voladís de seguretat (*).
 - (*) *En cas de no realitzar-se seguretat integrada amb bastides tubulars, prèvia justificació en l'ESS.*
- Protecció en previsió de caigudes de persones o objectes des de buits verticals d'escaleres:
 - Ubicació i replanteig de xarxes verticals de seguretat en perímetre i buit de travessers d'escaleres (*).
 - (*) *Sistema de Protecció Col·lectiva preferent.*
 - Ubicació i replanteig de baranes de seguretat en perímetre i buit de travessers d'escaleres.
- Protecció en previsió de caigudes de persones o objectes des de buits horitzontals de patis de llums, xemeneies, buits d'instal·lacions i encofrats.
 - Ubicació i replanteig de condemna amb malla electrosoldada enjovat en el cercol perimetral (*).
 - (*) *Sistema de Protecció Col·lectiva preferent en forjat.*
 - Ubicació i replanteig de xarxes horitzontals de seguretat en patis interiors.
 - Planta d'estructura amb ubicació i replanteig de xarxes horitzontals de seguretat sota taulers i sotaponts d'encofrats horitzontals recuperables.
 - Ubicació i replanteig d'entramat horitzontal de fusta colada en passos d'instal·lacions, arquetes i registres provisionals.
 - Ubicació i replanteig de barana perimetral de seguretat.

Plànols de proteccions en plataformes i zones de pas. Contingut:



- Passarel·les (ubicació i elements constitutius).
- Escales provisionals.
- Detalls de tapes provisionals d'arquetes o de buits.
- Abalissament i senyalització de zones de pas.
- Condemna d'accessos i proteccions en contenció d'estabilitat de terrenys.
- Ubicació de bastides penjades: Projecte i replanteig dels pescants i les guindoles.
- Sàgola de cable per a ancoratge i lliscament de cinturó de seguretat en perímetres exteriors amb risc de caigudes d'altura.

Plànol o plànols de distribució d'elements de seguretat per a l'ús i manteniment posterior de l'obra executada (*).

- Bastides suspeses sobre guindoles carrileres per a neteja de façana.
- Plataformes lliscants sobre carrils per a manteniment de paraments verticals.
- Bastides especials.
- Plataformes en voladís i moll de descàrrega escamotejables per a introducció i evacuació d'equips.
- Baranes perimetrals escamotejables per a treballs de manteniment en cobertes no transitables.
- Escales de gat amb enclavament d'accessos i equipament de Sistema de Protecció Col·lectiva.
- Replanteig d'ancoratges i sàgoles per a cinturons en façanes, xemeneies, finestrals i patis.
- Replanteig de pescants escamotejables o bigues retràctils.
- Escala d'incendis i/o mànega tèxtil ignífuga d'evacuació.
- Altres.

(*) *Tan sols en cas que estiguin contemplats en el Projecte Executiu.*

Plànol d'evacuació interna d'accidentats (*).

- Plànol de carrers per a evacuació d'accidentats en obres urbanes.
- Plànol de carreteres per a evacuació d'accidentats en obres aïllades.

(*) *Tan sols per a obres complexes o especials.*

Altres

3.4 LLIBRE D'INCIDÈNCIES

A l'obra existirà, adequadament protocolitzat, el document oficial "Llibre d'incidències", facilitat pel Col·legi Professional corresponent al qual pertanyi el tècnic que hagi aprovat el pla de seguretat i salut o per l'Oficina de Supervisió de Projectes o òrgan equivalent quan es tracti d'obres de les Administracions públiques.

Segons l'article 13 del Real Decret 1627/97 de 24 d'Octubre, modificat pel RD 1109/2007, aquest llibre haurà d'estar permanentment a l'obra, en poder del coordinador de seguretat i salut, i a la disposició de la direcció d'obra o direcció facultativa, contractistes, subcontractistes i treballadors autònoms, les persones o òrgans amb responsabilitat en matèria de prevenció de les empreses que intervinguin en l'obra, tècnics dels òrgans especialitzats en matèria de seguretat i salut en el treball de les Administracions públiques competents, o en el seu cas, del representant dels treballadors, els quals podran realitzar les anotacions que considerin adequades respecte a les desviacions en el compliment del Pla de Seguretat i Salut.

Quan es realitzi una anotació en el llibre d'incidències, el coordinador en matèria de seguretat i salut durant l'execució de l'obra o, quan no sigui necessària la designació de coordinador, la direcció facultativa, la notificarà al contractista afectat i als representants dels treballadors d'aquest i només en el cas que l'anotació es refereixi a qualsevol incompliment dels advertiments o observacions prèviament anotades en aquest llibre així com en el supòsit de paralització dels treballs, s'ha de remetre una còpia a la Inspecció de Treball i Seguretat Social en el termini de vint-i-quatre hores i s'especificarà si l'anotació efectuada suposa una reiteració d'una advertència o observació anterior o si, per contra, es tracta d'una nova observació.

3.5 CARÀCTER VINCULANT DEL CONTRACTE O DOCUMENT DEL "CONVENI DE PREVENCIÓ I COORDINACIÓ" I DOCUMENTACIÓ CONTRACTUAL ANNEXA EN MATÈRIA DE SEGURETAT

El CONVENI DE PREVENCIÓ I COORDINACIÓ subscrit entre el Promotor (o el seu representant), Contractista, Projectista, Coordinador de Seguretat, Direcció d'Obra o Direcció Facultativa i Representant Sindical Delegat de Prevenció, podrà ésser elevat a escriptura pública a requeriment de les parts atorgants del mateix, essent de compte exclusiva del Contractista totes les despeses notaries i fiscals que es derivin.

El Promotor podrà prèvia notificació escrita al Contractista, assignar totes o part de les seves facultats assumides contractualment, a la persona física, jurídica o corporació que tingues a be designar a l'efecte, segons procedeixi.

Els terminis i provisions de la documentació contractual contemplada en l'apartat 2.1. del present Plec, junt amb els terminis i provisions de tots els documents aquí incorporats per referència, constitueixen l'acord ple i total entre les parts i no durà a terme cap acord o enteniment de cap naturalesa, ni el Promotor farà cap endossament o representacions al Contractista, excepte les que s'estableixin expressament mitjançant contracte. Cap modificació verbal als mateixos tindrà validesa o força o efecte algun.

El Promotor i el Contractista s'obligaran a si mateixos i als seus successors, representants legals i/o concessionaris, amb respecte al pactat en la documentació contractual vinculant en matèria de Seguretat. El Contractista no es agent o representant legal del Promotor, pel que aquest no serà responsable de cap manera de les obligacions o responsabilitats en què incorri o assumeixi el Contractista.



No es considerarà que alguna de les parts hagi renunciat a algun dret, poder o privilegi atorgat per qualsevol dels documents contractuals vinculants en matèria de Seguretat, o provisió dels mateixos, llevat que tal renúncia hagi estat degudament expressada per escrit i reconeguda per les parts afectades.

Tots els recursos o remeis brindats per la documentació contractual vinculant en matèria de Seguretat, hauran de ser presos i interpretats com acumulatius, és a dir, addicionals a qualsevol altre recurs prescrit per la llei.

Les controvèrsies que puguin sorgir entre les parts, respecte a la interpretació de la documentació contractual vinculant en matèria de Seguretat, serà competència de la jurisdicció civil. No obstant, es consideraran actes jurídics separables els que es dicten en relació amb la preparació i adjudicació del Contracte i, en conseqüència, podran ser impugnats davant l'ordre jurisdiccional contenciós-administratiu d'acord amb la normativa reguladora de l'esmentada jurisdicció.

4. NORMATIVA LEGAL D'APLICACIÓ

Per a la realització del Pla de Seguretat i Salut, el Contractista tindrà en compte la normativa existent i vigent en el decurs de la redacció de l'ESS (o EBSS), obligatòria o no, que pugui ésser d'aplicació.

A títol orientatiu, i sense caràcter limitatiu, s'adjunta una relació de normativa aplicable. El Contractista, no obstant, afegirà al llistat general de la normativa aplicable a la seva obra les esmenes de caràcter tècnic particular que no siguin a la relació i correspongui aplicar al seu Pla.

4.1 TEXTOS GENERALS

- Convenis col·lectius.
- "Reglamento de seguridad e higiene en el trabajo en la industria de la construcción. OM 20 de mayo de 1952 (BOE 15 de junio de 1958)". Modificada per "Orden 10 de diciembre de 1953 (BOE 2 de febrero de 1956)" i "Orden 23 de septiembre 1966 (BOE 1 de octubre de 1966)". Derogada parcialment per "Orden 20 de enero de 1956 (BOE 2 de febrero de 1956)" i "R.D. 2177/2004 (BOE 13 de noviembre de 2004)".
- "Ordenanza laboral de la construcción, vidrio y cerámica. OM 28 de agosto de 1970 (BOE 5, 7, 8, 9 de septiembre de 1970)", en vigor capítols VI i XVI i les modificacions "Orden 22 de marzo de 1972 (BOE 31 de marzo de 1972)", "Orden 28 de julio (BOE 10 de agosto de 1972)" i "Orden 27 de julio de 1973 (BOE 31 de julio de 1973)". Derogada parcialment per "Orden 28 de diciembre (BOE 29 de diciembre de 1994)".
- "Ordenanza general de seguridad e higiene en el trabajo. OM 9 de marzo de 1971 (BOE 16 de marzo de 1971)", en vigor parts del títol II. Derogada parcialment per "R.D. 1316/1989 (BOE 2 de noviembre de 1989)", "Ley 31/1995 (BOE 10 de noviembre de 1995)", "R.D. 486/1997 (BOE 23 de abril de 1997)", "R.D. 664/1997 (BOE 24 de mayo de 1997)", "R.D. 665/1997 (BOE 24 de mayo de 1997)", "R.D. 773/1997 (BOE 12 de junio de 1997)", "R.D. 1215/1997 (BOE 7 de agosto de 1997)", "R.D. 614/2001 (BOE 21 de junio de 2001)" i "R.D. 349/2003 (BOE 5 de abril de 2003)".
- "Cuadro de enfermedades profesionales. R.D. 1995/1978 (BOE 25 de agosto de 1978)". Modificada per "R.D. 2821/1981 de 27 de noviembre (BOE 1 de diciembre de 1981)".
- "Regulación de la jornada de trabajo, jornadas especiales y descanso. R.D. 2001/1983 de 28 de julio (BOE 29 de julio de 1983)". Modificada per "R.D. 2403/1985 (BOE 30 de diciembre de 1985)", "R.D. 1346/1989 (BOE 7 de noviembre 1989)" i anul·lada parcialment per "R.D. 1561/1995 de 21 de septiembre (BOE 26 de septiembre de 1995)".
- "Orden de 20 de septiembre de 1986, por la que se establece el modelo de libro de incidencias correspondiente a las obras en las que sea obligatorio un estudio de Seguridad e Higiene en el trabajo (BOE de 13 de octubre de 1986)".
- "Establecimiento de modelos de notificación de accidentes de trabajo. OM 16 de diciembre de 1987 (BOE 29 de diciembre de 1987)".
- "Instrumento de ratificación de 17 de julio de 1990 del Convenio de 24 de junio de 1986 sobre Utilización del asbesto en condiciones de seguridad (número 162 de la OIT), adoptado en Ginebra (BOE de 23 de noviembre de 1990)".
- "Ley de prevención de riesgos laborales. Ley 31/1995 de noviembre (BOE 10 de noviembre de 1995)". Complementada per "R.D. 614/2001 de 8 de junio (BOE 21 de junio de 2001)".
- "Real Decreto 363/1995, de 10 de marzo, por la que se aprueba el reglamento sobre notificación de sustancias nuevas y clasificación, envasado y etiquetado de sustancias peligrosas (BOE de 5 de junio de 1995)".
- "Real Decreto 1561/1995, de 21 de septiembre, sobre jornadas especiales de trabajo (BOE de 26 de septiembre de 1995)".
- "Reglamento de los servicios de prevención. R.D. 39/1997 de 17 de enero (BOE 31 de enero de 1997)". Complementat per "Orden de 22 de abril de 1997 (BOE 24 de abril de 1997)" i "R.D. 688/2005 (BOE 11 de junio de 2006)". Modificat per "R.D. 780/1998 de 30 de abril (BOE 1 de mayo de 1998)" i "R.D. 604/2006 (BOE 29 de mayo de 2006)".
- "Disposiciones mínimas de seguridad y salud en los lugares de trabajo. R.D. 486/1997 de 14 de abril de 1997 (BOE 23 de abril de 1997)". Complementat per "Orden TAS/2947/2007 (BOE 11 de octubre de 2007)" i modificat per "R.D. 2177/2004 (BOE 13 de noviembre de 2004)".
- "Disposiciones mínimas de seguridad y salud relativas a la manipulación manual de cargas que comporten riesgos, en particular dorsolumbares, para los trabajadores. R.D. 487/1997 de 14 de abril de 1997 (BOE 23 de abril de 1997)".
- "Disposiciones mínimas de seguridad y salud para la utilización por los trabajadores de los equipos de trabajo. R.D. 1215/1997 de 18 de julio (BOE 7 de agosto de 1997)".
- "Disposiciones mínimas destinadas a proteger la seguridad y la salud de los trabajadores en las actividades mineras. R.D. 1389/1997 de 5 de septiembre (BOE 7 de octubre de 1997)".
- "Disposiciones mínimas de seguridad y salud en las obras de construcción. R.D. 1627/1997 de 24 de octubre (BOE 25 de octubre de 1997)". Modificat per "R.D. 2177/2004 (BOE 13 de noviembre 2004)" i "R.D. 604/2006 (BOE 29 de mayo de 2006)". Complementat per "R.D. 1109/2007 (BOE 25 de agosto de 2007)".
- Ordre de 12 de gener de 1998, per la qual s'aprova el model de Llibre d'Incidències en les obres de construcció (DOGC Diari Oficial de la Generalitat de Catalunya de 27 de gener de 1998).



- “Disposiciones mínimas de seguridad y salud en el trabajo en el ámbito de las empresas de trabajo temporal. R.D. 216/1999 de 5 de febrero (BOE 24 de febrero de 1999)”.
- “Ley 38/1999, de 5 de noviembre, de Ordenación de la Edificación (BOE de 6 de noviembre de 1999)”.
- “Protección de la seguridad y la salud de los trabajadores contra los riesgos relacionados con los agentes químicos durante el trabajo. R.D. 374/2001 de 6 de abril (BOE 1 de mayo de 2001)”.
- “Real Decreto 379/2001, de 6 de abril, por el que se aprueba el Reglamento de almacenamiento de productos químicos y sus instrucciones técnicas complementarias MIE APQ-1, MIE APQ-2, MIE APQ-3, MIE APQ-4, MIE APQ-5, MIE APQ-6 y MIE APQ-7 (BOE 112 de 10 de mayo de 2001)”. Complementat per “R.D. 2016/2004 (BOE 23 de octubre de 2004)”.
- “Real Decreto 783/2001, de 6 de julio, por el que se aprueba el Reglamento sobre protección sanitaria contra radiaciones ionizantes (BOE de 26 de julio de 2001)”.
- “Ley 54/2003, de 12 de diciembre, de reforma del marco normativo de la prevención de riesgos laborales (BOE de 13 de diciembre de 2003)”.
- “Real Decreto 1801/2003, de 26 de diciembre, sobre seguridad general de los productos (BOE 10 de enero de 2004)”.
- Real Decreto 171/2004, por el que se desarrolla el artículo 24 de la Ley 31/1995 de prevención de laborales, en materia de coordinación de actividades empresariales (BOE 31 de enero de 2004).
- Decret 399/2004, de 5 d'octubre de 2004, pel qual es crea el registre de delegats i delegades de prevenció i el registre de comitès de seguretat i salut, i es regula el dipòsit de les comunicacions de designació de delegats i delegades de prevenció i de constitució dels comitès de seguretat i salut (DOGC Diari Oficial de la Generalitat de Catalunya de 7 d'octubre de 2004).
- “Real Decreto 2177/2004, de 12 de noviembre, por el que se modifica el R.D. 1215/1997, de 18 de julio, en el que se establecen las disposiciones mínimas de seguridad y salud para la utilización por parte de los trabajadores de los equipos de trabajo, en materia de trabajos temporales en altura (BOE de 13 de noviembre de 2004)”.
- “Real Decreto 312/2005, de 18 de marzo, por el que se aprueba la clasificación de los productos de construcción y de los elementos constructivos en función de sus propiedades de reacción y de resistencia frente al fuego”.
- “Real Decreto 1311/2005, de 4 de noviembre, sobre la protección de la salud y seguridad de los trabajadores frente a los riesgos derivados o que puedan derivarse de la exposición a vibraciones mecánicas”.
- “Real Decreto 551/2006, de 5 de mayo, por el que se regulan las operaciones de transporte de mercancías peligrosas por carretera en territorio español (BOE 113 de 12 de mayo)”.
- “Real Decreto 604/2006, de 19 de mayo, por el que se modifican el R.D. 39/1997, de 17 de enero, por el que se aprueba el Reglamento de los Servicios de Prevención, y el R.D. 1627/1997, de 24 de octubre, por el que se establecen las disposiciones mínimas de seguridad y salud en las obras de construcción (BOE 127 de 29 de mayo)”.
- “Real Decreto 635/2006, de 26 de mayo, sobre requisitos mínimos de seguridad en los túneles de carreteras del Estado”.
- “Ley ordinaria 32/2006 reguladora de la subcontratación en el Sector de la Construcción (BOE 250 de 19 de octubre)”.
- “Ley orgánica 3/2007, de 22 de marzo, para la igualdad efectiva de mujeres y hombres (BOE 23 de marzo de 2007)”.
- “Real Decreto 1109/2007, de 24 de agosto, por el que se desarrolla la Ley 32/2006, de 18 de octubre, reguladora de la subcontratación en el Sector de la Construcción (BOE 204 de 25 de agosto)”.
- Decret 102/2008, de 6 de maig, de creació del Registre d'Empreses Acreditades de Catalunya per intervenir en el procés de contractació en el sector de la construcció (DOGC Diari Oficial de la Generalitat de Catalunya de 08 de maig de 2008).
- “Real Decreto 1802/2008, de 3 de noviembre, por el que se modifica el Reglamento sobre notificación de sustancias nuevas y clasificación, envasado y etiquetado de sustancias peligrosas, aprobado por R.D. 363/1995, de 10 de marzo, con la finalidad de adaptar sus disposiciones al Reglamento (CE) n.º 1907/2006 del Parlamento Europeo y del Consejo (Reglamento REACH)”.
- Decret 10/2009, de 27 de gener. Decret de creació del Registre d'empreses sancionades per infraccions molt greus en matèria de prevenció de riscos laborals i del procediment per a la seva publicació (DOGC Diari Oficial de la Generalitat de Catalunya de 03 de febrer de 2009).
- “Real Decreto 298/2009, de 6 de marzo, por el que se modifica el Real Decreto 39/1997, de 17 de enero, por el que se aprueba el Reglamento de los Servicios de Prevención, en relación con la aplicación de medidas para promover la mejora de la seguridad y de la salud en el trabajo de la trabajadora embarazada, que haya dado a luz o en período de lactancia”.
- “Real Decreto 330/2009, de 13 de marzo, por el que se modifica el Real Decreto 1311/2005, de 4 de noviembre, sobre la protección de la salud y la seguridad de los trabajadores frente a los riesgos derivados o que puedan derivarse de la exposición a vibraciones mecánicas”.
- “Real Decreto 327/2009 de 13 de marzo, por el que se modifica el Real Decreto 1109/2007, de 24 de agosto, por el que se desarrolla la Ley 32/2006, de 18 de octubre, reguladora de la subcontratación en el sector de la construcción (BOE 63 de 14 de marzo de 2009)”.
- “Instrumento de Ratificación del Convenio número 187 de la OIT, sobre el marco promocional para la seguridad y salud en el trabajo, hecho en Ginebra el 31 de mayo de 2006 (BOE 187 de 4 de agosto de 2009)”.
- “Real Decreto 337/2010, de 19 de marzo, por el que se modifican el Real Decreto 39/1997, de 17 de enero, por el que se aprueba el Reglamento de los Servicios de Prevención; el Real Decreto 1109/2007, de 24 de agosto, por el que se desarrolla la Ley 32/2006, de 18 de octubre, reguladora de la subcontratación en el sector de la construcción y el Real Decreto 1627/1997, de 24 de octubre, por el que se establecen disposiciones mínimas de seguridad y salud en obras de construcción (BOE 71 de 23 de marzo de 2010)”.
- “Reglamento (UE) n.º 276/2010 de la Comisión, de 31 de marzo de 2010, por el que se modifica el Reglamento (CE) n.º 1907/2006 del Parlamento Europeo y del Consejo, relativo al registro, la evaluación, la autorización y la restricción de las sustancias y preparados químicos (REACH), en lo que respecta a su anexo XVII (diclorometano, aceites para lámparas y líquidos encendedores de barbacoa y compuestos organostánicos).”



- “Real Decreto 486/2010, de 23 de abril, sobre la protección de la salud y la seguridad de los trabajadores contra los riesgos relacionados con la exposición a radiaciones ópticas artificiales (BOE 99 de 24 de abril de 2010).”
- “Real Decreto 717/2010, de 28 de mayo, por el que se modifican el Real Decreto 363/1995, de 10 de marzo, por el que se aprueba el Reglamento sobre clasificación, envasado y etiquetado de sustancias peligrosas y el Real Decreto 255/2003, de 28 de febrero, por el que se aprueba el Reglamento sobre clasificación, envasado y etiquetado de preparados peligrosos (BOE 139 de 8 de junio de 2010).”
- “Real Decreto 795/2010, de 16 de junio, por el que se regula la comercialización y manipulación de gases fluorados y equipos basados en los mismos, así como la certificación de los profesionales que los utilizan (BOE 154 de 25 de junio de 2010).”
- “Real Decreto 1439/2010, de 5 de noviembre, por el que se modifica el Reglamento sobre protección sanitaria contra radiaciones ionizantes, aprobado por Real Decreto 783/2001, de 6 de julio (BOE 279 de 18 de noviembre de 2010).”
- “Real Decreto 843/2011, de 17 de junio, por el que se establecen los criterios básicos sobre la organización de recursos para desarrollar la actividad sanitaria de los servicios de prevención.”
- “Ley 22/2011, de 28 de julio, de residuos y suelos contaminados.”
- “Ley 33/2011, de 4 de octubre, General de Salud Pública.”
- “Real Decreto Legislativo 3/2011, de 14 de noviembre, por el que se aprueba el texto refundido de la Ley de Contratos del Sector Público.”
- “Reglamento (UE) nº 109/2012 de la Comisión, de 9 de febrero de 2012, por el que se modifica el Reglamento (CE) nº 1907/2006 del Parlamento Europeo y del Consejo relativo al registro, la evaluación, la autorización y la restricción de las sustancias y preparados químicos (REACH) en lo que respecta a su anexo XVII (sustancias CMR).”
- “Reglamento (UE) nº 125/2012 de la Comisión, de 14 de febrero de 2012, por el que se modifica el anexo XIV del Reglamento (CE) nº 1907/2006 del Parlamento Europeo y del Consejo, relativo al registro, la evaluación, la autorización y la restricción de las sustancias y preparados químicos (REACH).”
- “Reglamento (UE) nº 412/2012 de la Comisión, de 15 de mayo de 2012, por el que se modifica el anexo XVII del Reglamento (CE) nº 1907/2006 del Parlamento Europeo y del Consejo, relativo al registro, la evaluación, la autorización y la restricción de las sustancias y preparados químicos (REACH).”
- “Real Decreto 1070/2012, de 13 de julio, por el que se aprueba el Plan estatal de protección civil ante el riesgo químico.”
- “Reglamento (UE) nº 836/2012 de la Comisión, de 18 de septiembre de 2012, por el que se modifica, con relación al plomo, el anexo XVII del Reglamento (CE) nº 1907/2006 del Parlamento Europeo y del Consejo, relativo al registro, la evaluación, la autorización y la restricción de las sustancias y mezclas químicas (REACH).”
- “Reglamento (UE) nº 835/2012 de la Comisión, de 18 de septiembre de 2012, por el que se modifica el Reglamento (CE) nº 1907/2006 del Parlamento Europeo y del Consejo, relativo al registro, la evaluación, la autorización y la restricción de las sustancias y mezclas químicas (REACH), en lo que respecta a su anexo XVII (cadmio).”
- “Reglamento (UE) nº 848/2012 de la Comisión, de 19 de septiembre de 2012, por el que se modifica, en lo que respecta a los compuestos de fenilmercurio, el anexo XVII del Reglamento (CE) nº 1907/2006 del Parlamento Europeo y del Consejo, relativo al registro, la evaluación, la autorización y la restricción de las sustancias y mezclas químicas (REACH).”
- “Reglamento (UE) nº 847/2012 de la Comisión, de 19 de septiembre de 2012, por el que se modifica, en lo que respecta al mercurio, el anexo XVII del Reglamento (CE) nº 1907/2006 del Parlamento Europeo y del Consejo, relativo al registro, la evaluación, la autorización y la restricción de las sustancias y mezclas químicas (REACH).”
- “Reglamento (UE) nº 126/2013 de la Comisión, de 13 de febrero de 2013, por el que se modifica el anexo XVII del Reglamento (CE) nº 1907/2006 del Parlamento Europeo y del Consejo, relativo al registro, la evaluación, la autorización y la restricción de las sustancias y preparados químicos (REACH).”
- “Reglamento (UE) nº 348/2013 de la Comisión, de 17 de abril de 2013, por el que se modifica el anexo XIV del Reglamento (CE) nº 1907/2006 del Parlamento Europeo y del Consejo, relativo al registro, la evaluación, la autorización y la restricción de las sustancias y mezclas químicas (REACH).”
- “Resolución de 13 de mayo de 2013, de la Dirección General de Empleo, por la que se registra y publica el Acta del acuerdo de revisión parcial del V Convenio colectivo general del sector de la construcción.”
- “Ley 5/2013, de 11 de junio, por la que se modifican la Ley 16/2002, de 1 de julio, de prevención y control integrados de la contaminación y la Ley 22/2011, de 28 de julio, de residuos y suelos contaminados.”
- “Orden PRE/2056/2013, de 7 de noviembre, por la que se modifica el anexo VI del Reglamento sobre clasificación, envasado y etiquetado de preparados peligrosos, aprobado por el Real Decreto 255/2003, de 28 de febrero.”
- “Resolución de 8 de noviembre de 2013, de la Dirección General de Empleo, por la que se registra y publica el Acta de los acuerdos sobre el procedimiento para la homologación de actividades formativas en materia de prevención de riesgos laborales, así como sobre el Reglamento de condiciones para el mantenimiento de la homologación de actividades formativas en materia de prevención de riesgos laborales de acuerdo con lo establecido en el V Convenio colectivo del sector de la construcción.”
- “Resolución de 15 de noviembre de 2013, de la Secretaría de Estado de Administraciones Públicas, por la que se actualiza y dispone la publicación del Sistema de Gestión de la Prevención de Riesgos Laborales en la Administración General del Estado.”
- “Directiva 2013/59/Euratom del Consejo, de 5 de diciembre de 2013, por la que se establecen normas de seguridad básicas para la protección contra los peligros derivados de la exposición a radiaciones ionizantes, y se derogan las Directivas 89/618/Euratom, 90/641/Euratom, 96/29/Euratom, 97/43/Euratom y 2003/122/Euratom.”
- “Real Decreto 337/2014, de 9 de mayo, por el que se aprueban el Reglamento sobre condiciones técnicas y garantías de seguridad en instalaciones eléctricas de alta tensión y sus Instrucciones Técnicas Complementarias ITC-RAT 01 a 23.”
- “Orden PRE/1206/2014, de 9 de julio, por la que se modifica el anexo I del Real Decreto 1254/1999, de 16 de julio, por el que se aprueban medidas de control de los riesgos inherentes a los accidentes graves en los que intervengan sustancias peligrosas.”
- Llei 13/2014, del 30 d'octubre, d'accessibilitat.

- “Reglamento (UE) no 1303/2014 de la Comisión, de 18 de noviembre de 2014, sobre la especificación técnica de interoperabilidad relativa a la «seguridad en los túneles ferroviarios» del sistema ferroviario de la Unión Europea.”
- “Reglamento (UE) 2015/282 de la Comisión, de 20 de febrero de 2015, por el que se modifican, con relación al estudio ampliado de toxicidad para la reproducción en una generación, los anexos VIII, IX y X del Reglamento (CE) no 1907/2006 del Parlamento Europeo y del Consejo, relativo al registro, la evaluación, la autorización y la restricción de las sustancias y preparados químicos (REACH).”
- “Reglamento (UE) 2015/326 de la Comisión, de 2 de marzo de 2015, por el que se modifica, con relación a los hidrocarburos aromáticos policíclicos y los ftalatos, el anexo XVII del Reglamento (CE) nº 1907/2006 del Parlamento Europeo y del Consejo, relativo al registro, la evaluación, la autorización y la restricción de las sustancias y preparados químicos (REACH).”
- “Real Decreto 598/2015, de 3 de julio, por el que se modifican el Real Decreto 39/1997, de 17 de enero, por el que se aprueba el Reglamento de los servicios de prevención, y otros Reales Decretos: el RD 485/97, el RD 665/97 y el RD 374/2001.”
- “Real decreto 840/2015, de 21 de septiembre, por el que se aprueban medidas de control de los riesgos inherentes a los accidentes graves en los que intervengan sustancias peligrosas.”
- “Real decreto 899/2015, de 9 de octubre, por el que se modifica el Real Decreto 39/1997, de 17 de enero, por el que se aprueba el Reglamento de los Servicios de Prevención.”
- “Real decreto 901/2015, de 9 de octubre, por el que se modifica el Real Decreto 843/2011, de 17 de junio, por el que se establecen los criterios básicos sobre la organización de recursos para desarrollar la actividad sanitaria de los servicios de prevención.”
- “Orden ESS/2259/2015, de 22 de octubre, por la que se modifica la Orden TIN/2504/2010, de 20 de septiembre, por la que se desarrolla el Real Decreto 39/1997, de 17 de enero, por el que se aprueba el Reglamento de los Servicios de Prevención, en lo referido a la acreditación de entidades especializadas como servicios de prevención, memoria de actividades preventivas y autorización para realizar la actividad de auditoría del sistema de prevención de las empresas.”
- “Orden PRE/2476/2015, de 20 de noviembre, por la que se actualiza la Instrucción Técnica Complementaria número 10, “Prevención de accidentes graves”, del Reglamento de explosivos, aprobado por Real Decreto 230/1998, de 16 de febrero.”
- “Real decreto 1054/2015, de 20 de noviembre, por el que se aprueba el Plan Estatal de Protección Civil ante el Riesgo Radiológico.”
- “Real decreto 1072/2015, de 27 de noviembre, por el que se modifica el Real Decreto 2200/1995, de 28 de diciembre, por el que se aprueba el Reglamento de la Infraestructura para la Calidad y la Seguridad Industrial.”
- “Directiva (UE) 2017/164 de la Comisión, de 31 de enero de 2017, por la que se establece una cuarta lista de valores límite de exposición profesional indicativos de conformidad con la Directiva 98/24/CE del Consejo y por la que se modifican las Directivas 91/322/CEE, 2000/39/CE y 2009/161/UE de la Comisión.”
- “Orden TEC/1146/2018, de 22 de octubre, por la que se aprueba la instrucción técnica complementaria 04.7.06 “Control de gases tóxicos en la atmósfera de las actividades subterráneas” y se modifica la instrucción técnica complementaria 05.0.02 “Especificaciones para minas subterráneas de carbón y

labores con riesgo de explosión. Contenidos límites de metano en la corriente de aire”, del Reglamento General de Normas Básicas de Seguridad Minera.”

- “Resolución de 14 de noviembre de 2018, de la Dirección General de Industria y de la Pequeña y Mediana Empresa, por la que se actualiza el listado de normas de la instrucción técnica complementaria ITC-ICG 11 del Reglamento técnico de distribución y utilización de combustibles gaseosos, aprobado por el Real Decreto 919/2006, de 28 de julio.”
- “Orden PCI/1319/2018, de 7 de diciembre, por la que se modifica el Anexo II del Real Decreto 1513/2005, de 16 de diciembre, por el que se desarrolla la Ley 37/2003, de 17 de noviembre, del ruido, en lo referente a la evaluación del ruido ambiental”.

4.2 CONDICIONS AMBIENTALS

- Ordre de 27 de juny de 1985, sobre inscripció d'empreses amb risc per amiant (DOGC Diari Oficial de la Generalitat de Catalunya de 05 d'agost de 1985).
- Ordre de 30 de juny de 1987, sobre registre de dades de control de l'ambient laboral i vigilància mèdica en empreses amb risc d'amiant (DOGC Diari Oficial de la Generalitat de Catalunya de 10 de juliol de 1987).
- “Real Decreto 108/1991, de 1 de febrero, sobre la prevención y reducción de la contaminación del medio ambiente producida por el amianto (BOE de 6 de febrero de 1991)”.
- “Real Decreto 664/1997, de 12 de mayo, sobre la protección de los trabajadores contra los riesgos relacionados con la exposición a agentes biológicos durante el trabajo (BOE de 24 de mayo de 1997)”. Modificat per “Orden de 25 de marzo de 1998”.
- “Real Decreto 665/1997, de 12 de mayo, sobre la protección de los trabajadores contra los riesgos relacionados con la exposición a agentes cancerígenos durante el trabajo (BOE de 24 de mayo de 1997)”. Modificat per “Real Decreto 1124/2000 (BOE de 17 de junio de 2000)” i “Real Decreto 349/2003 (BOE de 5 de abril de 2003)”.
- “Real decreto 212/2002, de 22 de febrero de 2002, por el que se regulan las emisiones sonoras en el entorno debidas a determinadas máquinas de uso al aire libre (BOE de 1 de marzo de 2002)”. Modificat per “Real Decreto 524/2006 (BOE de 4 de mayo de 2006)”.
- “Real Decreto 681/2003, de 12 de junio, sobre la protección de la salud y la seguridad de los trabajadores expuestos a los riesgos derivados de atmósferas explosivas en el lugar de trabajo (BOE de 18 de junio de 2003).”
- “Ley ordinaria 37/2003 del Ruido de 17 de noviembre (BOE de 18 noviembre de 2003)”. Desenvolupada per “Real Decreto 1513/2005 (BOE de 17 de diciembre de 2005)” i “Real Decreto 1367/2007 (BOE de 23 de octubre 2007)”.
- “Protección de los trabajadores ante los riesgos derivados de la exposición al ruido durante el trabajo. Real Decreto 286/2006, de 10 de marzo, sobre la protección de la salud y seguridad de los trabajadores contra los riesgos relacionados con la exposición al ruido. (BOE 11 de marzo de 2006)”.
- “Real decreto 1367/2007, de 19 de octubre, por el que se desarrolla la Ley 37/2003, de 17 de noviembre, del Ruido, en lo referente a zonificación acústica, objetivos de calidad y emisiones acústicas (BOE de 23 de octubre de 2007)”.



- “Ley 34/2007, de 15 de noviembre, de calidad del aire y protección de la atmósfera (BOE de 16 de noviembre de 2007)”.

4.3 INCENDIS

- Ordenances municipals.
- “Real Decreto 1942/1993, de 5 de noviembre, por el que se aprueba el Reglamento de Instalaciones de Protección Contra Incendios (RIPCI) (BOE de 14 de diciembre de 1993)”. Complementat per “Orden de 16 de abril de 1998 (BOE de 28 de abril de 1998)” i “Orden de 27 de julio de 1999 (BOE de 5 de agosto de 1999)”.
- Decret 64/1995, de 7 de març, pel qual s'estableixen mesures de prevenció d'incendis forestals (DOGC Diari Oficial de la Generalitat de Catalunya de 10 de març de 1995) i desenvolupada per Ordre MAB/62/2003 (DOGC Diari Oficial de la Generalitat de Catalunya de 24 de Febrer de 2003).
- “Real decreto 110/2008, de 1 de febrero, por el que se modifica el Real Decreto 312/2005 de 18 de marzo, por el que se aprueba la clasificación de los productos de construcción y de los elementos constructivos en función de sus propiedades de reacción y de resistencia frente al fuego. BOE núm. 37 de 12 de febrero”.
- “Real Decreto 513/2017, de 22 de mayo, por el que se aprueba el Reglamento de instalaciones de protección contra incendios.”

4.4 INSTAL·LACIONS ELÈCTRIQUES

- “Reglamento de líneas aéreas de alta tensión. R.D. 3151/1968 de 28 de noviembre (BOE 27 de diciembre de 1968)”. Rectificat: “BOE 8 de marzo de 1969”. Es deroga amb efectes de 19 de setembre de 2010, per “R.D. 223/2008 (BOE 19 de marzo de 2008)”.
- “Orden de 18 de julio de 1978, por la que se aprueba la Norma Tecnológica NTE-IEE/1978, “Instalaciones de electricidad: alumbrado exterior” (BOE de 12 de agosto de 1978)”.
- Resolució de 4 de novembre de 1988, per la qual s'estableix un certificat sobre compliment de les distàncies reglamentàries d'obres i construccions a línies elèctriques (DOGC Diari Oficial de la Generalitat de Catalunya de 30 de novembre de 1988).
- “Ley 54/1997, de 27 de noviembre de 1997, del Sector Eléctrico (BOE de 28 de noviembre de 1997)”. Complementada per “Real Decreto 1955/2000 (BOE de 27 de diciembre de 2000)”.
- Llei 6/2001, de 31 de maig, d'ordenació ambiental de l'enllumenament per a la protecció del medi nocturn (DOGC Diari Oficial de la Generalitat de Catalunya de 12 de juny de 2001).
- “Real Decreto 614/2001, de 8 de junio, sobre disposiciones mínimas para la protección de la salud y seguridad de los trabajadores frente al riesgo eléctrico (BOE de 21 de junio de 2001)”.
- Decret 329/2001, de 4 de desembre, pel qual s'aprova el Reglament del subministrament elèctric (DOGC Diari Oficial de la Generalitat de Catalunya de 18 de desembre de 2001).
- “Reglamento electrotécnico de baja tensión. R.D. 842/2002 de 2 de agosto (BOE de 18 de septiembre de 2002)”.

- “Sentencia de 17 de febrero de 2004, de la Sala Tercera del Tribunal Supremo, por la que se anula el inciso 4.2.c.2 de la ITC-BT-03 anexa al Reglamento Electrónico para baja tensión, aprobado por Real Decreto 842/2002, de 2 de agosto”.

- “Real decreto 223/2008, de 15 de febrero, del Ministerio de Industria, Turismo y Comercio por el que se aprueban el Reglamento sobre condiciones técnicas y garantías de seguridad en líneas eléctricas de alta tensión y sus instrucciones técnicas complementarias ITC-LAT 01 a 09 (BOE de 19 de marzo de 2008)”.
- “Instrucciones Técnicas Complementarias del Reglamento electrotécnico de baja tensión: ITC-BT-09 Instalaciones de alumbrado exterior e ITC-BT-33 Instalaciones provisionales y temporales de obras”.

4.5 EQUIPS I MAQUINÀRIA

- “Orden de 30 de julio de 1974, por la que se determinan las condiciones que deben reunir los aparatos elevadores de propulsión hidráulica y las normas para la aprobación de sus equipos impulsores (BOE de 9 de agosto de 1974)”.
- “Orden de 23 de mayo de 1977, por la que se aprueba el Reglamento de Aparatos Elevadores para obras (BOE de 14 de junio de 1977”. Modificada per “Orden de 7 de marzo de 1981 (BOE de 14 de marzo de 1981)”. Es deroga amb efectes de 29 de desembre de 2009, per “Real Decreto 1644/2008 (BOE de 11 de octubre de 2008)”.
- “Reglamento de recipientes a presión. R.D. 1244/1979 de 4 de abril (BOE de 29 de mayo de 1979)”. Modificat per “R.D. 507/1982 (BOE de 12 de marzo de 1982)” i “R.D. 1504/1990 (BOE de 28 de noviembre de 1990)”.
- “Reglamento de aparatos de elevación y su mantenimiento. R.D. 2291/1985 de 8 de noviembre (BOE de 11 de diciembre de 1985)”. Derogat parcialment per “R.D. 1314/1997 (BOE de 30 de septiembre de 1997)”.
- “Real Decreto 474/1988, de 30 de marzo, por el que se dictan las disposiciones de aplicación de la Directiva del Consejo de las Comunidades Europeas 84/528/CEE sobre aparatos elevadores y de manejo mecánico (BOE de 20 de mayo de 1988)”.
- “Real Decreto 1435/1992, de 27 de noviembre, por el que se dictan las disposiciones de aplicación de la Directiva del Consejo 89/392/CEE, relativa a la aproximación de las legislaciones de los estados miembros sobre maquinas (BOE de 11 de diciembre de 1992)”. Modificat per “Real Decreto 56/1995 (BOE de 8 de febrero de 1995)”. Es deroga amb efecte de 29 de desembre de 2009, per “Real Decreto 1644/2008 (BOE de 11 de octubre de 2008)”.
- “Resolución de 3 abril de 1997, de la Dirección General de Tecnología y Seguridad Industrial por la que se autoriza la instalación de ascensores sin cuarto de máquinas (BOE de 23 de abril de 1997)”.
- “Real Decreto 488/1997, de 14 de abril, sobre disposiciones mínimas de seguridad y salud relativas al trabajo con equipos que incluyen pantallas de visualización (BOE de 23 de abril de 1997)”.
- “Disposiciones mínimas de seguridad y salud relativas a la utilización por los trabajadores de equipos de protección individual. RD 773/1997 de 30 de mayo (BOE 12 de junio de 1997)”.
- “Real Decreto 1215/1997, de 18 de julio por el que se establecen las disposiciones mínimas de seguridad y salud para la utilización por los trabajadores de los equipos de trabajo (BOE de 7 de agosto de 1997)”. Modificat per “Real Decreto 2177/2004 (BOE de 13 de noviembre de 2004)”.



- “Real Decreto 1314/1997, de 1 de agosto, por el que se dictan las disposiciones de aplicación de la Directiva del Parlamento Europeo y del Consejo 95/16/CE, sobre ascensores (BOE de 30 de septiembre de 1997)”. Complementat per “Real Decreto 1644/2008 (BOE de 11 de octubre de 2008)”.
- “Resolución de 10 de septiembre de 1998, de la Dirección General de Tecnología y Seguridad Industrial, por la que se autoriza la instalación de ascensores con máquinas en foso (BOE de 25 septiembre de 1998)”.
- “Real decreto 769/1999, de 7 de mayo, por el cual se dictan las disposiciones de aplicación de la Directiva del Parlamento Europeo y del Consejo, 97/23/CE, relativa a los equipos de presión, y se modifica el Real decreto 1244/1979, de 4 de abril, que aprobó el Reglamento de aparatos de presión (BOE de 31 de mayo de 1999)”.
- “Real Decreto 1849/2000, de 10 de noviembre, del Reglamento de seguridad en las máquinas, por el que se derogan diferentes disposiciones en materia de normalización y homologación de productos industriales (BOE de 2 de diciembre de 2000)”.
- “Real Decreto 2177/2004, de 12 de noviembre, por el que se modifica el Real Decreto 1215/1997, de 18 de julio, por el que se establecen las disposiciones mínimas de seguridad y salud para la utilización por los trabajadores de los equipos de trabajo, en materia de trabajos temporales en altura (BOE de 13 de noviembre de 2004)”.
- “Real Decreto 1311/2005, de 4 de noviembre de 2005, sobre la protección de la salud y la seguridad de los trabajadores frente a los riesgos derivados o que puedan derivarse de la exposición a vibraciones mecánicas (BOE de 5 de noviembre de 2005)”.
- “Real Decreto 1388/2011, de 14 de octubre, por el que se dictan las disposiciones de aplicación de la Directiva 2010/35/UE del Parlamento Europeo y del Consejo de 16 de junio de 2010 sobre equipos a presión transportables y por la que se derogan las Directivas 76/767/CEE, 84/525/CEE, 84/526/CEE, 84/527/CEE y 1999/36/CE.”
- “Real Decreto 494/2012, de 9 de marzo, por el que se modifica el Real Decreto 1644/2008, de 10 de octubre, por el que se establecen las normas para la comercialización y puesta en servicio de las máquinas, para incluir los riesgos de aplicación de plaguicidas.”
- “Real Decreto 88/2013, de 8 de febrero, por el que se aprueba la Instrucción Técnica Complementaria AEM 1 “Ascensores” del Reglamento de aparatos de elevación y manutención, aprobado por Real Decreto 2291/1985, de 8 de noviembre.”
- “Real decreto 709/2015, de 24 de julio, por el que se establecen los requisitos esenciales de seguridad para la comercialización de los equipos a presión.”
- “Real decreto 709/2015, de 24 de julio, por el que se establecen los requisitos esenciales de seguridad para la comercialización de los equipos a presión.”
- “Real Decreto 115/2017, de 17 de febrero, por el que se regula la comercialización y manipulación de gases fluorados y equipos basados en los mismos, así como la certificación de los profesionales que los utilizan y por el que se establecen los requisitos técnicos para las instalaciones que desarrollen actividades que emitan gases fluorados.”
- “Real Decreto 656/2017, de 23 de junio, por el que se aprueba el Reglamento de Almacenamiento de Productos Químicos y sus Instrucciones Técnicas Complementarias MIE APQ 0 a 10.”
- “Orden FOM/606/2018, de 25 de mayo, sobre el contenido del informe anual para el transporte de mercancías peligrosas por carretera.”
- Instruccions Tècniques Complementaries:
- “ITC – MIE - AP5 del Reglamento de Aparatos a Presión “Extintores de incendio” Orden de 31 de mayo de 1982 (BOE de 23 de junio de 1982)”. Modificació: “Orden de 26 de octubre de 1983 (BOE de 7 de noviembre de 1983)”, “Orden de 31 de mayo de 1985 (BOE de 20 de junio de 1985)”, “Orden de 15 de noviembre de 1989 (BOE de 28 de noviembre de 1989)” i “Orden de 10 de marzo de 1998 (BOE de 28 de abril de 1998)”.
- “ITC – MIE – AEM1: Ascensores electromecánicos. OM 23 de septiembre de 1987 (BOE 6 de octubre de 1987)”. Modificació: “Orden de 11 de octubre de 1988 (BOE 21 de octubre de 1988)”. “Autorización de instalación de ascensores con máquina en foso. Resolución de 10 de septiembre de 1998 (BOE 25 de septiembre de 1998)”. “Autorización de la instalación de ascensores sin cuarto de máquinas. Resolución de 3 de abril de 1997 (BOE de 23 de abril de 1997)”.
- “ITC – MIE – AEM2: Grúas torre desmontables para obras. RD 836/2003 de 27 de mayo de 2003 (BOE 17 de julio de 2003)”.
- “ITC – MIE – AEM3: Carretas automotrices de manutención. OM. 26 de mayo de 1989 (BOE 9 de junio de 1989)”.
- “ITC – MIE – AEM4: Reglamento de aparatos de elevación y manutención, referentes a grúas móviles autopropulsadas. RD 837/2003 de 27 de mayo de 2003 (BOE 17 de julio de 2003)”.
- “ITC - MIE - MSG1: Máquinas, elementos de máquinas o sistemas de protección utilizados. OM. 8 de abril de 1991 (BOE 11 de abril de 1991)”.
- “Norma UNE-58921-IN Instrucciones para la instalación, manejo, mantenimiento, revisiones e inspecciones de las plataformas elevadoras móviles de personal (PEMP)”.

4.6 EQUIPS DE PROTECCIÓ INDIVIDUAL

- “Comercialización y libre circulación intracomunitaria de los equipos de protección individual. R.D. 1407/1992 de 20 de noviembre (BOE 28 de diciembre de 1992)”. Modificat per “OM de 16 de mayo de 1994”, per “R.D. 159/1995 de 3 de febrero (BOE 8 de marzo de 1995)” i per la “Resolución de 27 de mayo de 2002 (BOE 4 de julio de 2002)”. Complementat per la “Resolución de 25 de abril de 1996 (BOE de 28 de mayo de 1996)”, “Resolución de 18 de marzo de 1998 (BOE de 22 de abril de 1998)”, “Resolución de 29 de abril de 1999 (BOE de 29 de junio de 1999)”, “Resolución de 28 de julio de 2000 (BOE de 8 de septiembre de 2000)” i “Resolución de 7 de septiembre de 2001 (BOE de 27 de septiembre de 2001)”.
- “Real Decreto 159/1995, de 3 de febrero, por el que se modifica el Real Decreto 1407/1992, de 20 de noviembre, por el que se regula las condiciones para la comercialización y libre circulación intracomunitaria de los equipos de protección individual (BOE de 8 de marzo de 1995) modificado por Orden de 20 de febrero de 1997 (BOE de 6 de marzo de 1997)”.
- “R.D. 773/1997 de 30 de mayo, sobre disposiciones mínimas de seguridad y salud relativas a la utilización por los trabajadores de equipos de protección individual”.
- “Decisión de la Comisión, de 16 de marzo de 2006, relativa a la publicación de las referencias de la norma EN 143:2000, Equipos de protección respiratoria. Filtros contra partículas. Requisitos, ensayos,



marcado, de conformidad con la Directiva 89/686/CEE del Consejo (equipos de protección individual) [notificada con el número C(2006) 777].

- “Directiva 2014/68/UE del Parlamento Europeo y del Consejo, de 15 de mayo de 2014, relativa a la armonización de las legislaciones de los Estados miembros sobre la comercialización de equipos a presión (refundición).”
- Normes Tècniques Reglamentàries.

4.7 SENYALITZACIÓ

- “Disposiciones mínimas en materia de señalización de seguridad y salud en el trabajo. R.D. 485/1997 (BOE 23 de abril de 1997).”
- “Orden de 31 de agosto de 1987 sobre Señalización, balizamiento, defensa, limpieza y terminación de obras fijas en vías fuera de poblado (BOE de 18 de septiembre de 1987).”
- Normes sobre senyalització d'obres en carreteres. “Instrucción 8.3. IC del MOPU”.

4.8 DIVERSOS

- “Orden de 20 de marzo de 1986 por la que se aprueban determinadas Instrucciones técnicas complementarias, relativas a los capítulos IV, V, IX y X del Reglamento General de Normas Básicas de Seguridad Minera (BOE de 11 de abril de 1986).” Modificada per “Orden de 29 de abril de 1987 (BOE de 13 de mayo de 1987)” i “Orden de 29 de julio de 1994 (BOE de 16 de agosto de 1994).”
- “Orden de 20 de junio de 1986 sobre Catalogación y Homologación de los explosivos, productos explosivos y sus accesorios (BOE de 1 de julio de 1986).”
- “Real Decreto 230/1998, de 16 de febrero, por el que se aprueba el Reglamento de explosivos (BOE de 12 de marzo de 1998).” Modificat per “Real Decreto 277/2005 (BOE de 12 de marzo de 2005)” i “Orden INT/3543/2007 (BOE núm. 292 de 6 de diciembre de 2007).” Complementada per la “Resolución de 24 de agosto de 2005 (BOE de 13 de septiembre de 2005)”, “Orden PRE/252/2006 (BOE de 9 de febrero de 2006)”, “Orden PRE/672/2006 (BOE de 11 de marzo de 2006)” i “Orden PRE/174/2007 (BOE de 3 de febrero de 2007).”
- “Orden de 16 de diciembre de 1987 por la que se establecen nuevos modelos para la notificación de accidentes de trabajo y se dan instrucciones para su cumplimentación y tramitación (BOE de 29 de diciembre de 1987).” Modificada per “Orden TAS/2926/2002 (BOE de 21 de noviembre de 2002).”
- “Orden de 6 de mayo de 1988, por la que se modifica (i deroga) la Orden de 6 de octubre de 1986 sobre los requisitos y datos que deben reunir las comunicaciones de apertura previa o reanudación de actividades en los centros de trabajo, dictada en desarrollo del Real Decreto-Ley 1/1986, de 14 de marzo (BOE de 16 de mayo de 1988).” Modificada per la “Orden de 29 de abril de 1999 (BOE de 25 de mayo de 1999).”
- “Real Decreto 1299/2006, de 10 de noviembre por el que se aprueba el cuadro de enfermedades profesionales en el sistema de la Seguridad Social y se establecen criterios para su notificación y registro (BOE de 19 de diciembre de 2006).” Complementat per “Orden TAS/1/2007 (BOE de 4 de enero de 2007).”

- “Resolución de 1 de agosto de 2007, de la Dirección General de Trabajo, por la que se inscribe en el registro y publica el IV Convenio Colectivo General del Sector de la Construcción (BOE de 17 de agosto de 2007).”
- Convenis col·lectius.
- “Real Decreto 1591/2009, de 16 de octubre, por el que se regulan los productos sanitarios (BOE 268 de 6 de noviembre de 2009).”
- “Real Decreto 248/2010, de 5 de marzo, por el que se modifica el Reglamento de explosivos, aprobados por Real Decreto 230/1998, de 16 de febrero, para adaptarlo a lo dispuesto en la Ley 17/2009, de 23 de noviembre, sobre el libre acceso a las actividades de servicios y su ejercicio (BOE 67 de 18 de marzo de 2010).”
- “Directiva 2014/28/UE del Parlamento Europeo y del Consejo, de 26 de febrero de 2014, relativa a la armonización de las legislaciones de los Estados miembros en materia de comercialización y control de explosivos con fines civiles (refundición).”
- “Orden PRE/2412/2014, de 16 de diciembre, por la que se aprueba la Instrucción Técnica Complementaria número 26 “Horario de apertura de los depósitos de explosivos, custodia de llaves de los polvorines, destino de los explosivos no consumidos y devoluciones” del Reglamento de Explosivos.”
- “Real Decreto 130/2017, de 24 de febrero, por el que se aprueba el Reglamento de Explosivos.”
- “Real decreto 257/2018, de 4 de mayo, por el que se modifica el Real Decreto 1299/2006, de 10 de noviembre, por el que se aprueba el cuadro de enfermedades profesionales en el sistema de la Seguridad Social y se establecen criterios para su notificación y registro.”

5. CONDICIONS ECONÒMIQUES

5.1 CRITERIS D'APLICACIÓ

L'Art. 5, 4 del R.D. 1627 / 1997, de 24 d'octubre, manté per al sector de la construcció, la necessitat d'estimar l'aplicació de la Seguretat i Salut com un cost “afegit” a l'Estudi de Seguretat i Salut, i per conseqüent, incorporat al Projecte.

El pressupost per a l'aplicació i execució de l'estudi de Seguretat i Salut, haurà de quantificar el conjunt de “despeses” previstes, tant pel que es refereix a la suma total com a la valoració unitària d'elements, amb referència al quadre de preus sobre el que es calcula. Sols podran figurar partides alçades en els casos d'elements o operacions de difícil previsió.

Els amidaments, qualitats i valoració recollides en el pressupost de l'Estudi de Seguretat i Salut podran ser modificades o substituïdes per alternatives proposades pel Contractista en el seu Pla de Seguretat i Salut, prèvia justificació tècnica degudament motivada, sempre que això no suposi disminució de l'import total ni dels nivells de protecció continguts en l'Estudi de Seguretat i Salut. A aquests efectes, el pressupost del E.S.S. haurà d'anar incorporant al pressupost general de l'obra com un capítol més.

La tendència a integrar la Seguretat i Salut (pressupost de Seguretat i Salut = 0), es contempla en el mateix cos legal quan el legislador indica que, no s'inclouran en el pressupost de l'Estudi de Seguretat i Salut els costos exigits per la correcta execució professional dels treballs, conforme a les normes reglamentàries en vigor i els criteris tècnics generalment admesos, emanats dels organismes



especialitzats. Aquest criteri es l'aplicat en el present E.S.S. en l'apartat relatiu a Medis Auxiliars d'Utilitat Preventiva (MAUP).

5.2 CERTIFICACIÓ DEL PRESSUPOST DEL PLA DE SEGURETAT I SALUT

Si bé el Pressupost de Seguretat, amb criteris de "Seguretat Integrada" hauria d'estar inclòs en les partides del Projecte, de forma no segregable, per les obres de Construcció, es precisa l'establiment d'un criteri respecte a la certificació de les partides contemplades en el pressupost del Pla de Seguretat i Salut del Contractista per cada obra.

El pressupost de seguretat i salut s'abonarà d'acord amb el que indiqui el corresponent contracte d'obra.

5.3 REVISIÓ DE PREUS DEL PLA DE SEGURETAT I SALUT

Els preus aprovats pel Coordinador de Seguretat i Salut continguts en el Pla de Seguretat i Salut del Contractista, es mantindrà durant la totalitat de l'execució material de les obres.

Excepcionalment, quan el contracte s'hagi executat en un 20% i transcorregut com a mínim un any des de la seva adjudicació, podrà contemplar-se la possibilitat de revisió de preus del pressupost de Seguretat, mitjançant els índexs o fórmules de caràcter oficial que determini l'òrgan de contractació, en els terminis contemplats en el Títol IV del R.D. Legislatiu 2 / 2002, de 16 de juny, pel que s'aprova el text refós de la Llei de Contractes de les Administracions Públiques.

5.4 PENALITZACIONS PER INCOMPLIMENT EN MATÈRIA DE SEGURETAT

La reiteració d'incompliments en l'aplicació dels compromisos adquirits en el Pla de Seguretat i Salut, a criteri per unanimitat del Coordinador de Seguretat i Salut i dels restants components de la Direcció d'Obra o Direcció Facultativa, per acció u omissió del personal propi i/o Subcontractistes i Treballadors Autònoms contractats per ell, duran aparellats conseqüentment per el Contractista, les següents Penalitzacions:

- 1.- MOLT LLEU : 3% del Benefici Industrial de l'obra contractada
- 2.- LLEU : 20% del Benefici Industrial de l'obra contractada
- 3.- GREU : 75% del Benefici Industrial de l'obra contractada
- 4.- MOLT GREU : 75% del Benefici Industrial de l'obra contractada
- 5.- GRAVÍSSIM : Paralització dels treballadors +100% Benefici Industrial de l'obra contractada + Pèrdua d'homologació com Contractista, per la mateixa Propietat, durant 2 anys.

6. CONDICIONS TÈCNIQUES GENERALS DE SEGURETAT

6.1 PREVISIONS DEL CONTRACTISTA A L'APLIACIÓ DE LES TÈCNIQUES DE SEGURETAT

La Prevenció de la Sinistralitat Laboral, pretén aconseguir uns objectius concrets, en el nostre cas, detectar i corregir els riscos d'accidents laborals.

El Contractista Principal haurà de reflectir al seu Pla de Seguretat i Salut la manera concreta de desenvolupar les Tècniques de Seguretat i Salut i com les aplicarà en aquesta obra.

Tot seguit s'anomenen a títol orientatiu una sèrie de descripcions de les diferents Tècniques Analítiques i Operatives de Seguretat:

Tècniques analítiques de seguretat

Les Tècniques Analítiques de Seguretat i Salut tenen com a objectiu exclusiu la detecció de riscos i la recerca de les causes.

- Prèvies als accidents
 - Inspeccions de seguretat.
 - Anàlisi de treball.
 - Anàlisi Estadística de la sinistralitat.
 - Anàlisi de l'entorn de treball.
- Posteriors als accidents.
 - Notificació d'accidents.
 - Registre d'accidents.
 - Investigació Tècnica d'Accidents.

Tècniques operatives de seguretat

Les Tècniques Operatives de Seguretat i Salut pretenen eliminar les Causes i a través d'aquestes corregir el Risc.

Segons que l'objectiu de l'acció correctora hagi d'operar sobre la conducta humana o sobre els factors perillosos mesurats, el Contractista haurà de demostrar al seu Pla de Seguretat i Salut i Higiene que té desenvolupat un sistema d'aplicació de Tècniques Operatives sobre

- El Factor Tècnic:
 - Sistemes de seguretat.
 - Proteccions col·lectives i Resguards.
 - Manteniment Preventiu.



- Proteccions Personals.
- Normes.
- Senyalització.
- El Factor humà:
 - Test de Selecció prelaboral del personal.
 - Reconeixements Mèdics prelaborals.
 - Formació.
 - Aprenentatge.
 - Propaganda.
 - Acció de grup.
 - Disciplina.
 - Incentius.

6.2 CONDICIONS TÈCNIQUES DEL CONTROL DE QUALITAT DE LA PREVENCIÓ

El Contractista inclourà a les Empreses Subcontractades i treballadors Autònoms, lligats amb ell contractualment, en el desenvolupament del seu Pla de Seguretat i Salut; haurà d'incloure els documents tipus en el seu format real, així com els procediments de complimentació fets servir a la seva estructura empresarial, per a controlar la qualitat de la Prevenció de la Sinistralitat Laboral. Aportem al present Estudi de Seguretat, a títol de guia, l'enunciat dels més importants:

- Programa implantat a l'empresa, de Qualitat Total o el reglamentari Pla d'Acció Preventiva.
- Programa Bàsic de Formació Preventiva estandaritzat pel Contractista Principal.
- Formats documentals i procediments de complimentació, integrats a l'estructura de gestió empresarial, relatius al Control Administratiu de la Prevenció.
- Comitè i/o Comissions vinculats a la Prevenció.
- Documents vinculants, actes i/o memoràndums.
- Manuals i/o Procediments Segurs de Treball, d'ordre intern d'empresa.
- Control de Qualitat de Seguretat del Producte.

6.3 CONDICIONS TÈCNIQUES DEL ÒRGANS DE L'EMPRESA CONTRACTISTA COMPETENTS EN MATÈRIA DE SEGURETAT I SALUT

El comitè o les persones encarregades de la promoció, coordinació i vigilància de la Seguretat i Salut de l'obra seran almenys els mínims establerts per la normativa vigent pel cas concret de l'obra de

referència, assenyalant-se específicament al Pla de Seguretat, la seva relació amb l'organigrama general de Seguretat i Salut de l'empresa adjudicatària de les obres.

El Contractista acreditarà l'existència d'un Servei Tècnic de Seguretat i Salut (propi o concertat) com a departament staff depenent de l'Alta Direcció de l'Empresa Contractista, dotat dels recursos, medis i qualificació necessària conforme al R.D. 39 /1997 "Reglamento de los Servicios de Prevención". En tot cas el constructor comptarà amb l'ajut del Departament Tècnic de Seguretat i Salut de la Mútua d'Accidents de Treball amb la que tingui establerta pòlissa.

El Coordinador de Seguretat i Salut podrà vedar la participació en aquesta obra del Delegat Sindical de Prevenció que no reuneixi, al seu criteri, la capacitat tècnica preventiva pel correcte compliment de la seva important missió.

L'empresari Contractista com a màxim responsable de la Seguretat i Salut de la seva empresa, haurà de fixar els àmbits de competència funcional dels Delegats Sindicals de Prevenció en aquesta obra.

L'obra disposarà de Tècnic de Seguretat i Salut (propi o concertat) a temps parcial, que assessorarà als responsables tècnics (i conseqüentment de seguretat) de l'empresa constructora en matèria preventiva, així com una Brigada de reposició i manteniment de les proteccions de seguretat, amb indicació de la seva composició i temps de dedicació a aquestes funcions.

6.4 OBLIGACIONS DE L'EMPRESA CONTRACTISTA COMPETENT EN MATÈRIA DE MEDICINA DEL TREBALL

El Servei de Medicina del Treball integrat en el Servei de Prevenció, o en el seu cas, el Quadre Facultatiu competent, d'acord amb la reglamentació oficial, serà l'encarregat de vetllar per les condicions higièniques que haurà de reunir el centre de treball.

Respecte a les instal·lacions mèdiques a l'obra existiran almenys una farmàcia d'urgència, que estarà degudament assenyalada i contindrà allò disposat a la normativa vigent i es revisarà periòdicament el control d'existències.

Al Pla de Seguretat i Salut i Higiene el contractista principal desenvoluparà l'organigrama així com les funcions i competències de la seva estructura en Medicina Preventiva.

Tot el personal de l'obra (Propi, Subcontractat o Autònom), amb independència del termini de durada de les condicions particulars de la seva contractació, haurà d'haver passat un reconeixement mèdic d'ingrés i estar classificat d'acord amb les seves condicions psicofísiques.

Independentment del reconeixement d'ingrés, s'haurà de fer a tots els treballadors del Centre de Treball (propis i Subcontractats), segons ve assenyalat a la vigent reglamentació al respecte, com a mínim un reconeixement periòdic anual.

Paral·lelament l'equip mèdic del Servei de Prevenció de l'empresa (Propi, Mancomunitat, o assistit per Mútua d'Accidents) haurà d'establir al Pla de Seguretat i Salut un programa d'actuació cronològica a les matèries de la seva competència:

- Higiene i Prevenció al treball.
- Medicina preventiva dels treballadors.



- Assistència Mèdica.
- Educació sanitària i preventiva dels treballadors.
- Participació en comitè de Seguretat i Salut.
- Organització i posta al dia del fitxer i arxiu de medicina d'Empresa.

6.5 COMPETÈNCIES DELS COL-LABORADORS PREVENCIONISTES A L'OBRA

D'acord amb les necessitats de disposar d'un interlocutor alternatiu en absència del Cap d'Obra es nomenarà un Supervisor de Seguretat i Salut (equivalent a l'antic Vigilant de Seguretat), considerant-se en principi l'Encarregat General de l'obra, com a persona més adient per a complir-ho, en absència d'un altre treballador més qualificat en aquests treballs a criteri del Contractista. El seu nomenament es formalitzarà per escrit i es notificarà al Coordinador de Seguretat.

S'anomenarà un Socorrista, preferiblement amb coneixements en Primers Auxilis, amb la missió de realitzar petites cures i organitzar l'evacuació dels accidentats als centres assistencials que correspongui que a més a més serà l'encarregat del control de la dotació de la farmaciola.

A efectes pràctics, i amb independència del Comitè de Seguretat i Salut, si la importància de l'obra ho aconsella, es constituirà a peu d'obra una "Comissió Tècnica Interempresarial de Responsables de Seguretat", integrat pels màxims Responsables Tècnics de les Empreses participants a cada fase d'obra, aquesta "comissió" es reunirà com a mínim mensualment, i serà presidida pel Cap d'Obra del Contractista, amb l'assessorament del seu Servei de Prevenció (propri o concertat).

6.6 COMPETÈNCIES DE FORMACIÓ EN SEGURETAT I SALUT

El Contractista haurà d'establir al Pla de Seguretat i Salut un programa d'actuació que reflecteixi un sistema d'entrenament inicial bàsic de tots els treballadors nous. El mateix criteri es seguirà si són traslladats a un nou lloc de treball, o ingressin com a operadors de màquines, vehicles o aparells d'elevació.

S'efectuarà entre el personal la formació adequada per assegurar el correcte ús dels medis posats al seu abast per millorar el seu rendiment, qualitat i seguretat del seu treball.

7. PLEC DE CONDICIONS TÈCNIQUES ESPECÍFIQUES DE SEGURETAT D'EQUIPS, MÀQUINES I/O FERRAMENTES

7.1 DEFINICIÓ I CARACTERÍSTIQUES D'EQUIPS, MÀQUINES I/O FERRAMENTES

Definició

Es un conjunt de peces o òrgans units entre si, dels quals un al menys és mòbil i, en el seu cas, d'òrgans d'accionament, circuits de comandament i de potència, etc., associats de forma solidària per a una aplicació determinada, en particular destinada a la transformació, tractament, desplaçament i accionament d'un material.

El terme equip i/o màquina també cobreix:

- Un conjunt de màquines que estiguin disposades i siguin accionades per a funcionar solidàriament.
- Un mateix equip intercanviable, que modifiqui la funció d'una màquina, que es comercialitza en condicions que permetin al propi operador, acoblar a una màquina, a una sèrie d'elles o a un tractor, sempre que aquest equip no sigui una peça de recanvi o una ferramenta.

Quan l'equip, màquina i/o màquina ferramenta disposi de components de seguretat que es comercialitzin per separat per a garantir una funció de seguretat en el seu ús normal, aquests adquireixen als efectes del present Estudi de Seguretat i Salut la consideració de Mitjà Auxiliar d'Utilitat Preventiva (MAUP).

Característiques

Els equips de treball i màquines aniran acompanyats d'unes instruccions d'utilització, esteses pel fabricant o importador, en les quals figuraran les especificacions de manteniment, instal·lació i utilització, així com les normes de seguretat i qualsevol altra instrucció que de forma específica siguin exigides en les corresponents Instruccions Tècniques Complementàries (ITC), les quals inclouran els plànols i esquemes necessaris per al manteniment i verificació tècnica, estant ajustats a les normes UNE que li siguin d'aplicació. Portaran a més a més, una placa de material durador i fixada amb solidesa en lloc ben visible, en la qual figuraran, com a mínim, les següents dades:

- Nom del fabricant.
- Any de fabricació, importació i/o subministrament.
- Tipus i número de fabricació.
- Potència en kW.
- Contrasenya d'homologació CE i certificat de seguretat d'ús d'entitat acreditada, si procedeix.

7.2 CONDICIONS D'ELECCIÓ, UTILITZACIÓ, EMMAGATZEMATGE I MANTENIMENT D'EQUIPS, MÀQUINES I/O FERRAMENTES

Elecció d'un equip

Els Equips, Màquines i/o Màquines Ferramentes hauran de seleccionar-se en base a uns criteris de garanties de Seguretat per als seus operadors i respecte al seu Medi Ambient de Treball.

Condicions d'utilització dels Equips, Màquines i/o Màquines ferramentes

Són les contemplades en l'Annex II del R.D. 1215, de 18 de juliol sobre "Disposicions mínimes de Seguretat i Salut per a la utilització pels treballadors dels Equips de treball":

Emmagatzematge i manteniment

Se seguiran escrupolosament les recomanacions d'emmagatzematge i esment, fixats pel fabricant i contingudes en la seva "Guia de manteniment preventiu".



Es reemplaçaran els elements, es netejaran, engreixaran, pintaran, ajustaran i es col·locaran en el lloc assignat, seguint les instruccions del fabricant.

S'emmagatzemaran en compartiments amplis i secs, amb temperatures compreses entre 15 i 25°C.

L'emmagatzematge, control d'estat d'utilització i els lliuraments d'Equips estaran documentades i custodiades, amb justificació de recepció de conformitat, lliurament i rebut, per un responsable tècnic, delegat per l'usuari.

7.3 NORMATIVA APLICABLE

Directives comunitàries relatives a la seguretat de les màquines, transposicions i dates d'entrada en vigor

Sobre comercialització i/o posada en servei en la Unió Europea.

Directiva fonamental

- Directiva del Consell 89/392/CEE, de 14/06/89, relativa a l'aproximació de les legislacions dels Estats membres sobre màquines (D.O.C.E. Núm. L 183, de 29/6/89), modificada per les Directives del Consell 91/368/CEE, de 20/6/91 (D.O.C.E. Núm. L 198, de 22/7/91), 93/44/CEE, de 14/6/93 (D.O.C.E. Núm. L 175, de 19/7/93) i 93/68/CEE, de 22/7/93 (D.O.C.E. Núm. L 220, de 30/8/93). Aquestes 4 directives s'han codificat en un sol text mitjançant la Directiva 98/37/CE (D.O.C.E. Núm. L 207, de 23/7/98).

Transposada pel Reial Decret 1435/1992, de 27 de novembre (B.O.E. d'11/12/92), modificat pel Reial Decret 56/1995, de 20 de gener (B.O.E. de 8/2/95).

Entrada en vigor del R.D. 1435/1992: l'1/1/93, amb període transitori fins l'1/1/95.

Entrada en vigor del R.D. 56/1995: el 9/2/95.

Excepcions:

- Carretons automotors de manteniment: l'1/7/95, amb període transitori fins l'1/1/96.
- Màquines per a elevació o desplaçament de persones: el 9/2/95, amb període transitori fins l'1/1/97.
- Components de seguretat (inclou ROPS i FOPS, vegeu la Comunicació de la Comissió 94/C253/03 - D.O.C.E. ISP C253, de 10/9/94): el 9/2/95, amb període transitori fins l'1/1/97.

Marcat el 9/2/95, amb període transitori fins l'1/1/97.

Altres Directives

- Directiva del Consell 73/23/CEE, de 19/2/73, relativa a l'aproximació de les legislacions dels Estats membres sobre el material elèctric destinat a utilitzar-se amb determinats límits de tensió (D.O.C.E. Núm. L 77, de 26/3/73), modificada per la Directiva del Consell 93/68/CEE.

Transposada pel Reial Decret 7/1988, de 8 de gener (B.O.E. de 14/1/88), modificat pel Reial Decret 154/1995 de 3 de febrer (B.O.E. de 3/3/95).

Entrada en vigor del R.D. 7/1988: l'1/12/88.

Entrada en vigor del R.D. 154/1995: el 4/3/95, amb període transitori fins l'1/1/97.

A aquest respecte veure també la Resolució d'11/6/98 de la Direcció General de Tecnologia i Seguretat Industrial (B.O.E. de 13/7/98).

- Directiva del Consell 87/404/CEE, de 25/6/87, relativa a l'aproximació de les legislacions dels Estats membres sobre recipients a pressió simple (D.O.C.E. Núm. L 270 de 8/8/87), modificada per les Directives del Consell 90/488/CEE, de 17/9/90 (D.O.C.E. Núm. L 270 de 2/10/90) i 93/68/CEE.

Transposades pel Reial Decret 1495/1991, d'11 d'octubre (B.O.E. de 15/10/91), modificat pel Reial Decret 2486/1994, de 23 de desembre (B.O.E. de 24/1/95).

Entrada en vigor del R.D. 1495/1991: el 16/10/91.

Entrada en vigor del R.D. 2486/1994: l'1/1/95 amb període transitori fins l'1/1/97.

- Directiva del Consell 89/336/CEE, de 3/5/89, relativa a l'aproximació de les legislacions dels Estats membres sobre comptabilitat electromagnètica (D.O.C.E. Núm. L 139, de 23/5/89), modificada per les Directives del Consell 93/68/CEE i 93/97/CEE, de 29/10/93 (D.O.C.E. Núm. L 290, de 24/11/93); 92/31/CEE, de 28/4/92 (D.O.C.E. Núm. L 126, de 12/5/92); 99/5/CE, de 9/3/99 (D.O.C.E. Núm. L 091, de 7/4/1999).

Transposades pel Reial Decret 444/1994, d'11 de març (B.O.E. d'1/4/94), modificat pel Reial Decret 1950/1995, d'1 de desembre (B.O.E. de 28/12/95) i Ordre Ministerial de 26/3/96 (B.O.E. de 3/4/96).

Entrada en vigor del R.D. 444/1994: el 2/4/94 amb període transitori fins l'1/1/96. Entrada en vigor del R.D. 1950/1995: el 29/12/95. Entrada en vigor de l'Ordre de 26/03/1996: el 4/4/96.

- Directiva del Consell 90/396/CEE, de 29/6/90, relativa a l'aproximació de les legislacions dels Estats membres sobre aparells de gas (D.O.C.E. Núm. L 196, de 26/7/90), modificada per la Directiva del Consell 93/68/CEE.

Transposada pel Reial Decret 1428/1992, de 27 de novembre (B.O.E. de 5/12/92), modificat pel Reial Decret 276/1995, de 24 de febrer (B.O.E. de 27/3/95).

Entrada en vigor del R.D. 1428/1992: el 25/12/92 amb període transitori fins l'1/1/96.

Entrada en vigor del R.D. 276/1995: el 28/3/95.

- Directiva del Parlament Europeu i del Consell 94/9/CE, de 23/3/94, relativa a l'aproximació de legislacions dels Estats membres sobre els aparells i sistemes de protecció per a ús en atmosferes potencialment explosives (D.O.C.E. Núm. L 100, de 19/4/94).

Transposada pel Reial Decret 400/1996, d'1 de març (B.O.E. de 8/4/96).

Entrada en vigor: l'1/3/96 amb període transitori fins l'1/7/03.

- Directiva del Parlament Europeu i del Consell 97/23/CE, de 29/5/97, relativa a l'aproximació de les legislacions dels Estats membres sobre equips a pressió (D.O.C.E. Núm. L 181, de 9/7/97).

Entrada en vigor: 29/11/99 amb període transitori fins el 30/5/02.

- Onze Directives, amb les seves corresponents modificacions i adaptacions al progrés tècnic, relatives a l'aproximació de les legislacions dels Estats membres sobre determinació de l'emissió sonora de màquines i materials utilitzats en les obres de construcció.



Transposades pel Reial Decret 212/2002, de 22 de febrer (B.O.E. d'1/3/02); Ordre Ministerial de 18/7/1991 (B.O.E. de 26/7/91), Reial Decret 71/1992, de 31 de gener (B.O.E. de 6/2/92) i Ordre Ministerial de 29/3/1996 (B.O.E. de 12/4/96).

Entrada en vigor: En funció de cada directiva.

Sobre utilització de màquines i equips per al treball:

- Directiva del Consell 89/655/CEE, de 30/11/89, relativa a les disposicions mínimes de seguretat i de salut per a la utilització pels treballadors en el treball dels equips de treball (D.O.C.E. Núm. L 393, de 30/12/89), modificada per la Directiva del Consell 95/63/CE, de 5/12/95 (D.O.C.E. Núm. L 335/28, de 30/12/95).

Transposades pel Reial Decret 1215/1997, de 18 de juliol (B.O.E. de 7/8/97).

Entrada en vigor: el 27/8/97 excepte per l'apartat 2 de l'Annex I i els apartats 2 i 3 de l'Annex II, que entren en vigor el 5/12/98.

Normativa d'aplicació restringida

- Reial Decret 1849/2000, de 10 de Novembre, pel qual es deroguen diferents disposicions en matèria de normalització i homologació de productes industrials (B.O.E. de 2/12/2000), i Ordre Ministerial de 8/4/1991, per la qual s'aprova la Instrucció Tècnica Complementària MSG-SM-1 del Reglament de Seguretat de les Màquines, referent a màquines, elements de màquines o sistemes de protecció, usats (B.O.E. d'11/5/91).
- Ordre Ministerial, de 26/5/1989, per la qual s'aprova la Instrucció Tècnica Complementària MIE-AEM-3 del Reglament d'Aparells d'Elevació i Manutenció referent a Carretons automotors de manutenció (B.O.E. de 9/6/89).
- Ordre de 23/5/1977 per la qual s'aprova el Reglament d'Aparells elevadors per a obres (B.O.E. de 14/6/77), modificada per dues Ordres de 7/3/1981 (B.O.E. de 14/3/81) i complementada per l'Ordre de 31/3/1981 (B.O.E. 20/4/1981).
- Reial Decret 836/2003, de 27 de juny, per la qual s'aprova la nova Instrucció Tècnica Complementària MIE-AEM-2 del Reglament d'Aparells d'elevació i Manutenció, referent a Grues Torre desmuntables per a obres (B.O.E. de 17/7/03).
- Reial Decret 837/2003, de 27 de juny, pel qual s'aprova el nou text modificat i refós de la Instrucció Tècnica Complementària MIE-AEM-4 del Reglament d'Aparells d'elevació i Manutenció, referent a Grues mòbils autopropulsades usades (B.O.E. de 17/7/03).
- Reial Decret 1849/2000, de 10 de novembre, pel qual es deroguen diferents disposicions en matèria de normalització i homologació de productes industrials (B.O.E. de 2/12/00).
- Ordre Ministerial, de 9/3/1971, per la qual s'aprova l'Ordenança General de Seguretat i Higiene en el Treball (B.O.E. de 16/3/71; B.O.E. de 17/3/71 i B.O.E. de 6/4/71). Anul·lada parcialment per R.D 614/2001 de 8 de juny. BOE de 21 de juny de 2001.

8. SIGNATURES

Barcelona, desembre de 2025

Les autors del projecte,

Lola Simón Plaza

SBS Simón i Blanco S.L.

Maria Blanco Bargalló

SBS Simón i Blanco S.L.



Estudi de seguretat i salut

DOCUMENT NÚM. 4. PRESSUPOST



Amidaments



AMIDAMENTS

Data: 24/04/26 Pàg.: 3

			pescant metàl·lic de força fixats al sostre cada 4,5 m amb ganxos embeguts en el formigó, en 1a col·locació i amb el desmuntatge inclòs
			AMIDAMENT DIRECTE 0,000
8	H151A1K1	m2	Protecció col·lectiva horitzontal d'obertures amb xarxa per a proteccions superficials contra caigudes, de fil trenat de poliamida no regenerada, de tenacitat alta, de 4 mm, 80x80 mm de pas de malla, corda perimetral de poliamida de 12 mm nuada a la xarxa, fixada amb fleix i tacs d'expansió i amb el desmuntatge inclòs
			AMIDAMENT DIRECTE 0,000
9	H151AJ01	m2	Protecció horitzontal d'obertures d'1 m de diàmetre com a màxim, en sostres, amb fusta i amb el desmuntatge inclòs
			AMIDAMENT DIRECTE 0,000
10	H1521431	m	Barana de protecció per a escales, d'alçària 1 m, amb travesser de tauló de fusta fixada amb suports de muntant metàl·lic amb mordassa per al sostre i amb el desmuntatge inclòs
			AMIDAMENT DIRECTE 0,000
11	H1522111	m	Barana de protecció en el perímetre de la coronació d'excavacions, d'alçària 1 m, amb travesser superior, travesser intermedi i muntants de tub metàl·lic de 2,3'', sòcol de post de fusta, ancorada al terreny clavant els muntants i amb el desmuntatge inclòs
			AMIDAMENT DIRECTE 0,000
12	H1529013	m	Pantalla de protecció contra despeniments de la capa superficial del mantell vegetal, per mitja vessant, d'alçària 2 m amb xarxa de seguretat normalitzada UNE-EN 1263-1, posts de perfils IPN 140 encastats a terra i subjecció amb cables d'acer 3 mm i amb el desmuntatge inclòs
			AMIDAMENT DIRECTE 0,000
13	H152J105	m	Cable fiador per al cinturó de seguretat, fixat en ancoratges de servei i amb el desmuntatge inclòs
			AMIDAMENT DIRECTE 0,000
14	H152M671	m	Barana de protecció prefabricada per a forats d'ascensor, d'alçària 1 m, fixada amb cargols d'ataconat als brancals de fàbrica i amb el desmuntatge inclòs
			AMIDAMENT DIRECTE 0,000
15	H152N681	m	Barana de protecció sobre sostre o llosa, d'alçària 1 m, enjovada en cercol perimetral de formigó cada 2,5 m i amb el desmuntatge inclòs
			AMIDAMENT DIRECTE 0,000
16	H152PA11	m	Marquesina de protecció de 2,5 m amb estructura metàl·lica tubular i plataforma de fusta, desmuntatge inclòs
			AMIDAMENT DIRECTE 0,000
17	H152PB21	m	Marquesina de protecció en voladiu de 3 m amb perfils d'acer IPN 140 fixats al sostre o llosa amb cargols passants i taulons de fusta, inclinació en l'extrem de 30 °, desmuntatge inclòs
			AMIDAMENT DIRECTE 0,000
18	H152U000	m	Tanca d'advertència o abalisament d'1 m d'alçada amb malla de polietilè taronja, fixada a 1 m del perímetre del sostre amb suports d'acer allotjats amb forats al sostre

EUR

AMIDAMENTS

Data: 24/04/26 Pàg.: 4

			AMIDAMENT DIRECTE 0,000
19	H152V017	m3	Barrera de seguretat contra esllavissades en coronacions de rases i excavacions amb les terres deixades a la vora i amb el desmuntatge inclòs
			AMIDAMENT DIRECTE 0,000
20	H1534001	u	Peça de plàstic en forma de bolet, de color vermell, per a protecció dels extrems de les armadures per a qualsevol diàmetre, amb desmuntatge inclòs
			AMIDAMENT DIRECTE 0,000
21	H153A9F1	u	Topall per a descàrrega de camions en excavacions, de 4 m d'amplada amb tauló de fusta i perfils IPN 100 clavats al terreny i amb el desmuntatge inclòs
			AMIDAMENT DIRECTE 0,000
22	H15B0007	u	Pantalla aïllant per a treballs en zones d'influència de línies elèctriques en tensió
			AMIDAMENT DIRECTE 0,000
23	H16C0003	d	Detector de gasos portàtil, per a espais confinats, amb detector de gas combustible, O2, CO i H2S
			AMIDAMENT DIRECTE 0,000
24	HBBA0005	u	Senyal de prohibició, normalitzada amb pictograma negre sobre fons blanc, de forma circular amb cantells banda transversal descendent d'esquerra a dreta a 45°, en color vermell, diàmetre 29 cm, amb cartell explicatiu rectangular, per ser vista fins 12 m, fixada i amb el desmuntatge inclòs
			AMIDAMENT DIRECTE 0,000
25	HBBA115	u	Senyal d'obligació, normalitzada amb pictograma blanc sobre fons blau, de forma circular amb cantells en color blanc, diàmetre 29 cm, amb cartell explicatiu rectangular, per ser vista fins 12 m, fixada i amb el desmuntatge inclòs
			AMIDAMENT DIRECTE 0,000
26	HBBAE001	u	Rètol adhesiu (MIE-RAT.10) de maniobra per a quadre o pupitre de control elèctric, adherit
			AMIDAMENT DIRECTE 0,000
27	HBBAF004	u	Senyal d'advertència, normalitzada amb pictograma negre sobre fons groc, de forma triangular amb el cantell negre, costat major 41 cm, amb cartell explicatiu rectangular, per ser vista fins 12 m de distància, fixada i amb el desmuntatge inclòs
			AMIDAMENT DIRECTE 0,000
28	HBBJ0002	u	Semàfor de policarbonat, amb sistema òptic de diàmetre 210 mm amb una cara i un focus, òptica normal de color ambre normal de vehicles 11/200, instal·lat i amb el desmuntatge inclòs
			AMIDAMENT DIRECTE 0,000

OBRA	01	01
CAPÍTOL	04	IMPLANTACIÓ PROVISIONAL DEL PERSONAL D'OBRA



AMIDAMENTS

Data: 24/04/26 Pàg.: 5

NUM.	CODI	UA	DESCRIPCIÓ					
1	H6452131	m	Tanca d'alçària 2 m, de planxa nervada d'acer galvanitzat, pals de tub d'acer galvanitzat col·locats cada 3 m sobre daus de formigó i amb el desmuntatge inclòs					
			AMIDAMENT DIRECTE 0,000					
2	H64Z1111	u	Porta de planxa preformada d'acer galvanitzat d'1 fulla batent d'1 m de llum de pas i 2 m d'alçària, bastiment de tub d'acer galvanitzat, per a tanca de planxa metàl·lica i per a 2 usos, per a seguretat i salut i amb el desmuntatge inclòs					
			AMIDAMENT DIRECTE 0,000					
3	H64Z1511	u	Porta de planxa preformada d'acer galvanitzat de 2 fulla batent de 5 m de llum de pas i 2 m d'alçària, bastiment de tub d'acer galvanitzat, per a tanca de planxa metàl·lica i per a 2 usos, per a seguretat i salut i amb el desmuntatge inclòs					
			AMIDAMENT DIRECTE 0,000					
4	H6AA2111	m	Tanca mòbil, de 2 m d'alçària, d'acer galvanitzat, amb malla electrosoldada de 90x150 mm i de 4.5 i 3.5 mm de D, bastidor de 3.5x2 m de tub de 40 mm de D, fixat a peus prefabricats de formigó, i amb el desmuntatge inclòs					
Num.	Text	Tipus	[C]	[D]	[E]	[F]	TOTAL	Fórmula
1			180,000				180,000	C#*D#*E#*F#
							TOTAL AMIDAMENT	180,000
5	H6AZ54A1	u	Porta de planxa preformada d'acer galvanitzat d'1 fulla batent d'1 m de llum de pas i 2 m d'alçària, amb bastiment de tub d'acer galvanitzat, per a tanca mòbil de malla metàl·lica i per a 2 usos, per a seguretat i salut i amb el desmuntatge inclòs					
			AMIDAMENT DIRECTE 0,000					
6	H6AZ59A1	u	Porta de planxa preformada d'acer galvanitzat de 2 fulla batent de 6 m de llum de pas i 2 m d'alçària, amb bastiment de tub d'acer galvanitzat, per a tanca mòbil de malla metàl·lica i per a 2 usos, per a seguretat i salut i amb el desmuntatge inclòs					
			AMIDAMENT DIRECTE 0,000					
7	HB2A2321	m	Barrera de seguretat metàl·lica simple, per a una classe de contenció normal, amb nivell de contenció N2, índex de severitat A, amplària de treball W6 i deflexió dinàmica 2 m segons UNE-EN 1317-2, reduïda, amb un perfil longitudinal de secció doble ona i suports C-120 col·locats clavats a terra cada 4 m (BMSRA4/C), col·locada en trams rectes o en corbes de radi igual o superior a 22 m i amb el desmuntatge inclòs					
			AMIDAMENT DIRECTE 0,000					
8	HB2A2325	m	Barrera de seguretat metàl·lica simple, per a una classe de contenció normal, amb nivell de contenció N2, índex de severitat A, amplària de treball W6 i deflexió dinàmica 2 m segons UNE-EN 1317-2, reduïda, amb un perfil longitudinal de secció doble ona i suports C-120 col·locats amb fixacions mecàniques cada 4 m (BMSRA4/C), col·locada en trams rectes o en corbes de radi igual o superior a 22 m i amb el desmuntatge inclòs					
			AMIDAMENT DIRECTE 0,000					
9	HB2C1000	m	Barrera de formigó doble, prefabricada, amb perfil tipus New Jersey, col·locada i amb el desmuntatge inclòs					
			AMIDAMENT DIRECTE 0,000					
10	HB2C2000	m	Barrera de formigó simple, prefabricada, amb perfil tipus New Jersey, col·locada i amb el desmuntatge inclòs					

EUR

AMIDAMENTS

Data: 24/04/26 Pàg.: 6

			AMIDAMENT DIRECTE						0,000																														
11	HB2ZE100	u	Terminal de barrera de formigó doble, prefabricat, amb perfil tipus New Jersey, col·locat i amb el desmuntatge inclòs																																				
			AMIDAMENT DIRECTE						0,000																														
12	HB2ZE200	u	Terminal de barrera de formigó simple, prefabricat, amb perfil tipus New Jersey, col·locat i amb el desmuntatge inclòs																																				
			AMIDAMENT DIRECTE						0,000																														
13	HB2ZR011	u	Extrem per a barrera metàl·lica en forma de terminal cua de peix amb l'extrem pla, fixat a mur i amb el desmuntatge inclòs																																				
			AMIDAMENT DIRECTE						0,000																														
14	HBA1UAC1	m	Col·locació i posterior retirada de cinta de marcatge de paviment, adhesiva, reflectant i antilliscant, de color groc, i ample de 10 cm																																				
			AMIDAMENT DIRECTE						0,000																														
15	HBB20005	u	Senyal manual per a senyalista																																				
			AMIDAMENT DIRECTE						0,000																														
16	HBBA1511	u	Placa de senyalització de seguretat laboral, de planxa d'acer llisa serigrafiada, de 40x33 cm, fixada mecànicament i amb el desmuntatge inclòs																																				
			AMIDAMENT DIRECTE						0,000																														
17	HBC11D01	u	Pòrtic de limitació d'alçària a 4 m, amb dos perfils metàl·lics i cable horitzontal amb banderoles, inclòs muntatge i desmuntatge																																				
			AMIDAMENT DIRECTE						0,000																														
18	HBC1D081	m	Garlanda reflectora, amb un suport cada 5 m i amb el desmuntatge inclòs																																				
			AMIDAMENT DIRECTE						0,000																														
19	HBC1E001	u	Cadena de delimitació de zona de perill amb baules de polietilè, de color vermell i blanc alternats, amb un suport cada 5 m i amb el desmuntatge inclòs																																				
			AMIDAMENT DIRECTE						0,000																														
20	HBC1HG01	u	Balisa lluminosa d'alta intensitat estroboscòpica i amb el desmuntatge inclòs																																				
<table><tr><th>Num.</th><th>Text</th><th>Tipus</th><th>[C]</th><th>[D]</th><th>[E]</th><th>[F]</th><th>TOTAL</th><th>Fórmula</th></tr><tr><td>1</td><td></td><td></td><td>16,000</td><td></td><td></td><td></td><td>16,000</td><td>C#*D#*E#</td></tr><tr><td colspan="7">TOTAL AMIDAMENT</td><td>16,000</td><td></td></tr></table>													Num.	Text	Tipus	[C]	[D]	[E]	[F]	TOTAL	Fórmula	1			16,000				16,000	C#*D#*E#	TOTAL AMIDAMENT							16,000	
Num.	Text	Tipus	[C]	[D]	[E]	[F]	TOTAL	Fórmula																															
1			16,000				16,000	C#*D#*E#																															
TOTAL AMIDAMENT							16,000																																
21	HBC1JF01	u	Llumenera amb làmpada fixa color ambre i amb el desmuntatge inclòs																																				
			AMIDAMENT DIRECTE						0,000																														
22	HBC1KJ00	m	Tanca mòbil metàl·lica de 2,5 m de llargària i 1 m d'alçària i amb el desmuntatge inclòs																																				

Codi Validació: 5FL5Z06PROEF6OMF7KWFM8JTS
Verificació: https://arenys.gestiona.cat/verificacio/
Document signat electrònicament des de la plataforma esPublico Gestiona | Pàgina 341 de 638



AMIDAMENTS

Data: 24/04/26

Pàg.: 7

Num.	Text	Tipus	[C]	[D]	[E]	[F]	TOTAL	Fórmula
1			40,000				40,000	C#*D#*E#*F#
							TOTAL AMIDAMENT	40,000
23	HQU1B150	mes	Lloguer de mòdul prefabricat per a equipament sanitari a obra de 3,7x2,4 m amb tancaments formats per placa de dues planxes d'acer prelacat i aïllament interior de 40mm de gruix i paviment format per tauler aglomerat hidròfug amb acabat de PVC sobre xapa galvanitzada i llana mineral de vidre, instal·lació elèctrica 1 punt de llum, interruptor, endolls i protecció diferencial, i equipat amb 2 inodors, 2 dutxes, lavabo col·lectiu amb 2 aixetes i termos elèctric 50 litres					
							AMIDAMENT DIRECTE	6,000
24	HQU1D190	mes	Lloguer de mòdul prefabricat per equipament de vestidors a obra de 8x2,4 m amb tancaments formats per placa de dues planxes d'acer prelacat i aïllament interior de 40mm de gruix i paviment format per tauler aglomerat hidròfug amb acabat de PVC sobre xapa galvanitzada i llana mineral de vidre, instal·lació elèctrica 2 punts de llum, interruptor, endolls i protecció diferencial					
							AMIDAMENT DIRECTE	11,000
25	HQU1E170	mes	Lloguer de mòdul prefabricat per a equipament de menjador a obra de 6x2,4 m amb tancaments formats per placa de dues planxes d'acer prelacat i aïllament interior de 40mm de gruix i paviment format per tauler aglomerat hidròfug amb acabat de PVC sobre xapa galvanitzada i llana mineral de vidre, instal·lació elèctrica 1 punt de llum, interruptor, endolls i protecció diferencial, i equipat amb algüera d'1 pica amb aixeta i taulell					
							AMIDAMENT DIRECTE	11,000
26	HQU1UFB1	dia	Lloguer de mòdul prefabricat muntat sobre un remolc, per a unitat de descontaminació de treballadors que manipulin amiant no friable, de 3 zones: zona d'aspiració amb filtre absolut, zona de dutxa i zona de vestidor per a roba de carrer					
							AMIDAMENT DIRECTE	0,000
27	HQU1UFB5	dia	Lloguer de mòdul prefabricat per a unitat de descontaminació de treballadors que manipulin amiant friable, de 5 zones: zona d'aspiració amb filtre absolut, zona de dutxa 1, zona de retirada d'EPIs, zona de dutxa 2, i zona de vestidor per a roba de carrer					
							AMIDAMENT DIRECTE	0,000
28	HQU1UTB1	u	Transport, entrega, retirada, muntatge i desmuntatge de mòdul prefabricat muntat sobre un remolc, per a unitat de descontaminació de treballadors que manipulin amiant no friable, de 3 zones: zona d'aspiració amb filtre absolut, zona de dutxa i zona de vestidor per a roba de carrer					
							AMIDAMENT DIRECTE	0,000
29	HQU1UTB5	u	Transport, entrega, retirada, muntatge i desmuntatge de mòdul prefabricat, per a unitat de descontaminació de treballadors que manipulin amiant friable, de 5 zones: zona d'aspiració amb filtre absolut, zona de dutxa 1, zona de retirada d'EPIs, zona de dutxa 2, i zona de vestidor per a roba de carrer					
							AMIDAMENT DIRECTE	0,000
30	HQU22301	u	Armari metàl·lic individual de doble compartiment interior, de 0.4x0.5x1,8 m, col·locat i amb el desmuntatge inclòs					
							AMIDAMENT DIRECTE	15,000
31	HQU25701	u	Banc de fusta, de 3,5 m de llargària i 0,4 m d'amplària, amb capacitat per a 5 persones, col·locat i amb el desmuntatge inclòs					

EUR

AMIDAMENTS

Data: 24/04/26

Pàg.: 8

			AMIDAMENT DIRECTE	3,000
32	HQU27902	u	Taula de fusta amb tauler de melamina, de 3,5 m de llargària i 0,8 m d'amplària, amb capacitat per a 10 persones, col·locada i amb el desmuntatge inclòs	
			AMIDAMENT DIRECTE	2,000
33	HQU2AF02	u	Nevera elèctrica, de 100 l de capacitat, col·locada i amb el desmuntatge inclòs	
			AMIDAMENT DIRECTE	1,000
34	HQU2D102	u	Planxa elèctrica per a escalfar menjars, de 60x45 cm, col·locada i amb el desmuntatge inclòs	
			AMIDAMENT DIRECTE	1,000
35	HQU2E001	u	Form microones per a escalfar menjars, col·locat i amb el desmuntatge inclòs	
			AMIDAMENT DIRECTE	2,000
36	HQU2GF01	u	Recipient per a recollida d'escombraries, de 100 l de capacitat, col·locat i amb el desmuntatge inclòs	
			AMIDAMENT DIRECTE	1,000
37	HQU2P001	u	Penja-robes per a dutxa, col·locat i amb el desmuntatge inclòs	
			AMIDAMENT DIRECTE	2,000
38	HRE21100	m	Protecció de l'àrea de vegetació amb tanca mòbil de 2 m d'alçària, amb malla electrosoldada d'acer galvanitzat, fixada a peus prefabricats de formigó, amb el desmuntatge inclòs	
			AMIDAMENT DIRECTE	0,000
39	HRE21300	m	Protecció de l'àrea de vegetació amb barrera de seguretat rígida de plàstic, plena d'aigua, amb el desmuntatge inclòs	
			AMIDAMENT DIRECTE	0,000
40	HRE22100	u	Protecció individual de tronc d'arbre de perímetre aproximat entre 95 i 125 cm, amb estructura de fustes lligades entre si amb filferro, de 2 m d'alçària mínima, col·locades sobre material amb funció d'enconxat, amb el desmuntatge inclòs	
			AMIDAMENT DIRECTE	0,000
41	HRE22300	u	Protecció individual de tronc d'arbre de perímetre màxim 100 cm, amb pneumàtics reciclats, amb el desmuntatge inclòs	
			AMIDAMENT DIRECTE	0,000
42	HRE23100	m2	Protecció de la zona radical contra sobrecàrregues temporals, amb una capa de grava de gruix no inferior a 10 cm, col·locada sobre capa separadora de geotèxtil, i revestida amb planxa d'acer de 15 mm de gruix, amb el desmuntatge inclòs	
			AMIDAMENT DIRECTE	0,000

OBRA	01	01
CAPÍTOL	05	DESPESES FORMACIÓ SEURETAT PERSONAL

Codi Validació: 5FLL5Z3-900REFGQM75XWFMJSJTS
Verificació: https://arjencat.gesmat.ead.administracio.cat/
Document signat electrònicament des de la plataforma esPublico Gestiona | Pàgina 342 de 638



AMIDAMENTS

NUM.	CODI	UA	DESCRIPCIÓ	
1	H16F3000	h	Presencia al lloc de treball de recursos preventius	
AMIDAMENT DIRECTE				0,000

EUR



Quadre de preus núm. 1



QUADRE DE PREUS NÚMERO 1

Data: 24/04/26 Pàg.: 1

NÚMERO	CODI	UA	DESCRIPCIÓ	PREU
P-1	H1411111	u	Casc de seguretat per a ús normal, contra cops, de polietilè amb un pes màxim de 400 g, homologat segons UNE-EN 812 (SIS EUROS AMB VINT-I-UN CÈNTIMS)	6,21 €
P-2	H142CD70	u	Pantalla facial per a protecció de riscos mecànics, amb visor de malla de reixeta metàl·lica, per acoblar al casc amb arnès abatible, homologada segons UNE-EN 1731 (NOU EUROS AMB SEIXANTA-VUIT CÈNTIMS)	9,68 €
P-3	H1432012	u	Protector auditiu d'auricular, acoblat al cap amb amès i orelles antisoroll, homologat segons UNE-EN 352-1 i UNE-EN 458 (CATORZE EUROS AMB SEIXANTA-SET CÈNTIMS)	14,67 €
P-4	H1445003	u	Mascareta de protecció respiratòria, homologada segons UNE-EN 140 (UN EUROS AMB QUARANTA-SET CÈNTIMS)	1,47 €
P-5	H14462N4	u	Semimàscara filtrant de protecció contra partícules d'eficàcia mitja, tipus FFP, classe 2, (FFP2), no reutilitzable (NR), segons norma UNE-EN 149, sense vàlvula (TRES EUROS AMB CINQUANTA CÈNTIMS)	3,50 €
P-6	H145E003	u	Parella de guants contra agents químics i microorganismes, homologats segons UNE-EN 374 -1 (DOS EUROS AMB VUITANTA-CINC CÈNTIMS)	2,85 €
P-7	H1474600	u	Cinturó antivibració, ajustable i de teixit transpirable (DIVUIT EUROS AMB VUIT CÈNTIMS)	18,08 €
P-8	H147D102	u	Sistema anticaiguda compost per un arnès anticaiguda amb tirants, bandes secundàries, bandes subglúties, bandes de cuixa, recolzament dorsal per a subjecció, elements d'ajust, element dorsal d'enganxament d'arnès anticaiguda i sivella, incorporat a un element d'amarrament compost per un terminal manufacturat, homologat segons UNE-EN 361, UNE-EN 362, UNE-EN 364/AC, UNE-EN 365 i UNE-EN 354 (QUARANTA-TRES EUROS AMB QUARANTA-UN CÈNTIMS)	43,41 €
P-9	H147D304	u	Sistema anticaiguda compost per un arnès anticaiguda amb tirants, bandes secundàries, bandes subglúties, bandes de cuixa, recolzament dorsal per a subjecció, elements d'ajust, element dorsal d'enganxament d'arnès anticaiguda i sivella, incorporat a un subsistema anticaiguda de tipus lliscant sobre línia d'ancoratge rígida, homologat segons UNE-EN 361, UNE-EN 362, UNE-EN 364/AC, UNE-EN 365 i UNE-EN 353-1 (CENT CINQUANTA-SET EUROS AMB TRENTA-TRES CÈNTIMS)	157,33 €
P-10	H147D405	u	Sistema anticaiguda compost per un arnès anticaiguda amb tirants, bandes secundàries, bandes subglúties, bandes de cuixa, recolzament dorsal per a subjecció, elements d'ajust, element dorsal d'enganxament d'arnès anticaiguda i sivella, incorporat a un subsistema anticaiguda de tipus lliscant sobre línia d'ancoratge flexible de llargària 10 m, homologat segons UNE-EN 361, UNE-EN 362, UNE-EN 364/AC, UNE-EN 365 i UNE-EN 353-2 (QUATRE-CENTS SEIXANTA EUROS AMB TRETZE CÈNTIMS)	460,13 €
P-11	H147K602	u	Sistema de subjecció en posició de treball i prevenció de pèrdua d'equilibri, compost d'una banda de cintura, sivella, recolzament dorsal, elements d'enganxament, connector, element d'amarrament del sistema d'ajust de longitud, homologat segons UNE-EN 358, UNE-EN 362, UNE-EN 354 i UNE-EN 364/AC (TRENTA-QUATRE EUROS AMB NORANTA-UN CÈNTIMS)	34,91 €
P-12	H147L015	u	Aparell d'ancoratge per a equip de protecció individual contra caiguda d'alçada, homologat segons UNE-EN 795, amb fixació amb tac mecànic (VINT-I-TRES EUROS AMB NORANTA-DOS CÈNTIMS)	23,92 €

QUADRE DE PREUS NÚMERO 1

Data: 24/04/26 Pàg.: 2

NÚMERO	CODI	UA	DESCRIPCIÓ	PREU
P-13	H147M007	u	Arnès de seient solidari a equip de protecció individual per a prevenció de caigudes d'alçada, homologat segons UNE-EN 813 (CENT TRETZE EUROS AMB QUATRE CÈNTIMS)	113,04 €
P-14	H1510001	m2	Protecció horitzontal sota l'encofrat de sostres amb xarxa de fil trenat de poliamida no regenerada, de tenacitat alta, de 4 mm de diàmetre i 80x80 mm de pas de malla, amb corda perimetral de poliamida de 12 mm de diàmetre nuada a la xarxa, unida a l'estructura de sotaponts de l'encofrat mitjançant ganxos metàl·lics cada metre, amb el desmuntatge inclòs (UN EUROS AMB SEIXANTA-VUIT CÈNTIMS)	1,68 €
P-15	H1511015	m2	Protecció amb xarxa de seguretat horitzontal sota bigues en viaductes o ponts, ancorada a suports metàl·lics, i amb el desmuntatge inclòs (CATORZE EUROS AMB DOS CÈNTIMS)	14,02 €
P-16	H1511017	m2	Protecció amb xarxa de seguretat horitzontal en trams laterals en viaductes o ponts, ancorada a suports metàl·lics, en voladiu, i amb el desmuntatge inclòs (DISSET EUROS AMB NORANTA CÈNTIMS)	17,90 €
P-17	H1512007	m	Protecció col·lectiva vertical del perímetre de les façanes contra caigudes de persones u objectes, amb suport metàl·lic tipus mènsula, de llargària 2,5 m, barra porta xarxes horitzontal, serjant d'ancoratge al sostre, xarxa de seguretat horitzontal i amb el desmuntatge inclòs (SETZE EUROS AMB NORANTA CÈNTIMS)	16,90 €
P-18	H1512010	m2	Protecció de projecció de partícules incandesents amb manta ignífuga, xarxa de seguretat normalitzada (UNE-EN 1263-1) poliamida no regenerada, de tenacitat alta, nuada amb corda perimetral de poliamida i corda de cosit de 12 mm de diàmetre i amb el desmuntatge inclòs (DEU EUROS AMB SETANTA-CINC CÈNTIMS)	10,75 €
P-19	H1512013	m2	Protecció col·lectiva vertical dels laterals dels forats de les escales en tota l'alçada amb xarxa-teló normalitzada (UNE-EN 1263-1) de poliamida no regenerada, de tenacitat alta nuada amb corda perimetral de poliamida, ancoratge de fleix perforat i clau d'impacte d'acer i corda de cosit de 6 mm de diàmetre i amb el desmuntatge inclòs (DINU EUROS AMB TRENTA-QUATRE CÈNTIMS)	19,34 €
P-20	H1512212	m	Protecció col·lectiva vertical del perímetre del sostre amb xarxa per a proteccions superficials contra caigudes, de fil trenat de poliamida no regenerada, de tenacitat alta, de 4 mm, 80x80 mm de pas de malla, corda perimetral de poliamida de 12 mm nuada a la xarxa, d'alçada 5 m, amb ancoratges d'emborsament inferior, fixada al sostre cada 0.5 amb ganxos embeguts en el formigó, cordes d'hissat i subjecció de 12 mm de diàmetre, pescant metàl·lic de força fixats al sostre cada 4,5 m amb ganxos embeguts en el formigó, en 1a col·locació i amb el desmuntatge inclòs (DISSET EUROS AMB NORANTA-QUATRE CÈNTIMS)	17,94 €
P-21	H151A1K1	m2	Protecció col·lectiva horitzontal d'obertures amb xarxa per a proteccions superficials contra caigudes, de fil trenat de poliamida no regenerada, de tenacitat alta, de 4 mm, 80x80 mm de pas de malla, corda perimetral de poliamida de 12 mm nuada a la xarxa, fixada amb fleix i tacs d'expansió i amb el desmuntatge inclòs (SIS EUROS AMB VINT-I-NOU CÈNTIMS)	6,29 €
P-22	H151AJ01	m2	Protecció horitzontal d'obertures d'1 m de diàmetre com a màxim, en sostres, amb fusta i amb el desmuntatge inclòs (QUINZE EUROS AMB SETANTA-SIS CÈNTIMS)	15,76 €
P-23	H1521431	m	Barana de protecció per a escales, d'alçada 1 m, amb travesser de tauló de fusta fixada amb suports de muntant metàl·lic amb mordassa per al sostre i amb el desmuntatge inclòs (SET EUROS AMB CINQUANTA-DOS CÈNTIMS)	7,52 €

QUADRE DE PREUS NÚMERO 1

Data: 24/04/26 Pàg.: 3

NÚMERO	CODI	UA	DESCRIPCIÓ	PREU
P-24	H1522111	m	Barana de protecció en el perímetre de la coronació d'excavacions, d'alçària 1 m, amb travesser superior, travesser intermedi i muntants de tub metàl·lic de 2,3", sòcol de post de fusta, ancorada al terreny clavant els muntants i amb el desmuntatge inclòs (QUINZE EUROS AMB VINT-I-SIS CÈNTIMS)	15,26 €
P-25	H1529013	m	Pantalla de protecció contra despeniments de la capa superficial del mantell vegetal, per mitja vessant, d'alçària 2 m amb xarxa de seguretat normalitzada UNE-EN 1263-1, posts de perfils IPN 140 encastrats a terra i subjecció amb cables d'acer 3 mm i amb el desmuntatge inclòs (VUITANTA-TRES EUROS AMB QUARANTA-NOU CÈNTIMS)	83,49 €
P-26	H152J105	m	Cable fiador per al cinturó de seguretat, fixat en ancoratges de servei i amb el desmuntatge inclòs (SIS EUROS AMB CINQUANTA-TRES CÈNTIMS)	6,53 €
P-27	H152M671	m	Barana de protecció prefabricada per a forats d'ascensor, d'alçària 1 m, fixada amb cargols d'ataconat als brancals de fàbrica i amb el desmuntatge inclòs (NOU EUROS AMB CATORZE CÈNTIMS)	9,14 €
P-28	H152N681	m	Barana de protecció sobre sostre o llosa, d'alçària 1 m, enjovada en cercol perimetral de formigó cada 2,5 m i amb el desmuntatge inclòs (VUIT EUROS AMB VUITANTA-NOU CÈNTIMS)	8,89 €
P-29	H152PA11	m	Marquesina de protecció de 2,5 m amb estructura metàl·lica tubular i plataforma de fusta, desmuntatge inclòs (TRENTA-CINC EUROS AMB VINT-I-SIS CÈNTIMS)	35,26 €
P-30	H152PB21	m	Marquesina de protecció en voladriu de 3 m amb perfils d'acer IPN 140 fixats al sostre o llosa amb cargols passants i taulons de fusta, inclinació en l'extrem de 30 °, desmuntatge inclòs (CENT CINQUANTA-SIS EUROS AMB UN CÈNTIMS)	156,01 €
P-31	H152U000	m	Tanca d'advertència o abalisament d'1 m d'alçada amb malla de polietilè taronja, fixada a 1 m del perímetre del sostre amb suports d'acer allotjats amb forats al sostre (DOS EUROS AMB CINQUANTA-VUIT CÈNTIMS)	2,58 €
P-32	H152V017	m3	Barrera de seguretat contra esllavissades en coronacions de rases i excavacions amb les terres deixades a la vora i amb el desmuntatge inclòs (TRENTA-QUATRE EUROS AMB SETANTA-SIS CÈNTIMS)	34,76 €
P-33	H1534001	u	Peça de plàstic en forma de bolet, de color vermell, per a protecció dels extrems de les armadures per a qualsevol diàmetre, amb desmuntatge inclòs (ZERO EUROS AMB VINT-I-SET CÈNTIMS)	0,27 €
P-34	H153A9F1	u	Topall per a descàrrega de camions en excavacions, de 4 m d'amplada amb tauló de fusta i perfils IPN 100 clavats al terreny i amb el desmuntatge inclòs (TRENTA-UN EUROS AMB NORANTA-VUIT CÈNTIMS)	31,98 €
P-35	H15B0007	u	Pantalla aïllant per a treballs en zones d'influència de línies elèctriques en tensió (CENT SET EUROS AMB CINQUANTA-QUATRE CÈNTIMS)	107,54 €
P-36	H16C0003	d	Detector de gasos portàtil, per a espais confinats, amb detector de gas combustible, O2, CO i H2S (UN EUROS AMB SEIXANTA-CINC CÈNTIMS)	1,65 €
P-37	H16F3000	h	Presència al lloc de treball de recursos preventius (TRENTA EUROS AMB TRENTA CÈNTIMS)	30,30 €

QUADRE DE PREUS NÚMERO 1

Data: 24/04/26 Pàg.: 4

NÚMERO	CODI	UA	DESCRIPCIÓ	PREU
P-38	H6452131	m	Tanca d'alçària 2 m, de planxa nervada d'acer galvanitzat, pals de tub d'acer galvanitzat col·locats cada 3 m sobre daus de formigó i amb el desmuntatge inclòs (TRENTA-SIS EUROS AMB QUATRE CÈNTIMS)	36,04 €
P-39	H64Z1111	u	Porta de planxa preformada d'acer galvanitzat d'1 fulla batent d'1 m de llum de pas i 2 m d'alçària, bastiment de tub d'acer galvanitzat, per a tanca de planxa metàl·lica i per a 2 usos, per a seguretat i salut i amb el desmuntatge inclòs (CENT VUITANTA EUROS AMB DOS CÈNTIMS)	180,02 €
P-40	H64Z1511	u	Porta de planxa preformada d'acer galvanitzat de 2 fulla batent de 5 m de llum de pas i 2 m d'alçària, bastiment de tub d'acer galvanitzat, per a tanca de planxa metàl·lica i per a 2 usos, per a seguretat i salut i amb el desmuntatge inclòs (CINC-CENTS SEIXANTA-QUATRE EUROS AMB SETANTA-VUIT CÈNTIMS)	564,78 €
P-41	H6AA2111	m	Tanca mòbil, de 2 m d'alçària, d'acer galvanitzat, amb malla electrosoldada de 90x150 mm i de 4,5 i 3,5 mm de D, bastidor de 3.5x2 m de tub de 40 mm de D, fixat a peus prefabricats de formigó, i amb el desmuntatge inclòs (TRES EUROS AMB ONZE CÈNTIMS)	3,11 €
P-42	H6AZ54A1	u	Porta de planxa preformada d'acer galvanitzat d'1 fulla batent d'1 m de llum de pas i 2 m d'alçària, amb bastiment de tub d'acer galvanitzat, per a tanca mòbil de malla metàl·lica i per a 2 usos, per a seguretat i salut i amb el desmuntatge inclòs (CENT TRENTA-SIS EUROS AMB SEIXANTA-CINC CÈNTIMS)	136,65 €
P-43	H6AZ59A1	u	Porta de planxa preformada d'acer galvanitzat de 2 fulla batent de 6 m de llum de pas i 2 m d'alçària, amb bastiment de tub d'acer galvanitzat, per a tanca mòbil de malla metàl·lica i per a 2 usos, per a seguretat i salut i amb el desmuntatge inclòs (QUATRE-CENTS SETANTA-DOS EUROS AMB CINQUANTA-UN CÈNTIMS)	472,51 €
P-44	HB2A2321	m	Barrera de seguretat metàl·lica simple, per a una classe de contenció normal, amb nivell de contenció N2, index de severitat A, amplària de treball W6 i deflexió dinàmica 2 m segons UNE-EN 1317-2, reduïda, amb un perfil longitudinal de secció doble ona i suports C-120 col·locats clavats a terra cada 4 m (BMSRA4/C), col·locada en trams rectes o en corbes de radi igual o superior a 22 m i amb el desmuntatge inclòs (TRENTA-CINC EUROS AMB VUITANTA-QUATRE CÈNTIMS)	35,84 €
P-45	HB2A2325	m	Barrera de seguretat metàl·lica simple, per a una classe de contenció normal, amb nivell de contenció N2, index de severitat A, amplària de treball W6 i deflexió dinàmica 2 m segons UNE-EN 1317-2, reduïda, amb un perfil longitudinal de secció doble ona i suports C-120 col·locats amb fixacions mecàniques cada 4 m (BMSRA4/C), col·locada en trams rectes o en corbes de radi igual o superior a 22 m i amb el desmuntatge inclòs (QUARANTA-CINC EUROS AMB VUITANTA-SET CÈNTIMS)	45,87 €
P-46	HB2C1000	m	Barrera de formigó doble, prefabricada, amb perfil tipus New Jersey, col·locada i amb el desmuntatge inclòs (CINQUANTA-SET EUROS AMB VUITANTA-NOU CÈNTIMS)	57,89 €
P-47	HB2C2000	m	Barrera de formigó simple, prefabricada, amb perfil tipus New Jersey, col·locada i amb el desmuntatge inclòs (CINQUANTA-SET EUROS AMB SEIXANTA-QUATRE CÈNTIMS)	57,64 €
P-48	HB2ZE100	u	Terminal de barrera de formigó doble, prefabricat, amb perfil tipus New Jersey, col·locat i amb el desmuntatge inclòs (SETANTA-QUATRE EUROS AMB SETANTA-UN CÈNTIMS)	74,71 €
P-49	HB2ZE200	u	Terminal de barrera de formigó simple, prefabricat, amb perfil tipus New Jersey, col·locat i amb el desmuntatge inclòs (SETANTA-QUATRE EUROS AMB DISSET CÈNTIMS)	74,17 €

QUADRE DE PREUS NÚMERO 1

Data: 24/04/26 Pàg.: 5

NÚMERO	CODI	UA	DESCRIPCIÓ	PREU
P-50	HB2ZR011	u	Extrem per a barrera metàl·lica en forma de terminal cua de peix amb l'extrem pla, fixat a mur i amb el desmuntatge inclòs (CINQUANTA-DOS EUROS AMB SEIXANTA-DOS CÈNTIMS)	52,62 €
P-51	HBA1UAC1	m	Col·locació i posterior retirada de cinta de marcatge de paviment, adhesiva, reflectant i antil·liscant, de color groc, i ample de 10 cm (QUATRE EUROS AMB SEIXANTA-DOS CÈNTIMS)	4,62 €
P-52	HB20005	u	Senyal manual per a senyalista (DOTZE EUROS AMB CINQUANTA CÈNTIMS)	12,50 €
P-53	HBBA1511	u	Placa de senyalització de seguretat laboral, de planxa d'acer llisa serigrafiada, de 40x33 cm, fixada mecànicament i amb el desmuntatge inclòs (DIVUIT EUROS AMB TRES CÈNTIMS)	18,03 €
P-54	HBBA005	u	Senyal de prohibició, normalitzada amb pictograma negre sobre fons blanc, de forma circular amb cantells i banda transversal descendent d'esquerra a dreta a 45°, en color vermell, diàmetre 29 cm, amb cartell explicatiu rectangular, per ser vista fins 12 m, fixada i amb el desmuntatge inclòs (TRENTA-NOU EUROS AMB SEIXANTA-SIS CÈNTIMS)	39,66 €
P-55	HBAB115	u	Senyal d'obligació, normalitzada amb pictograma blanc sobre fons blau, de forma circular amb cantells en color blanc, diàmetre 29 cm, amb cartell explicatiu rectangular, per ser vista fins 12 m, fixada i amb el desmuntatge inclòs (TRENTA-VUIT EUROS AMB SEIXANTA CÈNTIMS)	38,60 €
P-56	HBBAE001	u	Rètol adhesiu (MIE-RAT.10) de maniobra per a quadre o pupitre de control elèctric, adherit (CINC EUROS AMB CINQUANTA-DOS CÈNTIMS)	5,52 €
P-57	HBBAF004	u	Senyal d'avertència, normalitzada amb pictograma negre sobre fons groc, de forma triangular amb el cantell negre, costat major 41 cm, amb cartell explicatiu rectangular, per ser vista fins 12 m de distància, fixada i amb el desmuntatge inclòs (QUARANTA-SET EUROS AMB SETANTA-NOU CÈNTIMS)	47,79 €
P-58	HB2J0002	u	Semàfor de policarbonat, amb sistema òptic de diàmetre 210 mm amb una cara i un focus, òptica normal i lent de color ambre normal de vehicles 11/200, instal·lat i amb el desmuntatge inclòs (CENT CINQUANTA-UN EUROS AMB SEIXANTA-CINC CÈNTIMS)	151,65 €
P-59	HBC11D01	u	Pòrtic de limitació d'alçària a 4 m, amb dos perfils metàl·lics i cable horitzontal amb banderoles, inclòs muntatge i desmuntatge (VUIT-CENTS NOU EUROS AMB CINQUANTA CÈNTIMS)	809,50 €
P-60	HBC1D081	m	Garlanda reflectora, amb un suport cada 5 m i amb el desmuntatge inclòs (TRES EUROS AMB DEU CÈNTIMS)	3,10 €
P-61	HBC1E001	u	Cadena de delimitació de zona de perill amb baules de polietilè, de color vermell i blanc alternats, amb un suport cada 5 m i amb el desmuntatge inclòs (TRES EUROS AMB VUITANTA CÈNTIMS)	3,80 €
P-62	HBC1HG01	u	Balisa lluminosa d'alta intensitat estroboscòpica i amb el desmuntatge inclòs (SETANTA-SET EUROS AMB DIVUIT CÈNTIMS)	77,18 €
P-63	HBC1JF01	u	Llumenera amb làmpada fixa color ambre i amb el desmuntatge inclòs (VINT-I-TRES EUROS AMB QUARANTA CÈNTIMS)	23,40 €

QUADRE DE PREUS NÚMERO 1

Data: 24/04/26 Pàg.: 6

NÚMERO	CODI	UA	DESCRIPCIÓ	PREU
P-64	HBC1KJ00	m	Tanca mòbil metàl·lica de 2,5 m de llargària i 1 m d'alçària i amb el desmuntatge inclòs (CINC EUROS AMB VUITANTA CÈNTIMS)	5,80 €
P-65	HQU1B150	mes	Lloguer de mòdul prefabricat per a equipament sanitaris a obra de 3,7x2,4 m amb tancaments formats per placa de dues planxes d'acer prelacat i aïllament interior de 40mm de gruix i paviment format per tauler aglomerat hidròfug amb acabat de PVC sobre xapa galvanitzada i llana mineral de vidre, instal·lació elèctrica 1 punt de llum, interruptor, endolls i protecció diferencial, i equipat amb 2 inodors, 2 dutxes, lavabo col·lectiu amb 2 aixetes i termos elèctric 50 litres (SEIXANTA EUROS)	60,00 €
P-66	HQU1D190	mes	Lloguer de mòdul prefabricat per equipament de vestidors a obra de 8x2,4 m amb tancaments formats per placa de dues planxes d'acer prelacat i aïllament interior de 40mm de gruix i paviment format per tauler aglomerat hidròfug amb acabat de PVC sobre xapa galvanitzada i llana mineral de vidre, instal·lació elèctrica 2 punts de llum, interruptor, endolls i protecció diferencial (SETANTA-UN EUROS AMB VINT-I-CINC CÈNTIMS)	71,25 €
P-67	HQU1E170	mes	Lloguer de mòdul prefabricat per a equipament de menjador a obra de 6x2,4 m amb tancaments formats per placa de dues planxes d'acer prelacat i aïllament interior de 40mm de gruix i paviment format per tauler aglomerat hidròfug amb acabat de PVC sobre xapa galvanitzada i llana mineral de vidre, instal·lació elèctrica 1 punt de llum, interruptor, endolls i protecció diferencial, i equipat amb aigüera d'1 pica amb aixeta i taulell (SEIXANTA-TRES EUROS AMB SETANTA-CINC CÈNTIMS)	63,75 €
P-68	HQU1UFB1	dia	Lloguer de mòdul prefabricat muntat sobre un remolc, per a unitat de descontaminació de treballadors que manipulin amiant no friable, de 3 zones: zona d'aspiració amb filtre absolut, zona de dutxa i zona de vestidor per a roba de carrer (TRENTA-UN EUROS AMB CINQUANTA CÈNTIMS)	31,50 €
P-69	HQU1UFB5	dia	Lloguer de mòdul prefabricat per a unitat de descontaminació de treballadors que manipulin amiant friable, de 5 zones: zona d'aspiració amb filtre absolut, zona de dutxa 1, zona de retirada d'EPIs, zona de dutxa 2, i zona de vestidor per a roba de carrer (QUARANTA-DOS EUROS AMB TRENTA-CINC CÈNTIMS)	42,35 €
P-70	HQU1UTB1	u	Transport, entrega, retirada, muntatge i desmuntatge de mòdul prefabricat muntat sobre un remolc, per a unitat de descontaminació de treballadors que manipulin amiant no friable, de 3 zones: zona d'aspiració amb filtre absolut, zona de dutxa i zona de vestidor per a roba de carrer (CENT NORANTA-SET EUROS AMB SEIXANTA-CINC CÈNTIMS)	197,65 €
P-71	HQU1UTB5	u	Transport, entrega, retirada, muntatge i desmuntatge de mòdul prefabricat, per a unitat de descontaminació de treballadors que manipulin amiant friable, de 5 zones: zona d'aspiració amb filtre absolut, zona de dutxa 1, zona de retirada d'EPIs, zona de dutxa 2, i zona de vestidor per a roba de carrer (QUATRE-CENTS CINQUANTA-DOS EUROS AMB CATORZE CÈNTIMS)	452,14 €
P-72	HQU22301	u	Armari metàl·lic individual de doble compartiment interior, de 0.4x0.5x1,8 m, col·locat i amb el desmuntatge inclòs (SEIXANTA-UN EUROS AMB CINQUANTA CÈNTIMS)	61,50 €
P-73	HQU25701	u	Banc de fusta, de 3,5 m de llargària i 0,4 m d'amplària, amb capacitat per a 5 persones, col·locat i amb el desmuntatge inclòs (VINT-I-CINC EUROS AMB TRENTA-SET CÈNTIMS)	25,37 €
P-74	HQU27902	u	Taula de fusta amb tauler de melamina, de 3,5 m de llargària i 0,8 m d'amplària, amb capacitat per a 10 persones, col·locada i amb el desmuntatge inclòs (TRENTA-UN EUROS AMB VUITANTA-TRES CÈNTIMS)	31,83 €

QUADRE DE PREUS NÚMERO 1

Data: 24/04/26 Pàg.: 7

NÚMERO	CODI	UA	DESCRIPCIÓ	PREU
P-75	HQU2AF02	u	Nevera elèctrica, de 100 l de capacitat, col·locada i amb el desmuntatge inclòs (CENT TRENTA-SIS EUROS AMB TRENTA-DOS CÈNTIMS)	136,32 €
P-76	HQU2D102	u	Planxa elèctrica per a escalfar menjars, de 60x45 cm, col·locada i amb el desmuntatge inclòs (SEIXANTA-DOS EUROS AMB DINOU CÈNTIMS)	62,19 €
P-77	HQU2E001	u	Forn microones per a escalfar menjars, col·locat i amb el desmuntatge inclòs (SETANTA-UN EUROS AMB DEU CÈNTIMS)	71,10 €
P-78	HQU2GF01	u	Recipient per a recollida d'escombraries, de 100 l de capacitat, col·locat i amb el desmuntatge inclòs (QUARANTA-CINC EUROS AMB SEIXANTA-QUATRE CÈNTIMS)	45,64 €
P-79	HQU2P001	u	Penja-robes per a dubxa, col·locat i amb el desmuntatge inclòs (DOS EUROS AMB VINT-I-VUIT CÈNTIMS)	2,28 €
P-80	HRE21100	m	Protecció de l'àrea de vegetació amb tanca mòbil de 2 m d'alçària, amb malla electrosoldada d'acer galvanitzat, fixada a peus prefabricats de formigó, amb el desmuntatge inclòs (TRES EUROS AMB SETANTA-VUIT CÈNTIMS)	3,78 €
P-81	HRE21300	m	Protecció de l'àrea de vegetació amb barrera de seguretat rígida de plàstic, plena d'aigua, amb el desmuntatge inclòs (SETANTA-DOS EUROS AMB QUARANTA-CINC CÈNTIMS)	72,45 €
P-82	HRE22100	u	Protecció individual de tronc d'arbre de perímetre aproximat entre 95 i 125 cm, amb estructura de fustes lligades entre si amb filferro, de 2 m d'alçària mínima, col·locades sobre material amb funció d'enconxat, amb el desmuntatge inclòs (CINQUANTA-TRES EUROS AMB SET CÈNTIMS)	53,07 €
P-83	HRE22300	u	Protecció individual de tronc d'arbre de perímetre màxim 100 cm, amb pneumàtics reciclats, amb el desmuntatge inclòs (SETANTA-VUIT EUROS AMB TRENTA-SET CÈNTIMS)	78,37 €
P-84	HRE23100	m2	Protecció de la zona radical contra sobrecàrregues temporals, amb una capa de grava de gruix no inferior a 20 cm, col·locada sobre capa separadora de geotèxtil, i revestida amb planxa d'acer de 15 mm de gruix, amb el desmuntatge inclòs (VINT-I-QUATRE EUROS AMB VINT-I-NOU CÈNTIMS)	24,29 €

Barcelona, Abril 2026.
Els autors del projecte,

Lola Simón Maria Blanco Ruth Rodericks
ECCP ECCP ARQ

Quadre de preus núm. 2



QUADRE DE PREUS NÚMERO 2

Data: 24/04/26 Pàg.: 1

NÚMERO	CODI	UA	DESCRIPCIÓ	PREU
P-1	H1411111	u	Casc de seguretat per a ús normal, contra cops, de polietilè amb un pes màxim de 400 g, homologat segons UNE-EN 812	6,21 €
			Altres conceptes	6,21000 €
P-2	H142CD70	u	Pantalla facial per a protecció de riscos mecànics, amb visor de malla de reixeta metàl·lica, per acoblar al casc amb arnès abatible, homologada segons UNE-EN 1731	9,68 €
			Altres conceptes	9,68000 €
P-3	H1432012	u	Protector auditiu d'auricular, acoblat al cap amb arnès i orel·leres antisoroll, homologat segons UNE-EN 352-1 i UNE-EN 458	14,67 €
			Altres conceptes	14,67000 €
P-4	H1445003	u	Mascareta de protecció respiratòria, homologada segons UNE-EN 140	1,47 €
			Altres conceptes	1,47000 €
P-5	H14462N4	u	Semimàscara filtrant de protecció contra partícules d'eficàcia mitja, tipus FFP, classe 2, (FFP2), no reutilitzable (NR), segons norma UNE-EN 149, sense vàlvula	3,50 €
			Altres conceptes	3,50000 €
P-6	H145E003	u	Parella de guants contra agents químics i microorganismes, homologats segons UNE-EN 374 -1	2,85 €
			Altres conceptes	2,85000 €
P-7	H1474600	u	Cinturó antivibració, ajustable i de teixit transpirable	18,08 €
			Altres conceptes	18,08000 €
P-8	H147D102	u	Sistema anticaiguda compost per un arnès anticaiguda amb tirants, bandes secundàries, bandes subglúties, bandes de cuixa, recolzament dorsal per a subjecció, elements d'ajust, element dorsal d'enganxament d'arnès anticaiguda i sivella, incorporat a un element d'amarrament compost per un terminal manufacturat, homologat segons UNE-EN 361, UNE-EN 362, UNE-EN 364/AC, UNE-EN 365 i UNE-EN 354	43,41 €
			Altres conceptes	43,41000 €
P-9	H147D304	u	Sistema anticaiguda compost per un arnès anticaiguda amb tirants, bandes secundàries, bandes subglúties, bandes de cuixa, recolzament dorsal per a subjecció, elements d'ajust, element dorsal d'enganxament d'arnès anticaiguda i sivella, incorporat a un subsistema anticaiguda de tipus lliscant sobre línia d'ancoratge rígida, homologat segons UNE-EN 361, UNE-EN 362, UNE-EN 364/AC, UNE-EN 365 i UNE-EN 353-1	157,33 €
			Altres conceptes	157,33000 €
P-10	H147D405	u	Sistema anticaiguda compost per un arnès anticaiguda amb tirants, bandes secundàries, bandes subglúties, bandes de cuixa, recolzament dorsal per a subjecció, elements d'ajust, element dorsal d'enganxament d'arnès anticaiguda i sivella, incorporat a un subsistema anticaiguda de tipus lliscant sobre línia d'ancoratge flexible de llargària 10 m, homologat segons UNE-EN 361, UNE-EN 362, UNE-EN 364/AC, UNE-EN 365 i UNE-EN 353-2	460,13 €
			Altres conceptes	460,13000 €
P-11	H147K602	u	Sistema de subjecció en posició de treball i prevenció de pèrdua d'equilibri, compost d'una banda de cintura, sivella, recolzament dorsal, elements d'enganxament, connector, element d'amarrament del sistema d'ajust de longitud, homologat segons UNE-EN 358, UNE-EN 362, UNE-EN 354 i UNE-EN 364/AC	34,91 €
			Altres conceptes	34,91000 €
P-12	H147L015	u	Aparell d'ancoratge per a equip de protecció individual contra caiguda d'alçada, homologat segons UNE-EN 795, amb fixació amb tac mecànic	23,92 €
			Altres conceptes	23,92000 €
P-13	H147M007	u	Arnès de seient solidari a equip de protecció individual per a prevenció de caigudes d'alçada, homologat segons UNE-EN 813	113,04 €
			Altres conceptes	113,04000 €

QUADRE DE PREUS NÚMERO 2

Data: 24/04/26 Pàg.: 2

NÚMERO	CODI	UA	DESCRIPCIÓ	PREU
P-14	H1510001	m2	Protecció horitzontal sota l'encofrat de sostres amb xarxa de fil trenat de poliamida no regenerada, de tenacitat alta, de 4 mm de diàmetre i 80x80 mm de pas de malla, amb corda perimetral de poliamida de 12 mm de diàmetre nuada a la xarxa, unida a l'estructura de sotaponts de l'encofrat mitjançant ganxos metàl·lics cada metre, amb el desmuntatge inclòs	1,68 €
			Altres conceptes	1,68000 €
P-15	H1511015	m2	Protecció amb xarxa de seguretat horitzontal sota bigues en viaductes o ponts, ancorada a suports metàl·lics, i amb el desmuntatge inclòs	14,02 €
			Altres conceptes	14,02000 €
P-16	H1511017	m2	Protecció amb xarxa de seguretat horitzontal en trams laterals en viaductes o ponts, ancorada a suports metàl·lics, en voladiu, i amb el desmuntatge inclòs	17,90 €
			Altres conceptes	17,90000 €
P-17	H1512007	m	Protecció col·lectiva vertical del perímetre de les façanes contra caigudes de persones u objectes, amb suport metàl·lic tipus mènsula, de llargària 2,5 m, barra porta xarxes horitzontal, serjant d'ancoratge al sostre, xarxa de seguretat horitzontal i amb el desmuntatge inclòs	16,90 €
			Altres conceptes	16,90000 €
P-18	H1512010	m2	Protecció de projecció de partícules incandescents amb manta ignífuga, xarxa de seguretat normalitzada (UNE-EN 1263-1) poliamida no regenerada, de tenacitat alta, nuada amb corda perimetral de poliamida i corda de cosit de 12 mm de diàmetre i amb el desmuntatge inclòs	10,75 €
			Altres conceptes	10,75000 €
P-19	H1512013	m2	Protecció col·lectiva vertical dels laterals dels forats de les escales en tota l'alçada amb xarxa-teló normalitzada (UNE-EN 1263-1) de poliamida no regenerada, de tenacitat alta nuada amb corda perimetral de poliamida, ancoratge de fleix perforat i clau d'impacte d'acer i corda de cosit de 6 mm de diàmetre i amb el desmuntatge inclòs	19,34 €
			Altres conceptes	19,34000 €
P-20	H1512212	m	Protecció col·lectiva vertical del perímetre del sostre amb xarxa per a proteccions superficials contra caigudes, de fil trenat de poliamida no regenerada, de tenacitat alta, de 4 mm, 80x80 mm de pas de malla, corda perimetral de poliamida de 12 mm nuada a la xarxa, d'alçada 5 m, amb ancoratges d'emborsament inferior, fixada al sostre cada 0,5 amb ganxos embeguts en el formigó, cordes d'hissat i subjecció de 12 mm de diàmetre, pescant metàl·lic de força fixats al sostre cada 4,5 m amb ganxos embeguts en el formigó, en 1a col·locació i amb el desmuntatge inclòs	17,94 €
			Altres conceptes	17,94000 €
P-21	H151A1K1	m2	Protecció col·lectiva horitzontal d'obertures amb xarxa per a proteccions superficials contra caigudes, de fil trenat de poliamida no regenerada, de tenacitat alta, de 4 mm, 80x80 mm de pas de malla, corda perimetral de poliamida de 12 mm nuada a la xarxa, fixada amb fleix i tacs d'expansió i amb el desmuntatge inclòs	6,29 €
			Altres conceptes	6,29000 €
P-22	H151AJ01	m2	Protecció horitzontal d'obertures d'1 m de diàmetre com a màxim, en sostres, amb fusta i amb el desmuntatge inclòs	15,76 €
			Altres conceptes	15,76000 €
P-23	H1521431	m	Barana de protecció per a escales, d'alçada 1 m, amb travesser de tauló de fusta fixada amb suports de muntant metàl·lic amb mordassa per al sostre i amb el desmuntatge inclòs	7,52 €
			Altres conceptes	7,52000 €
P-24	H1522111	m	Barana de protecció en el perímetre de la coronació d'excavacions, d'alçada 1 m, amb travesser superior, travesser intermedi i muntants de tub metàl·lic de 2,3", sòcol de post de fusta, ancorada al terreny clavant els muntants i amb el desmuntatge inclòs	15,26 €
			Altres conceptes	15,26000 €
P-25	H1529013	m	Pantalla de protecció contra despeniments de la capa superficial del mantell vegetal, per mitja vessant, d'alçada 2 m amb xarxa de seguretat normalitzada UNE-EN 1263-1, posts de perfils IPN 140 encastats a terra i subjecció amb cables d'acer 3 mm i amb el desmuntatge inclòs	83,49 €



QUADRE DE PREUS NÚMERO 2

Data: 24/04/26 Pàg.: 3

NÚMERO	CODI	UA	DESCRIPCIÓ	PREU
			Altres conceptes	83,49000 €
P-26	H152J105	m	Cable fiador per al cinturó de seguretat, fixat en ancoratges de servei i amb el desmuntatge inclòs	6,53 €
			Altres conceptes	6,53000 €
P-27	H152M671	m	Barana de protecció prefabricada per a forats d'ascensor, d'alçària 1 m, fixada amb cargols d'ataconat als brancals de fàbrica i amb el desmuntatge inclòs	9,14 €
			Altres conceptes	9,14000 €
P-28	H152N681	m	Barana de protecció sobre sostre o llosa, d'alçària 1 m, enjovada en cercol perimetral de formigó cada 2,5 m i amb el desmuntatge inclòs	8,89 €
			Altres conceptes	8,89000 €
P-29	H152PA11	m	Marquesina de protecció de 2,5 m amb estructura metàl·lica tubular i plataforma de fusta, desmuntatge inclòs	35,26 €
			Altres conceptes	35,26000 €
P-30	H152PB21	m	Marquesina de protecció en voladriu de 3 m amb perfils d'acer IPN 140 fixats al sostre o llosa amb cargols passants i taulons de fusta, inclinació en l'extrem de 30 °, desmuntatge inclòs	156,01 €
			Altres conceptes	156,01000 €
P-31	H152U000	m	Tanca d'advertència o abalisament d'1 m d'alçada amb malla de polietilè taronja, fixada a 1 m del perímetre del sostre amb suports d'acer allotjats amb forats al sostre	2,58 €
			Altres conceptes	2,58000 €
P-32	H152V017	m3	Barrera de seguretat contra esllavissades en coronacions de rases i excavacions amb les terres deixades a la vora i amb el desmuntatge inclòs	34,76 €
			Altres conceptes	34,76000 €
P-33	H1534001	u	Peça de plàstic en forma de bolet, de color vermell, per a protecció dels extrems de les armadures per a qualsevol diàmetre, amb desmuntatge inclòs	0,27 €
			Altres conceptes	0,27000 €
P-34	H153A9F1	u	Topall per a descàrrega de camions en excavacions, de 4 m d'amplada amb tauló de fusta i perfils IPN 100 clavats al terreny i amb el desmuntatge inclòs	31,98 €
			Altres conceptes	31,98000 €
P-35	H15B0007	u	Pantalla aïllant per a treballs en zones d'influència de línies elèctriques en tensió	107,54 €
			Altres conceptes	107,54000 €
P-36	H16C0003	d	Detector de gasos portàtil, per a espais confinats, amb detector de gas combustible, O2, CO i H2S	1,65 €
			Altres conceptes	1,65000 €
P-37	H16F3000	h	Presència al lloc de treball de recursos preventius	30,30 €
			Altres conceptes	30,30000 €
P-38	H6452131	m	Tanca d'alçària 2 m, de planxa nervada d'acer galvanitzat, pals de tub d'acer galvanitzat col·locats cada 3 m sobre daus de formigó i amb el desmuntatge inclòs	36,04 €
			Altres conceptes	36,04000 €
P-39	H64Z1111	u	Porta de planxa preformada d'acer galvanitzat d'1 fulla batent d'1 m de llum de pas i 2 m d'alçària, bastiment de tub d'acer galvanitzat, per a tanca de planxa metàl·lica i per a 2 usos, per a seguretat i salut i amb el desmuntatge inclòs	180,02 €
			Altres conceptes	180,02000 €
P-40	H64Z1511	u	Porta de planxa preformada d'acer galvanitzat de 2 fulla batent de 5 m de llum de pas i 2 m d'alçària, bastiment de tub d'acer galvanitzat, per a tanca de planxa metàl·lica i per a 2 usos, per a seguretat i salut i amb el desmuntatge inclòs	564,78 €

QUADRE DE PREUS NÚMERO 2

Data: 24/04/26 Pàg.: 4

NÚMERO	CODI	UA	DESCRIPCIÓ	PREU
			Altres conceptes	564,78000 €
P-41	H6AA2111	m	Tanca mòbil, de 2 m d'alçària, d'acer galvanitzat, amb malla electrosoldada de 90x150 mm i de 4.5 i 3,5 mm de D, bastidor de 3.5x2 m de tub de 40 mm de D, fixat a peus prefabricats de formigó, i amb el desmuntatge inclòs	3,11 €
			Altres conceptes	3,11000 €
P-42	H6AZ54A1	u	Porta de planxa preformada d'acer galvanitzat d'1 fulla batent d'1 m de llum de pas i 2 m d'alçària, amb bastiment de tub d'acer galvanitzat, per a tanca mòbil de malla metàl·lica i per a 2 usos, per a seguretat i salut i amb el desmuntatge inclòs	136,65 €
			Altres conceptes	136,65000 €
P-43	H6AZ59A1	u	Porta de planxa preformada d'acer galvanitzat de 2 fulla batent de 6 m de llum de pas i 2 m d'alçària, amb bastiment de tub d'acer galvanitzat, per a tanca mòbil de malla metàl·lica i per a 2 usos, per a seguretat i salut i amb el desmuntatge inclòs	472,51 €
			Altres conceptes	472,51000 €
P-44	HB2A2321	m	Barrera de seguretat metàl·lica simple, per a una classe de contenció normal, amb nivell de contenció N2, índex de severitat A, amplària de treball W6 i deflexió dinàmica 2 m segons UNE-EN 1317-2, reduïda, amb un perfil longitudinal de secció doble ona i suports C-120 col·locats clavats a terra cada 4 m (BMSRA4/C), col·locada en trams rectes o en corbes de radi igual o superior a 22 m i amb el desmuntatge inclòs	35,84 €
			Altres conceptes	35,84000 €
P-45	HB2A2325	m	Barrera de seguretat metàl·lica simple, per a una classe de contenció normal, amb nivell de contenció N2, índex de severitat A, amplària de treball W6 i deflexió dinàmica 2 m segons UNE-EN 1317-2, reduïda, amb un perfil longitudinal de secció doble ona i suports C-120 col·locats amb fixacions mecàniques cada 4 m (BMSRA4/C), col·locada en trams rectes o en corbes de radi igual o superior a 22 m i amb el desmuntatge inclòs	45,87 €
			Altres conceptes	45,87000 €
P-46	HB2C1000	m	Barrera de formigó doble, prefabricada, amb perfil tipus New Jersey, col·locada i amb el desmuntatge inclòs	57,89 €
			Altres conceptes	57,89000 €
P-47	HB2C2000	m	Barrera de formigó simple, prefabricada, amb perfil tipus New Jersey, col·locada i amb el desmuntatge inclòs	57,64 €
			Altres conceptes	57,64000 €
P-48	HB2ZE100	u	Terminal de barrera de formigó doble, prefabricat, amb perfil tipus New Jersey, col·locat i amb el desmuntatge inclòs	74,71 €
			Altres conceptes	74,71000 €
P-49	HB2ZE200	u	Terminal de barrera de formigó simple, prefabricat, amb perfil tipus New Jersey, col·locat i amb el desmuntatge inclòs	74,17 €
			Altres conceptes	74,17000 €
P-50	HB2ZR011	u	Extrem per a barrera metàl·lica en forma de terminal cua de peix amb l'extrem pla, fixat a mur i amb el desmuntatge inclòs	52,62 €
			Altres conceptes	52,62000 €
P-51	HBA1UAC1	m	Col·locació i posterior retirada de cinta de marcatge de paviment, adhesiva, reflectant i antiliscant, de color groc, i ample de 10 cm	4,62 €
			Altres conceptes	4,62000 €
P-52	HB200005	u	Senyal manual per a senyalista	12,50 €
			Altres conceptes	12,50000 €
P-53	HBBA1511	u	Placa de senyalització de seguretat laboral, de planxa d'acer llisa serigrafada, de 40x33 cm, fixada mecànicament i amb el desmuntatge inclòs	18,03 €



Codi Validació: 5FL5ZP6R0EFGOMF7KWFM5JTS
Verificació: https://arenysdeu.net/administracio.ca/ve
Document signat electrònicament des de la plataforma esPublico Gestiona

QUADRE DE PREUS NÚMERO 2

Data: 24/04/26 Pàg.: 5

NÚMERO	CODI	UA	DESCRIPCIÓ	PREU	
Altres conceptes				18,03000	€
P-54	HBBA005	u	Senyal de prohibició, normalitzada amb pictograma negre sobre fons blanc, de forma circular amb cantells i banda transversal descendent d'esquerra a dreta a 45°, en color vermell, diàmetre 29 cm, amb cartell explicatiu rectangular, per ser vista fins 12 m, fixada i amb el desmuntatge inclòs	39,66	€
Altres conceptes				39,66000	€
P-55	HBBAB115	u	Senyal d'obligació, normalitzada amb pictograma blanc sobre fons blau, de forma circular amb cantells en color blanc, diàmetre 29 cm, amb cartell explicatiu rectangular, per ser vista fins 12 m, fixada i amb el desmuntatge inclòs	38,60	€
Altres conceptes				38,60000	€
P-56	HBBAE001	u	Rètol adhesiu (MIE-RAT.10) de maniobra per a quadre o pupitre de control elèctric, adherit	5,52	€
Altres conceptes				5,52000	€
P-57	HBBAF004	u	Senyal d'advertència, normalitzada amb pictograma negre sobre fons groc, de forma triangular amb el cantell negre, costat major 41 cm, amb cartell explicatiu rectangular, per ser vista fins 12 m de distància, fixada i amb el desmuntatge inclòs	47,79	€
Altres conceptes				47,79000	€
P-58	HBBJ0002	u	Semàfor de policarbonat, amb sistema òptic de diàmetre 210 mm amb una cara i un focus, òptica normal i lent de color ambre normal de vehicles 11/200, instal·lat i amb el desmuntatge inclòs	151,65	€
Altres conceptes				151,65000	€
P-59	HBC11D01	u	Pòrtic de limitació d'alçària a 4 m, amb dos perfils metàl·lics i cable horitzontal amb banderoles, inclòs muntatge i desmuntatge	809,50	€
Altres conceptes				809,50000	€
P-60	HBC1D081	m	Garlanda reflectora, amb un suport cada 5 m i amb el desmuntatge inclòs	3,10	€
Altres conceptes				3,10000	€
P-61	HBC1E001	u	Cadena de delimitació de zona de perill amb baules de polietilè, de color vermell i blanc alternats, amb un suport cada 5 m i amb el desmuntatge inclòs	3,80	€
Altres conceptes				3,80000	€
P-62	HBC1HG01	u	Balisa lluminosa d'alta intensitat estroboscòpica i amb el desmuntatge inclòs	77,18	€
Altres conceptes				77,18000	€
P-63	HBC1JF01	u	Llumenera amb làmpada fixa color ambre i amb el desmuntatge inclòs	23,40	€
Altres conceptes				23,40000	€
P-64	HBC1KJ00	m	Tanca mòbil metàl·lica de 2,5 m de llargària i 1 m d'alçària i amb el desmuntatge inclòs	5,80	€
Altres conceptes				5,80000	€
P-65	HQU1B150	mes	Lloguer de mòdul prefabricat per a equipament sanitaris a obra de 3,7x2,4 m amb tancaments formats per placa de dues planxes d'acer prelacat i aïllament interior de 40mm de guix i paviment format per tauler aglomerat hidròfug amb acabat de PVC sobre xapa galvanitzada i llana mineral de vidre, instal·lació elèctrica 1 punt de llum, interruptor, endolls i protecció diferencial, i equipat amb 2 inodors, 2 dutxes, lavabo col·lectiu amb 2 aixetes i termos elèctric 50 litres	60,00	€
Altres conceptes				60,00000	€
P-66	HQU1D190	mes	Lloguer de mòdul prefabricat per equipament de vestidors a obra de 8x2,4 m amb tancaments formats per placa de dues planxes d'acer prelacat i aïllament interior de 40mm de guix i paviment format per tauler aglomerat hidròfug amb acabat de PVC sobre xapa galvanitzada i llana mineral de vidre, instal·lació elèctrica 2 punts de llum, interruptor, endolls i protecció diferencial	71,25	€
Altres conceptes				71,25000	€

QUADRE DE PREUS NÚMERO 2

Data: 24/04/26 Pàg.: 6

NÚMERO	CODI	UA	DESCRIPCIÓ	PREU	
P-67	HQU1E170	mes	Lloguer de mòdul prefabricat per a equipament de menjador a obra de 6x2,4 m amb tancaments formats per placa de dues planxes d'acer prelacat i aïllament interior de 40mm de guix i paviment format per tauler aglomerat hidròfug amb acabat de PVC sobre xapa galvanitzada i llana mineral de vidre, instal·lació elèctrica 1 punt de llum, interruptor, endolls i protecció diferencial, i equipat amb aigüera d'1 pica amb aixeta i taulell	63,75	€
Altres conceptes				63,75000	€
P-68	HQU1UFB1	dia	Lloguer de mòdul prefabricat muntat sobre un remolc, per a unitat de descontaminació de treballadors que manipulin amiant no friable, de 3 zones: zona d'aspiració amb filtre absolut, zona de dutxa i zona de vestidor per a roba de carrer	31,50	€
Altres conceptes				31,50000	€
P-69	HQU1UFB5	dia	Lloguer de mòdul prefabricat per a unitat de descontaminació de treballadors que manipulin amiant friable, de 5 zones: zona d'aspiració amb filtre absolut, zona de dutxa 1, zona de retirada d'EPIS, zona de dutxa 2, i zona de vestidor per a roba de carrer	42,35	€
Altres conceptes				42,35000	€
P-70	HQU1UTB1	u	Transport, entrega, retirada, muntatge i desmuntatge de mòdul prefabricat muntat sobre un remolc, per a unitat de descontaminació de treballadors que manipulin amiant no friable, de 3 zones: zona d'aspiració amb filtre absolut, zona de dutxa i zona de vestidor per a roba de carrer	197,65	€
Altres conceptes				197,65000	€
P-71	HQU1UTB5	u	Transport, entrega, retirada, muntatge i desmuntatge de mòdul prefabricat, per a unitat de descontaminació de treballadors que manipulin amiant friable, de 5 zones: zona d'aspiració amb filtre absolut, zona de dutxa 1, zona de retirada d'EPIS, zona de dutxa 2, i zona de vestidor per a roba de carrer	452,14	€
Altres conceptes				452,14000	€
P-72	HQU22301	u	Armari metàl·lic individual de doble compartiment interior, de 0.4x0.5x1,8 m, col·locat i amb el desmuntatge inclòs	61,50	€
Altres conceptes				61,50000	€
P-73	HQU25701	u	Banc de fusta, de 3,5 m de llargària i 0,4 m d'amplària, amb capacitat per a 5 persones, col·locat i amb el desmuntatge inclòs	25,37	€
Altres conceptes				25,37000	€
P-74	HQU27902	u	Taula de fusta amb tauler de melamina, de 3,5 m de llargària i 0,8 m d'amplària, amb capacitat per a 10 persones, col·locada i amb el desmuntatge inclòs	31,83	€
Altres conceptes				31,83000	€
P-75	HQU2AF02	u	Nevera elèctrica, de 100 l de capacitat, col·locada i amb el desmuntatge inclòs	136,32	€
Altres conceptes				136,32000	€
P-76	HQU2D102	u	Planxa elèctrica per a escalfar menjars, de 60x45 cm, col·locada i amb el desmuntatge inclòs	62,19	€
Altres conceptes				62,19000	€
P-77	HQU2E001	u	Forn microones per a escalfar menjars, col·locat i amb el desmuntatge inclòs	71,10	€
Altres conceptes				71,10000	€
P-78	HQU2GF01	u	Recipient per a recollida d'escombraries, de 100 l de capacitat, col·locat i amb el desmuntatge inclòs	45,64	€
Altres conceptes				45,64000	€
P-79	HQU2P001	u	Penja-robes per a dutxa, col·locat i amb el desmuntatge inclòs	2,28	€
Altres conceptes				2,28000	€
P-80	HRE21100	m	Protecció de l'àrea de vegetació amb tanca mòbil de 2 m d'alçària, amb malla electrosoldada d'acer galvanitzat, fixada a peus prefabricats de formigó, amb el desmuntatge inclòs	3,78	€
Altres conceptes					



QUADRE DE PREUS NÚMERO 2

Data: 24/04/26 Pàg.: 7

NÚMERO	CODI	UA	DESCRIPCIÓ	PREU	
P-81	HRE21300	m	Protecció de l'àrea de vegetació amb barrera de seguretat rígida de plàstic, plena d'aigua, amb el desmuntatge inclòs	72,45	€
			Altres conceptes	72,45000	€
P-82	HRE22100	u	Protecció individual de tronc d'arbre de perímetre aproximat entre 95 i 125 cm, amb estructura de fustes lligades entre si amb filferro, de 2 m d'alçària mínima, col·locades sobre material amb funció d'enxonxat, amb el desmuntatge inclòs	53,07	€
			Altres conceptes	53,07000	€
P-83	HRE22300	u	Protecció individual de tronc d'arbre de perímetre màxim 100 cm, amb pneumàtics reciclats, amb el desmuntatge inclòs	78,37	€
			Altres conceptes	78,37000	€
P-84	HRE23100	m2	Protecció de la zona radical contra sobrecàrregues temporals, amb una capa de grava de gruix no inferior a 20 cm, col·locada sobre capa separadora de geotèxtil, i revestida amb planxa d'acer de 15 mm de gruix, amb el desmuntatge inclòs	24,29	€
			Altres conceptes	24,29000	€

Barcelona, Abril 2026.
Els autors del projecte,

Lola Simón Maria Blanco Ruth Rodericks
ECCP ECCP ARQ



Pressupost



PRESSUPOST

Data: 24/04/26 Pàg.: 1

OBRA	01	01			
CAPÍTOL	01	EQUIPS PROTECCIÓ INDIVIDUAL			

NUM. CODI	UA	DESCRIPCIÓ	PREU	AMIDAMENT	IMPORT	
1	H1411111	u	Casc de seguretat per a ús normal, contra cops, de polietilè amb un pes màxim de 400 g, homologat segons UNE-EN 812 (P - 1)	6,21	23,000	142,83
2	H142CD70	u	Pantalla facial per a protecció de riscos mecànics, amb visor de malla de reixeta metàl·lica, per acoblar al casc amb arnès abatible, homologada segons UNE-EN 1731 (P - 2)	9,68	2,000	19,36
3	H1432012	u	Protector auditiu d'auricular, acoblat al cap amb arnès i orelles antisoroll, homologat segons UNE-EN 352-1 i UNE-EN 458 (P - 3)	14,67	9,000	132,03
4	H1445003	u	Mascareta de protecció respiratòria, homologada segons UNE-EN 140 (P - 4)	1,47	7,000	10,29
5	H14462N4	u	Semimàscara filtrant de protecció contra partícules d'eficàcia mitja, tipus FFP, classe 2, (FFP2), no reutilitzable (NR), segons norma UNE-EN 149, sense vàlvula (P - 5)	3,50	7,000	24,50
6	H145E003	u	Parella de guants contra agents químics i microorganismes, homologats segons UNE-EN 374 - 1 (P - 6)	2,85	70,000	199,50
7	H1474600	u	Cinturó antivibració, ajustable i de teixit transpirable (P - 7)	18,08	9,000	162,72
8	H147D102	u	Sistema anticaiguda compost per un arnès anticaiguda amb tirants, bandes secundàries, bandes subglúties, bandes de cuixa, recolzament dorsal per a subjecció, elements d'ajust, element dorsal d'enganxament d'arnès anticaiguda i sivella, incorporat a un element d'amarrament compost per un terminal manufacturat, homologat segons UNE-EN 361, UNE-EN 362, UNE-EN 364/AC, UNE-EN 365 i UNE-EN 354 (P - 8)	43,41	6,000	260,46
9	H147D304	u	Sistema anticaiguda compost per un arnès anticaiguda amb tirants, bandes secundàries, bandes subglúties, bandes de cuixa, recolzament dorsal per a subjecció, elements d'ajust, element dorsal d'enganxament d'arnès anticaiguda i sivella, incorporat a un subsistema anticaiguda de tipus lliscant sobre línia d'ancoratge rígida, homologat segons UNE-EN 361, UNE-EN 362, UNE-EN 364/AC, UNE-EN 365 i UNE-EN 353-1 (P - 9)	157,33	6,000	943,98
10	H147D405	u	Sistema anticaiguda compost per un arnès anticaiguda amb tirants, bandes secundàries, bandes subglúties, bandes de cuixa, recolzament dorsal per a subjecció, elements d'ajust, element dorsal d'enganxament d'arnès anticaiguda i sivella, incorporat a un subsistema anticaiguda de tipus lliscant sobre línia d'ancoratge flexible de llargària 10 m, homologat segons UNE-EN 361, UNE-EN 362, UNE-EN 364/AC, UNE-EN 365 i UNE-EN 353-2 (P - 10)	460,13	6,000	2.760,78
11	H147K602	u	Sistema de subjecció en posició de treball i prevenció de pèrdua d'equilibri, compost d'una banda de cintura, sivella, recolzament dorsal, elements d'enganxament, connector, element d'amarrament del sistema d'ajust de longitud, homologat segons UNE-EN 358, UNE-EN 362, UNE-EN 354 i UNE-EN 364/AC (P - 11)	34,91	4,000	139,64
12	H147L015	u	Aparell d'ancoratge per a equip de protecció individual contra caiguda d'alçada, homologat segons UNE-EN 795, amb fixació amb tac mecànic (P - 12)	23,92	9,000	215,28
13	H147M007	u	Arnès de seient solidari a equip de protecció individual per a prevenció de caigudes d'alçada, homologat segons UNE-EN 813 (P - 13)	113,04	2,000	226,08
TOTAL CAPÍTOL			01.01		5.237,45	

OBRA	01	01			
CAPÍTOL	03	SISTEMES DE PROTECCIÓ COL·LECTIVA			

PRESSUPOST

Data: 24/04/26 Pàg.: 2

NUM. CODI	UA	DESCRIPCIÓ	PREU	AMIDAMENT	IMPORT	
1	H1510001	m2	Protecció horitzontal sota l'encofrat de sostres amb xarxa de fil trenat de poliamida no regenerada, de tenacitat alta, de 4 mm de diàmetre i 80x80 mm de pas de malla, amb corda perimetral de poliamida de 12 mm de diàmetre nuada a la xarxa, unida a l'estructura de sotaponts de l'encofrat mitjançant ganxos metàl·lics cada metre, amb el desmuntatge inclòs (P - 14)	1,68	0,000	0,00
2	H1511015	m2	Protecció amb xarxa de seguretat horitzontal sota bigues en viaductes o ponts, ancorada a suports metàl·lics, i amb el desmuntatge inclòs (P - 15)	14,02	0,000	0,00
3	H1511017	m2	Protecció amb xarxa de seguretat horitzontal en trams laterals en viaductes o ponts, ancorada a suports metàl·lics, en voladiu, i amb el desmuntatge inclòs (P - 16)	17,90	0,000	0,00
4	H1512007	m	Protecció col·lectiva vertical del perímetre de les façanes contra caigudes de persones u objectes, amb suport metàl·lic tipus mènsula, de llargària 2,5 m, barra porta xarxes horitzontal, serjant d'ancoratge al sostre, xarxa de seguretat horitzontal i amb el desmuntatge inclòs (P - 17)	16,90	0,000	0,00
5	H1512010	m2	Protecció de projecció de partícules incandescents amb manta ignífuga, xarxa de seguretat normalitzada (UNE-EN 1263-1) poliamida no regenerada, de tenacitat alta, nuada amb corda perimetral de poliamida i corda de cosit de 12 mm de diàmetre i amb el desmuntatge inclòs (P - 18)	10,75	0,000	0,00
6	H1512013	m2	Protecció col·lectiva vertical dels laterals dels forats de les escales en tota l'alçada amb xarxa-teló normalitzada (UNE-EN 1263-1) de poliamida no regenerada, de tenacitat alta nuada amb corda perimetral de poliamida, ancoratge de fleix perforat i clau d'impacte d'acer i corda de cosit de 6 mm de diàmetre i amb el desmuntatge inclòs (P - 19)	19,34	0,000	0,00
7	H1512212	m	Protecció col·lectiva vertical del perímetre del sostre amb xarxa per a proteccions superficials contra caigudes, de fil trenat de poliamida no regenerada, de tenacitat alta, de 4 mm, 80x80 mm de pas de malla, corda perimetral de poliamida de 12 mm nuada a la xarxa, d'alçada 5 m, amb ancoratges d'emborsament inferior, fixada al sostre cada 0.5 amb ganxos embeguts en el formigó, cordes d'hissat i subjecció de 12 mm de diàmetre, pescant metàl·lic de força fixats al sostre cada 4,5 m amb ganxos embeguts en el formigó, en 1a col·locació i amb el desmuntatge inclòs (P - 20)	17,94	0,000	0,00
8	H151A1K1	m2	Protecció col·lectiva horitzontal d'obertures amb xarxa per a proteccions superficials contra caigudes, de fil trenat de poliamida no regenerada, de tenacitat alta, de 4 mm, 80x80 mm de pas de malla, corda perimetral de poliamida de 12 mm nuada a la xarxa, fixada amb fleix i tacs d'expansió i amb el desmuntatge inclòs (P - 21)	6,29	0,000	0,00
9	H151AJ01	m2	Protecció horitzontal d'obertures d'1 m de diàmetre com a màxim, en sostres, amb fusta i amb el desmuntatge inclòs (P - 22)	15,76	0,000	0,00
10	H1521431	m	Barana de protecció per a escales, d'alçada 1 m, amb travesser de tauló de fusta fixada amb suports de muntant metàl·lic amb mordassa per al sostre i amb el desmuntatge inclòs (P - 23)	7,52	0,000	0,00
11	H1522111	m	Barana de protecció en el perímetre de la coronació d'excavacions, d'alçada 1 m, amb travesser superior, travesser intermedi i muntants de tub metàl·lic de 2,3", sòcol de post de fusta, ancorada al terreny clavant els muntants i amb el desmuntatge inclòs (P - 24)	15,26	0,000	0,00
12	H1529013	m	Pantalla de protecció contra desprendiments de la capa superficial del mantell vegetal, per mitja vessant, d'alçada 2 m amb xarxa de seguretat normalitzada UNE-EN 1263-1, posts de perfils IPN 140 encastats a terra i subjecció amb cables d'acer 3 mm i amb el desmuntatge inclòs (P - 25)	83,49	0,000	0,00
13	H152J105	m	Cable fiador per al cinturó de seguretat, fixat en ancoratges de servei i amb el desmuntatge inclòs (P - 26)	6,53	0,000	0,00
14	H152M671	m	Barana de protecció prefabricada per a forats d'ascensor, d'alçada 1 m, fixada amb cargols d'ataconat als brancals de fàbrica i amb el desmuntatge inclòs (P - 27)	9,14	0,000	0,00

Codi Validació: 5FL6ZP6RQEEGQMZF2AKWFMJSITS

Verificació: <https://sede.mssdemadrid.madrid.es/sede/verificac>

Codi Validació: 5FL6ZP6R0EEGOMEFZKWFEMLSJTS
Verificació: https://aenysdematrimoni.gub.cat/
Document signat electrònicament des de la plataforma esPublico Gestiona | Pàgina 355 de 638



PRESSUPOST

Data: 24/04/26

Pàg.: 3

15	H152N681	m	Barana de protecció sobre sostre o llosa, d'alçada 1 m, enjovada en cercol perimetral de formigó cada 2,5 m i amb el desmuntatge inclòs (P - 28)	8,89	0,000	0,00
16	H152PA11	m	Marquesina de protecció de 2,5 m amb estructura metàl·lica tubular i plataforma de fusta, desmuntatge inclòs (P - 29)	35,26	0,000	0,00
17	H152PB21	m	Marquesina de protecció en voladui de 3 m amb perfils d'acer IPN 140 fixats al sostre o llosa amb cargols passants i tauleons de fusta, inclinació en l'extrem de 30 °, desmuntatge inclòs (P - 30)	156,01	0,000	0,00
18	H152U000	m	Tanca d'advertència o abalisament d'1 m d'alçada amb malla de polietilè taronja, fixada a 1 m del perímetre del sostre amb suports d'acer allotjats amb forats al sostre (P - 31)	2,58	0,000	0,00
19	H152V017	m3	Barrera de seguretat contra esllavissades en coronacions de rases i excavacions amb les terres deixades a la vora i amb el desmuntatge inclòs (P - 32)	34,76	0,000	0,00
20	H1534001	u	Peça de plàstic en forma de bolet, de color vermell, per a protecció dels extrems de les armadures per a qualsevol diàmetre, amb desmuntatge inclòs (P - 33)	0,27	0,000	0,00
21	H153A9F1	u	Topall per a descàrrega de camions en excavacions, de 4 m d'amplada amb tauló de fusta i perfils IPN 100 clavats al terreny i amb el desmuntatge inclòs (P - 34)	31,98	0,000	0,00
22	H15B0007	u	Pantalla aïllant per a treballs en zones d'influència de línies elèctriques en tensió (P - 35)	107,54	0,000	0,00
23	H16C0003	d	Detector de gasos portàtil, per a espais confinats, amb detector de gas combustible, O2, CO i H2S (P - 36)	1,65	0,000	0,00
24	HBBAA005	u	Senyal de prohibició, normalitzada amb pictograma negre sobre fons blanc, de forma circular amb cantells i banda transversal descendent d'esquerra a dreta a 45°, en color vermell, diàmetre 29 cm, amb cartell explicatiu rectangular, per ser vista fins 12 m, fixada i amb el desmuntatge inclòs (P - 54)	39,66	0,000	0,00
25	HBBAB115	u	Senyal d'obligació, normalitzada amb pictograma blanc sobre fons blau, de forma circular amb cantells en color blanc, diàmetre 29 cm, amb cartell explicatiu rectangular, per ser vista fins 12 m, fixada i amb el desmuntatge inclòs (P - 55)	38,60	0,000	0,00
26	HBBAE001	u	Rètol adhesiu (MIE-RAT.10) de maniobra per a quadre o pupitre de control elèctric, adherit (P - 56)	5,52	0,000	0,00
27	HBBAF004	u	Senyal d'advertència, normalitzada amb pictograma negre sobre fons groc, de forma triangular amb el cantell negre, costat major 41 cm, amb cartell explicatiu rectangular, per ser vista fins 12 m de distància, fixada i amb el desmuntatge inclòs (P - 57)	47,79	0,000	0,00
28	HBBJ0002	u	Semàfor de policarbonat, amb sistema òptic de diàmetre 210 mm amb una cara i un focus, òptica normal i lent de color ambre normal de vehicles 11/200, instal·lat i amb el desmuntatge inclòs (P - 58)	151,65	0,000	0,00

TOTAL	CAPÍTOL	01.03	0,00
-------	---------	-------	------

OBRA	01	01
CAPÍTOL	04	IMPLANTACIÓ PROVISIONAL DEL PERSONAL D'OBRA

NUM. CODI	UA	DESCRIPCIÓ	PREU	AMIDAMENT	IMPORT
1 H6452131	m	Tanca d'alçària 2 m, de planxa nervada d'acer galvanitzat, pals de tub d'acer galvanitzat col·locats cada 3 m sobre daus de formigó i amb el desmuntatge inclòs (P - 38)	36,04	0,000	0,00
2 H64Z1111	u	Porta de planxa preformada d'acer galvanitzat d'1 fulla batent d'1 m de llum de pas i 2 m d'alçària, bastiment de tub d'acer galvanitzat, per a tanca de planxa metàl·lica i per a 2 usos, per a seguretat i salut i amb el desmuntatge inclòs (P - 39)	180,02	0,000	0,00
3 H64Z1511	u	Porta de planxa preformada d'acer galvanitzat de 2 fulla batent de 5 m de llum de pas i 2 m d'alçària, bastiment de tub d'acer galvanitzat, per a tanca de planxa metàl·lica i per a 2 usos, per a seguretat i salut i amb el desmuntatge inclòs (P - 40)	564,78	0,000	0,00

EUR

PRESSUPOST

Data: 24/04/26

Pàg.: 4

4	H6AA2111	m	Tanca mòbil, de 2 m d'alçària, d'acer galvanitzat, amb malla electrosoldada de 90x150 mm i de 4,5 i 3,5 mm de D, bastidor de 3,5x2 m de tub de 40 mm de D, fixat a peus prefabricats de formigó, i amb el desmuntatge inclòs (P - 41)	3,11	180,000	559,80
5	H6AZ54A1	u	Porta de planxa preformada d'acer galvanitzat d'1 fulla batent d'1 m de llum de pas i 2 m d'alçària, amb bastiment de tub d'acer galvanitzat, per a tanca mòbil de malla metàl·lica i per a 2 usos, per a seguretat i salut i amb el desmuntatge inclòs (P - 42)	136,65	0,000	0,00
6	H6AZ59A1	u	Porta de planxa preformada d'acer galvanitzat de 2 fulla batent de 6 m de llum de pas i 2 m d'alçària, amb bastiment de tub d'acer galvanitzat, per a tanca mòbil de malla metàl·lica i per a 2 usos, per a seguretat i salut i amb el desmuntatge inclòs (P - 43)	472,51	0,000	0,00
7	HB2A2321	m	Barrera de seguretat metàl·lica simple, per a una classe de contenció normal, amb nivell de contenció N2, índex de severitat A, amplària de treball W6 i deflexió dinàmica 2 m segons UNE-EN 1317-2, reduïda, amb un perfil longitudinal de secció doble ona i suports C-120 col·locats clavats a terra cada 4 m (BMSRA4/C), col·locada en trams rectes o en corbes de radi igual o superior a 22 m i amb el desmuntatge inclòs (P - 44)	35,84	0,000	0,00
8	HB2A2325	m	Barrera de seguretat metàl·lica simple, per a una classe de contenció normal, amb nivell de contenció N2, índex de severitat A, amplària de treball W6 i deflexió dinàmica 2 m segons UNE-EN 1317-2, reduïda, amb un perfil longitudinal de secció doble ona i suports C-120 col·locats amb fixacions mecàniques cada 4 m (BMSRA4/C), col·locada en trams rectes o en corbes de radi igual o superior a 22 m i amb el desmuntatge inclòs (P - 45)	45,87	0,000	0,00
9	HB2C1000	m	Barrera de formigó doble, prefabricada, amb perfil tipus New Jersey, col·locada i amb el desmuntatge inclòs (P - 46)	57,89	0,000	0,00
10	HB2C2000	m	Barrera de formigó simple, prefabricada, amb perfil tipus New Jersey, col·locada i amb el desmuntatge inclòs (P - 47)	57,64	0,000	0,00
11	HB2ZE100	u	Terminal de barrera de formigó doble, prefabricat, amb perfil tipus New Jersey, col·locat i amb el desmuntatge inclòs (P - 48)	74,71	0,000	0,00
12	HB2ZE200	u	Terminal de barrera de formigó simple, prefabricat, amb perfil tipus New Jersey, col·locat i amb el desmuntatge inclòs (P - 49)	74,17	0,000	0,00
13	HB2ZR011	u	Extrem per a barrera metàl·lica en forma de terminal cua de peix amb l'extrem pla, fixat a mur i amb el desmuntatge inclòs (P - 50)	52,62	0,000	0,00
14	HBA1UAC1	m	Col·locació i posterior retirada de cinta de marcatge de paviment, adhesiva, reflectant i antilliscant, de color groc, i ample de 10 cm (P - 51)	4,62	0,000	0,00
15	HB20005	u	Senyal manual per a senyalista (P - 52)	12,50	0,000	0,00
16	HBBA1511	u	Placa de senyalització de seguretat laboral, de planxa d'acer llisa serigrafiada, de 40x33 cm, fixada mecànicament i amb el desmuntatge inclòs (P - 53)	18,03	0,000	0,00
17	HBC11D01	u	Pòrtic de limitació d'alçària a 4 m, amb dos perfils metàl·lics i cable horitzontal amb banderoles, inclòs muntatge i desmuntatge (P - 59)	809,50	0,000	0,00
18	HBC1D081	m	Garlanda reflectora, amb un suport cada 5 m i amb el desmuntatge inclòs (P - 60)	3,10	0,000	0,00
19	HBC1E001	u	Cadena de delimitació de zona de perill amb baules de polietilè, de color vermell i blanc alternats, amb un suport cada 5 m i amb el desmuntatge inclòs (P - 61)	3,80	0,000	0,00
20	HBC1HG01	u	Balisa lluminosa d'alta intensitat estroboscòpica i amb el desmuntatge inclòs (P - 62)	77,18	16,000	1,26
21	HBC1JF01	u	Llumenera amb làmpada fixa color ambre i amb el desmuntatge inclòs (P - 63)	23,40	0,000	0,00
22	HBC1KJ00	m	Tanca mòbil metàl·lica de 2,5 m de llargària i 1 m d'alçària i amb el desmuntatge inclòs (P - 64)	5,80	40,000	2,32
23	HQU1B150	mes	Lloguer de mòdul prefabricat per a equipament sanitaris a obra de 3,7x2,4 m amb tancaments formats per placa de dues planxes d'acer prelacat i aïllament interior de 40mm de gruix i paviment format per tauler aglomerat hidròfug amb acabat de PVC sobre xapa galvanitzada i llana mineral de vidre, instal·lació elèctrica i punt de llum, interruptor,	60,00	6,000	3,60

Document signat electronicament des de la plataforma esPublico Gestiona | Pàgina 356 de 638



PRESSUPOST

Data: 24/04/26 Pàg.: 5

		endolls i protecció diferencial, i equipat amb 2 inodors, 2 dutxes, lavabo col·lectiu amb 2 aixetes i termos elèctric 50 litres (P - 65)			
24	HQU1D190	mes	Lloguer de mòdul prefabricat per equipament de vestidors a obra de 8x2,4 m amb tancaments formats per placa de dues planxes d'acer prelacat i aïllament interior de 40mm de guix i paviment format per tauler aglomerat hidròfug amb acabat de PVC sobre xapa galvanitzada i llana mineral de vidre, instal·lació elèctrica 2 punts de llum, interruptor, endolls i protecció diferencial (P - 66)	71,25	11,000 783,75
25	HQU1E170	mes	Lloguer de mòdul prefabricat per a equipament de menjador a obra de 6x2,4 m amb tancaments formats per placa de dues planxes d'acer prelacat i aïllament interior de 40mm de guix i paviment format per tauler aglomerat hidròfug amb acabat de PVC sobre xapa galvanitzada i llana mineral de vidre, instal·lació elèctrica 1 punt de llum, interruptor, endolls i protecció diferencial, i equipat amb aigüera d'1 pica amb aixeta i taulell (P - 67)	63,75	11,000 701,25
26	HQU1UFB1	dia	Lloguer de mòdul prefabricat muntat sobre un remolc, per a unitat de descontaminació de treballadors que manipulin amiant no friable, de 3 zones: zona d'aspiració amb filtre absolut, zona de dutxa i zona de vestidor per a roba de carrer (P - 68)	31,50	0,000 0,00
27	HQU1UFB5	dia	Lloguer de mòdul prefabricat per a unitat de descontaminació de treballadors que manipulin amiant friable, de 5 zones: zona d'aspiració amb filtre absolut, zona de dutxa 1, zona de retirada d'EPIS, zona de dutxa 2, i zona de vestidor per a roba de carrer (P - 69)	42,35	0,000 0,00
28	HQU1UTB1	u	Transport, entrega, retirada, muntatge i desmuntatge de mòdul prefabricat muntat sobre un remolc, per a unitat de descontaminació de treballadors que manipulin amiant no friable, de 3 zones: zona d'aspiració amb filtre absolut, zona de dutxa i zona de vestidor per a roba de carrer (P - 70)	197,65	0,000 0,00
29	HQU1UTB5	u	Transport, entrega, retirada, muntatge i desmuntatge de mòdul prefabricat, per a unitat de descontaminació de treballadors que manipulin amiant friable, de 5 zones: zona d'aspiració amb filtre absolut, zona de dutxa 1, zona de retirada d'EPIS, zona de dutxa 2, i zona de vestidor per a roba de carrer (P - 71)	452,14	0,000 0,00
30	HQU22301	u	Armari metàl·lic individual de doble compartiment interior, de 0.4x0.5x1,8 m, col·locat i amb el desmuntatge inclòs (P - 72)	61,50	15,000 922,50
31	HQU25701	u	Banc de fusta, de 3,5 m de llargària i 0,4 m d'amplària, amb capacitat per a 5 persones, col·locat i amb el desmuntatge inclòs (P - 73)	25,37	3,000 76,11
32	HQU27902	u	Taula de fusta amb tauler de melamina, de 3,5 m de llargària i 0,8 m d'amplària, amb capacitat per a 10 persones, col·locada i amb el desmuntatge inclòs (P - 74)	31,83	2,000 63,66
33	HQU2AF02	u	Nevera elèctrica, de 100 l de capacitat, col·locada i amb el desmuntatge inclòs (P - 75)	136,32	1,000 136,32
34	HQU2D102	u	Planxa elèctrica per a escalfar menjars, de 60x45 cm, col·locada i amb el desmuntatge inclòs (P - 76)	62,19	1,000 62,19
35	HQU2E001	u	Forn microones per a escalfar menjars, col·locat i amb el desmuntatge inclòs (P - 77)	71,10	2,000 142,20
36	HQU2GF01	u	Recipient per a recollida d'escombraries, de 100 l de capacitat, col·locat i amb el desmuntatge inclòs (P - 78)	45,64	1,000 45,64
37	HQU2P001	u	Penja-robes per a dutxa, col·locat i amb el desmuntatge inclòs (P - 79)	2,28	2,000 4,56
38	HRE21100	m	Protecció de l'àrea de vegetació amb tanca mòbil de 2 m d'alçària, amb malla electrosoldada d'acer galvanitzat, fixada a peus prefabricats de formigó, amb el desmuntatge inclòs (P - 80)	3,78	0,000 0,00
39	HRE21300	m	Protecció de l'àrea de vegetació amb barrera de seguretat rígida de plàstic, plena d'aigua, amb el desmuntatge inclòs (P - 81)	72,45	0,000 0,00
40	HRE22100	u	Protecció individual de tronc d'arbre de perímetre aproximat entre 95 i 125 cm, amb estructura de fustes lligades entre si amb filferro, de 2 m d'alçària mínima, col·locades sobre material amb funció d'enconxat, amb el desmuntatge inclòs (P - 82)	53,07	0,000 0,00
41	HRE22300	u	Protecció individual de tronc d'arbre de perímetre màxim 100 cm, amb pneumàtics reciclats, amb el desmuntatge inclòs (P - 83)	78,37	0,000 0,00

EUR

PRESSUPOST

Data: 24/04/26 Pàg.: 6

42	HRE23100	m2	Protecció de la zona radical contra sobrecàrregues temporals, amb una capa de grava de guix no inferior a 20 cm, col·locada sobre capa separadora de geotèxtil, i revestida amb planxa d'acer de 15 mm de guix, amb el desmuntatge inclòs (P - 84)	24,29	0,000 0,00
TOTAL			CAPÍTOL	01.04	5.324,86
OBRA			01	01	
CAPÍTOL			05	DESPESES FORMACIÓ SEURETAT PERSONAL	
NUM. CODI	UA	DESCRIPCIÓ	PREU	AMIDAMENT	IMPORT
1	H16F3000	h	Presencia al lloc de treball de recursos preventius (P - 37)	30,30	0,000 0,00
TOTAL			CAPÍTOL	01.05	0,00



Resum de pressupost



RESUM DE PRESSUPOST

Data: 24/04/26 Pàg.: 1

NIVELL 2: CAPÍTOL			Import
CAPÍTOL	01.01	EQUIPS PROTECCIÓ INDIVIDUAL	5.237,45
CAPÍTOL	01.03	SISTEMES DE PROTECCIÓ COL·LECTIVA	0,00
CAPÍTOL	01.04	IMPLANTACIÓ PROVISIONAL DEL PERSONAL D'OBRA	5.324,86
CAPÍTOL	01.05	DESPESES FORMACIÓ SEGURETAT PERSONAL	0,00
OBRA	01	01	10.562,31
			10.562,31
NIVELL 1: OBRA			Import
OBRA	01	01	10.562,31
			10.562,31

EUR



Últim full



PRESSUPOST D'EXECUCIÓ PER CONTRACTE

Pàg. 1

PRESSUPOST D'EXECUCIÓ MATERIAL..... 10.562,31

Subtotal 10.562,31

TOTAL PRESSUPOST PER CONTRACTE

€ 10.562,31

Aquest pressupost d'execució per contracte puja a

(DEU MIL CINQ-CENTS SEIXANTA-DOS EUROS AMB TRENTA-UN CÈNTIMS)

Barcelona, Abril 2026.
Els autors del projecte,

Lola Simón Maria Blanco Ruth Rodericks
ECCP ECCP ARQ



ANNEX 14. PRESSUPOST PER A CONEIXAMENT DE L'ADMINISTRACIÓ



ÍNDEX

1. PRESSUPOST PER A CONEIXEMENT DE L'ADMINISTRACIÓ.....	1
---	---





1. PRESSUPOST PER A CONEIXEMENT DE L'ADMINISTRACIÓ

Aplicant els preus unitaris que figuren en el Quadre de Preus i els Amidaments del Projecte, tenint en compte les Partides Alçades, s'obté el següent Pressupost:

PRESSUPOST D'EXECUCIÓ MATERIAL		1.026.831,89 €
6 % Benefici industrial	1.026.831,89 €	61.609,91 €
13 % Despeses generals	1.026.831,89 €	133.488,15 €
PRESSUPOST D'EXECUCIÓ PER CONTRACTE		1.221.929,95 €
21 % IVA		256.605,29 €
TOTAL PRESSUPOST PER CONTRACTE AMB IVA INCLÒS		1.478.535,24 €


Cal esmentar que els valors continguts en aquesta taula són estimacions econòmiques i que les xifres finals dels costos associats als serveis afectats de projecte estan pendents de ser valorades per les companyies propietàries corresponents.

El present Pressupost per al Coneixement de l'Administració puja a la quantitat **UN MILIÓ QUATRE-CENTS SETANTA-VUIT MIL CINC-CENTS TRENTA-CINC AMB VINT-I-QUATRE CÈNTIMS (1.478.535,24€) IVA inclòs.**



DOCUMENT 2. PLÀNOLS




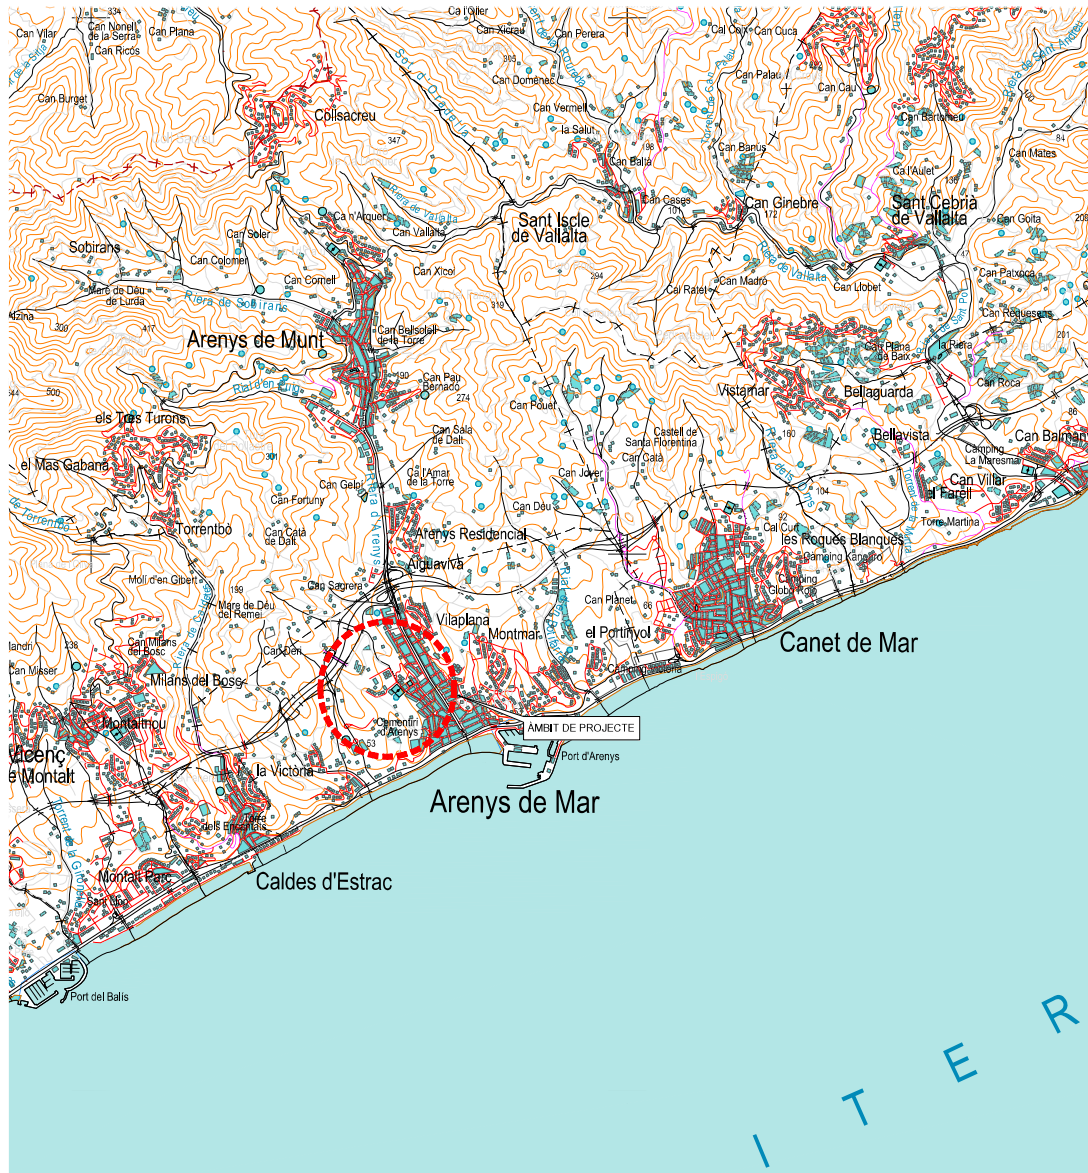

1	INFORMACIÓ
1.1	INDEX I SITUACIÓ
1.2	EMPLAÇAMENT
1.3	FOTOPLÀNOL
2	ESTAT ACTUAL
2.1	PLANTA TOPOGRÀFICA
2.2	PLANEJAMENT VIGENT
3	PROPOSTA
3.1	DEMOLICIONS I ENDERROCS
3.2	PLANTA PROPOSTA
3.3	SUPERPOSICIÓ AMB ESTAT ACTUAL
3.4	SECCIONS TIPUS
4	PAVIMENTS
4.1	PROPOSTA
4.2	DETALLS
5	DRENATGE I CLAVEGUERAM
5.1	ESTAT ACTUAL
5.2	AFECTACIONS
5.3	PROPOSTA
5.4	LONGITUDINALS
5.5	DETALLS
6	SERVEIS EXISTENTS
6.1	SUPERPOSICIÓ DE SERVEIS
6.2	AIGUA POTABLE. ESTAT ACTUAL
6.3	ELECTRICITAT (AT I MT). ESTAT ACTUAL
6.4	ELECTRICITAT (BT). ESTAT ACTUAL
6.5	GAS. ESTAT ACTUAL
6.6	TELECOMUNICACIONS. ESTAT ACTUAL
7	SERVEIS AFECTATS
7.1	AIGUA POTABLE
7.2	BAIXA TENSIÓ
8	SERVEIS NOVA IMPLANTACIÓ
7.1	AIGUA POTABLE
7.2	BAIXA TENSIÓ
7.3	TELECOMUNICACIONS
7.4	DETALLS SERVEIS NOVA IMPLANTACIÓ

Codi Validació: 5FLL5ZP6R0FFGOMF/KWFN5JTS
Verificació: https://arbnysde.mar.gub.cat/verificacio
Document signat electrònicament des de la plataforma esPublico Gestiona | Pàgina 366 de 638



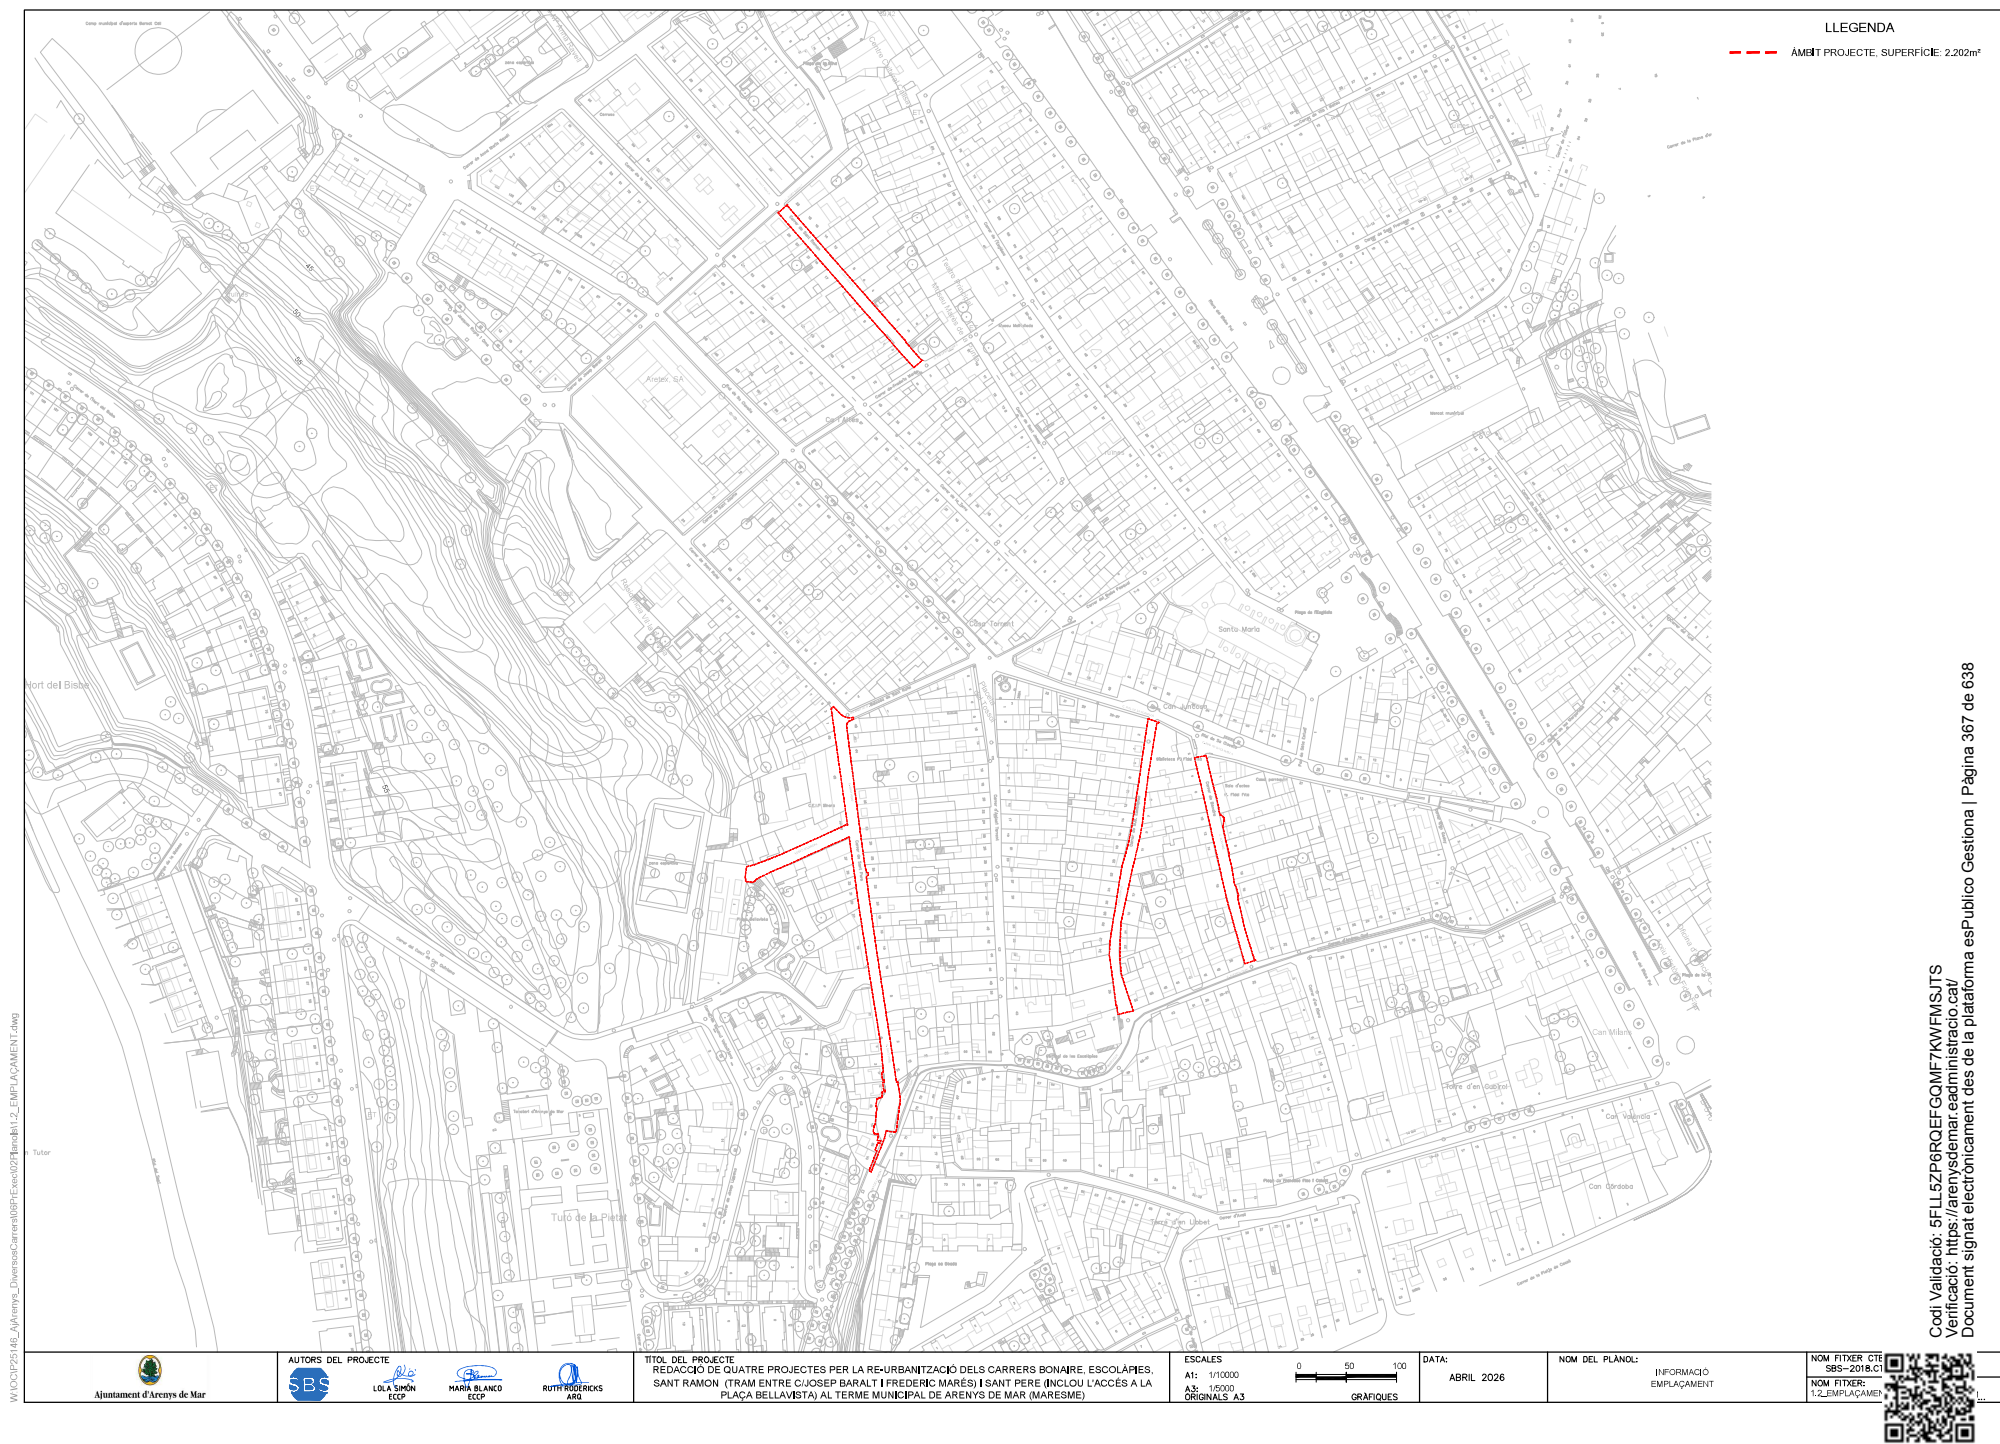

ÀMBITS DE PROJECTE

W:\002\25148_A Arenys_M\Download\Cartes\002\Foto\A1_3_FOTOPLANOL.dwg



TÍTOL DEL PROJECTE
REDACCIÓ DE QUATRE PROJECTES PER LA RE-URBANITZACIÓ DELS CARRERS BONAIRE, ESCOLÀPIES,
SANT RAMON (TRAM ENTRE CIJOSEP BARALT I FREDERIC MÀRES) I SANT PERE (INCLOU L'ACCÉS A LA
PLAÇA BELLAVISTA) AL TERME MUNICIPAL DE ARENYS DE MAR (MARESME)

ESCALES
A1: 1/50000
A3: 1/25000
ORIGINALS A3



DATA:
ABRIL 2026

NOM DEL PLANOL:
INFORMACIÓ
FOTOPLANOL

NOM FITXER CTE
SBS-2018.C1
NOM FITXER:
1-3_FOTOPLANOL



Codi validació: 5FL5ZP8R0EFCOMETZAVR5175
Verificació: https://arjencat.gub.cat/verificador/5FL5ZP8R0EFCOMETZAVR5175
Document signat electrònicament des de la plataforma de Publicació de l'Administració

Pàgina 1 de 1



LLEGENDA

ÀMBIT PROJECTE, SUPERFÍCIE: 2.202m²

Codi Validació: 5FLL5ZP6RQEFGQMF7KWFMJSJTS
Verificació: <https://arenysdemar.eadministracio.cat/>
Document signat electrònicament des de la plataforma



W:\0022518_A\Arenys_Diagrames\Carreteres\Arenys\02\Barrials\1.1 DEMOLICIONS ENDERROCS.dwg



LLEGGENDA	
	ÀMBIT PROJECTE, SUPERFÍCIE: 2.202m²
	DEMOLICIÓ DE VORERA
	DEMOLICIÓ D'ASFALT
	FRESAT D'ASFALT
	DEMOLICIÓ DE VORADA
	TALL AMB DISC
	BARANA A RETIRAR
	SENYAL A RETIRAR
	JARDINERA A RETIRAR
	PILONA A RETIRAR
	ARQUETA NOVA COTA RASANT
	POU EXISTENT ANULAR
	REIXA EXISTENT ELIMINAR

Ajuntament d'Arenys de Mar

AUTORS DEL PROJECTE
 SBS

LOLA SIMÓN
ECCP

MARIA BLANCO
ECCP

RUTH RODRIGUES
ARG

TÍTOL DEL PROJECTE
REDACCIÓ DE QUATRE PROJECTES PER LA REURBANITZACIÓ DELS CARRERS BONAIRE, ESCOLÀPIES, SANT RAMON (TRAM ENTRE CIJOSEP BARALT I FREDERIC MARES) I SANT PERE (INCLOU L'ACCÉS A LA PLAÇA BELLA VISTA) AL TERME MUNICIPAL DE ARENYS DE MAR (MARESME)

ESCALES
A1: 1/5000
A3: 1/1500
ORIGINALS A3

0 15 30
GRÀFICS

DATA:
ABRIL 2026

NOM DEL PLÀNOL:
PROPOSTA
DEMOLICIONS I ENDERROCS

NOM FITXER CTE
SBS-2018.CT
NOM FITXER:
1.1 DEMOLICIONS ENDERROCS



W:\00225148_AjArenys_Diversos\Correus\087\Excel\02\Plan\k31_1_DEMOLICIONS ENDERROCS.dwg



- LLEENDA**
- ÀMBIT PROJECTE, SUPERFÍCIE: 2.202m²
 - DEMOLICIÓ DE VORERA
 - DEMOLICIÓ D'ASFALT
 - FRESAT D'ASFALT
 - DEMOLICIÓ DE VORADA
 - TALL AMB DISC
 - BARANA A RETIRAR
 - SENYAL A RETIRAR
 - JARDINERA A RETIRAR
 - PILONA A RETIRAR
 - ARQUETA NOVA COTA RASANT
 - POU EXISTENT ANULAR
 - REIXA EXISTENT ELIMINAR


Ajuntament d'Arenys de Mar

AUTORS DEL PROJECTE
 **SBS**


 **LOLA SIMÓN**
ECCP

 **MARIA BLANCO**
ECCP

 **RUTH RODRIGUES**
ARG

TÍTOL DEL PROJECTE
REDACCIÓ DE QUATRE PROJECTES PER LA REURBANITZACIÓ DELS CARRERS BONÀIRE, ESCOLÀPIES, SANT RAMON (TRAM ENTRE C/JOSEP BARALT I FREDERIC MÀRES) I SANT PERE (INCLOU L'ACCÉS A LA PLAÇA BELLA VISTA) AL TERME MUNICIPAL DE ARENYS DE MAR (MARESME)

ESCALES
A1: 1/1000
A3: 1/500
ORIGINALS A3

 
0 5 10
GRÀFICS

DATA:
ABRIL 2026

NOM DEL PLANOL:
PROPOSTA
DEMOLICIONS I ENDERROCS

NOM FITXER CTE
SBS-2018.CT
NOM FITXER:
31_02_2026_087





- LLEENDA**
- ÀMBIT PROJECTE, SUPERFÍCIE: 2.202m²
 - DEMOLICIÓ DE VORERA
 - DEMOLICIÓ D'ASFALT
 - FRESAT D'ASFALT
 - DEMOLICIÓ DE VORADA
 - TALL AMB DISC
 - BARANA A RETIRAR
 - SENYAL A RETIRAR
 - JARDINERA A RETIRAR
 - PILONA A RETIRAR
 - ARQUETA NOVA COTA RASANT
 - POU EXISTENT ANULAR
 - REIXA EXISTENT ELIMINAR

Ajuntament d'Arenys de Mar

AUTORS DEL PROJECTE
SBS

LOLA SIMÓN
ECCP

MARIA BLANCO
ECCP

RUTH RODRIGUES
ARG

TÍTOL DEL PROJECTE
REDACCIÓ DE QUATRE PROJECTES PER LA REURBANITZACIÓ DELS CARRERS BONAIRE, ESCOLÀPIES,
SANT RAMON (TRAM ENTRE C/JOSEP BARALT I FREDERIC MARES) I SANT PERE (INCLOU L'ACCÉS A LA
PLAÇA BELLAVISTA) AL TERME MUNICIPAL DE ARENYS DE MAR (MARESME)

ESCALES
A1: 1/1000
A3: 1/500
ORIGINALS A3

0 5 10
GRÀFICS


DATA:
ABRIL 2026

NOM DEL PLANOL:
PROPOSTA
DEMOLICIONS I ENDERROCS

NOM FITXER CTE
SBS-2018.C1
NOM FITXER:
1306102518000



W:\00125148_AjArenys_Diversos\Carreteres\Excel\2023\Bancals\3.2_PLANTA_PROPOSTA.dwg

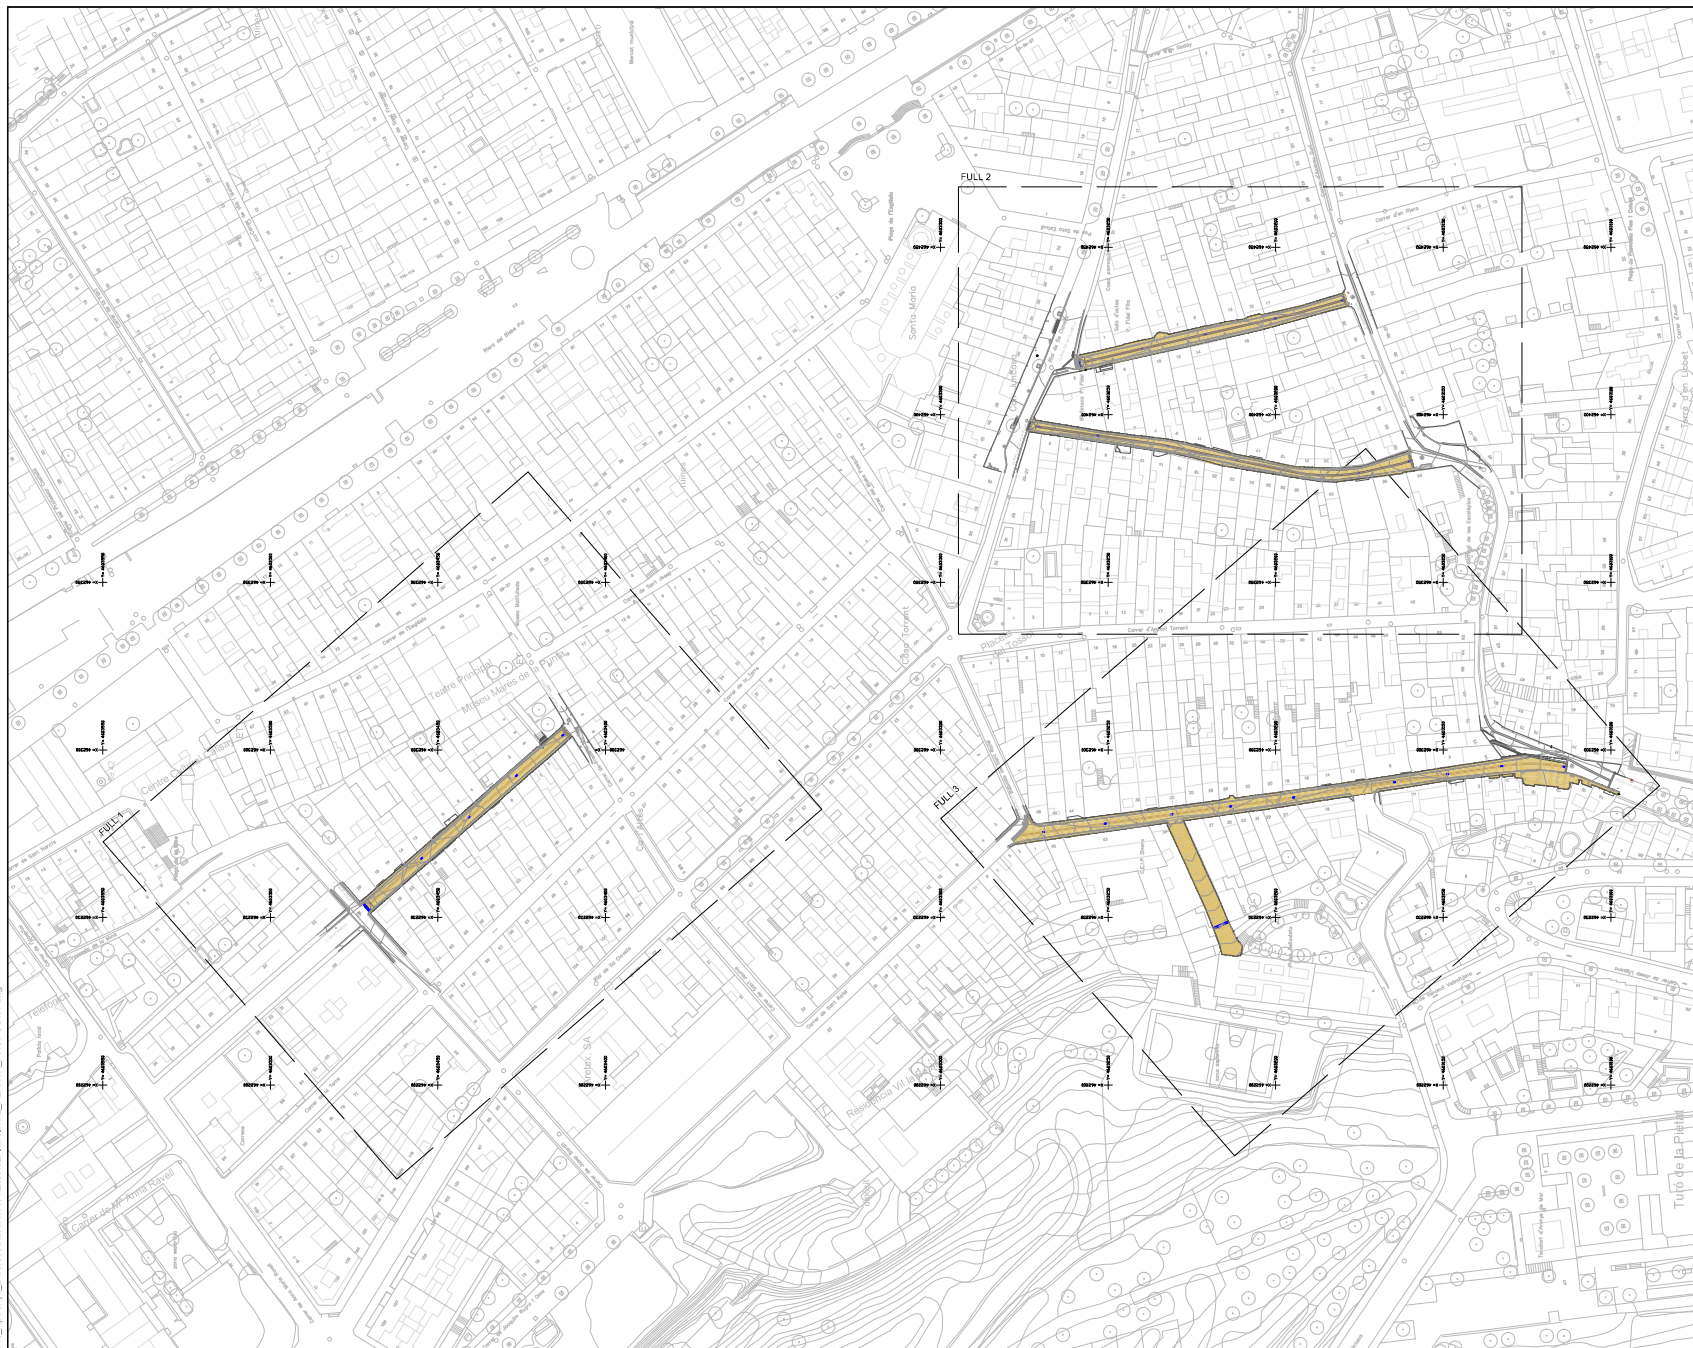

- LLEENDA**
- ÀMBIT PROJECTE, SUPERFÍCIE: 2.202m²
 - LLOSA DE FORMIGÓ DE 30x20x8cm
 - LLOSA GRANÍTICA TIPUS "GIRONA" DE 40x60x8cm
 - LLAMBORDÍ DE FORMIGÓ DE 10x20x8cm
 - CAPA ASFÀLTICA DE RODADURA
 - BARANA D'ACER
 - EMBORNAL BARCELONA P7
 - EMBORNAL BARCELONA 10

Ajuntament d'Arenys de Mar

AUTORS DEL PROJECTE
SBS

LOLA SIMÓN
ECCP

MARÍA BLANCO
ECCP

RUTH RODRÍGUEZ
ARG

TÍTOL DEL PROJECTE
REDACCIÓ DE QUATRE PROJECTES PER LA REURBANITZACIÓ DELS CARRERS BONAIRE, ESCOLAPIERS, SANT RAMON (TRAM ENTRE C/JOSEP BARALT I FREDERIC MARES) I SANT PERE (INCLOU L'ACCÉS A LA PLAÇA BELLA VISTA) AL TERME MUNICIPAL DE ARENYS DE MAR (MARESME)

ESCALES
A1: 1/5000
A3: 1/1500
ORIGINALS A3

0 15 30
GRÀFICS

DATA:
ABRIL 2026

NOM DEL PLANO:
PROPOSTA
PLANTA PROPOSTA

NOM FITXER CTE
SBS-2018.CT
NOM FITXER:
3.2_PLANTA_PROPO

Codi Validació: 5FLL5ZP6R0EFGOMF7KWFM5JTS
Verificació: <https://arenysdemar.administracio.cat/>
Document signat electrònicament des de la plataforma esPublico Gestiona | Pàgina 378 de 638



W:\002\2518_AjArenys_Diversos\Carreers\Exe02\Baralt\3.2_PLANTA_PROPOSTA.dwg



- LLEENDA**
- ÀMBIT PROJECTE, SUPERFÍCIE: 2.202m²
 - LLOSA DE FORMIGÓ DE 30x20x8cm
 - LLOSA GRANÍTICA TIPUS "GIRONA" DE 40x60x8cm
 - LLAMBORDI DE FORMIGÓ DE 10x20x8cm
 - CAPA ASFÀLTICA DE RODADURA
 - BARANA D'ACER
 - EMBORNAL BARCELONA P7
 - EMBORNAL BARCELONA 10

Codi Validació: 5FL5ZP6R0EFGOMF7KWFM5JTS
Verificació: <https://arenysdemar.adm.gub.cat/>
Document signat electrònicament des de la plataforma esPublico Gestiona | Pàgina 379 de 638

Ajuntament d'Arenys de Mar

AUTORS DEL PROJECTE
SBS

LOLA SIMÓN
ECCP

MARÍA BLANCO
ECCP

RUTH RODRIGUES
ARG

TÍTOL DEL PROJECTE
REDACCIÓ DE QUATRE PROJECTES PER LA REURBANITZACIÓ DELS CARRERS BONAIRE, ESCOLÀPIES, SANT RAMON (TRAM ENTRE C/JOSEP BARALT I FREDERIC MÀRES) I SANT PERE (INCLOU L'ACCÉS A LA PLAÇA BELLA VISTA) AL TERME MUNICIPAL DE ARENYS DE MAR (MARESME)

ESCALES
A1: 1/1500
A3: 1/500
ORIGINALS A3

0 5 10
GRÀFICS

DATA:
ABRIL 2026

NOM DEL PLÀNOL:
PROPOSTA
PLANTA PROPOSTA

NOM FITXER CTE
SBS-2018.CT
NOM FITXER:
3.2_PLANTA_PROPO





- LLEENDA**
- ÀMBIT PROJECTE, SUPERFÍCIE: 2.202m²
 - LLOSA DE FORMIGÓ DE 30x20x8cm
 - LLOSA GRANÍTICA TIPUS "GIRONA" DE 40x60x8cm
 - LLAMBORDÍ DE FORMIGÓ DE 10x20x8cm
 - CAPA ASFÀLTICA DE RODADURA
 - BARANA D'ACER
 - EMBORNAL BARCELONA P7
 - EMBORNAL BARCELONA 10



TÍTOL DEL PROJECTE
REDACCIÓ DE QUATRE PROJECTES PER LA REURBANITZACIÓ DELS CARRERS BONAIRE, ESCOLÀPIES, SANT RAMON (TRAM ENTRE C/JOSEP BARALT I FREDERIC MARES) I SANT PERE (INCLOU L'ACCÉS A LA PLAÇA BELLAVISTA) AL TERME MUNICIPAL DE ARENYS DE MAR (MARESME)

ESCALES
A1: 1/1500
A3: 1/500
ORIGINALS A3




DATA:
ABRIL 2026

NOM DEL PLÀNOL:
PROPOSTA
PLANTA PROPOSTA

NOM FITXER CTE
SBS-2018.CT
NOM FITXER:
3.2_PLANTA_PROPO



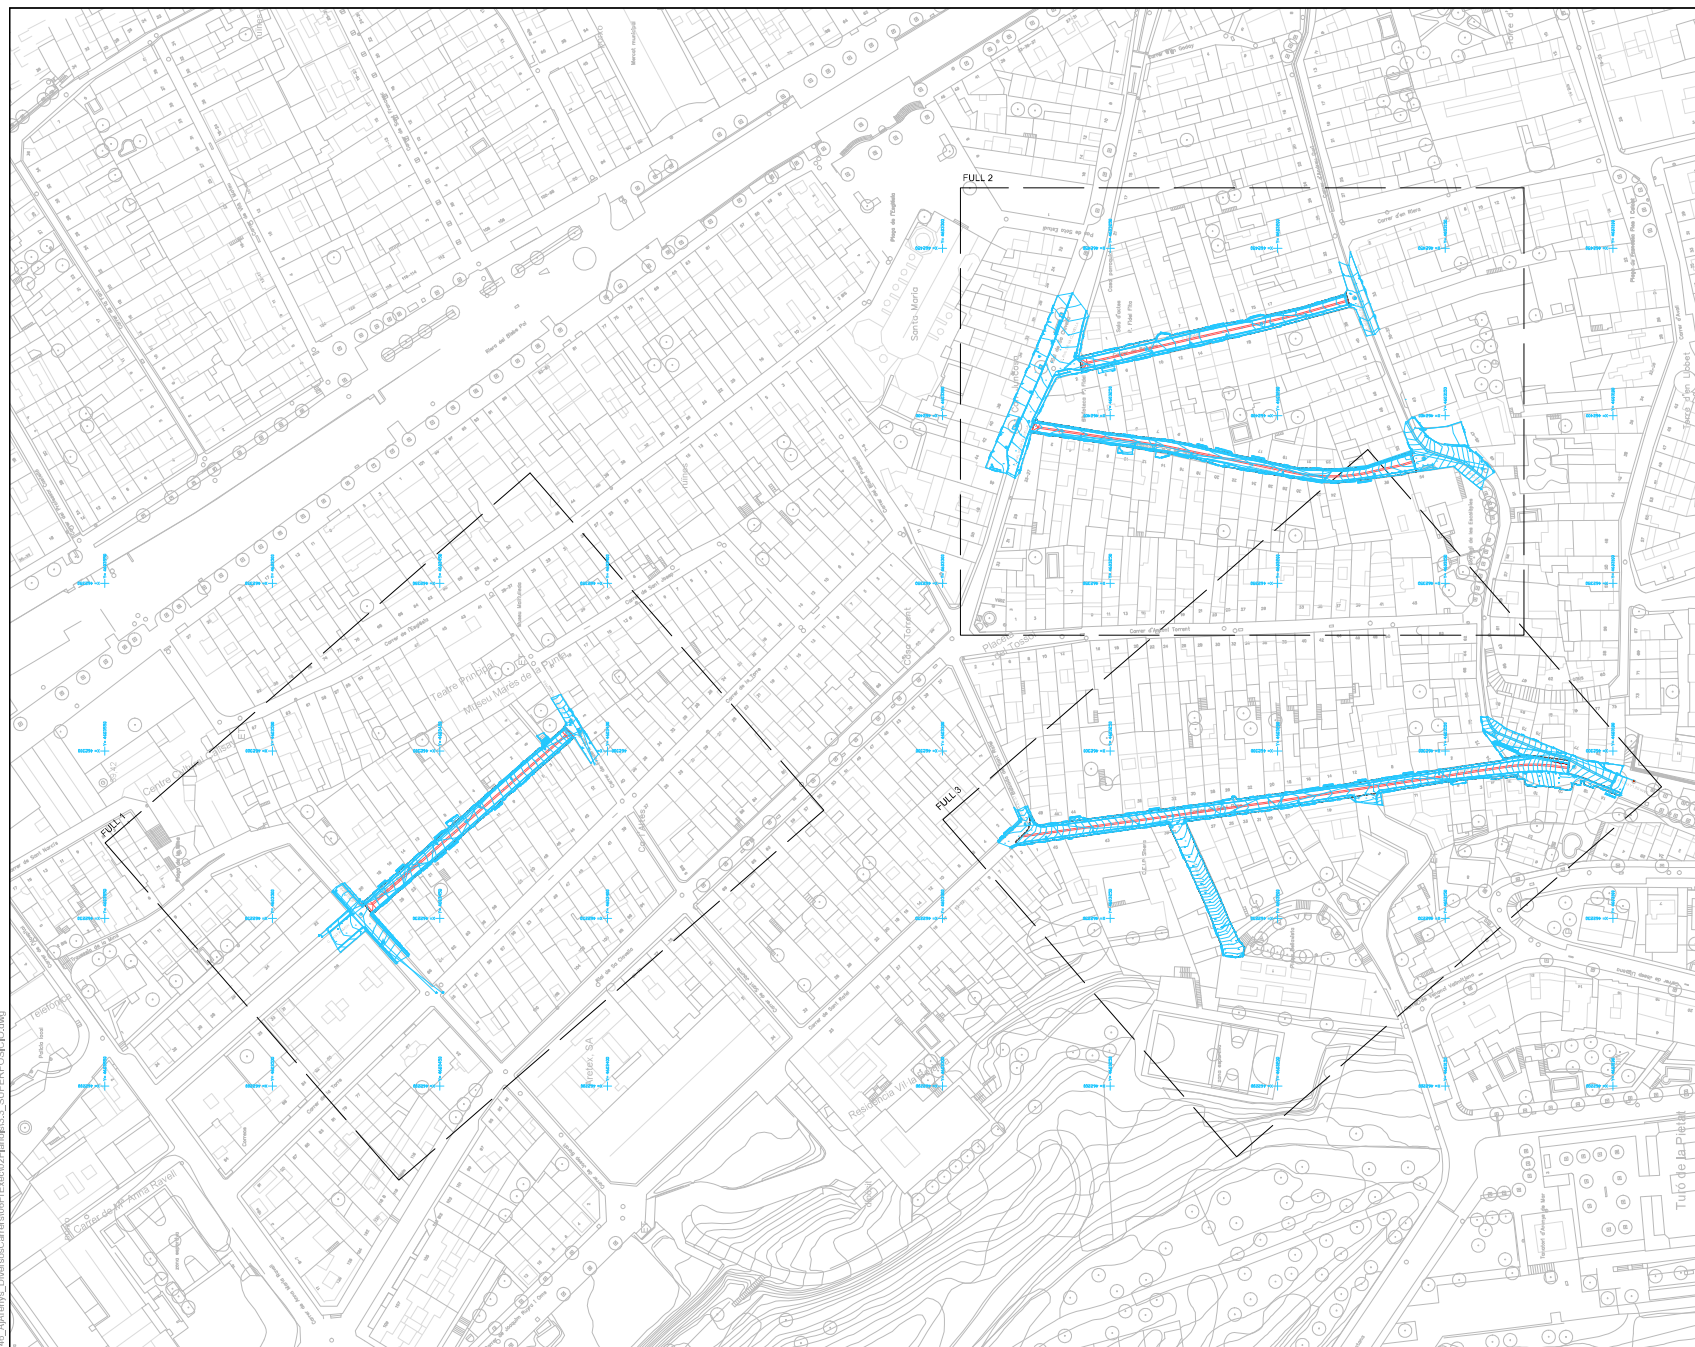

LLEGENDA

— — — AMBIT PROJETE, SUPERFICIE: 2.202m²


ESTAT ACTUAL

PROPOSTA

Codi Validació: 5FLL5ZP6RQEFQM7KWFMJSJS
Verificació: <https://arenysdemar.eadministracio.cat/>
Document signat electrònicament des de la plataforma esPublico Gestiona | Pàgina 382 de 638



SECCIÓ TIPUS

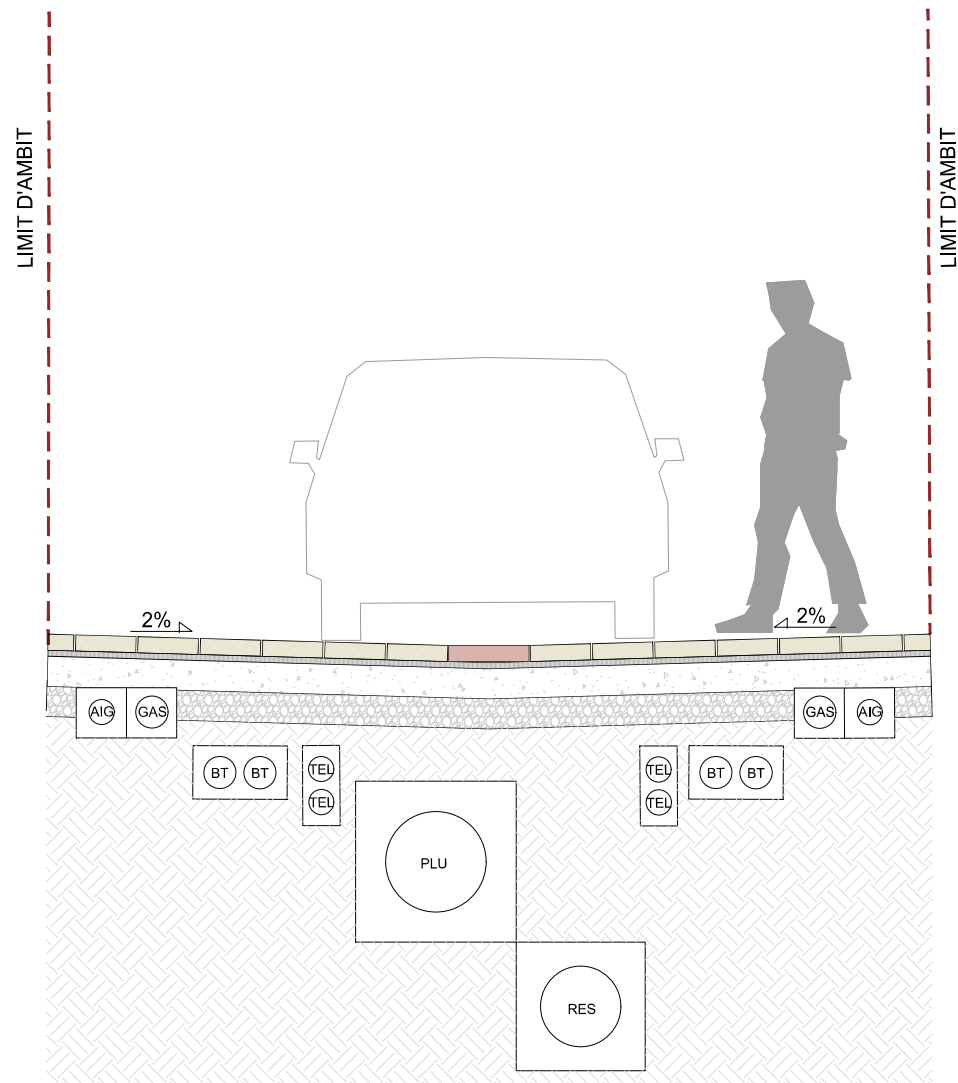

W:\00\25148_Ajuntament_DiagramaCarreter\08\Figures\02\Plan\3.4_SECCIONS.dwg



\\UDOP\2516_A\Aranya_DiagnostCarre08PEued027\arab4.1_PAVIMENTACIO.dwg



LLEGGENDA	
	ÀMBIT PROJECTE, SUPERFÍCIE: 2.202m²
	LLOSA DE FORMIGÓ DE 30x20x8cm
	LLOSA GRANÍTICA TIPUS "GIRONA" DE 40x60x8cm
	LLAMBORDÍ DE FORMIGÓ DE 10x20x8cm
	CAPA ASFÀLTICA DE RODADURA

Ajuntament d'Arenys de Mar

AUTORS DEL PROJECTE
 SBS

LOLA SIMÓN
ECCP

MARIA BLANCO
ECCP

RUTH RODRIGUES
ARG

TÍTOL DEL PROJECTE
REDACCIÓ DE QUATRE PROJECTES PER LA REURBANITZACIÓ DELS CARRERS BONAIRE, ESCOLÀPIES,
SANT RAMON (TRAM ENTRE C/JOSEP BARALT I FREDERIC MARES) I SANT PERE (INCLOU L'ACCÉS A LA
PLAÇA BELLA VISTA) AL TERME MUNICIPAL D'ARENYS DE MAR (MARESME)

ESCALES
A1: 1/5000
A3: 1/1500
ORIGINALS A3


0 15 30
GRÀFICS

DATA:
ABRIL 2026

NOM DEL PLÀNOL:
PAVIMENTS
PLANTA PROPOSTA

NOM FITXER CTE
SBS-2018.C1
NOM FITXER:
4.1_PAVIMENTACIÓ



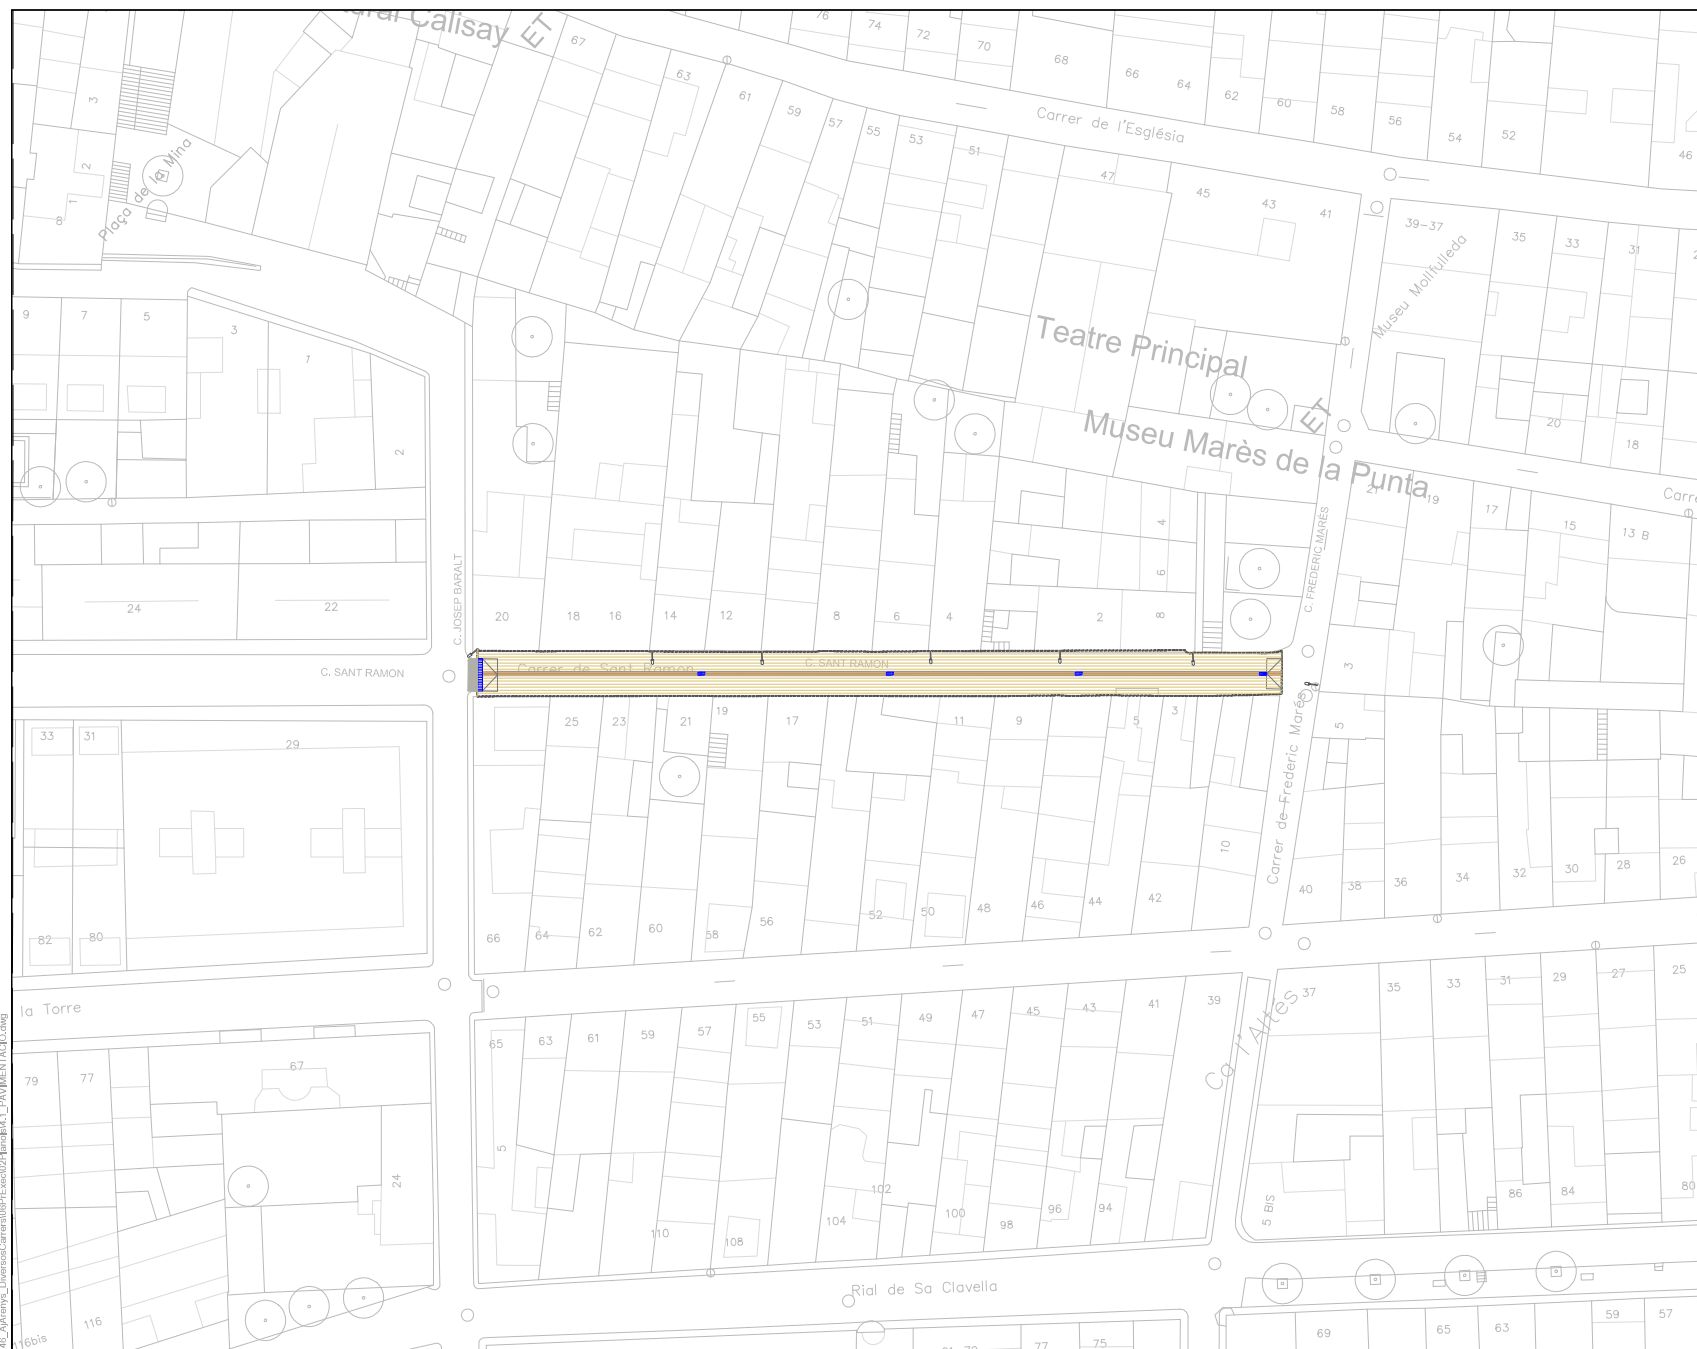


 CAPA ASFÁLTICA DE RODADURA

Codi Validació: 5FLL5ZP6RQEFGQMF7KWFMJSJTS
Verificació: <https://arenysdemar.eadministracio.cat/>
Document signat electrònicament des de la plataforma




W:\002\2518_Ajuntament_Diagonal\Carreter\Exec\02\Bimso\4.2_DET_PAV.dwg


P1 - SECCIÓ PAVIMENT DE FORMIGÓ DE 30x20x8 cm
Escala 1:20

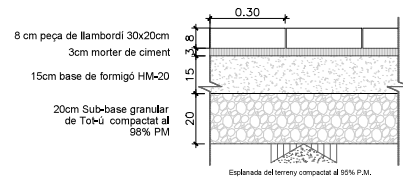


P2 - SECCIÓ PAVIMENT DE FORMIGÓ DE 10x20x8 cm
Escala 1:20

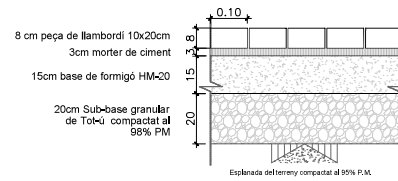


P3 - SECCIÓ PAVIMENT DE PEÇA GRANÍTICA TIPUS "GIRONA" DE 60x40x8cm
Escala 1:20

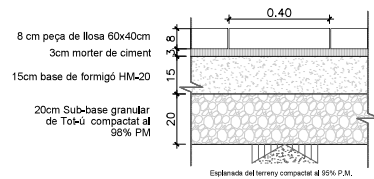

P4 - SECCIÓ PAVIMENT DE VIALS AMB MESCLA BITUMINOSA SOBRE PAQUET DE FERM EXISTENT
Escala 1:20

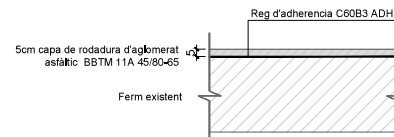

W:\000\22518_A\Aranya_Diagrames\Aranya\02\Plans\A1_1_EA_GUV.dwg

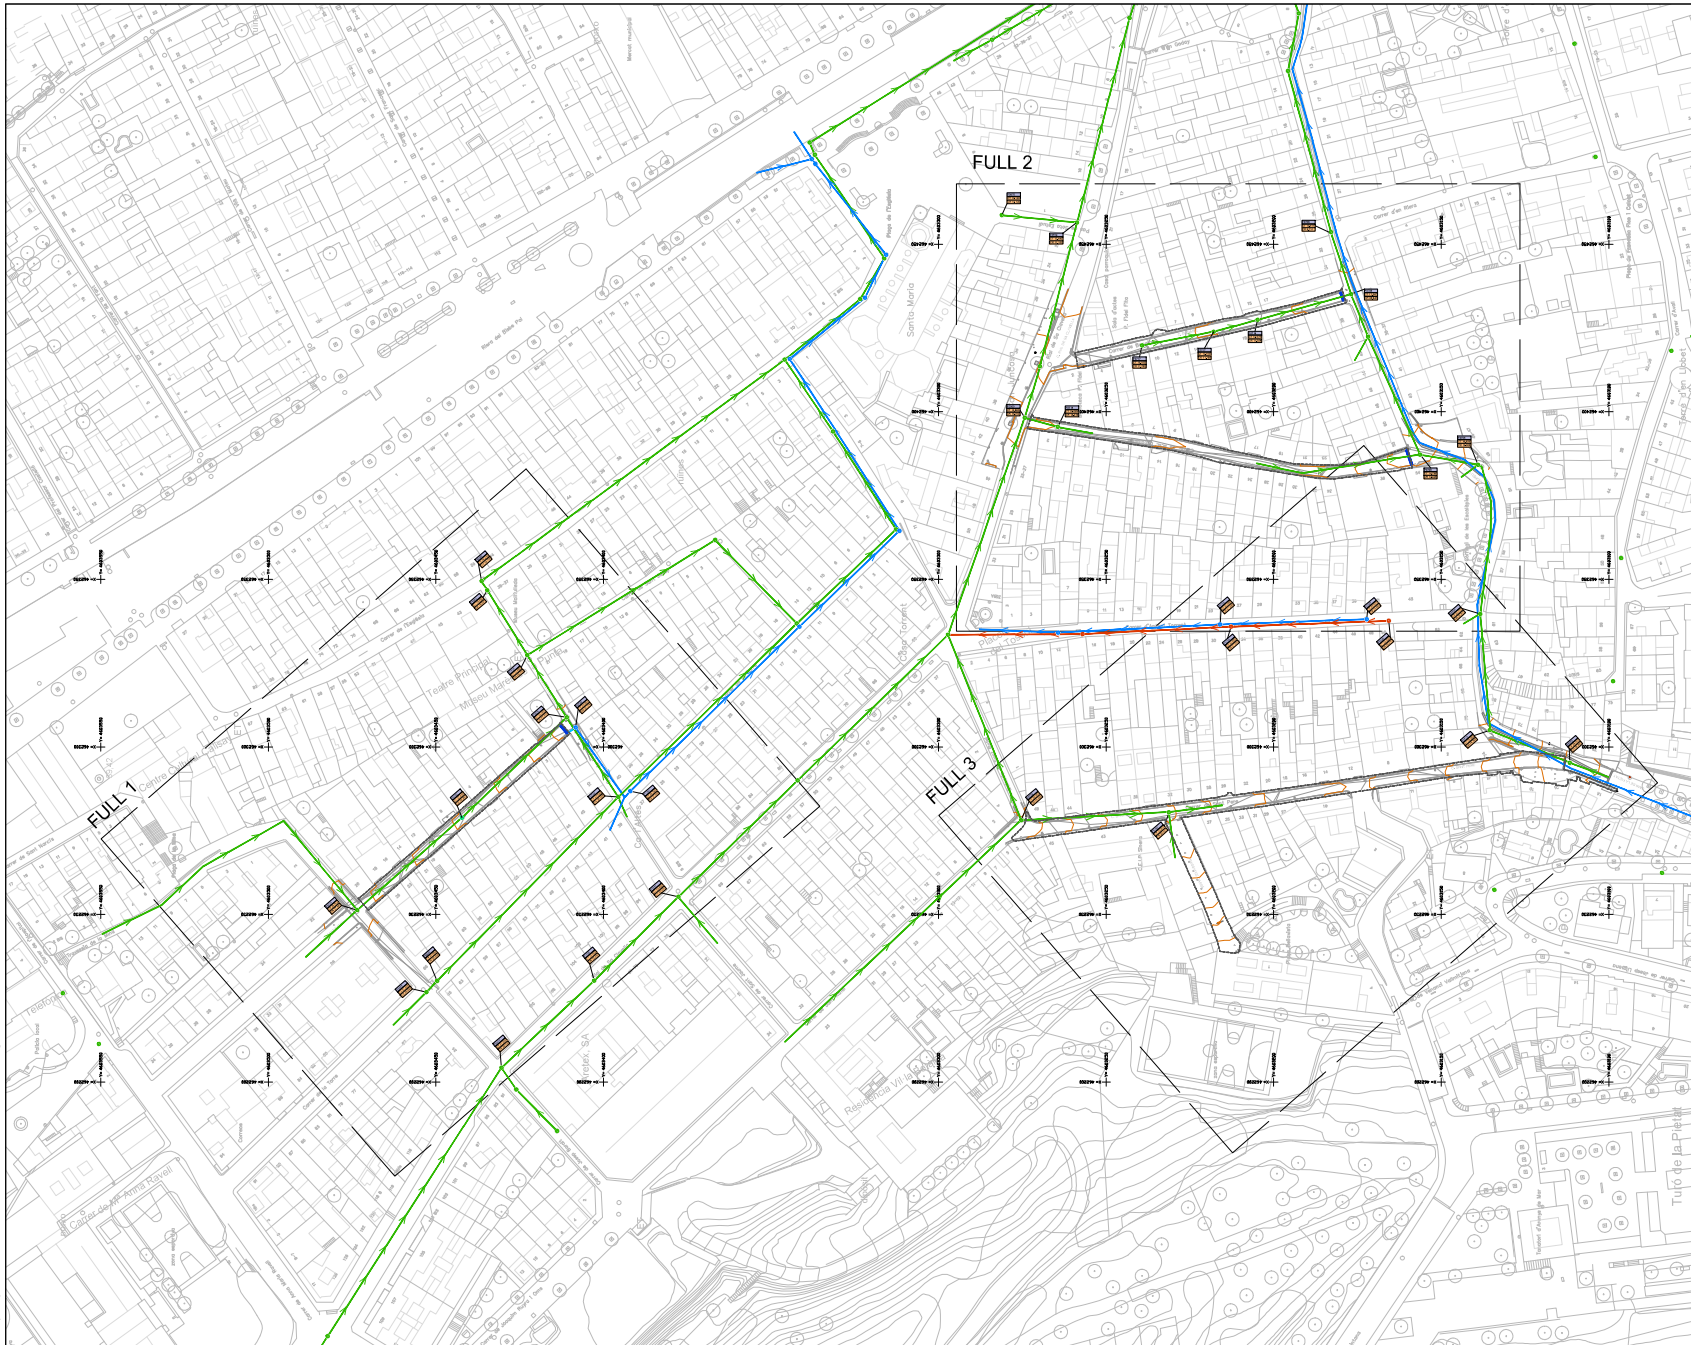

- LLEGGENDA**
- ÀMBIT PROJECTE, SUPERFÍCIE: 2.202m²
 - XARXA EXISTENT PLUVIALS
 - XARXA EXISTENT UNITÀRIA
 - XARXA EXISTENT RESIDUALS
 - POU EXISTENT


Ajuntament d'Aranya de Mar

AUTORS DEL PROJECTE
 SBS


 LOLA SIMÓN
ECCP

 MARIA BLANCO
ECCP

 RUTH RODRIGUES
ARG

TÍTOL DEL PROJECTE
REDACCIÓ DE QUATRE PROJECTES PER LA REURBANITZACIÓ DELS CARRERS BONAIRE, ESCOLAPIERS,
SANT RAMON (TRAM ENTRE C/JOSEP BARALT I C/FREDERIC MARES) I SANT PERE (INCLOU L'ACCÉS A LA
PLAÇA BELLA VISTA) AL TERME MUNICIPAL DE ARENYS DE MAR (MARESME)

ESCALES
A1: 1/1000
A3: 1/500
ORIGINALS A3

 
0 5 10
GRÀFICS

DATA:
ABRIL 2026

NOM DEL PLANOL:
SERVEIS EXISTENTS
GAS

NOM FITXER CTE
SBS-2018.C1
NOM FITXER:
S1_EA_GUV.dwg





- LLEGGENDA
- ÀMBIT PROJECTE, SUPERFÍCIE: 2.202m²
 - XARXA EXISTENT PLUVIALS
 - XARXA EXISTENT UNITÀRIA
 - XARXA EXISTENT RESIDUALS
 - POU EXISTENT

W:\002\25148_Arenys_Diversos\Carreers\08\Excel\02\Plan\015_1_EA_GUV.dwg

Codi Validació: 5FLL5ZP6ROEF6OMF7KWFM5JTS
Verificació: <https://arenysdemar.administracio.cat/>
Document signat electrònicament des de la plataforma esPublico Gestiona | Pàgina 392 de 638

Ajuntament d'Arenys de Mar

AUTORS DEL PROJECTE
SBS
LOLA SIMÓN
ECCP
MARIA BLANCO
ECCP
RUTH RODRIGUES
ARG

TÍTOL DEL PROJECTE
REDACCIÓ DE QUATRE PROJECTES PER LA REURBANITZACIÓ DELS CARRERS BONAIRE, ESCOLÀPIES, SANT RAMON (TRAM ENTRE C/JOSEP BARALT I FREDERIC MARES) I SANT PERE (INCLOU L'ACCÉS A LA PLAÇA BELLAVISTA) AL TERME MUNICIPAL DE ARENYS DE MAR (MARESME)

ESCALES
A1: 1/1000
A3: 1/500
ORIGINALS A3


0 5 10
GRÀFICS

DATA:
ABRIL 2026


NOM DEL PLANOL:
CLAVEGUERAM
ESTAT ACTUAL

NOM FITXER CTE
SBS-2018.CT
NOM FITXER:
S1_EA_GUV.dwg



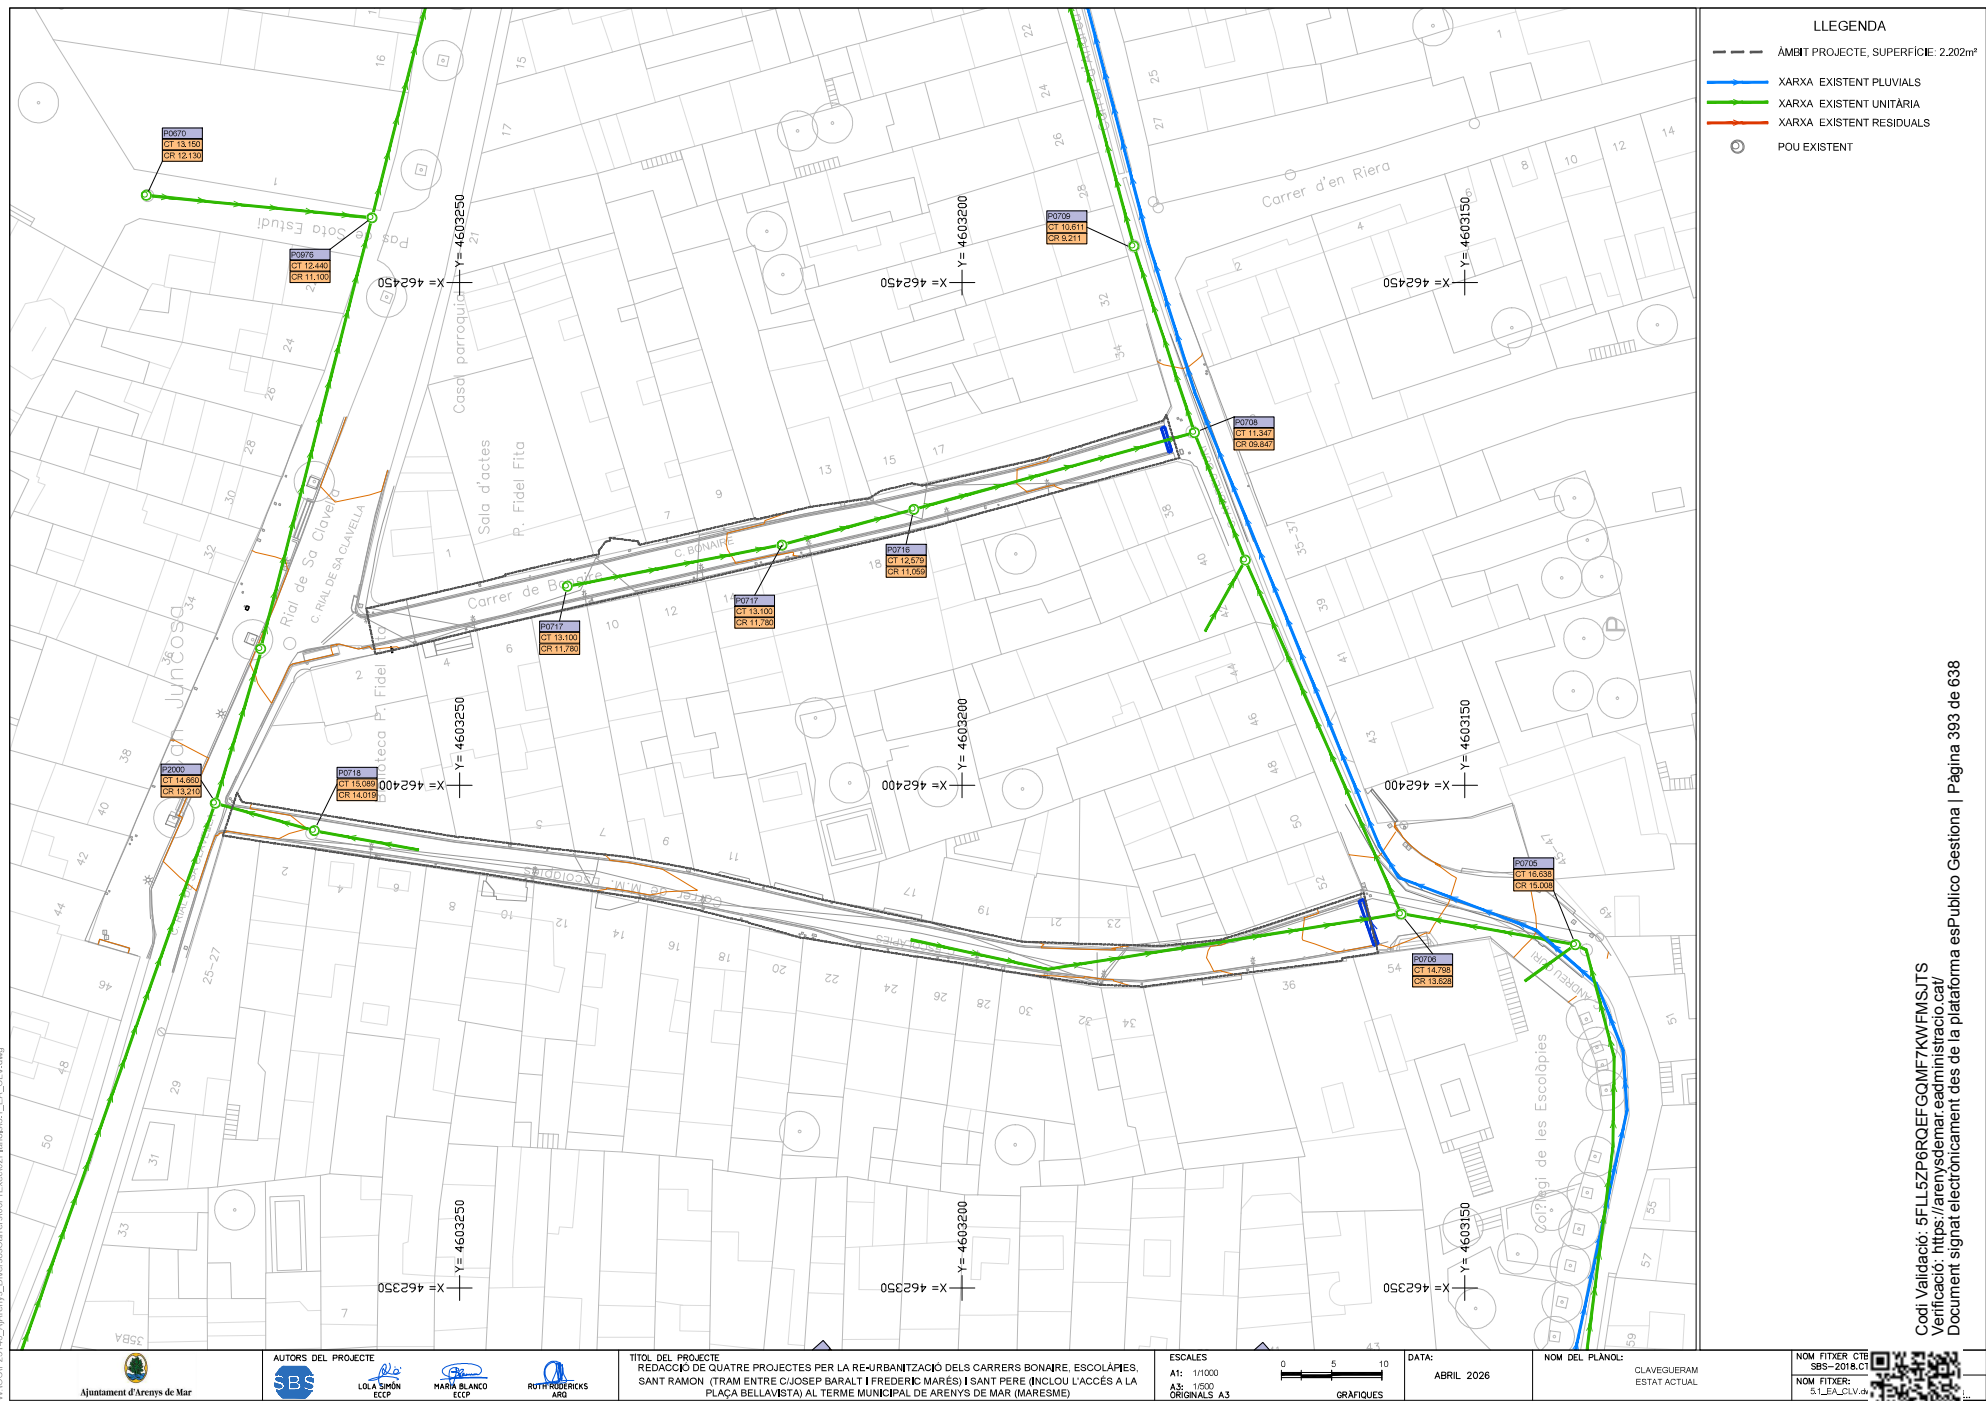

W:\00225148_AjArenys_Diversos\Carreteres\Excel\02\Plan\A1-2_SSAVA_CLAVEGUERAM.dwg

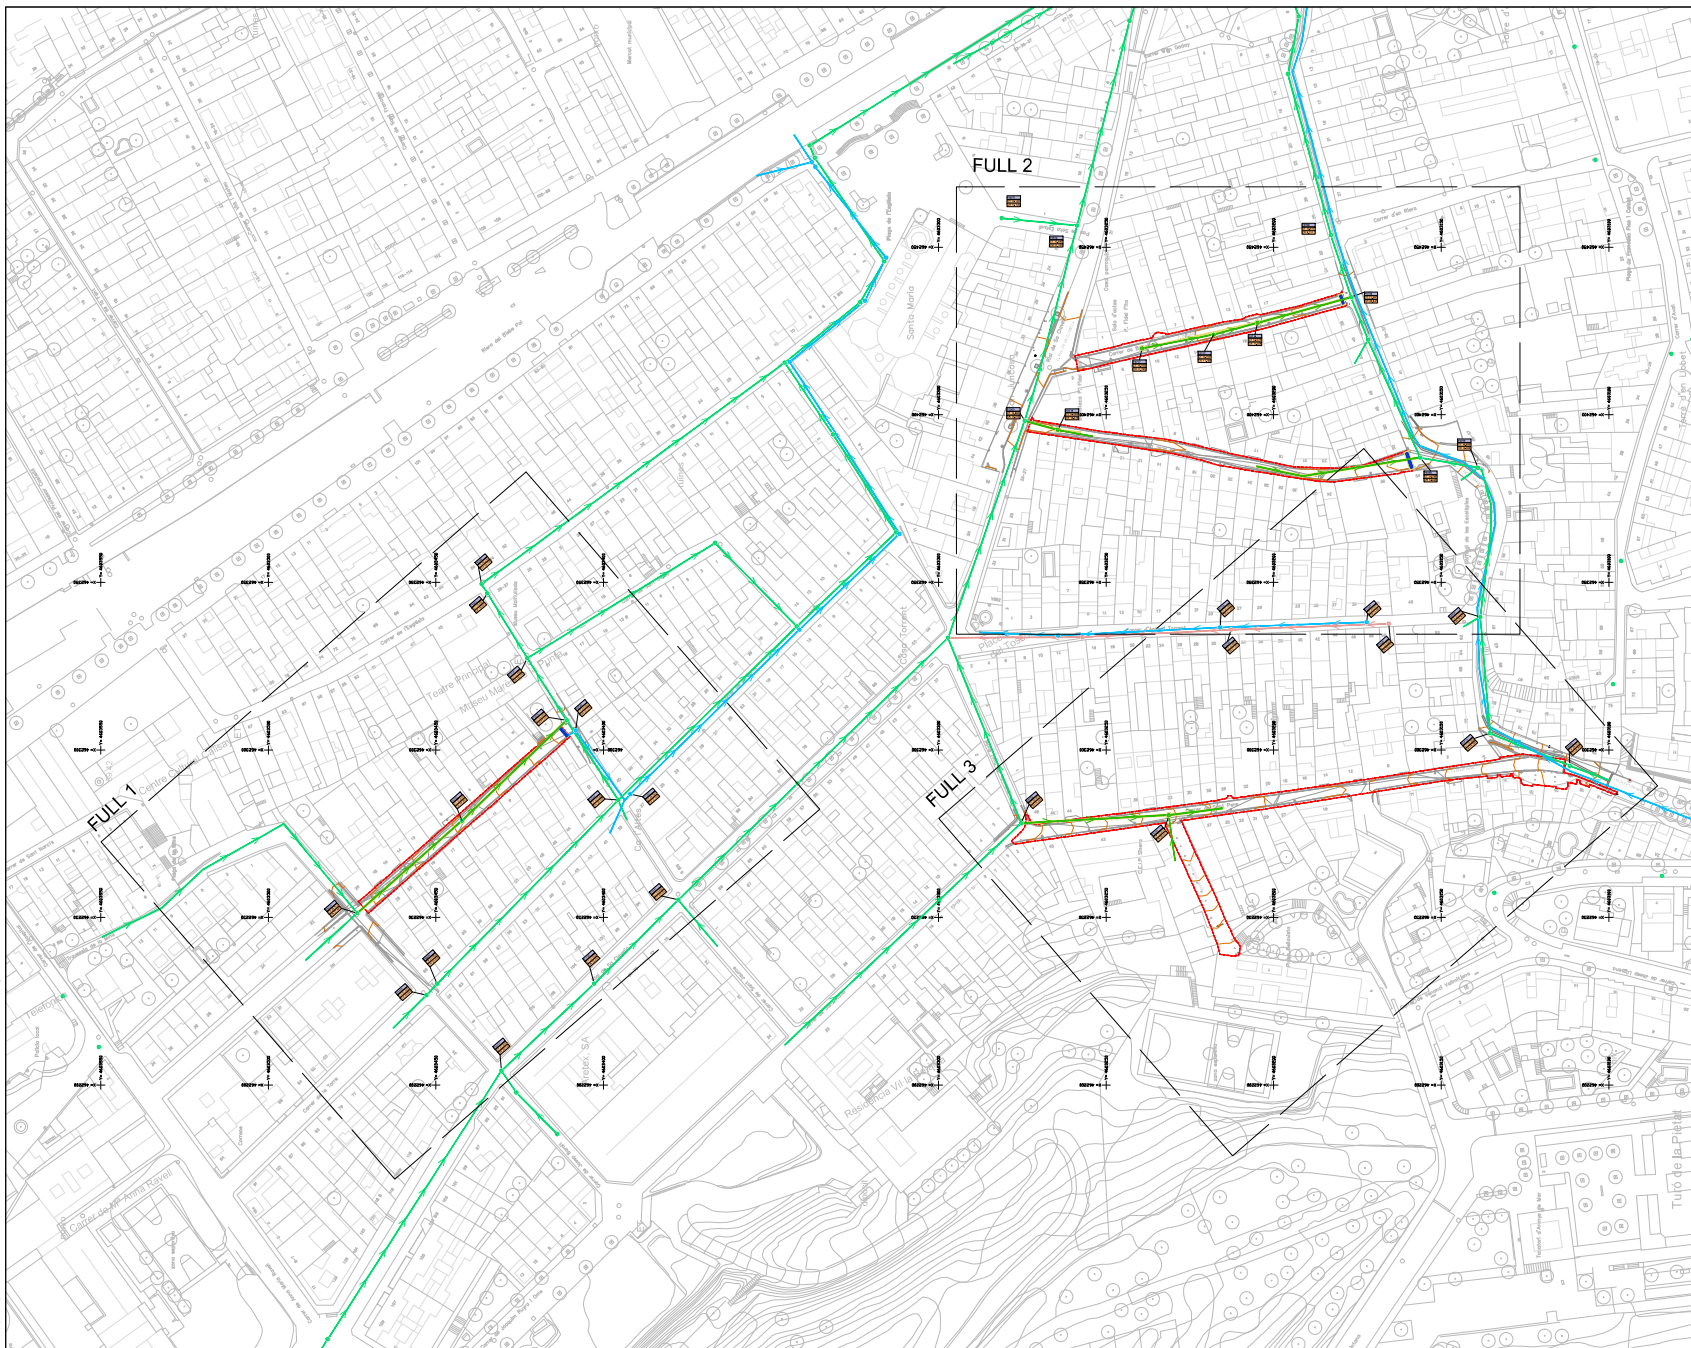

- LLEENDA
- ÀMBIT PROJECTE, SUPERFÍCIE: 2.202m²
 - XARXA EXISTENT PLUVIALS
 - XARXA EXISTENT UNITÀRIA
 - XARXA EXISTENT RESIDUALS
 - POUS
 - TRAM AFECTAT

Codi Validació: 5FLL5ZP6R0EFGOMF7KWFM5JTS
Verificació: <https://arenysdemar.administracio.cat/>
Document signat electrònicament des de la plataforma esPublico Gestiona | Pàgina 395 de 638



AUTORS DEL PROJECTE

SBS


LOLA SIMÓN
ECCP

MARÍA BLANCO
ECCP

RUTH RODRIGUES
ARG

TÍTOL DEL PROJECTE
REDACCIÓ DE QUATRE PROJECTES PER LA REURBANITZACIÓ DELS CARRERS BONAIRE, ESCOLÀPIES,
SANT RAMON (TRAM ENTRE C/JOSEP BARALT I FREDERIC MARES) I SANT PERE (INCLOU L'ACCÉS A LA
PLAÇA BELLA VISTA) AL TERME MUNICIPAL DE ARENYS DE MAR (MARESME)

ESCALES
A1: 1/5000
A3: 1/1500
ORIGINALS A3

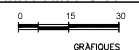

DATA:
ABRIL 2026

NOM DEL PLANOL:
SERVEIS AFECTATS
CLAVEGUERAM

NOM FITXER CTE
SBS-2018.CT
NOM FITXER:
52_SSAVA_CLAVEGUERAM



W:\OCUP25148_AjArenys_DiversosCarrers\08P\Excel\02Planab\12_SSAVA_CLAVEGUERAM.dwg



- LLEENDA
- ÀMBIT PROJECTE, SUPERFÍCIE: 2.202m²
 - XARXA EXISTENT PLUVIALS
 - XARXA EXISTENT UNITÀRIA
 - XARXA EXISTENT RESIDUALS
 - POUS
 - TRAM AFECTAT

Codi Validació: 5FLL5ZP6ROEF6GMF7KWFM5JTS
Verificació: <https://arenysdemar.administracio.cat/>
Document signat electrònicament des de la plataforma esPublico Gestiona | Pàgina 396 de 638

Ajuntament d'Arenys de Mar

AUTORS DEL PROJECTE
SBS

LOLA SIMÓN
ECCP

MARÍA BLANCO
ECCP

RUTH RODRIGUES
ARG

TÍTOL DEL PROJECTE
REDACCIÓ DE QUATRE PROJECTES PER LA REURBANITZACIÓ DELS CARRERS BONAIRE, ESCOLÀPIES, SANT RAMON (TRAM ENTRE C/JOSEP BARALT I FREDERIC MÀRES) I SANT PERE (INCLOU L'ACCÉS A LA PLAÇA BELLAVISTA) AL TERME MUNICIPAL DE ARENYS DE MAR (MARESME)

ESCALES
A1: 1/1000
A3: 1/500
ORIGINALS A3


0 5 10
GRÀFICS

DATA:
ABRIL 2026

NOM DEL PLANOL:
SERVEIS AFECTATS
CLAVEGUERAM

NOM FITXER CTE
SBS-2018.CT
NOM FITXER:
52_SSAVA_CLAVEGUE



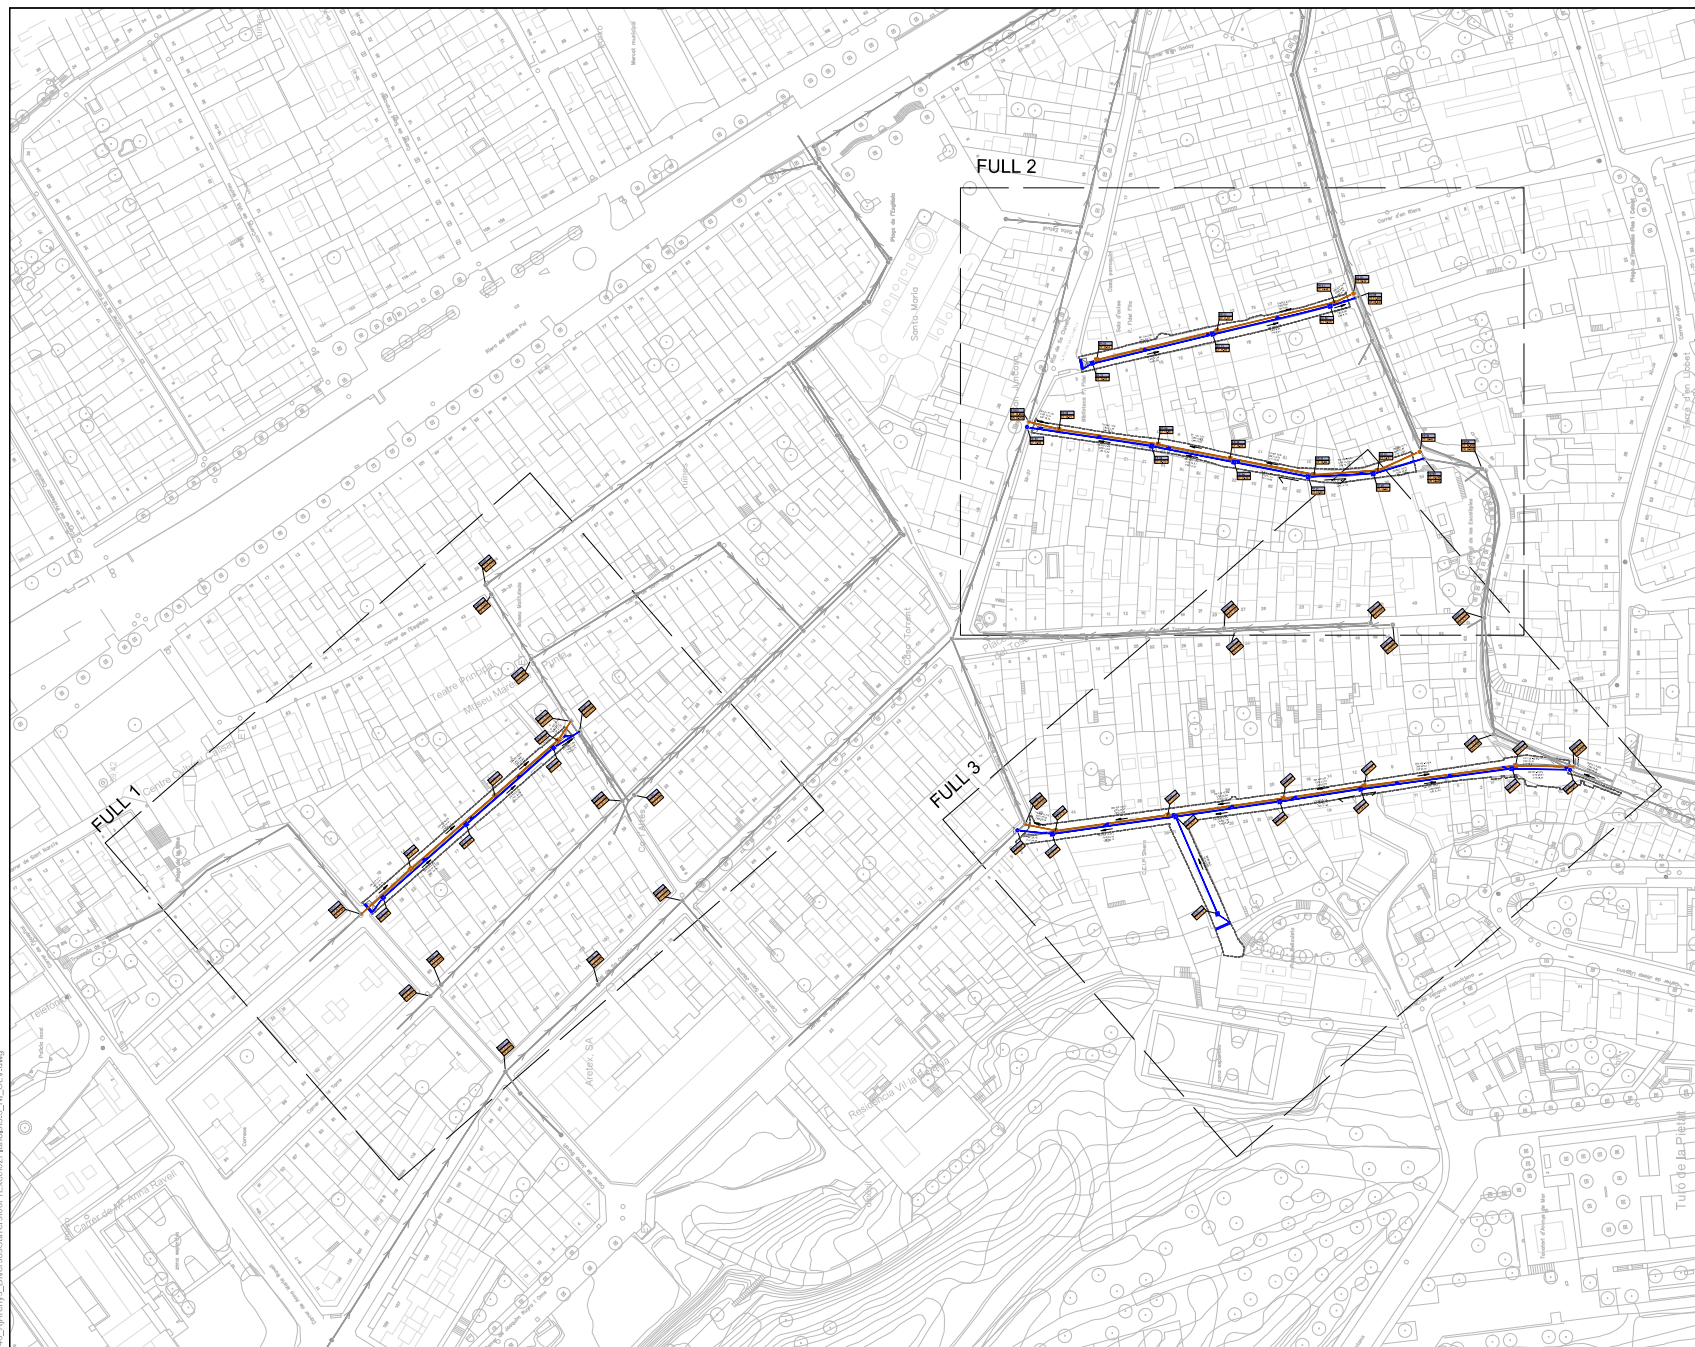

FULL 1

FULL 2

ÀMBIT PROJECTE, SUPERFÍCIE: 2.202m²

→ XARXA CLAVEGUERAM EXISTENT

 POU EXISTENTE

— NOVA XARXA PLUVIALS

NOVA ESCOMESA PLUVIALS

POU PLUVIAL I

NOVA XARXA RESIDUALS

POLI RESIDUAL S. PROPOSTA

EMPORNAL NOU BARCELONA 83

EMBORNAL NOU BARCELONA F7

REIXA NOVA BARCELONA P10

TÍTOL DEL PROJECTE
REDACCIÓ DE QUATRE PROJECTES PER LA RE-URBANITZACIÓ DELS CARRERS BONAIRE, ESCOLÀPIES,
SANT RAMON (TRAM ENTRE C/JOSEP BARALT I FREDERIC MARÉS) I SANT PERE (INCLOU L'ACCÉS A LA
PLAÇA BELLAVISTA) AL TERME MUNICIPAL DE ARENYS DE MAR (MARESME)

ESCALES
A1: 1/3000
A3: 1/1500
ORIGINALS

0 15 30

GRAPHIQUES

DATA:	ABRIL 2026
-------	------------

NOM DEL PLÀNOL:
XARXA CLAVEGUERAM
PLANTA PROPOSTA

NOM FITXER CTE	
SBS-2018.CT	
NOM FITXER:	
5.3_NI_CLV.dwg	

Codi Validació: 5FL5ZP6RQEFGQM7KWFMJSJS
Verificació: <https://arenysdemar.eadministracio.cat/>
Document signat electrònicament des de la plataforma:



NOM FITXER CTB
SBS-2018.CT
NOM FITXER:
5.3_NI_CLV.dwg

Codi Validació: 5FLL5ZP6RQEFGQM7KWFM5JTS
Verificació: <https://arenysdemar.eadministracio.cat/>
Document signat electrònicament des de la plataforma:






NOM FITXER CTB
SBS-2018.CT
NOM FITXER:
5.3_NI_CLV.dw

Codi Validació: 5FLL5ZP6RQEFQGMF7KWFMSJTS
Verificació: <https://arenysdemar.eadministracio.cat/>
Document signat electrònicament des de la plataforma



Verificació: <https://arenysdemar.eadministracio.cat/>
Document signat electrònicament des de la plataforma esPublico Gestiona | Pàgina 400 de 638

W:\002\22518_Arenys_DiagnostCarreter\08\Plan02\Bancal\5.3_NL_C1_V.dwg

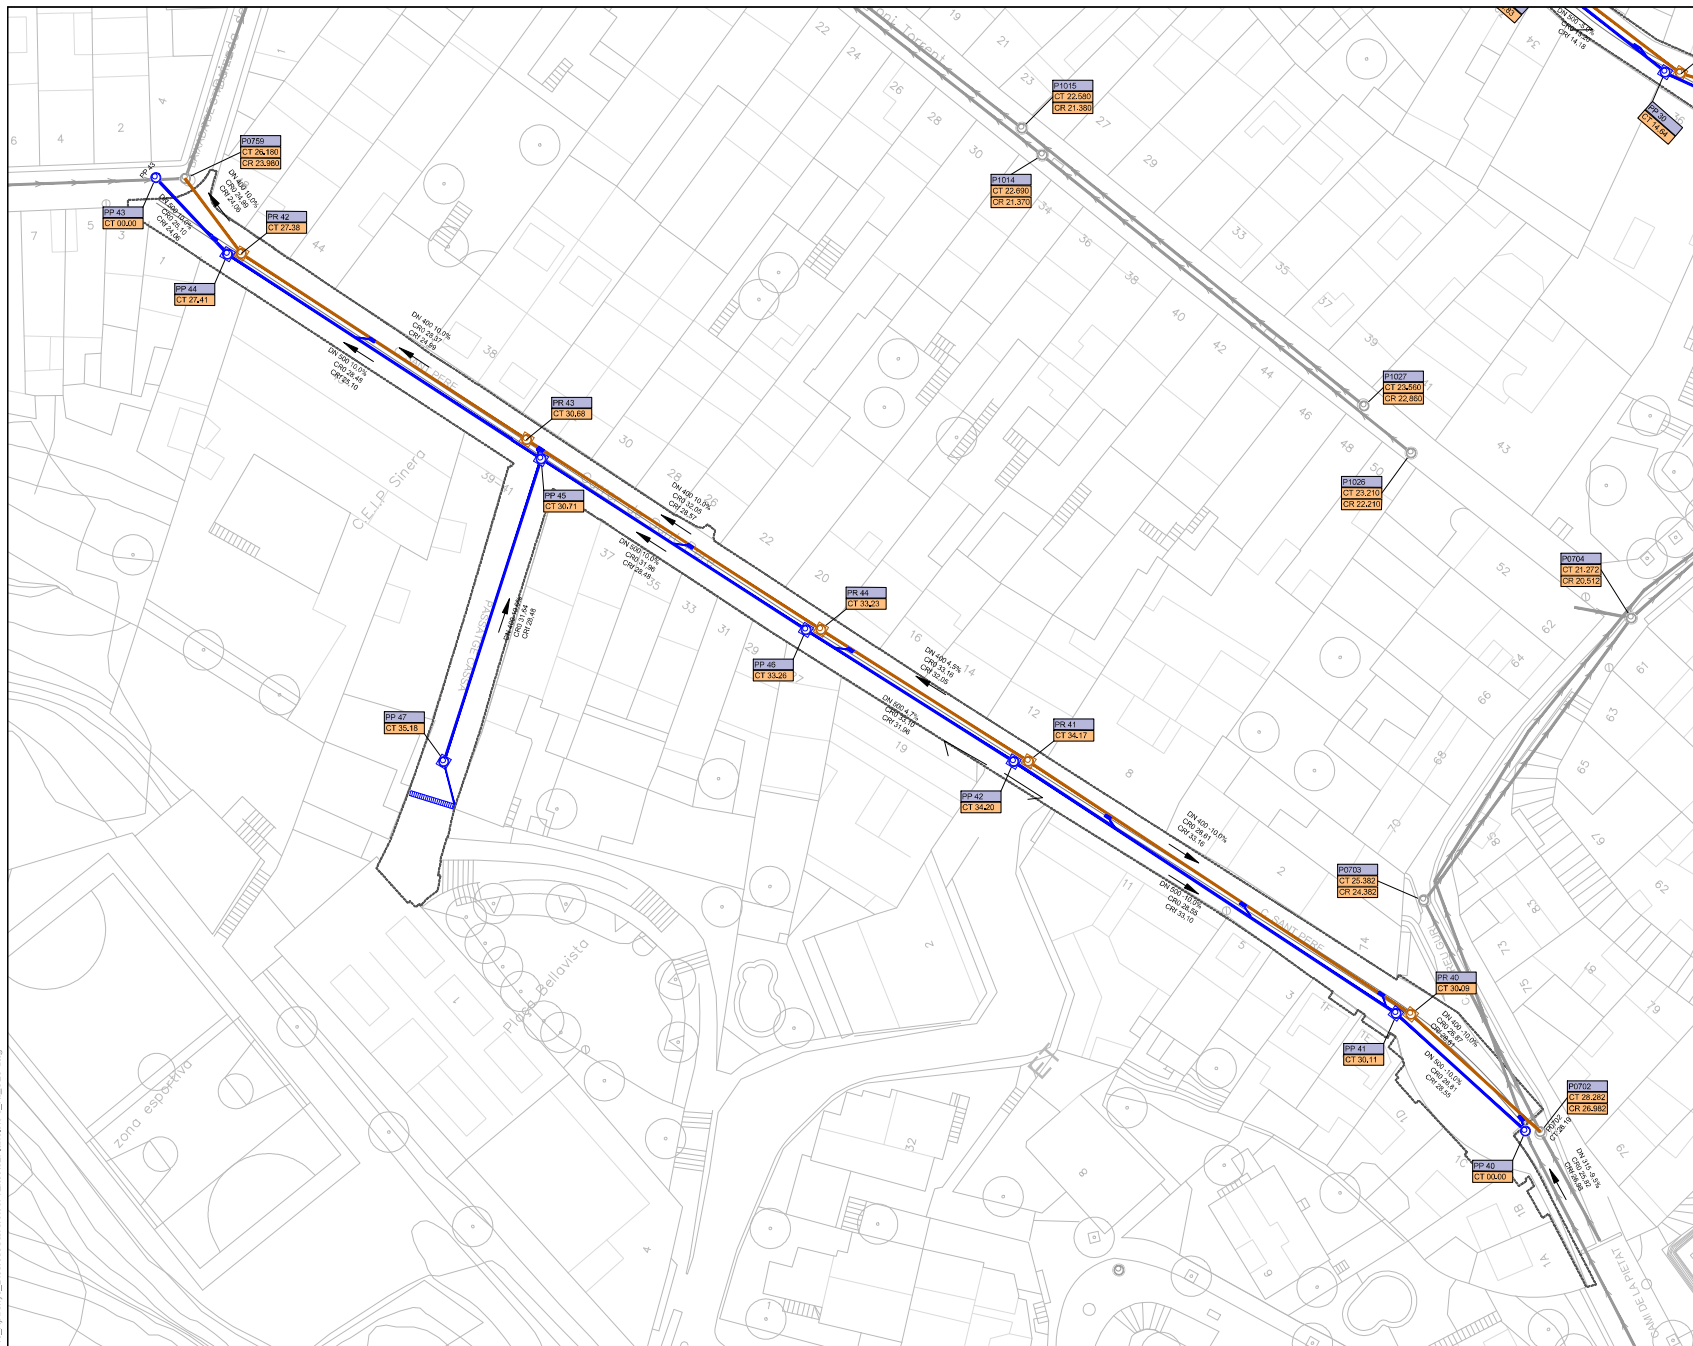

LLEGGENDA	
---	ÀMBIT PROJECTE, SUPERFÍCIE: 2.202m²
—	XARXA CLAVEGUERAM EXISTENT
○	POU EXISTENT
—	NOVA XARXA PLUVIALS
—	NOVA ESCOMESA PLUVIALS
○	POU PLUVIAL PROPOSTA
—	NOVA XARXA RESIDUALS
○	POU RESIDUALS PROPOSTA
—	EMBORNAL NOU BARCELONA P7
—	REIXA NOVA BARCELONA P10

Ajuntament d'Arenys de Mar

AUTORS DEL PROJECTE
SBS

LOLA SIMÓN
ECCP

MARÍA BLANCO
ECCP

RUTH RODRÍGUEZ
ARG

TÍTOL DEL PROJECTE
REDACCIÓ DE QUATRE PROJECTES PER LA REURBANITZACIÓ DELS CARRERS BONAIRE, ESCOLÀPIES, SANT RAMON (TRAM ENTRE C/JOSEP BARALT I FREDERIC MARES) I SANT PERE (INCLOU L'ACCÉS A LA PLAÇA BELLAVISTA) AL TERME MUNICIPAL DE ARENYS DE MAR (MARESME)

ESCALES
A1: 1/1000
A3: 1/500
ORIGINALS A3

0 5 10
GRÀFICS


DATA:
ABRIL 2026

NOM DEL PLÀNOL:
XARXA CLAVEGUERAM
PLANTA PROPOSTA


NOM FITXER CTE
SBS-2018.C1
NOM FITXER:
5.3_NL_C1_V.dwg

Codi Validació: 5FLL5ZP6R0EFGOMF7KWFM5JTS
Verificació: <https://arenysdemar.administracio.cat/>
Document signat electrònicament des de la plataforma esPublico Gestiona | Pàgina 401 de 638



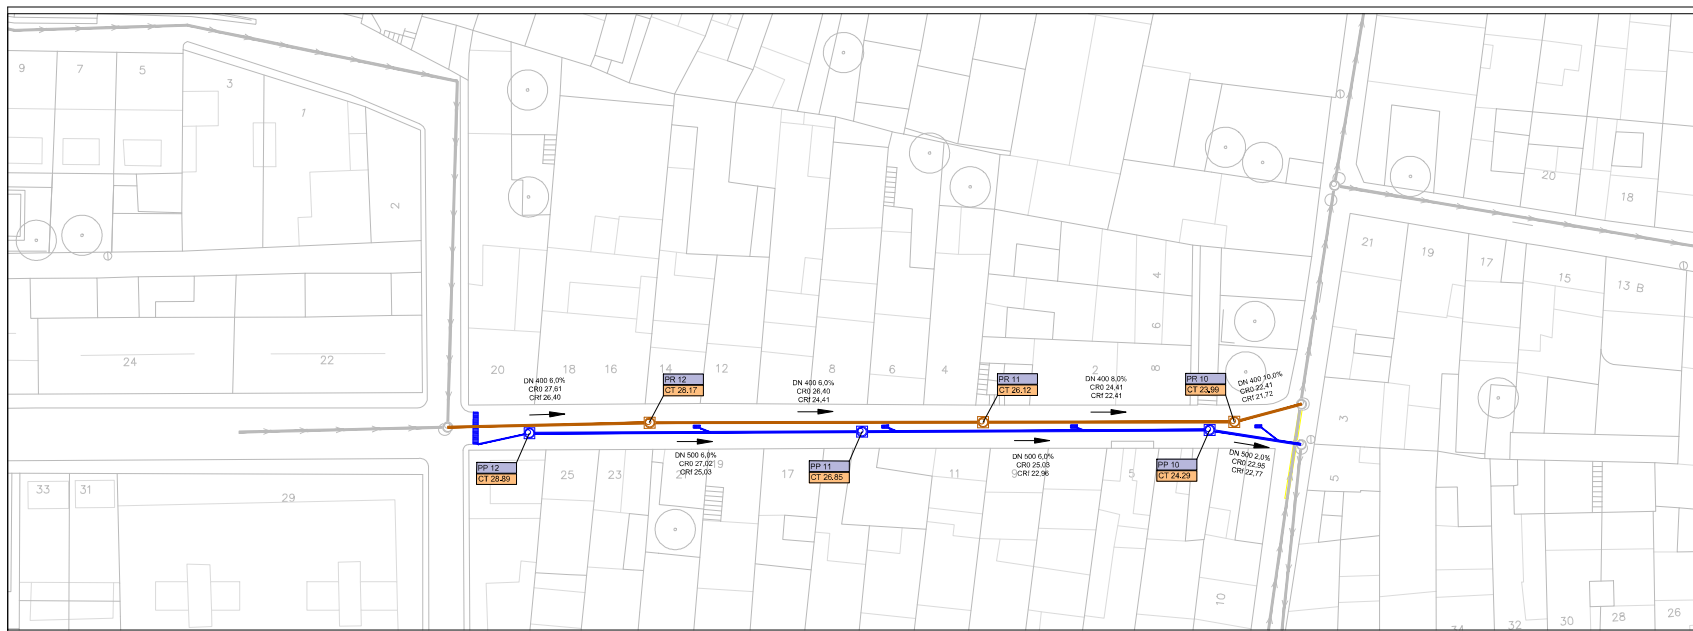


LLEENDA
--- ÀMBIT PROJECTE, SUPERFÍCIE: 2.202m²

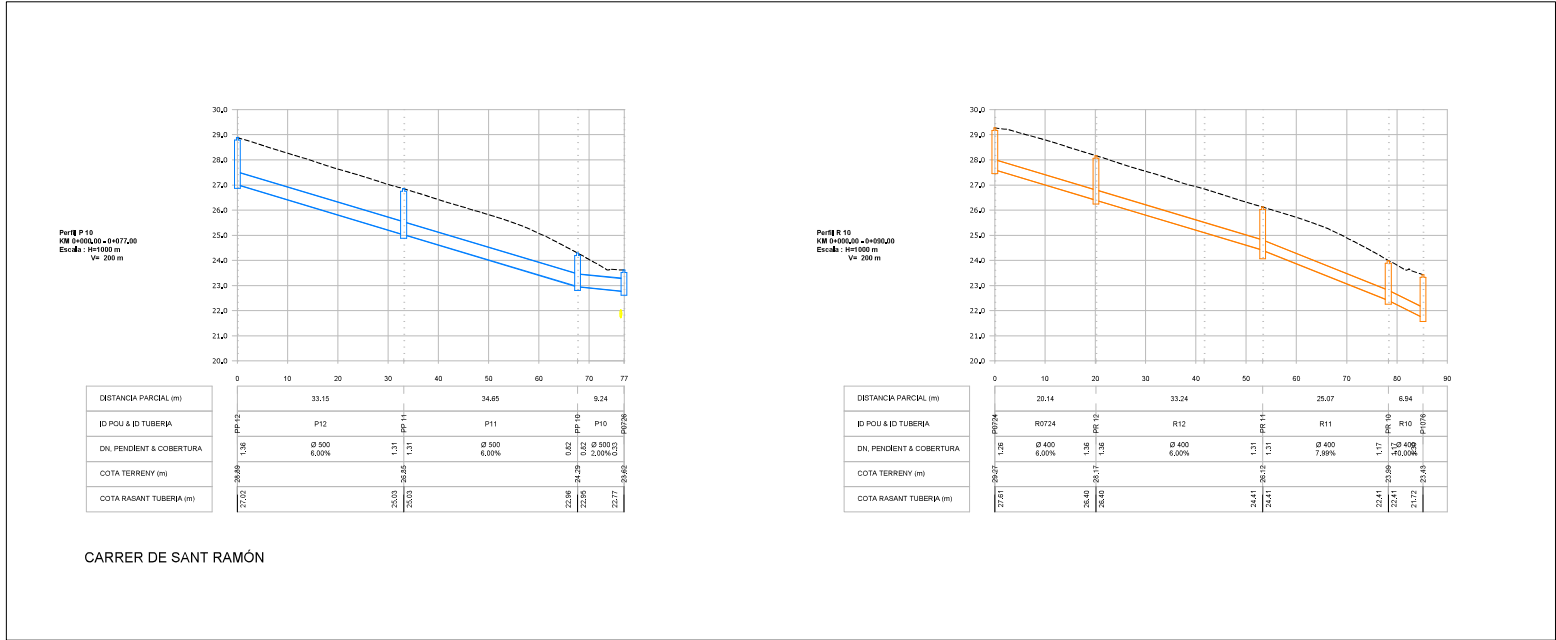


CARRER DE SANT RAMÓN

W:\OCIP\25148_AjArenys_DiagnostCarreter\08\Fiscal\02\Plan\01\5_4_LONG_CLV.dwg

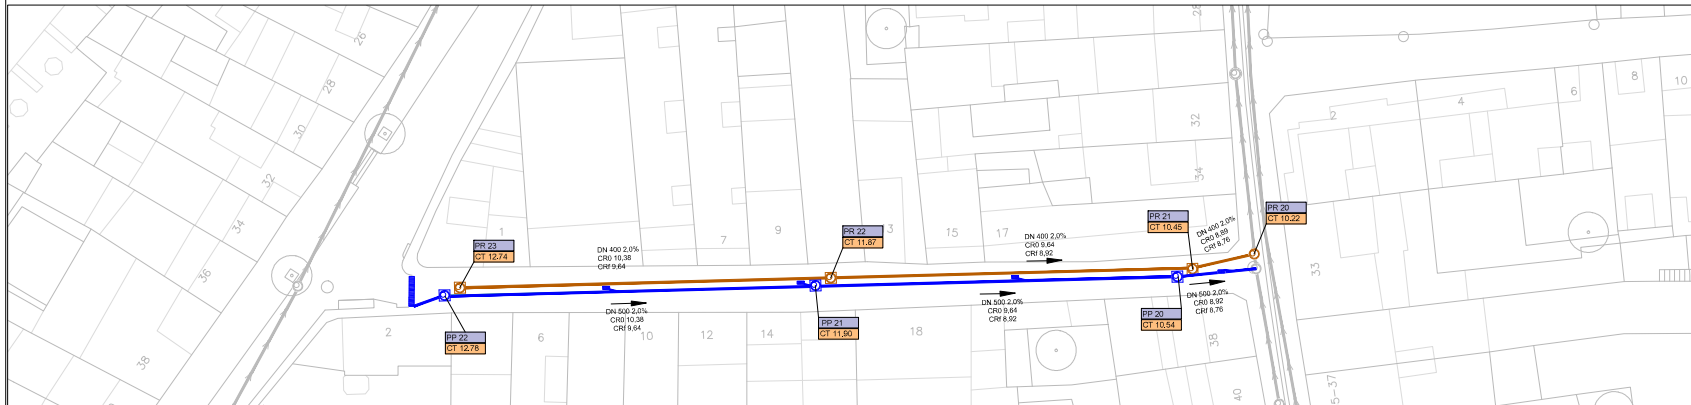


LLEENDA
--- ÀMBIT PROJECTE, SUPERFÍCIE: 2.202m²

Perfil 20 P
NIB: +10.000 - 0+000/78
Escala: H=1000 m
V= 200 m

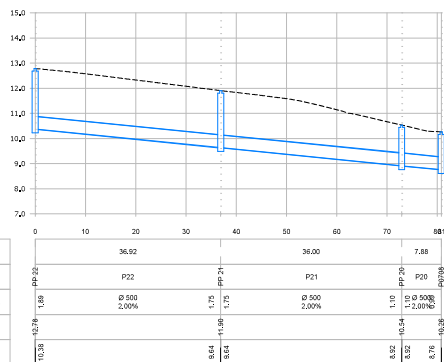


CARRER DE BONAIRE

Perfil 20 R
NIB: +10.000 - 0+078/20
Escala: H=1000 m
V= 200 m

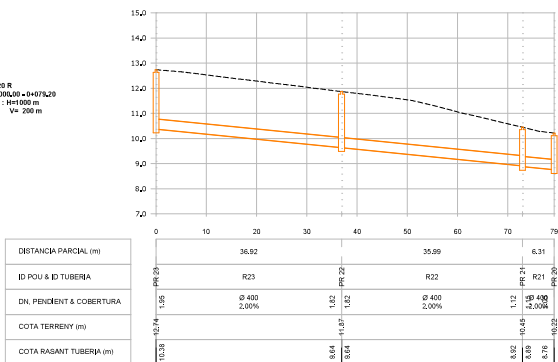


LLEGGENDA

--- ÀMBIT PROJECTE, SUPERFÍCIE: 2.202m²

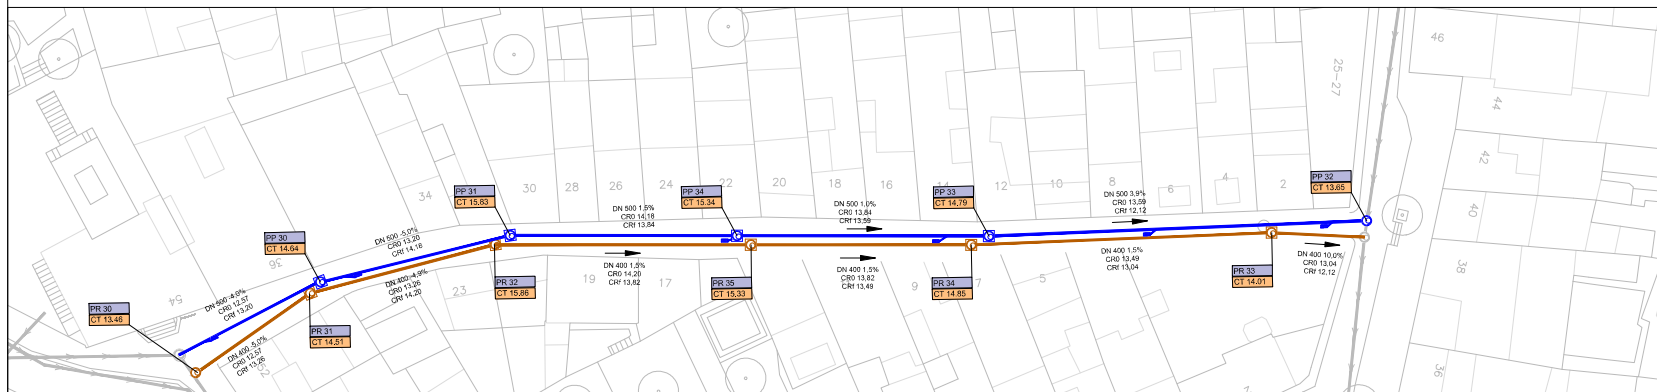


Perfil 30 P
KM 0+000,00 a 0+120,46
Escala: 1/1000 m
V: 200 m

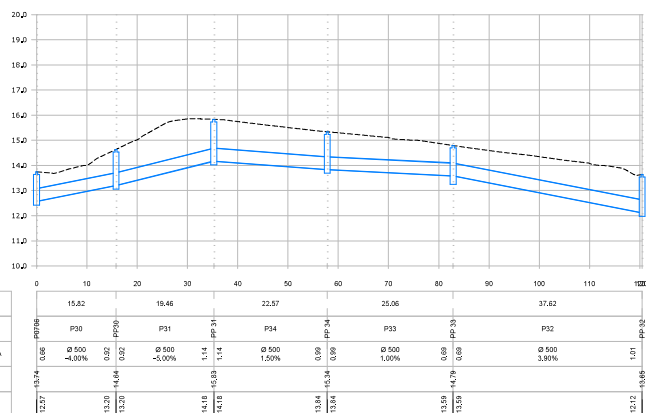

CARRER DE M.M. ESCOLÀPIES

Perfil 30 R
KM 0+000,00 a 0+115,39
Escala: 1/1000 m
V: 200 m

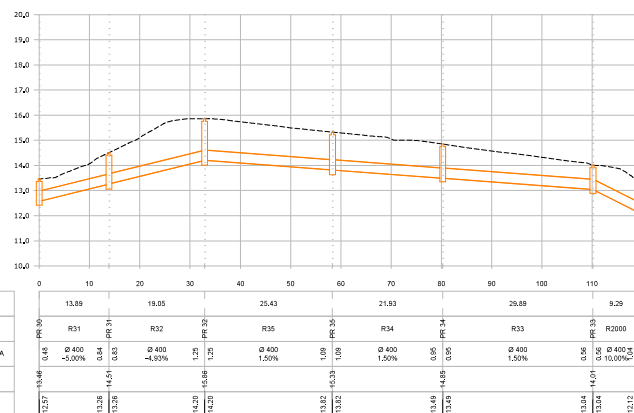

TITOL DEL PROJECTE
REDACCIÓ DE QUATRE PROJECTES PER LA REJURBANITZACIÓ DELS CARRERS BONAIRE, ESCOLÀPIES, SANT RAMON (TRAM ENTRE C/JOSEP BARALT I FREDERIC MÀRES) I SANT PERE (INCLOU L'ACCÉS A LA PLAÇA BELLAVISTA) AL TERME MUNICIPAL DE ARENYS DE MAR (MARESME)

ESCALES
A1: INDICACIÓ
A3: ORIGINALS A3





DATA:
ABRIL 2026

NOM DEL PLANOL:
DRENATGE I CLAVEGUERAM
PERFELS LONGITUDINALS


NOM FITXER CTE
SBS-2018.CT
NOM FITXER:
5_FLL5ZP6ROEF6OMF7KWFM5JTS



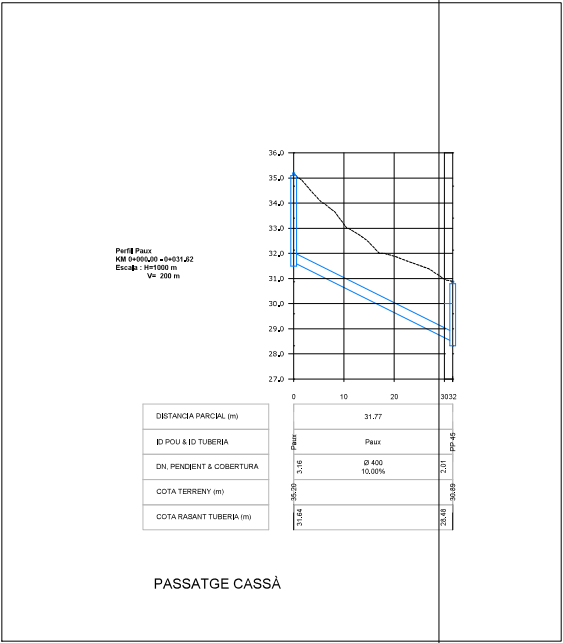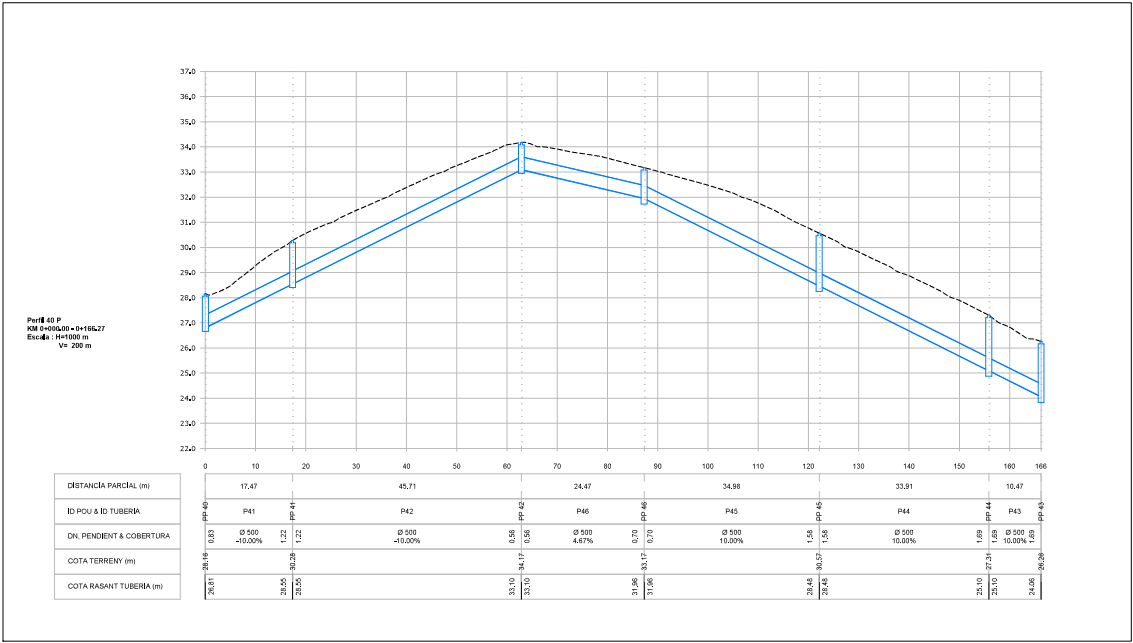


LLEENDA
--- ÀMBIT PROJECTE, SUPERFÍCIE: 2.202m²




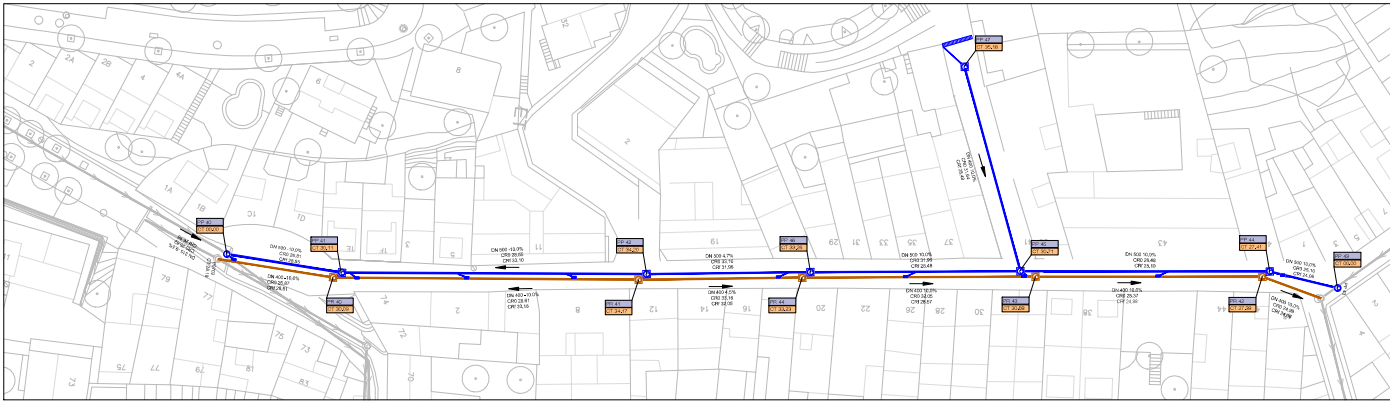

LLEENDA
--- ÀMBIT PROJECTE, SUPERFÍCIE: 2.202m²


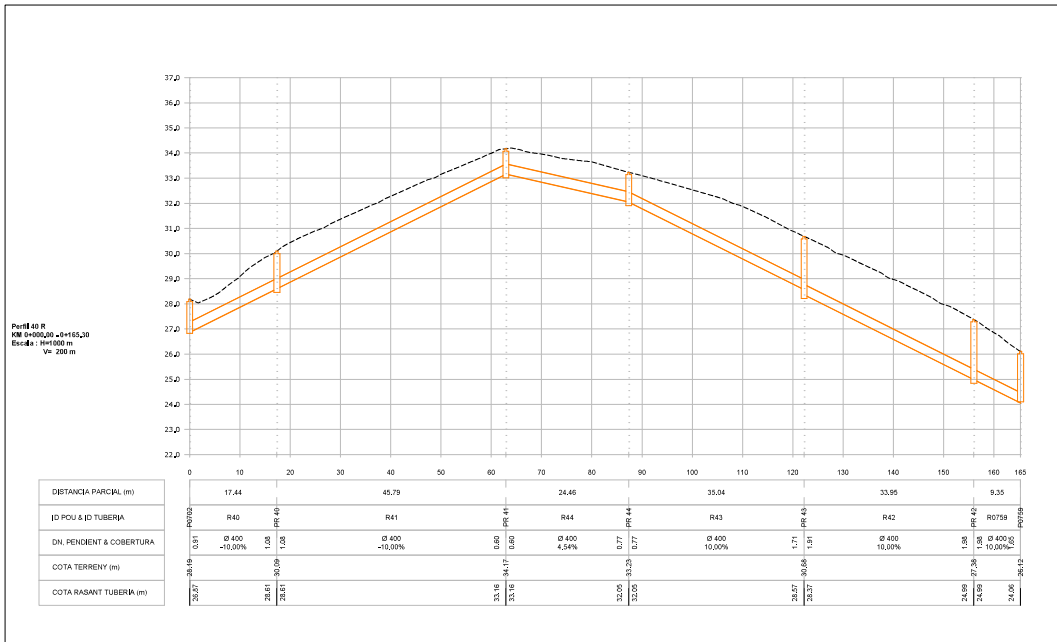


DETALLS POUS DE REGISTRE IN SITU PER A COL·LECTORS NO VISITABLES
Escala 1:30

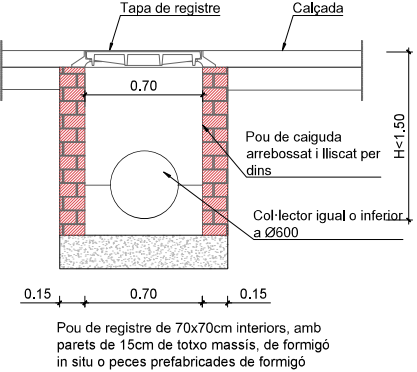


NOTES:

- Distància màxima entre pous a col·lectors visitables: 50m.
- Distància màxima entre pous a col·lectors no visitables: 40m.
- Quan el col·lector és un tub de pvc, es deixarà passant a través del pou i un cop hormigonada la mitjancanya se li retallará la semi volta superior.

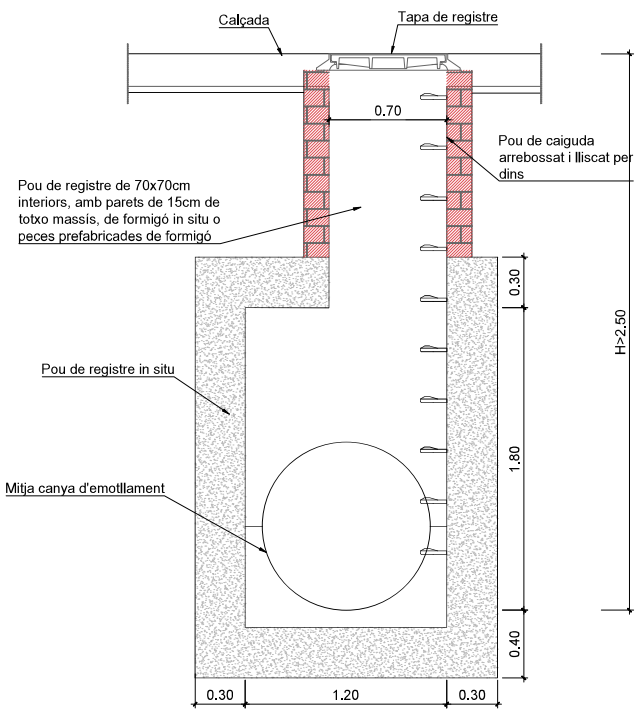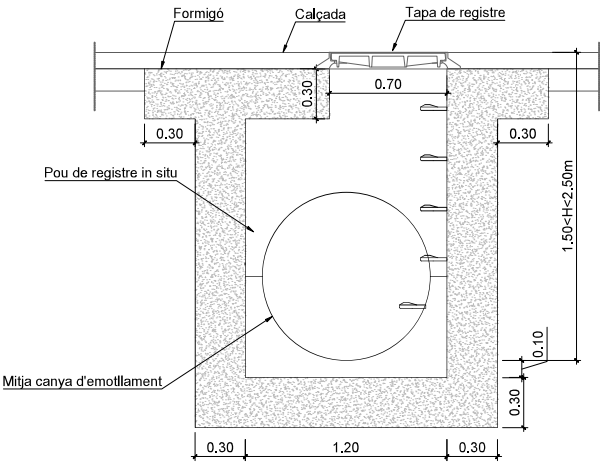


REGISTRE DE FOSA DÚCTIL - MARC APARENT POUS DE Ø 700
Escala 1:30

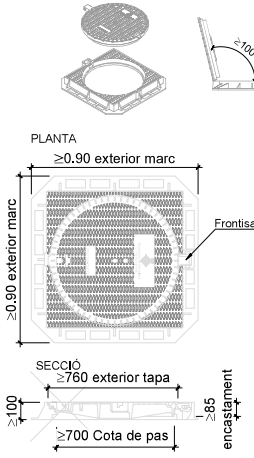


NOTA
Les característiques tècniques d'aquests elements estan definides a la instrucció d'Alcaldia relativa als elements urbans de la ciutat de Barcelona.


REGISTRE DE FOSA DÚCTIL - MARC NO APARENT POUS DE Ø 700
Escala 1:30

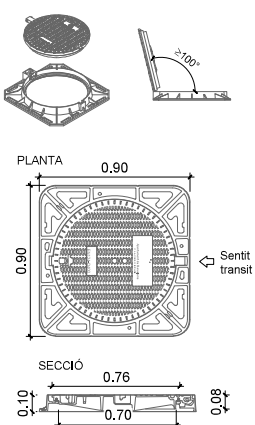


GRAU NORMALITZAT DE POLIPROPILE
Escala 1:5

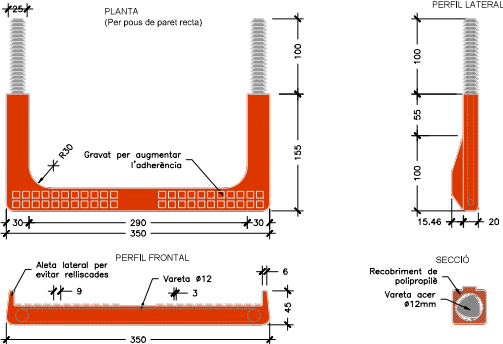


POU SOBREEIXIDOR RECTANGULAR
Escala 1:30

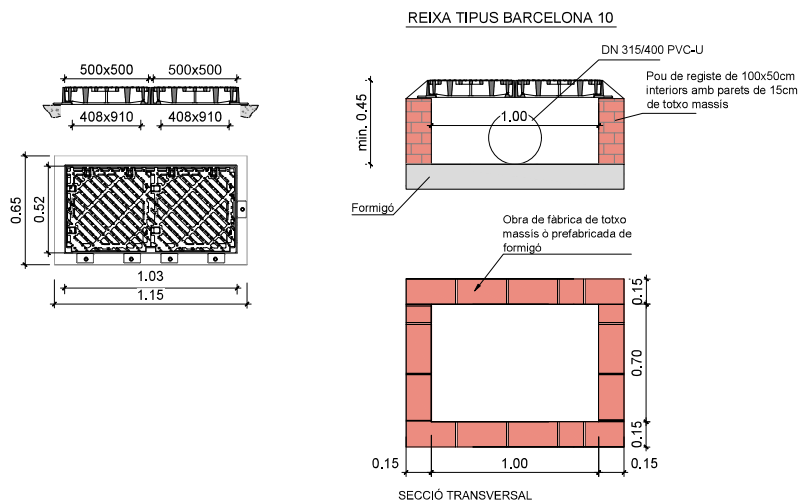


SECCIÓ RASA TUBS PROTEGITS AMB FORMIGÓ
Escala 1:30

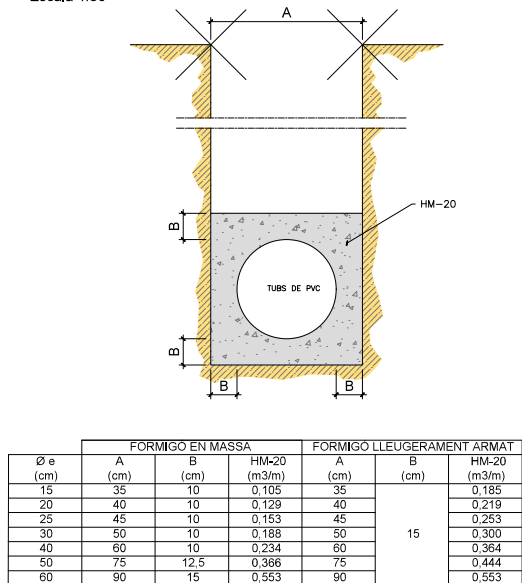


DETALL REIXA BARCELONA PAS 82
Escala 1:30

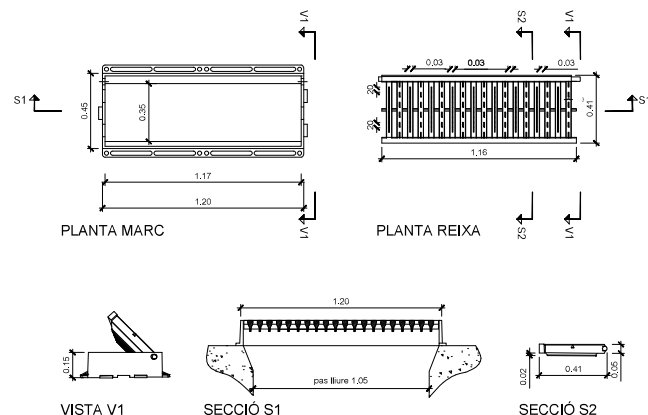


SECCIÓ TIPUS EMBORNAL
Escala 1:30

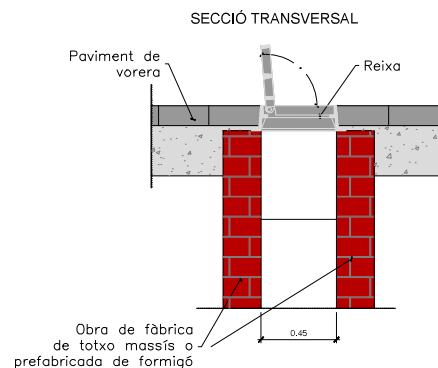

SECCIÓ POU DE CAIGUDA

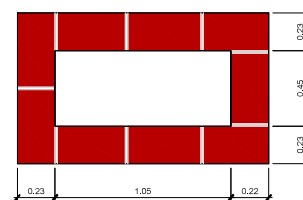

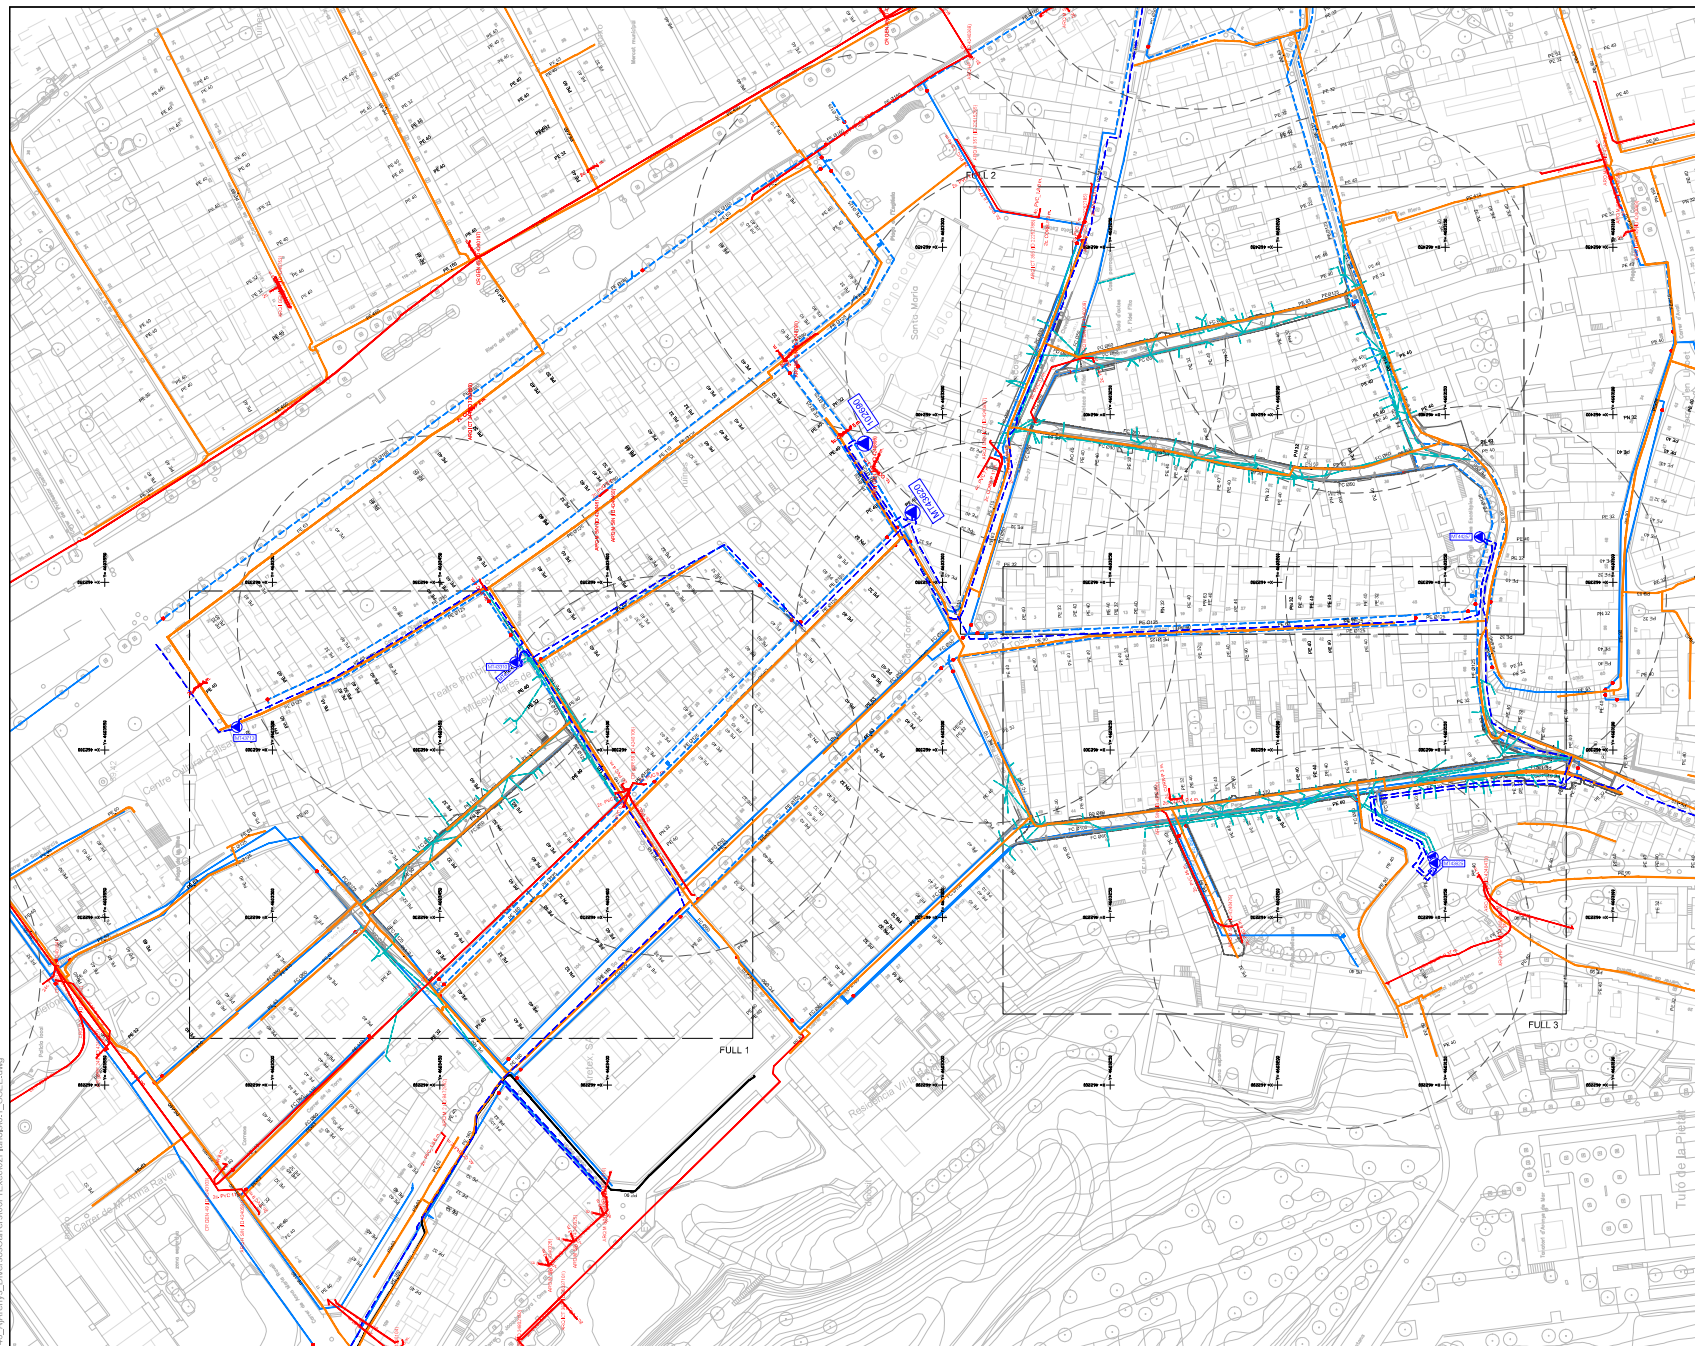


LLEENDA	
---	ÀMBIT PROJECTE, SUPERFÍCIE: 2.202m²
---	XARXA EXISTENT AIGUA POTABLE (PE, PVC)
---	XARXA EXISTENT AIGUA POTABLE (FB, FUD)
●	VÀLVULA OBERTA
■	HIDRANT SOTERRAT
■	DESCARREGA
---	LÍNIA ELÈCTRICA SUBTERRÀNIA (MITJA TENSIÓ)
---	LÍNIA ELÈCTRICA AÈRIA (BAIXA TENSIÓ)
---	LÍNIA ELÈCTRICA SUBTERRÀNIA (BAIXA TENSIÓ)
▲	ESTACIÓ TRANSFORMADORA
---	XARXA EXISTENT GAS
---	ESCOMESA
---	XARXA EXISTENT TELECOMUNICACIONS



- | | | |
|-----|-------------------------------|---|
| ITS | NOM FITXER CTB
SBS-2018.CT |  |
| | NOM FITXER:
6.1_SSEE.dwg | |




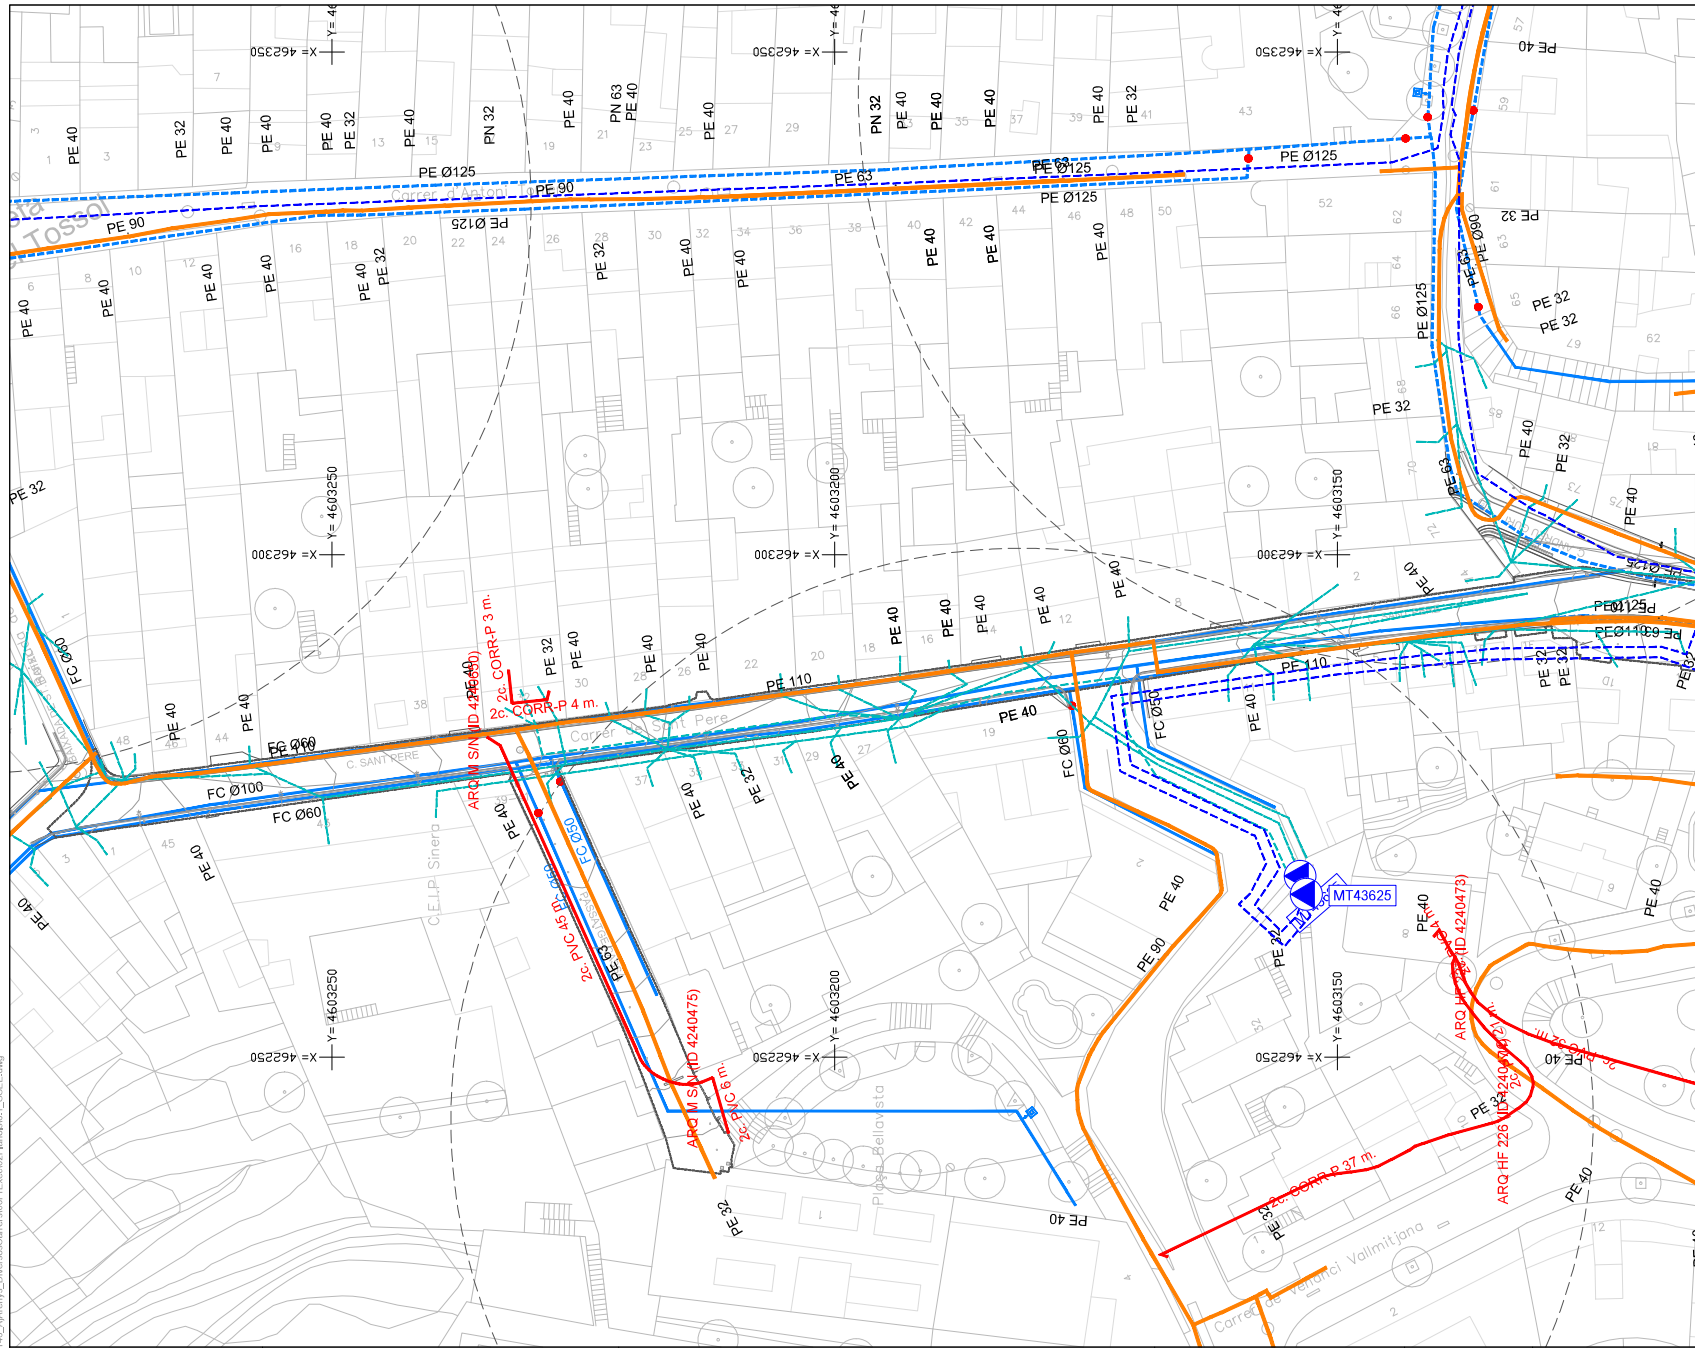

- LLEENDA**
- ÀMBIT PROJECTE, SUPERFÍCIE: 2.202m²
 - XARXA EXISTENT AIGUA POTABLE (PE, PVC)
 - XARXA EXISTENT AIGUA POTABLE (FB, FUD)
 - VÁLVULA OBERTA
 - HIDRANT SOTERRAT
 - DESCARREGA
 - LÍNIA ELÈCTRICA SUBTERRÀNIA (MITJA TENSÍO)
 - LÍNIA ELÈCTRICA AÈRIA (BAIXA TENSÍO)
 - LÍNIA ELÈCTRICA SUBTERRÀNIA (BAIXA TENSÍO)
 - ESTACIÓ TRANSFORMADORA
 - XARXA EXISTENT GAS
 - ESCOMESA
 - XARXA EXISTENT TELECOMUNICACIONS



W:\000\22518_AjArenys_Diversos\Carreteres\Excel\02\Plan\A1.2_SSEE_AP.dwg

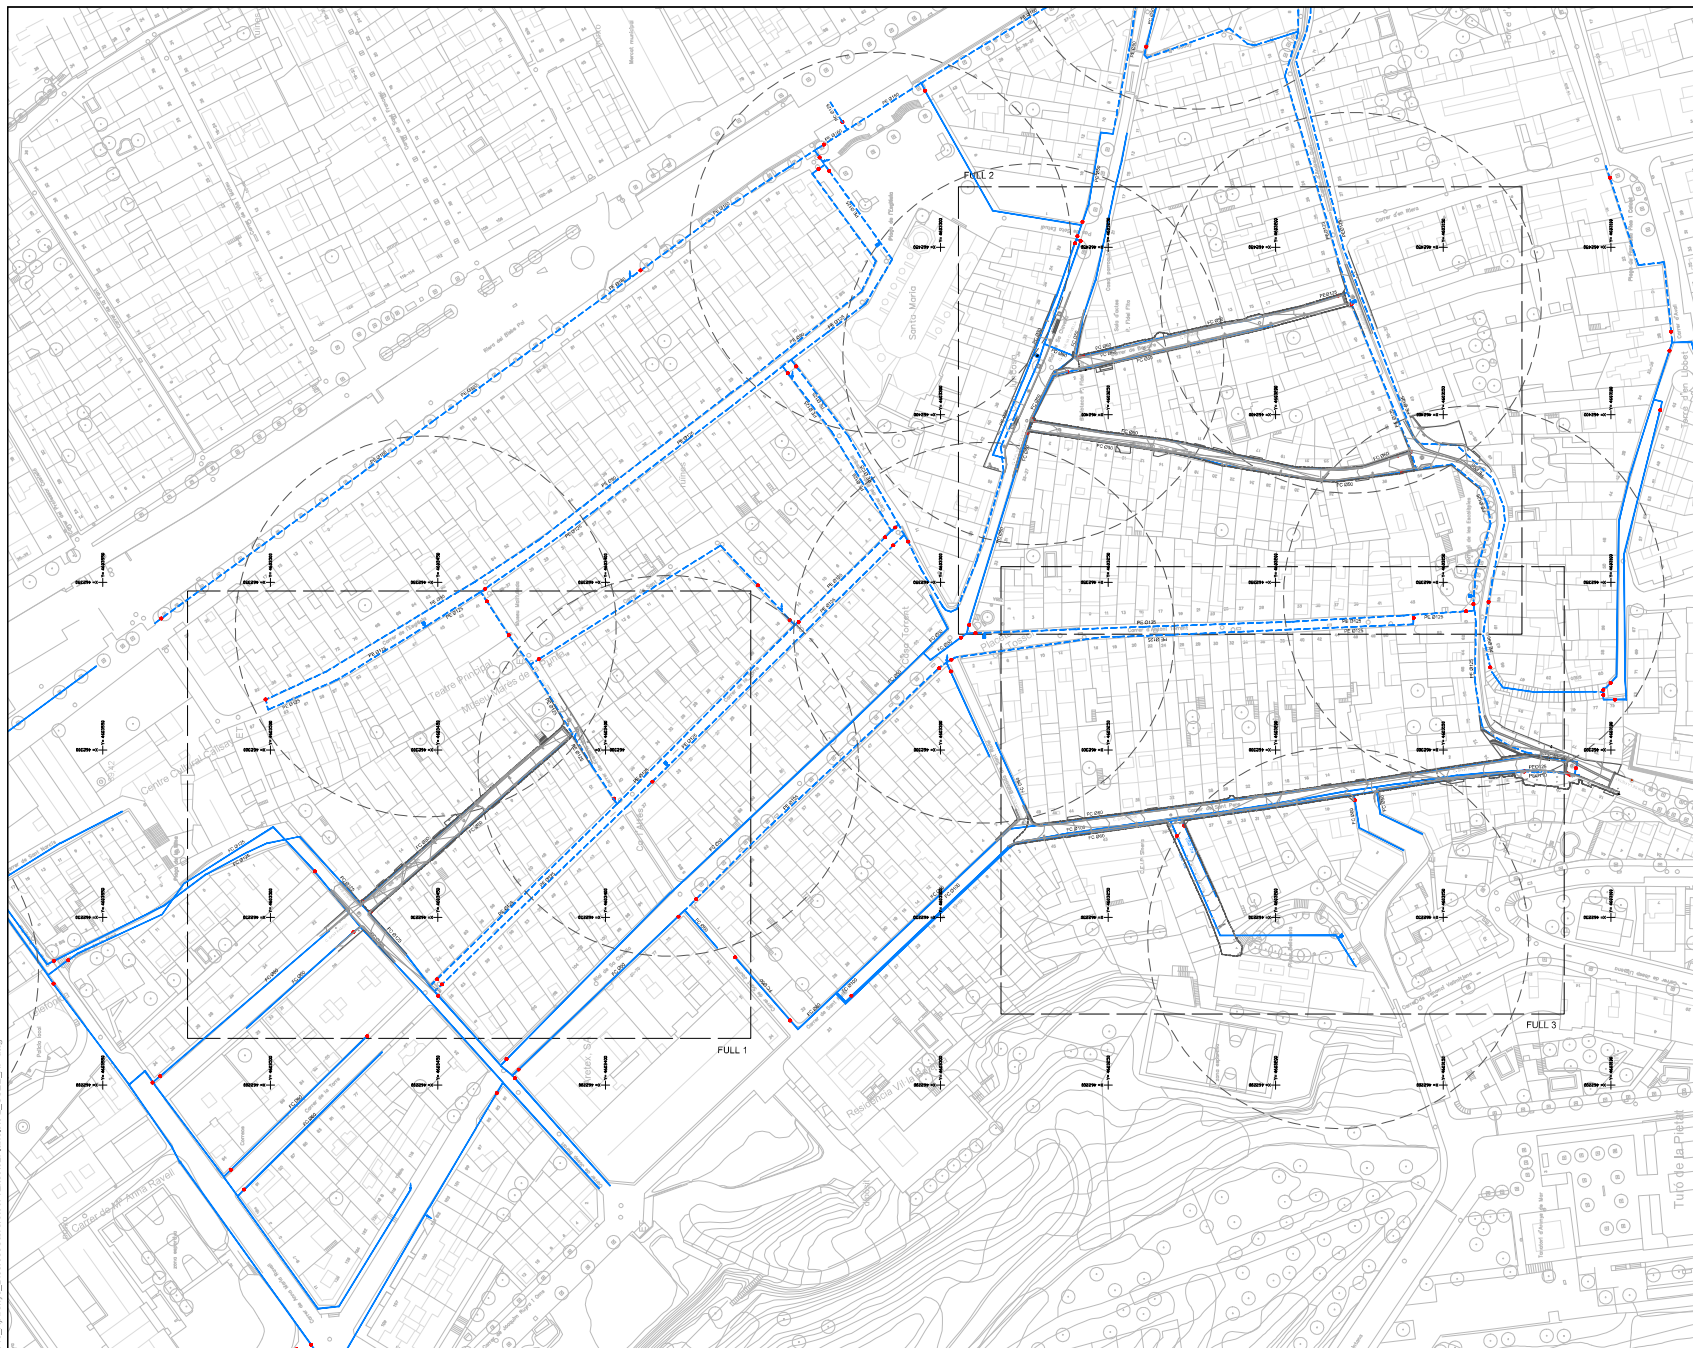

LLEGGENDA	
	ÀMBIT PROJECTE, SUPERFÍCIE: 2.202m²
	XARXA EXISTENT AIGUA POTABLE (PE, PVC)
	XARXA EXISTENT AIGUA POTABLE (FB, FUD)
	VÀLVULA OBERTA
	HIDRANT SOTERRAT
	DESCARREGA

Ajuntament d'Arenys de Mar

AUTORS DEL PROJECTE
 SBS

LOLA SIMÓN
ECCP

MARIA BLANCO
ECCP

RUTH RODRIGUES
ARG

TÍTOL DEL PROJECTE
REDACCIÓ DE QUATRE PROJECTES PER LA REURBANITZACIÓ DELS CARRERS BONAIRE, ESCOLAPIERS, SANT RAMON (TRAM ENTRE C/JOSEP BARALT I C/FREDERIC MARES) I SANT PERE (INCLOU L'ACCÉS A LA PLAÇA BELLA VISTA) AL TERME MUNICIPAL D'ARENYS DE MAR (MARESME)

ESCALES
A1: 1/5000
A3: 1/1500
ORIGINALS A3


0 15 30
GRÀFICS

DATA:
ABRIL 2026

NOM DEL PLANOL:
SERVEIS EXISTENTS
AIGUA POTABLE

NOM FITXER CTE
SBS-2018.C1
NOM FITXER:
6.2_SSEE_AP.dwg



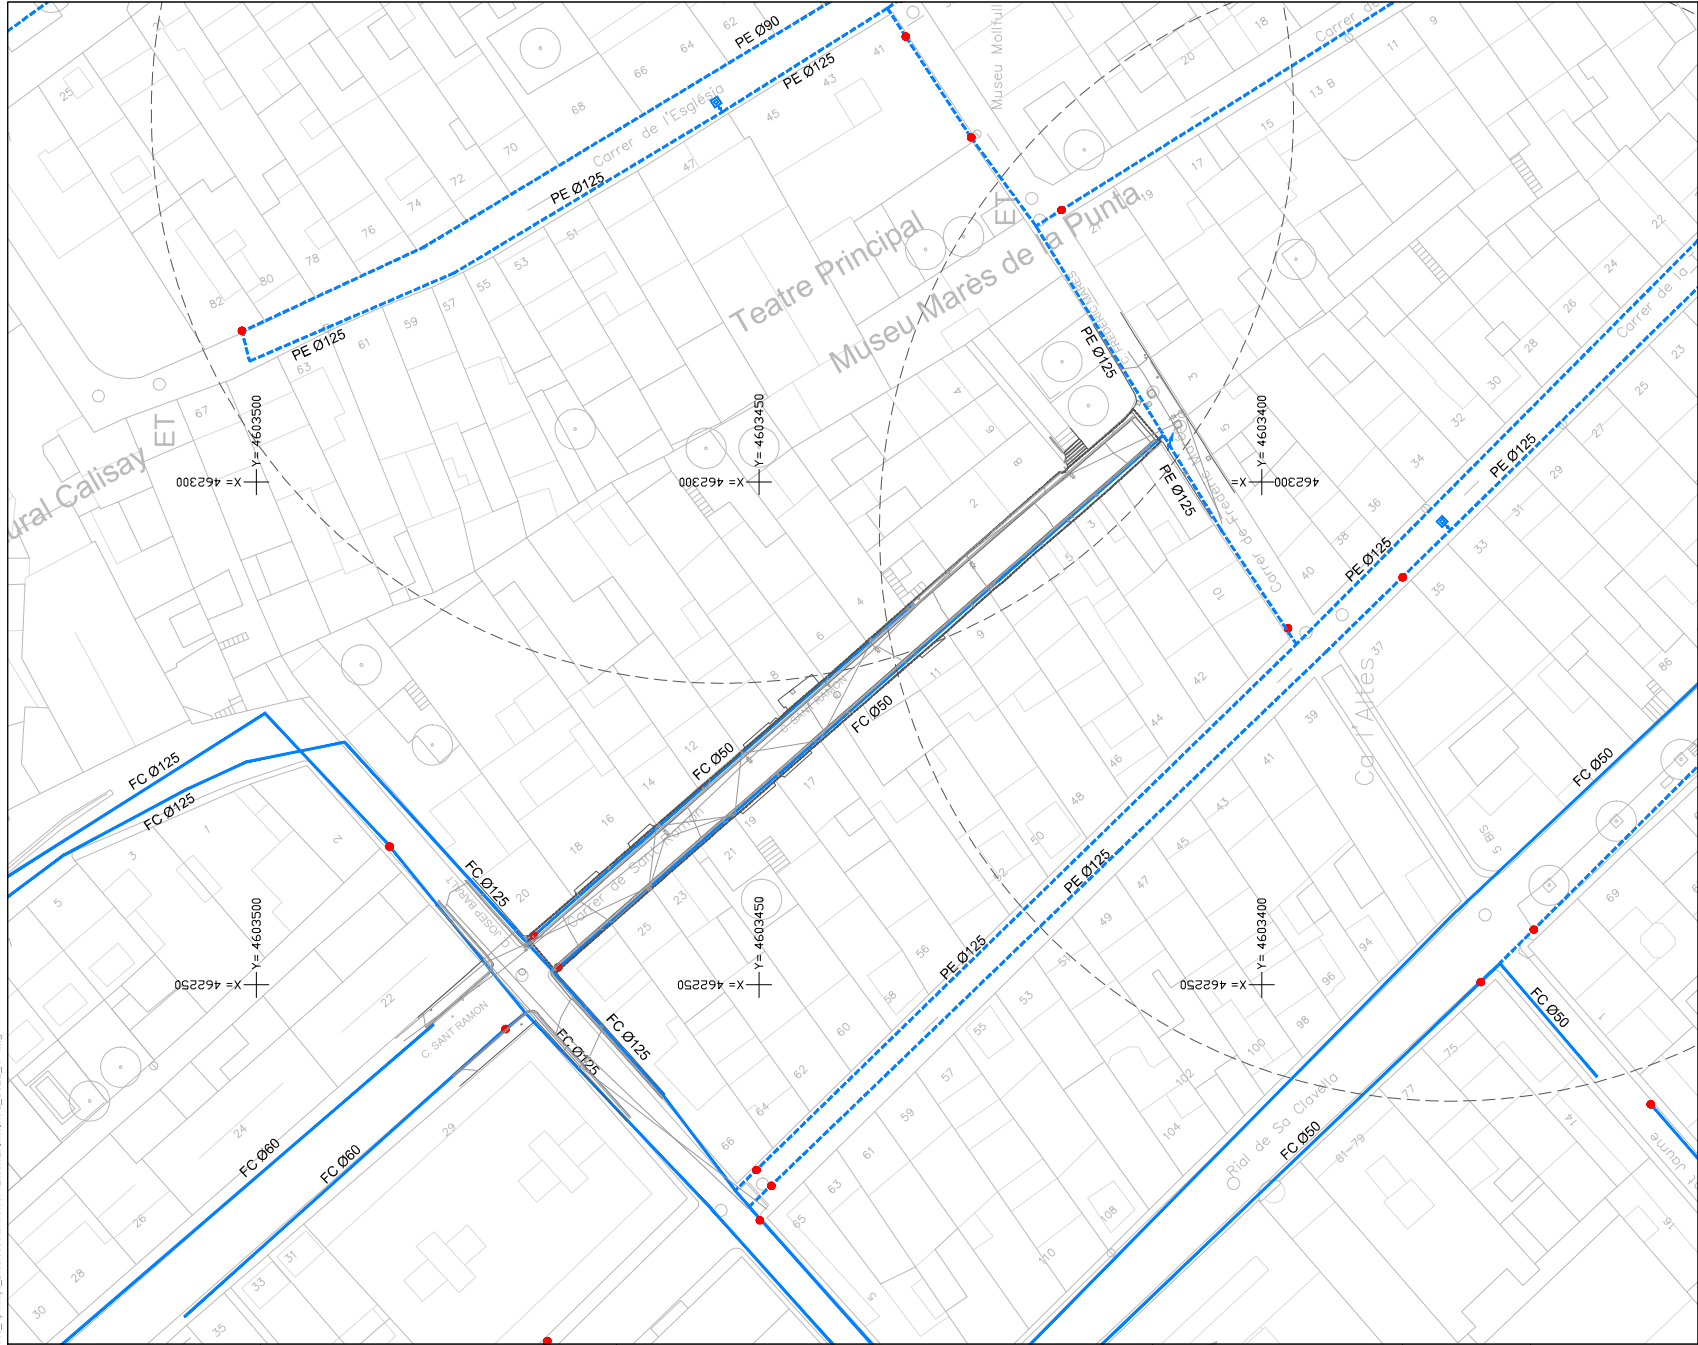


- LLEENDA
- ÀMBIT PROJECTE, SUPERFÍCIE: 2.202m²
 - XARXA EXISTENT AIGUA POTABLE (PE, PVC)
 - XARXA EXISTENT AIGUA POTABLE (FB, FUD)
 - VÁLVULA OBERTA
 - HIDRANT SOTERRAT
 - DESCARREGA



- Codi Validació: 5FLL5ZP6RQEFGQM7KWFM5JTS
Verificació: <https://arenysdemar.eadministracio.cat/>
Document signat electrònicament des de la plataforma

W:\002\2518_A\Arenys_Diversos\Carreteres\Excel\02\Banc\03_3_SSEE_MT.dwg

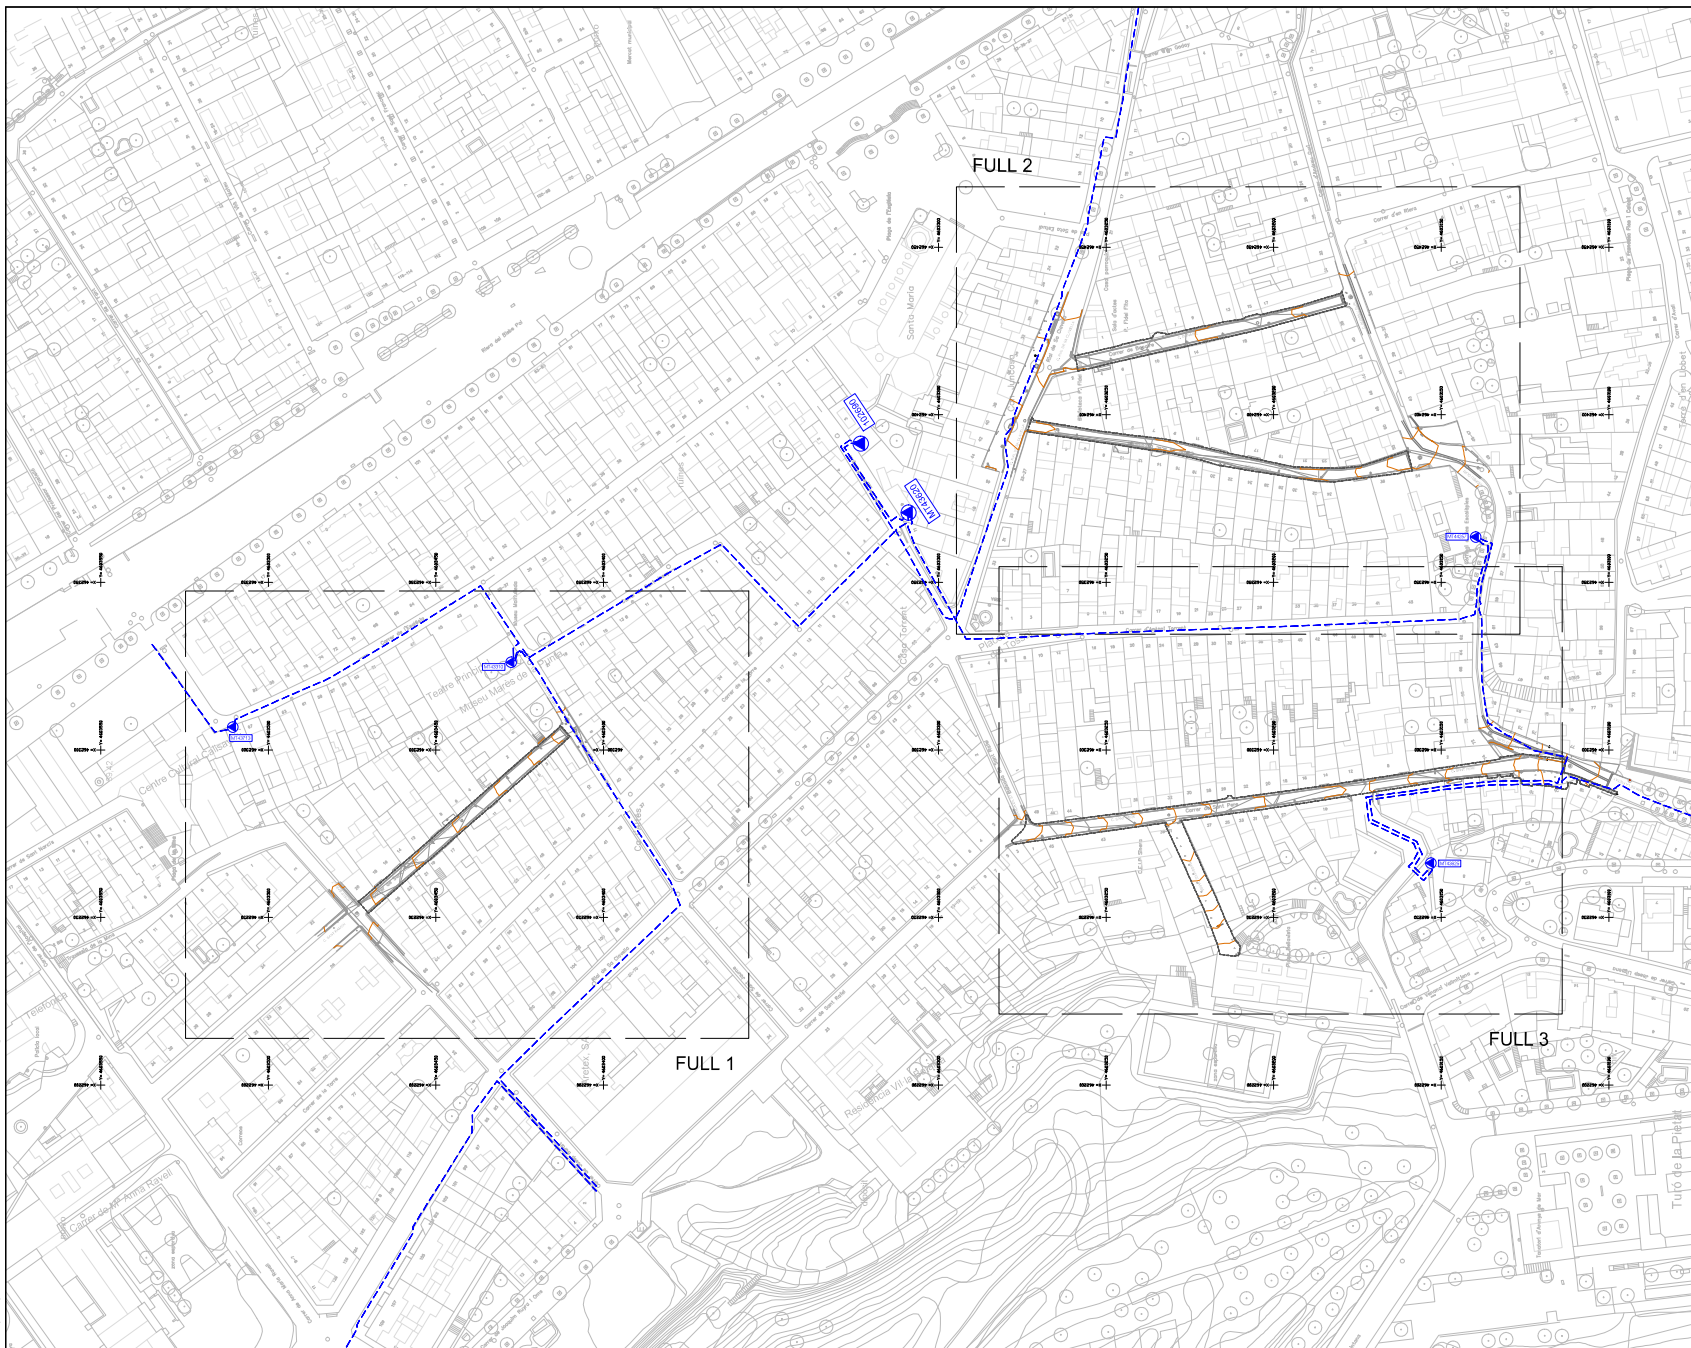

LLEGGENDA


- ÀMBIT PROJECTE, SUPERFÍCIE: 2.202m²
- LÍNIA ELÈCTRICA SUBTERRÀNIA (MITJA TENSIÓ)
- ESTACIÓ TRANSFORMADORA

	AUTORS DEL PROJECTE 	TÍTOL DEL PROJECTE REDACCIÓ DE QUATRE PROJECTES PER LA REURBANITZACIÓ DELS CARRERS BONAIRE, ESCOLAPIERS, SANT RAMON (TRAM ENTRE C/JOSEP BARALT I FREDERIC MARES) I SANT PERE (INCLOU L'ACCÉS A LA PLAÇA BELLA VISTA) AL TERME MUNICIPAL DE ARENYS DE MAR (MARESME)	ESCALES A1: 1/5000 A3: 1/1500 ORIGINALS A3	 0 15 30 GRÀFICS	DATA: ABRIL 2026	NOM DEL PLANO: SERVEIS EXISTENTS BAIXA TENSIÓ	NOM FITXER CTE SBS-2018.C1 NOM FITXER: 6_3_SSEE_L1.dwg
--	--------------------------------	--	--	------------------------	----------------------------	--	---

Codi Validació: 5FLL5ZP6ROEFGOMF7KWFM5LJTS
Verificació: <https://arenysdemar.gestioinformatica.cat/>
Document signat electrònicament des de la plataforma esPublico Gestiona | Pàgina 417 de 638



W:\002\25148_Arenys_Download\Carreter\Excel\02\Banc\03_3SEE_MT.dwg

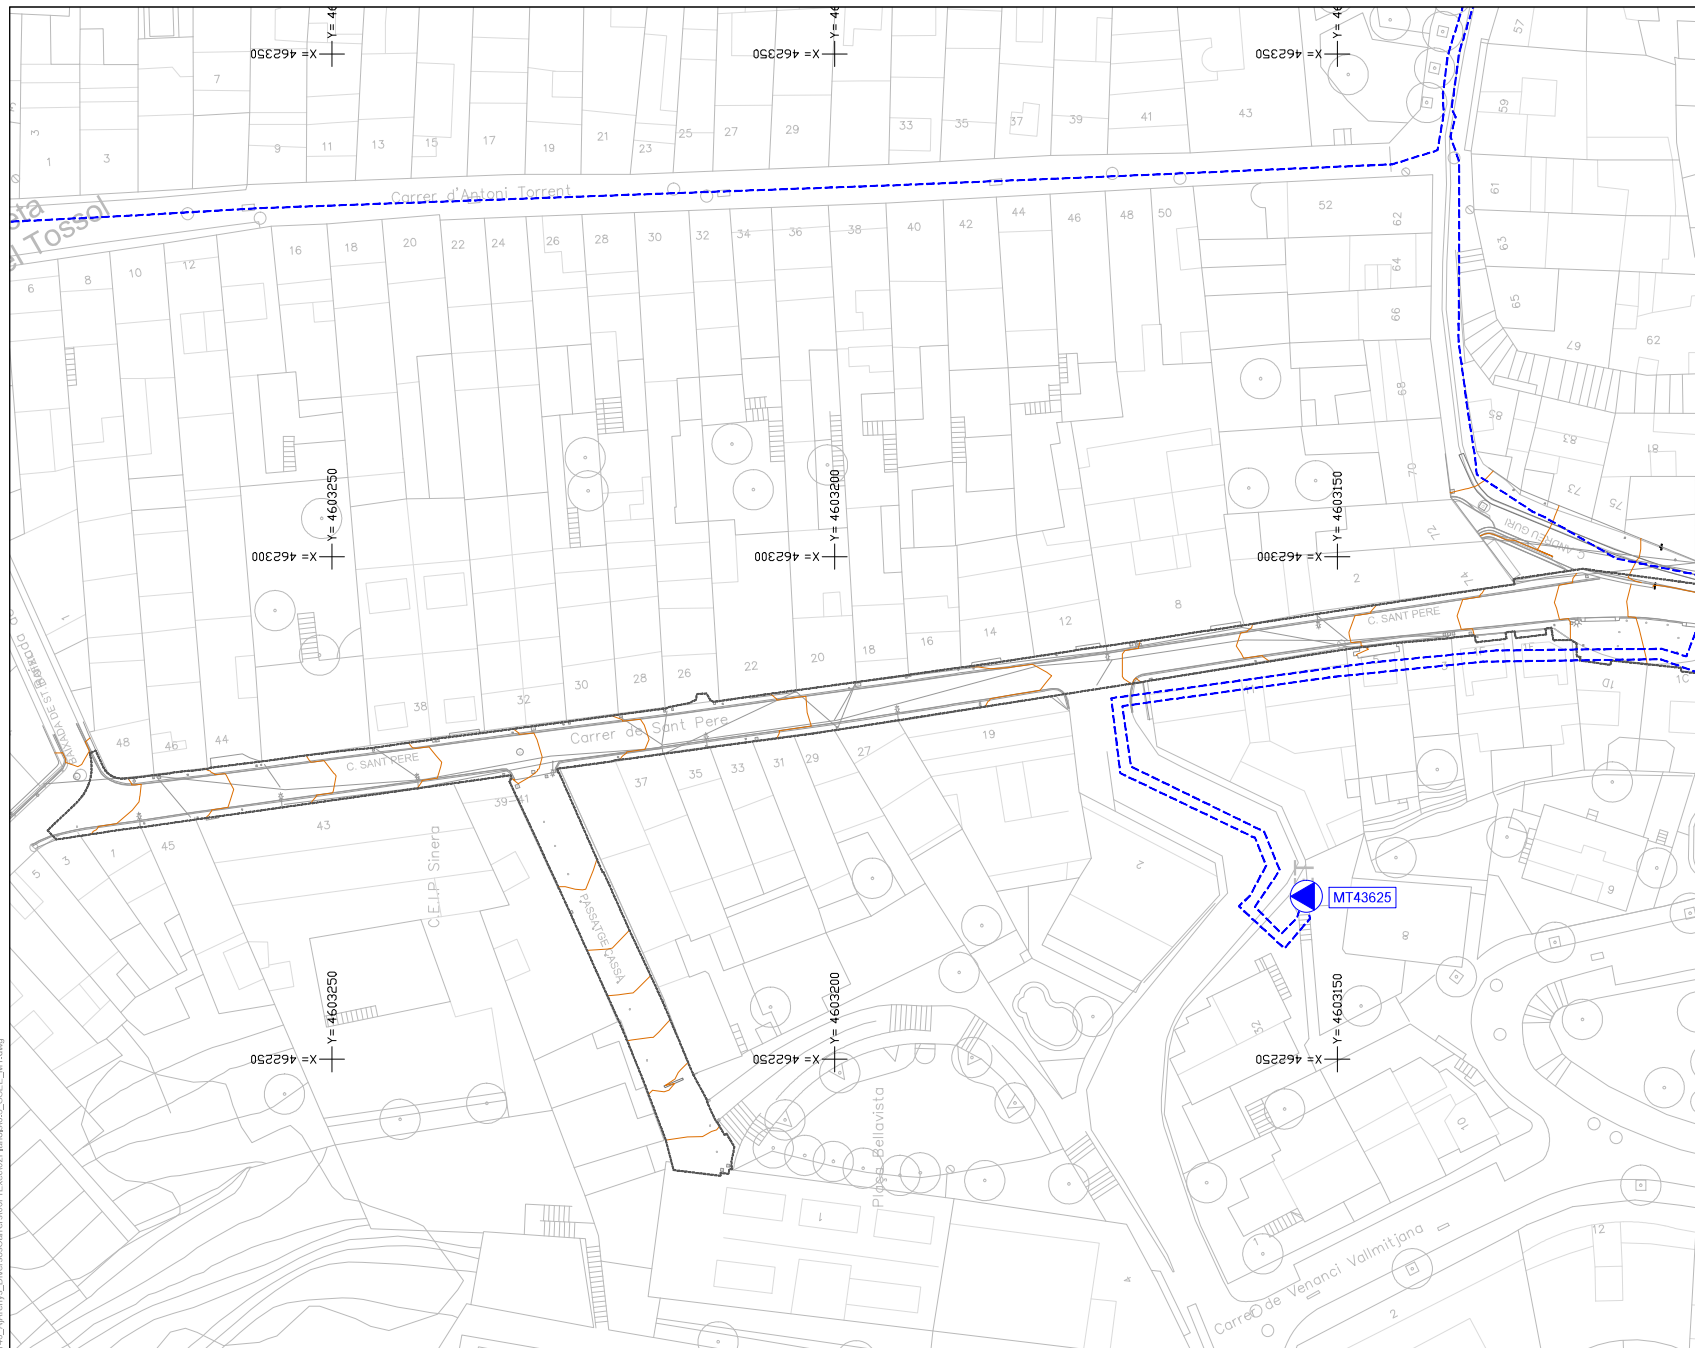

- LLEENDA**
- ÀMBIT PROJECTE, SUPERFÍCIE: 2.202m²
 - LÍNIA ELÈCTRICA SUBTERRÀNIA (MITJA TENSIÓ)
 - ESTACIÓ TRANSFORMADORA

Codi Validació: 5FL5ZP6R0EFGOM7KWFM5JTS
Verificació: <https://arenysdemar.administracio.cat/>
Document signat electrònicament des de la plataforma esPublico Gestiona | Pàgina 420 de 638


Ajuntament d'Arenys de Mar

AUTORS DEL PROJECTE
 SBS

 LOLA SIMÓN
ECCP

 MARIA BLANCO
ECCP

 RUTH RODRIGUES
ARG

TÍTOL DEL PROJECTE
REDACCIÓ DE QUATRE PROJECTES PER LA REJUBANTZACIÓ DELS CARRERS BONAIRE, ESCOLÀPIES,
SANT RAMON (TRAM ENTRE C/JOSEP BARALT I FREDERIC MARES) I SANT PERE (INCLOU L'ACCÉS A LA
PLAÇA BELLAVISTA) AL TERME MUNICIPAL DE ARENYS DE MAR (MARESME)

ESCALES
A1: 1/1000
A3: 1/500
ORIGINALS A3



0 5 10
GRÀFICS

DATA:
ABRIL 2026

NOM DEL PLANOL:
SERVEIS EXISTENTS
MITJA TENSIÓ

NOM FITXER CTE
SBS-2018.C1
NOM FITXER:
6_3_3SEE_MT.dwg




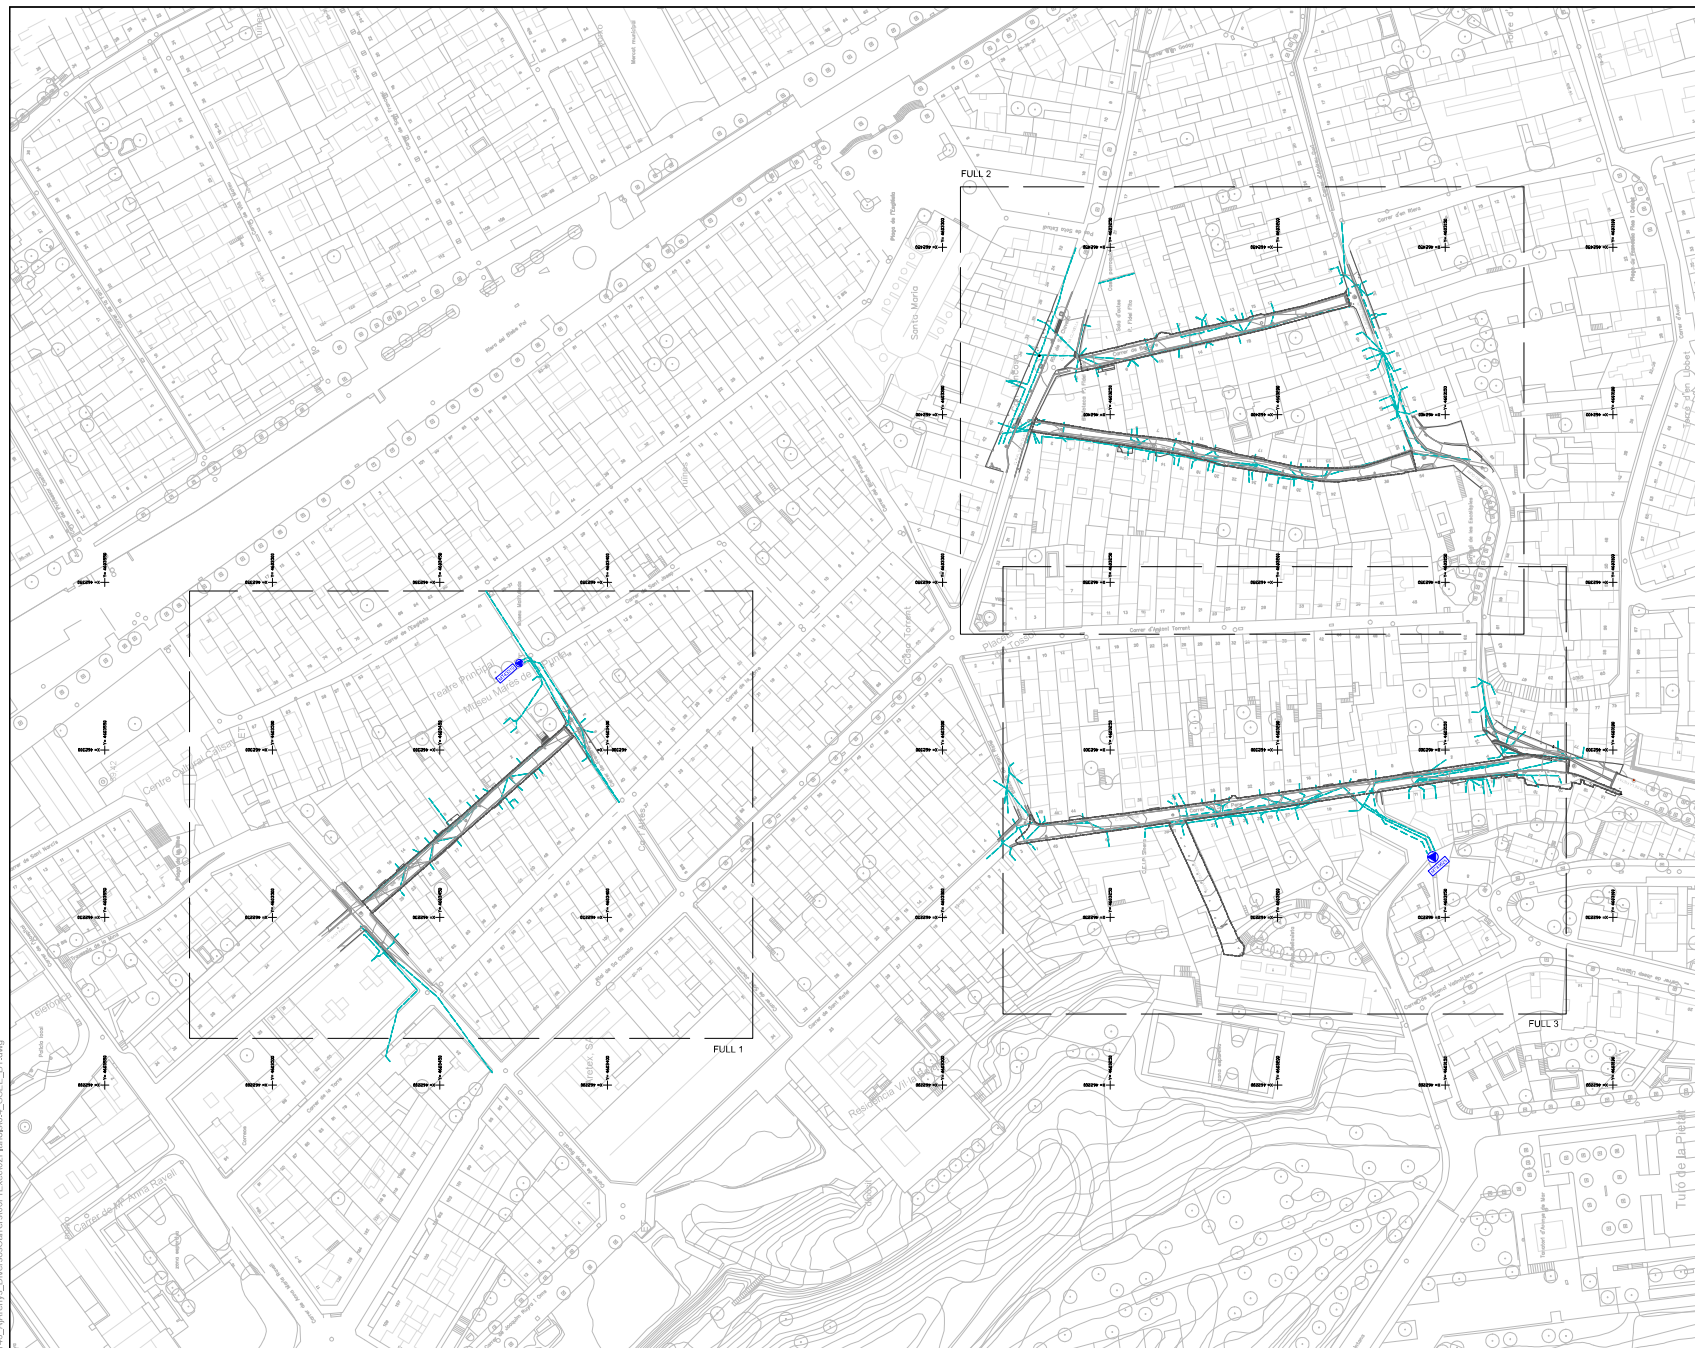

LLEGGENDA	
	ÀMBIT PROJECTE, SUPERFÍCIE: 2.202m²
	LÍNIA ELÈCTRICA AÈRIA (BAIXA TENSIÓ)
	LÍNIA ELÈCTRICA SUBTERRÀNIA (BAIXA TENSIÓ)
	ESTACIÓ TRANSFORMADORA



W:\002\25148_Arenys_Download\Current\097\Excel\02Plan\A4_4_SSEE_BT.dwg

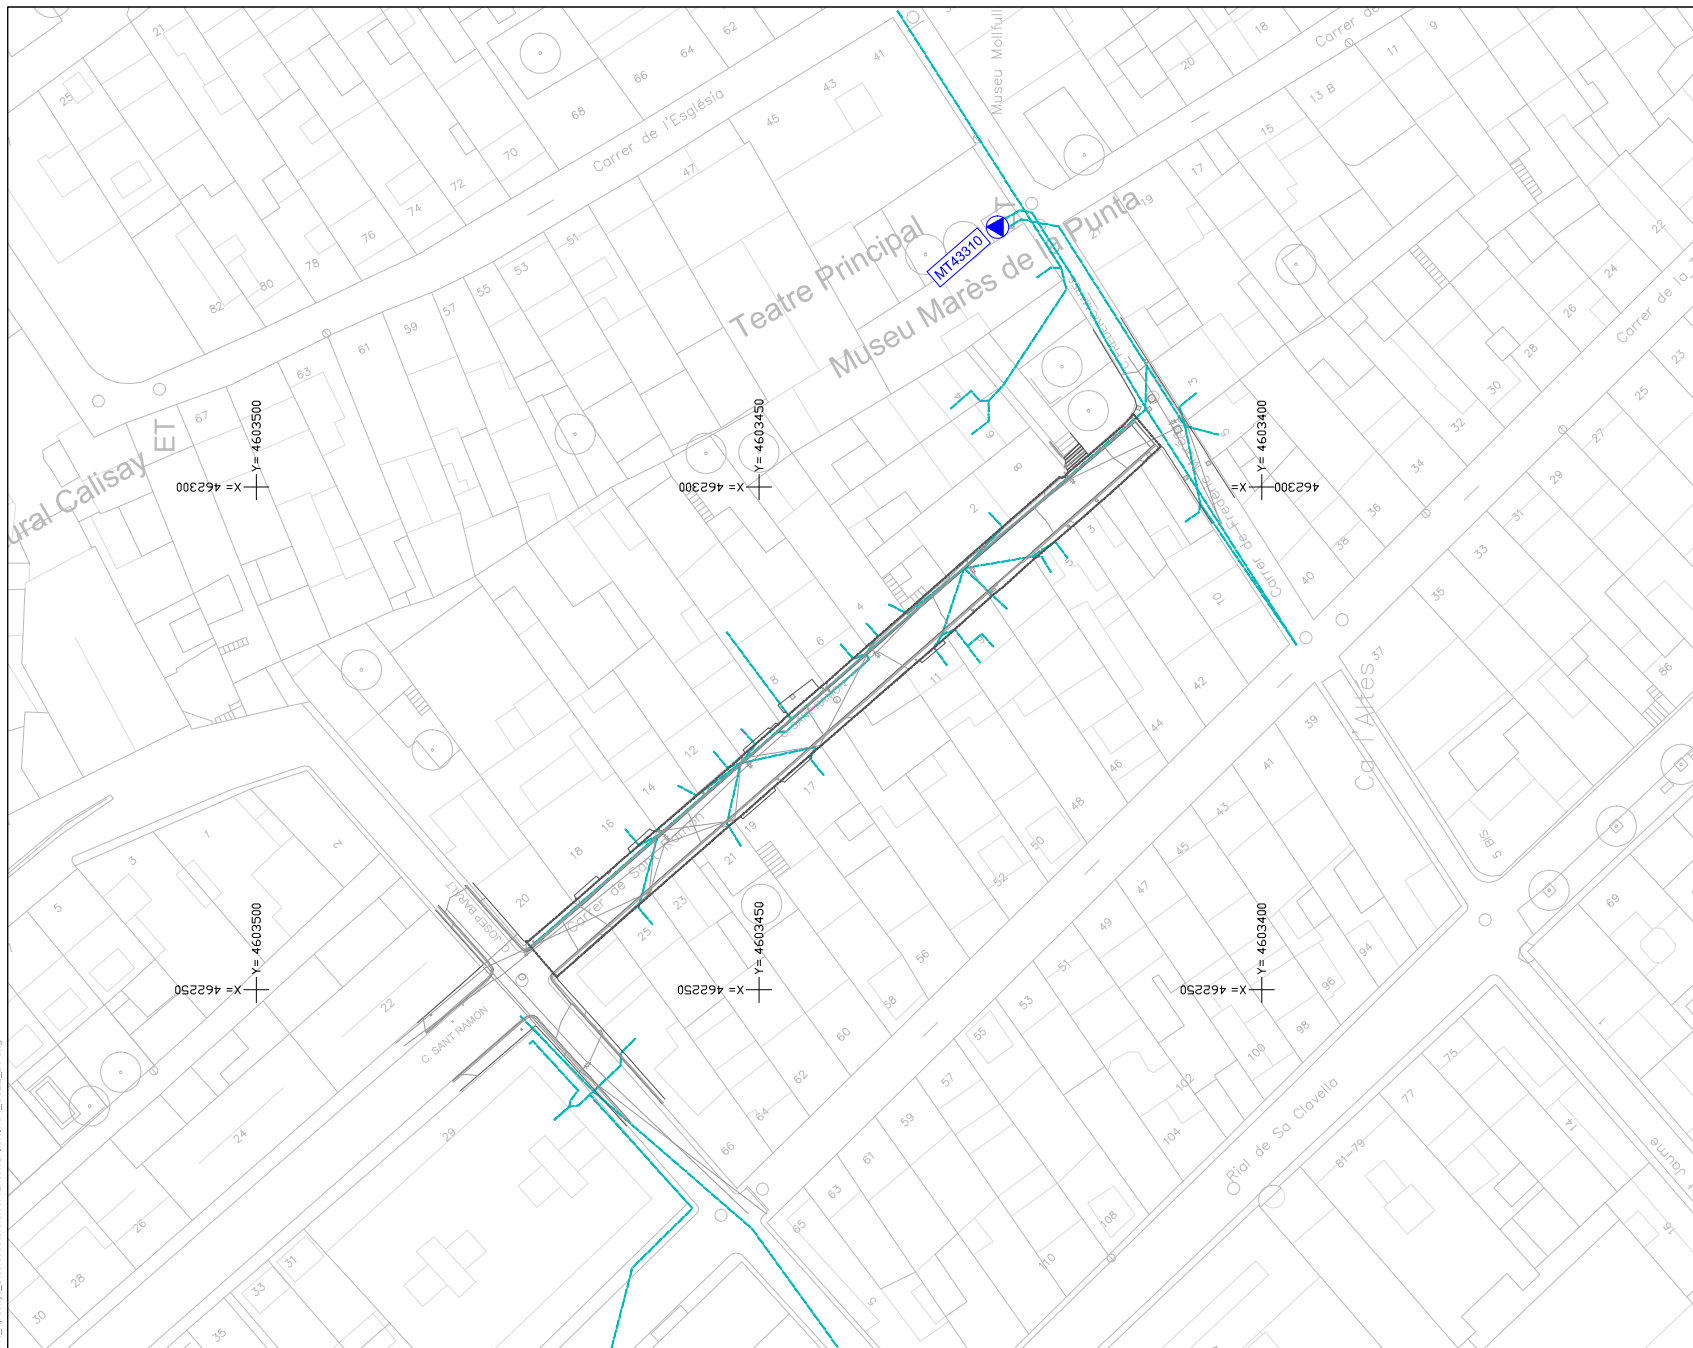


- LLEENDA**
- ÀMBIT PROJECTE, SUPERFÍCIE: 2.202m²
 - LÍNIA ELÈCTRICA AÈRIA (BAIXA TENSIÓ)
 - LÍNIA ELÈCTRICA SUBTERRÀNIA (BAIXA TENSIÓ)
 - ESTACIÓ TRANSFORMADORA



TÍTOL DEL PROJECTE
REDACCIÓ DE QUATRE PROJECTES PER LA REURBANITZACIÓ DELS CARRERS BONAIRE, ESCOLÀPIES, SANT RAMON (TRAM ENTRE C/JOSEP BARALT I FREDERIC MÀRES) I SANT PERE (INCLOU L'ACCÉS A LA PLAÇA BELLA VISTA) AL TERME MUNICIPAL D'ARENYS DE MAR (MARESME)

ESCALES
A1: 1/1000
A3: 1/500
ORIGINALS A3

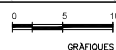


DATA:
ABRIL 2026

NOM DEL PLANOL:
SERVEIS EXISTENTS
BAIXA TENSIÓ

NOM FITXER CTE
SBS-2018.CT
NOM FITXER:
64_5SEE_BT.d



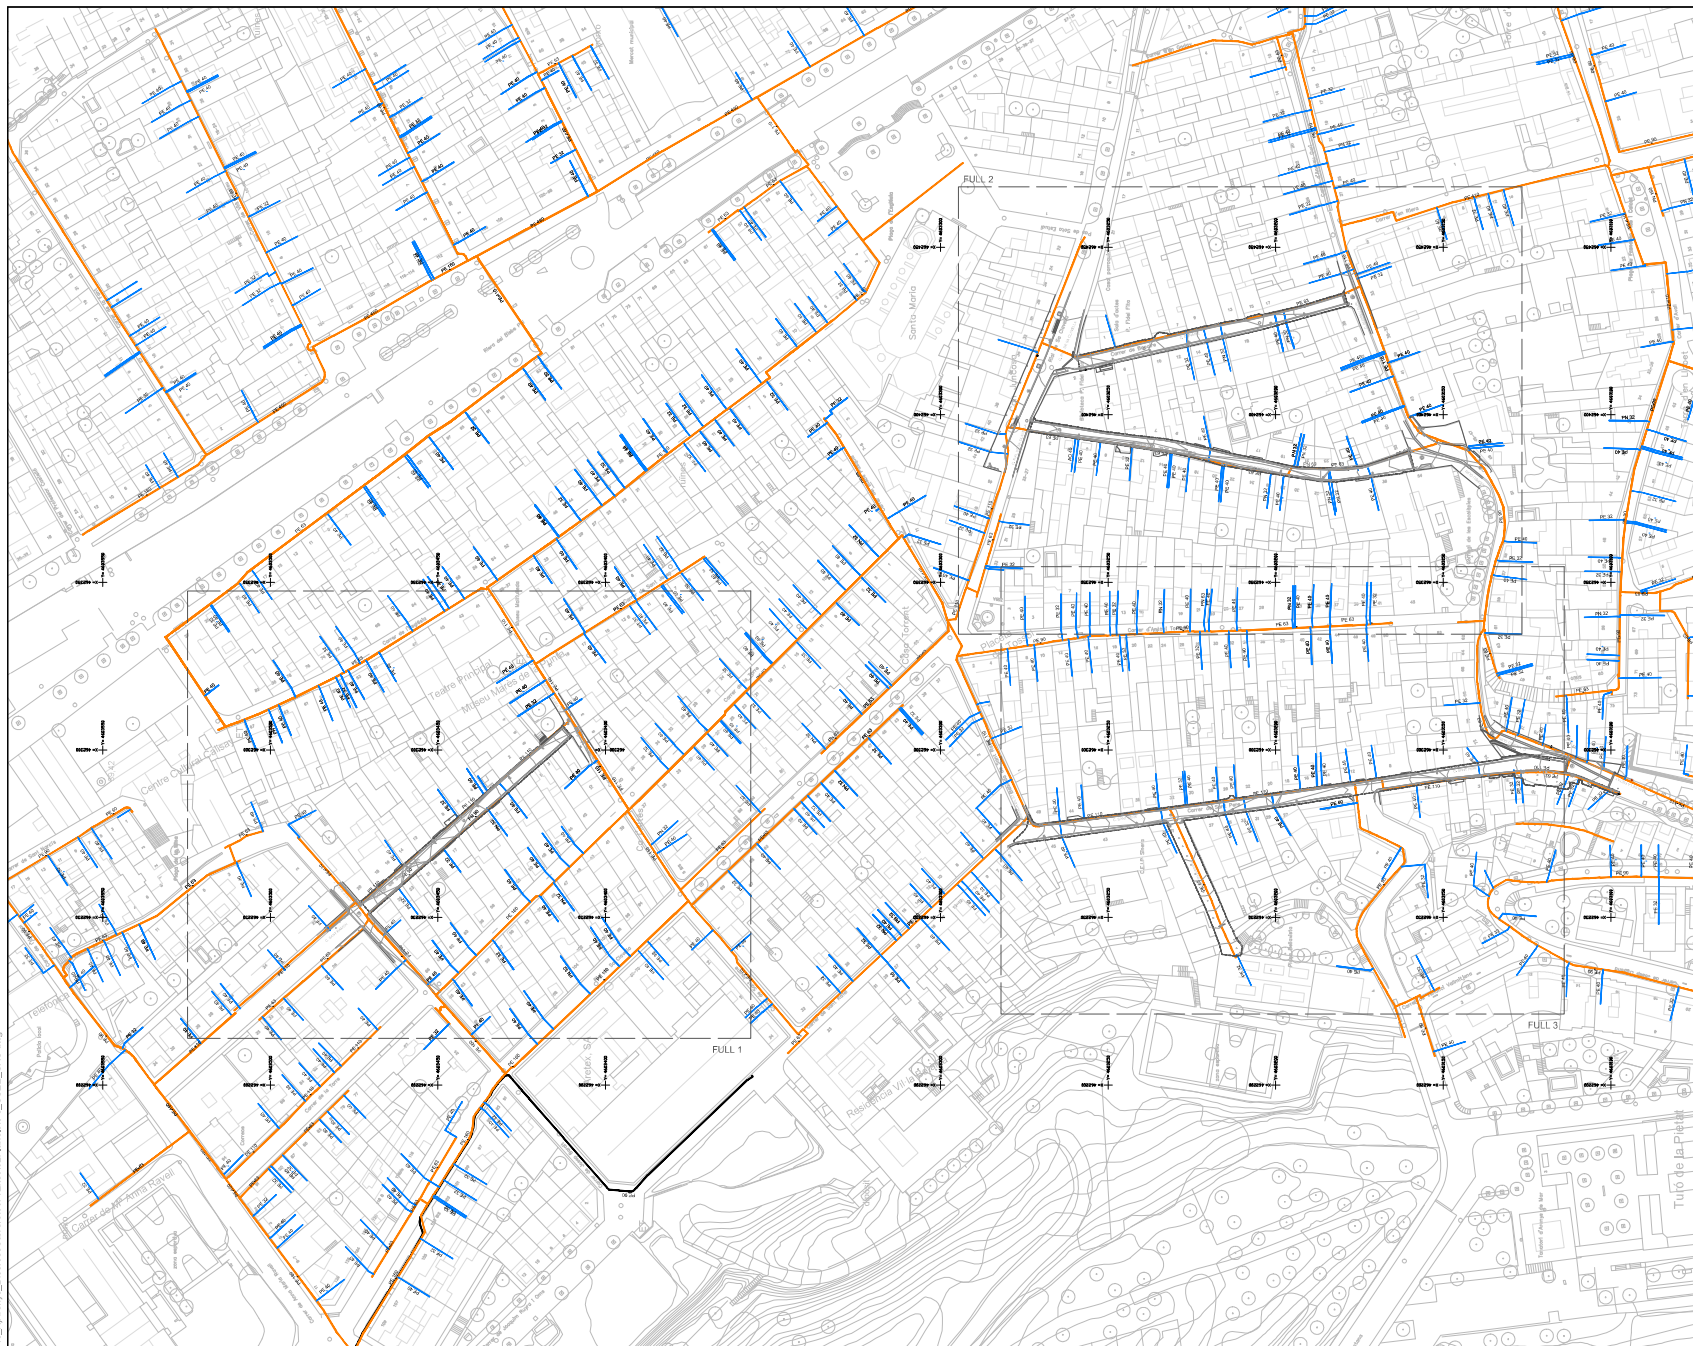

- LLEENDA
- AMBIT PROJECTE, SUPERFICIE: 2.202m²
 - XARXA EXISTENT GAS
 - ESCOMESA
 - MATERIALS
 - PE - POLIETILÉ



W:\002\2518_A Arenys_Diversos\Carreteres\Exe\02\Plan\A1_5_SSEE_GAS.dwg



LLEGGENDA	
	ÀMBIT PROJECTE, SUPERFÍCIE: 2.202m²
	XARXA EXISTENT GAS
	ESCOMESA
	MATERIALS
	PE - POLIETILÈ



W:\000\225148_Al'Arenys_Diversos\Carreers\09\Excel\02\Plan\01\5_SSSEE_GAS.dwg



- LLEENDA
- ÀMBIT PROJECTE, SUPERFÍCIE: 2.202m²
 - XARXA EXISTENT GAS
 - ESCOMESA
 - MATERIALS
 - PE - POLIETILÈ

Ajuntament d'Arenys de Mar

AUTORS DEL PROJECTE
SBS

LOLA SIMÓN
ECCP

MARÍA BLANCO
ECCP

RUTH RODRIGUES
ARG

TÍTOL DEL PROJECTE
REDACCIÓ DE QUATRE PROJECTES PER LA REURBANITZACIÓ DELS CARRERS BONAIRE, ESCOLAPIÉS,
SANT RAMON (TRAM ENTRE C/JOSEP BARALT I C/FREDERIC MÀRES) I SANT PERE (INCLOU L'ACCÉS A LA
PLAÇA BELLAVISTA) AL TERME MUNICIPAL D'ARENYS DE MAR (MARESME)

ESCALES
A1: 1/1000
A3: 1/500
ORIGINALS A3


0 5 10
GRÀFIQUES

DATA:
ABRIL 2026

NOM DEL PLÀNOL:
SERVEIS EXISTENTS
GAS

NOM FITXER CTE
SBS-2018.CT
NOM FITXER:
GAS_SSSEE_GAS



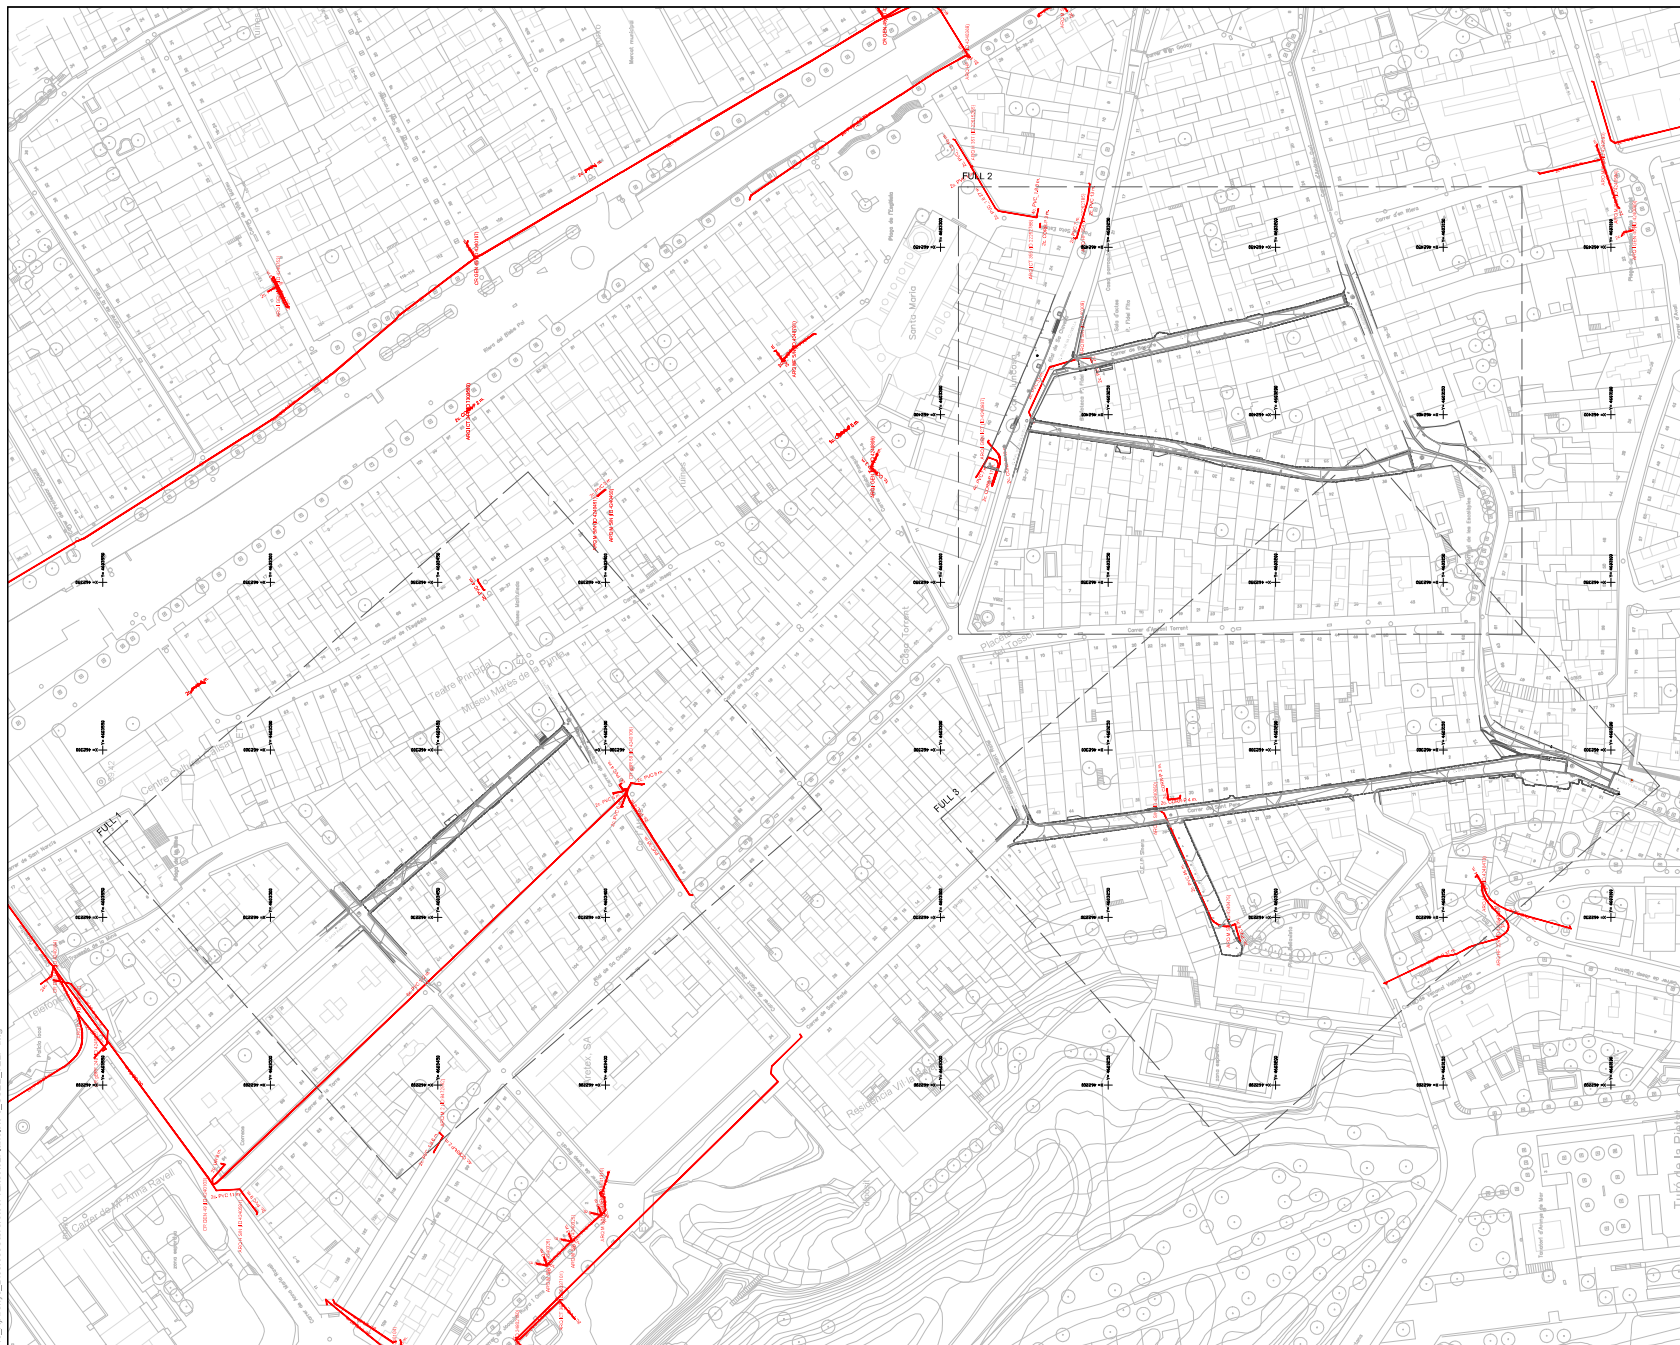

LLEENDA

--- ÀMBIT PROJECTE, SUPERFÍCIE: 2.202m²

— XARXA EXISTENT TELECOMUNICACIONS


Ajuntament d'Arenys de Mar

AUTORS DEL PROJECTE
SBS


LOLA SIMÓN
ECCP


MARIA BLANCO
ECCP


RUTH RODRIGUES
ARG

TÍTOL DEL PROJECTE
REDACCIÓ DE QUATRE PROJECTES PER LA REURBANITZACIÓ DELS CARRERS BONAIRE, ESCOLÀPIES,
SANT RAMON (TRAM ENTRE C/JOSEP BARALT I FREDERIC MARES) I SANT PERE (INCLOU L'ACCÉS A LA
PLAÇA BELLA VISTA) AL TERME MUNICIPAL D'ARENYS DE MAR (MARESME)

ESCALES
A1: 1/5000
A3: 1/1500
ORIGINALS A3


0 15 30
GRÀFICS


DATA:
ABRIL 2026

NOM DEL PLANOL:
SERVEIS EXISTENTS
TELEFONICA

NOM FITXER CTE
SBS-2018.C1
NOM FITXER:
6_L_SSEE_TELF



W:\000\22518_AjArenys_Diversos\Carreteres\Excel\02\Plan\A1_1_SSAVA_AP.dwg

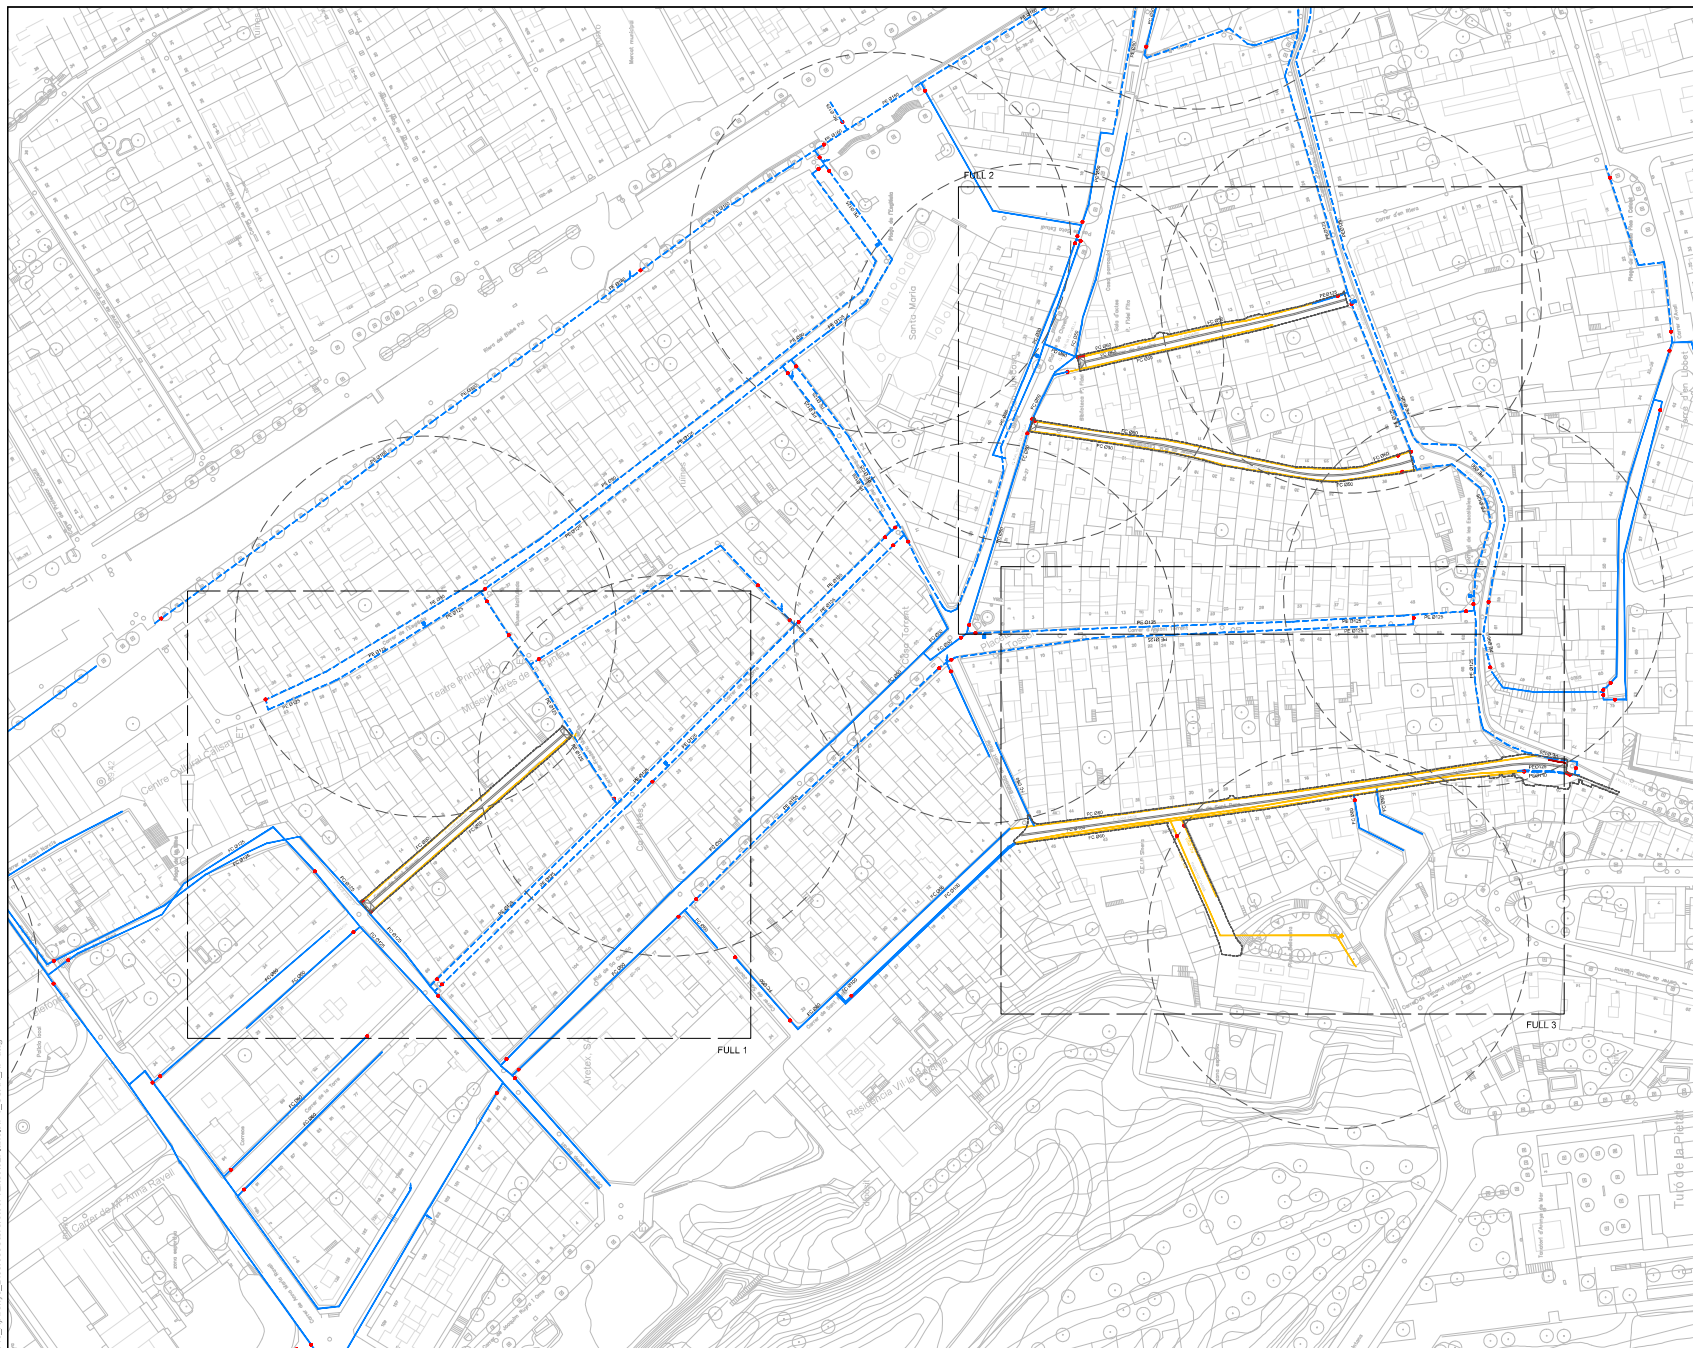

- LLEGGENDA**
- ÀMBIT PROJECTE, SUPERFÍCIE: 2.202m²
 - - - XARXA EXISTENT AIGUA POTABLE (PE, PVC)
 - XARXA EXISTENT AIGUA POTABLE (FB, FUD)
 - VÀLVULA OBERTA
 - ⊠ HIDRANT SOTERRAT
 - DESCÀRREGA
 - TRAM CANONADA A ELIMINAR

Codi Validació: 5FLL5ZP6ROEFGOMF7KWFM5JTS
Verificació: <https://arenysdemar.administracio.cat/>
Document signat electrònicament des de la plataforma esPublico Gestiona | Pàgina 433 de 638


Ajuntament d'Arenys de Mar

AUTORS DEL PROJECTE
 SBS


 LOLA SIMÓN
ECCP

 MARIA BLANCO
ECCP

 RUTH RODRIGUES
ARG

TÍTOL DEL PROJECTE
REDACCIÓ DE QUATRE PROJECTES PER LA REURBANITZACIÓ DELS CARRERS BONAIRE, ESCOLÀPIES,
SANT RAMON (TRAM ENTRE CIJOSEP BARALT I FREDERIC MARES) I SANT PERE (INCLOU L'ACCÉS A LA
PLAÇA BELLAVISTA) AL TERME MUNICIPAL DE ARENYS DE MAR (MARESME)

ESCALES
A1: 1/5000
A3: 1/1500
ORIGINALS A3

 
0 15 30
GRÀFICS

DATA:
ABRIL 2026


NOM DEL PLANOL:
SERVIS AFFECTATS
AIGUA POTABLE

NOM FITXER CTE
SBS-2018.CT
NOM FITXER:
F1_SSAVA_AP.dwg





W:\002\25148_Alarenys_DiagnostCarreter\08PE\Excel\02Plan\A1_1_SSAVA_AP.dwg

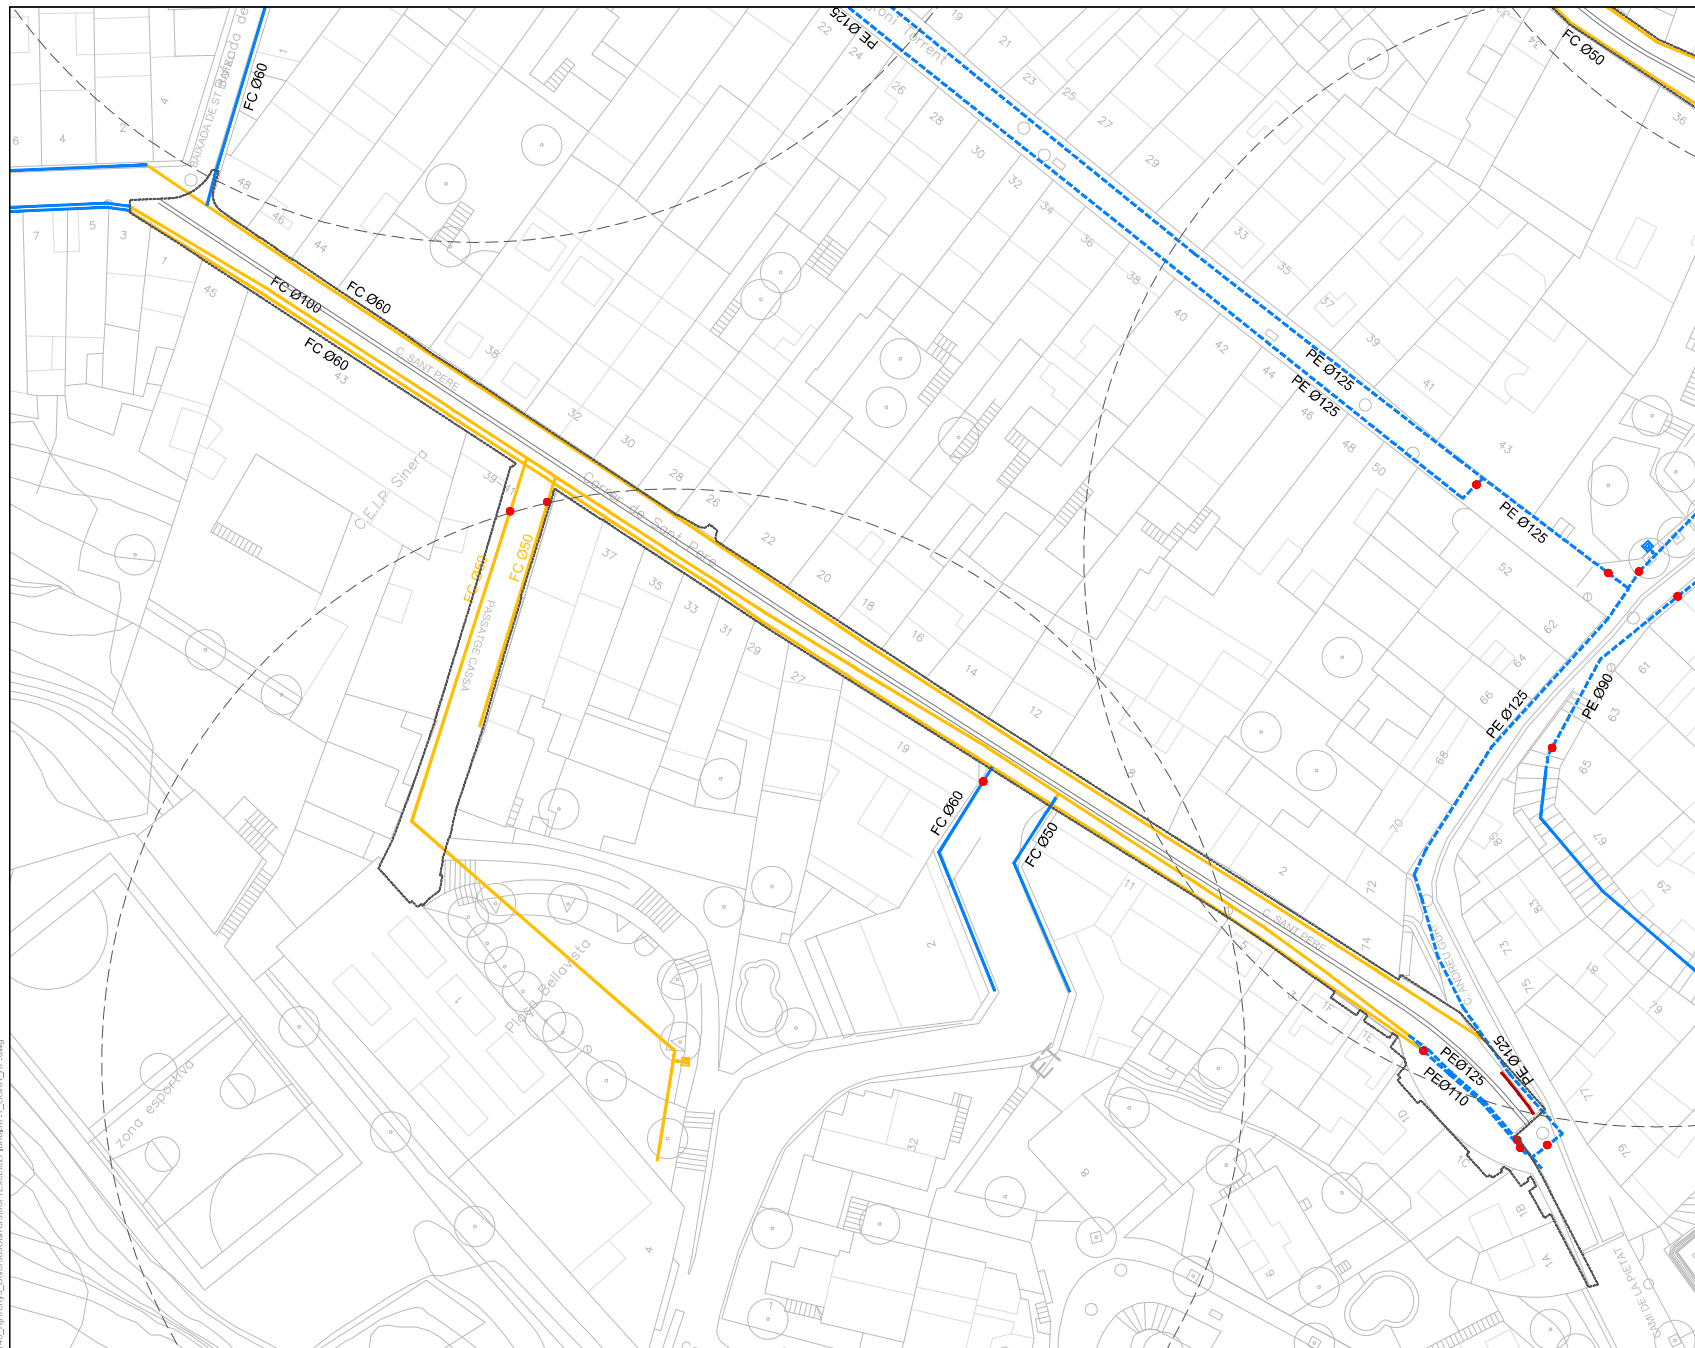

- LLEENDA
- ÀMBIT PROJECTE, SUPERFÍCIE: 2.202m²
 - XARXA EXISTENT AIGUA POTABLE (PE, PVC)
 - XARXA EXISTENT AIGUA POTABLE (FB, FUD)
 - VÀLVULA OBERTA
 - HIDRANT SOTERRAT
 - DESCÀRREGA
 - TRAM CANONADA A ELIMINAR

Codi Validació: 5FLL5ZP6R0EFGOM7KWFM5JTS
Verificació: <https://arenysdemar.administracio.cat/>
Document signat electrònicament des de la plataforma esPublico Gestiona | Pàgina 436 de 638

Ajuntament d'Arenys de Mar

AUTORS DEL PROJECTE
SBS

LOLA SIMÓN
ECCP

MARÍA BLANCO
ECCP

RUTH RODRIGUES
ARG

TÍTOL DEL PROJECTE
REDACCIÓ DE QUATRE PROJECTES PER LA REURBANITZACIÓ DELS CARRERS BONAIRE, ESCOLÀPIES,
SANT RAMON (TRAM ENTRE CIJOSEP BARALT I FREDERIC MARES) I SANT PERE (INCLOU L'ACCÉS A LA
PLAÇA BELLA VISTA) AL TERME MUNICIPAL DE ARENYS DE MAR (MARESME)

ESCALES
A1: 1/1000
A3: 1/500
ORIGINALS A3


0 5 10
GRÀFIQUES

DATA:
ABRIL 2026

NOM DEL PLANOL:
SERVIS AFFECTATS
AIGUA POTABLE

NOM FITXER CTE
SBS-2018.CT
NOM FITXER:
F1_SSAVA_AP.dwg




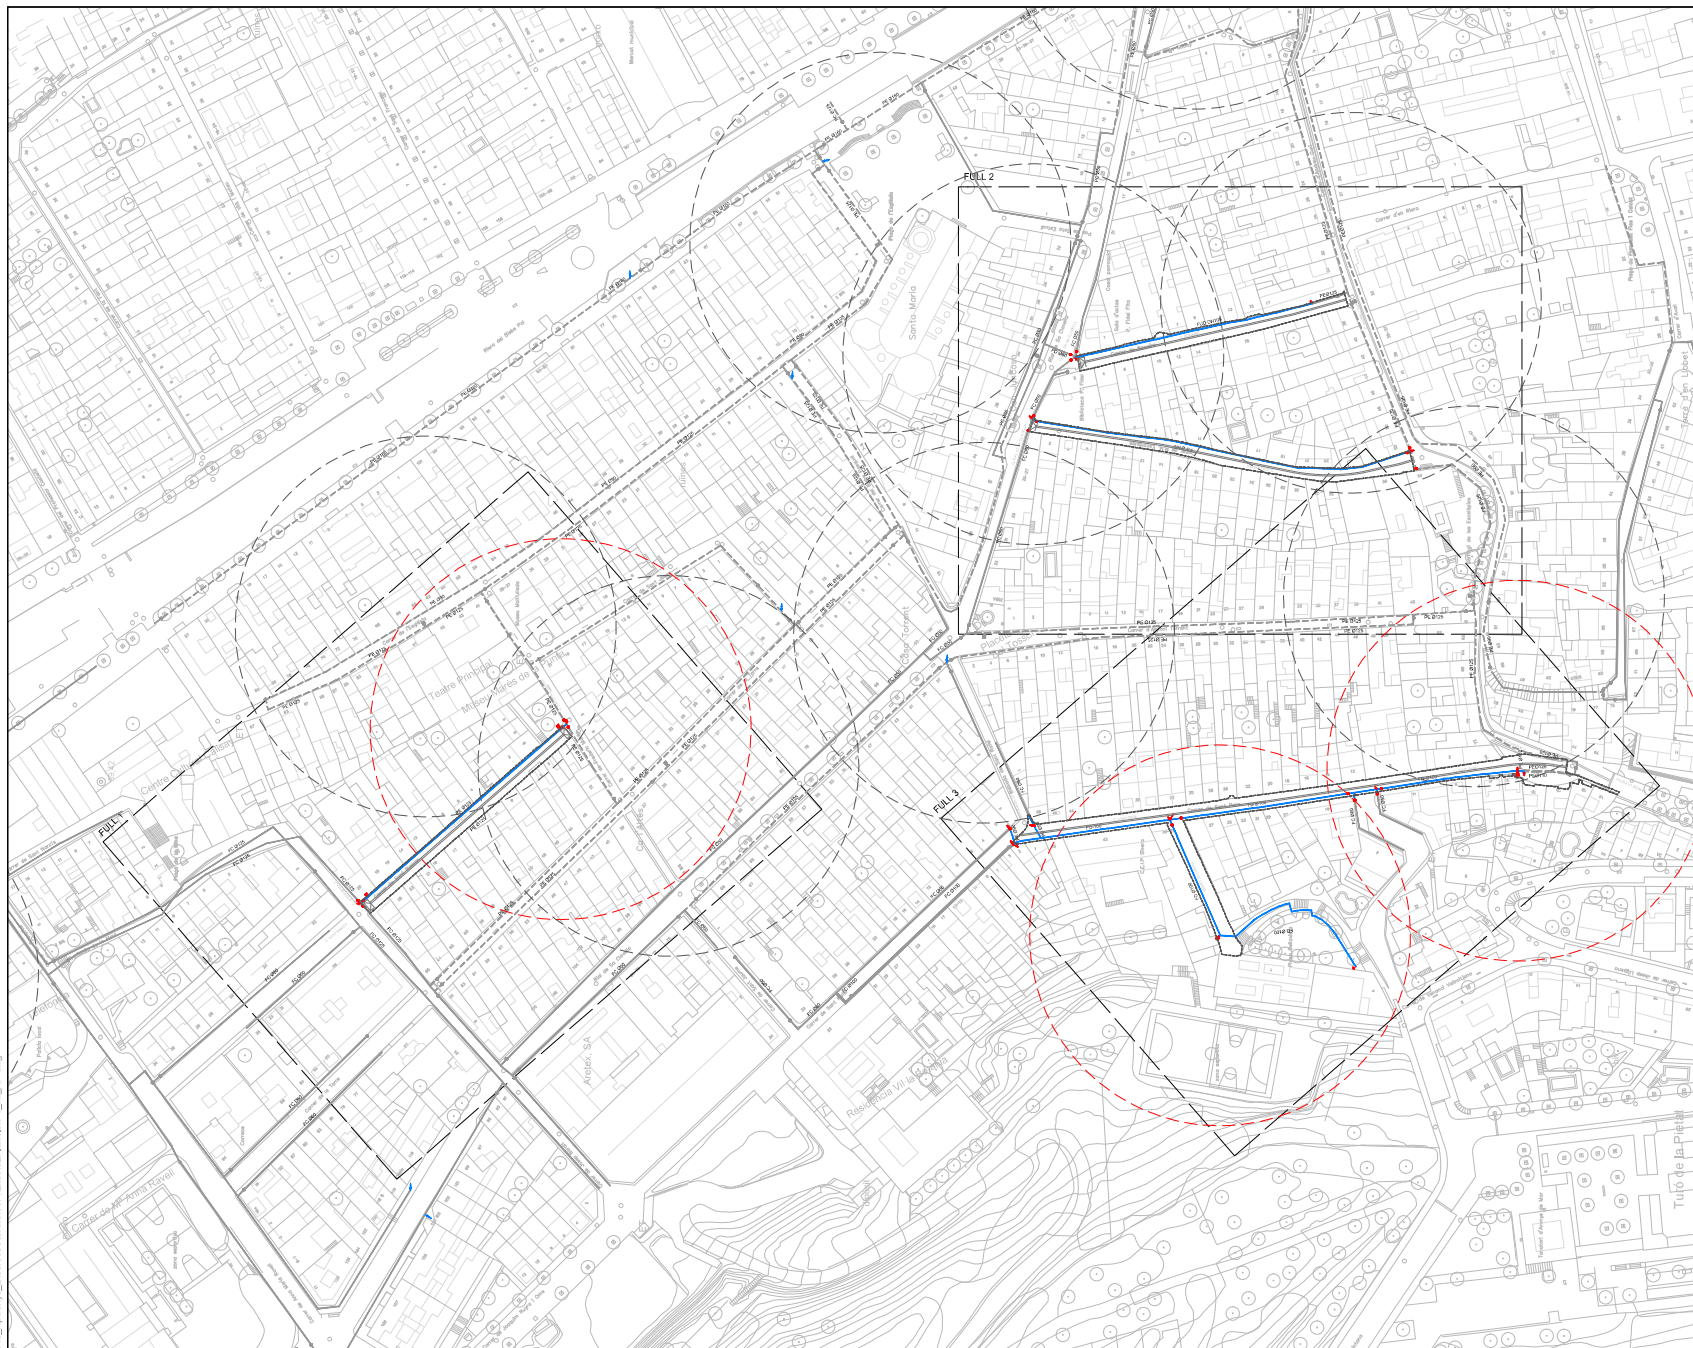

LLEGGENDA	
	ÀMBIT PROJECTE. SUPERFÍCIE: 2.202m²
	XARXA EXISTENT AIGUA POTABLE (PE, PVC)
	XARXA EXISTENT AIGUA POTABLE (FB, FUD)
	VÀLVULA OBERTA EXISTENT
	HIDRANT SOTERRAT EXISTENT
	DESCÀRREGA EXISTENT
	NOVA XARXA
	HIDRANT SOTERRAT NOU



W:\002\22518_A\Aranya_DiagnostCarreter087Excel02\Bancal03.2_NL_BT.dwg

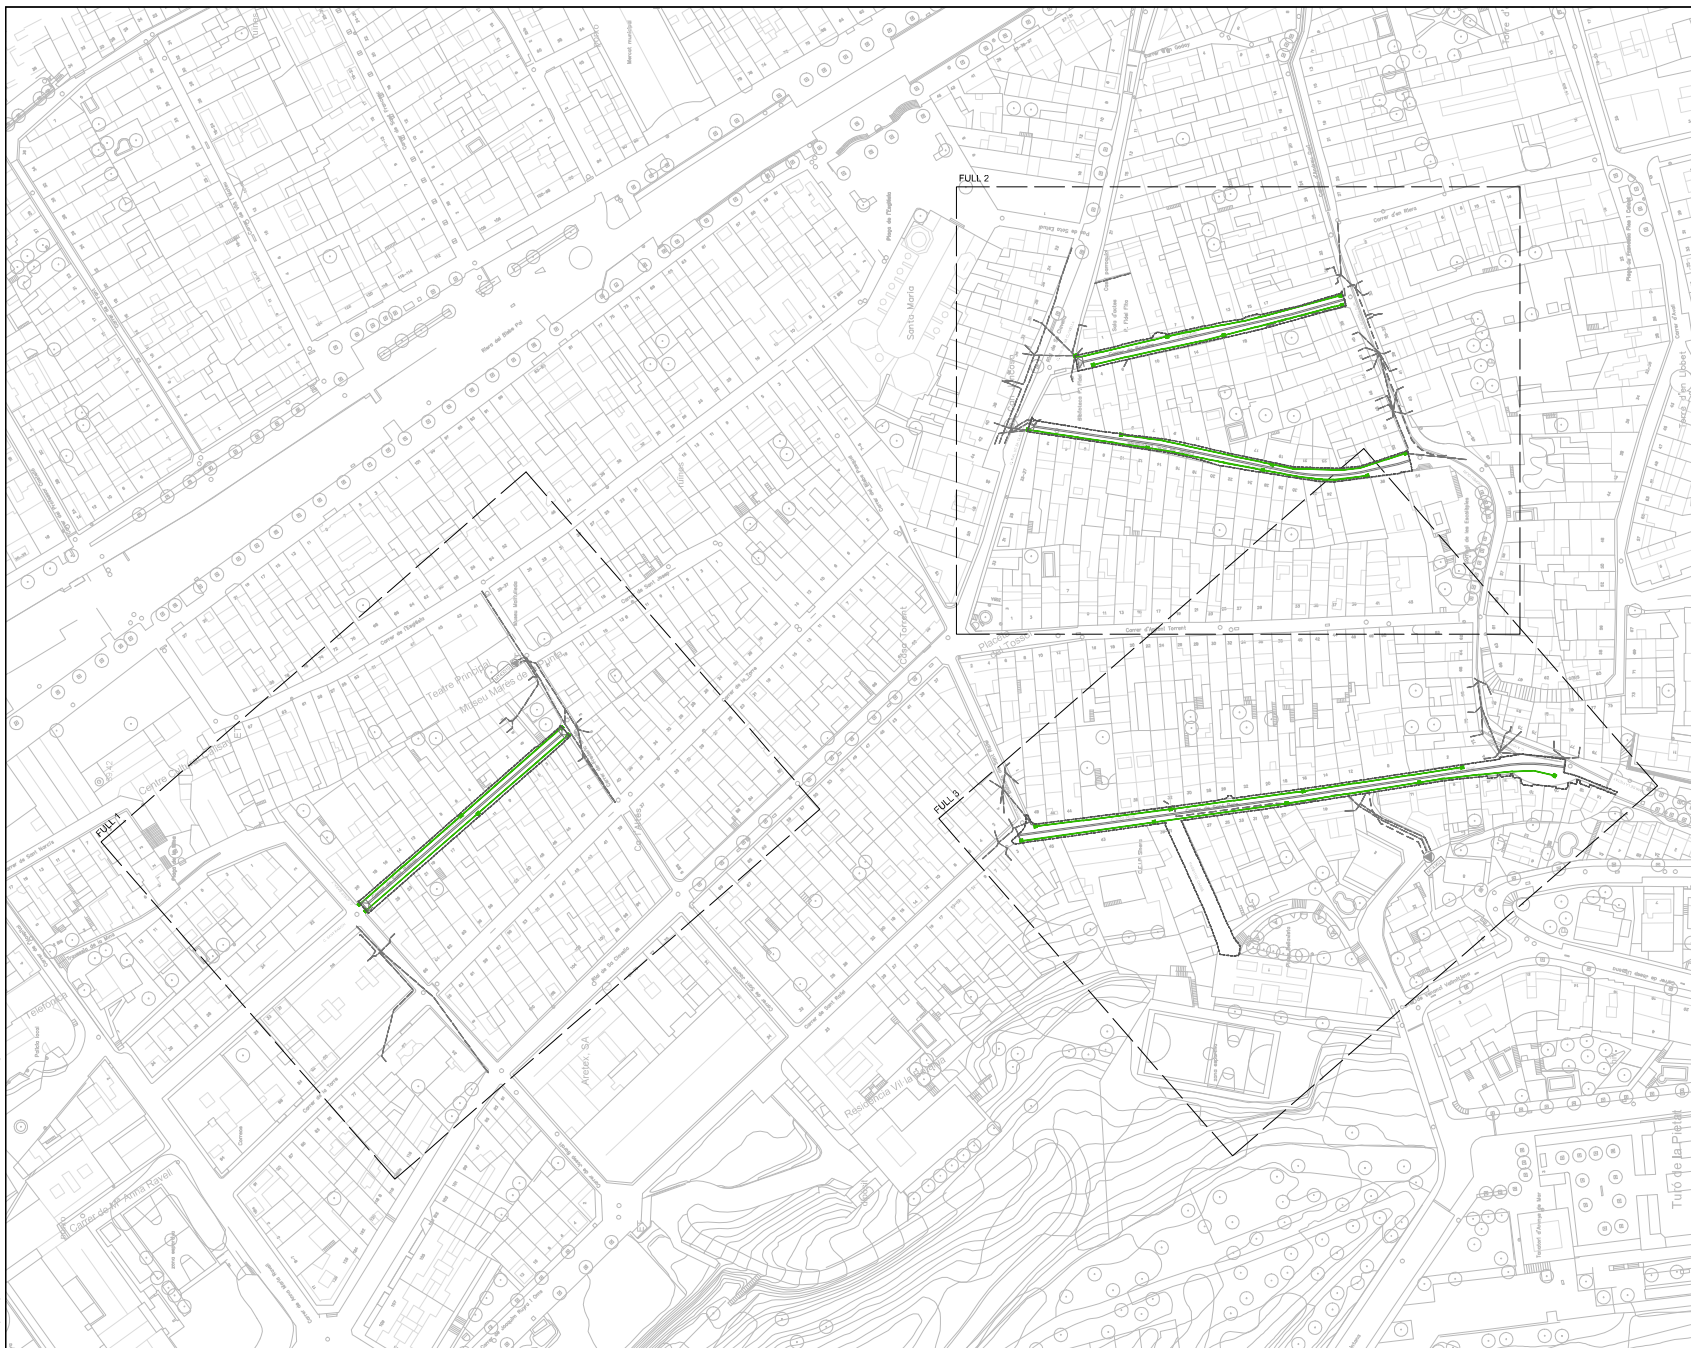

- LLEENDA
- ÀMBIT PROJECTE, SUPERFÍCIE: 2.202m²
 - LÍNIA ELÈCTRICA AÈRIA (BAIXA TENSIÓ)
 - LÍNIA ELÈCTRICA SUBTERRÀNIA EXISTENT (BAIXA TENSIÓ)
 - ESTACIÓ TRANSFORMADORA EXISTENT
 - PREVISIÓ SOTERRADA XARXA BT 2 TUBS Ø160mm
 - ARQUETA REGISTRE 70x70cm

Codi Validació: 5FLL5ZP6R0EFGOMF7KWFM5JTS
Verificació: <https://arenysdemar.administracio.cat/>
Document signat electrònicament des de la plataforma esPublico Gestiona | Pàgina 441 de 638



AUTORS DEL PROJECTE

SBS

LOLA SIMÓN
ECCP

MARÍA BLANCO
ECCP

RUTH RODRIGUES
ARG

TÍTOL DEL PROJECTE
REDACCIÓ DE QUATRE PROJECTES PER LA REURBANITZACIÓ DELS CARRERS BONAIRE, ESCOLÀPIES,
SANT RAMON (TRAM ENTRE C/JOSEP BARALT I C/FREDERIC MARES) I SANT PERE (INCLOU L'ACCÉS A LA
PLAÇA BELLA VISTA) AL TERME MUNICIPAL D'ARENYS DE MAR (MARESME)

ESCALES

A1: 1/5000

A3: 1/1500

ORIGINALS A3

0 15 30

GRÀFIQUES

DATA:

ABRIL 2026

NOM DEL PLANOL:

SERVEIS NOVA IMPLANTACIÓ

BAIXA TENSIÓ

NOM FITXER CTE

SBS-2018.CT

NOM FITXER:

6.2_NL_BT.dwg



W:\002\22518_AlArenys_DiagnostCarrers\08\Excel\02\Bancal\3.2_NL_BT.dwg



- LLEENDA**
- ÀMBIT PROJECTE, SUPERFÍCIE: 2.202m²
 - LÍNIA ELÈCTRICA AÈRIA (BAIXA TENSIÓ)
 - LÍNIA ELÈCTRICA SUBTERRÀNIA EXISTENT (BAIXA TENSIÓ)
 - ESTACIÓ TRANSFORMADORA EXISTENT
 - PREVISIÓ SOTERRADA XARXA BT 2 TUBS Ø160mm
 - ARQUETA REGISTRE 70x70cm

Ajuntament d'Arenys de Mar

AUTORS DEL PROJECTE
 SBS

LOLA SIMÓN
ECCP

MARIA BLANCO
ECCP

RUTH RODRIGUES
ARG

TÍTOL DEL PROJECTE
REDACCIÓ DE QUATRE PROJECTES PER LA REURBANITZACIÓ DELS CARRERS BONÀIRE, ESCOLÀPIES, SANT RAMON (TRAM ENTRE C/JOSEP BARALT I FREDERIC MÀRES) I SANT PERE (INCLOU L'ACCÉS A LA PLAÇA BELLAVISTA) AL TERME MUNICIPAL DE ARENYS DE MAR (MARESME)

ESCALES
A1: 1/1000
A3: 1/500
ORIGINALS A3

0 5 10
GRÀFIQUES


DATA:
ABRIL 2026

NOM DEL PLANOL:
SERVEIS NOVA IMPLANTACIÓ
BAIXA TENSIO

NOM FITXER CTE
SBS-2018.CT
NOM FITXER:
6.2_NL_BT.dwg



W:\OCIP2518_AIArenys_DiversosCarners06P-Exec02Plans03.3_NI_TELF.dwg

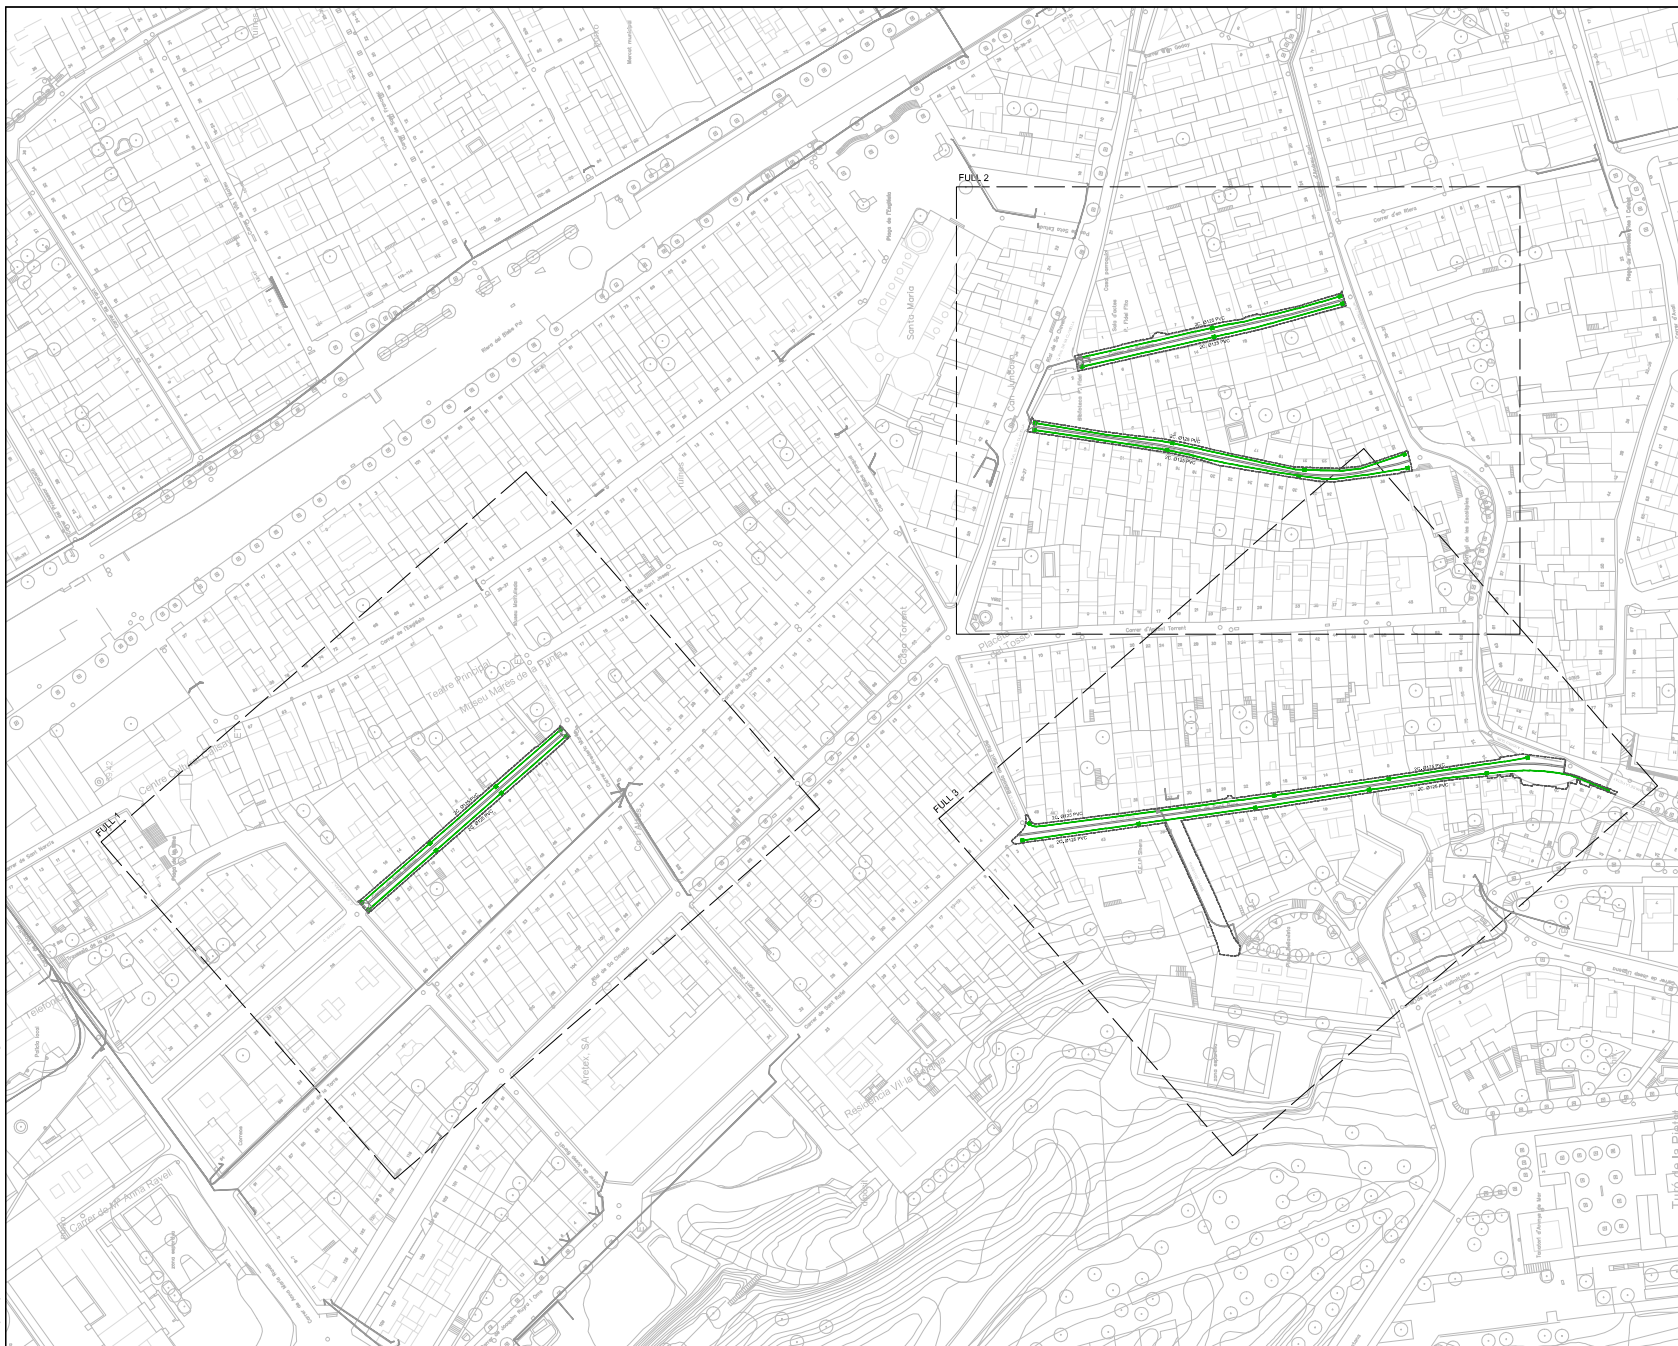

- LLEENDA**
- ÀMBIT PROJECTE. SUPERFÍCIE: 2.202m²
 - XARXA DE TELECOMUNICACIONS EXISTENT
 - CANALITZACIÓ DE 2 TUBS DE PVC DE Ø125mm (1 TELEFONICA + 1 RESERVA)
 - ☒ ARQUETA DE REGISTRE EXISTENT
 - ☑ ARQUETA DE REGISTRE 700x700mm

Codi Validació: 5FLL5ZP6ROEFGOMF7KWFM5JTS
Verificació: <https://arenysdemar.administracio.cat/>
Document signat electrònicament des de la plataforma esPublico Gestiona | Pàgina 445 de 638


Ajuntament d'Arenys de Mar


AUTORS DEL PROJECTE
 **SBS**
 **LOLA SIMÓN**
ECCP

 **MARIA BLANCO**
ECCP

 **RUTH RODRIGUES**
ARG

TÍTOL DEL PROJECTE
REDACCIÓ DE QUATRE PROJECTES PER LA RE-URBANITZACIÓ DELS CARRERS BONAIRE, ESCOLÀPIES,
SANT RAMON (TRAM ENTRE C/JOSEP BARALT I FREDERIC MARES) I SANT PERE (INCLOU L'ACCÉS A LA
PLAÇA BELLA VISTA) AL TERME MUNICIPAL D'ARENYS DE MAR (MARESME)

ESCALES
A1: 1/2000
A3: 1/1500
ORIGINALS A3

 
0 15 30
GRÀFIQUES

DATA:
ABRIL 2026

NOM DEL PLANOL:
SERVEIS NOVA IMPLANTACIÓ
TELECOMUNICACIONS

NOM FITXER CTE
SBS-2018.CT
NOM FITXER:
6.3_14_TELF.dwg



W:\OC\25148_Alanyia_DiversosCarnets\06P-Esac\02Plancal\3_NL_TELF.dwg



- LLEENDA**
- ÀMBIT PROJECTE. SUPERFÍCIE: 2.202m²
 - XARXA DE TELECOMUNICACIONS EXISTENT
 - CANALITZACIÓ DE 2 TUBS DE PVC DE Ø125mm (1 TELEFONICA + 1 RESERVA)
 - ☒ ARQUETA DE REGISTRE EXISTENT
 - ☒ ARQUETA DE REGISTRE 700x700mm


Ajuntament d'Arenys de Mar

AUTORS DEL PROJECTE
 SBS

 LOLA SIMÓN
ECCP

 MARIA BLANCO
ECCP

 RUTH RODRIGUES
ARG

TÍTOL DEL PROJECTE
REDACCIÓ DE QUATRE PROJECTES PER LA RE-URBANITZACIÓ DELS CARRERS BONAIRE, ESCOLÀPIES, SANT RAMON (TRAM ENTRE C/JOSEP BARALT I C/FREDERIC MARES) I SANT PERE (INCLOU L'ACCÉS A LA PLAÇA BELLAVISTA) AL TERME MUNICIPAL DE ARENYS DE MAR (MARESME)

ESCALES
A1: 1/1000
A3: 1/500
ORIGINALS A3


0 5 10
GRÀFIQUES


DATA:
ABRIL 2026

NOM DEL PLANOL:
SERVEIS NOVA IMPLANTACIÓ
TELECOMUNICACIONS


NOM FITXER CTE
SBS-2018.CT
NOM FITXER:
6.3_N_TELF.dwg




DETALL ESCOMESA
E: S/E

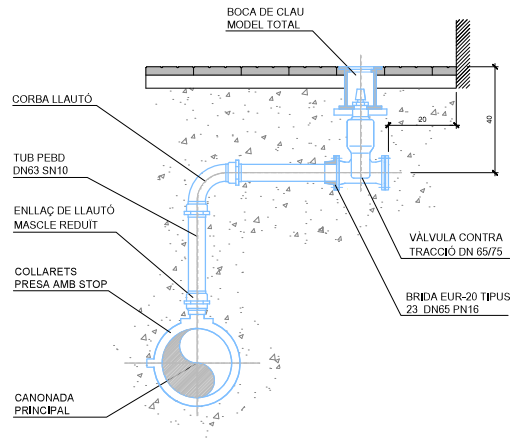

ARQUETA PER A VÁLVULES
E: 1/25



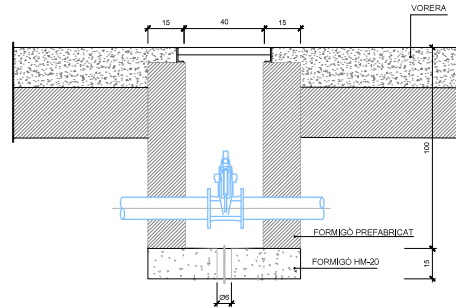


RASA TIPUS SOTA VORERA
E: 1/20


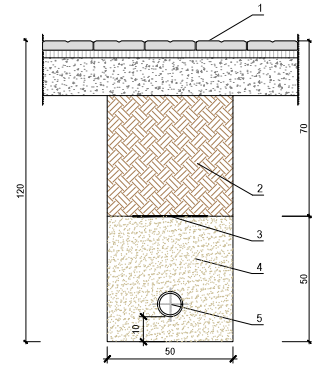


1. VORERA PROJECTADA
2. REBLERT DE MATERIAL PROPÍ DE LA OBRA COMPACTAT AL 95%
3. CINTA SERIALITZADORA DE PVC DE 20 cm D'AMPLE
4. SORRA DE FIDU 0/5mm
5. CANONADA DE DISTRIBUCIÓ FID Ø100mm



DETALL DE VÁLVULA DE COMPORTA I EIX TELESCÒPIC
E: S/E

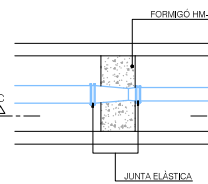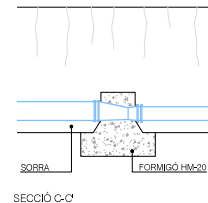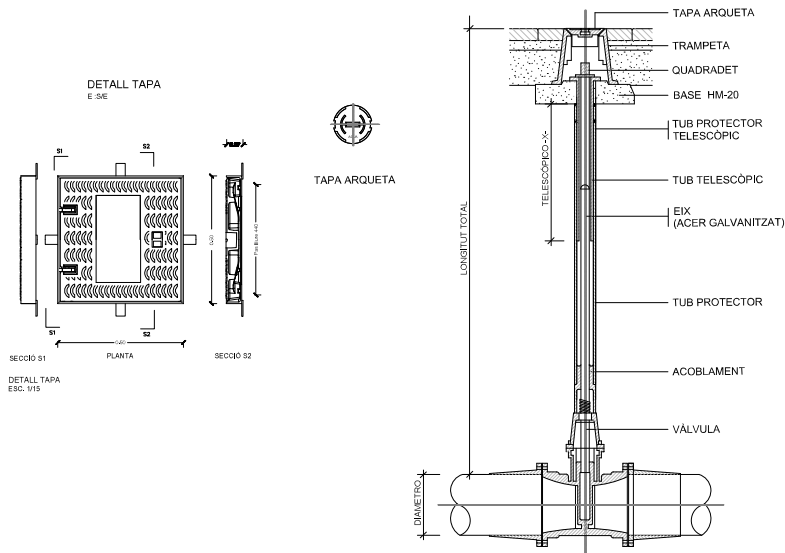



CON DE REDUCCIÓ
ESCALA 1/25

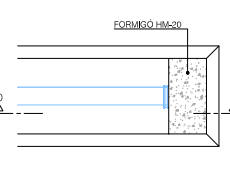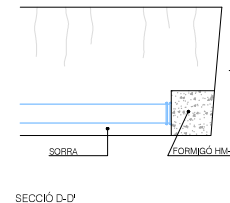



BRIDA CEGA
ESCALA 1/25

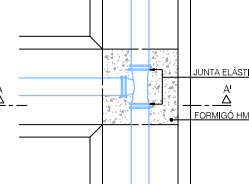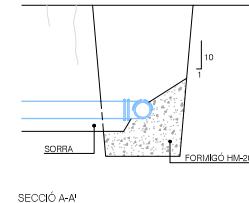


DERIVACIÓ EN 'T'
ESCALA 1/25

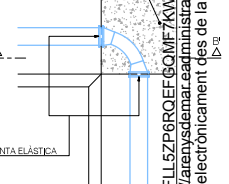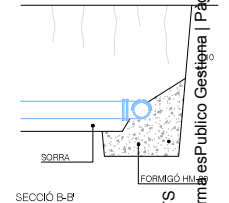

DERIVACIÓ A 90° (COLZE)
ESCALA 1/25

 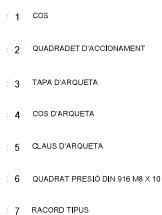$E = 1/5$ 

F 1/15

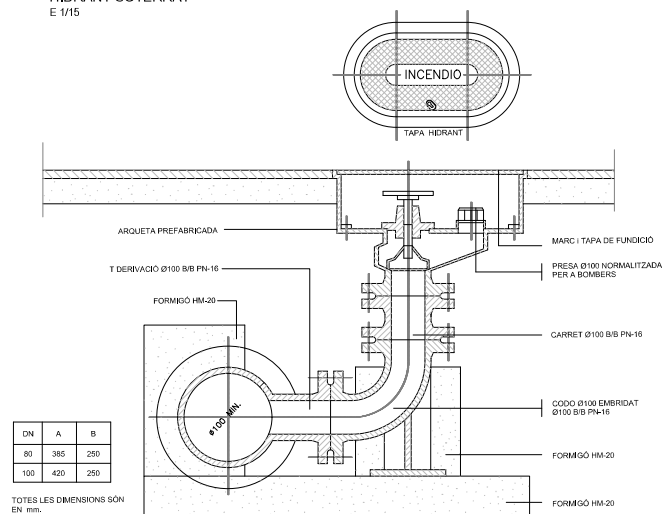






DN	A	B
80	385	250
100	420	250

TOTES LES DIMENSIONS SÓN
EN mm.




CANALITZACIÓ PRISMA 2T

PRISMA SOTA VORERA
COTES EN CM

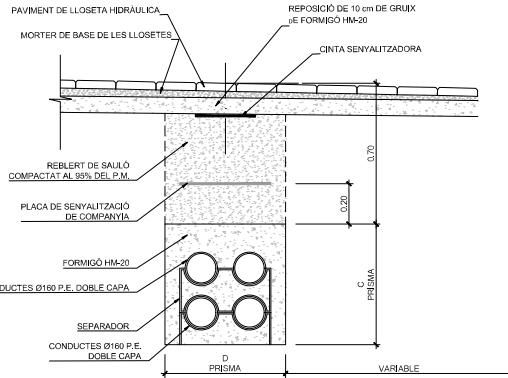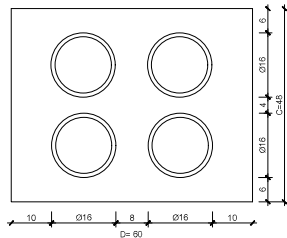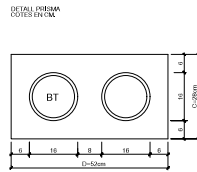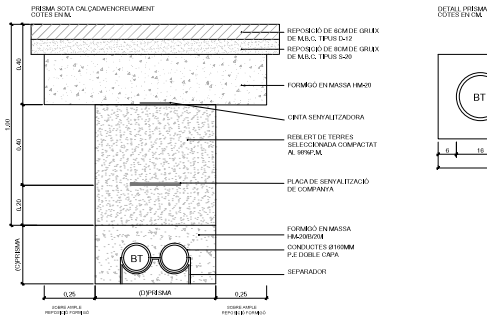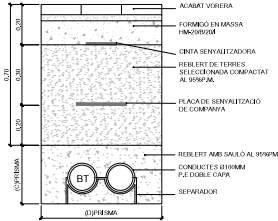



DETALL PLACA DE PROTECCIÓ

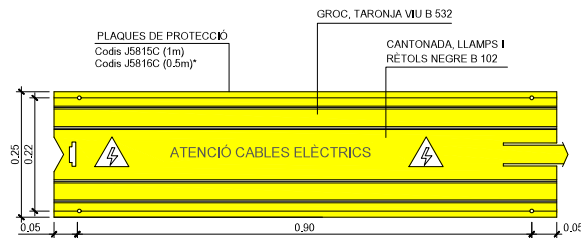



PLAQUES PER RASA

(*) NOTA : A LES CORBES DELS CABLES, S'UTILITZARAN PLAQUES DE 0.5 M


DETALL ARQUETA 2C-CEGA REBLERT AMB SORRA FINA

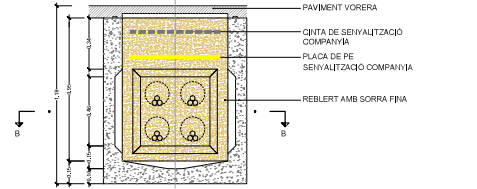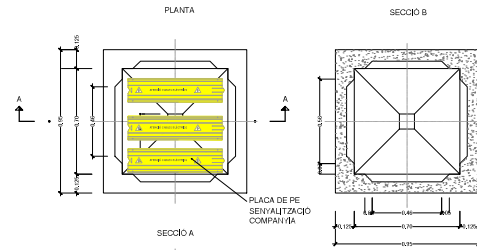


DETALL ARQUETA 3C - DETALL ARQUETA 2C-CEGA REBLERT AMB SORRA FINA

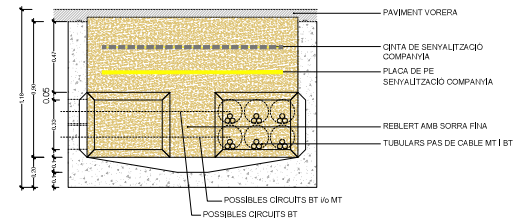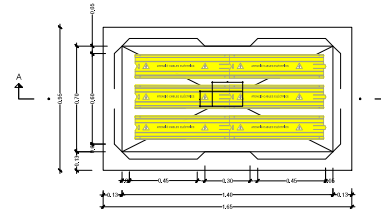


DETALL ARQUETA TELEFONIA

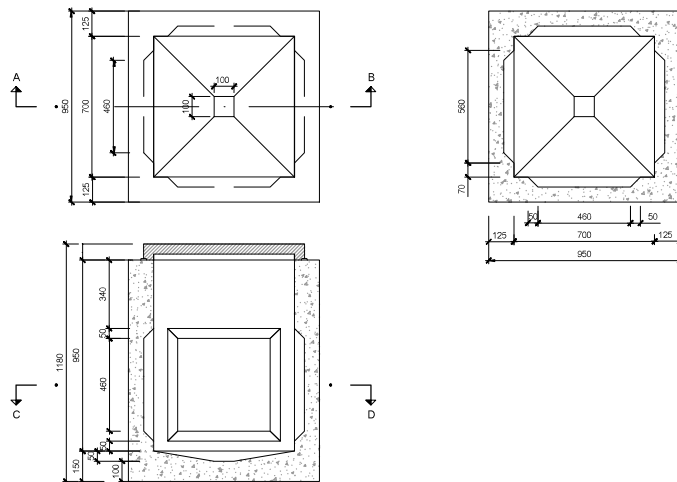

DETALL TAPA

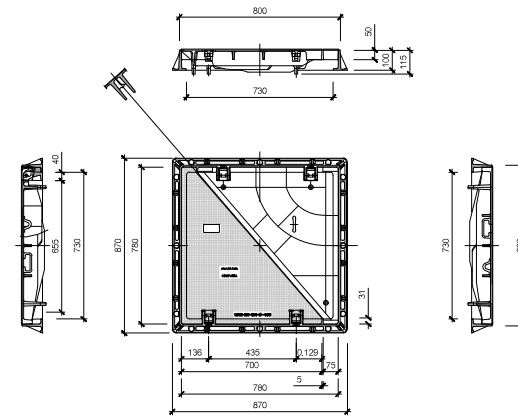

DETALL RASA TELEFONIA

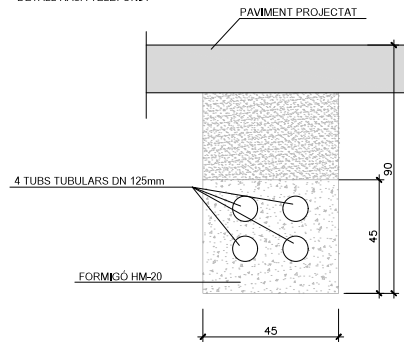

DOCUMENT 3. PLEC DE CONDICIONS TÈCNIQUES



ÍNDEX

1. DOCUMENTS DEL PROJECTE	1	30. ABONAMENT D'UNITATS D'OBRA	6
2. RESPONSABILITAT DEL CONTRACTISTA.....	1	31. REVISIÓ DE PREUS.....	6
3. OBLIGACIONS DEL CONTRACTISTA.....	1	32. DISPOSICIONS APLICABLES	6
4. COMPLIMENT DE LES DISPOSICIONS VIGENTS.....	1	33. DISPOSICIONS APLICABLES D'ÀMBIT MEDIAMBIENTAL	9
5. INDEMNITZACIONS A CÀRREC DEL CONTRACTISTA	1	33.1 DISPOSICIÓ GENERAL	9
6. DESPESES A CÀRREC DEL CONTRACTISTA	2	33.2 URBANISME I CONSTRUCCIÓ SOSTENIBLE	9
7. DIRECCIÓ DE LES OBRES	2	33.3 SÒLS I GEOLOGIA	9
8. CONDICIONS GENERALS D'EXECUCIÓ DE LES OBRES	2	33.4 CICLE DE L'AIGUA.....	9
9. MODIFICACIONS D'OBRA	2	33.5 CONTAMINACIÓ ATMOSFÈRICA	10
10. CONTROL D'UNITATS D'OBRA	2	33.6 CONTAMINACIÓ ACÚSTICA	10
11. MESURES D'ORDRE I SEGURETAT	2	33.7 CONTAMINACIÓ LLUMINOSA	11
12. CONSERVACIÓ DEL MEDI AMBIENT	3	33.8 CONTAMINACIÓ ELECTROMAGNÈTICA	11
13. OBRA DEFECTUOSA	3	33.9 RESIDUS	11
14. REPLANTEIG DE LES OBRES	3	33.10 PATRIMONI CULTURAL	11
15. SENYALITZACIÓ DE LES OBRES	3	33.11 MEDI NATURAL, VEGETACIÓ	12
16. MATERIALS	3	33.12 MEDI NATURAL, FAUNA	12
17. DESVIAMENTS PROVISIONALS	3	33.13 MOBILITAT	12
18. ABOCADORS	3	34. SIGNATURES	12
19. PRÉSTECs	4		
20. EXPROPIACIONS, SERVITUDS, SERVEIS I ELEMENTS AFECTATS.....	4		
21. COL·LOCACIÓ DE SERVEIS.....	4		
22. EXISTÈNCIA DE TRÀNSIT DURANT L'EXECUCIÓ DE LES OBRES	4		
23. INTERFERÈNCIA AMB ALTRES CONTRACTISTES.....	4		
24. DESVIAMENT DE SERVEIS	4		
25. RECEPCIÓ D'OBRA I TERMINI DE GARANTIA	5		
25.1 NETEJA FINAL DE LES OBRES	5		
25.2 RESTAURACIÓ DE LES ÀREES EMPRADES PER ALA UBICACIÓ DE LES INSTAL·LACIONS AUXILIARS	5		
25.3 RESTAURACIÓ DELS ABOCADORS I PRÉSTECs DE NOVA CREACIÓ	5		
25.4 RECEPCIÓ DE LES OBRES	5		
25.5 TERMINI DE GARANTIA	5		
26. CONSERVACIÓ DE LES OBRES	5		
27. CERTIFICACIÓ FINAL D'OBRA I LIQUIDACIÓ.....	5		
28. PREUS UNITARIS	5		
29. PARTIDES ALÇADES.....	6		



1. DOCUMENTS DEL PROJECTE

El projecte consta dels següents documents:

- Document núm. 1: Memòria i annexos
- Document núm. 2: Plec de prescripcions
- Document núm. 3: Pressupost
- Document núm. 4: Plànols

El contingut d'aquests documents s'haurà detallat a la memòria.

S'entén per documents contractuals aquells que resten incorporats al contracte i que són d'obligat compliment, llevat modificacions degudament autoritzades. Aquests documents, en cas de licitació sota pressupost, són:

- Memòria
- Plànols
- Plec de Prescripcions amb els dos capítols (Prescripcions Tècniques Generals i Prescripcions Tècniques Particulars)
- Amidaments
- Quadre de preus núm. 1
- Quadre de preus núm. 2
- Pressupost total

La resta de documents o dades del projecte són informatius i estan constituïts pels annexos, la estadística de partides, els pressupostos parcials, el resum de pressupost i el pressupost per al coneixement de l'Administració.

Els esmentats documents informatius representen només una opinió fonamentada de l'Administració, sense que això suposi que es responsabilitza de la certesa de les dades que se subministren.

Aquestes dades s'han de considerar, tan sols, com a complement d'informació que el contractista ha d'adquirir directament amb els seus propis mitjans.

Només els documents contractuals, definits a l'apartat anterior, constitueixen la base del contracte; per tant, el contractista no podrà al·legar cap modificació de les condicions del contracte en base a les dades contingudes als documents informatius (com per exemple, preus de bases de personal, maquinària i materials, fixació de lloeres, préstecs o abocadors, distàncies de transport característiques dels materials d'esplanació, justificació de preus, etc.), llevat que aquestes dades apareguin en algun document contractual.

El contractista serà, doncs, responsable de les errades que es puguin derivar pel fet de no obtenir la suficient informació directa, que rectifiqui o ratifiqui la continguda als documents informatius del projecte.

Si hi hagués contradicció entre els plànols i les Condicions Tècniques Particulars, en el cas que s'incloguin com a document que complementi el Plec de Condicions Generals, preval el que s'ha escrit en les Condicions Tècniques Particulars. En qualsevol cas, ambdós documents prevalen sobre les Condicions Tècniques Generals.

El que s'ha esmentat al Plec de Condicions i omès als plànols, o viceversa, s'haurà d'executar com si s'hagués exposat a ambdós documents, sempre que a criteri del director quedin suficientment definides les unitats d'obra corresponents i tinguin preu al contracte.

2. RESPONSABILITAT DEL CONTRACTISTA

El contractista és responsable de l'execució de les obres segons les condicions establertes al contracte i en els documents que componen el projecte. Com a conseqüència d'això, està obligat a l'enderroc i reconstrucció de tot el que estigui mal executat, sense que pugui servir d'excusa que la direcció tècnica de les obres hagi

reconegut i examinat la construcció durant les obres, ni tampoc que hagin estat abonades les liquidacions parcials.

3. OBLIGACIONS DEL CONTRACTISTA

Abans de començar les obres, el contractista comunicarà a la direcció facultativa la relació detallada de la maquinària, mitjans auxiliars i plantilla que utilitzarà per a l'execució de les obres, amb les dades següents:

- Maquinària i mitjans auxiliars que haurà d'emprar en l'execució dels treballs.
- Tècnic amb titulació adequada designat pel contractista per a la direcció de les obres, que quedarà permanentment adscrit a aquesta, la qual cosa haurà de comunicar a la direcció facultativa. El tècnic quedarà adscrit en qualitat de cap d'obra i haurà de romandre durant les hores de treball a peu d'obra.
- El contractista també facilitarà a la direcció facultativa una relació numerada per oficis i categoria del personal que ha de constituir la plantilla mínima al servei de les obres.
- El contractista donarà coneixement, per escrit, dels subcontractes que vol concertar, tot indicant la part del contracte a realitzar pel subcontractista. En general, la subcontractació es regirà pel que estableix l'article 116 de la Llei de Contractes de les Administracions Públiques (d'ara endavant LCAP).
- Igualment, si el pressupost excedeix de 300.506,05 €, habilitarà un local per a despatx exclusiu de la direcció facultativa de l'obra, degudament condicionat, aïllat i protegit.
- A petició de la direcció facultativa, i per tal d'assegurar el contacte directe amb aquesta, el contractista disposarà a peu d'obra d'una línia telefònica, de FAX i servei de correu electrònic.
- En cas que el cap d'obra s'absentés de l'obra, haurà de deixar instruccions per a la seva localització immediata.
- La propietat, amb motiu justificat, podrà sol·licitar la substitució del personal del contractista, sense obligació de respondre de cap dels danys que al contractista pugui causar l'exercici d'aquesta facultat. Això no obstant, el contractista respon de la capacitat i de la disciplina de tot el personal assignat a l'obra.
- Amb relació a l'oficina d'obra i al llibre d'ordres, només es regirà pel que disposen les clàusules 7, 8 i 9 del Plec de Clàusules Administratives Generals. El contractista està obligat a dedicar a les obres el personal tècnic que es va comprometre dedicar a la licitació i la direcció, per al normal compliment de llurs funcions. Així mateix, el contractista haurà de disposar a peu d'obra d'un local apropiat com a oficina.

4. COMPLIMENT DE LES DISPOSICIONS VIGENTS

Hom es regirà pel que s'estipula a les clàusules 11, 16, 17 i 19 del Plec de Clàusules Administratives Generals.

Així mateix, es compliran els requisits vigents per a l'emmagatzematge i la utilització d'explosius, carburants, prevenció d'incendis, etc., i s'ajustarà al que prescriu el Codi de Circulació, Reglament de la Policia i conservació de carreteres, Reglament electrotècnic de baixa tensió, Reglament de Seguretat i Salut, i a totes les disposicions vigents que siguin d'aplicació en aquells treball que, directa o indirectament, siguin necessaris per al compliment del contracte.

5. INDEMNITZACIONS A CÀRREC DEL CONTRACTISTA

Hom es regirà pel que disposi l'article 134 del Reglament General de Contractació de l'Estat i la clàusula 12 del Plec de Clàusules Administratives Generals.

Particularment, el contractista haurà de reparar, a càrrec seu, els serveis públics o privats malmesos, indemnitzant les persones o propietats que resultin perjudicades.

El contractista adoptarà les mesures necessàries per tal d'evitar afeccions perjudicials sobre el medi ambient. Serà responsable dels danys i perjudicis que es puguin causar per no haver aplicat les mesures preventives corresponents.



El contractista haurà de mantenir durant l'execució de l'obra, i refer quan aquesta finalitzi, les servituds afectades, conforme estableix la clàusula 20 de l'esmentat Plec de Clàusules Administratives Generals, essent a compte del contractista els treballs necessaris per a tal objectiu.

6. DESPESES A CÀRREC DEL CONTRACTISTA

A més de les despeses i taxes, que s'esmenten a les clàusules 13 i 38 del Plec de Clàusules Administratives Generals, seran a càrrec del contractista, si a les Condicions Tècniques Particulars o al contracte no es preveu explícitament el contrari, les següents despeses:

- Despeses corresponents a instal·lacions i equips de maquinària.
- Despeses de construcció i retirada de tota mena de construccions auxiliars, instal·lacions, ferramentes, etc.
- Despeses de llogaters o d'adquisició de terrenys per a dipòsits de maquinària de materials.
- Despeses de protecció d'amàs i de la mateixa obra contra tot deteriorament.
- Despeses de muntatge, conservació i retirada d'instal·lacions per al subministrament d'aigua i d'energia elèctrica, necessaris per a l'execució de les obres, així com dels drets, taxes o impostos de presa, comptadors, etc.
- Despeses i indemnitzacions que es produeixen a les ocupacions temporals; despeses d'explotació i utilització de préstecs, pedreres, lleres i abocadors, així com els canons i despeses per a la deposició controlada al gestor de residus o centre de reciclatge autoritzat.
- Despeses de retirada de materials rebutjats, evacuació de restes, neteja general de l'obra i de zones confrontades afectades per les obres, etc., així com els canons i despeses per a la deposició controlada al gestor de residus o centre de reciclatge autoritzat de les restes procedents de l'obra.
- Despeses de permisos o llicències necessàries per a l'execució, excepte les que corresponen a expropiacions i serveis afectats.
- Despeses ocasionades pel subministrament i col·locació dels cartells anunciadors de l'obra.
- El contractista haurà d'abonar tots els càrrecs, taxes i impostos que es derivin de la obtenció dels permisos, visats, llicències i dictàmens necessaris per a l'execució i posada en servei de les obres, del projecte elèctric, d'enllumenat públic i de semaforització, així com del visat del col·legi professional corresponent.
- El contractista també haurà d'abonar totes les despeses necessàries per a l'obtenció de l'aprovació prèvia del projecte i l'autorització de posada en servei del Departament d'Indústria i Energia o estament en qui delegui.
- Qualsevol altre tipus de despesa no especificada es considerarà inclosa als preus unitaris contractats.

7. DIRECCIÓ DE LES OBRES

L'Administració, a través de la direcció de l'obra, efectuarà la inspecció, comprovació i vigilància per a la correcta realització de l'obra contractada, tot ajustant-se al que disposen les clàusules 4 i 21 del Plec de Clàusules Administratives Generals.

El delegat d'obra del contractista haurà de ser el tècnic titulat que exigeix el director de l'obra, amb experiència acreditada en obres similars a les que són objecte del present projecte.

8. CONDICIONS GENERALS D'EXECUCIÓ DE LES OBRES

Queda entès d'una manera general, que les obres s'executaran d'acord amb les normes de bona construcció lliurement apreciades per la direcció tècnica de les obres.

El contractista de les obres notificarà a la direcció tècnica de les obres, amb l'antelació que calgui, a fi i efecte que pugui procedir al reconeixement de l'execució de les que hagin de quedar amagades o que a judici del director d'obra o del contractista requereixin el dit reconeixement.

De totes aquestes i a mesura que s'executin, s'aixecaran plànols precisos per a llur comprovació, constatació, amidament i liquidació, que seran subscrits per la direcció tècnica de les obres. Aquests plànols els aportarà el contractista a mesura que es vagin complint les diferents unitats d'obra i a criteri de la direcció d'obra. El contractista haurà d'abonar les despeses dels treballs auxiliars necessaris per fer amidament, excepte que s'avingui amb el que proposi la direcció tècnica de les obres.

9. MODIFICACIONS D'OBRA

Ni el director de l'obra ni el contractista podran introduir o executar modificacions a les obres compreses en el contracte, sense l'aprovació prèvia per l'Administració de la modificació i del pressupost que en resulti com a conseqüència, i se seguiran els tràmits previstos a l'article 217 de la Llei 30/07, de 30 d'octubre, de Contractes del Sector Públic.

10. CONTROL D'UNITATS D'OBRA

El control d'unitats d'obra s'executarà d'acord amb el programa aportat pel laboratori encarregat, i aprovat per la direcció facultativa.

El laboratori encarregat del control d'obra realitzarà tots els assaigs del programa, prèvia sol·licitud de la direcció facultativa de les obres, d'acord amb el següent esquema de funcionament:

A criteri de la direcció facultativa es podrà ampliar o reduir el nombre de controls previstos al programa esmentat més amunt.

El contractista arribarà al laboratori amb temps suficient perquè aquest pugui executar el control corresponent; a tals efectes el contractista facilitarà al laboratori la seva tasca.

Els resultats negatius de qualsevol unitat es consignaran al Llibre d'Ordres.

El cost dels assaigs que donin resultats negatius es descomptarà directament al contractista, al marge del que s'especifica al segon paràgraf.

11. MESURES D'ORDRE I SEGURETAT

El contractista resta obligat a adoptar les mesures d'ordre i seguretat necessàries per a la bona i segura marxa dels treballs.

En tot cas, el contractista serà única i exclusivament el responsable, durant l'execució de les obres, de tots els accidents o perjudicis que pugui sofrir llur personal o causar-los a d'altres persones o entitats. En conseqüència, el constructor assumirà totes les responsabilitats annexes al compliment de la Llei 31/1995, de 8 de novembre, de Prevenció de Riscos Laborals i reglaments i disposicions posteriors, especialment la Llei 54/03, de 12 de desembre, de Reforma del Marc Normatiu de la Prevenció de Riscos Laborals i el Reial Decret 171/04, de 30 de gener, pel que es desenvolupa l'article 24 de la Llei 31/95, de 8 de novembre, de Prevenció de Riscos Laborals, en matèria de coordinació d'activitats empresarials.

S'exceptuen els danys que siguin ocasionats com a conseqüència immediata i directa d'una ordre de l'Administració.

En totes les obres amb pressupost de licitació superior a 300.506,05 €, el contractista haurà de presentar certificació que acrediti que té concertada una assegurança per respondre dels danys que es puguin produir a tercers per un import no inferior a 120.202,42 €.

L'Administració podrà procedir a la suspensió del pagament de les certificacions mentre el contractista no acrediti el compliment d'aquesta estipulació, sense que el període de suspensió sigui computable a efectes d'indemnització per retard en el pagament de certificacions.



12. CONSERVACIÓ DEL MEDI AMBIENT

El contractista, tant en els treballs que realitzi dins dels límits de l'obra com fora d'aquests, ha d'adoptar les mesures necessàries perquè les afeccions al medi ambient siguin nul·les, o en tot cas, les previstes en la documentació ambiental pertinent. Per aquest darrer propòsit, s'associarien les mesures correctores o compensatòries que ja haurien estat indicades en projecte.

El Contractista realitzarà el seu Pla de Medi Ambient (PMA), d'acord amb les prescripcions recollides a l'annex Estudi Ambiental del projecte. Aquest Pla de Medi Ambient l'haurà de supervisar el Responsable de la Vigilància Ambiental i l'haurà d'aprovar la Direcció d'obra abans de l'inici de les obres.

El contractista és responsable de la guarda i custòdia de l'arbrat de la zona objecte del projecte d'urbanització, fins a l'extinció del contracte. Sense la prèvia autorització del director de l'obra el contractista no podrà realitzar cap tala d'arbres i, sempre que així es consideri en projecte, es procedirà a la protecció dels mateixos mitjançant els dispositius especificats.

El contractista serà responsable únic de les agressions que, en els sentits abans apuntats, i altres difícilment identificables en aquest moment, produeixi al medi ambient, havent de canviar els mitjans i mètodes utilitzats i reparar els danys causats, tot seguint les ordres de la direcció d'obra o dels organismes institucionals competents en la matèria.

13. OBRA DEFECTUOSA

Quan la contracta hagi efectuat qualsevol element de l'obra que no s'ajusti a aquest Plec de Condicions, la direcció tècnica de les obres podrà acceptar-lo o rebutjar-lo. En el primer cas, aquesta fixarà el preu que cregui just, d'acord amb les diferències que hi haguessin, i el contractista estarà obligat a acceptar aquesta valoració. En cas que no s'hi conformi, desfarà i reconstruirà, a càrrec seu, tota la part mal executada, d'acord amb les condicions que fixi la direcció tècnica de les obres, sense que això signifiqui motiu de pròrroga en cas d'execució.

14. REPLANTEIG DE LES OBRES

El contractista realitzarà tots els replantejaments parcials que siguin necessaris per a la correcta execució de les obres, els quals han de ser aprovats per la direcció de l'obra. També haurà de materialitzar, sobre el terreny, tots els punts de detall que la direcció consideri necessaris per a l'acabament exacte, en planta i perfil, de les diferents unitats. Tots els materials, equips i mà d'obra necessaris per a aquests treballs aniran a càrrec del contractista.

15. SENYALITZACIÓ DE LES OBRES

El contractista està obligat a instal·lar a càrrec seu els senyals que calguin per indicar l'accés a l'obra, la circulació a la zona que ocupen els treballs i els punts de possible perill a causa de l'obra, tant a l'esmentada zona com als límits i rodalies, així com també a complir les ordres a les quals fa referència la clàusula 23 del Plec de Clàusules Administratives Generals.

Així mateix, en el termini de vuit dies hàbils, posteriors a l'inici de les obres, el contractista estarà obligat a instal·lar, a càrrec seu, un cartell anunciador de les obres, d'acord amb els normalitzats per la Generalitat de Catalunya. A tals efectes, la direcció facultativa aportarà al contractista les característiques del cartell, així com la situació on s'haurà d'instal·lar.

16. MATERIALS

A més del que es disposa a les clàusules 15, 34, 35, 36 i 37 del Plec de Clàusules Administratives Generals, caldrà observar les prescripcions següents:

Si les procedències dels materials fossin fixades als documents contractuals, el contractista haurà d'utilitzar, obligatòriament, les esmentades procedències, llevat autorització explícita del director d'obra. Si fos prescindible, a judici de l'Administració, canviar aquell origen o procedència, hom es registrarà pel que es disposa a la clàusula 60 del Plec de Clàusules Administratives Generals.

Sempre que sigui possible, i si així ho determinen les anàlisis qualitatives corresponents i ho aprova la Direcció d'Obra, es fomentarà l'ús de materials procedents de la pròpia obra, com ara els provinents de demolició per a rebliments, subbases en vialitat, etc.

Si per complir les prescripcions del present Plec es rebutgen materials procedents de l'esplanació, préstecs i pedreres, que figuren com a utilitzables només als documents informatius, el contractista tindrà l'obligació d'aportar altres materials, que compleixin les prescripcions, sense que per això tingui dret a un nou preu unitari.

El contractista obtindrà, a càrrec seu, l'autorització per a l'ús de préstecs, i aniran també a càrrec seu totes les despeses, cànon, indemnitzacions, etc., que es presentin, així com els cànon i despeses per a la deposició controlada al gestor de residus o centre de reciclatge autoritzat.

El contractista notificarà a la direcció de l'obra, amb la suficient antelació, les procedències dels materials que es proposa utilitzar, i aportarà les mostres i les dades necessàries, tant pel que fa a la quantitat com a la qualitat.

Abans de la col·locació de qualsevol material, el contractista presentarà, a sol·licitud del director de l'obra, els catàlegs, cartes, mostres, certificats d'homologació estesos per una entitat oficial i certificats de garantia i de colada dels materials que s'han d'utilitzar a l'obra.

En cap cas podran ser arreglats ni utilitzats a l'obra materials, la procedència dels quals no hagi estat aprovada pel director de les obres.

17. DESVIAMENTS PROVISIONALS

El contractista executarà o condicionarà, en el moment oportú, les carreteres, camins i accessos provisionals per als desviaments que imposin les obres, amb relació al trànsit general i als accessos dels confrontants, d'acord amb el que es defineix al projecte o amb les instruccions que rebí de la direcció.

Els materials i les unitats d'obra, que comportin les obres provisionals, compliran totes les prescripcions del present Plec, com si fossin obres definitives.

Aquestes obres seran d'abonament, llevat que en el Plec de Condicions Tècniques Particulars es digui expressament el contrari, és a dir, amb càrrec a les partides alçades que per tal motiu figurin al pressupost o, en cas que no hi siguin, valorades segons els preus de contracte.

Si aquests desviaments no fossin estrictament necessaris per a l'execució normal de les obres, a criteri de la direcció, no seran d'abonament i, en aquest cas, si li convé al contractista facilitarà o accelerarà l'execució de les obres.

Tampoc seran d'abonament els camins d'obra, com ara accessos, pujades, ponts provisionals, etc., necessaris per a la circulació interior de l'obra, per a transport dels materials, per a accessos i circulació del personal de l'Administració, o per a visites d'obra. Malgrat tot, el contractista haurà de mantenir els esmentats camins d'obra i accessos en bones condicions de circulació.

La conservació, durant el termini d'utilització d'aquestes obres provisionals, serà a càrrec del contractista.

18. ABOCADORS

Llevat manifestació expressa contrària al Plec de Prescripcions Tècniques Particulars, la localització d'abocadors, així com les despeses que comporti llur utilització, seran a càrrec del contractista, així com els cànon i despeses per a la deposició controlada al gestor de residus o centre de reciclatge autoritzat.

S'haurà de realitzar un pla específic d'abocadors, on es recolliran tots els abocadors a emprar a l'obra, existents o aquells de terres inerts que es pretengui crear.

Sempre que sigui possible, s'intentarà que el balanç de terres dins de la pròpia obra (d'entrada i de sortida) s'aproximi a zero, afavorint la utilització de les terres sobrants (si així ho determina el resultat de les anàlisis qualitatives d'aquestes per a l'ús que es destina i quan la Direcció d'obra doni la seva conformitat).

Així mateix, el contractista es responsabilitzarà de complir la resta de normativa vigent en matèria de medi ambient.



Ni el fet que la distància als abocadors autoritzats sigui més gran que la que es preveu a la hipòtesi feta en la justificació del preu unitari, que s'inclou als annexos de la memòria, ni l'omissió en l'esmentada justificació de l'operació de transport als abocadors, seran causa suficient per al·legar modificació del preu unitari, que apareix al quadre de preus, o dir que la unitat d'obra corresponent no inclou la dita operació de transport a l'abocador, sempre que als documents contractuals es fixi que la unitat sí que la inclou.

Si als amidaments i documents informatius del projecte es contempla que el material obtingut de l'excavació de l'esplanada, fonaments o rases, s'ha d'utilitzar per a terraplè, replens, etc., i la direcció d'obra rebutja aquest material perquè no compleix les condicions del present plec, o bé existeixen residus o material de possible toxicitat, el contractista haurà de transportar-lo a abocadors autoritzats sense dret a cap abonament complementari a la corresponent excavació, ni a incrementar el preu del contracte per haver emprat majors quantitats de material procedent de préstecs.

En cas que vagin a l'abocador, el contractista es responsabilitzarà del compliment de les disposicions vigents que facin relació al transport i abocament de materials, autoritzacions, permisos necessaris i canons, així com els canons i despeses per a la deposició controlada al gestor de residus o centre de reciclatge autoritzat.

Així mateix, el contractista es responsabilitzarà de donar compliment a la normativa vigent en matèria de medi ambient.

El director de les obres podrà autoritzar abocaments de terres a l'interior d'àrees parcel·lades, zones verdes i d'equipament, amb la condició que els productes abocats siguin expressament autoritzats per la direcció i estesos i compactats correctament. Les despeses de l'esmentada extensió i compactació dels materials seran a càrrec del contractista, ja que es consideren incloses als preus unitaris. D'altra banda, no es podrà extreure cap tipus de material de les àrees esmentades al paràgraf anterior, sense l'autorització expressa del director de l'obra.

La destinació i ús de qualsevol material que s'extregui de l'obra la determinarà la direcció tècnica de l'obra. En cas que es faci sense la seva autorització, serà a càrrec del contractista la reposició del material extret.

19. PRÉSTECES

Llevat manifestació expressa contrària al Plec de Condicions Tècniques Particulars, la localització de préstecs (existents o de nova creació), així com les despeses que comporti llur utilització, seran a càrrec del contractista.

Els préstecs existents que es preveu emprar han d'estar convenientment legalitzats. La documentació relativa a la seva legalització ha de ser entregada a la Direcció d'obra, per tal que aquesta l'adjunti a l'informe ambiental d'obra abans d'iniciar l'ús de préstec.

20. EXPROPIACIONS, SERVITUDS, SERVEIS I ELEMENTS AFECTATS

Amb relació a les servituds existents, hom es regirà pel que s'estipula a la clàusula 20 del Plec de Clàusules Administratives Generals. A tal efecte, també es consideraran servituds relacionades amb el Plec de Prescripcions aquelles que apareguin definides als plànols del projecte.

Els objectes afectats seran traslladats o retirats per les companyies i organismes corresponents. Malgrat tot, el contractista tindrà l'obligació de realitzar els treballs necessaris per a la localització, protecció o desviament, en tot cas, dels serveis afectats de poca importància, que la direcció consideri convenient per a la millora del desenvolupament de les obres, si bé aquests treballs li seran abonats, bé amb càrrec a les partides alçades existents a l'efecte del pressupost o per unitats d'obra, amb aplicació dels preus del quadre núm. 1. En llur defecte, hom es regirà pel que s'estableix a la clàusula 60 del Plec de Clàusules Administratives Generals.

Tots aquells elements existents ja siguin edificacions, espècies vegetals en general o altres elements que s'hagin de conservar, es protegiran convenientment, per tal d'assegurar la seva permanència fins a l'extinció del contracte. A tals efectes, i seguint les instruccions del director de l'obra, se senyalaran i delimitaran sobre el terreny abans d'iniciar-se les obres.

Els que es malmetin per motius imputables al contractista, aquest els reposarà al seu càrrec. L'element reposat haurà de tenir les mateixes característiques que l'existent abans de malmetre'l.

Quan sigui necessari executar determinades unitats d'obra, en presència de servituds de qualsevol tipus, o de serveis existents que sigui necessari respectar, o quan s'escaigui l'execució simultània de les obres i la substitució o reposició de serveis afectats, el contractista estarà obligat a emprar els mitjans adequats per a la realització dels treballs amb el màxim de cura, de manera que s'eviti una possible interferència i risc de qualsevol tipus.

El contractista sol·licitarà a les diferents entitats subministradores o propietaris de serveis, plànols de definició de la posició dels esmentats serveis, i localitzarà i descobrirà les canonades de serveis soterrats mitjançant treballs d'execució manual. Les despeses originades o les disminucions de rendiment originades es consideraran als preus unitaris i no podran ser objecte de reclamació.

Si com a conseqüència de tot l'anterior s'han d'efectuar manualment o mecànicament alguns treballs o s'han de reparar instal·lacions afectades, el cost corresponent serà íntegrament a càrrec del contractista.

21. COL·LOCACIÓ DE SERVEIS

Es recorda al contractista que està totalment prohibit col·locar qualsevol tipus de servei dins l'espai parcel·lat, amb l'excepció de les corresponents connexions de desguàs del clavegueram, armaris de BT (DSPD) i telèfons.

L'existència d'un servei dins l'espai parcel·lat es considerarà un vici ocult i, conseqüentment, el contractista haurà de procedir a la seva reparació amb responsabilitat durant el termini de 15 anys, d'acord amb l'article 219 de la Llei 30/07, de 30 d'octubre, de Contractes del Sector Públic.

22. EXISTÈNCIA DE TRÀNSIT DURANT L'EXECUCIÓ DE LES OBRES

L'existència de determinats vials, que s'hagin de mantenir en servei durant l'execució de les obres, no serà motiu de reclamació econòmica per part del contractista.

El contractista programarà l'execució de les obres de manera que les interferències siguin mínimes i, si s'escau, construirà els desviaments provisionals que siguin necessaris dotant-los de la senyalització corresponent, sense que això sigui motiu d'increment del preu del contracte. En cas que siguin necessaris desviaments provisionals, el contractista prendrà totes les mesures necessàries per garantir la seguretat de tots els que hi circulin.

Les despeses ocasionades pels anteriors conceptes i per la conservació dels vials de servei esmentats, es consideraran incloses als preus de contracte, i en cap moment podran ser objecte de reclamació. En cas que l'anterior impliqui la necessitat d'executar determinades parts de les obres per fases, aquestes seran definides per la direcció de les obres, i el possible cost addicional es considerarà inclòs als preus unitaris, com en l'apartat anterior.

23. INTERFERÈNCIA AMB ALTRES CONTRACTISTES

El contractista programarà els treballs de manera que, durant el període d'execució de les obres, sigui possible realitzar treballs de jardineria, edificació en espais parcel·lats, obres complementàries, com ara l'execució de xarxes elèctriques, telefòniques, o altres treballs. En aquest cas, el contractista complirà les ordres de la direcció de l'obra, referents a l'execució de les obres, per a les fases que marqui la direcció de les obres, a fi de delimitar zones amb determinades unitats d'obra totalment acabades i d'endegar els treballs complementaris esmentats.

Les possibles despeses motivades per eventuais paralitzacions o increments de cost, deguts a l'esmentada execució per fases, es consideraran incloses als preus de contracte, i no podran ser, en cap moment, objecte de reclamació.

24. DESVIAMENT DE SERVEIS

Abans de començar les excavacions, el contractista, tot basant-se en els plànols i dades de què disposi, o mitjançant el reconeixement sobre el terreny dels possibles serveis existents, si és factible, haurà d'estudiar i replantejar sobre el terreny els serveis i instal·lacions afectades, considerar la millor manera d'executar els treballs per no fer-los malbé i assenyalar aquells que, en darrer lloc, consideri que cal modificar.



Si el director de l'obra està conforme, sol·licitarà de l'empresa i organismes corresponents la modificació d'aquestes instal·lacions. Aquestes operacions s'abonaran segons el que s'especifiqui al quadre de preus núm. 1.

L'empresa adjudicatària de les obres de desviament de qualsevol servei existent no tindrà dret a cap indemnització pel retard per dificultats en l'execució de les dites obres, en cas que la direcció d'obra consideri necessària l'adjudicació a una altra empresa. En qualsevol cas, l'empresa contractista principal no tindrà dret a cap tipus d'indemnització.

25. RECEPCIÓ D'OBRA I TERMINI DE GARANTIA

25.1 NETEJA FINAL DE LES OBRES

El contractista procedirà, a càrrec seu, una vegada acabada l'obra, i abans de la seva recepció, a la neteja general de l'obra, retirará els materials sobrants o rebutjats, runes, obres auxiliars, instal·lacions, magatzems, edificis que segons la direcció d'obra no s'hagin de conservar durant el termini de garantia i, en general, s'haurà de deixar l'obra executada en perfecte estat de policia.

25.2 RESTAURACIÓ DE LES ÀREES EMPRADES PER ALA UBICACIÓ DE LES INSTAL·LACIONS AUXILIARS

El contractista procedirà, a càrrec seu, una vegada acabada l'obra, i abans de la seva recepció, a la restauració de les àrees que hagin estat emprades per a la ubicació de les instal·lacions auxiliars de l'obra (incloent les àrees d'aplec de materials i terres) i, sempre que aquestes àrees quedin fora de l'àmbit d'actuació, es restituirà l'ús original del sòl.

25.3 RESTAURACIÓ DELS ABOCADORS I PRÉSTECES DE NOVA CREACIÓ

El contractista procedirà, a càrrec seu, una vegada acabada l'obra, i abans de la seva recepció, a la restauració de les àrees que hagin estat emprades per abocar o extreure terres i, sempre que aquestes àrees quedin fora de l'àmbit d'actuació, es restituirà l'ús original del sòl.

25.4 RECEPCIÓ DE LES OBRES

Un cop finalitzades les obres i abans de procedir a la seva recepció, la direcció tècnica de les obres practicarà un reconeixement exhaustiu en presència del contractista. Si les obres es trobessin en estat de ser admeses s'iniciaran els tràmits per a la seva recepció. Quan les obres no estiguin en estat de ser rebudes es farà constar i es donaran al contractista les instruccions oportunes per arranjar els desperfectes observats, tot fixant-se un termini per a esmenar-los, acabat el qual la direcció tècnica efectuarà un nou reconeixement i, en el cas que els arranjaments s'hagin efectuat correctament, s'iniciaran els tràmits per a la seva recepció.

Abans de la recepció, i d'acord amb el que s'especifica al punt 1.8 d'aquest Plec, el contractista aportarà a la direcció tècnica tota la documentació necessària sobre els serveis realment executats.

Així mateix i previ a la recepció, el contractista aportarà a la direcció facultativa les actes de recepció signades, per les diferents companyies, de tots els serveis: aigua, telèfon, gas i mitjana i baixa tensió, i pel que fa a la legalització de la instal·lació d'enllumenat, reg en baixa tensió i qualsevol altre tipus d'instal·lació elèctrica, haurà d'aportar tota la documentació necessària (projectes, visats, butlletins, actes d'inspecció i control, certificat d'instal·lació, contracte de manteniment, carpeta de baixa tensió i els diferents impresos), d'acord amb la normativa vigent. També disposarà tot el necessari per fer totes les proves de recepció que demani la Direcció d'obra, encara que no estiguin expressament definides en aquest plec, tant de dia com de nit, inclòs aportant un grup electrogen en el cas de que no hi hagi corrent elèctric a l'obra.

En cas de recepcions parcials, es regirà pel que disposa l'article 218.5 de la Llei 30/07, de 30 d'octubre, de Contractes del Sector Públic.

25.5 TERMINI DE GARANTIA

El termini de garantia de l'obra serà de dos (2) anys, comptat a partir de la signatura de l'acta de recepció, llevat que en el Plec de Condicions Tècniques Particulars, o en el contracte, es modifiqui expressament aquest termini.

Aquest termini s'estendrà a totes les obres executades sota el mateix contracte (obra principal, abalisament, senyalització i barreres, plantacions, enllumenat, instal·lacions elèctriques, edificacions, obres auxiliars, etc.).

En el cas de l'enllumenat serà imprescindible l'aportació d'un contracte de manteniment signat amb 3 originals (un per a l'EIC, un per a la propietat i un pel mateix instal·lador).

En cas que l'obra s'arruïni, un cop exhaurit el termini de garantia, per vicis ocults de la construcció, degut a l'incompliment del contracte per part del contractista, aquest respondrà dels danys i perjudicis durant el termini de 15 anys a comptar des de la recepció, d'acord amb l'article 219 de la Llei 30/07, de 30 d'octubre, de Contractes del Sector Públic.

26. CONSERVACIÓ DE LES OBRES

La conservació de l'obra són els treballs de neteja, acabats, entreteniments, reparació i tots aquells treballs que siguin necessaris per a mantenir les obres en perfecte estat de funcionament i policia. L'esmentada conservació s'estén a totes les obres executades sobre el mateix contracte (obra principal, abalisament, senyalització i barreres, plantacions, sembres, hidrosembres, enllumenat, instal·lacions elèctriques, edificacions, obres auxiliars, etc.).

A més del que es prescriu al present article, hom es regirà pel que es disposa a la clàusula 22 del Plec de Clàusules Administratives Generals.

El present article serà d'aplicació des de l'ordre d'endegament de les obres fins a la seva recepció. Totes les despeses originades per aquest concepte seran a compte del contractista.

També serà a càrrec del contractista la reposició d'elements que s'hagin deteriorat o que hagin estat objecte de robatori. El contractista haurà de tenir en compte, al càlcul de les seves previsions econòmiques, les despeses corresponents a les dites reposicions o a les assegurances que siguin convenients.

27. CERTIFICACIÓ FINAL D'OBRA I LIQUIDACIÓ

Dins del termini de tres mesos comptats a partir de la recepció de les obres, l'òrgan de contractació haurà d'aprovar la certificació final de les obres executades, que serà abonada al contractista a compte de la liquidació del contracte.

Dins del termini de quinze dies anteriors al compliment del termini de garantia, el director facultatiu de l'obra, d'ofici o a instància del contractista, redactarà un informe sobre l'estat de les obres. Si aquest és favorable, el contractista quedarà rellevat de tota responsabilitat, excepte vicis ocults, procedint-se a la devolució o cancel·lació de la garantia, a la liquidació del contracte i, si s'escau, al pagament de les obligacions pendents que haurà d'efectuar-se en el termini de seixanta dies.

28. PREUS UNITARIS

El preu unitari, que apareix en lletres al quadre de preus núm. 1, serà el que s'aplicarà als mesuraments per a obtenir l'import d'execució material de cada unitat d'obra.

Complementàriament al que es prescriu a la clàusula 51 del Plec de Clàusules Administratives Generals, els preus unitaris que figuren al quadre de preus núm. 1 inclouen sempre, llevat prescripció expressa en contra del document contractual el següent: subministrament (inclòs drets de patent, cànon d'extracció, etc.), transport, amàs, manipulació i utilització de tots els materials usats a l'execució de la corresponent unitat d'obra; les despeses de mà d'obra, maquinària, mitjans auxiliars, ferramentes, instal·lacions, normalment o incidentalment, necessàries per acabar la unitat corresponent, i els costos indirectes.

La descomposició dels preus unitaris que figura al quadre de preus núm. 2 és d'aplicació exclusiva a les unitats d'obra incompletes; el contractista no podrà reclamar modificació dels preus en lletra del quadre núm. 1 per a



les unitats totalment executades, per errades i omissions a la descomposició que figura al quadre núm. 2 A l'encapçalament d'ambdós quadres de preus figura una advertència a aquest efecte.

Fins i tot a la justificació del preu unitari que apareix al corresponent annex a la memòria, s'utilitzen hipòtesis no coincidents amb la forma real d'executar les obres: jornals i mà d'obra necessària; quantitat, tipus i cost horari de maquinària; preu i tipus de materials bàsics; procedència o distàncies de transport, nombre i tipus d'operacions necessàries per a completar la unitat d'obra; dosificació, quantitat de materials, proporció de diferents components o diferents preus auxiliars, etc. Els esmentats costos no podran argüir-se com a base per a la modificació del corresponent preu unitari, ja que els costos s'han fixat per a justificar l'import del preu unitari, i estan continguts en un document formalment informatiu.

La descripció de les operacions i materials necessaris per a executar cada unitat d'obra, que figura als corresponents articles del present plec, no és exhaustiva sinó enunciativa, per a la millor comprensió dels conceptes que comprèn la unitat d'obra. Per això, les operacions o materials no relacionats, però necessaris per a executar la unitat d'obra en la seva totalitat, formen part de la unitat i, conseqüentment, es consideren inclosos al preu unitari corresponent.

29. PARTIDES ALÇADES

Les partides que figuren com a "pagament íntegre" a les Condicions Tècniques Particulars, als quadres de preus o als pressupostos parcials o generals, es pagaran íntegrament al contractista, un cop realitzats els treballs als quals corresponen.

Les partides alçades "per justificar" es pagaran d'acord amb el que s'estipula a la clàusula 52 del Plec de Clàusules Administratives Generals; es justificaran a partir del quadre núm. 1 i, si de cas hi manca, a partir dels preus unitaris de la justificació de preus.

En cas d'abonament "segons factura", el contractista tindrà en compte, al càlcul de la seva oferta econòmica, les despeses corresponents a pagaments per administració, ja que s'abonarà únicament l'import de les factures.

30. ABONAMENT D'UNITATS D'OBRA

Els conceptes mesurats per a totes les unitats d'obra, i la manera d'abonar-los d'acord amb el quadre de preus núm. 1, s'entendrà que es refereixen a unitats d'obra totalment acabades.

Al càlcul de la proposició econòmica s'haurà de tenir en compte que qualsevol material o treball necessari per al correcte acabament de la unitat d'obra, o per assegurar el perfecte funcionament de la unitat executada amb relació a la resta d'obra realitzada, es considerarà inclòs als preus unitaris del contracte i no podrà ser objecte de sobrepreu.

L'omissió ocasional dels esmentats elements als documents del projecte no podrà ser objecte de reclamació, ni de preu contradictori, perquè es consideren expressament inclosos als preus del contracte.

Els materials i operacions esmentats són els que es consideren necessaris i d'obligat compliment a la normativa relacionada a l'apartat 32.

31. REVISIÓ DE PREUS

D'acord amb l'article 103 de la Llei 9/2017, de 8 de novembre, de contractes del sector públic, per la qual es transposen a l'ordenament jurídic espanyol les directives del Parlament Europeu i del Consell 2014/23/UE i 2014/24/UE, de 26 de febrer de 2014, no procedeix la inclusió en el Plec de Clàusules Administratives Particulars de l'obra de referència cap clàusula de revisió de preus, per no excedir el termini d'execució de les obres de vint-i-quatre (24) mesos..

32. DISPOSICIONS APPLICABLES

A més de les disposicions esmentades explícitament als articles del present Plec, seran d'aplicació les disposicions següents:

- Llei 30/07, de 30 d'octubre, de Contractes del Sector Públic (en vigor des de 30/04/2008).

- Capítol IV del Títol V del Llibre II, compresiu dels articles 253 a 260, ambdós inclosos del Text Refós de la Llei de Contractes de les Administracions Públiques, aprovat pel Reial Decret Legislatiu 2/2000, de 16 de juny.
- Reglament General de la Llei de Contractes de les Administracions Públiques, aprovat per Reial Decret 1098/01, de 12 d'octubre, mentre no s'oposi al que estableix la LCSP.
- Plec de Clàusules Administratives Generals per a la Contractació d'Obres de l'Estat, aprovat per Decret 3854/70, de 31 de desembre, en tot allò que no s'oposi al que estableix la LCSP.
- Plec de Clàusules Administratives Particulars que s'estableixin per a la contractació d'aquestes obres.
- Condicions Tècniques d'elements simples i compostos d'edificació, urbanització i enginyeria civil, Institut de la Construcció de Catalunya.
- Normes per a la redacció de Projectes d'Abastament d'Aigua i Sanejament de Poblacions, Direcció General d'Obres Hidràuliques del MOPU.
- NTE, Normes Tecnològiques de l'Edificació, en tot allò que no contradiguin les Exigències Bàsiques (EB) contingudes al Codi Tècnic de l'Edificació (CTE) aprovat per Reial Decret 314/2006, de 17 de març, text refós amb modificacions del RD 1371/2007, de 19 d'octubre, i correcció d'errates del BOE de 25 de gener de 2008.
- Normes UNE declarades de compliment obligatori per Ordres Ministerials de 5 de juliol de 1967 i d'11 de maig de 1971, Normes UNE esmentades als documents contractuals i, complementàriament, la resta de les Normes UNE vigents.
- Normes NLT del Laboratori de Transport i Mecànica del Sòl "José Luis Escario", Normes DIN, ASTM i altres normes vigents a altres països, sempre que siguin esmentades a un document contractual.
- Decret 136/1960, de 4 de febrer de 1960, pel qual es convaliden les taxes dels laboratoris del Ministerio de Obras Públicas.
- Reial Decret 997/2002, de 27 de setembre, pel que s'aprova la norma de Construcció Sismorresistent: Part general i edificació (NCSE-02).
- Llei 10/1998, de 21 d'abril, de Residus, modificada per Llei 62/2003, de 30 de desembre, de mesures fiscals, administratives i d'ordre social.
- Reglament per a l'execució de la Llei 20/1986, de 20 de juliol, aprovat pel Reial Decret 833/1988 excepte els Articles 50,51 i 56, derogats per la Llei 10/1998, de 21 d'abril, de Residus; així com el Reial Decret 952/1997, de 20 de juny, que modifica l'esmentat Reglament, en la mesura que no s'oposin a la Llei 10/1998, de 21 d'abril, de Residus.
- Llei 6/1993, de 15 de juliol, reguladora dels residus.
- Llei 15/2003, de 13 de juny, de modificació de la Llei 6/1993, de 15 de juliol, reguladora dels residus.
- Decret 201/1994, de 26 de juliol, regulador dels enderroc i altres residus de la construcció.
- Reial Decret 1481/2001, de 27 de desembre, pel que es regula l'eliminació de residus mitjançant dipòsit a abocador; amb la modificació incorporada al RD 105/2008, d'1 de febrer.
- Decret 161/2001, de 12 de juny, de modificació del Decret 201/1994, de 26 de juliol, regulador dels enderroc i altres residus de la construcció.
- Reial Decret 105/2008, d'1 de febrer, pel que es regula la producció i gestió dels residus de construcció i enderroc.
- Decret 93/1999, de 6 d'abril, de procediments de gestió de residus.
- Decret 34/1996 de 9 de gener, pel qual s'aprova el Catàleg de Residus de Catalunya.



- Decret 92/1999, de 6 d'abril, de modificació del Decret 34/1996, de 9 de gener, pel qual s'aprova el Catàleg de Residus de Catalunya.
- Decret 1/1997, de 7 de gener de 1997, sobre la disposició del rebuig en dipòsits controlats.
- ORDRE de 6 de setembre de 1988, sobre prescripcions en el tractament i l'eliminació dels olis usats. DOGC núm. 1055, de 14 d'octubre de 1988.
- Llei 7/1993, de 30 de setembre, de Carreteres.
- Llei 6/2005, de 2 de juny, de modificació de la Llei 7/1993, del 30 de setembre, de carreteres.
- Norma 3.1-IC. Traçat, de la Instrucció de Carreteres, aprovada per l'Ordre Ministerial de 27 de desembre de 1999 i modificada parcialment per l'Ordre Ministerial de 13 de setembre de 2001.
- Norma 6.1 i 2-IC. Seccions de Ferms, de la Instrucció de Carreteres, aprovada per l'Ordre FOM/3460/2003, de 28 de novembre.
- "Seccions estructurals de fermes urbans en sectors de nova construcció", dels enginyers E. Alabern i C. Guilemany (1990).
- Plec de Condicions Tècniques Generals per a obres de carreteres i ponts de la Direcció General de Carreteres i Camins Veïnals (PG3/75), aprovat per O.M. de 6 de febrer de 1976 i per l'Ordre de 2 de juliol de 1976 per la que es dona efecte legal a la seva publicació, i les seves posteriors modificacions:
 - O.C. 292/86 T. Assumptes: Marques vials (Maig 1986) (Derogada per l'O.C. 325/97 T).
 - O.M. de 31-7-86 per la que s'aprova la instrucció de la Direcció General de Carreteres sobre seccions de fermes a autopistes (Derogada per l'O.M. 23-5-89 que aprova la Instrucció 6.1 i 2-IC sobre seccions de ferm).
 - O.C. 293/86 T Sobre lligants bituminosos (23-12-86).
 - O.C. 294/87 T "Recomanacions sobre regs amb lligants hidrocarbonatats" (28-5-87). (Derogada per l'O.C. 5/2001).
 - O.C. 295/87 T "Recomanacions sobre elements metàl·lics per a formigó armat o pretesat" (6-8-87).
 - O.M. de 21-1-88. Oficialitza les modificacions realitzades per l'O.C. 293/86 T i per l'O.C. 295/87 T).
 - O.C. 297/88 T "Recomanacions sobre estabilitzacions "in situ" i tractaments superficials amb lligants hidrocarbonatats" (29-3-88). (Derogada per l'O.C. 5/2001).
 - O.C. 299/89 T "Recomanacions sobre mescles bituminoses en calent". (Derogada per l'O.C. 5/2001).
 - O.M. de 8-5-89. Modifica parcialment articles referits a lligants bituminosos.
 - O.M. de 28-9-89. Revisa l'article 104 (Desenvolupament i control de les obres).
 - O.C. 311/90 C y E "Plec de prescripcions tècniques i paviments de formigó vibrat" (23-3-90). (Derogada per l'O.C. 5/2001).
 - O.C. 322/97 "Lligants bituminosos de reologia modificada i mescles bituminoses discontinües en calent per a capes de rodament de petit espessor" (24-2-97). (Derogada per l'O.C. 5/2001).
 - O.C. 325/97 T Sobre senyalització, abalisament i defensa de les carreteres referent als seus materials constituents (30-12-97).
 - O.M. de 27-12-99. (BOE 22-1-00). Revisa, deroga i inclou diferents articles referits a lligants bituminosos i hidràulics.
 - O.M. de 28-12-99 (BOE 28-1-00).. Revisa, deroga i inclou diferents articles referits a materials per a senyalització horitzontal i vertical. Oficialitza les modificacions realitzades per l'O.C. 325/97 T.
 - O.C. 326/00 Sobre geotècnia vial en allò referent a materials per a la construcció d'explanacions i drenatges.
 - O.C. 5/2001 Sobre regs auxiliars, mescles bituminoses i paviments de formigó (aquesta Ordre es va modificar molt lleugerament per la O.C. 5bis/02 i per la O.C. 10bis/02).
 - Ordre FOM/475/2002, de 13 de febrer, per la que s'actualitzen determinats articles del Plec de Prescripcions Tècniques Generals per a Obres de Carreteres i Ponts relatives a formigons i acers (BOE, de 6 de març).
 - Ordre FOM/1382/2002, de 16 de maig. (Correcció d'errates BOE 26/11/02). Oficialitza les modificacions realitzades per la O.C. 326/00).
 - O.C. 10/2002 Sobre capes estructurals de fermes (modificada lleugerament per la O.C. 10bis/02).
 - Ordre FOM/891/2004, d'1 de març. (Correcció d'errates BOE 25/5/04). Oficialitza les modificacions realitzades per les O.C. 5/01 i O.C. 10/02).
 - O.C. 21/2007 Sobre l'ús i especificacions que han de complir els lligants i mescles bituminoses que incorporin cautxú procedent de pneumàtics fora d'ús (NFU).
 - Ordre FOM/3818/2007, de 10 de desembre per la que es dicten instruccions complementàries per a la utilització de d'elements auxiliars d'obra en la construcció de ponts de carretera. (BOE 27/12/07).
- Ordre Circular 8/01 amb la que s'inicia el Plec de Prescripcions Tècniques Generals per a Obres de Conservació de Carreteres (PG-4), sobre reciclat de fermes.
- Instrucció sobre les accions a considerar al projecte de ponts de carreteres (IAP), aprovada per l'Ordre de 12 de febrer de 1998, modificada parcialment (derogats els apartats 3.2.4.2 "Accions sísmiques" i 4.1.2.b) "Situacions accidentals de sisme") pel RD 637/07, de 18 de maig, pel que s'aprova la Norma de Construcció Sismoresistent: Ponts (NCSP-07).
- Norma de Construcció Sismoresistent: Ponts (NCSP-07), aprovada per Reial Decret 637/07, de 18 de maig.
- Instrucció de Formigó Estructural (EHE), aprovat pel RD 1247/2008, de 18 de juliol.
- Instrucció per a la recepció de ciments (RC-03), aprovada pel RD 1797/2003, de 26 de desembre, i la correcció d'errades i errates en BOE núm. 63, de 13 de març de 2004.
- Codi Tècnic de l'Edificació (CTE) i les Exigències Bàsiques annexes, aprovat per RD 314/2006, de 17 de març, que deroga la NBE CT-79 "Condicions tèrmiques dels edificis", la NBE AE-88 "Accions en l'edificació", la NBE QB-90 "Cobertes amb materials bituminosos", la NBE FL-90 "Murs resistents de fàbrica de maons", la NBE-EA-95 "Estructures d'acer en edificació", NBE CPI-96 "Condicions de protecció contra incendis dels edificis" i les "Normes bàsiques per a les instal·lacions interiors de subministrament d'aigua" OM de 9 de desembre de 1975. Amb les correccions d'errors i errates publicats als BOE nº 254, de 23 d'octubre de 2007; BOE nº 304, de 20 de desembre de 2007; i BOE nº 22, de 25 de gener de 2008.
- Document bàsic «DB-HR Protecció davant el soroll» del Codi Tècnic de l'Edificació (CTE), aprovat per RD 1371/2007, de 19 d'octubre, que deroga el Plec General de Condicions per a la recepció de guixos i escaioles, a les obres de construcció (RY-85); el Plec de Condicions per a la recepció de maons ceràmics a les obres de construcció (RL-88); i el Plec de Prescripcions Tècniques Generals per a la recepció de blocs de formigó a les obres de construcció (RB-90).



- Instrucció H.A. per a estructures d'acer del Instituto Eduardo Torroja de Ciencias de la Construcción, en aquells punts no especificats al present Plec o a les Instruccions Oficials.
- Plec de condicions per a la fabricació, transport i muntatge de canonades de formigó de l'Associació Tècnica de Derivats del Cement.
- Instrucció de l'Institut de Ciències de la Construcció Eduardo Torroja per a tubs de formigó armat o pretensat.(setembre de 2007).
- Plec de Prescripcions Tècniques Generals per a canonades de sanejament de poblacions, aprovat per Ordre de 15 de setembre de 1986 (BOE n. 228, de 23 de setembre) i correcció d'errors BOE n. 51, de 28 de febrer de 1987.
- Instrucció 5.2-IC. Drenatge Superficial, de la Instrucció de Carreteres, aprovada per l'Ordre de 14 de maig de 1990.
- Plec de Prescripcions Tècniques Generals per a canonades d'abastament d'aigua, aprovat per Ordre 28/07/1974 (BOE n. 236 i n. 237) i modificacions Ordre 20/06/1975 i Ordre 23/12/1975.
- Plec de condicions facultatives generals per a obres d'abastament d'aigües, aprovat per OM de 7 de gener de 1978 i per a obres de sanejament, aprovat per OM de 23 d'agost de 1949.
- Reial Decret 140/2003, de 7 de febrer, pel que s'estableixen els criteris sanitaris de la qualitat de l'aigua de consum humà.
- Normes i Costums particulars de les companyies subministradores i de serveis afectats (aigua, electricitat, telèfon i gas).
- Reglament sobre condicions tècniques i garanties de seguretat en línies elèctriques d'alta tensió i les seves instruccions tècniques complementàries ITC-LAT 01 a 09, aprovat per Reial Decret 223/2008, de 15 de febrer, (BOE n. 68 de 19/3/2008) (entrada en vigor el 19 de setembre de 2008), que deroga el Decret 3151/1968, de 28 de novembre, pel que s'aprova el Reglament de Línies Elèctriques Aèries d'Alta Tensió (efectes de la derogació des de 19 de setembre de 2010).
- Reglament sobre condicions tècniques i garanties de seguretat en centrals elèctriques, subestacions i centres de transformació, aprovat per RD 3275 /82, de 12 de novembre.
- Instruccions Tècniques Complementàries del Reglament sobre condicions tècniques i garanties de seguretat en centrals elèctriques, subestacions i centres de transformació, aprovades per Ordre de 6 de juliol de 1984 (BOE n. 183), complementades per Ordre de 18 de octubre de 1984 (BOE n. 256), actualitzades per Ordre de 27 de novembre de 1987 que actualitza les Instruccions Tècniques Complementàries MIE-RAT 13 y MIE-RAT 14 (BOE n. 291); Ordre de 23 de juny de 1988, que actualitza les Instruccions Tècniques Complementàries MIE-RAT 01, MIE-RAT 02, MIE-RAT 07, MIE-RAT 09, MIE-RAT 15, MIE-RAT 16, MIE-RAT 17, MIE-RAT 18 (BOE n. 160 i correcció d'error BOE n. 237 de 3/10/1988); Ordre de 16 d'abril de 1991, que modifica el punto 3.6 de la Instrucció Tècnica Complementària MIE-RAT 06 (BO n. 98); Ordre de 16 de maig de 1994, que adapta al progrés tècnic la Instrucció Tècnica Complementària MIE-RAT 02 (BOE n. 131); Ordre de 15 de desembre de 1995, que adapta al progrés tècnic la Instrucció Tècnica Complementària MIE-RAT 02 (BOE n. 5, de 5/1/1996); Ordre de 10 de març de 2000 que modifica les Instruccions Tècniques Complementàries MIE-RAT 01, MIE-RAT 02, MIE-RAT 06, MIE-RAT 14, MIE-RAT 15, MIE-RAT 16, MIE-RAT 17, MIE-RAT 18 y MIE-RAT 19 (BOE n. 72 i correcció d'errors BOE n. 250 de 18/10/2000).
- Reglament Electrotècnic per a Baixa Tensió i les seves Instruccions Tècniques complementàries BT 01 a BT 51, aprovades per Reial Decret 842/2002, de 2 d'agost (BOE de 18 de setembre de 2002).
- Instruccions interpretatives de les MI del Reglament Electrotècnic per a BT, publicades al DOGC.
- Llei 6/2001, de 31 de maig, d'ordenació ambiental de l'enllumenament per a la protecció del medi nocturn (DOGC n. 3407), i el Decret 82/2005, de 3 de maig, pel qual s'aprova el Reglament que la desenvolupa (DOGC n. 4378).
- Recomanacions sobre enllumenat de vies públiques CIE, publicació núm. 12.
- Reial Decret 2642/1985, de 18 de desembre, pel que es declara d'obligat compliment les especificacions tècniques dels canelobres metàl·lics (bàculs i columnes d'enllumenat exterior i senyalització de trànsit) i la seva homologació pel Ministeri d'Indústria i Energia, amb correcció d'errors al BOE n. 67, de 19 de març de 1986; modificació de l'Annex per Ordre d'11 de juliol de 1986; modificat pel Reial Decret 2698/1986, de 19 de desembre; derogat, en allò que fa referència a normes tècniques i homologació, pel Reial Decret 105/1988, de 12 de febrer; modificats els Articles 2, 4 Y 5, afegits dos nous Articles i renumerat l'article 6 com Article 8, pel Reial Decret 401/1989, de 14 d'abril; substituït l'Annex per Ordre de 16 de maig 1989; i derogat parcialment de tot ho coincident amb allò contingut a la Directiva 89/106/CEE per aquests productes.
- Reglament de Verificacions Elèctriques i Regularitat en el subministrament d'energia (Decret de 12 de maig de 1954).
- Reglament tècnic de distribució i utilització de combustibles gasosos i les seves instruccions tècniques complementàries ICG 01 a 11, aprovats pel Reial Decret 919/2006, de 28 de juliol.
- Reglament de xarxes i connexions de serveis de combustibles gasosos, aprovat per Ordre Ministerial de 18 de novembre de 1974, en tot allò que no s'oposa al . Reglament tècnic de distribució i utilització de combustibles gasosos i les seves instruccions tècniques complementàries ICG 01 a 11, aprovats pel Reial Decret 919/2006, de 28 de juliol.
- Ordre de 4 de juny de 1973 per la que s'adopten oficialment per a la Direcció d'Obres del Ministeri de l'Habitatge el Plec de Condicions Tècniques de la Direcció General d'Arquitectura 1960 (BOE n. 141 a 147).
- Llei 19/2001, de 19 de desembre, de reforma del text articulat de la Llei sobre Trànsit, Circulació de Vehicles a Motor i Seguretat Vial, aprovat pel Reial Decret legislatiu 339/1990, de 2 de març (BOE n. 304).
- Reial Decret 1428/2003, de 21 de novembre, pel que s'aprova el Reglament General de Circulació per a l'aplicació i desenvolupament del text articulat de la Llei Trànsit, Circulació de Vehicles a Motor i Seguretat Vial, aprovat pel Reial Decret legislatiu 339/1990, de 2 de març. (BOE n. 306).
- Norma 8.1-IC. Senyalització vertical, de la Instrucció de Carreteres, aprovada per l'Ordre de 28 de desembre de 1999 (BOE n. 25 de 29/1/2000).
- Norma 8.2-IC. Marques vials, de la Instrucció de Carreteres, aprovada per l'Ordre de 16 de juliol de 1987 (BOE n. 185), correcció d'errors en BOE n. 233 de 29/9/1987.
- Norma 8.3-IC. Senyalització, abalisament, defensa, neteja i acabat d'obres fixes fora de poblat, aprovada per l'Ordre de 31 d'agost de 1987.
- Reglament General de Normes Bàsiques de Seguretat Minera, aprovat per Reial Decret 863/1985, de 2 d'abril; desenvolupat per Ordre de 2 d'octubre de 1985; correcció d'errors al BOE n. 302, de 18 de desembre 1985; i modificat l'Article 109 per Reial Decret 150/1996, de 2 de febrer.
- Instruccions Tècniques Complementàries del Reglament General de Normes Bàsiques de Seguretat Minera, aprovades per Ordre de 13 de setembre de 1985, determinades ITC dels capítols III i IV; Ordre de 2 d'octubre de 1985, ITC dels capítols V, VI i IX; Ordre de 3 de febrer 1986, ITC 12.0-01 i ITC 12.0-02; Ordre de 3 de juny de 1986, modifica l'ITC 06.0.07; Ordre de 22 de març de 1988, ITC dels capítols II, IV Y XIII; Ordre de 27 de març de 1990, ITC 04.7.05 del capítol IV; Ordre de 16 d'abril de 1990, ITC del capítol VII; Ordre de 16 d'octubre de 1991, ITC 07.1.04 del capítol VII (derogada por Ordre ITC/2585/2007, de 30 d'agost de 2007); Ordre de 19 d'abril de 1994, determinades ITC relatives als capítols IV i V; Ordre de 16 de juliol de 1998, ITC 12.0.04 del capítol XII (derogada per Ordre ITC/1683/2007, de 29 de maig); Ordre de 26 d'abril de 2000, ITC 08.02.01 del capítol XII; Ordre ITC/1683/2007, de 29 de maig, ITC 09.0.02, 12.0.01 y 12.0.02; Ordre ITC/2585/2007, de 30 d'agost, ITC 2.0.02.



- Reglament d'explosius i Instruccions Tècniques Complementàries 1 a 25 incloses, aprovat per Reial Decret 230/1998, de 16 de febrer (BOE n. 61), correcció d'errors al BOE n. 157, de 2 de juliol de 1998; modificats determinats preceptes i les ITC 1, 18 i 20 i afegits els annexes I i II, per Reial Decret 277/2005, d'11 de març; substituïda ITC 10, per Ordre PRE/252/2006, de 6 de febrer; afegeix apartat 5 a l'ITC 25, per Ordre PRE/848/2006; afegeix apartat 3 a l'ITC 19 i substitueix les 8, 15 i 23, per Ordre PRE/174/2007, de 31 de gener.
- Reial Decret 1389/1997, de 5 de setembre, pel que s'aproven les disposicions mínimes destinades a protegir la seguretat i la salut dels treballadors a les activitats mineres.
- Llei 20/1991, de 25 de novembre, de promoció de l'accessibilitat i de supressió de barreres arquitectòniques, modificats els articles 18, 19 i 22 i inclòs l'article 18 bis per Decret Legislatiu 6/1994, de 13 de juliol.
- Decret 135/1995, de 24 de març, de desplegament de la Llei 20/1991, de 25 de novembre, de promoció de l'accessibilitat i de supressió de barreres arquitectòniques, i d'aprovació del Codi d'accessibilitat i la nova redacció del Capítol 6 pel Decret 204/1999, de 27 de juliol amb correcció d'errades en el DOGC n. 3048, de 3 de gener de 2000.
- La legislació que substitueixi, modifiqui o complementi les disposicions esmentades i la nova legislació aplicable que es promulgui, sempre que estigui vigent amb anterioritat a la data del contracte.
- En cas de contradicció o simple complementació de diverses normes, es tindran en compte, en tot moment, les condicions més restrictives.

33. DISPOSICIONS APLICABLES D'ÀMBIT MEDIAMBIENTAL

33.1 DISPOSICIÓ GENERAL

D'àmbit estatal:

- "Ley 26/2007, de 23 de octubre, de Responsabilidad Medioambiental".

D'àmbit autonòmic:

- Llei 3/1998, de 27 de febrer, de la intervenció integral de l'Administració ambiental.
- Decret 136/1999, de 18 de maig, pel qual s'aprova el Reglament general de desplegament de la Llei 3/1998, de 27 de febrer, de la intervenció integral de l'administració ambiental, i s'adapten els seus annexos.
- Decret 143/2003, de 10 de juny, de modificació del Decret 136/1999, pel qual s'aprova el desplegament de la Llei 3/1998, de 27 de febrer, de la intervenció integral de l'administració ambiental, i se n'adapten els annexos.
- Llei 4/2004, d'1 de juliol, reguladora del procés d'adequació de les activitats d'incidència ambiental al que estableix la Llei 3/1998, del 27 de febrer, de la intervenció integral de l'Administració ambiental.

33.2 URBANISME I CONSTRUCCIÓ SOSTENIBLE

D'àmbit autonòmic:

- Directiva 2000/142/CE, del Parlament Europeu i del Consell, de 27 de juny, relativa a l'avaluació dels efectes de determinats plans i programes al medi ambient.

D'àmbit estatal:

- Real Decreto 314/2006, de 17 de marzo, por el que se aprueba el Código Técnico de la Edificación.
- Real Decreto 1663/2000, de 29 de septiembre, para instalaciones fotovoltaicas.

D'àmbit autonòmic:

- Decret 135/1995, de 24 de març, de desplegament de la Llei 20/1991, de 25 de novembre, de promoció de l'accessibilitat i de supressió de barreres arquitectòniques, i d'aprovació del Codi d'accessibilitat.
- Decret 305/2006, de 18 de juliol, pel qual s'aprova el Reglament de la Llei d'Urbanisme.

33.3 SÒLS I GEOLOGIA

D'àmbit comunitari:

- Directiva 96/61/CE, del Consell de 24 de setembre, relativa a la prevenció i el control integrats de la contaminació.

D'àmbit estatal:

- Ley 10/1998, de 21 de abril, de Residuos.
- Real Decreto 9/2005, de 14 de enero, por el que se establece la relación de actividades potencialmente contaminantes del suelo y los estándares para la declaración de suelos contaminados.

D'àmbit autonòmic:

- Ordre de 6 de juny de 1988, de desplegament parcial del Decret 343/1983, de 15 de juliol, sobre normes de protecció del medi ambient d'aplicació a les activitats extractives.
- Llei 6/1993, de 5 de juliol, reguladora dels residus.
- Decret 396/2006, de 17 d'octubre, pel qual es regula la intervenció ambiental en el procediment de llicència urbanística per a millora de finques rústiques que s'efectuïn amb aportació de terres procedents d'obres de la construcció.

33.4 CICLE DE L'AIGUA

D'àmbit comunitari:

- Directiva 96/61/CE, del Consell de 24 de setembre, relativa a la prevenció i el control integrats de la contaminació.
- Directiva 2006/11/CE del Parlament Europeu i del Consell, de 15 de febrer de 2006, relativa a la contaminació causada per determinades substàncies perilloses abocades en el medi aquàtic de la Comunitat.
- Directiva 2006/118/CE del Parlament Europeu i del Consell, de 12 de desembre de 2006, relativa a la protecció de les aigües subterrànies contra la contaminació i el deteriorament.

D'àmbit estatal:

- Real Decreto 849/1986, de 11 d'abril, por el que se aprueba el Reglamento del Dominio Público Hidráulico, que desarrolla los títulos preliminares, I, IV, V, VI i VII de la ley 29/1985, de 2 de agosto, de aguas.
- Real Decreto 1315/1992, de 30 de octubre, por el que se modifica parcialmente el Reglamento del Dominio Público Hidráulico aprobado por Real Decreto 849/1986, de 11 de abril, con el fin de incorporar a la legislación interna la Directiva del Consejo 80/68/CEE de 17 de diciembre de 1979, relativa a la protección de las aguas subterráneas contra la contaminación causada por determinadas sustancias peligrosas.



- Real Decreto 2116/1998, de 2 de octubre, por el que se modifica el Real Decreto 509/1996, de 15 de marzo, de desarrollo del Real Decreto-Ley 11/1995, de 28 de diciembre, por el que se establecen las normas aplicables al tratamiento de las aguas residuales.
- Real Decreto 995/2000, de 2 de junio, por el que se fijan objetivos de calidad para determinadas sustancias contaminantes y se modifica el Reglamento del Dominio Público Hidráulico aprobado por el Real Decreto 849/1986, de 11 de abril.
- Real Decreto Legislativo 1/2001, de 20 de julio, por el que se aprueba el texto refundido de la Ley de Aguas.
- Ley 16/2002, de 1 de julio, de prevención y control integrados de la contaminación.
- Real Decreto 606/2003, de 23 de mayo, por el que se modifica el Real Decreto 849/1986, de 11 de abril, por el que se aprueba el Reglamento del Dominio Público Hidráulico, que desarrolla los Títulos preliminar, I, IV, V, VI Y VII de la Ley 29/1985, de 2 de agosto, de aguas.
- Real Decreto 9/2005, de 14 de enero, por el que se establece la relación de actividades potencialmente contaminantes del suelo y los criterios y estándares para la declaración de suelos contaminados.
- Resolución de 10 de julio de 2006, de la Secretaría General para el Territorio y la Biodiversidad, por la cual se declaran las Zonas Sensibles en las Cuencas Hidrográficas Intercomunitarias.
- Real Decreto 1620/2007, de 7 de diciembre, por el que se establece el régimen jurídico de la reutilización de aguas depuradas.
- Real Decreto 9/2008, de 11 de enero, por el que se modifica el Reglamento del Dominio Público Hidráulico, aprobado por el Real Decreto 849/1986, de 11 de abril.

D'àmbit autonòmic:

- Decret 328/1988, d'11 d'octubre, pel qual s'estableixen normes de protecció i addicionals en matèria de procediment en relació amb diversos aqüífers de Catalunya.
- Decret 83/1996, de 5 de març, sobre mesures de regularització d'abocaments d'aigües residuals.
- Resolució MAB/124/2002, d'11 de gener, per la qual es dona publicitat a la relació de les zones sensibles corresponents a les conques internes de Catalunya i de les zones sensibles per eutrofització potencial en les zones costaneres.
- Decret 130/2003, de 13 de maig, pel qual s'aprova el Reglament dels serveis públics de Sanejament.
- Decret Legislatiu 3/2003, de 4 de novembre, pel qual s'aprova el Text refós de la legislació en matèria d'aigües de Catalunya.
- Ordre MAH/122/2004, de 13 d'abril, per la qual s'aproven els models de declaració d'abocament.
- Decret 47/2005, de 22 de març, de modificació del decret 103/2000, de 6 de març, pel qual s'aprova el Reglament dels tributs gestionats per l'Agència Catalana de l'Aigua.

33.5 CONTAMINACIÓ ATMOSFÈRICA

D'àmbit comunitari:

- Directiva 96/62/CE, de 26 de setembre, sobre avaluació i gestió de la qualitat de l'aire ambient.
- Directiva 1999/30/CE del Consell de 22 d'abril de 1999 relativa als valors límit de diòxid de sofre, diòxid de nitrogen i òxids de nitrogen, partícules i plom a l'aire ambient.
- Directiva 2000/69/CE del Parlament Europeu i del Consell, de 16 de novembre de 2000, sobre els valors límit per al benzè i el monòxid de carboni a l'aire ambient.

- Directiva 2002/80/CE de la Comissió, de 3 d'octubre de 2002, per la qual s'adapta al progrés tècnic la Directiva 70/220/CEE del Consell relativa a les mesures que han d'adoptar-se contra la contaminació atmosfèrica causada per les emissions dels vehicles de motor.

D'àmbit estatal:

- Real Decreto 2042/1994, de 14 de octubre, por el que se regula la Inspección Técnica de Vehículos.
- Real Decreto 1357/1998, de 26 de junio, por el que se modifica el artículo 2 del Real Decreto 2042/1994, de 14 de octubre, por el que se regula la inspección técnica de vehículos.
- Ley 16/2002, de 1 de julio, de prevención y control integrados de la contaminación.
- Real Decreto 1073/2002, de 18 de octubre, sobre evaluación y gestión de la calidad del aire ambiente en relación con el dióxido de azufre, dióxido de nitrógeno, óxidos de nitrógeno, partículas, plomo, benceno y monóxido de carbono.
- Resolución de 11 de septiembre de 2003, de la Secretaría General de Medio Ambiente, por la que se dispone la publicación del Acuerdo de 25 de julio de 2003, del Consejo de Ministros, por el que se aprueba el Programa nacional de reducción progresiva de emisiones nacionales de dióxido de azufre (SO₂), óxidos de nitrógeno (NO_x), compuestos orgánicos volátiles (COV) y amoníaco (NH₃).
- Real Decreto 509/2007, de 20 de abril, por el que se aprueba el Reglamento para el desarrollo y ejecución de la Ley 16/2002, de 1 de julio, de prevención y control integrados de la contaminación.
- Ley 34/2007, de 15 de noviembre, de calidad del aire y protección de la atmósfera.

D'àmbit autonòmic:

- Llei 22/1983, de 21 de novembre, de protecció de l'ambient atmosfèric.
- Decret 322/1987, de 23 de setembre, de desplegament de la Llei 22/1983, de 21 de novembre, de Protecció de l'ambient Atmosfèric.
- Llei 7/1989, de 5 de juny, de modificació parcial de la Llei de Protecció de l'ambient Atmosfèric.
- Llei 6/1996, de 18 de juny, de modificació de la Llei 22/1983, de 21 de novembre, de protecció de l'ambient Atmosfèric.
- Decret 398/1996, de 12 de desembre, regulador del sistema de plans anuals de reducció d'emissions a l'atmosfera.
- Llei 7/98, de 5 de juny que modifica la Llei 22/1983, de 21 de novembre, de Protecció de l'ambient atmosfèric.
- Decret 152/2007, de 10 de juliol, d'aprovació del Pla d'actuació per a la millora de la qualitat de l'aire als municipis declarats zones de protecció especial de l'ambient atmosfèric mitjançant el Decret 226/2006, de 23 de maig.

33.6 CONTAMINACIÓ ACÚSTICA

D'àmbit comunitari:

- Directiva 2002/49/CE, de 25 de juny, sobre avaluació i gestió del soroll ambiental.

D'àmbit estatal:

- Real Decreto 2042/1994, de 14 de octubre, por el que se regula la Inspección Técnica de Vehículos.
- Real Decreto 212/2002, de 22 de febrero, por el que se regulan las emisiones sonoras en el entorno debidas a determinadas máquinas de uso al aire libre.
- Ley 37/2003, de 17 de noviembre, del Ruido.



- Real Decreto 1513/2005, de 16 de diciembre, por el que se desarrolla la Ley 37/2003, de 17 de noviembre, del Ruido, en lo referente a la evaluación y gestión del ruido ambiental.
- Real Decreto 1367/2007, de 19 de octubre, por el que se desarrolla la Ley 37/2003, de 17 de noviembre, del Ruido, en lo referente a zonificación acústica, objetivos de calidad y emisiones acústicas.
- Mesures per a la coordinació de la llei 16/2002 de protecció contra la contaminació acústica amb les previsions del Real Decreto 1367/2007 de desenvolupament de la Ley 37/2003 del ruido.

D'àmbit autonòmic:

- Llei 16/2002, de 28 de juny, de protecció contra la contaminació acústica.

33.7 CONTAMINACIÓ LLUMINOSAD'àmbit autonòmic:

- Llei 6/2001, de 31 de maig, d'ordenació ambiental de l'enllumenament per a la protecció del medi nocturn.
- Decret 82/2005, de 3 de maig, pel qual s'aprova el Reglament de desenvolupament de la Llei 6/2001, de 31 de maig, d'ordenació ambiental de l'enllumenat per a la protecció del medi nocturn.

33.8 CONTAMINACIÓ ELECTROMAGNÈTICAD'àmbit comunitari:

- Recomendación del Consejo, de 12 de julio de 1999 relativa a l'exposició del públic en general a camps electromagnètics (0 Hz a 300 GHz).

D'àmbit estatal:

- Real Decreto 1066/2001, de 28 de septiembre, por el que se aprueba el reglamento que establece condiciones de protección del dominio público radioeléctrico, restricciones a las emisiones radioeléctricas y medidas de protección sanitaria frente a emisiones radioeléctricas.
- Real Decreto 208/2005, de 25 de febrero, sobre aparatos eléctricos y electrónicos y de gestión de residuos.

33.9 RESIDUSD'àmbit comunitari:

- Directiva 2006/12/CE del Parlamento Europeo y del Consejo, de 5 de abril de 2006, relativa als residus.

D'àmbit estatal:

- Real Decreto 833/1988, de 20 de julio, por el que se aprueba el reglamento para la ejecución de la ley 2071986, básica de residuos tóxicos y peligrosos.
- Real Decreto 1406/1989, de 10 de noviembre, por el que se impone limitaciones a la comercialización y uso de ciertas sustancias y preparados peligrosos.
- Orden de 28 de febrero de 1989 (Ministerio de Obras Públicas y Urbanismo), sobre gestión de aceites usados.
- Real Decreto 952/1997, de 20 de junio, por el que se modifica el reglamento para la ejecución de la ley 20/1996, de 14 de mayo, Básica de Residuos Tóxicos y Peligrosos, aprobado mediante Real Decreto 833/1998 de 20 de julio.
- Ley 10/1998, de 21 de abril, de Residuos.

- Orden de 7 de diciembre de 2001 modificando el Real DL 1406/1989, sobre limitaciones en el uso de ciertas sustancias peligrosas.
- Real Decreto 1481/2001, de 27 de diciembre, por el que se regula la eliminación de residuos mediante depósito en vertedero.
- Orden 304/MAM/2002, de 8 de febrero, por el que se publican las operaciones de valorización y eliminación de residuos y la lista europea de residuos.
- Real Decreto 679/2006, de 2 de junio, por el que se regula la gestión de los aceites industriales usados.
- Real Decreto 105/2008, de 1 de febrero, por el que se regula la producción y gestión de los residuos de construcción y demolición.

D'àmbit autonòmic:

- Ordre de 6 de setembre de 1988, sobre prescripcions en el tractament i eliminació dels olis usats.
- Decret Legislatiu 2/1991, de 26 de setembre, pel qual s'aprova la refosa de textos legals vigents en matèria de residus industrials.
- Llei 6/1993, de 5 de juliol, reguladora dels residus.
- Decret 115/1994, de 6 d'abril, reguladora del Registre General de Gestors de Residus.
- Decret 201/1994, de 26 de juliol, regulador dels enderroc i altres residus de la construcció.
- Decret 34/1996, de 9 de gener, pel qual s'aprova el Catàleg de Residus de Catalunya.
- Decret 1/1997, de 7 de gener, sobre la disposició del rebuig dels residus en dipòsits controlats.
- Decret 93/1999, de 6 d'abril, sobre Procediments de Gestió de Residus.
- Decret 92/1999, de 6 d'abril, de modificació del Decret 34/1996, de 9 de gener, pel qual s'aprova el Catàleg de Residus de Catalunya.
- Decret 161/2001, de 12 de juny, de modificació del Decret 201/1994, de 26 de juliol, regulador dels enderroc i altres residus de la construcció.
- Decret 219/2001, d'1 d'agost, pel qual es deroga la disposició addicional tercera del Decret 93/1999, de 6 d'abril, sobre procediments de gestió de residus
- Llei 15/2003, de 13 de juny, de modificació de la Llei 6/1993, de 5 de juliol, reguladora dels residus.
- Llei 9/2008, del 10 de juliol, de modificació de la Llei 6/1993, del 15 de juliol, reguladora dels residus
- Llei 8/2008, del 10 de juliol, de finançament de les infraestructures de gestió dels residus i dels canons sobre la disposició del rebuig dels residus.

33.10 PATRIMONI CULTURALD'àmbit estatal:

- Ley 16/1985, de 25 de junio, del Patrimonio Histórico Español.
- Real Decreto 111/1986, de 10 de enero, de desarrollo parcial de la Ley 16/1985, de 25 de junio, del Patrimonio Histórico Español.
- Ley 3/1995, de 23 de marzo, de Vías Pecuarias.

D'àmbit autonòmic:

- Llei 9/1993, de 30 de setembre, de patrimoni cultural català.
- Decret 78/2002, de 5 de març, del Reglament de Protecció del patrimoni arqueològic i paleontològic.



33.11 MEDI NATURAL, VEGETACIÓD'àmbit comunitari:

- Directiva 92/43/CEE, de 21 de maig, relativa a la conservació dels hàbitats naturals i la fauna i flora (Directiva Hàbitats).

D'àmbit estatal:

- Real Decreto 1997/1995, de 7 de diciembre, por el que se establece medidas para contribuir a Garantizar la Biodiversidad mediante la Conservación de los Hábitats naturales y de la Fauna y Flora silvestres.
- Real Decreto 439/1990, de 30 de marzo, por el que se regula el catálogo nacional de especies amenazadas.
- Ley 42/2007, de 13 de diciembre, del Patrimonio Natural y de la Biodiversidad.

D'àmbit autonòmic:

- ORDRE de 5 de novembre de 1984 sobre protecció de plantes de la flora autòctona amenaçada a Catalunya.
- Llei 12/1985, de 13 de juny, d'espais naturals, modificada pel D. Leg. 11/1994, de 26 de juliol, de la Generalitat de Catalunya.
- Decret 120/1989, de 17 d'abril, sobre declaració d'arbres monumentals, d'interès comarcal i d'interès local.
- Decret 328/1992, de 14 de desembre, del Pla d'espais naturals, de la Generalitat de Catalunya.
- Decret 64/1995 de 7 de març de prevenció d'incendis forestals. Generalitat de Catalunya.
- Decret 130/1998, de 12 de maig, pel qual s'estableixen mesures de prevenció d'incendis forestals en les àrees d'influència de carreteres, de la Generalitat de Catalunya.
- Decret 166/1998, de 8 de juliol, de regulació de l'accés motoritzat al medi natural
- Ordre MAH/228/2005, de 2 de maig, de declaració d'arbres monumentals i d'actualització de l'inventari dels arbres i arbres declarats d'interès comarcal i local.
- Decret 123/2005, de 14 de juny, de mesures de prevenció dels incendis forestals en les urbanitzacions sense continuïtat immediata amb la trama urbana.
- Llei 12/2006, del 27 de juliol, de mesures en matèria de medi ambient i de modificació de les lleis 3/1988 i 22/2003, relatives a la protecció dels animals, de la Llei 12/1985, d'espais naturals, de la Llei 9/1995, de l'accés motoritzat al medi natural, i de la Llei 4/2004, relativa al procés d'adequació de les activitats d'incidència ambiental.
- ACORD GOV/112/2006, de 5 de setembre, pel qual es designen zones d'especial protecció per a les aus (ZEPA) i s'aprova la proposta de llocs d'importància comunitària (LIC).
- Resolució AAR/2999/2007, de 28 de setembre, per la qual es prohibeix la plantació en espais públics d'espècies susceptibles al foc bacterià (*Erwinia amylovora*).

33.12 MEDI NATURAL, FAUNAD'àmbit comunitari:

- Directiva 79/409/CEE del Consell, de 2 d'abril, relativa a la conservació de les aus silvestres.
- Directiva 92/43/CEE, de 21 de maig, relativa a la conservació dels hàbitats naturals i la fauna i flora (Directiva Hàbitats).

- Directiva 94/24/CEE del Consell, de 8 de juny de 1994 per la que es modifica l'annex II de la DIRECTIVA 79/409/CEE, relativa a la conservació de les aus silvestres.
- Acord GOV/112/2006, de 5 de setembre, pel qual es designen zones d'especial protecció per a les aus (ZEPA) i s'aprova la proposta de llocs d'importància comunitària (LIC).

D'àmbit estatal:

- Real Decreto 1997/1995, de 7 de diciembre, por el que se establece medidas para contribuir a Garantizar la Biodiversidad mediante la Conservación de los Hábitats naturales y de la Fauna y Flora silvestres.
- Real Decreto 439/1990, de 30 de marzo, por el que se regula el catálogo nacional de especies amenazadas.
- Ley 42/2007, de 13 de diciembre, del Patrimonio Natural y de la Biodiversidad.

D'àmbit autonòmic:

- ORDRE, de 23 de novembre de 1994, per la qual s'amplia la relació d'espècies protegides a Catalunya.
- ORDRE, de 10 d'abril de 1997, per la qual s'amplia la relació d'espècies protegides a Catalunya.
- LLEI 22/2003, de 4 de juliol, de protecció dels animals.
- Llei 12/2006, del 27 de juliol, de mesures en matèria de medi ambient i de modificació de les lleis 3/1988 i 22/2003, relatives a la protecció dels animals, de la Llei 12/1985, d'espais naturals, de la Llei 9/1995, de l'accés motoritzat al medi natural, i de la Llei 4/2004, relativa al procés d'adequació de les activitats d'incidència ambiental.

33.13 MOBILITATD'àmbit autonòmic:

- Text refós de la Llei d'Urbanisme Decret Legislatiu 1/2010.
- Decret 305/2006, de 18 de juliol, pel qual s'aprova el Reglament de la Llei d'Urbanisme.
- Llei 9/2003, de 13 de juny de mobilitat.
- Decret 344/2006, de 19 de setembre, de regulació dels estudis d'avaluació de la mobilitat generada.
- Decret 135/1995 codi d'accessibilitat de Catalunya.

34. SIGNATURES

Barcelona, abril de 2026

Les autores del projecte,

Lola Simón Plaza
ECCP

Maria Blanco Bargalló
ECCP

Ruth Rodericks Giral
Arquitecta



A	MÀ D'OBRA
A0	MÀ D'OBRA EMPRESARIAL
A0F	Elemento no encontrado
0.- ELEMENTS QUE CONTEMPLA EL PLEC	
A0F-0011,A0F-000E,A0F-000Y,A0F-000B,A0F-000S,A0F-000T,A0F-000F,A0F-000M,A0F-000I,A0F-000D,A0F-000V.	
Plec de condicions	

MATERIALS I COMPOSTOS

B0 MATERIALS BÀSICS

B01 LÍQUIDS

B011 Elemento no encontrado

0.- ELEMENTS QUE CONTEMPLA EL PLEC

B011-05ME,B0111000.

1.- DEFINICIÓ I CARACTERÍSTIQUES DELS ELEMENTS

Aigües utilitzades per algun dels usos següents:

- Confecció de formigó
- Confecció de morter
- Confecció de pasta de guix
- Reg de plantacions
- Conglomerats de grava-ciment, terra-ciment, grava-emulsió, etc.
- Humectació de bases o subbases
- Humectació de peces ceràmiques, de ciment, etc.

CARACTERÍSTIQUES GENERALS:

Poden ser utilitzades les aigües potables i les sancionades com a acceptables per la pràctica.

Es poden utilitzar aigües de mar o salines anàlogues per a la confecció o curat de formigons sense armadura. Per a la confecció de formigó armat o pretesat es prohibeix l'ús d'aquestes aigües, tret del cas que es facin estudis especials.

Es podrà utilitzar aigua reciclada provinent del rentat dels camions formigonera a la pròpia central de formigó, sempre que compleixi les especificacions anteriors i la seva densitat sigui <= 1,3 g/m3 i la densitat total sigui <=1,1 g/cm

L'aigua a utilitzar tant en el curat com en la pastada del formigó, no ha de contenir cap substància perjudicial en quantitats que puguin afectar a les propietats del formigó o a la protecció de l'armat.

Si ha d'utilitzar-se per a la confecció o el curat de formigó o de morters i no hi ha antecedents de la seva utilització o aquesta presenta algun dubte s'haurà de verificar que compleix totes aquestes característiques:

- Exponent d'hidrogen pH (UNE 83952): >= 5
 - Total de substàncies dissoltes (UNE 83957): <= 15 g/l (15.000 ppm)
 - Sulfats, expressats en SO4- (UNE 83956) - Ciment tipus SR: <= 5 g/l (5.000 ppm) - Altres tipus de ciment: <= 1 g/l (1.000 ppm)
 - Ió clor, expressat en Cl- (UNE 7178) - Aigua per a formigó armat: <= 3 g/l (3.000 ppm) - Aigua per a formigó pretesat: <= 1 g/l (1.000 ppm) - Aigua per a formigó en massa amb armadura de fissuració: <= 3 g/l (3.000 ppm)
 - Hidrats de carboni (UNE 7132): 0
 - Substàncies orgàniques solubles en èter (UNE 7235): <= 15 g/l (15.000 ppm)
- Ió clor total aportat per components d'un formigó no pot superar:
- Pretensat: <= 0,2% pes de ciment
 - Armat: <= 0,4% pes de ciment
 - En massa amb armadura de fissuració: <= 0,4% pes de ciment

2.- CONDICIONS DE SUBMINISTRAMENT I EMMAGATZEMATGE

Subministrament i emmagatzematge: De manera que no s'alterin les seves condicions.

3.- UNITAT I CRITERIS D'AMIDAMENT

Unitat d'amidament: la indicada a la descripció de l'element
Criteri d'amidament: quantitat necessària subministrada a l'obra

4.- NORMATIVA DE COMPLIMENT OBLIGATORI

Real Decreto 1247/2008, de 18 de julio, por el que se aprueba la Instrucción de Hormigón Estructural (EHE-08).

5.- CONDICIONS DE CONTROL DE RECEPCIÓ

OPERACIONS DE CONTROL:

Abans de l'inici de l'obra i si no es tenen antecedents de l'aigua que es vol utilitzar, o es tenen dubtes, s'ha d'analitzar l'aigua per determinar:

- Exponent d'hidrogen pH (UNE 83952)
- Contingut de substàncies dissoltes (UNE 83957)
- Contingut de sulfats, expressats en SO4 (UNE 83956)
- Contingut en ió clor Cl- (UNE 7178)
- Contingut d'hidrats de carboni (UNE 7132)
- Contingut de substàncies orgàniques solubles en èter (UNE 7235)

En cas d'utilitzar aigua potable de la xarxa de subministrament, no serà obligatori realitzar els assajos anteriors.

En altres casos, la DF o el Responsable de la recepció en el cas de centrals de formigó preparat o de prefabricats, s'ha de disposar la realització dels assajos en laboratoris contemplats en l'apartat 78.2.2.1 de l'EHE, per tal de comprovar el compliment de les especificacions de l'article 27 de l'EHE.

CRITERIS DE PRESA DE MOSTRES:

Els controls s'han de realitzar segons les instruccions de la DF i la norma EHE, realitzant-se la presa de mostres segons la UNE 83951.

INTERPRETACIÓ DE RESULTATS I ACTUACIONS EN CAS D'INCOMPLIMENT:

No s'ha d'acceptar l'aigua que no compleixi les especificacions, ni per a l'amatat ni per al curat.

B0 MATERIALS BÀSICS

B01 LÍQUIDS

B011 Elemento no encontrado

B011- AIGUA

0.- ELEMENTS QUE CONTEMPLA EL PLEC

B011-05ME.

1.- DEFINICIÓ I CONDICIONS DELS ELEMENTS

Aigües utilitzades per algun dels usos següents:

- Confecció de formigó
- Confecció de morter
- Confecció de pasta de guix
- Reg de plantacions
- Conglomerats de grava-ciment, terra-ciment, grava-emulsió, etc.
- Humectació de bases o subbases
- Humectació de peces ceràmiques, de ciment, etc.

CARACTERÍSTIQUES GENERALS:

Poden ser utilitzades les aigües potables i les sancionades com a acceptables per la pràctica.

Es poden utilitzar aigües de mar o salines anàlogues per a la confecció o curat de formigons sense armadura. Per a la confecció de formigó armat o pretesat es prohibeix l'ús d'aquestes aigües, tret del cas que es facin estudis especials.

Es podrà utilitzar aigua reciclada provinent del rentat dels camions formigonera a la pròpia central de formigó, sempre que compleixi les especificacions anteriors i la seva densitat sigui <= 1,3 g/cm3 i la densitat total sigui <=1,1 g/cm3

L'aigua a utilitzar tant en el curat com en la pastada del formigó, no ha de contenir cap substància perjudicial en quantitats que puguin afectar a les propietats del formigó o a la protecció de l'armat.

Si ha d'utilitzar-se per a la confecció o el curat de formigó o de morters i no hi ha antecedents de la seva utilització o aquesta presenta algun dubte s'haurà de verificar que compleix totes aquestes característiques:

- Exponent d'hidrogen pH (UNE 83952): >= 5
- Total de substàncies dissoltes (UNE 83957): <= 15 g/l (15.000 ppm)

- Sulfats, expressats en SO4- (UNE 83956) - Ciment tipus SR,SRC: <= 5 g/l (5.000 ppm) - Altres tipus de ciment: <= 1 g/l (1.000 ppm)
- Ió clor, expressat en Cl- (UNE 83958) - Aigua per a formigó pretesat: <= 1 g/l (1.000 ppm) - Aigua per a formigó armat: <= 2 g/l - Aigua per a formigó en massa amb armadura de fissuració: <= 2 g/l
- Hidrats de carboni(UNE 83959) : 0
- Substàncies orgàniques solubles en èter (UNE 83960): <= 15 g/l (15.000 ppm)
- Álcalis Na2O: >= 1,5 g/l

Ió clor total aportat per components d'un formigó no pot superar:

- Pretensat: <= 0,2% pes de ciment
- Armat: <= 0,4% pes de ciment
- En massa amb armadura de fissuració: <= 0,4% pes de ciment

2.- CONDICIONS DE SUBMINISTRAMENT I EMMAGATZEMATGE

Subministrament i emmagatzematge: De manera que no s'alterin les seves condicions.

3.- UNITAT I CRITERI D'AMIDAMENT

Unitat d'amidament: la indicada a la descripció de l'element

Criteri d'amidament: quantitat necessària subministrada a l'obra

4.- NORMATIVA DE COMPLIMENT OBLIGATORI

Real Decreto 470/2021, de 29 de junio, por el que se aprueba el Código Estructural.

5.- CONDICIONS DE CONTROL DE RECEPCIÓ

OPERACIONS DE CONTROL:

Abans de l'inici de l'obra i si no es tenen antecedents de l'aigua que es vol utilitzar, o es tenen dubtes, s'ha d'analitzar l'aigua per determinar:

- Exponent d'hidrogen pH (UNE 83952)
- Contingut de substàncies dissoltes (UNE 83957)
- Contingut de sulfats, expressats en SO4 (UNE 83956)

Contingut en ió clor Cl- (UNE 83958)

- Contingut d'hidrats de carboni (UNE 83959)

- Contingut de substàncies orgàniques solubles en èter (UNE 83960)

En cas d'utilitzar aigua potable de la xarxa de subministrament, no serà obligatori realitzar els assajos anteriors.

En altres casos, la DF o el Responsable de la recepció en el cas de centrals de formigó preparat o de prefabricats, s'ha de disposar la realització dels assajos en laboratoris contemplats en l'apartat 78.2.2.1, per tal de comprovar el compliment de les especificacions de l'article 29 del CODI ESTRUCTURAL.

CRITERIS DE PRESA DE MOSTRES:

Els controls s'han de realitzar segons les instruccions de la DF i el CODI ESTRUCTURAL, realitzant-se la presa de mostres segons la UNE 83951.

INTERPRETACIÓ DE RESULTATS I ACTUACIONS EN CAS D'INCOMPLIMENT:

No s'ha d'acceptar l'aigua que no compleixi les especificacions, ni per a l'amatat ni per al curat.

B0 MATERIALS BÀSICS

B03 GRANULATS

B031 Elemento no encontrado

0.- ELEMENTS QUE CONTEMPLA EL PLEC

B0310020,B0310500.

1.- DEFINICIÓ I CARACTERÍSTIQUES DELS ELEMENTS

Sorra procedent de roques calcàries, roques granítiques, marbres blancs i durs, o sorra procedent del reciclatge de residus de la construcció i demolició en una planta legalment autoritzada per al tractament d'aquest tipus de residu.

S'han considerat els tipus següents:

- Sorra de marbre blanc
- Sorra per a confecció de formigons, d'origen: - De pedra calcària - De pedra granítica
- Sorra per a confecció de morters
- Sorra per a rebert de rases amb canonades
- Sorres procedents de reciclatge de residus de la construcció i demolicions

CARACTERÍSTIQUES GENERALS:

El contractista ha de sotmetre a l'aprovació de la DF les pedreres o dipòsits d'on s'han d'obtenir les sorres, aportant tots els elements justificatius que cregués convenients o que li fossin requerits per la DF.

d'Obra, entre d'altres:

- Classificació geològica.
- Estudi de morfologia.
- Aplicacions anteriors.



- Contingut d'ió CL- (UNE-EN 1744-1).
- Assaig petrogràfic
- Reactivitat potencial amb els àlcalis del ciment (UNE 146-507 i UNE 146-508).
- Equivalent de sorra (UNE-EN 933-8).
- Absorció d'aigua (UNE-EN 1097-6).
- Assaig d'identificació per raigs X.
- Pèrdua de pes amb sulfat magnèsic (UNE-EN 1367-2)
- Assaig granulomètric (UNE-EN 933-2)
- Coeficient de friabilitat (UNE 83115)

Un cop s'hagi realitzat l'apilament, s'ha de realitzar una inspecció visual, i si es considera necessari, s'han de prendre mostres per realitzar els assaigs corresponents. S'ha de poder acceptar la sorra que no compleixi amb els requisits sempre i quan mitjançant rentat, cribatge o mescla, assoleixi les condicions exigides.

CRITERIS DE PRESA DE MOSTRES:

Els controls s'han de realitzar segons les instruccions de la DF i la norma EHE.

INTERPRETACIÓ DE RESULTATS I ACTUACIONS EN CAS D'INCOMPLIMENT:

No s'ha d'acceptar la sorra que no compleixi totes les especificacions indicades al plec de condicions. Si la granulometria no s'ajusta a la utilitzada per a l'establiment de les dosificacions aprovades, s'hauran de projectar i aprovar noves fórmules de treball.

No s'han d'utilitzar àrids fins els quals l'equivalent de sorra sigui inferior a:

- 70, en obres sotmeses a les classes I, IIa o IIb, i no sotmeses a cap classe específica d'exposició
- 75, en la resta de casos

En cas que les sorres procedents del matxuqueig de roques calcàries o de roques dolomítiques que no compleixin l'especificació de l'equivalent de sorra, s'han de poder acceptar si l'assaig del blau de metilè (UNE-EN 933-9) compleix el següent:

- Per a obres amb classe general d'exposició I, IIa o IIb (i sense classe específica): <= 0,6% en pes
- Resta de casos: <= 0,3% en pes

Si el valor del blau de metilè fos superior als valors anteriors, i es presentin dubtes de la presència d'argila en els fins, s'ha de poder realitzar un assaig de rajos X per a la seva detecció i identificació: s'ha de poder utilitzar l'àrid fi si les argiles són del tipus caolinita o illita, i si les propietats del formigó amb aquest àrid són les mateixes que les d'un que tingui els mateixos components però sense els fins.

S'han de poder utilitzar sorres rodades, o procedents de roques matxucades, o escòries siderúrgiques adequades, en la fabricació de formigó d'ús no estructural.

B0 MATERIALS BÀSICS

B03 GRANULATS

B032 SAULONS

0.- ELEMENTS QUE CONTEMPLA EL PLEC

B0321000.

1.- DEFINICIÓ I CARACTERÍSTIQUES DELS ELEMENTS

Sorra procedent de roca granítica meteoritzada, obtinguda per excavació.

CARACTERÍSTIQUES GENERALS:

El tipus de material utilitzat ha de ser l'indicat a la DT o en el seu defecte el que determini la DF.

Els materials no han de ser susceptibles a meteorització o alteració física o química. Han de poder barrejar-se amb aigua sense donar lloc a dissolucions perjudicials per a l'estructura, per altres capes de ferm, o que puguin contaminar.

Durant l'extracció s'ha de retirar la capa vegetal. No ha de tenir argiles, margues o d'altres matèries estranyes.

La fracció que passa pel tamís 0,08 (UNE 7050) ha de ser inferior a 2/3, en pes, de la que passa pel tamís 0,40 (UNE 7050).

La composició granulomètrica ha de ser l'adequada al seu ús i ha de ser la que es defineix a la partida d'obra en què intervingui o, si no hi consta, la que estableixi explícitament la DF.

A la vegada, els grànuls han de tenir forma arrodonida o polidèdrica, i han de ser nets, resistents i de granulometria uniforme.

Coeficient de desgast "Los Angeles" (NLT-149): < 50

Índex CBR (NLT-111): > 20

Contingut de matèria orgànica: Nul

Mida del granulat:

- Sauló garbellat: <= 50 mm

- Sauló no garbellat: <= 1/2 gruix de la tongada

2.- CONDICIONS DE SUBMINISTRAMENT I EMMAGATZEMATGE

Subministrament i emmagatzematge: De manera que no s'alterin les seves condicions.

3.- UNITAT I CRITERIS D'AMIDAMENT

Unitat d'amidament: la indicada a la descripció de l'element

Criteri d'amidament: quantitat necessària subministrada a l'obra

4.- NORMATIVA DE COMPLIMENT OBLIGATORI

No hi ha normativa de compliment obligatori.

5.- CONDICIONS DE CONTROL DE RECEPCIÓ

OPERACIONS DE CONTROL:

Les tasques de control a realitzar són les següents:

Abans de començar l'obra, quan hagi canvi de procedència del material, o amb la freqüència indicada durant la seva execució, es realitzaran els següents assaigs d'identificació del material:

- Per a cada 1000 m3 o fracció diària i sobre 2 mostres: - Assaig granulomètric (UNE EN 933-1), - Assaig d'equivalent de sorra (UNE EN 933-8) - I en el seu cas, assaig de blau de metilè (UNE EN 933-9)
- Per a cada 5000 m3, o 1 cada setmana si el volum executat és menor: - Determinació dels límits d'Atterberg (UNE 103103 i UNE 103104) - Assaig Próctor Modificat (UNE 103501) - Humitat natural (UNE EN 1097-5)
- Per a cada 20000 m3 o 1 cop al mes si el volum executat és menor: - Coeficient de desgast de "Los Angeles" (UNE-EN 1097-2) - Assaig CBR (UNE 103502), cada 4500 m3 o cada setmana si el volum executat és menor.

El Director de les obres podrà reduir a la meitat la freqüència dels assaigs si considera que els materials són suficientment homogenis, o si en el control de recepció de la unitat acabada s'han aprovat 10 lots consecutius.

CRITERIS DE PRESA DE MOSTRES:

S'han de seguir les instruccions de la DF i els criteris de les normes de procediment indicades en cada assaig.

INTERPRETACIÓ DE RESULTATS I ACTUACIONS EN CAS D'INCOMPLIMENT:

Els resultats dels assaigs d'identificació han de complir estrictament les especificacions indicades, en cas contrari, no s'autoritzarà l'ús del material corresponent.

B0 MATERIALS BÀSICS

B03 GRANULATS

B036 Elemento no encontrado

0.- ELEMENTS QUE CONTEMPLA EL PLEC

B0361000.

Plec de condicions

B0 MATERIALS BÀSICS

B03 GRANULATS

B03D SORRA DE MATERIAL RECICLAT

B03D- SORRA DE MATERIAL RECICLAT

0.- ELEMENTS QUE CONTEMPLA EL PLEC

B03D-C10.

1.- DEFINICIÓ I CONDICIONS DELS ELEMENTS

Sorra procedent de roques calcàries, roques granítiques, marbres blancs i durs, o sorra procedent del reciclatge de residus de la construcció i demolició en una planta legalment autoritzada per al tractament d'aquest tipus de residu.

S'han considerat els tipus següents:

- Sorra per a rebler de rases amb canonades
- Sorres procedents de reciclatge de residus de la construcció i demolicions

CARACTERÍSTIQUES GENERALS:

El contractista ha de sotmetre a l'aprovació de la DF les pedreres o dipòsits d'on s'han d'obtenir els àrids, aportant tots els elements justificatius que cregués convenients o que li fossin requerits pel Director d'Obra, entre d'altres:

- Classificació geològica.
- Estudi de morfologia.
- Aplicacions anteriors.

La DF ha de poder refusar totes aquelles procedències que, al seu criteri, obligarien a un control massa freqüent dels materials que se n'extraguessin.

Els grànuls han de tenir forma arrodonida o polidèdrica.

La composició granulomètrica ha de ser l'adequada al seu ús, o si no consta, la que estableixi explícitament la DF.

No ha de tenir margues o altres materials estranys.

Contingut de pirites o d'altres sulfurs oxidables: 0%

Contingut de matèria orgànica (UNE-EN 1744-1): Color més clar que el patró

Contingut de terrossos d'argila (UNE 7133): <= 1% en pes

Els àrids no han de ser reactius amb el ciment. No s'utilitzaran àrids procedents de roques toves, friables, poroses, etc., ni els que continguin nòduls de guix, compostos ferrosos, sulfurs oxidables, etc, en quantitats superiors a les contemplades al CODI ESTRUCTURAL.

- Dimensió mínima permesa = 4 mm

- Terrossos d'argila per a un formigó amb menys del 20% d'àrid reciclat: <= 0,6%

- Terrossos d'argila per a un formigó amb 100% d'àrid reciclat: <= 0,25%

- Absorció d'aigua per a un formigó amb menys del 20% d'àrid reciclat: <= 7%

- Absorció d'aigua per a un formigó amb més del 20% d'àrid reciclat: <= 5%

- Coeficient de Los Angeles: <= 40

- Continguts màxims d'impureses: - Material ceràmic: <= 5% del pes - Partícules lleugeres: <= 1% del pes - Asfalt: <= 1% del pes - Altres: <= 1,0 % del pes

En els valors de les especificacions no citades, es mantenen els establerts en l'article 30 del CODI ESTRUCTURAL.

GRANULATS PROCEDENTS DE RECICLATGE DE RESIDUS DE LA CONSTRUCCIÓ I DEMOLICIONS:

El material ha de procedir d'una planta autoritzada legalment per al tractament de residus de la construcció.

El material no ha de ser susceptible de cap mena de meteorització o d'alteració física o química sota les condicions més desfavorables que presumiblement es puguin donar al lloc d'utilització.

No han de donar lloc, amb l'aigua, a dissolucions que puguin causar danys a estructures, capes de ferm, o contaminar el sòl o corrents d'aigua.

S'ha considerat que l'ús serà el rebler de rases amb canonades.

Per a qualsevol utilització diferent d'aquesta, es requereix l'acceptació expressa de la direcció facultativa i la justificació mitjançant els assaigs que pertoquin que es compleixen les condicions requerides per a l'ús al que es pretén destinar.

2.- CONDICIONS DE SUBMINISTRAMENT I EMMAGATZEMATGE

Subministrament i emmagatzematge: De manera que no s'alterin les seves condicions.

Cada remesa de sorra s'ha de descarregar en una zona ja preparada de sòl sec.

Les sorres de tipus diferents s'han d'emmagatzemar per separat.

Els àrids s'han d'emmagatzemar de tal manera que quedin protegits contra la contaminació, i evitant la seva possible segregació, sobretot durant el seu transport. Es recomana emmagatzemar-los sota cobert per evitar els canvis de temperatura del granulat, i en un terreny sec i net destinat a l'apilament dels àrids.

Les sorres d'altres tipus s'han d'emmagatzemar per separat.

3.- UNITAT I CRITERI D'AMIDAMENT

Unitat d'amidament: la indicada a la descripció de l'element

Criteri d'amidament: quantitat necessària subministrada a l'obra

4.- NORMATIVA DE COMPLIMENT OBLIGATORI

GRANULATS PROCEDENTS DE RECICLATGE DE RESIDUS DE LA CONSTRUCCIÓ I DEMOLICIONS:

Decret Legislatiu 1/2009, de 21 de juliol, pel qual s'aprova el Text refós de la Llei reguladora de les bases de l'estructura orgànica de les administracions públiques.

5.- CONDICIONS DE CONTROL DE RECEPCIÓ

CONDICIONS DE MARCATGE I CONTROL DE LA DOCUMENTACIÓ:

L'entrega de granulat a l'obra ha d'anar acompanyada d'un full de subministrament proposat pel subministrador, en el que hi han de constar com a mínim les següents dades:

- Identificació del subministrador
- Número del certificat de marcatge CE o indicació d'autoconsum
- Número de sèrie de la fulla de subministrament
- Nom de la cantera
- Data del lliurament
- Nom del peticionari
- Designació de l'àrid segons l'article 30.2 del CODI ESTRUCTURAL
- Quantitat de granulat subministrat
- Identificació del lloc de subministrament

El fabricant ha de proporcionar la informació relativa a la granulometria i a les toleràncies de granulat subministrat.



Codi Validació: 5FL5ZP6R0EFG0E7KWFM5LJS
Verificació: https://arenysdemar.gub.cat/verificacio/
Document signat electrònicament des de la plataforma del Ajuntament d'Arenys de Mar

El subministrador ha de posar a disposició de la DF en el cas que aquesta ho sol·liciti, la documentació següent, que acrediti el marcatge CE, segons el sistema d'avaluació de conformitat aplicable, d'acord amb el que disposa l'apartat 7.2.1 del CTE: - Productes per a carreteres i altres treballs d'obres públiques i edificació de Funcio: Aplicacions que exigeixen requisits de seguretat molt estrictes*. * Requisits que han de ser definits per lleis, reglaments i normes administratives nacionals de cada estat membre.- Productes per a edificació, fabricació de productes de formigó prefabricat, carreteres i altres treballs d'obres públiques de Funcio: Aplicacions que exigeixen requisits de seguretat molt estrictes*. * Requisits que han de ser definits per lleis, reglaments i normes administratives nacionals de cada estat membre: - Sistema 2+: Declaració de Prestacions - Productes per a edificació, fabricació de productes de formigó prefabricat, carreteres i altres treballs d'obres públiques de Funcio: Aplicacions que no exigeixen requisits de seguretat molt estrictes*. * Requisits que han de ser definits per lleis, reglaments i normes administratives nacionals de cada estat membre, - Productes per a carreteres i altres treballs d'obres públiques i edificació de Funcio: Aplicacions que no exigeixen requisits de seguretat molt estrictes*. * Requisits que han de ser definits per lleis, reglaments i normes administratives nacionals de cada estat membre: - Sistema 4: Declaració de Prestacions

El símbol de marcatge de conformitat CE s'ha d'estampar d'acord amb la Directiva 93/68CE i ha d'estar visible sobre el producte o sobre etiqueta, embalatge o documentació comercial i ha d'anar acompanyat de la següent informació:

- Número d'identificació de l'organisme de certificació
- Nom o marca d'identificació i direcció del fabricant
- Les dues últimes xifres de l'any d'impressió del marcatge
- Referència a la norma (UNE-EN 12620)
- Descripció del producte (nom genèric, material, ús previst)
- Designació del producte
- Informació de les característiques essencials aplicables

A la documentació del marcatge haurà d'indicar:

- Nom del laboratori que ha realitzat els assajos
- Data d'emissió del certificat
- Garantia de que el tractament estadístic és l'exigít en el marcatge
- Estudi de fins que justifiqui experimentalment el seu ús, en el cas que hi hagi àrids que no compleixin amb l'article 30.4.1 del CODI ESTRUCTURAL.

L'àrid reciclat ha d'incloure en la seva documentació:

- Naturalesa del material
- Planta productora de l'àrid i empresa transportista de la ruina
- Presència d'impureses
- Detalls de la seva procedència
- Altre informació que resulti relevant

En el cas que el material declari contingut reciclat, el fabricant ha de mostrar, si se li demana, la documentació que acrediti aquest contingut.

OPERACIONS DE CONTROL:

Els àrids han de disposar del marcatge CE, de tal manera que la comprovació de la seva idoneïtat per al seu ús es farà mitjançant un control documental del marcatge per tal de determinar el compliment de les especificacions del projecte i de l'article 30 del CODI ESTRUCTURAL.

En el cas d'àrids d'autoconsum, el Constructor o el Subministrador ha d'aportar un certificat d'assaig, de com a màxim tres mesos d'antiguitat, realitzat en un laboratori de control dels contemplats en l'article 17.2.2.1 del CODI ESTRUCTURAL, que verifiqui el compliment de les especificacions de l'àrid subministrat respecte l'article 30 del CODI ESTRUCTURAL.

La DF ha de poder valorar el nivell de garantia del distintiu, i en cas de no disposar de suficient informació, ha de poder determinar l'execució de comprovacions mitjançant assaigs.

La DF, a més, ha de valorar si realitzar una inspecció a la planta de fabricació, a poder ser, abans del subministra de l'àrid, per comprovar la idoneïtat per a la seva fabricació. En cas necessari, la DF ha de poder realitzar els assaigs següents per a verificar la conformitat de les especificacions:

- Matèria orgànica (UNE-EN 1744-1).
- Terrossos d'argila (UNE 7133).
- Material retingut pel garbell 0.063 UNE (UNE-EN 933-2) i que sura en un líquid de pes específic 2 (UNE-EN 1744-1).
- Compostos de sofre (SO3)- respecte al granulat sec (UNE-EN 1744-1).
- Sulfats solubles en àcid (UNE-EN 1744-1).
- Contingut d'Ió CL- (UNE-EN 1744-1).
- Assaig petrogràfic
- Reactivitat potencial amb els àlcalis del ciment (UNE 146-507 i UNE 146-508).
- Equivalent de sorra (UNE-EN 933-8).
- Absorció d'aigua (UNE-EN 1097-6).
- Assaig d'identificació per raigs X.
- Pèrdua de pes amb sulfat magnèsic (UNE-EN 1367-2)
- Assaig granulomètric (UNE-EN 933-2)
- Coeficient de friabilitat (UNE 83115)

Un cop s'hagi realitzat l'apilament, s'ha de realitzar una inspecció visual, i si es considera necessari, s'han de prendre mostres per realitzar els assaigs corresponents.

S'ha de poder acceptar la sorra que no compleixi amb els requisits sempre i quan mitjançant rentat, cribatge o mescla, assolixi les condicions exigides.

CRITERIS DE PRESA DE MOSTRES:

Els controls s'han de realitzar segons les instruccions de la DF i el CODI ESTRUCTURAL.

INTERPRETACIÓ DE RESULTATS I ACTUACIONS EN CAS D'INCOMPLIMENT:

No s'ha d'acceptar la sorra que no compleixi totes les especificacions indicades al plec de condicions. Si la granulometria no s'ajusta a la utilitzada per a l'establiment de les dosificacions aprovades, s'hauran de projectar i aprovar noves fórmules de treball.

No s'han d'utilitzar àrids fins els quals l'equivalent de sorra sigui inferior a:

- 70, en obres sotmeses a les classes X0 o XC
- 75, en la resta de casos

En cas que les sorres procedents del matxuqueig de roques calcàries o de roques dolomítiques que no compleixin l'especificació de l'equivalent de sorra, s'han de poder acceptar si l'assaig del blau de metilè (UNE-EN 933-9) compleix el següent:

- Per a obres amb classe general d'exposició classe X0 o XC: <= 0,6% en pes

- Resta de casos: <= 0,3% en pes

Si el valor del blau de metilè fos superior als valors anteriors, i es presentin dubtes de la presència d'argila en els fins, s'ha de poder realitzar un assaig de rajos X per a la seva detecció i identificació: s'ha de poder utilitzar l'àrid fi si les argilles són del tipus caolinita o illita, i si les propietats del formigó amb aquest àrid són les mateixes que les d'un que tingui els mateixos components però sense els fins.

S'han de poder utilitzar sorres rodades, o procedents de roques matxuacades, o escòries siderúrgiques adequades, en la fabricació de formigó d'ús no estructural.

80 MATERIALS BÀSICS

803 GRANULATS

803J- Elemento no encontrado

0.- ELEMENTS QUE CONTEMPLA EL PLEC

803J-OK7X.

Plec de condicions

1.- DEFINICIÓ I CONDICIONS DELS ELEMENTS

Granulats utilitzats per a algun dels usos següents:

- Confecció de formigons
- Confecció de barreges grava-ciment per a paviments
- Material per a drenatges
- Material per a paviments

El seu origen pot ser:

- Granulats naturals, procedents d'un jaciment natural
- Granulats naturals, obtinguts per matxuament de roques naturals
- Granulats procedents d'escòries siderúrgiques refredades per aire

Els granulats naturals poden ser:

- De pedra granítica

- De pedra calcària

CARACTERÍSTIQUES GENERALS:

El contractista ha de sotmetre a l'aprovació de la DF les pedreres o dipòsits d'on s'han d'obtenir els àrids, aportant tots els elements justificatius que cregués convenients o que li fossin requerits pel Director

d'Obra, entre d'altres:

- Classificació geològica.
- Estudi de morfologia.
- Aplicacions anteriors.

La DF ha de poder refusar totes aquelles procedències que, al seu criteri, obligarien a un control massa freqüent dels materials que se n'extraguessin.

CARACTERÍSTIQUES GENERALS DELS GRANULATS RECICLATS

Els granulats procedents de reciclatge d'enderrocs no han de contenir en cap cas restes provinents de construccions amb patologies estructurals, com ara ciment aluminós, granulats amb sulfurs, sílice amorfa o corrosió de les armadures.

Els grànuls han de tenir forma arrodonada o polièdrica.

La composició granulomètrica ha de ser l'adequada al seu ús i ha de ser la que es defineix a la partida d'obra en què intervingui o, si no hi consta, la que estableixi explícitament la DF.

Han de ser nets, resistents i de granulometria uniforme.

No han de tenir pols, brutícia, argila, margues o d'altres matèries estranyes.

Diàmetre mínim: 98% retingut tamís 4 (UNE-EN 933-2)

Els àrids reciclats hauran de complir amb les especificacions de l'article 28 de l'EHE. A més, els que provenint de formigons estructurals sans, o de resistència elevada, han de ser adequats per a la fabricació de formigó reciclat estructural, complint una sèrie de requisits:

- Dimensió mínima permesa = 4 mm
- Terrossos d'argila per a un formigó amb menys del 20% d'àrid reciclat: <= 0,6%
- Terrossos d'argila per a un formigó amb 100% d'àrid reciclat: <= 0,25%
- Absorció d'aigua per a un formigó amb menys del 20% d'àrid reciclat: <= 7%

- Absorció d'aigua per a un formigó amb més del 20% d'àrid reciclat: <= 5%

- Coeficient de Los Angeles: <= 40

- Continguts màxims d'impureses: - Material ceràmic: <= 5% del pes - Partícules lleugeres: <= 1% del pes - Asfalt: <= 1% del pes - Altres: <= 1,0 % del pes

En els valors de les especificacions no citades, es mantenen els establers en l'article 28 de l'EHE.

GRANULATS PROCEDENTS D'ESCÒRIES SIDERÚRGIQUES

Contingut de sílicats inestables: Nul

Contingut de compostos fèrrics: Nul

GRAVA PER A LA CONFECCIÓ DE FORMIGONS:

Es denomina grava a la barreja de les diferents fraccions de granulat gruixut que s'utilitzen per a la confecció del formigó

Designació: d/D - IL - N

d/D: Fracció granulomètrica, d tamany mínim i D tamany màxim

IL: Presentació, R rodut, T triturat (matxuqueig) i M barreja

N: Naturalesa de l'àrid (C, calcari; S, sílici; G, granític; O, ofita; B, basalt; D, dolomític; Q, traquita; I, fonolita; V, varis; A, artificial i R, reciclat

La grandària màxima D d'un granulat gruixut (grava) utilitzat per a la confecció de formigó serà menor que les següents dimensions:

- 0,8 de la distància lliure horitzontal entre beines o armadures que formin grup, o entre un parament de la peça i una beina o armadura que formi un angle >45º (amb la direcció de formigonat)

- 1,25 de la distància entre un parament de la peça i una beina o armadura que formi un angle <=45º (amb la direcció de formigonat)

- 0,25 de la dimensió mínima de la peça que es formigona amb les excepcions següents: - Lloses superiors de sostres, amb TMA < 0,4 del gruix mínim - Peces d'execució molt curosa i elements en els que l'efecte de la paret de l'encofrat sigui reduït (sostres encofrats a una sola cara), amb TMA < 0,33 del gruix mínim

Quan el formigó passi entre vàries armadures, l'àrid gruixut serà el mínim valor entre el primer punt i el segon del paràgraf anterior.

Tot el granulat ha de ser d'una mida inferior al doble del límit més petit aplicable a cada cas.

Contingut de matèria orgànica (UNE-EN 1744-1): Color més clar que el patró

Fins que passen pel tamís 0,063 (UNE-EN 933-2):

- Per a graves calcàries i granítiques: <= 1,5% en pes

- Granulats, reciclats de formigó o prioritàriament naturals: < 3%

- Per a granulats reciclats mixtos: < 5%

L'índex de llenques per a un granulat gruixut segons UNE-EN 933-3: <= 35%

Material retingut pel tamís 0,063 (UNE-EN 933-2) i que sura en un líquid de pes específic 20 kN/m3 (UNE-EN 1744-1):

- Granulats naturals <= 1% en pes

Compostos de sofre expressats en SO3 i referits a granulat sec (UNE-EN 1744-1):

- Granulats naturals: <= 1% en pes

- Granulats d'escòries siderúrgiques: <= 2% en pes

- Granulats reciclats mixtos: <= 1% en pes

- Granulats amb sulfurs de ferro oxidables en forma de pirrotina: <= 0,1% en pes

- Altres granulats: <= 0,4% en pes

Sulfats solubles en àcids, expressats en SO3 i referits a granulat sec (UNE-EN 1744-1):

- Granulats naturals: <= 0,8% en pes

- Granulats d'escòries siderúrgiques: <= 1% en pes

Clorurs expressats en Cl- i referits a granulat sec (UNE-EN 1744-1):

- Formigó armat o en massa amb armadura de fissuració: <= 0,05% en massa

- Formigó pretensat: <= 0,03% en massa

Ió clor total aportat per components d'un formigó no pot superar:

- Pretensat: <= 0,2% pes de ciment

- Armat: <= 0,4% pes de ciment

- En massa amb armadura de fissuració: <= 0,4% pes de ciment

Contingut de pirites o d'altres sulfurs: 0%

Contingut d'Ió Cl-:

- Granulats reciclats mixtos: < 0,06%

El contingut de matèria orgànica que sura en un líquid de pes específic 2 segons la UNE-EN 1744-1: 14.2 serà <= 1% per a granulats gruixuts.

Contingut de materials no petris (roba, fusta, paper...):

- Granulats reciclats provinents de formigó o mixtos: < 0,5%

- Altres granulats: Nul

Contingut de restes d'asfalt:

- Granulat reciclat mixt o provinent de formigó: < 0,5%

- Altres granulats: Nul

Reactivitat:

- Alcali-silici o alcali-silicat (Mètode químic UNE 146-507-1 EX o Mètode accelerat UNE 146-508-1) 14.2 serà <= 1% per a granulats gruixuts.

- Alcali-carbonat (Mètode químic UNE 146-507-2): Nul-la

Estabilitat (UNE-EN 1367-2):

- Pèrdua de pes amb sulfat magnèsic: <= 18%

Resistència a la fragmentació segons UNE-EN 1097-2 (Assaig de los Angeles):

- Granulats gruixuts naturals: <= 40

Absorció d'aigua:

- Granulats gruixuts naturals (UNE-EN 1097-6): < 5%

- Granulats reciclats provinents de formigó: < 10%

- Granulats reciclats mixtos: < 18%

- Granulats reciclats prioritàriament naturals: < 5%



Pèrdua de pes amb cinc cicle de sulfat de magnesi segons UNE-EN 1367-2:

- Granulats gruixuts naturals: <= 18%

Els àrids no han de presentar reactivitat potencial amb els àlcalis del formigó. Per a comprovar-ho, s'ha de realitzar en primer lloc un anàlisi petrogràfic, per a obtenir el tipus de reactivitat que, en el seu cas, puguin presentar. Si d'aquest estudi es dedueix la possibilitat de reactivitat àlcali sílice o àlcali silicat, s'ha de realitzar l'assaig descrit a l'UNE 146.508 EX. Si el tipus de reactivitat potencial és àlcali carbonat, s'ha de realitzar l'assaig descrit a l'UNE 146.507 EX Part 2.

Els àrids no han de ser reactius amb el ciment. No s'utilitzaran àrids procedents de roques toves, friables, poroses, etc., ni els que continguin nòduls de guix, compostos ferrosos, sulfurs oxidables, etc., en quantitats superiors a les contemplades a l'EHE

GRAVA PER A DRENATGES:

El granulat ha de ser procedent d'un jaciment natural, del matxuqueig de roques naturals, o del reciclatge d'enderrocs. No ha de presentar restes d'argila, margues o altres materials estranys.

La mida màxima dels grànuls ha de ser de 76 mm (tamís 80 UNE) i el garbellat ponderal acumulat pel tamís 0,08 UNE ha de ser <= 5%. La composició granulomètrica ha de ser fixada explícitament per la DF segons les característiques del terreny per drenar i del sistema de drenatge.

Plasticitat: No plàstic

Coefficient de desgast (assaig "Los Angeles" UNE-EN 1097-2): <= 40

Equivalent de sorra (UNE-EN 933-8): > 30

Condicions generals de filtratge:

- F15/d85: < 5

- F15/d15: < 5

- F50/d50: < 5

(Fx = grandària superior de la fracció x% en pes del material filtrant, dx = grandària superior de la proporció x% del terreny a drenar)

A més, el coeficient d'uniformitat del filtre ha de ser:

- F60/F10: <20

Condicions de la granulometria en funció del sistema previst d'evacuació de l'aigua:

- Per a tubs perforats: F85/Diàmetre de l'orifici: > 1

- Per a tubs amb juntes obertes: F85/ Obertura de la junta: > 1,2

- Per a tubs de formigó porós: F85/d15 de l'àrid del tub: > 0,2

- Si es drena per metxinals: F85/ diàmetre del metxinal: > 1

Quan no sigui possible trobar un material granular d'aquestes condicions es faran filtres granulars compostos de varies capes. La més gruixuda es col·locarà al costat del sistema d'evacuació. Aquesta complirà les condicions de filtre respecte a la següent i així successivament fins arribar al replè o al terreny natural. Es podrà recórrer a l'ús de filtres geotèxtils.

Quan el terreny natural estigui constituït per materials amb graves i boles a efectes del compliment de les condicions anteriors, s'atendrà únicament a la corba granulomètrica de la fracció del mateix inferior a 25 mm.

Si el terreny no és cohesiu i està compost per sorra fina i llims, el material drenant haurà de complir, a més de les condicions generals de filtre, la condició: F15 > 1 mm.

Si el terreny natural és cohesiu, compacte i homogeni, sense restes de sorra o llims, les condicions de filtre 1 i 2 s'han de substituir per: 0,1 mm > F15 > 0,4 mm

En els dreus cecs, el material de la zona permeable central haurà de complir les següents condicions:

- Mida màxima de l'àrid: Entre 20 mm i 80 mm

- Coeficient d'uniformitat: F60/F10 < 4

Si s'utilitza granulats reciclats s'ha de comprovar que l'inflament (assaig CBR (NLT-111)) sigui inferior al 2% (UNE 103502).

2.- CONDICIONS DE SUBMINISTRAMENT I EMMAGATZEMATGE

CONDICIONS GENERALS:

Subministrament i emmagatzematge: De manera que no s'alterin les seves condicions.

Cada remesa de grava s'ha de descarregar en una zona ja preparada de sòl sec

Les graves de tipus diferents s'han d'emmagatzemar per separat

Els àrids s'emmagatzemaran de tal manera que quedin protegits contra la contaminació, i evitant la seva possible segregació, sobretot durant el seu transport. Es recomana emmagatzemar-ho sota cobert per evitar els canvis de temperatura del granulat.

3.- UNITAT I CRITERI D'AMIDAMENT

Unitat d'amidament: la indicada a la descripció de l'element

Criteri d'amidament: quantitat necessària subministrada a l'obra

4.- NORMATIVA DE COMPLIMENT OBLIGATORI

GRAVA PER A LA CONFECCIÓ DE FORMIGONS:

Real Decreto 1247/2008, de 18 de julio, por el que se aprueba la Instrucción de Hormigón Estructural (EHE-08).

UNE-EN 12620:2003 Áridos para hormigón.

GRAVA PER A PAVIMENTS:

* Orden de 6 de febrero de 1976 por la que se aprueba el Pliego de Prescripciones Técnicas Generales para Obras de Carreteras y Puentes (PG-3).

GRAVA PER A DRENATGES:

Orden FOM/298/2016, de 15 de febrero, por la que se aprueba la norma 5.2-IC drenaje superficial de la Instrucción de Carreteras.

5.- CONDICIONS DE CONTROL DE RECEPCIÓ

CONDICIONS DE MARCATGE I CONTROL DE LA DOCUMENTACIÓ:

L'entrega de granulat a l'obra ha d'anar acompanyada d'un full de subministrament proporcionat pel subministrador, en el que hi han de constar com a mínim les següents dades:

- Identificació del subministrador

- Número del certificat de marcatge CE o indicació d'autoconsum

- Número de sèrie de la fulla de subministrament

- Data del lliurament

- Nom del peticionari

- Designació de l'àrid segons l'article 28.2 de l'EHE

- Quantitat de granulat subministrat

- Identificació del lloc de subministrament

El fabricant ha de proporcionar la informació relativa a la granulometria i a les toleràncies de l'àrid subministrat.

El subministrador ha de posar a disposició de la DF en el cas que aquesta ho sol·liciti, la documentació següent, que acredita el marcatge CE, segons el sistema d'avaluació de conformitat aplicable, d'acord amb el que disposa l'apartat 7.2.1 del CTE: - Productes per a carreteres i altres treballs d'obres públiques i edificació de Funcio: Aplicacions que exigeixen requisits de seguretat molt estrictes*. * Requisits que han de ser definits per lleis, reglaments i normes administratives nacionals de cada estat membre, - Productes per a edificació, fabricació de productes de formigó prefabricat, carreteres i altres treballs d'obres públiques de Funcio: Aplicacions que exigeixen requisits de seguretat molt estrictes*. * Requisits que han de ser definits per lleis, reglaments i normes administratives nacionals de cada estat membre: - Sistema 2+:

Declaració de Prestacions - Productes per a edificació, fabricació de productes de formigó prefabricat, carreteres i altres treballs d'obres públiques de Funcio: Aplicacions que exigeixen requisits de seguretat molt estrictes*. * Requisits que han de ser definits per lleis, reglaments i normes administratives nacionals de cada estat membre: - Sistema 4: Declaració de Prestacions

El símbol de marcatge de conformitat CE s'ha d'estampar d'acord amb la Directiva 93/68CE i ha d'estar visible sobre el producte o sobre etiqueta, embalatge o documentació comercial i ha d'anar acompanyat de la següent informació: - Número d'identificació de l'organisme de certificació - Nom o marca d'identificació i direcció del fabricant - Les dues últimes xifres de l'any d'impressió del marcatge - Referència a la norma (UNE-EN 12620) - Descripció del producte (nom genèric, material, ús previst) - Designació del producte - Informació de les característiques essencials aplicables

A la documentació del marcatge haurà d'indicar:

- Nom del laboratori que ha realitzat els assajos

- Data d'emissió del certificat

- Garantia de que el tractament estadístic és l'exigit en el marcatge

- Estudi de fins que justifiqui experimentalment el seu ús, en el cas que hi hagi àrids que no compleixen amb l'article 28.4.1.

OPERACIONS DE CONTROL:

Els àrids han de disposar del marcatge CE, de tal manera que la comprovació de la seva idoneïtat per al seu ús es farà mitjançant un control documental del marcatge per tal de determinar el compliment de les especificacions del projecte i de l'article 28 de l'EHE.

En el cas d'àrids d'autoconsum, el Constructor o el Subministrador ha d'aportar un certificat d'assaig, de com a màxim tres mesos d'antiguitat, realitzat en un laboratori de control dels contemplats en l'article 78.2.2.1 de l'EHE, que verifiqui el compliment de les especificacions de l'àrid subministrat respecte l'article 28 de l'EHE.

La DF ha de poder valorar el nivell de garantia del distintiu, i en cas de no disposar de suficient informació, ha de poder determinar l'execució de comprovacions mitjançant assaigs.

La DF, a més, ha de valorar si realitzar una inspecció a la planta de fabricació, a poder ser, abans del subministra de l'àrid, per comprovar la idoneïtat per a la seva fabricació. En cas necessari, la DF ha de poder realitzar els assaigs següents per a verificar la conformitat de les especificacions:

- Índex de llenques (UNE-EN 933-3).

- Terrossos d'argila (UNE 7133)

- Partícules toves (UNE 7134)

- Coeficient de forma (UNE EN 933-4)

- Material retintut pel garbell 0.063 UNE (UNE EN 933-2) i que sura en un líquid de pes específic 2 (UNE EN 1744-1).

- Compostos de sofre (SO3)- respecte al granulat sec (UNE-EN 1744-1).

- Contingut en ió clor Cl- (UNE-EN 1744-1)

- Assaig petrogràfic

- Reactivitat potencial amb els àlcalis del ciment (UNE 146-507 i UNE 146-508).

- Estabilitat, resistència a l'atac del sulfat magnèsic (UNE-EN 1367-2).

- Absorció d'aigua (UNE-EN 1097-6).

- Resistència al desgast Los Angeles (UNE-EN 1097-2).

- Assaig d'identificació per raigs X.

- Assaig granulomètric (UNE-EN 933-2)

OPERACIONS DE CONTROL EN GRAVA PER A DRENATGES:

Les tasques de control a realitzar són les següents:

- Inspecció visual del material i recepció del certificat de procedència i qualitat corresponent.

- Abans de començar el reblert, quan hagi canvi de procedència del material, o cada 2000 m3 durant la seva execució, es realitzaran els següents assaigs d'identificació del material: - Assaig granulomètric del material filtrant (UNE EN 933-1) - Assaig granulomètric del material adjacent (UNE 103101) - Desgast de "Los Angeles" (UNE EN 1097-2)

S'ha de demanar un certificat de procedència del material, que en el cas d'àrids naturals ha de contenir:

- Classificació geològica

- Estudi de morfologia

- Aplicacions anteriors

- Assaigs d'identificació del material

CRITERIS DE PRESA DE MOSTRES:

Els controls s'han de realitzar segons les instruccions de la DF i la norma EHE o CODI ESTRUCTURAL

CRITERIS DE PRESA DE MOSTRES EN GRAVA PER A DRENATGES:

S'han de seguir les instruccions de la DF i els criteris de les normes de procediment indicades en cada assaig.

INTERPRETACIÓ DE RESULTATS I ACTUACIONS EN CAS D'INCOMPLIMENT:

No s'acceptarà la grava que no compleixi totes les especificacions indicades al plec. Si la granulometria no s'ajusta a la utilitzada per a l'establiment de les dosificacions aprovades, s'hauran de projectar i aprovar noves fórmules de treball.

INTERPRETACIÓ DE RESULTATS I ACTUACIÓ EN CAS D'INCOMPLIMENT EN GRAVA PER A DRENATGES:

Els resultats dels assaigs d'identificació han de complir estrictament les especificacions indicades, en cas contrari, no s'ha d'autoritzar l'ús del material corresponent en l'execució del reblert.

B0 MATERIALS BÀSICS

B03 GRANULATS

B03L Elemento no encontrado

0.- ELEMENTS QUE CONTEMPLA EL PLEC

B03L-05N7,B03L-05N5,B03L-05MX.

Plec de condicions

1.- DEFINICIÓ I CONDICIONS DELS ELEMENTS

Sorra procedent de roques calcàries, roques granítiques, marbres blancs i durs, o sorra procedent del reciclatge de residus de la construcció i demolició en una planta legalment autoritzada per al tractament d'aquest tipus de residu.

S'han considerat els tipus següents:

- Sorra de marbre blanc

- Sorra per a confecció de formigons, d'origen:

- Sorra per a confecció de formigons, d'origen:

- De pedra calcària

- De pedra granítica

- Sorra per a confecció de morters

- Sorra per a reblert de rases amb canonades

- Sorres procedents de reciclatge de residus de la construcció i demolicions

CARACTERÍSTIQUES GENERALS:

El contractista ha de sotmetre a l'aprovació de la DF les pedreres o dipòsits d'on s'han d'obtenir les pedres, aportant tots els elements justificatius que cregués conuenients o que li fossin requerits pel projecte i pel Pla d'Obra, entre d'altres:

- Classificació geològica.

- Estudi de morfologia.

- Aplicacions anteriors.

La DF ha de poder refusar totes aquelles procedències que, al seu criteri, obligarien a un control més freqüent dels materials que se n'extraguessin.

Els grànuls han de tenir forma arrodonida o polièdrica.

La composició granulomètrica ha de ser l'adequada al seu ús, o si no consta, la que estableixi explícitament la DF.

No ha de tenir margues o altres materials estranys.

Contingut de pirites o d'altres sulfurs oxidables: 0%

Contingut de matèria orgànica (UNE-EN 1744-1): Color més clar que el patró

Redacció de quatre projectes per la re-urbanització dels carrers Bonaire, Escolàpies, Sant Ramon (tram entre c/ Josep Baralt i c/ Frederic Marès) i Sant Pere (inclou l'accés a la Plaça Bellavista) d'Arenys de



Contingut de terrossos d'argila (UNE 7133): <= 1% en pes
Els àrids no han de ser reactius amb el ciment. No s'utilitzaran àrids procedents de roques toves, friables, poroses, etc., ni els que continguin nòduls de guix, compostos ferrosos, sulfurs oxidables, etc, en quantitats superiors a les contemplades a l'EHE

Els àrids reciclats hauran de complir amb les especificacions de l'article 28 de l'EHE. A més, els que proveniguin de formigons estructurals sans, o de resistència elevada, han de ser adequats per a la fabricació de formigó reciclat estructural, complint una sèrie de requisits:

- Dimensió mínima permesa = 4 mm
- Terrossos d'argila per a un formigó amb menys del 20% d'àrid reciclat: <= 0,6%
- Terrossos d'argila per a un formigó amb 100% d'àrid reciclat: <= 0,25%
- Absorció d'aigua per a un formigó amb menys del 20% d'àrid reciclat: <= 7%
- Absorció d'aigua per a un formigó amb més del 20% d'àrid reciclat: <= 5%
- Coeficient de Los Angeles: <= 40
- Continguts màxims d'impureses:
 - Material ceràmic: <= 5% del pes
 - Partícules lleugeres: <= 1% del pes
 - Asfalt: <= 1% del pes
 - Altres: <= 1,0 % del pes

En els valors de les especificacions no citades, es mantenen els establerts en l'article 28 de l'EHE.

SORRA DE MARBRE BLANC:

Barreja amb granulats blancs diferents del marbre: 0%

SORRA PER A LA CONFECCIÓ DE FORMIGONS:

Es denomina sorra a la barreja de les diferents fraccions d'àrid fi que s'utilitzen per a la confecció del formigó

Designació: d/D - IL - N

d/D: Fracció granulomètrica, d tamany mínim i D tamany màxim

IL: Presentació, R rodat, T triturat (matxuqueig) i M barreja

N: Naturalesa de l'àrid (C, calçari; S, silici; G, granític; O, ofita; B, basalt; D, dolomític; Q, traquita; I, fonolita; V, vari; A, artificial i R, reciclat

Mida dels grànuls (Tamis 4 UNE-EN 933-2): <= 4 mm

Material retingut pel tamis 0,063 (UNE_EN 933-2) i que sura en un líquid de pes específic 20 kN/m3 (UNE EN 1744-1): <= 0,5% en pes

Compostos de sofre expressats en SO3 i referits a granulat sec (UNE-EN 1744-1): <= 1% en pes

Reactivitat potencial amb els àlcalis del ciment (UNE 146507-2)

Sulfats solubles en àcid, expressats en SO3 i referits al granulat sec (UNE-EN 1744-1): <= 0,8% en pes

Clorurs expressats en Cl- i referits al granulat sec (UNE-EN 1744-1):

- Formigó armat o en massa amb armadures de fissuració: <= 0,05% en pes

- Formigó pretesat: <= 0,03% en pes

Ió clor total aportat per components d'un formigó no pot superar:

- Pretensat: <= 0,2% pes de ciment

- Armat: <= 0,4% pes de ciment

- En massa amb armadura de fissuració: <= 0,4% pes de ciment

Estabilitat (UNE-EN 1367-2):

- Pèrdua de pes amb sulfat sòdic: <= 10%

- Pèrdua de pes amb sulfat magnèsic: <= 15%

Pèrdua de pes amb sulfat magnèsic (UNE-EN 1367-2) quan el formigó estigui sotmès a una classe d'exposició H o F, i l'àrid fi tingui una absorció d'aigua >1%: <= 15%

Coeficient de friabilitat (UNE 83115)

- Per formigons d'alta resistència: < 40

- Formigons en massa o armats amb Fck<=30 N/mm2: < 50

Els àrids no han de presentar reactivitat potencial amb els àlcalis del formigó. Per a comprovar-ho, s'ha de realitzar en primer lloc un anàlisi petrogràfic, per a obtenir el tipus de reactivitat que, en el seu cas, puguin presentar. Si d'aquest estudi es dedueix la possibilitat de reactivitat àlcali sílice o àlcali silicat, s'ha de realitzar l'assaig descrit a l'UNE 146.508 EX. Si el tipus de reactivitat potencial és àlcali carbonat, s'ha de realitzar l'assaig descrit a l'UNE 146.507 EX Part 2.

La corba granulomètrica de l'àrid fi, ha d'estar compresa dins del següent:

Material retingut acumulat, en % en pes, en els tamisos										
Límits										
4 mm 2 mm 1 mm 0,5 mm 0,25 mm 0,125 mm 0,063 mm										
Superior	0	4	16	40	70	77	(1)	100		
Inferior	15	38	60	82	94	100	100			

(1) Aquest valor varia en funció del tipus i origen de l'àrid.

SORRA DE PEDRA GRANÍTICA PER A LA CONFECCIÓ DE FORMIGONS:

Contingut màxim de fins que passen pel tamis 0,063 mm (UNE-EN 933-1):

- Granulat gruixut:

- Qualsevol tipus: <= 1,5% en pes

- Granulat fi:

- Granulat arrodonit: <= 6% en pes

- Granulat de matxuqueig no calçari per a obres sotmeses a exposició IIIa,b,c, IV o alguna classe específica d'exposició: <= 6% en pes

- Granulat de matxuqueig no calçari per a obres sotmeses a exposició I,IIa,b o cap classe específica d'exposició: <= 10% en pes

Equivalent de sorra (EAV)(UNE_EN 933-8):

- Per a obres en ambients I, IIa,b o cap classe específica d'exposició: >= 70

- Resta de casos: >= 75

Absorció d'aigua (UNE-EN 1097-6): <= 5%

SORRA DE PEDRA CALÇÀRIA PER A LA CONFECCIÓ DE FORMIGONS:

Contingut màxim de fins que passen pel tamis 0,063 mm (UNE-EN 933-1):

- Granulat gruixut:

- Qualsevol tipus: <= 1,5% en pes

- Granulat fi:

- Granulat arrodonit: <= 6% en pes

- Granulat de matxuqueig calçari per a obres sotmeses a exposició IIIa,b,c,IV o alguna classe específica d'exposició: <= 10% en pes

- Granulat de matxuqueig calçari per a obres sotmeses a exposició I,IIa,b o cap classe específica d'exposició: <= 16% en pes

Valor blau de metilè(UNE 83130):

- Per a obres sotmeses a exposició I,IIa,b o cap classe específica d'exposició: <= 0,6% en pes

- Resta de casos: <= 0,3% en pes

SORRA PER A LA CONFECCIÓ DE MORTERS:

La composició granulomètrica ha de quedar dintre dels límits següents:

Tamis			Percentatge en			Condicions		
UNE 7-050			pes que passa					
			pel tamis					
5,00	A	A = 100						
2,50	B	60 <= B <= 100						
1,25	C	30 <= C <= 100						
0,63	D	15 <= D <= 70						
0,32	E	5 <= E <= 50						
0,16	F	0 <= F <= 30						
0,08	G	0 <= G <= 15						
Altres			C - D <= 50					
condi-			D - E <= 50					
cions			C - E <= 70					

Mida dels grànuls: <= 1/3 del gruix del junt

Contingut de matèries perjudicials: <= 2%

GRANULATS PROCEDENTS DE REICLATGE DE RESIDUS DE LA CONSTRUCCIÓ I DEMOLICIONS:

El material ha de procedir d'una planta autoritzada legalment per al tractament de residus de la construcció.

El material no ha de ser susceptible de cap mena de meteorització o d'alteració física o química sota les condicions més desfavorables que presumiblement es puguin donar al lloc d'utilització.

No han de donar lloc, amb l'aigua, a dissolucions que puguin causar danys a estructures, capes de ferms, o contaminar el sòl o corrents d'aigua.

S'ha considerat que l'ús serà el rebert de rases amb canonades.

Per a qualsevol utilització diferent d'aquesta, es requereix l'acceptació expressa de la direcció facultativa i la justificació mitjançant els assaigs que pertocuin que es compleixin les condicions requerides per a l'us al que es pretén destinar.

2.- CONDICIONS DE SUBMINISTRAMENT I EMMAGATZEMATGE

Subministrament i emmagatzematge: De manera que no s'alterin les seves condicions.

Cada remesa de sorra s'ha de descarregar en una zona ja preparada de sòl sec.

Les sorres de tipus diferents s'han d'emmagatzemar per separat.

Els àrids s'han d'emmagatzemar de tal manera que quedin protegits contra la contaminació, i evitant la seva possible segregació, sobretot durant el seu transport. Es recomana emmagatzemar-los sota cobert per evitar els canvis de temperatura del granulat, i en un terreny sec i net destinat a l'apilament dels àrids. Les sorres d'altres tipus s'han d'emmagatzemar per separat.

3.- UNITAT I CRITERI D'AMIDAMENT

Unitat d'amidament: la indicada a la descripció de l'element

Criteri d'amidament: quantitat necessària subministrada a l'obra

4.- NORMATIVA DE COMPLIMENT OBLIGATORI

SORRA PER A LA CONFECCIÓ DE FORMIGONS:

Real Decreto 1247/2008, de 18 de julio, por el que se aprueba la Instrucción de Hormigón Estructural (EHE-08).

SORRA PER A LA CONFECCIÓ DE MORTERS:

Real Decreto 1247/2008, de 18 de julio, por el que se aprueba la Instrucción de Hormigón Estructural (EHE-08).

UNE-EN 12620:2003 Áridos para hormigón.

Documento Básico de Seguridad estructural Fábrica DB-SE-F, parte II del CTE, aprobado por el Real Decreto 314/2006.

SORRES PER A ALTRES USOS:

No hi ha normativa de compliment obligatori.

5.- CONDICIONS DE CONTROL DE RECEPCIÓ

CONDICIONS DE MARCATGE I CONTROL DE LA DOCUMENTACIÓ:

L'entrega de granulat a l'obra ha d'anar acompanyada d'un full de subministrament proporcionat pel subministrador, en el que hi han de constar com a mínim les següents dades:

- Identificació del subministrador

- Número del certificat de marcatge CE o indicació d'autoconsum

- Número de sèrie de la fulla de subministrament

- Nom de la cantera

- Data del lliurament

- Nom del peticionari

- Designació de l'àrid segons l'article 28.2 de l'EHE

- Quantitat de granulat subministrat

- Identificació del lloc de subministrament

El fabricant ha de proporcionar la informació relativa a la granulometria i a les toleràncies de l'àrid subministrat.

El subministrador ha de posar a disposició de la DF en el cas que aquesta ho sol·liciti, la documentació següent, que acredita el marcatge CE, segons el sistema d'avaluació de conformitat aplicable, d'acord amb el que disposa l'apartat 7.2.1 del CTE:

- Productes per a carreteres i altres treballs d'obres públiques i edificació de Funcio: Aplicacions que exigeixen requisits de seguretat molt estrictes*. * Requisits que han de ser definits per lleis, reglaments i normes administratives nacionals de cada estat membre,

- Productes per a edificació, fabricació de productes de formigó prefabricat, carreteres i altres treballs d'obres públiques de Funcio: Aplicacions que exigeixen requisits de seguretat molt estrictes*. * Requisits que han de ser definits per lleis, reglaments i normes administratives nacionals de cada estat membre:

- Sistema 2+: Declaració de Prestacions

- Productes per a edificació, fabricació de productes de formigó prefabricat, carreteres i altres treballs d'obres públiques de Funcio: Aplicacions que no exigeixen requisits de seguretat molt estrictes*. * Requisits que han de ser definits per lleis, reglaments i normes administratives nacionals de cada estat membre,

- Productes per a carreteres i altres treballs d'obres públiques i edificació de Funcio: Aplicacions que no exigeixen requisits de seguretat molt estrictes*. * Requisits que han de ser definits per lleis, reglaments i normes administratives nacionals de cada estat membre:

- Sistema 4: Declaració de Prestacions

El símbol de marcatge de conformitat CE s'ha d'estampar d'acord amb la Directiva 93/68CE i ha d'estar visible sobre el producte o sobre etiqueta, embalatge o documentació comercial i ha d'anar acompanyat de la següent informació:

- Número d'identificació de l'organisme de certificació

- Nom o marca d'identificació i direcció del fabricant

- Les dues últimes xifres de l'any d'impressió del marcatge

- Referència a la norma (UNE-EN 12620)

- Descripció del producte (nom genèric, material, ús previst)

- Designació del producte

- Informació de les característiques essencials aplicables

A la documentació del marcatge haurà d'indicar:

- Nom del laboratori que ha realitzat els assaigs

- Data d'emissió del certificat

- Garantia de que el tractament estadístic és l'exigit en el marcatge

- Estudi de fins que justifiqui experimentalment el seu ús, en el cas que hi hagi àrids que no compleixin amb l'article 28.4.1.

L'àrid reciclat ha d'incloure en la seva documentació:

- Naturalesa del material

- Planta productora de l'àrid i empresa transportista de la runa

- Presència d'impureses

- Detalls de la seva procedència

- Altre informació que resulti rellevant

OPERACIONS DE CONTROL:

Els àrids han de disposar del marcatge CE, de tal manera que la comprovació de la seva idoneïtat per al seu ús es farà mitjançant un control documental del marcatge per tal de determinar el compliment de les especificacions del projecte i de l'article 28 de l'EHE.

En el cas d'àrids d'autoconsum, el Constructor o el Subministrador ha d'aportar un certificat de qualitat de com a màxim tres mesos d'antiguitat, realitzat en un laboratori de control dels contemplats en l'article 78.2.2.1 de l'EHE, que verifiqui el compliment de les especificacions de l'àrid subministrat respecte de l'article 28 de l'EHE.

La DF ha de poder valorar el nivell de garantia del distintiu, i en cas de no disposar de suficient informació, ha de poder determinar l'execució de comprovacions mitjançant assaigs.

La DF, a més, ha de valorar si realitzar una inspecció a la planta de fabricació, a poder ser, i el subministrador de l'àrid, per comprovar la idoneïtat per a la seva fabricació. En cas necessari, la DF ha de poder realitzar els assaigs següents per a verificar la conformitat de les especificacions:

- Matèria orgànica (UNE-EN 1744-1).



- Terrossos d'argila (UNE 7133).
- Material retintut pel garbell 0.063 UNE (UNE EN 933-2) i que sura en un líquid de pes específic 2 (UNE EN 1744-1).
- Compostos de sofre (SO3)- respecte al granulat sec (UNE-EN 1744-1).
- Sulfats solubles en àcid (UNE-EN 1744-1).
- Contingut d'Iò CL- (UNE-EN 1744-1).
- Assaig petrogràfic
- Reactivitat potencial amb els àlcalis del ciment (UNE 146-507 i UNE 146-508).
- Equivalent de sorra (UNE-EN 933-8).
- Absorció d'aigua (UNE-EN 1097-6).
- Assaig d'identificació per raigs X.
- Pèrdua de pes amb sulfat magnèsic (UNE-EN 1367-2)
- Assaig granulomètric (UNE-EN 933-2)
- Coeficient de friabilitat (UNE 83115)
Un cop s'hagi realitzat l'apilament, s'ha de realitzar una inspecció visual, i si es considera necessari, s'han de prendre mostres per realitzar els assaigs corresponents.

S'ha de poder acceptar la sorra que no compleixi amb els requisits sempre i quan mitjançant rentat, cribatge o mescla, assolixi les condicions exigides.

CRITERIS DE PRESA DE MOSTRES:

Els controls s'han de realitzar segons les instruccions de la DF i la norma EHE.

INTERPRETACIÓ DE RESULTATS I ACTUACIONS EN CAS D'INCOMPLIMENT:

No s'ha d'acceptar la sorra que no compleixi totes les especificacions indicades al plec de condicions. Si la granulometria no s'ajusta a la utilitzada per a l'establiment de les dosificacions aprovades, s'hauran de projectar i aprovar noves fórmules de treball.

No s'han d'utilitzar àrids fins els quals l'equivalent de sorra sigui inferior a:

- 70, en obres sotmeses a les classes I, IIa o IIb, i no sotmeses a cap classe específica d'exposició

- 75, en la resta de casos

En cas que les sorres procedents del matxuqeig de roques calcàries o de roques dolomítiques que no compleixin l'especificació de l'equivalent de sorra, s'han de poder acceptar si l'assaig del blau de metilè (UNE-EN 933-9) compleix el següent:

- Per a obres amb classe general d'exposició I, IIa o IIb (i sense classe específica): <= 0,6% en pes

- Resta de casos: <= 0,3% en pes

Si el valor del blau de metilè fos superior als valors anteriors, i es presentin dubtes de la presència d'argila en els fins, s'ha de poder realitzar un assaig de rajos X per a la seva detecció i identificació: s'ha de poder utilitzar l'àrid fi si les argiles són del tipus caolinita o illita, i si les propietats del formigó amb aquest àrid són les mateixes que les d'un que tingui els mateixos components però sense els fins.

S'han de poder utilitzar sorres rodades, o procedents de roques matxucades, o escòries siderúrgiques adequades, en la fabricació de formigó d'ús no estructural.

B0 MATERIALS BÁSICS

B03 GRANULATS

B03L Elemento no encontrado

B03L- SORRA

0.- ELEMENTS QUE CONTEMPLA EL PLEC

B03L-05N7,B03L-05N5,B03L-05MX.

1.- DEFINICIÓ I CONDICIONS DELS ELEMENTS

Sorra procedent de roques calcàries, roques granítiques, marbres blancs i durs, o sorra procedent del reciclatge de residus de la construcció i demolició en una planta legalment autoritzada per al tractament d'aquest tipus de residu.

S'han considerat els tipus següents:

- Sorra de marbre blanc

- Sorra per a confecció de formigons, d'origen:

Sorra per a confecció de formigons, d'origen: - De pedra calcària - De pedra granítica

- Sorra per a confecció de morters

- Sorra per a rebre de rases amb canonades

- Sorres procedents de reciclatge de residus de la construcció i demolicions

CARACTERÍSTIQUES GENERALS:

El contractista ha de sotmetre a l'aprovació de la DF les pedreres o dipòsits d'on s'han d'obtenir els àrids, aportant tots els elements justificatius que cregués convenients o que li fossin requerits pel Director d'Obra, entre d'altres:

- Classificació geològica.

- Estudi de morfologia.

- Aplicacions anteriors.

La DF ha de poder refusar totes aquelles procedències que, al seu criteri, obligarien a un control massa freqüent dels materials que se n'extraguessin.

Els granuls han de tenir forma arrodonida o polièdrica.

La composició granulomètrica ha de ser l'adequada al seu ús, o si no consta, la que estableixi explícitament la DF.

No ha de tenir margues o altres materials estranys.

Contingut de pirites o d'altres sulfurs oxidables: 0%

Contingut de matèria orgànica (UNE-EN 1744-1): Color més clar que el patró

Contingut de terrossos d'argila (UNE 7133): <= 1% en pes

Els àrids no han de ser reactius amb el ciment. No s'utilitzaran àrids procedents de roques toves, friables, poroses, etc., ni els que continguin nòduls de guix, compostos ferrosos, sulfurs oxidables, etc, en quantitats superiors a les contemplades al CODI ESTRUCTURAL.

Els àrids reciclats hauran de complir amb les especificacions de l'article 30 del CODI ESTRUCTURAL. A més, els que provinguin de formigons estructurals sans, o de resistència elevada, han de ser adequats per a la fabricació de formigó reciclat estructural, complint una sèrie de requisits:

- Dimensió mínima permesa = 4 mm

- Terrossos d'argila per a un formigó amb menys del 20% d'àrid reciclat: <= 0,6%

- Terrossos d'argila per a un formigó amb 100% d'àrid reciclat: <= 0,25%

- Absorció d'aigua per a un formigó amb menys del 20% d'àrid reciclat: <= 7%

- Absorció d'aigua per a un formigó amb més del 20% d'àrid reciclat: <= 5%

- Coeficient de Los Angeles: <= 40

- Continguts màxims d'impureses: - Material ceràmic: <= 5% del pes - Partícules lleugeres: <= 1% del pes

- Asfalt: <= 1% del pes - Altres: <= 1,0 % del pes

En els valors de les especificacions no citades, es mantenen els establerts en l'article 30 del CODI ESTRUCTURAL.

SORRA DE MARBRE BLANC:

Barreja amb granulats blancs diferents del marbre: 0%

SORRA PER A LA CONFECCIÓ DE FORMIGONS:

Es denomina sorra a la barreja de les diferents fraccions d'àrid fi que s'utilitzen per a la confecció del formigó

Designació: d/D - IL - N

d/D: Fracció granulomètrica, d tamany mínim i D tamany màxim

IL: Presentació, R rodats, T triturats (matxuqueig) i M barreja

N: Naturalesa de l'àrid (C, calcari; S, silici; G, granític; O, ofita; B, basalt; D, dolomític; Q, traquita; I, fonolita; V, varis; A, artificial i R, reciclat

Mida dels granuls (Tamís 4 UNE-EN 933-2): <= 4 mm

Material retintut pel tamís 0,063 (UNE-EN 933-2) i que sura en un líquid de pes específic 20 kN/m3 (UNE EN 1744-1): <= 0,5% en pes

Compostos de sofre expressats en SO3 i referits a granulat sec (UNE-EN 1744-1): <= 1% en pes

Reactivitat potencial amb els àlcalis del ciment (UNE 146507-2)

Sulfats solubles en àcid, expressats en SO3 i referits al granulat sec (UNE-EN 1744-1): <= 0,8% en pes

Clorurs expressats en Cl- i referits al granulat sec (UNE-EN 1744-1):

- Formigó armat o en massa amb armadures de fissuració: <= 0,05% en pes

- Formigó pretesat: <= 0,03% en pes

Iò clor total aportat per components d'un formigó no pot superar:

- Pretensat: <= 0,2% pes de ciment

- Armat: <= 0,4% pes de ciment

- En massa amb armadura de fissuració: <= 0,4% pes de ciment

Estabilitat (UNE-EN 1367-2):

- Pèrdua de pes amb sulfat sòdic: <= 10%

- Pèrdua de pes amb sulfat magnèsic: <= 15%

Pèrdua de pes amb sulfat magnèsic (UNE-EN 1367-2) quan el formigó estigui sotmès a una classe d'exposició XF, i l'àrid fi tingui una absorció d'aigua >1%: <= 15%

Coeficient de friabilitat (UNE 83115)

- Per formigons d'alta resistència: < 40

- Formigons en massa o armats amb Fck<=30 N/mm2: < 50

Els àrids no han de presentar reactivitat potencial amb els àlcalis del formigó. Per a comprovar-ho, s'ha de realitzar en primer lloc un anàlisi petrogràfic, per a obtenir el tipus de reactivitat que, en el seu cas, puguin presentar. Si d'aquest estudi es dedueix la possibilitat de reactivitat àlcali silíceo o àlcali silicat, s'ha de realitzar l'assaig descrit a l'UNE 146.508 EX. Si el tipus de reactivitat potencial és àlcali carbonat, s'ha de realitzar l'assaig descrit a l'UNE 146.507 EX Part 2.

La corba granulomètrica de l'àrid fi, ha d'estar compresa dins del fus següent:

Material retintut acumulat, en % en pes, en els tamisos										
Límits										
4 mm 2 mm 1 mm 0,5 mm 0,25 mm 0,125 mm 0,063 mm										
Superior	0	4	16	40	70	77	(1)			
Inferior	15	38	60	82	94	100	100			

(1) Aquest valor varia en funció del tipus i origen de l'àrid.

SORRA DE PEDRA GRANÍTICA PER A LA CONFECCIÓ DE FORMIGONS:

Contingut màxim de fins que passen pel tamís 0,063 mm (UNE-EN 933-1):

- Granulat gruixut: - Qualsevol tipus: <= 1,5% en pes

- Granulat fi: - Granulat arrodonit: <= 6% en pes - Granulat de matxuqueig no calcari per a obres sotmeses a exposició XS, XD, XA, XF o XM: <= 6% en pes - Granulat de matxuqueig no calcari per a obres sotmeses a exposició X0 o XC i no sotmeses a cap classe d'exposició XA, XF o XM: <= 10% en pes

Equivalent de sorra (EAV)(UNE-EN 933-8):

- Per a obres en ambients X0, XC: >= 70

- Resta de casos: >= 75

Absorció d'aigua (UNE-EN 1097-6): <= 5%

SORRA DE PEDRA CALCÀRIA PER A LA CONFECCIÓ DE FORMIGONS:

Contingut màxim de fins que passen pel tamís 0,063 mm (UNE-EN 933-1):

- Granulat gruixut: - Qualsevol tipus: <= 1,5% en pes

- Granulat fi: - Granulat arrodonit: <= 6% en pes - Granulat de matxuqueig calcari per a obres sotmeses a exposició XS, XD, XA, XF o XM: <= 10% en pes - Granulat de matxuqueig calcari per a obres sotmeses a exposició X0 o XC i no sotmeses a cap classe d'exposició XA, XF o XM: <= 16% en pes.

Valor blau de metilè(UNE 83130):

- Per a obres sotmeses a exposició X0 o XC: <= 0,6% en pes

- Resta de casos: <= 0,3% en pes

SORRA PER A LA CONFECCIÓ DE MORTERS:

La composició granulomètrica ha de quedar dintre dels límits següents:

Tamís	Percentatge en	Condicions
UNE 7-050	pes que passa	
mm	pel tamís	
5,00	A	A = 100
2,50	B	60 <= B <= 100
1,25	C	30 <= C <= 100
0,63	D	15 <= D <= 70
0,32	E	5 <= E <= 30
0,16	F	0 <= F <= 30
0,08	G	0 <= G <= 15
Altres condicions		C - D <= 50 D - E <= 50 C - E <= 70

Mida dels granuls: <= 1/3 del gruix del junt

Contingut de matèries perjudicials: <= 2%

GRANULATS PROCEDENTS DE REICLATGE DE RESIDUS DE LA CONSTRUCCIÓ I DEMOLICIONS:

El material ha de procedir d'una planta autoritzada legalment per al tractament de residus de la construcció.

El material no ha de ser susceptible de cap mena de meteorització o d'alteració física o química sotmeses a condicions més desfavorables que presumiblement es puguin donar al lloc d'utilització.

No han de donar lloc, amb l'aigua, a dissolucions que puguin causar danys a estructures, capes de formigó, o contaminar el sòl o corrents d'aigua.

S'ha considerat que l'ús serà el rebre de rases amb canonades.

Per a qualsevol utilització diferent d'aquesta, es requereix l'acceptació expressa de la direcció facultativa i la justificació mitjançant els assaigs que pertorquin que es compleixin les condicions requerides per a l'ús al que es pretén destinar.

2.- CONDICIONS DE SUBMINISTRAMENT I EMMAGATZEMATGE

Subministrament i emmagatzematge: De manera que no s'alterin les seves condicions.

Cada remesa de sorra s'ha de descarregar en una zona ja preparada de sòl sec.

Les sorres de tipus diferents s'han d'emmagatzemar per separat.

Els àrids s'han d'emmagatzemar de tal manera que quedin protegits contra la contaminació, i evitant la seva possible segregació, sobretot durant el seu transport. Es recomana emmagatzemar-los sota cobert per evitar els canvis de temperatura del granulat, i en un terreny sec i net destinat a l'apilament dels àrids. Les sorres d'altres tipus s'han d'emmagatzemar per separat.

3.- UNITAT I CRITERI D'AMIDAMENT

Unitat d'amidament: la indicada a la descripció de l'element

Criteri d'amidament: quantitat necessària subministrada a l'obra

4.- NORMATIVA DE COMPLIMENT OBLIGATORI

SORRA PER A LA CONFECCIÓ DE FORMIGONS:

Real Decreto 470/2021, de 29 de junio, por el que se aprueba el Código Estructural.

SORRA PER A LA CONFECCIÓ DE MORTERS:

Real Decreto 470/2021, de 29 de junio, por el que se aprueba el Código Estructural.

UNE-EN 12620:2003 Áridos para hormigón.

Documento Básico de Seguridad estructural Fábrica DB-SE-F, parte II del CTE, aprobado por Real Decreto 314/2006.

SORRES PER A ALTRES USOS:

No hi ha normativa de compliment obligatori.

5.- CONDICIONS DE CONTROL DE RECEPCIÓ

CONDICIONS DE MARCATGE I CONTROL DE LA DOCUMENTACIÓ:

L'entrega de granulat a l'obra ha d'anar acompanyada d'un full de subministrament propi del subministrador, en el que hi han de constar com a mínim les següents dades:

- Identificació del subministrador

- Número del certificat de marcatge CE o indicació d'autoconsum

- Número de sèrie de la fulla de subministrament

Redacció de quatre projectes per la re-urbanització dels carrers Bonaire, Escolàpies, Sant Ramon (tram entre c/ Josep Baralt i c/ Frederic Marès) i Sant Pere (inclou l'accés a la Plaça Bellavista) d'Arenys de



Codi Verificació: 5FLL5ZP6E0EFCOMF7KWFM5JTT
Verificació: https://arenysdebarcelonaprojectes.com/Document/5FLL5ZP6E0EFCOMF7KWFM5JTT
Pàgina 4 de 38

La composició, així com les prescripcions mecàniques, físiques i químiques que ha de complir el ciment blanc de ram de paleta (BL 22,5 X) són les mateixes que les especificades per al ciment homòleg a la norma UNE-EN 413-1.

CIMENTS RESISTENTS A L'AIGUA DE MAR (MR):

D'acord amb el Real Decret 1313/1988 de 28 d'octubre i l'Ordre Ministerial de 17 de gener de 1989, han de portar el Certificat de Conformitat amb Requisits Reglamentaris (CCRR).

Relació entre denominació i designació dels ciments resistents a l'aigua de mar segons el tipus, subtipus i addicions:

Denominació	Designació
Ciment pòrtland	I
Ciment pòrtland amb escòria	II/A-S
	II/B-S
Ciment pòrtland amb fum de sílice	II/A-D
Ciment pòrtland amb Putzolana	II/A-P
	II/B-P
Ciment pòrtland amb cendres volants	II/A-V
	II/B-V
Ciment amb escòries de forn alt	III/A
	III/B
	III/C
Ciment putzolànic	IV/A
	IV/B
Ciment compost	CEM V/A

Les especificacions generals en quan a composició i a exigències mecàniques, físiques, químiques i de durabilitat que han de complir són les corresponents als ciments comuns homòlegs de la norma UNE-EN 197-1.

Han de complir els requisits addicionals especificats al capítol 7.2 de la norma UNE 80303-2.

2.- CONDICIONS DE SUBMINISTRAMENT I EMMAGATZEMATGE

Subministrament: de manera que no s'alterin les seves característiques.

Si el ciment es subministra a granel s'ha d'emmagatzemar en sítges.

Si el ciment es subministra en sacs, s'han d'emmagatzemar en un lloc sec, ventilat, protegit de la intempèrie i sense contacte directe amb la terra, de manera que no s'alterin les seves condicions.

Temps màxim d'emmagatzematge dels ciments:

- Classes 22,5 i 32,5: 3 mesos
- Classes 42,5 : 2 mesos
- Classes 52,5 : 1 mes

3.- UNITAT I CRITERIS D'AMIDAMENT

Unitat d'amidament: la indicada a la descripció de l'element

Criteri d'amidament: quantitat necessària subministrada a l'obra

4.- NORMATIVA DE COMPLIMENT OBLIGATORI

Real Decreto 1313/1988, de 28 de octubre, por el se declara obligatoria la homologación de los cementos para la fabricación de hormigones y morteros para todo tipo de obras y productos prefabricados. Orden de 17 de enero de 1989 por la que se establece la certificación de conformidad a normas como alternativa de la homologación de los cementos para la fabricación de hormigones y morteros para todo tipo de obras y productos prefabricados.

Real Decreto 1630/1992, de 29 de diciembre, por el que se dictan disposiciones para la libre circulación de productos de construcción, en aplicación de la Directiva 89/106/CEE.

Real Decreto 1328/1995, de 28 de julio, por el que se modifica, en aplicación de la Directiva 93/68/CEE, las disposiciones para la libre circulación de productos de construcción, aprobadas por el Real Decreto 1630/1992, de 29 de diciembre.

Real Decreto 956/2008, de 6 de junio, por el que se aprueba la Instrucción para la Recepción de Cementos (RC-08).

UNE-EN 197-1:2000 Cemento. Parte 1: Composición, especificaciones y criterios de conformidad de los cementos comunes.

UNE-EN 14647:2006 Cemento de aluminato de calcio. Composición, especificaciones y criterios de conformidad.

UNE 80305:2001 Cementos blancos.

UNE 80303-2:2001 Cementos con características adicionales. Parte 2: Cementos resistentes al agua de mar.

5.- CONDICIONS DE CONTROL DE RECEPCIÓ

CONDICIONS DE MARCATGE I CONTROL DE LA DOCUMENTACIÓ EN CIMENTS COMUNS (CEM) I CIMENTS DE CALÇ (CAC):

El subministrador ha de posar a disposició de la DF en el cas que aquesta ho sol·liciti, la documentació següent, que acredita el marcatge CE, segons el sistema d'avaluació de conformitat aplicable, d'acord amb el que disposa l'apartat 7.2.1 del CTE: - Productes per a preparació de formigó, morter, beaurades i altres mescles per a construcció i per a la fabricació de productes de construcció, - Productes per a elaboració de formigó, morter, pasta i altres mescles per a construcció i per a la fabricació de productes de construcció: - Sistema 1+: Declaració de prestacions

El símbol normalitzat del marcatge CE ha d'anar acompanyat de la següent informació com a mínim:

- el número identificador del organisme certificador que ha intervingut en el control de producció
 - nom o marca distintiva d'identificació i adreça enregistrada del fabricant
 - número del certificat CE de conformitat
 - les dues últimes xifres de l'any en que el fabricant va posar el marcatge CE
 - indicacions que permetin identificar el producte així com les seves característiques i prestacions declarades atenent a les seves especificacions tècniques
 - referència a la norma armonitzada corresponent
 - designació normalitzada del ciment indicant el tipus, subtipus (segons els components principals) i classe resistent
 - en el seu cas, informació adicional referent al contingut de clorurs, al límit superior de pèrdua per calcinació de cendra volant i/o additiu emprat
- Sobre el mateix embalatge, el marcatge CE es pot simplificar, i inclourà com a mínim:
- el símbol normalitzat del marcatge CE
 - en el seu cas, el número del certificat CE de conformitat
 - nom o marca distintiva d'identificació i adreça enregistrada del fabricant
 - els dos últims dígitos de l'any en que el fabricant va posar el marcatge
 - referència al número de la norma harmonitzada corresponent

En aquest cas, la informació completa del marcatge o etiquetat CE haurà d'apareixer també a l'albarà o documentació que acompanya al lliurament.

A l'albarà hi han de figurar les dades següents:

- número de referència de la comanda
- nom i adreça del comprador i punt de destí del ciment
- identificació del fabricant i de l'empresa de subministrament
- designació normalitzada del ciment subministrat conforme a la instrucció RC-08
- quantitat que es subministra
- en el seu cas, referència a los dades de l'etiquetat corresponent al marcatge CE
- data de subministrament
- identificació del vehicle que el transporta

CONDICIONS DE MARCATGE I CONTROL DE LA DOCUMENTACIÓ EN CIMENTS BLANCs (BL) I CIMENTS RESISTENTS A L'AIGUA DE MAR (MR):

A l'albarà hi han de figurar les dades següents:

- número de referència de la comanda
 - nom i adreça del comprador i punt de destí dels ciment
 - identificació del fabricant i de l'adreça de subministrament
 - designació normalitzada del ciment subministrat segons el Reial Decret 956/2008 de 6 de juny
 - contrasenya del Certificat de Conformitat amb els Requisits Reglamentaris
 - quantitat que es subministra
 - identificació del vehicle que transporta el ciment
 - en el seu cas, l'etiquetatge corresponent al marcatge CE
- En el cas de ciments envasats, aquests han de mostrar als seus envasos la següent informació:
- nom o marca identificativa i adreça completa del fabricant i de la fabrica
 - designació normalitzada del ciment subministrat segons el Reial Decret 956/2008 de 6 de juny
 - contrasenya del Certificat de Conformitat amb els Requisits Reglamentaris
 - dates de fabricació i d'envasat (indicant setmana i any)
 - condicions específiques aplicables a la manipulació i utilització del producte

El fabricant ha de facilitar, si li demanen, les dades següents:

- Inici i final d'adormiment
- Si s'han incorporat additius, informació detallada de tots ells i dels seus efectes

OPERACIONS DE CONTROL:

La recepció del ciment haurà d'incloure al menys, dues fases obligatòries:

- Una primera fase de comprovació de la documentació
- Una segona fase d'inspecció visual del subministrament

Es pot donar una tercera fase, si el responsable de recepció ho considera oportú, de comprovació del tipus i classe de ciment i de les característiques físiques químiques i mecàniques mitjançant la realització d'assaigs d'identificació i, si es el cas, d'assaigs complementaris.

Per a la primera fase, al iniciar el subministrament el Responsable de recepció ha de comprovar que la documentació es la requerida. Aquesta documentació estarà compresa per:

- Albarà o full de subministrament.
- Etiquetatge
- Documents de conformitat, com pot ser el marcatge CE o bé la Certificació de Conformitat del Reial Decret 1313/1988
- Pel cas dels ciments no subjectes al marcatge CE, el certificat de garantia del fabricant signat.
- Si els ciments disposen de distintius de qualitat, caldrà també la documentació precisa de reconeixements del distintiu.

En la segona fase, un cop superada la fase de control documental, cal sotmetre el ciment a una inspecció visual per comprovar que no ha patit alteracions o barreges indesitjades.

La tercera fase s'activarà quan es pugui preveure possibles defectes o en el cas que el Responsable així ho estableixi per haver donat resultats no conformes en les fases anteriors o per haver detectat defectes en l'ús de ciments d'anteriors remeses.

En aquest supòsit es duren terme, abans de començar l'obra i cada 200 t de ciment de la mateixa designació i procedència durant l'execució, assaigs d'acord amb l'establer en els Annexes 5 i 6 de la RC-08.

CRITERIS DE PRESA DE MOSTRES:

Les mostres es prendran segons l'indicat en la RC-08. Per a cada lot de control sotmès a assaig s'extrauran tres mostres, una per tal de realitzar els assaigs de comprovació de la composició, l'altra per als assaigs físics, mecànics i químics i l'altra per a ser conservada preventivament.

INTERPRETACIÓ DE RESULTATS I ACTUACIONS EN CAS D'INCOMPLIMENT:

A efectes de la fase primera, no s'aprovarà l'ús de ciments els quals el etiquetatge i la documentació no es correspongui amb el ciment sol·licitat, quan la documentació no estigui completa i quan no es reuneixin tots els requisits establerts.

A efectes de la segona fase, no s'aprovarà l'ús de ciments que presentin símptomes de meteorització rellevant, que contingui cossos estranys i que no resulti homogenia en el seu aspecte o color.

A efectes de la tercera fase, no s'aprovarà l'ús de ciments que no compleixin els criteris establerts en l'apartat A5.5 de la RC-08.

Quan no es compleixi alguna de les prescripcions del ciment assajat, es repetiran els assaigs per duplicat, sobre dues mostres obtingudes de l'aplec existent a obra. S'acceptarà el lot únicament si els resultats obtinguts en les dues mostres són satisfactoris.

B0 MATERIALS BÀSICS

B05 AGLOMERANTS I CONGLOMERANTS

B053 CALÇS

0.- ELEMENTS QUE CONTEMPLA EL PLEC

B0532310.

1.- DEFINICIÓ I CARACTERÍSTIQUES DELS ELEMENTS

Conglomerant obtingut per calcinació de materials calcaris, format principalment per òxids o hidròxids de calci amb o sense òxids o hidròxids de magnesi i quantitats menors d'òxids de silici, ferro i alumini.

S'han considerat els tipus següents:

- Calç aèria càlcica (CL):
- Hidratada en pols: CL 90-S
- Hidratada en pasta: CL 90-S PL
- Calç hidràulica natural (NHL):
- Calç hidràulica natural 2: NHL 2
- Calç hidràulica natural 3,5: NHL 3,5
- Calç hidràulica natural 5: NHL 5

CALÇ AÈRIA HIDRATADA CL 90:

Si conté additius, aquests no han d'afectar a les propietats dels morters.

Les característiques següents han de complir amb els valors declarats pel fabricant, assaigats segons la norma corresponent, dins del límit de tolerància indicat, en el seu cas.

- Contingut de CaO + MgO, segons UNE-EN 459-2: ≥ 90
- Contingut de MgO, segons UNE-EN 459-2: ≤ 5
- Contingut de SO₃, segons UNE-EN 459-2: ≤ 2
- Contingut de CO₂, segons UNE-EN 459-2: ≤ 4
- Contingut de calç útil, segons UNE-EN 459-2: ≥ 80

Estabilitat de volum, segons UNE-EN 459-2:

- Calç en pasta: compleix l'assaig
- Calç en pols:

- Mètode de referència: ≤ 2 mm
- Mètode alternatiu: ≤ 20 mm

Mida de partícula de la calç en pols, segons UNE-EN 459-2:

- Material retingut al tamís 0,09 mm: $\leq 7\%$
- Material retingut al tamís 0,2 mm: $\leq 2\%$

Penetració de la calç en pols, segons UNE-EN 459-2: > 10 i < 50 mm

CALÇ AÈRIA HIDRATADA EN PASTA:

Estarà amarada i barrejada amb aigua, en la quantitat adient per a obtenir una pasta de consistència adequada a l'ús destinat.



No tindrà grumolls ni principis d'aglomeració.

CALÇ HIDRÀULICA NATURAL:

Les característiques següents han de complir amb els valors declarats pel fabricant, assajats segons la norma corresponent, dins del límit de tolerància indicat, en el seu cas.

Resistència a compressió, segons UNE-EN 459-2:

- Calç del tipus NHL 2: >= 2 a <= 7 Mpa, als 28 dies
- Calç del tipus NHL 3,5: >= 3,5 a <= 10 Mpa, als 28 dies
- Calç del tipus NHL 5:

- Als 7 dies: >= 2 MPa

- Als 28 dies: >= 5 a <= 15 MPa

Temps d'adormiment, segons UNE-EN 459-2:

- Inicial: > 1 h
- Final:
- Calç del tipus NHL 2: <= 40 h
- Calç del tipus NHL 3,5: <= 30 h
- Calç del tipus NHL 5: <= 15 h

Contingut en aire segons UNE-EN 459-2: <= 5%

Contingut de SO₃, segons UNE-EN 459-2: <= 2

Contingut de calç útil, segons UNE-EN 459-2:

- Calç del tipus NHL 2: >= 35
- Calç del tipus NHL 3,5: >= 25
- Calç del tipus NHL 5: >= 15

Estabilitat de volum, segons UNE-EN 459-2:

- Mètode de referència: <= 2 mm
- Mètode alternatiu: <= 20 mm

Mida de partícula, segons UNE-EN 459-2:

- Material retingut al tamís 0,09 mm: <= 15%
- Material retingut al tamís 0,2 mm: <= 2%

Penetració, segons UNE-EN 459-2: > 10 i < 50 mm

CALÇ PER A ESTABILITZACIÓ DE TERRES EN CARRETERES:

S'utilitzaran calçs aèries vives del tipus CL 90-Q i calçs aèries hidratades del tipus CL 90-S.

Tindran un aspecte homogeni i no un estat grumollós o aglomerat.

Compliran les especificacions de la taula 200.1 de l'article 200 del PG3, determinades segons la norma UNE-EN 459-2.

Contingut d'aigua lliure de les calçs hidratades, segons UNE-EN 459-2: < 2% en pes.

2.- CONDICIONS DE SUBMINISTRAMENT I EMMAGATZEMATGE

Subministrament: S'ha de transportar en cisternes pressuritzades dotades de mitjans pneumàtics o mecànics que permetin el ràpid transvasament a sitges d'emmagatzematge. Aquestes han de ser estanques.

A les obres de poc volum el subministrament podrà ser en sacs, de manera que no experimenti alteració de les seves característiques.

Emmagatzematge: Es tindran en compte les normes indicades en les fitxes de seguretat per a les classes de calç. Aquestes fitxes de seguretat han de ser les recomanades oficialment o, en el seu defecte, les facilitades pel subministrador.

3.- UNITAT I CRITERIS D'AMIDAMENT

Unitat d'amidament: la indicada a la descripció de l'element
Criteri d'amidament: quantitat necessària subministrada a l'obra

4.- NORMATIVA DE COMPLIMENT OBLIGATORI

NORMATIVA GENERAL:

UNE-EN 459-1:2016 Cales para la construcción. Parte 1: Definiciones, especificaciones y criterios de conformidad.

* UNE-EN 459-2:2011 Cales para la construcción. Parte 2: Métodos de ensayo.

CALÇ PER A ESTABILITZACIÓ DE TERRES EN CARRETERES:

Orden de 6 de febrero de 1976 por la que se aprueba el Pliego de Prescripciones Técnicas Generales para Obras de Carreteras y Puentes (PG-3).

Orden FOM/2523/2014, de 12 de diciembre, por la que se actualizan determinados artículos del Pliego de Prescripciones Técnicas Generales para Obras de Carreteras y Puentes, relativos a materiales básicos, a firmes y pavimentos, y a señalización, balizamiento y sistemas de contención de vehículos (PG-3).

* UNE 80502:2014 Cales vivas o hidratadas utilizadas en la mejora y/o estabilización de suelos.

B05 AGLOMERANTS I CONGLOMERANTS

B054- CALÇ

0.- ELEMENTS QUE CONTEMPLA EL PLEC

B054-06DH.

1.- DEFINICIÓ I CONDICIONS DELS ELEMENTS

Conglomerant obtingut per calcinació de materials calcaris, format principalment per òxids o hidròxids de calci amb o sense òxids o hidròxids de magnesi i quantitats menors d'òxids de silici, ferro i alumini.

S'han considerat els tipus següents:

- Calç aèria càlcica (CL): - Hidratada en pols: CL 90-S - Hidratada en pasta: CL 90-S PL
- Calç hidràulica natural (NHL): - Calç hidràulica natural 2: NHL 2 - Calç hidràulica natural 3,5: NHL 3,5
- Calç hidràulica natural 5: NHL 5
- CALÇ AÈRIA HIDRATADA CL 90:

Si conté additius, aquests no han d'afectar a les propietats dels morters.

Les característiques següents han de complir amb els valors declarats pel fabricant, assajats segons la norma corresponent, dins del límit de tolerància indicat, en el seu cas.

Contingut de CaO + MgO, segons UNE-EN 459-2: >= 90

Contingut de MgO, segons UNE-EN 459-2: <= 5

Contingut de SO₃, segons UNE-EN 459-2: <= 2

Contingut de CO₂, segons UNE-EN 459-2: <= 4

Contingut de calç útil, segons UNE-EN 459-2: >= 80

Estabilitat de volum, segons UNE-EN 459-2:

- Calç en pasta: compleix l'assaig
- Calç en pols: - Mètode de referència: <= 2 mm - Mètode alternatiu: <= 20 mm

Mida de partícula de la calç en pols, segons UNE-EN 459-2:

- Material retingut al tamís 0,09 mm: <= 7%
- Material retingut al tamís 0,2 mm: <= 2%
- Penetració de la calç en pols, segons UNE-EN 459-2: > 10 i < 50 mm

CALÇ AÈRIA HIDRATADA EN PASTA:

Estarà amurada i barrejada amb aigua, en la quantitat adient per a obtenir una pasta de consistència adequada a l'ús destinat.

No tindrà grumolls ni principis d'aglomeració.

CALÇ HIDRÀULICA NATURAL:

Les característiques següents han de complir amb els valors declarats pel fabricant, assajats segons la norma corresponent, dins del límit de tolerància indicat, en el seu cas.

Resistència a compressió, segons UNE-EN 459-2:

- Calç del tipus NHL 2: >= 2 a <= 7 Mpa, als 28 dies
- Calç del tipus NHL 3,5: >= 3,5 a <= 10 Mpa, als 28 dies
- Calç del tipus NHL 5: - Als 7 dies: >= 2 MPa - Als 28 dies: >= 5 a <= 15 MPa

Temps d'adormiment, segons UNE-EN 459-2:

- Inicial: > 1 h
- Final: - Calç del tipus NHL 2: <= 40 h - Calç del tipus NHL 3,5: <= 30 h - Calç del tipus NHL 5: <= 15 h

Contingut en aire segons UNE-EN 459-2: <= 5%

Contingut de SO₃, segons UNE-EN 459-2: <= 2

Contingut de calç útil, segons UNE-EN 459-2:

- Calç del tipus NHL 2: >= 35
- Calç del tipus NHL 3,5: >= 25
- Calç del tipus NHL 5: >= 15

Estabilitat de volum, segons UNE-EN 459-2:

- Mètode de referència: <= 2 mm
- Mètode alternatiu: <= 20 mm

Mida de partícula, segons UNE-EN 459-2:

- Material retingut al tamís 0,09 mm: <= 15%
- Material retingut al tamís 0,2 mm: <= 2%

Penetració, segons UNE-EN 459-2: > 10 i < 50 mm

CALÇ PER A ESTABILITZACIÓ DE TERRES EN CARRETERES:

S'utilitzaran calçs aèries vives del tipus CL 90-Q i calçs aèries hidratades del tipus CL 90-S.

Tindran un aspecte homogeni i no un estat grumollós o aglomerat.

Compliran les especificacions de la taula 200.1 de l'article 200 del PG3, determinades segons la norma UNE-EN 459-2.

Contingut d'aigua lliure de les calçs hidratades, segons UNE-EN 459-2: < 2% en pes.

2.- CONDICIONS DE SUBMINISTRAMENT I EMMAGATZEMATGE

Subministrament: S'ha de transportar en cisternes pressuritzades dotades de mitjans pneumàtics o mecànics que permetin el ràpid transvasament a sitges d'emmagatzematge. Aquestes han de ser estanques.

A les obres de poc volum el subministrament podrà ser en sacs, de manera que no experimenti alteració de les seves característiques.

Emmagatzematge: Es tindran en compte les normes indicades en les fitxes de seguretat per a les classes de calç. Aquestes fitxes de seguretat han de ser les recomanades oficialment o, en el seu defecte, les facilitades pel subministrador.

3.- UNITAT I CRITERI D'AMIDAMENT

Unitat d'amidament: la indicada a la descripció de l'element

Criteri d'amidament: quantitat necessària subministrada a l'obra

4.- NORMATIVA DE COMPLIMENT OBLIGATORI

NORMATIVA GENERAL:

UNE-EN 459-1:2016 Cales para la construcción. Parte 1: Definiciones, especificaciones y criterios de conformidad.

* UNE-EN 459-2:2011 Cales para la construcción. Parte 2: Métodos de ensayo.

CALÇ PER A ESTABILITZACIÓ DE TERRES EN CARRETERES:

Orden de 6 de febrero de 1976 por la que se aprueba el Pliego de Prescripciones Técnicas Generales para Obras de Carreteras y Puentes (PG-3).

Orden FOM/2523/2014, de 12 de diciembre, por la que se actualizan determinados artículos del Pliego de Prescripciones Técnicas Generales para Obras de Carreteras y Puentes, relativos a materiales básicos, a firmes y pavimentos, y a señalización, balizamiento y sistemas de contención de vehículos (PG-3).

* UNE 80502:2014 Cales vivas o hidratadas utilizadas en la mejora y/o estabilización de suelos.

5.- CONDICIONS DE CONTROL DE RECEPCIÓ

CONDICIONS DE MARCATGE I CONTROL DE LA DOCUMENTACIÓ:

El subministrador ha de posar a disposició de la DF en el cas que aquesta ho sol·liciti, la documentació següent, que acredita el marcatge CE, segons el sistema d'avaluació de conformitat aplicable, d'acord amb el que disposa l'apartat 7.2.1 del CTE: - Productes per a preparació de conglomerant per a morters de ram de paleta, arrebossat i lliscat, per a la fabricació d'altres productes de construcció i per a aplicacions en enginyeria civil: - Sistema 2+ Declaració de Prestacions

Per a cada remesa caldrà un albarà i la informació d'etiquetatge i marcatge CE de la norma UNE-EN 459-1.

A l'albarà hi ha de constar com a mínim la informació següent:

- Nom i adreça del fabricant i de l'empresa subministradora
- Data de subministrament i de fabricació
- Identificació del vehicle de transport
- Quantitat subministrada
- Denominació comercial, quan la tingui, i tipus de calç subministrada (UNE-EN 459-1)
- Nom i adreça del comprador i destí
- Referència de la comanda
- El marcatge CE ha d'incloure, com a mínim, la informació següent: - Símbol del marcatge CE - Nombre identificador de l'organisme de certificació - Nom o marca distintiva d'identificació i adreça registrada del fabricant - Els dos darrers dígit de la data del primer marcatge - Nombre de referència de la Declaració de Prestacions - Referència a l'UNE-EN 459-1 - Descripció del producte: nom genèric, tipus i ús previst - Informació sobre les característiques essencials incloses a la norma UNE-EN 459-1

OPERACIONS DE CONTROL:

Les tasques de control a realitzar són les següents:

- Inspecció de les condicions de subministrament de la calç, i verificació documental de que els valors declarats pel fabricant en els documents que acompanyen el marcatge CE són conforme a les especificacions exigides.
- Si es detecten anomalies durant el transport, emmagatzematge o manipulació, la DF podrà disposar que es realitzin els següents assaigs de control de recepció, segons UNE-EN 459-2: - Contingut d'òxid de calci i magnesi - Contingut de diòxid de carboni - Contingut de calç útil Ca (Oh) 2 - Mida de partícula - Control addicional quan la calç ha estat emmagatzemada en condicions atmosfèriques normals durant un període superior a 2 mesos, o inferior, quan ha estat emmagatzemada en ambients humits o condicions atmosfèriques desfavorables. Sobre una mostra representativa de la calç emmagatzemada es realitzaran els següents assaigs: - Contingut de diòxid de carboni - Mida de partícula
- Els mètodes d'assaigs es descriuen a la UNE-EN 459-2.

CRITERIS DE PRESA DE MOSTRES:

Les mostres s'han de prendre segons l'indicat a l'article 200 del PG3 i els criteris que exposi la DF. Es considera com un lot, que s'acceptarà o rebutjarà en bloc:

- La quantitat de calç de la mateixa classe i procedència rebuda mensualment.

- Si mensualment es reben més de 200 t, el lot serà aquesta quantitat o fracció.

De cada lot es prendran dues mostres, segons el procediment indicat a la norma UNE-EN 459-2, per realitzar els assaigs de control de recepció i l'altra per als assaigs de contrast, que es conservarà durant almenys 100 dies en recipient adequat i estanc. Es prendrà una tercera mostra si el subministrador ho sol·licita.

INTERPRETACIÓ DE RESULTATS I ACTUACIONS EN CAS D'INCOMPLIMENT:

La DF ha d'indicar les mesures a adoptar en el cas que no es compleixin les especificacions establertes al plec.

La remesa no s'ha d'acceptar si, en el moment d'obrir el recipient que la conté apareix en estat de grumolls o aglomerat.



B05 AGLOMERANTS I CONGLOMERANTS

B055- CIMENT

0.- ELEMENTS QUE CONTEMPLA EL PLEC

B055-067M,B055-065W,B055-069K.

1.- DEFINICIÓ I CONDICIONS DELS ELEMENTS

Conglomerant hidràulic format per diferents materials inorgànics finament dividits que, amassats amb aigua, formen una pasta que, mitjançant un procés d'hidratació, endureix i un cop endurit conserva la seva resistència i estabilitat fins i tot sota l'aigua.

S'han considerat els ciments regulats per la norma RC-16 amb les característiques següents:

- Ciments comuns (CEM)
- Ciments d'aluminat de calci (CAC)
- Ciments blancs (BL)
- Ciments resistents a l'aigua de mar (MR)

CARACTERÍSTIQUES GENERALS:

En el cas de que el material s'utilitzi en obra pública, l'acord de Govern de la Generalitat de Catalunya de 9 de juny de 1998, exigeix que els materials siguin de qualitat certificada o puguin acreditar un nivell de qualitat equivalent, segons les normes aplicables als estats membres de la Unió Europea o de l'Associació Europea de Lliure Canvi.

També en aquest cas, es procurarà que els esmentats materials disposin de l'etiqueta ecològica europea, regulada en el Reglament (CE) nº 66/2010 o bé altres distintius de la Comunitat Europea.

Ha de ser un material granular molt fi i estadísticament homogeni en la seva composició. El ciment ha de ser capaç, si es dosifica i barreja adequadament amb aigua i granulats, de produir un morter o un formigó que conservi la seva treballabilitat en un temps prou llarg i assolir, al final de períodes definits, els nivells especificats de resistència i mantenir estabilitat de volum a llarg termini.

No ha de tenir grumolls ni principis d'aglomeració.

En activitats manuals en les que hi hagi risc de contacte amb la pell i d'acord amb l'establert a l'Ordre Presidencial 1954/2004 de 22 de juny, no s'han d'utilitzar o comercialitzar ciments amb un contingut de crom (VI) superior a dos parts per milió del pes sec del ciment.

CIMENTS COMUNS (CEM):

Estaran subjectes al marcatge CE de conformitat amb el que disposen els Reials Decrets 1328/1995 de 28 de juliol i 256/2016 de 10 de juny.

Els components han de complir els requisits especificats en el capítol 5 de la norma UNE-EN 197-1.

Tipus de ciments:

- Ciment Pòrtland: CEM I
- Ciment Pòrtland amb addicions: CEM II
- Ciment Pòrtland amb escòries de forn alt: CEM III
- Ciment putzolànic: CEM IV
- Ciment compost: CEM V

Alguns d'aquests tipus es divideixen en subtipus, segons el contingut de l'addició o barreja d'addicions presents en el ciment. Segons aquest contingut creixent els subtipus poden ser A, B o C.

Addicions del clinker pòrtland (K):

- Escòria de forn alt: S
- Fum de sílice: D
- Putzolana natural: P
- Putzolana natural calcinada: Q
- Cendra volant Sicília: V
- Cendra volant calcària: W
- Esquist calcinat: T
- Filler calcarí L: L
- Filler calcarí LL: LL

Relació entre denominació i designació dels ciments comuns segons el tipus, subtipus i addicions:

Denominació	Designació
Ciment pòrtland	CEM I
Ciment pòrtland amb escòria	CEM II/A-S
	CEM II/B-S
Ciment pòrtland amb fum de sílice	CEM II/A-D
Ciment pòrtland amb Putzolana	CEM II/A-P
	CEM II/B-P
	CEM II/A-Q
	CEM II/B-Q
Ciment pòrtland amb cendres volants	CEM II/A-V
	CEM II/B-V
	CEM II/A-W
	CEM II/B-W

Ciment pòrtland amb esquist calcinat	CEM II/A-T
	CEM II/B-T
Ciment pòrtland amb filler calcarí	CEM II/A-L
	CEM II/B-L
	CEM II/A-LL
	CEM II/B-LL
Ciment pòrtland mixt	CEM II/A-M
	CEM II/B-M
Ciment amb escòries de forn alt	CEM III/A
	CEM III/B
	CEM III/C
Ciment putzolànic	CEM IV/A
	CEM IV/B
Ciment compost	CEM V/A
	CEM V/B

En ciments pòrtland mixtos CEM II/A-M i CEM II/B-M, en ciments putzolànics CEM IV/A i CEM IV/B i en ciments compostos CEM V/A i CEM V/B els components principals a més del clinker han de ser declarats a la designació del ciment.

La composició dels diferents ciments comuns ha de ser l'especificada al capítol 6 de la norma UNE-EN 197-1.

Els ciments comuns han de complir les exigències mecàniques, físiques, químiques i de durabilitat especificades al capítol 7 de la norma UNE-EN 197-1.

CIMENTS D'ALUMINAT DE CALÇ (CAC):

Ciment obtingut per una mescla de materials aluminosos i calcaris.

Estaran subjectes al marcatge CE de conformitat amb el que disposa el Reial Decret 256/2016, de 10 de juny.

Han de complir les exigències mecàniques, físiques i químiques especificades a UNE-EN 14647.

CIMENTS BLANCOS (BL):

Han d'estar subjectes al Reial Decret 1313/1988 i seran aquells definits a la norma UNE 80305 i homòlegs de les normes UNE-EN 197-1 (ciments comuns) i UNE-EN 413-1 (ciments de ram de paleta) que compleixin amb l'especificació de blancor.

Índex de blancor (UNE 80117): >= 85

D'acord amb el Real Decret 1313/1988 de 28 d'octubre i l'Ordre Ministerial de 17 de gener de 1989, han de portar el Certificat de Conformitat amb Requisits Reglamentaris (CCRR).

La composició, així com les prescripcions mecàniques, físiques, químiques i de durabilitat que han de complir els ciments comuns blancs són les mateixes que les especificades per als ciments comuns a la norma UNE-EN 197-1.

La composició, així com les prescripcions mecàniques, físiques i químiques que ha de complir el ciment blanc de ram de paleta (BL 22,5 X) són les mateixes que les especificades per al ciment homòleg a la norma UNE-EN 413-1.

CIMENTS RESISTENTS A L'AIGUA DE MAR (MR):

D'acord amb el Real Decret 1313/1988 de 28 d'octubre i l'Ordre Ministerial de 17 de gener de 1989, han de portar el Certificat de Conformitat amb Requisits Reglamentaris (CCRR).

Relació entre denominació i designació dels ciments resistents a l'aigua de mar segons el tipus, subtipus i addicions:

Denominació	Designació
Ciment pòrtland	I
Ciment pòrtland amb escòria	II/A-S
	II/B-S
Ciment pòrtland amb fum de sílice	II/A-D
Ciment pòrtland amb Putzolana	II/A-P
	II/B-P
Ciment pòrtland amb cendres volants	II/A-V
	II/B-V
Ciment amb escòries de forn alt	III/A
	III/B
	III/C
Ciment putzolànic	IV/A
	IV/B
Ciment compost	V/A

+

Les especificacions generals en quan a composició i a exigències mecàniques, físiques, químiques i de durabilitat que han de complir són les corresponents als ciments comuns homòlegs de la norma UNE-EN 197-1.

Han de complir els requisits addicionals especificats al capítol 7.2 de la norma UNE 80303-2.

2.- CONDICIONS DE SUBMINISTRAMENT I EMMAGATZEMATGE

Subministrament: de manera que no s'alterin les seves característiques.

Si el ciment es subministra a granel s'ha d'emmagatzemar en siltes.

Si el ciment es subministra en sacs, s'han d'emmagatzemar en un lloc sec, ventilat, protegit de la intempèrie i sense contacte directe amb la terra, de manera que no s'alterin les seves condicions.

Temps màxim d'emmagatzematge dels ciments:

- Classes 22,5 i 32,5: 3 mesos

- Classes 42,5: 2 mesos

- Classes 52,5: 1 mes

3.- UNITAT I CRITERI D'AMIDAMENT

Unitat d'amidament: la indicada a la descripció de l'element

Criteri d'amidament: quantitat necessària subministrada a l'obra

4.- NORMATIVA DE COMPLIMENT OBLIGATORI

Real Decreto 1313/1988, de 28 de octubre, por el se declara obligatoria la homologación de los cementos para la fabricación de hormigones y morteros para todo tipo de obras y productos prefabricados.

Orden de 17 de enero de 1989 por la que se establece la certificación de conformidad a normas como alternativa de la homologación de los cementos para la fabricación de hormigones y morteros para todo tipo de obras y productos prefabricados.

Real Decreto 1328/1995, de 28 de julio, por el que se modifica, en aplicación de la Directiva 93/68/CEE, las disposiciones para la libre circulación de productos de construcción, aprobadas por el Real Decreto 1630/1992, de 29 de diciembre.

Real Decreto 256/2016, de 10 de junio, por el que se aprueba la Instrucción para la recepción de cementos (RC-16).

UNE-EN 197-1:2000 Cemento. Parte 1: Composición, especificaciones y criterios de conformidad de los cementos comunes.

UNE-EN 14647:2006 Cemento de aluminato de calcio. Composición, especificaciones y criterios de conformidad.

UNE 80305:2001 Cementos blancos.

UNE 80303-2:2001 Cementos con características adicionales. Parte 2: Cementos resistentes al agua de mar.

5.- CONDICIONS DE CONTROL DE RECEPCIÓ

CONDICIONS DE MARCATGE I CONTROL DE LA DOCUMENTACIÓ EN CIMENTS COMUNS (CEM) I CIMENTS DE CALÇ (CAC):

El subministrador ha de posar a disposició de la DF en el cas que aquesta ho sol·liciti, la documentació següent, que acredita el marcatge CE, segons el sistema d'avaluació de conformitat aplicable, d'acord amb el que disposa l'apartat 7.2.1 del CTE: - Productes per a preparació de formigó, morter, beaurades i altres mescles per a construcció i per a la fabricació de productes de construcció. - Productes per a elaboració de formigó, morter, pasta i altres mescles per a construcció i per a la fabricació de productes de construcció. - Sistema 1+: Declaració de Prestacions

El símbol normalitzat del marcatge CE ha d'anar acompanyat de la següent informació com a mínim:

- el número identificador del organisme certificador que ha intervingut en el control de producció
- nom o marca distintiva d'identificació i adreça enregistrada del fabricant
- número del certificat CE de conformitat
- les dues últimes xifres de l'any en que el fabricant va posar el marcatge CE
- indicacions que permetin identificar el producte així com les seves característiques i prestacions declarades atenent a les seves especificacions tècniques
- referència a la norma harmonitzada corresponent
- designació normalitzada del ciment indicant el tipus, subtipus (segons els components principals) i classe resistent

- en el seu cas, informació addicional referent al contingut de clorurs, al límit superior de penya per calcinació de cendra volant i/o additiu emprat

Sobre el mateix embalatge, el marcatge CE es pot simplificar, i inclourà com a mínim:

- el símbol normalitzat del marcatge CE
- en el seu cas, el número del certificat CE de conformitat
- nom o marca distintiva d'identificació i adreça enregistrada del fabricant
- els dos últims dígets de l'any en que el fabricant va posar el marcatge
- referència al número de la norma harmonitzada corresponent

En aquest cas, la informació completa del marcatge o etiquetat CE haurà d'apareixer també en la documentació que acompanya al lliurament.

A l'albarà hi han de figurar les dades següents:

- número de referència de la comanda
- nom i adreça del comprador i punt de destí del ciment
- identificació del fabricant i de l'empresa de subministrament
- designació normalitzada del ciment subministrat conforme a la instrucció RC-16
- quantitat que es subministra
- en el seu cas, referència a los dades de l'etiquetat corresponent al marcatge CE
- data de subministrament
- identificació del vehicle que el transporta

CONDICIONS DE MARCATGE I CONTROL DE LA DOCUMENTACIÓ EN CIMENTS BLANCOS (BL)

RESISTENTS A L'AIGUA DE MAR (MR):

A l'albarà hi han de figurar les dades següents:



- número de referència de la comanda
- nom i adreça del comprador i punt de destí dels ciment
- identificació del fabricant i de l'adreça de subministrament
- designació normalitzada del ciment subministrat segons el Reial Decret 256/2016, de 10 de juny
- contrasenya del Certificat de Conformitat amb els Requisits Reglamentaris
- quantitat que es subministra
- identificació del vehicle que transporta el ciment
- en el seu cas, l'etiquetatge corresponent al marcatge CE
- En el cas de ciments envasats, aquests han de mostrar als seus envasos la següent informació:
- nom o marca identificativa i adreça completa del fabricant i de la fàbrica
- designació normalitzada del ciment subministrat conforme la present instrucció
- contrasenya del Certificat de Conformitat amb els Requisits Reglamentaris
- dates de fabricació i d'envasat (indicant setmana i any)
- condicions específiques aplicables a la manipulació i utilització del producte
El fabricant ha de facilitar, si li demanen, les dades següents:
- Inici i final d'adormiment
- Si s'han incorporat additius, informació detallada de tots ells i dels seus efectes
OPERACIONS DE CONTROL:
La recepció del ciment haurà d'incloure al menys, dues fases obligatòries:
- Una primera fase de comprovació de la documentació
- Una segona fase d'inspecció visual del subministrament
Es pot donar una tercera fase, si el responsable de recepció ho considera oportú, de comprovació del tipus i classe de ciment i de les característiques físiques químiques i mecàniques mitjançant la realització d'assaigs d'identificació i, si es el cas, d'assaigs complementaris.
Per a la primera fase, al iniciar el subministrament el Responsable de recepció ha de comprovar que la documentació es la requerida. Aquesta documentació estarà compresa per:
- Albarà o full de subministrament.
- Etiquetatge
- Documents de conformitat, com pot ser el marcatge CE o bé la Certificació de Conformitat del Reial Decret 1313/1988
- Pel cas dels ciments no subjectes al marcatge CE, el certificat de garantia del fabricant signat.
- Si els ciments disposen de distintius de qualitat, caldrà també la documentació precisa de reconeixements del distintiu.

En la segona fase, un cop superada la fase de control documental, cal sotmetre el ciment a una inspecció visual per comprovar que no ha patit alteracions o barreges indesitjades.
La tercera fase s'activarà quan es pugui preveure possibles defectes o en el cas que el Responsable així ho estableixi per haver donat resultats no conformes en les fases anteriors o per haver detectat defectes en l'ús de ciments d'anteriors remeses.
En aquest supòsit es duran terme, abans de començar l'obra i cada 200 t de ciment de la mateixa designació i procedència durant l'execució, assaigs d'acord amb l'establer en els Annexes 5 i 6 de la RC-16.
CRITERIS DE PRESA DE MOSTRES:
Les mostres es prendran segons l'indicat en la RC-16. Per a cada lot de control sotmès a assaig s'extrauran tres mostres, una per tal de realitzar els assaigs de comprovació de la composició, l'altra per als assaigs físics, mecànics i químics i l'altra per a ser conservada preventivament.
INTERPRETACIÓ DE RESULTATS I ACTUACIONS EN CAS D'INCOMPLIMENT:
A efectes de la fase primera, no s'aprovarà l'ús de ciments els quals el etiquetatge i la documentació no es correspongui amb el ciment sol·licitat, quan la documentació no estigui completa i quan no es reunixin tots els requisits establerts.
A efectes de la segona fase, no s'aprovarà l'ús de ciments que presentin símptomes de meteorització rellevant, que continguin cossos estranys i que no resulti homogènia en el seu aspecte o color.
A efectes de la tercera fase, no s'aprovarà l'ús de ciments que no compleixin els criteris establerts en l'apartat A5.5 de la RC-16.

Quan no es compleixi alguna de les prescripcions del ciment assajat, es repetiran els assaigs per duplicat, sobre dues mostres obtingudes de l'aplec existent a obra. S'acceptarà el lot únicament si els resultats obtinguts en les dues mostres són satisfactoris.

B0 MATERIALS BÀSICS

B06 FORMIGONS

B060 FORMIGONS SENSE ADDITIUS

0.- ELEMENTS QUE CONTEMPLA EL PLEC

B060300C.

1.- DEFINICIÓ I CARACTERÍSTIQUES DELS ELEMENTS

Formigó amb o sense addicions (cendres volants o fum de sílice), elaborat en una central formigonera legalment autoritzada d'acord amb el títol 4t. de la llei 21/1992 de 16 de juliol d'indústria i el Real Decret 697/1995 de 28 d'abril.

CARACTERÍSTIQUES DELS FORMIGONS D'ÚS ESTRUCTURAL:

Els components del formigó, la seva dosificació, el procés de fabricació i el transport han d'estar d'acord amb les prescripcions de l'EHE-08.
La designació del formigó fabricat en central es pot fer per propietats o per dosificació i s'expressarà, com a mínim, la següent informació:
- Consistència
- Grandària màxima del granulat
- Tipus d'ambient al que s'exposarà el formigó
- Resistència característica a compressió per als formigons disgnats per propietats
- Contingut de ciment expressat en kg/m³, per als formigons disgnats per dosificació
- La indicació de l'ús estructural que ha de tenir el formigó: en massa, armat o pretesat
La designació per propietats s'ha de fer d'acord amb el format: T-R/C/TM/A
- T: Indicatiu que serà HM per al formigó en massa, HA pel formigó armat, i HP per al formigó pretesat
- R: Resistència característica a compressió, en N/mm² (20-25-30-35-40-45-50-55-60-70-80-90-100)
- C: Lletra indicativa del tipus de consistència: L Líquida, F fluida, B tova, P plàstica i S seca
- TM: Grandària màxima del granulat en mm.
- A: Designació de l'ambient al que s'exposarà el formigó
En els formigons disgnats per propietats, el subministrador ha d'establir la composició de la mescla del formigó, garantint al peticionari les característiques especificades de grandària màxima del granulat, consistència i resistència característica, així com les limitacions derivades del tipus d'ambient especificat (contingut de ciment i relació aigua/ciment).

En els formigons disgnats per dosificació, el peticionari es responsable de la congruència de les característiques especificades de grandària màxima del granulat, consistència i contingut en ciment per metre cúbic de formigó, i el subministrador les haurà de garantir, indicant també, la relació aigua/ciment que ha emprat.
En els formigons amb característiques especials o d'altres de les especificades a la designació, les garanties i les dades que el subministrador hagi d'aportar, s'han d'especificar abans de l'inici del subministrament. El formigó ha de complir amb les exigències de qualitat que estableix l'article 37.2.3 de la norma EHE-08. Si el formigó està destinat a una obra amb armadures pretesades, podrà contindre cendres volants sense que aquestes excedeixin el 20% del pes del ciment, i si es tracta de fum de sílici no podrà excedir el 10% Si el formigó està destinat a obres de formigó en massa o armat, la DF pot autoritzar l'ús de cendres volants o fum de sílici per la seva confecció. En estructures d'edificació, si s'utilitzen cendres volants no han de superar el 35% del pes del ciment. Si s'utilitza fum de sílici no ha de superar el 10% del pes del ciment. La quantitat mínima de ciment s'especifica a l'article 37.3.2 de la norma EHE-08

La central que subministri formigó amb cendres volants realitzarà un control sobre la producció segons l'art. 30 de la norma EHE-08 i ha de posar els resultats de l'anàlisi a l'abast de la DF, o disposarà d'un distintiu de qualitat oficialment reconegut
Les cendres volants han de complir en qualsevol cas les especificacions de la norma UNE EN 450. Els additius hauran de ser del tipus que estableix l'article 29.2 de l'EHE-08 i complir l'UNE EN 934-2
En cap cas la proporció en pes de l'additiu no ha de superar el 5% del pes del ciment utilitzat.
Classificació dels formigons per la seva resistència a compressió:
- Si fck <= 50 N/mm², resistència standard
- Si fck > 50 N/mm², alta resistència
Si no es disposa més que de resultats a 28 dies d'edat, es podran admetre com a valors de resistència a j dies d'edat els valors resultants de la fórmula següent:

- f_{cm} (t) = 8cc(t)/f_{cm}
- 8cc = exp s [1 (28/t)^{1/2}] (on F_{cm}: Resistència mitja a compressió a 28 dies, 8cc: coeficient que depèn de l'edat del formigó, t: edat del formigó en dies, s: coeficient en funció del tipus de ciment (= 0,2 per a ciments d'alta resistència i enduriment ràpid (CEM 42,5R, CEM 52,5R), = 0,25 per a ciments normals i d'enduriment ràpid (CEM 32,5R, CEM 42,5), = 0,38 per a ciments d'enduriment lent (CEM 32,25))).
Valor mínim de la resistència:
- Formigons en massa >= 20 N/mm²
- Formigons armats o pretesats >= 25 N/mm²
Tipus de ciment:
- Formigó en massa: Ciments comuns excepte els tipus CEM II/A-Q, CEM II/B-Q, CEM II/A-W, CEM II/B-W, CEM II/A-T, CEM II/B-T i CEM III/C (UNE-EN 197-1). Ciments per a usos especials ESP VI-1 (UNE 80307)
- Formigó armat: Ciments comuns excepte els tipus CEM II/A-Q, CEM II/B-Q, CEM II/A-W, CEM II/B-W, CEM II/A-T, CEM II/B-T, CEM III/C i CEM V/B (UNE-EN 197-1)
- Formigó pretesat: Ciments comuns tipus CEM I, CEM II/A-D, CEM II/A-V, CEM II/A-P i CEM II/A-M(V,P) (UNE-EN 197-1)
- Es considera inclòs dins dels ciments comuns els ciments blancs (UNE 80305)
- Es consideren inclòs els ciments de característiques addicionals com els resistents als sulfats i/o a l'aigua de mar (UNE 80303-1 i UNE 80303-2), i els de baix calor d'hidratació (UNE-EN 14216)

Classe del ciment: 32,5 N
Densitats dels formigons:
- Formigons en massa (HM): - 2.300 kg/m³ si fck <=50 N/mm² - 2.400 kg/m³ si fck > 50 N/mm²
- Formigons armats i pretesats (HA-HP): 2500 kg/m³
El contingut mínim de ciment ha d'estar d'acord amb les prescripcions de la norma EHE-08, en funció de la classe d'exposició (taula 37.3.2.a). La quantitat mínima de ciment considerant el tipus d'exposició més favorable ha de ser:
- Obres de formigó en massa: >= 200 kg/m³

- Obres de formigó armat: >= 250 kg/m³
- Obres de formigó pretesat: >= 275 kg/m³
- A totes les obres: <= 500 kg/m³
La relació aigua/ciment ha d'estar d'acord amb les prescripcions de la norma EHE-08, en funció de la classe d'exposició (taula 37.3.2.a). La relació aigua/ciment considerant el tipus d'exposició més favorable ha de ser:
- Formigó en massa: <= 0,65
- Formigó armat: <= 0,65
- Formigó pretesat: <= 0,60
Assentament en el con d'Abrams (UNE EN 12350-2):
- Consistència seca: 0 - 2 cm
- Consistència plàstica: 3 - 5 cm
- Consistència tova: 6 - 9 cm
- Consistència fluida: 10-15 cm
- Consistència líquida: 16-20 cm
La consistència (L) líquida només es podrà aconseguir mitjançant additiu superfluidificant ló clor total aportat per components d'un formigó no pot superar:
- Pretensat: <= 0,2% pes de ciment
- Armat: <= 0,4% pes de ciment
- En massa amb armadura de fissuració: <= 0,4% pes de ciment
Quantitat total de fins (sedàs 0,063) al formigó, corresponents als granulats i al ciment:
- Si l'aigua és standard: < 175 kg/m³
- Si l'aigua és reciclada: < 185 kg/m³
Toleràncies:
- Assentament en el con d'Abrams: - Consistència seca: Nul - Consistència plàstica o tova: ± 1 cm -
Consistència fluida: ± 2 cm - Consistència líquida: ± 2 cm

FORMIGONS PER A PILOTS FORMIGONATS "IN SITU"
Tamany màxim del granulat. El més petit dels següents valors:
- <= 32 mm
- <= 1/4 separació entre barres d'acer longitudinals
Dosificacions de pastat:
- Contingut de ciment: - Formigons abocats en sec: >= 325 kg/m³ - Formigons submergits: >= 375 kg/m³
- Relació aigua-ciment (A/C): < 0,6
- Contingut de fins d <=0,125 (ciment inclòs): - Granulat gruixut d > 8 mm: >= 400 kg/m³ - Granulat gruixut d <= 8 mm: >= 450 kg/m³
Consistència del formigó:

Assentament con d'Abrams(mm)		Condicions d'ús	
130 <= H <= 180	H >= 160	H >= 180	
- Formigó abocat en sec		- Formigó bombejat, submergit o abocat sota aigua amb tub tremie	
		- Formigó submergit, abocat sota fluid estabilitzador amb tub tremie	

El formigó ha de tenir la docilitat i fluidesa adequada, i aquests valors s'han de mantenir durant tot el procés de formigonat, per tal d'evitar embussos als tubs de formigonar.

FORMIGONS PER A PANTALLS FORMIGONADES "IN SITU"
Contingut mínim de ciment en funció de la grandària màxima del granulat:

Grandària màxima del granulat(mm)	Contingut mínim de ciment(kg)
32	350
25	370
20	385
16	400

Grandària màxima del granulat. El més petit dels següents valors:
- <= 32 mm
- <= 1/4 separació entre barres d'acer longitudinals
Dosificacions de pastat:
- Contingut de ciment en pantalles contínues de formigó armat : - Formigons abocats en sec: >= 325 kg/m³ - Formigons submergits: >= 375 kg/m³
- Relació aigua-ciment: 0,45 < A/C < 0,6
- Contingut de fins d <=0,125 mm (ciment inclòs): - Granulat gruixut D >= 16 mm: <= 450 kg/m³ - Granulat gruixut D > 16 mm: = 400 kg/m³
- Assentament al con d'Abrams: 160 < A < 220 mm
El formigó ha de tenir la docilitat i fluidesa adequada, i aquests valors s'han de mantenir durant tot el procés de formigonat, per tal d'evitar embussos als tubs de formigonar.



FORMIGÓ PER A PAVIMENTS

La fabricació del formigó no es podrà iniciar fins que la DF no hagi aprovat la fórmula de treball i el corresponent tram de prova (apartat d'execució). Aquesta fórmula inclourà:

- La identificació i proporció ponderal (en sec) de cada fracció d'àrid a la mescla.

- La granulometria de la mescla d'àrids per als tamisos 40 mm; 25 mm; 20 mm; 12,5 mm; 8 mm; 4 mm; 2 mm; 1 mm; 0,500 mm; 0,250 mm; 0,125 mm; i 0,063 mm UNE EN 933-2.

- La dosificació de ciment, aigua i, si és el cas de cada additiu, referides a la mescla total.

- La resistència característica a flexotracció a 7 i a 28 dies.

- La consistència del formigó fresc, i si és el cas, el contingut d'aire ocult.

El pes total de partícules que passen pel tamis 0,125 mm UNE EN 933-2 no serà major de 450 kg/m³, inclòs el ciment.

Contingut de ciment: $\geq 300 \text{ kg/m}^3$

Relació aigua/ciment: $\leq 0,46$

Assentament en el con d'Abrams (UNE 83313): 2 - 6 cm

Proporció d'aire ocult (UNE 83315): $\leq 6\%$

En zones sotmeses a nevades o gelades serà obligatòria la utilització d'un inculsor d'aire, i en aquest cas, la proporció d'aire ocult en el formigó fresc no serà inferior al 4,5 % en volum.

Toleràncies:

- Assentament en el con d'Abrams: $\pm 1 \text{ cm}$

2.- CONDICIONS DE SUBMINISTRAMENT I EMMAGATZEMATGE

Subministrament: En camions formigonera.

El formigó ha d'arribar a l'obra sense alteracions en les seves característiques, formant una barreja homogènia i sense haver iniciat l'adormiment.

Queda expressament prohibit l'addició al formigó de qualsevol quantitat d'aigua o altres substàncies que puguin alterar la composició original.

Emmagatzematge: No es pot emmagatzemar.

3.- UNITAT I CRITERIS D'AMIDAMENT

Unitat d'amidament: la indicada a la descripció de l'element

Criteri d'amidament: quantitat necessària subministrada a l'obra

4.- NORMATIVA DE COMPLIMENT OBLIGATORI

Real Decreto 1247/2008, de 18 de julio, por el que se aprueba la Instrucción de Hormigón Estructural (EHE-08).

PILOTS I PANTALLS FORMIGONADES "IN SITU"

Real Decreto 314/2006, de 17 de marzo, por el que se aprueba el Código Técnico de la Edificación Parte 2. Documento Básico de Seguridad estructural DB-SE.

FORMIGÓ PER A PAVIMENTS

Orden FOM/891/2004, de 1 de marzo, por la que se actualizan determinados artículos del pliego de prescripciones técnicas generales para obras de carreteras y puentes, relativos a firmes y pavimentos.

5.- CONDICIONS DE CONTROL DE RECEPCIÓ

CONDICIONS DE MARCATGE I CONTROL DE LA DOCUMENTACIÓ:

El subministrador ha de lliurar amb cada càrrega un full on constin, com a mínim, les dades següents:

- Identificació del subministrador
- Número de sèrie de la fulla de subministrament
- Data i hora de lliurament
- Nom de la central de formigó
- Identificació del peticionari
- Quantitat de formigó subministrat
- Formigons designats per propietats d'acord a l'art. 39.2 de l'EHE-08, indicant com a mínim:
- Resistència a la compressió
- Tipus de consistència
- Grandària màxima del granulat - Tipus d'ambient segons la taula 8.2.2 de l'EHE-08
- Formigons designats per dosificació d'acord a l'art. 39.2 de l'EHE-08, indicant com a mínim:
- Contingut de ciment per m³
- Relació aigua/ciment (amb 0,02 de tolerància)
- Tipus, classe i marca del ciment
- Contingut en addicions
- Contingut en additius - Tipus d'additiu segons UNE EN 934-2, si n'hi ha
- Procedència i quantitat de les addicions o indicació que no en té
- Identificació del ciment, additiu i addicions
- Designació específica del lloc de subministrament
- Identificació del camió i de la persona que fa la descàrrega
- Hora límit d'ús del formigó

OPERACIONS DE CONTROL EN FORMIGÓ ESTRUCTURAL:

Determinació de la dosificació (si és el cas) mitjançant assaigs prevists de laboratori. Per a cada dosificació estudiada es realitzaran 3 sèries de 4 provetes, procedents de 3 pastades fabricades a la central. 2 provetes s'assajaran a compressió i les altres 2 a l'assaig de penetració d'aigua.

Assaigs característics de comprovació de la dosificació aprovada. Per a cada tipus de formigó es realitzaran 6 sèries de 2 provetes que s'assajaran a compressió a 28 dies, segons UNE EN 12390-3. No seran necessaris aquests assaigs si el formigó procedeix de central certificada, o es disposa de suficient experiència en el seu ús.

Abans del inici de l'obra, i sempre que sigui necessari segons l'article 37.3.3 de la norma EHE-08, es realitzarà l'assaig de la fondària de penetració d'aigua sota pressió, segons UNE EN 12390-8.

Inspeccions no periòdiques a la planta per tenir constància que es fabrica el formigó amb la dosificació correcta.

Per a totes les amassades es durà a terme el corresponent control de les condicions de subministrament. Control estadístic de la resistència (EHE-08): Per a formigons sense distintiu de qualitat, es realitzaran lots de control de com a màxim:

- Volum de formigonament: $\leq 100 \text{ m}^3$

- Elements o grups d'elements que treballen a compressió: - Temps de formigonament ≤ 2 setmanes; superfície construïda $\leq 500 \text{ m}^2$; Nombre de plantes ≤ 2

- Elements o grups d'elements que treballen a flexió: - Temps de formigonament ≤ 2 setmanes; superfície construïda $\leq 1000 \text{ m}^2$; Nombre de plantes ≤ 2

- Massissos: - Temps de formigonament ≤ 1 setmana

El número de lots no serà inferior a 3. Totes les pastades d'un lot procediran del mateix subministrador, i tindran la mateixa dosificació.

En cas de disposar d'un distintiu oficialment reconegut, es podran augmentar els valors anteriors multiplicant-los per 2 o per 5, en funció del nivell de garantia per al que s'ha efectuat el reconeixement, conforme a l'article 81 de l'EHE-08.

Control 100x100 (EHE-08): Serà d'aplicació a qualsevol estructura, sempre que es faci abans del subministrament del formigó. La conformitat de la resistència es comprova determinant la mateixa en totes les pastades sotmeses a control i calculant el valor de la resistència característica real.

Control indirecte de la resistència (EHE-08): Només es podrà aplicar en formigons que disposin d'un distintiu de qualitat oficialment reconegut i que s'utilitzin en:

- Elements d'edificis de vivendes d'una o dues plantes, amb llums inferiors a 6,00 metres

- Elements d'edificis de vivendes de fins a 4 plantes, que treballin a flexió, amb llums inferiors a 6,00 metres

Haurà de complir, a més, que l'ambient sigui I o II, i que en el projecte s'hagi adoptat una resistència de càlcul a compressió f_{cd} no superior a 10 N/mm^2 .

La DF podrà eximir la realització dels assaigs característics de dosificació quan el formigó que es vagi a subministrar estigui en possessió d'un distintiu de qualitat oficialment reconegut, o quan es disposi d'un certificat de dosificació amb una antiguitat màxima de 6 mesos.

OPERACIONS DE CONTROL EN FORMIGÓ PER A PAVIMENTS:

Determinació de la fórmula de treball. Per a cada dosificació analitzada es realitzarà:

- Confecció de 2 sèries de 2 provetes, segons la norma UNE 83301. Per a cada sèrie es determinarà la consistència (UNE 83313), la resistència a flexotracció a 7 i a 28 dies (UNE 83305) i, si és el cas, el contingut d'aire ocult (UNE EN 12350-7).

Si la resistència mitja a 7 dies resultés superior al 80% de l'especificada a 28 dies, i no s'haguessin obtingut resultats del contingut d'aire ocult i de la consistència fora dels límits establerts, es podrà procedir a la realització d'un tram de prova amb aquest formigó. En cas contrari, s'haurà d'esperar als 28 dies i s'introduiran les modificacions necessàries en la dosificació, i es repetiran els assaigs de resistència.

Control de fabricació i recepció.

- Inspecció no sistemàtica a la planta de fabricació del formigó
- Per a cada fracció d'àrid, abans de l'entrada al mesclador, es realitzaran amb la freqüència indicada, els següents assaigs:
 - Com a mínim 2 cops al dia, 1 pel matí i un altre per la tarda:
 - Assaig granulomètric (UNE-EN 933-1)
 - Equivalent de sorra de l'àrid fi (UNE EN 933-8)
 - Terrossos d'argila (UNE 7133)
 - Índex de llenques de l'àrid gros (UNE EN 933-3)
 - Proporció de fins que passen pel tamis 0,063 mm (UNE EN 933-2)
 - Com a mínim 1 cop al dia, i sempre que es canviï de procedència el subministrament:
 - Coeficient de Los Angeles de l'àrid gros (UNE EN 1097-2)
 - Substàncies perjudicials (EHE)
 - Sobre una mostra de la mescla d'àrids es realitzarà cada dia un assaig granulomètric (UNE EN 933-1)
- Comprovació de l'exactitud de les bàscules de dosificació un cop cada 15 dies.
- Inspecció visual del formigó en cada element de transport i comprovació de la temperatura.
- Recepció del full de subministrament del formigó, per a cada partida.
- Es controlaran com a mínim 2 cops al dia (matí i tarda): - Contingut d'aire ocult en el formigó (UNE 83315) - Consistència (UNE 83313) - Fabricació de provetes per a assaig a flexotracció (UNE 83301)

CRITERIS DE PRESA DE MOSTRES EN FORMIGÓ ESTRUCTURAL:

Els controls s'han de realitzar segons les instruccions de la DF i la norma EHE.

CRITERIS DE PRESA DE MOSTRES EN FORMIGÓ PER A PAVIMENTS:

Es seguiran els criteris que en cada cas, indiqui la DF. Cada sèrie de provetes es prendrà d'amassades diferents.

Quan s'indica una freqüència temporal de 2 assaigs per dia, es realitzarà un pel matí i l'altre per la tarda.

INTERPRETACIÓ DE RESULTATS I ACTUACIONS EN CAS D'INCOMPLIMENT, EN FORMIGÓ ESTRUCTURAL:

No s'ha d'acceptar el subministrament de formigó que no arribi identificat segons les condicions del plec. Control estadístic: La conformitat del lot en relació a la resistència es comprovarà a partir dels valors mitjos dels resultats obtinguts sobre 2 provetes agafades de cada una de les N pastades controlades d'acord amb:

- Resistència característica especificada en projecte $f_{ck} (N/mm^2)$: ≤ 30 - Formigons amb distintius de qualitat oficialment reconeguts conforme a l'article 81 de l'EHE-08: $N \geq 1$ - Altres casos: $N \geq 3$

- Resistència característica especificada en projecte $f_{ck} (N/mm^2)$: ≥ 35 i ≤ 50 - Formigons amb distintius de qualitat oficialment reconeguts conforme a l'article 81 de l'EHE-08: $N \geq 1$ - Altres casos: $N \geq 4$

- Resistència característica especificada en projecte $f_{ck} (N/mm^2)$: ≥ 50 - Formigons amb distintius de qualitat oficialment reconeguts conforme a l'article 81 de l'EHE-08: $N \geq 2$ - Altres casos: $N \geq 6$

La presa de mostres es realitzarà aleatòriament entre les pastades de l'obra sotmesa a control. Un cop efectuats els assaigs, s'ordenaran els valors mitjos, xi, de les determinacions de resistència obtingudes per a cadascuna de les N pastades controlades: $x_1 \leq x_2 \leq \dots \leq x_n$

En els casos en que el formigó estigui en possessió d'un distintiu de qualitat oficialment reconegut, s'acceptarà quan xi $\geq f_{ck}$. A més, es considerarà com un control d'identificació, per tant els criteris d'acceptació en aquest cas tenen per objecte comprovar la pertinença del formigó del lot a una producció molt controlada, amb una resistència certificada i estadísticament avaluada amb un nivell de garantia molt exigent.

Si el formigó no disposa de distintiu, s'acceptarà si:

$f(x) = x \cdot K_2 \cdot R_N \geq f_{ck}$

on:

- $f(x)$ Funció d'acceptació

- x Valor mig dels resultats obtinguts en les N pastades assajades

- K_2 Coeficient:

Coeficient:

- Número de pastades: - 3 pastades: $K_2 1,02$; $K_3 0,85$ - 4 pastades: $K_2 0,82$; $K_3 0,67$ - 5 pastades: $K_2 0,72$; $K_3 0,55$ - 6 pastades: $K_2 0,66$; $K_3 0,43$

- R_N : Valor del recorregut mostrat definit com a: $R_N = x(N) \cdot x(1)$

- $x(1)$: Valor mínim dels resultats obtinguts en les últimes N pastades

- $x(N)$: Valor màxim dels resultats obtinguts en les últimes N pastades

- f_{ck} : Valor de la resistència característica especificada en el projecte

Si el formigó no disposa de distintiu, però es fabrica de forma contínua a central d'obra o són subministrats de forma contínua per la mateixa central de formigó preparat, en els que es controlen a l'obra més de 36 pastades del mateix formigó, s'acceptarà si: $f(x(1)) = x(1) \cdot K_3 \cdot 35^* \geq f_{ck}$.

On: $\pm 35^*$ Desviació típica mostral, corresponent a les últimes 35 pastades

Quan la consistència s'hagi definit pel seu tipus, segons l'art. 31.5, s'acceptarà el formigó si la mitjana aritmètica dels dos valors obtinguts està compresa dins del interval corresponent.

Si s'ha definit pel seu assentament, s'acceptarà el formigó quan la mitjana dels dos valors estigui compresa dins de la tolerància exigida.

El incompliment d'aquests criteris suposarà el rebuig de la pastada.

Control 100x100: Per a elements fabricats amb N pastades, el valor de la $f_{c,real}$ correspon a la resistència de la pastada que, un cop ordenades les N determinacions de menor a major, ocupa el lloc $n=0,05 \cdot N$, arrodonint-se n per excés. Si el número de pastades a controlar és igual o inferior a 20, $f_{c,real}$ serà el valor de la resistència de la pastada més baixa trobada a la sèrie.

S'acceptarà quan: $f_{c,real} \geq f_{ck}$

Control indirecte: S'acceptarà el formigó subministrat quan es compleixi a la vegada que:

- Els resultats dels assaigs de consistència compleixen amb els apartats anteriors

- Es manté la vigència del distintiu de qualitat del formigó durant la totalitat del subministrament

- Es manté la vigència del reconeixement oficial del distintiu de qualitat

INTERPRETACIÓ DE RESULTATS I ACTUACIONS EN CAS D'INCOMPLIMENT EN FORMIGÓ PER A PAVIMENTS:

- Interpretació dels assaigs característics:

Si la resistència característica a 7 dies resulta superior al 80 % de l'especificada a 28 dies, i els resultats dels assaigs de consistència i de la consistència es troben dins dels límits establerts, es podrà iniciar el tram de prova amb el formigó corresponent. En cas contrari, s'haurà d'esperar als resultats a 28 dies i s'introduiran els ajustos necessaris a la dosificació, repetint-se els assaigs característics.

- Interpretació dels assaigs de control de resistència:

- El lot s'accepta si la resistència característica a 28 dies és superior a l'exigida. En ella, si $f_{c,real} \geq f_{ck}$. Si fos inferior a ella, però no al seu 90%, el Contractista podrà escollir entre acceptar les sancions previstes en el Plec de Prescripcions Tècniques Particulars, o sol·licitar la realització d'assaigs d'informació.

- Si fos inferior a ella, però no al seu 90%, el Contractista podrà escollir entre acceptar les sancions previstes en el Plec de Prescripcions Tècniques Particulars, o sol·licitar la realització d'assaigs d'informació.

Tècniques Particulars, o bé ordenar la demolició del lot i la seva reconstrucció, a càrrec del Contractista.

- Si fos inferior al seu 70% es demolirà el lot i es reconstruirà, a càrrec del Contractista.

Les sancions referides no podran ser inferiors a l'aplicació d'una penalització al preu unitari del lot, la quantia del qual sigui igual al doble de la merma de resistència, expressades ambdues en proporció.

La resistència de cada pastada a una determinada edat, es determinarà com a mitjana de les resistències de les provetes fabricades amb un formigó de la pastada en qüestió i assajades a l'edat determinada. A partir de la mínima resistència obtinguda en qualsevol pastada del lot, es podrà estimar la característica multiplicant aquella per un coeficient donat per la taula següent:

Coeficient (En funció del nombre de sèries que formen el lot):

- 2 sèries: 0,88
- 3 sèries: 0,91
- 4 sèries: 0,93
- 5 sèries: 0,95
- 6 sèries: 0,96

Quan l'assentament en el con d'Abrams no s'ajusti als valors especificats a la fórmula de treball, es rebutjarà el camió controlat.

B0 MATERIALS BÀSICS

B06 FORMIGONS

B064 FORMIGONS ESTRUCTURALS EN MASSA

0.- ELEMENTS QUE CONTEMPLA EL PLCC

B064500A.

1.- DEFINICIÓ I CARACTERÍSTIQUES DELS ELEMENTS

Formigó amb o sense addicions (cendres volants o fum de sílice), elaborat en una central formigonera legalment autoritzada d'acord amb el títol 4t. de la llei 21/1992 de 16 de juliol d'indústria i el Real Decret 697/1995 de 28 d'abril.

CARACTERÍSTIQUES DELS FORMIGONS D'US ESTRUCTURAL:

Els components del formigó, la seva dosificació, el procés de fabricació i el transport han d'estar d'acord amb les prescripcions de l'EHE-08.

La designació del formigó fabricat en central es pot fer per propietats o per dosificació i s'expressarà, com a mínim, la següent informació:

- Consistència
 - Grandària màxima del granulat
 - Tipus d'ambient al que s'exposarà el formigó
 - Resistència característica a compressió per als formigons designats per propietats
 - Contingut de ciment expressat en kg/m3, per als formigons designats per dosificació
 - La indicació de l'ús estructural que ha de tenir el formigó: en massa, armat o pretesat
- La designació per propietats s'ha de fer d'acord amb el format: T-R/C/TM/A
- T: Indicatiu que serà HM per al formigó en massa, HA pel formigó armat, i HP per al formigó pretesat
 - R: Resistència característica a compressió, en N/mm2 (20-25-30-35-40-45-50-55-60-70-80-90-100)
 - C: Lletra indicativa del tipus de consistència: L líquida, F fluida, B tova, P plàstica i S seca
 - TM: Grandària màxima del granulat en mm.
 - A: Designació de l'ambient al que s'exposarà el formigó

En els formigons designats per propietats, el subministrador ha d'establir la composició de la mescla del formigó, garantint al peticionari les característiques especificades de grandària màxima del granulat, consistència i resistència característica, així com les limitacions derivades del tipus d'ambient especificat (contingut de ciment i relació aigua/ciment).

En els formigons designats per dosificació, el peticionari es responsable de la congruència de les característiques especificades de grandària màxima del granulat, consistència i contingut en ciment per metre cúbic de formigó, i el subministrador les haurà de garantir, indicant també, la relació aigua/ciment que ha emprat.

En els formigons amb característiques especials o d'altres de les especificades a la designació, les garanties i les dades que el subministrador hagi d'aportar, s'han d'especificar abans de l'inici del subministrament.

El formigó ha de complir amb les exigències de qualitat que estableix l'article 37.2.3 de la norma EHE-08.

Si el formigó està destinat a una obra amb armadures pretesades, podrà contindre cendres volants sense que aquestes excedeixin el 20% del pes del ciment, i si es tracta de fum de sílici no podrà excedir el 10%.

Si el formigó està destinat a obres de formigó en massa o armat, la DF pot autoritzar l'ús de cendres volants o fum de sílici per la seva confecció. En estructures d'edificació, si s'utilitzen cendres volants no han de superar el 35% del pes del ciment. Si s'utilitza fum de sílici no ha de superar el 10% del pes del ciment. La quantitat mínima de ciment s'especifica a l'article 37.3.2 de la norma EHE-08

La central que subministri formigó amb cendres volants realitzarà un control sobre la producció segons l'art. 30 de la norma EHE-08 i ha de posar els resultats de l'anàlisi a l'abast de la DF, o disposar d'un distintiu de qualitat oficialment reconegut.

Les cendres volants han de complir en qualsevol cas les especificacions de la norma UNE_EN 450.

Els additius hauran de ser del tipus que estableix l'article 29.2 de l'EHE-08 i complir l'UNE EN 934-2

En cap cas la proporció en pes de l'additiu no ha de superar el 5% del pes del ciment utilitzat.

Classificació dels formigons per la seva resistència a compressió:

- Si fck <= 50 N/mm2 , resistència standard
 - Si fck > 50 N/mm2 , alta resistència
- Si no es disposa més que de resultats a 28 dies d'edat, es podran admetre com a valors de resistència a j dies d'edat els valors resultants de la fórmula següent:
- fcm (t) = Bcc(t)-fcm
 - Bcc = exp s [1 (28/t)1/2]

(on Fcm: Resistència mitja a compressió a 28 dies, Bcc: coeficient que depèn de l'edat del formigó, t: edat del formigó en dies, s: coeficient en funció del tipus de ciment (= 0,2 per a ciments d'alta resistència i enduriment ràpid (CEM 42,5R, CEM 52,5R), = 0,25 per a ciments normals i d'enduriment ràpid (CEM 32,5R, CEM 42,5), = 0,38 per a ciments d'enduriment lent (CEM 32,2S))).

Valor mínim de la resistència:

- Formigons en massa >= 20 N/mm2
- Formigons armats o pretesats >= 25 N/mm2

Tipus de ciment:

- Formigó en massa: Ciments comuns excepte els tipus CEM II/A-Q, CEM II/B-Q, CEM II/A-W, CEM II/B-W, CEM II/A-T, CEM II/B-T i CEM III/C (UNE-EN 197-1). Ciments per a usos especials ESP VI-1 (UNE 80307)
- Formigó armat: Ciments comuns excepte els tipus CEM II/A-Q, CEM II/B-Q, CEM II/A-W, CEM II/B-W, CEM II/A-T, CEM II/B-T, CEM III/C i CEM V/B (UNE-EN 197-1)
- Formigó pretesat: Ciments comuns tipus CEM I, CEM II/A-D, CEM II/A-V, CEM II/A-P i CEM II/A-M(V,P) (UNE-EN 197-1)
- Es considera inclòs dins dels ciments comuns els ciments blancs (UNE 80305)
- Es consideren inclosos els ciments de característiques addicionals com els resistent als sulfats i/o a l'aigua de mar (UNE 80303-1 i UNE 80303-2), i els de baix calor d'hidratació (UNE-EN 14216)

Classe del ciment: 32,5 N

Densitats dels formigons:

- Formigons en massa (HM):
- 2.300 kg/m3 si fck <=50 N/mm2
- 2.400 kg/m3 si fck > 50 N/mm2
- Formigons armats i pretensats (HA-HP): 2500 kg/m3

El contingut mínim de ciment ha d'estar d'acord amb les prescripcions de la norma EHE-08, en funció de la classe d'exposició (taula 37.3.2.a). La quantitat mínima de ciment considerant el tipus d'exposició més favorable ha de ser:

- Obres de formigó en massa: >= 200 kg/m3
- Obres de formigó armat: >= 250 kg/m3
- Obres de formigó pretesat: >= 275 kg/m3
- A totes les obres: <= 500 kg/m3

La relació aigua/ciment ha d'estar d'acord amb les prescripcions de la norma EHE-08, en funció de la classe d'exposició (taula 37.3.2.a). La relació aigua/ciment considerant el tipus d'exposició més favorable ha de ser:

- Formigó en massa: <= 0,65
- Formigó armat: <= 0,65
- Formigó pretesat: <= 0,60

Assentament en el con d'Abrams (UNE EN 12350-2):

- Consistència seca: 0 - 2 cm
- Consistència plàstica: 3 - 5 cm
- Consistència tova: 6 - 9 cm
- Consistència fluida: 10-15 cm
- Consistència líquida: 16-20 cm

La consistència (L) líquida només es podrà aconseguir mitjançant additiu superfluidificant

l'ó clor total aportat per components d'un formigó no pot superar:

- Pretensat: <= 0,2% pes de ciment
- Armat: <= 0,4% pes de ciment
- En massa amb armadura de fissuració: <= 0,4% pes de ciment

Quantitat total de fins (sedàs 0,063) al formigó, corresponents als granulats i al ciment:

- Si l'aigua és standard: < 175 kg/m3
- Si l'aigua és reciclada: < 185 kg/m3

Toleràncies:

- Assentament en el con d'Abrams:
- Consistència seca: Nul
- Consistència plàstica o tova: ± 1 cm
- Consistència fluida: ± 2 cm
- Consistència líquida: ± 2 cm

FORMIGONS PER A PILOTS FORMIGONATS "IN SITU"

Tamany màxim del granulat. El més petit dels següents valors:

- <= 32 mm
- <= 1/4 separació entre barres d'acer longitudinals

Dosificacions de pastat:

- Contingut de ciment:

- Formigons abocats en sec: >= 325 kg/m3
- Formigons submergits: >= 375 kg/m3
- Relació aigua-ciment (A/C): < 0,6
- Contingut de fins d <0,125 (ciment inclòs):
- Granulat gruixut d > 8 mm: >= 400 kg/m3
- Granulat gruixut d <= 8 mm: >= 450 kg/m3

Consistència del formigó:

Assentament con d'Abrams(mm)		Condicions d'ús	
130 <= H <= 180		- Formigó abocat en sec	
H >= 160		- Formigó bombejat, submergit o abocat sota aigua amb tub tremie	
H >= 180		- Formigó submergit, abocat sota fluid estabilitzador amb tub tremie	

El formigó ha de tenir la docilitat i fluidesa adequada, i aquests valors s'han de mantenir durant tot el procés de formigonat, per tal d'evitar embussos als tubs de formigonar.

FORMIGONS PER A PANTALLS FORMIGONADES "IN SITU"

Contingut mínim de ciment en funció de la grandària màxima del granulat:

Grandària màxima del granulat(mm)		Contingut mínim de ciment(kg)	
32	350		
25	370		
20	385		
16	400		

Grandària màxima del granulat. El més petit dels següents valors:

- <= 32 mm
- <= 1/4 separació entre barres d'acer longitudinals

Dosificacions de pastat:

- Contingut de ciment en pantalles contínues de formigó armat:
- Formigons abocats en sec: >= 325 kg/m3
- Formigons submergits: >= 375 kg/m3
- Relació aigua-ciment: 0,45 < A/C < 0,6
- Contingut de fins d <=0,125 mm (ciment inclòs):
- Granulat gruixut D <= 16 mm: <= 450 kg/m3
- Granulat gruixut D > 16 mm: = 400 kg/m3
- Assentament al con d'Abrams: 160 < A < 220 mm

El formigó ha de tenir la docilitat i fluidesa adequada, i aquests valors s'han de mantenir durant tot el procés de formigonat, per tal d'evitar embussos als tubs de formigonar.

FORMIGÓ PER A PAVIMENTS

La fabricació del formigó no es podrà iniciar fins que la DF no hagi aprovat la fórmula de treball i el corresponent tram de prova (apartat d'execució). Aquesta fórmula inclourà:

- La identificació de cada fracció d'àrid i la seva proporció ponderal en sec
- La granulometria de la mescla d'àrids per als tamisos 40 mm; 25 mm; 20 mm; 12,5 mm; 8 mm; 4 mm; 2 mm; 1 mm; 0,500 mm; 0,250 mm; 0,125 mm; i 0,063 mm UNE EN 933-2.
- La dosificació de ciment, aigua i, si és el cas de cada additiu, referides a amassada
- La resistència característica a flexotracció a 7 i a 28 dies.
- La consistència del formigó fresc, i el contingut d'aire ocult.

El pes total de partícules que passen pel tamís 0,125 mm UNE EN 933-2 no serà major de 450 kg/m3, inclòs el ciment.

Contingut de ciment: >= 300 kg/m3

Relació aigua/ciment: <= 0,46

Assentament en el con d'Abrams (UNE 83313): 2 - 6 cm

Proporció d'aire ocult (UNE 83313): <= 6%

En zones sotmeses a nevades o gelades serà obligatòria la utilització d'un incluser d'aire, i en aquest cas, la proporció d'aire ocult en el formigó fresc no serà inferior al 4,5 % en volum.

Toleràncies:

- Assentament en el con d'Abrams: ± 1 cm

2.- CONDICIONS DE SUBMINISTRAMENT I EMAGATZEMATGE

Subministrament: En camions formigonera.

El formigó ha d'arribar a l'obra sense alteracions en les seves característiques, formant una massa homogènia i sense haver iniciat l'adormiment.

Queda expressament prohibit l'addició al formigó de qualsevol quantitat d'aigua o altres substàncies que puguin alterar la composició original.

Emmagatzematge: No es pot emmagatzemar.

3.- UNITAT I CRITERIS D'AMIDAMENT



Unitat d'amidament: la indicada a la descripció de l'element
Criteri d'amidament: quantitat necessària subministrada a l'obra

4.- NORMATIVA DE COMPLIMENT OBLIGATORI

Real Decreto 1247/2008, de 18 de julio, por el que se aprueba la Instrucción de Hormigón Estructural (EHE-08).
PILOTS I PANTALLS FORMIGONADES "IN SITU"
Real Decreto 314/2006, de 17 de marzo, por el que se aprueba el Código Técnico de la Edificación Parte 2. Documento Básico de Seguridad estructural DB-SE.
FORMIGÓ PER A PAVIMENTS
Orden FOM/891/2004, de 1 de marzo, por la que se actualizan determinados artículos del pliego de prescripciones técnicas generales para obras de carreteras y puentes, relativos a firmes y pavimentos.

5.- CONDICIONS DE CONTROL DE RECEPCIÓ

CONDICIONS DE MARCATGE I CONTROL DE LA DOCUMENTACIÓ:

El subministrador ha de lliurar amb cada càrrega un full on constin, com a mínim, les dades següents:

- Identificació del subministrador
- Número de sèrie de la fulla de subministrament
- Data i hora de lliurament
- Nom de la central de formigó
- Identificació del peticionari
- Quantitat de formigó subministrat
- Formigons designats per propietats d'acord a l'art. 39.2 de l'EHE-08, indicant com a mínim:
- Resistència a la compressió
- Tipus de consistència
- Granària màxima del granulat
- Tipus d'ambient segons la taula 8.2.2 de l'EHE-08
- Formigons designats per dosificació d'acord a l'art. 39.2 de l'EHE-08, indicant com a mínim:
- Contingut de ciment per m3
- Relació aigua/ciment
- Tipus, classe i marca del ciment
- Contingut en addicions
- Contingut en additius
- Tipus d'additiu segons UNE_EN 934-2, si n'hi ha
- Procedència i quantitat de les addicions o indicació que no en té
- Identificació del ciment, additiu i addicions
- Designació específica del lloc de subministrament
- Identificació del camió i de la persona que fa la descàrrega
- Hora límit d'ús del formigó

OPERACIONS DE CONTROL EN FORMIGÓ ESTRUCTURAL:

Determinació de la dosificació (si és el cas) mitjançant assaigs previs de laboratori. Per a cada dosificació estudiada es realitzaran 3 sèries de 4 provetes, procedents de 3 pastades fabricades a la central. 2 provetes s'assajaran a compressió i les altres 2 a l'assaig de penetració d'aigua.
Assaigs característics de comprovació de la dosificació aprovada. Per a cada tipus de formigó es realitzaran 6 sèries de 2 provetes que s'assajaran a compressió a 28 dies, segons UNE EN 12390-3. No seran necessaris aquests assaigs si el formigó procedeix de central certificada, o es disposa de suficient experiència en el seu ús.

Abans del inici de l'obra, i sempre que sigui necessari segons l'article 37.3.3 de la norma EHE-08, es realitzarà l'assaig de la fondària de penetració d'aigua sota pressió, segons UNE EN 12390-8.
Inspeccions no periòdiques a la planta per tenir constància que es fabrica el formigó amb la dosificació correcta.

Per a totes les amassades es durà a terme el corresponent control de les condicions de subministrament. Control estadístic de la resistència (EHE-08): Per a formigons sense distintiu de qualitat, es realitzaran lots de control de com a màxim:

- Volum de formigonament: $\leq 100 \text{ m}^3$
- Elements o grups d'elements que treballen a compressió:
- Temps de formigonament ≤ 2 setmanes; superfície construïda $\leq 500 \text{ m}^2$; Nombre de plantes ≤ 2
- Elements o grups d'elements que treballen a flexió:
- Temps de formigonament ≤ 2 setmanes; superfície construïda $\leq 1000 \text{ m}^2$; Nombre de plantes ≤ 2
- Massissos:
- Temps de formigonament ≤ 1 setmana

El número de lots no serà inferior a 3. Totes les pastades d'un lot procediran del mateix subministrador, i tindran la mateixa dosificació.

En cas de disposar d'un distintiu oficialment reconegut, es podran augmentar els valors anteriors multiplicant-los per 2 o per 5, en funció del nivell de garantia per al que s'ha efectuat el reconeixement, conforme a l'article 81 de l'EHE-08.

Control 100x100 (EHE-08): Serà d'aplicació a qualsevol estructura, sempre que es faci abans del subministrament del formigó. La conformitat de la resistència es comprova determinant la mateixa en totes les pastades sotmeses a control i calculant el valor de la resistència característica real.

Control indirecte de la resistència (EHE-08): Només es podrà aplicar en formigons que disposin d'un distintiu de qualitat oficialment reconegut i que s'utilitzin en:

- Elements d'edificis de vivendes d'una o dues plantes, amb llums inferiors a 6,00 metres

- Elements d'edificis de vivendes de fins a 4 plantes, que treballin a flexió, amb llums inferiors a 6,00 metres
- Haurà de complir, a més, que l'ambient sigui I o II, i que en el projecte s'hagi adoptat una resistència de càlcul a compressió F_{cd} no superior a 10 N/mm^2 .

La DF podrà eximir la realització dels assaigs característics de dosificació quan el formigó que es vagi a subministrar estigui en possessió d'un distintiu de qualitat oficialment reconegut, o quan es disposi d'un certificat de dosificació amb una antiguitat màxima de 6 mesos.

OPERACIONS DE CONTROL EN FORMIGÓ PER A PAVIMENTS:

Determinació de la fórmula de treball. Per a cada dosificació analitzada es realitzarà:

- Confecció de 2 sèries de 2 provetes, segons la norma UNE 83301. Per a cada sèrie es determinarà la consistència (UNE 83313), la resistència a flexotracció a 7 i a 28 dies (UNE 83305) i, si és el cas, el contingut d'aire ocult (UNE EN 12350-7).

Si la resistència mitja a 7 dies resultés superior al 80% de l'especificada a 28 dies, i no s'haguessin obtingut resultats del contingut d'aire ocult i de la consistència fora dels límits establerts, es podrà procedir a la realització d'un tram de prova amb aquest formigó. En cas contrari, s'haurà d'esperar als 28 dies i s'introduiran les modificacions necessàries en la dosificació, i es repetiran els assaigs de resistència.

Control de fabricació i recepció.

- Inspecció no sistemàtica a la planta de fabricació del formigó
- Per a cada fracció d'àrid, abans de l'entrada al mesclador, es realitzaran amb la freqüència indicada, els següents assaigs:

- Com a mínim 2 cops al dia, 1 pel matí i un altre per la tarda:
- Assaig granulomètric (UNE-EN 933-1)
- Equivalent de sorra de l'àrid fi (UNE EN 933-8)
- Terrossos d'argila (UNE 7133)
- Índex de llenques de l'àrid gros (UNE EN 933-3)
- Proporció de fins que passen pel tamís 0,063 mm (UNE EN 933-2)
- Com a mínim 1 cop al mes, i sempre que es canviï de procedència el subministrament:
- Coeficient de Los Angeles de l'àrid gros (UNE EN 1097-2)
- Substàncies perjudicials (EHE)
- Sobre una mostra de la mescla d'àrids es realitzarà cada dia un assaig granulomètric (UNE EN 933-1)
- Comprovació de l'exactitud de les bàscules de dosificació un cop cada 15 dies.
- Inspecció visual del formigó en cada element de transport i comprovació de la temperatura.
- Recepció del full de subministrament del formigó, per a cada partida.
- Es controlaran com a mínim 2 cops al dia (matí i tarda):
- Contingut d'aire ocult en el formigó (UNE 83315)
- Consistència (UNE 83313)
- Fabricació de provetes per a assaig a flexotracció (UNE 83301)

CRITERIS DE PRESA DE MOSTRES EN FORMIGÓ ESTRUCTURAL:

Els controls s'han de realitzar segons les instruccions de la DF i la norma EHE.

CRITERIS DE PRESA DE MOSTRES EN FORMIGÓ PER A PAVIMENTS:

Es seguiran els criteris que en cada cas, indiqui la DF. Cada sèrie de provetes es prendrà d'amassades diferents.

Quan s'indica una freqüència temporal de 2 assaigs per dia, es realitzarà un pel matí i l'altre per la tarda.

INTERPRETACIÓ DE RESULTATS I ACTUACIONS EN CAS D'INCOMPLIMENT, EN FORMIGÓ ESTRUCTURAL:

No s'ha d'acceptar el subministrament de formigó que no arribi identificat segons les condicions del plec. Control estadístic: La conformitat del lot en relació a la resistència es comprovarà a partir dels valors mitjos dels resultats obtinguts sobre 2 provetes agafades de cada una de les N pastades controlades d'acord amb:

- Resistència característica especificada en projecte $F_{ck} (N/mm^2)$: ≤ 30
- Formigons amb distintius de qualitat oficialment reconeguts conforme a l'article 81 de l'EHE-

08: $N \geq 1$

- Altres casos: $N \geq 3$
- Resistència característica especificada en projecte $F_{ck} (N/mm^2)$: ≥ 35 i ≤ 50
- Formigons amb distintius de qualitat oficialment reconeguts conforme a l'article 81 de l'EHE-

08: $N \geq 1$

- Altres casos: $N \geq 4$
- Resistència característica especificada en projecte $F_{ck} (N/mm^2)$: ≥ 50
- Formigons amb distintius de qualitat oficialment reconeguts conforme a l'article 81 de l'EHE-

08: $N \geq 2$

- Altres casos: $N \geq 6$

La presa de mostres es realitzarà aleatòriament entre les pastades de l'obra sotmesa a control. Un cop efectuats els assaigs, s'ordenaran els valors mitjos, x_i , de les determinacions de resistència obtingudes per a cadascuna de les N pastades controlades: $x_1 \leq x_2 \leq \dots \leq x_n$

En els casos en que el formigó estigui en possessió d'un distintiu de qualitat oficialment reconegut, s'acceptarà quan $x_i \geq f_{ck}$. A més, es considerarà com un control d'identificació, per tant els criteris d'acceptació en aquest cas tenen per objecte comprovar la pertinença del formigó del lot a una producció molt controlada, amb una resistència certificada i estadísticament avaluada amb un nivell de garantia molt exigent.

Si el formigó no disposa de distintiu, s'acceptarà si:

$$f(x) = x \cdot K_2 \cdot r_N \geq f_{ck}$$

on:

- $f(x)$ Funció d'acceptació
- x Valor mig dels resultats obtinguts en les N pastades assajades
- K_2 Coeficient:

Coeficient:

- Número de pastades:
- 3 pastades: $K_2 \ 1,02$; K_3 : 0,85
- 4 pastades: $K_2 \ 0,82$; K_3 : 0,67
- 5 pastades: $K_2 \ 0,72$; K_3 : 0,55
- 6 pastades: $K_2 \ 0,66$; K_3 : 0,43
- r_N : Valor del recorregut mostral definit com a: $r_N = x(N) \cdot x(1)$
- $x(1)$: Valor mínim dels resultats obtinguts en les últimes N pastades
- $x(N)$: Valor màxim dels resultats obtinguts en les últimes N pastades
- f_{ck} : Valor de la resistència característica especificada en el projecte

Si el formigó no disposa de distintiu, però es fabrica de forma contínua a central d'obra o són subministrats de forma contínua per la mateixa central de formigó preparat, en els que es controlen a l'obra més de 36 pastades del mateix formigó, s'acceptarà si: $f(x(1)) = x(1) \cdot K_3 \cdot s_5^* \geq f_{ck}$.

On: s_5^* Desviació típica mostral, corresponent a les últimes 35 pastades

Quan la consistència s'hagi definit pel seu tipus, segons l'art. 31.5, s'acceptarà el formigó si la mitjana aritmètica dels dos valors obtinguts està compresa dins del interval corresponent.

Si s'ha definit pel seu assentament, s'acceptarà el formigó quan la mitjana dels dos valors estigui compresa dins de la tolerància exigida.

El incompliment d'aquests criteris suposarà el rebuig de la pastada.

Control 100x100: Per a elements fabricats amb N pastades, el valor de la $f_{c,real}$ correspon a la resistència de la pastada que, un cop ordenades les N determinacions de menor a major, ocupa el lloc $n=0,05 \cdot N$, arrodonint-se n per excés. Si el número de pastades a controlar és igual o inferior a 20, $f_{c,real}$ serà el valor de la resistència de la pastada més baixa trobada a la sèrie.

S'acceptarà quan: $f_{c,real} \geq f_{ck}$

Control indirecte: S'acceptarà el formigó subministrat quan es compleixi a la vegada que:

- Els resultats dels assaigs de consistència compleixen amb els apartats anteriors
- Es manté la vigència del distintiu de qualitat del formigó durant la totalitat del subministrament
- Es manté la vigència del reconeixement oficial del distintiu de qualitat

INTERPRETACIÓ DE RESULTATS I ACTUACIONS EN CAS D'INCOMPLIMENT EN FORMIGÓ PER A PAVIMENTS:

- Interpretació dels assaigs característics:

Si la resistència característica a 7 dies resulta superior al 80 % de l'especificada a 28 dies, i els resultats del contingut d'aire ocult i de la consistència es troben dins dels límits establerts, es podrà iniciar el tram de prova amb el formigó corresponent. En cas contrari, s'haurà d'esperar als resultats a 28 dies i, en el seu cas, s'introduiran els ajustos necessaris a la dosificació, repetint-se els assaigs característics.

- Interpretació dels assaigs de control de resistència:

- El lot s'accepta si la resistència característica a 28 dies és superior a l'exigida. En altre cas:
- Si fos inferior a ella, però no al seu 90%, el Contractista podrà escollir entre acceptar les sancions previstes en el Plec de Prescripcions Tècniques Particulars, o sol·licitar la realització d'assaigs d'informació. Aquestes sancions no podran ser inferiors a l'aplicació d'una penalització al preu unitari del lot, la quantia de la qual sigui igual al doble de la merma de resistència, expressades ambdues en proporció.

- Si està per sota del 90%, es realitzaran, a càrrec del contractista, els corresponents assaigs d'informació.

- Assaigs d'informació:

Abans dels 54 dies d'acabada l'estesa del lot, s'extrauran 6 testimonis cilíndrics (UNE 83302) que s'assajaran a tracció indirecta (UNE 83306) a edat de 56 dies. La conservació dels testimonis durant les 48 hores anteriors a l'assaig es realitzarà segons la norma UNE 83302.

El valor mig dels resultats dels assaigs d'informació del lot es compararan amb el resultat mig corresponent al tram de prova. El lot s'accepta si la resistència mitjana del lot és superior. En cas d'incompliment, cal distingir tres casos:

- Si fos inferior a ell, però no al seu 90%, s'aplicaran al lot les sancions previstes en el Plec de Prescripcions Tècniques Particulars.
- Si fos inferior al seu 90%, però no al seu 70%, el Director de les Obres podrà aplicar les sancions previstes en el Plec de Prescripcions Tècniques Particulars, o bé ordenar la demolició del lot i la seva reconstrucció, a càrrec del Contractista.
- Si fos inferior al seu 70% es demolirà el lot i es reconstruirà, a càrrec del Contractista.

Les sancions referides no podran ser inferiors a l'aplicació d'una penalització al preu unitari del lot, la quantia del qual sigui igual al doble de la merma de resistència, expressades ambdues en proporcions.

La resistència de cada pastada a una determinada edat, es determinarà com a mitjana de les resistències de les provetes fabricades amb un formigó de la pastada en qüestió i assajades a l'edat determinada. A partir de la mínima resistència obtinguda en qualsevol pastada del lot, es podrà estimar la capacitat de càrrega multiplicant aquella per un coeficient donat per la taula següent:

Coeficient (En funció del nombre de sèries que formen el lot):

- 2 sèries: 0,88
- 3 sèries: 0,91
- 4 sèries: 0,93
- 5 sèries: 0,95
- 6 sèries: 0,96

Quan l'assentament en el con d'Abrams no s'ajusti als valors especificats a la fórmula de control, es rebutjarà el camió controlat.



B0 MATERIALS BÀSICS

B06 FORMIGONS

B067- FORMIGÓ DE NETEJA

0.- ELEMENTS QUE CONTEMPLA EL PLEC

B067-2A9V.

1.- DEFINICIÓ I CONDICIONS DELS ELEMENTS

Formigons que no aporten responsabilitat estructural a la construcció, però col·laboren a millorar la durabilitat del formigó estructural (formigons de neteja) o aporten el volum necessari d'un material resistent per a conformar la geometria requerida per un fi concret.

S'han considerat els materials següents:

- Formigons de neteja, destinats a evitar la contaminació de les armadures i la dessecació del formigó estructural al procés d'abocat

- Formigó no estructural destinat a conformar volums de material resistent

CARACTERÍSTIQUES GENERALS:

Els ciments que es poden utilitzar en formigó no estructural són:

- Prefabricats no estructurals: Ciments comuns excepte CEM II/A-Q, CEM II/B-Q, CEM II/A-W, CEM II/B-W, CEM II/A-T, CEM II/B-T, CEM III/C

- Formigons de neteja i replens de rases: Ciments comuns

- Altres formigons executats a l'obra: Ciment per a usos especials ESP VI-1 i ciments comuns excepte CEM II/A-Q, CEM II/B-Q, CEM II/A-W, CEM II/B-W, CEM II/A-T, CEM II/B-T, CEM III/C

Els àrids a utilitzar poden ser sorres i graves rodades o procedents de matxuqueig, o escòries siderúrgiques adequades. S'ha de poder utilitzar fins a un 100% d'àrid gros reciclat, sempre que compleixi amb les especificacions de l'article 30.8 del CODI ESTRUCTURAL amb respecte a les condicions físico-mecàniques i als requisits químics.

S'hauran d'utilitzar additius reductors d'aigua, ja que els formigons d'ús no estructural contenen poc ciment.

Els components del formigó, la seva dosificació, el procés de fabricació i el transport han d'estar d'acord amb les prescripcions del CODI ESTRUCTURAL.

El control dels components s'ha de realitzar d'acord als àmbits 0101, 0521, 0531, 0701 i 1011.

Els formigons de neteja han de tenir una dosificació mínima de 150 kg/m3 de ciment.

La mida màxima del granulat es recomanable sigui inferior a 30 mm.

Es tipificaran de la manera següent: HL-150/C/TM, on C = consistència i TM= mida màxima del granulat.

Els formigons no estructurals han de tenir una resistència característica mínima de 15 N/mm2, i es recomanable que la mida màxima del granulat sigui inferior a 40 mm.

Es tipificaran HNE-15/C/TM, on C= consistència i TM = mida màxima del granulat.

S'ha d'utilitzar preferentment, formigó de resistència 15 N/mm2, tret que la DF indiqui el contrari.

En cap cas la proporció en pes de l'additiu no ha de superar el 5% del pes del ciment utilitzat.

Si s'utilitzen cendres volants no han de superar el 35% del pes del ciment.

Classe resistent del ciment: >= 32,5

Contingut de ciment: >= 150 kg/m3

Assentament en el con d'Abrams (UNE EN 12350-2):

Consistència seca: 0 - 2 cm

Consistència plàstica: 3-4 cm

Consistència tova: 5-9 cm

Toleràncies:

- Assentament en el con d'Abrams:

Consistència seca: ± 1 cm

Consistència plàstica o tova: ± 1 cm

Toleràncies respecte de la dosificació:

- Contingut de ciment, en pes: ± 3%

- Contingut de granulats, en pes: ± 3%

- Contingut d'aigua: ± 3%

- Contingut d'additius: ± 5%

- Contingut d'addicions: ± 3%

2.- CONDICIONS DE SUBMINISTRAMENT I EMMAGATZEMATGE

Subministrament: En camions formigonera.

El formigó ha d'arribar a l'obra sense alteracions en les seves característiques, formant una barreja homogènia i sense haver iniciat l'adormiment.

Queda expressament prohibit l'addició al formigó de qualsevol quantitat d'aigua o altres substàncies que puguin alterar la composició original.

Emmagatzematge: No es pot emmagatzemar.

3.- UNITAT I CRITERI D'AMIDAMENT

Unitat d'amidament: la indicada a la descripció de l'element

Criteri d'amidament: quantitat necessària subministrada a l'obra

4.- NORMATIVA DE COMPLIMENT OBLIGATORI

Real Decreto 470/2021, de 29 de junio, por el que se aprueba el Código Estructural.

B0 MATERIALS BÀSICS

B06 FORMIGONS

B069- FORMIGÓ D'ÚS NO ESTRUCTURAL

0.- ELEMENTS QUE CONTEMPLA EL PLEC

B069-I4H8,B069-2A9O.

1.- DEFINICIÓ I CONDICIONS DELS ELEMENTS

Formigons que no aporten responsabilitat estructural a la construcció, però col·laboren a millorar la durabilitat del formigó estructural (formigons de neteja) o aporten el volum necessari d'un material resistent per a conformar la geometria requerida per un fi concret.

S'han considerat els materials següents:

- Formigons de neteja, destinats a evitar la contaminació de les armadures i la dessecació del formigó estructural al procés d'abocat

- Formigó no estructural destinat a conformar volums de material resistent

CARACTERÍSTIQUES GENERALS:

Els ciments que es poden utilitzar en formigó no estructural són:

- Prefabricats no estructurals: Ciments comuns excepte CEM II/A-Q, CEM II/B-Q, CEM II/A-W, CEM II/B-W, CEM II/A-T, CEM II/B-T, CEM III/C

- Formigons de neteja i replens de rases: Ciments comuns

- Altres formigons executats a l'obra: Ciment per a usos especials ESP VI-1 i ciments comuns excepte CEM II/A-Q, CEM II/B-Q, CEM II/A-W, CEM II/B-W, CEM II/A-T, CEM II/B-T, CEM III/C

Els àrids a utilitzar poden ser sorres i graves rodades o procedents de matxuqueig, o escòries siderúrgiques adequades. S'ha de poder utilitzar fins a un 100% d'àrid gros reciclat, sempre que compleixi amb les especificacions de l'article 30.8 del CODI ESTRUCTURAL amb respecte a les condicions físico-mecàniques i als requisits químics.

S'hauran d'utilitzar additius reductors d'aigua, ja que els formigons d'ús no estructural contenen poc ciment.

Els components del formigó, la seva dosificació, el procés de fabricació i el transport han d'estar d'acord amb les prescripcions del CODI ESTRUCTURAL.

El control dels components s'ha de realitzar d'acord als àmbits 0101, 0521, 0531, 0701 i 1011.

Els formigons de neteja han de tenir una dosificació mínima de 150 kg/m3 de ciment.

La mida màxima del granulat es recomanable sigui inferior a 30 mm.

Es tipificaran de la manera següent: HL-150/C/TM, on C = consistència i TM= mida màxima del granulat.

Els formigons no estructurals han de tenir una resistència característica mínima de 15 N/mm2, i es recomanable que la mida màxima del granulat sigui inferior a 40 mm.

Es tipificaran HNE-15/C/TM, on C= consistència i TM = mida màxima del granulat.

S'ha d'utilitzar preferentment, formigó de resistència 15 N/mm2, tret que la DF indiqui el contrari.

En cap cas la proporció en pes de l'additiu no ha de superar el 5% del pes del ciment utilitzat.

Si s'utilitzen cendres volants no han de superar el 35% del pes del ciment.

Classe resistent del ciment: >= 32,5

Contingut de ciment: >= 150 kg/m3

Assentament en el con d'Abrams (UNE EN 12350-2):

Consistència seca: 0 - 2 cm

Consistència plàstica: 3-4 cm

Consistència tova: 5-9 cm

Toleràncies:

- Assentament en el con d'Abrams:

Consistència seca: ± 1 cm

Consistència plàstica o tova: ± 1 cm

Toleràncies respecte de la dosificació:

- Contingut de ciment, en pes: ± 3%

- Contingut de granulats, en pes: ± 3%

- Contingut d'aigua: ± 3%

- Contingut d'additius: ± 5%

- Contingut d'addicions: ± 3%

2.- CONDICIONS DE SUBMINISTRAMENT I EMMAGATZEMATGE

Subministrament: En camions formigonera.

El formigó ha d'arribar a l'obra sense alteracions en les seves característiques, formant una barreja homogènia i sense haver iniciat l'adormiment.

Queda expressament prohibit l'addició al formigó de qualsevol quantitat d'aigua o altres substàncies que puguin alterar la composició original.

Emmagatzematge: No es pot emmagatzemar.

3.- UNITAT I CRITERI D'AMIDAMENT

Unitat d'amidament: la indicada a la descripció de l'element

Criteri d'amidament: quantitat necessària subministrada a l'obra

4.- NORMATIVA DE COMPLIMENT OBLIGATORI

Real Decreto 470/2021, de 29 de junio, por el que se aprueba el Código Estructural.

B0 MATERIALS BÀSICS

B06 FORMIGONS

B06B FORMIGÓ PER A PAVIMENTS HF

0.- ELEMENTS QUE CONTEMPLA EL PLEC

B06B-12QL.

1.- DEFINICIÓ I CARACTERÍSTIQUES DELS ELEMENTS

Formigó per a paviments de carreteres, amb o sense addicions (cendres volants o fum de sílice), elaborat en una central formigonera legalment autoritzada d'acord amb el títol 4t. de la llei 21/1992 de 16/7 d'indústria i el RD 697/1995 de 28/4.

CONDICIONS GENERALS:

Els components del formigó, la seva dosificació, el procés de fabricació i el transport han d'estar d'acord amb les prescripcions de l'EHE-08 i l'article 550 del PG 3/75 modificat per Orden FOM 891/2004.

La designació del formigó ha de ser: HF-nº (Resistència a la flexotracció al cap de 28 dies, UNE-EN 12390-1, UNE-EN 12390-2 i UNE-EN 12390-5).

El formigó ha de complir amb les exigències de qualitat que estableix l'article 37.2.3 de la norma EHE-08. La central que subministri formigó amb cendres volants realitzarà un control sobre la producció segons l'art. 30 de la norma EHE-08 i ha de posar els resultats de l'anàlisi a l'abast de la DF, o disposarà d'un distintiu de qualitat oficialment reconegut

Les cendres volants han de complir en qualsevol cas les especificacions de la norma UNE_EN 450.

No s'han d'utilitzar ciments d'aluminat de calci, ni barreja de ciments amb addicions que no s'hagin fet a fàbrica.

La fabricació del formigó no es podrà iniciar fins que la DF no hagi aprovat la fórmula de treball i el corresponent tram de prova (apartat d'execució). Aquesta fórmula inclourà:

- La identificació i proporció ponderal (en sec) de cada fracció d'àrid a la mescla.

- La granulometria de la mescla d'àrids per als tamisos 40 mm; 25 mm; 20 mm; 12,5 mm; 8 mm; 4 mm; 2 mm; 1 mm; 0,500 mm; 0,250 mm; 0,125 mm; i 0,063 mm UNE EN 933-2.

- La dosificació de ciment, aigua i, si és el cas de cada additiu, referides a la mescla total.

- La resistència característica a flexotracció a 7 i a 28 dies.

- La consistència del formigó fresc, i si és el cas, el contingut d'aire ocultat.

El Plec de Prescripcions Tècniques Particulars fixarà els additius que puguin utilitzar-se per a obtenir la treballabilitat adequada o millorar les característiques de la mescla. El Director de les Obres establirà la necessitat d'utilitzar additius i el seu mètode d'ús d'acord amb les condicions d'execució. Les característiques de l'obra i les condicions climàtiques. En qualsevol circumstància, els additius utilitzats hauran de complir les condicions establertes a l'UNE EN 934-2.

Únicament s'autoritzarà l'ús d'aquells additius que les seves característiques, i especialment el seu comportament i els efectes sobre la mescla al utilitzar-los amb les proporcions previstes, vinguin garantides pel fabricant, sent obligatori realitzar assaigs previs per a comprovar aquest comportament.

El pes total de partícules que passen pel tamís 0,125 mm UNE EN 933-2 no serà major de 450 kg/m3, inclòs el ciment.

Resistència a flexotracció als 28 dies (segons UNE EN 12390-5):

- Per a formigó HF-4,5: >= 4,5 MPa

- Per a formigó HF-4,0: >= 4,0 MPa

- Per a formigó HF-3,5: >= 3,5 MPa

Si s'utilitzen ciments per a usos especials, els valors a 28 dies es podran disminuir en un 15%, si, en assaigs normals o accelerats, es comprova que compleixen a 90 dies.

Classe del ciment: 32,5 N

Contingut de ciment: >= 300 kg/m3

Relació aigua/ciment: <= 0,46

Assentament en el con d'Abrams (UNE 83313): 2 - 6 cm

Proporció d'aire ocultat (UNE 83315): <= 6%

En zones sotmeses a nevades o gelades serà obligatòria la utilització d'un incluser d'aire, i en aquest cas, la proporció d'aire ocultat en el formigó fresc no serà inferior al 4,5 % en volum.


Toleràncies:

- Assentament en el con d'Abrams: ± 1 cm

2.- CONDICIONS DE SUBMINISTRAMENT I EMMAGATZEMATGE

Subministrament: En camions formigonera.

El formigó ha d'arribar a l'obra sense alteracions en les seves característiques, formant una barreja homogènia i sense haver iniciat l'adormiment.

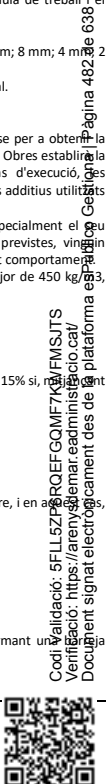

Queda expressament prohibit l'addició al formigó de qualsevol quantitat d'aigua o altres substàncies que puguin alterar la composició original.
Emmagatzematge: No es pot emmagatzemar.

3.- UNITAT I CRITERIS D'AMIDAMENT

Unitat d'amidament: la indicada a la descripció de l'element
Criteri d'amidament: quantitat necessària subministrada a l'obra

4.- NORMATIVA DE COMPLIMENT OBLIGATORI

* Orden de 6 de febrero de 1976 por la que se aprueba el Pliego de prescripciones técnicas generales para obras de carreteras y puentes (PG 3/75)
* Orden FOM/891/2004, de 1 de marzo, por la que se actualizan determinados artículos del pliego de prescripciones técnicas generales para obras de carreteras y puentes, relativos a firmes y pavimentos.
Real Decreto 1247/2008, de 18 de julio, por el que se aprueba la Instrucción de Hormigón Estructural (EHE-08).

5.- CONDICIONS DE CONTROL DE RECEPCIÓ

CONDICIONS DE MARCATGE I CONTROL DE LA DOCUMENTACIÓ:
El subministrador ha de lliurar amb cada càrrega un full on constin, com a mínim, les dades següents:
- Identificació del subministrador
- Número de sèrie de la fulla de subministrament
- Data i hora de lliurament
- Identificació del peticionari
- Formigons designats per propietats d'acord a l'art. 39.2 de l'EHE-08, indicant com a mínim:
- Resistència a la compressió
- Tipus de consistència
- Grandària màxima del granulat
- Tipus d'ambient segons la taula 8.2.2 de l'EHE-08
- Formigons designats per dosificació d'acord a l'art. 39.2 de l'EHE-08, indicant com a mínim:
- Contingut de ciment per m3
- Relació aigua/ciment (amb 0,02 de tolerància)
- Tipus, classe i marca del ciment
- Contingut en addicions
- Contingut en additius
- Tipus d'additiu segons UNE_EN 934-2, si n'hi ha
- Procedència i quantitat de les addicions o indicació que no en té
- Identificació del ciment, additiu i addicions
- Designació específica del lloc de subministrament
- Identificació del camió i de la persona que fa la descàrrega
- Hora límit d'us del formigó
OPERACIONS DE CONTROL:
Determinació de la fórmula de treball.
Per a cada dosificació analitzada es realitzarà:
- Confecció de 2 sèries de 2 provetes, segons la norma UNE 83301. Per a cada sèrie es determinarà la consistència (UNE 83313), la resistència a flexotracció a 7 i a 28 dies (UNE 83305) i, si és el cas, el contingut d'aire ocult (UNE EN 12350-7).
Si la resistència mitja a 7 dies resultés superior al 80% de l'especificada a 28 dies, i no s'haguessin obtingut resultats del contingut d'aire ocult i de la consistència fora dels límits establerts, es podrà procedir a la realització d'un tram de prova amb aquest formigó. En cas contrari, s'haurà d'esperar als 28 dies i s'introduiran les modificacions necessàries en la dosificació, i es repetiran els assaigs de resistència.
Control de fabricació i recepció.
- Inspecció no sistemàtica a la planta de fabricació del formigó
- Per a cada fracció d'àrid, abans de l'entrada al mesclador, es realitzaran amb la freqüència indicada, els següents assaigs:
- Com a mínim 2 cops al dia, 1 pel matí i un altre per la tarda:
- Assaig granulomètric (UNE-EN 933-1)
- Equivalent de sorra de l'àrid fi (UNE EN 933-8)
- Terrossos d'argila (UNE 7133)
- Índex de llenques de l'àrid gros (UNE EN 933-3)
- Proporció de fins que passen pel tamís 0,063 mm (UNE EN 933-2)
- Com a mínim 1 cop al mes, i sempre que es canviï de procedència el subministrament:
- Coeficient de Los Angeles de l'àrid gros (UNE EN 1097-2)
- Substàncies perjudicials (EHE)
- Sobre una mostra de la mescla d'àrids es realitzarà cada dia un assaig granulomètric (UNE EN 933-1)
- Comprovació de l'exactitud de les bàscules de dosificació un cop cada 15 dies.
- Inspecció visual del formigó en cada element de transport i comprovació de la temperatura.
- Recepció del full de subministrament del formigó, per a cada partida.
- Es controlaran com a mínim 2 cops al dia (matí i tarda):
- Contingut d'aire ocult en el formigó (UNE 83315)
- Consistència (UNE 83313)
- Fabricació de provetes per a assaig a flexotracció (UNE 83301)

CRITERIS DE PRESA DE MOSTRES:

Es seguiran els criteris que en cada cas, indiqui la DF. Cada sèrie de provetes es prendrà d'amassades diferents.
Quan s'indica una freqüència temporal de 2 assaigs per dia, es realitzarà un pel matí i l'altre per la tarda.
INTERPRETACIÓ DE RESULTATS I ACTUACIONS EN CAS D'INCOMPLIMENT:
- Interpretació dels assaigs característics:

Si la resistència característica a 28 dies resulta superior al 80 % de l'especificada a 28 dies, i els resultats del contingut d'aire ocult i de la consistència es troben dins dels límits establerts, es podrà iniciar el tram de prova amb el formigó corresponent. En cas contrari, s'haurà d'esperar als resultats a 28 dies i, en el seu cas, s'introduiran els ajustos necessaris a la dosificació, repetint-se els assaigs característics.
- Interpretació dels assaigs de control de resistència:

El lot s'accepta si la resistència característica a 28 dies és superior a l'exigida. En altre cas:
- Si fos inferior a ella, però no al seu 90%, el Contractista podrà escollir entre acceptar les sancions previstes en el Plec de Prescripcions Tècniques Particulars, o sol·licitar la realització d'assaigs d'informació. Aquestes sancions no podran ser inferiors a l'aplicació d'una penalització al preu unitari del lot, la quantia de la qual sigui igual al doble de la merma de resistència, expressades ambdues en proporció.
- Si està per sota del 90%, es realitzaran, a càrrec del contractista, els corresponents assaigs d'informació.

- Assaigs d'informació:
Abans dels 54 dies d'acabada l'estesa del lot, s'extrauran 6 testimonis cilíndrics (UNE 83302) que s'assajarán a tracció indirecta (UNE 83306) a edat de 56 dies. La conservació dels testimonis durant les 48 hores anteriors a l'assaig es realitzarà segons la norma UNE 83302.

El valor mig dels resultats dels assaigs d'informació del lot es compararan amb el resultat mig corresponent al tram de prova. El lot s'accepta si la resistència mitjana del lot és superior. En cas d'incompliment, cal distingir tres casos:

- Si fos inferior a ell, però no al seu 90%, s'aplicaran al lot les sancions previstes en el Plec de Prescripcions Tècniques Particulars.
- Si fos inferior al seu 90%, però no al seu 70%, el Director de les Obres podrà aplicar les sancions previstes en el Plec de Prescripcions Tècniques Particulars, o bé ordenar la demolició del lot i la seva reconstrucció, a càrrec del Contractista.
- Si fos inferior al seu 70% es demolirà el lot i es reconstruirà, a càrrec del Contractista.

Les sancions referides no podran ser inferiors a l'aplicació d'una penalització al preu unitari del lot, la quantia del qual sigui igual al doble de la merma de resistència, expressades ambdues en proporció. La resistència de cada pastada a una determinada edat, es determinarà com a mitjana de les resistències de les provetes fabricades amb un formigó de la pastada en qüestió i assajades a l'edat determinada. A partir de la mínima resistència obtinguda en qualsevol pastada del lot, es podrà estimar la característica multiplicant aquella per un coeficient donat per la taula següent:
Coeficient (En funció del nombre de sèries que formen el lot):

- 2 sèries: 0,88
- 3 sèries: 0,91
- 4 sèries: 0,93
- 5 sèries: 0,95
- 6 sèries: 0,96

Quan l'assentament en el con d'Abrams no s'ajusti als valors especificats a la fórmula de treball, es rebutjarà el camió controlat.

B0 MATERIALS BÀSICS

B06 FORMIGONS

B06B FORMIGÓ PER A PAVIMENTS HF

B06B- FORMIGÓ PER A PAVIMENTS HF

0.- ELEMENTS QUE CONTEMPLA EL PLEC

B06B-12QL

1.- DEFINICIÓ I CONDICIONS DELS ELEMENTS

Formigó per a paviments de carreteres, elaborat en una central de barreja discontinua, que compleixi els requisits de l'article 550.4.2 del PG 3 vigent.

CONDICIONS GENERALS:

Els components del formigó, la seva dosificació, el procés de fabricació i el transport han d'estar d'acord amb les prescripcions del CODI ESTRUCTURAL i l'article 550 del PG 3/75 vigent.

La designació del formigó ha de ser: HF-nº (Resistència a la flexotracció al cap de 28 dies, UNE-EN 12390-1, UNE-EN 12390-2 i UNE-EN 12390-5).

La fabricació del formigó no es podrà iniciar fins que la DF no hagi aprovat la fórmula de treball i el corresponent tram de prova (apartat d'execució). Aquesta fórmula inclourà:

- La identificació de cada fracció d'àrid i la seva proporció ponderal en sec

- La granulometria de la mescla d'àrids per als tamisos 40 mm; 25 mm; 20 mm; 12,5 mm; 8 mm; 4 mm; 2 mm; 1 mm; 0,500 mm; 0,250 mm; 0,125 mm; i 0,063 mm UNE EN 933-2.
- La dosificació de ciment, aigua i, si és el cas de cada additiu, referides a amassada
- La resistència característica a flexotracció a 7 i a 28 dies.
- La consistència del formigó fresc, i el contingut d'aire ocult.

El Plec de Prescripcions Tècniques Particulars fixarà els additius que puguin utilitzar-se per a obtenir la treballabilitat adequada o millorar les característiques de la mescla. El Director de les Obres establirà la necessitat d'utilitzar additius i el seu mètode d'ús d'acord amb les condicions d'execució, les característiques de l'obra i les condicions climàtiques. En qualsevol circumstància, els additius utilitzats hauran de complir les condicions establertes a l'UNE EN 934-2.

Únicament s'autoritzarà l'ús d'aquells additius que les seves característiques, i especialment el seu comportament i els efectes sobre la mescla al utilitzar-los amb les proporcions previstes, vinguin garantides pel fabricant, sent obligatori realitzar assaigs previs per a comprovar aquest comportament.

Resistència a flexotracció als 28 dies (segons UNE EN 12390-5):

- TIPUS DE FORMIGÓ RESISTENCIA (*)

- Per a formigó HF-5,0: >= 5,0 MPa
- Per a formigó HF-4,5: >= 4,5 MPa
- Per a formigó HF-4,0: >= 4,0 MPa
- Per a formigó HF-3,5: >= 3,5 MPa

- (*)Si s'utilitzen ciments per a usos especials, els valors a 28 dies es podran disminuir en un 15% si, mitjançant assaigs normals o accelerats, es comprova que compleixen a 90 dies.

Consistència (UNE-EN 12350-2): asentament entre 1 i 6 cm

El pes total de partícules que passen pel tamís 0,125 mm UNE EN 933-2 no serà major de 450 kg/m3, inclòs el ciment. Aquest valor es podrà incrementar en 50 kg/m3 en el formigó de la capa superior dels paviments bicapa.

Els paviments bicapa han de complir les limitacions de la taula 550.4 del PG 3 vigent en referència a les partícules que passen pel tamís 0,063.

La dosificació de ciment serà >= 300 kg/m3 de formigó fresc. En cas de paviments bicapa amb eliminació del morter superficial, aquest relació serà >= 450 kg/m3.

Relació aigua/ciment: >= 0,46

Proporció d'aire ocult (UNE-EN 12350-7): <= 6%

En zones sotmeses a nevades o gelades serà obligatòria la utilització d'un inclusor d'aire, i en aquest cas, la proporció d'aire ocult en el formigó fresc no serà inferior al 4,5 % en volum.

2.- CONDICIONS DE SUBMINISTRAMENT I EMMAGATZEMATGE

Subministrament: En camió amb caixa llisa, amb lona per a protecció del formigó fresc. No es pot utilitzar camions formigonera.

El formigó ha d'arribar a l'obra sense alteracions en les seves característiques, formant una barreja homogènia i sense haver iniciat l'adormiment.

La descàrrega del formigó s'ha de fer des de una alçada inferior a 1,5 m, i el més a prop possible del lloc definitiu de col·locació

Queda expressament prohibit l'addició al formigó de qualsevol quantitat d'aigua o altres substàncies que puguin alterar la composició original.

Emmagatzematge: No es pot emmagatzemar.

3.- UNITAT I CRITERI D'AMIDAMENT

Unitat d'amidament: la indicada a la descripció de l'element

Criteri d'amidament: quantitat necessària subministrada a l'obra

4.- NORMATIVA DE COMPLIMENT OBLIGATORI

Orden de 6 de febrero de 1976 por la que se aprueba el Pliego de Prescripciones Técnicas Generales para Obras de Carreteras y Puentes (PG-3).

Orden FOM/2523/2014, de 12 de diciembre, por la que se actualizan determinados artículos del Pliego de Prescripciones Técnicas Generales para Obras de Carreteras y Puentes, relativos a materiales básicos, a firmes y pavimentos, y a señalización, balizamiento y sistemas de contención de vehículos (PG-3).

Real Decreto 470/2021, de 29 de junio, por el que se aprueba el Código Estructural.

5.- CONDICIONS DE CONTROL DE RECEPCIÓ

CONDICIONS DE MARCATGE I CONTROL DE LA DOCUMENTACIÓ:

El subministrador ha de lliurar amb cada càrrega un full on constin, com a mínim, les dades següents:
- Identificació del subministrador

- Número de sèrie de la fulla de subministrament

- Nom de la central de formigó

- Identificació del peticionari

- Data i hora de lliurament

- Quantitat de formigó subministrat

- Designació del formigó

Dosificació real del formigó incloent com a mínim la informació següent: - Contingut de ciment per m3
- Relació aigua/ciment - Tipus i contingut de ciment - Contingut en addicions - Contingut d'aire ocult

- Tipus d'additiu segons UNE_EN 934-2, si n'hi ha

- Identificació del ciment, additiu i addicions

- Designació específica del lloc de subministrament

- Identificació del camió i de la persona que fa la descàrrega

- Hora límit d'us del formigó

El subministrador, a petició de la DF, haurà de lliurar els certificats i la documentació que reglamentàriament acrediti el marcatge CE dels productes o en el seu defecte els resultats dels assaigs indicats al article 550 del PG 3 vigent.

OPERACIONS DE CONTROL:

Determinació de la fórmula de treball d'acord amb l'article 550.5.1 del PG 3 vigent.



Control dels components del formigó verificant els valors declarats al documents de marcatge CE, o en cas de materials que no tinguin obligació legal de disposar de marcatge CE, realitzant les comprovacions indicades al article 550.9 del PG 3 vigent.

Control de fabricació:

- Determinació de la granulometria de mostres de granulats (UNE-EN 933-1)

- Precisió de les bàscules de dosificació

- Aspecte del formigó a la sortida de la amassadora

- Temperatura del formigó a la sortida de la amassadora

- Contingut del aire ocultat (UNE-EN 12350-7)

- Consistència (UNE-EN 12350-2)

- Fabricació i conservació de probetes per a control resistència

CRITERIS DE PRESA DE MOSTRES:

Els criteris de presa de mostres seran els indicats a l'article 550.9 del PG 3 vigent.

INTERPRETACIÓ DE RESULTATS I ACTUACIONS EN CAS D'INCOMPLIMENT:

Cap material es pot utilitzar a la fabricació del formigó fins que la DF doni la seva aprovació en funció dels resultats dels assajos realitzats.

El formigó que tingui un aspecte segregat o amb falta d'homogeneïtat al recobriment del granulat es rebutjarà, així com l'amassada que tingui una consistència que superi els límits establerts a la fórmula de treball.

80 MATERIALS BÀSICS

806 FORMIGONS

806E- FORMIGÓ ESTRUCTURAL (EHE)

0.- ELEMENTS QUE CONTEMPLA EL PLEC

806E-12D9,806E-12FM.

Plec de condicions

1.- DEFINICIÓ I CONDICIONS DELS ELEMENTS

Formigó amb o sense addicions (cendres volants o fum de sílice), elaborat en una central formigonera legalment autoritzada d'acord amb el títol 4t. de la llei 21/1992 de 16 de juliol d'indústria i el Real Decret 697/1995 de 28 d'abril.

CARACTERÍSTIQUES DELS FORMIGONS D'ÚS ESTRUCTURAL:

Els components del formigó, la seva dosificació, el procés de fabricació i el transport han d'estar d'acord amb les prescripcions de l'EHE-08 o el CODI ESTRUCTURAL.

La designació del formigó fabricat en central es pot fer per propietats o per dosificació i s'expressarà, com a mínim, la següent informació:

- Consistència

- Grandària màxima del granulat

- Tipus d'ambient al que s'exposarà el formigó

- Resistència característica a compressió per als formigons designats per propietats

- Contingut de ciment expressat en kg/m3, per als formigons designats per dosificació

- La indicació de l'ús estructural que ha de tenir el formigó: en massa, armat o pretesat

La designació per propietats s'ha de fer d'acord amb el format: T-R/C/TM/A

- T: Indicatiu que serà HM per al formigó en massa, HA pel formigó armat, i HP per al formigó pretesat

- R: Resistència característica a compressió, en N/mm2 (20-25-30-35-40-45-50-55-60-70-80-90-100)

- C: Uetra indicativa del tipus de consistència: L Líquida, F fluida, B tova, P plàstica i S seca

- TM: Grandària màxima del granulat en mm.

- A: Designació de l'ambient al que s'exposarà el formigó

En els formigons designats per propietats, el subministrador ha d'establir la composició de la mescla del formigó, garantint al peticionari les característiques especificades de grandària màxima del granulat, consistència i resistència característica, així com les limitacions derivades del tipus d'ambient especificat (contingut de ciment i relació aigua/ciment).

En els formigons designats per dosificació, el peticionari es responsable de la congruència de les característiques especificades de grandària màxima del granulat, consistència i contingut en ciment per metre cúbic de formigó, i el subministrador les haurà de garantir, indicant també, la relació aigua/ciment que ha emprat.

En els formigons amb característiques especials o d'altres de les especificades a la designació, les garanties i les dades que el subministrador hagi d'aportar, s'han d'especificar abans de l'inici del subministrament. El formigó ha de complir amb les exigències de qualitat que estableix l'article 37.2.3 de la norma EHE-08 o l'article 43.2 del CODI ESTRUCTURAL.

Si el formigó està destinat a una obra amb armadures pretesades, podrà contindre cendres volants sense que aquestes excedeixin el 20% del pes del ciment, i si es tracta de fum de sílici no podrà excedir el 10% Si el formigó està destinat a obres de formigó en massa o armat, la DF pot autoritzar l'ús de cendres volants o fum de sílici per la seva confecció. En estructures d'edificació, si s'utilitzen cendres volants no

han de superar el 35% del pes del ciment. Si s'utilitza fum de sílici no ha de superar el 10% del pes del ciment. La quantitat mínima de ciment s'especifica a l'article 37.3.2 de la norma EHE-08 o l'article 43.2.1 del CODI ESTRUCTURAL.

La central que subministri formigó amb cendres volants realitzarà un control sobre la producció segons l'art. 30 de la norma EHE-08 o l'article 32 del CODI ESTRUCTURAL i ha de posar els resultats de l'anàlisi a l'abast de la DF, o disposarà d'un distintiu de qualitat oficialment reconegut

Les cendres volants han de complir en qualsevol cas les especificacions de la norma UNE_EN 450.

Els additius hauran de ser del tipus que estableix l'article 29.2 de l'EHE-08 o 31.2 del CODI ESTRUCTURAL

i complir l'UNE EN 934-2

En cap cas la proporció en pes de l'additiu no ha de superar el 5% del pes del ciment utilitzat.

Classificació dels formigons per la seva resistència a compressió:

- Si fck <= 50 N/mm2 , resistència standard

- Si fck > 50 N/mm2 , alta resistència

Si no es disposa més que de resultats a 28 dies d'edat, es podran admetre com a valors de resistència a j dies d'edat els valors resultants de la fórmula següent:

- fcm (t) = f8cc(t)-fcm

- f8cc = exp s [1 (28/t)1/2]

(on Fcm: Resistència mitja a compressió a 28 dies, f8cc: coeficient que depèn de l'edat del formigó, t: edat del formigó en dies, s: coeficient en funció del tipus de ciment = 0,2 per a ciments d'alta resistència i enduriment ràpid (CEM 42,5R, CEM 52,5R), = 0,25 per a ciments normals i d'enduriment ràpid (CEM 32,5R, CEM 42,5), = 0,38 per a ciments d'enduriment lent (CEM 32,5S)).

Valor mínim de la resistència:

- Formigons en massa >= 20 N/mm2

- Formigons armats o pretesats >= 25 N/mm2

Tipus de ciment:

- Formigó en massa: Ciments comuns excepte els tipus CEM II/A-Q, CEM II/B-Q, CEM II/A-W, CEM II/B-W, CEM II/A-T, CEM II/B-T i CEM III/C (UNE-EN 197-1), Ciments per a usos especials ESP VI-1 (UNE 80307)

- Formigó armat: Ciments comuns excepte els tipus CEM II/A-Q, CEM II/B-Q, CEM II/A-W, CEM II/B-W, CEM II/A-T, CEM II/B-T, CEM III/C i CEM V/B (UNE-EN 197-1)

- Formigó pretesat: Ciments comuns tipus CEM I, CEM II/A-D, CEM II/A-V, CEM II/A-P i CEM II/A-M(V,P) (UNE-EN 197-1)

- Es considera inclòs dins dels ciments comuns els ciments blancs (UNE 80305)

- Es consideren inclosos els ciments de característiques addicionals com els resistents als sulfats i/o a l'aigua de mar (UNE 80303-1 i UNE 80303-2), i els de baixa calor d'hidratació (UNE-EN 14216)

Classe del ciment: 32,5 N

Densitats dels formigons:

- Formigons en massa (HM): - 2.300 kg/m3 si fck <=50 N/mm2 segons EHE - 2.400 kg/m3 si fck > 50 N/mm2 segons EHE - 2.250 kg/m3 si fck <=40 N/mm2 segons CODI ESTRUCTURAL - 2.300 kg/m3 si fck > 40 N/mm2 segons CODI ESTRUCTURAL

- Formigons armats i pretenats (HA-HP): 2500 kg/m3 segons EHE o 2400 kg/m3 segons CODI ESTRUCTURAL

El contingut mínim de ciment ha d'estar d'acord amb les prescripcions de la norma EHE-08, en funció de la classe d'exposició (taula 37.3.2.a) o la norma del CODI ESTRUCTURAL (taula 43.2.1.a). La quantitat mínima de ciment considerant el tipus d'exposició més favorable ha de ser:

- Obres de formigó en massa: >= 200 kg/m3

- Obres de formigó armat: >= 250 kg/m3

- Obres de formigó pretesat: >= 275 kg/m3

- A totes les obres: <= 500 kg/m3

La relació aigua/ciment ha d'estar d'acord amb les prescripcions de la norma EHE-08, en funció de la classe d'exposició (taula 37.3.2.a) o la norma del CODI ESTRUCTURAL (taula 43.2.1.a). La relació aigua/ciment considerant el tipus d'exposició més favorable ha de ser:

- Formigó en massa: <= 0,65

- Formigó armat: <= 0,65

- Formigó pretesat: <= 0,60

Assentament en el con d'Abrams (UNE EN 12350-2):

- Consistència seca: 0 - 2 cm

- Consistència plàstica: 3 - 5 cm (EHE) 3-4 cm (CODI ESTRUCTURAL)

- Consistència tova: 6 - 9 cm (EHE) 5-9 cm (CODI ESTRUCTURAL)

- Consistència fluida: 10-15 cm

- Consistència líquida: 16-20 cm

La consistència (L) líquida només es podrà aconseguir mitjançant additiu superfluidificant

l'ó clor total aportat per components d'un formigó no pot superar:

- Pretensat: <= 0,2% pes de ciment

- Armat: <= 0,4% pes de ciment

- En massa amb armadura de fissuració: <= 0,4% pes de ciment

Quantitat total de fins (sedàs 0,063) al formigó, corresponents als granulats i al ciment:

- Si l'aigua és standard: < 175 kg/m3

- Si l'aigua és reciclada: < 185 kg/m3

Toleràncies:

- Assentament en el con d'Abrams: - Consistència seca: Nul - Consistència plàstica o tova: ± 1 cm

- Consistència fluida: ± 2 cm segons EHE - Consistència líquida: ± 2 cm segons EHE - Consistència fluida:

± 1 cm segons CODI ESTRUCTURAL - Consistència líquida: ± 1 cm segons CODI ESTRUCTURAL

FORMIGONS PER A PILOTS FORMIGONATS "IN SITU"

Tamany màxim del granulat. El més petit dels següents valors:

- <= 32 mm

- <= 1/4 separació entre barres d'acer longitudinals

Dosificacions de pastat:

- Contingut de ciment: - Formigons abocats en sec: >= 325 kg/m3 - Formigons submergits: >= 375 kg/m3

- Relació aigua-ciment (A/C): < 0,6

- Contingut de fins d <0,125 (ciment inclòs): - Granulat gruixut d > 8 mm: >= 400 kg/m3 - Granulat gruixut d <= 8 mm: >= 450 kg/m3

Consistència del formigó:

+-----+
Assentament con | Condicions |
d'Abrams(mm) | d'ús |
+-----+
130 <= H <= 180	- Formigó abocat en sec
H >= 160	- Formigó bombejat, submergit o
	abocat sota aigua amb tub tremie
H >= 180	- Formigó submergit, abocat sota
	fluid estabilitzador amb tub tremie
+-----+

El formigó ha de tenir la docilitat i fluidesa adequada, i aquests valors s'han de mantenir durant tot el procés de formigonat, per tal d'evitar embussos als tubs de formigonar.

FORMIGONS PER A PANTALLS FORMIGONADES "IN SITU"

Contingut mínim de ciment en funció de la grandària màxima del granulat:

+-----+
Grandària | Contingut |
màxima del | mínim de |
granulat(mm) | ciment(kg)|
+-----+

32	350
25	370
20	385
16	400
+-----+

Grandària màxima del granulat. El més petit dels següents valors:

- <= 32 mm

- <= 1/4 separació entre barres d'acer longitudinals

Dosificacions de pastat:

- Contingut de ciment en pantalles contínues de formigó armat: - Formigons abocats en sec: >= 325 kg/m3 - Formigons submergits: >= 375 kg/m3

- Relació aigua-ciment: 0,45 < A/C < 0,6

- Contingut de fins d <=0,125 mm (ciment inclòs): - Granulat gruixut D <= 16 mm: <= 450 kg/m3 - Granulat gruixut D > 16 mm: = 400 kg/m3

- Assentament al con d'Abrams: 160 < A < 220 mm

El formigó ha de tenir la docilitat i fluidesa adequada, i aquests valors s'han de mantenir durant tot el procés de formigonat, per tal d'evitar embussos als tubs de formigonar.

FORMIGÓ PER A PAVIMENTS

La fabricació del formigó no es podrà iniciar fins que la DF no hagi aprovat la fórmula de treball i el corresponent tram de prova (apartat d'execució). Aquesta fórmula inclourà:

- La identificació de cada fracció d'àrid i la seva proporció ponderal en sec

- La granulometria de la mescla d'àrids per als tamisos 40 mm; 25 mm; 20 mm; 12,5 mm; 8 mm; 4 mm; 2 mm; 1 mm; 0,500 mm; 0,250 mm; 0,125 mm; i 0,063 mm UNE EN 933-2.

- La dosificació de ciment, aigua i, si és el cas de cada additiu, referides a amassada

- La resistència característica a flexotracció a 7 i a 28 dies.

- La consistència del formigó fresc, i el contingut d'aire ocultat.

El pes total de partícules que passen pel tamís 0,125 mm UNE EN 933-2 no serà major de 450 kg/m3, inclòs el ciment.

Contingut de ciment: >= 300 kg/m3

Relació aigua/ciment: <= 0,46

Assentament en el con d'Abrams (UNE 83313): 2 - 6 cm

Proporció d'aire ocultat (UNE 83315): <= 6%

En zones sotmeses a nevades o gelades serà obligatòria la utilització d'un inclusor d'aire, i en aquest cas, la proporció d'aire ocultat en el formigó fresc no serà inferior al 4,5 % en volum.

Toleràncies:

- Assentament en el con d'Abrams: ± 1 cm

2.- CONDICIONS DE SUBMINISTRAMENT I EMMAGATZEMATGE

Subministrament: En camions formigonera.

El formigó ha d'arribar a l'obra sense alteracions en les seves característiques, formant una massa homogènia i sense haver iniciat l'adormiment.

Queda expressament prohibit l'addició al formigó de qualsevol quantitat d'aigua o altres substàncies que puguin alterar la composició original.

Emmagatzematge: No es pot emmagatzemar.

3.- UNITAT I CRITERI D'AMIDAMENT



Unitat d'amidament: la indicada a la descripció de l'element
Criteri d'amidament: quantitat necessària subministrada a l'obra

4.- NORMATIVA DE COMPLIMENT OBLIGATORI

Real Decreto 1247/2008, de 18 de julio, por el que se aprueba la Instrucción de Hormigón Estructural (EHE-08).
Real Decreto 470/2021, de 29 de junio, por el que se aprueba el Código Estructural.
PILOTS I PANTALLS FORMIGONADES "IN SITU"
Documento Básico de Seguridad estructural DB-SE, parte II del CTE, aprobado por el Real Decreto 314/2006.
FORMIGÓ PER A PAVIMENTS
Orden FOM/891/2004, de 1 de marzo, por la que se actualizan determinados artículos del Pliego de Prescripciones Técnicas Generales para Obras de Carreteras y Puentes, relativos a firmes y pavimentos (PG-3).

5.- CONDICIONS DE CONTROL DE RECEPCIÓ

CONDICIONS DE MARCATGE I CONTROL DE LA DOCUMENTACIÓ:
El subministrador ha de lliurar amb cada càrrega un full on constin, com a mínim, les dades següents:
- Identificació del subministrador
- Número de sèrie de la fulla de subministrament
- Data i hora de lliurament
- Nom de la central de formigó
- Identificació del peticionari
- Quantitat de formigó subministrat
- Formigons designats per propietats, indicant com a mínim: - Resistència a la compressió - Tipus de consistència - Grandària màxima del granulat - Tipus d'ambient
- Formigons designats per dosificació d'acord a l'art. 39.2 de l'EHE-08 o l'article 43.2 del CODI ESTRUCTURAL, indicant com a mínim: - Contingut de ciment per m3 - Relació aigua/ciment - Tipus, classe i marca del ciment - Contingut en addicions - Contingut en additius - Tipus d'additiu segons UNE EN 934-2, si n'hi ha - Procedència i quantitat de les addicions o indicació que no en té
- Identificació del ciment, additius i addicions
- Designació específica del lloc de subministrament
- Identificació del camió i de la persona que fa la descàrrega
- Hora límit d'us del formigó
OPERACIONS DE CONTROL EN FORMIGÓ ESTRUCTURAL:
Determinació de la dosificació (si és el cas) mitjançant assaigs previs de laboratori. Per a cada dosificació estudiada es realitzaran 3 sèries de 4 provetes, procedents de 3 pastades fabricades a la central. 2 provetes s'assajaran a compressió i les altres 2 a l'assaig de penetració d'aigua.
Assaigs característics de comprovació de la dosificació aprovada. Per a cada tipus de formigó es realitzaran 6 sèries de 2 provetes que s'assajaran a compressió a 28 dies, segons UNE EN 12390-3. No seran necessaris aquests assaigs si el formigó procedeix de central certificada, o es disposa de suficient experiència en el seu ús.
Abans del inici de l'obra, i sempre que sigui necessari segons l'article 37.3.3 de la norma EHE-08 o l'article 43.3.2 del CODI ESTRUCTURAL, es realitzarà l'assaig de la fondària de penetració d'aigua sota pressió, segons UNE EN 12390-8.
Inspeccions no periòdiques a la planta per tenir constància que es fabrica el formigó amb la dosificació correcta.
Per a totes les amassades es durà a terme el corresponent control de les condicions de subministrament.
Control estadístic de la resistència (EHE-08 o CODI ESTRUCTURAL): Per a formigons sense distintiu de qualitat, es realitzaran lots de control de com a màxim:
- Volum de formigonament: <= 100 m3
- Elements o grups d'elements que treballen a compressió: - Temps de formigonament <= 2 setmanes; superfície construïda <= 500 m2; Nombre de plantes <= 2
- Elements o grups d'elements que treballen a flexió: - Temps de formigonament <= 2 setmanes; superfície construïda <= 1000 m2; Nombre de plantes <= 2
- Massissos: - Temps de formigonament <= 1 setmana
El número de lots no serà inferior a 3. Totes les pastades d'un lot procediran del mateix subministrador, i tindran la mateixa dosificació.
En cas de disposar d'un distintiu oficialment reconegut, es podran augmentar els valors anteriors multiplicant-los per 2 o per 5, en funció del nivell de garantia per al que s'ha efectuat el reconeixement.
Control 100x100: Serà d'aplicació a qualsevol estructura, sempre que es faci abans del subministrament del formigó. La conformitat de la resistència es comprova determinant la mateixa en totes les pastades sotmeses a control i calculant el valor de la resistència característica real.
Control indirecte de la resistència: Només es podrà aplicar en formigons que disposin d'un distintiu de qualitat oficialment reconegut i que s'utilitzin en:
- Elements d'edificis de vivendes d'una o dues plantes, amb llums inferiors a 6,00 metres
- Elements d'edificis de vivendes de fins a 4 plantes, que treballin a flexió, amb llums inferiors a 6,00 metres
Haurà de complir, a més, que l'ambient sigui I o II (EHE) o XO, XC (CODI ESTRUCTURAL), i que en el projecte s'hagi adoptat una resistència de càlcul a compressió Fcd no superior a 10 N/mm2 (EHE) 15 N/mm2. (CODI ESTRUCTURAL)

La DF podrà eximir la realització dels assaigs característics de dosificació quan el formigó que es vagi a subministrar estigui en possessió d'un distintiu de qualitat oficialment reconegut, o quan es disposi d'un certificat de dosificació amb una antiguitat màxima de 6 mesos.
OPERACIONS DE CONTROL EN FORMIGÓ PER A PAVIMENTS:
Determinació de la fórmula de treball. Per a cada dosificació analitzada es realitzarà:
- Confecció de 2 sèries de 2 provetes, segons la norma UNE 83301. Per a cada sèrie es determinarà la consistència (UNE 83313), la resistència a flexotracció a 7 i a 28 dies (UNE 83305) i, si és el cas, el contingut d'aïre ocultit (UNE EN 12350-7).
Si la resistència mitja a 7 dies resultés superior al 80% de l'especificada a 28 dies, i no s'haguessin obtingut resultats del contingut d'aïre ocultit i de la consistència fora dels límits establerts, es podrà procedir a la realització d'un tram de prova amb aquest formigó. En cas contrari, s'haurà d'esperar als 28 dies i s'introduiran les modificacions necessàries en la dosificació, i es repetiran els assaigs de resistència.
Control de fabricació i recepció.
- Inspecció no sistemàtica a la planta de fabricació del formigó
- Per a cada fracció d'àrid, abans de l'entrada al mesclador, es realitzaran amb la freqüència indicada, els següents assaigs: - Com a mínim 2 cops al dia, 1 pel matí i un altre per la tarda: - Assaig granulomètric (UNE-EN 933-1) - Equivalent de sorra de l'àrid fi (UNE EN 933-8) - Terrossos d'argila (UNE 7133)
- Índex de llenques de l'àrid gros (UNE EN 933-3) - Proporcio de fins que passen pel tamís 0,063 mm (UNE EN 933-2) - Com a mínim 1 cop al mes, i sempre que es canviï de procedència el subministrament:
- Coeficient de Los Angeles de l'àrid gros (UNE EN 1097-2) - Substàncies perjudicials (EHE o CODI ESTRUCTURAL)
- Sobre una mostra de la mescla d'àrids es realitzarà cada dia un assaig granulomètric (UNE EN 933-1)
- Comprovació de l'exactitud de les bàscules de dosificació un cop cada 15 dies.
- Inspecció visual del formigó en cada element de transport i comprovació de la temperatura.
- Recepció del full de subministrament del formigó, per a cada partida.
- Es controlaran com a mínim 2 cops al dia (matí i tarda): - Contingut d'aïre ocultit en el formigó (UNE 83315) - Consistència (UNE 83313) - Fabricació de provetes per a assaig a flexotracció (UNE 83301)
CRITERIS DE PRESA DE MOSTRES EN FORMIGÓ ESTRUCTURAL:
Els controls s'han de realitzar segons les instruccions de la DF i la norma EHE o CODI ESTRUCTURAL.
CRITERIS DE PRESA DE MOSTRES EN FORMIGÓ PER A PAVIMENTS:
Es seguiran els criteris que en cada cas, indiqui la DF. Cada sèrie de provetes es prendrà d'amassades diferents.
Quan s'indica una freqüència temporal de 2 assaigs per dia, es realitzarà un pel matí i l'altre per la tarda.
INTERPRETACIÓ DE RESULTATS I ACTUACIONS EN CAS D'INCOMPLIMENT, EN FORMIGÓ ESTRUCTURAL:
No s'ha d'acceptar el subministrament de formigó que no arribi identificat segons les condicions del plec.
Control estadístic: La conformitat del lot en relació a la resistència es comprovarà a partir dels valors mitjans dels resultats obtinguts sobre 2 provetes agafades de cada una de les N pastades controlades d'acord amb:
- Resistència característica especificada en projecte Fck (N/mm2): <= 30 - Formigons amb distintius de qualitat oficialment reconeguts: N >= 1 - Altres casos: N >= 3
- Resistència característica especificada en projecte Fck (N/mm2): >= 35 i <= 50 - Formigons amb distintius de qualitat oficialment reconeguts: N >= 1 - Altres casos: N >= 4
- Resistència característica especificada en projecte Fck (N/mm2): >= 50 - Formigons amb distintius de qualitat oficialment reconeguts: N >= 2 - Altres casos: N >= 6
La presa de mostres es realitzarà aleatòriament entre les pastades de l'obra sotmesa a control. Un cop efectuats els assaigs, s'ordenaran els valors mitjans, xi, de les determinacions de resistència obtingudes per a cadascuna de les N pastades controlades: x1 <= x2 <= ... <= xn
En els casos en que el formigó estigui en possessió d'un distintiu de qualitat oficialment reconegut, s'acceptarà quan xi >= fck. A més, es considerarà com un control d'identificació, per tant els criteris d'acceptació en aquest cas tenen per objecte comprovar la pertinença del formigó del lot a una producció molt controlada, amb una resistència certificada i estadísticament avaluada amb un nivell de garantia molt exigent.
Si el formigó no disposa de distintiu, s'acceptarà si:
f(x) = x K2rN >= fck
on:
- f(x) Funció d'acceptació
- x Valor mig dels resultats obtinguts en les N pastades assajades
- K2 Coeficient:
Coeficient:
- Número de pastades: - 3 pastades: K2 1,02; K3 0,85 - 4 pastades: K2 0,82; K3 0,67 - 5 pastades: K2 0,72; K3 0,55 - 6 pastades: K2 0,66; K3 0,43
- rN: Valor del recorregut mostrat definit com a: rN = x (N) x (1)
- x(1): Valor mínim dels resultats obtinguts en les últimes N pastades
- x(N): Valor màxim dels resultats obtinguts en les últimes N pastades
- fck: Valor de la resistència característica especificada en el projecte
Si el formigó no disposa de distintiu, però es fabrica de forma continua a central d'obra o són subministrats de forma continua per la mateixa central de formigó preparat, en els que es controlen a l'obra més de 36 pastades del mateix formigó, s'acceptarà si: f(x(1)) = x(1) K3s35* >= fck.
On: s35* Desviació típica mostral, corresponent a les últimes 35 pastades
Quan la consistència s'hagi definit pel seu tipus, s'acceptarà el formigó si la mitjana aritmètica dels dos valors obtinguts està compresa dins del interval corresponent.
Si s'ha definit pel seu assentament, s'acceptarà el formigó quan la mitjana dels dos valors estigui compresa dins de la tolerància exigida.
El incompliment d'aquests criteris suposarà el rebuig de la pastada.
Control 100x100: Per a elements fabricats amb N pastades, el valor de la fc,real correspon a la resistència de la pastada que, un cop ordenades les N determinacions de menor a major, ocupa el lloc n=0,05 N,

arrodonint-se n per excés. Si el número de pastades a controlar és igual o inferior a 20, fc,real serà el valor de la resistència de la pastada més baixa trobada a la sèrie.
S'acceptarà quan: fc,real >= fck
Control indirecte: S'acceptarà el formigó subministrat quan es compleixi a la vegada que:
- Els resultats dels assaigs de consistència compleixen amb els apartats anteriors
- Es manté la vigència del distintiu de qualitat del formigó durant la totalitat del subministrament
- Es manté la vigència del reconeixement oficial del distintiu de qualitat
INTERPRETACIÓ DE RESULTATS I ACTUACIONS EN CAS D'INCOMPLIMENT EN FORMIGÓ PER A PAVIMENTS:
- Interpretació dels assaigs característics:
Si la resistència característica a 7 dies resulta superior al 80 % de l'especificada a 28 dies, i els resultats del contingut d'aïre ocultit i de la consistència es troben dins dels límits establerts, es podrà incloure el tram de prova amb el formigó corresponent. En cas contrari, s'haurà d'esperar als resultats a 28 dies i, en el seu cas, s'introduiran els ajustos necessaris a la dosificació, repetint-se els assaigs característics.
- Interpretació dels assaigs de control de resistència:
- El lot s'accepta si la resistència característica a 28 dies és superior a l'exigida. En altre cas: - Si fos inferior a ella, però no al seu 90%, el Contractista podrà escollir entre acceptar les sancions previstes en el Plec de Prescripcions Tècniques Particulars, o sol·licitar la realització d'assaigs d'informació. Aquestes sancions no podran ser inferiors a l'aplicació d'una penalització al preu unitari del lot, la quantia de la qual sigui igual al doble de la merma de resistència, expressades ambdues en proporció. - Si està per sota del 90%, es realitzaran, a càrrec del contractista, els corresponents assaigs d'informació.
- Assaigs d'informació:
Abans dels 54 dies d'acabada l'estesa del lot, s'extrauran 6 testimonis cilíndrics (UNE 83302) que s'assajaran a tracció indirecta (UNE 83306) a edat de 56 dies. La conservació dels testimonis durant les 48 hores anteriors a l'assaig es realitzarà segons la norma UNE 83302.
El valor mig dels resultats dels assaigs d'informació del lot es compararan amb el resultat mig corresponent al tram de prova. El lot s'accepta si la resistència mitjana del lot és superior. En cas d'incompliment, cal distingir tres casos: - Si fos inferior a ell, però no al seu 90%, s'aplicaran al lot les sancions previstes en el Plec de Prescripcions Tècniques Particulars. - Si fos inferior al seu 90%, però no al seu 70%, el Director de les Obres podrà aplicar les sancions previstes en el Plec de Prescripcions Tècniques Particulars, o bé ordenar la demolició del lot i la seva reconstrucció, a càrrec del Contractista. - Si fos inferior al seu 70% es demolirà el lot i es reconstruirà, a càrrec del Contractista.
Les sancions referides no podran ser inferiors a l'aplicació d'una penalització al preu unitari del lot, la quantia del qual sigui igual al doble de la merma de resistència, expressades ambdues en proporció.
La resistència de cada pastada a una determinada edat, es determinarà com a mitjana de les resistències de les provetes fabricades amb un formigó de la pastada en qüestió i assajades a l'edat determinada. A partir de la mínima resistència obtinguda en qualsevol pastada del lot, es podrà estimar la característica multiplicant aquella per un coeficient donat per la taula següent:
Coeficient (En funció del nombre de sèries que formen el lot):
- 2 sèries: 0,88
- 3 sèries: 0,91
- 4 sèries: 0,93
- 5 sèries: 0,95
- 6 sèries: 0,96
Quan l'assentament en el con d'Abrams no s'ajusti als valors especificats a la fórmula de treball, es rebutjarà el camió controlat.

B0	MATERIALS BÀSICS
B06	FORMIGONS
B06F	FORMIGONS ESTRUCTURALS (CE)
B06F1-	FORMIGÓ ESTRUCTURAL EN MASSA AMB CIMENT GRIS I GRANULAT NATURAL (CE)
0-	ELEMENTS QUE CONTEMPLA EL PLEC
B06F1-4QZ.	

1.- DEFINICIÓ I CONDICIONS DELS ELEMENTS
Formigó amb o sense addicions (cendres volants o fum de sílice), elaborat en una central formigó, per a legalment autoritzada d'acord amb el títol 4t. de la llei 21/1992 de 16 de juliol d'Indústria i el Reial Decret 559/2010, de 7 de maig.
CARACTERÍSTIQUES DELS FORMIGONS D'ÚS ESTRUCTURAL:
Els components del formigó, la seva dosificació, el procés de fabricació i el transport han d'establir-se d'acord amb les prescripcions del CODI ESTRUCTURAL.
La designació del formigó fabricat en central es pot fer per propietats o per dosificació i s'expressa amb un mínim, la següent informació:
- Consistència



- Grandària màxima del granulat
- Tipus d'ambient al que s'exposarà el formigó
- Resistència característica a compressió per als formigons dissenyats per propietats
- Contingut de ciment expressat en kg/m3, per als formigons dissenyats per dosificació
- La indicació de l'ús estructural que ha de tenir el formigó: en massa, armat o pretesat
- La designació per propietats s'ha de fer d'acord amb el format: T-R/C/TM/A
- T: Indicatiu que serà HM per al formigó en massa, HA pel formigó armat, i HP per al formigó pretesat
- R: Resistència característica a compressió, en N/mm2 (20-25-30-35-40-45-50-55-60-70-80-90-100)
- C: Uletra indicativa del tipus de consistència: L Líquida, F fluida, B tova, P plàstica i S seca
- TM: Grandària màxima del granulat en mm.
- A: Designació de l'ambient al que s'exposarà el formigó

En els formigons dissenyats per propietats, el subministrador ha d'establir la composició de la mescla del formigó, garantint al peticionari les característiques especificades de grandària màxima del granulat, consistència i resistència característica, així com les limitacions derivades del tipus d'ambient especificat (contingut de ciment i relació aigua/ciment).

En els formigons dissenyats per dosificació, el peticionari es responsable de la congruència de les característiques especificades de grandària màxima del granulat, consistència i contingut en ciment per metre cúbic de formigó, i el subministrador les haurà de garantir, indicant també, la relació aigua/ciment que ha emprat.

En els formigons amb característiques especials o d'altres de les especificades a la designació, les garanties i les dades que el subministrador hagi d'aportar, s'han d'especificar abans de l'inici del subministrament. El formigó ha de complir amb les exigències de qualitat que estableix l'article 43.2 del CODI ESTRUCTURAL. Si el formigó està destinat a una obra amb armadures pretesades, podrà contenir cendres volants sense que aquestes excedeixin el 20% del pes del ciment, i si es tracta de fum de sílici no podrà excedir el 10%. Si el formigó està destinat a obres de formigó en massa o armat, la DF pot autoritzar l'ús de cendres volants o fum de sílici per la seva confecció. En estructures d'edificació, si s'utilitzen cendres volants no han de superar el 35% del pes del ciment. Si s'utilitza fum de sílici no ha de superar el 10% del pes del ciment. La quantitat mínima de ciment s'especifica a l'article 43.2.1 del CODI ESTRUCTURAL.

La central que subministri formigó amb cendres volants realitzarà un control sobre la producció segons l'art. 32 del CODI ESTRUCTURAL i ha de posar els resultats de l'anàlisi a l'abast de la DF, o disposarà d'un distintiu de qualitat oficialment reconegut

Les cendres volants han de complir en qualsevol cas les especificacions de la norma UNE_EN 450. Els additius hauran de ser del tipus que estableix l'article 31.2 del CODI ESTRUCTURAL i complir l'UNE EN 934-2

En cap cas la proporció en pes de l'additiu no ha de superar el 5% del pes del ciment utilitzat.

Classificació dels formigons per la seva resistència a compressió:

- Si fck <= 50 N/mm2 , resistència standard
- Si fck > 50 N/mm2 , alta resistència
- Valor mínim de la resistència:
- Formigons en massa >= 20 N/mm2
- Formigons armats o pretesats >= 25 N/mm2

Tipus de ciment:

- Formigó en massa: Ciments comuns excepte els tipus CEM II/A-Q, CEM II/B-Q, CEM II/A-W, CEM II/B-W, CEM II/A-T, CEM II/B-T i CEM III/C (UNE-EN 197-1), Ciments per a usos especials ESP VI-1 (UNE 80307).
- Formigó armat: Ciments comuns excepte els tipus CEM II/A-Q, CEM II/B-Q, CEM II/A-W, CEM II/B-W, CEM II/A-T, CEM II/B-T, CEM III/C i CEM V/B (UNE-EN 197-1).
- Formigó pretesat: Ciments comuns tipus CEM I, CEM II/A-D, CEM II/A-V, CEM II/A-P i CEM II/A-M(V,P) (UNE-EN 197-1).
- Es considera inclòs dins dels ciments comuns els ciments blancs (UNE 80305).
- Es consideren inclosos els ciments de característiques addicionals com els resistent als sulfats i/o a l'aigua de mar (UNE 80303-1 i UNE 80303-2), i els de baixa calor d'hidratació (UNE-EN 14216).

Classe del ciment: 32,5 N

Densitats dels formigons:

- Formigons en massa (HM): - 2.250 kg/m3 si fck <=40 N/mm2 - 2.300 kg/m3 si fck > 40 N/mm2

Formigons armats i pretensats (HA-HP): 2400 kg/m3

El contingut mínim de ciment ha d'estar d'acord amb les prescripcions del CODI ESTRUCTURAL, en funció de la classe d'exposició (taula 43.2.1.a). La quantitat mínima de ciment considerant el tipus d'exposició més favorable ha de ser:

- Obres de formigó en massa: >= 200 kg/m3
- Obres de formigó armat: >= 250 kg/m3
- Obres de formigó pretesat: >= 275 kg/m3
- A totes les obres: <= 500 kg/m3

La relació aigua/ciment ha d'estar d'acord amb les prescripcions del CODI ESTRUCTURAL, en funció de la classe d'exposició (taula 43.2.1.a). La relació aigua/ciment considerant el tipus d'exposició més favorable ha de ser:

- Formigó en massa: <= 0,65
- Formigó armat: <= 0,65
- Formigó pretesat: <= 0,60

Assentament en el con d'Abrams (UNE EN 12350-2):

- Consistència seca: 0 - 20 mm
- Consistència plàstica: 30 - 40 mm
- Consistència tova: 50 - 90 mm
- Consistència fluida: 100-150 mm
- Consistència líquida: 160-200 mm

La consistència (L) líquida només es podrà aconseguir mitjançant additiu superfluidificant ió clor total aportat per components d'un formigó no pot superar:

- Pretensat: <= 0,2% pes de ciment
- Armat: <= 0,4% pes de ciment
- En massa amb armadura de fissuració: <= 0,4% pes de ciment
- Quantitat total de fins (sedàs 0,063) al formigó, corresponents als granulats i al ciment:
- Si l'aigua és standard: < 200 kg/m3
- Si l'aigua és reciclada: < 210 kg/m3
- Toleràncies:
- Assentament en el con d'Abrams: - Consistència seca: ± 1 cm - Consistència plàstica: ± 1 cm - Consistència tova: ± 1 cm - Consistència fluida: ± 1 cm - Consistència líquida: ± 1 cm

FORMIGONS PER A PILOTS FORMIGONATS "IN SITU"

Tamany màxim del granulat. El més petit dels següents valors:

- <= 32 mm
- <= 1/4 separació entre barres d'acer longitudinals
- Dosificacions de pastat:
- Contingut de ciment: - Formigons abocats en sec: >= 325 kg/m3 - Formigons submergits: >= 375 kg/m3
- Relació aigua-ciment (A/C): < 0,6
- Contingut de fins d <0,125 (ciment inclòs): - Granulat gruixut d > 8 mm: >= 400 kg/m3 - Granulat gruixut d <= 8 mm: >= 450 kg/m3

Consistència del formigó:

Assentament con		Condicions	
d'Abrams(mm)		d'ús	
130 <= H <= 180		- Formigó abocat en sec	
H >= 160		- Formigó bombejat, submergit o abocat sota aigua amb tub tremie	
H >= 180		- Formigó submergit, abocat sota fluid estabilitzador amb tub tremie	

El formigó ha de tenir la docilitat i fluïdesa adequada, i aquests valors s'han de mantenir durant tot el procés de formigonat, per tal d'evitar embussos als tubs de formigonar. FORMIGONS PER A PANTALLS FORMIGONADES "IN SITU" Contingut mínim de ciment en funció de la grandària màxima del granulat:

Grandària	Contingut
màxima del	mínim de
granulat(mm)	ciment(kg)
32	350
25	370
20	385
16	400

Grandària màxima del granulat. El més petit dels següents valors:

- <= 32 mm
- <= 1/4 separació entre barres d'acer longitudinals
- Dosificacions de pastat:
- Contingut de ciment en pantalles contínues de formigó armat: - Formigons abocats en sec: >= 325 kg/m3 - Formigons submergits: >= 375 kg/m3
- Relació aigua-ciment: 0,45 < A/C < 0,6
- Contingut de fins d <=0,125 mm (ciment inclòs): - Granulat gruixut D <= 16 mm: <= 450 kg/m3 - Granulat gruixut D > 16 mm: = 400 kg/m3
- Assentament al con d'Abrams: 160 < A < 220 mm

El formigó ha de tenir la docilitat i fluïdesa adequada, i aquests valors s'han de mantenir durant tot el procés de formigonat, per tal d'evitar embussos als tubs de formigonar. FORMIGÓ PER A PAVIMENTS

La fabricació del formigó no es podrà iniciar fins que la DF no hagi aprovat la fórmula de treball i el corresponent tram de prova (apartat d'execució). Aquesta fórmula inclourà:

- La identificació de cada fracció d'àrid i la seva proporció ponderal en sec
- La granulometria de la mescla d'àrids per als tamisos 40 mm; 25 mm; 20 mm; 12,5 mm; 8 mm; 4 mm; 2 mm; 1 mm; 0,500 mm; 0,250 mm; 0,125 mm; i 0,063 mm UNE EN 933-2.
- La dosificació de ciment, aigua i, si és el cas de cada additiu, referides a amassada
- La resistència característica a flexotracció a 7 i a 28 dies.
- La consistència del formigó fresc, i el contingut d'aire ocult.

El pes total de partícules que passen pel tamís 0,125 mm UNE EN 933-2 no serà major de 450 kg/m3, inclòs el ciment.

Contingut de ciment: >= 300 kg/m3

Relació aigua/ciment: <= 0,46

Assentament en el con d'Abrams (UNE 83313): 2 - 6 cm

Proporció d'aire ocult (UNE 83315): <= 6%

En zones sotmeses a nevades o gelades serà obligatòria la utilització d'un incluser d'aire, i en aquest cas, la proporció d'aire ocult en el formigó fresc no serà inferior al 4,5 % en volum.

Toleràncies:

Assentament en el con d'Abrams: ± 1 cm

2.- CONDICIONS DE SUBMINISTRAMENT I EMMAGATZEMATGE

Subministrament: En camions formigonera. Queda expressament prohibit l'addició al formigó de qualsevol quantitat d'aigua o altres substàncies que puguin alterar la composició original. Emmagatzematge: No es pot emmagatzemar.

3.- UNITAT I CRITERI D'AMIDAMENT

Unitat d'amidament: la indicada a la descripció de l'element

Criteri d'amidament: quantitat necessària subministrada a l'obra

4.- NORMATIVA DE COMPLIMENT OBLIGATORI

Real Decreto 470/2021, de 29 de junio, por el que se aprueba el Código Estructural.

B0 MATERIALS BÀSICS

B06 FORMIGONS

B06F FORMIGONS ESTRUCTURALS (CE)

B06F2- FORMIGÓ ESTRUCTURAL PER ARMAR AMB CIMENT GRIS I GRANULAT NATURAL (CE)

0.- ELEMENTS QUE CONTEMPLA EL PEC

B06F2-N001.

1.- DEFINICIÓ I CONDICIONS DELS ELEMENTS

Formigó amb o sense addicions (cendres volants o fum de sílice), elaborat en una central formigonera legalment autoritzada d'acord amb el títol 4t. de la llei 21/1992 de 16 de juliol d'Indústria i el Real Decret 559/2010, de 7 de maig.

CARACTERÍSTIQUES DELS FORMIGONS D'ÚS ESTRUCTURAL:

Els components del formigó, la seva dosificació, el procés de fabricació i el transport han d'estar d'acord amb les prescripcions del CODI ESTRUCTURAL.

La designació del formigó fabricat en central es pot fer per propietats o per dosificació i s'expressarà, com a mínim, la següent informació:

- Consistència
- Grandària màxima del granulat
- Tipus d'ambient al que s'exposarà el formigó
- Resistència característica a compressió per als formigons dissenyats per propietats
- Contingut de ciment expressat en kg/m3, per als formigons dissenyats per dosificació
- La indicació de l'ús estructural que ha de tenir el formigó: en massa, armat o pretesat
- La designació per propietats s'ha de fer d'acord amb el format: T-R/C/TM/A
- T: Indicatiu que serà HM per al formigó en massa, HA pel formigó armat, i HP per al formigó pretesat
- R: Resistència característica a compressió, en N/mm2 (20-25-30-35-40-45-50-55-60-70-80-90-100)
- C: Uletra indicativa del tipus de consistència: L Líquida, F fluida, B tova, P plàstica i S seca
- TM: Grandària màxima del granulat en mm.
- A: Designació de l'ambient al que s'exposarà el formigó

En els formigons dissenyats per propietats, el subministrador ha d'establir la composició de la mescla del formigó, garantint al peticionari les característiques especificades de grandària màxima del granulat, consistència i resistència característica, així com les limitacions derivades del tipus d'ambient especificat (contingut de ciment i relació aigua/ciment).

En els formigons dissenyats per dosificació, el peticionari es responsable de la congruència de les característiques especificades de grandària màxima del granulat, consistència i contingut en ciment per metre cúbic de formigó, i el subministrador les haurà de garantir, indicant també, la relació aigua/ciment que ha emprat.

En els formigons amb característiques especials o d'altres de les especificades a la designació, les garanties i les dades que el subministrador hagi d'aportar, s'han d'especificar abans de l'inici del subministrament. El formigó ha de complir amb les exigències de qualitat que estableix l'article 43.2 del CODI ESTRUCTURAL.

Si el formigó està destinat a una obra amb armadures pretesades, podrà contenir cendres volants sense que aquestes excedeixin el 20% del pes del ciment, i si es tracta de fum de sílici no podrà excedir el 10%. Si el formigó està destinat a obres de formigó en massa o armat, la DF pot autoritzar l'ús de cendres volants o fum de sílici per la seva confecció. En estructures d'edificació, si s'utilitzen cendres volants no han de superar el 35% del pes del ciment. Si s'utilitza fum de sílici no ha de superar el 10% del pes del ciment. La quantitat mínima de ciment s'especifica a l'article 43.2.1 del CODI ESTRUCTURAL.

La central que subministri formigó amb cendres volants realitzarà un control sobre la producció segons l'art. 32 del CODI ESTRUCTURAL i ha de posar els resultats de l'anàlisi a l'abast de la DF, o disposarà d'un distintiu de qualitat oficialment reconegut

Les cendres volants han de complir en qualsevol cas les especificacions de la norma UNE_EN 450. Els additius hauran de ser del tipus que estableix l'article 31.2 del CODI ESTRUCTURAL i complir l'UNE EN 934-2

En cap cas la proporció en pes de l'additiu no ha de superar el 5% del pes del ciment utilitzat. Classificació dels formigons per la seva resistència a compressió:



- Si fck <= 50 N/mm2 , resistència standard
- Si fck > 50 N/mm2 , alta resistència
Valor mínim de la resistència:
- Formigons en massa >= 20 N/mm2
- Formigons armats o pretesats >= 25 N/mm2

Tipus de ciment:

- Formigó en massa: Ciments comuns excepte els tipus CEM II/A-Q, CEM II/B-Q, CEM II/A-W, CEM II/B-W, CEM II/A-T, CEM II/B-T i CEM III/C (UNE-EN 197-1). Ciments per a usos especials ESP VI-1 (UNE 80307).
- Formigó armat: Ciments comuns excepte els tipus CEM II/A-Q, CEM II/B-Q, CEM II/A-W, CEM II/B-W, CEM II/A-T, CEM II/B-T, CEM III/C i CEM V/B (UNE-EN 197-1).
- Formigó pretesat: Ciments comuns tipus CEM I, CEM II/A-D, CEM II/A-V, CEM II/A-P i CEM II/A-M(V,P) (UNE-EN 197-1).

- Es considera inclòs dins dels ciments comuns els ciments blancs (UNE 80305).
- Es consideren inclosos els ciments de característiques additionals com els resistents als sulfats i/o a l'aigua de mar (UNE 80303-1 i UNE 80303-2), i els de baix calor d'hidratació (UNE-EN 14216).

Classe del ciment: 32,5 N

Densitats dels formigons:

- Formigons en massa (HM): - 2.250 kg/m3 si fck <=40 N/mm2 - 2.300 kg/m3 si fck > 40 N/mm2

Formigons armats i pretensats (HA-HP): 2400 kg/m3

El contingut mínim de ciment ha d'estar d'acord amb les prescripcions del CODI ESTRUCTURAL, en funció de la classe d'exposició (taula 43.2.1.a). La quantitat mínima de ciment considerant el tipus d'exposició més favorable ha de ser:

- Obres de formigó en massa: >= 200 kg/m3
- Obres de formigó armat: >= 250 kg/m3
- Obres de formigó pretesat: >= 275 kg/m3
- A totes les obres: <= 500 kg/m3

La relació aigua/ciment ha d'estar d'acord amb les prescripcions del CODI ESTRUCTURAL, en funció de la classe d'exposició (taula 43.2.1.a). La relació aigua/ciment considerant el tipus d'exposició més favorable ha de ser:

- Formigó en massa: <= 0,65
- Formigó armat: <= 0,65
- Formigó pretesat: <= 0,60

Assentament en el con d'Abrams (UNE EN 12350-2):

- Consistència seca: 0 - 20 mm
- Consistència plàstica: 30 - 40 mm
- Consistència tova: 50 - 90 mm
- Consistència fluida: 100-150 mm
- Consistència líquida: 160-200 mm

La consistència (L) líquida només es podrà aconseguir mitjançant additiu superfluidificant

lò clor total aportat per components d'un formigó no pot superar:

- Pretensat: <= 0,2% pes de ciment
- Armat: <= 0,4% pes de ciment
- En massa amb armadura de fissuració: <= 0,4% pes de ciment
Quantitat total de fins (sedàs 0,063) al formigó, corresponents als granulats i al ciment:

- Si l'aigua és standard: < 200 kg/m3
- Si l'aigua és reciclada: < 210 kg/m3

- Toleràncies:

- Assentament en el con d'Abrams: - Consistència seca: ± 1 cm - Consistència plàstica: ± 1 cm - Consistència tova: ± 1 cm - Consistència fluida: ± 1 cm - Consistència líquida: ± 1 cm

FORMIGONS PER A PILOTS FORMIGONATS "IN SITU"

Tamany màxim del granulat. El més petit dels següents valors:

- <= 32 mm

- <= 1/4 separació entre barres d'acer longitudinals

Dosificacions de pastat:

- Contingut de ciment: - Formigons abocats en sec: >= 325 kg/m3 - Formigons submergits: >= 375 kg/m3

- Relació aigua-ciment (A/C): < 0,6

- Contingut de fins d <0,125 (ciment inclòs): - Granulat gruixut d > 8 mm: >= 400 kg/m3 - Granulat gruixut d <= 8 mm: >= 450 kg/m3

Consistència del formigó:

Assentament con d'Abrams(mm)		Condicions d'ús	
130 <= H <= 180			- Formigó abocat en sec
H >= 160			- Formigó bombejat, submergit o abocat sota aigua amb tub tremie
H >= 180			- Formigó submergit, abocat sota fluid estabilitzador amb tub tremie

El formigó ha de tenir la docilitat i fluidesa adequada, i aquests valors s'han de mantenir durant tot el procés de formigonat, per tal d'evitar embussos als tubs de formigonar.

FORMIGONS PER A PANTALLES FORMIGONADES "IN SITU"

Contingut mínim de ciment en funció de la grandària màxima del granulat:

Grandària Contingut

màxima del granulat(mm)	mínim de ciment(kg)
32	350
25	370
20	385
16	400

Grandària màxima del granulat. El més petit dels següents valors:

- <= 32 mm

- <= 1/4 separació entre barres d'acer longitudinals

Dosificacions de pastat:

- Contingut de ciment en pantalles contínues de formigó armat: - Formigons abocats en sec: >= 325 kg/m3 - Formigons submergits: >= 375 kg/m3

- Relació aigua-ciment: 0,45 < A/C < 0,6

- Contingut de fins d <=0,125 mm (ciment inclòs): - Granulat gruixut D <= 16 mm: <= 450 kg/m3 - Granulat gruixut D > 16 mm: = 400 kg/m3

- Assentament al con d'Abrams: 160 < A < 220 mm

El formigó ha de tenir la docilitat i fluidesa adequada, i aquests valors s'han de mantenir durant tot el procés de formigonat, per tal d'evitar embussos als tubs de formigonar.

FORMIGÓ PER A PAVIMENTS

La fabricació del formigó no es podrà iniciar fins que la DF no hagi aprovat la fórmula de treball i el corresponent tram de prova (apartat d'execució). Aquesta fórmula inclourà:

- La identificació de cada fracció d'àrid i la seva proporció ponderal en sec
- La granulometria de la mescla d'àrids per als tamisos 40 mm; 25 mm; 20 mm; 12,5 mm; 8 mm; 4 mm; 2 mm; 1 mm; 0,500 mm; 0,250 mm; 0,125 mm; i 0,063 mm UNE EN 933-2.

- La dosificació de ciment, aigua i, si és el cas de cada additiu, referides a amassada

- La resistència característica a flexotracció a 7 i a 28 dies.

- La consistència del formigó fresc, i el contingut d'aire ocult.

El pes total de partícules que passen pel tamís 0,125 mm UNE EN 933-2 no serà major de 450 kg/m3, inclòs el ciment.

Contingut de ciment: >= 300 kg/m3

Relació aigua/ciment: <= 0,46

Assentament en el con d'Abrams (UNE 83313): 2 - 6 cm

Proporció d'aire ocult (UNE 83315): <= 6%

En zones sotmeses a nevades o gelades serà obligatòria la utilització d'un incluser d'aire, i en aquest cas, la proporció d'aire ocult en el formigó fresc no serà inferior al 4,5 % en volum.

Toleràncies:

Assentament en el con d'Abrams: ± 1 cm

2.- CONDICIONS DE SUBMINISTRAMENT I EMMAGATZEMATGE

Subministrament: En camions formigonera.

Queda expressament prohibit l'addició al formigó de qualsevol quantitat d'aigua o altres substàncies que puguin alterar la composició original.

Emmagatzematge: No es pot emmagatzemar.

3.- UNITAT I CRITERI D'AMIDAMENT

Unitat d'amidament: la indicada a la descripció de l'element

Criteri d'amidament: quantitat necessària subministrada a l'obra

4.- NORMATIVA DE COMPLIMENT OBLIGATORI

Real Decreto 470/2021, de 29 de junio, por el que se aprueba el Código Estructural.

B0 MATERIALS BÀSICS

B06 FORMIGONS

B06N FORMIGONS D'ÚS NO ESTRUCTURAL

0.- ELEMENTS QUE CONTEMPLA EL PLEC

B06NN12C, B06NN11C.

1.- DEFINICIÓ I CARACTERÍSTIQUES DELS ELEMENTS

Formigons que no aporten responsabilitat estructural a la construcció, però col·laboren a millorar la durabilitat del formigó estructural (formigons de neteja) o aporten el volum necessari d'un material resistent per a conformar la geometria requerida per un fi concret.

S'han considerat els materials següents:

- Formigons de neteja, destinats a evitar la contaminació de les armadures i la dessecació del formigó estructural al procés d'abocat

- Formigó no estructural destinat a conformar volums de material resistent

CARACTERÍSTIQUES GENERALS:

Els ciments que es poden utilitzar en formigó no estructural són:

- Prefabricats no estructurals: Ciments comuns excepte CEM II/A-Q, CEM II/B-Q, CEM II/A-W, CEM II/B-W, CEM II/A-T, CEM II/B-T, CEM III/C

- Formigons de neteja i replens de rases: Ciments comuns

- Altres formigons executats a l'obra: Ciment per a usos especials ESP VI-1 i ciments comuns excepte CEM II/A-Q, CEM II/B-Q, CEM II/A-W, CEM II/B-W, CEM II/A-T, CEM II/B-T, CEM III/C

Els àrids a utilitzar poden ser sorres i grava rodades o procedents de matxueig, o escòries siderúrgiques adequades. S'ha de poder utilitzar fins a un 100 % d'àrid gros reciclat, sempre que compleixi amb les especificacions de l'annex 15 de l'EHE-08 amb respecte a les condicions físico-mecàniques i als requisits químics.

S'hauran d'utilitzar additius reductors d'aigua, ja que els formigons d'ús no estructural contenen poc ciment.

Els components del formigó, la seva dosificació, el procés de fabricació i el transport han d'estar d'acord amb les prescripcions de l'EHE-08.

El control dels components s'ha de realitzar d'acord als àmbits 0101, 0521, 0531, 0701 i 1011.

Els formigons de neteja han de tenir una dosificació mínima de 150 kg/m3 de ciment.

La mida màxima del granulat es recomanable sigui inferior a 30 mm.

Es tipificaran de la manera següent: HL-150/C/TM, on C = consistència i TM = mida màxima del granulat. Els formigons no estructurals han de tenir una resistència característica mínima de 15 N/mm2, i es recomanable que la mida màxima del granulat sigui inferior a 40 mm.

Es tipificaran HNE-15/C/TM, on C = consistència i TM = mida màxima del granulat.

S'ha d'utilitzar preferentment, formigó de resistència 15 N/mm2, tret que la DF indiqui el contrari.

En cap cas la proporció en pes de l'additiu no ha de superar el 5% del pes del ciment utilitzat.

Si s'utilitzen cendres volants no han de superar el 35% del pes del ciment.

Classe resistent del ciment: >= 32,5

Contingut de ciment: >= 150 kg/m3

Assentament en el con d'Abrams (UNE EN 12350-2):

- Consistència seca: 0 - 2 cm

- Consistència plàstica: 3 - 5 cm

- Consistència tova: 6 - 9 cm

Toleràncies:

- Assentament en el con d'Abrams: - Consistència seca: Nul - Consistència plàstica o tova: ± 1 cm

Toleràncies respecte de la dosificació:

- Contingut de ciment, en pes: ± 3%

- Contingut de granulats, en pes: ± 3%

- Contingut d'aigua: ± 3%

- Contingut d'additius: ± 5%

- Contingut d'addicions: ± 3%

2.- CONDICIONS DE SUBMINISTRAMENT I EMMAGATZEMATGE

Subministrament: En camions formigonera.

El formigó ha d'arribar a l'obra sense alteracions en les seves característiques, formant una barreja homogènia i sense haver iniciat l'adormiment.

Queda expressament prohibit l'addició al formigó de qualsevol quantitat d'aigua o altres substàncies que puguin alterar la composició original.

Emmagatzematge: No es pot emmagatzemar.

3.- UNITAT I CRITERIS D'AMIDAMENT

Unitat d'amidament: la indicada a la descripció de l'element

Criteri d'amidament: quantitat necessària subministrada a l'obra

4.- NORMATIVA DE COMPLIMENT OBLIGATORI

Real Decreto 1247/2008, de 18 de julio, por el que se aprueba la Instrucción de Hormigón Estructural (EHE-08).

5.- CONDICIONS DE CONTROL DE RECEPCIÓ

CONDICIONS DE MARCATGE I CONTROL DE LA DOCUMENTACIÓ:

El subministrador ha de lliurar amb cada càrrega un full on constin, com a mínim, les dades següents:

- Identificació del subministrador
- Número del certificat de marcatge CE, o identificació d'autoconsum
- Nom de la central de formigó
- Identificació del peticionari
- Data i hora de lliurament
- Quantitat de formigó subministrat
- Designació del formigó d'acord amb l'annex 18 de l'EHE, indicant el tipus (HL- per a formigons estructurals i HNE- per a formigons no estructurals), la resistència a compressió o la dosificació de ciment i la consistència i la mida màxima del granulat.
- Dosificació real del formigó inclouent com a mínim la informació següent: - Tipus i contingut d'additiu reductor d'aigua - Relació aigua ciment - Contingut en addicions, si es el cas - Tipus i quantitat d'additiu d'additiu segons UNE_EN 934-2, si n'hi ha



- Identificació del ciment, additius i addicions emprats
- Identificació del lloc de subministrament
- Identificació del camió que transporta el formigó
- Hora límit d'ús del formigó

OPERACIONS DE CONTROL:

Les tasques de control a realitzar són les següents:

- Aprovació de la dosificació presentada pel contractista
- Control de les condicions de subministrament.
- Comprovació de la consistència (con d'Abrams) (UNE-EN 12350-2)
- Inspeccions no periòdiques a la planta per tenir constància que es fabrica el formigó amb la dosificació correcta.

La DF ha de poder eximir la realització dels assaigs característics de dosificació quan el formigó que es vagi a subministrar estigui en possessió d'un distintiu de qualitat oficialment reconegut, o quan es disposi d'un certificat de dosificació amb una antiguitat màxima de 6 mesos.

CRITERIS DE PRESA DE MOSTRES:

Els controls s'han de realitzar segons les instruccions de la DF i la norma EHE.

INTERPRETACIÓ DE RESULTATS I ACTUACIONS EN CAS D'INCOMPLIMENT:

La dosificació proposada ha de garantir la resistència exigida al plec de condicions.

No s'ha d'acceptar el subministrament de formigó que no arribi identificat segons les condicions del plec.

Quan la consistència s'hagi definit pel seu tipus, segons l'art. 31.5, s'acceptarà el formigó si la mitjana aritmètica dels dos valors obtinguts està compresa dins del interval corresponent.

Si s'ha definit pel seu assentament, s'acceptarà el formigó quan la mitjana dels dos valors estigui compresa dins de la tolerància exigida.

El incompliment d'aquests criteris suposarà el rebuig de la pastada.

- E: Amb temps obert perllongat (només per a adhesius cimentosos millorats i adhesius en dispersió millorats).

ADHESIU CIMENTÓS (C):

Característiques dels adhesius d'adormiment normal:

- Adherència inicial (UNE-EN 1348): $\geq 0,5$ N/mm2
- Adherència després d'immersió en aigua (UNE-EN 1348): $\geq 0,5$ N/mm2
- Adherència després d'envelliment amb calor (UNE-EN 1348): $\geq 0,5$ N/mm2
- Adherència després de cicles gel-desgel (UNE-EN 1348): $\geq 0,5$ N/mm2
- Temps obert: adherència (EN 1346): $\geq 0,5$ N/mm2 (després de ≥ 20 min)

Els adhesius d'adormiment ràpid, han de complir a més:

- Adherència inicial (UNE-EN 1348): $\geq 0,5$ N/mm2 (abans de les 24 h)
- Temps obert: adherència (EN 1346): $\geq 0,5$ N/mm2 (després de ≥ 10 min)

Característiques especials:

- Lliscament (UNE-EN 1308): $\leq 0,5$ mm

Característiques addicionals:

- Alta adherència inicial (UNE-EN 1348): ≥ 1 N/mm2
- Alta adherència després d'immersió en aigua (UNE-EN 1348): ≥ 1 N/mm2
- Alta adherència després d'envelliment amb calor (UNE-EN 1348): ≥ 1 N/mm2
- Alta adherència inicial després de cicles de gel-desgel (UNE-EN 1348): ≥ 1 N/mm2
- Temps obert ampliat: adherència (UNE-EN 1346): $\geq 0,5$ N/mm2 (després de 30 min)

ADHESIUS EN DISPERSIÓ (D):

Característiques fonamentals:

- Adherència inicial (UNE-EN 1324): ≥ 1 N/mm2
- Adherència després d'envelliment amb calor (UNE-EN 1324): ≥ 1 N/mm2
- Temps obert: adherència (EN 1346): $\geq 0,5$ N/mm2 (després de ≥ 20 min)

Característiques especials:

- Lliscament (UNE-EN 1308): $\leq 0,5$ mm

Característiques addicionals:

- Adherència després d'immersió en aigua (UNE-EN 1324): $\geq 0,5$ N/mm2
- Adherència a alta temperatura (UNE-EN 1324): ≥ 1 N/mm2
- Temps obert ampliat: adherència (UNE-EN 1346): $\geq 0,5$ N/mm2 (després de 30 min)

ADHESIUS DE RESINES REACTIVES (R):

Característiques fonamentals:

- Adherència inicial (UNE-EN 12003): ≥ 2 N/mm2
- Adherència després d'immersió en aigua (UNE-EN 12003): ≥ 2 N/mm2
- Temps obert: adherència (EN 1346): $\geq 0,5$ N/mm2 (després de ≥ 20 min)

Característiques especials:

- Lliscament (UNE-EN 1308): $\leq 0,5$ mm

Característiques addicionals:

- Adherència després del xoc tèrmic (UNE-EN 12003): ≥ 2 N/mm2

MORTER SINTÈTIC DE RESINES EPOXI:

El morter sintètic de resines epoxi és un morter obtingut a partir d'una mescla de granulats inerts i d'una formulació epoxi en forma de dos components bàsics: una resina i un enduridor.

La formulació de l'epoxi ha de ser determinada per l'ús a que es destini el morter i la temperatura ambient i superficials del lloc on es col·loqui. Aquesta formulació ha de ser aprovada per la DF.

Mida màxima del granulat: $\leq 1/3$ del gruix mitjà de la capa de morter

Mida mínima del granulat: $\geq 0,16$ mm

Proporció granulat/resina (en pes) (Q): $3 \leq Q \leq 7$

MORTER POLIMÈRIC:

El morter polimèric és un producte a base de ciment, resines sintètiques, fum de sílice i fibres de poliamida, d'alta resistència mecànica que s'utilitza per a la reparació i regularització d'elements de formigó.

Granulometria: 0 - 2 mm

Resistència a compressió a 28 dies : 5 - 6 kN/m2

Resistència a flexotracció a 28 dies : 90 - 120 kg/m2

MORTER DE RAM DE PALETA:

Mescla formada per un o varis conglomerants inorgànics, granulats, aigua i addicions o additius (en el seu cas), per a fàbriques d'obra ceràmica (façanes, murs, pilars, envans) com a material d'unió i rejuntat.

S'han considerat els tipus següents:

- Morter d'us corrent (G): sense característiques especials
- Morter per a junts i capes fines (T): Morter dissenyat amb una mida màxima del granulat menor o igual al valor que figura especificat
- Morter de ram de paleta lleuger (L): Morter dissenyat que la seva densitat (endurit i sec), es inferior o igual al valor que figura especificat

La classe del morter es defineix per la lletra M seguida del valor de la resistència a compressió mínima declarada pel fabricant en N/mm2.

En els morters prescrits, el fabricant declararà la proporció de tots els components de la mescla, en volum o en pes.

Les característiques següents han de complir amb els valors declarats pel fabricant, assajades segons la norma corresponent:

- Característiques dels morters frescos: - Temps d'us (EN 1015-9) - Contingut en ions clorur (EN 1015-17): $\leq 0,1\%$ - Contingut en aire (EN 1015-7) o (EN 1015-6) si s'han utilitzat granulats porosos
- Característiques dels morters endurits: - Resistència a compressió (EN 1015-11) - Resistència d'unió (adhesió) (EN 1052-3) - Absorció d'aigua (EN 1015-18) - Permeabilitat al vapor d'aigua (EN 1745) - Densitat (morter endurit i sec) (EN 1015-10) - Conductivitat tèrmica (EN 1745) - Durabilitat (resistència als cicles de gel/desgel) (comprovat segons les disposicions que li siguin aplicables)

- Característiques addicionals per als morters lleugers: - Densitat (UNE-EN 1015-10): ≤ 1300 kg/m3
- Característiques addicionals per als morters per a junts i capes fines: - Mida màxima del granulat (EN 1015-1): ≤ 2 mm - Temps obert o temps de correcció (EN 1015-9)
- Reacció davant del foc: - Material amb contingut de matèria orgànica $\leq 1,0\%$: Classe A1 - Material amb contingut de matèria orgànica $> 1,0\%$: Classe segons UNE-EN 13501-1

2.- CONDICIONS DE SUBMINISTRAMENT I EMMAGATZEMATGE

Subministrament: en envasos tancats hermèticament.

Emmagatzematge: En el seu envàs d'origen i en llocs secs, sense contacte directe amb el terra i protegit de la intempèrie, de manera que no se n'alterin les condicions inicials.

Temps màxim d'emmagatzematge:

- Morter adhesiu: 1 any
- Morter amb resines sintètiques o morter polimèric: 6 mesos

3.- UNITAT I CRITERIS D'AMIDAMENT

Unitat d'amidament: la indicada a la descripció de l'element

Criteri d'amidament: quantitat necessària subministrada a l'obra

4.- NORMATIVA DE COMPLIMENT OBLIGATORI

ADHESIU PER A RAJOLES CERÀMIQUES:

UNE-EN 12004:2001 Adhesivos para baldosas cerámicas. Definiciones y especificaciones.

UNE-EN 12004/A1:2002 Adhesivos para baldosas cerámicas. Definiciones y especificaciones.

MORTER DE RAM DE PALETA:

UNE-EN 998-2:2004 Especificaciones de los morteros para albañilería. Parte 2: Morteros para albañilería.

MORTER SEC, D'ANIVELLAMENT, REFRACTARI, POLIMÈRIC O DE RESINES:

No hi ha normativa de compliment obligatori.

5.- CONDICIONS DE CONTROL DE RECEPCIÓ

CONDICIONS DE MARCATGE I CONTROL DE LA DOCUMENTACIÓ EN ADHESIU PER RAJOLES CERÀMIQUES: El subministrador ha de posar a disposició de la DF en el cas que aquesta ho sol·liciti, la documentació següent, que acrediti el marcatge CE, segons el sistema d'avaluació de conformitat aplicable, d'acord amb el que disposa l'apartat 7.2.1 del CTE: - Productes per a usos per a la construcció: - Sistema 3: Declaració de prestacions

A l'embalatge o a l'albarà de lliurament han de constar-hi les dades següents:

- Nom del producte
- Marca del fabricant i lloc d'origen
- Data i codi de producció, caducitat i condicions d'emmagatzematge
- Referència a la norma UNE-EN 12004
- Tipus d'adhesiu, designat segons l'apartat 6 de la norma UNE-EN 12004
- Marca CE de conformitat amb el que disposen els Reials Decrets 1630/1992 de 29 de desembre i 1328/1995 de 28 de juliol
- Instruccions d'us: - Proporcions de la mescla - Temps de maduració: interval de temps des del moment de fer la mescla i el moment en que està llest per a ser aplicat - Vida útil: interval de temps màxim en que el material pot ser utilitzat després de fer la mescla - Mètode d'aplicació - Temps obert - Temps que cal esperar des del rejuntat fins que es permeti la circulació - Àmbit d'aplicació

CONDICIONS DE MARCATGE I CONTROL DE LA DOCUMENTACIÓ EN MORTER DE RAM DE PALETA: El subministrador ha de posar a disposició de la DF en el cas que aquesta ho sol·liciti, la documentació següent, que acrediti el marcatge CE, segons el sistema d'avaluació de conformitat aplicable, d'acord amb el que disposa l'apartat 7.2.1 del CTE: - Productes per a murs, pilars i particions (morters dissenyats per a murs, pilars i particions (morters prescrits*)). * Morter que es fabrica en unes proporcions predeterminades i que les seves propietats depenen de les proporcions dels components que s'han declarat (com es defineix a la recepta): - Sistema 4: Declaració de prestacions

A l'embalatge o a l'albarà de lliurament han de constar-hi les dades següents:

- Referència a la norma UNE-EN 998-2
- Nom del fabricant
- Codi o data de fabricació
- Tipus de morter
- Temps d'us
- Contingut en clorurs
- Contingut en aire
- Proporció dels components (morters prescrits)
- Resistència a compressió o classe de resistència a compressió
- Resistència d'unió (adhesió)
- Absorció d'aigua
- Permeabilitat al vapor d'aigua
- Densitat
- Conductivitat tèrmica
- Durabilitat
- Mida màxima del granulat
- Temps obert o temps de correcció



- Reacció davant el foc
- Marca CE de conformitat amb el que disposen els Reials Decrets 1630/1992 de 29 de desembre i 1328/1995 de 28 de juliol
CONDICIONS DE MARCATGE I CONTROL DE LA DOCUMENTACIÓ EN MORTER SEC, D'ANIVELLAMENT, REFRACTARI, POLIMÈRIC O DE RESINES:
A l'envàs hi ha de figurar les dades següents:
- Nom del fabricant o marca comercial
- Instruccions d'utilització
- Composició i característiques del morter
OPERACIONS DE CONTROL EN MORTERS DE RAM DE PALETA:
Inspecció visual de les condicions de subministrament i recepció del certificat de qualitat del fabricant, segons les exigències del plec de condicions.
Abans de l'inici de l'obra, i amb freqüència setmanal durant la seva execució, es comprovarà la consistència del morter mitjançant el mètode establert a l'UNE EN 1015-4, i es prepararà una sèrie de 3 provetes prismàtiques de 4x4x16 cm per tal d'obtenir la resistència a compressió (UNE-EN 1015-11)
CRITERIS DE PRESA DE MOSTRES EN MORTERS DE RAM DE PALETA:
Els controls es realitzaran segons les instruccions de la DF i les indicacions de la UNE-EN 1015-11.
INTERPRETACIÓ DELS RESULTATS I ACTUACIONS EN CAS D'INCOMPLIMENT, EN MORTERS DE RAM DE PALETA:
No es podran utilitzar a l'obra morters sense el corresponent certificat de garantia del fabricant, d'acord a les condicions exigides.
El valor de resistència a compressió obtingut ha de correspondre a les especificacions de projecte:
- Si resulta superior al 90% de la de projecte, s'acceptarà el lot.
- Si resulta inferior al 90% s'encarregarà un càlcul estructural que determini el coeficient de seguretat del element corresponent. S'acceptarà el lot si aquest coeficient no és inferior al 90 % del previst en el projecte.

B0	MATERIALS BÀSICS
B08	ADDITIUS, ADDICIONS I PRODUCTES DE TRACTAMENT PER A FORMIGONS, MORTERS I BEURADES
B083-	COLORANT

0.- ELEMENTS QUE CONTEMPLA EL PLEC

B083-06UD.

1.- DEFINICIÓ I CONDICIONS DELS ELEMENTS
Additiu són aquelles substàncies o productes que a l'incorporar-se als morters, formigons o beurades, en el moment de pastar-los o prèviament, en una proporció no superior al 5% del pes del ciment, produeixen modificacions al formigó, morter o beurada, en estat fresc i/o endurit, d'alguna de les seves característiques, propietats habituals o del seu comportament.
S'han considerat els elements següents:
- Colorant
ADDITIUS I COLORANTS PER A FORMIGÓ:
Els additius que modifiquin el comportament reològic del formigó o el temps d'adormiment, hauran de complir les condicions de l'UNE EN 934-2 .
Limitacions d'ús d'additius
- Clorur càlcic i productes amb clorurs, sulfurs, sulfits: prohibits en formigó armat i pretesat
- Airejants: prohibits en pretessats ancorats per adherència
- Plastificants amb efecte airejant: Seran admesos si l'aire oclos és <=6% en volum (UNE EN 12350-7)
Íol clor total aportat per components d'un formigó no pot superar:
- Pretensat: <= 0,2% pes de ciment
- Armat: <= 0,4% pes de ciment
- En massa amb armadura de fissuració: <= 0,4% pes de ciment
L'additiu airejant és un líquid per a incorporar durant el pastat del formigó o el morter i que té per objecte produir fines bombolles d'aire separades i repartides uniformement, que serveixen per millorar el comportament envers les gelades. Aquestes condicions s'han de mantenir durant l'adormiment.
La proporció d'aire al formigó s'ha de controlar de forma regular a l'obra.
COLORANT:
El colorant és un producte inorgànic en pols per a incorporar a la massa del formigó, morter o beurada durant el pastat, que té per objecte donar un color determinat al producte final.
Ha de ser estable als agents atmosfèrics, la calç i als àlcalis del ciment; ha de ser insoluble en aigua, i no ha d'alterar el procés d'adormiment i enduriment, l'estabilitat de volum, ni les resistències mecàniques del formigó.
Íol clor total aportat per components d'un formigó no pot superar:
- Pretensat: <= 0,2% pes de ciment

- Armat: <= 0,4% pes de ciment
- En massa amb armadura de fissuració: <= 0,4% pes de ciment
2.- CONDICIONS DE SUBMINISTRAMENT I EMMAGATZEMATGE
SUBMINISTRAMENT I EMMAGATZEMATGE EN ADDITIUS I COLORANTS:
Subministrament: En envasos tancats hermèticament, sense alteracions i amb etiquetatge.
Emmagatzematge: En llocs protegits de la intempèrie i de manera que no s'alterin les seves característiques.
El transport i emmagatzematge s'ha de fer de forma que s'eviti la contaminació i la variació de les propietats per factors físics o químics, com ara glaçades o altes temperatures.
3.- UNITAT I CRITERI D'AMIDAMENT
Unitat d'amidament: la indicada a la descripció de l'element
Criteri d'amidament: quantitat necessària subministrada a l'obra
4.- NORMATIVA DE COMPLIMENT OBLIGATORI
ÚS PER A FORMIGONS:
Real Decreto 470/2021, de 29 de junio, por el que se aprueba el Código Estructural.
5.- CONDICIONS DE CONTROL DE RECEPCIÓ
CONDICIONS DE MARCATGE I CONTROL DE LA DOCUMENTACIÓ EN COLORANT PER A FORMIGONS:
El subministrament del producte ha de venir acompanyat del certificat de qualitat corresponent i la fitxa tècnica del fabricant. A més, ha d'incloure la designació de l'additiu d'acord a la norma UNE EN 934-2.
El certificat ha d'indicar les proporcions adequades de dosificació del producte, i indicar la seva funció principal; també ha de garantir la seva efectivitat i que no produeixi alteracions en les característiques mecàniques o químiques del formigó o morter.
La documentació ha d'incloure també:
- Nom del laboratori
- Si no es un laboratori públic, ha d'exposar la declaració d'estar acreditat per a realitzar els assaigs
- Data d'emissió del certificat
- Garantia de que el tractament estadístic és equivalent
A la fulla de subministrament hi ha de constar:
- Identificació del subministrador
- Número de sèrie de la fulla de subministrament
- Identificació del peticionari
- Data d'entrega
- Designació de l'additiu
- Quantitat subministrada
- Identificació del lloc de subministrament
OPERACIONS DE CONTROL:
Les tasques de control a realitzar són les següents:
- Control del subministrament del material, amb recepció del corresponent certificat de qualitat d'acord a les condicions exigides.
La DF ha de poder valorar el nivell de garantia del distintiu, i en cas de no disposar de suficient informació, ha de poder determinar l'execució de comprovacions mitjançant assaigs.
OPERACIONS DE CONTROL EN COLORANT:
Cada cop que canviï el subministrador, i al menys en una ocasió al llarg de l'obra, s'han de realitzar els assaigs identificatius del producte (UNE-EN 934-2).
CRITERIS DE PRESA DE MOSTRES:
S'han de seguir les instruccions de la DF i els criteris indicats a les normes UNE corresponents i el CODI ESTRUCTURAL en addició de fums de sílice.
INTERPRETACIÓ DE RESULTATS I ACTUACIONS EN CAS D'INCOMPLIMENT EN COLORANT:
No s'han d'utilitzar additius que no arribin correctament referenciats i acompanyats amb el corresponent certificat de garantia del fabricant.
El Director d'obra ha de decidir l'acceptació d'un producte colorant, així com el seu ús, a la vista dels resultats dels assaigs previs realitzats.
En el cas dels additius que no disposin del marcatge CE, el Constructor, o el Subministrador del formigó o dels elements prefabricats, haurà d'aportar un certificat d'assaig, amb una antiguitat inferior a 6 mesos, realitzat per un laboratori de control autoritzat, que demostrï la conformitat de l'additiu vers les especificacions de l'article 31 del CODI ESTRUCTURAL, amb un nivell de garantia estadística equivalent a l'exigit pels additius amb marcatge CE a la norma UNE EN 934-2.

B0	MATERIALS BÀSICS
B0A	FERRETERIA
B0AK-	CLAU

0.- ELEMENTS QUE CONTEMPLA EL PLEC

B0AK-07AS.

1.- DEFINICIÓ I CONDICIONS DELS ELEMENTS
Elements metàl·lics per a subjectar coses introduint-los mitjançant cops o impactes.
S'han considerat els elements següents:
- Claus d'acer
- Claus de coure
- Claus d'acer galvanitzat
Claus són tiges metàl·liques, punxagudes d'un extrem i amb una cabota a l'altre.
CARACTERÍSTIQUES GENERALS:
Han de tenir la forma, mides i resistències adequats als elements que han d'unir.
Han de ser rectes, amb la punta afilada i regular.
Els claus d'acer han de complir les determinacions de les normes UNE 17-032, UNE 17-033, UNE 17-034, UNE 17-035 i UNE 17-036.
ACABAT SUPERFICIAL GALVANITZAT:
El seu recobrimet de zinc ha de ser llis, sense discontinuïtats, ni exfoliacions i no ha de tenir taques ni d'altres imperfeccions superficials.
Protecció de galvanitzat: >= 275 g/m2
Puresa del zinc, en pes: >= 98,5%
Toleràncies dels claus i tatxes:
- Llargària: ± 1 D
2.- CONDICIONS DE SUBMINISTRAMENT I EMMAGATZEMATGE
Subministrament: Empaquetats.
Emmagatzematge: En llocs protegits de la pluja i la humitat.
3.- UNITAT I CRITERI D'AMIDAMENT
Unitat d'amidament: la indicada a la descripció de l'element
Criteri d'amidament: quantitat necessària subministrada a l'obra
4.- NORMATIVA DE COMPLIMENT OBLIGATORI
CLAUS I TATXES:
UNE 17032:1966 Puntas redondeadas de cabeza plana lisa. Medidas.
UNE 17033:1966 Puntas redondeadas de cabeza plana rayada. Medidas.
UNE 17034:1966 Puntas redondeadas de cabeza plana ancha.
UNE 17035:1966 Puntas de cabeza cónica.
UNE 17036:1966 Puntas redondeadas de cabeza perdida.

B0	MATERIALS BÀSICS
B0A	FERRETERIA
B0AM-	FILFERRO

0.- ELEMENTS QUE CONTEMPLA EL PLEC

B0AM-078F,B0AM-078G.

1.- DEFINICIÓ I CONDICIONS DELS ELEMENTS
Fil d'acer dolç, flexible i tenaç, obtingut per estiratge en fred o per trefilatge.
S'han considerat els tipus següents:
- Filferro d'acer
- Filferro d'acer galvanitzat
- Filferro d'acer plastificat
- Filferro recuit
CARACTERÍSTIQUES GENERALS:
Ha de ser de secció constant i uniforme.
Ha de complir les especificacions de la norma UNE 36722.
ACABAT SUPERFICIAL GALVANITZAT:
El seu recobrimet de zinc ha de ser homogeni, llis, sense discontinuïtats, escames, grans, rugositats o esquerdes, no ha de tenir taques ni d'altres imperfeccions superficials.
La massa mínima del recobrimet de zinc (UNE 37-504)ha de complir les especificacions de les normes de l'UNE 37-506.
Resistència a la tracció (UNE 37-504):
- Qualitat G1 o G2: 1770 N/mm2
- Qualitat G3: 1570 N/mm2
Adherència del recobrimet (UNE 37-504): Ha de complir Puresa del zinc (UNE 37-504): >= 98,5%
Toleràncies:
- Diàmetre: ± 2% diàmetre nominal
FILFERRO D'ACER PLASTIFICAT:
Filferro d'acer de baix contingut de carboni, galvanitzat en calent, amb un recobrimet orgànic aplicat per extrusió o sinterització.



Es classificaran segons el tipus, qualitat, diàmetre i procedència.

Abans de la seva utilització i en especial després de períodes llargs d'emmagatzematge en obra, s'ha d'inspeccionar la superfície per tal de comprovar que no hi hagi alteracions superficials.

Pèrdua de pes després de l'eliminació d'òxid superficial amb raspall de filferros: < 1%

3.- UNITAT I CRITERI D'AMIDAMENT

Unitat d'amidament: la indicada a la descripció de l'element

Criteri d'amidament: quantitat necessària subministrada a l'obra

4.- NORMATIVA DE COMPLIMENT OBLIGATORI

Real Decreto 470/2021, de 29 de junio, por el que se aprueba el Código Estructural.

UNE-EN 10080:2006 Acero para el armado del hormigón. Acero soldable para armaduras de hormigón armado. Generalidades.

B0 MATERIALS BàSICS

B0D MATERIALS PER A ENCOFRATS I APUNTALAMENTS

B0D2 TAULONS

B0D21- TAULÓ

0.- ELEMENTS QUE CONTEMPLA EL PLEC

B0D21-07OY.

1.- DEFINICIÓ I CONDICIONS DELS ELEMENTS

Tauló de fusta que prové de troncs sans de fibres rectes, uniformes, apretades i paral·leles.

CARACTERÍSTIQUES GENERALS:

Les cares han de ser planes, escairades i han de tenir les arestes vives.

Els extrems han d'estar acabats mitjançant tall de serra, a escaire.

Ha de conservar les seves característiques per al nombre d'usos previstos.

No ha de tenir signes de putrefacció, corcs, fongs, nusos morts, estelles, semes ni descoloracions.

Es poden admetre esquerdes superficials produïdes per la dessecació que no afectin les característiques de la fusta.

Pes específic aparent (UNE 56-531) (P):): 4 <= P <= 6 kN/m3

Contingut d'humitat (UNE 56-529): <= 15%

Higroscopicitat (UNE 56-532): Normal

Coefficient de contracció volumètrica (UNE 56533) (C): 0,35% <= C <= 0,55%

Coefficient d'elasticitat:

- Fusta de pi: Aprox. 15000 N/mm2

- Fusta d'avet: Aprox. 14000 N/mm2

Duresa (UNE 56-534): <= 4

Resistència a la compressió (UNE 56-535):

- En la direcció paral·lela a les fibres: >= 30 N/mm2

- En la direcció perpendicular a les fibres: >= 10 N/mm2

Resistència a la tracció (UNE 56-538):

- En la direcció paral·lela a les fibres: >= 30 N/mm2

- En la direcció perpendicular a les fibres: >= 2,5 N/mm2

Resistència a la flexió (UNE 56-537): >= 30 N/mm2

Resistència a l'esforç tallant: >= 5 N/mm2

Resistència al clivellament (UNE 56-539): >= 1,5 N/mm2

Toleràncies:

- Llargària nominal: + 50 mm, - 25 mm

- Amplària nominal: ± 2 mm

Classe Gruix nominal (mm)				
< 50 50 a 75 > 75				
Tolerància (mm)				
T1	±3	±4	±6,-3	
T2	±2	±3	±5,-2	
T3	±1,5	±1,5	±1,5	

- Fletxa: ± 5 mm/m

- Torsió: ± 2°

2.- CONDICIONS DE SUBMINISTRAMENT I EMMAGATZEMATGE

Subministrament: De manera que no s'alterin les seves condicions.

Emmagatzematge: De manera que no es deformin i en llocs secs i ventilats, sense contacte directe amb el terra.

3.- UNITAT I CRITERI D'AMIDAMENT

Unitat d'amidament: la indicada a la descripció de l'element

Criteri d'amidament: quantitat necessària subministrada a l'obra

4.- NORMATIVA DE COMPLIMENT OBLIGATORI

No hi ha normativa de compliment obligatori.

B0 MATERIALS BàSICS

B0D MATERIALS PER A ENCOFRATS I APUNTALAMENTS

B0D3 LLATES

B0D31- LLATA

0.- ELEMENTS QUE CONTEMPLA EL PLEC

B0D31-07P4.

1.- DEFINICIÓ I CONDICIONS DELS ELEMENTS

Llata de fusta que prové de troncs sans de fibres rectes, uniformes, compactes i paral·leles.

CARACTERÍSTIQUES GENERALS:

Les cares han de ser planes, escairades i han de tenir les arestes vives.

Els extrems han d'estar acabats mitjançant tall de serra, a escaire.

Ha de conservar les seves característiques per al nombre d'usos previstos.

No ha de tenir signes de putrefacció, corcs, fongs, nusos morts, estelles, semes ni descoloracions.

Es poden admetre esquerdes superficials produïdes per la dessecació que no afectin les característiques de la fusta.

Pes específic aparent (UNE 56-531) (P):): 4 <= P <= 6 kN/m3

Contingut d'humitat (UNE 56-529): <= 15%

Higroscopicitat (UNE 56-532): Normal

Coefficient de contracció volumètrica (UNE 56533) (C): 0,35% <= C <= 0,55%

Coefficient d'elasticitat:

- Fusta de pi: Aprox. 15000 N/mm2

- Fusta d'avet: Aprox. 14000 N/mm2

Duresa (UNE 56-534): <= 4

Resistència a la compressió (UNE 56-535):

- En la direcció paral·lela a les fibres: >= 30 N/mm2

- En la direcció perpendicular a les fibres: >= 10 N/mm2

Resistència a la tracció (UNE 56-538):

- En la direcció paral·lela a les fibres: >= 30 N/mm2

- En la direcció perpendicular a les fibres: >= 2,5 N/mm2

Resistència a la flexió (UNE 56-537): >= 30 N/mm2

Resistència a l'esforç tallant: >= 5 N/mm2

Resistència al clivellament (UNE 56-539): >= 1,5 N/mm2

Toleràncies:

- Llargària nominal: + 50 mm, - 25 mm

- Amplària nominal: ± 2 mm

Classe Gruix nominal (mm)				
< 50 50 a 75 > 75				
Tolerància (mm)				
T1	±3	±4	±6,-3	
T2	±2	±3	±5,-2	
T3	±1,5	±1,5	±1,5	

- Fletxa: ± 5 mm/m

- Torsió: ± 2°

2.- CONDICIONS DE SUBMINISTRAMENT I EMMAGATZEMATGE

Subministrament: De manera que no s'alterin les seves condicions.

Emmagatzematge: De manera que no es deformin i en llocs secs i ventilats, sense contacte directe amb el terra.

3.- UNITAT I CRITERI D'AMIDAMENT

Unitat d'amidament: la indicada a la descripció de l'element

Criteri d'amidament: quantitat necessària subministrada a l'obra

4.- NORMATIVA DE COMPLIMENT OBLIGATORI

No hi ha normativa de compliment obligatori.

B0 MATERIALS BàSICS

B0D MATERIALS PER A ENCOFRATS I APUNTALAMENTS

B0D6 PUNTALS

B0D62- PUNTAL

0.- ELEMENTS QUE CONTEMPLA EL PLEC

B0D62-07PL,B0D62-07PK.

1.- DEFINICIÓ I CONDICIONS DELS ELEMENTS

Peces cilíndriques estretes i llargues per a apuntalaments.

S'han considerat els tipus següents:

- Puntal rodó de fusta

- Puntal metàl·lic telescòpic

PUNTAL DE FUSTA:

Puntal de fusta que prové de troncs sans de fibres rectes, uniformes, compactes i paral·leles.

Els extrems han d'estar acabats mitjançant tall de serra, a escaire.

No ha de tenir signes de putrefacció, corcs, fongs, nusos morts, estelles, semes ni descoloracions.

Es poden admetre esquerdes superficials produïdes per la dessecació que no afectin les característiques de la fusta.

No ha de tenir d'altres desperfectes que els ocasionats pel nombre màxim d'usos.

Pes específic aparent (UNE 56-531) (P):): 4 <= P <= 6 kN/m3

Contingut d'humitat (UNE 56-529): <= 15%

Higroscopicitat (UNE 56-532): Normal

Coefficient de contracció volumètrica (UNE 56533) (C): 0,35% <= C <= 0,55%

Coefficient d'elasticitat:

- Fusta de pi: Aprox. 15000 N/mm2

- Fusta d'avet: Aprox. 14000 N/mm2

Duresa (UNE 56-534): <= 4

Resistència a la compressió (UNE 56-535):

- En la direcció paral·lela a les fibres: >= 30 N/mm2

- En la direcció perpendicular a les fibres: >= 10 N/mm2

Resistència a la tracció (UNE 56-538):

- En la direcció paral·lela a les fibres: >= 30 N/mm2

- En la direcció perpendicular a les fibres: >= 2,5 N/mm2

Resistència a la flexió (UNE 56-537): >= 30 N/mm2

Resistència a l'esforç tallant: >= 5 N/mm2

Resistència al clivellament (UNE 56-539): >= 1,5 N/mm2

Toleràncies:

- Diàmetre: ± 2 mm

- Llargària nominal: + 50 mm, - 25 mm

- Fletxa: ± 5 mm/m

PUNTAL METÀL·LIC:

Puntal metàl·lic amb mecanisme de regulació i fixació de la seva alçària.

La base i el cap del puntal cal que estiguin fets de platina plana i amb forats per a poder-lo clavar a la base i al cap.

Ha de conservar les seves característiques per al nombre d'usos previstos.

Resistència mínima a la compressió segons l'alçària de muntatge:

Llargària del puntal				
Alçària muntatge:				
	3 m	3,5 m	4 m	4,5 m 5 m
2 m	1,8 T	1,8 T	2,5 T	- -
2,5 m	1,4 T	1,4 T	2,0 T	- -
3 m	1 T	1 T	1,6 T	- -
3,5 m	-	0,9 T	1,4 T	1,43 T 1,43 T
4,0 m	-	-	1,1 T	1,2 T 1,2 T
4,5 m	-	-	-	0,87 T 0,87 T
5 m	-	-	-	- 0,69 T

2.- CONDICIONS DE SUBMINISTRAMENT I EMMAGATZEMATGE



Subministrament: De manera que no s'alterin les seves condicions.
Emmagatzematge: De manera que no es deformin i en llocs secs i ventilats, sense contacte directe amb el terra.
3.- UNITAT I CRITERI D'AMIDAMENT
Unitat d'amidament: la indicada a la descripció de l'element
Criteri d'amidament: quantitat necessària subministrada a l'obra
4.- NORMATIVA DE COMPLIMENT OBLIGATORI
No hi ha normativa de compliment obligatori.

B0	MATERIALS BÀSICS
B0D	MATERIALS PER A ENCOFRATS I APUNTALAMENTS
B0D7	TAULERS
B0D70-	TAULER

0.- ELEMENTS QUE CONTEMPLA EL PLEC

B0D70-0CEP,B0D70-0CER.

1.- DEFINICIÓ I CONDICIONS DELS ELEMENTS
Taulers encofrats.
S'han considerat els tipus següents:
- Tauler de fusta
- Tauler aglomerat de fusta
CARACTERÍSTIQUES GENERALS:
Les cares han de ser planes, escairades i han de tenir les arestes vives.
Els extrems han d'estar acabats mitjançant tall de serra, a escaire.
Ha de conservar les seves característiques per al nombre d'usos previstos.
Toleràncies:
- Llargària nominal: + 50 mm, - 25 mm
- Amplària nominal: ± 2 mm
- Gruix: ± 0,3 mm
- Rectitud d'arestes: ± 2 mm/m
- Angles: ± 1°
TAULERS DE FUSTA:
Tauler de fusta que prové de troncans sans de fibres rectes, uniformes, apretades i paral·leles.
No ha de tenir signes de putrefacció, corcs, fongs, nusos morts, estelles, semes ni descoloracions.
Es poden admetre esquerdes superficials produïdes per la dessecació que no afectin les característiques de la fusta.
Pes específic aparent (UNE 56-531) (P):): 4 <= P <= 6 kN/m3
Contingut d'humitat (UNE 56-529): <= 15%
Higroscopicitat (UNE 56-532): Normal
Coeficient de contracció volumètrica (UNE 56533) (C): 0,35% <= C <= 0,55%
Coeficient d'elasticitat:
- Fusta de pi: Aprox. 15000 N/mm2
- Fusta d'abet: Aprox. 14000 N/mm2
Duresa (UNE 56-534): <= 4
Resistència a la compressió (UNE 56-535):
- En la direcció paral·lela a les fibres: >= 30 N/mm2
- En la direcció perpendicular a les fibres: >= 10 N/mm2
Resistència a la tracció (UNE 56-538):
- En la direcció paral·lela a les fibres: >= 30 N/mm2
- En la direcció perpendicular a les fibres: >= 2,5 N/mm2
Resistència a la flexió (UNE 56-537): >= 30 N/mm2
Resistència a l'esforç tallant: >= 5 N/mm2
Resistència al clivellament (UNE 56-539): >= 1,5 N/mm2
TAULERS D'AGLOMERAT DE FUSTA:
Tauler de fibres lignocel·lulòsiques aglomerades en sec per mitjà de resines sintètiques i premsat en calent.
Ha d'estar fregat amb paper de vidre per ambdues cares.
No ha de tenir defectes superficials.
Pes específic: >= 6,5 kN/m3
Mòdul d'elasticitat:
- Mínim: 2100 N/mm2
- Mitjà: 2500 N/mm2
Humitat del tauler (UNE 56710): >= 7%, <= 10%

Inflament en:
- Gruix: <= 3%
- Llargària: <= 0,3%
- Absorció d'aigua: <= 6%
Resistència a la tracció perpendicular a les cares: >= 0,6 N/mm2
Resistència a l'arrancada de cargols:
- A la cara: >= 1,40 kN
- Al cantell: >= 1,15 kN
2.- CONDICIONS DE SUBMINISTRAMENT I EMmagatzematge
Subministrament: De manera que no s'alterin les seves condicions.
Emmagatzematge: De manera que no es deformin i en llocs secs i ventilats, sense contacte directe amb el terra.
3.- UNITAT I CRITERI D'AMIDAMENT
Unitat d'amidament: la indicada a la descripció de l'element
Criteri d'amidament: quantitat necessària subministrada a l'obra
4.- NORMATIVA DE COMPLIMENT OBLIGATORI
No hi ha normativa de compliment obligatori.

B0	MATERIALS BÀSICS
B0D	MATERIALS PER A ENCOFRATS I APUNTALAMENTS
B0D8	PLAFONS
B0D80-	PLAFÓ METÀL·LIC

0.- ELEMENTS QUE CONTEMPLA EL PLEC

B0D80-0CNU,B0D80-0CNR.

1.- DEFINICIÓ I CONDICIONS DELS ELEMENTS
Plafó d'acer per a encofrat de formigons, amb una cara llisa i l'altra amb rigiditzadors per a evitar deformacions.
CARACTERÍSTIQUES GENERALS:
Ha de disposar de mecanismes per a travar els plafons entre ells.
La superfície ha de ser llisa i ha de tenir el gruix, els rigiditzadors i els elements de connexió que calguin.
No ha de tenir altres desperfectes que els ocasionats pels usos previstos.
El seu disseny ha de fer que el procés de formigonament i vibratge no alteri la seva planor ni la seva posició.
La connexió entre peces ha de ser suficientment estanca per no permetre la pèrdua apreciable de pasta pels junts.
Toleràncies:
- Planor: ± 3 mm/m, <= 5 mm/m
2.- CONDICIONS DE SUBMINISTRAMENT I EMmagatzematge
Subministrament: De manera que no s'alterin les seves condicions.
Emmagatzematge: En lloc sec, protegit de la intempèrie i sense contacte directe amb el terra, de manera que no s'alterin les seves condicions.
3.- UNITAT I CRITERI D'AMIDAMENT
Unitat d'amidament: la indicada a la descripció de l'element
Criteri d'amidament: quantitat necessària subministrada a l'obra
4.- NORMATIVA DE COMPLIMENT OBLIGATORI
No hi ha normativa de compliment obligatori.

B0	MATERIALS BÀSICS
B0D	MATERIALS PER A ENCOFRATS I APUNTALAMENTS
B0DZ	MATERIALS AUXILIARS PER A ENCOFRATS I APUNTALAMENTS
B0DZ1-	DESENCOFRANT

0.- ELEMENTS QUE CONTEMPLA EL PLEC

B0DZ1-0ZLZ.

1.- DEFINICIÓ I CONDICIONS DELS ELEMENTS
Elements auxiliars per al muntatge d'encofrats i apuntalaments, i per a la protecció dels espais de treball a les bastides i els encofrats.
S'han considerat els elements següents:
- Tensors per a encofrats de fusta
- Grapes per a encofrats metàl·lics
- Fleixos d'acer laminat en fred amb perforacions, per al muntatge d'encofrats metàl·lics
- Desencofrants
- Conjunts de perfils metàl·lics desmuntables per a suport d'encofrat de sostres o de cassetteons recuperables
- Bastides metàl·liques
- Elements auxiliars per a plafons metàl·lics
- Tubs metàl·lics de 2,3" de D, per a confecció d'entramats, baranes, suports, etc.
- Element d'unió de tubs de 2,3" de D, per a confecció d'entramat, baranes, suports, etc.
- Planxa d'acer, de 8 a 12 mm de gruix per a protecció de rases, pous, etc.

CARACTERÍSTIQUES GENERALS:
Tots els elements han de ser compatibles amb el sistema de muntatge que utilitzi l'encofrat o apuntament i no han de disminuir les seves característiques ni la seva capacitat portant.
Han de tenir la resistència i la rigidesa suficient per a garantir el compliment de les toleràncies dimensionals i per a resistir, sense assentaments ni deformacions perjudicials, les accions que es puguin produir sobre aquests com a conseqüència del procés de formigonament i, especialment, per les pressions del formigó fresc o dels mètodes de compactació utilitzats.
Aquestes condicions s'han de mantenir fins que el formigó hagi adquirit la resistència suficient per a suportar les tensions a que serà sotmès durant el desencofrat o desemmotllat.
Es prohibeix l'ús d'alumini en motlles que hagin d'estar en contacte amb el formigó, excepte quan es faciliti a la DF certificat emès per una entitat de control, conforme els panells han rebut tractament superficial que eviti la reacció amb els àlcalis del ciment
DESENCOFRANT:
Vernís antiadherent format amb silicones o preparat amb olis solubles en aigua o greix diluït.
No s'ha d'utilitzar com a desencofrant el gas-oil, els greixos comuns ni altres productes anàlegs.
Ha d'evitar l'adherència entre el formigó i l'encofrat, sense alterar l'aspecte posterior del formigó ni impedir l'aplicació de revestiments.
No ha d'impedir la construcció de junts de formigonat, en especial quan es tracti d'elements que s'hegin d'unir per a treballar de forma solidària.
No ha d'alterar les propietats del formigó amb què estigui en contacte, ni les armadures o l'encofrat.
No ha de produir efectes perjudicials al mediambient
S'ha de facilitar a la DF un certificat on es reflecteixin les característiques del producte i els seus possibles efectes sobre el formigó, abans de la seva aplicació
2.- CONDICIONS DE SUBMINISTRAMENT I EMmagatzematge
Subministrament: De manera que no s'alterin les seves condicions.
Emmagatzematge: En lloc sec, protegit de la intempèrie i sense contacte directe amb el terra, de manera que no s'alterin les seves condicions.
DESENCOFRANT:
Temps màxim d'emmagatzematge: 1 any
3.- UNITAT I CRITERI D'AMIDAMENT
Unitat d'amidament: la indicada a la descripció de l'element
Criteri d'amidament: quantitat necessària subministrada a l'obra
4.- NORMATIVA DE COMPLIMENT OBLIGATORI
Real Decreto 470/2021, de 29 de junio, por el que se aprueba el Código Estructural.
Orden de 9 de marzo de 1971 por la que se aprueba la Ordenanza General de Seguridad e Higiene en el Trabajo.

B0	MATERIALS BÀSICS
B0D	MATERIALS PER A ENCOFRATS I APUNTALAMENTS
B0DZ	MATERIALS AUXILIARS PER A ENCOFRATS I APUNTALAMENTS
B0DZ5-	PART PROPORCIONAL D'ELEMENTS AUXILIARS PER A PLAFONS METÀL·LIC

0.- ELEMENTS QUE CONTEMPLA EL PLEC

B0DZ5-0F6Q,B0DZ5-0F6R.



1.- DEFINICIÓ I CONDICIONS DELS ELEMENTS

Elements auxiliars per al muntatge d'encofrats i apuntalaments, i per a la protecció dels espais de treball a les bastides i els encofrats.

S'han considerat els elements següents:

- Tensors per a encofrats de fusta
- Grapes per a encofrats metàl·lics
- Flexions d'acer laminat en fred amb perforacions, per al muntatge d'encofrats metàl·lics
- Desencofrants
- Conjunts de perfils metàl·lics desmuntables per a suport d'encofrat de sostres o de cassetons recuperables
- Bastides metàl·liques
- Elements auxiliars per a plafons metàl·lics
- Tubs metàl·lics de 2,3" de D, per a confecció d'entramats, baranes, suports, etc.
- Element d'unió de tubs de 2,3" de D, per a confecció d'entramat, baranes, suports, etc.
- Planxa d'acer, de 8 a 12 mm de gruix per a protecció de rases, pous, etc.

CARACTERÍSTIQUES GENERALS:

Tots els elements han de ser compatibles amb el sistema de muntatge que utilitzi l'encofrat o apuntalament i no han de disminuir les seves característiques ni la seva capacitat portant.

Han de tenir la resistència i la rigidesa suficient per a garantir el compliment de les toleràncies dimensionals i per a resistir, sense assentaments ni deformacions perjudicials, les accions que es puguin produir sobre aquests com a conseqüència del procés de formigonament i, especialment, per les pressions del formigó fresc o dels mètodes de compactació utilitzats.

Aquestes condicions s'han de mantenir fins que el formigó hagi adquirit la resistència suficient per a suportar les tensions a que serà sotmès durant el desencofrat o desemmotllat.

Es prohibeix l'ús d'alumini en motlles que hagin d'estar en contacte amb el formigó, excepte quan es faciliti a la DF certificat emès per una entitat de control, conforme els panells han rebut tractament superficial que eviti la reacció amb els àlcalis del ciment

TENSORS, GRAPES I ELEMENTS AUXILIARS PER A PLAFONS METÀL·LICs:

No han de tenir punts d'oxidació ni manca de recobriment a la superfície.

No han de tenir defectes interns o externs que en perjudiquin la utilització correcta.

2.- CONDICIONS DE SUBMINISTRAMENT I EMMAGATZEMATGE

Subministrament: De manera que no s'alterin les seves condicions.

Emmagatzematge: En lloc sec, protegit de la intempèrie i sense contacte directe amb el terra, de manera que no s'alterin les seves condicions.

3.- UNITAT I CRITERI D'AMIDAMENT

Unitat d'amidament: la indicada a la descripció de l'element

Criteri d'amidament: quantitat necessària subministrada a l'obra

4.- NORMATIVA DE COMPLIMENT OBLIGATORI

Real Decreto 470/2021, de 29 de junio, por el que se aprueba el Código Estructural.

Orden de 9 de marzo de 1971 por la que se aprueba la Ordenanza General de Seguridad e Higiene en el Trabajo.

- Peces massisses
- Peces calades
- Peces alleugerides
- Peces foradades

CARACTERÍSTIQUES GENERALS:

Les peces han de presentar regularitat de dimensions i de forma.

No ha de tenir esquerdes, forats, exfoliacions, ni escrotonaments d'arestes.

Si és de cara vista no ha de tenir imperfeccions, taques, cremades, etc. i la uniformitat de color en el maó i en el conjunt de les remeses ha de complir les condicions subjectives requerides per la DF.

La disposició dels forats ha de ser de manera que no hi hagi risc de que apareguin fissures en els envanets i parets de la peça durant la seva manipulació o col·locació.

Ha de tenir una textura uniforme. Està suficientment cuit si s'aprecia un so agut en ser colpejat i un color uniforme en fracturar-se.

El fabricant ha de declarar la dimensions nominals de les peces en mil·límetres i en l'ordre de llarg, ample i alt.

Volum de forats:

- Massís: <= 25%

- Calat: <= 45%

- Alleugerit: <= 55%

- Foradat: <= 70%

Volum de cada forat: <= 12,5%

Gruix total dels envanets (relació amb el gruix total):

- Massís: >= 37,5%

- Calat: >= 30%

- Alleugerit: >= 20%

Les característiques següents han de complir amb els valors declarats pel fabricant, assajades segons la norma corresponent, dins del límit de tolerància indicat, en el seu cas:

Característiques essencials en peces per a ús en elements amb requisits estructurals:

- Resistència mitja a compressió (UNE-EN 772-1): >= 5 N/mm2, >= valor declarat pel fabricant, amb indicació de categoria I o II

- Adherència (UNE-EN 1052-3): >= valor declarat pel fabricant

- Contingut en sals solubles actives (UNE-EN 772-5): <= valor declarat pel fabricant, amb indicació de la seva categoria

Característiques essencials en peces per a ús en elements amb exigències davant el foc:

- Classe de reacció al foc: exigència en funció del contingut en massa o volum, de materials orgànics distribuïts de forma homogènia: - Peces amb <= 1,0%: A1 - Peces amb > 1,0% (UNE-EN 13501-1)

Característiques essencials en peces per a ús en elements amb exigències acústiques:

- Tolerància en les dimensions (UNE-EN 772-16): <= valor declarat pel fabricant, amb indicació de la categoria

- Forma de la peça (UNE-EN 771-1)

- Especificacions dels forats: Disposició, volum, superfície, gruix dels envanets (UNE-EN 772-3)

- Densitat absoluta (UNE-EN 772-13):

- Tolerància de la densitat (UNE-EN 772-13): El valor declarat pel fabricant ha d'estar dins dels límits següents en funció de la categoria. - D1: <= 10% - D2: <= 5% - Dm: <= desviació declarada pel fabricant en %

Característiques essencials en peces per als usos previstos en l'apartat 4.1 del DB HE 1:

- Propietats tèrmiques (UNE-EN 1745)

- Permeabilitat al vapor d'aigua (UNE-EN 1745)

Els pinyols de calç no han de reduir la resistència de la peça (després de l'assaig reiteratiu sobre aigua en ebullició i la dessecació posterior a una temperatura de 105°C) en més de 10% si el maó és per a revestir i un 5% si es de cara vista, ni han de provocar més escrotonaments dels admesos un cop s'hagi submergit en aigua un temps mínim de 24 h.

PECES LD:

Les característiques següents han de complir amb els valors declarats pel fabricant, assajades segons la norma corresponent, dins del límit de tolerància indicat, en el seu cas:

Característiques essencials:

- Per a ús de cara vista o amb protecció de morter de capa fina: - Durabilitat (resistència gel/desgel)

Característiques essencials en peces per a ús en elements amb requisits estructurals:

- Per a peces perforades horitzontalment amb una dimensió >= 400 mm i envanets exteriors < a 12 mm que hagin d'anar revestides amb un lliscat: - Expansió per humitat (UNE-EN 772-19)

- Per a ús de cara vista o amb protecció de morter de capa fina: - Contingut en sals solubles actives (UNE-EN 772-5): El valor declarat pel fabricant ha d'estar dins dels límits especificats a l'UNE-EN 771-1 en funció de la categoria

Característiques essencials en peces per a ús en elements amb exigències acústiques:

- Densitat aparent (UNE-EN 772-13): <= 1000 kg/m3

PECES HD:

Les característiques següents han de complir amb els valors declarats pel fabricant, assajades segons la norma corresponent, dins del límit de tolerància indicat, en el seu cas:

Característiques essencials:

- Durabilitat (resistència gel/desgel): Indicació de la categoria en funció del grau d'exposició

Característiques essencials en peces per a ús en elements amb requisits estructurals:

- Expansió per humitat (UNE-EN 772-19)

- Per a ús de cara vista o amb protecció de morter de capa fina: - Contingut en sals solubles actives (UNE-EN 772-5): El valor declarat pel fabricant ha d'estar dins dels límits especificats a l'UNE-EN 771-1 en funció de la categoria

Característiques essencials en peces per a ús en elements amb exigències acústiques:

- Densitat aparent (UNE-EN 772-13): >= 1000 kg/m3

Característiques essencials en peces per a ús en cara vista o en barreres anticapil·laritat:

- Absorció d'aigua: <= valor declarat pel fabricant - Cara vista (UNE-EN 771-1) - Barreres anticapil·laritat (UNE-EN 772-7)

Característiques complementàries:

- Succió immersió 60 ±2 s (UNE-EN 772-11) : <= valor declarat pel fabricant

2.- CONDICIONS DE SUBMINISTRAMENT I EMMAGATZEMATGE

Subministrament: Empaquetats sobre palets, de manera no totalment hermètica.

Emmagatzematge: De manera que no es trenquin o s'escantonin. No han d'estar en contacte amb terres que continguin solucions salines, ni amb productes que puguin modificar les seves característiques (cendres, fertilitzants, greixos, etc.).

3.- UNITAT I CRITERI D'AMIDAMENT

Unitat d'amidament: la indicada a la descripció de l'element

Criteri d'amidament: quantitat necessària subministrada a l'obra

4.- NORMATIVA DE COMPLIMENT OBLIGATORI

UNE-EN 771-1:2003 Especificaciones de piezas para fábrica de albañilería. Parte 1: Piezas de arcilla cocida. UNE-EN 771-1:2003/A1:2006 Especificaciones de piezas para fábrica de albañilería. Parte 1: Piezas de arcilla cocida.

Documento Básico de Seguridad estructural Fábrica DB-SE-F, parte II del CTE, aprobado por el Real Decreto 314/2006.

5.- CONDICIONS DE CONTROL DE RECEPCIÓ

CONDICIONS DE MARCATGE I CONTROL DE LA DOCUMENTACIÓ:

Si el material ha de ser component del full principal del tancament exterior d'un edifici, el fabricant ha de declarar els valors de les propietats hidríques següents, d'acord amb l'especificat en l'apartat 4.1 del DB HS 1:

- Absorció d'aigua per capil·laritat

- Succió o tasa d'absorció d'aigua inicial (kg/m2.min)

- Absorció d'aigua a llarg termini o per immersió total (% o g/m3)

El subministrador ha de posar a disposició de la DF en el cas que aquesta ho sol·liciti, la documentació següent, que acredita el marcatge CE, segons el sistema d'avaluació de conformitat aplicable, d'acord amb el que disposa l'apartat 7.2.1 del CTE: - Productes per a murs, pilars i particions (peces Categoria I*). *

Peces amb una resistència a compressió declarada amb una probabilitat d'error inferior o igual al 5%. Es pot determinar amb el valor mitjà o amb el valor característic: - Sistema 2+: Declaració de Prestacions

- Productes per a murs, pilars i particions (peces Categoria II**). ** Peces amb una resistència a compressió declarada amb una probabilitat d'error superior al 5%. Es pot determinar amb el valor mitjà o amb el valor característic: - Sistema 4: Declaració de Prestacions

A l'embalatge o a l'albarà del lliurament han de constar-hi les dades següents:

- Classificació segons DB-SE-F (Taula 4.1)

- Marcatge CE de conformitat amb el que disposa el Reial Decret 1328/1995, de 28 de juliol. El símbol normalitzat del marcatge CE s'ha d'acompanyar de la següent informació: - Número d'identificació de l'organisme notificat (només per al sistema 2+) - Marca del fabricant i lloc d'origen - Dos últims díets del any en que s'ha imprès el marcat CE. - Número del certificat de conformitat del control de producció a fabrica, en el seu cas - Referència a la norma UNE 771-1 - Descripció de producte: nom genèric, material, dimensions, .. i ús al que va destinat. - Informació de les característiques essencials segons annex ZA de l'UNE-EN 771-1

OPERACIONS DE CONTROL:

El control de recepció de material verificarà que les característiques dels materials són coincidents amb l'establert en la DT. Aquest control ha de complir l'especificat en l'apartat 7.2 del CTE.

Control de documentació: documents d'origen (full de subministrament i etiquetat), certificat de garantia del fabricant, en el seu cas, (signat per persona física) i els documents de conformitat o autoritzacions administratives exigides, inclosa la documentació corresponent al marcatge CE quan sigui pertinent.

Control mitjançant distintius de qualitat i avaluacions d' idoneitat. En el cas que el fabricant disposi de marques de qualitat, ha d'aportar-ne la documentació corresponent.

Control de recepció mitjançant assaigs: Si el material disposa d'una marca legalment reconeguda a un país de la CEE (Marcatge CE, AENOR, etc.) es podrà prescindir dels assaigs de control de recepció de les característiques del material garantides per la marca; i la DF sol·licitarà en aquest cas, els resultats dels assaigs corresponents al subministrament rebut. En qualsevol cas, la DF podrà sol·licitar assaigs de control de recepció si ho creu convenient.

Les peces de categoria I tindran una resistència declarada. El fabricant aportarà la documentació que acrediti que el valor declarat de la resistència a compressió s'obtingui segons estableix l'UNE-EN 772-1 i assajades segons l'UNE-EN 772-1, i l'existència d'un pla de control de producció industrial amb garanties.

Les peces de categoria II tindran una resistència a compressió declarada igual al valor mig obtingut en assaig segons UNE-EN 772-1, tot i que el nivell de confiança pot resultar inferior al 95%.

En el cas que es realitzi el control mitjançant assaigs, s'ha de fer les comprovacions següents: - Abans de començar l'obra de cada 45000 unitats que arribin a l'obra, s'ha de determinar la resistència a la compressió d'una mostra de 6 maons, segons la norma UNE-EN 772-1.

CRITERIS DE PRESA DE MOSTRES:

S'han de seguir les instruccions de la DF i els criteris de les normes de procediment indicades en cada assaig.

INTERPRETACIÓ DE RESULTATS I ACTUACIONS EN CAS D'INCOMPLIMENT:

Si en els terminis establerts al començar l'obra no es fa l'entrega dels certificats de qualitat del material, es realitzarà una sèrie completa d'assaigs sobre el material rebut a càrrec del Contractista.

En general, els resultats dels assaigs sobre totes les peces de les mostres han de complir les especificades.



En el cas de la resistència a compressió, el valor a comparar amb l'especificació s'obindrà amb la fórmula:
 $R_{ck} = R_c - 1,64 s$, essent:
- s: Desviació típica (n-1), $s^2 = (R_{ci} - R_c)^2 / (n-1)$
- R_c: Valor mig de les resistències de les provetes
- R_{ci}: Valor de resistència de cada proveta
- n: Nombre de provetes assajades
En cas d'incompliment en un assaig, es repetirà, a càrrec del contractista, sobre el doble numero de mostres del mateix lot, acceptant-ne aquest, quan els resultats obtinguts siguin conformes a les especificacions exigides.
- En element estructural incloure la verificació: - En el cas de l'assaig de massa, es prendrà com a resultat el valor mig de les 6 determinacions realitzades.

B3 MATERIALS PER A FONAMENTS, PANTALLS I MURS DE CONTENCIÓ

B3D MATERIALS PER A MICROPILONS

B3D0- PERFIL D'ACER LAMINAT PER A MICROPILONS

0.- ELEMENTS QUE CONTEMPLA EL PLEC

B3D0-N001.

1.- DEFINICIÓ I CONDICIONS DELS ELEMENTS

Tub d'acer laminat, sense soldadura, amb els extrems roscats i unes vàlvules o boquilles laterals que permetin el pas de la beurada de ciment, de forma controlada.
CARACTERÍSTIQUES GENERALS:
El fabricant ha de garantir les característiques mecàniques i la composició química del perfil.
No ha de tenir defectes interns o externs que perjudiquin la seva correcta utilització.
En una secció de ruptura, el gra ha de ser fi, regular i compacte.
El tub ha de ser recte.
Ha de tenir una secció circular. L'ovalitat s'ha de mantenir dins dels límits de tolerància del diàmetre i l'excentricitat dins dels límits de tolerància del gruix de la paret.
Els extrems han d'acabar amb un tall perpendicular a l'eix i sense rebaves.
El tub ha de tenir unes boquilles adequades al tipus d'injecció que s'ha de realitzar. Les dimensions i separacions de les boquilles han de ser les adients (50 cm aprox.).
Les boquilles han de tenir una vàlvula d'injecció-antiretorn.
Les vàlvules han de permetre injectar per trams, mitjançant doble obturador.
La superfície no ha de tenir incrustacions, esquerdes, ni ratats. Es poden admetre lleugers relleus, depressions o estries pròpies del procés de fabricació, amb una amplària màxima de 0,8 mm.
Pressió de prova hidràulica (ISO 2531): >= 50 bar
Toleràncies:

- Diàmetre exterior: ± 10% DN
- Gruix de la paret: ± 10% G.N.
- Pes d'un tub: + 10%, - 8%

2.- CONDICIONS DE SUBMINISTRAMENT I EMMAGATZEMATGE

Subministrament: No hi ha condicions específiques de subministrament.
Emmagatzematge: En llocs protegits contra els impactes.
S'han d'apilar horitzontalment i paral·lelament sobre superfícies planes.

3.- UNITAT I CRITERI D'AMIDAMENT

Unitat d'amidament: la indicada a la descripció de l'element
Criteri d'amidament: quantitat necessària subministrada a l'obra

4.- NORMATIVA DE COMPLIMENT OBLIGATORI

* DIN 2440 06.78 Steel tubes; medium-weight suitable for screwing.

5.- CONDICIONS DE CONTROL DE RECEPCIÓ

CONDICIONS DE MARCATGE I CONTROL DE LA DOCUMENTACIÓ:
No hi ha condicions específiques de subministrament.

OPERACIONS DE CONTROL:

- Recepció del certificat de garantia del fabricant.
- Inspecció visual del material a la seva recepció.
- Per armadures amb les mateixes característiques i procedència (lot d'inspecció), es realitzaran els següents assaigs amb les freqüències indicades: - 1 cada 10000 kg - Comprovació de les característiques mecàniques (UNE-EN 10297-1) - Prova hidràulica (ISO 2531) - 1 cada 2000 kg - Comprovació de les característiques geomètriques

En cas de que l'acer disposi de la Marca AENOR, o altre legalment reconeguda a un país de la CEE, es podrà prescindir dels assaigs de control de recepció. La DF sol·licitarà en aquest cas, els resultats dels assaigs corresponents al subministrament rebut, segons control de producció establert en la marca de qualitat de producte.

CRITERIS DE PRESA DE MOSTRES:

Es seguiran els criteris que en cada cas, indiqui la DF.
INTERPRETACIÓ DE RESULTATS I ACTUACIONS EN CAS D'INCOMPLIMENT:
- No es podran utilitzar partides d'acer que no portin un certificat de garantia del fabricant segons el prescrit.
- En cas d'incompliment d'alguna característica mecànica o hidràulica sobre una de les determinacions, es repetirà el control sobre dues noves mostres, acceptant-se el conjunt si aquests darrers resultats són satisfactoris. En cas d'incompliment en les dues determinacions inicials, es rebutjarà directament el subministrament.
- En cas d'incompliment de les característiques geomètriques, es rebutjaran els elements controlats i s'incrementarà el control al doble d'unitats. Si es continuen detectant irregularitats es passarà a controlar el 100% del subministrament.

B4 ESTRUCTURES

B44 MATERIALS D'ACER PER A ESTRUCTURES

B44Z- PERFIL D'ACER PER A ESTRUCTURES

0.- ELEMENTS QUE CONTEMPLA EL PLEC

B44Z-0LZP.

1.- DEFINICIÓ I CONDICIONS DELS ELEMENTS

Perfils d'acer per a usos estructurals, formats per peça simple o composta i tallats a mida o treballats a taller.
S'han considerat els tipus següents:
- Perfils d'acer laminat en calent, de les sèries IPN, IPE, HEA, HEB, HEM o UPN, d'acer S275JR, S275JO, S275J2, S355JR, S355JO o S355J2, segons UNE-EN 10025-2
- Perfils d'acer laminat en calent de les sèries L, LD, T, rodó, quadrat, rectangular o planxa, d'acer S275JR, S275JO, S275J2, S355JR, S355JO o S355J2, segons UNE-EN 10025-2
- Perfils foradats d'acer laminat en calent de les sèries rodó, quadrat o rectangular d'acer S275JOH o S355J2H, segons UNE-EN 10210-1
- Perfils foradats conformats en fred de les sèries rodó, quadrat o rectangular d'acer S275JOH o S355J2H, segons UNE-EN 10219-1
- Perfils conformats en fred, de les sèries L, LD, U, C, Z, o Omega, d'acer S235JRC, segons UNE-EN 10025-2
- Perfils d'acer laminat en calent, en planxa, d'acer amb resistència millorada a la corrosió atmosfèrica S355J0WP o S355J2WP, segons UNE-EN 10025-5
S'han considerat els tipus d'unio següents:
- Amb soldadura
- Amb cargols

S'han considerat els acabats de protecció següents (no aplicable als perfils d'acer amb resistència millorada a la corrosió atmosfèrica):
- Una capa d'emprimació antioxidant
- Galvanitzat

CARACTERÍSTIQUES GENERALS:

No ha de tenir defectes interns o externs que perjudiquin la seva correcta utilització.

PERFILS D'ACER LAMINAT EN CALENT:

El fabricant ha de garantir que la composició química i les característiques mecàniques i tecnològiques de l'acer utilitzat en la fabricació de perfils, seccions i planxes, compleix les determinacions de les normes de condicions tècniques de subministrament següents:
- Perfils d'acer laminat en calent: UNE-EN 10025-1 i UNE-EN 10025-2
- Perfils d'acer laminat en calent amb resistència millorada a la corrosió atmosfèrica: UNE-EN 10025-1 i PNE-EN 10025-5

Les dimensions i les toleràncies dimensionals i de forma han de ser les indicades a les següents normes:
- Perfil IPN: UNE-EN 10024
- Perfil IPE, HEA, HEB i HEM: UNE-EN 10034
- Perfil UPN: UNE-EN 10279
- Perfil L i LD: UNE-EN 10056-1 i UNE-EN 10056-2
- Perfil T: UNE-EN 10055
- Rodó: UNE-EN 10060
- Quadrat: UNE-EN 10059
- Rectangular: UNE-EN 10058
- Planxa: EN 10029 o UNE-EN 10051

PERFILS FORADATS:

El fabricant ha de garantir que la composició química i les característiques mecàniques i tecnològiques de l'acer utilitzat en la fabricació de perfils compleix les determinacions de les normes de condicions tècniques de subministrament següents:

- Perfils foradats d'acer laminat en calent: UNE-EN 10210-1
- Perfils foradats conformats en fred: UNE-EN 10219-1
Les toleràncies dimensionals han de complir les especificacions de les següents normes:
- Perfils foradats d'acer laminat en calent: UNE-EN 10210-2
- Perfils foradats conformats en fred: UNE-EN 10219-2
PERFILS CONFORMATS EN FRED:

El fabricant ha de garantir que la composició química i les característiques mecàniques i tecnològiques de l'acer utilitzat en la fabricació de perfils i seccions, compleix les determinacions de les normes de condicions tècniques de subministrament del producte de partida.
Les toleràncies dimensionals i de la secció transversal han de complir les especificacions de la norma UNE-EN 10162.

PERFILS TREBALLATS A TALLER AMB SOLDADURA:

El material d'aportació utilitzat ha de ser apropiat als materials a soldar i al procediment de soldadura. Les característiques mecàniques del material d'aportació han de ser superiors a les del material base.
En acers de resistència millorada a la corrosió atmosfèrica, la resistència a la corrosió del material d'aportació ha de ser equivalent a la del material base.
Els procediments autoritzats per a realitzar unions soldades són:
- Per arc elèctric manual amb electrode revestit
- Per arc amb fil tubular, sense protecció gasosa
- Per arc submergit amb fil/filferro
- Per arc submergit amb electrode nu
- Per arc amb gas inert
- Per arc amb gas actiu
- Per arc amb fil tubular, amb protecció de gas actiu
- Per arc amb fil tubular, amb protecció de gas inert
- Per arc amb electrode de wolfram i gas inert
- Per arc de connectors

Les soldadures s'han de fer per soldadors certificats per un organisme acreditat i qualificats segons l'UNE-EN 287-1.
Abans de començar a soldar s'ha de verificar que les superfícies i vores a soldar són adequades al procés de soldadura i que estan lliures de fissures.

Totes les superfícies a soldar s'han de netejar de qualsevol material que pugui afectar negativament la qualitat de la soldadura o perjudicar el procés de soldatge. S'han de mantenir seques i lliures de condensacions.

S'ha d'evitar la projecció d'espurnes erràtiques de l'arc. Si es produeix s'ha de sanejar la superfície d'acer. S'ha d'evitar la projecció de soldadura. Si es produeix s'ha d'eliminar.
Els components a soldar han d'estar correctament col·locats i fixos en la seva posició mitjançant dispositius adequats o soldadures de punteig, de manera que les unions a soldar siguin accessibles i visibles per al soldador. No s'han d'introduir soldadures addicionals.
L'armat dels components estructurals s'ha de fer de manera que les dimensions finals estiguin dintre de les toleràncies establertes.

Les soldadures provisionals s'han d'executar seguint les especificacions generals. S'han d'eliminar totes les soldadures de punteig que no s'incorporin a les soldadures finals.
Quan el tipus de material de l'acer i/o la velocitat de refredament puguin produir un enduriment de la zona tèrmicament afectada s'ha de considerar la utilització del precalentament. Aquest s'ha d'estendre 75 mm en cada component del metall base.

No s'ha d'accelerar el refredament de les soldadures amb mitjans artificials.

Els cordons de soldadura successius no han de produir osques.

Els defectes de soldadura no s'han de tapar amb soldadures posteriors. S'han d'eliminar de cada passada abans de fer la següent.

Després de fer un cordó de soldadura i abans de fer el següent, cal netejar l'escòria per mitjà d'una planxa i d'un raspall.

L'execució dels diferents tipus de soldadures s'ha de fer d'acord amb els requisits establerts a l'apartat 10.3.4 del DB-SE A i l'article 94 del CODI ESTRUCTURAL per a obres d'edificació o d'acord amb l'article 640.5.2 del PG3 i l'article 94 del CODI ESTRUCTURAL per a obres d'enginyeria civil.
S'ha de reduir al mínim el nombre de soldadures a efectuar a l'obra.

Les operacions de tall s'han de fer amb serra, cisalla i oxitall automàtic. S'admet l'oxitall manual només quan el procediment automàtic no es pugui practicar.
S'accepten els talls fets amb oxitall si no presenten irregularitats significatives i si s'eliminen les escòries.

Es poden utilitzar procediments de conformat en calent o en fred sempre que les característiques mecàniques del material no queden per sota dels valors especificats.

Per al conformat en calent s'han de seguir les recomanacions del productor siderúrgic. Es pot conformar no s'ha de fer durant l'interval de calor blau (250ºC a 380ºC).

El conformat en fred s'ha de fer respectant les limitacions indicades en la norma del producte. No s'admeten les martellades.

Els angles entrants i entalles han de tenir un acabat arrodonit amb un radi mínim de 5 mm.

Toleràncies de fabricació:

- En obres d'edificació: Límits establerts a l'apartat 11.1 de DB-SE A
- En obres d'enginyeria civil: Límits establerts a l'article 640.12 del PG3

PERFILS TREBALLATS A TALLER AMB CARGOLS:

S'utilitzaran cargols normalitzats d'acord a les normes recollides a la taula 85.2.b del CODI ESTRUCTURAL. Els cargols aixamfranats, cargols calibrats, perns articulats i els cargols hexagonals d'injecció s'han d'utilitzar seguint les instruccions del seu fabricant i han de complir els requisits addicionals establerts a l'article 85.2 del CODI ESTRUCTURAL.



La situació dels cargols a la unió ha de ser tal que redueixi la possibilitat de corrosió i pandeig local de les xapes, i ha de facilitar el muntatge i les inspeccions.

El diàmetre nominal mínim dels cargols ha de ser de 12 mm.

La rosca pot estar inclosa en el pla de tall, excepte en el cas que els cargols s'utilitzin com a calibrats.

Després del collat l'espiga del cargol ha de sobresortir de la rosca de la femella. Entre la superfície de recolzament de la femella i la part no rosçada de l'espiga ha d'haver, com a mínim:

- En cargols pretesats: 4 filets complets més la sortida de la rosca

- En cargols sense pretesar: 1 fillet complet més la sortida de la rosca

Les superfícies dels caps de cargols i femelles han d'estar perfectament planes i netes.

En els cargols col·locats en posició vertical, la femella ha d'estar situada per sota del cap del cargol.

En els forats rodons normals i amb cargols sense pretesar no és necessari utilitzar volanderes. Si s'utilitzen han d'anar sota el cap dels cargols, han de ser aixamfranades i el xamfrà ha d'estar situat en direcció al cap del cargol.

En els cargols pretesats, les volanderes han de ser planes enduredes i han d'anar col·locades de la forma següent:

- Cargols 10.9: sota el cap del cargol i de la femella

- Cargols 8.8: sota de l'element que gira

Els forats per als cargols s'han de fer amb perforadora mecànica. S'admet un altre procediment sempre que proporcioni un acabat equivalent.

Es permet l'execució de forats amb punxonatge sempre que es compleixin els requisits establerts a l'apartat 10.2.3 del DB-SE A en obres d'edificació o els establerts a l'apartat 640.5.1.1 del PG3 en obres d'enginyeria civil.

És recomanable que, sempre que sigui possible, es perforin d'un sol cop els forats que travessin dues o més peces.

Els forats allargats s'han de fer amb una operació de punxonatge, o amb la perforació o punxonatge de dos forats i posterior oxitall.

Després de perforar les peces i abans d'unir-les s'han d'eliminar les rebaves.

Els cargols i les femelles no s'han de soldar, a menys que així ho expliciti el plec de condicions tècniques particulars.

S'han de col·locar el nombre suficient de cargols de muntatge per assegurar la immobilitat de les peces armades i el contacte íntim de les peces d'unió.

Les femelles s'han de muntar de manera que la seva marca de designació sigui visible després del muntatge.

En els cargols sense pretesar, cada conjunt de cargol, femella i volandera(es) s'ha de collar fins arribar al "collat a tocar" sense sobreteres els cargols. En grups de cargols aquest procés s'ha de fer progressivament començant pels cargols situats al centre. Si és necessari s'han de fer cicles addicionals de collat.

Abans de començar el pretesat, els cargols pretesats d'un grup s'han de collar d'acord amb el que s'ha indicat per als cargols sense pretesar. Per a que el pretesat sigui uniforme s'han de fer cicles addicionals de collat.

S'han de retirar els conjunts de cargol pretesat, femella i volandera(es) que després de collats fins al pretesat mínim, s'afluïxin.

El collat dels cargols pretesats s'ha de fer seguint un dels procediments següents:

- Mètode de la clau dinamomètrica.

- Mètode de la femella indicadora.

- Mètode conivnat.

Les operacions de tall s'han de fer amb serra, cisalla i oxitall automàtic. S'admet l'oxitall manual únicament quan el procediment automàtic no es pugui practicar.

S'accepten els talls fets amb oxitall si no presenten irregularitats significatives i si s'eliminen les restes d'escòria.

Es poden utilitzar procediments de conformat en calent o en fred sempre que les característiques del material no queden per sota dels valors específics.

Per al conformat en calent s'han de seguir les recomanacions del productor siderúrgic. El doblat o conformat no s'ha de fer durant l'interval de calor blau (250°C a 380°C).

El conformat en fred s'ha de fer respectant les limitacions indicades en la norma del producte. No s'admeten les martellades.

Els angles entrants i entalles han de tenir un acabat arrodonit amb un radi mínim de 5 mm.

Toleràncies de fabricació:

- En obres d'edificació: Límits establerts a l'apartat 11.1.1 de DB-SE A

- En obres d'enginyeria civil: Límits establerts als apartats 640.5 i 640.12 del PG3

PERFILS PROTEGITS AMB EMPRIMACIÓ ANTIOXIDANT:

La capa d'emprímació antioxidant ha de cobrir de manera uniforme totes les superfícies de la peça.

No ha de tenir fissures, bosses ni altres desperfectes.

Abans d'aplicar la capa d'emprímació les superfícies a pintar han d'estar preparades adequadament d'acord amb les normes UNE-EN ISO 8504-1, UNE-EN ISO 8504-2 i UNE-EN ISO 8504-3.

Prèviament al pintat s'ha de comprovar que les superfícies compleixen els requisits donats pel fabricant per al producte a aplicar.

La pintura d'emprímació s'ha d'utilitzar seguint les instruccions del seu fabricant. No s'utilitzarà si ha superat el temps de vida útil o el temps d'enduriment després de l'obertura del recipient.

Si s'aplica més d'una capa s'ha d'utilitzar per a cadascuna un color diferent.

Després de l'aplicació de la pintura les superfícies s'han de protegir de l'acumulació d'aigua durant un cert temps.

No s'han d'utilitzar materials de protecció que perjudiquin la qualitat de la soldadura a menys de 150 mm de la zona a soldar.

Les soldadures i el metall base adjacent no s'han de pintar sense haver eliminat prèviament l'escòria.

La zona sense revestir situada al voltant del perímetre de la unió amb cargols no s'ha de tractar fins que no s'hagi inspeccionat la unió.

PERFILS GALVANITZATS:

El recobrimet de zinc ha de ser homogeni i continu en tota la superfície.

No s'han d'apreciar esquerdes, exfoliacions ni desprendiments del recobrimet.

La galvanització s'ha de fer d'acord amb les normes UNE-EN ISO 1460 o UNE-EN ISO 1461, segons correspongui.

S'han de segellar totes les soldadures abans de fer un decapat previ a la galvanització.

Si el component prefabricat té espais tancats s'han de disposar forats de ventilació o purga.

Abans de pintar-les, les superfícies galvanitzades s'han de netejar i tractar amb pintura anticorrosiva amb diluïent àcid o amb raig escombrador.

2.- CONDICIONS DE SUBMINISTRAMENT I EMMAGATZEMATGE

Subministrament: de manera que no pateixin deformacions, ni esforços no previstos.

Emmagatzematge: Seguint les instruccions del fabricant. En llocs secs, sense contacte directe amb el terra i protegits de la intempèrie, de manera que no s'alterin les seves condicions.

No s'han d'utilitzar si s'ha superat la vida útil en magatzem especificada pel fabricant.

3.- UNITAT I CRITERI D'AMIDAMENT

kg de pes necessari subministrat a l'obra, calculat segons les especificacions de la DT, d'acord amb els criteris següents:

- El pes unitari per al seu càlcul ha de ser el teòric

- Per a poder utilitzar un altre valor diferent del teòric, cal l'acceptació expressa de la DF

Aquests criteris inclouen les pèrdues de material corresponents a retalls.

4.- NORMATIVA DE COMPLIMENT OBLIGATORI

NORMATIVA GENERAL:

UNE-EN 10025-1:2006 Productos laminados en caliente de aceros para estructuras. Parte 1: Condiciones técnicas generales de suministro.

UNE-EN 10025-2:2006 Productos laminados en caliente de aceros para estructuras. Parte 2: Condiciones técnicas de suministro de los aceros estructurales no aleados.

UNE-EN 10210-1:1994 Perfiles huecos para construcción, acabados en caliente, de acero no aleado de grano fino. Parte 1: condiciones técnicas de suministro.

UNE-EN 10219-1:1998 Perfiles huecos para construcción conformados en frío de acero no aleado y de grano fino. Parte 1: Condiciones técnicas de suministro.

UNE-EN 10162:2005 Perfiles de acero conformados en frío. Condiciones técnicas de suministro. Tolerancias dimensionales y de la sección transversal.

OBRES D'EDIFICACIÓ:

Real Decreto 470/2021, de 29 de junio, por el que se aprueba el Código Estructural.

* ENV-ENV 1090-1:1997 Ejecución de estructuras de acero. Parte 1: Reglas generales y reglas para edificación.

OBRES D'ENGINYERIA CIVIL:

Real Decreto 470/2021, de 29 de junio, por el que se aprueba el Código Estructural.

* Orden FOM/475/2002 de 13 de febrero, por la que se actualizan determinados artículos del Pliego de Prescripciones Técnicas Generales para Obras de Carreteras y Puentes relativos a Hormigones y Acero (PG-3).

5.- CONDICIONS DE CONTROL DE RECEPCIÓ

CONDICIONS DE MARCATGE I CONTROL DE LA DOCUMENTACIÓ EN PERFILS D'ACER LAMINAT I PERFILS D'ACER BUITS:

Cada producte ha d'anar marcat de forma clara i indeleble amb la següent informació:

- El tipus, la qualitat i, si és aplicable, la condició de subministrament mitjançant la seva designació abreujada

- Un número que identifiqui la colada (aplicable únicament en el cas d'inspecció per colades) i, si és aplicable, la mostra

- El nom del fabricant o la seva marca comercial

- La marca de l'organisme de control extern (quan sigui aplicable)

- Han de portar el marcatge CE de conformitat amb el que disposa el Reial Decret 1328/1995, de 28 de juliol

La marca ha d'estar situada en una posició propera a un dels extrems de cada producte o en la secció transversal de tall.

Quan els productes es subministren en paquets el marcatge s'ha de fer amb una etiqueta adherida al paquet o sobre el primer producte del mateix.

PERFILS D'ACER LAMINAT EN CALENT:

El subministrador ha de posar a disposició de la DF en el cas que aquesta ho sol·liciti, la documentació següent, que acrediti el marcatge CE, segons el sistema d'avaluació de conformitat aplicable, d'acord amb el que disposa l'apartat 7.2.1 del CTE:

- Productes per a ús en estructures metàl·liques o en estructures mixtes metall i formigó: - Sistema 2+ Declaració de Prestacions

El símbol normalitzat CE (d'acord amb la directiva 93/68/CEE) s'ha de col·locar sobre el producte acompanyat per:

- El número d'identificació de l'organisme de certificació

- El nom o marca comercial i adreça declarada del fabricant

- Les dues últimes xifres de l'any d'impressió del marcat

- El número del certificat de conformitat CE o del certificat de producció en fàbrica (si és procedent)

- Referència a la norma EN 10025-1

- Descripció del producte: nom genèric, material, dimensions i ús previst

- Informació de les característiques essencials indicades de la següent forma: - Designació del producte d'acord amb la norma corresponent de toleràncies dimensionals, segons el capítol 2 de la norma EN 10025-1 - Designació del producte d'acord amb l'apartat 4.2 de les normes EN 10025-2 a EN 10025-6

CONDICIONS DE MARCATGE I CONTROL DE LA DOCUMENTACIÓ EN PERFILS D'ACER CONFORMATS:

Han d'anar marcats individualment o sobre el paquet amb una marca clara i indeleble que contingui la següent informació:

- Dimensions del perfil o número del plànol de diseny

- Tipus i qualitat de l'acer

- Referència que indiqui que els perfils s'han fabricat i assajat segons UNE-EN 10162; si es requereix, el marcatge CE

- Nom o logotipus del fabricant

- Codi de producció

- Identificació del laboratori d'assaigs extern (quan sigui aplicable)

- Codi de barres, segons ENV 606, quan la informació mínima anterior es faciliti amb un text clar

CONDICIONS DE MARCATGE I CONTROL DE LA DOCUMENTACIÓ EN PERFILS FORADATS:

Cada perfil ha d'anar marcat de forma clara i indeleble amb la següent informació:

- La designació abreujada

- El nom o les sigles (marca de fàbrica) del fabricant

- En el cas d'inspecció i assaigs específics, un número d'identificació, per exemple el número de comanda, que permeti relacionar el producte o la unitat de subministrament i el document corresponent (únicament aplicable als perfils foradats conformats en fred)

Quan els productes es subministren en paquets el marcatge es pot fer amb una etiqueta adherida al paquet.

OPERACIONS DE CONTROL:

El control de recepció de material verificarà que les característiques dels materials són coincidents amb l'establert en la DT. Aquest control ha de complir l'especificat en l'apartat 7.2 del CTE.

Control de documentació: documents d'origen (full de subministrament i etiquetat), certificat de garantia del fabricant, en el seu cas, (signat per persona física) i els documents de conformitat o autoritzacions administratives exigides, inclosa la documentació corresponent al marcatge CE quan sigui pertinent.

Control mitjançant distintius de qualitat i avaluacions d'ideonitat: En el cas que el fabricant disposi de marques de qualitat, ha d'aportar-ne la documentació corresponent.

Control de recepció mitjançant assaigs: Si el material disposa d'una marca legalment reconeguda a un país de la CEE (Marcatge CE, AENOR, etc.) es podrà prescindir dels assaigs de control de recepció de les característiques del material garantides per la marca; i la DF sol·licitarà en aquest cas, els resultats dels assaigs corresponents al subministrament rebut. En qualsevol cas, la DF podrà sol·licitar assaigs de control de recepció si ho creu convenient.

Inspecció visual del material a la seva recepció. Es controlaran les característiques geomètriques com a mínim sobre un 10% de les peces rebudes. El subministrament del material es realitzarà amb la inspecció requerida (UNE-EN 10204).

A efectes de control d'apliment, la unitat d'inspecció ha de complir les següents condicions:

- Correspondència en el mateix tipus i grau d'acer

- Procedència de fabricant

- Pertany a la mateixa sèrie en funció del gruix màxim de la secció: - Sèrie lleugera: e <= 16 mm - Sèrie mitja: 16 mm <= e <= 40 mm - Sèrie pesada: e > 40 mm

En el cas que es realitzi el control mitjançant assaigs, s'ha de fer les comprovacions següents:

- Les unitats d'inspecció seran fraccions de cada grup afí, amb un pes màxim de 20 t per lot.

- Per a cada lot, es realitzaran els següents assaigs: - Determinació quantitativa de sofre (UNE 70639) - Determinació quantitativa fòsfor (UNE 7-029) - Determinació del contingut de nitrogen (UNE 36-337-1) - Determinació quantitativa del contingut de carboni (UNE 7014)

- En una mostra d'acer laminat, per a cada lot, es realitzaran a més, els següents assaigs: - Determinació quantitativa de manganès (UNE 7027) - Determinació gravimètrica de silici (UNE 7028) - Assaig a flexió pel xoc d'una proveta de planxa d'acer (UNE 7475-1) - Determinació de la duresa brinell d'una proveta (UNE-EN ISO 6506-1)

- En una mostra de perfils d'acer buits, per a cada lot, es realitzaran a més, els següents assaigs: - Assaig d'aixafada (UNE-EN ISO 8492)

- En el cas de perfils galvanitzats, es comprovarà la massa i gruix del recobrimet (UNE-EN ISO 1461, UNE-EN ISO 2178).

OPERACIONS DE CONTROL EN UNIONS SOLDADAES:

Recepció del certificat de qualitat de les característiques dels elèctrodes.

Abans de començar l'obra, i sempre que es canviï el tipus de material d'aportació:

- Preparació d'una proveta mecanitzada, soldades amb el material d'aportació previst, i assaig de tracció (UNE-EN ISO 15792-2). Abans d'aquest assaig, es realitzarà una radiografia de la soldadura (UNE-EN 1435), per tal de constatar que el cordó està totalment ple de material d'aportació.

- Assaig de tracció del metall aportat(UNE-EN ISO 15792-2) 1 provetes

- Assaig de resiliència del metall aportat (UNE-EN ISO 15792-2) 1 provetes

CRITERIS DE PRESA DE MOSTRES:

Les mostres per als assaigs químics es prendran de la unitat d'inspecció segons els criteris establerts a la norma UNE-EN ISO 14284.

En perfils laminats i conformats les mostres per als assaigs mecànics es prendran segons els criteris establerts a les UNE EN 10025-2 a UNE 10025-6. Les localitzacions de les mostres seguiran els criteris establerts a l'Annex A de l'UNE EN 10025-1.

Per la preparació de les provetes s'aplicaran els requisits establerts a la UNE-EN ISO 377.

Per la preparació de provetes per assaig de tracció s'aplicarà la UNE-EN 10002-1.

Per la perfils laminats, per la preparació de provetes per assaig a flexió per xoc (resiliència) s'aplicarà l'UNE 10045-1. També son d'aplicació els següents requeriments:

- Gruix nominal >12 mm: mecanitzar provetes de 10x10 mm

- Gruix nominal <= 12 mm: l'ample mínim de la proveta serà de 5 mm

Les mostres i provetes tenen que estar marcades de manera que es reconguin els productes i els assaigs, així com la seva localització i orientació del producte.

Les mostres i els criteris de conformitat per als perfils buits, queden establerts a la norma UNE-EN 10025-1 seguint els paràmetres de la taula D.1

INTERPRETACIÓ DE RESULTATS I ACTUACIONS EN CAS D'INCOMPLIMENT:



No es podrà acceptar perfils que no estiguin amb les garanties corresponents i no vagin marcats adequadament.

Si els resultats de tots els assaigs de recepció d'un lot compleixen el prescrit, aquest és acceptable.

Si algun resultat no compleix el prescrit, però s'ha observat en el corresponent assaig alguna anomalia no imputable al material (com defecte en la mecanització de la prova, irregular funcionament de la maquinària d'assaig...) l'assaig es considerarà nul i caldrà repetir-lo correctament amb una nova prova. Si algun resultat no compleix el prescrit havent-ho realitzat correctament, es realitzaran 2 contrassaigs segons UNE-EN 10021, sobre provetes preses de dues peces diferents del lot que s'està assajant. Si ambdós resultats (dels contrassaigs) compleixen el prescrit, la unitat d'inspecció serà acceptable, en cas contrari es rebutjarà.

Quan es sobrepassi alguna de les toleràncies especificades en algun control geomètric, es rebutjarà la peça incorrecta. A més a més, s'augmentarà el control, en l'apartat incomplet, fins a un 20% d'unitats. Si encara es troben irregularitats, es faran les oportunes correccions i/o rebuigs i es farà el control sobre el 100 % de les unitats amb les oportunes actuacions segons el resultat.

INTERPRETACIÓ DE RESULTATS I ACTUACIONS EN CAS D'INCOMPLIMENT EN UNIONS SOLDADUES:

El material d'aportació complirà les condicions mecàniques indicades.

En les provetes preparades amb soldadures, la línia de ruptura ha de quedar fora de la zona d'influència de la soldadura.

B7 IMPERMEABILITZACIONS I AÏLLAMENTS

B7C MATERIALS PER A AÏLLAMENTS TÈRMCIS, AÏLLAMENTS ACÚSTICS I MATERIALS FONOAORSBORTS

B7C2 PLANXES DE POLIESTIRÈ

B7C26- PLANXA DE POLIESTIRÈ EXPANDIT (EPS)

0.- ELEMENTS QUE CONTEMPLA EL PLEC

B7C26-OGSI.

1.- DEFINICIÓ I CONDICIONS DELS ELEMENTS

Planxa rígida d'escuma de poliestirè amb estructura de cèl·lula tancada amb cantells rectes o amb forma especial per a connectar-se entre si (encadellat, mitjamosa, etc.) i de superfície llisa o amb tractament (acanalada, relleu, ranurada, etc.)

S'han considerat els tipus següents:

- Poliestirè expandit amb la cara llisa o ranurada
- Poliestirè expandit ondulat o nervat
- Poliestirè extruït: expandit per extrusió en un procés continu
- Poliestirè expandit elàstic
- Poliestirè expandit moldejat per a terra radiant

CARACTERÍSTIQUES GENERALS:

En el cas de que el material s'utilitzi en obra pública, l'acord de Govern de la Generalitat de Catalunya de 9 de juny de 1998, exigeix que els materials siguin de qualitat certificada o puguin acreditar un nivell de qualitat equivalent, segons les normes aplicables als estats membres de la Unió Europea o de l'Associació Europea de Lliure Canvi.

També en aquest cas, es procurarà que els esmentats materials disposin de l'etiqueta ecològica europea, regulada en el Reglament (CE) nº 66/2010 o bé altres distintius de la Comunitat Europea.

No ha de tenir defectes superficials (de paral·lelisme a les seves cares, de balcaments, etc.), defectes en la massa detectables a simple vista (d'homogeneïtat, d'humitat, etc.) o contingut alt d'impureses que es determina per infraroigs.

Ha de tenir un gruix i una estructura homogènia a tota la superfície.

Les cares han de ser planes i paral·leles, els angles rectes i les arestes vives.

Les plaques preparades per a la unió entre elles, han de tenir els cantells amb la forma adient per encadellar-los o preparats a mitjamosa, segons el cas.

- Resistència tèrmica (UNE-EN 12667 o UNE-EN 12939): $\geq 0.25 \text{ m}^2\text{K/W}$

- Conductivitat tèrmica (UNE-EN 12667 o UNE-EN 12939): $\leq 0.060 \text{ W/mK}$

POLIESTIRÈ EXPANDIT:

Les característiques següents han de complir amb els valors declarats pel fabricant, assajades segons la norma corresponent, dins del límit de tolerància indicat, en el seu cas:

- Estabilitat dimensional en condicions normals de temperatura i humitat (UNE-EN 1603): La variació relativa en llargària i amplària ha d'estar dins dels límits següents, en funció de la classe declarada pel fabricant: - $\Delta S(N) 5: \pm 0,5\%$ - $\Delta S(N) 2: \pm 0,2$
- Estabilitat dimensional en condicions específiques de temperatura i humitat (UNE-EN 1604): Variació relativa en llargària i amplària: $\pm 1\%$
- Resistència a la flexió (UNE-EN 12089): $\geq 50 \text{ kPa}$

- Durabilitat: Els productes han de mantenir les característiques de conductivitat tèrmica, comportament front al foc i resistència a compressió invariables en el temps segons l'especificat en la UNE-EN 13163.

- Deformació sota condicions específiques de càrrega a compressió i temperatura (UNE-EN 1605): Els valors de deformació relativa han d'estar dins dels límits especificats a la taula 4 de l'UNE-EN 13163, en funció del nivell declarat

- Tensió de compressió al 10% de deformació (UNE-EN 826): Els valors no poden ser inferiors als especificats a la taula 5 de l'UNE-EN 13163, en funció del nivell declarat

- Resistència a tracció perpendicular a les cares (UNE-EN 1607): Els valors no poden ser inferiors als especificats a la taula 6 de l'UNE-EN 13163, en funció del nivell declarat

- Fluència a compressió (UNE-EN 1606): Els valors no poden ser inferiors als declarats pel fabricant, en les condicions establertes a l'apartat 4.3.8 de l'UNE-EN 13163, en funció del nivell declarat

- Absorció d'aigua (UNE-EN 12087): Els valors no poden ser inferiors als especificats a les taules 8 i 9 de l'UNE-EN 13163, en funció del nivell declarat

- Resistència congelació-descongelació (300 cicles) (UNE-EN 12091): - Reducció de la tensió de compressió al 10% de deformació: $\leq 10\%$

- Transmissió de vapor d'aigua (UNE-EN 12086): $\leq$ valor declarat pel fabricant

- Rigidesa dinàmica (UNE-EN 29052-1): Els valors no poden ser inferiors als especificats a la taula 10 de l'UNE-EN 13163, en funció del nivell declarat

- Compressibilitat (UNE-EN 12431): Ha de complir l'especificat a l'apartat 4.3.13 de l'UNE-EN 13163

La classificació respecte a la reacció al foc (Euroclasses) s'ha de determinar d'acord amb la norma UNE-EN 13501-1.

Toleràncies:

- Llargària (UNE-EN 822): El valor declarat pel fabricant ha d'estar dins dels límits següents en funció de la classe declarada: - L1: $\pm 0,6\%$ o $\pm 3 \text{ mm}$ en planxes i -1% en rotlles - L2: $\pm 2 \text{ mm}$ en planxes i -1% en rotlles

- Amplària (UNE-EN 822): El valor declarat pel fabricant ha d'estar dins dels límits següents en funció de la classe declarada: - W1: $\pm 0,6\%$ o $\pm 3 \text{ mm}$ - W2: $\pm 2 \text{ mm}$ en planxes i $\pm 0,6\%$ o $\pm 3 \text{ mm}$ en rotlles

- Gruix (UNE-EN 823): El valor declarat pel fabricant ha d'estar dins dels límits següents en funció de la classe declarada: - T1: $\pm 2 \text{ mm}$ - T2: $\pm 1 \text{ mm}$

- Rectangularitat (UNE-EN 824): El valor declarat pel fabricant ha d'estar dins dels límits següents en funció de la classe declarada: - S1: $\pm 5 \text{ mm}/1000 \text{ mm}$ - S2: $\pm 2 \text{ mm}/1000 \text{ mm}$

- Planor (UNE-EN 825): El valor declarat pel fabricant ha d'estar dins dels límits següents en funció de la classe declarada: - P1: 30 mm - P2: 15 mm - P3: 10 mm - P4: 5 mm

Les característiques anteriors s'han de determinar segons la norma UNE-EN 13163.

2.- CONDICIONS DE SUBMINISTRAMENT I EMMAGATZEMATGE

Subministrament: Empaquetades en funda de plàstic.

Emmagatzematge: Apilades horitzontalment sobre superfície plana i neta. S'han de protegir de la insolació directa i de l'acció del vent.

3.- UNITAT I CRITERI D'AMIDAMENT

Unitat d'amidament: la indicada a la descripció de l'element

Criteri d'amidament: quantitat necessària subministrada a l'obra

4.- NORMATIVA DE COMPLIMENT OBLIGATORI

POLIESTIRÈ EXPANDIT:

UNE-EN 13163:2009 Productos aislantes térmicos para aplicaciones en la edificación. Productos manufacturados de poliestireno expandido (EPS). Especificación.

5.- CONDICIONS DE CONTROL DE RECEPCIÓ

CONDICIONS DE MARCATGE I CONTROL DE LA DOCUMENTACIÓ:

Sobre la mateixa planxa, sobre l'etiqueta o sobre l'embalatge, han de figurar de forma clara i ben visible, les dades següents:

- Identificació del producte
- Identificació del fabricant
- Data de fabricació
- Identificació del torn i del lloc de fabricació
- Classificació segons la reacció al foc
- Resistència tèrmica
- Conductivitat tèrmica
- Gruix nominal
- Codi de designació segons el capítol 6 de l'UNE-EN 13164 per al poliestirè extruït i l'UNE-EN 13163 per al poliestirè expandit
- Ha de portar el marcatge CE de conformitat amb el que disposa el Reial Decret 1328/1995, de 28 de juliol
- Llargària i amplària nominals
- Tipus de revestiment, en el seu cas

Si el material ha de ser component de la part cega del tancament exterior d'un espai habitable, el fabricant ha de declarar el valor del factor de resistència a la difusió del vapor d'aigua (assajat segons UNE-EN 12086).

Per al poliestirè expandit, el valor declarat pot ser el corresponent de la taula D.2. de la UNE-EN 13163, en funció de tipus.

Si el material ha de ser component del tancament exterior d'un edifici, el fabricant ha de declarar els valors de les propietats hidrúques següents, d'acord amb l'especificat en l'apartat 4.1 del DB HS 1:

- Absorció d'aigua per capil·laritat
- Succió o tasa d'absorció d'aigua inicial ($\text{kg}/\text{m}^2\cdot\text{min}$)
- Absorció d'aigua a llarg termini o per immersió total ($\%$ o g/m^3)

El subministrador ha de posar a disposició de la DF en el cas que aquesta ho sol·liciti, la documentació següent, que acredita el marcatge CE, segons el sistema d'avaluació de conformitat aplicable, d'acord amb el que disposa l'apartat 7.2.1 del CTE: - Productes per a usos subjectes a reglamentacions sobre reacció al

foc de Nivell o Classe: (A1 a E)***, F. *** Productes o materials que no necessiten sotmetre's a assaig de reacció al foc (per exemple productes o materials de la classe A1 conformement a la Decisió 96/603/CE, i les seves modificacions): - Sistema 4: Declaració de Prestacions - Productes per a usos subjectes a reglamentacions sobre reacció al foc de Nivell o Classe: (A1, A2, B, C)***, D, E. ** Productes o materials per als quals una etapa clarament identificable en el procés de producció no suposa una millora en la classificació de reacció al foc (per exemple l'addició de retardadors d'ignició o la limitació de material orgànic): - Productes per a usos no subjectes a reglamentacions sobre reacció al foc: - Sistema 3:

Declaració de Prestacions - Productes per a usos subjectes a reglamentacions sobre reacció al foc de Nivell o Classe: (A1, A2, B, C)*. * Productes o materials per als quals una etapa clarament identificable en el procés de producció suposa una millora en la classificació de reacció al foc (per exemple l'addició de retardadors d'ignició o la limitació de material orgànic): - Sistema 1: Declaració de Prestacions

El fabricant ha de facilitar, si se li demana, el certificat de conformitat dels valors declarats evaluats segons la UNE-EN 13172.

OPERACIONS DE CONTROL:

Inspecció visual del material en cada subministrament.

El control de recepció de material verificarà que les característiques dels materials són coincidents amb l'establert en la DT. Aquest control ha de complir l'especificat en l'apartat 7.2 del CTE.

Control de documentació: documents d'origen (full de subministrament i etiquetat), certificat de garantia del fabricant, en el seu cas, (signat per persona física) i els documents de conformitat o autoritzacions administratives exigides, inclosos la documentació corresponent al marcatge CE quan sigui pertinent.

Control de recepció mitjançant assaigs: Si el material disposa d'una marca legalment reconeguda a un país de la CEE (Marcatge CE, AENOR, etc.) es podrà prescindir dels assaigs de control de recepció de les característiques del material garantides per la marca; i la DF sol·licitarà en aquest cas, els resultats dels assaigs corresponents al subministrament rebut. En qualsevol cas, la DF podrà sol·licitar assaigs de control de recepció si ho creu convenient.

A la recepció dels productes es comprovarà:

- Correspondència amb els especificats en el plec de condicions i el projecte
- Que disposen de la documentació certificacions exigides
- Que es corresponen amb les propietats demandades
- Que han estat assajats amb la freqüència establerta

En el cas que es realitzi el control mitjançant assaigs, s'ha de fer les comprovacions següents:

- Abans de començar l'obra, cada vegada que canviï el subministrador, i al menys en una ocasió al llarg de l'obra per a cada tipus de placa, es realitzaran els assaigs d'identificació següents: - Densitat - Conductivitat tèrmica - Permeabilitat al vapor d'aigua - Resistència a la compressió - Coeficient de dilatació - Reacció al foc

- Determinació sobre un 10% de les plaques rebudes en cada subministrament de les característiques geomètriques següents (UNE-EN 13163) - Amplària - Llargària

CRITERIS DE PRESA DE MOSTRES:

Els controls s'han de realitzar segons les instruccions de la DF i els criteris indicats a les normes de procediment corresponents.

INTERPRETACIÓ DE RESULTATS I ACTUACIONS EN CAS D'INCOMPLIMENT:

No s'admetran les plaques que no es presentin en bon estat, degudament etiquetades i acompanyades amb el corresponent certificat de qualitat del fabricant on es garanteixin les condicions exigides.

Els resultats dels assaigs d'identificació compliran les condicions del plec. En cas d'incompliment en la comprovació, es repetirà l'assaig sobre dues mostres més del mateix lot, acceptant-ne el conjunt, quan aquests resultin satisfactoris.

En cas d'incompliment d'una comprovació geomètrica, es rebutjarà el rotlle corresponent, incrementant-se el control, en primer lloc, fins al 20%, i si continuen les irregularitats, fins al 100% del subministrament.

En cas d'incompliment de la comprovació de la resistència a la compressió, es rebutjarà el lot, incrementant-se el control, en primer lloc, fins al 20%, i si continuen les irregularitats, fins al 100% del subministrament.

En cas d'incompliment de la comprovació de la resistència a la flexió, es rebutjarà el lot, incrementant-se el control, en primer lloc, fins al 20%, i si continuen les irregularitats, fins al 100% del subministrament.

En cas d'incompliment de la comprovació de la resistència a la tracció, es rebutjarà el lot, incrementant-se el control, en primer lloc, fins al 20%, i si continuen les irregularitats, fins al 100% del subministrament.

Redacció de quatre projectes per la re-urbanització dels carrers Bonaire, Escolàpies, Sant Ramon (tram entre c/ Josep Baralt i c/ Frederic Marès) i Sant Pere (inclou l'accés a la Plaça Bellavista) d'Arenys de

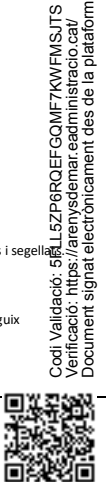

Codi Validació: 516L5ZP6ROEF6OMF7KWFM5JTS
Verificació: https://arrendador.administracio.cat/
Document signat electrònicament des de la plataforma esPublico Gestiona

Ha de tenir una consistència adequada per a la seva aplicació amb brotxa. Ha de fluir i anivellar-se correctament i deixar una capa uniforme després de l'assecatge.

2.- CONDICIONS DE SUBMINISTRAMENT I EMMAGATZEMATGE

IMPRIMACIÓ PRÈVIA PER A SEGELLATS:

Subministrament: Cada envàs ha de tenir impreses les dades següents:

- Identificació del fabricant
- Nom comercial del producte
- Identificació del producte
- Pes net o volum del producte
- Data de caducitat
- Instruccions d'ús
- Limitacions de temperatura
- Toxicitat i inflamabilitat

Emmagatzematge: El producte s'ha d'emmagatzemar en un envàs tancat hermèticament, en lloc sec. S'ha de protegir de les gelades.

3.- UNITAT I CRITERI D'AMIDAMENT

Unitat d'amidament: la indicada a la descripció de l'element

Criteri d'amidament: quantitat necessària subministrada a l'obra

4.- NORMATIVA DE COMPLIMENT OBLIGATORI

No hi ha normativa de compliment obligatori.

B7 IMPERMEABILITZACIONS I AÏLLAMENTS

B7J MATERIALS PER A JUNTS, SEGELLATS I RECONSTRUCCIÓ VOLUMS

B7J5- JUNT EXPANSIU

0.- ELEMENTS QUE CONTEMPLA EL PLEC

B7J5-16VV.

1.- DEFINICIÓ I CONDICIONS DELS ELEMENTS

Cordó d'escuma de polietilè de cel·la tancada, de secció circular, de 6 a 50 mm de diàmetre, obtingut per extrusió contínua.

CARACTERÍSTIQUES GENERALS:

Ha de tenir un aspecte uniforme i sense defectes.

Densitat aparent: aprox. 40 kg/m3

Resistència a la tracció longitudinal: >= 36 N/mm2

Resistència a la tracció transversal: >= 28 N/mm2

Allargament longitudinal: >= 13%

Allargament transversal: >= 7%

Absorció d'aigua: Nul·la

Toleràncies:

- Diàmetre: ± 0,5 mm

2.- CONDICIONS DE SUBMINISTRAMENT I EMMAGATZEMATGE

Subministrament: En bobines protegides per a evitar deformacions. L'embalatge ha de portar la indicació del producte que conté.

Emmagatzematge: En el seu envàs, en llocs protegits del sol i les humitats.

3.- UNITAT I CRITERI D'AMIDAMENT

Unitat d'amidament: la indicada a la descripció de l'element

Criteri d'amidament: quantitat necessària subministrada a l'obra

4.- NORMATIVA DE COMPLIMENT OBLIGATORI

No hi ha normativa de compliment obligatori.

B7 IMPERMEABILITZACIONS I AÏLLAMENTS

B7J MATERIALS PER A JUNTS, SEGELLATS I RECONSTRUCCIÓ VOLUMS

B7JE- MASSILLA PER A SEGELLATS, D'APLICACIÓ AMB PISTOLA

0.- ELEMENTS QUE CONTEMPLA EL PLEC

B7JE-0GTM.

1.- DEFINICIÓ I CONDICIONS DELS ELEMENTS

Materials plàstics de diferent composició, sense forma específica que serveixen per a tancar un junt entre materials d'obra per a que en quedi garantida l'estanquitat.

S'han considerat els tipus següents:

- Massilla de silicona: Màstic monocomponent de cautxú de silicona, d'elasticitat permanent, amb sistema reactiu acètic (àcid), aminic (bàsic) o neutre
- Massilla de polisulfurs bicomponent: Màstic elastòmer bicomponent de resines epoxi i cautxú de polisulfurs amb additius i càrregues
- Massilla de poliuretà monocomponent o bicomponent: Màstic de poliuretà amb additius i càrregues d'elasticitat permanent
- Massilla acrílica: Màstic monocomponent de consistència plàstica de polímers acrílics en dispersió aquosa, amb additius i càrregues
- Massilla de butils: Màstic monocomponent tixotrópic de cautxú butil d'elasticitat permanent
- Massilla d'oleo-resines: Màstic monocomponent d'oleo-resines amb additius i càrregues de plasticitat permanent
- Massilla de cautxú-asfalt: Massilla d'aplicació en fred, a base de betums asfàltics, resines, fibres minerals i elastòmers
- Massilla asfàltica d'aplicació en calent, a base de betums modificats amb elastòmers i càrregues minerals
- Escuma de poliuretà en aerosol: Escuma monocomponent autoexpandible
- Massilla per a junt de plaques de guix laminat

CARACTERÍSTIQUES GENERALS:

No ha de tenir grumolls ni principis d'aglomeració.

Excepte la massilla de cautxú-asfalt, l'asfàtica i la utilitzada per a plaques de cartó-guix, la resta de massilles han de tenir la consistència adequada per a la seva aplicació amb pistola.

Característiques físiques:

+				
Tipus massilla	Densitat	Temperatura	Deformació	Resistència a
	a 20°C	d'aplicació	màx. a 5°C	temperatura
	(g/cm3)			

Silicona neutra	1,07-1,15	-10 - +35°C	20-30%	-45 - +200°C
Silicona àcida	1,01-1,07	-10 - +35°C	20-30%	-
ó bàsica				
Polisulfur	>= 1,35	-10 - +35°C	30%	-30 - +70°C
bicomponent				
Poliuretà	1,2	5 - 35°C	15-25%	-30 - +70°C
monocomponent				
Poliuretà	1,5-1,7	5 - 35°C	25%	-50 - +80°C
bicomponent				
Acrílica	1,5-1,7	5 - 40°C	10-15%	-15 - +80°C
De butils	1,25-1,65	15 - 30°C	10%	-20 - +70°C
D'oleo-resines	1,45-1,55	-10 - +35°C	10%	-15 - +80°C

Característiques mecàniques:

+				
Tipus massilla	Resistència a la tracció (N/mm2)	Mòdul d'elasticitat al 100% d'allargament (N/mm2)	Duresa Shore A	
Silicona neutra	>= 0,7	0,2	12° - 20°	
Silicona àcida	>= 1,6	0,5	25° - 30°	
ó bàsica				
Polisulfur	>= 2,5	-	60°	
bicomponent				
Poliuretà	>= 1,5	0,3	30° - 35°	
monocomponent		0,3 - 0,37 N/mm2		
		(polimerització ràpida)		
Poliuretà	-	1,5	-	
bicomponent				
Acrílica	-	0,1	-	
De butils	-	-	15° - 20°	

MASSILLA DE SILICONA:

Es vulcanitza a temperatura ambient per acció de la humitat de l'aire, i es converteix en una massa consistent i elàstica.

Base: Cautxú-silicona

Allargament fins al trencament:

- Neutra: >= 500%

- Àcida o bàsica: >= 400%

MASSILLA DE POLISULFURS BICOMPLEMENT:

Un cop mesclats ambdós components a temperatura >= 10°C es transforma en un material elastomèric que vulcanitza sense retraccions, i no li afecta la humitat.

La mescla ha de tenir un color uniforme en tota la seva superfície.

Base: Polisulfurs + reactiu

Temperatura òptima de la mescla: 10°C - 20°C

MASSILLA DE POLIURETÀ MONOCOMPLEMENT BICOMPLEMENT:

Es vulcanitza a temperatura ambient per acció de la humitat de l'aire, i es converteix en una massa consistent i elàstica.

La mescla ha de tenir un color uniforme en tota la seva superfície.

Base:

- Monocomplement: Poliuretà

- Bicomplement: Poliuretà + reactiu

Temperatura òptima de la mescla: 15°C - 20°C

MASSILLA ACRÍLICA:

El procés de reticulació comença a evaporar l'aigua de la massa, la qual es converteix en una pasta tixotròpica consistent i amb una certa elasticitat.

Base: Polímers acrílics

MASSILLA DE BUTILS:

Vulcanitza en evaporar-se el dissolvent i entrar en contacte amb l'aire, i es converteix en una pasta tixotròpica elàstica.

Base: Cautxú-butil

MASSILLA D'OLEO-RESINES:

En contacte amb l'aire, forma una pel·lícula superficial protectora i resistent i manté l'interior plàstic.

Base: Oleo-resines

MASSILLA DE CAUTXÚ-ASFALT:

Mesclats els components, sense escalfar els materials a una temperatura >= 38°C, ha de donar un producte homogeni amb la consistència adequada per a la seva aplicació per abocament, pressió o extrusió, com a mínim 1 hora després de la seva preparació.

Base: Cautxú-asfalt

Resistència a la temperatura: 18°C - 100°C

MASSILLA ASFÀLTICA:

Resiliència a 25°C: 78%

ESCUMA DE POLIURETÀ EN AEROSOL:

Temps d'assecatge (23°C i 50% HR): 20-25 min

Densitat (DIN 53420): Aprox. 20 kg/m3

Temperatura d'aplicació: 5°C - 20°C

Resistència a la tracció (DIN 53571)

- a 20°C: 15 N/cm2

- a -20°C: 20 N/cm2

Comportament al foc (DIN 4102): Classe B2

Resistència a la temperatura: -40°C - +90°C

MASSILLA PER A JUNTS DE PLAQUES DE GUIX LAMINAT:

Ha de tenir la consistència adient per a la seva correcta aplicació.

El fabricant ha de subministrar les instruccions necessàries per a la seva aplicació.

MASSILLA DE CAUTXÚ-ASFALT O ASFÀLTICA:

Característiques físiques:

+														
		Penetració a	Fluència a 60°C	Adherència										
Tipus	Densitat	{25°C,150g i 5s	{UNE 104-281(6-3)	{5 cicles a -18°C										
	massilla	{(g/cm3)	{UNE 104-281(1-4)	{(mm)	{UNE 104-281(4-4)									
		{(mm)												

Cautxú	{1,35-1,5	{<= 23,5	{<= 5	{Ha de complir										
	asfalt	{a 25°C)												
	Asfàltica	{1,35	{<= 9	{<= 5	{Ha de complir									

Les característiques anteriors s'han de determinar segons la norma UNE 104-233.

2.- CONDICIONS DE SUBMINISTRAMENT I EMMAGATZEMATGE

CONDICIONS GENERALS:

Subministrament: En envàs hermètic.

MASSILLA DE SILICONA, DE POLISULFURS, DE POLIURETÀ, ACRÍLICA, DE BUTILS, D'OLEO-RESINES O D'ASFÀLTICA:

Emmagatzematge: El producte s'ha d'emmagatzemar en el seu envàs tancat hermèticament, vertical, en lloc sec i a una temperatura entre 5°C i 35°C.

Temps recomanat d'emmagatzematge de sis a dotze mesos.

MASSILLA DE CAUTXÚ-ASFALT:

Emmagatzematge: En el seu envàs tancat hermèticament i protegit de la intempèrie. Temps recomanat d'emmagatzematge sis mesos.

ESCUMA DE POLIURETÀ:

Emmagatzematge: El producte s'ha d'emmagatzemar en el seu envàs tancat hermèticament a temperatura ambient al voltant dels 20°C.

Temps màxim d'emmagatzematge nou mesos.

3.- UNITAT I CRITERI D'AMIDAMENT

Unitat d'amidament: la indicada a la descripció de l'element

Criteri d'amidament: quantitat necessària subministrada a l'obra

4.- NORMATIVA DE COMPLIMENT OBLIGATORI

No hi ha normativa de compliment obligatori.

5.- CONDICIONS DE CONTROL DE RECEPCIÓ

Redacció de quatre projectes per la re-urbanització dels carrers Bonaire, Escolàpies, Sant Ramon (tram entre c/ Josep Baralt i c/ Frederic Marès) i Sant Pere (inclou l'accés a la Plaça Bellavista) d'Arenys de



CONDICIONS DE MARCATGE I CONTROL DE LA DOCUMENTACIÓ:

- Ha de portar impreses les dades següents:
- Nom del fabricant o marca comercial
 - Identificació del producte
 - Color (excepte la massilla per a plaques de cartó-guix o escuma de poliuretà)
 - Instruccions d'ús
 - Pes net o volum del producte
 - Data de caducitat (excepte la massilla per a plaques de cartó-guix)

B7 IMPERMEABILITZACIONS I AÏLLAMENTS

B7Z MATERIALS ESPECIALS PER A IMPERMEABILITZACIONS I AÏLLAMENTS

B7Z0- EMULSIÓ BITUMINOSA PER A IMPERMEABILITZACIÓ

0.- ELEMENTS QUE CONTEMPLA EL PLEC

B7Z0-13F3.

1.- DEFINICIÓ I CONDICIONS DELS ELEMENTS

Producte obtingut per la dispersió de petites partícules de betum asfàltic en aigua o en una sol·lució aquosa, amb un agent emulsionant. S'han considerat els tipus següents:

- EA: Emulsió preparada amb agents emulsionants químics de caràcter aniònic sense càrrega
- EB: Emulsió preparada amb agents emulsionants químics de caràcter aniònic amb càrrega
- EC: Emulsió preparada amb agents emulsionants químics de caràcter catiònic
- ED: Emulsió preparada amb emulsions minerals coloidals (no iòniques)

CARACTERÍSTIQUES GENERALS:

En el cas de que el material s'utilitzi en obra pública, l'acord de Govern de la Generalitat de Catalunya de 9 de juny de 1998, exigeix que els materials siguin de qualitat certificada o puguin acreditar un nivell de qualitat equivalent, segons les normes aplicables als estats membres de la Unió Europea o de l'Associació Europea de Lliure Canvi.

També en aquest cas, es procurarà que els esmentats materials disposin de l'etiqueta ecològica europea, regulada en el Reglament (CE) nº 66/2010 o bé altres distintius de la Comunitat Europea. Cal que tinguin un aspecte homogeni, sense separació de l'aigua ni coagulació del betum asfàltic emulsionat.

Han de ser adherents sobre superfícies humides o seques.

No han de sedimentar-se durant l'emmagatzematge fins el punt que no recuperin la seva consistència original mitjançant una agitació moderada.

No ha de ser inflamable.

Característiques del residu sec:

- Resistència a l'aigua (UNE 104281-3-13): No s'han de formar bombolles ni reemulsificació

EMULSIÓ BITUMINOSA TIPUS EA:

Viscositat Saybolt-Furol a 25°C (UNE 104281-3-3): 200 - 20 s

Densitat relativa a 25°C (UNE 104281-3-5): 0,98 - 1,02 g/cm3

Contingut d'aigua, en massa (UNE 104281-3-2): 35 - 70%

Sedimentació als 5 dies (en massa) (UNE 104281-3-6): <= 5%

Residu de destil·lació en pes (UNE 104281-3-4): 30 - 65%

Assaig sobre el residu de destil·lació:

- Penetració, 25°C, 100 g, 5 s en 0,1 mm (UNE 104281-1-4): 50 -200 mm

Contingut de cendres (UNE 104281-3-8): <= 1%

EMULSIÓ BITUMINOSA TIPUS EB:

Densitat relativa a 25°C (UNE 104281-3-5): 0,98 - 1,2 g/cm3

Contingut d'aigua, en massa (UNE 104281-3-2): 40 - 60%

Residu de destil·lació en pes (UNE 104281-3-4): 40 - 60%

Contingut de cendres (UNE 104281-3-8): 5 - 50%

Característiques del residu sec:

- Escalfament a 100°C (UNE 104281-3-10): No s'ha d'apreciar guexament, degoteig ni formació de bombolles.

- Flexibilitat a 0°C (UNE 104281-3-11): No s'ha d'apreciar clivellament, escates ni pèrdua d'adhesivitat.

- Assaig de flama directa (UNE 104281-3-12): S'ha de carbonitzar sense fluir.

EMULSIÓ BITUMINOSA TIPUS EC:

Viscositat Saybolt-Furol a 25°C (UNE 104281-3-3): 200 - 20 s

Densitat relativa a 25°C (UNE 104281-3-5): 0,98 - 1,02 g/cm3

Contingut d'aigua, en massa (UNE 104281-3-2): 40 - 70%

Sedimentació als 5 dies (en massa) (UNE 104281-3-6): <= 5%

Residu de destil·lació en pes (UNE 104281-3-4): 30 - 60%

Assaig sobre el residu de destil·lació:

- Penetració, 25°C, 100 g, 5 s en 0,1 mm (UNE 104281-1-4): 50 -200 mm

Contingut de cendres (UNE 104281-3-8): <= 1%

EMULSIÓ BITUMINOSA TIPUS ED:

Densitat relativa a 25°C (UNE 104281-3-5): 0,98 - 1,10 g/cm3

Contingut d'aigua (UNE 104281-3-2): 40 - 55%

Residu de destil·lació en pes (UNE 104281-3-4): 45 - 60%

Contingut de cendres (UNE 104281-3-8): 5 - 30%

Enduriment: 24h

Solubilitat en aigua de l'emulsió fresca: Total

Solubilitat en aigua de l'emulsió seca: Insoluble

Característiques del residu sec:

- Escalfament a 100°C (UNE 104281-3-10): No s'ha d'apreciar guexament, degoteig ni formació de bombolles.

- Flexibilitat a 0°C (UNE 104281-3-11): No s'ha d'apreciar clivellament, escates ni pèrdua d'adhesivitat.

- Assaig de flama directa (UNE 104281-3-12): S'ha de carbonitzar sense fluir.

2.- CONDICIONS DE SUBMINISTRAMENT I EMMAGATZEMATGE

Subministrament: En envàs hermètic.

Emmagatzematge: En envàs tancat hermèticament, protegit de la humitat, de les gelades i de la radiació solar directa.

El sistema de transport i les instal·lacions d'emmagatzematge han de tenir l'aprovació de la DF que les comprovarà per tal que no es pugui alterar la qualitat del material. De no obtenir-ne l'aprovació corresponent, es suspèndrà la utilització del contingut del tanc fins a la comprovació de les característiques que es cregui oportunes d'entre les indicades a la normativa vigent o al plec.

Temps màxim d'emmagatzematge: 6 mesos.

3.- UNITAT I CRITERI D'AMIDAMENT

Unitat d'amidament: la indicada a la descripció de l'element

Criteri d'amidament: quantitat necessària subministrada a l'obra

4.- NORMATIVA DE COMPLIMENT OBLIGATORI

UNE 104231:1999 Impermeabilización. Materiales bituminosos y bituminosos modificados. Emulsiones asfálticas.

5.- CONDICIONS DE CONTROL DE RECEPCIÓ

CONDICIONS DE MARCATGE I CONTROL DE LA DOCUMENTACIÓ:

A la recepció de cada partida s'exigirà l'albarà, un full de característiques i un certificat de garantia de qualitat del material, subscrit pel fabricant, on s'especifiqui el tipus i denominació del betum, i es garanteixi el compliment de les condicions exigides en el plec de condicions.

OPERACIONS DE CONTROL:

Les tasques de control a realitzar són les següents:

- Inspecció del sistema de transport i les instal·lacions d'emmagatzematge per part de la DF.

- Recepció de l'albarà, el full de característiques i certificat de qualitat del material.

Amb independència de la presentació del certificat esmentat, per a cada subministrament de material rebut es demanarà al contractista el resultat de l'assaig:

- Residu per destil·lació (NLT 139).

En cas de no rebre el certificat de qualitat o de presentar dubtes d'interpretació, la DF pot determinar l'execució dels assaigs que consideri oportuns per tal de garantir les condicions exigides en el plec.

CRITERIS DE PRESA DE MOSTRES:

La presa de mostres es farà segons les indicacions de la norma UNE 104281-3-1

INTERPRETACIÓ DE RESULTATS I ACTUACIONS EN CAS D'INCOMPLIMENT:

Els resultats dels assaigs i els valors del certificat d'identificació, han de complir les limitacions establertes en el plec.

B8 REVESTIMENTS

B8Z MATERIALS ESPECIALS PER A REVESTIMENTS

B8Z0- POLÍMER

0.- ELEMENTS QUE CONTEMPLA EL PLEC

B8Z1-0P21.

1.- DEFINICIÓ I CONDICIONS DELS ELEMENTS

Materials per a envernissats, empracions i tractaments superficials.

S'han considerat els tipus següents:

- Polímer orgànic o inorgànic: Pintura mineral formada per polímers orgànics o inorgànics, impermeable, de resistència química alta enfront dels àcids orgànics i inorgànics

POLÍMER ACRÍLIC, ORGÀNIC O INORGÀNIC:

Temps d'assecatge: <= 30 min

Temps d'assecatge per a repintar: > 8 h

Pes específic: 13 kN/m3

2.- CONDICIONS DE SUBMINISTRAMENT I EMMAGATZEMATGE

Subministrament: En pots o bidons.

Emmagatzematge: En llocs ventilats i no exposats al sol, dins del seu envàs tancat i sense contacte amb el terra. S'ha de preservar de les gelades.

3.- UNITAT I CRITERI D'AMIDAMENT

Unitat d'amidament: la indicada a la descripció de l'element

Criteri d'amidament: quantitat necessària subministrada a l'obra

4.- NORMATIVA DE COMPLIMENT OBLIGATORI

No hi ha normativa de compliment obligatori.

5.- CONDICIONS DE CONTROL DE RECEPCIÓ

CONDICIONS DE MARCATGE I CONTROL DE LA DOCUMENTACIÓ:

A cada envàs hi ha d'haver les dades següents:

- Identificació del fabricant
- Nom comercial del producte
- Identificació del producte
- Codi d'identificació
- Pes net o volum del producte
- Data de caducitat
- Instruccions d'ús
- Dissolvents adequats
- Límits de temperatura
- Temps d'assecatge al tacte, total i de repintat
- Toxicitat i inflamabilitat
- Temps d'inducció de la mescla i vida de la mescla, en els productes de dos components.

OPERACIONS DE CONTROL:

Els punts de control més destacables són els següents:

- En cada subministrament d'esmail, es comprovarà que l'etiquetatge dels envasos contingui les dades exigides a les especificacions.

El control de recepció de material verificarà que les característiques dels materials són coincidents amb l'establert en la DT. Aquest control ha de complir l'especificat en l'apartat 7.2 del CTE.

Control de documentació: documents d'origen (full de subministrament i etiquetat), certificat de garantia del fabricant, en el seu cas, (signat per persona física) i els documents de conformitat o autoritzacions administratives exigides, inclosa la documentació corresponent al marcatge CE quan sigui pertinent.

Control mitjançant distintius de qualitat i avaluacions d' idoneïtat: En el cas que el fabricant disposi de marques de qualitat, ha d'aportar-ne la documentació corresponent.

Control de recepció mitjançant assaigs: Si el material disposa d'una marca legalment reconeguda a un país de la CEE (Marcatge CE, AENOR, etc.) es podrà prescindir dels assaigs de control de recepció de les característiques del material garantides per la marca; i la DF sol·licitarà en aquest cas, els resultats dels assaigs corresponents al subministrament rebut. En qualsevol cas, la DF podrà sol·licitar assaigs de control de recepció si ho creu convenient.

CRITERIS DE PRESA DE MOSTRES:

Els controls s'han de realitzar segons les instruccions de la DF i els criteris indicats a les normes de procediment corresponents.

B9 MATERIAL PER A PAVIMENTS

B9E MATERIALS PER A PAVIMENTS DE PANOTS I MOSAICS HIDRÀULICS

B9E1 PANOTS

0.- ELEMENTS QUE CONTEMPLA EL PLEC

B9E13200.

1.- DEFINICIÓ I CARACTERÍSTIQUES DELS ELEMENTS

Peça prefabricada feta amb ciment, granulats i eventualment amb colorants, per a paviments.

S'han considerat les peces següents:

- Panot gris per a voreres
- Panot de color amb tacs per a pas de vianants

CARACTERÍSTIQUES GENERALS:

La peça ha de tenir un color i una textura uniformes a tota la superfície.

La cara vista no ha de tenir esquerdes, escantonaments ni altres defectes.

Les cares horitzontals han de ser planes i paral·leles.

El cantells de la cara vista han de ser bisellats o arrodonits.

No han de ser visibles els granulats del morter en la capa vista.



La textura i el color no han de presentar diferències significatives respecte de qualsevol mostra facilitada pel fabricant i aprovada pel comprador.
Les peces poden ser monocapa, amb un sols tipus de formigó, o bicapa, amb diferents tipus en la seva estructura principal i en la seva capa superficial.

En el cas de peces bicapa, no ha d'existir separació entre les dues capes.

En les peces de color, pot estar acolorida la capa superficial o tota la peça.

La forma d'expressió de les mesures sempre ha de ser: Llargària x amplària x gruix.

Llargària: <= 1 m

Relació entre la llargària total i el gruix: > 4

Gruix de la capa vista: >= 4 mm

Les característiques dimensionals, físiques i mecàniques han de complir les especificacions de la norma UNE-EN 1339 i s'han de determinar segons aquesta norma.

Toleràncies:

- Desviació de la llargària respecte de la llargària nominal:

- Classe 1 (marcat N): ± 5 mm

- Classe 2 (marcat P):

- Dimensions nominals de la peça <= 600 mm: ± 2 mm

- Dimensions nominals de la peça > 600 mm: ± 3 mm

- Classe 3 (marcat R): ± 2 mm

- Desviació de l'amplària respecte de l'amplària nominal:

- Classe 1 (marcat N): ± 5 mm

- Classe 2 (marcat P):

- Dimensions nominals de la peça <= 600 mm: ± 2 mm

- Dimensions nominals de la peça > 600 mm: ± 3 mm

- Classe 3 (marcat R): ± 2 mm

- Desviació del gruix respecte del gruix nominal:

- Classe 1 (marcat N): ± 3 mm

- Classe 2 (marcat P):

- Dimensions nominals de la peça <= 600 mm: ± 3 mm

- Dimensions nominals de la peça > 600 mm: ± 3 mm

- Classe 3 (marcat R): ± 2 mm

- Diferència entre dues mesures de llargària, amplària i gruix d'una mateixa peça: <= 3 mm

- Diferència màxima entre la llargària de dues diagonals (peces amb diagonals superiors a 300 mm):

- Classe 1 (marcat J):

- Llargària <= 850 mm: 5 mm

- Llargària > 850 mm: 8 mm

- Classe 2 (marcat K):

- Llargària <= 850 mm: 3 mm

- Llargària > 850 mm: 6 mm

- Classe 3 (marcat L):

- Llargària <= 850 mm: 2 mm

- Llargària > 850 mm: 4 mm

- Desviació màxima sobre la planor i curvatura de la cara vista plana (peces de dimensió màxima superior a 300 mm):

- Dispositiu de mesura de 300 mm de llargària:

- Convexitat màxima: 1,5 mm

- Concavitat màxima: 1 mm

- Dispositiu de mesura de 400 mm de llargària:

- Convexitat màxima: 2 mm

- Concavitat màxima: 1,5 mm

- Dispositiu de mesura de 500 mm de llargària:

- Convexitat màxima: 2,5 mm

- Concavitat màxima: 1,5 mm

- Dispositiu de mesura de 800 mm de llargària:

- Convexitat màxima: 4 mm

- Concavitat màxima: 2,5 mm

2.- CONDICIONS DE SUBMINISTRAMENT I EMMAGATZEMATGE

Subministrament: Empaquetats sobre palets.

Emmagatzematge: En llocs protegits contra els impactes.

3.- UNITAT I CRITERIS D'AMIDAMENT

Unitat d'amidament: la indicada a la descripció de l'element

Criteri d'amidament: quantitat necessària subministrada a l'obra

4.- NORMATIVA DE COMPLIMENT OBLIGATORI

UNE-EN 1339:2004 Baldosas de hormigón. Especificaciones y métodos de ensayo.

B9 MATERIAL PER A PAVIMENTS

B9E MATERIALS PER A PAVIMENTS DE PANOTS I MOSAICS HIDRÀULICS

B9E2- PANOT PER A VORERA

0.- ELEMENTS QUE CONTEMPLA EL PLEC

B9E2-0HOU.

1.- DEFINICIÓ I CONDICIONS DELS ELEMENTS

Peça prefabricada feta amb ciment, granulats i eventualment amb colorants, per a pavimentació.

S'han considerat les peces següents:

- Panot gris per a voreres

- Panot de color amb tacs per a pas de vianants

CARACTERÍSTIQUES GENERALS:

La peça ha de tenir un color i una textura uniformes a tota la superfície.

La cara vista no ha de tenir esquerdes, escantonaments ni altres defectes.

Les cares horitzontals han de ser planes i paral·leles.

El cantells de la cara vista han de ser bisellats o arrodonits.

No han de ser visibles els granulats del morter en la capa vista.

La textura i el color no han de presentar diferències significatives respecte de qualsevol mostra facilitada pel fabricant i aprovada pel comprador.

Les peces poden ser monocapa, amb un sols tipus de formigó, o bicapa, amb diferents tipus en la seva estructura principal i en la seva capa superficial.

En el cas de peces bicapa, no ha d'existir separació entre les dues capes.

En les peces de color, pot estar acolorida la capa superficial o tota la peça.

La forma d'expressió de les mesures sempre ha de ser: Llargària x amplària x gruix.

Llargària: <= 1 m

Relació entre la llargària total i el gruix: > 4

Gruix de la capa vista: >= 4 mm

Les característiques dimensionals, físiques i mecàniques han de complir les especificacions de la norma UNE-EN 1339 i s'han de determinar segons aquesta norma.

Toleràncies:

- Desviació de la llargària respecte de la llargària nominal: - Classe 1 (marcat N): ± 5 mm - Classe 2 (marcat P): - Dimensions nominals de la peça <= 600 mm: ± 2 mm - Dimensions nominals de la peça > 600 mm: ± 3 mm - Classe 3 (marcat R): ± 2 mm

- Desviació de l'amplària respecte de l'amplària nominal: - Classe 1 (marcat N): ± 5 mm - Classe 2 (marcat P): - Dimensions nominals de la peça <= 600 mm: ± 2 mm - Dimensions nominals de la peça > 600 mm: ± 3 mm - Classe 3 (marcat R): ± 2 mm

- Desviació del gruix respecte del gruix nominal: - Classe 1 (marcat N): ± 3 mm - Classe 2 (marcat P): - Dimensions nominals de la peça <= 600 mm: ± 3 mm - Dimensions nominals de la peça > 600 mm: ± 3 mm - Classe 3 (marcat R): ± 2 mm

- Diferència entre dues mesures de llargària, amplària i gruix d'una mateixa peça: <= 3 mm

- Diferència màxima entre la llargària de dues diagonals (peces amb diagonals superiors a 300 mm): - Classe 1 (marcat J): - Llargària <= 850 mm: 5 mm - Llargària > 850 mm: 8 mm - Classe 2 (marcat K): - Llargària <= 850 mm: 3 mm - Llargària > 850 mm: 6 mm - Classe 3 (marcat L): - Llargària <= 850 mm: 2 mm - Llargària > 850 mm: 4 mm

- Desviació màxima sobre la planor i curvatura de la cara vista plana (peces de dimensió màxima superior a 300 mm): - Dispositiu de mesura de 300 mm de llargària: - Convexitat màxima: 1,5 mm - Concavitat màxima: 1 mm - Dispositiu de mesura de 400 mm de llargària: - Convexitat màxima: 2 mm - Concavitat màxima: 1,5 mm - Dispositiu de mesura de 500 mm de llargària: - Convexitat màxima: 2,5 mm - Concavitat màxima: 1,5 mm - Dispositiu de mesura de 800 mm de llargària: - Convexitat màxima: 4 mm - Concavitat màxima: 2,5 mm

2.- CONDICIONS DE SUBMINISTRAMENT I EMMAGATZEMATGE

Subministrament: Empaquetats sobre palets.

Emmagatzematge: En llocs protegits contra els impactes.

3.- UNITAT I CRITERI D'AMIDAMENT

Unitat d'amidament: la indicada a la descripció de l'element

Criteri d'amidament: quantitat necessària subministrada a l'obra

4.- NORMATIVA DE COMPLIMENT OBLIGATORI

UNE-EN 1339:2004 Baldosas de hormigón. Especificaciones y métodos de ensayo.

5.- CONDICIONS DE CONTROL DE RECEPCIÓ

CONDICIONS DE MARCATGE I CONTROL DE LA DOCUMENTACIÓ:

El subministrador ha de posar a disposició de la DF en el cas que aquesta ho sol·liciti, la documentació següent, que acredita el marcatge CE, segons el sistema d'avaluació de conformitat aplicable, d'acord amb el que disposa l'apartat 7.2.1 del CTE: - Productes per a usos interns incloent les premisses de transport públic de Nivell o Classe: A1*. * Productes o materials que no necessiten sotmetre's a assaig de reacció al foc (per exemple productes o materials de la classe A1 conformement a la Decisió 96/603/CE, i les seves modificacions). - Productes per a cobertes de Nivell o Classe: es considera que satisfan els requisits enfront del foc extern **. ** Decisió de la Comissió 2000/553/CE, modificada. - Productes per a ús extern i acabat de carrers, cobrint àrees externes de circulació de vianants i de vehicles: - Sistema 4: Declaració de Prestacions

A l'albarà de lliurament, hi ha de constar la següent informació com a mínim:

- Identificació del fabricant o la fàbrica

- Data en que el producte és declarat apte per a l'ús en el cas de que es lliuri amb anterioritat a la mencionada data

- Identificació del producte segons la classificació de la norma UNE-EN 1339 i els valors declarats pel fabricant: - Dimensions nominals - Resistència climàtica - Resistència a flexió - Resistència al desgast per abrasió - Resistència al lliscament/patinatge - Càrrega de trencament - Comportament davant el foc

- Referència a la norma UNE-EN 1339

- Identificació del producte

- Marcatge CE de conformitat amb el que disposa el Reial Decret 1328/1995, de 28 de juliol. El símbol normalitzat CE s'ha d'acompanyar de la següent informació: - Nom o marca identificativa del fabricant - Direcció registrada del fabricant - Les 2 últimes xifres de l'any d'impressió del marcatge - Referència a la norma EN 1339 - El tipus de producte i l'ús o usos previstos - Informació sobre les característiques/mandats a declarar

Per als productes destinats a àrees exteriors de circulació de vianants i vehicles, incloses les zones delimitades per als transports públics, ha de constar a més: - Resistència al trencament - Resistència al patinat/lliscament - Durabilitat - Conductivitat tèrmica (si procedeix)

Per als productes destinats a paviments d'ús interior: - Reacció al foc - Resistència a la ruptura - Resistència al patinat/lliscament - Durabilitat - Conductivitat tèrmica (si procedeix)

Els productes destinats a ús en cobertes: - Comportament davant del foc extern: es considera satisfactori

OPERACIONS DE CONTROL:

- En cada subministrament, es realitzaran els controls següents: - Inspecció visual del material, identificació de les marques corresponents (UNE-EN 1339) i recepció del certificat de qualitat del fabricant. - Control dimensional sobre un 10 % de les peces rebudes (UNE-EN 1339)

- Per a cada subministrador diferent, es prendran 9 mostres (6 de 3 peces cadascuna i 3 de 6 peces) per tal de realitzar els següents assaigs (UNE-EN 1339) - Sobre 3 mostres de 3 peces: - Absorció d'aigua - Gelabilitat - Permeabilitat i absorció d'aigua per la cara vista - Resistència al xoc - Sobre 3 mostres de 6 peces cadascuna - Resistència a flexió - Estructura - Resistència al desgast per abrasió (2 peces de cada mostra)

- Recepció del certificat de garantia de qualitat del fabricant. En cas de que el material disposi de la Marca AENOR, o altre legalment reconeguda a un país de la CEE, es podrà prescindir dels assaigs de control de recepció. La DF sol·licitarà en aquest cas, els resultats dels assaigs corresponents al subministra rebut, segons control de producció establert en la marca de qualitat de producte.

CRITERIS DE PRESA DE MOSTRES:

Les mostres es prendran a l'atzar segons les instruccions de la DF i els criteris de la norma UNE-EN 1339.

INTERPRETACIÓ DE RESULTATS I ACTUACIONS EN CAS D'INCOMPLIMENT:

No s'acceptaran les peces que no superin la inspecció visual, que no estiguin correctament identificades o que no arribin acompanyades del certificat de qualitat del fabricant.

La totalitat de les peces sobre les que es realitza el control geomètric, han de complir les especificacions del plec. En cas d'incompliment, s'incrementarà el control, en primer lloc, fins al 20% de les peces rebudes, i si continuen observant-se irregularitats, fins al 100% del subministrament.

En els assaigs de control del lot, el resultat de cada sèrie (valor mitjà dels resultats de les peces de cada mostra) ha de complir les especificacions. Si una sèrie no compleix aquest requisit, es podran realitzar contrassaigs sobre dues mostres més procedents del mateix lot, acceptant-se el conjunt si ambdues resulten conformes a l'especificat.

B9 MATERIAL PER A PAVIMENTS

B9F MATERIALS PER A PAVIMENTS DE PECES PREFABRICADES DE FORMIGÓ

B9F3- PEÇA O LLAMBORDÍ DE FORMIGÓ DE FORMA REGULAR

0.- ELEMENTS QUE CONTEMPLA EL PLEC

B9F3-VEOO.

1.- DEFINICIÓ I CONDICIONS DELS ELEMENTS

Peça prefabricada de formigó per a paviments d'ús exterior.

CARACTERÍSTIQUES GENERALS:

La peça ha de tenir un color i una textura uniformes a tota la superfície.

La cara vista no ha de tenir esquerdes, escantonaments ni altres defectes.

Les cares horitzontals han de ser planes i paral·leles.

El cantells de la cara vista han de ser bisellats o arrodonits.

No han de ser visibles els granulats del morter en la capa vista.

La textura i el color no han de presentar diferències significatives respecte de qualsevol mostra facilitada pel fabricant i aprovada pel comprador.



Les peces poden ser monocapa, amb un sols tipus de formigó, o bicapa, amb diferents tipus en la seva estructura principal i en la seva capa superficial.

En el cas de peces bicapa, no ha d'existir separació entre les dues capes.

En les peces de color, pot estar acolorida la capa superficial o tota la peça.

La forma d'expressió de les mesures sempre ha de ser: Llargària x amplària x gruix.

Gruix de la capa vista: >= 4 mm

RAJOLES:

Llargària: <= 1 m

Relació entre la llargària total i el gruix: > 4

Les característiques dimensionals, físiques i mecàniques han de complir les especificacions de la norma UNE-EN 1339 i s'han de determinar segons aquesta norma.

Toleràncies:

- Desviació de la llargària respecte de la llargària nominal: - Classe 1 (marcat N): ± 5 mm - Classe 2 (marcat P): - Dimensions nominals de la peça <= 600 mm: ± 2 mm - Dimensions nominals de la peça > 600 mm: ± 3 mm - Classe 3 (marcat R): ± 2 mm

- Desviació de l'amplària respecte de l'amplària nominal: - Classe 1 (marcat N): ± 5 mm - Classe 2 (marcat P): - Dimensions nominals de la peça <= 600 mm: ± 2 mm - Dimensions nominals de la peça > 600 mm: ± 3 mm - Classe 3 (marcat R): ± 2 mm

- Desviació del gruix respecte del gruix nominal: - Classe 1 (marcat N): ± 3 mm - Classe 2 (marcat P): - Dimensions nominals de la peça <= 600 mm: ± 3 mm - Dimensions nominals de la peça > 600 mm: ± 3 mm - Classe 3 (marcat R): ± 2 mm

- Diferència entre dues mesures de llargària, amplària i gruix d'una mateixa peça: <= 3 mm

- Diferència màxima entre la llargària de dues diagonals (peces amb diagonals superiors a 300 mm): - Classe 1 (marcat J): - Llargària <= 850 mm: 5 mm - Llargària > 850 mm: 8 mm - Classe 2 (marcat K): - Llargària <= 850 mm: 3 mm - Llargària > 850 mm: 6 mm - Classe 3 (marcat L): - Llargària <= 850 mm: 2 mm - Llargària > 850 mm: 4 mm

- Desviació màxima sobre la planor i curvatura de la cara vista plana (peces de dimensió màxima superior a 300 mm): - Dispositiu de mesura de 300 mm de llargària: - Convexitat màxima: 1,5 mm - Concavitat màxima: 1 mm - Dispositiu de mesura de 400 mm de llargària: - Convexitat màxima: 2 mm - Concavitat màxima: 1,5 mm - Dispositiu de mesura de 500 mm de llargària: - Convexitat màxima: 2,5 mm - Concavitat màxima: 1,5 mm - Dispositiu de mesura de 800 mm de llargària: - Convexitat màxima: 4 mm - Concavitat màxima: 2,5 mm

LLAMBORDINS:

Dimensió horitzontal de qualsevol secció transversal a 50 mm del cantell: >= 50 mm

Relació entre la llargària total i el gruix: <= 4

Les característiques dimensionals, físiques i mecàniques han de complir les especificacions de la norma UNE-EN 1338 i s'han de determinar segons aquesta norma.

Toleràncies:

- Desviació de la llargària respecte de la llargària nominal: - Llambordins de gruix < 100 mm: ± 2 mm - Llambordins de gruix >= 100 mm: ± 3 mm

- Desviació de l'amplària respecte de l'amplària nominal: - Llambordins de gruix < 100 mm: ± 2 mm - Llambordins de gruix >= 100 mm: ± 3 mm

- Desviació del gruix respecte del gruix nominal: - Llambordins de gruix < 100 mm: ± 3 mm - Llambordins de gruix >= 100 mm: ± 4 mm

- Diferència entre dues mesures del gruix d'una mateixa peça: <= 3 mm

- Diferència màxima entre la llargària de dues diagonals (peces amb diagonals superiors a 300 mm): - Classe 1 (marcat J): 5 mm - Classe 2 (marcat K): 3 mm

- Desviació màxima sobre la planor i curvatura de la cara vista plana (peces de dimensió màxima superior a 300 mm): - Dispositiu de mesura de 300 mm de llargària: - Convexitat màxima: 1,5 mm - Concavitat màxima: 1 mm - Dispositiu de mesura de 400 mm de llargària: - Convexitat màxima: 2 mm - Concavitat màxima: 1,5 mm

2.- CONDICIONS DE SUBMINISTRAMENT I EMMAGATZEMATGE

Subministrament: Embalades en palets.

Emmagatzematge: En el seu embalatge fins a la seva utilització.

3.- UNITAT I CRITERI D'AMIDAMENT

Unitat d'amidament: la indicada a la descripció de l'element

Criteri d'amidament: quantitat necessària subministrada a l'obra

4.- NORMATIVA DE COMPLIMENT OBLIGATORI

LLAMBORDINS:

UNE-EN 1338:2004 Adoquines de hormigón. Especificaciones y métodos de ensayo.

RAJOLES:

UNE-EN 1339:2004 Baldosas de hormigón. Especificaciones y métodos de ensayo.

5.- CONDICIONS DE CONTROL DE RECEPCIÓ

CONDICIONS DE MARCATGE I CONTROL DE LA DOCUMENTACIÓ:

El subministrador ha de posar a disposició de la DF en el cas que aquesta ho sol·liciti, la documentació següent, que acredita el marcatge CE, segons el sistema d'avaluació de conformitat aplicable, d'acord amb el que disposa l'apartat 7.2.1 del CTE: - Productes per a usos interns incloent les premisses de transport públic de Nivell o Classe: A1*. * Productes o materials que no necessiten sotmetre's a assaig de reacció al foc (per exemple productes o materials de la classe A1 conformement a la Decisió 96/603/CE, i les seves modificacions). - Productes per a cobertes de Nivell o Classe: es considera que satisfan els requisits enfront del foc extern **. ** Decisió de la Comissió 2000/553/CE, modificada, - Productes per a ús extern i acabat de carrers, cobrint àrees externes de circulació de vianants i de vehicles: - Sistema 4: Declaració de Prestacions

A l'albarà de lliurament, hi ha de constar la següent informació com a mínim:

- Identificació del fabricant o la fàbrica

- Data en que el producte és declarat apte per a l'ús en el cas de que es lliure amb anterioritat a la mencionada data

- Identificació del producte segons la classificació de la norma UNE-EN 1339 per a les rajoles i UNE-EN 1338 per als llambordins: - Dimensions nominals - Resistència climàtica - Resistència a flexió - Resistència al desgast per abrasió - Resistència al lliscament/patinatge - Càrrega de trencament - Comportament davant del foc - Conductivitat tèrmica

- Referència a la norma UNE-EN 1339 en el cas de rajoles i a l'UNE-EN 1338 en el cas de llambordins

- Identificació del producte

- Marcatge CE de conformitat amb el que disposa el Reial Decret 1328/1995, de 28 de juliol. El símbol normalitzat CE s'ha d'acompanyar de la següent informació: - Nom o marca identificativa del fabricant - Direcció registrada del fabricant - Les 2 últimes xifres de l'any d'impressió del marcatge - Referència a la norma: - EN 1339 per a les lloses - EN 1338 per als llambordins - El tipus de producte i lluc a que es destina - Informació sobre les característiques/mandats a declarar

Per als productes destinats a àrees de circulació peatonal: - Resistència al trencament - Resistència al patinat/lliscament - Durabilitat

Per als productes destinats a paviments d'ús interior: - Reacció al foc - Resistència a la ruptura - Resistència al patinat/lliscament - Durabilitat - Conductivitat tèrmica (si procedeix)

Per als productes destinats a cobertes: - Comportament davant del foc extern: es considera satisfactori En el cas que el material declari contingut reciclat, el fabricant ha de mostrar, si se li demana, la documentació que acrediti aquest contingut.

B9 MATERIAL PER A PAVIMENTS

B9G MATERIALS PER A PAVIMENTS DE FORMIGÓ

B9G3- POLS DE QUARS PER A PAVIMENTS DE FORMIGÓ

0.- ELEMENTS QUE CONTEMPLA EL PLEC

B9G3-0HRU.

1.- DEFINICIÓ I CONDICIONS DELS ELEMENTS

Materials per a l'execució de paviments de formigó.

S'han considerat els materials següents:

- Pols de marbre

- Pols de quars de color

- Pols de quars de color gris

- Perfil buit de PVC per a paviments de formigó

POLS DE MARBRE:

Additius en pols per a l'acabat de paviments de formigó.

Ha de provenir de la mola de marbres blancs durs. No s'admet la seva barreja amb granulats blancs d'altra naturalesa. Els grans han de ser de granulometria fina i com més contínua millor.

Mida dels grans: <= 0,32 mm

Contingut de pirites o d'altres sulfurs: 0

Contingut de matèria orgànica (UNE-EN 1744-1): Nul

Contingut de matèries perjudicials: <= 2%

Temperatura d'utilització (T): 5°C <= T <= 40°C

POLS DE QUARS:

Mescla seca d'agregats de quars, ciment pòrtland i productes químics catalitzadors de l'enduriment i eventualment colorants, per a utilitzar en l'acabat de paviments de formigó.

El quars ha de ser de gran puresa. Els grans han de tenir forma arrodonida o pollièdrica amb la granulometria fina i com més contínua millor.

El ciment ha de complir amb els requisits establerts a l'UNE-EN 197-1 i els establerts a l'UNE 80305 quan s'utilitzi ciment blanc.

Els additius han de regular la hidratació del revestiment, plastificar i millorar el procés de cura.

Mida del granulat: 0,7 - 2 mm

Quantitat de ciment per kg preparat: 0,2 - 0,25 kg

Duresa del granulat (escala de Mohs): 7

Densitat: 1,5 g/cm3

PERFIL BUIT DE PVC:

Perfil buit de PVC extrusionat, per a col·locar prèviament al formigonament del paviment i formar junts de retracció del formigó.

Ha de tenir una superfície llisa, un color i un disseny uniformes i no ha de tenir irregularitats.

Ha de ser recte, de secció constant i no ha de presentar deformacions que no siguin les típiques línies d'una correcta extrusió.

Densitat (UNE 53-020, mètode B): 1400 - 1500 kg/m3

Temperatura de reblaniment Vicat (UNE 53-118, 50 N, 50°C/h): >= 80°C

Percentatge de cendres (UNE 53-090, mètode A, 950°C, 4 h): <= 14%

Resistència a la tracció (UNE 53-141): >= 40 N/mm2

Allargament a trencament (UNE 53-141): >= 110%

Resistència a l'impacte a 23°C (UNE 53-141): >= 1 kgm

Resistència a l'acetona (UNE 53-141): Sense esquerdes ni desmoronament

Estabilitat dimensional (UNE 53-141): <= 2%

Toleràncies:

- Gruix: ± 0,5 mm

- Alçària: ± 1 mm

- Pes: ± 5%

2.- CONDICIONS DE SUBMINISTRAMENT I EMMAGATZEMATGE

POLS DE MARBRE:

Subministrament: En sacs, de manera que no s'alterin les seves condicions.

Emmagatzematge: En lloc sec, protegit de la intempèrie, sense contacte directe amb el terreny i de manera que no s'alterin les seves característiques.

POLS DE QUARS:

En el sac hi han de figurar les dades següents:

- Nom del fabricant o marca comercial

- Pes net

- Data de preparació

- Distintiu de qualitat, si en té

Subministrament i emmagatzematge: De manera que no s'alterin les seves condicions.

PERFIL BUIT DE PVC:

Subministrament i emmagatzematge: De manera que no s'alterin les seves condicions.

3.- UNITAT I CRITERI D'AMIDAMENT

Unitat d'amidament: la indicada a la descripció de l'element

Criteri d'amidament: quantitat necessària subministrada a l'obra

4.- NORMATIVA DE COMPLIMENT OBLIGATORI

No hi ha normativa de compliment obligatori.

BD MATERIALS PER A EVACUACIÓ, CANALITZACIÓ I VENTILACIÓ ESTÀTICA

BD5 MATERIALS PER A DRENATGES

BD5G- LÀMINA DE DRENATGE

0.- ELEMENTS QUE CONTEMPLA EL PLEC

BD5G-0LIE.

1.- DEFINICIÓ I CONDICIONS DELS ELEMENTS

Làmina de polietilè d'alta densitat, conformada en relleu amb o sense geotèxtil incorporat.

S'han considerat els elements següents:

- Làmina amb nòduls

- Làmina amb nòduls amb geotèxtil amb un o dos feltres sintètics.

- Làmina amb malla ròmbica tridimensional amb geotèxtil amb un feltre sintètics.

CARACTERÍSTIQUES GENERALS:

La làmina estesa ha de tenir un aspecte uniforme i sense defectes. Les vores han de ser rectes.

Ha de ser resistent a la perforació i als esforços de tracció en el seu pla.

Ha de ser permeable a l'aigua i al vapor.

Ha de resistir l'acció dels agents climàtics i de les substàncies actives naturals del sòl.

La geometria dels nòduls o la malla ha de correspondre a les indicacions de la DT

Las làmines amb un recobriments geotèxtil en una de les seves cares, tindran una franja de recobriments sense adherir, corresponent a l'amplada d'encavalcament, i la resta adherit a la part superior dels nòduls.

Per a les làmines nodulars:

Resistència a tracció (UNE EN ISO 527-3): >= 600 N/60 mm

Resistència a compressió: >= 90 kN/m2

Allargament fins a la ruptura (UNE EN ISO 527-3): >= 50%

Permeabilitat amb gradient hidràulic 1, a 1 bar, perpendicularment al pla: Aprox. 5 l/s m

Toleràncies:

- Gruix (UNE EN 426): ± 10%

- Ample (UNE EN 426): ± 1%

2.- CONDICIONS DE SUBMINISTRAMENT I EMMAGATZEMATGE

Subministrament: En bobines o rotlles, amb un embalatge opac que eviti el seu deteriorament i de la llum solar.

A cada rotlle han de figurar les dades següents:

- Identificació del producte

- Nom del fabricant o marca comercial



- Dimensions
- Pes per m2
- Data de fabricació
Emmagatzematge: Els rotlles s'han de mantenir en el seu envàs, apilats en posició horitzontal amb un màxim de 5 filades posades en la mateixa direcció, entre 5°C i 35°C, en llocs protegits del sol, la pluja i la humitat.
3.- UNITAT I CRITERI D'AMIDAMENT
Unitat d'amidament: la indicada a la descripció de l'element
Criteri d'amidament: quantitat necessària subministrada a l'obra
4.- NORMATIVA DE COMPLIMENT OBLIGATORI
No hi ha normativa de compliment obligatori.
5.- CONDICIONS DE CONTROL DE RECEPCIÓ
CONDICIONS DE MARCATGE I CONTROL DE LA DOCUMENTACIÓ:
En el cas que el material declari contingut reciclat, el fabricant ha de mostrar, si se li demana, la documentació que acrediti aquest contingut.

BD MATERIALS PER A EVACUACIÓ, CANALITZACIÓ I VENTILACIÓ ESTÀTICA

BD5 MATERIALS PER A DRENATGES

BD5H- PEÇA PREFABRICADA DE FORMIGÓ PER A DRENATGES

0.- ELEMENTS QUE CONTEMPLA EL PLEC

BD5H-0MCJ.

1.- DEFINICIÓ I CONDICIONS DELS ELEMENTS
Peça prefabricada de formigó obtinguda per un procés d'emmotllament d'una pasta de ciment portland o putzolànic, granulats, aigua i eventualment additius.
CARACTERÍSTIQUES GENERALS:
Ha de tenir un color uniforme i una textura llisa a tota la superfície.
No ha de tenir esquerdes, deformacions, balcaments ni escrostonaments a les arestes.
Les cares vistes han de ser planes.
Tipus de formigó: HM-20
Pes específic: >= 23 kN/m3
Absorció d'aigua, en pes: <= 2%
Gelabilitat (20 cicles de gel-desgel): Ha de complir
Toleràncies:
- Gruix: ± 2 mm
- Ample: ± 5 mm
- Llargària: ± 5 mm
- Planor: ± 5 mm/2 m
2.- CONDICIONS DE SUBMINISTRAMENT I EMMAGATZEMATGE
Subministrament: Protegit de manera que no s'alterin les seves característiques.
Emmagatzematge: En llocs protegits contra els impactes.
3.- UNITAT I CRITERI D'AMIDAMENT
Unitat d'amidament: la indicada a la descripció de l'element
Criteri d'amidament: quantitat necessària subministrada a l'obra
4.- NORMATIVA DE COMPLIMENT OBLIGATORI
* Orden de 6 de febrero de 1976 por la que se aprueba el Pliego de Prescripciones Técnicas Generales para Obras de Carreteras y Puentes (PG-3).
* Orden FOM/1382/2002 de 16 de mayo, por la que se actualizan determinados artículos del pliego de prescripciones técnicas generales para obras de carreteras y puentes relativos a la construcción de explanaciones, drenajes y cimentaciones (PG-3).

BD MATERIALS PER A EVACUACIÓ, CANALITZACIÓ I VENTILACIÓ ESTÀTICA

BD5 MATERIALS PER A DRENATGES

BD5J- REIXA D'ACER PER A DRENATGES

0.- ELEMENTS QUE CONTEMPLA EL PLEC

BD5J-0M6I.

1.- DEFINICIÓ I CONDICIONS DELS ELEMENTS
Dispositius de cobriment i tancament per a pous, pericons, embornals o interceptors i materials complementaris per a pous de registre.
S'han considerat els elements següents:
- Bastiment i reixa practicable o fixa per a embornals
- Bastiment de perfil d'acer, amb o sense traves
- Reixa practicable o fixa
S'han considerat els materials següents per a tapes i reixes
- Fosa gris
- Fosa dúctil
- Acer
BASTIMENT I TAPA O BASTIMENT I REIXA:
La peça ha de tenir la forma i els gruixos adequats per a suportar les càrregues del trànsit.
Els dispositius de cobriment i tancament utilitzats en zones de circulació de vianants i/o de vehicles, s'han de classificar segons la norma UNE-EN 124, en alguna de les classes següents:
- Classe A 15: Zones susceptibles de ser utilitzades només per vianants i ciclistes.
- Classe B 125: Vorerer, zones de vianants i superfícies semblants, àrees d'estacionament i aparcaments de varis pisos per a cotxes.
- Classe C 250: Vorals i cunetes de carrers, que mesurada a partir de la vorada de la vorera s'extén en un màxim de 0,5 m sobre la calçada i 0,2 m sobre la vorera
- Classe D 400: Calçades de carreteres (inclòs carrers de vianants), vorals estabilitzats i zones d'aparcament per a tot tipus de vehicles.
- Classe E 600: Zones per les que circulen vehicles de gran tonelatge (paviments d'aeroports, molls, etc.).
- Classe F 900: Zones sotmeses a càrregues particularment elevades (paviments d'aeroports)
Tots els elements que formen el dispositiu han d'estar protegits contra la corrosió.
El dispositiu ha d'estar lliure de defectes que puguin perjudicar el seu bon estat per tal de ser utilitzat.
Les tapes o reixes metàl·liques, han de tenir la superfície superior antilliscant.
Quan estiguin combinat un metall amb el formigó, o qualsevol altre material, ambdós han de tenir una adherència satisfactoria.
Els dispositius han de ser compatibles amb els seus assentaments. El conjunt no ha de produir soroll al trepitjar-lo.
Les tapes o reixes han d'estar assegurades en la seva posició contra el desplaçament degut al trànsit amb una fondària d'encastament suficient o amb un dispositiu de tancament.
La tapa o reixa ha de quedar assegurada dins del bastiment per algun dels següents procediments:
- Amb un dispositiu de tanca
- Amb suficient massa superficial
- Amb una característica específica en el diseny
El disseny d'aquests procediments ha de permetre que la tapa o reixa es pugui obrir amb una eina d'ús normal.
El disseny del conjunt ha de garantir la posició correcta de la tapa o reixa en relació amb el bastiment.
S'han de preveure dispositius que permetin garantir un desbloquejament de la tapa o reixa i la seva obertura.
La tapa o reixa ha de recolzar-se en el bastiment en tot el seu perímetre. La pressió del recolzament corresponent a la càrrega d'assaig no ha de superar els 7,5 N/mm2. El recolzament ha de contribuir a l'estabilitat de la reixa o tapa en condicions d'ús.
L'alçària del bastiment dels dispositius de tancament de les classes D 400, E 600 i F 900, ha de ser com a mínim de 100 mm.
La superfície superior de les reixes, tapes i bastiment ha de ser plana, només les reixes de la classe D 400 poden tenir una superfície còncava.
La franquícia total entre els diferents elements dels dispositius de cobriment i tancament, han de complir les especificacions següents:
- Un o dos elements: - Pas lliure <= 400 mm: <= 7 mm - Pas lliure > 400 mm: <= 9 mm
- Tres o més elements: - Franquícia del conjunt: <= 15 mm - Franquícia de cada element individual: <= 5 mm
Fondària d'encastament (classes D 400 a F 900): >= 50 mm
Toleràncies:
- Planor: ± 1% del pas lliure; <= 6 mm
- Dimensions: ± 1 mm
- Guexament: ± 2 mm
Si el dispositiu de tancament te forats de ventilació, aquests han de complir les condicions següents:
Superfície de ventilació:
- Pas lliure <= 600 mm: >= 5% de la superfície d'un cercle, amb un diàmetre igual a la pas lliure
- Pas lliure > 600 mm: >= 140 cm2
Dimensions dels forats de ventilació:
- Ranures: - Llargària: <= 170 mm - Amplària: - Classes A 15 a B 125: 18-25 mm - Classes C 250 a F 900: 18-32 mm
- Forats: - Diàmetre: - Classes A 15 a B 125: 18-38 mm - Classes C 250 a F 900: 30-38 mm
REIXA:
Les dimensions dels intervals entre brèndoles han d'estar determinades en funció de la capacitat de desgüas de la reixa i han d'estar uniformement repartits en l'obertura lliure.
La superfície d'absorció no ha de ser menor que el 30% de l'obertura lliure.

L'amplària i llargària màxims dels espais entre brèndoles, ha de complir l'especificat a l'apartat 7.9.1 i 7.9.2 de l'UNE-EN 124.
DISPOSITIU DE TANCAMENT D'ACER:
Gruix: >= 2,75 mm
Gruix i massa del galvanitzat:
- Gruix de l'acer >= 2,75 a < 5 mm: >= 50 micres i 350 g/m2
- Gruix de l'acer >= 5 mm: >= 65 micres i 450 g/m2
ELEMENTS D'ACER GALVANITZAT:
Ha de ser de perfils conformats d'acer S235JR, soldats.
El conjunt ha d'estar lligat sòlidament amb soldadura.
El recobrimet de zinc ha d'estar ben adherit. Ha de ser llis, sense discontinuïtats, exfoliacions ni taques.
Límit elàstic de l'acer: >= 240 N/mm2
Resistència a tracció de l'acer: >= 340 N/mm2
Massa de recobrimet del galvanitzat: >= 360 g/m2
Puresa del zinc de recobrimet: >= 98,5%
2.- CONDICIONS DE SUBMINISTRAMENT I EMMAGATZEMATGE
BASTIMENT I TAPA O REIXA:
Subministrament: Embalats en caixes. Cada caixa ha de portar escrit el nombre de peces que conté i les seves dimensions.
Emmagatzematge: En posició horitzontal sobre superfícies planes i rígides per tal d'evitar deformacions o danys que alterin les seves característiques.
3.- UNITAT I CRITERI D'AMIDAMENT
Unitat d'amidament: la indicada a la descripció de l'element
Criteri d'amidament: quantitat necessària subministrada a l'obra
4.- NORMATIVA DE COMPLIMENT OBLIGATORI
BASTIMENT I TAPA O BASTIMENT I REIXA:
UNE-EN 124:1995 Dispositivos de cubrimiento y de cierre para zonas de circulación utilizadas por peatones y vehículos. Principios de construcción, ensayos de tipo, marcado, control de calidad.
5.- CONDICIONS DE CONTROL DE RECEPCIÓ
CONDICIONS DE MARCATGE I CONTROL DE LA DOCUMENTACIÓ:
La tapa o reixa i el bastiment han de tenir marcadres de forma indeleble les indicacions següents:
- El codi de la norma UNE EN 124
- La classe segons la norma UNE EN 124
- El nom o sigles de fabricant i el lloc de fabricació
- Referència, marca o certificació si en té

BD MATERIALS PER A EVACUACIÓ, CANALITZACIÓ I VENTILACIÓ ESTÀTICA

BD7 TUBS PER A CLAVEGUERES I COL·LECTORS

BD7F TUBS DE PVC PER A CLAVEGUERES I COL·LECTORS

0.- ELEMENTS QUE CONTEMPLA EL PLEC

BD7FR610.

1.- DEFINICIÓ I CARACTERÍSTIQUES DELS ELEMENTS

Tubs de PVC-U per a l'execució d'obres de sanejament.
S'han considerat els tipus següents:
- Tub de PVC de formació helicoidal per a clavegueres i col·lectors
- Tub de PVC-U per a sanejament amb pressió
- Tub de PVC-U per a sanejament sense pressió
- Tub de PVC-U de paret estructurada per a sanejament sense pressió
CARACTERÍSTIQUES GENERALS:
La superfície ha de ser de color uniforme i no ha de tenir fissures.
Els extrems han d'acabar amb un tall perpendicular a l'eix i sense rebaves.
TUB DE FORMACIÓ HELICOIDAL:
Tub rígid, format enrollant una banda nervada amb les vores conformades. La unió de la banda i el tub s'obtenen mitjançant soldada química.
La cara interior del tub ha de ser llisa.
La cara exterior del tub ha de ser nervada.
En els tubs per a anar formigonats, els nervis han de tenir forma de "T".
El tub, quan sigui autoportant, ha de resistir sense deformacions les càrregues interiors i externes que es rebrà quan estigui en servei.
Característiques de la banda de PVC:
- Densitat: >= 1350 kg/m3, <= 1460 kg/m3
- Coeficient de dilatació lineal a 0°C: >= 60 milionèsimes/°C, <= 80 milionèsimes/°C



- Temperatura de reblaniment Vicat: >= 79°C
- Resistència a la tracció simple: 50 N/mm2
- Allargament al trencament: >= 80%
- Absorció d'aigua: <= 1 mg/cm2
- Opacitat: 0,2%

TUB DE PVC-U PER A SANEJAMENT AMB PRESSIÓ

L'aspecte de la superfície interna i externa dels tubs ha d'ésser llisa, neta i exempta de fissures, cavitats, i d'altres defectes superficials. El material no pot contenir cap impuresa visible sense augment. El color del tub ha de ser gris o marró i uniforme en tot el gruix de la paret.

La paret del tub ha de ser opac.

Característiques mecàniques:

- Resistència a l'impacte: d'acord amb UNE-EN 1452-2.
- Resistència a la pressió interna: d'acord amb UNE-EN 1452-2.

Característiques físiques:

- Temperatura de reblaniment Vicat (VST): >= 80°C d'acord amb assaig UNE-EN 727
- Retracció longitudinal: <= 5% d'acord amb assaig UNE-EN 743.
- Grau de gelificació: No hi pot haver cap atac en cap punt de la superfície de la proveta d'acord amb assaig UNE-EN 580.

Els junts d'estanqueïtat i adhesius han d'estar conformes a UNE-EN 1452-2.

Toleràncies:

- Diàmetre exterior: - 25-32-40-50: 0,2 mm. - 63-75-90: 0,3 mm. - 110-125: 0,4 mm. - 140-160: 0,5 mm - 180-200: 0,6 mm - 225: 0,7 mm - 250: 0,8 mm - 280: 0,9 mm - 315: 1,0 mm - 355: 1,1 mm - 400: 1,2mm - 450: 1,4mm - 500: 1,5 mm - 560: 1,7 mm - 630: 1,9 mm - 710-800-900-1000: 2,0 mm
- Gruix parets: és variable depenent del diàmetre i la pressió admissible. UNE-EN 1452-2
- Llargària i embocadures: d'acord amb UNE-EN 1456-1 i UNE-EN 1452-2

TUB DE PVC-U PER A SANEJAMENT SENSE PRESSIÓ

L'aspecte de la superfície interna i externa dels tubs ha d'ésser llisa, neta i exempta de fissures, cavitats, i d'altres defectes superficials. El material no pot contenir cap impuresa visible sense augment.

Aquests tubs es col·locaran d'acord amb un codi d'aplicació:

- "D" codi per a àrea d'aplicació que es situa a menys d'1 m de l'edifici i on els tubs i accessoris estan enterrats i connectats als sistemes d'evacuació d'aigües residuals de d'edifici.
- "U" codi per a àrea d'aplicació que es situa a més d'1 m de l'edifici al que es connecta el sistema de canalització enterrada.

Característiques mecàniques:

- Resistència a l'impacte: d'acord amb assaigs especificats en UNE-EN 1401-1

Característiques físiques:

- Temperatura de reblaniment Vicat (VST) >= 79 °C. D'acord amb assaig UNE-EN 727
- Retracció longitudinal en calent <=5%. D'acord amb assaig UNE-EN 743
- Grau de gelificació: No hi pot haver cap atac en cap punt de la superfície de la proveta d'acord amb assaig UNE-EN 580.

Els junts d'estanqueïtat i adhesius han d'estar conformes a UNE-EN 1401-1.

Toleràncies:

- Diàmetre exterior: - 110-125: 0,3mm. - 160: 0,4 mm - 200-250: 0,5 mm - 315: 0,6 mm - 355-400: 0,7 mm - 450: 0,8 mm - 500: 0,9 mm - 630: 1,1 mm - 710: 1,2mm - 800: 1,3 mm - 900: 1,5 mm - 1000: 1,6 mm
- Gruix parets: és variable depenent del diàmetre i la sèrie del tub d'acord amb taules UNE-EN 1401-1
- Llargària útil o efectiva no ha d'ésser inferior a la declarada pel fabricant.
- Si hi ha xamfrà en el gruix de la paret del tub, ha de ser de 15 a 45 graus en relació a l'eix del tub. d'acord amb UNE-EN 1401-1.

2.- CONDICIONS DE SUBMINISTRAMENT I EMMAGATZEMATGE

Subministrament: Protegit per tal que arribi a l'obra amb les condicions exigides.

Emmagatzematge: En llocs protegits d'impactes, dels raigs solars i ben ventilats. S'han d'apilar horitzontalment i paral·lelament sobre superfícies planes, s'han de capicular les embocadures per capes o bé situar-les en un mateix costat, i separar les capes per mitjà de separadors. L'alçada de la pila ha de ser <= 1,5 m.

3.- UNITAT I CRITERIS D'AMIDAMENT

Unitat d'amidament: la indicada a la descripció de l'element

Criteri d'amidament: quantitat necessària subministrada a l'obra

4.- NORMATIVA DE COMPLIMENT OBLIGATORI

TUB DE FORMACIÓ HELICOÏDAL O TUB INJECTAT PER A UNIÓ ENCOLADA DE DN > 315 MM:

No hi ha normativa de compliment obligatori.

TUB DE PVC-U PER A SANEJAMENT AMB PRESSIÓ

UNE-EN 1456-1:2002 Sistemas de canalización en materiales plásticos para saneamiento enterrado o aéreo con presión. Poli(cloruro de vinilo) no plastificado (PVC-U). Parte 1: Especificaciones para tubos, accesorios y el sistema.

UNE-EN 1452-2:2000 Sistemas de canalización en materiales plásticos para conducción de agua. Poli(Cloruro de Vinilo) no plastificado (PVC-U). Parte 2: Tubos

TUB DE PVC-U PER A SANEJAMENT SENSE PRESSIÓ

UNE-EN 1401-1:1998 Sistemas de canalización en materiales plásticos para saneamiento enterrado sin presión. Poli-(cloruro de vinilo) no plastificado (PVC-U). Parte 1: Especificaciones para tubos, accesorios y el sistema.

TUB DE PVC-U DE PARET ESTRUCTURADA SENSE PRESSIÓ:

No hi ha normativa de compliment obligatori.

5.- CONDICIONS DE CONTROL DE RECEPCIÓ

CONDICIONS DE MARCATGE I CONTROL DE LA DOCUMENTACIÓ:

Els tubs per sanejament amb pressió, han d'anar marcats o impresos directament sobre el tub a intervals d'1 m. de forma que sigui llegible després d'emmagatzemar-los, exposició a l'intempèrie i instal·lació, i mantenir-se llegible durant la vida del producte. El marcat no pot produir fissures o defectes que influeixin desfavorablement sobre l'aptitud del tub.

El tub ha d'anar marcat amb la següent informació com a mínim:

- Número normativa (UNE-EN 1456-1)
- Nom i/o marca comercial
- Material (PVC-U)
- Diàmetre exterior nominal i gruix de la paret
- Pressió nominal
- Informació del fabricant (període de fabricació i nom o codi de la ciutat de fabricació si el fabricant produeix en diferents ciutats).
- Número de la línia d'extrusió

Els tubs per sanejament sense pressió, han d'anar marcats o impresos directament sobre el tub de forma que sigui llegible després d'emmagatzemar-los, en exposició a l'intempèrie i en la instal·lació, i mantenir-se llegible durant la vida del producte. El marcat no pot produir fissures o defectes que influeixin desfavorablement sobre l'aptitud del tub.

El tub ha d'anar marcat amb la següent informació com a mínim:

- Número normativa (UNE-EN 1401-1)
- Codi de l'àrea d'aplicació (U o UD)
- Nom i/o marca comercial
- Dimensió nominal
- Gruix mínim de la paret o SDR
- Material (PVC-U)
- Rigidesa anular nominal
- Informació del fabricant (període de fabricació i nom o codi de la ciutat de fabricació si el fabricant produeix en diferents ciutats).
- Prestacions en clima fred (si és el cas)

OPERACIONS DE CONTROL:

- Abans de començar l'obra, si varia el subministrament, i per cada tipus diferent que arribi a l'obra, es demanaran al contractista els certificats del fabricant que garanteixin el compliment del plec de condicions tècniques, incloent els resultats dels assaigs següents, realitzats per un laboratori acreditat:

- Resistència a la tracció (UNE 53112) - Allargament fins a la ruptura (UNE 53112) - Resistència a la pressió interna (UNE-EN 921) - Densitat (UNE-EN ISO 11833-1) - Resistència al diclorometà a una temperatura especificada (UNE-EN 580) - Temperatura de reblaniment Vicat (UNE-EN 727) - Retracció longitudinal en calent (EN 743) - Estanqueïtat a l'aigua (UNE-EN 1277) - Resistència a l'impacte (UNE-EN 744)

En cas de no presentar aquests resultats, o que la DF tingui dubtes de la seva representativitat, es realitzaran aquests assaigs sobre el material rebut, a càrrec del contractista.

- Es comprovaran per cada 200 m o fracció de tub d'un mateix diàmetre que s'hagi de col·locar, i sobre una mostra de 2 tubs, les característiques geomètriques següents: - 5 mesures del diàmetre exterior (1 tub) - 5 mesures de longitud (1tub) - N mesures del gruix (1 tub) depenen del diàmetre nominal (DN): - 8 mesures per DN <= 250 - 12 mesures per 250 < DN <= 630 - 24 mesures per DN > 630

En cas de que el material disposi de la Marca AENOR, marcatge CE o altre legalment reconeguda a un país de l'UE, es pot prescindir de la presentació dels assaigs de control de recepció.

CRITERIS DE PRESA DE MOSTRES:

Els controls s'han de realitzar segons les instruccions de la DF i els criteris indicats a les normes de procediment corresponents.

INTERPRETACIÓ DE RESULTATS I ACTUACIONS EN CAS D'INCOMPLIMENT:

Control estructural i físic:

- No s'autoritzarà la col·locació de peces que no vagin acompanyades del certificat del fabricant.
- En el cas de que un dels assaigs no resulti satisfactori, es repetirà sobre 2 mostres més del lot assajat. Només s'acceptarà el lot, amb l'excepció del tub defectuós assajat, quan ambdós resultats siguin correctes.
- Control geomètric:
- En el cas de que resultat d'una mesura no resulti satisfactori, es repetirà la mesura sobre 2 altres tubs.
- Només s'acceptarà el lot, amb l'excepció del tub defectuós assajat, quan ambdós resultats siguin correctes.

BD MATERIALS PER A EVACUACIÓ, CANALITZACIÓ I VENTILACIÓ ESTÀTICA

BDG MATERIALS PER A CANALITZACIONS

BDG0- BANDA CONTINUA DE SENYALITZACIÓ

0.- ELEMENTS QUE CONTEMPLA EL PLEC

BDG0-1C2A.

1.- DEFINICIÓ I CONDICIONS DELS ELEMENTS

Materials auxiliars per a canalitzacions de servei, com ara el fil guia, els connectors, els separadors, els obturadors, la banda o malla de senyalització o les plaques de protecció.

CARACTERÍSTIQUES GENERALS:

El material, la seva qualitat i les característiques físiques, mecàniques i dimensionals, han de ser compatibles amb les del tub, i no han de fer disminuir les d'aquest en cap de les seves aplicacions.

2.- CONDICIONS DE SUBMINISTRAMENT I EMMAGATZEMATGE

Subministrament: A l'albarà de lliurament han de constar les característiques d'identificació següents: Material

Tipus

Emmagatzematge: En llocs protegits contra els impactes, la pluja, les humitats i dels raigs del sol.

3.- UNITAT I CRITERI D'AMIDAMENT

Unitat composta pel conjunt de peces necessàries per a muntar 1 m de tub.

4.- NORMATIVA DE COMPLIMENT OBLIGATORI

UNE 133100-1:2002 Infraestructuras para redes de telecomunicaciones. Parte 1: Canalizaciones subterráneas.

Real Decreto 223/2008, de 15 de febrero, por el que se aprueban el Reglamento sobre condiciones técnicas y garantías de seguridad en líneas eléctricas de alta tensión y sus instrucciones técnicas complementarias ITC-LAT 01 a 09.

BD MATERIALS PER A EVACUACIÓ, CANALITZACIÓ I VENTILACIÓ ESTÀTICA

BDG MATERIALS PER A CANALITZACIONS

BDG2- FIL GUIA PER A CONDUCTES DE CANALITZACIONS DE SERVEIS

0.- ELEMENTS QUE CONTEMPLA EL PLEC

BDG2-34UA.

Plec de condicions

1.- DEFINICIÓ I CONDICIONS DELS ELEMENTS

Materials auxiliars per a canalitzacions de servei, com ara el fil guia, els connectors, els separadors, els obturadors, la banda o malla de senyalització o les plaques de protecció.

CARACTERÍSTIQUES GENERALS:

El material, la seva qualitat i les característiques físiques, mecàniques i dimensionals, han de ser compatibles amb les del tub, i no han de fer disminuir les d'aquest en cap de les seves aplicacions.

2.- CONDICIONS DE SUBMINISTRAMENT I EMMAGATZEMATGE

Subministrament: A l'albarà de lliurament han de constar les característiques d'identificació següents: Material

Tipus

Emmagatzematge: En llocs protegits contra els impactes, la pluja, les humitats i dels raigs del sol.

3.- UNITAT I CRITERI D'AMIDAMENT

Unitat composta pel conjunt de peces necessàries per a muntar 1 m de tub.

4.- NORMATIVA DE COMPLIMENT OBLIGATORI

UNE 133100-1:2002 Infraestructuras para redes de telecomunicaciones. Parte 1: Canales subterráneas.



Real Decreto 223/2008, de 15 de febrero, por el que se aprueban el Reglamento sobre condiciones técnicas y garantías de seguridad en líneas eléctricas de alta tensión y sus instrucciones técnicas complementarias ITC-LAT 01 a 09.

BD	MATERIALS PER A EVACUACIÓ, CANALITZACIÓ I VENTILACIÓ ESTÀTICA
BDG	MATERIALS PER A CANALITZACIONS
BDG3-	PART PROPORCIONAL DE SEPARADORS, CONECTORS I OBTURADORS DE CANALITZACIONS DE SERVEIS

0.- ELEMENTS QUE CONTEMPLA EL PLEC

BDG3-34IF.

Plec de condicions
1.- DEFINICIÓ I CONDICIONS DELS ELEMENTS

Materials auxiliars per a canalitzacions de servei, com ara el fil guia, els connectors, els separadors, els obturadors, la banda o malla de senyalització o les plaques de protecció.
CARACTERÍSTIQUES GENERALS:
El material, la seva qualitat i les característiques físiques, mecàniques i dimensionals, han de ser compatibles amb les del tub, i no han de fer disminuir les d'aquest en cap de les seves aplicacions.

2.- CONDICIONS DE SUBMINISTRAMENT I EMMAGATZEMATGE

Subministrament: A l'albarà de lliurament han de constar les característiques d'identificació següents:
Material
Tipus
Emmagatzematge: En llocs protegits contra els impactes, la pluja, les humitats i dels raigs del sol.

3.- UNITAT I CRITERI D'AMIDAMENT

Unitat composta pel conjunt de peces necessàries per a muntar 1 m de tub.

4.- NORMATIVA DE COMPLIMENT OBLIGATORI

UNE 133100-1:2002 Infraestructuras para redes de telecomunicaciones. Parte 1: Canalizaciones subterráneas.
Real Decreto 223/2008, de 15 de febrero, por el que se aprueban el Reglamento sobre condiciones técnicas y garantías de seguridad en líneas eléctricas de alta tensión y sus instrucciones técnicas complementarias ITC-LAT 01 a 09.

BD	MATERIALS PER A EVACUACIÓ, CANALITZACIÓ I VENTILACIÓ ESTÀTICA
BDG	MATERIALS PER A CANALITZACIONS
BDGZ	MATERIALS AUXILIARS PER A CANALITZACIONS DE SERVEIS
0.- ELEMENTS QUE CONTEMPLA EL PLEC	
BDGZB610.	
1.- DEFINICIÓ I CARACTERÍSTIQUES DELS ELEMENTS	
Materials auxiliars per a canalitzacions de servei, com ara el fil guia, els connectors, els separadors, els obturadors, la banda o malla de senyalització o les plaques de protecció.	
CARACTERÍSTIQUES GENERALS:	

El material, la seva qualitat i les característiques físiques, mecàniques i dimensionals, han de ser compatibles amb les del tub, i no han de fer disminuir les d'aquest en cap de les seves aplicacions.

2.- CONDICIONS DE SUBMINISTRAMENT I EMMAGATZEMATGE

Subministrament: A l'albarà de lliurament han de constar les característiques d'identificació següents:
- Material
- Tipus
Emmagatzematge: En llocs protegits contra els impactes, la pluja, les humitats i dels raigs del sol.

3.- UNITAT I CRITERIS D'AMIDAMENT

Unitat composta pel conjunt de peces necessàries per a muntar 1 m de tub.

4.- NORMATIVA DE COMPLIMENT OBLIGATORI

UNE 133100-1:2002 Infraestructuras para redes de telecomunicaciones. Parte 1: Canalizaciones subterráneas.
Real Decreto 223/2008, de 15 de febrero, por el que se aprueban el Reglamento sobre condiciones técnicas y garantías de seguridad en líneas eléctricas de alta tensión y sus instrucciones técnicas complementarias ITC-LAT 01 a 09.

BD	MATERIALS PER A EVACUACIÓ, CANALITZACIÓ I VENTILACIÓ ESTÀTICA
BDK	MATERIALS PER A PERICONS DE CANALITZACIONS
BDK5-	BASTIMENT I TAPA DE FOSA DÚCTIL PER A REGISTRE
0.- ELEMENTS QUE CONTEMPLA EL PLEC	
BDK5-1KH1.	

1.- DEFINICIÓ I CONDICIONS DELS ELEMENTS

Dispositius de cobriment i tancament per a pous, pericons, embornals o interceptors i materials complementaris per a pous de registre.
S'han considerat els elements següents:
- Bastiment i tapa per a pous i pericons de registre de canalitzacions
S'han considerat els materials següents per a tapes i reixes
- Fosa gris
- Fosa dúctil
- Acer

BASTIMENT I TAPA O BASTIMENT I REIXA:
La peça ha de tenir la forma i els gruixos adequats per a suportar les càrregues del trànsit.
Els dispositius de cobriment i tancament utilitzats en zones de circulació de viants i/o de vehicles, s'han de classificar segons la norma UNE-EN 124, en alguna de les classes següents:
- Classe A 15: Zones susceptibles de ser utilitzades només per viants i ciclistes.
- Classe B 125: Voreres, zones de viants i superfícies semblants, àrees d'estacionament i aparcaments de varis pisos per a cotxes.
- Classe C 250: Vorals i cunetes de carrers, que mesurada a partir de la vorada de la vorera s'extén en un màxim de 0,5 m sobre la calçada i 0,2 m sobre la vorera
- Classe D 400: Calçades de carreteres (inclos carrers de viants), vorals estabilitzats i zones d'aparcament per a tot tipus de vehicles.
- Classe E 600: Zones per les que circulen vehicles de gran tonelatge (paviments d'aeroports, molls, etc.).
- Classe F 900: Zones sotmeses a càrregues particularment elevades (paviments d'aeroports)
Tots els elements que formen el dispositiu han d'estar protegits contra la corrosió.
El dispositiu ha d'estar lliure de defectes que puguin perjudicar el seu bon estat per tal de ser utilitzat.
Les tapes o reixes metàl·liques, han de tenir la superfície superior antilliscant.
Quan estiguin combinat un metall amb el formigó, o qualsevol altre material, ambdós han de tenir una adhesió satisfactoria.
Els dispositius han de ser compatibles amb els seus assentaments. El conjunt no ha de produir soroll al trepitjar-lo.
Les tapes o reixes han d'estar assegurades en la seva posició contra el desplaçament degut al trànsit amb una fondària d'encastament suficient o amb un dispositiu de tancament.
La tapa o reixa ha de quedar assegurada dins del bastiment per algun dels següents procediments:
- Amb un dispositiu de tanca
- Amb suficient massa superficial
- Amb una característica específica en el diseny

El disseny d'aquests procediments ha de permetre que la tapa o reixa es pugui obrir amb una eina d'ús normal.
El disseny del conjunt ha de garantir la posició correcta de la tapa o reixa en relació amb el bastiment.
S'han de preveure dispositius que permetin garantir un desbloquejament de la tapa o reixa i la seva obertura.
La tapa o reixa ha de recolzar-se en el bastiment en tot el seu perímetre. La pressió del recolzament corresponent a la càrrega d'assaig no ha de superar els 7,5 N/mm2. El recolzament ha de contribuir a l'estabilitat de la reixa o tapa en condicions d'ús.
L'alçària del bastiment dels dispositius de tancament de les classes D 400, E 600 i F 900, ha de ser com a mínim de 100 mm.
La superfície superior de les reixes, tapes i bastiment ha de ser plana, només les reixes de la classe D 400 poden tenir una superfície còncava.
El pas lliure dels dispositius de tancament utilitzats com a pas d'home, s'han d'ajustar a les normes de seguretat en funció del lloc a on s'instal·lin. En general han de tenir un diàmetre mínim de 600 mm.
La franquícia total entre els diferents elements dels dispositius de cobriment i tancament, han de complir les especificacions següents:
- Un o dos elements: - Pas lliure <= 400 mm: <= 7 mm - Pas lliure > 400 mm: <= 9 mm
- Tres o més elements: - Franquícia del conjunt: <= 15 mm - Franquícia de cada element individual: <= 5 mm
Fondària d'encastament (classes D 400 a F 900): >= 50 mm
Toleràncies:
- Planor: ± 1% del pas lliure; <= 6 mm
- Dimensions: ± 1 mm
- Guexament: ± 2 mm
Si el dispositiu de tancament te forats de ventilació, aquests han de complir les condicions següents:
Superfície de ventilació:
- Pas lliure <= 600 mm: >= 5% de la superfície d'un cercle, amb un diàmetre igual a la pas lliure
- Pas lliure > 600 mm: >= 140 cm2
Dimensions dels forats de ventilació:
- Ranures: - Llargària: <= 170 mm - Amplària: - Classes A 15 a B 125: 18-25 mm - Classes C 250 a F 900: 18-32 mm
- Forats: - Diàmetre: - Classes A 15 a B 125: 18-38 mm - Classes C 250 a F 900: 30-38 mm
BASTIMENT AMB REIXA O TAPA PRACTICABLE:
El conjunt ha d'obrir i tancar correctament.
Un cop tancada, la tapa o reixa ha de quedar enrasada amb el bastiment.
L'angle respecte a la horitzontal, de la reixa oberta, ha de ser com a mínim de 100º.
ELEMENTS AMB RECOBRIMENT DE PINTURA BITUMINOSA:
El recobriment de pintura bituminosa, ha de formar una capa contínua que ha de cobrir a l'element completament.
Ha de tenir un color, una lluentor i una textura uniformes.
La pintura ha d'estar ben adherida al suport, no ha de tenir bullofes, escrostonament, ni altres defectes superficials.
DISPOSITIUS DE FORMIGÓ ARMAT:
En els dispositius de tancament de les classes A 15 a D 400 de formigó armat, les arestes i superfícies de contacte entre el bastiment i la tapa, han d'estar protegides amb una xapa de fosa o d'acer galvanitzat en calent.
- A 15: >= 2 mm
- B 125: >= 3 mm
- C 250: >= 5 mm
- D 400: >= 6 mm
- E 600 i F 900: A determinar en funció de cada disseny
Gruix mínim de fosa o d'acer:
Resistència característica a la compressió del formigó després de 28 dies:
- Classe B 15 a F 900: >= 40 N/mm2
- Classe A 15: >= 25 N/mm2
Gruix del recobriment de formigó de l'armadura d'acer: >= 20 mm
ELEMENTS DE FOSA:
La fosa ha de ser gris, de grafit laminar (fosa gris normal, conforme a la norma UNE-EN 1561) o grafit esferoidal (fosa nodular o dúctil, conforme a la norma UNE-EN 1563).
Les peces han de ser netes, lliures de sorra solta, d'òxid o de qualsevol altre tipus de residu.
No ha de tenir defectes superficials (esquerdes, rebaves, bufaments, inclusions de sorra, gotes, etc.).
2.- CONDICIONS DE SUBMINISTRAMENT I EMMAGATZEMATGE
BASTIMENT I TAPA O REIXA:
Subministrament: Embalats en caixes. Cada caixa ha de portar escrit el nombre de peces que conté i les seves dimensions.
Emmagatzematge: En posició horitzontal sobre superfícies planes i rígides per tal d'evitar deformacions o danys que alterin les seves característiques.
3.- UNITAT I CRITERI D'AMIDAMENT
Unitat d'amidament: la indicada a la descripció de l'element
Criteri d'amidament: quantitat necessària subministrada a l'obra
4.- NORMATIVA DE COMPLIMENT OBLIGATORI
BASTIMENT I TAPA O BASTIMENT I REIXA:
UNE-EN 124:1995 Dispositivos de cubrimiento y de cierre para zonas de circulación utilizadas por peatones y vehículos. Principios de construcción, ensayos de tipo, marcado, control de calidad
5.- CONDICIONS DE CONTROL DE RECEPCIÓ



Els tubs han d'anar marcats regularment al llarg de la seva longitud (amb una separació entre marques $\leq$ 1 m), de manera permanent i llegible, de tal manera que el marcat no provoqui punts d'iniciació de fissures, o altres tipus de falles i que el emmagatzematge, exposició a la intempèrie, manipulació, instal·lació i ús normals no n'afectin a la llegibilitat.

La informació mínima requerida ha de ser la següent:

- Referència a la norma EN 12201

- Identificació del fabricant

- Dimensions (diàmetre nominal x gruix nominal), expressats en mm

- Sèrie SDR a la que pertany

- Material i designació normalitzada

- Pressió nominal en bar

- Període de producció (data o codi)

Les bobines han d'anar marcadess seqüencialment, amb la llargària en metres, que indicarà la llargària romanent sobre la bobina

El tub ha de ser de color blau o negre amb bandes blaves, com a indicació de la seva aptitud per a ús alimentari.

Pressió de treball en funció de la temperatura utilització (T=temperatura utilització, Pn=pressió nominal):

0°C < T $\leq$ 20°C: 1 x Pn

20°C < T $\leq$ 30°C: 0,87 x Pn

30°C < T $\leq$ 40°C: 0,74 x Pn

Índex de fluïdesa:

- PE 40 (EN ISO 1133 a 190°C i càrrega de 2,16 kg durant 10 min): 0,2 g/10 min a 1,4 g/10 min

- PE 100 (EN ISO 1133 a 190°C i càrrega de 5 kg durant 10 min): 0,2 g/10 min a 1,4 g/10 min

Pressió de la prova hidràulica a 20°C:

Designació tub		Pressió de prova
		a 20°C (bar)
PE 40	7,0 MPa	
PE 100	12,4 MPa	

Gruix de la paret i les seves tolerències:

SÈRIE	
SDR 7,4	SDR 11
SDR 17	SDR 26
Pressió nominal, PN (bar)	
PE 40	PN 10
PN 6	-
PN 4	
PE 100	-
PN 16	PN 10
PN 6	

Gruix de paret, e (mm)

DN	min.	màx.	min.	màx.	min.	màx.	min.	màx.
(mm)								

16	2,3	2,7	-	-	-	-	-	-
20	3,0	3,4	2,0	2,3	-	-	-	-
25	3,5	4,0	2,3	2,7	-	-	-	-
32	4,4	5,0	3,0	3,4	2,0	2,3	-	-

40	5,5	6,2	3,7	4,2	2,4	2,8	-	-
50	6,9	7,7	4,6	5,2	3,0	3,4	2,0	2,3
63	8,6	9,6	5,8	6,5	3,8	4,3	2,5	2,9
75	10,3	11,5	6,8	7,6	4,5	5,1	2,9	3,3

90	12,3	13,7	8,2	9,2	5,4	6,1	3,5	4,0
110	15,1	16,8	10,0	11,1	6,6	7,4	4,2	4,8
125	17,1	19,0	11,4	12,7	7,4	8,3	4,8	5,4
140	19,2	21,3	12,7	14,1	8,3	9,3	5,4	6,1

160	21,9	24,2	14,6	16,2	9,5	10,6	6,2	7,0
180	24,6	27,2	16,4	18,2	10,7	11,9	6,9	7,7
200	27,4	30,3	18,2	20,2	11,9	13,2	7,7	8,6
225	30,8	34,0	20,5	22,7	13,4	14,9	8,6	9,6

250	34,2	37,8	22,7	25,1	14,8	16,4	9,6	10,7
280	38,3	42,3	25,4	28,1	16,6	18,4	10,7	11,9
315	43,1	47,6	28,6	31,6	18,7	20,7	12,1	13,5
355	48,5	53,5	32,2	35,6	21,1	23,4	13,6	15,1

400	54,7	60,3	36,3	40,1	23,7	26,2	15,3	17,0
450	61,5	67,8	40,9	45,1	26,7	29,5	17,2	19,1
500	-	-	45,4	50,1	29,7	32,8	19,1	21,2
560	-	-	50,8	56,0	33,2	36,7	21,4	23,7

630	-	-	57,2	63,1	37,4	41,3	24,1	26,7
710	-	-	-	-	42,2	46,5	27,2	30,1
800	-	-	-	-	47,4	52,3	30,6	33,8
900	-	-	-	-	53,3	58,8	34,4	38,3
1000	-	-	-	-	59,3	65,4	38,2	42,2

Diàmetre exterior mig i ovalització absoluta:

DN	Diàmetre exterior mig	Ovalització
(mm)	mín.	màx.

16	16,0	16,3	1,2
20	20,0	20,3	1,2
25	25,0	25,3	1,2
32	32,0	32,3	1,3

40	40,0	40,4	1,4
50	50,0	50,4	1,4
63	63,0	63,4	1,5
75	75,0	75,5	1,6

90	90,0	90,6	1,8
110	110,0	110,7	2,2
125	125,0	125,8	2,5
140	140,0	140,9	2,8

160	160,0	161,0	3,2
180	180,0	181,1	3,6
200	200,0	201,2	4,0
225	225,0	226,4	4,5

250	250,0	251,5	5,0
280	280,0	281,7	9,8
315	315,0	316,9	11,1
355	355,0	357,2	12,5

400	400,0	402,4	14,0
450	450,0	452,7	15,6
500	500,0	503,0	17,5
560	560,0	563,4	19,6

630	630,0	633,8	22,1
710	710,0	716,4	-
800	800,0	807,2	-
900	900,0	908,1	-

1000	1000,0	1009,0	-
------	--------	--------	---

La verificació de les mesures s'ha de fer d'acord amb l'UNE-EN 12201-2.

2.- CONDICIONS DE SUBMINISTRAMENT I EMMAGATZEMATGE

Subministrament: En rotlles o en trams rectes.

El tub subministrat en rotlles ha d'enrotllar-se de tal manera que es previngui la deformació localitzada.

El diàmetre interior mínim de la bobina no ha de ser inferior a 18 vegades el diàmetre nominal.

Emmagatzematge: En llocs protegits contra impactes.

Els trams rectes s'han d'apilar horitzontalment sobre superfícies planes i l'alçària de la pila ha de ser $\leq$ 1,5 m.

Els rotlles s'han de col·locar horitzontalment sobre superfícies planes.

3.- UNITAT I CRITERIS D'AMIDAMENT

Unitat d'amidament: la indicada a la descripció de l'element

Criteri d'amidament: quantitat necessària subministrada a l'obra

4.- NORMATIVA DE COMPLIMENT OBLIGATORI

UNE-EN 12201-1:2003 Sistemas de canalización en materiales plásticos para conducción de agua.

Poliètileno (PE). Parte 1: Generalidades

UNE-EN 12201-1:2004 ERRATUM Sistemas de canalización en materiales plásticos para conducción de agua.

Poliètileno (PE). Parte 1: Generalidades

UNE-EN 12201-2:2003 Sistemas de canalización en materiales plásticos para conducción de agua.

Poliètileno (PE). Parte 2: Tubos.

UNE-EN 12201-2:2003/1M:2005 Sistemas de canalización en materiales plásticos para conducción de agua.

Poliètileno (PE). Parte 2: Tubos.

UNE-EN 12201-2:2004 ERRATUM Sistemas de canalización en materiales plásticos para conducción de agua.

Poliètileno (PE). Parte 2: Tubos.

* UNE-EN 1555-2:2003 Sistemas de canalización en materiales plásticos para el suministro de combustibles gaseosos.

Poliètileno (PE). Parte 2: Tubos.

5.- CONDICIONS DE CONTROL DE RECEPCIÓ

CONDICIONS DE MARCATGE I CONTROL DE LA DOCUMENTACIÓ:

Cada tub ha de portar marcadess, a distàncies $<$ 1 m, de forma indeleble i ben visible les dades següents:

- Número de la Norma del Sistema: EN 1555

- Nom o marca del fabricant

- Per a tubs dn $\leq$ 32 mm - Diàmetre exterior nominal x gruix paret

- Per a tubs dn $>$ 32 mm - Diàmetre exterior nominal, dn - SDR

- Grau de tolerància

- Material i designació

- Informació del fabricant que permeti la traçabilitat del producte

- Referència al fluid intern que transporta el tub

- Color de marcat negre, groc o negre amb bandes d'identificació grogues

OPERACIONS DE CONTROL:

Les tasques de control a realitzar són les següents:

- Sol·licitar al fabricant els certificats de les característiques tècniques dels materials.

- Control de la documentació tècnica subministrada.

- Control de recepció dels materials i lloc d'emplaçament.

- Contrastar la documentació amb els materials i amb els requeriments de la instal·lació segons projecte.

(Verificar el marcatge a tubs i accessoris).

- Realització d'informe amb els resultats del control efectuat.

CRITERIS DE PRESA DE MOSTRES:

S'ha de comprovar per mostreig a cada recepció.

INTERPRETACIÓ DE RESULTATS I ACTUACIONS EN CAS D'INCOMPLIMENT:

Ha de ser refusat el material que no compleixi amb els requeriments del projecte.

BF TUBS I ACCESSORIS PER A GASOS I FLUIDS

BFW ACCESSORIS GENÈRICS DE TUBS PER A GASOS I FLUIDS

0.- ELEMENTS QUE CONTEMPLA EL PLEC

BFWB1E43.

1.- DEFINICIÓ I CARACTERÍSTIQUES DELS ELEMENTS

Conjunt d'accessoris per a tubs i per a recobriments aïllants de tubs (colzes, derivacions, reduccions, etc.), utilitzats en instal·lacions d'edificació i d'urbanització per a la total execució de la conducció o xarxa de la qual pertanyin.

CARACTERÍSTIQUES GENERALS:

El material, la seva qualitat i les característiques físiques, mecàniques i dimensionals, han de ser compatibles amb les del tub, i no han de fer disminuir les d'aquest en cap de les seves aplicacions.

2.- CONDICIONS DE SUBMINISTRAMENT I EMMAGATZEMATGE

Subministrament: A l'albarà de lliurament han de constar les característiques d'identificació següents:

- Material

- Tipus

- Diàmetres

Emmagatzematge: En llocs protegits contra els impactes, la pluja, les humitats i dels raigs del sol.

3.- UNITAT I CRITERIS D'AMIDAMENT

Unitat composta pel conjunt de peces necessàries per a muntar 1 m de tub.

4.- NORMATIVA DE COMPLIMENT OBLIGATORI

La mateixa normativa que s'apliqui als tubs, en funció dels fluids que transportin.



3.- UNITAT I CRITERIS D'AMIDAMENT

Unitat composta pel conjunt de peces necessàries per a muntar 1 m de tub.

4.- NORMATIVA DE COMPLIMENT OBLIGATORI

La mateixa normativa que s'apliqui als tubs, en funció dels fluids que transportin.

1- DEFINICIÓ I CARACTERÍSTIQUES DELS ELEMENTS

Tub rígid no metàl·lic de fins a 160 mm de diàmetre nominal.

CARACTERÍSTIQUES GENERALS:

S'ha de poder corbar en calent, sense reducció notable de la seva secció.

Han d'estar dissenyats i construïts de manera que les seves característiques en ús normal siguin segures i sense perill per a l'usuari i el seu entorn.

Ha de suportar bé els ambients corrosius i els contactes amb greixos i olis.

L'interior dels tubs ha d'estar exempt de rebaves i altres defectes que puguin fer malbé els conductors o ferir a instal·ladors o usuaris.

El diàmetre nominal ha de ser el de l'exterior del tub i s'ha d'expressar en mil·límetres.

El diàmetre interior mínim l'ha de declarar el fabricant.

Les dimensions han de complir la norma EN-60423.

Redacció de quatre projectes per la re-urbanització dels carrers Bonaire, Escolàpies, Sant Ramon i Sant Joan de Vilatorrada.

1.- DEFINICIÓ I CARACTERÍSTIQUES DELS ELEMENTS

Tub flexible no metàl·lic de fins a 250 mm de diàmetre nominal.

Es consideraran els següents tipus de tubs:

- Tubs de PVC corrugats
- Tubs de PVC folrats, de dues capes, semillisa l'exterior i corrugada la interior
- Tubs de material lliure d'halògens
- Tubs de polipropilè
- Tubs de polietilè de dues capes, corrugada l'exterior i llisa la interior

CARACTERÍSTIQUES GENERALS:

Han d'estar dissenyats i construïts de manera que les seves característiques en ús normal siguin segures i sense perill per a l'usuari i el seu entorn.

L'interior dels tubs ha d'estar exempt de rebaves i altres defectes que puguin fer malbé els conductors o ferir a instal·ladors o usuaris.

El diàmetre nominal ha de ser el de l'exterior del tub i s'ha d'expressar en mil·límetres.

El diàmetre interior mínim l'ha de declarar el fabricant.

Les dimensions han de complir la norma EN-60423.

4.- NORMATIVA DE COMPLIMENT OBLIGATORI

Real Decreto 842/2002 de 2 de agosto, por el que se aprueba el Reglamento Electrotécnico de Baja Tensión. REBT 2002

UNE-EN 50086-1:1995 Sistemas de tubos para la conducción de cables. Parte 1: Requisitos generales.

UNE-EN 60423:1996 Tubos de protección de conductores. Diámetros exteriores de los tubos para instalaciones eléctricas y roscas para tubos y accesorios.

entre c/ Josep Baralt i c/ Frederic Marès) i Sant Pere (inclou l'accés a la Plaça Bellavista) d'Aren

CARACTERÍSTIQUES GENERALS:

- Han d'estar dissenyats i construïts de manera que les seves característiques en ús normal siguin compatibles amb les condicions d'ús previstes.
- Interior dels tubs ha d'estar exempt de rebaves i altres defectes que puguin malmetre els components que s'hi han de connectar.
- La superfície exterior dels tubs ha d'estar lisa i sense defectes que puguin ferir a instal·ladors o usuaris.
- Les propietats mecàniques i físiques així com la composició química dels materials han d'estar en consonància amb les especificacions establertes pels fabricants dels materials respectius.
- Ha de suportar els esforços susceptibles d'apareixer durant el transport, l'emmagatzematge i l'ús.
- Les dimensions i toleràncies dels tubs han d'estar d'acord amb les especificacions de la norma UNE-EN 50086-2-4.

Les característiques següents han de complir amb els valors declarats pel fabricant, assajades segons la norma corresponent, dins del límit de tolerància indicat, en el seu cas:

- Característiques essencials: - Reacció al foc: - Classe Aca (UNE-EN ISO 1716) - Classe B1ca, B2ca, Cca i Dca (UNE-EN 50399, UNE-EN 60332-1-2, UNE-EN 61034-2, UNE-EN 60754-2) - Classe Eca (UNE-EN 60332-1-2) - Classe Fca (comportament no determinat) - Emissió de substàncies perilloses (verificació i declaració segons disposicions nacionals en el lloc d'utilització)

Gruix de l'aïllant del conductor (UNE-HD-603-1):

-----+
|Secció (mm2) | 25 | 50 | 95 | 150 | 240 |
|-----|-----|-----|-----|
|Gruix (mm) | 0,9 | 1,0 | 1,1 | 1,4 | 1,7 |
-----+

Gruix de la coberta: Ha de complir les especificacions de la norma UNE-HD 603-1

Temperatura de l'aïllament en servei normal: <= 90°C

Temperatura de l'aïllament en curtcircuit (5 s màx): <= 250°C

Tensió màxima admissible (c.a.):

- Entre conductors aïllats: <= 1 kV

- Entre conductors aïllats i terra: <= 0,6 kV

Toleràncies:

- Gruix de l'aïllament (UNE-HD 603-1): >= valor especificat - (0,1 mm + 10% del valor especificat)

CABLES DE DESIGNACIÓ RV, RV-K i RVFV-K:

Característiques de reacció al foc:

- Propagació de la flama (UNE-EN 60332-1-2): No propagador de la flama

El conductor ha de complir les següents prescripcions segons la norma UNE-EN 60228:

- Cable RV: prescripcions de la classe 1 o 2

- Cable RV-K i RVFV-K: prescripcions de la classe 5

L'aïllament ha de ser de polietilè reticulat (XLPE) tipus DIX-3 segons UNE HD-603-1.

La coberta ha de ser de poliorcur de vinil (PVC) del tipus DMV-18 segons UNE HD-603-1.

CABLES DE DESIGNACIÓ RZ1-K (AS):

Característiques de reacció al foc:

- Material lliure d'halògens segons UNE-EN 60754-1

- Propagació de la flama (UNE-EN 60332-1-2): No propagador de la flama

- Propagació de l'incendi (UNE-EN 60332-3-24): No propagador de l'incendi

- Emissió de fums opacs (UNE-EN 61034-2): Baixa emissió de fums opacs

- Emissió de fums corrosius (UNE-EN 60754-2): Baixa emissió de fums corrosius

El conductor ha de complir les prescripcions de la classe 5 segons la norma UNE-EN 60228:

L'aïllament ha de ser de polietilè reticulat (XLPE) tipus DIX-3 segons UNE HD-603-1.

La coberta ha de ser de poliolefina, del tipus DMZ-E segons la norma UNE 21123-4.

CABLES DE DESIGNACIÓ RZ1-K (AS+) i SZ1-K (AS+):

Característiques de reacció al foc:

Material lliure d'halògens segons UNE-EN 60754-1

Propagació de la flama (UNE-EN 60332-1-2): No propagador de la flama

Propagació de l'incendi (UNE-EN 60332-3-24): No propagador de l'incendi

Emissió de fums opacs (UNE-EN 61034-2): Baixa emissió de fums opacs

Emissió de fums corrosius (UNE-EN 60754-2): Baixa emissió de fums corrosius

El conductor ha de complir les prescripcions de la classe 5 segons la norma UNE-EN 60228:

L'aïllament ha de complir el següent

- Cable RZ1-K (AS+): ha de ser de polietilè reticulat i ha de correspondre al tipus DIX-3 segons la norma UNE HD-603-1, amb cinta addicional de mica

- Cable SZ1-K (AS+): ha de ser de compost de sílicona i ha de correspondre al tipus EI2 segons la norma UNE-EN 50363-1

La coberta ha de ser de poliolefina, del tipus DMZ-E segons la norma UNE 21123-4.

CABLES DE DESIGNACIÓ RZ:

El conductor ha de complir les prescripcions de la classe 2 segons la norma UNE-EN 60228:

CABLES DE DESIGNACIÓ ZZ-F:

Característiques de reacció al foc:

- Material lliure d'halògens segons UNE-EN 60754-1

- Propagació de la flama (UNE-EN 60332-1-2): No propagador de la flama

- Propagació de l'incendi (UNE-EN 60332-3-24): No propagador de l'incendi

- Emissió de fums opacs (UNE-EN 61034-2): Baixa emissió de fums opacs

- Emissió de fums corrosius (UNE-EN 60754-2): Baixa emissió de fums corrosius

El conductor ha de complir les prescripcions de la classe 5 segons la norma UNE-EN 60228:

L'aïllament ha de ser de goma i ha de correspondre al tipus EI6 segons la norma UNE-EN 50363-1

La coberta ha de ser de material lliure d'halògens, del tipus EM5 segons la norma UNE-EN 50363-2-2 o del tipus EM8 segons UNE-EN 50363-6.

2.- CONDICIONS DE SUBMINISTRAMENT I EMMAGATZEMATGE

Subministrament: En bobines.

Emmagatzematge: En llocs protegits de la pluja i la humitat.

3.- UNITAT I CRITERI D'AMIDAMENT

Unitat d'amidament: la indicada a la descripció de l'element

Criteri d'amidament: quantitat necessària subministrada a l'obra

4.- NORMATIVA DE COMPLIMENT OBLIGATORI

NORMATIVA GENERAL:

Real Decreto 842/2002 de 2 de agosto, por el que se aprueba el Reglamento Electrotécnico de Baja Tensión. REBT 2002.

UNE-EN 50575:2015 Cables de energía, control y comunicación. Cables para aplicaciones generales en construcciones sujetos a requisitos de reacción al fuego.

UNE-EN 50575:2015/A1:2016 Cables de energía, control y comunicación. Cables para aplicaciones generales en construcciones sujetos a requisitos de reacción al fuego.

UNE-HD 603-1:2007 Cables de distribución de tensión asignada 0,6/1 kV. Parte 1: Requisitos generales.

Reglamento Delegado (UE) 2016/364 de la Comisión, de 1 de julio de 2015, relativo a la clasificación de las propiedades de reacción al fuego de los productos de construcción de conformidad con el Reglamento (UE) nº 305/2011 del Parlamento Europeo y del Consejo.

UNE 20434:1999 Sistema de designación de los cables.

UNE-EN 13501-6:2015 Clasificación en función del comportamiento frente al fuego de los productos de construcción y elementos para la edificación. Parte 6: Clasificación a partir de datos obtenidos en ensayos de reacción al fuego de cables eléctricos.

* UNE 21089-1:2002 Identificación de los conductores aislados de los cables.

* UNE-EN 60228:2005 Conductores de cables aislados.

CABLES DE DESIGNACIÓ RV, RV-K i RVFV-K:

UNE 21123-2:2017 Cables eléctricos de utilización industrial de tensión asignada 0,6/1 kV. Parte 2: Cables con aislamiento de polietileno reticulado y cubierta de policloruro de vinilo.

CABLES DE DESIGNACIÓ RZ1-K (AS):

UNE 21123-4:2017 Cables eléctricos de utilización industrial de tensión asignada 0,6/1 kV. Parte 4: Cables con aislamiento de polietileno reticulado y cubierta de poliolefina.

CABLES DE DESIGNACIÓ RZ1-K (AS+) i SZ1-K (AS+):

UNE 211025:2017 Cables con resistencia intrínseca al fuego destinados a circuitos de seguridad.

CABLES DE DESIGNACIÓ RZ:

UNE 21030-2:2003 Conductores aislados, cableados en haz, de tensión asignada 0,6/1 kV, para líneas de distribución, acometidas y usos análogos. Parte 2: Conductores de cobre.

5.- CONDICIONS DE CONTROL DE RECEPCIÓ

CONDICIONS DE MARCATGE I CONTROL DE LA DOCUMENTACIÓ:

El subministrador ha de posar a disposició de la DF en el cas que aquesta ho sol·liciti, la documentació següent, que acredita el marcatge CE, segons el sistema d'avaluació de conformitat aplicable, d'acord amb el que disposa l'apartat 7.2.1 del CTE:

- Productes per a usos subjectes a reglamentacions sobre reacció al foc amb nivell o classe Aca, B1ca, B2ca, Cca: - Sistema 1+: Declaració de Prestacions

- Productes per a usos subjectes a reglamentacions sobre reacció al foc amb nivell o classe Dca, Eca: - Sistema 3: Declaració de prestacions

- Productes per a usos subjectes a reglamentacions sobre reacció al foc amb nivell o classe Fca: - Sistema 4: Declaració de prestacions

- Productes per a usos subjectes a reglamentacions sobre substàncies perilloses: - Sistema 3: Declaració de prestacions

El cable ha d'anar marcat amb les dades següents:

- Identificació consistent en la marca del nom del fabricant o marca comercial

- Descripció del producte o codi de designació

- Classe de reacció al foc

El marcatge s'ha de fer sobre el cable, l'embalatge o l'etiqueta o en una combinació dels anteriors.

El marcatge sobre la coberta o aïllament del cable ha de ser continu. La distància entre el final del marcatge i el principi del següent no ha de superar els 1100 mm.

El símbol de marcatge CE estarà fixat de manera visible, llegible i indeleble en una etiqueta fixada sobre l'embalatge dels cables.

El marcat i etiquetatge CE ha d'incloure la informació següent:

- Símbol del marcatge CE

- Els dos últims dígit de l'any en què es va fixar el marcat per primera vegada

- Nom i direcció registrada del fabricant o marca identificativa

- Codi únic d'identificació del producte tipus

- Número de referència de la declaració de prestacions

- Nivell o classe de prestacions declarat

- Data de l'especificació tècnica harmonitzada aplicable

- Número d'identificació de l'organisme notificat

- Ús previst, segons s'especifica a la norma harmonitzada aplicable

OPERACIONS DE CONTROL:

Les tasques de control a realitzar són les següents:

- Sol·licitar del fabricant els certificats i homologacions dels conductors i protocols de proves.

- Control de la documentació tècnica subministrada.

- Verificar l'adequació dels conductors als requisits dels projecte

- Control final d'identificació

- Realització i emissió d'informe amb resultats dels assaigs realitzats d'acord al que s'especifica en la taula d'assaigs i de quantificació dels mateixos.

- Assaigs:

A la relació següent s'especificuen els controls a efectuar a la recepció de conductors de coure o alumini i les normes aplicables en cada cas: - Rigidesa dielèctrica (REBT) - Resistència d'aïllament (REBT)

- Resistència elèctrica dels conductors (UNE 20003 / UNE 21022/1M) - Control dimensional (Documentació del fabricant) - Extinció de flama (UNE-EN 50266) - Densitat de fums UNE-EN 50268 / UNE 21123) - Despreniment d'halògens (UNE-EN 50267-2-1 / UNE 21123 / UNE 2110022)

A la següent taula s'especifica el nombre de controls a efectuar. Els assaigs especificats (*) seran exigibles segons criteri de la DF quan les exigències del lloc ho determini i les característiques dels conductors corresponguin a l'assaig especificat.

- Rigidesa dielèctrica: 100% (exigit al fabricant) - Resistència d'aïllament: 100% (exigit al fabricant) - Resistència elèctrica: 100% (exigit al fabricant) - Extinció de flama: 1 assaig per tipus (*) (exigit al fabricant) i 1 assaig per tipus (*) (exigit a recepció) - Densitat de

fums: 1 assaig per tipus (*) (exigit al fabricant) i 1 assaig per tipus (*) (exigit a recepció) - Despreniment d'halògens: 1 assaig per tipus (*) (exigit al fabricant) i 1 assaig per tipus (*) (exigit a recepció)

Per tipus s'entén aquells conductors amb característiques iguals.

Els assaigs exigits a recepció podran ésser els realitzats pel fabricant sempre que hi hagi una supervisió per part de la DF o empresa especialitzada.

CRITERIS DE PRESA DE MOSTRES:

Per a la realització dels assaigs, s'escollirà aleatòriament una bovina del lot d'entrega, a excepció dels assaigs de rutina que es realitzaran a totes les bobines.

INTERPRETACIÓ DE RESULTATS I ACTUACIONS EN CAS D'INCOMPLIMENT:

Es realitzarà un control extensiu de la partida objecte de control, i segons criteri de la DF, podrà ésser acceptada o rebutjada tota o part del material que la compona.

BG MATERIALS PER A INSTAL·LACIONS ELÈCTRIQUES

BG3 CABLES ELÈCTRICS PER A TENSIÓ BAIXA I SISTEMES DE DISTRIBUCIÓ ELÈCTRICA

BG38 CONDUCTORS DE COURE NUS

BG38102 - Conductor de coure nu, unipolar de secció 1x35 mm2

Per fer el preu coherent amb la resta, s'ha incrementat el preu antic en un 5%.

BG MATERIALS PER A INSTAL·LACIONS ELÈCTRIQUES

BG3 CABLES ELÈCTRICS PER A TENSIÓ BAIXA I SISTEMES DE DISTRIBUCIÓ ELÈCTRICA

BG3I- CONDUCTOR DE COURE NU

0.- ELEMENTS QUE CONTEMPLA EL PLEC

BG3I-06W3.

1.- DEFINICIÓ I CONDICIONS DELS ELEMENTS

Conductor de coure electrolític cru i nu per a connexió de terra, unipolar de fins a 240 mm2 de secció

CARACTERÍSTIQUES GENERALS:

En el cas de que el material s'utilitzi en obra pública, l'acord de Govern de la Generalitat de Catalunya de 9 de juny de 1998, exigeix que els materials siguin de qualitat certificada o puguin acreditar un nivell de qualitat equivalent, segons les normes aplicables als estats membres de la Unió Europea o de l'Associació Europea de Lliure Canvi.

També en aquest cas, es procurarà que els esmentats materials disposin de l'etiqueta ecològica europea, regulada en el Reglament (CE) nº 66/2010 o bé altres distintius de la Comunitat Europea.

Tots els fils de coure que formen l'ànima han de tenir el mateix diàmetre.

Ha de tenir una textura exterior uniforme i sense defectes.

2.- CONDICIONS DE SUBMINISTRAMENT I EMMAGATZEMATGE

Subministrament: En bobines o tancers.

Emmagatzematge: En llocs protegits de la pluja i la humitat.

3.- UNITAT I CRITERI D'AMIDAMENT

Unitat d'amidament: la indicada a la descripció de l'element

Criteri d'amidament: quantitat necessària subministrada a l'obra

4.- NORMATIVA DE COMPLIMENT OBLIGATORI

Real Decreto 842/2002 de 2 de agosto, por el que se aprueba el Reglamento Electrotécnico de Baja Tensión. REBT 2002.

UNE 21012:1971 Cables de cobre para líneas eléctricas aéreas. Especificación.

UNE 20460-5-54:1990 Instalaciones eléctricas en edificios. Elección e instalación de los cables eléctricos. Puesta a tierra y conductores de protección.

5.- CONDICIONS DE CONTROL DE RECEPCIÓ

CONDICIONS DE MARCATGE I CONTROL DE LA DOCUMENTACIÓ:

Cada conductor ha de portar de forma indeleble i ben visible les dades següents:

- Material, secció, llargària i pes del conductor

- Nom del fabricant o marca comercial

- Data de fabricació

OPERACIONS DE CONTROL:

Les tasques de control a realitzar són les següents:



- Sol·licitar al fabricant els certificats de característiques tècniques i homologacions dels materials.
- Control de la documentació tècnica subministrada.
- Verificar que les característiques dels elèctrodes es corresponguin a l'especificat en Projecte.
- Verificar que la profunditat de la xarxa mai sigui inferior a 0,5 metres.
- Verificar seccions de conductors de terra segons la taula 1 del ITC-BT- 018 del REBT.
- Realització i emissió d'informes amb resultats de controls i proves realitzats.
CRITERIS DE PRESA DE MOSTRES:

Es realitzarà mesura al pont de comprovació o caixa de seccionament de terres.
INTERPRETACIÓ DE RESULTATS I ACTUACIONS EN CAS D'INCOMPLIMENT:
No s'admetran seccions de conductors i elèctrodes de posada a terra inferiors als indicats al REBT.
En discrepàncies del tipus de posada a terra amb l'especificat al projecte, s'actuarà segons criteri de la DF.

BG MATERIALS PER A INSTAL·LACIONS ELÈCTRIQUES

BG4 APARELLS DE PROTECCIÓ I COMANDAMENT

BG46 CAIXES SECCIONADORES FUSIBLES

0.- ELEMENTS QUE CONTEMPLA EL PLEC

BG46101.

1.- DEFINICIÓ I CARACTERÍSTIQUES DELS ELEMENTS

Caixes seccionadores fusibles amb fusibles cilíndrics o de tipus ganiveta.

CARACTERÍSTIQUES GENERALS:
Ha de tenir un aspecte uniforme i sense defectes.
Les peces de contacte metàl·liques han d'estar protegides de la corrosió.
La caixa ha d'anar articulada en l'eix inferior de la base, de forma que es pugui obrir i tancar amb facilitat i actuar com a seccionador de corrent.
Ha de poder incorporar indicador de fusió.
No han de ser accessibles les parts que hagin d'estar en tensió.
Resistència a la calor: Ha de complir
Resistència mecànica: Ha de complir
Quan el fusible és de ganiveta, la base ha de dur unes pines metàl·liques que subjectin el fusible per pressió i que garanteixin el contacte d'aquest amb els conductors.
Quan el fusible és cilíndric, la base ha de ser de material aïllant i incombustible, ha de portar els borns per a la seva connexió a la xarxa i els forats previstos per a la seva fixació.

2.- CONDICIONS DE SUBMINISTRAMENT I EMMAGATZEMATGE

Subministrament: En caixes.
Emmagatzematge: En llocs protegits contra els impactes, la pluja, les humitats i dels raigs del sol.

3.- UNITAT I CRITERIS D'AMIDAMENT

Unitat d'amidament: la indicada a la descripció de l'element
Criteri d'amidament: quantitat necessària subministrada a l'obra

4.- NORMATIVA DE COMPLIMENT OBLIGATORI

Real Decreto 842/2002 de 2 de agosto, por el que se aprueba el Reglamento Electrotécnico de Baja Tensión. REBT 2002.
UNE-EN 60269-1:2000 Fusibles de baja tensión. Parte 1: Reglas generales.
UNE-EN 60947-3:2000 Aparatura de baja tensión. Parte 3: Interruptores, seccionadores, interruptores-seccionadores y combinados fusibles.

BG MATERIALS PER A INSTAL·LACIONS ELÈCTRIQUES

BGD MATERIALS PER A INSTAL·LACIONS DE CONNEXIÓ A TERRA I PROTECCIÓ CATÒDICA

BGD100 - Placa presa de terra de 500 x 500 x 3 mm

S'han contrastat preus de BEDEC amb subministradors de material elèctric i s'ha considerat un preu de mercat.

BG MATERIALS PER A INSTAL·LACIONS ELÈCTRIQUES

BGD MATERIALS PER A INSTAL·LACIONS DE CONNEXIÓ A TERRA I PROTECCIÓ CATÒDICA

BGD2- PLACA DE CONNEXIÓ A TERRA

0.- ELEMENTS QUE CONTEMPLA EL PLEC

BGD2-06US.

1.- DEFINICIÓ I CONDICIONS DELS ELEMENTS
Placa de connexió a terra de coure en forma d'estel (calada) o d'acer en forma d'estel (massissa) o quadrada (massissa) de fins a 1 m2 de superfície i de 2 mm, 2,5 mm, 3 mm o 4 mm de gruix.
CARACTERÍSTIQUES GENERALS:
Ha de formar l'elèctrode del circuit de connexió a terra.
Ha de disposar d'un dispositiu per a fixar sòlidament el cable de la línia de terra, mitjançant una placa i un vis; aquest cable ha de tenir una secció mínima de 35 mm2.
ACER:
La placa ha d'estar protegida per galvanització en calent. Aquesta ha de complir les especificacions de l'UNE-EN ISO 1461.
El recobriment ha de ser llis, no ha de mostrar cap discontinuïtat en la capa de zinc, no ha de tenir taques, incusions de fluxe, cendres o motes, apreciables a simple vista.
La superfície especificada es considera com a superfície útil de la placa.
Toleràncies:
Gruix: - 0,1 mm
- Superfície útil: - 0,01 m2
2.- CONDICIONS DE SUBMINISTRAMENT I EMMAGATZEMATGE
Subministrament: Per unitats, empaquetades en caixes.
Emmagatzematge: En el seu embalatge, protegida contra els impactes.
3.- UNITAT I CRITERI D'AMIDAMENT
Unitat d'amidament: la indicada a la descripció de l'element
Criteri d'amidament: quantitat necessària subministrada a l'obra
4.- NORMATIVA DE COMPLIMENT OBLIGATORI
Real Decreto 842/2002 de 2 de agosto, por el que se aprueba el Reglamento Electrotécnico de Baja Tensión. REBT 2002.
UNE-EN ISO 1461:1999 Recubrimientos galvanizados en caliente sobre productos acabados de hierro y acero. Especificaciones y métodos de ensayo. (ISO 1461:1999).
5.- CONDICIONS DE CONTROL DE RECEPCIÓ
OPERACIONS DE CONTROL:
Les tasques de control a realitzar són les següents:
- Control de la documentació tècnica subministrada.
- Verificar que les característiques dels elèctrodes es corresponguin a l'especificat en Projecte.
- Verificar que la profunditat de la xarxa mai sigui inferior a 0,5 metres.
- Verificar seccions de conductors de terra segons la taula 1 del ITC-BT- 018 del REBT.
- Realització i emissió d'informes amb resultats de controls i proves realitzats.
CRITERIS DE PRESA DE MOSTRES:
Es realitzarà mesura al pont de comprovació o caixa de seccionament de terres.
INTERPRETACIÓ DE RESULTATS I ACTUACIONS EN CAS D'INCOMPLIMENT:
No s'admetran seccions de conductors i elèctrodes de posada a terra inferiors als indicats al REBT.
En discrepàncies del tipus de posada a terra amb l'especificat al projecte, s'actuarà segons criteri de la DF.

BG MATERIALS PER A INSTAL·LACIONS ELÈCTRIQUES

BGW PARTS PROPORCIONALS D'ACCESSORIS PER A INSTAL·LACIONS ELÈCTRIQUES

BGDW- PART PROPORCIONAL D'ACCESSORIS PER A APARELLS DE PROTECCIÓ

0.- ELEMENTS QUE CONTEMPLA EL PLEC

BGWD-0A56.

1.- DEFINICIÓ I CONDICIONS DELS ELEMENTS
Part proporcional d'accessoris per a interruptors magnetotèrmics o diferencials, tallacircuits, caixes seccionadores, interruptors manuals i protectors de sobre tensions.
CARACTERÍSTIQUES GENERALS:
El material i les seves característiques han de ser adequats per a aparells de protecció i no han de fer disminuir, en cap cas, la seva qualitat i bon funcionament.
2.- CONDICIONS DE SUBMINISTRAMENT I EMMAGATZEMATGE
Subministrament: A l'albarà de lliurament han de constar les característiques d'identificació següents:
- Material
- Tipus
- Diàmetre o d'altres dimensions
Emmagatzematge: En llocs protegits contra els impactes, la pluja, les humitats i dels raigs del sol.
3.- UNITAT I CRITERI D'AMIDAMENT
Unitat composta pel conjunt d'accessoris necessaris per al muntatge d'un aparell de protecció.
4.- NORMATIVA DE COMPLIMENT OBLIGATORI
No hi ha normativa de compliment obligatori.

BG MATERIALS PER A INSTAL·LACIONS ELÈCTRIQUES

BGW PARTS PROPORCIONALS D'ACCESSORIS PER A INSTAL·LACIONS ELÈCTRIQUES

BGWF- PART PROPORCIONAL D'ACCESSORIS PER A CONDUCTORS ELÈCTRICS DE TENSIÓ BAIXA

0.- ELEMENTS QUE CONTEMPLA EL PLEC

BGWF-0ARJ.

1.- DEFINICIÓ I CONDICIONS DELS ELEMENTS
Part proporcional d'accessoris per a conductors de coure, conductors d'alumini tipus VV 0,6/1 Kv, rodons de coure, platines de coure o canalitzacions conductores.
CARACTERÍSTIQUES GENERALS:
El material i les seves característiques han de ser adequats per a: conductors de coure, conductors de coure nus, conductors d'alumini, rodons de coure, platines de coure, canalitzacions o conductors de seguretat, i no han de fer disminuir, en cap cas, la seva qualitat i bon funcionament.
2.- CONDICIONS DE SUBMINISTRAMENT I EMMAGATZEMATGE
Subministrament: A l'albarà de lliurament han de constar les característiques d'identificació següents:
- Material
- Tipus
- Diàmetre o d'altres dimensions
Emmagatzematge: En llocs protegits contra els impactes, la pluja, les humitats i dels raigs del sol.
3.- UNITAT I CRITERI D'AMIDAMENT
Unitat composta pel conjunt d'accessoris necessaris per al muntatge d'1 m de conductor de coure, d'1 m de conductor de coure nu, d'1 m de conductor d'alumini, d'1 m de rodó de coure, d'1 m de platina de coure, d'1 m de canalització o d'1 m de conductor de seguretat.
4.- NORMATIVA DE COMPLIMENT OBLIGATORI
No hi ha normativa de compliment obligatori.

BG MATERIALS PER A INSTAL·LACIONS ELÈCTRIQUES

BGY PARTS PROPORCIONALS D'ELEMENTS ESPECIALS PER A INSTAL·LACIONS ELÈCTRIQUES

BGYD PARTS PROPORCIONALS D'ELEMENTS ESPECIALS PER A ELEMENTS DE CONNEXIÓ A TERRA

0.- ELEMENTS QUE CONTEMPLA EL PLEC

BGYD-0B2X.



1.- DEFINICIÓ I CARACTERÍSTIQUES DELS ELEMENTS

Part proporcional d'elements especials per a piquetes o per a plaques de connexió a terra.

CARACTERÍSTIQUES GENERALS:

El material i les seves característiques han de ser adequats per a piques de connexió a terra o per a plaques de connexió a terra, i no han de fer disminuir, en cap cas, la seva qualitat i bon funcionament.

2.- CONDICIONS DE SUBMINISTRAMENT I EMMAGATZEMATGE

Subministrament: A l'albarà de lliurament han de constar les característiques d'identificació següents:

- Material
- Tipus
- Diàmetre o d'altres dimensions

Emmagatzematge: En llocs protegits contra els impactes, la pluja, les humitats i dels raigs del sol.

3.- UNITAT I CRITERIS D'AMIDAMENT

Unitat composta pel conjunt d'elements especials necessaris per al muntatge d'una pica de connexió a terra, o d'una placa de connexió a terra.

4.- NORMATIVA DE COMPLIMENT OBLIGATORI

No hi ha normativa de compliment obligatori.

BG MATERIALS PER A INSTAL·LACIONS ELÈCTRIQUES

BGY PARTS PROPORCIONALS D'ELEMENTS ESPECIALS PER A INSTAL·LACIONS ELÈCTRIQUES

BGYD PARTS PROPORCIONALS D'ELEMENTS ESPECIALS PER A ELEMENTS DE CONNEXIÓ A TERRA

BGYD- PART PROPORCIONAL D'ELEMENTS ESPECIALS PER A ELEMENTS DE CONNEXIÓ A TERRA

0.- ELEMENTS QUE CONTEMPLA EL PLEC

BGYD-0B2X.

1.- DEFINICIÓ I CONDICIONS DELS ELEMENTS

Part proporcional d'elements especials per a piquetes o per a plaques de connexió a terra.

CARACTERÍSTIQUES GENERALS:

El material i les seves característiques han de ser adequats per a piques de connexió a terra o per a plaques de connexió a terra, i no han de fer disminuir, en cap cas, la seva qualitat i bon funcionament.

2.- CONDICIONS DE SUBMINISTRAMENT I EMMAGATZEMATGE

Subministrament: A l'albarà de lliurament han de constar les característiques d'identificació següents:

- Material
- Tipus
- Diàmetre o d'altres dimensions

Emmagatzematge: En llocs protegits contra els impactes, la pluja, les humitats i dels raigs del sol.

3.- UNITAT I CRITERI D'AMIDAMENT

Unitat composta pel conjunt d'elements especials necessaris per al muntatge d'una pica de connexió a terra, o d'una placa de connexió a terra.

4.- NORMATIVA DE COMPLIMENT OBLIGATORI

No hi ha normativa de compliment obligatori.

BH MATERIALS PER A INSTAL·LACIONS D'ENLLUMENAT

BHM ELEMENTS DE SUPORT PER A LLUMS EXTERIORS

BHMON BÀCUL PER A LLUMS EXTERIORS

BHMON-

0.- ELEMENTS QUE CONTEMPLA EL PLEC

BHMON-13J75.

1.- DEFINICIÓ I CONDICIONS DELS ELEMENTS

Bàcul de planxa d'acer galvanitzat, de fins a 10 m d'alçària i 2,5 m de sortint, com a màxim, d'un sol braç, amb platina de base i porta.

S'han de considerar els tipus següents:

- Bàcul troncocònic
- Bàcul amb braç de tub

CARACTERÍSTIQUES GENERALS:

Ha tenir un compartiment per a accessoris amb porta i pany.

El bàcul estarà dissenyat i construït segons les especificacions de les normes EN 40-2 i EN 40-5.

No es pot fer servir acer efervescent. El material ha de complir amb una de les següents normes, i ser adequat per a la galvanització en calent quan es requereixi aquesta protecció:

- Bàculs de planxa o xapa d'acer: material d'acord amb les normes EN 10025 (excepte el tipus S185), EN 10149-1 i EN 10149-2

- Bàculs d'acer acabat en calent: material d'acord amb la norma EN 10210

- Bàculs d'acer conformat en fred: material d'acord amb la norma EN 10219

- Bàculs d'acer inoxidable: material d'acord amb la norma EN 10088

Ha de tenir una superfície llisa i sense defectes, com és ara bonyes, butllofes, esquerdes o incrustacions que siguin perjudicials per al seu ús.

El recobriment de la capa de zinc ha de ser llis, sense discontinuïtats, taques, incusions de flux o cendres apreciables visualment.

Ha de tenir un cargol interior per a la connexió a terra.

Dimensions de la base-platina en funció de l'alçària:

+-----+-----+-----+-----+-----+-----+-----+-----+-----+-----+									
Dimensions (mm)		300x300x6		400x400x10					
+-----+-----+-----+-----+-----+-----+-----+-----+-----+-----+									
Alçària (m)		4	5	6	8	9	10		
+-----+-----+-----+-----+-----+-----+-----+-----+-----+-----+									

Pern d'ancoratge: acer S 235 JR

Dimensions dels registres i de les portes: Han de complir les especificacions de la norma UNE-EN 40-2

Dimensions de la subjecció de les lluminàries: Han de complir les especificacions de la norma UNE-EN 40-2

Galvanització en calent, contingut de zinc del bany: >= 98,5%

TRONCOCÒNIC:

- Conicitat (C): 1,2% <= C <= 1,3%

El bàcul ha d'anar marcat, de manera clara i duradora, amb la següent informació com a mínim:

- El nom del fabricant
- L'any de fabricació
- Referència a la norma EN 40-5
- Un codi de producte únic

- Ha de portar el marcatge CE de conformitat amb el que disposa el Reial Decret 1328/1995, de 28 de juliol

Toleràncies:

- Rectitud (xt, xp): - sobre la llargària total lt: xt <= 0,003 x lt - sobre una llargària parcial lp >= 1m: xp <= 0,003 x lp

- Llargària: - bàculs d'alçària nominal <= 10 m: ± 1% - bàculs d'alçària nominal > 10 m: ± 1,2%

- Sortint del bàcul: ± 2%

- Angle de fixació de la lluminària: ± 2º respecte a l'horitzontal (sense càrrega)

- Obertura porta: + 10 mm; - 0 mm

- Secció transversal: - tolerància de la circumferència: ± 1% - desviació forma (seccions circulars): ± 3% diàmetre calculat a partir de la circumferència mesurada - desviació forma (seccions poligonals): ± 4% valor nominal sobre les cares del polígon

- Dimensions de l'acoblament: - llargària: ± 2 mm - diàmetre: - fixació obtinguda a partir de tubs d'acer: tolerància segons EN 10210-2 - fixació obtinguda durant el procés de fabricació: ± 2%

- Torsió: - bàcul encastat: >5º entre el braç del bàcul i l'eix radial que passa pel centre de la porta - bàcul amb placa d'ancoratge: ± 5º entre el braç del bàcul i la posició prevista de la placa

- Gruix: la tolerància serà la que s'exigeix al material del que s'obté la bàcul

- Verticalitat (bàculs amb placa d'ancoratge): <1º entre l'eix del bàcul i l'eix perpendicular al pla de la placa

2.- CONDICIONS DE SUBMINISTRAMENT I EMMAGATZEMATGE

Subministrament: Per unitats, amb camió-grua i evitant impactes i arrossegaments.

Ha de portar un encuny d'identificació, visible, i amb distintiu de la marca i número d'identificació.

Emmagatzematge: En llocs protegits contra els impactes.

3.- UNITAT I CRITERI D'AMIDAMENT

Unitat d'amidament: la indicada a la descripció de l'element

Criteri d'amidament: quantitat necessària subministrada a l'obra

4.- NORMATIVA DE COMPLIMENT OBLIGATORI

UNE-EN 40-2:2006 Columnas y báculos de alumbrado. Parte 2: Requisitos generales y dimensiones.

UNE-EN 40-5:2003 Columnas y báculos de alumbrado. Parte 5: Requisitos para las columnas y báculos de alumbrado de acero.

5.- CONDICIONS DE CONTROL DE RECEPCIÓ

El subministrador ha de posar a disposició de la DF en el cas que aquesta ho sol·liciti, la documentació següent, que acrediti el marcatge CE, segons el sistema d'avaluació de conformitat aplicable, d'acord amb el que disposa l'apartat 7.2.1 del CTE: - Productes per a àrees de circulació: - Sistema 1: Declaració de Prestacions

El símbol normalitzat del marcatge CE, ha d'anar acompanyat de la següent informació:

- El número d'identificació de l'organisme notificat
- El nom o la marca d'identificació del fabricant
- L'adreça enregistrada del fabricant
- Les dues últimes xifres de l'any d'impressió del marcatge
- El número de certificat de conformitat CE
- Referència a la norma europea EN 45-5
- Descripció del producte i usos previstos
- Les característiques dels valors del producte a declarar - Resistència a càrregues horitzontals - Prestacions davant de l'impacte de vehicles - Durabilitat

BH MATERIALS PER A INSTAL·LACIONS D'ENLLUMENAT

BHM ELEMENTS DE SUPORT PER A LLUMS EXTERIORS

BHMON BÀCUL PER A LLUMS EXTERIORS

BHMON-

BHMON-1

0.- ELEMENTS QUE CONTEMPLA EL PLEC

BHMON-13J75.

1.- DEFINICIÓ I CONDICIONS DELS ELEMENTS

Bàcul de planxa d'acer galvanitzat, de fins a 10 m d'alçària i 2,5 m de sortint, com a màxim, d'un sol braç, amb platina de base i porta.

S'han de considerar els tipus següents:

- Bàcul troncocònic
- Bàcul amb braç de tub

CARACTERÍSTIQUES GENERALS:

Ha tenir un compartiment per a accessoris amb porta i pany.

El bàcul estarà dissenyat i construït segons les especificacions de les normes EN 40-2 i EN 40-5.

No es pot fer servir acer efervescent. El material ha de complir amb una de les següents normes, i ser adequat per a la galvanització en calent quan es requereixi aquesta protecció:

- Bàculs de planxa o xapa d'acer: material d'acord amb les normes EN 10025 (excepte el tipus S185), EN 10149-1 i EN 10149-2

- Bàculs d'acer acabat en calent: material d'acord amb la norma EN 10210

- Bàculs d'acer conformat en fred: material d'acord amb la norma EN 10219

- Bàculs d'acer inoxidable: material d'acord amb la norma EN 10088

Ha de tenir una superfície llisa i sense defectes, com és ara bonyes, butllofes, esquerdes o incrustacions que siguin perjudicials per al seu ús.

El recobriment de la capa de zinc ha de ser llis, sense discontinuïtats, taques, incusions de flux o cendres apreciables visualment.

Ha de tenir un cargol interior per a la connexió a terra.

Dimensions de la base-platina en funció de l'alçària:

+-----+-----+-----+-----+-----+-----+-----+-----+-----+-----+									
Dimensions (mm)		300x300x6		400x400x10					
+-----+-----+-----+-----+-----+-----+-----+-----+-----+-----+									
Alçària (m)		4	5	6	8	9	10		
+-----+-----+-----+-----+-----+-----+-----+-----+-----+-----+									

Pern d'ancoratge: acer S 235 JR

Dimensions dels registres i de les portes: Han de complir les especificacions de la norma UNE-EN 40-2

Dimensions de la subjecció de les lluminàries: Han de complir les especificacions de la norma UNE-EN 40-2

Galvanització en calent, contingut de zinc del bany: >= 98,5%

TRONCOCÒNIC:

- Conicitat (C): 1,2% <= C <= 1,3%

El bàcul ha d'anar marcat, de manera clara i duradora, amb la següent informació com a mínim:

- El nom del fabricant
- L'any de fabricació
- Referència a la norma EN 40-5
- Un codi de producte únic



- Ha de portar el marcatge CE de conformitat amb el que disposa el Reial Decret 1328/1995, de 28 de juliol

Toleràncies:

- Rectitud (xt, xp): - sobre la llargària total lt: $xt \leq 0,003 \times lt$ - sobre una llargària parcial lp $\geq 1m$: $xp \leq 0,003 \times lp$

- Llargària: - bàculs d'alçària nominal $\leq 10 m$: $\pm 1\%$ - bàculs d'alçària nominal $> 10 m$: $\pm 1,2\%$

- Sortint del bàcul: $\pm 2\%$

- Angle de fixació de la lluminària: $\pm 2^\circ$ respecte a l'horitzontal (sense càrrega)

- Obertura porta: $+ 10 mm$; $- 0 mm$

- Secció transversal: - tolerància de la circumferència: $\pm 1\%$ - desviació forma (seccions circulars): $\pm 3\%$ diàmetre calculat a partir de la circumferència mesurada - desviació forma (seccions poligonals): $\pm 4\%$ valor nominal sobre les cares del polígon

- Dimensions de l'acoblament: - llargària: $\pm 2 mm$ - diàmetre: - fixació obtinguda a partir de tubs d'acer: tolerància segons EN 10210-2 - fixació obtinguda durant el procés de fabricació: $\pm 2\%$

- Torsió: - bàcul encastat: $>5^\circ$ entre el braç del bàcul i l'eix radial que passa pel centre de la porta - bàcul amb placa d'ancoratge: $\pm 5^\circ$ entre el braç del bàcul i la posició prevista de la placa

- Gruix: la tolerància serà la que s'exigeix al material del que s'obté el bàcul

- Verticalitat (bàculs amb placa d'ancoratge): $<1^\circ$ entre l'eix del bàcul i l'eix perpendicular al pla de la placa

2.- CONDICIONS DE SUBMINISTRAMENT I EMMAGATZEMATGE

Subministrament: Per unitats, amb camió-grua i evitant impactes i arrossegaments.

Ha de portar un encuny d'identificació, visible, i amb distintiu de la marca i número d'identificació.

Emmagatzematge: En llocs protegits contra els impactes.

3.- UNITAT I CRITERI D'AMIDAMENT

Unitat d'amidament: la indicada a la descripció de l'element

Criteri d'amidament: quantitat necessària subministrada a l'obra

4.- NORMATIVA DE COMPLIMENT OBLIGATORI

UNE-EN 40-2:2006 Columnas y báculos de alumbrado. Parte 2: Requisitos generales y dimensiones.

UNE-EN 40-5:2003 Columnas y báculos de alumbrado. Parte 5: Requisitos para las columnas y báculos de alumbrado de acero.

5.- CONDICIONS DE CONTROL DE RECEPCIÓ

El subministrador ha de posar a disposició de la DF en el cas que aquesta ho sol·liciti, la documentació següent, que acredita el marcatge CE, segons el sistema d'avaluació de conformitat aplicable, d'acord amb el que disposa l'apartat 7.2.1 del CTE: - Productes per a àrees de circulació: - Sistema 1: Declaració de Prestacions

El símbol normalitzat del marcatge CE, ha d'anar acompanyat de la següent informació:

- El número d'identificació de l'organisme notificat

- El nom o la marca d'identificació del fabricant

- L'adreça enregistrada del fabricant

- Les dues últimes xifres de l'any d'impressió del marcatge

- El número de certificat de conformitat CE

- Referència a la norma europea EN 45-5

- Descripció del producte i usos previstos

- Les característiques dels valors del producte a declarar - Resistència a càrregues horitzontals -

Prestacions davant de l'impacte de vehicles - Durabilitat

BQ MATERIALS PER A EQUIPAMENTS FIXOS

BQ1 BANCS

BQ11- BANC DE LLISTONS DE FUSTA (D)

0.- ELEMENTS QUE CONTEMPLA EL PLEC

BQ11-H5AS.

1.- DEFINICIÓ I CONDICIONS DELS ELEMENTS

Bancs de fusta tropical pintats i envernissats amb suports de fosa o de passamà.

CARACTERÍSTIQUES GENERALS:

Han d'estar formats amb pletines d'estructura i de reforç, seient i respatlle de llistons de fusta de Guinea, amb els cantells roms, fixats a l'estructura amb cargols passadors de pressió cadmiats, de cap esfèric. No s'han d'apreciar esquerdes, exfoliacions ni desprendiments del recobrimient.

L'acabat de la fusta ha de ser dues capes de pintura sintètica, amb una capa prèvia de preparació.

L'estructura metàl·lica ha de tenir un acabat amb una mà de pintura antioxidant i dues d'esmalt.

Les bases de les potes han de tenir espàrrecs roscats per a l'ancoratge.

El conjunt no ha de tenir cops o defectes superficials.

Llargària dels espàrrecs: $\geq 25 mm$

Toleràncies:

- Dimensions: $\pm 20 mm$

- Separació entre llistons: $\pm 1,5 mm$

- Paral·lelisme entre llistons: $\pm 2 mm$ (no acumulatius)

- Guernament dels llistons: $\pm 2 mm/m$

2.- CONDICIONS DE SUBMINISTRAMENT I EMMAGATZEMATGE

Subministrament: Embalats.

Emmagatzematge: En el seu embalatge fins a la seva col·locació, de manera que no es deformin i en llocs protegits d'impactes.

3.- UNITAT I CRITERI D'AMIDAMENT

Unitat d'amidament: la indicada a la descripció de l'element

Criteri d'amidament: quantitat necessària subministrada a l'obra

4.- NORMATIVA DE COMPLIMENT OBLIGATORI

No hi ha normativa de compliment obligatori.

5.- CONDICIONS DE CONTROL DE RECEPCIÓ

OPERACIONS DE CONTROL:

Els punts de control més destacables són els següents:

- Recepció del certificat de garantia del fabricant.

- Inspecció visual del material a la seva recepció.

- Comprovacions geomètriques i de dimensions.

- Comprovació del gruix i uniformitat dels recobriments i/o pintura.

CRITERIS DE PRESA DE MOSTRES:

Els controls indicats s'aplicaran a la totalitat dels elements subministrats.

INTERPRETACIÓ DE RESULTATS I ACTUACIONS EN CAS D'INCOMPLIMENT:

No s'acceptaran elements de mobiliari urbà que incompleixin alguna de les condicions indicades o que arribin a l'obra sense el certificat de garantia corresponent.

BQ MATERIALS PER A EQUIPAMENTS FIXOS

BQ2 PAPERERES

BQ23- PAPERERA TRABUCABLE

0.- ELEMENTS QUE CONTEMPLA EL PLEC

BQ23-MH6M.

1.- DEFINICIÓ I CONDICIONS DELS ELEMENTS

Papereres trabucables de planxa pintada amb base perforada, vores arrodonides i suports de tub.

CARACTERÍSTIQUES GENERALS:

El cilindre de la paperera ha de ser de planxa rebordonada doblement a la part superior i de planxa perforada a la base. Ha de tenir uns reforços en els punts de subjecció dels suports. Els suports han de tenir elements quepermetin el gir de la paperera i una tanca per a bloquejar-la.

Ha de tenir la superfície llisa i uniforme.

No s'han d'apreciar esquerdes, exfoliacions ni desprendiments del recobrimient.

Ha d'anar acabada amb una mà de pintura antioxidant i dues d'esmalt.

Els tubs de suport han de tenir la llargària adequada per tal que, en encastar-los a la base d'ancoratge, la part superior de la paperera quedi a 80 cm del terra.

El punt de rotació de la paperera respecte al suport ha d'estar situat en el seu terç superior.

El conjunt no ha de tenir cops o defectes superficials.

Alçària: 50 cm

Tipus d'acer: S235JR

Gruix de la planxa metàl·lica: 1 mm

Gruix de la planxa perforada: 1 mm

Toleràncies:

- Dimensions: $\pm 10 mm$

2.- CONDICIONS DE SUBMINISTRAMENT I EMMAGATZEMATGE

Subministrament: Embalades.

Emmagatzematge: En el seu embalatge fins a la seva col·locació, de manera que no es deformin i en llocs protegits d'impactes.

3.- UNITAT I CRITERI D'AMIDAMENT

Unitat d'amidament: la indicada a la descripció de l'element

Criteri d'amidament: quantitat necessària subministrada a l'obra

4.- NORMATIVA DE COMPLIMENT OBLIGATORI

No hi ha normativa de compliment obligatori.

5.- CONDICIONS DE CONTROL DE RECEPCIÓ

OPERACIONS DE CONTROL:

Els punts de control més destacables són els següents:

- Recepció del certificat de garantia del fabricant.

- Inspecció visual del material a la seva recepció.

- Comprovacions geomètriques i de dimensions.

- Comprovació del gruix i uniformitat dels recobriments i/o pintura.

CRITERIS DE PRESA DE MOSTRES:

Els controls indicats s'aplicaran a la totalitat dels elements subministrats.

INTERPRETACIÓ DE RESULTATS I ACTUACIONS EN CAS D'INCOMPLIMENT:

No s'acceptaran elements de mobiliari urbà que incompleixin alguna de les condicions indicades o que arribin a l'obra sense el certificat de garantia corresponent.

BR Elemento no encontrado

BR3 Elemento no encontrado

BR3D- Elemento no encontrado

0.- ELEMENTS QUE CONTEMPLA EL PLEC

BR3D-21GI.

Plec de condicions

1.- DEFINICIÓ I CONDICIONS DELS ELEMENTS

Terres, substrats i mulch per al condicionament del sòl.

S'han considerat els tipus següents:

TERRA VEGETAL:

No ha de tenir elements estranys ni llavors de males herbes.

La terra no adobada ha de ser natural, provinent de la capa superficial d'un terreny i amb un alt contingut de matèria orgànica.

La terra adobada ha de ser natural, provinent de la capa superficial d'un terreny i amb incorporació d'adobs orgànics.

Mida dels materials petris: $\leq 20 mm$

Mida dels terrossos:

- Terra vegetal garbellada: $\leq 16 mm$

- Terra vegetal no garbellada: $\leq 40 mm$

Composició granulomètrica:

- Sorra: 50 - 75%

- Llim i argila: $< 30\%$

- Calç: $< 10\%$

- Matèria orgànica (MO): $2\% \leq MO \leq 10\%$

Composició química:

- Nitrogen: $1/1000$

- Fòsfor total (P2O5 assimilable): 150 ppm (0,3%)

- Potasi (K2O assimilable): 80 ppm (0,1/1000)

- pH: $6 \leq pH \leq 7,5$

TERRA VOLCÀNICA:

Terra natural de terrenys eruptius, provinent d'abocador.

Granulometria: 4 - 16 mm

Calç: $< 10\%$

Densitat aparent seca: 680 kg/m3

2.- CONDICIONS DE SUBMINISTRAMENT I EMMAGATZEMATGE

TERRA VEGETAL, DE BOSC, ÀCIDA O ROLDOR DE PI:

Subministrament: En sacs o a granel.

Emmagatzematge: De manera que no s'alterin les seves característiques.

3.- UNITAT I CRITERI D'AMIDAMENT

Unitat d'amidament: la indicada a la descripció de l'element

Criteri d'amidament: quantitat necessària subministrada a l'obra

4.- NORMATIVA DE COMPLIMENT OBLIGATORI

No hi ha normativa de compliment obligatori.



5.- CONDICIONS DE CONTROL DE RECEPCIÓ

CONDICIONS DE MARCATGE I CONTROL DE LA DOCUMENTACIÓ:

En els sacs han de figurar les dades següents:

- Identificació del producte
- Nom del fabricant o marca comercial
- Pes net

OPERACIONS DE CONTROL:

- Inspecció visual del material subministrat, comprovant la correcte identificació tal i com s'indica a les especificacions.

- Recepció del certificat de garantia, d'acord a les condicions especificades, i si és el cas, dels documents acreditatius de la disposició de l'etiqueta ecològica europea.

- Abans de començar l'aportació de terres i substrats per a jardineria, i amb una freqüència de 10.000 m3, es realitzaran els assaigs corresponents a l'anàlisi estàndard de terra vegetal, amb la determinació de: - Rang de textures pel mètode granulomètric per sedimentació discontinua. - Anàlisi del PH (en H2O 1:2,5).

- Anàlisi del contingut en sodi (ppm) pel mètode de fotometria de flama. - Anàlisi de la conductivitat elèctrica (prova prèvia de salinitat). - Anàlisi del carbonat càlcic equivalent i anàlisi del contingut en nutrients (P, K, Mg, Calci, N orgànic i amoniacal) pels mètodes químics 4, 15, 16 (b), 8, segons MOA III

CRITERIS DE PRESA DE MOSTRES:

Els controls s'han de realitzar segons les instruccions de la DF i els criteris indicats a les normes de procediment corresponents.

INTERPRETACIÓ DE RESULTATS I ACTUACIONS EN CAS D'INCOMPLIMENT:

No s'acceptaran materials que no arribin correctament identificats i acompanyats del certificat de garantia corresponent. Els productes a utilitzar s'ajustaran a les condicions exigides al plec de condicions tècniques.

Composició granulomètrica:

- Sorra: 50 - 75%
- Llim i argila: < 30%
- Calç: < 10%
- Matèria orgànica: > 4%

Composició química:

- Nitrogen: 1/1000
- Fósfor total (P2O5 assimilable): 150 ppm (0,3%)
- Potasi (K2O assimilable): 80 ppm (0,1/1000)
- pH: 5 <= pH <= 6,5

TERRA VOLCÀNICA:

Terra natural de terrenys eruptius, provinent d'abocador.

Granulometria: 4 - 16 mm

Calç: < 10%

Densitat aparent seca: 680 kg/m3

ESCORÇA DE PI:

Escorça de pi triturada i completament fermentada.

Calç: < 10%

pH: 6

Densitat aparent seca: 230 kg/m3

ENCOIXINAMENT HIDROSEMBRES:

Encoixinament de fibra semi-corta compost de cel·lulosa desfibrada, palla de cereal triturada i paper reciclat.

No ha d'afectar a la germinació i posterior desenvolupament de les llavors.

Grandària màxima: 25 mm

Composició:

- Cel·lulosa desfibrada: 40%
- Palla de cereal: 50%
- Paper reciclat: 60%

2.- CONDICIONS DE SUBMINISTRAMENT I EMMAGATZEMATGE

TERRA VEGETAL, DE BOSC, ÀCIDA O ROLDOR DE PI:

Subministrant: En sacs o a granel.

Emmagatzematge: De manera que no s'alterin les seves característiques.

ENCOIXINAMENT HIDROSEMBRES:

Subministrant: En bales empaquetades.

Emmagatzematge: De manera que no s'alterin les seves característiques.

3.- UNITAT I CRITERIS D'AMIDAMENT

Unitat d'amidament: la indicada a la descripció de l'element

Criteri d'amidament: quantitat necessària subministrada a l'obra

4.- NORMATIVA DE COMPLIMENT OBLIGATORI

No hi ha normativa de compliment obligatori.

5.- CONDICIONS DE CONTROL DE RECEPCIÓ

CONDICIONS DE MARCATGE I CONTROL DE LA DOCUMENTACIÓ:

En els sacs han de figurar les dades següents:

- Identificació del producte
- Nom del fabricant o marca comercial
- Pes net

OPERACIONS DE CONTROL:

- Inspecció visual del material subministrat, comprovant la correcte identificació tal i com s'indica a les especificacions.

- Recepció del certificat de garantia, d'acord a les condicions especificades, i si és el cas, dels documents acreditatius de la disposició de l'etiqueta ecològica europea.

- Abans de començar l'aportació de terres i substrats per a jardineria, i amb una freqüència de 10.000 m3, es realitzaran els assaigs corresponents a l'anàlisi estàndard de terra vegetal, amb la determinació de:

- Rang de textures pel mètode granulomètric per sedimentació discontinua.
- Anàlisi del PH (en H2O 1:2,5).
- Anàlisi del contingut en sodi (ppm) pel mètode de fotometria de flama.
- Anàlisi de la conductivitat elèctrica (prova prèvia de salinitat).
- Anàlisi del carbonat càlcic equivalent i anàlisi del contingut en nutrients (P, K, Mg, Calci, N orgànic i amoniacal) pels mètodes químics 4, 15, 16 (b), 8, segons MOA III

CRITERIS DE PRESA DE MOSTRES:

Els controls s'han de realitzar segons les instruccions de la DF i els criteris indicats a les normes de procediment corresponents.

INTERPRETACIÓ DE RESULTATS I ACTUACIONS EN CAS D'INCOMPLIMENT:

No s'acceptaran materials que no arribin correctament identificats i acompanyats del certificat de garantia corresponent. Els productes a utilitzar s'ajustaran a les condicions exigides al plec de condicions tècniques.

B0 MATERIALS BÀSICS

B03 GRANULATS

B03X- SORRA-CIMENT

0.- ELEMENTS QUE CONTEMPLA EL PLEC

B03X-0GW5.

1.- DEFINICIÓ I CONDICIONS DELS ELEMENTS

Mescla de sorra, ciment i eventualment calç, sense aigua, per a formar un morter en afegir-li l'aigua una vegada estès.

CARACTERÍSTIQUES GENERALS:

Les característiques de la mescla (granulometria, etc.), han de ser les especificades al projecte o les fixades per la DF.

Ha d'estar mesclada de forma que s'obtingui una mescla homogènia i sense segregacions.

2.- CONDICIONS DE SUBMINISTRAMENT I EMMAGATZEMATGE

La mescla s'ha de fer immediatament abans de la utilització per tal d'evitar emmagatzematges.

La mescladora ha d'estar neta abans de l'elaboració de la mescla.

3.- UNITAT I CRITERI D'AMIDAMENT

m3 de volum necessari elaborat a l'obra.

4.- NORMATIVA DE COMPLIMENT OBLIGATORI

No hi ha normativa de compliment obligatori.

B0 MATERIALS BÀSICS

B07 MORTERS DE COMPRA

B07F- MORTER SENSE ADDITIVS

0.- ELEMENTS QUE CONTEMPLA EL PLEC

B07F-0LT5, B07F-0LT6, B07F-0LSV.

1.- DEFINICIÓ I CONDICIONS DELS ELEMENTS

Mescla feta amb sorra, ciment, aigua i calç si és el cas.

CARACTERÍSTIQUES GENERALS:

Tipus de ciment:

- Ciments comuns excepte els tipus CEM II/A

- Ciments de ram de paleta MC

- Ciments blancs BL, quan ho requereixi l'exigència de blancor

Morters per a fàbriques:

- Resistència a compressió: <= 0,75 x Resistència a compressió de la peça - Morter ordinari (UNE-EN 998-2) en fàbrica no armada: >= M1 - Morter ordinari (UNE-EN 998-2) en fàbrica armada: 998-2)

Morters de junt prim o morter lleuger (UNE-EN 998-2): >= M5

Ha d'estar pastat de forma que s'obtingui una mescla homogènia i sense segregacions.

2.- CONDICIONS DE SUBMINISTRAMENT I EMMAGATZEMATGE

Per a l'elaboració i la utilització del morter, la temperatura ambient ha d'estar entre 5°C i 40°C

La formigonera ha d'estar neta abans de l'elaboració del morter.

No s'han de mesclar morters de composició diferent.

S'ha d'aplicar abans que passin 2 h des de la pastada.

3.- UNITAT I CRITERI D'AMIDAMENT

m3 de volum necessari elaborat a l'obra.

4.- NORMATIVA DE COMPLIMENT OBLIGATORI

Documento Básico de Seguridad estructural Fábrica DB-SE-F, parte II del CTE, aprobado por el Real Decreto 314/2006.

5.- CONDICIONS DE CONTROL DE RECEPCIÓ

OPERACIONS DE CONTROL:



Els valors de consistència i resistència a compressió han de correspondre a les especificacions de projecte.

Real Decreto 470/2021, de 29 de junio, por el que se aprueba el Código Estructural.



D	ELEMENTS COMPOSTOS
D0	Elemento no encontrado
D07	Elemento no encontrado
D070	Elemento no encontrado

0.- ELEMENTS QUE CONTEMPLA EL PLEC

D070A4D1,D0701821,D0701461.

1.- DEFINICIÓ I CARACTERÍSTIQUES DELS ELEMENTS

Mescla feta amb sorra, ciment, aigua i calç si és el cas.

CARACTERÍSTIQUES GENERALS:

Tipus de ciment:

- Ciments comuns excepte els tipus CEM II/A
- Ciments de ram de paleta MC
- Ciments blancs BL, quan ho requereixi l'exigència de blancor

Morters per a fàbriques:

- Resistència a compressió: $\leq 0,75 \times$ Resistència a compressió de la peça - Morter ordinari (UNE-EN 998-2) en fàbrica no armada: $\geq M1$ - Morter ordinari (UNE-EN 998-2) en fàbrica armada: $\geq M5$ - Morter de junt prim o morter lleuger (UNE-EN 998-2): $\geq M5$

Ha d'estar pastat de forma que s'obtingui una mescla homogènia i sense segregacions.

2.- CONDICIONS D'EXECUCIÓ I D'UTILITZACIÓ

Per a l'elaboració i la utilització del morter, la temperatura ambient ha d'estar entre 5°C i 40°C.

La formigonera ha d'estar neta abans de l'elaboració del morter.

No s'han de mesclar morters de composició diferent.

S'ha d'aplicar abans que passin 2 h des de la pastada.

3.- UNITAT I CRITERIS D'AMIDAMENT

m3 de volum necessari elaborat a l'obra.

4.- NORMATIVA DE COMPLIMENT OBLIGATORI

Real Decreto 314/2006, de 17 de marzo, por el que se aprueba el Código Técnico de la Edificación Parte 2. Documento Básico de Seguridad estructural Fábrica DB-SE-F.

5.- CONDICIONS DE CONTROL D'EXECUCIÓ

OPERACIONS DE CONTROL:

Les tasques de control a realitzar són les següents:

- Inspecció visual de les condicions de subministrament i recepció del certificat de qualitat del fabricant, d'acord a les exigències del plec de condicions, incloent els resultats corresponents de resistència a compressió (UNE EN 1015-11).

En cas de no presentar aquests resultats, o que la DF tingui dubtes de la seva representativitat, es realitzaran aquests assaigs sobre el material rebut, a càrrec del contractista.

CRITERIS DE PRESA DE MOSTRES:

Els controls s'han de realitzar segons les instruccions de la DF.

INTERPRETACIÓ DE RESULTATS I ACTUACIONS EN CAS D'INCOMPLIMENT:

No es podran utilitzar a l'obra morters sense el corresponent certificat de garantia del fabricant, d'acord a les condicions exigides.

Els valors de consistència i resistència a compressió han de correspondre a les especificacions de projecte.



B MATERIALS I COMPOSTOS

B7 IMPERMEABILITZACIONS I AÏLLAMENTS

B7D Punts de llum a terra

B7D102 - Muntatge i instal·lació elèctrica de suport a terra sense lluminària de fins a 10m. inclou el transport. no inclou el suport ni la fonamentació. inclou el cable i la caixa.
10 unitats en 8h => 0,8
Aquest preu inclou el transport



F	PARTIDES D'OBRA D'URBANITZACIÓ
F2	Elemento no encontrado
F21	Elemento no encontrado
F219	DEMOLICIONS D'ELEMENTS DE VIALITAT

0.- ELEMENTS QUE CONTEMPLA EL PLEC

F2194J5.

1.- DEFINICIÓ I CONDICIONS DE LES PARTIDES D'OBRA EXECUTADES

Demolició d'elements de paviments, com ara rigoles, vorades, etc., arrencada o fresatge de paviments o soleres, talls fet amb màquina tallajunts en un paviment que s'ha de demolir, per tal de delimitar la zona afectada, i que en fer la demolició els límits del paviment que resti siguin rectes i uniformes.

S'han considerat els elements següents:

- Vorada col·locada sobre terra o formigó
- Rigola de formigó o de panots col·locats sobre formigó
- Esglaons de peces de pedra, formigó, ceràmica etc.
- Arrencada o demolició de paviment de formigó, panots, llambordins, peces de pedra o mescla bituminosa
- Soleres de formigó
- Talls de paviments de mescla bituminosa
- Fresatge de paviments de mescla bituminosa

L'execució de la unitat d'obra inclou les operacions següents:

- Preparació de la zona de treball
- Demolició, arrencada, tall o fresatge de l'element afectat
- Trossejament i apilada de la runa
- Càrrega de la runa sobre camió o contenidor.

CONDICIONS GENERALS:

Ha d'estar feta al lloc indicat a la DT, amb les modificacions introduïdes al replanteig previ, aprovades per la DF.

Els materials han de quedar suficientment trossejats i apilats per tal de facilitar-ne la càrrega, en funció dels mitjans de què es disposin i de les condicions de transport.

Els materials han de quedar apilats i emmagatzemats en funció de l'ús a que es destinin (transport a abocador, reutilització, eliminació en obra, etc.).

Un cop acabats els treballs, la base ha de quedar neta de restes de material.

Toleràncies d'execució:

- Replanteig: ± 10 mm

2.- CONDICIONS DEL PROCÉS D'EXECUCIÓ

No s'ha de treballar amb pluja, neu o vent superior als 60 km/h.

S'ha de seguir l'ordre de treballs previst a la DT.

El contractista ha d'elaborar un programa de treball que ha de ser aprovat per la DF abans d'iniciar els treballs, on s'ha d'especificar, com a mínim:

- Mètode d'enderroc i fases
- Estabilitat de les construccions en cada fase, apuntalaments necessaris
- Estabilitat i protecció de les construccions i elements de l'entorn i els que s'han de conservar
- Manteniment i substitució provisional dels serveis afectats pels treballs
- Mitjans d'evacuació i especificació de les zones d'abocament dels productes d'enderroc
- Cronograma dels treballs
- Pautes de control i mesures de seguretat i salut

La part per a enderrocar no ha de tenir instal·lacions de servei (aigua, gas, electricitat, etc.).

El paviment no ha de tenir conductes d'instal·lació en servei a la part per arrencar, s'han de desmuntar els aparells d'instal·lació i de mobiliari existents, així com qualsevol element que pugui destorbar la feina.

S'han de protegir els elements de servei públic que puguin resultar afectats per les obres.

La zona afectada per les obres ha de quedar convenientment senyalitzada.

L'execució dels treballs no han de produir desperfectes, molèsties o perjudicar les construccions, bens o persones de l'entorn.

S'ha d'evitar la formació de pols, pel que cal regar les parts que s'hagin de demolir i carregar.

En cas d'imprevistos (terrenys inundats, olors de gas, etc.) o quan l'enderrocament pugui afectar les construccions veïnes, s'han de suspendre les obres i avisar a la DF.

L'operació de càrrega de runa s'ha de fer amb les precaucions necessàries, per tal d'aconseguir les condicions de seguretat suficients.

S'han d'eliminar els elements que puguin entorpir els treballs de retirada i càrrega de runa.

S'ha de complir la normativa vigent en matèria mediambiental, de seguretat i salut i d'emmagatzematge i transport de productes de construcció.

3.- UNITAT I CRITERIS D'AMIDAMENT

ENDERROC D'ESGLAÓ, ARRENCADA DE REVESTIMENT D'ESGLAÓ, DE SÒCOL, DE VORADA O RIGOLA:

m de llargària realment enderrocada, segons les especificacions de la DT.

ENDERROC, ARRENCADA O FRESAT DE PAVIMENT O SOLERA:
m2 de paviment realment enderrocat, segons les especificacions de la DT.

TALL DE PAVIMENT:
m de llargària executada realment, amidada segons les especificacions del projecte, comprovada i acceptada expressament per la DF.

4.- NORMATIVA DE COMPLIMENT OBLIGATORI

* Orden de 6 de febrero de 1976 por la que se aprueba el Pliego de Prescripciones Técnicas Generales para Obras de Carreteras y Puentes (PG-3).

* Orden FOM/1382/2002 de 16 de mayo, por la que se actualizan determinados artículos del pliego de prescripciones técnicas generales para obras de carreteras y puentes relativos a la construcción de explanaciones, drenajes y cimentaciones (PG-3).

* Orden de 10 de febrero de 1975, por la que se aprueba la Norma Tecnológica de la Edificación. NTE-ADD/1975: Acondicionamiento del terreno. Desmontes. Demoliciones

F2 **Elemento no encontrado**

F21 **Elemento no encontrado**

F21B **Elemento no encontrado**

0.- ELEMENTS QUE CONTEMPLA EL PLEC

F21B1011.

1.- DEFINICIÓ I CONDICIONS DE LES PARTIDES D'OBRA EXECUTADES

Demolició o desmuntatge d'elements de seguretat, protecció i senyalització, amb mitjans mecànics i càrrega sobre camió.

S'han considerat els tipus següents:

- Desmuntatge de barrera de seguretat flexible i demolició d'ancoratges clavats a terra
- Desmuntatge de barrera de seguretat flexible i demolició d'ancoratges amb base de formigó
- Demolició de barrera de seguretat rígida de formigó
- Desmuntatge de barana metàl·lica
- Desmuntatge de reixa i ancoratges
- Desmuntatge de senyal de trànsit

L'execució de la unitat d'obra inclou les operacions següents:

- Preparació de la zona de treball
- Enderroc de l'element amb els mitjans adients
- Tall d'armadures i elements metàl·lics
- Trossejament i apilada de la runa
- Càrrega de la runa sobre el camió

CONDICIONS GENERALS:

Les restes de la demolició han de quedar suficientment trossejades i apilades per tal de facilitar-ne la càrrega, en funció dels mitjans de què es disposi i de les condicions de transport.

Els elements desmuntats han de quedar apilats per tal de facilitar-ne la càrrega.

Els materials han de quedar apilats i emmagatzemats en funció de l'ús a que es destinin (transport a abocador, reutilització, eliminació en obra, etc.).

Un cop acabats els treballs, la base ha de quedar neta de restes de material i en condicions d'ús.

2.- CONDICIONS DEL PROCÉS D'EXECUCIÓ

No s'ha de treballar amb pluja, neu o vent superior als 60 km/h.

S'ha de seguir l'ordre de treballs previst a la DT.

S'han de separar les bandes i els terminals, treient primer els elements d'unió, perns i femelles, i després les peces separadores.

S'han de protegir els elements de servei públic que puguin resultar afectats per les obres.

La zona afectada per les obres ha de quedar convenientment senyalitzada.

L'execució dels treballs no han de produir desperfectes, molèsties o perjudicar les construccions, bens o persones de l'entorn.

S'ha d'evitar la formació de pols, pel que cal regar les parts que s'hagin de demolir i carregar.

En cas d'imprevistos (terrenys inundats, olors de gas, etc.) o quan l'enderrocament pugui afectar les construccions veïnes, s'han de suspendre les obres i avisar a la DF.

L'operació de càrrega de runa s'ha de fer amb les precaucions necessàries, per tal d'aconseguir les condicions de seguretat suficients.

S'han d'eliminar els elements que puguin entorpir els treballs de retirada i càrrega de runa.

S'ha de complir la normativa vigent en matèria mediambiental, de seguretat i salut i d'emmagatzematge i transport de productes de construcció.

3.- UNITAT I CRITERIS D'AMIDAMENT

DESMUNTATGE O DEMOLICIÓ DE BARRERA DE SEGURETAT, BARANA O BALAUSTRADA:
m de llargària realment desmuntada o enderrocada, segons les especificacions de la DT.

DESMUNTATGE DE REIXA:
m2 realment executat, amidat segons les especificacions de la DT.

DESMUNTATGE DE SENYAL DE TRÀNSIT O ARRENCADA D'ESCALA DE GAT:
Unitat de quantitat realment executada segons les especificacions de la DT.

4.- NORMATIVA DE COMPLIMENT OBLIGATORI

* Orden de 6 de febrero de 1976 por la que se aprueba el Pliego de Prescripciones Técnicas Generales para Obras de Carreteras y Puentes (PG-3).

* Orden FOM/1382/2002 de 16 de mayo, por la que se actualizan determinados artículos del pliego de prescripciones técnicas generales para obras de carreteras y puentes relativos a la construcción de explanaciones, drenajes y cimentaciones (PG-3).

F2 **Elemento no encontrado**

F21 **Elemento no encontrado**

F21D **DEMOLICIONS D'ELEMENTS DE SANEJAMENT I DRENATGE**

0.- ELEMENTS QUE CONTEMPLA EL PLEC

F21DV020.

1.- DEFINICIÓ I CONDICIONS DE LES PARTIDES D'OBRA EXECUTADES

Demolició d'elements que formen part d'una xarxa de sanejament o de drenatge, amb mitjans manuals o mecànics.

S'han considerat els elements següents:

- Claveguera, clavegueró o cuneta de formigó amb o sense solera de formigó
- Pou, embornal o interceptor de maó amb o sense solera de formigó
- Canonada d'acer corrugat de 200 cm de diàmetre com a màxim

L'execució de la unitat d'obra inclou les operacions següents:

- Preparació de la zona de treball
- Enderroc de l'element amb els mitjans adients
- Tall d'armadures i elements metàl·lics
- Trossejament i apilada de la runa
- Càrrega de la runa sobre el camió

CONDICIONS GENERALS:

Els materials han de quedar suficientment trossejats i apilats per tal de facilitar-ne la càrrega, en funció dels mitjans de què es disposin i de les condicions de transport.

Els materials han de quedar apilats i emmagatzemats en funció de l'ús a que es destinin (transport a abocador, reutilització, eliminació en obra, etc.).

Un cop acabats els treballs, la base ha de quedar neta de restes de material.

2.- CONDICIONS DEL PROCÉS D'EXECUCIÓ

No s'ha de treballar amb pluja, neu o vent superior als 60 km/h.

S'ha de seguir l'ordre de treballs previst a la DT.

L'excavació del terreny circumdant s'ha de fer alternativament a ambdós costats, de manera que mantinguin el mateix nivell.

Ha d'estar fora de servei.

Qualsevol conducció que empalmi amb l'element ha de quedar obturada.

S'han de protegir els elements de servei públic que puguin resultar afectats per les obres.

La zona afectada per les obres ha de quedar convenientment senyalitzada.

L'execució dels treballs no han de produir desperfectes, molèsties o perjudicar les construccions, bens o persones de l'entorn.

S'ha d'evitar la formació de pols, pel que cal regar les parts que s'hagin de demolir i carregar.



S'ha de complir la normativa vigent en matèria mediambiental, de seguretat i salut i d'emmagatzematge i transport de productes de construcció.

m3 de volum de formigó realment enderrocat, segons les especificacions de la DT.

* Orden FOM/1382/2002 de 16 de mayo, por la que se actualizan determinados artículos del pliego de prescripciones técnicas generales para obras de carreteras y puentes relativos a la construcción de explanaciones, drenajes y cimentaciones.

- Càrrega de les terres sobre camió, contenidor, o formació de cavallons a la vora de la rasa, segons indiqui la partida d'obra

- Aplomat o talús de les cares laterals: $\pm 2^\circ$

- El talús ha de ser fixat per la DF.

de la cullera o el martell, alertant de la presència de serveis.

Tan sols s'han d'abonar els esllavissaments no provocats, sempre que s'hagin observat totes les prescripcions relatives a excavacions, entibacions i voladures.

Orden de 20 de marzo de 1986 por la que se aprueban determinadas Instrucciones Técnicas complementarias relativas a los capítulos IV,V,VII,IX y X del Reglamento General de Normas Básicas de Seguridad Minera

treballs i avisar la DF.



Un cop col·locada la tapa, el dispositiu de fixació ha de garantir que només podrà ser retirada per personal autoritzat i que no podrà tenir desplaçaments accidentals.
Les tapes practicables, han d'obrir i tancar correctament.
La part superior del bastiment i la tapa ha de quedar al mateix pla que el paviment perimetral i mantenir el seu pendent.
Toleràncies d'execució:
- Nivell entre la tapa i el paviment: ± 2 mm
- Ajust lateral entre bastiment i tapa: ± 4 mm
- Nivell entre tapa i paviment: ± 5 mm

MODIFICACIÓ DE LA CAPTACIÓ D'AIGUA DELS EMBORNALS:
Els materials de la demolició del paviment han de quedar suficientment trossejats i apilats per tal de facilitar-ne la càrrega, en funció dels mitjans de què es disposin i de les condicions de transport.
Els materials han de quedar apilats i emmagatzemats en funció de l'ús a que es destinin (transport a abocador, reutilització, eliminació en obra, etc.).
Un cop acabats els treballs, el calaix que ha de rebre el nou embornal ha de quedar net de restes de materials.

2.- CONDICIONS DEL PROCÉS D'EXECUCIÓ

No s'ha de treballar amb pluja, neu o vent superior als 60 km/h.
S'ha de seguir l'ordre de treballs previst a la DT.
La part per a enderrocar no ha de tenir instal·lacions en servei (aigua, gas, electricitat, etc.).
El paviment no ha de tenir conductes d'instal·lació en servei a la part per arrencar, s'han de desmuntar els aparells d'instal·lació i de mobiliari existents, així com qualsevol element que pugui destorbar la feina.
S'han de protegir els elements de servei públic que puguin resultar afectats per les obres.
La zona afectada per les obres ha de quedar convenientment senyalitzada.
L'execució dels treballs no han de produir desperfectes, molèsties o perjudicar les construccions, bens o persones de l'entorn.
S'ha d'evitar la formació de pols, pel que cal regar les parts que s'hagin de demolir i carregar.
En cas d'imprevistos (terrenys inundats, olors de gas, etc.) o quan l'enderrocament pugui afectar les construccions veïnes, s'han de suspendre les obres i avisar a la DF.
L'operació de càrrega de runa s'ha de fer amb les precaucions necessàries, per tal d'aconseguir les condicions de seguretat suficients.
S'han d'eliminar els elements que puguin entorpir els treballs de retirada i càrrega de runa.
S'ha de complir la normativa vigent en matèria mediambiental, de seguretat i salut i d'emmagatzematge i transport de productes de construcció.

3.- UNITAT I CRITERIS D'AMIDAMENT

Unitat mesurada segons les especificacions de la DT.

4.- NORMATIVA DE COMPLIMENT OBLIGATORI

La normativa ha de ser l'especifica a l'ús a què es destini.

FD SANEJAMENT I CANALITZACIONS

FD7 CLAVEGUERES

FD7F CLAVEGUERES AMB TUB DE PVC

0.- ELEMENTS QUE CONTEMPLA EL PLEC

FD7FR613.

1.- DEFINICIÓ I CONDICIONS DE LES PARTIDES D'OBRA EXECUTADES

Formació de claveguera o col·lector amb tubs de PVC col·locats soterrats.
S'han considerat els tipus de tubs següents:
- Tub de PVC de formació helicoidal, autoportant, amb unió amb massilla
- Tub de PVC de formació helicoidal, per anar formigonat, amb unió amb massilla
L'execució de la unitat d'obra inclou les operacions següents:
- Comprovació del llit de recolzament dels tubs
- Baixada dels tubs al fons de la rasa
- Col·locació de l'anella elàstica, en el seu cas
- Unió dels tubs
- Realització de proves sobre la canonada instal·lada

CONDICIONS GENERALS:
El tub ha de seguir les alineacions indicades a la DT. Ha de quedar a la rasant prevista i amb el pendent definit per a cada tram.
Han de quedar centrats i alineats dins de la rasa.
Ha d'estar situat sobre un llit de recolzament, la composició i el gruix del qual han de complir l'especificat en la DT.
La unió entre els tubs amb anella elàstica ha d'estar feta per penetració d'un extrem dins de l'altre amb l'interposició d'una anella de goma col·locada prèviament a l'allotjament adequat de l'extrem de diàmetre exterior més petit.
La unió entre els tubs encolats o amb massilla ha d'estar feta per penetració d'un extrem dins de l'altre, encolant prèviament l'extrem de diàmetre exterior més petit.
El junt entre els tubs és correcte si els diàmetres interiors queden alineats. S'accepta un ressalt <= 3 mm.
Els junts han de ser estancs a la pressió de prova, han de resistir els esforços mecànics i no han de produir alteracions apreciables en el règim hidràulic de la canonada.
La canonada ha de quedar protegida dels efectes de les càrregues exteriors, del trànsit (en el seu cas), inundacions de la rasa i de les variacions tèrmiques.
En cas de coincidència de canonades d'aigua potable i de sanejament, les d'aigua potable han de passar per un pla superior a les de sanejament i han d'anar separades tangencialment 100 cm.
Un cop instal·lada la canonada, i abans del reblert de la rasa, han de quedar fetes satisfactòriament les proves de pressió interior i d'estanquitat en els trams que especifiqui la DF.
Per damunt del tub s'ha de fer un reblert de terres compactades, que han de complir l'especificat en el seu plec de condicions.
Distància de la generatriu superior del tub a la superfície:
- En zones amb trànsit rodat: >= 100 cm
- En zones sense trànsit rodat: >= 60 cm
Amplària de la rasa: >= diàmetre exterior + 50 cm
Pressió de la prova d'estanquitat: <= 1 bar

2.- CONDICIONS DEL PROCÉS D'EXECUCIÓ

Abans de baixar els elements a la rasa la DF ha d'examinar-los, rebutjant els que presentin algun defecte.
Abans de la col·locació dels elements cal comprovar que la rasant, l'amplària, la fondària i el nivell freàtic de la rasa corresponen als especificats en la DT. En cas contrari cal avisar la DF.
La descàrrega i manipulació dels elements s'ha de fer de forma que no rebin cops.
El fons de la rasa ha d'estar net abans de baixar els elements.
Durant el procés de col·locació no s'han de produir desperfectes en la superfície del tub. Es recomana la suspensió del tub per mitjà de bragues de cinta ampla amb el recobriments adequat.
Les tuberies i rases s'han de mantenir lliures d'aigua, per això és de bona pràctica muntar els tubs en sentit ascendent, assegurant el desguàs dels punts baixos.
Els tubs s'han de calçar i colzar per a impedir el seu moviment.
Col·locats els elements al fons de la rasa, s'ha de comprovar que el seu interior és lliure d'elements que puguin impedir el seu assentament o funcionament correctes (terres, pedres, eines de treball, etc.).
En cas d'interrompre's la col·locació dels tubs s'ha d'evitar la seva obstrucció i s'ha d'assegurar el seu desguàs. Quan es reprenguin els treballs s'ha de comprovar que no s'hagi introduït cap cos estrany a l'interior dels tubs.
Per a fer la unió dels tubs no s'han de forçar ni deformar els extrems.
El lubricant que s'utilitzi per a les operacions d'unió dels tubs amb anella elàstica no ha de ser agressiu pel material del tub ni per a l'anella elàstica, fins i tot a temperatures elevades de l'efluent.
La unió entre els tubs i altres elements d'obra s'ha de fer garantint la no transmissió de càrregues, la impermeabilitat i l'adherència amb les parets.
No s'han de muntar trams de més de 100 m de llarg sense fer un reblert parcial de la rasa deixant els junts descoberts. Aquest reblert ha de complir les especificacions tècniques del reblert de la rasa.
Un cop situada la canonada a la rasa, parcialment reblerta excepte a les unions, s'han de fer les proves de pressió interior i d'estanquitat segons la normativa vigent.
Si es produeixen fuites apreciables durant la prova d'estanquitat, el contractista ha de corregir els defectes i procedir de nou a fer la prova.
No es pot procedir al reblert de les rases sense l'autorització expressa de la DF.

3.- UNITAT I CRITERIS D'AMIDAMENT

m de llargària instal·lada, amidada segons les especificacions de la DT, entre els eixos dels elements o dels punts per connectar.
Aquest criteri inclou les pèrdues de material per retalls i els empalmaments que s'hagin efectuat.
Aquest criteri inclou les despeses associades a la realització de les proves sobre la canonada instal·lada.

4.- NORMATIVA DE COMPLIMENT OBLIGATORI

Orden de 15 de septiembre de 1986 por la que se aprueba el Pliego de Prescripciones Técnicas Generales de Tuberías de Saneamiento de Poblaciones.
Orden de 21 de junio de 1965 por la que se aprueba la Instrucción de la Dirección General de Carreteras 5.1-IC «Drenaje» que figura como anejo a esta Orden.
Orden de 14 de mayo de 1990 por la que se aprueba la Instrucción de carreteras 5.2-IC: Drenaje superficial

5.- CONDICIONS DE CONTROL D'EXECUCIÓ I DE L'OBRA ACABADA

CONTROL D'EXECUCIÓ. OPERACIONS DE CONTROL:

La instal·lació d'evacuació d'aigües residuals s'executarà segons prescripcions de projecte, legislació aplicable i a les instruccions de la DF.
CONTROL DE L'OBRA ACABADA. OPERACIONS DE CONTROL:
Es realitzaran les proves d'estanquitat total i parcial. Aquestes proves es realitzaran amb aigua, amb aire o amb fum i es seguiran les directrius i especificacions de cada assaig segons la normativa vigent.
Es verificarà sistema de manteniment i conservació.
CONTROL D'EXECUCIÓ I D'OBRA ACABADA. CRITERIS DE PRESA DE MOSTRES.
S'ha de comprovar la totalitat de la instal·lació.
CONTROL D'EXECUCIÓ I D'OBRA ACABADA. INTERPRETACIÓ DE RESULTATS I ACTUACIONS EN CAS D'INCOMPLIMENT.
Es cas de deficiències de material o execució, si es pot esmenar sense canviar materials, es procedirà a fer-ho. En cas contrari es procedirà a canviar tot el material afectat.
En cas de manca d'elements o discrepàncies amb el projecte, es procedirà a l'adequació, d'acord amb el determini la DF.

FD SANEJAMENT I CANALITZACIONS

FD7 CLAVEGUERES

FD7Q OPERACIONS DE CONNEXIÓ EN CLAVEGUERES I COLLECTORS

0.- ELEMENTS QUE CONTEMPLA EL PLEC

FD7QN015.

1.- DEFINICIÓ I CONDICIONS DE LES PARTIDES D'OBRA EXECUTADES

Operacions per a fer les connexions d'un clavegueró a un col·lector, una claveguera o a un edifici.
S'han considerat les següents operacions:
- Obertura de forats en estructures de formigó.
- Connexió de clavegueró al col·lector o estructura de formigó, segellant la connexió
- Connexió de clavegueró a claveguera utilitzant una peça de PVC per a connexió tipus clip
- Connexió de clavegueró a edifici
L'execució de la unitat d'obra inclou les operacions següents:
Obertura de forats:
- Replanteig i marcat dels forats
- Obertura dels forats
- Verificació de la posició dels elements que travessin la paret
Connexions:
- Replanteig
- Col·locació del tub al seu emplaçament definitiu
- Segellat de la connexió amb els mitjans adequats als tipus de tub utilitzat i el material del punt de connexió.
CONDICIONS GENERALS:
Ha d'estar fet al lloc indicat a la DT, amb les modificacions introduïdes al replanteig previ, aprovades per la DF.
Les connexions han de ser estanques.
L'element que travessa la paret del col·lector ha de quedar col·locat a la posició correcta
Les connexions s'han de fer abocant en el sentit de circulació del col·lector.
Si el col·lector és visitable, la connexió s'ha de fer a 15 cm de la solera del col·lector.
Les connexions a clavegueres circulars u ovoides, s'han de fer per la part superior del eix del tub.
L'espai entre el tub del clavegueró i la paret del col·lector o la claveguera ha d'estar completament reblert i enrasat amb el paraments interiors.
Toleràncies d'execució:
- Replanteig: ± 10 mm

2.- CONDICIONS DEL PROCÉS D'EXECUCIÓ

No s'ha de fer cap forat fins passades 24h que la paret s'hagi acabat.

3.- UNITAT I CRITERIS D'AMIDAMENT

Unitat realment executat segons les especificacions de la DT.

4.- NORMATIVA DE COMPLIMENT OBLIGATORI

No hi ha normativa de compliment obligatori.



FD SANEJAMENT I CANALITZACIONS

FD9 RECOBRIMENTS PROTECTORS EXTERIORS PER A CLAVEGUERES

0.- ELEMENTS QUE CONTEMPLA EL PLEC

FD90S010.

1.- DEFINICIÓ I CONDICIONS DE LES PARTIDES D'OBRA EXECUTADES

Recobrimient exterior amb formigó per a la protecció de tubs de formigó.

L'execució de la unitat d'obra inclou les operacions següents:

- Preparació de la superfície del tub
- Col·locació del formigó de protecció
- Cura del formigó de protecció

CONDICIONS GENERALS:

El recobrimient acabat ha de tenir un gruix uniforme i ha de cobrir totalment la superfície exterior dels tubs.

No ha de tenir discontinuïtats, esquerdes o defectes, com és ara disgregacions o buits.

La resistència característica del formigó es comprovarà d'acord amb l'article 86 de l'EHE-08

Toleràncies d'execució:

- Gruix: $\pm 5\%$

2.- CONDICIONS DEL PROCÉS D'EXECUCIÓ

S'ha de treballar a una temperatura ambient que oscil·li entre els 5°C i els 40°C, sense pluja.

Abans de l'aplicació del recobrimient, s'ha de sanejar la superfície. Aquesta superfície no ha de tenir pols, greixos, etc.

El formigó s'ha de col·locar a l'obra abans que comenci a adormir-se.

3.- UNITAT I CRITERIS D'AMIDAMENT

m de llargària instal·lada, amidada segons les especificacions de la DT, entre els eixos dels elements o dels punts per connectar.

S'inclou dins d'aquest criteri el treball de preparació de la superfície a cobrir.

4.- NORMATIVA DE COMPLIMENT OBLIGATORI

Real Decreto 1247/2008, de 18 de julio, por el que se aprueba la Instrucción de Hormigón Estructural (EHE-08).

FD	SANEJAMENT I CANALITZACIONS
FDG	CANALITZACIONS DE SERVEIS
FDG5	CANALITZACIONS AMB TUBS DE POLIETILÈ

0.- ELEMENTS QUE CONTEMPLA EL PLEC

FDG5N577.

1.- DEFINICIÓ I CONDICIONS DE LES PARTIDES D'OBRA EXECUTADES

Canalitzacions amb tubs de formigó, de PVC, de polietilè, o combinacions de tubs de fibrociment NT i PVC, col·locats en una rasa i recoberts.

S'han considerat els reblerts de rasa següents:

- Reblert de la rasa amb terres
- Reblert de la rasa amb formigó

L'execució de la unitat d'obra inclou les operacions següents:

- Col·locació dels tubs

- Unió dels tubs
- Reblert de la rasa amb terres o formigó

CONDICIONS GENERALS:
Els tubs col·locats han de quedar a la rasca prevista. Han de quedar rectes.
Els tubs s'han de situar regularment distribuïts dins la rasa.
No hi ha d'haver contactes entre els tubs.

REBLERT DE LA RASA AMB TERRES:
La rasa ha de quedar reblerta de terres seleccionades degudament compactades.
Partícules que passen pel tamís 0,08 UNE 7-056 (NLT-152), en pes: < 25%
Contingut en matèria orgànica (UNE 103-204): Nul
Contingut de pedres de mida > 8 cm (NLT-152): Nul

REBLERT DE LA RASA AMB FORMIGÓ:
El formigó no ha de tenir esquerdes o defectes de formigonament, com és ara disgregacions o buits a la massa.
Gruix del formigó per sota del tub més baix: >= 5 cm
La resistència característica del formigó es comprovarà d'acord amb l'article 86 de l'EHE-08

2.- CONDICIONS DEL PROCÉS D'EXECUCIÓ

CONDICIONS GENERALS:
No s'han de col·locar més de 100 m de canalització sense haver acabat les operacions d'execució de junts i reblert de rasa.

REBLERT DE LA RASA AMB TERRES:
S'ha de treballar a una temperatura superior a 5°C i sense pluja.
Abans de procedir al rebliment de terres, s'han de subjectar els tubs per punts, amb material de reblert.
Cal evitar el pas de vehicles fins que la compactació s'hagi completat.

REBLERT DE LA RASA AMB FORMIGÓ:
La temperatura ambient per a formigonar ha d'estar entre 5°C i 40°C.
El formigó s'ha de col·locar a la rasa abans que s'iniciï el seu adormiment i l'abocada s'ha de fer de manera que no es produeixin disgregacions.
El procés de formigonament no ha de modificar la situació del tub dins del dau de formigó.

3.- UNITAT I CRITERIS D'AMIDAMENT

m de llargària instal·lada, amidada segons les especificacions de la DT, entre els eixos dels elements o dels punts per connectar.

4.- NORMATIVA DE COMPLIMENT OBLIGATORI

NORMATIVA GENERAL:
La normativa ha de ser l'específica de l'ús al que es destina la canalització.

REBLERT DE LA RASA AMB FORMIGÓ:
Real Decreto 1247/2008, de 18 de julio, por el que se aprueba la Instrucción de Hormigón Estructural (EHE-08).

FD	SANEJAMENT I CANALITZACIONS
FDK	PERICONS PER A CANALITZACIONS DE SERVEIS
FDK2	PERICONS QUADRATS PER A CANALITZACIONS DE SERVEIS

0.- ELEMENTS QUE CONTEMPLA EL PLEC

FDK282JA.

1.- DEFINICIÓ I CONDICIONS DE LES PARTIDES D'OBRA EXECUTADES

Pericó per a registre de canalitzacions de serveis

S'han considerat els tipus següents:

- Pericó de formigó fet "in situ" sobre solera de maó calat col·locat sobre llit de sorra.
- Pericó de formigó prefabricat amb tapa (si és el cas), sobre solera de formigó o llit de grava, i rebrell lateral amb terres.
- Pericó de fàbrica de maó fet "in situ", amb parets arrebossades i llicades interiorment, sobre solera de maó calat, i rebrell lateral amb terres

L'execució de la unitat d'obra inclou les operacions següents:

Pericó de formigó fet "in situ":

- Preparació del llit amb sorra compactada
- Col·locació de la solera de maons calats

- Formació de les parets de formigó, encofrat i desencofrat, previsió de passos de tubs, etc.

- Preparació per a la col·locació del marc de la tapa

Pericó de formigó prefabricat:

- Comprovació de la superfície d'assentament
- Col·locació del formigó o de la grava de la solera
- Formació de forats per a connexionat tubs
- Preparació per a la col·locació del marc de la tapa
- Acoblament dels tubs
- Reblert lateral amb terres
- Col·locació de la tapa en el seu cas

Pericó de fàbrica de maó fet "in situ"

- Comprovació de la superfície d'assentament
- Col·locació dels maons de la solera
- Formació de les parets amb peces ceràmiques, deixant preparats els forats per al pas de tubs.
- Formació de forats per a connexionat dels tubs
- Acoblament dels tubs
- Reblert lateral amb terres.

CONDICIONS GENERALS:

La solera ha de quedar plana, anivellada i a la fondària prevista a la DT.

Toleràncies d'execució:

- Nivell de la solera: ± 20 mm

PERICÓ DE FORMIGÓ FET "IN SITU":

Les parets han de quedar planes, aplomades i a escaire.

Els orificis d'entrada i sortida de la conducció han de quedar preparats.

El nivell del coronament ha de permetre la col·locació del bastiment i la tapa enrasats amb el paviment.

La resistència característica del formigó es comprovarà d'acord amb l'article 86 de l'EHE-08

Toleràncies d'execució:

- Aplomat de les parets: ± 5 mm
- Dimensions interiors: $\pm 1\%$ dimensió nominal
- Gruix de la paret: $\pm 1\%$ gruix nominal

PERICONS PREFABRICATS:

El pericó ha de quedar ben subjectat a la solera.

El nivell del coronament ha de permetre la col·locació del bastiment i la reixa enrasats amb el paviment o zona adjacent sense sobresortir d'ella.

El forat per al pas del tub de desguàs ha de quedar preparat.

La tapa (si és el cas) serà dissenyada per tal que pugui suportar el pas del trànsit i es prendran les mesures necessàries per tal d'evitar el seu desplaçament o el seu robarori.

Gruix de la solera: ≥ 10 cm

Toleràncies d'execució:

- Planor: ± 5 mm/m
- Escalrat: ± 5 mm respecte el rectangle teòric

PERICÓ DE FÀBRICA DE MAÓ FET "IN SITU"

El pericó ha d'estar format amb parets de peces ceràmiques, sobre solera de maó calat

La solera ha de quedar plana i al nivell previst.

Les parets han de ser planes, aplomades i han de quedar travades per filades alternatives.

Les peces ceràmiques s'han de col·locar a trencajunts i les filades han de ser horitzontals.

La superfície interior ha de quedar revestida amb un arrebossat de gruix uniforme, ben adherit a la paret i acabada amb un lliscat de pasta de portland. El revestiment sec ha de ser llis, sense fissures o d'altres defectes.

Els angles interiors han de ser arrodonits.

Gruix de la solera: ≥ 10 cm

Gruix de l'arrebossat: ≥ 1 cm

Pendent interior d'evacuació en pericons no sifònics: $\geq 1,5\%$

Toleràncies d'execució:

- Aplomat de les parets: ± 10 mm
- Planor de la fàbrica: ± 10 mm/m
- Planor de l'arrebossat: ± 3 mm/m

2.- CONDICIONS DEL PROCÉS D'EXECUCIÓ

CONDICIONS GENERALS:

El procés de col·locació no ha de produir desperfectes, ni ha de modificar les condicions exigides en el projecte de material.

Es realitzarà una prova d'estanquitat en el cas que la DF ho consideri necessari.

PERICÓ DE FORMIGÓ FET "IN SITU":

La temperatura per a formigonar ha d'estar entre 5°C i 40°C . El formigonament s'ha de suspendre quan es prevegi que durant les 48 h següents la temperatura pot ser inferior a 0°C . Fora d'aquests límits, el formigonament requereix precaucions explícites i l'autorització de la DF. En aquest cas, s'han de fer proves amb les mateixes condicions de l'obra, per a poder verificar la resistència realment assolida.

El formigó s'ha de posar a l'obra abans que comenci l'adormiment, i a una temperatura $> 5^{\circ}\text{C}$.

L'abocada s'ha de fer des d'una alçada petita i sense que es produeixin segregacions.

El formigó col·locat no ha de tenir segregacions o buits a la massa.

No pot transcórrer més d'1,5 hores des de la fabricació del formigó fins el formigonament, a menys que la DF ho cregui convenient per aplicar medis que retardin l'adormiment.

PERICONS PREFABRICATS:

S'ha de treballar a una temperatura ambient que oscil·li entre els 5°C i els 40°C , sense pluja.



PERICÓ DE FÀBRICA DE MAÓ FET "IN SITU"

S'ha de treballar a una temperatura ambient que oscil·li entre els 5°C i els 40°C, sense pluja.

El procés de col·locació del pericó no produirà desperfectes ni modificarà les condicions exigides al material.

Es realitzarà una prova d'estanquitat en el cas que la DF ho consideri necessari.

3.- UNITAT I CRITERIS D'AMIDAMENT

Unitat mesurada segons les especificacions de la DT.

4.- NORMATIVA DE COMPLIMENT OBLIGATORI

Real Decreto 1247/2008, de 18 de julio, por el que se aprueba la Instrucción de Hormigón Estructural (EHE-08).

FE PARTIDES D'ENLLUMENAT

FEA200 - Element compost: partida que forma part d'altre partida d'obra, no es pot certificar independent

instal·lació electrica de suport a terra, fins a 10m, aprofitant muntatge del suport i/o il·luminària. Inclou el cable i la caixa.

Es compten 5 aprox minuts d'equip per fer la instal·lació electrica entenent que s'està fent el muntatge de la columna o instal·lant una llumenera. Aquest codi no serveix si les operacions no es fan conjuntament amb el muntatge de suport o il·luminària Aquest preu és per qualsevol alçada. Els 7m de cable serveixen per quasevol alçada fins a 10m.

FF TUBS I ACCESSORIS PER A GASOS I FLUIDS

FFB TUBS DE POLIETILÈ

0.- ELEMENTS QUE CONTEMPLA EL PLEC

FFB1E426.

1.- DEFINICIÓ I CONDICIONS DE LES PARTIDES D'OBRA EXECUTADES

Canalitzacions amb tub de polietilè per a transport i distribució de fluids a pressió i la col·locació d'accessoris en canalitzacions soterrades amb unions soldades, col·locats superficialment o al fons de la rasa.

S'han considerat els tipus de material següents:

- Polietilè extruït de densitat alta per al transport d'aigua a pressió amb una temperatura de servei fins a 40°C
- Polietilè extruït de densitat baixa per al transport d'aigua a pressió amb una temperatura de servei fins a 40°C
- Polietilè extruït de densitat mitjana per al transport de combustibles gasosos a temperatures fins a 40°C

S'han considerat els graus de dificultat de muntatge per als tubs, següents:

- Grau baix, que correspon a una xarxa de trams llargs, amb pocs accessoris i situada en llocs fàcilment accessibles (muntants, instal·lacions d'hidrants, etc.).
- Grau mitjà, que correspon a una xarxa equilibrada en trams lineals i amb accessoris (distribucions d'aigua, gas, calefacció, etc.)
- Grau alt, que correspon a una xarxa amb predomini d'accessoris (sala de calderes, instal·lació de bombeig, etc.)
- Sense especificació del grau de dificultat que correspon a una xarxa on es poden donar trams lineals, equilibrats i amb predomini d'accessoris indistintament al llarg del seu recorregut (instal·lacions d'obres d'enginyeria civil, etc.)

S'han considerat els tipus d'unió següents:

- Soldada (per a tubs de polietilè de densitat alta i mitjana)
- Connectada a pressió (per a tubs de polietilè de densitat alta i baixa)

L'execució de la unitat d'obra inclou les operacions següents:

- Comprovació i preparació del pla de suport (en canalitzacions per soterrar)
- Replanteig de la conducció
- Col·locació de l'element en la seva posició definitiva
- Execució de totes les unions necessàries
- Neteja de la canonada
- Retirada de l'obra de retalls de tubs, materials per a junts, etc.

No s'inclou, en les instal·lacions sense especificació del grau de dificultat, la col·locació d'accessoris. La variació del grau de dificultat en els diferents trams de la xarxa no permet fixar la repercussió d'accessoris; per això, la seva col·locació es considera una unitat d'obra diferent.

CONDICIONS GENERALS:

La posició ha de ser la reflectida a la DT o, en el seu defecte, la indicada per la DF.

Els junts han de ser estancs a la pressió de prova, han de resistir els esforços mecànics i no han de produir alteracions apreciables en el règim hidràulic de la canonada.

Ha d'estar feta la prova de pressió.

Totes les unions, canvis de direcció i sortides de ramals s'han de fer únicament per mitjà dels accessoris normalitzats. Les unions s'han de fer amb accessoris que pressionin la cara exterior del tub o bé soldats per testa, segons sigui el tipus d'unió definit per a la canalització.

La canonada per a gas (densitat mitjana), no ha d'estar pròxima a conductes que transportin fluids a alta temperatura. S'ha de garantir que la canonada no superi una temperatura de 40°C.

El pas a través d'elements estructurals s'ha de fer amb passamurs i l'espai que quedi s'ha d'omplir amb material elàstic. Els passamurs han de sobresortir >= 3 mm del parament. Dins del passamurs no hi pot quedar cap accessori.

El tub de polietilè extruït es pot corbar en fred amb els següents radis de curvatura:

+-----+			
	Polietilè	Polietilè	
	densitat alta	densitat baixa	mitjana
	A 0°C	<= 50 x Dn	<= 40 x Dn
	A 20°C	<= 20 x Dn	<= 15 x Dn
+-----+			

Entre 0°C i 20°C el radi de curvatura pot determinar-se per interpolació lineal.

COL·LOCACIÓ SUPERFICIAL:

Els tubs han de ser accessibles. Les canonades s'han d'estendre perpendicularment o paral·lelament respecte a l'estructura de l'edifici. Els horitzontals han de passar preferentment a prop del paviment o del sostre.

Els dispositius de suport han d'estar situats de tal manera que garanteixin l'estabilitat i l'alineació del tub. Sobre envans, els suports s'han de fixar amb tacs i visos, i a les parets, s'han d'encastar. Si l'abraçadora del suport és metàl·lica, entre ella i el tub s'ha d'interposar una anella elàstica.

Les canonades per a gas amb tub de densitat mitjana col·locades superficialment, s'han d'instal·lar dins d'una beina d'acer.

Donat l'elevat coeficient de dilatació lineal, cal que els punts singulars (suports, canvis de direcció, ramals, trams llargs, etc.), permetin al tub efectuar els moviments axials de dilatació.

La canonada no pot travessar xemeneies ni conductes.

Distància entre suports:

- Tub polietilè densitat alta:
- Trams verticals: DN x 20 mm
- Trams horitzontals: DN x 15 mm

- Tub polietilè densitat baixa:

+-----+			
	DN	Trams	Trams
	(mm)	verticals	horitzontals
		(mm)	(mm)
	16	310	240
	20	390	300
	25	490	375
	32	630	480
	40	730	570
	50	820	630
	63	910	700
+-----+			

COL·LOCACIÓ SOTERRADA:

La fondària de la rasa ha de permetre que el tub descansi sobre un llit de sorra de riu. Pel seu damunt hi ha d'haver un rebrelet de terra ben piconada per tongades de 20 cm. Les primeres capes que envolten el tub cal piconar-les amb cura.

Gruix del llit de sorra:

- Polietilè extruït: >= 5 cm
- Polietilè reticulat: >= 10 cm

Gruix del rebrelet (sense trànsit rodats):

- Polietilè extruït: >= 60 cm
- Polietilè reticulat: >= 50 cm

Gruix del rebrelet (amb trànsit rodats): >= 80 cm

El tub s'ha de col·locar dins la rasa serpentejant lleugerament per a permetre les contraccions i dilatacions degudes a canvis de temperatura.

Per tal de contrarestar les reaccions axials que es produeixen en circular el fluid, els punts singulars (corbes, reduccions, etc.), han d'estar ancorades a daus massissos de formigó.

En cas de coincidència de canonades d'aigua potable i de sanejament, les d'aigua potable han de passar per un pla superior a les de sanejament i han d'anar separades tangencialment 100 cm.

Per damunt del tub s'ha de fer un rebrelet de terres compactades, que han de complir l'especificat en el seu plec de condicions.

2.- CONDICIONS DEL PROCÉS D'EXECUCIÓ

CONDICIONS GENERALS:

La descàrrega i manipulació dels elements s'ha de fer de forma que no rebin cops.

Per a fer la unió dels tubs no s'han de forçar ni deformar els extrems.

La unió entre els tubs i altres elements d'obra s'ha de fer garantint la no transmissió de càrregues, la impermeabilitat i l'adherència amb les parets.

Cada cop que s'interromp el muntatge, cal tancar els extrems oberts.

L'estesa del tub s'ha de fer desentrotllant tangencialment el rotlle, fent-lo rodar verticalment sobre el terreny.

En les unions elàstiques l'extrem lliure del tub s'ha de netejar i lubricar amb un lubricant autoritzat pel fabricant del tub, abans de fer la connexió.

L'extrem del tub s'ha d'aixamfrantar.

Si s'ha de tallar un tub, cal fer-ho perpendicularment a l'eix i eliminar les rebaves.

Si s'ha d'aplicar un accessori de compressió cal aixamfrantar l'aresta exterior.

El tub s'ha d'encaixar sense moviments de torsió.

S'ha d'utilitzar un equip de soldadura que garanteixi l'alineació dels tubs i l'aplicació de la pressió adequada per a fer la unió.

Un cop acabada la instal·lació s'ha de netejar interiorment i fer-hi passar aigua per arrossegar les brosses. En el cas que la canonada sigui per abastament d'aigua, cal fer un tractament de depuració bacteriològic després de rentar-la.

COL·LOCACIÓ SOTERRADA:

Abans de baixar els elements a la rasa la DF ha d'examinar-los, rebutant ells que presentin algun defecte. Abans de la col·locació dels elements cal comprovar que la rasant, l'amplària, la fondària i el nivell freàtic de la rasa corresponen als especificats en la DT. En cas contrari cal avisar la DF.

El fons de la rasa ha d'estar net abans de baixar els elements.

Si la canonada té un pendent > 10% s'ha de muntar en sentit ascendent. Si no es pot fer d'aquesta manera, cal fixar-la provisionalment per evitar el lliscament dels tubs.

Els tubs s'han de calçar i colzar per a impedir el seu moviment.

Col·locats els elements al fons de la rasa, s'ha de comprovar que el seu interior és lliure d'elements que puguin impedir el seu assentament o funcionament correctes (terres, pedres, eines de treball, etc.).

Les canonades i les rases s'han de mantenir lliures d'aigua, esgotant amb bomba o deixant desguassar a l'excavació.

No s'han de muntar trams de més de 100 m de llarg sense fer un rebrelet parcial de la rasa deixant el junts descoberts. Aquest rebrelet ha de complir les especificacions tècniques del rebrelet de la rasa.

Un cop situada la canonada a la rasa, parcialment rebreleta excepte a les unions, s'han de fer les proves de pressió interior i d'estanquitat segons la normativa vigent.

No es pot procedir al rebrelet de les rases sense l'autorització expressa de la DF.

Els daus d'ancoratge s'han de fer una vegada enllestida la instal·lació. S'han de col·locar de forma que els junts de les canonades i dels accessoris siguin accessibles per a la seva reparació.

3.- UNITAT I CRITERIS D'AMIDAMENT

TUBS:

m de llargària instal·lada, amidada segons les especificacions de la DT, entre els eixos dels elements o els punts per connectar.

Aquest criteri inclou les pèrdues de material per retalls i els empalmaments que s'hagin efectuat.

En les instal·lacions amb grau de dificultat especificat, inclou, a més, la repercussió de les peces de material per col·locar.

COL·LOCACIÓ SOTERRADA:

No s'inclouen en aquest criteri els daus de formigó per a l'ancoratge dels tubs ni les brides necessàries per a la subjecció dels mateixos.

4.- NORMATIVA DE COMPLIMENT OBLIGATORI

La normativa ha de ser l'especifica a l'ús a què es destini.

5.- CONDICIONS DE CONTROL D'EXECUCIÓ I DE L'OBRA ACABADA

CONTROL D'EXECUCIÓ. OPERACIONS DE CONTROL:

Les tasques de control a realitzar són les següents:

- Comprovació de la correcta implantació de les conduccions a l'obra segons el traçat.
- Control visual de l'execució de la instal·lació, comprovant:
- Suportació
- Verticalitat i pendents a trams horitzontals segons destí de la instal·lació



- Utilització dels accessoris adequats a empalmaments i entroncaments
- Distància a altres elements i conduccions.
- Realització de proves d'estanquitat i resistència mecànica
- Realització de proves d'estanquitat i evacuació a instal·lacions de sanejament.

CONTROL DE L'OBRA ACABADA. OPERACIONS DE CONTROL:

Les tasques de control a realitzar són les següents:

- Manteniment de la instal·lació.
- Realització i emissió d'informe amb resultats dels controls i dels assaigs realitzats i de quantificació dels mateixos.

CRITERIS DE PRESA DE MOSTRES:

S'ha de comprovar la totalitat de la instal·lació.

INTERPRETACIÓ DE RESULTATS I ACTUACIONS EN CAS D'INCOMPLIMENT:

En cas de deficiències de material o execució, si es pot esmenar sense canviar materials, s'ha de procedir a fer-ho. En cas contrari, s'ha de procedir a canviar tot el material afectat.

En cas de manca d'elements o discrepàncies amb el projecte, s'ha de procedir a l'adequació, d'acord amb el que determini la DF.

FJ EQUIPS PER A INSTAL·LACIONS D'AIGUA I REG

FJS EQUIPS PER A REG

0.- ELEMENTS QUE CONTEMPLA EL PLEC

FJSZN001.

ARTICLE ÚNIC

Es d'aplicació en aquest capítol els següents documents:

- "PLEC DE PRESCRIPCIONS TÈCNIQUES PER AL DISSENY I L'EXECUCIÓ DE LES INSTAL·LACIONS DE REG" Parcs i Jardins de Barcelona, Institut Municipal Juny 2011
- "MANUAL DE REG - Guia pràctica per al reg de les zones verdes de Barcelona" Medi Ambient i Serveis Urbans, Ajuntament de Barcelona, setembre 2013
- "Plec de prescripcions tècniques per al disseny, execució i manteniment d'obra nova de jardineria" de l'Institut Municipal de Parcs i Jardins de Barcelona, de Setembre 2012

FR Elemento no encontrado

FR3 Elemento no encontrado

FR3P Elemento no encontrado

0.- ELEMENTS QUE CONTEMPLA EL PLEC

FR3PY010,FR3PN601.

1.- DEFINICIÓ I CONDICIONS DE LES PARTIDES D'OBRA EXECUTADES

Aportació i estesa de materials per al condicionament del terreny.

S'han considerat els materials següents:

- Terra vegetal
- Escorça de pi
- Torba rossa
- Sorra
- Grava de pedrera
- Grava de riu
- Grava volcànica

L'execució de la unitat d'obra inclou les operacions següents:

- Aportació del material corrector
- Incorporació al terreny del material corrector

CONDICIONS GENERALS:

El material aportat ha de formar una barreja uniforme amb els altres components i amb el substrat existent, si és el cas.

El sauló, la grava o la sorra aportats, no han de tenir impureses ni matèria orgànica.

La terra, l'escorça de pi o la torba aportats, no han de tenir elements estranys ni llavors de males herbes.

Quan la superfície final acabada és poc drenant, ha de tenir els pendents necessaris per a evacuar l'aigua superficial.

Toleràncies d'execució:

- Anivellament: ± 3 cm

2.- CONDICIONS DEL PROCÉS D'EXECUCIÓ

L'aportació s'ha de fer en capes de gruix uniforme i paral·leles a l'esplanada, sense produir danys a les plantacions existents.

L'estesa s'ha de fer abans o a la vegada que les feines d'acondicionament del terreny.

Quan la superfície final és drenant, s'ha de comprovar que la base té els pendents suficients per a l'evacuació de l'aigua superficial.

3.- UNITAT I CRITERIS D'AMIDAMENT

m3 de volum amidat segons les especificacions de la DT.

4.- NORMATIVA DE COMPLIMENT OBLIGATORI

No hi ha normativa de compliment obligatori.

5.- CONDICIONS DE CONTROL D'EXECUCIÓ I DE L'OBRA ACABADA

OPERACIONS DE CONTROL EN TERRA VEGETAL:

- Inspecció visual del procés, amb atenció especial a la uniformitat de la barreja i de la seva estesa.
- Comprovació del gruix d'estesa i condicions d'anivellament.

CRITERIS DE PRESA DE MOSTRES EN TERRA VEGETAL:

Es seguiran els criteris que en cada cas, indiqui la DF.

INTERPRETACIÓ DE RESULTATS I ACTUACIONS EN CAS D'INCOMPLIMENT EN TERRA VEGETAL:

Correcció de les irregularitats observades a càrrec del contractista.



M PARTIDES D'OBRA DE MANTENIMENT D'URBANITZACIÓ

MH Enllumenat

MHE Demolició i reposició de paviments

MHE101N - Demolició i col.locació de paviment de vorera de panot 20x20, inclòs el panot 20x20, col.locat a l'estesa amb sorra ciment de 200kg/m3 de ciment pórtland i beurada de ciment pórtland.

per pas de guals de vehicles, la vorera tindrà un paviment de panot 20x20x8 m, q es troba inclòs en aquesta partida. així que els possibles trams de rasa amb guals en vorera es certifiquen amb aquesta partida.

s'inclou la càrrega amb mitjans mecànics o manuals i transport de residus inerts o no especials a instal·lació autoritzada de gestió de residus, amb camió i/o contenidor.

aquesta partida serà utilitzada per a certificar superfícies de sobreamples a la rasa executada, demanat per acefat/districte o per qualsevol altra petició externa.
Preu procedent del BEDEC

MH Enllumenat

MHL Línies i cables

MHL100 - Estesa de cables de 6-10-16 mm2 en tubulars i connexions a fanals. no inclou el cable. inclou les connexions a cada punt de sortida i arribada del tram.

en el cas de seccions inferiors permeses s'utilitzarà aquest mateix codi.
Temps per tram de 20m
Es considera que una parella pot passar 10 trams per jornada deixant-los connectats
10 trams de 20m = 200m
60' X 8h = 480 minuts per jornada
480' / 200 = 2,4minuts per metre
2,4 / 60 = 0,04h

4.- NORMATIVA DE COMPLIMENT OBLIGATORI

* Orden de 6 de febrero de 1976 por la que se aprueba el Pliego de Prescripciones Técnicas Generales para Obras de Carreteras y Puentes (PG-3).
* Orden FOM/1382/2002 de 16 de mayo, por la que se actualizan determinados artículos del pliego de prescripciones técnicas generales para obras de carreteras y puentes relativos a la construcción de explanaciones, drenajes y cimentaciones (PG-3).
* Orden de 10 de febrero de 1975, por la que se aprueba la Norma Tecnológica de la Edificación. NTE-ADD/1975: Acondicionamiento del terreno. Desmontes. Demoliciones.

P2 DEMOLICIONS, ENDERROCS, MOVIMENTS DE TERRES I GESTIÓ DE RESIDUS

P21 ENDERROCS, DEMOLICIONS, ARRECADES, REPICATS I DESMUNTATGES

P214 DESMUNTATGES O ENDERROCS D'ELEMENTS DE CONSTRUCCIÓ

P214P- ENDERROC DE FONAMENT I CONTENCIÓ

0.- ELEMENTS QUE CONTEMPLA EL PLEC

P214P-IDSS,P214P-E7K1,P214P-E7K2.

1.- DEFINICIÓ I CONDICIONS DE LES PARTIDES D'OBRA EXECUTADES

Enderroc d'elements de fonamentació d'estructures i d'elements de contenció de terres amb càrrega manual o mecànica sobre camió o contenidor.
S'han considerat les eines de demolició següents:
- Mitjans manuals
- Martell picador
- Martell trencador sobre retroexcavadora
S'han considerat els materials següents:
- Maçoneria
- Obra ceràmica
- Formigó en massa
- Formigó armat

En actuacions de reparació, s'han considerat els graus de dificultat següents:

- Grau de dificultat associat a la mobilitat en l'actuació: - Sense dificultat de mobilitat: actuacions en què hi ha una interferència pròpia de l'entorn on es desenvolupen. - Amb dificultat de mobilitat: actuacions en entorns amb dificultat de mobilitat i/o amb el material aplegat lluny de la zona de treball:
- Actuacions amb dificultat d'accessibilitat, per la poca mobilitat de la maquinària, per l'elevada presència de guals particulars i passos de vianants, per la impossibilitat d'ubicar una plataforma de treball lateral, per la impossibilitat d'ocupació de la calçada per fer l'aplec de materials que impliqui fer l'actuació per fases per tal de mantenir el pas de vianants i/o per estar en una zona amb tràfic rodat important
- Actuacions en les què els materials estan aplegats lluny de la zona de treball per manca d'espai en la proximitat d'on s'executen les tasques.
- Grau de dificultat associat a l'àmbit de l'actuació en funció de l'amplària de la vorera, calçada o plataforma única
- Grau de dificultat associat a la presència d'elements externs a l'actuació: - Sense afectació per serveis o elements de mobiliari urbà: actuacions sense serveis (canalitzacions d'aigua, semàfors, enllumenat, etc.) ni elements urbans de grans dimensions (marquesines, mòduls d'aparcament de bicicletes, etc.) que interfereixin (o que puguin interferir) en les tasques - Amb afectació per serveis o elements de mobiliari urbà: actuacions amb serveis (canalitzacions d'aigua, semàfors, enllumenat, etc.) o elements urbans de grans dimensions (marquesines, mòduls d'aparcament de bicicletes, etc) que interfereixen en les tasques.
- Grau de dificultat associat a l'abast de l'actuació

L'execució de la unitat d'obra inclou les operacions següents:
- Preparació de la zona de treball
- Enderroc de l'element amb els mitjans adients
- Tall d'armadures i elements metàl·lics
- Trossejament i apilada de la runa
- Càrrega de la runa sobre el camió
CONDICIONS GENERALS:
Els materials han de quedar suficientment trossejats i apilats per tal de facilitar-ne la càrrega, en funció dels mitjans de què es disposin i de les condicions de transport.
Els materials han de quedar apilats i emmagatzemats en funció de l'ús a que es destinin (transport a abocador, reutilització, eliminació en obra, etc.).
Un cop acabats els treballs, la base ha de quedar neta de restes de material.

2.- CONDICIONS DEL PROCÉS D'EXECUCIÓ

CONDICIONS GENERALS:

No s'ha de treballar amb pluja, neu o vent superior als 60 km/h.
S'ha de seguir l'ordre de treballs previst a la DT.

El contractista ha d'elaborar un programa de treball que ha de ser aprovat per la DF abans d'iniciar els treballs, on s'ha d'especificar, com a mínim:

- Mètode d'enderroc i fases
- Estabilitat de les construccions en cada fase, apuntalaments necessaris
- Estabilitat i protecció de les construccions i elements de l'entorn i els que s'han de conservar
- Manteniment i substitució provisional dels serveis afectats pels treballs
- Mitjans d'evacuació i especificació de les zones d'abocament dels productes d'enderroc
- Cronograma dels treballs
- Pautes de control i mesures de seguretat i salut
S'ha de demolir en general, en ordre invers al que es va seguir per a la seva construcció.
S'ha de demolir de dalt a baix, per tongades horitzontals, de manera que la demolició es faci pràcticament al mateix nivell.
La part per a enderrocar no ha de tenir instal·lacions en servei (aigua, gas, electricitat, etc.).
S'han de protegir els elements de servei públic que puguin resultar afectats per les obres.
La zona afectada per les obres ha de quedar convenientment senyalitzada.
L'execució dels treballs no han de produir desperfectes, molèsties o perjudicar les construccions, bens o persones de l'entorn.

S'ha d'evitar la formació de pols, pel que cal regar les parts que s'hagin de demolir i carregar.
Durant els treballs es permet que l'operari treballi sobre l'element si aquest és estable i l'alçària és <= 2 m.
En acabar la jornada no s'han de deixar trams d'obra amb perill d'inestabilitat.
En cas d'imprevistos (terrenys inundats, olors de gas, etc.) o quan l'enderrocament pugui afectar les construccions veïnes, s'han de suspendre les obres i avisar a la DF.
L'operació de càrrega de runa s'ha de fer amb les precaucions necessàries, per tal d'aconseguir les condicions de seguretat suficients.
S'han d'eliminar els elements que puguin entorpir els treballs de retirada i càrrega de runa.
S'ha de complir la normativa vigent en matèria mediambiental, de seguretat i salut i d'emmagatzematge i transport de productes de construcció.

FONAMENTS:

L'element per a enderrocar no ha d'estar sotmès a l'acció d'elements estructurals que li transmetin càrregues.

MURS DE CONTENCIÓ:

El mur per enderrocar no ha d'estar sotmès a l'acció de càrregues o d'empentes de terres.
Quan l'alçària lliure en una o en ambdues cares és >= 6 m s'han de col·locar bastides amb una barana i un sòcol.
Si es preveuen desplaçaments laterals de l'element, cal apuntalar-lo i protegir-lo per tal d'evitar-ne l'esfondrament.
La runa s'ha d'abocar cap a l'interior del recinte, sense que es produeixin pressions perilloses sobre l'estructura per acumulació de material.
3.- UNITAT I CRITERI D'AMIDAMENT
m de llargària realment enderrocada, segons les especificacions de la DT.

m3 de volum realment enderrocat, amidat com a diferència entre els perfils aixecats abans de començar l'enderroc i els aixecats al finalitzar l'enderroc, aprovats per la DF.

4.- NORMATIVA DE COMPLIMENT OBLIGATORI

* Orden de 6 de febrero de 1976 por la que se aprueba el Pliego de Prescripciones Técnicas Generales para Obras de Carreteras y Puentes (PG-3).
* Orden FOM/1382/2002 de 16 de mayo, por la que se actualizan determinados artículos del pliego de prescripciones técnicas generales para obras de carreteras y puentes relativos a la construcción de explanaciones, drenajes y cimentaciones (PG-3).
* Orden de 10 de febrero de 1975, por la que se aprueba la Norma Tecnológica de la Edificación. NTE-ADD/1975: Acondicionamiento del terreno. Desmontes. Demoliciones.

P2 DEMOLICIONS, ENDERROCS, MOVIMENTS DE TERRES I GESTIÓ DE RESIDUS

P21 ENDERROCS, DEMOLICIONS, ARRECADES, REPICATS I DESMUNTATGES

P214 DESMUNTATGES O ENDERROCS D'ELEMENTS DE CONSTRUCCIÓ

P214W- TALL AMB DISC EN PAVIMENT PER MARCAR LÍMIT DEMOLICIÓ

0.- ELEMENTS QUE CONTEMPLA EL PLEC

P214W-HXLT.

1.- DEFINICIÓ I CONDICIONS DE LES PARTIDES D'OBRA EXECUTADES

Tall fet amb maquina tallajunts en un paviment que s'ha de demolir, per tal de delimitar la zona afectada, i que en fer la demolició els límits del paviment que resti siguin rectes i uniformes.

Ha d'estar feta al lloc indicat a la DT, amb les modificacions introduïdes al replanteig previ, aprovades per la DF.

Toleràncies d'execució:

- Replanteig: ± 10 mm

2.- CONDICIONS DEL PROCÉS D'EXECUCIÓ

No s'ha de treballar amb pluja, neu o vent superior als 60 km/h.

S'ha de seguir l'ordre de treballs previst a la DT.

El contractista ha d'elaborar un programa de treball que ha de ser aprovat per la DF abans d'iniciar els treballs, on s'ha d'especificar, com a mínim:

- Mètode d'enderroc i fases
- Estabilitat de les construccions en cada fase, apuntalaments necessaris
- Estabilitat i protecció de les construccions i elements de l'entorn i els que s'han de conservar
- Manteniment i substitució provisional dels serveis afectats pels treballs
- Mitjans d'evacuació i especificació de les zones d'abocament dels productes d'enderroc
- Cronograma dels treballs
- Pautes de control i mesures de seguretat i salut
3.- UNITAT I CRITERI D'AMIDAMENT
m de llargària realment enderrocada, segons les especificacions de la DT.

TALL DE PAVIMENT:

m de llargària executada realment, amidada segons les especificacions del projecte, comprovada i acceptada expressament per la DF.

4.- NORMATIVA DE COMPLIMENT OBLIGATORI

* Orden de 6 de febrero de 1976 por la que se aprueba el Pliego de Prescripciones Técnicas Generales para Obras de Carreteras y Puentes (PG-3).
* Orden FOM/1382/2002 de 16 de mayo, por la que se actualizan determinados artículos del pliego de prescripciones técnicas generales para obras de carreteras y puentes relativos a la construcción de explanaciones, drenajes y cimentaciones (PG-3).

P2 DEMOLICIONS, ENDERROCS, MOVIMENTS DE TERRES I GESTIÓ DE RESIDUS

P21 ENDERROCS, DEMOLICIONS, ARRECADES, REPICATS I DESMUNTATGES

P21D DESMUNTATGES D'ELEMENTS D'INSTAL·LACIONS

P21DH- DESMUNTATGE DE SUPORT I LLUMENERA

0.- ELEMENTS QUE CONTEMPLA EL PLEC

P21DH-8GXD.

1.- DEFINICIÓ I CONDICIONS DE LES PARTIDES D'OBRA EXECUTADES

Arrencada, desmuntatge i enderroc, càrrega i transport a abocador, magatzem o lloc de nova col·locació d'elements d'instal·lacions de gas, elèctriques, lampisteria o d'enllumenat.

S'han considerat les unitats d'obra següents:

- Arrencada de llum superficial
- Desmuntatge de llum superficial
- Desmuntatge de fanal
- Desmuntatge de braç mural
- Desmuntatge de pals de suports de línies elèctriques

En actuacions de reparació, s'han considerat els graus de dificultat següents:

- Grau de dificultat associat a la mobilitat en l'actuació: - Sense dificultat de mobilitat: actuacions en què hi ha una interferència pròpia de l'entorn on es desenvolupen. - Amb dificultat de mobilitat: actuacions en entorns amb dificultat de mobilitat i/o amb el material aplegat lluny de la zona de treball:
- Actuacions amb dificultat d'accessibilitat, per la poca mobilitat de la maquinària, per l'elevada presència de guals particulars i passos de vianants, per la impossibilitat d'ubicar una plataforma de treball lateral, per la impossibilitat d'ocupació de la calçada per fer l'aplec de materials que impliqui fer l'actuació per fases per tal de mantenir el pas de vianants i/o per estar en una zona amb tràfic rodat important
- Actuacions en les què els materials estan aplegats lluny de la zona de treball per manca d'espai en la proximitat d'on s'executen les tasques.
- Grau de dificultat associat a l'àmbit de l'actuació en funció de l'amplària de la vorera, calçada o plataforma única
- Grau de dificultat associat a la presència d'elements externs a l'actuació: - Sense afectació per serveis o elements de mobiliari urbà: actuacions sense serveis (canalitzacions d'aigua, semàfors, enllumenat, etc.) ni elements urbans de grans dimensions (marquesines, mòduls d'aparcament de bicicletes, etc) que interfereixin (o que puguin interferir) en les tasques - Amb afectació per serveis o elements de mobiliari urbà: actuacions amb serveis (canalitzacions d'aigua, semàfors, enllumenat, etc.) o elements urbans de grans dimensions (marquesines, mòduls d'aparcament de bicicletes, etc) que interfereixen en les tasques.
- Grau de dificultat associat a l'abast de l'actuació



L'execució de la unitat d'obra inclou les operacions següents:

- Operacions de preparació
- Desconnexió de la xarxa d'alimentació, i protecció dels terminals, en el seu cas
- Desmuntatge o arrencada dels elements
- Enderroc dels fonaments si es el cas
- Neteja de la superfície de les restes de runa
- Càrrega, transport i descàrrega a les zones autoritzades d'abocament de la runa i dels materials de rebuig generats i condicionament de l'abocador
- Càrrega, transport al magatzem o lloc de nova utilització dels materials que indica la DT, descàrrega i classificació

CONDICIONS GENERALS:

Els materials han de quedar apilats i emmagatzemats en funció de l'ús a que es destinin (transport a abocador, reutilització, eliminació en obra, etc.).

2.- CONDICIONS DEL PROCÉS D'EXECUCIÓ

No s'ha de treballar amb pluja, neu o vent superior als 60 km/h.

S'ha de seguir l'ordre de treballs previst a la DT.

La xarxa ha d'estar fora de servei.

Si la xarxa o l'element a desmuntar conté fluids, aquests s'han de buidar.

Els elements s'han de desmuntar amb les eines apropiades.

Es tindrà especial cura amb els elements que s'han de tornar a muntar en un altre lloc.

Els elements grans i pesats s'han de subjectar i manipular pels punts d'ancoratge disposats per a aquest fi. Si aquests punts es varen retirar durant el muntatge, aleshores es tornaran a muntar.

Es farà servir la maquinària adequada per a la manipulació dels elements a desmuntar (grues, cistelles, etc.).

Qualsevol conducció que empalmi amb l'element ha de quedar obturada. Si es tracta d'un element elèctric, l'extrem de la part que no es retira ha de quedar convenientment protegit.

S'han de protegir els elements de servei públic que puguin resultar afectats per les obres.

La zona afectada per les obres ha de quedar convenientment senyalitzada.

Cal prendre les mesures de precaució necessàries per aconseguir unes condicions de seguretat suficients i evitar danys a les construccions properes.

S'han de senyal·lar els elements que hagin de conservar-se intactes, segons s'indiqui en la Documentació Tècnica o, en el seu defecte, la DF.

Els treballs s'han de fer de manera que molestin el mínim als possibles afectats.

S'ha d'evitar la formació de pols, pel que cal regar les parts que s'hagin de demolir i carregar.

En cas d'imprevistos (olors de gas, etc.) o quan les operacions que es realitzin puguin afectar les construccions veïnes, s'han de suspendre les obres i avisar a la DF.

L'operació de càrrega de runa s'ha de fer amb les precaucions necessàries, per tal d'aconseguir les condicions de seguretat suficients.

S'han d'eliminar els elements que puguin entorpir els treballs de retirada i càrrega de runa.

El transport s'ha de realitzar en un vehicle adequat, per al material que es desitgi transportar, proveït dels elements que calen per al seu desplaçament correcte.

Durant el transport s'ha de protegir el material perquè no es produeixin pèrdues en el trajecte.

En cas d'utilització d'abocador, el contractista no podrà abocar material procedent de l'obra sense que prèviament estigui aprovat l'abocador pel Director d'Obra i per la comissió de seguiment mediambiental, en el cas que estigui constituïda.

3.- UNITAT I CRITERI D'AMIDAMENT

DESMUNTATGE DE SUPORT DE LÍNIES ELÈCTRIQUES I LLUMENERA:

Unitat d'element realment arrencat o desmuntat segons les especificacions de la DT.

4.- NORMATIVA DE COMPLIMENT OBLIGATORI

No hi ha normativa de compliment obligatori.

- Preparació de la zona de treball
- Repicat de l'element
- Trossejament i apilada de la runa
- Càrrega de la runa sobre el camió

CONDICIONS GENERALS:

La superfície ha de quedar regularitzada en textura i planor.

Els materials han de quedar suficientment trossejats i apilats per tal de facilitar-ne la càrrega, en funció dels mitjans de què es disposin i de les condicions de transport.

Un cop acabats els treballs, la base ha de quedar neta de restes de material.

2.- CONDICIONS DEL PROCÉS D'EXECUCIÓ

No s'ha de treballar amb pluja, neu o vent superior als 60 km/h.

S'ha de seguir l'ordre de treballs previst a la DT.

En els paraments verticals, es treballarà de forma descendent, regularitzant a un mateix nivell, sense que hi hagi persones sota la vertical.

S'han de protegir els elements de servei públic que puguin resultar afectats per les obres.

La zona afectada per les obres ha de quedar convenientment senyalitzada.

S'ha d'evitar la formació de pols, pel que cal regar les parts que s'hagin de demolir i carregar.

L'operació de càrrega de runa s'ha de fer amb les precaucions necessàries, per tal d'aconseguir les condicions de seguretat suficients.

S'han d'eliminar els elements que puguin entorpir els treballs de retirada i càrrega de runa.

El compresor ha d'estar situat en un lloc resistent a les vibracions i ventilat.

3.- UNITAT I CRITERI D'AMIDAMENT

m de llargària realment enderrocada, segons les especificacions de la DT.

m2 de superfície realment executada, amidada segons les especificacions de la DT.

4.- NORMATIVA DE COMPLIMENT OBLIGATORI

* Orden de 10 de febrero de 1975, por la que se aprueba la Norma Tecnológica de la Edificación. NTE-ADD/1975: Acondicionamiento del terreno. Desmontes. Demoliciones.

- Situació dels punts topogràfics
- Excavació de les terres
- Càrrega de les terres sobre camió o contenidor, en el seu cas
- Excavació de roca amb morter expansiu:
- Preparació de la zona de treball
- Situació de les referències topogràfiques externes
- Perforació de la roca d'acord amb un pla de treball preestablert
- Introducció del morter a les perforacions
- Trossejat de les restes amb martell trencador
- Càrrega de la runa sobre camió o contenidor

CONDICIONS GENERALS:

Es considera terreny fluix, el capaç de ser foradat amb pala, que té un assaig SPT < 20.

Es considera terreny compacte, el capaç de ser foradat amb pic (no amb pala), que té un assaig SPT entre 20 i 50.

Es considera terreny de trànsit, el capaç de ser foradat amb màquina o escarficadora (no amb pic), que té un assaig SPT > 50 sense rebot.

Es considera terreny no classificat, des del capaç de ser foradat amb pala, que té un assaig SPT < 20, fins al capaç de ser foradat amb màquina o escarficadora (no amb pic), que té un assaig SPT > 50 sense rebot.

Es considera roca de resistència baixa, la que amb dificultat es deixa ratllar amb navalla, que té un assaig de resistència a la compressió simple entre 5 i 25 MPa.

Es considera roca de resistència mitja, la que es pot trencar amb un cop de martell i que no es deixa ratllar amb navalla, que té un assaig de resistència a la compressió simple entre 25 i 50 MPa.

Es considera roca de resistència alta, la que necessita més d'un cop de martell per trencar-se, que té un assaig de resistència a la compressió simple entre 50 i 100 MPa.

Es considera que la càrrega de terres sobre camió és directa quan l'existència de rampa o d'altres condicionants de l'obra permeten que els mitjans d'excavació realitzin l'excavació i la càrrega de terres.

Es considera que la càrrega de terres sobre camió és indirecta quan la inexistència de rampa o d'altres condicionants de l'obra no permeten que els mitjans d'excavació realitzin la càrrega de terres i és necessària la utilització d'una altra màquina per a aquesta funció.

EXCAVACIÓ PER A ESPLANACIÓ, REBAIX DEL TERRENY O BUIDAT DE SOTERRANI:

L'excavació per a caixes de paviments s'aplica en superfícies petites o mitjanes i amb una profunditat exactament definida, amb lleugeres dificultats de maniobra de màquines o camions.

S'entén que el rebaix es fa en superfícies mitjanes o grans, sense problemes de maniobrabilitat de màquines o de camions.

El fons de l'excavació s'ha de deixar pla, anivellat o amb la inclinació prevista.

S'han de deixar els talussos perimetralment que fixi la DF.

L'aportació de terres per a correccions del nivell ha de ser mínima, de la mateixa terra existent i amb la mateixa compacitat.

La qualitat del terreny al fons de l'excavació requereix l'aprovació explícita de la DF.

Les terres que determini la DF s'han de conservar en una zona a part. La resta s'ha de transportar a un abocador autoritzat.

Toleràncies d'execució:

- Replanteig: ± 100 mm
- Nivells: + 10 mm, - 50 mm
- Planor: ± 40 mm/m
- Angle del talús: ± 2°

2.- CONDICIONS DEL PROCÉS D'EXECUCIÓ

CONDICIONS GENERALS:

No s'ha de treballar quan plou, neva o fa vent superior als 60 km/h.

En cas d'imprevistos (terrenys inundats, olors de gas, restes de construccions, etc.) s'han de suspendre els treballs i avisar la DF.

Si cal fer rampes per accedir a la zona de treball, han de tenir les característiques següents:

- Amplària: >= 4,5 m
- Pendent: - Trams rectes: <= 12% - Corbes: <= 8% - Trams abans de sortir a la via de llançament: <= 6%

- El talús ha de ser fixat per la DF.

EXCAVACIÓ PER A ESPLANACIÓ, REBAIX DEL TERRENY O BUIDAT DE SOTERRANI:

Les terres s'han d'extreure de dalt a baix, sense soscavar-les.

No s'han d'acumular terres o materials a la vora de l'excavació.

S'han d'extreure les terres o els materials amb perill de desprendiment.

S'ha d'impedir l'entrada d'aigües superficials. Cal preveure un sistema de desguàs a fi d'evitar l'entrada d'aigua dins de l'excavació.

EXCAVACIÓ AMB MORTER EXPANSIU:

Cal fer un programa de les perforacions i del procés del rebert amb morter i extracció de la roca. En fer les perforacions, cal verificar que no es produeixen danys a estructures properes. Si es donés el cas, cal evitar l'ús de barrines percussores i fer els forats exclusivament per rotació.

3.- UNITAT I CRITERI D'AMIDAMENT

EXCAVACIÓ:



m3 de volum excavat segons les especificacions de la DT, amidat com a diferència entre els perfils transversals del terreny aixecats abans de començar les obres i els perfils teòrics assenyalats als plànols, amb les modificacions aprovades per la DF.

No s'ha d'abonar l'excés d'excavació que s'hagi produït sense l'autorització de la DF, ni la càrrega i el transport del material ni els treballs que calguin per a reomplir-lo.

Inclou la càrrega, allisada de talussos, esgotaments per pluja o inundació i quantes operacions faci falta per a una correcta execució de les obres.

També estan inclosos en el preu el manteniment dels camins de comunicació entre el desmunt i les zones on han d'anar les terres, la seva creació, i la seva eliminació, si s'escau.

Tan sols s'han d'abonar els esllavissaments no provocats, sempre que s'hagin observat totes les prescripcions relatives a excavacions, entibacions i voladures.

4.- NORMATIVA DE COMPLIMENT OBLIGATORI

Documento Básico de Seguridad estructural de cimientos DB-SE-C, parte II del CTE, aprobado por el Real Decreto 314/2006.

P2 DEMOLICIONS, ENDERROCS, MOVIMENTS DE TERRES I GESTIÓ DE RESIDUS

P22 MOVIMENTS DE TERRES

P221 EXCAVACIONS

P221D- EXCAVACIÓ DE RASA PER A PAS D'INSTAL·LACIONS

0.- ELEMENTS QUE CONTEMPLA EL PLEC

P221D-DZ2Q.

1.- DEFINICIÓ I CONDICIONS DE LES PARTIDES D'OBRA EXECUTADES

Conjunt d'operacions per obrir rases de pas d'instal·lacions, realitzades amb mitjans mecànics o manuals, de forma contínua o realitzades per dames.

En actuacions de reparació, s'han considerat els graus de dificultat següents:

- Grau de dificultat associat a la mobilitat en l'actuació:
- Sense dificultat de mobilitat: actuacions en què hi ha una interferència pròpia de l'entorn on es desenvolupen.
- Amb dificultat de mobilitat: actuacions en entorns amb dificultat de mobilitat i/o amb el material aplegat lluny de la zona de treball:
- Actuacions amb dificultat d'accessibilitat, per la poca mobilitat de la maquinària, per l'elevada presència de guals particulars i passos de vianants, per la impossibilitat d'ubicar una plataforma de treball lateral, per la impossibilitat d'ocupació de la calçada per fer l'aplec de materials que impliqui fer l'actuació per fases per tal de mantenir el pas de vianants i/o per estar en una zona amb tràfic rodat important.
- Actuacions en les què els materials estan aplegats lluny de la zona de treball per manca d'espai en la proximitat d'on s'executen les tasques.
- Grau de dificultat associat a l'àmbit de l'actuació en funció de l'amplària de la vorera, calçada o plataforma única
- Grau de dificultat associat a la presència d'elements externs a l'actuació:
- Sense afectació per serveis o elements de mobiliari urbà: actuacions sense serveis (canalitzacions d'aigua, semàfors, enllumenat, etc.) ni elements urbans de grans dimensions (marquesines, mòduls d'aparcament de bicicletes, etc.) que interfereixin (o que puguin interferir) en les tasques
- Amb afectació per serveis o elements de mobiliari urbà: actuacions amb serveis (canalitzacions d'aigua, semàfors, enllumenat, etc.) o elements urbans de grans dimensions (marquesines, mòduls d'aparcament de bicicletes, etc) que interfereixen en les tasques.
- Grau de dificultat associat a l'abast de l'actuació

L'execució de la unitat d'obra inclou les operacions següents:

- Preparació de la zona de treball
- Situació dels punts topogràfics exteriors a l'excavació
- Replanteig de la zona a excavar i determinació de l'ordre d'execució de les dames si és el cas
- Excavació de les terres
- Càrrega de les terres sobre camió, contenidor, o formació de cavallons a la vora de la rasa, segons indiqui la partida d'obra
- Reblert i compactació de les terres en cas necessari

CONDICIONS GENERALS:

Es considera terreny fluix, el capaç de ser foradat amb pala, que té un assaig SPT < 20.

Es considera terreny compacte, el capaç de ser foradat amb pic (no amb pala), que té un assaig SPT entre 20 i 50.

Es considera terreny de trànsit, el capaç de ser foradat amb màquina o escarificadora (no amb pic), que té un assaig SPT > 50 sense rebot.

Es considera terreny no classificat, des del capaç de ser foradat amb pala, que té un assaig SPT < 20, fins al capaç de ser foradat amb màquina o escarificadora (no amb pic), que té un assaig SPT > 50 sense rebot. Es considera roca la que pot ser foradada amb compressor (no amb màquina), que té un rebot a l'assaig SPT.

L'element excavat ha de tenir la forma i les dimensions especificades en la DT, o en el seu defecte, les que determini la DF.

El fons de l'excavació ha de quedar anivellat.

El fons de l'excavació no ha de tenir material engrunat o fluix i les esquerdes i els forats han de quedar reblerts.

Els talussos perimetrals han de ser els fixats per la DF.

Els talussos han de tenir el pendent especificat a la DT.

La qualitat de terreny del fons de l'excavació requereix l'aprovació explícita de la DF.

Toleràncies d'execució:

- Dimensions: ± 5%, ± 50 mm
- Planor: ± 40 mm/m
- Replanteig: < 0,25%, ± 100 mm
- Nivells: ± 50 mm
- Aplomat o talús de les cares laterals: ± 2°

2.- CONDICIONS DEL PROCÉS D'EXECUCIÓ

CONDICIONS GENERALS:

No s'ha de treballar amb pluja, neu o vent superior als 60 km/h.

S'han de protegir els elements de servei públic que puguin resultar afectats per les obres.

S'han d'eliminar els elements que puguin entorpir els treballs d'execució de la partida.

S'ha de seguir l'ordre dels treballs previst per la DF.

Abans de començar els treballs, es farà un replanteig previ que ha de ser aprovat per la DF.

Hi ha d'haver punts fixos de referència exteriors a la zona de treball, als quals s'hi han de referir totes les lectures topogràfiques.

Si cal fer rampes per accedir a la zona de treball, han de tenir les característiques següents:

- Amplària: ≥ 4,5 m
- Pendent:
- Trams rectes: ≤ 12%
- Corbes: ≤ 8%
- Trams abans de sortir a la via de llargària ≥ 6 m: ≤ 6%
- El talús ha de ser fixat per la DF.

Cal extreure les roques suspeses, les terres i els materials amb perill de desprendiment.

No s'han d'acumular terres o materials a la vora de l'excavació.

No s'ha de treballar simultàniament en zones superposades.

S'ha d'estrebre sempre que consti al projecte i quan ho determini la DF. L'estrebada ha de complir les especificacions fixades al seu plec de condicions.

S'han d'estrebre els terrenys engrunats i quan, en fondàries superiors a 1,30 m, es doni algun dels casos següents:

- S'hagi de treballar a dins
- Es treballi en una zona immediata que pugui resultar afectada per una possible esllavissada
- Hagi de quedar oberta en acabar la jornada de treball

També sempre que, per altres causes (càrregues veïnes, etc.) ho determini la DF.

S'ha de preveure un sistema de desguàs per tal d'evitar acumulació d'aigua dins l'excavació.

S'ha d'impendir l'entrada d'aigües superficials.

Si apareix aigua en l'excavació s'han de prendre les mesures necessàries per esgotar-la.

Els esgotaments s'han de fer sense comprometre l'estabilitat dels talussos i les obres veïnes, i s'han de mantenir mentre durin els treballs de fonamentació. Caldrà verificar en terrenys argil·losos, si cal fer un sanejament del fons de l'excavació.

Els treballs s'han de fer de manera que molestin el mínim als possibles afectats.

En cas d'imprevistos (terrenys inundats, olors de gas, restes de construccions, etc.) s'han de suspendre els treballs i avisar la DF.

No s'ha de rebutjar cap material obtingut de l'excavació sense l'autorització expressa de la DF.

S'ha d'evitar la formació de pols, pel que cal regar les parts que s'hagin de carregar.

L'operació de càrrega s'ha de fer amb les precaucions necessàries per a aconseguir unes condicions de seguretat suficients.

S'ha de complir la normativa vigent en matèria mediambiental, de seguretat i salut i d'emmagatzematge i transport de productes de construcció.

Les terres s'han de treure de dalt a baix sense soscavar-les.

L'aportació de terres per a correcció de nivells ha de ser la mínima possible, de les mateixes existents i de compactat igual.

S'ha de tenir en compte el sentit d'estratificació de les roques.

S'han de mantenir els dispositius de desguàs necessaris, per tal de captar i reconduir els corrents d'aigua interns, en els talussos.

3.- UNITAT I CRITERI D'AMIDAMENT

m3 de volum excavat segons les especificacions de la DT, amidat com a diferència entre els perfils transversals del terreny aixecats abans de començar les obres i els perfils teòrics assenyalats als plànols, amb les modificacions aprovades per la DF.

No s'ha d'abonar l'excés d'excavació que s'hagi produït sense l'autorització de la DF, ni la càrrega i el transport del material ni els treballs que calguin per a reomplir-lo.

Inclou la càrrega, allisada de talussos, esgotaments per pluja o inundació i quantes operacions faci falta per a una correcta execució de les obres.

També estan inclosos en el preu el manteniment dels camins de comunicació entre el desmunt i les zones on han d'anar les terres, la seva creació, i la seva eliminació, si s'escau.

Tan sols s'han d'abonar els esllavissaments no provocats, sempre que s'hagin observat totes les prescripcions relatives a excavacions, entibacions i voladures.

4.- NORMATIVA DE COMPLIMENT OBLIGATORI

OBRES D'EDIFICACIÓ:

Documento Básico de Seguridad estructural de cimientos DB-SE-C, parte II del CTE, aprobado por el Real Decreto 314/2006.

P2 DEMOLICIONS, ENDERROCS, MOVIMENTS DE TERRES I GESTIÓ DE RESIDUS

P22 MOVIMENTS DE TERRES

P221 EXCAVACIONS

P221K- EXCAVACIÓ DE CALA

0.- ELEMENTS QUE CONTEMPLA EL PLEC

P221K-TG43.

1.- DEFINICIÓ I CONDICIONS DE LES PARTIDES D'OBRA EXECUTADES

Conjunt d'operacions necessàries per obrir rases i pous de fonaments realitzades amb mitjans mecànics o amb utilització d'explosius.

En actuacions de reparació, s'han considerat els graus de dificultat següents:

- Grau de dificultat associat a la mobilitat en l'actuació:
- Sense dificultat de mobilitat: actuacions en què hi ha una interferència pròpia de l'entorn on es desenvolupen.
- Amb dificultat de mobilitat: actuacions en entorns amb dificultat de mobilitat i/o amb el material aplegat lluny de la zona de treball:
- Actuacions amb dificultat d'accessibilitat, per la poca mobilitat de la maquinària, per l'elevada presència de guals particulars i passos de vianants, per la impossibilitat d'ubicar una plataforma de treball lateral, per la impossibilitat d'ocupació de la calçada per fer l'aplec de materials que impliqui fer l'actuació per fases per tal de mantenir el pas de vianants i/o per estar en una zona amb tràfic rodat important.
- Actuacions en les què els materials estan aplegats lluny de la zona de treball per manca d'espai en la proximitat d'on s'executen les tasques.
- Grau de dificultat associat a l'àmbit de l'actuació en funció de l'amplària de la vorera, calçada o plataforma única
- Grau de dificultat associat a la presència d'elements externs a l'actuació:
- Sense afectació per serveis o elements de mobiliari urbà: actuacions sense serveis (canalitzacions d'aigua, semàfors, enllumenat, etc.) ni elements urbans de grans dimensions (marquesines, mòduls d'aparcament de bicicletes, etc.) que interfereixin (o que puguin interferir) en les tasques
- Amb afectació per serveis o elements de mobiliari urbà: actuacions amb serveis (canalitzacions d'aigua, semàfors, enllumenat, etc.) o elements urbans de grans dimensions (marquesines, mòduls d'aparcament de bicicletes, etc) que interfereixen en les tasques.
- Grau de dificultat associat a l'abast de l'actuació

L'execució de la unitat d'obra inclou les operacions següents:

- Preparació de la zona de treball
- Situació dels punts topogràfics exteriors a l'excavació
- Replanteig de la zona a excavar i determinació de l'ordre d'execució de les dames si és el cas
- Excavació de les terres
- Càrrega de les terres sobre camió, contenidor, o formació de cavallons a la vora de la rasa, segons indiqui la partida d'obra
- Reblert i compactació de les terres en cas necessari

CONDICIONS GENERALS:

Es considera terreny fluix, el capaç de ser foradat amb pala, que té un assaig SPT < 20.

Es considera terreny compacte, el capaç de ser foradat amb pic (no amb pala), que té un assaig SPT entre 20 i 50.

Es considera terreny de trànsit, el capaç de ser foradat amb màquina o escarificadora (no amb pic), que té un assaig SPT > 50 sense rebot.

Es considera terreny no classificat, des del capaç de ser foradat amb pala, que té un assaig SPT < 20, fins al capaç de ser foradat amb màquina o escarificadora (no amb pic), que té un assaig SPT > 50 sense rebot.

Es considera roca la que pot ser foradada amb compressor (no amb màquina), que té un rebot a l'assaig SPT.

L'element excavat ha de tenir la forma i les dimensions especificades en la DT, o en el seu defecte, les que determini la DF.

El fons de l'excavació ha de quedar anivellat.

El fons de l'excavació no ha de tenir material engrunat o fluix i les esquerdes i els forats han de quedar reblerts.

Els talussos perimetrals han de ser els fixats per la DF.

Els talussos han de tenir el pendent especificat a la DT.

La qualitat de terreny del fons de l'excavació requereix l'aprovació explícita de la DF.

Toleràncies d'execució:





Durant el transport s'ha de protegir el material de manera que no es produeixin pèrdues en els trajectes utilitzats.

RESIDUS DE LA CONSTRUCCIÓ:

La manipulació dels materials s'ha de fer amb les proteccions adequades a la perillositat del mateix.

3.- UNITAT I CRITERI D'AMIDAMENT

TRANSPORT DE MATERIAL D'EXCAVACIÓ O RESIDUS:

m3 de volum amidat amb el criteri de la partida d'obra d'excavació que li correspongui, incrementat amb el coeficient d'esponjament indicat en el plec de condicions tècniques, o qualsevol altre acceptat prèviament i expressament per la DF.

La unitat d'obra no inclou les despeses d'abocament ni de manteniment de l'abocador.

TERRES:

Es considera un increment per esponjament, respecte al volum teòric excavat, amb els criteris següents:

- Excavacions en terreny fluix: 15%
- Excavacions en terreny compacte: 20%
- Excavacions en terreny de trànsit: 25%
- Excavacions en roca: 25%

4.- NORMATIVA DE COMPLIMENT OBLIGATORI

Real Decreto 105/2008, de 1 de febrero, por el que se regula la producción y gestión de los residuos de construcción y demolición.

Decret Legislatiu 1/2009, de 21 de juliol, pel qual s'aprova el Text refós de la Llei reguladora dels residus. Ley 7/2022, de 8 de abril, de residuos y suelos contaminados para una economía circular.

Orden APM/1007/2017, de 10 de octubre, sobre normas generales de valorización de materiales naturales excavados para su utilización en operaciones de relleno y obras distintas a aquéllas en las que se generaron.

Decret 89/2010, de 29 de juny, pel qual s'aprova el Programa de gestió de residus de la construcció de Catalunya (PROGROC), es regula la producció i gestió dels residus de la construcció i demolició, i el cànon sobre la deposició controlada dels residus de la construcció.

Real Decreto 553/2020, de 2 de junio, por el que se regula el traslado de residuos en el interior del territorio del Estado.

Decret 152/2017, de 17 d'octubre, sobre la classificació, la codificació i les vies de gestió dels residus a Catalunya.

P2 DEMOLICIONS, ENDERROCS, MOVIMENTS DE TERRES I GESTIÓ DE RESIDUS

P2A SUBMINISTRAMENT DE TERRES

P2A0 SUBMINISTRAMENT DE TERRES I GRANULATS NATURALS O RECICLATS

P2A0- SUBMINISTRAMENT DE TERRES I GRANULATS NATURALS O RECICLATS

0.- ELEMENTS QUE CONTEMPLA EL PLEC

P2A0-.080.

1.- DEFINICIÓ I CONDICIONS DE LES PARTIDES D'OBRA EXECUTADES

Subministrament de terra d'aportació seleccionada, adequada o tolerable.

CONDICIONS GENERALS:

Les terres han de complir les especificacions del seu plec de condicions en funció del seu ús, i cal que tinguin l'aprovació de la DF.

2.- CONDICIONS DEL PROCÉS D'EXECUCIÓ

No hi han condicions específiques del procés d'execució.

3.- UNITAT I CRITERI D'AMIDAMENT

m3 de volum amidat segons les especificacions de la DT.

Es considera un increment per esponjament, respecte al volum teòric excavat, amb els criteris següents:

- Excavacions en terreny fluix: 15%
- Excavacions en terreny compacte: 20%
- Excavacions en terreny de trànsit: 25%
- Excavacions en roca: 25%

4.- NORMATIVA DE COMPLIMENT OBLIGATORI

No hi ha normativa de compliment obligatori.

P2R GESTIÓ DE RESIDUS I MATERIAL D'EXCAVACIÓ

P2R3- TRANSPORT DE MATERIAL EXCAVAT FORA DE L'OBRA

0.- ELEMENTS QUE CONTEMPLA EL PLEC

P2R3-HIh6.

1.- DEFINICIÓ I CONDICIONS DE LES PARTIDES D'OBRA EXECUTADES

Operacions destinades a la gestió dels residus generats en l'obra: residu de construcció o demolició o material d'excavació.

S'han considerat les operacions següents:

- Transport o càrrega i transport del residu: material procedent d'excavació o residu de construcció o demolició

- Subministrament i recollida del contenidor dels residus

CÀRREGA I TRANSPORT DE MATERIAL D'EXCAVACIÓ I RESIDUS:

L'operació de càrrega s'ha de fer amb les precaucions necessàries per a aconseguir unes condicions de seguretat suficients.

S'ha d'evitar que es barregin terres no contaminades procedents d'excavació no contaminats amb altres residus d'enderroc, o terres contaminades.

Els vehicles de transport han de portar els elements adequats a fi d'evitar alteracions perjudicials del material.

El contenidor ha d'estar adaptat al material que ha de transportar.

El trajecte que s'ha de recórrer ha de complir les condicions d'amplària lliure i de pendent adequades a la maquinària que s'utilitzi.

TRANSPORT DINS DE LA OBRA:

Transport de terres i material d'excavació o del rebaiix, o residus de la construcció, entre dos punts de la mateixa obra.

Les àrees d'abocada han de ser les que defineixi el "Pla de Gestió de Residus de la Construcció i Enderrocs" de l'obra.

L'abocada s'ha de fer al lloc i amb el gruix de capa indicats al "Pla de Gestió de Residus de la Construcció i els Enderrocs" de l'obra.

Les terres han de complir les especificacions del seu plec de condicions en funció del seu ús, i cal que tinguin l'aprovació de la DF.

TRANSPORT DE MATERIAL D'EXCAVACIÓ NO CONTAMINAT A ALTRE OBRA O CENTRE DE VALORITZACIÓ:

Els materials procedents de la excavació no contaminats es poden transportar a altre obra o a una instal·lació registrada de valorització per reutilitzar-los posteriorment.

Els materials procedents d'excavació no contaminats no poden contenir materials no naturals com ara restes de formigó, ceràmica, metalls, plàstics, fustes etc.

No poden procedir de sols que hagin suportat activitats potencialment contaminants definides al Real Decreto 9/2005 de 14 de gener, o presentin indicis d'estar contaminats.

El contractista ha de lliurar al promotor un certificat on s'indiqui, com a mínim:

- Identificació del productur de les terres
- Identificació de l'obra de la qual provenen les terres i en el seu cas, el número de llicència d'obra
- Quantitat en t i m3 de terres i la seva codificació segons codi LER
- Identificació de les persones o entitats jurídiques que han rebut les terres per la seva valorització.

TRANSPORT A INSTAL·LACIÓ EXTERNA DE GESTIÓ DE RESIDUS:

El material de rebuig que el "Pla de Gestió de Residus de la Construcció i els Enderrocs" i el que la DF no accepti per a reutilitzar en obra, s'ha de transportar a una instal·lació externa autoritzada, per tal de rebre el tractament definitiu.

El contractista ha de lliurar al promotor un certificat on s'indiqui, com a mínim:

- Identificació del productur dels residus
- Identificació del posseïdor dels residus
- Identificació de l'obra de la qual prové el residu i en el seu cas, el número de llicència d'obra
- Identificació del gestor autoritzat que ha rebut el residu i si aquest no fa la gestió de valorització o eliminació final del residu, la identificació, cal indicar també qui farà aquesta gestió
- Quantitat en t i m3 del residu gestionat i la seva codificació segons codi LER

2.- CONDICIONS DEL PROCÉS D'EXECUCIÓ

CÀRREGA I TRANSPORT DE MATERIAL D'EXCAVACIÓ I RESIDUS:

El transport s'ha de realitzar en un vehicle adequat, per al material que es desitgi transportar, proveït dels elements que calen per al seu desplaçament correcte.

El material d'excavació no contaminat que es vulgui utilitzar en rebliers a l'obra o fora de la mateixa, no s'ha de barrejar amb altres residus en cap moment.

Durant el transport s'ha de protegir el material de manera que no es produeixin pèrdues en els trajectes utilitzats.

RESIDUS DE LA CONSTRUCCIÓ:

La manipulació dels materials s'ha de fer amb les proteccions adequades a la perillositat del mateix.

3.- UNITAT I CRITERI D'AMIDAMENT

TRANSPORT DE MATERIAL D'EXCAVACIÓ O RESIDUS:

m3 de volum amidat amb el criteri de la partida d'obra d'excavació que li correspongui, incrementat amb el coeficient d'esponjament indicat en el plec de condicions tècniques, o qualsevol altre acceptat prèviament i expressament per la DF.

La unitat d'obra no inclou les despeses d'abocament ni de manteniment de l'abocador.

TERRES:

Es considera un increment per esponjament, respecte al volum teòric excavat, amb els criteris següents:

- Excavacions en terreny fluix: 15%
- Excavacions en terreny compacte: 20%
- Excavacions en terreny de trànsit: 25%
- Excavacions en roca: 25%

4.- NORMATIVA DE COMPLIMENT OBLIGATORI

Real Decreto 105/2008, de 1 de febrero, por el que se regula la producción y gestión de los residuos de construcción y demolición.

Decret Legislatiu 1/2009, de 21 de juliol, pel qual s'aprova el Text refós de la Llei reguladora dels residus. Ley 7/2022, de 8 de abril, de residuos y suelos contaminados para una economía circular.

Orden APM/1007/2017, de 10 de octubre, sobre normas generales de valorización de materiales naturales excavados para su utilización en operaciones de relleno y obras distintas a aquéllas en las que se generaron.

Decret 89/2010, de 29 de juny, pel qual s'aprova el Programa de gestió de residus de la construcció de Catalunya (PROGROC), es regula la producció i gestió dels residus de la construcció i demolició, i el cànon sobre la deposició controlada dels residus de la construcció.

Real Decreto 553/2020, de 2 de junio, por el que se regula el traslado de residuos en el interior del territorio del Estado.

Decret 152/2017, de 17 d'octubre, sobre la classificació, la codificació i les vies de gestió dels residus a Catalunya.

P3 FONAMENTS, CONTENCIONS I TÚNELS

P3D MICROPILONS

P3D0- DESPLAÇAMENT, MUNTATGE I DESMUNTATGE A L'OBRA D'EQUIP PER A MICROPILONS

0.- ELEMENTS QUE CONTEMPLA EL PLEC

P3D0-3D8T.

1.- DEFINICIÓ I CONDICIONS DE LES PARTIDES D'OBRA EXECUTADES

Operacions auxiliar per a l'execució de micropilons.

S'han considerat els tipus d'operacions auxiliars següents:

- Muntatge i desmuntatge de l'equip necessari per a l'excavació i el formigonament de micropilons.
- Enderroc de cap de micropiló per a extreure les parts de formigó de mala qualitat

EQUIP PER A MICROPILONS:

Després del muntatge, l'equip ha de quedar instal·lat al lloc de treball en condicions d'utilitzar les eines que calguin per executar els micropilons, d'acord amb la DT.

Cal l'aprovació de la DF per utilitzar l'equip.

ENDERROC DE CAP DE MICROPILÓ:

El cap del micropiló ha de restar al nivell previst a la DT.

No han de restar parts de formigó de mala qualitat.

La superfície del cap ha de ser plana, horitzontal i amb textura rugosa.

Les armadures han de restar a la posició prevista a la DT i netes.

2.- CONDICIONS DEL PROCÉS D'EXECUCIÓ

EQUIP PER A MICROPILONS:

No s'ha de treballar amb pluja intensa, neu o vent superior a 50 km/h. En aquests supòsits s'ha d'assegurar l'estabilitat de l'equip.

S'han de prendre precaucions per tal de no produir danys a construccions, instal·lacions i altres elements existents a la zona de muntatge i desmuntatge.

No s'ha de muntar ni desmuntar l'equip a les proximitats de conduccions elèctriques aèries.

ENDERROC DE CAP DE MICROPILÓ:

No es pot començar l'enderroc fins que la resistència del formigó garanteixin que no es produeixin danys al formigó que no s'enderroqui.

L'enderroc es pot fer en dues fases, fent l'última fase quan el formigó assoleixi la resistència de disseny requerida.

Si a l'arribar al nivell de coronament previst el formigó no té la resistència indicada a la DT, s'ha de continuar l'enderroc fins a trobar el formigó adequat, i tornar a formigonar fins al nivell de coronament previst amb formigó de les característiques indicades a la DT, garantint l'adherència dels dos formigons.

Durant el procés no s'han de desplaçar les armadures.

La superfície de coronament s'ha de netejar amb un raspall de pues metàl·liques.

3.- UNITAT I CRITERI D'AMIDAMENT

EQUIP PER A MICROPILONS:

Quantitat d'unitats utilitzada, acceptada abans i expressament per la DF.

ENDERROC DE CAP DE MICROPILÓ:

m de llargària amidada segons les especificacions de la DT.

4.- NORMATIVA DE COMPLIMENT OBLIGATORI

Redacció de quatre projectes per la re-urbanització dels carrers Bonaire, Escolàpies, Sant Ramon (tram entre c/ Josep Baralt i c/ Frederic Marès) i Sant Pere (inclou l'accés a la Plaça Bellavista) d'Arenys de





Distància lliure vertical i horitzontal entre 2 barres aïllades consecutives: >= D màxim, >= 1,25 granulat màxim, >= 20 mm

Distància entre els centres dels empalmaments de barres consecutives, segons direcció de l'armadura: >= longitud bàsica d'ancoratge (Lb)

Distància entre les barres d'un empalmament per solapa: <= 4 D

Distància entre barres traccionades empalmades per solapa: <= 4 D, >= D màxim, >= 20 mm, >= 1,25 granulat màxim

Llargària solapa: a x Lb neta:

(on: a coeficient indicat en la taula 49.5.2.2; Lb neta valor de la taula 49.5.1.2.b del CODI ESTRUCTURAL)

2.- CONDICIONS DEL PROCÉS D'EXECUCIÓ

CONDICIONS GENERALS:

El doblegat de les armadures s'ha de fer a temperatura ambient, mitjançant doblegadores mecàniques i a velocitat constant, amb l'ajut de mandrí, de manera que es garanteixi una curvatura constant en tota la zona.

No s'han d'adregar colzes excepte si es pot verificar que no es faran malbé.

S'han de col·locar separadors per a garantir el recobriment mínim i no han de produir fissures ni filtracions al formigó. La disposició dels separadors ha de complir l'especificat en la taula 49.8.2 del CODI ESTRUCTURAL.

Els separadors han d'estar expressament dissenyats per a aquesta finalitat i han de complir l'especificat en l'article 43.4.2 del CODI ESTRUCTURAL. Es prohibeix l'ús de fusta o qualsevol material residual de construcció (maó, formigó, etc.). Si han de quedar vistos, no poden ser metàl·lics.

En cas de realitzar soldadures s'han de seguir les disposicions de la norma UNE 36832 i les han d'executar operaris qualificats d'acord amb la normativa vigent.

3.- UNITAT I CRITERI D'AMIDAMENT

BARRES CORRUGADES:

kg de pes calculat segons les especificacions de la DT, d'acord amb els criteris següents:

- El pes unitari per al seu càlcul ha de ser el teòric

- Per a poder utilitzar un altre valor diferent del teòric, cal l'acceptació expressa de la DF.

- El pes s'obindrà amidant la llargària total de les barres (barra+cavalcament)

- L'escreix d'amidament corresponent als retalls està incorporat al preu de la unitat d'obra com a increment del rendiment (1,05 kg de barra d'acer per kg de barra ferrallada, dins de l'element compost)

4.- NORMATIVA DE COMPLIMENT OBLIGATORI

NORMATIVA GENERAL:

Documento Básico de Seguridad estructural DB-SE, parte II del CTE, aprobado por el Real Decreto 314/2006.

Real Decreto 470/2021, de 29 de junio, por el que se aprueba el Código Estructural.

5.- CONDICIONS DE CONTROL D'EXECUCIÓ I DE L'OBRA ACABADA

OPERACIONS DE CONTROL:

Els punts de control més destacables són els següents:

- Recepció i aprovació del informe d'especejament per part del contractista.

- Inspecció abans del formigonat de totes les unitats d'obra estructurals amb observació dels següents punts: - Tipus, diàmetre, longitud i disposició de les barres i malles col·locades. - Rectitud. - Lligams entre les barres. - Rigidesa del conjunt. - Netejat dels elements.

CRITERIS DE PRESA DE MOSTRES:

Bàsicament el control de l'execució està confiat a la inspecció visual de les persones que l'exerceixen, amb la qual cosa el seu bon sentit, coneixements tècnics i experiència son fonamentals per aconseguir el nivell de qualitat previst.

INTERPRETACIÓ DE RESULTATS I ACTUACIONS EN CAS D'INCOMPLIMENT:

Desautorització del formigonat fins que no es prenguin les mesures de correcció adequades.

- Tapat dels junts entre peces

- Col·locació dels dispositius de subjecció i travament

- Aplomat i anivellament de l'encofrat

- Disposició d'obertures provisionals a la part inferior de l'encofrat, quan calgui

- Humectació de l'encofrat, si es de fusta

- Desmuntatge i retirada de l'encofrat i de tot el material auxil·lar

La partida inclou totes les operacions de muntatge i desmuntatge de l'encofrat.

CONDICIONS GENERALS:

Abans del seu muntatge s'haurà de disposar d'un projecte del cindri on han de quedar reflectits com a mínim:

- Justificació de la seva seguretat, límit de les deformacions abans i després del formigonat

- Plànols executius del cindri i els seus components

- Plec de prescripcions tècniques del cindri i els seus elements com perfils metàl·lics, tubs, grapes, etc..

S'ha de disposar d'un procediment escrit per al muntatge i desmuntatge del cindri o apuntalament on figurin els requisits per a la seva manipulació, ajust, contraflexa, càrregues, desclavament i desmantellament.

La DF disposarà d'un certificat on es garanteixi que els seus components compleixen amb les especificacions del plec de condicions tècniques.

Els elements que formen l'encofrat i les seves unions han de ser suficientment rígids i resistent per a garantir les toleràncies dimensionals i per a suportar, sense assentaments ni deformacions perjudicials, les accions estàtiques i dinàmiques que comporta el seu formigonament i compactació.

Es prohibeix l'ús d'alumini en motlles que hagin d'estar en contacte amb el formigó, excepte quan es faciliti a la DF certificat emès per una entitat de control, conforme els panells han rebut tractament superficial que eviti la reacció amb els àlcals del ciment

L'interior de l'encofrat ha d'estar pintat amb desencofrant abans del muntatge, sense que hi hagi regalims. La DF ha d'autoritzar, en cada cas, la col·locació d'aquests productes.

El desencofrant no ha d'impedir la ulterior aplicació de revestiment ni la possible execució de junts de formigonament, especialment quan siguin elements que posteriorment s'hagin d'unir per a treballar solidàriament.

Abans de l'aplicació, es facilitarà a la DF. certificat on es reflecteixin les característiques del desencofrant i dels possibles efectes sobre el formigó

No s'ha d'utilitzar gas-oil, greixos o similars com a desencofrants. S'han d'utilitzar vernissos antiadherents a base de silicones o preparats d'olis solubles en aigua o greixos en dissolució.

Els encofrats hauran de complir les característiques següents:

- Estantquitats dels junts entre panells, evitant fuites d'aigua o beurada

- Resistència a la pressió del formigó fresc i als efectes de la compactació mecànica

- Alineació i verticalitat, especialment al creuament de pilars i sostres

- Manteniment geomètric dels panells, motlles i encofrats, amb absència d'esbombaments fora de toleràncies

- Neteja de les cares interiors evitant residus propis de l'activitat

- Manteniment de característiques que permetin textures i acabats específics del formigó

Ha d'estar muntat de manera que permeti un desencofratge fàcil, que s'ha de fer sense xocs ni sotragades. Ha de portar marcada l'alçària per a formigonar.

Abans de començar a formigonar, el contractista ha d'obtenir de la DF l'aprovació per escrit de l'encofrat. El nombre de punts de suport de l'encofrat i la seva separació depèn de la càrrega total de l'element. Han d'anar degudament travats en tots dos sentits.

Els cindris s'establitzaran en les dues direccions per a que l'apuntalament resisteixi els esforços horitzontals produïts durant l'execució dels sostres, podent-se utilitzar els següents procediments:

- Travament dels punts en ambdues direccions amb tubs o abraçadores, resistint les empentes horitzontals i un 2% com a mínim de les càrregues verticals

- Transmissió d'esforços a pilars o murs, comprovant que disposen de la capacitat resistent i rigidesa suficients

- Disposició de torres de cindri a ambdues direccions i a les distàncies adients

S'han d'adoptar les mesures oportunes per a què els encofrats i motlles no impedeixin la lliure retracció del formigó.

Cap element d'obra podrà ser desencofrat sense l'autorització de la DF.

El desencofrat de costers verticals d'elements de petit cantell, podrà fer-se als tres dies de formigonada la peça, si durant aquest interval no s'han produït temperatures baixes o d'altres causes que puguin alterar el procediment normal d'enduriment del formigó. Els costers verticals d'elements de gran cantell o els costers horitzontals no s'han de retirar abans dels set dies, amb les mateixes excepcions anteriors.

La DF podrà reduir els terminis anteriors quan ho consideri oportú.

En obres d'importància i que no es tingui l'experiència de casos similars o quan els perjudicis que es puguin derivar d'una fissuració prematura fossin grans, s'han de fer assaigs d'informació que determinin la resistència real del formigó per a poder fixar el moment de desencofrat.

No s'han de rebir els cocons o defectes que es puguin apreciar al formigó al desencofrar, sense l'autorització de la DF.

Els filferros i ancoratges de l'encofrat que hagin quedat fixats al formigó s'han de tallar al ras del parament.

En encofrats amb possibilitat de moviment durant l'execució (trepants o lliscants) la DF podrà exigir una prova sobre un prototip, prèviament a la seva utilització a l'estructura, per tal de poder avaluar el seu comportament durant l'execució

Si s'utilitzen taulers de fusta, els junts entre aquests han de permetre l'entumiment de les mateixes per l'humitat del reg i del formigó, sense que deixin fugir pasta o beurada durant el formigonament, ni reproduïxin esforços o deformacions anormals. Per a evitar-ho es podrà autoritzar un segellant adient

Toleràncies generals de muntatge i deformacions de l'encofrat pel formigonament:

- Moviments locals de l'encofrat: <= 5 mm

- Moviments del conjunt (L=llum): <= L/1000

- Planor: - Formigó vist: ± 5 mm/m, ± 0,5% de la dimensió - Per a revestir: ± 15 mm/m

Toleràncies particulars de muntatge i deformacions de l'encofrat per al formigonament:

	Replanteig eixos	Dimensions	Aplomat	Horitzontalitat
	Parcial	Total		
Rases i pous	± 20 mm	± 50 mm	- 30 mm	± 10 mm
Murs	± 20 mm	± 50 mm	± 20 mm	± 50 mm
Recalçats	± 20 mm	± 50 mm	-	± 20 mm
Riostres	± 20 mm	± 50 mm	± 20 mm	± 10 mm
Basaments	± 20 mm	± 50 mm	± 10 mm	± 10 mm
Enceps	± 20 mm	± 50 mm	± 20 mm	± 10 mm
Pilars	± 20 mm	± 40 mm	± 10 mm	± 10 mm
Bigues	± 10 mm	± 30 mm	± 0,5 %	± 2 mm
Llindes	-	-	± 10 mm	± 5 mm
Cèrcols	-	-	± 10 mm	± 5 mm
Sostres	± 5mm/m	± 50 mm	-	-
Lloses	-	± 50 mm	- 40 mm	± 2 %
Membranes	-	± 30	-	-
Estreps	-	± 50 mm	± 10 mm	± 10 mm

MOTLLES RECUPERABLES:

Els motlles s'han de col·locar ben alineats, de manera que no suposin una disminució de la secció dels nervis de l'estructura.

No han de tenir deformacions, cantells trencats ni fissures.

El desmuntatge dels motlles s'ha de fer tenint cura de no fer malbé els cantells dels nervis formigonats.

Els motlles ja usats i que han de servir per a unitats repetides, s'han de netejar i rectificar.

FORMIGÓ PRETENSAT:

Els encofrats pròxims a les zones d'ancoratge han de tenir la rigidesa necessària per a que els eixos dels tendons es mantinguin normals als ancoratges.

Els encofrats i motlles han de permetre les deformacions de les peces en ells formigonades i han de resistir la distribució de càrregues durant el tesat de les armadures i la transmissió de l'esforç de pretestat al formigó.

El desmuntatge del cindri es realitzarà d'acord amb el programa previst, que haurà d'estar d'acord amb el tesat de les armadures.

FORMIGÓ VIST:

Les superfícies de l'encofrat en contacte amb les cares que han de quedar vistes, han de ser llises, sense rebaves ni irregularitats.

S'han de col·locar angulars metàl·lics a les arestes exteriors de l'encofrat o qualsevol altre procediment eficaç per a que les arestes vives del formigó resultin ben acabades.

La DF podrà autoritzar la utilització de matavius per a aixamfrantar les arestes vives.

2.- CONDICIONS DEL PROCÉS D'EXECUCIÓ

CONDICIONS GENERALS:

Abans de formigonar s'ha d'humitejar l'encofrat, en el cas que sigui de fusta per evitar que absorbeixi l'aigua continguda al formigó, i s'ha de comprovar la situació relativa de les armadures, el nivell, l'aplomat i la solidesa del conjunt

No s'han de transmetre a l'encofrat vibracions de motors.

La col·locació dels encofrats s'ha de fer de forma que s'eviti malmetre estructures ja construïdes.

El subministrador dels punts ha de justificar i garantir les seves característiques i les condicions en que s'han d'utilitzar.

Si l'element s'ha de pretensar, abans del tesat s'han de retirar els costers dels encofrats i qualsevol element dels mateixos que no sigui portant de l'estructura.

En el cas que els encofrats hagin variat les seves característiques geomètriques per haver patit desperfectes, deformacions, guexaments, etc, no s'han de forçar per a que recuperin la seva forma correcta.

Quan entre la realització de l'encofrat i el formigonament passin més de tres mesos, s'ha de fer una revisió total de l'encofrat, abans de formigonar.

El formigonat s'ha de fer durant el període de temps en el que el desencofrant sigui actiu.

Per al control del temps de desencofrat, s'han d'anotar a l'obra les temperatures màximes diàries mentre durin els treballs d'encofrat i desencofrat, així com la data en què s'ha formigonat l'element.

El desencofrat de l'element s'ha de fer sense cops ni sotragades.

El desencofrat i desmuntatge del cindri no es realitzarà fins que el formigó assoleixi la rigidesa necessària per a suportar amb seguretat i sense excessives deformacions els esforços als que està sotmès amb posterioritat.

Es posarà especial cura durant el desencofrat en la retirada de qualsevol element que pugui impedir el lliure moviment de les juntes de retracció, assentament o dilatació així com de les articulacions.

No es retirarà cap puntal sense l'autorització prèvia de la DF.

No es desaptalarà de forma sobtada, i es prendran precaucions que impedeixin l'impacte dels sotaponts i punts als sostres.

ELEMENTS VERTICALS:

Per a facilitar la neteja del fons de l'encofrat s'han de disposar obertures provisionals a la part inferior de l'encofrat.



3.- UNITAT I CRITERI D'AMIDAMENT

m2 de superfície amidada segons les especificacions de la DT i que es trobi en contacte amb el formigó. Aquest criteri inclou els apuntalaments previs, els elements auxiliars per a muntatge de l'encofrat i els elements d'acabat de les cantonades per a formigó vist, com ara matavius, trencaigües o altres sistemes, així com la recollida, neteja i condicionament dels elements utilitzats.

La superfície corresponent a forats interiors s'ha de deduir de la superfície total d'acord amb els criteris següents:

- Obertures <= 1 m2: No es dedueixen
- Obertures > 1 m2: Es dedueix el 100%

Als forats que no es dedueixin, l'amidament inclou l'encofrat necessari per a conformar el perímetre dels forats. En cas de deduir-se el 100% del forat, cal amidar també l'encofrat necessari per a conformar el perímetre dels forats.

4.- NORMATIVA DE COMPLIMENT OBLIGATORI

NORMATIVA GENERAL:

Real Decreto 470/2021, de 29 de junio, por el que se aprueba el Código Estructural.

* Orden de 6 de febrero de 1976 por la que se aprueba el Pliego de Prescripciones Técnicas Generales para Obras de Carreteras y Puentes (PG-3).

P4 ESTRUCTURES

P4D ENCOFRATS I ALLEUGERIDORS

P4DG- ENCOFRAT PER A MURS

0.- ELEMENTS QUE CONTEMPLA EL PLEC

P4DG-3XT7,P4DG-3XU3,P4DG-3XTT.

1.- DEFINICIÓ I CONDICIONS DE LES PARTIDES D'OBRA EXECUTADES

Muntatge i desmuntatge dels elements metàl·lics, de fusta, de cartró, o altres materials que formen el motlle on s'acabarà el formigó.

L'execució de la unitat d'obra inclou les operacions següents:

- Neteja i preparació del pla de recolzament
- Muntatge i col·locació dels elements de l'encofrat i elements complementaris com ara matavius, trencaigües, etc...
- Pintat de les superfícies interiors de l'encofrat amb un producte desencofrant
- Tapat dels junts entre peces
- Col·locació dels dispositius de subjecció i travament
- Aplomat i anivellament de l'encofrat
- Disposició d'obertures provisionals a la part inferior de l'encofrat, quan calgui
- Humectació de l'encofrat, si és de fusta
- Desmuntatge i retirada de l'encofrat i de tot el material auxiliar

La partida inclou totes les operacions de muntatge i desmuntatge de l'encofrat.

CONDICIONS GENERALS:

Abans dels seu muntatge s'haurà de disposar d'un projecte del cindri on han de quedar reflectits com a mínim:

- Justificació de la seva seguretat, límit de les deformacions abans i després del formigonat
 - Plànols executius del cindri i els seus components
 - Plec de prescripcions tècniques del cindri i els seus elements com perfils metàl·lics, tubs, grapes, etc...
- S'ha de disposar d'un procediment escrit per al muntatge i desmuntatge del cindri o apuntalament on figurin els requisits per a la seva manipulació, ajust, contraflexa, càrregues, desclavament i desmantellament.

La DF disposarà d'un certificat on es garanteixi que els seus components compleixen amb les especificacions del plec de condicions tècniques.

Els elements que formen l'encofrat i les seves unions han de ser suficientment rígids i resistents per a garantir les toleràncies dimensionals i per a suportar, sense assentaments ni deformacions perjudicials, les accions estàtiques i dinàmiques que comporta el seu formigonament i compactació.

Es prohibeix l'ús d'alumini en motlles que hagin d'estar en contacte amb el formigó, excepte quan es faciliti a la DF certificat emès per una entitat de control, conforme els panells han rebut tractament superficial que eviti la reacció amb els àlcalis del ciment

L'interior de l'encofrat ha d'estar pintat amb desencofrant abans del muntatge, sense que hi hagi regalims. La DF ha d'autoritzar, en cada cas, la col·locació d'aquests productes.

El desencofrant no ha d'impedir la ulterior aplicació de revestiment ni la possible execució de junts de formigonament, especialment quan siguin elements que posteriorment s'hagin d'unir per a treballar solidàriament.

Abans de l'aplicació, es facilitarà a la DF. certificat on es reflecteixin les característiques del desencofrant i dels possibles efectes sobre el formigó

No s'ha d'utilitzar gas-oil, greixos o similars com a desencofrants. S'han d'utilitzar vernissos antiadherents a base de silicones o preparats d'olis solubles en aigua o greixos en dissolució.

Els encofrats hauran de complir les característiques següents:

- Estanquitat dels junts entre panells, evitant fugites d'aigua o beurada
- Resistència a la pressió del formigó fresc i als efectes de la compactació mecànica
- Alineació i verticalitat, especialment al creuament de pilars i sostres
- Manteniment geomètric dels panells, motlles i encofrats, amb absència d'esbombaments fora de toleràncies

- Neteja de les cares interiors evitant residus propis de l'activitat
- Manteniment de característiques que permetin textures i acabats específics del formigó

Ha d'estar muntat de manera que permeti un desencofratge fàcil, que s'ha de fer sense xocs ni sotragades. Ha de portar marcada l'alçària per a formigonar.

Abans de començar a formigonar, el contractista ha d'obtenir de la DF l'aprovació per escrit de l'encofrat. El nombre de punts de suport de l'encofrat i la seva separació depèn de la càrrega total de l'element. Han d'anar degudament travats en tots dos sentits.

Els cindris s'estabilitzaran en les dues direccions per a que l'apuntalament resisteixi els esforços horitzontals produïts durant l'execució dels sostres, podent-se utilitzar els següents procediments:

- Travament dels punts en ambdues direccions amb tubs o abraçadores, resistint les empentes horitzontals i un 2% com a mínim de les càrregues verticals
- Transmissió d'esforços a pilars o murs, comprovant que disposen de la capacitat resistent i rigidesa suficients
- Disposició de torres de cindri a ambdues direccions i a les distàncies adients

S'han d'adaptar les mesures oportunes per a què els encofrats i motlles no impedeixin la lliure retracció del formigó.

Cap element d'obra podrà ser desencofrat sense l'autorització de la DF.

El desencofrat de costers verticals d'elements de petit cantell, podrà fer-se als tres dies de formigonada la peça, si durant aquest interval no s'han produït temperatures baixes o d'altres causes que puguin alterar el procediment normal d'enduriment del formigó. Els costers verticals d'elements de gran cantell o els costers horitzontals no s'han de retirar abans dels set dies, amb les mateixes excepcions anteriors.

La DF podrà reduir els terminis anteriors quan ho consideri oportú.

En obres d'importància i que no es tingui l'experiència de casos similars o quan els perjudicis que es puguin derivar d'una fissuració prematura fossin grans, s'han de fer assaigs d'informació que determinin la resistència real del formigó per a poder fixar el moment de desencofrat.

No s'han de rebir els cocons o defectes que es puguin apreciar al formigó al desencofrar, sense l'autorització de la DF.

Els filferros i ancoratges de l'encofrat que hagin quedat fixats al formigó s'han de tallar al ras del parament. En encofrats amb possibilitat de moviment durant l'execució (trepants o lliscants) la DF podrà exigir una prova sobre un prototip, prèviament a la seva utilització a l'estructura, per tal de poder avaluar el seu comportament durant l'execució

Si s'utilitzen taulers de fusta, els junts entre aquests han de permetre l'entumiment de les mateixes per l'humitat del reg i del formigó, sense que deixin fugir pasta o beurada durant el formigonament, ni reproduïxin esforços o deformacions anormals. Per a evitar-ho es podrà autoritzar un segellant adient

Toleràncies generals de muntatge i deformacions de l'encofrat pel formigonament:

- Moviments locals de l'encofrat: <= 5 mm
- Moviments del conjunt (L=llum): <= L/1000
- Planor: - Formigó vist: ± 5 mm/m, ± 0,5% de la dimensió - Per a revestir: ± 15 mm/m

Toleràncies particulars de muntatge i deformacions de l'encofrat per al formigonament:

+-----+-----+-----+-----+-----+-----+-----+						
	Replanteig eixos	Dimensions	Aplomat	Horitzontalitat		
	Parcial	Total				
Rases i pous	± 20 mm	± 50 mm	- 30 mm	± 10 mm	-	
		± 60 mm				
Murs	± 20 mm	± 50 mm	± 20 mm	± 20 mm	± 50 mm	
Recalçats	± 20 mm	± 50 mm	-	± 20 mm	-	
Riostres	± 20 mm	± 50 mm	± 20 mm	± 10 mm	-	
Basaments	± 20 mm	± 50 mm	± 10 mm	± 10 mm	-	
Enceps	± 20 mm	± 50 mm	± 20 mm	± 10 mm	-	
Pilars	± 20 mm	± 40 mm	± 10 mm	± 10 mm	-	
Bigues	± 10 mm	± 30 mm	± 0,5 %	± 2 mm	-	
Llindes	-	-	± 10 mm	± 5 mm	-	
Cèrcols	-	-	± 10 mm	± 5 mm	-	
Sostres	± 5mm/m	± 50 mm	-	-	-	
Lloses	-	± 50 mm	- 40 mm	± 2 %	± 30 mm/m	
		± 60 mm				
Membranes	-	± 30	-	-	-	
Estreps	-	± 50 mm	± 10 mm	± 10 mm	-	
+-----+-----+-----+-----+-----+-----+-----+						

MOTLLES RECUPERABLES:

Els motlles s'han de col·locar ben alineats, de manera que no suposin una disminució de la secció dels nervis de l'estructura.

No han de tenir deformacions, cantells trencats ni fissures.

El desmuntatge dels motlles s'ha de fer tenint cura de no fer malbé els cantells dels nervis formigonats.

Els motlles ja usats i que han de servir per a unitats repetides, s'han de netejar i rectificar.

FORMIGÓ PRETENSAT:

Els encofrats pròxims a les zones d'ancoratge han de tenir la rigidesa necessària per a que els eixos dels tendons es mantinguin normals als ancoratges.

Els encofrats i motlles han de permetre les deformacions de les peces en ells formigonades i han de resistir la distribució de càrregues durant el tsat de les armadures i la transmissió de l'esforç de pretesat al formigó.

El desmuntatge del cindri és realitzarà d'acord amb el programa previst, que haurà d'estar d'acord amb el tsat de les armadures.

FORMIGÓ VIST:

Les superfícies de l'encofrat en contacte amb les cares que han de quedar vistes, han de ser llises, sense rebaves ni irregularitats.

S'han de col·locar angulars metàl·lics a les arestes exteriors de l'encofrat o qualsevol altre procediment eficaç per a que les arestes vives del formigó resultin ben acabades.

La DF podrà autoritzar la utilització de matavius per a aixamfrantar les arestes vives.

2.- CONDICIONS DEL PROCÉS D'EXECUCIÓ

CONDICIONS GENERALS:

Abans de formigonar s'ha d'humitejar l'encofrat, en el cas que sigui de fusta per evitar que absorbeixi l'aigua continguda al formigó, i s'ha de comprovar la situació relativa de les armadures, el nivell, l'aplomat i la solidesa del conjunt

No s'han de transmetre a l'encofrat vibracions de motors.

La col·locació dels encofrats s'ha de fer de forma que s'eviti malmetre estructures ja construïdes.

El subministrador dels punts ha de justificar i garantir les seves característiques i les condicions en que s'han d'utilitzar.

Si l'element s'ha de pretensar, abans del tsat s'han de retirar els costers dels encofrats i qualsevol element dels mateixos que no sigui portant de l'estructura.

En el cas que els encofrats hagin variat les seves característiques geomètriques per haver patit desperfectes, deformacions, guenxaments, etc, no s'han de forçar per a que recuperin la seva forma correcta.

Quan entre la realització de l'encofrat i el formigonament passin més de tres mesos, s'ha de fer una revisió total de l'encofrat, abans de formigonar.

El formigonat s'ha de fer durant el període de temps en el que el desencofrant sigui actiu.

Per al control del temps de desencofrat, s'han d'anotar a l'obra les temperatures màximes i mínimes diàries mentre durin els treballs d'encofrat i desencofrat, així com la data en què s'ha formigonat cada element.

El desencofrat de l'element s'ha de fer sense cops ni sotragades.

El desencofrat del cindri no es realitzarà fins que el formigó assoleixi la resistència necessària per a suportar amb seguretat i sense excessives deformacions els esforços als que estarà sotmès amb posterioritat.

Es posarà especial cura durant el desencofrat en la retirada de qualsevol element que pugui impedir el lliure moviment de les juntes de retracció, assentament o dilatació així com de les articulacions.

No es retirarà cap puntal sense l'autorització prèvia de la DF.

No es desapuntalarà de forma sobtada, i es prendran precaucions que impedeixin l'impacte dels sotaponts i puntals als sostres.

ELEMENTS VERTICALS:

Per a facilitar la neteja del fons de l'encofrat s'han de disposar obertures provisionals a la part inferior de l'encofrat.

S'han de preveure a les parets laterals dels encofrats finestres de control que permetin la compactació del formigó. Aquestes obertures s'han de disposar amb un espaiament vertical i horitzontal no més gran d'un metro, i es tancaran quan el formigó arribi a la seva alçària.

En èpoques de vents forts s'han d'atirantar amb cables o cordes els encofrats dels elements verticals d'esveltesa més gran de 10.

ELEMENTS HORIZONTALS:

Els encofrats d'elements rectes o plans de més de 6 m de llum lliure, s'han de disposar amb la contraflexa necessària per a que, desencofrat i carregat l'element, aquest conservi una lleugera concavitat a l'intradós. Aquesta contraflexa sol ser de l'ordre d'una mil·lèsima de la llum.

Els punts es col·locaran sobre soles de repartiment quan es transmetin càrregues al terreny o a sostres alleugerits. Quan aquest estiguin sobre el terreny cal assegurar que no assentaran.

Els punts s'han de travar en dues direccions perpendiculars

Els punts han de poder transmetre la força que rebin i permetre finalment un desapuntalat sense que els punts s'haurà d'assegurar que les deformacions del cindri durant el formigonat no afecti negativament a altres parts de l'estructura executades amb anterioritat.

En èpoques de pluges fortes s'ha de protegir el fons de l'encofrat amb lones impermeabilitzades i impermeables.

3.- UNITAT I CRITERI D'AMIDAMENT

m2 de superfície amidada segons les especificacions de la DT i que es trobi en contacte amb el formigó. Aquest criteri inclou els apuntalaments previs, els elements auxiliars per a muntatge de l'encofrat i els elements d'acabat de les cantonades per a formigó vist, com ara matavius, trencaigües o altres sistemes, així com la recollida, neteja i condicionament dels elements utilitzats.

La superfície corresponent a forats interiors s'ha de deduir de la superfície total d'acord amb els criteris següents:

- Obertures <= 1 m2: No es dedueixen
- Obertures > 1 m2: Es dedueix el 100%

Als forats que no es dedueixin, l'amidament inclou l'encofrat necessari per a conformar el perímetre dels forats. En cas de deduir-se el 100% del forat, cal amidar també l'encofrat necessari per a conformar el perímetre dels forats.

4.- NORMATIVA DE COMPLIMENT OBLIGATORI

NORMATIVA GENERAL:

Real Decreto 470/2021, de 29 de junio, por el que se aprueba el Código Estructural.

Redacció de quatre projectes per la re-urbanització dels carrers Bonaire, Escolàpies, Sant Ramon (tram entre c/ Josep Baralt i c/ Frederic Marès) i Sant Pere (inclou l'accés a la Plaça Bellavista) d'Arenys de



P7 IMPERMEABILITZACIONS, AÏLLAMENTS I FORMACIÓ DE JUNTS

P7J JUNTS, SEGELLATS I RECONSTRUCCIÓ DE VOLUMS

P7J3- FORMACIÓ DE JUNT DE DILATACIÓ

0.- ELEMENTS QUE CONTEMPLA EL PLEC

P7J3-DN90.

1.- DEFINICIÓ I CONDICIONS DE LES PARTIDES D'OBRA EXECUTADES

Formació de junt de dilatació o treball.

S'han considerat els tipus següents:

- Formació de junt de dilatació o de treball en peces formigonades "in situ"

S'han considerat per a junts en peces formigonades "in situ" els elements següents:

- Junts de dilatació intern: - Perfil elastomèric d'ànima circular - Perfil de PVC d'ànima oval, quadrada o omega - Placa de poliestirè expandit

- Junts de dilatació externs: - Perfil elastomèric o de PVC d'ànima quadrada - Perfil de PVC amb forma d'U - Perfil d'alumini i junt elastomèric ancorat al cèrcol

- Junts de treball interns o externs amb perfil elastomèric o de PVC d'ànima plana

L'execució de la unitat d'obra inclou les operacions següents:

Junt amb perfil:

- Col·locació del perfil en l'element per formigonar

- Execució de les unions entre perfils

Junt amb placa:

- Col·locació de la placa en l'element per formigonar

CONDICIONS GENERALS:

Toleràncies d'execució:

- Replanteig: ± 10 mm

- Coincidència eix perfil - eix junt: ± 2 mm

- Amplària del junt de dilatació: + 3 mm

JUNT DE DILATACIÓ O DE TREBALL EN PECES FORMIGONADES "IN SITU":

La seva situació dins la peça formigonada ha de ser la prevista.

En el cas del perfil col·locat formant ranura oberta a l'exterior, aquest ha de quedar enrasat superficialment amb el formigó per la cara prevista.

El junt de dilatació ha de tenir l'amplària definida en la DT o, a manca d'aquesta, l'especificada per la DF.

Ha de quedar garantit el bon contacte entre el formigó i el perfil o la placa de poliestirè.

JUNT AMB PERFIL:

L'eix del perfil ha de coincidir amb l'eix del junt.

El conjunt del junt acabat ha de ser estanc.

La resistència de les unions entre perfils no ha de ser menor que la de la resta del perfil.

JUNT AMB PLACA:

Ha de quedar dins del junt, enrasada superficialment amb el formigó per la cara prevista.

2.- CONDICIONS DEL PROCÉS D'EXECUCIÓ

JUNT AMB PERFIL:

Ha de quedar lligat pels extrems a l'armadura de l'element per formigonar. Les disposicions de lligada i d'encofratge han de permetre que el perfil mantingui la seva posició durant el formigonament.

Les unions entre perfils elastomèrics s'han de fer per vulcanització, amb aplicació de l'elastòmer cru vulcanitzat per calor i pressió.

Les unions entre perfils de PVC s'han de fer per fusió en calent i pressió dels extrems que s'han d'unir.

Només s'han de fer a l'obra les unions que, pel procés d'execució, el muntatge o el transport, no puguin ser fetes a la fàbrica.

JUNT AMB PLACA:

No hi han condicions específiques del procés d'execució.

3.- UNITAT I CRITERI D'AMIDAMENT

FORMACIÓ DE CAIXETI, JUNT AMB BARRES D'ACER I JUNT AMB PERFIL:

m de llargària amidada segons les especificacions de la DT.

JUNT AMB PLACA:

m2 de superfície amidada segons les especificacions de la DT.

4.- NORMATIVA DE COMPLIMENT OBLIGATORI

JUNT DE DILATACIÓ O DE TREBALL EN PECES FORMIGONADES "IN SITU":

No hi ha normativa de compliment obligatori.

5.- CONDICIONS DE CONTROL D'EXECUCIÓ I DE L'OBRA ACABADA

CONTROL D'EXECUCIÓ. OPERACIONS DE CONTROL EN JUNT AMB PERFIL :

- Inspecció de l'encofrat en la zona on es disposi el junt d'estanqueïtat

- Control del procés de formigonat entre zones amb presència de junts.

CONTROL DE L'OBRA ACABADA. OPERACIONS DE CONTROL EN JUNT AMB PERFIL:

- Verificació de l'estanqueïtat del junt col·locat.

CRITERIS DE PRESA DE MOSTRES EN JUNT AMB PERFIL:

El control està basat en l'experiència del inspector que supervisi el procés.

INTERPRETACIÓ DE RESULTATS I ACTUACIONS EN CAS D'INCOMPLIMENT EN JUNT AMB PERFIL:

No s'autoritzarà el formigonat de l'element si la col·locació dels junts no és conforme a les condicions indicades.

P7 IMPERMEABILITZACIONS, AÏLLAMENTS I FORMACIÓ DE JUNTS

P7J JUNTS, SEGELLATS I RECONSTRUCCIÓ DE VOLUMS

P7J3- SEGELLAT DE JUNT ENTRE MATERIALS D'OBRA

0.- ELEMENTS QUE CONTEMPLA EL PLEC

P7J3-5QDD.

1.- DEFINICIÓ I CONDICIONS DE LES PARTIDES D'OBRA EXECUTADES

Formació de segellat d'elements constructius amb productes de diferents composicions, prou elàstics per mantenir l'adherència amb aquests elements independentment dels moviments que es produeixin en el seu funcionament habitual.

S'han considerat els elements següents:

- Segellat de junt entre materials d'obra de 10-40 mm d'amplària i de 5-30 mm de fondària: - Amb massilla de components diferents aplicada amb pistola, amb o sense emprimació prèvia - Amb massilla de cautxú-asfalt aplicada manualment - Amb escuma de poliuretà en aerosol

- Segellat de junt entre materials d'obra de 3 a 20 mm d'amplària i de 2 a 10 cm de fondària, amb massilla de components diferents, aplicada amb pistola neumàtica prèvia emprimació

- Segellat de junt entre materials d'obra amb morter sintètic de resines epoxi, prèvia imprimació específica

- Segellat de junt entre materials d'obra amb junt expansiu en contacte amb l'aigua (bentonita de sodi)

L'execució de la unitat d'obra inclou les operacions següents:

- Neteja i preparació de l'interior del junt, amb eliminació del material existent, en el seu cas - Aplicació de l'emprimació, en el seu cas - Aplicació del material de segellat

- Neteja de les vores exteriors del junt

Segellat amb junt expansiu de bentonita, previ tall de junt:

- Tall del junt

- Neteja i preparació de l'interior del junt

- Col·locació del cordó de bentonita

CONDICIONS GENERALS:

El segellat ha de tenir la llargària prevista.

Ha de ser continu, homogeni, sense inclusions de bombolles d'aire i amb la superfície uniforme.

Ha de quedar ben adherit a ambdós llavis del junt.

La fondària respecte al pla del parament ha de ser la prevista o indicada per la DF. Si no hi ha cap especificació, ha de quedar enrasat amb el parament.

El gruix del segellat en el punt mínim ha de ser igual a la fondària del junt.

Toleràncies d'execució:

- Gruix del segellat: ± 10%

- Fondària prevista respecte al parament: ± 2 mm

JUNT AMB CORDÓ DE BENTONITA:

Els trams del cordó han de quedar a tocar.

La seva situació dins la peça ha de ser la prevista.

El junt ha de quedar separat 7 cm de la cara del parament més propera a l'origen de l'humitat, el cas d'elements de formigó ha de quedar a més, darrera de l'armadura més propera a aquest parament.

2.- CONDICIONS DEL PROCÉS D'EXECUCIÓ

CONDICIONS GENERALS:

Temperatura ambient admissible en el moment de l'aplicació:

+-----+----->	
!Tipus producte	!Temperatura ambient!
+-----+----->	
!Massilla de silicona neutra	! - 10 a + 35°C
!Massilla de polisulfurs bicompo-	! + 10 a + 35°C
!nents o massilla d'óleo-resines	
!Massilla de poliuretà, massilla	! 5 a 35°C
!asfàltica o de cautxú asfalt	
!Massilla acrílica o morter	! 5 a 40°C
!sintètic resines epoxi	
!Cordó bentonita de sodi	! 5 a 52°C
+-----+----->	

No s'ha d'aplicar en temps humit (pluja, rosada, etc.).

Amb vent superior a 50 km/h s'han de suspendre els treballs i s'han d'assegurar les parts que s'han fet.

En el cas que s'hagi d'aplicar una capa d'imprimació abans de realitzar el segellat, aquesta s'ha d'estendre per tota la superfície que hagi de quedar en contacte amb el segellant.

Quan la massilla és bicomponent, la mescla d'ambdós components s'ha de fer seguint les instruccions del fabricant.

El fons i les cares del junt per segellar han de ser nets i secs.

El producte s'ha d'aplicar forçant-ne la penetració.

JUNT AMB MORTER SINTÈTIC DE RESINES EPOXI:

Els morters preparats s'han de confeccionar d'acord amb les instruccions del fabricant, i s'han d'utilitzar dins dels temps màxim establert.

Els paraments on es col·loqui el morter, cal que estiguin lleugerament humits, sense que l'aigua regalimi.

JUNT AMB CORDÓ DE BENTONITA:

El fons i les cares del junt no han de tenir buits o ressalts de dimensions superiors a 2 cm.

En el cas de junts en elements per formigonar, s'ha de garantir que el cordó mantingui la seva posició durant el formigonament.

3.- UNITAT I CRITERI D'AMIDAMENT

m de llargària amidada segons les especificacions de la DT.

4.- NORMATIVA DE COMPLIMENT OBLIGATORI

No hi ha normativa de compliment obligatori.

5.- CONDICIONS DE CONTROL D'EXECUCIÓ I DE L'OBRA ACABADA

CONTROL D'EXECUCIÓ. OPERACIONS DE CONTROL EN MASSILLA ASFÀLTICA:

- Control del procés d'escalfament en les massilles tipus BH-I

- Inspecció de les superfícies on s'ha d'aplicar el segellant.

CONTROL D'OBRA ACABADA. OPERACIONS DE CONTROL EN MASSILLA ASFÀLTICA:

Inspecció visual de la unitat acabada.

CRITERIS DE PRESA DE MOSTRES EN MASSILLA ASFÀLTICA:

El control es basa en l'experiència del tècnic que supervisa l'execució.

INTERPRETACIÓ DE RESULTATS I ACTUACIONS EN CAS D'INCOMPLIMENT EN MASSILLA ASFÀLTICA:

Els acabats del junt i els procediments d'aplicació han de complir les condicions indicades al plec.

P8 REVESTIMENTS

P81 ARREBOSSATS I ENGUIXATS

P811- ARREBOSSAT (D)

0.- ELEMENTS QUE CONTEMPLA EL PLEC

P811-H7RD.

1.- DEFINICIÓ I CONDICIONS DE LES PARTIDES D'OBRA EXECUTADES

Arrebossats realitzats amb morter de ciment, morter de calç, morter mixt o morter porós drenant, aplicats en paraments horitzontals o verticals, interiors o exteriors i formació d'arestes amb morter de ciment mixt o pasta de ciment ràpid.

S'han considerat els tipus següents:

- Arrebossat esquerdejat

- Arrebossat a bona vista

- Arrebossat reglejat

L'execució de la unitat d'obra inclou les operacions següents:

Arrebossat esquerdejat:

- Neteja i preparació de la superfície de suport

- Aplicació del revestiment

- Cura del morter

Arrebossat a bona vista o arrebossat reglejat:

- Neteja i preparació de la superfície de suport

- Execució de les mestres

- Aplicació del revestiment

- Acabat de la superfície

- Cura del morter

- Repassos i neteja final

ARREBOSSAT:

Ha de quedar ben adherit al suport.

El revestiment exterior ha de tenir junts de dilatació. La distància entre junts ha de ser suficient per a l'aplicació que no s'esquardi.

S'han de respectar els junts estructurals.

Quan l'acabat és deixat de regle, esquitxat o remolinat sense lliscar, a l'arrebossat acabat no hi ha de haver esquerdes i ha de tenir una textura uniforme.

Quan l'acabat és remolinat i lliscat, a l'arrebossat acabat no hi ha d'haver pols, ni fissures, forats, esquerdes o defectes.

Gruix de la capa:

- Arrebossat esquerdejat: <= 1,8 cm



- Arrebossat reglejat o a bona vista: 1,1 cm
- Arrebossat amb morter porós drenant: 2 a 4 cm
Arrebossat reglejat:
- Distància entre mestres: <= 150 cm
Toleràncies d'execució per a l'arrebossat:
- Planor: - Acabat esquerdejat: ± 10 mm - Acabat a bona vista: ± 5 mm - Acabat reglejat: ± 3 mm
- Aplomat (parament vertical): - Acabat a bona vista: ± 10 mm/planta - Acabat reglejat: ± 5 mm/planta
- Nivell (parament horitzontal): - Acabat a bona vista: ± 10 mm/planta - Acabat reglejat: ± 5 mm/planta
Toleràncies quan l'arrebossat és a bona vista o reglejat:
- Gruix de l'arrebossat: ± 2 mm
2.- CONDICIONS DEL PROCÉS D'EXECUCIÓ
CONDICIONS GENERALS:
S'han d'aturar els treballs quan la temperatura sobrepassi els límits de 5°C i 35°C, la velocitat del vent sigui superior a 50 km/h o plogui. Si, un cop executat el treball, es donen aquestes condicions, s'ha de revisar la feina feta i s'han de refer les parts afectades.
Per a iniciar-ne l'execució en els paraments interiors cal que la coberta s'hagi acabat, per als paraments situats a l'exterior cal, a més, que funcioni l'evacuació d'aigües.
S'han d'evitar cops i vibracions que puguin afectar el material durant l'adormiment.
ARREBOSSAT:
S'han de col·locar tots els elements que hagin d'anar fixats als paraments i no dificultin l'execució del revestiment.
Els paraments d'aplicació han d'estar sanejats, nets i humits. Si cal, es poden repicar abans.
Quan l'arrebossat és esquerdejat, s'ha d'aplicar llançant amb força el morter contra els paraments.
Quan l'arrebossat és a bona vista, s'han de fer mestres amb el mateix morter a les cantonades i als racons.
Quan l'arrebossat és reglejat, s'han de fer mestres amb el mateix morter, als paraments, cantonades, racons i voltants d'obertures. Les arestes i les mestres han d'estar ben aplomades.
Quan l'arrebossat és esquitxat, s'ha d'aplicar en dues capes: la primera prement amb força sobre els paraments i la segona esquitxada sobre l'anterior.
Quan l'acabat és deixat de regle o remolinat, s'ha d'aplicar prement amb força sobre els paraments.
El llicat s'ha d'aplicar quan encara estigui humida la capa d'arrebossat.
Durant l'adormiment s'ha d'humitejar la superfície del morter.
Per a fer assecatges artificials es requereix l'autorització explícita de la DF.
No s'han de fixar elements sobre l'arrebossat fins que hagin passat set dies, com a mínim, o s'hagi adormit.
3.- UNITAT I CRITERI D'AMIDAMENT
ARREBOSSAT:
m2 de superfície amidada segons les especificacions de la DT.
Amb deducció de la superfície corresponent a obertures d'acord amb els criteris següents:
En paraments verticals:
- Obertures <= 2 m2: No es dedueixen
- Obertures > 2 m2 i <= 4 m2: Es dedueix el 50%
- Obertures > 4 m2: Es dedueix el 100%
En paraments horitzontals:
- Obertures <= 1 m2: No es dedueixen
- Obertures > 1 m2: Es dedueix el 100%
Als forats que no es dedueixin, o que es dedueixin parcialment, l'amidament inclou la feina de fer els retorns, com ara brançals, llindes, etc. En cas de deduir-se el 100% del forat cal amidar també aquests paraments.
Aquests criteris inclouen la neteja dels elements que configuren les obertures, com és ara bastiments que s'hagin embrutat.
4.- NORMATIVA DE COMPLIMENT OBLIGATORI
No hi ha normativa de compliment obligatori.
5.- CONDICIONS DE CONTROL D'EXECUCIÓ I DE L'OBRA ACABADA
CONTROL D'EXECUCIÓ. OPERACIONS DE CONTROL:
Els punts de control més destacables són els següents:
- Inspecció de la superfície sobre la que es realitzarà l'arrebossat.
- Neteja i preparació de la superfície de suport
- Control d'execució de les mestres
- Acabat de la superfície
- Repassos i neteja final
- Inspecció visual de la superfície acabada.
CONTROL DE L'OBRA ACABADA. OPERACIONS DE CONTROL:
Els punts de control més destacables són els següents:
- Repassos i neteja final
- Inspecció visual de la superfície acabada.
CRITERIS DE PRESA DE MOSTRES:
Els controls s'han de realitzar segons les instruccions de la DF.
INTERPRETACIÓ DE RESULTATS I ACTUACIONS EN CAS D'INCOMPLIMENT:
Correcció per part del contractista de les irregularitats observades.

P9 FERMS I PAVIMENTS

P92 Elemento no encontrado

P924- Elemento no encontrado

0.- ELEMENTS QUE CONTEMPLA EL PLEC

P924-DX72.

Plec de condicions
1.- DEFINICIÓ I CONDICIONS DE LES PARTIDES D'OBRA EXECUTADES

Formació de subbase o base per a paviment, amb tongades compactades de material granular.
L'execució de la unitat d'obra inclou les operacions següents:
- Preparació i comprovació de la superfície d'assentament
- Aportació de material
- Estesa, humectació (si és necessària), i compactació de cada tongada
- Allisada de la superfície de l'última tongada
CONDICIONS GENERALS:
Es pot utilitzar material granular reciclat de residus de la construcció o demolicions, provenint d'una planta legalment autoritzada per al tractament d'aquests residus.
La capa ha de tenir el pendent especificat a la DT o, en el seu defecte, el que especifiqui la DF.
La superfície de la capa ha de quedar plana i a nivell amb les rasants previstes a la DT.
En tota la superfície s'ha d'arribar, com a mínim, al grau de compactació previst expressat com a percentatge sobre la densitat màxima obtinguda en l'assaig Pròctor Modificat (UNE 103501).
Toleràncies d'execució:
- Replanteig de rasants: + 0, - 1/5 del gruix teòric
- Nivell de la superfície: ± 20 mm
- Planor: ± 10 mm/3 m

2.- CONDICIONS DEL PROCÉS D'EXECUCIÓ

La capa no s'ha d'estendre fins que s'hagi comprovat que la superfície sobre la que ha d'assentar-se té les condicions de qualitat i formes previstes, amb les toleràncies establertes. Si en aquesta superfície hi ha defectes o irregularitats que excedeixen les tolerables, s'han de corregir abans de l'execució de la partida d'obra, d'acord amb les instruccions de la DF.
No s'ha d'estendre cap tongada mentre no s'hagi comprovat el grau de compactació de la precedent.
S'han d'aturar els treballs quan la temperatura ambient sigui inferior a 2°C.
El contingut òptim d'humitat s'ha de determinar a l'obra, en funció de la maquinària disponible i dels resultats dels assaigs realitzats.
Abans d'estendre una tongada es pot homogeneïtzar i humidificar, si es considera necessari.
L'estesa s'ha de fer per capes de gruix uniforme, cal evitar la segregació o la contaminació.
Totes les aportacions d'aigua han de fer-se abans de la compactació. Després, l'única humectació admissible és la de la preparació per a col·locar la capa següent.
La compactació s'ha d'efectuar longitudinalment, començant per les vores exteriors i progressant cap al centre per a cavalcar-se en cada recorregut en un ample no inferior a 1/3 del de l'element compactador.
Les zones que, per la seva reduïda extensió, el seu pendent o la seva proximitat a obres de pas o desguàs, murs o estructures, no permetin la utilització de l'equip habitual, s'han de compactar amb els mitjans adequats al cas per tal d'aconseguir la densitat prevista.
No s'autoritza el pas de vehicles i maquinària fins que la capa no s'hagi consolidat definitivament. Els defectes que es derivin d'aquest incompliment han de ser reparats pel contractista segons les indicacions de la DF.
Les irregularitats que excedeixin les toleràncies especificades a l'apartat anterior han de ser corregides pel constructor. Caldrà escarificar en una profunditat mínima de 15 cm, afegint o retirant el material necessari tornant a compactar i allisar.

3.- UNITAT I CRITERI D'AMIDAMENT

GRUIX SENSE ESPECIFICAR:
m3 de volum amidat segons les especificacions de la DT.
CAPES DE GRUIX DEFINIT:
m2 de superfície amidada segons les especificacions de la DT.

CONDICIONS GENERALS:
L'abonament dels treballs de preparació de la superfície d'assentament correspon a la unitat d'obra de la capa subjacent.
No són d'abonament els escreixos laterals ni els necessaris per a compensar la minva de gruixos de capes subjacents.

4.- NORMATIVA DE COMPLIMENT OBLIGATORI

No hi ha normativa de compliment obligatori.

P9 FERMS I PAVIMENTS

P93 BASES, SOLERES I RECRESCUDES

P931- BASE DE FORMIGÓ (CE, EHE)

0.- ELEMENTS QUE CONTEMPLA EL PLEC

P931-3G6X.

Plec de condicions
1.- DEFINICIÓ I CONDICIONS DE LES PARTIDES D'OBRA EXECUTADES

Formació de subbase o base de formigó per a suport de paviment.
Es considera estesa i vibració manual la col·locació del formigó amb regle vibratori, i estesa i vibració mecànica la col·locació del formigó amb estenedora.
En actuacions de reparació, s'han considerat els graus de dificultat següents:
- Grau de dificultat associat a la mobilitat en l'actuació: - Sense dificultat de mobilitat: actuacions en què hi ha una interferència pròpia de l'entorn on es desenvolupen. - Amb dificultat de mobilitat: actuacions en entorns amb dificultat de mobilitat i/o amb el material aplegat lluny de la zona de treball.
- Actuacions amb dificultat d'accessibilitat, per la poca mobilitat de la maquinària, per l'elevada presència de guals particulars i passos de vianants, per la impossibilitat d'ubicar una plataforma de treball lateral, per la impossibilitat d'ocupació de la calçada per fer l'aplec de materials que impliqui fer l'actuació per fases per tal de mantenir el pas de vianants i/o per estar en una zona amb tràfic rodat important
- Actuacions en les què els materials estan aplegats lluny de la zona de treball per manca d'espai en la proximitat d'on s'executen les tasques.
- Grau de dificultat associat a l'àmbit de l'actuació en funció de l'amplària de la vorera, calçada o plataforma única
- Grau de dificultat associat a la presència d'elements externs a l'actuació: - Sense afectació per serveis o elements de mobiliari urbà: actuacions sense serveis (canalitzacions d'aigua, semàfors, enllumenat, etc.) ni elements urbans de grans dimensions (marquesines, mòduls d'aparcament de bicicletes, etc.) que interfereixin (o que puguin interferir) en les tasques - Amb afectació per serveis o elements de mobiliari urbà: actuacions amb serveis (canalitzacions d'aigua, semàfors, enllumenat, etc.) o elements urbans de grans dimensions (marquesines, mòduls d'aparcament de bicicletes, etc) que interfereixen en les tasques.
- Grau de dificultat associat a l'abast de l'actuació
L'execució de la unitat d'obra inclou les operacions següents:
- Preparació i comprovació de la superfície d'assentament
- Muntatge d'encofrats
- Col·locació del formigó
- Execució de junts de dilatació i formigonament
- Protecció del formigó fresc i curat
- Desmuntatge dels encofrats
CONDICIONS GENERALS:
La superfície acabada ha d'estar reglejada.
No ha de tenir esquerdes ni discontinuïtats.
Ha de formar una superfície plana amb una textura uniforme i s'ha d'ajustar a les alineacions i a les rasants previstes.
Ha de tenir junts de dilatació fets a distàncies no superiors a 25 m; han de ser de 2 cm d'amplària i han d'estar plens d'un material flexible.
Els junts de formigonat han de ser de tot el gruix i s'ha de procurar de fer-los coincidir amb els canals de retracció.
La resistència característica del formigó es comprovarà d'acord amb l'article 86 de l'EHE-08 o l'article 87 del CODI ESTRUCTURAL.
Toleràncies d'execució:
- Gruix: - 15 mm
- Nivell: ± 10 mm

2.- CONDICIONS DEL PROCÉS D'EXECUCIÓ

El formigonament s'ha de fer a una temperatura ambient entre 5°C i 40°C.
S'han d'aturar els treballs quan la pluja pugui llevar la capa superficial del formigó fresc.
S'ha de vibrar fins aconseguir una massa compacta i sense que es produeixin segregacions.
Durant l'adormiment i fins que s'aconsegueixi el 70% de la resistència prevista, s'ha de mantenir la superfície del formigó amb els mitjans necessaris segons el tipus de ciment utilitzat i les condicions climatològiques del lloc.
Aquest procés ha de durar com a mínim:
- 15 dies en temps calorós i sec
- 7 dies en temps humit



La capa no s'ha de trepitjar durant les 24 h següents a la seva formació.

3.- UNITAT I CRITERI D'AMIDAMENT

m3 de volum amidat segons les especificacions de la DT.

4.- NORMATIVA DE COMPLIMENT OBLIGATORI

Real Decreto 1247/2008, de 18 de julio, por el que se aprueba la Instrucción de Hormigón Estructural (EHE-08).
Real Decreto 470/2021, de 29 de junio, por el que se aprueba el Código Estructural.

P9 FERMS I PAVIMENTS

P9E PAVIMENTS DE PANOT I RAJOLA HIDRÀULICA

P9E1- PAVIMENT DE PANOT

0.- ELEMENTS QUE CONTEMPLA EL PLEC

P9E1-DMWV.

1.- DEFINICIÓ I CONDICIONS DE LES PARTIDES D'OBRA EXECUTADES

Formació de paviments de panot.

S'han considerat els casos següents:

- Paviments de panot col·locats a l'estesa amb sorra-ciment, amb o sense suport de 3 cm de sorra

- Paviments de panot col·locats a truc de maceta amb morter, amb o sense suport de 3 cm de sorra

En actuacions de reparació, s'han considerat els graus de dificultat següents:

-Grau de dificultat associat a la mobilitat en l'actuació: - Sense dificultat de mobilitat: actuacions en què hi ha una interferència pròpia de l'entorn on es desenvolupen. - Amb dificultat de mobilitat: actuacions en entorns amb dificultat de mobilitat i/o amb el material aplegat lluny de la zona de treball: -

- Actuacions amb dificultat d'accessibilitat, per la poca mobilitat de la maquinària, per l'elevada presència de guals particulars i passos de vianants, per la impossibilitat d'ubicar una plataforma de treball lateral, per la impossibilitat d'ocupació de la calçada per fer l'aplec de materials que impliqui fer l'actuació per fases per tal de mantenir el pas de vianants i/o per estar en una zona amb tràfic rodat important - Actuacions en les què els materials estan aplegats lluny de la zona de treball per manca d'espai en la proximitat d'on s'executen les tasques.

- Grau de dificultat associat a l'àmbit de l'actuació en funció de l'amplària de la vorera, calçada o plataforma única

- Grau de dificultat associat a la presència d'elements externs a l'actuació: - Sense afectació per serveis o elements de mobiliari urbà: actuacions sense serveis (canalitzacions d'aigua, semàfors, enllumenat, etc.) ni elements urbans de grans dimensions (marquesines, mòduls d'aparcament de bicicletes, etc.) que interfereixin (o que puguin interferir) en les tasques - Amb afectació per serveis o elements de mobiliari urbà: actuacions amb serveis (canalitzacions d'aigua, semàfors, enllumenat, etc.) o elements urbans de grans dimensions (marquesines, mòduls d'aparcament de bicicletes, etc) que interfereixen en les tasques.

- Grau de dificultat associat a l'abast de l'actuació

L'execució de la unitat d'obra inclou les operacions següents:

En la col·locació a l'estesa amb sorra-ciment:

- Preparació i comprovació de la superfície d'assentament

- Col·locació de la capa de sorra, en el seu cas

- Col·locació de la sorra-ciment

- Col·locació de les peces de panot

- Humectació de la superfície

- Confeció i col·locació de la beurada

En la col·locació a truc de maceta amb morter:

- Preparació i comprovació de la superfície d'assentament

- Col·locació de la capa de sorra, en el seu cas

- Col·locació de la capa de morter

- Humectació de les peces per col·locar

- Col·locació de les peces

- Humectació de la superfície

- Confeció i col·locació de la beurada

CONDICIONS GENERALS:

El paviment ha de formar una superfície plana,sense resalts entre peces, uniforme i s'ha d'ajustar a les alineacions i a les rasants previstes.
En el paviment no hi ha d'haver peces escantonades, taques ni d'altres defectes superficials.

Les peces han d'estar col·locades a tocar i alineades.

Les peces han de quedar ben assentades, amb la cara més polida o més ample a dalt.

Les peces han d'estar disposades formant alineacions rectes, segons l'especejament definit en la DT.

Excepte en les zones classificades com d'ús restringit pel CTE no s'admetran les discontinuïtats següents en el propi paviment ni en els encontres d'aquest amb altres elements:

- Imperfeccions o irregularitats que suposin una diferència de nivell de més de 6 mm

- Els desnivells que no superin els 50 mm s'han de resoldre amb una pendent que no excedeixi del 25%

- En les zones interiors de circulació de persones, no presentarà perforacions o forats pels que es pugui introduir una esfera de 15 mm de diàmetre

Els acords del paviment han de quedar fets contra les voreres o els murs.

Ha de tenir junts laterals de contracció cada 25 m2, de 2 cm de gruix, segellats amb sorra. Aquests junts han d'estar el més aprop possible dels junts de contracció de la base.

Els junts que no siguin de contracció han de quedar plens de beurada de ciment portland.

Pendent transversal: >= 2%

Toleràncies d'execució:

- Nivell: ± 10 mm

- Planor: ± 4 mm/2 m

- Rectitud dels junts: ± 3 mm/2 m

- Replanteig: ± 10 mm

2.- CONDICIONS DEL PROCÉS D'EXECUCIÓ

S'han de col·locar començant per les vorades o els murs.

Una vegada col·locades les peces s'ha d'estendre la beurada.

No s'ha de trepitjar després d'haver-se abeurat, fins al cap de 24 h a l'estiu i 48 h a l'hivern.

COL·LOCACIÓ AMB MORTER I JUNTS REBLERTS AMB BEURADA:

S'han de suspendre els treballs quan la temperatura sigui < 5°C.

Les peces per col·locar han de tenir la humitat necessària per tal que no absorbeixin l'aigua del morter.

3.- UNITAT I CRITERI D'AMIDAMENT

m2 de superfície executada d'acord amb les especificacions de la DT, amb deducció de la superfície corresponent a obertures interiors, d'acord amb els criteris següents:

- Obertures <= 1,5 m2: No es dedueixen

- Obertures > 1,5 m2: Es dedueix el 100%

Aquests criteris inclouen l'acabament específic dels acords a les vores, sense que comporti l'ús de materials diferents d'aquells que normalment conformen la unitat.

4.- NORMATIVA DE COMPLIMENT OBLIGATORI

PAVIMENT COL·LOCAT SOBRE MORTER O LLIT DE SORRA

No hi ha normativa de compliment obligatori.

5.- CONDICIONS DE CONTROL D'EXECUCIÓ I DE L'OBRA ACABADA

CONTROL D'EXECUCIÓ. OPERACIONS DE CONTROL:

Els punts de control més destacables són els següents:

- Control d'execució i acabats de la base de formigó sobre la que es col·loquen les peces de panot.

- Control de l'aspecte de les peces abans de la seva col·locació.

- Inspecció del procés d'execució, d'acord a les indicacions del plec.

- Comprovació topogràfica de les alineacions i condicions generals d'acabat.

CONTROL DE L'OBRA ACABADA. OPERACIONS DE CONTROL:

- Inspecció visual de la unitat acabada.

- Comprovació topogràfica de les alineacions i condicions generals d'acabat.

CRITERIS DE PRESA DE MOSTRES:

Els controls s'han de fer segons les indicacions de la DF.

CONTROL D'EXECUCIÓ. INTERPRETACIÓ DE RESULTATS I ACTUACIONS EN CAS D'INCOMPLIMENT:

Correcció per part del contractista, dels defectes de col·locació segons les instruccions de la DF.
CONTROL DE L'OBRA ACABADA. INTERPRETACIÓ DE RESULTATS I ACTUACIONS EN CAS D'INCOMPLIMENT:
Correcció per part del contractista de les irregularitats observades.

P9 FERMS I PAVIMENTS

P9F PAVIMENT DE PECES DE FORMIGÓ

P9F3- PAVIMENT DE PECES DE FORMIGÓ, DE FORMA REGULAR, COL·LOCAT AMB MORTER

0.- ELEMENTS QUE CONTEMPLA EL PLEC

P9F3-101NE.

1.- DEFINICIÓ I CONDICIONS DE LES PARTIDES D'OBRA EXECUTADES

Formació de paviment de llambordins o lloses.

S'han considerat els materials i les formes de col·locació següents:

- Paviment de llambordins o lloses col·locats amb morter i junts reblerts amb beurada de ciment

- Paviment de lloses col·locats amb morter i junts reblerts amb sorra fina

En actuacions de reparació, s'han considerat els graus de dificultat següents:

-Grau de dificultat associat a la mobilitat en l'actuació: - Sense dificultat de mobilitat: actuacions en què hi ha una interferència pròpia de l'entorn on es desenvolupen. - Amb dificultat de mobilitat: actuacions en entorns amb dificultat de mobilitat i/o amb el material aplegat lluny de la zona de treball: -

- Actuacions amb dificultat d'accessibilitat, per la poca mobilitat de la maquinària, per l'elevada presència de guals particulars i passos de vianants, per la impossibilitat d'ubicar una plataforma de treball lateral, per la impossibilitat d'ocupació de la calçada per fer l'aplec de materials que impliqui fer l'actuació per fases per tal de mantenir el pas de vianants i/o per estar en una zona amb tràfic rodat important - Actuacions en les què els materials estan aplegats lluny de la zona de treball per manca d'espai en la proximitat d'on s'executen les tasques.

- Grau de dificultat associat a l'àmbit de l'actuació en funció de l'amplària de la vorera, calçada o plataforma única

- Grau de dificultat associat a la presència d'elements externs a l'actuació: - Sense afectació per serveis o elements de mobiliari urbà: actuacions sense serveis (canalitzacions d'aigua, semàfors, enllumenat, etc.) ni elements urbans de grans dimensions (marquesines, mòduls d'aparcament de bicicletes, etc.) que interfereixin (o que puguin interferir) en les tasques - Amb afectació per serveis o elements de mobiliari urbà: actuacions amb serveis (canalitzacions d'aigua, semàfors, enllumenat, etc.) o elements urbans de grans dimensions (marquesines, mòduls d'aparcament de bicicletes, etc) que interfereixen en les tasques.

- Grau de dificultat associat a l'abast de l'actuació

L'execució de la unitat d'obra inclou les operacions següents:

En la col·locació de llambordins amb morter i junts reblerts amb beurada de ciment:

- Preparació i comprovació de la superfície d'assentament

- Col·locació de la base de morter sec

- Humectació i col·locació dels llambordins

- Compactació de la superfície

- Humectació de la superfície

- Rebliment dels junts amb beurada de ciment

En la col·locació amb morter i junts reblerts amb sorra fina:

- Comprovació del nivell de la base de formigó

- Pintat inferior de les peces amb aigua ciment

- Col·locació de les peces amb morter de consistència tova

- Rebliment de junts amb sorra, escombrant l'excés.

CONDICIONS GENERALS:

El paviment ha de formar una superfície plana,sense resalts entre peces, uniforme i s'ha d'ajustar a les alineacions i a les rasants previstes.

Les peces han de quedar ben assentades, amb la cara més polida o més ample a dalt.

Les peces han d'estar disposades formant alineacions rectes, segons l'especejament definit en la DT.

Excepte en les zones classificades com d'ús restringit pel CTE no s'admetran les discontinuïtats següents en el propi paviment ni en els encontres d'aquest amb altres elements:

- Imperfeccions o irregularitats que suposin una diferència de nivell de més de 6 mm

- Els desnivells que no superin els 50 mm s'han de resoldre amb una pendent que no excedeixi del 25%

- En les zones interiors de circulació de persones, no presentarà perforacions o forats pels que es pugui introduir una esfera de 15 mm de diàmetre

PAVIMENT COL·LOCAT SOBRE MORTER O LLIT DE SORRA

Les peces han de quedar ben adherides al suport.

Els junts han de quedar plens de material de reblert.

Pendent transversal (paviments exteriors): >= 2%, <= 8%

Quan el paviment es col·loqui amb morter s'haurà de respectar els junts pròpis del suport.

En el paviment de lloses no hi ha d'haver peces trencades, escantonades, tacades ni amb d'altres defectes superficials.

PAVIMENT DE LLAMBORDINS:

Han de quedar col·locats a trencajunt, seguint les especificacions de la DT.

Junts entre peces: <= 8 mm

Toleràncies d'execució:

- Nivell: ± 12 mm

- Replanteig: ± 10 mm

- Planor: ± 5 mm/3 m

2.- CONDICIONS DEL PROCÉS D'EXECUCIÓ

PAVIMENT COL·LOCAT SOBRE MORTER O LLIT DE SORRA

La superfície del suport ha de ser neta i humida.

El paviment no s'ha de trepitjar durant les 24 h següents a la seva col·locació o el que indiqui la DT.
COL·LOCACIÓ AMB MORTER I JUNTS REBLERTS AMB BEURADA:

S'han de suspendre els treballs quan la temperatura sigui < 5°C.

Els llambordins s'han de col·locar sobre una base de morter sec.

Les peces per col·locar han de tenir la humitat necessària per tal que no absorbeixin l'aigua de la base.
Un cop col·locades les peces s'han de regar per aconseguir l'adornament del morter de base.

Després s'han de reblir els junts amb la beurada.

JUNTS REBLERTS AMB MORTER O BEURADA:

En exteriors, la superfície ha de mantenir-se humida durant les 72 h següents.


COL·LOCACIÓ AMB MORTER I REBLERT DE JUNTS AMB SORRA FINA:

- Les peces es pintaran per la seva cara inferior amb barreja d'aigua i ciment per tal de garantir l'adherència.

- El morter tindrà consistència tova i la llosa ha de quedar recolzada sobre morter en tota la superfície.

- El rebliment de junts amb sorra es realitzarà per successives escombrades.

- S'evitarà el pas del personal durant els següents dies i durant les 3 setmanes posteriors a l'execució dels treballs auxiliars de l'obra.

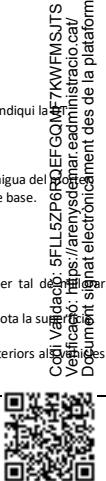

- Paviment amb formigó estructural, amb acabat remolat, remolat més ciment pòrtland i pols de quars o amb l'execució d'una textura superficial
- Paviment per a carreteres amb formigó HF, format per un conjunt de lloses de formigó en massa separades per junts transversals, o per una llosa contínua de formigó armat, en tots dos casos eventualment dotats de junts longitudinals

S'han considerat les col·locacions del formigó següents:

- Amb estenedora de formigó
- Amb regle vibratori

L'execució de la unitat d'obra inclou les operacions següents:

Paviments amb formigó estructural col·locats amb estenedora:

- Preparació i comprovació de la superfície d'assentament
- Col·locació d'elements de guiat de les màquines
- Col·locació del formigó
- Realització de la textura superficial
- Protecció del formigó i cura

Paviments amb formigó estructural col·locats amb regle vibratori:

- Preparació i comprovació de la superfície d'assentament
- Col·locació dels encofrats laterals, en el seu cas
- Abocat, escampat i vibrat del formigó
- Realització de la textura superficial
- Protecció del formigó i cura

Paviments per a carreteres amb formigó HF:

- Estudi i obtenció de la fórmula de treball
- Preparació i comprovació de la superfície d'assentament
- Col·locació d'elements de guiat de les màquines i condicionament dels camins de rodament
- Col·locació del formigó

- Execució del junt longitudinal en fresc, i en el seu cas dels transversals
- Acabament de les vores i realització de la textura superficial
- Protecció del formigó i cura

CONDICIONS GENERALS:

La superfície del paviment ha de tenir una textura uniforme i sense segregacions.

El formigó col·locat no ha de tenir disgregacions o buits a la massa.

Les lloses no han de tenir esquerdes.

Hi ha d'haver els junts de retracció i de dilatació especificats a la DT o, en el seu defecte, els indicats per la DF.

Aquests junts han de complir les especificacions del seu plec de condicions.

Els cantells de les lloses i els llavis dels junts amb estelladures s'han de reparar amb resina epoxi, segons les instruccions de la DF.

L'amplària del paviment no ha de ser inferior en cap cas a la prevista a la DT.

El gruix del paviment no ha de ser inferior en cap punt al previst a la DT.

La capa ha de tenir el pendent especificat a la DT o, en el seu defecte, el que especifiqui la DF.

L'acabat de la superfície tindrà la textura indicada a la DT o el que estipuli la DF.

PAVIMENT AMB FORMIGÓ ESTRUCTURAL O LLEUGER:

La resistència característica del formigó es comprovarà d'acord amb l'article 57 del CODI ESTRUCTURAL.

Toleràncies d'execució:

- Nivell: ± 10 mm
- Planor:
 - En direcció longitudinal: ± 3 mm amb regla de 3 m
 - En direcció transversal: ± 6 mm amb regla de 3 m
 - Vorerer i rampes en qualsevol direcció: ± 6 mm amb regla de 3 m

Les toleràncies d'execució han de complir l'especificat en l'article 5.9 de l'annex 14 del CODI ESTRUCTURAL.

PAVIMENT AMB FORMIGÓ HF:

La textura ha de consistir en l'eliminació del morter de la superfície, en un estriat o ranurat longitudinal en la calçada i en un estriat o ranurat longitudinal o transversal en els vorals.

Resistència a flexotracció als 28 dies (UNE-EN 12390-5):

Formigó HF-3,5: >= 3,5 MPa

Formigó HF-4,0: >= 4,0 MPa

Formigó HF-4,5: >= 4,5 MPa

Índex de Regularitat superficial IRI (NLT 330): Ha de complir amb els valors de la taula 550.9 del PG 3 vigent.

Macrotextura superficial (UNE-EN 13036-1): > 0,9 mm

Resistència al lliscament (UNE 41201 IN): > 75%

Toleràncies d'execució:

- Desviacions en planta: ± 30 mm
- Rasant de la superfície acabada: ± 10 mm

2.- CONDICIONS DEL PROCÉS D'EXECUCIÓ

CONDICIONS GENERALS:

El formigonament s'ha d'aturar quan es preveu que durant les 48 h següents la temperatura pot ser inferior a 0°C. Si en algun cas fos imprescindible formigonar en aquestes condicions, s'han de prendre les mesures necessàries per tal de garantir que en el procés d'enduriment del formigó no es produiran defectes en els elements ni pèrdues de resistència.

La capa no s'ha d'estendre fins que s'hagi comprovat que la superfície sobre la que ha d'assentar-se té les condicions de qualitat i formes previstes, amb les toleràncies establertes. Si en aquesta superfície hi ha defectes o irregularitats que excedeixen les tolerables, s'han de corregir abans de l'execució de la partida d'obra, d'acord amb les instruccions de la DF.

En temps calorós, o amb vent i humitat relativa baixa, s'han d'extremar les precaucions per a evitar dessecacions superficials i fissuracions, segons les indicacions de la DF.
Quan la temperatura ambient sigui superior als 30°C, s'ha de controlar constantment la temperatura del formigó, que no ha de superar en cap moment els 35°C.

S'ha de fer un tram de prova >= 200 m amb la mateixa dosificació, equip, velocitat de formigonament i gruix que després s'utilitzin a l'obra.

No s'ha de procedir a la construcció de la capa sense que un tram de prova hagi estat aprovat per la DF.
S'ha d'interrompre el formigonament quan plogui amb una intensitat que pugui provocar la deformació del cantell de les lloses o la pèrdua de la textura superficial del formigó fresc.

Entre la fabricació del formigó i el seu acabat no pot passar més d'1 h. La DF podrà ampliar aquest termini fins a un màxim de 2 h, si es prenen mesures per tal d'inhibir l'enduriment del formigó o si les condicions ambientals son molt favorables.

El formigó s'ha de posar a l'obra abans que comenci l'adormiment, i a una temperatura >= 5°C.
Davant de la reglada enrasadora s'ha de mantenir en tot moment i a tota l'amplada de la pavimentadora un excés de formigó fresc en forma de cordó d'alçària <= 10 cm.

L'abocada i l'estesa s'han de realitzar tenint cura d'evitar segregacions i contaminacions.

S'han de facilitar els mitjans necessaris per tal de permetre la circulació del personal i evitar danys al formigó fresc.

Els talls de formigonat han de tenir tots els accessos senyalitzats i condicionats per a protegir la capa construïda.

Als junts longitudinals s'ha d'aplicar un producte antiadherent al cantell de la franja ja construïda. S'ha de cuidar que el formigó que es col·loqui al llarg d'aquest junt sigui homogeni i quedí compactat.

S'han de disposar junts transversals de formigonament al final de la jornada, o quan s'hagi produït una interrupció del formigonament que faci témer un inici de l'adormiment al front d'avanç.
Sempre que sigui possible s'han de fer coincidir aquests junts amb un de contracció o de dilatació, modificant si és necessari la situació d'aquells, segons les instruccions de la DF.

Si no es pot fer d'aquesta forma, s'han de disposar a una distància del junt més proper >= 1,5 m.

S'han de retocar manualment les imperfeccions dels llavis dels junts transversals de contracció executats al formigó fresc.

S'ha de prohibir el reg amb aigua o l'extensió de morter sobre la superfície del formigó fresc per a facilitar el seu acabat.

On sigui necessari aportar material per a corregir una zona baixa, s'ha d'utilitzar formigó no estès.

En el cas que es formigoni en dues capes, s'ha d'estendre la segona abans que la primera comenci el seu adormiment. Entre la posada a l'obra de les dues capes no han de passar més de 30 minuts.

En el cas que s'aturi la posada en obra del formigó més de 30 minuts, s'ha de cobrir el front de forma que no s'evapori l'aigua. Si el termini d'interrupció és superior al màxim admès entre la fabricació i posada en obra del formigó, es disposarà un junt transversal.

L'agregat per a l'acabat del paviment, en el seu cas, s'ha d'escampar uniformement sobre el formigó fresc en una quantitat de 2/3 del total i s'ha de passar la màquina allisadora. Tot seguit s'ha d'estendre la resta de l'agregat i s'ha d'allisar mecànicament.

Quan el formigó estigui fresc, s'han d'arrodonir els cantells de la capa amb una aplanadora corba.

El formigó s'ha de curar amb un producte filmogen, excepte en el cas que la DF autoritzi un altre sistema, el reg de cura, en el seu cas, ha de complir l'especificat en el Plec de condicions corresponent.

S'ha de prohibir tot tipus de circulació sobre la capa durant els 3 dies següents al formigonament, a excepció del imprescindible per a l'execució de junts i la comprovació de la regularitat superficial.

El trànsit d'obra no ha de circular abans de que el formigó hagi assolit el 80% de la resistència exigida a 28 dies.

L'obertura a la circulació ordinària no s'ha de fer abans de 7 dies de l'acabat del paviment.

PAVIMENT PER A CARRETERES:

La fabricació del formigó, el seu transport i posada en obra, s'ha de fer amb maquinària que compleixi els requisits indicats a l'apartat 550.4 del PG 3 vigent.

En el cas que la calçada tingui dos o més carrils en el mateix sentit de circulació, s'han de formigonar com a mínim dos carrils al mateix temps.

Els junts longitudinals i transversals de posada en obra del formigó fresc s'han d'executar seguint les indicacions de l'apartat 550.5.9 del PG 3 vigent.

L'acabat de la superfície s'ha de fer abans de l'inici de l'adormiment del formigó, amb les tècniques descrites a l'article 550.5.10.4 del PG 3 vigent.

El formigó fresc s'ha de protegir i s'ha de curar d'acord amb les indicacions de l'article 550.5.11 del PG 3 vigent.

ESTESA AMB ESTENEDORA:

El camí de rodadura de les màquines estarà suficientment compactat i es mantindrà net. No tindrà irregularitats superiors a 15 mm, mesurat amb regla de 3 m (NLT-334).

Els elements vibratori de les màquines no s'han de recolzar sobre paviments acabats, i han de deixar de funcionar a l'instant que aquestes s'aturin.

La llargària de la reglada enrasadora de la pavimentadora ha de ser suficient per a que no s'apreciïn ondulacions a la superfície del formigó.

L'espaiament entre les piquetes que sustenten el cable de guia de l'estenedora no ha de ser superior a 10 m.

Aquesta distància s'ha de reduir a 5 m a les corbes de radi inferior a 500 m i als acords verticals de paràmetre inferior a 2000 m.

S'ha de tensar el cable de guia de forma que la fletxa entre dos piquetes consecutives sigui <= 1 mm.

S'ha de protegir la zona dels junts de l'acció de les erugues interposant bandes de goma, xapes metàl·liques o d'altres materials adequats en el cas que es formigoni una franja junt a un altra existent i s'utilitzi aquesta com a guia de les màquines.

En cas que la maquinària utilitzi com a element de rodadura una franja de formigó prèviament construït, ha d'haver assolit una edat mínima de 3 dies.

L'abocada i estesa del formigó s'ha de fer de forma suficientment uniforme per a no desequilibrar l'avanç de la pavimentadora. Aquesta precaució s'ha d'extremar en el cas de formigonament en rampa.

La superfície del paviment no s'ha de retocar, excepte en zones aïllades, comprovades amb un regle no inferior a 4 m.

ESTESA AMB REGLE VIBRATORI:

La quantitat d'encofrat disponible ha de ser suficient perquè, amb un termini mínim de desencofrat del formigó de 16 h, es tingui en tot moment col·locada i a punt una llargària d'encofrat no inferior a la corresponent a 3 h de formigonament.

3.- UNITAT I CRITERI D'AMIDAMENT

m3 de volum realment executat, mesurat d'acord amb les seccions-tipus senyalades a la DT

Aquests criteris inclouen l'acabament específic dels acords amb les vores, sense que comporti l'ús de materials diferents d'aquells que normalment conformen la unitat.

No s'inclouen en aquests criteris les reparacions d'irregularitat superiors a les tolerables.

No és d'abonament en aquesta unitat d'obra el reg de cura.

No són d'abonament en aquesta unitat d'obra els junts de retracció ni els de dilatació.

No s'inclou dins d'aquesta unitat d'obra l'abonament dels treballs de preparació de la superfície existent. m2 de superfície realment executada, amidada segons les especificacions de la DT, comprovada i acceptada expressament per la DF.

ESTESA AMB REGLE VIBRATORI:

Queda inclòs el muntatge i desmuntatge de l'encofrat lateral, en el cas que sigui necessari.

4.- NORMATIVA DE COMPLIMENT OBLIGATORI

* Real Decreto 470/2021, de 29 de junio, por el que se aprueba el Código Estructural.

* Orden de 6 de febrero de 1976 por la que se aprueba el Pliego de Prescripciones Técnicas Generales para Obras de Carreteras y Puentes (PG-3).

* Orden FOM/2523/2014, de 12 de diciembre, por la que se actualizan determinados artículos del Pliego de Prescripciones Técnicas Generales para Obras de Carreteras y Puentes, relativos a materiales básicos, a firmes y pavimentos, y a señalización, balizamiento y sistemas de contención de vehículos (PG-3).

* Orden FOM/510/2018, de 8 de mayo, por la que se modifica la Orden FOM/2523/2014, de 12 de diciembre, por la que se actualizan determinados artículos del Pliego de Prescripciones Técnicas Generales para Obras de Carreteras y Puentes, relativos a materiales básicos, a firmes y pavimentos, y a señalización, balizamiento y sistemas de contención de vehículos (PG-3).

PD INSTAL·LACIONS D'EVACUACIÓ, CANALITZACIÓ I VENTILACIÓ ESTÀTICA

PD5 DRENATGES

PD59- CANAL DE FORMIGÓ PER A DRENATGE

0.- ELEMENTS QUE CONTEMPLA EL PLEC

PD59-50UT.

1.- DEFINICIÓ I CONDICIONS DE LES PARTIDES D'OBRA EXECUTADES

Formació de canal amb peces prefabricades de formigó col·locades sobre solera de formigó.

L'execució de la unitat d'obra inclou les operacions següents:

- Comprovació de la superfície d'assentament
- Col·locació del formigó de la solera
- Col·locació de les peces prefabricades
- Segellat dels junts amb morter

CONDICIONS GENERALS:

La solera ha de tenir un gruix i acabat continus.

Les peces prefabricades han d'estar col·locades segons les alineacions, pendents i cotes previstes a la DT. Els junts d'assentament i els junts verticals han d'estar fets amb morter de ciment.

S'han de preveure junts de dilatació que han de quedar reberts amb material elàstic, el qual ha de complir amb les especificacions del Plec de Condicions Tècniques corresponent.

En els casos que l'aigua circuli a gran velocitat, s'han d'evitar els canvis bruscs d'alineació per no produir salts d'aigua o ones.

Toleràncies d'execució:

- Planor (NLT 334): ± 15 mm/3 m
- Desviació lateral: - Línia de l'eix: ± 24 mm - Dimensions interiors: ± 5 D, < 12 mm (D = la dimensió interior màxima expressada en m)
- Nivell soleres: ± 12 mm
- Gruix (e): - e <= 30 cm: + 0,05 e (<= 12 mm), - 8 mm - e > 30 cm: + 0,05 e (<= 16 mm), - 0,05 e (> 16 mm)

2.- CONDICIONS DEL PROCÉS D'EXECUCIÓ

La temperatura per a formigonar la solera ha d'estar entre 5°C i 40°C.

L'abocada del formigó de solera s'ha de fer de manera que no es produeixin disgregacions.

La col·locació de les peces prefabricades s'ha de començar pel punt més baix.

Redacció de quatre projectes per la re-urbanització dels carrers Bonaire, Escolàpies, Sant Ramon (tram entre c/ Josep Baralt i c/ Frederic Marès) i Sant Pere (inclou l'accés a la Plaça Bellavista) d'Arenys de



Codi Validació: 5FLL5ZP6R0CF6G0WFM5JTS
Verificació: https://arenysdebr.com/verificacio-ca/
Document signat electrònicament a la plataforma esPublico Gestiona | Pàgina 549 de 638

3.- UNITAT I CRITERI D'AMIDAMENT

m de llargària mesurat sobre el terreny.

4.- NORMATIVA DE COMPLIMENT OBLIGATORI

* Orden de 6 de febrero de 1976 por la que se aprueba el Pliego de Prescripciones Técnicas Generales para Obras de Carreteras y Puentes (PG-3).

* Orden FOM/1382/2002 de 16 de mayo, por la que se actualizan determinados artículos del pliego de prescripciones técnicas generales para obras de carreteras y puentes relativos a la construcción de explanaciones, drenajes y cimentaciones (PG-3).

Real Decreto 470/2021, de 29 de junio, por el que se aprueba el Código Estructural.

PD INSTAL·LACIONS D'EVACUACIÓ, CANALITZACIÓ I VENTILACIÓ ESTÀTICA

PD5 DRENATGES

PD5J- DRENATGE AMB LÀMINES DE DRENATGE, COL·LOCAT

0.- ELEMENTS QUE CONTEMPLA EL PLEC

PD5J-43CZ.

1.- DEFINICIÓ I CONDICIONS DE LES PARTIDES D'OBRA EXECUTADES

Col·locació de làmina amb relleu de forma que un cop fixada o recolzada en l'element, formi canals per on pugui circular l'aigua.

S'han considerat els tipus de col·locació següents:

- Col·locada amb fixacions mecàniques

- Sense adherir

L'execució de la unitat d'obra inclou les operacions següents:

Làmina col·locada no adherida:

- Neteja i preparació del suport

- Col·locació de la làmina

- Resolució dels elements singulars (angles, junts, acords, etc.)

Col·locació amb fixacions mecàniques:

- Comprovació de la superfície de recolzament

- Col·locació de la làmina

- Col·locació de les fixacions

- Resolució dels elements singulars (angles, junts, acords, etc.)

CONDICIONS GENERALS:

El conjunt de la membrana ha de cobrir tota la superfície per impermeabilitzar.

Ha de tenir un aspecte superficial pla i regular, amb un mínim d'imperfeccions (bonyes, arrugues, etc.).

Les làmines han de cavalcar entre elles i protegir el sentit del recorregut de l'aigua.

Els acords de la membrana amb els paraments verticals han de ser aixamfranats o corbats.

L'extrem de la làmina ha de quedar encastat dins d'una rasa o fixat al parament amb un perfil de remat, cal complir l'especificat en l'apartat 2.1.3.1 del DB HS1. En ambdós casos aquesta unió ha de quedar segellada.

La cara amb nòduls ha de quedar en contacte amb la superfície a impermeabilitzar i l'altra cara ha de quedar en contacte amb l'origen de l'humitat (terreny).

Ha de ser imputrescible i compatible amb els materials amb què hagi d'estar en contacte.

Cavalcaments: >= 20 cm

Toleràncies d'execució:

- Cavalcaments: ± 5 mm

- Planor: ± 50 mm/m

COL·LOCACIÓ AMB FIXACIONS MECÀNiques:

Les fixacions han de ser estanques i han de quedar distribuïdes uniformement.

En el cas d'impermeabilització de paraments, la làmina ha de quedar fixada per la part superior i en tota la superfície.

Nombre de fixacions: 2/m2

2.- CONDICIONS DEL PROCÉS D'EXECUCIÓ

El suport ha de ser net, sense irregularitats que puguin perforar la làmina.

Les làmines col·locades s'han de protegir del pas de les persones, equips o materials.

Les fixacions s'han de fer a una temperatura ambient màxima de 20°C, intentant no transmetre tensions a la membrana.

3.- UNITAT I CRITERI D'AMIDAMENT

m2 de superfície amidada segons les especificacions de la DT.

Aquests criteris inclouen les pèrdues de material corresponents a retalls i cavalcaments.

4.- NORMATIVA DE COMPLIMENT OBLIGATORI

Documento Básico de Salubridad DB-HS, parte II del CTE, aprobado por el Real Decreto 314/2006.

PD INSTAL·LACIONS D'EVACUACIÓ, CANALITZACIÓ I VENTILACIÓ ESTÀTICA

PD5 DRENATGES

PD5T- REIXA D'ACER PER A DRENATGES, COL·LOCADA

0.- ELEMENTS QUE CONTEMPLA EL PLEC

PD5T-42CS.

1.- DEFINICIÓ I CONDICIONS DE LES PARTIDES D'OBRA EXECUTADES

Subministrament i col·locació d'elements auxiliars per a drenatges.

S'han considerat els elements següents:

- Bastiment i/o reixa, per a embornal, interceptor o pericó

- Filtre per a bonera sifònica

L'execució de la unitat d'obra inclou les operacions següents:

- Comprovació de la superfície de recolzament

- Col·locació del morter, si és el cas

- Col·locació de l'element

CONDICIONS GENERALS:

El bastiment o la reixa fixa col·locat ha de quedar ben assentat sobre les parets de l'element drenant, anivellades abans amb morter. Ha d'estar sòlidament fixat amb potes d'ancoratge. Aquestes no han de sobresortir de les parets de l'element drenant.

La part superior del bastiment i de la reixa han de quedar al mateix pla que el paviment perimetral, i han de mantenir el seu pendent.

La reixa, quan no hagi de quedar fixa, ha de quedar recolzada sobre el bastiment a tot el seu perímetre. La reixa col·locada no ha de tenir moviments que puguin provocar el seu trencament per impacte o bé produir sorolls.

Les reixes practicables han d'obrir i tancar correctament.

El filtre ha de quedar correctament col·locat i subjectat a la bonera, amb els procediments indicats pel fabricant.

Toleràncies d'execució:

- Guernament: ± 2 mm

- Nivell entre el bastiment o la reixa i el paviment: - 10 mm, + 0 mm

2.- CONDICIONS DEL PROCÉS D'EXECUCIÓ

El procés de col·locació no ha de produir desperfectes, ni ha de modificar les condicions exigides per al material.

3.- UNITAT I CRITERI D'AMIDAMENT

FILTRE, REIXA I BASTIMENT I REIXA PRACTICABLE:

Unitat mesurada segons les especificacions de la DT.

REIXA UNIAL:

m de llargària realment col·locat d'acord amb les especificacions de la DT.

4.- NORMATIVA DE COMPLIMENT OBLIGATORI

No hi ha normativa de compliment obligatori.

5.- CONDICIONS DE CONTROL D'EXECUCIÓ I DE L'OBRA ACABADA

CONTROL D'EXECUCIÓ. OPERACIONS DE CONTROL:

La instal·lació d'evacuació d'aigües residuals s'executarà segons prescripcions de projecte, legislació aplicable i a les instruccions de la DF.

CONTROL DE L'OBRA ACABADA. OPERACIONS DE CONTROL:

Es realitzaran les proves d'estanquitat total i parcial. Aquestes proves es realitzaran amb aigua, amb aire o amb fum i es seguiran les directrius i especificacions de cada assaig segons la normativa vigent.

Es verificarà sistema de manteniment i conservació.

CRITERIS DE PRESA DE MOSTRES:

S'ha de comprovar la totalitat de la instal·lació.

INTERPRETACIÓ DE RESULTATS I ACTUACIONS EN CAS D'INCOMPLIMENT:

Es cas de deficiències de material o execució, si es pot esmenar sense canviar materials, es procedirà a fer-ho. En cas contrari es procedirà a canviar tot el material afectat.

En cas de manca d'elements o discrepàncies amb el projecte, es procedirà a l'adequació, d'acord amb el determini la DF.

PD INSTAL·LACIONS D'EVACUACIÓ, CANALITZACIÓ I VENTILACIÓ ESTÀTICA

PDG CANALITZACIONS DE SERVEIS

PDG2 CANALITZACIONS AMB TUBS DE POLIETILÈ

0.- ELEMENTS QUE CONTEMPLA EL PLEC

PDG2-NSG0.

1.- DEFINICIÓ I CONDICIONS DE LES PARTIDES D'OBRA EXECUTADES

Canalitzacions amb tubs de formigó, de PVC, de polietilè, o combinacions de tubs de fibrociment NT i PVC, col·locats en una rasa i recoberts.

S'han considerat els reberts de rasa següents:

- Reblert de la rasa amb terres

- Reblert de la rasa amb formigó

L'execució de la unitat d'obra inclou les operacions següents:

- Col·locació dels tubs

- Unió dels tubs

- Reblert de la rasa amb terres o formigó

CONDICIONS GENERALS:

Els tubs col·locats han de quedar a la rasant prevista. Han de quedar rectes.

Els tubs s'han de situar regularment distribuïts dins la rasa.

No hi ha d'haver contactes entre els tubs.

REBLERT DE LA RASA AMB TERRES:

La rasa ha de quedar reblerta de terres seleccionades degudament compactades.

Partícules que passen pel tamís 0,08 UNE 7-056 (NLT-152), en pes: < 25%

Contingut en matèria orgànica (UNE 103-204): Nul

Contingut de pedres de mida > 8 mm (NLT-152): Nul

REBLERT DE LA RASA AMB FORMIGÓ:

El formigó no ha de tenir esquerdes o defectes de formigonament, com és ara disgregacions o buits a la massa.

Gruix del formigó per sota del tub més baix: >= 5 cm

La resistència característica del formigó es comprovarà d'acord amb l'article 57 del capítol 13 del CODI ESTRUCTURAL (RD 470/2021).

2.- CONDICIONS DEL PROCÉS D'EXECUCIÓ

CONDICIONS GENERALS:

No s'han de col·locar més de 100 m de canalització sense haver acabat les operacions d'execució de punts i reblert de rasa.

REBLERT DE LA RASA AMB TERRES:

S'ha de treballar a una temperatura superior a 5°C i sense pluja.

Abans de procedir al rebliment de terres, s'han de subjectar els tubs per punts, amb material de reblert. Cal evitar el pas de vehicles fins que la compactació s'hagi completat.

REBLERT DE LA RASA AMB FORMIGÓ:

La temperatura ambient per a formigonar ha d'estar entre 5°C i 40°C.

El formigó s'ha de col·locar a la rasa abans que s'iniciï el seu adormiment i l'abocada s'ha de fer de manera que no es produeixin disgregacions.

El procés de formigonament no ha de modificar la situació del tub dins del dau de formigó.

3.- UNITAT I CRITERIS D'AMIDAMENT

m de llargària instal·lada, amidada segons les especificacions de la DT, entre els eixos dels elements i els punts per connectar.

4.- NORMATIVA DE COMPLIMENT OBLIGATORI

NORMATIVA GENERAL:

La normativa ha de ser l'específica de l'ús al que es destina la canalització.

REBLERT DE LA RASA AMB FORMIGÓ:

Real Decreto 470/2021, de 29 de junio, por el que se aprueba el Código Estructural.



PDG	CANALITZACIONS DE SERVEIS
PDG2	CANALITZACIONS AMB TUBS DE POLIETILÈ
PDG2-	CANALITZACIÓ AMB TUBS DE POLIETILÈ
0.- ELEMENTS QUE CONTEMPLA EL PLEC	
PDG2-NSG0.	
Plec de condicions	
1.- DEFINICIÓ I CONDICIONS DE LES PARTIDES D'OBRA EXECUTADES	
Canalitzacions amb tubs de formigó, de PVC, de polietilè, o combinacions de tubs de fibrociment NT i PVC, col·locats en una rasa i recoberts. S'han considerat els reberts de rasa següents: - Reblert de la rasa amb terres - Reblert de la rasa amb formigó L'execució de la unitat d'obra inclou les operacions següents: - Col·locació dels tubs - Unió dels tubs - Reblert de la rasa amb terres o formigó CONDICIONS GENERALS: Els tubs col·locats han de quedar a la rasant prevista. Han de quedar rectes. Els tubs s'han de situar regularment distribuïts dins la rasa. No hi ha d'haver contactes entre els tubs. REBLERT DE LA RASA AMB TERRES: La rasa ha de quedar reblerta de terres seleccionades degudament compactades. Partícules que passen pel tamis 0,08 UNE 7-056 (NLT-152), en pes: < 25% Contingut en matèria orgànica (UNE 103-204): Nul Contingut de pedres de mida > 8 cm (NLT-152): Nul REBLERT DE LA RASA AMB FORMIGÓ: El formigó no ha de tenir esquerdes o defectes de formigonament, com és ara segregacions o buits a la massa. Gruix del formigó per sota del tub més baix: >= 5 cm La resistència característica del formigó es comprovarà d'acord amb l'article 86 de l'EHE-08 o l'article 57 del CODI ESTRUCTURAL.	
2.- CONDICIONS DEL PROCÉS D'EXECUCIÓ	
CONDICIONS GENERALS: No s'han de col·locar més de 100 m de canalització sense haver acabat les operacions d'execució de junts i reblert de rasa. REBLERT DE LA RASA AMB TERRES: S'ha de treballar a una temperatura superior a 5°C i sense pluja. Abans de procedir al rebliment de terres, s'han de subjectar els tubs per punts, amb material de reblert. Cal evitar el pas de vehicles fins que la compactació s'hagi completat. REBLERT DE LA RASA AMB FORMIGÓ: La temperatura ambient per a formigonar ha d'estar entre 5°C i 40°C. El formigó s'ha de col·locar a la rasa abans que s'iniciï el seu adormiment i l'abocada s'ha de fer de manera que no es produeixin segregacions. El procés de formigonament no ha de modificar la situació del tub dins del dau de formigó.	
3.- UNITAT I CRITERI D'AMIDAMENT	
m de llargària instal·lada, amidada segons les especificacions de la DT, entre els eixos dels elements o dels punts per connectar.	
4.- NORMATIVA DE COMPLIMENT OBLIGATORI	
NORMATIVA GENERAL: La normativa ha de ser l'específica de l'ús al que es destina la canalització. REBLERT DE LA RASA AMB FORMIGÓ: Real Decreto 1247/2008, de 18 de julio, por el que se aprueba la Instrucción de Hormigón Estructural (EHE-08). Real Decreto 470/2021, de 29 de junio, por el que se aprueba el Código Estructural.	

PD	INSTAL·LACIONS D'EVACUACIÓ, CANALITZACIÓ I VENTILACIÓ ESTÀTICA
PDG	CANALITZACIONS DE SERVEIS
PDG5-	MATERIALS AUXILIARIS PER A CANALITZACIONS DE SERVEIS, COL·LOCATS
0.- ELEMENTS QUE CONTEMPLA EL PLEC	
PDG5-HA2I.	
1.- DEFINICIÓ I CONDICIONS DE LES PARTIDES D'OBRA EXECUTADES Subministrament i col·locació d'una banda contínua de plàstic de color, de 30 cm d'amplària, col·locada al llarg de la rasa a 20 cm per sobre de la canonada, com a malla senyalitzadora. L'execució de la unitat d'obra inclou les operacions següents: - Comprovació i preparació de la superfície on s'ha d'estendre la banda - Col·locació de la banda CONDICIONS GENERALS: Ha d'estar situada al nivell previst, i a la vertical de la canonada o instal·lació que senyalitza. Ha de cobrir completament tot el recorregut de la mateixa. Ha de ser de color i ha de tenir inscripcions que corresponguin al tipus d'instal·lació, d'acord amb les instruccions i normativa de la companyia titular del servei. Cavalcaments: >= 20 cm Toleràncies d'execució: - Nivell: ± 20 mm 2.- CONDICIONS DEL PROCÉS D'EXECUCIÓ No s'ha de treballar amb pluja, neu o vent superior als 60 km/h. S'ha de seguir l'ordre dels treballs previst per la DF. Abans de començar els treballs de muntatge, s'ha de fer un replanteig que ha de ser aprovat per la DF. No s'han d'acumular terres o materials a la vora de l'excavació. No s'ha de treballar simultàniament en zones superposades. S'ha d'estrebar sempre que consti al projecte i quan ho determini la DF. L'estrebada ha de complir les especificacions fixades al seu plec de condicions. Hi ha d'haver punts fixos de referència exteriors a la zona de treball, als quals s'hi han de referir totes les lectures topogràfiques. La banda s'ha de col·locar sobre un terreny compactat, i quan s'hagi comprovat el nivell. L'aportació de terres per a correcció de nivells ha de ser la mínima possible, de les mateixes existents i de compactat igual. Cal cobrir amb terres la banda a mida que es va estenent. S'ha de complir la normativa vigent en matèria mediambiental, de seguretat i salut i d'emmagatzematge i transport de productes de construcció. 3.- UNITAT I CRITERI D'AMIDAMENT m de llargària executat segons les especificacions de la DT. 4.- NORMATIVA DE COMPLIMENT OBLIGATORI No hi ha normativa de compliment obligatori.	
PD	INSTAL·LACIONS D'EVACUACIÓ, CANALITZACIÓ I VENTILACIÓ ESTÀTICA
PDK	PERICONS PER A CANALITZACIONS DE SERVEIS
PDK1-	BASTIMENT I TAPA DE FOSA PER A PERICONS DE CANALITZACIONS DE SERVEIS, COL·LOCATS
0.- ELEMENTS QUE CONTEMPLA EL PLEC	
PDK1-DXA5.	
1.- DEFINICIÓ I CONDICIONS DE LES PARTIDES D'OBRA EXECUTADES Subministrament i col·locació de bastiment i tapa per a pericó. En actuacions de reparació, s'han considerat els graus de dificultat següents: - Grau de dificultat associat a la mobilitat en l'actuació: - Sense dificultat de mobilitat: actuacions en què hi ha una interferència pròpia de l'entorn on es desenvolupen. - Amb dificultat de mobilitat: actuacions en entorns amb dificultat de mobilitat i/o amb el material aplegat lluny de la zona de treball: - Actuacions amb dificultat d'accessibilitat, per la poca mobilitat de la maquinària, per l'elevada presència de guals particulars i passos de vianants, per la impossibilitat d'ubicar una plataforma de treball lateral, per la impossibilitat d'ocupació de la calçada per fer l'aplec de materials que impliqui fer l'actuació per fases per tal de mantenir el pas de vianants i/o per estar en una zona amb tràfic rodat important -	

Actuacions en les què els materials estan aplegats lluny de la zona de treball per manca d'espai en la proximitat d'on s'executen les tasques. - Grau de dificultat associat a l'àmbit de l'actuació en funció de l'amplària de la vorera, calçada o plataforma única - Grau de dificultat associat a la presència d'elements externs a l'actuació: - Sense afectació per serveis o elements de mobiliari urbà: actuacions sense serveis (canalitzacions d'aigua, semàfors, enllumenat, etc.) ni elements urbans de grans dimensions (marquesines, mòduls d'aparcament de bicicletes, etc.) que interfereixin (o que puguin interferir) en les tasques - Amb afectació per serveis o elements de mobiliari urbà: actuacions amb serveis (canalitzacions d'aigua, semàfors, enllumenat, etc.) o elements urbans de grans dimensions (marquesines, mòduls d'aparcament de bicicletes, etc) que interfereixen en les tasques. - Grau de dificultat associat a l'abast de l'actuació L'execució de la unitat d'obra inclou les operacions següents: - Comprovació de la superfície de recolzament - Col·locació del morter d'anivellament - Col·locació del conjunt de bastiment i tapa, agafat amb morter CONDICIONS GENERALS: El bastiment col·locat ha de quedar ben assentat sobre les parets de l'element que s'ha de tapar, anivellades prèviament amb morter. Ha de quedar sòlidament travat per una anella perimetral de morter. L'anella no ha de provocar el trencament del paviment perimetral i no ha de sortir lateralment de les parets del pou. La tapa ha de quedar recolzada a sobre del bastiment a tot el seu perímetre. No ha de tenir moviments que puguin provocar el seu trencament per impacte o bé produir sorolls. Un cop col·locada la tapa, el dispositiu de fixació ha de garantir que només podrà ser retirada per personal autoritzat i que no podrà tenir desplaçaments accidentals. Les tapes practicables, han d'obrir i tancar correctament. La part superior del bastiment i la tapa ha de quedar al mateix pla que el paviment perimetral i mantenir el seu pendent. Toleràncies d'execució: - Nivell entre la tapa i el paviment: ± 2 mm - Ajust lateral entre bastiment i tapa: ± 4 mm - Nivell entre tapa i paviment: ± 5 mm 2.- CONDICIONS DEL PROCÉS D'EXECUCIÓ El procés de col·locació no ha de produir desperfectes, ni ha de modificar les condicions exigides per al material. 3.- UNITAT I CRITERI D'AMIDAMENT Unitat mesurada segons les especificacions de la DT. 4.- NORMATIVA DE COMPLIMENT OBLIGATORI * Orden de 6 de febrero de 1976 por la que se aprueba el Pliego de Prescripciones Técnicas Generales para Obras de Carreteras y Puentes (PG-3). * Orden FOM/1382/2002 de 16 de mayo, por la que se actualizan determinados artículos del pliego de prescripciones técnicas generales para obras de carreteras y puentes relativos a la construcción de explanaciones, drenajes y cimentaciones (PG-3). 5.- CONDICIONS DE CONTROL D'EXECUCIÓ I DE L'OBRA ACABADA CONTROL D'EXECUCIÓ. OPERACIONS DE CONTROL EN BASTIMENTS I TAPES DE FOSA: Les tasques de control a realitzar són les següents: - Seguiment del procés de col·locació. CONTROL DE L'OBRA ACABADA. OPERACIONS DE CONTROL EN BASTIMENTS I TAPES DE FOSA: Les tasques de control a realitzar són les següents: - Inspecció de les condicions d'assentament del bastiment - Comprovació de les toleràncies d'ajust i de nivell respecte al paviment CRITERIS DE PRESA DE MOSTRES: El control es realitzarà sobre totes les unitats existents a l'obra. INTERPRETACIÓ DE RESULTATS I ACTUACIONS EN CAS D'INCOMPLIMENT: Correcció per part del contractista de les irregularitats observades.	
PD	INSTAL·LACIONS D'EVACUACIÓ, CANALITZACIÓ I VENTILACIÓ ESTÀTICA
PDK	PERICONS PER A CANALITZACIONS DE SERVEIS
PDK2-	PERICÓ DE FÀBRICA DE MAÓ PER A INSTAL·LACIONS DE SERVEIS
0.- ELEMENTS QUE CONTEMPLA EL PLEC	
PDK2-VL6N.	
1.- DEFINICIÓ I CONDICIONS DE LES PARTIDES D'OBRA EXECUTADES Pericó per a registre de canalitzacions de serveis	



S'han considerat els tipus següents:

- Pericó de fàbrica de maó fet "in situ", amb parets arrebossades i lliscades interiorment, sobre solera de maó calat, i rebler lateral amb terres

En actuacions de reparació, s'han considerat els graus de dificultat següents:

- Grau de dificultat associat a la mobilitat en l'actuació: - Sense dificultat de mobilitat: actuacions en què hi ha una interferència pròpia de l'entorn on es desenvolupen. - Amb dificultat de mobilitat: actuacions en entorns amb dificultat de mobilitat i/o amb el material aplegat lluny de la zona de treball: -

Actuacions amb dificultat d'accessibilitat, per la poca mobilitat de la maquinària, per l'elevada presència de guals particulars i passos de vianants, per la impossibilitat d'ubicar una plataforma de treball lateral, per la impossibilitat d'ocupació de la calçada per fer l'aplec de materials que impliqui fer l'actuació per fases per tal de mantenir el pas de vianants i/o per estar en una zona amb tràfic rodat important - Actuacions en les què els materials estan aplegats lluny de la zona de treball per manca d'espai en la proximitat d'on s'executen les tasques.

- Grau de dificultat associat a l'àmbit de l'actuació en funció de l'amplària de la vorera, calçada o plataforma única

- Grau de dificultat associat a la presència d'elements externs a l'actuació: - Sense afectació per serveis o elements de mobiliari urbà: actuacions sense serveis (canalitzacions d'aigua, semàfors, enllumenat, etc.) ni elements urbans de grans dimensions (marquesines, mòduls d'aparcament de bicicletes, etc.) que interfereixin (o que puguin interferir) en les tasques - Amb afectació per serveis o elements de mobiliari urbà: actuacions amb serveis (canalitzacions d'aigua, semàfors, enllumenat, etc.) o elements urbans de grans dimensions (marquesines, mòduls d'aparcament de bicicletes, etc) que interfereixen en les tasques.

- Grau de dificultat associat a l'abast de l'actuació

Pericó de fàbrica de maó fet "in situ"

- Comprovació de la superfície d'assentament

- Col·locació dels maons de la solera

- Formació de les parets amb peces ceràmiques, deixant preparats els forats per al pas de tubs.

- Formació de forats per a connexionat dels tubs

- Acoblament dels tubs

- Reblert lateral amb terres.

PERICÓ DE FÀBRICA DE MAÓ FET "IN SITU"

El pericó ha d'estar format amb parets de peces ceràmiques, sobre solera de maó calat

La solera ha de quedar plana i al nivell previst.

Les parets han de ser planes, aplomades i han de quedar travades per filades alternatives.

Les peces ceràmiques s'han de col·locar a trencajunts i les filades han de ser horitzontals.

La superfície interior ha de quedar revestida amb un arrebossat de gruix uniforme, ben adherit a la paret i acabada amb un lliscat de pasta de portland. El revestiment sec ha de ser llis, sense fissures o d'altres defectes.

Els angles interiors han de ser arrodonits.

Gruix de la solera: >= 10 cm

Gruix de l'arrebossat: >= 1 cm

Pendent interior d'evacuació en pericons no sifònics: >= 1,5%

Toleràncies d'execució:

- Aplomat de les parets: ± 10 mm

- Planor de la fàbrica: ± 10 mm/m

- Planor de l'arrebossat: ± 3 mm/m

2.- CONDICIONS DEL PROCÉS D'EXECUCIÓ

PERICÓ DE FÀBRICA DE MAÓ FET "IN SITU"

S'ha de treballar a una temperatura ambient que oscil·li entre els 5°C i els 40°C, sense pluja.

El procés de col·locació del pericó no produirà desperfectes ni modificarà les condicions exigides al material.

Es realitzarà una prova d'estanquitat en el cas que la DF ho consideri necessari.

3.- UNITAT I CRITERI D'AMIDAMENT

Unitat mesurada segons les especificacions de la DT.

4.- NORMATIVA DE COMPLIMENT OBLIGATORI

Real Decreto 470/2021, de 29 de junio, por el que se aprueba el Código Estructural.

--	--

--	--

--	--

PH	INSTAL·LACIONS D'ENLLUMENAT
----	-----------------------------

PHM	ELEMENTS DE SUPORT PER A LLUMS EXTERIORS
-----	--

PHMON	BÀCUL PER A LLUMS EXTERIORS, COL·LOCAT
-------	--

PHMON-	
--------	--

0.- ELEMENTS QUE CONTEMPLA EL PLEC	
------------------------------------	--

PHMON-143MI.	
--------------	--

1.- DEFINICIÓ I CONDICIONS DE LES PARTIDES D'OBRA EXECUTADES

Suports metàl·lics per a llums exteriors, col·locats ancorats al paviment i els seus components acoblats a aquests.

S'han considerat els elements següents:

- Bàcul troncocònic o amb braç de tub, de planxa d'acer galvanitzat, de fins a 10 m d'alçada i 2,5 m de sortint, d'un braç, amb base-platina i porta, col·locat sobre dau de formigó.

L'execució de la unitat d'obra inclou les operacions següents:

Suports verticals, ancorats al paviment:

- Formigonament del dau de base, amb les perns d'ancoratge

- L'hissat, fixació i anivellament

- Connexionat a la xarxa

CONDICIONS GENERALS:

La posició ha de ser la reflectida a la DT o, en el seu defecte, la indicada per la DF.

SUPORTS VERTICALS:

S'ha d'instal·lar en posició vertical.

Ha de quedar fixada sòlidament a la base de formigó pels seus perns.

La fixació de la platina de base als perns s'ha de fer mitjançant volanderes, femelles i contrafemelles.

La situació de la porta del compartiment per a accessoris ha de ser la recomenada per l'UNE 72-402.

Ha de quedar connectat al conductor de terra mitjançant la pressió de terminal, cargol i femelles.

Toleràncies d'execució:

- Verticalitat: ± 10 mm/3 m

- Posició: ± 50 mm

2.- CONDICIONS DEL PROCÉS D'EXECUCIÓ

CONDICIONS GENERALS:

La instal·lació elèctrica s'ha de fer sense tensió a la línia.

SUPORTS VERTICALS:

S'ha d'utilitzar un camió-grua per descarregar i manipular el pal durant la seva fixació.

Durant el muntatge s'ha de deixar lliure i acotada una zona de radi igual a l'alçada del pal més 5 m.

Cal que la zona de treball quedi degudament senyalitzada amb una tanca i llums vermells durant la nit.

3.- UNITAT I CRITERI D'AMIDAMENT

Unitat de quantitat instal·lada, mesurada segons les especificacions de la DT.

4.- NORMATIVA DE COMPLIMENT OBLIGATORI

NORMATIVA GENERAL:

Real Decreto 842/2002 de 2 de agosto, por el que se aprueba el Reglamento Electrotécnico de Baja

Tensión. REBT 2002.

SUPORTS VERTICALS:

UNE-EN 40-2:2006 Columnas y báculos de alumbrado. Parte 2: Requisitos generales y dimensiones.

UNE-EN 40-5:2003 Columnas y báculos de alumbrado. Parte 5: Requisitos para las columnas y báculos de alumbrado de acero.

--	--

--	--

--	--

PH	INSTAL·LACIONS D'ENLLUMENAT
----	-----------------------------

PHM	ELEMENTS DE SUPORT PER A LLUMS EXTERIORS
-----	--

PHMON	BÀCUL PER A LLUMS EXTERIORS, COL·LOCAT
-------	--

PHMON-	
--------	--

PHMON-1	
---------	--

0.- ELEMENTS QUE CONTEMPLA EL PLEC	
------------------------------------	--

PHMON-143MI.	
--------------	--

--	--

1.- DEFINICIÓ I CONDICIONS DE LES PARTIDES D'OBRA EXECUTADES

Suports metàl·lics per a llums exteriors, col·locats ancorats al paviment i els seus components acoblats a aquests.

S'han considerat els elements següents:

- Bàcul troncocònic o amb braç de tub, de planxa d'acer galvanitzat, de fins a 10 m d'alçada i 2,5 m de sortint, d'un braç, amb base-platina i porta, col·locat sobre dau de formigó.

L'execució de la unitat d'obra inclou les operacions següents:

Suports verticals, ancorats al paviment:

- Formigonament del dau de base, amb les perns d'ancoratge

- L'hissat, fixació i anivellament

- Connexionat a la xarxa

CONDICIONS GENERALS:

La posició ha de ser la reflectida a la DT o, en el seu defecte, la indicada per la DF.

SUPORTS VERTICALS:

S'ha d'instal·lar en posició vertical.

Ha de quedar fixada sòlidament a la base de formigó pels seus perns.

La fixació de la platina de base als perns s'ha de fer mitjançant volanderes, femelles i contrafemelles.

La situació de la porta del compartiment per a accessoris ha de ser la recomenada per l'UNE 72-402.

Ha de quedar connectat al conductor de terra mitjançant la pressió de terminal, cargol i femelles.

Toleràncies d'execució:

- Verticalitat: ± 10 mm/3 m

- Posició: ± 50 mm

2.- CONDICIONS DEL PROCÉS D'EXECUCIÓ

CONDICIONS GENERALS:

La instal·lació elèctrica s'ha de fer sense tensió a la línia.

SUPORTS VERTICALS:

S'ha d'utilitzar un camió-grua per descarregar i manipular el pal durant la seva fixació.

Durant el muntatge s'ha de deixar lliure i acotada una zona de radi igual a l'alçada del pal més 5 m.

Cal que la zona de treball quedi degudament senyalitzada amb una tanca i llums vermells durant la nit.

3.- UNITAT I CRITERI D'AMIDAMENT

Unitat de quantitat instal·lada, mesurada segons les especificacions de la DT.

4.- NORMATIVA DE COMPLIMENT OBLIGATORI

NORMATIVA GENERAL:

Real Decreto 842/2002 de 2 de agosto, por el que se aprueba el Reglamento Electrotécnico de Baja

Tensión. REBT 2002.

SUPORTS VERTICALS:

UNE-EN 40-2:2006 Columnas y báculos de alumbrado. Parte 2: Requisitos generales y dimensiones.

UNE-EN 40-5:2003 Columnas y báculos de alumbrado. Parte 5: Requisitos para las columnas y báculos de alumbrado de acero.

--	--

--	--

--	--

PQ	EQUIPAMENTS, MOBILIARI I MOBILIARI URBÀ
----	---

PQ1	BANCs
-----	-------

PQ12-	BANC DE LLISTONS DE FUSTA, COL·LOCAT (D)
-------	--

--	--

0.- ELEMENTS QUE CONTEMPLA EL PLEC	
------------------------------------	--

PQ12-H7U7.	
------------	--

--	--

1.- DEFINICIÓ I CONDICIONS DE LES PARTIDES D'OBRA EXECUTADES

Bancs col·locats a l'exterior.

S'han considerat els tipus de bancs següents:

- Bancs de fusta

- Bancs metàl·lics

- Bancs de pedra artificial

- Bancs de pedra natural

- Bancs de materials plàstics

S'han considerat els sistemes de col·locació següents:

- Ancorats amb daus de formigó

- Collats sobre el paviment amb fixacions mecàniques

- Recolzats sobre el paviment

- Encastats al parament

En actuacions de reparació, s'han considerat els graus de dificultat següents:

- Grau de dificultat associat a la mobilitat en l'actuació: - Sense dificultat de mobilitat: actuacions en què hi ha una interferència pròpia de l'entorn on es desenvolupen. - Amb dificultat de mobilitat: actuacions en entorns amb dificultat de mobilitat i/o amb el material aplegat lluny de la zona de treball: -

Actuacions amb dificultat d'accessibilitat, per la poca mobilitat de la maquinària, per l'elevada presència de guals particulars i passos de vianants, per la impossibilitat d'ubicar una plataforma de treball lateral, per la impossibilitat d'ocupació de la calçada per fer l'aplec de materials que impliqui fer l'actuació per fases per tal de mantenir el pas de vianants i/o per estar en una zona amb tràfic rodat important - Actuacions en les què els materials estan aplegats lluny de la zona de treball per manca d'espai en la proximitat d'on s'executen les tasques.

- Grau de dificultat associat a l'àmbit de l'actuació en funció de l'amplària de la vorera, calçada o plataforma única

- Grau de dificultat associat a la presència d'elements externs a l'actuació: - Sense afectació per serveis o elements de mobiliari urbà: actuacions sense serveis (canalitzacions d'aigua, semàfors, enllumenat, etc.) ni elements urbans de grans dimensions (marquesines, mòduls d'aparcament de bicicletes, etc.) que interfereixin (o que puguin interferir) en les tasques - Amb afectació per serveis o elements de mobiliari urbà: actuacions amb serveis (canalitzacions d'aigua, semàfors, enllumenat, etc.) o elements urbans de grans dimensions (marquesines, mòduls d'aparcament de bicicletes, etc) que interfereixen en les tasques.

- Grau de dificultat associat a l'abast de l'actuació



L'execució de la unitat d'obra inclou les operacions següents:

- Formigonament dels daus d'ancoratge, en el seu cas
- Ancoratge del banc, en el seu cas

CONDICIONS GENERALS:

El banc ha de quedar horitzontal independentment del pendent del terreny.

Els elements metàl·lics (fixacions, estructures de suport, etc.), han de quedar protegits de la corrosió.

Un cop col·locat el banc no ha de tenir deformacions, cops ni d'altres defectes visibles.

Ancoratge dels suports: >= 25 cm

Toleràncies d'execució:

- Alçària del seient: ± 20 mm

- Horitzontalitat: ± 10 mm

ANCORATS A DAUS DE FORMIGÓ:

Els daus d'ancoratge de formigó no han de quedar visibles.

Dimensió dels daus d'ancoratge: 40x40x40 cm

Nombre de daus: 4

2.- CONDICIONS DEL PROCÉS D'EXECUCIÓ

El formigonament dels daus d'ancoratge s'ha de fer a una temperatura entre 5°C i 40°C, sense pluja.

No s'ha d'utilitzar fins 48 h després de la seva col·locació.

3.- UNITAT I CRITERI D'AMIDAMENT

Unitat mesurada segons les especificacions de la DT.

4.- NORMATIVA DE COMPLIMENT OBLIGATORI

No hi ha normativa de compliment obligatori.

5.- CONDICIONS DE CONTROL D'EXECUCIÓ I DE L'OBRA ACABADA

CONTROL D'EXECUCIÓ. OPERACIONS DE CONTROL:

Els punts de control més destacables són els següents:

- Inspecció visual del material abans de la seva col·locació, rebutjant les peces malmeses

- Replanteig de la ubicació.

- Comprovació del correcte anivellament, segons criteri de la DF.

CONTROL DE L'OBRA ACABADA. OPERACIONS DE CONTROL:

Els punts de control més destacables són els següents:

- Inspecció visual dels elements col·locats.

CRITERIS DE PRESA DE MOSTRES:

Els controls s'han de realitzar segons les instruccions de la DF.

INTERPRETACIÓ DE RESULTATS I ACTUACIONS EN CAS D'INCOMPLIMENT:

Correcció per part del contractista de les irregularitats observades.

-Formigonament dels daus d'ancoratge

-Ancoratge de la paperera

CONDICIONS GENERALS:

Els daus d'ancoratge de formigó no han de quedar visibles.

Un cop col·locada la paperera no ha de tenir deformacions, cops ni d'altres defectes visibles.

Alçària de la paperera: 80 cm

Ancoratge del braç de suport: >= 15 cm

Dimensions dels daus: >= 30 x 30 x 30 cm

Toleràncies d'execució:

- Alçària: ± 20 mm

- Verticalitat: ± 10 mm

2.- CONDICIONS DEL PROCÉS D'EXECUCIÓ

El formigonament dels daus d'ancoratge s'ha de fer a una temperatura entre 5°C i 40°C, sense pluja.

No s'ha d'utilitzar fins 48 h després de la seva col·locació.

3.- UNITAT I CRITERI D'AMIDAMENT

Unitat mesurada segons les especificacions de la DT.

4.- NORMATIVA DE COMPLIMENT OBLIGATORI

No hi ha normativa de compliment obligatori.

5.- CONDICIONS DE CONTROL D'EXECUCIÓ I DE L'OBRA ACABADA

CONTROL D'EXECUCIÓ. OPERACIONS DE CONTROL:

Els punts de control més destacables són els següents:

- Inspecció visual del material abans de la seva col·locació, rebutjant les peces malmeses

- Replanteig de la ubicació.

- Comprovació del correcte anivellament, segons criteri de la DF.

CONTROL DE L'OBRA ACABADA. OPERACIONS DE CONTROL:

Els punts de control més destacables són els següents:

- Inspecció visual dels elements col·locats.

CRITERIS DE PRESA DE MOSTRES:

Els controls s'han de realitzar segons les instruccions de la DF.

INTERPRETACIÓ DE RESULTATS I ACTUACIONS EN CAS D'INCOMPLIMENT:

Correcció per part del contractista de les irregularitats observades.

L'aportació s'ha de fer en capes de gruix uniforme i paral·leles a l'esplanada, sense produir danys a les plantacions existents.

L'estesa s'ha de fer abans o a la vegada que les feines d'acondicionament del terreny.

Quan la superfície final és drenant, s'ha de comprovar que la base té els pendents suficients per a l'evacuació de l'aigua superficial.

3.- UNITAT I CRITERI D'AMIDAMENT

m3 de volum amidat segons les especificacions de la DT.

4.- NORMATIVA DE COMPLIMENT OBLIGATORI

No hi ha normativa de compliment obligatori.

PR	TREBALLS AL MEDI NATURAL I JARDINERIA
PR3	Elemento no encontrado
PR36-	Elemento no encontrado
0.- ELEMENTS QUE CONTEMPLA EL PLEC	
PR36-8RV4.	
Plec de condicions	
1.- DEFINICIÓ I CONDICIONS DE LES PARTIDES D'OBRA EXECUTADES	
Aportació i estesa de materials per al condicionament del terreny. S'han considerat els materials següents:	
- Terra vegetal	
- Escorça de pi	
- Torba rossa	
- Sorra	
- Grava de pedrera	
- Grava de riu	
- Grava volcànica	
L'execució de la unitat d'obra inclou les operacions següents:	
- Aportació del material corrector	
- Incorporació al terreny del material corrector	
CONDICIONS GENERALS:	
El material aportat ha de formar una barreja uniforme amb els altres components i amb el substrat existent, si és el cas.	
El sauló, la grava o la sorra aportats, no han de tenir impureses ni matèria orgànica.	
La terra, l'escorça de pi o la torba aportats, no han de tenir elements estranys ni llavors de males herbes.	
Quan la superfície final acabada és poc drenant, ha de tenir els pendents necessaris per a evacuar l'aigua superficial.	
Toleràncies d'execució:	
- Anivellament: ± 3 cm	

2.- CONDICIONS DEL PROCÉS D'EXECUCIÓ

L'aportació s'ha de fer en capes de gruix uniforme i paral·leles a l'esplanada, sense produir danys a les plantacions existents.

L'estesa s'ha de fer abans o a la vegada que les feines d'acondicionament del terreny.

Quan la superfície final és drenant, s'ha de comprovar que la base té els pendents suficients per a l'evacuació de l'aigua superficial.

3.- UNITAT I CRITERI D'AMIDAMENT

m3 de volum amidat segons les especificacions de la DT.

4.- NORMATIVA DE COMPLIMENT OBLIGATORI

PQ EQUIPAMENTS, MOBILIARI I MOBILIARI URBÀ

PQ2 PAPERERES

PQ23- PAPERERA TRABUCABLE, COL·LOCADA

0.- ELEMENTS QUE CONTEMPLA EL PLEC

PQ23-MA8Z.

1.- DEFINICIÓ I CONDICIONS DE LES PARTIDES D'OBRA EXECUTADES

Papereres trabucables de planxa pintada ancorades amb dau de formigó.

En actuacions de reparació, s'han considerat els graus de dificultat següents:

- Grau de dificultat associat a la mobilitat en l'actuació: - Sense dificultat de mobilitat: actuacions en què hi ha una interferència pròpia de l'entorn on es desenvolupen. - Amb dificultat de mobilitat: actuacions en entorns amb dificultat de mobilitat i/o amb el material aplegat lluny de la zona de treball: -

Actuacions amb dificultat d'accessibilitat, per la poca mobilitat de la maquinària, per l'elevada presència de guals particulars i passos de vianants, per la impossibilitat d'ubicar una plataforma de treball lateral, per la impossibilitat d'ocupació de la calçada per fer l'aplec de materials que impliqui fer l'actuació per fases per tal de mantenir el pas de vianants i/o per estar en una zona amb tràfic rodat important -

Actuacions en les que els materials estan aplegats lluny de la zona de treball per manca d'espai en la proximitat d'on s'executen les tasques.

- Grau de dificultat associat a l'àmbit de l'actuació en funció de l'amplària de la vorera, calçada o plataforma única

- Grau de dificultat associat a la presència d'elements externs a l'actuació: - Sense afectació per serveis o elements de mobiliari urbà: actuacions sense serveis (canalitzacions d'aigua, semàfors, enllumenat, etc.) ni elements urbans de grans dimensions (marquesines, mòduls d'aparcament de bicicletes, etc.) que interfereixin (o que puguin interferir) en les tasques - Amb afectació per serveis o elements de mobiliari urbà: actuacions amb serveis (canalitzacions d'aigua, semàfors, enllumenat, etc.) o elements urbans de grans dimensions (marquesines, mòduls d'aparcament de bicicletes, etc) que interfereixen en les tasques.

- Grau de dificultat associat a l'abast de l'actuació

Es consideren inclosos dins d'aquesta unitat d'obra les operacions següents:

PR TREBALLS AL MEDI NATURAL I JARDINERIA

PR3 Elemento no encontrado

PR35- Elemento no encontrado

0.- ELEMENTS QUE CONTEMPLA EL PLEC

PR35-8RWF.

Plec de condicions

1.- DEFINICIÓ I CONDICIONS DE LES PARTIDES D'OBRA EXECUTADES

Aportació i estesa de materials per al condicionament del terreny.

S'han considerat els materials següents:

- Terra vegetal

- Escorça de pi

- Torba rossa

- Sorra

- Grava de pedrera

- Grava de riu

- Grava volcànica

L'execució de la unitat d'obra inclou les operacions següents:

- Aportació del material corrector

- Incorporació al terreny del material corrector

CONDICIONS GENERALS:

El material aportat ha de formar una barreja uniforme amb els altres components i amb el substrat existent, si és el cas.

El sauló, la grava o la sorra aportats, no han de tenir impureses ni matèria orgànica.

La terra, l'escorça de pi o la torba aportats, no han de tenir elements estranys ni llavors de males herbes.

Quan la superfície final acabada és poc drenant, ha de tenir els pendents necessaris per a evacuar l'aigua superficial.

Toleràncies d'execució:

- Anivellament: ± 3 cm

2.- CONDICIONS DEL PROCÉS D'EXECUCIÓ

Redacció de quatre projectes per la re-urbanització dels carrers Bonaire, Escolàpies, Sant Ramon (tram entre c/ Josep Baralt i c/ Frederic Marès) i Sant Pere (inclou l'accés a la Plaça Bellavista) d'Arenys de



No hi ha normativa de compliment obligatori.

5.- CONDICIONS DE CONTROL D'EXECUCIÓ I DE L'OBRA ACABADA

OPERACIONS DE CONTROL EN TERRA VEGETAL:

- Inspecció visual del procés, amb atenció especial a la uniformitat de la barreja i de la seva estesa.
- Comprovació del gruix d'estesa i condicions d'anivellament.

CRITERIS DE PRESA DE MOSTRES EN TERRA VEGETAL:

Es seguiran els criteris que en cada cas, indiqui la DF.

INTERPRETACIÓ DE RESULTATS I ACTUACIONS EN CAS D'INCOMPLIMENT EN TERRA VEGETAL:

Correcció de les irregularitats observades a càrrec del contractista.

PR TREBALLS AL MEDI NATURAL I JARDINERIA

PRE TREBALLS SOBRE LA VEGETACIÓ

PRE31- PODA D'ARBRE PLANIFOLI O CONÍFERA

0.- ELEMENTS QUE CONTEMPLA EL PLEC

PRE31-907G.

1.- DEFINICIÓ I CONDICIONS DE LES PARTIDES D'OBRA EXECUTADES

Poda d'espècies vegetals, amb recollida de brancatge i de restes de poda, neteja, càrrega i transport fins a abocador autoritzat o planta de compostatge i trituració.

S'han considerat les podes de les espècies següents:

- Arbres planifolis o coníferes
- Palmeres

S'han considerat els tipus de poda següents:

- Pinzament
- Poda de formació
- Poda de refaldat
- Poda de neteja o sanejament
- Poda de seguretat
- Poda d'aclarida
- Poda de reducció de capçada

L'execució de la unitat d'obra inclou les operacions següents:

- Senyalització i protecció de la superfície de terreny afectada per les operacions de poda
- Poda de l'espècie vegetal
- Protecció dels talls en cas necessari
- Recollida i càrrega sobre camió dels productes vegetals generats per les operacions de poda
- Transport a planta de compostatge dels residus

CONDICIONS GENERALS:

La poda s'ha de realitzar a l'alçada i amb la forma més adient al tipus d'espècie vegetal i la seva ubicació, d'acord amb les directrius de la DT o en el seu defecte de la DF.

El tall s'ha de realitzar en el lloc correcte per tal de possibilitar la millor resposta de la planta en quant al creixement i al tancament de la ferida.

Els talls han de ser nets sense produir esquinçaments.

PODA D'ARBRES PLANIFOLIS O CONÍFERES:

S'ha de podar el menor nombre possible de branques per tal de disminuir l'efecte negatiu provocat a l'arbre. Els talls han de ser molt petits i sempre llisos i nets.

L'orientació del tall ha de seguir l'arruga que hi ha entre la branca i el tronc i no l'ha d'afectar. No s'han de deixar monyons.

Les branques de diàmetre gran no s'han de podar, però sí a criteri de la DF s'ha de fer, la poda ha de seguir la regla dels tres talls per tal d'evitar que l'escorça s'esquinçi.

El tall ha de ser el més curt possible, per damunt i en sentit contrari al borró, i amb pendent per a evitar l'estancament de l'aigua.

S'ha de practicar el tipus de poda més adequat a l'arbre, en funció de si és jove o adult.

Poda d'arbres joves:

- Poda de formació del tronc o guia: s'han d'eliminar les branques codominants i les que competeixen amb la principal. S'ha de mantenir la tija dominant, que no ha de quedar tallada en cap cas.
- Poda de formació de l'estructura: s'han d'eliminar les branques mal dirigides per a formar una estructura resistent.
- Poda de refaldada: s'han d'eliminar progressivament les branques més baixes per a elevar la capçada del arbre.

Poda d'arbres adults:

- Poda de neteja o sanejament: s'ha d'eliminar les branques mortes, malaltes o dèbils.

- Poda de seguretat: s'han d'eliminar les branques perilloses.

- Poda d'aclarida: s'han d'eliminar selectivament branques o parts de branques per a reduir la densitat de la capçada tot conservant el seu port.

- Poda de reducció de capçada: s'han d'eliminar selectivament branques o parts de branques per a reduir l'alçada i/o l'amplada d'un arbre.

2.- CONDICIONS DEL PROCÉS D'EXECUCIÓ

CONDICIONS GENERALS:

Qualsevol actuació de poda s'ha de fer sota la tutela de la DF.

Els treballs s'han de fer amb les precaucions necessàries per aconseguir unes condicions de seguretat suficients.

L'eliminació de branques o fulles de grans dimensions es farà en diferents parts, controlant en tot moment la direcció de la caiguda per a evitar danys a tercers.

No s'han de produir danys ni al propi arbre ni a la resta de vegetació o altres elements per la caiguda de les branques.

Els treballs de poda, especialment quan comportin enfilar-se, han de ser fets per podadors qualificats que han de conèixer les necessitats i la biologia de les diferents espècies, així com les normes de seguretat.

S'han de complir tots els requisits de seguretat establerts en altura: arns de seguretat, eslinga d'acer o qualsevol dels equips d'enfilada, preferiblement maquinària d'alçada.

PODA D'ARBRES PLANIFOLIS O CONÍFERES:

S'han d'eliminar les branques malaltes, malmeses i mortes, a fi d'impedir la proliferació de fongs o similars. Només es justifica l'eliminació de les branques sanes per a facilitar l'aclarida de la capçada i l'entrada de llum i d'aire; també és justificable l'eliminació de branques creuades o mal dirigides.

S'han d'eliminar les branques o els segments de branques que impedeixin assolir la forma i el volum desitjat.

S'ha de realitzar a l'època estacionària del període vegetatiu, sense coincidir amb dies de baixes temperatures o risc de gelades.

La poda s'ha de fer en varies etapes, començant per les branques secundàries, seguint amb les laterals, per a reduir progressivament el pes i evitar que la branca es trenqui i faci malbé el tronc.

La secció final per tallar ha de medir menys de 60 cm de llarg i el tall s'ha de fer arran de tronc.

Els talls s'han de començar de baix cap amunt fins un terç de la secció, i s'ha d'acabar dalt fins a trobar el primer tall.

Si cal, es retallaran les vores de la ferida per a facilitar la formació de teixit protector.

PODA DE PALMERES:

S'han de tallar i treure les fulles i/o fruits que presenten perill de caiguda, o per a millorar l'aspecte estètic del lloc on es troben o bé per a adequar-les a les necessitats d'ús de l'espai on es desenvolupen.

Les fulles velles s'han de suprimir sense tallar-les arran de l'estípit, conservant les tabales (beina i una porció de peciol) que hi estan fortament adherides i eliminant les que se'n desprenen fàcilment. La distància del tall de poda al tronc ha de ser uniforme.

En cas de palmeres molt joves, el tractament ha de seguir la pauta següent:

- Retoc de les tabales velles si estan descompostes.
- Eliminació de fulles mortes, inflorescències, infrutescències, etc.
- Reducció d'un terç de les fulles verdes que molestin en comptes d'eliminar-les totalment.

- Lligada de les fulles sense estrènyer-les massa o instal·lació d'un tripode telescòpic que les suporti.

L'esporga de la palmera també pot implicar l'eliminació de fillols en les espècies que són prolífiques a generar-los, sempre que la DF així ho indiqui.

Qualsevol operació d'esporga s'ha de fer en l'època adequada, d'acord amb el lloc on es troben situades.

En les àrees de clima tropical o subtropical la poda es pot realitzar en qualsevol època de l'any.

En les àrees de clima temperat, en qualsevol època, fora del període de glaçades.

En les àrees de clima fred, durant els mesos d'estiu.

Si la poda implica una eliminació de fulles verdes, és aconsellable efectuar-la durant els mesos d'estiu. Les fulles seques no es poden eliminar durant els mesos freds.

També és aconsellable realitzar la poda després de formar-se les inflorescències, per a eliminar-les, de manera que no es produeixin infrutescències que podrien ocasionar problemes (brutícia dels espais, excessiu pes davant de tempestes o ventades, etc.).

3.- UNITAT I CRITERI D'AMIDAMENT

Unitat mesurada segons les especificacions de la DT.

4.- NORMATIVA DE COMPLIMENT OBLIGATORI

* NTJ 148:1998 Normes Tecnològiques de Jardineria i Paisatgisme. Manteniment i conservació dels espais verds. Manteniment de palmeres.

* NTJ 14C-2:1998 Normes Tecnològiques de Jardineria i Paisatgisme. Manteniment i conservació dels espais verds. Manteniment de l'arbrat: Poda.



S	PREUS NOUS
SX	PREUS NOUS
SXX	PREUS NOUS
SXXG	ENDERROCS D'ELEMENTS D'INSTAL·LACIONS
SXXGT-	ARRENCADA DE TUBS D'INSTAL·LACIONS

m linial de tub realment arrencat, amidat segons les especificacions de la DT.

4.- NORMATIVA DE COMPLIMENT OBLIGATORI

No hi ha normativa de compliment obligatori.

0.- ELEMENTS QUE CONTEMPLA EL PLEC

SXXGT-4RV6.

Plec de condicions

1.- DEFINICIÓ I CONDICIONS DE LES PARTIDES D'OBRA EXECUTADES

Arrencada, desmuntatge i enderroc, càrrega i transport a abocador, magatzem o lloc de nova col·locació d'elements d'instal·lacions de gas, elèctriques, lampisteria o d'enllumenat.
S'han considerat les unitats d'obra següents:
- Arrencada de tubs i accessoris d'instal·lació de gas, elèctrica i lampisteria
L'execució de la unitat d'obra inclou les operacions següents:
- Operacions de preparació
- Desconnexió de la xarxa d'alimentació, i protecció dels terminals, en el seu cas
- Desmuntatge o arrencada dels elements
- Enderroc dels fonaments si es el cas
- Neteja de la superfície de les restes de runa
- Càrrega, transport i descàrrega a les zones autoritzades d'abocament de la runa i dels materials de rebuig generats i condicionament de l'abocador
- Càrrega, transport al magatzem o lloc de nova utilització dels materials que indica la DT, descàrrega i classificació
CONDICIONS GENERALS:
Els materials han de quedar apilats i emmagatzemats en funció de l'ús a que es destinin (transport a abocador, reutilització, eliminació en obra, etc.).

2.- CONDICIONS DEL PROCÉS D'EXECUCIÓ

No s'ha de treballar amb pluja, neu o vent superior als 60 km/h.
S'ha de seguir l'ordre de treballs previst a la DT.
La xarxa ha d'estar fora de servei.
Si la xarxa o l'element a desmuntar conté fluids, aquests s'han de buidar.
Els elements s'han de desmuntar amb les eines apropiades.
Es tindrà especial cura amb els elements que s'han de tornar a muntar en un altre lloc.
Els elements grans i pesats s'han de subjectar i manipular pels punts d'ancoratge disposats per a aquest fi. Si aquests punts es varen retirar durant el muntatge, aleshores es tornaran a muntar.
Es farà servir la maquinària adequada per a la manipulació dels elements a desmuntar (grues, cistelles, etc.).
Qualsevol conducció que empalmi amb l'element ha de quedar obturada. Si es tracta d'un element elèctric, l'extrem de la part que no es retira ha de quedar convenientment protegit.
S'han de protegir els elements de servei públic que puguin resultar afectats per les obres.
La zona afectada per les obres ha de quedar convenientment senyalitzada.
Cal prendre les mesures de precaució necessàries per aconseguir unes condicions de seguretat suficients i evitar danys a les construccions properes.
S'han de senyalar els elements que hagin de conservar-se intactes, segons s'indiqui en la Documentació Tècnica o, en el seu defecte, la DF.
Els treballs s'han de fer de manera que molestin el mínim possible als afectats.
S'ha d'evitar la formació de pols, pel que cal regar les parts que s'hagin de demolir i carregar.
En cas d'imprevistos (olors de gas, etc.) o quan les operacions que es realitzin puguin afectar les construccions veïnes, s'han de suspendre les obres i avisar a la DF.
L'operació de càrrega de runa s'ha de fer amb les precaucions necessàries, per tal d'aconseguir les condicions de seguretat suficients.
S'han d'eliminar els elements que puguin entorpir els treballs de retirada i càrrega de runa.
El transport s'ha de realitzar en un vehicle adequat, per al material que es desitgi transportar, proveït dels elements que calen per al seu desplaçament correcte.
Durant el transport s'ha de protegir el material perquè no es produeixin pèrdues en el trajecte.
En cas d'utilització d'abocador, el contractista no podrà abocar material procedent de l'obra sense que prèviament estigui aprovat l'abocador pel Director d'Obra i per la comissió de seguiment mediambiental, en el cas que estigui constituïda.

3.- UNITAT I CRITERI D'AMIDAMENT

ARRENCADA DE TUBS D'INSTAL·LACIÓ O RETIRADA DE CABLES:

Redacció de quatre projectes per la re-urbanització dels carrers Bonaire, Escolàpies, Sant Ramon (tram entre c/ Josep Baralt i c/ Frederic Marès) i Sant Pere (inclou l'accés a la Plaça Bellavista) d'Arenys de

X PARTIDES ALÇADES A JUSTIFICAR

XP Elemento no encontrado

XPA Elemento no encontrado

XPAS Elemento no encontrado

0.- ELEMENTS QUE CONTEMPLA EL PLEC

XPASSN15,XPASSN22.

Plec de condicions

XP Elemento no encontrado

XPA Elemento no encontrado

XPAX Elemento no encontrado

0.- ELEMENTS QUE CONTEMPLA EL PLEC

XPAX0001.

Plec de condicions

XP Elemento no encontrado

0.- ELEMENTS QUE CONTEMPLA EL PLEC

XPA005SS,XPAX0001,XPASSN15,XPAUN011,XPAUN0XX,XPA00AUS,XPASSN22.

Plec de condicions

XP Elemento no encontrado

XPA Elemento no encontrado

0.- ELEMENTS QUE CONTEMPLA EL PLEC

XPA005SS,XPAX0001,XPASSN15,XPAUN011,XPAUN0XX,XPA00AUS,XPASSN22.

Plec de condicions

XP Elemento no encontrado

XPA Elemento no encontrado

XPA0 Elemento no encontrado

0.- ELEMENTS QUE CONTEMPLA EL PLEC

XPA005SS,XPA00AUS.

Plec de condicions

DOCUMENT 4. PRESSUPOST



AMIDAMENTS



ESTADÍSTICA DE PARTIDES I CONJUNTS



AMIDAMENTS

Data: 24/04/26 Pàg.: 1

Obra	01	PRESSUPOST PEX ARENYS DE MAR
Capítol	01	CARRER SANT RAMON
Títol 3	01	TREBALLS PREVIS I DEMOLICIONS
Títol 3 (1)	01	TREBALLS PREVIS

NUM.	CODI	UA	DESCRIPCIÓ
------	------	----	------------

1 P9ZE-NBRS u Desmuntatge i col·locació per a situar en nova rasant, de marc i tapa de serveis existents, amb morter de ciment

Num.	Text	Tipus	[C]	[D]	[E]	[F]	TOTAL	Fórmula
1		C	Unitats	Longitud	Ample	Alçada	Total	
2	Tapes serveis		23,000				23,000	C#*D#*E#*F#
TOTAL AMIDAMENT							23,000	

2 P21B0-HBQZ u Desmuntatge per a recol·locació de placa de senyalització vertical muntada sobre suport de peu o sobre paraments verticals, superfície fins a 0,5 m2, a una alçada de 3 m com a màxim amb mitjans manuals i aplec per a posterior aprofitament

Num.	Text	Tipus	[C]	[D]	[E]	[F]	TOTAL	Fórmula
1		C	Unitats	Longitud	Ample	Alçada	Total	
2	Senyals		2,000				2,000	C#*D#*E#*F#
TOTAL AMIDAMENT							2,000	

3 P21B0-HBQX u Arrencada de pal per a senyal amb mitjans manuals i càrrega manual de runa sobre camió o contenidor

Num.	Text	Tipus	[C]	[D]	[E]	[F]	TOTAL	Fórmula
1		C	Unitats	Longitud	Ample	Alçada	Total	
2	Senyals		2,000				2,000	C#*D#*E#*F#
TOTAL AMIDAMENT							2,000	

Obra	01	PRESSUPOST PEX ARENYS DE MAR
Capítol	01	CARRER SANT RAMON
Títol 3	01	TREBALLS PREVIS I DEMOLICIONS
Títol 3 (1)	02	DEMOLICIONS

NUM.	CODI	UA	DESCRIPCIÓ
------	------	----	------------

1 P2148-49L6 m Demolició de vorada, inclòs la base, col·locada sobre formigó, amb martell trencador muntat sobre retroexcavadora i càrrega manual i mecànica de runa sobre camió o contenidor

Num.	Text	Tipus	[C]	[D]	[E]	[F]	TOTAL	Fórmula
1		C	Unitats	Longitud	Ample	Alçada	Total	
2				160,000			160,000	C#*D#*E#*F#
TOTAL AMIDAMENT							160,000	

2 P214W-FEMI m Tall en paviment de mescla bituminosa de 15 cm de fondària com a mínim amb màquina tallajunts amb disc de diamant per a paviment, per a delimitar la zona a demolir

Num.	Text	Tipus	[C]	[D]	[E]	[F]	TOTAL	Fórmula
1		C	Unitats	Longitud	Ample	Alçada	Total	

EUR

AMIDAMENTS

Data: 24/04/26 Pàg.: 2

2 9,500 9,500 C#*D#*E#*F#

TOTAL AMIDAMENT 9,500

3 P214U-IQEP m2 Fresatge mecànic de paviments de mescles bituminoses per cada cm de gruix, amb fresadora per a paviment amb càrrega automàtica, càrrega de runa sobre camió i escombrat i neteja de la superfície fresada

Num.	Text	Tipus	[C]	[D]	[E]	[F]	TOTAL	Fórmula
1		C	Unitats	Àrea	Ample	Alçada	Total	
2				2,900			2,900	C#*D#*E#*F#
TOTAL AMIDAMENT							2,900	

4 P2146-DJ2X m2 Demolició de paviment de mescla bituminosa de fins a 15 cm de gruix, d'amplària més de 2 m amb retroexcavadora amb martell trencador i càrrega sobre camió amb mitjans mecànics

Num.	Text	Tipus	[C]	[D]	[E]	[F]	TOTAL	Fórmula
1		C	Unitats	Àrea	Ample	Alçada	Total	
2				248,500			248,500	C#*D#*E#*F#
TOTAL AMIDAMENT							248,500	

5 P2146-DJ3l m2 Demolició de paviment de panots col·locats sobre base de formigó de fins a 15 cm de gruix, inclòs la demolició de la base, d'amplària fins a 0,6 m, amb compressor i càrrega sobre camió amb mitjans mecànics

Num.	Text	Tipus	[C]	[D]	[E]	[F]	TOTAL	Fórmula
1		C	Unitats	Àrea	Ample	Alçada	Total	
2				106,100			106,100	C#*D#*E#*F#
TOTAL AMIDAMENT							106,100	

6 P2R5-DT1G m3 Transport de residus a instal·lació autoritzada de gestió de residus, amb camió de 12 t i temps d'espera per a la càrrega a màquina, amb un recorregut de més de 15 i fins a 20 km

Num.	Text	Tipus	[C]	[D]	[E]	[F]	TOTAL	Fórmula
1		C	Longitud	Àrea	Ample	Alçada		
2	Fresat			2,900		0,050	0,145	C#*D#*E#*F#
3	Demolició			248,500		0,150	37,275	C#*D#*E#*F#
4	Vorera			106,100		0,230	24,403	C#*D#*E#*F#
5	Vorada		160,000		0,100	0,150	2,400	C#*D#*E#*F#
6	Percentatge "A origen"	P	30,000				19,267	PERORIGEN
TOTAL AMIDAMENT							83,490	

7 P2RA-EU7F m3 Disposició controlada dipòsit autoritzat inclòs el cànon sobre la deposició controlada dels residus de construcció, segons la LLEI 8/2008, de residus barrejats inerts amb una densitat 1 t/m3, procedent de construcció o demolició, amb codi 17 01 07 segons la Llista Europea de Residus

Num.	Text	Tipus	[C]	[D]	[E]	[F]	TOTAL	Fórmula
1		C	Longitud	Àrea	Ample	Alçada	Total	
2	Vorera			106,100		0,230	24,403	C#*D#*E#*F#
3	Vorada		160,000		0,100	0,150	2,400	C#*D#*E#*F#
4	Percentatge "A origen"	P	30,000				8,041	PERORIGEN
TOTAL AMIDAMENT							34,844	

8 P2RA-M8VT m3 Disposició controlada en dipòsit autoritzat inclòs el cànon sobre la deposició controlada dels residus de construcció, segons la LLEI 8/2008, de residus d'aglomerat asfàltic no perillosos amb una densitat 1,45 t/m3 procedents de construcció o demolició, amb codi 17 03 02 segons la Llista Europea de Residus



AMIDAMENTS

Data: 24/04/26 Pàg.: 3

Num.	Text	Tipus	[C]	[D]	[E]	[F]	TOTAL	Fórmula
1		C	Unitats	Àrea	Ample	Alçada	0,145	C#*D#*E#*F#
2	Fresat			2,900		0,050	0,145	C#*D#*E#*F#
3	Demolició			248,500		0,150	37,275	C#*D#*E#*F#
4	Percentatge "A origen"	P	30,000				11,226	PERORIGEN(
TOTAL AMIDAMENT							48,646	

Obra	01	PRESSUPOST PEX ARENYS DE MAR
Capitol	01	CARRER SANT RAMON
Títol 3	02	FERMS I PAVIMENTS
Títol 3 (1)	01	MOVIMENT TERRES

NUM.	CODI	UA	DESCRIPCIÓ					
1	P2252-549L	m3	Extendido y compactación de suelo adecuado de aportación, en tongadas de 25 cm de grueso, como máximo con compactación del 95 % PM, utilizando rodillo vibratorio autopropulsado, y humedeciendo					
Num.	Text	Tipus	[C]	[D]	[E]	[F]	TOTAL	Fórmula
1		C	Unitats	Àrea	Ample	Alçada	Total	C#*D#*E#*F#
2				248,500		0,150	37,275	C#*D#*E#*F#
TOTAL AMIDAMENT							37,275	

Obra	01	PRESSUPOST PEX ARENYS DE MAR
Capitol	01	CARRER SANT RAMON
Títol 3	02	FERMS I PAVIMENTS
Títol 3 (1)	02	PAVIMENTS

NUM.	CODI	UA	DESCRIPCIÓ																																				
1	P9H6-6QD7	m2	Paviment de mescla bituminosa discontinua en calent, per a capes de trànsit BBTM, 11A PMB 45/80-65(BM-3c) amb betum modificat, reciclat de mescla bituminosa i granulat granític, per a una capa de trànsit de 3 cm de gruix																																				
<table><tr><th>Num.</th><th>Text</th><th>Tipus</th><th>[C]</th><th>[D]</th><th>[E]</th><th>[F]</th><th>TOTAL</th><th>Fórmula</th></tr><tr><td>1</td><td></td><td>C</td><td>Unitats</td><td>Àrea</td><td>Ample</td><td>Alçada</td><td>Total</td><td>C#*D#*E#*F#</td></tr><tr><td>2</td><td></td><td></td><td></td><td>2,900</td><td></td><td></td><td>2,900</td><td>C#*D#*E#*F#</td></tr><tr><td colspan="7">TOTAL AMIDAMENT</td><td>2,900</td><td></td></tr></table>				Num.	Text	Tipus	[C]	[D]	[E]	[F]	TOTAL	Fórmula	1		C	Unitats	Àrea	Ample	Alçada	Total	C#*D#*E#*F#	2				2,900			2,900	C#*D#*E#*F#	TOTAL AMIDAMENT							2,900	
Num.	Text	Tipus	[C]	[D]	[E]	[F]	TOTAL	Fórmula																															
1		C	Unitats	Àrea	Ample	Alçada	Total	C#*D#*E#*F#																															
2				2,900			2,900	C#*D#*E#*F#																															
TOTAL AMIDAMENT							2,900																																
2	P9L1-E97L	m2	Reg d'adherència amb emulsió bituminosa catiònica termoadherent tipus C60B3/B2 TER, amb dotació 0,6 kg/m2																																				
<table><tr><th>Num.</th><th>Text</th><th>Tipus</th><th>[C]</th><th>[D]</th><th>[E]</th><th>[F]</th><th>TOTAL</th><th>Fórmula</th></tr><tr><td>1</td><td></td><td>C</td><td>Unitats</td><td>Àrea</td><td>Ample</td><td>Alçada</td><td>Total</td><td>C#*D#*E#*F#</td></tr><tr><td>2</td><td></td><td></td><td></td><td>2,900</td><td></td><td></td><td>2,900</td><td>C#*D#*E#*F#</td></tr><tr><td colspan="7">TOTAL AMIDAMENT</td><td>2,900</td><td></td></tr></table>				Num.	Text	Tipus	[C]	[D]	[E]	[F]	TOTAL	Fórmula	1		C	Unitats	Àrea	Ample	Alçada	Total	C#*D#*E#*F#	2				2,900			2,900	C#*D#*E#*F#	TOTAL AMIDAMENT							2,900	
Num.	Text	Tipus	[C]	[D]	[E]	[F]	TOTAL	Fórmula																															
1		C	Unitats	Àrea	Ample	Alçada	Total	C#*D#*E#*F#																															
2				2,900			2,900	C#*D#*E#*F#																															
TOTAL AMIDAMENT							2,900																																

3	P9BA-I150	m2	Paviment de pedra granítica nacional serrada i sense polir, preu superior, de 80 mm de gruix amb aresta viva a les quatre vores 1251 a 2500 cm2, col·locada a truc de maceta amb morter ciment 1:6
---	-----------	----	--

AMIDAMENTS

Data: 24/04/26 Pàg.: 4

Num.	Text	Tipus	[C]	[D]	[E]	[F]	TOTAL	Fórmula
1		C	Unitats	Longitud	Ample	Alçada	Total	C#*D#*E#*F#
2				80,000	0,400		32,000	C#*D#*E#*F#
TOTAL AMIDAMENT							32,000	

4	P9F3-1M22D	m2	Paviment de peça rectangular de formigó monocapa, gris, de 20x30 cm i 8 cm de gruix, preu alt, col·locada sobre base de morter 1:4 de 10 N/mm2, i reblert de junts amb sorra-ciment					
---	------------	----	---	--	--	--	--	--

Num.	Text	Tipus	[C]	[D]	[E]	[F]	TOTAL	Fórmula
1				354,400			354,400	C#*D#*E#*F#
2	Peça Girona			-32,000			-32,000	C#*D#*E#*F#
TOTAL AMIDAMENT							322,400	

5	P931-3G6X	m3	Base de formigó (CE, EHE) formigó HM-20/B / 20 / I de consistència tova, granària màxima del granulat 20 mm, amb >= 200 kg/m3 de ciment, apte per a classe d'exposició I, abocat des de camió amb estesa i vibratge manual, amb acabat reglejat					
---	-----------	----	---	--	--	--	--	--

Num.	Text	Tipus	[C]	[D]	[E]	[F]	TOTAL	Fórmula
1		C	Unitats	Àrea	Ample	Alçada	Total	C#*D#*E#*F#
2				354,400		0,150	53,160	C#*D#*E#*F#
TOTAL AMIDAMENT							53,160	

6	P92A-DX8l	m3	Subbase de tot-u artificial procedent de granulats reciclats de formigó, amb estesa i piconatge del material a 98% del PM					
---	-----------	----	---	--	--	--	--	--

Num.	Text	Tipus	[C]	[D]	[E]	[F]	TOTAL	Fórmula
1		C	Àrea	Alçada	Ample	Alçada		C#*D#*E#*F#
2			354,400	0,200			70,880	C#*D#*E#*F#
TOTAL AMIDAMENT							70,880	

7	P2241-52SN	M2	Repàs i piconatge de caixa de paviment, amb compactació del 95% pm					
---	------------	----	--	--	--	--	--	--

Num.	Text	Tipus	[C]	[D]	[E]	[F]	TOTAL	Fórmula
1		C	Unitats	Longitud	Ample	Alçada	Total	C#*D#*E#*F#
2			354,400				354,400	C#*D#*E#*F#
TOTAL AMIDAMENT							354,400	

Obra	01	PRESSUPOST PEX ARENYS DE MAR
Capitol	01	CARRER SANT RAMON
Títol 3	03	MOBILIARI

NUM.	CODI	UA	DESCRIPCIÓ					
1	PBBY-M8J7	u	Col·locació de placa de senyalització vertical provinent d'ús anterior, sobre suport de peu o paraments verticals de superfície de 0.5 a 1 m2 m2, a una alçada de <= 3 m amb mitjans manuals					
Num.	Text	Tipus	[C]	[D]	[E]	[F]	TOTAL	Fórmula
1		C	Unitats	Longitud	Ample	Alçada	Total	C#*D#*E#*F#
2			2,000				2,000	C#*D#*E#*F#



AMIDAMENTS

Data: 24/04/26

Pàg.: 5

TOTAL AMIDAMENT	2,000
-----------------	-------

Obra	01	PRESSUPOST PEX ARENYS DE MAR
Capítol	01	CARRER SANT RAMON
Títol 3	04	CLAVEGUERAM
Títol 3 (1)	01	PLUVIALS
Títol 4	01	AFFECTACIONS

NUM.	CODI	UA	DESCRIPCIÓ
------	------	----	------------

1	P21G6-49JV	m	Demolició d'interceptor de 35x50 cm de parets de 15 cm, de maó i amb solera de 15 cm de formigó amb compressor i càrrega mecànica sobre camió
---	------------	---	---

Num.	Text	Tipus	[C]	[D]	[E]	[F]	TOTAL	Fórmula
1		C	Unitats	Longitud	Ample	Alçada	Total	
2				3.300			3.300	C#*D#*E#*F#

TOTAL AMIDAMENT	3,300
-----------------	-------

2	P2R5-DT1G	m3	Transport de residus a instal·lació autoritzada de gestió de residus, amb camió de 12 t i temps d'espera per a la càrrega a màquina, amb un recorregut de més de 15 i fins a 20 km
---	-----------	----	--

Num.	Text	Tipus	[C]	[D]	[E]	[F]	TOTAL	Fórmula
1		C	Unitats	Longitud	Ample	Alçada		
2				3,300	0,500	0,500	0,825	C#*D#*E#*F#
3	Percentatge "A origen"	P	30,000				0,248	PERORIGEN(

TOTAL AMIDAMENT	1,073
-----------------	-------

3	P2RA-EU7F	m3	Disposició controlada dipòsit autoritzat inclòs el cànon sobre la deposició controlada dels residus de la construcció, segons la LLEI 8/2008, de residus barrejats inerts amb una densitat 1 t/m3, procedents de construcció o demolició, amb codi 17 01 07 segons la Llista Europea de Residus
---	-----------	----	---

Num.	Text	Tipus	[C]	[D]	[E]	[F]	TOTAL	Fórmula
1		C	Unitats	Longitud	Ample	Alçada		
2				3,300	0,500	0,500	0,825	C#D#*E#*F#
3	Percentatge "A origen"	P	30,000				0,248	PERORIGEN(

TOTAL AMIDAMENT	1,073
-----------------	-------

Obra	01	PRESSUPOST PEX ARENYS DE MAR
Capítol	01	CARRER SANT RAMON
Titul 3	04	CLAVEGUERAM
Titul 3 (1)	01	PLUVIALS
Titul 4	02	NOVA IMPLANTACIÓ

NUM.	CODI	UA	DESCRIPCIÓ
------	------	----	------------

1	PD785-Q11J	m	Claveguera amb tub de PVC-U de paret estructurada per a sanejament soterrat sense pressió, superfícies interna llisa i externa llisa de tipus A1 (construcció multicapa), diàmetre nominal DN 500, classe de rigidesa anell SN 4 (rigidesa anell >= 4kN/m²), codi d'àrea d'aplicació U (ús en l'exterior de l'estructura dels edificis), fabricació segons norma UNE-EN 13476-2, de color taronja-marró RAL 8023, per a unió elàstica amb anella elàstica d'estanquesitat, col·locat sobre llit de sorra de 15 cm de gruix i reblert de sorra fins a 30 cm per sobre del tub, inclosa la formació d'una solera de 15 cm de gruix de formigó d'ús no estructural HNE-20/P20 de
---	------------	---	---

AMIDAMENTS

Data: 24/04/26

Pàg.: 6

resistència a compressió 20 N/mm², consistència plàstica i grandària màxima del granulat 20 mm, amb picó
vibrant de combustible

Num.	Text	Tipus	[C]	[D]	[E]	[F]	TOTAL	Fórmula
1		C	Unitats	Longitud	Ample	Alçada	Total	
2				86.400			86.400	C#*D#*E#*F#

TOTAL AMIDAMENT	86,400
-----------------	--------

2	PD86-E8ZV	m	Recobriment protector exterior per a clavegueres de tub de formigó 50 cm, amb 10 cm de formigó HNE20/P/20
---	-----------	---	---

Num.	Text	Tipus	[C]	[D]	[E]	[F]	TOTAL	Fórmula
1		C	Unitats	Longitud	Ample	Alçada	Total	
2				86.400			86.400	C#*D#*E#*F#

TOTAL AMIDAMENT	86,400
-----------------	--------

3	PD781-Q0L0	m	Claveguera amb tub de PVC-U de paret sòlida per a sanejament soterrat sense pressió, superfícies interna llisa externa llisa, diàmetre nominal DN 135, classe de rigidesa anular SN 4 (rigidesa anular >= 4kN/m2), codi d'aplicació U (ús en l'exterior de l'estructura dels edificis), fabricació segons norma UNE-EN 14017-1, de color taronja-marró RAL 8023, per a unió elàstica amb anella elastomèrica d'estanquitat, col·locat al fons de la rasa sobre llit de sorra de 15 cm de gruix, inclosa el rebert del recolzament del tub, amb picó vibrant de combustible
---	------------	---	--

Num.	Text	Tipus	[C]	[D]	[E]	[F]	TOTAL	Fórmula
1		C	Unitats	Longitud	Ample	Alçada		
2	Escomeses edificis		21,000	3,000			63,000	C#"D#"E#"F#
3	Embornals			11,000			11,000	C#"D#"E#"F#

TOTAL AMIDAMENT	74,000
-----------------	--------

4	PD01-CCZ1	u	Connexió de nou col·lector a la xarxa general de clavegueram (a col·lector visitable o registre), amb obertura de forat de connexió, embocadura, segellat complert del perímetre exterior de la connexió i repàs interior, amb càrrega manual de materials excedents sobre camió.
---	-----------	---	---

Num.	Text	Tipus	[C]	[D]	[E]	[F]	TOTAL	Fórmula
1			1.000				1.000	C#*D#*E#*F#

TOTAL AMIDAMENT	1,000
-----------------	-------

5	FD5Y2I20	u	Bastiment i reixa interceptora de 1030x568 mm, articulada amb barres a 45°, amb bastiment rectangular monobloc de 100 mm d'alçària i 2 reixes reversibles a 90° sobre el pla horitzontal amb assentament en V amb base de ciment. Instal·lació amb 2 reixes reversibles a 90° sobre el pla horitzontal amb assentament en V amb base de ciment estable i absència de soroll, de fosa dúctil, per a 40 t de càrrega de trencament, amb compliment de la norma UNE-EN-1241 classe D 400, homologada com a model BARCELONA 10, col·locat amb morter	40	10
---	----------	---	--	----	----

Núm.	Text	Tipus	[C]	[D]	[E]	[F]	TOTAL	Fórmula
1		C	Unitats	Longitud	Ample	Alçada	Total	
2			3,000				3,000	C#*D#*E#

TOTAL AMIDAMENT	3,000
-----------------	-------

6	PD55-020	u	Caixa per a embornal de 100x50x85 cm, amb parets de 14 cm de gruix de maó calat, arrebossada i liscada amb morter ciment 1:6 sobre solera de 15 cm de formigó HM-20/P/20						
	Num.	Text	Tipus	[C]	[D]	[E]	[F]	TOTAL	Fórmula

1	C	Unitats	Longitud	Ample	Alçada	Total	Validació
2		3,000				3,000 C#*D#*E#	

TOTAL AMIDAMENT	3,000
-----------------	-------



AMIDAMENTS

Data: 24/04/26 Pàg.: 7

7 FDSZY020 u Bastiment i reixa d'embornal abatible i reversible, de 800x300 mm i 35 mm d'alçària, de barres perpendiculars, de fosa dúctil, classe C-250, amb compliment de la norma UNE EN-124, per a 25 t de càrrega de trencament, homologada com a model PAS82, col·locat amb morter

Num.	Text	Tipus	[C]	[D]	[E]	[F]	TOTAL	Fórmula
1		C	Unitats	Longitud	Ample	Alçada	Total	
2			4,000				4,000	C#*D#*E#*F#

TOTAL AMIDAMENT 4,000

8 PD55-E3MS u Caixa per a embornal de 70x30x85 cm, amb parets de 14 cm de gruix de maó calat, arrebossada i lliscada per dins amb morter ciment 1:6 sobre solera de 15 cm de formigó en massa HM - 20 / B / 20 / X0 amb una quantitat de ciment de 200 kg/m3 i relació aigua ciment =< 0.6

Num.	Text	Tipus	[C]	[D]	[E]	[F]	TOTAL	Fórmula
1		C	Unitats	Longitud	Ample	Alçada	Total	
2			4,000				4,000	C#*D#*E#*F#

TOTAL AMIDAMENT 4,000

9 PDBF-DFUX u Bastiment quadrat aparent de fosa dúctil per a pou de registre i tapa abatible, pas lliure de 700 mm de diàmetre i classe D400 segons norma UNE-EN 124 col·locat amb morter

Num.	Text	Tipus	[C]	[D]	[E]	[F]	TOTAL	Fórmula
1		C	Unitats	Longitud	Ample	Alçada	Total	
2			3,000				3,000	C#*D#*E#*F#

TOTAL AMIDAMENT 3,000

10 P4524-VRFK m3 Mur de formigó armat, per a deixar el formigó vist amb una quantia d'encofrat 6,66 m2/m3, formigó per armar HA - 25 / B / 20 / XC1 amb una quantitat de ciment de 275 kg/m3 i relació aigua ciment =< 0.6 abocat amb cubilot i armadura AP500 S d'acer en barres corrugades amb una quantia de 60 kg/m3

Num.	Text	Tipus	[C]	[D]	[E]	[F]	TOTAL	Fórmula
1		T	ALÇADA	AMPLE	GRUIX	UNITATS		
2	PP10		1,400	1,800	0,300	4,000	3,024	C#*D#*E#*F#
3	PP11		1,900	1,800	0,300	4,000	4,104	C#*D#*E#*F#
4	PP12		1,900	1,800	0,300	4,000	4,104	C#*D#*E#*F#

TOTAL AMIDAMENT 11,232

11 PDBD-H86M u Graó per a pou de registre de polipropilè armat, de 250x350x250 mm i 3 kg de pes, col·locat amb morter de ciment 1:6, elaborat a l'obra

Num.	Text	Tipus	[C]	[D]	[E]	[F]	TOTAL	Fórmula
1		T	ALÇADA	AMPLE	GRUIX			
2	PP10		5,000				5,000	C#*D#*E#*F#
3	PP11		6,000				6,000	C#*D#*E#*F#
4	PP12		6,000				6,000	C#*D#*E#*F#

TOTAL AMIDAMENT 17,000

12 PDB3-ORN3 u Solera amb mitja canya de formigó d'ús no estructural HNE-20/B/20 de resistència a compressió 20 N/mm2, consistència tova i grandària màxima del granulat 20 mm, de 15 cm de gruix mínim i de planta 1.2x1,2 m per a tub 60 cm

Num.	Text	Tipus	[C]	[D]	[E]	[F]	TOTAL	Fórmula
1	PP10		1,000				1,000	C#*D#*E#*F#

EUR

AMIDAMENTS

Data: 24/04/26 Pàg.: 8

2	PP11	1,000	1,000	C#*D#*E#*F#
3	PP12	1,000	1,000	C#*D#*E#*F#

TOTAL AMIDAMENT 3,000

13 P221B-EL8H m3 Excavació de rasa i pou de fins a 4 m de fondària, en terreny compacte (SPT 20-50), realitzada amb retroexcavadora de combustible i amb les terres deixades a la vora

Num.	Text	Tipus	[C]	[D]	[E]	[F]	TOTAL	Fórmula
1		T	ALÇADA	AMPLE	GRUIX			
2	PP10		1,400	1,800	1,800		4,536	C#*D#*E#*F#
3	PP11		1,900	1,800	1,800		6,156	C#*D#*E#*F#
4	PP12		1,900	1,800	1,800		6,156	C#*D#*E#*F#
5		T	VOLUM					
6	TUB DN500		100,800				100,800	C#*D#*E#*F#

TOTAL AMIDAMENT 117,648

14 P2255-DPGX m3 Rebliment i piconatge de rasa d'amplària més de 0,6 i fins a 1,5 m, amb material adequat de la pròpia excavació, en tongades de gruix de més de 25 i fins a 50 cm, utilitzant picó vibrant de combustible, amb compactació del 95% PM

Num.	Text	Tipus	[C]	[D]	[E]	[F]	TOTAL	Fórmula
1		T	VOLUM					
2	RASA TUB DN500		85,700				85,700	C#*D#*E#*F#

TOTAL AMIDAMENT 85,700

15 P2241-52ST M2 REPÀS I PICONATGE DE SÒL DE RASA DE MÉS DE 0,6 I MENYS D'1,5 M D'AMPLÀRIA, AMB COMPACTACIÓ DEL 95% PM

Num.	Text	Tipus	[C]	[D]	[E]	[F]	TOTAL	Fórmula
1		T		AMPLE	GRUIX			
2	PP10			1,800	1,800		3,240	C#*D#*E#*F#
3	PP11			1,800	1,800		3,240	C#*D#*E#*F#
4	PP12			1,800	1,800		3,240	C#*D#*E#*F#
5		T	LONGITUD					
6	TUB DN500		77,000	0,800			61,600	C#*D#*E#*F#

TOTAL AMIDAMENT 71,320

16 P2R4-VSTB m3 Càrrega amb mitjans mecànics i transport de terres no contaminades a obra exterior o centre de valorització amb camió de 20 t, amb un recorregut de fins a 20 km

Num.	Text	Tipus	[C]	[D]	[E]	[F]	TOTAL	Fórmula
1	RASA TUB DN500		117,648				117,648	C#*D#*E#*F#
2			-85,700				-85,700	C#*D#*E#*F#
3	Percentatge "A origen"	P	20,000				6,390	PERORIGEN

TOTAL AMIDAMENT 38,338

17 P2RA-IQFJ m3 Disposició controlada en dipòsit autoritzat inclòs el cànon sobre la disposició controlada dels residus de construcció, segons la LLEI 8/2008, de residus de terra inerts amb una densitat 1,6 t/m3, produïda a partir d'excavació, amb codi 17 05 04 segons la Llista Europea de Residus

Num.	Text	Tipus	[C]	[D]	[E]	[F]	TOTAL	Fórmula
1	RASA TUB DN500		117,648				117,648	C#*D#*E#*F#
2			-85,700				-85,700	C#*D#*E#*F#



AMIDAMENTS

Data: 24/04/26 Pàg.: 9

3	Percentatge "A origen"	P	20,000	6,390	PERORIGEN(
TOTAL AMIDAMENT			38,338		

Obra	01	PRESSUPOST PEX ARENYS DE MAR
Capítol	01	CARRER SANT RAMON
Títol 3	04	CLAVEGUERAM
Títol 3 (1)	02	RESIDUALS
Títol 4	01	AFECTACIONS

NUM.	CODI	UA	DESCRIPCIÓ
------	------	----	------------

1	P21G7-49KB	m	Demolició de pou de diàmetre 80 cm, de parets de 15 cm de maó, amb mitjans mecànics i càrrega sobre camió					
Num.	Text	Tipus	[C]	[D]	[E]	[F]	TOTAL	Fórmula
1		C	Unitats	Longitud	Ample	Alçada	Total	
2			1,000			2,000	2,000	C#*D#*E#*F#

TOTAL AMIDAMENT	2,000
-----------------	-------

2	P21GM-FIDH	m	Enderroc de clavegueró de formigó de 40x60 cm o de diàmetre 50 cm, com a màxim, amb solera de formigó de 10 cm de gruix, amb compressor i càrrega mecànica de runa sobre camió o contenidor						
Num. Text			Tipus	[C]	[D]	[E]	[F]	TOTAL	Fórmula
1			C	Unitats	Longitud	Ample	Alçada		
2					85,000			85,000	C*#D*#E*#F#

TOTAL AMIDAMENT	85,000
-----------------	--------

3	P2R5-DT1G	m3	Transport de residus a instal·lació autoritzada de gestió de residus, amb camió de 12 t i temps d'espera per a la càrrega a màquina, amb un recorregut de més de 15 i fins a 20 km					
Num.	Text	Tipus	[C]	[D]	[E]	[F]	TOTAL	Fórmula
1		C	Unitats	Longitud	Àrea	Alçada		
2	claveguero			85,000	0,120		10,200	C#*D#*E#*F#
3	pou			2,000	0,170		0,340	C#*D#*E#*F#
4	Percentatge "A origen"	P	30,000				3,162	PERORIGEN(

TOTAL AMIDAMENT	13,702
-----------------	--------

4	P2RA-EU7F	m3	Disposició controlada dipòsit autoritzat inclòs el cànon sobre la deposició controlada dels residus de la construcció, segons la LLEI 8/2008, de residus barrejats inerts amb una densitat 1 t/m3, procedents de construcció o demolició, amb codi 17 01 07 segons la Llista Europea de Residus					
Num.	Text	Tipus	[C]	[D]	[E]	[F]	TOTAL	Fórmula
1		C	Unitats	Longitud	Àrea	Alçada		
2	claveguero			85,000	0,120		10,200	C#*D#*E#*F#
3	pou			2,000	0,170		0,340	C#*D#*E#*F#
4	Percentatge "A origen"	P	30,000				3,162	PERORIGEN(

TOTAL AMIDAMENT	13,702
-----------------	--------

Obra	01	PRESSUPOST PEX ARENYS DE MAR
Capítol	01	CARRER SANT RAMON

AMIDAMENTS

Data: 24/04/26 Pàg.: 10

Títol 3	04	CLAVEGUERAM	
Títol 3 (1)	02	RESIDUALS	
Títol 4	02	NOVA IMPLANTACIÓ	
NUM.	CODI	UA	DESCRIPCIÓ

1	PD785-WC9Y	m	Claveguera amb tub de PVC-U de paret estructurada per a sanejament soterrat sense pressió, superfícies interna llisa i externa llisa de tipus A1 (construcció multicapa), diàmetre nominal DN 400, classe de rigidesa anular SN 4 (rigidesa anular >= 4kN/m2), codi d'àrea d'aplicació U (ús en l'exterior de l'estructura dels edificis), fabricació segons norma UNE-EN 13476-2, de color taronja-marró RAL 8023, per a unió elàstica amb anella elastomèrica d'estanquitat, col·locat sobre llit de sorra de 15 cm de gruix i reblert de sorra fins a 30 cm per sobre del tub, inclosa la formació d'una solera de 15 cm de gruix de formigó d'ús no estructural HNE-20/P/20 de resistència a compressió 20 N/mm2, consistència plàstica i grandària màxima del granulat 20 mm, amb picó vibrant elèctric
---	------------	---	--

Num.	Text	Tipus	[C]	[D]	[E]	[F]	TOTAL	Fórmula
1				85,200			85,200	C#*D#*E#*F#

TOTAL AMIDAMENT	85,200
-----------------	--------

2	PD86-E90G	m	Recobrint protector exterior per a clavegueres de tub de PVC DN400, amb 10 cm de formigó HNE20/P20					
Num. Text		Tipus	[C]	[D]	[E]	[F]	TOTAL	Fórmula
1		C	Unitats	Longitud	Ample	Alçada	Total	
2				85,200			85,200	C#*D#*E#*F#

TOTAL AMIDAMENT	85,200
-----------------	--------

3	PD781-Q0L0	m	Claveguera amb tub de PVC-U de paret sòlida per a sanejament soterrat sense pressió, superfícies interna llisa i externa llisa, diàmetre nominal DN 315, classe de rigidesa anular SN 4 (rigidesa anular >= 4kN/m2), codi d'àrea d'aplicació U (ús en l'exterior de l'estructura dels edificis), fabricació segons norma UNE-EN 1401-1, de color taronja-marró RAL 8023, per a unió elàstica amb anella elastomèrica d'estanquitat, col·locat al fons de la rasa sobre llit de sorra de 15 cm de gruix, inclòs el reblert del recolzament del tub, amb picó vibrant de combustible
---	------------	---	--

Num.	Text	Tipus	[C]	[D]	[E]	[F]	TOTAL	Fórmula
1		C	Unitats	Longitud	Ample	Alçada		
2	Escomeses edificis		21,000	3,000			63,000	C#*D#*E#*F#

TOTAL AMIDAMENT	63,000
-----------------	--------

4	P221B-EL8H	m3	Excavació de rasa i pou de fins a 4 m de fondària, en terreny compacte (SPT 20-50), realitzada amb retroexcavadora de combustible i amb les terres deixades a la vora					
Num.	Text	Tipus	[C]	[D]	[E]	[F]	TOTAL	Fórmula
1		T	ALÇADA	AMPLE	GRUIX	VOLUM		
2	PR10		1,600	1,800	1,800		5,184	C#*D#*E#*F#
3	PR11		1,900	1,800	1,800		6,156	C#*D#*E#*F#
4	PR12		1,800	1,800	1,800		5,832	C#*D#*E#*F#
6	RASA TUB DN400					120,600	120,600	C#*D#*E#*F#

TOTAL AMIDAMENT	137,772
-----------------	---------

5	P2255-DPGX	m3	Rebliment i piconatge de rasa d'amplària més de 0,6 i fins a 1,5 m, amb material adequat de la pròpia excavació en tongades de gruix de més de 25 i fins a 50 cm, utilitzant picó vibrant de combustible, amb compactació 95% PM					
Num. Text		Tipus	[C]	[D]	[E]	[F]	TOTAL	Fórmula
1		T	VOLUM					



AMIDAMENTS

Data: 24/04/26

Pàg.: 11

2	RASA TUB DN400		109,900				109,900	C#*D#*E#*F#
TOTAL AMIDAMENT								109,900
6	P2241-52ST	M2	REPÀS I PICONATGE DE SÒL DE RASA DE MÉS DE 0,6 I MENYS D'1,5 M D'AMPLÀRIA, AMB COMPACTACIÓ DEL 95% PM					
Num.	Text	Tipus	[C]	[D]	[E]	[F]	TOTAL	Fórmula
1		T	LONGITUD	AMPLE	GRUIX	VOLUM		
2	PR10			1,800	1,800		3,240	C#*D#*E#*F#
3	PR11			1,800	1,800		3,240	C#*D#*E#*F#
4	PR12			1,800	1,800		3,240	C#*D#*E#*F#
5								C#*D#*E#*F#
6	RASA TUB DN400		85,400	0,800			68,320	C#*D#*E#*F#
TOTAL AMIDAMENT								78,040
7	P2R4-VSTB	m3	Càrrega amb mitjans mecànics i transport de terres no contaminades a obra exterior o centre de valorització, amb camió de 20 t, amb un recorregut de fins a 20 km					
Num.	Text	Tipus	[C]	[D]	[E]	[F]	TOTAL	Fórmula
1		T	VOLUM					
2	RASA TUB DN400		10,700				10,700	C#*D#*E#*F#
3	Percentatge "A origen"	P	20,000				2,140	PERORIGEN(
TOTAL AMIDAMENT								12,840
8	P2RA-IQFJ	m3	Disposició controlada en dipòsit autoritzat inclos el cànon sobre la deposició controlada dels residus de la construcció, segons la LLEI 8/2008, de residus de terra inerts amb una densitat 1,6 t/m3, procedents d'excavació, amb codi 17 05 04 segons la Llista Europea de Residus					
Num.	Text	Tipus	[C]	[D]	[E]	[F]	TOTAL	Fórmula
1		T	VOLUM					
2	RASA TUB DN400		10,700				10,700	C#*D#*E#*F#
3	Percentatge "A origen"	P	20,000				2,140	PERORIGEN(
TOTAL AMIDAMENT								12,840
9	PDBF-DFUX	u	Bastiment quadrat aparent de fosa dúctil per a pou de registre i tapa abatible, pas lliure de 700 mm de diàmetre i classe D400 segons norma UNE-EN 124 col·locat amb morter					
Num.	Text	Tipus	[C]	[D]	[E]	[F]	TOTAL	Fórmula
1		C	Unitats	Longitud	Ample	Alçada	Total	
2			3,000				3,000	C#*D#*E#*F#
TOTAL AMIDAMENT								3,000
10	P4524-VRFK	m3	Mur de formigó armat, per a deixar el formigó vist amb una quantia d'encofrat 6,66 m2/m3, formigó per armar HA - 25 / B / 20 / XC1 amb una quantitat de ciment de 275 kg/m3 i relació aigua ciment =< 0.6 abocat amb cubilot i armadura AP500 S d'acer en barres corrugades amb una quantia de 60 kg/m3					
Num.	Text	Tipus	[C]	[D]	[E]	[F]	TOTAL	Fórmula
1		T	ALÇADA	AMPLE	GRUIX	UNITATS		
2	PR10		1,600	1,800	0,300	4,000	3,456	C#*D#*E#*F#
3	PR11		1,900	1,800	0,300	4,000	4,104	C#*D#*E#*F#
4	PR12		1,800	1,800	0,300	4,000	3,888	C#*D#*E#*F#

EUR

AMIDAMENTS

Data: 24/04/26

Pàg.: 12

		TOTAL AMIDAMENT					11,448
11	PDBD-H86M	u	Graó per a pou de registre de polipropilè armat, de 250x350x250 mm i 3 kg de pes, col·locat amb morter de ciment 1:6, elaborat a l'obra				
Num.	Text	Tipus	[C]	[D]	[E]	[F]	TOTAL Fórmula
1		T				UNITATS	
2	PR10					4,000	4,000 C#*D#*E#*F#
3	PR11					6,000	6,000 C#*D#*E#*F#
4	PR12					5,000	5,000 C#*D#*E#*F#
TOTAL AMIDAMENT						15,000	
12	PDB3-ORN3	u	Solera amb mitja canya de formigó d'ús no estructural HNE-20/B/20 de resistència a compressió 20 N/mm2, consistència tova i grandària màxima del granulat 20 mm, de 15 cm de gruix mínim i de planta 1,2x1,2 m per a tub 60 cm				
Num.	Text	Tipus	[C]	[D]	[E]	[F]	TOTAL Fórmula
1		T					
2	PR10		1,000				1,000 C#*D#*E#*F#
3	PR11		1,000				1,000 C#*D#*E#*F#
4	PR12		1,000				1,000 C#*D#*E#*F#
TOTAL AMIDAMENT						3,000	
13	PD01-CCZ1	u	Connexió de nou col·lector a la xarxa general de clavegueram (a col·lector visible o registre), amb obertura de forat de connexió, embocadura, segellat complert del perímetre exterior de la connexió i repàs interior, amb càrrega manual de materials excedents sobre camió.				
Num.	Text	Tipus	[C]	[D]	[E]	[F]	TOTAL Fórmula
1			2,000				2,000 C#*D#*E#*F#
TOTAL AMIDAMENT						2,000	
Obra	01	PRESSUPOST PEX ARENYS DE MAR					
Capítol	01	CARRER SANT RAMON					
Títol 3	05	SERVEIS AFECTATS					
Títol 3 (1)	01	AIGUA POTABLE					
NUM.	CODI	UA	DESCRIPCIÓ				
1	P21G1-W8Z7	m	Desmuntatge de baixant, clavegueró o tub de ventilació de fibrociment amb contingut d'amiant de diàmetre 125 mm a una alçada fins a 5 m amb sistema de bossa amb guants de polietilè amb mitjans manuals, neteja del tub amb líquid fixador de les fibres d'amiant, empaquetat i càrrega sobre camió o contenidor corresponent				
Num.	Text	Tipus	[C]	[D]	[E]	[F]	TOTAL Fórmula
1		C	Unitats	Longitud	Ample	Alçada	
2			0,500	131,800			65,900 C#*D#*E#*F#
TOTAL AMIDAMENT						65,900	
2	P2R5-DT1G	m3	Transport de residus a instal·lació autoritzada de gestió de residus, amb camió de 12 t i temps d'espera per càrrega a màquina, amb un recorregut de més de 15 i fins a 20 km				
Num.	Text	Tipus	[C]	[D]	[E]	[F]	TOTAL Fórmula

Codi Validació: 5FL5ZP6RQREFBQMF7KWFMJSJS
Verificació: <https://arenysdemar.es/gestioadministracio.cat/>
Document signat electrònicament des de la plataforma esPublico Gestiona | Pàgina 565 de 638



AMIDAMENTS

Data: 24/04/26 Pàg.: 13

1	C	Longitud	Àrea	Ample	Alçada		
2	canonada FC50	0,010	131,800			1,318	C#*D#*E#*F#
3	Percentatge "A origen"	P	30,000			0,395	PERORIGEN(
TOTAL AMIDAMENT						1,713	

3 P2RA-10MPY kg Disposició controlada en dipòsit autoritzat inclòs el cànon sobre la deposició controlada dels residus de la construcció, segons la LLEI 8/2008, de residus de fibrociment perillosos amb una densitat 0,9 t/m3, procedents de construcció o demolició, amb codi 17 06 05* segons la Llista Europea de Residus

Num.	Text	Tipus	[C]	[D]	[E]	[F]	TOTAL	Fórmula
1		T	Area (m2)	longitud (m)	Densitat (kg/m			
2	canonada FC50		0,001	131,800	1.750,000		230,650	C#*D#*E#*F#
3	Percentatge "A origen"	P	30,000				69,195	PERORIGEN(
TOTAL AMIDAMENT							299,845	

Obra	01	PRESSUPOST PEX ARENYS DE MAR
Capítol	01	CARRER SANT RAMON
Títol 3	06	SERVEIS NOVA IMPLANTACIÓ
Títol 3 (1)	01	AIGUA POTABLE
Títol 4	01	OBRA CIVIL

NUM.	CODI	UA	DESCRIPCIÓ
------	------	----	------------

1	P221B-EL8H	m3	Excavació de rasa i pou de fins a 4 m de fondària, en terreny compacte (SPT 20-50), realitzada amb retroexcavadora de combustible i amb les terres deixades a la vora					
Num.	Text	Tipus	[C]	[D]	[E]	[F]	TOTAL	Fórmula
1		C	Unitats	Longitud	Ample	Alçada		
2	Rasa canonada			72,500	0,500	1,000	36,250	C#*D#*E#*F#
3	Arquetes		7,000	0,600	0,600	0,600	1,512	C#*D#*E#*F#
TOTAL AMIDAMENT							37,762	
2	P2255-DPIO	m3	Rebliment i piconatge de rasa d'amplària més de 0,6 i fins a 1,5 m, amb sorra, en tongades de gruix de més de 25 i fins a 50 cm, utilitzant picó vibrant de combustible					
Num.	Text	Tipus	[C]	[D]	[E]	[F]	TOTAL	Fórmula
1				72,500	0,500	0,500	18,125	C#*D#*E#*F#
5								C#*D#*E#*F#
6								C#*D#*E#*F#
7								C#*D#*E#*F#
9								C#*D#*E#*F#
TOTAL AMIDAMENT							18,125	
3	P2255-DPGX	m3	Rebliment i piconatge de rasa d'amplària més de 0,6 i fins a 1,5 m, amb material adequat de la pròpia excavació, en tongades de gruix de més de 25 i fins a 50 cm, utilitzant picó vibrant de combustible, amb compactació del 95% PM					
Num.	Text	Tipus	[C]	[D]	[E]	[F]	TOTAL	Fórmula
1				72,500	0,500	0,500	18,125	C#*D#*E#*F#
TOTAL AMIDAMENT							18,125	

EUR

AMIDAMENTS

Data: 24/04/26 Pàg.: 14

<

Obra	01	PRESSUPOST PEX ARENYS DE MAR
Capítol	01	CARRER SANT RAMON
Títol 3	06	SERVEIS NOVA IMPLANTACIÓ
Títol 3 (1)	01	AIGUA POTABLE
Títol 4	02	OBRA MECÀNICA



AMIDAMENTS

Data: 24/04/26 Pàg.: 15

NUM.	CODI	UA	DESCRIPCIÓ
1	XPA0003	U	Partida alçada per a l'execució de la nova xarxa d'aigua potable, que inclou: Subministrament i col·locació de canonada de fosa dúctil amb junta elastomèrica. Col·locació de banda senyalitzadora sobre la canonada. Subministrament i instal·lació de peces especials (colzes, derivacions, maniguets i accessoris necessaris per al traçat). Execució d'elements singulars de la xarxa, incloent descàrregues, ventoses i hidrants amb els seus corresponents elements de connexió i regulació. Instal·lació de vàlvules de comporta associades a la xarxa. Col·locació de tapes de registre i petits trams auxiliars de canonada. Realització de proves de pressió de la xarxa. Desinfecció de la canonada prèvia a la seva posada en servei, segons normativa vigent. Amb inclusió de tots els materials, mà d'obra, maquinària i mitjans auxiliars necessaris per a la correcta execució dels treballs.
AMIDAMENT DIRECTE			1,000
2	XPA0004	U	Partida alçada per a l'execució de les connexions a la xarxa existent i la formació d'escomeses, que inclou: Execució de connexions amb la xarxa existent de diferents materials i diàmetres, incloent els treballs necessaris per a la seva adaptació i posada en servei. Subministrament i instal·lació de peces especials (derivacions, maniguets, unions, cons de reducció i accessoris de connexió). Instal·lació de vàlvules de comporta i elements de regulació associats a les connexions. Execució de noves escomeses domiciliàries amb clau de registre. Col·locació de tapes de registre per a serveis. Amb inclusió de tots els materials, mà d'obra, maquinària i mitjans auxiliars necessaris per garantir la correcta execució, estancitat i funcionament de les instal·lacions.
AMIDAMENT DIRECTE			1,000

Obra	01	PRESSUPOST PEX ARENYS DE MAR
Capítol	01	CARRER SANT RAMON
Títol 3	06	SERVEIS NOVA IMPLANTACIÓ
Títol 3 (1)	02	BAIXA TENSIÓ

NUM.		CODI	UA	DESCRIPCIÓ	
1	P221B-EL8H	m3	Excavació de rasa i pou de fins a 4 m de fondària, en terreny compacte (SPT 20-50), realitzada amb retroexcavadora de combustible i amb les terres deixades a la vora	
<table><tr><th>Num.</th><th>Text</th><th>Tipus</th><th>[C]</th><th>[D]</th><th>[E]</th><th>[F]</th><th>TOTAL</th><th>Fórmula</th></tr><tr><td>1</td><td></td><td>C</td><td>Unitats</td><td>Longitud</td><td>Ample</td><td>Alçada</td><td></td><td></td></tr><tr><td>2</td><td>Rasa per dos tubs</td><td></td><td></td><td>160,000</td><td>0,600</td><td>1,000</td><td>96,000</td><td>C#*D#*E#*F#</td></tr><tr><td>3</td><td>Arquetes</td><td></td><td>6,000</td><td>0,700</td><td>0,700</td><td>0,500</td><td>1,470</td><td>C#*D#*E#*F#</td></tr><tr><td colspan="7">TOTAL AMIDAMENT</td><td>97,470</td><td></td></tr></table>					Num.	Text	Tipus	[C]	[D]	[E]	[F]	TOTAL	Fórmula	1		C	Unitats	Longitud	Ample	Alçada			2	Rasa per dos tubs			160,000	0,600	1,000	96,000	C#*D#*E#*F#	3	Arquetes		6,000	0,700	0,700	0,500	1,470	C#*D#*E#*F#	TOTAL AMIDAMENT							97,470	
Num.	Text	Tipus	[C]	[D]	[E]	[F]	TOTAL	Fórmula	
1		C	Unitats	Longitud	Ample	Alçada	
2	Rasa per dos tubs			160,000	0,600	1,000	96,000	C#*D#*E#*F#	
3	Arquetes		6,000	0,700	0,700	0,500	1,470	C#*D#*E#*F#	
TOTAL AMIDAMENT							97,470	
2	P2255-DPGX	m3	Rebliment i piconatge de rasa d'amplària més de 0,6 i fins a 1,5 m, amb material adequat de la pròpia excavació, en tongades de gruix de més de 25 i fins a 50 cm, utilitzant picó vibrant de combustible, amb compactació del 95% PM	
<table><tr><th>Num.</th><th>Text</th><th>Tipus</th><th>[C]</th><th>[D]</th><th>[E]</th><th>[F]</th><th>TOTAL</th><th>Fórmula</th></tr></table>					Num.	Text	Tipus	[C]	[D]	[E]	[F]	TOTAL	Fórmula																																				
Num.	Text	Tipus	[C]	[D]	[E]	[F]	TOTAL	Fórmula	

EUR

AMIDAMENTS

Data: 24/04/26 Pàg.: 16

1

160,000

0,600

0,800

76,800

C#*D#*E#*F#

TOTAL AMIDAMENT

76,800

3

P312-D4Z4

M3

FORMIGÓ PER A RASES I POUS DE FONAMENTS, HM-20/B/20I, DE CONSISTÈNCIA TOVA I GRANDÀRIA MÀXIMA DEL GRANULAT 20 MM, ABOCAT DES DE CAMIÓ

Num.	Text	Tipus	[C]	[D]	[E]	[F]	TOTAL	Fórmula
1		T	longitud	amplada	fondària			
2	Rases per a 2 tubs		160,000	0,600	0,100		9,600	C#*D#*E#*F#
TOTAL AMIDAMENT							9,600	

4

P2241-52ST

M2

REPÀS I PICONATGE DE SÒL DE RASA DE MÉS DE 0,6 I MENYS D'1,5 M D'AMPLÀRIA, AMB COMPACTACIÓ DEL 95% PM

Num.	Text	Tipus	[C]	[D]	[E]	[F]	TOTAL	Fórmula
1			160,000		0,600		96,000	C#*D#*E#*F#
TOTAL AMIDAMENT							96,000	

5

P2R4-VSTB

m3

Càrrega amb mitjans mecànics i transport de terres no contaminades a obra exterior o centre de valorització, amb camió de 20 t, amb un recorregut de fins a 20 km

Num.	Text	Tipus	[C]	[D]	[E]	[F]	TOTAL	Fórmula
1			97,470				97,470	C#*D#*E#*F#
2			-76,800				-76,800	C#*D#*E#*F#
3	Percentatge "A origen"	P	20,000				4,134	PERORIGEN(
TOTAL AMIDAMENT							24,804	

6

P2RA-IQFJ

m3

Disposició controlada en dipòsit autoritzat inclòs el cànon sobre la disposició controlada dels residus de la construcció, segons la LLEI 8/2008, de residus de terra inerts amb una densitat 1,6 t/m3, procedents d'excavació, amb codi 17 05 04 segons la Llista Europea de Residus

Num.	Text	Tipus	[C]	[D]	[E]	[F]	TOTAL	Fórmula
1			97,470				97,470	C#*D#*E#*F#
2			-76,800				-76,800	C#*D#*E#*F#
3	Percentatge "A origen"	P	20,000				4,134	PERORIGEN(
TOTAL AMIDAMENT							24,804	

7

PDK4-LP5N

u

Pericó de formigó prefabricat sense fons de 70x70 cm i fondària de 50 cm, per a instal·lacions de sanejament col·locat sobre solera de formigó d'ús no estructural HNE-20/B/40 de resistència a compressió 20 N/mm², amb consistència tova i grandària màxima del granulat 40 mm de 15 cm de gruix i reblert lateral amb terra de mateixa excavació

Num.	Text	Tipus	[C]	[D]	[E]	[F]	TOTAL	Fórmula
1			6,000				6,000	C#*D#*E#*F#
TOTAL AMIDAMENT							6,000	

8

PDK1-DXAD

u

Bastiment quadrat i tapa quadrat de fosa dúctil per a períco de serveis, recolzada, pas lliure de 700x700 mm, classe D400 segons norma UNE-EN 124, col·locada amb morter per a ram de paleta

Num.	Text	Tipus	[C]	[D]	[E]	[F]	TOTAL	Fórmula
1			6,000				6,000	C#*D#*E#*F#

Validació: 55ELL5ZPQDEF GOMT
Validació: 55ELL5ZPQDEF GOMT
Validació: 55ELL5ZPQDEF



AMIDAMENTS

Data: 24/04/26 Pàg.: 17

		TOTAL AMIDAMENT					6,000	
9	SE21S010	M	SUBMINISTRAMENT I COL·LOCACIÓ DINS DE RASA DE PLAQUES DE PE PER A SENYALITZACIÓ I PROTECCIÓ D'UN CIRCUIT DE CABLES SUBTERRANIS SEGONS NORMATIVA DE LA COMPANYIA DE DISTRIBUCIÓ ELÈCTRICA.	
<table><tr><th>Num.</th><th>Text</th><th>Tipus</th><th>[C]</th><th>[D]</th><th>[E]</th><th>[F]</th><th>TOTAL</th><th>Fórmula</th></tr><tr><td>1</td><td></td><td>T</td><td>longitud</td><td></td><td></td><td></td><td></td><td></td></tr><tr><td>2</td><td>Rases per a 2 tubulars</td><td></td><td>160,000</td><td>2,000</td><td></td><td></td><td>320,000</td><td>C#*D#*E#*F#</td></tr><tr><td>7</td><td></td><td></td><td></td><td></td><td></td><td></td><td></td><td>C#*D#*E#*F#</td></tr><tr><td>9</td><td></td><td></td><td></td><td></td><td></td><td></td><td></td><td>C#*D#*E#*F#</td></tr><tr><td>11</td><td></td><td></td><td></td><td></td><td></td><td></td><td></td><td>C#*D#*E#*F#</td></tr><tr><td colspan="7">TOTAL AMIDAMENT</td><td>320,000</td><td></td></tr></table>									Num.	Text	Tipus	[C]	[D]	[E]	[F]	TOTAL	Fórmula	1		T	longitud						2	Rases per a 2 tubulars		160,000	2,000			320,000	C#*D#*E#*F#	7								C#*D#*E#*F#	9								C#*D#*E#*F#	11								C#*D#*E#*F#	TOTAL AMIDAMENT							320,000	
Num.	Text	Tipus	[C]	[D]	[E]	[F]	TOTAL	Fórmula	
1		T	longitud	
2	Rases per a 2 tubulars		160,000	2,000			320,000	C#*D#*E#*F#	
7								C#*D#*E#*F#	
9								C#*D#*E#*F#	
11								C#*D#*E#*F#	
TOTAL AMIDAMENT							320,000	
10	PG2N-EUGN	M	TUB CORBABLE CORRUGAT DE POLIETILÈ, DE DOBLE CAPA, LLISA LA INTERIOR I CORRUGADA L'EXTERIOR, DE 160 MM DE DIÀMETRE NOMINAL, AÏLLANT I NO PROPAGADOR DE LA FLAMA, RESISTÈNCIA A L'IMPACTE DE 40 J, RESISTÈNCIA A COMPRESSIÓ DE 450 N, MUNTAT COM A CANALITZACIÓ SOTERRADA	
<table><tr><th>Num.</th><th>Text</th><th>Tipus</th><th>[C]</th><th>[D]</th><th>[E]</th><th>[F]</th><th>TOTAL</th><th>Fórmula</th></tr><tr><td>1</td><td></td><td>T</td><td>longitud</td><td></td><td></td><td></td><td></td><td></td></tr><tr><td>2</td><td>Rases per a 2 tubulars</td><td></td><td>160,000</td><td>2,000</td><td></td><td></td><td>320,000</td><td>C#*D#*E#*F#</td></tr><tr><td>8</td><td></td><td></td><td></td><td></td><td></td><td></td><td></td><td>C#*D#*E#*F#</td></tr><tr><td>10</td><td></td><td></td><td></td><td></td><td></td><td></td><td></td><td>C#*D#*E#*F#</td></tr><tr><td>12</td><td></td><td></td><td></td><td></td><td></td><td></td><td></td><td>C#*D#*E#*F#</td></tr><tr><td colspan="7">TOTAL AMIDAMENT</td><td>320,000</td><td></td></tr></table>									Num.	Text	Tipus	[C]	[D]	[E]	[F]	TOTAL	Fórmula	1		T	longitud						2	Rases per a 2 tubulars		160,000	2,000			320,000	C#*D#*E#*F#	8								C#*D#*E#*F#	10								C#*D#*E#*F#	12								C#*D#*E#*F#	TOTAL AMIDAMENT							320,000	
Num.	Text	Tipus	[C]	[D]	[E]	[F]	TOTAL	Fórmula	
1		T	longitud	
2	Rases per a 2 tubulars		160,000	2,000			320,000	C#*D#*E#*F#	
8								C#*D#*E#*F#	
10								C#*D#*E#*F#	
12								C#*D#*E#*F#	
TOTAL AMIDAMENT							320,000	

Obra	01	PRESSUPOST PEX ARENYS DE MAR
Capitol	01	CARRER SANT RAMON
Títol 3	06	SERVEIS NOVA IMPLANTACIÓ
Títol 3 (1)	03	TELECOMUNICACIONS

NUM.	CODI	UA	DESCRIPCIÓ	
1	PDG2-PZJG	m	Canalització amb dos tubs corbables corrugats de polietilè de 125 mm de diàmetre nominal, de doble capa, i dau de recobriment de 20x40 cm amb formigó d'ús no estructural HNE-20/P/20 de resistència a compressió 20 N/mm2, consistència plàstica i grandària màxima del granulat 20 mm, fil guia a cada tub, part proporcional d'accessoris d'unió, separadors i obturadors	
<table><tr><th>Num.</th><th>Text</th><th>Tipus</th><th>[C]</th><th>[D]</th><th>[E]</th><th>[F]</th><th>TOTAL</th><th>Fórmula</th></tr><tr><td>1</td><td></td><td>C</td><td>Unitats</td><td>Longitud</td><td>Ample</td><td>Alçada</td><td>Total</td><td></td></tr><tr><td>2</td><td></td><td></td><td>157,000</td><td></td><td></td><td></td><td>157,000</td><td>C#*D#*E#*F#</td></tr><tr><td colspan="7">TOTAL AMIDAMENT</td><td>157,000</td><td></td></tr></table>									Num.	Text	Tipus	[C]	[D]	[E]	[F]	TOTAL	Fórmula	1		C	Unitats	Longitud	Ample	Alçada	Total		2			157,000				157,000	C#*D#*E#*F#	TOTAL AMIDAMENT							157,000	
Num.	Text	Tipus	[C]	[D]	[E]	[F]	TOTAL	Fórmula																																				
1		C	Unitats	Longitud	Ample	Alçada	Total																																					
2			157,000				157,000	C#*D#*E#*F#																																				
TOTAL AMIDAMENT							157,000																																					
2	PDK4-LP5N	u	Pericó de formigó prefabricat sense fons de 70x70 cm i fondària de 50 cm, per a instal·lacions de serveis, col·locat sobre solera de formigó d'ús no estructural HNE-20/B/40 de resistència a compressió 20 N/mm2, consistència tova i grandària màxima del granulat 40 mm de 15 cm de gruix i rebrell lateral amb terra de la mateixa excavació	
<table><tr><th>Num.</th><th>Text</th><th>Tipus</th><th>[C]</th><th>[D]</th><th>[E]</th><th>[F]</th><th>TOTAL</th><th>Fórmula</th></tr><tr><td>1</td><td></td><td></td><td>8,000</td><td></td><td></td><td></td><td>8,000</td><td>C#*D#*E#*F#</td></tr></table>									Num.	Text	Tipus	[C]	[D]	[E]	[F]	TOTAL	Fórmula	1			8,000				8,000	C#*D#*E#*F#																		
Num.	Text	Tipus	[C]	[D]	[E]	[F]	TOTAL	Fórmula																																				
1			8,000				8,000	C#*D#*E#*F#																																				

AMIDAMENTS

Data: 24/04/26 Pàg.: 18

		TOTAL AMIDAMENT					8,000
3	PDK1-DXAD	u	Bastiment quadrat i tapa quadrat de fosa dúctil per a períod de serveis, recolzada, pas lliure de 700x700 mm classe D400 segons norma UNE-EN 124, col·locada amb morter per a ram de paleta				
Num. Text		Tipus	[C]	[D]	[E]	[F]	TOTAL Fórmula
1			8,000				8,000 C#*D#*E#*F#
		TOTAL AMIDAMENT					8,000
4	P221B-EL8H	m3	Excavació de rasa i pou de fins a 4 m de fondària, en terreny compacte (SPT 20-50), realitzada amb retroexcavadora de combustible i amb les terres deixades a la vora				
Num. Text		Tipus	[C]	[D]	[E]	[F]	TOTAL Fórmula
1		C	Unitats	Longitud	Ample	Alçada	Total
2	Rasa			157,800	0,400	1,200	75,744 C#*D#*E#*F#
3	Pericons		8,000	0,700	0,700	0,500	1,960 C#*D#*E#*F#
		TOTAL AMIDAMENT					77,704
5	P2255-DPGX	m3	Rebliment i piconatge de rasa d'amplària més de 0,6 i fins a 1,5 m, amb material adequat de la pròpia excavació, en tongades de gruix de més de 25 i fins a 50 cm, utilitzant picó vibrant de combustible, amb compactació del 95% PM				
Num. Text		Tipus	[C]	[D]	[E]	[F]	TOTAL Fórmula
1				157,800	0,400	0,800	50,496 C#*D#*E#*F#
		TOTAL AMIDAMENT					50,496
6	P2241-52ST	M2	REPÀS I PICONATGE DE SÒL DE RASA DE MÉS DE 0,6 I MENYS D'1,5 M D'AMPLÀRIA, AMB COMPACTACIÓ DEL 95% PM				
Num. Text		Tipus	[C]	[D]	[E]	[F]	TOTAL Fórmula
1		C	Unitats	Longitud	Ample	Alçada	
2	Rasa			157,800	0,400		63,120 C#*D#*E#*F#
3	Pericons		8,000	0,700	0,700	0,500	1,960 C#*D#*E#*F#
		TOTAL AMIDAMENT					65,080
7	P2R4-VSTB	m3	Càrrega amb mitjans mecànics i transport de terres no contaminades a obra exterior o centre de valorització amb camió de 20 t, amb un recorregut de fins a 20 km				
Num. Text		Tipus	[C]	[D]	[E]	[F]	TOTAL Fórmula
1		C	Unitats	Longitud	Ample	Alçada	
2			77,704				77,704 C#*D#*E#*F#
3			-50,496				-50,496 C#*D#*E#*F#
4	Percentatge "A origen"	P	20,000				5,442 PERORIGEN
		TOTAL AMIDAMENT					32,650
8	P2RA-IQFJ	m3	Disposició controlada en dipòsit autoritzat inclòs el cànon sobre la disposició controlada dels residus de construcció, segons la LLEI 8/2008, de residus de terra inerts amb una densitat 1,6 t/m3, produïda a partir d'excavació, amb codi 17 05 04 segons la Llista Europea de Residus				
Num. Text		Tipus	[C]	[D]	[E]	[F]	TOTAL Fórmula
1		C	Unitats	Longitud	Ample	Alçada	
2			77,704				77,704 C#*D#*E#*F#



AMIDAMENTS

Data: 24/04/26 Pàg.: 19

3			-50,496	-50,496	C#*D#*E#*F#
4	Percentatge "A origen"	P	20,000	5,442	PERORIGEN(
TOTAL AMIDAMENT				32,650	

Obra	01	PRESSUPOST PEX ARENYS DE MAR
Capítol	01	CARRER SANT RAMON
Títol 3	07	PARTIDES ALÇADES I ALTRES CONCEPTES

NUM.	CODI	UA	DESCRIPCIÓ
------	------	----	------------

1 IMP0001 PA Partida alçada a justificar pels possibles imprevistos de l'obra

Num.	Text	Tipus	[C]	[D]	[E]	[F]	TOTAL	Fórmula
1	Part proporcional		0,200				0,200	C#*D#*E#*F#
TOTAL AMIDAMENT				0,200				

2 SIS0001 PA Partida alçada abonament íntegre per a la Seguretat i Salut a l'obra

Num.	Text	Tipus	[C]	[D]	[E]	[F]	TOTAL	Fórmula
1	Part Proporcional		0,200				0,200	C#*D#*E#*F#
TOTAL AMIDAMENT				0,200				

3 RES0001 PA Partida alçada abonament íntegre per a la Gestió de Residus

Num.	Text	Tipus	[C]	[D]	[E]	[F]	TOTAL	Fórmula
1	Part Proporcional		0,200				0,200	C#*D#*E#*F#
TOTAL AMIDAMENT				0,200				

4 CQ0001 PA Partida alçada abonament íntegre pel Control de Qualitat

Num.	Text	Tipus	[C]	[D]	[E]	[F]	TOTAL	Fórmula
1	Part proporcional		0,200				0,200	C#*D#*E#*F#
TOTAL AMIDAMENT				0,200				

Obra	01	PRESSUPOST PEX ARENYS DE MAR
Capítol	02	CARRER SANT PERE
Títol 3	01	TREBALLS PREVIS I DEMOLICIONS
Títol 3 (1)	01	TREBALLS PREVIS

NUM.	CODI	UA	DESCRIPCIÓ
------	------	----	------------

1 P9ZE-NBRS u Desmuntatge i col·locació per a situar en nova rasant, de marc i tapa de serveis existents, amb morter de ciment

Num.	Text	Tipus	[C]	[D]	[E]	[F]	TOTAL	Fórmula
1		C	Unitats	Longitud	Ample	Alçada		
2	Tapes serveis		54,000				54,000	C#*D#*E#*F#

EUR

AMIDAMENTS

Data: 24/04/26 Pàg.: 20

			TOTAL AMIDAMENT	54,000
2	P21B0-HBQZ	u	Desmuntatge per a recol·locació de placa de senyalització vertical muntada sobre suport de peu o sobre paraments verticals, superfície fins a 0,5 m2, a una alçada de 3 m com a màxim amb mitjans manuals i aplec per a posterior aprofitament	

Num.	Text	Tipus	[C]	[D]	[E]	[F]	TOTAL	Fórmula
1		C	Unitats	Longitud	Ample	Alçada		
2	Senyals		2,000				2,000	C#*D#*E#*F#

TOTAL AMIDAMENT				2,000				
-----------------	--	--	--	-------	--	--	--	--

3 P21B0-HBQX u Arrancada de pal per a senyal amb mitjans manuals i càrrega manual de runa sobre camió o contenidor

Num.	Text	Tipus	[C]	[D]	[E]	[F]	TOTAL	Fórmula
1		C	Unitats	Longitud	Ample	Alçada		
2	Senyals		2,000				2,000	C#*D#*E#*F#

TOTAL AMIDAMENT				2,000				
-----------------	--	--	--	-------	--	--	--	--

4 P21BX-8FRY u Retirada de jardineria de fosa amb protecció antioxidant i pintura color gris, circular de diàmetre 1 m, de 0,6 m d'alçada, col·locada superficialment sense fixacions

Num.	Text	Tipus	[C]	[D]	[E]	[F]	TOTAL	Fórmula
1			2,000				2,000	C#*D#*E#*F#

TOTAL AMIDAMENT				2,000				
-----------------	--	--	--	-------	--	--	--	--

5 P21B0-NBQV u Arrancada de piona amb mitjans manuals i càrrega manual de runa sobre camió o contenidor

Num.	Text	Tipus	[C]	[D]	[E]	[F]	TOTAL	Fórmula
1		C	Unitats	Longitud	Ample	Alçada		
2			8,000				8,000	C#*D#*E#*F#

TOTAL AMIDAMENT				8,000				
-----------------	--	--	--	-------	--	--	--	--

Obra	01	PRESSUPOST PEX ARENYS DE MAR
Capítol	02	CARRER SANT PERE
Títol 3	01	TREBALLS PREVIS I DEMOLICIONS
Títol 3 (1)	02	DEMOLICIONS

NUM.	CODI	UA	DESCRIPCIÓ
------	------	----	------------

1 P2148-49L6 m Demolició de vorada, inclòs la base, col·locada sobre formigó, amb martell trencador muntat retroexcavadora i càrrega manual i mecànica de runa sobre camió o contenidor

Num.	Text	Tipus	[C]	[D]	[E]	[F]	TOTAL	Fórmula
1		C	Unitats	Longitud	Ample	Alçada		
2				310,100			310,100	C#*D#*E#*F#

TOTAL AMIDAMENT				310,100				
-----------------	--	--	--	---------	--	--	--	--

2 P214W-FEMI m Tall en paviment de mescla bituminosa de 15 cm de fondària com a mínim amb màquina tallajunts amb diamant per a paviment, per a delimitar la zona a demolir



Codi Validació: 5FL15ZP6RQEF6COMF7KWFM5JTS
Verificació: https://arenysdemaradministracio.cat/
Document signat electrònicament des de la plataforma esPublico Gestiona | Pàgina 569 de 638

AMIDAMENTS

Data: 24/04/26 Pàg.: 21

Num.	Text	Tipus	[C]	[D]	[E]	[F]	TOTAL	Fórmula
1		C	Unitats	Longitud	Ample	Alçada		
2				33,900			33,900	C#*D#*E#*F#

TOTAL AMIDAMENT 33,900

3 P214U-IQEP m2 Fresatge mecànic de paviments de mescles bituminoses per cada cm de gruix, amb fresadora per a paviment amb càrrega automàtica, càrrega de runa sobre camió i escombrat i neteja de la superfície fresada

Num.	Text	Tipus	[C]	[D]	[E]	[F]	TOTAL	Fórmula
1		C	Unitats	Àrea	Ample	Alçada		
2				8,100			8,100	C#*D#*E#*F#

TOTAL AMIDAMENT 8,100

4 P2146-DJ2X m2 Demolició de paviment de mescla bituminosa de fins a 15 cm de gruix, d'amplària més de 2 m amb retroexcavadora amb martell trencador i càrrega sobre camió amb mitjans mecànics

Num.	Text	Tipus	[C]	[D]	[E]	[F]	TOTAL	Fórmula
1		C	Unitats	Àrea	Ample	Alçada		
2				514,600			514,600	C#*D#*E#*F#

TOTAL AMIDAMENT 514,600

5 P2146-DJ3I m2 Demolició de paviment de panots col·locats sobre base de formigó de fins a 15 cm de gruix, inclos la demolició de la base, d'amplària fins a 0,6 m, amb compressor i càrrega sobre camió amb mitjans mecànics

Num.	Text	Tipus	[C]	[D]	[E]	[F]	TOTAL	Fórmula
1		C	Unitats	Àrea	Ample	Alçada		
2				324,500			324,500	C#*D#*E#*F#

TOTAL AMIDAMENT 324,500

6 P2R5-DT1G m3 Transport de residus a instal·lació autoritzada de gestió de residus, amb camió de 12 t i temps d'espera per a la càrrega a màquina, amb un recorregut de més de 15 i fins a 20 km

Num.	Text	Tipus	[C]	[D]	[E]	[F]	TOTAL	Fórmula
1		C	Longitud	Àrea	Ample	Alçada		
2	Fresat			8,100		0,050	0,405	C#*D#*E#*F#
3	Demolició asfalt			514,600		0,150	77,190	C#*D#*E#*F#
4	Vorera			324,500		0,230	74,635	C#*D#*E#*F#
5	Vorada		310,100		0,100	0,150	4,652	C#*D#*E#*F#
6	Percentatge "A origen"	P	30,000				47,065	PERORIGEN(

TOTAL AMIDAMENT 203,947

7 P2RA-EU7F m3 Disposició controlada dipòsit autoritzat inclos el cànon sobre la deposició controlada dels residus de la construcció, segons la LLEI 8/2008, de residus barrejats inerts amb una densitat 1 t/m3, procedents de construcció o demolició, amb codi 17 01 07 segons la Llista Europea de Residus

Num.	Text	Tipus	[C]	[D]	[E]	[F]	TOTAL	Fórmula
1		C	Longitud	Àrea	Ample	Alçada		
2	Vorera			324,500		0,230	74,635	C#*D#*E#*F#
3	Vorada		310,100		0,100	0,150	4,652	C#*D#*E#*F#
4	Percentatge "A origen"	P	30,000				23,786	PERORIGEN(

EUR

AMIDAMENTS

Data: 24/04/26 Pàg.: 22

TOTAL AMIDAMENT 103,073

8 P2RA-M8VT m3 Disposició controlada en dipòsit autoritzat inclos el cànon sobre la deposició controlada dels residus de la construcció, segons la LLEI 8/2008, de residus d'aglomerat asfàltic no perillosos amb una densitat 1,45 t/m3, procedents de construcció o demolició, amb codi 17 03 02 segons la Llista Europea de Residus

Num.	Text	Tipus	[C]	[D]	[E]	[F]	TOTAL	Fórmula
1		C	Longitud	Àrea	Ample	Alçada		
2	Fresat			8,100		0,050	0,405	C#*D#*E#*F#
3	Demolició asfalt			514,600		0,150	77,190	C#*D#*E#*F#
4	Percentatge "A origen"	P	30,000				23,279	PERORIGEN(

TOTAL AMIDAMENT 100,874

Obra 01 PRESSUPOST PEX ARENYS DE MAR
Capítol 02 CARRER SANT PERE
Títol 3 02 FERMS I PAVIMENTS
Títol 3 (1) 01 MOVIMENT TERRES

NUM.	CODI	UA	DESCRIPCIÓ
------	------	----	------------

1 P2252-549L m3 Extendido y compactación de suelo adecuado de aportación, en tongadas de 25 cm de grueso, como máximo con compactación del 95 % PM, utilizando rodillo vibratorio autopropulsado, y humedeciendo

Num.	Text	Tipus	[C]	[D]	[E]	[F]	TOTAL	Fórmula
1		C	Unitats	Àrea	Ample	Alçada		
2				514,000		0,150	77,100	C#*D#*E#*F#

TOTAL AMIDAMENT 77,100

Obra 01 PRESSUPOST PEX ARENYS DE MAR
Capítol 02 CARRER SANT PERE
Títol 3 02 FERMS I PAVIMENTS
Títol 3 (1) 02 PAVIMENTS

NUM.	CODI	UA	DESCRIPCIÓ
------	------	----	------------

1 P9H6-6QD7 m2 Paviment de mescla bituminosa discontinua en calent, per a capes de trànsit BBTM, 11A PMB 45/80-65 (B) amb betum modificat, reciclat de mescla bituminosa i granulat granític, per a una capa de trànsit de 3 cm de gruix

Num.	Text	Tipus	[C]	[D]	[E]	[F]	TOTAL	Fórmula
1		C	Unitats	Àrea	Ample	Alçada		
2				8,100			8,100	C#*D#*E#*F#

TOTAL AMIDAMENT 8,100

2 P9L1-E97L m2 Reg d'adherència amb emulsió bituminosa catiònica termoadherent tipus C60B3/B2 TER, amb dotació 0,6 kg/m²

Num.	Text	Tipus	[C]	[D]	[E]	[F]	TOTAL	Fórmula
1		C	Unitats	Àrea	Ample	Alçada		
2				8,100			8,100	C#*D#*E#*F#



AMIDAMENTS

Data: 24/04/26 Pàg.: 23

TOTAL AMIDAMENT							8,100
3	P2241-52SN	M2	Repàs i piconatge de caixa de paviment, amb compactació del 95% pm				
Num.	Text	Tipus	[C]	[D]	[E]	[F]	TOTAL Fórmula
1		C	Unitats	Longitud	Ample	Alçada	
2			820,000				820,000 C#*D#*E#*F#
TOTAL AMIDAMENT							820,000
4	P98A-I15O	m2	Paviment de pedra granítica nacional serrada i sense polir, preu superior, de 80 mm de gruix amb aresta viva a les quatre vores 1251 a 2500 cm2, col·locada a truc de maceta amb morter ciment 1:6				
Num.	Text	Tipus	[C]	[D]	[E]	[F]	TOTAL Fórmula
1		C	Unitats	Longitud	Ample	Alçada	
2			165,000		0,400		66,000 C#*D#*E#*F#
TOTAL AMIDAMENT							66,000
5	P931-3G6X	m3	Base de formigó (CE, EHE) formigó HM-20/B / 20 / I de consistència tova, grandària màxima del granulat 20 mm, amb >= 200 kg/m3 de ciment, apte per a classe d'exposició I, abocat des de camió amb estesa i vibratge manual, amb acabat reglejat				
Num.	Text	Tipus	[C]	[D]	[E]	[F]	TOTAL Fórmula
1		C	Unitats	Àrea	Ample	Alçada	
2			820,000			0,150	123,000 C#*D#*E#*F#
TOTAL AMIDAMENT							123,000
6	P92A-DX8l	m3	Subbase de tot-u artificial procedent de granulats reciclats de formigó, amb estesa i piconatge del material al 98% del PM				
Num.	Text	Tipus	[C]	[D]	[E]	[F]	TOTAL Fórmula
1		C	Àrea	Alçada	Ample	Alçada	
2			820,000	0,200			164,000 C#*D#*E#*F#
TOTAL AMIDAMENT							164,000
7	P9F3-1M22D	m2	Paviment de peça rectangular de formigó monocapa, gris, de 20x30 cm i 8 cm de gruix, preu alt, col·locada sobre base de morter 1:4 de 10 N/mm2, i rebert de junts amb sorra-ciment				
Num.	Text	Tipus	[C]	[D]	[E]	[F]	TOTAL Fórmula
1				820,000			820,000 C#*D#*E#*F#
2	Pedra Girona			-66,000			-66,000 C#*D#*E#*F#
TOTAL AMIDAMENT							754,000

Obra 01 PRESSUPOST PEX ARENYS DE MAR
Capitol 02 CARRER SANT PERE
Títol 3 03 MOBILIARI

NUM.	CODI	UA	DESCRIPCIÓ
------	------	----	------------

1	PBBY-M8J7	u	Col·locació de placa de senyalització vertical provinent d'ús anterior, sobre suport de peu o paraments verticals, de superfície de 0.5 a 1 m2 m2, a una alçada de <= 3 m amb mitjans manuals
---	-----------	---	---

EUR

AMIDAMENTS

Data: 24/04/26 Pàg.: 24

Num.	Text	Tipus	[C]	[D]	[E]	[F]	TOTAL Fórmula
1		C	Unitats	Longitud	Ample	Alçada	
2			2,000				2,000 C#*D#*E#*F#
TOTAL AMIDAMENT							2,000
2	PB11-DJ07	m	Barana d'acer inoxidable austenític amb moblè de designació 1.4401 (AISI 316), amb passamà, travesser inferior, muntants cada 100 cm i brèndoles cada 12 cm, de 120 a 140 cm d'alçada, ancorada a l'obra amb morter				
Num.	Text	Tipus	[C]	[D]	[E]	[F]	TOTAL Fórmula
1	Substitució barana existent		5,000				5,000 C#*D#*E#*F#
TOTAL AMIDAMENT							5,000

Obra 01 PRESSUPOST PEX ARENYS DE MAR
Capitol 02 CARRER SANT PERE
Títol 3 04 CLAVEGUERAM
Títol 3 (1) 01 PLUVIALS
Títol 4 02 NOVA IMPLANTACIÓ

NUM.	CODI	UA	DESCRIPCIÓ
------	------	----	------------

1	PD785-Q11J	m	Claveguera amb tub de PVC-U de paret estructurada per a sanejament soterrat sense pressió, superfícies interna llisa i externa llisa de tipus A1 (construcció multicapa), diàmetre nominal DN 500, classe de rigidesa anular SN 4 (rigidesa anular >= 4kN/m2), codi d'àrea d'aplicació U (ús en l'exterior de l'estructura dels edificis), fabricació segons norma UNE-EN 13476-2, de color taronja-marró RAL 8023, per a unió elàstica amb anella elastomèrica d'estanquitat, col·locat sobre llit de sorra de 15 cm de gruix i rebert de sorra fins a 30 cm per sobre del tub, inclosa la formació d'una solera de 15 cm de gruix de formigó d'ús no estructural HNE-20/P/20 de resistència a compressió 20 N/mm2, consistència plàstica i grandària màxima del granulat 20 mm, amb picó vibrant de combustible				
Num.	Text	Tipus	[C]	[D]	[E]	[F]	TOTAL Fórmula
1		C	Unitats	Longitud	Ample	Alçada	
2				176.900			176,900 C#*D#*E#*F#
TOTAL AMIDAMENT							176,900
2	PD86-E8ZV	m	Recobrimnt protector exterior per a clavegueres de tub de formigó 50 cm, amb 10 cm de formigó HNE20/P/20				
Num.	Text	Tipus	[C]	[D]	[E]	[F]	TOTAL Fórmula
1		C	Unitats	Longitud	Ample	Alçada	
2				176.900			176,900 C#*D#*E#*F#
TOTAL AMIDAMENT							176,900
3	PD781-Q0L0	m	Claveguera amb tub de PVC-U de paret sòlida per a sanejament soterrat sense pressió, superfícies interna i externa llisa, diàmetre nominal DN 315, classe de rigidesa anular SN 4 (rigidesa anular >= 4kN/m2), codi d'aplicació U (ús en l'exterior de l'estructura dels edificis), fabricació segons norma UNE-EN 1401-1, de color taronja-marró RAL 8023, per a unió elàstica amb anella elastomèrica d'estanquitat, col·locat al fons de la canalització sobre llit de sorra de 15 cm de gruix, inclos el rebert del recolzament del tub, amb picó vibrant de combustible				
Num.	Text	Tipus	[C]	[D]	[E]	[F]	TOTAL Fórmula
1		C	Unitats	Longitud	Ample	Alçada	
2	Escomeses edificis		26,000	3,000			78,000 C#*D#*E#*F#
3	Embornals			13,500			13,500 C#*D#*E#*F#



Document signat electrònicament des de la plataforma esPublico Gestiona | Pàgina 571 de 638

AMIDAMENTS

Data: 24/04/26 Pàg.: 25

			TOTAL AMIDAMENT	91,500
4	FD5ZY020	u	Bastiment i reixa d'embornal abatible i reversible, de 800x300 mm i 35 mm d'alçària, de barres perpendiculars, de fosa dúctil, classe C-250, amb compliment de la norma UNE EN-124, per a 25 t de càrrega de trencament homologada com a model PAS82, col·locat amb morter	

Num.	Text	Tipus	[C]	[D]	[E]	[F]	TOTAL	Fórmula
1		C	Unitats	Longitud	Ample	Alçada		
2			9,000				9,000	C#*D#*E#*F#

TOTAL AMIDAMENT 9,000

5	PD55-E3MS	u	Caixa per a embornal de 70x30x85 cm, amb parets de 14 cm de gruix de maó calat, arrebossada i il·liscada per dins amb morter ciment 1:6 sobre solera de 15 cm de formigó en massa HM - 20 / B / 20 / X0 amb una quantitat de ciment de 200 kg/m3 i relació aigua ciment =< 0.6			
---	-----------	---	--	--	--	--

Num.	Text	Tipus	[C]	[D]	[E]	[F]	TOTAL	Fórmula
1		C	Unitats	Longitud	Ample	Alçada		
2			9,000				9,000	C#*D#*E#*F#

TOTAL AMIDAMENT 9,000

6	PDBF-DFV4	u	Bastiment circular de fosa dúctil per a pou de registre i tapa abatible, pas lliure de 600 mm de diàmetre i classe D400 segons norma UNE-EN 124 col·locat amb morter			
---	-----------	---	--	--	--	--

Num.	Text	Tipus	[C]	[D]	[E]	[F]	TOTAL	Fórmula
1		C	Unitats	Longitud	Ample	Alçada	Total	
2			2,000				2,000	C#*D#*E#*F#

TOTAL AMIDAMENT 2,000

7	PDBF-DFUX	u	Bastiment quadrat aparent de fosa dúctil per a pou de registre i tapa abatible, pas lliure de 700 mm de diàmetre i classe D400 segons norma UNE-EN 124 col·locat amb morter			
---	-----------	---	---	--	--	--

Num.	Text	Tipus	[C]	[D]	[E]	[F]	TOTAL	Fórmula
1		C	Unitats	Longitud	Ample	Alçada		
2			5,000				5,000	C#*D#*E#*F#

TOTAL AMIDAMENT 5,000

8	P4524-VRFK	m3	Mur de formigó armat, per a deixar el formigó vist amb una quantia d'encofrat 6,66 m2/m3, formigó per armar HA - 25 / B / 20 / XC1 amb una quantitat de ciment de 275 kg/m3 i relació aigua ciment =< 0.6 abocat amb cubilot i armadura AP500 S d'acer en barres corrugades amb una quantia de 60 kg/m3			
---	------------	----	---	--	--	--

Num.	Text	Tipus	[C]	[D]	[E]	[F]	TOTAL	Fórmula
1		T	ALÇADA	AMPLE	GRUIX	UNITATS		
2	PP40		1,400	1,800	0,300	4,000	3,024	C#*D#*E#*F#
3	PP41		1,800	1,800	0,300	4,000	3,888	C#*D#*E#*F#
4	PP42		1,100	1,800	0,300	4,000	2,376	C#*D#*E#*F#
5	PP43		2,300	1,800	0,300	4,000	4,968	C#*D#*E#*F#
6	PP44		2,300	1,800	0,300	4,000	4,968	C#*D#*E#*F#
7	PP45		2,200	1,800	0,300	4,000	4,752	C#*D#*E#*F#
8	PP46		1,300	1,800	0,300	4,000	2,808	C#*D#*E#*F#

TOTAL AMIDAMENT 26,784

9	PDBD-H86M	u	Graó per a pou de registre de polipropilè armat, de 250x350x250 mm i 3 kg de pes, col·locat amb morter de ciment 1:6, elaborat a l'obra			
---	-----------	---	---	--	--	--

EUR

AMIDAMENTS

Data: 24/04/26 Pàg.: 26

Num.	Text	Tipus	[C]	[D]	[E]	[F]	TOTAL	Fórmula
1		T				UNITATS		
2	PP40					4,000	4,000	C#*D#*E#*F#
3	PP41					4,000	4,000	C#*D#*E#*F#
4	PP42					5,000	5,000	C#*D#*E#*F#
5	PP43					4,000	4,000	C#*D#*E#*F#
6	PP44					7,000	7,000	C#*D#*E#*F#
7	PP45					7,000	7,000	C#*D#*E#*F#
8	PP46					4,000	4,000	C#*D#*E#*F#

TOTAL AMIDAMENT 35,000

10	PDB3-ORN3	u	Solera amb mitja canya de formigó d'ús no estructural HNE-20/B/20 de resistència a compressió 20 N/mm2, consistència tova i grandària màxima del granulat 20 mm, de 15 cm de gruix mínim i de planta 1.2x1,2 m per a tub 60 cm			
----	-----------	---	--	--	--	--

Num.	Text	Tipus	[C]	[D]	[E]	[F]	TOTAL	Fórmula
1		T				UNITATS		
2	PP40					1,000	1,000	C#*D#*E#*F#
3	PP41					1,000	1,000	C#*D#*E#*F#
4	PP42					1,000	1,000	C#*D#*E#*F#
5	PP43					1,000	1,000	C#*D#*E#*F#
6	PP44					1,000	1,000	C#*D#*E#*F#
7	PP45					1,000	1,000	C#*D#*E#*F#
8	PP46					1,000	1,000	C#*D#*E#*F#

TOTAL AMIDAMENT 7,000

11	P221B-EL8H	m3	Excavació de rasa i pou de fins a 4 m de fondària, en terreny compacte (SPT 20-50), realitzada amb retroexcavadora de combustible i amb les terres deixades a la vora			
----	------------	----	---	--	--	--

Num.	Text	Tipus	[C]	[D]	[E]	[F]	TOTAL	Fórmula
1		T	ALÇADA	AMPLE	GRUIX	VOLUM		
2	PP40		1,400	1,800	1,800		4,536	C#*D#*E#*F#
3	PP41		1,800	1,800	1,800		5,832	C#*D#*E#*F#
4	PP42		1,100	1,800	1,800		3,564	C#*D#*E#*F#
5	PP43		2,300	1,800	1,800		7,452	C#*D#*E#*F#
6	PP44		2,300	1,800	1,800		7,452	C#*D#*E#*F#
7	PP45		2,200	1,800	1,800		7,128	C#*D#*E#*F#
8	PP46		1,300	1,800	1,800		4,212	C#*D#*E#*F#
10	RASA TUB DN500					224,200	224,200	C#*D#*E#*F#

TOTAL AMIDAMENT 264,376

12	P2255-DPGX	m3	Rebliment i piconatge de rasa d'amplària més de 0,6 i fins a 1,5 m, amb material adequat de la pròpia excavació en tongades de gruix de més de 25 i fins a 50 cm, utilitzant picó vibrant de combustible, amb compactació 95% PM			
----	------------	----	--	--	--	--

Num.	Text	Tipus	[C]	[D]	[E]	[F]	TOTAL	Fórmula
1		T	VOLUM					
2	RASA TUB DN500		191,400				191,400	C#*D#*E#*F#

TOTAL AMIDAMENT 191,400

13	P2241-52ST	M2	REPÀS I PICONATGE DE SÒL DE RASA DE MÉS DE 0,6 I MENYS D'1,5 M D'AMPLÀRIA COMPACTACIÓ DEL 95% PM			
----	------------	----	--	--	--	--



AMIDAMENTS

Data: 24/04/26

Pàg.: 27

Num.	Text	Tipus	[C]	[D]	[E]	[F]	TOTAL	Fórmula
1		T	LONGITUD	AMPLE	GRUIX			
2	PP40			1,800	1,800		3,240	C#*D#*E#*F#
3	PP41			1,800	1,800		3,240	C#*D#*E#*F#
4	PP42			1,800	1,800		3,240	C#*D#*E#*F#
5	PP43			1,800	1,800		3,240	C#*D#*E#*F#
6	PP44			1,800	1,800		3,240	C#*D#*E#*F#
7	PP45			1,800	1,800		3,240	C#*D#*E#*F#
8	PP46			1,800	1,800		3,240	C#*D#*E#*F#
10	RASA TUB DN500		167,000	0,800			133,600	C#*D#*E#*F#
TOTAL AMIDAMENT							156,280	

14	P2R4-VSTB	m3	Càrrega amb mitjans mecànics i transport de terres no contaminades a obra exterior o centre de valorització amb camió de 20 t. amb un recorregut de fins a 20 km
----	-----------	----	--

Num.	Text	Típus	[C]	[D]	[E]	[F]	TOTAL	Fórmula
1		T	VOLUM					
2	RASA TUB DN500		32,800				32,800	C#*D#*E#*F#
3	Percentatge "A origen"	P	20,000				6,560	PERORIGEN(
TOTAL AMIDAMENT							39,360	

15	P2RA-IQFJ	m3	Disposició controlada en dipòsit autoritzat inclòs el cànon sobre la deposició controlada dels residus de la construcció, segons la LLEI 8/2008, de residus de terra inerts amb una densitat 1,6 t/m ³ , procedent d'excavació, amb codi 17 05 04 segons la Llista Europea de Residus
----	-----------	----	--

Num.	Text	Tipus	[C]	[D]	[E]	[F]	TOTAL	Fórmula
1		T	VOLUM					
2	RASA TUB DN500		32,800				32,800	C#*D#*E#*F#
3	Percentatge "A origen"	P	20,000				6,560	PERORIGEN(
TOTAL AMIDAMENT							39,360	

Obra	01	PRESSUPOST PEX ARENYS DE MAR
Capítol	02	CARRER SANT PERE
Títol 3	04	CLAVEGUERAM
Títol 3 (1)	02	RESIDUALS
Títol 4	01	AFFECTACIONS

NUM.	CODI	UA	DESCRIPCIÓ
------	------	----	------------

1	P21G7-49KB		m	Demolició de pou de diàmetre 80 cm, de parets de 15 cm de maó, amb mitjans mecànics i càrrega sobre camió						
	Num.	Text		Típus	[C]	[D]	[E]	[F]	TOTAL	Fórmula
	1			C	Unitats	Longitud	Ample	Alçada		
	2				1,000			2,000	2,000	C#*D#*E#*F#
	TOTAL AMIDAMENT								2,000	

2	P21GM-FIDH	m	Enderroc de clavegueró de formigó de 40x60 cm o de diàmetre 50 cm, com a màxim, amb solera de formigó de 10 cm de gruix, amb compressor i càrrega mecànica de runa sobre camió o contenidor						
	Num.	Text	Tipus	[C]	[D]	[E]	[F]	TOTAL	Fórmula

EUR

AMIDAMENTS

Data: 24/04/26

Pàg.: 28

1	C	Unitats	Longitud	Ample	Alçada	
2			60,250			60,250 C#*D#*E#*F#
				TOTAL AMIDAMENT		60,250

3	P2R5-DT1G	m3	Transport de residus a instal·lació autoritzada de gestió de residus, amb camió de 12 t i temps d'espera per a la càrrega a màquina, amb un recorregut de més de 15 i fins a 20 km
---	-----------	----	--

[illegible]

4	P2RA-EU7F	m3	Disposició controlada dipòsit autoritzat inclòs el cànon sobre la deposició controlada dels residus de la construcció, segons la LLEI 8/2008, de residus barrejats inerts amb una densitat 1 t/m3, procedents de construcció o demolició, amb codi 17 01 07 segons la Llista Europea de Residus
---	-----------	----	---

[illegible]

Obra	01	PRESSUPOST PEX ARENYS DE MAR
Capítol	02	CARRER SANT PERE
Titol 3	04	CLAVEGUERAM
Titol 3 (1)	02	RESIDUALS
Titol 4	02	NOVA IMPLANTACIÓ

NUM.	CODI	UA	DESCRIPCIÓ
------	------	----	------------

1	PD781-WBTD	m	Claveguera amb Tub de PVC-U de paret sòlida per a sanejament soterrat sense pressió, superfícies internes llises i externa llisa, diàmetre nominal DN 400, classe de rigidesa anular SN 4 (rigidesa anular >= 4kN/m ²), codi de fabricació U (ús en l'exterior de l'estructura dels edificis), fabricació segons norma UNE-EN 1401-1, de color taronja-marró RAL 8023, per a unió elàstica amb anella elastomèrica d'estanquitat, col·locat al fons de la canalització sobre llit de sorra fins a 15 cm de gruix i reblert de sorra fina a 30 cm per sobre del tub, inclosa la formació d'un solera de 15 cm de gruix de Formigó d'ús no estructural HNE-20/P20 de resistència a compressió 20 N/mm², consistència plàstica i grandària màxima del granulat 20 mm, amb picó vibrant elèctric.
---	------------	---	---

Num.	Text	Tipus	[C]	[D]	[E]	[F]	TOTAL	Fórmula
1		C	Unitats	Longitud	Ample	Alçada		
2				165,400			165,400	C#*D#*E#*F
TOTAL AMIDAMENT							165,400	

Num.	Text	Tipus	[C]	[D]	[E]	[F]	TOTAL	Fórmula
1		C	Unitats	Longitud	Ample	Alçada		
2				165,400			165,400	C#*D#*E#*F#



TOTAL AMIDAMENT	165,400
-----------------	---------

3	PD781-Q0L0	m	Claveguera amb tub de PVC-U de paret sòlida per a sanejament soterrat sense pressió, superfícies interna llisa i externa llisa, diàmetre nominal DN 315, classe de rigidesa anular SN 4 (rigidesa anular >= 4kN/m2), codi d'àrea d'aplicació U (en l'exterior de l'estructura dels edificis), fabricació segons norma UNE-EN 1401-1, de color taronja-marró RAL 8023, per a unió elàstica amb anella elastomèrica d'estanqueïtat, col·locat al fons de la rasa sobre llit de sorra de 15 cm de gruix, inclos el rebert del recolzament del tub, amb picó vibrant de combustible
---	------------	---	---

Num.	Text	Tipus	[C]	[D]	[E]	[F]	TOTAL	Fórmula
1		C	Unitats	Longitud	Ample	Alçada		
2	Escames edificis		26 000	3.000			78.000	C#*D#*E#*F#

TOTAL AMIDAMENT	78,000
-----------------	--------

4	PDBF-DFUX	u	Bastiment quadrat aparent de fosa dúctil per a pou de registre i tapa abatible, pas lliure de 700 mm de diàmetre i classe D400 segons norma UNE-EN 124 col·locat amb morter
---	-----------	---	---

Num.	Text	Tipus	[C]	[D]	[E]	[F]	TOTAL	Fórmula
1		C	Unitats	Longitud	Ample	Alçada		
2			3,000				3,000	C#*D#*E#*F#

TOTAL AMIDAMENT	3,000
-----------------	-------

5	P221B-EL8H	m3	Excavació de rasa i pou de fins a 4 m de fondària, en terreny compacte (SPT 20-50), realitzada amb retroexcavadora de combustible i amb les terres deixades a la vora
---	------------	----	---

Núm.	Text	Tipus	[C]	[D]	[E]	[F]	TOTAL	Fórmula
1		T	ALÇADA	AMPLE	GRUIX	VOLUM		
2	PR40		1,500	1,800	1,800		4,860	C#*D#*E#*F#
3	PR41		1,100	1,800	1,800		3,564	C#*D#*E#*F#
4	PR42		2,400	1,800	1,800		7,776	C#*D#*E#*F#
5	PR43		2,400	1,800	1,800		7,776	C#*D#*E#*F#
6	PR44		1,200	1,800	1,800		3,888	C#*D#*E#*F#
8	RASA TUB DN400		214,800				214,800	C#*D#*E#*F#

TOTAL AMIDAMENT	242,664
-----------------	---------

6	P2255-DPGX	m3	Rebliment i piconatge de rasa d'amplària més de 0,6 i fins a 1,5 m, amb material adequat de la pròpia excavació, en tongades de gruix de més de 25 i fins a 50 cm, utilitzant picó vibrant de combustible, amb compactació del 95% PM
---	------------	----	---

Num.	Text	Tipus	[C]	[D]	[E]	[F]	TOTAL	Fórmula
1	RASA TUB DN400		193,900				193,900	C##D##E##F#

TOTAL AMIDAMENT	193,900
-----------------	---------

7	P2241-52ST	M2	REPÀS I PICONATGE DE SÒL DE RASA DE MÉS DE 0,6 I MENYS D'1,5 M D'AMPLÀRIA, AMB COMPACTACIÓ DEL 95% PM
---	------------	----	---

Num.	Text	Tipus	[C]	[D]	[E]	[F]	TOTAL	Fórmula
1		T	LONGITUD	AMPLE	GRUIX			
2	PR40			1,800	1,800		3,240	C#"D#"E#"F#
3	PR41			1,800	1,800		3,240	C#"D#"E#"F#
4	PR42			1,800	1,800		3,240	C#"D#"E#"F#
5	PR43			1,800	1,800		3,240	C#"D#"E#"F#
6	PR44			1,800	1,800		3,240	C#"D#"E#"F#
8	RASA TUB DN400		167.000	0.800			133.600	C#"D#"E#"F#

EUR

AMIDAMENTS

TOTAL AMIDAMENT	149,800
-----------------	---------

8	P2R4-VSTB	m3	Càrrega amb mitjans mecànics i transport de terres no contaminades a obra exterior o centre de valorització, amb camió de 20 t, amb un recorregut de fins a 20 km
---	-----------	----	---

Num.	Text	Tipus	[C]	[D]	[E]	[F]	TOTAL	Fórmula
1	RASA TUB DN500		20,800				20,800	C##D##E##F#
2	Percentatge "A origen"	P	20,000				4,160	PERORIGEN(

TOTAL AMIDAMENT	24,960
-----------------	--------

9	P2RA-IQFJ	m3	Disposició controlada en dipòsit autoritzat inclòs el cànon sobre la deposició controlada dels residus de la construcció, segons la LLEI 8/2008, de residus de terra inerts amb una densitat 1,6 t/m3, procedents d'excavació, amb codi 17 05 04 segons la Llista Europea de Residus
---	-----------	----	--

Num.	Text	Tipus	[C]	[D]	[E]	[F]	TOTAL	Fórmula
1	RASA TUB DN500		20,800				20,800	C#*D#*E#*F#
2	Percentatge "A origen"	P	20,000				4,160	PERORIGEN(

TOTAL AMIDAMENT	24,960
-----------------	--------

10	P4524-VRFK	m3	Mur de formigó armat, per a deixar el formigó vist amb una quantia d'encofrat 6,66 m2/m3, formigó per armar HA - 25 / B / 20 / XC1 amb una quantitat de ciment de 275 kg/m3 i relació aigua ciment =< 0.6 abocat amb cubilot i armadura Apocad S0 d'acer en barres corrugades amb una quantia de 60 kg/m3
----	------------	----	---

Num.	Text	Tipus	[C]	[D]	[E]	[F]	TOTAL	Fórmula
1		T	ALÇADA	AMPLE	GRUIX	UNITATS		
2	PR40		1,500	1,800	0,300	4,000	3,240	C#*D#*E#*F#
3	PR41		1,100	1,800	0,300	4,000	2,376	C#*D#*E#*F#
4	PR42		2,400	1,800	0,300	4,000	5,184	C#*D#*E#*F#
5	PR43		2,400	1,800	0,300	4,000	5,184	C#*D#*E#*F#
6	PR44		1,200	1,800	0,300	4,000	2,592	C#*D#*E#*F#

TOTAL AMIDAMENT	18,576
-----------------	--------

11	PDBD-H86M	u	Graó per a pou de registre de polipropilè armat, de 250x350x250 mm i 3 kg de pes, col·locat amb morter de ciment 1:6, elaborat a l'obra
----	-----------	---	---

Num.	Text	Tipus	[C]	[D]	[E]	[F]	TOTAL	Fórmula
1		T	UNITATS					
2	PR40		4,000				4,000	C#D#E#F#G#H#I#J#K#L#M#N#O#P#Q#R#S#T#U#V#W#X#Y#Z
3	PR41		4,000				4,000	C#D#E#F#G#H#I#J#K#L#M#N#O#P#Q#R#S#T#U#V#W#X#Y#Z
4	PR42		7,000				7,000	C#D#E#F#G#H#I#J#K#L#M#N#O#P#Q#R#S#T#U#V#W#X#Y#Z
5	PR43		7,000				7,000	C#D#E#F#G#H#I#J#K#L#M#N#O#P#Q#R#S#T#U#V#W#X#Y#Z
6	PR44		5,000				5,000	C#D#E#F#G#H#I#J#K#L#M#N#O#P#Q#R#S#T#U#V#W#X#Y#Z

TOTAL AMIDAMENT	27,000
-----------------	--------

12	PDB3-ORN3	u	Solera amb mitja canya de formigó d'ús no estructural HNE-20/B/20 de resistència a compressió 20 N/mm ² i consistència tova i grandària màxima del granulat 20 mm, de 15 cm de gruix mínim i de planta 1.2x1.2 m i tub 60 cm
----	-----------	---	---

Núm.	Text	Tipus	[C]	[D]	[E]	[F]	TOTAL	Fórmula
1		T	UNITATS					
2	PR40		1,000				1,000	C#D#E#F
3	PR41		1,000				1,000	C#D#E#F
4	PR42		1,000				1,000	C#D#E#F



AMIDAMENTS

Data: 24/04/26 Pàg.: 31

5	PR43	1,000	1,000	C#*D#*E#*F#
6	PR44	1,000	1,000	C#*D#*E#*F#

TOTAL AMIDAMENT 5,000

13 PD01-CCZ1 u Connexió de nou col·lector a la xarxa general de clavegueram (a col·lector visible o registre), amb obertura de forat de connexió, embocadura, segellat complert del perímetre exterior de la connexió i repàs interior, amb càrrega manual de materials excedents sobre camió.

Num.	Text	Tipus	[C]	[D]	[E]	[F]	TOTAL	Fórmula
1			2,000				2,000	C#*D#*E#*F#

TOTAL AMIDAMENT 2,000

Obra 01 PRESSUPOST PEX ARENYS DE MAR
Capitol 02 CARRER SANT PERE
Títol 3 05 SERVEIS AFECTATS
Títol 3 (1) 01 AIGUA POTABLE

NUM.	CODI	UA	DESCRIPCIÓ
------	------	----	------------

1 P21G1-W8Z7 m Desmuntatge de baixant, clavegueró o tub de ventilació de fibrociment amb contingut d'amiant de diàmetre fins a 125 mm a una alçària fins a 5 m amb sistema de bossa amb guants de polietilè amb mitjans manuals, reg del tub amb líquid fixador de les fibres d'amiant, empaquetat i càrrega sobre camió o contenidor corresponent

Num.	Text	Tipus	[C]	[D]	[E]	[F]	TOTAL	Fórmula
1		C	Unitats	Longitud	Ample	Alçada		
2			0,500	467,700			233,850	C#*D#*E#*F#

TOTAL AMIDAMENT 233,850

2 P2R5-DT1G m3 Transport de residus a instal·lació autoritzada de gestió de residus, amb camió de 12 t i temps d'espera per a la càrrega a màquina, amb un recorregut de més de 15 i fins a 20 km

Num.	Text	Tipus	[C]	[D]	[E]	[F]	TOTAL	Fórmula
1		C	Longitud	Àrea	Ample	Alçada		
2	canonada FC50		0,010	467,700			4,677	C#*D#*E#*F#
3	Percentatge "A origen"	P	30,000				1,403	PERORIGEN(

TOTAL AMIDAMENT 6,080

3 P2RA-10MPY kg Disposició controlada en dipòsit autoritzat inclòs el cànon sobre la deposició controlada dels residus de la construcció, segons la LLEI 8/2008, de residus de fibrociment perillosos amb una densitat 0,9 t/m3, procedents de construcció o demolició, amb codi 17 06 05" segons la Llista Europea de Residus

Num.	Text	Tipus	[C]	[D]	[E]	[F]	TOTAL	Fórmula
1		T	Area (m2)	longitud (m)	Densitat (kg/m			
2	canonada FC50		0,001	467,700	1.750,000		818,475	C#*D#*E#*F#
3	Percentatge "A origen"	P	30,000				245,543	PERORIGEN(

TOTAL AMIDAMENT 1.064,018

Obra 01 PRESSUPOST PEX ARENYS DE MAR
Capitol 02 CARRER SANT PERE

AMIDAMENTS

Data: 24/04/26 Pàg.: 32

Títol 3	06	SERVEIS NOVA IMPLANTACIÓ
Títol 3 (1)	01	AIGUA POTABLE
Títol 4	01	OBRA CIVIL

NUM.	CODI	UA	DESCRIPCIÓ
------	------	----	------------

1 P221B-EL8H m3 Excavació de rasa i pou de fins a 4 m de fondària, en terreny compacte (SPT 20-50), realitzada amb retroexcavadora de combustible i amb les terres deixades a la vora

Num.	Text	Tipus	[C]	[D]	[E]	[F]	TOTAL	Fórmula
1		C	Unitats	Longitud	Ample	Alçada		
2	Rasa canonada			161,500	0,500	1,000	80,750	C#*D#*E#*F#
3	Arquetes		9,000	0,600	0,600	0,600	1,944	C#*D#*E#*F#

TOTAL AMIDAMENT 82,694

2 P2255-DPIO m3 Rebliment i piconatge de rasa d'amplària més de 0,6 i fins a 1,5 m, amb sorra, en tongades de gruix de més de 25 i fins a 50 cm, utilitzant picó vibrant de combustible

Num.	Text	Tipus	[C]	[D]	[E]	[F]	TOTAL	Fórmula
1				161,500	0,500	0,500	40,375	C#*D#*E#*F#
5								C#*D#*E#*F#
6								C#*D#*E#*F#
8								C#*D#*E#*F#

TOTAL AMIDAMENT 40,375

3 P2255-DPGX m3 Rebliment i piconatge de rasa d'amplària més de 0,6 i fins a 1,5 m, amb material adequat de la pròpia excavació, en tongades de gruix de més de 25 i fins a 50 cm, utilitzant picó vibrant de combustible, amb compactació del 95% PM

Num.	Text	Tipus	[C]	[D]	[E]	[F]	TOTAL	Fórmula
1				161,500	0,500	0,500	40,375	C#*D#*E#*F#

TOTAL AMIDAMENT 40,375

4 P2241-52ST M2 REPÀS I PICONATGE DE SÒL DE RASA DE MÉS DE 0,6 I MENYS D'1,5 M D'AMPLÀRIA, AMB COMPACTACIÓ DEL 95% PM

Num.	Text	Tipus	[C]	[D]	[E]	[F]	TOTAL	Fórmula
1				155,900	0,500		77,950	C#*D#*E#*F#

TOTAL AMIDAMENT 77,950

5 P2R4-VSTB m3 Càrrega amb mitjans mecànics i transport de terres no contaminades a obra exterior o centre de valorització amb camió de 20 t, amb un recorregut de fins a 20 km

Num.	Text	Tipus	[C]	[D]	[E]	[F]	TOTAL	Fórmula
1			82,694				82,694	C#*D#*E#*F#
2			-40,375				-40,375	C#*D#*E#*F#
3	Percentatge "A origen"	P	20,000				8,464	PERORIGEN(

TOTAL AMIDAMENT 50,783

6 P2RA-IQFJ m3 Disposició controlada en dipòsit autoritzat inclòs el cànon sobre la deposició controlada dels residus de la construcció, segons la LLEI 8/2008, de residus de terra inerts amb una densitat 1,6 t/m3, procedents d'excavació, amb codi 17 05 04 segons la Llista Europea de Residus



AMIDAMENTS

Data: 24/04/26 Pàg.: 33

Num.	Text	Tipus	[C]	[D]	[E]	[F]	TOTAL	Fórmula
1			82,694				82,694	C#*D#*E#*F#
2			-40,375				-40,375	C#*D#*E#*F#
3	Percentatge "A origen"	P	20,000				8,464	PERORIGEN(

TOTAL AMIDAMENT 50,783

7 PDK2-AJYW u Pericó de registre de fàbrica de maó de 60x60x60 cm, per a instal·lacions de serveis, amb parets de 15 cm de gruix de maó calat de 290x140x100 mm, arrebossada i llicada interiorment amb morter de ciment amb una proporció en volum 1:8, sobre solera de maó calat de 100 mm de gruix i rebliert lateral amb terra de la mateixa excavació

Num.	Text	Tipus	[C]	[D]	[E]	[F]	TOTAL	Fórmula
1		C	Unitats	Longitud	Ample	Alçada		
2	Valvules		9,000				9,000	C#*D#*E#*F#

TOTAL AMIDAMENT 9,000

8 PDK1-DXB1 u Bastiment quadrat i tapa quadrat de fosa dúctil per a pericó de serveis, recolzada, pas lliure de 600x600 mm classe B125 segons norma UNE-EN 124, col·locada amb morter per a ram de paleta

Num.	Text	Tipus	[C]	[D]	[E]	[F]	TOTAL	Fórmula
1		C	Unitats	Longitud	Ample	Alçada		
2	Valvules		9,000				9,000	C#*D#*E#*F#

TOTAL AMIDAMENT 9,000

Obra 01 PRESSUPOST PEX ARENYS DE MAR
Capítol 02 CARRER SANT PERE
Títol 3 06 SERVEIS NOVA IMPLANTACIÓ
Títol 3 (1) 01 AIGUA POTABLE
Títol 4 02 OBRA MECÀNICA

NUM.	CODI	UA	DESCRIPCIÓ
------	------	----	------------

1 XPA0005 U Partida alçada per a l'execució de la nova xarxa d'aigua potable, que inclou:

Subministrament i col·locació de canonada de fosa dúctil amb junta elastomèrica.
Col·locació de banda senyalitzadora sobre la canonada.
Subministrament i instal·lació de peces especials (colzes, derivacions, maniguets i accessoris necessaris per al traçat).
Execució d'elements singulars de la xarxa, incloent hidrants amb els seus corresponents elements de connexió i regulació.
Instal·lació de vàlvules de comporta associades a la xarxa.
Col·locació de tapes de registre i elements auxiliars associats.
Realització de proves de pressió de la xarxa.

Desinfecció de la canonada prèvia a la seva posada en servei, segons normativa vigent. Amb inclusió de tots els materials, mà d'obra, maquinària i mitjans auxiliars necessaris per a la correcta execució dels treballs.

AMIDAMENT DIRECTE 1,000

2 XPA0006 U Partida alçada per a l'execució de les connexions a la xarxa existent i la formació d'escomeses, que inclou:

Execució de derivacions i connexions amb canonades existents de diferents materials i diàmetres.
Subministrament i instal·lació de peces especials (derivacions, maniguets, unions, cons de reducció i colzes).
Instal·lació de vàlvules de comporta i elements de regulació.
Execució de noves escomeses domiciliàries amb clau de registre.

EUR

AMIDAMENTS

Data: 24/04/26 Pàg.: 34

Col·locació de tapes de registre per a serveis.

Amb inclusió de tots els materials, mà d'obra, maquinària i mitjans auxiliars necessaris per garantir la correcta execució, estankitat i posada en servei de les instal·lacions.

AMIDAMENT DIRECTE 1,000

Obra 01 PRESSUPOST PEX ARENYS DE MAR
Capítol 02 CARRER SANT PERE
Títol 3 06 SERVEIS NOVA IMPLANTACIÓ
Títol 3 (1) 02 BAIXA TENSIÓ

NUM.	CODI	UA	DESCRIPCIÓ
------	------	----	------------

1 P221B-EL8H m3 Excavació de rasa i pou de fins a 4 m de fondària, en terreny compacte (SPT 20-50), realitzada amb retroexcavadora de combustible i amb les terres deixades a la vora

Num.	Text	Tipus	[C]	[D]	[E]	[F]	TOTAL	Fórmula
1		C	Unitats	Longitud	Ample	Alçada		
2	Rasa per dos tubs			288,000	0,600	1,000	172,800	C#*D#*E#*F#

TOTAL AMIDAMENT 172,800

2 P2255-DPGX m3 Rebliment i piconatge de rasa d'amplària més de 0,6 i fins a 1,5 m, amb material adequat de la pròpia excavació, en tongades de gruix de més de 25 i fins a 50 cm, utilitzant picó vibrant de combustible, amb compactació de 95% PM

Num.	Text	Tipus	[C]	[D]	[E]	[F]	TOTAL	Fórmula
1				288,000	0,600	0,800	138,240	C#*D#*E#*F#

TOTAL AMIDAMENT 138,240

3 P312-D4Z4 M3 FORMIGÓ PER A RASES I POUS DE FONAMENTS, HM-20/B/20I, DE CONSISTÈNCIA TOVA GRANDÀRIA MÀXIMA DEL GRANULAT 20 MM, ABOCAT DES DE CAMIÓ

Num.	Text	Tipus	[C]	[D]	[E]	[F]	TOTAL	Fórmula
1		T	longitud	amplada	fondaria			
2	Rases per a 2 tubs		288,000	0,600	0,100		17,280	C#*D#*E#*F#

TOTAL AMIDAMENT 17,280

4 P2241-52ST M2 REPÀS I PICONATGE DE SÒL DE RASA DE MÉS DE 0,6 I MENYS D'1,5 M D'AMPLÀRIA COMPACTACIÓ DEL 95% PM

Num.	Text	Tipus	[C]	[D]	[E]	[F]	TOTAL	Fórmula
1				288,000	0,600		172,800	C#*D#*E#*F#

TOTAL AMIDAMENT 172,800

5 P2R4-VSTB m3 Càrrega amb mitjans mecànics i transport de terres no contaminades a obra exterior o centre de valorització amb camió de 20 t, amb un recorregut de fins a 20 km

Num.	Text	Tipus	[C]	[D]	[E]	[F]	TOTAL	Fórmula
1			172,800				172,800	C#*D#*E#*F#
2			-138,240				-138,240	C#*D#*E#*F#
3	Percentatge "A origen"	P	20,000				6,912	PERORIGEN(



AMIDAMENTS

Data: 24/04/26 Pàg.: 35

		TOTAL AMIDAMENT		41,472
6	P2RA-IQFJ	m3	Disposició controlada en dipòsit autoritzat inclòs el cànon sobre la deposició controlada dels residus de la construcció, segons la LLEI 8/2008, de residus de terra inerts amb una densitat 1,6 t/m3, procedents d'excavació, amb codi 17 05 04 segons la Llista Europea de Residus	

Num.	Text	Tipus	[C]	[D]	[E]	[F]	TOTAL	Fórmula
1			172,800				172,800	C#*D#*E#*F#
2			-138,240				-138,240	C#*D#*E#*F#
3	Percentatge "A origen"	P	20,000				6,912	PERORIGEN(

TOTAL AMIDAMENT 41,472

7	PDK4-LP5N	u	Pericó de formigó prefabricat sense fons de 70x70 cm i fondària de 50 cm, per a instal·lacions de serveis, col·locat sobre solera de formigó d'ús no estructural HNE-20/B/40 de resistència a compressió 20 N/mm2, consistència tova i grandària màxima del granulat 40 mm de 15 cm de gruix i reblert lateral amb terra de la mateixa excavació	
---	-----------	---	--	--

Num.	Text	Tipus	[C]	[D]	[E]	[F]	TOTAL	Fórmula
1			9,000				9,000	C#*D#*E#*F#

TOTAL AMIDAMENT 9,000

8	PDK1-DXAD	u	Bastiment quadrat i tapa quadrat de fosa dúctil per a pericó de serveis, recolzada, pas lliure de 700x700 mm classe D400 segons norma UNE-EN 124, col·locada amb morter per a ram de paleta	
---	-----------	---	---	--

Num.	Text	Tipus	[C]	[D]	[E]	[F]	TOTAL	Fórmula
1			9,000				9,000	C#*D#*E#*F#

TOTAL AMIDAMENT 9,000

9	SE21S010	M	SUBMINISTRAMENT I COL·LOCACIÓ DINS DE RASA DE PLAQUES DE PE PER A SENYALITZACIÓ I PROTECCIÓ D'UN CIRCUIT DE CABLES SUBTERRANIS SEGONS NORMATIVA DE LA COMPANYIA DE DISTRIBUCIÓ ELÈCTRICA.	
---	----------	---	---	--

Num.	Text	Tipus	[C]	[D]	[E]	[F]	TOTAL	Fórmula
1		T	longitud					
2	Rases per a 2 tubulars		288,000	2,000			576,000	C#*D#*E#*F#
9								C#*D#*E#*F#
11								C#*D#*E#*F#

TOTAL AMIDAMENT 576,000

10	PG2N-EUGN	M	TUB CORBABLE CORRUGAT DE POLIETILÉ, DE DOBLE CAPA, LLISA LA INTERIOR I CORRUGADA L'EXTERIOR, DE 160 MM DE DIÀMETRE NOMINAL, AÏLLANT I NO PROPAGADOR DE LA FLAMA, RESISTÈNCIA A L'IMPACTE DE 40 J, RESISTÈNCIA A COMPRESSIÓ DE 450 N, MUNTAT COM A CANALITZACIÓ SOTERRADA	
----	-----------	---	--	--

Num.	Text	Tipus	[C]	[D]	[E]	[F]	TOTAL	Fórmula
1		T	longitud					
2	Rases per a 2 tubulars		288,000	2,000			576,000	C#*D#*E#*F#
8								C#*D#*E#*F#
10								C#*D#*E#*F#
12								C#*D#*E#*F#

TOTAL AMIDAMENT 576,000

EUR

AMIDAMENTS

Data: 24/04/26 Pàg.: 36

Obra	01	PRESSUPOST PEX ARENYS DE MAR
Capítol	02	CARRER SANT PERE
Títol 3	06	SERVEIS NOVA IMPLANTACIÓ
Títol 3 (1)	03	TELECOMUNICACIONS

NUM.	CODI	UA	DESCRIPCIÓ
------	------	----	------------

1	P221B-EL8H	m3	Excavació de rasa i pou de fins a 4 m de fondària, en terreny compacte (SPT 20-50), realitzada amb retroexcavadora de combustible i amb les terres deixades a la vora
---	------------	----	---

Num.	Text	Tipus	[C]	[D]	[E]	[F]	TOTAL	Fórmula
1		C	Unitats	Longitud	Ample	Alçada		
2				327,600	0,400	1,200	157,248	C#*D#*E#*F#

TOTAL AMIDAMENT 157,248

2	P2255-DPGX	m3	Rebliment i piconatge de rasa d'amplària més de 0,6 i fins a 1,5 m, amb material adequat de la pròpia excavació, en tongades de gruix de més de 25 i fins a 50 cm, utilitzant picó vibrant de combustible, amb compactació del 95% PM	
---	------------	----	---	--

Num.	Text	Tipus	[C]	[D]	[E]	[F]	TOTAL	Fórmula
1				327,600	0,400	0,800	104,832	C#*D#*E#*F#

TOTAL AMIDAMENT 104,832

3	P2241-52ST	M2	REPÀS I PICONATGE DE SÒL DE RASA DE MÉS DE 0,6 I MENYS D'1,5 M D'AMPLÀRIA, AMB COMPACTACIÓ DEL 95% PM	
---	------------	----	---	--

Num.	Text	Tipus	[C]	[D]	[E]	[F]	TOTAL	Fórmula
1		C	Unitats	Longitud	Ample	Alçada		
2				327,600	0,400		131,040	C#*D#*E#*F#

TOTAL AMIDAMENT 131,040

4	P2R4-VSTB	m3	Càrrega amb mitjans mecànics i transport de terres no contaminades a obra exterior o centre de valorització amb camió de 20 t, amb un recorregut de fins a 20 km	
---	-----------	----	--	--

Num.	Text	Tipus	[C]	[D]	[E]	[F]	TOTAL	Fórmula
1		C	Unitats	Longitud	Ample	Alçada		
2				327,600	0,400	0,400	52,416	C#*D#*E#*F#
3	Percentatge "A origen"	P	20,000				10,483	PERORIGEN(

TOTAL AMIDAMENT 62,899

5	P2RA-IQFJ	m3	Disposició controlada en dipòsit autoritzat inclòs el cànon sobre la deposició controlada dels residus de construcció, segons la LLEI 8/2008, de residus de terra inerts amb una densitat 1,6 t/m3, procedents d'excavació, amb codi 17 05 04 segons la Llista Europea de Residus	
---	-----------	----	---	--

Num.	Text	Tipus	[C]	[D]	[E]	[F]	TOTAL	Fórmula
1		C	Unitats	Longitud	Ample	Alçada		
2				327,600	0,400	0,400	52,416	C#*D#*E#*F#
3	Percentatge "A origen"	P	20,000				10,483	PERORIGEN(

TOTAL AMIDAMENT 62,899



AMIDAMENTS

Data: 24/04/26 Pàg.: 37

6	PDK4-LP5N	u	Pericó de formigó prefabricat sense fons de 70x70 cm i fondària de 50 cm, per a instal·lacions de serveis, col·locat sobre solera de formigó d'ús no estructural HNE-20/B/40 de resistència a compressió 20 N/mm2, consistència tova i grandària màxima del granulat 40 mm de 15 cm de gruix i reblert lateral amb terra de la mateixa excavació			
---	-----------	---	--	--	--	--

Num.	Text	Tipus	[C]	[D]	[E]	[F]	TOTAL	Fórmula
1			10,000				10,000	C*D#*E#*F#

TOTAL AMIDAMENT 10,000

7	PDK1-DXAD	u	Bastiment quadrat i tapa quadrat de fosa dúctil per a pericó de serveis, recolzada, pas lliure de 700x700 mm classe D400 segons norma UNE-EN 124, col·locada amb morter per a ram de paleta			
---	-----------	---	---	--	--	--

Num.	Text	Tipus	[C]	[D]	[E]	[F]	TOTAL	Fórmula
1			10,000				10,000	C*D#*E#*F#

TOTAL AMIDAMENT 10,000

8	PDG2-PZJG	m	Canalització amb dos tubs corbables corrugats de polietilè de 125 mm de diàmetre nominal, de doble capa, i dau de recobrimet de 20x40 cm amb formigó d'ús no estructural HNE-20/P/20 de resistència a compressió 20 N/mm2, consistència plàstica i grandària màxima del granulat 20 mm, fil guia a cada tub, part proporcional d'accessoris d'unió, separadors i obturadors			
---	-----------	---	---	--	--	--

Num.	Text	Tipus	[C]	[D]	[E]	[F]	TOTAL	Fórmula
1		C	Unitats	Longitud	Ample	Alçada		
2			327,600				327,600	C*D#*E#*F#

TOTAL AMIDAMENT 327,600

Obra	01	PRESSUPOST PEX ARENYS DE MAR
Capítol	02	CARRER SANT PERE
Títol 3	07	PARTIDES ALÇADES I ALTRES CONCEPTES

NUM.	CODI	UA	DESCRIPCIÓ
------	------	----	------------

1	IMP0001	PA	Partida alçada a justificar pels possibles imprevistos de l'obra			
---	---------	----	--	--	--	--

Num.	Text	Tipus	[C]	[D]	[E]	[F]	TOTAL	Fórmula
1	Part proporcional		0,300				0,300	C*D#*E#*F#

TOTAL AMIDAMENT 0,300

2	SIS0001	PA	Partida alçada abonament íntegre per a la Seguretat i Salut a l'obra			
---	---------	----	--	--	--	--

Num.	Text	Tipus	[C]	[D]	[E]	[F]	TOTAL	Fórmula
1	Part proporcional		0,300				0,300	C*D#*E#*F#

TOTAL AMIDAMENT 0,300

3	RES0001	PA	Partida alçada abonament íntegre per a la Gestió de Residus			
---	---------	----	---	--	--	--

Num.	Text	Tipus	[C]	[D]	[E]	[F]	TOTAL	Fórmula
1	Part proporcional		0,300				0,300	C*D#*E#*F#

EUR

AMIDAMENTS

Data: 24/04/26 Pàg.: 38

TOTAL AMIDAMENT 0,300

4	CQ0001	PA	Partida alçada abonament íntegre pel Control de Qualitat			
---	--------	----	--	--	--	--

Num.	Text	Tipus	[C]	[D]	[E]	[F]	TOTAL	Fórmula
1	Part proporcional		0,300				0,300	C*D#*E#*F#

TOTAL AMIDAMENT 0,300

Obra	01	PRESSUPOST PEX ARENYS DE MAR
Capítol	03	PASSATGE CASSÀ
Títol 3	01	TREBALLS PREVIS I DEMOLICIONS
Títol 3 (1)	01	TREBALLS PREVIS

NUM.	CODI	UA	DESCRIPCIÓ
------	------	----	------------

1	P9ZE-NBRS	u	Desmuntatge i col·locació per a situar en nova rasant, de marc i tapa de serveis existents, amb morter de ciment			
---	-----------	---	--	--	--	--

Num.	Text	Tipus	[C]	[D]	[E]	[F]	TOTAL	Fórmula
1			6,000				6,000	C*D#*E#*F#

TOTAL AMIDAMENT 6,000

2	P21B0-HBQZ	u	Desmuntatge per a recol·locació de placa de senyalització vertical muntada sobre suport de peu o sobre paraments verticals, superfície fins a 0,5 m2, a una alçada de 3 m com a màxim amb mitjans manuals i aplec per a posterior aprofitament			
---	------------	---	--	--	--	--

Num.	Text	Tipus	[C]	[D]	[E]	[F]	TOTAL	Fórmula
1			1,000				1,000	C*D#*E#*F#

TOTAL AMIDAMENT 1,000

3	P21B0-HBQX	u	Arrencada de pal per a senyal amb mitjans manuals i càrrega manual de runa sobre camió o contenidor			
---	------------	---	---	--	--	--

Num.	Text	Tipus	[C]	[D]	[E]	[F]	TOTAL	Fórmula
1			1,000				1,000	C*D#*E#*F#

TOTAL AMIDAMENT 1,000

4	P21B0-NBQV	u	Arrencada de pílona amb mitjans manuals i càrrega manual de runa sobre camió o contenidor			
---	------------	---	---	--	--	--

Num.	Text	Tipus	[C]	[D]	[E]	[F]	TOTAL	Fórmula
1		C	Unitats	Longitud	Ample	Alçada		
2			12,000				12,000	C*D#*E#*F#

TOTAL AMIDAMENT 12,000

Obra	01	PRESSUPOST PEX ARENYS DE MAR
Capítol	03	PASSATGE CASSÀ
Títol 3	01	TREBALLS PREVIS I DEMOLICIONS
Títol 3 (1)	02	DEMOLICIONS



Codi Validació: 5FLL5ZP66747DEF6M7KWFMST5
Verificació: https://arenysdemar.gadipadministracio.cat/
Document signat electrònicament des de la plataforma esPublico Gestiona | Pàgina 37 de 638

AMIDAMENTS

Data: 24/04/26 Pàg.: 39

NUM.	CODI	UA	DESCRIPCIÓ					
1	P2146-DJ3I	m2	Demolició de paviment de panots col·locats sobre base de formigó de fins a 15 cm de gruix, inclòs la demolició de la base, d'amplària fins a 0,6 m, amb compressor i càrrega sobre camió amb mitjans mecànics					
Num.	Text	Tipus	[C]	[D]	[E]	[F]	TOTAL	Fórmula
1		C	Àrea	Longitud	Ample	Alçada	Total	
2			218,000				218,000	C#*D#*E#*F#
TOTAL AMIDAMENT							218,000	
2	P2R5-DT1G	m3	Transport de residus a instal·lació autoritzada de gestió de residus, amb camió de 12 t i temps d'espera per a la càrrega a màquina, amb un recorregut de més de 15 i fins a 20 km					
Num.	Text	Tipus	[C]	[D]	[E]	[F]	TOTAL	Fórmula
1			218,000	0,230			50,140	C#*D#*E#*F#
2	Percentatge "A origen"	P	30,000				15,042	PERORIGEN(
TOTAL AMIDAMENT							65,182	
3	P2RA-EU7F	m3	Disposició controlada dipòsit autoritzat inclòs el cànon sobre la deposició controlada dels residus de la construcció, segons la LLEI 8/2008, de residus barrejats inerts amb una densitat 1 t/m3, procedents de construcció o demolició, amb codi 17 01 07 segons la Llista Europea de Residus					
Num.	Text	Tipus	[C]	[D]	[E]	[F]	TOTAL	Fórmula
1			218,000	0,230			50,140	C#*D#*E#*F#
2		P	30,000				15,042	PERORIGEN(
TOTAL AMIDAMENT							65,182	

Obra 01 PRESSUPOST PEX ARENYS DE MAR
Capítol 03 PASSATGE CASSÀ
Títol 3 02 FERMS I PAVIMENTS
Títol 3 (1) 01 PAVIMENTS

NUM.	CODI	UA	DESCRIPCIÓ					
1	P931-3G6X	m3	Base de formigó (CE, EHE) formigó HM-20/B / 20 / I de consistència tova, grandària màxima del granulat 20 mm, amb >= 200 kg/m3 de ciment, apte per a classe d'exposició I, abocat des de camió amb estesa i vibratge manual, amb acabat reglejat					
Num.	Text	Tipus	[C]	[D]	[E]	[F]	TOTAL	Fórmula
1		C	Àrea	Longitud	Ample	Alçada	Total	
2			218,000	0,150			32,700	C#*D#*E#*F#
TOTAL AMIDAMENT							32,700	
2	P2241-52SN	M2	Repàs i piconatge de caixa de paviment, amb compactació del 95% pm					
Num.	Text	Tipus	[C]	[D]	[E]	[F]	TOTAL	Fórmula
1			218,000				218,000	C#*D#*E#*F#

AMIDAMENTS

Data: 24/04/26 Pàg.: 40

TOTAL AMIDAMENT							218,000	
3	P9F3-XYXS	m2	Paviment de peça rectangular de formigó doble capa, gris, de 10x20 cm i 8 cm de gruix, amb granulat vist, preu superior, per a paviment, fabricada amb granulats reciclats , col·locada sobre base de morter 1:6 de 5 N/mm2					
Num.	Text	Tipus	[C]	[D]	[E]	[F]	TOTAL	Fórmula
1			218,000				218,000	C#*D#*E#*F#
TOTAL AMIDAMENT							218,000	
Obra	01	PRESSUPOST PEX ARENYS DE MAR						
Capítol	03	PASSATGE CASSÀ						
Títol 3	04	CLAVEGUERAM						
Títol 3 (1)	01	PLUVIALS						
Títol 4	01	AFECTACIONS						
NUM.	CODI	UA	DESCRIPCIÓ					
1	P21G6-49JV	m	Demolició d'interceptor de 35x50 cm de parets de 15 cm, de maó i amb solera de 15 cm de formigó amb compressor i càrrega mecànica sobre camió					
Num.	Text	Tipus	[C]	[D]	[E]	[F]	TOTAL	Fórmula
1			2,000				2,000	C#*D#*E#*F#
TOTAL AMIDAMENT							2,000	
2	P2R5-DT1G	m3	Transport de residus a instal·lació autoritzada de gestió de residus, amb camió de 12 t i temps d'espera per a la càrrega a màquina, amb un recorregut de més de 15 i fins a 20 km					
Num.	Text	Tipus	[C]	[D]	[E]	[F]	TOTAL	Fórmula
1				2,000	0,500	0,500	0,500	C#*D#*E#*F#
2	Percentatge "A origen"	P	30,000				0,150	PERORIGEN(
TOTAL AMIDAMENT							0,650	
3	P2RA-EU7F	m3	Disposició controlada dipòsit autoritzat inclòs el cànon sobre la deposició controlada dels residus de la construcció, segons la LLEI 8/2008, de residus barrejats inerts amb una densitat 1 t/m3, procedents de construcció o demolició, amb codi 17 01 07 segons la Llista Europea de Residus					
Num.	Text	Tipus	[C]	[D]	[E]	[F]	TOTAL	Fórmula
1				2,000	0,500	0,500	0,500	C#*D#*E#*F#
2	Percentatge "A origen"	P	30,000				0,150	PERORIGEN(
TOTAL AMIDAMENT							0,650	

Obra 01 PRESSUPOST PEX ARENYS DE MAR
Capítol 03 PASSATGE CASSÀ
Títol 3 04 CLAVEGUERAM
Títol 3 (1) 01 PLUVIALS
Títol 4 02 NOVA IMPLANTACIÓ



AMIDAMENTS

Data: 24/04/26 Pàg.: 41

NUM.	CODI	UA	DESCRIPCIÓ																																				
1	PD785-WC9Y	m	Claveguera amb tub de PVC-U de paret estructurada per a sanejament soterrat sense pressió, superfícies interna llisa i externa llisa de tipus A1 (construcció multicapa), diàmetre nominal DN 400, classe de rigidesa anular SN 4 (rigidesa anular >= 4kN/m2), codi d'àrea d'aplicació U (ús en l'exterior de l'estructura dels edificis), fabricació segons norma UNE-EN 13476-2, de color taronja-marró RAL 8023, per a unió elàstica amb anella elastomèrica d'estanquitat, col·locat sobre llit de sorra de 15 cm de gruix i reblert de sorra fins a 30 cm per sobre del tub, inclosa la formació d'una solera de 15 cm de gruix de formigó d'ús no estructural HNE-20/P/20 de resistència a compressió 20 N/mm2, consistència plàstica i grandària màxima del granulat 20 mm, amb picó vibrant elèctric																																				
<table><tr><th>Num.</th><th>Text</th><th>Tipus</th><th>[C]</th><th>[D]</th><th>[E]</th><th>[F]</th><th>TOTAL</th><th>Fórmula</th></tr><tr><td>1</td><td></td><td></td><td>31,000</td><td></td><td></td><td></td><td>31,000</td><td>C#*D#*E#*F#</td></tr><tr><td colspan="7">TOTAL AMIDAMENT</td><td>31,000</td><td></td></tr></table>				Num.	Text	Tipus	[C]	[D]	[E]	[F]	TOTAL	Fórmula	1			31,000				31,000	C#*D#*E#*F#	TOTAL AMIDAMENT							31,000										
Num.	Text	Tipus	[C]	[D]	[E]	[F]	TOTAL	Fórmula																															
1			31,000				31,000	C#*D#*E#*F#																															
TOTAL AMIDAMENT							31,000																																
2	PD86-E8ZS	m	Recobriment protector exterior per a clavegueres de tub de formigó de 40 cm, amb 10 cm de formigó HNE20/P/20																																				
<table><tr><th>Num.</th><th>Text</th><th>Tipus</th><th>[C]</th><th>[D]</th><th>[E]</th><th>[F]</th><th>TOTAL</th><th>Fórmula</th></tr><tr><td>1</td><td></td><td></td><td>31,000</td><td></td><td></td><td></td><td>31,000</td><td>C#*D#*E#*F#</td></tr><tr><td colspan="7">TOTAL AMIDAMENT</td><td>31,000</td><td></td></tr></table>				Num.	Text	Tipus	[C]	[D]	[E]	[F]	TOTAL	Fórmula	1			31,000				31,000	C#*D#*E#*F#	TOTAL AMIDAMENT							31,000										
Num.	Text	Tipus	[C]	[D]	[E]	[F]	TOTAL	Fórmula																															
1			31,000				31,000	C#*D#*E#*F#																															
TOTAL AMIDAMENT							31,000																																
3	PD785-Q12L	m	Claveguera amb tub de PVC-U de paret estructurada per a sanejament soterrat sense pressió, superfícies interna llisa i externa llisa de tipus A1 (construcció multicapa), diàmetre nominal DN 315, classe de rigidesa anular SN 4 (rigidesa anular >= 4kN/m2), codi d'àrea d'aplicació U (ús en l'exterior de l'estructura dels edificis), fabricació segons norma UNE-EN 13476-2, de color taronja-marró RAL 8023, per a unió elàstica amb anella elastomèrica d'estanquitat, col·locat sobre llit de sorra de 15 cm de gruix i reblert de sorra fins a 30 cm per sobre del tub, inclosa la formació d'una solera de 15 cm de gruix de formigó d'ús no estructural HNE-20/P/20 de resistència a compressió 20 N/mm2, consistència plàstica i grandària màxima del granulat 20 mm, amb picó vibrant de combustible																																				
<table><tr><th>Num.</th><th>Text</th><th>Tipus</th><th>[C]</th><th>[D]</th><th>[E]</th><th>[F]</th><th>TOTAL</th><th>Fórmula</th></tr><tr><td>1</td><td></td><td>C</td><td>Unitats</td><td>Longitud</td><td>Ample</td><td>Alçada</td><td></td><td></td></tr><tr><td>2</td><td>Escomeses</td><td></td><td>5,000</td><td></td><td></td><td></td><td>5,000</td><td>C#*D#*E#*F#</td></tr><tr><td colspan="7">TOTAL AMIDAMENT</td><td>5,000</td><td></td></tr></table>				Num.	Text	Tipus	[C]	[D]	[E]	[F]	TOTAL	Fórmula	1		C	Unitats	Longitud	Ample	Alçada			2	Escomeses		5,000				5,000	C#*D#*E#*F#	TOTAL AMIDAMENT							5,000	
Num.	Text	Tipus	[C]	[D]	[E]	[F]	TOTAL	Fórmula																															
1		C	Unitats	Longitud	Ample	Alçada																																	
2	Escomeses		5,000				5,000	C#*D#*E#*F#																															
TOTAL AMIDAMENT							5,000																																
4	FD5ZYI20	u	Bastiment i reixa interceptora de 1030x568 mm, articulada amb barres a 45º, amb bastiment rectangular monobloc de 100 mm d'alçada i 2 reixes reversibles a 90º sobre el pla horitzontal amb assentament en 'V', amb blocatge estabilitat i absència de soroll, de fosa dúctil, per a 40 t de càrrega de trencament, amb compliment de la norma UNE-EN 124 i classe D-400, homologada com a model BARCELONA 10, col·locat amb morter																																				
<table><tr><th>Num.</th><th>Text</th><th>Tipus</th><th>[C]</th><th>[D]</th><th>[E]</th><th>[F]</th><th>TOTAL</th><th>Fórmula</th></tr><tr><td>1</td><td></td><td></td><td>4,000</td><td></td><td></td><td></td><td>4,000</td><td>C#*D#*E#*F#</td></tr><tr><td colspan="7">TOTAL AMIDAMENT</td><td>4,000</td><td></td></tr></table>				Num.	Text	Tipus	[C]	[D]	[E]	[F]	TOTAL	Fórmula	1			4,000				4,000	C#*D#*E#*F#	TOTAL AMIDAMENT							4,000										
Num.	Text	Tipus	[C]	[D]	[E]	[F]	TOTAL	Fórmula																															
1			4,000				4,000	C#*D#*E#*F#																															
TOTAL AMIDAMENT							4,000																																
5	PD55-.020	u	Caixa per a embornal de 100x50x85 cm, amb parets de 14 cm de gruix de maó calat, arrebossada i il·liscada per dins amb morter ciment 1:6 sobre solera de 15 cm de formigó HM-20/P/20																																				
<table><tr><th>Num.</th><th>Text</th><th>Tipus</th><th>[C]</th><th>[D]</th><th>[E]</th><th>[F]</th><th>TOTAL</th><th>Fórmula</th></tr><tr><td>1</td><td></td><td></td><td>4,000</td><td></td><td></td><td></td><td>4,000</td><td>C#*D#*E#*F#</td></tr><tr><td colspan="7">TOTAL AMIDAMENT</td><td>4,000</td><td></td></tr></table>				Num.	Text	Tipus	[C]	[D]	[E]	[F]	TOTAL	Fórmula	1			4,000				4,000	C#*D#*E#*F#	TOTAL AMIDAMENT							4,000										
Num.	Text	Tipus	[C]	[D]	[E]	[F]	TOTAL	Fórmula																															
1			4,000				4,000	C#*D#*E#*F#																															
TOTAL AMIDAMENT							4,000																																
6	PDBF-DFUX	u	Bastiment quadrat aparent de fosa dúctil per a pou de registre i tapa abatible, pas lliure de 700 mm de diàmetre i classe D400 segons norma UNE-EN 124 col·locat amb morter																																				

EUR

AMIDAMENTS

Data: 24/04/26 Pàg.: 42

Num.	Text	Tipus	[C]	[D]	[E]	[F]	TOTAL	Fórmula
1			1,000				1,000	C#*D#*E#*F#
TOTAL AMIDAMENT							1,000	
7	P4524-VRFK	m3	Mur de formigó armat, per a deixar el formigó vist amb una quantia d'encofrat 6,66 m2/m3, formigó per armar HA - 25 / B / 20 / XC1 amb una quantitat de ciment de 275 kg/m3 i relació aigua ciment <= 0.6 abocat amb cubilot i armadura AP500 S d'acer en barres corrugades amb una quantia de 60 kg/m3					
Num.	Text	Tipus	[C]	[D]	[E]	[F]	TOTAL	Fórmula
1		T	ALÇADA	AMPLE	GRUIX	UNITATS		
2	PP47		1,500	1,800	0,300	4,000	3,240	C#*D#*E#*F#
TOTAL AMIDAMENT							3,240	
8	PDBD-H86M	u	Graó per a pou de registre de polipropilè armat, de 250x350x250 mm i 3 kg de pes, col·locat amb morter de ciment 1:6, elaborat a l'obra					
Num.	Text	Tipus	[C]	[D]	[E]	[F]	TOTAL	Fórmula
1		T				UNITATS		
2	PP47					4,000	4,000	C#*D#*E#*F#
TOTAL AMIDAMENT							4,000	
9	PDB3-ORN3	u	Solera amb mitja canya de formigó d'ús no estructural HNE-20/B/20 de resistència a compressió 20 N/mm2 consistència tova i grandària màxima del granulat 20 mm, de 15 cm de gruix mínim i de planta 1.2x1.2 m per a tub 60 cm					
Num.	Text	Tipus	[C]	[D]	[E]	[F]	TOTAL	Fórmula
1			1,000				1,000	C#*D#*E#*F#
TOTAL AMIDAMENT							1,000	
10	P221B-EL8H	m3	Excavació de rasa i pou de fins a 4 m de fondària, en terreny compacte (SPT 20-50), realitzada amb retroexcavadora de combustible i amb les terres deixades a la vora					
Num.	Text	Tipus	[C]	[D]	[E]	[F]	TOTAL	Fórmula
1		T	ALÇADA	AMPLE	GRUIX	VOLUM		
2	PP47		1,500	1,800	1,800		4,860	C#*D#*E#*F#
4	VOLUM RARA TUB DN500					34,300	34,300	C#*D#*E#*F#
TOTAL AMIDAMENT							39,160	
11	P2255-DPGX	m3	Rebliment i piconatge de rasa d'amplària més de 0,6 i fins a 1,5 m, amb material adequat de la pròpia excavació en tongades de gruix de més de 25 i fins a 50 cm, utilitzant picó vibrant de combustible, amb compactació 95% PM					
Num.	Text	Tipus	[C]	[D]	[E]	[F]	TOTAL	Fórmula
1	VOLUM TERRAPLENAT TUB 500		33,280				33,280	C#*D#*E#*F#
TOTAL AMIDAMENT							33,280	
12	P2241-52ST	M2	REPÀS I PICONATGE DE SÒL DE RASA DE MÉS DE 0,6 I MENYS D'1,5 M D'AMPLÀRIA COMPACTACIÓ DEL 95% PM					
Num.	Text	Tipus	[C]	[D]	[E]	[F]	TOTAL	Fórmula
1		T	LONGITUD	AMPLE	GRUIX			



Codi Validació: 5FL15798PRCEFC007KWFKN125
Verificació: https://arenysdeymar.es/verificacio/
Document signat electrònicament des de la plataforma esPublico Gestiona | Pàgina 580 de 638

AMIDAMENTS

Data: 24/04/26 Pàg.: 43

2	PP47		1,800	1,800	3,240	C#D#E#F#
4	RASA TUB DN500	32,000	0,800		25,600	C#D#E#F#

TOTAL AMIDAMENT 28,840

13 P2R4-VSTB m3 Càrrega amb mitjans mecànics i transport de terres no contaminades a obra exterior o centre de valorització, amb camió de 20 t, amb un recorregut de fins a 20 km

Num.	Text	Tipus	[C]	[D]	[E]	[F]	TOTAL	Fórmula
1			39,160				39,160	C#D#E#F#
2			-33,280				-33,280	C#D#E#F#
3	Percentatge "A origen"	P	20,000				1,176	PERORIGEN(

TOTAL AMIDAMENT 7,056

14 P2RA-IQFJ m3 Disposició controlada en dipòsit autoritzat inclòs el cànon sobre la deposició controlada dels residus de la construcció, segons la LLEI 8/2008, de residus de terra inerts amb una densitat 1,6 t/m3, procedents d'excavació, amb codi 17 05 04 segons la Llista Europea de Residus

Num.	Text	Tipus	[C]	[D]	[E]	[F]	TOTAL	Fórmula
1			39,160				39,160	C#D#E#F#
2			-33,280				-33,280	C#D#E#F#
3	Percentatge "A origen"	P	20,000				1,176	PERORIGEN(

TOTAL AMIDAMENT 7,056

Obra	01	PRESSUPOST PEX ARENYS DE MAR
Capitol	03	PASSATGE CASSÀ
Títol 3	05	SERVEIS AFECTATS
Títol 3 (1)	01	AIGUA POTABLE

NUM.	CODI	UA	DESCRIPCIÓ
------	------	----	------------

1 P21G1-W8Z7 m Desmuntatge de baixant, clavegueró o tub de ventilació de fibrociment amb contingut d'amiant de diàmetre fins a 125 mm a una alçària fins a 5 m amb sistema de bossa amb guants de polietilè amb mitjans manuals, reg del tub amb líquid fixador de les fibres d'amiant, empaquetat i càrrega sobre camió o contenidor corresponent

Num.	Text	Tipus	[C]	[D]	[E]	[F]	TOTAL	Fórmula
1		C	Unitats	Longitud	Ample	Alçada		
2			0,500	111,000			55,500	C#D#E#F#

TOTAL AMIDAMENT 55,500

2 P2R5-DT1G m3 Transport de residus a instal·lació autoritzada de gestió de residus, amb camió de 12 t i temps d'espera per a la càrrega a màquina, amb un recorregut de més de 15 i fins a 20 km

Num.	Text	Tipus	[C]	[D]	[E]	[F]	TOTAL	Fórmula
1	canonada FC50		0,010	111,000			1,110	C#D#E#F#
2	Percentatge "A origen"	P	30,000				0,333	PERORIGEN(

TOTAL AMIDAMENT 1,443

3 P2RA-10MPY kg Disposició controlada en dipòsit autoritzat inclòs el cànon sobre la deposició controlada dels residus de la construcció, segons la LLEI 8/2008, de residus de fibrociment perillosos amb una densitat 0,9 t/m3, procedents de construcció o demolició, amb codi 17 06 05 segons la Llista Europea de Residus

AMIDAMENTS

Data: 24/04/26 Pàg.: 44

Num.	Text	Tipus	[C]	[D]	[E]	[F]	TOTAL	Fórmula
1		T	Area (m2)	longitud (m)	Densitat (kg/m			
2	canonada FC50		0,001	111,000	1.750,000		194,250	C#D#E#F#
3	Percentatge "A origen"	P	30,000				58,275	PERORIGEN(

TOTAL AMIDAMENT 252,525

Obra	01	PRESSUPOST PEX ARENYS DE MAR
Capitol	03	PASSATGE CASSÀ
Títol 3	06	SERVEIS NOVA IMPLANTACIÓ
Títol 3 (1)	01	AIGUA POTABLE
Títol 4	01	OBRA CIVIL

NUM.	CODI	UA	DESCRIPCIÓ
------	------	----	------------

1 P221B-EL8H m3 Excavació de rasa i pou de fins a 4 m de fondària, en terreny compacte (SPT 20-50), realitzada amb retroexcavadora de combustible i amb les terres deixades a la vora

Num.	Text	Tipus	[C]	[D]	[E]	[F]	TOTAL	Fórmula
1		C	Unitats	Longitud	Ample	Alçada		
2	Rasa			92,000	0,500	1,000	46,000	C#D#E#F#
3	Arquetes		2,000	0,600	0,600	0,600	0,432	C#D#E#F#

TOTAL AMIDAMENT 46,432

2 P2255-DPIO m3 Rebliment i piconatge de rasa d'amplària més de 0,6 i fins a 1,5 m, amb sorra, en tongades de gruix de més de 25 i fins a 50 cm, utilitzant picó vibrant de combustible

Num.	Text	Tipus	[C]	[D]	[E]	[F]	TOTAL	Fórmula
1		C	Unitats	Longitud	Ample	Alçada		
2				92,000	0,500	0,500	23,000	C#D#E#F#

TOTAL AMIDAMENT 23,000

3 P2255-DPGX m3 Rebliment i piconatge de rasa d'amplària més de 0,6 i fins a 1,5 m, amb material adequat de la pròpia excavació, en tongades de gruix de més de 25 i fins a 50 cm, utilitzant picó vibrant de combustible, amb compactació del 95% PM

Num.	Text	Tipus	[C]	[D]	[E]	[F]	TOTAL	Fórmula
1				92,000	0,500	0,500	23,000	C#D#E#F#

TOTAL AMIDAMENT 23,000

4 P2241-52ST M2 REPÀS I PICONATGE DE SÒL DE RASA DE MÉS DE 0,6 I MENYS D'1,5 M D'AMPLÀRIA DE COMPACTACIÓ DEL 95% PM

Num.	Text	Tipus	[C]	[D]	[E]	[F]	TOTAL	Fórmula
1		C	Unitats	Longitud	Ample	Alçada		
2				92,000	0,500		46,000	C#D#E#F#

TOTAL AMIDAMENT 46,000

5 P2R4-VSTB m3 Càrrega amb mitjans mecànics i transport de terres no contaminades a obra exterior o centre de valorització, amb camió de 20 t, amb un recorregut de fins a 20 km



AMIDAMENTS

Data: 24/04/26 Pàg.: 45

Num.	Text	Tipus	[C]	[D]	[E]	[F]	TOTAL	Fórmula
1			46,432				46,432	C#*D#*E#*F#
2			-23,000				-23,000	C#*D#*E#*F#
3	Percentatge "A origen"	P	20,000				4,686	PERORIGEN(

TOTAL AMIDAMENT 28,118

6 P2RA-IQFJ m3 Disposició controlada en dipòsit autoritzat inclòs el cànon sobre la deposició controlada dels residus de la construcció, segons la LLEI 8/2008, de residus de terra inerts amb una densitat 1,6 t/m3, procedents d'excavació, amb codi 17 05 04 segons la Llista Europea de Residus

Num.	Text	Tipus	[C]	[D]	[E]	[F]	TOTAL	Fórmula
1		C	Unitats	Longitud	Ample	Alçada		
2			46,432				46,432	C#*D#*E#*F#
3			-23,000				-23,000	C#*D#*E#*F#
4	Percentatge "A origen"	P	20,000				4,686	PERORIGEN(

TOTAL AMIDAMENT 28,118

7 P9ER-I7W5 m2 Reposició de paviment de panot, amb panot gris de 20x20x8 cm, classe 1a, preu superior de textura llis, col·locat a l'estesa amb morter, inclòs demolició de la base, repàs i piconatge de caixa de paviment, amb compactació del 95% PM i execució de la base de gruix 10 cm amb formigó de 200 kg/m3, amb una proporció en volum 1:3:6, en entorn urbà sense dificultat de mobilitat, en voreres > 3 i <= 5 m d'amplària o calçada/plataforma única > 7 i <= 12 m d'amplària, sense afectació per serveis o elements de mobiliari urbà, en actuacions de més de 10 1 m2

Num.	Text	Tipus	[C]	[D]	[E]	[F]	TOTAL	Fórmula
1		C	Unitats	Longitud	Ample	Alçada	Total	
2				50,000	0,500		25,000	C#*D#*E#*F#

TOTAL AMIDAMENT 25,000

8 P93J-WBJE m2 Reparació de solera de formigó amb reposició de la subbase de grava de 15 cm de gruix i grandària màxima de 50 a 70 mm amb estesa i piconatge del material, solera de formigó per armar amb additiu hidròfug HA - 30 / B / 20 / xC3 amb una quantitat de ciment de 300 kg/m3 i relació aigua ciment <= 0.55, de gruix 20 cm, abocat amb bomba

Num.	Text	Tipus	[C]	[D]	[E]	[F]	TOTAL	Fórmula
1	Rampa formigo		28,000	0,500			14,000	C#*D#*E#*F#

TOTAL AMIDAMENT 14,000

9 P214W-FEMK m Tall en paviment de formigó de 15 cm de fondària com a mínim amb màquina tallajunts amb disc de diamant per a paviment, per a delimitar la zona a demolir

Num.	Text	Tipus	[C]	[D]	[E]	[F]	TOTAL	Fórmula
1		C	Unitats	Longitud	Ample	Alçada	Total	
2	Rampa formigo		2,000	28,000			56,000	C#*D#*E#*F#

TOTAL AMIDAMENT 56,000

10 P214X-HCP2 m2 Tall d'estructures de formigó en massa o armat, amb serra amb disc de diamant i càrrega manual i mecànica de runa sobre camió o contenidor

Num.	Text	Tipus	[C]	[D]	[E]	[F]	TOTAL	Fórmula
1		C	Unitats	Longitud	Ample	Alçada		
2	Perforació mur		4,000	0,200	0,200		0,160	C#*D#*E#*F#

EUR

AMIDAMENTS

Data: 24/04/26 Pàg.: 46

TOTAL AMIDAMENT 0,160

11 P191-HP4B u Cala de 1x1 m per a localització de serveis, amb enderroc de paviment, excavació de terres fins a localització de serveis a una fondària màxima d'1,30 m, reblert amb sauló, formació de base de formigó i càrrega de materials sobre camió o contenidor, sense incloure reposició de paviment

Num.	Text	Tipus	[C]	[D]	[E]	[F]	TOTAL	Fórmula
1			3,000				3,000	C#*D#*E#*F#

TOTAL AMIDAMENT 3,000

12 PDK2-AJYW u Pericó de registre de fàbrica de maó de 60x60x60 cm, per a instal·lacions de serveis, amb parets de 15 cm de gruix de maó calat de 290x140x100 mm, arrebossada i lliscada interiorment amb morter de ciment amb una proporció en volum 1:8, sobre solera de maó calat de 100 mm de gruix i reblert lateral amb terra de la mateixa excavació

Num.	Text	Tipus	[C]	[D]	[E]	[F]	TOTAL	Fórmula
1		C	Unitats	Longitud	Ample	Alçada		
2	Valvules		1,000				1,000	C#*D#*E#*F#
3	Ventosa		1,000				1,000	C#*D#*E#*F#

TOTAL AMIDAMENT 2,000

13 PDK1-DXB1 u Bastiment quadrat i tapa quadrat de fosa dúctil per a pericó de serveis, recolzada, pas lliure de 600x600 mm, classe B125 segons norma UNE-EN 124, col·locada amb morter per a ram de paleta

Num.	Text	Tipus	[C]	[D]	[E]	[F]	TOTAL	Fórmula
1		C	Unitats	Longitud	Ample	Alçada		
2	Valvules		1,000				1,000	C#*D#*E#*F#
3	Ventosa		1,000				1,000	C#*D#*E#*F#

TOTAL AMIDAMENT 2,000

Obra	01	PRESSUPOST PEX ARENYS DE MAR
Capítol	03	PASSATGE CASSÀ
Títol 3	06	SERVEIS NOVA IMPLANTACIÓ
Títol 3 (1)	01	AIGUA POTABLE
Títol 4	02	OBRA MECÀNICA

NUM.	CODI	UA	DESCRIPCIÓ
------	------	----	------------

1 XPA0009 U Partida alçada per a l'execució de la nova xarxa d'aigua potable, que inclou:

Subministrament i col·locació de canonada de fosa dúctil amb junta elastomèrica.
Col·locació de banda senyalitzadora sobre la canonada.
Subministrament i instal·lació de peces especials (colzes, derivacions, maniguets i accessoris necessaris per al tractament).
Execució d'elements singulars de la xarxa, incloent hidrants amb els seus corresponents elements de control i regulació.
Instal·lació de vàlvules de comporta associades a la xarxa.
Col·locació de tapes de registre i elements auxiliars associats.
Realització de proves de pressió de la xarxa.

Desinfecció de la canonada prèvia a la seva posada en servei, segons normativa vigent. Amb inclòs els materials, mà d'obra, maquinària i mitjans auxiliars necessaris per a la correcta execució dels treballs.



AMIDAMENTS

Data: 24/04/26 Pàg.: 47

			AMIDAMENT DIRECTE	1,000
2	XPA0010	U	Partida alçada per a l'execució de les connexions a la xarxa existent i la formació d'escomeses, que inclou: Execució de derivacions i connexions amb canonades existents de diferents materials i diàmetres. Subministrament i instal·lació de peces especials (derivacions, maniguets, unions, cons de reducció i colzes). Instal·lació de vàlvules de comporta i elements de regulació. Execució de noves escomeses domiciliàries amb clau de registre. Col·locació de tapes de registre per a serveis. Amb inclusió de tots els materials, mà d'obra, maquinària i mitjans auxiliars necessaris per garantir la correcta execució, estanquitat i posada en servei de les instal·lacions.	
			AMIDAMENT DIRECTE	1,000

Obra	01	PRESSUPOST PEX ARENYS DE MAR
Capítol	03	PASSATGE CASSA
Títol 3	07	PARTIDES ALÇADES I ALTRES CONCEPTES

NUM.	CODI	UA	DESCRIPCIÓ								
1	IMP0001	PA	Partida alçada a justificar pels possibles imprevistos de l'obra								
			Num.	Text	Tipus	[C]	[D]	[E]	[F]	TOTAL	Fórmula
			1	Part proporcional		0,100				0,100	C#*D#*E#*F#
			TOTAL AMIDAMENT								0,100
2	SIS0001	PA	Partida alçada abonament íntegre per a la Seguretat i Salut a l'obra								
			Num.	Text	Tipus	[C]	[D]	[E]	[F]	TOTAL	Fórmula
			1	Part proporcional		0,100				0,100	C#*D#*E#*F#
			TOTAL AMIDAMENT								0,100
3	RES0001	PA	Partida alçada abonament íntegre per a la Gestió de Residus								
			Num.	Text	Tipus	[C]	[D]	[E]	[F]	TOTAL	Fórmula
			1	Part proporcional		0,100				0,100	C#*D#*E#*F#
			TOTAL AMIDAMENT								0,100
4	CQ0001	PA	Partida alçada abonament íntegre pel Control de Qualitat								
			Num.	Text	Tipus	[C]	[D]	[E]	[F]	TOTAL	Fórmula
			1	Part proporcional		0,100				0,100	C#*D#*E#*F#
			TOTAL AMIDAMENT								0,100

Obra	01	PRESSUPOST PEX ARENYS DE MAR
Capítol	04	CARRER ESCOLÀPIES
Títol 3	01	TREBALLS PREVIS I DEMOLICIONS
Títol 3 (1)	01	TREBALLS PREVIS

AMIDAMENTS

Data: 24/04/26 Pàg.: 48

NUM.	CODI	UA	DESCRIPCIÓ									
1	P9ZE-NBRS	u	Desmuntatge i col·locació per a situar en nova rasant, de marc i tapa de serveis existents, amb morter de ciment									
			Num.	Text	Tipus	[C]	[D]	[E]	[F]	TOTAL	Fórmula	
			1		C	Unitats	Longitud	Ample	Alçada			
			2	Tapes serveis		32,000				32,000	C#*D#*E#*F#	
			TOTAL AMIDAMENT								32,000	
2	P21B0-HBQZ	u	Desmuntatge per a recol·locació de placa de senyalització vertical muntada sobre suport de peu o sobre paraments verticals, superfície fins a 0,5 m2, a una alçada de 3 m com a màxim amb mitjans manuals i aplec per a posterior aprofitament									
			Num.	Text	Tipus	[C]	[D]	[E]	[F]	TOTAL	Fórmula	
			1		C	Unitats	Longitud	Ample	Alçada			
			2	Senyals		3,000				3,000	C#*D#*E#*F#	
			TOTAL AMIDAMENT								3,000	
3	P21B0-HBQX	u	Arrencada de pal per a senyal amb mitjans manuals i càrrega manual de runa sobre camió o contenidor									
			Num.	Text	Tipus	[C]	[D]	[E]	[F]	TOTAL	Fórmula	
			1		C	Unitats	Longitud	Ample	Alçada			
			2	Senyals		3,000				3,000	C#*D#*E#*F#	
			TOTAL AMIDAMENT								3,000	
4	P21B0-NBQV	u	Arrencada de piona amb mitjans manuals i càrrega manual de runa sobre camió o contenidor									
			Num.	Text	Tipus	[C]	[D]	[E]	[F]	TOTAL	Fórmula	
			1		C	Unitats	Longitud	Ample	Alçada			
			2			5,000				5,000	C#*D#*E#*F#	
			TOTAL AMIDAMENT								5,000	

Obra	01	PRESSUPOST PEX ARENYS DE MAR
Capítol	04	CARRER ESCOLÀPIES
Títol 3	01	TREBALLS PREVIS I DEMOLICIONS
Títol 3 (1)	02	DEMOLICIONS

NUM.	CODI	UA	DESCRIPCIÓ							
1	P2148-49L6	m	Demolició de vorada, inclòs la base, col·locada sobre formigó, amb martell trencador muntat a retroexcavadora i càrrega manual i mecànica de runa sobre camió o contenidor							
Num.	Text	Tipus	[C]	[D]	[E]	[F]	TOTAL	Fórmula		
1		C	Unitats	Longitud	Ample	Alçada				
2				231,100			231,100	C#*D#*E#*F#		
TOTAL AMIDAMENT							231,100			



AMIDAMENTS

Data: 24/04/26 Pàg.: 49

Num.	Text	Tipus	[C]	[D]	[E]	[F]	TOTAL	Fórmula
1		C	Unitats	Longitud	Ample	Alçada		
2				11,400			11,400	C#*D#*E#*F#

TOTAL AMIDAMENT 11,400

3 P214U-IQEP m2 Fresatge mecànic de paviments de mescles bituminoses per cada cm de gruix, amb fresadora per a paviment amb càrrega automàtica, càrrega de runa sobre camió i escombrat i neteja de la superfície fresada

Num.	Text	Tipus	[C]	[D]	[E]	[F]	TOTAL	Fórmula
1		C	Unitats	Àrea	Ample	Alçada		
2				2,900			2,900	C#*D#*E#*F#

TOTAL AMIDAMENT 2,900

4 P2146-DJ2X m2 Demolició de paviment de mescla bituminosa de fins a 15 cm de gruix, d'amplària més de 2 m amb retroexcavadora amb martell trencador i càrrega sobre camió amb mitjans mecànics

Num.	Text	Tipus	[C]	[D]	[E]	[F]	TOTAL	Fórmula
1		C	Unitats	Àrea	Ample	Alçada		
2				304,500			304,500	C#*D#*E#*F#

TOTAL AMIDAMENT 304,500

5 P2146-DJ3I m2 Demolició de paviment de panots col·locats sobre base de formigó de fins a 15 cm de gruix, inclos la demolició de la base, d'amplària fins a 0,6 m, amb compressor i càrrega sobre camió amb mitjans mecànics

Num.	Text	Tipus	[C]	[D]	[E]	[F]	TOTAL	Fórmula
1		C	Unitats	Àrea	Ample	Alçada		
2				138,300			138,300	C#*D#*E#*F#

TOTAL AMIDAMENT 138,300

6 P2R5-DT1G m3 Transport de residus a instal·lació autoritzada de gestió de residus, amb camió de 12 t i temps d'espera per a la càrrega a màquina, amb un recorregut de més de 15 i fins a 20 km

Num.	Text	Tipus	[C]	[D]	[E]	[F]	TOTAL	Fórmula
1		C	Longitud	Àrea	Ample	Alçada		
2	Fresat			2,900		0,050	0,145	C#*D#*E#*F#
3	Demolició			304,500		0,150	45,675	C#*D#*E#*F#
4	Vorera			138,300		0,230	31,809	C#*D#*E#*F#
5	Vorada		231,100		0,100	0,150	3,467	C#*D#*E#*F#
6	Percentatge "A origen"	P	30,000				24,329	PERORIGEN(

TOTAL AMIDAMENT 105,425

7 P2RA-EU7F m3 Disposició controlada dipòsit autoritzat inclos el cànon sobre la deposició controlada dels residus de la construcció, segons la LLEI 8/2008, de residus barrejats inerts amb una densitat 1 t/m3, procedents de construcció o demolició, amb codi 17 01 07 segons la Llista Europea de Residus

Num.	Text	Tipus	[C]	[D]	[E]	[F]	TOTAL	Fórmula
1		C	Longitud	Àrea	Ample	Alçada		
2	Vorera			138,300		0,230	31,809	C#*D#*E#*F#
3	Vorada		231,100		0,100	0,150	3,467	C#*D#*E#*F#
4	Percentatge "A origen"	P	30,000				10,583	PERORIGEN(

AMIDAMENTS

Data: 24/04/26 Pàg.: 50

TOTAL AMIDAMENT 45,859

8 P2RA-M8VT m3 Disposició controlada en dipòsit autoritzat inclos el cànon sobre la deposició controlada dels residus de la construcció, segons la LLEI 8/2008, de residus d'aglomerat asfàltic no perillosos amb una densitat 1,45 t/m3, procedents de construcció o demolició, amb codi 17 03 02 segons la Llista Europea de Residus

Num.	Text	Tipus	[C]	[D]	[E]	[F]	TOTAL	Fórmula
1		C	Unitats	Àrea	Ample	Alçada		
2	Fresat			2,900		0,050	0,145	C#*D#*E#*F#
3	Demolició			304,500		0,150	45,675	C#*D#*E#*F#
4	Percentatge "A origen"	P	30,000				13,746	PERORIGEN(

TOTAL AMIDAMENT 59,566

Obra 01 PRESSUPOST PEX ARENYS DE MAR
Capítol 04 CARRER ESCOLÀPIES
Títol 3 02 FERMS I PAVIMENTS
Títol 3 (1) 01 MOVIMENT TERRES

NUM.	CODI	UA	DESCRIPCIÓ
------	------	----	------------

1 P2252-549L m3 Extendido y compactación de suelo adecuado de aportación, en tongadas de 25 cm de grueso, como máximo con compactación del 95 % PM, utilizando rodillo vibratorio autopropulsado, y humedeciendo

Num.	Text	Tipus	[C]	[D]	[E]	[F]	TOTAL	Fórmula
1		C	Unitats	Àrea	Ample	Alçada		
2				304,000		0,150	45,600	C#*D#*E#*F#

TOTAL AMIDAMENT 45,600

Obra 01 PRESSUPOST PEX ARENYS DE MAR
Capítol 04 CARRER ESCOLÀPIES
Títol 3 02 FERMS I PAVIMENTS
Títol 3 (1) 02 PAVIMENTS

NUM.	CODI	UA	DESCRIPCIÓ
------	------	----	------------

1 P9H6-6QD7 m2 Paviment de mescla bituminosa discontinua en calent, per a capes de trànsit BBTM, 11A PMB 45/80-65 (B) amb betum modificat, reciclat de mescla bituminosa i granulat granític, per a una capa de trànsit de 3 cm de gruix

Num.	Text	Tipus	[C]	[D]	[E]	[F]	TOTAL	Fórmula
1		C	Unitats	Àrea	Ample	Alçada		
2				2,900			2,900	C#*D#*E#*F#

TOTAL AMIDAMENT 2,900

2 P9L1-E97L m2 Reg d'adherència amb emulsió bituminosa catiònica termoadherent tipus C60B3/B2 TER, amb dotació 0,6 kg/m2

Num.	Text	Tipus	[C]	[D]	[E]	[F]	TOTAL	Fórmula
1		C	Unitats	Àrea	Ample	Alçada		
2				2,900			2,900	C#*D#*E#*F#



AMIDAMENTS

Data: 24/04/26 Pàg.: 51

TOTAL AMIDAMENT							2,900
3	P9BA-I150	m2	Paviment de pedra granítica nacional serrada i sense polir, preu superior, de 80 mm de gruix amb aresta viva a les quatre vores 1251 a 2500 cm2, col·locada a truc de maceta amb morter ciment 1:6				
Num.	Text	Tipus	[C]	[D]	[E]	[F]	TOTAL Fórmula
1		C	Unitats	Longitud	Ample	Alçada	
2				116,000	0,400		46,400 C#*D#*E#*F#
TOTAL AMIDAMENT							46,400
4	P931-3G6X	m3	Base de formigó (CE, EHE) formigó HM-20/B / 20 / I de consistència tova, grandària màxima del granulat 20 mm, amb >= 200 kg/m3 de ciment, apte per a classe d'exposició I, abocat des de camió amb estesa i vibratge manual, amb acabat reglejat				
Num.	Text	Tipus	[C]	[D]	[E]	[F]	TOTAL Fórmula
1		C	Unitats	Àrea	Ample	Alçada	
2				440,500		0,150	66,075 C#*D#*E#*F#
TOTAL AMIDAMENT							66,075
5	P92A-DX8I	m3	Subbase de tot-u artificial procedent de granulats reciclats de formigó, amb estesa i piconatge del material al 98% del PM				
Num.	Text	Tipus	[C]	[D]	[E]	[F]	TOTAL Fórmula
1		C	Àrea	Alçada	Ample	Alçada	
2			440,500	0,200			88,100 C#*D#*E#*F#
TOTAL AMIDAMENT							88,100
6	P2241-52SN	M2	Repàs i piconatge de caixa de paviment, amb compactació del 95% pm				
Num.	Text	Tipus	[C]	[D]	[E]	[F]	TOTAL Fórmula
1		C	Unitats	Longitud	Ample	Alçada	
2			440,500				440,500 C#*D#*E#*F#
TOTAL AMIDAMENT							440,500
7	P9F3-1M22D	m2	Paviment de peça rectangular de formigó monocapa, gris, de 20x30 cm i 8 cm de gruix, preu alt, col·locada sobre base de morter 1:4 de 10 N/mm2, i reblert de junts amb sorra-ciment				
Num.	Text	Tipus	[C]	[D]	[E]	[F]	TOTAL Fórmula
1				440,500			440,500 C#*D#*E#*F#
2	Pedra Girona			-46,400			-46,400 C#*D#*E#*F#
TOTAL AMIDAMENT							394,100
Obra	01	PRESSUPOST PEX ARENYS DE MAR					
Capítol	04	CARRER ESCOLÀPIES					
Títol 3	03	MOBILIARI					
NUM.	CODI	UA	DESCRIPCIÓ				
1	PBBY-M8J7	u	Col·locació de placa de senyalització vertical provinent d'ús anterior, sobre suport de peu o paraments verticals, de superfície de 0.5 a 1 m2 m2, a una alçada de <= 3 m amb mitjans manuals				

AMIDAMENTS

Data: 24/04/26 Pàg.: 52

Num.	Text	Tipus	[C]	[D]	[E]	[F]	TOTAL Fórmula
1		C	Unitats	Longitud	Ample	Alçada	
2			3,000				3,000 C#*D#*E#*F#
TOTAL AMIDAMENT							3,000
Obra	01	PRESSUPOST PEX ARENYS DE MAR					
Capítol	04	CARRER ESCOLÀPIES					
Títol 3	04	CLAVEGUERAM					
Títol 3 (1)	01	PLUVIALS					
Títol 4	01	AFECTACIONS					
NUM.	CODI	UA	DESCRIPCIÓ				
1	P21G6-49JV	m	Demolició d'interceptor de 35x50 cm de parets de 15 cm, de maó i amb solera de 15 cm de formigó amb compressor i càrrega mecànica sobre camió				
Num.	Text	Tipus	[C]	[D]	[E]	[F]	TOTAL Fórmula
1		C	Unitats	Longitud	Ample	Alçada	
2				4,600			4,600 C#*D#*E#*F#
TOTAL AMIDAMENT							4,600
2	P2R5-DT1G	m3	Transport de residus a instal·lació autoritzada de gestió de residus, amb camió de 12 t i temps d'espera per a la càrrega a màquina, amb un recorregut de més de 15 i fins a 20 km				
Num.	Text	Tipus	[C]	[D]	[E]	[F]	TOTAL Fórmula
1		C	Unitats	Longitud	Ample	Alçada	
2				4,600	0,500	0,500	1,150 C#*D#*E#*F#
3	Percentatge "A origen"	P	30,000				0,345 PERORIGEN(
TOTAL AMIDAMENT							1,495
3	P2RA-EU7F	m3	Disposició controlada dipòsit autoritzat inclòs el cànon sobre la deposició controlada dels residus de la construcció, segons la LLEI 8/2008, de residus barrejats inerts amb una densitat 1 t/m3, procedents de construcció o demolició, amb codi 17 01 07 segons la Llista Europea de Residus				
Num.	Text	Tipus	[C]	[D]	[E]	[F]	TOTAL Fórmula
1		C	Unitats	Longitud	Ample	Alçada	
2				4,600	0,500	0,500	1,150 C#*D#*E#*F#
3	Percentatge "A origen"	P	30,000				0,345 PERORIGEN(
TOTAL AMIDAMENT							1,495
Obra	01	PRESSUPOST PEX ARENYS DE MAR					
Capítol	04	CARRER ESCOLÀPIES					
Títol 3	04	CLAVEGUERAM					
Títol 3 (1)	01	PLUVIALS					
Títol 4	02	NOVA IMPLANTACIÓ					
NUM.	CODI	UA	DESCRIPCIÓ				



AMIDAMENTS

Data: 24/04/26 Pàg.: 53

1	PD785-Q11J	m	Claveguera amb tub de PVC-U de paret estructurada per a sanejament soterrat sense pressió, superfícies interna llisa i externa llisa de tipus A1 (construcció multicapa), diàmetre nominal DN 500, classe de rigidesa anular SN 4 (rigidesa anular >= 4kN/m2), codi d'àrea d'aplicació U (ús en l'exterior de l'estructura dels edificis), fabricació segons norma UNE-EN 13476-2, de color taronja-marró RAL 8023, per a unió elàstica amb anella elastomèrica d'estanquitat, col·locat sobre llit de sorra de 15 cm de gruix i reblert de sorra fins a 30 cm per sobre del tub, inclosa la formació d'una solera de 15 cm de gruix de formigó d'ús no estructural HNE-20/P/20 de resistència a compressió 20 N/mm2, consistència plàstica i grandària màxima del granulat 20 mm, amb picó vibrant de combustible				
---	------------	---	--	--	--	--	--

Num.	Text	Tipus	[C]	[D]	[E]	[F]	TOTAL	Fórmula
1		C	Unitats	Longitud	Ample	Alçada		
2				123,600			123,600	C*D#*E#*F#
TOTAL AMIDAMENT							123,600	

2	PD86-E8ZV	m	Recobriment protector exterior per a clavegueres de tub de formigó 50 cm, amb 10 cm de formigó HNE20/P/20				
---	-----------	---	---	--	--	--	--

Num.	Text	Tipus	[C]	[D]	[E]	[F]	TOTAL	Fórmula
1		C	Unitats	Longitud	Ample	Alçada		
2				123,600			123,600	C*D#*E#*F#
TOTAL AMIDAMENT							123,600	

3	PD781-Q0L0	m	Claveguera amb tub de PVC-U de paret sòlida per a sanejament soterrat sense pressió, superfícies interna llisa i externa llisa, diàmetre nominal DN 315, classe de rigidesa anular SN 4 (rigidesa anular >= 4kN/m2), codi d'àrea d'aplicació U (ús en l'exterior de l'estructura dels edificis), fabricació segons norma UNE-EN 1401-1, de color taronja-marró RAL 8023, per a unió elàstica amb anella elastomèrica d'estanquitat, col·locat al fons de la rasa sobre llit de sorra de 15 cm de gruix, inclòs el reblert del recolzament del tub, amb picó vibrant de combustible				
---	------------	---	--	--	--	--	--

Num.	Text	Tipus	[C]	[D]	[E]	[F]	TOTAL	Fórmula
1		C	Unitats	Longitud	Ample	Alçada		
2	Escomeses edificis		28,000	3,000			84,000	C*D#*E#*F#
3	Embornals			9,000			9,000	C*D#*E#*F#
TOTAL AMIDAMENT							93,000	

4	FDSZY020	u	Bastiment i reixa d'embornal abatible i reversible, de 800x300 mm i 35 mm d'alçada, de barres perpendiculars, de fosa dúctil, classe C-250, amb compliment de la norma UNE EN-124, per a 25 t de càrrega de trencament, homologada com a model PAS82, col·locat amb morter				
---	----------	---	--	--	--	--	--

Num.	Text	Tipus	[C]	[D]	[E]	[F]	TOTAL	Fórmula
1		C	Unitats	Longitud	Ample	Alçada		
2			6,000				6,000	C*D#*E#*F#
TOTAL AMIDAMENT							6,000	

5	PD55-E3MS	u	Caixa per a embornal de 70x30x85 cm, amb parets de 14 cm de gruix de maó calat, arrebossada i liscada per dins amb morter ciment 1:6 sobre solera de 15 cm de formigó en massa HM - 20 / B / 20 / X0 amb una quantitat de ciment de 200 kg/m3 i relació aigua ciment =< 0.6				
---	-----------	---	---	--	--	--	--

Num.	Text	Tipus	[C]	[D]	[E]	[F]	TOTAL	Fórmula
1		C	Unitats	Longitud	Ample	Alçada		
2			6,000				6,000	C*D#*E#*F#
TOTAL AMIDAMENT							6,000	

6	PDBF-DFUX	u	Bastiment quadrat aparent de fosa dúctil per a pou de registre i tapa abatible, pas lliure de 700 mm de diàmetre i classe D400 segons norma UNE-EN 124 col·locat amb morter				
---	-----------	---	---	--	--	--	--

AMIDAMENTS

Data: 24/04/26 Pàg.: 54

Num.	Text	Tipus	[C]	[D]	[E]	[F]	TOTAL	Fórmula
1		C	Unitats	Longitud	Ample	Alçada		
2			4,000				4,000	C*D#*E#*F#
TOTAL AMIDAMENT							4,000	

7	PDBF-DFV4	u	Bastiment circular de fosa dúctil per a pou de registre i tapa abatible, pas lliure de 600 mm de diàmetre i classe D400 segons norma UNE-EN 124 col·locat amb morter				
---	-----------	---	--	--	--	--	--

Num.	Text	Tipus	[C]	[D]	[E]	[F]	TOTAL	Fórmula
1		C	Unitats	Longitud	Ample	Alçada		
2			1,000				1,000	C*D#*E#*F#
TOTAL AMIDAMENT							1,000	

8	P4524-VRFK	m3	Mur de formigó armat, per a deixar el formigó vist amb una quantia d'encofrat 6.66 m2/m3, formigó per armar HA - 25 / B / 20 / XC1 amb una quantitat de ciment de 275 kg/m3 i relació aigua ciment =< 0.6 abocat amb cubilot i armadura AP500 S d'acer en barres corrugades amb una quantia de 60 kg/m3				
---	------------	----	---	--	--	--	--

Num.	Text	Tipus	[C]	[D]	[E]	[F]	TOTAL	Fórmula
1		T	ALÇADA	AMPLE	GRUIX	UNITATS		
2	PP30		1,500	1,800	0,300	4,000	3,240	C*D#*E#*F#
3	PP31		1,700	1,800	0,300	4,000	3,672	C*D#*E#*F#
4	PP32		1,600	1,800	0,300	4,000	3,456	C*D#*E#*F#
5	PP33		1,400	1,800	0,300	4,000	3,024	C*D#*E#*F#
6	PP34		1,500	1,800	0,300	4,000	3,240	C*D#*E#*F#
TOTAL AMIDAMENT							16,632	

9	PDBD-H86M	u	Graó per a pou de registre de polipropilè armat, de 250x350x250 mm i 3 kg de pes, col·locat amb morter de ciment 1:6, elaborat a l'obra				
---	-----------	---	---	--	--	--	--

Num.	Text	Tipus	[C]	[D]	[E]	[F]	TOTAL	Fórmula
1		T				UNITATS		
2	PP30					4,000	4,000	C*D#*E#*F#
3	PP31					5,000	5,000	C*D#*E#*F#
4	PP32					4,000	4,000	C*D#*E#*F#
5	PP33					4,000	4,000	C*D#*E#*F#
6	PP34					4,000	4,000	C*D#*E#*F#
TOTAL AMIDAMENT							21,000	

10	PDB3-ORN3	u	Solera amb mitja canya de formigó d'ús no estructural HNE-20/B/20 de resistència a compressió 20 N/mm2, consistència tova i grandària màxima del granulat 20 mm, de 15 cm de gruix mínim i de planta 1.2x1,2 m amb tub 60 cm				
----	-----------	---	--	--	--	--	--

Num.	Text	Tipus	[C]	[D]	[E]	[F]	TOTAL	Fórmula
1		T				UNITATS		
2	PP30					1,000	1,000	C*D#*E#*F#
3	PP31					1,000	1,000	C*D#*E#*F#
4	PP32					1,000	1,000	C*D#*E#*F#
5	PP33					1,000	1,000	C*D#*E#*F#
6	PP34					1,000	1,000	C*D#*E#*F#
TOTAL AMIDAMENT							5,000	

11	P221B-EL8H	m3	Excavació de rasa i pou de fins a 4 m de fondària, en terreny compacte (SPT 20-50), realitzada amb retroexcavadora de combustible i amb les terres deixades a la vora				
----	------------	----	---	--	--	--	--



AMIDAMENTS

Data: 24/04/26 Pàg.: 55

Num.	Text	Tipus	[C]	[D]	[E]	[F]	TOTAL	Fórmula
1		T	ALÇADA	AMPLE	GRUIX	VOLUM		
2	PP30		1,500	1,800	1,800		4,860	C#D#E#F#
3	PP31		1,700	1,800	1,800		5,508	C#D#E#F#
4	PP32		1,600	1,800	1,800		5,184	C#D#E#F#
5	PP33		1,400	1,800	1,800		4,536	C#D#E#F#
6	PP34		1,500	1,800	1,800		4,860	C#D#E#F#
8	VOLUM RARA TUB DN500					142,000	142,000	C#D#E#F#

TOTAL AMIDAMENT 166,948

12 P2255-DPGX m3 Rebliment i piconatge de rasa d'amplària més de 0,6 i fins a 1,5 m, amb material adequat de la pròpia excavació, en tongades de gruix de més de 25 i fins a 50 cm, utilitzant picó vibrant de combustible, amb compactació del 95% PM

Num.	Text	Tipus	[C]	[D]	[E]	[F]	TOTAL	Fórmula
1	VOLUM RASA TUB DN500		118,300				118,300	C#D#E#F#

TOTAL AMIDAMENT 118,300

13 P2241-52ST M2 REPÀS I PICONATGE DE SÒL DE RASA DE MÉS DE 0,6 I MENYS D'1,5 M D'AMPLÀRIA, AMB COMPACTACIÓ DEL 95% PM

Num.	Text	Tipus	[C]	[D]	[E]	[F]	TOTAL	Fórmula
1		T	LONGITUD	AMPLE	GRUIX			
2	PP30			1,800	1,800		3,240	C#D#E#F#
3	PP31			1,800	1,800		3,240	C#D#E#F#
4	PP32			1,800	1,800		3,240	C#D#E#F#
5	PP33			1,800	1,800		3,240	C#D#E#F#
6	PP34			1,800	1,800		3,240	C#D#E#F#
8	RASA TUB DN500		121,000	0,800			96,800	C#D#E#F#

TOTAL AMIDAMENT 113,000

14 P2R4-VSTB m3 Càrrega amb mitjans mecànics i transport de terres no contaminades a obra exterior o centre de valorització, amb camió de 20 t, amb un recorregut de fins a 20 km

Num.	Text	Tipus	[C]	[D]	[E]	[F]	TOTAL	Fórmula
1			166,948				166,948	C#D#E#F#
2			-118,300				-118,300	C#D#E#F#
3	Percentatge "A origen"	P	20,000				9,730	PERORIGEN(

TOTAL AMIDAMENT 58,378

15 P2RA-IQFJ m3 Disposició controlada en dipòsit autoritzat inclos el cànon sobre la deposició controlada dels residus de la construcció, segons la LLEI 8/2008, de residus de terra inerts amb una densitat 1,6 t/m3, procedents d'excavació, amb codi 17 05 04 segons la Llista Europea de Residus

Num.	Text	Tipus	[C]	[D]	[E]	[F]	TOTAL	Fórmula
1			166,948				166,948	C#D#E#F#
2			-118,300				-118,300	C#D#E#F#
3	Percentatge "A origen"	P	20,000				9,730	PERORIGEN(

TOTAL AMIDAMENT 58,378

16 PD01-CCZ1 u Connexió de nou col·lector a la xarxa general de clavegueram (a col·lector visitable o registre), amb obertura de forat de connexió, embocadura, segellat complet del perímetre exterior de la connexió i repàs interior, amb càrrega manual de materials excedents sobre camió.

EUR

AMIDAMENTS

Data: 24/04/26 Pàg.: 56

Num.	Text	Tipus	[C]	[D]	[E]	[F]	TOTAL	Fórmula
1			1,000				1,000	C#D#E#F#

TOTAL AMIDAMENT 1,000

Obra	01	PRESSUPOST PEX ARENYS DE MAR
Capítol	04	CARRER ESCOLÀPIES
Títol 3	04	CLAVEGUERAM
Títol 3 (1)	02	RESIDUALS
Títol 4	01	AFECTACIONS

NUM.	CODI	UA	DESCRIPCIÓ
------	------	----	------------

1 P21G7-49KB m Demolició de pou de diàmetre 80 cm, de parets de 15 cm de maó, amb mitjans mecànics i càrrega sobre camió

Num.	Text	Tipus	[C]	[D]	[E]	[F]	TOTAL	Fórmula
1		C	Unitats	Longitud	Ample	Alçada		
2			1,000			2,000	2,000	C#D#E#F#

TOTAL AMIDAMENT 2,000

2 P21GM-FIDH m Enderroc de clavegueró de formigó de 40x60 cm o de diàmetre 50 cm, com a màxim, amb solera de formigó de 10 cm de gruix, amb compressor i càrrega mecànica de runa sobre camió o contenidor

Num.	Text	Tipus	[C]	[D]	[E]	[F]	TOTAL	Fórmula
1		C	Unitats	Longitud	Ample	Alçada		
2				51,650			51,650	C#D#E#F#

TOTAL AMIDAMENT 51,650

3 P2R5-DT1G m3 Transport de residus a instal·lació autoritzada de gestió de residus, amb camió de 12 t i temps d'espera per a la càrrega a màquina, amb un recorregut de més de 15 i fins a 20 km

Num.	Text	Tipus	[C]	[D]	[E]	[F]	TOTAL	Fórmula
1		C	Unitats	Longitud	Àrea	Alçada		
2	claveguero			51,650	0,120		6,198	C#D#E#F#
3	pou			2,000	0,170		0,340	C#D#E#F#
4	Percentatge "A origen"	P	30,000				1,961	PERORIGEN(

TOTAL AMIDAMENT 8,499

4 P2RA-EU7F m3 Disposició controlada dipòsit autoritzat inclos el cànon sobre la deposició controlada dels residus de la construcció, segons la LLEI 8/2008, de residus barrejats inerts amb una densitat 1 t/m3, procedents de construcció o demolició, amb codi 17 01 07 segons la Llista Europea de Residus

Num.	Text	Tipus	[C]	[D]	[E]	[F]	TOTAL	Fórmula
1		C	Unitats	Longitud	Àrea	Alçada		
2	claveguero			51,650	0,120		6,198	C#D#E#F#
3	pou			2,000	0,170		0,340	C#D#E#F#
4	Percentatge "A origen"	P	30,000				1,961	PERORIGEN(

TOTAL AMIDAMENT 8,499

Codi Validat: https://arhivsystema.cat/ Verificació: https://arhivsystema.cat/ Document signat electrònicament des de la plataforma esPublico Gestiona | Pàgina 587 de 638



AMIDAMENTS

Data: 24/04/26 Pàg.: 57

Obra	01	PRESSUPOST PEX ARENYS DE MAR
Capítol	04	CARRER ESCOLÀPIES
Títol 3	04	CLAVEGUERAM
Títol 3 (1)	02	RESIDUALS
Títol 4	02	NOVA IMPLANTACIÓ

NUM.	CODI	UA	DESCRIPCIÓ
------	------	----	------------

1	PD781-WBTD	m	Claveguera amb Tub de PVC-U de paret sòlida per a sanejament soterrat sense pressió, superfícies interna llisa i externa llisa, diàmetre nominal DN 400, classe de rigidesa anular SN 4 (rigidesa anular >= 4kN/m2), codi d'àrea d'aplicació U (ús en l'exterior de l'estructura dels edificis), fabricació segons norma UNE-EN 1401-1, de color taronja-marró RAL 8023, per a unió elàstica amb anella elastomèrica d'estanquitat, col·locat al fons de la rasa sobre llit de sorra de 15 cm de gruix i reblert de sorra fins a 30 cm per sobre del tub, inclosa la formació d'una solera de 15 cm de gruix de Formigó d'ús no estructural HNE-20/P/20 de resistència a compressió 20 N/mm2, consistència plàstica i grandària màxima del granulat 20 mm, amb picó vibrant elèctric
---	------------	---	--

Num.	Text	Tipus	[C]	[D]	[E]	[F]	TOTAL	Fórmula
1		C	Unitats	Longitud	Ample	Alçada		
2				119,300			119,300	C*D#*E#*F#

TOTAL AMIDAMENT 119,300

2	PD781-Q0L0	m	Claveguera amb tub de PVC-U de paret sòlida per a sanejament soterrat sense pressió, superfícies interna llisa i externa llisa, diàmetre nominal DN 315, classe de rigidesa anular SN 4 (rigidesa anular >= 4kN/m2), codi d'àrea d'aplicació U (ús en l'exterior de l'estructura dels edificis), fabricació segons norma UNE-EN 1401-1, de color taronja-marró RAL 8023, per a unió elàstica amb anella elastomèrica d'estanquitat, col·locat al fons de la rasa sobre llit de sorra de 15 cm de gruix, inclos el reblert del recolzament del tub, amb picó vibrant de combustible
---	------------	---	--

Num.	Text	Tipus	[C]	[D]	[E]	[F]	TOTAL	Fórmula
1		C	Unitats	Longitud	Ample	Alçada		
2	Escomeses edificis		28,000	3,000			84,000	C*D#*E#*F#

TOTAL AMIDAMENT 84,000

3	PD86-E90G	m	Recobriment protector exterior per a clavegueres de tub de PVC DN400, amb 10 cm de formigó HNE20/P/20
---	-----------	---	---

Num.	Text	Tipus	[C]	[D]	[E]	[F]	TOTAL	Fórmula
1		C	Unitats	Longitud	Ample	Alçada		
2				119,300			119,300	C*D#*E#*F#

TOTAL AMIDAMENT 119,300

4	PDBF-DFV4	u	Bastiment circular de fosa dúctil per a pou de registre i tapa abatible, pas lliure de 600 mm de diàmetre i classe D400 segons norma UNE-EN 124 col·locat amb morter
---	-----------	---	--

Num.	Text	Tipus	[C]	[D]	[E]	[F]	TOTAL	Fórmula
1		C	Unitats	Longitud	Ample	Alçada		
2			2,000				2,000	C*D#*E#*F#

TOTAL AMIDAMENT 2,000

5	PDBF-DFUX	u	Bastiment quadrat aparent de fosa dúctil per a pou de registre i tapa abatible, pas lliure de 700 mm de diàmetre i classe D400 segons norma UNE-EN 124 col·locat amb morter
---	-----------	---	---

Num.	Text	Tipus	[C]	[D]	[E]	[F]	TOTAL	Fórmula
1		C	Unitats	Longitud	Ample	Alçada		
2			5,000				5,000	C*D#*E#*F#

EUR

AMIDAMENTS

Data: 24/04/26 Pàg.: 58

TOTAL AMIDAMENT 5,000

6	P2R4-VSTB	m3	Càrrega amb mitjans mecànics i transport de terres no contaminades a obra exterior o centre de valorització, amb camió de 20 t, amb un recorregut de fins a 20 km
---	-----------	----	---

Num.	Text	Tipus	[C]	[D]	[E]	[F]	TOTAL	Fórmula
1			156,096				156,096	C*D#*E#*F#
2			-115,400				-115,400	C*D#*E#*F#
3	Percentatge "A origen"	P	20,000				8,139	PERORIGEN(

TOTAL AMIDAMENT 48,835

7	P2RA-IQFJ	m3	Disposició controlada en dipòsit autoritzat inclòs el cànon sobre la disposició controlada dels residus de la construcció, segons la LLEI 8/2008, de residus de terra inerts amb una densitat 1,6 t/m3, procedents d'excavació, amb codi 17 05 04 segons la Llista Europea de Residus
---	-----------	----	---

Num.	Text	Tipus	[C]	[D]	[E]	[F]	TOTAL	Fórmula
1			156,096				156,096	C*D#*E#*F#
2			-115,400				-115,400	C*D#*E#*F#
3	Percentatge "A origen"	P	20,000				8,139	PERORIGEN(

TOTAL AMIDAMENT 48,835

8	P221B-EL8H	m3	Excavació de rasa i pou de fins a 4 m de fondària, en terreny compacte (SPT 20-50), realitzada amb retroexcavadora de combustible i amb les terres deixades a la vora
---	------------	----	---

Num.	Text	Tipus	[C]	[D]	[E]	[F]	TOTAL	Fórmula
1		T	ALÇADA	AMPLE	GRUIX	VOLUM		
2	PR30		0,900	1,800	1,800		2,916	C*D#*E#*F#
3	PR31		1,300	1,800	1,800		4,212	C*D#*E#*F#
4	PR32		1,700	1,800	1,800		5,508	C*D#*E#*F#
5	PR33		1,000	1,800	1,800		3,240	C*D#*E#*F#
6	PR34		1,400	1,800	1,800		4,536	C*D#*E#*F#
7	PR35		1,600	1,800	1,800		5,184	C*D#*E#*F#
9	RASA TUB DN400					130,500	130,500	C*D#*E#*F#

TOTAL AMIDAMENT 156,096

9	P2255-DPGX	m3	Rebliment i piconatge de rasa d'amplària més de 0,6 i fins a 1,5 m, amb material adequat de la pròpia excavació en tongades de gruix de més de 25 i fins a 50 cm, utilitzant picó vibrant de combustible, amb compactació 95% PM
---	------------	----	--

Num.	Text	Tipus	[C]	[D]	[E]	[F]	TOTAL	Fórmula
1	VOLUM RASA TUB DN400		115,400				115,400	C*D#*E#*F#

TOTAL AMIDAMENT 115,400

10	P2241-52ST	M2	REPÀS I PICONATGE DE SÒL DE RASA DE MÉS DE 0,6 I MENYS D'1,5 M D'AMPLÀRIA COMPACTACIÓ DEL 95% PM
----	------------	----	--

Num.	Text	Tipus	[C]	[D]	[E]	[F]	TOTAL	Fórmula
1		T	LONGITUD	AMPLE	GRUIX			
2	PR30			1,800	1,800		3,240	C*D#*E#*F#
3	PR31			1,800	1,800		3,240	C*D#*E#*F#
4	PR32			1,800	1,800		3,240	C*D#*E#*F#
5	PR33			1,800	1,800		3,240	C*D#*E#*F#
6	PR34			1,800	1,800		3,240	C*D#*E#*F#



AMIDAMENTS

Data: 24/04/26 Pàg.: 59

7	PR35		1,800	1,800	3,240	C#*D#*E#*F#
9	RASA TUB DN400	120,000	0,800		96,000	C#*D#*E#*F#

TOTAL AMIDAMENT 115,440

11	P4524-VRFK	m3	Mur de formigó armat, per a deixar el formigó vist amb una quantia d'encofrat 6,66 m2/m3, formigó per armar HA - 25 / B / 20 / XC1 amb una quantitat de ciment de 275 kg/m3 i relació aigua ciment =< 0,6 abocat amb cubilot i armadura AP500 S d'acer en barres corrugades amb una quantia de 60 kg/m3			
----	------------	----	---	--	--	--

Num.	Text	Tipus	[C]	[D]	[E]	[F]	TOTAL	Fórmula
1		T	ALÇADA	AMPLE	GRUIX	UNITATS		
2	PR30		0,900	1,800	0,300	4,000	1,944	C#*D#*E#*F#
3	PR31		1,300	1,800	0,300	4,000	2,808	C#*D#*E#*F#
4	PR32		1,700	1,800	0,300	4,000	3,672	C#*D#*E#*F#
5	PR33		1,000	1,800	0,300	4,000	2,160	C#*D#*E#*F#
6	PR34		1,400	1,800	0,300	4,000	3,024	C#*D#*E#*F#
7	PR35		1,600	1,800	0,300	4,000	3,456	C#*D#*E#*F#

TOTAL AMIDAMENT 17,064

12	PDBD-H86M	u	Graó per a pou de registre de polipropilè armat, de 250x350x250 mm i 3 kg de pes, col·locat amb morter de ciment 1:6, elaborat a l'obra			
----	-----------	---	---	--	--	--

Num.	Text	Tipus	[C]	[D]	[E]	[F]	TOTAL	Fórmula
1		T				UNITATS		
2	PR30					4,000	4,000	C#*D#*E#*F#
3	PR31					4,000	4,000	C#*D#*E#*F#
4	PR32					5,000	5,000	C#*D#*E#*F#
5	PR33					4,000	4,000	C#*D#*E#*F#
6	PR34					4,000	4,000	C#*D#*E#*F#
7	PR35					4,000	4,000	C#*D#*E#*F#

TOTAL AMIDAMENT 25,000

13	PDB3-ORN3	u	Solera amb mitja canya de formigó d'ús no estructural HNE-20/B/20 de resistència a compressió 20 N/mm2, consistència tova i grandària màxima del granulat 20 mm, de 15 cm de gruix mínim i de planta 1.2x1,2 m per a tub 60 cm			
----	-----------	---	--	--	--	--

Num.	Text	Tipus	[C]	[D]	[E]	[F]	TOTAL	Fórmula
1		T				UNITATS		
2	PR30					1,000	1,000	C#*D#*E#*F#
3	PR31					1,000	1,000	C#*D#*E#*F#
4	PR32					1,000	1,000	C#*D#*E#*F#
5	PR33					1,000	1,000	C#*D#*E#*F#
6	PR34					1,000	1,000	C#*D#*E#*F#
7	PR35					1,000	1,000	C#*D#*E#*F#
8						0,000	0,000	C#*D#*E#*F#

TOTAL AMIDAMENT 6,000

Obra	01	PRESSUPOST PEX ARENYS DE MAR
Capítol	04	CARRER ESCOLÀPIES
Títol 3	05	SERVEIS AFECTATS
Títol 3 (1)	01	AIGUA POTABLE

AMIDAMENTS

Data: 24/04/26 Pàg.: 60

NUM.	CODI	UA	DESCRIPCIÓ
------	------	----	------------

1	P21G1-W8Z7	m	Desmuntatge de baixant, clavegueró o tub de ventilació de fibrociment amb contingut d'amiant de diàmetre fins a 125 mm a una alçària fins a 5 m amb sistema de bossa amb guants de polietilè amb mitjans manuals, reg del tub amb líquid fixador de les fibres d'amiant, empaquetat i càrrega sobre camió o contenidor corresponent
---	------------	---	---

Num.	Text	Tipus	[C]	[D]	[E]	[F]	TOTAL	Fórmula
1		C	Unitats	Longitud	Ample	Alçada		
2			0,500	226,200			113,100	C#*D#*E#*F#

TOTAL AMIDAMENT 113,100

2	P2R5-DT1G	m3	Transport de residus a instal·lació autoritzada de gestió de residus, amb camió de 12 l i temps d'espera per a la càrrega a màquina, amb un recorregut de més de 15 i fins a 20 km			
---	-----------	----	--	--	--	--

Num.	Text	Tipus	[C]	[D]	[E]	[F]	TOTAL	Fórmula
1		C	Àrea	Unitats	Ample	Alçada		
2	canonada FC50		0,010	226,200			2,262	C#*D#*E#*F#
3	Percentatge "A origen"	P	30,000				0,679	PERORIGEN(

TOTAL AMIDAMENT 2,941

3	P2RA-10MPY	kg	Disposició controlada en dipòsit autoritzat inclòs el cànon sobre la deposició controlada dels residus de la construcció, segons la LLEI 8/2008, de residus de fibrociment perillosos amb una densitat 0,9 t/m3, procedents de construcció o demolició, amb codi 17 06 05" segons la Llista Europea de Residus			
---	------------	----	--	--	--	--

Num.	Text	Tipus	[C]	[D]	[E]	[F]	TOTAL	Fórmula
1		T	Àrea (m2)	longitud (m)	Densitat (kg/m			
2	canonada FC50		0,001	226,200	1,750,000		395,850	C#*D#*E#*F#
3	Percentatge "A origen"	P	30,000				118,755	PERORIGEN(

TOTAL AMIDAMENT 514,605

Obra	01	PRESSUPOST PEX ARENYS DE MAR
Capítol	04	CARRER ESCOLÀPIES
Títol 3	06	SERVEIS NOVA IMPLANTACIÓ
Títol 3 (1)	01	AIGUA POTABLE
Títol 4	01	OBRA CIVIL

NUM.	CODI	UA	DESCRIPCIÓ
------	------	----	------------

1	P221B-EL8H	m3	Excavació de rasa i pou de fins a 4 m de fondària, en terreny compacte (SPT 20-50), realitzada amb retroexcavadora de combustible i amb les terres deixades a la vora
---	------------	----	---

Num.	Text	Tipus	[C]	[D]	[E]	[F]	TOTAL	Fórmula
1		C	Unitats	Longitud	Ample	Alçada		
2	Rasa			115,200	0,500	1,000	57,600	C#*D#*E#*F#
3	Arquetes		6,000	0,600	0,600	0,600	1,296	C#*D#*E#*F#

TOTAL AMIDAMENT 58,896

2	P2255-DPIO	m3	Rebliment i piconatge de rasa d'amplària més de 0,6 i fins a 1,5 m, amb sorra, en tongades de gruix de més de 25 i fins a 50 cm, utilitzant picó vibrant de combustible			
---	------------	----	---	--	--	--



AMIDAMENTS

Data: 24/04/26 Pàg.: 61

Num.	Text	Tipus	[C]	[D]	[E]	[F]	TOTAL	Fórmula
1		C	Unitats	Longitud	Ample	Alçada	Total	C#*D#*E#*F#
2				115,200	0,500	0,500	28,800	C#*D#*E#*F#
4								C#*D#*E#*F#
5								C#*D#*E#*F#
6								C#*D#*E#*F#
7								C#*D#*E#*F#
8								C#*D#*E#*F#
10								C#*D#*E#*F#

TOTAL AMIDAMENT 28,800

3 P2255-DPGX m3 Rebliment i piconatge de rasa d'amplària més de 0,6 i fins a 1,5 m, amb material adequat de la pròpia excavació, en tongades de gruix de més de 25 i fins a 50 cm, utilitzant picó vibrant de combustible, amb compactació del 95% PM

Num.	Text	Tipus	[C]	[D]	[E]	[F]	TOTAL	Fórmula
1		C	Unitats	Longitud	Ample	Alçada	Total	C#*D#*E#*F#
2				115,200	0,500	0,500	28,800	C#*D#*E#*F#

TOTAL AMIDAMENT 28,800

4 P2241-52ST M2 REPÀS I PICONATGE DE SÒL DE RASA DE MÉS DE 0,6 I MENYS D'1,5 M D'AMPLÀRIA, AMB COMPACTACIÓ DEL 95% PM

Num.	Text	Tipus	[C]	[D]	[E]	[F]	TOTAL	Fórmula
1		C	Unitats	Longitud	Ample	Alçada	Total	C#*D#*E#*F#
2				115,200	0,500		57,600	C#*D#*E#*F#

TOTAL AMIDAMENT 57,600

5 P2R4-VSTB m3 Càrrega amb mitjans mecànics i transport de terres no contaminades a obra exterior o centre de valorització, amb camió de 20 t, amb un recorregut de fins a 20 km

Num.	Text	Tipus	[C]	[D]	[E]	[F]	TOTAL	Fórmula
1			58,896				58,896	C#*D#*E#*F#
2			-28,800				-28,800	C#*D#*E#*F#
3	Percentatge "A origen"	P	20,000				6,019	PERORIGEN(

TOTAL AMIDAMENT 36,115

6 P2RA-IQFJ m3 Disposició controlada en dipòsit autoritzat inclòs el cànon sobre la deposició controlada dels residus de la construcció, segons la LLEI 8/2008, de residus de terra inerts amb una densitat 1,6 t/m3, procedents d'excavació, amb codi 17 05 04 segons la Llista Europea de Residus

Num.	Text	Tipus	[C]	[D]	[E]	[F]	TOTAL	Fórmula
1			58,896				58,896	C#*D#*E#*F#
2			-28,800				-28,800	C#*D#*E#*F#
3	Percentatge "A origen"	P	20,000				6,019	PERORIGEN(

TOTAL AMIDAMENT 36,115

7 PDK2-AJYW u Pericó de registre de fàbrica de maó de 60x60x60 cm, per a instal·lacions de serveis, amb parets de 15 cm de gruix de maó calat de 290x140x100 mm, arrebossada i liscada interiorment amb morter de ciment amb una proporció en volum 1:8, sobre solera de maó calat de 100 mm de gruix i reblert lateral amb terra de la mateixa excavació

EUR

AMIDAMENTS

Data: 24/04/26 Pàg.: 62

Num.	Text	Tipus	[C]	[D]	[E]	[F]	TOTAL	Fórmula
1		C	Unitats	Longitud	Ample	Alçada		
2	Valvules		6,000				6,000	C#*D#*E#*F#
TOTAL AMIDAMENT							6,000	
8	PDK1-DXB1	u	Bastiment quadrat i tapa quadrat de fosa dúctil per a pericó de serveis, recolzada, pas lliure de 600x600 mm classe B125 segons norma UNE-EN 124, col·locada amb morter per a ram de paleta					

Num.	Text	Tipus	[C]	[D]	[E]	[F]	TOTAL	Fórmula
1		C	Unitats	Longitud	Ample	Alçada		
2	Valvules		6,000				6,000	C#*D#*E#*F#

TOTAL AMIDAMENT 6,000

Obra	01	PRESSUPOST PEX ARENYS DE MAR
Capítol	04	CARRER ESCOLÀPIES
Títol 3	06	SERVEIS NOVA IMPLANTACIÓ
Títol 3 (1)	01	AIGUA POTABLE
Títol 4	02	OBRA MECÀNICA

NUM.	CODI	UA	DESCRIPCIÓ
------	------	----	------------

1 XPA0007 U Partida alçada per a l'execució de la nova xarxa d'aigua potable, que inclou:

Subministrament i col·locació de canonada de fosa dúctil amb junta elastomèrica
Col·locació de banda senyalitzadora sobre la canonada.
Subministrament i instal·lació de peces especials necessàries per al traçat (colzes i accessoris)
Realització de proves de pressió de la xarxa. Desinfecció de la canonada prèvia a la seva posada en servei segons normativa vigent.

Amb inclusió de tots els materials, mà d'obra, maquinària i mitjans auxiliars necessaris per a la correcta execució dels treballs.

AMIDAMENT DIRECTE 1,000

2 XPA0008 U Partida alçada per a l'execució de les connexions a la xarxa existent i la formació d'escomeses, que inclou:

Execució de connexions amb la xarxa existent de diferents materials (fibrociment i polietilè), inclouent treballs necessaris per a la seva adaptació i posada en servei.
Subministrament i instal·lació de peces especials (derivacions, maniguets, unions, cons de reducció i accesoris de connexió).
Instal·lació de vàlvules de comporta associades a les connexions.
Execució de noves escomeses domiciliàries amb clau de registre i elements associats.
Col·locació de tapes de registre i petits trams auxiliars de connexió.

Amb inclusió de tots els materials, mà d'obra, maquinària i mitjans auxiliars necessaris per garantir la execució, estancitat i funcionament de les instal·lacions.

AMIDAMENT DIRECTE 1,000

Obra	01	PRESSUPOST PEX ARENYS DE MAR
Capítol	04	CARRER ESCOLÀPIES
Títol 3	06	SERVEIS NOVA IMPLANTACIÓ
Títol 3 (1)	02	BAIXA TENSIO



AMIDAMENTS

Data: 24/04/26 Pàg.: 63

NUM.	CODI	UA	DESCRIPCIÓ	
1	P221B-EL8H	m3	Excavació de rasa i pou de fins a 4 m de fondària, en terreny compacte (SPT 20-50), realitzada amb retroexcavadora de combustible i amb les terres deixades a la vora	
<table><tr><th>Num.</th><th>Text</th><th>Tipus</th><th>[C]</th><th>[D]</th><th>[E]</th><th>[F]</th><th>TOTAL</th><th>Fórmula</th></tr><tr><td>1</td><td></td><td>C</td><td>Unitats</td><td>Longitud</td><td>Ample</td><td>Alçada</td><td></td><td></td></tr><tr><td>2</td><td>Rasa per dos tubs</td><td></td><td></td><td>188,000</td><td>0,600</td><td>1,000</td><td>112,800</td><td>C#*D#*E#*F#</td></tr><tr><td>3</td><td>Arquetes</td><td></td><td>7,000</td><td>0,700</td><td>0,700</td><td>0,500</td><td>1,715</td><td>C#*D#*E#*F#</td></tr><tr><td colspan="7">TOTAL AMIDAMENT</td><td>114,515</td><td></td></tr></table>									Num.	Text	Tipus	[C]	[D]	[E]	[F]	TOTAL	Fórmula	1		C	Unitats	Longitud	Ample	Alçada			2	Rasa per dos tubs			188,000	0,600	1,000	112,800	C#*D#*E#*F#	3	Arquetes		7,000	0,700	0,700	0,500	1,715	C#*D#*E#*F#	TOTAL AMIDAMENT							114,515	
Num.	Text	Tipus	[C]	[D]	[E]	[F]	TOTAL	Fórmula	
1		C	Unitats	Longitud	Ample	Alçada	
2	Rasa per dos tubs			188,000	0,600	1,000	112,800	C#*D#*E#*F#	
3	Arquetes		7,000	0,700	0,700	0,500	1,715	C#*D#*E#*F#	
TOTAL AMIDAMENT							114,515	
2	P2255-DPGX	m3	Rebliment i piconatge de rasa d'amplària més de 0,6 i fins a 1,5 m, amb material adequat de la pròpia excavació, en tongades de gruix de més de 25 i fins a 50 cm, utilitzant picó vibrant de combustible, amb compactació del 95% PM	
<table><tr><th>Num.</th><th>Text</th><th>Tipus</th><th>[C]</th><th>[D]</th><th>[E]</th><th>[F]</th><th>TOTAL</th><th>Fórmula</th></tr><tr><td>1</td><td></td><td></td><td></td><td>188,000</td><td>0,600</td><td>0,800</td><td>90,240</td><td>C#*D#*E#*F#</td></tr><tr><td colspan="7">TOTAL AMIDAMENT</td><td>90,240</td><td></td></tr></table>									Num.	Text	Tipus	[C]	[D]	[E]	[F]	TOTAL	Fórmula	1				188,000	0,600	0,800	90,240	C#*D#*E#*F#	TOTAL AMIDAMENT							90,240																			
Num.	Text	Tipus	[C]	[D]	[E]	[F]	TOTAL	Fórmula	
1				188,000	0,600	0,800	90,240	C#*D#*E#*F#	
TOTAL AMIDAMENT							90,240	
3	P312-D4Z4	M3	FORMIGÓ PER A RASES I POUS DE FONAMENTS, HM-20/B/20/I, DE CONSISTÈNCIA TOVA I GRANDÀRIA MÀXIMA DEL GRANULAT 20 MM, ABOCAT DES DE CAMIÓ	
<table><tr><th>Num.</th><th>Text</th><th>Tipus</th><th>[C]</th><th>[D]</th><th>[E]</th><th>[F]</th><th>TOTAL</th><th>Fórmula</th></tr><tr><td>1</td><td></td><td>T</td><td>longitud</td><td>amplada</td><td>fondària</td><td></td><td></td><td></td></tr><tr><td>2</td><td>Rases per a 2 tubs</td><td></td><td>188,000</td><td>0,600</td><td>0,100</td><td></td><td>11,280</td><td>C#*D#*E#*F#</td></tr><tr><td colspan="7">TOTAL AMIDAMENT</td><td>11,280</td><td></td></tr></table>									Num.	Text	Tipus	[C]	[D]	[E]	[F]	TOTAL	Fórmula	1		T	longitud	amplada	fondària				2	Rases per a 2 tubs		188,000	0,600	0,100		11,280	C#*D#*E#*F#	TOTAL AMIDAMENT							11,280										
Num.	Text	Tipus	[C]	[D]	[E]	[F]	TOTAL	Fórmula	
1		T	longitud	amplada	fondària	
2	Rases per a 2 tubs		188,000	0,600	0,100		11,280	C#*D#*E#*F#	
TOTAL AMIDAMENT							11,280	
4	P2241-52ST	M2	REPÀS I PICONATGE DE SÒL DE RASA DE MÉS DE 0,6 I MENYS D'1,5 M D'AMPLÀRIA, AMB COMPACTACIÓ DEL 95% PM	
<table><tr><th>Num.</th><th>Text</th><th>Tipus</th><th>[C]</th><th>[D]</th><th>[E]</th><th>[F]</th><th>TOTAL</th><th>Fórmula</th></tr><tr><td>1</td><td></td><td></td><td></td><td>188,000</td><td>0,600</td><td></td><td>112,800</td><td>C#*D#*E#*F#</td></tr><tr><td colspan="7">TOTAL AMIDAMENT</td><td>112,800</td><td></td></tr></table>									Num.	Text	Tipus	[C]	[D]	[E]	[F]	TOTAL	Fórmula	1				188,000	0,600		112,800	C#*D#*E#*F#	TOTAL AMIDAMENT							112,800																			
Num.	Text	Tipus	[C]	[D]	[E]	[F]	TOTAL	Fórmula	
1				188,000	0,600		112,800	C#*D#*E#*F#	
TOTAL AMIDAMENT							112,800	
5	P2R4-VSTB	m3	Càrrega amb mitjans mecànics i transport de terres no contaminades a obra exterior o centre de valorització, amb camió de 20 t, amb un recorregut de fins a 20 km	
<table><tr><th>Num.</th><th>Text</th><th>Tipus</th><th>[C]</th><th>[D]</th><th>[E]</th><th>[F]</th><th>TOTAL</th><th>Fórmula</th></tr><tr><td>1</td><td></td><td></td><td>114,515</td><td></td><td></td><td></td><td>114,515</td><td>C#*D#*E#*F#</td></tr><tr><td>2</td><td></td><td></td><td>-90,240</td><td></td><td></td><td></td><td>-90,240</td><td>C#*D#*E#*F#</td></tr><tr><td>3</td><td>Percentatge "A origen"</td><td>P</td><td>20,000</td><td></td><td></td><td></td><td>4,855</td><td>PERORIGEN(</td></tr><tr><td colspan="7">TOTAL AMIDAMENT</td><td>29,130</td><td></td></tr></table>									Num.	Text	Tipus	[C]	[D]	[E]	[F]	TOTAL	Fórmula	1			114,515				114,515	C#*D#*E#*F#	2			-90,240				-90,240	C#*D#*E#*F#	3	Percentatge "A origen"	P	20,000				4,855	PERORIGEN(	TOTAL AMIDAMENT							29,130	
Num.	Text	Tipus	[C]	[D]	[E]	[F]	TOTAL	Fórmula	
1			114,515				114,515	C#*D#*E#*F#	
2			-90,240				-90,240	C#*D#*E#*F#	
3	Percentatge "A origen"	P	20,000				4,855	PERORIGEN(	
TOTAL AMIDAMENT							29,130	
6	P2RA-IQFJ	m3	Disposició controlada en dipòsit autoritzat inclòs el cànon sobre la deposició controlada dels residus de la construcció, segons la LLEI 8/2008, de residus de terra inerts amb una densitat 1,6 t/m3, procedents d'excavació, amb codi 17 05 04 segons la Llista Europea de Residus	
<table><tr><th>Num.</th><th>Text</th><th>Tipus</th><th>[C]</th><th>[D]</th><th>[E]</th><th>[F]</th><th>TOTAL</th><th>Fórmula</th></tr><tr><td>1</td><td></td><td></td><td>114,515</td><td></td><td></td><td></td><td>114,515</td><td>C#*D#*E#*F#</td></tr><tr><td>2</td><td></td><td></td><td>-90,240</td><td></td><td></td><td></td><td>-90,240</td><td>C#*D#*E#*F#</td></tr><tr><td>3</td><td>Percentatge "A origen"</td><td>P</td><td>20,000</td><td></td><td></td><td></td><td>4,855</td><td>PERORIGEN(</td></tr></table>									Num.	Text	Tipus	[C]	[D]	[E]	[F]	TOTAL	Fórmula	1			114,515				114,515	C#*D#*E#*F#	2			-90,240				-90,240	C#*D#*E#*F#	3	Percentatge "A origen"	P	20,000				4,855	PERORIGEN(									
Num.	Text	Tipus	[C]	[D]	[E]	[F]	TOTAL	Fórmula	
1			114,515				114,515	C#*D#*E#*F#	
2			-90,240				-90,240	C#*D#*E#*F#	
3	Percentatge "A origen"	P	20,000				4,855	PERORIGEN(	

EUR

AMIDAMENTS

Data: 24/04/26 Pàg.: 64

TOTAL AMIDAMENT							29,130	
7	PDK4-LP5N	u	Pericó de formigó prefabricat sense fons de 70x70 cm i fondària de 50 cm, per a instal·lacions de serveis, col·locat sobre solera de formigó d'ús no estructural HNE-20/B/40 de resistència a compressió 20 N/mm2, consistència tova i grandària màxima del granulat 40 mm de 15 cm de gruix i reblert lateral amb terra de la mateixa excavació					
Num. Text Tipus [C] [D] [E] [F] TOTAL Fórmula								
1			7,000				7,000 C#*D#*E#*F#	
TOTAL AMIDAMENT							7,000	
8	PDK1-DXAD	u	Bastiment quadrat i tapa quadrat de fosa dúctil per a perícc de serveis, recolzada, pas lliure de 700x700 mm classe D400 segons norma UNE-EN 124, col·locada amb morter per a ram de paleta					
Num. Text Tipus [C] [D] [E] [F] TOTAL Fórmula								
1			7,000				7,000 C#*D#*E#*F#	
TOTAL AMIDAMENT							7,000	
9	SE21S010	M	SUBMINISTRAMENT I COL·LOCACIÓ DINS DE RASA DE PLAQUES DE PE PER A SENYALITZACIÓ I PROTECCIÓ D'UN CIRCUIT DE CABLES SUBTERRANIS SEGONS NORMATIVA DE LA COMPANYIA DE DISTRIBUCIÓ ELÈCTRICA.					
Num. Text Tipus [C] [D] [E] [F] TOTAL Fórmula								
1		T	longitud					
2	Rases per a 2 tubulars		188,000	2,000			376,000 C#*D#*E#*F#	
9							C#*D#*E#*F#	
11							C#*D#*E#*F#	
TOTAL AMIDAMENT							376,000	
10	PG2N-EUGN	M	TUB CORBABLE CORRUGAT DE POLIETILÈ, DE DOBLE CAPA, LLISA LA INTERIOR I CORRUGADA A L'EXTERIOR, DE 160 MM DE DIÀMETRE NOMINAL, AÏLLANT I NO PROPAGADOR DE LA FLAMMA, RESISTÈNCIA A L'IMPACTE DE 40 J, RESISTÈNCIA A COMPRESSIÓ DE 450 N, MUNTAT COM A CANALITZACIÓ SOTERRADA					
Num. Text Tipus [C] [D] [E] [F] TOTAL Fórmula								
1		T	longitud					
2	Rases per a 2 tubulars		188,000	2,000			376,000 C#*D#*E#*F#	
8							C#*D#*E#*F#	
10							C#*D#*E#*F#	
12							C#*D#*E#*F#	
TOTAL AMIDAMENT							376,000	
Obra 01 PRESSUPOST PEX ARENYS DE MAR								
Capítol 04 CARRER ESCOLÀPIES								
Títol 3 06 SERVEIS NOVA IMPLANTACIÓ								
Títol 3 (1) 03 TELECOMUNICACIONS								
NUM. CODI UA DESCRIPCIÓ								
1	P221B-EL8H	m3	Excavació de rasa i pou de fins a 4 m de fondària, en terreny compacte (SPT 20-50), realitzada amb retroexcavadora de combustible i amb les terres deixades a la vora					

Codi Validació: 5FLLS2P6RQEFQGMP7K4VWZ
Verificació: https://arenysdenavarreda.admtraccio.cat



Codi Validació: 5FL15ZP6EFGOMF7K4N1F5T5
Verificació: https://arenysdemaradministracio.cat/
Document signat electrònicament des de la plataforma esPublico Gestiona | Pàgina 591 de 638

AMIDAMENTS

Data: 24/04/26 Pàg.: 65

Num.	Text	Tipus	[C]	[D]	[E]	[F]	TOTAL	Fórmula
1		C	Unitats	Longitud	Ample	Alçada		
2	Rasa tub			225,000	0,400	1,200	108,000	C#*D#*E#*F#
3	Arquetes		8,000	0,700	0,700	0,700	2,744	C#*D#*E#*F#

TOTAL AMIDAMENT 110,744

2 P2255-DPGX m3 Rebliment i piconatge de rasa d'amplària més de 0,6 i fins a 1,5 m, amb material adequat de la pròpia excavació, en tongades de gruix de més de 25 i fins a 50 cm, utilitzant picó vibrant de combustible, amb compactació del 95% PM

Num.	Text	Tipus	[C]	[D]	[E]	[F]	TOTAL	Fórmula
1				225,000	0,400	0,800	72,000	C#*D#*E#*F#

TOTAL AMIDAMENT 72,000

3 P2241-52ST M2 REPÀS I PICONATGE DE SÒL DE RASA DE MÉS DE 0,6 I MENYS D'1,5 M D'AMPLÀRIA, AMB COMPACTACIÓ DEL 95% PM

Num.	Text	Tipus	[C]	[D]	[E]	[F]	TOTAL	Fórmula
1		C	Unitats	Longitud	Ample	Alçada		
2				225,000	0,400		90,000	C#*D#*E#*F#

TOTAL AMIDAMENT 90,000

4 P2R4-VSTB m3 Càrrega amb mitjans mecànics i transport de terres no contaminades a obra exterior o centre de valorització, amb camió de 20 t, amb un recorregut de fins a 20 km

Num.	Text	Tipus	[C]	[D]	[E]	[F]	TOTAL	Fórmula
1		C	Unitats	Longitud	Ample	Alçada		
2				110,744			110,744	C#*D#*E#*F#
3				-72,000			-72,000	C#*D#*E#*F#
4	Percentatge "A origen"	P	20,000				7,749	PERORIGEN(

TOTAL AMIDAMENT 46,493

5 P2RA-IQFJ m3 Disposició controlada en dipòsit autoritzat inclòs el cànon sobre la deposició controlada dels residus de la construcció, segons la LLEI 8/2008, de residus de terra inerts amb una densitat 1,6 t/m3, procedents d'excavació, amb codi 17 05 04 segons la Llista Europea de Residus

Num.	Text	Tipus	[C]	[D]	[E]	[F]	TOTAL	Fórmula
1		C	Unitats	Longitud	Ample	Alçada		
2				110,744			110,744	C#*D#*E#*F#
3				-72,000			-72,000	C#*D#*E#*F#
4	Percentatge "A origen"	P	20,000				7,749	PERORIGEN(

TOTAL AMIDAMENT 46,493

6 PDK4-LP5N u Pericó de formigó prefabricat sense fons de 70x70 cm i fondària de 50 cm, per a instal·lacions de serveis, col·locat sobre solera de formigó d'ús no estructural HNE-20/B/40 de resistència a compressió 20 N/mm2, consistència tova i grandària màxima del granulat 40 mm de 15 cm de gruix i reblert lateral amb terra de la mateixa excavació

Num.	Text	Tipus	[C]	[D]	[E]	[F]	TOTAL	Fórmula
1			8,000				8,000	C#*D#*E#*F#

AMIDAMENTS

Data: 24/04/26 Pàg.: 66

Num.	Text	Tipus	[C]	[D]	[E]	[F]	TOTAL	Fórmula
7	PDK1-DXAD u							

TOTAL AMIDAMENT 8,000

8 PDG2-PZJG m Canalització amb dos tubs corbables corrugats de polietilè de 125 mm de diàmetre nominal, de doble capa, i dau de recobrimet de 20x40 cm amb formigó d'ús no estructural HNE-20/P/20 de resistència a compressió 20 N/mm2, consistència plàstica i grandària màxima del granulat 20 mm, fil guia a cada tub, part proporcional d'accessoris d'unió, separadors i obturadors

Num.	Text	Tipus	[C]	[D]	[E]	[F]	TOTAL	Fórmula
1		C	Unitats	Longitud	Ample	Alçada		
2			225,000				225,000	C#*D#*E#*F#

TOTAL AMIDAMENT 225,000

Obra	01	PRESSUPOST PEX ARENYS DE MAR
Capítol	04	CARRER ESCOLÀPIES
Títol 3	07	PARTIDES ALÇADES I ALTRES CONCEPTES

NUM.	CODI	UA	DESCRIPCIÓ
------	------	----	------------

1 IMP0001 PA Partida alçada a justificar pels possibles imprevistos de l'obra

Num.	Text	Tipus	[C]	[D]	[E]	[F]	TOTAL	Fórmula
1	Part proporcional		0,200				0,200	C#*D#*E#*F#

TOTAL AMIDAMENT 0,200

2 SIS0001 PA Partida alçada abonament íntegre per a la Seguretat i Salut a l'obra

Num.	Text	Tipus	[C]	[D]	[E]	[F]	TOTAL	Fórmula
1	Part proporcional		0,200				0,200	C#*D#*E#*F#

TOTAL AMIDAMENT 0,200

3 RES0001 PA Partida alçada abonament íntegre per a la Gestió de Residus

Num.	Text	Tipus	[C]	[D]	[E]	[F]	TOTAL	Fórmula
1	Part proporcional		0,200				0,200	C#*D#*E#*F#

TOTAL AMIDAMENT 0,200

4 CQ0001 PA Partida alçada abonament íntegre pel Control de Qualitat

Num.	Text	Tipus	[C]	[D]	[E]	[F]	TOTAL	Fórmula
1	Part proporcional		0,200				0,200	C#*D#*E#*F#



AMIDAMENTS

Data: 24/04/26 Pàg.: 67

TOTAL AMIDAMENT		0,200
-----------------	--	-------

Obra	01	PRESSUPOST PEX ARENYS DE MAR
Capítol	05	CARRER BONAIRE
Títol 3	01	TREBALLS PREVIS I DEMOLICIONS
Títol 3 (1)	01	TREBALLS PREVIS

NUM.	CODI	UA	DESCRIPCIÓ
------	------	----	------------

1 P9ZE-NBRS u Desmuntatge i col·locació per a situar en nova rasant, de marc i tapa de serveis existents, amb morter de ciment

Num.	Text	Tipus	[C]	[D]	[E]	[F]	TOTAL	Fórmula
1		C	Unitats	Longitud	Ample	Alçada		
2	Tapes serveis		24,000				24,000	C*D#*E#*F#

TOTAL AMIDAMENT	24,000
-----------------	--------

2 P21B0-HBQZ u Desmuntatge per a recol·locació de placa de senyalització vertical muntada sobre suport de peu o sobre paraments verticals, superfície fins a 0,5 m2, a una alçada de 3 m com a màxim amb mitjans manuals i aplec per a posterior aprofitament

Num.	Text	Tipus	[C]	[D]	[E]	[F]	TOTAL	Fórmula
1		C	Unitats	Longitud	Ample	Alçada		
2	Senyals		3,000				3,000	C*D#*E#*F#

TOTAL AMIDAMENT	3,000
-----------------	-------

3 P21B0-HBQX u Arrencada de pal per a senyal amb mitjans manuals i càrrega manual de runa sobre camió o contenidor

Num.	Text	Tipus	[C]	[D]	[E]	[F]	TOTAL	Fórmula
1		C	Unitats	Longitud	Ample	Alçada		
2	Senyals		3,000				3,000	C*D#*E#*F#

TOTAL AMIDAMENT	3,000
-----------------	-------

4 P21B0-NBQV u Arrencada de piona amb mitjans manuals i càrrega manual de runa sobre camió o contenidor

Num.	Text	Tipus	[C]	[D]	[E]	[F]	TOTAL	Fórmula
1		C	Unitats	Longitud	Ample	Alçada		
2			2,000				2,000	C*D#*E#*F#

TOTAL AMIDAMENT	2,000
-----------------	-------

Obra	01	PRESSUPOST PEX ARENYS DE MAR
Capítol	05	CARRER BONAIRE
Títol 3	01	TREBALLS PREVIS I DEMOLICIONS
Títol 3 (1)	02	DEMOLICIONS

NUM.	CODI	UA	DESCRIPCIÓ
------	------	----	------------

1 P2148-49L6 m Demolició de vorada, inclòs la base, col·locada sobre formigó, amb martell trencador muntat sobre retroexcavadora i càrrega manual i mecànica de runa sobre camió o contenidor

EUR

AMIDAMENTS

Data: 24/04/26 Pàg.: 68

Num.	Text	Tipus	[C]	[D]	[E]	[F]	TOTAL	Fórmula
1		C	Unitats	Longitud	Ample	Alçada		
2				163,500			163,500	C*D#*E#*F#

TOTAL AMIDAMENT	163,500
-----------------	---------

2 P214W-FEMI m Tall en paviment de mescla bituminosa de 15 cm de fondària com a mínim amb màquina tallajunts amb disc de diamant per a paviment, per a delimitar la zona a demolir

Num.	Text	Tipus	[C]	[D]	[E]	[F]	TOTAL	Fórmula
1		C	Unitats	Longitud	Ample	Alçada		
2				9,900			9,900	C*D#*E#*F#

TOTAL AMIDAMENT	9,900
-----------------	-------

3 P214U-IQEP m2 Fresatge mecànic de paviments de mescles bituminoses per cada cm de gruix, amb fresadora per a paviment amb càrrega automàtica, càrrega de runa sobre camió i escombrat i neteja de la superfície fresada

Num.	Text	Tipus	[C]	[D]	[E]	[F]	TOTAL	Fórmula
1		C	Unitats	Àrea	Ample	Alçada		
2				3,700			3,700	C*D#*E#*F#

TOTAL AMIDAMENT	3,700
-----------------	-------

4 P2146-DJ2X m2 Demolició de paviment de mescla bituminosa de fins a 15 cm de gruix, d'amplària més de 2 m amb retroexcavadora amb martell trencador i càrrega sobre camió amb mitjans mecànics

Num.	Text	Tipus	[C]	[D]	[E]	[F]	TOTAL	Fórmula
1		C	Unitats	Àrea	Ample	Alçada		
2				240,300			240,300	C*D#*E#*F#

TOTAL AMIDAMENT	240,300
-----------------	---------

5 P2146-DJ3I m2 Demolició de paviment de panots col·locats sobre base de formigó de fins a 15 cm de gruix, inclòs la demolició de la base, d'amplària fins a 0,6 m, amb compressor i càrrega sobre camió amb mitjans mecànics

Num.	Text	Tipus	[C]	[D]	[E]	[F]	TOTAL	Fórmula
1		C	Unitats	Àrea	Ample	Alçada		
2				129,800			129,800	C*D#*E#*F#

TOTAL AMIDAMENT	129,800
-----------------	---------

6 P2R5-DT1G m3 Transport de residus a instal·lació autoritzada de gestió de residus, amb camió de 12 i temps d'espera a càrrega a màquina, amb un recorregut de més de 15 i fins a 20 km

Num.	Text	Tipus	[C]	[D]	[E]	[F]	TOTAL	Fórmula
1		C	Longitud	Àrea	Ample	Alçada		
2	Fresat			3,700		0,050	0,185	C*D#*E#*F#
3	Demolició			240,300		0,150	36,045	C*D#*E#*F#
4	Vorera			129,800		0,230	29,854	C*D#*E#*F#
5	Vorada		163,500		0,100	0,150	2,453	C*D#*E#*F#
6	Percentatge "A origen"	P	30,000				20,561	PERORIGEN

TOTAL AMIDAMENT	89,098
-----------------	--------

7 P2RA-EU7F m3 Disposició controlada dipòsit autoritzat inclòs el cànon sobre la deposició controlada dels residus de construcció, segons la LLEI 8/2008, de residus barrejats inerts amb una densitat 1 t/m3, procedents de construcció o demolició, amb codi 17 01 07 segons la Llista Europea de Residus



AMIDAMENTS

Data: 24/04/26 Pàg.: 69

Num.	Text	Tipus	[C]	[D]	[E]	[F]	TOTAL	Fórmula
1		C	Longitud	Àrea	Ample	Alçada		
2	Vorrera			129,800		0,230	29,854	C#*D#*E#*F#
3	Vorada		163,500		0,100	0,150	2,453	C#*D#*E#*F#
4	Percentatge "A origen"	P	30,000				9,692	PERORIGEN(

TOTAL AMIDAMENT 41,999

8	P2RA-M8VT	m3	Disposició controlada en dipòsit autoritzat inclòs el cànon sobre la deposició controlada dels residus de la construcció, segons la LLEI 8/2008, de residus d'aglomerat asfàltic no perillosos amb una densitat 1,45 t/m3, procedents de construcció o demolició, amb codi 17 03 02 segons la Llista Europea de Residus					
---	-----------	----	---	--	--	--	--	--

Num.	Text	Tipus	[C]	[D]	[E]	[F]	TOTAL	Fórmula
1		C	Unitats	Àrea	Ample	Alçada		
2	Fresat			3,700		0,050	0,185	C#*D#*E#*F#
3	Demolició			240,300		0,150	36,045	C#*D#*E#*F#
4	Percentatge "A origen"	P	30,000				10,869	PERORIGEN(

TOTAL AMIDAMENT 47,099

Obra	01	PRESSUPOST PEX ARENYS DE MAR
Capítol	05	CARRER BONAIRE
Títol 3	02	FERMS I PAVIMENTS
Títol 3 (1)	01	MOVIMENT TERRES

NUM.	CODI	UA	DESCRIPCIÓ
------	------	----	------------

1	P2252-549L	m3	Extendido y compactación de suelo adecuado de aportación, en tongadas de 25 cm de grueso, como máximo, con compactación del 95 % PM, utilizando rodillo vibratorio autopropulsado, y humedeciendo					
---	------------	----	---	--	--	--	--	--

Num.	Text	Tipus	[C]	[D]	[E]	[F]	TOTAL	Fórmula
1		C	Unitats	Àrea	Ample	Alçada		
2				240,300		0,150	36,045	C#*D#*E#*F#

TOTAL AMIDAMENT 36,045

Obra	01	PRESSUPOST PEX ARENYS DE MAR
Capítol	05	CARRER BONAIRE
Títol 3	02	FERMS I PAVIMENTS
Títol 3 (1)	02	PAVIMENTS

NUM.	CODI	UA	DESCRIPCIÓ
------	------	----	------------

1	P9H6-6QD7	m2	Paviment de mescla bituminosa discontinua en calent, per a capes de trànsit BBTM, 11A PMB 45/80-65(BM-3c) amb betum modificat, reciclat de mescla bituminosa i granulat granític, per a una capa de trànsit de 3 cm de gruix					
---	-----------	----	--	--	--	--	--	--

Num.	Text	Tipus	[C]	[D]	[E]	[F]	TOTAL	Fórmula
1		C	Unitats	Àrea	Ample	Alçada		
2				3,600			3,600	C#*D#*E#*F#

TOTAL AMIDAMENT 3,600

EUR

AMIDAMENTS

Data: 24/04/26 Pàg.: 70

2	P9L1-E97L	m2	Reg d'adherència amb emulsió bituminosa catiònica termoadherent tipus C60B3/B2 TER, amb dotació 0,6 kg/m2					
---	-----------	----	---	--	--	--	--	--

Num.	Text	Tipus	[C]	[D]	[E]	[F]	TOTAL	Fórmula
1		C	Unitats	Àrea	Ample	Alçada		
2				3,600			3,600	C#*D#*E#*F#

TOTAL AMIDAMENT 3,600

3	P92A-DX8I	m3	Subbase de tot-u artificial procedent de granulats reciclats de formigó, amb estesa i piconatge del material al 98% del PM					
---	-----------	----	--	--	--	--	--	--

Num.	Text	Tipus	[C]	[D]	[E]	[F]	TOTAL	Fórmula
1		C	Àrea	Alçada	Ample	Alçada		
2			365,200	0,200			73,040	C#*D#*E#*F#

TOTAL AMIDAMENT 73,040

4	P9BA-I15O	m2	Paviment de pedra granítica nacional serrada i sense polir, preu superior, de 80 mm de gruix amb aresta viva a les quatre vores 1251 a 2500 cm2, col·locada a truc de maceta amb morter ciment 1:6					
---	-----------	----	--	--	--	--	--	--

Num.	Text	Tipus	[C]	[D]	[E]	[F]	TOTAL	Fórmula
1		C	Unitats	Longitud	Ample	Alçada		
2				82,000	0,400		32,800	C#*D#*E#*F#

TOTAL AMIDAMENT 32,800

5	P2241-52SN	M2	Repàs i piconatge de caixa de paviment, amb compactació del 95% pm					
---	------------	----	--	--	--	--	--	--

Num.	Text	Tipus	[C]	[D]	[E]	[F]	TOTAL	Fórmula
1		C	Unitats	Longitud	Ample	Alçada		
2			365,200				365,200	C#*D#*E#*F#

TOTAL AMIDAMENT 365,200

6	P931-3G6X	m3	Base de formigó (CE, EHE) formigó HM-20/B / 20 / I de consistència tova, grandària màxima del granulat 20 mm, amb >= 200 kg/m3 de ciment, apte per a classe d'exposició I, abocat des de camió amb estesa i vibratge manual, amb acabat reglejat					
---	-----------	----	--	--	--	--	--	--

Num.	Text	Tipus	[C]	[D]	[E]	[F]	TOTAL	Fórmula
1		C	Unitats	Àrea	Ample	Alçada		
2				365,200		0,150	54,780	C#*D#*E#*F#

TOTAL AMIDAMENT 54,780

7	P9F3-1M22D	m2	Paviment de peça rectangular de formigó monocapa, gris, de 20x30 cm i 8 cm de gruix, preu alt, col·locat sobre base de morter 1:4 de 10 N/mm2, i reblert de junts amb sorra-ciment					
---	------------	----	--	--	--	--	--	--

Num.	Text	Tipus	[C]	[D]	[E]	[F]	TOTAL	Fórmula
1				365,200			365,200	C#*D#*E#*F#
2				-32,800			-32,800	C#*D#*E#*F#

TOTAL AMIDAMENT 332,400

Obra	01	PRESSUPOST PEX ARENYS DE MAR
Capítol	05	CARRER BONAIRE
Títol 3	03	MOBILIARI

Codi Validació: 5FL1Z7ZPROEF60MF7KWFKNSJTS
Verificació: https://arenysdemar.eadministracio.cat/
Document signat electrònicament des de la plataforma esPublico Gestiona | Pàgina 594 de 638



AMIDAMENTS

Data: 24/04/26

Pàg.: 71

NUM.	CODI	UA	DESCRIPCIÓ
------	------	----	------------

1	PBBY-M&J7	u	Col·locació de placa de senyalització vertical provinent d'ús anterior, sobre suport de peu o paraments verticals, de superfície de 0.5 a 1 m2, a una alçada de <= 3 m amb mitjans manuals
---	-----------	---	--

Num.	Text	Tipus	[C]	[D]	[E]	[F]	TOTAL	Fórmula
1		C	Unitats	Longitud	Ample	Alçada		
2			3.000				3.000	C#*D#*E#*F#

TOTAL AMIDAMENT	3,000
-----------------	-------

Obra	01	PRESSUPOST PEX ARENYS DE MAR
Capítol	05	CARRER BONAIRE
Títol 3	04	CLAVEGUERAM
Títol 3 (1)	01	PLUVIALS
Títol 4	01	AFFECTACIONS

NUM.	CODI	UA	DESCRIPCIÓ
------	------	----	------------

1	P21G6-49JV	m	Demolició d'interceptor de 35x50 cm de parets de 15 cm, de maó i amb solera de 15 cm de formigó amb compressor i càrrega mecànica sobre camió
---	------------	---	---

Num.	Text	Tipus	[C]	[D]	[E]	[F]	TOTAL	Fórmula
1		C	Unitats	Longitud	Ample	Alçada		
2				2.800			2.800	C#*D#*E#*F#

TOTAL AMIDAMENT	2,800
-----------------	-------

2	P2R5-DT1G	m3	Transport de residus a instal·lació autoritzada de gestió de residus, amb camió de 12 t i temps d'espera per a la càrrega a màquina, amb un recorregut de més de 15 i fins a 20 km
---	-----------	----	--

Num.	Text	Tipus	[C]	[D]	[E]	[F]	TOTAL	Fórmula
1		C	Unitats	Longitud	Ample	Alçada		
2				2,800	0,500	0,500	0,700	C#*D#*E#*F#
3	Percentatge "A origen"	P	30,000				0,210	PERORIGEN(

TOTAL AMIDAMENT	0,910
-----------------	-------

3	P2RA-EU7F	m3	Disposició controlada dipòsit autoritzat inclòs el cànon sobre la deposició controlada dels residus de la construcció, segons la LLEI 8/2008, de residus barrejats inerts amb una densitat 1 t/m3, procedents de construcció o demolició, amb codi 17 01 07 segons la Llista Europea de Residus
---	-----------	----	---

Num.	Text	Tipus	[C]	[D]	[E]	[F]	TOTAL	Fórmula
1		C	Unitats	Longitud	Ample	Alçada		
2				2,800	0,500	0,500	0,700	C#D##E#F#
3	Percentatge "A orien"	P	30,000				0,210	PERORIGEN(

TOTAL AMIDAMENT	0,910
-----------------	-------

Obra	01	PRESSUPOST PEX ARENYS DE MAR
Capítol	05	CARRER BONAIRE
Títol 3	04	CLAVEGUERAM

EUR

AMIDAMENTS

Data: 24/04/26

Pàg.: 72

Titel 3 (1)	01	PLUVIALS
Titel 4	02	NOVA IMPLANTACIÓ

NUM.	CODI	UA	DESCRIPCIÓ
------	------	----	------------

1	PD785-Q11J	m	Claveguera amb tub de PVC-U de paret estructurada per a sanejament soterrat sense pressió, superfícies
---	------------	---	--

Num.	Text	Tipus	[C]	[D]	[E]	[F]	TOTAL	Fórmula
1		C	Unitats	Longitud	Ample	Alçada		
2				84,400			84,400	C#*D#*E#*F#

TOTAL AMIDAMENT	84,400
-----------------	--------

2	PD781-Q0L0	m	Claveguera amb tub de PVC-U de paret sòlida per a sanejament soterrat sense pressió, superfícies interna llisa i externa llisa, diàmetre nominal DN 315, classe de rigidesa anular SN 4 (rigidesa anular $\geq 4\text{ kN/m}^2$), codi d'aplicació U (ús en l'exterior de l'estructura dels edificis), fabricació segons norma UNE-EN 1401-1, de color taronja-marró RAL 8023, per a unió elàstica amb anella elastomèrica d'estanquitat, col·locat al fons de la rasa sobre llit de sorra de 15 cm de gruix, inclòs el reblert del recolzament del tub, amb picó vibrant de combustible
---	------------	---	---

Num.	Text	Tipus	[C]	[D]	[E]	[F]	TOTAL	Fórmula
1		C	Unitats	Longitud	Ample	Alçada		
2	Escomeses edificis		20,000	3,000			60,000	C#*D#*E#*F#
3	Embornals			6,000			6,000	C#*D#*E#*F#

TOTAL AMIDAMENT	66,000
-----------------	--------

3	PD86-E8ZV	m	Recobriment protector exterior per a clavegueres de tub de formigó 50 cm, amb 10 cm de formigó HNE20/P/20
---	-----------	---	---

Num.	Text	Tipus	[C]	[D]	[E]	[F]	TOTAL	Fórmula
1		C	Unitats	Longitud	Ample	Alçada		
2				84.400			84.400	C#*D#*E#*F#

TOTAL AMIDAMENT	84,400
-----------------	--------

4	FD5ZYI20	u	Bastiment i reixa interceptora de 1030x568 mm, articulada amb barres a 45°, amb bastiment rectangular
---	----------	---	---

Num.	Text	Tipus	[C]	[D]	[E]	[F]	TOTAL	Fórmula
1		C	Unitats	Longitud	Ample	Alçada		
2			3,000				3,000	C#*D#*E#*F#

TOTAL AMIDAMENT	3,000
-----------------	-------

5	PD55-.020	u	Caixa per a embornal de 100x50x85 cm, amb parets de 14 cm de gruix de maó calat, arrebossada i llicadada per
---	-----------	---	--

Num.	Text	Tipus	[C]	[D]	[E]	[F]	TOTAL	Fórmula
1		C	Unitats	Longitud		Alçada		
2			3.000				3.000	C#*D#*E#*F#



AMIDAMENTS

Data: 24/04/26

Pàg.: 73

TOTAL AMIDAMENT							3,000
6	FD5ZY020	u	Bastiment i reixa d'embornal abatible i reversible, de 800x300 mm i 35 mm d'alçària, de barres perpendiculars, de fosa dúctil, classe C-250, amb compliment de la norma UNE EN-124, per a 25 t de càrrega de trencament, homologada com a model PAS82, col·locat amb morter				
Num.	Text	Tipus	[C]	[D]	[E]	[F]	TOTAL Fórmula
1		C	Unitats	Longitud	Ample	Alçada	
2			4,000				4,000 C#*D#*E#*F#
TOTAL AMIDAMENT							4,000
7	PD55-E3MS	u	Caixa per a embornal de 70x30x85 cm, amb parets de 14 cm de gruix de maó calat, arrebossada i llicada per dins amb morter ciment 1:6 sobre solera de 15 cm de formigó en massa HM - 20 / B / 20 / X0 amb una quantitat de ciment de 200 kg/m3 i relació aigua ciment <= 0.6				
Num.	Text	Tipus	[C]	[D]	[E]	[F]	TOTAL Fórmula
1		C	Unitats	Longitud	Ample	Alçada	
2			4,000				4,000 C#*D#*E#*F#
TOTAL AMIDAMENT							4,000
8	PDBF-DFUX	u	Bastiment quadrat aparent de fosa dúctil per a pou de registre i tapa abatible, pas lliure de 700 mm de diàmetre i classe D400 segons norma UNE-EN 124 col·locat amb morter				
Num.	Text	Tipus	[C]	[D]	[E]	[F]	TOTAL Fórmula
1		C	Unitats	Longitud	Ample	Alçada	
2			3,000				3,000 C#*D#*E#*F#
TOTAL AMIDAMENT							3,000
9	P4524-VRFK	m3	Mur de formigó armat, per a deixar el formigó vist amb una quantia d'encofrat 6,66 m2/m3, formigó per armar HA - 25 / B / 20 / XC1 amb una quantitat de ciment de 275 kg/m3 i relació aigua ciment <= 0.6 abocat amb cubilot i armadura AP500 S d'acer en barres corrugades amb una quantia de 60 kg/m3				
Num.	Text	Tipus	[C]	[D]	[E]	[F]	TOTAL Fórmula
1		T	ALÇADA	AMPLE	GRUIX	UNITATS	
2	PP20		1,700	1,800	0,300	4,000	3,672 C#*D#*E#*F#
3	PP21		2,200	1,800	0,300	4,000	4,752 C#*D#*E#*F#
4	PP22		2,400	1,800	0,300	4,000	5,184 C#*D#*E#*F#
TOTAL AMIDAMENT							13,608
10	PDBD-H86M	u	Graó per a pou de registre de polipropilè armat, de 250x350x250 mm i 3 kg de pes, col·locat amb morter de ciment 1:6, elaborat a l'obra				
Num.	Text	Tipus	[C]	[D]	[E]	[F]	TOTAL Fórmula
1		T				UNITATS	
2	PP20					4,000	4,000 C#*D#*E#*F#
3	PP21					7,000	7,000 C#*D#*E#*F#
4	PP22					8,000	8,000 C#*D#*E#*F#
TOTAL AMIDAMENT							19,000
11	PDB3-ORN3	u	Solera amb mitja canya de formigó d'ús no estructural HNE-20/B/20 de resistència a compressió 20 N/mm2, consistència tova i granària màxima del granulat 20 mm, de 15 cm de gruix mínim i de planta 1.2x1.2 m per a tub 60 cm				

EUR

AMIDAMENTS

Data: 24/04/26

Pàg.: 74

Num.	Text	Tipus	[C]	[D]	[E]	[F]	TOTAL	Fórmula
1		T				UNITATS		
2	PP20					1,000	1,000	C#*D#*E#*F#
3	PP21					1,000	1,000	C#*D#*E#*F#
4	PP22					1,000	1,000	C#*D#*E#*F#
TOTAL AMIDAMENT							3,000	
12	P221B-EL8H	m3	Excavació de rasa i pou de fins a 4 m de fondària, en terreny compacte (SPT 20-50), realitzada amb retroexcavadora de combustible i amb les terres deixades a la vora					
Num.	Text	Tipus	[C]	[D]	[E]	[F]	TOTAL	Fórmula
1		T	ALÇADA	AMPLE	GRUIX	VOLUM		
2	PP20		1,700	1,800	1,800		5,508	C#*D#*E#*F#
3	PP21		2,200	1,800	1,800		7,128	C#*D#*E#*F#
4	PP22		2,400	1,800	1,800		7,776	C#*D#*E#*F#
6	RASA TUB DN500					135,000	135,000	C#*D#*E#*F#
TOTAL AMIDAMENT							155,412	
13	P2255-DPGX	m3	Rebliment i piconatge de rasa d'amplària més de 0,6 i fins a 1,5 m, amb material adequat de la pròpia excavació en tongades de gruix de més de 25 i fins a 50 cm, utilitzant picó vibrant de combustible, amb compactació de 95% PM					
Num.	Text	Tipus	[C]	[D]	[E]	[F]	TOTAL	Fórmula
1	VOLUM RASA TUB DN500		119,000				119,000	C#*D#*E#*F#
TOTAL AMIDAMENT							119,000	
14	P2241-52ST	M2	REPÀS I PICONATGE DE SÒL DE RASA DE MÉS DE 0,6 I MENYS D'1,5 M D'AMPLÀRIA, AMB COMPACTACIÓ DEL 95% PM					
Num.	Text	Tipus	[C]	[D]	[E]	[F]	TOTAL	Fórmula
1		T	LONGITUD	AMPLE	GRUIX			
2	PP20			1,800	1,800		3,240	C#*D#*E#*F#
3	PP21			1,800	1,800		3,240	C#*D#*E#*F#
4	PP22			1,800	1,800		3,240	C#*D#*E#*F#
6	RASA TUB DN500		81,000	0,800			64,800	C#*D#*E#*F#
TOTAL AMIDAMENT							74,520	
15	P2R4-VSTB	m3	Càrrega amb mitjans mecànics i transport de terres no contaminades a obra exterior o centre de valorització amb camió de 20 t, amb un recorregut de fins a 20 km					
Num.	Text	Tipus	[C]	[D]	[E]	[F]	TOTAL	Fórmula
1			155,412				155,412	C#*D#*E#*F#
2			-119,000				-119,000	C#*D#*E#*F#
3	Percentatge "A origen"	P	20,000				7,282	PERORIGEN
TOTAL AMIDAMENT							43,694	
16	P2RA-IQFJ	m3	Disposició controlada en dipòsit autoritzat inclòs el cànon sobre la deposició controlada dels residus de construcció, segons la LLEI 8/2008, de residus de terra inerts amb una densitat 1,6 t/m3, procedint d'excavació, amb codi 17 05 04 segons la Llista Europea de Residus					
Num.	Text	Tipus	[C]	[D]	[E]	[F]	TOTAL	Fórmula
1			155,412				155,412	C#*D#*E#*F#

Verificació: <https://arenysdemar.administacio.cat/>
Document signat electrònicament des de la plataforma esPublico Gestiona | Pàgina 596 de 638



AMIDAMENTS

Data: 24/04/26

Pàg.: 75

2			-119,000				-119,000	C#*D#*E#*F#
3	Percentatge "A origen"	P	20,000				7,282	PERORIGEN(
TOTAL AMIDAMENT							43,694	
17	PD01-CCZ1	u	Connexió de nou col·lector a la xarxa general de clavegueram (a col·lector visible o registre), amb obertura de forat de connexió, embocadura, segellat complert del perímetre exterior de la connexió i repàs interior, amb càrrega manual de materials excedents sobre camió.					
Num.	Text	Tipus	[C]	[D]	[E]	[F]	TOTAL	Fórmula
1			1,000				1,000	C#*D#*E#*F#
TOTAL AMIDAMENT							1,000	

Obra	01	PRESSUPOST PEX ARENYS DE MAR
Capítol	05	CARRER BONAIRE
Títol 3	04	CLAVEGUERAM
Títol 3 (1)	02	RESIDUALS
Títol 4	01	AFFECTACIONS

NUM	CODI	UA	DESCRIPCIÓ
-----	------	----	------------

1	P21G7-49KB		m	Demolició de pou de diàmetre 80 cm, de parets de 15 cm de maó, amb mitjans mecànics i càrrega sobre camió					
	Num.	Text	Tipus	[C]	[D]	[E]	[F]	TOTAL	Fórmula
	1		C	Unitats	Longitud	Ample	Alçada		
	2			2,000			2,000	4,000	C#*D#*E#*F#
	TOTAL AMIDAMENT							4,000	

2	P21GM-FIDH	m	Enderroc de clavegueró de formigó de 40x60 cm o de diàmetre 50 cm, com a màxim, amb solera de formigó de 10 cm de gruix, amb compressor i càrrega mecànica de runa sobre camió o contenidor					
Num.	Text	Tipus	[C]	[D]	[E]	[F]	TOTAL	Fórmula
1		C	Unitats	Longitud	Ample	Alçada		
2				64,250			64,250	C#*D#*E#*F#
TOTAL AMIDAMENT							64,250	

3	P2R5-DT1G	m3	Transport de residus a instal·lació autoritzada de gestió de residus, amb camió de 12 t i temps d'espera per a la càrrega a màquina, amb un recorregut de més de 15 i fins a 20 km					
Num.	Text	Tipus	[C]	[D]	[E]	[F]	TOTAL	Fórmula
1		C	Unitats	Longitud	Àrea	Alçada		
2	claveguero			64,250	0,120		7,710	C#*D#*E#*F#
3	pou			4,000	0,170		0,680	C#*D#*E#*F#
4	Percentatge "A origen"	P	30,000				2,517	PERORIGEN(
TOTAL AMIDAMENT							10,907	

4	P2RA-EU7F	m3	Disposició controlada dipòsit autoritzat inclos el cànon sobre la deposició controlada dels residus de la construcció, segons la LLEI 8/2008, de residus barrejats inerts amb una densitat 1 t/m3, procedents de construcció o demolició, amb codi 17 01 07 segons la Llista Europea de Residus								
			Num.	Text	Típus	[C]	[D]	[E]	[F]	TOTAL	Fórmula

EUR

AMIDAMENTS

Data: 24/04/26

Pàg.: 76

1	C	Unitats	Longitud	Àrea	Alçada	
2	claveguero		64,250	0,120		7,710 C#*D#*E#*F#
3	pou		4,000	0,170		0,680 C#*D#*E#*F#
4	Percentatge "A origen"	P	30,000			2,517 PERORIGEN(
TOTAL AMIDAMENT						10,907

Obra	01	PRESSUPOST PEX ARENYS DE MAR
Capítol	05	CARRER BONAIRE
Titul 3	04	CLAVEGUERAM
Titul 3 (1)	02	RESIDUALS
Titul 4	02	NOVA IMPLANTACIÓ

NUM.	CODI	UA	DESCRIPCIÓ
------	------	----	------------

1	PD781-WBTD	m	Claveguera amb Tub de PVC-U de paret sòlida per a sanejament soterrat sense pressió, superfícies internes llises i externa llisa, diàmetre nominal DN 400, classe de rigidesa anular SN 4 (rigidesa anular $\geq 4\text{KN/m}^2$), codi d'àrea d'aplicació U (ús en l'exterior de l'estructura dels edificis), fabricació segons norma UNE-EN 1401-1, de color taronja-marró RAL 8023, per a unió elàstica amb anella elastomèrica d'estanquitat, col·locat al fons de la rasa sobre llit de sorra de 15 cm de gruix i reblert de sorra fina a 30 cm per sobre del tub, inclosa la formació d'una solera de 15 cm de gruix de Formigó d'ús no estructural HNE-20/P20 de resistència a compressió 20 N/mm ² consistència plàstica i grandària màxima del granulat 20 mm, amb picó vibrant elèctric
---	------------	---	---

Num.	Text	Tipus	[C]	[D]	[E]	[F]	TOTAL	Fórmula
1		C	Unitats	Longitud	Ample	Alçada		
2				79,200			79,200	C*D#*E#*F#
TOTAL AMIDAMENT							79,200	
2	PD86-E90G	m	Recobriments protector exterior per a clavegueres de tub de PVC DN400, amb 10 cm de formigó HNE20/P/20					

2	PD86-E90G	m	Recobriment protector exterior per a clavegueres de tub de PVC DN400, amb 10 cm de formigó HNE20/P/20					
Num.	Text	Tipus	[C]	[D]	[E]	[F]	TOTAL	Fórmula
1		C	Unitats	Longitud	Ample	Alçada		
2				79,200			79,200	C#*D#*E#*F#
TOTAL AMIDAMENT							79,200	

3	PD781-Q0L0	m	Claveguera amb tub de PVC-U de paret sòlida per a sanejament soterrat sense pressió, superfícies internes i externes llises, diàmetre nominal DN 315, classe de rigidesa anular SN 4 (rigidesa anular >= 4kN/m2), codi d'aplicació U (ús en l'exterior de l'estructura dels edificis), fabricació segons norma UNE-EN 1401-1, de color taronja-marró RAL 8023, per a unió elàstica amb anella elastomèrica d'estanquitat, col·locat al fons de la canalització sobre llit de sorra de 15 cm de gruix, inclòs el rebiet del recolzament del tub, amb picó vibrant de combustibles.					
Num.	Text	Tipus	[C]	[D]	[E]	[F]	TOTAL	Fórmula
1		C	Unitats	Longitud	Ample	Alçada		
2	Escames edificis		20,000	3,000			60,000	C*#D*#E*#
TOTAL AMIDAMENT							60,000	

Num.	Text	Tipus	[C]	[D]	[E]	[F]	TOTAL	Fórmula
1		C	Unitats	Longitud	Ample	Alçada		
2			3,000				3,000	C#*D#*E#*F#

Código Validado: 5BLL5ZP6RQEFQGMF7KXFFM5UTS
 Verificación: <https://arenysdemar.eadministracio.cat/>
 Document signat electrònicament des de la plataforma:



AMIDAMENTS

Data: 24/04/26

Pàg.: 77

		TOTAL AMIDAMENT		3,000
5	PDBF-DFV4	u	Bastiment circular de fosa dúctil per a pou de registre i tapa abatible, pas lliure de 600 mm de diàmetre i classe D400 segons norma UNE-EN 124 col·locat amb morter	

Num.	Text	Tipus	[C]	[D]	[E]	[F]	TOTAL	Fórmula
1		C	Unitats	Longitud	Ample	Alçada		
2			1,000				1,000	C*D#*E#*F#

TOTAL AMIDAMENT 1,000

6	P221B-EL8H	m3	Excavació de rasa i pou de fins a 4 m de fondària, en terreny compacte (SPT 20-50), realitzada amb retroexcavadora de combustible i amb les terres deixades a la vora	
---	------------	----	---	--

Num.	Text	Tipus	[C]	[D]	[E]	[F]	TOTAL	Fórmula
1		T	ALÇADA	AMPLE	GRUIX	VOLUM		
2	PR20		1,500	1,800	1,800		4,860	C*D#*E#*F#
3	PR21		1,600	1,800	1,800		5,184	C*D#*E#*F#
4	PR22		2,200	1,800	1,800		7,128	C*D#*E#*F#
5	PR23		2,400	1,800	1,800		7,776	C*D#*E#*F#
7	VOLUM RASA TUB DN400		130,000				130,000	C*D#*E#*F#

TOTAL AMIDAMENT 154,948

7	P2255-DPGX	m3	Rebliment i piconatge de rasa d'amplària més de 0,6 i fins a 1,5 m, amb material adequat de la pròpia excavació, en tongades de gruix de més de 25 i fins a 50 cm, utilitzant picó vibrant de combustible, amb compactació del 95% PM	
---	------------	----	---	--

Num.	Text	Tipus	[C]	[D]	[E]	[F]	TOTAL	Fórmula
1	VOLUM RASA TUB DN400		120,100				120,100	C*D#*E#*F#

TOTAL AMIDAMENT 120,100

8	P2241-52ST	M2	REPÀS I PICONATGE DE SÒL DE RASA DE MÉS DE 0,6 I MENYS D'1,5 M D'AMPLÀRIA, AMB COMPACTACIÓ DEL 95% PM	
---	------------	----	---	--

Num.	Text	Tipus	[C]	[D]	[E]	[F]	TOTAL	Fórmula
1		T	LONGITUD	AMPLE	GRUIX			
2	PR20			1,800	1,800		3,240	C*D#*E#*F#
3	PR21			1,800	1,800		3,240	C*D#*E#*F#
4	PR22			1,800	1,800		3,240	C*D#*E#*F#
5	PR23			1,800	1,800		3,240	C*D#*E#*F#
7	VOLUM RASA TUB DN400		80,000	0,800			64,000	C*D#*E#*F#

TOTAL AMIDAMENT 76,960

9	P2R4-VSTB	m3	Càrrega amb mitjans mecànics i transport de terres no contaminades a obra exterior o centre de valorització, amb camió de 20 t, amb un recorregut de fins a 20 km	
---	-----------	----	---	--

Num.	Text	Tipus	[C]	[D]	[E]	[F]	TOTAL	Fórmula
1	VOLUM RASA TUB DN400		10,700				10,700	C*D#*E#*F#
2	Percentatge "A origen"	P	20,000				2,140	PERORIGEN(

TOTAL AMIDAMENT 12,840

10	P2RA-IQFJ	m3	Disposició controlada en dipòsit autoritzat inclòs el cànon sobre la disposició controlada dels residus de la construcció, segons la LLEI 8/2008, de residus de terra inerts amb una densitat 1,6 t/m3, procedents d'excavació, amb codi 17 05 04 segons la Llista Europea de Residus	
----	-----------	----	---	--

EUR

AMIDAMENTS

Data: 24/04/26

Pàg.: 78

Num.	Text	Tipus	[C]	[D]	[E]	[F]	TOTAL	Fórmula
1	VOLUM RASA TUB DN400		10,700				10,700	C*D#*E#*F#
2	Percentatge "A origen"	P	20,000				2,140	PERORIGEN(

TOTAL AMIDAMENT 12,840

11	P4524-VRFK	m3	Mur de formigó armat, per a deixar el formigó vist amb una quantia d'encofrat 6,66 m2/m3, formigó per armar HA - 25 / B / 20 / XC1 amb una quantitat de ciment de 275 kg/m3 i relació aigua ciment =< 0.6 abocat amb cubilot i armadura AP500 S d'acer en barres corrugades amb una quantia de 60 kg/m3	
----	------------	----	---	--

Num.	Text	Tipus	[C]	[D]	[E]	[F]	TOTAL	Fórmula
1		T	ALÇADA	AMPLE	GRUIX	UNITATS		
2	PR20		1,500	1,800	0,300	4,000	3,240	C*D#*E#*F#
3	PR21		1,600	1,800	0,300	4,000	3,456	C*D#*E#*F#
4	PR22		2,200	1,800	0,300	4,000	4,752	C*D#*E#*F#
5	PR23		2,400	1,800	0,300	4,000	5,184	C*D#*E#*F#

TOTAL AMIDAMENT 16,632

12	PDBD-H86M	u	Graó per a pou de registre de polipropilè armat, de 250x350x250 mm i 3 kg de pes, col·locat amb morter de ciment 1:6, elaborat a l'obra	
----	-----------	---	---	--

Num.	Text	Tipus	[C]	[D]	[E]	[F]	TOTAL	Fórmula
1		T				UNITATS		
2	PR20					4,000	4,000	C*D#*E#*F#
3	PR21					5,000	5,000	C*D#*E#*F#
4	PR22					7,000	7,000	C*D#*E#*F#
5	PR23					8,000	8,000	C*D#*E#*F#

TOTAL AMIDAMENT 24,000

13	PDB3-ORN3	u	Solera amb mitja canya de formigó d'ús no estructural HNE-20/B/20 de resistència a compressió 20 N/mm2, consistència tova i grandària màxima del granulat 20 mm, de 15 cm de gruix mínim i de planta 1.2x1,2 m per a tub 60 cm	
----	-----------	---	--	--

Num.	Text	Tipus	[C]	[D]	[E]	[F]	TOTAL	Fórmula
1		T				UNITATS		
2	PR20					1,000	1,000	C*D#*E#*F#
3	PR21					1,000	1,000	C*D#*E#*F#
4	PR22					1,000	1,000	C*D#*E#*F#
5	PR23					1,000	1,000	C*D#*E#*F#

TOTAL AMIDAMENT 4,000

Obra	01	PRESSUPOST PEX ARENYS DE MAR
Capitol	05	CARRER BONAIRE
Títol 3	05	SERVEIS AFECTATS
Títol 3 (1)	01	AIGUA POTABLE

NUM.	CODI	UA	DESCRIPCIÓ
------	------	----	------------

1	P21G1-W8Z7	m	Desmuntatge de baixant, clavegueró o tub de ventilació de fibrociment amb contingut d'amiant de diàmetre superior a 125 mm a una alçada fins a 5 m amb sistema de bossa amb guants de polietilè amb mitjans manuals, i tub amb líquid fixador de les fibres d'amiant, empaquetat i càrrega sobre camió o contenidor corresponent
---	------------	---	--



AMIDAMENTS

Data: 24/04/26 Pàg.: 79

Num.	Text	Tipus	[C]	[D]	[E]	[F]	TOTAL	Fórmula
1			0,500	144,000			72,000	C#*D#*E#*F#

TOTAL AMIDAMENT 72,000

2 P2R5-DT1G m3 Transport de residus a instal·lació autoritzada de gestió de residus, amb camió de 12 t i temps d'espera per a la càrrega a màquina, amb un recorregut de més de 15 i fins a 20 km

Num.	Text	Tipus	[C]	[D]	[E]	[F]	TOTAL	Fórmula
1		C	Longitud	Àrea	Ample	Alçada	1,440	C#*D#*E#*F#
2	canonada FC50		0,010	144,000				
3	Percentatge "A origen"	P	30,000				0,432	PERORIGEN(

TOTAL AMIDAMENT 1,872

3 P2RA-10MPY kg Disposició controlada en dipòsit autoritzat inclòs el cànon sobre la deposició controlada dels residus de la construcció, segons la LLEI 8/2008, de residus de fibrociment perillosos amb una densitat 0,9 t/m3, procedents de construcció o demolició, amb codi 17 06 05* segons la Llista Europea de Residus

Num.	Text	Tipus	[C]	[D]	[E]	[F]	TOTAL	Fórmula
1		T	Area (m2)	longitud (m)	Densitat (kg/m			C#*D#*E#*F#
2	canonada FC50		0,001	144,000	1.750,000		252,000	
3	Percentatge "A origen"	P	30,000				75,600	PERORIGEN(

TOTAL AMIDAMENT 327,600

Obra	01	PRESSUPOST PEX ARENYS DE MAR
Capítol	05	CARRER BONAIRE
Títol 3	06	SERVEIS NOVA IMPLANTACIÓ
Títol 3 (1)	01	AIGUA POTABLE
Títol 4	01	OBRA CIVIL

NUM.	CODI	UA	DESCRIPCIÓ
------	------	----	------------

1 P221B-EL8H m3 Excavació de rasa i pou de fins a 4 m de fondària, en terreny compacte (SPT 20-50), realitzada amb retroexcavadora de combustible i amb les terres deixades a la vora

Num.	Text	Tipus	[C]	[D]	[E]	[F]	TOTAL	Fórmula
1		C	Unitats	Longitud	Ample	Alçada		C#*D#*E#*F#
2	Rasa			72,500	0,500	1,000	36,250	
3	Arquetes		4,000	0,600	0,600	0,600	0,864	C#*D#*E#*F#

TOTAL AMIDAMENT 37,114

2 P2255-DPIO m3 Rebliment i piconatge de rasa d'amplària més de 0,6 i fins a 1,5 m, amb sorra, en tongades de gruix de més de 25 i fins a 50 cm, utilitzant picó vibrant de combustible

Num.	Text	Tipus	[C]	[D]	[E]	[F]	TOTAL	Fórmula
1		C	Unitats	Longitud	Ample	Alçada	Total	C#*D#*E#*F#
2				72,500	0,500	0,500	18,125	C#*D#*E#*F#
5								C#*D#*E#*F#
6								C#*D#*E#*F#
7								C#*D#*E#*F#
8								C#*D#*E#*F#

EUR

AMIDAMENTS

Data: 24/04/26 Pàg.: 80

10								C#*D#*E#*F#
----	--	--	--	--	--	--	--	-------------

TOTAL AMIDAMENT 18,125

3 P2255-DPGX m3 Rebliment i piconatge de rasa d'amplària més de 0,6 i fins a 1,5 m, amb material adequat de la pròpia excavació, en tongades de gruix de més de 25 i fins a 50 cm, utilitzant picó vibrant de combustible, amb compactació del 95% PM

Num.	Text	Tipus	[C]	[D]	[E]	[F]	TOTAL	Fórmula
1		C	Unitats	Longitud	Ample	Alçada	Total	C#*D#*E#*F#
2				72,500	0,500	0,500	18,125	

TOTAL AMIDAMENT 18,125

4 P2241-52ST M2 REPÀS I PICONATGE DE SÒL DE RASA DE MÉS DE 0,6 I MENYS D'1,5 M D'AMPLÀRIA, AMB COMPACTACIÓ DEL 95% PM

Num.	Text	Tipus	[C]	[D]	[E]	[F]	TOTAL	Fórmula
1				72,500	0,500		36,250	C#*D#*E#*F#

TOTAL AMIDAMENT 36,250

5 P2R4-VSTB m3 Càrrega amb mitjans mecànics i transport de terres no contaminades a obra exterior o centre de valorització, amb camió de 20 t, amb un recorregut de fins a 20 km

Num.	Text	Tipus	[C]	[D]	[E]	[F]	TOTAL	Fórmula
1			37,114				37,114	C#*D#*E#*F#
2			-18,125				-18,125	C#*D#*E#*F#
3	Percentatge "A origen"	P	20,000				3,798	PERORIGEN(

TOTAL AMIDAMENT 22,787

6 P2RA-IQFJ m3 Disposició controlada en dipòsit autoritzat inclòs el cànon sobre la deposició controlada dels residus de la construcció, segons la LLEI 8/2008, de residus de terra inerts amb una densitat 1,6 t/m3, procedents d'excavació, amb codi 17 05 04 segons la Llista Europea de Residus

Num.	Text	Tipus	[C]	[D]	[E]	[F]	TOTAL	Fórmula
1			37,114				37,114	C#*D#*E#*F#
2			-18,125				-18,125	C#*D#*E#*F#
3	Percentatge "A origen"	P	20,000				3,798	PERORIGEN(

TOTAL AMIDAMENT 22,787

7 PDK2-AJYW u Períod de registre de fàbrica de maó de 60x60x60 cm, per a instal·lacions de serveis, amb parets de 15 cm de gruix de maó calat de 290x140x100 mm, arrebossada i llicada interiorment amb morter de ciment amb proporció en volum 1:8, sobre solera de maó calat de 100 mm de gruix i reblert lateral amb terra de la mateixa excavació

Num.	Text	Tipus	[C]	[D]	[E]	[F]	TOTAL	Fórmula
1		C	Unitats	Longitud	Ample	Alçada		C#*D#*E#*F#
2	Valvules		4,000				4,000	

TOTAL AMIDAMENT 4,000

8 PDK1-DXB1 u Bastiment quadrat i tapa quadrat de fosa dúctil per a períod de serveis, recolzada, pas lliure de 600x600 mm, classe B125 segons norma UNE-EN 124, col·locada amb morter per a ram de paleta

Num.	Text	Tipus	[C]	[D]	[E]	[F]	TOTAL	Fórmula
------	------	-------	-----	-----	-----	-----	-------	---------



Codi Verificació: 5FL13ZP6R0EFCG016WFMSTJ
Verificació: https://arenysdemar.gub.cat/verificacio-ca/
Document signat electrònicament des de la plataforma esPublico Gestiona | Pàgina 599 de 638

AMIDAMENTS

Data: 24/04/26

Pàg.: 81

1	C	Unitats	Longitud	Ample	Alçada	
2	Valvules	4,000				4,000 C##D##E##F#
TOTAL AMIDAMENT						4,000

Obra	01	PRESSUPOST PEX ARENYS DE MAR
Capítol	05	CARRER BONAIRE
Títol 3	06	SERVEIS NOVA IMPLANTACIÓ
Títol 3 (1)	01	AIGUA POTABLE
Títol 4	02	OBRA MECÀNICA

NUM.	CODI	UA	DESCRIPCIÓ
------	------	----	------------

1	XPA0001	U	Partida alçada per a l'execució de la nova xarxa d'aigua potable, que inclou: Subministrament i col·locació de canonada de fosa dúctil amb junta elastomèrica. Col·locació de banda senyalitzadora sobre la canonada. Subministrament i instal·lació de peces especials (colzes i accessoris necessaris per al traçat). Realització de proves de pressió de la xarxa. Desinfecció de la canonada prèvia a la seva posada en servei, segons normativa vigent.
---	---------	---	--

Amb inclusió de tots els materials, mà d'obra, maquinària i mitjans auxiliars necessaris per a la correcta execució dels treballs.

AMIDAMENT DIRECTE	1,000
-------------------	-------

2	XPA0002	U	Partida alçada per a l'execució de les connexions a la xarxa existent i la formació d'escomeses, que inclou: Execució de derivacions i connexions amb canonades existents de diferents materials i diàmetres. Subministrament i instal·lació de peces especials (derivacions, maniguets, unions, cons de reducció i colzes). Instal·lació de vàlvules de comporta i elements de regulació. Execució de noves escomeses domiciliàries amb clau de registre. Col·locació de tapes de registre per a serveis.
---	---------	---	--

Amb inclusió de tots els materials, mà d'obra, maquinària i mitjans auxiliars necessaris per garantir la correcta execució, estanquitat i posada en servei de les instal·lacions.

AMIDAMENT DIRECTE	1,000
-------------------	-------

Obra	01	PRESSUPOST PEX ARENYS DE MAR
Capítol	05	CARRER BONAIRE
Titul 3	06	SERVEIS NOVA IMPLANTACIÓ
Titul 3 (1)	02	BAIXA TENSIÓ

NUM.	CODI	UA	DESCRIPCIÓ
------	------	----	------------

1	P221B-EL8H	m3	Excavació de rasa i pou de fins a 4 m de fondària, en terreny compacte (SPT 20-50), realitzada amb retroexcavadora de combustible i amb les terres deixades a la vora
---	------------	----	---

Num.	Text	Tipus	[C]	[D]	[E]	[F]	TOTAL	Fórmula
1		C	Unitats	Longitud	Ample	Alçada		
2	Rasa per dos tubs			157,000	0,600	1,000	94,200	C#*D#*E#*F#
3	Arquetes		6,000	0,700	0,700	0,700	2,058	C#*D#*E#*F#

TOTAL AMIDAMENT	96,258
-----------------	--------

EUR

AMIDAMENTS

Data: 24/04/26

Pàg.: 82

2	P2255-DPGX	m3	Rebliment i piconatge de rasa d'amplària més de 0,6 i fins a 1,5 m, amb material adequat de la pròpia excavació en tongades de gruix de més de 25 i fins a 50 cm, utilitzant picó vibrant de combustible, amb compactació de 95% PM
---	------------	----	---

Num.	Text	Tipus	[C]	[D]	[E]	[F]	TOTAL	Fórmula
1				157,000	0,600	0,800	75,360	C##D#*E#*F#

TOTAL AMIDAMENT	75,360
-----------------	--------

3	P312-D4Z4	M3	FORMIGÓ PER A RASES I POUS DE FONAMENTS, HM-20/B/20/I, DE CONSISTÈNCIA TOVA GRANDÀRIA MÀXIMA DEL GRANULAT 20 MM, ABOCAT DES DE CAMIÓ
---	-----------	----	--

Num.	Text	Tipus	[C]	[D]	[E]	[F]	TOTAL	Fórmula
1		T	longitud	amplada	fondaria			
2	Rases per a 2 tubs		188,000	0,600	0,100		11,280	C#*D#*E#*F#

TOTAL AMIDAMENT	11,280
-----------------	--------

4	P2241-52ST	M2	REPÀS I PICONATGE DE SÒL DE RASA DE MÉS DE 0,6 I MENYS D'1,5 M D'AMPLÀRIA, AMB COMPACTACIÓ DEL 95% PM
---	------------	----	---

Num.	Text	Tipus	[C]	[D]	[E]	[F]	TOTAL	Fórmula
1				188,000	0,600		112,800	C##D#*E#*F#

TOTAL AMIDAMENT	112,800
-----------------	---------

5	P2R4-VSTB	m3	Càrrega amb mitjans mecànics i transport de terres no contaminades a obra exterior o centre de valorització amb camió de 20 t, amb un recorregut de fins a 20 km
---	-----------	----	--

Num.	Text	Tipus	[C]	[D]	[E]	[F]	TOTAL	Fórmula
1			96,258				96,258	C#*D#*E#*F#
2			-75,360				-75,360	C#*D#*E#*F#
3	Percentatge "A origen"	P	20,000				4,180	PERORIGEN(

TOTAL AMIDAMENT	25,078
-----------------	--------

6	P2RA-IQFJ	m3	Disposició controlada en dipòsit autoritzat inclòs el cànon sobre la deposició controlada dels residus de la construcció, segons la LLEI 8/2008, de residus de terra inerts amb una densitat 1,6 t/m3, procedent d'excavació, amb codi 17 05 04 segons la Llista Europea de Residus
---	-----------	----	---

Núm.	Text	Tipus	[C]	[D]	[E]	[F]	TOTAL	Fórmula
1			96,258				96,258	C#*D#*E#
2			-75,360				-75,360	C#*D#*E#
3	Percentage "A origen"	P	20,000				4,180	PERORIGEN

TOTAL AMIDAMENT	25,078
-----------------	--------

7 PDK4-LP5N u Pericó de formigó prefabricat sense fons de 70x70 cm i fondària de 50 cm, per a instal·lacions de seguretat i col·locat sobre solera de formigó d'ús no estructural HNE-20/B/40 de resistència a compressió 20 N/mm².

Num.	Text	Tipus	[C]	[D]	[E]	[F]	TOTAL	Fórmula
1			6,000				6,000	C#*D#*E#

TOTAL AMIDAMENT	6,000
-----------------	-------

8	PDK1-DXAD	u	Bastiment quadrat i tapa quadrat de fosa dúctil per a pericó de serveis, recolzada, pas lliure de 700x700 mm, classe D400 segons norma UNE-EN 124, col·locada amb morter per a ram de paleta
---	-----------	---	--



AMIDAMENTS

Data: 24/04/26

Pàg.: 83

Num.	Text	Tipus	[C]	[D]	[E]	[F]	TOTAL	Fórmula
1			6,000				6,000	C#D##E#F#

TOTAL AMIDAMENT	6,00
-----------------	------

9	SE21S010	M	SUBMINISTRAMENT I COL·LOCACIÓ DINS DE RASA DE PLAQUES DE PE PER A SENYALITZACIÓ I PROTECCIÓ D'UN CIRCUIT DE CABLES SUBTERRANIS SEGONS NORMATIVA DE LA COMPANYIA DE DISTRIBUCIÓ ELÈCTRICA.
---	----------	---	---

[illegible]

TOTAL AMIDAMENT	314,000
-----------------	---------

10	PG2N-EUGN	M	TUB CORBABLE CORRUGAT DE POLIETILÈ, DE DOBLE CAPA, LLISA LA INTERIOR I CORRUGADA L'EXTERIOR, DE 160 MM DE DIÀMETRE NOMINAL, AÏLLANT I NO PROPAGADOR DE LA FLAMA. RESISTÈNCIA A L'IMPACTE DE 40 J, RESISTÈNCIA A COMPRESSIÓ DE 450 N, MUNTAT COM A CANALITZACIÓ SOTERRADA
----	-----------	---	--

[illegible]

TOTAL AMIDAMENT	314,000
-----------------	---------

Obra	01	PRESSUPOST PEX ARENYS DE MAR
Capítol	05	CARRER BONAIRE
Títol 3	06	SERVEIS NOVA IMPLANTACIÓ
Títol 3 (1)	03	TELECOMUNICACIONS

NUM.	CODI	UA	DESCRIPCIÓ
------	------	----	------------

1	P221B-EL8H	m3	Excavació de rasa i pou de fins a 4 m de fondària, en terreny compacte (SPT 20-50), realitzada amb retroexcavadora de combustible i amb les terres deixades a la vora
---	------------	----	---

Num.	Text	Tipus	[C]	[D]	[E]	[F]	TOTAL	Fórmula
1		C	Unitats	Longitud	Ample	Alçada		
2	Rasa			159,600	0,400	1,200	76,608	C*D#*E#*F#
3	Arquetes		5,000	0,700	0,700	0,500	1,225	C*D#*E#*F#

TOTAL AMIDAMENT	77,833
-----------------	--------

2	P2255-DPGX	m3	Rebliment i piconatge de rasa d'amplària més de 0,6 i fins a 1,5 m, amb material adequat de la pròpia excavació en tongades de gruix de més de 25 i fins a 50 cm, utilitzant picó vibrant de combustible, amb compactació del 95% PM
---	------------	----	--

Num.	Text	Tipus	[C]	[D]	[E]	[F]	TOTAL	Fórmula
1				159.600	0.400	0.800	51.072	C#D#E#F#

EUR

AMIDAMENTS

Data: 24/04/26

Pàg.: 84

TOTAL AMIDAMENT	51,072
-----------------	--------

3	P2241-52ST	M2	REPÀS I PICONATGE DE SÒL DE RASA DE MÉS DE 0,6 I MENYS D'1,5 M D'AMPLÀRIA, AMB COMPACTACIÓ DEL 95% PM
---	------------	----	---

Num.	Text	Tipus	[C]	[D]	[E]	[F]	TOTAL	Fórmula
1		C	Unitats	Longitud	Ample	Alçada		
2				159,600	0,400		63,840	C#*D#*E#*F#

TOTAL AMIDAMENT	63,840
-----------------	--------

4	P2R4-VSTB	m3	Càrrega amb mitjans mecànics i transport de terres no contaminades a obra exterior o centre de valorització, amb camió de 20 t, amb un recorregut de fins a 20 km
---	-----------	----	---

Num.	Text	Tipus	[C]	[D]	[E]	[F]	TOTAL	Fórmula
1		C	Unitats	Longitud	Ample	Alçada		
2			77,833				77,833	C#*D#*E#*F#
3			-51,072				-51,072	C#*D#*E#*F#
4	Percentage "A origen"	P	20,000				5,352	PERORIGIN(

TOTAL AMIDAMENT	32,113
-----------------	--------

5	P2RA-IQFJ	m3	Disposició controlada en dipòsit autoritzat inclòs el cànon sobre la deposició controlada dels residus de la construcció, segons la LLEI 8/2008, de residus de terra inerts amb una densitat 1,6 t/m3, procedents d'excavació, amb codi 17 05 04 segons la Llista Europea de Residus
---	-----------	----	--

Num.	Text	Tipus	[C]	[D]	[E]	[F]	TOTAL	Fórmula
1		C	Unitats	Longitud	Ample	Alçada		
2			77,833				77,833	C#*D#*E#*F#
3			-51,072				-51,072	C#*D#*E#*F#
4	Percentatge "A origen"	P	20,000				5,352	PERORIGEN(

TOTAL AMIDAMENT	32,113
-----------------	--------

6	PDK4-LP5N	u	Pericó de formigó prefabricat sense fons de 70x70 cm i fondària de 50 cm, per a instal·lacions de serveis, col·locat sobre solera de formigó d'ús no estructural HNE-20/B/40 de resistència a compressió 20 N/mm ² consistència tova i grandària màxima del granulat 40 mm de 15 cm de gruix i reblert lateral amb terra de la mateixa excavació
---	-----------	---	---

Num.	Text	Tipus	[C]	[D]	[E]	[F]	TOTAL	Fórmula
1			5.000				5.000	C#*D#*E#*F

TOTAL AMIDAMENT	5,000
-----------------	-------

7	PDK1-DXAD	u	Bastiment quadrat i tapa quadrat de fosa dúctil per a pericó de serveis, recolzada, pas lliure de 700x700 mm, classe D400 segons norma UNE-EN 124, col·locada amb morter per a ram de paleta
---	-----------	---	--

Num.	Text	Tipus	[C]	[D]	[E]	[F]	TOTAL	Fórmula
1			5.000				5.000	C#*D#*E#*F#

TOTAL AMIDAMENT	5,000
-----------------	-------

8	PDG2-PZJG	m	Canalització amb dos tubs corbables corrugats de polietilè de 125 mm de diàmetre nominal, de doble capa i de recobriment de 20x40 cm amb formigó d'ús no estructural HNE-20/P/20 de resistència a compressió
---	-----------	---	--

Num.	Text	Tinuts	(C)	(D)	(E)	(F)	TOTAL	Fórmula
	N/m ² , consistència plàstica i grandària màxima del granulat 20 mm, fil guia a cada tub, part proporcional d'accessoris d'unió, separadors i obturadors							



AMIDAMENTS

Data: 24/04/26 Pàg.: 85

1	C	Unitats	Longitud	Ample	Alçada	
2		159,600			159,600	C#*D#*E#*F#
TOTAL AMIDAMENT					159,600	

Obra 01 PRESSUPOST PEX ARENYS DE MAR
Capítol 05 CARRER BONAIRE
Títol 3 07 PARTIDES ALÇADES I ALTRES CONCEPTES

NUM.	CODI	UA	DESCRIPCIÓ
------	------	----	------------

1 IMP0001 PA Partida alçada a justificar pels possibles imprevistos de l'obra

Num.	Text	Tipus	[C]	[D]	[E]	[F]	TOTAL	Fórmula
1	Part proporcional		0,200				0,200	C#*D#*E#*F#
TOTAL AMIDAMENT							0,200	

2 SIS0001 PA Partida alçada abonament íntegre per a la Seguretat i Salut a l'obra

Num.	Text	Tipus	[C]	[D]	[E]	[F]	TOTAL	Fórmula
1	Part proporcional		0,200				0,200	C#*D#*E#*F#
TOTAL AMIDAMENT							0,200	

3 RES0001 PA Partida alçada abonament íntegre per a la Gestió de Residus

Num.	Text	Tipus	[C]	[D]	[E]	[F]	TOTAL	Fórmula
1	Part proporcional		0,200				0,200	C#*D#*E#*F#
TOTAL AMIDAMENT							0,200	

4 CQ0001 PA Partida alçada abonament íntegre pel Control de Qualitat

Num.	Text	Tipus	[C]	[D]	[E]	[F]	TOTAL	Fórmula
1	Part proporcional		0,200				0,200	C#*D#*E#*F#
TOTAL AMIDAMENT							0,200	

QUADRE DE PREUS NÚMERO 1



QUADRE DE PREUS NÚMERO 1

Data: 24/04/26 Pàg.: 1

NÚMERO	CODI	UA	DESCRIPCIÓ	PREU
P-1	CQ0001	PA	Partida alçada abonament íntegre pel Control de Qualitat (NOU MIL VUIT-CENTS TRENTA-CINC EUROS AMB SEIXANTA-UN CÈNTIMS)	9.835,61 €
P-2	FD5ZY020	u	Bastiment i reixa d'embornal abatible i reversible, de 800x300 mm i 35 mm d'alçària, de barres perpendiculars, de fosa dúctil, classe C-250, amb compliment de la norma UNE EN-124, per a 25 t de càrrega de trencament, homologada com a model PAS82, col·locat amb morter (CENT CINQUANTA-TRES EUROS AMB TRENTA CÈNTIMS)	153,30 €
P-3	FD5ZYI20	u	Bastiment i reixa interceptora de 1030x568 mm, articulada amb barres a 45º, amb bastiment rectangular monobloc de 100 mm d'alçària i 2 reixes reversibles a 90º sobre el pla horitzontal amb assentament en "V", amb blocatge estabilitat i absència de soroll, de fosa dúctil, per a 40 t de càrrega de trencament, amb compliment de la norma UNE EN-124 i classe D-400, homologada com a model BARCELONA 10, col·locat amb morter (QUATRE-CENTS QUARANTA-DOS EUROS AMB CINC CÈNTIMS)	442,05 €
P-4	IMP0001	PA	Partida alçada a justificar pels possibles imprevistos de l'obra (TRENTA-CINC MIL EUROS)	35.000,00 €
P-5	P191-HP4B	u	Cala de 1x1 m per a localització de serveis, amb enderroc de paviment, excavació de terres fins a localització de serveis a una fondària màxima d'1,30 m, reblert amb sauló, formació de base de formigó i càrrega de materials sobre camió o contenidor, sense incloure reposició de paviment (DOS-CENTS SETANTA-UN EUROS AMB SETANTA-QUATRE CÈNTIMS)	271,74 €
P-6	P2146-DJ2X	m2	Demolició de paviment de mescla bituminosa de fins a 15 cm de gruix, d'amplària més de 2 m amb retroexcavadora amb martell trencador i càrrega sobre camió amb mitjans mecànics (TRES EUROS AMB SETANTA-TRES CÈNTIMS)	3,73 €
P-7	P2146-DJ3I	m2	Demolició de paviment de panots col·locats sobre base de formigó de fins a 15 cm de gruix, inclòs la demolició de la base, d'amplària fins a 0,6 m, amb compressor i càrrega sobre camió amb mitjans mecànics (VINT EUROS AMB CINQUANTA-NOU CÈNTIMS)	20,59 €
P-8	P2148-49L6	m	Demolició de vorada, inclòs la base, col·locada sobre formigó, amb martell trencador muntat sobre retroexcavadora i càrrega manual i mecànica de runa sobre camió o contenidor (QUATRE EUROS AMB VINT-I-DOS CÈNTIMS)	4,22 €
P-9	P214U-IQEP	m2	Fresatge mecànic de paviments de mescles bituminoses per cada cm de gruix, amb fresadora per a paviment amb càrrega automàtica, càrrega de runa sobre camió i escombrat i neteja de la superfície fresada (ZERO EUROS AMB QUARANTA-VUIT CÈNTIMS)	0,48 €
P-10	P214W-FEMI	m	Tall en paviment de mescla bituminosa de 15 cm de fondària com a mínim amb màquina tallajunts amb disc de diamant per a paviment, per a delimitar la zona a demolir (QUATRE EUROS AMB CINQUANTA-QUATRE CÈNTIMS)	4,54 €
P-11	P214W-FEMK	m	Tall en paviment de formigó de 15 cm de fondària com a mínim amb màquina tallajunts amb disc de diamant per a paviment, per a delimitar la zona a demolir (DOTZE EUROS AMB SETANTA-DOS CÈNTIMS)	12,72 €
P-12	P214X-HCP2	m2	Tall d'estructures de formigó en massa o armat, amb serra amb disc de diamant i càrrega manual i mecànica de runa sobre camió o contenidor (SIS-CENTS VUITANTA-UN EUROS AMB NORANTA-SIS CÈNTIMS)	681,96 €

QUADRE DE PREUS NÚMERO 1

Data: 24/04/26 Pàg.: 2

NÚMERO	CODI	UA	DESCRIPCIÓ	PREU
P-13	P21B0-HBQX	u	Arrencada de pal per a senyal amb mitjans manuals i càrrega manual de runa sobre camió o contenidor (DOTZE EUROS AMB CINQUANTA CÈNTIMS)	12,50 €
P-14	P21B0-HBQZ	u	Desmuntatge per a recol·locació de placa de senyalització vertical muntada sobre suport de peu o sobre paraments verticals, superfície fins a 0,5 m2, a una alçària de 3 m com a màxim amb mitjans manuals i aplec per a posterior aprofitament (DOTZE EUROS AMB CINQUANTA-SIS CÈNTIMS)	12,56 €
P-15	P21B0-NBQV	u	Arrencada de pilaona amb mitjans manuals i càrrega manual de runa sobre camió o contenidor (TRES EUROS AMB ONZE CÈNTIMS)	3,11 €
P-16	P21BX-8FRY	u	Retirada de jardinera de fosa amb protecció antioxidant i pintura color gris, circular de diàmetre 1 m, de 0,6 m d'alçària, col·locada superficialment sense fixacions (VINT-I-CINC EUROS AMB DEU CÈNTIMS)	25,10 €
P-17	P21G1-W8Z7	m	Desmuntatge de baixant, clavegueró o tub de ventilació de fibrociment amb contingut d'amiant de diàmetre fins a 125 mm a una alçària fins a 5 m amb sistema de bossa amb guants de polietilè amb mitjans manuals, reg del tub amb líquid fixador de les fibres d'amiant, empaquetat i càrrega sobre camió o contenidor corresponent (TRENTA-UN EUROS AMB SET CÈNTIMS)	31,07 €
P-18	P21G6-49JV	m	Demolició d'interceptor de 35x50 cm de parets de 15 cm, de maó i amb solera de 15 cm de formigó amb compressor i càrrega mecànica sobre camió (NOU EUROS AMB TRENTA-VUIT CÈNTIMS)	9,38 €
P-19	P21G7-49KB	m	Demolició de pou de diàmetre 80 cm, de parets de 15 cm de maó, amb mitjans mecànics i càrrega sobre camió (SIS EUROS AMB SETANTA-TRES CÈNTIMS)	6,73 €
P-20	P21GM-FIDH	m	Enderroc de clavegueró de formigó de 40x60 cm o de diàmetre 50 cm, com a màxim, amb solera de formigó de 10 cm de gruix, amb compressor i càrrega mecànica de runa sobre camió o contenidor (TRES EUROS AMB SEIXANTA-NOU CÈNTIMS)	3,69 €
P-21	P221B-EL8H	m3	Excavació de rasa i pou de fins a 4 m de fondària, en terreny compacte (SPT 20-50), realitzada amb retroexcavadora de combustible i amb les terres deixades a la vora (SET EUROS AMB TRES CÈNTIMS)	7,03 €
P-22	P2241-52SN	M2	Repàs i piconatge de caixa de paviment, amb compactació del 95% pm (UN EUROS AMB NORANTA-CINC CÈNTIMS)	1,95 €
P-23	P2241-52ST	M2	REPÀS I PICONATGE DE SÒL DE RASA DE MÉS DE 0,6 I MENYS D'1,5 M D'AMPLÀRIA, AMB COMPACTACIÓ DEL 95% PM (TRES EUROS AMB TRENTA-DOS CÈNTIMS)	3,32 €
P-24	P2252-549L	m3	Extendido y compactación de suelo adecuado de aportación, en tongadas de 25 cm de grueso, como máximo, con compactación del 95 % PM, utilizando rodillo vibratorio autopropulsado, y humedeciendo (TRETZE EUROS AMB DEU CÈNTIMS)	13,10 €
P-25	P2255-DPGX	m3	Rebliment i piconatge de rasa d'amplària més de 0,6 i fins a 1,5 m, amb material adequat de la pròpia excavació, en tongades de gruix de més de 25 i fins a 50 cm, utilitzant picó vibrant de combustible, amb compactació del 95% PM (DOTZE EUROS AMB QUARANTA-CINC CÈNTIMS)	12,45 €



QUADRE DE PREUS NÚMERO 1

Data: 24/04/26 Pàg.: 3

NÚMERO	CODI	UA	DESCRIPCIÓ	PREU	
P-26	P2255-DPIO	m3	Rebliment i piconatge de rasa d'amplària més de 0,6 i fins a 1,5 m, amb sorra, en tongades de gruix de més de 25 i fins a 50 cm, utilitzant picó vibrant de combustible (QUARANTA-DOS EUROS AMB QUARANTA CÈNTIMS)	42,40	€
P-27	P2R4-VSTB	m3	Càrrega amb mitjans mecànics i transport de terres no contaminades a obra exterior o centre de valorització, amb camió de 20 t, amb un recorregut de fins a 20 km (DEU EUROS AMB SETANTA-VUIT CÈNTIMS)	10,78	€
P-28	P2R5-DT1G	m3	Transport de residus a instal·lació autoritzada de gestió de residus, amb camió de 12 t i temps d'espera per a la càrrega a màquina, amb un recorregut de més de 15 i fins a 20 km (DOTZE EUROS AMB SETANTA-NOU CÈNTIMS)	12,79	€
P-29	P2RA-EU7F	m3	Disposició controlada dipòsit autoritzat inclòs el cànon sobre la deposició controlada dels residus de la construcció, segons la LLEI 8/2008, de residus barrejats inerts amb una densitat 1 t/m3, procedents de construcció o demolició, amb codi 17 01 07 segons la Llista Europea de Residus (TRENTA EUROS AMB QUARANTA-CINC CÈNTIMS)	30,45	€
P-30	P2RA-IQFJ	m3	Disposició controlada en dipòsit autoritzat inclòs el cànon sobre la deposició controlada dels residus de la construcció, segons la LLEI 8/2008, de residus de terra inerts amb una densitat 1,6 t/m3, procedents d'excavació, amb codi 17 05 04 segons la Llista Europea de Residus (NOU EUROS AMB QUARANTA-CINC CÈNTIMS)	9,45	€
P-31	P2RA-M8VT	m3	Disposició controlada en dipòsit autoritzat inclòs el cànon sobre la deposició controlada dels residus de la construcció, segons la LLEI 8/2008, de residus d'aglomerat asfàltic no perillosos amb una densitat 1,45 t/m3, procedents de construcció o demolició, amb codi 17 03 02 segons la Llista Europea de Residus (VINT-I-DOS EUROS AMB QUARANTA-SIS CÈNTIMS)	22,46	€
P-32	P2RA-10MPY	kg	Disposició controlada en dipòsit autoritzat inclòs el cànon sobre la deposició controlada dels residus de la construcció, segons la LLEI 8/2008, de residus de fibrociment perillosos amb una densitat 0,9 t/m3, procedents de construcció o demolició, amb codi 17 06 05* segons la Llista Europea de Residus (ZERO EUROS AMB VINT-I-NOU CÈNTIMS)	0,29	€
P-33	P312-D4Z4	M3	FORMIGÓ PER A RASES I POUS DE FONAMENTS, HM-20/B/20/I, DE CONSISTÈNCIA TOVA I GRANDÀRIA MÀXIMA DEL GRANULAT 20 MM, ABOCAT DES DE CAMIÓ (CENT SIS EUROS AMB TRENTA CÈNTIMS)	106,30	€
P-34	P4524-VRFK	m3	Mur de formigó armat, per a deixar el formigó vist amb una quantia d'encofrat 6,66 m2/m3, formigó per armar HA - 25 / B / 20 / XC1 amb una quantitat de ciment de 275 kg/m3 i relació aigua ciment =< 0.6 abocat amb cubilot i armadura AP500 S d'acer en barres corrugades amb una quantia de 60 kg/m3 (QUATRE-CENTS SEIXANTA EUROS AMB SEIXANTA-SET CÈNTIMS)	460,67	€
P-35	P92A-DX8I	m3	Subbase de tot-u artificial procedent de granulats reciclats de formigó, amb estesa i piconatge del material al 98% del PM (TRENTA-NOU EUROS AMB SETZE CÈNTIMS)	39,16	€
P-36	P931-3G6X	m3	Base de formigó (CE, EHE) formigó HM-20/B / 20 / I de consistència tova, grandària màxima del granulat 20 mm, amb >= 200 kg/m3 de ciment, apte per a classe d'exposició I, abocat des de camió amb estesa i vibratge manual, amb acabat reglejat (CENT DOTZE EUROS AMB NORANTA-VUIT CÈNTIMS)	112,98	€
P-37	P93J-WBJE	m2	Reparació de solera de formigó amb reposició de la subbase de grava de 15 cm de gruix i grandària màxima de 50 a 70 mm amb estesa i piconatge del material, solera de formigó per armar amb additiu hidròfug HA - 30 / B / 20 / xC3 amb una quantitat de ciment de 300 kg/m3 i relació aigua ciment =< 0,55, de gruix 20 cm, abocat amb bomba (SEIXANTA-DOS EUROS AMB CINQUANTA CÈNTIMS)	62,50	€

QUADRE DE PREUS NÚMERO 1

Data: 24/04/26 Pàg.: 4

NÚMERO	CODI	UA	DESCRIPCIÓ	PREU	
P-38	P9BA-I15O	m2	Paviment de pedra granítica nacional serrada i sense polir, preu superior, de 80 mm de gruix amb aresta viva a les quatre vores 1251 a 2500 cm2, col·locada a truc de maceta amb morter ciment 1:6 (QUATRE-CENTS DIVUIT EUROS AMB VINT-I-SET CÈNTIMS)	418,27	€
P-39	P9ER-I7W5	m2	Reposició de paviment de panot, amb panot gris de 20x20x8 cm, classe 1a, preu superior de textura llis, col·locat a l'estesa amb morter, inclòs demolició de la base, repàs i piconatge de caixa de paviment, amb compactació del 95% PM i execució de la base de gruix 10 cm amb formigó de 200 kg/m3, amb una proporció en volum 1:3:6, en entorn urbà sense dificultat de mobilitat, en voreres > 3 i <= 5 m d'amplària o calçada/plataforma única > 7 i <= 12 m d'amplària, sense afectació per serveis o elements de mobiliari urbà, en actuacions de més de 10 1 m2 (CENT TRENTA-SIS EUROS AMB QUARANTA-SIS CÈNTIMS)	136,46	€
P-40	P9F3-XYXS	m2	Paviment de peça rectangular de formigó doble capa, gris, de 10x20 cm i 8 cm de gruix, amb granulat vist, preu superior, per a paviment, fabricada amb granulats reciclats , col·locada sobre base de morter 1:6 de 5 N/mm2 (VUITANTA-DOS EUROS AMB NORANTA-SET CÈNTIMS)	82,97	€
P-41	P9F3-1M2D	m2	Paviment de peça rectangular de formigó monocapa, gris, de 20x30 cm i 8 cm de gruix, preu alt, col·locada sobre base de morter 1:4 de 10 N/mm2, i reblert de junts amb sorra-ciment (SEIXANTA-CINC EUROS AMB QUARANTA-DOS CÈNTIMS)	65,42	€
P-42	P9H6-6QD7	m2	Paviment de mescla bituminosa discontinua en calent, per a capes de trànsit BBTM, 11A PMB 45/80-65(BM-3c) amb betum modificat, reciclat de mescla bituminosa i granulat granític, per a una capa de trànsit de 3 cm de gruix (SIS EUROS AMB NORANTA-NOU CÈNTIMS)	6,99	€
P-43	P9L1-E97L	m2	Reg d'adherència amb emulsió bituminosa catiònica termoadherent tipus C60B3/B2 TER, amb dotació 0,6 kg/m2 (ZERO EUROS AMB CINQUANTA-DOS CÈNTIMS)	0,52	€
P-44	P9ZE-NBRS	u	Desmuntatge i col·locació per a situar en nova rasant, de marc i tapa de serveis existents, amb morter de ciment (CENT TRENTA EUROS AMB QUARANTA-CINC CÈNTIMS)	130,45	€
P-45	PB11-DJ07	m	Barana d'acer inoxidable austenític amb molidó de designació 1.4401 (AISI 316), amb passamà, travesser inferior, muntants cada 100 cm i brèndoles cada 12 cm, de 120 a 140 cm d'alçària, ancorada a l'obra amb morter (TRES-CENTS NORANTA-TRES EUROS AMB SETANTA-SET CÈNTIMS)	393,77	€
P-46	PBBY-M8J7	u	Col·locació de placa de senyalització vertical provinent d'ús anterior, sobre suport de peu o paraments verticals, de superfície de 0.5 a 1 m2 m2, a una alçària de <= 3 m amb mitjans manuals (DIVUIT EUROS AMB VUITANTA-QUATRE CÈNTIMS)	18,84	€
P-47	PD01-CCZ1	u	Connexió de nou col·lector a la xarxa general de clavegueram (a col·lector visible o registre), amb obertura de forat de connexió, embocadura, segellat complet del perímetre exterior de la connexió i repàs interior, amb càrrega manual de materials excedents sobre camió. (QUATRE-CENTS CINQUANTA-TRES EUROS AMB SEIXANTA-SIS CÈNTIMS)	453,66	€
P-48	PD55-020	u	Caixa per a embornal de 100x50x85 cm, amb parets de 14 cm de gruix de maó calat, arrebossada i lliscada per dins amb morter ciment 1:6 sobre solera de 15 cm de formigó HM-20/P/20 (DOS-CENTS DEU EUROS AMB VUITANTA-TRES CÈNTIMS)	210,83	€



QUADRE DE PREUS NÚMERO 1

Data: 24/04/26 Pàg.: 5

NÚMERO	CODI	UA	DESCRIPCIÓ	PREU	
P-49	PD55-E3MS	u	Caixa per a embomal de 70x30x85 cm, amb parets de 14 cm de gruix de maó calat, arrebossada i lliscada per dins amb morter ciment 1:6 sobre solera de 15 cm de formigó en massa HM - 20 / B / 20 / X0 amb una quantitat de ciment de 200 kg/m3 i relació aigua ciment <= 0,6 (CENT VUITANTA-TRES EUROS AMB NORANTA-SET CÈNTIMS)	183,97	€
P-50	PD781-Q0L0	m	Claveguera amb tub de PVC-U de paret sòlida per a sanejament soterrat sense pressió, superfícies interna llisa i externa llisa, diàmetre nominal DN 315, classe de rigidesa anular SN 4 (rigidesa anular >= 4kN/m2), codi d'àrea d'aplicació U (ús en l'exterior de l'estructura dels edificis), fabricació segons norma UNE-EN 1401-1, de color taronja-marró RAL 8023, per a unió elàstica amb anella elastomèrica d'estanquitat, col·locat al fons de la rasa sobre llit de sorra de 15 cm de gruix, inclòs el rebert del recolzament del tub, amb picó vibrant de combustible (CINQUANTA EUROS AMB DOTZE CÈNTIMS)	50,12	€
P-51	PD781-WBTD	m	Claveguera amb Tub de PVC-U de paret sòlida per a sanejament soterrat sense pressió, superfícies interna llisa i externa llisa, diàmetre nominal DN 400, classe de rigidesa anular SN 4 (rigidesa anular >= 4kN/m2), codi d'àrea d'aplicació U (ús en l'exterior de l'estructura dels edificis), fabricació segons norma UNE-EN 1401-1, de color taronja-marró RAL 8023, per a unió elàstica amb anella elastomèrica d'estanquitat, col·locat al fons de la rasa sobre llit de sorra de 15 cm de gruix i rebert de sorra fins a 30 cm per sobre del tub, inclosa la formació d'una solera de 15 cm de gruix de Formigó d'ús no estructural HNE-20/P/20 de resistència a compressió 20 N/mm2, consistència plàstica i grandària màxima del granulat 20 mm, amb picó vibrant elèctric (CENT TRENTA-DOS EUROS AMB CATORZE CÈNTIMS)	132,14	€
P-52	PD785-Q11J	m	Claveguera amb tub de PVC-U de paret estructurada per a sanejament soterrat sense pressió, superfícies interna llisa i externa llisa de tipus A1 (construcció multicapa), diàmetre nominal DN 500, classe de rigidesa anular SN 4 (rigidesa anular >= 4kN/m2), codi d'àrea d'aplicació U (ús en l'exterior de l'estructura dels edificis), fabricació segons norma UNE-EN 13476-2, de color taronja-marró RAL 8023, per a unió elàstica amb anella elastomèrica d'estanquitat, col·locat sobre llit de sorra de 15 cm de gruix i rebert de sorra fins a 30 cm per sobre del tub, inclosa la formació d'una solera de 15 cm de gruix de formigó d'ús no estructural HNE-20/P/20 de resistència a compressió 20 N/mm2, consistència plàstica i grandària màxima del granulat 20 mm, amb picó vibrant de combustible (CENT QUARANTA-DOS EUROS AMB TRENTA-VUIT CÈNTIMS)	142,38	€
P-53	PD785-Q12L	m	Claveguera amb tub de PVC-U de paret estructurada per a sanejament soterrat sense pressió, superfícies interna llisa i externa llisa de tipus A1 (construcció multicapa), diàmetre nominal DN 315, classe de rigidesa anular SN 4 (rigidesa anular >= 4kN/m2), codi d'àrea d'aplicació U (ús en l'exterior de l'estructura dels edificis), fabricació segons norma UNE-EN 13476-2, de color taronja-marró RAL 8023, per a unió elàstica amb anella elastomèrica d'estanquitat, col·locat sobre llit de sorra de 15 cm de gruix i rebert de sorra fins a 30 cm per sobre del tub, inclosa la formació d'una solera de 15 cm de gruix de formigó d'ús no estructural HNE-20/P/20 de resistència a compressió 20 N/mm2, consistència plàstica i grandària màxima del granulat 20 mm, amb picó vibrant de combustible (SETANTA-SET EUROS AMB TRES CÈNTIMS)	77,03	€
P-54	PD785-WC9Y	m	Claveguera amb tub de PVC-U de paret estructurada per a sanejament soterrat sense pressió, superfícies interna llisa i externa llisa de tipus A1 (construcció multicapa), diàmetre nominal DN 400, classe de rigidesa anular SN 4 (rigidesa anular >= 4kN/m2), codi d'àrea d'aplicació U (ús en l'exterior de l'estructura dels edificis), fabricació segons norma UNE-EN 13476-2, de color taronja-marró RAL 8023, per a unió elàstica amb anella elastomèrica d'estanquitat, col·locat sobre llit de sorra de 15 cm de gruix i rebert de sorra fins a 30 cm per sobre del tub, inclosa la formació d'una solera de 15 cm de gruix de formigó d'ús no estructural HNE-20/P/20 de resistència a compressió 20 N/mm2, consistència plàstica i grandària màxima del granulat 20 mm, amb picó vibrant elèctric (CENT NOU EUROS AMB VINT-I-DOS CÈNTIMS)	109,22	€
P-55	PD86-E8ZS	m	Recobrimnt protector exterior per a clavegueres de tub de formigó de 40 cm, amb 10 cm de formigó HNE20/P/20 (QUINZE EUROS AMB VUITANTA-SIS CÈNTIMS)	15,86	€

QUADRE DE PREUS NÚMERO 1

Data: 24/04/26 Pàg.: 6

NÚMERO	CODI	UA	DESCRIPCIÓ	PREU	
P-56	PD86-E8ZV	m	Recobrimnt protector exterior per a clavegueres de tub de formigó 50 cm, amb 10 cm de formigó HNE20/P/20 (DIVUIT EUROS AMB SETANTA-NOU CÈNTIMS)	18,79	€
P-57	PD86-E90G	m	Recobrimnt protector exterior per a clavegueres de tub de PVC DN400, amb 10 cm de formigó HNE20/P/20 (TRENTA EUROS AMB QUARANTA-QUATRE CÈNTIMS)	30,44	€
P-58	PDB3-ORN3	u	Solera amb mitja canya de formigó d'ús no estructural HNE-20/B/20 de resistència a compressió 20 N/mm2, consistència tova i grandària màxima del granulat 20 mm, de 15 cm de gruix mínim i de planla 1.2x1,2 m per a tub 60 cm (VUITANTA-DOS EUROS AMB TRENTA CÈNTIMS)	82,30	€
P-59	PDBD-H86M	u	Graó per a pou de registre de polipropilè armat, de 250x350x250 mm i 3 kg de pes, col·locat amb morter de ciment 1:6, elaborat a l'obra (VINT-I-QUATRE EUROS AMB UN CÈNTIMS)	24,01	€
P-60	PDBF-DFUX	u	Bastiment quadrat aparent de fosa dúctil per a pou de registre i tapa abatible, pas lliure de 700 mm de diàmetre i classe D400 segons norma UNE-EN 124 col·locat amb morter (CENT SETANTA-NOU EUROS AMB QUARANTA-DOS CÈNTIMS)	179,42	€
P-61	PDBF-DFV4	u	Bastiment circular de fosa dúctil per a pou de registre i tapa abatible, pas lliure de 600 mm de diàmetre i classe D400 segons norma UNE-EN 124 col·locat amb morter (CENT CINQUANTA-UN EUROS AMB TRENTA-VUIT CÈNTIMS)	151,38	€
P-62	PDG2-PZJG	m	Canalització amb dos tubs corbables corrugats de polietilè de 125 mm de diàmetre nominal, de doble capa, i dau de recobrimnt de 20x40 cm amb formigó d'ús no estructural HNE-20/P/20 de resistència a compressió 20 N/mm2, consistència plàstica i grandària màxima del granulat 20 mm, fil guia a cada tub, part proporcional d'accessoris d'unió, separadors i obturadors (DIVUIT EUROS AMB VUITANTA CÈNTIMS)	18,80	€
P-63	PKD1-DXAD	u	Bastiment quadrat i tapa quadrat de fosa dúctil per a pericó de serveis, recolzada, pas lliure de 700x700 mm classe D400 segons norma UNE-EN 124, col·locada amb morter per a ram de paleta (TRES-CENTS TRENTA-VUIT EUROS AMB SETANTA-SIS CÈNTIMS)	338,76	€
P-64	PKD1-DXB1	u	Bastiment quadrat i tapa quadrat de fosa dúctil per a pericó de serveis, recolzada, pas lliure de 600x600 mm classe B125 segons norma UNE-EN 124, col·locada amb morter per a ram de paleta (CENT VINT-I-NOU EUROS AMB TRES CÈNTIMS)	129,03	€
P-65	PKD2-AJYW	u	Pericó de registre de fàbrica de maó de 60x60x60 cm, per a instal·lacions de serveis, amb parets de 15 cm de gruix de maó calat de 290x140x100 mm, arrebossada i lliscada interiorment amb morter de ciment amb una proporció en volum 1:8, sobre solera de maó calat de 100 mm de gruix i rebert lateral amb terra de la mateixa excavació (CENT SEIXANTA-DOS EUROS AMB SEIXANTA-TRES CÈNTIMS)	162,63	€
P-66	PKD4-LP5N	u	Pericó de formigó prefabricat sense fons de 70x70 cm i fondària de 50 cm, per a instal·lacions de serveis, col·locat sobre solera de formigó d'ús no estructural HNE-20/B/40 de resistència a compressió 20 N/mm2, consistència tova i grandària màxima del granulat 40 mm de 15 cm de gruix i rebert lateral amb terra de la mateixa excavació (CENT QUARANTA-SIS EUROS AMB VINT-I-CINC CÈNTIMS)	146,25	€
P-67	PG2N-EUGN	M	TUB CORBABLE CORRUGAT DE POLIETILÈ, DE DOBLE CAPA, LLISA LA INTERIOR I CORRUGADA L'EXTERIOR, DE 160 MM DE DIÀMETRE NOMINAL, AÏLLANT I NO PROPAGADOR DE LA FLAMA, RESISTÈNCIA A L'IMPACTE DE 40 J, RESISTÈNCIA A COMPRESSIÓ DE 450 N, MUNTAT COM A CANALITZACIÓ SOTERRADA (SET EUROS AMB VUITANTA CÈNTIMS)	7,80	€

QUADRE DE PREUS NÚMERO 1

Data: 24/04/26 Pàg.: 7

NÚMERO	CODI	UA	DESCRIPCIÓ	PREU
P-68	RES0001	PA	Partida alçada abonament íntegre per a la Gestió de Residus (DEU MIL SIS-CENTS NORANTA-DOS EUROS AMB SETANTA-QUATRE CÈNTIMS)	10.692,74 €
P-69	SE21S010	M	SUBMINISTRAMENT I COL·LOCACIÓ DINS DE RASA DE PLAQUES DE PE PER A SENYALITZACIÓ I PROTECCIÓ D'UN CIRCUIT DE CABLES SUBTERRANIS SEGONS NORMATIVA DE LA COMPANYIA DE DISTRIBUCIÓ ELÈCTRICA. (DOS EUROS AMB QUARANTA-DOS CÈNTIMS)	2,42 €
P-70	SIS0001	PA	Partida alçada abonament íntegre per a la Seguretat i Salut a l'obra (DEU MIL CINC-CENTS SEIXANTA-DOS EUROS AMB TRENTA-UN CÈNTIMS)	10.562,31 €

Barcelona, abril 2026.
Els autors del projecte,

Lola Simón Maria Blanco Ruth Rodericks
ECCP ECCP ARQ

QUADRE DE PREUS NÚMERO 2



QUADRE DE PREUS NÚMERO 2

Data: 24/04/26 Pàg.: 1

NÚMERO	CODI	UA	DESCRIPCIÓ	PREU
P-1	CQ0001	PA	Partida alçada abonament íntegre pel Control de Qualitat	9.835,61 €
			Sense descomposició	9.835,61000 €
P-2	FD5ZY020	u	Bastiment i reixa d'embornal abatible i reversible, de 800x300 mm i 35 mm d'alçària, de barres perpendiculars, de fosa dúctil, classe C-250, amb compliment de la norma UNE EN-124, per a 25 t de càrrega de trencament, homologada com a model PAS82, col·locat amb morter	153,30 €
		B0710250	t Morter per a ram de paleta, classe M 5 (5 N/mm2), a granel, de designació (G) segons	2,01400 €
		BD5ZY020	u Bastiment i reixa d'embornal abatible i reversible, de 800x300 mm i 35 mm d'alçària, d	120,00000 €
			Altres conceptes	31,28600 €
P-3	FD5ZY120	u	Bastiment i reixa interceptora de 1030x568 mm, articulada amb barres a 45º, amb bastiment rectangular monobloc de 100 mm d'alçària i 2 reixes reversibles a 90º sobre el pla horitzontal amb assentament en "V", amb bloqueig estabilitat i absència de soroll, de fosa dúctil, per a 40 t de càrrega de trencament, amb compliment de la norma UNE EN-124 i classe D-400, homologada com a model BARCELONA 10, col·locat amb morter	442,05 €
		B0710250	t Morter per a ram de paleta, classe M 5 (5 N/mm2), a granel, de designació (G) segons	2,01400 €
		BD5ZY120	u Bastiment i reixa interceptora de 1030x568 mm, articulada amb barres a 45º, amb bast	395,00000 €
			Altres conceptes	45,03600 €
P-4	IMP0001	PA	Partida alçada a justificar pels possibles imprevistos de l'obra	35.000,00 €
			Sense descomposició	35.000,00000 €
P-5	P191-HP4B	u	Cala de 1x1 m per a localització de serveis, amb enderroc de paviment, excavació de terres fins a localització de serveis a una fondària màxima d'1,30 m, reblert amb sauló, formació de base de formigó i càrrega de materials sobre camió o contenidor, sense incloure reposició de paviment	271,74 €
		B069-2A90	m3 Formigó d'ús no estructural HNE-15/P/20 de resistència a compressió 15 N/mm2, cons	21,80420 €
		B03C-05NK	m3 Sauló garbellat, subministrat en sacs de 0,8 m3	35,16500 €
			Altres conceptes	214,77080 €
P-6	P2146-DJ2X	m2	Demolició de paviment de mescla bituminosa de fins a 15 cm de gruix, d'amplària més de 2 m amb retroexcavadora amb martell trencador i càrrega sobre camió amb mitjans mecànics	3,73 €
			Altres conceptes	3,73000 €
P-7	P2146-DJ3I	m2	Demolició de paviment de panots col·locats sobre base de formigó de fins a 15 cm de gruix, inclòs la demolició de la base, d'amplària fins a 0,6 m, amb compressor i càrrega sobre camió amb mitjans mecànics	20,59 €
			Altres conceptes	20,59000 €
P-8	P2148-49L6	m	Demolició de vorada, inclòs la base, col·locada sobre formigó, amb martell trencador muntat sobre retroexcavadora i càrrega manual i mecànica de runa sobre camió o contenidor	4,22 €
			Altres conceptes	4,22000 €
P-9	P214U-IQEP	m2	Fresatge mecànic de paviments de mescles bituminoses per cada cm de gruix, amb fresadora per a paviment amb càrrega automàtica, càrrega de runa sobre camió i escombrat i neteja de la superfície fresada	0,48 €
			Altres conceptes	0,48000 €
P-10	P214W-FEM	m	Tall en paviment de mescla bituminosa de 15 cm de fondària com a mínim amb màquina tallajunts amb disc de diamant per a paviment, per a delimitar la zona a demolir	4,54 €
			Altres conceptes	4,54000 €
P-11	P214W-FEM	m	Tall en paviment de formigó de 15 cm de fondària com a mínim amb màquina tallajunts amb disc de diamant per a paviment, per a delimitar la zona a demolir	12,72 €
			Altres conceptes	12,72000 €

QUADRE DE PREUS NÚMERO 2

Data: 24/04/26 Pàg.: 2

NÚMERO	CODI	UA	DESCRIPCIÓ	PREU	
P-12	P214X-HCP	m2	Tall d'estructures de formigó en massa o armat, amb serra amb disc de diamant i càrrega manual i mecànica de runa sobre camió o contenidor	681,96	e
	B011-05ME	m3	Aigua	6,54000	e
	B0AN-07J4	u	Tac químic de diàmetre 16 mm, amb cargol, volandera i femella	24,96000	e
			Altres conceptes	650,46000	e
P-13	P21B0-HBQ	u	Arrencada de pal per a senyal amb mitjans manuals i càrrega manual de runa sobre camió o contenidor	12,50	e
			Altres conceptes	12,50000	e
P-14	P21B0-HBQ	u	Desmuntatge per a recol·locació de placa de senyalització vertical muntada sobre suport de peu o sobre paraments verticals, superfície fins a 0,5 m2, a una alçària de 3 m com a màxim amb mitjans manuals i aplec per a posterior aprofitament	12,56	e
			Altres conceptes	12,56000	e
P-15	P21B0-NBQ	u	Arrencada de pilona amb mitjans manuals i càrrega manual de runa sobre camió o contenidor	3,11	e
			Altres conceptes	3,11000	e
P-16	P21BX-8FR	u	Retirada de jardinera de fosa amb protecció antioxidant i pintura color gris, circular de diàmetre 1 m, de 0,6 m d'alçària, col·locada superficialment sense fixacions	25,10	e
			Altres conceptes	25,10000	e
P-17	P21G1-W&Z	m	Desmuntatge de baixant, clavegueró o tub de ventilació de fibrociment amb contingut d'amiant de diàmetre fins a 125 mm a una alçària fins a 5 m amb sistema de bossa amb guants de polietilè amb mitjans manuals, reg del tub amb líquid fixador de les fibres d'amiant, empaquetat i càrrega sobre camió o contenidor corresponent	31,07	e
			B019-HJD7	I	Líquid encapsulant per elements de fibrociment
			Altres conceptes	30,75700	e
P-18	P21G6-49JV	m	Demolició d'interceptor de 35x50 cm de parets de 15 cm, de maó i amb solera de 15 cm de formigó amb compressor i càrrega mecànica sobre camió	9,38	e
			Altres conceptes	9,38000	e
P-19	P21G7-49K	m	Demolició de pou de diàmetre 80 cm, de parets de 15 cm de maó, amb mitjans mecànics i càrrega sobre camió	6,73	e
			Altres conceptes	6,73000	e
P-20	P21GM-FID	m	Enderroc de clavegueró de formigó de 40x60 cm o de diàmetre 50 cm, com a màxim, amb solera de formigó de 10 cm de gruix, amb compressor i càrrega mecànica de runa sobre camió o contenidor	3,69	e
			Altres conceptes	3,69000	e
P-21	P221B-EL8H	m3	Excavació de rasa i pou de fins a 4 m de fondària, en terreny compacte (SPT 20-50), realitzada amb retroexcavadora de combustible i amb les terres deixades a la vora	7,03	e
			Altres conceptes	7,03000	e
P-22	P2241-52SN	M2	Repàs i piconatge de caixa de paviment, amb compactació del 95% pm	1,95	e
			Altres conceptes	1,95000	e
P-23	P2241-52ST	M2	REPÀS I PICONATGE DE SÒL DE RASA DE MÉS DE 0,6 I MENYS D'1,5 M D'AMPLÀRIA, AMB COMPACTACIÓ DEL 95% PM	3,32	e
			Altres conceptes	3,32000	e
P-24	P2252-549L	m3	Extendido y compactación de suelo adecuado de aportación, en tongadas de 25 cm de grueso, como máximo, con compactación del 95 % PM, utilizando rodillo vibratorio autopropulsado, y humedeciendo	13,10	e
			B03E-05OE	m3	Tierra adecuada

Codi Validació: 5FL5ZP6R0EFGMF7KWFM5JTS

en Verificació: https://verificaciocadmi.gencat.net/verificaciocadmi



Codi Validació: 5FL5ZP6R0EFGOMFKWFM5JTS
Verificació: https://arenysdemar.adm.gub.es/verificacio
Document signat electrònicament des de la plataforma esPublico Gestiona | Pàgina 609 de 638

QUADRE DE PREUS NÚMERO 2

Data: 24/04/26 Pàg.: 3

NÚMERO	CODI	UA	DESCRIPCIÓ	PREU	
	B011-05ME	m3	Aigua	0,10900	€
			Altres conceptes	5,33500	€
P-25	P2255-DPG	m3	Rebliment i piconatge de rasa d'amplària més de 0,6 i fins a 1,5 m, amb material adequat de la pròpia excavació, en tongades de gruix de més de 25 i fins a 50 cm, utilitzant picó vibrant de combustible, amb compactació del 95% PM	12,45	€
			Altres conceptes	12,45000	€
P-26	P2255-DPIO	m3	Rebliment i piconatge de rasa d'amplària més de 0,6 i fins a 1,5 m, amb sorra, en tongades de gruix de més de 25 i fins a 50 cm, utilitzant picó vibrant de combustible	42,40	€
	B03L-05N5	t	Arena de cantera de 0 a 3,5 mm	34,07400	€
			Altres conceptes	8,32600	€
P-27	P2R4-VSTB	m3	Càrrega amb mitjans mecànics i transport de terres no contaminades a obra exterior o centre de valorització, amb camió de 20 t, amb un recorregut de fins a 20 km	10,78	€
			Altres conceptes	10,78000	€
P-28	P2R5-DT1G	m3	Transport de residus a instal·lació autoritzada de gestió de residus, amb camió de 12 t i temps d'espera per a la càrrega a màquina, amb un recorregut de més de 15 i fins a 20 km	12,79	€
			Altres conceptes	12,79000	€
P-29	P2RA-EU7F	m3	Disposició controlada dipòsit autoritzat inclòs el cànon sobre la deposició controlada dels residus de la construcció, segons la LLEI 8/2008, de residus barrejats inerts amb una densitat 1 t/m3, procedents de construcció o demolició, amb codi 17 01 07 segons la Llista Europea de Residus	30,45	€
	B2RA-28US	t	Disposició controlada en dipòsit autoritzat inclòs el cànon sobre la deposició controlad	29,00000	€
			Altres conceptes	1,45000	€
P-30	P2RA-IQFJ	m3	Disposició controlada en dipòsit autoritzat inclòs el cànon sobre la deposició controlada dels residus de la construcció, segons la LLEI 8/2008, de residus de terra inerts amb una densitat 1,6 t/m3, procedents d'excavació, amb codi 17 05 04 segons la Llista Europea de Residus	9,45	€
	B2RA-28V5	m3	Disposició controlada en dipòsit autoritzat inclòs el cànon sobre la deposició controlad	9,00000	€
			Altres conceptes	0,45000	€
P-31	P2RA-M8VT	m3	Disposició controlada en dipòsit autoritzat inclòs el cànon sobre la deposició controlada dels residus de la construcció, segons la LLEI 8/2008, de residus d'aglomerat asfàtic no perillosos amb una densitat 1,45 t/m3, procedents de construcció o demolició, amb codi 17 03 02 segons la Llista Europea de Residus	22,46	€
	B2RA-M8VV	t	Disposició controlada en dipòsit autoritzat inclòs el cànon sobre la deposició controlad	21,38750	€
			Altres conceptes	1,07250	€
P-32	P2RA-10MP	kg	Disposició controlada en dipòsit autoritzat inclòs el cànon sobre la deposició controlada dels residus de la construcció, segons la LLEI 8/2008, de residus de fibrociment perillosos amb una densitat 0,9 t/m3, procedents de construcció o demolició, amb codi 17 06 05 segons la Llista Europea de Residus	0,29	€
	B2RA-28VA	kg	Disposició controlada en dipòsit autoritzat inclòs el cànon sobre la deposició controlad	0,28000	€
			Altres conceptes	0,01000	€
P-33	P312-D4Z4	M3	FORMIGÓ PER A RASES I POUS DE FONAMENTS, HM-20/B/20/I, DE CONSISTÈNCIA TOVA I GRANDÀRIA MÀXIMA DEL GRANULAT 20 MM, ABOCAT DES DE CAMIÓ	106,30	€
	B06E-12D9	m3	Formigó HM-20/B / 20 / I de consistència tova, grandària màxima del granulat 20 mm,	94,74300	€
			Altres conceptes	11,55700	€
P-34	P4524-VRF	m3	Mur de formigó armat, per a deixar el formigó vist amb una quantia d'encofrat 6,66 m2/m3, formigó per armar HA - 25 / B / 20 / XC1 amb una quantitat de ciment de 275 kg/m3 i relació aigua ciment =< 0,6 abocat amb cubilot i armadura AP500 S d'acer en barres corrugades amb una quantia de 60 kg/m3	460,67	€

QUADRE DE PREUS NÚMERO 2

Data: 24/04/26 Pàg.: 4

NÚMERO	CODI	UA	DESCRIPCIÓ	PREU	
Altres conceptes				460,67000	€
P-35	P92A-DX8l	m3	Subbase de tot-u artificial procedent de granulats reciclats de formigó, amb estesa i piconatge del material al 98% del PM	39,16	€
	B03F-05NY	m3	Tot-u artificial procedent de granulats reciclats de formigó	27,68050	€
	B011-05ME	m3	Aigua	0,10900	€
			Altres conceptes	11,37050	€
P-36	P931-3G6X	m3	Base de formigó (CE, EHE) formigó HM-20/B / 20 / I de consistència tova, grandària màxima del granulat 20 mm, amb >= 200 kg/m3 de ciment, apte per a classe d'exposició I, abocat des de camió amb estesa i vibratge manual, amb acabat reglejat	112,98	€
	B06E-12D9	m3	Formigó HM-20/B / 20 / I de consistència tova, grandària màxima del granulat 20 mm,	90,43650	€
			Altres conceptes	22,54350	€
P-37	P93J-WBJE	m2	Reparació de solera de formigó amb reposició de la subbase de grava de 15 cm de gruix i grandària màxima de 50 a 70 mm amb estesa i piconatge del material, solera de formigó per armar amb additiu hidrofug HA - 30 / B / 20 / xC3 amb una quantitat de ciment de 300 kg/m3 i relació aigua ciment =< 0,55, de gruix 20 cm, abocat amb bomba	62,50	€
			Altres conceptes	62,50000	€
P-38	P9BA-1150	m2	Paviment de pedra granítica nacional serrada i sense polir, preu superior, de 80 mm de gruix amb aresta viva a les quatre vores 1251 a 2500 cm2, col·locada a truc de maceta amb morter ciment 1:6	418,27	€
	B0G2-HYEH	m2	Pedra granítica nacional serrada i sense polir, preu superior, de 80 mm de gruix amb a	368,30850	€
			Altres conceptes	49,96150	€
P-39	P9ER-I7W5	m2	Reposició de paviment de panot, amb panot gris de 20x20x8 cm, classe 1a, preu superior de textura llis, col·locat a l'estesa amb morter, inclòs demolició de la base, repàs i piconatge de caixa de paviment, amb compactació del 95% PM i execució de la base de gruix 10 cm amb formigó de 200 kg/m3, amb una proporció en volum 1:3,6; en entorn urbà sense dificultat de mobilitat, en voreres > 3 i <= 5 m d'amplària o calçada/plataforma única > 7 i <= 12 m d'amplària, sense afectació per serveis o elements de mobiliari urbà, en actuacions de més de 10 1 m2	136,46	€
			Altres conceptes	136,46000	€
P-40	P9F3-XYXS	m2	Paviment de peça rectangular de formigó doble capa, gris, de 10x20 cm i 8 cm de gruix, amb granulat vist, preu superior, per a paviment, fabricada amb granulats reciclats , col·locada sobre base de morter 1:6 de 5 N/mm2	82,97	€
	B9F3-VE00	m2	Peça rectangular de formigó doble capa, gris, de 10x20 cm i 8 cm de gruix, amb granul	29,65140	€
			Altres conceptes	53,31860	€
P-41	P9F3-1M22	m2	Paviment de peça rectangular de formigó monocapa, gris, de 20x30 cm i 8 cm de gruix, preu alt, col·locada sobre base de morter 1:4 de 10 N/mm2, i reblert de junts amb sorra-ciment	65,42	€
	B9F3-VEPR	m2	Pieza rectangular de hormigón monocapa, gris, de 20x30 cm y 8 cm de espesor, preci	17,32980	€
			Altres conceptes	48,09020	€
P-42	P9H6-6QD7	m2	Paviment de mescla bituminosa discontinua en calent, per a capes de trànsit BBTM, 11A PMB 45/80-65(BM-3c) amb betum modificat, reciclat de mescla bituminosa i granulat granític, per a una capa de trànsit de 3 cm de gruix	6,99	€
	B9H8-1KFU	t	Mescla bituminosa discontinua en calent, per a capes de trànsit BBTM, 11A PMB 45/8	6,34662	€
			Altres conceptes	0,64338	€
P-43	P9L1-E97L	m2	Reg d'adherència amb emulsió bituminosa catiònica termoadherent tipus C60B3/B2 TER, amb dotació 0,6 kg/m2	0,52	€
	B057-06IM	kg	Emulsió bituminosa catiònica amb un 60% de betum asfàtic, per a reg termoadherent	0,34200	€
			Altres conceptes	0	€



QUADRE DE PREUS NÚMERO 2

Data: 24/04/26 Pàg.: 5

NÚMERO	CODI	UA	DESCRIPCIÓ	PREU	
P-44	P9ZE-NBRS	u	Desmuntatge i col·locació per a situar en nova rasant, de marc i tapa de serveis existents, amb morter de ciment	130,45	€
			Altres conceptes	130,45000	€
P-45	PB11-DJ07	m	Barana d'acer inoxidable austenític amb mobldè de designació 1.4401 (AISI 316), amb passamà, travesser inferior, muntants cada 100 cm i brèndoles cada 12 cm, de 120 a 140 cm d'alçària, ancorada a l'obra amb morter	393,77	€
	B07L-1PYB	t	Morter per a ram de paleta de ciment, classe M 7.5 (7,5 N/mm2), de designació G seg	0,64060	€
	BB11-0XQ8	m	Barana d'acer inoxidable austenític amb mobldè de designació 1.4401 (AISI 316), amb	341,33000	€
			Altres conceptes	51,79940	€
P-46	PBBY-M8J7	u	Col·locació de placa de senyalització vertical provinent d'ús anterior, sobre suport de peu o paraments verticals, de superfície de 0.5 a 1 m2 m2, a una alçària de <= 3 m amb mitjans manuals	18,84	€
			Altres conceptes	18,84000	€
P-47	PD01-CCZ1	u	Connexió de nou col·lector a la xarxa general de clavegueram (a col·lector visitable o registre), amb obertura de forat de connexió, embocadura, segellat complet del perímetre exterior de la connexió i repàs interior, amb càrrega manual de materials excedents sobre camió.	453,66	€
	B0F1A-075F	u	Maó calat, de 290x140x100 mm, per a revestir, categoria I, HD, segons la norma UNE-	18,39989	€
	B06F1-I0IL	m3	Formigó en massa HM - 20 / B / 20 / X0 amb una quantitat de ciment de 200 kg/m3 i re	9,65943	€
	B011-05ME	m3	Aigua	0,00654	€
	B055-067M	t	Ciment pòrtland amb filler calcarí CEM II/B-L 32,5 R segons UNE-EN 197-1, en sacs	1,31468	€
			Altres conceptes	424,27946	€
P-48	PD55-.020	u	Caixa per a embornal de 100x50x85 cm, amb parets de 14 cm de gruix de maó calat, arrebossada i lliscada per dins amb morter ciment 1:6 sobre solera de 15 cm de formigó HM-20/P/20	210,83	€
	B06F1-I62I	m3	Formigó en massa HM - 20 / P / 20 / X0 amb una quantitat de ciment de 200 kg/m3 i re	16,58690	€
	B0F1A-075F	u	Maó calat, de 290x140x100 mm, per a revestir, categoria I, HD, segons la norma UNE-	23,00000	€
	B055-067M	t	Ciment pòrtland amb filler calcarí CEM II/B-L 32,5 R segons UNE-EN 197-1, en sacs	1,74338	€
	B011-05ME	m3	Aigua	0,01090	€
			Altres conceptes	169,48882	€
P-49	PD55-E3MS	u	Caixa per a embornal de 70x30x85 cm, amb parets de 14 cm de gruix de maó calat, arrebossada i lliscada per dins amb morter ciment 1:6 sobre solera de 15 cm de formigó en massa HM - 20 / B / 20 / X0 amb una quantitat de ciment de 200 kg/m3 i relació aigua ciment <= 0,6	183,97	€
	B011-05ME	m3	Aigua	0,00654	€
	B06F1-I0IL	m3	Formigó en massa HM - 20 / B / 20 / X0 amb una quantitat de ciment de 200 kg/m3 i re	9,65943	€
	B0F1A-075F	u	Maó calat, de 290x140x100 mm, per a revestir, categoria I, HD, segons la norma UNE-	18,39989	€
	B055-067M	t	Ciment pòrtland amb filler calcarí CEM II/B-L 32,5 R segons UNE-EN 197-1, en sacs	1,31182	€
			Altres conceptes	154,59232	€
P-50	PD781-Q0L0	m	Claveguera amb tub de PVC-U de paret sòlida per a sanejament soterrat sense pressió, superfícies interna llisa i externa llisa, diàmetre nominal DN 315, classe de rigidesa anular SN 4 (rigidesa anular >= 4kN/m2), codi d'àrea d'aplicació U (ús en l'exterior de l'estructura dels edificis), fabricació segons norma UNE-EN 1401-1, de color taronja-marró RAL 8023, per a unió elàstica amb anella elastomèrica d'estanquitat, col·locat al fons de la rasa sobre llit de sorra de 15 cm de gruix, inclòs el reblert del recolzament del tub, amb picó vibrant de combustible	50,12	€
	BD7F-10J3	m	Tub de PVC-U de paret sòlida per a sanejament soterrat sense pressió, superfícies int	28,32900	€

QUADRE DE PREUS NÚMERO 2

Data: 24/04/26 Pàg.: 6

NÚMERO	CODI	UA	DESCRIPCIÓ	PREU	
	B03L-05N5	t	Arena de cantera de 0 a 3,5 mm	5,81984	€
			Altres conceptes	15,97116	€
P-51	PD781-WBT	m	Claveguera amb Tub de PVC-U de paret sòlida per a sanejament soterrat sense pressió, superfícies interna llisa i externa llisa, diàmetre nominal DN 400, classe de rigidesa anular SN 4 (rigidesa anular >= 4kN/m2), codi d'àrea d'aplicació U (ús en l'exterior de l'estructura dels edificis), fabricació segons norma UNE-EN 1401-1, de color taronja-marró RAL 8023, per a unió elàstica amb anella elastomèrica d'estanquitat, col·locat al fons de la rasa sobre llit de sorra de 15 cm de gruix i reblert de sorra fins a 30 cm per sobre del tub, inclosa la formació d'una solera de 15 cm de gruix de Formigó d'ús no estructural HNE-20/P/20 de resistència a compressió 20 N/mm2, consistència plàstica i grandària màxima del granulat 20 mm, amb picó vibrant elèctric	132,14	€
	B03L-05N5	t	Arena de cantera de 0 a 3,5 mm	25,73874	€
	B069-I4H8	m3	Formigó d'ús no estructural HNE-20/P/20 de resistència a compressió 20 N/mm2, cons	17,36138	€
	BD7F-10J4	m	Tub de PVC-U de paret sòlida per a sanejament soterrat sense pressió, superfícies int	46,31550	€
			Altres conceptes	42,72438	€
P-52	PD785-Q11J	m	Claveguera amb tub de PVC-U de paret estructurada per a sanejament soterrat sense pressió, superfícies interna llisa i externa llisa de tipus A1 (construcció multicapa), diàmetre nominal DN 500, classe de rigidesa anular SN 4 (rigidesa anular >= 4kN/m2), codi d'àrea d'aplicació U (ús en l'exterior de l'estructura dels edificis), fabricació segons norma UNE-EN 13476-2, de color taronja-marró RAL 8023, per a unió elàstica amb anella elastomèrica d'estanquitat, col·locat sobre llit de sorra de 15 cm de gruix i reblert de sorra fins a 30 cm per sobre del tub, inclosa la formació d'una solera de 15 cm de gruix de formigó d'ús no estructural HNE-20/P/20 de resistència a compressió 20 N/mm2, consistència plàstica i grandària màxima del granulat 20 mm, amb picó vibrant de combustible	142,38	€
	BD7D-10JN	m	Tub de PVC-U de paret estructurada per a sanejament soterrat sense pressió, superfic	41,32800	€
	B069-I4H8	m3	Formigó d'ús no estructural HNE-20/P/20 de resistència a compressió 20 N/mm2, cons	18,93969	€
	B03L-05N5	t	Arena de cantera de 0 a 3,5 mm	30,01030	€
			Altres conceptes	52,10201	€
P-53	PD785-Q12L	m	Claveguera amb tub de PVC-U de paret estructurada per a sanejament soterrat sense pressió, superfícies interna llisa i externa llisa de tipus A1 (construcció multicapa), diàmetre nominal DN 315, classe de rigidesa anular SN 4 (rigidesa anular >= 4kN/m2), codi d'àrea d'aplicació U (ús en l'exterior de l'estructura dels edificis), fabricació segons norma UNE-EN 13476-2, de color taronja-marró RAL 8023, per a unió elàstica amb anella elastomèrica d'estanquitat, col·locat sobre llit de sorra de 15 cm de gruix i reblert de sorra fins a 30 cm per sobre del tub, inclosa la formació d'una solera de 15 cm de gruix de formigó d'ús no estructural HNE-20/P/20 de resistència a compressió 20 N/mm2, consistència plàstica i grandària màxima del granulat 20 mm, amb picó vibrant de combustible	77,03	€
	BD7D-10JP	m	Tub de PVC-U de paret estructurada per a sanejament soterrat sense pressió, superfic	15,30900	€
	B069-I4H8	m3	Formigó d'ús no estructural HNE-20/P/20 de resistència a compressió 20 N/mm2, cons	12,62646	€
	B03L-05N5	t	Arena de cantera de 0 a 3,5 mm	16,98475	€
			Altres conceptes	32,10979	€
P-54	PD785-WC9	m	Claveguera amb tub de PVC-U de paret estructurada per a sanejament soterrat sense pressió, superfícies interna llisa i externa llisa de tipus A1 (construcció multicapa), diàmetre nominal DN 400, classe de rigidesa anular SN 4 (rigidesa anular >= 4kN/m2), codi d'àrea d'aplicació U (ús en l'exterior de l'estructura dels edificis), fabricació segons norma UNE-EN 13476-2, de color taronja-marró RAL 8023, per a unió elàstica amb anella elastomèrica d'estanquitat, col·locat sobre llit de sorra de 15 cm de gruix i reblert de sorra fins a 30 cm per sobre del tub, inclosa la formació d'una solera de 15 cm de gruix de formigó d'ús no estructural HNE-20/P/20 de resistència a compressió 20 N/mm2, consistència plàstica i grandària màxima del granulat 20 mm, amb picó vibrant elèctric	109,22	€
	B069-I4H8	m3	Formigó d'ús no estructural HNE-20/P/20 de resistència a compressió 20 N/mm2, cons	17,36138	€
	B03L-05N5	t	Arena de cantera de 0 a 3,5 mm	25	€

Codi Validació: 5FL5LZ2P6RQEF-GOMF7KWFMSUTS
Verificació: https://areneja.demania.readminifracio.cat/





QUADRE DE PREUS NÚMERO 2

Data: 24/04/26 Pàg.: 7

NÚMERO	CODI	UA	DESCRIPCIÓ	PREU
	BD7D-1OJR	m	Tub de PVC-U de paret estructurada per a sanejament soterrat sense pressió, superfícies Altres conceptes	24,48600 € 41,63388 €
P-55	PD86-E8ZS	m	Recobrint protector exterior per a clavegueres de tub de formigó de 40 cm, amb 10 cm de formigó HNE20/P/20	15,86 €
	B069-14H8	m3	Formigó d'ús no estructural HNE-20/P/20 de resistència a compressió 20 N/mm2, cons Altres conceptes	10,14125 € 5,71875 €
P-56	PD86-E8ZV	m	Recobrint protector exterior per a clavegueres de tub de formigó 50 cm, amb 10 cm de formigó HNE20/P/20	18,79 €
	B069-14H8	m3	Formigó d'ús no estructural HNE-20/P/20 de resistència a compressió 20 N/mm2, cons Altres conceptes	12,12541 € 6,66459 €
P-57	PD86-E90G	m	Recobrint protector exterior per a clavegueres de tub de PVC DN400, amb 10 cm de formigó HNE20/P/20	30,44 €
	B069-14H8	m3	Formigó d'ús no estructural HNE-20/P/20 de resistència a compressió 20 N/mm2, cons Altres conceptes	23,44914 € 6,99086 €
P-58	PDB3-ORN3	u	Solera amb mitja canya de formigó d'ús no estructural HNE-20/B/20 de resistència a compressió 20 N/mm2, consistència tova i grandària màxima del granulat 20 mm, de 15 cm de gruix mínim i de planta 1.2x1.2 m per a tub 60 cm	82,30 €
	B069-14L6	m3	Formigó d'ús no estructural HNE-20/B/20 de resistència a compressió 20 N/mm2, cons Altres conceptes	54,42486 € 27,87514 €
P-59	PDBD-H86M	u	Gràd per a pou de registre de polipropilè armat, de 250x350x250 mm i 3 kg de pes, col·locat amb morter de ciment 1:6, elaborat a l'obra	24,01 €
	BDD4-H4XN	u	Gràd per a pou de registre de polipropilè de 250x350x250 mm i 3 kg de pes Altres conceptes	4,87000 € 19,14000 €
P-60	PDBF-DFUX	u	Bastiment quadrat aparent de fosa dúctil per a pou de registre i tapa abatible, pas lliure de 700 mm de diàmetre i classe D400 segons norma UNE-EN 124 col·locat amb morter	179,42 €
	BDK5-1KIX	u	Bastiment quadrat aparent i tapa circular de fosa dúctil per a pou de registre, abatible,	145,67000 €
	B07L-1PYA	t	Morters per a ram de paleta, classe M 5 (5 N/mm2), a granel, de designació (G) segons Altres conceptes	1,79750 € 31,95250 €
P-61	PDBF-DFV4	u	Bastiment circular de fosa dúctil per a pou de registre i tapa abatible, pas lliure de 600 mm de diàmetre i classe D400 segons norma UNE-EN 124 col·locat amb morter	151,38 €
	BDK5-1KI8	u	Bastiment circular i tapa circular de fosa dúctil per a pou de registre, abatible, pas lliure	118,96000 €
	B07L-1PYA	t	Morters per a ram de paleta, classe M 5 (5 N/mm2), a granel, de designació (G) segons Altres conceptes	1,79750 € 30,62250 €
P-62	PDG2-PZJG	m	Canalització amb dos tubs corbables corrugats de polietilè de 125 mm de diàmetre nominal, de doble capa, i dau de recobrint de 20x40 cm amb formigó d'ús no estructural HNE-20/P/20 de resistència a compressió 20 N/mm2, consistència plàstica i grandària màxima del granulat 20 mm, fil guia a cada tub, part proporcional d'accessoris d'unió, separadors i obturadors	18,80 €
	BDG2-34UA	m	Fil guia per a conductes de canalitzacions de serveis, de nylon, de 5 mm de gruix	0,32640 €
	B069-14H8	m3	Formigó d'ús no estructural HNE-20/P/20 de resistència a compressió 20 N/mm2, cons	6,55373 €
	BDG3-34IH	u	Part proporcional de separadors, connectors i obturadors de canalitzacions de serveis d	0,70700 €
	BG2Q-1KSX	m	Tub corbable corrugat de polietilè, de doble capa, llisa la interior i corrugada l'exterior, Altres conceptes	8,65200 € 2,56087 €
P-63	PDK1-DXAD	u	Bastiment quadrat i tapa quadrat de fosa dúctil per a pericó de serveis, recolzada, pas lliure de 700x700 mm classe D400 segons norma UNE-EN 124, col·locada amb morter per a ram de paleta	338,76 €

QUADRE DE PREUS NÚMERO 2

Data: 24/04/26 Pàg.: 8

NÚMERO	CODI	UA	DESCRIPCIÓ	PREU
	B07L-1PY6	t	Morters per a ram de paleta, classe M 5 (5 N/mm2), en sacs, de designació (G) segons	0,39274 €
	BDK5-1KHQ	u	Bastiment quadrat i tapa quadrat de fosa dúctil per a pericó de serveis, recolzada, pas Altres conceptes	296,45000 € 41,91726 €
P-64	PDK1-DXB1	u	Bastiment quadrat i tapa quadrat de fosa dúctil per a pericó de serveis, recolzada, pas lliure de 600x600 mm classe B125 segons norma UNE-EN 124, col·locada amb morter per a ram de paleta	129,03 €
	BDK5-1KH8	u	Bastiment quadrat i tapa quadrat de fosa dúctil per a pericó de serveis, recolzada, pas	99,35000 €
	B07L-1PY6	t	Morters per a ram de paleta, classe M 5 (5 N/mm2), en sacs, de designació (G) segons Altres conceptes	0,32729 € 29,35271 €
P-65	PDK2-AJYW	u	Pericó de registre de fàbrica de maó de 60x60x60 cm, per a instal·lacions de serveis, amb parets de 15 cm de gruix de maó calat de 290x140x100 mm, arrebossada i lliscada interiorment amb morter de ciment amb una proporció en volum 1:8, sobre solera de maó calat de 100 mm de gruix i rebert lateral amb terra de la mateixa excavació	162,63 €
	B011-05ME	m3	Aigua	0,00436 €
	B055-067M	t	Ciment portland amb filler calcarí CEM II/B-L 32,5 R segons UNE-EN 197-1, en sacs	0,60018 €
	B0F1A-0760	u	Maó calat R-25 N/mm2, de 290x140x100 mm, per a revestir, categoria I, HD, segons I Altres conceptes	16,48223 € 145,54323 €
P-66	PDK4-LP5N	u	Pericó de formigó prefabricat sense fons de 70x70 cm i fondària de 50 cm, per a instal·lacions de serveis, col·locat sobre solera de formigó d'ús no estructural HNE-20/B/40 de resistència a compressió 20 N/mm2, consistència tova i grandària màxima del granulat 40 mm de 15 cm de gruix i rebert lateral amb terra de la mateixa excavació	146,25 €
	BDK2-1KNJ	u	Pericó de formigó prefabricat sense fons de 70x70 cm i fondària de 50 cm, per a instal·	58,49000 €
	B069-16LP	m3	Formigó d'ús no estructural HNE-20/B/40 de resistència a compressió 20 N/mm2, cons Altres conceptes	9,82279 € 77,93721 €
P-67	PG2N-EUG	M	TUB CORBABLE CORRUGAT DE POLIETILÈ, DE DOBLE CAPA, LLISA LA INTERIOR I CORRUGADA L'EXTERIOR, DE 160 MM DE DIÀMETRE NOMINAL, AÏLLANT I NO PROPAGADOR DE LA FLAMA, RESISTÈNCIA A L'IMPACTE DE 40 J, RESISTÈNCIA A COMPRESSIÓ DE 450 N, MUNTAT COM A CANALITZACIÓ SOTERRADA	7,80 €
	BG2Q-1KTO	M	TUB CORBABLE CORRUGAT DE POLIETILÈ, DE DOBLE CAPA, LLISA LA INTERI Altres conceptes	5,52840 € 2,27160 €
P-68	RES0001	PA	Partida alçada abonament íntegre per a la Gestió de Residus Sense descomposició	10.692,74 € 10.692,74000 €
P-69	SE21S010	M	SUBMINISTRAMENT I COL·LOCACIÓ DINS DE RASA DE PLAQUES DE PE PER A SENYALITZACIÓ I PROTECCIÓ D'UN CIRCUIT DE CABLES SUBTERRANIS SEGONS NORMATIVA DE LA COMPANYIA DE DISTRIBUCIÓ ELÈCTRICA. Sense descomposició	2,42 € 2,42000 €
P-70	SIS0001	PA	Partida alçada abonament íntegre per a la Seguretat i Salut a l'obra Sense descomposició	10.562,31 € 10.562,31000 €



QUADRE DE PREUS NÚMERO 2

Data: 24/04/26 Pàg.: 9

NÚMERO	CODI	UA	DESCRIPCIÓ	PREU
--------	------	----	------------	------

Barcelona, abril 2026.
Els autors del projecte,

Lola Simón Maria Blanco Ruth Rodericks
ECCP ECCP ARQ



PRESSUPOSTOS PARCIAIS



PRESSUPOST

Obra	01	Pressupost PEX Arenys de Mar				
Capítol	01	Carrer Sant Ramon				
Títol 3	01	Treballs previs i demolicions				
Títol 3 (1)	01	Treballs previs				
NUM. CODI	UA	DESCRIPCIÓ	PREU	AMIDAMENT	IMPORT	
1	P9ZE-NBRS	u	Desmuntatge i col·locació per a situar en nova rasant, de marc i tapa de serveis existents, amb morter de ciment (P - 44)	130,45	23,000	3.000,35
2	P21B0-HBQZ	u	Desmuntatge per a recol·locació de placa de senyalització vertical muntada sobre suport de peu o sobre paraments verticals, superfície fins a 0,5 m2, a una alçada de 3 m com a màxim amb mitjans manuals i aplec per a posterior aprofitament (P - 14)	12,56	2,000	25,12
3	P21B0-HBQX	u	Arrencada de pal per a senyal amb mitjans manuals i càrrega manual de runa sobre camió o contenidor (P - 13)	12,50	2,000	25,00
TOTAL		Títol 3 (1)	01.01.01.01		3.050,47	
Obra	01	Pressupost PEX Arenys de Mar				
Capítol	01	Carrer Sant Ramon				
Títol 3	01	Treballs previs i demolicions				
Títol 3 (1)	02	Demolicions				
NUM. CODI	UA	DESCRIPCIÓ	PREU	AMIDAMENT	IMPORT	
1	P2148-49L6	m	Demolició de vorada, inclòs la base, col·locada sobre formigó, amb martell trencador muntat sobre retroexcavadora i càrrega manual i mecànica de runa sobre camió o contenidor (P - 8)	4,22	160,000	675,20
2	P214W-FEMI	m	Tall en paviment de mescla bituminosa de 15 cm de fondària com a mínim amb màquina tallajunts amb disc de diamant per a paviment, per a delimitar la zona a demolir (P - 10)	4,54	9,500	43,13
3	P214U-IQEP	m2	Fresatge mecànic de paviments de mescles bituminoses per cada cm de gruix, amb fresadora per a paviment amb càrrega automàtica, càrrega de runa sobre camió i escombrat i neteja de la superfície fresada (P - 9)	0,48	2,900	1,39
4	P2146-DJ2X	m2	Demolició de paviment de mescla bituminosa de fins a 15 cm de gruix, d'amplària més de 2 m amb retroexcavadora amb martell trencador i càrrega sobre camió amb mitjans mecànics (P - 6)	3,73	248,500	926,91
5	P2146-DJ3I	m2	Demolició de paviment de panots col·locats sobre base de formigó de fins a 15 cm de gruix, inclòs la demolició de la base, d'amplària fins a 0,6 m, amb compressor i càrrega sobre camió amb mitjans mecànics (P - 7)	20,59	106,100	2.184,60
6	P2R5-DT1G	m3	Transport de residus a instal·lació autoritzada de gestió de residus, amb camió de 12 t i temps d'espera per a la càrrega a màquina, amb un recorregut de més de 15 i fins a 20 km (P - 28)	12,79	83,490	1.067,84
7	P2RA-EU7F	m3	Disposició controlada dipòsit autoritzat inclòs el cànon sobre la disposició controlada dels residus de la construcció, segons la LLEI 8/2008, de residus barrejats inerts amb una densitat 1 t/m3, procedents de construcció o demolició, amb codi 17 01 07 segons la Llista Europea de Residus (P - 29)	30,45	34,844	1.061,00
8	P2RA-M8VT	m3	Disposició controlada en dipòsit autoritzat inclòs el cànon sobre la disposició controlada dels residus de la construcció, segons la LLEI 8/2008, de residus d'aglomerat asfàltic no perillosos amb una densitat 1,45 t/m3, procedents de construcció o demolició, amb codi 17 03 02 segons la Llista Europea de Residus (P - 31)	22,46	48,646	1.092,59
TOTAL		Títol 3 (1)	01.01.01.02		7.052,66	

EUR

PRESSUPOST

Obra	01	Pressupost PEX Arenys de Mar				
Capitol	01	Carrer Sant Ramon				
Títol 3	02	Ferms i Paviments				
Títol 3 (1)	01	Moviment terres				
NUM. CODI	UA	DESCRIPCIÓ	PREU	AMIDAMENT	IMPORT	
1	P2252-549L	m3	Extendido y compactación de suelo adecuado de aportación, en tongadas de 25 cm de grueso, como máximo, con compactación del 95 % PM, utilizando rodillo vibratorio autopropulsado, y humedeciendo (P - 24)	13,10	37,275	488,30
TOTAL	Títol 3 (1)	01.01.02.01			488,30	
Obra	01	Pressupost PEX Arenys de Mar				
Capitol	01	Carrer Sant Ramon				
Títol 3	02	Ferms i Paviments				
Títol 3 (1)	02	Paviments				
NUM. CODI	UA	DESCRIPCIÓ	PREU	AMIDAMENT	IMPORT	
1	P9H6-6QD7	m2	Paviment de mescla bituminosa discontinua en calent, per a capes de trànsit BBTM, 11A PMB 45/80-65(BM-3c) amb betum modificat, reciclat de mescla bituminosa i granulat granític, per a una capa de trànsit de 3 cm de gruix (P - 42)	6,99	2,900	20,27
2	P9L1-E97L	m2	Reg d'adherència amb emulsió bituminosa catiònica termoadherent tipus C60B3/B2 TER, amb dotació 0,6 kg/m2 (P - 43)	0,52	2,900	1,51
3	P9BA-I15O	m2	Paviment de pedra granítica nacional serrada i sense polir, preu superior, de 80 mm de gruix amb aresta viva a les quatre vores 1251 a 2500 cm2, col·locada a truc de maceta amb morter ciment 1:6 (P - 38)	418,27	32,000	13.384,64
4	P9F3-1M22D	m2	Paviment de peça rectangular de formigó monocapa, gris, de 20x30 cm i 8 cm de gruix, preu alt, col·locada sobre base de morter 1:4 de 10 N/mm2, i reblert de junts amb sorra-ciment (P - 41)	65,42	322,400	21.091,41
5	P931-3G6X	m3	Base de formigó (CE, EHE) formigó HM-20/B / 20 / I de consistència tova, grandària màxima del granulat 20 mm, amb >= 200 kg/m3 de ciment, apte per a classe d'exposició I, abocat des de camió amb estesa i vibratge manual, amb acabat reglejat (P - 36)	112,98	53,160	6.006,02
6	P92A-DX8I	m3	Subbase de tot-u artificial procedent de granulats reciclats de formigó, amb estesa i piconatge del material al 98% del PM (P - 35)	39,16	70,880	2.775,66
7	P2241-52SN	M2	Repàs i piconatge de caixa de paviment, amb compactació del 95% pm (P - 22)	1,95	354,400	699,08
TOTAL	Títol 3 (1)	01.01.02.02			43.972,97	
Obra	01	Pressupost PEX Arenys de Mar				
Capitol	01	Carrer Sant Ramon				
Títol 3	03	Mobiliari				
NUM. CODI	UA	DESCRIPCIÓ	PREU	AMIDAMENT	IMPORT	
1	PBBY-M8J7	u	Col·locació de placa de senyalització vertical provinent d'ús anterior, sobre suport de peu o paraments verticals, de superfície de 0.5 a 1 m2 m2, a una alçària de <= 3 m amb mitjans manuals (P - 46)	18,84	2,000	
TOTAL	Títol 3	01.01.03				
Obra	01	Pressupost PEX Arenys de Mar				
Capitol	01	Carrer Sant Ramon				

Codi Validació: 5F1L5L5P60CEFGQM7K591999



Codi verificació: 5F1E57P6B0EFGOMFK9FMSJ7
Verificació: https://a881.resolmar.admnet.sicub.cat/
Document signat electrònicament des de la plataforma esPublico Gestiona | Pàgina 6 de 638

PRESSUPOST

* Data: 24/04/26 Pàg.: 3

Títol 3	04	Clavegueram
Títol 3 (1)	01	Pluvials
Títol 4	01	Afectacions

NUM. CODI	UA	DESCRIPCIO	PREU	AMIDAMENT	IMPORT	
1	P21G6-49JV	m	Demolició d'interceptor de 35x50 cm de parets de 15 cm, de maó i amb solera de 15 cm de formigó amb compressor i càrrega mecànica sobre camió (P - 18)	9,38	3,300	30,95
2	P2R5-DT1G	m3	Transport de residus a instal·lació autoritzada de gestió de residus, amb camió de 12 t i temps d'espera per a la càrrega a màquina, amb un recorregut de més de 15 i fins a 20 km (P - 28)	12,79	1,073	13,72
3	P2RA-EU7F	m3	Disposició controlada dipòsit autoritzat inclòs el cànon sobre la deposició controlada dels residus de la construcció, segons la LLEI 8/2008, de residus barrejats inerts amb una densitat 1 t/m3, procedents de construcció o demolició, amb codi 17 01 07 segons la Llista Europea de Residus (P - 29)	30,45	1,073	32,67
TOTAL		Títol 4	01.01.04.01.01		77,34	

Obra	01	Pressupost PEX Arenys de Mar
Capítol	01	Carrer Sant Ramon
Títol 3	04	Clavegueram
Títol 3 (1)	01	Pluvials
Títol 4	02	Nova implantació

NUM. CODI	UA	DESCRIPCIO	PREU	AMIDAMENT	IMPORT	
1	PD785-Q11J	m	Claveguera amb tub de PVC-U de paret estructurada per a sanejament soterrat sense pressió, superfícies interna llisa i externa llisa de tipus A1 (construcció multicapa), diàmetre nominal DN 500, classe de rigidesa anular SN 4 (rigidesa anular >= 4kN/m2), codi d'àrea d'aplicació U (ús en l'exterior de l'estructura dels edificis), fabricació segons norma UNE-EN 13476-2, de color taronja-marró RAL 8023, per a unió elàstica amb anella elastomèrica d'estanquitat, col·locat sobre llit de sorra de 15 cm de gruix i reblert de sorra fins a 30 cm per sobre del tub, inclosa la formació d'una solera de 15 cm de gruix de formigó d'ús no estructural HNE-20/P/20 de resistència a compressió 20 N/mm2, consistència plàstica i grandària màxima del granulat 20 mm, amb picó vibrant de combustible (P - 52)	142,38	86,400	12.301,63
2	PD86-E8ZV	m	Recobrint protector exterior per a clavegueres de tub de formigó 50 cm, amb 10 cm de formigó HNE20/P/20 (P - 56)	18,79	86,400	1.623,46
3	PD781-Q0L0	m	Claveguera amb tub de PVC-U de paret sòlida per a sanejament soterrat sense pressió, superfícies interna llisa i externa llisa, diàmetre nominal DN 315, classe de rigidesa anular SN 4 (rigidesa anular >= 4kN/m2), codi d'àrea d'aplicació U (ús en l'exterior de l'estructura dels edificis), fabricació segons norma UNE-EN 1401-1, de color taronja-marró RAL 8023, per a unió elàstica amb anella elastomèrica d'estanquitat, col·locat al fons de la rasa sobre llit de sorra de 15 cm de gruix, inclòs el reblert del recolzament del tub, amb picó vibrant de combustible (P - 50)	50,12	74,000	3.708,88
4	PD01-CCZ1	u	Connexió de nou col·lector a la xarxa general de clavegueram (a col·lector visible o registre), amb obertura de forat de connexió, embocadura, segellat complet del perímetre exterior de la connexió i repàs interior, amb càrrega manual de materials excedents sobre camió. (P - 47)	453,66	1,000	453,66
5	FD5ZYI20	u	Bastiment i reixa interceptora de 1030x568 mm, articulada amb barres a 45°, amb bastiment rectangular monobloc de 100 mm d'alçària i 2 reixes reversibles a 90° sobre el pla horitzontal amb assentament en "V", amb blocatge estabilitat i absència de soroll, de fosa dúctil, per a 40 t de càrrega de trencament, amb compliment de la norma UNE EN-124 i classe D-400, homologada com a model BARCELONA 10, col·locat amb morter (P - 3)	442,05	3,000	1.326,15

PRESSUPOST

* Data: 24/04/26 Pàg.: 4

6	PD55-.020	u	Caixa per a embornal de 100x50x85 cm, amb parets de 14 cm de gruix de maó calat, arrebossada i llicadada per dins amb morter ciment 1:6 sobre solera de 15 cm de formigó HM-20/P/20 (P - 48)	210,83	3,000	632,49
7	FD5ZY020	u	Bastiment i reixa d'embornal abatible i reversible, de 800x300 mm i 35 mm d'alçària, de barres perpendiculars, de fosa dúctil, classe C-250, amb compliment de la norma UNE EN-124, per a 25 t de càrrega de trencament, homologada com a model PAS82, col·locat amb morter (P - 2)	153,30	4,000	613,20
8	PD55-E3MS	u	Caixa per a embornal de 70x30x85 cm, amb parets de 14 cm de gruix de maó calat, arrebossada i llicadada per dins amb morter ciment 1:6 sobre solera de 15 cm de formigó en massa HM - 20 / B / 20 / X0 amb una quantitat de ciment de 200 kg/m3 i relació aigua ciment <= 0.6 (P - 49)	183,97	4,000	735,88
9	PDBF-DFUX	u	Bastiment quadrat aparent de fosa dúctil per a pou de registre i tapa abatible, pas lliure de 700 mm de diàmetre i classe D400 segons norma UNE-EN 124 col·locat amb morter (P - 60)	179,42	3,000	538,26
10	P4524-VRFK	m3	Mur de formigó armat, per a deixar el formigó vist amb una quantia d'encofrat 6,66 m2/m3, formigó per armar HA - 25 / B / 20 / XC1 amb una quantitat de ciment de 275 kg/m3 i relació aigua ciment <= 0.6 abocat amb cubilot i armadura AP500 S d'acer en barres corrugades amb una quantia de 60 kg/m3 (P - 34)	460,67	11,232	5.174,25
11	PDBD-H86M	u	Gràd per a pou de registre de polipropilè armat, de 250x350x250 mm i 3 kg de pes, col·locat amb morter de ciment 1:6, elaborat a l'obra (P - 59)	24,01	17,000	408,17
12	PDB3-ORN3	u	Solera amb mitja canya de formigó d'ús no estructural HNE-20/B/20 de resistència a compressió 20 N/mm2, consistència tova i grandària màxima del granulat 20 mm, de 15 cm de gruix mínim i de planta 1.2x1,2 m per a tub 60 cm (P - 58)	82,30	3,000	246,90
13	P221B-EL8H	m3	Excavació de rasa i pou de fins a 4 m de fondària, en terreny compacte (SPT 20-50), realitzada amb retroexcavadora de combustible i amb les terres deixades a la vora (P - 21)	7,03	117,648	827,07
14	P2255-DPGX	m3	Rebliment i piconatge de rasa d'amplària més de 0,6 i fins a 1,5 m, amb material adequat de la pròpia excavació, en tongades de gruix de més de 25 i fins a 50 cm, utilitzant picó vibrant de combustible, amb compactació del 95% PM (P - 25)	12,45	85,700	1.066,97
15	P2241-52ST	M2	REPÀS I PICONATGE DE SÒL DE RASA DE MÉS DE 0,6 I MENYS D'1,5 M D'AMPLÀRIA, AMB COMPACTACIÓ DEL 95% PM (P - 23)	3,32	71,320	236,78
16	P2R4-VSTB	m3	Càrrega amb mitjans mecànics i transport de terres no contaminades a obra exterior o centre de valorització, amb camió de 20 t, amb un recorregut de fins a 20 km (P - 27)	10,78	38,338	413,28
17	P2RA-IQFJ	m3	Disposició controlada en dipòsit autoritzat inclòs el cànon sobre la deposició controlada dels residus de la construcció, segons la LLEI 8/2008, de residus de terra inerts amb una densitat 1,6 t/m3, procedents d'excavació, amb codi 17 05 04 segons la Llista Europea de Residus (P - 30)	9,45	38,338	362,29

Obra	01	Pressupost PEX Arenys de Mar
Capítol	01	Carrer Sant Ramon
Títol 3	04	Clavegueram
Títol 3 (1)	02	Residuals
Títol 4	01	Afectacions

NUM. CODI	UA	DESCRIPCIÓ	PREU	AMIDAMENT	IMP
1	P21G7-49KB	m	Demolició de pou de diàmetre 80 cm, de parets de 15 cm de maó, amb mitjans mecànics i càrrega sobre camió (P - 19)	6,73	2,000
2	P21GM-FIDH	m	Enderroc de clavegueró de formigó de 40x60 cm o de diàmetre 50 cm, com a màxim, amb solera de formigó de 10 cm de gruix, amb compressor i càrrega mecànica de runa sobre camió o contenidor (P -	3,69	85,000



PRESSUPOST

PRESSUPOST			*	Data: 24/04/26		Pág.: 5
		20)				
3	P2R5-DT1G	m3	Transport de residus a instal·lació autoritzada de gestió de residus, amb camió de 12 t i temps d'espera per a la càrrega a màquina, amb un recorregut de més de 15 i fins a 20 km (P - 28)	12,79	13,702	175,25
4	P2RA-EU7F	m3	Disposició controlada dipòsit autoritzat incloï el cànon sobre la deposició controlada dels residus de la construcció, segons la LLEI 8/2008, de residus barrejats inerts amb una densitat 1 t/m3, procedents de construcció o demolició, amb codi 17 01 07 segons la Llista Europea de Residus (P - 29)	30,45	13,702	417,23
TOTAL	Títol 4		01.01.04.02.01			919,59

Obra	01	Pressupost PEX Arenys de Mar
Capítol	01	Carrer Sant Ramon
Títol 3	04	Clavegueram
Títol 3 (1)	02	Residuals
Títol 4	02	Nova implantació

NUM. CODI	UA	DESCRIPCIÓ	PREU	AMIDAMENT	IMPORT
1	PD785-WC9Y	m	Claveguera amb tub de PVC-U de paret estructurada per a sanejament soterrat sense pressió, superfícies interna llisa i externa llisa de tipus A1 (construcció multicapa), diàmetre nominal DN 400, classe de rigidesa anular SN 4 (rigidesa anular >= 4kN/m2), codi d'àrea d'aplicació U (ús en l'exterior de l'estructura dels edificis), fabricació segons norma UNE-EN 13476-2, de color taronja-marró RAL 8023, per a unió elàstica amb anella elastomèrica d'estanquitat, col·locat sobre llit de sorra de 15 cm de gruix i reblert de sorra fins a 30 cm per sobre del tub, inclosa la formació d'una solera de 15 cm de gruix de formigó d'ús no estructural HNE-20/P/20 de resistència a compressió 20 N/mm2, consistència plàstica i grandària màxima del granulat 20 mm, amb picó vibrant elèctric (P - 54)	109,22	85,200 9.305,54
2	PD86-E90G	m	Recobrint protector exterior per a clavegueres de tub de PVC DN400, amb 10 cm de formigó HNE20/P/20 (P - 57)	30,44	85,200 2.593,49
3	PD781-Q0L0	m	Claveguera amb tub de PVC-U de paret sòlida per a sanejament soterrat sense pressió, superfícies interna llisa i externa llisa, diàmetre nominal DN 315, classe de rigidesa anular SN 4 (rigidesa anular >= 4kN/m2), codi d'àrea d'aplicació U (ús en l'exterior de l'estructura dels edificis), fabricació segons norma UNE-EN 1401-1, de color taronja-marró RAL 8023, per a unió elàstica amb anella elastomèrica d'estanquitat, col·locat al fons de la rasa sobre llit de sorra de 15 cm de gruix, incloï el reblert del recolzament del tub, amb picó vibrant de combustible (P - 50)	50,12	63,000 3.157,56
4	P221B-EL8H	m3	Excavació de rasa i pou de fins a 4 m de fondària, en terreny compacte (SPT 20-50), realitzada amb retroexcavadora de combustible i amb les terres deixades a la vora (P - 21)	7,03	137,772 968,54
5	P2255-DPGX	m3	Rebliment i piconatge de rasa d'amplària més de 0,6 i fins a 1,5 m, amb material adequat de la pròpia excavació, en tongades de gruix de més de 25 i fins a 50 cm, utilitzant picó vibrant de combustible, amb compactació del 95% PM (P - 25)	12,45	109,900 1.368,26
6	P2241-52ST	M2	REPÀS I PICONATGE DE SÒL DE RASA DE MÉS DE 0,6 I MENYS D'1,5 M D'AMPLÀRIA, AMB COMPACTACIÓ DEL 95% PM (P - 23)	3,32	78,040 259,09
7	P2R4-VSTB	m3	Càrrega amb mitjans mecànics i transport de terres no contaminades a obra exterior o centre de valorització, amb camió de 20 t, amb un recorregut de fins a 20 km (P - 27)	10,78	12,840 138,42
8	P2RA-IQFJ	m3	Disposició controlada en dipòsit autoritzat incloï el cànon sobre la deposició controlada dels residus de la construcció, segons la LLEI 8/2008, de residus de terra inerts amb una densitat 1,6 t/m3, procedents d'excavació, amb codi 17 05 04 segons la Llista Europea de Residus (P - 30)	9,45	12,840 121,34
9	PDBF-DFUX	u	Bastiment quadrat aparent de fosa dúctil per a pou de registre i tapa abatible, pas lliure de 700 mm de diàmetre i classe D400 segons	179,42	3,000 538,26

EUR

PRESSUPOST

PRESSUPOST			*	Data: 24/04/26		Pág.: 6
			norma UNE-EN 124 col·locat amb morter (P - 60)			
10	P4524-VRFK	m3	Mur de formigó armat, per a deixar el formigó vist amb una quantia d'encofrat 6,66 m2/m3, formigó per armar HA - 25 / B / 20 / XC1 amb una quantitat de ciment de 275 kg/m3 i relació aigua ciment =< 0.6 abocat amb cubilot i armadura AP500 S d'acer en barres corrugades amb una quantia de 60 kg/m3 (P - 34)	460,67	11,448	5.273,75
11	PDBD-H86M	u	Graó per a pou de registre de polipropilè armat, de 250x350x250 mm i 3 kg de pes, col·locat amb morter de ciment 1:6, elaborat a l'obra (P - 59)	24,01	15,000	360,15
12	PDB3-ORN3	u	Solera amb mitja canya de formigó d'ús no estructural HNE-20/B/20 de resistència a compressió 20 N/mm2, consistència tova i grandària màxima del granulat 20 mm, de 15 cm de gruix mínim i de planta 1.2x1,2 m per a tub 60 cm (P - 58)	82,30	3,000	246,90
13	PD01-CCZ1	u	Connexió de nou col·lector a la xarxa general de clavegueram (a col·lector visible o registre), amb obertura de forat de connexió, embocadura, segellat complet del perímetre exterior de la connexió i repàs interior, amb càrrega manual de materials excedents sobre camió. (P - 47)	453,66	2,000	907,32

Obra	01	Pressupost PEX Arenys de Mar
Capítol	01	Carrer Sant Ramon
Títol 3	05	Serveis Afectats
Títol 3 (1)	01	Aigua potable

NUM. CODI	UA	DESCRIPCIÓ	PREU	AMIDAMENT	IMPORT
1	P21G1-W8Z7	m	Desmuntatge de baixant, clavegueró o tub de ventilació de fibrociment amb contingut d'amiant de diàmetre fins a 125 mm a una alçària fins a 5 m amb sistema de bossa amb guants de polietilè amb mitjans manuals, reg del tub amb líquid fixador de les fibres d'amiant, empaquetat i càrrega sobre camió o contenidor corresponent (P - 17)	31,07	65,900 2.047,51
2	P2R5-DT1G	m3	Transport de residus a instal·lació autoritzada de gestió de residus, amb camió de 12 t i temps d'espera per a la càrrega a màquina, amb un recorregut de més de 15 i fins a 20 km (P - 28)	12,79	1,713 21,91
3	P2RA-10MPY	kg	Disposició controlada en dipòsit autoritzat incloï el cànon sobre la deposició controlada dels residus de la construcció, segons la LLEI 8/2008, de residus de fibrociment perllissos amb una densitat 0,9 t/m3, procedents de construcció o demolició, amb codi 17 06 05* segons la Llista Europea de Residus (P - 32)	0,29	299,845 86,96

TOTAL Títol 3 (1)		01.01.05.01	2.149,47		
Obra	01	Pressupost PEX Arenys de Mar			
Capítol	01	Carrer Sant Ramon			
Títol 3	06	Serveis nova implantació			
Títol 3 (1)	01	Aigua potable			
Títol 4	01	Obra Civil			

NUM. CODI	UA	DESCRIPCIÓ	PREU	AMIDAMENT	IMPORT
1	P221B-EL8H	m3	Excavació de rasa i pou de fins a 4 m de fondària, en terreny compacte (SPT 20-50), realitzada amb retroexcavadora de combustible i amb les terres deixades a la vora (P - 21)	7,03	37,762
2	P2255-DPIO	m3	Rebliment i piconatge de rasa d'amplària més de 0,6 i fins a 1,5 m, amb sorra, en tongades de gruix de més de 25 i fins a 50 cm, utilitzant picó vibrant de combustible (P - 26)	42,40	18,125
3	P2255-DPGX	m3	Rebliment i piconatge de rasa d'amplària més de 0,6 i fins a 1,5 m, amb material adequat de la pròpia excavació, en tongades de gruix de més de 25 i fins a 50 cm, utilitzant picó vibrant de combustible, amb	12,45	18,125



PRESSUPOST			*	Data: 24/04/26		Pág.: 7
			compactació del 95% PM (P - 25)			
4	P2241-52ST	M2	REPÀS I PICONATGE DE SÒL DE RASA DE MÉS DE 0,6 I MENYS D'1,5 M D'AMPLÀRIA, AMB COMPACTACIÓ DEL 95% PM (P - 23)	3,32	36,250	120,35
5	P2R4-VSTB	m3	Càrrega amb mitjans mecànics i transport de terres no contaminades a obra exterior o centre de valorització, amb camió de 20 t, amb un recorregut de fins a 20 km (P - 27)	10,78	23,564	254,02
6	P2RA-IQFJ	m3	Disposició controlada en dipòsit autoritzat inclòs el cànon sobre la deposició controlada dels residus de la construcció, segons la LLEI 8/2008, de residus de terra inerts amb una densitat 1,6 t/m3, procedents d'excavació, amb codi 17 05 04 segons la Llista Europea de Residus (P - 30)	9,45	23,564	222,68
7	PK2-AJYW	u	Pericó de registre de fàbrica de maó de 60x60x60 cm, per a instal·lacions de serveis, amb parets de 15 cm de gruix de maó calat de 290x140x100 mm, arrebossada i llicada interiorment amb morter de ciment amb una proporció en volum 1:8, sobre solera de maó calat de 100 mm de gruix i reblert lateral amb terra de la mateixa excavació (P - 65)	162,63	7,000	1.138,41
8	PK1-DXB1	u	Bastiment quadrat i tapa quadrat de fosa dúctil per a pericó de serveis, recolzada, pas lliure de 600x600 mm classe B125 segons norma UNE-EN 124, col·locada amb morter per a ram de paleta (P - 64)	129,03	7,000	903,21
TOTAL Títol 4			01.01.06.01.01	3.898,30		
Obra	01	Pressupost PEX Arenys de Mar				
Capítol	01	Carrer Sant Ramon				
Títol 3	06	Serveis nova implantació				
Títol 3 (1)	01	Aigua potable				
Títol 4	02	Obra Mecànica				
NUM. CODI	UA	DESCRIPCIÓ	PREU	AMIDAMENT	IMPORT	
1	XPA0003	U	Partida alçada per a l'execució de la nova xarxa d'aigua potable, que inclou: Subministrament i col·locació de canonada de fosa dúctil amb junta elastomèrica. Col·locació de banda senyalitzadora sobre la canonada. Subministrament i instal·lació de peces especials (colzes, derivacions, maniguets i accessoris necessaris per al traçat). Execució d'elements singulars de la xarxa, incloent descàrregues, ventoses i hidrants amb els seus corresponents elements de connexió i regulació. Instal·lació de vàlvules de comporta associades a la xarxa. Col·locació de tapes de registre i petits trams auxiliars de canonada. Realització de proves de pressió de la xarxa. Desinfecció de la canonada prèvia a la seva posada en servei, segons normativa vigent. Amb inclusió de tots els materials, mà d'obra, maquinària i mitjans auxiliars necessaris per a la correcta execució dels treballs. (P - 0)	10.270,79	1,000	10.270,79
2	XPA0004	U	Partida alçada per a l'execució de les connexions a la xarxa existent i la formació d'escomeses, que inclou: Execució de connexions amb la xarxa existent de diferents materials i diàmetres, incloent els treballs necessaris per a la seva adaptació i posada en servei. Subministrament i instal·lació de peces especials (derivacions, maniguets, unions, cons de reducció i accessoris de connexió). Instal·lació de vàlvules de comporta i elements de regulació associats a les connexions. Execució de noves escomeses domiciliàries amb clau de registre. Col·locació de tapes de registre per a serveis. Amb inclusió de tots els materials, mà d'obra, maquinària i mitjans	19.165,09	1,000	19.165,09

TOTAL		Títol 4		01.01.06.01.02		29.435,88	
Obra	01	Pressupost PEX Arenys de Mar					
Capítol	01	Carrer Sant Ramon					
Títol 3	06	Serveis nova implantació					
Títol 3 (1)	02	Baixa Tensió					
NUM.	CODI	UA	DESCRIPCIÓ	PREU	AMIDAMENT	IMPORT	
1	P221B-EL8H	m3	Excavació de rasa i pou de fins a 4 m de fondària, en terreny compacte (SPT 20-50), realitzada amb retroexcavadora de combustible i amb les terres deixades a la vora (P - 21)	7,03	97,470	685,21	
2	P2255-DPGX	m3	Rebliment i piconatge de rasa d'amplària més de 0,6 i fins a 1,5 m, amb material adequat de la pròpia excavació, en tongades de gruix de més de 25 i fins a 50 cm, utilitzant picó vibrant de combustible, amb compactació del 95% PM (P - 25)	12,45	76,800	956,16	
3	P312-D4Z4	M3	FORMIGÓ PER A RASES I POUS DE FONAMENTS, HM-20/B/20/I, DE CONSISTÈNCIA TOVA I GRANDÀRIA MÀXIMA DEL GRANULAT 20 MM, ABOCAT DES DE CAMIÓ (P - 33)	106,30	9,600	1.020,48	
4	P2241-52ST	M2	REPÀS I PICONATGE DE SÒL DE RASA DE MÉS DE 0,6 I MENYS D'1,5 M D'AMPLÀRIA, AMB COMPACTACIÓ DEL 95% PM (P - 23)	3,32	96,000	318,72	
5	P2R4-VSTB	m3	Càrrega amb mitjans mecànics i transport de terres no contaminades a obra exterior o centre de valorització, amb camió de 20 t, amb un recorregut de fins a 20 km (P - 27)	10,78	24,804	267,39	
6	P2RA-IQFJ	m3	Disposició controlada en dipòsit autoritzat inclòs el cànon sobre la deposició controlada dels residus de la construcció, segons la LLEI 8/2008, de residus de terra inerts amb una densitat 1,6 t/m3, procedents d'excavació, amb codi 17 05 04 segons la Llista Europea de Residus (P - 30)	9,45	24,804	234,40	
7	PK4-LP5N	u	Pericó de formigó prefabricat sense fons de 70x70 cm i fondària de 50 cm, per a instal·lacions de serveis, col·locat sobre solera de formigó d'ús no estructural HNE-20/B/40 de resistència a compressió 20 N/mm2, consistència tova i grandària màxima del granulat 40 mm de 15 cm de gruix i reblert lateral amb terra de la mateixa excavació (P - 66)	146,25	6,000	877,50	
8	PK1-DXAD	u	Bastiment quadrat i tapa quadrat de fosa dúctil per a pericó de serveis, recolzada, pas lliure de 700x700 mm classe D400 segons norma UNE-EN 124, col·locada amb morter per a ram de paleta (P - 63)	338,76	6,000	2.032,56	
9	SE21S010	M	SUBMINISTRAMENT I COL·LOCACIÓ DINS DE RASA DE PLAQUES DE PE PER A SENYALITZACIÓ I PROTECCIÓ D'UN CIRCUIT DE CABLES SUBTERRANIS SEGONS NORMATIVA DE LA COMPANYIA DE DISTRIBUCIÓ ELÈCTRICA. (P - 69)	2,42	320,000	770,24	
10	PG2N-EUGN	M	TUB CORBABLE CORRUGAT DE POLIETILÈ, DE DOBLE CAPA, LLISA LA INTERIOR I CORRUGADA L'EXTERIOR, DE 160 MM DE DIÀMETRE NOMINAL, AÏLLANT I NO PROPAGADOR DE LA FLAMA, RESISTÈNCIA A L'IMPACTE DE 40 J, RESISTÈNCIA A COMPRESSIÓ DE 450 N, MUNTAT COM A CANALITZACIÓ SOTERRADA (P - 67)	7,80	320,000	2.496,00	
TOTAL		Títol 3 (1)		01.01.06.02		9.667,77	
Obra	01	Pressupost PEX Arenys de Mar					
Capítol	01	Carrer Sant Ramon					
Títol 3	06	Serveis nova implantació					
Títol 3 (1)	03	Telecomunicacions					

Validació: 3F52P6RQEEFGOM67KWFVMTS

Descripció: https://seu.sedelectronica.gub.es/



PRESSUPOST

*

Data: 24/04/26

Pág.: 9

NUM. CODI	UA	DESCRIPCIÓ	PREU	AMIDAMENT	IMPORT	
1	PDG2-PZJG	m	Canalització amb dos tubs corbables corrugats de polietilè de 125 mm de diàmetre nominal, de doble capa, i dau de recobriment de 20x40 cm amb formigó d'ús no estructural HNE-20/P/20 de resistència a compressió 20 N/mm2, consistència plàstica i grandària màxima del granulat 20 mm, fil guia a cada tub, part proporcional d'accessoris d'unió, separadors i obturadors (P - 62)	18,80	157,000	2.951,60
2	PDK4-LP5N	u	Pericó de formigó prefabricat sense fons de 70x70 cm i fondària de 50 cm, per a instal·lacions de serveis, col·locat sobre solera de formigó d'ús no estructural HNE-20/B/40 de resistència a compressió 20 N/mm2, consistència tova i grandària màxima del granulat 40 mm de 15 cm de gruix i reblert lateral amb terra de la mateixa excavació (P - 66)	146,25	8,000	1.170,00
3	PDK1-DXAD	u	Bastiment quadrat i tapa quadrat de fosa dúctil per a pericó de serveis, recolzada, pas lliure de 700x700 mm classe D400 segons norma UNE-EN 124, col·locada amb morter per a ram de paleta (P - 63)	338,76	8,000	2.710,08
4	P221B-EL8H	m3	Excavació de rasa i pou de fins a 4 m de fondària, en terreny compacte (SPT 20-50), realitzada amb retroexcavadora de combustible i amb les terres deixades a la vora (P - 21)	7,03	77,704	546,26
5	P2255-DPGX	m3	Rebliment i piconatge de rasa d'amplària més de 0,6 i fins a 1,5 m, amb material adequat de la pròpia excavació, en tongades de gruix de més de 25 i fins a 50 cm, utilitzant picó vibrant de combustible, amb compactació del 95% PM (P - 25)	12,45	50,496	628,68
6	P2241-52ST	M2	REPÀS I PICONATGE DE SÒL DE RASA DE MÉS DE 0,6 I MENYS D'1,5 M D'AMPLÀRIA, AMB COMPACTACIÓ DEL 95% PM (P - 23)	3,32	65,080	216,07
7	P2R4-VSTB	m3	Càrrega amb mitjans mecànics i transport de terres no contaminades a obra exterior o centre de valorització, amb camió de 20 t, amb un recorregut de fins a 20 km (P - 27)	10,78	32,650	351,97
8	P2RA-IQFJ	m3	Disposició controlada en dipòsit autoritzat inclòs el cànon sobre la deposició controlada dels residus de la construcció, segons la LLEI 8/2008, de residus de terra inerts amb una densitat 1,6 t/m3, procedents d'excavació, amb codi 17 05 04 segons la Llista Europea de Residus (P - 30)	9,45	32,650	308,54
TOTAL		Títol 3 (1)	01.01.06.03		8.883,20	
Obra		01	Pressupost PEX Arenys de Mar			
Capítol		01	Carrer Sant Ramon			
Títol 3		07	Partides alçades i altres conceptes			

NUM. CODI	UA	DESCRIPCIÓ	PREU	AMIDAMENT	IMPORT	
1	IMP0001	PA	Partida alçada a justificar pels possibles imprevistos de l'obra (P - 4)	35.000,00	0,200	7.000,00
2	SIS0001	PA	Partida alçada abonament íntegre per a la Seguretat i Salut a l'obra (P - 70)	10.562,31	0,200	2.112,46
3	RES0001	PA	Partida alçada abonament íntegre per a la Gestió de Residus (P - 68)	10.692,74	0,200	2.138,55
4	CQ0001	PA	Partida alçada abonament íntegre pel Control de Qualitat (P - 1)	9.835,61	0,200	1.967,12

TOTAL	Títol 3	01.01.07	13.218,13
Obra	01	Pressupost PEX Arenys de Mar	
Capitol	02	Carrer Sant Pere	
Títol 3	01	Treballs previs i demolicions	
Títol 3 (1)	01	Treballs previs	

PRESSUPOST

*

Data: 24/04/26

Pág.: 10

NUM. CODI	UA	DESCRIPCIÓ	PREU	AMIDAMENT	IMPORT	
1	P9ZE-NBRS	u	Desmuntatge i col·locació per a situar en nova rasant, de marc i tapa de serveis existents, amb morter de ciment (P - 44)	130,45	54,000	7.044,30
2	P21B0-HBQZ	u	Desmuntatge per a recol·locació de placa de senyalització vertical muntada sobre suport de peu o sobre paraments verticals, superfície fins a 0,5 m2, a una alçària de 3 m com a màxim amb mitjans manuals i aplec per a posterior aprofitament (P - 14)	12,56	2,000	25,12
3	P21B0-HBQX	u	Arrencada de pal per a senyal amb mitjans manuals i càrrega manual de runa sobre camió o contenidor (P - 13)	12,50	2,000	25,00
4	P21BX-8FRY	u	Retirada de jardineria de fosa amb protecció antioxidant i pintura color gris, circular de diàmetre 1 m, de 0,6 m d'alçària, col·locada superficialment sense fixacions (P - 16)	25,10	2,000	50,20
5	P21B0-NBQV	u	Arrencada de piona amb mitjans manuals i càrrega manual de runa sobre camió o contenidor (P - 15)	3,11	8,000	24,88

TOTAL	Títol 3 (1)	01.02.01.01		7.169,50
-------	-------------	-------------	--	----------

Obra	01	Pressupost PEX Arenys de Mar			
Capitol	02	Carrer Sant Pere			
Títol 3	01	Treballs previs i demolicions			
Títol 3 (1)	02	Demolicions			

NUM. CODI	UA	DESCRIPCIÓ	PREU	AMIDAMENT	IMPORT	
1	P2148-49L6	m	Demolició de vorada, inclòs la base, col·locada sobre formigó, amb martell trencador muntat sobre retroexcavadora i càrrega manual i mecànica de runa sobre camió o contenidor (P - 8)	4,22	310,100	1.308,62
2	P214W-FEMI	m	Tall en paviment de mescla bituminosa de 15 cm de fondària com a mínim amb màquina tallajunts amb disc de diamant per a paviment, per a delimitar la zona a demolir (P - 10)	4,54	33,900	153,91
3	P214U-IQEP	m2	Fresatge mecànic de paviments de mescles bituminoses per cada cm de gruix, amb fresadora per a paviment amb càrrega automàtica, càrrega de runa sobre camió i escombrat i neteja de la superfície fresada (P - 9)	0,48	8,100	3,89
4	P2146-DJ2X	m2	Demolició de paviment de mescla bituminosa de fins a 15 cm de gruix, d'amplària més de 2 m amb retroexcavadora amb martell trencador i càrrega sobre camió amb mitjans mecànics (P - 6)	3,73	514,600	1.919,46
5	P2146-DJ3I	m2	Demolició de paviment de panots col·locats sobre base de formigó de fins a 15 cm de gruix, inclòs la demolició de la base, d'amplària fins a 0,6 m, amb compressor i càrrega sobre camió amb mitjans mecànics (P - 7)	20,59	324,500	6.601,46
6	P2R5-DT1G	m3	Transport de residus a instal·lació autoritzada de gestió de residus, amb camió de 12 t i temps d'espera per a la càrrega a màquina, amb un recorregut de més de 15 i fins a 20 km (P - 28)	12,79	203,947	2.661,46
7	P2RA-EU7F	m3	Disposició controlada dipòsit autoritzat inclòs el cànon sobre la deposició controlada dels residus de la construcció, segons la LLEI 8/2008, de residus barrejats inerts amb una densitat 1 t/m3, procedents de construcció o demolició, amb codi 17 01 07 segons la Llista Europea de Residus (P - 29)	30,45	103,073	3.101,46
8	P2RA-M8VT	m3	Disposició controlada en dipòsit autoritzat inclòs el cànon sobre la deposició controlada dels residus de la construcció, segons la LLEI 8/2008, de residus d'aglomerat asfàltic no perillosos amb una densitat 1,45 t/m3, procedents de construcció o demolició, amb codi 17 03 02 segons la Llista Europea de Residus (P - 31)	22,46	100,874	2.255,46

TOTAL	Títol 3 (1)	01.02.01.02		18.081,60
-------	-------------	-------------	--	-----------

Obra	01	Pressupost PEX Arenys de Mar			
------	----	------------------------------	--	--	--



PRESSUPOST

*

Data: 24/04/26

Pàg.: 11

Capitol	02	Carrer Sant Pere
Títol 3	02	Ferms i Paviments
Títol 3 (1)	01	Moviment terres

NUM. CODI	UA	DESCRIPCIÓ	PREU	AMIDAMENT	IMPORT	
1	P2252-549L	m3	Extendido y compactación de suelo adecuado de aportación, en longadas de 25 cm de grueso, como máximo, con compactación del 95 % PM, utilizando rodillo vibratorio autopropulsado, y humedeciendo (P - 24)	13,10	77,100	1.010,01
TOTAL		Títol 3 (1)		01.02.02.01		1.010,01

Obra	01	Pressupost PEX Arenys de Mar
Capitol	02	Carrer Sant Pere
Títol 3	02	Ferms i Paviments
Títol 3 (1)	02	Paviments

NUM. CODI	UA	DESCRIPCIO	PREU	AMIDAMENT	IMPORT	
1	P9H6-6QD7	m2	Paviment de mescla bituminosa discontinua en calent, per a capes de trànsit BBTM, 11A PMB 45/80-65(BM-3c) amb betum modificat, reciclat de mescla bituminosa i granulat granític, per a una capa de trànsit de 3 cm de gruix (P - 42)	6,99	8,100	56,62
2	P9L1-E97L	m2	Reg d'adherència amb emulsió bituminosa catiònica termoadherent tipus C60B3/B2 TER, amb dotació 0,6 kg/m2 (P - 43)	0,52	8,100	4,21
3	P2241-52SN	M2	Repàs i piconatge de caixa de paviment, amb compactació del 95% pm (P - 22)	1,95	820,000	1.599,00
4	P9BA-115O	m2	Paviment de pedra granítica nacional serrada i sense polir, preu superior, de 80 mm de gruix amb aresta viva a les quatre vores 1251 a 2500 cm2, col·locada a truc de maceta amb morter ciment 1:6 (P - 38)	418,27	66,000	27.605,82
5	P931-3G6X	m3	Base de formigó (CE, EHE) formigó HM-20/B / 20 / I de consistència tova, grandària màxima del granulat 20 mm, amb >= 200 kg/m3 de ciment, apte per a classe d'exposició I, abocat des de camió amb estesa i vibratge manual, amb acabat reglejat (P - 36)	112,98	123,000	13.896,54
6	P92A-DX8I	m3	Subbase de tot-u artificial procedent de granulats reciclats de formigó, amb estesa i piconatge del material al 98% del PM (P - 35)	39,16	164,000	6.422,24
7	P9F3-1M22D	m2	Paviment de peça rectangular de formigó monocapa, gris, de 20x30 cm i 8 cm de gruix, preu alt, col·locada sobre base de morter 1:4 de 10 N/mm2, i reblert de junts amb sorra-ciment (P - 41)	65,42	754,000	49.326,68
TOTAL		Títol 3 (1)	01.02.02.02			98.911,11

Obra	01	Pressupost PEX Arenys de Mar
Capitol	02	Carrer Sant Pere
Títol 3	03	Mobiliari

NUM. CODI	UA	DESCRIPCIÓ	PREU	AMIDAMENT	IMPORT	
1	PBBY-M8J7	u	Col·locació de placa de senyalització vertical provinent d'ús anterior, sobre suport de peu o paraments verticals, de superfície de 0.5 a 1 m2 m2, a una alçària de <= 3 m amb mitjans manuals (P - 46)	18,84	2,000	37,68
2	PB11-DJ07	m	Barana d'acer inoxidable austenític amb moblidè de designació 1.4401 (AISI 316), amb passamà, travesser inferior, muntants cada 100 cm i brèndoles cada 12 cm, de 120 a 140 cm d'alçària, ancorada a l'obra amb morter (P - 45)	393,77	5,000	1.968,85
TOTAL		Títol 3	01.02.03			2.006,53

EUR

PRESSUPOST

*

Data: 24/04/26

Pàg.: 12

Obra	01	Pressupost PEX Arenys de Mar
Capitol	02	Carrer Sant Pere
Títol 3	04	Clavegueram
Títol 3 (1)	01	Pluvials
Títol 4	02	Nova implantació

NUM. CODI	UA	DESCRIPCIO	PREU	AMIDAMENT	IMPORT	
1	PD785-Q11J	m	Claveguera amb tub de PVC-U de paret estructurada per a sanejament soterrat sense pressió, superfícies interna llisa i externa llisa de tipus A1 (construcció multicapa), diàmetre nominal DN 500, classe de rigidesa anular SN 4 (rigidesa anular >= 4kN/m2), codi d'àrea d'aplicació U (ús en l'exterior de l'estructura dels edificis), fabricació segons norma UNE-EN 13476-2, de color taronja-marró RAL 8023, per a unió elàstica amb anella elastomèrica d'estanquitat, col·locat sobre llit de sorra de 15 cm de gruix i reblert de sorra fins a 30 cm per sobre del tub, inclosa la formació d'una solera de 15 cm de gruix de formigó d'ús no estructural HNE-20/P/20 de resistència a compressió 20 N/mm2, consistència plàstica i grandària màxima del granulat 20 mm, amb picó vibrant de combustible (P - 52)	142,38	176,900	25.187,02
2	PD86-E8ZV	m	Recobriment protector exterior per a clavegueres de tub de formigó 50 cm, amb 10 cm de formigó HNE20/P/20 (P - 56)	18,79	176,900	3.323,95
3	PD781-Q0L0	m	Claveguera amb tub de PVC-U de paret sòlida per a sanejament soterrat sense pressió, superfícies interna llisa i externa llisa, diàmetre nominal DN 315, classe de rigidesa anular SN 4 (rigidesa anular >= 4kN/m2), codi d'àrea d'aplicació U (ús en l'exterior de l'estructura dels edificis), fabricació segons norma UNE-EN 1401-1, de color taronja-marró RAL 8023, per a unió elàstica amb anella elastomèrica d'estanquitat, col·locat al fons de la rasa sobre llit de sorra de 15 cm de gruix, inclos el reblert del recolzament del tub, amb picó vibrant de combustible (P - 50)	50,12	91,500	4.585,98
4	FD5ZY020	u	Bastiment i reixa d'embornal abatible i reversible, de 800x300 mm i 35 mm d'alçària, de barres perpendiculars, de fosa dúctil, classe C-250, amb compliment de la norma UNE EN-124, per a 25 t de càrrega de trencament, homologada com a model PAS82, col·locat amb morter (P - 2)	153,30	9,000	1.379,70
5	PD55-E3MS	u	Caixa per a embornal de 70x30x85 cm, amb parets de 14 cm de gruix de maó calat, arrebossada i llicscada per dins amb morter ciment 1:6 sobre solera de 15 cm de formigó en massa HM - 20 / B / 20 / X0 amb una quantitat de ciment de 200 kg/m3 i relació aigua ciment <= 0.6 (P - 49)	183,97	9,000	1.655,73
6	PDBF-DFV4	u	Bastiment circular de fosa dúctil per a pou de registre i tapa abatible, pas lliure de 600 mm de diàmetre i classe D400 segons norma UNE-EN 124 col·locat amb morter (P - 61)	151,38	2,000	302,76
7	PDBF-DFUX	u	Bastiment quadrat aparent de fosa dúctil per a pou de registre i tapa abatible, pas lliure de 700 mm de diàmetre i classe D400 segons norma UNE-EN 124 col·locat amb morter (P - 60)	179,42	5,000	897,10
8	P4524-VRFK	m3	Mur de formigó armat, per a deixar el formigó vist amb una quantia d'encofrat 6,66 m2/m3, formigó per armar HA - 25 / B / 20 / XC1 amb una quantitat de ciment de 275 kg/m3 i relació aigua ciment <= 0.6 abocat amb cubilot i armadura AP500 S d'acer en barres corrugades amb una quantia de 60 kg/m3 (P - 34)	460,67	26,784	12.340,85
9	PDBD-H86M	u	Graó per a pou de registre de polipropilè armat, de 250x350x250 mm i 3 kg de pes, col·locat amb morter de ciment 1:6, elaborat a l'obra (P - 59)	24,01	35,000	840,35
10	PDB3-ORN3	u	Solera amb mitja canya de formigó d'ús no estructural HNE-20/B/20 de resistència a compressió 20 N/mm2, consistència tova i grandària màxima del granulat 20 mm, de 15 cm de gruix mínim i de planta 1.2x1,2 m per a tub 60 cm (P - 58)	82,30	7,000	576,10
11	P221B-EL8H	m3	Excavació de rasa i pou de fins a 4 m de fondària, en terreny compacte (SPT 20-50), realitzada amb retroexcavadora de combustible i amb les terres deixades a la vora (P - 21)	7,03	264,376	1.858,56

Code Validació: 55FL15L355



PRESSUPOST * Data: 24/04/26 Pàg.: 13

12	P2255-DPGX	m3	Rebliment i piconatge de rasa d'amplària més de 0,6 i fins a 1,5 m, amb material adequat de la pròpia excavació, en tongades de gruix de més de 25 i fins a 50 cm, utilitzant picó vibrant de combustible, amb compactació del 95% PM (P - 25)	12,45	191,400	2.382,93
13	P2241-52ST	M2	REPÀS I PICONATGE DE SÒL DE RASA DE MÉS DE 0,6 I MENYS D'1,5 M D'AMPLÀRIA, AMB COMPACTACIÓ DEL 95% PM (P - 23)	3,32	156,280	518,85
14	P2R4-VSTB	m3	Càrrega amb mitjans mecànics i transport de terres no contaminades a obra exterior o centre de valorització, amb camió de 20 t, amb un recorregut de fins a 20 km (P - 27)	10,78	39,360	424,30
15	P2RA-IQFJ	m3	Disposició controlada en dipòsit autoritzat inclòs el cànon sobre la deposició controlada dels residus de la construcció, segons la LLEI 8/2008, de residus de terra inerts amb una densitat 1,6 t/m3, procedents d'excavació, amb codi 17 05 04 segons la Llista Europea de Residus (P - 30)	9,45	39,360	371,95

TOTAL	Títol 4	01.02.04.01.02	56.643,87
-------	---------	----------------	-----------

Obra	01	Pressupost PEX Arenys de Mar
Capitol	02	Carrer Sant Pere
Títol 3	04	Clavegueram
Títol 3 (1)	02	Residuals
Títol 4	01	Afectacions

NUM. CODI	UA	DESCRIPCIO	PREU	AMIDAMENT	IMPORT	
1	P21G7-49KB	m	Demolició de pou de diàmetre 80 cm, de parets de 15 cm de maó, amb mitjans mecànics i càrrega sobre camió (P - 19)	6,73	2,000	13,46
2	P21GM-FIDH	m	Enderroc de clavegueró de formigó de 40x60 cm o de diàmetre 50 cm, com a màxim, amb solera de formigó de 10 cm de gruix, amb compressor i càrrega mecànica de runa sobre camió o contenidor (P - 20)	3,69	60,250	222,32
3	P2R5-DT1G	m3	Transport de residus a instal·lació autoritzada de gestió de residus, amb camió de 12 t i temps d'espera per a la càrrega a màquina, amb un recorregut de més de 15 i fins a 20 km (P - 28)	12,79	9,841	125,87
4	P2RA-EU7F	m3	Disposició controlada dipòsit autoritzat inclòs el cànon sobre la deposició controlada dels residus de la construcció, segons la LLEI 8/2008, de residus barrejats inerts amb una densitat 1 t/m3, procedents de construcció o demolició, amb codi 17 01 07 segons la Llista Europea de Residus (P - 29)	30,45	9,841	299,66

TOTAL	Títol 4	01.02.04.02.01	661,31
-------	---------	----------------	--------

Obra	01	Pressupost PEX Arenys de Mar
Capitol	02	Carrer Sant Pere
Títol 3	04	Clavegueram
Títol 3 (1)	02	Residuals
Títol 4	02	Nova implantació

NUM. CODI	UA	DESCRIPCIO	PREU	AMIDAMENT	IMPORT	
1	PD781-WBTD	m	Claveguera amb Tub de PVC-U de paret sòlida per a sanejament soterrat sense pressió, superfícies interna llisa i externa llisa, diàmetre nominal DN 400, classe de rigidesa anular SN 4 (rigidesa anular >= 4kN/m2), codi d'àrea d'aplicació U (ús en l'exterior de l'estructura dels edificis), fabricació segons norma UNE-EN 1401-1, de color taronja-marró RAL 8023, per a unió elàstica amb anella elastomèrica d'estanquitat, col·locat al fons de la rasa sobre llit de sorra de 15 cm de gruix i reblert de sorra fins a 30 cm per sobre del tub, inclosa la formació d'una solera de 15 cm de gruix de Formigó d'ús no estructural HNE-20/P/20 de resistència a compressió 20 N/mm2, consistència plàstica i grandària màxima del granulat 20 mm, amb picó vibrant	132,14	165,400	21.855,96

PRESSUPOST * Data: 24/04/26 Pàg.: 14

			elèctric (P - 51)			
2	PD86-E90G	m	Recobriment protector exterior per a clavegueres de tub de PVC DN400, amb 10 cm de formigó HNE20/P/20 (P - 57)	30,44	165,400	5.034,78
3	PD781-Q0L0	m	Claveguera amb tub de PVC-U de paret sòlida per a sanejament soterrat sense pressió, superfícies interna llisa i externa llisa, diàmetre nominal DN 315, classe de rigidesa anular SN 4 (rigidesa anular >= 4kN/m2), codi d'àrea d'aplicació U (ús en l'exterior de l'estructura dels edificis), fabricació segons norma UNE-EN 1401-1, de color taronja-marró RAL 8023, per a unió elàstica amb anella elastomèrica d'estanquitat, col·locat al fons de la rasa sobre llit de sorra de 15 cm de gruix, inclòs el reblert del recolzament del tub, amb picó vibrant de combustible (P - 50)	50,12	78,000	3.909,36
4	PDBF-DFUX	u	Bastiment quadrat aparent de fosa dúctil per a pou de registre i tapa abatible, pas lliure de 700 mm de diàmetre i classe D400 segons norma UNE-EN 124 col·locat amb morter (P - 60)	179,42	3,000	538,26
5	P221B-EL8H	m3	Excavació de rasa i pou de fins a 4 m de fondària, en terreny compacte (SPT 20-50), realitzada amb retroexcavadora de combustible i amb les terres deixades a la vora (P - 21)	7,03	242,664	1.705,93
6	P2255-DPGX	m3	Rebliment i piconatge de rasa d'amplària més de 0,6 i fins a 1,5 m, amb material adequat de la pròpia excavació, en tongades de gruix de més de 25 i fins a 50 cm, utilitzant picó vibrant de combustible, amb compactació del 95% PM (P - 25)	12,45	193,900	2.414,06
7	P2241-52ST	M2	REPÀS I PICONATGE DE SÒL DE RASA DE MÉS DE 0,6 I MENYS D'1,5 M D'AMPLÀRIA, AMB COMPACTACIÓ DEL 95% PM (P - 23)	3,32	149,800	497,34
8	P2R4-VSTB	m3	Càrrega amb mitjans mecànics i transport de terres no contaminades a obra exterior o centre de valorització, amb camió de 20 t, amb un recorregut de fins a 20 km (P - 27)	10,78	24,960	269,07
9	P2RA-IQFJ	m3	Disposició controlada en dipòsit autoritzat inclòs el cànon sobre la deposició controlada dels residus de la construcció, segons la LLEI 8/2008, de residus de terra inerts amb una densitat 1,6 t/m3, procedents d'excavació, amb codi 17 05 04 segons la Llista Europea de Residus (P - 30)	9,45	24,960	235,87
10	P4524-VRFK	m3	Mur de formigó armat, per a deixar el formigó vist amb una quantia d'encofrat 6,66 m2/m3, formigó per armar HA - 25 / B / 20 / XC1 amb una quantitat de ciment de 275 kg/m3 i relació aigua ciment =< 0.6 abocat amb cubilot i armadura AP500 S d'acer en barres corrugades amb una quantia de 60 kg/m3 (P - 34)	460,67	18,576	8.557,41
11	PDBD-H86M	u	Graó per a pou de registre de polipropilè armat, de 250x350x250 mm i 3 kg de pes, col·locat amb morter de ciment 1:6, elaborat a l'obra (P - 59)	24,01	27,000	648,27
12	PDB3-ORN3	u	Solera amb mitja canya de formigó d'ús no estructural HNE-20/B/20 de resistència a compressió 20 N/mm2, consistència tova i grandària màxima del granulat 20 mm, de 15 cm de gruix mínim i de planta 1.2x1,2 m per a tub 60 cm (P - 58)	82,30	5,000	411,50
13	PD01-CCZ1	u	Connexió de nou col·lector a la xarxa general de clavegueram (a col·lector visitable o registre), amb obertura de forat de connexió, embocadura, segellat complet del perímetre exterior de la connexió i repàs interior, amb càrrega manual de materials excedents sobre camió. (P - 47)	453,66	2,000	907,32

TOTAL	Títol 4	01.02.04.02.02	46.981,96
-------	---------	----------------	-----------

Obra	01	Pressupost PEX Arenys de Mar
Capitol	02	Carrer Sant Pere
Títol 3	05	Serveis Afectats
Títol 3 (1)	01	Aigua potable

NUM. CODI	UA	DESCRIPCIO	PREU	AMIDAMENT	IMP
1	P21G1-W8Z7	m	Desmuntatge de baixant, clavegueró o tub de ventilació de fibrociment amb contingut d'amiant de diàmetre fins a 125 mm a una alçària fins a 5 m amb sistema de bossa amb guants de polietilè amb mitjans	31,07	233,850



PRESSUPOST

★

Data: 24/04/26

Pàg.: 16

NUM. CODI	UA	DESCRIPCIÓ	PREU	AMIDAMENT	IMPORT
1	XPA0005	U			
		Partida alçada per a l'execució de la nova xarxa d'aigua potable, que inclou:	12.228,64	1,000	12.228,64
		Subministrament i col·locació de canonada de fosa dúctil amb junta elastomèrica.			
		Col·locació de banda senyalitzadora sobre la canonada.			
		Subministrament i instal·lació de peces especials (colzes, derivacions, maniguets i accessoris necessaris per al traçat).			
		Execució d'elements singulars de la xarxa, incloent hidrants amb els seus corresponents elements de connexió i regulació.			
		Instal·lació de vàlvules de comporta associades a la xarxa.			
		Col·locació de tapes de registre i elements auxiliars associats.			
		Realització de proves de pressió de la xarxa.			

2	XPA0006	U	Partida alçada per a l'execució de les connexions a la xarxa existent i la formació d'escomeses, que inclou:	48.339,71	1,000	48.339,71
---	---------	---	--	-----------	-------	-----------

Execució de derivacions i connexions amb canonades existents de diferents materials i diàmetres.
Subministrament i instal·lació de peces especials (derivacions, maniguets, unions, cons de reducció i colzes).
Instal·lació de vàlvules de comporta i elements de regulació.
Execució de noves escomeses domiciliàries amb clau de registre.
Col·locació de tapes de registre per a serveis.

Amb inclusió de tots els materials, mà d'obra, maquinària i mitjans auxiliars necessaris per garantir la correcta execució, estancitat i posada en servei de les instal·lacions. (P - 0)

TOTAL	Títol 4	01.02.06.01.02	60.568,35
Obra	01	Pressupost PEX Arenys de Mar	
Capítol	02	Carrer Sant Pere	
Títol 3	06	Serveis nova implantació	
Títol 3 (1)	02	Baixa Tensió	

NUM.	CODI	UA	DESCRIPCIÓ	PREU	AMIDAMENT	IMPORTE
1	P221B-EL8H	m3	Excavació de rasa i pou de fins a 4 m de fondària, en terreny compacte (SPT 20-50), realitzada amb retroexcavadora de combustible i amb les terres deixades a la vora (P - 21)	7,03	172,800	1.22
2	P2255-DPGX	m3	Rebliment i piconatge de rasa d'amplària més de 0,6 i fins a 1,5 m, amb material adequat de la pròpia excavació, en tongades de gruix de més de 25 i fins a 50 cm, utilitzant picó vibrant de combustible, amb compactació del 95% PM (P - 25)	12,45	138,240	1.70
3	P312-D4Z4	M3	FORMIGÓ PER A RASES I POUS DE FONAMENTS. HM-20/B/20/I, DE CONSISTÈNCIA TOVA I GRANDÀRIA MÀXIMA DEL GRANULAT 20 MM, ABOCAT DES DE CAMIÓ (P - 33)	106,30	17,280	1.88
4	P2241-52ST	M2	REPAS I PICONATGE DE SÒL DE RASA DE MÉS DE 0,6 I MENYS D'1,5 M D'AMPLÀRIA, AMB COMPACTACIÓ DEL 95% PM (P - 23)	3,32	172,800	5.56
5	P2R4-VSTB	m3	Càrrega amb mitjans mecànics i transport de terres no contaminades a obra exterior o centre de valorització, amb camió de 20 t, amb un recorregut de fins a 20 km (P - 27)	10,78	41,472	4.60
6	P2RA-IQFJ	m3	Disposició controlada en dipòsit autoritzat inclòs el cànon sobre la deposició controlada dels residus de la construcció, segons la LLEI 8/2006, de residus de terra inerts amb una densitat 1,6 t/m3, procedents d'excavació, amb codi 17 05 04 segons la Llista Europea	9,45	41,472	3.00

PRESSUPOST			Data: 24/04/26		Pág.: 17	
de Residus (P - 30)						
7	PDK4-LP5N	u	Pericó de formigó prefabricat sense fons de 70x70 cm i fondària de 50 cm, per a instal·lacions de serveis, col·locat sobre solera de formigó d'ús no estructural HNE-20/B/40 de resistència a compressió 20 N/mm2, consistència tova i grandària màxima del granulat 40 mm de 15 cm de gruix i reblert lateral amb terra de la mateixa excavació (P - 66)	146,25	9,000	1.316,25
8	PDK1-DXAD	u	Bastiment quadrat i tapa quadrat de fosa dúctil per a pericó de serveis, recolzada, pas lliure de 700x700 mm classe D400 segons norma UNE-EN 124, col·locada amb morter per a ram de paleta (P - 63)	338,76	9,000	3.048,84
9	SE21S010	M	SUBMINISTRAMENT I COL·LOCACIÓ DINS DE RASA DE PLAQUES DE PE PER A SENYALITZACIÓ I PROTECCIÓ D'UN CIRCUIT DE CABLES SUBTERRANIS SEGONS NORMATIVA DE LA COMPANYIA DE DISTRIBUCIÓ ELÈCTRICA. (P - 69)	2,42	576,000	1.393,92
10	PG2N-EUGN	M	TUB CORBABLE CORRUGAT DE POLIETILÈ, DE DOBLE CAPA, LLISA LA INTERIOR I CORRUGADA L'EXTERIOR, DE 160 MM DE DIÀMETRE NOMINAL, AÏLLANT I NO PROPAGADOR DE LA FLAMA, RESISTÈNCIA A L'IMPACTE DE 40 J, RESISTÈNCIA A COMPRESSIÓ DE 450 N, MUNTAT COM A CANALITZACIÓ SOTERRADA (P - 67)	7,80	576,000	4.492,80
TOTAL Títol 3 (1)			01.02.06.02	16.437,22		
Obra		01	Pressupost PEX Arenys de Mar			
Capitol		02	Carrer Sant Pere			
Títol 3		06	Serveis nova implantació			
Títol 3 (1)		03	Telecomunicacions			
NUM. CODI	UA	DESCRIPCIÓ		PREU	AMIDAMENT	IMPORT
1	P221B-EL8H	m3	Excavació de rasa i pou de fins a 4 m de fondària, en terreny compacte (SPT 20-50), realitzada amb retroexcavadora de combustible i amb les terres deixades a la vora (P - 21)	7,03	157,248	1.105,45
2	P2255-DPGX	m3	Rebliment i piconatge de rasa d'amplària més de 0,6 i fins a 1,5 m, amb material adequat de la pròpia excavació, en tongades de gruix de més de 25 i fins a 50 cm, utilitzant picó vibrant de combustible, amb compactació del 95% PM (P - 25)	12,45	104,832	1.305,16
3	P2241-52ST	M2	REPÀS I PICONATGE DE SÒL DE RASA DE MÉS DE 0,6 I MENYS D'1,5 M D'AMPLÀRIA, AMB COMPACTACIÓ DEL 95% PM (P - 23)	3,32	131,040	435,05
4	P2R4-VSTB	m3	Càrrega amb mitjans mecànics i transport de terres no contaminades a obra exterior o centre de valorització, amb camió de 20 t, amb un recorregut de fins a 20 km (P - 27)	10,78	62,899	678,05
5	P2RA-IQFJ	m3	Disposició controlada en dipòsit autoritzat inclos el cànon sobre la deposició controlada dels residus de la construcció, segons la LLEI 8/2008, de residus de terra inerts amb una densitat 1,6 t/m3, procedents d'excavació, amb codi 17 05 04 segons la Llista Europea de Residus (P - 30)	9,45	62,899	594,40
6	PDK4-LP5N	u	Pericó de formigó prefabricat sense fons de 70x70 cm i fondària de 50 cm, per a instal·lacions de serveis, col·locat sobre solera de formigó d'ús no estructural HNE-20/B/40 de resistència a compressió 20 N/mm2, consistència tova i grandària màxima del granulat 40 mm de 15 cm de gruix i reblert lateral amb terra de la mateixa excavació (P - 66)	146,25	10,000	1.462,50
7	PDK1-DXAD	u	Bastiment quadrat i tapa quadrat de fosa dúctil per a pericó de serveis, recolzada, pas lliure de 700x700 mm classe D400 segons norma UNE-EN 124, col·locada amb morter per a ram de paleta (P - 63)	338,76	10,000	3.387,60
8	PDG2-PZJG	m	Canalització amb dos tubs corbables corrugats de polietilè de 125 mm de diàmetre nominal, de doble capa, i dau de recobriment de 20x40 cm amb formigó d'ús no estructural HNE-20/P/20 de resistència a compressió 20 N/mm2, consistència plàstica i grandària màxima del granulat 20 mm, fil guia a cada tub, part proporcional d'accessoris d'unió, separadors i obturadors (P - 62)	18,80	327,600	6.158,88

PRESSUPOST			Data: 24/04/26		Pàg.: 18		
TOTAL		Títol 3 (1)		01.02.06.03		15.127,09	
Obra		01		Pressupost PEX Arenys de Mar			
Capitol		02		Carrer Sant Pere			
Títol 3		07		Partides alçades i altres conceptes			
NUM. CODI	UA	DESCRIPCIÓ		PREU	AMIDAMENT	IMPORT	
1	IMP0001	PA	Partida alçada a justificar pels possibles imprevistos de l'obra (P - 4)	35.000,00	0,300	10.500,00	
2	SIS0001	PA	Partida alçada abonament íntegre per a la Seguretat i Salut a l'obra (P - 70)	10.562,31	0,300	3.168,69	
3	RES0001	PA	Partida alçada abonament íntegre per a la Gestió de Residus (P - 68)	10.692,74	0,300	3.207,82	
4	CQ0001	PA	Partida alçada abonament íntegre pel Control de Qualitat (P - 1)	9.835,61	0,300	2.950,68	
TOTAL		Títol 3		01.02.07		19.827,19	
Obra		01		Pressupost PEX Arenys de Mar			
Capitol		03		Passatge Cassà			
Títol 3		01		Treballs previs i demolicions			
Títol 3 (1)		01		Treballs previs			
NUM. CODI	UA	DESCRIPCIÓ		PREU	AMIDAMENT	IMPORT	
1	P9ZE-NBRS	u	Desmuntatge i col·locació per a situar en nova rasant, de marc i tapa de serveis existents, amb morter de ciment (P - 44)	130,45	6,000	782,70	
2	P21B0-HBQZ	u	Desmuntatge per a recol·locació de placa de senyalització vertical muntada sobre suport de peu o sobre paraments verticals, superfície fins a 0,5 m2, a una alçada de 3 m com a màxim amb mitjans manuals i aplec per a posterior aprofitament (P - 14)	12,56	1,000	12,56	
3	P21B0-HBQX	u	Arrencada de pal per a senyal amb mitjans manuals i càrrega manual de runa sobre camió o contenidor (P - 13)	12,50	1,000	12,50	
4	P21B0-NBQV	u	Arrencada de pilaona amb mitjans manuals i càrrega manual de runa sobre camió o contenidor (P - 15)	3,11	12,000	37,32	
TOTAL		Títol 3 (1)		01.03.01.01		845,00	
Obra		01		Pressupost PEX Arenys de Mar			
Capitol		03		Passatge Cassà			
Títol 3		01		Treballs previs i demolicions			
Títol 3 (1)		02		Demolicions			
NUM. CODI	UA	DESCRIPCIÓ		PREU	AMIDAMENT	IMPORT	
1	P2146-DJ3I	m2	Demolició de paviment de panots col·locats sobre base de formigó de fins a 15 cm de gruix, inclos la demolició de la base, d'amplària fins a 0,6 m, amb compressor i càrrega sobre camió amb mitjans mecànics (P - 7)	20,59	218,000	4.440,80	
2	P2R5-DT1G	m3	Transport de residus a instal·lació autoritzada de gestió de residus, amb camió de 12 t i temps d'espera per a la càrrega a màquina, amb un recorregut de més de 15 i fins a 20 km (P - 28)	12,79	65,182	834,10	
3	P2RA-EU7F	m3	Disposició controlada dipòsit autoritzat inclos el cànon sobre la deposició controlada dels residus de la construcció, segons la LLEI 8/2008, de residus barrejats inerts amb una densitat 1 t/m3, procedents de construcció o demolició, amb codi 17 01 07 segons la Llista Europea de Residus (P - 29)	30,45	65,182	1.928,10	

Validació: 25/LLS2018/06/06/201



PRESSUPOST

*

Data: 24/04/26

Pág.: 19

TOTAL	Títol 3 (1)	01.03.01.02	7.307,09
-------	-------------	-------------	----------

Obra	01	Pressupost PEX Arenys de Mar
Capítol	03	Passatge Cassà
Títol 3	02	Ferms i Paviments
Títol 3 (1)	01	Paviments

NUM. CODI	UA	DESCRIPCIO	PREU	AMIDAMENT	IMPORT	
1	P931-3G6X	m3	Base de formigó (CE, EHE) formigó HM-20/B / 20 / I de consistència tova, grandària màxima del granulat 20 mm, amb >= 200 kg/m3 de ciment, apte per a classe d'exposició I, abocat des de camió amb estesa i vibratge manual, amb acabat reglejat (P - 36)	112,98	32,700	3.694,45
2	P2241-52SN	M2	Repàs i piconatge de caixa de paviment, amb compactació del 95% pm (P - 22)	1,95	218,000	425,10
3	P9F3-XYXS	m2	Paviment de peça rectangular de formigó doble capa, gris, de 10x20 cm i 8 cm de gruix, amb granulat vist, preu superior, per a paviment, fabricada amb granulats reciclats , col·locada sobre base de morter 1:6 de 5 N/mm2 (P - 40)	82,97	218,000	18.087,46

TOTAL	Títol 3 (1)	01.03.02.01	22.207,01
-------	-------------	-------------	-----------

Obra	01	Pressupost PEX Arenys de Mar
Capítol	03	Passatge Cassà
Títol 3	04	Clavegueram
Títol 3 (1)	01	Pluvials
Títol 4	01	Afectacions

NUM. CODI	UA	DESCRIPCIÓ	PREU	AMIDAMENT	IMPORT	
1	P21G6-49JV	m	Demolició d'interceptor de 35x50 cm de parets de 15 cm, de maó i amb solera de 15 cm de formigó amb compressor i càrrega mecànica sobre camió (P - 18)	9,38	2,000	18,76
2	P2R5-DT1G	m3	Transport de residus a instal·lació autoritzada de gestió de residus, amb camió de 12 t i temps d'espera per a la càrrega a màquina, amb un recorregut de més de 15 i fins a 20 km (P - 28)	12,79	0,650	8,31
3	P2RA-EU7F	m3	Disposició controlada dipòsit autoritzat inclòs el cànon sobre la deposició controlada dels residus de la construcció, segons la LLEI 8/2008, de residus barrejats inerts amb una densitat 1 t/m3, procedents de construcció o demolició, amb codi 17 01 07 segons la Llista Europea de Residus (P - 29)	30,45	0,650	19,79

TOTAL	Títol 4	01.03.04.01.01	46,86
-------	---------	----------------	-------

Obra	01	Pressupost PEX Arenys de Mar
Capítol	03	Passatge Cassà
Títol 3	04	Clavegueram
Títol 3 (1)	01	Pluvials
Títol 4	02	Nova implantació

NUM.	CODI	UA	DESCRIPCIÓ	PREU	AMIDAMENT	IMPORT
1	PD785-WC9Y	m	Claveguera amb tub de PVC-U de paret estructurada per a sanejament soterrat sense pressió, superfícies interna llisa i externa llisa de tipus A1 (construcció multicapa), diàmetre nominal DN 400, classe de rigidesa anular SN 4 (rigidesa anular >= 4kN/m2), codi d'àrea d'aplicació U (ús en l'exterior de l'estructura dels edificis), fabricació segons norma UNE-EN 13476-2, de color taronja-marró RAL 8023, per a unió elàstica amb anella elastomèrica d'estanquitat, col·locat sobre	109,22	31,000	3.385,82

PRESSUPOST

*

Data: 24/04/26

Pág.: 20

			llit de sorra de 15 cm de gruix i reblert de sorra fins a 30 cm per sobre del tub, inclosa la formació d'una solera de 15 cm de gruix de formigó d'ús no estructural HNE-20/P/20 de resistència a compressió 20 N/mm2, consistència plàstica i grandària màxima del granulat 20 mm, amb picó vibrant elèctric (P - 54)			
2	PD86-E8ZS	m	Recobrimnt protector exterior per a clavegueres de tub de formigó de 40 cm, amb 10 cm de formigó HNE20/P/20 (P - 55)	15,86	31,000	491,66
3	PD785-Q12L	m	Claveguera amb tub de PVC-U de paret estructurada per a sanejament soterrat sense pressió, superfícies interna llisa i externa llisa de tipus A1 (construcció multicapa), diàmetre nominal DN 315, classe de rigidesa anular SN 4 (rigidesa anular >= 4kN/m2), codi d'àrea d'aplicació U (ús en l'exterior de l'estructura dels edificis), fabricació segons norma UNE-EN 13476-2, de color taronja-marró RAL 8023, per a unió elàstica amb anella elastomèrica d'estanquitat, col·locat sobre llit de sorra de 15 cm de gruix i reblert de sorra fins a 30 cm per sobre del tub, inclosa la formació d'una solera de 15 cm de gruix de formigó d'ús no estructural HNE-20/P/20 de resistència a compressió 20 N/mm2, consistència plàstica i grandària màxima del granulat 20 mm, amb picó vibrant de combustible (P - 53)	77,03	5,000	385,15
4	FD5ZYI20	u	Bastiment i reixa interceptora de 1030x568 mm, articulada amb barres a 45º, amb bastiment rectangular monobloc de 100 mm d'alçària i 2 reixes reversibles a 90º sobre el pla horitzontal amb assentament en "V", amb blocatge estabilitat i absència de soroll, de fosa dúctil, per a 40 t de càrrega de trencament, amb compliment de la norma UNE EN-124 i classe D-400, homologada com a model BARCELONA 10, col·locat amb morter (P - 3)	442,05	4,000	1.768,20
5	PD55-020	u	Caixa per a embornal de 100x50x85 cm, amb parets de 14 cm de gruix de maó calat, arrebossada i llicada per dins amb morter ciment 1:6 sobre solera de 15 cm de formigó HM-20/P/20 (P - 48)	210,83	4,000	843,32
6	PDBF-DFUX	u	Bastiment quadrat aparent de fosa dúctil per a pou de registre i tapa abatible, pas lliure de 700 mm de diàmetre i classe D400 segons norma UNE-EN 124 col·locat amb morter (P - 60)	179,42	1,000	179,42
7	P4524-VRFK	m3	Mur de formigó armat, per a deixar el formigó vist amb una quantia d'encofrat 6,66 m2/m3, formigó per armar HA - 25 / B / 20 / XC1 amb una quantitat de ciment de 275 kg/m3 i relació aigua ciment =< 0.6 abocat amb cubilot i armadura AP500 S d'acer en barres corrugades amb una quantia de 60 kg/m3 (P - 34)	460,67	3,240	1.492,51
8	PDBD-H86M	u	Gràd per a pou de registre de polipropilè armat, de 250x350x250 mm i 3 kg de pes, col·locat amb morter de ciment 1:6, elaborat a l'obra (P - 59)	24,01	4,000	96,04
9	PDB3-ORN3	u	Solera amb mitja canya de formigó d'ús no estructural HNE-20/B/20 de resistència a compressió 20 N/mm2, consistència tova i grandària màxima del granulat 20 mm, de 15 cm de gruix mínim i de planta 1.2x1,2 m per a tub 60 cm (P - 58)	82,30	1,000	82,30
10	P221B-EL8H	m3	Excavació de rasa i pou de fins a 4 m de fondària, en terreny compacte (SPT 20-50), realitzada amb retroexcavadora de combustible i amb les terres deixades a la vora (P - 21)	7,03	39,160	
11	P2255-DPGX	m3	Rebliment i piconatge de rasa d'amplària més de 0,6 i fins a 1,5 m, amb material adequat de la pròpia excavació, en tongades de gruix de més de 25 i fins a 50 cm, utilitzant picó vibrant de combustible, amb compactació del 95% PM (P - 25)	12,45	33,280	
12	P2241-52ST	M2	REPÀS I PICONATGE DE SÒL DE RASA DE MÉS DE 0,6 I MENYS D'1,5 M D'AMPLÀRIA, AMB COMPACTACIÓ DEL 95% PM (P - 23)	3,32	28,840	
13	P2R4-VSTB	m3	Càrrega amb mitjans mecànics i transport de terres no contaminades a obra exterior o centre de valorització, amb camió de 20 t, amb un recorregut de fins a 20 km (P - 27)	10,78	7,056	
14	P2RA-IQFJ	m3	Disposició controlada en dipòsit autoritzat inclòs el cànon sobre la deposició controlada dels residus de la construcció, segons la LLEI 8/2008, de residus de terra inerts amb una densitat 1,6 t/m3, procedents d'excavació, amb codi 17 05 04 segons la Llista Europea de Residus (P - 30)	9,45	7,056	



PRESSUPOST

*

Data: 24/04/26

Pàg.: 21

TOTAL	Titl 4	01.03.04.01.02	9.652,60
Obra	01	Pressupost PEX Arenys de Mar	
Capitol	03	Passatge Cassà	
Titl 3	05	Serveis Afectats	
Titl 3 (1)	01	Aigua potable	

NUM. CODI	UA	DESCRIPCIO	PREU	AMIDAMENT	IMPORT	
1	P21G1-W8Z7	m	Desmuntatge de baixant, clauvergué o tub de ventilació de fibrociment amb contingut d'amiant de diàmetre fins a 125 mm a una alçària fins a 5 m amb sistema de bossa amb guants de polietilè amb mitjans manuals, reg del tub amb líquid fixador de les fibres d'amiant, empaquetat i càrrega sobre camió o contenidor corresponent (P - 17)	31,07	55,500	1.724,39
2	P2R5-DT1G	m3	Transport de residus a instal·lació autoritzada de gestió de residus, amb camió de 12 t i temps d'espera per a la càrrega a màquina, amb un recorregut de més de 15 i fins a 20 km (P - 28)	12,79	1,443	18,46
3	P2RA-10MPY	kg	Disposició controlada en dipòsit autoritzat incòns el cànon sobre la deposició controlada dels residus de la construcció, segons la LLEI 8/2008, de residus de fibrociment perillosos amb una densitat 0,9 t/m3, procedents de construcció o demolició, amb codi 17 06 05* segons la Llista Europea de Residus (P - 32)	0,29	252,525	73,23

TOTAL	Titl 3 (1)	01.03.05.01	1.816,08
Obra	01	Pressupost PEX Arenys de Mar	
Capitol	03	Passatge Cassà	
Titl 3	06	Serveis nova implantació	
Titl 3 (1)	01	Aigua potable	
Titl 4	01	Obra Civil	

NUM. CODI	UA	DESCRIPCIÓ	PREU	AMIDAMENT	IMPORT	
1	P221B-EL8H	m3	Excavació de rasa i pou de fins a 4 m de fondària, en terreny compacte (SPT 20-50), realitzada amb retroexcavadora de combustible i amb les terres deixades a la vora (P - 21)	7,03	46,432	326,42
2	P2255-DPIO	m3	Rebliment i piconatge de rasa d'amplària més de 0,6 i fins a 1,5 m, amb sorra, en tongades de gruix de més de 25 i fins a 50 cm, utilitzant picó vibrant de combustible (P - 26)	42,40	23,000	975,20
3	P2255-DPGX	m3	Rebliment i piconatge de rasa d'amplària més de 0,6 i fins a 1,5 m, amb material adequat de la pròpia excavació, en tongades de gruix de més de 25 i fins a 50 cm, utilitzant picó vibrant de combustible, amb compactació del 95% PM (P - 25)	12,45	23,000	286,35
4	P2241-52ST	M2	REPÀS I PICONATGE DE SÒL DE RASA DE MÉS DE 0,6 I MENYS D'1,5 M D'AMPLÀRIA, AMB COMPACTACIÓ DEL 95% PM (P - 23)	3,32	46,000	152,72
5	P2R4-VSTB	m3	Càrrega amb mitjans mecànics i transport de terres no contaminades a obra exterior o centre de valorització, amb camió de 20 t, amb un recorregut de fins a 20 km (P - 27)	10,78	28,118	303,11
6	P2RA-IQFJ	m3	Disposició controlada en dipòsit autoritzat incòns el cànon sobre la deposició controlada dels residus de la construcció, segons la LLEI 8/2008, de residus de terra inerts amb una densitat 1,6 t/m3, procedents d'excavació, amb codi 17 05 04 segons la Llista Europea de Residus (P - 30)	9,45	28,118	265,72
7	P9ER-I7W5	m2	Reposició de paviment de panot, amb panot gris de 20x20x8 cm, classe 1a, preu superior de textura llis, col·locat a l'estesa amb morter, incòns demolició de la base, repàs i piconatge de caixa de paviment, amb compactació del 95% PM i execució de la base de gruix 10 cm amb formigó de 200 kg/m3, amb una proporció en volum 1:3:6, en entorn urbà sense dificultat de mobilitat, en voreres > 3 i <= 5 m d'amplària o calçada/plataforma única > 7 i <= 12 m d'amplària, sense	136,46	25,000	3.411,50

PRESSUPOST

*

Data: 24/04/26

Pàg.: 22

			afectació per serveis o elements de mobiliari urbà, en actuacions de més de 10 1 m2 (P - 39)			
8	P93J-WBJE	m2	Reparació de solera de formigó amb reposició de la subbase de grava de 15 cm de gruix i grandària màxima de 50 a 70 mm amb estesa i piconatge del material, solera de formigó per armar amb additiu hidròfug HA - 30 / B / 20 / xC3 amb una quantitat de ciment de 300 kg/m3 i relació aigua ciment <= 0,55, de gruix 20 cm, abocat amb bomba (P - 37)	62,50	14,000	875,00
9	P214W-FEMK	m	Tall en paviment de formigó de 15 cm de fondària com a mínim amb màquina tallajunts amb disc de diamant per a paviment, per a delimitar la zona a demolir (P - 11)	12,72	56,000	712,32
10	P214X-HCP2	m2	Tall d'estructures de formigó en massa o armat, amb serra amb disc de diamant i càrrega manual i mecànica de runa sobre camió o contenidor (P - 12)	681,96	0,160	109,11
11	P191-HP4B	u	Cala de 1x1 m per a localització de serveis, amb enderroc de paviment, excavació de terres fins a localització de serveis a una fondària màxima d'1,30 m, reblert amb sauló, formació de base de formigó i càrrega de materials sobre camió o contenidor, sense incloure reposició de paviment (P - 5)	271,74	3,000	815,22
12	PK2-AJYW	u	Pericó de registre de fàbrica de maó de 60x60x60 cm, per a instal·lacions de serveis, amb parets de 15 cm de gruix de maó calat de 290x140x100 mm, arrebossada i il·liscada interiorment amb morter de ciment amb una proporció en volum 1:8, sobre solera de maó calat de 100 mm de gruix i reblert lateral amb terra de la mateixa excavació (P - 65)	162,63	2,000	325,26
13	PK1-DXB1	u	Bastiment quadrat i tapa quadrat de fosa dúctil per a pericó de serveis, recolzada, pas lliure de 600x600 mm classe B125 segons norma UNE-EN 124, col·locada amb morter per a ram de paleta (P - 64)	129,03	2,000	258,06

TOTAL	Titl 4	01.03.06.01.01	8.815,99
Obra	01	Pressupost PEX Arenys de Mar	
Capitol	03	Passatge Cassà	
Titl 3	06	Serveis nova implantació	
Titl 3 (1)	01	Aigua potable	
Titl 4	02	Obra Mecànica	

NUM. CODI	UA	DESCRIPCIO	PREU	AMIDAMENT	IMPORT	
1	XPA0009	U	Partida alçada per a l'execució de la nova xarxa d'aigua potable, que inclou:	14.118,59	1,000	14.118,59
		Subministrament i col·locació de canonada de fosa dúctil amb junta elastomèrica.				
		Col·locació de banda senyalitzadora sobre la canonada.				
		Subministrament i instal·lació de peces especials (colzes, derivacions, maniguets i accessoris necessaris per al traçat).				
		Execució d'elements singulars de la xarxa, incloent hidrants amb els seus corresponents elements de connexió i regulació.				
		Instal·lació de vàlvules de comporta associades a la xarxa.				
		Col·locació de tapes de registre i elements auxiliars associats.				
		Realització de proves de pressió de la xarxa.				
		Desinfecció de la canonada prèvia a la seva posada en servei, segons normativa vigent. Amb inclusió de tots els materials, mà d'obra, maquinària i mitjans auxiliars necessaris per a la correcta execució dels treballs. (P - 0)				
2	XPA0010	U	Partida alçada per a l'execució de les connexions a la xarxa existent i la formació d'escomeses, que inclou:	6.436,90	1,000	6.436,90
		Execució de derivacions i connexions amb canonades existents de diferents materials i diàmetres.				
		Subministrament i instal·lació de peces especials (derivacions,				

Codi Validat: 5FL5ZP6RQEFQGMF7KWFMSJTS

Verificació: <https://arenysdemar.sadmunicipal.cat/>



PRESSUPOST

*

Data: 24/04/26

Pàg.: 23

maniguets, unions, cons de reducció i colzes).					
Instal·lació de vàlvules de comporta i elements de regulació.					
Execució de noves escomeses domiciliàries amb clau de registre.					
Col·locació de tapes de registre per a serveis.					
Amb inclusió de tots els materials, mà d'obra, maquinària i mitjans auxiliars necessaris per garantir la correcta execució, estanquitat i posada en servei de les instal·lacions. (P - 0)					

TOTAL	Títol 4	01.03.06.01.02	20.855,49
-------	---------	----------------	-----------

Obra	01	Pressupost PEX Arenys de Mar
Capítol	03	Passatge Cassà
Títol 3	07	Partides alçades i altres conceptes

NUM.	CODI	UA	DESCRIPCIÓ	PREU	AMIDAMENT	IMPORT
1	IMP0001	PA	Partida alçada a justificar pels possibles imprevistos de l'obra (P - 4)	35.000,00	0,100	3.500,00
2	SIS0001	PA	Partida alçada abonament íntegre per a la Seguretat i Salut a l'obra (P - 70)	10.562,31	0,100	1.056,23
3	RES0001	PA	Partida alçada abonament íntegre per a la Gestió de Residus (P - 68)	10.692,74	0,100	1.069,27
4	CQ0001	PA	Partida alçada abonament íntegre pel Control de Qualitat (P - 1)	9.835,61	0,100	983,56

TOTAL	Títol 3	01.03.07	6.609,06
-------	---------	----------	----------

Obra	01	Pressupost PEX Arenys de Mar
Capítol	04	Carrer Escolàpies
Títol 3	01	Treballs previs i demolicions
Títol 3 (1)	01	Treballs previs

NUM. CODI	UA	DESCRIPCIO	PREU	AMIDAMENT	IMPORT	
1	P9ZE-NBRS	u	Desmuntatge i col·locació per a situar en nova rasant, de marc i tapa de serveis existents, amb morter de ciment (P - 44)	130,45	32,000	4.174,40
2	P21B0-HBQZ	u	Desmuntatge per a recol·locació de placa de senyalització vertical muntada sobre suport de peu o sobre paraments verticals, superfície fins a 0,5 m2, a una alçada de 3 m com a màxim amb mitjans manuals i aplec per a posterior aprofitament (P - 14)	12,56	3,000	37,68
3	P21B0-HBQX	u	Arrencada de pal per a senyal amb mitjans manuals i càrrega manual de runa sobre camió o contenidor (P - 13)	12,50	3,000	37,50
4	P21B0-NBQV	u	Arrencada de piona amb mitjans manuals i càrrega manual de runa sobre camió o contenidor (P - 15)	3,11	5,000	15,55

TOTAL	Títol 3 (1)	01.04.01.01	4.265,13
-------	-------------	-------------	----------

Obra	01	Pressupost PEX Arenys de Mar
Capítol	04	Carrer Escolàpies
Títol 3	01	Treballs previs i demolicions
Títol 3 (1)	02	Demolicions

NUM. CODI	UA	DESCRIPCIÓ	PREU	AMIDAMENT	IMPORT	
1	P2148-49L6	m	Demolició de vorada, inclòs la base, col·locada sobre formigó, amb martell trencador muntat sobre retroexcavadora i càrrega manual i mecànica de runa sobre camió o contenidor (P - 8)	4,22	231,100	975,24
2	P214W-FEMI	m	Tall en paviment de mescla bituminosa de 15 cm de fondària com a mínim amb màquina tallajunts amb disc de diamant per a paviment, per a delimitar la zona a demolir (P - 10)	4,54	11,400	51,76

EUR

PRESSUPOST

*

Data: 24/04/26

Pàg.: 24

3	P214U-IQEP	m2	Fresatge mecànic de paviments de mescles bituminoses per cada cm de gruix, amb fresadora per a paviment amb càrrega automàtica, càrrega de runa sobre camió i escombrat i neteja de la superfície fresada (P - 9)	0,48	2,900	1,39
4	P2146-DJ2X	m2	Demolició de paviment de mescla bituminosa de fins a 15 cm de gruix, d'amplària més de 2 m amb retroexcavadora amb martell trencador i càrrega sobre camió amb mitjans mecànics (P - 6)	3,73	304,500	1.135,79
5	P2146-DJ3I	m2	Demolició de paviment de panots col·locats sobre base de formigó de fins a 15 cm de gruix, inclosa la demolició de la base, d'amplària fins a 0,6 m, amb compressor i càrrega sobre camió amb mitjans mecànics (P - 7)	20,59	138,300	2.847,60
6	P2R5-DT1G	m3	Transport de residus a instal·lació autoritzada de gestió de residus, amb camió de 12 t i temps d'espera per a la càrrega a màquina, amb un recorregut de més de 15 i fins a 20 km (P - 28)	12,79	105,425	1.348,39
7	P2RA-EU7F	m3	Disposició controlada dipòsit autoritzat inclosa el cànon sobre la deposició controlada dels residus de la construcció, segons la LLEI 8/2008, de residus barrejats inerts amb una densitat 1 t/m3, procedents de construcció o demolició, amb codi 17 01 07 segons la Llista Europea de Residus (P - 29)	30,45	45,859	1.396,41
8	P2RA-M8VT	m3	Disposició controlada en dipòsit autoritzat inclosa el cànon sobre la deposició controlada dels residus de la construcció, segons la LLEI 8/2008, de residus d'aglomerat asfàltic no perillosos amb una densitat 1,45 t/m3, procedents de construcció o demolició, amb codi 17 03 02 segons la Llista Europea de Residus (P - 31)	22,46	59,566	1.337,85

TOTAL	Títol 3 (1)	01.04.01.02	9.094,43
-------	-------------	-------------	----------

Obra	01	Pressupost PEX Arenys de Mar
Capítol	04	Carrer Escolàpies
Títol 3	02	Ferms i Paviments
Títol 3 (1)	01	Moviment terres

NUM. CODI	UA	DESCRIPCIO	PREU	AMIDAMENT	IMPORT	
1	P2252-549L	m3	Extendido y compactación de suelo adecuado de aportación, en tongadas de 25 cm de grueso, como máximo, con compactación del 95 % PM, utilizando rodillo vibratorio autopropulsado, y humedeciendo (P - 24)	13,10	45,600	597,36

TOTAL	Títol 3 (1)	01.04.02.01	597,36
-------	-------------	-------------	--------

Obra	01	Pressupost PEX Arenys de Mar
Capítol	04	Carrer Escolàpies
Títol 3	02	Ferms i Paviments
Títol 3 (1)	02	Paviments

NUM. CODI	UA	DESCRIPCIO	PREU	AMIDAMENT	IMP
1	P9H6-6QD7	m2	Paviment de mescla bituminosa discontinua en calent, per a capes de trànsit BBTM, 11A PMB 45/80-65(BM-3c) amb betum modificat, reciclat de mescla bituminosa i granulat granític, per a una capa de trànsit de 3 cm de gruix (P - 42)	6,99	2,900
2	P9L1-E97L	m2	Reg d'adherència amb emulsió bituminosa catiònica termoadherent tipus C60B3/B2 TER, amb dotació 0,6 kg/m2 (P - 43)	0,52	2,900
3	P9BA-115O	m2	Paviment de pedra granítica nacional serrada i sense polir, preu superior, de 80 mm de gruix amb aresta viva a les quatre vores 1251 a 2500 cm2, col·locada a truc de maceta amb morter ciment 1:6 (P - 38)	418,27	46,400
4	P931-3G6X	m3	Base de formigó (CE, EHE) formigó HM-20/B / 20 / I de consistència tova, grandària màxima del granulat 20 mm, amb >= 200 kg/m3 de ciment, apte per a classe d'exposició I, abocat des de camió amb estesa i vibratge manual, amb acabat reglejat (P - 36)	112,98	66,075



Code Validació: 5ELL5ZP6R0E6G0MF7KWFM5JTS
Verificació: https://arenysde.mar.cat/administracio/cal/

PRESSUPOST

PRESSUPOST			*	Data: 24/04/26		Pág.: 25	
5	P92A-DX8I	m3	Subbase de tot-u artificial procedent de granulats reciclats de formigó, amb estesa i piconatge del material al 98% del PM (P - 35)		39,16	88,100	3.450,00
6	P2241-52SN	M2	Repàs i piconatge de caixa de paviment, amb compactació del 95% pm (P - 22)		1,95	440,500	858,98
7	P9F3-1M22D	m2	Paviment de peça rectangular de formigó monocapa, gris, de 20x30 cm i 8 cm de gruix, preu alt, col·locada sobre base de morter 1:4 de 10 N/mm2, i reblert de junts amb sorra-ciment (P - 41)		65,42	394,100	25.782,02
TOTAL		Títol 3 (1)		01.04.02.02	56.985,66		
Obra		01	Pressupost PEX Arenys de Mar				
Capítol		04	Carrer Escolàpies				
Títol 3		03	Mobiliari				
NUM. CODI	UA	DESCRIPCIÓ		PREU	AMIDAMENT	IMPORT	
1	PBBY-M8J7	u	Col·locació de placa de senyalització vertical provinent d'ús anterior, sobre suport de peu o paraments verticals, de superfície de 0.5 a 1 m2 m2, a una alçada de <= 3 m amb mitjans manuals (P - 46)		18,84	3,000	56,52
TOTAL		Títol 3		01.04.03	56,52		
Obra		01	Pressupost PEX Arenys de Mar				
Capítol		04	Carrer Escolàpies				
Títol 3		04	Clavegueram				
Títol 3 (1)		01	Pluvials				
Títol 4		01	Afectacions				
NUM. CODI	UA	DESCRIPCIÓ		PREU	AMIDAMENT	IMPORT	
1	P21G6-49JV	m	Demolició d'interceptor de 35x50 cm de parets de 15 cm, de maó i amb solera de 15 cm de formigó amb compressor i càrrega mecànica sobre camió (P - 18)		9,38	4,600	43,15
2	P2R5-DT1G	m3	Transport de residus a instal·lació autoritzada de gestió de residus, amb camió de 12 t i temps d'espera per a la càrrega a màquina, amb un recorregut de més de 15 i fins a 20 km (P - 28)		12,79	1,495	19,12
3	P2RA-EU7F	m3	Disposició controlada dipòsit autoritzat inclòs el cànon sobre la deposició controlada dels residus de la construcció, segons la LLEI 8/2008, de residus barrejats inerts amb una densitat 1 t/m3, procedents de construcció o demolició, amb codi 17 01 07 segons la Llista Europea de Residus (P - 29)		30,45	1,495	45,52
TOTAL		Títol 4		01.04.04.01.01	107,79		
Obra		01	Pressupost PEX Arenys de Mar				
Capítol		04	Carrer Escolàpies				
Títol 3		04	Clavegueram				
Títol 3 (1)		01	Pluvials				
Títol 4		02	Nova implantació				
NUM. CODI	UA	DESCRIPCIÓ		PREU	AMIDAMENT	IMPORT	
1	PD785-Q11J	m	Claveguera amb tub de PVC-U de paret estructurada per a sanejament soterrat sense pressió, superfícies interna llisa i externa llisa de tipus A1 (construcció multicapa), diàmetre nominal DN 500, classe de rigidesa anular SN 4 (rigidesa anular >= 4kN/m2), codi d'àrea d'aplicació U (ús en l'exterior de l'estructura dels edificis), fabricació segons norma UNE-EN 13476-2, de color taronja-marró RAL 8023, per a unió elàstica amb anella elastomèrica d'estanquitat, col·locat sobre llit de sorra de 15 cm de gruix i reblert de sorra fins a 30 cm per sobre		142,38	123,600	17.598,17

PRESSUPOST

PRESSUPOST			Data: 24/04/26		Pág.: 26	
			del tub, inclosa la formació d'una solera de 15 cm de gruix de formigó d'ús no estructural HNE-20/P/20 de resistència a compressió 20 N/mm2, consistència plàstica i grandària màxima del granulat 20 mm, amb picó vibrant de combustible (P - 52)			
2	PD86-E8ZV	m	Recobrimnt protector exterior per a clavegueres de tub de formigó 50 cm, amb 10 cm de formigó HNE20/P/20 (P - 56)	18,79	123,600	2.322,44
3	PD781-Q0L0	m	Claveguera amb tub de PVC-U de paret sòlida per a sanejament soterrat sense pressió, superfícies interna llisa i externa llisa, diàmetre nominal DN 315, classe de rigidesa anular SN 4 (rigidesa anular >= 4kN/m2), codi d'àrea d'aplicació U (ús en l'exterior de l'estructura dels edificis), fabricació segons norma UNE-EN 1401-1, de color taronja-marró RAL 8023, per a unió elàstica amb anella elastomèrica d'estanquitat, col·locat al fons de la rasa sobre llit de sorra de 15 cm de gruix, inclòs el reblert del recolzament del tub, amb picó vibrant de combustible (P - 50)	50,12	93,000	4.661,16
4	FD5ZY020	u	Bastiment i reixa d'embornal abatible i reversible, de 800x300 mm i 35 mm d'alçada, de barres perpendiculars, de fosa dúctil, classe C-250, amb compliment de la norma UNE-EN-124, per a 25 t de càrrega de trencament, homologada com a model PAS82, col·locat amb morter (P - 2)	153,30	6,000	919,80
5	PD55-E3MS	u	Caixa per a embornal de 70x30x85 cm, amb parets de 14 cm de gruix de maó calat, arrebossada i lliscada per dins amb morter ciment 1:6 sobre solera de 15 cm de formigó en massa HM - 20 / B / 20 / X0 amb una quantitat de ciment de 200 kg/m3 i relació aigua ciment <= 0.6 (P - 49)	183,97	6,000	1.103,82
6	PDBF-DFUX	u	Bastiment quadrat aparent de fosa dúctil per a pou de registre i tapa abatible, pas lliure de 700 mm de diàmetre i classe D400 segons norma UNE-EN 124 col·locat amb morter (P - 60)	179,42	4,000	717,68
7	PDBF-DFV4	u	Bastiment circular de fosa dúctil per a pou de registre i tapa abatible, pas lliure de 600 mm de diàmetre i classe D400 segons norma UNE-EN 124 col·locat amb morter (P - 61)	151,38	1,000	151,38
8	P4524-VRFK	m3	Mur de formigó armat, per a deixar el formigó vist amb una quantia d'encofrat 6,66 m2/m3, formigó per armar HA - 25 / B / 20 / XC1 amb una quantitat de ciment de 275 kg/m3 i relació aigua ciment <= 0.6 abocat amb cubilot i armadura AP500 S d'acer en barres corrugades amb una quantia de 60 kg/m3 (P - 34)	460,67	16,632	7.661,86
9	PBBD-H86M	u	Graó per a pou de registre de polipropilè armat, de 250x350x250 mm i 3 kg de pes, col·locat amb morter de ciment 1:6, elaborat a l'obra (P - 59)	24,01	21,000	504,21
10	PDB3-ORN3	u	Solera amb mitja canya de formigó d'ús no estructural HNE-20/B/20 de resistència a compressió 20 N/mm2, consistència tova i grandària màxima del granulat 20 mm, de 15 cm de gruix mínim i de planta 1.2x1,2 m per a tub 60 cm (P - 58)	82,30	5,000	411,50
11	P221B-EL8H	m3	Excavació de rasa i pou de fins a 4 m de fondària, en terreny compacte (SPT 20-50), realitzada amb retroexcavadora de combustible i amb les terres deixades a la vora (P - 21)	7,03	166,948	1.164,83
12	P2255-DPGX	m3	Rebliment i piconatge de rasa d'amplària més de 0,6 i fins a 1,5 m, amb material adequat de la pròpia excavació, en tongades de gruix de més de 25 i fins a 50 cm, utilitzant picó vibrant de combustible, amb compactació del 95% PM (P - 25)	12,45	118,300	1.474,83
13	P2241-52ST	M2	REPÀS I PICONATGE DE SÒL DE RASA DE MÉS DE 0,6 I MENYS D'1,5 M D'AMPLÀRIA, AMB COMPACTACIÓ DEL 95% PM (P - 23)	3,32	113,000	374,16
14	P2R4-VSTB	m3	Càrrega amb mitjans mecànics i transport de terres no contaminades a obra exterior o centre de valorització, amb camió de 20 t, amb un recorregut de fins a 20 km (P - 27)	10,78	58,378	588,11
15	P2RA-IQFJ	m3	Disposició controlada en dipòsit autoritzat inclòs el cànon sobre la deposició controlada dels residus de la construcció, segons la LLEI 8/2008, de residus de terra inerts amb una densitat 1,6 t/m3, procedents d'excavació, amb codi 17 05 04 segons la Llista Europea de Residus (P - 30)	9,45	58,378	548,87
16	PD01-CCZ1	u	Connexió de nou col·lector a la xarxa general de clavegueram (a col·lector visible o registre), amb obertura de forat de connexió, embocadura, segellat complert del perímetre exterior de la connexió i	453,66	1,000	453,66

Validació: S'ha validat el document amb l'aplicació de validació de l'administració de l'ajuntament de Viladecans de Vil



repàs interior, amb càrrega manual de materials excedents sobre camió. (P - 47)					
---	--	--	--	--	--

TOTAL	Títol 4	01.04.04.01.02	40.708,30
-------	---------	----------------	-----------

Obra	01	Pressupost PEX Arenys de Mar
Capítol	04	Carrer Escolàpies
Títol 3	04	Clavegueram
Títol 3 (1)	02	Residuals
Títol 4	01	Afectacions

NUM. CODI	UA	DESCRIPCIO	PREU	AMIDAMENT	IMPORT	
1	P21G7-49KB	m	Demolició de pou de diàmetre 80 cm, de parets de 15 cm de maó, amb mitjans mecànics i càrrega sobre camió (P - 19)	6,73	2,000	13,46
2	P21GM-FIDH	m	Enderroc de clavegueró de formigó de 40x60 cm o de diàmetre 50 cm, com a màxim, amb solera de formigó de 10 cm de gruix, amb compressor i càrrega mecànica de runa sobre camió o contenidor (P - 20)	3,69	51,650	190,59
3	P2R5-DT1G	m3	Transport de residus a instal·lació autoritzada de gestió de residus, amb camió de 12 t i temps d'espera per a la càrrega a màquina, amb un recorregut de més de 15 i fins a 20 km (P - 28)	12,79	8,499	108,70
4	P2RA-EU7F	m3	Disposició controlada dipòsit autoritzat inclòs el cànon sobre la deposició controlada dels residus de la construcció, segons la LLEI 8/2008, de residus barrejats inerts amb una densitat 1 t/m3, procedents de construcció o demolició, amb codi 17 01 07 segons la Llista Europea de Residus (P - 29)	30,45	8,499	258,79

TOTAL	Títol 4	01.04.04.02.01	571,54
-------	---------	----------------	--------

Obra	01	Pressupost PEX Arenys de Mar
Capítol	04	Carrer Escolàpies
Títol 3	04	Clavegueram
Títol 3 (1)	02	Residuals
Títol 4	02	Nova implantació

NUM. CODI	UA	DESCRIPCIO	PREU	AMIDAMENT	IMPORT	
1	PD781-WBTD	m	Claveguera amb Tub de PVC-U de paret sòlida per a sanejament soterrat sense pressió, superfícies interna llisa i externa llisa, diàmetre nominal DN 400, classe de rigidesa anular SN 4 (rigidesa anular >= 4kN/m2), codi d'àrea d'aplicació U (ús en l'exterior de l'estructura dels edificis), fabricació segons norma UNE-EN 1401-1, de color taronja-marró RAL 8023, per a unió elàstica amb anella elastomèrica d'estanquitat, col·locat al fons de la rasa sobre llit de sorra de 15 cm de gruix i reblert de sorra fins a 30 cm per sobre del tub, inclosa la formació d'una solera de 15 cm de gruix de Formigó d'ús no estructural HNE-20/P/20 de resistència a compressió 20 N/mm2, consistència plàstica i grandària màxima del granulat 20 mm, amb picó vibrant elèctric (P - 51)	132,14	119,300	15.764,30
2	PD781-Q0L0	m	Claveguera amb tub de PVC-U de paret sòlida per a sanejament soterrat sense pressió, superfícies interna llisa i externa llisa, diàmetre nominal DN 315, classe de rigidesa anular SN 4 (rigidesa anular >= 4kN/m2), codi d'àrea d'aplicació U (ús en l'exterior de l'estructura dels edificis), fabricació segons norma UNE-EN 1401-1, de color taronja-marró RAL 8023, per a unió elàstica amb anella elastomèrica d'estanquitat, col·locat al fons de la rasa sobre llit de sorra de 15 cm de gruix, inclòs el reblert del recolzament del tub, amb picó vibrant de combustible (P - 50)	50,12	84,000	4.210,08
3	PD86-E90G	m	Recobrint protector exterior per a clavegueres de tub de PVC DN400, amb 10 cm de formigó HNE20/P/20 (P - 57)	30,44	119,300	3.631,49

EUR

4	PDBF-DFV4	u	Bastiment circular de fosa dúctil per a pou de registre i tapa abatible, pas lliure de 600 mm de diàmetre i classe D400 segons norma UNE-EN 124 col·locat amb morter (P - 61)	151,38	2,000	302,76
5	PDBF-DFUX	u	Bastiment quadrat aparent de fosa dúctil per a pou de registre i tapa abatible, pas lliure de 700 mm de diàmetre i classe D400 segons norma UNE-EN 124 col·locat amb morter (P - 60)	179,42	5,000	897,10
6	P2R4-VSTB	m3	Càrrega amb mitjans mecànics i transport de terres no contaminades a obra exterior o centre de valorització, amb camió de 20 t, amb un recorregut de fins a 20 km (P - 27)	10,78	48,835	526,44
7	P2RA-IQFJ	m3	Disposició controlada en dipòsit autoritzat inclòs el cànon sobre la deposició controlada dels residus de la construcció, segons la LLEI 8/2008, de residus de terra inerts amb una densitat 1,6 t/m3, procedents d'excavació, amb codi 17 05 04 segons la Llista Europea de Residus (P - 30)	9,45	48,835	461,49
8	P221B-EL8H	m3	Excavació de rasa i pou de fins a 4 m de fondària, en terreny compacte (SPT 20-50), realitzada amb retroexcavadora de combustible i amb les terres deixades a la vora (P - 21)	7,03	156,096	1.097,35
9	P2255-DPGX	m3	Rebliment i piconatge de rasa d'amplària més de 0,6 i fins a 1,5 m, amb material adequat de la pròpia excavació, en tongades de gruix de més de 25 i fins a 50 cm, utilitzant picó vibrant de combustible, amb compactació del 95% PM (P - 25)	12,45	115,400	1.436,73
10	P2241-52ST	M2	REPÀS I PICONATGE DE SÒL DE RASA DE MÉS DE 0,6 I MENYS D'1,5 M D'AMPLÀRIA, AMB COMPACTACIÓ DEL 95% PM (P - 23)	3,32	115,440	383,26
11	P4524-VRFK	m3	Mur de formigó armat, per a deixar el formigó vist amb una quantia d'encofrat 6,66 m2/m3, formigó per armar HA - 25 / B / 20 / XC1 amb una quantitat de ciment de 275 kg/m3 i relació aigua ciment <= 0,6 abocat amb cubilot i armadura AP500 S d'acer en barres corrugades amb una quantia de 60 kg/m3 (P - 34)	460,67	17,064	7.860,87
12	PDBD-H86M	u	Graó per a pou de registre de polipropilè armat, de 250x350x250 mm i 3 kg de pes, col·locat amb morter de ciment 1:6, elaborat a l'obra (P - 59)	24,01	25,000	600,25
13	PDB3-ORN3	u	Solera amb mitja canya de formigó d'ús no estructural HNE-20/B/20 de resistència a compressió 20 N/mm2, consistència tova i grandària màxima del granulat 20 mm, de 15 cm de gruix mínim i de planta 1.2x1,2 m per a tub 60 cm (P - 58)	82,30	6,000	493,80

TOTAL	Títol 4	01.04.04.02.02	37.665,92
-------	---------	----------------	-----------

Obra	01	Pressupost PEX Arenys de Mar
Capítol	04	Carrer Escolàpies
Títol 3	05	Serveis Afectats
Títol 3 (1)	01	Aigua potable

NUM. CODI	UA	DESCRIPCIO	PREU	AMIDAMENT	IMPORT
1	P21G1-W8Z7	m	Desmuntatge de baixant, clavegueró o tub de ventilació de fibrociment amb contingut d'amiant de diàmetre fins a 125 mm a una alçària fins a 5 m amb sistema de bossa amb guants de polietilè amb mitjans manuals, reg del tub amb líquid fixador de les fibres d'amiant, empaquetat i càrrega sobre camió o contenidor corresponent (P - 17)	31,07	113,100
2	P2R5-DT1G	m3	Transport de residus a instal·lació autoritzada de gestió de residus, amb camió de 12 t i temps d'espera per a la càrrega a màquina, amb un recorregut de més de 15 i fins a 20 km (P - 28)	12,79	2,941
3	P2RA-10MPY	kg	Disposició controlada en dipòsit autoritzat inclòs el cànon sobre la deposició controlada dels residus de la construcció, segons la LLEI 8/2008, de residus de fibrociment perillosos amb una densitat 0,9 t/m3, procedents de construcció o demolició, amb codi 17 06 05* segons la Llista Europea de Residus (P - 32)	0,29	514,605



PRESSUPOST

*

Data: 24/04/26

Pàg.: 29

TOTAL	Títol 3 (1)	01.04.05.01	3.700,88
Obra	01	Pressupost PEX Arenys de Mar	
Capítol	04	Carrer Escolàpies	
Títol 3	06	Serveis nova implantació	
Títol 3 (1)	01	Aigua potable	
Títol 4	01	Obra Civil	

NUM. CODI	UA	DESCRIPCIÓ	PREU	AMIDAMENT	IMPORT	
1	P221B-EL8H	m3	Excavació de rasa i pou de fins a 4 m de fondària, en terreny compacte (SPT 20-50), realitzada amb retroexcavadora de combustible i amb les terres deixades a la vora (P - 21)	7,03	58,896	414,04
2	P2255-DPIO	m3	Rebliment i piconatge de rasa d'amplària més de 0,6 i fins a 1,5 m, amb sorra, en tongades de gruix de més de 25 i fins a 50 cm, utilitzant picó vibrant de combustible (P - 26)	42,40	28,800	1.221,12
3	P2255-DPGX	m3	Rebliment i piconatge de rasa d'amplària més de 0,6 i fins a 1,5 m, amb material adequat de la pròpia excavació, en tongades de gruix de més de 25 i fins a 50 cm, utilitzant picó vibrant de combustible, amb compactació del 95% PM (P - 25)	12,45	28,800	358,56
4	P2241-52ST	M2	REPÀS I PICONATGE DE SÒL DE RASA DE MÉS DE 0,6 I MENYS D'1,5 M D'AMPLÀRIA, AMB COMPACTACIÓ DEL 95% PM (P - 23)	3,32	57,600	191,23
5	P2R4-VSTB	m3	Càrrega amb mitjans mecànics i transport de terres no contaminades a obra exterior o centre de valorització, amb camió de 20 t, amb un recorregut de fins a 20 km (P - 27)	10,78	36,115	389,32
6	P2RA-IQFJ	m3	Disposició controlada en dipòsit autoritzat inclòs el cànon sobre la deposició controlada dels residus de la construcció, segons la LLEI 8/2008, de residus de terra inerts amb una densitat 1,6 t/m3, procedents d'excavació, amb codi 17 05 04 segons la Llista Europea de Residus (P - 30)	9,45	36,115	341,29
7	PDK2-AJYW	u	Pericó de registre de fàbrica de maó de 60x60x60 cm, per a instal·lacions de serveis, amb parets de 15 cm de gruix de maó calat de 290x140x100 mm, arrebossada i il·liscada interiorment amb morter de ciment amb una proporció en volum 1:8, sobre solera de maó calat de 100 mm de gruix i reblert lateral amb terra de la mateixa excavació (P - 65)	162,63	6,000	975,78
8	PDK1-DXB1	u	Bastiment quadrat i tapa quadrat de fosa dúctil per a pericó de serveis, recolzada, pas lliure de 600x600 mm classe B125 segons norma UNE-EN 124, col·locada amb morter per a ram de paleta (P - 64)	129,03	6,000	774,18

Obra	01	Pressupost PEX Arenys de Mar
Capítol	04	Carrer Escolàpies
Títol 3	06	Serveis nova implantació
Títol 3 (1)	01	Aigua potable
Títol 4	02	Obra Mecànica

NUM. CODI	UA	DESCRIPCIÓ	PREU	AMIDAMENT	IMPORT	
1	XPA0007	U	Partida alçada per a l'execució de la nova xarxa d'aigua potable, que inclou: Subministrament i col·locació de canonada de fosa dúctil amb junta elastomèrica Col·locació de banda senyalitzadora sobre la canonada. Subministrament i instal·lació de peces especials necessàries per al traçat (colzes i accessoris) Realització de proves de pressió de la xarxa. Desinfecció de la canonada prèvia a la seva posada en servei, segons normativa vigent.	8.597,10	1,000	8.597,10

EUR

PRESSUPOST

*

Data: 24/04/26

Pàg.: 30

2	XPA0008	U	Amb inclusió de tots els materials, mà d'obra, maquinària i mitjans auxiliars necessaris per a la correcta execució dels treballs. (P - 0) Partida alçada per a l'execució de les connexions a la xarxa existent i la formació d'escomeses, que inclou: Execució de connexions amb la xarxa existent de diferents materials (fibrociment i polietilè), incloent els treballs necessaris per a la seva adaptació i posada en servei. Subministrament i instal·lació de peces especials (derivacions, maniguets, unions, cons de reducció i accessoris de connexió). Instal·lació de vàlvules de comporta associades a les connexions. Execució de noves escomeses domiciliàries amb clau de registre i elements associats. Col·locació de tapes de registre i petits trams auxiliars de connexió. Amb inclusió de tots els materials, mà d'obra, maquinària i mitjans auxiliars necessaris per garantir la correcta execució, estancitat i funcionament de les instal·lacions. (P - 0)	29.652,08	1,000	29.652,08
---	---------	---	--	-----------	-------	-----------

TOTAL	Títol 4	01.04.06.01.02	38.249,18
Obra	01	Pressupost PEX Arenys de Mar	
Capítol	04	Carrer Escolàpies	
Títol 3	06	Serveis nova implantació	
Títol 3 (1)	02	Baixa Tensió	

NUM. CODI	UA	DESCRIPCIÓ	PREU	AMIDAMENT	IMPORT	
1	P221B-EL8H	m3	Excavació de rasa i pou de fins a 4 m de fondària, en terreny compacte (SPT 20-50), realitzada amb retroexcavadora de combustible i amb les terres deixades a la vora (P - 21)	7,03	114,515	805,04
2	P2255-DPGX	m3	Rebliment i piconatge de rasa d'amplària més de 0,6 i fins a 1,5 m, amb material adequat de la pròpia excavació, en tongades de gruix de més de 25 i fins a 50 cm, utilitzant picó vibrant de combustible, amb compactació del 95% PM (P - 25)	12,45	90,240	1.123,49
3	P312-D4Z4	M3	FORMIGÓ PER A RASES I POUS DE FONAMENTS, HM-20/B/20/I, DE CONSISTÈNCIA TOVA I GRANDÀRIA MÀXIMA DEL GRANULAT 20 MM, ABOCAT DES DE CAMIÓ (P - 33)	106,30	11,280	1.199,06
4	P2241-52ST	M2	REPÀS I PICONATGE DE SÒL DE RASA DE MÉS DE 0,6 I MENYS D'1,5 M D'AMPLÀRIA, AMB COMPACTACIÓ DEL 95% PM (P - 23)	3,32	112,800	374,50
5	P2R4-VSTB	m3	Càrrega amb mitjans mecànics i transport de terres no contaminades a obra exterior o centre de valorització, amb camió de 20 t, amb un recorregut de fins a 20 km (P - 27)	10,78	29,130	314,15
6	P2RA-IQFJ	m3	Disposició controlada en dipòsit autoritzat inclòs el cànon sobre la deposició controlada dels residus de la construcció, segons la LLEI 8/2008, de residus de terra inerts amb una densitat 1,6 t/m3, procedents d'excavació, amb codi 17 05 04 segons la Llista Europea de Residus (P - 30)	9,45	29,130	274,78
7	PDK4-LP5N	u	Pericó de formigó prefabricat sense fons de 70x70 cm i fondària de 50 cm, per a instal·lacions de serveis, col·locat sobre solera de formigó d'ús no estructural HNE-20/B/40 de resistència a compressió 20 N/mm2, consistència tova i grandària màxima del granulat 40 mm de 15 cm de gruix i reblert lateral amb terra de la mateixa excavació (P - 66)	146,25	7,000	1.023,75
8	PDK1-DXAD	u	Bastiment quadrat i tapa quadrat de fosa dúctil per a pericó de serveis, recolzada, pas lliure de 700x700 mm classe D400 segons norma UNE-EN 124, col·locada amb morter per a ram de paleta (P - 63)	338,76	7,000	2.371,32
9	SE21S010	M	SUBMINISTRAMENT I COL·LOCACIÓ DINS DE RASA DE PLAQUES DE PE PER A SENYALITZACIÓ I PROTECCIÓ D'UN CIRCUIT DE CABLES SUBTERRANIS SEGONS NORMATIVA DE LA COMPANYIA DE DISTRIBUCIÓ ELÈCTRICA. (P - 69)	2,42	376,000	910,72



Codi de validació: 55FL5ZP6R0EFCOMF7K9FM5UJ7
Verificació: https://arenysdemar.administracio.cat/RS
Document signat electrònicament des de la plataforma esPublico Gestiona | Pàgina 629 de 638

PRESSUPOST

* Data: 24/04/26 Pàg.: 31

10	PG2N-EUGN	M	TUB CORBABLE CORRUGAT DE POLIETILÈ, DE DOBLE CAPA, LLUSA LA INTERIOR I CORRUGADA L'EXTERIOR, DE 160 MM DE DIÀMETRE NOMINAL, AÏLLANT I NO PROPAGADOR DE LA FLAMA, RESISTÈNCIA A L'IMPACTE DE 40 J, RESISTÈNCIA A COMPRESSIÓ DE 450 N, MUNTAT COM A CANALITZACIÓ SOTERRADA (P - 67)	7,80	376,000	2.932,80
----	-----------	---	---	------	---------	----------

TOTAL	Títol 3 (1)	01.04.06.02	11.329,18
-------	-------------	-------------	-----------

Obra	01	Pressupost PEX Arenys de Mar
Capítol	04	Carrer Escolàpies
Títol 3	06	Serveis nova implantació
Títol 3 (1)	03	Telecomunicacions

NUM. CODI	UA	DESCRIPCIO	PREU	AMIDAMENT	IMPORT	
1	P221B-EL8H	m3	Excavació de rasa i pou de fins a 4 m de fondària, en terreny compacte (SPT 20-50), realitzada amb retroexcavadora de combustible i amb les terres deixades a la vora (P - 21)	7,03	110,744	778,53
2	P2255-DPGX	m3	Rebliment i piconatge de rasa d'amplària més de 0,6 i fins a 1,5 m, amb material adequat de la pròpia excavació, en tongades de gruix de més de 25 i fins a 50 cm, utilitzant picó vibrant de combustible, amb compactació del 95% PM (P - 25)	12,45	72,000	896,40
3	P2241-52ST	M2	REPÀS I PICONATGE DE SÒL DE RASA DE MÉS DE 0,6 I MENYS D'1,5 M D'AMPLÀRIA, AMB COMPACTACIÓ DEL 95% PM (P - 23)	3,32	90,000	298,80
4	P2R4-VSTB	m3	Càrrega amb mitjans mecànics i transport de terres no contaminades a obra exterior o centre de valorització, amb camió de 20 t, amb un recorregut de fins a 20 km (P - 27)	10,78	46,493	501,19
5	P2RA-IQFJ	m3	Disposició controlada en dipòsit autoritzat inclos el cànon sobre la deposició controlada dels residus de la construcció, segons la LLEI 8/2008, de residus de terra inerts amb una densitat 1,6 t/m3, procedents d'excavació, amb codi 17 05 04 segons la Llista Europea de Residus (P - 30)	9,45	46,493	439,36
6	PDK4-LP5N	u	Pericó de formigó prefabricat sense fons de 70x70 cm i fondària de 50 cm, per a instal·lacions de serveis, col·locat sobre solera de formigó d'ús no estructural HNE-20/B/40 de resistència a compressió 20 N/mm2, consistència tova i grandària màxima del granulat 40 mm de 15 cm de gruix i reblert lateral amb terra de la mateixa excavació (P - 66)	146,25	8,000	1.170,00
7	PDK1-DXAD	u	Bastiment quadrat i tapa quadrat de fosa dúctil per a pericó de serveis, recolzada, pas lliure de 700x700 mm classe D400 segons norma UNE-EN 124, col·locada amb morter per a ram de paleta (P - 63)	338,76	8,000	2.710,08
8	PDG2-PZJG	m	Canalització amb dos tubs corbables corrugats de polietilè de 125 mm de diàmetre nominal, de doble capa, i dau de recobriment de 20x40 cm amb formigó d'ús no estructural HNE-20/P/20 de resistència a compressió 20 N/mm2, consistència plàstica i grandària màxima del granulat 20 mm, fil guia a cada tub, part proporcional d'accessoris d'unió, separadors i obturadors (P - 62)	18,80	225,000	4.230,00

TOTAL	Títol 3 (1)	01.04.06.03	11.024,36
-------	-------------	-------------	-----------

Obra	01	Pressupost PEX Arenys de Mar
Capítol	04	Carrer Escolàpies
Títol 3	07	Partides alçades i altres conceptes

NUM. CODI	UA	DESCRIPCIÓ	PREU	AMIDAMENT	IMPORT	
1	IMP0001	PA	Partida alçada a justificar pels possibles imprevistos de l'obra (P - 4)	35.000,00	0,200	7.000,00
2	SIS0001	PA	Partida alçada abonament íntegre per a la Seguretat i Salut a l'obra (P - 70)	10.562,31	0,200	2.112,46

PRESSUPOST

* Data: 24/04/26 Pàg.: 32

3	RES0001	PA	Partida alçada abonament íntegre per a la Gestió de Residus (P - 68)	10.692,74	0,200	2.138,55
4	CQ0001	PA	Partida alçada abonament íntegre pel Control de Qualitat (P - 1)	9.835,61	0,200	1.967,12

TOTAL	Títol 3	01.04.07	13.218,13
-------	---------	----------	-----------

Obra	01	Pressupost PEX Arenys de Mar
Capítol	05	Carrer Bonaire
Títol 3	01	Treballs previs i demolicions
Títol 3 (1)	01	Treballs previs

NUM. CODI	UA	DESCRIPCIO	PREU	AMIDAMENT	IMPORT	
1	P9ZE-NBRS	u	Desmuntatge i col·locació per a situar en nova rasant, de marc i tapa de serveis existents, amb morter de ciment (P - 44)	130,45	24,000	3.130,80
2	P21B0-HBQZ	u	Desmuntatge per a recol·locació de placa de senyalització vertical muntada sobre suport de peu o sobre paraments verticals, superfície fins a 0,5 m2, a una alçada de 3 m com a màxim amb mitjans manuals i aplec per a posterior aprofitament (P - 14)	12,56	3,000	37,68
3	P21B0-HBQX	u	Arrencada de pal per a senyal amb mitjans manuals i càrrega manual de runa sobre camió o contenidor (P - 13)	12,50	3,000	37,50
4	P21B0-NBQV	u	Arrencada de piona amb mitjans manuals i càrrega manual de runa sobre camió o contenidor (P - 15)	3,11	2,000	6,22

TOTAL	Títol 3 (1)	01.05.01.01	3.212,20
-------	-------------	-------------	----------

Obra	01	Pressupost PEX Arenys de Mar
Capítol	05	Carrer Bonaire
Títol 3	01	Treballs previs i demolicions
Títol 3 (1)	02	Demolicions

NUM. CODI	UA	DESCRIPCIO	PREU	AMIDAMENT	IMPORT	
1	P2148-49L6	m	Demolició de vorada, inclòs la base, col·locada sobre formigó, amb martell trencador muntat sobre retroexcavadora i càrrega manual i mecànica de runa sobre camió o contenidor (P - 8)	4,22	163,500	689,97
2	P214W-FEMI	m	Tall en paviment de mescla bituminosa de 15 cm de fondària com a mínim amb màquina tallajunts amb disc de diamant per a paviment, per a delimitar la zona a demolir (P - 10)	4,54	9,900	44,95
3	P214U-IQEP	m2	Fresatge mecànic de paviments de mescles bituminoses per cada cm de gruix, amb fresadora per a paviment amb càrrega automàtica, càrrega de runa sobre camió i escombrat i neteja de la superfície fresada (P - 9)	0,48	3,700	1,78
4	P2146-DJ2X	m2	Demolició de paviment de mescla bituminosa de fins a 15 cm de gruix, d'amplària més de 2 m amb retroexcavadora amb martell trencador i càrrega sobre camió amb mitjans mecànics (P - 6)	3,73	240,300	896,40
5	P2146-DJ3I	m2	Demolició de paviment de panots col·locats sobre base de formigó de fins a 15 cm de gruix, inclòs la demolició de la base, d'amplària fins a 0,6 m, amb compressor i càrrega sobre camió amb mitjans mecànics (P - 7)	20,59	129,800	2.674,81
6	P2R5-DT1G	m3	Transport de residus a instal·lació autoritzada de gestió de residus, amb camió de 12 t i temps d'espera per a la càrrega a màquina, amb un recorregut de més de 15 i fins a 20 km (P - 28)	12,79	89,098	1.125,55
7	P2RA-EU7F	m3	Disposició controlada dipòsit autoritzat inclòs el cànon sobre la deposició controlada dels residus de la construcció, segons la LLEI 8/2008, de residus barrejats inerts amb una densitat 1 t/m3, procedents de construcció o demolició, amb codi 17 01 07 segons la Llista Europea de Residus (P - 29)	30,45	41,999	1.259,25
8	P2RA-M8VT	m3	Disposició controlada en dipòsit autoritzat inclòs el cànon sobre la deposició controlada dels residus de la construcció, segons la LLEI 8/2008, de residus d'aglomerat asfàltic no peril·losos amb una densitat	22,46	47,099	1.054,15

</



PRESSUPOST			*	Data: 24/04/26		Pàg.: 33				
1,45 t/m3, procedents de construcció o demolició, amb codi 17 03 02 segons la Llista Europea de Residus (P - 31)										
TOTAL		Títol 3 (1)		01.05.01.02		7.781,87				
Obra		01		Pressupost PEX Arenys de Mar						
Capitol		05		Carrer Bonaire						
Títol 3		02		Ferms i Paviments						
Títol 3 (1)		01		Moviment terres						
NUM. CODI		UA		DESCRIPCIÓ		PREU	AMIDAMENT	IMPORT		
1		P2252-549L		m3		Extendido y compactación de suelo adecuado de aportación, en tongadas de 25 cm de grueso, como máximo, con compactación del 95 % PM, utilizando rodillo vibratorio autopropulsado, y humedeciendo (P - 24)		13,10	36,045	472,19
TOTAL		Títol 3 (1)		01.05.02.01				472,19		
Obra		01		Pressupost PEX Arenys de Mar						
Capitol		05		Carrer Bonaire						
Títol 3		02		Ferms i Paviments						
Títol 3 (1)		02		Paviments						
NUM. CODI		UA		DESCRIPCIÓ		PREU	AMIDAMENT	IMPORT		
1		P9H6-6QD7		m2		Paviment de mescla bituminosa discontinua en calent, per a capes de trànsit BBTM, 11A PMB 45/80-65(BM-3c) amb betum modificat, reciclat de mescla bituminosa i granulat granític, per a una capa de trànsit de 3 cm de gruix (P - 42)		6,99	3,600	25,16
2		P9L1-E97L		m2		Reg d'adherència amb emulsió bituminosa catiònica termoadherent tipus C60B3/B2 TER, amb dotació 0,6 kg/m2 (P - 43)		0,52	3,600	1,87
3		P92A-DX8I		m3		Subbase de tot-u artificial procedent de granulats reciclats de formigó, amb estesa i piconatge del material al 98% del PM (P - 35)		39,16	73,040	2.860,25
4		P9BA-I15O		m2		Paviment de pedra granítica nacional serrada i sense polir, preu superior, de 80 mm de gruix amb aresta viva a les quatre vores 1251 a 2500 cm2, col·locada a truc de maceta amb morter ciment 1:6 (P - 38)		418,27	32,800	13.719,26
5		P2241-52SN		M2		Repàs i piconatge de caixa de paviment, amb compactació del 95% pm (P - 22)		1,95	365,200	712,14
6		P931-3G6X		m3		Base de formigó (CE, EHE) formigó HM-20/B / 20 / I de consistència tova, grandària màxima del granulat 20 mm, amb >= 200 kg/m3 de ciment, apte per a classe d'exposició I, abocat des de camió amb estesa i vibratge manual, amb acabat reglejat (P - 36)		112,98	54,780	6.189,04
7		P9F3-1M22D		m2		Paviment de peça rectangular de formigó monocapa, gris, de 20x30 cm i 8 cm de gruix, preu alt, col·locada sobre base de morter 1:4 de 10 N/mm2, i reblert de junts amb sorra-ciment (P - 41)		65,42	332,400	21.745,61
TOTAL		Títol 3 (1)		01.05.02.02				45.253,33		
Obra		01		Pressupost PEX Arenys de Mar						
Capitol		05		Carrer Bonaire						
Títol 3		03		Mobiliari						
NUM. CODI		UA		DESCRIPCIÓ		PREU	AMIDAMENT	IMPORT		
1		PBBY-M8J7		u		Col·locació de placa de senyalització vertical provinent d'ús anterior, sobre suport de peu o paraments verticals, de superfície de 0.5 a 1 m2 m2, a una alçada de <= 3 m amb mitjans manuals (P - 46)		18,84	3,000	56,52

PRESSUPOST			Data: 24/04/26		Pág.: 34	
TOTAL Títol 3		01.05.03			56,52	
Obra		01	Pressupost PEX Arenys de Mar			
Capítol		05	Carrer Bonaire			
Títol 3		04	Clavegueram			
Títol 3 (1)		01	Pluvials			
Títol 4		01	Afectacions			
NUM. CODI	UA	DESCRIPCIÓ	PREU	AMIDAMENT	IMPORT	
1	P21G6-49JV	m	Demolició d'interceptor de 35x50 cm de parets de 15 cm, de maó i amb solera de 15 cm de formigó amb compressor i càrrega mecànica sobre camió (P - 18)	9,38	2,800	26,26
2	P2R5-DT1G	m3	Transport de residus a instal·lació autoritzada de gestió de residus, amb camió de 12 t i temps d'espera per a la càrrega a màquina, amb un recorregut de més de 15 i fins a 20 km (P - 28)	12,79	0,910	11,64
3	P2RA-EU7F	m3	Disposició controlada dipòsit autoritzat inclòs el cànon sobre la deposició controlada dels residus de la construcció, segons la LLEI 8/2008, de residus barrejats inerts amb una densitat 1 t/m3, procedents de construcció o demolició, amb codi 17 01 07 segons la Llista Europea de Residus (P - 29)	30,45	0,910	27,71
TOTAL Títol 4		01.05.04.01.01			65,61	
Obra		01	Pressupost PEX Arenys de Mar			
Capítol		05	Carrer Bonaire			
Títol 3		04	Clavegueram			
Títol 3 (1)		01	Pluvials			
Títol 4		02	Nova implantació			
NUM. CODI	UA	DESCRIPCIÓ	PREU	AMIDAMENT	IMPORT	
1	PD785-Q11J	m	Claveguera amb tub de PVC-U de paret estructurada per a sanejament soterrat sense pressió, superfícies interna llisa i externa llisa de tipus A1 (construcció multicapa), diàmetre nominal DN 500, classe de rigidesa anular SN 4 (rigidesa anular >= 4kN/m2), codi d'àrea d'aplicació U (ús en l'exterior de l'estructura dels edificis), fabricació segons norma UNE-EN 13476-2, de color taronja-marró RAL 8023, per a unió elàstica amb anella elastomèrica d'estanquitat, col·locat sobre llit de sorra de 15 cm de gruix i reblert de sorra fins a 30 cm per sobre del tub, inclosa la formació d'una solera de 15 cm de gruix de formigó d'ús no estructural HNE-20/P20 de resistència a compressió 20 N/mm2, consistència plàstica i grandària màxima del granulat 20 mm, amb picó vibrant de combustible (P - 52)	142,38	84,400	12.016,87
2	PD781-Q0L0	m	Claveguera amb tub de PVC-U de paret sòlida per a sanejament soterrat sense pressió, superfícies interna llisa i externa llisa, diàmetre nominal DN 315, classe de rigidesa anular SN 4 (rigidesa anular >= 4kN/m2), codi d'àrea d'aplicació U (ús en l'exterior de l'estructura dels edificis), fabricació segons norma UNE-EN 1401-1, de color taronja-marró RAL 8023, per a unió elàstica amb anella elastomèrica d'estanquitat, col·locat al fons de la rasa sobre llit de sorra de 15 cm de gruix, inclòs el reblert del recolzament del tub, amb picó vibrant de combustible (P - 50)	50,12	66,000	3.162,72
3	PD86-E8ZV	m	Recobrint protector exterior per a clavegueres de tub de formigó 50 cm, amb 10 cm de formigó HNE20/P20 (P - 56)	18,79	84,400	1.638,56
4	FD5ZYI20	u	Bastiment i reixa interceptora de 1030x568 mm, articulada amb barres a 45º, amb bastiment rectangular monobloc de 100 mm d'alçària i 2 reixes reversibles a 90º sobre el pla horitzontal amb assentament en "V", amb blocatge estabilitat i absència de soroll, de fosa dúctil, per a 40 t de càrrega de trencament, amb compliment de la norma UNE EN-124 i classe D-400, homologada com a model BARCELONA 10,	442,05	3,000	1.326,15

Codi Validació: 5FLL3PQRQFQGN7KWFMSJTS
Verificació: https://arenysdemar.eadn.cat/verificacio/cal/





PRESSUPOST

*Data: 24/04/26Pág.: 35					
		col·locat amb morter (P - 3)			
5	PD55-020	u	Caixa per a embornal de 100x50x85 cm, amb parets de 14 cm de guix de maó calat, arrebossada i llicada per dins amb morter ciment 1:6 sobre solera de 15 cm de formigó HM-20/P/20 (P - 48)	210,83	3,000632,49
6	FD5ZY020	u	Bastiment i reixa d'embornal abatible i reversible, de 800x300 mm i 35 mm d'alçària, de barres perpendiculars, de fosa dúctil, classe C-250, amb compliment de la norma UNE-EN-124, per a 25 t de càrrega de trencament, homologada com a model PAS82, col·locat amb morter (P - 2)	153,30	4,000613,20
7	PD55-E3MS	u	Caixa per a embornal de 70x30x85 cm, amb parets de 14 cm de guix de maó calat, arrebossada i llicada per dins amb morter ciment 1:6 sobre solera de 15 cm de formigó en massa HM - 20 / B / 20 / X0 amb una quantitat de ciment de 200 kg/m3 i relació aigua ciment =< 0.6 (P - 49)	183,97	4,000735,88
8	PDBF-DFUX	u	Bastiment quadrat aparent de fosa dúctil per a pou de registre i tapa abatible, pas lliure de 700 mm de diàmetre i classe D400 segons norma UNE-EN 124 col·locat amb morter (P - 60)	179,42	3,000538,26
9	P4524-VRFK	m3	Mur de formigó armat, per a deixar el formigó vist amb una quantia d'encofrat 6,66 m2/m3, formigó per armar HA - 25 / B / 20 / XC1 amb una quantitat de ciment de 275 kg/m3 i relació aigua ciment =< 0.6 abocat amb cubilot i armadura AP500 S d'acer en barres corrugades amb una quantia de 60 kg/m3 (P - 34)	460,67	13,6086.268,80
10	PDBD-H86M	u	Graó per a pou de registre de polipropilè armat, de 250x350x250 mm i 3 kg de pes, col·locat amb morter de ciment 1:6, elaborat a l'obra (P - 59)	24,01	19,000456,19
11	PDB3-ORN3	u	Solera amb mitja canya de formigó d'ús no estructural HNE-20/B/20 de resistència a compressió 20 N/mm2, consistència tova i grandària màxima del granulat 20 mm, de 15 cm de guix mínim i de planta 1.2x1,2 m per a tub 60 cm (P - 58)	82,30	3,000246,90
12	P221B-EL8H	m3	Excavació de rasa i pou de fins a 4 m de fondària, en terreny compacte (SPT 20-50), realitzada amb retroexcavadora de combustible i amb les terres deixades a la vora (P - 21)	7,03	155,4121.092,55
13	P2255-DPGX	m3	Rebliment i piconatge de rasa d'amplària més de 0,6 i fins a 1,5 m, amb material adequat de la pròpia excavació, en tongades de guix de més de 25 i fins a 50 cm, utilitzant picó vibrant de combustible, amb compactació del 95% PM (P - 25)	12,45	119,0001.481,55
14	P2241-52ST	M2	REPÀS I PICONATGE DE SÒL DE RASA DE MÉS DE 0,6 I MENYS D'1,5 M D'AMPLÀRIA, AMB COMPACTACIÓ DEL 95% PM (P - 23)	3,32	74,520247,41
15	P2R4-VSTB	m3	Càrrega amb mitjans mecànics i transport de terres no contaminades a obra exterior o centre de valorització, amb camió de 20 t, amb un recorregut de fins a 20 km (P - 27)	10,78	43,694471,02
16	P2RA-IQFJ	m3	Disposició controlada en dipòsit autoritzat inclòs el cànon sobre la deposició controlada dels residus de la construcció, segons la LLEI 8/2008, de residus de terra inerts amb una densitat 1,6 t/m3, procedents d'excavació, amb codi 17 05 04 segons la Llista Europea de Residus (P - 30)	9,45	43,694412,91
17	PD01-CCZ1	u	Connexió de nou col·lector a la xarxa general de clavegueram (a col·lector visitable o registre), amb obertura de forat de connexió, embocadura, segellat complet del perímetre exterior de la connexió i repàs interior, amb càrrega manual de materials excedents sobre camió. (P - 47)	453,66	1,000453,66
TOTAL Títol 4			01.05.04.01.02	31.887,64	

Obra	01	Pressupost PEX Arenys de Mar
Capítol	05	Carrer Bonaire
Títol 3	04	Clavegueram
Títol 3 (1)	02	Residuals
Títol 4	01	Afectacions

PRESSUPOST

*Data: 24/04/26Pág.: 36					
NUM. CODI	UA	DESCRIPCIÓ	PREU	AMIDAMENT	IMPORT
1	P21G7-49KB	m	Demolició de pou de diàmetre 80 cm, de parets de 15 cm de maó, amb mitjans mecànics i càrrega sobre camió (P - 19)	6,73	4,00026,92
2	P21GM-FIDH	m	Enderroc de clavegueró de formigó de 40x60 cm o de diàmetre 50 cm, com a màxim, amb solera de formigó de 10 cm de guix, amb compressor i càrrega mecànica de runa sobre camió o contenidor (P - 20)	3,69	64,250237,08
3	P2R5-DT1G	m3	Transport de residus a instal·lació autoritzada de gestió de residus, amb camió de 12 t i temps d'espera per a la càrrega a màquina, amb un recorregut de més de 15 i fins a 20 km (P - 28)	12,79	10,907139,50
4	P2RA-EU7F	m3	Disposició controlada dipòsit autoritzat inclòs el cànon sobre la deposició controlada dels residus de la construcció, segons la LLEI 8/2008, de residus barrejats inerts amb una densitat 1 t/m3, procedents de construcció o demolició, amb codi 17 01 07 segons la Llista Europea de Residus (P - 29)	30,45	10,907332,12
TOTAL Títol 4			01.05.04.02.01	735,62	

Obra	01	Pressupost PEX Arenys de Mar
Capítol	05	Carrer Bonaire
Títol 3	04	Clavegueram
Títol 3 (1)	02	Residuals
Títol 4	02	Nova implantació

NUM. CODI	UA	DESCRIPCIÓ	PREU	AMIDAMENT	IMPORT
1	PD781-WBTD	m	Claveguera amb Tub de PVC-U de paret sòlida per a sanejament soterrat sense pressió, superfícies interna llisa i externa llisa, diàmetre nominal DN 400, classe de rigidesa anular SN 4 (rigidesa anular >= 4kN/m2), codi d'àrea d'aplicació U (ús en l'exterior de l'estructura dels edificis), fabricació segons norma UNE-EN 1401-1, de color taronja-marró RAL 8023, per a unió elàstica amb anella elastomèrica d'estanquitat, col·locat al fons de la rasa sobre llit de sorra de 15 cm de guix i reblert de sorra fins a 30 cm per sobre del tub, inclosa la formació d'una solera de 15 cm de guix de Formigó d'ús no estructural HNE-20/P/20 de resistència a compressió 20 N/mm2, consistència plàstica i grandària màxima del granulat 20 mm, amb picó vibrant elèctric (P - 51)	132,14	79,20010.465,49
2	PD86-E90G	m	Recobriments protector exterior per a clavegueres de tub de PVC DN400, amb 10 cm de formigó HNE20/P/20 (P - 57)	30,44	79,2002.410,88
3	PD781-Q0L0	m	Claveguera amb tub de PVC-U de paret sòlida per a sanejament soterrat sense pressió, superfícies interna llisa i externa llisa, diàmetre nominal DN 315, classe de rigidesa anular SN 4 (rigidesa anular >= 4kN/m2), codi d'àrea d'aplicació U (ús en l'exterior de l'estructura dels edificis), fabricació segons norma UNE-EN 1401-1, de color taronja-marró RAL 8023, per a unió elàstica amb anella elastomèrica d'estanquitat, col·locat al fons de la rasa sobre llit de sorra de 15 cm de guix, inclòs el reblert del recolzament del tub, amb picó vibrant de combustible (P - 50)	50,12	60,0003.067,20
4	PDBF-DFUX	u	Bastiment quadrat aparent de fosa dúctil per a pou de registre i tapa abatible, pas lliure de 700 mm de diàmetre i classe D400 segons norma UNE-EN 124 col·locat amb morter (P - 60)	179,42	3,000538,26
5	PDBF-DFV4	u	Bastiment circular de fosa dúctil per a pou de registre i tapa abatible, pas lliure de 600 mm de diàmetre i classe D400 segons norma UNE-EN 124 col·locat amb morter (P - 61)	151,38	1,000151,38
6	P221B-EL8H	m3	Excavació de rasa i pou de fins a 4 m de fondària, en terreny compacte (SPT 20-50), realitzada amb retroexcavadora de combustible i amb les terres deixades a la vora (P - 21)	7,03	154,9481.092,55
7	P2255-DPGX	m3	Rebliment i piconatge de rasa d'amplària més de 0,6 i fins a 1,5 m, amb material adequat de la pròpia excavació, en tongades de guix de	12,45	120,1001.481,55



PRESSUPOST				Data: 24/04/26		Pág.: 37	
8	P2241-52ST	M2	més de 25 i fins a 50 cm, utilitzant picó vibrant de combustible, amb compactació del 95% PM (P - 25)	3,32	76,960	255,51	
9	P2R4-VSTB	m3	REPÀS I PICONATGE DE SÒL DE RASA DE MÉS DE 0,6 I MENYS D'1,5 M D'AMPLÀRIA, AMB COMPACTACIÓ DEL 95% PM (P - 23)	10,78	12,840	138,42	
10	P2RA-IQFJ	m3	Càrrega amb mitjans mecànics i transport de terres no contaminades a obra exterior o centre de valorització, amb camió de 20 t, amb un recorregut de fins a 20 km (P - 27)	9,45	12,840	121,34	
11	P4524-VRFK	m3	Disposició controlada en dipòsit autoritzat inclòs el cànon sobre la deposició controlada dels residus de la construcció, segons la LLEI 8/2008, de residus de terra inerts amb una densitat 1,6 t/m3, procedents d'excavació, amb codi 17 05 04 segons la Llista Europea de Residus (P - 30)	460,67	16,632	7.661,86	
12	PDBD-H86M	u	Mur de formigó armat, per a deixar el formigó vist amb una quantia d'encofrat 6,66 m2/m3, formigó per armar HA - 25 / B / 20 / XC1 amb una quantitat de ciment de 275 kg/m3 i relació aigua ciment =< 0.6 abocat amb cubilot i armadura AP500 S d'acer en barres corrugades amb una quantia de 60 kg/m3 (P - 34)	24,01	24,000	576,24	
13	PDB3-ORN3	u	Graó per a pou de registre de polipropilè armat, de 250x350x250 mm i 3 kg de pes, col·locat amb morter de ciment 1:6, elaborat a l'obra (P - 59)	82,30	4,000	329,20	
TOTAL Títol 4				01.05.04.02.02		28.240,28	
Obra		01	Pressupost PEX Arenys de Mar				
Capítol		05	Carrer Bonaire				
Títol 3		05	Serveis Afectats				
Títol 3 (1)		01	Aigua potable				
NUM. CODI	UA	DESCRIPCIÓ	PREU	AMIDAMENT	IMPORT		
1	P21G1-W8Z7	m	Desmuntatge de baixant, clavegueró o tub de ventilació de fibrociment amb contingut d'amiant de diàmetre fins a 125 mm a una alçada fins a 5 m amb sistema de bossa amb guants de polietilè amb mitjans manuals, reg del tub amb líquid fixador de les fibres d'amiant, empaquetat i càrrega sobre camió o contenidor corresponent (P - 17)	31,07	72,000	2.237,04	
2	P2R5-DT1G	m3	Transport de residus a instal·lació autoritzada de gestió de residus, amb camió de 12 t i temps d'espera per a la càrrega a màquina, amb un recorregut de més de 15 i fins a 20 km (P - 28)	12,79	1,872	23,94	
3	P2RA-10MPY	kg	Disposició controlada en dipòsit autoritzat inclòs el cànon sobre la deposició controlada dels residus de la construcció, segons la LLEI 8/2008, de residus de fibrociment perillosos amb una densitat 0,9 t/m3, procedents de construcció o demolició, amb codi 17 06 05* segons la Llista Europea de Residus (P - 32)	0,29	327,600	95,00	
TOTAL Títol 3 (1)		01.05.05.01		2.355,98			
Obra		01	Pressupost PEX Arenys de Mar				
Capítol		05	Carrer Bonaire				
Títol 3		06	Serveis nova implantació				
Títol 3 (1)		01	Aigua potable				
Títol 4		01	Obra Civil				
NUM. CODI	UA	DESCRIPCIÓ	PREU	AMIDAMENT	IMPORT		
1	P221B-EL8H	m3	Excavació de rasa i pou de fins a 4 m de fondària, en terreny compacte (SPT 20-50), realitzada amb retroexcavadora de combustible i amb les terres deixades a la vora (P - 21)	7,03	37,114	260,91	
EUR							

PRESSUPOST				Data: 24/04/26		Pàg.: 38	
2	P2255-DPIO	m3	Rebliment i piconatge de rasa d'amplària més de 0,6 i fins a 1,5 m, amb sorra, en tongades de gruix de més de 25 i fins a 50 cm, utilitzant picó vibrant de combustible (P - 26)	42,40	18,125	768,50	
3	P2255-DPGX	m3	Rebliment i piconatge de rasa d'amplària més de 0,6 i fins a 1,5 m, amb material adequat de la pròpia excavació, en tongades de gruix de més de 25 i fins a 50 cm, utilitzant picó vibrant de combustible, amb compactació del 95% PM (P - 25)	12,45	18,125	225,66	
4	P2241-52ST	M2	REPÀS I PICONATGE DE SÒL DE RASA DE MÉS DE 0,6 I MENYS D'1,5 M D'AMPLÀRIA, AMB COMPACTACIÓ DEL 95% PM (P - 23)	3,32	36,250	120,35	
5	P2R4-VSTB	m3	Càrrega amb mitjans mecànics i transport de terres no contaminades a obra exterior o centre de valorització, amb camió de 20 t, amb un recorregut de fins a 20 km (P - 27)	10,78	22,787	245,64	
6	P2RA-IQFJ	m3	Disposició controlada en dipòsit autoritzat inclòs el cànon sobre la deposició controlada dels residus de la construcció, segons la LLEI 8/2008, de residus de terra inerts amb una densitat 1,6 t/m3, procedents d'excavació, amb codi 17 05 04 segons la Llista Europea de Residus (P - 30)	9,45	22,787	215,34	
7	PDK2-AJYW	u	Pericó de registre de fàbrica de maó de 60x60x60 cm, per a instal·lacions de serveis, amb parets de 15 cm de gruix de maó calat de 290x140x100 mm, arrebossada i il·liscada interiorment amb morter de ciment amb una proporció en volum 1:8, sobre solera de maó calat de 100 mm de gruix i reblert lateral amb terra de la mateixa excavació (P - 65)	162,63	4,000	650,52	
8	PDK1-DXB1	u	Bastiment quadrat i tapa quadrat de fosa dúctil per a pericó de serveis, recolzada, pas lliure de 600x600 mm classe B125 segons norma UNE-EN 124, col·locada amb morter per a ram de paleta (P - 64)	129,03	4,000	516,12	
TOTAL		Titul 4	01.05.06.01.01				3.003,04
Obra		01	Pressupost PEX Arenys de Mar				
Capitol		05	Carrer Bonaire				
Títol 3		06	Serveis nova implantació				
Títol 3 (1)		01	Aigua potable				
Títol 4		02	Obra Mecànica				
NUM. CODI	UA	DESCRIPCIÓ	PREU	AMIDAMENT	IMPORT		
1	XPA0001	U	Partida alçada per a l'execució de la nova xarxa d'aigua potable, que inclou: Subministrament i col·locació de canonada de fosa dúctil amb junta elastomèrica. Col·locació de banda senyalitzadora sobre la canonada. Subministrament i instal·lació de peces especials (colzes i accessoris necessaris per al traçat). Realització de proves de pressió de la xarxa. Desinfecció de la canonada prèvia a la seva posada en servei, segons normativa vigent.	4.698,53	1,000	4.698,53	
2	XPA0002	U	Amb inclusió de tots els materials, mà d'obra, maquinària i mitjans auxiliars necessaris per a la correcta execució dels treballs. (P - 0) Partida alçada per a l'execució de les connexions a la xarxa existent i la formació d'escomeses, que inclou: Execució de derivacions i connexions amb canonades existents de diferents materials i diàmetres. Subministrament i instal·lació de peces especials (derivacions, maniguets, unions, cons de reducció i colzes). Instal·lació de vàlvules de comporta i elements de regulació. Execució de noves escomeses domiciliàries amb clau de registre. Col·locació de tapes de registre per a serveis.	21.625,05	1,000	216.250,05	
			Amb inclusió de tots els materials, mà d'obra, maquinària i mitjans				

Codi Validació: 5FLL5Z66R0EFGQM7KFW6JMS
Verificació: https://arenysdemar.eadministracio.cat/
Document signat electrònicament des de la plataforma esPublico Gestiona | Pàgina 633 de 638

PRESSUPOST

★

Data: 24/04/26

Pàg.: 39

auxiliars necessaris per garantir la correcta execució, estankitat i posada en servei de les instal·lacions. (P - 0)			
TOTAL	Títol 4	01.05.06.01.02	26.323,58

Obra	01	Pressupost PEX Arenys de Mar
Capítol	05	Carrer Bonaire
Títol 3	06	Serveis nova implantació
Títol 3 (1)	02	Baixa Tensió

NUM. CODI	UA	DESCRIPCIÓ	PREU	AMIDAMENT	IMPORT	
1	P221B-EL8H	m3	Excavació de rasa i pou de fins a 4 m de fondària, en terreny compacte (SPT 20-50), realitzada amb retroexcavadora de combustible i amb les terres deixades a la vora (P - 21)	7,03	96,258	676,69
2	P225S-DPGX	m3	Rebliment i piconatge de rasa d'amplària més de 0,6 i fins a 1,5 m, amb material adequat de la pròpia excavació, en tongades de gruix de més de 25 i fins a 50 cm, utilitzant picó vibrant de combustible, amb compactació del 95% PM (P - 25)	12,45	75,360	938,23
3	P312-D4Z4	M3	FORMIGÓ PER A RASES I POUS DE FONAMENTS, HM-20/B/20/I, DE CONSISTÈNCIA TOVA I GRANDÀRIA MÀXIMA DEL GRANULAT 20 MM, ABOCAT DES DE CAMIÓ (P - 33)	106,30	11,280	1.199,06
4	P2241-52ST	M2	REPÀS I PICONATGE DE SÒL DE RASA DE MÉS DE 0,6 I MENYS D'1,5 M D'AMPLÀRIA, AMB COMPACTACIÓ DEL 95% PM (P - 23)	3,32	112,800	374,50
5	P2R4-VSTB	m3	Càrrega amb mitjans mecànics i transport de terres no contaminades a obra exterior o centre de valorització, amb camió de 20 t, amb un recorregut de fins a 20 km (P - 27)	10,78	25,078	270,34
6	P2RA-IQFJ	m3	Disposició controlada en dipòsit autoritzat inclos el cànon sobre la deposició controlada dels residus de la construcció, segons la LLEI 8/2008, de residus de terra inerts amb una densitat 1,6 t/m3, procedents d'excavació, amb codi 17 05 04 segons la Llista Europea de Residus (P - 30)	9,45	25,078	236,99
7	PK4-LP5N	u	Períoc de formigó prefabricat sense fons de 70x70 cm i fondària de 50 cm, per a instal·lacions de serveis, col·locat sobre solera de formigó d'ús no estructural HNE-20/B/40 de resistència a compressió 20 N/mm2, consistència tova i grandària màxima del granulat 40 mm de 15 cm de gruix i reblert lateral amb terra de la mateixa excavació (P - 66)	146,25	6,000	877,50
8	PK1-DXAD	u	Bastiment quadrat i tapa quadrat de fosa dúctil per a períoc de serveis, recolzada, pas lliure de 700x700 mm classe D400 segons norma UNE-EN 124, col·locada amb morter per a ram de paleta (P - 63)	338,76	6,000	2.032,56
9	SE21S010	M	SUBMINISTRAMENT I COL·LOCACIÓ DINS DE RASA DE PLAQUES DE PE PER A SENYALITZACIÓ I PROTECCIÓ D'UN CIRCUIT DE CABLES SUBTERRANIS SEGONS NORMATIVA DE LA COMPANYIA DE DISTRIBUCIÓ ELÈCTRICA (P - 69)	2,42	314,000	759,88
10	PG2N-EUGN	M	TUB CORBABLE CORRUGAT DE POLIETILÈ, DE DOBLE CAPA, LLISA LA INTERIOR I CORRUGADA L'EXTERIOR, DE 160 MM DE DIÀMETRE NOMINAL, AÏLLANT I NO PROPAGADOR DE LA FLAMA, RESISTÈNCIA A L'IMPACTE DE 40 J, RESISTÈNCIA A COMPRESSIÓ DE 450 N, MUNTAT COM A CANALITZACIÓ SOTERRADA (P - 67)	7,80	314,000	2.449,20

TOTAL	Títol 3 (1)	01.05.06.02	9.814,95
Obra	01	Pressupost PEX Arenys de Mar	
Capítol	05	Carrer Bonaire	
Títol 3	06	Serveis nova implantació	
Títol 3 (1)	03	Telecomunicacions	

EUR

PRESSUPOST

★

Data: 24/04/26

Pàg.: 40

NUM. CODI	UA	DESCRIPCIÓ	PREU	AMIDAMENT	IMPORT	
1	P221B-EL8H	m3	Excavació de rasa i pou de fins a 4 m de fondària, en terreny compacte (SPT 20-50), realitzada amb retroexcavadora de combustible i amb les terres deixades a la vora (P - 21)	7,03	77,833	547,17
2	P2255-DPGX	m3	Rebliment i piconatge de rasa d'amplària més de 0,6 i fins a 1,5 m, amb material adequat de la pròpia excavació, en tongades de gruix de més de 25 i fins a 50 cm, utilitzant picó vibrant de combustible, amb compactació del 95% PM (P - 25)	12,45	51,072	635,85
3	P2241-52ST	M2	REPÀS I PICONATGE DE SÒL DE RASA DE MÉS DE 0,6 I MENYS D'1,5 M D'AMPLÀRIA, AMB COMPACTACIÓ DEL 95% PM (P - 23)	3,32	63,840	211,95
4	P2R4-VSTB	m3	Càrrega amb mitjans mecànics i transport de terres no contaminades a obra exterior o centre de valorització, amb camió de 20 t, amb un recorregut de fins a 20 km (P - 27)	10,78	32,113	346,18
5	P2RA-IQFJ	m3	Disposició controlada en dipòsit autoritzat inclòs el cànon sobre la deposició controlada dels residus de la construcció, segons la LLEI 8/2008, de residus de terra inerts amb una densitat 1,6 t/m3, procedents d'excavació, amb codi 17 05 04 segons la Llista Europea de Residus (P - 30)	9,45	32,113	303,47
6	PK4-LP5N	u	Pericó de formigó prefabricat sense fons de 70x70 cm i fondària de 50 cm, per a instal·lacions de serveis, col·locat sobre solera de formigó d'ús no estructural HNE-20/B/40 de resistència a compressió 20 N/mm2, consistència tova i grandària màxima del granulat 40 mm de 15 cm de gruix i reblert lateral amb terra de la mateixa excavació (P - 66)	146,25	5,000	731,25
7	PK1-DXAD	u	Bastiment quadrat i tapa quadrat de fosa dúctil per a pericó de serveis, recolzada, pas lliure de 700x700 mm classe D400 segons norma UNE-EN 124, col·locada amb morter per a ram de paleta (P - 63)	338,76	5,000	1.693,80
8	PDG2-PZJG	m	Canalització amb dos tubs corbables corrugats de polietilè de 125 mm de diàmetre nominal, de doble capa, i dau de recobriment de 20x40 cm amb formigó d'ús no estructural HNE-20/P/20 de resistència a compressió 20 N/mm2, consistència plàstica i grandària màxima del granulat 20 mm, fil guia a cada tub, part proporcional d'accessoris d'unió, separadors i obturadors (P - 62)	18,80	159,600	3.000,48
TOTAL	Títol 3 (1)	01.05.06.03			7.470,15	

Obra	01	Pressupost PEX Arenys de Mar
Capítol	05	Carrer Bonaire
Títol 3	07	Partides alçades i altres conceptes

NUM. CODI	UA	DESCRIPCIO	PREU	AMIDAMENT	IMPLANTACIÓ
1	IMP0001	PA Partida alçada a justificar pels possibles imprevistos de l'obra (P - 4)	35.000,00	0,200	7,00
2	SIS0001	PA Partida alçada abonament íntegre per a la Seguretat i Salut a l'obra (P - 70)	10.562,31	0,200	2,00
3	RES0001	PA Partida alçada abonament íntegre per a la Gestió de Residus (P - 68)	10.692,74	0,200	2,10
4	CQ0001	PA Partida alçada abonament íntegre pel Control de Qualitat (P - 1)	9.835,61	0,200	1,90

TOTAL	Titol 3	01.05.07	13.283,50
--------------	----------------	-----------------	------------------

(*) Branques incomplètes



PRESSUPOST GENERAL



RESUM DE PRESSUPOST

Data: 24/04/26 Pàg.: 1

NIVELL 2: Capítol			Import
Capítol	01.01	Carrer Sant Ramon	178.759,28
Capítol	01.02	Carrer Sant Pere	357.786,36
Capítol	01.03	Passatge Cassà	78.155,26
Capítol	01.04	Carrer Escolàpies	232.239,90
Capítol	01.05	Carrer Bonaire	179.891,09
Obra	01	Pressupost PEX Arenys de Mar	1.026.831,89
			1.026.831,89
NIVELL 1: Obra			Import
Obra	01	Pressupost PEX Arenys de Mar	1.026.831,89
			1.026.831,89



ÚLTIM FULL



PRESSUPOST D'EXECUCIÓ PER CONTRACTE		Pàg.	1
PRESSUPOST D'EXECUCIÓ MATERIAL.....		1.026.831,89	
13 % Despeses generals SOBRE 1.026.831,89.....		133.488,15	
6 % Benefici Industrial SOBRE 1.026.831,89.....		61.609,91	
	Subtotal	1.221.929,95	
21 % IVA SOBRE 1.221.929,95.....		256.605,29	
TOTAL PRESSUPOST PER CONTRACTE	€	1.478.535,24	

Aquest pressupost d'execució per contracte puja a

(UN MILIÓ QUATRE-CENTS SETANTA-VUIT MIL CINC-CENTS TRENTA-CINC EUROS AMB VINT-I-QUATRE CÉNTIMS)

Barcelona, abril 2026.
Els autors del projecte,

Lola Simón Maria Blanco Ruth Rodericks
ECCP ECCP ARQ