


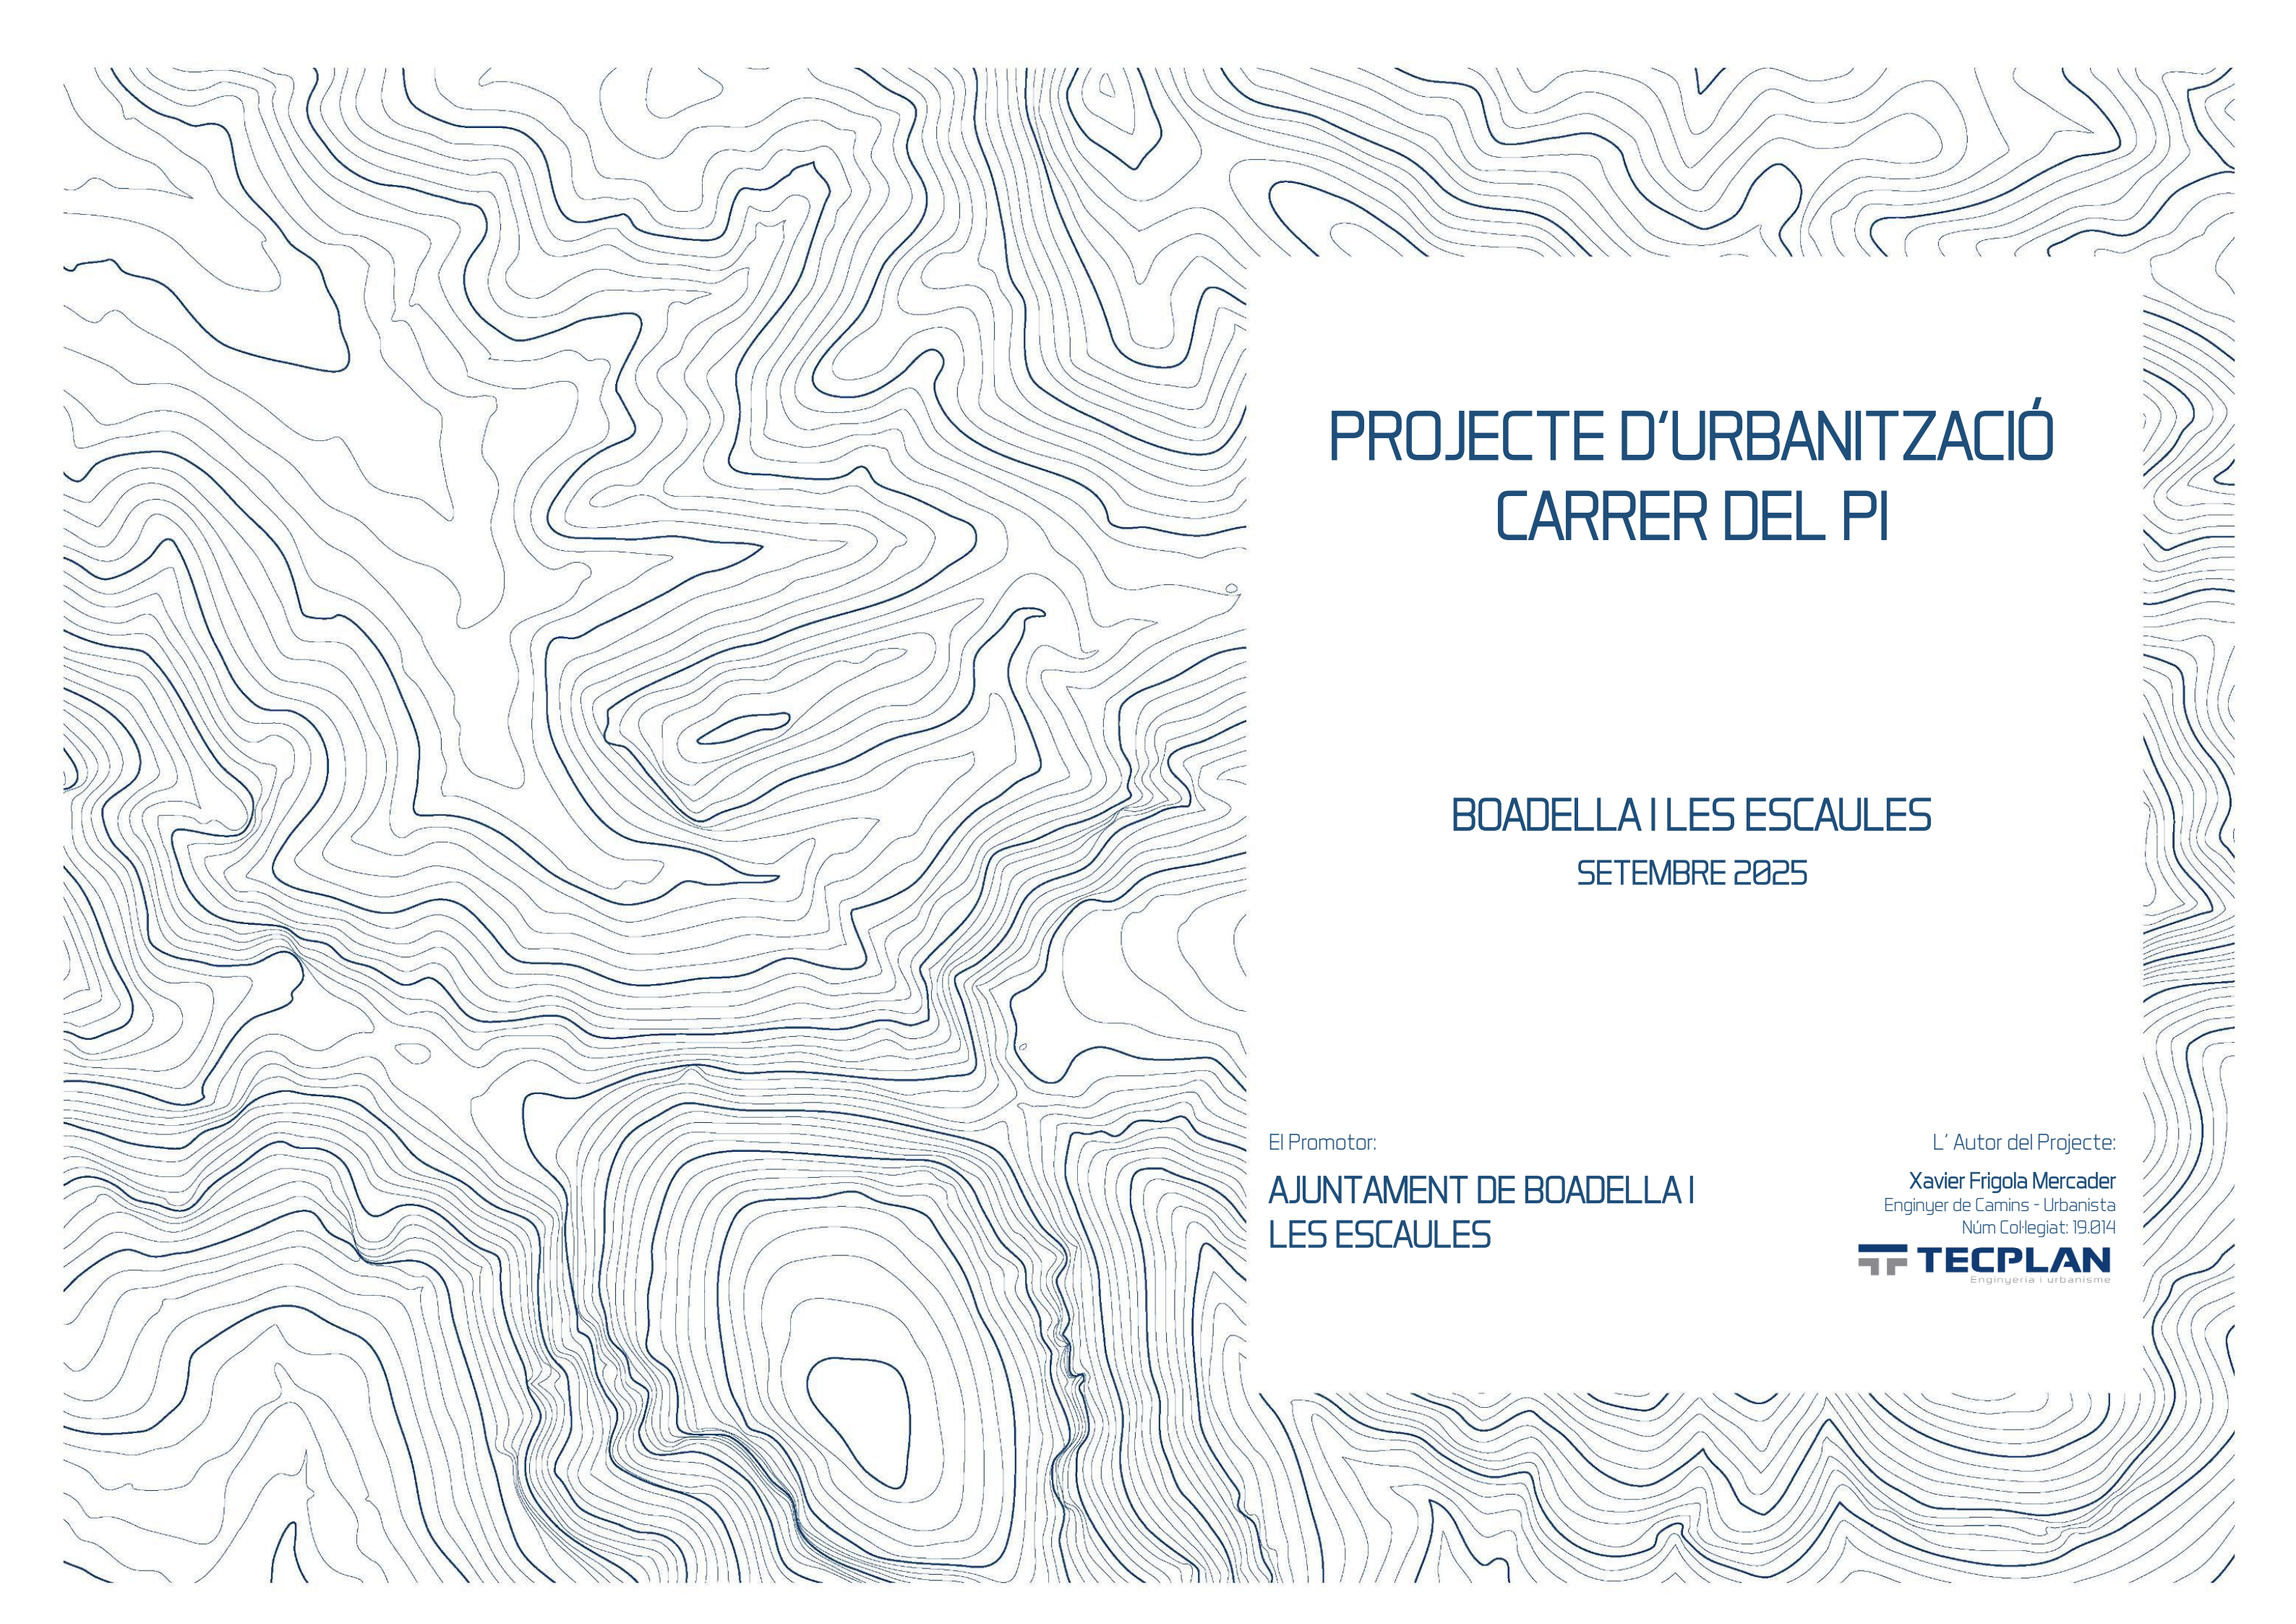

PROJECTE D'URBANITZACIÓ CARRER DEL PI

BOADELLA I LES ESCAULES
SETEMBRE 2025

El Promotor:

AJUNTAMENT DE BOADELLA I
LES ESCAULES

L' Autor del Projecte:

Xavier Frigola Mercader
Enginyer de Camins - Urbanista
Núm Col·legiat: 19.014

 **TECPLAN**
Enginyeria i urbanisme

ÍNDIX DEL PROJECTE

DOC. NÚM. 1 – MEMÒRIA I ANNEXES	4
MEMÒRIA GENERAL	5
1. ANTECEDENTS	6
2. OBJECTE I JUSTIFICACIÓ DEL PROJECTE	6
3. PROMOTOR	6
4. CLASSIFICACIÓ DELS TERRENYS DEL SECTOR	6
5. EMPLAÇAMENT	7
6. TOPOGRAFIA	8
7. INFORMACIÓ GEOLÒGICA	8
8. CARACTERITZACIÓ GENERAL DE LES OBRES	8
9. ESTAT ACTUAL	8
10. DESENVOLUPAMENT EN ETAPES I FASES OBRA	9
11. ENDERROCS	9
12. XARXA VIÀRIA EXISTENT	10
13. SERVEIS EXISTENTS	10
14. MOVIMENT DE TERRES	13
15. XARXA VIÀRIA INTERNA	13
16. IMPLANTACIÓ TOPOGRÀFICA	14
17. PAVIMENTACIÓ	14
18. XARXA D'AIGUA POTABLE	15
19. XARXA DE BAIXA TENSIO	16
20. XARXA ENLLUMENAT PÚBLIC	17
21. XARXA DE TELEFÒNICA	18
22. XARXA DE TELECOMUNICACIONS MUNICIPAL	20
23. PROCÉS CONSTRUCTIU	20
24. ALTRES CONSIDERACIONS	20
25. COORDINACIÓ DE SERVEIS	20
26. LEGISLACIÓ APLICABLE	20
27. COMPLIMENT DE LA NORMATIVA D'ACCESSIBILITAT I SUPRESSIÓ DE BARRERES ARQUITECTÒNIQUES	20
28. COMPLIMENT CTE	21
29. CARACTERÍSTIQUES DE LES OBRES	21
30. EXPROPIACIONS	21
31. AFECCIÓ A FINQUES PRIVADES	21
32. CONTROL DE QUALITAT	21
33. SEGURETAT I SALUT	21
34. GESTIÓ DE RESIDUS	21
35. SERVEIS AFECTATS	21
36. DESVIAMENTS PROVISIONALS	21
37. REVISIÓ DE PREUS	21
38. CLASSIFICACIÓ DEL CONTRACTISTA	21
39. DECLARACIÓ D'OBRA COMPLERTA	22
40. TERMINI D'EXECUCIÓ DE LES OBRES	22
41. DOCUMENTS QUE CONTÉ EL PROJECTE	22
42. DIVISIÓ PER LOTS	22
43. PRESSUPOST	22
ANNEXES A LA MEMÒRIA	24
ANNEX 1. SERVEIS EXISTENTS	25
1. OBJECTE	26
2. SERVEIS EXISTENTS	26
3. DRENATGE I CLAVEGUERAM	27
4. AIGUA POTABLE	28
5. MITJA TENSIO	29
6. BAIXA TENSIO	30
7. TELEFÒNICA	32

8. GAS	34
9. ENLLUMENAT PÚBLIC	36
ANNEX 2. REPORTATGE FOTOGRÀFIC	37
1. OBJECTE	38
ANNEX 3. CARTOGRAFIA I TOPOGRAFIA	51
1. INTRODUCCIÓ	52
2. TREBALLS REALITZATS	52
3. DOCUMENTACIÓ	52
ANNEX 4. MOVIMENT DE TERRES	53
1. INTRODUCCIÓ	54
2. MOVIMENTS DE TERRES	54
ANNEX 5. ENDERROCS I GESTIÓ DE RESIDUS	55
1. OBJECTE	56
2. NORMATIVA D'OBLIGAT COMPLIMENT	56
3. PROCÉS D'ENDERROC VIALS	56
4. DESMUNTATGE DE SERVEIS EXISTENTS I TANQUES	56
5. LA GESTIÓ DE RESIDUS A L'OBRA	56
6. PROGRAMA DE PREVENCIÓ I GESTIÓ DE RESIDUS I RECURSOS DE CATALUNYA (PRECAT20)	56
7. ESTUDI DE GESTIÓ DE RESIDUS DE LA CONSTRUCCIÓ	57
ANNEX 6. FERMS I PAVIMENTS	67
1. OBJECTE	68
2. REGLAMENTACIONS	68
3. CRITERIS SEGUITS PEL DESENVOLUPAMENT DEL PROJECTE	68
4. DEFINICIÓ DE L'ESPLANADA I MILLORES NECESSÀRIES	68
5. SECCIÓ DE FERM. CONDICIONANTS GENERALS	69
6. SECCIÓ DE FERM	71
7. ESPECIFICACIONS DE LES DIFERENTS CAPES I MATERIALS	75
ANNEX 7. XARXA AIGUA POTABLE	78
1. OBJECTE	79
2. REGLAMENTACIONS	79
3. XARXA EXISTENT	79
4. XARXA DE DISTRIBUCIÓ AIGUA POTABLE	79
ANNEX 8. XARXA ELÈCTRICA	83
1. OBJECTE	84
2. XARXA EXISTENT	84
3. OBRA CIVIL ESTESA DE CABLES	86
4. LÍNIES DE BAIXA TENSIO	87
5. CONDICIONS GENERALS PER A ENCREUAMENTS, PROXIMITATS I PARAL·LELISMES	87
ANNEX 9. ENLLUMENAT PÚBLIC	100
1. OBJECTE	101
2. REGLAMENTACIONS	101
3. LÍNIES EXISTENTS	101
4. PROJECTE ELÈCTRIC DE LEGALITZACIÓ	102
5. DESCRIPCIÓ DE LA INSTAL·LACIÓ	102
6. PARÀMETRES DE CONTAMINACIÓ LUMÍNICA	102
7. CLASSIFICACIÓ DELS VIALS I VALORS RECOMANATS	103
8. CONCEPTES I DEFINICIONS	104
9. PARÀMETRES MÍNIMS D'EFICIÈNCIA ENERGÈTICA	105
10. PARÀMETRES DE ENLLUERNAMENT	105
11. ALTRES RECOMANACIONS	105
12. ENLLUMENAT ESPECÍFICS	105
13. RESUM REQUERIMENTS PER CADA VIAL DEL PROJECTE	106
14. QUADRE ELÈCTRIC	106
15. INSTAL·LACIÓ ELÈCTRICA	106
16. CÀLCULS I RESULTATS EFICIÈNCIA ENERGÈTICA	110
ANNEX 10. XARXA TELECOMUNICACIONS	121
1. OBJECTE	122



2.	XARXA EXISTENT	122
3.	PROPOSTA	122
4.	CRITERIS GENERALS	124
5.	CRITERIS CONSTRUCTIUS	124
ANNEX 11. PLA D'OBRES		126
1.	OBJECTE	127
ANNEX 12. ESTUDI DE SEGURETAT I SALUT		128
ANNEX 13. PLA DE CONTROL DE QUALITAT		129
1.	MEMÒRIA	130
2.	PLEC DE CONTROL	131
3.	PRESSUPOST	135
ANNEX 14. JUSTIFICACIÓ DE PREUS		136
1.	OBJECTE	137
2.	BANC DE PREUS	137
3.	COSTOS DIRECTES	137
4.	COSTOS INDIRECTES	137
5.	PRESSUPOST D'EXECUCIÓ MATERIAL I PRESSUPOST BASE DE LICITACIÓ	137
DOC. NUM. 2 – PLÀNOLS		138
DOC. NUM. 3 – PLEC DE CONDICIONS		140
DOC. NUM. 4 – PRESSUPOST		141
CAPÍTOL I – AMIDAMENTS		142
CAPÍTOL II – QUADRE DE PREUS Nº1		143
CAPÍTOL III – QUADRE DE PREUS Nº2		144
CAPÍTOL IV – PRESSUPOST		145
CAPÍTOL V – RESUM PRESSUPOST		146



DOC. NÚM. 1 – MEMÒRIA I ANNEXES



MEMÒRIA GENERAL

1. ANTECEDENTS

L'Ajuntament de Boadella i les Escaules està promovent la millora contínua del municipi.

S'ha sol·licitat subvenció del PUOSC als efectes de poder reurbanitzar el Carrer del Pi.

2. OBJECTE I JUSTIFICACIÓ DEL PROJECTE

Es procedeix a redactar el present projecte executiu per tal de definir totes les obres necessàries per a la reurbanització del carrer del Pi, en el T.M. de Boadella.

Aquest, és un projecte d'obra local ordinària dels definits en els articles del 8 al 20 del DECRET 179/1995, de 13 de juny, pel qual s'aprova el Reglament d'obres, activitats i serveis dels ens locals. Comprèn les obres de re-pavimentació, xarxa abastament d'aigua potable, xarxa de telecomunicacions, xarxa de baixa tensió i xarxa enllumenat públic.

En aquest sentit es descriuen, detallen i justifiquen les diferents obres d'urbanització i serveis que s'han de portar a terme, aportant els càlcul i la corresponent valoració.

Les solucions que s'han adoptat són les que es descriuen en l'apartat corresponent de cada servei.

Els criteris adoptats en el disseny tant de la vialitat i pavimentació, com de cada un dels serveis ha estat valorat i acceptat pels Serveis Tècnics Municipals.

3. PROMOTOR

El present projecte executiu és promogut per:

AJUNTAMENT DE BOADELLA I LES ESCAULES
C/ de la Creu, s/n
17723 BOADELLA I LES ESCAULES - GIRONA
CIF: P1703200D

4. CLASSIFICACIÓ DELS TERRENYS DEL SECTOR

Els terrenys del sector, objecte del present projecte d'urbanització, estan incloses en la classificació de sòl urbà consolidat, com a sistema viari de xarxa local bàsica.

El vial del Carrer del Pi s'ha diferenciat en el POUM entre mig carrer en zona urbana que ara es pretén urbanitzar i mig vial inclòs en 3 polígons d'actuació urbanística:

- PAU 2.
- PAU 3.
- PAU 4.

En aquest projecte només es planteja la urbanització del sòl urbà consolidat corresponent a mig vial.

4.1 PAU-2

L'ordenació és la que es defineix en la documentació gràfica:

- L'aprofitament previst es qualifica amb la subzona 5a3 cases agrupades intensitat 3.
- Es preveu ampliar el carrer del Pi pel costat oest, incloent a l'àmbit els terrenys no urbanitzats i necessaris per assolir l'amplada de 8 metres prevista.

- Es preveu un nou cul de sac, al final del carrer del Pi, per permetre fer el canvi de sentit i sortir de l'àmbit.
- Es preveu una zona d'espai lliure al final del carrer, paral·lela a la carretera GIV-504 (V2).

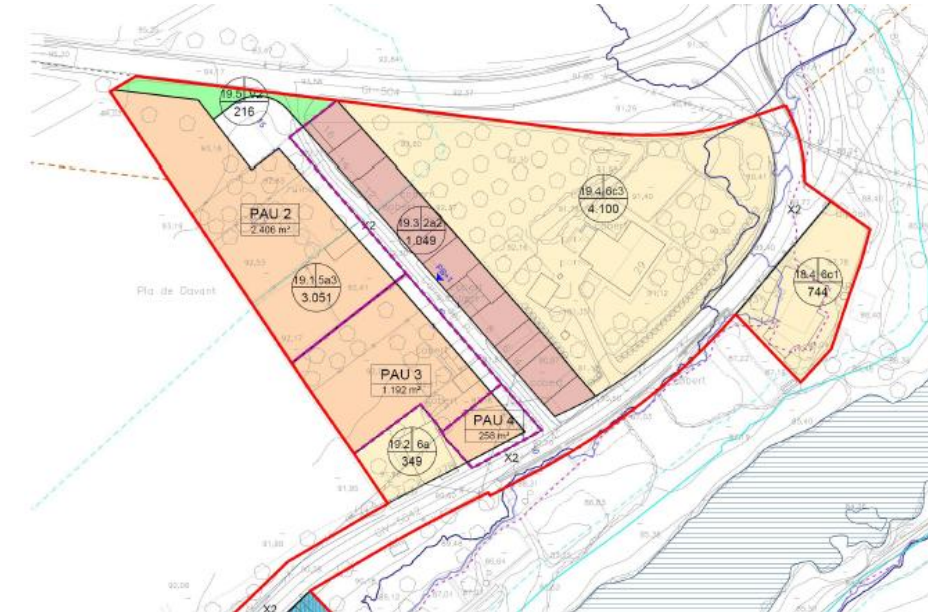


Figura 1. Delimitació PAU-2 POUM. Superfície = 2.406 m².

4.2 PAU-3

L'ordenació és la que es defineix en la documentació gràfica:

- L'aprofitament previst es qualifica amb la subzona 5a3 cases agrupades intensitat 3.
- Es preveu ampliar el carrer del Pi pel costat oest, incloent a l'àmbit els terrenys no urbanitzats i necessaris per assolir l'amplada de 8 metres prevista.



Figura 2. Delimitació PAU-3 POUM. Superfície = 1.192 m².

4.3 PAU-4

L'ordenació és la que es defineix en la documentació gràfica:

- L'aprofitament previst es qualifica amb la subzona 5a3 cases agrupades intensitat 3.

- Es preveu ampliar el carrer del Pi pel costat oest, incloent a l'àmbit els terrenys no urbanitzats i necessaris per assolir l'amplada de 8 metres prevista.

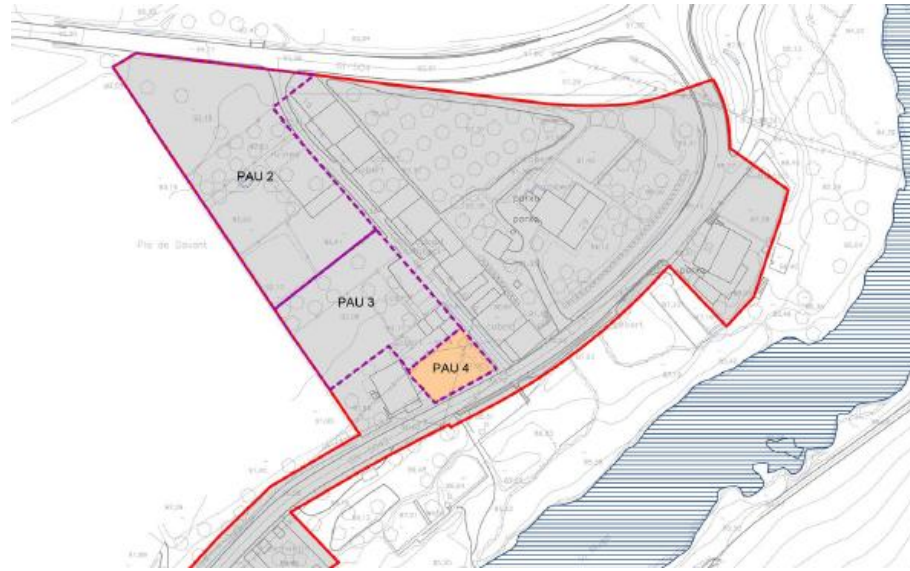


Figura 3. Delimitació PAU-4 POUM. Superfície = 258 m².

5. EMPLAÇAMENT

L'àmbit del Carrer del Pi es situa a la zona nord-est del nucli de Boadella d'Empordà, dins el terme municipal de Boadella i les Escaules.

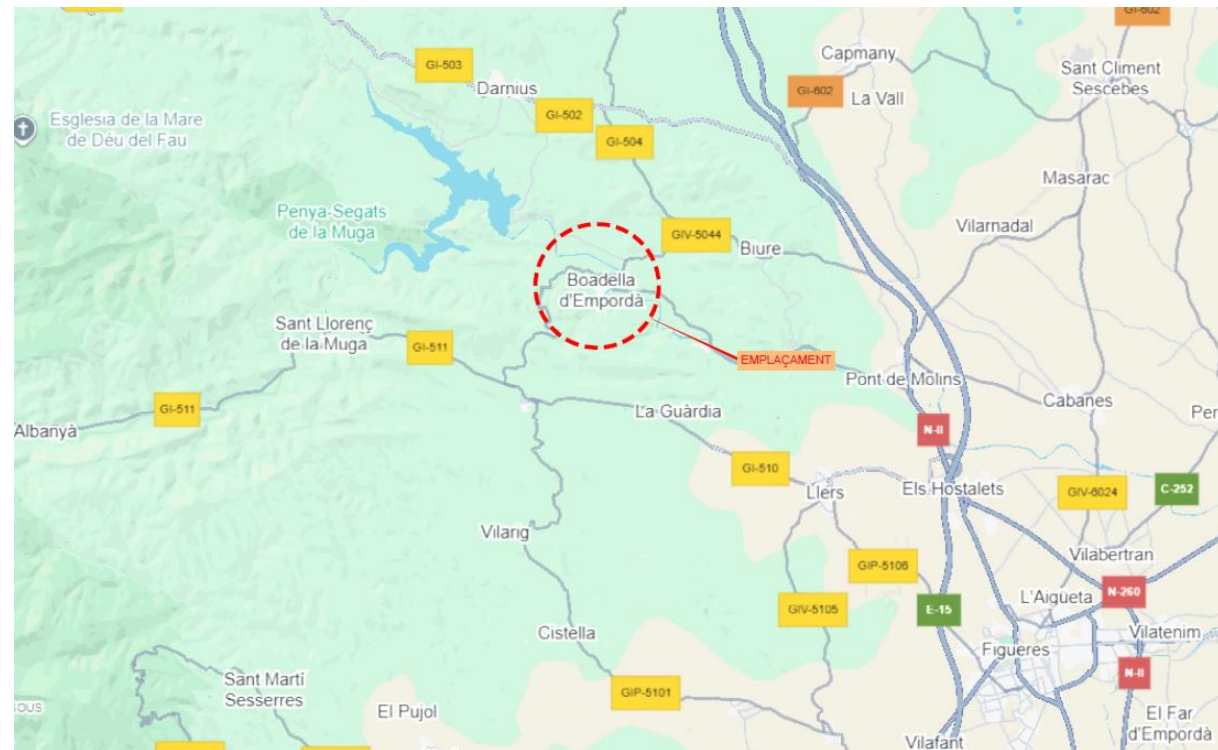


Figura 4. *Plànol situació*



Figura 5. Emplacament



Figura 6. Ortofotoplànol.

6. TOPOGRAFIA

Per a la redacció del present projecte executiu es disposa de dos aixecaments topogràfics:

- Aixecament detallat de l'àmbit (Veure documentació adjunta en Annex corresponent).
- Aixecament topogràfic ICC a escala 1:000 de tot el municipi.

L'aixecament topogràfic realitzat consta de les següents característiques geodèsiques:

Sistema de referència:	ETRS89
Sistema de coordenades:	UTM
Fus:	31

7. INFORMACIÓ GEOLÒGICA

Marc geològic

L'àmbit d'estudi es situa damunt una unitat geològica anomenada:

Cenozoic – Quaternari

Qt₀ Graves, gravetes i sorres a la base, que passen verticalment i de manera transicional a materials detrítics de mida de gra més fi. En general és un conjunt heteromètric amb base erosiva i discordant respecte als dipòsits de la terrassa Qt₁. El gruix és irregular i oscil·la entre 3 i 4 metres. Topogràficament es situen entre 1 i 2 metres per damunt del curs actual (llit d'inundació). S'interpreten com a dipòsits de riu trenat – meandriforme. Amb les barres fluvials actuals (Qt₀), aquests materials constitueixen la terrassa més moderna. S'atribueixen a l'Holocè.

Qt₂ Graves amb matriu sorrenca. Els còdols són força rodats, aplanats i presenten poca cimentació. Es reconeixen estructures tractivas corresponents a laminacions encreuades en solc i planars. La litologia dels còdols és dominantment paleozoica, i procedeixen de la capçalera dels rius i les rieres presents en el full. El gruix d'aquests dipòsits és d'escala mètrica. Topogràficament es troben uns 7 m respecte al nivell actual de la Muga i el Ricardell. S'interpreten com a dipòsits al·luvials i constitueixen la terrassa 2. S'atribueixen al Plistocè superior.

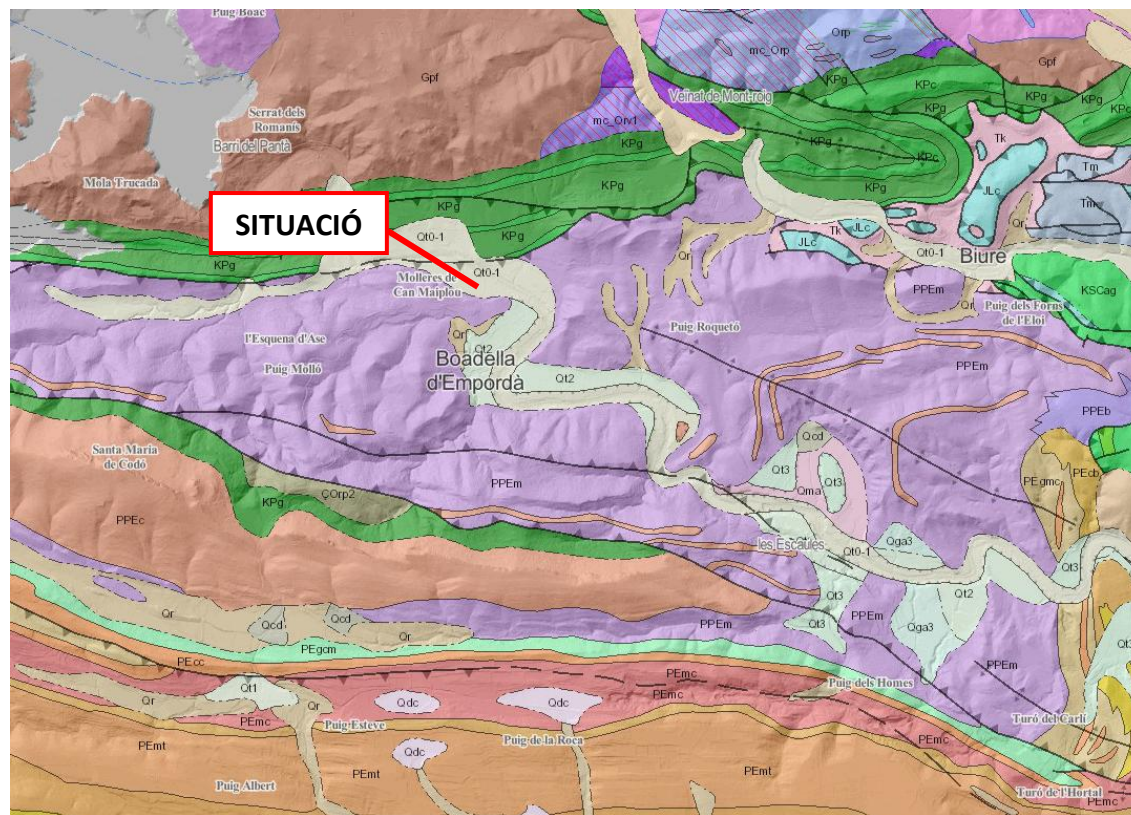


Figura 7. Mapa geològic de Catalunya 1:25.000. Font: ICGC

Així doncs, al tractar-se de terrenys amb graves, gravetes i sorres amb bona capacitat portant, no es considera necessari la redacció d'un estudi geotècnic per la fase de projecte d'urbanització.

8. CARACTERITZACIÓ GENERAL DE LES OBRES

Les diferents obres a realitzar consisteixen en:

- Enderroc dels elements de vialitat existents.
- Pavimentació del carrer, amb pavimentació asfàltica en la calçada i amb paviment de formigó en la vorera.
- Execució de les diferents xarxes de serveis públics:
 - Xarxa d'abastament d'aigua potable.
 - Xarxa de Baixa Tensió soterrada.
 - Xarxa d'enllumenat públic.
 - Xarxa de telecomunicacions.
- Implantació de la senyalització vertical i horitzontal.

La definició dels treballs a realitzar, queda suficientment definida en els diferents apartats que es troben dins d'aquesta memòria.

9. ESTAT ACTUAL

En aquests moments es disposa del vial pavimentat amb asfalt.

En aquest cas, el sector disposa d'una part del vial pavimentat on es preveu implantar els serveis soterrats fins a posteriorment completar el vial segons requeriments de normativa planejament.

Tot seguit s'adjunten fotografies de l'estat actual dels terrenys de l'àmbit de l'obra:



Figura 8. Fotografia estat actual connexió amb Carrer Nou.



Figura 9. Fotografia estat actual Carrer del Pi.



Figura 10. Fotografia estat actual línies aèries serveis.



Figura 11. Estat actual Carrer del Pi.



Figura 12. Estat actual Carrer del Pi.

En el corresponent annex a la present memòria s'adjunten més fotografies de l'estat actual.

10. DESENVOLUPAMENT EN ETAPES I FASES OBRA

L'execució de les obres d'urbanització del present àmbit es preveuen de dur a terme amb una sola etapa i en una sola fase d'obra.

11. ENDERROCS

Es preveu l'enderroc de tota la pavimentació asfàltica, així com l'enderroc de tota la pavimentació de formigó existent dins l'àmbit de l'obra.

Pel que fa als serveis, es preveu la substitució dels serveis aeris existents i la retirada de punts de llum.

En l'àmbit d'estudi no es preveu l'enderroc de cap edificació existent. Amb tot, es preveu l'enderroc d'un muret existent en el sector.

Aquest enderroc es defineix i es concreta l'amidament en el corresponent annex d'enderrocs i gestió de residus.

12. XARXA VIÀRIA EXISTENT

La vialitat a executar en l'àmbit del present projecte connecta el Carrer del Pi amb l'accés provinent del Carrer Nou.

El Carrer del Pi és un carrer que segons POUM hauria de tenir doble sentit de circulació amb una amplada de 8 metres entre calçades i voreres, però donat l'existència d'edificacions dins dels sectors PAU de l'àmbit, actualment consta de un sentit de circulació amb una amplada de 4 metres entre calçada i vorera.

Actualment aquest vial es troba pavimentat.

Aquest vial és el que queda inclòs dins l'àmbit de projecte.

13. SERVEIS EXISTENTS

El projecte conté un aixecament Topogràfic detallat que s'ha tingut en compte en la redacció del projecte. Així mateix, el projecte conté la informació de tots els serveis urbans disponibles a la plataforma de ACEFAT i segons consultes realitzades a l'Ajuntament i visites realitzades sobre el terreny. Aquesta documentació es troba adjunta en l'annex corresponent de SERVEIS EXISTENTS de la present memòria.

Les valoracions realitzades en el pressupost s'ha fet tenint en compte les profunditats normals en serveis urbans:

- Clavegueram → 1 – 2 metres
- Pluvials → 1 – 2 metres
- Aigua potable → 0,5 – 1 metre
- Xarxa elèctrica → 0,5 – 1 metre
- Xarxa enllumenat → 0,40 – 0,80 metres
- Xarxa telefònica → 0,40 – 1 metre
- Xarxa de gas → 0,40 – 1 metre

Per tal de donar compliment al reconeixement del terreny es preveu la realització d'una campanya de cates previ a l'inici de les obres. Aquest sistema ja és l'utilitzat per ENDESA, en el cas del reconeixement previ associat a la ORDRE TIC.

El projecte conté una valoració tècnica i econòmica de les actuacions a realitzar a cada un dels serveis urbans afectats i/o projectats.

A continuació es passa a descriure cadascun dels serveis existents:

13.1 CLAVEGUERAM

En el carrer Figueres es disposa de xarxa unitària de clavegueram. Aquesta està formada per un col·lector principal de Ø300 mm fins a una depuradora per decantació i posterior abocament al Riu Muga.

Es desconeix la ubicació exacte de les conduccions existents, per tant, serà necessari realitzar prèviament les corresponents cates de localització manualment.

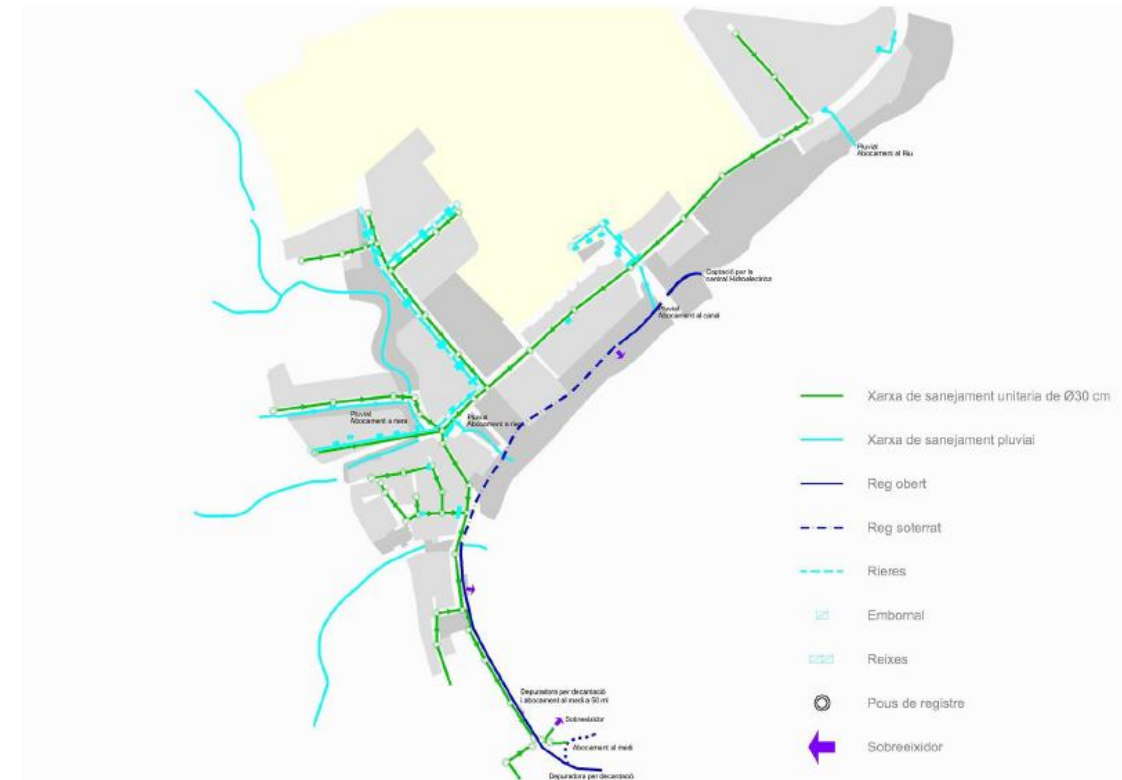


Figura 13. Plànol xarxa de drenatge existent.

13.2 AIGUA POTABLE

Pel Carrer del Pi hi transcorre una canonada de PVC de Ø63 mm. Aquesta va a connectar amb el Carrer Nou on hi ha ubicada una vàlvula de descàrrega de bola o de comporta, fins a una canonada de PVC Ø90 mm.

Es desconeix la ubicació exacte de les conduccions existents, per tant, serà necessari realitzar prèviament les corresponents cates de localització manualment.



Figura 14. Plànol xarxa d'aigua existent.

Es desconeix la ubicació exacte de les conduccions existents, per tant, serà necessari realitzar prèviament les corresponents cates de localització manualment.

13.3 ENLLUMENAT PÚBLIC

Dins l'àmbit de projecte hi ha xarxa d'enllumenat públic existent aèria, aquesta consta de punts de llum amb fanal tipus bàcul, subjectats a pals de suport de línies aèries.

Els punts de llums estan alimentats per la línia provinent del Carrer Nou, que penja del QC1, existent en el nucli de Boadella. La connexió es produeix en el punt de llum més proper al Carrer Nou, amb una conversió aeri-soterrani.

Es desconeix la ubicació exacte de les conduccions existents, per tant, serà necessari realitzar prèviament les corresponents cates de localització manualment.



Figura 15. Plànol xarxa enllumenat públic existent.

13.4 XARXA ELÈCTRICA

Dins l'àmbit de projecte no es disposa de xarxa de mitja tensió existent, ni aèria ni soterrada.

L'energia elèctrica la subministra l'empresa distribuïdora FECSA – ENDESA. La línia elèctrica travessa el terme municipal de NO a SE mitjançant una línia de Mitja Tensió de 25 kW aèria. Dintre del nucli de Boadella es distribueix mitjançant una estació transformadora

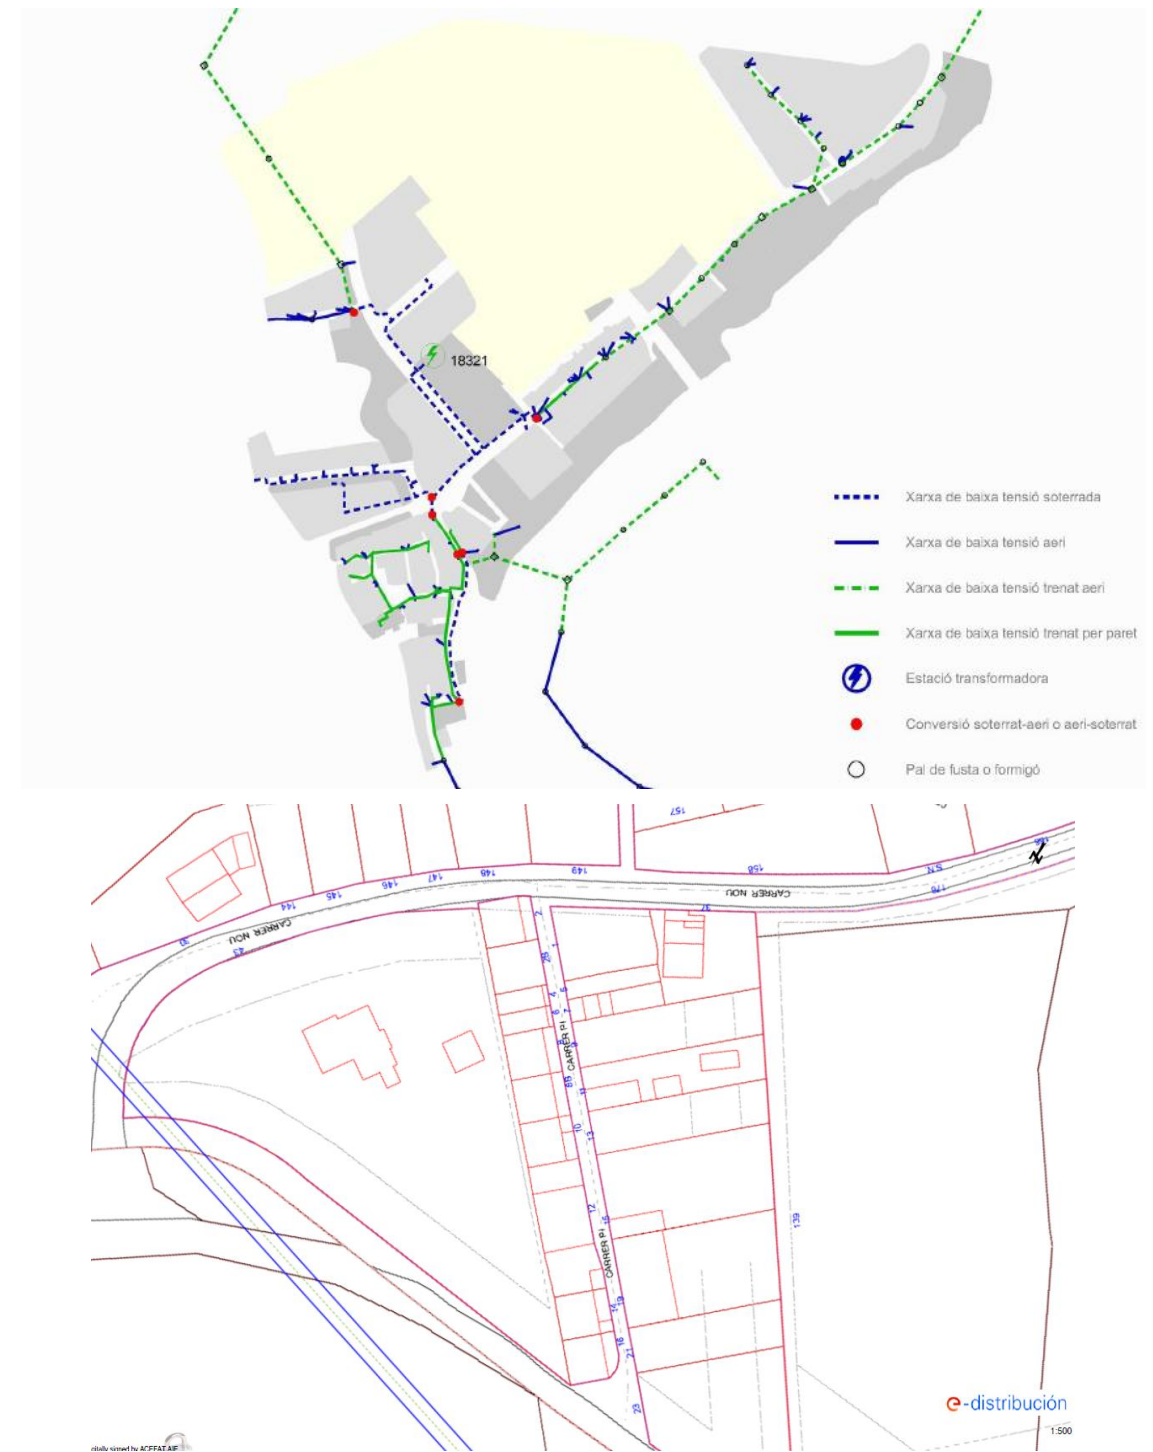


Figura 16. Xarxa existent de mitja tensió.

La xarxa elèctrica de baixa tensió existent en el sector està formada per conduccions aèries. Aquestes es preveuen de soterrar.

Pel que fa a la xarxa aèria de BT s'hauran de tenir en compte les distàncies de seguretat corresponents a la hora de treballar amb la maquinària d'obra, així com també s'hauran d'instal·lar els nous punts de llum a una distància mínima de 9 metres de la línia.

Com que les rases són superiors a 25 ml abans de l'inici de les obres es preveu la signatura de l'Ordre TIC/341/2003.

S'ha sol·licitat l'assessorament a la companyia Endesa però en el moment de redacció del present projecte encara no es disposa del corresponent estudi per part de la companyia.



Figura 17. Plànol xarxa de baixa tensió existent.

13.5 XARXA TELEFONIA

La xarxa de telefònica existent en el sector està formada per conduccions aèries.

Es preveu el soterrament de les línies aèries de dins l'àmbit de projecte.

En la redacció d'aquest projecte no es compta amb assessorament per part del tècnic de la companyia Telefónica, ni el corresponent conveni. Amb tot, s'ha sol·licitat assessorament i es disposa de de **núm.expedient 48235 i PET25071708816** pendent d'assessorament per part de l'empresa col·laboradora de Telefónica.

Abans de l'inici de les obres, serà necessari disposar de l'assessorament formal per part de la companyia Telefónica i haver signat un conveni amb Telefónica.

Es desconeix la ubicació exacte de les conduccions existents, per tant, serà necessari realitzar prèviament les corresponents cates de localització manualment.

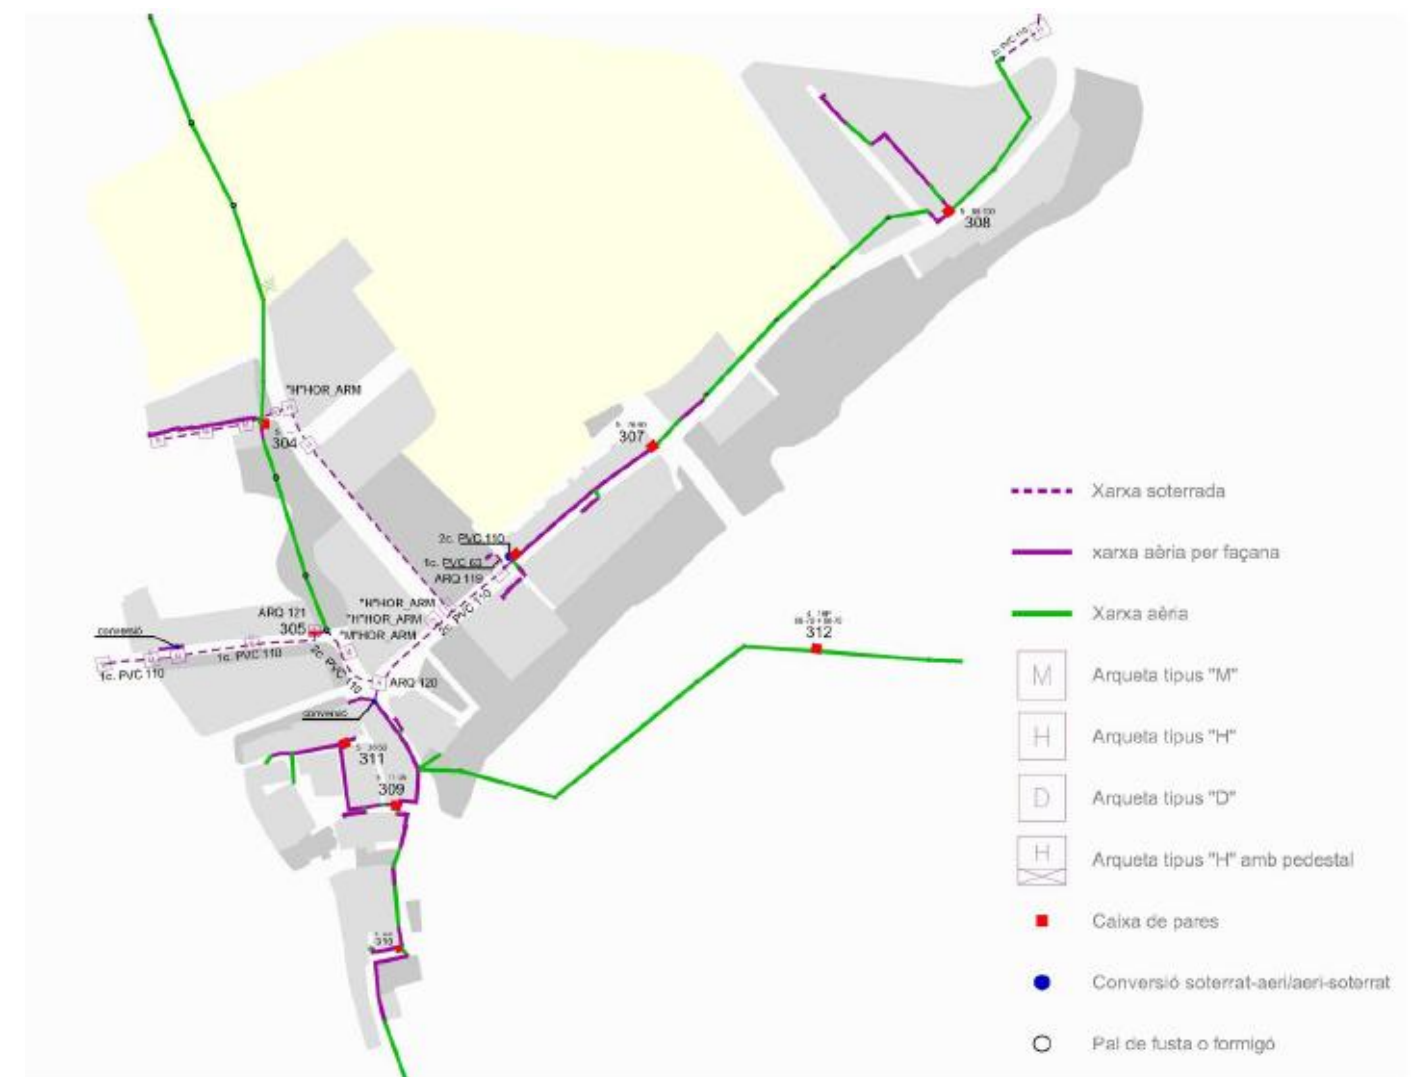


Figura 18. Plànol xarxa telefonia existent.

13.6 XARXA GAS

L'àmbit de projecte disposa de xarxa de gas soterrada la qual es preveu de mantenir. Aquesta està formada per una conducció de PE 40 mm situada a la zona de la calçada.

El Carrer del Pi disposa d'una canonada de distribució de PE Ø40 mm que discorre des del Carrer Nou el subministrament de gas provinent del dipòsit de GLP situat al sud-oest del nucli urbà de Boadella.

La xarxa de gas existent està formada per conduccions soterrades, les quals es preveu el seu creuament en algun punt. Serà necessari realitzar prèviament les corresponents cates de localització manualment.



Figura 19. Plànol xarxa de gas existent.

Es desconeix la ubicació exacte de les conduccions existents, per tant, serà necessari realitzar prèviament les corresponents cates de localització manualment.



Figura 20. Plànol xarxa de gas existent (ACEFAT)

13.7 PAVIMENTACIÓ EXISTENT

La pavimentació de la calçada del Carrer del Pi és amb paviment asfàltic.



Figura 21. Pavimentació existent al Carrer del Pi.

14. MOVIMENT DE TERRES

Donat que la implantació dels diferents vials inclosos dins l'àmbit del present projecte s'executaran a partir de la rasant actual, executant petites modificacions de la mateixa, hem de dir que el moviment de terres a executar dins l'àmbit del present projecte serà el resultant de:

- Excavació per caixa de ferm del nou vial
- Excavació per obertura de rasa per a serveis.

El moviment de terres s'ha calculat en base als següents criteris:

- Donat que es tracte d'un vial consolidat, no s'estima necessari realitzar una millora del terreny existent.
- Amb una neteja i esbrossada del terreny, terreny finca 21, connexió sud rasa serveis i nova cuneta de formigó.

15. XARXA VIÀRIA INTERNA

Tot seguit es passa a analitzar la secció transversal dels vials a executar:

Carrer del Pi:

Aquest vial es proposa pavimentar amb voreres de paviment de llambordí 20x10x5cm i paviment de formigó raspallat en la calçada. Les voreres es limiten amb rigola de 60x30 cm. La secció transversal presenta un 2% de pendent cap a les rigoles.

Es tracta d'un vial el qual el podem subdividir en dos seccions, donat que la secció en gran part del vial no es pot completar degut als PAU existents, les quals queden distribuïdes de la forma següent:

- 2,65 metres de calçada amb paviment de formigó HM-30 amb 2 kg/m3 de fibres FIBROTEC V12-AM acabat raspallat.
- Rigola prefabricada de formigó de 60x30x8 cm de Breinco o equivalent, amb acabat Petra Metal.
- 1,65 metres de vorera amb paviment de llambordí 20x10x5 cm ECO Klinker Brick Barcelona de Piera Ecoceràmica o equivalent, color marró / vermell.

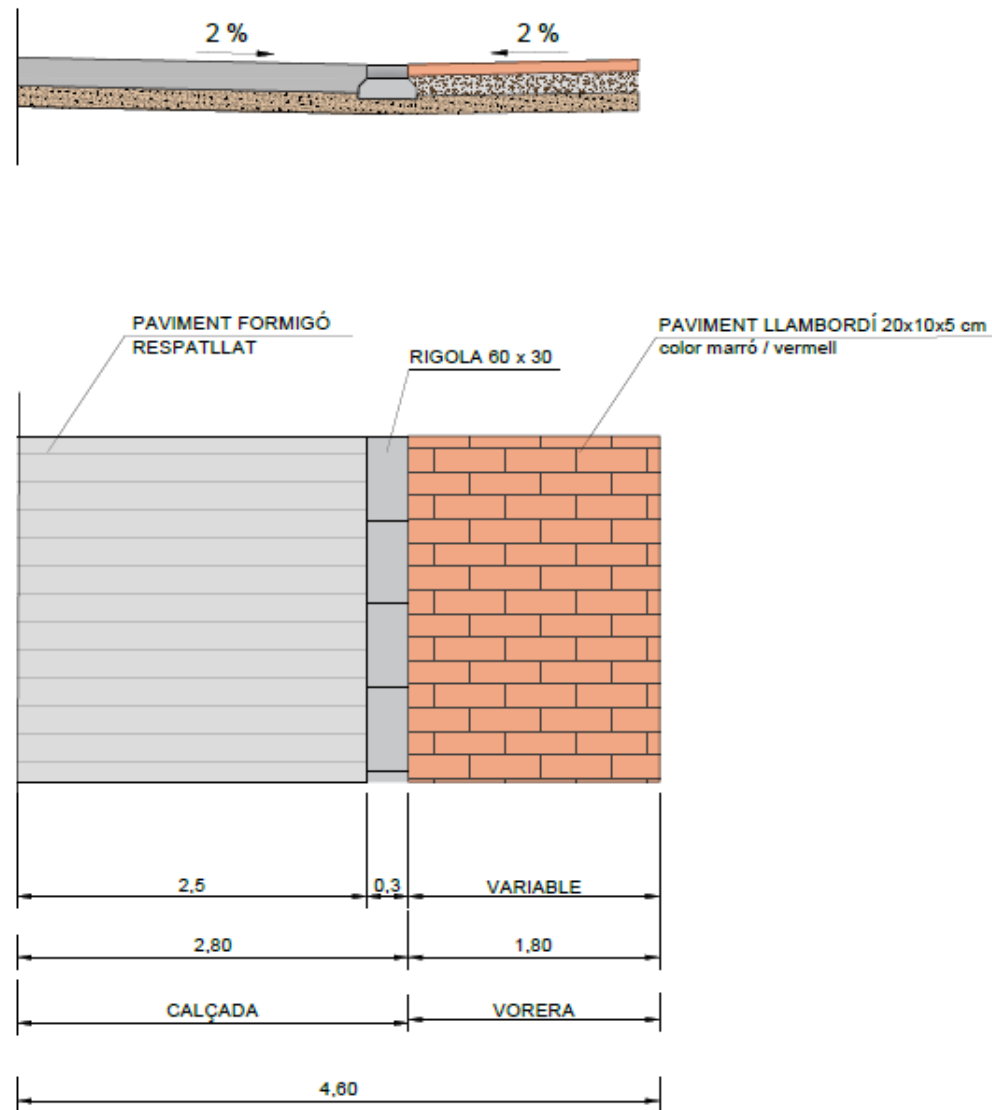


Figura 22. Secció transversal Carrer del Pi – vial parcial.

Connexió entre carrer del Pi i carrer Nou:

Aquest vial es proposa pavimentar amb voreres de paviment de formigó raspallat, amb una xapa com a junta de separació en las voreres i paviment de formigó raspallat en la calçada. La secció transversal presenta un 2% de pendent cap a les rigoles.

- Amplada variable de vorera amb paviment de formigó HM-30 amb 2 kg/m³ de fibres FIBROTEC V12-AM acabat raspallat.
- Vorada d'acer corten de 25x0,8cm amb base T sobre 10 cm de base de formigó HM-20.

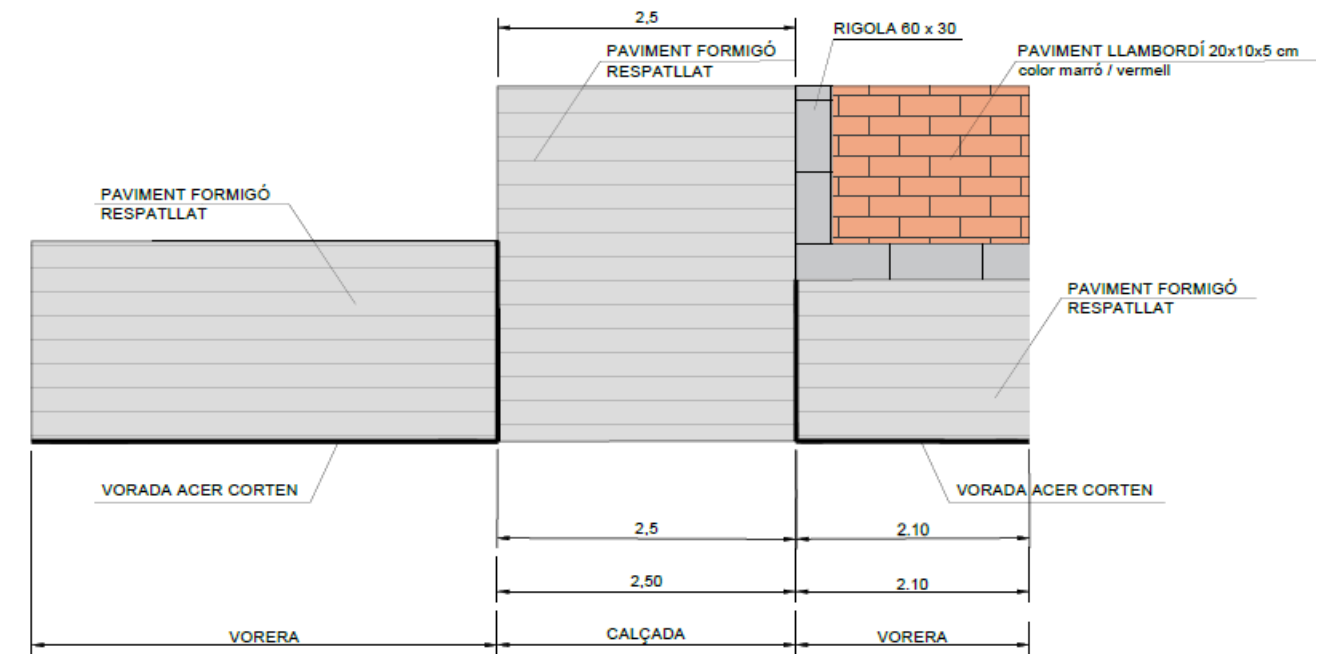


Figura 23. Detall A – cruïlla amb carrer Nou.

16. IMPLANTACIÓ TOPOGRÀFICA

S'han estudiat les cotes de rasant tenint en compte les cotes d'accés als diferents guals existents, tant peatonals com de vehicles. Amb tot, previ a l'inici dels treballs serà necessari realitzar un replanteig en obra de les cotes de rasants que inclogui l'estudi detallat de l'entrega amb els diferents guals. Serà necessària la supervisió del replanteig en obra de les rasants i l'aprovació per part de la direcció facultativa.

En tot moment es mantindran els accessos a nivell a les finques existents o es mantindran els escalons d'accés amb una alçada inferior a 16 cm, de conformitat a l'establert en l'article 15 de l'Ordre VIV/561/2010.

17. PAVIMENTACIÓ

La nova pavimentació a realitzar en la zona de **VORERA** del Carrer del Pi es preveu amb paviment de panot tipus municipal amb acabat de graveta de riu rentat a l'àcid de 10x20x4 cm, sobre una base de formigó de 10cm de gruix i una capa de base de tot-ú reciclat de 10 cm de gruix. Amb la següent secció de ferm:

- FERM VORERA AMB LLAMBORDÍ ECO KLINKER BRICK BARCELONA de Piera Ecoceràmica o equivalent:
 - 10 cm de tot-ú reciclat.
 - 15 cm de base de formigó HM-20.
 - 3 cm de morter fresc elaborat en obra.
 - Capa de lletada de ciment.
 - 5 cm de panot de 10x20x5 cm tipus ECO KLINKER BARCELONA color marró / vermell.

La nova pavimentació a realitzar en la zona de **CALÇADA** del Carrer del Pi i **VORERA** del Carrer Nou, es preveu amb paviment de formigó acabat raspallat, sobre una capa de base de tot-ú artificial de 20 cm de gruix. Amb la següent secció de ferm:

- FERM DE PAVIMENT DE FORMIGÓ ACABAT RASPALLAT:
 - 15 cm de base de tot-ú reciclat
 - 20 cm de formigó HM-30 amb 2 kg/m³ de fibres FIBROTEC V12-AM de color gris i acabat raspallat.

En els paviments de formigó s'executaran juntes transversals de retracció cada 4 m i juntes de dilatació cada 20 m. Les juntes de retracció s'executaran per serrat, amb una profunditat de tall no inferior a 1/4 del gruix del paviment i una amplada de tall no superior a 4 mm.

Pel que fa a l'**ENCINTAT** nou a executar en les zones de delimitació entre **vorera i calçada** del Carrer del Pi, es proposa amb rigola de 60x30 cm del tipus Petra color Metal de Breinco o equivalent.

Pel que fa a l'**ENCINTAT** nou a executar en les zones de delimitació entre **vorera i calçada** del Carrer Nou, es proposa amb vorada metàl·lica tipus corten sobre 10 cm de formigó HM-20.

Pel que fa a l'**ENCINTAT** nou a executar en les zones de delimitació entre **vorera i parcel·la número 2** en zona propera al Carrer Nou, es proposa amb vorada tipus tauló per a oferir una protecció entre el parament vertical de l'habitatge i l'execució de la nova cuneta de formigó per a desaigna de les aigües pluvials drenades superficialment per les voreres.

18. XARXA D'AIGUA POTABLE

Es preveu la instal·lació d'una nova conducció soterrada d'aigua potable que passarà pel costat oest de la calçada, amb una canonada de polietilè de Ø125 mm.

En el moment de redacció del present projecte d'urbanització es disposa de la validació de la proposta projectada per part de la companyia municipal d'aigua potable, PRODAISA.

Es preveu la substitució de les conduccions d'aigua potable que transcorrin dins la zona on es preveu la renovació del paviment.

Es projecta una xarxa de recorregut sota calçada, protegida amb sorra reciclada de granulometria de 0 a 5 mm i senyalitzada amb cinta senyalitzadora. La canalització que ha de transcorrer per calçada es preveu executar a 90 cm de fondària.

Per tal de complir amb la llei de prevenció d'incendis es preveu el manteniment de l'hidrant existent al Carrer Nou. Aquests s'han de situar a una distància mínima de 100 metres de les edificacions. Aquest serà enterrat dins una arqueta de fosa dúctil i tapa pintada de color vermell, amb boca UNE-23400 i Ø100 mm, amb vàlvula de comporta.

En el present projecte per complir la normativa d'hidrants que estableix que les canalitzacions han de tenir un diàmetre interior de 100 mm es disposa un tub de polietilè de mínim 110 mm de diàmetre PE-100 – PN-10. Els hidrants s'instal·laran amb una clau de pas, a més a més de la que ja porten incorporada, per tal de poder fer el manteniment dels mateixos.

La reconexió d'escomeses existents s'executarà a peu d'armari comptador quan aquest estigui ubicat en límit finca. Quan el comptador estigui ubicat a l'interior de la finca es preveu reconnectar escomesa a peu de façana i instal·lant una clau de pas.

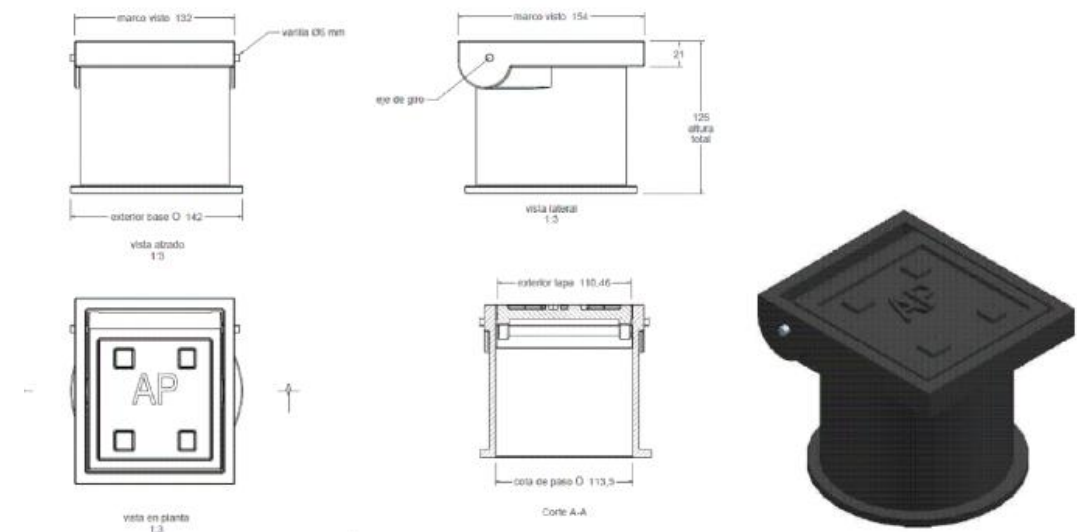


Figura 24. Detall arqueta tipus TR-2-GRANADA de Fàbregas o equivalent.

En cas de haver-hi comptador ubicat a façana la reconexió de les escomeses s'executarà a armari de comptador, executant l'obertura de regates en parament vertical i posterior tapat i pintat.

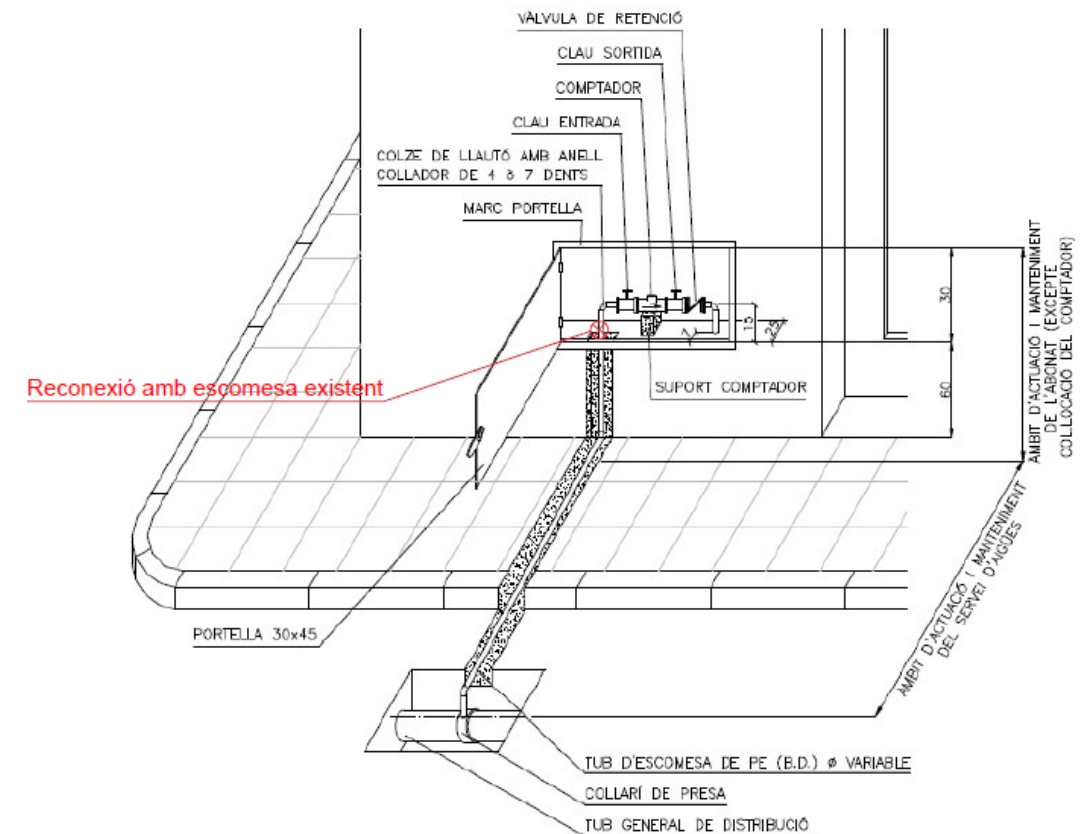


Figura 25. Esquema reconexió escomesa existent amb comptador ubicat a façana.

Les connexions a xarxes existents, s'hauran de contemplar sempre amb una vàlvula de comporta de forma que permeti seccionar la nova xarxa de l'existent.

Es desconeix la ubicació exacte de les conduccions existents, per tant, serà necessari realitzar prèviament les corresponents cates de localització manualment.

Per l'execució de la xarxa serà necessari executar una xarxa provisional.

En els punts baixos es preveu la instal·lació de **claus de desguàs** per poder purgar la canonada, controlar el flux de l'aigua i facilitar tasques de manteniment i reparació.

En els punts alts, es preveu la instal·lació de **ventoses** amb l'objectiu d'alliberar l'aire acumulat a les tuberies i evitar problemes, com ara la formació de buits d'aire que poden impedir el flux de l'aigua.

Tant la clau de desguàs com la ventosa es preveu d'instal·lar amb pou de registre de DN600 de fins a 1,5 m de profunditat, amb marc i tapa de fundació dúctil, amb gravat del servei.

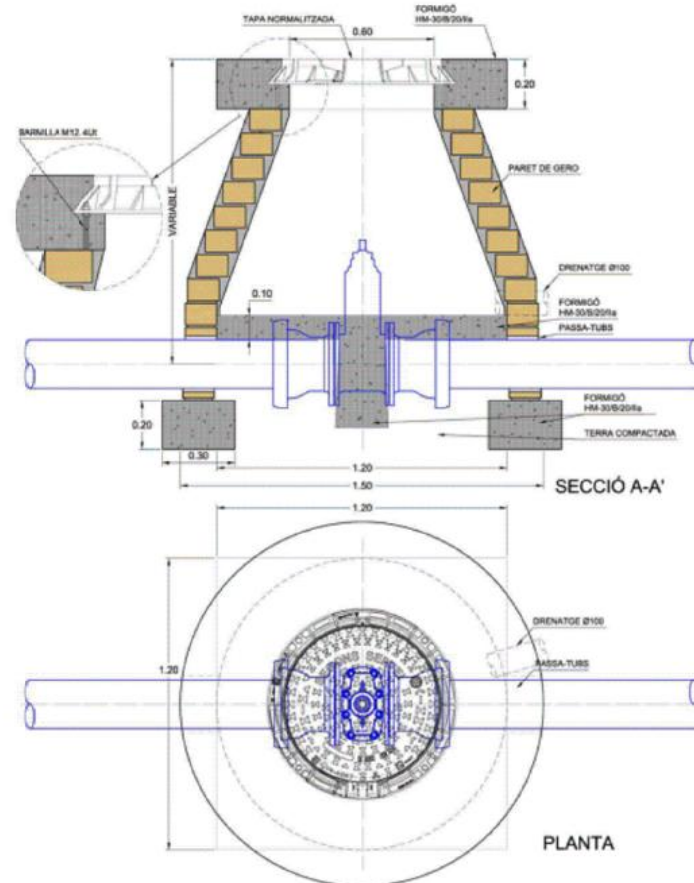


Figura 26. Detall pou de registre per a ventosa o clau de desguàs.

La instal·lació de canonades i accessoris a fons de rasa cal que disposin d'un llit d'assentament i recobriment superior de la canonada de 30 cm de sorra. Es recomana un mínim de profunditat sobre el llom de la canonada de 60 cm de material i un compactat del 95% PM.

La xarxa projectada es grafia en el corresponent plànol de planta.

19. XARXA DE BAIXA TENSIO

Pel que fa a la xarxa elèctrica de baixa tensió existent en el sector està formada per conduccions aèries. Aquestes es preveuen de soterrar en la gran majoria de l'àmbit de l'obra.

Pel que fa a la xarxa aèria de BT s'hauran de tenir en compte les distàncies de seguretat corresponents a la hora de treballar amb la maquinària d'obra, així com també s'hauran d'instal·lar els nous punts de llum a una distància mínima de 9 metres de la línia.

Pel que fa a les conduccions soterrades, es preveu el seu creuament en algun punt. Per tant, serà necessari realitzar prèviament les corresponents cates de localització manualment.

S'ha sol·licitat l'assessorament a la companyia Endesa i en el moment de la redacció del present projecte ja es disposa dels corresponents estudis per part de la companyia, amb número de sol·licitud 0001055839

Es preveu realitzar una nova conducció soterrada de baixa tensió connectant-la a la zona sud amb la xarxa aèria existent que deriva del pal de formigó proper al cementiri, mitjançant conversió aeri-soterrani.

Es preveu executar noves conduccions soterrades de baixa tensió connectant-les amb les diferents escomeses o línies existents.

La connexió a realitzar amb les línies aèries existents de Baixa Tensió es realitzarà mitjançant conversió aeri-soterrani.

La connexió a realitzar amb les línies soterrades existents de Baixa Tensió es realitzarà mitjançant seccionament de línia i empalmament entre línies.

La nova conducció soterrada que es preveu de passar per **zona de vorera**, aquesta s'instal·larà protegida amb tub corrugat de PE DN160 (subministrat en barra), protegit amb formigó, placa de protecció i cinta de senyalització. El número de tubs serà igual al número de línies + 1 de reserva.

El tram de la nova conducció soterrada que es preveu de passar per **creuament de calçada**, aquesta s'instal·larà protegida amb tub corrugat de PE DN160 (subministrat en barra), formigonat, amb placa de senyalització i cinta senyalitzadora. El número de tubs serà igual al número de línies + 1 de reserva.

La canalització soterrada serà amb conducte 3x1x240+1x150 mm² AL 0,6/1KV.

Com que les rases són superiors a 25ml abans de l'inici de les obres es preveu la signatura de l'Ordre TIC/341/2003.

Es preveu la retirada de les línies aèries i pals, el retensat de "vanos", instal·lació de vent de cadireta i substitució de pal de fusta per pal de formigó.

Pel soterrat de línies aèries es preveu la reconexió d'escomeses aèries existents mitjançant conversió A/S en façana, amb col·locació a façana de tub d'acer galvanitzat i pintat protegit.

Es preveu la reconexió de les escomeses existents.

- 1) ESCOMESA TIPUS B: Reconexió d'escomesa subterrània amb instal·lació de CDU.

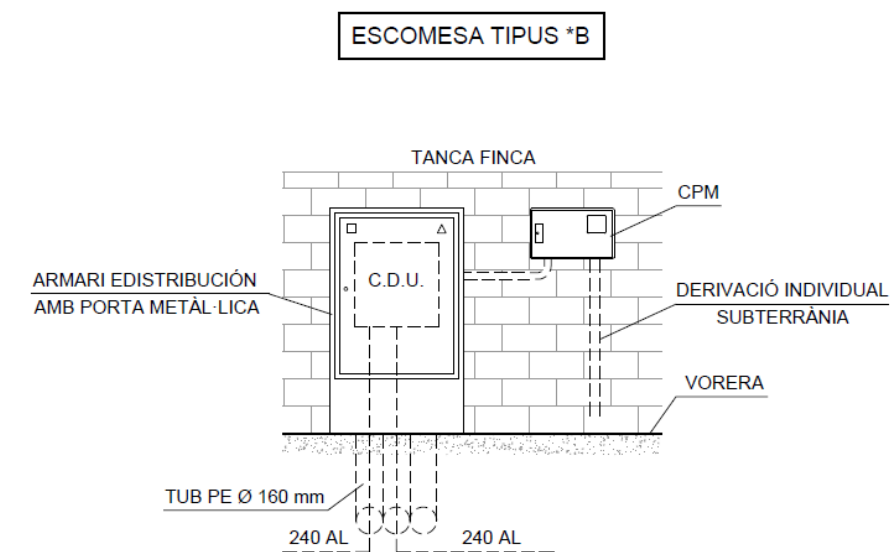


Figura 27. Detall escomesa tipus B

En les escomeses existents que tinguin ubicat el comptador a l'interior de la finca serà necessari instal·lar una nova caixa CPM ubicada en la tanca de la finca i efectuar els treballs d'adaptació d'escomesa particular, que inclou la instal·lació d'un quadre elèctric exterior estanc (IGA + Sobretensions + Int.Diferencial), un "postecillo", la conversió aeri-soterrani i connexions interiors finca, que inclou el cablejat des de la línia principal fins al punt de connexió escomesa particular (entrada edifici). Per a realitzar aquests treballs és necessari disposar dels corresponents permisos particulars.

Per a realitzar els treballs d'empotrament de caixes (CDU i CPM) a tanca existent, així com la retirada de línies aèries en interior de parcel·les i grapades en façanes, serà necessari disposar dels corresponents permisos particulars.

Es preveu la reparació de forats de façana i el repintat de la mateixa en els trams que quedin afectats per la retirada de línies.

Serà necessari tramitar i gestionar l'obtenció de permisos municipals i particulars necessaris, els quals serà necessari gestionar prèviament a l'inici de les obres.

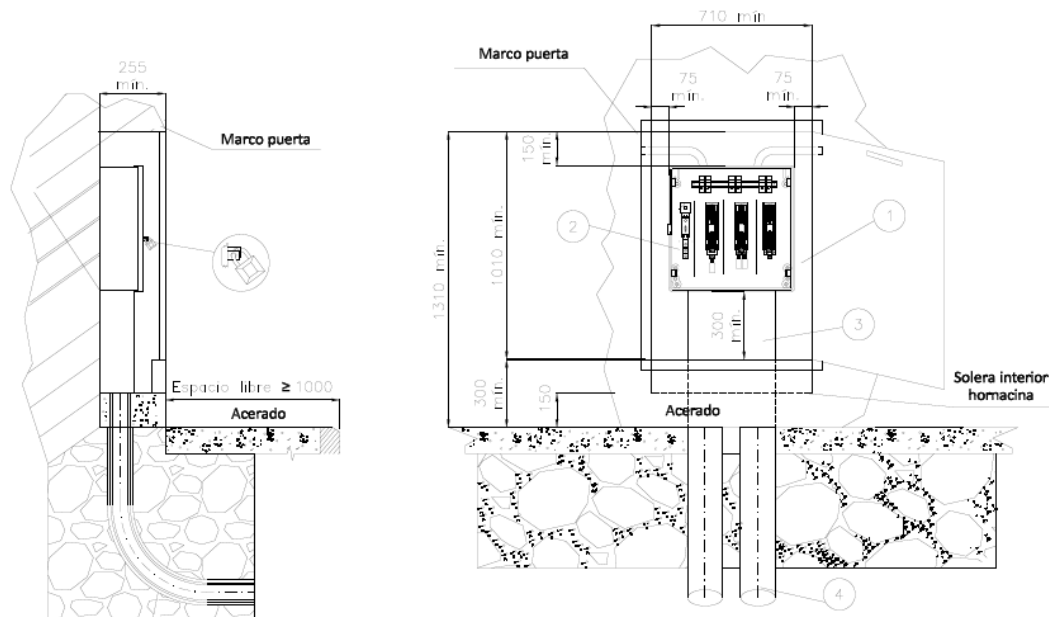


Figura 28. Detall armari CDU empotrat a tanca. Font. Estudi ENDESA.

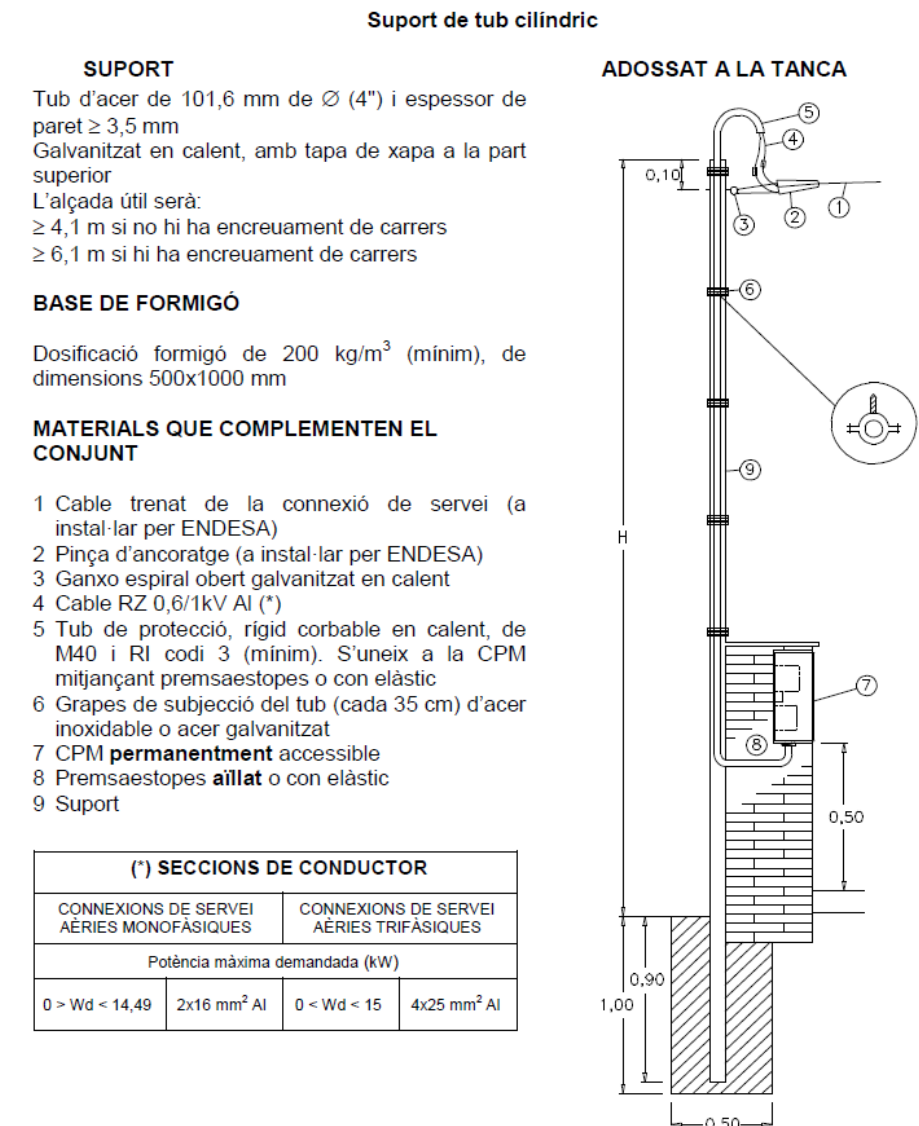


Figura 29. Detall instal·lació de "postecillo" adossat a tanca. Font. VADEMECUM ENDESA.

20. XARXA ENLLUMENAT PÚBLIC

Dins l'àmbit de projecte hi ha una xarxa d'enllumenat existent. Aquesta és aèria i amb punts de llum VSAP sobre pals de fusta que es preveuen de retirar.

Es preveu executar nova conducció d'enllumenat públic en tot l'àmbit de projecte, connectada amb la xarxa d'enllumenat existent al Carrer Nou.

Dins l'àmbit es preveu la instal·lació de nous punts de llum per il·luminar el vial amb lluminàries tipus HSP de Carandini o equivalent, col·locades amb braç fixats bé sobre façana o sobre columna.

En els passos de peatons es preveu la instal·lació de lluminàries de senyalització, per a millorar-ne la seguretat viària.

Els nous punts de llum a instal·lar són els següents:

a) **VIAL:** Nou punt de llum amb lluminària tipus HSL de Carandini o equivalent, sobre braç, amb LED de potència i òptica segons estudi lumínic. Muntats sobre columna cilíndrica o anclats a façana.



Figura 30. Detall llumina HSL GEN 1 de Carandini.

S'executaran conversions aèries-soterranis en cada punt de llum per tal de connectar aquests amb la nova xarxa soterrada d'enllumenat. Aquesta connexió es realitzarà mitjançant arqueta de registre de 40x40cm amb pica de posta a terra i tub DN 75mm de connexió i conversió aeri-soterrani amb tub d'acer galvanitzat D-50 grapat en façana i instal·lació en façana de caixa de connexions estanca IP68.

Totes les noves lluminàries es preveuen d'instal·lar amb 3000°K.

Les columnes d'enllumenat aniran amb doble cercol de reforç en la part inferior i cartel·les.

La conducció soterrada s'executarà amb tub de polietilè corrugat de doble paret de 90 mm de diàmetre a un profunditat de 70 cm. Aquesta s'ha de senyalitzar amb la corresponent banda senyalitzadora.

En la zona de creuaments de calçada es preveu instal·lar dos tubs corrugats de PE DN90, formigonats, i amb cinta senyalitzadora.

Les lluminàries es connectaran entre elles amb cable de coure tetrapolar de secció 4x6 mm².

Es disposarà una xarxa de terres amb conductor de coure de 35 mm². La connexió entre la xarxa de terres i els punts de llum, serà amb cable de coure protegit de 35 mm². El cable de terra passarà per l'interior de l'arqueta.

S'instal·larà una piqueta de posta a terra per a cada punt de llum per tal de donar compliment a l'art.12.2 de l'Annex 2 – Instruccions tècniques addicionals núm.12, del Decret 192/2023, de 7 de novembre, de la Seguretat industrial dels establiments, les instal·lacions i els productes.

Serà necessari que entre dues arquetes de registre no hi hagi més de 5 lluminàries. Les arquetes es situaran almenys a 2.00 metres dels punts de llum.

Les arquetes de registre es preveuen de 40x40x60cm amb tapa de fosa de 40x40cm del tipus C250, amb gravat del servei. Amb tot, en les zones on es preveu el possible pas de vehicles, es preveu la instal·lació d'arquetes de registre amb tapes de fosa del tipus D400.

El replanteig de les columnes d'enllumenat públic es realitzarà de manera que quedi una distància mínima de 30cm entre la rasant del paviment acabat i la base de la portella de la columna.

Es preveu la retirada de línies aèries existents i la reparació de forats de façana i el repintat de la mateixa en els trams que quedin afectats per la retirada de línies.

Al finalitzar la instal·lació caldrà aportar el certificat corresponent a la medició amb luxòmetre i la corresponent comprovació de l'estudi lumínic.

La xarxa projectada es grafia en el corresponent plànol de planta.

21. XARXA DE TELEFÒNICA

En la redacció d'aquest projecte no es disposa del corresponent assessorament formal per part de Telefónica, ni el corresponent conveni. Amb tot, s'ha sol·licitat assessorament i es disposa de de **núm.expedient 48235 i PET25071708816** pendent d'assessorament per part de l'empresa col·laboradora de Telefónica.

Abans de l'inici de les obres, serà necessari disposar de l'assessorament formal per part de la companyia Telefónica i haver signat un conveni amb Telefónica.

La xarxa de telefònica existent en el sector està formada per conduccions aèries.

Es preveu el soterrament de les línies aèries de dins l'àmbit de projecte. Es preveu el soterrament únicament dels cables principals de creuaments aeris i façanes, mantenint les escomeses individuals aèries a cada particular.

La nova canalització soterrada s'executarà amb tub de POLIETILÈ d'alta densitat Ø63 mm (3,8 mm) per la canalització principal.

En aquests cas, es preveu utilitzar tubs de polietilè d'alta densitat amb la finalitat d'evitar els colzes de canvi de direcció.

El material utilitzat ha de ser sempre material homologat per la companyia TELEFÓNICA.

Les escomeses aèries existents es preveuen de reconnectar a través d'una conversió aeri-soterrani.

Es preveu l'acabat pintat de tubs exteriors amb pintura color òxid marró (color corten) RAL 708 o equivalent a escollir per la DF.

Es preveu l'execució de noves escomeses soterrades deixant un arqueta de registre tipus "M" amb dos conductes de PE Ø63 mm.

S'executaran arquetes tipus M per a les escomeses i arquetes tipus DM pels canvis de direcció i en les connexions aeri-soterrani.

Totes les arquetes han d'estar situades obligatòriament a les voreres.

Els prismes de les canalitzacions soterrades utilitzats de 2c; 4c i 6c, tots seran en base 2.

Les arquetes "M" recolliran els dos conductes superiors del prisma de la canalització, deixant en pas els dos conductes inferiors.

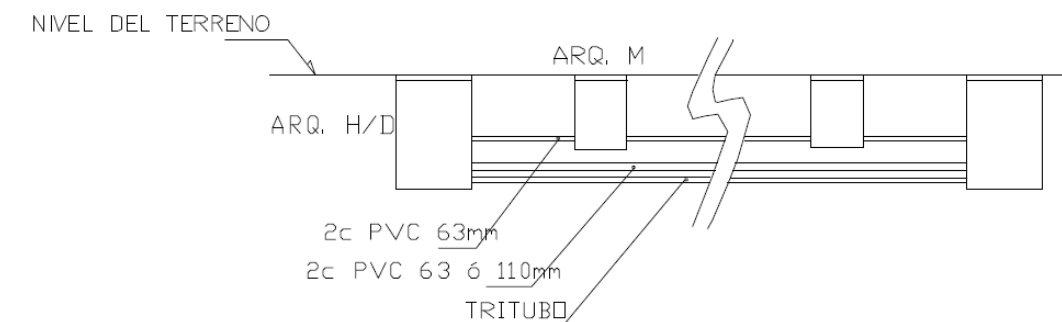


Figura 31. Esquema secció canalització soterrada.

Es preveu la col·locació de diversos pedestals de base per a la col·locació d'armari de distribució de Telefónica. La ubicació d'aquestes queda grafada en el corresponent plànol del present projecte.

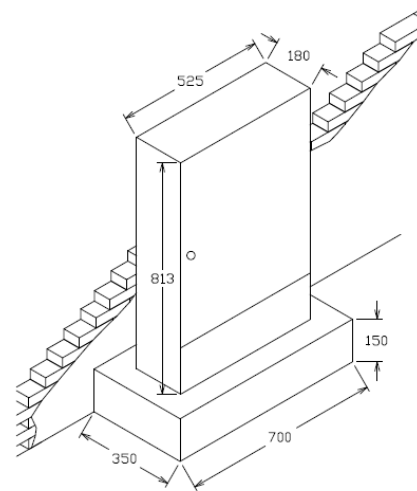


Figura 32. Detall armari de Telefónica.

La connexió de l'arqueta de registre amb el pedestal per a l'armari de distribució de Telefónica es preveu realitzar amb una canalització soterrada de 6c PEAD Ø63mm, segons croquis que s'adjunta.

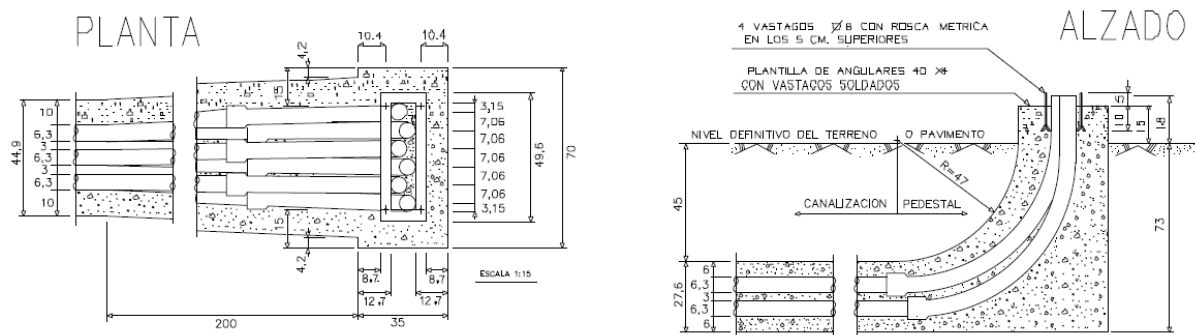


Figura 33. Detall base pedestal per armari de distribució de Telefónica

Es realitzaran les diferents conversions aeri-soterrani per tal de connectar amb la xarxa aèria existent.

Per executar el soterrament de creuaments de vial de línies de telefònica caldrà aprofundir prou la rasa per tal que la cara superior del prisma quedi 60 cm per sota del nivell de la rasant.


Totes les arquetes han d'estar situades a les voreres, amb tot, en aquells casos que això no sigui possible, o bé, quan el paviment de la vorera es trobi al mateix nivell que el paviment de la calçada, es preveu la instal·lació de tapes de registre D-400, per tal de resistir el pas de vehicles.

Es mantindran les escomeses existents, realitzant els treballs de reconexió necessaris amb la nova xarxa.

Els treballs d'obra civil per a la conversió Aeri-Soterrani per a reconexió amb la **línia aèria** existent a mantenir, es realitzarà amb 2c PVC Ø110 mm amb corba radi 1m. I els treballs d'instal·lació del tubular de protecció d'acer galvanitzat els realitzarà la companyia de Telefónica.

Els treballs d'obra civil per a la conversió Aeri-Soterrani per a reconexió amb les **escomeses aèries** existent a mantenir, es realitzarà amb 2c PVC Ø63 mm amb corba radi 1m. I els treballs d'instal·lació del tubular de protecció d'acer galvanitzat els realitzarà la companyia de Telefónica.

SORTIDA A POSTE O FAÇANA PER A CONVERSIÓ AÈRI/SOTERRANI per a connexió amb línia aèria existent amb 2 conductes Ø110mm

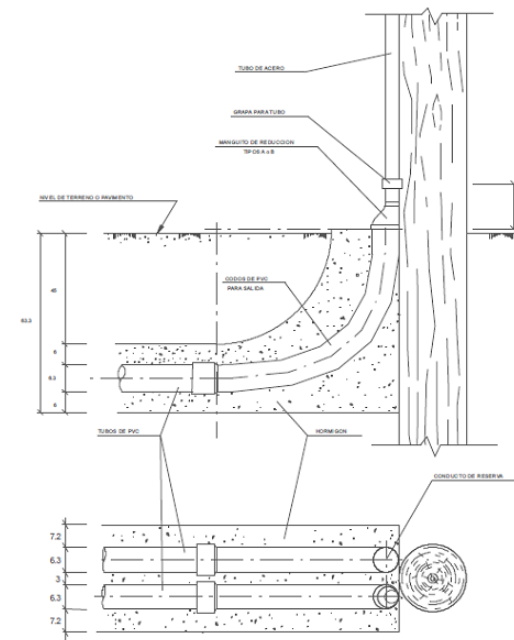

SORTIDA A POSTE O FAÇANA PER A RECONEXIÓ D'ESCOMESA amb 2 conductes Ø63mm

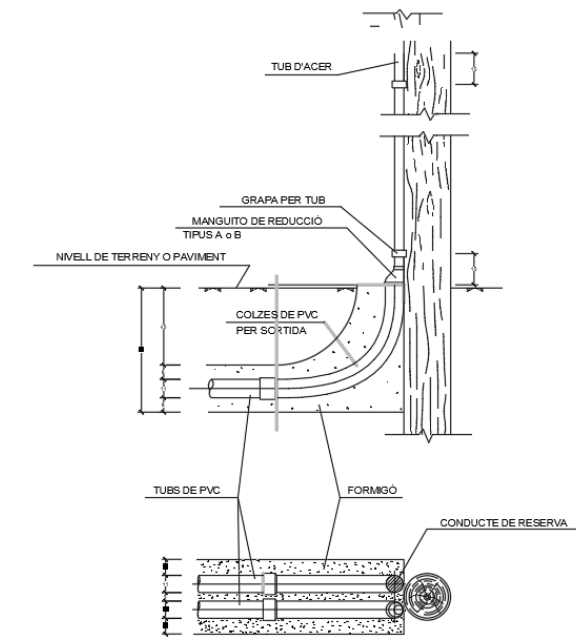


Figura 34. Detalls conversió A/S amb línia aèria existent i amb escomesa aèria.

Es preveu la retirada de línies aèries existents i la reparació de forats de façana i el repintat de la mateixa en els trams que quedin afectats per la retirada de línies.

En les zones on es preveu realitzar algun creuament amb les conduccions soterrades de telefonia existents, serà necessari realitzar prèviament les corresponents cates de localització manualment.

Per tal d'acceptar la cessió de la xarxa de Telefónica serà necessari presentar el certificat del mandrilat de la nova canalització. El mandril per a tub Ø63 mm és de Ø40 mm i el mandril per a tub Ø110 mm és de Ø70mm.

A l'interior de les arquetes s'instal·laran taps en tots els conductes que hi connectin. Aquest serà del tipus obturador estanc per a conducte buits de diversos diàmetres, segons correspongui, de la casa Refitel o equivalent.



Figura 35. Imatge obturador estanc del tipus Refitel.

La xarxa projectada es grafia en el corresponent plànol de planta que s'adjunta en el present projecte.

22. XARXA DE TELECOMUNICACIONS MUNICIPAL

Per tal de donar continuïtat a la xarxa de telecomunicacions municipal, es preveu executar una nova xarxa soterrada de telecomunicacions, formada per 2 conductes de PE corrugat Ø90mm protegit amb formigó.

A cada extrem del creuament de vial i al final de la canalització o en els canvis de direcció, es preveu executar arquetes de registre de 60x60x85cm, mides interiors, prefabricades de formigó, amb tapa de fosa tipus TC-2P (D-400) de Fàbregas o equivalent.

La xarxa projectada es grafia en el corresponent plànol de planta que s’adjunta en el present projecte.

23. PROCÉS CONSTRUCTIU

El procés constructiu que es seguirà pel desenvolupament de les obres serà en última instància el que determini l’empresa constructora finalment contractada.

Es procedeix a la definició bàsica del procediment constructiu proposat a nivell de projecte.

El pla d’obra a seguir per a l’execució del present projecte d’urbanització, a mode indicatiu, queda planificat de la següent forma:

- Localització de serveis soterrats.
- Enderrocs.
- Subbases i bases.
- Col·locació de vorades i escocells.
- Realització de creuaments.
- Xarxa d’aigua potable.
- Instal·lacions elèctriques.
- Xarxa de telecomunicacions.
- Xarxa d’enllumenat.
- Pavimentació voreres i calçada.
- Col·locació columnes i punts de llum.
- Senyalització i acabats.

24. ALTRES CONSIDERACIONS

En tot moment, des de l’inici dels treballs i fins a la recepció de l’obra, el contractista es responsabilitzarà de garantir les condicions de seguretat i accessibilitat en la via pública per a tot el tràfic, tant de vianants com de vehicles, adequant, senyalitzant i mantenint en les correctes condicions els passos alternatius que es considerin necessaris mentre durin els treballs. La garantia d’aquesta mesura de seguretat s’estendrà a l’horari nocturn, disposant la instal·lació de senyals lluminoses, i tots els dispositius que a criteri de la Direcció Facultativa i dels Serveis Tècnics Municipals, sota la decisió del Coordinador de Seguretat i Salut s’estimin oportuns.

El contractista protegirà, al seu cost, els arbres i jardineria que es trobin dins de l’àmbit d’obres i que no estiguin afectats pels treballs.

En el moment d’executar el moviment de terres es regarà la zona d’obres per minimitzar l’impacte de la pols.

El contractista designarà en tot moment un responsable de les obres per tal de solucionar qualsevol incidència fora de l’horari laboral.

Per tal d’accedir als habitatges i aparcaments privats, el contractista col·locarà en tot moment plataformes metàl·liques per al pas de vehicles, i sempre que la Direcció Facultativa ho consideri convenient, passeres amb baranes per accedir als habitatges.

En tot moment es facilitarà, sempre que l’obra ho permeti, el pas de vehicles per a càrrega i descàrrega.

El contractista haurà de realitzar un estudi de senyalització i desviament de trànsit provisional, previ a l’inici dels treballs, sempre amb la conformitat de la Direcció Facultativa i de la Policia Local.

Es mantindrà l’enllumenat actual en marxa fins que estigui instal·lat i en funcionament el nou enllumenat.

Amb la finalitat de reduir les molèsties que l’execució de l’obra pugui ocasionar, el contractista informará prèviament i amb la deguda antelació al Servei de Policia Local d’aquelles actuacions que puguin afectar a la mobilitat i a l’accessibilitat. Aquest Servei de Policia Local supervisarà la col·locació i manteniment de la respectiva senyalització provisional per part del contractista.

Així mateix, el contractista desenvoluparà l’estudi de seguretat i salut contingut en aquest projecte, presentant el seu Pla de Seguretat i Salut de les obres.

Tots aquests punts no suposaran cap cost econòmic per l’Ajuntament.

La direcció Facultativa, d’acord amb els serveis Tècnics Municipals, convocarà als representats acreditats de les diverses companyies de subministrament de serveis públics i supervisarà la gestió dels corresponents contractes, d’acord amb les obligacions.

25. COORDINACIÓ DE SERVEIS

En els diferents plànols de seccions es presenta la distribució dels diferents serveis en vorera els quals seran ajustats en fase d’obres.

Les distàncies a mantenir entre els diferents serveis seran:

ENCREUAMENTS	PARALELISMES										
		C	A	GAP	GMP	GBP	T	EP	AT	MT	BT
	C		0.50	0.20	0.20	0.20	0.30	0.10	0.30	0.30	0.20
	A	0.60		0.20	0.10	0.10	0.30	0.60	0.20	0.20	0.20
	GAP	0.40	0.40		0.20	0.20	0.30	0.40	0.40	0.40	0.40
	GMP	0.30	0.20	0.40		0.10	0.30	0.30	0.40	0.40	0.40
	GBP	0.30	0.20	0.40	0.20		0.30	0.30	0.20	0.20	0.20
	T	0.30	0.30	0.40	0.30	0.30		0.30	0.25	0.25	0.20
	EP	0.50	0.20	0.40	0.25	0.25	0.20		0.25	0.25	0.25
	AT	0.50	0.20	0.50	0.50	0.50	0.25	0.25		0.25	0.25
	MT	0.50	0.20	0.50	0.50	0.50	0.25	0.25	0.25		0.25
	BT	0.50	0.20	0.40	0.25	0.25	0.20	0.25	0.25	0.25	

26. LEGISLACIÓ APLICABLE

La normativa aplicable al present projecte queda recollida en el Plec de Condicions.

27. COMPLIMENT DE LA NORMATIVA D’ACCESSIBILITAT I SUPRESSIÓ DE BARRERES ARQUITECTÒNIQUES

En aquest projecte es compleixen les determinacions de la normativa vigent pel que fa accessibilitat i supressió de barreres arquitectòniques. Especialment amb el compliment de la *Orden TMA/851/2021*, de

23 de julio, por la que se desarrolla el documento técnico de condiciones básicas de accesibilidad y no discriminación para el acceso y utilización de los espacios públicos urbanizados. Així com també, pel DECRET 209/2023, de 28 de noviembre, pel qual s'aprova el Codi d'accessibilitat de Catalunya.

28. COMPLIMENT CTE

En cas que hi hagi una edificació es necessari incorporar el compliment del CTE

29. CARACTERÍSTIQUES DE LES OBRES

Les característiques de les obres a realitzar queden suficientment ressenyades en el present projecte, en tot el seu contingut, de plànols, documents i concretament en els apartats que desenvolupen en cada un dels serveis.

30. EXPROPIACIONS

La realització de les obres d'actuació previstes pel present projecte no comporta l'expropiació de terrenys de propietat privada.

31. AFECCIÓ A FINQUES PRIVADES

La realització de les obres d'actuació previstes pel present projecte no comporta cap afecció a finques privades, ja que aquestes actuacions es portaran a terme sempre dintre de l'àmbit del sistema viari, ja cedit com a espai públic.

Amb tot, en alguns punts, podria ser necessària l'afectació d'una petita part de la façana exterior per tal de poder executar els treballs de soterrament dels diferents creuaments de línies aèries de telèfon i baixa tensió, així com el soterrament de les línies d'enllumenat i l'adaptació de les diferents escomeses elèctriques particulars.

Per a l'execució dels treballs projectats de la xarxa elèctrica en el present projecte, serà necessària la gestió per a l'obtenció dels corresponents permisos particulars i municipals.

32. CONTROL DE QUALITAT

Seràn a càrrec del contractista les despeses generades pel control de qualitat de les obres i feines de topografia, fins a un 1% del pressupost d'execució material del Projecte.

La partida de control de qualitat inclosa en el pressupost del present projecte es justificarà una vegada s'hagi esgotat l'import de l'1%, tal i com es preveu en el Plec de Condicions Tècniques del present projecte.

En l'Annex corresponent de la present memòria s'adjunta el Pla de Control de Qualitat.

33. SEGURETAT I SALUT

En l'Annex corresponent de la present memòria s'adjunta l'estudi de Seguretat i salut en el qual s'estableix les previsions respecte a la prevenció de riscos d'accidents i malalties professionals, d'acord amb el Reial Decret 1627/1997 de 24 d'octubre, pel qual s'estableixen disposicions mínimes de seguretat i de salut a les obres de construcció.

34. GESTIÓ DE RESIDUS

En l'Annex corresponent s'adjunta l'estudi de Gestió de Residus de la construcció segons el prescrit en l'article 4 del Reial Decret 105/2008 i en el Real Decret 2010/2018 (PRECAT20).

35. SERVEIS AFECTATS

A l'annex corresponent d'aquesta memòria, s'inclouen els resultats de les consultes a les companyies encarregades de subministrar els serveis de electricitat, telefonia, aigua potable i gas, que es podran veure afectats durant les obres i de les visites efectuades per comprovar les possibles afeccions.

El pressupost del present projecte contempla una previsió de les partides necessàries per la reposició i subministrament provisional dels serveis que es puguin veure afectats durant les obres i l'estintolament provisional dels serveis que puguin quedar al descobert per creuaments.

Així mateix, el projecte ja conté una valoració tècnica i econòmica de les actuacions a realitzar a cada un dels serveis urbans afectats i/o projectats.

Pel que fa a les línies aèries existents s'hauran de tenir en compte les distàncies de seguretat corresponents a la hora de treballar amb la maquinària d'obra.

En les zones on es preveu realitzar algun creuament amb les conduccions de serveis existents, serà necessari realitzar prèviament les corresponents cates de localització manualment.

Previ a l'inici de les obres serà necessari realitzar, per part de l'empresa constructora, la consulta prèvia a les companyies subministradores pel que fa a la localització i possible afectació dels serveis existents.

A l'inici de les obres serà necessari de signar l'acta prevista a la ORDRE TIC/341/2003 tenint en compte que la rasa és superior als 25ml.

36. DESVIAMENTS PROVISIONALS

A l'inici de les obres, l'empresa contractista presentarà una proposta de desviaments dels itineraris peatonals i rodats que haurà de ser consensuat amb el departament de mobilitat i/o la Policia Municipal.

Durant l'obra es realitzaran tots els treballs necessaris de manteniment i actualització d'aquests treballs.

37. REVISIÓ DE PREUS

Atès que el termini d'execució de les obres descrit és de SIS (6) mesos, el contracte no tindrà dret a revisió de preus d'acord al que determina l'article 103 de la Llei 9/2017, de 8 de novembre, de Contractes del Sector Públic.

38. CLASSIFICACIÓ DEL CONTRACTISTA

CLASSIFICACIÓ DEL CONTRACTISTA

Segons es determina en article 77 de la llei 9/2017 de contractes del sector públic, en els contractes de valor estimat superior a 500.000€ és requisit indispensable que l'empresari es trobi degudament classificat com a contractista d'obres pels poders adjudicadors.

En cas que el valor estimat del contracte sigui inferior a 500.000€ la classificació del contractista serveix per acreditar la solvència.

GRUPS I SUBGRUPS

La classificació en grups i subgrups queda definit en l'article 25 i 26 del Real Decret 1098/2001, "Reglament de contractes del sector públic".

També es tindrà en consideració el RD 773/2015, de 28 d'agost, pel qual es modifiquen determinats preceptes del Reglament general de la Llei de contractes de les administracions públiques, aprovat pel Reial Decret 1098/2001, de 12 d'octubre.

En aplicació de l'article 79.5 de la Llei 9/2017 de Contractes del Sector Públic, la classificació es fa en base al subgrup genèric corresponent.

Només en el cas d'obres que permetin singularitats no normals a les de la seva classe és necessari exigir la classificació en altres subgrups.

En aquest cas el nombre de subgrup ha de ser superior al 20%, llevat de casos excepcionals que s'han de justificar.

En aquest cas es demana una sola classificació.

Per tant, el grup i subgrup escollit en el present projecte segons el tipus d'obra és:

Projectes urbanització i Camps de futbol.

Grupo G. Vials i pistes.

Subgrup 6. Obres vials sense qualificació específica.

CATEGORIA

La determinació de la categoria es realitza en base a les determinacions de l'article 26 del Real Decret 1098/2001, "Reglament de contractes del sector públic". La categoria es determina en base al mateix article 26 del RD 1098/2001 i l'article 79 de la Llei 9/2017 de contractes del sector públic, segons el valor estimat (sense incloure IVA, segons art.101 de la mateixa llei) del contracte en cas que la durada sigui inferior a un any i segons el valor mig anual en cas de que la durada sigui superior a un any.

També es tindrà en consideració el RD 773/2015, de 28 d'agost, pel qual es modifiquen determinats preceptes del Reglament general de la Llei de contractes de les administracions públiques, aprovat pel Reial Decret 1098/2001, de 12 d'octubre.

En aquest cas es tracta d'un projecte amb un termini inferior a l'any i per tant, per calcular la categoria es pren el valor estimat del contracte que s'associa amb el pressupost de l'obra (sense incloure IVA, segons art.101 de la Llei 9/2017), que és de 185.110,54€.

CATEGORIA	QUANTIA (Euros)
1	< 150.000
2	150.000 – 360.000
3	360.000 – 840.000
4	840.000 – 2.400.000
5	1.400.00 – 5.000.000
6	>5.000.000

Per aquest projecte es determina **CATEGORIA 2.**

39. DECLARACIÓ D'OBRA COMPLERTA

El present document fa referència a una obra completa, susceptible d'ésser lliurada al servei públic un cop acabada i reuneix els requisits exigits per l'article 125, 126 i 127 del Reial Decret 1098/2001, de 12 d'octubre, pel que s'aprova el reglament de la Llei de Contractes del Sector Públic.

40. TERMINI D'EXECUCIÓ DE LES OBRES

Amb els volums d'obra mesurats i els rendiments habituals, tenint en compte les característiques de les obres descrites, es proposa que el termini de construcció de les obres incloses en la present memòria sigui de SIS (6) mesos, a partir de l'endemà de l'acta de comprovació de replanteig. Repartits amb una sola fase d'obra. **Aquest termini d'execució quedarà pendent de revisar en funció de les fases d'execució de les obres i del plec de licitació**

Es proposa fixar el termini de garantia de les obres en un any a partir de la data de la recepció de la totalitat. Aquest període es considera suficient per a poder observar el comportament de les obres i poder corregir qualsevol defecte que s'hi pugui detectar.

41. DOCUMENTS QUE CONTÉ EL PROJECTE

- Document núm. 1 MEMÒRIA I ANNEXOS
- Document núm. 2 PLÀNOLS
- Document núm. 3 PLEC DE CONDICIONS
- Document núm. 4 PRESSUPOST

42. DIVISIÓ PER LOTS

No és possible la divisió del Contracte en lots, atès que les obres objecte de Licitació conformen una única unitat funcional, tant des del punt de vista constructiu, com de gestió de les infraestructures, instal·lacions, i serveis, de tal manera que, des d'un punt de vista tècnic la realització independent de les diverses prestacions compreses en l'objecte del contracte dificultaria la correcta execució del mateix, en el supòsit de la descripció de l'apartat b, de l'article 99.3 de la Llei 9/2017, de 8 de novembre, de Contractes del Sector Públic (LCSP), i molt especialment en quant a Seguretat i Salut, on es declararà un alta de Centre de Treball únic, amb un Pla de Seguretat i Salut únic, al qual els subcontractats s'hauran d'adherir.

43. PRESSUPOST

La valoració de les obres s'ha efectuat tenint en compte els costos actuals de mà d'obra, dels materials i de la maquinària, per poder formar els preus de les diverses unitats d'obra. Els esmentats preus unitaris inclouen la part proporcional de les despeses d'assajos.

Totes les partides d'obra incloses en el pressupost del present projecte inclouen la part proporcional de **costos indirectes**. Aquests inclouen tots els costos que són necessaris per a l'execució de l'obra però que no apareixen recollits en els costos directes perquè no es pot assignar clarament a una unitat d'obra o un grup d'elles, com el personal administratiu o les instal·lacions provisionals, i també perquè serien difícilment facturables o certificables al promotor, ja que representen elements que no formen part de l'obra que s'entrega.

Segons l'article 130 del RD 1098/2001, de 12 d'octubre, pel qual s'aprova el *Reglament general de la Llei de contractes de les administracions públiques*, el càlcul dels preus de les diferents unitats d'obra es basarà en la determinació dels costos directes i indirectes necessaris per la seva execució. Es consideraran costos indirectes les despeses d'instal·lació d'oficines a peu d'obra, comunicacions, edificació de magatzems, tallers, pavellons temporals per obrers, laboratoris, etc... el personal tècnic i administratiu adscrit exclusivament a l'obra i els imprevistos. En aquest cas, al tractar-se d'un projecte d'obra civil i segons el pressupost i termini d'execució definits en el present projecte, s'ha previst un **5% de costos indirectes**.

Segons l'article 131 del RD 1098/2001, de 12 d'octubre, pel qual s'aprova el *Reglament general de la Llei de contractes de les administracions públiques*, el pressupost base de licitació s'obtindrà incrementant el pressupost d'execució material en el següents conceptes:

- **13%** en concepte de **Despeses General de l'Empresa.**
- **6%** en concepte de **Benefici Industrial del contractista**
- **21%** de **IVA**

El banc de preus utilitzats per a la realització del projecte és el BEDEC de ITEC i partides definides per TECPLAN a partir d'aquest banc de preus.

Aplicant aquests preus als amidaments fets a partir dels plànols del projecte, s'ha elaborat la valoració de les obres, inclosa com a document número 4 del present projecte constructiu, de la qual s'obté el següent resum:

El pressupost d'execució material suma la quantitat de **155.555,08 €**.

Aplicant un 13 % de despeses generals i un 6 % de benefici industrial resulta un pressupost d'execució per contracta sense IVA de **185.110,54 €**.

Aplicant un 21 % de IVA resulta un pressupost d'execució per contracta amb IVA de **223.983,75 €**.

L'autor del Projecte



Xavier Frigola Mercader

Enginyer de Camins, Canals i Ports – Urbanista

Núm. Col·legiat: 19.014

Boadella i les Escaules, Setembre de 2025.



ANNEXES A LA MEMÒRIA



ANNEX 1. SERVEIS EXISTENTS

1. OBJECTE

A continuació s'adjunten els plànols dels serveis existents en la zona objecte de projecte:

- Xarxa de clavegueram
- Xarxa d'aigua potable
- Xarxa elèctrica
- Xarxa de gas
- Xarxa de telefònica
- Xarxa Enllumenat públic

Les dades aquí disposades són a mode orientatiu, ja que poden haver resultat afectades per la topografia del terreny i/o altres treballs.

2. SERVEIS EXISTENTS

El projecte conté un aixecament Topogràfic detallat que s'ha tingut en compte en la redacció del projecte. Així mateix, el projecte conté la informació de tots els serveis urbans disponibles a la plataforma de ACEFAT i segons consultes realitzades a l'Ajuntament i visites realitzades sobre el terreny.

Les valoracions realitzades en el pressupost s'ha fet tenint en compte les profunditats normals en serveis urbans:

- Clavegueram → 1-2 metres
- Pluvials → 1-2 metres
- Aigua potable → 0,5 -1 metre
- Xarxa elèctrica → 0,5-1 metre
- Xarxa enllumenat → 0,40-0,80 metres
- Xarxa telefònica → 0,40 – 1 metre
- Xarxa de gas → 0,40 – 1 metre

Per tal de donar compliment al reconeixement del terreny es preveu la realització d'una campanya de cates previ a l'inici de les obres. Aquest sistema ja és l'utilitzat per ENDESA, en el cas del reconeixement previ associat a la ORDRE TIC.

El projecte conté una valoració tècnica i econòmica de les actuacions a realitzar a cada un dels serveis urbans afectats i/o projectats.

A continuació es passa a descriure cadascun dels serveis existents:


3. DRENATGE I CLAVEGUERAM




4. AIGUA POTABLE




5. MITJA TENSIÓ

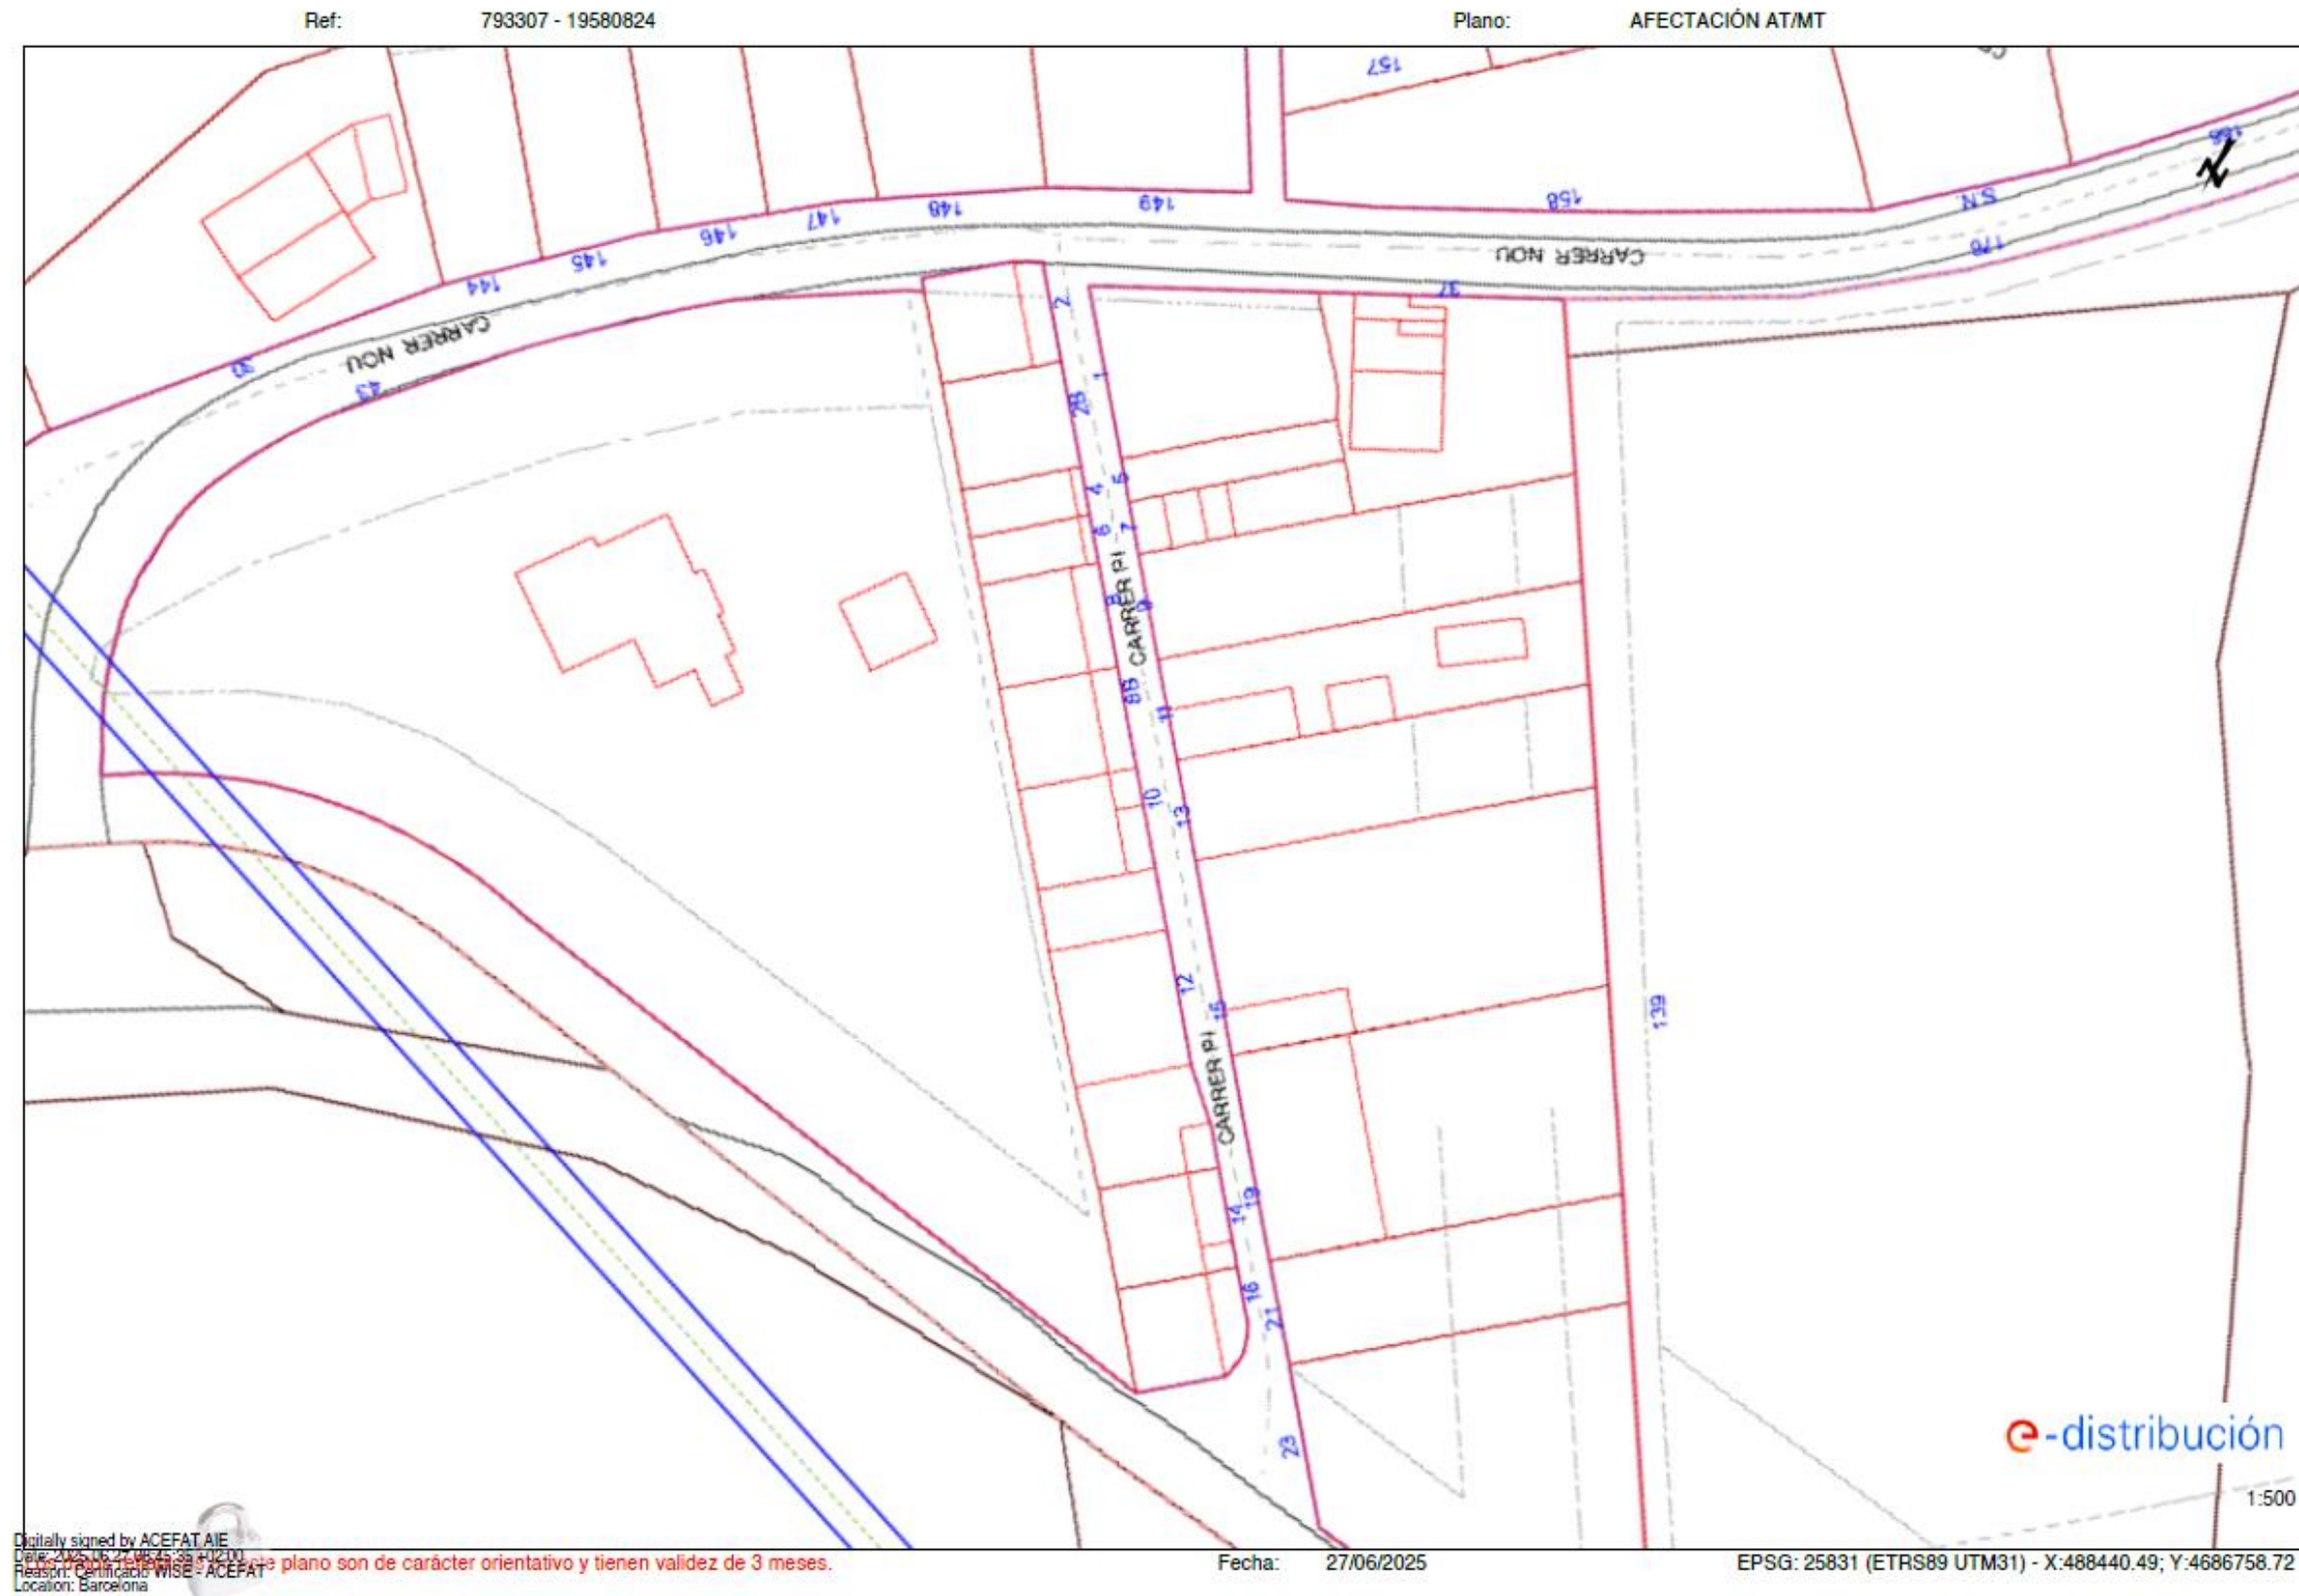


6. BAIXA TENSIO

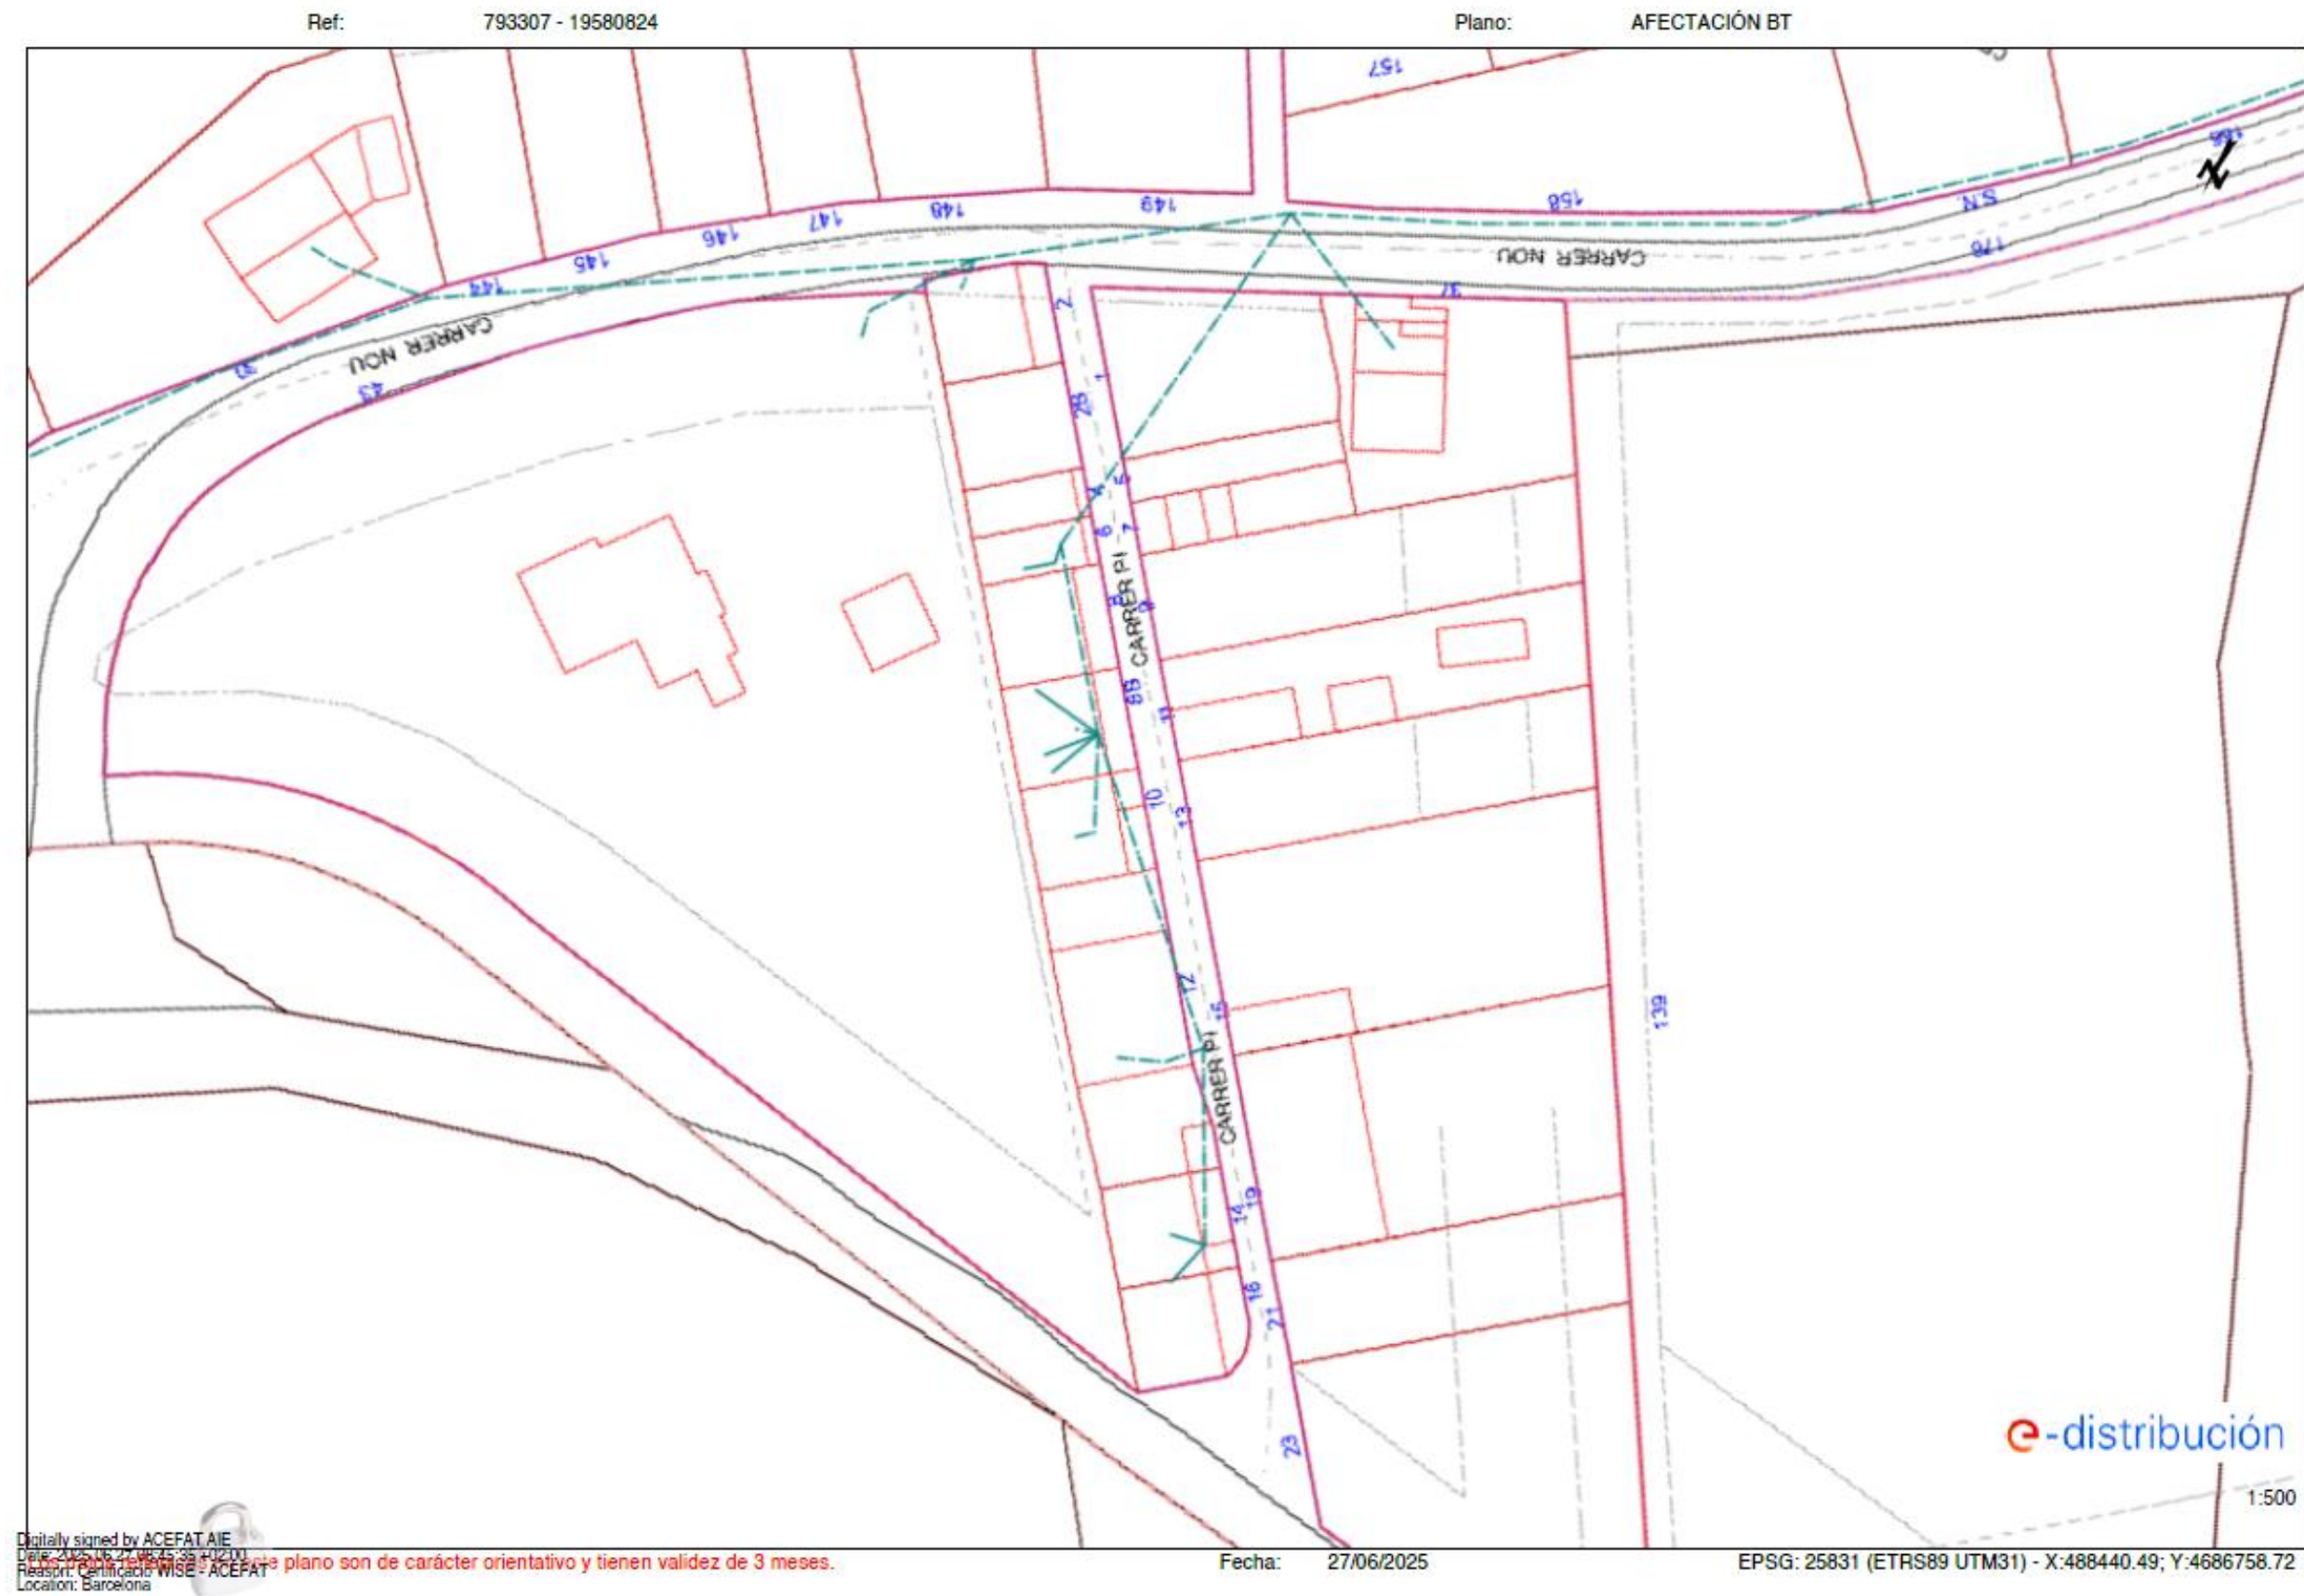

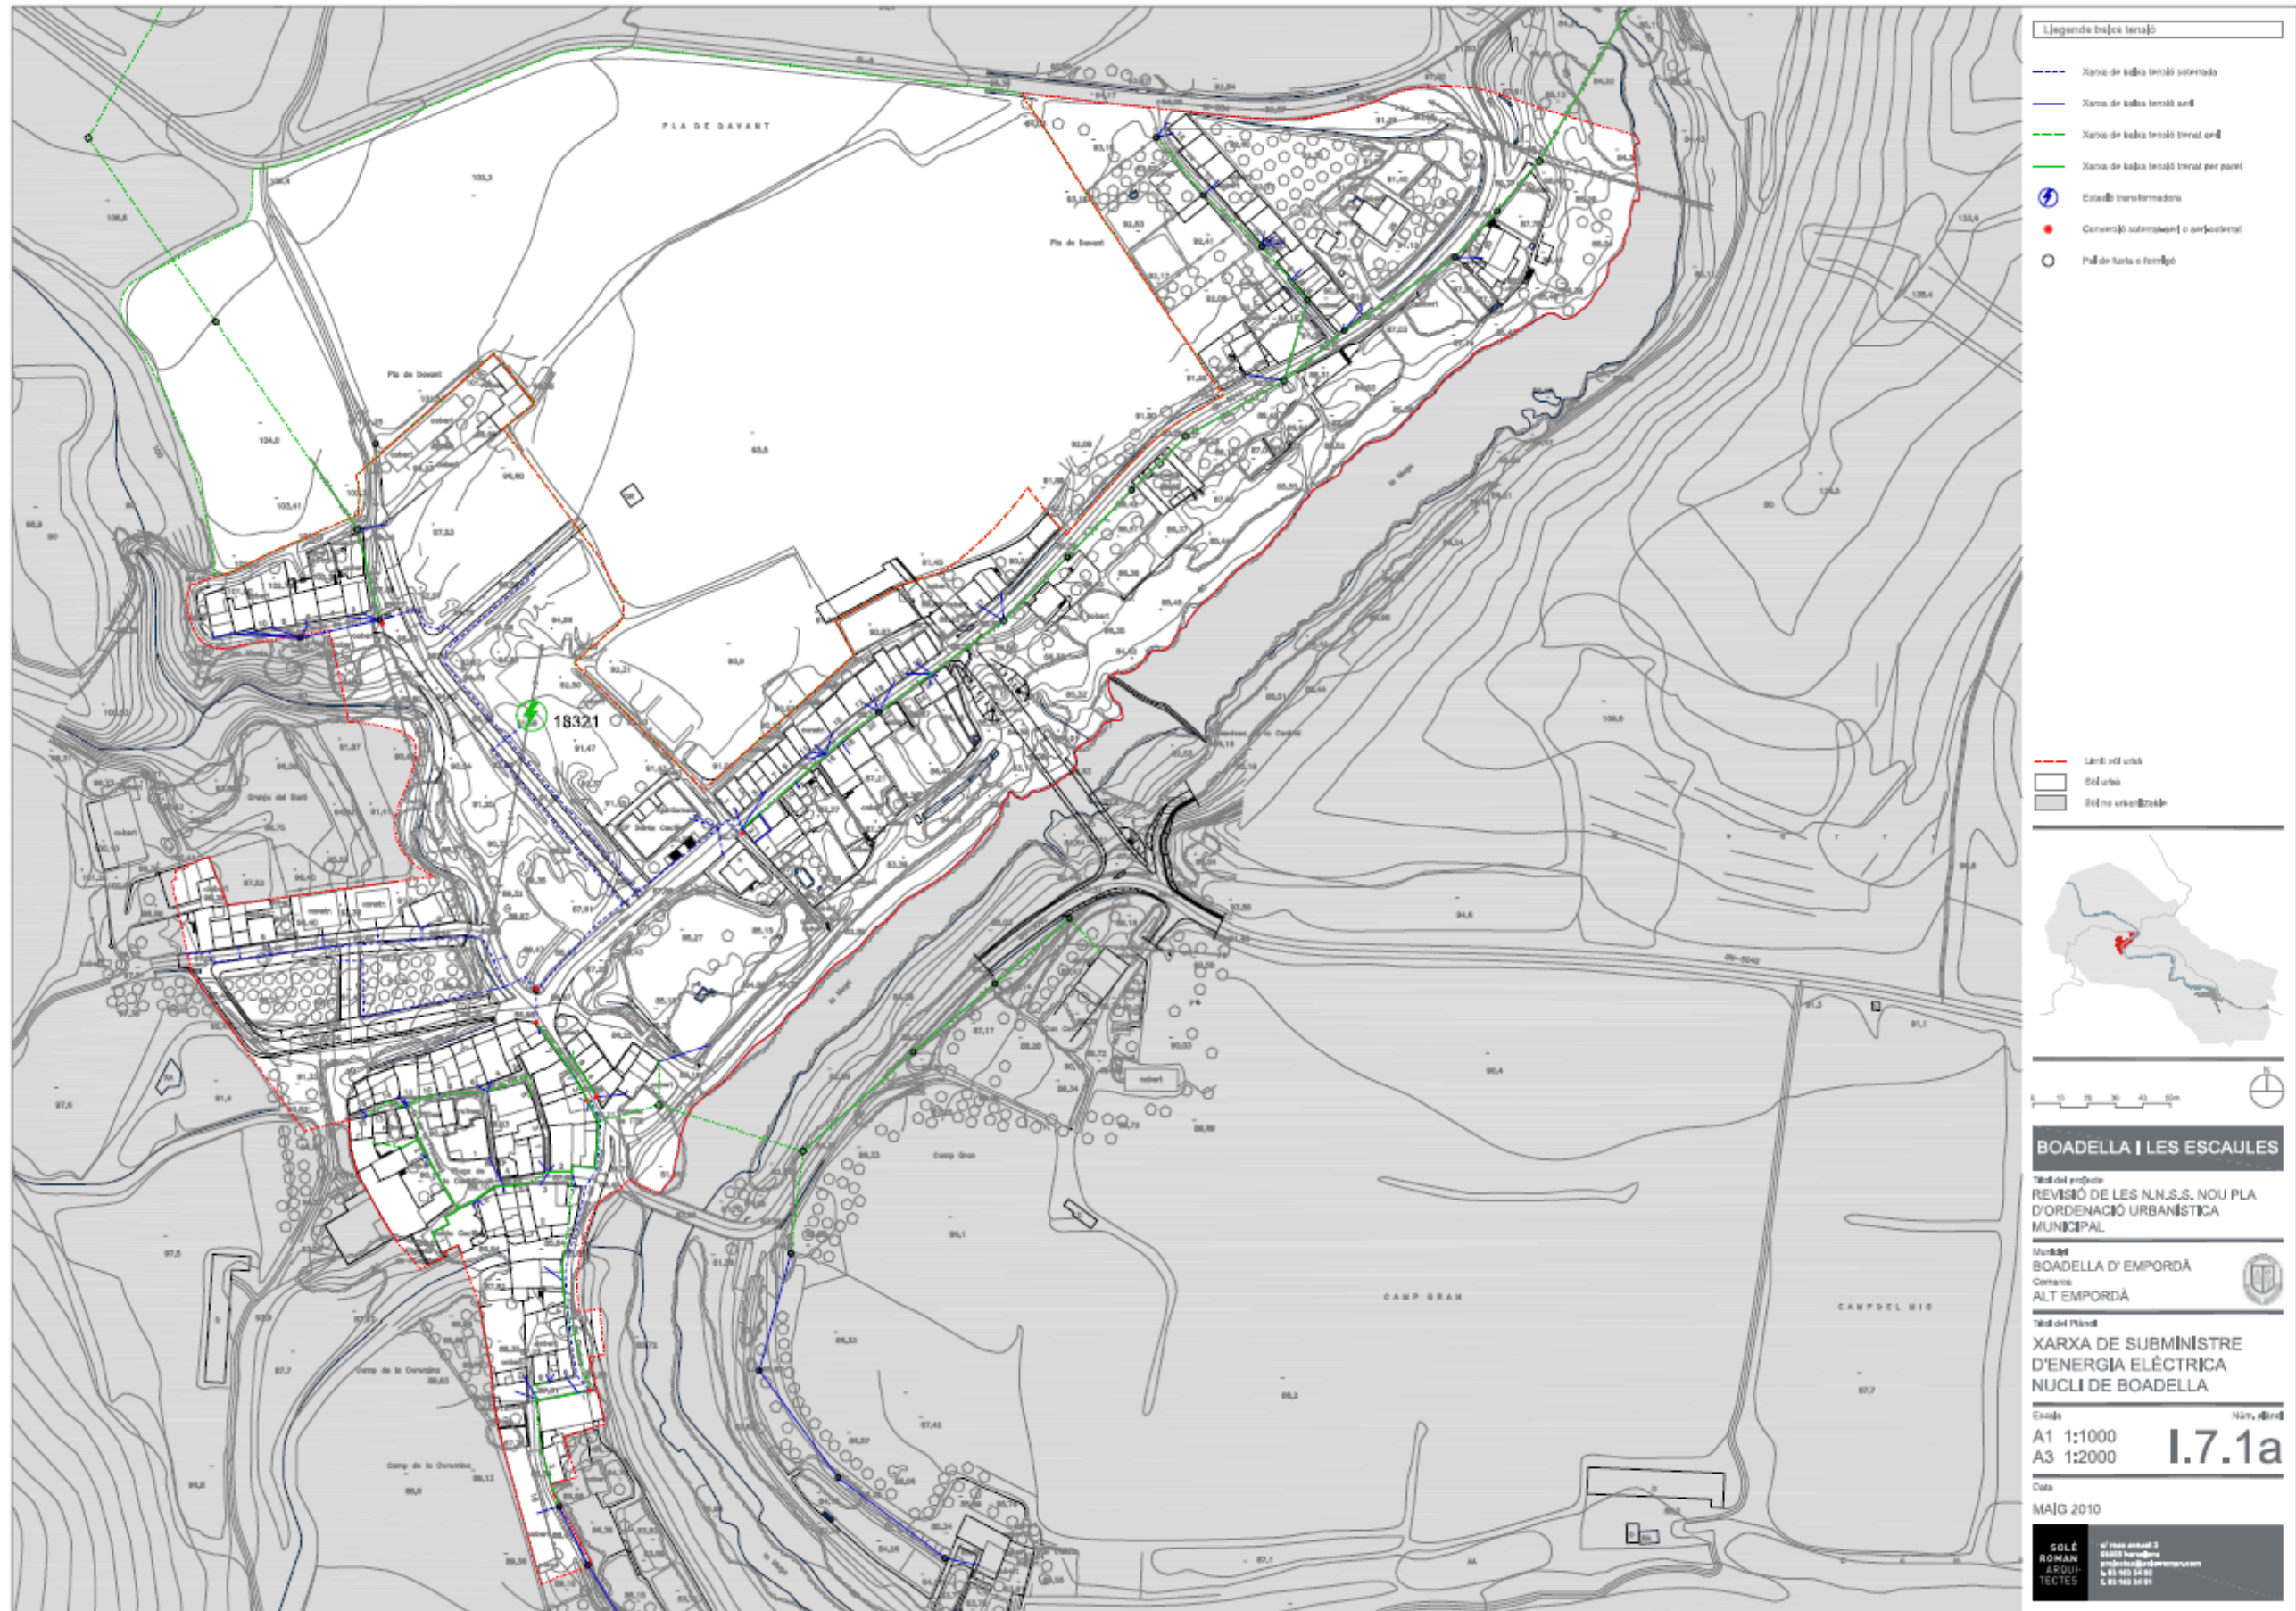



7. TELEFÒNICA

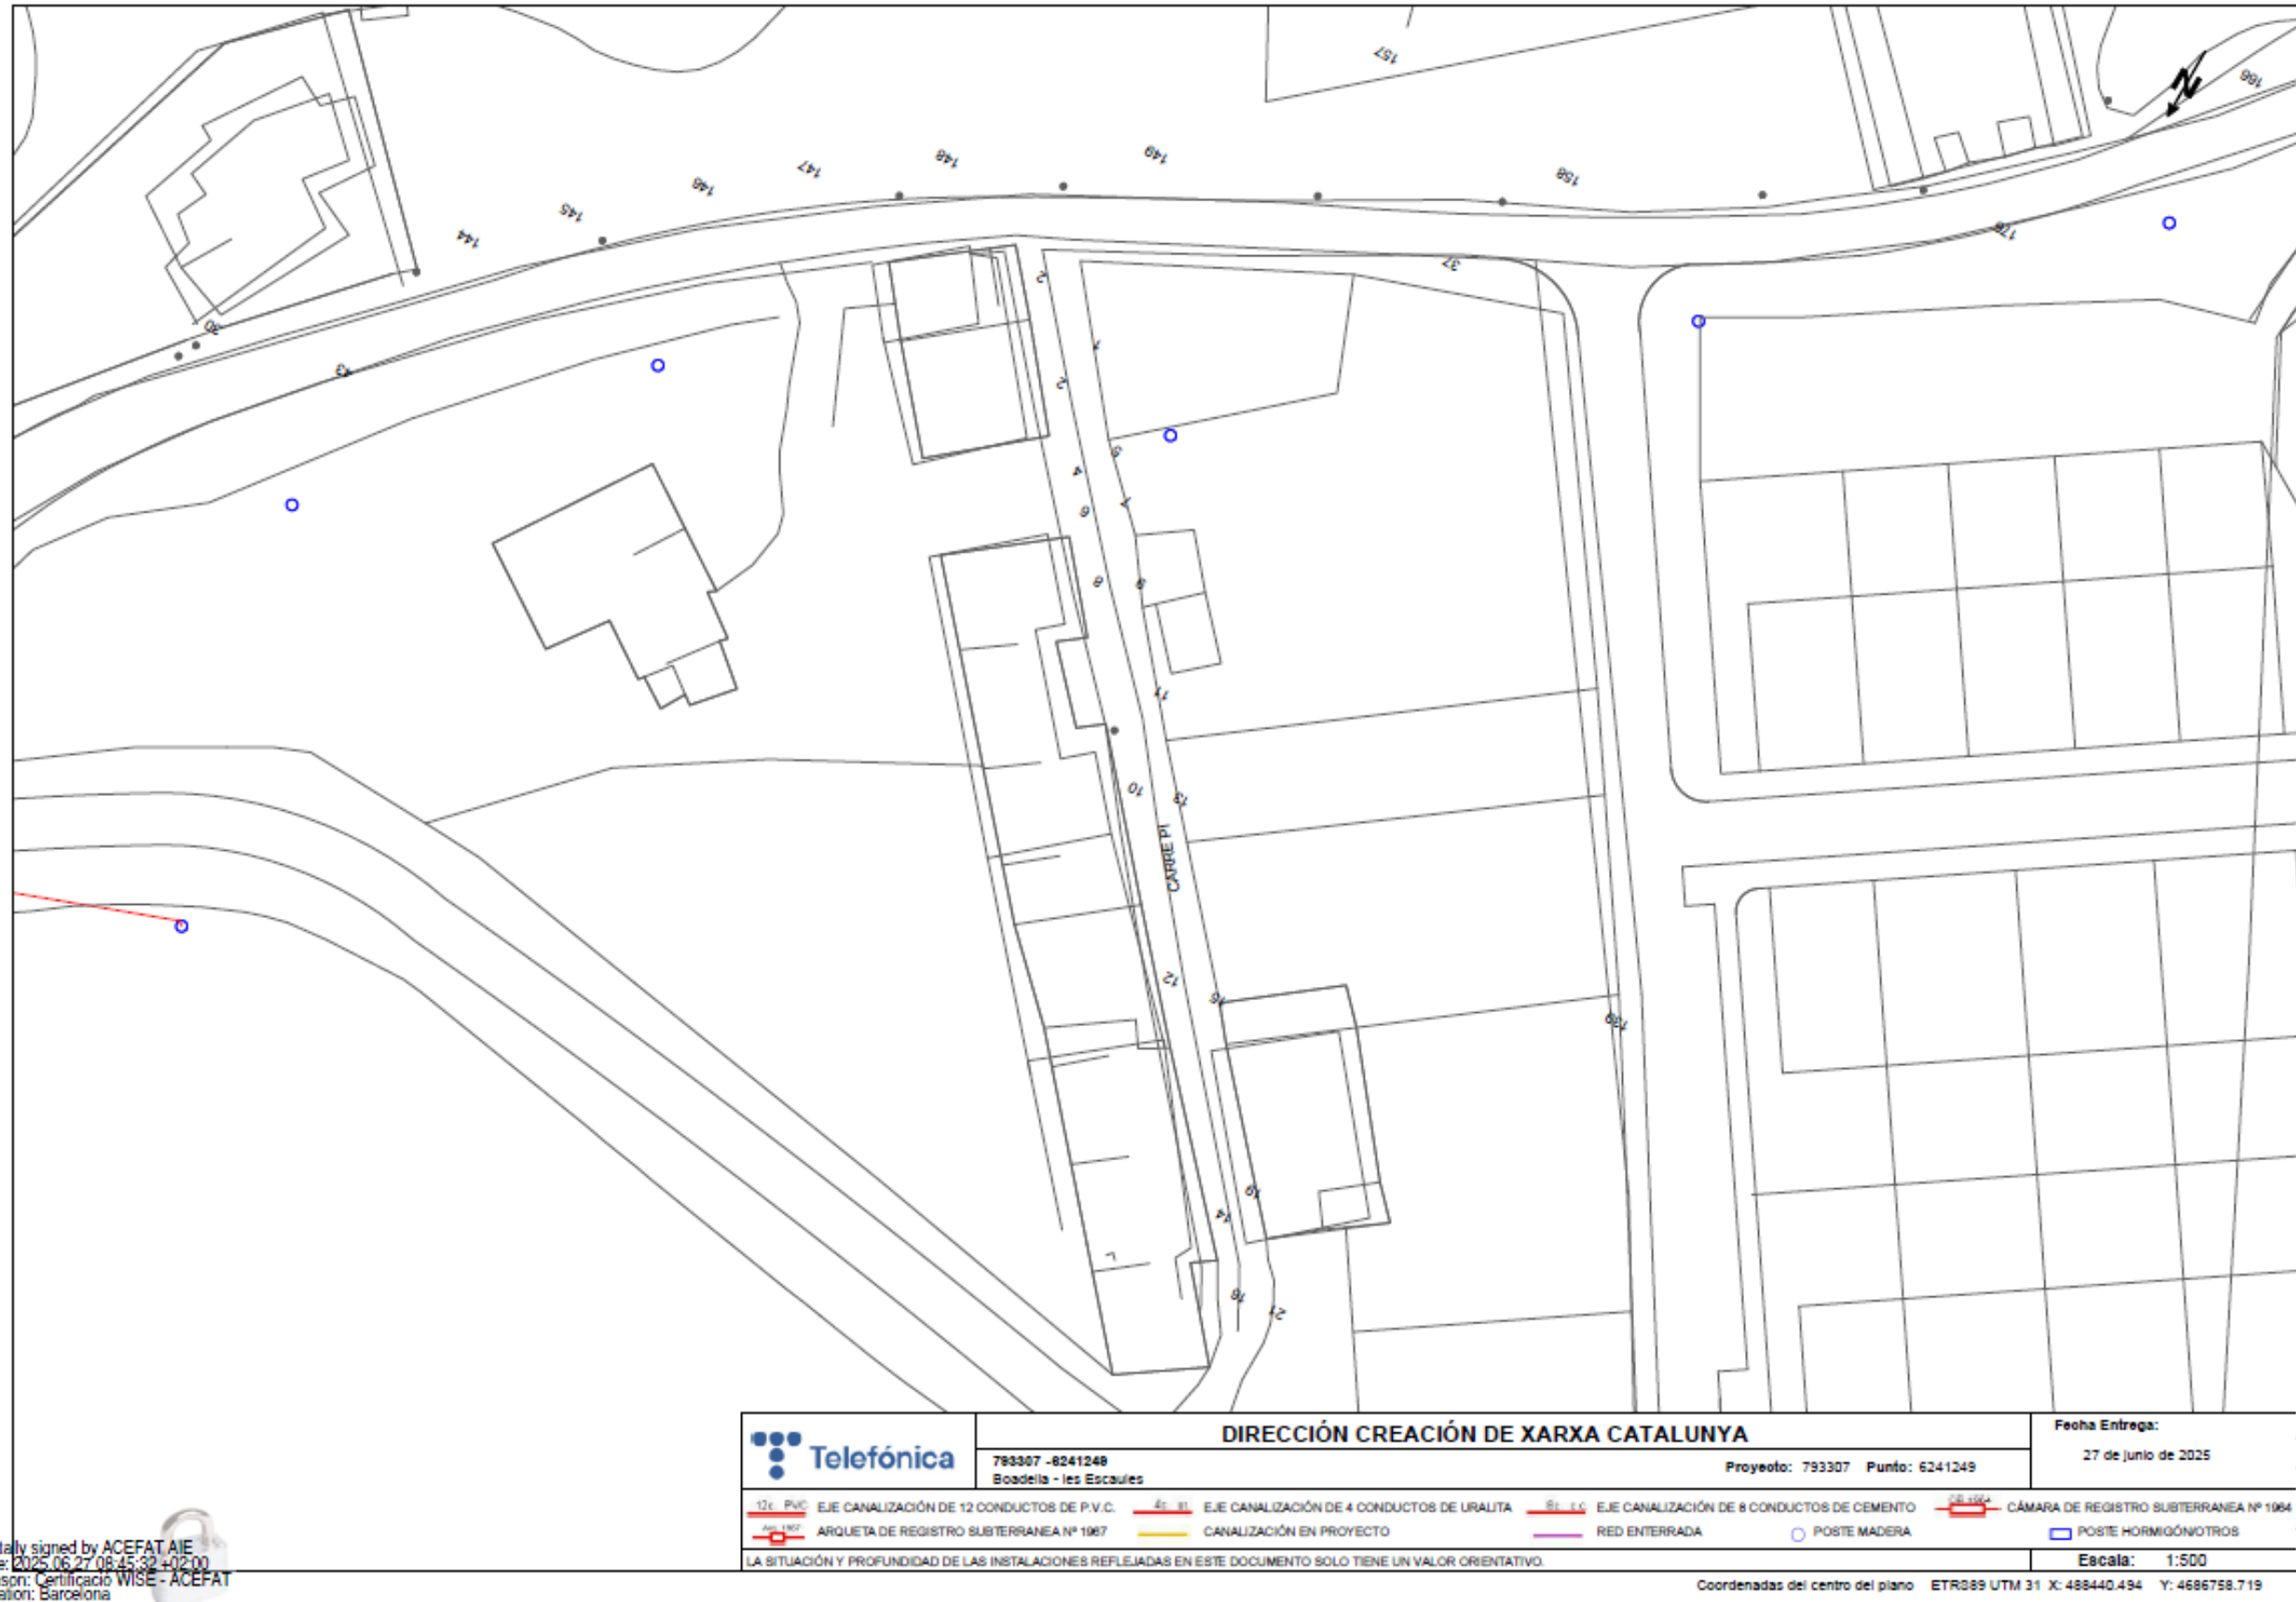


Digitally signed by ACEFAT AIE
Date: 2025.06.27 08:45:32 +02:00
Reason: Certificació WISE - ACEFAT
Location: Barcelona





8. GAS

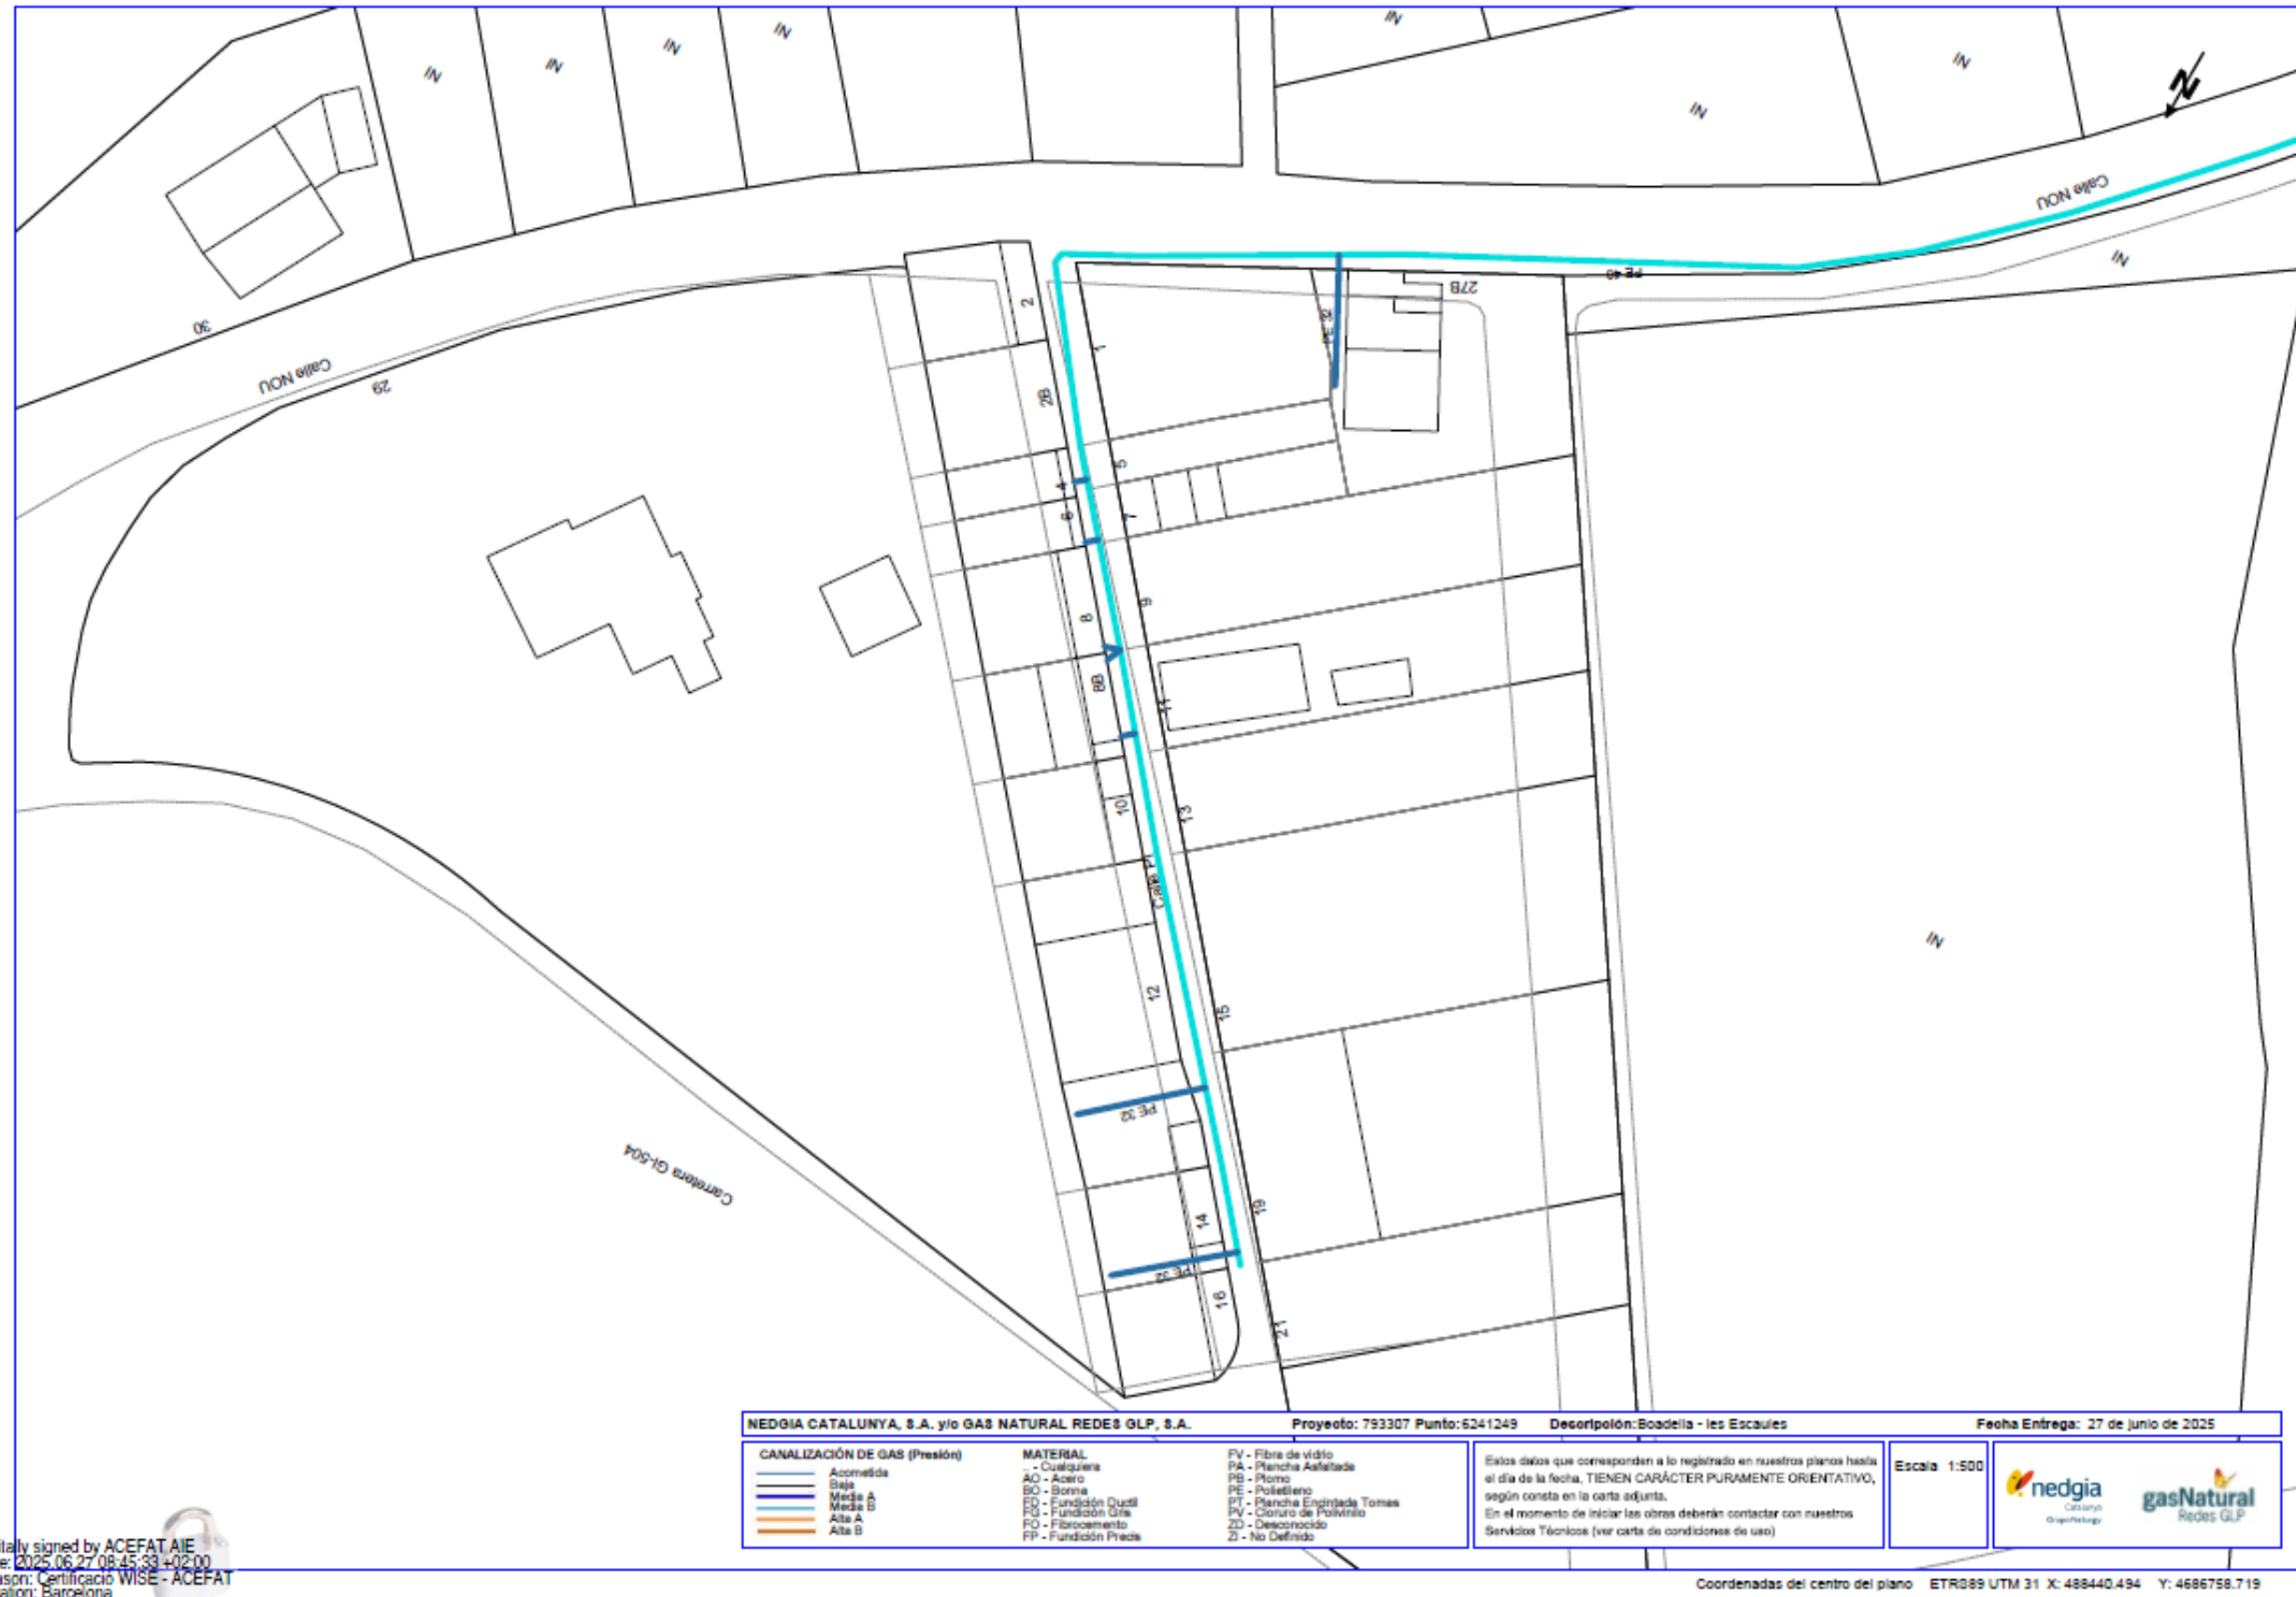



9. ENLLUMENAT PÚBLIC








ANNEX 2. REPORTATGE FOTOGRÀFIC

1. OBJECTE

L'objecte del present annex es aportar les fotografies realitzades durant la inspecció feta sobre el terreny.

Les fotografies incloses al present Annex, s'han triat com les més representatives de l'àmbit on s'ubica la zona projectada.

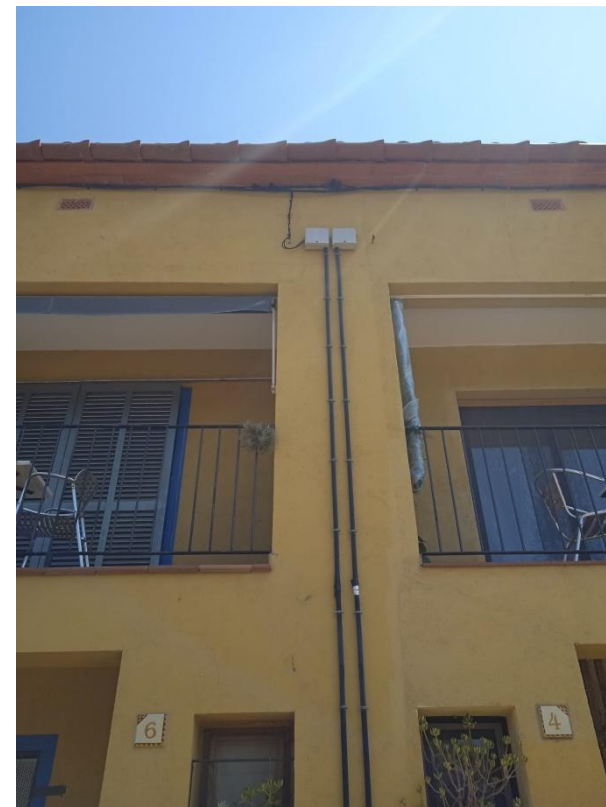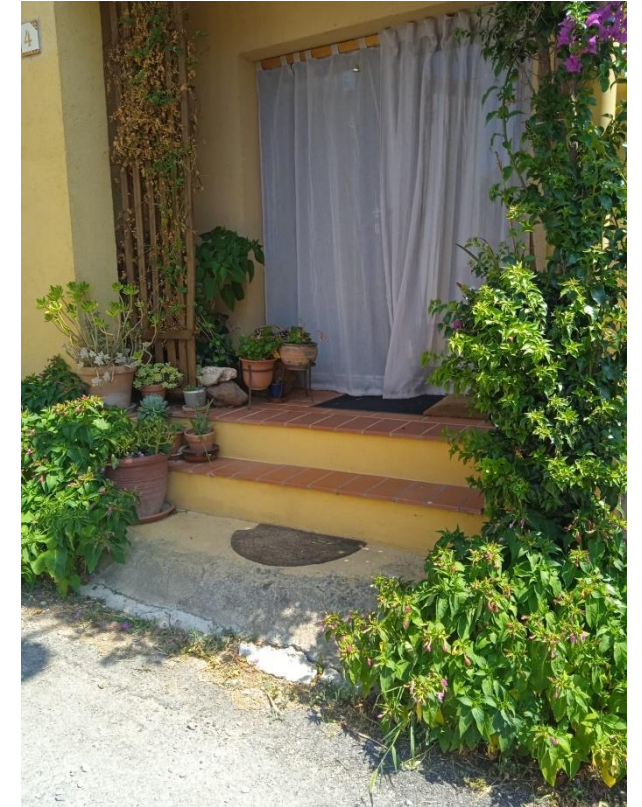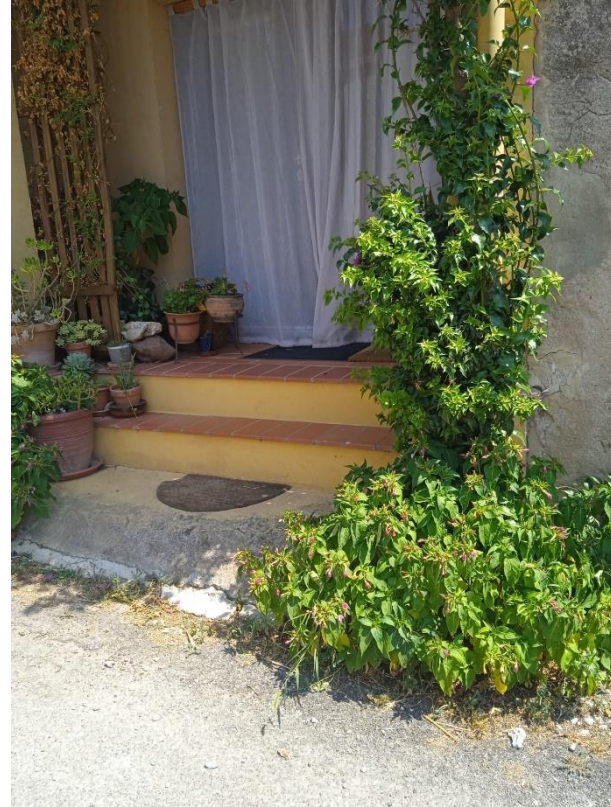













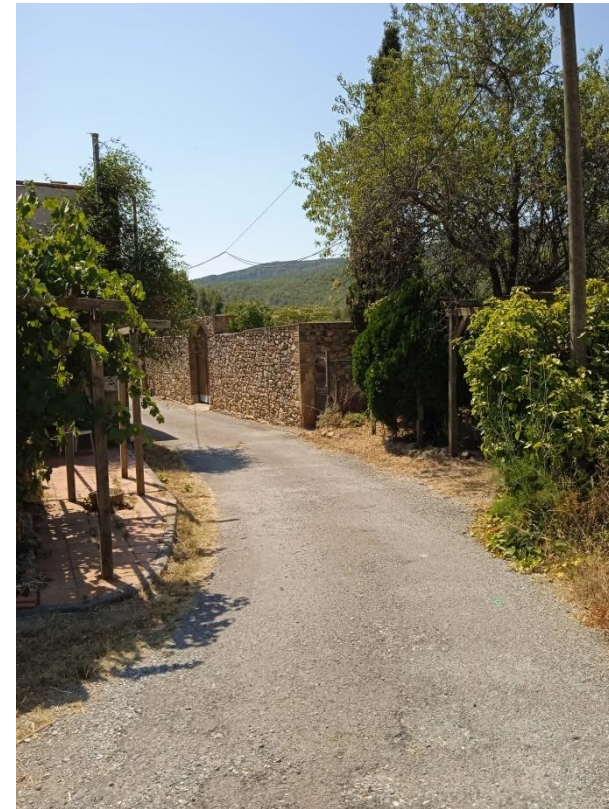


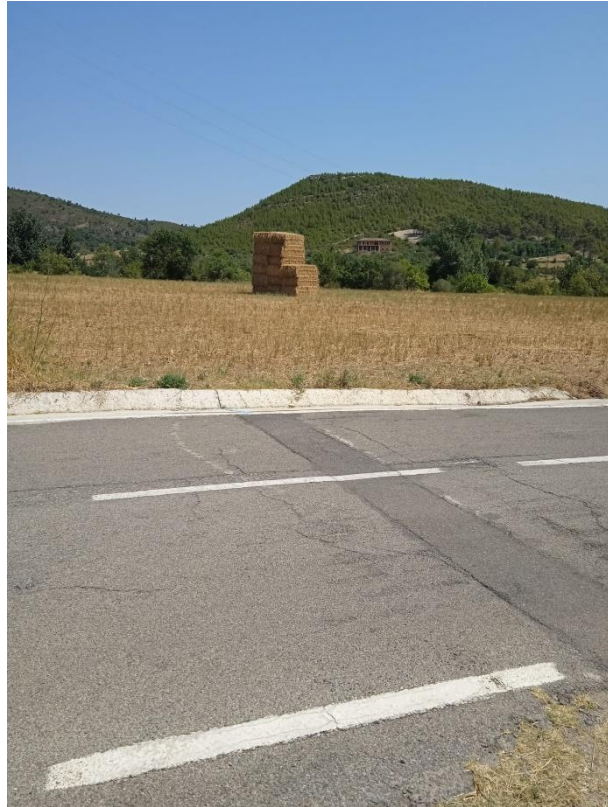



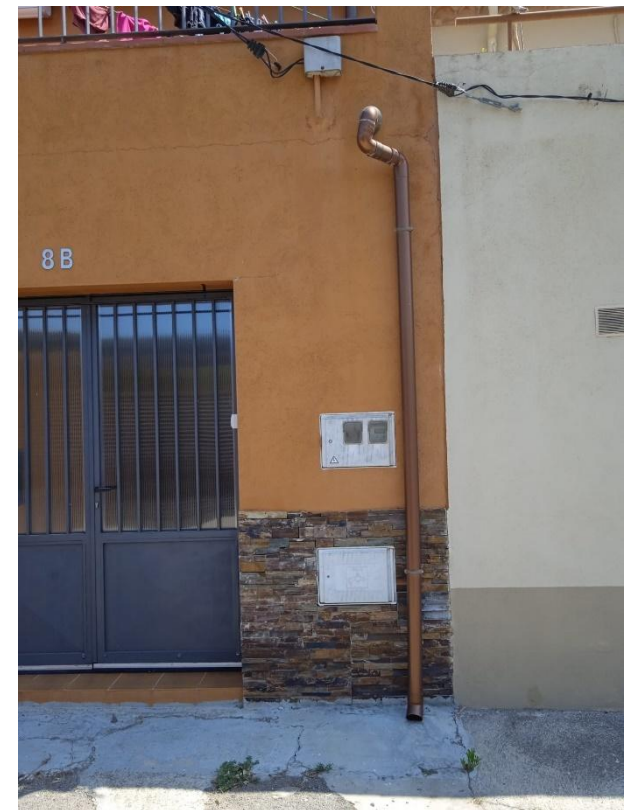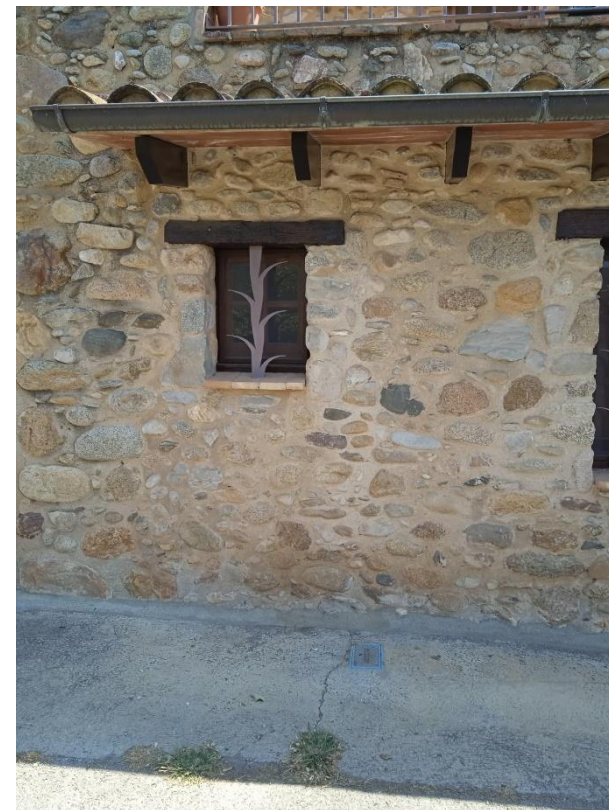



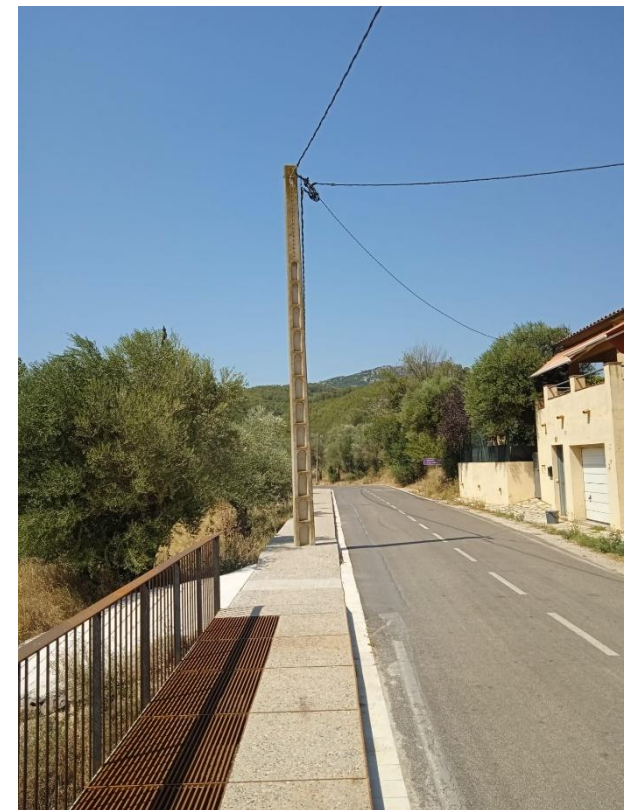







ANNEX 3. CARTOGRAFIA I TOPOGRAFIA

1. INTRODUCCIÓ

Els treballs topogràfics realitzats per a la redacció del present projecte d'urbanització, han tingut com a objectiu la localització i posicionament de tots els elements urbans existents dins l'àmbit del projecte (arbrat, mobiliari urbà, elements d'enllumenat, etc.) amb la intenció de realitzar un acurat disseny de la proposta futura.

2. TREBALLS REALITZATS

Per l'elaboració del present document es disposa de la cartografia del Institut Cartogràfic de Catalunya, consistent en :

- Fulls de cartografia a escala 1/1.000 de l'àmbit d'estudi.

A més també s'ha realitzat un aixecament topogràfic a escala 1/500 de tot l'àmbit del Projecte.

Les coordenades dels punts presos a camp son UTM en X,Y, i cota ortomètrica en Z.


L'aixecament topogràfic realitzat consta de les següents característiques geodèsiques:

Sistema de referència: ETRS89

Sistema de coordenades: UTM

Fus: 31

3. DOCUMENTACIÓ

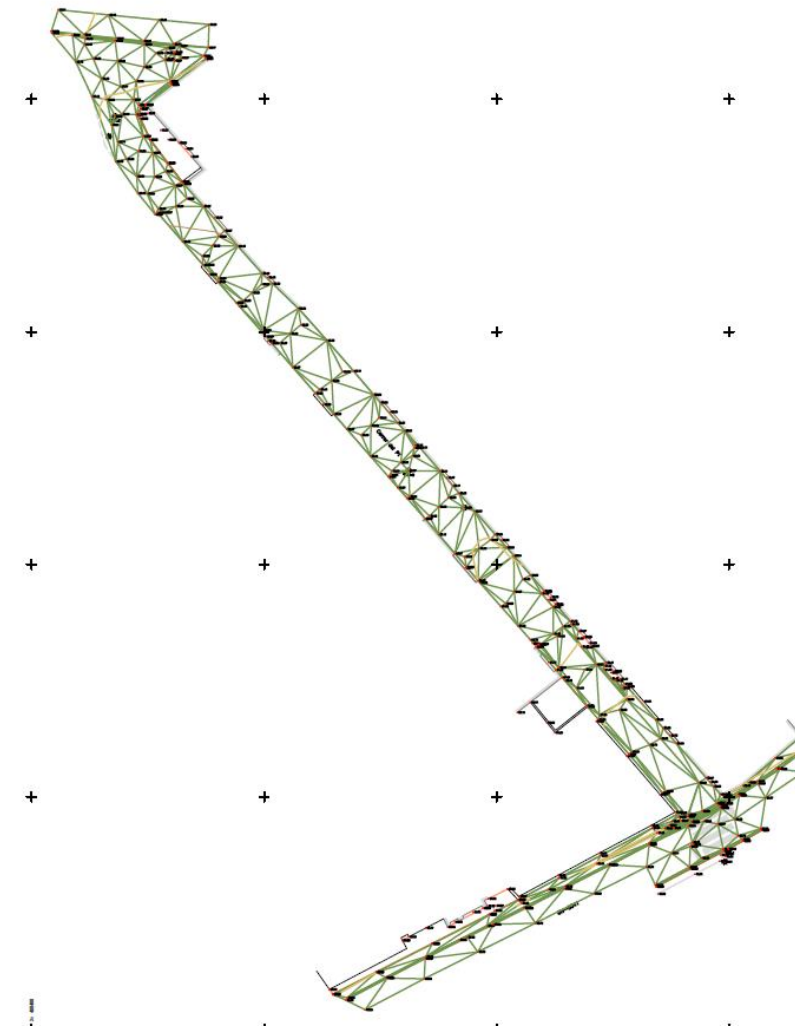



ANNEX 4. MOVIMENT DE TERRES

1. INTRODUCCIÓ

L'objecte del present Annex és:

- Descriure de forma general els diferents tipus d'enderrocs necessaris per l'execució de les obres.
- Quantificar els volums de moviments de terres necessaris per l'execució de l'obra projectada, tant d'excavació com de reblerts, indicant la necessitat o no de préstecs i/o abocadors.
- Indicació de forma general, dels usos i procedències de cadascun dels materials utilitzats en el moviment de terres.

2. MOVIMENTS DE TERRES

2.1 CONSIDERACIONS RESPECTE EL MOVIMENT DE TERRES.

A partir de les consideracions fetes pels estudis geotècnics el moviment de terres s'ha calculat:

- Amb una excavació de terreny natural de 0.30 metres
- Sense millora en el tram de vial a executar sobre camí existent.

Es considera que part del material excavat es podrà utilitzar a la mateixa obra en cas que es consideri.

2.2 ESBROSSADA

En primer lloc es realitza una esbrossada dels terrenys on s'han d'executar els vials. Aquesta inclou l'extracció, retirada i transport a l'abocador dels següents materials: arbres, soques, plantes, malesa, brossa, runes i escombraries.

Aquesta operació es pot realitzar tant amb mitjans mecànics com manuals tot adoptant les precaucions necessàries per treballar amb les condicions de seguretat suficients.

Tant en els desmunts com en els terraplens de cota roja inferior a 1 metres s'eliminaran els elements orgànics fins a 1 metre per sota de la cota definitiva.

En els terraplens de més de 1 metre, s'eliminaran els elements orgànics fins a una profunditat de 50 cm.

2.3 EXCAVACIONS

Per tal d'executar els nous paviments projectats, i per adaptar la rasant actual a la projectada s'ha considerat que, una vegada enderrocats els paviments existents, serà necessari procedir a una sobreexcavació del terreny natural subjacent a fi i efecte d'assolir la cota d'esplanació (caixa de paviments), la qual haurà de ser compactada al 95% del PM.

A part de les excavacions necessàries per tal d'executar els nous paviments (esplanació), el pressupost del projecte contempla també l'excavació de les rases i pous necessàries per tal d'executar les diferents infraestructures de serveis com: clavegueram, semàfors, etc., així com la inexistència de terra vegetal dins l'àmbit.

2.4 EXCAVABILITAT

En quant a l'excavabilitat dels materials, tenint en compte que es tracta d'excavacions molt superficials, s'ha considerat que aquestes es realitzaran exclusivament amb sòls i que tindran una bona excavabilitat, no sent necessari la utilització de mètodes energètics com per exemple martells trencadors, essent suficient amb retroexcavadores de potència mitjana.

2.5 REBLERTS

Es preveu que totes les terres utilitzades per als reblerts i terraplens necessaris en el present projecte seran amb sòls seleccionats procedents de préstec.

Una vegada realitzades les excavacions es valorarà si les terres extretes es poden utilitzar a la mateixa obra.

2.6 TALUSOS

Per a l'execució del nou vial i zona d'aparcament serà necessari executar talussos per tal de salvar els desnivells.

En tot cas aquests talussos mai superaran el 3H2V.

2.7 REFÍ I COMPACTACIÓ

Els materials s'hauran de compactar al 95 % del Pròctor Modificat per capes de nucli de terraplè i al 98 % del Pròctor Modificat per capes de subbase.

Després de l'extensió de cada capa de material serà necessari fer un refinat del mateix i compactació final.

2.8 BALANÇ DE TERRES

A continuació s'adjunta una taula resum amb els volums de terres inclosos en el pressupost de l'obra, considerant els amidaments sobre perfil teòric i els aprofitaments teòrics indicats anteriorment:

Carrer	Desmunt	Terraplè
Caixa paviment vorera	71,28	
Caixa paviment calçada	124,8	
Rasa de serveis	207,6	
Excavació:	403,68	
Material excav. Vials		82,63
Material excav. Rases serveis		123,6
Material adequat/tolerable:		206,23
Total	403,68	206,23

Figura 36. Cubicació moviment de terres.

Tal i com es pot observar a la taula anterior, el present projecte contempla la necessitat de transportar uns 1.029,30 m³ de terres a gestor de residus de la construcció. A l'Annex de Gestió de residus es detallen les dades dels abocadors més propers a l'àmbit de les obres.



ANNEX 5. ENDERROCS I GESTIÓ DE RESIDUS

1. OBJECTE

L'objecte del present capítol és la redacció de l'estudi de Gestió de Residus de la construcció segons el prescrit en l'article 4 del Reial Decret 105/2008 i en el Real Decret 2010/2018 (PRECAT20).

2. NORMATIVA D'OBLIGAT COMPLIMENT.

Les principals normatives a complir són:

- Ley 7/2022, de 8 de abril, de residuos y suelos contaminados para una economía circular.
- Llei 34/2007, de 15 de novembre, de qualitat de l'aire i protecció de l'atmosfera.
- Reial Decret 105/2008, d'1 de febrer, pel que es regula la producció i gestió dels residus de construcció i enderroc.
- Decret Legislatiu 1/2009, de 21 de juliol, pel qual s'aprova el Text Refós de la Llei reguladora dels residus.
- Decret 89/2010, de 29 de juny, pel qual s'aprova el Programa de gestió de residus de la construcció de Catalunya (PROGROC), es regula la producció i gestió dels residus de la construcció i demolició, i el cànon sobre la deposició controlada dels residus de la construcció. (articles 2, 3, 4, els capítols III, IV i V, i la disposició derogatòria, les disposicions addicionals i les disposicions finals 1 i 3)
- Real Decret 210/2018, de 6 d'abril, pel qual s'aprova el Programa de prevenció i gestió de residus i recursos de Catalunya (PRECAT20).
- Orden MAM/304/2002, de 8 de febrer, per la que es publiquen les operacions de valorització i eliminació de residus i la llista europea de residus.
- Real Decret 396/2006 de 31 de març pel que s'estableixen les disposicions mínimes de seguretat i salut aplicables als treballs amb risc d'exposició al amiant.
- Llei 20/2009, de 4 de desembre, sobre Prevenció i control ambiental de les activitats.
- Decret 136/1999, de 18 de maig, pel qual s'aprova el Reglament general de desplegament de la Llei 3/1998, de 27 de febrer, de la intervenció integral de l'administració ambiental, i s'adapten els seus annexos.
- Modificació. Decret 143/2003, de 10 de juny. Modificació del Decret 136/1999, de 18 de maig, pel qual s'aprova el Reglament general de desplegament de la Llei 3/1998, de 27 de febrer, de la intervenció integral de l'administració ambiental, i se n'adapten els annexos.
- Llei 8/2008, de 10 de juliol, sobre el finançament de les infraestructures de gestió dels residus i dels cànons sobre la disposició del rebuig dels residus.
- Decret 197/2016, sobre la comunicació prèvia en matèria de residus i sobre els registres generals de persones productores i gestores de residus a Catalunya.
- Decret 152/2017, sobre la classificació, la codificació i les vies de gestió dels residus a Catalunya.

3. PROCÉS D'ENDERROC VIALS

En aquest projecte tant sols hi ha l'enderroc dels diferents elements de vialitat: asfalt, formigó, vorada, rigola...

En aquest projecte tant sols hi ha l'enderroc d'alguns elements de vialitat per a l'obertura de rasa de serveis. Aquest enderroc es farà amb martell trencador.

Pel que fa a l'enderroc de la pavimentació d'asfalt existent, es proposa fer l'enderroc mitjançant fresat del mateix per tal de poder reutilitzar aquest material per a terraplens de rasa de serveis en la mateixa obra.

En tot moment s'humitejarà la zona afectada per l'enderroc per evitar que generi pols que podria ser molesta per als veïns.

També es preveu l'enderroc de la conducció d'aigua potable existent de fibrociment. Aquests treballs seran realitzats per una empresa especialitzada i transportats a un gestor de residus autoritzat (veure apartat 6.7 del present annex).

En qualsevol moment depenent de les circumstàncies que ho aconsellin el director de l'obra podrà modificar els criteris de la demolició o donar les ordres oportunes per aconseguir un millor i més segur desenvolupament de les obres.

4. DESMUNTATGE DE SERVEIS EXISTENTS I TANQUES

Aquest projecte contempla la retirada de la línia aèria de Telefónica, d'enllumenat i de baixa tensió.

5. LA GESTIÓ DE RESIDUS A L'OBRA

Cal definir i disposar d'instal·lacions destinades a la gestió dels residus.

Una obra té dos tipus de gestió de residus: la gestió dins de l'obra i la gestió fora de l'obra. Per aquest motiu es considera imprescindible fer una reflexió sobre les diferents possibilitats de gestió "internes" i "externes" més adequades per a la nostra obra d'acord a:

- L'espai disponible per realitzar la separació selectiva dels residus a l'obra,
- La possibilitat de reutilització i reciclatge in situ,
- La proximitat de valoritzadors de residus de la construcció i demolició i la distància als dipòsits controlats, els costos econòmics associats a cada opció de gestió, etc.

En qualsevol cas, s'ha de considerar sempre l'abocament en dipòsits controlats com a última opció en la gestió dels residus de construcció i demolició i, s'ha de tendir, per aquest ordre, a la reutilització, al reciclatge o a qualsevol altre tipus de valorització.

En aquest cas tots els residus es porten a abocador.

6. PROGRAMA DE PREVENCIÓ I GESTIÓ DE RESIDUS I RECURSOS DE CATALUNYA (PRECAT20).

L'objecte del Programa de prevenció i gestió de residus i recursos de Catalunya és definir el model de prevenció i gestió de residus i recursos de Catalunya, establir els objectius i programar les actuacions i els instruments necessaris per a l'assoliment d'aquests objectius.

6.1 OBJECTIUS

Els objectius prioritaris en la prevenció i gestió de residus per a l'any 2020 són els següents:

- 1) Els objectius transversals en la prevenció i gestió de residus per a l'any 2020 són els següents:
 - a) Reduir la petjada de carboni associada a la gestió de residus i a l'ús dels recursos a Catalunya en un 30% respecte de l'any base 2012.
 - b) Reduir les emissions de gasos amb efecte d'hivernacle associats a la deposició, el tractament biològic i la combustió de residus municipals en un 30% respecte de l'any base 2012.
 - c) Incrementar l'eficiència de captació de biogàs dels dipòsits controlats fins a un 60%.
- 2) Els objectius de prevenció per a l'any 2020 són els següents:
 - a) Reduir, com a mínim, en un 15% en pes la generació primària total de residus de Catalunya, municipals, industrials i de la construcció, respecte de l'any base 2010.
 - b) Reduir en un 50% en pes el malbaratament alimentari en els àmbits de la distribució al detall, la restauració, el servei d'àpats o càtering i l'àmbit domèstic respecte de l'any base 2010.

- c) Reduir en un 90% en pes el consum de bosses comercials amb nanses d'un sol ús no compostables respecte de l'any base 2007.
- 3) Els objectius de gestió per a l'any 2020 són els següents:
- a) Pel que fa a la gestió de tots els residus:
- Incrementar la valorització global fins al 65% dels residus generats.
 - Incrementar la quantitat de residus tractats prèviament abans de ser destinats a dipòsits controlats fins al 100% dels residus destinats a dipòsits controlats, sense perjudici del que disposa l'article 16.2 del Text refós de la Llei reguladora dels residus.
- b) Pel que fa a la gestió de residus municipals:
- Incrementar la recollida selectiva bruta fins al 60% dels residus municipals generats.
 - Incrementar la preparació per a la reutilització més la valorització material fins al 55% dels residus municipals generats, per a les fraccions de paper, vidre, metall, plàstic, bioresidus i altres fraccions reciclables.
 - Incrementar la valorització global fins al 70% dels residus municipals generats.
 - Incrementar el tractament previ de la fracció resta fins al 100% de la fracció resta generada.
- c) Pel que fa a la gestió de residus industrials:
- Incrementar la preparació per a la reutilització més la valorització material fins al 64% dels residus industrials generats.
 - Incrementar la valorització efectiva global fins al 70% dels residus industrials generats.
- d) Pel que fa a la gestió de residus de la construcció i demolició, incrementar la valorització global fins al 75% dels residus de la construcció i demolició generats.
- e) Pel que fa a corrents de residus específics:
- L'any 2020, un 5% en pes dels residus d'aparells elèctrics i electrònics recollits han de ser destinats a preparació per a la reutilització.
 - A partir del 31 de desembre de 2020, s'han de recollir selectivament, com a mínim, el 55% dels residus de piles i acumuladors portàtils.
 - L'any 2018, valoritzar materialment, com a mínim, un 80% en pes dels pneumàtics fora d'ús.
 - L'any 2020, s'ha de valoritzar materialment un 100% en pes dels pneumàtics fora d'ús.
 - L'any 2020, la valorització global de residus d'envasos ha de ser com a mínim del 75% en pes.
 - L'any 2020, s'han d'assolir els següents nivells de valorització global en pes en funció del material d'envasat: paper-cartró, 80%; metalls, 80%; vidre, 80%; plàstic, 50%; fusta, 70%.

L'aprovació del Programa de prevenció i gestió de residus i recursos de Catalunya (PRECAT) dona compliment a les previsions establertes en els articles 28 i 29 de la Directiva 2008/98/CE del Parlament europeu i del Consell, sobre els residus i per la qual es deroguen determinades directives, i els articles 14.2 i 15 de la Llei 22/2011, de 28 de juliol, de residus i sòls contaminats.

Entre d'altres, queda **derogat el Decret 89/2010**, de 29 de juny, pel qual s'aprova el Programa de gestió de residus de la construcció de Catalunya (**PROGROC**), es regula la producció i gestió dels residus de la construcció i demolició, i el cànon sobre la deposició controlada dels residus de la construcció, **a excepció dels articles 2, 3, 4, els capítols III, IV i V, i la disposició derogatòria, les disposicions addicionals i les disposicions finals 1 i 3**, que conserven la seva vigència.

El PRECAT20 té com a objectiu general determinar l'estratègia d'actuació de la Generalitat de Catalunya en matèria de prevenció i gestió de residus, sota la perspectiva de contribuir a l'obtenció i a l'ús eficient dels recursos i afavorint el desenvolupament d'una economia circular i baixa en carboni, que alhora sigui competitiva i generadora de noves activitats. Aquest objectiu general s'articula a través de 10 objectius estratègics:

	Objectius estratègics	Nombre d'objectius operatius inclosos
Troncals	1. Potenciar la visió dels residus com a recursos.	7
	2. Contribuir, des d'una perspectiva de cicle de vida, i en el marc de la política energètica, a la lluita contra el canvi climàtic i altres impactes associats a la gestió de residus i a l'ús de recursos.	7
	3. Protegir el sòl com a medi bàsic i recurs de caràcter no renovable.	5
Jerarquia de gestió	4. Reduir la generació de residus, impulsant la prevenció i particularment la reutilització.	15
	5. Fomentar la preparació per a la reutilització de residus.	4
	6. Incrementar la valorització del conjunt de residus, particularment la valorització material, des d'una òptica de l'economia circular i baixa en carboni.	42
	7. Suprimir progressivament la disposició de residus valoritzables.	7
Complementaris	8. Impulsar el sector català dels residus com un referent tècnic, econòmic i legal.	11
	9. Disposar d'una xarxa d'infraestructures de gestió de residus adaptada a les necessitats territorials, econòmiques i tècniques de Catalunya.	8
	10. Fer transparent i sostenible econòmicament la gestió de residus.	7

Figura 37. Objectius estratègics del PRECAT20

7. ESTUDI DE GESTIÓ DE RESIDUS DE LA CONSTRUCCIÓ

Segons l'article 11.b) del Decret 89/2010, és obligació de la persona productora de residus, incloure en el projecte d'execució de l'obra, un estudi de gestió de residus de la construcció i demolició, d'acord amb allò establert a l'art.4 del RD 105/2008 en la forma i amb el contingut establert en el model normalitzat que aprovi l'Agència de Residus de Catalunya.

A més, el productor de residus també té la obligació de complir amb les prescripcions de l'article 23 del Decret Legislatiu 1/2009.

D'acord amb el RD 105/2008 es presenta el present Estudi de Gestió de Residus de Construcció i Demolició, conforme al que disposa l'article 4 d'aquest Decret, amb el següent contingut:

- Identificació dels residus (segons Ordre MAM7304/2002).
- Estimació de la quantitat que es generarà (en T i m³).
- Mesures de segregació "in situ".
- Previsió de reutilització a la mateixa obra o altres emplaçaments (indicar quins).
- Operacions de valoració "in situ".
- Destí previst pels residus.
- Instal·lacions per l'emmagatzematge, maneig o altres operacions de gestió.
- Prescripcions pel plec de condicions tècniques particulars.

En base a aquest Estudi de gestió de residus, el contractista haurà d'elaborar el Pla de Gestió de Residus del present projecte. Aquest Pla ha d'identificar totes aquelles accions de minimització a tenir en consideració en l'obra per tal de prevenir la generació de residus de la construcció i demolició durant la fase d'obra o de reduir-ne la seva producció.

El contractista serà el responsable de tots els residus que es generin a l'obra, incloent en aquest concepte els generats per totes les activitats que es desenvolupen en l'àmbit de la mateixa (activitats constructives, activitats d'enderroc, de control de qualitat, de supervisió, etc.).

El contractista haurà de mantenir, almenys durant 5 anys, la documentació que acrediti que els residus de la construcció i demolició realment produïts en les seves obres, han estat gestionats en obra o lliurats a una instal·lació de valorització o eliminació per al seu tractament per gestors de residus autoritzats.

7.1 TIPOLOGIES DE RESIDUS

En els treballs de construcció, es troben, principalment, tres tipologies de residus:

- **Especials:** Els residus classificats com perillosos per la normativa bàsica de l'estat i per la normativa comunitària (Llei 10/1998)
- **No especials:** Els residus no classificats com especials o com inerts.
- **Inerts:** Són residus que no experimenten transformacions físiques, químiques o biològiques significatives. Els residus inerts no són residus solubles ni combustibles, ni reaccionen físicament ni químicament de cap altra manera, ni son biodegradables, ni afecten negativament les altres matèries amb les quals entren en contacte de manera que contaminin el medi o perjudiquin la salut humana.

7.2 IDENTIFICACIÓ DELS RESIDUS A GENERAR, CODIFICATS SEGONS LA LLISTA EUROPEA DE RESIDUS PUBLICADA PER ORDRE MAM/304/2002, DE 8 DE FEBRER O LES SEVES MODIFICACIONS POSTERIORES.

Segons la ORDEN MAM/304/2002, es determina la classificació dels residus procedents dels treballs de construcció, urbanització, enderroc, etc. mitjançant codis de sis xifres (codis CER/LER).

A cada residu li correspon un codi de sis xifres, segons el qual, les dos primeres xifres fan referència al capítol i les dues següents al subcapítol corresponents en la llista de classificació de residus inclosa en la ORDEN MAM/304/2002.

Els residus procedents de la construcció estan inclosos dins el capítol 17. Residus de la construcció i demolició.

Tots els codis marcats amb un “*” indica que es tracta d'un residu especial.

A continuació s'identifiquen dos categories de Residus de Construcció i Demolició (RCD):

RCDs de Nivell I.- Residus generats pel desenvolupament de les obres d'infraestructura d'àmbit local o supramunicipal contingudes en els diferents plans d'actuació urbanística o plans de desenvolupament de caràcter regional, essent resultat dels excedents d'excavació dels moviments de terra generats en el transcurs de les obres. Es tracta, per tant, de les terres i materials petris, no contaminats, procedents d'obres d'excavació.

RCDs de Nivell II.- Residus generats principalment en les activitats pròpies del sector de la construcció, de l'enderroc, de la reparació domiciliaria i de la implantació de serveis.

Són residus no perillosos que no experimenten transformacions físiques, químiques o biològiques significatives.

Els residus inerts no són solubles ni combustibles, ni reaccionen físicament ni químicament ni de cap altra manera, ni són biodegradables, ni afecten negativament a altres matèries amb les que entren en contacte de forma que puguin donar lloc a contaminació del medi ambient o perjudicar a la salut humana. Es contemplen els residus inerts procedents d'obres de construcció i demolició, inclosos els de les obres menors de construcció i reparació domiciliaria sotmeses a llicència municipal o no.

Segons el programa general de Prevenció i Gestió de Residus i recursos de Catalunya 2020 (PRECAT20), abans de 2020 la quantitat de residus no perillosos de la construcció i demolició destinats a preparació per a la reutilització, reciclatge i altra valorització material, amb exclusió dels materials en estat natural definits en la categoria 170504 de la llista de residus, haurà d'assolir com a mínim el 70% en pes dels produïts.

Els residus generats seran tant sols els marcats a continuació de la Llista Europea establerta en la Ordre MAM/304/2002. Si l'estimació de la quantitat prevista de generació per a cadascuna de les fraccions no supera els valors definits en l'article 5, apartat 5, del RD 105/2008, de 1 de febrer, pel qual es regula la producció i gestió de residus de la construcció i demolició, es realitzarà la segregació i gestió, com a mínim, de residus inerts, residus no especials i de residus especials.

A.1.: RCDs Nivell I		
1. 1. TERRES I PETRIS DE L'EXCAVACIÓ		
X	17 05 04	Terres i pedres diferents de les especificades en el codi 17 05 03
	17 05 06	Llots de drenatge diferents dels especificats en el codi 17 05 05
	17 05 08	Balast de vies fèrries diferent de l'especificat en el codi 17 05 07

A.2.: RCDs NIVELL II		
RCD: Naturalesa no petri		
	1. Asfalt	
X	17 03 02	Barreges bituminoses diferents a les del codi 17 03 01
	2. Fusta	
X	17 02 01	Fusta
	3. Metalls	
	17 04 01	Coure, bronze i llautó
	17 04 02	Alumini
	17 04 03	Plom
	17 04 04	Zinc
	17 04 05	Ferro i Acer
	17 04 06	Estany
X	17 04 07	Metalls barrejats
	17 04 11	Cables diferents dels especificats en el codi 17 04 10
	4. Paper	
X	20 01 01	Paper
	5. Plàstic	
X	17 02 03	Plàstic
	6. Vidre	
	17 02 02	Vidre
	7. Guix	
	17 08 02	Materials de construcció a partir de guix diferents als del codi 17 08 01

RCD: Naturalesa petri		
	1. Sorra Grava i altres àrids	
	01 04 08	Residus de grava i roques triturades diferents dels esmentats en el codi 01 04 07
	01 04 09	Residus de sorra i argila
	2. Formigó	
X	17 01 01	Formigó
	3. Maons , taulells i altres ceràmics	
	17 01 02	Maons
X	17 01 03	Teules i materials ceràmics
	17 01 07	Barreges de formigó, maons, teules i materials ceràmics diferents de les especificades en el codi 17 01 06.
	4. Pedra	
X	17 09 04	RCDs barrejats diferents als dels codis 17 09 01, 02 i 03

RCD: Potencialment perillosos i altres	
1. Escombraries	
20 02 01	Residus biodegradables
20 03 01	Barreja de residus municipals
2. Potencialment perillosos i altres	
17 01 06	Barreja de formigó, maons, teules i materials ceràmics amb substàncies perilloses (SP's)
17 02 04	Fusta, vidre o plàstic amb substàncies perilloses o contaminades per elles
17 03 01	Barreges bituminoses que contenen quitrà d'hulla
17 03 03	Quitrà d'hulla i productes quitranats
17 04 09	Residus metàl·lics contaminats amb substàncies perilloses
17 04 10	Cables que contenen hidrocarburs, quitrà d'hulla i altres SP's
17 06 01	Materials d'aïllament que contenen Amiant
17 06 03	Altres materials d'aïllament que contenen substàncies perilloses
17 06 05	Materials de construcció que contenen Amiant
17 08 01	Materials de construcció a partir de guix contaminats amb SP's
17 09 01	Residus de construcció i demolició que contenen mercuri
17 09 02	Residus de construcció i demolició que contenen PCB's
17 09 03	Altres residus de construcció i demolició que contenen SP's
17 06 04	Materials d'aïllaments diferents dels 17 06 01 i 03
17 05 03	Terres i pedres que contenen SP's
17 05 05	Llots de drenatge que contenen substàncies perilloses
17 05 07	Balast de vies fèrries que contenen substàncies perilloses
15 02 02	Absorbents contaminats (draps,...)
13 02 05	Olis usats (minerals no clorats de motor,...)
16 01 07	Filtres d'oli
20 01 21	Tubs fluorescents
16 06 04	Piles alcalines i salines
16 06 03	Piles botó
15 01 10	Envasos buits de metall o plàstic contaminat
08 01 11	Sobranys de pintura o vernissos
14 06 03	Sobranys de dissolvents no halogenats
07 07 01	Sobranys de desencofrants
15 01 11	Aerosols buits
16 06 01	Bateries de plom
13 07 03	Hidrocarburs amb aigua

7.3 ESTIMACIÓ DE LA QUANTITAT DE CADA TIPUS DE RESIDU QUE ES GENERARÀ A L'OBRA, EN TONES I METRES CÚBICS.

VOLUM PAVIMENTS EXTERIORS A ENDERROCAR

ELEMENTS DE VIALITAT - ASFALT. CODI 17.03.02 (Barreges bituminoses)

	Sup. (m2)	Longitud	Amplada	Gruix	Volum (m3)	Quant. (Tn)
Pav. Asphalt	393,9	0	0	0,12	47,268	85,0824
TOTAL					47,268	85,0824

ELEMENTS DE VIALITAT - FORMIGÓ. CODI 17.01.01 (Residus formigó, procedents de construcció o enderroc)

	Sup. (m2)	Longitud	Amplada	Gruix	Volum (m3)	Quant. (Tn)
Paviment formigó	30,1			0,2	6,02	10,836
TOTAL					6,02	10,836

Pel que fa als residus que es preveuen generar en la construcció de tota l'obra urbanitzadora, aquests s'estimen aplicant un coeficient per metre quadrat de vialitat.

Es pren una producció per metre quadrat de vial:

- 1 m³ / 1000 m² de vial asfaltat – (Codi 17.03.02 – Barreja bituminoses)
- 3 m³ / 1000 m² de vorera – Formigó (Codi 17.01.01)

Així doncs el total de vialitat a construir és:

	Sup. asfalt	Sup. vorera	Volum generat per vial (m3) Codi 17.03.02	Volum generat per vorera (m3) Codi 17.01.01	VOLUM RESIDUS TOTAL (m3)	QUANTITAT RESIDUS TOTAL (Tn)
Pav. Formigó		362,7	-	1,09	1,09	1,96
Pav. Llambordí		181,4	-	0,54	0,54	0,98
TOTAL	0	544,1	-	1,63	1,63	2,94

TAULA RESUM DE RESIDUS – d'acord amb el Codi Europeu de Residus (CER)

	VOLUM (m³)
Codi 17.05.04 (Residus terra inerts)	356,56
Codi 17.03.02 (barreges bituminoses)	47,268
Codi 17.01.01 (formigó)	6,02
Codi 17.04.07 (metalls barrejats)	
Codi 17.01.03 (Residus ceràmics inerts)	
Codi 17.09.04 (Residus barrejats no perillosos)	

7.4 MESURES DE SEGREGACIÓ “IN SITU” PREVISTES (CLASSIFICACIÓ/SELECCIÓ)

En base a l'article 5.5 del RD 105/2008, els residus de construcció i enderroc hauran de separar-se en les següents fraccions, quan, de forma individualitzada per a cada una d'aquestes fraccions, la quantitat prevista de generació pel total de l'obra superi les següents quantitats:

Formigó	80,00 T
Maons, teules, ceràmiques	40,00 T
Metalls	2,00 T
Fusta	1,00 T
Vidre	1,00 T
Plàstics	0,50 T
Paper i cartró	0,50 T

Mesures emprades (es marca la casella segons lo aplicat)

X	Eliminació prèvia d'elements desmuntables i/o perillosos
	Enderroc separatiu / segregació en obra nova (ex: petris, fusta, metall, plàstic + cartró + envasos, orgànics, perillosos, etc...). Només en el cas de superar les fraccions establertes en l'article 5.5 del RD 105/2008.
X	Enderroc integral o recollida de brossa en obra nova "tot barrejat", i posterior tractament en planta.
	Obra nova d'urbanització sense enderroc. Per tant, sense superar les fraccions establertes en l'article 5.5 del RD 105/2008.

La separació en fraccions es portarà a terme preferentment pel posseïdor dels residus de construcció i enderroc dins de l'obra en què es produeixin. Quan per falta d'espai físic a l'obra no resulti tècnicament viable efectuar aquesta separació a origen, el posseïdor podrà encarregar la separació de fraccionament a una gestor de residus en una instal·lació de tractament de residus de construcció i enderroc externa a l'obra. En aquest últim cas, el posseïdor haurà d'obtenir del gestor de l'instal·lació documentació acreditativa de que aquest ha complert, en nom seu, la obligació anteriorment esmentada. Es preveu que la gestió de residus la realitzi una planta especialitzada

En aquest cas es preveu separar tots els elements possibles en origen, però la quantitat final serà molt reduïda.

7.5 TRACTAMENT I DESTINACIÓ DE LES TERRES, GRAVES I PEDRES

La gestió de residus d'acord al règim d'aplicació de les disposicions establertes en el capítol III del Decret 89/2010, no és d'aplicació en el cas de les terres i pedres no contaminades per substàncies perilloses reutilitzades en la mateixa obra, en una obra diferent o en una activitat de restauració, condicionament o rebliment, sempre que es pugui acreditar de forma fefaent la seva destinació a reutilització i que s'hagi previst la seva reutilització en el present estudi de gestió i en pla de gestió de residus de la construcció i demolició, d'acord amb el que disposa l'article 15.3 del decret anteriorment mencionat.

Per tant en cada cas es necessari de veure si les terres poden estar contaminades o no:

Totes les terres possibles es reciclaran en la mateixa obra.

En aquest cas és d'aplicació de la Ordre APM/1007/2017, de 10 d'octubre, sobre normes generals de valorització de materials naturals excavats per a la seva utilització en operacions de rebliment i obres diferents d'aquelles en què es van generar.

Els material extrets que no es portin abocador podent ésser utilitzats en obres de construcció en base a l'àmbit d'aplicació de la Ordre APM/1007/2017 (Article 2.4)

4. Aquests materials només es poden utilitzar, als efectes d'aquesta Ordre, en operacions de valorització en substitució d'altres materials que no siguin residus, i han de complir la mateixa funció en:

a) Obres de construcció, consistents en el rebliment de zones o de forats d'un emplaçament amb la finalitat de millorar el terreny per a l'exercici de les seves funcions en activitats constructives com ara obres d'urbanització o altres de similars. Aquesta definició inclou la construcció d'obres de terra com ara terraplens, rebliments portuaris i altres de similars.

b) Operacions de rebliment, l'objecte de les quals és la utilització de residus idonis amb fins de rehabilitació del terreny afectat per les activitats de les indústries extractives, restauració d'espais degradats, condicionaments de camins o vies pecuàries

L'article 3 del Decret estableix un seguit de requisits respecte els materials naturals excavats:

- La quantitat màxima excavada no pot ser superior a la justificada en els projectes d'origen.

- La quantitat màxima dels materials naturals excavats és la que estigui justificada en els projectes de destinació.
- Els materials naturals excavats només es poden classificar segons la seva naturalesa i segons la seva granulometria.
- Els materials naturals excavats no s'han de barrejar amb altres residus diferents o amb substàncies que els puguin contaminar, tant durant l'execució de l'excavació com durant les operacions posteriors de classificació i transport fins al seu lliurament a la persona física o jurídica que ha de portar a terme la valorització en el lloc en què s'hagin d'utilitzar.
- Els materials naturals excavats han de complir els requisits que estableixen els plecs de condicions tècniques del projecte de les obres de destinació. Així mateix han de complir les condicions o els requisits que, si s'escau, s'imposin a les autoritzacions administratives corresponents.

En l'article 4 del decret es fixen les obligacions del productor dels materials. Per tant en cas dels materials excavats en l'àmbit de les obres s'ha complir:

- El productor o posseïdor inicial dels materials naturals excavats està obligat a lliurar-los bé a una entitat o empresa registrada
- En tots dos casos, el lliurament dels materials naturals excavats per part dels productors o posseïdors inicials s'ha d'acreditar documentalment. En el document ha de constar, almenys:
 - La identificació del productor o posseïdor.
 - L'obra de procedència, la quantitat, expressada en tones.
 - La naturalesa dels materials lliurats.
 - Identificació de les persones físiques o jurídiques que han de fer la valorització.
 - L'obra de destinació
- En cas que els materials naturals excavats es lliurin a una entitat o empresa registrada, la responsabilitat dels productors o altres posseïdors inicials d'aquests materials conclou quan es faci el lliurament esmentat. La documentació acreditativa del lliurament s'ha de conservar, durant almenys els tres anys.
- El productor o posseïdor inicial ha d'assegurar a la persona física o jurídica que ha de dur a terme l'operació de valorització que els materials naturals excavats compleixen el fet que són sols no contaminats excavats i altres materials naturals excavats procedents d'obres de construcció o demolició, com ara terres, argiles, llims, sorres, graves o pedres. Es realitzarà Declaració responsable segons el previst en annex a la Ordre APM/1007/2017.
- El productor o posseïdor inicial dels materials naturals excavats, si genera més de **1.000 tones** l'any de residus no perillosos ha de presentar una comunicació davant l'òrgan ambiental competent de la comunitat autònoma on es van generar.

En l'article 5 s'estableixen les obligacions de les entitats o empreses que porten a terme les activitats de valorització de materials naturals excavats.

- Presentar una comunicació prèvia a l'inici de l'activitat, davant l'òrgan ambiental competent de la comunitat autònoma on estigui ubicat l'emplaçament en què s'ha de portar a terme l'operació de valorització
- Comprovar que els materials que s'han de valoritzar són exclusivament materials naturals excavats
- Assegurar que, quan sigui necessari emmagatzemar a l'obra o a la ubicació d'operació de rebliment de destinació els materials naturals excavats, aquest emmagatzematge no ha de ser superior a dos anys, mitjançant una declaració responsable
- Assegurar que l'espai utilitzat per a l'emmagatzematge de materials naturals excavats ha de quedar en el seu estat originari abans d'aquesta operació. En cas que, després de l'operació de valorització

hi hagi un excedent de material natural excavat, les persones físiques o jurídiques responsables de la valorització han de retirar aquest material

- Disposar d'un arxiu cronològic, físic o informàtic, en què s'ha de recollir, per ordre cronològic, indicant la data de recepció, la quantitat i naturalesa de residus valoritzats, la identificació de l'origen dels residus (obra de procedència), l'obra de destinació, així com l'entitat o empresa que hagi fet el lliurament, el mitjà de transport i la freqüència de recollida. La informació arxivada s'ha de guardar, almenys, durant tres anys i ha d'estar a disposició de les autoritats públiques als efectes de vigilància, inspecció i control.
- Presentar, com a màxim un mes després de la finalització de les operacions de valorització, un resum de la seva activitat a l'òrgan que va rebre la comunicació

Així el procediment a tenir en compte en fase d'obra és:

- Per tant en cas de terres en cas que les terres no siguin contaminants i entrin dins la definició de la Ordre APM/1007/2017 es pot fer una gestió directa de terres cap una altra obra.
- La actuació de valorització de terres ha d'estar prevista en el Estudi de Gestió de Residus i concretada en el Pla de Gestió de Residus segons el previst en el RD 105/2008. Concretament el decret diu que el posseïdor (constructor) està obligat a presentar a la propietat (Direcció Facultativa) un pla de gestió de residus de la construcció i demolició que concreti l'estudi de gestió del projecte, el cost de la gestió i la documentació acreditativa de la correcta gestió de residus.

OPERACIONS D'EXCAVACIÓ AMB TRANSPORT FORA DE LES OBRES.

El productor ha de:

- El productor ha d'entregar el conjunt de materials classificats amb el codi 170504 s'han d'entregar a un VMNE (Valoritzador de Materials Naturals Excavats)
- El productor ha de documentar l'entrega del material segons:
 - DSRC : Document de Seguiment de Residus de la Construcció
 - Notificació i Identificació d'Obra – NIO (via SDR)
- El productor ha d'entregar al valoritzador una declaració responsable conforme es tracta de materials excavats.
- En cas de més de 500 m3 (1000 Tn) es necessari de realitzar una comunicació a l'òrgan ambiental.

OPERACIONS DE TERRAPLENAT AMB MATERIAL PROVINENT D'ALTRES OBRES

El valoritzador que terraplena terres procedents de altres obres ha de:

- Disposar de Codi VMNE via SDR.
- Presentar comunicació prèvia de l'inici d'activitat a l'òrgan ambiental.
- Realitzar arxiu dels materials rebuts.
- Presentar un resum de l'activitat a l'òrgan ambiental.
- No emmagatzemar el material més de 2 anys.
- Restaurar la zona d'acopis.
- Comprovar que els materials són naturals.


Per tant les obres amb excedents de materials excavats (obres origen) han de:

- Han de complir les obligacions establertes a l'art. 4 de l'APM/1007/2017 on, entre d'altres, figura l'obligació d'entregar les terres i pedres a una empresa registrada com Valoritzador de Materials Naturals Excavats (és a dir, que disposi de codi VMNE) i assegurant-se que el destí és una obra inclosa dins l'art 2.4.
- Han de cercar i escollir el valoritzador de Materials Naturals Excavats amb codi VMNE on destinar els excedents de terres i pedres a través del Sistema Documental de Residus (SDR). La tria de VMNE està integrat dins el tràmit ja existent de Notificació i Identificació d'Obres (NIO). La NIO es realitza abans de la sortida de residus de l'obra.

- Es possible consultar els destins donats d'alta (amb codi VMNE) on poder destinar les terres i pedres a l'apartat de Valoritzadors de terres, també dins l'SDR.
- Entregar una Declaració Responsable al VMNE escollit (art. 4.5 de l'APM/1007/2017). Aquesta Declaració Responsable té format digital i també està integrada dins el tràmit de la Notificació i Identificació d'Obres (NIO).
- La quantitat màxima excavada no podrà ser superior a la justificada als projectes origen.
- Recordar que els Estudis de Gestió de Residus (EGR) han de contemplar, entre d'altres; les quantitats de residus generats i les operacions de reutilització, valorització o eliminació a que se destinaran aquests residus. Per tant, les terres i pedres que es gestionin a través de l'APM/1007/2017 caldrà que estiguin específicament referenciades i concretades en aquest EGR.
- L'entrega de terres i pedres s'ha d'acreditar documentalment. A l'apartat de documentació i enllaços trobareu el model de Document de Seguiment de Residus de la Construcció (DSRC).

Les obres amb dèficit de materials naturals (obres receptores) han de

- Un cop el titular, promotor, constructor de l'obra ha obtingut l'autorització, permís, llicència d'obra o requisit administratiu oportú de l'entitat competent corresponent, s'haurà de registrar com a Valoritzador de Materials Naturals Excavats (donar d'alta) i així obtenir el seu codi VMNE.
- El codi VMNE s'obté de forma immediata mitjançant un procés online (via Sistema Documental de Residus, SDR). Aquest codi VMNE anirà associat a la sessió d'SDR que l'hagi donat d'alta. Prèviament a aquest registre, cal disposar de l'autorització, permís, llicència d'obres o requisit administratiu corresponent (p. ex.: llicència d'obres, autorització minera per una cantera, etc) i en format digital, per tal de poder-la adjuntar en el tràmit.
- Cal donar d'alta l'obra receptora (destí) abans de l'entrada i ús del material rebut.
- Aquest registre (alta) dona compliment a la comunicació de l'annex I de l'APM/1007/2017.
- Han de disposar d'un llibre de registre físic o informàtic. El seu contingut s'estableix a l'art. 5.1.e).
- És possible donar d'alta més d'un destí sota el mateix codi VMNE. La quantitat màxima de terres i pedres per aplicar aquesta ordre serà la que estigui justificada al projecte del destí i que, per tant, resta a l'empara de la seva autorització, permís, llicència d'obra o requisit administratiu.
- Al donar d'alta una obra receptora, un destí, l'SDR permet associar un contacte per a cadascuna d'elles (nom de persona de contacte, telèfon i correu electrònic).
- Un cop l'activitat de valorització hagi finalitzat s'haurà de donar de baixa el destí i, abans d'un mes, entregar a l'Agència de Residus el resum final (art. 5.1.f i annex II). Funció inclosa dins els processos de baixa del destí de l'SDR.
- Un cop l'obra origen emet la Declaració Responsable cap al VMNE escollit a través del tràmit de Notificació d'Obres, aquests poden consultar-la digitalment a través de la seva sessió de l'SDR i així confirmar la seva rebuda (apartat de Consulta de Declaracions Responsables).
- Els VMNE poden emetre Certificats finals de Gestió de materials naturals excavats a través de la seva sessió de l'SDR per totes aquelles obres que els hagin aportat terres i pedres.

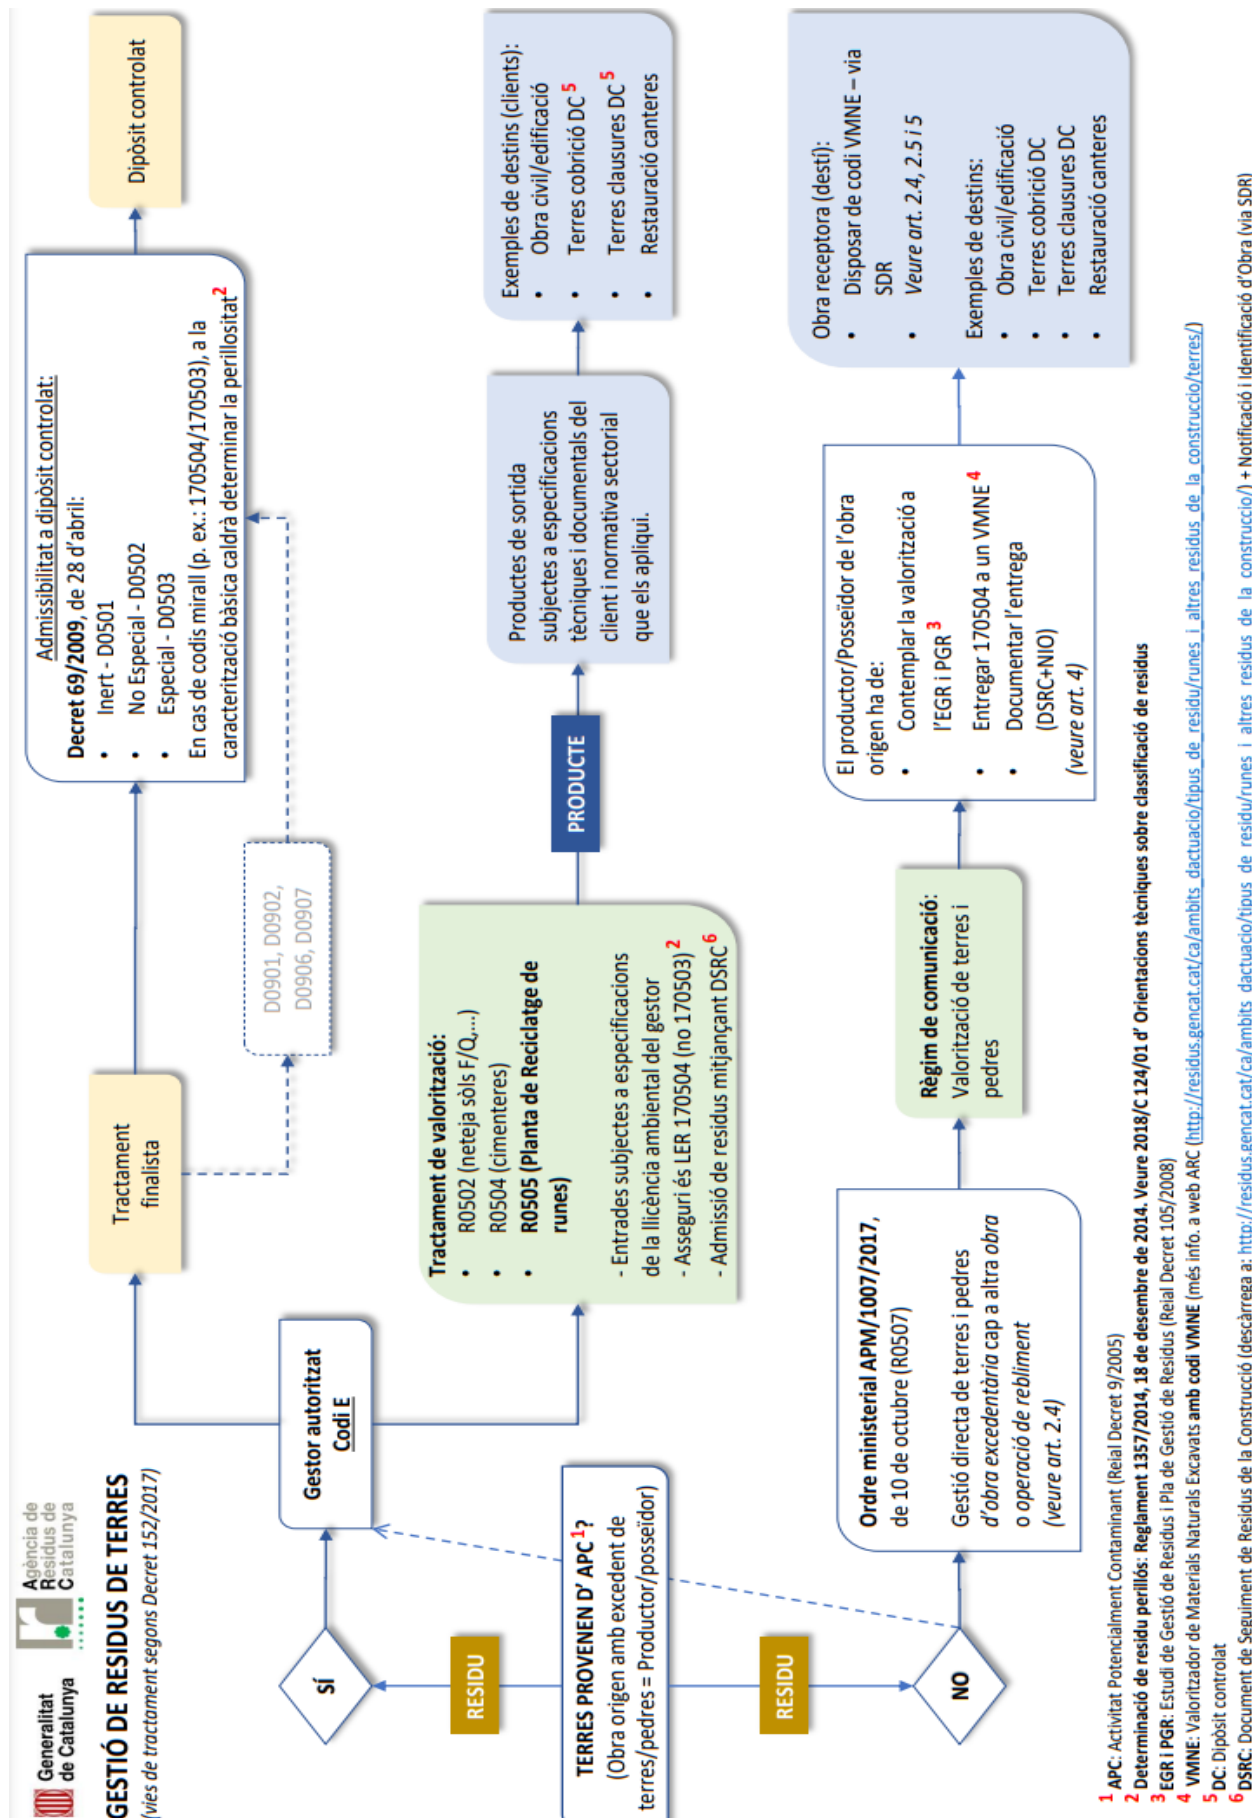

7.6 TRACTAMENT I TERMINIS D'EMMAGATZEMAMENT DE RESIDUS

A diferència dels residus no especials, pels residus especials no existeix una fracció mínima per la qual la normativa exigeix segregat-los. Per tant, cal gestionar com a residu especial tots els residus especials que es generin en una obra.

Per tal d'evitar que aquests residus puguin causar cap dany, cal acopiar-los d'una determinada manera:

- Identificació del residu: Codi CER/LER, pictograma i data d'inici de l'emmagatzematge.
- Evitar qualsevol tipus de filtracions (cal evitar també que hi entri en contacte l'aigua): Cal dipositar-los dins d'un recipient estanc, si són de petites dimensions, tapats i sota cobert i sobre un terra estanc.

Cal disposar d'evidències de la correcta gestió de tots els residus que es generen en una obra, independentment de si aquesta gestió s'encarrega directament als subcontractistes o proveïdors.

Els residus especials (perillosos) tenen un termini d'emmagatzemament de 6 mesos des de l'inici de l'emmagatzematge. Cal identificar els residus i anotar les dades d'inici de l'emmagatzematge.

Els residus no especials (no perillosos) tenen un termini d'emmagatzemament de 2 anys des de l'inici de l'emmagatzematge.

Els terminis s'inicien des de que es diposita el primer residu en els bidons o punts d'emmagatzematge. Cal indicar aquesta data en les etiquetes que han de figurar-hi.

7.7 PREVISIÓ D'OPERACIONS DE REUTILITZACIÓ A LA MATEIXA OBRA O EN EMPLAÇAMENTS EXTERNS (EN AQUEST CAS S'IDENTIFICARÀ EL DESTÍ PREVIST).

Es marquen les operacions previstes i el destí previst inicialment per als materials (pròpia obra o externa).

	OPERACIÓ PREVISTA	DESTÍ INICIAL
X	No hi ha previsió de reutilització a la mateixa obra o en emplaçaments externs, simplement seran transportats a abocador autoritzat.	Extern
	Reutilització de terres procedents de l'excavació.	Pròpia obra
	Reutilització de residus minerals o petris en àrids reciclats o en urbanització.	Pròpia obra
	Reutilització de materials ceràmics.	
	Reutilització de materials no petris: fusta, vidre...	
	Reutilització de materials metàl·lics.	
	Altres (indicar)	

Els residus es preveuen portar a l'abocador més proper.

Tot el procés de selecció i gestió de residus ha de complir el Decret 89/2010, de 29 de juny, pel qual s'aprova el Programa de gestió de residus de la construcció de Catalunya (PROGROC) i el Decret 2010/2018, de 6 d'abril, pel qual s'aprova el Programa de prevenció i gestió de residus i recursos de Catalunya (PRECAT20), pels quals es regula la gestió i la producció de residus de la construcció i demolició, i el cànon sobre la deposició controlada dels residus a la construcció.

7.8 PREVISIÓ D'OPERACIONS DE VALORACIÓ "IN SITU" DELS RESIDUS GENERATS.

Es marquen les operacions previstes.

	OPERACIÓ PREVISTA
X	No hi ha previsió de reutilització a la mateixa obra o es preveu la reutilització en emplaçaments externs, simplement seran transportats a abocador extern.
	Utilització principal com a combustible o com a un altre mitjà de generar energia.
	Recuperació o regeneració de dissolvents.
	Reciclat o recuperació de substàncies orgàniques que utilitzen no dissolvents.
	Reciclat o recuperació de metalls o compostos metàl·lics.
	Reciclat o recuperació d'altres matèries orgàniques.
	Regeneració d'àcids i bases.
	Tractament dels sòls, per a una millora ecològica dels mateixos.
	Acumulació de residus pel seu tractament segons l'Annex II.B de la Comissió 96/350/CE.
	Altres (indicar)

7.9 DESTÍ PREVIST PELS RESIDUS NO REUTILITZABLES NI VALORABLES "IN SITU" (INDICANT CARACTERÍSTIQUES I QUANTITAT DE CADA TIPUS DE RESIDU).

Les empreses de Gestió i tractament de residus estaran en tot cas autoritzades per a la gestió de residus no perillosos.

Terminologia:

RCD: Residus de la Construcció i Demolició

RSU: Residus Sòlids Urbans

RNP: Residus NO perillosos

RP: Residus perillosos

7.10 RESIDUS POTENCIALMENT PERILLOSOS. RESIDUS AMB AMIANT

Hi ha residus de construcció compostos de materials que, per les seves característiques, són potencialment perillosos. Les característiques que els fan perillosos són les següents: que siguin inflamables o tòxics, que puguin sofrir corrosió o provocar reaccions nocives i el fet de ser irritants. En tot cas, per identificar quins són els residus perillosos i, per tant, preveure'n les mesures adients de gestió, cal adreçar-se al Catàleg Europeu de Residus.

Entre els principals materials perillosos que es poden trobar en un enderroc, manteniment o rehabilitació, s'hi troba l'amiant i els gasos CFC, HCFC i HFC (equips de refrigeració i aire condicionat, productes en aerosols, extintors taulells i cobertes de canonades aïllants, polímers, etc.). El material amb amiant més utilitzat en construcció és el fibrociment, però també ens el podem trobar amb fibres, com a material tèxtil i com a cartró amiant.

L'amiant conté fibres que es trenquen longitudinalment i són molt fines, de manera que amb una incorrecta manipulació poden desprendre's i incorporar-se a l'ambient. L'exposició a aquestes fibres pot produir diverses malalties a les persones, algunes de les quals poden esdevenir progressives i invalidants.

Els productes d'amiant es classifiquen en dos grans grups:

- **Amiant no-friable**, on les fibres es troben barrejades amb altres materials, habitualment ciment o cola. El principal producte és el fibrociment (plaques ondulades, panells, dipòsits, xemeneies, conductes d'aire, etc.).
- **Amiant friable** (amiant projectat, etc.).

Els residus de materials que contenen amiant estan catalogats com a residus perillosos segons:

- Decisió 2001/119/CE del Consell relativa a la llista de residus, en la que classifica com a perillós el residu de materials d'aïllament que contenen amiant.
- Decisió 2001/573/CE del Consell relativa a la llista de residus, en la que classifica com a perillós el residu de materials de construcció que contenen amiant.

En desconnexions i enderrocs en els que hi hagi elements amb presència d'amiant, l'empresa que realitza els treballs amb amiant ha de presentar el PLA DE TREBALL, que ha d'estar aprovat abans de l'inici dels treballs.

Es diferenciarien dos plans de treball diferents, en funció de la durada i característiques del treball amb l'amiant:

- Pla de treball específic. L'ha de redactar qualsevol empresa que vagi a realitzar un determinat treball amb amiant o amb algun altre material que el contingui. En cas que l'empresa realitzi plans de treball successius, aquests podran referir-se a aquelles dades que romanguin inalterades i que ja han estat recollides en plans anteriors.
- Pla de treball genèric. Per a aquelles empreses que realitzen operacions amb amiant o amb materials que el contenen (especialment en els casos de manteniment i reparació) i quan es tracti de treballs de curta durada amb presentació irregular o no programables amb antelació, l'empresari podrà substituir el pla de cada treball per un pla únic, de caràcter general, referit al conjunt d'aquestes activitats, en el qual es continguin les especificacions a tenir en compte en el desenvolupament dels treballs. Cal apuntar que aquest pla haurà de ser actualitzat quan canviïn significativament les condicions d'execució dels treballs.

Sempre, en iniciar una desconnexió, la primera fase és la detecció i desmuntatge de tots els residus especials. No es pot començar l'enderroc sense que s'hagin extret amb anterioritat tots els materials que continguin amiant.

Actuacions davant el material amb fibres d'amiant

Totes les actuacions de retirada de fibrociment les ha de realitzar una empresa especialitzada, que estigui inscrita en el RERA i que els treballs es facin prèvia aprovació del Pla de treballs amb risc per amiant, tal i com s'estableix en el Real Decret 396/2006, de 21 de març, pel qual s'estableixen les disposicions mínimes de seguretat i salut aplicables als treballs amb risc d'exposició a l'amiant.

L'empresa que treballi amb materials amb amiant, ha d'estar especialitzada en treballs amb amiant. La importància de remarcar aquest aspecte és perquè els requisits que marca la Llei en el RD 396/2006 són molt complexes i engloben una part important relativa a la protecció de la salut dels treballadors:

- La formació, prèvia als treballs amb amiant, dels treballadors en matèria de prevenció i seguretat en relació a les propietats i als efectes de l'amiant, els productes que en contenen, les formes d'exposició, les pràctiques segures, els equips de protecció dels residus, la vigilància de la salut, etc.
- La informació dels treballadors sobre riscos potencials per a la salut d'una exposició a fibres, les disposicions del RD 396/2006, les mesures d'higiene, el perill del tabaquisme, els resultats de les avaluacions i controls de l'amiant en el treball, etc.
- La vigilància de la salut dels treballadors en relació als riscos per l'exposició a l'amiant per personal sanitari competent.

Transport

Amiant friable: Per transportar-lo, cal que estigui embalat separatament de la resta de residus, de forma estanca, amb contenidors resistents i amb una indicació clara que es tracta d'amiant → **Cal portar-ho a un dipòsit de residus especials.**

Fibrociment: Cal transportar-lo de manera que no es produeixi cap trencament de les peces que pugui alliberar les fibres d'amiant. No ha d'estar necessàriament embalat, però el vehicle ha d'estar cobert amb

una lona o qualsevol altre sistema que garanteixi que no s'alliberen fibres durant el transport → **Cal portar-ho a un dipòsit controlat de tipus II per a residus no especials.**

Pel que fa als materials no reciclables “in-situ” també es preveu que siguin retirats i transportats a la corresponent deixalleria o a planta de reciclatge d'aquest materials.

En aquest cas, no es preveuen retirar materials tipus fibrociment.

El volum d'amiant previst és de l'ordre de **00,00 m³**.

DN (mm)	DI (mm)	PN 5 (kg/cm²)		PN 7,5 (kg/cm²)		PN 10 (kg/cm²)		PN 12,5 (kg/cm²)		PN 15 (kg/cm²)	
		e (mm)	DE (mm)	e (mm)	DE (mm)	e (mm)	DE (mm)	e (mm)	DE (mm)	e (mm)	DE (mm)
100	100	9,0	118,0	9,0	118,0	12,0	124,0	19,0	138,0	19,0	138,0
150	150	10,0	170,0	11,0	172,0	15,0	180,0	23,0	196,0	23,0	196,0
200	200	12,0	224,0	14,0	228,0	20,0	240,0	25,0	250,0	31,0	262,0
250	250	12,0	274,0	18,0	286,0	24,0	298,0	31,0	312,0	38,0	326,0
300	300	14,0	328,0	21,0	342,0	29,0	358,0	38,0	376,0	46,0	392,0
350	350	16,0	382,0	25,0	400,0	34,0	418,0	44,0	438,0	54,0	458,0
400	400	19,0	438,0	29,0	458,0	39,0	478,0	50,0	500,0	62,0	524,0
450	450	21,0	492,0	32,0	514,0	44,0	538,0	56,0	562,0	69,0	588,0
500	500	23,0	546,0	36,0	572,0	49,0	598,0	63,0	626,0	77,0	654,0
600	600	28,0	656,0	43,0	686,0	59,0	718,0	75,0	750,0	92,0	784,0
700	700	33,0	766,0	50,0	800,0	68,0	818,0				
800	800	37,0	874,0	57,0	914,0	78,0	936,0				
900	900	42,0	984,0	64,0	1028,0	88,0	1056,0				
1000	1000	47,0	1094,0	71,0	1142,0	98,0	1176,0				
1100	1100	51,0	1202,0	79,0	1258,0						
1200	1200	56,0	1312,0	86,0	1372,0						

Figura 38. Taula diàmetres i gruixos tubs de fibrociment.

A continuació s'exposen bones pràctiques específiques per equips d'extinció d'incendis i per equips de refrigeració susceptibles de contenir CFC, HCFC o HFC:

- És recomanable realitzar una primera inspecció de l'edifici on es duu a terme l'obra, a fi d'identificar quins són els aparells i màquines susceptibles de contenir aquesta tipologia de substàncies. En conseqüència, allò preferible és que aquesta inspecció sigui realitzada per un tècnic competent i degudament acreditat.
- Un cop s'identifiquen aquells equips que contenen CFC, HCFC i/o HFC –tal com equips d'extinció d'incendis i equips de refrigeració (frigorífics, congeladors i equips d'aire condicionat)–, cal esbrinar el procés adequat per a l'extracció de les substàncies esmentades.
- En gran part d'aquests equips, no podrà realitzar-se cap manipulació amb anterioritat a l'extracció del gas, el qual cal extreure mitjançant màquines de recuperació. Aquesta extracció ha de realitzar-se a uns envasos adients que són subministrats pels gestors de residus autoritzats per al tractament d'aquests gasos.
- Un cop realitzada l'extracció per part del tècnic qualificat, l'envàs que conté el gas ha d'adreçar-se a gestor autoritzat mitjançant un transportista també autoritzat. També caldrà extreure la resta de residus líquids que pugui contenir l'aparell que contenia els CFC, HCFC i/o HFC, (p.e. olis) i manipular-lo a fi de recuperar el màxim de components susceptibles d'ésser recuperats i reutilitzats o reciclats.

Finalment i de forma homòloga a com succeeix amb la resta de residus industrials, caldrà donar compliment a les obligacions documentals vinculades a la gestió dels diferents residus, de manera que se subscrigui el full de seguiment corresponent per a garantir-ne la traçabilitat, i se n'obtingui el certificat de gestió pertinent, que acreditarà al productor un tractament ambientalment adequat dels CFC, HCFC i HFC, així com de la resta de residus.

Abocadors autoritzats

Els residus de fibrociment a Catalunya s'han de dipositar en abocadors acreditats per rebre residus perillosos d'amiant. En l'actualitat, només existeix un dipòsit controlat de classe III que pugui acceptar l'entrada d'aquest residu:

ATLAS GESTIÓN MEDIOAMBIENTAL, SA			
Codi de gestor E-01.89	NIMA 0800311033	Adreça física CAN PALÀ, S/N (08719) CASTELLOLÍ	Adreça de correspondència DIPÒSIT CONTROLAT DE CLASSE III (08719) CASTELLOLÍ
Telèfon 938047131	Fax 938032624	a/e xmundet@comsaemte.com	web www.comsaemte.com
LOCALITZACIÓ		Coordenades UTM ETRS89	
 Veure Localització		X:389413 // Y:4605123	
DADES DE L'ACTIVITAT			
Activitat DIPÒSIT CONTROLAT PER A RESIDUS PERILLOSO (CLASSE III).			
Operacions autoritzades T13 Deposició de residus especials			

7.11 PLÀNOLS DE LES INSTAL·LACIONS PREVISTES

Els plànols de les instal·lacions previstes per l'emmagatzematge, manipulació, separació i, en el seu cas, altres operacions de gestió dels residus de construcció i enderroc dins de l'obra. Posteriorment, aquests plànols podran ser objecte d'adaptació a les característiques particulars de l'obra i el seu sistema d'execució, previ acord de la direcció facultativa de l'obra.

En els plànols s'especifica la situació i dimensions de:

	Baixants de brossa i runa.
	Acopis i/o contenidors dels diferents RCDs (terra, petris, fustes, plàstics, metalls, vidres, cartrons,...
	Zones o contenidors per a la neteja de canaletes / cubes de formigó.
	Emmagatzematge de residus i productes tòxics potencialment perillosos.
	Contenidors per a residus urbans.
	Planta mòbil de reciclatge “in situ”
	Ubicació dels acopis provisionals de materials per a reciclar com àrids, vidres, fustes o materials ceràmics.

Per causa de la poca quantia de residus generats no es fa els plànols. Es preveu delimitar una zona dins el sector on es farà l'acopi i tria dels materials.

Aquesta àrea serà definida en fase de projecte.

7.12 PRESCRIPCIONS PEL PLEC DE CONDICIONS TÈCNIQUES PARTICULARS

Amb caràcter General:

Prescripcions a incloure en el plec de condicions tècniques del projecte, amb relació amb l'emmagatzematge, manipulació i, en el seu cas, altres operacions de gestió dels residus de construcció i enderroc a l'obra.

Gestió de residus de construcció i enderroc:

Gestió de residus segons RD 105/2008, realitzant-se la seva identificació segons la Llista Europea de Residus publicada per la Ordre MAM/304/2002 de 8 de febrer o les seves modificacions posteriors.

La segregació, tractament i gestió de residus es realitzarà mitjançant el tractament corresponent per part d'empreses homologades mitjançant contenidors o sacs industrials també homologats.

Certificació dels mitjans utilitzats:

És obligació del contractista proporcionar a la Direcció Facultativa de l'obra i a la Propietat dels certificats dels contenidors utilitzats, així com dels punts d'abocament final, ambdós emesos per entitats autoritzades i homologades.

Neteja de les obres:

És obligació del Contractista mantenir netes les obres i el seu entorn tant de brossa i runes com de materials sobrants, retirar les instal·lacions provisionals que no siguin necessàries, així com executar tots els treballs i adoptar les mesures que siguin apropiades per a què l'obra presenti bon aspecte.

Amb caràcter Particular:

Prescripcions a incloure en el Plec de Prescripcions Tècniques del projecte (es marquen aquelles que siguin d'aplicació a l'obra):

x	Per als enderrocaments: es realitzaran actuacions prèvies tals com fitacions, apuntalaments, estructures auxiliars, etc..., per a les parts o elements perillós, referits tant a la pròpia obra com als edificis confrontants. Com a norma general, es procurarà actuar retirant els elements contaminats i/o perillosos tan aviat com sigui possible, així com els elements a conservar o valuosos (ceràmics, marbres, etc...) Seguidament s'actuarà desmuntant aquelles parts accessibles de les instal·lacions, fusteries i altres elements que ho permetin.
x	El dipòsit temporal dels enderrocs, es realitzarà bé en sacs industrials iguals o inferiors a 1m³, contenidors metàl·lics específics amb la ubicació i condicionat que estableixin les ordenances municipals. Aquest dipòsit en apilaments, també haurà d'estar en llocs degudament senyalitzats i segregats de la resta de residus.
x	El dipòsit temporal per *RCDs (fustes, plàstics, metalls, ferralla, etc ...) que es realitzi en contenidors o apilaments, s'haurà de senyalitzar i segregar de la resta de residus d'una manera adequada.
x	Els contenidors hauran d'estar pintats en colors que destaquin la seva visibilitat, especialment durant la nit, i comptar amb una banda de material reflector d'almenys 15 cm al llarg de tot el seu perímetre. En els mateixos haurà de figurar la següent informació: Raó social, CIF, telèfon del titular del contenidor / envasi i el nombre d'inscripció en el registre de transportistes de residus, creat en l'art. 43 de la Llei 5/2003 de 20 de març de Residus de la CAM. Aquesta informació també haurà de quedar reflectida en els sacs industrials i altres mitjans de contenció i magatzematge de residus.
x	El responsable de l'obra a la qual presta servei el contenidor adoptarà les mesures necessàries per evitar el dipòsit de residus aliens a la mateix. Els comptadors romandran tancats, o coberts almenys, fora de l'horari de treball, per evitar el dipòsit de residus aliens a l'obra a la qual presten servei.
x	En l'equip d'obra hauran d'establir-se els mitjans humans, tècnics i procediments per a la separació de cada tipus de RCD.

x	S'atendran els criteris municipals establerts (ordenances, condicions de llicència d'obres...), especialment si obliguen a la separació en origen de determinades matèries objecte de reciclatge o deposició. En aquest últim cas s'haurà d'assegurar per part del contractista realitzar una avaluació econòmica de les condicions en les quals és viable aquesta operació, tant per les possibilitats reals d'executar-la com per disposar de plantes de reciclatge o gestors de RCDs adequats. La Direcció d'Obra serà la responsable de prendre l'última decisió i de la seva justificació davant les autoritats locals o autonòmiques pertinents.
x	S'haurà d'assegurar en la contractació de la gestió dels RCDs que la destinació final (planta de reciclatge, abocador, pedrera, incineradora, etc ...) són centres amb l'autorització autonòmica de la Conselleria de Medi ambient, així mateix s'haurà de contractar només transportistes o gestor autoritzats per aquesta Conselleria i inscrits en el Registre pertinent. Es durà a terme un control documental en el qual quedaran reflectits els avals de retirada i lliurament final de cada transport de residus.
x	La gestió tant documental com a operativa dels residus perillosos que es trobin en una obra d'enderrocament o de nova planta es regiran conforme a la legislació nacional i autonòmica vigent i als requisits de les ordenances municipals. Així mateix els residus de caràcter urbà generats en les obres (restes de menjars, envasos, etc...) seran gestionats d'acord amb els preceptes marcats per la legislació i autoritat municipal corresponent.
x	Per al cas dels residus amb amiant se seguiran els passos marcats per l'Ordre *MAM/304/2002 de 8 de febrer per la qual es publiquen les operacions de valorització i eliminació de residus i la llista europea de residus per poder considerar-los com a perillós o no perillosos. En qualsevol cas sempre es compliran els preceptes dictats pel RD 108/1991 d'1 de febrer sobre la prevenció i reducció de la contaminació del medi ambient produïda per l'amiant, així com la legislació laboral sobre aquest tema.
x	Les restes de rentat de canaletes / cubes de formigó seran tractades com a enderrocs.
x	S'evitarà en tot moment la contaminació amb productes tòxics o perillosos dels plàstics i restes de fusta per a la seva adequada segregació, així com la contaminació dels apilaments o contenidors d'enderrocs amb components perillosos.
x	Les terres superficials que poden tenir un ús posterior per a jardineria o recuperació dels sòls degradats serà retirada i emmagatzemada durant el menor temps possible en cubes d'altura no superior a 2 metres. S'evitarà la humitat excessiva, la manipulació i la contaminació amb altres materials.
	<i>Altres (indicar)</i>

7.13 CERTIFICAT DE GESTIÓ

La persona gestora de residus de la construcció i demolició ha d'estendre al posseïdor que li lliuri residus de la construcció i demolició, un cop acabada l'obra, els certificats acreditatius de la gestió dels residus rebuts. En aquest certificat hi ha de constar la identificació de l'obra.

La persona sol·licitant de la llicència ha de presentar a l'ajuntament corresponent el certificat acreditatiu de la gestió de residus referent a la quantitat i tipus de residus lliurats.

En cas que el present estudi de gestió de residus i en el corresponent pla de gestió s'hagi previst la reutilització de terres i pedres no contaminades per substàncies perilloses generades en la mateixa obra, en una obra diferent o en una activitat de restauració, condicionament o rebliment, cal que la llicència d'obres determini la forma d'acreditació d'aquesta gestió.

Aquesta acreditació pot realitzar-se mitjançant els serveis tècnics del mateix ajuntament o bé mitjançant empreses acreditades externes.

El cost d'aquesta acreditació ha de ser assumit pel productor dels residus.

7.14 VALORACIÓ ECONÒMICA

Tal i com prescriu l'article 4 "Obligacions del productor de residus de construcció i demolició" en l'apartat 1r a), punt 7è, en el qual diu que l'Estudi de Gestió de residus haurà de contenir una valoració del cost previst de la gestió de residus de construcció i demolició que ha de formar part del pressupost del projecte en el capítol independent.

El Pressupost del de la gestió de residus de construcció i enderroc queda incorporat dins el projecte global de l'obra, en un capítol independent.

7.15 CÀLCUL DE LA FIANÇA

Tal com estableix l'apartat 3 de la disposició derogatòria única del RD 210/2018 (PRECAT20), segons l'article 11.c) del Decret 89/2010 (PROGROC), és obligació de la persona productora de residus de la construcció i demolició, presentar davant de l'ajuntament, juntament amb la sol·licitud de la llicència d'obres, un document d'acceptació que sigui signat per un gestor de residus autoritzat per tal de garantir la correcta destinació dels residus separats per tipus. En aquest document hi ha de constar el codi de gestor, el domicili de l'obra i l'import rebut en concepte de dipòsit per a la posterior gestió.

L'import del dipòsit es fixa, per a tots els residus de la construcció i demolició, en 11 €/tona de residus previstos en aquest estudi de gestió, amb un mínim de 150 euros.

Aquest dipòsit té per objecte garantir que la gestió dels residus de la construcció i la demolició que siguin generats en una obra concreta per la persona productora s'efectua d'acord amb la normativa vigent.

Aquesta obra no està sotmesa a llicència per a ésser una obra municipal, i per tant no és necessari efectuar cap fiança.



ANNEX 6. FERMS I PAVIMENTS

1. OBJET

L'objecte del present annex és la definició de les obres necessàries per tal de realitzar la pavimentació del sector.

2. REGLAMENTACIONS

Pel desenvolupament del present projecte s'han tingut en compte les següents reglamentacions:

- Seccions de firme y capas estructurales de firmes. OC 10/2002
- Instrucció de Carreteres Norma 6.1.I.C. per a fermes flexibles.
- Plec de Prescripcions Tècniques Generals per a obres de carreteres i Ponts (PG3). MOPU 1976. Amb les seves modificacions.
- Recomanacions per al projecte d'interseccions. MOPU.
- Catàleg de Seccions Estructurals de fermes urbans a sectors de nova Creació de E. Alabern i C. Guilemany.
- OC 24/2008, de 30 de juliol de 2008, del Ministeri de Foment, que modifica els articles 542, Mescles bituminoses en calent tipus formigó bituminós, i 543, Mescles bituminoses per a capa de rodadura. Mescles drenants i discontinúes, del PG3
- OC 29/2011, de 24 de setembre de 2011, del Ministeri de Foment, que modifica els articles 211, Betums asfàltics, 215, Betums asfàltics modificats amb polímers (passa a ser l'article 212), 213, Emulsions bituminoses i 216, Emulsions bituminoses modificades amb polímers (que es refonen i agrupen en el nou article 213, Emulsions bituminoses), i 540, Beurades bituminoses

3. CRITERIS SEGUITS PEL DESENVOLUPAMENT DEL PROJECTE

3.1 SECCIÓ TRANSVERSAL

En la memòria descriptiva i en els plànols corresponents s'ha definit tant en planta, en alçat i en secció el viial de projecte.

Pel que fa a com es determina la secció transversal del vial, en aquest cas, es tracta de la següent tipologia bàsica:

- Vials Urbans

3.2 CLASSIFICACIÓ DELS VIALS

L'estructura del ferm, segons la norma 6.1 – IC, és en funció de la intensitat mitja diària de vehicles pesants en el carril de projecte i per a l'any de posada en servei de la via.

Segons aquesta instrucció, es defineixen 8 categories de trànsit pesant en funció de la IMDp en el carril de projecte i per a l'any de posada en servei:

CATEGORIA DE TRÀFIC PESAT	IMDp
T00	IMDp>4.000
T0	4000>IMDp>2000
T1	2000>IMDp>800
T2	800>IMDp>200
T31	200>IMDp>100
T32	100>IMDp>50
T41	50>IMDp>25
T42	IMDp<25

Figura 39. Categories de Trànsit

El vial principal del projecte es classifica en la tipologia següent segons les categories de trànsit:

- Vial urbà → **Trànsit T41**

3.3 DISPONIBILITAT DE MATERIALS

Generalment, la disponibilitat de materials als voltants de l'actuació és un factor important a l'hora del disseny de la secció de ferm a disposar. Aquests materials poden ser bé els excavats als desmuntats de la traça o bé els procedents de les canteres i zones de préstec properes.

Es preveu que tot el material de terraplè sigui de préstec.

3.4 CAPACITAT PORTANT DEL TERRENY

Es distingeixen tres categories d'esplanada definides principalment pel seu mòdul de compressibilitat en el segon cicle de càrrega (Ev2) d'acord amb la NLT-357, 'Ensayo con placa de carga'. Aquestes categories són les següents:

CATEGORIA D'ESPLANADA	E1	E2	E3
Ev2 (MPa)	> 60	>120	>300

Figura 40. Categoria de l'esplanada segons Mòdul de Compressibilitat (Ev2).

Segons la Instrucció 6.1 – IC, per a categories de trànsit inferiors a la T1 es podria disposar una esplanada E1, amb tot es considera necessari emprar per a aquest estudi una categoria mínima d'esplanada E2.

4. DEFINICIÓ DE L'ESPLANADA I MILLORES NECESSÀRIES

La instrucció 6.1. IC i la OC 10/2002 estableix quina ha de ser la millora que s'ha de fer en funció de quin es el tipus de material de suport.

El terraplè s'efectuarà amb terrenys seleccionats procedents de préstec per tal d'aconseguir un tipus de sòl seleccionat de categoria E2.

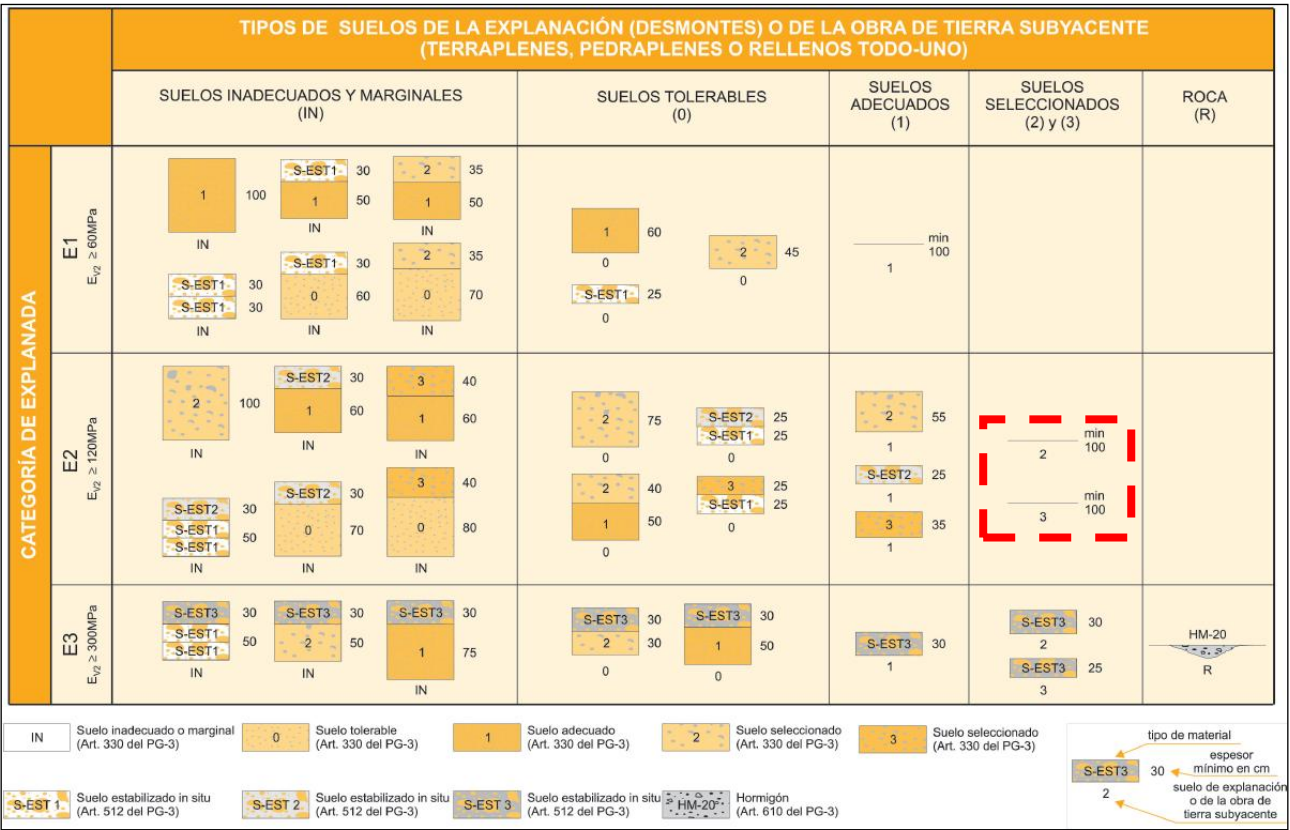


Figura 41. Definició millores de terreny segons materials de suport.

SECCIONS ESTRUCTURALS DE FERMS A NOUS SECTORS URBANS						
Definició funcional de la via urbana	Tipus esplanada	V1 Vehicles pesants diaris V > 270 Accés a zones industrials especials o terminals de càrrega Autovies urbanes de gran capacitat	V2 Vehicles pesants diaris 270 > V > 50 Sectors residencials de més de 600 habitatges de més de 600 habitatges Sectors industrials de més de 15 Ha	V3 Vehicles pesants diaris 50 > V > 15 Accés i vialitat principal a sectors residencials de 200 a 600 habitatges Sectors industrials de menys de 15 Ha	V4 Vehicles pesants diaris 15 > V > 5 Vialitat secundària de tot tipus d'actuacions residencials	V5 Vials mixtos de vianants i trànsit rodat
Tipus de paviment						
F Paviment de formigó S'ha considerat HP-40 En el cas de considerar HP-35, cal incrementar en 2 cm el gruix del paviment	E1	1FC1 F 25 C 15 S 20	1FF1 F 20 S 20	2FC1 F 22 C 15 S 20	2FB1 F 23 S 25	2FF1 F 16 S 20
	E2	1FC2 F 25 C 15 S 15	1FF2 F 20 S 15	2FC2 F 22 C 15 S 15	2FB2 F 23 S 20	2FF2 F 16 S 15
	E3	1FC3 F 25 C 15	1FF3 F 20 S 15	2FC3 F 22 C 15	2FB3 F 23 S 20	2FF3 F 16 S 15
A Paviment asfàltic	E1			2AC1 A 6 A 6 C 18 S 20	2AB1 A 6 A 6 B 20 S 25	2AF1 A 6 A 6 F 20 S 25
	E2	1AC2 A 6 A 6 C 22 S 20	1AF2 A 6 A 6 F 22 S 20	1AA2 A 6 A 6 Ab 13 S 20	2AC2 A 6 A 6 C 18 S 15	2AB2 A 6 A 6 B 20 S 15
	E3	1AC3 A 6 A 6 C 22	1AF3 A 6 A 6 F 22	1AA3 A 6 A 6 Ab 16	2AC3 A 6 A 6 C 21	2AB3 A 6 A 6 B 23
P Paviment de peces de formigó	E1	1LLF1 L 12+3 F 21 S 25	2LLF1 L 12+3 F 19 S 25	3LLF1 L 10+3 L 10+3 F 15 S 20	4LLF1 L 8+3 L 8+3 F 10 S 25	5LLF1 L 6+3 L 6+3 F 10 S 20
	E2	1LLF2 L 12+3 F 21 S 20	2LLF2 L 12+3 F 19 S 20	3LLF2 L 10+3 L 10+3 F 15 S 15	4LLF2 L 8+3 L 8+3 F 10 S 15	5LLF2 L 6+3 L 6+3 F 10 S 15
	E3	1LLF3 L 12+3 F 21	2LLF3 L 12+3 F 19	3LLF3 L 10+3 L 10+3 F 15	4LLF3 L 8+3 L 8+3 F 10	5LLF3 L 6+3 L 6+3 F 10
Asfalt - Rodadura Asfalt - Intermià Formigó Grava-ciment Llamborda Rajol hidràulic Base asfàltica Base granular Subbase granular Altres						

Figura 42. Seccions estructurals de ferms a nous sectors urbans.

En qualsevol cas, per aquest projecte es conservarà l'esplanada de la vialitat existent, i per tant es considera que ja es disposa d'una esplanada E2 perquè es tracte d'un àmbit ja consolidat i compactat, només es preveu realitzar una anivellació, refi i compactat de l'explanada de fons de caixa i aportar una capa de 15 cm de tot-ú artificial.

D'altra banda, els materials utilitzables per a l'esplanada hauran d'acomplir amb els requisits exposats a la taula següent:

SÍMBOL	DEFINICIÓ	ARTICLE PG3	PRESCRIPCIONS BÀSIQUES
IN	Sòl Inadequat	330	El seu ús no es permès
0	Sòl Tolerable		CBR > 3 (*)
1	Sòl Adequat		M.O < 1% / SO ₃ < 1%
2	Sòl Seleccionat		INFLAMENT < 1%
3	Sòl Seleccionat		CBR > 5 (*) (**)
S-EST 1	Sòl Estabilitzat "in-situ" amb ciment o calç	512	CBR > 10 (*) (**)
S-EST 2			CBR > 20 (*)
S-EST 3			
HM-20	Formigó Reblert	610	Gruix Mínim 15 cm

Figura 43. Prescripcions bàsiques materials utilitzables per l'explanada.

(*) El CBR es determinarà d'acord amb les condicions especificades de posada en obra i el seu valor s'emprarà exclusivament per a l'acceptació o rebuig dels materials utilitzables per a les diferents capes

(**) A la capa superior de les emprades per a la formació de l'esplanada, el sòl adequat definit com a tipus 1 haurà de tenir, en les condicions de posada en obra, un CBR >= 6, i el sòl seleccionat definit com a tipus 2 un CBR >= 12. De la mateixa manera, s'exigiran aquests valors mínims de CBR si, respectivament, es forma una esplanada de categoria E1 sobre sòls tipus 1 o una esplanada E2 sobre sòls tipus 2.

5. SECCIÓ DE FERM. CONDICIONANTS GENERALS

Per a l'anàlisi de les seccions de ferm es tenen en compte els condicionants tècnics que s'exposen a continuació.

5.1 PERÍODE DE PROJECTE

El període de projecte és de 20 anys. Per a aquest període habitualment es dissenyen ferms del tipus flexible, semiflexible, o semirígid. Per a períodes de projecte superiors habitualment es plantegen seccions rígides amb paviment de formigó.

5.2 CLIMA

Boadella i les Escaules es localitza a la zona climàtica de clima mediterrani prelitoral nord, segons la Divisió Climàtica de Catalunya. El clima és de tipus humit, segons índex d'humitat Thomthwalte, amb un índex d'humitat entre 20 i 40, amb una temperatura mitjana anual d'entre 14 °C i 15 °C. L'amplitud tèrmica es troba entre els 15 °C i els 18 °C.

L'elecció del tipus de lligant bituminós i la relació entre la seva dosificació en massa i el pols mineral es realitzarà tenint en compte la zona tèrmica estival definida a la Norma 6.1 – IC:

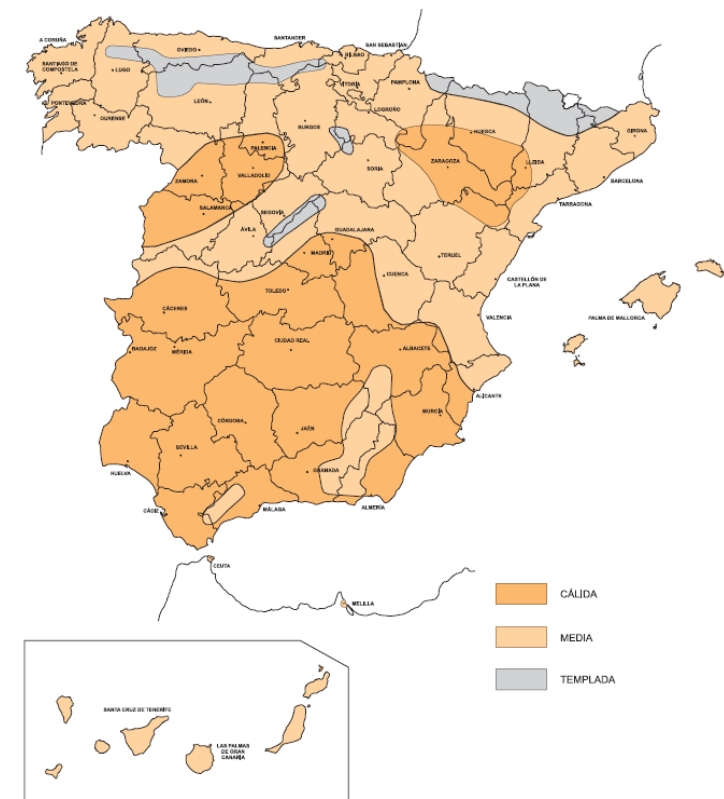


Figura 44. Zona Tèrmica

Com es pot observar, Boadella i les Escaules es situa en una zona tèrmica tipus mig.

5.3 PLUVIOMETRIA

La precipitació mitjana anual de Boadella i les Escaules, és entre 750 i 1000 mm i les precipitacions es caracteritzen per una notable variabilitat interanual i diària. L'estació més seca és l'estiu i les glaçades s'estenen de novembre a març. El vent té una gran importància en el clima empordanès, essent el més conegut la tramuntana, un vent fred, sec i violent procedent del nord que bufa principalment a l'hivern i a la tardor. Segons dades meteorològiques, la direcció del vent dominant és la del nord-oest, amb freqüències d'entre 32,42% i 75%.

Es tindran en compte les consideracions de l'article 6.2.1.2 de la Norma 6.1-IC, que són les següents:

- Per a les categories de trànsit T00 a T1 s'empraran mescles bituminoses discontinues en calent tipus M o bé drenants, segons les condicions pluviomètriques i de intensitat de la circulació.
- Les mescles drenants només es podran aplicar en carreteres sense problemes de neu o de formació de gel, els accessos de les quals estiguin pavimentats, amb trànsit suficient ($IMD > 5.000$ vehicles/dia) i amb un règim de pluges raonablement constant que faciliti la seva neteja.
- No es projectaran paviments amb mescles drenants en altituds superiors als 1200 m o si el tram a projectar es troba dins d'una zona de poques pluges.
- En la zona pluviomètrica poc plujosa podrà excepcionalment utilitzar-se mescla drenant en trams de petita pendent longitudinal (inferior a 1,5%), en els que a més a més el règim de precipitació sigui curt, però intens, durant un número significatiu de dies a l'any; la longitud pavimentada amb mescla drenant no haurà de ser inferior a 500 m.
- Amb la finalitat de millorar la seguretat i la comoditat en temps de pluja, en autopistes i autovies urbanes i periurbanes amb intensitat de tràfic superior a 10.000 vehicles al dia ($IMD > 10.000$ Vehicles/dia), podran utilitzar-se mescles drenants, prèvia justificació, tenint en compte els criteris establerts anteriorment, i sempre que les característiques climàtiques, de traçat i de tràfic, ho aconsellin.

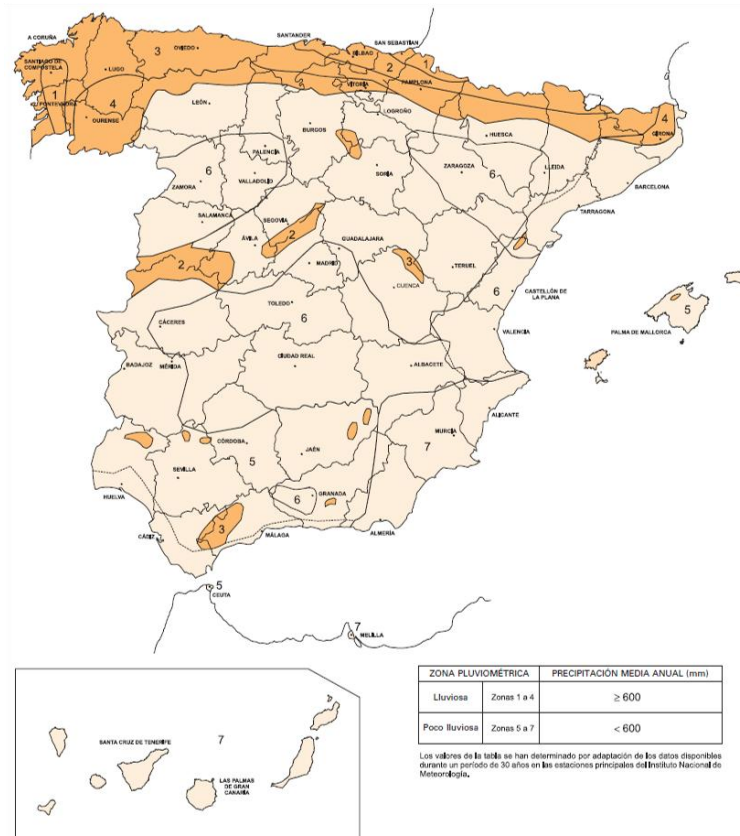


Figura 45. Zones Pluviomètriques

Boadella i les Escaules es troba en una zona pluviomètrica núm. 4 corresponent a una zona plujosa amb precipitació anual superior o igual als 600 mm.

5.4 CATÀLEG DE ALTERNATIVES DE FERM.

		CATEGORIA DE TRÁFICO PESADO			
		T00	T0	T1	T2
CATEGORIA DE EXPLANADA	E1				211 212 214
	E2			121 122⁽¹⁾ 123 124⁽¹⁾	221 222⁽¹⁾ 223 224⁽¹⁾
	E3	0031 0032 0033 0034	031 032 033 034	131 132 134	231 232 234

MB Mezclas bituminosas HF Hormón de firme HM Hormón magro vibrado GC Gravacemiento SC Suelocemento ZA Zahorra artificial

Espesores mínimos en cm

(1) Para las categorías de tráfico pesado T00 y T0 se emplearán únicamente pavimentos continuos de hormón armado con los espesores indicados.
 (2) Capas tratadas con cemento que deberán prefisurarse con espaciamientos de 3 a 4 m, de acuerdo con el artículo 513 del Pliego de Prescripciones Técnicas Generales (PG-3).
 (3) Para poder proyectar esta solución: será preceptivo que la capa superior de la explanada E2 esté estabilizada con cemento.

		CATEGORIA DE TRÁFICO PESADO			
		T31	T32	T41	T42
CATEGORIA DE EXPLANADA	E1	3111 3112 3114	3211 3212 3214	4111 4112 4114	4211 4212 4214
	E2	3121 3122 3124	3221 3222 3224	4121 4122 4124	4221 4222 4224
	E3	3131 3132 3134	3231 3232 3234	4131 4132 4134	4231 4232 4234

MB Mezclas bituminosas HF Hormón de firme SC Suelocemento ZA Zahorra artificial

Espesores mínimos en cm

(1) Estas capas bituminosas podrán ser proyectadas con mezclas bituminosas en caliente muy flexibles, gravaemulsión sellada con un tratamiento superficial o mezcla bituminosa abierta en frío sellada con un tratamiento superficial.

Nota 1: Para las categorías de tráfico pesado T3 (T31 y T32) las capas tratadas con cemento deberán prefisurarse con espaciamientos de 3 a 4 m, de acuerdo con el artículo 513 del Pliego de Prescripciones Técnicas Generales (PG-3).

Nota 2: En la categoría de tráfico pesado T42 con tráficos de intensidad reducida (menor que 100 vehículos/carril/día) podrá disponerse un riego con gravilla bicapa como sustitución de los 5 cm de mezcla bituminosa.

Figura 46. Catàleg de Seccions de ferm segons Instrucció 6.1 IC en funció de l'esplanada i tipus de trànsit.

5.5 GRUIX DE LES CAPES

Per la definició dels gruix de les capes es tindrà en compte lo establert en la Instrucció 6.1 IC respecte el gruix de les diferents capes en funció del tipus de mescla, tipus de capa i categoria de trànsit.

TIPO DE CAPA	TIPO DE MEZCLA (*)	CATEGORÍA DE TRÁFICO PESADO		
		T00 a T1	T2 y T31	T32 y T4 (T41 y T42)
Rodadura	PA	4		
	M	3	2-3	
	F			
	D y S		6-5	5
Intermedia	D y S	5-10(**)		
Base	S y G	7-15		
	MAM	7-13		

(*) Ver definiciones en tabla 5 o artículos 542 y 543 del PG-3.
(**) Salvo en arcones, para los que se seguirá lo indicado en el apartado 7.

Figura 47. Gruix recomanat de les diferents capes segons el tipus de mescla i tipus de trànsit.

5.6 CARACTERÍSTIQUES DELS MATERIALS QUE CONFORMEN LES CAPES DEL FERM

A més a més, per a l'elecció de les seccions de ferm es tindran en compte les següents consideracions:

- Les seccions que contenen tot-ú artificial (ferms semirígids) tenen, conforme a l'estudi tecnicoeconòmic de les seccions de ferm de la norma 6.1 – IC, una resistència a la fatiga més ajustada a la durabilitat exigida. Tot i així, considerant la disponibilitat del material, s'hauria de tendir, en la mesura del possible, a l'ús de materials d'escàs valor (no només econòmic) i propers a la traça. Dins d'aquests, les millors solucions seran aquelles que comportin una necessitat d'àrids menor, és a dir, aquelles amb un gruix mínim.
- Les seccions amb bases i subbases de sòl-ciment compten amb un millor comportament a la fatiga, amb l'avantatge mediambiental de la utilització de materials propers a la traça sense necessitat de majors gruixos de paviment bituminós. D'altra banda, la sensibilitat respecte a variacions de gruixos petits influeix molt en la seva durabilitat. Per contra, el període de curat que segueix a la seva execució i precedeix a la possibilitat de donar pas al trànsit comporta una major afecció temporal al trànsit i una major dificultat en l'organització de les obres; tot i així, atès que el present projecte correspon a una infraestructura de nova implantació, l'afecció al trànsit actual es mínima. En aquest cas, deguda a l'escassa quantia de materials a executar. No és preferible l'ús d'aquesta tipologia de ferm.
- Les seccions de grava-ciment ofereixen una major durabilitat i un millor comportament a fatiga, si bé presenten els mateixos inconvenients que les seccions amb sòl ciment i possiblement que les del tot-ú artificial.
- L'ús de les mescles bituminoses amb l'antiga denominació tipus S en lloc de mescles tipus G pot augmentar la durabilitat al voltant d'un 40% en les seccions flexibles i un 80% en el cas de les rígides.

6. SECCIÓ DE FERM

6.1 VIALS URBANS AMB ASFALT

La **REPOSICIÓ DE FERM ASFÀLTIC** per a obertura de rasa de serveis, es preveu executar amb la següent secció de ferm:

- Reposició de FERM ASFÀLTIC per a **creuaments rasa de serveis**:
 - Replè de rasa amb formigó pobre H-150.
 - 20 cm de formigó en massa H-20.

- Reg adherència (C60BP4 TER).
- 4 cm de capa de rodadura asfàltica (AC 16 surf S).

Els sobreamples a executar en la restitució del paviment de la rasa haurà de ser de mínim 25cm d'amplada a banda i banda de la rasa, segons el següent croquis:

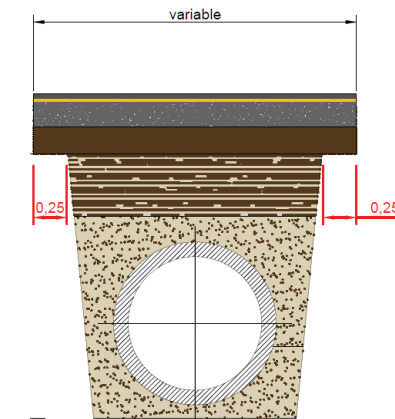


Figura 48. Croquis reposició rasa de servei en zona de calçada.

6.2 PAVIMENT DE FORMIGÓ

Els vials interiors peatonals es preveuen de pavimentar amb paviment de formigó.

Segons l'article 6.2.3. de la Norma 6.1-IC, per a paviments de formigó s'han de tenir en compte els següents criteris:

- La nomenclatura especial adoptada per als formigons utilitzats en els paviments de formigó correspon a "Formigó de Firme" (HF), seguida del valor de la resistència característica a flexotracció als 28 dies expressada en megapascals (MPa). Aquests formigons hauran de complir les especificacions fixades en l'article 550 del PG-3.
- Per a ferms de carreteres amb categories de tràfic pesat T00 a T2 s'utilitzarà formigó tipus HF-4,5. Per a les categories T1 i T2 podrà utilitzar-se HF-4,0 incrementant en 2cm els gruixos indicats pel Catàleg de seccions de ferm.
- Per a ferms de carreteres amb categoria de tràfic pesat T1 i T2 el paviment serà de formigó en massa, amb juntes previstes de passadors. Si es justifica la conveniència per raons tècniques o econòmiques, per a ferms de carreteres amb categories de tràfic pesat T1 podrà també utilitzar-se paviment continu de formigó armat, permetent una reducció de fins a 4cm en els gruixos establerts en el Catàleg de seccions de ferm.
- Per als ferms de carreteres amb categoria de tràfic pesat T3 (T31 i T32) i T4 (T41 i T42) o eventualment en voreres, el paviment serà de formigó en massa, amb juntes sense passadors. Per a categories de tràfic pesat s'utilitzarà formigó tipus HF-4,0, encara que també podrà utilitzar-se el HF-3,5 incrementant en 2cm els gruixos donats pel Catàleg de seccions de ferm.
- La quantia geomètrica del paviment continu de formigó armat serà del 0,7% per a HF-4,5 i del 0,6% per a HF-4,0. Així mateix, en aquest tipus de paviments es disposaran anclats en el terreny en les seccions extremes, així com en les seccions especials que ho requereixin.

El paviment de formigó es classifica segons PG-3 (Art 550) en funció de la resistència a compressió a 28 dies.

Denominació	Resistència a compressió a 28 dies
HF 45	45 MPa
HF 40	40 MPa
HF 35	35 MPa

Figura 49. Nomenclatura paviments de formigó.

Les condicions a complir per aquests materials són definides en l'article 550 del PG3.

La nova pavimentació a realitzar en la zona de **VORERA** del Carrer del Pi es preveu amb paviment de panot tipus municipal amb acabat de graveta de riu rentat a l'àcid de 10x20x4 cm, sobre una base de formigó de 10cm de gruix i una capa de base de tot-ú reciclat de 10 cm de gruix. Amb la següent secció de ferm:

- b) FERM VORERA AMB LLAMBORDÍ ECO KLINKER BRICK BARCELONA de Piera Ecoceràmica o equivalent:
- 10 cm de tot-ú reciclat.
 - 15 cm de base de formigó HM-20.
 - 3 cm de morter fresc elaborat en obra.
 - Capa de lletada de ciment.
 - 5 cm de panot de 10x20x5 cm tipus ECO KLINKER BARCELONA color marró / vermell.

La nova pavimentació a realitzar en la zona de **CALÇADA** del Carrer del Pi i **VORERA** del Carrer Nou, es preveu amb paviment de formigó acabat raspallat, sobre una capa de base de tot-ú artificial de 15 cm de gruix. Amb la següent secció de ferm:

- b) FERM DE PAVIMENT DE FORMIGÓ ACABAT RASPALLAT:
- 15 cm de base de tot-ú reciclat
 - 20 cm de formigó HF-35 de color gris i acabat raspallat amb armadura de fibres del tipus FIRBRATEC V-12 (2kg/m³). (*)

(*) L'apartat 6.2.3. de la instrucció diu que el gruix del formigó per a la secció tipus 4224 serà de 18 cm de gruix per a formigó tipus HF-40, però que per a la categoria de tràfic pesant T42 també es pot utilitzar el formigó tipus HF-35 augmentant la secció de gruix del formigó amb 2cm.

En els paviments de formigó s'executaran juntes transversals de retracció cada 4 m i juntes de dilatació cada 20 m. Les juntes de retracció s'executaran per serrat, amb una profunditat de tall no inferior a 1/4 del gruix del paviment i una amplada de tall no superior a 4 mm.

Juntes de contracció:

Les juntes de contracció d'un paviment de formigó poden ser tant longitudinals, com transversals. La seva funció principal és limitar les dimensions de les lloses amb l'objectiu de disminuir, fins a valors admissibles, les tensions produïdes tant pels fenòmens de retracció com pels gradients tèrmics, de manera que no es produeixin fissures en el paviment de formigó.

La distància a la que s'han d'executar les juntes de contracció dependrà del gruix del paviment de formigó, segons la taula següent:

Espesor	Distancia recomendable	Distancia máxima
14 cm	3,50 m	4,00 m
16 cm	3,75 m	4,50 m
18 cm	4,00 m	5,00 m
20 cm	4,25 m	5,50 m
22 cm	4,50 m	6,00 m
24 cm	4,75 m	6,50 m

Figura 50. Taula dimensions recomanades i màximes de les lloses de paviment.

En les zones amb fortes variacions de temperatura, les juntes hauran d'executar-se a distàncies menors.

Amb tot, la relació entre l'intereix de les juntes i l'amplada de la llosa de paviment ha de ser inferior a 2:

$$\text{RELACIÓ INTEREIX JUNTES/AMPLADA} < 2$$

Cal evitar la formació d'angles interiors menors a 60º, els quals donaran lloc a cunyes estretes en el paviment, amb perill de fisurar-se.

La manera més habitual d'executar les **juntes de contracció** és **per serrat**, a fi de produir una ranura en el formigó, amb una amplada de tall no superior a 4 mm, i la profunditat de la qual ha de ser entre 1/4 i 1/3 del gruix de la llosa.

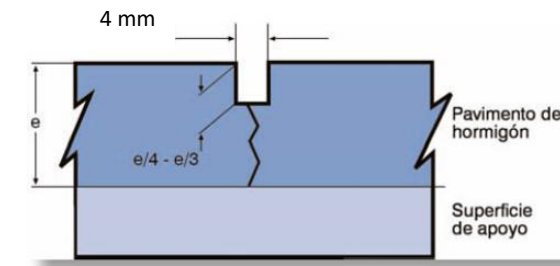


Figura 51. Esquema de junta de contracció executada per serrat.

És bàsic que el tall tingui aquesta profunditat de manera que es generi un pla suficientment dèbil en el paviment, per tal que aquest es fissuri per sota del tall. Si el tall és menys profund, hi ha el perill de que el paviment es fissuri en un emplaçament diferent del de la junta.

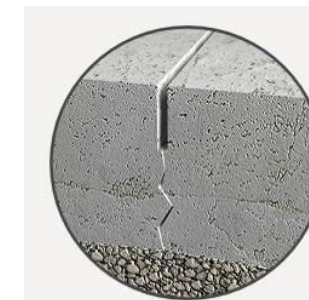


Figura 52. Imatge junta de contracció en paviment de formigó.

El moment més adequat per a realitzar els talls és tant aviat com es pugui transitar sobre el formigó sense danyar-lo i sense que es trenquin els llavis de la junta al efectuar-se el tall. Normalment això es produeix entre les 6 i 24 hores a partir de la posada en obra del formigó, segons faci més o menys calor.

Si per a millorar la regularitat superficial o per a obtenir textura es preveu executar un fresat del paviment, s'ha d'utilitzar una fresadora de formigó amb tambor de discos. Si s'utilitza una fresadora amb un tambor amb piques, els cantells de les juntes serrades es deterioraran degut a l'impacte de les piques de la fresadora sobre les mateixes.

Juntes de construcció o juntes de formigonat:

Les juntes de construcció o de formigonat, són les que es formen entre costats de formigonat, o bé, en un mateix costat, entre lloses de paviment contigües executades amb un desfase de temps important.

Aquestes són necessàries al final de la jornada de treball i en parades prolongades (més de 1 hora si no s'utilitza retardador de fraguat) de la posta en obra del formigó. Sempre que sigui possible han de fer-se coincidir amb una junta de contracció.

Han d'executar-se formant un pla perpendicular a la superfície del paviment.

Es disposaran **barres de lligat**, mitjançant barres d'acer corrugat, de Ø12mm i 80 cm de longitud i es disposaran a la meitat del gruix de la llosa, transversals i simètriques respecte a la junta, amb una separació aproximada de 1m.

Pel que fa al **segellat** de les juntes de construcció o formigonat, s'aplicarà el següent criteri:

- Zona pluviomètrica plujosa (zones 1 a 4) → Les juntes es segellaran introduint un cordó sintètic, sobre el que es col·locarà un producte específic de segellat.
- Zona pluviomètrica poc plujosa (Zona 5 a 7) → podran deixar-se sense sellar.

Juntes de dilatació:

Les juntes de dilatació són les que s'executen per absorbir les expansions provocades pels augments de temperatura, evitant empenyiments indesitjables que podrien produir la ruptura del paviment.

Per això, s'interposa un material compressible (làmines de poliuretà o poliestirè expandit, etc...) entre les lloses en contacte, o entre la llosa i elements rígids com murs perimetrals, pous de registre, arquetes, ...

Les juntes de dilatació són necessàries en casos específics, ja que la pròpia retracció del formigó, la seva capacitat per a suportar compressió i el fregament amb el terreny fan que, en general, el paviment sigui capaç de resistir sense problemes aquestes dilatacions.

En els casos en els que és necessari projectar juntes de dilatació són els següents:

- En carreteres, camins o carrers quan el radi d'una corba sigui inferior a 200 m. Les juntes de dilatació han de col·locar-se al començament i al final de dita corba, així com en el centre de la mateixa si la seva longitud és superior a 100 m.

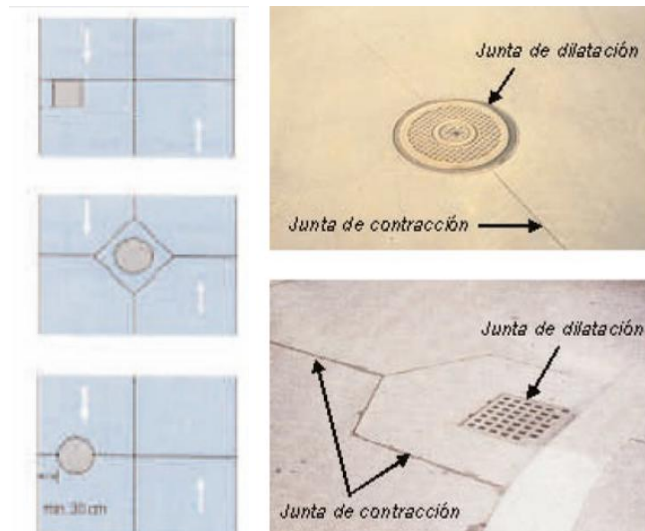


Figura 53. Croquis disposició de juntes de contracció i dilatació en pous de registre i arquetes.

- Quan el paviment estigui limitat per algun element molt rígid (embornals, pous de registre, edificis, vorades, pilars,...). En els pous de registre i embornals, a més a més de la junta de dilatació, es també convenient preveure una junta de contracció transversal, ja que sinó és molt provable que es produeixin fissures.
- En creuament de carrers. Com a precaució complementària, ha d'evitar-se en ells la formació de cunyes estretes en el paviment, que solen presentar problemes de fissuració. Les cantonades han d'executar-se de manera que tinguin una dimensió mínima de llosa igual a 30cm.

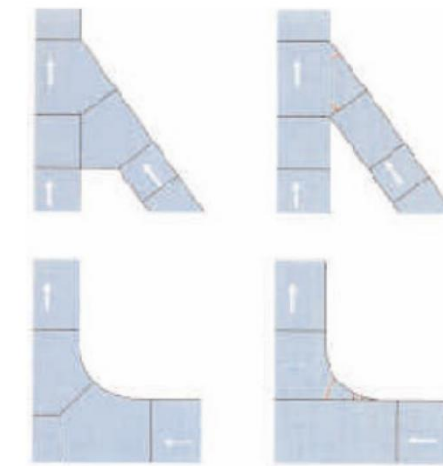


Figura 54. Disseny de juntes en creuament on en presencia d'elements rígids.

El gruix de les juntes de dilatació ha d'estar comprès entre 5 i 20mm, utilitzant-se normalment poliestirè o poliuretà expandit com a element compressible.

Quan aquestes juntes han d'estar sotmeses a l'acció del **tràfic rodant**, han d'estar previstes de passadors.

Els **passadors** han de permetre el moviment de la llosa de paviment en la direcció paral·lela a la superfície del paviment, de manera que no es generin tensions excessives per acodament de les juntes. Per això, les barres han de ser d'acer llis i anar previstes, al menys en la meitat de la longitud, d'un tractament antiadherent (per exemple, una funda de plàstic).

Aquestes barres es col·loquen a la meitat del gruix de la llosa, perpendiculars i simètriques respecte a la junta. Aquestes tindran un diàmetre Ø25, Ø32 o Ø38mm, una longitud de 50cm i una separació compresa entre 30 cm i 60cm, segons croquis següent:

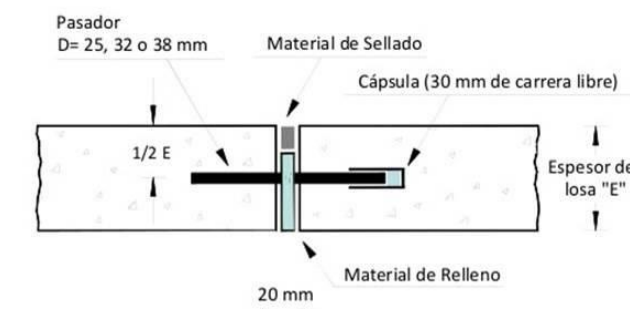


Figura 55. Junta de dilatació amb passadors.

En quan a les juntes de dilatació a executar en la **zona de voreres**, aquestes es preveuen d'executar amb el sistema "Juntocent" i es realitzarà una junta de dilatació cada 20ml – 25ml, en funció del replanteig de les juntes de contracció.

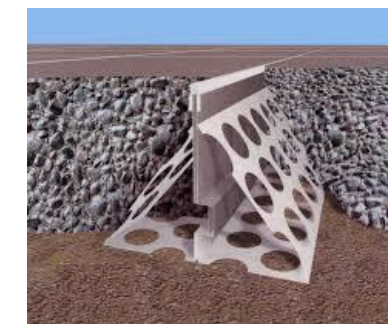


Figura 56. Imatge sistema "Juntocent" per a juntes de dilatació en paviments de formigó.

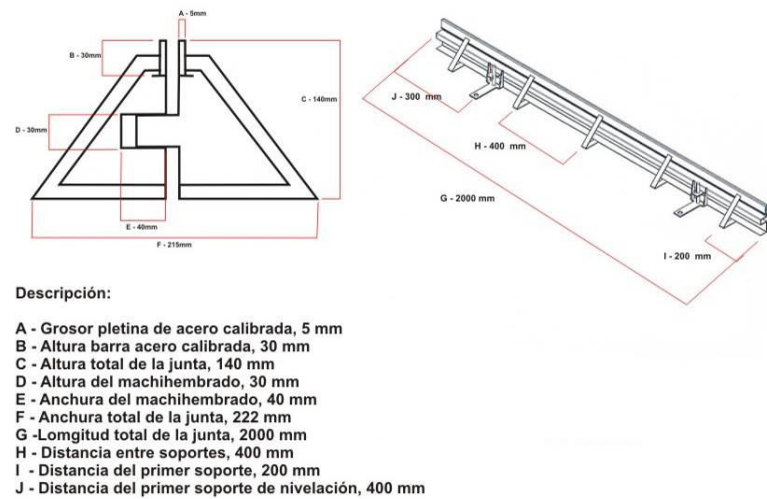


Figura 57. Esquema Sistema "Juntocent" per a juntes de dilatació en paviments de formigó.

El **segellat de les juntes** té com a objectiu evitar la entrada d'aigua per la mateixa, que podria afectar, tant als passadors com a la capa base del paviment, a la que podria arribar a erosionar provocant el bombeig de fins per les juntes i l'escalonament de les mateixes per descalçament de la llosa de paviment.

Previ al segellat de la junta, cal insertar en el fons del tall un cordó d'obturgació amb ajuda, per exemple, d'una roda prevista d'una pestanya.



Figura 58. Imatge instal·lació d'obturgador en el fons del tall.

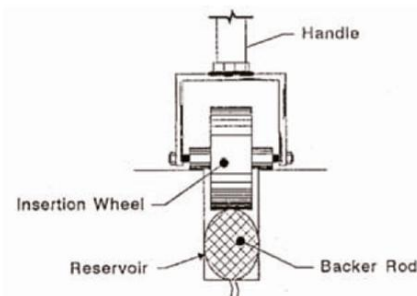


Figura 59. Esquema de instal·lació d'obturgador de fons.

Posteriorment la junta s'omple amb el producte de segellat. Abans de la seva instal·lació cal efectuar una neteja de la obertura a segellar.



Figura 60. Imatge segellat de junta de dilatació amb cordó obturador en el fons del tall.

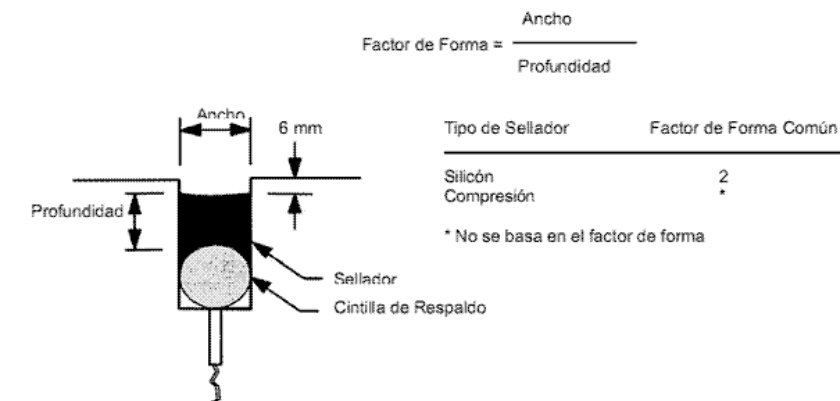


Figura 61. Esquema segellat de junta.

6.3 PAVIMENT AMB LLAMBORDÍ

La nova pavimentació a realitzar en la vorera del Carrer del Pi es seguiran els mateixos criteris establerts en altres carrers recentment re-urbanitzats de Boadella d'Empordà.

La nova pavimentació a es preveu amb paviment de llambordí tipus municipal de 10x20x5 cm ECO Klinker Brick Barcelona de Piera Ecoceràmica o equivalent, en color marró / vermell, sobre una base de formigó de 15 cm de gruix i una capa de base de tot-ú reciclat de 15 cm de gruix. Amb la següent secció de ferm:

a) FERM DE LLAMBORDÍ ECO KLINKER BRICK BARCELONA:

- 15 cm de tot-ú reciclat.
- 15 cm de base de formigó HM-20.
- 3 cm de morter fresc elaborat en obra.
- Capa de lletada de ciment.
- 5 cm de llambordí del tipus municipal de 10x20 cm ECO Klinker Brick Barcelona de Piera Ecoceràmica o equivalent, en color marró / vermell. Rejuntat amb sorra tipus City Pro o equivalent.

6.4 ENCINTAT

Pel que fa a l'**ENCINTAT** nou a executar en les zones de delimitació entre **vorera i calçada** del Carrer del Pi, es proposa amb rigola de 60x30 cm del tipus Petra color Metal de Breinco o equivalent.

Pel que fa a l'**ENCINTAT** nou a executar en les zones de delimitació entre **vorera i calçada** del Carrer Nou, es proposa amb vorada metàl·lica tipus corten sobre 10 cm de formigó HM-20.

Pel que fa a l'**ENCINTAT** nou a executar en les zones de delimitació entre **vorera i parcel·la número 2** en zona propera al Carrer Nou, es proposa amb vorada tipus tauló per a oferir una protecció entre el parament

vertical de l'habitatge i l'execució de la nova cuneta de formigó per a desaigna de les aigües pluvials drenades superficialment per les voreres.

7. ESPECIFICACIONS DE LES DIFERENTS CAPES I MATERIALS

7.1 CAPA GRANULAR

Sobre la capa de coronació de terraplè es col·loca la capa granular de tot-u prèvia a la formació del paviment.

Classificació

Les capes granulars es classifiquen amb capes de tot-u natural i capes de tot-u artificial a la vegada cada una d'aquestes es classifica segons la seva granulometria.

La granulometria a complir de les diferents classes de tot-u són:

		OBERTURA TAMISSOS UNE - EN - 933-2 (mm)									
		50	40	25	20	8	4	2	0.5	0.25	0.063(*)
Artificial	ZA25	-	100	75-100	65-90	40-63	26-45	15-32	7-21	4-16	0-9
	ZA20	-	-	100	75-100	45-73	31-54	20-40	9-24	5-18	0-9
	ZAD20	-	-	100	65-100	30-58	14-37	0-15	0-6	0-4	0-2
Natural	ZN40	100	80-95	60-90	54-84	35-63	22-46	15-35	7-23	4-18	0-9
	ZN25	-	100	75-95	65-90	40-68	27-51	20-40	7-26	4-20	0-11
	ZN20	-	-	100	80-100	45-75	32-61	25-50	10-32	5-24	0-11

Figura 62. Tipus de tot-u artificial i natural segons granulometria.

(*) En tots els casos el pas pel tamís de 0.063 mm de la UNE-EN-933-2 serà menor que els dos terços (2/3) del pas pel tamís 0,25 mm de la UNE - EN - 933-2.

La capa granular estructural es configura a partir d'una doble capa de Zahorra Artificial i Zahorra Natural.

7.2 TIPUS DE MESCLA

La definició del tipus de mescla es fa a partir de la nova nomenclatura establerta en el PG3 (OC 24/2008) quin esquema és:

AC D surf/bin/base lligant granulometria

On:

- *AC* indica que la mescla es de tipus formigó bituminós
- *D* es el tamany màxim de l'àrid, expressat com la obertura del tamís que deixa passar entre noranta i cent per cent del total de l'àrid.
- *surf/bin/base* s'indica amb aquestes abreviatures si la mescla es far servir en rodadura (*surf*) intermitja (*bin*) o base (*base*) respectivament.
- *lligant* s'ha de incloure la designació del tipus de lligant hidrocarbonat utilitzat.
- *granulometria* s'indica amb la lletra D, S o G si el tipus de granulometria correspon a una mescla densa (D), semidensa (S) o grossa (G) respectivament. En el cas de mescles de alt mòdul s'afegiran les lletres MAM.

i en cas de mescles discontinües: **BBTM D Classe lligant**

On:

- *BBTM* indica que la mescla bituminosa es de tipus discontinu.
- *D* es el tamany màxim de l'àrid, expressat com l'obertura del tamís que deixa passar entre un noranta i cent per cent del total de l'àrid.
- *Classe* indica si la classe es A, B, C o D.
- *Lligant* s'ha de incloure la designació del tipus de lligant hidrocarbonat.

L'àmbit del projecte es troba dins de la zona classificada com a "mitja", pel que es té que el nom de la mescla i gruix en funció del tipus de capa i tipus de mescla és:

TIPUS DE MESCLA	TIPUS DE CAPA	GRUIX	NOM DE MESCLA	DENOMINACIÓ ANTERIOR
M. B. Discontinua C.	Rodadura	2-3	BBTM 8A, BBTM 11A, BBTM 8B, BBTM 11B	
M. B. C.	Rodadura	4-5	AC16 surf D AC16 surf S, PA11 i 16	D12 S12
		> 5	AC22 surf D, AC22 surf S	D20 S20
	Intermitja	5-10	AC22 bin D AC22 bin S AC32 bin S AC22 bin S MAM	D20 S20 S25 MAM
			AC32 base S AC22 base G AC32 base G AC22 base S MAM	S25 G20 G25 MAM
	Base	7-15		
	Vorals (*)	4-6	AC16 surf D	D12

(*) En cas que no s'empri el mateix tipus de mescla que en la rodadura de la calçada

Figura 63. Nomenclatura mescles segons tipus de capa, gruix i denominació anterior en zona mitja.

Les condicions a complir per aquests material són definides en els articles 542 i 543 del PG3

7.3 TIPUS DE LLIGANT HIDROCARBONAT A EMPRAR

A les següents taules s'ha actualitzat la denominació dels betums modificats amb polímers d'acord amb l'OC 29/2011, tal i com indica a la taula 212.2. La nomenclatura establerta és:

PMB Interval de Penetració Punt de reblaniment

On:

- *PMB* indica que es un betum modificat amb polímer
- *Interval de penetració* a 25 ° segons UNE 1426
- *Punt de reblaniment* segons UNE 1427

Denominació UNE EN 14023	PMB 10/40 - 70	PMB 25/55-65	PMB 45/80-60	PMB 45/80-65	PMB 45/80-75	PMB 75/130-60
Denominació Anterior	BM-1	BM-2	BM-3b	BM-3c	-	BM-4

Figura 64. Nomenclatura lligants amb betums modificats amb polímers.

De manera anàloga, la denominació dels betums asfàltics s'ajusta a la de les normes europees UNE-EN 12591 i UNE-EN 13924. La nomenclatura establerta és:

B Interval de Penetració

On:

- *B* indica que es un betum
- *Interval de penetració* a 25 ° segons UNE 1426

Denominació UNE - EN - 12591 i UNE - EN - 13924	DENOMINACIÓ ANTERIOR
B15/25	-
B35/50	B40/50

B50/70	B60/70
B70/100	B80/100
B160/220	B150/200

Figura 65. Nomenclatura lligants amb betums.

En capa de rodadura i següents es podran emprar els següents tipus de lligants:

ZONA TÈRMICA ESTIVAL	CATEGORIA DE TRÀNSIT PESANT					
	T00	T0	T1	T2 i T31	T32 i Vorals	T4
Mitja	B35/50		B35/50	B50/70 BC50/70 PMB 45/80-60	B50/70 B80/100 BC50/70	B50/70 B80/100 BC50/70
	B50/70		B50/70			
	BC35/70		BC35/70			
	BC50/70		BC50/70			
	PMB 45/80-60		PMB			
	PMB 45/80-65		45/80-60			

Figura 66. Betums aplicables en capa de rodadura i intermitja segons categoria de trànsit pesant.

En capa de base, sota altres dues

ZONA TÈRMICA ESTIVAL	CATEGORIA DE TRÀNSIT PESANT			
	T00	T0	T1	T2 i T3
Mitja	B35/50		B35/50	
	B50/70		B50/70	B50/70
	BC35/70		BC35/70	B70/100
	BC50/70		BC50/70	BC50/70
	PMB 25/55-65			

Figura 67. Betums aplicables en capa de base segons categoria de trànsit pesant

Per a mescles bituminoses discontinues en calent en capa de rodadura:

CATEGORIA DE TRÀNSIT PESANT				
T00	T0	T1	T2	T3 i Vorals
PMB 45/80 - 65		PMB 45/80 - 60	B50/70	B50 /70
		PMB 45/80 - 65	BC50/70	B70/100
			PMB 45/80 - 60	BC50/70

Figura 68. Betums modificat polímers aplicables capa de rodadura segons categoria de trànsit pesant

La relació recomanable de pols mineral – lligant en mescles bituminoses denses, semidenses i gruixudes per a categories de trànsit T00 a T2, en zones càlides i mitges és la següent:

- Rodadura: 1,2
- Intermèdia: 1,1
- Base: 1,0

La relació recomanable de pols mineral – lligant en mescles discontinues és la següent:

- Mesclres tipus BBTM A: 1,2 a 1,6
- Mesclres tipus BBTM B: 1,0 a 1,2

La dotació mínima de lligant hidrocarbonat (% en massa sobre el total de l'àrid sec, inclosa la pols mineral serà:

2	TIPUS DE CAPA	TIPUS DE MESCLA	DOTACIÓ MÍNIMA
M. B. Discontinua C	Rodadura	BBTM B	4.75
		BBTM A	5.20
M. B. C.	Rodadura	Drenant PA	4.30

	Intermèdia	Densa i Semidensa	4.50
		Densa i Semidensa	4.00
	Base	Semidensa o Grossa	4,50
		Alt mòdul	3.65
			4.75

Figura 69. Dotació mínima de lligant segons categoria de trànsit pesant

Les condicions a complir per aquests materials són es definides en els articles 211, 212 del PG3.

7.4 EMULSIONS BITUMINOSES PER REGS

La denominació de les emulsions bituminoses a emprar s'adapta a la taules 213.1 i 213.2 de l'OC 29/2011.

La nomenclatura establerta en aquesta Ordre Circular és:

C % lligant B P F I. ruptura aplicació

On:

- *C*: indica que es una emulsió bituminosa catiònica.
- *% lligant*: contingut de lligant segons la norma UNE EN 1428.
- *B*: indica que el lligant hidrocarbonat es un betum asfàltic.
- *P*: s'afegirà aquesta lletra nomes en el cas que la emulsió incorpori polímers
- *F*: s'afegirà aquesta lletra només en el cas que s'incorpori en contingut de fluïdificant superior al 2 %
- *ruptura*: número d'una xifra (de 1 a 7) que indica la classe de comportament a ruptura, determinada segons la norma UNE EN 13075-1.
- *aplicació*: abreviatura del tipus d'aplicació de la emulsió:
 - ADH reg de adherència
 - TER reg de adherència (termoadherent)
 - CUR reg de curat
 - IMP reg de imprimació
 - MIC microaglomerat en fred
 - REC reciclat en fred

DENOMINACIÓ UNE EN 13808	C60B4 ADH	C6B04 TER	C60B4 CUR	C60BF5 IMP	C50BF5 IMP	C60B5 MIC	C60B7 REC	C60BP4 ADH	C60BP4 TER	C60BP5 MIC
Denominació Anterior	ECR-1		ECR-1	ECL-1	ECI	ECL-2d	ECL-2b	ECR-1-m	-	ECL-2d-m

Figura 70. Nomenclatura Emulsions per regs segons nomenclatura antiga.

Les condicions a complir per aquests materials són es definides en l'article 213 de l'OC 29/2011.

Les condicions a complir per aquests materials són definides en l'article 550 del PG3.

DENOMINACION UNE EN 13808	APLICACIÓN
C60B4 ADH C60B3 ADH	Riegos de adherencia
C60B4 TER C60B3 TER	Riegos de adherencia (termoadherente)
C60BF5 IMP	Riegos de imprimación
C50BF5 IMP	Riegos de imprimación
C60B4 CUR C60B3 CUR	Riegos de curado
C60B5 MIC C60B6 MIC	Microaglomerados en frío
C60B7 REC C60B6 REC	Reciclados en frío

Figura 71. Taula 213.1-Emulsions catióniques de l'OC 29/2011.

DENOMINACION UNE EN 13808	APLICACIÓN
C60BP4 ADH C60BP3 ADH	Riegos de adherencia
C60BP4 TER C60BP3 TER	Riegos de adherencia (termoadherente)
C60BP5 MIC C60BP6 MIC	Microaglomerados en frío

Figura 72. Taula 213.2-Emulsions catióniques modificades de l'OC 29/2011.



ANNEX 7. XARXA AIGUA POTABLE

1. OBJECTE

L'objecte del present annex és la descripció dels treballs a realitzar en la xarxa existent d'aigua potable.

2. REGLAMENTACIONS

Pel desenvolupament del projecte s'han tingut en compte les següents reglamentacions:

- "Normas para la redacción de Proyectos de Abastecimiento de agua y Saneamiento de poblaciones". G.G.O.H.-S.T.M.-C.E.H.- M.O.P.U. 1977
- "Pliego General de Condiciones Facultativas para tuberías de abastecimiento de Agua" O.M. de 28 de julio de 1974. M.O.P.U.
- Codi tècnic de l'edificació.
- Guía Técnica sobre Tuberías para el Transporte de Agua a Presión. Cedex / Mº de Fomento /Mº Medio Ambiente (Mayo 2003).

3. XARXA EXISTENT

El projecte conté un aixecament Topogràfic detallat que s'ha tingut en compte en la redacció del projecte. Així mateix, el projecte conté la informació de tots els serveis urbans disponibles a la plataforma de ACEFAT i segons consultes realitzades a l'Ajuntament i visites realitzades sobre el terreny. Aquesta documentació es troba adjunta en l'annex corresponent de SERVEIS EXISTENTS de la present memòria.

Les valoracions realitzades en el pressupost s'ha fet tenint en compte les profunditats normals en serveis urbans:

- Clavegueram → 1-2 metres
- Pluvials → 1-2 metres
- Aigua potable → 0,5 -1 metre
- Xarxa elèctrica → 0,5-1 metre
- Xarxa enllumenat → 0,40-0,80 metres
- Xarxa telefònica → 0,40 – 1 metre
- Xarxa de gas → 0,40 – 1 metre

Per tal de donar compliment al reconeixement del terreny es preveu la realització d'una campanya de cates previ a l'inici de les obres. Aquest sistema ja és l'utilitzat per ENDESA, en el cas del reconeixement previ associat a la ORDRE TIC.

El projecte conté una valoració tècnica i econòmica de les actuacions a realitzar a cada un dels serveis urbans afectats i/o projectats.

3.1 XARXA AIGUA

Pel Carrer del Pi hi transcorre una canonada de PVC de Ø63 mm. Aquesta va a connectar amb el Carrer Nou on hi ha ubicada una vàlvula de descàrrega de bola o de comporta, fins a una canonada de PVC Ø90 mm.

Es desconeix la ubicació exacte de les conduccions existents, per tant, serà necessari realitzar prèviament les corresponents cates de localització manualment.



Figura 73. Plànol xarxa d'aigua existent.

Es desconeix la ubicació exacte de les conduccions existents, per tant, serà necessari realitzar prèviament les corresponents cates de localització manualment.

4. XARXA DE DISTRIBUCIÓ AIGUA POTABLE

4.1 XARXA AIGUA POTABLE

Es preveu la instal·lació d'una nova conducció soterrada d'aigua potable que passarà pel costat oest de la calçada, amb una canonada de polietilè de Ø90 mm.

Es preveu la substitució de les conduccions d'aigua potable que transcorrin dins la zona on es preveu la renovació del paviment.

En el moment de redacció del present projecte d'urbanització es disposa de la validació de la proposta projectada per part de la companyia municipal d'aigua potable, PRODAISA.

Es projecta una xarxa de recorregut sota calçada, protegida amb sorra reciclada de granulometria de 0 a 5 mm i senyalitzada amb cinta senyalitzadora. La canalització que ha de transcorrer per calçada es preveu executar a 90 cm de fondària.

Per tal de complir amb la llei de prevenció d'incendis es preveu el manteniment de l'hidrants existent al Carrer Nou. Aquests s'han de situar a una distància mínima de 100 metres de les edificacions. Aquest serà enterrat dins una arqueta de fosa dúctil i tapa pintada de color vermell, amb boca UNE-23400 i Ø100 mm, amb vàlvula de comporta.

En el present projecte per complir la normativa d'hidrants que estableix que les canalitzacions han de tenir un diàmetre interior de 100 mm es disposa un tub de polietilè de mínim 110 mm de diàmetre PE-100 – PN-10. Els hidrants s'instal·laran amb una clau de pas, a més a més de la que ja porten incorporada, per tal de poder fer el manteniment dels mateixos.

La reconexió d'escomeses existents s'executarà a armari comptador quan aquest estigui ubicat en límit finca. Quan el comptador estigui ubicat a l'interior de la finca es preveu reconnectar escomesa a peu de façana i instal·lant una clau de pas.

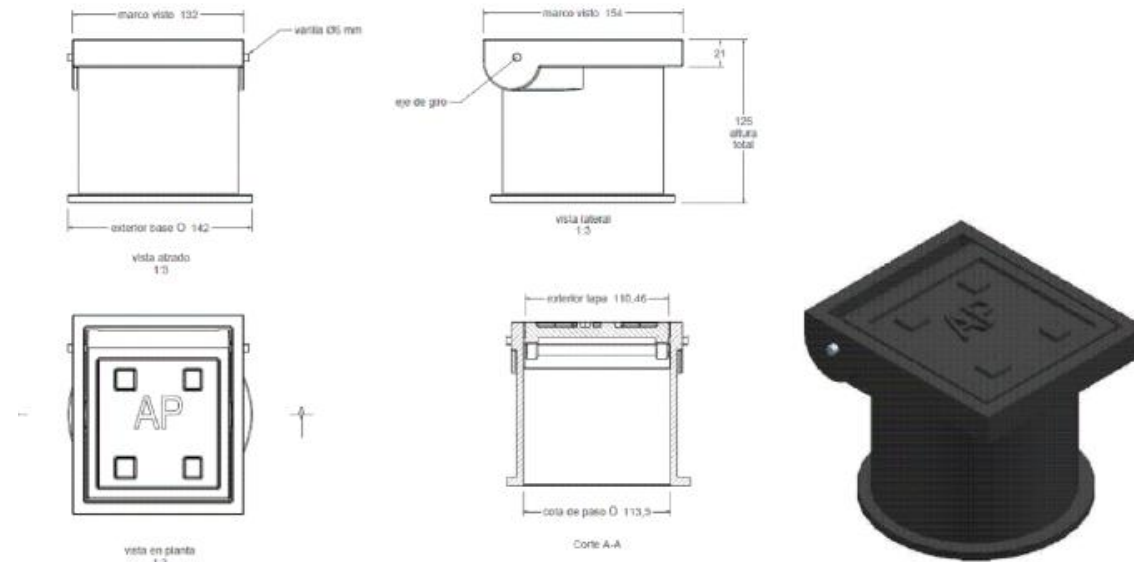


Figura 74. Detall arqueta tipus TR-2-GRANADA de Fàbregas o equivalent.

En cas de haver-hi comptador ubicat a façana la reconexió de les escomeses s'executarà a armari de comptador, executant l'obertura de regates en parament vertical i posterior tapat i pintat.

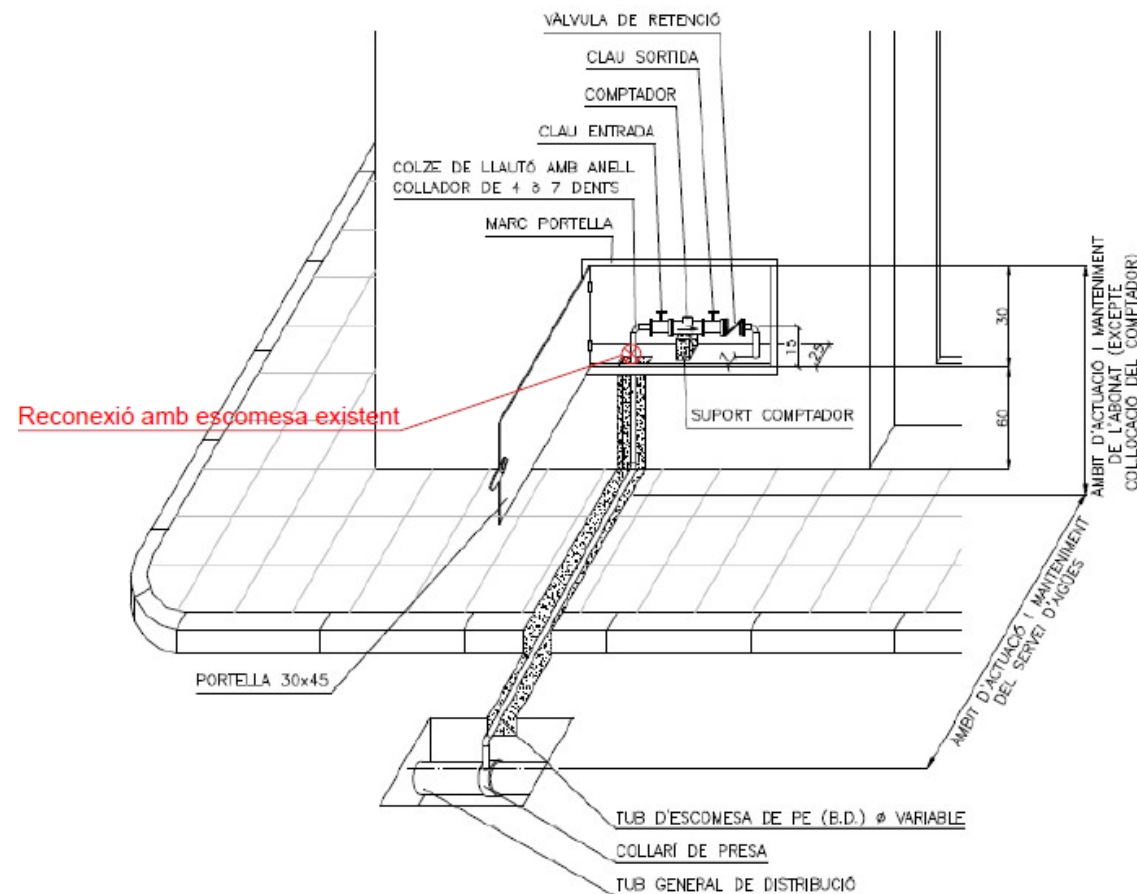


Figura 75. Esquema reconexió escomesa existent amb comptador ubicat a façana.

Les connexions a xarxes existents, s'hauran de contemplar sempre amb una vàlvula de comporta de forma que permeti seccionar la nova xarxa de l'existent.

Es desconeix la ubicació exacte de les conduccions existents, per tant, serà necessari realitzar prèviament les corresponents cates de localització manualment.

Per l'execució de la xarxa serà necessari executar una xarxa provisional.

En els punts baixos es preveu la instal·lació de **claus de desguàs** per poder purgar la canonada, controlar el flux de l'aigua i facilitar tasques de manteniment i reparació.

En els punts alts, es preveu la instal·lació de **ventoses** amb l'objectiu d'alliberar l'aire acumulat a les tuberies i evitar problemes, com ara la formació de buits d'aire que poden impedir el flux de l'aigua.

Tant la clau de desguàs com la ventosa es preveu d'instal·lar amb pou de registre de DN600 de fins a 1,5 m de profunditat, amb marc i tapa de fundació dúctil, amb gravat del servei.

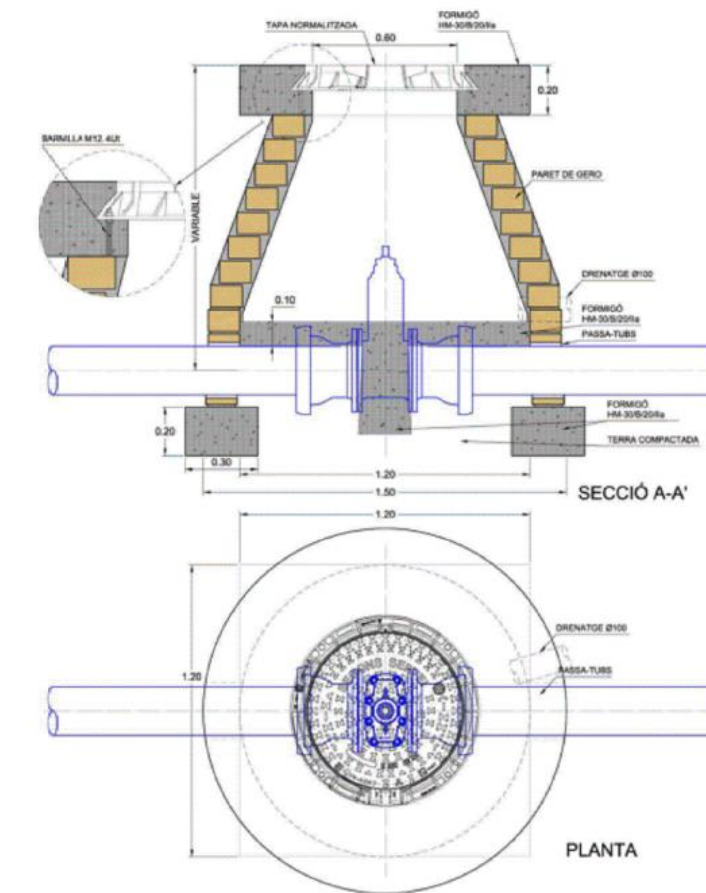


Figura 76. Detall pou de registre per a ventosa o clau de desguàs.

La instal·lació de canonades i accessoris a fons de rasa cal que disposin d'un llit d'assentament i recobriment superior de la canonada de 30 cm de sorra. Es recomana un mínim de profunditat sobre el llom de la canonada de 60 cm de material i un compactat del 95% PM.

La xarxa projectada es grafia en el corresponent plànol de planta.



**DOCUMENTACIÓ ANNEXA N°1: ASSESSORAMENT COMPANYIA AIGUA
POTABLE**



Núria Massachs - TECPLAN <nuriamasachs@tecplan.cat>

**Consulta: Sol·licitud assessorament xarxa aigua potable del
PROJ.D'URBANITZACIÓ DEL CARRER DEL PI (BOADELLA)**

Adrià Culla <adriaculla@prodaisa.com>

4 de setembre del 2025, a les 15:35

Per a: Núria Masachs - TECPLAN <nuriamasachs@tecplan.cat>

Bona tarda Núria,

Revisada la proposta que feu de la nova xarxa d'aigua potable.

Dir-vos que veiem bé el que heu realitzat.

Salutacions



Adrià Culla i Marcó

Departament d'oficina tècnica

E adriaculla@prodaisa.com

W www.prodaisa.com

T +34 972 20 20 78

PROVEÏMENTS D'AIGUA SA – Carrer Astúries 9 17003 Girona



ANNEX 8. XARXA ELÈCTRICA

1. OBJECTE

L'objecte del present capítol és la definició de la xarxa de Mitja i Baixa Tensió a executar en el present projecte.

2. XARXA EXISTENT


El projecte conté un aixecament Topogràfic detallat que s'ha tingut en compte en la redacció del projecte. Així mateix, el projecte conté la informació de tots els serveis urbans disponibles a la plataforma de ACEFAT i segons consultes realitzades a l'Ajuntament i visites realitzades sobre el terreny. Aquesta documentació es troba adjunta en l'annex corresponent de SERVEIS EXISTENTS de la present memòria.

Les valoracions realitzades en el pressupost s'ha fet tenint en compte les profunditats normals en serveis urbans:

- Clavegueram → 1-2 metres
- Pluvials → 1-2 metres
- Aigua potable → 0,5 -1 metre
- Xarxa elèctrica → 0,5-1 metre
- Xarxa enllumenat → 0,40-0,80 metres
- Xarxa telefònica → 0,40 – 1 metre
- Xarxa de gas → 0,40 – 1 metre

Per tal de donar compliment al reconeixement del terreny es preveu la realització d'una campanya de cates previ a l'inici de les obres. Aquest sistema ja és l'utilitzat per ENDESA, en el cas del reconeixement previ associat a la ORDRE TIC.

El projecte conté una valoració tècnica i econòmica de les actuacions a realitzar a cada un dels serveis urbans afectats i/o projectats.

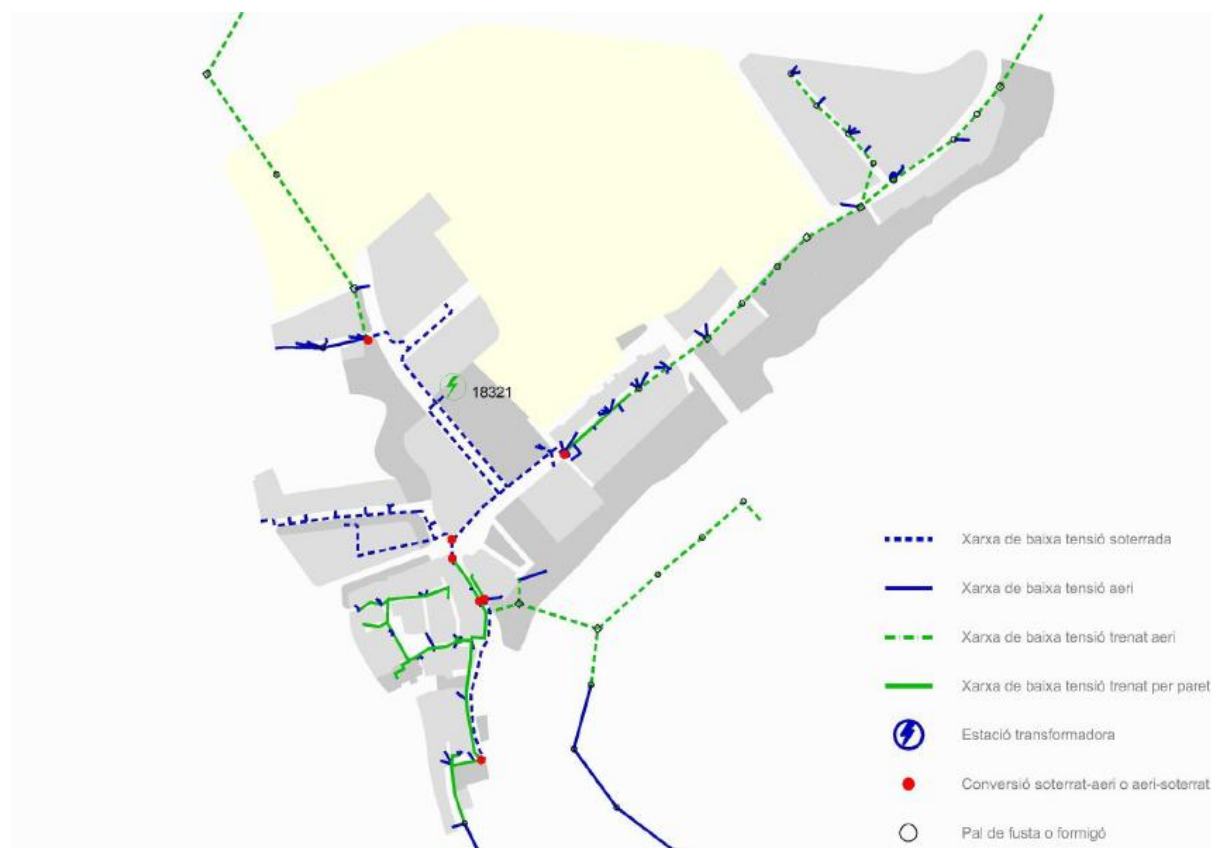

2.1 XARXA MITJA TENSIÓ

Dins l'àmbit de projecte no es disposa de xarxa de mitja tensió existent, ni aèria ni soterrada.

L'energia elèctrica la subministra l'empresa distribuïdora FECSA – ENDESA. La línia elèctrica travessa el terme municipal de NO a SE mitjançant una línia de Mitja Tensió de 25 kW aèria. Dintre del nucli de Boadella es distribueix mitjançant una estació transformadora



Figura 77. Xarxa existent de mitja tensió.

La xarxa elèctrica de baixa tensió existent en el sector està formada per conduccions aèries. Aquestes es preveuen de soterrar.

2.2 XARXA BAIXA TENSIÓ

Pel que fa a la xarxa elèctrica de baixa tensió existent en el sector està formada per conduccions aèries. Aquestes es preveuen de soterrar en la gran majoria de l'àmbit de l'obra.

Pel que fa a la xarxa aèria de BT s'hauran de tenir en compte les distàncies de seguretat corresponents a la hora de treballar amb la maquinària d'obra, així com també s'hauran d'instal·lar els nous punts de llum a una distància mínima de 9 metres de la línia.

Pel que fa a les conduccions soterrades, es preveu el seu creuament en algun punt. Per tant, serà necessari realitzar prèviament les corresponents cates de localització manualment.

S'ha sol·licitat l'assessorament a la companyia Endesa i en el moment de la redacció del present projecte ja es disposa dels corresponents estudis per part de la companyia, amb número de sol·licitud 0001055839

Es preveu realitzar una nova conducció soterrada de baixa tensió connectant-la a la zona sud amb la xarxa aèria existent que deriva del pal de formigó proper al cementiri, mitjançant conversió aeri-soterrani.

Es preveu executar noves conduccions soterrades de baixa tensió connectant-les amb les diferents escomeses o línies existents.

La connexió a realitzar amb les línies aèries existents de Baixa Tensió es realitzarà mitjançant conversió aeri-soterrani.

La connexió a realitzar amb les línies soterrades existents de Baixa Tensió es realitzarà mitjançant seccionament de línia i empalmament entre línies.

La nova conducció soterrada que es preveu de passar per **zona de vorera**, aquesta s'instal·larà protegida amb tub corrugat de PE DN160 (subministrat en barra), protegit amb formigó, placa de protecció i cinta de senyalització. El número de tubs serà igual al número de línies + 1 de reserva.

El tram de la nova conducció soterrada que es preveu de passar per **creuament de calçada**, aquesta s'instal·larà protegida amb tub corrugat de PE DN160 (subministrat en barra), formigonat, amb placa de senyalització i cinta senyalitzadora. El número de tubs serà igual al número de línies + 1 de reserva.

La canalització soterrada serà amb conducte 3x1x240+1x150 mm² AL 0,6/1KV.

Com que les rases són superiors a 25ml abans de l'inici de les obres es preveu la signatura de l'Ordre TIC/341/2003.

Es preveu la retirada de les línies aèries i pals, el retensat de "vanos", instal·lació de vent de cadireta i substitució de pal de fusta per pal de formigó.

Pel soterrat de línies aèries es preveu la reconexió d'escomeses aèries existents mitjançant conversió A/S en façana, amb col·locació a façana de tub d'acer galvanitzat i pintat protegit.

Es preveu la reconexió de les escomeses existents.

2) ESCOMESA TIPUS B: Reconexió d'escomesa subterrània amb instal·lació de CDU.

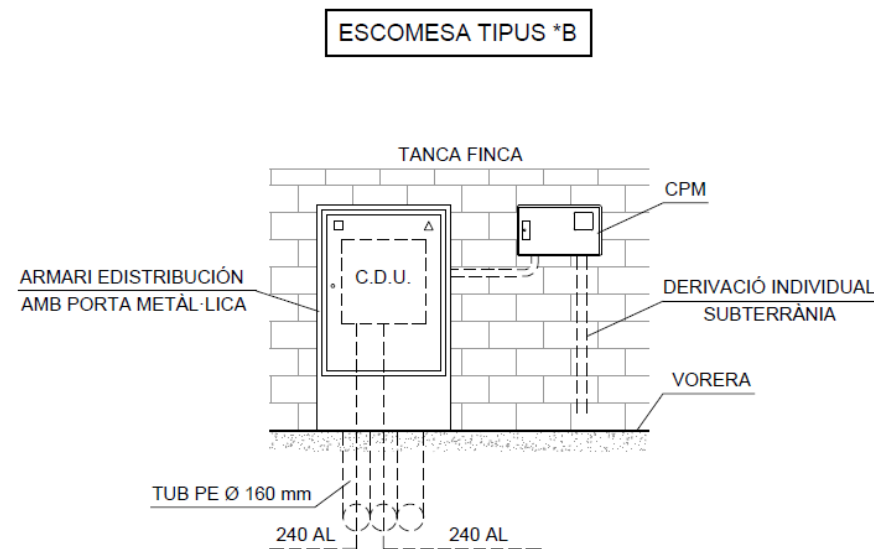


Figura 78. Detall escamesa tipus B

En les escomeses existents que tinguin ubicat el comptador a l'interior de la finca serà necessari instal·lar una nova caixa CPM ubicada en la tanca de la finca i efectuar els treballs d'adaptació d'escomesa particular, que inclou la instal·lació d'un quadre elèctric exterior estanc (IGA + Sobretensions + Int.Diferencial), un "postecillo", la conversió aeri-soterrani i connexions interiors finca, que inclou el cablejat des de la línia principal fins al punt de connexió escamesa particular (entrada edifici). Per a realitzar aquests treballs és necessari disposar dels corresponents permisos particulars.

Per a realitzar els treballs d'empotrament de caixes (CDU i CPM) a tanca existent, així com la retirada de línies aèries en interior de parcel·les i grapades en façanes, serà necessari disposar dels corresponents permisos particulars.

Es preveu la reparació de forats de façana i el repintat de la mateixa en els trams que quedin afectats per la retirada de línies.

Serà necessari tramitar i gestionar l'obtenció de permisos municipals i particulars necessaris, els quals serà necessari gestionar prèviament a l'inici de les obres.

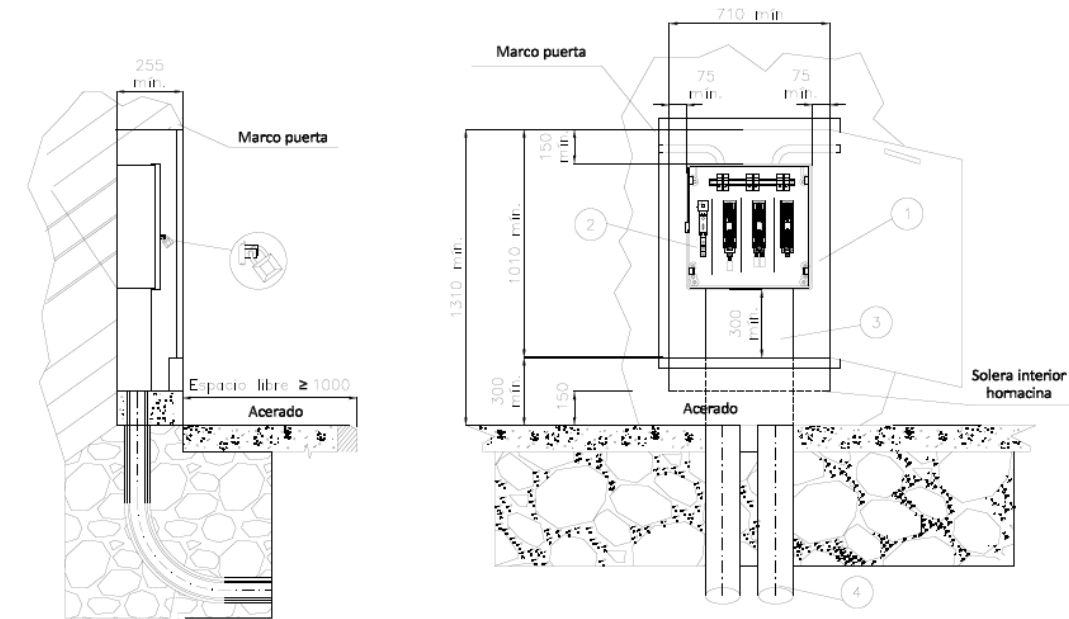


Figura 79. Detall armari CDU empotrat a tanca. Font. Estudi ENDESA.

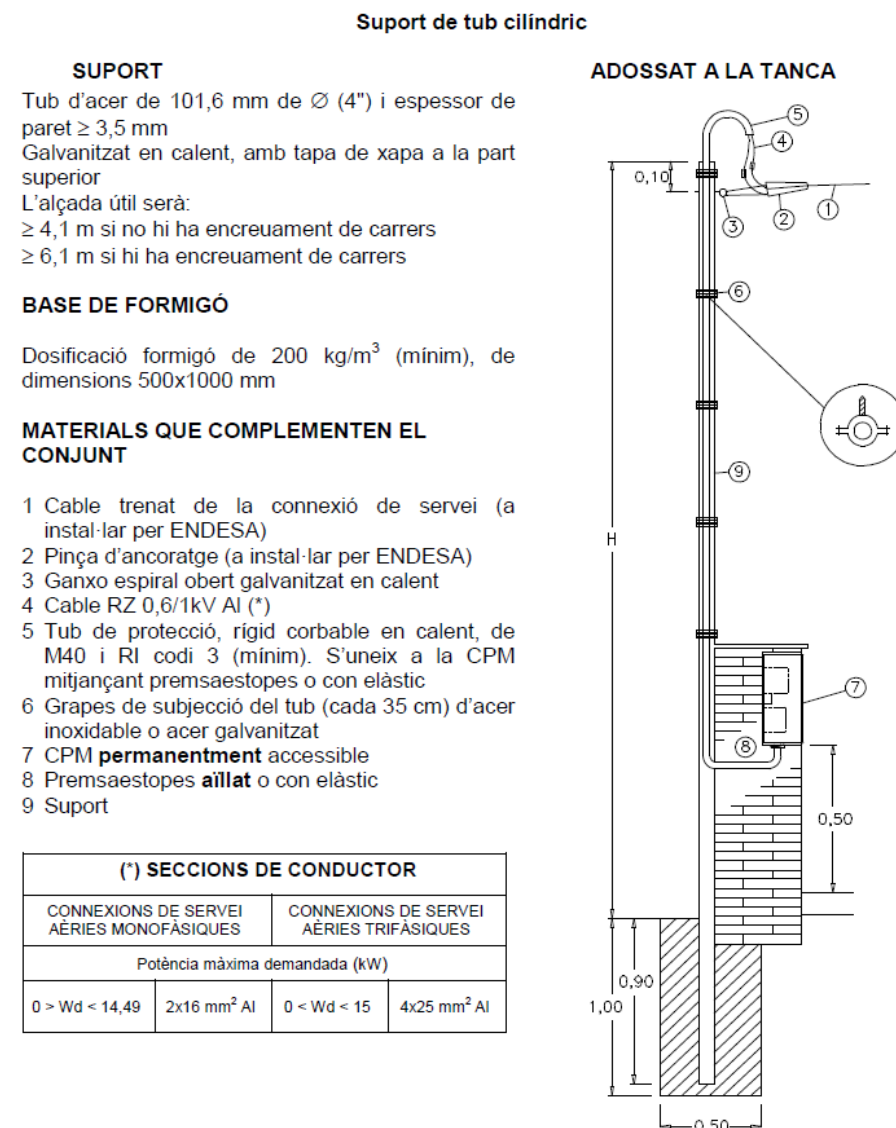


Figura 80. Detall instal·lació de "postecillo" adossat a tanca. Font. VADEMECUM ENDESA.

3. OBRA CIVIL ESTESA DE CABLES

Els conductors s'instal·laran a l'interior de les rases sota les voravies, i s'envoltaran amb una capa de sorra sobre de la mateixa es col·loca la placa de protecció i sobre aquesta la banda senyalitzadora.

En el pas de vials el creuament es realitzarà sota tubs de protecció de POLIETILÈ formigonat amb un diàmetre mínim de 160 mm que permeti la substitució dels cables. Sempre es col·locarà un tub de reserva.

La fondària d'instal·lació dels conductors serà de 0,70 m sota les voravies i de 0,90 m en els passos dels carrers. En les línies de mitja tensió s'augmentarà 20 cm la profunditat anterior. Els conductors es disposaran al costat de la façana amb una separació mínima de 0,220 m, essent aquesta la distància que es mantindrà igualment respecte de l'aigua i els conductors de mitja tensió.

Tota la instal·lació es realitzarà per una empresa reconeguda per FECSA – ENDESA i sota la seva supervisió de l'obra.

Directament enterrats

Quan hi hagi impediments que no permetin aconseguir les profunditats, aquestes es poden reduir, i s'han de col·locar proteccions mecàniques suficients, com ara les que estableix l'apartat 2.1.2 de la Instrucció. Al contrari, s'han d'augmentar quan les condicions que estableix l'apartat 2.2 d'aquesta instrucció ho exigeixin.

Per aconseguir que el cable quedi correctament instal·lat sense que hagi rebut cap dany, i que ofereixi seguretat davant excavacions fetes per tercers, a la instal·lació dels cables s'han de seguir les instruccions descrites a continuació:

- El llit de la rasa que rep el cable ha de ser llis i estar lliure d'arestes vives, vores, pedres... S'hi ha de col·locar una capa de sorra de mina o de riu rentada, de 0,05 de gruix mínim, sobre la qual es col·loca el cable. Per sobre del cable hi va una altra capa de sorra o terra garbellada d'uns 0,10 m de gruix. Ambdues capes han de cobrir l'amplada total de la rasa, la qual ha de ser suficient per mantenir 0,05 m entre els cables i les parets laterals.
- Per sobre de la sorra tots els cables han de tenir una protecció mecànica, com per exemple, llosetes de formigó, plaques protectores de plàstic, maons o rajoles col·locades transversalment. Es pot admetre l'ús d'altres proteccions mecàniques equivalents. També es col·loca una cinta de senyalització que adverteixi que hi ha cable elèctric de baixa tensió. La seva distància mínima al terra ha de ser de 0,10 m, i a la part superior del cable de 0,25 m.
- També s'admet la col·locació de plaques amb la doble missió de protecció mecànica i de senyalització.

En canalitzacions entubades

Ha de ser conforme amb les especificacions de l'apartat 1.2.4 del ITC-BT-21. No es pot instal·lar més d'un circuit per tub.

S'han d'evitar, tant com sigui possible, els canvis de direcció dels tubs. Als punts on es produeixen i per facilitar la manipulació dels cables, s'han de col·locar arquetes amb tapa, registrables o no. Per facilitar l'estesa dels cables, als trams rectes s'han d'instal·lar arquetes intermèdies, registrables, cegues o simplement cales de tiratge, com a màxim cada 40 metres. Aquesta distància es pot variar de manera raonable, en funció de derivacions, encreuaments o altres condicionant viaris. A l'entrada a les arquetes, els tubs han de quedar degudament segellats als extrems per evitar l'entrada de rosegadors i d'aigua.

4. LÍNIES DE BAIXA TENSIÓ

Es distribuïran segons el plànol adjunt. Les característiques constructives correspondran al projecte específic realitzat per la Companyia a l'igual que el seu dimensionat.

La instal·lació de la xarxa de baixa tensió es realitzarà conforme al R.E.B.T., i en especial la MI.BT.006, ja que es tracta d'una instal·lació soterrada.

5. CONDICIONS GENERALS PER A ENCREUAMENTS, PROXIMITATS I PARAL·LELISMES

Els cables subterranis, quan estiguin enterrats directament al terreny, han de complir, a més dels requisits ressenyats en aquest punt, les condicions que puguin imposar altres organismes competents, com a conseqüència de disposicions legals, quan les seves instal·lacions siguin afectades per línies de cables subterranis de baixa tensió.

Els requisits que assenyalen aquest punt no són aplicables a cables situats a galeries, en canals, en safates, en suports, en cadiretes o directament subjectes a la paret. En aquest cas, la disposició dels cables es fa a criteri de l'empresa que els exploti; tanmateix, per establir les intensitats admissibles en aquests cables s'han d'explicar els factors de correcció que defineix l'apartat 3.

Per creuar zones on no sigui possible l'obertura de rases o suposi inconvenients i dificultats greus (encreuaments de ferrocarrils, carreteres amb gran densitat de circulació...), es poden fer servir màquines perforadores "talp" del tipus prescindeix del disseny de rasa descrit anteriorment ja que es fa servir el procés de perforació que es consideri el més adequat. Per instal·lar-les es necessiten zones àmplies amb espai suficient a ambdós costats de l'obstacle que s'ha de travessar per ubicar-hi la maquinària.

5.1 ENCREUAMENTS

A continuació es fixen, per cada un dels casos indicats, les condicions a què han de respondre els encreuaments de cable soterranis de baixa tensió enterrats directament.

Carrers i carreteres

Els cables es col·loquen a l'interior de tubs protectors d'acord amb el que estableix la ITC-BT-21, recoberts de formigó en tota la longitud a una profunditat mínima de 0,80 m. Sempre que sigui possible, l'encreuament s'ha de fer perpendicular a l'eix del vial.

Ferrocarrils

Els cables es col·loquen a l'interior de tubs protectors d'acord amb el que estableix la ITC-BT-21, recoberts de formigó i sempre que sigui possible, perpendiculars a la via, i a una profunditat mínima de 1,3 m. Respecte a la cara interior de la travessa. Aquests tubs han de depassar les vies fèrries de 1,5 m per cada extrem.

Altres cables d'energia elèctrica

Sempre que sigui possible, s'ha de procurar que els cables de baixa tensió discorrin per sobre dels d'alta tensió.

La distància mínima entre un cable de baixa tensió i altres cables d'energia elèctrica ha de ser 0,25 m amb cables de baixa tensió. La distància del punt d'encreuament als entroncaments ha de ser superior a 1 m. Quan no es puguin respectar aquestes distàncies als cables directament enterrats, el cable instal·lat més recentment s'ha de col·locar en canalització entubada d'acord amb el que prescriu l'apartat 2.1.2.

Cables de telecomunicació

La separació mínima entre els cables d'energia elèctrica i els de telecomunicació ha de ser de 0,20 m. La distància del punt d'encreuament als entroncaments, tant del cable d'energia com del cable de

telecomunicació, ha de ser superior a 1 m. Quan no es pugui respectar aquestes distàncies als cables enterrats directament, el cable instal·lat més recentment s'ha de col·locar en canalització entubada d'acord amb el que prescriu l'apartat 2.1.2.

Aquestes restriccions no s'han d'aplicar als cables de fibra òptica amb cobertes dielèctriques. Qualsevol tipus de protecció a la coberta del cable ha de ser aïllant.

Canalitzacions d'aigua i gas

Sempre que sigui possible, els cables s'han d'instal·lar per sobre de les canalitzacions d'aigua.

La distància mínima entre els cables d'energia elèctrica i les canalitzacions d'aigua o gas ha de ser de 0,20 m. S'ha d'evitar l'encreuament per la vertical de les juntes de les canalitzacions d'aigua o gas, o dels entroncaments de la canalització elèctrica, i s'han de situar les unes i els altres a una distància superior a 1 m de l'encreuament. Quan no es puguin respectar aquestes distàncies als cables enterrats directament, la canalització enterrada més recentment s'ha de col·locar entubada d'acord amb el que prescriu l'apartat 2.1.2.

Conduccions de clavegueram

S'ha de procurar passar els cables per sobre les conduccions de clavegueram. No s'admet incidir al seu interior. S'admet incidir a la seva paret (per exemple, instal·lar-hi tubs), sempre que s'asseguri que la paret no ha quedat debilitada. Si no és possible, s'ha de passar per sota, i els cables s'han de col·locar en canalitzacions entubades d'acord amb el que prescriu l'apartat 2.1.2.

Dipòsits de carburants

Els cables s'han de col·locar en canalitzacions entubades d'acord amb el que prescriu l'apartat 2.1.2, i s'han de distar, com a mínim de 0,20 m del dipòsit. Els extrems dels tubs han de depassar el dipòsit, com a mínim 1,5 m per cada extrem.

5.2 PROXIMITATS I PARAL·LELISMES

Els cables subterranis de baixa tensió directament enterrats han de complir les condicions i distàncies de proximitat que s'indiquen a continuació, i s'ha de procurar evitar que quedin en el mateix pla vertical que les altres conduccions.

Altres cables d'energia elèctrica

Els cables de baixa tensió es poden instal·lar paral·lelament a altres de baixa o alta tensió, mantenint entre ells una distància mínima de 0,10 m amb els cables de baixa tensió i 0,25 m amb els cables d'alta tensió. Quan no es puguin respectar aquestes distàncies als cables directament enterrats, els cables instal·lats més recentment s'han de col·locar en canalització entubada d'acord amb el que prescriu l'apartat 2.1.2.

En el cas que un mateix propietari canalitzi alhora diversos cables de baixa tensió, els pot instal·lar a una distància menor, fins i tot en contacte.

Cables de telecomunicació

La distància mínima entre els cables d'energia elèctrica i els de telecomunicació han de ser de 0,20 m. Quan no es puguin respectar aquestes distàncies als cables directament enterrats, el cable instal·lat més recentment s'ha de col·locar en canalització entubada d'acord amb el que prescriu l'apartat 2.1.2.

Canalitzacions d'aigua

La distància mínima entre els cables d'energia elèctrica i les canalitzacions d'aigua ha de ser de 0,20 m. La distància mínima entre els entroncaments dels cables d'energia elèctrica i les juntes de les canalitzacions d'aigua ha de ser de 1,00 m. Quan no es puguin respectar aquestes distàncies als cables directament enterrats, la canalització instal·lada més recentment s'ha de col·locar d'acord amb el que prescriu l'apartat 2.1.2.

S'ha de procurar mantenir una distància mínima de 0,20 m en projecció horitzontal, i que la canalització d'aigua quedi per sota del nivell del cable elèctric.

D'altra banda, les artèries principals d'aigua s'han de col·locar de manera que s'assegurin distàncies superiors a 1 m respecte als cables elèctrics de baixa tensió.

Canalitzacions de gas

La distància mínima entre els cables d'energia elèctrica i les canalitzacions de gas ha de ser de 0,20 m, excepte per canalitzacions de gas d'alta pressió (més de 4 bar), cas en què la distància ha de ser de 0,40 m. La distància mínima entre els empalmaments dels cables d'energia elèctrica i les juntes de les canalitzacions de gas ha de ser de 1 m. Quan no es puguin respectar aquestes distàncies als cables directament enterrats, la canalització instal·lada més recentment s'han de col·locar entubada d'acord amb el que prescriu l'apartat 2.1.2.

S'ha de procurar mantenir una distància mínima de 0,20 m en projecció horitzontal. D'altra banda, les artèries importants de gas s'han de col·locar de manera que s'assegurin distàncies a 1 metre respecte als cables elèctrics de baixa tensió.

5.3 CONNEXIONS DE SERVEI

En el cas que l'encreuament o paral·lelisme entre cables elèctrics i canalitzacions dels serveis descrits anteriorment es produeixin al tram de connexió de servei a un edifici, s'ha de mantenir una distància mínima de 0,20 m.

Quan no es puguin respectar aquestes distàncies als cables directament enterrats, la canalització instal·lada més recentment s'ha de col·locar entubada d'acord amb el que prescriu l'apartat 2.1.2.

La canalització de la connexió de servei elèctrica, a l'entrada de l'edifici, s'ha de tapar fins a aconseguir una estanquitat adequada.



DOCUMENTACIÓ ANNEXA Nº1: ESTUDI DE VARIANT FECSA ENDESA

e-distribución

AJUNTAMENT DE BOADELLA I LES ESCAULES-R

CL, FIGUERES, 12
17723 - BOADELLA I LES ESCAULES
A l'Atenció de JAUME JAN VILANOVA

Ref. Sol·licitud: 0001055839
Tipus Sol·licitud: SERVICIOS - VARIANTES
Direcció del Subministrament: CL PI 0, SET-VARIANT, 17723, BOADELLA D'EMPORDA, BOADELLA I LES ESCAULES, GIRONA
Data: 13 de agosto de 2025

Benvolgut Sr. / Benvolguda Sra. :

Ens posem en contacte amb vostè en relació a la seva sol·licitud de modificació d'instal·lacions existents.

Així mateix d'acord amb el que preveu el RD 1048/2013, acompanyem la següent documentació:

- Pressupost 1: Treballs d'entroncament, reforç o adequació de la xarxa existent, l'import de la qual ascendeix a 13.798,33 € (IVAIGIC/PSI inclòs)¹ i que executarà EDISTRIBUCIÓN Redes Digitales S.L. Unipersonal.
- Pressupost 2: Treballs d'entroncament, reforç o adequació de la xarxa existent i nova extensió de xarxa, necessaris per a unir la seva instal·lació al punt de connexió de la xarxa existent, l'import de la qual ascendeix a 81.420,17 € (IVAIGIC/PSI inclòs)¹.
- Plec de condicions Tècniques dels treballs necessaris.

Tingui present que:

La vigència d'aquestes condicions tècniques i econòmiques és de 6 mesos.

Per a realitzar les gestions d'acceptació i pagament d'entitats del Sector Públic han de posar-se en contacte amb el nostre Servei d'Atenció Tècnica, enviant un correu electrònic a conexiones.edistribucion@enel.com. Previ a l'acceptació de les condicions tècniques i econòmiques hauran de comunicar-nos els codis DIR3 (Oficina Gestora, Oficina Comptable, Unitat Tramitadora i, opcionalment, Expedient) que han d'acompanyar a la factura que emetrem al seu nom.

Si és del seu interès el Pressupost 1: Les actuacions a realitzar es troben regulades en l'article 25.2 del RD 1048/2013 i resulten necessàries per a atendre el subministrament sol·licitat. A més, les actuacions detallades han de ser dutes a terme pel distribuïdor en ser aquest el propietari d'aquestes xarxes i per raons de seguretat, fiabilitat i qualitat del subministrament. Per això, l'objecte del contracte que subscriuguin les parts hauria de consistir en una prestació de serveis consistent en l'adequació de la xarxa de distribució elèctrica propietat d'EDISTRIBUCIÓN, actuacions que permetran, sense perjudici

¹ Import total calculat amb l'impost general vigent, a data d'emissió d'aquestes condicions econòmiques, del territori on es presta aquest servei.

Si es produeix una variació, l'import a abonar s'ha d'actualitzar amb el nou valor de l'impost aplicable a la data del pagament.

Si es dona el cas que s'ha de facturar amb alguna excepció a l'impost general, ha de contactar amb conexiones.edistribucion@enel.com.

e-distribución

d'unes altres que poguessin ser necessàries (Nova Extensió de Xarxa), dotar de potència el punt de subministrament sol·licitat en CL PI 0, SET-VARIANT, 17723, BOADELLA D'EMPORDA, BOADELLA I LES ESCAULES, GIRONA.

Durant el període de vigència de les condicions tècniques i econòmiques pot acceptar-les efectuant el pagament d'aquest import per algun dels següents mitjans:

- Mitjançant targeta bancària o bizum a través del següent enllaç: o accedint al portal privat de la web www.edistribucion.com, i des del detall de la sol·licitud procedir al pagament.
- Mitjançant transferència bancària al compte corrent ES59-2100-2931-91-0200132942 indicant en el concepte el text literal: 'CNX 0001055839'. En aquest cas haurà d'enviar-nos el justificant de la mateixa al correu electrònic conexiones.edistribucion@enel.com o des de l'àrea privada de la nostra web www.edistribucion.com, a través del servei 'Connexió a la xarxa' i seleccionant aquesta sol·licitud en l'apartat 'Les teves sol·licituds de connexió'.

Si és del seu interès el Pressupost 2: El pressupost dels treballs de nova extensió de xarxa s'acompanya només amb caràcter informatiu i en cap cas pot interpretar-se com una oferta de la distribuïdora per a fer aquests treballs. Ha d'advertir-se que la distribuïdora no està en disposició de complir amb les obligacions en matèria de seguretat i salut que exigeix la normativa als contractistes en els contractes d'obra pública, atès que no consta inscrita en el Registre d'Empreses Acreditades. Per tant, la distribuïdora en cap cas podrà ser adjudicatària d'un contracte d'obra pública.

Quan rebem el pagament anteriorment indicat, emetrem la factura a nom de **AJUNTAMENT DE BOADELLA I LES ESCAULES-R**² i procedirem a realitzar els tràmits i treballs necessaris per a la connexió.

Mitjançant l'acceptació de les presents condicions tècniques i econòmiques, l'usuari atorga el seu consentiment a EDISTRIBUCIÓN Redes Digitales S.L. Unipersonal perquè aquesta pugui establir comunicacions telefòniques al número facilitat, amb la finalitat de gestionar els serveis sol·licitats, verificar la identitat de l'interessat i prevenir possibles situacions de frau, tot això d'acord amb el que estableix l'Ordre TDF/149/2025, de 12 de febrer.

El termini previst d'execució dels treballs és de 60 dies hàbils, a comptar un cop es disposin dels permisos i de les autoritzacions administratives necessàries i finalitzada la seva instal·lació d'enllaç per a la connexió.

Quedem a la seva disposició per a qualsevol aclariment en el nostre Servei d'Assistència Tècnica en el telèfon 900 920 959, o a través del correu electrònic conexiones.edistribucion@enel.com. Així mateix, en la nostra pàgina web www.edistribucion.com, podrà obtenir major informació.

² En el cas que la factura hagi d'emetre's a nom d'una altra persona (física o jurídica), serà necessari que previ al pagament, ens envii l'autorització de pagament i facturació a , utilitzant el model disponible en <https://www.edistribucion.com/es/red-electrica/guias-formularios.html>.

e-distribución

Aquesta comunicació anul·la i substitueix a les que pogués haver rebut anteriorment relatives al mateix subministrament.

Moltes gràcies

EDISTRIBUCIÓN Redes Digitales S.L. Unipersonal.

Operaciones Comerciales
Conexiones

e-distribución

PRESSUPOST 1: TREBALLS D'ENTRONCAMENT, REFORÇ O ADEQUACIÓ

Aquest pressupost inclou únicament els treballs d'adequació, reforç o reforma a realitzar en la xarxa elèctrica de la Distribuïdora.

No inclou les noves xarxes elèctriques que han de construir-se des de la nostra xarxa fins al seu nou subministrament i serà necessari que sol·liciti un pressupost d'aquests treballs a un instal·lador autoritzat.

Treballs d'adequació d'instal·lacions existents:	11.302,06 €
Drets de supervisió ³ :	101,52 €
Suma parcial:	11.403,58 €
IVA/IGIC/IPSI en vigor (21%) ⁴ :	2.394,75 €
Total import :	13.798,33 €

PRESSUPOST 2: TREBALLS D'ENTRONCAMENT, REFORÇ O ADEQUACIÓ I NOVA EXTENSIÓ DE XARXA

Aquest pressupost inclou els treballs d'entroncament, adequació, reforç o reforma i nova extensió de xarxa, que han de construir-se atenent la seva sol·licitud de modificació d'instal·lacions existents.

Pressupost de nova extensió de xarxa:	55.987,34 €
Treballs d'adequació de les instal·lacions existents:	11.302,06 €
Suma parcial:	67.289,40 €
IVA/IGIC/IPSI en vigor (21%) ⁴ :	14.130,77 €
Total import:	81.420,17 €

De conformitat amb el que disposa el RD 1048/13, els treballs que afecten instal·lacions de la xarxa de distribució en servei hauran de ser realitzats en tot cas per aquesta empresa distribuïdora, en la seva condició de propietari d'aquestes xarxes i per raons de seguretat, fiabilitat i qualitat del subministrament, sent el seu cost a càrrec del sol·licitant.

En el cas que, per causes alienes a la Distribuïdora, en la tramitació d'autoritzacions, permisos o llicències que hagin d'obtenir-se, s'introdueixi per part de l'organisme que autoritza algun condicionant o requisit que incrementi el pressupost (per exemple, canvi del traçat), la Distribuïdora traslladarà aquesta circumstància al sol·licitant, així com una justificació de la variació del preu a l'efecte de procedir al seu pagament. La falta de pagament d'aquesta variació en el preu habilitarà a la Distribuïdora a paralitzar la gestió de l'expedient i, per tant, de l'obra.

³ Els drets de supervisió indicats es calculen en funció de les instal·lacions previstes i per la seva primera supervisió

⁴ Import total calculat amb l'impost general vigent, a data d'emissió d'aquestes condicions econòmiques, del territori on es presta aquest servei.
Si es dona el cas que s'ha de facturar amb alguna excepció a l'impost general, ha de contactar amb conexiones.edistribucion@enel.com.

e-distribución

D'altra banda, en cas que l'inici de les obres es dugui a terme en un termini superior a sis mesos des de l'acceptació de la present proposta prèvia per causes alienes a la Distribuïdora, aquesta distribuïdora es reserva el dret a revisar i actualitzar justificadament el preu en conseqüència quan l'increment del cost associat a l'obra tingui un impacte directe i rellevant en el contracte d'execució d'obra.

e-distribución

DESGLÒS DEL PRESSUPOST

CÀRRECS IMPUTABLES AL CLIENT

Treballs d'adequació d'instal·lacions existents

Unitats.	Preu Unitat (€)	Descripció	Càrrec*	Total
5	93,61 €	DESCONEXIÓN DE ACOMETIDAS AÉREAS DE BT	I	468,03 €
2	523,14 €	POSTE HORMIGON HV630R11 ETU-6703B	I	1.046,28 €
39	6,85 €	DESMONTAJE, ARRANQUE CABLE RZ ACOMET.	I	267,32 €
3	47,72 €	AMARRE BT CUALQ TIPO AP/PALOM/POSTECILLO	I	143,15 €
2	42,93 €	NORMAL. LINEA CAMBIO APOYO BT	I	85,86 €
6	57,99 €	ADAPTAR ACOM EXISTENTE A NUEVA RED TRENZ	I	347,91 €
7	6,16 €	DESMONTAJE TRENZADO Y HERRAJES POR PARED	I	43,13 €
2	43,84 €	DESMONTAJE ZANCAS	I	87,67 €
20	7,60 €	TENDIDO BAJO TUBO BT >50 MM2	I	151,96 €
2	447,48 €	CONVERSIÓN AEREO SUBTERRANEA BT	I	894,95 €
2	3,92 €	6703101 CASQUILLO AUX GANCHO ANCL VIDA	I	7,84 €
4	6,12 €	CABLE CU RV 0,6/1 KV 1X50 MM2	I	24,49 €
2	16,22 €	6700140 PICA LISA PUESTA TIERRA-2M 15D	I	32,43 €
2	22,37 €	6703093 GANCHO ANCLAJE VIDA 16X580	I	44,73 €
2	795,21 €	MONT AP HORMIGON BT HASTA 800 DAN INCL	I	1.590,42 €
2	36,07 €	GANCHO LINEA DE VIDA POR APOYO EXISTENTE	I	72,15 €
2	135,61 €	PAT APOYO MT/BT ZONA NORMAL	I	271,23 €
2	311,19 €	DESMONTAJE POSTE HORMIGON BT	I	622,39 €
3	127,40 €	TRATAMIENTO APOYOS DE MADERA CREOSOTADA	I	382,20 €
2	12,79 €	DEPOSITO CONTROLADO APOYOS DE HORMIGON	I	25,58 €
2	95,21 €	TRATAMIENTO DE APOYOS DE HORMIGON	I	190,41 €
8	5,59 €	CONECTOR ENTRONQUE AÉREO DERIV BT (1 F)	I	44,76 €
2	46,12 €	DESM PALOM/POSTECILLO C-SOPLETE O SIERRA	I	92,23 €
168	2,05 €	DESMONTAJE TRENZADO SOBRE APOYOS	I	345,04 €
2	84,63 €	CATA DE TENDIDO	I	169,27 €
1	20,27 €	EXC Y REPOSICION EN TIERRA HASTA COTA 0	I	20,27 €
4	57,47 €	CANDADO 25*5, ARMARIO E INSTALACIONES BT	I	229,87 €
1	178,07 €	PROYECTES	I	178,07 €
1	419,1 €	TAXES	I	419,10 €
1	1372,59 €	PERMISOS	I	1.372,59 €
1	451,43 €	LEGALITZACIO	I	451,43 €
1	923,81 €	DIRECCIÓ D'OBRA/ICIO	I	923,81 €
3	85,16 €	DESMONTAJE POSTE DE MADERA BT	I	255,49 €
		TOTAL		11.302,06 €

e-distribución

CÀRRECS IMPUTABLES AL CLIENT

Noves instal·lacions d'extensió

Unitats.	Preu Unitat (€)	Descripció	Càrrec*	Total
1	1484,92 €	DIRECCIÓ D'OBRA/ICIO	I	1.484,92 €
1	684,3 €	TAXES	I	684,30 €
9	136,82 €	CANALIZ 50 3T HORMIGON	I	1.231,41 €
32	7,09 €	CABLE RZ 0,6/1 KV 3X150 AL/80 ALM	I	227,00 €
32	13,70 €	TENDIDO TRENZADO BT SOBRE PARED	I	438,28 €
201	2,41 €	CABLE AL XZ1 0,6/1 KV 1X150 MM2 AL	I	483,73 €
150	39,78 €	RETIRO CONTINUO TIERRAS	I	5.966,73 €
3	186,74 €	SUPL RELLENO ESP ZANJA HORM/GRCEMENTO M3	I	560,23 €
4	184,21 €	INST ARMARIO/CAJA EMPOTRADA EN NICHOS	I	736,85 €
2	447,48 €	CONVERSIÓN AEREO SUBTERRANEA BT	I	894,95 €
603	3,93 €	CABLE AL XZ1 0,6/1 KV 1X240 MM2 AL	I	2.370,51 €
1	2082,5 €	PINTADOS ESPECIALES CALZADA	I	2.082,50 €
4	215,42 €	6700038 CAJA DISTRIBUCION URBANIZACIONES	I	861,69 €
1	144,94 €	INFORME DE CRUCES Y PARALELISMOS	I	144,94 €
4	16,22 €	6700140 PICA LISA PUESTA TIERRA-2M 15D	I	64,88 €
104,3	149,50 €	DEMOLICION Y REPOSICION ASFALTO > 8 M2	I	15.592,75 €
1	220,4 €	PROYECTES	I	220,40 €
141	114,03 €	CANALIZ 50 2T HORMIGON	I	16.078,23 €
117,601	7,60 €	COMPLEMENTO PROGRAMADOS FUERA JORNADA	I	893,51 €
181	7,60 €	TENDIDO BAJO TUBO BT >50 MM2	I	1.375,20 €
1	354,74 €	PLANO "AS BUILT" RED SUB MT/BT 100<L<15M	I	354,74 €
0,5	20,27 €	EXC Y REPOSICION EN TIERRA HASTA COTA 0	I	10,14 €
9	187,77 €	CATA LOCALIZACION SERVICIOS	I	1.689,89 €
1	101,35 €	SUPL "AS BUILT" RED SUBT MT7BT MAS 100 M	I	101,35 €
1	162,16 €	PRUEBA DE RIGIDEZ CABLES BT	I	162,16 €
8	6,12 €	CABLE CU RV 0,6/1 KV 1X50 MM2	I	48,99 €
4	45,74 €	CANAL DE PROTECCION CGP Y/O CAJAS SECC	I	182,96 €
4	85,89 €	PAT DEL NEUTRO EN CAJA	I	343,58 €
8	55,74 €	CONEXIÓN A CIRCUITO CON TERMINAL	I	445,94 €
1	254,6 €	PERMISOS	I	254,60 €
		TOTAL		55.987,34 €

e-distribución

CÀRRECS IMPUTABLES AL CLIENT

DSIC

Unitats.	Preu Unitat (€)	Descripció	Càrrec*	Total
1	101,52 €	Derechos de Supervisión de Instalaciones Ceditas	I	101,52 €
		TOTAL		101,52 €

CÀRRECS NO IMPUTABLES AL CLIENT

Entroncament: sols material (Mà d'obra a càrrec de la Distribuïdora).

Unitats.	Descripció	Càrrec*
1	MANIOBRA Y CREACION Z.P. BT 1 PAREJA	N
2	CONEXION A RED TRENZADA BT	N
1	ACTA PREVIA PLANIFICACIÓN TRJ RED MT-BT	N
1	COLOC CARTELERIA (AVISOS) TRABAJO PROGR	N

*I: (Imputable) part de l'obra que executa l'empresa distribuïdora a càrrec del client.

N: (No imputable) part de l'obra que executa l'empresa distribuïdora al seu càrrec.

CC: (Càrrec client): part de l'obra que executa el client segons acord.

Nota: totes les quantitats figuren en euros i sense impostos vigents.

e-distribución

PLEC DE CONDICIONS TÉCNIQUES

Treballs de reforç, adequació o reforma d'instal·lacions de la xarxa existent en servei

Els treballs inclosos en aquest apartat, que suposen actuacions sobre instal·lacions ja existents en servei, d'acord amb la legislació vigent, seran realitzats directament per l'empresa distribuïdora propietària de les xarxes, per raons de seguretat, fiabilitat i qualitat del subministrament.

Treballs per a realització de la connexió.
Desmuntatge de trams LABT, pals, palometes.
Nous suports + conversions A/S a instal·lar.
Adaptar escomeses.

Entroncament i connexió de les noves instal·lacions a la xarxa existent

L'operació serà realitzada a càrrec d'aquesta empresa distribuïdora.

El cost dels materials utilitzats en aquesta operació, sobre la base de la legislació vigent, serà a càrrec del client.

Treballs necessaris per a la nova extensió de xarxa

Comprenen les noves instal·lacions de xarxa a construir d'acord amb la seva sol·licitud de modificació d'instal·lacions existents.

Nova línia subterrània de baixa tensió amb cable XZ1 3x1x240 + 1x150 mm² Al 0,6/1KV entre punts de connexió, segons plànol adjunt.
Noves CDUs a instal·lar.
Nova línia aèria de baixa tensió amb cable RZ 3x150 1 x80 mm² Al/Alm 0,6/1KV entre punts de connexió, a instal·lar segons plànol adjunt.

En cas de requerir treballs de nova extensió de xarxa haurà de sol·licitar la seva execució a un instal·lador autoritzat i gestionar la cessió de les mateixes a La Distribuïdora segons s'indica en la web d'e-distribución <https://www.edistribucion.com/es/red-electrica/cesion-de-instalaciones.html>.

e-distribución

CONDICIONS PARTICULARS DE L'ESTUDI TÈCNIC

Estudi condicionat a l'obtenció dels permisos municipals, oficials i particulars.

Els permisos particulars necessaris per dur a terme les feines descrites a l'estudi tècnic seran gestionats pel sol·licitant i caldrà informar-ho a conexiones.edistribucion@enel.com. Una vegada s'hagi acceptat el pressupost, se li enviarà el model de permís a retornar complimentat i signat pels particulars afectats.

En cas de no obtenir-se els esmentats permisos, ens ho haurà de comunicar mitjançant la mateixa bústia i s'estudiarà una solució alternativa que podria suposar unes despeses addicionals.

En aquestes condicions tècniques i econòmiques, no està pressupostada l'adaptació de la xarxa privada a la nova ubicació de l'escomesa. Aquests treballs els haurà de realitzar un instal·lador de la seva elecció i aniran a càrrec del sol·licitant. També hauran d'aportar els CIE oportuns per a la justificació de la legalització dels canvis efectuats sobre la xarxa privada de cada afectat.

El client construirà un nínxol al límit entre la zona pública/privada, amb accés directe 24h i espai per a poder instal·lar la caixa de distribució urbana (CDU) i la caixa de protecció i mesura (CPM), segons normativa vigent. La instal·lació de la CPM anirà sempre a càrrec de client. Agraïrem que, un cop preparada la instal·lació d'enllaç, ho comuniqui a conexiones.edistribucion@enel.com adjuntant les fotografies corresponents (arqueta i tubs visibles si s'escau).

Les actuacions a realitzar es troben regulades a l'article 25.2 del RD 1048/2013 i resulten necessàries per a atendre la variant sol·licitada. Les actuacions descrites han de ser realitzades per la distribuïdora al ser aquesta la propietària d'aquestes xarxes i també per raons de seguretat, fiabilitat i qualitat del subministrament. Per això, l'objecte del contracte que subscriuguin les parts hauria de consistir en una prestació de serveis per a l'adequació de la xarxa de distribució elèctrica propietat de e-Distribución Redes Digitales S.L.U.. Aquestes actuacions permetran, sense perjudici d'altres que poguessin ser necessàries (Nova Extensió de Xarxa), dotar la potència en el punt de subministrament sol·licitat a CL PI 0, SET-VARIANT, 17723, BOADELLA D'EMPORDA, BOADELLA I LES ESCAULES, GIRONA.

El pressupost dels treballs de nova extensió de xarxa s'acompanya només amb caràcter informatiu i en cap cas pot interpretar-se com una oferta de la distribuïdora per realitzar dites feines. L'informem que la distribuïdora no està en disposició de complir amb les obligacions en matèria de seguretat i salut que exigeix la normativa als contractistes en els contractes d'obres públiques. La distribuïdora no consta inscrita en el Registre d'Empreses Acreditades i per aquest motiu mai podrà ser adjudicatària d'un contracte d'obra pública.

DOCUMENTO DE AUTORIZACION DE PAGO

Don/Doña (nombre del administrador empresa principal solicitante del suministro o servicio) con
NIF..... actuando como administrador y/o apoderado de (nombre
empresa principal solicitante)....., con CIF..... y domicilio
social en (dirección social empresa principal).....,
municipio de

Teléfono de contacto: Dirección email:

Encarga y autoriza:

A (empresa, ingeniería o representante) con
CIF..... y domicilio social en, municipio de
.....

Persona de contacto:
Teléfono de contacto: Dirección email:

A realizar ante E-Distribución Redes Digitales S.L.Unipersonal:

El pago de la solicitud de (Nuevo Suministro/Ampliación/Servicios de red), incluida la emisión a su nombre de las facturas que e-distribución deba generar correspondientes a la ejecución de las instalaciones precisas para atender el suministro solicitado, con las siguientes características en el punto que se indica,

Dirección del suministro.....
Municipio:
Potencia:kW.

Petición de suministro nº:

Importe a Pagar.....


Fecha de la autorización:


Firma del administrador/apoderado empresa principal


PROTECCIÓN DE DATOS - Le informamos de que E-DISTRIBUCIÓN Redes Digitales S.L. Unipersonal es el responsable del tratamiento de los datos personales que se necesiten recabar para la gestión de la solicitud de nuevo suministro/servicio y que está legitimada a tratar sus datos para cumplir con las obligaciones legales que establezca la normativa del sector eléctrico en cada momento o, en su caso, para la ejecución del contrato.

Los datos personales que nos facilite no se cederán a terceros, salvo obligación legal. No obstante, podrán tener acceso a ellos los proveedores de servicios que E-DISTRIBUCIÓN Redes Digitales S.L. Unipersonal contrate o pueda contratar y que tengan la condición de encargados del tratamiento, algunos de los cuales pueden encontrarse localizados fuera del Espacio Económico Europeo.

Le recordamos que puede ejercer sus derechos de acceso, rectificación, cancelación, oposición, portabilidad, así como cualquier otro que establezca la normativa en vigor en cada momento. Si desea ampliar la información pínche en el siguiente enlace www.edistribucion.com

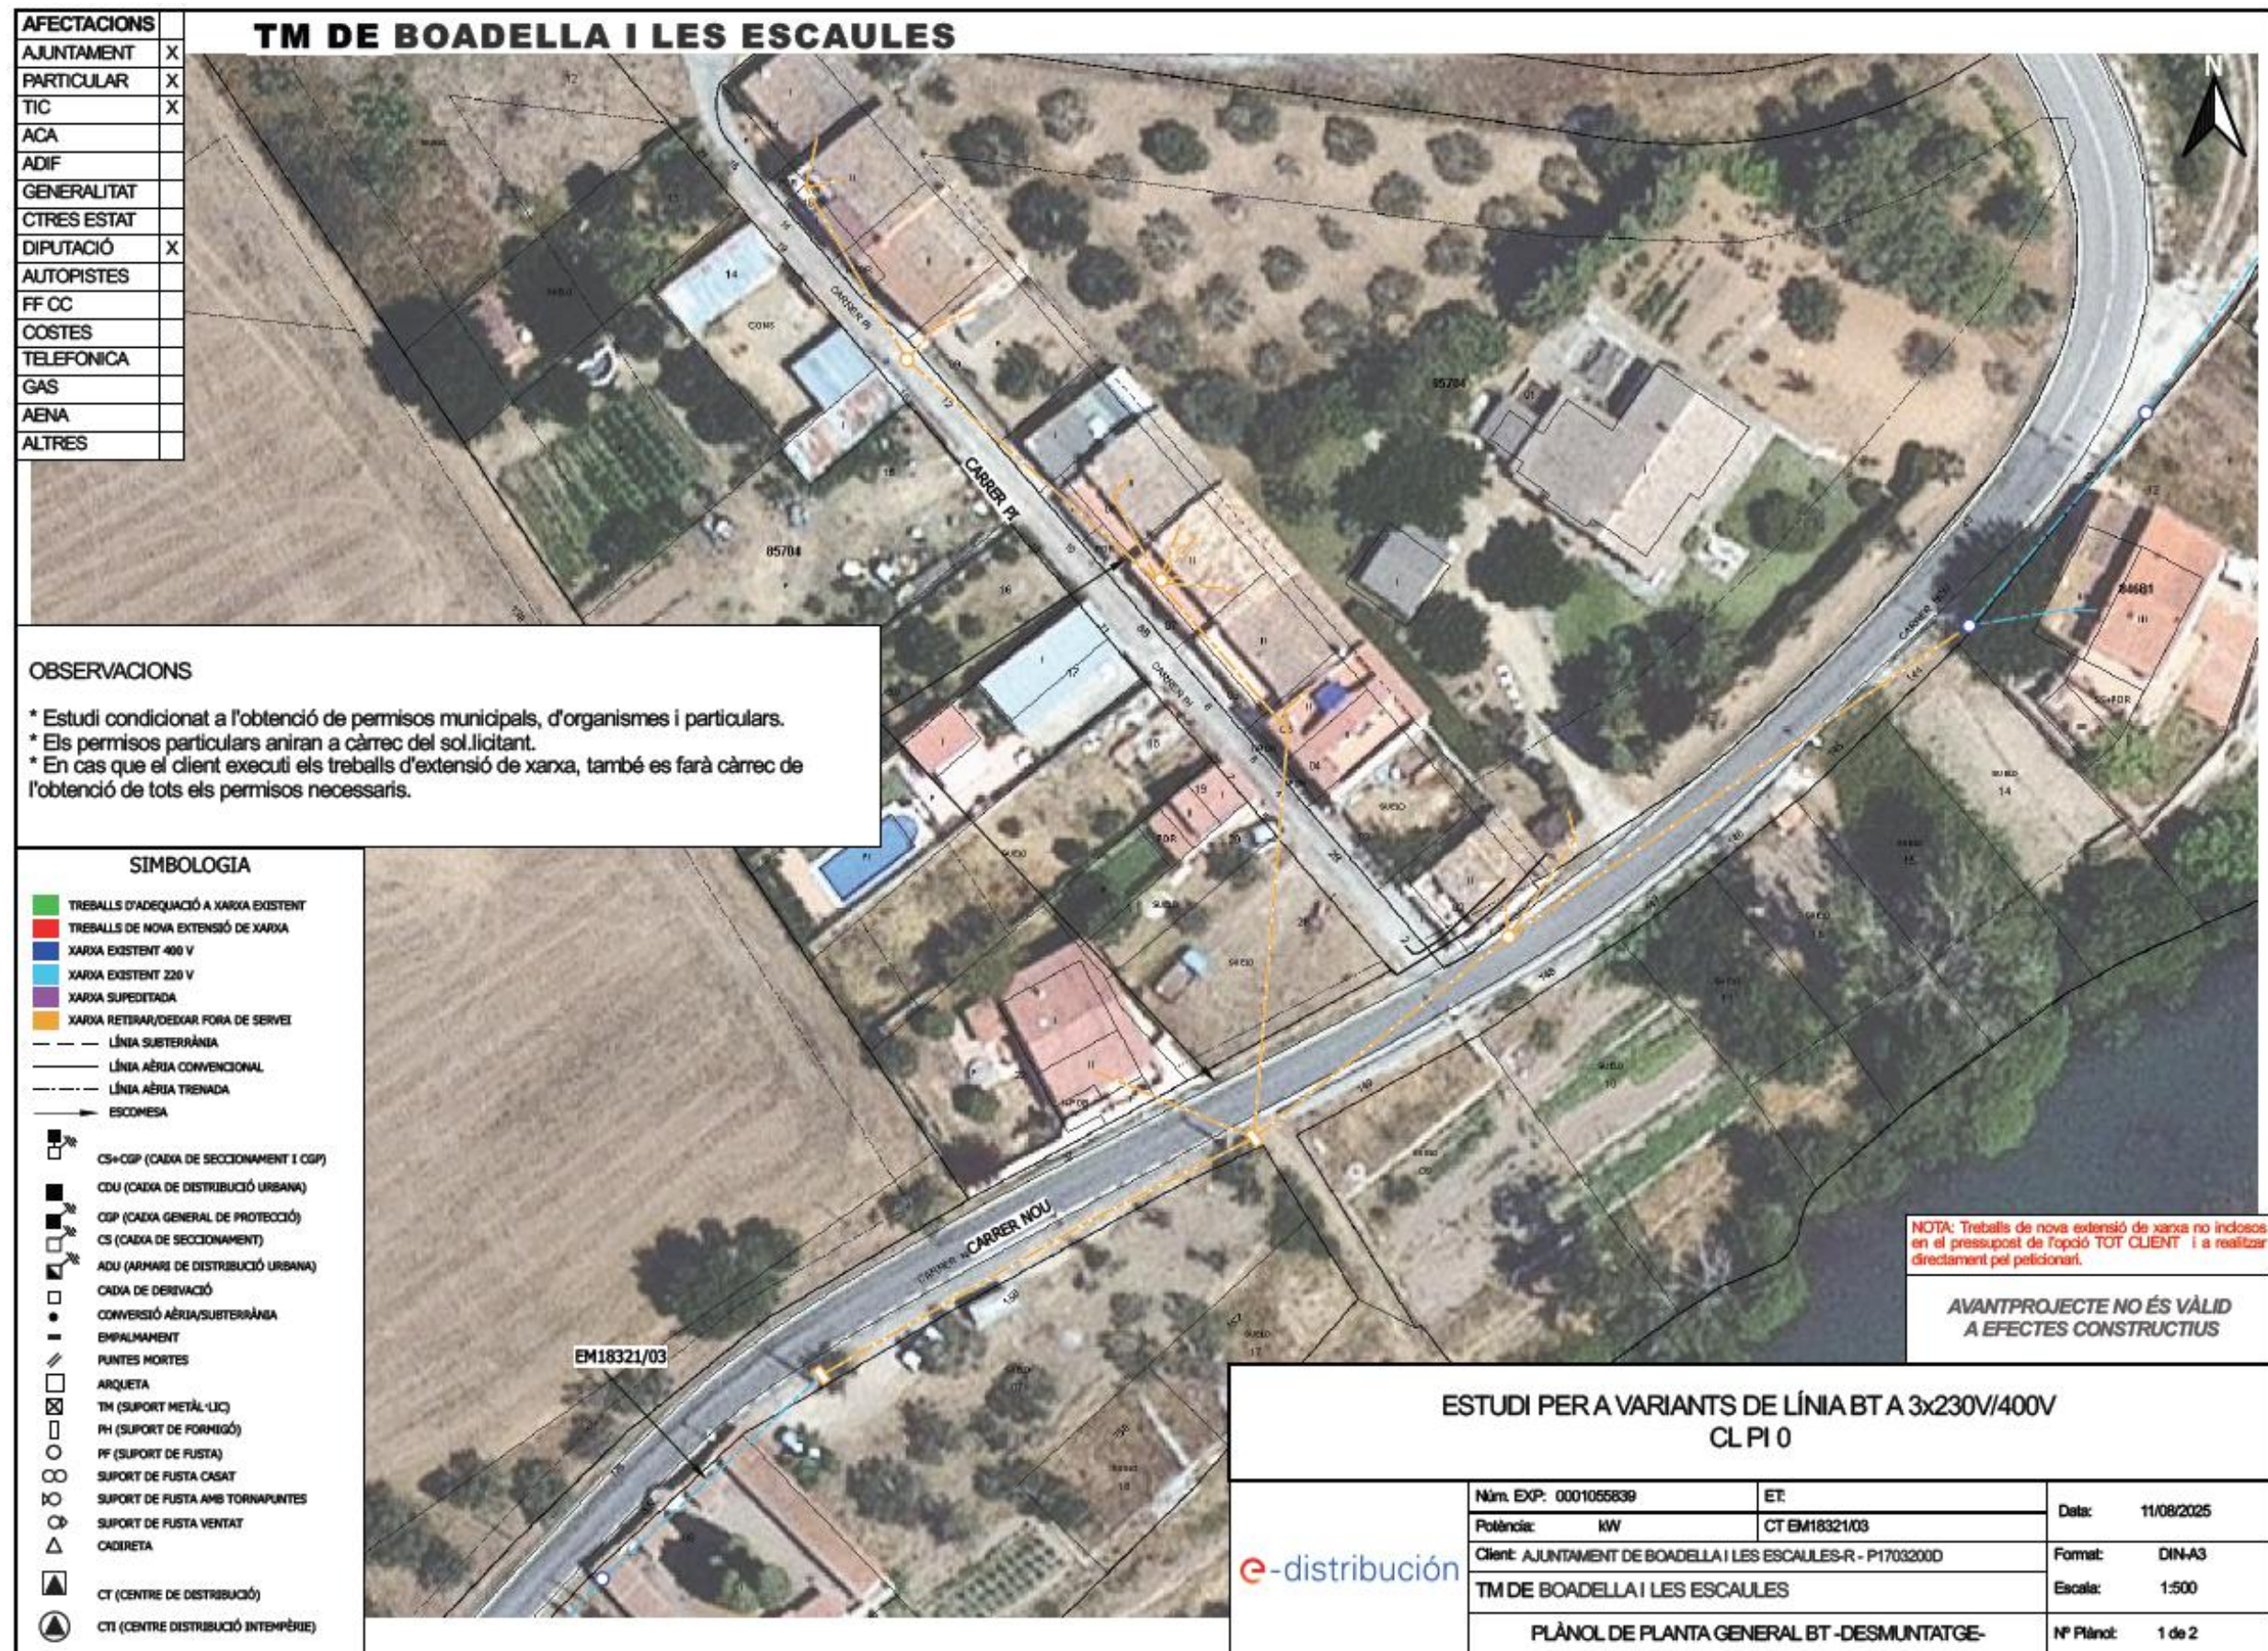

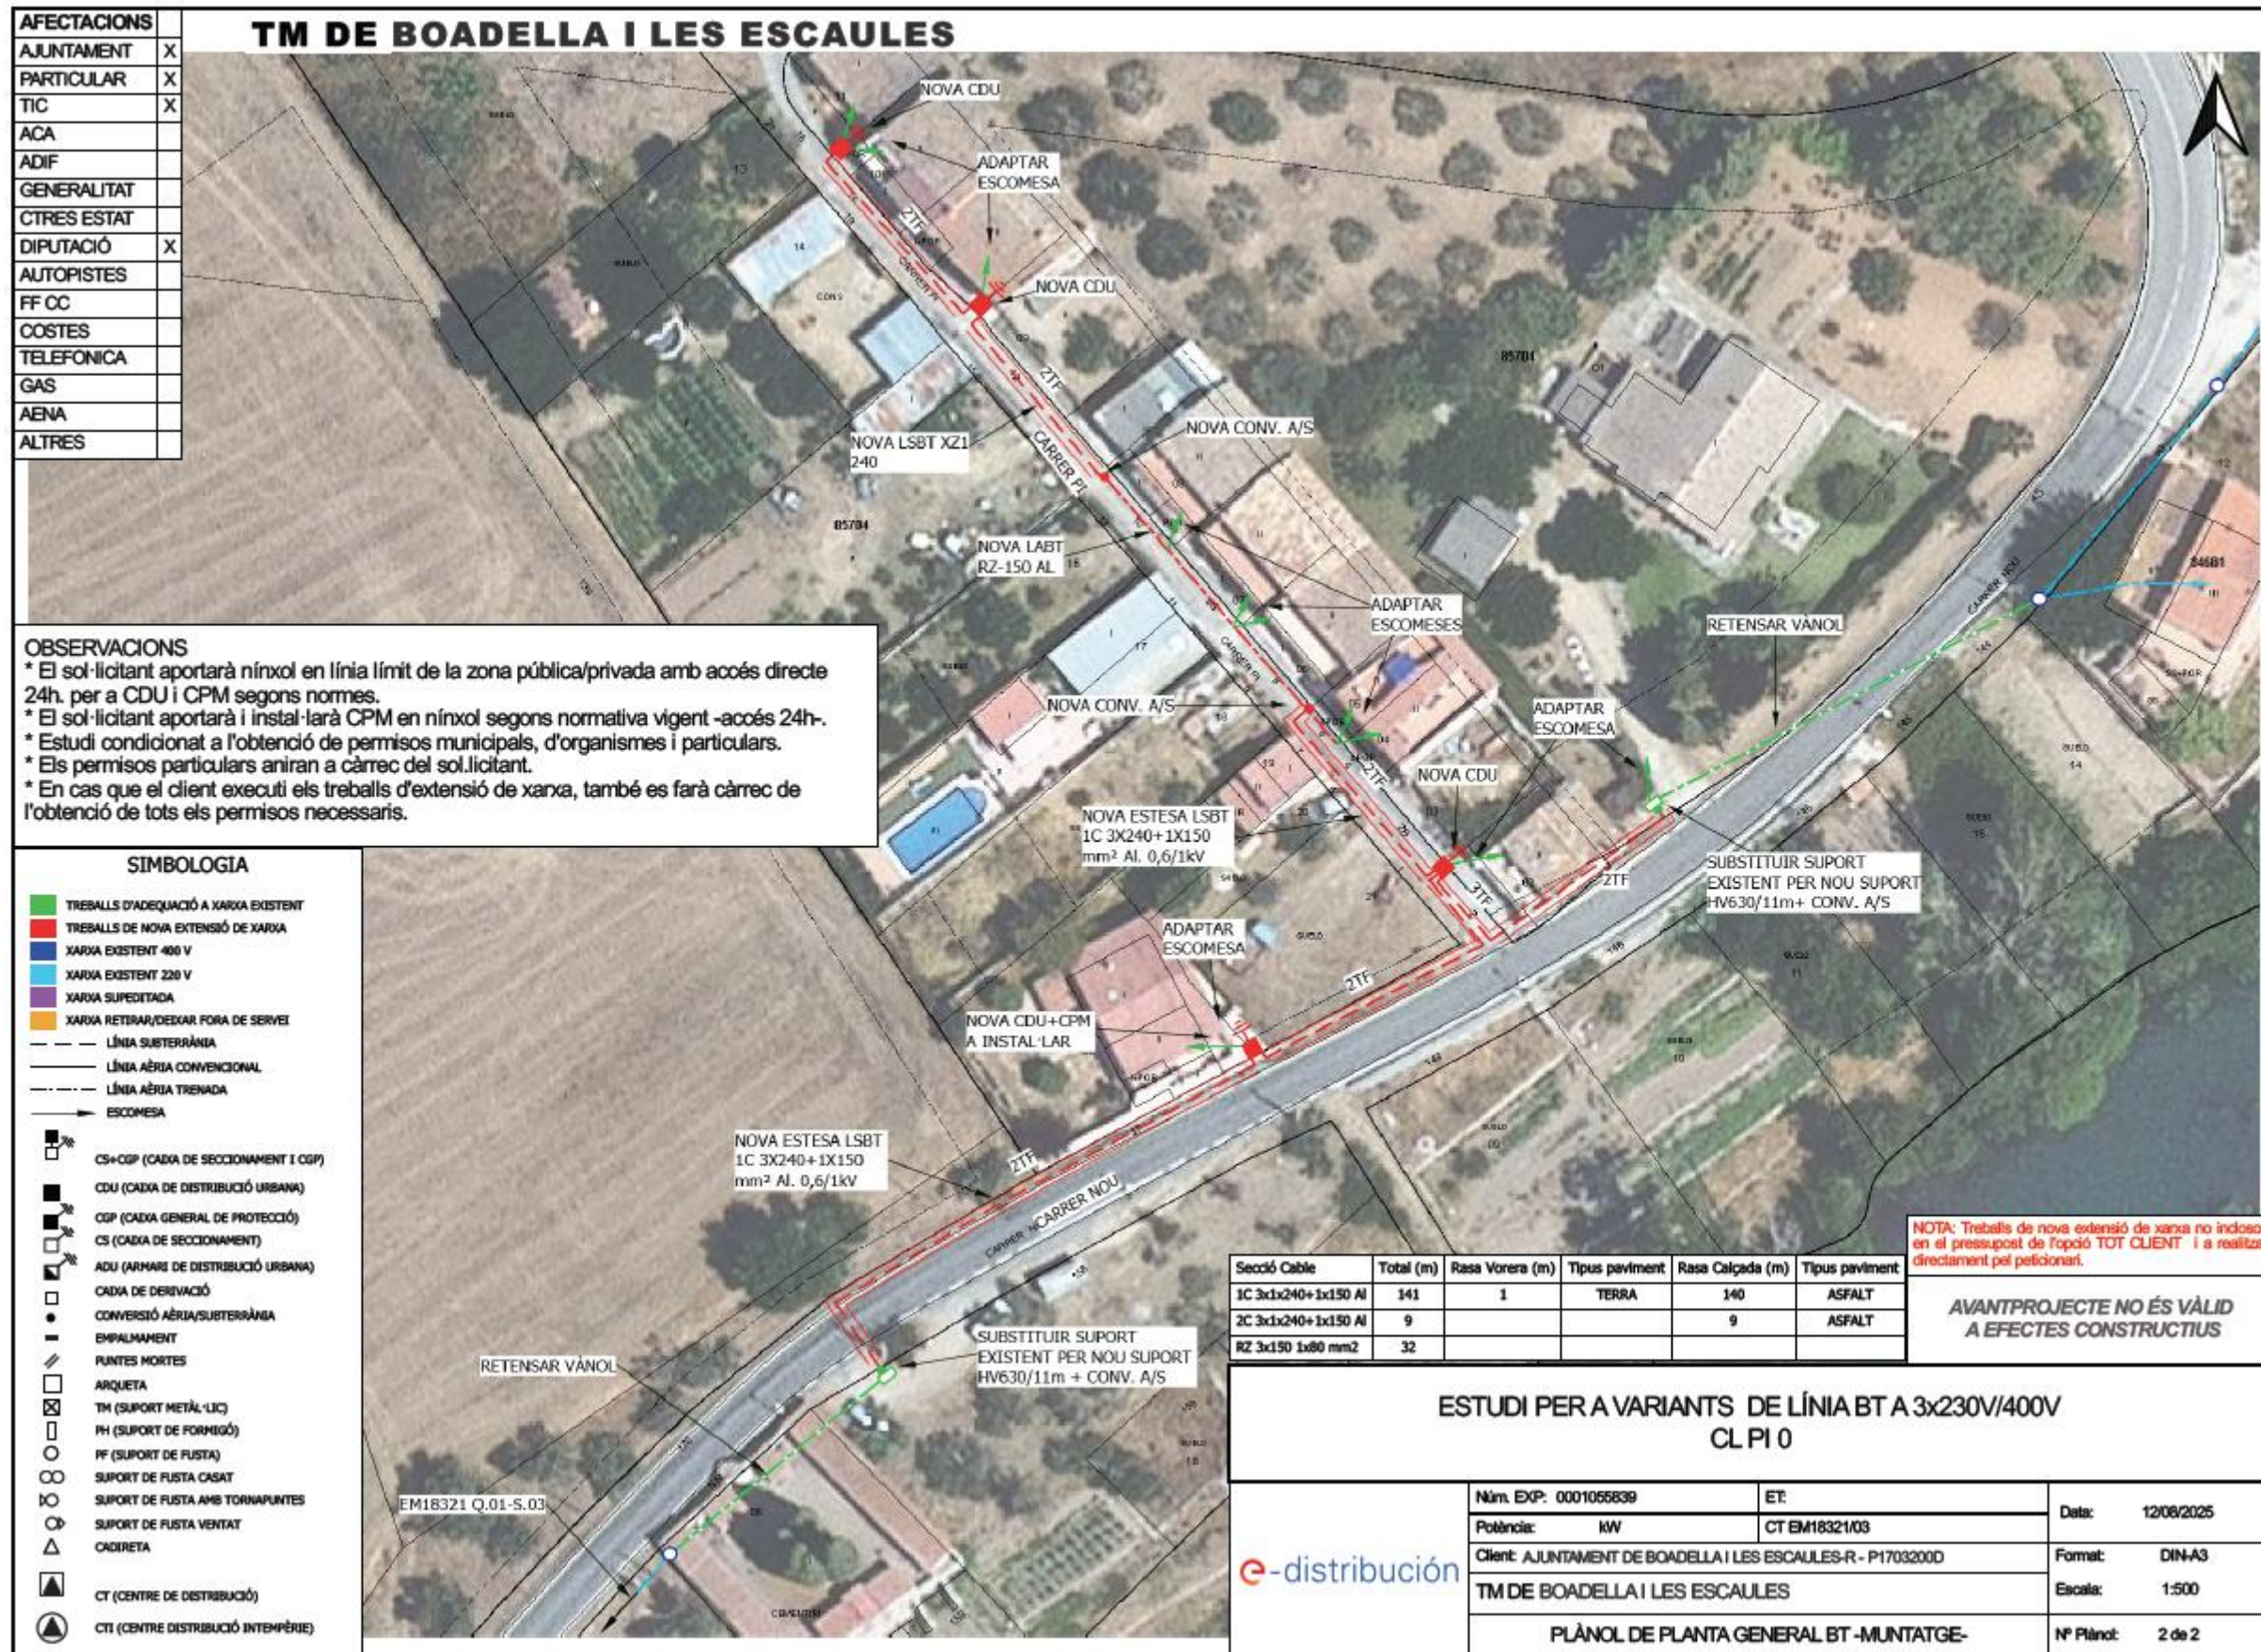

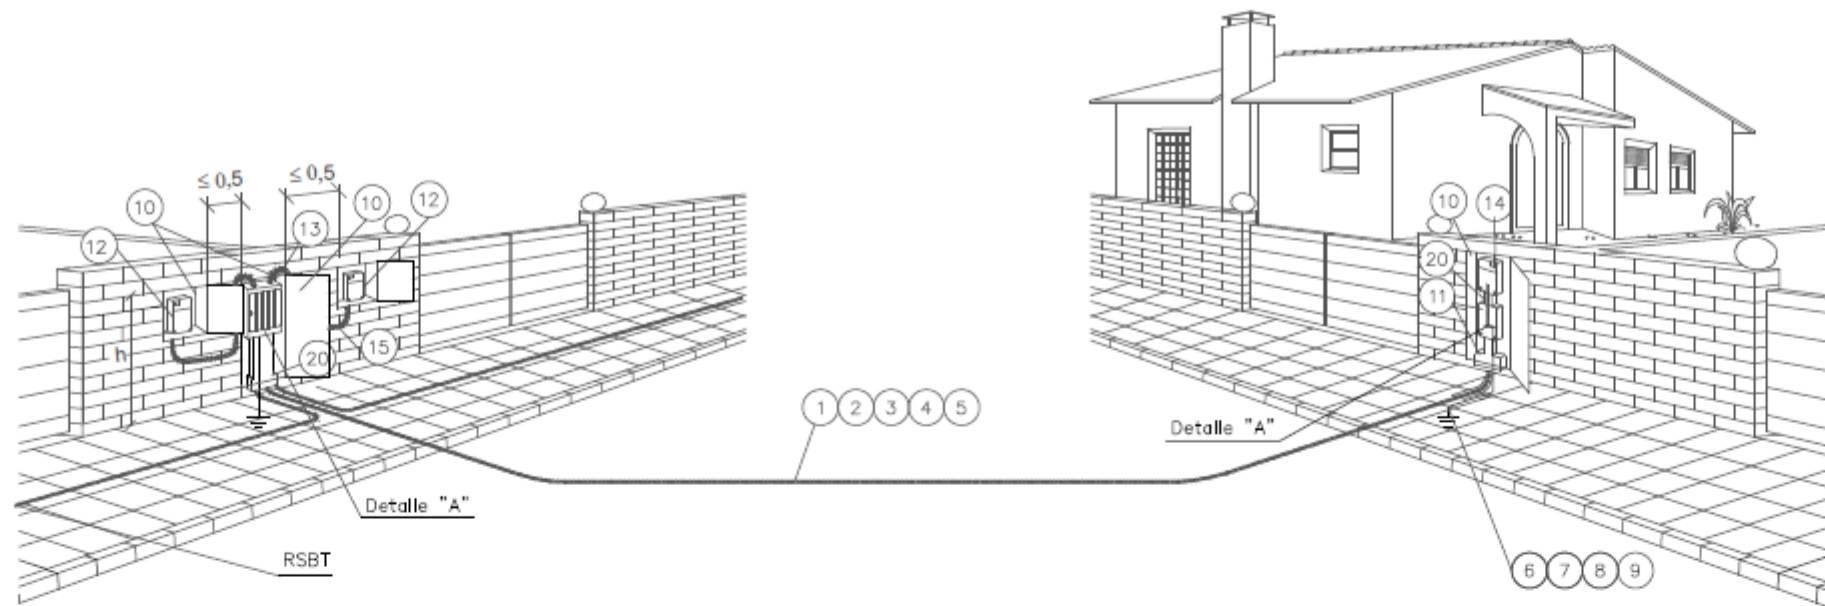

h { Mínimo 1,50 m
Máximo 1,80 m Cotas en metros

NOTA: Dimensiones hornacinas según NRZ002020 y NRZ002021

POSICIÓN	MATERIALES
1	Cable Al XZ1 0,6/1kV
2	Tubo polietileno 160 mmØ
3	Cinta señalización cables
4	Hormigón HNE-15/B/20
5	Aglomerado asfáltico
6	Cable XZ1 0,6/1kV Cu 1x50 mm ²
7	Grapa para pica p. a t. Ac – Cu de 14,6 a 18,3 mm Ø
8	Pica cilíndrica Ac – Cu 14,6 mm Ø 2 m longitud
9	Cinta protección anticorrosiva
10	Hornacina + puerta preferentemente metálica
11	Caja de seccionamiento 400 A (CS) y canal de protección
12	Caja general de protección y medida (CPM)
13	Caja de distribución urbana (CDU) y canal de protección
14	Caja general de protección (CGP)
15	Tubo de protección aislante empotrado 75 mm Ø . Resistencia al impacto media y resistencia a la compresión media.
16	Terminal bimetalico preaislado y apriete tornillería
17	Cinta aislante EPR autovulcanizable
18	Cinta adhesiva PVC color negro
19	Terminal bimetalico preaislado y apriete tornillería
20	Canal o tubos aislantes de protección

DETALLE "A"

Conexión a caja de seccionamiento y distribución y a caja general de protección y medida



Fases punzonado profundo
Neutro compresión hexagonal

NOTA1: Se podrán instalar terminales preaislados 19 o desnudos 16 con el correspondiente aislamiento 17 y 18

Plano modificado incluido en la guía de interpretación.

e-distribución

PROYECTO:
ESPECIFICACIONES PARTICULARES PARA INSTALACIONES DE DISTRIBUCIÓN EN BAJA TENSIÓN


PLANO:
LINEAS SUBTERRÁNEAS DE BAJA TENSIÓN
Acometida subterránea: conexión a caja de distribución urbana, cajas de protección y medida y caja de seccionamiento (II)

FECHA: AGOSTO 2023

ESCALA: -

PLANO N.º NRZ002024

HOJA: 2 de 3

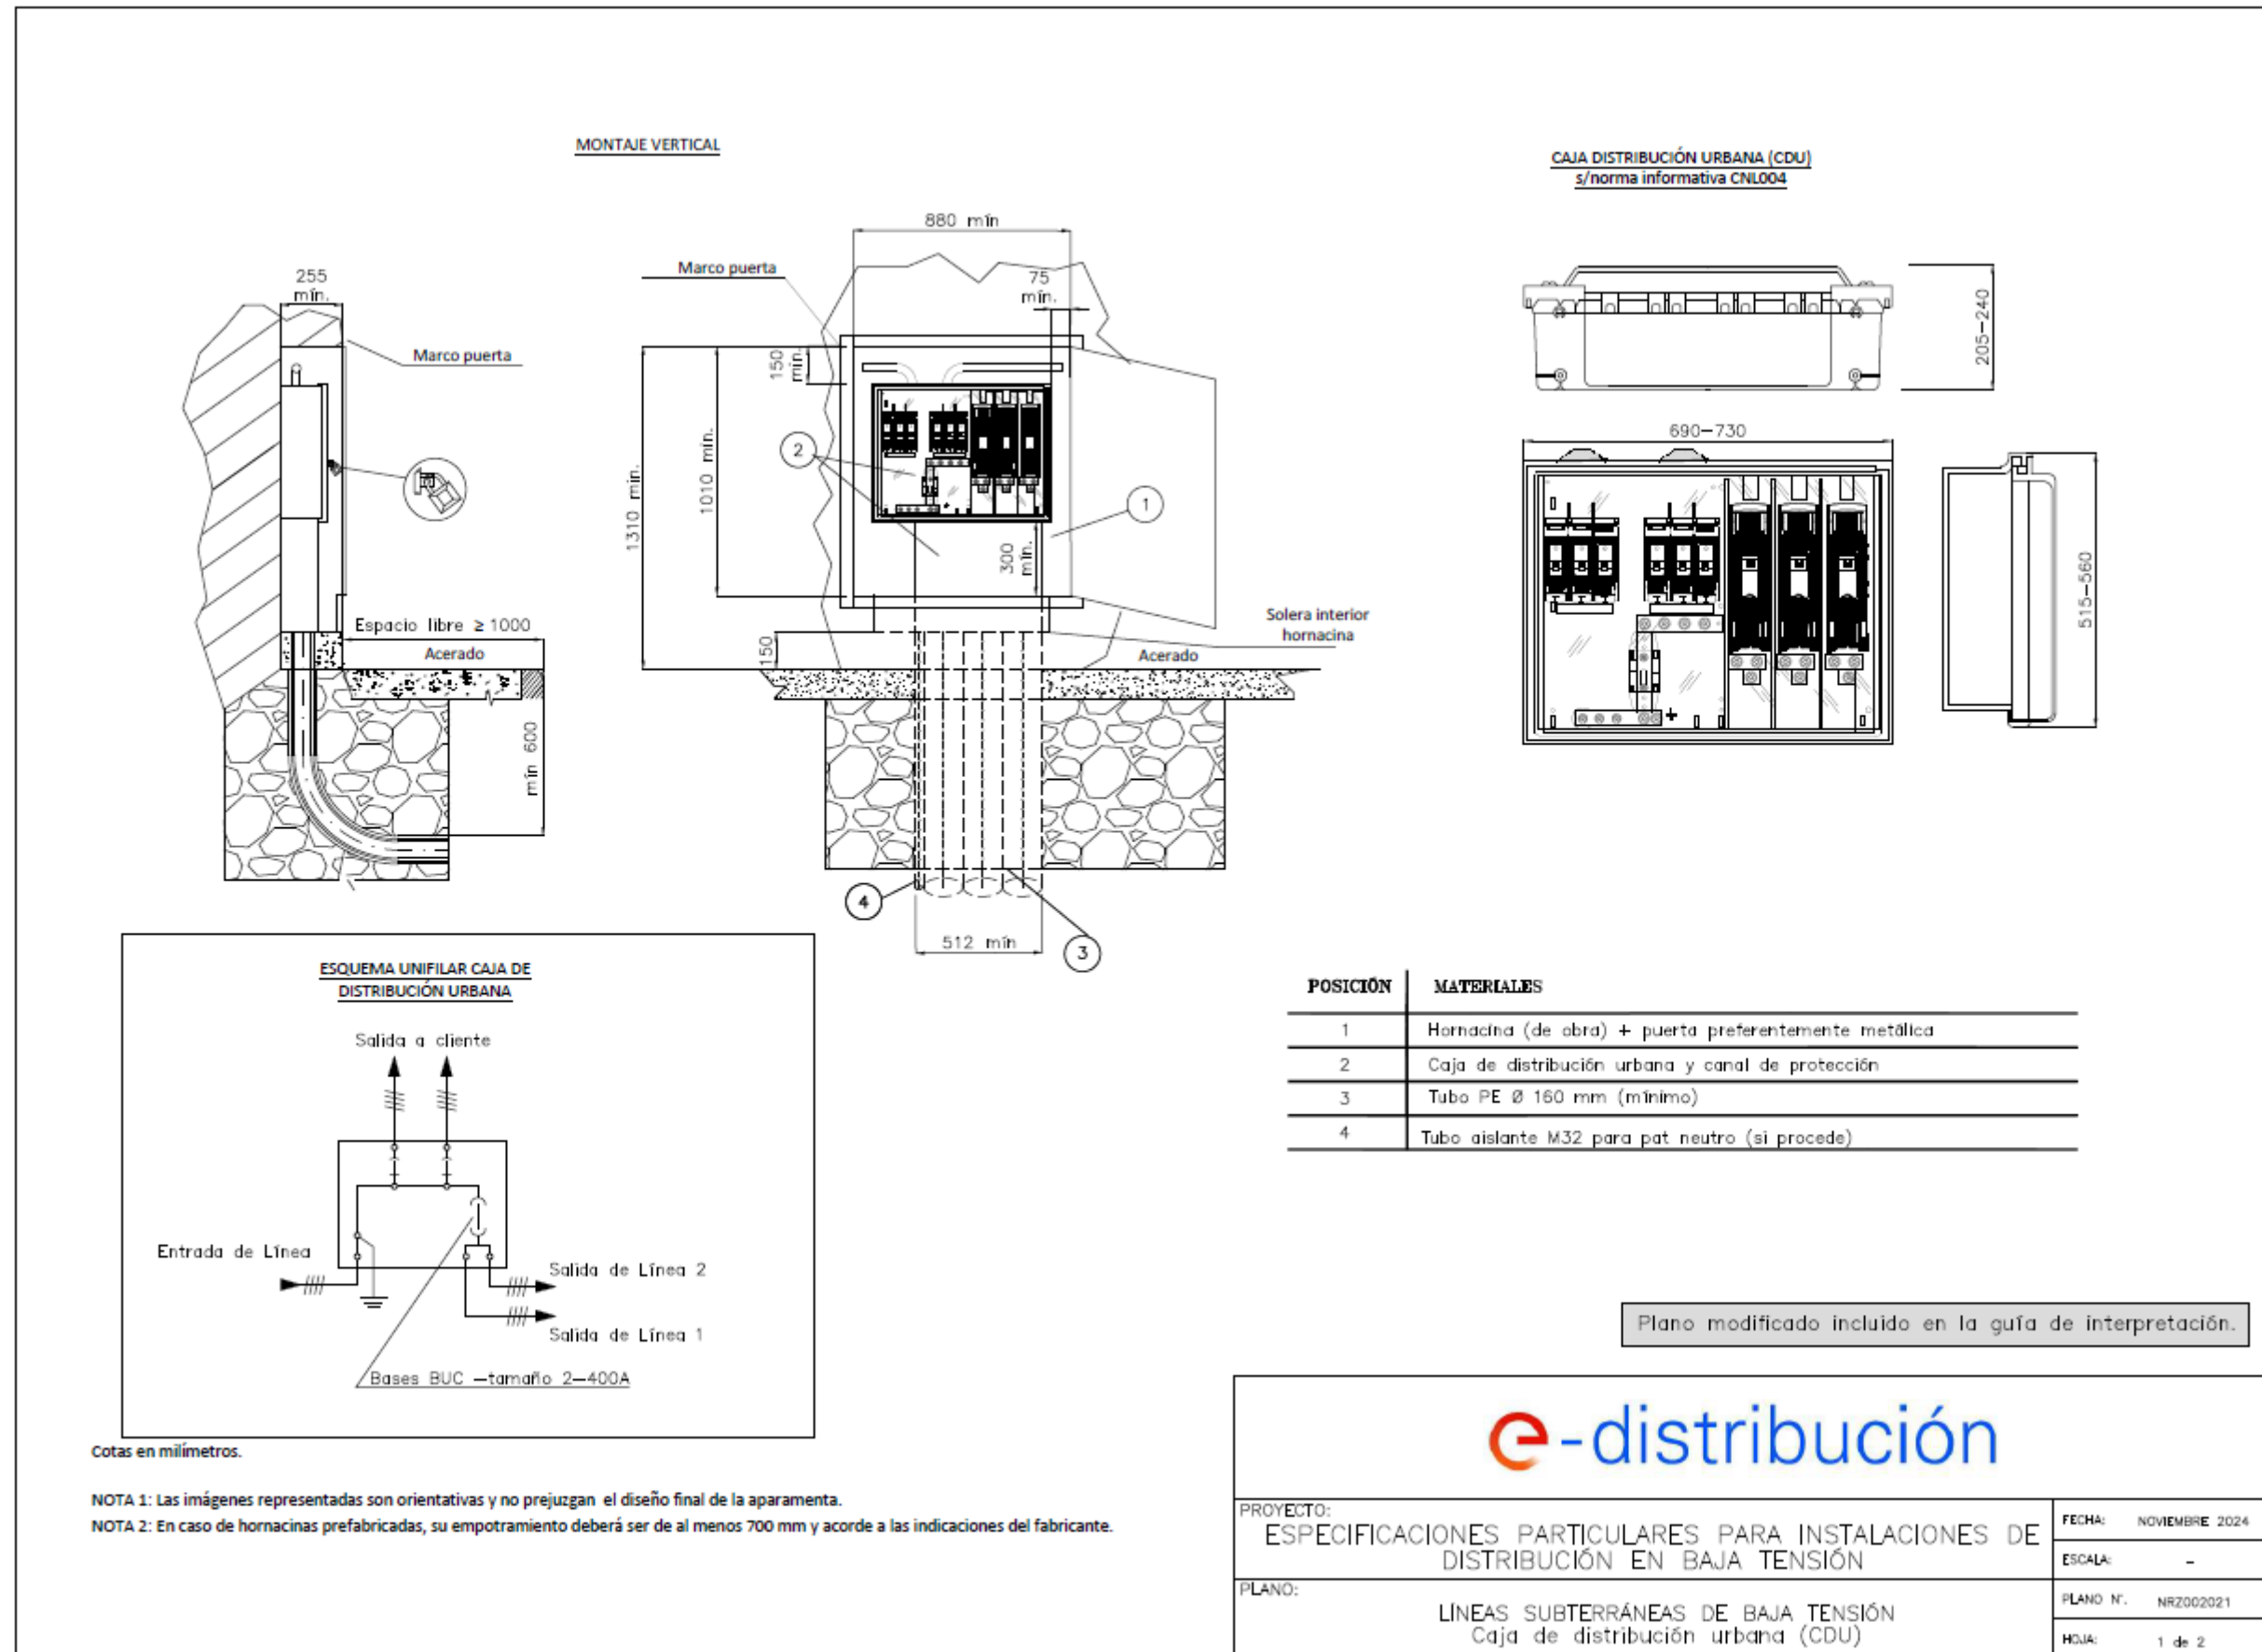



ANNEX 9. ENLLUMENAT PÚBLIC

1. OBJECTE

L'objecte del present projecte és la justificació i dimensionament de la instal·lació d'enllumenat públic al sector objecte de l'actuació.

2. REGLAMENTACIONS

Pel desenvolupament del present annex s'han tingut en compte les següents reglamentacions:

- RD 842/2002 - Reglament Electrotècnic de Baixa Tensió i Instruccions complementàries MI/BT (Ministeri d' Indústria i Energia 2002).
- Instruccions tècniques complementàries. ITC BT 02, 04, 05, 06, 07, 08, 09, 11, 12, 13, 14, 15, 16, 17, 18, 19, 21, 22, 23, 24, 30, 43 i 44.
- Normes UNE (En el seu defecte CEC o CENELEC).
- Decret 6/2001 d'ordenació ambiental de l'enllumenat per a la protecció del medi nocturn.
- DECRET 190/2015, de 25 d'agost, de desplegament de la Llei 6/2001, de 31 de maig, d'ordenació ambiental de l'enllumenament per a la protecció del medi nocturn
- REAL DECRETO 1890/2008, de 14 de noviembre, por el que se aprueba el Reglamento de eficiencia energética en instalaciones de alumbrado exterior y sus Instrucciones técnicas complementarias EA-01 a EA-07.
- Decret 363/2004, de 24 d'agost, pel qual es regula el procediment administratiu per a l'aplicació del Reglament Electrotècnic per a Baixa Tensió.
- Resolució ECF / 4548/2006, de 29 de desembre, per la qual s'aproven a FECSA-Endesa les Normes Tècniques Particulars (NTP) relatives a la xarxa i a les instal·lacions d'enllaç.

El tipus de tràmit a realitzar per la legalització de la instal·lació elèctrica de baixa tensió ve condicionat per la seva classificació. Es per això que la instal·lació resta classificada al grup "k" com a instal·lació d'enllumenat exterior amb $P > 5 \text{ kW}$ i, per tant, els materials i el muntatge de la instal·lació elèctrica es farà segons s'estableix a la ITC BT-09 del REBT. Els tràmits a realitzar es faran efectius a la Delegació d'Indústria prèvia inspecció de la instal·lació per una EIC.

Classificació de la instal·lació i justificació segons Decret 363/2004 de 24 d'agost

Segons aquest Decret, les instal·lacions d'enllumenat exterior amb una $P > 5 \text{ kW}$ s'inclou a l'article 7.1 punt h) i per tant requereix d'una inspecció inicial per una EIC autoritzada. Al mateix temps, i segons l'article 7.2 s'ha de realitzar una inspecció cada 5 anys també per una EIC.

Es obligatori, tal com es descriu a l'article 9.1, signar un contracte de Manteniment entre l'instal·lador autoritzat i el promotor.

3. LÍNIES EXISTENTS

El projecte conté un aixecament Topogràfic detallat que s'ha tingut en compte en la redacció del projecte. Així mateix, el projecte conté la informació de tots els serveis urbans disponibles a la plataforma de ACEFAT i segons consultes realitzades a l'Ajuntament i visites realitzades sobre el terreny. Aquesta documentació es troba adjunta en l'annex corresponent de SERVEIS EXISTENTS de la present memòria.

Les valoracions realitzades en el pressupost s'ha fet tenint en compte les profunditats normals en serveis urbans:

- Clavegueram → 1-2 metres
- Pluvials → 1-2 metres
- Aigua potable → 0,5 -1 metre
- Xarxa elèctrica → 0,5-1 metre

- Xarxa enllumenat → 0,40-0,80 metres
- Xarxa telefònica → 0,40 – 1 metre
- Xarxa de gas → 0,40 – 1 metre

Per tal de donar compliment al reconeixement del terreny es preveu la realització d'una campanya de cates previ a l'inici de les obres. Aquest sistema ja és l'utilitzat per ENDESA, en el cas del reconeixement previ associat a la ORDRE TIC.

El projecte conté una valoració tècnica i econòmica de les actuacions a realitzar a cada un dels serveis urbans afectats i/o projectats.

3.1 XARXA ENLLUMENAT

Dins l'àmbit de projecte hi ha xarxa d'enllumenat públic existent aèria, aquesta consta de punts de llum amb fanal tipus bàcul.

Els punts de llums estan alimentats per la línia provinent del Carrer Nou, que penja del QC1, existent en el nucli de Boadella. La connexió es produeix en el punt de llum més proper al Carrer Nou, amb una conversió aeri-soterrani.

Es desconeix la ubicació exacte de les conduccions existents, per tant, serà necessari realitzar prèviament les corresponents cates de localització manualment.



Figura 81. Plànol xarxa enllumenat públic existent.

4. PROJECTE ELÈCTRIC DE LEGALITZACIÓ

El pressupost del projecte ha previst la realització d'un projecte de legalització de la xarxa d'enllumenat.

5. DESCRIPCIÓ DE LA INSTAL·LACIÓ

Dins l'àmbit de projecte hi ha una xarxa d'enllumenat existent. Aquesta és aèria i amb punts de llum VSAP sobre pals de fusta que es preveuen de retirar.

Es preveu executar nova conducció d'enllumenat públic en tot l'àmbit de projecte, connectada amb la xarxa d'enllumenat existent al Carrer Nou.

Dins l'àmbit es preveu la instal·lació de nous punts de llum per il·luminar el vial amb lluminàries tipus HSP de Carandini o equivalent, col·locades amb braç fixats bé sobre façana o sobre columna.

En els passos de peatons es preveu la instal·lació de lluminàries de senyalització, per a millorar-ne la seguretat viària.

Els nous punts de llum a instal·lar són els següents:

- a) **VIAL:** Nou punt de llum amb lluminària tipus HSL de Carandini o equivalent, sobre braç, amb LED de potència i òptica segons estudi lumínic. Muntats sobre columna cilíndrica o anclats a façana.



Figura 82. Detall lluminària HSL GEN 1 de Carandini.

S'executaran conversions aèries-soterranis en cada punt de llum per tal de connectar aquests amb la nova xarxa soterrada d'enllumenat. Aquesta connexió es realitzarà mitjançant arqueta de registre de 40x40cm amb pica de posta a terra i tub DN 75mm de connexió i conversió aeri-soterrani amb tub d'acer galvanitzat D-50 grapat en façana i instal·lació en façana de caixa de connexions estanca IP68.

Totes les noves lluminàries es preveuen d'instal·lar amb 3000°K.

Les columnes d'enllumenat aniran amb doble cercol de reforç en la part inferior i cartel·les.

La conducció soterrada s'executarà amb tub de polietilè corrugat de doble paret de 90 mm de diàmetre a un profunditat de 70 cm. Aquesta s'ha de senyalitzar amb la corresponent banda senyalitzadora.

En la zona de creuaments de calçada es preveu instal·lar dos tubs corrugats de PE DN90, formigonats, i amb cinta senyalitzadora.

Les lluminàries es connectaran entre elles amb cable de coure tetrapolar de secció 4x6 mm².

Es disposarà una xarxa de terres amb conductor de coure de 35 mm². La connexió entre la xarxa de terres i els punts de llum, serà amb cable de coure protegit de 35 mm². El cable de terra passarà per l'interior de l'arqueta.

S'instal·larà una piqueta de posta a terra per a cada punt de llum per tal de donar compliment a l'art.12.2 de l'Annex 2 – Instruccions tècniques addicionals núm.12, del Decret 192/2023, de 7 de novembre, de la Seguretat industrial dels establiments, les instal·lacions i els productes.

Serà necessari que entre dues arquetes de registre no hi hagi més de 5 lluminàries. Les arquetes es situaran almenys a 2.00 metres dels punts de llum.

Les arquetes de registre es preveuen de 40x40x60cm amb tapa de fosa de 40x40cm del tipus C250, amb gravat del servei. Amb tot, en les zones on es preveu el possible pas de vehicles, es preveu la instal·lació d'arquetes de registre amb tapes de fosa del tipus D400.

El replanteig de les columnes d'enllumenat públic es realitzarà de manera que quedi una distància mínima de 30cm entre la rasant del paviment acabat i la base de la portella de la columna.

Es preveu la retirada de línies aèries existents i la reparació de forats de façana i el repintat de la mateixa en els trams que quedin afectats per la retirada de línies.

Al finalitzar la instal·lació caldrà aportar el certificat corresponent a la medició amb luxòmetre i la corresponent comprovació de l'estudi lumínic.

La xarxa projectada es grafia en el corresponent plànol de planta.

6. PARÀMETRES DE CONTAMINACIÓ LUMÍNICA

El reglament 19/2015 i el RD 1890/ 2008 estableixen diferents nivells de protecció a la contaminació lluminosa.

El grau de major protecció serà per a les zones E1 i el de menor protecció és per les zones E4.

	DECRET 190/2015	DECRET LLEI 1890 / 2008
E1	Les zones E1 són les zones de màxima protecció a la contaminació lluminosa; corresponen a les àrees coincidents amb els espais d'interès natural, les àrees de protecció especial i les àrees coincidents amb la Xarxa natura 2000.	ÁREES AMB ENTORNS O PAISSATGES FOSCOS: Observatoris astronòmics de categoria internacional, parcs nacionals, espais d'interès natural, àrees de protecció especial (xarxa natura, zones de protecció d'aus, etc...) on les carreteres estan sense il·luminar.
E2	Es considera com a zona E2 el sòl no urbanitzable	ÁREES AMB BRILLANTOR O LLUMINOSITAT BAIXA: Zones periurbanes o extraradis de les ciutats, sòls no urbanitzables, àrees rurals i sectors generalment situats fora de les àrees residencials urbanes o industrials, o les carreteres estiguin il·luminades.
E3	Les zones E3 són les àrees que el planejament urbanístic les qualifica com a sòl urbà o urbanitzable.	ÁREES AMB BRILLANTOR O LLUMINOSITAT MITJA: Zones urbanes residencials, on les calçades (vies de tràfic rodat i aceres) estiguin il·luminades.
E4	Les zones E4 són àrees en sòl urbà d'ús intensiu a la nit per causa de la mobilitat o elevada activitat comercial o d'oci.	ÁREES AMB BRILLANTOR O LLUMINOSITAT ALTA: Centres urbans, zones residencials, sectors comercials i d'oci, amb elevada activitat durant la franja horària nocturna.

Figura 83. Quadre Comparatiu Zones de protecció.

Els vials del present sector es troben dins la zona de protecció E3.

A partir de les zones de protecció s'obté la taula de valors màxims a l'hemisferi Superior FHSINST.

Zona de Protecció	Segons Decret 190/2015		Segons Decret Llei 1890 / 2008
	Horari Vespre	Horari Nit	
E1	1	1	1
E2	5	1	5
E3	10	5	15
E4	15	10	25

Figura 84. Taula de Valors màxims de Flux a l'hemisferi Superior FHSINST

A partir de les zones de protecció s'obté també els valors màxims de llum intrusa.

Paràmetres luminotècnics	Valors màxims			
	Observatoris astronòmics i parcs naturals E1	Zones periurbanes i àrees rurals E2	Zones urbanes residencials E3	Centres urbans i àrees comercials E4
Il·luminària vertical (Ev)	2 lux	5 lux	10 lux	25 lux
Intensitat lluminosa emesa per les lluminàries (I)	2.500 cd	7.500 cd	10.000 cd	25.000 cd
Luminància mitjana de les façanes(Lm)	5 cd/m²	5 cd/m²	10 cd/m²	25 cd/m²
Luminància màxima de les façanes(Lmàx)	10 cd/m²	10 cd/m²	60 cd/m²	150 cd/m²
Luminància màxima de senyals i anuncis lluminosos(Lmàx)	50 cd/m²	400 cd/m²	800 cd/m²	1.000 cd/m²
Increment llindar de contrast (TI)	Classe d'enllumenat			
	Sense il·luminació	ME 5	ME3 / ME4	ME1 / ME2
	TI = 15% per adaptació a L = 0,1 cd/m2	TI = 15% per adaptació a L = 1 cd/m2	TI = 15% per adaptació a L = 2 cd/m2	TI = 15% per adaptació a L = 5 cd/m2

Figura 85. Limitacions respecte la llum intrusa.

7. CLASSIFICACIÓ DELS VIALS I VALORS RECOMANATS.

7.1 SEGONS EL DECRET LLEI 1890/2008

Segons el Decret Llei 1890/2008 es fa la següent classificació de les vies:

Classificació	Tipus de via	Velocitat del tràfic rodat (km/h)
A	de alta velocitat	v > 60
B	de moderada velocitat	30 < v < 60
C	carrils bici	-
D	de baixa velocitat	5 < v < 30
E	vies peatonals	V < 5

En funció del tipus de Via es defineixen les diferents situacions de projecte. N'hi ha cinc tipus de la A a la E.

SITUACIONS DE PROJECTE

Situacions de projecte	Tipus de vies	Classe d'enllumenat
A1	Carreteres de calçades separades amb encreuaments a diferent nivell i accessos controlats (autopistes i autovies). Intensitat de trànsit Alta (IMD) ≥25.000..... Mitja (IMD) >15.000 y < 25.000..... Baixa (IMD) < 15.000.....	ME1 ME2 ME3a
	Carreteres de calçades úniques amb doble sentit de circulació i accessos limitats (vies ràpides). Intensitat de trànsit Alta (IMD) > 15.000 Mitja i baixa (IMD) < 15.000	ME1 ME2

A2	Carreteres interurbanes sense separació d'aceres o carrils bici. Carreteres locals en zones rurals sense via de servei. Intensitat de trànsit IMD ≥7.000..... IMD < 7.000	ME1 / ME2 ME3a / ME4a
A3	Vies col·lectores i rondes de circumval·lació. Carreteres interurbanes amb accessos no restringits. Vies urbanes de trànsit important, ràpides radials i de distribució urbana a districtes. Vies principals de la ciutat i travessia de poblacions. Intensitat de trànsit i complexitat del traçat de la carretera. IMD >25.000..... IMD >15.000 y < 25.000 IMD >7.000 y < 15.000..... IMD < 7.000	ME1 ME2 ME3b ME4a / ME4b

Figura 86. Situació de Projecte tipus A

Situacions de projecte	Tipus de vies	Classe d'Enllumenat
B1	Vies urbanes secundaries de connexió a urbanes de trànsit important. Vies distribuïdores locals i accessos a zones residencials i finques. Intensitat de trànsit IMD >7.000..... IMD < 7.000	ME2 / ME3c ME4b / ME5 / ME6
B2	Carreteres locals en àrees rurals. Intensitat de trànsit i complexitat del traçat de la carretera. IMD >7.000..... IMD < 7.000	ME2 / ME3b ME4b / ME5

Figura 87. Situació de Projecte tipus B

Situacions de projecte	Tipus de vies	Classe d' Enllumenat
C1	Carrils bici independents al llarg de la calçada, entre ciutats en àrea oberta i d'unió en zones urbanes. Flux de trànsit de ciclistes Alt..... Normal	S1 / S2 S3 / S4
D1 – D2	Àrees de aparcament en autopistes i autovies. Aparcamientos en general. Estaciones d'autobusos. Flux de trànsit de vianants Alt..... Normal	CE1A / CE2 CE3 / CE4
D3 - D4	Carrers residencials suburbanes amb acerres per vianants al llarg de la calçada. Zones de velocitat molt limitada Flux de trànsit de vianants i ciclistes Alt..... Normal	CE2 / S1 / S2 S3 / S4

Figura 88. Situació de Projecte tipus C i D

Situacions de projecte	Tipus de vies	Classe d'Enllumenat
E1	Espais per els vianants de connexió, carrers per els vianants, i acerres al llarg de la calçada. Parades de autobús amb zones d'espera. Àrees comercials per els vianants. Flux de trànsit de vianants Alt..... Normal	CE1A / CE2 / S1 S2 / S3 / S4
E2	Zones comercials amb accés restringit i us prioritari de vianants. Flux de trànsit de vianants Alt..... Normal	CE1A / CE2 / S1 S2 / S3 / S4

Figura 89. Situació de Projecte tipus E

CLASSES ENLLUMENAT

Un cop definida la situació de projecte ja es pot escollir la classe d'enllumenat per aquella situació de projecte. N'hi ha quatre tipus: ME, MEW, S, CE

Classe d' Enllumenat	Luminància de la superfície de la calçada en condicions seques.			Enlluernament Pertorbador	il·luminació dels voltants
	Luminància Mitja	Uniformitat Global	Uniformitat Longitudinal	Increment Umbral	Relació Entorn
	L_m (cd/m ²)	U_o	U_{-}	TI (%) (2)	SR (3)
		[mínima]	[mínima]	[màxim]	[mínima]
ME1	2,00	0,40	0,70	10	0,50
ME2	1,50	0,40	0,70	10	0,50
ME3a	1,00	0,40	0,70	15	0,50
ME3b	1,00	0,40	0,60	15	0,50
ME3c	1,00	0,40	0,50	15	0,50
ME4a	0,75	0,40	0,60	15	0,50
ME4b	0,75	0,40	0,50	15	0,50
ME5	0,50	0,35	0,40	15	0,50
ME6	0,30	0,35	0,40	15	Sense requisits

Figura 90. Series ME de classe d'enllumenat per vials tipus A i B.

Classe d' Enllumenat	Luminància de la superfície de la calçada en condicions seques i humides.			Enlluernament Pertorbador		il·luminació dels voltants
	Calada seca		Calçada humida			
	Luminància Mitja Lm (cd/m2)	Uniformitat Global Uo [mínima]	Uniformitat Longitudinal Ul [mínima]	Uniformitat Global U0 [mínima]	Increment Umbral TI (%) [màxim]	Relació Entorno SR [mínima]
MEW1	2,00	0,40	0, 60	0,15	10	0,50
MEW2	1,50	0,40	0, 60	0,15	10	0,50
MEW3	1,00	0,40	0, 60	0,15	15	0,50
MEW4	0,75	0,40	Sense requisits	0,15	15	0,50
MEW5	0,50	0,35	Sense requisits	0,15	15	0,50

Figura 91. Series MEW de classe d'enllumenat per vials humits tipus A i B.

Classe d' Enllumenat	Luminància horitzontal en el àrea de la calçada	
	Luminància Mitja E_m (lux)	Luminància mínima E_{min} (lux)
S1	15	5
S2	10	3
S3	7,5	1,5
S4	5	1

Figura 92. Series S de classe d'enllumenat per vials tipus C, D i E.

Classe d' Enllumenat (1)	Luminància horitzontal	
	Luminància Mitja E_m (lux) [mínima mantenida (1)]	Uniformitat Mitja U_m [mínima]
CE0	50	0,40
CE1	30	0,40
CE1A	25	0,40
CE2	20	0,40
CE3	15	0,40
CE4	10	0,40
CE5	7,5	0,40

Figura 93. Series CE de classe d'enllumenat per vials tipus D i E.

8. CONCEPTES I DEFINICIIONS

Luminotècnia:

És la ciència que estudia les diferents formes de producció de llum, així com el seu control i aplicació.

Flux lluminós:

És la magnitud que mesura la potència o caudal d'energia de la radiació lluminosa i es defineix com:

Potència emesa en forma de radiació lluminosa a la que l'ull humà es sensible, es mesura en lumen (lm)
 Φ =flux lluminós (lumen)

Eficiència lluminosa:

Expressa el rendiment energètic d'una làmpada i mesura la qualitat d'una font.

És el quocient entre el flux lluminós total emès i la potència total consumida per la font. Com més gran sigui aquest valor més eficient serà la làmpada.

$$\rho = \frac{\Phi}{W} = \text{lumen/ watt}$$

Il·luminància:

És la magnitud física que expressa la quantitat de llum que arriba a la superfície. Es defineix com el flux lluminós per unitat de superfície. La seva unitat es el lux.

$$E = \frac{\Phi}{S} = \text{lumen/ m}^2 = \text{lux}$$

Em: Il·luminància mitja; **Emin:** Il·luminància mínima; **Emàx:** Il·luminància màxima.

Um: Uniformitat mitja: és la relació entre la il·luminància mínima i la il·luminància mitja en la superfície d'estudi

$$U_m = E_{min} / E_m$$

Intensitat lluminosa:

El flux lluminós ens dona la quantitat de llum que emet una font de llum en totes les direccions. Per a saber el flux que es distribueix en cada direcció de l'espai es defineix la intensitat lluminosa.

La intensitat lluminosa es la relació entre el flux lluminós contingut en un angle sòlid qualsevol i el valor d'aquest angle sòlid expressat en estereoradians. La seva unitat es la candela (cd).

$$I = \frac{\Phi}{w} = cd$$

Luminància:

És la intensitat lluminosa reflectida per una superfície. El seu valor s'obté dividint la intensitat lluminosa per la superfície aparent vista per l'ull en una direcció determinada. La seva unitat es la candela / m².

$$I = \frac{\Phi}{w} = cd/m^2$$

Lm: Luminància mitja; **Lmin:** Luminància mínima; **Lmàx:** Luminància màxima

Uo: Uniformitat global: és la relació entre la luminància mínima i la luminància mitja en la superfície d'estudi.

$$U_o = L_{min} / L_m$$

UI: Uniformitat longitudinal: és la relació entre la luminància mínima i la luminància màxima en el mateix eix longitudinal en la superfície d'estudi.

$$UI = L_{\min} / L_{\max}$$

Enlluernament pertorbador:

Aquest enlluernament es degut a l'aparició d'un vel lluminós enlluernador, provocant una visió borrosa i amb poc contrast.

Aquest enlluernament s'avalua mitjançant l'increment de llindar (TI), que mesura la quantitat d'enlluernament pertorbador de la instal·lació d'enllumenat públic (veure taula 1).

Increment de llindar (%)	Avaluació
> 20	Dolent
10	Moderat
< 10	Bo

Taula 1. Avaluació de l'enlluernament pertorbador

9. PARÀMETRES MÍNIMS D'EFICIÈNCIA ENERGÈTICA.

Per altra banda el reglament estipula en funció de la situació de projecte diferents requisits o llindars d'eficiència energètica a complimentar:

Luminància Mitja en servei E_m (lux)	Eficiència energètica mínima $m^2 \times \text{lux} / w$
> 30	22
25	20
20	17,5
15	15
10	12
< 7,5	9,5

Figura 94. Requisits mínims eficiència energètica en enllumenat vial funcional (Situacions A i B).

Luminància Mitja en servei E_m (lux)	Eficiència energètica mínima $m^2 \times \text{lux} / w$
> 20	9
15	7,5
10	6
7,5	5
< 5	3,5

Figura 95. Requisits mínims eficiència energètica en enllumenat vial ambiental (Situacions C, D i E).

Enllumenat vial funcional		Enllumenat vial ambiental i altres instal·lacions d'enllumenat	
Luminància Mitja en servei projectada E_m (lux)	Eficiència energètica de referència E_r $m^2 \times \text{lux} / w$	Luminància Mitja en servei projectada E_m (lux)	Eficiència energètica de referència E_r $m^2 \times \text{lux} / w$
> 30	32	--	--
25	29	--	--
20	26	20	13
15	23	15	11
10	18	10	9
< 7,5	14	7,5	7
--	--	5	5

Figura 96. Valors d'eficiència energètica de referència.

Qualificació energètica	Índex de consum energètic	Índex d'Eficiència Energètica
A	$ICE < 0,91$	$I_E > 1,1$
B	$0,91 \leq ICE < 1,09$	$1,1 > I_E > 0,92$
C	$1,09 \leq ICE < 1,35$	$0,92 > I_E > 0,74$
D	$1,35 \leq ICE < 1,79$	$0,74 > I_E > 0,56$
E	$1,79 \leq ICE < 2,63$	$0,56 > I_E > 0,38$
F	$2,63 \leq ICE < 5,00$	$0,38 > I_E > 0,20$
G	$ICE \geq 5,00$	$I_E < 0,20$

Figura 97. Valors d'eficiència energètica de referència.

10. PARÀMETRES DE ENLLUERNAMENT

En aquest cas segons el Decret Llei 1890 / 2008 s'han de tenir en compte els valors del TI (%) de la taula 10 que estableix valors de 10 % per classes d'enllumenat ME1 i ME2 i valors del 15 % per les altres classes

11. ALTRES RECOMANACIONS

- S' il·luminarà únicament la superfície que es vulgui dotar d'enllumenat.
- S' instal·laran làmpades d'elevada eficàcia lluminosa compatibles amb els requisits cromàtics de la instal·lació i amb valors no inferiors als establerts en el capítol 1 de la ITC-EA-04.
- S' utilitzaran lluminàries i projectors de rendiment lluminós elevat segons la ITC-EA-04.
- L'equip auxiliar serà de pèrdues mínimes, donant-se compliment als valors de potencia màxima del conjunt làmpada i equipo auxiliar, fixats en la ITC-EA-04.
- El factor de utilització de la instal·lació serà el més elevat possible, segons la ITC-EA-04.
- El factor de manteniment de la instal·lació serà el major, segons la ITC-EA-06.

12. ENLLUMENAT ESPECÍFICS

Es consideren enllumenats específics els que corresponguin a passarel·les de vianants, escales i rampes, passos soterranis, enllumenat addicional de passos de vianants, parcs i jardins, passos a nivell de ferrocarril, Culs de sac, glorietses, túnels i passos inferiors, aparcaments de vehicles al aire lliure i àrees de treball exteriors, així como qualsevol altre que pugui assimilar-se a les anteriors.

Els requisits fotomètrics seran els especificats a continuació:

Enllumenat de Passarel·les de Vianants, Escales i Rampes.

La classe d'enllumenat serà CE2 i, en cas de risc de inseguretat ciutadana, podrà adoptar-se la classe CE1. Quan existeixin escales i rampes de accés, la lluminària en el plànol vertical no serà inferior al 50% del valor en el plànol horitzontal de forma que s'asseguri una bona percepció dels esglaons.

Enllumenat de Passos Soterranis de Vianants.

La classe d'enllumenat serà CE1, con una uniformitat mitja de 0,5 poden elevar-se, en el caso de que s'estimi un risc d'inseguretat alt, a CE0 i la mateixa uniformitat. Així mateix, en el supòsit de que la longitud del pas soterrani de vianants així ho exigeixi, s'haurà de preveure un enllumenat diürn amb un nivell lluminós de 100 lux i una uniformitat mitja de 0,5.

Enllumenat Addicional de Passos de Vianants.

L'enllumenat addicional del passos de vianants, la instal·lació serà prioritària en els passos sense semàfor, la lluminària de referència mínima en el plano vertical serà de 40 lux, i una limitació d'enlluernament G2 a la direcció de circulació de vehicles i G3 a la direcció del vianant (taula 10). La classe d'enllumenat serà CE1 en àrees comercials i industrials i CE2 en zones residencials.

Enllumenat de Parcs i Jardins.

Els vials principals, tals com accessos al parc o jardí, passeigs i gloriets d'estància i escales, que estiguin obertes al públic durant les hores nocturnes, s'hauran d'il·luminar como les vies de tipus E (taula 5).

Enllumenat de Culs de Sac.

L'enllumenat d'una calçada de cul de sac, s'executarà de manera que es senyalin amb exactitud als conductors els límits de la calçada. El nivell de il·luminació de referència serà CE2.

Enllumenat de Glorietes - Rotondes.

A més a més de la il·luminació de la glorieta, l'enllumenat s'haurà d'estendre a les vies d'accés a la mateixa, en una longitud adequada d'almenys 200 metres en els dos sentits.

Els nivells d'il·luminació per les gloriets serà un 50% majors que els nivells dels accessos o entrades, amb els valors de referència següents:

- Il·luminància mitja horitzontal $E_m \geq 40$ lux
- Uniformitat mitja $U_m \geq 0,5$
- Enlluernament màxim $GR \leq 45$

En zones urbanes o en carreteres dotades d'enllumenat públic, el nivell d'il·luminació de las gloriets serà com a mínim un grau superior al del tram que conflueix amb major nivell d'il·luminació, complint en tot cas l'establert a l'apartat 2.3 referent a zones especials de vials.

Aparcaments de vehicles a l'aire lliure.

L'enllumenat d'aparcaments a l'aire lliure complirà amb els requisits fotomètrics de las classes d'enllumenat corresponents a la situació de projecte D1-D2, establerts en la taula nº 4.

13. RESUM REQUERIMENTS PER CADA VIAL DEL PROJECTE

A partir del disseny urbà realitzat i a partir de les consideracions fetes en els apartats anteriors es procedeix a fer una taula resum dels requeriments per a cada vial.

	Vial	Tipus de Trànsit	Nivell de Protecció Decret 82 / 2005	Situació s/ RD 1890 / 2008	Nivell Il·luminació s/ RD 1890 / 2008
1	Carrer del Pi	Trànsit mig	E3	E1	CE2

Figura 98. Taula de requeriments de il·luminació per a cada vial.

14. QUADRE ELÈCTRIC

Els quadres elèctrics on es preveu connectar la instal·lació són quadres elèctrics existents.

Escomesa

L'escomesa serà soterrada i sortirà des del quadre de seccionament de B.T. del centre de transformació C.T. Aquest tram de la instal·lació, es realitzarà d'acord amb allò indicat en les ITC-BT-07 i 11, i d'acord amb les normes particulars de l'empresa subministradora.

Caixa General de Protecció (CGP)

La CGP instal·lada, serà de tipus homologada amb esquema CGP 9/160. La seva instal·lació es farà seguint les normes i els fabricants acceptats de la companyia subministradora i s'ubicarà en un emplaçament lliure i de fàcil accés a l'exterior, segons allò disposat a la ITC-BT-13. Serà precintable i respondrà a un grau de protecció segons norma UNE 20324

Línia General d'Alimentació (LGA)

És la línia d'enllaç a la Caixa General de Protecció amb el Comptador. Està regulada per la ITC-BT-14. Tenint en compte, que el comptador estarà adossada la CGP i a l'interior de l'armari amb sòcol, s'ha considerat menystenible la caiguda de tensió en aquest tram. La instal·lació de la LGA serà soterrada sota tub Ø160.

Comptadors

El comptador serà individual i col·locat a la part interior de la vorera de la via pública tocant a la tanca. Es col·locaran les caixes de seccionament, CGP i la seva protecció per fusibles.

El tipus de comptador a utilitzar per l'enllumenat serà 10(90) A amb fusibles 63 A gG. Aquest comptador s'ubicarà dintre d'un armari de doble fulla amb grau de protecció mínim de IP55 segons UNE 20.324 i IK10 segons UNE-EN 50.102 amb una porta amb pany tipus JIS ref. CFE i un altra porta amb clau d'accés per al client.

Quadre General de Distribució (QGD)

El QGD s'ubicarà a l'interior de l'armari situat a la vorera de la via pública. El seu accés a l'interior es farà per una porta abatible de plàstic on es col·locarà la tarja de control de revisions que faci l'EIC.

Al QGD s'ubicaran els elements de protecció de les línies exteriors de cada punt de consum. El QGD complirà amb les normes i requisits indicats a la Guia Vademècum en baixa tensió de la companyia FECSA-ENDESA.

14.1 RELACIÓ DE RECEPTORS I CÀRREGUES

Els nous punts de llum a instal·lar són els següents:

- VIAL:** Luminària HSL. Armadura fundició per gravetat EN AB-44100. IP66 i IK07. Reciclabilitat del 98,46%. Petjada de carboni màxima per ús 0,007 kg.kW/h. Generació 1. Mida única. Vidre Borosilicat Prismàtic amb reflector anoditzat. 2000 lm 2200 K 26 W 65 LED 600 mA. Simètrica de revolució. Fixació suspesa 3/4 polsades GAS HMB. 220 – 240 V. Classe I. Programada per atenuar-se al 70% de les 24:00 h a les 6:00 h. Amb protector. Sense base. Sense sensor. Sense node. RAL-7035 Gris lluminós llis brillant.

Potència a contractar

La potència contractada és l'actual.

Subministrament

En la zona la xarxa de distribució es d'una tensió de 400/230 v a 50 Hz, essent la empresa subministradora FECSA - ENDESA.

La línia d'alimentació fins als quadres de distribució transcorre soterrada fins l'armari on es troba el comandament.

15. INSTAL·LACIÓ ELÈCTRICA

15.1 CRITERIS GENERALS

Canalitzacions

La instal·lació elèctrica per l'enllumenat serà subterrània complint i respectant les distàncies mínimes fixades al Reglament Electrotècnic:

- Distància des de paviment voravia a part superior del tub > 0,4 m.
- Distància des de paviment calçada i terra a part superior del tub > 0,6 m.

S'utilitzarà una cinta senyalitzadora a 10 cms. del nivell del paviment i a 25 cms. de dalt del cable.

Als trams de creuament d'un o dos curtcircuits es col·locarà una arqueta de registre de 40x40 cms., amb dos tubs de PE de 80 mms. de diàmetre.

Cables conductors

Els conductors elèctrics utilitzats en tota la instal·lació seran de coure amb tensió assignada de 0,6/1 kV i tipus RV. La secció dels conductors a utilitzar es determinarà de forma que la caiguda de tensió entre l'origen de la instal·lació fins al final de cada circuit sigui menor del 3 %.

El conductor neutre de cada circuit que surti del quadre no podrà ser utilitzat per altre circuit.

La secció mínima de cablejat a utilitzar serà de 6 mm².

En cap cas es permetrà la unió de conductors mitjançant un simple enrotllament entre si. Deurà realitzar-se sempre utilitzant borns o regletes de connexió a l'interior dels suports de les lluminàries i a una alçada no inferior a 30 cms. des del terra.

La caiguda de tensió màxima de cada circuit no sobrepassarà el 3%, amb la qual cosa s'utilitzarà aquesta dada per al càlcul de les seccions del cablejat.

Creuament amb altres instal·lacions

Es respectarà en tot moment les distàncies de creuament a altres instal·lacions (gas, BT/MT, aigua, clavegueram i telèfon) segons es determina al punt 11.3 de la NTP-LSBT de la companyia subministradora

15.2 CÀLCUL DE LÍNIES

Les seccions dels conductors es calculen per dos criteris diferents:

- Màxim corrent admissible, d'acord amb la Instrucció ITC-BT-19, per a conductors de coure amb aïllament de PVC.
- Per màxima caiguda de tensió admissible, seguint els criteris marcats al punt 2.2.2 de la citada ITC-BT.

Criteri del màxim corrent

Les següents taules calculen les seccions dels conductors en funció del criteri de màxim corrent admissible

Per determinar la potència de la càrrega (Pc) d'una línia qualsevol, l'expressió utilitzada és:

$$\text{Potència de càlcul } P_c = C_s \cdot C_{e-b} \cdot P_n$$

On:

- Pc Potència de la càrrega corregida i emprada als càlculs.
- Pn Potència nominal de la càrrega.
- Cs Coeficient de simultaneïtat=1
- Ce-b Coeficient engegada i bobinat. Segons el vigent

R.E.B.T. s'utilitzaran uns coeficients d'1,8 i d'1,25, per al càlcul dels enllumenats amb component inductiu i motors, respectivament (ITC-BT-44 i 47).

La tensió nominal considerada pels receptors monofàsics és de 230V i 400V pels trifàsics.

Determinació dels corrents:

$$\begin{aligned} \text{Línia monofàsica} \quad I &= P / V \cos\varphi \\ \text{Línia Trifàsica} \quad I &= P / \sqrt{3} \cdot V \cdot \cos\varphi \end{aligned}$$

On:

- I Intensitat Nominal
- P Potència Nominal
- V Tensió Nominal entre fase i neutre en monofàsic i entre fases en trifàsic
- Cos φ Factor de potència.

La secció final mínima, seguint el criteri del màxim corrent admissible, s'obté mitjançant la Taula. Intensitats admissibles (A) a l'aire 40 °C. de conductors amb càrrega i naturalesa de l'aïllament de la ITC- BT 19. Per a que la secció sigui acceptada, el corrent de la taula corregit, ha de ser superior al de la càrrega.

Els coeficients correctors utilitzats són:

- Coeficient de temperatura i coeficient d'agrupació de cables, en funció de l'indicat a la norma UNE 20-460-94 (Part 5-523)
- Coeficient reductor, en un 15 %, dels corrents de la taula de la ITCBT-19.

Criteri de la màxima caiguda de tensió.

Aquestes taules calculen les seccions dels conductors en funció del criteri de màxima caiguda de tensió admissible.

Determinació de la caiguda de tensió.

$$\begin{aligned} \text{Línia monofàsica} \quad E(v) &= 2 \times I \times P / \gamma \cdot S \cdot V & e(\%) &= e(V) / V \times 100 \\ \text{Línia Trifàsica} \quad I &= P / \sqrt{3} \cdot V \cdot \cos\varphi & e(\%) &= e(V) / V \times 100 \end{aligned}$$

On:

- P Potència nominal en W.
- V Tensió nominal entre fase i neutre en monofàsic i entre fases en trifàsic, expressada en V
- e(V) i e(%) Caiguda de tensió en V i en tant per cent, respectivament.
- S Secció del conductor en mm²
- I Longitud de la línia en M
- γ Conductivitat (Cu= 56, AL= 35)

Les caigudes de tensió finals, han de ser inferiors a les màximes permeses, segons ITC-BT-19 de l'actual REBT.

Coeficients per la potència de càlcul

Coeficient de simultaneïtat (Cs)

La previsió de càrregues de la instal·lació es farà segons un coeficient de simultaneïtat d'1, tal com es descriu a ITC BT 10 punt 3.4.

Coeficient d'engageda i bobina (Ce - b)

S'aplicarà segons el vigent R.E.B.T. s'utilitzaran uns coeficients d'1,8 i d'1,25, per al càlcul dels enllumenats amb component inductiu i motors, respectivament (ITC-BT-44 i 47).

Coeficients de temperatura (Ct) i d'agrupació de cables (Cac)

Coeficient de temperatura (1) i coeficient d'agrupació de cables (1), en funció de l'indicat a la norma UNE 20-460-94 (Part 5-523).

Coeficient reductor local de risc i explosió (Cr).

Al nostre cas serà 1, ja que s'aplica, seguint els criteris de la ITC-BT-29 (Prescripcions particulars per a les instal·lacions elèctriques en locals amb risc d'incendi i explosió)

Càlcul Realitzat.

Els càlculs es realitzen amb un programa comercial i s'adjunten en annex corresponent.

15.3 PROTECCIONS

Protecció contra sobreintensitats

Tot circuit estarà protegit contra els efectes de les sobreintensitats que puguin presentar-se en el mateix, ja siguin curtcircuits, sobrecàrregues o descàrregues atmosfèriques.

Per tal de protegir les línies i els circuits, s'instal·laran interruptors automàtics, que seran del tipus, calibre i denominació fixats en el projecte.

Hauran d'estar proveïts d'un dispositiu de subjecció a pressió, perquè puguin fixar-se d'una manera ràpida i segura a un carril normalitzat. Tots els aparells hauran d'haver estat sotmesos als assaigs exigits per a aquest tipus de material.

Protecció contra contactes directes

Per a la protecció contra contactes directes, es prendran les següents precaucions:

- Protecció per aïllament de les parts actives:

Les parts actives hauran d'estar recobertes d'un aïllament que no pugui ser eliminat si no és destruït.

- Protecció mitjançant barreres o envolvents:

Les parts actives deuran estar situades en l'interior de les envolvents o darrera de barreres. En el cas que això no sigui possible, es realitzarà un allunyament de les parts actives de la instal·lació de tal manera que no sigui possible un contacte fortuït amb el cos o amb objectes conductors.

Protecció contra contactes indirectes

La protecció contra contactes indirectes es realitzarà mitjançant el tall automàtic de l'alimentació. Això s'aconseguirà amb la instal·lació d'interruptors diferencials selectius i una xarxa de terra adequada. Totes les masses dels equips elèctrics protegits per un mateix dispositiu de protecció, hauran d'estar interconnectades i unides per un conductor de protecció a un mateix terra. El punt neutre de cada generador o transformador també haurà de posar-se a terra.

S'instal·larà una piqueta de posta a terra per a cada punt de llum per tal de donar compliment al Decret 192/2023, de 7 de novembre, de la *Seguretat industrial dels establiments, les instal·lacions i els productes*.

Càlcul de curtcircuits i selecció de Proteccions.

Aquest càlcul no es necessari en aquest cas degut a que es connecta a línies existents.

El càlcul de la corrent de curtcircuit és necessari pel dimensionament de les proteccions de capçalera de la instal·lació. Degut a que el centre de transformació de la Companyia Elèctrica està ubicat prop del mateix recinte on es realitzaran les obres, no és possible determinar la corrent de curtcircuit de la instal·lació seguint els criteris de la "Guia tècnica d'aplicació – càlcul de corrents de curtcircuit" publicada pel Ministeri de Ciència i Tecnologia [Ref. 3], ja que així està disposat. Es per això, que es calcularan les Icc de cada línia.

Per tant, s'aplicaran les següents fórmules:

Línia monofàsica $R = 2 \cdot \rho \cdot L / S$ $I_{cc} = 0.8 \cdot U / R$
 Línia Trifàsica $R = 2 \cdot \rho \cdot L / S$ $I_{cc} = 1.1 \cdot U / \sqrt{3} \cdot R$

On:

R Resistència en (Ω).
 ρ Resistivitat ($Al=0,0286 \Omega \cdot mm^2 / m$; $Cu=0,0172 \Omega \cdot mm^2 / m$).
 L Longitud en (m).
 S Secció en (mm^2).
 U Tensió nominal en (V).

S'agafaran aquelles línies dels circuits que siguin mes desfavorables, per tant, aplicant les fórmules anteriors, s'arriba a la següent taula:

L'IGA serà d'un tall omnipolar superior a 4,5 KA. La resta de proteccions seran d'un tall omnipolar de 4,5 KA. En tot cas, es seguiran els criteris del punt 1.3 de l'ITC BT-17

El criteri de selecció de les proteccions magnetotèrmiques es pot veure a la inequació següent. En tot cas, les proteccions han de deixar circular el corrent nominal de les càrregues, però han d'impedir corrents que puguin afectar als conductors.

$I_{càrrega} \leq I_{protecció} \leq I_{cable}$ --- Criteri de selecció de les proteccions

Els dispositius de protecció contra sobrecàrregues i curtcircuits dels circuits interiors seran de tall omnipolar. Les corbes vàlides dels interruptors automàtics, són:

- CORBA B $IMAG = 5 \cdot I_n$
- CORBA C $IMAG = 10 \cdot I_n$
- CORBA D i MA $IMAG = 20 \cdot I_n$

La selectivitat dels interruptors diferencials respondrà a l'assenyalat a la instrucció ITC-BT-25, i serà de 30 mA per als circuits d'enllumenat i 300 mA per als circuits fixes d'alimentació de motors.

Càlcul de protecció contra contactes indirectes i tensió de contacte (Vc)

Per la protecció en front a les intensitats de defecte s'utilitzaran interruptors automàtics diferencials en capçalera de les derivacions de les sublinies, Es disposaran els següents tipus de protecció diferencial:

- Protecció general en el quadre de distribució en baixa tensió. Es col·loca un interruptor diferencial de 300 mA de sensibilitat, amb tret temporitzat.
- Protecció de persones. S'utilitzaran en cada línia que surt del quadre de distribució, interruptors de 30 mA. de sensibilitat.

Per a les instal·lacions d'enllumenat exterior s'estableix que el valor de la resistència a terra serà tal que qualsevol massa no pot donar lloc a tensions de contacte superiors a 24 v.

La tensió màxima de contacte serà:

$V_{cmax} = I_s \times R < 24 \text{ v.}$, essent
 I_s : sensibilitat del interruptor diferencial (30 mA)
 R : resistència de posta a terra

La resistència a terra per a terrenys argilosos segons la ITC-BT-18 es de 50 ohms, pel que aplicant l'anterior fórmula, es te que:

$V_{cmax} = 0,3 \times 50 = 15 \text{ v.} < 24 \text{ v.}$, per tant es acceptable la sensibilitat presa.

En aquest cas es mantenen les proteccions actuals ja que no es varien les línies.

15.4 RESISTÈNCIA DE TERRA

L'objectiu de la posada a terra és limitar la tensió que pot aparèixer en les masses metàl·liques, per un defecte d'aïllament i alhora assegurar el funcionament de les proteccions.

La posada a terra consisteix en un lligam metàl·lic directe entre determinats elements d'una instal·lació i un elèctrode o grup d'elèctrodes enterrats en el terreny. Amb aquesta connexió s'aconsegueix que no existeixin diferències de potencial perilloses en el conjunt d'instal·lacions, edifici i superfície pròxima al terreny.

Les parts metàl·liques accessibles de la instal·lació deuran protegir-se contra la possibilitat de que en un moment donat pugin quedar en tensió respecte a terra. Amb l'objecte de limitar aquesta i assegurar la immediata actuació de les proteccions diferencials, s'instal·larà la corresponent posta a terra segons les indicacions de la Instrucció ITC-BT-018 i 19 del vigent Reglament Electrotècnic per Baixa Tensió.

Per la qual cosa es connectarà cada punt de llum al circuit de terra. El col·lector del circuit de terra serà de coure aïllat de secció 35 mm^2 per la instal·lació subterrània, el qual no discorrerà per l'interior de la canalització existent dels cables d'alimentació.

Aquest circuit de terra es connectarà a uns elèctrodes de terra formats per piques de 2 m. d'alçada, de ferro courejat i de 2 cm. de diàmetre, i situades al primer i darrer punt de cada línia i com a màxim cada cinc suports de lluminàries segons els punts assenyalats al plànol 3.2.

Per la connexió dels dispositius del circuit de posada a terra, serà necessari disposar de borns o elements de connexió que garanteixin una unió perfecta, tenint en compte que els esforços dinàmics i tèrmics en cas de curtcircuit són molt elevats.

La resistència màxima de la presa de terra serà de 80 Ω , segons els càlculs següents:
 La tensió màxima de contacte per a enllumenat exterior serà de 24 v, per tant: $R = 24 \text{ v} / 0,3 \text{ A} = 80 \Omega$
 On els 24 v, correspon a la màxima tensió de contacte admissible pel cos humà, i els 0,3 A, a la màxima sensibilitat dels relés diferencials instal·lats.

La resistivitat del terreny es determina a partir de la Taula 4 del ITB-BT-018. Es pren un valor de 50 $\Omega \cdot \text{m}$

Naturalesa del Terreny	Valor mitjà de la resistivitat ohm·m
Terrenys cultivables i fèrtils, terraplens compactes i humits	50
Terraplens cultivables poc fèrtils i altres terraplens	500
Terres pedregoses nus, sorres seques permeables	3000

Figura 99. Resistivitat terreny

Considerant el terreny amb una resistivitat de 50 $\Omega \cdot \text{m}$, i la instal·lació d'1 elèctrode amb les característiques abans citades, s'obtindrà d'acord amb les expressions indicades de la ITC-BT-18, el valor de resistència a terra que serà la suma entre les resistències a terra de les piques col·locades i la resistència a terra del conductor d'unió.

Resistència a terra per circuit:

$$R_{t,pica} = \rho / L_p \cdot n_p$$

$$R_{t,cable} = 2 \cdot \rho / L_c$$

Resistència total per circuit:

$$R_t = (R_{t,pica} \cdot R_{t,cable}) / (R_{t,pica} + R_{t,cable})$$

On:

- R_t Resistència a terra (Ω).
- ρ Resistivitat del terreny en ($\Omega \cdot \text{m}$).
- L_p Longitud de la pica en (m).
- n_p Número de piques.
- L_c Longitud del conductor en (m).

Això assegura que qualsevol massa no donarà lloc a tensions de contacte perilloses en cas de defecte a terra.

CIRCUIT	Resistivitat ($\Omega \cdot \text{m}$)	$L_c(\text{m})$	$L_p(\text{m})$	$N_p(\text{m})$	$R_{t,pica}$	$R_{t,Cable}$	R_t
Circuit 1	50	120	1	1	50	0,833	0,820

Per tant es comprova que la resistència a terra es inferior a la resistència màxima calculada en 80 Ω

La placa de connexió a terra serà quadrada i massissa de superfície 0.3m² i 3mm de gruix.



Figura 100. Imatge presa de terra amb placa.

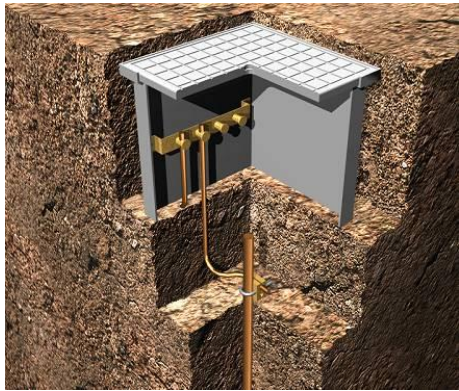


Figura 101. Imatge presa de terra amb pica.

15.5 FUNCIONAMENT

Factor de utilització

El factor de utilització de les lluminàries i els projectors que componen la instal·lació es guien segons la taula 1 de la ITC - EA - 04:

Paràmetres	Enllumenat Funcional		Enllumenat Ambiental	
	Funcional	Ambiental	Projectors	Lluminàries.
Rendiment	> 65 %	> 55 %	> 55 %	> 60 %
Factor de utilització	Necessaris per complir criteris eficiència	Necessaris per complir criteris eficiència	> 0.25	> 0.30

Figura 102. Factor utilització segons ITC EA 04

Factor de manteniment

El factor de manteniment es la relació entre la il·luminància mitja en servei en un període determinat i la il·luminància mitja inicial , per tant, el factor de manteniment serà funció de:

1. El tipus de làmpada, depreciació del flux lluminós i la seva supervivència al pas del temps.
2. La estanquitat del sistema òptic de la lluminària al llarg del temps.
3. La naturalesa i tancament de la lluminària.
4. La qualitat i freqüència de les operacions de manteniment.
5. El grau de contaminació de la zona on s'instal·li la lluminària.

Per tant, segons l'expressat anteriorment es tindrà la següent expressió:

$$f_m = FDFL \cdot FSL \cdot FDLU$$

On

- FDFL, factor de depreciació del flux lluminós de la làmpada.
- FSL, factor de supervivència de la làmpada.
- FDLU, factor de depreciació de la lluminària.

Aquest factors son funció del període de funcionament de les làmpades a instal·lar que es considera de de 4365 hores tenint en compte les hores anuals considerant orto i ocase diaris de funcionament de l'enllumenat.

La relació de lluminàries és la següent:

- LED

Amb aquest paràmetres es calculen els factors FDFL, FSL i FDLU utilitzant les taules 1, 2 i 3 respectivament de la instrucció ITC-EA-06 per a un període de funcionament de 4.000 hores a l'any i un grau de protecció del sistema òptic IP5X amb contaminació mitjana i una freqüència de neteja de 3 anys.

Amb tot aquestes taules no han estat actualitzades per LED.

Per tant:

Lluminària	FDFL	FSL	FDLU
LED	-	-	-

Amb aquestes condicions es determina el factor **fm** segons els criteris del fabricant de la lluminària.:

Lluminària	fm
LED	0.80

Règim de funcionament

La nova xarxa es connectarà a un quadre existent de comandament i maniobra.

Mesures adoptades per la millora de la eficiència i estalvi energètic, així com per la limitació del resplendor lluminós nocturn i reducció de la llum intrusa o molesta

Les mesures que s'han pres són:

- Disposició de lluminàries amb flux en hemisferi superior gairebé inexistent.
- Lluminàries de molt bon rendiment
- Instal·lació de làmpades de LED

Pel que fa a l'horari de règim de funcionament de l'enllumenat s'estableix els següent règim en el Decret 190/2015.

ZONA	Tarda	Nit
E1 / E2	Tarda - 22 hores.	22 hores - Matí
E3 / E4	Tarda - 23 hores.	23 hores - Matí

Figura 103. Horaris segons Decret 190/2015

Els nous punts de llum LED es regularan punt a punt segons programació a incorporar a la lluminària.

Pla de manteniment

El Pla de Manteniment serà el que estipuli l'ajuntament / concessionari al realitzar-ne el manteniment.

Costos d'explotació.

Els costos d'explotació seran els normals de qualsevol enllumenat:

- Neteja periòdica de l'equip òptic
- Substitució de punts de llum en cas que es trenquin.

Verificacions i medicions

Un cop s'hagi executat el projecte, s'hauran de mesurar els paràmetres elèctrics i luminotècnics amb l'objectiu de comprovar-ho amb els càlculs del projecte. Aquesta verificació la farà un instal·lador autoritzat.

16. CÀLCULS I RESULTATS EFICIÈNCIA ENERGÈTICA

16.1 CARRER DEL PI

Lluminària	HSL			
Distribució	A			
Unilateral = A				A
Bilateral Portell = B				
Bilateral Oposició = C				
Interdistància	19 m.			
Potència Lluminària	26 Watt			
Longitud Carrer	98 m.			
Superfície de Carrer	480,2 m2			
Núm de Punts de Lum	5			
Potència Activa Instal·lada (P)	130 Watt			
Situació Projecte	E2			
Il·luminància mitjana projecte calçada (Em)	15 lux			
Enllumenament Pertorbador Projecte (TI)	15 %			
Resultats Càlcul				
Il·luminació Mitjana calçada (Em)	21,6 lux			
Uniformitat Mitjana calçada (U)	0,56			
Enllumenament Pertorbador (TI)	%			
Il·luminació Mitjana Vorera Dreta (Em)	lux			
Uniformitat Mitjana Vorera Dreta (U)				
Il·luminació Mitjana Vorera Esq (Em)	lux			
Uniformitat Mitjana Vorera Esq (U)				
Lluminària i Distribució				
Tipus Enllumenat	1			
Funcional = 1				
Ambiental = 2				
Edificència Energètica (E)	43,15 m2 · lux / W			
on E= S·Em/P				
Eficiència energètica Mínima (Emin)	15	COMPLEIX		
Eficiència energètica de referència (ER)	23			
Index Eficència Energètica (Ie=E/ER)	1,8761			
Index Consum Energètic (ICE=1/Ie)	0,533			
Qualificació Energètica	A			
Instal·lació				Vilabertran
Localitat Carrer				Carrer del Pi
Horari Funcionament				Nocturn 20 h a 8 h
Consum Energia Anual (kWh/any)				569,40
Emissions de CO2 anual (kgCO2 / any) (ràtio de 300 g CO2 / kWh) segons mix elèctric)				170,82
Index Eficiència Energètica (Ie)				1,88
Il·luminació Mitjana en servei - Em (lux)				21,60
Uniformitat				0,56

Figura 104. Taula de resultats



APÈNDIX Nº1: CÀLCUL LÍNIES


Carrer del Pi - Boadella
TECPLAN ENGINYERIA

24/07/2025

1.1 Cálculo de las Líneas Eléctricas

Grafo

Proyecto: Boadella - Carrer del Pi

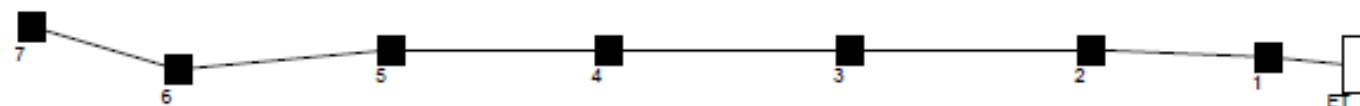

1.1 Cálculo de las Líneas Eléctricas

Datos

Proyecto: Boadella - Carrer del Pi
 Alimentación: Trifásica
 Tensión: 400 [V]
 Factor de Potencia: 0.90
 Factor de Potencia para Lámparas de Descarga: 1.80
 Conductión del Conductor: 56 (Cobre)
 Resistencia: 0.00

Tramo	Longitud [m]	Potencia Parc. [W]	Sección [mm2]	Potencia Total [W]	Intensidad [A]	Caída de Tensión Parc. [V]	Caída de Tensión Tot. [V]	Caída Tens. Parc. [%]
ET-1	6.00	0.0	6.00	240.0	0.69	0.02	0.02	0.00
1-2	14.00	40.0	6.00	240.0	0.69	0.04	0.06	0.02
2-3	19.00	40.0	6.00	200.0	0.58	0.05	0.12	0.03
3-4	19.00	40.0	6.00	160.0	0.46	0.04	0.16	0.04
4-5	17.50	40.0	6.00	120.0	0.35	0.03	0.18	0.05
5-6	17.00	40.0	6.00	80.0	0.23	0.02	0.20	0.05
6-7	12.00	40.0	6.00	40.0	0.12	0.01	0.21	0.05

Caída de Tensión Final: 0.21 V (0.05 %)



APÈNDIX Nº2: ESTUDI LUMÍNIC

CARRER PI a Boadella d'Empordà
C:\Users\mbello\Downloads\CAR-03729 CARRER PI a Boadella d'Empordà.dlx

C&G CARANDINI, SAU
www.carandini.com
C. Anselm Clavé, 224 - Lliçà d'Amunt
Barcelona

DIALux

04.08.2025

Proyecto elaborado por Dep. Tècnic-comercial (MBT)
Teléfono +34 619239599
Fax
e-Mail miguelbello@carandini.com

CARRER PI a Boadella d'Empordà

Punt de llum a façana amb braç de longitud de 0,5m i alçada de 5m (4,5m alçada d'estudi).

Tª de color: 2200k
fm: 0,85

Nivells buscats:
S2 per calçada i vorera: Em> 10lux i Emin >3,5lux

Demandant: TECPLAN
Nom del projecte: CARRER PI
Localitat: BOADELLA D'EMPORDÀ
Referència d'estudi: CAR25-03729
Modificació V?:

Fecha: 04.08.2025
Proyecto elaborado por: Dep. Tècnic-comercial (MBT)

CARRER PI a Boadella d'Empordà	
Portada del proyecto	1
Índice	2
C.&G.CARANDINI S.A.U. HSL.1.002.B.065I HSL ambiental luminaire	
Hoja de datos de luminarias	3
Calçada	
Datos de planificación	4
Lista de luminarias	5
Resultados luminotécnicos	6
Rendering (procesado) en 3D	8
Recuadros de evaluación	
Calçada	
Isolíneas (E)	9
Gama de grises (E)	10
Gráfico de valores (E)	11
Vorera	
Isolíneas (E)	12
Gama de grises (E)	13
Gráfico de valores (E)	14

CARRER PI a Boadella d'Empordà

C:\Users\mbello\Downloads\CAR-03729 CARRER PI a Boadella d'Empordà.dlx

C&G CARANDINI, SAU
www.carandini.com
C. Anselm Clavé, 224 - Lliçà d'Amunt
Barcelona


Proyecto elaborado por Dep. Tècnic-comercial (MBT)
Teléfono +34 619239599
Fax
e-Mail miguelbello@carandini.com

DIALux
04.08.2025

C.&G.CARANDINI S.A.U. HSL.1.002.B.065I HSL ambiental luminaire / Hoja de datos de luminarias

Dispone de una imagen de la luminaria en nuestro catálogo de luminarias.

Emisión de luz 1:

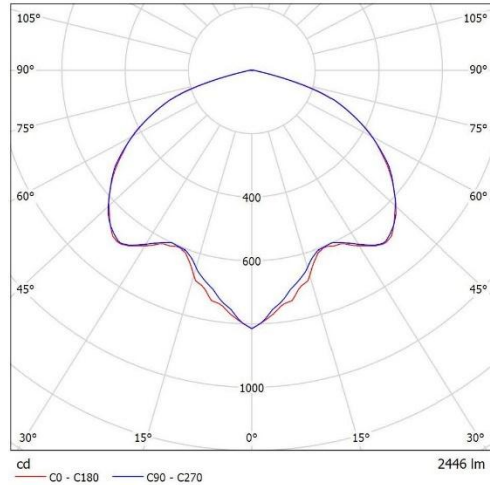

Clasificación luminarias según CIE: 99
Código CIE Flux: 42 79 97 99 100

Emisión de luz 1:

Valoración de deslumbramiento según UGR													
p.Techo		70	70	50	50	30	30	70	70	50	50	30	
p.Paredes		50	30	50	30	30	30	50	30	50	30	30	
p.Suelo		20	20	20	20	20	20	20	20	20	20	20	
Temallio del local		Mirado en perpendicular al eje de lámpara						Mirado longitudinalmente al eje de lámpara					
X Y													
2H	2H	22.6	24.0	22.9	24.3	24.5	22.7	24.1	23.0	24.3	24.6		
	3H	24.3	25.5	24.6	25.8	26.1	24.3	25.5	24.6	25.8	26.1		
	4H	24.7	25.9	25.1	26.2	26.5	24.7	25.8	25.0	26.1	26.4		
	6H	24.7	25.8	25.1	26.1	26.4	24.7	25.8	25.0	26.1	26.4		
	8H	24.7	25.7	25.1	26.1	26.4	24.6	25.7	25.0	26.0	26.3		
4H	12H	24.7	25.7	25.1	26.0	26.3	24.6	25.6	25.0	25.9	26.3		
	2H	23.4	24.5	23.7	24.8	25.1	23.4	24.6	23.7	24.9	25.2		
	3H	25.2	26.1	25.5	26.5	26.8	25.1	26.1	25.5	26.5	26.8		
	4H	25.6	26.5	26.1	26.9	27.3	25.6	26.5	26.0	26.8	27.2		
	6H	25.7	26.4	26.1	26.8	27.2	25.6	26.4	26.0	26.8	27.2		
8H	8H	25.7	26.4	26.1	26.8	27.2	25.6	26.3	26.0	26.7	27.1		
	12H	25.7	26.3	26.1	26.7	27.1	25.6	26.2	26.0	26.6	27.1		
	4H	25.8	26.5	26.2	26.9	27.3	25.7	26.4	26.2	26.8	27.2		
	6H	25.8	26.4	26.3	26.8	27.3	25.8	26.3	26.2	26.8	27.2		
	8H	25.8	26.3	26.3	26.8	27.3	25.8	26.2	26.2	26.7	27.2		
12H	12H	25.8	26.2	26.3	26.7	27.2	25.7	26.2	26.2	26.6	27.2		
	4H	25.7	26.4	26.2	26.8	27.2	25.7	26.3	26.1	26.7	27.2		
	6H	25.8	26.3	26.3	26.8	27.3	25.7	26.2	26.2	26.7	27.2		
	8H	25.8	26.2	26.3	26.7	27.2	25.7	26.2	26.2	26.6	27.1		
Variación de la posición del espectador para separaciones S entre luminarias													
S = 1.0H		+0.1 / -0.2						+0.1 / -0.2					
S = 1.5H		+0.3 / -0.4						+0.3 / -0.5					
S = 2.0H		+0.5 / -0.8						+0.5 / -0.8					
Tabla estándar		BK04						BK04					
Sumando de corrección		8.5						8.4					
Índice de deslumbramiento corregido en relación a 2540lm Flujo luminoso total													

CARRER PI a Boadella d'Empordà

C:\Users\mbello\Downloads\CAR-03729 CARRER PI a Boadella d'Empordà.dlx

C&G CARANDINI, SAU
www.carandini.com
C. Anselm Clavé, 224 - Lliçà d'Amunt
Barcelona

Proyecto elaborado por Dep. Tècnic-comercial (MBT)
Teléfono +34 619239599
Fax
e-Mail miguelbello@carandini.com

DIALux
04.08.2025



Calçada / Datos de planificación

Perfil de la vía pública

Vorera (Anchura: 1.650 m)
Calçada (Anchura: 2.950 m, Cantidad de carriles de tránsito: 1, Revestimiento de la calzada: R3, q0: 0.070)

Factor mantenimiento: 0.85

Disposiciones de las luminarias

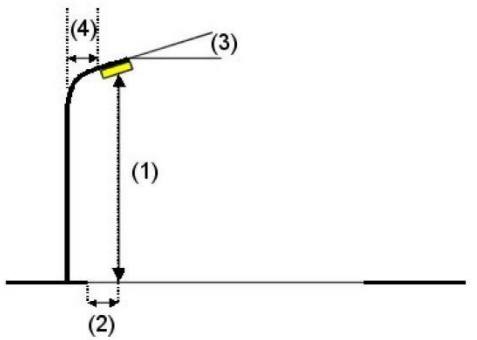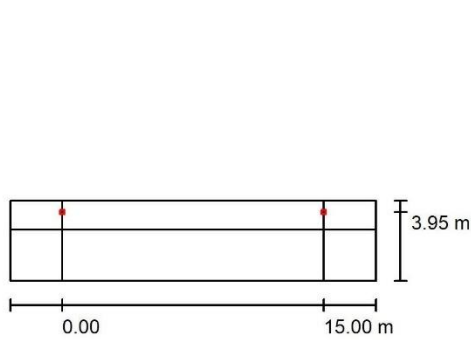

Luminaria:
Flujo luminoso (Luminaria):
Flujo luminoso (Lámparas):
Potencia de las luminarias:
Organización:
Distancia entre mástiles:
Altura de montaje (1):
Altura del punto de luz:
Saliente sobre la calzada (2):
Inclinación del brazo (3):
Longitud del brazo (4):

C.&G.CARANDINI S.A.U. HSL.1.002.B.065I HSL ambiental luminaire
2446 lm
2446 lm
25.5 W
unilateral arriba
15.000 m
4.500 m
4.500 m
-1.000 m
0.0 °
0.500 m

Valores máximos de la intensidad lumínica
con 70°: 114 cd/klm
con 80°: 12 cd/klm
con 90°: 2.32 cd/klm
Respectivamente en todas las direcciones que forman los ángulos especificados con las verticales inferiores (con luminarias instaladas aptas para el funcionamiento).
La disposición cumple con la clase de intensidad lumínica G3.
La disposición cumple con la clase del índice de deslumbramiento D.6.

CARRER PI a Boadella d'Empordà

C:\Users\mbello\Downloads\CAR-03729 CARRER PI a Boadella d'Empordà.dlx

C&G CARANDINI, SAU
www.carandini.com
C. Anselm Clavé, 224 - Lliçà d'Amunt
Barcelona

Proyecto elaborado por Dep. Tècnic-comercial (MBT)
Teléfono +34 619239599
Fax
e-Mail miguelbello@carandini.com




04.08.2025

Calçada / Lista de luminarias

C.&G.CARANDINI S.A.U. HSL.1.002.B.065I HSL
ambiental luminaire
N° de artículo: HSL.1.002.B.065I
Flujo luminoso (Luminaria): 2446 lm
Flujo luminoso (Lámparas): 2446 lm
Potencia de las luminarias: 25.5 W
Clasificación luminarias según CIE: 99
Código CIE Flux: 42 79 97 99 100
Lámpara: 1 x C.LED 2000LM - 2200K (Factor de
corrección 1.000).

Dispone de una imagen de
la luminaria en nuestro
catálogo de luminarias.

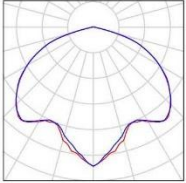

CARRER PI a Boadella d'Empordà

C:\Users\mbello\Downloads\CAR-03729 CARRER PI a Boadella d'Empordà.dlx


C&G CARANDINI, SAU
www.carandini.com
C. Anselm Clavé, 224 - Lliçà d'Amunt
Barcelona

Proyecto elaborado por Dep. Tècnic-comercial (MBT)
Teléfono +34 619239599
Fax
e-Mail miguelbello@carandini.com



04.08.2025

Calçada / Resultados luminotécnicos

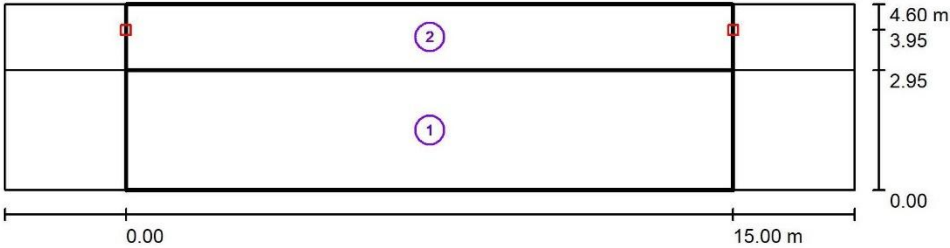

Factor mantenimiento: 0.85

Escala 1:151

Lista del recuadro de evaluación

- 1 Calçada
Longitud: 15.000 m, Anchura: 2.950 m
Trama: 10 x 3 Puntos
Elemento de la vía pública respectivo: Calçada.
Clase de iluminación seleccionada: S2

(Se cumplen todos los requerimientos fotométricos.)

Valores reales según cálculo:
Valores de consigna según clase:
Cumplido/No cumplido:

E_m [lx]	E_{min} [lx]
10.68	4.04
≥ 10.00	≥ 3.00
✓	✓

CARRER PI a Boadella d'Empordà

C:\Users\mbello\Downloads\CAR-03729 CARRER PI a Boadella d'Empordà.dlx

C&G CARANDINI, SAU
www.carandini.com
C. Anselm Clavé, 224 - Lliçà d'Amunt
Barcelona

Proyecto elaborado por Dep. Tècnic-comercial (MBT)
Teléfono +34 619239599
Fax
e-Mail miguelbello@carandini.com



04.08.2025

Calçada / Resultados luminotécnicos

Lista del recuadro de evaluación

- 2
- Vorera
Longitud: 15.000 m, Anchura: 1.650 m
Trama: 10 x 3 Puntos
Elemento de la vía pública respectivo: Vorera.
Clase de iluminación seleccionada: S2

(Se cumplen todos los requerimientos fotométricos.)

Valores reales según cálculo:
Valores de consigna según clase:
Cumplido/No cumplido:

E_m [lx]	E_{min} [lx]
14.84	5.47
≥ 10.00	≥ 3.00
✓	✓

CARRER PI a Boadella d'Empordà

C:\Users\mbello\Downloads\CAR-03729 CARRER PI a Boadella d'Empordà.dlx

C&G CARANDINI, SAU
www.carandini.com
C. Anselm Clavé, 224 - Lliçà d'Amunt
Barcelona

Proyecto elaborado por Dep. Tècnic-comercial (MBT)
Teléfono +34 619239599
Fax
e-Mail miguelbello@carandini.com



04.08.2025

Calçada / Rendering (procesado) en 3D





CARRER PI a Boadella d'Empordà

C:\Users\mbello\Downloads\CAR-03729 CARRER PI a Boadella d'Empordà.dlx


C&G CARANDINI, SAU
www.carandini.com
C. Anselm Clavé, 224 - Lliçà d'Amunt
Barcelona

Proyecto elaborado por Dep. Tècnic-comercial (MBT)
Teléfono +34 619239599
Fax
e-Mail miguelbello@carandini.com

DIALux

04.08.2025

Calçada / Calçada / Isolíneas (E)

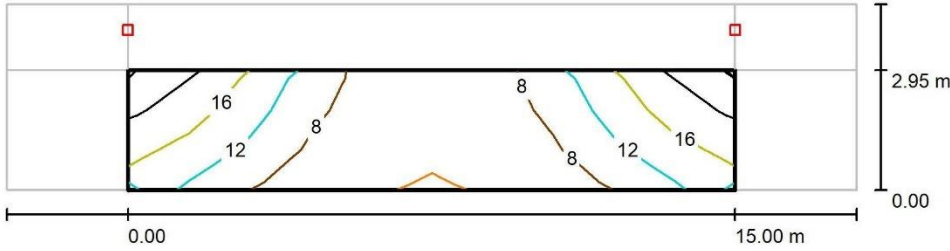

Valores en Lux, Escala 1 : 151

Trama: 10 x 3 Puntos

E_m [lx]	E_{min} [lx]	E_{max} [lx]	E_{min} / E_m	E_{min} / E_{max}
11	4.04	21	0.379	0.191

CARRER PI a Boadella d'Empordà

C:\Users\mbello\Downloads\CAR-03729 CARRER PI a Boadella d'Empordà.dlx


C&G CARANDINI, SAU
www.carandini.com
C. Anselm Clavé, 224 - Lliçà d'Amunt
Barcelona

Proyecto elaborado por Dep. Tècnic-comercial (MBT)
Teléfono +34 619239599
Fax
e-Mail miguelbello@carandini.com

DIALux

04.08.2025

Calçada / Calçada / Gama de grises (E)

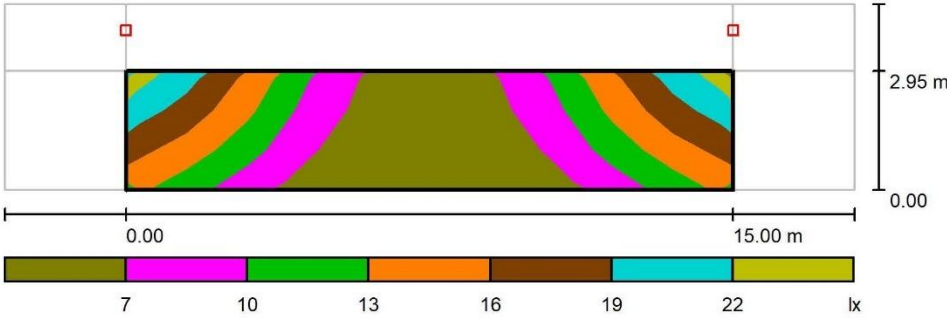

Escala 1 : 151

Trama: 10 x 3 Puntos

E_m [lx]	E_{min} [lx]	E_{max} [lx]	E_{min} / E_m	E_{min} / E_{max}
11	4.04	21	0.379	0.191



CARRER PI a Boadella d'Empordà

C:\Users\mbello\Downloads\CAR-03729 CARRER PI a Boadella d'Empordà.dlx

C&G CARANDINI, SAU
www.carandini.com
C. Anselm Clavé, 224 - Lliçà d'Amunt
Barcelona




DIALux

04.08.2025

Proyecto elaborado por Dep. Tècnic-comercial (MBT)
Teléfono +34 619239599
Fax
e-Mail miguelbello@carandini.com

Calçada / Calçada / Gráfico de valores (E)

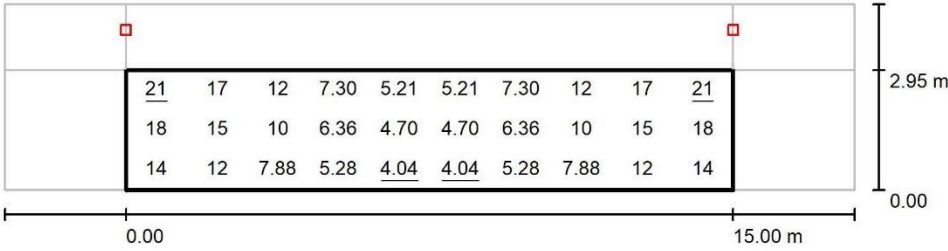

Valores en Lux, Escala 1 : 151

Trama: 10 x 3 Puntos

E_m [lx]	E_{min} [lx]	E_{max} [lx]	E_{min} / E_m	E_{min} / E_{max}
11	4.04	21	0.379	0.191

CARRER PI a Boadella d'Empordà

C:\Users\mbello\Downloads\CAR-03729 CARRER PI a Boadella d'Empordà.dlx

C&G CARANDINI, SAU
www.carandini.com
C. Anselm Clavé, 224 - Lliçà d'Amunt
Barcelona




DIALux

04.08.2025

Proyecto elaborado por Dep. Tècnic-comercial (MBT)
Teléfono +34 619239599
Fax
e-Mail miguelbello@carandini.com

Calçada / Vorera / Isolíneas (E)

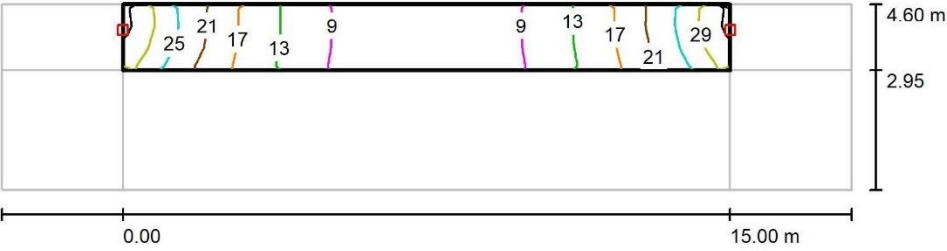

Valores en Lux, Escala 1 : 151

Trama: 10 x 3 Puntos

E_m [lx]	E_{min} [lx]	E_{max} [lx]	E_{min} / E_m	E_{min} / E_{max}
15	5.47	29	0.368	0.186

CARRER PI a Boadella d'Empordà


C:\Users\mbello\Downloads\CAR-03729 CARRER PI a Boadella d'Empordà.dlx

C&G CARANDINI, SAU
www.carandini.com
C. Anselm Clavé, 224 - Lliçà d'Amunt
Barcelona

Proyecto elaborado por Dep. Tècnic-comercial (MBT)
Teléfono +34 619239599
Fax
e-Mail miguelbello@carandini.com



Calçada / Vorera / Gama de grises (E)

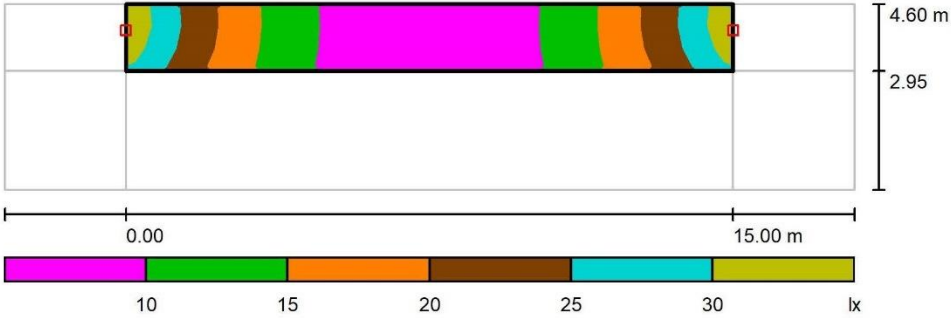

Escala 1 : 151

Trama: 10 x 3 Puntos

E_m [lx]	E_{min} [lx]	E_{max} [lx]	E_{min} / E_m	E_{min} / E_{max}
15	5.47	29	0.368	0.186

CARRER PI a Boadella d'Empordà


C:\Users\mbello\Downloads\CAR-03729 CARRER PI a Boadella d'Empordà.dlx

C&G CARANDINI, SAU
www.carandini.com
C. Anselm Clavé, 224 - Lliçà d'Amunt
Barcelona

Proyecto elaborado por Dep. Tècnic-comercial (MBT)
Teléfono +34 619239599
Fax
e-Mail miguelbello@carandini.com



Calçada / Vorera / Gráfico de valores (E)

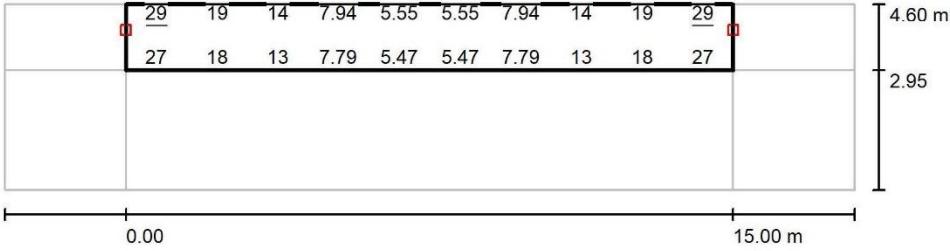

No pudieron representarse todos los valores calculados.

Valores en Lux, Escala 1 : 151

Trama: 10 x 3 Puntos

E_m [lx]	E_{min} [lx]	E_{max} [lx]	E_{min} / E_m	E_{min} / E_{max}
15	5.47	29	0.368	0.186



ANNEX 10. XARXA TELECOMUNICACIONS

1. OBJECTE

L'objecte del present capítol és la definició de la instal·lació de la canalització soterrada i arquetes dels serveis de comunicacions del sector.

2. XARXA EXISTENT

El projecte conté un aixecament Topogràfic detallat que s'ha tingut en compte en la redacció del projecte. Així mateix, el projecte conté la informació de tots els serveis urbans disponibles a la plataforma de ACEFAT i segons consultes realitzades a l'Ajuntament i visites realitzades sobre el terreny. Aquesta documentació es troba adjunta en l'annex corresponent de SERVEIS EXISTENTS de la present memòria.

Les valoracions realitzades en el pressupost s'ha fet tenint en compte les profunditats normals en serveis urbans:

- Clavegueram → 1-2 metres
- Pluvials → 1-2 metres
- Aigua potable → 0,5 -1 metre
- Xarxa elèctrica → 0,5-1 metre
- Xarxa enllumenat → 0,40-0,80 metres
- Xarxa telefònica → 0,40 – 1 metre
- Xarxa de gas → 0,40 – 1 metre

Per tal de donar compliment al reconeixement del terreny es preveu la realització d'una campanya de cates previ a l'inici de les obres. Aquest sistema ja és l'utilitzat per ENDESA, en el cas del reconeixement previ associat a la ORDRE TIC.

El projecte conté una valoració tècnica i econòmica de les actuacions a realitzar a cada un dels serveis urbans afectats i/o projectats.

2.1 XARXA TELEFÓNICA

La xarxa de telefònica existent en el sector està formada per conduccions aèries.

Es preveu el soterrament de les línies aèries de dins l'àmbit de projecte.

Pel que fa a les conduccions soterrades, aquestes es preveuen de mantenir, així mateix, es preveu el seu creuament en algun punt. Serà necessari realitzar prèviament les corresponents cates de localització manualment.

En la redacció d'aquest projecte no es compta amb assessorament per part del tècnic de la companyia Telefònica, ni el corresponent conveni.

Abans de l'inici de les obres, serà necessari disposar de l'assessorament formal per part de la companyia Telefònica i haver signar un conveni amb Telefònica.

Es desconeix la ubicació exacte de les conduccions existents, per tant, serà necessari realitzar prèviament les corresponents cates de localització manualment.

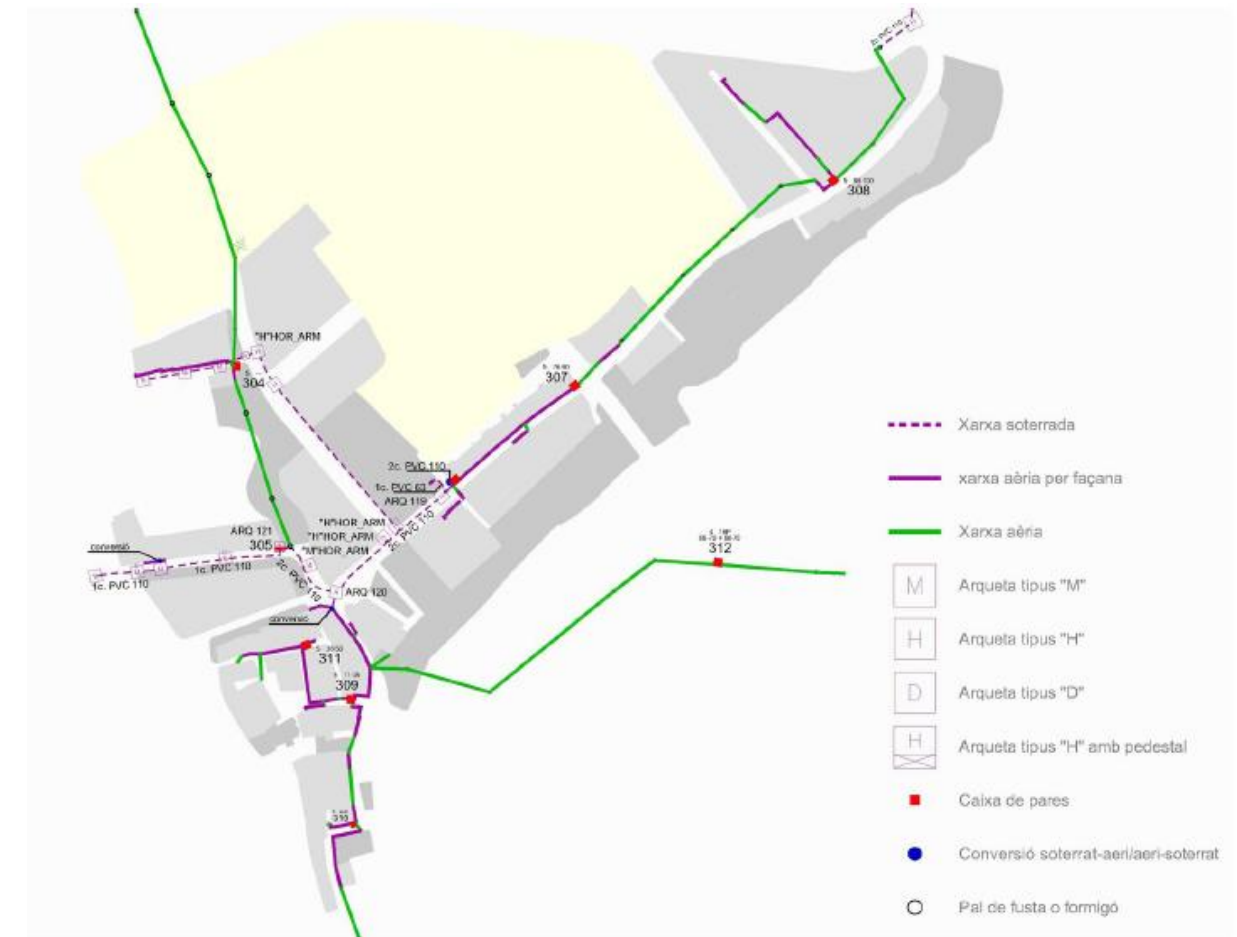


Figura 105. Plànol xarxa telefonia existent.

3. PROPOSTA

3.1 XARXA TELEFÓNICA

En la redacció d'aquest projecte no es disposa del corresponent assessorament formal per part de Telefònica, ni el corresponent conveni. Amb tot, s'ha sol·licitat assessorament i es disposa de de **núm.expedient 48235 i PET25071708816** pendent d'assessorament per part de l'empresa col·laboradora de Telefònica.

Abans de l'inici de les obres, serà necessari disposar de l'assessorament formal per part de la companyia Telefònica i haver signar un conveni amb Telefònica.

La xarxa de telefònica existent en el sector està formada per conduccions aèries.

Es preveu el soterrament de les línies aèries de dins l'àmbit de projecte. Es preveu el soterrament únicament dels cables principals de creuaments aeris i façanes, mantenint les escomeses individuals aèries a cada particular.

La nova canalització soterrada s'executarà amb tub de POLIETILÈ d'alta densitat Ø63 mm (3,8 mm) per la canalització principal.

En aquests cas, es preveu utilitzar tubs de polietilè d'alta densitat amb la finalitat d'evitar els colzes de canvi de direcció.

El material utilitzat ha de ser sempre material homologat per la companyia TELEFÓNICA.

Les escomeses aèries existents es preveuen de reconnectar a través d'una conversió aeri-soterrani.

Es preveu l'acabat pintat de tubs exteriors amb pintura color òxid marró (color corten) RAL 708 o equivalent a escollir per la DF.

Es preveu l'execució de noves escomeses soterrades deixant un arqueta de registre tipus "M" amb dos conductes de PE Ø63 mm.

S'executaran arquetes tipus M per a les escomeses i arquetes tipus DM pels canvis de direcció i en les connexions aeri-soterrani.

Totes les arquetes han d'estar situades obligatòriament a les voreres.

Els prismes de les canalitzacions soterrades utilitzats de 2c; 4c i 6c, tots seran en base 2.

Les arquetes "M" recolliran els dos conductes superiors del prisma de la canalització, deixant en pas els dos conductes inferiors.

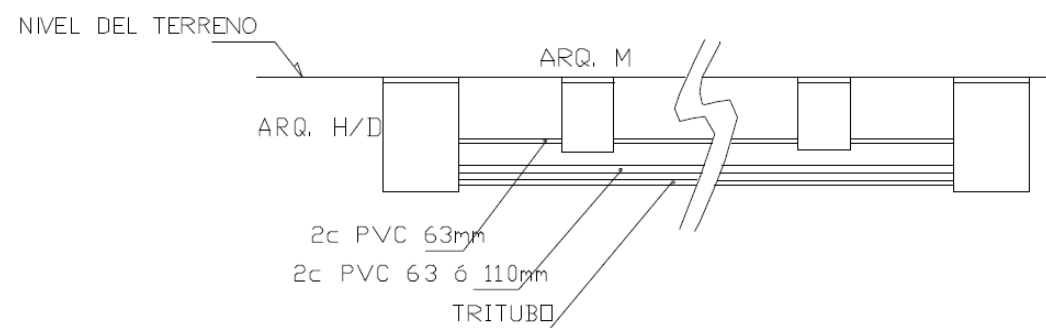


Figura 106. Esquema secció canalització soterrada.

Es preveu la col·locació de diversos pedestals de base per a la col·locació d'armari de distribució de Telefónica. La ubicació d'aquestes queda grafiada en el corresponent plànol del present projecte.

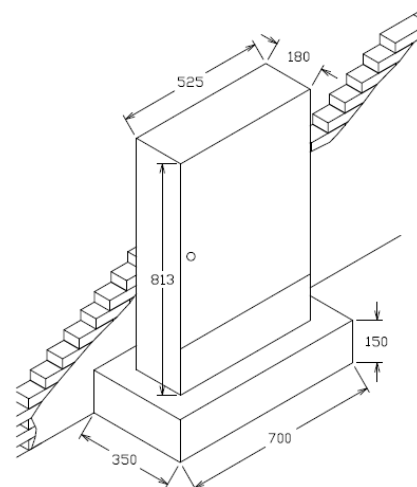


Figura 107. Detall armari de Telefónica.

La connexió de l'arqueta de registre amb el pedestal per a l'armari de distribució de Telefónica es preveu realitzar amb una canalització soterrada de 6c PEAD Ø63mm, segons croquis que s'adjunta.

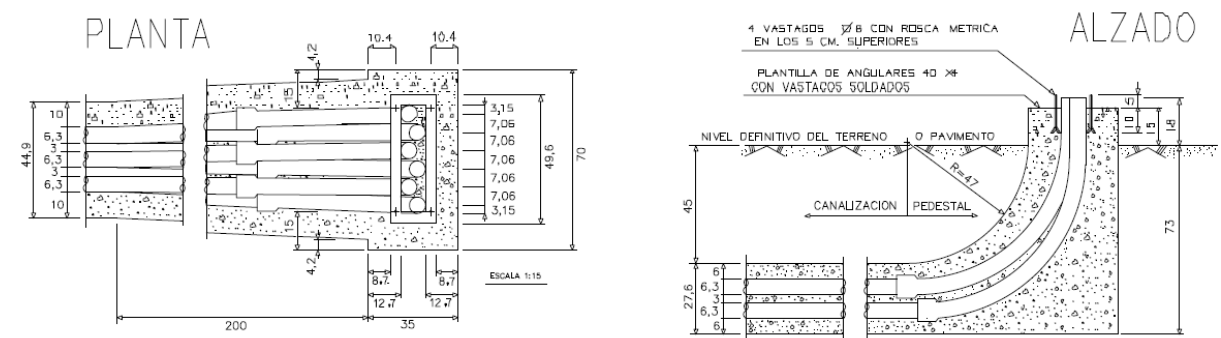


Figura 108. Detall base pedestal per armari de distribució de Telefónica

Es realitzaran les diferents conversions aeri-soterrani per tal de connectar amb la xarxa aèria existent.

Per executar el soterrament de creuaments de vial de línies de telefònica caldrà aprofundir prou la rasa per tal que la cara superior del prisma quedi 60 cm per sota del nivell de la rasant.

Totes les arquetes han d'estar situades a les voreres, amb tot, en aquells casos que això no sigui possible, o bé, quan el paviment de la vorera es trobi al mateix nivell que el paviment de la calçada, es preveu la instal·lació de tapes de registre D-400, per tal de resistir el pas de vehicles.

Es mantindran les escomeses existents, realitzant els treballs de reconexió necessaris amb la nova xarxa.

Els treballs d'obra civil per a la conversió Aeri-Soterrani per a reconexió amb la línia aèria existent a mantenir, es realitzarà amb 2c PVC Ø110 mm amb corba radi 1m. I els treballs d'instal·lació del tubular de protecció d'acer galvanitzat els realitzarà la companyia de Telefónica.

Els treballs d'obra civil per a la conversió Aeri-Soterrani per a reconexió amb les escomeses aèries existent a mantenir, es realitzarà amb 2c PVC Ø63 mm amb corba radi 1m. I els treballs d'instal·lació del tubular de protecció d'acer galvanitzat els realitzarà la companyia de Telefónica.

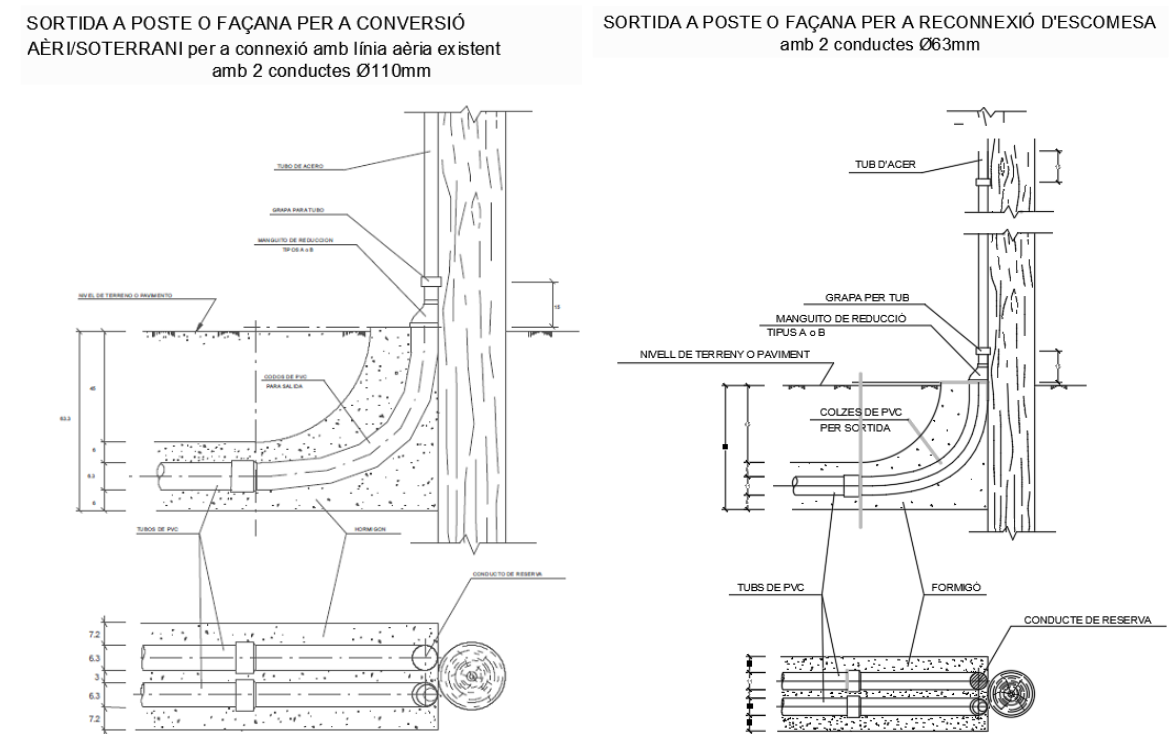


Figura 109. Detalls conversió A/S amb línia aèria existent i amb escomesa aèria.

Es preveu la retirada de línies aèries existents i la reparació de forats de façana i el repintat de la mateixa en els trams que quedin afectats per la retirada de línies.

En les zones on es preveu realitzar algun creuament amb les conduccions soterrades de telefonia existents, serà necessari realitzar prèviament les corresponents cates de localització manualment.

Per tal d'acceptar la cessió de la xarxa de Telefónica serà necessari presentar el certificat del mandrilat de la nova canalització. El mandril per a tub Ø63 mm és de Ø40 mm i el mandril per a tub Ø110 mm és de Ø70mm.

A l'interior de les arquetes s'instal·laran taps en tots els conductes que hi connectin. Aquest serà del tipus obturador estanc per a conducte buits de diversos diàmetres, segons correspongui, de la casa Refitel o equivalent.



Figura 110. Imatge obturador estanc del tipus Refitel.

La xarxa projectada es grafia en el corresponent plànol de planta que s'adjunta en el present projecte.

3.2 XARXA DE TELECOMUNICACIONS MUNICIPAL

Per tal de donar continuïtat a la xarxa de telecomunicacions municipal, es preveu executar una nova xarxa soterrada de telecomunicacions, formada per 2 conductes de PE corrugat Ø90mm protegit amb formigó.

A cada extrem del creuament de vial i al final de la canalització o en els canvis de direcció, es preveu executar arquetes de registre de 60x60x85cm, mides interiors, prefabricades de formigó, amb tapa de fosa tipus TC-2P (D-400) de Fàbregas o equivalent.

La xarxa projectada es grafia en el corresponent plànol de planta que s'adjunta en el present projecte.

4. CRITERIS GENERALS

- Totes les arquetes han d'estar situades obligatòriament a les voreres.
- Quan la canalització vagi/passi per la calçada, caldrà aprofundir prou perquè la cara superior del prisma quedi 60cm per sota del nivell del terra.
- Tots els tubs han de ser de PVC rígid, o bé, PEAD (homologat per Telefónica) i s'hi han de deixar fils guia.
- Les distàncies mínimes entre el prisma de la canalització telefònica i la resta de serveis són les següents (tant en encreuaments com en paral·lelismes):
 - Amb línies d'alta tensió: 25cm
 - Amb línies de baixa tensió: 20cm
 - Amb d'altres serveis (aigua, gas, clavegueram etc...): 30cm
- En els casos d'encreuament, i en general, la canalització telefònica ha de passar per damunt de les de l'aigua i per sota de les del gas.

- S'ha de procurar que els paral·lelismes segueixin un pla horitzontal.
- Per poder eliminar les línies actuals, és imprescindible que les canalitzacions individuals estiguin realitzades (1 cond. 40 mm) des de les arquetes fins als habitatges que tinguin servei telefònic.
- En les zones on no estigui indicada la parcel·lació, s'ha d'interceptar el conducte o conductes superiors mitjançant una arqueta "M" una vegada coneguda la parcel·lació real.
- La tipologia i resistència de totes les arquetes i tapes de registre s'adaptaran ala que estipulin les normes UNE corresponents i les normes particulars de Telefónica. Com a norma general es faran servir:
 - Arquetes amb resistència estructural H-III i tapa B-125 per a zones enjardinades.
 - Arquetes amb resistència estructural H-II i tapa B-125 per a voreres i zones sense trànsit rodat.
 - Arquetes amb resistència estructural H-I i tapa B-400 per a les calçades (zones de trànsit rodat).

5. CRITERIS CONSTRUCTIUS

5.1 CONDUCCIONS

- Totes les línies dins del àmbit hauran d'ésser soterrades, tant les de nova construcció com les existents.
- Es constituirà una xarxa general de distribució i una xarxa d'accés a les finques.
- La xarxa general estarà constituïda per tubs de PVC de Ø110 mm, i/o, PVC o PEAD (homologat per Telefónica) de Ø63 mm de diàmetre.

5.2 PRISMA DE FORMIGÓ

Els trams de canalització construïts estaran formats per les seccions tipus, definides en cada cas segons les necessitats plantejades i quedaran connectats a pericons pel seu registre.

En els encreuaments de carrers la configuració d'aquests prismes partiran d'una base de formigó H-20 de 5 cm de gruix i damunt s'hi col·locaran els conductes definits en cada secció amb una separació lateral i vertical entre tubs de 4 cm; per assolir aquestes distàncies, es col·locaran separadors cada 3 ml de canalització. Seguidament, es recobriran amb formigó H-15 en tot el seu perímetre formant un prisma i mantenint uns gruixos de formigó que quedaran definits en les seccions tipus de canalització plantejades, en funció de la seva posició en la via pública.

Es col·locarà una cinta de senyalització del servei a 10 cm per damunt del prisma de formigó, en el cas d'encreuaments de calçades, i a 30 cm per damunt del prisma en la resta de casos que indicarà el servei existent.

Tots els conductes que connectin amb un pericó quedaran obturats i disposaran en el seu interior d'un fil guia que quedarà lligat a l'obturador.

Els cobriments verticals teòrics des de la cota de paviment o rasant definitiva fins a la part superior del paquet de conductes de canalització seran de 55 cm per voreres i 60 cm fins a la part superior del paquet del prisma de formigó en encreuaments de calçades.

5.3 PERICONS

Aquest element tindrà diferents funcionalitats tant des de punt de vista de traçat (canvi de direccions, encreuaments), com del punt vista funcional (registre, connexions, estesa de cables). La seva geometria i ubicació serà variable i dependrà en cada moment de l'entorn existent, hi haurà pericons en voreres i calçades.

La separació màxima entre pericons serà de 300 m per un tram recte i lineal tant en planta com en alçat dels tubulars que connecten entre ells.

Es construïran pericons en encreuaments de carrers a cada banda del vial, encara que en determinats punts caldrà valorar la seva utilitat.

Els pericons tindran unes dimensions interiors capaces de contenir els cables i els accessoris inherents als mateixos amb un màxim de una caixa de connexió de fibra òptica per pericó.

La solera dels pericons tindrà un gruix de 10 cm formada amb formigó H-20.

Els pericons generalment seran modulars construïts “in situ” del tipus “StakkaBox” o similar de peces de plàstic d'alta resistència protegits en el seu perímetre amb 8 cm de formigó H-20 o formats per peces prefabricades de formigó.

Els pericons configurats amb mòduls es formaran a partir de seccions o anelles d'una alçada fixa. Cada secció, a la seva vegada estarà formada per peces de plàstic dissenyades per assolir les dimensions requerides en cada cas. El conjunt de peces estarà dotat d'una bona estabilitat dimensional.

Els pericons deuran suportar la pressió exercida per la tapa complint la norma EN124 classe D400, passant un test de fatiga de 85.000 repeticions, així com la norma BS5834 Part 4: 1989 de càrrega lateral sobre les parets

El conjunt de peces tindran una doble paret de forma que la part interior del pericó sigui totalment llis, dotant al mateix d'una bona accessibilitat pels cables.

Les peces es fabricaran mitjançant un procés d'injecció amb motlle. Els pericons es composaran de tres tipus de peces, les cantoneres, els laterals i les peces d'unió.

Les cantoneres seran fixes mentre que les peces laterals tindran diferents longituds segons la configuració del pericó. Per unir les diferents peces entre si s'utilitzaran uns clips del mateix material. La superposició d'aquests anells permetrà assolir les alçades requerides en cada cas.

5.4 MARCS I TAPES

Aquests elements seran de fundició dúctil, grafit esferoidal, formigó o polièster, es podran admetre variants o modificacions sempre que a judici de la direcció facultativa representin millores en la seva utilització i/o característiques tècniques. Preferentment seran de fundició dúctil.

Les tapes suportaran les càrregues que en cada cas hagin de ser sotmeses, en funció de la seva ubicació en la via pública, complint en tots els casos la normativa europea EN-124.

Les càrregues de trencament de les tapes seran D-400 per aquelles tapes instal·lades en calçada o carrers peatonals oberts regularment al tràfic en horaris determinats i B-125 per les tapes instal·lades en voreres, zones peatonals o similars. En aquest cas, al tractar-se d'un vial de plataforma única, amb vorera i calçada al mateix nivell, es preveu d'instal·lar sempre marcs i tapes D-400 per a resistir el pas de vehicles.

En el cas de que les tapes disposin de nanses per la seva manipulació, hauran de quedar enrassades amb la tapa

La superfície de les tapes serà antilliscant sense forats.

Les tapes incorporaran una identificació en la part superior de la tapa del servei, representat per les simbologia (TC), la norma europea que compleixen i el tipus de càrrega màxima que suporten (B-125 o D-400). El nom del fabricant s'indicarà en tot cas en la part inferior de la tapa.

5.5 SEPARADORS

Els separadors dels conductes són els elements per mantenir solidaria, en el interior de l'excavació, l'estructura de canalització composta per varis tubs.

El sistema de blocatge dels conductes en el separador haurà d'ésser tal que no permeti el desarmat accidental del conjunt al llarg de la seva manipulació i posada en obra.

L'esforç d'extracció del conducte col·locat en el separador no serà inferior a 30 N.

5.6 OBTURADORS DE CONDUCTES

Els conductes una vegada connectats amb els pericons, tindran una peça d'obturbació, mitjançant un element mecànic segellant contra el pas d'aigua, pols, rosegadors, etc.

L'obturador haurà d'exercir una pressió sobre un cilindre de goma que segellarà contra la paret interior del conducte. Els obturadors estaran dotats d'un ancoratge intern per lligar el fil guia dipositat en el interior dels conductes amb la finalitat d'estendre subconductes o cables.

Tots els obturadors estaran fabricats amb materials no corrosius, l'anell de segellat serà de goma electromèrica i els components plàstics de poliamida amb fibra de vidre.

Tots els obturadors quedaran totalment fixats al conducte i dotaran als tubs de total estanqueïtat.

5.7 CINTA DE SENYALITZACIÓ

Serà preceptiu disposar per damunt de les canalitzacions soterrades, una banda de senyalització i avís.

La banda de senyalització serà una cinta de polietilè o plàstic de 15 cm d'amplada i 0.1 mm de gruix com a mínim.

La banda serà opaca, estable a les variacions tèrmiques, sense alteracions a l'acció de bacteris sulforreductors. Portarà inscrita la llegenda " Cables de Telecomunicacions ". Capaç de suportar una resistència mínima a tracció de 10 MPa.

5.8 FIL GUIA

El fil guia es deixarà col·locat en el interior de tots els conductes i subconductes de les canalitzacions.

El fil serà de niló d'alta tenacitat. El seu diàmetre serà superior a 3 mm, venint subministrada en rotllos d'un mínim de 250 m de longitud sense nusos ni connexions.

El fil suportarà una càrrega de 2,70 kN sense trencar-se.

El fil guia es deixarà en l'interior dels conductes, lligada en les anelles. Queda expressament prohibit fer connexions de fil mitjançant nusos, quedant sempre trams sencers de fil guia entre taps de tancament.



ANNEX 11. PLA D'OBRES

1. OBJECTE

L'objecte del present annex es aportar el pla d'obres valorat.

L'article 123 del RD 3/2011 estableix que es necessari aportar un "Programa de desenvolupament de treballs o pla d'obra de caràcter indicatiu, amb previsió, en el seu cas del temps i cost".

ACTIVITATS	PRES. EXECUCIÓ MATERIAL		TEMPS (SETMANES/MESOS)																								COMPROVACIÓ			
			1				2				3				4				5				6							
	Euros	%	1	2	3	4	1	2	3	4	1	2	3	4	1	2	3	4	1	2	3	4	1	2	3	4	PRESSUPOST			
Enderrocs + Gestió residus	13.489,89 €	8,67%	13.489,89 €				- €				- €				- €				- €				- €				13.489,89 €			
Treballs previs			1	1																										
Enderroc de Vialitat				1	1																									
Mov. de terres	3.857,88 €	2,48%	1.928,94 €				1.928,94 €				- €				- €				- €				- €				3.857,88 €			
Excavació						1	1																							
Xarxa aigua potable	12.331,73 €	7,93%	- €				- €				4.484,27 €				7.847,46 €				- €				- €				12.331,73 €			
Canalitzacions											1	1	1																	
Escomeses														1	1	1														
Claus i Hidrants															1	1	1													
Connexions																1	1													
Xarxa de Baixa Tensió	45.795,47 €	29,44%	6.542,21 €				9.813,32 €				3.271,11 €				- €				6.542,21 €				19.626,63 €				45.795,47 €			
Tramitació Administrativa			1	1																										
Xarxa BT							1	1	1	1																				
Connexions i Conversions																			1	1	1									
Descàrrec																			1	1	1	1	1							
Xarxa d'enllumenat públic	13.121,52 €	8,44%	- €				3.028,04 €				1.009,35 €				2.018,70 €				5.046,74 €				2.018,70 €				13.121,52 €			
Canalització i Fonaments							1	1	1	1																				
Punts de Llum																	1	1	1											
Línies Elèctriques																		1	1											
Connexions																			1	1										
Legalització i Encesa																						1	1							
Xarxa de telecomunicacions	20.949,02 €	13,47%	- €				7.617,83 €				7.617,83 €				- €				- €				5.713,37 €				20.949,02 €			
Canalització							1	1	1	1																				
Arquetes i Bases Armaris									1	1	1	1																		
Connexions i Fils Guia																						1	1	1						
Pavimentació	31.181,92 €	20,05%	- €				- €				2.227,28 €				13.363,68 €				11.136,40 €				4.454,56 €				31.181,92 €			
Vorades i guals																1	1													
Bases i subbases													1	1	1															
Formigó Voreres																	1	1	1	1										
Paviment de panots/llamb																			1	1	1									
Pav. Formigó calçada																						1	1							
Varis	14.827,65 €	9,53%	2.118,24 €				2.118,24 €				2.118,24 €				2.118,24 €				2.118,24 €				4.236,47 €				14.827,65 €			
Resposicions, cates,...			1	1	1	1	1	1	1	1	1	1	1	1	1	1	1	1	1	1										
Afectació serveis			1	1	1	1	1	1	1	1	1	1	1	1	1	1	1	1	1	1										
Repasos																					1	1	1	1						
Revisió Final																								1	1					
As Built																									1	1				
Control Qualitat			1	1	1	1	1	1	1	1	1	1	1	1	1	1	1	1	1	1	1	1	1	1	1					
Seguretat i Salut			1	1	1	1	1	1	1	1	1	1	1	1	1	1	1	1	1	1	1	1	1	1	1					
																											155.555,08 €			
TOTAL PRESSUPOST	155.555,08 €	100,00%	24.079,28 €				24.506,36 €				20.728,06 €				25.348,08 €				24.843,58 €				36.049,73 €				155.555,08 €			



ANNEX 12. ESTUDI DE SEGURETAT I SALUT

ÍNDEX DE L'ESTUDI

DOC. NUM. 1 – MEMÒRIA	2
MEMÒRIA GENERAL.....	3
1. OBJECTE DEL DOCUMENT	4
2. INFORMACIÓ GENERAL	4
3. CARACTERÍSTIQUES DE L'OBRA	7
4. DESCRIPCIÓ DE LES OBRES	7
5. PROCÉS CONSTRUCTIU I PLA D'OBRA	8
6. TREBALLS PREVIS A LA REALITZACIÓ DE L'OBRA	8
7. SERVEIS HIGIENICS, VESTUARIS I OFICINA D'OBRA	9
8. PROTECCIONS ESPECIALS GENERALS	10
9. PROTECCIONS ESPECIALS PARTICULARS EN CADA FASE D'OBRA	11
10. PRESSUPOST, TERMINI D'EXECUCIÓ I MÀ D'OBRA	37
11. INTERFERÈNCIES I SERVEIS AFECTATS	38
12. SENYALITZACIÓ GENERAL DE L'OBRA.....	38
13. PRINCIPIS GENERALS APLICABLES DURANT L'EXECUCIÓ DE L'OBRA	39
14. ELS PRINCIPIS D'ACCIÓ PREVENTIVA	39
15. IDENTIFICACIÓ DELS RISCOS.....	39
16. MESURES DE PREVENCIÓ I PROTECCIÓ	43
17. DOCUMENTACIÓ MÍNIMA A TENIR A L'OBRA	44
18. PREVENCIÓ DE RISCOS – EINES MANUALS I MAQUINARIA D'OBRA	44
19. PREVENCIÓ DE RISCOS – PROTECCIONS INDIVIDUALS.....	44
20. PREVENCIÓ DE RISCOS – PROTECCIONS COL·LECTIVES.....	45
21. REVENCIÓ DE RISCOS – MITJANS AUXILIARS.....	45
22. PREVENCIÓ DE RISCOS – PRIMERS AUXILIS.....	45
23. PREVENCIÓ D'INCENDIS – PLA D'EMERGÈNCIA	45
PLEC DE CONDICIONS TÈCNIQUES	47
1. DISPOSICIONS LEGALS D'APLICACIÓ.....	48
2. CONDICIONS DELS MITJANS DE PROTECCIÓ.	52
3. SERVEI DE PREVENCIÓ.....	52
4. VIGILANT DE SEGURETAT.	52
5. COMITÈ DE SEGURETAT I SALUT.	52
6. INSTAL·LACIONS MÈDIQUES.....	52
7. INSTAL·LACIONS D'HIGIENE I BENESTAR.	52
8. PLA DE SEGURETAT I SALUT.	52
ANNEXOS	53
ANNEX NÚM 1 – FITXES DE SEGURETAT I SALUT DE EINES MANUALS I MAQUINÀRIA D'OBRA	54
ANNEX NÚM 2 – FITXES DE SEGURETAT I SALUT DE PROTECCIONS INDIVIDUALS.....	72
ANNEX NÚM 3 – FITXES DE SEGURETAT I SALUT DE PROTECCIONS COL·LECTIVES.....	79
ANNEX NÚM 4 – FITXES DE SEGURETAT I SALUT DE MITJANS AUXILIARS	93
ANNEX NÚM 5 – FITXES DE SEGURETAT I SALUT DE PRIMERS AUXILIS	98
DOC. NUM. 2 – PLÀNOLS	103
DOC. NUM. 3 – PRESSUPOST.....	108
CAPÍTOL I – AMIDAMENTS I PRESSUPOST	109
CAPÍTOL II – RESUM PRESSUPOST	110



DOC. NUM. 1 – MEMÒRIA



MEMÒRIA GENERAL

1. OBJECTE DEL DOCUMENT

Aquest Estudi de Seguretat i Salut estableix, durant l'execució d'aquesta obra, les previsions respecte a la prevenció de riscos d'accidents i malalties professionals, així com informació útil per efectuar en el seu dia, en les degudes condicions de seguretat i salut, els previsible treballs posteriors de manteniment.

Servirà per donar unes directrius bàsiques a l'empresa constructora per dur a terme les seves obligacions en el terreny de la prevenció de riscos professionals, facilitant el seu desenvolupament, d'acord amb el Reial Decret 1627/1997 de 24 d'octubre, pel qual s'estableixen disposicions mínimes de seguretat i de salut a les obres de construcció.

En base a l'art. 7è del Real Decret 1627/1997, i en aplicació d'aquest Projecte de Seguretat i Salut, el contractista ha d'elaborar un Pla de Seguretat i Salut en el treball en el qual s'analitzin, estudiïn, desenvolupin i complementin les previsions contingudes en el present document. Cal tenir present que és necessari elaborar tants Plans de Seguretat com contractistes intervinguin en l'obra.

El Pla de Seguretat i Salut haurà de ser aprovat abans de l'inici de l'obra pel Coordinador de Seguretat i Salut durant l'execució de l'obra o, quan no n'hi hagi, per la Direcció Facultativa. En cas d'obres de les Administracions Públiques s'haurà de sotmetre a l'aprovació d'aquesta Administració.

Es recorda l'obligatorietat de què a cada centre de treball hi hagi un Llibre d'Incidències pel seguiment del Pla.

Tanmateix es recorda que, segons l'art. 15è del Reial Decret 1627/1997, els contractistes i sot-contractistes hauran de garantir que els treballadors rebin la informació adequada de totes les mesures de seguretat i salut a l'obra.

La comunicació d'obertura del centre de treball a l'autoritat laboral competent haurà d'incloure el Pla de Seguretat i Salut.

El Coordinador de Seguretat i Salut durant l'execució de l'obra o qualsevol integrant de la Direcció Facultativa, en cas d'apreciar un risc greu imminent per a la seguretat dels treballadors, podrà aturar l'obra parcialment o totalment, comunicant-ho a la Inspecció de Treball i Seguretat Social, al contractista, sots-contractistes i representants dels treballadors.

Les responsabilitats dels coordinadors, de la Direcció Facultativa i del promotor no eximiran de les seves responsabilitats als contractistes i als sots-contractistes (art. 11è RD 1627/1997), així com, la designació de coordinadors de seguretat no eximeix al promotor de les seves responsabilitats (article 3.4 RD 1627/1997).

2. INFORMACIÓ GENERAL

2.1 ESTUDI DE SEGURETAT I SALUT

El promotor està obligat a que en la fase de redacció del projecte s'elabori un estudi de seguretat i salut en els supòsits de projecte que es doni algun dels supòsits següents:

- El pressupost d'execució per contracta inclòs en el projecte sigui $\geq 450.759,08 \text{ €}$
- La duració estimada sigui >30 dies laborals, utilitzant-se en algun moment a més de 20 treballadors simultàniament.
- El volum de mà d'obra estimada, entenent per tal la suma dels dies de treball del total dels treballadors en obra, sigui superior a 500.
- Les obres de túnels, galeries, conduccions subterrànies i preses.

En els projectes d'obres no inclosos en cap dels apartats anteriors, el promotor estarà obligat a que en la fase de redacció del projecte s'elabori un estudi bàsic de seguretat i salut.

L'estudi de seguretat i salut estarà compost, com a mínim, per una memòria descriptiva dels procediments, equips tècnics i medis auxiliars que es prevegi utilitzar, un plec de condicions particulars en el que es considerin les normatives i reglamentacions aplicables, per un conjunt de plànols, per un estat d'amidaments i per un pressupost.

2.2 LLIBRE D'INCIDÈNCIES

(art. 13 del RD 1627/1997 i RD 1109/07)

A cada centre de treball (obra), amb finalitats de control i seguiment del Pla de Seguretat i Salut en el Treball, hi haurà un **llibre d'incidències** que constarà de fulles per duplicat, habilitat a l'efecte.

El llibre d'incidències serà facilitat pel Col·legi professional al que pertanyi el tècnic que hagi aprovat el Pla de Seguretat i Salut o per l'Oficina de Supervisió de Projectes o òrgan equivalent, quan es tracti d'obres per les Administracions Públiques.

El llibre d'incidències haurà d'estar sempre a l'obra, a disposició del coordinador en matèria de seguretat i salut en fase d'execució de l'obra o, quan no sigui necessària la seva designació, de la direcció facultativa.

Al llibre hi tindran accés accés: el coordinador de seguretat i salut en fase d'execució de l'obra, la direcció facultativa de l'obra, els contractistes, subcontractistes i els treballadors autònoms, així com les persones o òrgans amb responsabilitats en matèria de prevenció de les empreses que intervenen en l'obra, els representants dels treballadors i els tècnics dels òrgans especialitzats en matèria de seguretat i salut en el treball de les Administracions Públiques competents, qui podran fer anotacions relacionades amb la finalitat del llibre.

El RD 1109/07 que desenvolupa la Llei 32/06, que regula la subcontractació en el sector de la construcció, modifica la forma d'utilització del Llibre d'Incidències.

En el llibre d'incidències **s'hi haurà de fer constar qualsevol instrucció i/o advertiment en matèria de seguretat i salut, fins i tot les que fins ara s'anotaven en el llibre de registre de la coordinació de seguretat i salut.**

A més, s'elimina l'obligatorietat de comunicar a la Inspecció de Treball, totes les anotacions fetes al llibre d'incidències. Només s'hauran de comunicar a la Inspecció de Treball en el termini de 24 hores:

- Els incompliments de les advertències o de les observacions que prèviament s'han anotat en el llibre per les persones habilitades.
- Quan s'ordini la paralització de l'obra o dels treballs, doncs s'hi donen circumstàncies de risc greu i imminent per a la seguretat i salut dels treballadors, tal i com consta a l'art. 14 del RD 1627/1997.
- En cas d'accident laboral per infracció de les mesures de seguretat.

La resta d'anotacions seran notificades al contractista afectat i als representants dels treballadors d'aquests.

Efectuada una anotació en el llibre d'incidències, el coordinador en matèria de seguretat i salut durant l'execució de l'obra o, quan no sigui necessària la designació de coordinador, la direcció facultativa, haurà de notificar-la al contractista afectat i als representants dels treballadors d'aquest. En el cas de que l'anotació es refereixi a qualsevol incompliment de les advertències o observacions prèviament anotades en el llibre per part de les persones facultades a tal fet, així com en el supòsit de paralització dels treballs, haurà de remetre's una còpia a inspecció de Treball i Seguretat Social en un termini de 24 hores. En tot cas, haurà d'especificar-se si l'anotació efectuada suposa una reiteració d'una advertència o observació anterior o si, pel contrari, es tracta d'una nova observació.

2.3 LLIBRE DE VISITES

Amb motiu de la Llei 23/2015, de 21 de juliol, ordenadora del Sistema d'Inspecció de Treball i Seguretat Social, **les empreses deixen de tenir l'obligació d'adquirir un llibre de visites en el seu centre de treball** per tenir-lo a disposició de la Inspecció de Treball.

Amb anterioritat a aquesta nova Llei, segons establia l'art. 2 de la Resolució d'11 d'abril de 2006 del Ministeri de Treball i Assumptes Socials, l'adquisició d'aquest llibre era preceptiva per a les empreses, els treballadors per compte propi i els titulars de centres o establiments, a fi que els funcionaris actuants de la Inspecció poguessin fer-hi constar l'execució de les seves actuacions amb motiu de les visites que feien al centre de treball i/o de les comprovacions fetes per compareixença del subjecte inspeccionat en les dependències públiques.

Com a conseqüència, però, de l'aprovació de la Llei 23/2015, i del que s'interpreta en el seu article 21.6, les empreses així com els treballadors per compte propi i titulars de centres o establiments estan exempts d'adquirir els llibres de visita atès que són els funcionaris actuants de la Inspecció de Treball els qui aniran proveïts de formularis per estendre i remetre diligència per escrit de cada actuació que realitzin a l'empresa i/o subjecte inspeccionat en qüestió.

Amb l'entrada en vigor, el 13 de setembre de 2016, de l'Ordre ministerial ESS/1452/2016, de 10 de juny, per la qual es regula el model de diligència d'actuació de la Inspecció de Treball i Seguretat Social, el llibre de visites

s'elimina definitivament, tant en format paper com electrònic. L'Ordre dona així compliment a la Llei 23/2015 i trasllada de les empreses a la Inspecció de Treball les obligacions referents a la necessitat de documentar i deixar constància de les actuacions inspectores fetes. El personal inspector i subinspector estendran una diligència per cada visita o comprovació que facin i reflectiran en aquest document (que els mateixos duran) les matèries o aspectes examinats i altres incidències concurrents.

Tant els Llibres de visita com els models de diligència estesos amb anterioritat a l'entrada en vigor de l'Ordre esmentada, s'han de conservar durant cinc anys, a comptar des de la data de la darrera diligència feta. Durant aquest període, i d'acord amb l'article 5.2 de l'Ordre, la Inspecció conservarà també les diligències efectuades en els Llibres de visita electrònics. Dins aquest termini, les empreses afectades podran sol·licitar còpia de les diligències que els afectin.

2.4 AVÍS PREVI

Segons el RD 337/2010, en la seva Disposició derogatòria única, apartat 2, s'estableix que queda derogat l'article 18 del RD 1624/1997, de 24 d'octubre, pel qual s'estableixen les disposicions mínimes de seguretat i salut en les obres de construcció.

La Disposició addicional segona del RD 337/2010, disposa que les referències que en l'ordenament jurídic es realitzin a l'avís previ en les obres de construcció, s'han d'entendre realitzades a la comunicació d'obertura.

2.5 COMUNICACIÓ D'OBERTURA DEL CENTRE DE TREBALL

(article 3 del RD 337/2010 pel que es modifica l'article 19 del RD 1627/1997).

La comunicació d'obertura del centre de treball (obra) a l'autoritat laboral competent ha de ser prèvia al començament dels treballs i únicament l'han de presentar els empresaris que tinguin la consideració de contractistes, d'acord amb el que disposa el RD 1627/1997.

La comunicació d'obertura ha d'incloure el pla de seguretat i salut a què es refereix l'article 7 del RD 1627/1997.

2.6 RECURSOS PREVENTIUS

El RD 604/2006 de 19 de maig, en el seu article primer modifica el RD 39/1997 de 17 de gener i introdueix un nou article 22bis, concreta els casos en els quals caldrà la presència de recurs preventiu:

- Quan els riscos es puguin agreujar o modificar, en el desenvolupament del procés o l'activitat.
- Quan es duguin a terme les següents activitats o processos perillosos o amb riscos especials:
 - Feines amb riscos especialment greus de caiguda d'alçada, per les característiques de l'activitat exercida, els procediments aplicats o l'entorn del lloc de treball.
 - Feines amb risc de soterrament o enfonsament
 - Activitats en que es facin servir màquines que no disposen de declaració CE de conformitat perquè la seva data de comercialització sigui anterior a la seva exigència.
 - Feines en espais confinats (recinte amb obertures limitades d'entrada i sortida i ventilació natural desfavorable).
 - Feines amb risc d'ofegament per immersió

En el mateix RD, en l'article segon, modifica el RD 1627/1997 de 24 d'octubre i introdueix una disposició addicional única, en què s'estableix que el "Pla de Seguretat i Salut determinarà la forma de dur a terme la presència dels recursos preventius".

L'article quart de la Llei 54/2003, en el seu punt tres amplia la Llei 31/1995, i incorpora un nou article (32bis), el qual es refereix a la presència en el centre de treball dels recursos preventius, que seran membres del servei de prevenció propi o del servei de prevenció aliè, o bé treballadors de l'empresa assignats que reuneixin uns requisits determinats (coneixement, qualificació i experiència en els processos a desenvolupar, amb una formació preventiva mínima que es correspongui amb les funcions de nivell bàsic establertes al RD 39/1997), quan les condicions en què es realitza el treball o els processos així ho requereixin (veure relació no exhaustiva de treballs que impliquen riscos especials per a la seguretat i salut dels treballadors de l'annex II del RD 1627/1997 o *veure apartat 15.14 de la present memòria*).

Els recursos preventius hauran de tenir la suficient capacitat; disposar dels mitjans necessaris i ser suficients en nombre per vigilar el compliment de les activitats preventives, havent d'estar en el centre de treball durant el temps que es mantingui la situació que determina la seva presència. En cas de la presència de recursos preventius de diferents empreses caldrà una correcta organització i coordinació dels mateixos per portar a terme les seves tasques.

2.7 TREBALLS A SUBCONTRACTAR

(Llei 32/2006, de 18 d'octubre, reguladora de la Subcontractació en el Sector de la Construcció, RD 1109/2007 que la desenvolupa i RD 337/2010 que la modifica).

La Llei 32/2006, de 19 d'octubre, reguladora de la subcontractació en el Sector de la Construcció, i el RD 1109/2007 que la desenvolupa, defineixen entre d'altres temes, els nivells de subcontractació, la prohibició de subcontractació per part dels treballadors autònoms, els percentatges mínims de plantilla amb contracte indefinit, el registre d'empreses acreditades i la creació del llibre de subcontractació.

En tota obra de construcció cada contractista que subcontracti haurà de disposar d'un llibre de subcontractació. Aquest llibre haurà d'estar permanentment a l'obra i haurà de reflectir, per ordre cronològic des de l'inici dels treballs, totes i cada una de les subcontractacions realitzades en una determinada obra amb empreses subcontractistes i treballadors autònoms i el seu nivell de subcontractació, entre altres dades.

Així mateix, cada empresa haurà de disposar de la documentació o títol que acrediti la possessió de la maquinària que utilitza i de tota la documentació que sigui exigida per les disposicions legals vigents.

El contractista lliurarà als subcontractistes i/o treballadors autònoms les fitxes de seguretat corresponents als riscos derivats de les partides d'obra subcontractades, omplint el corresponent full de lliurament-recepció.

El subcontractista o treballador autònom avaluarà els seus propis riscos i comunicarà al coordinador de seguretat i salut qualsevol mesura preventiva o de protecció que suposi variació respecte al previst en aquest Pla de Seguretat i Salut.

Un cop acabada l'obra, el llibre de subcontractacions s'ha de guardar durant un període de 5 anys, a comptar a partir de la data del Certificat Final d'Obra. A més, se n'haurà de lliurar una còpia al director de l'obra per tal que el guardi, juntament amb el llibre de l'Edifici.

Segons article 215.b de la Llei 9/2017 de Contractes del Sector Públic, és obligació del contractista la comunicació, a l'òrgan de contractació, de les subcontractacions que té previstes, així com les prestacions que es pretenen subcontractar i la seva identitat, dades de contacte i representant o representants legals del subcontractista, justificant suficientment l'aptitud d'aquestes per a l'execució. També s'hauran de notificar les modificacions que es produeixin durant l'execució del contracte principal.

2.8 TREBALLADORS MENORS

Segons el Conveni Col·lectiu del Sector de la Construcció, està prohibida la presència de **treballadors menors** d'edat en les obres de construcció, excepte aquells que disposin d'un contracte de formació o de pràctiques.

Aquests treballadors es regiran per l'article 27 de la Llei 31/1995, Llei de Prevenció de Riscos Laborals i pel Decret de 26 de juliol de 1957, pel qual es regulen els treballs prohibits als menors (derogat en els punts relatius a les dones per la Llei 31/95 de Prevenció de Riscos Laborals).

En el cas de treballadors menors que pertanyin a d'altres convenis, es regiran pel Conveni Col·lectiu del sector al que pertanyen.

2.9 EL COORDINADOR DE SEGURETAT I SALUT

Quan en l'elaboració del projecte d'obra hi intervinguin varis projectistes, el promotor designarà un coordinador en matèria de seguretat i salut durant l'elaboració del projecte d'obra.

Quan en l'execució de l'obra hi intervingui més d'una empresa, o una empresa i treballadors autònoms o diversos treballadors autònoms, el promotor, abans de l'inici dels treballs o tan aviat com es constati dita circumstància, designarà un coordinador en matèria de seguretat i salut durant l'execució de l'obra. (*Reial Decret 1627/1997, de 24 d'octubre, pel que s'estableixen les condicions mínimes de seguretat i salut en les obres de construcció*)

Tal com s'estableix en l'article 3.4 del Reial Decret 1627/1997, la designació de coordinadors no eximeix al promotor de les seves responsabilitats.

La missió del coordinador de seguretat i salut és fer comprendre, a tots aquells que intervenen en el procés de la construcció, la necessitat de col·laboració mútua i la seva responsabilitat col·lectiva en tot allò relacionat amb la seguretat i la salut en el treball.

El coordinador de seguretat i salut és l'encarregat de vigilar el compliment, per part del contractista, del seu Pla de Seguretat i Salut.

Aquesta col·laboració ha d'estar present en totes les etapes, des del disseny fins a l'explotació de la construcció, integrant la seguretat i la salut en tot el procés, com un element més de qualitat del mateix.

Els objectius que ha d'aconseguir el coordinador són els següents:

- Aconseguir que tots els intervinents en el procés de la construcció coneguin i assumeixin les seves funcions i responsabilitats en relació amb la seguretat i la salut.
- Millorar les condicions de treball durant el desenvolupament de la obra i durant la seva utilització, motivant i fent aportacions perquè s'adoptin solucions tècniques i organitzatives més segures.
- Coordinar i motivar a tots els participants perquè la prevenció dels riscos s'integri d'una forma coherent en tot el procés de disseny, organització, producció i utilització de les obres.
- Evitar, i en tot cas resoldre mitjançant la negociació, els conflictes que la previsió i l'aplicació de mesures i medis de prevenció de riscos puguin generar entre les parts.

2.10 RESPONSABILITATS DELS DIFERENTS INTERVINENTS EN EL PROCÉS CONSTRUCTIU

A continuació s'estableix una relació de les responsabilitats de cadascun dels intervinents en el procés constructiu:

Promotor:

- Fer que s'elabori l'Estudi de Seguretat i Salut quan no sigui necessari el coordinador en fase de projecte i designar al tècnic competent per a tal fet.
- Designar al coordinador de seguretat i salut en les fases de projecte i d'execució, quan sigui exigible.
- Verificar que el coordinador actua amb presència, dedicació i activitat.
- Informar als contractistes dels riscos existents en l'obra mitjançant l'entrega de l'Estudi de Seguretat i Salut.
- Comprovar que els seus contractistes estan inscrits en el Registre d'empreses de construcció.
- Comprovar que el contractista ha fet l'obertura del centre de treball abans d'iniciar els treballs.
- Assumir les obligacions de contractista en relació amb els treballadors autònoms que contracti directament (excepte en les obres destinades a la seva pròpia vivenda).

Projectista:

- Tenir en compte els principis generals de prevenció durant les fases de concepció, estudi i elaboració del projecte i, en particular, al prendre les decisions constructives, tècniques i organitzatives amb el fi de planificar els diferents treballs o fases del treball que es desenvoluparan simultàniament o successivament, i al estimar la duració requerida per a l'execució d'aquests diferents treballs o fases de treball.
- Tenir en compte durant l'elaboració del projecte, les previsions del ESS així com les previsions i informacions útils per als previsibles treballs posteriors.

Direcció Facultativa:

- En tots els casos:
 - Realitzar anotacions en el Llibre d'Incidències.
 - Advertir al contractista dels incompliments en matèria de seguretat i salut, deixant-ne constància en el Llibre d'Incidències.
 - Formular indicacions i instruccions als contractistes, subcontractistes i treballadors autònoms.
 - Disposar la paralització de l'obra total o parcialment en cas de risc greu o imminent per a la seguretat i salut dels treballadors.

- Autoritzar, si és el cas, una quarta subcontracta en cadena.
- Quan no sigui necessària la designació de coordinador de seguretat i salut durant l'execució dels treballs:
 - Aprovar el Pla o Plans de Seguretat i Salut en el Treball i les seves modificacions.
 - Adoptar les mesures de control d'accés a l'obra.
 - Vigilar el Llibre d'Incidències, que ha d'estar sempre a l'obra.
 - Enviar una còpia, en un termini de 24 hores, de les anotacions fetes en el llibre d'incidències a la Inspecció de treball i notificar-ho al contractista afectat i als representants dels seus treballadors.

Coordinador en fase de projecte:

- Coordinar que els projectistes tinguin en compte els principis generals de prevenció (art. 15 Llei 31/1995, de 8 de novembre, de Prevenció de Riscos Laborals) durant l'elaboració del projecte i, en particular, al prendre les decisions constructives, tècniques i d'organització i al estimar la duració requerida per a l'execució d'aquests diferents treballs o fases de treball.
- Coordinar que els projectes tinguin en compte, en l'elaboració del projecte, les previsions de l'ESS, així com les previsions i informacions per als previsibles treballs posteriors.
- Elaborar o fer que s'elabori l'Estudi de Seguretat i Salut.

Coordinador en fase d'execució:

- Coordinar l'aplicació dels principis generals de prevenció i de seguretat (art. 15 Llei 31/1995 PRL) durant l'execució de l'obra, especialment al prendre les decisions tècniques i organitzatives, amb la finalitat de planificar els diferents treballs o fases de treball que es vagin a desenvolupar simultània o successivament i al estimar la duració requerida per a l'execució d'aquests diferents treballs o fases de treball.
- Coordinar les activitats en l'obra per garantir que s'aplica l'acció preventiva per part de les empreses i treballadors autònoms.
- Aprovar el Pla de Seguretat i Salut.
- Adoptar les mesures de control i d'accés a l'obra.
- Vigilar el Llibre d'Incidències, que ha d'estar sempre a l'obra.
- Organitzar la coordinació d'activitats empresarials.
- Coordinar les accions i funcions de control de l'aplicació correcta dels mètodes de treball.
- Formular indicacions i instruccions relatives a la seguretat i salut als contractistes, subcontractistes i treballadors autònoms.
- Realitzar anotacions en el Llibre d'Incidències sobre el control i seguiment del Pla de Seguretat i Salut en el Treball, quan sigui necessari.
- Advertir al contractista dels incompliments en matèria de seguretat i salut.
- Disposar la paralització de l'obra total o parcialment en cas de risc greu o imminent.
- Enviar còpia, en un termini de 24 hores, de les anotacions sobre reincidències en els incompliments i de les paralitzacions fetes en el Llibre d'Incidències a la Inspecció de Treball.

Tècnic redactor de l'Estudi de Seguretat i Salut o Estudi Bàsic (ESS):

- Elaborar l'Estudi de Seguretat i Salut o Estudi Bàsic (ESS) de manera que sigui coherent amb el projecte al que fa referència i del que haurà de formar part.
- Incloure les resolucions adoptades i els compromisos adquirits pel Promotor, els Projectistes i, si és el cas, el Coordinador per a la viabilitat de l'ESS.
- Incloure les previsions i informacions útils per efectuar, en les degudes condicions de seguretat i salut, els previsibles treballs posteriors.

Contractistes:

- Elaborar el Pla de Seguretat i Salut en el Treball en aplicació de l'Estudi de Seguretat i Salut.
- Tenir el Pla de Seguretat i Salut en l'obra a disposició permanent de qui estableix el RD 1627/1997.
- Consultar als treballadors i permetre la seva participació en allò que afecti a la seguretat i salut en l'obra.
- Facilitar una còpia del PSST als representants dels treballadors de l'obra.
- Aplicar els principis d'acció preventiva de l'art. 15 de LPRL i de l'art. 10 del RD 1627/1997.
- Designar els Recursos Preventius quan hi hagi riscos greus.

- Complir i fer complir al seu personal el Pla de Seguretat i Salut en el Treball.
- Complir la normativa sobre prevenció i tenir en consideració les obligacions de coordinació empresarial.
- Complir les disposicions mínimes de seguretat i salut de l'annex IV del RD 1627/1997.
- Complir l'establert en el Conveni General de la Construcció.
- Informar i donar instruccions sobre la seguretat i salut als subcontractistes i treballadors autònoms per ell contractats.
- Portar el Llibre de Subcontractació.
- Garantir que els treballadors rebin una informació comprensible i adequada de totes les mesures que s'hagin d'adoptar en l'obra per la seva seguretat i salut.
- Atendre les indicacions i complir les instruccions del coordinador en matèria de seguretat i salut, o de la direcció facultativa.
- Realitzar anotacions en el Llibre d'Incidències, sobre el control i seguiment del PSST, quan sigui necessari.
- Comunicar l'obertura del centre de treball a l'autoritat laboral competent.
- Donar compliment a l'establert en la Llei 32/2006, de Subcontractació, sobre el control documental de les empreses subcontractistes i el número de treballadors fixes.
- Verificar les dades registrals de les seves empreses subcontractistes.

Subcontractistes:

- Aplicar els principis d'acció preventiva de l'art. 15 de la LPRL i de l'article 10 del RD 1627/1997.
- Complir i fer complir al seu personal l'establert en el Pla de Seguretat i Salut.
- Complir la normativa sobre prevenció i tenir en consideració les obligacions de coordinació empresarial.
- Complir les disposicions mínimes de seguretat i salut establertes en l'annex IV del RD 1627/1997.
- Informar i donar instruccions sobre seguretat i salut als subcontractistes i treballadors autònoms per ell contractats.
- Verificar es dades registrals de les seves empreses subcontractistes.
- Garantir que els treballadors rebin una informació comprensible i adequada de totes les mesures que s'hagin d'adoptar en l'obra per a la seva seguretat i salut.
- Atendre les indicacions i complir les instruccions del coordinador en matèria de seguretat i salut, o de la direcció facultativa.
- Realitzar anotacions en el Llibre d'Incidències sobre el control i el seguiment del Pla de Seguretat i Salut, quan sigui necessari.

Treballadors autònoms:

- Aplicar els principis d'acció preventiva de l'article 15 de la Llei 31/1995 PRL i de l'article 10 del RD 1624/1997.
- Complir l'establert en el Pla de Seguretat i Salut en el Treball.
- Complir les obligacions dels treballadors en matèria de prevenció de riscos.
- Complir les disposicions mínimes de l'annex IV del RD 1627/1997.
- Atendre les indicacions i complir les instruccions del coordinador en matèria de seguretat i salut, o de la direcció facultativa.
- Realitzar anotacions en el Llibre d'Incidències sobre el control i seguiment del PSST quan sigui necessari.
- Utilitzar equips de treball en les condicions establertes en el RD1215/1997, escollir i utilitzar els equips de protecció i complir les instruccions del coordinador en matèria de seguretat i salut, o de la direcció facultativa.
- No subcontractar.

3. CARACTERÍSTIQUES DE L'OBRA

3.1 DESCRIPCIÓ DE L'OBRA I SITUACIÓ

Es tracta del projecte executiu que regirà la urbanització dels:

CARRER DEL PI, AL T.M. DE BOADELLA D'EMPORDÀ

L'obra d'urbanització constarà de:

L'enderroc dels paviments i voreres afectades, moviment de terres, pavimentació, implantació de serveis com baixa tensió, enllumenat, aigua i telefonia.

3.2 UBICACIÓ I TOPOGRAFIA.

El projecte d'urbanització es desenvoluparà al terme municipal de:

BOADELLA I LES ESCAULES

3.3 OBJECTE

El present Projecte es redacta amb la finalitat de:

Renovar i millorar els serveis urbanístics i la pavimentació de l'àmbit del present projecte.

3.4 CLASSIFICACIÓ DEL SECTOR.

El sector té la classificació de:

Sòl urbà

3.5 PROMOTOR.

El promotor del present projecte és:

AJUNTAMENT DE BOADELLA I LES ESCAULES

Carrer de la Creu, s/n

17723 BOADELLA I LES ESCAULES - GIRONA

CIF: P1703200D

4. DESCRIPCIÓ DE LES OBRES

Les obres que inclou la present urbanització, són les següents:

	Enderroc i demolició obra existent.
X	Moviment de terres pel soterrament de serveis, realització de la caixa de paviment.
	Cobriments riera amb caixons prefabricats de formigó de 3x2m
X	Execució de les capes de Base i Sub-Base i Pavimentació.
	Xarxa de clavegueram, s'ha creat un sistema separatiu soterrat per a desguàs de les aigües de pluja i les aigües residuals per conductes diferents.
X	Xarxa d'aigua potable. Substitució canonada existent.
	Xarxa de Mitja Tensió.
X	Xarxa de Baixa Tensió. Soterrament línies aèries existents.
X	Enllumenat públic. Soterrament línies aèries existents.
X	Xarxa telecomunicacions. Soterrament línies aèries existents.
	Xarxa de gas per subministra a les diferents parcel·les.
	Xarxa de reg.
	Jardineria.
	Mobiliari Urbà.
	Senyalització.
	Semaforització.
	Estructures de formigó armat
	Estructures prefabricades de formigó

5. PROCÉS CONSTRUCTIU I PLA D'OBRA

El conjunt d'activitats a desenvolupar per a l'execució material del projecte així com la seva planificació, queden suficientment enumerats i definits en el contingut de la memòria descriptiva del projecte i en l'annex corresponent al Pla d'Obra.

6. TREBALLS PREVIS A LA REALITZACIÓ DE L'OBRA

Previ al començament de l'obra caldrà disposar dels serveis i instal·lacions necessàries per realitzar els treballs en les correctes condicions de seguretat i salut, garantint la seguretat dels treballadors, visitants i persones alienes a l'obra.

Abans de iniciar les obres s'han d'haver tingut en compte els següents treballs:

- A) Determinació i emplaçament de línies de subministrament d'electricitat de Mitja i Alta Tensió soterrades i aèries. Es farà amb coordinació amb la Companyia mitjançant personal qualificat.
- B) Determinació i emplaçament de línies de subministrament d'aigua, gas, telèfon, etc soterrades pels vials. Es farà amb coordinació amb la Companyia corresponent mitjançant personal qualificat.
- C) **TANCA I SENYALITZACIÓ DE L'OBRA.**

*** En cas d'obra d'edificació, on l'àmbit de projecte és més reduït:**

Realització de la tanca de vials abans del començament dels enderrocs i del moviment de terres de l'obra. Si és del cas, aquesta protecció es complementarà amb unes bandes de protecció a una distància de 0,60 m. per a la circulació de vianants en els casos que s'envaeixi la zona d'accés rodat al trànsit de vehicles, i no n'hi hagi alternativa pels vianants.

Els condicionaments que haurà d'acomplir la tanca són:

- Tindrà 2 m. d'alçada.
- Estarà situada a tants metres del canto del buidat, com per a assegurar els riscos d'esllavissades (talús 1/1).
- Contraporta per accés de vehicles de 4 m. d'obertura tancat per doble full. Al costat s'hi col·locarà una porta independent per accés del personal.
- Hi constarà la següent senyalització:
 - Prohibit aparcar a la zona d'entrada de vehicles.
 - Prohibit el pas de vianants per l'entrada de vehicles.
 - Obligatori d'utilitzar el casc de seguretat tant en l'entrada de personal com en la de vehicles.
 - Prohibida l'entrada a tota persona aliena a l'obra.

També portarà la il·luminació específica de seguretat.

*** En cas d'obra d'urbanització, on l'àmbit de projecte és molt més extens:**

Es col·locarà una tanca a l'obra per impedir l'entrada a persones alienes (veure plànol adjunt).

Es disposarà una tanca metàl·lica mòbil de color groc i 1,09m d'alçada (tipus "ajuntament"), que serà suficientment rígida.

La zona d'accés a l'obra estarà convenientment assenyalada, separant l'accés de personal del de maquinària, sempre que sigui possible.

Els senyals necessaris segons el codi de circulació, la instrucció 8.3-IC sobre senyalització, abalisament, defensa, neteja i terminació d'obres fixes a vies fora de poblat, i el RD485/97 de 14 d'abril sobre disposicions mínimes en matèria de senyalització de seguretat i salut en el treball per aquesta obra seran com a mínim:

- SENYALS DEL CODI DE CIRCULACIÓ: prohibit aparcar, entrada i sortida de vehicles, stop, perill obres, pas estret, avançament prohibit, carrer tallat, velocitat màxima permesa, balises lluminoses amb encesa a la nit.

- SENYALS D'ADVERTÈNCIA (RD 485/97): matèries inflamables, tòxiques, càrregues suspeses, vehicles de mantenició, risc elèctric, risc d'ensopegades, caigudes a diferent nivell.
- SENYALS DE PROHIBICIÓ (RD 485/97): prohibit fumar, prohibit encendre foc, prohibit el pas de vianants, aigua no potable, entrada prohibida a persones no autoritzades, no tocar.
- SENYALS D'OBLIGACIÓ (RD 485/97): protecció obligatòria de la vista, protecció obligatòria del cap, protecció auditiva obligatòria, protecció obligatòria de les vies respiratòries, protecció obligatòria dels peus, protecció obligatòria de les mans, protecció obligatòria del cos (roba de treball), pas obligatori de vianants.
- SENYALS DE LLUITA CONTRA EL FOC (RD 485/97): extintor.
- SENYALS DE SALVAMENT O SOCORRISME (RD 485/97): primers auxilis (farmaciola).

S'afegiran tots aquells senyals del codi de circulació o del Reial Decret 485/97 que es considerin necessaris degut a un canvi en la disposició de l'obra, dels productes o processos utilitzats que comportin una situació no prevista amb risc pels treballadors o terceres persones.

D) S'haurà de preveure el **DESVIAMENT DEL TRÀNSIT** dels vials en que s'hi realitzin les obres.

E) Realització d'una **CASETA PER A L'ESCOMESA GENERAL**, en la que es tindrà en compte el "Reglamento Electrotécnico de Baja Tensión y Normas complementarias".

Els elements de seguretat contra contactes elèctrics indirectes, seran diferencials de la potència necessària i de sensibilitat de 30 mA. per les línies d'enllumenat i de 300 mA. per les màquines, i una presa de terra, inferior a 800 ohms de resistència, que anirà instal·lada en una arqueta situada a 1 m. de la caseta. Serà única a l'obra i a ells es connectaran totes les màquines per una línia de terra secundària.

En la protecció contra contactes elèctrics indirectes es tindrà en compte l'augment de la resistència, degut a la llargària i secció del cable utilitzat per a la terra.

S'utilitzarà els diferencials necessaris per a les instal·lacions d'enllumenat i els necessaris per a la resta de la maquinària.

Tota mànega disposarà de quatre fils. Un d'ells serà de presa de terra i el seu color serà el normalitzat. Aquestes mànegues contaràn amb la protecció IP adequada.

A partir del quadre auxiliar d'obra. s'alimentaran els quadres instal·lats en les diferents zones, utilitzant un cable que seguirà els esquemes corresponents.

Tota instal·lació a nivell de terreny es realitzarà enterrada sota tub rígid.

F) GRUP ELECTROGEN

Quan la instal·lació elèctrica provisional disposi d'un grup electrogen mòbil, aquest tindrà la potència necessària segons la maquinària a utilitzar. Aquest grup disposarà dels elements de protecció necessaris per a la seva utilització amb les màximes garanties de seguretat. Disposarà com a mínim de posta a terra, tapa de protecció de tots els elements mòbils, caixa de protecció contra contactes elèctrics directes, caixa de connexió homologada amb interruptors magnetotèrmics i bases d'endolls tipus "CETACT".

Es disposarà també d'una reserva de combustible a l'obra, per tal d'assegurar el subministrament. El grup haurà de passar les revisions periòdiques necessàries per assegurar el seu bon estat de funcionament.

G) ZONA D'EMMAGATZEMATGE DE MATERIALS.

La seva ubicació ve indicada en el plànol d'implantació de l'obra. En tot moment el contractista ha d'aconseguir que no interfereixi en el tràfic o procés productiu de l'obra.

S'evitarà l'apilament excessiu de material un sobre l'altre, procurant realitzar l'amuntegament en poca alçada i ocupant si és necessari una major superfície. No es permetrà estibar els sacs de material (big-bag) un sobre de l'altre.

El contractista procurarà, també, que no es produeixin desploms per desequilibris o vibracions properes.

En la manipulació de materials emmagatzemats, el contractista i els seus treballadors utilitzaran obligatòriament casc de seguretat, guants i calçat de seguretat, degudament certificats i amb el marcatge CE.

Es delimitarà un espai a l'obra, fora de la zona constructiva, destinat a la càrrega i descàrrega de materials, per tal que el conductor del vehicle no es vegi obligat a accedir-hi, evitant d'aquesta manera possibles interferències amb el procés constructiu o possibles accidents del conductor.

Al mateix temps, l'encarregat d'obra estarà en alerta en el moment de la recepció del material, per tal d'atendre al conductor del vehicle que subministra o retira el material sense que aquest últim l'hagi de localitzar a l'interior de la zona constructiva.

Altres mesures preventives i de protecció

- El personal, a més de disposar del corresponent informe mèdic d'aptitud, serà informat dels mètodes de treball a seguir, dels riscos que es deriven del treball a realitzar i de les mesures de prevenció i protecció a adoptar, amb el lliurament de les fitxes de seguretat contingudes al document de seguretat corresponent (Pla de Seguretat i Salut en el Treball, Avaluació de Riscos de l'Empresa...)
- L'operari estarà en bones condicions físiques i psíquiques i no es trobarà sota la influència de cap substància (medicament, droga, alcohol) que pugui perjudicar l'agudesia visual o la seva destresa.
- Els treballadors coneixeran i seguiran les instruccions d'utilització i manteniment del fabricant de les eines i equips de treball, mitjans auxiliars...
- La presència dels recursos preventius serà necessària mentre s'executin treballs considerats amb riscos especials, segons l'Annex II del RD 1627/97, per part del contractista.
- Tots els EPI estaran degudament certificats i amb el corresponent marcatge CE.
- Els operaris disposaran de la roba que permeti afrontar les inclemències del temps (fred i pluja).
- Cal coordinació de moviments i coordinació entre els operaris.
- Només s'utilitzaran eines portàtils a motor, mitjans auxiliars, maquinària... certificades i amb el marcatge CE si estan fabricades posteriorment a 1995, o adaptades al RD 1215/1997 d'equips de treball si estan fabricades abans d'aquesta data.
- Veure altres fitxes corresponents de les tasques a realitzar, llocs, mitjans auxiliars i altres màquines o eines emprats.
- És aconsellable que durant l'emmagatzematge a dojo es disposin taulons que limitin l'espai i evitin l'escampada dels productes (sorres, graves...).
- L'emmagatzematge de ciment pot ser a dojo o mitjançant sitges disposades en el solar o apilonats en sacs sobre palets.
- És aconsellable que aquests materials estiguin el més a prop possible de la formigonera, per així eliminar desplaçaments i esforços innecessaris dels treballadors.
- L'emmagatzematge de les bigues i biguetes s'ha de realitzar en capes, posant entre elles peces de fusta, bloquejant convenientment el conjunt per evitar desplaçaments.
- L'emmagatzematge dels palets s'ha de fer garantint la seva estabilitat i en un lloc on no interfereixi en el normal desenvolupament de tasques.
- És aconsellable que aquests materials vinguin empaquetats amb cinta plàstica ("fleje") per aconseguir donar major consistència al conjunt.
- Si les dimensions del solar ho permeten, la zona d'apilament de materials s'ha de localitzar allunyada de les casetes i de les zones de pas i accés.
- Per tal de garantir la disposició en ordre de l'acer, s'han de clavar ferros o fustes de forma vertical que facin topall.
- S'ha de prendre especial precaució amb els productes inflamables: cada recipient haurà de tenir un etiquetatge individual, clar i llegible en la llengua del país.
- L'emmagatzematge d'ampolles i bombones de gas líquid és recomanable que es faci en recintes separats del magatzem de materials, i convenientment protegits dels raigs solars i de la humitat.
- És aconsellable disposar d'extintors convenientment senyalitzats a prop de la porta del magatzem de productes inflamables, essent necessària la formació dels treballadors per a la seva utilització.

- S'ha d'advertir als treballadors sobre la correcta encesa de focs a l'obra, prohibint realitzar-los en zones amb risc d'incendi, disposant, si és el cas, de piles de sorra al costat del foc per apagar-lo si se'n perd el control.
- Es recomana que els materials no siguin apilats contra envans i parets sense comprovar-ne la suficient resistència per tal de suportar la pressió. Es recomana una distància mínima de 0,5 m entre l'envà o paret i les piles de material.

7. SERVEIS HIGIENICS, VESTUARIS I OFICINA D'OBRA

Les instal·lacions provisionals d'obra s'adaptaran a les característiques especificades al Conveni col·lectiu del sector de la construcció, especialment en els diferents articles que conformen la secció tercera: Condicions de les instal·lacions higièniques sanitàries de les obres.

El centre de treball ha de disposar d'instal·lació de serveis d'higiene; vestuaris, quan els treballadors hagin de portar roba especial o es realitzin treballs bruts; així com menjador, si fos necessari. Aquests han de reunir les condicions necessàries que estableix la normativa vigent. Aquests han d'estar en bones condicions d'ordre i neteja per a poder ser utilitzats per tot el personal que treballi a l'obra.

Aquestes instal·lacions s'aniran adaptant progressivament a mesura que s'incorporin nous treballadors, inclosos els d'empreses subcontractistes i treballadors autònoms. En funció del nombre màxim d'operaris que poden estar treballant simultàniament en una fase d'obra, es determina la superfície i els elements necessaris que han de configurar aquestes instal·lacions.

Els diferents serveis per als treballadors seran completats pels elements auxiliars necessaris: mirall, tovalloles, saboneres, paper, etc.

En obra, els treballadors disposaran d'aigua potable en quantitat suficient, tant en els locals que ocupin, com a prop dels llocs de treball. Aquest servei s'efectuarà mitjançant aixetes d'aigua corrent, màquines expenedores gratuïtes, fonts o sortidors d'aigua o en recipients nets en qualitat suficient i en perfectes condicions d'higiene.

En aquelles obres condicionades per la necessitat d'una intervenció ràpida i urgent, previstes i no previstes, o d'escassa importància tecnològica i econòmica que requereixin poc temps per a la seva execució, tals com ruptures de conduccions, escomeses de serveis, clots o esfondraments vials, reparacions en vies públiques, demolicions, reforços urgents d'estructures, reparacions en cobertes, etc., podran adoptar-se solucions alternatives.

Quan ho exigeixi la seguretat i la salut dels treballadors, en funció del tipus d'activitat, del número de treballadors i per motius d'allunyament de l'obra, s'haurà de disposar de locals de descans. Aquests hauran de tenir unes dimensions suficients i estar moblats amb un número de taules i cadires amb respall acord amb el número de treballadors.

Per al servei de neteja d'aquestes instal·lacions higièniques, es responsabilitzarà a una persona o un equip, els quals podran alternar aquest treball amb altres propis de l'obra.

Per a l'execució d'aquesta obra, es disposarà de les instal·lacions del personal que es defineixen i detallen tot seguit:

7.1 LAVABOS

Es col·locarà 1 lavabo per cada 10 treballadors o fracció que desenvolupin activitats simultàniament a l'obra.

Disposaran d'aigua corrent freda i calenta.

Si les dutxes o els lavabos i els vestuaris estiguessin separats, la comunicació entre uns i altres haurà de ser fàcil.

Aquests disposaran sempre de sabó.

Els lavabos estaran separats per a homes i per a dones.

7.2 VÀTERS

Es col·locarà 1 vàter per cada 25 treballadors o fracció que desenvolupin activitats simultàniament a l'obra.

Aquests disposaran sempre de paper

Els vàters estaran separats per a homes i per a dones.

7.3 DUTXES

Es col·locarà 1 dutxa cada 10 treballadors o fracció que estiguin realitzant activitats simultàniament a l'obra.

Serà necessari la disposició de dutxes quan el tipus d'activitat i les condicions de salubritat ho requereixin. Les dutxes hauran de presentar unes dimensions suficients per permetre que qualsevol treballador es renti sense obstacles i en adequades condicions d'higiene. Hauran de disposar d'aigua corrent calenta i freda.

Si les dutxes o els lavabos i els vestuaris estiguessin separats, la comunicació entre uns i altres haurà de ser fàcil.

Les dutxes estaran separades per a homes i per a dones.

7.4 MENJADOR

Es recomana que els treballadors disposin d'una superfície de 2,00 m² per treballador amb una alçada de sostre de 2,30 m.

Els treballadors hauran de disposar d'instal·lacions per a menjar i preparar el menjar en condicions de seguretat i salut i diferent del local de vestuari. Aquestes instal·lacions s'adequaran al nombre de treballadors que les hagin de menjar a l'obra. Es disposarà de forns escalfa menjars, ventilació suficient, calefacció i les condicions adequades de higiene i neteja.

No serà necessària la disposició d'espai per a menjador quan l'obra estigui dintre d'un casc urbà i propera a restaurants on poder anar a dinar.

7.5 VESTUARIS

Es recomana que els treballadors disposin d'una superfície de 2,00 m² per treballador amb una alçada de sostre de 2,30 m.

Els vestuaris hauran de ser de fàcil accés, tenir les dimensions suficients, disposar d'espais individuals tancats amb clau i disposar de seients i instal·lacions que permetin a cada treballador posar a eixugar, si fos necessari, la seva roba de treball. Els vestuaris estaran dotats d'un sistema de calefacció a l'hivern. Quan les condicions ho exigeixin, la roba de treball s'haurà de poder guardar separada de la roba de carrer i dels efectes personals.

Si les dutxes o els lavabos i els vestuaris estiguessin separats, la comunicació entre uns i altres haurà de ser fàcil.

Els vestuaris estaran separats per a homes i per a dones.

7.6 OFICINA D'OBRA

Tota obra tindrà un mòdul on desenvolupar les diferents tasques d'oficina.

A l'oficina d'obra s'instal·larà una farmaciola de primers auxilis i un extintor de pols seca.

Dins d'aquesta, es disposarà de tota la documentació necessària i descrita en l'apartat 17 d'aquesta memòria.

8. PROTECCIONS ESPECIALS GENERALS

8.1 CIRCULACIÓ DE PERSONES ALIENES A L'OBRA

Es consideren les següents mesures de protecció per a cobrir el risc de les persones que transitin al voltant de l'obra:

- Muntatge de tanca a 2 m d'alçada, a força d'elements prefabricats, separant la zona d'obra de la de trànsit exterior. Es revisarà periòdicament el tancament controlat que sigui continu i estigui en bon estat, reparant tots aquells elements deteriorats.
- Les zones d'obra romandran sempre delimitades i senyalitzades adequadament de manera que sigui impossible la irrupció de terceres persones a la zona d'obres, especialment durant la fase final d'urbanització i zones exteriors de l'edifici.

- Durant les pauses i finals de jornada les màquines es desconnectaran immediatament de la corrent. La maquinaria mòbil s'estacionarà en els llocs indicats i el conductor retirarà les claus del contacte. La instal·lació elèctrica quedarà fora de servei des de l'interruptor general del quadre principal (dotat de porta i clau).
- Senyalització de "Prohibit el pas a persones alienes a l'obra ", " Ús obligatori de casc ", ... i altres elements de protecció individual en els accessos de l'obra i en els accessos a zones de treball.
- Ordre i neteja a tota hora.
- Les maniobres de provisió, càrrega o descàrrega de materials es realitzaran obligatòriament a l'interior de l'obra i a les zones destinades a aquest efecte. Es prohibeix ocupar altres zones per aprovisionar, carregar o descarregar qualsevol material de l'obra. Quan això no sigui possible, el vehicle s'estacionarà en el punt més proper al tancament d'obra i s'adoptaran les següents mesures:
 - S'habilitarà un pas per als vianants. Es deixarà un pas mínim de 1.40 m d'ample a la vorera, sense envair cap carril de circulació rodada. Si no fos suficient i es necessari envair un carril de circulació i desviar el trànsit rodat, s'ha de col·locar les proteccions i senyalitzacions pertinents que avisin als automòbils de la situació de perill.
 - Es protegirà el pas de vianants amb tanca de seguretat de 200x100 cm, delimitant el pas pels dos cantons i col·locarà la senyalització corresponent.
 - Concloes les operacions de càrrega i descàrrega, es retiraran les rases de seguretat i es netejarà el paviment.
- Les entrades i sortides de vehicles a la zona d'obres es realitzaran supervisades per personal d'obra (1 senyalista com a mínim), a fi de garantir que les maniobres es realitzin sense risc per als vianants i tràfic rodat.
- Senyalització d'advertència de sortida de vehicles abans de la porta d'accés destinada a vehicles.
- Les màquines, en la mesura del possible, seran de baixa emissió de soroll. Les operacions que generin pols es realitzaran sempre per via humida.
- Està prohibida la circulació de carregues suspeses mitjançant la grua torre o qualsevol altre equip d'elevació fora del recintes de l'obra, i fora de les zones destinades a l'efecte; si fos necessari realitzar aquestes maniobres, es delimitarà i senyalitzarà correctament la zona d'influència de les carregues, avisant als vianants i/o treballadors de l'esmentada situació.

8.2 CIRCULACIÓ I ACCÉS EN OBRA

S'estableix allò indicat a l'article 11 A de l'Annex IV del R.D. 1627/97 de 24/10/97 respecte a vies de circulació i zones perilloses.

Els accessos de vehicles han de ser diferents des del personal. En el cas d'emprar els mateixos, s'haurà de deixar un passadís protegit pel pas de persones, protecció que es realitzarà mitjançant rases.

En ambdós casos els passos han de ser de superfícies regulars, ben compactades i anivellats; si calgués realitzar pendents, es recomana que aquestes no superin un 11% de desnivell. Totes aquestes vies estaran degudament senyalitzades i periòdicament es procedirà al seu control i manteniment. Si hi haguessin zones d'accés limitat hauran d'estar equipades amb dispositius que evitin el pas dels treballadors no autoritzats.

El pas de vehicles en el sentit d'entrada es senyalitzarà amb limitació de velocitat a 10 o 20 km/hora i cedir el pas. S'obligarà a la detenció amb un senyal de STOP en lloc visible de l'accés en sentit de sortida.

En les zones on es preveu que poden produir-se caigudes de persones o vehicles hauran de col·locar-se balises i protegir-les convenientment.

Les maniobres de camions i/o formigoneres hauran d'estar dirigides per un operari competent, i s'hauran de col·locar topalls per les operacions d'aproximació i buidat.

El grau d'il·luminació natural serà suficient i en cas de llum artificial (durant la nit o quan no sigui suficient la llum natural) la intensitat serà l'adequada, citada en un altre lloc d'aquest estudi.

En el seu cas, s'utilitzaran portàtils amb protecció antixocs. Les lluminàries estaran col·locades de forma que no suposin riscos d'accidents pels treballadors (art. 9).

Si el s treballadors estiguessin especialment exposats a riscos en cas d'avaría elèctrica, es disposarà il·luminació de seguretat d'intensitat suficient.

8.3 GENERACIÓ DE POLS

Per a la minimització dels efectes de la generació de pols en operacions amb maquinària:

- Regar amb camions cisterna els trams d'obra que poden generar pols.
- Evitar, si és possible, la realització d'activitats de moviments de terres en situacions de vent fort o molt fort per evitar la seva dispersió.
- Millorar el ferm dels camins: pavimentació, compactació, reg periòdic i escombrada periòdica.
- Qualsevol càrrega o descàrrega de runes o material pulverulent es realitzarà en contenidors o saques, cobrint-los sempre amb veles, lones o plàstics estancs.
- Qualsevol apilament de runes o material pulverulent es realitzarà sempre en contenidors, saques o sitges, cobrint-los amb veles, lones o plàstics estancs.
- Els emmagatzematges de material mai superaran en més de 30cm d'alçada del contenidor que els conte.
- El temps màxim permès per a l'emmagatzematge de materials pulverulents a l'obra és de 2 dies, durant els quals hauran d'estar en contenidors o saques.
- Fixar sistemes d'aspersió en els abassegaments més problemàtics.
- Assegurar un bon segellament de la porta posterior dels camions.
- Evitar les sobrecàrregues al camió de transport de matèries primeres o altres materials que afavoreixin el desbordament.
- Quan es tracti d'espais de pas de vehicles o maquinària pavimentats, caldrà escombrar-los mecànicament per tal de minimitzar la formació de núvols de pols deguda a la circulació.
- Caldrà posar una capa de graves a les zones de pas de vehicles i regar-la per tal d'evitar la formació de núvols de pols.
- El reg es realitzarà quan les condicions meteorològiques ho permetin, és a dir, quan no s'estigui en condicions de sequera.

8.4 EMISSIÓ DE GASOS CONTAMINANTS

Per limitar l'emissió de gasos contaminants, caldrà aplicar les mesures següents:

- Organitzar i optimitzar el rendiment, els tremps d'execució i el moviment de la maquinària per estalviar combustible.
- Assegurar l'estat en bones condicions del manteniment de la maquinària.
- Mantenir en perfecte estat els motors de combustió i els tubs d'escapament de la maquinària i vehicles de transport.
- Adquirir maquinària amb catalitzadors de tres vies.
- Adquirir màquines i vehicles de Baix consum energètic.
- Passar rigorosament les inspeccions tècniques de vehicles (ITV).
- Parar la màquina en operacions relacionades amb l'ús de maquinària, en períodes d'espera i, en general, sempre que sigui possible.

8.5 EMISSIÓ DE SOROLL

Per limitar l'emissió excessiva de soroll, caldrà aplicar les mesures següents:

- Planificar les activitats per minimitzar l'ús d'aquesta maquinària.

- Mantenir les instal·lacions en perfecte estat.
- Els motors dels vehicles únicament estaran en funcionament el temps estrictament necessari per a desenvolupar l'activitat. S'ha de parar el motor dels vehicles quan aquests hagin d'estar aturats més de 3 minuts.
- Utilitzar els abassegaments com a pantalles acústiques.
- En el moment de la compra o subcontractació d'aquesta maquinària, s'ha de verificar l'existència del marcatge CE.
- Els motors de combustió aniran equipats amb silenciadors de gasos de combustió i sistemes esmorteïdors de soroll i vibracions.
- Els martells pneumàtics, autònoms o no, disposaran d'un mecanisme silenciador de l'admissió i expulsió de l'aire.
- Els compressors i la resta de maquinària sorollosa hauran de funcionar amb el capot tancat i amb tots els elements de protecció instal·lats, bé pel fabricant o bé amb posterioritat, per amortir els sorolls.
- S'ha de garantir que els vehicles emprats a l'obra no emeten més soroll que el permès per la normativa vigent i que comprova la ITV.

8.6 PROTECCIONS EN MÀQUINES

Tota la maquinària utilitzada durant l'obra, disposarà de carcasses de protecció i resguardaments sobre les parts mòbils, especialment de les transmissions, que impedeixin l'accés involuntari de persones o objectes a aquests mecanisme, per evitar el risc d'atrapament.

8.7 PROTECCIÓ CONTRA CONTACTES ELÈCTRICS INDIRECTES

Aquesta protecció consistirà en la posta a terra de les masses de la maquinària elèctrica associada a un dispositiu diferencial.

El valor de la resistència a terra serà tant baix com sigui possible, i com màxim serà igual o inferior al quocient de dividir la tensió de seguretat (Vs), que en locals secs serà de 50 V i en els locals humits de 24 V, per la sensibilitat en amperes del diferencial (A).

8.8 PROTECCIÓ CONTRA CONTACTES ELÈCTRICS DIRECTES

Els cables elèctrics que presentin defectes del recobriment aïllant s'hauran de reparar per evitar la possibilitat de contactes elèctrics amb el conductor.

Els cables elèctrics hauran d'estar dotats de clavelles en perfecte estat a fi que la connexió als endolls s'efectuï correctament.

Els vibradors estaran alimentats a una tensió de 24 volts o per mig de transformadors o grups convertidors de separació de circuits. En tot cas seran de doble aïllament.

En general, compliran amb allò especificat en l'actual i vigent Reglament Electrotècnic de Baixa Tensió.

9. PROTECCIONS ESPECIALS PARTICULARS EN CADA FASE D'OBRA

9.1 ACTUACIONS PRÈVIES: CONSIDERACIONS GENERALS

El personal, a més de disposar del corresponent informe mèdic d'aptitud, serà informat dels mètodes de treball a seguir, dels riscos que es deriven del treball a realitzar i de les mesures de prevenció i protecció a adoptar, amb el lliurament de les fitxes de seguretat contingudes al document de seguretat corresponent (Pla de Seguretat i Salut en el Treball, Avaluació de Riscos de l'Empresa...)

L'operari estarà en bones condicions físiques i psíquiques i no es trobarà sota la influència de cap substància (medicament, droga, alcohol) que pugui perjudicar l'agudesa visual o la seva destresa.

Els treballadors coneixeran i seguiran les instruccions d'utilització i manteniment del fabricant de les eines i equips de treball, mitjans auxiliars...

La presència dels recursos preventius serà necessària mentre s'executin treballs considerats amb riscos especials, segons l'Annex II del RD 1627/97, per part del contractista.

Tots els EPI estaran degudament certificats i amb el corresponent marcatge CE.

Els operaris disposaran de la roba que permeti afrontar les inclemències del temps (fred i pluja).

Cal coordinació de moviments i coordinació entre els operaris.

Només s'utilitzaran eines portàtils a motor, mitjans auxiliars, maquinària... certificades i amb el marcatge CE si estan fabricades posteriorment a 1995, o adaptades al RD 1215/1997 d'equips de treball si estan fabricades abans d'aquesta data.

Veure altres fitxes corresponents de les tasques a realitzar, llocs, mitjans auxiliars i altres màquines o eines emprats.

Delimitar l'obra i realitzar el tancament per impedir l'accés lliure a persones alienes.

Establir accessos diferenciats i degudament senyalitzats per a persones i vehicles.

Si existeixen accessos a diferent nivell, es disposaran escales que disposaran d'esglaons adequats i, quan sigui el cas, de les corresponents baranes de protecció.

Senyalitzar, mitjançant el senyal d'avertència de risc elèctric, els quadres provisionals d'obra.

Les línies aèries, rases, pous, instal·lacions en general... situades de manera que puguin interferir en el normal desenvolupament de les activitats, quedaran perfectament senyalitzades mitjançant tanques, cintes, gàlibs...

Previ a l'inici de l'obra, establir zones d'amuntegament de materials.

Determinar la zona d'emmagatzematge, tenint en compte la separació dels materials inflamables de la resta.

A l'hora d'establir l'emplaçament de la grua, caldrà evitar la interferència amb línies elèctriques, edificis veïns... en cas d'instal·lar-ne dues o més, evitar el solapament dels respectius radis d'acció.

Determinar el lloc de situació dels extintors contra incendis.

Donar a conèixer als treballadors les normes de seguretat contingudes en el Pla de Seguretat i Salut que es corresponguin amb els treballs a realitzar.

9.2 INSTAL·LACIONS PROVISIONALS

El personal, a més de disposar del corresponent informe mèdic d'aptitud, serà informat dels mètodes de treball a seguir, dels riscos que es deriven del treball a realitzar i de les mesures de prevenció i protecció a adoptar, amb el lliurament de les fitxes de seguretat contingudes al document de seguretat corresponent (Pla de Seguretat i Salut en el Treball, Avaluació de Riscos de l'Empresa...)

L'operari estarà en bones condicions físiques i psíquiques i no es trobarà sota la influència de cap substància (medicament, droga, alcohol) que pugui perjudicar l'agudesia visual o la seva destresa.

Els treballadors coneixeran i seguiran les instruccions d'utilització i manteniment del fabricant de les eines i equips de treball, mitjans auxiliars...

La presència dels recursos preventius serà necessària mentre s'executin treballs considerats amb riscos especials, segons l'Annex II del RD 1627/97, per part del contractista.

Tots els EPI estaran degudament certificats i amb el corresponent marcatge CE.

Els operaris disposaran de la roba que permeti afrontar les inclemències del temps (fred i pluja).

Cal coordinació de moviments i coordinació entre els operaris.

Només s'utilitzaran eines portàtils a motor, mitjans auxiliars, maquinària... certificades i amb el marcatge CE si estan fabricades posteriorment a 1995, o adaptades al RD 1215/1997 d'equips de treball si estan fabricades abans d'aquesta data.

Veure altres fitxes corresponents de les tasques a realitzar, llocs, mitjans auxiliars i altres màquines o eines emprats.

Si durant el muntatge i/o desmuntatge dels mòduls prefabricats cal enfil·lar-se sobre els mòduls per enganxar / desenganxar el ganxo de la grua o similar, en cas de risc de caiguda (2 m o més), caldrà que el treballador utilitzi un sistema anticaigudes tipus arnès de seguretat amb els accessoris corresponents (en casos excepcionals, prioritàriament protecció col·lectiva) o similar.

TANCAMENTS

- Els accessos i perímetre de l'obra s'hauran de senyalitzar i destacar de manera que siguin clarament visibles i identificables.
- Els materials utilitzats poden ser fustes clavades al terreny, malles o planxes metàl·liques de diferents formes... L'alçada recomanable d'aquestes és de 2,00 m, tot i que caldrà remetre's a les disposicions urbanístiques del municipi en el qual es troba l'obra.
- Si es permet, es pot agafar superfície en excés per utilitzar-la com a espai per amuntegament.
- És obligatòria la disposició de sortides d'emergència per una evacuació segura i ràpida del personal.
- Les tanques fixes de tancament perimetral han d'estar correctament senyalitzades i il·luminades durant la nit si ho requereix la zona en qüestió (obra que ocupa la via pública i dificulta el pas).
- Per senyalitzar i delimitar espais de treball i pas per a vianants, indicant que no es pot traspasar més enllà de la seva ubicació, es recomana utilitzar tanques de senyalització mòbil.

ACCESSOS I VIES DE CIRCULACIÓ

- Els accessos per a vehicles tindran una amplada no inferior a 4,50 m, un pendent màxim en trams rectes del 12% i en les corbes del 8% (durant l'excavació).
- Les zones de pas s'han de senyalitzar i mantenir lliures i sense obstacles i, si les circumstàncies no ho permeten (basses o fangs), es col·locaran passarel·les de 60 cm d'amplada.
- La senyalització dels itineraris per a personal es realitzarà amb cinta (de plàstic) perfectament visibles.
- Estudiar la col·locació d'altres senyals que informaran amb antelació dels riscos i obligacions pertinents.
- Si a l'obra hi ha zones d'accés limitat, aquestes zones hauran d'estar equipades amb dispositius que evitin que els treballadors no autoritzats puguin entrar-hi. S'hauran de prendre totes les mesures adequades per protegir els treballadors que estiguin autoritzats a entrar en les zones de perill. Aquestes zones s'hauran de senyalitzar de forma clara i visible.
- Quan s'utilitzin mitjans de transport en les vies de circulació, s'haurà de preveure una distància de seguretat suficient o mitjans de protecció adequats per a les altres persones que pugui haver-hi al recinte. Es senyalitzaran clarament les vies i es procedirà regularment al seu control i manteniment.

SERVEIS I VESTUARIS

- Quan els treballadors hagin de portar roba especial de treball hauran de tenir a la seva disposició vestuaris adequats que disposin de seients. Quan els vestuaris no siguin necessaris, cada treballador haurà de disposar d'un espai per col·locar la seva roba i els seus objectes personals sota clau. Quan les circumstàncies ho exigeixin, la roba de treball s'haurà de guardar separada de la roba de carrer.
- Quan el tipus d'activitat o la salubritat ho requereixin, s'haurà de posar a disposició dels treballadors dutxes adequades i suficients, amb aigua corrent calenta i freda. Quan no siguin necessàries les dutxes, hi haurà d'haver lavabos suficients amb aigua corrent, calenta si cal, a prop del lloc de treball i dels vestuaris. Si les dutxes o lavabos i els vestuaris estiguessin separats, la comunicació entre uns i altres haurà de ser fàcil.
- Els treballadors hauran de disposar en les proximitats del lloc de treball dels locals de descans, dels vestuaris i dutxes o lavabos, dels locals especials equipats amb un número suficient de vàters i lavabos.
- Els vestuaris, dutxes, lavabos i vàters estaran separats per homes i dones, o s'haurà de preveure una utilització per separat dels mateixos.

- La ubicació d'aquests locals a les proximitats dels llocs de treball, estarà condicionada per la col·locació de les escomeses, restant reflectida al Pla de Seguretat.
- Les casetes o locals destinats a aquesta finalitat es mantindran en bon estat de neteja i manteniment.
- Es recomana la instal·lació d'un inodor per a cada 25 operaris i un lavabo per cada 10 treballadors.

LOCALS DE DESCANS O ALLOTJAMENT

- Quan ho exigeixi la seguretat o la salut dels treballadors, en particular degut al tipus d'activitat o al número de treballadors, i per motius d'allunyament de l'obra, els treballadors hauran de poder disposar de locals de descans i, en el seu cas, de locals d'allotjament de fàcil accés.
- Hauran d'estar equipats amb taules i cadires amb respallier suficient.
- Quan hi hagi locals d'allotjament fixes, hauran de tenir serveis higiènics suficients, una sala per menjar i una altra d'esbarjo. A més, han de tenir llits, armaris, taules i cadires amb respallier. Tenir en compte, per a la seva assignació, la presència de treballadors d'ambdós sexes.

FARMACIOLA

- És obligatòria la disposició d'una farmaciola al centre de treball (obra).
- Ha d'existir personal amb formació suficient i autoritzat per poder actuar correctament en cas de necessitat.
- L'existència d'aquest personal ha de ser coneguda per tots els operaris així com la localització del "full de trucades en cas d'accident", que es trobarà a l'obra.
- Quan l'obra o el tipus d'activitat ho requereixi, caldrà disposar d'un o diversos locals de primers auxilis, dotats amb el material indispensable i amb fàcil accés per a les lliteres

EXTINTOR

- Si durant l'execució de l'obra és necessari l'emmagatzematge de materials inflamables, es col·locarà un extintor a un lloc de fàcil accés i manipulació, dotant-lo de la corresponent senyalització.
- Els dispositius de lluita contra incendis hauran de ser suficients i requeriran la preparació del personal que es haurà d'utilitzar.
- Aquests equips hauran de ser verificats i mantinguts amb regularitat. Caldrà fer, en intervals regulars, proves i exercicis adequats.
- Si no hi ha reacció entre els materials, amb la instal·lació d'aigua es compliran els requeriments.

9.3 FASES QUE COMPOSEN L'OBRA

X	Enderrocs manual i/o mecànic
X	Compactació i consolidació de terrenys / esbrossada amb mitjans mecànics.
X	Moviment de terres. Excavació mecànica a cel obert i/o de rases i pous.
X	Moviment de terres. Estesa i piconat de terres (Terraplenat)
	Encofrat i desencofrat
	Ferrallat
X	Formigonat i vibrat
X	Formació de caixa de paviment.
X	Paviment amb peces prefabricades o pedra.
X	Asfaltat.
X	INSTAL·LACIONS: xarxa elèctrica, enllumenat, aigua,...
	Murs de contenció de formigó armat "in situ".
	Murs de contenció de rocalla
	Impermeabilitzacions
	Estructura prefabricada de formigó. Transport i muntatge en obra.
	Coberta
X	Subministrament d'energia als operaris.
X	Altres instal·lacions.

9.4 ENDERROCS MANUAL I/O MECÀNIC

Es realitzarà amb màquina retroexcavadora, amb martell picador, amb martells d'aire comprimit mitjançant compressors i/o amb eines manuals.

La retirada dels materials resultants de l'enderroc es realitzarà mitjançant la mateixa màquina excavadora, i es transportarà a abocador amb camions. La retirada de materials també es pot realitzar manualment carregant la runa sobre carretons i transportant-la fins al lloc o zona d'acopi i selecció.

Es prohibirà l'entrada de personal aliè als treballs que s'executin així com la seva proximitat a les màquines en moviment.

Els camions no es carregaran per sobre del que està establert com tara màxima i mai sobrepassant les parets de la caixa del camió.

Condicions generals del centre de treball en fase d'enderroc

Senyala l'article 12 C de l'Annex IV del RD 1627/97 que els treballs d'enderroc que puguin suposar un risc pels treballadors hauran d'estudiar-se, planificar-se i emprendre's sota la supervisió d'una persona competent i hauran d'adoptar-se les precaucions, mètodes i procediments apropiats, per aquests:

Les zones en les que puguin produir-se despreniments o caiguda de materials o elements, procedents de l'enderroc, sobre persones, màquines o vehicles, hauran de ser senyalitzades, abalisades i protegides convenientment.

S'haurà d'establir un sistema d'il·luminació provisional de les zones de pas i de treball i les instal·lacions interiors, quedaran anul·lades i desconnectades, llevat les que fores necessàries per realitzar els treballs i proteccions.

Els elements estructurals inestables hauran d'estintolar-se adequadament.

Sempre que existeixin interferències entre els treballs d'enderroc i les zones de circulació de vianants, màquines o vehicles, s'ordenaran i controlaran mitjançant personal auxiliar degudament ensenyat, que vigili i dirigeixi els seus moviments.

S'establirà una zona d'aparcament de vehicles i màquines, així com un lloc d'emmagatzematge i acopi de materials inflamables i combustibles (gasolina, gas-oil, olis, greixos, etc...), en lloc segur fora de influència dels treballs.

Es seleccionaran les plantes, arbustos, i arbres que sigui precís tenir en compte per la seva conservació, protecció, trasllat i/o manteniment posterior.

En funció de l'ús que ha tingut la construcció a enderrocar hauran d'adoptar-se precaucions addicionals (p.e. en presència de residu tòxics, combustibles, deflagrants, explosius o biològics).

ENDERROC MANUAL

Prèviament a l'enderroc manual

Els treballadors rebran formació i informació sobre els riscos relacionats amb els treballs a realitzar i sobre les mesures preventives a adoptar per tal de realitzar-los de forma segura.

Quan l'estructura a enderrocar limiti amb vies públiques, o hi hagi o pugui haver-hi intromissió de tercers, s'envoltarà l'edifici o element constructiu a enderrocar amb una tanca contínua en tot el seu perímetre. Aquesta tanca tindrà una alçada no inferior a 2 m. La distància mínima d'aquesta tanca als paraments d'obra serà de 1,50 m, sempre que sigui possible.

Les zoes d'accés es senyalitzaran de forma clara amb cartells indicadors dels requisits per entrar a l'obra. Si hi ha poca il·luminació i s'impedeix la seva lectura, es posaran els senyals lluminosos necessaris.

Sempre que s'obstaculitzi el pas de persones o vehicles la tanca s'il·luminarà amb llums vermells cada 10 m de longitud i a les cantonades.

Es delimitarà la zona de treball amb tanques, bastides, proteccions o elements que impedeixin el pas, així com elements que evitin la caiguda d'objectes a l'exterior.

Les instal·lacions d'aigua, gas i electricitat han de restar anul·lades i fora de servei. És convenient deixar previstes preses d'aigua pel reg de les runes i evitar la formació de pols.

En cas que passessin línies elèctriques agafades a l'estructura i que alimentessin altres zones, serà la companyia subministradora l'encarregada de retirar-les. Si fos necessària la utilització d'electricitat, es deixarà una presa independent o es crearà una nova escomesa i instal·lació provisional.

Les escomeses de clavegueram es taponaran per evitar males olors, emanacions de gasos i accés de rosegadors.

Les canonades i dipòsits d'aigua i combustible es deixaran buits. Els dipòsits de combustible no es trossejaran degut al risc d'explosió dels gasos que s'hagin pogut acumular a l'interior.

Els serveis públics en general així com telèfons, aigua, gas, clavegueram, enllumenat, semàfors, boques de reg, arbres, hidrants o qualsevol element d'ús o fruit públic, seran protegits adequadament.

Sobretot en demolicions d'estructures de fusta, es disposarà de mitjans per combatre possibles focs o incendis.

Es farà una planificació i es procedirà a la col·locació de les proteccions col·lectives adequades en funció de les característiques de l'obra.

Si es fa necessari el muntatge de bastida tubular en alguna zona de la façana, aquesta serà homologada i complirà amb les disposicions tècniques corresponents. En cas d'haver-hi circulació de persones per la part inferior, es col·locarà una visera protectora amb inclinació cap a l'edifici. La bastida estarà ben aplomada i subjectada a la façana.

Quan s'observin esquerdes notables en murs, bigues o en aquelles zones o elements en mal estat i susceptibles de produir ensorraments, s'ha de procedir al seu apuntalament provisional. Aquests apuntalaments es faran de dalt a baix i al revés de com es fa la demolició.

Així mateix, si fos necessari, també s'apuntalaran o reforçaran els forats ordinaris, els de mig punt, arcs i voltes en general; també els edificis confrontats, mitgeres, estructures vials i, en general, totes aquelles parts que ofereixin perill d'ensorrament.

Inspecció prèvia de la coberta amb la utilització de mitjans auxiliars que evitin l'accés directe a la coberta (escales de mà, plataformes elevadores de tisoires...) o que permetin una bona observació de la mateixa. En cas que no sigui possible la inspecció des de sobre, s'utilitzaran passarel·les d'un mínim de 60 cm d'amplada, per tal de circular-hi per sobre. No recolzar mai el pes del cos directament sobre la coberta.

En els treballs d'enderrocs en els quals es faci necessària l'extracció, manipulació i retirada d'elements constructius susceptibles de contenir **amiant** (cobertes, plaques, tubs i d'altres de fibrociment), caldrà posar especial atenció, seguint les instruccions que el coordinador de seguretat i salut en fase d'execució cregui necessàries, i d'acord amb els requisits exigibles al RD 396/2006, de 31 de març "Disposicions mínimes de seguretat i salut aplicables als treballs amb risc d'exposició a l'amiant". La delimitació i senyalització del recinte de treball, procediment de treball, avaluació i control de l'ambient de treball, equips de protecció individual, mesures d'higiene i descontaminació del personal, formació, informació i consulta als treballadors, vigilància de la salut, registres, transport a abocador autoritzat i procediment d'actuació en cas d'emergència / accident, s'ajustarà al que s'estableix al **Pla de Treball** amb risc d'exposició a l'amiant corresponent, elaborat d'acord amb les disposicions d'aquest Reial Decret, i prèviament aprovat pel Departament de Treball de la Generalitat de Catalunya.

Durant l'enderroc manual

L'ordre de la demolició es realitzarà de dalt a baix (hi pot haver excepcions) i de tal manera que la demolició es realitzi al mateix nivell, sense que hi hagi persones situades ni a la vertical ni a les proximitats d'elements que s'abatin o es tombin. L'ordre de la demolició serà el següent:

- Retirada d'elements auxiliars de l'edifici que per les seves condicions de deteriorament puguin causar accidents i que no formin part de l'estructura portant de l'edifici.
- Retirada d'instal·lacions: subministrament d'aigua, evacuació d'aigües residuals, subministrament de gas i electricitat, ventilació i aire condicionat, calefacció, dipòsits de combustibles...
- Retirada de sanitaris, fusteria, lluernaris, manyeria...

- Enderrocament de la coberta.
- Enderrocament pisa a pis, de dalt a baix, dels envans interior i dels tancaments exteriors.
- Enderrocs pis a pis, de dalt a baix, de pilars i forjats.

En el cas que durant l'enderroc es generi pols, s'haurà d'eliminar mitjançant el reg amb aigua, evitant-la l'acumulació.

Les zones de treball hauran d'estar suficientment il·luminades.

En zones amb escassa o inexistent ventilació (soterranis, pous, clavegueres o llocs tancats en general) on pugui haver presència i acumulació de gasos o que la seva presència es degui al funcionament de motors de combustió interna (monòxid de carboni) degut a l'ús de compressors o maquinària diversa, s'haurà de renovar permanentment l'aire d'aquestes zones.

Es prohibirà el treball simultani a diferents nivells i superposats, si no s'han previst les mesures adequades de protecció per evitar la caiguda d'objectes llançats, despresos o caiguts des del nivell superior. Les proteccions, de provocada resistència, seran amb viseres, lones, malles o xapes.

S'evitarà fer foc a prop dels materials combustibles com estructures de fusta. En cas de fer-se'n s'apagarà al menys una hora abans d'acabar la jornada de treball.

Es disposarà dels mitjans contra incendis necessaris per fer front al foc incontrolat.

Quan s'observin esquerdes notables en murs, bigues o en aquelles zones o elements en mal estat i susceptibles de produir ensorraments, s'ha de procedir al seu apuntalament provisional. Aquests apuntalament es faran de dalt a baix i al revés com es fa la demolició.

Així mateix, si fos necessari, també s'apuntalaran o reforçaran els forats ordinaris, els de mig punt, arcs i voltes en general; també els edificis confrontats, mitgeres, estructures vials i, en general, totes aquelles parts que ofereixin perill d'ensorrament.

Els elements per evitar la caiguda de materials i la producció de pols (lones, canyissos, xarxes atapeïdes...) s'aniran retirant a mesura que vagi disminuint per enderroc l'alçada de l'edifici, per evitar l'efecte vela del vent sobre la bastida.

En el cas de les zones de pas i fora de l'àrea de demolició es procurarà instal·lar les corresponents baranes de seguretat als perímetres de buits tant a nivell horitzontal com a nivell vertical.

En qualsevol treball que presenti un risc de caiguda a diferent nivell de més de 2,00 m, i si no és possible la utilització de proteccions col·lectives, l'operari haurà d'utilitzar cinturons anticaiguda ancorats a punts fixes o a punts mòbils, guisats per sigues o cables en posició horitzontal.

El tall o desmuntatge d'un element no manipulable per una sola persona es realitzarà mantenint-lo suspès o apuntalat, evitant caigudes brusques i vibracions que es transmetin a la resta de l'edifici o als mecanismes de suspensió. En general, es desmuntaran sense trossejar els elements que puguin produir talls o lesions com vidres o aparells sanitaris.

El trossejament d'un element es realitzarà per peces de mida manipulable per una sola persona.

No s'acumularan runes sobre les bastides ni recolzaran elements contra tanques, suports, parets mitgeres o pilars metre aquests hagin d'estar dempeus.

Tampoc s'acumularan runes sobre els forjats, si no que s'evacuaran fora de l'edifici el més aviat possible.

Es protegirà la runa de la pluja mitjançant lones o plàstics. També es protegiran les zones de l'edifici que puguin ser afectades per aquestes.

Després de l'enderroc

Es deixaran convenientment protegits i senyalitzats els tancaments, els forats d'arquetes, els pous, les conduccions, les proteccions...

S'ha de deixar el solar net i sense runa, de manera que es puguin iniciar els treballs de construcció del nou edifici.

ENDERROC DE PAVIMENTS

El personal, a més de disposar del corresponent informe mèdic d'aptitud, serà informat dels mètodes de treball a seguir, dels riscos que es deriven del treball a seguir, dels riscos que es deriven del treball a realitzar i de les mesures de prevenció i protecció a adoptar, amb el lliurament de les fitxes de seguretat contingudes al document de seguretat corresponent (Pla de Seguretat i Salut en el Treball, Avaluació de Riscos de l'Empresa...)

L'operari estarà en bones condicions físiques i psíquiques i no es trobarà sota la influència de cap substància (medicament, droga, alcohol) que pugui perjudicar l'agudesa visual o la seva destresa.

Els treballadors coneixeran i seguiran les instruccions d'utilització i manteniment del fabricant de les eines i equips de treball, mitjans auxiliars...

La presència dels recursos preventius serà necessària mentre s'executin treballs considerats amb riscos especials, segons l'Annex II del RD 1627/97, per part del contractista.

Tots els EPI estaran degudament certificats i amb el corresponent marcatge CE.

Els operaris disposaran de la roba que permeti afrontar les inclemències del temps (fred i pluja).

Cal coordinació de moviments i coordinació entre els operaris.

Només s'utilitzaran eines portàtils a motor, mitjans auxiliars, maquinària... certificades i amb el marcatge CE si estan fabricades posteriorment a 1995, o adaptades al RD 1215/1997 d'equips de treball si estan fabricades abans d'aquesta data.

Veure altres fitxes corresponents de les tasques a realitzar, llocs, mitjans auxiliars i altres màquines o eines emprats.

Les zones de l'enderroc que limitin amb vies de circulació de vehicles o vianants es protegiran amb tanques metàl·liques que limitin l'accés dels mateixos a la zona on es desenvolupen els treballs.

Sempre que s'obstaculitzi el pas de les persones o vehicles i la il·luminació no sigui suficient, la tanca s'il·luminarà amb llums vermells cada 10 m de longitud i a les cantonades.

Els serveis públics com telèfons, instal·lacions d'aigua, gas, clavegueram enllumenat, semàfors, boques de reg, hidrants, arbres o qualsevol element d'ús o fruit públic seran protegits adequadament.

Sempre que es tracti de paviment asfàltic, abans de l'inici dels treballs amb el martell picador és convenient marcar els límits de l'enderroc mitjançant el tall del paviment amb una serra de discs sobre rodets.

En demolicions amb martells piconadors connectats a la retroexcavadora es procurarà que aquests sempre treballin en posició vertical.

En els treballs d'enderroc només hi serà el conductor de la màquina i els altres treballadors estaran a un mínim de 5 m de distància.

Per prevenir el risc d'accident elèctric durant els treballs realitzats amb màquina excavadora, martells pneumàtics fins a 0,5 m, realitzant l'excavació dels últims centímetres amb l'ajuda d'eines manuals, per reduir el risc de perforar el cable.

Es recomana seguir aquestes indicacions també per altres tipus e serveis enterrats (cables de telèfon, de fibra òptica, canonades d'aigua, de desguassos, de gas...)

Els forats d'arquetes, els pous, les conduccions, les proteccions... es deixaran convenientment protegits i senyalitzats.

9.5 EVACUACIÓ DE RUNES

El personal, a més de disposar del corresponent informe mèdic d'aptitud, serà informat dels mètodes de treball a seguir, dels riscos que es deriven del treball a seguir, dels riscos que es deriven del treball a realitzar i de les mesures de prevenció i protecció a adoptar, amb el lliurament de les fitxes de seguretat contingudes al document de seguretat corresponent (Pla de Seguretat i Salut en el Treball, Avaluació de Riscos de l'Empresa...)

L'operari estarà en bones condicions físiques i psíquiques i no es trobarà sota la influència de cap substància (medicament, droga, alcohol) que pugui perjudicar l'agudesa visual o la seva destresa.

Els treballadors coneixeran i seguiran les instruccions d'utilització i manteniment del fabricant de les eines i equips de treball, mitjans auxiliars...

La presència dels recursos preventius serà necessària mentre s'executin treballs considerats amb riscos especials, segons l'Annex II del RD 1627/97, per part del contractista.

Tots els EPI estaran degudament certificats i amb el corresponent marcatge CE.

Els operaris disposaran de la roba que permeti afrontar les inclemències del temps (fred i pluja).

Cal coordinació de moviments i coordinació entre els operaris.

Només s'utilitzaran eines portàtils a motor, mitjans auxiliars, maquinària... certificades i amb el marcatge CE si estan fabricades posteriorment a 1995, o adaptades al RD 1215/1997 d'equips de treball si estan fabricades abans d'aquesta data.

Veure altres fitxes corresponents de les tasques a realitzar, llocs, mitjans auxiliars i altres màquines o eines emprats.

El trossejament d'un element es realitzarà per peces de mida manipulable per una sola persona.

En espera de ser evacuada, la runa quedarà apilada en una zona de l'obra on no molesti ni suposi cap perill a les persones ni els vehicles que circulen per la via pública, ni impedeix el normal desenvolupament dels treballs.

No es podran acumular runes ni tampoc es podran recolzar contra tanques, murs i suports, propis o mitgers, mentre aquests hagin d'estar dempeus.

En cas que hi hagi una notable producció de pols, caldrà regar la runa per tal que aquesta disminueixi, sense que això comporti un massissat dels materials (que dificulti la seva manipulació), ni un embassament de la zona.

En cas d'utilitzar un contenidor per abocar-hi la runa, estarà cobert amb una xarxa o tendal per disminuir la pols generada durant la descàrrega i evitar la caiguda de runa durant el transport.

Quan s'hagi de manipular runa manualment utilitzant pales, galledes o carretons, s'utilitzaran sempre, a més del calçat de seguretat, guants de seguretat, i es prendran les mesures adequades circulant sempre per zones totalment estables. En cas de no ser estable el recorregut, es protegirà i delimitarà aquest adequadament per evitar sortir-ne de manera involuntària.

Les empunyadures dels carretons manuals hauran de tenir salvamans.

En els obstacles del paviment es recomana col·locar rampes adequades que permetin la fàcil circulació dels carretons manuals i evitin el seu bolcat.

9.6 NETEJA I DESBROSSAMENT DEL TERRENY

El personal, a més de disposar del corresponent informe mèdic d'aptitud, serà informat dels mètodes de treball a seguir, dels riscos que es deriven del treball a seguir, dels riscos que es deriven del treball a realitzar i de les mesures de prevenció i protecció a adoptar, amb el lliurament de les fitxes de seguretat contingudes al document de seguretat corresponent (Pla de Seguretat i Salut en el Treball, Avaluació de Riscos de l'Empresa...)

L'operari estarà en bones condicions físiques i psíquiques i no es trobarà sota la influència de cap substància (medicament, droga, alcohol) que pugui perjudicar l'agudesa visual o la seva destresa.

Els treballadors coneixeran i seguiran les instruccions d'utilització i manteniment del fabricant de les eines i equips de treball, mitjans auxiliars...

La presència dels recursos preventius serà necessària mentre s'executin treballs considerats amb riscos especials, segons l'Annex II del RD 1627/97, per part del contractista.

Tots els EPI estaran degudament certificats i amb el corresponent marcatge CE.

Els operaris disposaran de la roba que permeti afrontar les inclemències del temps (fred i pluja).

Cal coordinació de moviments i coordinació entre els operaris.

Només s'utilitzaran eines portàtils a motor, mitjans auxiliars, maquinària... certificades i amb el marcatge CE si estan fabricades posteriorment a 1995, o adaptades al RD 1215/1997 d'equips de treball si estan fabricades abans d'aquesta data.

Veure altres fitxes corresponents de les tasques a realitzar, llocs, mitjans auxiliars i altres màquines o eines emprats.

Prèviament a l'inici de la neteja i desbrossament del terreny, cal disposar d'informació referent als serveis i instal·lacions existents a la zona de treball.

El solar ha d'estar envoltat per una tanca d'alçada no inferior a 2 m.

A l'hivern, i si és el cas, es disposarà de sorra i sal sobre els bassals susceptibles de quedar glaçats, mentre que a l'estiu es procedirà a regar les zones en les que es pugui produir pols, especialment si es tracta de vies públiques obertes al a circulació.

Es recomana que el personal que vingui en les tasques de desbrossat tingui actualitzades i amb les dosis de reforç preceptives les corresponents vacunes antitetàniques i antitífiques.

Per no provocar esfondrament de terres, els productes obtinguts de la neteja i desbrossament que no s'hagin de retirar immediatament, es col·locaran a una distància suficient del perímetre de l'excavació.

Si en executar qualsevol operació es genera una situació no prevista (curs d'aigua, restes de construccions...) es paraitzarà l'obra en aquest punt i es comunicarà a la Direcció Tècnica.

Si l'obra es troba en una zona amb un elevat trànsit exterior, a l'entrada de l'obra es col·locarà un operari senyalitzador per guiar l'entrada i la sortida de camions i, si és el cas, per regular el trànsit vial. Aquest operari haurà d'anar amb els senyals manuals de "stop" i "direcció obligatòria" i amb una armilla retroreflectant de malla lleugera.

9.7 COMPACTACIÓ I CONSOLIDACIÓ DE TERRENYS/ESBROSSADA AMB MITJANS MECÀNICS

Condicions generals del centre de treball en l'atalussat del terreny

S'acomplirà l'article 9 C de l'Annex IV del RD 1627/97, en allò que respecta a moviment de terres i excavació, fonamentalment en allò relatiu a detecció de cables subterranis i sistemes de distribució, en allò relatiu a evitar el risc de sepultament i el d'inundacions per irrupció accidental de l'aigua.

Les zones en les que puguin produir-se desprendiments de roques o arbres amb arrels descarnades sobre persones, màquines o vehicles, hauran de ser senyalitzades, abalisades i protegides convenientment. Els arbres postes o elements inestables hauran d'apuntalar-se adequadament amb tornapunts i ja balcons. Si fos precis, s'hauria d'establir un sistema d'il·luminació provisional de les zones de pas i treball.

A l'estiu procedir al reg previ de les zones de treball que puguin originar polsim durant el seu moviment.

Els elements estructurals inestables que puguin aparèixer en el subsòl hauran d'estintolar-se adequadament, especialment si es tracta de construccions de fàbrica, de morter o formigó en massa.

Sempre que existeixin interferències entre els treballs d'enderroc i les zones de circulació de vianants, màquines o vehicles, s'ordenaran i controlaran mitjançant personal auxiliar degudament ensenyat, que vigili i dirigeixi els seus moviments.

S'establirà una zona d'aparcament de vehicles i màquines, així com un lloc d'emmagatzematge i acopi de materials inflamables i combustibles (gasolina, gas-oil, olis, greixos, etc...), en lloc segur fora de influència dels treballs.

No es faran malbé les arrels crítiques de les plantes, arbustos, i arbres que sigui precis tenir en compte per la seva conservació, protecció, trasllat i/o manteniment posterior.

Es mantindran les zones de pas de persones i vehicles així com els acopis de materials d'excavació dins les distàncies adequades, indicades més endavant.

9.8 MOVIMENT DE TERRES. EXCAVACIÓ MECÀNICA A CEL OBERT I/O DE RASES I POUS

Es realitzarà amb màquina retroexcavadora fins a la cotes d'enrasat del clavegueram i sub-base, transportant les terres en camions.

L'execució de les rases i pous de cimentació i sanejament es realitzarà amb la retroexcavadora.

Es prohibirà l'entrada de personal aliè als treballs que s'executin així com la seva proximitat a les màquines en moviment.

Després de grans pluges o gelades, o si l'obra ha estat paralitzada per qualsevol circumstància, es revisaran els talussos de l'excavació per a detectar possibles rases d'esllavissades de terres.

Els camions no es carregaran per sobre del que està establert com tara màxima i mai sobrepasant les parets de la caixa del camió.

Es prohibirà el descens de personal a la rasa.

En les operacions perilloses estarà present un operari que faci les funcions de vigilant. En les de manteniment en seguiran rigorosament les mesures de seguretat oportunes pròpies de la maquinària.

Circulació de vehicles en les proximitats de l'excavació

Sempre que es prevegi interferència entre els treballs d'excavació i les zones de circulació de vianants o vehicles, s'ordenarà i controlarà per personal auxiliar degudament ensinistrat que vigili i dirigeixi la circulació. Estaran degudament senyalitzades les zones de pas dels vehicles que hagin d'accedir a l'obra, com camions, maquinària de moviment de terres, manteniment o servei. Sempre que sigui previsible el pas de vianants o vehicles junt a la vora de l'excavació es disposaran de rases mòbils que s'il·luminaran cada 10 metres amb punts de llum portàtil. En general les rases acotaran no menys d'un metre el pas de vianants i dos metres el de vehicles.

S'establiran zones d'aparcament de vehicles i màquines, així com un lloc per l'acopi de materials, tenint en compte que els productes inflamables i combustibles, queden en un lloc seguir fora de la zona d'influència dels treballs.

Es prestarà especial atenció a les preservació de plantes i arbustos que s'hagin de tenir en compte per a la seva conservació, protecció i posterior trasllat.

Condicions del centre de treball durant l'excavació per mitjans mecànics

Les zones en que puguin produir-se desprendiments de roques o arbres amb arrels descarnades, sobre persones, màquines o vehicles, hauran de ser senyalitzades, abalisades i protegides convenientment. Els arbres, postes o elements inestables hauran d'apuntalar-se adequadament amb tornapunts i ja balcons.

A l'hivern establir un sistema d'il·luminació provisional de les zones de pas i treball, posant sorra i sal gruixuda sobre les basses susceptibles de gelades.

A l'estiu procedir el reg previ de les zones de treball que puguin originar polsim durant l'execució.

Sempre que les obres es duen a terme en zones habitades o amb tràfic proper, es disposarà a tot lo llarg de l'excavació, i a la vora contrària al que s'acopien els productes procedents de l'excavació, o en ambdós costats si aquests es retiren, rases i pas col·locats a una distància no superior a 50 cm. dels talls d'excavació.

Topes per vehicles en el perímetre de l'excavació

Es disposarà dels mateixos a fi d'evitar la caiguda dels vehicles a l'interior de les rases o pels faldons.

Atalussat natural de les parets d'excavació.

Com a criteri general es podran seguir les següents directrius en la realització de talús amb bermes horitzontals per cada 1,50 m. de profunditat i amb la següent inclinació:

- Roca dura 80º.
- Sorra fina o argilosa 20 º.

La inclinació del talús s'ajustarà als càlculs de la Direcció Facultativa de l'obra, llevat de canvi de criteri avalat per Documentació Tècnica complementària.

L'augment de la inclinació i el drenatge de les aigües que poden afectar a l'estabilitat del talús i a les capes de superfície del mateix, garanteix el seu comportament.

S'evitarà, a tota costa, amuntegar productes procedents de l'excavació, a les vores dels talús, ja que, a més de la sobrecàrrega que poden representar, poden ajudar a embassar aigües originant filtracions que poden arruïnar el talús.

En talús d'alçades de més de 1,5 m. s'hauran de col·locar bermes horitzontals de 50 o 80 cm d'amplada, per la defensa i detenció d'eventuals caigudes de materials caiguts des de cotes superiors, a més de permetre la vigilància i allotjar les conduccions provisionals o definitives de l'obra.

La coronació del talús ha de tractar-se com una berma, deixant expedit el pas o inclòs disposant taulers de fusta per facilitar-lo.

En talús de grans dimensions, s'haurà previst en projecte la realització a la base de cunetes omplertes de grava solta o sorra de riu de diàmetre homogeni, per a la retenció de rebots de materials de despreniments, o alternativament si, per qüestió de l'espai disponible, no es poguessin realitzar aquells, s'apantallarà la paràbola teòrica dels rebots o es realitzarà un túnel isostàtic de defensa.

Prèviament a l'excavació a cel obert o a l'excavació de les rases i/o pous

S'instal·larà una tanca de limitació del solar i, si ja s'hi trobés, es revisarà per reparar els possibles desperfectes. Aquestes tanques es col·locaran a una distància de l'excavació superior a 1,5 m. Es col·locaran llums vermells cada 10 m i a les cantonades quan per manca d'il·luminació o altres causes la seva visió quedi obstaculitzada al pas de persones o vehicles.

S'ha d'establir zones d'aparcament de vehicles, tant el personal d'obra com de la maquinària de moviment de terres.

Prèviament a l'excavació de rases i/o pous, es revisaran diàriament les entibacions abans de començar la jornada de treball, tensant els codals quan s'hagin afluïxat. Es comprovarà també que les lleres d'aigües superficials estan lliures.

S'extremaran aquestes prevencions després d'interrupcions de treball de més d'un dia i/o alteracions atmosfèriques de pluja o glaçades.

En l'excavació a cel obert

Quan l'execució requereixi la retirada d'arbres, s'acotarà l'àrea que es pugui veure afectada per la caiguda d'aquests.

S'han d'eliminar els arbres, arbusts i plantes les arrels dels quals hagin quedat al descobert.

Es farà una comprovació diària dels apuntalaments, quan sigui el cas.

A l'hivern, si és el cas, es llençarà sorra i sal sobre els bassals susceptibles de glaçar-se, mentre que a l'estiu es procedirà a regar les zones en les quals es pugui produir pols, especialment si es tracta de vies públiques per les quals s'ha de circular.

Durant el procés de buidat d'un solar entre mitgeres, es vetllarà pel comportament de les edificacions afins.

La maquinària salvarà els desnivells frontalment i no de forma lateral, cosa que donaria lloc a bolcades.

Els vehicles de càrrega, abans de sortir a la via pública tindran un tram horitzontal de terreny de 6 m de llargada, mentre que l'amplada mínima de les rampes, en cas d'existir en l'excavació, tindran una amplada mínima de 4,5 m i una pendent d'un 12%, en trams rectes i un 8% en les corbes.

Si en executar qualsevol operació es genera una situació no prevista (curs d'aigua, restes de construccions...) es paraitzarà l'obra en aquest punt i es comunicarà a la Direcció Tècnica.

A l'entrada de l'obra s'establirà un torn d'un operari senyalitzador per guiar l'entrada i la sortida de camions a l'obra, especialment en els casos en què sigui necessari regular el trànsit vial. Aquest senyalitzador haurà d'anar amb una armilla de malla lleugera i retroreflectant i equipat amb senyals manuals de "stop" i "direcció obligatòria".

En cas d'inundació, ja sigui pel nivell freàtic com per abundants pluges, es realitzarà immediatament l'eixugat corresponent per evitar així el reglament de les bases del talús o de debilitament dels fonaments veïns.

Es prohibeix el trànsit de vehicles lleugers a una distància menor de 3 m de la vora del talús i de vehicles pesats a 4 m. L'apilament de materials o de terres procedents de l'excavació no es farà a una distància inferior de 2 m.

En el cas de trànsit de vianants, s'haurà de col·locar a 2 m del coronament del talús una barana de seguretat d'una alçada mínima de 90 cm, amb barra superior, barra intermèdia i entornpeu.

Per garantir la sortida dels treballadors cap a zones segures degut a esfondraments del terreny, s'han de preveure vies segures per entrar i sortir de l'excavació.

En l'excavació de les rases i/o pous

S'utilitzarà maquinària per l'excavació de la rasa a profunditats inferiors a 30 cm, per profunditats superiors, manualment.

Tots els treballs es realitzaran sempre amb un mínim de 2 operaris.

La profunditat màxima permesa sense que calgui entibar la rasa, suposant que el terreny sigui suficientment estable i sense sol·licitacions de vials o fonaments, no serà superior a 1,30 m.

Si la profunditat és superior a 1,30 m, caldrà optar per l'execució de talussos de pendent màxima, a través d'estrebaments o apuntalaments, seguint les indicacions del Coordinador de Seguretat o de la Direcció Facultativa.

En rases de profunditat superior a 1,30 m i si hi ha operaris treballant al seu interior, es mantindrà al menys un altre operari a l'exterior, actuarà com ajudant en el treball, i si es dona una situació d'emergència, podrà sol·licitar ajuda o cridar l'alarma.

No enretirar les mesures de protecció mentre els operaris treballin a una profunditat igual o superior a 1,30 m sota rasant.

S'hauran d'estrebar les parets dels pous a mesura que es vagi aprofundint, sense que la distància entre el fons del pou i la vora inferior de l'apuntalament superi mai els 1,5 m.

S'acotaran les distàncies mínimes de separació entre els operaris en funció de les eines que utilitzin.

Els estampidors no s'utilitzaran per al descens o ascens, ni s'utilitzaran per a la suspensió de conduccions ni càrregues.

Està prohibit fer servir l'entibació per a l'ascens i descens dels treballadors. Aquest es realitzarà utilitzant arnès de seguretat subjectat a l'exterior i amb sistema de recuperació o amb escala.

Tota l'excavació que superi els 1,60 m de profunditat haurà de tenir a intervals regulars les escales necessàries per facilitar l'accés dels operaris o la seva evacuació ràpida en el cas necessari. Aquestes escales han de tenir un desembarcament fàcil, ultrapassant el nivell de terra com a mínim en 1 m.

Si la profunditat d'una rasa és igual o superior a 2 m, el perímetre de la coronació de l'excavació ha d'estar protegit mitjançant baranes reglamentàries a una distància mínima de 1 m.

L'aplec de material i de les terres extretes en talls de profunditat superior a 1,30 m es disposaran a una distància no inferior a 2 m de la vora del tall. És imprescindible que la maquinària respecti les distàncies de seguretat a les vores de les rases.

A les rases on no s'hi realitzin treballs, es protegirà el forat mitjançant taulers d'encofrar perquè quedi totalment tapat.

Els passos per sobre de les rases s'han de realitzar mitjançant passarel·les d'amplada mínima 60 cm. Quan hi hagi un risc de caiguda d'alçada (igual o superior a 2 m), disposaran de barana de protecció amb un element superior a 90 cm, un element intermedi a 45 cm i un entornpeu de 15 cm.

No es realitzaran alhora treballs amb maquinària i manuals. Han d'estar, mínim, a una distància de 5 m de la maquinària.

A l'interior dels pous, es prohibeix la utilització de maquinària accionada per motor de combustió interna.

En finalitzar la jornada o en interrupcions llargues es protegiran les boques dels pous de profunditat major a 1,30 m amb taulons resistents, xarxes, planxes o altres elements sòlidament fixats.

S'ha d'evitar realitzar esforços sobre els daus de formigó que continguin conductors elèctrics o similars al seu interior, per evitar el trencament del dau. Si es dona el cas, el dau de formigó es protegirà i s'apuntalarà.

Si durant els treballs es trenca la protecció i/o l'aïllament dels serveis existents a la zona de treball, es pararan les tasques i s'avisarà immediatament a l'empresa propietària del servei afectat.

En els terrenys que siguin susceptibles d'inundació, s'haurà de disposar dels mitjans que permetin la ràpida evacuació.

En cas que fos necessari bombejar constantment un pou, s'haurà de disposar d'un equip auxiliar de bombeig.

Després de l'excavació a cel obert

El solar haurà de quedar, a la rasant del futur fonament, net i endreçat.

Es mantindrà l'accés a la cota de fonament mitjançant l'escala esmentada amb anterioritat, incorporada a una bastida.

El solar es deixarà tancat en tot el seu perímetre o, com a mínim, en la zona excavada amb un desnivell superior a 60 cm.

Després de l'excavació de les rases i/o pous

Cal deixar la zona de treball neta, endreçada i protegida.

Totes les obres que impliquin obres rases a la via pública i que destrueixin o eliminin les senyalitzacions, hauran de concloure, abans de tancar la rasa, amb la restitució dels elements afectats per part de qui els hagi destruït, d'acord amb el que estableixen les normes i reglaments corresponents.

Càrrega de terres

Està prohibit carregar vehicles per sobre de la càrrega màxima admissible.


Durant la descàrrega de les terres al camió o contenidor, no es permetrà la presència de persones a la zona d'influència de la possible caiguda d'elements despresos.

Quan el material a carregar no sigui totalment sòlid i es trobi en un estat pastós, es disminuirà la velocitat de les màquines utilitzades per evitar abocaments. En aquest cas, es deixarà un marge de seguretat entre el nivell del producte transportat i el límit superior de les parets de la caixa i del camió.

Protecció de serveis afectats

Els conductors elèctrics d'enllumenat públic es soterraran a una fondària mínima de 40 cm des de la cota del carrer fins a la cota inferior del tub, segons la *ITC-BT-09* del Reglament Electrotècnic de Baixa Tensió. Es col·locarà una cinta de senyalització d'avertència de conductors elèctrics d'enllumenat públic uns 25 cm per sota de la cota

inferior dels conductors. Als encreuaments de carrers, els conductors elèctrics es protegiran, a més, amb un dau de formigó.

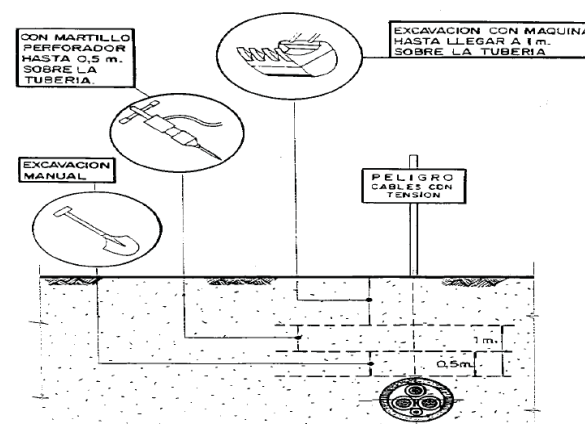

Els conductors elèctrics de baixa tensió es soterraran a 60 cm respecte a la rasant de la vorera i a 80 cm respecte a la calçada i en aquells punts on es preveu que hi circularan vehicles, segons la *ITC-BT-07* del Reglament Electrotècnic de Baixa Tensió. El llit de la rasa estarà lliure d'arestes tallants i/o punxants, pedres... A la rasa es disposarà una capa de sorra garbellada en tota l'amplada amb un gruix mínim de 5 cm i a sobre, els conductors elèctrics. Damunt dels conductors s'hi col·locarà una altra capa de sorra garbellada d'uns 10 cm de gruix. La separació entre els conductors elèctrics i les parets de la rasa serà, com a mínim, de 5 cm. Després, es disposarà una protecció mecànica (tipus ceràmica o plàstica). Es col·locarà també una cinta de senyalització d'avertència de l'existència de conductors elèctrics. S'admet la col·locació de plaques de protecció mecànica i de senyalització.

Les conduccions de la xarxa telefònica es soterraran a una profunditat mínima de 45 cm respecte a la rasant de la vorera i a 60 cm respecte a la calçada i en els punts on es preveu la circulació de vehicles, segons la norma *NT.f1.003* de Telefònica.

D'acord amb al Instrucció Tècnica Complementària *ITC_MIG-5.1*, les conduccions de gas a pressió es soterraran com a mínim a 80 cm (distància entre la generatriu superior de la canalització i el nivell del terreny). En aquells llocs on no sigui possible cap construcció, cultiu o tràfic rodat, la profunditat podrà ser de 60 cm com a mínim. Quan la canalització de gas soterrada estigui pròxima a altres obres o conduccions subterrànies disposaran, entre les parts més properes de les dues instal·lacions, d'una distància mínima de 20 cm en els punts d'encreuament i 40 cm en els recorreguts paral·lels.

La distància mínima entre les diverses conduccions dels diferents serveis (electricitat, aigua, gas i comunicacions) serà de 20 cm des de les proteccions de cada conducció i de 30 cm en el cas de les connexions. En cap cas les conduccions elèctriques seguiran el mateix traçat ne planta a les conduccions de gas i/o aigua.

Les proteccions a utilitzar, en funció de les circumstàncies concretes de cada cas i tenint en compte les distàncies existents entre les xarxes afectades, podran consistir en materials incombustibles de resistència mecànica i dielèctrica adequada com: una filera de maons massissos de 300 x 150 mm i de 40 mm de gruix, com a mínim, o bé plaques de ciment amb una superfície de 600 x 300 mm i 10 mm de gruix, com a mínim, amb un encavalcament mínim del 10 % entre les plaques. Així mateix, en tots els casos s'haurà de col·locar una capa de sorra de gruix de 20 mm, com a mínim, entre la protecció i cadascun dels serveis a protegir (segons la resolució *TRI/301/2006*, de 3 de febrer, per la qual s'estableixen els requisits de senyalització i protecció de les proteccions a instal·lar entre les xarxes dels diferents subministraments públics que recorren pel subsol).

Les conduccions dels serveis que estiguin protegides per formigó o que els mateixos tubs siguin de formigó, es considerarà que aquest material constitueix suficient protecció incombustible de resistència mecànica adequada.

9.9 MOVIMENT DE TERRES. ECAVACIÓ DE CALES ("CATES")

El personal, a més de disposar del corresponent informe mèdic d'aptitud, serà informat dels mètodes de treball a seguir, dels riscos que es deriven del treball a seguir, dels riscos que es deriven del treball a realitzar i de les

mesures de prevenció i protecció a adoptar, amb el lliurament de les fitxes de seguretat contingudes al document de seguretat corresponent (Pla de Seguretat i Salut en el Treball, Avaluació de Riscos de l'Empresa...)

L'operari estarà en bones condicions físiques i psíquiques i no es trobarà sota la influència de cap substància (medicament, droga, alcohol) que pugui perjudicar l'agudesia visual o la seva destresa.

Els treballadors coneixeran i seguiran les instruccions d'utilització i manteniment del fabricant de les eines i equips de treball, mitjans auxiliars...

La presència dels recursos preventius serà necessària mentre s'executin treballs considerats amb riscos especials, segons l'Annex II del RD 1627/97, per part del contractista.

Tots els EPI estaran degudament certificats i amb el corresponent marcatge CE.

Els operaris disposaran de la roba que permeti afrontar les inclemències del temps (fred i pluja).

Cal coordinació de moviments i coordinació entre els operaris.

Només s'utilitzaran eines portàtils a motor, mitjans auxiliars, maquinària... certificades i amb el marcatge CE si estan fabricades posteriorment a 1995, o adaptades al RD 1215/1997 d'equips de treball si estan fabricades abans d'aquesta data.

Veure altres fitxes corresponents de les tasques a realitzar, llocs, mitjans auxiliars i altres màquines o eines emprats.

Prèviament a l'excavació de la cata

Cal investigar l'existència i traçat de serveis existents, consultant arxius municipals o sol·licitant informació per escrit a la companyia propietària del servei.

S'instal·larà tanca de limitació del solar i, si ja s'hi trobés, es revisarà per a la reparació dels possibles desperfectes.

En l'obertura de rases a la via pública, i sempre que sigui previsible el pas de vianants o vehicles a prop de la vora del tall, es col·locaran tanques mòbils que durant la nit s'il·luminaran amb punts de llum cada 10 metres.

En general, les tanques acotaran el pas de vianants a no menys d'un metre i dos metres el de vehicle.

El personal que condueixi camions o maquinària serà personal especialitzat, estant en possessió de la documentació de capacitat acreditativa.

Tots els vehicles es revisaran periòdicament, quedant constància del resultat de les revisions en el llibre de manteniment.

Els operaris disposaran de guants i botes aïllants i ulleres de protecció.

Durant l'excavació de les cates

Per evitar danyar els possibles serveis soterrats, només s'utilitzarà maquinària per l'excavació de la cata a profunditats inferiors a 30 cm. Per profunditats superiors es realitzarà manualment. En microcates, la profunditat serà de 20 cm.

En general, les cates tindran les següents dimensions: 2 m de llargada en la direcció de la canalització, 2 m d'amplada (perpendicular a la direcció de la canalització), aproximadament. La profunditat serà variable, en funció de la localització del servei que es vulgui localitzar.

La profunditat màxima permesa sense que calgui entibar la rasa, suposant que el terreny sigui suficientment estable i sense sol·licitacions de vials o fonaments, no serà superior a 1,30 m.

Si la profunditat és superior a 1,30 m, caldrà optar per l'execució de talussos de pendent màxima o entibar la rasa.

En rases de profunditat superior a 1,30 m, i sempre que hi hagi operaris treballant a l'interior, es mantindrà, com a mínim, un altre operari a l'exterior, el qual actuarà com ajudant en el treball i, si es dona una situació d'emergència, podrà sol·licitar ajut o cridar l'alarma.

S'acotaran les distàncies mínimes de separació entre els operaris en funció de les eines que utilitzin.

S'identificarà la zona d'existència de cables elèctrics. Els cables es mantindran descoberts el menor temps possible.

Si s'ha de treballar a les proximitats del cable descobert, cal tapar-los amb plaques de neoprè. Si estan a l'abast del pas de persones, es protegiran mecànicament per evitar trepitjar-los. Sempre comunicar-ho i seguir les indicacions de la companyia propietària del servei.

Mantenir les distàncies de seguretat a les possibles línies aèries elèctriques en funció de la tensió que hi circuli (RD 641/2001), < 66.000 V: 3 metres com a mínim i ≥ 66.000 V: 5 metres com a mínim.

L'aplec de materials i de les terres extretes en talls de profunditat superior a 1,30 m es disposaran a una distància no inferior a 2 m, de la vora del tall. És imprescindible que la maquinària respecti les distàncies de seguretat a les vores de les rases.

A les cates en les que no s'hi realitzin treballs, es protegiran amb taulers d'encofrar, de manera que quedin totalment tapades.

Els passos per sobre de les rases s'han de realitzar mitjançant passarel·les d'amplada mínima 60 cm. Quan hi hagi el risc de caiguda (igual o superior a 2 m), disposaran de barana de protecció amb element superior a 90 cm, element intermedi a 45 cm i entornpeu a 15 cm.

No es tolerarà sota cap concepte el soscavat del talús o parament.

L'operari senyalitzador ha d'anar dotat d'una armilla d'alta visibilitat amb bandes retroreflectants.

En cas d'inundació, ja sigui pel nivell freàtic o per abundants pluges, es realitzarà immediatament l'eixugada corresponent, per evitar el reblaniment de les basses del talús.

No es realitzaran alhora treballs amb maquinària i manuals. Es coordinaran de tal manera que no hi hagi la presència de treballadors en el radi de gir de la maquinària ni a una distància inferior a 5 m.

S'ha d'evitar realitzar esforços sobre els daus de formigó que continguin conductors elèctrics o similars al seu interior, per tal d'evitar el trencament del dau i, en conseqüència, el deteriorament de l'aïllament. Si es dona el cas, el dau de formigó es protegirà i s'apuntalarà.

Si durant els treballs es trenca la protecció i/o l'aïllament dels serveis existents a la zona de treball, es pararan les tasques i s'avisarà immediatament a l'empresa propietària del servei afectat.

Els treballadors que utilitzin martells elèctrics o pneumàtics utilitzaran protecció auditiva. Els operaris que estiguin a les proximitats on es realitzin els treballs que generin alts nivells de soroll també utilitzaran protecció auditiva.

Els treballadors que utilitzin maquinària sense cabina insonoritzada utilitzaran protecció auditiva.

Després de l'excavació de les cates

Cal deixar la zona de treball neta, endreçada i protegida.

Totes les obres que impliquin obrir rases a la via pública i que destrueixin o eliminin les senyalitzacions, ja sigui la cinta groga de senyalització o la planxa de polietilè de protecció, hauran de concloure, abans de tancar la rasa, amb la restitució dels elements afectats per part de qui els hagi destruït, d'acord amb el que estableixen les normes i reglaments corresponents o les normes tècniques particulars de l'empresa distribuïdora propietària de la xarxa, aprovades per l'òrgan competent de l'Administració.

Protecció de serveis

Els conductors elèctrics de baixa tensió es soterraran a 60 cm respecte a la rasant de la vorera i a 80 cm respecte a la calçada i en aquells punts on es preveu que hi circularan vehicles, segons la *ITC-BT-07* del Reglament Electrotècnic de Baixa Tensió. El llit de la rasa estarà lliure d'arestes tallants i/o punxants, pedres... A la rasa es disposarà una capa de sorra garbellada en tota l'amplada amb un gruix mínim de 5 cm i a sobre, els conductors elèctrics. Damunt dels conductors s'hi col·locarà una altra capa de sorra garbellada d'uns 10 cm de gruix. La

separació entre els conductors elèctrics i les parets de la rasa serà, com a mínim, de 5 cm. Després, es disposarà una protecció mecànica (tipus ceràmica o plàstica). Es col·locarà també una cinta de senyalització d'avertència de l'existència de conductors elèctrics. S'admet la col·locació de plaques de protecció mecànica i de senyalització.

Les conduccions de la xarxa telefònica es soterraran a una profunditat mínima de 45 cm respecte a la rasant de la vorera i a 60 cm respecte a la calçada i en els punts on es preveu la circulació de vehicles, segons la norma *NT.f1.003* de Telefònica.

D'acord amb al Instrucció Tècnica Complementària *ITC_MIG-5.1*, les conduccions de gas a pressió es soterraran com a mínim a 80 cm (distància entre la generatriu superior de la canalització i el nivell del terreny). En aquells llocs on no sigui possible cap construcció, cultiu o tràfic rodat, la profunditat podrà ser de 60 cm com a mínim. Quan la canalització de gas soterrada estigui pròxima a altres obres o conduccions subterrànies disposaran, entre les parts més properes de les dues instal·lacions, d'una distància mínima de 20 cm en els punts d'encreuament i 40 cm en els recorreguts paral·lels.

La distància mínima entre les diverses conduccions dels diferents serveis (electricitat, aigua, gas i comunicacions) serà de 20 cm des de les proteccions de cada conducció i de 30 cm en el cas de les connexions. En cap cas les conduccions elèctriques seguiran el mateix traçat ne planta a les conduccions de gas i/o aigua.

Les proteccions a utilitzar, en funció de les circumstàncies concretes de cada cas i tenint en compte les distàncies existents entre les xarxes afectades, podran consistir en materials incombustibles de resistència mecànica i dielèctrica adequada com: una filera de maons massissos de 300 x 150 mm i de 40 mm de gruix, com a mínim, o bé plaques de ciment amb una superfície de 600 x 300 mm i 10 mm de gruix, com a mínim, amb un encavalcament mínim del 10 % entre les plaques. Així mateix, en tots els casos s'haurà de col·locar una capa de sorra de gruix de 20 mm, com a mínim, entre la protecció i cadascun dels serveis a protegir (segons la resolució *TRI/301/2006*, de 3 de febrer, per la qual s'estableixen els requisits de senyalització i protecció de les proteccions a instal·lar entre les xarxes dels diferents subministraments públics que recorren pel subsol).

Les conduccions dels serveis que estiguin protegides per formigó o que els mateixos tubs siguin de formigó, es considerarà que aquest material constitueix suficient protecció incombustible de resistència mecànica adequada.

9.10 MOVIMENT DE TERRES. ESTESA I PICONAT DE TERRES (TERRAPLENAT)

Mesures preventives i de protecció. Recomanacions:

- El personal, a més de disposar del corresponent informe mèdic d'aptitud, serà informat dels mètodes de treball a seguir, dels riscos que es deriven del treball a realitzar i de les mesures de prevenció i protecció a adoptar, amb el lliurament de les fitxes de seguretat contingudes al document de seguretat corresponent.
- L'operari estarà en bones condicions físiques i psíquiques i no es trobarà sota la influència de cap substància (medicament, droga, alcohol,...) que pugui perjudicar l'agudesia visual o la seva destresa.
- Els treballadors coneixeran i seguiran les instruccions d'utilització i manteniment del fabricant de les eines i equips de treball, mitjans auxiliars, etc.
- Els operaris disposaran de la roba que permeti afrontar les inclemències del temps (fred i pluja).

Prèviament a l'explanació:

- Els treballs s'hauran de realitzar sempre amb un mínim de dues persones a l'hora que es vigilaran mútuament.
- S'instal·larà tanca de limitació del solar (en cas necessari) i, si ja existís, es revisarà per a la reparació de possibles desperfectes.
- Cada equip de càrrega per a reomplerts serà dirigit per un cap d'equip que coordinarà les maniobres.
- S'establiran zones de maniobra, espera i estacionament de màquines i vehicles.

Durant l'estesa i el piconat:

- Abans d'iniciar els treballs es verificaran els controls i nivells dels vehicles i màquines i, abans d'abandonar-los, el bloqueig de seguretat.

- Quan l'execució del terraplenat requereixi la retirada d'arbres, tant per mitjans mecànics com manuals, s'acotarà l'àrea que es pugui veure afectada per aquests.
- S'han de prohibir els treballs a les proximitats de pals elèctrics la sensibilitat dels quals no quedin garantides abans de l'inici de les tasques.
- Per tal de no provocar desnivells que puguin originar caigudes, el reomplert o estesa de terres progressarà al mateix ritme en tots els punts de la zona de treball.
- La quantitat de material abocat no serà superior a l'admissible per compactar en una tongada.
- Els desnivells se superaran de front i no lateralment, cosa que donaria lloc a la bolcada de la màquina.
- Per a no provocar trencaments en les possibles conduccions soterrades, s'extremaran les precaucions en les maniobres de reomplert.
- En vores amb estructures de contenció, la compactació es realitzarà amb compactadores de manipulació manual.
- En general, es prohibeix la permanència de persones en un radi inferior a 5m al voltant de les compactadores i piconadores en funcionament.
- Periòdicament, es regaran els talls, les càrregues i les caixes de camió per evitar la generació de pols.
- Sempre que sigui possible, estaran diferenciats els accessos per a persones i per a maquinària.

9.11.1. MESURES DE SEGURETAT A SEGUIR DURANT ELS TREBALLS D'ENCOFRAT I DESENCOFAT

ELEMENTS VERTICALS

- En els treballs de muntatge i desmuntatge, s'utilitzaran casquillets, plataformes elevades o escales.
- En el cas de l'ús d'escala, és obligatori l'ús d'arnès de seguretat ancorat a un punt fixe.
- Queda totalment prohibit trepar pels encofrats.
- Mai es deixarà lliure un encofrat, sense assegurar-lo prèviament.
- El treball de recolzament de la placa d'encofrat sobre el pla horitzontal ha de realitzar-se complert, és a dir, acompanyant al panell fins que toqui el terra, d'aquesta forma s'evitaran accidents com atrapaments i cops per moviments no esperats.
- En el cas de treballs a la vora de forjat, es recomana la utilització de plataformes elevadores.

ELEMENTS HORITZONTALS

- Entre el formigonat i el desencofrat ha de transcórrer un temps suficient per tal que el formigó hagi adquirit una resistència suficient. Segons article 74 de la instrucció EHE-08.
- La retirada dels elements d'encofrat s'ha de realitzar de forma progressiva i seguint un ordre tècnic.
- Cal delimitar els espais correctament, de tal forma que cap operari pugui transitar en cap cas per la part superior de forats encofrats que finalment no s'hagin formigonat. Tanmateix cal realitzar una neteja prèvia de tots aquests forats per tal d'evitar la caiguda posterior d'elements.
- No deixar mai una tasca de desencofrat a mitges.
- S'ha d'anar recollint i apilant el material de l'encofrat de forma sistemàtica en funció que es vagi generant.
- Evitar l'ús de les xarxes de seguretat per a la recollida d'elements de l'encofrat. Si no es pot evitar, el material que caigui sobre aquestes xarxes s'ha d'anar retirant immediatament a mesura que vagi caient. És preferent l'ús de xarxes verticals en cortina, evitant d'aquesta forma el deteriorament de les xarxes.

Només el personal autoritzat i convenientment format podrà realitzar aquestes tasques.

a) ACOPI I PREPARACIÓ D'ENCOFRATS

- S'habilitarà en obra un espai destinat a l'acopi d'elements d'encofrat, preferentment en una zona pròxima al lloc on es vagin a realitzar els treballs d'encofrat.
- En les zones d'acopi dels materials d'encofrat, l'ordre i la neteja són dos aspectes importants a considerar:
 - El material acopiat es limitarà en alçada per evitar el seu lliscament.
 - Es procurarà realitzar l'acopi en un pla horitzontal, utilitzant dorments per la seva anivellació.
 - No s'acopiarà en les proximitats d'excavacions o vores de forjats.
- Abans de traslladar els elements d'encofrat, es planificarà la tasca.

- En el cas de trasllats manuals de càrregues es recomana la col·laboració de dos o més operaris en funció dels elements a desplaçar.
- En cas de càrregues pesades o voluminoses s'utilitzaran mitjans mecànics d'elevació.
- Els elements de grans dimensions seran guiats amb cordes o eslingues, en cap cas directament amb les mans.
- S'adoptaran postures còmodes durant l'execució dels treballs, mantenint l'esquena recta i evitant rotacions de cintura.
- S'haurà d'observar el bon estat del encofrats, netejant-los adequadament quan sigui necessari.

b) MUNTATGE D'ENCOFRATS

- La utilització de mitjans auxiliars per a la realització del muntatge d'encofrats es realitzarà conforme a les instruccions d'ús i muntatge.
- Les mesures de protecció col·lectives estaran instal·lades, en la mesura del possible, abans de l'inici dels treballs de muntatge de l'encofrat.
- Cal utilitzar sistemes de protecció individuals en aquells casos en els que no sigui possible la utilització de mitjans de protecció col·lectiva.
- Està totalment prohibit trepar pels elements de l'encofrat o romandre en posició d'equilibri sobre els mateixos.
- Durant els treballs d'hissat dels elements d'encofrat s'adoptaran les següents mesures:
 - S'utilitzaran medis auxiliars preparats per a tal efecte.
 - Els treballadors no es situaran mai sota la càrrega.
 - Hi haurà un senyalista en el cas de tenir punts cecs.

c) FORMIGONAT

- Un cop muntats els elements d'encofrat, es comprovarà l'estabilitat dels mateixos, així com l'estat dels puntals abans del formigonat.
- Cal seguir les indicacions del fabricant en l'ús de productes com desencofrants, formigons, etc.
- Durant els treballs de formigonat amb cubilot:
 - Evitar càrregues excessives per no sobrepassar els límits de la grua o que es produeixi la caiguda de material sobre els treballadors.
 - Estar atents durant l'aproximació del cubilot de formigonat per tal de que no colpegi.
 - Evitar guiar el cubilot amb les mans.
- Durant els treballs de formigonat amb bomba:
 - No situar-se front a la boca de projecció del formigó.
 - Estar al cas de les aturades i arrencades de la bomba.
 - Si és necessari, demanar ajuda en el maneig de la trompa de formigonat.
- Durant el vibrat del formigó:
 - Es realitzaran els treballs des d'una posició estable.
 - Utilitzar el vibrador de formigó segons les instruccions del fabricant i verificar que es troba en correcte estat per a la seva utilització.
 - No permetre que el vibrador treballi en buit.

d) DESENCOFRATS

- Es limitarà la zona de desencofrat, romanent dins d'aquesta únicament les persones designades.
- Es garantirà que s'han eliminat els materials solts a retirar.
- Es garantirà que l'encofrat està subjecte per la grua i/o estabilitzat.
- Es garantirà que s'utilitzen els elements d'hissat acord amb la càrrega a elevar i el tipus d'encofrat.
- Es garantirà que la separació dels panells es realitzarà amb elements manuals, no utilitzant la grua com a element de tir.
- Es garantirà que els operaris que intervinguin en el desencofrat, es troben fora del radi d'acció del panell.
- Els encofrats seran de fusta o metàl·lics. Al desencofrar els de fusta, posteriorment es trauran les puntes que poguessin quedar.

- Les fustes procedents del desencofrat seran desproveïdes de puntes que puguin ocasionar accidents per punxades, i no s'apilaran en zona de pas obligat a persones.
- En els desencofrants es tindrà en compte el grau i tipus de toxicitat dels productes utilitzats, servint-se de guants en aquestes operacions, s'aplicarà amb brotxa i s'emmagatzemaran en un lloc destinat per a ells.

9.11 FORMIGONAT I VIBRAT

Tant el tall, com els seus accessos, es mantindrà nets, per millorar l'accés dels camions formigonera.

En cas de que sigui necessari es preveurà l'accessibilitat per a bombar el formigó.

Abans del formigonat és necessari revisar l'estat dels encofrats, dels talussos o dels apuntaments, per tal d'evitar que cedeixin al pes i a la pressió del formigó.

Quan es formigonin els fonaments amb l'ajut del camió de transport de formigó, caldrà seguir les següents recomanacions:

- En treballs de formigonat a perímetres de talls d'excavació o precipicis es col·locaran topalls de limitació de recorregut. És aconsellable que un operari indiqui la maniobra d'apropament a la rasa, sabata, etc..
- Els treballs de formigonat es realitzaran amb el número just de persones dins la zona de formigonat, col·locant el canal de vessament de formigó de forma que no colpegi els treballadors.

Quan es formigonin els fonaments amb l'ajut del cubilot, caldrà seguir les següents recomanacions:

- Del cubilot penjaran dues cordes de guia per ajudar a la correcta col·locació pel buidat del formigó. Per evitar possibles cops i, fins i tot, caigudes pel moviment pendular del cubilot, es prohibeix guiar-lo o rebre'l directament.
- El buidat del cubilot es realitzarà amb l'accionament de la palanca que disposa per a aquesta funció, amb les mans protegides per guants impermeables.
- Amb el cubilot no es colpejarà els encofrats ni els estrebaments.
- Es prohibeix carregar el cubilot per sobre la càrrega màxima permesa, que correspon a la de la grua que el sosté.
- Se senyalitzarà mitjançant una línia horitzontal amb pintura groga o sistema similar el nivell màxim de càrrega del cubilot per sobre de la càrrega del cubilot per no sobrepassar la càrrega màxima admissible.

Quan l'abocament del formigó es realitzi pel sistema de bombeig pneumàtic o hidràulic, caldrà seguir les següents recomanacions:

- Els colzes dels conductes hauran de ser de radis amplis i hauran d'estar ben ancorats a les entrades i sortides de les corbes.
- Abans d'iniciar les tasques de formigonat mitjançant bombeig, caldrà preparar les mànegues enviant masses de formigó més fluid per tal de lubricar-ne l'interior i evitar taps.
- La mànega terminal d'abocament serà governada per un mínim de dues persones alhora, per evitar les caigudes per moviments incontrolats de la mateixa.
- Els tubs de conducció es trobaran convenientment ancorats i es parerà esment en netejar la canonada després del formigonat, ja que la pressió de sortida dels àrids pot ser causa d'accident.
- Es prohibeix introduir o accionar la pilota de neteja sense abans instal·lar la xarxa de recollida a la sortida de la mànega al final del recorregut total del circuit. En cas d'aturada de la bola, es parerà la màquina, es reduirà la pressió a zero i es desmuntarà la canonada.

Quan s'utilitzin vibradors elèctrics, aquests seran de classe III, segons el REBT, i disposaran de doble aïllament.

Sempre que sigui possible, l'estesa i el vibrat del formigó es realitzarà des de l'exterior de la zona de formigonat. De no ser així, s'utilitzaran plataformes de recolzament que han d'anar col·locades perpendicularment a l'eix de la rasa o sabata. Aquestes plataformes seran d'amplada mínima de 60cm, estables, sòlides i amb baranes reglamentàries si es treballa a alçades iguals o superiors a 2m.

Es controlarà el bon comportament dels encofrats i apuntaments durant l'abocament del formigó, paralitzant-lo en el moment en què es detectin alteracions.

9.12 FORMACIÓ DE CAIXA DE PAVIMENT

El personal encarregat de la realització dels treballs de formació de caixa de paviment ha de conèixer els riscos específics i l'ús dels mitjans auxiliars necessaris per a realitzar-los amb la major seguretat possible.

A l'interior de l'obra s'han de col·locar senyals de limitació de velocitat.

El trànsit de camions, dúmpers, piconadores i estenedores al solar, serà dirigit per un cap (encarregat, capatàs).

S'ha de procurar la mínima presència de treballadors al voltant de les màquines.

Durant l'estesa d'àrids per a les bases mitjançant camions s'ha de tenir la precaució en les maniobres marxa enrere, que seran auxiliades mitjançant un senyalitzador.

En cas d'estès i anivellació dels àrids mitjançant motoanivelladora, s'haurà de tenir la precaució que aquesta disposi de llums intermitents i clàxon, per a evitar atropellaments del personal auxiliar.

9.13 PAVIMENT AMB PECES PREFABRICADES O PEDRA

El personal encarregat de la realització dels paviments ha de conèixer els riscos específics i l'ús dels mitjans auxiliars necessaris per a realitzar-los amb la major seguretat possible.

Abans de començar els treballs es col·locaran rases de protecció dels treballadors de forma que separin l'obra de la zona de pas de vehicles.

En cas de necessitat, se senyalitzarà un pas alternatiu per als vianants.

Es regarà i s'escombrarà la zona on s'hagi de col·locar el paviment per treure la pols que hi pugui haver, evitant la formació de bassals d'aigua.

Es mantindrà la zona d'obra neta de restes de materials (fragments de peces prefabricades, llambordes, pedra, etc.) i d'eines, i ordenada. També es mantindrà neta de fangs o altres substàncies pastoses que puguin provocar rellicades.

Els palets de material i els materials granulats es repartiran de manera que no dificultin la circulació normal de vehicles i vianants. Aquests se senyalitzaran adequadament per tal d'evitar l'accés de persones alienes als mateixos.

El tall de les peces es realitzarà preferentment per via humida, per tal d'evitar la formació i inhalació de la pols produïda en el tall. Quan no es disposi de talla-peces d'aigua, els treballs de tall es realitzaran en zones perfectament ventilades, situant-se l'operari a sobrevent de la màquina. Si cap d'aquestes dues opcions no és possible, els operaris utilitzaran proteccions respiratòries amb filtre de retenció mecànica.

En els treballs amb serra circular sobre taula o radial, es tindrà molt en compte la projecció de partícules, per la qual cosa s'ha de fer en un lloc on el trànsit de personal i vianants sigui mínim; si això no és possible, s'apantallarà la zona.

Els palets de material s'emmagatzemaran el més a prop possible del seu emplaçament definitiu dins de l'obra per evitar sobreesforços.

En la manipulació de materials s'hauran de considerar posicions ergonòmiques per a evitar cops, ferides i erosions.

Per evitar lumbàlgies es procurarà que en el transport manual de material no es realitzin sobreesforços.

S'ha de controlar el bon estat de fleixat dels materials paletitzats. Els fleixos dels palets s'han de tallar ja que, en cas contrari, es poden convertir en un llaç amb el qual ensopegar i produir caigudes al mateix nivell o, fins i tot, en altura.

Els operaris que realitzin la manipulació del material paletitzat hauran d'usar casc de seguretat, guants de cuir i lona (tipus americà), granota de treball i botes de cuir de seguretat.

Les runes s'apilaran ordenadament per a la seva evacuació.

En la manipulació del portapalets manual es procurarà no introduir les mans ni els peus dins dels elements mòbils; es vetllarà especialment en no posar els peus sota la paleta.

Durant la maniobra d'abocament de formigó amb la canaleta s'ha d'evitar el moviment incontrolat d'aquesta, per a això serà guiada per a un operari.

El conductor del camió formigonera, durant l'abocament de formigó, ha d'estar atent a les instruccions de l'operari que guii l'abocament.

L'operari que realitzi l'abocament del formigó haurà d'usar casc de seguretat, guants de neoprè, granota de treball i botes de goma de seguretat de canya alta.

Les peces de paviment es transportaran i s'hissaran sobre palets convenientment encintats.

Les peces de paviment soltes s'hauran d'hissar perfectament apilades a l'interior de gabions de transport per a evitar accidents per vessament de la càrrega.

Les peces s'hauran d'apilar correctament, dins de les caixes de subministrament i no s'obriran fins al moment de la seva utilització.

El conjunt apilat no es deixarà mai a menys de 2metres de desnivells o talussos.

Els sacs d'aglomerant es transportaran i s'hissaran perfectament apilats i fleixats o lligats sobre plataformes emplintades, fermament amarrades per a evitar vessaments.

Les caixes o paquets de paviment mai s'han de disposar de manera que obstaculitzin les zones de circulació o treball.

Quan estigui en fase de pavimentació un lloc de pas i comunicació intern de l'obra es tancarà l'accés, indicant-se itineraris alternatius mitjançant senyals de direcció obligatòria.

Els operaris que realitzin el transport de material sec hauran d'usar casc de seguretat, guants de cuir i lona (tipus americà), granota de treball i botes de cuir de seguretat.

Els operaris que manipulin morters, formigons, etc...hauran d'usar casc de seguretat, guants de neoprè o làtex, granota de treball, botes de goma de seguretat amb sola antilliscant.

Els operaris que realitzin el tall de les peces hauran d'usar casc de seguretat, guants de cuir i lona (Tipus americà), granota de treball, botes de cuir de seguretat, ulleres antiimpactes i quan calgui mascareta antipols.

Els paquets de lames de fusta seran transportats per un mínim de dos homes, per a evitar accidents per descontrol de la càrrega i lumbàlgies.

9.14 FORMACIÓ DE CUNETA DE FORMIGÓ "IN SITU"

En les zones de pas amb risc de caiguda a diferent nivell es col·locaran baranes tubulars amb barra superior a 90 cm, barra intermèdia a 45 cm i entornpeus de 15 cm d'altura.

Es suspendran els treballs quan plogui, nevi o bufi vent amb una velocitat superior a 50 km/h; en aquest darrer cas, es retiraran els materials i eines que es puguin desprendre.

Els treballs de formigonat en llocs propers a desnivells es col·locaran topalls de limitació de recorregut. Tanmateix, és aconsellable que un operari indiqui la maniobra d'apropament al desnivell.

Els treballs de formigonat es realitzaran amb el número just de persones, col·locant el canaló de forma que no colpegi als treballadors.

Es prohibirà el pas per les zones on s'estigui realitzant l'abocat i el vibrat del formigó.

Quan es formigoni amb l'ajut de canaleta, aquesta es deixarà fixa per evitar moviments incontrolats. El camió formigonera no podrà canviar de posició mentre s'estigui formigonant.

L'estesa i el vibrat del formigó es realitzarà des de l'exterior de la zona de formigonat; si no fos possible, s'utilitzaran plataformes de recolzament d'amplada mínima de 60 cm, estables i mínimes. Si estan situades a 2 m o més d'altura, aniran amb la corresponent protecció perimetral.

9.15 ASFALTAT

Es controlarà especialment que no entri cap persona aliena a les tasques de pavimentació de la zona de treball.

S'atendrà que no hi hagi ningú treballant en les immediacions del camió durant l'obertura i tancament de la comporta, en previsió de cops.

En previsió de bolcades de maquinària o vehicles, no es deixaran esglaons laterals.

Durant les operacions d'omplert de la tremuja, el personal se situarà a la cuneta o voreres dels carrers en construcció, per davant de la màquina, en prevenció de risc d'atrapament i atropellaments.

La maniobra d'aproximació i estesa de productes asfàltics estarà dirigida per un especialista en prevenció de riscos per imperícia.

Les vores laterals de l'estenedora estaran senyalitzades amb bandes pintades en colors negre i groc alternativament, per evitar atrapaments.

Quan l'estenedora estigui en marxa, no es permetrà la presència de cap altra persona que no sigui el conductor, per evitar accidents per caigudes.

No se sobrepassarà la càrrega especificada pel fabricant per cada vehicle.

Per a l'estesa de l'aglomerat s'utilitzaran únicament i exclusiva les plataformes que l'esmentada màquina té; es mantindran en perfecte estat les baranes i proteccions que impedeixen el contacte amb el vis-sens-fi de repartiment de l'aglomerat.

Es mantindrà la senyalització viària establerta mentre durin els treballs.

Es vigilarà permanentment l'existència d'extintors d'incendi adequats a les màquines, així com l'estat d'aquests, de manera que el seu funcionament en cas de necessitat estigui garantit.

Sobre la màquina, a prop de les zones de pas i en aquelles amb risc específic, s'adheriran les senyals: "Perill, substàncies calentes" i "No tocar, alta temperatura".

Totes les arquetes, pous de registre, etc. existents han de mantenir la tapa col·locada i, en el seu defecte, comptar amb tapes provisionals, baranes o delimitar la zona de risc de caiguda amb cinta d'abalisament.

Els treballadors que caminen per la pavimentació de l'obra aniran amb compte amb el trànsit rodat i el moviment de les màquines.

Per evitar la projecció de partícules, es procurarà no deixar grava solta recollint les restes soltes després del compactat.

Emmagatzemar els productes inflamables que no són necessaris per al treball del dia en locals diferents als de treball, degudament aïllats i ventilats o en armaris completament aïllats.

Manipular els productes inflamables fora del magatzem, seguint les indicacions del fabricant, i amb l'equip adequat per cada cas.

Se suspendran els treballs quan les condicions meteorològiques així ho requereixin (pluja, neu, gelades, boira, vents superiors a 50 Km./h, etc.).

Si és necessari cal canviar la instal·lació d'il·luminació per corregir llocs foscos, com zones de pas.

Cal eliminar o apantallar les fonts de llum enlluernadores, evitar contrastos de llum i establir sistemes que atenuïn l'excés o defecte de llum natural.

Circulació de vehicles en les proximitats de l'asfaltat

Sempre que es prevegi interferència entre els treballs d'asfalt i les zones de circulació de vianants o vehicles, s'ordenarà i controlarà per personal auxiliar degudament endiastrat que vigili i dirigeixi la circulació. Estaran degudament senyalitzades les zones de pas dels vehicles que hagin d'accedir a l'obra, com camions, maquinària de moviment de terres, asfaltat, manteniment o servei. Sempre que sigui previsible el pas de vianants o vehicles a la vora de la zona a asfaltar, es disposaran rases mòbils que s'il·luminaran cada 10 metres amb punts de llum portàtil. En general les rases acotaran no menys d'un metre el pas de vianants i dos metres el de vehicles.

S'establiran, zones d'aparcament de vehicles i màquines, així com un lloc per l'acopi de materials, tenint en compte que els productes inflamables i combustibles quedin en un lloc segur fora de la zona d'influència dels treballs.

Es prestarà especial atenció a la preservació de plantes i arbustos que s'hagin de tenir en compte per a la seva conservació, protecció i posterior trasllat.

Els arbres postes o elements inestables hauran d'apuntalar-se adequadament amb tornapunts i jabalons.

A l'hivern convé establir un sistema d'il·luminació provisional de les zones de pas i treball. Sempre que les obres es facin en zones habitades o amb tràfic proper, es disposaran en tot el llarg de la zona a asfaltar rases i passos que permetin la circulació sense perill per a persones i vehicles.

9.16 INSTAL·LACIONS

Per als treballs d'aquesta fase que siguin de ràpida execució, s'utilitzaran escales de peu, mentre que en aquells altres que siguin de més llarga durada, es faran servir bastides de cavallets.

Per a la fixació de perns, puntes, cargols, claus, etc. en els murs i en els sostres, s'utilitzarà la pistola.

• XARXA DE GAS

El personal encarregat del muntatge de la instal·lació ha de conèixer els riscos específics i l'ús dels mitjans auxiliars necessaris per realitzar-los amb la major seguretat possible.

La instal·lació dels conductes d'alimentació des de la xarxa general fins a l'edifici es realitzarà entrada a rases.

En la realització de les rases i pericons, es tindrà en compte la normativa d'excavació de rases i pous.

Els operaris que realitzin la instal·lació de la xarxa exterior hauran d'emprar casc de seguretat, guants de cuir i lona (tipus americà), granota de treball i botes de cuir de seguretat.

• XARXA D'ENLLUMENAT PÚBLIC

Cal senyalitzar i tancar la zona afectada per la realització dels treballs de manera que no pugui accedir-hi altres persones alienes a l'obra.

En treballs en instal·lacions elèctriques s'han de realitzar sempre en absència de tensió i només en casos excepcionals, segons els criteris establerts al RD 614/2001 "*Disposiciones mínimas para la protección de la salud y Seguridad de los trabajadores frente al riesgo eléctrico*" i desenvolupats a la "*Guía Técnica para la evaluación y prevención del riesgo eléctrico*", es permetrà treballar en tensió.

Quan es treballi en zones obertes a la circulació de vehicles o vianants, aquestes es protegiran amb tanques metàl·liques que limitin l'accés a la zona on es desenvolupen els treballs, així com la seva zona d'influència, sempre que sigui possible.

Es disposaran les senyals de trànsit necessàries amb l'antelació suficient per garantir que els conductors puguin reaccionar davant les mateixes reduint la velocitat, desviant-se o actuant segons s'indiqui a les mateixes.

Quan els treballs s'executin molt propers a la calçada de circulació de vehicles, malgrat no s'estigui treballant en ella sinó a la vorera, caldrà senyalitzar la zona, tal i com s'ha indicat en el punt anterior, contra possibles negligències o errors d'altres conductors / usuaris de la via.

La tanca s'il·luminarà, sempre que obstaculitzin el pas de persones o vehicles i la il·luminació existent no sigui suficient, cada 10 m de longitud i a les cantonades amb llums vermelles.

Per a la col·locació d'aplics o llums de braç, s'aconsella l'ús de plataformes de treball, ja que la utilització d'escales de mà està prohibida. En aquestes feines hi haurà sempre la presència de dos o més treballadors.

Les plataformes de treball hauran de disposar de baranes perimetrals de 90 cm d'alçada amb entornpeu de 15 cm i barra intermèdia, sempre que es situïn a 2 m o més d'altura.

Per a la col·locació de bàculs i columnes, s'utilitzarà una grua de desplaçament vertical que haurà d'estar perfectament estabilitzada abans d'iniciar els treballs d'elevació de la càrrega.

Els bàculs i columnes s'elevaran de forma vertical i, si és possible, amb la base a prop de la seva posició definitiva per disminuir els desplaçaments horitzontals.

Les operacions i maniobres per deixar sense tensió una instal·lació i la reposició de la tensió les realitzaran només els treballadors autoritzats i qualificats.

Tots els cables es col·locaran sempre treballant sense tensió, connectant-los a la xarxa al final dels treballs i donant la tensió després.

Es col·locarà un sistema adequat de senyalització per a la localització de xarxa elèctrica en cas d'haver de tornar a excavar. Aquesta es situarà separada entre 20 i 30 cm sobre el tub. Es col·locarà una banda de plàstic de color groc avisant del risc elèctric.

Caldrà conèixer la situació de les possibles xarxes soterrades existent i senyalitzant-les degudament.

No es permetrà la presència de treballadors operant al voltant de la maquinària dins del radi d'acció de la mateix o treballant dins la rasa al mateix temps.

En la col·locació dels tubs i cables dins la rasa caldrà observar les distàncies mínimes de separació amb altres conduccions i la profunditat de la instal·lació definitiva.

Les bobines de fusta que contenen els cables enrotllats s'utilitzaran sempre sobre suports especials; no es descarregaran del camió si no es disposa de suports on col·locar-les.

Durant la càrrega i descàrrega de bobines de camió no es permetrà la presència de persones sota les càrregues suspeses, dins el radi d'acció de la grua o en zones de possible afectació de la bobina en cas de caiguda de la mateixa.

No es manipularan les bobines manualment encara que estiguin buides. En la seva manipulació per acompanyar-les als suports o al camió, els operaris utilitzaran sempre els guants de protecció contra agressions mecàniques.

Quan s'acabi el cable de la bobina, aquestes es bolcaran aquedant en posició horitzontal, de manera que no es puguin desplaçar involuntàriament si es treuen dels suports.

Es suspendran les feines a l'exterior en cas de pluja.

Les maniobres, mesurament, assaigs i verificacions la naturalesa dels quals ho exigeixi (obertura i tancament d'interruptors o seccionadors, mesura d'intensitats, assajos d'aïllament elèctric, en llocs de treball que requereixin continuïtat de subministrament elèctric...) es podran realitzar amb tensió.

Caiguda d'objectes

S'evitarà el pas de persones sota les càrregues suspeses; en tot cas s'acotaran les àrees de treball sota les càrregues citades.

Els armats destinats als pilars es penjaran pel seu transport per mitjà de eslingues ben enllaçades i previstes en els seus ganxos de tanca de seguretat.

Preferentment el transport de materials es realitzarà per impedir el moviment de la càrrega.

Condicions preventives de l'entorn de la zona de treball

Es comprovarà que estan ben col·locades les baranes, forques, xarxes, malles o mènsoles que es trobin a l'obra, protegint la caiguda d'alçada de les persones a la zona de treball.

No s'efectuaran sobrecàrregues sobre l'estructura dels sostres, acopiant en el contorn dels capitells de pilars, deixant lliures les zones de pas de persones i vehicles de servei de l'obra.

Ha de comprovar-se periòdicament el perfecte estat de servei de les proteccions col·lectives col·locades en previsió de caigudes de persones o objectes, a diferent nivell, en les proximitats de les zones d'acopi i de pas.

L'apilat en alçada dels diversos materials s'efectuarà en funció de l'estabilitat que ofereixi el conjunt.

Els petits materials hauran d'acopiar-se a granel en bateas, cubilots o bidons adequats, per que no es disseminin per l'obra.

Es disposarà en obra, per proporcionar en cada cas, l'equip indispensable a l'operari, una provisió de palanques, cunyes, barres, puntals, pics, taulers, brides, cables, ganxos i lones de plàstic.

Per evitar l'ús continuat de la serra circular en obra, es procurarà que les peces de petit tamany i d'ús massiu en obra (p.e. cunyes), siguin realitzats en tallers especialitzats. Quan hagi peces de fusta que per les seves característiques tinguin que realitzar-se en obra amb la serra circular, aquesta reunirà els requisits que s'especifiquen en l'apartat de proteccions col·lectives.

Es disposarà d'un extintor de pols polivalent junt a la zona d'acopi i tall.

Acopi de materials paletitzats

Els materials paletitzats permeten mecanitzar les manipulacions de càrregues, essent en si una mesura de seguretat per reduir els sobreesforços, lumbàlgies, cops i atrapaments.

També incorporen riscos derivats de la mecanització, per evitar-los s'ha de:

- Acopiar els palets sobre superfícies anivellades i resistents.
- No s'afectaran els llocs de pas.
- En proximitat a llocs de pas s'han de senyalitzar mitjançant cintes de senyalització.
- L'alçada de les piles no ha de superar l'alçada de disseny el fabricant.
- No acopiar en una mateixa pila palets amb diferents geometries i continguts.
- Si no s'acaba de consumir el contingut d'un palet es fleixarà novament abans de realitzar qualsevol manipulació.

Acopi de materials solts

L'abastament de materials solts a obra ha de tenir una tendència a minimitzar, remetent-se únicament a materials d'ús discret.

Els suports, cartells, encavallades, màquines, etc... es disposaran horitzontalment, separant les peces mitjançant tacs de fusta que aïllin l'acopi del terra i entre cada una de les peces.

Els acopis es realitzaran sobre superfícies anivellades i resistents.

No s'afectaran els llocs de pas.

En proximitat a llocs de pas s'han de senyalitzar mitjançant cintes de senyalització.

Mesures preventives

Impedir l'accés de personal dins del radi d'acció de les càrregues suspeses.

En cas de vent, apuntalament i fixació de tots els elements inestables.

Suspensió de les feines a cobertes inclinades amb vent superior a 40 km/h.

No treballar al costat de línies elèctriques amb cables nusos.

Revisió de la posta a terra.

Realitzar els treballs sobre superfícies seques.

Disposar de quadres elèctrics secundaris.

Durant l'hissat de les columnes es comprovarà l'existència o no de persones i vehicles al radi d'acció del braç de la grua, aturant les activitats si existeix risc de cop o caiguda de l'element a col·locar, i aturant el trànsit si s'envaeix un carril de circulació.

Les columnes no es deixaran anar de la grua fins que no estiguin ben ancorades a la fonamentació.

Quan la columna s'hagi presentat, es fixarà ràpidament, per prevenir una falsa sensació de seguretat.

És important que les columnes estiguin ben subjectes per mitjà d'eslingues i equilibrades per evitar caigudes i moviments bruscos de la càrrega

Per procedir a la seva col·locació en el lloc d'ubicació es procedirà a lligar la columna de manera que pugui quedar verticalment durant el seu desplaçament fins el lloc definitiu i es desplaçarà lentament. Si les característiques de la columna permeten que aquesta operació es pugui portar a terme donis del transport o la zona d'acopi, es podrà començar per aquest punt en comptes del punt anterior.

Quan s'arribi al punt de col·locació s'acabarà de guiar fins que entrin els cargols del suport de fixació. Aquesta operació es farà si l'estabilitat del sistema grua-eslinga ofereix garanties que no caurà.

Un cop fixada la columna al suport i els cargols estiguin ben collats, es podrà procedir a treure les eslingues que suportaven la columna.

Durant aquestes operacions només hi haurà a la zona de col·locació el personal imprescindible.

Abans de procedir a l'hissat de la columna s'observarà l'absència de rucs d'abelles o d'altres animals a l'interior de la mateixa.

Una vegada identificada la zona i els elements de la instal·lació on es farà el treball, i tret que existeixin raons essencials per a fer-ho d'una altra forma, es seguirà el procés que es descriu a continuació, que es desenvolupa seqüencialment en cinc etapes (5 regles d'or):

1. Desconnectar.
2. Prevenir qualsevol possible realimentació.
3. Verificar l'absència de tensió.
4. Posar a terra i en curtcircuit.
5. Protegir enfront d'elements pròxims de tensió, si s'escau, i establir una senyalització de seguretat per a delimitar la zona de treball.

Fins que no s'hagin completat les cinc etapes no podrà autoritzar-se l'inici del treball sense tensió i es considerarà en tensió la part de la instal·lació afectada. No obstant això, per a establir la senyalització de seguretat indicada en la cinquena etapa podrà considerar-se que la instal·lació està sense tensió si s'han completat les quatre etapes anteriors i no poden envair-se zones de perill d'elements pròxims en tensió.

Les proves de funcionament de la instal·lació elèctrica seran anunciades a tot el personal de l'obra abans de ser iniciades, per evitar accidents.

Abans de fer entrar en càrrega la instal·lació, es farà una revisió en profunditat de les connexions dels mecanismes, proteccions i entroncaments dels quadres generals.

• INSTAL·LACIÓ DE XARXA ELÈCTRICA – BAIXA TENSIÓ

Condicions preventives de l'entorn de la zona de treball

Es comprovarà que estan ben col·locades les baranes, forques, xarxes, malles o mènsoles que es trobin a l'obra, protegint la caiguda d'alçada de les persones a la zona de treball.

No s'efectuaran sobrecàrregues sobre l'estructura dels sostres, acopiant en el contorn dels capitells de pilars, deixant lliures les zones de pas de persones i vehicles de servei de l'obra.

Ha de comprovar-se periòdicament el perfecte estat de servei de les proteccions col·lectives col·locades en previsió de caigudes de persones o objectes, a diferent nivell, en les proximitats de les zones d'acopi i de pas.

L'apilat en alçada dels diversos materials s'efectuarà en funció de l'estabilitat que ofereixi el conjunt.

Els petits materials hauran d'acopiar-se a granel en bateas, cubilots o bidons adequats, per que no es disseminin per l'obra.

Es disposarà en obra, per proporcionar en cada cas, l'equip indispensable a l'operari, una provisió de palanques, cunyes, barres, puntals, pics, taulers, brides, cables, ganxos i lones de plàstic.

Per evitar l'ús continuat de la serra circular en obra, es procurarà que les peces de petit tamany i d'ús massiu en obra (p.e. cunyes), siguin realitzats en tallers especialitzats. Quan hagi peces de fusta que per les seves característiques tinguin que realitzar-se en obra amb la serra circular, aquesta reunirà els requisits que s'especifiquen en l'apartat de proteccions col·lectives.

Es disposarà d'un extintor de pols polivalent junt a la zona d'acopi i tall.

Acopi de materials paletitzats

Els materials paletitzats permeten mecanitzar les manipulacions de càrregues, essent en si una mesura de seguretat per reduir els sobreesforços, lumbàlgies, cops i atrapaments.

També incorporen riscos derivats de la mecanització, per evitar-los s'ha de:

- Acopiar els palets sobre superfícies anivellades i resistents.
- No s'afectaran els llocs de pas.
- En proximitat a llocs de pas s'han de senyalitzar mitjançant cintes de senyalització.
- L'alçada de les piles no ha de superar l'alçada de disseny el fabricant.
- No acopiar en una mateixa pila palets amb diferents geometries i continguts.
- Si no s'acaba de consumir el contingut d'un palet es fleixarà novament abans de realitzar qualsevol manipulació.

Acopi de materials solts

L'abastament de materials solts a obra ha de tenir una tendència a minimitzar, remetent-se únicament a materials d'ús discret.

Els suports, cartel·les, encavallades, màquines, etc... es disposaran horitzontalment, separant les peces mitjançant tacs de fusta que aïllin l'acopi del terra i entre cada una de les peces.

Els acopis es realitzaran sobre superfícies anivellades i resistents.

No s'afectaran els llocs de pas.

En proximitat a llocs de pas s'han de senyalitzar mitjançant cintes de senyalització.

Mesures preventives

El personal encarregat del muntatge de la instal·lació coneix els riscos específic i l'ús dels mitjans auxiliars necessaris per realitzar-los amb la major seguretat possible.

La instal·lació dels cables d'alimentació des de la presa fins els punts, es realitzarà entubats i enrasats a rases.

A la realització de les rases es tindrà en compte la normativa de rases i pous (MovEZ)

Les connexions es realitzaran sempre sense tensió a les línies.

Durant l'hissat dels pals o bàculs a zones de trànsit, s'acotarà una zona amb un radi igual a l'alçada d'aquests elements més cinc metres.

Es delimitarà la zona de treball amb tanques indicadores de la presència de treballadors amb senyals previstes per al codi de circulació, i per la nit, aquestes es senyalitzaran amb llums vermelles.

Durant l'hissat d'aquests bàculs o pals, es vigilarà en tot moment que es respectin les distàncies de seguretat respecte a d'altres línies d'Alta Tensió aèries i que hi hagi pels voltants, és a dir: per a tensions no superiors a 66 kV, a una distància de 3 metres, i superiors a 66 kV, a una distància de seguretat de 5 metres.

Els operaris que realitzin la instal·lació de la xarxa exterior hauran d'emprar casc de seguretat, guants de cuir i lona (tipus americà), granota de treball i botes de cuir de seguretat.

INSTAL·LACIONS ELÈCTRIQUES PROVISIONALS D'OBRA

Enllumenat

Les instal·lacions per l'enllumenat estaran protegides per interruptor automàtic magnetotèrmics i relé diferencial d'alta intensitat (30 mA de corrent de defecte).

En les instal·lacions d'enllumenat quedaran separats els circuits respecte de tanques, accessos d'obres, escales i superfícies de pas...

La il·luminació artificial es col·locarà a una alçada mínima de 2,50 m, de tal forma que no pugui lesionar ningú, així com produir enlluernaments, ombres molestes o forts contrastos de llum que impossibilitin la percepció correcta dels objectes. Les làmpades que siguin accessibles es protegiran amb coberta resistent.

La il·luminació mitjançant làmpades portàtils complirà amb les següents normes:

1. Portalàmpades estanc amb mànec aïllant.
2. Reixa protectora de la bombeta amb ganxo per penjar.
3. Mànegas antihumitat.
4. Clavilla de connexió normalitzada estanca de seguretat i alimentada a 24 volts.

Totes les zones de pas estaran ben il·luminades, principalment les escales (intensitat mínima de 100 lux),

Els punts fixes de llum es col·locaran a més de 2,40 m d'alçada.

Cablejat

Les fundes dels fils estaran perfectament aïllades.

Els endolls es realitzaran mitjançant caixes d'endolls.

No desconnectar mai estirant els cables.

No permetre les connexions del cable amb l'endoll sense la clavilla corresponent.

Si els cables han d'anar soterrats, la profunditat mínima serà de 40 cm.

Per penjar els cables d'un pal provisional es realitzarà a una distància mínima de 2,00 m d'excavacions i carreteres i els punts de subjecció estaran perfectament aïllats.

L'estesa dels cables es realitzarà com a norma general a una alçada mínima de 2,00 m en zones de pas de persones i de 5,00 m en les zones de pas de vehicles.

No han de coincidir el traçat de les conduccions elèctriques amb el subministrament d'aigua.

Quadres elèctrics

No realitzar el muntatge del quadre elèctric sense projecte.

La seva ubicació es realitzarà en llocs perfectament accessibles i protegits.

Els quadres elèctrics protegiran de les inclemències del temps els elements que contenen amb porta i clau (general) i portaran sobre la porta o tapa el senyal normalitzat d'avertència de "Risc elèctric".

La distribució d'electricitat des del quadre elèctric general fins als quadres secundaris es realitzarà amb conductors antihumitat i connexions estanques i, quan sigui el cas, clavilles de connexió mascle-femella.

Les carcasses dels quadres metàl·lics aniran connectades a terra.

El punt de connexió de la pica estarà protegit a l'interior d'una arqueta practicable.

Es disposarà d'un extintor de pols seca en una zona pròxima al quadre elèctric, amb la corresponent senyalització.

Relés diferencials

Al circuit d'alimentació de la maquinària fixa s'instal·larà protecció diferencial de mitjana sensibilitat (300 mA de corrent de defecte) i al circuit d'enllumenat s'instal·larà protecció diferencial d'alta sensibilitat (30 mA de corrent de defecte).

S'ha de comprovar periòdicament el bon funcionament dels relés diferencials.

S'hauran de tenir a l'obra recanvis de relés diferencials d'alta i mitjana sensibilitat i d'interruptors magnetotèrmics.

Interruptors

Els interruptors estaran protegits amb talla circuits fusibles i ajustant-se a les normes reglamentàries.

S'han d'utilitzar els automàtics perquè "saltin" abans que la zona de cable que protegeixen arribi a la càrrega màxima.

Línies d'alta tensió

Si hi hagués línies d'alta tensió, es desviaran de l'obra. Si això no fos possible, es protegiran amb fundes aïllants, segons indica el Reglament d'Alta Tensió.

Es tindrà en compte la zona d'influència d'aquestes línies, considerant que en un radi mínim de 6,00 m dintre d'aquesta zona existeix un risc greu d'accident elèctric.

Si hi hagués necessitat de treballar dins d'aquest radi d'influència, es procurarà fer-ho sense que hi circuli corrent. Si això no fos possible, s'avisarà l'empresa que explota la línia i es treballarà sota la seva supervisió. Existeixen diferents tipus de protecció de les línies aèries: implantació d'obstacles, recobriments aïllants, dispositius de abalisament i advertència...

Si les línies fossin subterrànies, el radi de la zona crítica és reduir-la a 2,00 m, utilitzant les mateixes mesures que a les línies aèries.

Manteniment

Tots els equips elèctrics es revisaran periòdicament per personal especialitzat (electricista).

Les reparacions mai es realitzaran amb corrent. Es col·locarà un cartell de "No connectar, homes treballant".

Presa de terra

Les parts metàl·liques de tot equip elèctric disposaran de presa de terra, excepte aquella maquinària que disposi de doble aïllament. No s'ha d'anul·lar mai el cable de presa de terra.

Les grues, plantes de formigonat i formigoneres portaran presa de terra independent cadascuna.

La presa de terra de la maquinària inferior es realitzarà mitjançant fil neutre i entremig del quadre de presa de corrent.

El neutre d'una instal·lació estarà posat a terra, però mai després d'un dispositiu diferencial.

TREBALLS EN PROXIMITAT D'INSTAL·LACIONS ELÈCTRIQUES

Preparació del treball

1. Abans d'iniciar el treball en proximitat d'elements en tensió, un treballador autoritzat, en el cas de treballs en baixa tensió, o un treballador qualificat, en el cas de treballs en alta tensió, determinarà la viabilitat del treball. Cal tenir en compte que les eines o els objectes conductors que utilitzi el treballador es consideren una prolongació del seu cos.
2. Si el treball és viable, s'hauran d'adoptar les mesures de seguretat necessàries per reduir al mínim possible:
 - a. El número d'elements en tensió.
 - b. Les zones de perill dels elements que tinguin tensió, mitjançant la col·locació de pantalles, barreres, protectors aïllants amb les característiques mecàniques i elèctriques, i forma d'instal·lació, garanteixin la seva eficàcia.
3. Si segueixen existint elements en tensió en zones de perill accessibles, s'haurà de:

- a. Delimitar la zona de treball respecte a les zones de perill. La delimitació serà eficaç i amb els materials adequats respecte a cada zona de perill.
 - b. Informar als treballadors directament o indirectament implicats, dels riscos existents, la situació dels elements en tensió, els límits de la zona de treball i quines precaucions i mesures de seguretat hauran d'adoptar per no envair la zona de perill. Els treballadors hauran de comunicar i informar sobre qualsevol circumstància anòmla o que mostri una insuficiència en les mesures adoptades.
4. Les empreses l'activitat habitual de les quals comporti la realització de treballs en proximitat d'elements en tensió, particularment si tenen lloc fora del centre de treball, haurà d'assegurar que els treballadors tenen els coneixements que els permetin identificar les instal·lacions elèctriques, detectar els possibles riscos i adoptar les mesures preventives adients.

Realització del treball

1. Quan les mesures preventives adoptades en aplicació dels punts anteriors no siguin suficients per protegir als treballadors davant del risc elèctric, els treballs seran realitzats, un cop s'hagi delimitat la zona de treball i informat tal com s'indica als punts anteriors, per treballadors autoritzats o amb la seva supervisió.
2. Els treballadors autoritzats, quan realitzin funcions de vigilància, hauran de vetllar pel compliment de les mesures de seguretat i controlar, en particular, el moviment dels treballadors i objectius en la zona de treball, tenint en compte possibles desplaçaments accidentals i qualsevol altra circumstància que pogués alterar i/o modificar les condicions en les quals s'ha basat la planificació del treball. La vigilància no serà exigible quan els treballs es realitzin fora de la zona de proximitat o en instal·lacions de baixa tensió.

○ TREBALLS SENSE TENSIÓ

Disposicions generals

Les maniobres i operacions per deixar sense tensió una instal·lació, abans d'iniciar el "treball sense tensió", i la reposició de la tensió al finalitzar-lo, la realitzaran treballadors autoritzats que, en cas d'instal·lacions d'alta tensió, hauran de ser treballadors qualificats.

Supressió de la tensió

1. Una vegada identificats la zona i els elements de la instal·lació on es realitzi el treball, es seguirà el procés que es descriu a continuació:
 - a. Desconnectar.
 - b. Prevenir qualsevol possible realimentació.
 - c. Verificar l'absència de tensió.
 - d. Posar a terra i en curtcircuit (per instal·lacions d'alta tensió, i instal·lacions de baixa tensió si existeix el risc de que es puguin posar accidentalment en tensió durant el desenvolupament dels treballs).
 - e. Protegir elements pròxims en tensió i establir una senyalització de seguretat i delimitar la zona de treball.
2. Fins que no s'hagin completat les cinc etapes, no s'autoritzarà l'inici del treball sense tensió i es considerarà en tensió la part de la instal·lació afectada. Per establir la senyalització de seguretat indicada en la cinquena etapa, es podrà considerar que la instal·lació està sense tensió si s'han completat les quatre etapes anteriors, i no es poden envair les zones d'elements pròxims en tensió.

Reposició de la tensió

1. La reposició de la tensió únicament pot començar quan:
 - a. Hagin finalitzar els treballs.
 - b. Tots els treballadors que no resultin indispensables s'hagin retirat.
 - c. S'hagin recollit de la zona de treball les eines i equips utilitzats.
2. El procés de reposició de la tensió es compon de:
 - a. La retirada, si és el cas, de les proteccions addicionals i de la senyalització que indica els límits de la zona de treball.

- b. La retirada de la posta a terra i el curtcircuit.
- c. El desbloqueig i/o la retirada de la senyalització dels dispositius de tall de tensió elèctrica
- d. El tancament dels circuits per reposar la tensió.

3. Des del moment en què es suprimeixi una de les mesures inicialment adoptades per realitzar el treball sense tensió en condicions de seguretat, es considerarà en tensió la part de la instal·lació afectada.

Disposicions particulars

Reposició de fusibles

1. No és necessària la presa de terra i el curtcircuit quan els dispositius de desconexió als dos costats del fusible estiguin a la vista del treballador, el tall sigui visible o el dispositiu proporcioni garanties de seguretat equivalents, i no hi hagi possibilitat de tancament intempestiu.
2. Quan els fusibles estiguin connectats directament al primari d'un transformador, serà suficient amb la presa de terra i en curtcircuit del costat d'alta tensió, entre els fusibles i el transformador.

Treballs en línies aèries i conductors d'alta tensió

1. En els treballs en línies aèries i conductors d'alta tensió sense aïllament cal col·locar les preses a terra i en curtcircuit als dos costats de la zona de treball, i en cada un dels conductors que entrin en aquesta zona. Un dels equips o dispositius de presa a terra i en curtcircuit cal que sigui visible des de la zona de treball.
2. Quan el treball es realitza en un sol conductor d'una línia aèria d'alta tensió, no es requerirà el curtcircuit en la zona de treball sempre que compleixin les següents condicions:
 - a. En els punts de la desconexió, tots els conductors tenen presa de terra i estan en curtcircuit.
 - b. El conductor sobre el que es realitza el treball i tots els elements conductors (exceptuant les altres fases) a l'interior de la zona de treball estan units elèctricament entre ells i tenen presa de terra per un equip o dispositiu adequat.
 - c. El conductor de presa de terra, la zona de treball i el treballador estan fora de la zona de perill determinada per la resta de conductors de la mateixa elèctrica.
3. En els treballs en línies aèries i conductors aïllats d'alta tensió, la presa de terra i en curtcircuit es col·locaran en els elements sense aïllants dels punts d'obertura de la instal·lació o tan pròxima com sigui possible a aquells punts, a cada costat de la zona de treball.

Treballs en instal·lacions amb condensadors que permetin l'acumulació perillosa d'energia

1. Per deixar sense tensió a una instal·lació elèctrica amb condensadors amb una capacitat i tensió que permeti una acumulació perillosa d'energia elèctrica es seguirà el següent procés.
 - a. S'efectuarà i s'assegurarà la separació de les possibles fonts de tensió mitjançant la seva desconexió, ja sigui amb el tall visible o testimonis d'absència de tensió fiables.
 - b. S'aplicarà un circuit de descàrrega als terminals de condensadors i s'esperarà el temps necessari per la seva descàrrega completa.
 - c. S'efectuarà la presa a terra i en circuit dels condensadors. Quan entre aquests i el mitjà de tall existeixin elements semiconductors, fusibles o interruptors automàtics, l'operació es realitzarà sobre els terminals de condensadors.

Treballs en transformadors i en màquines d'alta tensió

1. Per treballar sense tensió en un transformador de potència o de tensió es deixaran sense tensió tots els circuits del primari i tots els circuits del secundari. Si les característiques dels mitjans de tall ho permeten, es realitzarà primer la separació dels circuits de menor tensió. Per la reposició de la tensió es procedirà inversament.
2. Per treballar sense tensió en un transformador d'intensitat, o sobre els circuits que alimenta, es deixarà prèviament sense tensió el circuit primari. Es prohibeix l'obertura dels circuits connectats al secundari quan el primari estigui en tensió. Si per alguna causa no fos possible caldrà posar en curtcircuit els terminals del secundari.
3. Abans de manipular l'interior d'un motor elèctric o generador cal comprovar:
 - a. Que la màquina estigui completament parada.

- b. Que estiguin les alimentacions desconnectades.
- c. Que els terminals estiguin en curtcircuit i tinguin presa de terra.
- d. Que la protecció contra incendis estigui bloquejada.
- e. Que l'atmosfera no sigui nociva, tòxica i/o inflamable.

○ TREBALLS AMB TENSIÓ

Els treballs en tensió els han de realitzar treballadors qualificats, sota la supervisió d'un cap de treball quan sigui d'alta tensió, seguint un procediment estudiat i planificat prèviament i, si la complexitat o la novetat de la feina ho requereixen, assajat sense tensió.

El cap de treball es comunicarà amb el responsable de la instal·lació on es realitza el treball, per tal d'adequar les condicions de la instal·lació a les exigències del treball.

Els treballadors qualificats hauran de ser autoritzats per escrit per l'empresari per realitzar els treballs, una vegada comprovada la seva capacitat per realitzar-la correctament, segons els procediments establerts.

Les maniobres locals i els amidaments, assaigs i verificacions només les realitzaran treballadors autoritzats. En cas que siguin en alta tensió han de ser treballadors qualificats.

Cal renovar l'autorització als treballadors per realitzar els treballs quan hi hagi canvis en els treballs, o el treballador en qüestió no realitzi aquest tipus de treball durant un període de temps superior a un any.

El mètode, els equips i els materials utilitzats han d'assegurar la protecció del treballador contra el risc elèctric (contacte elèctric, curtcircuit, arc elèctric, explosió i/o projecció de materials), i han de garantir que no pugi entrar en contacte accidentalment amb qualsevol altre element que es trobi a un potencial diferent del seu.

Abans d'iniciar els treballs es revisarà el bon estat de les eines, mitjans auxiliars i equips de protecció individual que s'utilitzin. Aquests elements han de ser verificats periòdicament mitjançant els assaigs corresponents, d'acord a les normes tècniques aplicables.

Els treballadors han de disposar d'una plataforma de treball sòlida i estable, que els permeti tenir les mans lliures, i d'una il·luminació que els permeti tenir les mans lliures, i d'una il·luminació que els permeti realitzar el seu treball en condicions de visibilitat adequades.

La zona de treball es delimitarà i senyalitzarà de forma adequada, sempre que hi hagi la possibilitat que altres treballadors o persones alienes puguin accedir a la zona de treball i/o als elements en tensió.

Els treballs que es facin en llocs on la comunicació sigui difícil s'han de fer en presència de, com a mínim, dos treballadors amb formació en matèria de primers auxilis.

Els treballadors no poden portar objectes com polseres, rellotges, cremalleres metàl·liques, anells, cadenes...

Quan sigui necessari utilitzar una font de tensió exterior les mesures a utilitzar seran:

1. Assegurar-se que la instal·lació no pot ser realimentada per una altra font de tensió diferent a la prevista.
2. Assegurar-se que els punts de tall tenen un aïllament suficient per resistir l'aplicació simultània de la tensió d'assaig per un costat i la tensió de servei per un altre.
3. Assegurar-se que són adequades les mesures de prevenció i protecció davant el risc elèctric (contacte elèctric, curtcircuit, arc elèctric, explosió i/o projecció de materials) al nivell de tensió.

Els treballs s'han de prohibir o suspendre en cas de tempesta, pluja, vents forts, nevades o qualsevol altra condició ambiental desfavorable que dificulti la visibilitat o la manipulació de les eines.

Els treballs en instal·lacions interiors connectades directament a línies elèctriques aèries s'han de suspendre en cas de tempesta.

Treballs de reposició de fusibles

En instal·lacions de baixa tensió, no serà necessari que la reposició de fusibles la realitzi un treballador qualificat. Podrà realitzar-la un treballador autoritzat quan la maniobra del dispositiu portafusible comporti

la desconexió del fusible i el material ofereixi una protecció completa contra contactes directes i els efectes d'un possible arc elèctric.

En instal·lacions d'alta tensió, no serà necessària la supervisió d'un cap de treball, ni caldrà autorització escrita, però la realitzarà un treballador qualificat quan les maniobres de reposició del portafusibles es realitzin a distància, utilitzant pèrtigues que garanteixin un nivell adequat d'aïllament i prenguin mesures de protecció davant els efectes d'un possible curtcircuit o contacte elèctric directe.

● **XARXA D'AIGUA POTABLE**

S'haurà de senyalitzar i tancar la zona afectada per a la realització d'aigua abans de l'inici dels treballs.

No es connectarà la nova instal·lació a la xarxa existent fins que no s'hagi realitzat la prova de pressió del nou tram.

Abans de la connexió del subministrament, caldrà avisar tots els operaris de l'obra que estiguin treballant amb aquesta conducció o en zones properes a la mateixa i que es puguin veure afectats en cas de desfer-se alguna unió.

Cal investigar l'existència i traçat de serveis existents, consultant arxius municipals o sol·licitant informació per escrit a la companyia propietària del servei. També caldrà preveure l'existència de les xarxes aèries existents.

Cal recordar que les instal·lacions d'aigua han de passar per sota les línies elèctriques per disminuir el RISC de contactes elèctrics indirectes.

Per manipular trams llargs o rotlles de mànega, caldrà col·laboració mínima de dues persones; no els manipularà mai un sol operari estirant dels mateixos.

Quan es realitzi la rasa no es permetrà la presència de treballadors treballant al voltant de la màquina en un radi de 5 m o treballant dins la rasa al mateix temps que la maquinària.

En la col·locació dels tubs dins la rasa caldrà observar les distàncies mínimes de separació amb altres conduccions i la profunditat de la instal·lació.

Els talls de tubs es realitzaran sobre un banc de treball sempre que sigui possible i només es treballarà en el seu lloc definitiu per a realitzar petits ajustaments. Sempre que sigui possible es requerirà la presència de dos operaris per a realitzar el tall de tubs.

En cas de fuites d'aigua caldrà tallar el subministrament i evitar l'aproximació de màquines a la zona afectada per l'aigua, ja que el terreny pot haver perdut la seva resistència i és possible que hi hagi esllavissades. Igualment, caldrà comprovar la resistència del terreny abans d'acostar-s'hi el personal de l'obra.

Caldrà prendre les mateixes precaucions en cas de pluja.

Caiguda d'objectes

Protecció ja inclosa en el present estudi.

Condicions preventives de l'entorn de la zona de treball.

Protecció ja inclosa en el present estudi.

Acopi d'ampolles d'oxigen i acetilè

Els acopis d'ampolles que continguin gasos líquids a pressió es farà de forma que estiguin protegides dels raigs del sol i de la intensa humitat, es senyalitzaran amb cartells de "NO FUMAR" i "PERILL : MATERIAL INFLAMABLES. Es disposarà d'extintors adequats al risc. Els recipients d'oxigen i acetilè estaran en dependències separades i a la seva vegada separats de materials combustibles (fustes, gasolina, dissolvents, etc...)

Acopi de material paletitzat

Protecció ja inclosa en el present estudi.

Acopi de materials solts

Protecció ja inclosa en el present estudi.

Mesures preventives

Les peces de pes elevat hauran de ser manejades per una quadrilla, mai per una sola persona. S'empraran sempre que sigui possible mitjans mecànics o utensilis auxiliars.

Es coordinaran els treballs perquè en les proximitats d'aquest tall no es trobin les màquines de moviment de terres, davant el risc d'atropellament d'operaris.

Per evitar riscos de bolcada i aturament dels camions de subministrament de les càrregues, està previst la compactació d'una zona específica per a aquest menester. L'encarregat comprovarà l'execució de l'àrea de recepció i descàrrega; donarà les ordres oportunes perquè es realitzi el seu manteniment i comprovarà que s'efectua.

No es romandrà sota les càrregues en suspensió.

Hauran d'accentuar-se les precaucions si existís vent amb certa intensitat, arribant-se a parar els treballs en cas necessari.

Sol·licitar dades de les característiques físiques de les terres.

Evitar processos de tallat de material a l'obra.

No treballar ni estar al radi d'acció de les càrregues suspeses.

No treballar al costat de línies elèctriques amb cables nusos.

Elecció i manteniment de les eines elèctriques.

Realitzar els treballs sobre superfícies seques.

Disposar de quadres elèctrics secundaris.

• **XARXA DE TELEFÒNICA**

XARXA DE DISTRIBUCIÓ DE TELEFONIA

Mesures preventives i de protecció:

- La presència dels recursos preventius serà necessària mentre s'executin treballs considerats amb riscos especials, segons l'Annex II del RD 1627/1997, per part del contractista.
- Els operaris disposaran de la roba que permeti afrontar les inclemències del temps (fred i pluja)
- Cal coordinació de moviments i coordinació entre els operaris.
- Només s'utilitzaran eines portàtils a motor, mitjans auxiliars, maquinària... certificades i amb el marcatge CE si estan fabricades posteriorment a 1995, o adaptades al RD 1215/1997 d'equips de treball si estan fabricats abans d'aquesta data.
- Cal senyalitzar i tancar la zona afectada per la realització dels treballs de manera que no pugui accedir-hi personal aliè a l'obra.
- Cal investigar l'existència i traçat de serveis existents, consultant arxius municipals o sol·licitant informació per escrit a la companyia propietària del servei. També caldrà preveure l'existència de les xarxes aèries existents.
- En la col·locació de tubs i cables dins la rasa, caldrà observar les distàncies mínimes de separació amb altres conduccions i la profunditat de la instal·lació definitiva.
- Les escales de mà no es recolzaran mai als pals de suport, per la qual cosa, quan la instal·lació no vagi fixada a un parament vertical (façanes d'edificis) no es podran utilitzar escales de mà normals.
- Treballs prop (a menys de 1 m) de marcatges de talussos, penya-segats o barrancs amb risc de caiguda igual o superior a 2 m:
 - Es col·locaran dispositius d'ancoratge provisionals amb declaració de conformitat i marcatge CE a la norma UNE EN 795-B ("línies de vida horitzontals") o línia d'ancoratge flexible ("línies de vida verticals") fixades a punts d'ancoratge resistents com ara bases del tronc d'arbres en bones condicions de diàmetre superior a 15 cm, elements estructurals, roques o punts d'ancoratge artificials segons la norma EN 795-A1.

- Quan s'utilitzen diversos punts d'ancoratge s'han d'evitar els angles oberts entre les cintes d'ancoratge (UNE EN 795-B), amb l'objecte de no sobrecarregar els ancoratges. L'aconsellable és que els angles no superin els 60º, de manera que es reparteixi igualitàriament l'esforç entre els ancoratges i elements on estan units (com ara bases del tronc arbres en bones condicions de diàmetre superior a 15 cm, elements estructurals, roques o punts d'ancoratge artificials segons norma EN 795-A1).
- Les línies d'ancoratge flexible ("línia de vida vertical") han de tenir en la seva part final un nus de final de corda per evitar que es puguin sortir els dispositius de regulació o dispositius lliscants anticaigudes.
- Els treballadors utilitzaran arnès de seguretat anticaiguda amb equips o elements d'amarratge (cordes) connectats a dispositius anticaigudes o elements d'ancoratge.
- Treballs en pals, façanes, torres o pilars amb escales de mà a més de 2 m per considerar el risc baix.
 - Verificar que el pal, façana, torre o pilar està en bones condicions i el terreny on es sustenta, suportarà les càrregues a que es va sotmetre (pes escala, treballador i equips de treball).
 - Verificar que el terreny és estable i resistent on es va donar suport l'escala.
 - S'utilitzarà un sistema anticaigudes adequat (dispositiu retràtil o línia d'ancoratge flexible, "línia de vida vertical", dispositiu anticaigudes lliscant) subjecte a un punt d'ancoratge resistent (mínim uns 15 kN). Aquest punt d'ancoratge pot ser solidari a l'escala si està correctament immobilitzada per un trípod en cas d'una façana o lligada al voltant d'un pal o pilar. El sistema anticaigudes s'ha de col·locar abans de col·locar l'escala a la façana, pal, pilar o torre. També és possible connectar el dispositiu retràtil o línia d'ancoratge flexible amb l'ajuda d'un ganxo apropiat a punt d'ancoratge.
 - L'ascens i el descens per una escala de mà i els treballs des de la mateixa s'han de realitzar de front a l'escala connectant l'arnès de seguretat anticaiguda a sistema anticaigudes previst (dispositiu retràtil o línia d'ancoratge flexible, "línia de vida vertical", dispositiu anticaigudes lliscant).
 - La tasca a realitzar hauria de permetre al treballador mantenir en tot moment una posició estable, mitjançant un contacte ferm dels peus sobre els graons.
 - Per realitzar un treball, el treballador no s'hauria de situar mai per sobre del tercer graó comptat des del punt de suport superior. El centre de gravetat s'ha de mantenir entre els travessers. Aquesta regla és particularment important quan es treballa a la part alta d'una escala especialment amb materials, eines o equips a les mans. El treballador quan arribi al seu punt de treball s'immobilitzarà amb ajuda de l'element d'ancoratge regulable (corda amb dispositiu de regulació) al seu cinturó de posicionament del seu arnès.
 - El transport a mà d'una càrrega per una escala de mà es farà de manera que això no impedeixi una subjecció segura. Així, per exemple, en cas d'haver de portar eines, aquestes haurien d'anar dins d'una bossa o d'una caixa que pugui portar el treballador penjat o subjecte a la cintura. També es podran utilitzar politges per hissar les càrregues.

IDENTIFICACIÓ I DESCRIPCIÓ DELS RISCOS - TELEFÓNICA

Sense perjudicis de les disposicions mínimes de Seguretat i Salut aplicables als llocs de treball a les obres, establertes a l'Annex IV del Real Decret 1627/1997 de 24 d'octubre, s'indica una relació, dels riscos derivats dels treballs més habituals:

- 1.1. Construcció de canalitzacions, càmeres de registre i arquetes.
 - Risc derivat del funcionament de les grues.
 - Ambient excessivament sorollós.
 - Generació excessiva de pols.
 - Gasos tòxics.
 - Gasos combustibles.
 - Líquids inflamables.
 - Aigües residuals.

- Trànsit.
- Creuaments amb rierols, rius i ferrocarrils.
- Desplom i/o caiguda de maquinària i/o eines.
- Obertura de forats.
- Despreniment i/o corriments de terres.
- Desplom i/o caiguda de les parets de contenció en pous i rases.
- Desplom i/o caiguda d'edificacions veïnes.
- Falls en encofrats.
- Falls d'entibació o d'apuntament.
- Bolcada de piles de materials.

1.2. Treballs en cambres de registre i arquetes

- Risc derivat del funcionament de les grues.
- Gasos tòxics.
- Líquids inflamables.
- Gasos combustibles.
- Aigües residuals.
- Trànsit.
- Inundacions.
- Tensions d'estesa de cables.

MESURES DE PREVENCIÓ I PROTECCIÓ

Com a criteri general prevaldrà la protecció de les persones davant a l'execució del treball que es realitza, paralitzant dit treball quan s'adverteixi risc greu i imminent pels treballadors o terceres persones en tant s'analitza dit risc i s'estableixen les mesures de protecció adequades al cas. A més, hauran de mantenir-se en perfecte estat de conservació els medis auxiliars, la maquinària, les eines de treball i els equips de protecció individual, els quals, hauran d'estar homologats segons la normativa vigent.

Les mesures relacionades a continuació també hauran de tenir-se en compte i seran d'aplicació a l'execució dels previsibles treballs posteriors (reparació, manteniment...) que siguin requerits.

1.1. Mesures de protecció col·lectiva

- Organització dels treballs per evitar interferències entre els diferents treballs i circulacions dins de l'obra.
- Senyalització de perill a les rases.
- Preveure el sistema de circulació de vehicles i la seva senyalització, tant a l'interior de l'obra com en relació als nivells exteriors.
- Deixar una zona lliure prop de la zona excavada pel pas de la maquinària.
- Immobilització de camions mitjançant cunyes i/o topes durant les tasques de càrrega i descàrrega.
- Respectar les distàncies de seguretat amb les instal·lacions existents.
- Els elements de les instal·lacions elèctriques han de tenir proteccions aïllants i interruptor diferencial.
- Revisió periòdica i manteniment d'eines, maquinària i equips d'obra.
- Comprovació de l'adequació de les solucions d'execució a l'estat real dels elements (subsòl, edificacions veïnes).
- Comprovació d'apuntaments, condicions d'entibació i pantalles de protecció de les rases.
- Precaució en la utilització de paviments lliscants.
- Col·locació de baranes de protecció en llocs amb perill de caiguda.
- Col·locació de mallassos en forats horitzontals.
- Protectors de goma.
- Barana de protecció C.R, altura mínima 90 cm.
- Caseta per C.R.

- Explosímetres.
- Extintors.
- Ventiladors elèctrics.
- Motobombes i electrobombes.
- Grups electrògens.
- Ganxo per aixecar tapes de C.R.
- Valles i banderoles de senyalització.
- Detector d'oxigen.
- Detector de gasos tòxics.
- Defensa contra aigües.
- Caputxons i beines aïllants.
- Bastida per Cambres de Registre.
- Extractor de fusibles.
- Equips per a la posta a terra i curtcircuit.
- Utilització d'envasos normalitzats per transport de combustible.
- Plataforma per escales.

1.2. Mesures de protecció individual.

- Ús de sabates antilliscants en escales.
- Utilització de mascaretes i ulleres homologades contra la pols i/o projecció de partícules.
- Utilització de calçada de protecció i seguretat acord amb les tasques a realitzar degudament homologats.
- Utilització de casc de seguretat homologat.
- Utilització de guants homologats per evitar el contacte directe amb materials agressius i minimitzar el risc de talls i punxades.
- Utilització de guants aïllants homologats per evitar el risc elèctric.
- Utilització de protectors auditius homologats en ambients excessivament sorollosos.
- Mono de feina.
- Botes d'aigua.
- Casc de seguretat.
- Bota baixa, de cuir.
- Calçat de seguretat contra riscos mecànics.
- Armilles, jaquetes i mandils de protecció contra agressions mecàniques i químiques, cinturons de subjecció del tronc, faixes i cinturons antivibracions, roba de protecció antiinflamable, armilla retroreflectant i fluorescent homologat.
- Cinturó de seguretat homologat.
- Cinturó homologat per Cambres de Registre.
- Guants contra agressius químics.
- Estores aïllants.
- Ulleres de muntura universal, ulleres de muntura integrals, ulleres de muntura cassolletes, pantalles facials, pantalles de soldadors de mà o cap.
- Equips de protecció contra caigudes d'altura, arnesos i cinturons de subjecció.
- Utilització de les eines més adequats per les diferents tasques.
- En presència, encara que sigui temporal, d'atmosferes potencialment explosives, utilitzar les eines antiespurna, o amb sistema antideflagrant.
- Les eines portàtils que s'utilitzin en llocs altament conductors com canonades mecàniques, o humides, hauran de ser del tipus III (24 V) o bé alimentades per un transformador separador de circuits, estant aquest fora del recinte on es va a treballar.
- Mai utilitzar eines elèctriques amb els peus molls.

- No s'han d'exposar les màquines elèctriques a la pluja, si aquestes no tenen un grau de protecció a la penetració d'aigua (IP 44 mínim)
- Amb les eines pneumàtiques, haurem de posar especial atenció als riscos derivats de la projecció de partícules o fragments a gran velocitat i utilitzar-les amb els equips de protecció individual adequats. Algunes d'aquestes eines poden ser els martells pneumàtics, pistoles, fixa claus...

1.3. Mesures de protecció a tercers.

- Vallat, senyalització i enllumenat de l'obra. En el cas de que el vallat envaeixi la calçada ha de preveure's un pas protegit per la circulació de vianants.
- Preveure el sistema de circulació de vehicles tant en l'interior de l'obra com en relació amb els vials exteriors.
- Immobilització de camions mitjançant cunyes i/o topes durant les tasques de càrrega i descàrrega.
- Comprovació de l'adequació de les solucions d'execució a l'estat real dels elements (subsòl, edificacions veïnes).
- Protecció dels forats dels sostres per evitar la caiguda d'objectes (xarxes, lones).

TREBALLS PRÒXIMS A INSTAL·LACIONS ELÈCTRIQUES SUBTERRÀNIES

La vertadera protecció consisteix en evitar els possibles contactes o proximitat de les línies d'energia respecte a les persones o a les instal·lacions. Per ell, amb caràcter general, es tindrà en compte:

- Es recaptarà informació, amb plànols de detall, a l'Ajuntament, empreses de subministrament elèctric i de gas de tots els serveis que subministren en canalització subterrània que recorren a l'àrea afectada per les obres a realitzar.
- Abans d'iniciar qualsevol treball pròxim a les línies d'energia elèctrica, s'haurà de comptar amb totes les mesures de protecció personal i general necessaris, rebutjant si és precís, els que no estiguin en bon estat de conservació.
- També s'observarà la posició de totes les línies d'energia elèctrica existents en l'àrea de treball. En principi s'ha de considerar a tot conductor telefònic pròxim a les línies d'energia elèctrica com si estigués sota tensió.
- L'encarregat de l'obra estarà sempre present mentre durin els treballs d'instal·lació o desmuntatge pròxims a la línia d'energia d'Alta Tensió.

Paral·lelisme

Es diu que hi ha "paral·lelisme" quan la canalització telefònica i la d'altres serveis recorren sensiblement paral·leles, això pot produir-se en el pla horitzontal i vertical, havent-se d'evitar aquest últim cas, és a dir que una canalització corre sobre l'altra.

En cas de paral·lelisme amb xarxes de distribució d'energia elèctrica, semàfors, enllumenat públic... ha de mantenir-se una separació adequada, havent-se establert aquesta segons l'acord CTNE-UNESA i la norma UNE 133.100, en 25 cm amb línies d'alta tensió i 20 cm amb les de baixa tensió. Es considera com a límit entre baixa i alta tensió els 500 Volts segons l'acord mencionat.

Creuament

Denominem creuament al cas en que es trobin els traçats d'ambdues canalitzacions.

Les separacions mínimes que han de mantenir-se en el pas dels creuaments són les mateixes que pel paral·lelisme, és a dir, 25 cm per Alta Tensió i 20 cm per Baixa Tensió.

CONSTRUCCIÓ DE CANALITZACIÓ, ARQUETES I CAMBRES DE REGISTRE

Introducció

En la construcció de canalitzacions i cambres de registre, els accidents més específics són els deguts als esfondraments i els derivats del creuament amb línies elèctriques o conduccions de gas que produeixen accidents elèctrics, explosions i intoxicacions. Poden ocórrer també accidents greus deguts a atropellaments per haver envaït un vehicle a la zona de treball, en ocasions senyalitzada insuficient o inadequadament.

Junt a aquests, s'ha de considerar una altra multiplicitat d'accidents derivats d'ús de maquinària, eines, transport i maneig de material, caigudes al mateix o diferent nivell, caiguda i desplaçaments de càrregues i materials, producció de sorolls i pols. No s'ha d'oblidar també la possibilitat de danys a tercers.

Precaucions prèvies

Abans d'iniciar-se l'obertura de la tanca, ha de procedir-se a l'adopció d'una sèrie de mesures precises i inexcusables:

Existirà estudi i pla de seguretat tenint en els supòsits reglamentaris contemplats en el Real Decret 1627/1997 detallats a l'epígraf Justificació d'Obra.

A la fase de concepció del projecte i també durant l'execució de l'obra es tindrà molt en compte la coordinació entre les diferents parts interessades.

S'establirà clarament la (es) persona (es) encarregada (es) de la coordinació en matèria de seguretat i salut dels treballadors a la fase de projecte de l'obra i en la fase d'execució. Havent-se de notificar a les autoritats competents d'acord amb la legislació comunitària i nacional.

La coordinació referida durant l'execució de l'obra prendrà en consideració:

- El pla de seguretat i els seus eventuais adaptacions en funció de les obres i de les modificacions que poguessin haver-se produït.
- L'organització de la cooperació en matèria de seguretat i salut entre les diferents parts interessades, en especial, la cooperació entre els contractistes, subcontractistes i treballadors autònoms.
- L'organització del control de l'aplicació correcta dels mètodes de treball.
- L'adopció de les mesures necessàries perquè les persones no autoritzades no poden accedir a l'obra.

Durant la realització de les obres es prendran molt en consideració els principis preventius i en particular:

- El manteniment de l'obra en ordre i en un estat satisfactori de salubritat.
- La protecció física, tant individual com col·lectiva, dels treballadors.
- L'elecció de l'emplaçament dels llocs de treball tenint en compte les condicions d'accés a dits llocs de treball, i la determinació de vies o zones de desplaçament o circulació.
- Les condicions de manipulació dels diferents materials.
- El manteniment i control periòdic, abans de la posada en servei, de totes les instal·lacions i dispositius, inclús maquinària i vehicles, amb objecte de suprimir els defectes que puguin afectar a la seguretat i a la salut dels treballadors.
- La delimitació i el condicionament de les zones d'emmagatzematge i dipòsit dels diferents materials, en particular si es tracta de material o substàncies perilloses.
- Les condicions d'evacuació dels materials perillosos que s'hagin utilitzat.
- L'emmagatzematge i l'eliminació o evacuació dels residus i de runes.
- Les interaccions i incompatibilitats amb qualsevol altre tipus de treball o activitat que es realitzi a l'obra o a la seva proximitat.

Hauran d'haver-se obtingut tots els permisos necessaris, en especial per l'ús d'explosius.

El responsable de l'obra sol·licitarà a l'Ajuntament i empreses d'altres serveis informació sobre l'existència d'instal·lacions subterrànies i la seva situació exacta a fi de preveure els riscos dels creuaments amb elles que implica. Si no és possible evitar que l'excavació incideixi sobre aquestes línies, es prendran les següents precaucions:

- No es modificarà la situació d'esteses elèctriques o conduccions de gas i si ell fos indispensable per la realització de la canalització serà l'empresa corresponent, propietària d'aquestes instal·lacions, la que efectui el canvi de posició.
- Si accidentalment es danyessin aquestes línies es suspendrà el treball a les zones afectades i es donarà avís a l'empresa propietària. Mai s'intentarà reparar l'averia.

Es delimitarà i senyalitzarà, de manera que siguin clarament visibles i identificables, totes les zones de treball i perill, els accessos i el perímetre de l'obra.

Es procurarà que l'obra interfereixi el menys possible el trànsit rodat i la circulació de vianants.

Les excavacions es protegiran mitjançant barana amb altura mínima 1 m. Disposada com a mínim, a una distància del marge de les mateixes de 0,60 m. En punts adequats es situarà sobre una franja un pas de vianants el qual estarà dotat de barana i sòcol.

Es cuidarà que els materials, runes i eines, no obstrueixin les boques de reg, hidrants per incendis (a més de 3 m), boca de clavegueram... En general tots els serveis presents a la zona han de ser fàcilment accessibles. Podran utilitzar-se contenidors metàl·lics transportables, aparcats junt a l'obra i adequadament senyalitzats. Això és obligatori quan ho exigeix l'òrgan municipal corresponent.

Mai s'excavarà perjudicant les capes o bases de la via de circulació que estigui al costat de l'excavació.

S'adoptaran les mesures de protecció contra les influències climàtiques que puguin comprometre la seguretat o la salut.

En general, es prendran en consideració la normativa vigent sobre disposicions mínimes de seguretat a les obres de construcció.

Excavació i entibació

Quan s'hagi de baixar una tanca per la instal·lació del prisma de conductes, l'amplada tindrà un valor mínim en funció de la seva profunditat, donada per la taula següent:

Profunditat	Amplada
Fins 125 cm	45 cm
125 – 150 cm	50 cm
150 – 185 cm	55 cm
185 – 250 cm	60 cm
250 – 275 cm	65 cm
275 – 300 cm	70 cm
300 – 750 cm	75 cm

En els treballs d'excavació en general s'adoptaran les precaucions necessàries per evitar esfondraments, segons la naturalesa i condicions del terreny i forma de realització dels treballs.

L'acumulació de terres i/o runes de l'excavació ha de fer-se a una distància del marge de la tanca equivalent, com a mínim, a l'altura final d'aquesta, a l'objecte d'evitar esfondraments. Les runes i la terra no s'apilaran sota línies elèctriques.

Està prohibit acumular materials, eines i qualsevol altre objecte junt a la tanca, es farà a més de 1,5 m. Així mateix es prohibirà la circulació de persones.

Tant a l'interior com a l'exterior de la tanca existirà ordre.

Es procedirà a entibar la tanca sempre que existeixi possibilitat de desprendiment de terres encara que la tanca sigui poc profunda (0,90 – 1,50 m) si el terreny és poc consistent. En concret és obligatòria l'entibació en terrenys tipus 1 i 2 amb profunditats superiors a 1,50 m.

Està prohibit servir-se dels elements de l'entibació per accedir a la tanca.

L'entibació es revisarà diàriament a l'iniciar la jornada laboral. S'extremaran aquestes prevencions després d'alteracions climatològiques (fred, pluja, gel...) es comprovarà l'estat de les parets i entibacions.

En rases de profunditat major de 1,30 m, sempre que hi hagi operaris treballant al seu interior, es mantindrà un de retén a l'exterior, que podrà actuar com ajudant de treball i donarà l'alarma en cas de produir-se alguna emergència.

Els itineraris d'evacuació han d'estar expedits en tot moment.

Si l'excavació descobreix línies o conduccions que creuen la tanca o recorren paral·lelament, es suportarà adequadament per evitar la seva fractura.

En general, les canalitzacions telefòniques han de passar per sobre de les d'aigua i per sota de les de gas. En proximitats de canalitzacions de gas s'extremarà la cura a la realització de les unions de conductes telefònics.

La separació de les canalitzacions de Telefónica amb canonades d'aigua, gas o clavegueram, serà com a mínim de 30 cm. Tant en creuaments com en paral·lelisme.

En quant a creuaments i paral·lelismes amb línies d'energia elèctrica es tindrà en compte l'indicat al capítol de risc elèctric.

En les rases i especialment a les excavacions per cambres de registre es vigilarà la presència de gasos amb els corresponents detectors.

Quan sigui necessari accedir a una cambra de registre existent per embocar a ella una nova canalització principal o lateral que s'estigui construint, es prendran les mateixes mesures de seguretat que les indicades al capítol de "Treballs en cambres de registre i galeries de cables". En cas de detectar-se algun gas, s'abandonarà el treball i no es reprendrà fins que s'hagi procedir a una adequada ventilació. Així mateix, es donarà notificació a l'Empresa de Gas.

Tant les rases com les cambres de registre es mantindran seques. En cas necessari s'utilitzaran bombes per evacuar l'aigua dipositada al seu interior.

Es cuidarà que els vehicles i molt especialment els camions que traslladin materials es situïn a una distància suficient de la tanca com per assegurar que no ocasionaran esfondraments. Així mateix s'evitarà que els gasos d'escapament vagin directament a l'excavació.

Els materials combustibles es situaran fora de l'àrea de l'excavació.

En casos especials en que l'obertura de la tanca exigeixi realitzar voladures, aquestes es portaran a terme pel personal especialitzat, prèvia sol·licitud dels corresponents permisos.

Cada dia s'obrirà la longitud de la tanca que es precisi pel treball d'aquell mateix dia que es tancarà, si és possible, abans d'acabar la jornada.

Es retiraran i guardaran, al final de la jornada, tots els materials, maquinària, útils i eines que sigui possible. A aquests efectes, es procurarà de portar només els elements a utilitzar a la jornada.

L'operació de desentibació és molt perillosa donat que és el moment en que puguin produir-se esfondraments. Aquesta operació es farà en presència de l'encarregat de treball, sempre per trams curts, començant per la part inferior i acabant per la superior. L'extracció dels elements de la fortificació es farà des del nivell del sòl.

En terrenys especialment perillosos per manca de consistència, el cap d'obra podrà disposar l'abandonament de l'entibació.

Tots els treballs es tractaran de fer permanents. En cas de fer algun treball provisional s'efectuarà amb totes les garanties necessàries de seguretat

Construcció de cambres de registre i arquetes

S'instal·laran, sempre que sigui possible, cambres de registre i arquetes prefabricades.

Es procurarà ubicar-les en llocs on no hi hagi problemes de trànsit, i fora de calçades de trànsit rodat. S'evitarà la seva saturació i que el personal hagi d'adoptar postures incòmodes al treball. Es procurarà evitar les canalitzacions pròximes d'altres serveis.

Procurarà evitar-se les construccions de maó, fent-se ús del formigó en massa o armat, segons projecte.

No es realitzaran entrades per boques auxiliars o túnel d'enllaç.

Les seves dimensions han de permetre que, una vegada instal·lat el cable a capacitat final, el personal pugui realitzar els treballs de conservació en les millors condicions.

No es realitzaran cambres de registre amb carregadors que representen alguna limitació a la ventilació.

En els casos especials en els que s'hagin de disposar algun drenatge a les cambres de registre, aquests es planificaran al realitzar els estudis de canalització dels Departaments interessats i es faran a través del pou de buidatge de la cambra de registre, que comptarà amb la corresponent reixa embornal.

En la construcció de les cambres de registre es tindrà en compte que els colls de les mateixes mai excediran de 3,70 m.

Màquines

El moviment de mitjans mecànics s'estudiarà prèviament tenint en compte: camins més curts, de menor pendent, continuïtat, separació entre màquines i homes i l'eliminació d'interferències.

Les màquines seran adequades a les característiques del terreny i de l'obra. Es delimitarà clarament la seva zona de treball senyalitzant-la.

Es revisaran periòdicament i es mantindran en perfecte estat de funcionament. Qualsevol operació de manteniment o inspecció es farà amb les màquines en condicions de repòs.

Ningú romandrà ni circularà per la zona de treball d'excavacions. Si es precisa una altra persona que col·labori en les maniobres, es col·locarà fora del radi d'acció de les màquines, en un lloc on no pugui ser aconseguit.

En relació amb formigoneres es tindrà en compte les següents precaucions:

- Es prendrà especial cura amb tots els òrgans en moviment, no apropant-se excessivament amb peces soltes o penjalls, com cinturons sense cordar, tirants... S'evitarà també l'ús d'adorns com polseres, collarets, anells...
- Els engranatges es protegiran, si no estiguessin protegits de fàbrica.
- La impulsió de ciment o grava a la formigonera es farà amb pala i des d'una certa distància, no introduint mai la mateixa a l'interior del recipient giratori.
- En cas d'averia de la formigonera es repararà per personal competent.
- L'engreixat s'efectuarà en tots els casos amb la màquina parada i desconnectada l'escomesa elèctrica, recomanant-se realitzar aquesta operació al començament o acabament de la jornada de treball.

TREBALLS EN CAMBRES DE REGISTRE

Introducció

Les Cambres de Registre, com instal·lacions subterrànies per connexió i distribució de cables telefònics constitueixen llocs de treball en diferents tasques que comporten riscos de diferent índole. Els més greus són deguts a l'acumulació en el seu interior de gasos tòxics i combustibles o a tenir una atmosfera deficient en oxigen, que exigeixen unes mesures de seguretat summament estrictes, especialment en algunes zones urbanes on aquests es donen amb freqüència. Secundàriament es pot donar l'accidentabilitat per exemple d'escaleres, maneig de materials, eines, substàncies tòxiques i per trànsit motoritzat, al estar situades moltes de les cambres de registre en calçades, carreteres i demés vies de circulació.

Cambres de registre. Normes de caràcter general

Tot operari que per la realització del seu treball hagi d'accedir a l'interior d'una cambra de registre, ha de disposar del "Parte de Seguridad de Trabajos en Cámaras de Registro", emplenant la fitxa (del tipus Check List) que va comprovant les mesures de seguretat preventives necessàries abans de l'entrada a la cambra de registre.

En cas de que la durada dels treballs a l'interior de la cambra de registre suposi un canvi de torn i per tant de personal, (però sense produir-se discontinuïtat en la feina) els nous operaris que accedeixin a ella només hauran d'incorporar el seu nom en el parte, essent vàlides les comprovacions realitzades pels seus companys, sense perjudici del compliment de la normativa existent d'estància o permanència per treballs en cambres de registre. Si per qualsevol causa es produeix una discontinuïtat en la tasca, que impliqui tornar a tancar la cambra de registre, amb la seva respectiva tapa, al reanudar-se els treballs serà preceptiu elaborar un nou parte de seguretat que asseguri la comprovació de les mesures de prevenció.

A la conclusió dels treballs dit parte s'entregarà al cap immediat pel seu arxiu.

Per realitzar treballs en cambres de registre s'haurà de disposar dels equips de protecció individual i col·lectiva adequats i suficients per la seguretat.

Amb caràcter general i abans d'iniciar aquests treballs i procedir a l'obertura de la cambra de registre és precís protegir-la i senyalitzar-la adequadament; es col·locarà la barana amb la bandereta vermella durant la nit o quan la visibilitat diürna sigui reduïda. Per evitar l'entrada d'aigua es cobrirà amb la tenda i es dotarà de la defensa.

Si la cambra de registre està situada a la zona de trànsit rodat es senyalitzarà a la distància reglamentària d'acord amb el disposat en les ordenances municipals o organismes competents.

S'evitarà que l'obertura de la cambra de registre impedeixi l'accés de les boques de reg. La tapa, la bomba de desaigua, eines i demés útils es situaran de tal forma que dificultin mínimament la circulació. Així mateix es tractarà de disminuir els efectes de sorolls i vibracions, ocasionats per aquests mitjans.

Les tapes de ferro de les cambres de registre s'aixecaran amb el joc de ganxos o dispositius dissenyats a l'efecte. En cap cas s'utilitzaran altres eines. El maneig de la tapa, una vegada oberta la cambra, es farà per deslliçament o transportant-la amb els medis dissenyats a l'efecte. Si no fos possible lliscar la tapa, per exemple en els casos en que la boca de la cambra està elevada respecte del terreny circumdant, entre dos persones s'alçarà la tapa i es presentarà sobre el cercol, encaixant-la finalment per lliscament.

Utilitzar els medis especificats (quadres, equips, autònoms...) més convenients de l'alimentació elèctrica per il·luminació. El nivell d'il·luminació general mínim recomanat és de 110 Lux. En el cas de treballs d'empalmament donades les seves majors exigències visuals es precisen nivells d'il·luminació localitzada per sobre dels 450 Lux. En aquest cas els medis utilitzats estaran apantallats per ocultar la font de l'ull del treballador, tindran un bon rendiment de color i així mateix estaran protegits contra contactes elèctrics (doble aïllament, alimentació amb tensions de seguretat...).

No utilitzar el calefactor elèctric en cambres de registre amb humitat.

Tots els treballs a realitzar dins de les cambres de registre es faran acompanyats romanent, al menys un dels treballadors, a l'exterior de la cambra. Els treballs d'empalmament amb utilització de bufador es realitzaran amb ventilació forçada. L'ampolla de gas s'ha de situar fora de la cambra de registre.

S'ha de tenir en consideració que el CO2 és més pesat que l'aire i s'acumula a les parts baixes de la cambra de registre, desplaçant l'oxigen

Inspecció i manteniment

Amb la finalitat d'obtenir una millora de condicions en els treballs en cambres de registre, s'adoptaran a les següents mesures:

- Abans d'iniciar els treballs es sol·licitarà informació sobre el registre existent d'aquelles cambres de registre que per la seva situació, proximitat a altres instal·lacions, riscos coneguts i antecedents, ofereixen problemes per la realització de treballs o condicions higièniques inadequades. D'aquest registre s'extrauran dades pel personal que hagi de treballar en elles a fi de que posseeixi informació precisa sobre possibles dificultats.
- Al terme del treball les cambres de registre han de quedar en les degudes condicions d'higiene i ordre. Per facilitar l'anterior hauran d'habilitar-se bosses i contenidors apropiats.
- Ha d'evitar-se que els cables quedin pel sòl o travessin la cambra de registre.
- És convenient informar als representants provincials de Planta Externa de tots aquells problemes que dificultin el normal desenvolupament dels treballs en una cambra de registre, a fi de que siguin tinguts en compte en els plànols i projecte a curt termini per esmenar dites anomalies.

Aquesta informació pressuposa:

- Concretar les cambres de registre, en cada població, que acusen deficiències que afectin a les condicions de treball en les mateixes i representen un perill per la seguretat i higiene del personal que hagi de realitzar els treballs en elles.
- Especificar detalladament la causa de la deficiència; presència de gasos (tòxics, explosius, asfixiants), filtració d'aigües per alt nivell freàtic o residuals procedents de clavegueram, sobresaturació de cables,

deteriorament de l'obra de fàbrica, emplaçament conflictiu de la cambra de registre, accés per boca auxiliar...

- Proposar possibles solucions per resoldre o pal·liar les deficiències.

Detecció de gasos

Considerar en principi tota la cambra de registre com possible dipòsit de gasos explosius, tòxics o asfixiants i és per això que l'entrada a tota la cambra de registre anirà precedida de la determinació del percentatge d'oxigen i de la detecció de gasos, tant tòxic com explosius.

En conseqüència, no pot entrar cap operari en el seu interior sense haver efectuat les proves adequades que permetin assegurar que no existeixen gasos perillosos, proves que es realitzaran amb els medis establerts. Aquests medis s'utilitzaran d'acord amb els corresponents manuals i normes establertes.

Es mantindrà en les degudes condicions d'utilització els medis de detecció, disposant la revisió periòdica dels mateixos en ordre a comprovar el seu correcte funcionament i, especialment, abans de la seva utilització en cambra.

Està rigorosament prohibit fumar, encendre fòsfors o encenedors a la boca i interior de les cambres de registre sense haver comprovat prèviament que no existeix risc per ell. En qualsevol cas, ha d'evitar-se fumar per raons de seguretat i higiene.

En cas d'haver detectat gasos es realitzarà, inexcusablement, la ventilació de la cambra de registre, mitjançant ventilador elèctric. No obstant, es recomana realitzar ventilació prèvia als treballs, es detecten o no gasos.

La ventilació es realitzarà dirigint el xorro d'aire cap al terra de la cambra de registre i procurant que els treballadors no estiguin exposats a corrents d'aire perjudicials. S'han de posar especial atenció, quan es ventila, a que efectivament s'està introduint aire a l'interior de la cambra i no extraient-lo, doncs així es fes, en cas d'existir filtracions de gasos perillosos en algun conducte, aquestes s'absorbiran cap a la cambra.

Les astes del ventilador hauran d'estar protegides en ambdós costats per una xara metàl·lica suficientment resistent o amb orificis de mida adequada que impedeixin que a través d'ells pugui lesionar-se el treballador. Els medis de ventilació es mantindran en bon estat de funcionament.

Es considerarà correcta la ventilació quan es renovi l'aire de la cambra de registre almenys una vegada per minut.

Quan s'estimi que l'aire ha quedat suficientment renovat, es comprovarà novament el grau de toxicitat i risc explosiu, no entrant en la cambra de registre fins que es demostrï que no ofereix perill. Al entrar en una cambra de registre en la que s'hagin detectat gasos, s'ha de fer amb cinturó salvavides romanent dues persones a l'exterior observant al seu company. Mentre s'estigui treballant es mantindran en funcionament els medis de detecció i el ventilador, prenent-se les degudes precaucions perquè es pugui donar auxili eficaç i immediat.

No es baixarà a la cambra de registre cremadors de gas encesos ni s'utilitzaran làmpades per a soldar fins assegurar-se de que la ventilació és total i no existeix perill d'explosió. En els treballs d'empalmament amb utilització de bufador es realitzaran sota ventilació forçada.

En algunes cambres de registre que han romàs tancades molt de temps, pot acumular-se anhídrid carbònic, gas no tòxic, però si irrespirable. Una persona en aquestes condicions sent dificultat per respirar, picor d'ulls, bronzit a les orelles... Si això passa, ha d'abandonar-se immediatament la cambra i procedir a la ventilació de la mateixa, utilitzant ventilador elèctric, donat que l'anhídrid carbònic és més pesat que l'aire i es diposita en el terra.

En la pressurització de cables en canalització s'utilitzarà aire sec, mai nitrogen, ja que aquest últim produeix desplaçament de l'oxigen amb risc de causar asfíxia.

No s'han d'utilitzar ambientadors ja que els vapors despresos dels hidrocarburs aromàtics produeixen l'alarma dels detectors.

Detectors de gasos perillosos

Els gasos perillosos, siguin tòxics o combustibles, poden presentar-se en cambres de registre, galeries de cables i galeries de serveis, essent en els treballs que es realitzen en aquestes instal·lacions telefòniques subterrànies on

s'ha de posar gran atenció a la determinació de l'existència d'aquells. Dita determinació es farà sempre abans d'iniciar-se els treballs.

Els medis que s'utilitzen per ell són: bomba mostrejadora amb tubs colorimètrics pel sulfhídric i monòxid de carboni principalment, detectors d'oxigen i explosímetres. Aquests medis són complementaris entre sí, així l'ús de detectors de gasos tòxics ha d'anar acompanyat de la utilització de l'explosímetre que a més estarà connectat durant tot el temps de permanència a la cambra de registre.

Els valors límit d'exposició a contaminants estan senyalats en el document editat cada any per l'Instituto Nacional de Seguridad e Higiene en el Trabajo titulat "Límites de exposición profesional para agentes químicos en España". A dit document és al que es remet, per l'establiment de valors límits ambientals el RD 374/2001 de 6 d'abril, sobre la protecció dels treballadors contra riscos relacionats amb els agents químics durant el treball.

Els Valors Límits Ambientals (VLA) són valors de referència per les concentracions dels agents químics a l'aire i representen condicions a les quals es creu, basant-se en els coneixements actuals, que la majoria dels treballadors puguin estar exposats 8 hores diàries i 40 hores setmanals, durant tota la seva vida laboral, sense patir efectes adversos per la seva salut. A la seva vegada, aquests VLA poden estar referits a una Exposició Diària (ED) o a una Exposició de Curta Durada (EC). La ED és la concentració mitja de l'agent químic a la zona de respiració del treballador mesurada, o calculada de forma ponderada amb respecte al temps per la jornada laboral real i referida a una jornada estàndard de 8 hores diàries. La EC és la concentració mitja de l'agent químic a la zona de respiració del treballador, mesurada o calculada per qualsevol període de 15 minuts al llarg de la jornada laboral.

Gasos tòxics

Els més freqüents i perillosos són: monòxid de carboni (CO), àcid sulfhídric (SH₂), diòxid de carboni (CO₂) i gasos industrials (derivats del petroli, amoníac, diòxid de sofre...)

El més perillós de tots és el monòxid de carboni, tant més, quan que és incolor i inodor. Actua sobre la hemoglobina de la sang i dona un compost oxicarbonat que li impedeix assimilar l'oxigen de l'aire; és per ell que, davant intoxicacions greus es precisa la respiració artificial. La seva inhalació es manifesta en mal de cap, nàusees, debilitament, confusió, depressió... A més, és una mica menys dens que l'aire el que li permet una gran difusió i mobilitat en les cambres de registre i canalitzacions. La seva VLA és: ED 25 p.p.m. o 29 mg/m³.

L'àcid sulfhídric o sulfur d'hidrogen es produeix per estancament d'aigües residuals i és un gas molt tòxic. És incolor i té un fort olor a ous podrits. Actua sobre el sistema respiratori i ulls. Els seus VLA són: ED 10 p.p.m. o 14 mg/m³; EC 15 p.p.m. o 21 mg/m³

El diòxid de carboni és un gas inodor, incolor i més dens que l'aire. Desplaça a l'oxigen i pot fer irrespirable l'aire de la cambra de registre que hagi estat tancada durant molt de temps. Produeix efectes de congelació, elevació de la pressió arterial, cremor d'ulls, bronzit d'orelles... Els seus VLA són: ED 5000 p.p.m. o 9150 mg/m³, EC 15000 p.p.m. o 27400 mg/m³.

L'amoníac és un gas incolor d'olor penetrant, picant i sufocant. Pot ocasionar irritacions de nas i gola, mal de pit, cremades a la pell... Els seus VLA són: ED 25 p.p.m. o 18 mg/m³; EC 35 p.p.m. o 25 mg/m³.

El diòxid de sofre és un gas molt tòxic d'olor picant i molt irritant per la pell i ulls, de major densitat que l'aire, el desplaça. Produït per piròlisis i combustió de compostos sulfurats. El seus VLA són: ED 2 p.p.m. o 5,3 mg/m³; EC 5 p.p.m. o 13 mg/m³.

Gasos combustibles

La presència d'aquests gasos a la nostra planta subterrània es deriva de la proximitat de canalitzacions de gas ciutat, gas natural o de filtracions de vapors de dipòsits de combustibles líquids.

En una barreja de gas combustible i aire existeixen dues concentracions extremes entre les quals es produeix la combustió. Aquestes concentracions expressades en tant per cent en volum es denominen:

- A la concentració mínima, límit explosiu inferior (LEI)
- A la concentració màxima, límit explosiu superior (LES)

Cada combustible té un L.E.I. i un L.E.S. diferent. Les barreges de combustible-aire en concentracions inferiors al L.E.I. o superiors al L.E.S. no cremen ni són explosives.

Detecció de gasos tòxics amb tubs colorimètrics

S'utilitzen tubs de vidre plens d'un suport líquid granular (normalment silicagel) impregnat en una substància específica per cada contaminant. Porten escala graduada per obtenir la concentració d'aquest.

Els preparats reactius per l'emplenat dels tubs són extraordinàriament estables, i el temps d'utilització previst o vida mitja és de dos anys emmagatzemats a temperatura ambient.

La detecció per tubs colorimètrics poden presentar les limitacions següents:

- La precisió dels tubs és de l'ordre $\pm 20\%$ i el límit d'extensió de la capa colorejada, determinada en el tub pel pas del contaminant, és irregular proporcionant errors de lectura.
- La incorrecta utilització del sistema d'aspiració proporciona dades errònies al no ser constant el volum d'aire aspirat.

El sistema de mesura es compon de tubs i del sistema d'aspiració constituït per una bomba de manxa d'accionament manual. Aquesta impulsa un volum de 100 cm³ per cursa. Al cap de la bomba existeix una obertura on s'insereix el tub de control. Poden disposar-se adaptadors especials per la connexió de sondes de gasos calents de la combustió, sondes per mesura en llocs inaccessibles i controlador de cures.

A la realització de la mesura o control es tindrà en compte el següent:

- La detecció s'ha de realitzar cada vegada que es tanqui i s'obri la cambra de registre.
- S'utilitzarà el tub polytest, que és idoni en raó de les múltiples substàncies que pot detectar i en el mínim temps necessari. Abans de la seva utilització es comprovarà que no està caducat.
- Els tubs, una vegada utilitzats i rebutjats, no s'eliminaran com a residus ordinaris tenint-se en compte les especificacions que a l'efecte s'estableixen al tractar substàncies químiques.
- Comprovar que la bomba té la seva plena capacitat d'aspiració. A aquests efectes s'acciona la bomba sense estar insertada en ella el tub de control; al deixar anar la manxa s'ha d'obrir de cop. Si els canals d'aspiració estan obstruïts, la manxa s'obre amb relativa lentitud.
- El tub es muntarà a l'extrem del tub prolongador o sonda, una vegada que s'han trencat els seus dos extrems.
- Obrir el mínim necessari la tapa de la cambra de registre i introduir al seu interior la sonda de manera que el tub no quedi submergit a la possible aigua, llot o fang que pogués existir al fons.
- Aspirar primer l'aire a analitzar amb la carrera de la bomba, és a dir, pressionant al màxim la bomba, deixant i esperant que la cadeneta distanciadora quedi tensa. En aquest moment hauran passat per l'interior del tub 100 cm³ de l'aire que es pretén analitzar. Una coloració verda o parda una quantitat relativament gran d'impureses perilloses a l'aire, per exemple de gas ciutat, gas liquat, vapors de gasolina o sulfur d'hidrogen, monòxid de carboni... PERILL!

En aquest cas, s'haurà d'obrir completament la boca de la cambra de registre i procedir a la seva ventilació total, repetint a continuació una nova prova:

- Si després d'una cursa de la bomba no es presenta coloració alguna, s'executaran quatre cures més. Si tampoc hi ha coloració, s'haurà d'excloure la presència de barreges de gas perilloses en el lloc d'anàlisi i es podran començar els treballs. Manca en absolut d'importància una coloració rosa, com la que pot produir-se quan l'aire és humit.
- El tub polytest pot utilitzar-se per ambdós costats. Després d'una indicació negativa, pot utilitzar-se repetides vegades en el mateix dia, que inutilitzarà part de la capa indicadora al colorejar-la de rosa. En aquest cas la coloració verda o parda que indica perill no començarà al principi de la capa indicadora, sinó allà on el reactiu no ha sigut modificat encara per l'aigua. Una forma pràctica d'assegurar el control, és l'establir obligatòriament una prova al començament de cada torn, aspirant l'aire de la part menys ventilada de la cambra de registre.

En cas d'utilització repetida del tub, es canviarà per cada control individual, de ser possible, la direcció de la corrent d'entrada de l'aire a analitzar. Entre cada mesura individual es protegirà de la humitat el tub de control amb caputxes de goma.

En quant a conservació, els tubs es protegeixen de la llum i la calor i en cas de no utilitzar-los, es mantindran nets com igualment la bomba. Per aspectes específics de conservació es tindran en compte les instruccions del fabricant.

Detecció de gasos combustibles amb explosimetres

La detecció d'aquests gasos es realitza per mitjà d'aparells anomenats explosimetres. El fonament de tots ells és un pont de resistències en el que una de les seves branques és l'element sensor. Sobre aquest es realitza la combustió catalítica dels gasos o vapors presents a l'ambient. La variació de la temperatura origina el canvi de la seva resistència. La combustió catalítica desequilibra el circuit tant més quant major és la concentració de gas o gasos combustibles.

La tensió produïda pel desequilibri alimenta un amplificador que governa amb un indicador de lectura directa el percentatge del Límit Explosiu Inferior (L.E.I.). La sortida de l'amplificador alimenta també un circuit comparador en el que es compara la sortida de l'amplificador amb un determinat nivell d'alarma, ajustable, sobrepassat el qual es produeix la senyal.

L'aparell està regulat perquè les alarmes es produeixin al 20% del L.E.I. del metà. S'ha considerat aquest gas per ser el més perillós o de L.E.I. menor (5% en volum). A més les alarmes de l'explosímetre actuarien quan la concentració del metà fos de l'1% en volum. S'ha proporcionat un marge de seguretat en un doble sentit, per un costat qualsevol gas combustible té un Límit Explosiu Inferior major que el metà i segon, ajustat fins que s'aconsegueixi 1/5 del L.E.I. perquè saltin les alarmes i siguin necessàries les mesures de ventilació, neteja, reparació de fugues...

Els explosimetres disposaran com a mínim de les possibilitats següents:

- Interruptor general.
- Prova de l'estat de bateria i funcionament de l'alarma.
- Utilització local o remota per mitjà de sonda.
- Alarma acústica i òptica. Pot ser d'interès l'emissió d'un xiulet periòdic que indiqui que està funcionant.
- Acumuladors recarregables o piles amb capacitat mínima d'una jornada laboral.
- Possibilitat de funcionament amb connexió directa a xarxa d'energia elèctrica.
- En general seran compactes, manejables i de reduït pes i mida.

En quant a la utilització dels explosimetres, es tindran en compte les indicacions següents:

- Es seguiran les instruccions dels fabricants d'aquests aparells.
- Abans de la seva utilització es comprovarà l'estat general de l'aparell netejant les acumulacions de la pols, condensacions de vapor d'aigua..., que podrien afectar a la mesura que realitza l'explosímetre.
- Comprovar l'estat de càrrega de la bateria.
- Comprovar el funcionament de les alarmes.
- Mentre durin els treballs, es tindrà en càrrega la seva bateria i s'emmagatzemarà en lloc adequat establert a l'efecte.
- L'explosímetre emmagatzemat es revisarà cada mes en el relatiu al seu estat i es recarregarà la bateria.
- La utilització d'explosimetres ha de ser extensiu pel personal que treballi en cambres de registre, sobre tot quan existeixin canalitzacions de gas pròximes o instal·lacions de producció o subministrament de productes petrolífers. Per evitar incerteses en el seu maneig el personal serà ensenyat suficientment.
- L'aparell serà manteniment del personal específic que atindrà la substitució d'elements sensors o calibrat general.

Detectors d'oxigen

Permeten detectar tant l'excés com la falta d'oxigen. En cambres de registre pot haver risc per insuficiència d'oxigen, degut a que es tracta d'espais confinats, que han pogut romandre tancats molt de temps i a la presència d'altres gasos que el desplacin de l'ambient. Aquests detectors emeten alarma acústica quan la concentració d'oxigen és inferior al 19,5%, a més de presentar la lectura en una escala graduada o digitalment.

Neteja

Prèviament a realitzar treballs en una ruta es realitzarà la neteja de les cambres de registre. És també obligada la neteja al terme dels treballs.

En cas de que una cambra de registre presenti un elevat grau de brutícia o contingui aigües residuals, la seva neteja es realitzarà amb mitjans especials que permetin la seva total neteja i sanejament.

Si a l'obrir una cambra de registre es troba total o parcialment plena d'aigua, es procedirà al seu desaigua per mitjà de bombes. Després d'això es realitzarà l'assecat de les parets i terra i l'eliminació de tot residu.

Si les aigües dipositades són residuals les seves emanacions, bé per descomposició o reacció química, desprenen gasos com àcid sulfhídric, vapors amoniacals, clor..., es procedirà de la següent forma:

- Es tractaran les aigües amb una dissolució aquosa de sulfat cúpric, en la proporció de 5 g per litre, que es barrejaran amb aquelles agitant-se, fins la desaparició de l'olor pútrid.
- Desaigua de la cambra.
- Si la cambra de registre presenta fissures visibles, es taparan amb massilla. Així mateix hauran d'obturar-se els conductes.

Senyalització en els treballs

Sempre que el personal tingui necessitat d'efectuar treballs en cambres de registre, cuidarà de proveir-se, amb antelació necessària, dels medis de senyalització, els quals hauran de mantenir-se col·locats des del principi al final dels treballs. Presentarà al sentit del trànsit el banderí vermell del que van previstes de baranes.

Quan les cambres de registre es troben en la calçada i es preveuen treballs nocturns, es sol·licitarà amb suficient antelació de les empreses subministradores d'energia elèctrica autorització per connectar (a part de les necessàries per il·luminació de la feina i ventilació) tres làmpades vermelles, una d'elles destellant situada en la part alta de la tenda de lona i dues fixes, una a cada costat de la cambra de registre, les quals es mantindran enceses des de mitja hora abans de la posta de sol fins mitja hora abans després de la seva sortida o quan les condicions ambientals ho requereixin (boira...)

La senyalització ha de ser efectiva i ha de complir amb les següents condicions:

- Cridar l'atenció.
- Donar a conèixer el missatge.
- Ser clara i d'interpretació única.
- Informar sobre el comportament a seguir.
- Ha de ser possible complir el que s'indica.

Alguns mitjans de protecció col·lectiva són: baranes, resguards, defenses contra aigües, ventilació i extracció, protecció per treballs d'intempèrie, tenda agalerada...

Aquestes llums s'alimentaran a través de l'equip de connexió elèctrica a una tensió de 24 V, d'acord amb les disposicions inicials.

Treballs en calçades de zones urbanes

Quan s'ocupa part de la calçada de zones urbanes, bé en obres que requereixin obertura de rases (canalitzacions subterrànies, reparació d'averies...) o per ocupació de dita calçada amb materials o eines, recolzament d'escales..., haurà de limitar-se la zona ocupada amb valles de protecció i senyalització.

Si la importància, extensió o perillositat de l'obra ho justifica, es deixarà un vigilant durant la nit a fi de que recorri la zona en obres periòdicament, procurant amb especial compte que es mantinguin enceses làmpades de color vermell indicadores del perill des de mitja hora abans de la posta de sol fins a mitja hora abans de sortir.

En cas de no ser possible la utilització de llum elèctrica, s'utilitzaran boies lluminoses intermitents alimentades amb piles.

En tot cas es comunicarà, amb antelació suficient, a la Delegació de Trànsit Local per començament de les obres a fi de que puguin prendre's per aquella les disposicions convenients per no entorpir el trànsit de vehicles o sol·licitar la seva desviació per altres carrers, si fos necessari.

Quan existeixin treballs en cambres de registre o escales sobre la calçada en cantonades sense visibilitat, s'establirà, a més dels elements anteriors, una senyal permanent de perill (triangle "obra") a la mateixa cantonada en sentit de la marxa dels vehicles.

Treballs en carreteres

Sempre que es realitzin treballs en carreteres i en general en vies de circulació ràpida i sigui necessari ocupar part de la calçada, i inclús els vorals o els espais col·lindants amb les mateixes, s'ha de sol·licitar a les Jefaturas Locales o Provinciales de Obras Públicas el permís per ocupar aquests espais. Dits Organismes, junt amb el permís, indiquen la senyalització que correspon en cada cas.

Les valles portaran sempre en el seus extrems llums pròpies que seran vermelles, una a cada costat de la cambra de registre, les quals es mantindran enceses des de mitja hora abans de la posta de sol fins mitja hora després de la seva sortida.

Quan el tram de sentit únic altern no tingui visibilitat o sigui molt llarg, és precís regular el trànsit per mitjà d'operaris previstos dels elements de senyalització necessaris i armilles reflectants. En cas d'obres de molta longitud o falta de visibilitat aniran dotats, també, de radiotelèfons.

En casos excepcionals i sempre d'acord amb les autoritats, per completar la senyalització mínima es podran afegir, segons les circumstàncies de limitació de velocitat, orientació de vehicles per possibles desviacions i delimitació longitudinal de la zona afectada.

Així mateix, en els treballs que es realitzin en corbes sense visibilitat, es col·locarà, a més, un operari amb una armilla reflectant, previst d'un banderí vermell per avisar als vehicles que han de paraitzar o moderar la seva velocitat i entrar amb precaució a dita zona.

9.17 SUBMINISTRAMENT D'ENERGIA ELÈCTRICA.

Prèvia consulta amb la Companyia elèctrica subministradora es tornarà a la xarxa l'escomesa general de l'obra, realitzant la companyia les seves instal·lacions, des de les quals es procedirà a muntar la instal·lació d'obra. La instal·lació constarà de les degudes proteccions (magneto tèrmics, diferencials, etc...) i de presa de terra.

Es complirà amb l' establert en el Reial Decret 842/2002 pel que s'aprova el Reglament Electrotècnic per Baixa Tensió.

Les mesures generals de seguretat en la instal·lació elèctrica són les següents:

Connexió de serveis

- Es realitzarà d'acord amb la companyia subministradora.
- La seva secció vindrà determinada per la potencia instal·lada.
- Existirà un mòdul de protecció (fusibles i limitadors de potencia)
- Estarà ubicada sempre fora de l'abast de la maquinaria d'elevació i de les zones de pas de vehicles.

Connexió de serveis

- Disposarà de protecció davant de contactes elèctrics indirectes mitjançant diferencial de sensibilitat mínima de 300 mA. Per la il·luminació i eines elèctriques de doble aïllament la sensibilitat serà de 30 mA.
- Disposarà de protecció davant a contactes directes perquè no existeixen parts en tenso al descobert (borns, cargols de connexió, terminals automàtiques, etc...)
- Disposarà d'interruptors de tall magneto tèrmics per cada un dels circuits independents. Els dels aparells d'elevació seran detall unipolar (tallaran tots els conductors, inclòs el neutre).
- Anirà connectat a terra (resistència màxima 78). A l'inici de l'obra es realitzarà una connexió a terra provisional que estarà connectada a l'anell de terres, a continuació d'haver realitzat la fonamentació.
- Estarà protegit de la intempèrie en armari adequat i disposarà de protecció contra l'aigua.
- Es recomana l'ús d'una clau especial per obrir l'armari del quadre elèctric general.
- Es senyalitzarà amb senyal normalitzada d'advertència de risc elèctric.

Conductors

- Disposaran d'un aïllament de 100 v de tensió nominal, que es pot reconèixer per la impressió sobre el mateix aïllament.
- Els conductors aniran soterrats o grapats als paraments verticals o sostres, lluny de les zones de pas de vehicles i/o vianants.

- Els empalmes es realitzaran mitjançant endolls adequats i normalitzats, no es farà ús de regletes, calbes pelats o similar.

Connexions i preses de corrent

- Aniran proveïdes d'embornals de connexió a terra, excepció feta per connexions dels equips de doble aïllament.
- S'utilitzaran els següents colors: violeta – connexió de 24v; blau – connexió de 220v; vermell – connexió de 380v.
- No es farà ús allargador del tipus "lladre".

Maquinaria elèctrica

- Disposaran de connexió a terra.
- Els aparells d'elevació aniran proveïts d'interruptor de talla unipolar.
- Els connectaran a terra les guies elevadores i els carrils de la grua o altres aparells d'elevació fixa.
- La connexió a les normes de corrent es realitzaran amb clavilles normalitzades.

En cas de no ser possible el subministra a través de la xarxa, es fa necessari l'ús de grups electrògens, de diversa potència, per poder donar subministra elèctric a tots els punts de treball. Els grups electrògens que han d'emprar en l'obra hauran de disposar de les corresponents proteccions i de la corresponent presa de terra, la qual haurà d'estar correctament instal·lada abans d'iniciar l'ús del grup. S'utilitzaran grups amb quadre elèctric extern per evitar, d'aquesta manera, la manipulació pel personal no autoritzat dels comandaments del grup.

9.18 SUBMINISTRAMENT D'ENERGIA A OPERARIS.

La conducció elèctrica ha d'estar protegida del pas de màquines i persones en previsió del deteriorament de la coberta aïllant dels cables, realitzant-se instal·lacions aèries.

Està prohibida la utilització directa de les terminals dels conductors com a clavilles de presa de corrent, emprant-se per tal cosa aparellatge elèctric degudament aïllat.

Les preses de corrent, connexions, etc. per a màquines estaran protegides, ja que generalment corren perill de rebre cops o aixafaments.

La maquinària emprada en aquesta fase estarà protegida contra contactes elèctrics indirectes mitjançant doble aïllament reforçat. Es revisarà, periòdicament, l'estat de la instal·lació i aïllament de cada aparell.

S'haurà d'impedir que persones alienes al treball que s'està realitzant donin tensió a les instal·lacions elèctriques sobre les que s'està operant. Per tal cosa s'avisarà a la persona responsable de l'obra o instal·lació, havent-se, a més a més, de col·locar rètol de senyalització i avís a l'entrada de la instal·lació i bloquejar-la si és possible.

9.19 SUBMINISTRAMENT D'AIGUA POTABLE

Es realitzaran les oportunes gestions davant la companyia subministradora d'aigua per connectar a la canalització d'aigua més pròxima.

En cas de no ser possible connectar a la canalització més pròxima, el subministrament d'aigua a l'obra haurà de realitzar-se mitjançant camions cisterna o bidons d'ús domèstic. En aquest cas, s'haurà de certificar la procedència d'aquesta aigua.

S'haurà de subministrar aigua potable a tots els llocs de treball que quedin allunyats de la zona de serveis.

9.20 TREBALLS DE FORMACIÓ, CONSERVACIÓ I/O MANTENIMENT DE JARDINS

El personal que condueix camions o maquinària serà especialista, estant en possessió de la documentació de captació acreditativa.

Els operaris que manipulin els tallagespes, bufadors... hauran d'estar en possessió de la corresponent autorització.

Abans d'iniciar els treballs d'excavació per a la plantació d'arbres, arbustos o plantes, caldrà localitzar les possibles instal·lacions existents i senyalitzar-les. Es consultaran arxius municipals o es demanarà documentació per escrit a la companyia propietària dels serveis.

Durant la recollida de les branques, restes vegetals o treballs de manteniment de jardineria fer-ho sempre de cares al sentit d'avanç per detectar possibles obstacles i desnivells.

Tots els vehicles es revisaran periòdicament, quedant reflectides les revisions en el llibre de manteniment.

Durant els treballs de plantació dels arbres, arbustos i plantes:

Si en executar qualsevol operació es troba una anomalia no prevista (aigües, restes de construccions...) es paraitzarà l'obra, com a mínim aquest punt, i es comunicarà immediatament a la Direcció Facultativa i al Coordinador de Seguretat i Salut.

En els maniobres de marxa enrere en què el conductor no tingui bona visibilitat, aquest ha de ser ajudat per un altre operari des de l'exterior del vehicle. Igualment, caldrà l'ajuda d'un segon operari quan les branques o fullatge de l'arbre o arbust a plantar no permetin la visibilitat del conductor del vehicle.

Quan l'execució dels treballs requereixi la retirada d'arbres, tant per mitjans mecànics com manuals, s'acotarà l'àrea afectada per la caiguda d'aquests i s'avisarà tots els treballadors de la tala de l'arbre. En el cas que aquests estiguin molt propers a línies aèries (elèctriques, telefòniques...) primer caldrà tallar les branques més petites de la part propera a les mateixes fins que es pugui garantir que en caure, l'arbre no ho farà sobre les línies.

Si s'utilitzen moto serres i/o desbrossadores manuals, veure les fitxes de seguretat corresponents.

S'han de prohibir els treballs d'excavació en la proximitat de pals elèctrics l'estabilitat dels quals no resti garantida abans de l'inici de les tasques.

Durant l'elevació dels arbres, arbustos o plantes per col·locar-los dins el forat no es podran passar per sobre de les persones; caldrà delimitar i acotar l'espai de pas i la zona de possible afectació en cas de caiguda, no permetent la presència de persones dins d'aquest espai.

No es desenganxarà l'arbre de l'aparell d'elevació fins que aquest estigui col·locat dins el forat i el mateix completament reomplert de terra compactada. En cas de dubte sobre l'estabilitat de l'arbre (degut a forts vents, poca terra, terreny molt feble...), caldrà faltar l'arbre abans de desenganxar-lo de l'aparell d'elevació. Aquestes falques s'hauran de senyalitzar per evitar ensopegades.

Per tal de no deixar desnivells que puguin originar caigudes, el reomplert dels forats dels arbres o arbustos es realitzarà immediatament després de plantar-los, retirant també la terra sobrant.

No es manipularà cap planta o arbre sense guants, ja que existeixin moltes plantes amb espines o substàncies nocives.

Periòdicament es regaran els forats, les plantes o arbres i les caixes de camions, per evitar la pols.

9.21 ALTRES INSTAL·LACIONS

Com a la resta de les activitats, els operaris portaran els elements de protecció necessaris per als diferents treballs que componen aquest ofici davant els riscos derivats de treballs específics de cadascuna d'elles.

10. PRESSUPOST, TERMINI D'EXECUCIÓ I MÀ D'OBRA

El pressupost d'execució material general de l'obra és el relacionat en el mateix projecte d'urbanització.

El pressupost d'execució material de capítol de seguretat i salut és el presentat en el pressupost adjunt aquest annex.

El termini d'execució previst és de:

6 mesos

Es preveu un nombre màxim de persones treballant a l'obra de:

10 persones

11. INTERFERÈNCIES I SERVEIS AFECTATS

Si durant la realització de treballs en l'obra es detectessin algunes de les interferències esmenades en el punt anterior, s'envoltarà la zona i es sol·licitarà a la Companyia instal·ladora, per escrit, procedir a la desviació de les mateixes.

11.1 LÍNIES ELÈCTRIQUES DE ALTA TENSIÓ ÀERIES

Es consideraran unes distàncies mínimes de seguretat, mesures entre el punt més pròxim amb tensió i la part més propera del cos o eina del treballador o de la màquina, considerant la situació més desfavorable.

- 3 metres per $T < 66.000$ Volts
- 5 metres per $T > 66.000$ Volts

Les màquines d'elevació portaran enclavament o bloqueigs de tipus elèctric que impedeixen sobrepassar les distàncies mínimes de seguretat. Per màquines com grues, pales, excavadores, etc..., es senyalitzaran les zones que no han de sobrepassar i s'interposaran barreres que impedeixin tot tipus de contacte amb les parts en tensió.

11.2 LÍNIES ELÈCTRIQUES SUBTERRÀNIES

Es sol·licitarà a la Companyia instal·ladora els plànols de les línies per poder conèixer el traçat i la profunditat de les mateixes.

No es realitzaran excavacions amb màquines a distàncies inferiors a 50 cm de la línia en servei. Per sota d'aquesta cota es farà servir la pala manual.

Si la conducció queda aèria, es suspendrà o apuntalarà i s'evitarà que pugui ser malmesa accidentalment per màquina, eines, etc... així com la situació ho requereix, obstacles que impedeixen l'apropament.

Es senyalitzarà adequadament el traçat amb cinta i senyal de risc elèctric.

11.3 CONDUCCIONS D'AIGUA

Es sol·licitarà a la companyia instal·ladora els plànols de les conduccions per poder conèixer el traçat i profunditat de la mateixa. Un cop localitzada la canonada, es procedirà a senyalitzar, indicant amb piquetes la direcció i profunditat. Es prestarà especial atenció en els punts:

- No realitzar excavacions amb màquines a distàncies inferiors a 50 cm de la canonada en servei. Per sota d'aquesta cota es farà servir la pala manual.
- Una vegada descoberta la canonada, i en el cas que la profunditat sigui superior a la situació de la conducció, es suspendrà o apuntalarà a fi de que no es trenqui per flexió en trams d'excessiva longitud, i es protegirà i senyalitzarà convenientment per evitar que sigui danyat per maquinària, eines, etc...
- Queda terminantment prohibit manipular vàlvules o qualsevol altre element de la conducció en servei, sempre que no sigui amb l'autorització de la companyia instal·ladora.
- No emmagatzemar cap material sobre la conducció.
- Queda prohibit l'ús de les conduccions com punts de suport per a suspendre o aixecar càrregues.
- En cas de trencament o fugida en canalització, haurà de comunicar-se de forma immediata a la companyia instal·ladora i paralitzar els treballs fins que la conducció hagi estat reparada.

11.4 CODUCCIONS DE TELÈFON

Es sol·licitarà a la companyia instal·ladora els plànols de les conduccions per poder conèixer el traçat de la mateixa. Es prestarà especial interès en els punts següents:

- En cas de trencament de la conducció, aquesta haurà de comunicar-se immediatament a la companyia instal·ladora per a la seva posterior reparació.
- S'aconsella no realitzar excavacions amb màquines a distàncies inferiors a 50 cms de la canonada en servei. Per sota aquesta cota s'usarà la pala manual.
- Una vegada descoberta la conducció, i en el cas que la profunditat sigui superior a la situació de la conducció, es suspendrà o apuntalarà a fi de que no es trenqui per flexió en trams d'excessiva longitud, i es protegirà i senyalitzarà convenientment per evitar que sigui danyat per maquinària, eines, etc...
- Queda totalment prohibit manipular qualsevol element de conducció en servei.

- No emmagatzemar cap material sobre la conducció.
- Queda prohibit l'ús de les conduccions com punts de suport.
- En cas de trencament de la conducció, haurà de comunicar-se de forma immediata a la companyia instal·ladora per la seva posterior reparació.

11.5 VERIFICACIONS

Es sol·licitarà de les companyies subministradores dels serveis corresponents, el provisional desviament o anul·lació definitiva d'una determinada instal·lació o el tall de subministrament d'aquesta, en aquells casos en que una possible interacció amb ella suposi risc greu per a la salut dels treballadors.

11.6 TREBALLS PRÈVIS

Es sol·licitaran a les companyies subministradores, els comptadors provisionals d'obra per l'aigua i la llum, aquest últim amb la potència adient per a la maquinària prevista.

11.7 INSTAL·LACIONS ANNEXES A L'OBRA

S'entendrà com a tals, aquelles l'existència de les quals sigui anterior a l'obra i quedin afectades per aquesta, i són les següents:

- Vallat i senyalització.
- Quadre elèctric provisional d'obra.
- Serveis i instal·lacions higièniques.
- Oficines, vestuaris i menjador.
- Ubicació de grua, tipus de recolzament i ancoratges.
- Previsió d'ubicació de les zones d'acopi de material.

12. SENYALITZACIÓ GENERAL DE L'OBRA

- Senyal informativa de prohibit el pas a tota persona aliena a l'obra.
- Senyal d'entrada i sortida de vehicles.
- Senyal de STOP en sortida de vehicles.
- Senyals d'Obligatori l'ús de casc, cinturó de seguretat, ulleres, mascareta, protectors auditius, botes, guants.
- Senyal informativa de localització de la farmaciola i extintor.
- Senyalització de risc elèctric, caiguda d'objectes, caigudes a diferent nivell, maquinària pesada en moviment, i càrregues suspeses.

Mesures preventives:

No es treballarà en cas de pluja intensa o forts vents.

Abans de començar els treballs, cal disposar la senyalització adequada per indicar la presència dels treballs als vehicles o vianants que circulin per la carretera o carrer. Aquesta senyalització s'haurà de disposar en funció de l'afectació de les obres, la intensitat de circulació, el tipus de calçada, la visibilitat... i s'hauran de seguir les indicacions del Coordinador de Seguretat i la Direcció Facultativa.

Sempre que sigui necessari s'aturarà o desviarà el trànsit per garantir la seguretat dels treballadors.

Quan es realitzin els treballs de pintura es situarà d'esquena al vent, i haurà de comprovar que la pintura en suspensió (en cas d'aplicar-la amb pistola) no es dirigeix cap als seus companys de treball o els vianants.

Quan es realitza la col·locació de senyalitzacions verticals i, sobretot pòrtics de senyalització, caldrà senyalitzar, desviar o aturar el trànsit.

Quan es col·loquin pòrtics de senyalització és aconsellable el treball sobre plataformes amb baranes de seguretat. Es recomana no utilitzar escales de tisora.

No es treballarà mai sobre escales de mà recolzades a la mateixa estructura a muntar si aquesta no és totalment estable i segura.

Cal procurar la mínima presència de treballadors al voltant de les màquines, deixant un marge entre els treballadors i la màquina de 5 m com a mínim.

Quan l'execució dels treballs requereixi la retirada d'arbres, tant per mitjans mecànics com manuals, s'acotarà l'àrea que pugui ésser afectada per la caiguda d'aquestes i s'avisarà tots els treballadors de la tala de l'arbre. En el cas que aquests estiguin molt pròxims a línies aèries (elèctriques, telefòniques...), caldrà tallar primer les branques més petites de la part propera a les mateixes fins que es pugui garantir que en caure l'arbre, aquest no ho farà sobre les línies.

Durant la col·locació dels semàfors o altres sistemes de senyalització connectats a la xarxa elèctrica, es realitzaran tots els treballs sense tensió, realitzant la connexió a la xarxa elèctrica en l'últim moment per tal de comprovar el seu funcionament.

13. PRINCIPIS GENERALS APLICABLES DURANT L'EXECUCIÓ DE L'OBRA

L'article 10 del RD 1627/1997 estableix que s'aplicaran els principis d'acció preventiva recollits en l'art. 15è de la "Ley de Prevención de Riesgos Laborales (Ley 31/1995, de 8 de noviembre)" durant l'execució de l'obra i en particular en les següents activitats:

- El manteniment de l'obra en bon estat d'ordre i neteja.
- L'elecció de l'emplaçament dels llocs i àrees de treball, tenint en compte les seves condicions d'accés i la determinació de les vies o zones de desplaçament o circulació.
- La manipulació dels diferents materials i la utilització dels mitjans auxiliars.
- El manteniment, el control previ a la posada en servei i el control periòdic de les Instal·lacions i dispositius necessaris per a l'execució de l'obra, amb objecte de corregir els defectes que poguessin afectar a la seguretat i salut dels treballadors.
- La delimitació i condicionament de les zones d'emmagatzematge i dipòsit dels diferents materials, en particular si es tracta de matèries i substàncies perilloses.
- La recollida dels materials perillosos utilitzats.
- L'emmagatzematge i l'eliminació o evacuació de residus i runes.
- L'adaptació en funció de l'evolució de l'obra del període de temps efectiu que s'haurà de dedicar a les diferents feines o fases del treball.
- La cooperació entre els contractistes, sot-contractistes i treballadors autònoms.
- Les interaccions i incompatibilitats amb qualsevol altre tipus de feina o activitat que es realitzi a l'obra o prop de l'obra.

14. ELS PRINCIPIS D'ACCIÓ PREVENTIVA

Els principis d'acció preventiva establerts a l'article 15è de la Llei 31/95 són els següents:

L'empresari aplicarà les mesures que integren el deure general de prevenció, d'acord amb els següents principis generals:

- Evitar riscos.
- Avaluar els riscos que no es puguin evitar.
- Combatre els riscos a l'origen.
- Adaptar el treball a la persona, en particular amb el que respecta a la concepció dels llocs de treball, l'elecció dels equips i els mètodes de treball i de producció, per tal de reduir el treball monòton i repetitiu i reduir els efectes del mateix a la salut.
- Tenir en compte l'evolució de la tècnica.
- Substituir allò que és perillós per allò que tingui poc o cap perill.
- Planificar la prevenció, buscant un conjunt coherent que integri la tècnica, l'organització del treball, les condicions de treball, les relacions socials i la influència dels factors ambientals en el treball.
- Adoptar mesures que posin per davant la protecció col·lectiva a la individual.
- Donar les degudes instruccions als treballadors.

L'empresari tindrà en consideració les capacitats professionals dels treballadors en matèria de seguretat i salut en el moment d'encomanar les feines.

L'empresari adoptarà les mesures necessàries per garantir que només els treballadors que hagin rebut informació suficient i adequada puguin accedir a les zones de risc greu i específic.

L'efectivitat de les mesures preventives haurà de preveure les distraccions i imprudències no temeràries que pogués cometre el treballador. Per a la seva aplicació es tindran en compte els riscos addicionals que poguessin implicar determinades mesures preventives, que només podran adoptar-se quan la magnitud dels esmentats riscos sigui substancialment inferior a les dels que es pretén controlar i no existeixin alternatives més segures.

Podran concertar operacions d'assegurances que tinguin com a finalitat garantir com a àmbit de cobertura la previsió de riscos derivats del treball, l'empresa respecte dels seus treballadors, els treballadors autònoms respecte d'ells mateixos i les societats cooperatives respecte els socis, l'activitat dels quals consisteixi en la prestació del seu treball personal.

15. IDENTIFICACIÓ DELS RISCOS

Sense perjudici de les disposicions mínimes de Seguretat i Salut aplicables a l'obra establertes a l'annex IV del Reial Decret 1627/1997 de 24 d'octubre, s'enumeren a continuació els riscos particulars de diferents treballs d'obra, tot i considerant que alguns d'ells es poden donar durant tot el procés d'execució de l'obra o bé ser aplicables a d'altres feines.

S'haurà de tenir especial cura en els riscos més usats a les obres, com ara són, caigudes, talls, cremades, erosions i cops, havent-se d'adoptar en cada moment la postura més adient pel treball que es realitzi.

A més, s'ha de tenir en compte les possibles repercussions a les estructures d'edificació veïnes i tenir cura en minimitzar en tot moment el risc d'incendi.

Tanmateix, els riscos relacionats s'hauran de tenir en compte pels previsibles treballs posteriors (reparació, manteniment...).

15.1 MITJANS I MAQUINARIA

- Atropellaments, topades amb altres vehicles, atrapades.
- Interferències amb Instal·lacions de subministrament públic (aigua, llum, gas...)
- Desplom i/o caiguda de maquinària d'obra (sitges, grues...)
- Riscos derivats del funcionament de grues
- Caiguda de la càrrega transportada
- Generació excessiva de pols o emanació de gasos tòxics.
- Caigudes des de punts alts i/o des d'elements provisionals d'accés (escales, plataformes)
- Cops i ensopegades
- Caiguda de materials, rebots
- Ambient excessivament sorollós
- Contactes elèctrics directes o indirectes
- Accidents derivats de condicions atmosfèriques.

15.2 TREBALLS PREVIS

- Interferències amb Instal·lacions de subministrament públic (aigua, llum, gas...)
- Caigudes des de punts alts i/o des d'elements provisionals d'accés (escales, plataformes)
- Cops i ensopegades
- Caiguda de materials, rebots
- Sobre esforços per postures incorrectes
- Bolcada de piles de materials
- Riscos derivats de l'emmagatzematge de materials (temperatura, humitat, reaccions químiques).

15.3 ENDERROCS

- Interferències amb Instal·lacions de subministrament públic (aigua, llum, gas...)
- Generació excessiva de pols o emanació de gasos tòxics.
- Projecció de partícules durant els treballs.
- Caigudes des de punts alts i/o des d'elements provisionals d'accés (escales, plataformes)
- Contactes amb materials agressius.
- Talls i punxades
- Cops i ensopegades
- Caiguda de materials, rebots
- Ambient excessivament sorollós
- Fallida de l'estructura
- Sobre esforços per postures incorrectes
- Acumulació i baixada de runes.

15.4 MOVIMENT DE TERRES I EXCAVACIONS

- Esllavissaments del terreny en excavacions verticals com a conseqüència de:
 - Ús de la maquinària.
 - Sobrecàrrega de les vores de la excavació.
 - No realització del talús adequat
 - Variacions d'humitat
 - Filtracions
 - Vibracions properes (pas de camions)
 - Manca d'entibacions.
 - Obres per sota del nivell freàtic.
- Caiguda de pedres o de materials solts, etc.
- Caiguda des de punts alts (des de la vora de l'excavació)
- Caiguda d'objectes als peus
- Bolcada de màquines o vehicles
- Atropellaments i cops produïts per la maquinària mòbil
- Contactes elèctrics (directe i indirectes)
- Interferències amb conduccions soterrades.
- Talls i projeccions (en ús de serra circulars)
- Trauma sonor
- Projecció de partícules als ulls.

15.5 PAVIMENTS

- Interferències amb instal·lacions de subministrament públic (aigua, llum, gas...)
- Projecció de partícules durant els treballs
- Caigudes des de punts alts i/o des d'elements provisionals d'accés (escales, plataformes)
- Contactes amb materials agressius
- Talls i punxades
- Cops i ensopegades
- Caiguda de materials, rebots
- Ambient excessivament sorollós
- Desplomo i/o caiguda de les edificacions veïnes
- Despreniment i/o esllavissament de terres i/o roques
- Contactes elèctrics directes o indirectes
- Sobre esforços per postures incorrectes
- Generació excessiva de pols o emanació de gasos tòxics
- Bolcada de piles de material

15.6 PAVIMENTS ASFÀLTICS

- Caiguda de persones al mateix nivell.
- Caiguda d'objectes per desplom.
- Caiguda d'objecte per manipulació.
- Cops contra objectes immòbils.
- Cops amb elements mòbils de màquines.
- Sobreesforços.
- Exposició a temperatures extremes.
- Contactes tèrmics.
- Contactes amb substàncies càustiques i/o corrosives.
- Incendis.
- Atropellaments, cops i topades amb o contra vehicles.
- Accidents de trànsit.

15.7 FORMIGONATS

- Caiguda de personal i/o objecte al mateix nivell
- Caiguda de personal i/o objecte a diferent nivell
- Caiguda de personal i/o objectes al buit
- Enfocament d'encofrats
- Ruptura o rebentats d'encofrats
- Trepitjades sobre superfícies de trànsit
- Els derivats de treballs sobre superfícies mullades
- Contactes amb el formigó (dermatosi pel ciment)
- Els derivats de treballs executats sota circumstància meteorològiques adverses.
- Vibracions per utilització de vibradors defectuosos.
- Soroll ambiental.
- Electrocutacions, contactes directes o indirectes.

15.8 RAM DE PALETA

- Generació excessiva de pols o emanació de gasos tòxics
- Projecció de partícules durant els treballs
- Caigudes des de punts alts i/o des d'elements provisionals d'accés (escales, plataformes)
- Contactes amb materials agressius
- Talls i punxades
- Cops i ensopegades
- Caiguda de materials, rebots
- Ambient excessivament sorollós
- Sobre esforços per postures incorrectes
- Bolcada de piles de material
- Riscos derivats de l'emmagatzematge de materials (temperatura, humitat, reaccions químiques)

15.9 REVESTIMENTS I ACABATS

- Generació excessiva de pols o emanació de gasos tòxics
- Projecció de partícules durant els treballs
- Caigudes des de punts alts i/o des d'elements provisionals d'accés (escales, plataformes)
- Contactes amb materials agressius.
- Talls i punxades
- Cops i ensopegades
- Caiguda de materials, rebots
- Sobre esforços per postures incorrectes
- Bolcada de piles de material
- Riscos derivats de l'emmagatzematge de materials (temperatura, humitat, reaccions químiques).

15.10 INSTAL·LACIONS

- Interferències amb instal·lacions de subministrament públic (aigua, llum, gas...)
- Caigudes des de punts alts i/o des d'elements provisionals d'accés (escales, plataformes)
- Talls i punxades
- Cops i ensopegades
- Caiguda de materials, rebots
- Emanacions de gasos en obertures de pous morts
- Contactes elèctrics directes o indirectes
- Sobreesforços per postures incorrectes
- Caigudes de pals i antenes

Xarxa de distribució de telefonia

- Caiguda de persones a diferent nivell (més de 2 m).
- Caiguda de persones al mateix nivell.
- Caiguda d'objectes o elements per desplomar-se.
- Caiguda d'objectes o elements per manipulació.
- Cops contra objectes o elements immòbils.
- Cops contra objectes o elements mòbils.
- Talls i cops per objectes o eines.
- Projecció de fragments o partícules..
- Atrapaments per bolcada de màquines o vehicles
- Sobreesforç, posicionament forçat, treball repetitiu.
- Contactes tèrmics (cremades).
- Contactes elèctrics directes amb parts actives accessibles. Contactes elèctrics indirectes amb elements de tensió.
- Contactes amb substàncies càustiques o corrosives.
- Explosió física o química (deflagració, fulguracions per curtcircuit, pneumàtics).
- Incendi.
- Dificultat d'evacuació en cas d'emergència.
- Accidents causats per éssers vius.
- Atropellaments, cops i xocs contra vehicles.
- Il·luminació insuficient o inadequada.
- Cremades per fricció.
- Asfíxia / ofegament (per consum o desplaçament oxigen / treballs en túnels...)

Xarxa de distribució de telecomunicacions

- Caiguda de persones a diferent nivell (més de 2 m).
- Caiguda de persones al mateix nivell.
- Caiguda d'objectes o elements per desplomar-se.
- Caiguda d'objectes o elements per manipulació.
- Cops contra objectes o elements immòbils.
- Cops contra objectes o elements mòbils.
- Talls i cops per objectes o eines.
- Projecció de fragments o partícules..
- Atrapaments per bolcada de màquines o vehicles
- Il·luminació insuficient o inadequada.
- Cremades per fricció.
- Asfíxia / ofegament (per consum o desplaçament oxigen / treballs en túnels...)
- Intoxicació per inhalació o ingestió de substàncies nocives (gasos, vapors o pols fina).
- Exposició a pols i contaminants químics (inhalació).
- Exposició a contaminants biològics (infecció).
- Exposició a radiacions no ionitzants (solar...).
- Altres (condicions ambientals, alimentació...).

Xarxa de distribució d'electricitat

- Caiguda de persones a diferent nivell (més de 2 m).
- Caiguda de persones a diferent nivell (menys de 2 m) (caigudes dins les rases, des de les torres elèctriques...).
- Caiguda de persones al mateix nivell.
- Trepitjades sobre objectes o elements (terreny lliscadís, il·luminació insuficient...).
- Caiguda d'objectes o elements per desplomar-se.
- Caiguda d'objectes o elements despresos (falta de cohesió del terreny, treballs en la mateixa vertical sense protecció, mal apilament dels tubs, elevació de tubs, torres...).
- Caiguda d'objectes o elements per manipulació.
- Cops contra objectes o elements immòbils.
- Cops contra objectes o elements mòbils.
- Atrapament per o entre objectes o elements
- Talls i cops per objectes o eines.
- Projecció de fragments o partícules..
- Atrapaments per bolcada de màquines o vehicles.
- Sobreesforç, posicionament forçat, treball repetitiu.
- Contactes tèrmics (cremades).
- Contactes elèctrics directes amb parts actives accessibles.
- Contactes elèctrics indirectes amb elements en tensió.
- Contactes amb substàncies càustiques o corrosives (contacte amb coles, dissolvents...).
- Explosió física o química (deflagració, fulguracions per curtcircuit, pneumàtics).
- Incendi.
- Dificultat d'evacuació en cas d'emergència.
- Accidents causats per éssers vius (rosegadors, vespes, rèptils...).
- Atropellaments, cops i xocs contra vehicles.
- Il·luminació insuficient o inadequada.
- Cremades per fricció.
- Asfíxia / ofegament (per consum o desplaçament oxigen / treballs en túnels...)
- Intoxicació per inhalació o ingestió de substàncies nocives (gasos, vapors o pols fina).
- Exposició a pols i contaminants químics (inhalació).
- Exposició a radiacions no ionitzants (solar...).
- Altres (estrès tèrmic, condicions ambientals, alimentació...).

Xarxa d'enllumenat públic

- Caiguda de persones a diferent nivell (més de 2 m).
- Caiguda de persones a diferent nivell (menys de 2 m) (caigudes dins les rases, des de les torres elèctriques...).
- Caiguda de persones al mateix nivell.
- Trepitjades sobre objectes o elements (terreny lliscadís, il·luminació insuficient...).
- Caiguda d'objectes o elements per desplomar-se.
- Caiguda d'objectes o elements despresos (falta de cohesió del terreny, treballs en la mateixa vertical sense protecció, mal apilament dels tubs, elevació de tubs, torres...).
- Caiguda d'objectes o elements per manipulació.
- Cops contra objectes o elements immòbils.
- Talls i cops per objectes o eines.
- Projecció de fragments o partícules..
- Atrapaments per bolcada de màquines o vehicles.
- Sobreesforç, posicionament forçat, treball repetitiu.
- Contactes tèrmics (cremades).
- Contactes elèctrics directes amb parts actives accessibles.
- Contactes elèctrics indirectes amb elements en tensió.

- Contactes amb substàncies càustiques o corrosives (contacte amb coles, dissolvents...).
- Explosió física o química (deflagració, fulguracions per curtcircuit, pneumàtics).
- Incendi.
- Dificultat d'evacuació en cas d'emergència.
- Accidents causats per éssers vius (rosegadors, vespes, rèptils...).
- Atropellaments, cops i xocs contra vehicles.
- Il·luminació insuficient o inadequada.
- Cremades per fricció.
- Asfíxia / ofegament (per consum o desplaçament oxigen / treballs en túnels...)
- Accident per inhalació o ingestió de substàncies nocives (gasos, vapors o pols fina).
- Exposició a pols i contaminants químics (inhalació).
- Exposició a radiacions no ionitzants (solar...).
- Altres (estrès tèrmic, condicions ambientals, alimentació...).

Xarxa de distribució d'aigua

- Caiguda de persones a diferent nivell (més de 2 m).
- Caiguda de persones a diferent nivell (menys de 2 m) (caigudes dins la rasa...).
- Caiguda de persones al mateix nivell.
- Trepitjades sobre objectes o elements (trepitjades amb tubs, serres..., il·luminació insuficient...).
- Caiguda d'objectes o elements per desplom.
- Caiguda d'objectes o elements despresos (emmagatzematge, materials transportats, encofrats puntals, bastides, mal apilament de materials...).
- Caiguda d'objectes o elements per manipulació.
- Cops contra objectes o elements immòbils.
- Cops contra objectes o elements mòbils.
- Atrapament entre objectes o elements.
- Talls i cops per objectes o eines.
- Projecció de fragments o partícules..
- Atrapaments per bolcada de màquines o vehicles.
- Sobreesforç, posicionament forçat, treball repetitiu.
- Contactes tèrmics (cremades).
- Contactes elèctrics directes amb parts actives accessibles.
- Contactes elèctrics indirectes amb elements en tensió.
- Contactes amb substàncies càustiques o corrosives (contacte amb coles, dissolvents...).
- Explosió física o química (deflagració, fulguracions per curtcircuit, pneumàtics).
- Incendi.
- Dificultat d'evacuació en cas d'emergència.
- Accidents causats per éssers vius (rosegadors, vespes, rèptils...).
- Atropellaments, cops i xocs contra vehicles.
- Il·luminació insuficient o inadequada.
- Cremades per fricció.
- Asfíxia / ofegament (per consum o desplaçament oxigen) (treballs en túnels...)
- Accident per inhalació o ingestió de substàncies nocives (gasos, vapors o pols fina).
- Exposició a pols i contaminants químics (inhalació).
- Exposició a radiacions no ionitzants (solar, soldadura...).
- Altres (estrès tèrmic, condicions ambientals, alimentació...).

Treballs en proximitat d'instal·lacions elèctriques

- Caiguda de persones a diferent nivell (més de 2 m).
- Caiguda de persones a diferent nivell (menys de 2 m).
- Caiguda de persones al mateix nivell.
- Trepitjades sobre objectes o elements.
- Cops contra objectes o elements immòbils.

- Contactes tèrmics (fulguracions).
- Contactes elèctrics directes amb parts actives accessibles.
- Contactes elèctrics indirectes amb elements en tensió.
- Explosió física o química (fulguracions per curtcircuit).
- Incendi.
- Accidents causats per éssers vius (rosegadors, vespes, rèptils...).
- Il·luminació insuficient o inadequada.
- Exposició a contaminants biològics (per infecció de talls o punxades amb ferros, xapes, vidres, contacte amb sang...).
- Exposició a radiacions no ionitzants (solar...).
- Altres (condicions ambientals, estrès tèrmic, alimentació...).

15.11 SENYALITZACIÓ HORITZONTAL

- Caigudes de persones al mateix nivell.
- Projecció de fragments o partícules.
- Inhalació o ingestió de substàncies nocives.
- Contactes amb substàncies càustiques i/o corrosives.
- Incendis.
- Atropellaments, cops i topades amb o contra vehicles.
- Accidents de trànsit.

15.12 SENYALITZACIÓ VERTICAL

- Caigudes de persones a diferent nivell.
- Caigudes de persones al mateix nivell.
- Caiguda d'objectes per desplom.
- Caiguda d'objectes per manipulació.
- Cops contra objectes immòbils.
- Sobreesforços.
- Atropellaments, cops i topades amb o contra vehicles.
- Accidents de trànsit.

15.13 RELACIÓ NO EXHAUSTIVA DELS TREBALLS QUE IMPLIQUEN RISCOS ESPECIALS (ANNEX II DEL R.D.1627/1997)

1. Treballs amb riscos especialment greus de sepultament, enfonsament o caiguda d'altura, per les particulars característiques de l'activitat desenvolupada, els procediments aplicats o l'entorn del lloc de treball.
2. Treballs en els quals l'exposició a agents químics o biològics suposi un risc d'especial gravetat, o pels quals la vigilància específica de la salut dels treballadors sigui legalment exigible.
3. Treballs amb exposició a radiacions ionitzants pels quals la normativa específica obligui a la delimitació de zones controlades o vigilades.
4. Treballs en la proximitat de línies elèctriques d'alta tensió.
5. Treballs que exposin a risc d'ofegament per immersió.
6. Obres d'excavació de túnels, pous i altres treballs que suposin moviments de terres subterranis.
7. Treballs realitzats en immersió amb equip subaquàtic.
8. Treballs realitzats en cambres d'aire comprimit.
9. Treballs que impliquin l'ús d'explosius.
10. Treballs que requereixin muntar o desmuntar elements prefabricats pesats.

15.14 RISCS DE DANYS A TERCERS

Produïts pels enllaços amb els carrers existents hi hauran riscos derivats de l'obra, fonamentalment per circulació de vehicles, a l'haver de realitzar desviaments provisionals i passos alternatius.

Els danys a tercers també deriven de la circulació dels vehicles de transport, tant de terres com d'altres materials, per carreteres públiques.

Els camions que creuen els carrers comporten un risc, degut a la circulació de persones alienes a l'obra, una vegada iniciats els treballs de construcció. Donada la situació de l'obra, propera al nucli urbà, es preveu la visita de curiosos, especialment en dies festius.

15.15 FITXES DE SEGURETAT I SALUT

Com a ANNEXE al present document s'adjunta una fitxa per a cadascuna de les diferents eines i/o maquinària a utilitzar segons l'obra, en les quals s'indiquen els riscos i les mesures preventives a adoptar.

A continuació s'indiquen els diferents apartats de les fitxes de seguretat i salut que s'adjunten com a annexa del present projecte:

- Fitxes de seguretat i salut de EINES MANUALES I MAQUINÀRIA D'OBRA.
- Fitxes de seguretat i salut de PROTECCIONS INDIVIDUALS.
- Fitxes de seguretat i salut de PROTECCIONS COL·LECTIVES.
- Fitxes de seguretat i salut de MITJANS AUXILIARS.
- Fitxes de seguretat i salut de PRIMERS AUXILIS.

16. MESURES DE PREVENCIÓ I PROTECCIÓ

Com a criteri general prioritzaran les proteccions col·lectives en front les individuals. A més, s'hauran de mantenir en bon estat de conservació els medis auxiliars, la maquinària i les eines de treball. D'altra banda els medis de protecció hauran d'estar homologats segons la normativa vigent.

Tanmateix, les mesures relacionades s'hauran de tenir en compte pels previsibles treballs posteriors (reparació, manteniment...).

16.1 MESURES DE PROTECCIÓ COL·LECTIVA

- Organització i planificació dels treballs per evitar interferències entre les diferents feines i circulacions dins l'obra. Senyalització de les zones de trànsit de vehicles i materials.
- Vies i sortides d'evacuació.
- Manteniment de les zones de trànsit netes.
- Manteniment adequat de la maquinària.
- Senyalització de les zones de perill. Cordó d'abalisament.
- Rases de limitació i protecció. Senyals de tràfic.
- Senyals de seguretat. Cinta de abalisament. Abalisament lluminós.
- No es permetrà l'accés de personal aliè a l'obra.
- Immobilització de camions mitjançant falques i/o topalls durant les tasques de càrrega i descàrrega.
- Respectar les distàncies de seguretat amb les Instal·lacions existents.
- Utilització de pòrtics protectors de línies elèctriques aèries.
- Els elements de les Instal·lacions han d'estar amb les seves proteccions aïllants.
- Revisió periòdica i manteniment de maquinària i equips d'obra.
- Sistema de rec que impedeixi l'emissió de pols en gran quantitat.
- Comprovació de l'adequació de les solucions d'execució a l'estat real dels elements (subsòl, edificacions veïnes).
- Comprovació d'apuntaments, condicions d'estrebats i pantalles de protecció.
- Col·locació de baranes de protecció en llocs amb perill de caiguda.
- Protecció de forats i façanes per evitar la caiguda d'objectes (xarxes, lones).
- Protecció de forats/obertures horitzontals
- Ús d'escales de mà, plataformes de treball i bastides
- Extintors.
- Interruptors diferencials. Preses de terra.
- Talussos adequats a les característiques del terreny.
- Zones de treball ben il·luminades.
- Camions i maquinària protegits en cabina.

- Màquines amb dispositiu sonor de marxa enrere.
- Ventilació i il·luminació.
- Evacuació i recollida de runes.

16.2 MESURES DE PROTECCIÓ INDIVIDUAL

- Utilització de caretes i ulleres homologades contra la pols i/o projecció de partícules.
- Utilització de calçat de seguretat.
- Utilització de casc homologat per a totes les persones que participen a l'obra, inclosos visitants.
- A totes les zones elevades on no hi hagi sistemes fixes de protecció caldrà establir punts d'ancoratge segurs per poder subjectar-hi el cinturó de seguretat homologat, la utilització del qual serà obligatòria.
- Utilització de guants homologats per evitar el contacte directe amb materials agressius i minimitzar el risc de talls i punxades.
- Utilització de protectors auditius homologats en ambients excessivament sorollosos
- Utilització de mandils
- Sistemes de subjecció permanent i de vigilància per més d'un operari en els treballs amb perill d'intoxicació. Utilització d'equips de subministrament d'aire.
- Guants d'ús general. Guants de goma. Guants de soldador. Guants aïllants de l'electricitat.
- Botes d'aigua. Botes de seguretat de lona. Botes de seguretat de cuir. Botes aïllants de l'electricitat.
- Granotes de treball.
- Pantalla de soldador.
- Protectors auditius.
- Cinturó de seguretat de subjecció.
- Roba reflectant.
- Cremes protectores.

16.3 MESURES DE PROTECCIÓ A TERCERS

Se senyalitzarà d'acord amb la normativa vigent, l'enllaç de l'obra amb els carrers, adoptant-se les mesures de seguretat que cada cas requereixi.

Se senyalitzaran els accessos naturals a l'obra, prohibint el pas a tota persona aliena a la mateixa, col·locant-se en el seu cas els tancaments necessaris.

Es tindran en compte les següents mesures de prevenció i protecció:

- Tancament, senyalització i enllumenat de l'obra. Cas que el tancament envaeixi la calçada s'ha de preveure un passadís protegit pel pas de vianants. El tancament ha d'impedir que persones alienes a l'obra puguin entrar.
- Immobilització de camions mitjançant falques i/o topalls durant les tasques de càrrega i descàrrega.
- Comprovació de l'adequació de les solucions d'execució a l'estat real dels elements (subsòl, edificacions veïnes).
- Protecció de forats i façanes per evitar la caiguda d'objectes (xarxes, lones).

16.4 PRIMERS AUXILIS I FARMACIOLES

Es disposarà d'una farmaciola amb el contingut de material especificat a la normativa vigent.

S'informarà a l'inici de l'obra de la situació dels diferents centres mèdics als quals s'hauran de traslladar els accidentats. És convenient disposar a l'obra i en un lloc ben visible, d'una llista amb els telèfons i adreces dels centres assignats per a urgències, ambulàncies, taxis, etc. per garantir el ràpid trasllat dels possibles accidentats.

16.5 ASSISTÈNCIA A ACCIDENTS

S'haurà d'informar a l'obra de l'emplaçament dels diferents Centres Mèdics (Serveis propis, Mútues Patronals, Mutualitats Laborals, Ambulatoris, etc.) on s'ha de portar als accidentats per el més ràpid i efectiu tractament.

És molt convenient disposar a l'obra, i en un lloc ben visible, d'una llista amb els telèfons i adreces dels Centres assignats per urgències, ambulàncies, taxis, etc..) per garantir un ràpid transport dels possibles accidentats als

Centres d'assistència. És aconsellable que entre els treballadors, almenys un, hagi rebut un rebut de curs de socorrisme.

16.6 RECONeixEMENT MÈDIC

Tot el personal que comenci a treballar a l'obra, haurà de passar un reconeixement mèdic que es repetirà en el període d'un any.

S'analitzarà l'aigua destinada al consum dels treballadors per garantir la seva potabilitat, si no prové de la xarxa d'abastament de la població.

16.7 FORMACIÓ

Tot el personal ha de rebre, a l'ingressar a l'obra, una exposició dels mètodes de treball i els riscos que aquesta poguessin crear, juntament amb les mesures de seguretat que hauran de fer servir.

Triant el personal més qualificat, es faran reunions de primers auxilis, de manera que totes les obres disposin d'algun socorrista.

S'impartirà formació en matèria de seguretat i salut en el treball, al personal d'obra.

16.8 HIGIENE DE LES INSTAL·LACIONS

Es preveurà la col·locació en obra, de contenidors per recollir escombraries i deixalles.

S'indicarà la periodicitat de la neteja de les instal·lacions provisionals amb productes desinfectants o antisèptics.

17. DOCUMENTACIÓ MÍNIMA A TENIR A L'OBRA

L'empresa contractista ha de disposar d'un arxiu de documentació a l'obra on hi hagi, com a mínim:

- Llicència municipal d'obres.
- Acta de nomenament del Coordinador de Seguretat i Salut en fase d'execució de l'obra (signada pel promotor de l'obra).
- Comunicació d'obertura del centre de treball (de totes les empreses contractistes que treballin o hagin treballa a l'obra).
- Acta d'Aprovació del Pla de Seguretat i Salut en el treball, signada pel Coordinador de Seguretat i Salut en fase d'execució de l'obra.
- Llibre d'ordres de la direcció facultativa.
- Llibre d'incidències.
- Llibre de subcontractació.
- Informació sobre on s'ha d'anar en cas d'accident, amb telèfons i adreces d'emergència.

L'empresa contractista haurà de comunicar al coordinador de seguretat, les noves empreses o autònoms subcontractats. Segons article 215.b de la Llei 9/2017 de Contractes del Sector Públic, és obligació del contractista la comunicació, a l'òrgan de contractació, de les subcontractacions que té previstes, així com les prestacions que es pretenen subcontractar i la seva identitat, dades de contacte i representant o representants legals del subcontractista, justificant suficientment l'aptitud d'aquestes per a l'execució. També s'hauran de notificar les modificacions que es produeixin durant l'execució del contracte principal.

18.PREVENCIÓ DE RISCOS – EINES MANUALS I MAQUINARIA D’OBRA

En l’apartat de Fitxes de Seguretat i Salut s’adjunta una fitxa per a cadascuna de les diferents EINES MANUALS I MAQUINÀRIES D’OBRA a utilitzar segons l’obra, en les quals s’indiquen els riscos i les mesures preventives a adoptar.

En continuació s’indica el llistat de EINES I MAQUINÀRIA a utilitzar per l’execució del present projecte:

X	RADIAL
X	SERRES CIRCULARS i DE CALAR
X	SERRA DE TAULA CIRCULAR
X	TREPANT i ROSCADORA
X	PISTOLA FIXA DE CLAUS
X	REMATXADORA
X	MÀQUINA D’OBRA GENERAL
X	CARRETÓ ELEVADOR
X	INSTAL·LACIÓ ELÈCTRICA
X	MARTELL PNEUMÀTIC o ELÈCTRIC
	MUNTA CÀRREGUES i ASCENSORS D’OBRA
	GRUA TORRE
	GRUETA
X	PLATAFORMES ELEVADORES i CISTELLES
X	GRUA AUTOPROPULSADA
X	PALA CARREGADORA
X	DÚMPER
X	RETROEXCAVADORA
X	CAMIONS
X	VIBRADOR
X	FORMIGONERA
X	SOLDADURA ELÈCTRICA
X	SOLDADURA OXIACETILENICA – OXICORTE
X	COMPRESSOR
X	BOMBA DE FORMIGONAT
X	RODET VIBRANT AUTOPROPULSAT
X	BULDÒZER
X	GRUPS ELECTRÒGENS
X	EINES DE TALL
X	EINES DE PERCUSSIÓ
X	EINES PUNXANTS

19. PREVENCIÓ DE RISCOS – PROTECCIONS INDIVIDUALS.

En l’apartat de Fitxes de Seguretat i Salut s’adjunta una fitxa per a cadascuna de les diferents PROTECCIONS INDIVIDUALS a utilitzar segons l’obra.

En continuació s’indica el llistat de les PROTECCIONS INDIVIDUALS a utilitzar per l’execució del present projecte:

X	CASCS DE SEGURETAT
X	GUANTS
X	BOTES / CALÇAT DE SEGURETAT
X	ROBA REFLECTANT / ROBA DE TREBALL
X	MASCARA ANTIPOLS
X	ULLERES CONTRA IMPACTES, ANTIPOLS i PANTALLA SOLDADOR
X	PROTECTORS AUDITIUS
X	CINTURÓ DE SEGURETAT DE SUBJECCIÓ / ARNÉS
X	CREMES PROTECTORES

20.PREVENCIÓ DE RISCOS – PROTECCIONS COL·LECTIVES.

En l’apartat de Fitxes de Seguretat i Salut s’adjunta una fitxa per a cadascuna de les diferents PROTECCIONS COL·LECTIVES a utilitzar segons l’obra.

En continuació s’indica el llistat de les PROTECCIONS COL·LECTIVES a utilitzar per l’execució del present projecte:

X	TANQUES PROTECCIÓ D’OBRA
X	SENYALITZACIÓ OBLIGACIÓ
X	SENYALITZACIÓ PROHIBICIÓ
X	SENYALITZACIÓ GENERAL D’OBRA
X	SENYALITZACIÓ PROVISIONAL D’OBRA
X	SENYALITZACIÓ ADVERTÈNCIA - PERILL
X	SENYALITZACIÓ ADVERTÈNCIA, AUXILI I CONTRA INCENDIS
X	ABALISAMENT EN TALLS DE CARRETERA AMB DESVIAMENT
X	VISIBILITAT ACCESSOS
X	PÒRTICS PROTECTORS DE LÍNEES ELÈCTRIQUES AÈRIES
X	DISTÀNCIES DE SEGURETAT EN TREBALLS D’EXCAVACIÓ
X	TREBALLS EN PROXIMITAT. INSTAL·LACIÓ ELÈCTRICA
X	TREBALLS SENSE TENSIÓ. INSTAL·LACIÓ ELÈCTRICA
X	TREBALLS AMB TENSIÓ. INSTAL·LACIÓ ELÈCTRICA
X	RASES, APUNTALAMENTS I ENTIBACIONS
	DESMUNTS, TERRAPLENS I VESSAMENTS DE TERRES
X	PROTECCIÓ PERIMETRAL I BARANES
X	PROTECCIÓ FORATS/OBERTURES HORITZONTALS
	XARXES DE SEGURETAT
X	RISC EN EL MANEIG DE BETUMS
X	VESTIDORS, BANYS I LOCAL DE DESCANS
X	EQUIPAMENTS

21. REVENCIÓ DE RISCOS – MITJANS AUXILIARS.

En l’apartat de Fitxes de Seguretat i Salut s’adjunta una fitxa per a cadascun dels diferents MITJANS AUXILIARS a utilitzar segons l’obra.

En continuació s’indica el llistat dels MITJANS AUXILIARS a utilitzar per l’execució del present projecte:

X	ESCALA MANUAL
	ESCALA MODULAR
X	PASSAREL·LA D’OBRA
	BASTIDA DE TORRETA
	BASTIDES DE CAVALLETS
	BASTIDA
X	CABLES I ESLINGUES
X	MOVIMENT DE CÀRREGUES
	EVACUACIÓ DE RUNES
	TORRES DE FORMIGONAT
X	CONTENIDORS DE RUNA
X	SACS PER MATERIAL O RUNA (BIG-BAG)

22. PREVENCIÓ DE RISCOS – PRIMERS AUXILIS.

En l’apartat de Fitxes de Seguretat i Salut s’adjunta una fitxa amb la informació de PRIMERS AUXILIS segons l’obra.

En continuació s’indica el llistat dels PRIMERS AUXILIS del present projecte:

X	FARMACIOLA
X	INFORMACIÓ BÀSICA DE PRIMERS AUXILIS
X	ACTUACIÓ A L’OBRA EN CAS D’INCENDI
X	PREVENCIÓ D’INCENDIS
X	SERVEIS D’ASSISTÈNCIA MÈDICA

23. PREVENCIÓ D’INCENDIS – PLA D’EMERGÈNCIA

Les indicacions que es donen a continuació són de caràcter genèric. No podran en cap cas contradir a una Pla de evacuació de la Propietat, el qual haurà de ser facilitat a la Direcció Facultativa i al Coordinador per que l’analitzin i transmetin als adjudicataris.

Les causes que propicien l’aparició d’un incendi en una obra de construcció no són diferents de les què es generen en un altre lloc, existència d’una font d’ignició (foguera, brasers, energia solar, treballs de soldadura, connexions elèctriques...) junt a una substància combustible (encofrats de fusta, carburant per la maquina, pintures i vernissos ...) ja que el comburent (oxigen) està present en tots els casos.

Per tot això, es realitzarà una revisió i comprovació periòdica de la instal·lació elèctrica provisional així com la correcta provisió de substàncies combustibles amb els envasos perfectament tancats i identificats, al llarg de l’execució de l’obra.

Els mitjans d’extinció seran amb caràcter general els següents: extintors portàtils homologats, amb les revisions obligatòries al dia i retimbrat cada any, instal·lant-ne com a mínim un en la provisió dels líquides inflamables, a l’oficina d’obra, al costat del quadre general de protecció i al magatzem d’eines.

Totes aquestes mesures han estat considerades que el personal extingeixi el foc en la fase inicial, si és possible, o disminueixi els seus efectes fins a l’arribada dels bombers que en tots els casos, seran avisats immediatament.

Al tauler d’anuncis de l’obra es penjaran les normes de prevenció i evacuació en cas d’incendi descrites a l’apartat següent:

23.1 NORMES DE PREVENSIÓ D’INCENDIS A L’OBRA

- El compliment d’aquestes instruccions pot ser decisiu per la seva pròpia seguretat i la dels seus companys:
- No fumi en els llocs expressament senyalitzats amb la prohibició de fumar o allà on esta prohibit establert de forma genèrica.
- No manipulin foc de manera incontrolada en zones on existeix material combustible o inflamable.
- No tirar burilles o mistos en les papereres. No fer fogueres.
- Mantenir el lloc de treball ordenar i net com sigui possible.
- No deixar material fàcilment inflamable (dissolvents, pintures ...) a prop de focs d’ignició: superfícies calentes de màquines, etc...
- Denunciï de forma immediata al seu cap qualsevol anomalia que observi en els equips i instal·lacions on treballa: pudor a cremat, olor a gas, sorolls estranys,...
- Familiaritzi’s amb itineraris d’evacuació.
- Conegui la ubicació i funcionament de tots els extintors del seu lloc de treball o de l’entorn.
- Llegeixi amb freqüència les instruccions d’ús dels aparells extintors més pròxims al seu lloc de treball. Això li permetrà conèixer per a quins tipus de focs són utilitzables.
- Comenti amb els seus company nous possibles situacions d’emergència i les accions a realitzar.
- Faci quants suggeriments desitgi, en ordre a millorar la seguretat col·lectiva i l’autoprotecció.
- No efectuar connexions improvisades. Faci atenció a l’estat de les connexions i cables elèctrics. Avisar immediatament si es comproven defectes.

- No bloquejar ni posar materials interceptant les portes de sortida.

23.2 MEDIS TÈCNICS DE PROTECCIÓ CONTRA INCENDIS

Els medis tècnics de protecció contra incendis amb què comptarà l'obra durant la seva fase d'execució, seran extintors manuals d'eficàcia mínima 21 A 113B, i convenientment distribuïts als següents llocs:

- Vestuari i neteja del personal de l'obra.
- Menjador del personal de l'obra.
- Local de primers auxilis.
- Oficines de l'obra, independentment que l'empresa que les utilitzi sigui contractista o subcontractista.
- Magatzems amb productes o materials inflamables.
- Quadre general elèctric.
- Quadres de màquines fixes d'obra.
- Magatzems de material i a tots els tallers.
- Provisions especials amb rics d'incendi.
- Treballs de soldadura tant autògena com elèctrica (treballs a cop calent). Està previst a més, l'existència i utilització, d'extintors mòbils per a aquest tipus de treballs capaços d'originar incendis.



23.3 NORMES GENERALS D'UTILITZACIÓ D'EXTINTORS

Amb anterioritat al seu ús:

- Conèixer els extintors en el centre de treball o al menys els de l'entorn al lloc de treball.
- Conèixer perfectament a quin tipus de foc poden emprar-se els extintors.
- Llegir les etiquetes existents davant dels extintors per conèixer les característiques de cada un d'ells.

En el moment d'utilitzar-los davant un foc:

- Verificar el tipus d'incendi i utilitzar l'extintor adequat.
- En cas d'incendi de risc elèctric, procurar efectuar el tall de tensió a la zona afectada.
- Atacar l'incendi a la mateixa direcció i des del seu començament, per exemple, d'esquena al vent en l'exterior, a favor del corrent en l'interior d'un local, de baix cap a dalt, etc...
- Quan s'utilitzin extintors de CO₂, s'adoptaran mesures preventives a fi que in contacte accidental amb les parts metàl·liques del broquet no provoqui cremades, a causa de la baixa temperatura que el gas és expulsat.
- Dirigir els raig de l'agent extintor a la base de les flames, en forma de zig-zag, apagant l'incendi per franges i no avançant fins a assegurar-se que s'ha apagat l'anterior.

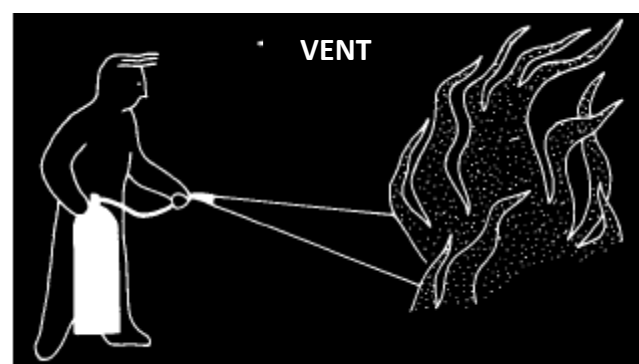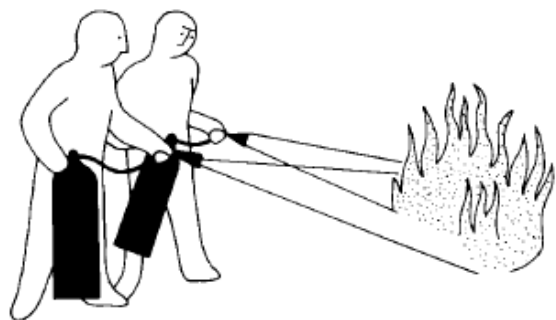

- Quan la sortida d'agent extintor pugui ser controlada mitjançant un mecanisme de pistola . només utilitzar-lo quan aquesta es dirigeixi a les flames.
- Quan sigui possible utilitzar diversos extintors alhora, s'actuarà sempre en la mateixa direcció per evitar possibles interferències.
- En focs de classe A (combustibles sòlids), tenir sempre la precaució d'apagar les brases amb aigua per evitar que es reproduïxi l'incendi.
- En focs de classe B (líquids) evitar el raig a gran pressió sobre el líquid, ja que pot dispersar-lo i amb això el foc.

- Si s'aprecien símptomes de mareig, dificultant de respiració o excés de calor retrocedir de immediat, de cara al foc no exposant-se inútilment.

23.4 ENLLUMENAT D'EMERGÈNCIA I SENYALITZACIÓ

Les instal·lacions tindran d'una instal·lació provisional d'enllumenat d'emergència durant la fase d'execució de l'obra, així com la senyalització i medis de protecció contra incendis complint les característiques exigides per RD 485/1997.

23.5 INSTRUCCIONS GENERALS PER A L'ACTUACIÓ DAVANT D'UN INCENDI

L'objectiu que persegueix aquest pla d'actuació contra incendis és aconseguir una resposta ràpida i eficaç durant els primers moments d'un incendi fins a l'arribada dels bombers.

El primer pas és DONAR l'alarma ja sigui a viva veu o cridant per tal que sigui avisat l'encarregat.

a) Conat d'emergència (foc fàcilment controlable)

A la zona afectada es realitzarà una primera intervenció encaminada al control inicial de l'emergència (desallotjament preventivament de la zona, aïllar el foc i intentar apagar-lo). El cap d'obra determinarà i sol·licitarà en cas necessari ajuda de serveis externs. Extingit el conat, s'establirà la situació de normalitat, reparant-se els danys produïts si procedeix.

b) Emergència general (incendi o conat fora de control)

S'avisarà al cap d'obra, per que es procedeixi a l'evacuació de tot el personal de l'obra i més sol·licitar ajuda exterior (ambulàncies, policia ...)

Els treballadors intentaran confinar el foc i procurant que no es propagui.

S'haurà de desconnectar el corrent elèctric si es fa ús d'aigua en l'extinció.

c) Arribada de bombers

Els bombers assumiran el comandament i control de les operacions.

d) Finalitzada l'emergència

Previ informe favorable dels bombers, el cap d'obra ordenarà el restabliment i realitzarà un informe dels successos procurant prendre les mesures necessàries per evitar la seva reaparició. Haurà de portar un arxiu històric de successos, accions seguides i mesures adoptades.



PLEC DE CONDICIONS TÈCNIQUES

1. DISPOSICIONS LEGALS D'APLICACIÓ.

PRESCRIPCIONS QUE S'HAURAN DE COMPLIR EN RELACIÓ AMB LES CARACTERÍSTIQUES, LA UTILITZACIÓ I LA CONSERVACIÓ DE LES MÀQUINES, EINES, SISTEMES I EQUIPS PREVENTIUS

ASPECTES GENERALS:

- DISPOSICIONS MÍNIMES DE SEGURETAT I SALUT EN ELS LLOCS DE TREBALL. RD 486/1997 de 14 d'abril de 1997 BOE 23 d'abril de 1997.
- ORDRE APROVACIÓ DE MODEL DE LLIBRE D'INCIDÈNCIES EN LES OBRES DE CONSTRUCCIÓ. O 12 de gener de 1998. DOGC 2565 de 27 de gener de 1998.
- RESOLUCIÓ D'11 d'abril de 2006 sobre el LLIBRE DE VISITES DE LA INSPECCIÓ DE TREBALL I SEGURETAT SOCIAL. BOE 19 abril de 2006, i correccions posteriors.
- LLEI 23/2015, de 21 de juliol, ORDENADORA DEL SISTEMA D'INSPECCIÓ DE TREBALL I SEGURETAT SOCIAL. BOE 22 de juliol de 2015.
- ORDRE TIN/1071/2010, de 27 d'abril, sobre ELS REQUISITS I DADES QUE HAN DE REUNIR LES COMUNICACIONS D'OBERTURA DE CENTRE DE TREBALL O REPRESA DE L'ACTIVITAT EN ELS CENTRES DE TREBALL. BOE 1 de maig de 2010.
- JORNADES ESPECIALS DE TREBALL. RD 1561/1995 de 21 de setembre BOE 26 de setembre de 1995.
- ESTABLIMENT DE MODELS DE NOTIFICACIÓ D'ACCIDENTS DE TREBALL. OM 16 de desembre de 1987 BOE 29 de desembre de 1987 i modificació dels models de notificació d'accidents i notificació electrònica OM TAS/2926/2002 de 19 de novembre BOE 21 novembre de 2002.
- LLEI DE PREVENCIÓ DE RISCOS LABORALS. L. 31/1995 de 8 novembre BOE 10 de novembre de 1995.
- LLEI 54/2003, de 12 de desembre, de REFORMA DEL MARC NORMATIU DE LA PREVENCIÓ DE RISCOS LABORALS.
- RD 171/2004, de 30 de gener, PEL QUAL ES DESENVOLUPA L'ARTICLE 14 DE LA LLEI DE PREVENCIÓ DE RISCOS LABORALS, EN MATERIA DE COORDINACIÓ D'ACTIVITATS EMPRESARIALS i posteriors correccions.
- LLEI 39/1999 PER PROMOURE LA CONCILIACIÓ DE LA VIDA FAMILIAR I LABORAL DE LES PERSONES TREBALLADORES, de 5 de novembre. BOE 6 de novembre de 1999.
- REGLAMENT DELS SERVEIS DE PREVENCIÓ. RD 39/1997 de 17 de gener de 1997 BOE 31 de gener de 1997
- MODIFICACIÓ DEL REGLAMENT DELS SERVEIS DE PREVENCIÓ I LES DISPOSICIONS MÍNIMES DE SEGURETAT I SALUT A LES OBRES DE CONSTRUCCIÓ. RD 604/2006 de 19 de maig BOE 29 de maig de 2006.
- RD 337/2010, de 19 de març, pel qual es MODIFIQUEN EL REIAL DECRET 39/1997, de 17 de gener, pel qual s' APROVA EL REGLAMENT DELS SERVEIS DE PREVENCIÓ; RD 1109/2007, de 24 d'agost, pel qual es DESPLEGA LA LLEI 32/2006, de 18 d'octubre, REGULADORA DE LA SUBCONTRACTACIÓ EN EL SECTOR DE LA CONSTRUCCIÓ I RD 1627/1997, de 24 d'octubre, pel qual S'ESTABLEIXEN DISPOSICIONS MÍNIMES DE SEGURETAT I SALUT EN OBRES DE CONSTRUCCIÓ.
- DISPOSICIONS MÍNIMES DE SEGURETAT I SALUT RELATIVES A LA MANIPULACIÓ MANUAL DE CÀRREGUES QUE IMPLIQUIN RISCOS, EN PARTICULAR DORSOLUMBARS, PER ALS TREBALLADORS. RD 487/1997 de 14 d'abril de 1997 BOE 23 d'abril de 1997.
- FUNCIONAMENT DE LAS MÚTUES D'ACCIDENTS DE TREBALL I MALALTIES PROFESSIONALS DE LA SEGURETAT SOCIAL I DESENVOLUPAMENT D'ACTIVITATS DE PREVENCIÓ DE RISCOS LABORALS. O de 22 d'abril de 1997 BOE de 24 d'abril de 1997.
- ORDRE TAS/3623/2006, de 28 de Novembre, PER LA QUE ES REGULEN LAS ACTIVITATS PREVENTIVES EN L'ÀMBIT DE LA SEGURETAT SOCIAL I EL FINANÇAMENT DE LA FUNDACIÓ PER LA PREVENCIÓ DE RISCOS LABORALS.
- REGULACIÓ DEL RÈGIM DE FUNCIONAMENT DE LES MÚTUES D'ACCIDENTS DE TREBALL I MALALTIES PROFESSIONALS DE LA SEGURETAT SOCIAL COM A SERVEI DE PREVENCIÓ ALIÈ. RD 688/2005 de 10 de juny BOE 11 de juny de 2005.
- PROTECCIÓ DELS TREBALLADORS CONTRA ELS RISCOS RELACIONATS AMB L'EXPOSICIÓ A AGENTS BIOLÒGICS DURANT EL TREBALL. RD 664/1997 de 12 de maig BOE de 24 de maig de 1997.
- PROTECCIÓ DELS TREBALLADORS CONTRA ELS RISCOS RELACIONATS AMB L'EXPOSICIÓ A AGENTS CANCERÍGENS DURANT EL TREBALL. RD 665/1997 de 12 de maig BOE de 24 de maig de 1997.
- MODIFICACIÓ DEL RD 665/1997 de 12 de maig sobre la PROTECCIÓ DELS TREBALLADORS DAVANT D'AGENTS CANCERÍGENS. RD 1124/2000 de 16 de juny BOE 17 de juny de 2000.
- REIAL DECRET 349/2003, de 21 de març, pel que es modifica el Reial Decret, de 12 de maig, sobre la PROTECCIÓ DELS TREBALLADORS CONTRA ELS RISCOS RELACIONATS AMB L'EXPOSICIÓ A AGENTS CANCERÍGENS DURANT EL TREBALL, I PEL QUE S'AMPLIA EL SEU ÀMBIT D'APLICACIÓ ALS AGENTS MUTÀGENS. BOE nº 82 05/04/2003
- PROTECCIÓ DE LA SALUT I SEGURETAT DELS TREBALLADORS CONTRA ELS RISCOS RELACIONATS AMB ELS AGENTS QUÍMICS DURANT ELS TREBALLS. RD 374/2001, de 6 d'abril de 2001 i posteriors correccions d'errates.
- DISPOSICIONS MÍNIMES DE SEGURETAT I SALUT APLICABLES ALS TREBALLS AMB RISC D'EXPOSICIÓ A L'AMIANTE. RD 396/2006 de 31 de març BOE 11 d'abril de 2006.
- RD 2177/2004, de 12 de novembre, PEL QUAL ES MODIFICA EL RD 1215/1997, de 18 de juliol, PEL QUAL S'ESTABLEIXEN LES DISPOSICIONS MÍNIMES DE SEGURETAT I SALUT PER A LA UTILITZACIÓ PELS TREBALLADORS DELS EQUIPS DE TREBALL, EN MATÈRIA DE TREBALLS TEMPORALS EN ALÇADA. BOE núm. 274 de 13 de novembre.
- DISPOSICIONS MÍNIMES DE SEGURETAT I SALUT A LES OBRES DE CONSTRUCCIÓ EN L'ÀMBIT DE LES EMPRESES DE TREBALL TEMPORAL. RD 216/1999 de 5 de febrer de 1999.
- DISPOSICIONS MÍNIMES DE SEGURETAT I SALUT A LES OBRES DE CONSTRUCCIÓ. RD 1627/1997 de 24 d'octubre BOE de 25 d'octubre de 1997.
- DECRET de 26 de juliol de 1957, pel qual es REGULEN ELS TREBALLS PROHIBITS A LA DONA I ALS MENORS (derogat en allò relatiu al treball de dones per la Llei 31/1995).
- NORMAS TECNOLÓGICAS DE LA EDIFICACIÓN (NTE)
- LLEI 32/2006 REGULADORA DE LA SUBCONTRACTACIÓ EN EL SECTOR DE LA CONSTRUCCIÓ de 18 d'octubre de 2006 BOE 19 d'octubre de 2006.
- RD 1109/2007, de 24 d'agost, pel que es DESENVOLUPA LA LLEI 32/2006, de 18 d'octubre, REGULADORA DE LA SUBCONTRACTACIÓ EN EL SECTOR DE LA CONSTRUCCIÓ.
- RD 327/2009, de 13 de març, pel que es MODIFICA EL REIAL DECRET 1109/2006, de 24 d'agost, pel que es DESENVOLUPA LA LLEI 32/2006, de 18 d'octubre, REGULADORA DE LA SUBCONTRACTACIÓ EN EL SECTOR DE LA CONSTRUCCIÓ.
- MESURES SANITÀRIES DAVANT DEL TABAQUISME I REGULADORA DE LA VENTA, SUBMINISTRAMENT, CONSUM I PUBLICITAT DELS PRODUCTES DEL TABAC. LLEI 28/2005 de 26 de desembre BOE 27 de desembre.
- LLEI 38/1999, de 5 de novembre, D'ORDENACIÓ DE L'EDIFICACIÓ.
- DIRECTIVA 89/321/CEE, APLICACIÓ DE MESURES PER PROMOURE LA MILLORA DE LA SEGURETAT I DE LA SALUT DELS TREBALLADORS EN EL TREBALL.
- REIAL DECRET LLEI 1/1994, de 20 de juny, PEL QUAL S'APROVA EL TEXT REFÓS DE LA LLEI GENERAL DE LA SEGURETAT SOCIAL.
- REIAL DECRET LLEI 1/1995, de 24 de març, PEL QUAL S'APROVA L'ESTATUT DELS TREBALLADORS.

CONDICIONS AMBIENTALS

- PROTECCIÓ DE LA SALUT I SEGURETAT DELS TREBALLADORS CONTRA ELS RISCOS RELACIONATS AMB L'EXPOSICIÓ AL SOROLL. RD 286/2006 de 10 de març BOE 11 de març de 2006 i posteriors correccions d'errates.
- PROTECCIÓ DE LA SALUT I LA SEGURETAT DELS TREBALLADORS DAVANT DELS RISCOS DERIVATS O QUE PODEN DERIVAR-SE DE L'EXPOSICIÓ A VIBRACIONS MECÀNIQUES. RD 1311/2005 de 4 de novembre BOE 5 de novembre de 2005.
- RD 330/2009, de 13 de març, pel que es MODIFICA EL REIAL DECRET 1311/2005, de 4 de novembre, SOBRE LA PROTECCIÓ DE LA SALUT I LA SEGURETAT DELS TREBALLADORS ENFRONT ALS RISCOS DERIVATS O QUE ES PUGUIN DERIBAR DE L'EXPOSICIÓ A VIBRACIONS MECÀNIQUES.

INCENDIS

- REIAL DECRET 314/2006, de 17 de març, pel que s'aprova el CODI TÈCNIC DE L'EDIFICACIÓ. BOE 74, 28 de març de 2006, i modificacions posteriors.

- LLEI 3/2010, de 18 de febrer de 2010, de PREVENCIÓ I SEGURETAT EN MATÈRIA D'INCENDIS EN ESTABLIMENTS, ACTIVITATS, INFRAESTRUCTURES I EDIFICIS.
- REIAL DECRET 2267/2004, de 3 de desembre, pel que s'aprova el REGLAMENT DE SEGURETAT CONTRA INCENDIS EN ELS ESTABLIMENTS INDUSTRIALS i posteriors correccions d'errates.
- REIAL DECRET 1942/1993, de 5 de novembre, pel que s'aprova el REGLAMENT D'INSTAL·LACIONS DE PROTECCIÓ CONTRA INCENDIS.
- REIAL DECRET 560/2010, de 7 de maig, pel que es modifiquen diverses normes reglamentàries en matèria de seguretat, entre elles el RD 1942/1993.
- ORDENANCES MUNICIPALS.

INSTAL·LACIONS ELÈCTRIQUES

- REGLAMENT SOBRE CONDICIONS TÈCNIQUES I GARANTIES DE SEGURETAT EN LÍNIES ELÈCTRIQUES D'ALTA TENSIÓ. Real Decret 223/2008, de 15 de febrer.
- CORRECCIÓ D'ERRATES. BOE 174 de 19 de juliol de 2008 i BOE 120 de 17 de maig de 2008.
- REGLAMENT ELECTROTÈCNIC PER A BAIXA TENSIÓ. RD 842/2002, de 2 d'agost BOE 18 de setembre de 2002.
- DISPOSICIONS MÍNIMES PER A LA PROTECCIÓ DE LA SALUT I SEGURETAT DELS TREBALLADORS DAVANT EL RISC ELÈCTRIC. RD 614/2001, de 8 de juny.
- INSTRUCCIONS TÈCNIQUES COMPLEMENTÀRIES.

MAQUINÀRIA

- NORMES PER A LA COMERCIALITZACIÓ I POSADA EN SERVEI DE LES MÀQUINES. RD 1644/2008, de 10 d'octubre BOE 11 d'octubre de 2008.
- REGLAMENT D'APARELLS A PRESSIÓ. RD 2060/2008, de 12 de desembre 2008.
- MODIFICACIÓ DEL REGLAMENT D'APARELLS A PRESSIÓ. RD 507/1982 de 15 de gener de 1982 BOE 12 de març de 1982.
- MODIFICACIÓ DEL REGLAMENT D'APARELLS A PRESSIÓ. RD 1504/1990 de 23 de novembre de 1990 BOE 28 de novembre de 1990 i posteriors correccions.
- REGLAMENT D'APARELLS D'ELEVACIÓ I MANTENIMENT DELS MATEIXOS. RD 2291/1985 de 8 de novembre BOE 11 de desembre de 1985.
- MODIFICACIÓ DEL REGLAMENT D'APARELLS D'ELEVACIÓ I MANUTENCIÓ. RD 1314/1997 d'1 d'agost BOE 30 de setembre de 1997.
- ITC-MIE-AEM-1: ASCENSORS ELECTROMECAÑICS. O 23 de setembre de 1987. Darrera actualització: RESOLUCIÓ 3 d'abril de 1997.
- ITC-MIE-AEM-2: REGLAMENT D'APARELLS D'ELEVACIÓ I MANUTENCIÓ REFERENT A GRUES TORRE PER OBRES O ALTRES APLICACIONS. RD 836/2003 de 27 de juny BOE 17 de juliol de 2003.
- ITC-MIE-AEM-3: CARRETES AUTOMOTRIUS DE MANUTENCIÓ. O 26 de Maig de 1989 BOE 9 de juny de 1989.
- ITC-MIE-AEM-4: GRUES MÒBILS AUTOPROPULSADES. RD 837/2003, de 27 de juny de 2003.
- REIAL DECRET 1849/2000, de 10 de novembre, pel que es deroguen diferents disposicions en matèria de normalització i homologació de productes industrials.
- DISPOSICIONS MÍNIMES DE SEGURETAT I SALUT PER A LA UTILITZACIÓ PELS TREBALLADORS D'EQUIPS DE TREBALL. RD 1215/1997 de 18 de juliol de 1997 BOE 7 d'agost de 1997.
- REAL DECRETO 2177/2004, de 12 de novembre, pel que se modifica el Reial Decret 1215/1997, de 18 de juliol, pel que s'estableixen les disposicions mínimes de seguretat i salut per la utilització pels treballadors dels equips de treball, en matèria de treballs temporals en altura. BOE nº 274 13/11/2004

EQUIPS DE PROTECCIÓ INDIVIDUAL (EPIs)

- COMERCIALITZACIÓ I LLIURE CIRCULACIÓ INTRACOMUNITÀRIA DELS EQUIPS DE PROTECCIÓ INDIVIDUAL. RD 1407/1992 de 20 novembre de 1992 BOE 28 de desembre de 1992. Modificat per resolució de 25 d'abril de 1996, per RD 159/1995, de 3 de febrer BOE 8 març de 1995 i per OM de 20 de febrer de 1997 BOE 26 de març i posterior correcció d'errates.
- DISPOSICIONS MÍNIMES DE SEGURETAT I SALUT RELATIVES A LA UTILITZACIÓ PELS TREBALLADORS D'EQUIPS DE PROTECCIÓ INDIVIDUAL. RD 773/1997 de 30 de maig de 1997 i posterior correcció d'errates.

SENYALITZACIONS

- DISPOSICIONS MÍNIMES EN MATÈRIA DE SENYALITZACIÓ DE SEGURETAT I SALUT AL TREBALL. RD 485/1.997 BOE 14 d'abril de 1997
- INSTRUCCIÓ 8.3-IC. sobre SENYALITZACIÓ, ABALISAMENT, DEFENSA, NETEJA I TERMINACIÓ D'OBRES FIXES A VIES FORA DE POBLAT.
- ALTRES NORMES DE SENYALITZACIÓ D'OBRES DE CARRETERES. M.O.P.T. y M.A.

VARIS

- QUADRE DE MALALTIES PROFESSIONALS RD 1299/2006 BOE 302 de 19 de desembre de 2006.
- V CONVENI COL·LECTIU GENERAL DEL SECTOR DE LA CONSTRUCCIÓ. Resolució de 28 de febrer de 2012.
- ALTRES CONVENIS COL·LECTIUS.
- CONVENIS DE LA OIT.

RELACIÓ DE LA NORMA ESPANYOLA (UNE-EN) RESPECTE ELS EPIs

Utilització d'Equips de Protecció Individual.

R.D. 773/1997, del 30/05/1997
B.O.E. nº 140 de 12/06/1997

PROTECCIÓ DEL CAP

Cascos de protecció per a la indústria.	EN 397:1995 EN 397:1996 ERRATUM EN 397/A1:2000 EN 812:1998 EN 812/A1: 2002
Cascos contra cops per a la indústria.	EN 50365:2003 EN 14052:2006
Cascos elèctricament aïllants per a la utilització en instal·lacions de baixa tensió.	EN 13087-1:2000 EN 13087-2:2000 EN 13087-2/A1:2002
Cascos d'altres prestacions per a la indústria.	EN 13087-3:2000 EN 13087-3/A1:2002
Cascos de protecció. Mètodes d'assaig. Part 1: Condicions i condicionament.	EN 13087-4:2001
Cascos de protecció. Mètodes d'assaig. Part 2: Absorció d'impactes.	EN 13087-5:2001 EN 13087-6:2000 EN 13087-6/A1:2002
Cascos de protecció. Mètodes d'assaig. Part 3: Resistència a la perforació.	EN 13087-7:2001 EN 13087-7/A1:2002
Cascos de protecció. Mètodes d'assaig. Part 4: Eficàcia del sistema de retenció.	EN 13087-8:2001
Cascos de protecció. Mètodes d'assaig. Part 5: Resistència del sistema de retenció.	EN 13087-8/A1:2005
Cascos de protecció. Mètodes d'assaig. Part 6: Camp de visió.	EN 10387-10:2001
Cascos de protecció. Mètodes d'assaig. Part 7: Resistència a la flama.	
Cascos de protecció. Mètodes d'assaig. Part 8: Propietats elèctriques.	
Cascos de protecció. Mètodes d'assaig. Part 10: Resistència a la calor radiant.	

PROTECCIÓ OCULAR I FACIAL

Guia per a la selecció, utilització i manteniment dels protectors oculars i facials d'ús professional.	CR 13464:1999
Protecció individual dels ulls: Vocabulari.	EN 165:2006
Protecció individual dels ulls: Especificacions.	EN 166:2002
Protecció individual dels ulls: Mètodes d'assaig òptics.	EN 167:2002
Protecció individual dels ulls: Mètodes d'assaig no òptics.	EN 168:2002
Protecció individual dels ulls: Filtres per a soldadura i tècniques relacionades.	EN 169: 2003
Especificacions del coeficient de transmissió (transmitància) i ús recomanat.	
Protecció individual dels ulls: Filtres per a ultraviolada. Especificacions del coeficient de transmissió (transmitància) i ús recomanat.	EN 170:2003
Protecció individual dels ulls: Filtres per infraroig. Especificacions del coeficient de transmissió (transmitància) i ús recomanat.	EN 171:2002
Protecció individual de l'ull. Filtres de protecció solar per ús laboral.	EN 172:1995 EN 172/A1:2000 EN 172/A2:2002 EN 1731:2007
Protecció individual dels ulls. Protectors oculars i facials de malla.	
Protecció individual. Equips per a la protecció dels ulls i la cara durant la soldadura i tècniques afins.	EN 175:1997
Protecció individual de l'ull. Filtres automàtics per soldadura.	EN 379:2004+A1:2010

PROTECCIÓ AUDITIVA

Protectors auditius. Assajos. Part 1: Mètodes d'assaig físics.	EN 13819-1:2003
Protectors auditius. Assajos. Part 2: Mètodes d'assajos acústics.	EN 13819-2:2003
Protectors auditius. Requisits generals. Part 1: Orelleres.	EN 352-1:2003
Protectors auditius. Requisits generals. Part 2: Taps.	EN 352-2:2003
Protectors auditius. Requisits generals. Part 3: Orelleres acoblades a cascos de protecció.	EN 352-3:2003
Protectors auditius. Requisits de seguretat i assajos. Part 4: Orelleres dependents del nivell.	EN 352-4:2001 EN 352-4:2001/A1:2006 EN 352-7:2004
Protectors auditius. Requisits de seguretat i assajos. Part 5: Taps dependents del nivell.	EN 352-7:2004
Protectors auditius. Recomanacions relatives a la selecció, ús, precaucions de treball i manteniment. Document guia.	EN 458:2005
Acústica. Protectors auditius contra el soroll. Part 3: Mesurament de l'atenuació acústica dels protectors de tipus orellera mitjançant un muntatge per proves acústiques.	EN ISO 4869-3:2008

PROTECCIÓ DE PEUS I CAMES

Guia per a la selecció, ús i manteniment del calçat de seguretat, de protecció i de treball.	UNE-CEN ISO/TR 18690:2006 IN
Proteccions de peus i cames. Requisits i mètodes d'assaig de topalls i plantilles metàl·liques resistents a la perforació.	EN 12568:2011
Equips de protecció individual. Genolleres per treballs en posició de genolls.	EN 14404:2005+A1:2010
Roba de protecció per usuaris de serres de cadena accionades a mà. Part 2: Mètodes d'assaig per protectors de les cames.	EN 381-2:1995
Roba de protecció per usuaris de serres de cadena accionades a mà. Part 3: Mètodes d'assaig per el calçat.	EN 381-3:1996
Calçat aïllant de l'electricitat per treballs en instal·lacions de baixa tensió.	EN 50321:2000
Equips de protecció individual. Calçat. Mètode d'assaig per a la determinació de la resistència al lliscament (ISO 13287:2006).	EN ISO 13287:2008
Equips de protecció personal. Mètodes d'assaig per calçat (ISO 20344:2004).	EN ISO 20344:2005
Equips de protecció personal. Mètodes d'assaig per calçat. Modificació 1 (ISO 20344:2004/Amd1:2007).	EN ISO 20344:2005/A1:2008
Equips de protecció personal. Mètodes d'assaig per calçat (ISO 20344:2004).	EN ISO 20344:2005/AC:2006
Equip de protecció individual. Calçat de seguretat (ISO 20345:2004).	EN ISO 20345:2005
Equip de protecció individual. Calçat de seguretat. Modificació 1 (ISO 20345:2004/Amd1:2007).	EN ISO 20345:2005/A1:2008
Equip de protecció individual. Calçat de seguretat (ISO 20345:2004/Cor.2:2006).	EN ISO 20345:2005/AC:2007
Equip de protecció personal. Calçat de protecció (ISO 20346:2004/Cor.2:2006).	EN ISO 20346:2005/AC:2007
Equip de protecció personal. Calçat de treball (ISO 20347:2004).	EN ISO 20347:2005
Equips de protecció personal. Calçat de treball. Modificació 1 (ISO 20347:2004/Amd1:2007).	EN ISO 20347:2005/A1:2008
Equips de protecció personal. Calçat de treball (ISO 20347:2004/Cor.2: 2006).	EN ISO 20347:2005/AC:2007
Calçat protector davant productes químics. Part 1: Terminologia i mètodes d'assaig.	EN 13832-1:2007
Calçat protector davant productes químics. Part 2: Requisits per al calçat resistent a productes químics en condicions de laboratori.	EN 13832-2:2007
Calçat protector davant productes químics. Part 3: Requisits per al calçat amb alta resistència a productes químics en condicions de laboratori.	EN 13832-3:2007

PROTECCIÓ CONTRA LA CAIGUDA D'ALTURA, INCLOU ARNESOS I CINTURONS

Equips de protecció individual contra caiguda d'altura. Dispositiu de descens.	EN 341:1997
Equips de protecció individual contra caigudes d'altura. Part 1: Dispositiu anticaigudes lliscant amb línia d'ancoratge fixa.	EN 353-1:2002
Equips de protecció individual contra caigudes d'altura. Part 2: Dispositiu anticaigudes lliscant amb línia d'ancoratge flexible.	EN 353-2:2002
Equips de protecció individual contra caigudes d'altura. Elements de subjecció.	EN 354:2011
Equips de protecció individual contra caigudes d'altura. Absorbidors d'energia.	EN 355:2002
Equips de protecció individual para sostenir en posició de treball i prevenció de caigudes d'altura. Sistemes de subjecció.	EN 358:2000
Equips de protecció individual contra caigudes d'altura. Dispositius antisigmes retràctils.	EN 360:2002
Equips de protecció individual contra caigudes d'altura. Arnèsos antisigmes.	EN 361:2002
Equips de protecció individual contra caigudes d'altura. Connectors.	EN 362:2005
Equips de protecció individual contra caigudes d'altura. Sistemes antisigmes.	EN 363:2009
Equips de protecció individual contra caigudes d'altura. Mètodes d'assaig.	EN 364:1993 EN 364/AC:1994
Equips de protecció individual contra caigudes d'altura. Requisits generals per instruccions d'ús i marcatge.	EN 365:2005 ERRATUM 2006
Protecció contra caigudes d'altura. Dispositius d'ancoratge. Requisits i assajos.	EN 795:1997 EN 795/A1:2001 EN 813:2009
Equips de protecció individual contra caigudes. Arnèsos de seient.	
Equips de protecció individual contra caigudes. Sistemes d'accés mitjançant corda.	EN 12841:2007
Dispositius de regulació de corda.	EN 1496:2007
Equips de protecció individual contra caigudes. Dispositius de salvament mitjançant hissats.	EN 1497:2008
Equips de protecció individual contra caigudes. Arnèsos de salvament.	EN 1498:2007
Equips de protecció individual contra caigudes. Llaços de salvament.	EN 1868:1997
Equips de protecció individual contra caigudes d'altura. Llista de termes equivalents.	
Equips de protecció individual per a la prevenció de caigudes des d'una atura. Cordes trenades amb funda.	EN 1891:1999 EN 1891:2000 ERRATUM

PROTECCIÓ RESPIRATÒRIA

Equips de protecció respiratòria. Definicions, termes i pictogrames.	EN 132:1999
Equips de protecció respiratòria. Classificació.	EN 133:2002
Equips de protecció respiratòria. Nomenclatura dels components.	EN 134:1998
Equips de protecció respiratòria. Llista de termes equivalents.	EN 135:1999
Equips de protecció respiratòria. Màscare completes. Requisits, assajos, marcat.	EN 136:1998 EN 136/AC:2004
Equips de protecció respiratòria. Equips de protecció respiratòria amb mànega d'aire Fresc proveïts de màscara, mascareta o conjunt broquet. Requisits, assajos, marcatge.	EN 138:1995
Equips de protecció respiratòria. Mitges màscare i quarts de màscara. Requisits, assajos, marcat.	EN 140:1999 EN 140/AC:2000
Equips de protecció respiratòria. Filtres contra partícules. Requisits, assajos, marcat.	EN 143:2001 EN 143/AC:2002 EN 143:2001/A1:2006 EN 143:2001/AC:2005
Equips de protecció respiratòria. Rosques per adaptadors facials. Part 1: Connector de rosca estàndard.	EN 148-1:1999
Equips de protecció respiratòria. Rosques per adaptadors facials. Part 2: Connector de rosca central.	EN 148-2:1999
Equips de protecció respiratòria. Rosques per adaptadors facials. Part 3: Connector roscat de M45 x 3.	EN 148-3: 1999
Dispositius de protecció respiratòria. Mitges màscare filtrants de protecció contra partícules. Requisits, assajos, marcat.	EN 149:2001+A1:2010
Mitges màscare filtrants amb vàlvules per a la protecció contra gasos o contra gasos i partícules. Requisits, assajos, marcat.	EN 405:2002+A1:2010
Equips de protecció respiratòria. Recomanacions sobre selecció, ús, cura i manteniment. Guia.	EN 529:2006

PROTECCIÓ DE LES MANS I BRAÇOS

Guants de protecció contra els productes químics i els microorganismes. Part 1: Terminologia i requisits de prestacions.	EN 374-1:2004
Guants de protecció contra els productes químics i els microorganismes. Part 2: Determinació de la resistència a la penetració.	EN 374-2:2004
Guants de protecció contra els productes químics i els microorganismes. Part 3: Determinació de la resistència a la permeabilitat dels productes químics.	EN 374-3:2004 EN 374-3:2000/AC:2006 EN 388:2004 EN 407:2005 EN 420:2004+A1:2010 ERRATUM 2011
Guants de protecció contra riscos mecànics.	EN 421:2010
Guants de protecció contra riscos tèrmics (calor i/o foc).	EN 12477:2002
Guants de protecció. Requisits generals dels guants.	EN 12477:2002/A1:2005 EN 60903:2005 EN 60984:1995 EN 60984/A1:2003 EN 60984/A11:1997
Guants de protecció contra les radiacions ionitzants i la contaminació radioactiva.	
Guants de protecció per soldadors.	
Treballs en tensió. Guants de material aïllant.	
Maniguets de material aïllants per treballs en tensió.	

VESTUARI DE PROTECCIÓ

Robes de protecció. Requisits generals.	EN 340:2004
Roba de protecció. Protecció contra la pluja.	EN 343:2004+A1:2008 EN 343:2004+A1:2008/AC:2010
Roba de protecció contra la pluja. Mètode d'assaig per a les peces a punt per portar.	
Impacte des de dalt amb gotes d'alta energia.	EN 14360:2005
Robes de protecció. Mètodes d'assaig: determinació del comportament dels materials a l'impacte de petites partícules de metall fos.	EN 348:1994 EN 348:1994 ERRATUM
Roba de protecció. Avalució de la resistència dels materials a les esquitxades de metall fos.	EN ISO 9185:2008
Robes de protecció. Propietats electrostàtiques. Part 1: Mètode d'assaig per al mesurament de la resistivitat de la superfície.	EN 1149-1: 2007
Robes de protecció. Propietats electrostàtiques. Part 2: Mètode d'assaig per mesurar la resistència electrònica a través d'un material (resistència vertical).	EN 1149-2: 1998
Robes de protecció. Propietats electrostàtiques. Part 3: Mètode d'assaig per determinar la dissipació de càrrega.	EN 1149-3: 2004
Robes de protecció. Propietats electrostàtiques. Part 5: Requisits de comportament de material i disseny.	EN 1149-5: 2008
Especificacions de robes de protecció contra riscos de quedar atrapat per peces de màquines en moviment.	EN 510:1994
Resistència a l'abrasió dels materials de la roba de protecció. Mètodes d'assaig.	EN 530:2011
Robes de protecció. Propietats mecàniques. Mètode d'assaig: Resistència a la perforació.	EN 863:1996
Roba de protecció contra partícules sòlides. Part 1: Requisits de prestacions per a la roba de protecció química que ofereix protecció al cos complet contra partícules sòlides suspeses a l'aire (tipus 5).	EN ISO 13982-1:2005 EN ISO 13982-1:2005/A1:2011
Roba de protecció contra partícules sòlides. Part 2: Mètodes d'assaig per a la determinació de la fuga cap a l'interior dels vestits d'aerosols de partícules fines.	EN ISO 13982-2:2005
Robes de protecció. Propietats mecàniques. Mètode d'assaig per a la determinació de la resistència dels materials a la perforació i a les estripades dinàmiques.	EN ISO 13995:2001
Roba de senyalització d'alta visibilitat per ús professional. Mètodes d'assaig i requisits.	EN 471:2004+A1:2008
Roba de protecció contra productes químics líquids. Requisits de prestacions per a la roba de protecció química que ofereix protecció limitada contra productes químics líquids (equips del tipus 6).	EN 13034:2005+A1:2009
Roba de protecció contra productes químics. Mètodes d'assaig i classificació de les prestacions dels materials, costures, unions i engalzats de la roba de protecció contra productes químics.	EN14325:2004
Robes de protecció contra productes químics líquids. Requisits de prestacions per a la roba amb unions hermètiques als líquids (tipus 3) o amb unions hermètiques a les polvoritzacions (tipus 4)	EN 14605:2005+A1:2009

Roba de protecció. Determinació de la resistència a la penetració de productes químics líquids polvoritzats, emulsions i dispersions. Assaig de l'àtomitzador.	EN 14786:2007
Robes de protecció per ús contra productes químics líquids i gasosos, incloent aerosols líquids i partícules sòlides. Mètode d'assaig: determinació de l'hermeticitat de peces hermètiques als gasos (assaig de pressió interna).	EN 464:1995
Roba de protecció contra productes químics, líquids i gasosos, incloent aerosols líquids i partícules sòlides. Part 1: Requisits pels vestits de protecció química, ventilats i no ventilats, no hermètics a gasos (tipus 1) i no hermètics (tipus 2).	EN 943-1:2003 EN 943-1:2003/AC 2006
Roba de protecció. Mètodes d'assaig per roba de protecció contra productes químics. Part 3: Determinació de la resistència a la penetració d'un raig de líquid (assaig de raig).	EN ISO 17491-3:2009
Roba de protecció. Mètodes d'assaig per roba de protecció contra productes químics. Part 4: Determinació de la resistència a la penetració per polvorització de líquids (assaig de polvorització).	EN ISO 17491-4:2009
Robes de protecció. Protecció contra els productes químics. Determinació de la resistència dels materials de robes de protecció a la permeància de líquids i gasos.	EN ISO 6529-2002
Roba de protecció. Protecció contra productes químics líquids. Mètodes d'assaig per a la resistència dels materials a la penetració per líquids.	EN ISO 6530:2005
Roba de protecció. Peces de protecció contra ambients freds.	EN 14058:2004
Robes de protecció. Conjunts i peces de protecció contra la fred.	EN 342:2004
EN 342:2004/AC:2008	
Roba de protecció. Protecció contra la calor i el foc. Determinació de la transmissió de la calor durant l'exposició d'una flama.	EN 367:1994
Roba de protecció per usuaris de serres de cadena accionades a mà. Part 1: material per verificar la resistència al tall per una serra de cadena.	EN 381-1:1994
Robes de protecció per usuaris de serres de cadena accionades a mà. Part 10: mètodes d'assaig per jaquetes protectores.	EN 381-10:2003
Roba de protecció per usuaris de serres de cadena accionades a mà. Part 11: Requisits per jaquetes protectores.	EN 381-11:2003
Robes de protecció. Protecció contra la calor i el foc. Mètode d'assaig: Determinació de la transmissió de calor per contacte a través de les robes de protecció o els seus materials.	EN 702:1996 EN ISO 11611:2008 EN ISO 11612:2010
Roba de protecció utilitzada durant el soldat i processos afins.	
Roba de protecció. Roba de protecció contra la calor i la flama.	
Roba de protecció contra la calor i la flama. Determinació de la transmissió de calor per contacte a través de la roba de protecció o els seus materials constituents. Part 2: Mètode de calor de contacte per caiguda de petits cilindres.	EN ISO 12127-2:2008
Roba de protecció. Protecció contra la calor i la flama. Roba i materials amb propagació limitada de flama.	EN ISO 14116:2008 EN ISO 14877:2004
Roba de protecció per operacions de projecció d'abrasius utilitzant abrasius granulars.	
Roba de protecció. Protecció contra la calor i les flames. Mètode d'assaig per a la propagació limitada de la flama.	EN ISO 15025:2003
Roba de protecció. Protecció contra la calor i el foc. Mètode d'assaig: Avalució de materials i conjunts de materials quant s'exposen a una font de calor radiant.	EN ISO 6942:2002
Treballs en tensió. Materials resistents a la flama per vestimentes de protecció tèrmica dels treballadors. Riscos tèrmics d'un arc elèctric. Part 1: Mètodes d'assaig.	CLC/TS 61482-1:2005 CLC/TS 61482-1:2005 ERRATUM EN 50286:2000 EN 50286:2000 CORR:2005
Roba aïllant de protecció per treballs en instal·lacions de baixa tensió.	
Treballs en tensió. Roba conductora per treballs en tensió fins 800 kV de tensió nominal en corrent alterna i $\pm$ 600 kV en corrent contínua.	EN 60895:2005
Treballs en tensió. Roba de protecció contra els perills tèrmics d'un arc elèctric. Part 1-1: Mètodes d'assaig. Mètode 1: Determinació de la característica de l'arc (APTV o EBT50) de materials resistents a la flama per roba.	EN 61482-1-1:2010
Treballs en tensió. Roba de protecció contra els perills tèrmics d'un arc elèctric. Part 1-2: Mètodes d'assaig. Mètode 2: Determinació de la classe de protecció contra l'arc dels materials i la roba per mitjà d'un arc dirigit i constret.	EN 61482-1-2:2008 EN 61482-1-2:2008 ERRATUM: 2008

2. CONDICIONS DELS MITJANS DE PROTECCIÓ.

Totes les peces de roba de protecció personal o elements de protecció col·lectiva tindran fixat un període de vida útil, refusant-se a la finalització d'aquest.

Qualsevol peça de roba o equip de protecció que hagi sofert un tracte límit, el màxim per el que fou concebut, serà refusat i es farà la reposició al moment.

L'ús d'una peça de vestir o equip de protecció mai representarà un risc en si mateix.

Totes les reposicions de material personal i col·lectiu que es tinguin que realitzar durant el transcurs de l'obra per motiu de deteriorament, mal estat, desaparició, robatori etc. seran a càrrec del contractista.

2.1 PROTECCIONS PERSONALS.

Tot element de protecció personal s'ajustarà a les Normes de Homologació del Ministeri de Treball, sempre que existeixi al mercat.

En els casos que no existeixi Norma de Homologació Oficial, seran de qualitat adequada a les seves respectives prestacions.

2.2 PROTECCIONS COL·LECTIVES.

Els elements de protecció col·lectiva s'ajustaran a les característiques fonamentals següents:

Tanques autònomes de limitació i protecció.

- Tindran com a mínim 90 cm d'alçada essent construïdes a base de tubs metàl·lics i amb peus per a mantenir la seva verticalitat.

Topalls de desplaçament de vehicles.

- Es podran realitzar amb un parell de taulons embridats fixats al terreny per mitjà de rodons clavats en el mateix, o d'una altra forma eficaç.

Xarxes

- Seran de poliamida. Les seves característiques generals seran tal que compleixin, amb garantia, la funció protectora per la qual estan previstes.

Elements de subjecció de cinturó de seguretat, ancoratges, suports i ancoratges de xarxes.

- Tindran suficient resistència per a suportar els esforços a que puguin ésser sotmesos d'acord amb la seva funció protectora.

Interruptors diferencials i preses de terra

- La sensibilitat mínima dels interruptors diferencials serà per a l'enllumenat de 30 m A i per a força de 300 m A. La resistència de les preses de terra no serà superior a la que garanteixi, d'acord amb la sensibilitat de l'interruptor diferencial, una tensió de contacte indirecte màxima de 24 V.
- Es mesurarà la seva resistència periòdicament i, almenys, a l'època més seca de l'any.

Extintors

- Seran adequats en agent extintor i mida al tipus d'incendi previsible, i es revisaran cada 6 mesos com a màxim.

Mitjans auxiliars de topografia

- Aquests mitjans com cintes, banderoles, mires etc. seran dielèctrics, donat el risc d'electrocució per les línies elèctriques.

3. SERVEI DE PREVENCIÓ.

3.1 SERVEI TÈCNIC DE SEGURETAT I SALUT.

L'empresa constructora disposarà d'assessorament en seguretat i salut.

3.2 SERVEI MÈDIC.

L'empresa constructora disposarà d'un Mèdic d'empresa propi o mancomunat.

4. VIGILANT DE SEGURETAT.

Es nomenarà Vigilant de Seguretat d'acord amb allò previst a l'Ordenança General de Seguretat i Salut en el Treball.

5. COMITÈ DE SEGURETAT I SALUT.

Quan a l'obra se superin els 50 treballadors és obligat constituir un Comitè de Seguretat i Salut en el Treball. les obligacions i formes d'actuació del qual seran les que assenyala la O.G.S.H.T. en el seu article 8º.

La seva composició serà la següent:

President:	El cap d'Obra o persona que designi.
Vice-president:	El Tècnic de Seguretat de l'obra.
Secretari:	Un Administratiu de l'obra.
Vocals:	L'A.T.S. , i almenys 3 treballadors pertanyents als oficis més significatius a l'obra.

Nota: Consultar el vigent Conveni Col·lectiu Provincial en el que fa referència a constitució i composició del Comitè de Seguretat i Salut.

6. INSTAL·LACIONS MÈDIQUES.

La farmaciola es revisarà mensualment i es farà d'immediat la reposició del material consumit.

7. INSTAL·LACIONS D'HIGIENE I BENESTAR.

Es disposarà de vestuari, serveis higiènics i menjador, degudament dotats.

El vestuari tindrà armaris individuals, amb clau seients i calefacció.

Els serveis higiènics tindran un lavabo i una dutxa amb aigua freda i calenta per a cada deu treballadors.

El menjador disposarà de taules i seients amb respall, piques rentaplats, escalfa menjars, calefacció i un recipient per a deixalles.

Per a la neteja i conservació d'aquests locals es disposarà d'un treballador amb la dedicació necessària.

8. PLA DE SEGURETAT I SALUT.

El contractista està obligat a redactar un Pla de Seguretat i Salut, adaptant aquest Projecte als seus mitjans i mètodes d'execució.

Aquest Pla haurà de ser aprovat per la Direcció Facultativa de l'obra, la qual controlarà la seva aplicació pràctica.

L'autor del Projecte

Xavier Frigola Mercader

Enginyer de Camins – Urbanista

Núm. Col·legiat: 19.014

Boadella i les Escaules, Setembre de 2025



ANNEXOS



ANNEX NÚM 1 – FITXES DE SEGURETAT I SALUT DE EINES MANUALS I MAQUINÀRIA D'OBRA



RISCOS MÉS COMUNS:
• Trencament o esclat del disc. Projeccions de materials. • Abrasió i talls. • Incendis, contactes elèctrics. • Soroll
NORMES DE SEGURETAT:
• Utilitzar ulleres anti projeccions i guants per a treballs usals. Usar protectors auditius segons els treballs. • Utilitzar discos en bon estat, rebutjar els que estiguin molt gastats. Triar els discos adequats a cada cas, ja sigui formigó, ferro, etc... • Col·locar el disc ben centrat en l'eix, no estrènyer excessivament el cargol de fixació, pot trencar-se o esquarterar-se el disc. • Subjectar fermament l'eina amb les dues mans. Cuidar que al final del tall no colpegi el disc o ens doni estirades. Evitar que les xapes a tallar vibrin. • Tindrà sempre muntat el protector del disc. • Anar amb compte que cap cos estrany o un altre material s'introdueixi entre el queixal i el protector, ni realitzar ràpidament el tall, vigilant les espurnes que es generen. Tenir a prop un extintor. • No utilitzar-la si vibra, la carcassa trencada, hagi rebut un fort cop, tingui l'interruptor espatllat, el cable deteriorat o en semi averia. • Conèixer perfectament la forma d'utilitzar-la, així com la forma de neutralitzar les vibracions de l'element a tallar, ja es recolzant-la, etc... • L'operari ha de treballar agafant-la amb les dues mans, amb els peus separats, ben recolzats i en posició còmoda.

Eines de treball: RADIAL

ANNEX: PROJECTE DE SEGURETAT I SALUT

RISCOS MÉS COMUNS:
• Pessics en les extremitats. • Cops en col·locar la màquina. • Contactes elèctrics. • Projeccions per trencament de la fulla de la serra.
NORMES DE SEGURETAT:
• Usar ulleres anti projeccions i guants per a treballs usals. • Conèixer bé el seu ús i forma d'utilitzar-la, amb catàlegs i formació adequada. • Col·locar correctament la instal·lació elèctrica, quadres i proteccions. • No apropar les mans a la zona dels discos o altres zones tallants. • Procurar que la màquina treballi en bones condicions, sense forçar-la i sense vibracions. • En detectar avaries o anomalies per a la màquina i consultar. • Usar màquines amb cables i endolls complets. • És aconsellable tenir petits recanvis en obra, com poden ser la serra, etc... • Utilitzar la màquina segons normes del fabricant. • Treballar en posició correcta.

Eines de treball: SERRES CIRCULARS I DE CALAR

ANNEX: PROJECTE DE SEGURETAT I SALUT



RISCOS MÉS COMUNS:

- Contacte amb el dentat del disc en moviment, tant per damunt com per sota de la taula.
- Projectió del disc o part d'ell (dents de vidria o d'acer ràpid).
- Contacte elèctric.

NORMES DE SEGURETAT:

- Usar ulleres antiprojeccions, per evitar les restes de cort (encenalls, etc...)
- Situar la taula en lloc ampli, segur i ben il·luminat. Anivellar i calçar la taula.
- Solament utilitzar la serra personal amb experiència (que sàpiga treballar amb els protectors llocs). No distreure a l'operador.
- La serra tindrà els següents protectors muntats i en bon estat de funcionament: carcassa per cobrir del disc, ganivet divisor del tall, resguard de la corretja de transmissió, carcassa inferior del disc, interruptor d'accionament estanco i botó d'atur d'emergència.
- No es permet utilitzar la taula circular amb algun dels protectors sense muntar o inutilitzats, així com amb la màquina vibrant.
- Treballar mantenint les mans apartades de la serra i amb els polzes recollits.
- Muntar el disc perfectament perpendicular a l'eix, ha de girar equilibrat i provar-ho en buit.
- No es permet utilitzar cap disc de serra que estigui oxidat, fissurat o tingui dents trencades.
- Comprovar el seu estat diàriament i després de patir un cop lateral o un frenada brusca en el gir.
- Ajustar la màquina amb el motor aturat. Desendollar-la abans de canviar la serra i en el manteniment.
- Observar la fusta abans de tallar, si té nusos o fibres. Extreure abans els claus.
- Mantenir l'estat d'ordre i neteja, evitar pisos reliscosos i vibracions en la taula.
- La presa de terra de la taula es farà a través del quadre elèctric en combinació amb el diferencial. No anul·lar el neutre del cable elèctric.
- Abans de la primera utilització en obra, el responsable a peu d'obra controlarà el funcionament de la màquina, repetint aquest control periòdicament.

Maquinària: SERRA DE TAULA CIRCULAR

ANNEX: PROJECTE DE SEGURETAT I SALUT



RISCOS MÉS COMUNS:

- Projeccions de materials als ulls en la perforadora.
- Projectió de la broca o part d'ella.
- Luxacions en l'avantbraç i nina en bloquejar-se la broca.
- Contacte elèctric.

NORMES DE SEGURETAT:

- Usar ulleres anti projeccions amb el trepant i molt especialment en treballar per sobre de l'espatlla i com a mesura preventiva el casc en zona de possibles cops.
- Usar les ulleres, ja que poden evitar els encenalls que van quedar en les estries de la broca en una trepant anterior.
- Subjectar fermament la atornilladora/perforadora amb les dues mans alhora si pot ser.
- Usar broques ben afilades i del diàmetre precís. Triar la broca adequada al material a trepar. Escollir la velocitat més adequada.
- Muntar la broca i els accessoris centrats en el portabroques.
- Pressionar l'eina de manera que la velocitat sigui constant, no estrènyer massa perquè es bloqueja la broca i pot trencar-se per reescalfament.
- Desendollar l'eina quan es deixi d'utilitzar. No deixar penjat el trepant del cable ni tirar del mateix. Usar endolls adequats a la màquina.
- Mantenir els màquines netes de pols, especialment les ranures de ventilació.
- No utilitzar una perforadora/atornilladora que hagi rebut un fort cop, vibri massa, es calent, tingui la carcassa trencada, l'interruptor no funcioni i/o tingui el cable en mal estat.
- No reparar-la si no s'és especialista o si no es tenen els coneixements necessaris i material de recanvi adequat.
- Utilitzar cables d'alimentació complets, conformes i sense entroncaments.
- En cas d'utilitzar trepants percutors, usar sempre ulleres i si és necessari altres complements com poden ser mascareta, protectors acústics, etc....

Eines de treball: TREPANT I ROSCADORA

ANNEX: PROJECTE DE SEGURETAT I SALUT



RISCOS MÉS COMUNS:
• Projeccions de materials i soroll. • Els deguts a trets indeguts i a la manipulació dels cartutxos d'impulsió.
NORMES DE SEGURETAT:
• Usar casc i ulleres de seguretat sempre com a mesura preventiva i protectors auditius segons necessitat. Els ajudants del muntador i persones properes també usaran casc, ulleres i protectors auditius, segons necessitats tècniques. • Recolzar la pistola correctament i en posició còmoda, amb els dos peus fermament recolzats en el pis al moment de disparar. • No es permet utilitzar la pistola sense els protectors i/o els dispositius de seguretat o de tret anul·lats. No provar la pistola en buit sense recolzar-se. • No transportar-la carregada, descarregar-la quan no s'utilitzi i guardar-la en la maleta. • Recolzar-la perpendicularment a la superfície a fixar. No fer trets inclinats. • Calcular el tipus de fulminant i la pressió d'impulsió del tret en iniciar un treball, després corregir i regular convenientment. • El responsable a peu d'obra formarà i assegurarà que l'operari coneix bé l'ús de la pistola segons notes del fabricant. • Sobre formigó no clavar a menys de 10 m. d'una aresta o cantonada. No intentar clavar a menys de 5 cm. del punt en el qual ha fallat la fixació anterior, s'ha trencat un clau o deteriorat la paret. No clavar sobre ferro dins del formigó (la fallada es nota pel so). • Sobre acer no clavar menys d'1 cm. del punt en el qual ha fallat una fixació anterior o s'ha trencat un clau. Mai intentar reparar una pistola fixa claus, manar-la al servei oficial si no es tenen els coneixements i el material precís de recanvi. • Per als treballs de neteja i manteniment de la pistola seguir les normes del fabricant, lubricada convenientment i canviant les volanderes quan sigui necessari. • Seguir les normes del fabricant per manipular els cartutxos que no facin explosió. • Emmagatzemar els fulminants en lloc sec i ventilat, lluny de flames nues (estufes, bufadors, etc...) i apartats de líquids inflamables i ampolles de propà, etc... • El supervisor s'assegurarà que la zona on es va a utilitzar la pistola estigui ben preparada, sense possibilitat de fixar claus en zona de folgances de perfils. • Sol·liciti protector de goma en boca de foc especial (lliurament immediat). • Utilitzi la informació que normalment es disposa en la caixa d'eines. • No desmunti cap protector de la màquina que s'indogui com a precaució de seguretat d'ella. • Abans d'utilitzar la màquina inspeccionar-la assegurant-se que està en bon estat.

Eines: PISTOLA FIXA DE CLAUS

ANNEX: PROJECTE DE SEGURETAT I SALUT




RISCOS MÉS COMUNS:
• Cops en els braços. • Atrapaments en l'ús de la màquina
NORMES DE SEGURETAT:
• Usar ulleres anti projeccions i guants per a treballs usuls. • Carregar oportunament la màquina i posar el rebló fins al fons. • Utilitzar les d'impuls amb un braç, sense fer arc obert. • Canviar les peces gastades. • Evitar posicions forçades de braços o esquena. • Evitar atrapaments de dits en utilitzar la màquina.

Eines: REMATXADORA

ANNEX: PROJECTE DE SEGURETAT I SALUT

DELIMITACIÓ ZONES DE TREBALL

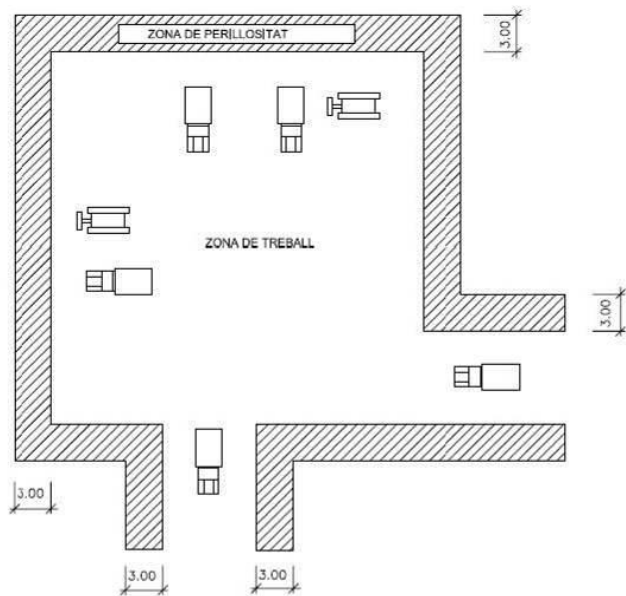

RISCOS MÉS COMUNS:
• Bolcades i xocs. • Enfonsaments, atropellaments i atrapaments. • Treballar en zones d'atmosferes agressives o molestes. • Incendis. • Caigudes a qualsevol nivell. • Sorolls. • Cops, projeccions i talls. • Contactes amb l'energia elèctrica. • Els inherents al propi lloc d'utilització o treball a realitzar.
NORMES DE SEURETAT:
• Les màquines-eines amb trepidació estaran dotades de mecanisme d'absorció i amortiment. • Els motors amb transmissió a través d'eixos o corrioles, estaran dotats de carcasses protectores antiatrapaments. Les carcasses protectores a utilitzar, permetran la visió de l'objecte protegit. • Els motors elèctrics estaran coberts de carcasses protectores eliminadores del contacte directe amb l'energia elèctrica. • Es prohibeix la manipulació o revisió de qualsevol element component d'una màquina accionada mitjançant energia elèctrica, estant connectada a la xarxa de subministrament o en operació. • Les màquines de funcionament irregular o semi-avariades seran retirades immediatament per a la seva reparació. • Les màquines avariades que no es poden retirar se senyalitzaran. • Es prohibeix la manipulació i operacions d'ajust i arranament de màquines al personal no especialitzat específicament en la màquina objecte de reparació.



Maquinària: MAQUINÀRIA D'OBRA (GENERAL) I

ANNEX: PROJECTE DE SEURETAT I SALUT

- Com a precaució addicional per evitar la posada en servei de màquines avariades o de funcionament irregular, es bloquejaran les arrencadores o si escau, s'extrauran els fusibles elèctrics.
- Només el personal autoritzat i convenientment format, utilitzarà una determinada màquina d'obra o màquina-eina complexa.
- Les màquines que no siguin de sustentació manual es recolzaran sempre sobre elements anivelladors i fermes. L'elevació o descens d'elements, s'efectuarà lentament.
- Els ganxos de pengi dels aparells d'hissar quedaran lliures de càrregues durant les fases de descans i seran amb pestell.
- Les càrregues en transport suspès estaran sempre a la vista dels maquinistes, amb la finalitat d'evitar els accidents per falta de visibilitat de la trajectòria de la càrrega.
- Els angles sense visió de la trajectòria de càrrega per al maquinista, se supliran mitjançant operaris que utilitzant senyals pre acordades supleixin la visió del citat treballador.
- Es prohibeix la permanència (o el treball d'operaris) en zones sota la trajectòria de càrregues suspeses.
- Els aparells d'hissar a emprar en obra, estaran equipats amb limitador de recorregut del carro i dels ganxos.
- Els motors elèctrics de grues, muntacàrregues , tracteles, etc..., estaran proveïts de limitadors d'altura i del pes a desplaçar, que automàticament avisin de l'anomalia.
- Els cables d'hissat i sustentació a emprar en els aparells d'elevació i transport de càrregues, estaran calculats expressament en funció del tipus de treball a realitzar.
- La substitució de cables deteriorats s'efectuaran mitjançant mà d'obra especialitzada seguint les instruccions del fabricant.
- Els llaços dels cables estaran sempre protegits interiorment mitjançant forrills guardacabos metàl·lics, per evitar deformacions.
- Les eslingues i els cables emprats directa o indirecte per al transport de càrregues suspeses s'inspeccionaran com a mínim una vegada a la setmana.
- Els ganxos de subjecció (o sustentació), seran d'acer, proveïts de "pestells de seguretat".
- Tots els aparells d'hissat de càrregues portaran impresa la càrrega màxima que puguin suportar.
- Es prohibeix, l'hissat o transport de persones a l'interior de gàbies, bats i assimilables.
- Totes les màquines amb alimentació a força d'energia elèctrica, estaran dotades de presa de terra en combinació amb els disjuntors diferencials (dels quadres de distribució o del general).
- En les obres, setmanalment es verificarà l'horitzontalitat dels carrils de desplaçament de la grua.
- Els carrils per a desplaçament de grues estaran limitats, a una distància d'1 m. del seu terme, mitjançant topalls de seguretat de final de carrera.
- Es mantindran en bon estat els cables metàl·lics o elèctrics de les màquines d'elevació.
- Els treballs d'hissat, transport i descens de càrregues suspeses, quedaran interromputs baix règim de vents superiors a 60 Km/h. o d'intenses pluges.
- El Responsable a peu d'obra formarà oportunament al personal d'obra.
- És necessària la neutralització dels riscos amb mesures preventives i amb la utilització de premses de protecció personal EPIS inherents al propi treball a realitzar. Recordi que aquestes referències amb molt generals.

Maquinària: MAQUINÀRIA D'OBRA (GENERAL) II

ANNEX: PROJECTE DE SEURETAT I SALUT

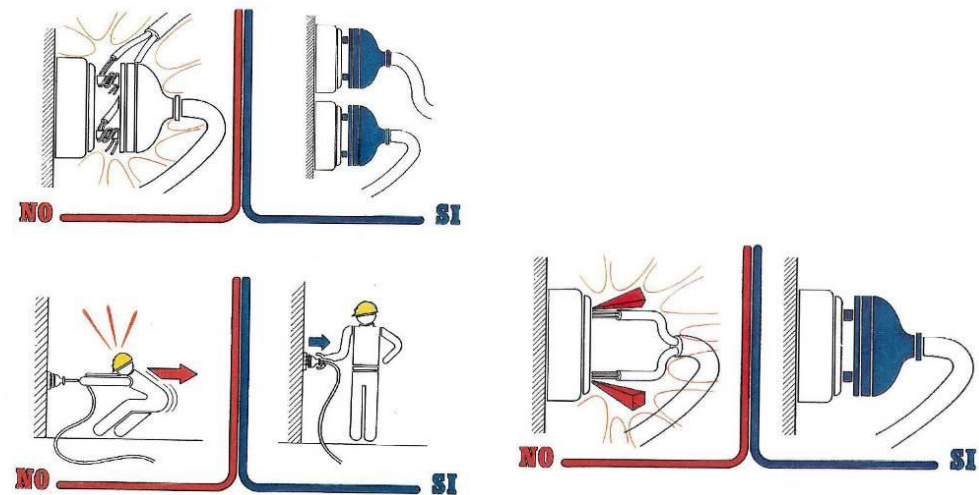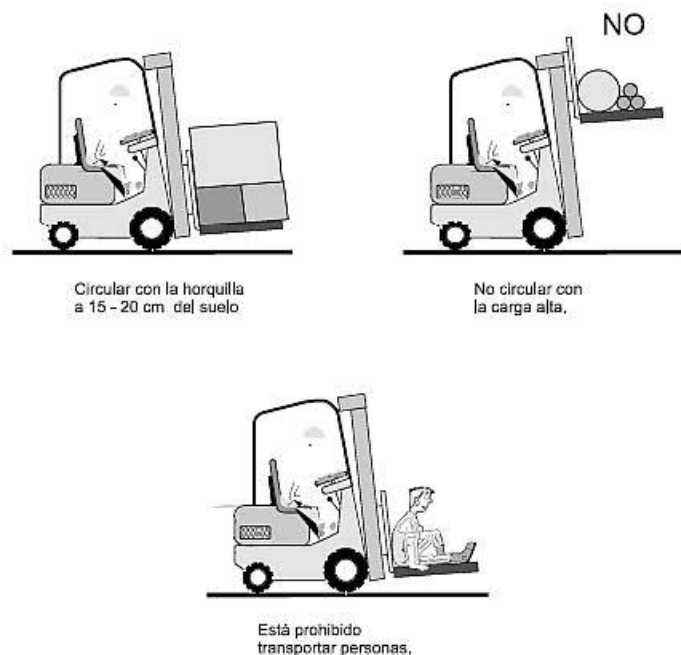

RISCOS MÉS COMUNS:
- Caiguda de persones de la màquina. - Caiguda de la càrrega. - Bolcada del carretó. - Cops i atropells de peatons.
NORMES DE SEGURETAT:
- El conductor tindrà el permís de conduir tipus B i coneixerà les normes de seguretat per a carretons elevadors, a més de les presents. - En començar la jornada comprovar el bon estat de la màquina, quadre de comandaments, combustible, etc... No s'usarà la màquina en semi avaria dels frens, lues, elevador, falta del protector de la cabina, etc... - Usar el casc en descendir d'ella. Utilitzar l'equip de protecció individual usual per a l'obra. - No es permet elevar a persones pujades sobre les forquetes o sobre palets de fusta, caixes, etc... No es permet transportar altres persones en el carretó. Casos especials consultar al Departament de Seguretat. - No sobrecarregar el carretó elevador, observar atentament el diagrama de càrrega del vehicle. La càrrega ha de col·locar-se el més a prop possible del masteler. - Usar el avisador lumínic sempre que funcioni la màquina i l'acústic en fer marxa enrere, col·locat sobre el protector de anti-bolcada. - Per elevar la càrrega, ficar la forqueta a fons, elevar-la lleugerament i immediatament inclinar el masteler cap a enrere. - Col·locar la càrrega de manera que permeti la visió cap a davant. Mirar sempre en el sentit de la marxa. - Per circular per pendents, no circular amb la càrrega situada costa avall. No intentar girar en un pendent, pot bolcar. - No circular amb la càrrega aixecada, pot bolcar. Portar la càrrega 15 cm. del sòl, amb el masteler completament inclinat cap a enrere. Si circula descarregat porti les forquetes baixes. - Circula sempre a velocitat moderada, prendre les corbes amb precaució i toc el clàxon si cal. - Circuli sempre pels camins de l'obra, atenció a forats, ferros, rases, etc... Si cal recorri el camí abans a peu. - Si la màquina és llogada, assegurar-se que disposa del control del taller de manteniment adequat.


RISCOS MÉS COMUNS:
- Electrocució. - Talls per maneig d'eines manuals. - Contactes directes i indirectes. - Cops. - Els derivats de caigudes de tensió en la instal·lació per sobrecàrrega (abús o incorrecte càlcul de la instal·lació). - Mal funcionament dels mecanismes i sistemes de protecció. - Mal comportament de les preses de terra (incorrecta instal·lació, piques que anul·len els sistemes de protecció del quadre general).
NORMES DE SEGURETAT:
- A la fase d'obra d'obertura i tancament es esmenarà l'ordre i la neteja de l'obra. - El muntatge d'aparells elèctrics (magneto tèrmics, disjuntors, etc...) serà executat sempre per personal especialista, en prevenció de riscos per muntatge incorrectes. - La instal·lació de la il·luminació en els talls no serà inferior als 100 lux, mesurats a 2 m. del sòl. - Es prohibeix el conexonament de cables als quadres de subministrament elèctric d'obra, sense la utilització de les clavilles mascle-femella. - Els cables estaran en bones condicions sense esquerdes, corts o raspadures. Evitar que es tallin amb la xapa en ser arrossegats per la coberta. Seran homologats per a obres (tipus anti humitat). - No es permeten connexions o derivacions sense clavilla (amb els cables pelats). Utilitzar clavilles anti humitat (homologades). - Per desendollar una instal·lació tirar de la clavilla, mai del cable. - Muntar un quadre auxiliar amb diferencial de 30 dt. i interruptors magneto tèrmics, per a instal·lació de màquines, en la coberta o pis de treball, el més a prop possible dels equips. Evitar els cables excessivament llargs. - Instal·lar el quadre auxiliar en posició vertical, si pot ser, i sobre fusta. Comprovar el funcionament del botó TEST de l'interruptor de seguretat diàriament. - No es permet manipular a l'interior dels quadres elèctrics o armaris de connexions en tensió, ni alterar els dispositius de protecció.

Maquinaria : CARRETÓ ELEVADOR

ANNEX: PROJECTE DE SEGURETAT I SALUT

Maquinaria : INSTAL·LACIÓ ELÈCTRICA I

ANNEX: PROJECTE DE SEGURETAT I SALUT

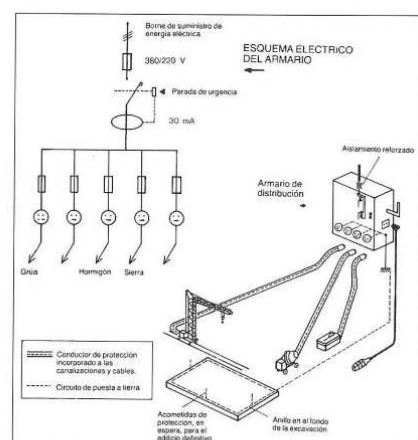


NORMES DE SEGURETAT (segueix) :

- No arreglar les instal·lacions elèctriques espatlades si no es tenen els coneixements i el material precís. No utilitzar aparells elèctrics sense protecció especial, que estiguin mullats o quan es tinguin les mans o els peus en zona molt humida.
- No utilitzar una eina que hagi sofert un fort cop, desprengui fum o vibri excessivament, apareguin espurnes, provoqui formigueig, es calent excessivament, tingui la carcassa trencada, no funcioni ben l'interruptor, tingui els cables espatlats o falli en el seu funcionament, etc...
- Estaran posats a terra les màquina següents: formigonera pastera, grup elèctric, grueta, grup electrogen, muntacàrregues d'obra, bastida penjada tractel, etc...
- No treballar al costat de línies elèctriques existents (a 3 m. de cables de Baixa Tensió i a 5 m. dels d'alta tensió i si són dies de molta humitat), en tots els casos s'avisarà a la companyia elèctrica perquè talli el subministrament i es prendran les precaucions reglamentàries.
- En tots els quadres elèctrics i en les tapes dels motors o quadres de comandament, existirà un senyal de risc elèctric.
- Els quadres elèctrics es penjaran pendants de taulers de fusta fixats als paraments verticals.
- Els quadres elèctrics posseiran preses de corrent per a connexions normalitzades blindades per a intempèrie.
- Les preses de corrent dels quadres s'efectuaran dels quadres de distribució, mitjançant clavilles normalitzades.
- La tensió sempre estarà en la clavilla femella, mai en el mascle, per evitar els contactes elèctrics directes.
- Els interruptors automàtics s'instal·laran en totes les línies de presa de corrent dels quadres de distribució i d'alimentació a totes les màquines, aparells i màquines-eina de funcionament elèctric.
- Els circuits generals estaran també protegits amb interruptors.
- Tota la maquinària elèctrica es revisarà periòdicament, i especialment al moments en el qual es detecti una fallada, moment en el qual la hi declararà "fora de servei" mitjançant desconexió elèctrica i el pengi de rètol corresponent en el quadre de govern.
- La maquinària elèctrica, serà revisada per personal especialista en cada tipus de màquina.
- No es permet la utilització de fusibles rudimentaris (trossos de cablejat, fils, etc...). Cal utilitzar " peces fusibles normalitzades " adequades a cada cas.
- Es connectaran a terra les carcasses dels motors o màquines (si no estan dotats de dobles aïllament), o aïllants per propi material constitutiu.
- Comprovi periòdicament el bon estat dels disjuntors diferencials, durant la jornada, accionant el botó de test. Equip de protecció individual recomanable:
- Casc de polietilè, per utilitzar durant els desplaçaments per l'obra en llocs amb el risc de caiguda d'objectes o de cops.
- Botes aïllants de l'electricitat o calçat de seguretat.
- Guants aïllants.
- Ulleres i roba adequada.
- Uns altres: equips de protecció, etc...

Maquinaria : INSTAL·LACIÓ ELÈCTRICA II

ANNEX: PROJECTE DE SEGURETAT I SALUT

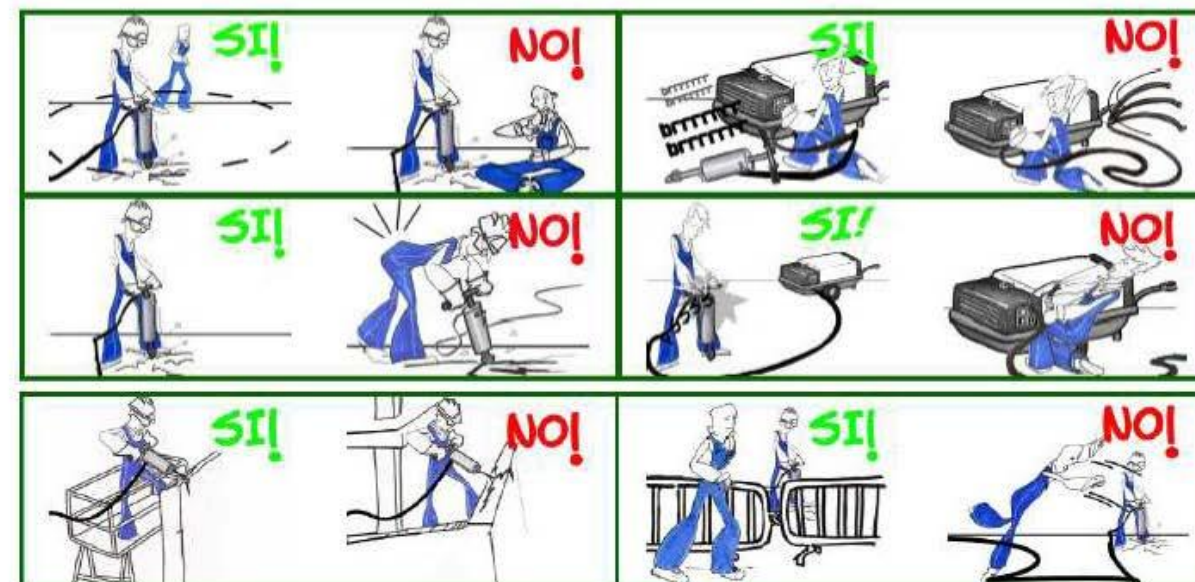

RISCOS MÉS COMUNS:

- Projeccions de partícules de formigó, guix, arrebossat, pintura, etc...
- Projecció d'aire comprimit per desendollat de la mànega.
- Cops en els peus per caiguda del martell.
- Soroll, pols i vibracions.
- Electrocució.

NORMES DE SEGURETAT:

- Usar ulleres anti projeccions, pantalla, mascaretes, protectors auditius, protector antivibració, etc..., segons necessitats, així com casc i l'equip complementari usual.
- Manejar el martell agarrat a l'altura de la cintura-pit.
- No fer esforç de palanca amb el martell en marxa.
- Assegurar-se del bon acoblament de la pica en el martell, pot sortir disparada. No apuntar amb el martell a ningú.
- No recolzar-se amb tot el cos sobre el martell, pot lliscar-se i caure sobre els peus.
- Mantenir els martells ben cuidats i greixats (màquina i piqueta).
- Situar la mànega d'aire comprimit de manera que no s'ensopegui amb ella ni pugui ser danyada per vehicles, assegurant-se que arriba l'aire suficient i a la pressió adequada.
- Mantenir en bon estat la mànega de l'aire. Utilitzar brides de subjecció de cargol, no es permet subjectar la mànega al compressor o el martell amb filferros.
- Verificar les fugides d'aire en les juntes, acoblament i mànegues. Substituir els elements defectuosos.
- Abans de desarmar un martell tallar l'aire, no doblegar la mànega per tallar l'aire.
- Està totalment prohibit utilitzar l'aire comprimit per a neteja personal o dels equips.
- Parar la màquina compressor alimentador en les estones d'espera i en hores dels menjars.
- Usar, segons la persona que vagi a utilitzar-ho, cinturó antivibratori.
- Usar guants per a la màquina, així com un bon davantal de pell.
- Per a martells elèctrics revisar motor, cable i endolls.
- Atenció especial al risc d'electrocució.
- Revisar el martell amb personal i equip adequat, així com el grup moto-compressor, tenint en comptes les indicacions del fabricant.

Maquinaria: MARTELL PNEUMÀTIC O ELÈCTRIC




ANNEX: PROJECTE DE SEGURETAT I SALUT



RISCOS MÉS COMUNS:
- Caiguda de persones i objectes. - Cops i atropellaments a tercera persones. - Bolcada de la màquina. - Contacte elèctric.
NORMES DE SEGURETAT:
- A l'entrar a l'obra sol·licitar la fulla de Control de la Revisió Tècnica de la Màquina. - Abans de la seva primera utilització el responsable a peu d'obra efectuarà un rigorós reconeixement de cadascun dels elements que ho componen. - Tot el personal usuari serà coneixedor de les normes i instruccions donades pel fabricant. - Especialment la càrrega màxima admissible. - Diàriament comprovar els indicadors de nivell, les llums i els avisadores acústics de baixada i desplaçament. Molt important és comprovar que no existeixen fugides d'oli sota la màquina, estat de les rodes i estat general de la màquina. - Emplaçar la plataforma en lloc segur i anivellat, utilitzar els estabilitzadors. En pisos tous poses taulons sota els estabilitzadors. - No es permet l'ús de la plataforma amb falta de baranes o amb la cadena d'accés sense posar, amb els dispositius de seguretat anul·lats i/o sense utilitzar els estabilitzadors en zona o sòls inclinats. - Pujar i baixar sense donar cops. Avisar els companys de la zona d'influència abans d'engegar-la. - Treballar amb els dos peus fermament recolzat en la plataforma. No intentar aconseguir punts allunyats, en aquest cas moure la plataforma el necessari. - No es permet treballar pujat a les baranes, pujat a caixes o taules ni usar cavallets o escala sobre la plataforma. - Distribuir les càrregues en la plataforma, no sobrecarregar-la i per traslladar-la en posició elevada moure-la amb la màxima precaució. No lligar la màquina en els moviments a l'estructura. - Mantenir la tapa del quadre de comandaments tancada i no manipular en el seu interior només manipular els quadres. - No permetre treballar a terceres persones prop de la plataforma, en els desplaçaments vigilar als vianants i senyalitzar oportunament. - Assegurar-se que està en bon estat i que té gas-oli suficient i controls conformes. - Assegurar-se que disposa d'espai suficient per treballar. - Assegurar-se que el conductor maquinista coneix perfectament l'ús de la màquina.

Maquinaria: PLATAFORMES ELEVADORES i CISTELLES

ANNEX: PROJECTE DE SEGURETAT I SALUT

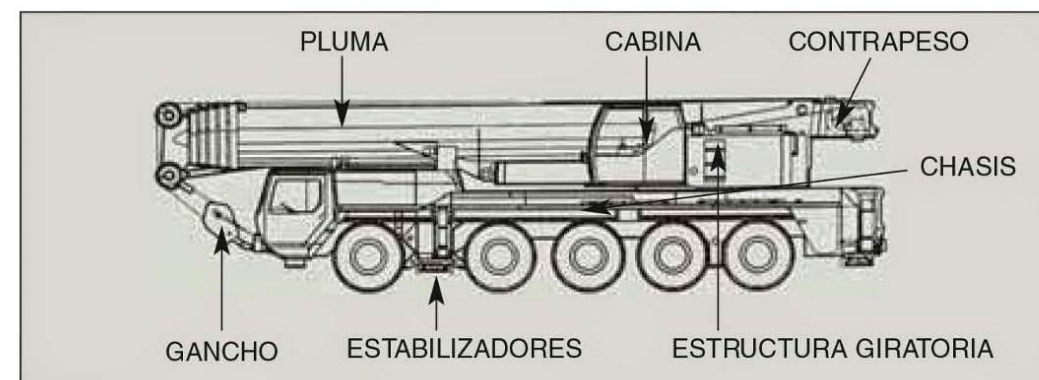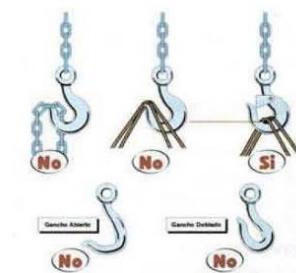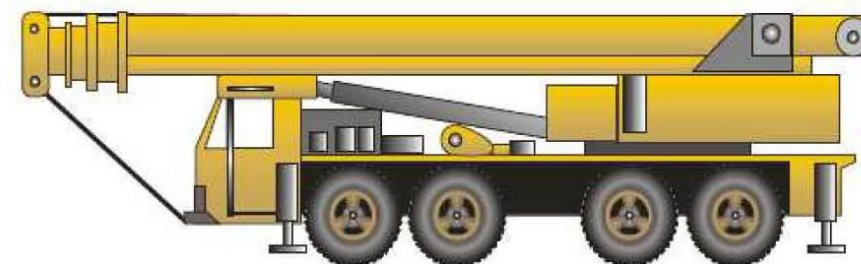

Per regla general, s'utilitza aquesta màquina pel muntatge d'una grua-torre o per al moviment d'elements a elevar el transport dels quals així ho exigeixin (prefabricats, tubs, bigues, xapes, perfils, etc...)

S'ha de considerar a l'hora de prevenir els possibles riscos, que la grua autopropulsada romandrà en obra un temps relativament curt, el necessari per a ajuda a un determinat muntatge, per la qual cosa les normes de seguretat específiques hauran de ser comunicades pel procediment més àgil possible.

Es consideren els riscos i prevenció des de l'arribada a la sortida de l'obra exclusivament.

Maquinaria: GRUA AUTOPROPULSADA I

ANNEX: PROJECTE DE SEGURETAT I SALUT

RISCOS MÉS COMUNS:
- Bolcada de la grua autopropulsada. - Atrapaments i atropellaments. - Caigudes a diferent nivell. - Cops per la càrrega. - Desplomi de l'estructura en muntatge (perfileria general, trams de grua torre, climatitzadors, etc...) - Contacte amb l'energia elèctrica (cables). - Caigudes en pujar o baixar de la cabina.
NORMES DE SEGURETAT:
- El ganxo (o el doble ganxo), de la grua autopropulsada estarà dotat de pestell (o pestells) de seguretat. - És necessari respectar les senyals de tràfic intern de l'obra. - Si desitja abandonar la cabina del seu vehicle utilitzi sempre el casc de seguretat. - Es comprovarà el correcte suport dels gats estabilitzadors abans d'entrar en servei la grua autopropulsada. - Les maniobres de càrrega (o de descàrrega), estaran sempre guiades per un especialista o responsable, en previsió dels riscos per maniobres incorrectes. - Es prohibeix expressament, sobrepassar la càrrega màxima admesa pel fabricant de la grua autopropulsada, en funció de la longitud en servei del braç. - El gruista tindrà la càrrega suspesa sempre a la vista. Si això no fos possible, les maniobres estaran expressament dirigides per un senyalista. - Extremar les precaucions especialment durant maniobres de sustentació d'objectes. Considerar que un moviment inesperat o no convenient de la peça en suspensió, pot fer caure l'operari o als operaris que la reben. Si aquesta màquina s'empra per al muntatge de prefabricats o similars, extremar les precaucions en cas de règim de forts vents. - Es prohibeix utilitzar la grua autopropulsada per arrossegar les càrregues des de la ploma, per ser una maniobra insegura. - Es prohibeix romandre o realitzar treball-vos en un radi de 5 m. (com a norma general), entorn de la grua autopropulsada, en prevenció d'accidents. - S'ha d'assegurar que el maquinista coneix el perfecte moviment de la màquina i l'equip, tenint la qualificació oportuna per a aquest treball. - Comprovar que la màquina està allunyada de terrenys insegurs, propensos a enfonsaments. Pot bolcar la màquina i sofrir lesions. - Evitar passar el braç de la grua, amb càrrega o sense ella sobre el personal. Pot provocar accidents. - No fer marxa enrere sense l'adequada precaució. Després de la màquina pot haver-hi operaris i objectes que es desconexin en iniciar la maniobra. - Pujar i baixar de la cabina i plataformes pels llocs previstos per a això. - Mai saltar directament al terra des de la màquina, si no és per un imminent risc per a la seva integritat física. - Si entra en contacte amb una línia elèctrica, demanar auxili amb la botzina i esperar rebre instruccions. No intentar abandonar la cabina encara que el contacte elèctric hagi cessat, es poden patir lesions. Sobretot, no permetre que ningú toqui la grua autopropulsada, podria estar carregada d'electricitat. - Assegurar la immobilitat del braç de la grua abans d'iniciar ningú desplaçament del vehicle. Posi-ho en la posició de viatge i evitarà accidents per moviments descontrolats. - No permetre que ningú pugui sobre la càrrega i que ningú es pengi del ganxo. És molt perillós. Sempre que sigui possible, mantenir la càrrega a la vista. - No intentar sobrepassar la càrrega màxima autoritzada per ser hissada. Els sobreesforços poden danyar la grua i sofrir accidents. - Aixecar una sola càrrega cada vegada. La càrrega de diversos objectes diferents poden resultar problemàtica i difícil de governar. - No abandonar mai la màquina amb una càrrega suspesa, no és segur. - No permetre que hi hagi operaris sota càrregues suspeses. Poden patir accidents. - Abans de posar en servei la màquina, comprovar tots els dispositius de frenat, mà i control. - No consentir que s'utilitzin aparells, balancins, eslingues defectuosos o danyats. - Utilitzar l'equip de seguretat personal adequat. - A l'entrada a obra d'aquest tipus de maquinària, exigir l'oportú control administratiu de vehicles a motor i amb matrícula que es realitza en la ITV, així com el de manteniment. - Encara que no sigui de la seva propietat, procurar observar la grua, per així poder detectar fallades o irregularitats que podrien donar lloc a accidents.

Maquinària: GRUA AUTOPROPULSADA II

ANNEX: PROJECTE DE SEGURETAT I SALUT



RISCOS MÉS COMUNS:
- Caiguda d'alçada. - Bolcada i atropellaments. - Cops.
NORMES DE SEGURETAT:
- Es procurarà que el conductor estigui perfectament format i sigui coneixedor de la màquina. - Es faran els controls de màquina exigits pel fabricant, en el seu llibre de registre. - Cal procurar no acostar-se massa a la vora de talussos o excavacions en els quals poguessin existir esfondraments o bolcades. - Quan s'efectuïn operacions de reparació, greixatge, etc..., és obligatori tenir el motor de la màquina parat i la cullera recolzada en el sòl. Quan s'efectuïn reparacions en la cullera, es posaran topalls per evitar la caiguda intempestiva de la mateixa. - Sempre que es desplaci d'un lloc a un altre, pels seus propis mitjans, s'ha de fer amb la cullera el més a prop possible del sòl; i se circularà sempre a velocitat moderada, respectant-se a tot moment la senyalització existent. - No es permetrà la presència de grups de persones en les rodalies on es realitza el treball, o en llocs on puguin ser aconseguits per la màquina. - Quan es carreguin camions, no passarà la cullera per sobre de la cabina del camió. - En els desplaçaments i maniobres, prestar especial atenció a la línies elèctriques, no oblidant mai les distàncies de seguretat, preveient els moviments de la cullera i la càrrega, per acció de la suspensió o de les irregularitats del terreny. - La distància mínima a una línia elèctrica, serà de: a) 3 metres de baixa tensió. b) 5 metres d'alta tensió. - Quan la màquina es trobi avariada, se senyalitzarà la màquina si és que queda a la zona de pas de vehicles. - Qualsevol anomalia observada en el normal funcionament de la màquina, haurà de ser posada en coneixement de l'immediat superior. - En finalitzar la jornada, o durant els descansos, s'observaran les següents regles: a) La cullera ha de quedar recolzada en el sòl. b) La clau de contacte ha de quedar desconnectada. c) Posar el fre de mà d'aparcaments. - No es transportaran persones en la màquina, i especialment dins del cullerot. - Equip de protecció individual recomanable: -Casc de polietilè. -Mico de treball. -Calçat de protecció. -Seient anatòmic.

Maquinària: PALA CARREGADORA

ANNEX: PROJECTE DE SEGURETAT I SALUT



RISCOS MÉS COMUNS:
- Atrapaments i atropellaments. - Xocs i bolcades. - Caiguda del conductor.
NORMES DE SEGURETAT:
- El dúmper haurà de portar tots els accessoris complets, inclòs el protector de cabina. - La velocitat de circulació, estarà en funció de la visibilitat, càrrega transportada, condicions del pes, existència de persones, vehicles o materials a les zones de pas. S'evitaran girs bruscs o massa ràpids que podrien originar bolcades. - En deixar parada la màquina en un pendent, estarà ben frenada i calçada. - Si l'arrencada fora amb manovella, s'empunyarà aquesta col·locant el polze al mateix costat dels altres dits, i donant l'estirada cap amunt. No es transportaran persones en el Dúmpers. - En realitzar l'operació de basculament de la càrrega, l'operari que maneja el Dúmpers ha de maniobrar amb la màxima cura. - El conductor estarà ben format i coneixedor de la seva màquina realitzant els controls que el fabricant aconsella en el llibre de manteniment del fabricant. - L'equip de protecció individual que cal utilitzar és: - Casc de polietilè, (en baixar de la màquina). - Roba de treball, calçat i ulleres de protecció, segons necessitats.

Maquinaria: DÚMPER

ANNEX: PROJECTE DE SEGURETAT I SALUT



RISCOS MÉS COMUNS:
- Atrapaments. - Caigudes d'altura. - Bolcades i atropellaments. - Caiguda del conductor. - Soroll i cops.
NORMES DE SEGURETAT:
- A l'inici de la jornada laboral es realitzarà el control i manteniment previ usual. - Ens assegurarem que el conductor coneix adequadament la màquina i el seu funcionament. - Es complirà el pla de manteniment definit pel fabricant en les diferents etapes de control. - Es mantindrà la cabina en les degudes condicions d'ordre i neteja. - No haurà d'acostar-se massa a la vora de talussos o excavacions. - En circular ho farà sempre amb la cullera en la posició de trasllat. - No es permetrà la presència de persones en les proximitats de la màquina, quan aquesta en funcionament. - Quan estigui carregant un camió es procurarà no passar amb el cassó ple per sobre de la cabina del mateix. - Es parará esment a les línies elèctriques, tant aèries com a subterrànies. - En cas de contacte elèctric amb un cable enterrat, el conductor romandrà quiet en la cabina fins que la xarxa desconnectada, o es desfaci el contacte. Si cal baixar de la màquina ho farà d'un salt el més gran possible. - Si durant algun treball es descobreix alguna avaria, es detindrà el treball i s'avisarà de seguida al responsable de manteniment. - En finalitzar la jornada durant els descansos, s'observaran els següents punts: a) Es deixarà la màquina recolzada. b) Es desconnectarà la clau de contacte de la màquina. - Aquesta totalment prohibit: a) Abaixar-se del vehicle sense deixar-ho frenat o deixar el cullerot en alt i sense que estigui ben aparcat. b) Permetre que ningú manipuli en la màquina quan no estigui degudament autoritzat. c) Transportar personal en la màquina. - Les proteccions individuals que hauran d'usar, seran: - Casc de protecció (en general, en baixar de la màquina). - Calçat de protecció. - Mono de treball i guants.

Maquinaria: RETROEXCAVADORA


ANNEX: PROJECTE DE SEGURETAT I SALUT



RISCOS MÉS COMUNS:
• Atrapaments. • Bolcades i atropellaments. • Caiguda d'objectes. • Caiguda del conductor. • Sorolls.
NORMES DE SEGURETAT:
• Abans d'iniciar la jornada, es revisarà el funcionament correcte del clàxon, marxa enrere, frens, adreça, neta parabrises (quadre de comandaments), pilots indicadors d'adreça, stop i situació, etc... També ens assegurarem que el conductor disposa del carnet especial de conduir apte a aquest tipus de vehicle. • En cas de averia o mal funcionament d'alguns d'ells, es repassaran abans d'iniciar el treball. • No es deixés desatès el vehicle estant el motor en marxa. • No es farà cap reparació o ajust amb el motor en marxa, excepte quan això sigui estrictament necessari. • En aparcar, es deixarà una distància de seguretat amb els altres vehicles. • En comprovar el líquid del radiador, es deixarà escapar primer la pressió, abans de llevar el tap. • No es permetrà que vagi ningú sobre els estreps, aletes o caixa del camió. • Cal informar al Cap immediat de la falta de seguretat de la ruta, a causa de sots, terreny tou, etc... • En estacionar el vehicle, es deixarà sempre amb el fre de mà posat i eventualment una velocitat ficada. S'evitarà estacionar en pendent, sobretot amb el vehicle carregat. • S'introduirà el camió amb cura a la zona de càrrega, i es quedarà a una distància segura del camió que procedeixi. • En acostar-se o sortir del àrea de càrrega, cal mirar si hi ha un altre vehicle o persona en les proximitats. • Mentre es carrega el camió, el conductor ha de romandre en la cabina. • La velocitat del vehicle, s'ajustarà a les condicions de la carretera o camí, estat del temps i visibilitat. • Cal obeir sempre els senyals de les persones encarregades dels creus, zones perilloses i zones de càrrega i descàrrega. • Es cuidarà la il·luminació del vehicle al fer-se fosc. • Es mantindrà una distància de seguretat a la vora del camí o dels terraplens. • Es mantindrà sempre les indicacions del senyalista i principalment quan es faci marxa enrere a la zona de basculament. • Cal mantenir al personal a una distància segura de la zona de descàrrega. • Està terminantment prohibit sortir de la zona de descàrrega amb el bolquet aixecat. Cal prestar especial atenció a les línies elèctriques. • Qualsevol anomalia en frens o adreça ha de ser objecte de consulta immediata amb una mecànic especialitzat. Proteccions del personal: Les normals d'un conductor de màquines d'obra, tenint en compte que cal extreurem-les si descendeix del vehicle, dins d'ell s'entén està protegit.

Maquinària: CAMIONS


ANNEX: PROJECTE DE SEGURETAT I SALUT

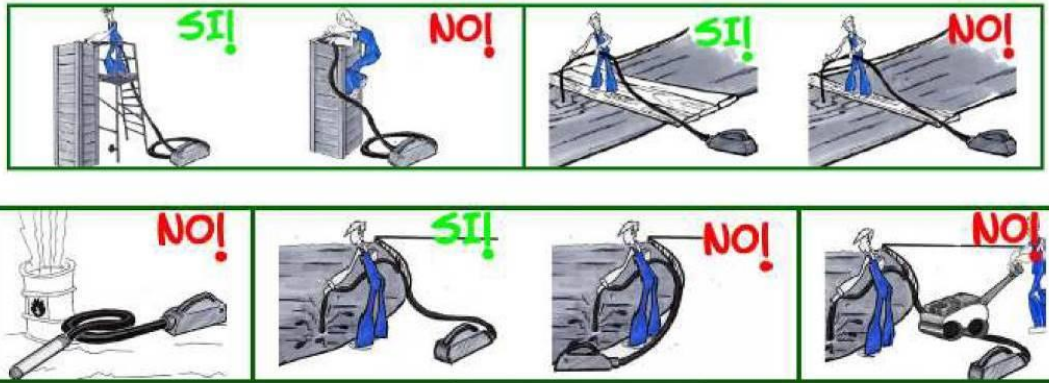

RISCOS MÉS COMUNS:
• Contactes elèctrics directes i indirectes. • Projectió de lechades i motes. • Electrocutió.
NORMES DE SEGURETAT:
• Ens assegurarem que l'operari coneix bé la màquina i la utilitza adequadament. • Tant el cable d'alimentació com la seva connexió al vibrador estaran en perfectes condicions d'aïllament. • Avisar de qualsevol avaria o fallada observada ja que el corrent elèctric no avisa. • L'equip de protecció individual que cal utilitzar és: - Casc de polietilè. - Guants de goma. - Ulleres. - Botes de goma.

Maquinària: VIBRADOR

ANNEX: PROJECTE DE SEGURETAT I SALUT

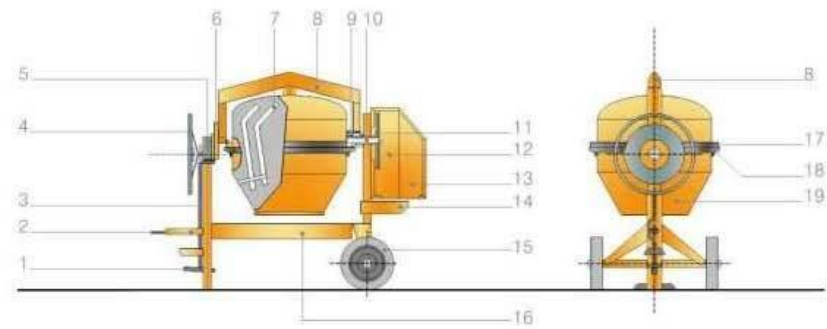

LEYENDA


- 1-PEDAL
- 2-DISPOSITIVO DE REMOLCADO
- 3-MECANISMO DE CONEXIÓN DEL PRENDI
- 4-VOLANTE
- 5-MECANISMO DE BASCULAMIENTO
- 6-TREN DE ENGRANAJES DEL MECANISMO DE BASCULAMIENTO
- 7-PALA DE MEZCLADO
- 8-BASTIDOR SOPORTE
- 9-PIÑÓN
- 10-EJE MOTOR

- 11-POLEA
- 12-CUBIERTA
- 13-PUERTA DE ACCESO DE LA CARCASA
- 14-PLACA BASE DEL MOTOR
- 15-RUEDAS
- 16-CHASIS
- 17-PROTECCIÓN DE LA CORONA
- 18-CORONA DENTADA
- 19-CUBA DE MEZCLADO

RISCOS MÉS COMUNS:
- Atrapament de mans amb els òrgans interns de transmissió. - Contacte elèctric. - Caigudes i relliscades en el pis.
NORMES DE SEGURETAT:
- Si cal tocar ciment o mescla amb les mans, usar guants impermeables. - Situar la formigonera en lloc ampli i segur, lluny de càrregues suspeses i vores d'excavació o de forjats, etc... - Evitar els pisos mullats, relliscosos, amb fang, tirar graveta o muntar un empostissat. - No es permet usar la formigonera amb la carcassa del motor i transmissions oberta. - Abans de fer la neteja del bombo a mà o el manteniment de la màquina desconnectar la formigonera. - L'alimentació elèctrica es farà amb el cable adequat a través d'un quadre auxiliar, en combinació amb la terra i els disjuntors del quadre general. - La formigonera tindrà connexió a terra. - Abans de la primera utilització el responsable a vaig piular d'obra efectuarà un rigorós reconeixement de tota la màquina, incloent botó de parada d'emergència i connexió a terra.

Maquinaria: FORMIGONERA

ANNEX: PROJECTE DE SEGURETAT I SALUT

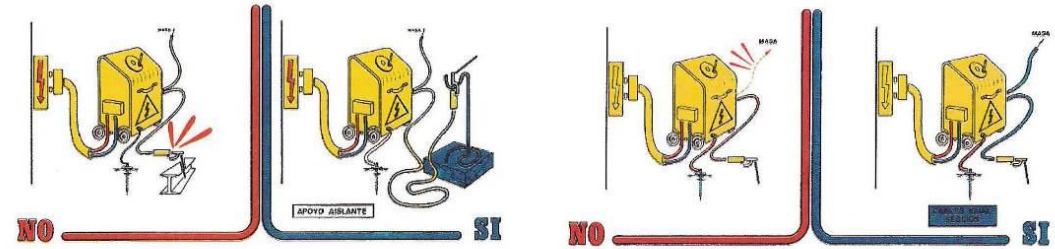

RISCOS MÉS COMUNS:


- Radiacions i cremades
- Electrocució.
- Incendio i explosió.
- Projeccions als ulls.
- Higiènic.

NORMES DE SEGURETAT:

- Utilitzar guants de cuir llargs amb costures interiors, pantalla protectora amb cristalls absorbents i/o ulleres anti-projeccions en el picat i raspallat de l'escòria. Els ajudants també usaran ulleres amb cristall absorbents.
- Usar el mandil de cuir, maniguets i polaines quan es solda amb gran intensitat. No soldar amb la roba tacada de greix, mantenir les mànigues baixades. Protegir el coll i cap quan es solda per sobre del braç.
- Evitar respirar els fums de soldar (principalment de galvanitzacions i pintures), soldar en llocs ventilats.
- Utilitzar cables i entroncaments en bon estat. No tirar dels cables en els desplaçaments, sempre desconnectar el grup abans.
- No es permeten grups de soldadura sense posada a terra, amb els borns al descobert, els aïllants dels borns deteriorats, els cables en mal estat, el mànec de la pinça, el porta-elèctrodes sense els aïllants o trencats o que en tocar-los estan molt calents.
- Utilitzar un porta-elèctrodes o deixar la pinça sobre un material aïllant o penjada d'una corda de cànem, mai directament sobre l'estructura metàl·lica o sobre el sòl.
- Connectar el cable de massa el més proper possible al punt on s'ha de soldar, utilitzar una mordassa en bon estat, així com les connexions de massa o pinça conformes.
- No soldar al costat de bombones de propà, materials combustibles o inflamables, vigilar el lloc de caiguda de les espurnes. Tenir sempre a prop un extintor.
- Procurar no pujar el grup a l'estructura metàl·lica, en tot cas acoblar-ho perfectament amb el cable de terra.
- Interrompre els treballs en dies de pluja, desconnectar els aparells i tapar-los.
- Adequar i preparar l'elèctrode procurant soldar amb la intensitat justa.
- No deixar soldar a persones que desconeguin aquest tipus de treball.

Maquinaria : SOLDADURA ELÈCTRICA

ANNEX: PROJECTE DE SEGURETAT I SALUT

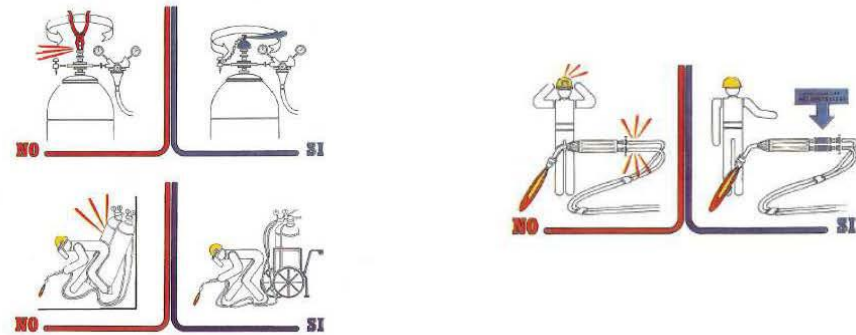

RISCOS MÉS COMUNS:
- Caiguda des d'altura (estructures metàl·liques, treballs a la vora dels forjats, balconades, ràfecs i assimilables). - Caigudes al mateix nivell. - Atrapaments entre objectes i aixafament. - Cremades. - Explosió (reculada de flama) - Ferides en els ulls per cossos estranys.
NORMES DE SEURETAT:
- Estaran les vàlvules de tall protegides per la corresponent caputxó protector. - No es barrejaran ampolles de gasos diferents. - Es transportaran sobre bats engabiades en posició vertical i lligades. - Es prohibeix apilar o mantenir les ampolles de gasos líquuats al sol. - No s'utilitzaran ampolles (o bombones) de gasos líquuats en posició inclinada. - Els bufadors per a soldadura mitjançant gasos líquuats, estaran dotats de vàlvules antiretrocessos de la flama, en prevenció del risc d'explosió. - Supervisi sempre l'equip abans de posar-ho en funcionament: mànagues, rellotges, etc... - Utilitzi sempre carros porta ampolles amb cadena, realitzarà el treball amb major seguretat i comoditat. - Eviti que es copegin o que puguin caure des d'altura. Eliminarà possibilitats d'accident. - Per incòmodes que puguin semblar-li les peces de protecció personal, estan ideades per conservar la seva salut. - Utilitzi totes aquelles que siguin necessàries. - Abans d'encendre l'encenedor, comprovi que estan correctament fetes les connexions de les mànagues, evitarà accidents. - No utilitzi acetilè per soldar o tallar materials que continguin coure; per poc que li sembli que contenen, serà suficient perquè es produeixi una reacció química i es forma un compost explosiu. El acetilur de coure. Equip de protecció individual recomanable: - Casc de polietilè (per a desplaçaments de l'obra). - Yelmo de soldador (casc + careta de protecció). - Pantalla de protecció de sustentació manual. - Cinto segons zona de treball. - Guants de cuir. - Maniguets de cuir. - Polaines de cuir. - Mandil de cuir. - ... etc... segons necessitats.

Maquinaria : SOLDADURA OXIACETILENICA-OXICORTE

ANNEX: PROJECTE DE SEURETAT I SALUT



RISCOS MÉS COMUNS:
- Bolcades durant el transport. - Atrapament de persones. - Els derivats de les operacions de manteniment. - Cops per la descàrrega. - Soroll. - Trencament de mànega de pressió. - Per emanació de gasos del tub de fuga. - Electrocució.
NORMES DE SEURETAT:
- Abans d'iniciar la seva utilització, ens assegurarem que tota la documentació està conforme i que el maquinista coneix la màquina. - El transport en suspensió, s'efectuarà mitjançant eslingat a quatre punts del compressor. - El compressor quedarà en posició amb la llança horitzontal. - Les carcasses de protecció estaran en posició tancades. - Les operacions de proveïment de combustible es realitzaran amb el motor aturat. - Les mànagues a utilitzar estaran en perfectes condicions d'ús, rebutjant les que s'observin esquerdes o desgastos. - Els mecanismes de connexió estaran rebuts mitjançant ràcords de pressió. - Utilitzar la clau de contacte en l'engegada retirant-la en aturades de la mateixa. - Es calçarà la màquina sobre la seva estructura quan estigui temps fixa en un punt. - No tocar la màquina en marxa, accessoris, tubs, etc... sense conèixer-la adequadament. - El personal utilitzarà l'equip de protecció personal propi de l'obra i especialment guants, auriculars, etc... - Per a casos d'emergència, disposarà d'un extintor prop de la màquina. - Tindrà quadre de connexió complet. - Usarà protectors sobre els motors i transmissions.

Maquinaria: COMPRESSOR

ANNEX: PROJECTE DE SEURETAT I SALUT



A més d'aquestes normes, utilitzarem les específiques per a camions.

RISCOS MÉS COMUNS:
• Cops per trencament de mànegues o explosions. • Cops, talls i perforacions. • Sorolls. • Vibracions. • Projecció de partícules. • Contactes elèctrics.
NORMES DE SEGURETAT:
• En cas d'utilitzar motor i energia elèctrica, el cable d'alimentació elèctrica tindrà el grau de protecció adequat a la intempèrie i la seva connexió als borns estarà perfectament protegida. • La Neteja de canonades es realitzarà d'usar-la per evitar que pugui solidificar el formigó a l'interior i obturar la canonada, amb el consegüent augment de pressió de la mateixa. • Normalment, aquest equip es col·loca sobre xassís de camió. • Es tindrà el màxim interès en el seu funcionament i coordinació entre camió bomba i neteja, una vegada buidada la cuba i acabada la descàrrega. • El conductor coneixerà i aplicarà la normativa corresponent. • Hem d'assegurar-nos que el conductor coneix bé els comandaments de la bomba i que disposa i utilitza tota la documentació i controls exigits pel fabricant. • L'equip de protecció individual que cal utilitzar és: - Casc de polietilè. - Guants de goma. - Ulleres de protecció s/necessitats. - Botes de goma, etc...

Maquinaria: BOMBA DE FORMIGONAT

ANNEX: PROJECTE DE SEGURETAT I SALUT



RISCOS MÉS COMUNS:
• Atropellament (per mala visibilitat, velocitat inadequada, etc...) • Màquina en marxa anés de control. • Bolcada (per fallada del terreny o inclinació excessiva). • Caiguda per pendents, en pujar i baixar el conductor. • Xoc contra altres vehicles (camions, altres màquines). • Vibracions. • Els derivats de treballs continuats i monòtons.
NORMES DE SEGURETAT:
• Extremer la seva precaució per evitar accidents. • Per pujar o baixar a la cabina, utilitzi els esglaons i agafadors disposats per a tal menester. Evitarà caigudes i lesions. No accedir a la màquina encimbellant-se pels corrns. Pot sofrir caigudes. • No sortir directament al terra si no és per perill imminent per a la seva persona. Si es fa, pot haver-hi fractures als talons i això és un accident greu. • No realitzar ajustos amb la màquina en moviment o amb el motor engegat, pot haver-hi lesions. • No permetre l'accés a la compactadora de persones alienes i menys al seu maneig. Poden accidentar-se o provocar accidents. • No treballar amb la compactadora en situació d'avaría o semi averia. Primer arreglar-la, després reprendre el seu treball. No tenir riscos innecessaris. • Per evitar les lesions durant les operacions de manteniment, posar en servei el fre de mà, bloquejar la màquina, parar el motor extraient la clau de contacte. Realitzar les operacions de servei que es requereixin. • No guardar combustible ni draps greixosos sobre la màquina, poden produir-se incendis. • No aixecar la tapa del radiador en calent. Els gasos despresos de forma incontrolada poden causar cremades greus. • Fer el manteniment que aconselli el fabricant. • Si s'ha de manipular en el sistema elèctric, parar el motor i desconnectar-lo extraient la clau del contacte. S'evitaran lesions. • Abans d'iniciar cada torn de treball, comprovar mitjançant maniobres lentes que tots els comandaments responen perfectament. • Ajustar sempre el seient a les seves necessitats, s'aconsegueixen els controls amb menys dificultat i es cansarà menys. • Es prohibeix expressament l'abandó del corró vibrant amb el motor en marxa. • Els corrns estaran dotats de llums de marxa endavant i enrere. • Equip de protecció individual recomanable (en general): • Les pròpies de conductor de màquina, especialment en descendir de la mateixa (roba de treball adequada, calçat de seguretat, ulleres, guants, etc...)

Maquinaria: RODET VIBRANT AUTOPROPULSAT

ANNEX: PROJECTE DE SEGURETAT I SALUT



RISCOS MÉS COMUNS:

- Atropellament (per mala visibilitat, velocitat inadequada, etc...).
- Desplaçaments incontrolats del tractor (fanguers, terrenys descomposts).
- Màquines en marxa anés de control (abandó de la cabina de comandament sense desconnectar la màquina).
- Bolcada del bulldòzer.
- Caiguda per pendents (treballs a la vora de talussos, corts i assimilables).
- Col·lisió contra altres vehicles, cops.
- Contactes amb línies elèctriques.
- Incendi.
- Cremades (manteniment).
- Atrapaments (manteniment).
- Caiguda de persones des de la màquina.
- Soroll propi i ambiental (conjunció de diverses màquines).
- Els derivats de la realització de treballs en condicions meteorològics extremes i ambients amb pols.

NORMES DE SEGURETAT:

- El conductor haurà rebut l'oportuna formació i coneixerà bé la màquina.
- Per pujar o baixar del bulldòzer fer servir els esglaons i agafadors, s'evitaran lesions per caigudes.
- No accedir a la màquina a través de les llandes, cobertes (o cadenes) , i parafangs, pot rrelliscar i caure.
- Pujar o baixar de la màquina de forma frontal (mirant cap a ella), agafant-se amb ambdues mans ho farà de forma segura. No permetre l'accés al bulldòzer de persones no autoritzades, poden provocar accidents o accidentar-se.
- No sortir mai directament al sòl si no és per perill imminent per a la seva persona.
- No realitzar "ajustos" amb la màquina amb moviment o amb el motor en funcionament pot sofrir lesions.
- No treballar amb el bulldòzer en situació de semi averia (amb fallades esporàdiques). Repassar les deficiències primer, després reprendre el treball.

NORMES DE SEGURETAT: (segueix)

- Per evitar lesions durant les operacions de manteniment recolzar primer la pala en el sòl, per al motor, posar en servei el fre de mà i bloquejar la màquina; a continuació realitzar les operacions de servei que necessitin.
- No aixecar en calent la tapa del radiador. Les gasos despresos de forma incontrolada poden causar cremades. Es faran els controls de màquina exigits pel fabricant en el llibre de registre.
- Protegir-se amb guants si per alguna causa s'han de tocar líquids calents. Fer servir ulleres anti projeccions. Canviar l'oli del motor i del sistema hidràulic en fred per evitar cremades.
- Si s'ha d'arrencar el motor, mitjançant la bateria d'una altra màquina, prendre les precaucions per evitar espurnes dels cables. Recordar que els electròlits produeixen gasos inflamables. Les bateries poden estellar per causa de les espurnes.
- Si es treballa amb bulldòzers amb pneumàtics, vigilar la pressió dels mateixos. Treballar amb l'inflat a la pressió recomanada pel fabricant.
- Durant el farciment de l'aire de les rodes, preveure el possible trencament o desconnexió de la brida fixadora, ja que motivaria un moviment en forma de fuet a causa de l'alta pressió.
- Abans d'iniciar cada torn de treball, comprovar que funcionen els comandaments correctament, per evitar accidents.
- Si es xoca amb cables elèctrics no sortir de la màquina fins a haver interromput el contacte i allunyat el bulldòzer del lloc. Saltar, sense tocar a un temps el terreny (o objecte en contacte amb aquest) i la màquina.
- Els camins de circulació interna de l'obra es traçaran segons necessitats.
- No s'admetran en l'obra bulldòzers desproveïts de cabines anti bolcament (o pòrtics de seguretat anti bolcament i anti-impactes).
- Es revisaran periòdicament tots els punts de fuga del motor per evitar que en la cabina es rebin gasos nocius.
- Es prohibeix l'abandó de la màquina sense haver-hi abans recolzat sobre el sòl la fulla i el escarificador i parar el motor.
- Es prohibeix el transport de personis sobre el bulldòzer, per evitar el risc de caigudes o atropellaments.
- Es prohibeix encimbellar-se sobre el bulldòzer durant la realització de qualsevol moviment.
- Els bulldòzers a utilitzar estaran dotats de llums i clàxon de reculada.
- Es prohibeix realitzar altres treballs en l'obra en proximitat dels bulldòzers en funcionament.
- Com a norma general, s'evitarà en tant que sigui possible, superar els 3 km/hora en el moviment de terres mitjançant bulldòzer.
- S'exigirà el màxim coneixement de la màquina pel conductor.
- Equip de protecció individual recomanable:
 - Ulleres de seguretat anti projeccions.
 - Casc de polietilè
 - Roba de treball.
 - Guants de cuir.

Maquinaria: BULDÒZER I

ANNEX: PROJECTE DE SEGURETAT I SALUT

Maquinaria: BULDÒZER II

ANNEX: PROJECTE DE SEGURETAT I SALUT



Els grups electrògens són els accionats per un motor dièsel o de gasolina, destinats a alimentar consumidors fos de l'abast d'una xarxa elèctrica pública, fonamentalment obres.

En el disseny d'aquests grups es té en compte la potència a subministrar, així com els temps de servei i les toleràncies de freqüència i de tensió exigides, magnituds totes elles que determinen la grandària del grup.

Un grup electrogen està format per:

Alternador:

Generalment trifàsic, de corrent altern i de baixa tensió, posseeix un neutre per connectar a terra.

Aparells de control:

Interruptor general de tall omnipolar. Color de la maneta: vermell, amb fons groc.

Amperímetres: Per comprovar el consum total de la instal·lació elèctrica que alimenta, i així no sobrepassar la potència nominal de l'alternador.

Freqüencímetre: Per ajustar les revolucions del motor a la freqüència de la xarxa, generalment de 50 Hz.

Interruptor automàtic de protecció contra sobrecàrregues i curtcircuits de la xarxa que alimenta, amb el suficient poder de tall en CA.

Voltímetre: per poder regular la tensió de sortida de la instal·lació elèctrica de BT, a les tensions usuals de 220/380 volts.

Descripció dels sistemes de distribució de la instal·lació elèctrica.

Per a la determinació de les característiques de les mesures de protecció contra problemes elèctrics en cas de defecte (contactes indirectes), caldrà tenir en compte l'esquema de distribució emprat.

Maquinaria : GRUPS ELECTROGENS

ANNEX: PROJECTE DE SEGURETAT I SALUT

- Cisalla tallacables
- Cisalla d'armats
- Cisalla de peces de panot
- Talladora de tubs
- Pelacables
- Serra d'arc i per PVC
- Serra de metalls
- Tenaces i martells
- Tenaces de ferrallista
- Tisoires
- Bossa porta eines

Causas dels riscos	Mesures de prevenció	Mesures de protecció
Rebaves en el cap de colpeig de l'eina	Les eines de tall presenten un fill perillós	En els treballs de tall en què els retalls siguin petits, és obligatori l'ús d'ulleres de protecció contra projecció partícules
Rebaves en el fil de tall de l'eina	El cap no ha de presentar rebaves	En l'afilat d'aquestes eines s'utilitzaran guants i ulleres de seguretat
Extrem poc afilat	Els dents de les serres hauran d'estar ben afilats i triscats. La fulla haurà d'estar ben templada (sense rescalfament)	Si la peça a tallar és de gran volum, s'haurà de planificar el tall de forma que l'abatiment no arribi a l'operari o als altres treballadors
Subjectats inadequadament l'eina o material a talar	Al tallar les fustes amb nusos, s'han d'extremar les precaucions	
Mal estat de l'eina	Cada tipus de serra només s'emprarà en l'aplicació específica per la què ha estat dissenyada	
	En l'ús de tenaces per tallat filferros, es girarà l'eina en pla perpendicular al filferro, subjectant un dels costats i no fent moviments laterals	
	No emprar destrals tipus d'eina per colpejar	

Eines: EINES DE TALL
ANNEX: PROJECTE DE SEGURETAT I SALUT

- Martell, mall, cisell, badaines, punters i escarpes
- Martell trencador
- Maces i cunyes
- Pic, pala, aixada i picola

Causas dels riscos	Mesures de prevenció	Mesures de protecció
Mànecs insegurs, rasgats o aspres	Rebuig de tot mall amb el mànec defectuós	Ús de roba de protecció adequada, especialment ulleres de seguretat o pantalles facials reixeta metàl·lica o policarbonat
Rebaves en arestes de cap	No tractar d'arreglar un mànec rasgat	En pantalles facials seran preceptives si en les immediacions es troben operaris treballant
Ús inadequat de l'eina	El mall s'utilitzarà exclusivament per colpejar i sempre amb el cap	
	Les arestes del cap han de ser lleugerament romes	

Eines: EINES DE PERCUSSIÓ
ANNEX: PROJECTE DE SEGURETAT I SALUT

- Tornavisos, filaberquins
- Marcador amb punxa de diamant

Causes dels riscos	Mesures de prevenció	Mesures de protecció
Caps de cisells i puntes florejats amb rebaves	En cisells i punters comprovar els caps abans de començar a treballar i rebutjar aquells que presenten rebaves o fissures	Han d'emprar-se ulleres antiimpactes de seguretat homologades, per impedir que esquirlles i trossos despresos de material puguin danyar la vista
Inadequada fixació al mànec de l'eina	No es llençaran les eines, sinó que s'entregaran a la mà	Es disposarà de pantalles facials protectores de tipus abatible, si es treballa amb proximitat d'altres operaris
Material de qualitat deficient	Per un bon funcionament, hauran d'estar ben afilades i sense rebaves	Utilització de protectors de goma massissa, per agafar l'eina i absorbir l'impacte fallat (protectors tipus "Gomàs" o similar)
Ús prolongat sense adequat manteniment	No cisellar, taladrar, marcar, etc... mai cap a un mateix ni cap altres persones. Haurà de fer-se cap a fora i procurant que ningú estigui en la direcció del cistell	
Maltractament de l'eina	No s'empraran mai els cistell i punter per afliuixar femelles	
Utilització inadequada per negligència o comoditat	El plançó serà suficientment llarg com per poder agafar-lo còmodament amb la mà o bé utilitzar un suport per subjectar l'eina	
Desconeixement o imprudència d'operari	No moure la broca, el cisell, ... cap els costats per així fer més gran el forat, ja que pot partir-se i projectar esquirlles	
	Per tractar-se d'eines templades no convé que agafin temperatura amb el treball ja que es tornen trencadisses i fràgils. En l'afilat d'aquests tipus d'eines es tindrà present aquest aspecte havent-se d'adoptar precaucions front els desprendiments de partícules i esquirlles	


Eines: EINES PUNXANTS

ANNEX: PROJECTE DE SEGURETAT I SALUT



ANNEX NÚM 2 – FITXES DE SEGURETAT I SALUT DE PROTECCIONS INDIVIDUALS

CASC DE SEGURETAT NO METÀL·LIC

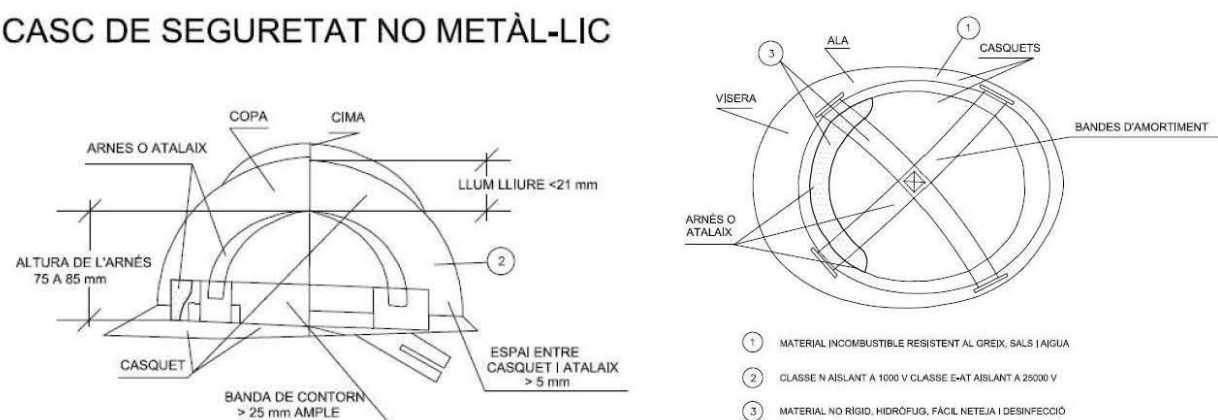

UNE-EN 397 CASC DE SEGURETAT

PROTECTORS
- Casc de seguretat. - Casc de protecció contra topades i impactes. - Peces de vestir de protecció per al cap (casquets, gorres, barrets de teixit recobert, etc...) - Casc per a usos especials (foc, productes químics).
RISCOS A PROTEGIR
- Accions mecàniques. - Accions elèctriques. - Accions tèrmiques. - Manca de visibilitat.

Proteccions individuals: CASC DE SEGURETAT

ANNEX: PROJECTE DE SEGURETAT I SALUT

Serralleria	Soldadura	Motoserres i anti vibracions

DESCRIPCIÓ:

Els guants de seguretat els ha de fer servir tot el personal de l'Empresa, que es trobin exposats als riscos detallats. La tercera part dels Accidents de treball en la indústria ve involucrant als dits, mans i braços.

A causa de la gran vulnerabilitat dels dits i les mans, per la seva constant accionar sobre eines, màquines i elements, requereixen de la protecció contínua.

Sempre és recomanable que el tipus del guant sigui seleccionat per un professional del seu Servei d'Higiene i Seguretat en el treball.

És necessari la Capacitació adequada al moment de lliurar-li al personal la protecció corresponent i en aquest moment se'ls explicarà la seva forma d'ús, cura i aplicació. La responsabilitat per l'ús apropiat de l'Element de Protecció Personal primàriament recaurà sobre l'operari i en segon lloc en el Supervisor del grup de treball.

Protecció de Mans i Braços

- Els guants que es dotin als treballadors, seran seleccionats d'acord als riscos als quals l'usuari aquest exposat i a la necessitat de moviment lliure dels dits.
- Els guants han de ser de la talla apropiada i mantenir-se en bones condicions.
- No han d'usar-se guants per treballar amb o prop de maquinària en moviment o giratòria.
- Els guants que es troben trencats, esquinçats o impregnats amb materials químics no han de ser utilitzats.

Tipus de guants

- Per a la manipulació de materials aspres o amb vores filloses es recomana l'ús de guants de cuir o lona.
- Per revisar treballs de soldadura o fosa on hi hagi el risc de cremades amb material incandescent es recomana l'ús de guants i mànigues resistents a la calor.
- Per a treballs elèctrics s'han d'usar guants de material aïllant.
- Per manipular substàncies químiques es recomana l'ús de guants llargs de hule o de neoprè.


Proteccions individuals: GUANTS

ANNEX: PROJECTE DE SEGURETAT I SALUT




RIESGOS		CLASE DE CALZADO		
		I	II	III
Específicos	Caída de objetos, golpes, aplastamientos	X		
	Pinchazos		X	
	Caída de objetos, golpes, aplastamientos y pinchazos			X
CONDICIONES ESPECIALES		CARACTERÍSTICAS		
Ambiente de alta temperatura		Transpirables (sandalias, material muy corrosivo, primera suela muy absorbente, etc.). Contacto de suelas con superficies muy calientes: no utilizar plantillas, o utilizar suela exterior muy aislante.		
Ambiente de baja temperatura		Aislantes del calor		
Ambiente muy húmedo o contacto con líquidos no corrosivos ni disolventes		Calzado impermeable con primera suela muy absorbente		
Ambiente corrosivo o contacto con líquidos corrosivos o disolventes		Calzado impermeable de material especialmente resistente al reactivo concreto, con primera suela muy absorbente		

BOTA IMPERMEABLE A L'AIGUA I A LA HUMITAT

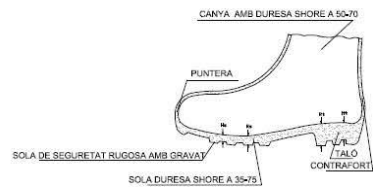

BOTA DE SEGURETAT CLASSE III

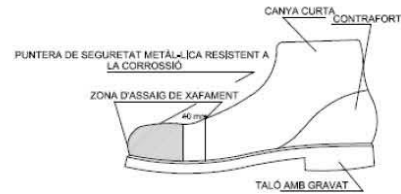

Calçat de seguretat, classe III

- Caiguda d'objectes amb energia màxima d'impacte de 2.0 Kgm (196 J).
 - Resistència a l'aixafament de la capdavantera: 1500 Kgf (14.7 kN) de càrrega estàtica.
 - Resistència al plegat.
 - Resistència a la perforació de la plantilla de seguretat: 110 Kgf (1078 N) a una velocitat màxima d'aplicació del punxó de 12.5 mm/min.
 - Resistència a la corrosió en cas que la capdavantera i/o plantilla anessin metàl·liques.
- El calçat d'ús professional incorpora uns símbols en funció de la protecció oferta per cada categoria i model seleccionat. A continuació, detallem el seu significat, segons el standard EN ISO 20345: calçat de seguretat per a ús professional.

Proteccions individuals: BOTES / CALÇAT DE SEGURETAT I

ANNEX: PROJECTE DE SEGURETAT I SALUT

Explicación del marcaje

El calzado de uso profesional incorpora unos símbolos en función de la protección ofrecida por cada categoría y modelo seleccionado. A continuación, se detalla su significado:

EN ISO 20345: calzado de seguridad para uso profesional

SB	Requisitos mínimos: puntera resistencia 200 J, compresión 15KN, transpiración y calidad mínima materiales
S1	Zona del talón cerrada, propiedades antiestáticas y absorción de energía en la zona del talón
S2	S1 + Penetración y absorción de agua
S3	S2 + Resistencia a la perforación y suela con resaltes
P	Resistencia a la perforación: 1100N
A	Calzado antiestático: rango de 100k a 1000m
E	Protección del talón contra choques: 20J
WRU	Resistencia a la absorción de agua
CI	Aislamiento del frío
HRO	Suela resistente al calor hasta 300°C
HI	Aislamiento del calor
C	Calzado conductor

* En ausencia de estos marcados los riesgos indicados no están cubiertos

CE El marcado CE se encuentra en la lengüeta del artículo indicando: fabricante/distribuidor, referencia del artículo, logotipo CE, normativa que cumple y fecha de fabricación. La talla aparece marcada en la suela.

El marcado CE indica:

- Que supera las exigencias esenciales previstas por la directiva europea 89/686/CEE, relativa a equipos de protección individual: Inocuidad; Confort, Solidez; Seguridad: incluida la protección contra riesgos de caída por deslizamiento; Que este tipo de calzado de seguridad ha sido sometido a un examen CE por el organismo notificado arriba mencionado.

Proteccions individuals: BOTES / CALÇAT DE SEGURETAT II

ANNEX: PROJECTE DE SEGURETAT I SALUT



UNE-EN 471 ROBA DE SENYALITZACIÓ D'ALTA VISIBILITAT

Aquesta Norma europea especifica els requisits per a la roba de protecció capaç de senyalitzar visualment la presència de l'usuari, destinada a fer visible a l'usuari en situacions de risc amb qualsevol tipus de llum diürna i quan és il·luminat en la foscor pels fars d'un automòbil.

L'ús d'una peça d'alta visibilitat no garanteix que l'usuari serà visible en totes les condicions.

Definicions:

- Roba de senyalització d'alta visibilitat:** Roba de senyalització destinada a ser percebuda visualment sense ambigüitat en qualsevol circumstància.
- Material de fons Material fluorescent de color,** destinat a ser altament visible, exempt de complir els requisits d'aquesta norma concernents al material de fons.
- Material retro reflectant:** Material que és retro reflector, però que està exempt de complir els requisits d'aquesta norma concernents al material de fons.
- Material combinat:** Material que presenta alhora propietats de fluorescència i de retro reflexió.

UNE-EN 340:2004 ROBES DE PROTECCIÓ.

Els requisits generals per a la roba de protecció vénen especificats en la norma UNE-EN 340, aquesta norma especifica els requisits generals d'ergonomia, innocuïtat, durada, envelliment, designació de talles i marcat de la roba de protecció i proporciona la informació que ha de subministrar el fabricant.

La Norma UNE-EN 340 no pot aplicar-se per si sola per certificar o auto certificar roba de protecció.

UNE-EN ISO 11611:2008 ROBA DE PROTECCIÓ QUE S'UTILITZA EN EL SOLDAT.

Aquesta Norma estableix els requisits de seguretat mínims i els mètodes d'assaig per a la roba de protecció, dissenyada per protegir el cos de l'usuari, incloent el cap i els peus, no s'inclou la protecció de les mans i que s'ha de portar durant el soldat i processos afins amb riscos comparables.

La roba està destinada a protegir a l'usuari contra petites gotes de metall fos, breus contactes amb flames, calor radiant procedent de l'arc, i minimitza la possibilitat de xoc elèctric breu per contacte accidental amb conductors amb corrent elèctric a tensions de fins a aproximadament 100 V c. c. en condicions de soldat normals.

Es defineixen dues classes de protecció, on la Classe 1 és de menor nivell i la Classe 2 és de major nivell.

Proteccions individuals: ROBA DE TREBALL / ROBA REFLECTANT I

ANNEX: PROJECTE DE SEGURETAT I SALUT

Classe 1, correspon a la protecció contra tècniques de soldadura i situacions menys perilloses, causant menors nivells d'esquitxades i calor radiant.

Classe 2, correspon a la protecció contra tècniques de soldadura i situacions més perilloses, causant menors nivells d'esquitxades i calor radiant.


Marcat:

- La roba de protecció per soldadores d'acord amb la UNE-EN ISO 11611:2008, ha d'estar marcada d'acord amb la Norma ISO 13688 a més de la següent informació:
- Classificació: Classe 1 o Classe 2
 - Si la peça està destinada a un únic ús, la indicació "Només per a un únic ús"
 - Les instruccions de neteja han d'estar marcades (per exemple en una etiqueta).

7. Ropa de protección		
Riesgos que deben cubrirse		
Riesgos	Origen y forma de los riesgos	Factores que se deben tener en cuenta desde el punto de vista de la seguridad para la elección y utilización del equipo
Acciones generales.	Por contacto.	Protección del tronco.
	Desgaste debido a la utilización.	Resistencia al rasgado, alargamiento, resistencia al comienzo de rasgado.
Acciones mecánicas.	Por abrasivos de decapado, objetos puntiagudos y cortantes.	Resistencia a la penetración.
Acciones térmicas.	Productos ardientes o fríos, temperatura ambiente.	Aislamiento contra el frío o el calor, mantenimiento de la función protectora.
	Contacto con las llamas.	Incombustibilidad, resistencia a la llama.
	Por trabajos de soldadura.	Protección y resistencia a la radiación y a las proyecciones de metales en fusión.
Acción de la electricidad.	Tensión eléctrica.	Aislamiento eléctrico.
Acciones químicas.	Daños debidos a acciones químicas.	Estanquidad y resistencia a las agresiones químicas.
Acción de la humedad.	Penetración de agua.	Permeabilidad al agua.
Falta de visibilidad.	Percepción insuficiente.	Color vivo, retrorreflexión.
Contaminación.	Contacto con productos radiactivos.	Estanquidad, aptitud para la descontaminación, resistencia.

Proteccions individuals: ROBA DE TREBALL / ROBA REFLECTANT II

ANNEX: PROJECTE DE SEGURETAT I SALUT

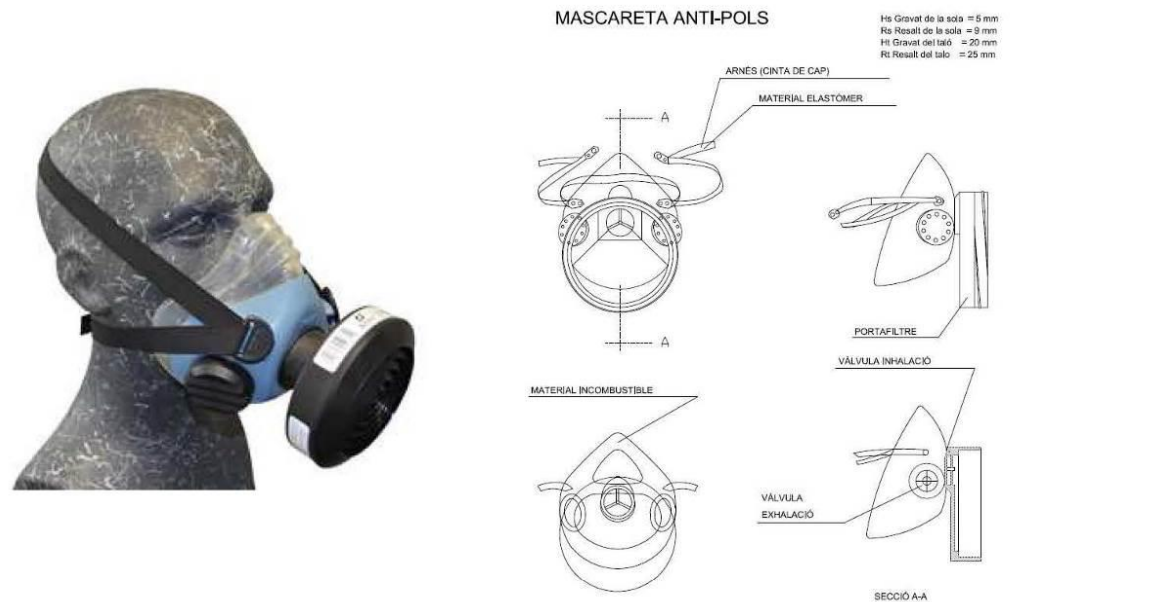


	FFP1 Mascarillas EN149	FFP2 Mascarillas EN149	FFP3 Mascarillas EN149	Mascarillas soldadura EN149
Factor Protecció Nominal	FPN 4	FPN 12	FPN 50	FPN 10
Aplicaciones típicas	Niveles bajos de partículas sólidas y líquidas no volátiles (hasta 4 VLA) típico en operaciones de lijado, corte, etc.	Niveles moderados de partículas sólidas y líquidas no volátiles (hasta 12 VLA) típico en operaciones con cemento, construcción, metales.	Niveles altos de partículas sólidas y líquidas no volátiles (hasta 50 VLA) típico en operaciones con productos peligrosos como en la industria química o farmacéutica.	Niveles moderados de partículas sólidas y líquidas no volátiles (hasta 10 VLA), humos metálicos y ozono hasta 10 VLA. Típico en operaciones de soldadura.

FPN: El Factor de Protección Nominal es un nivel de protección calculado a partir del valor de fuga hacia el interior resultante del ensayo de la norma EN149.

Proteccions individuals: MASCARA ANTI POLS

ANNEX: PROJECTE DE SEGURETAT I SALUT

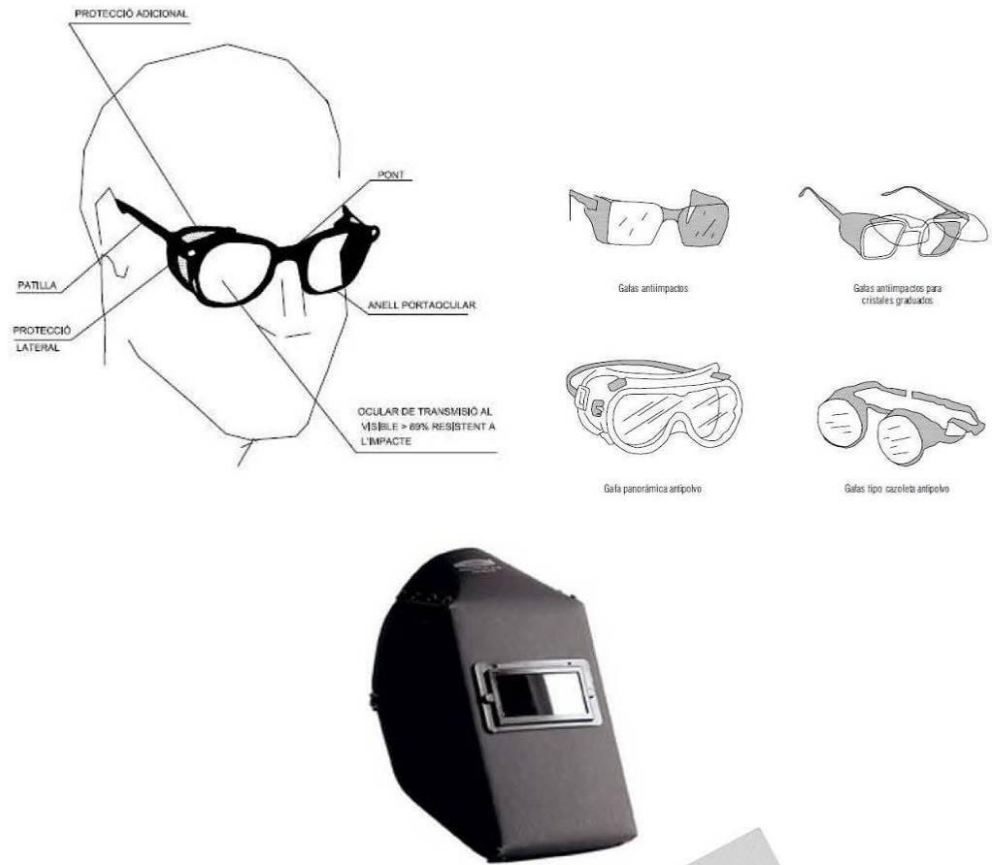

DESCRIPCIÓ:
Es poden reduir les lesions oculars format als treballadors per reconèixer els perills per a la vista que puguin trobar i mitjançant l'ús i cura apropiats de l'equip per protecció ocular. Existeixen diverses causes de lesions en els ulls tal com:
Existeixen diversos dispositius de protecció de la vista:
- Ulleres de protecció, el protector només protegeix els ulls.
- Pantalles de protecció, el protector protegeix part o la totalitat de la cara o altres zones del cap.
ULLERES DE PROTECCIÓ:
Es tenen fonamentalment dos tipus d'ulleres de protecció.
Ulleres de muntura universal. Són protectors dels ulls que els seus oculars estan acoblats a una muntura amb patilles (amb o sense protectors laterals).
Ulleres de muntura integral. Són protectors dels ulls que tanquen de manera estanca la regió orbital i en contacte amb el cara.

Proteccions individuals: ULLERES CONTRA IMPACTES, ANTIPOLS i PANTALLA SOLDADOR

ANNEX: PROJECTE DE SEGURETAT I SALUT



DESCRIPCIÓ:

Els protectors auditius són equips de protecció individual la funció principal de la qual és atenuar el soroll molest present a l'entorn de treball, amb la finalitat d'evitar danys en l'oïda de l'usuari a causa de nivells sonors elevats durant la seva jornada de treball.

Bàsicament existeixen tres tipus de proteccions individuals auditives.

L'elecció d'un o un altre equip dependrà del nivell que es vulgui atenuar:


- Taps auditius: són elements que s'introdueixen al canal auditiu extern, tancant-ho d'una forma hermètica. Aquesta protecció dissenyada per a petits nivells de soroll. Els taps poden ser d'un sol ús o reutilitzables i es presenten al mercat amb o sense cordó.
- Arcs aurals: de similar protecció auditiva que els taps auditius, la seva diferència radica que tots dos taps estan units per un arc rígid.
- Orelleres: són dos casquets que cobreix les orelles adaptats al capdavant per mitjà de coixinets tous, generalment farcides d'escuma plàstica o líquid i folrats normalment amb un material amb capacitat per absorbir el so. Estan units entre si per una banda de pressió denominada arnés. Tenen una major capacitat de protecció que els taps auditius i els arcs aurals.
- Cascos antisoroll: són cascos que recobreixen l'orella, així com una gran part del cap. Permeten reduir a més la transmissió d'ones acústiques aèries a la cavitat craniana, disminuint així la conducció òssia del so a cau d'orella intern.

Proteccions individuals: PROTECTORS AUDITIUS



ANNEX: PROJECTE DE SEGURETAT I SALUT

CINTURÓ DE SEGURETAT CLASSE A DE SUBJECCIÓ

TIPUS 1

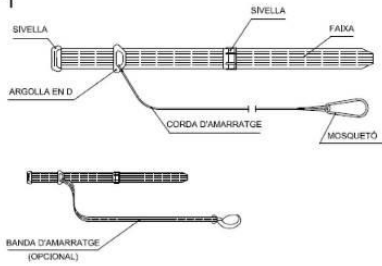

TIPUS 2

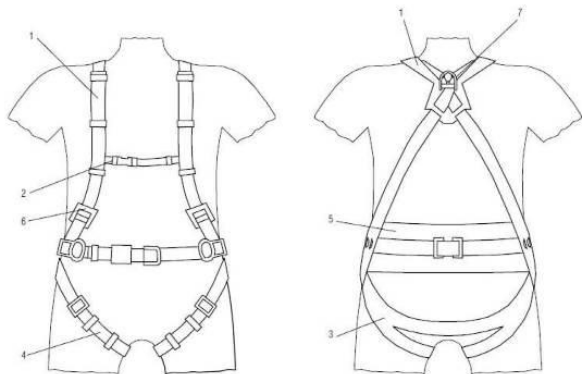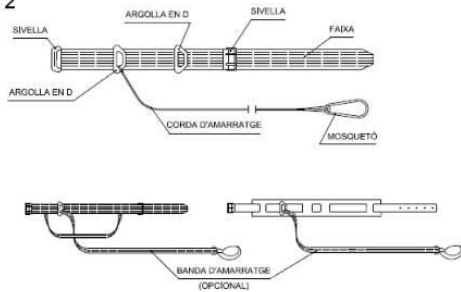

1. Típol.
2. Banda secundària
3. Banda subjúga
4. Banda de cama
5. Recolçament dorsal per subjecció
6. Element ajustable
7. Element anamament antaigudes

Hauran de ser homologats CE.

Cinturó de cintura: és d'ús aconsellat en els treballs en els quals l'operari ha d'utilitzar els braços, però sense moure's del lloc del treball.

Cinturó amb arnés complet: és d'ús obligatori en el muntatge de xarxes de protecció, en utilització per la perillositat o per la possible caiguda sense protecció específica. Sempre ha d'haver-hi la possibilitat de lligar-ho a un punt fix.

Proteccions individuals: CINTURÓ DE SEGURETAT DE SUBJECCIÓ / ARNÉS

ANNEX: PROJECTE DE SEGURETAT I SALUT

La llum solar és la font natural principal d'exposició a la radiació ultraviolada. Les persones que s'exposen molt a la llum ultraviolada tenen major risc de càncer de pell, incloent el melanoma.

El grau d'exposició a la llum ultraviolada d'un treballador que està exposat al sol depèn de la intensitat dels rajos, del temps que la pell ha estat exposada i de si aquesta està protegida correctament amb roba o bloquejador solar.

Els efectes dels rajos ultraviolats són ben coneguts: el cop de calor, l'envelliment de la pell i el risc de càncer. La naturalesa de l'exposició a la llum ultraviolada té un paper important en el desenvolupament del càncer de pell.

Els treballadors que estan exposats a la llum ultraviolada natural han de tenir en compte, a part de l'exposició al sol, també les superfícies reflectants (sorra, aigua, neu a l'hivern...) . La pell és eficaçment protegida si està recoberta de roba. Les zones d'exposició poden ser protegides per una crema solar. L'elecció d'una protecció ocular depèn del tipus i de la intensitat de la font de rajos ultraviolats. És essencial en els treballadors amb exposició a la llum solar:

- L'ús de barrets o cascos amb viseres i roba que cobreixi la major part del cos (camisa o samarreta de màniga llarga i amb coll i pantaló llarg). També es recomana portar sabates tancades i guants.
- Els treballadors s'han de protegir amb factor de protecció solar la zona de la pell exposada a la radiació ultraviolada (pell fosca mínim de 30, pell clara mínim 50). És primordial la protecció ocular i especialment en aquells llocs on la radiació és més alta com les zones de sorra, aigua i altitud geogràfica i, a l'hivern, on hi ha neu.

Per poder garantir aquestes mesures l'empresari, mitjançant la seva organització preventiva, ha de determinar:

- Els llocs de treball en els que cal emprar equips de protecció individual.
- El risc o riscos davant els quals s'ha d'oferir la protecció.
- Les parts del cos a protegir.
- El tipus d'equip o equips de protecció individual (EPI) que haurien d'utilitzar. Entre aquests EPI per protegir davant la radiació solar hi ha protectors del cap (gorres, barrets...), protectors dels ulls (ulleres de sol) i protectors de la pell (cremes de protecció solar).

D'acord amb el Reial Decret 773/1997 de, 30 de maig, sobre disposicions mínimes de seguretat i salut relatives a la utilització pels treballadors dels equips de protecció individual, l'empresari ha de proporcionar gratuïtament aquest EPI, així com assegurar el manteniment dels mateixos.

Alguns convenis estableixen regulació específica relacionada amb aquesta matèria. Així, l'article 185 del V conveni general del sector de la construcció indica que, a les obres de construcció seran a disposició dels treballadors cremes protectores de factor suficient contra inclemències atmosfèriques, com per exemple la radiació solar.

Proteccions individuals: CREMES PROTECTORES

ANNEX: PROJECTE DE SEGURETAT I SALUT



ANNEX NÚM 3 – FITXES DE SEGURETAT I SALUT DE PROTECCIONS COL·LECTIVES



Tanca amb malla galvanitzada i peus de formigó.



Tanca metàl·lica mòbil de color groc



Tanca amb xapa grecada




Tanca tipus New Jersey

DEFINICIÓ:
Proteccions col·lectives destinades a evitar l'entrada de persones no autoritzades a l'obra i delimitar el seu perímetre. Aquestes solen estar formades per elements modulars units entre ells. Les tanques d'obra més utilitzades són de malla galvanitzada suportada amb peus de formigó, de xapa grecada, metàl·lica mòbil de color groc o tipus New Jersey. Les tanques s'han de col·locar al seu lloc abans de l'inici de l'activitat.
RISCOS MÉS COMUNS:
- Caiguda de persones a diferent nivell (<2m) i caiguda de persones al mateix nivell. - Caiguda d'objecte per manipulació. - Caiguda d'objecte o element desrès - Trepitjada sobre objecte o element - Cop contra objecte o element mòbil. - Tall per eina, equip de treball o màquina - Projecció de fragments o partícules. - Sobreesforç, posicionament forçat, treball repetitiu - Il·luminació insuficient o inadequada - Cremada per fricció - Exposició a radiacions no ionitzants (sol, etc)
NORMES DE SEGURETAT:
- Ordre i neteja, caixa d'eines ordenada. - Coordinació dels moviments i entre operaris. - Utilitzar eines i mitjans auxiliars en bone stat, adequats a la feina a realitzar i amb coneixement del seu funcionament. Utilització segons les instruccions del fabricant. - Utilització de calçat de seguretat amb sola antilliscant i casc de seguretat. - Utilització de roba de treball adequada a les condicions climatològiques. - A la hora de manipular càrregues utilitzar guants de protecció contra agressions mecàniques. Per càrregues voluminoses i entre 25 i 50kg, manipular entre 2 persones de forma coordinada. Ajuda mecànica per a càrregues superiors a 50kg.

Proteccions col·lectives: TANQUES PROTECCIÓ D'OBRA

ANNEX: PROJECTE DE SEGURETAT I SALUT


SENYALS D'OBLIGACIÓ

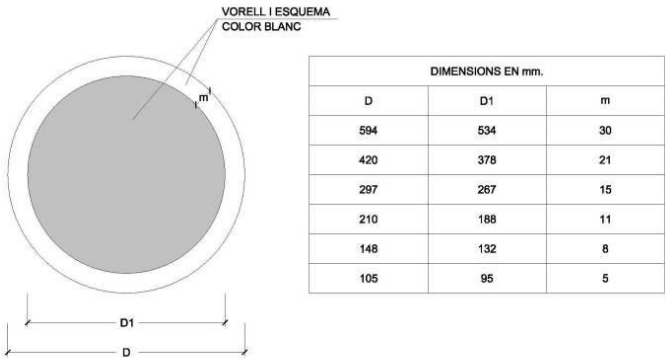

Proteccions col·lectives: SENYALITZACIÓ OBLIGACIÓ

ANNEX: PROJECTE DE SEGURETAT I SALUT

SENYALS DE PROHIBICIÓ

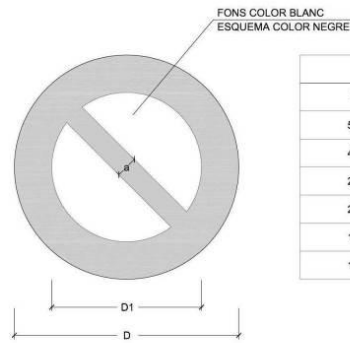


DIMENSIONS EN mm.		
D	D1	a
594	420	44
420	297	31
297	210	17
210	148	16
148	105	11
105	74	8




Proteccions col·lectives: SENYALITZACIÓ PROHIBICIÓ

ANNEX: PROJECTE DE SEGURETAT I SALUT

ELEMENTS AUXILIARS DE SENYALITZACIÓ

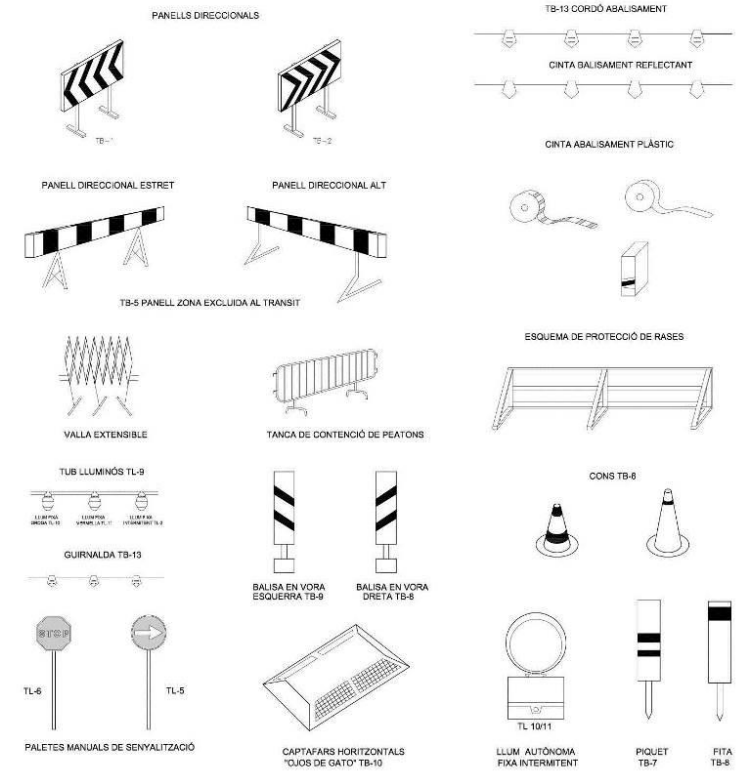

SENYAL PORTÀTIL PER REGULACIÓ DEL TRÀNSIT EN CARRETERA

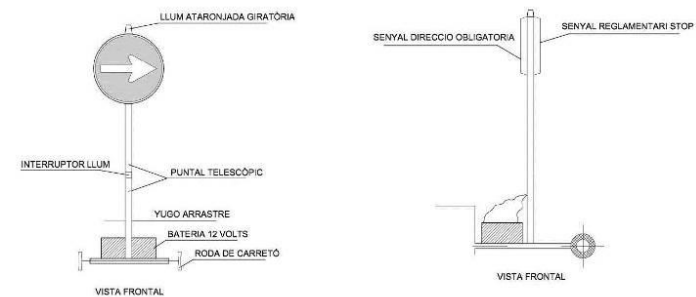

Proteccions col·lectives: SENYALITZACIÓ GENERAL D'OBRA

ANNEX: PROJECTE DE SEGURETAT I SALUT



Proteccions col·lectives: SENYALITZACIÓ PROVISSIONAL D'OBRA

ANNEX: PROJECTE DE SEGURETAT I SALUT

Proteccions col·lectives: SENYALITZACIÓ ADVERTÈNCIA I perill

ANNEX: PROJECTE DE SEGURETAT I SALUT

SENYALS D'ADVERTÈNCIA



SENYALS DE SALVAMENT I SOCORS




SENYALS EQUIPS CONTRAINCENDIS



Proteccions col·lectives: SENYALITZACIÓ ADVERTÈNCIA, AUXILI I CONTRA INCENDIS

ANNEX: PROJECTE DE SEGURETAT I SALUT

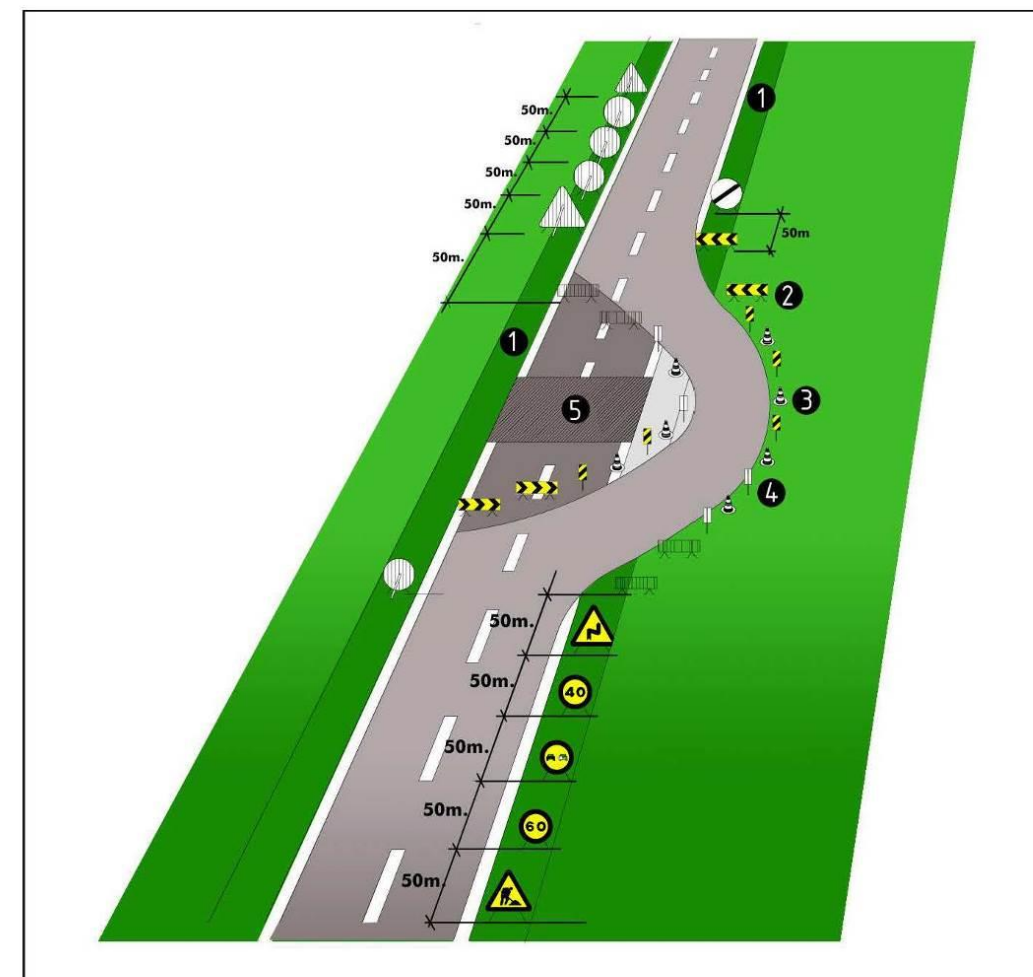

Senyalització en talls de carreteres de desviament:

- 1.voravia
- 2.tanca direccional 2x1m.
- 3.cons de balisament reflectants
- 4.senyal il·luminosa
- 5.obres

Alçada de les senyals (de la part inferior del senyal al terra 1m.) Mides recomanables

Calçades sense voravies:


- Diàmetre cm discos: 60
- Triangles L: 70-90
- Quadrets L: 60
- Panels: 80x40
- Cons: 60

Calçades amb voravia : Diàmetre cm discos: 90

Proteccions col·lectives: ABALISAMENT EN TALLS DE CARRETERA AMB DESVIAMENT

ANNEX: PROJECTE DE SEGURETAT I SALUT

VISIBILITAT

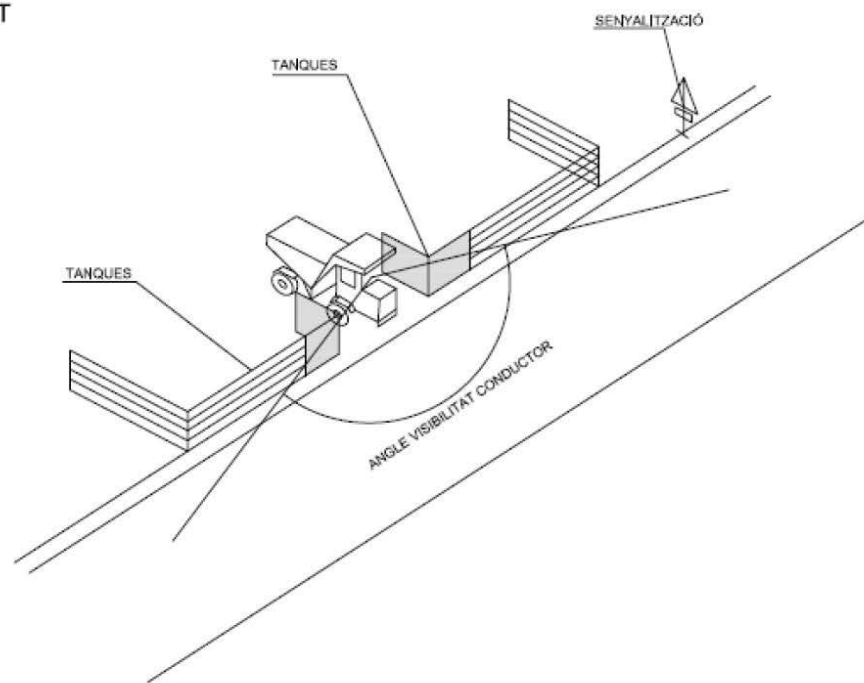



Proteccions col·lectives: VISIBILITAT ACCESSOS

ANNEX: PROJECTE DE SEGURETAT I SALUT


1. Secció explicativa

a = distància de protecció
h = pas lliure
s = senyal indicativa alçada màxima

2. Perspectiva

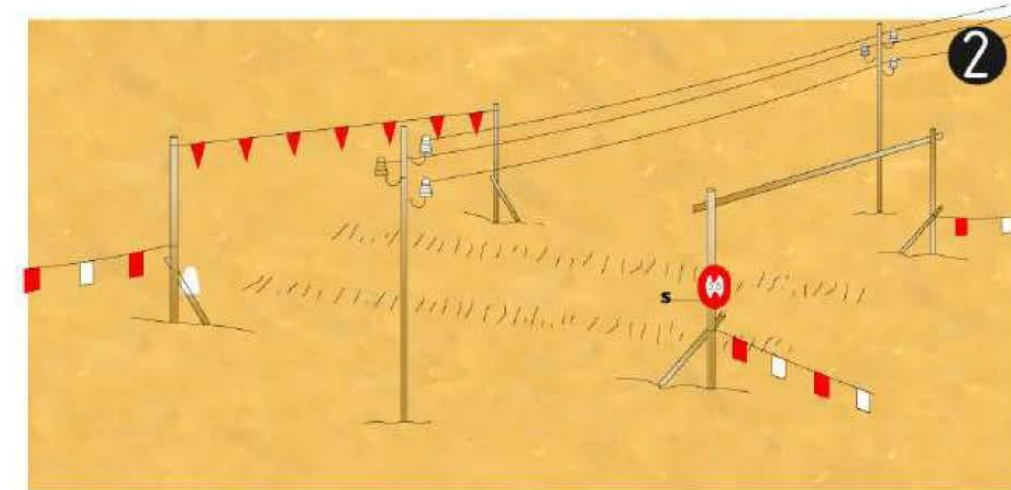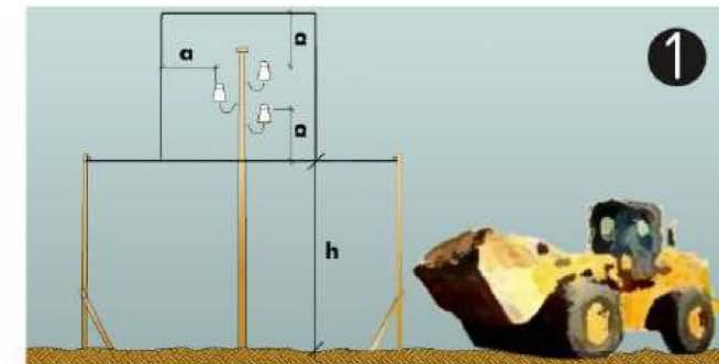



INTERFERÈNCIA DE GRUA AMB LÍNIA ELÈCTRICA AÈRIA DE A.T.

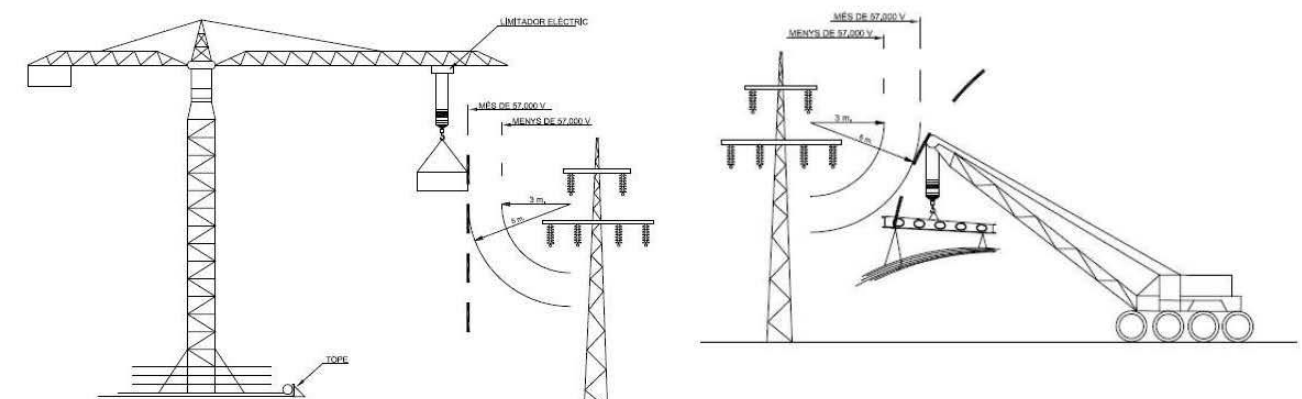

Proteccions col·lectives: PÒRTIC PROTECTOR DE LÍNIES ELÈCTRIQUES AÈRIES

ANNEX: PROJECTE DE SEGURETAT I SALUT

**DISTÀNCIES MÀXIMES DE SEGURETAT RECOMANABLES
EN TREBALLS D'EXCAVACIÓ SOBRE CONDUCCIONS
DE GAS I ELECTRICITAT**

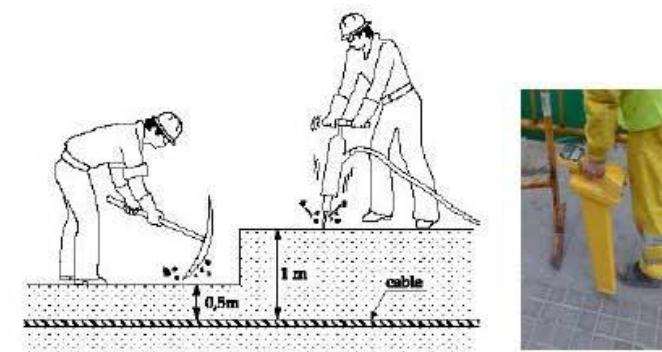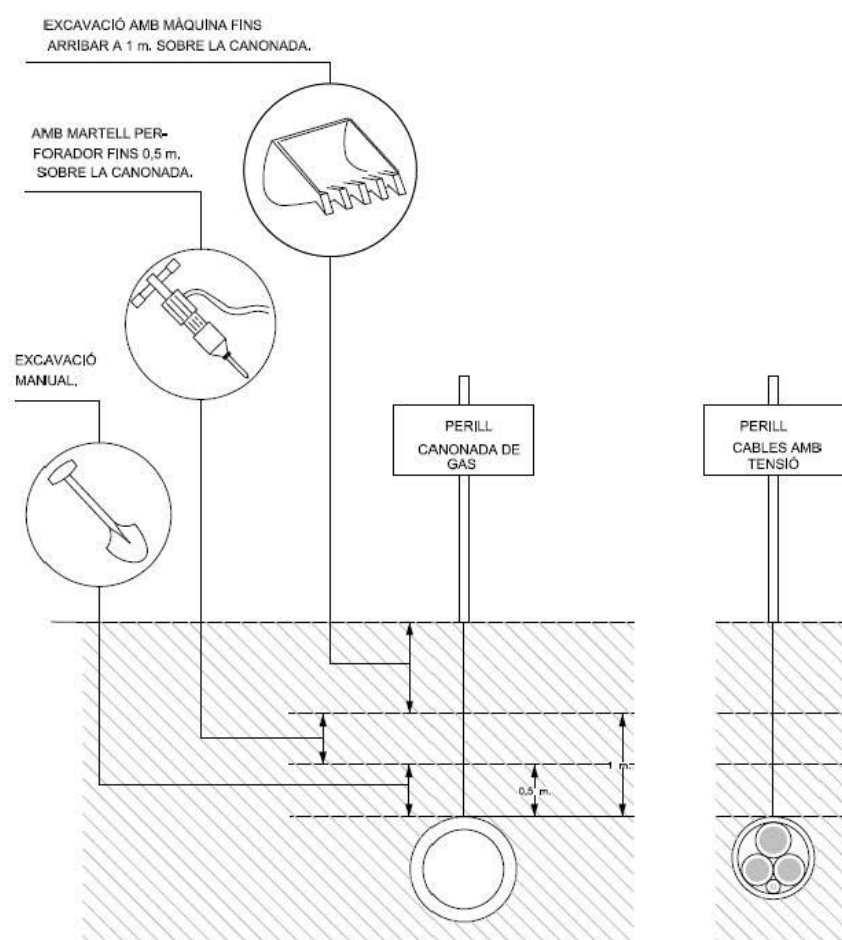

ELEMENTS EN TENSIÓ SUBTERRANIS

Quan la finalitat del treball sigui deixar al descobert el cable elèctric subterrani, es recomana suprimir la tensió abans de començar les excavacions.

Fins a 1 m. de distància de les conduccions i segons el terreny es poden emprar màquines d'entitat, adequades al tipus de terreny: tipus retro o excavadora.

Fins a 50 cm. de la conducció, s'utilitzarà maquinària lleugera o eines mecàniques elèctriques pneumàtiques: del tipus mínim excavadora, martell elèctric, pneumàtic, etc...

A l'entorn dels 50 cms ha de ser la conducció, tant sols utilitzar eines manuals, donat el seu major control i sensibilitat exercida per part de l'operari: del tipus pic, pala, etc...


Quan prevegi la possibilitat de que podem trobar-nos amb cables amb tensió, s'ha d'investigar l'existència i traçat d'aquestes (informació d'arxius municipals, de la companyia elèctrica, etc..), a més, es detectaran en profunditat i recorregut (sempre que sigui possible) amb els localitzadors de cables subterranis

Proteccions col·lectives: DISTÀNCIES DE SEGURETAT EN TREBALLS D'EXCAVACIÓ I

ANNEX: PROJECTE DE SEGURETAT I SALUT

Proteccions col·lectives: DISTÀNCIES DE SEGURETAT EN TREBALLS D'EXCAVACIÓ II

ANNEX: PROJECTE DE SEGURETAT I SALUT

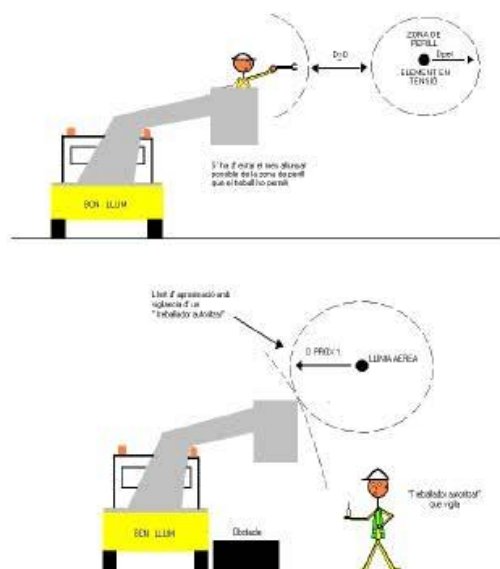

ELEMENTS EN TENSÍO AERIS

Abans del començament dels treballs, s'han d'identificar les línies elèctriques existents i realitzar un estudi previ de la situació. Dins d'aquest estudi ha de constar l'anàlisi dels moviments dels equips o màquines que puguin entrar en contacte amb elements en tensió o envair les zones de perill. Gràcies a aquests estudis o altres procediments, es podran delimitar o restringir els desplaçaments de les màquines, de forma que no envaeixin les zones de perill en les situacions més desfavorables.

En el cas de que les màquines, puguin envair les zones de perill o entrar en contacte amb elements en tensió, s'hauran de col·locar barreres o instal·lar dispositius que limitin l'amplitud de la part mòbil de les màquines o equips.

Proteccions col·lectives: TREBALLS EN PROXIMITAT – INSTAL·LACIÓ ELÈCTRICA

ANNEX: PROJECTE DE SEGURETAT I SALUT



Cartells de senyalització de treballs per a la col·locació en les instal·lacions afectades.

TREBALLS SENSE TENSÍO

Abans del començament dels treballs de manteniment dins de la instal·lació elèctrica, s'han de seguir una sèrie de pautes per tal de realitzar les operacions sense tensió elèctrica:

- Desconnectar la part de la instal·lació on es va a treballar (obrir els interruptors o seccionadors).
- Prevenir qualsevol possible realimentació.
- Verificar l'absència de tensió (amb les eines adients).
- Protegir front a elements pròxims en tensió, i en el seu cas, establir la senyalització de l'àrea de treball i col·locar els cartells de senyalització de treballs en el quadre elèctric.

Fins que no s'hagin executat cinc etapes, no es considerarà un treball de tensió.

Proteccions col·lectives: TREBALLS SENSE TENSÍO – INSTAL·LACIÓ ELÈCTRICA

ANNEX: PROJECTE DE SEGURETAT I SALUT



COL·LOCACIÓ RETIRADA DE FUSIBLES

Utilització de pantalla facial, catifa i guants aïllants de tensió (sota els guants aïllants, s'han d'utilitzar els guants de protecció ignífuga) i maneta aïllada portafusibles.

MEDICIONS, ASSAIG I VERIFICACIONS

Utilització dels aparells de mesura amb els següents epi's: catifa aïllant, pantalla facial i guants aïllants de tensió.


TREBALLS EN TENSÍO

Els treballs de reposició de fusibles en un element en tensió i les mesures, assaigs i verificacions, hauran de ser realitzats per treballadors autoritzats. Tant el mètodes de treball com els equips, materials, eines, i epi's, hauran de protegir el treballador front el risc de contracte elèctric, arc elèctric, explosió i projecció de partícules.


Proteccions col·lectives: TREBALLS EN TENSÍO – INSTAL·LACIÓ ELÈCTRICA

ANNEX: PROJECTE DE SEGURETAT I SALUT

ENTIBACIONS RASA

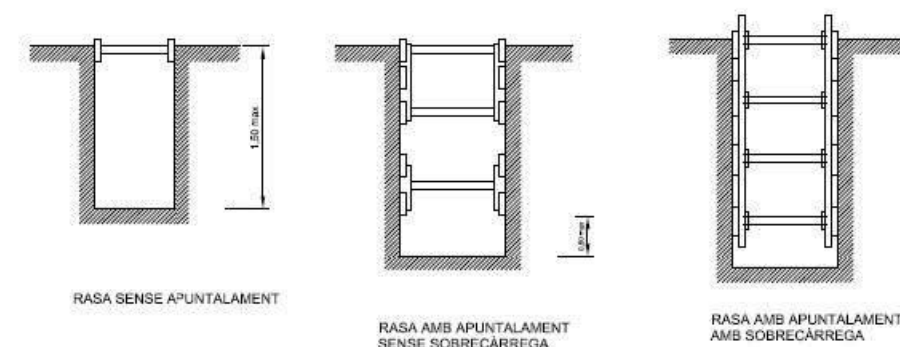

ENTIBACIONS RASA

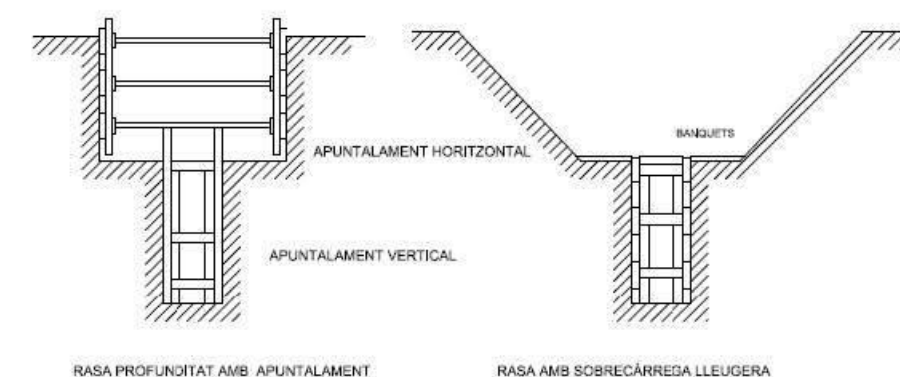


AMPLADA DE RASES EN FUNCIÓ DE LA SEVA PROFUNDITAT
COM A MÍNIM L'ESMENTADA AMPLADA CAL QUE SIGUI DE

0,50 m.	FINA A 1,00 m. DE PROFUNDITAT
0,80 m.	FINA A 1,50 m. DE PROFUNDITAT
0,70 m.	FINA A 2,00 m. DE PROFUNDITAT
0,80 m.	FINA A 3,00 m. DE PROFUNDITAT
0,90 m.	FINA A 4,00 m. DE PROFUNDITAT
1,00 m.	PER A MÉS DE 4,00 METRES DE PROFUNDITAT



Proteccions col·lectives: RASES, APUNTALAMENTS I ENTIBACIONS I

ANNEX: PROJECTE DE SEGURETAT I SALUT

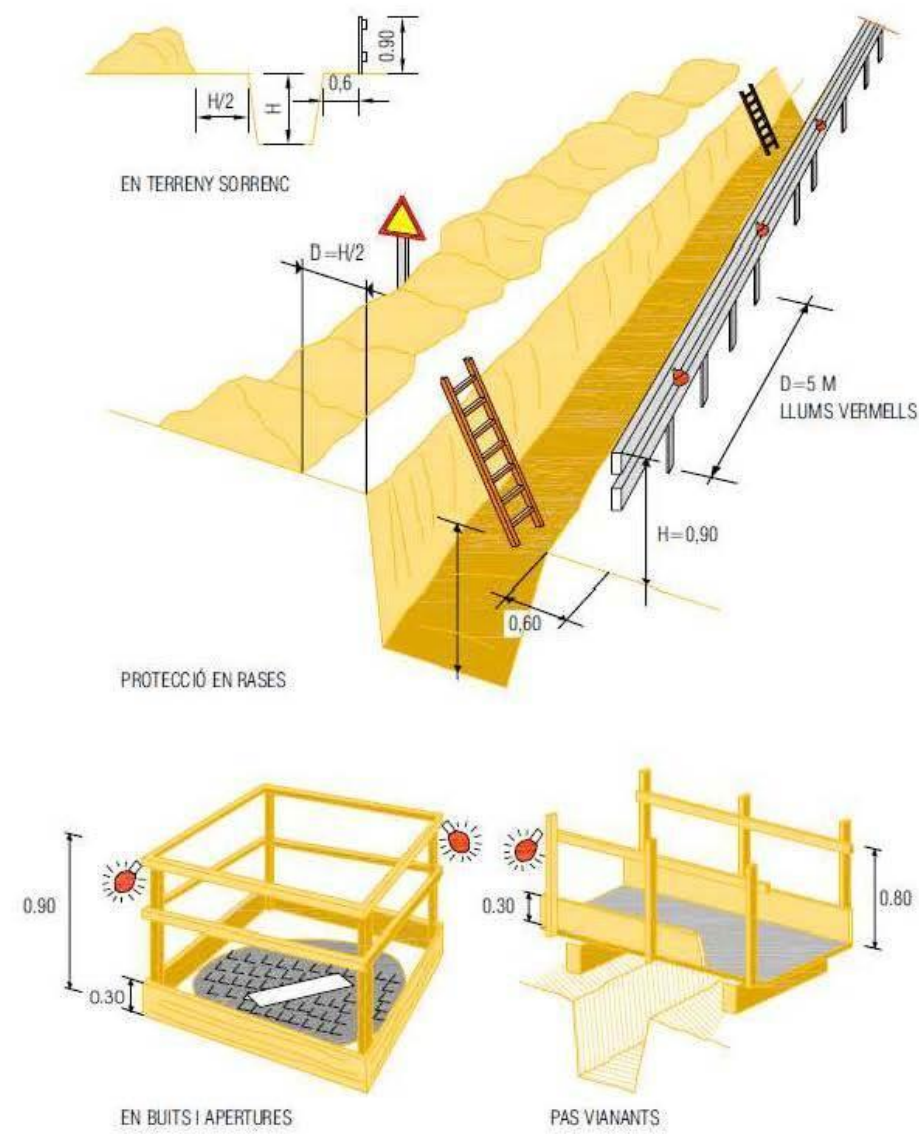


Proteccions col·lectives: RASES, APUNTALAMENTS I ENTIBACIONS II

ANNEX: PROJECTE DE SEGURETAT I SALUT

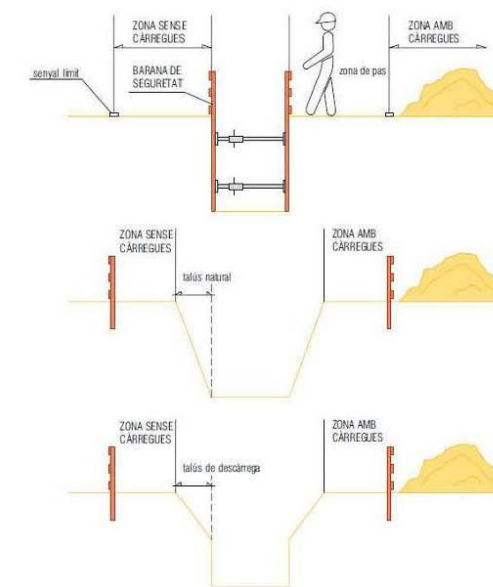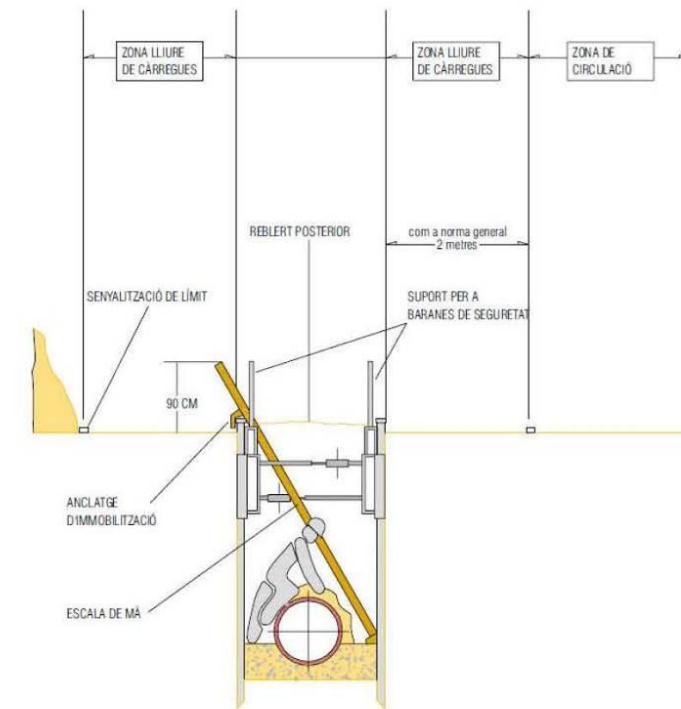

Proteccions col·lectives: RASES, APUNTALAMENTS I ENTIBACIONS III


ANNEX: PROJECTE DE SEGURETAT I SALUT

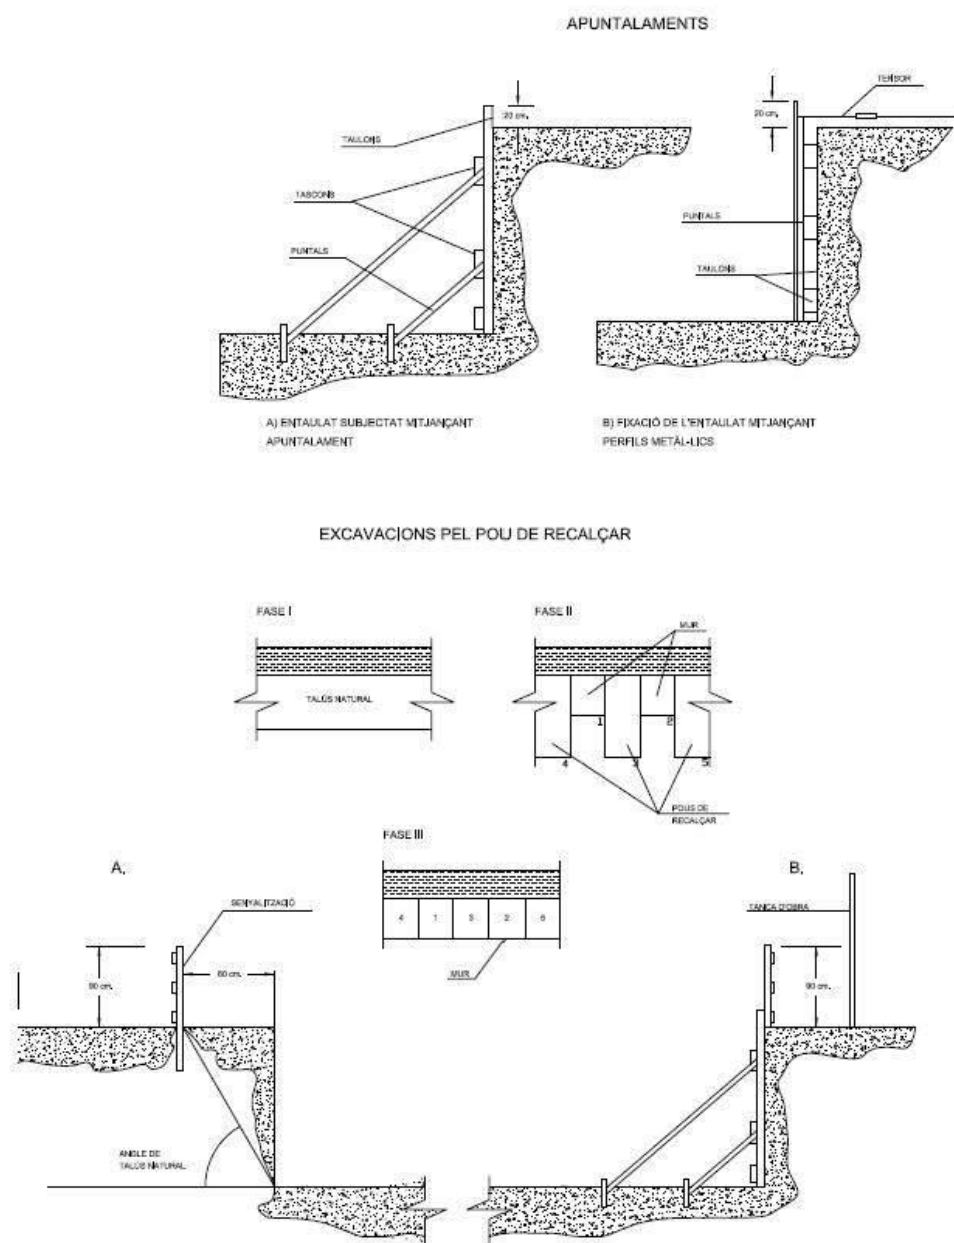


Proteccions col·lectives: RASES, APUNTALAMENTS I ENTIBACIONS IV

ANNEX: PROJECTE DE SEGURETAT I SALUT

DESMUNTS I TERRAPLENS

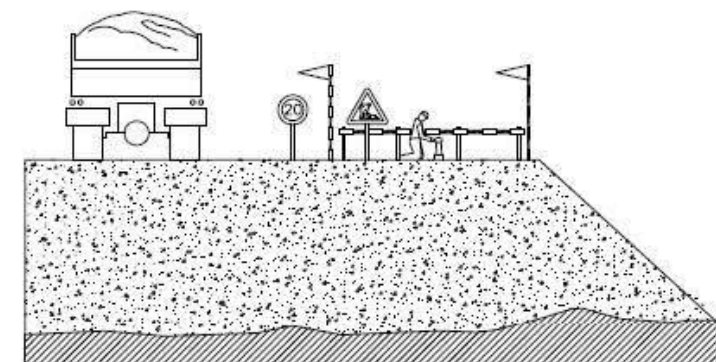


LÍMIT DE RETROCÉS EN VESSAMENT DE TERRES

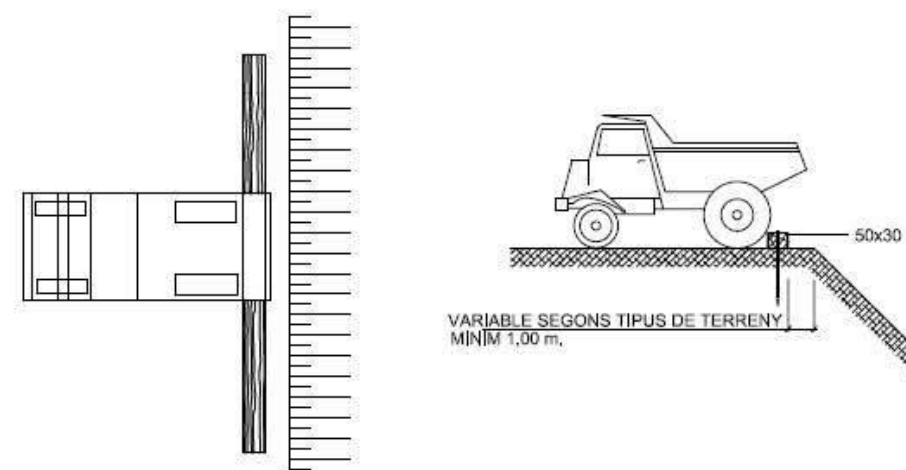

Proteccions col·lectives: DESMUNTS, TERRAPLENS I VESSAMENT DE TERRES

ANNEX: PROJECTE DE SEGURETAT I SALUT

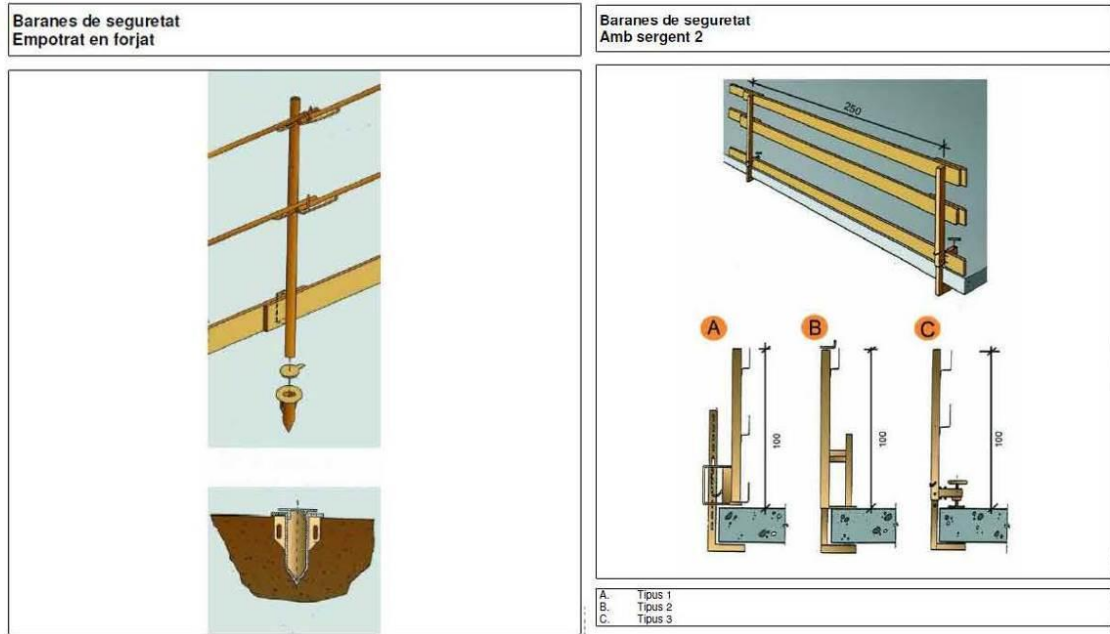

Proteccions col·lectives: PROTECCIÓ PERIMETRAL I BARANES

ANNEX: PROJECTE DE SEGURETAT I SALUT



DEFINICIÓ:

Són elements de protecció col·lectiva destinats a evitar la caiguda de persones a diferent o al mateix nivell degut a la presència de forats situats en el pla de treball o la zona de pas. La protecció es fa amb elements de fusta, metàl·lics, xarxes o ceràmics fixats a terra. En el cas d'utilitzar baranes caldrà referir-se a la fitxa de baranes de seguretat.

RISCOS MÉS COMUNS:

- Caiguda de persones a diferent nivell i caiguda de persones al mateix nivell.
- Caiguda d'objecte per manipulació o element després.
- Trepitjada sobre objecte o element
- Tall per eina, equip de treball o màquina
- Atrapament per o entre objecte o elements.
- Sobreesforç, posicionament forçat, treball repetitiu
- Il·luminació insuficient o inadequada
- Exposició a radiacions no ionitzants (sol, etc)

NORMES DE SEGURETAT:

- Utilització de roba de treball adequada a les condicions climatològiques.
- Només s'utilitzaran proteccions certificades i amb el marcatge CE si estan fabricades posteriorment a 1995, o adaptades al RD 1215/1997 d'equips de treball si estan fabricades abans d'aquesta data.
- La col·locació de les proteccions horitzontals s'haurà de realitzar sempre utilitzant els mitjans de protecció individual quan el forat sigui suficient perquè hi passi una persona.
- Quan les proteccions es realitzin amb fustes o planxes metàl·liques, aquestes s'acabaran de manera que no aparegui cap esglaó perimetral que pugui suposar un risc de caiguda al mateix nivell per entrebancs.
- No es podran utilitzar taulers d'encofrat per a tancar els forats, i s'hauran d'utilitzar taulons collats entre ells o tapes amb reforços a la seva part inferior. Les tapes s'hauran de fixar al forat per evitar que es puguin desplaçar.
- Si s'utilitzen xarxes de seguretat tibades per a protegir els forats, caldrà comprovar el bon estat de les mateixes abans de col·locar-les al seu lloc definitiu, i no s'acceptaran xarxes amb malles trencades que puguin permetre el pas de persones o elements que puguin caure sobre les mateixes (puntals, taulers d'encofrat, runes, ...) Les xarxes han de sobrepassar en un mínim de 20cm el perímetre del forat que protegeixien, i han de quedar perfectament fixades al forat.
- Durant el muntatge i desmuntatge de les proteccions en forats horitzontals no es permetrà la presència o pas de persones sota la zona del forat. Aquesta zona es senyalitzarà degudament indicant el risc de caiguda d'objectes i la prohibició de pas. A part de la senyalització s'haurà de col·locar una tanca que impedeixi el pas per aquesta zona.

Proteccions col·lectives: PROTECCIÓ FORATS/OBERTURES HORIZONTALS

ANNEX: PROJECTE DE SEGURETAT I SALUT



Es farà ús d'ulleres o viseres de protecció per evitar qualsevol esquitxada als ulls. Si el betum està calent i és projectat sobre els ulls, s'ha de refredar immediatament amb aigua freda durant 5 minuts com a mínim. Si el betum està fred, s'ha de rentar amb aigua abundant. En ambdós casos, s'ha d'acudir al metge.

Per evitar el contacte amb la pell, s'han d'utilitzar guants i un vestuari aïllant adequat. En cas de contacte amb la pell, no s'ha d'intentar mai treure's el betum. S'ha de submergir la part afectada en aigua freda durant 15 minuts com a mínim.

Si el betum rodeja completament un membre o un dit, el betum s'ha de partir per evitar l'efecte torniquet. Posteriorment, s'ha d'acudir al metge.

Evitar qualsevol tipus de contacte d'aquests productes amb la pell, els ulls i les mucoses, i utilitzar un material de protecció adequat.

Si el producte és polvoritzat (reg asfàltic), es buscarà la posició que eviti "mullar-se" amb el producte (d'esquena al vent) o mullar els companys.

Si el producte està calent, per evitar cremades s'ha d'utilitzar roba folgada, coll tancat i mànigues ben abaixades.

En cas de produir-se un contacte accidental del betum amb la pell, s'ha de netejar la zona afectada amb aigua. No s'han d'utilitzar mai dissolvents orgànics ni similars (àcid/greix) que puguin destruir la capa de la pell.

Després de la feina i sempre abans de menjar, beure, etc... caldrà netejar les mans i d'altres zones implicades.

La roba de treball no convé que es retin amb altres peces de vestir. Les peces de protecció hauran d'estar netes de restes del producte.

No s'ha d'introduir mai betum calent a cisternes o bidons que puguin contenir aigua, ja que es forma vapor i la ràpida projecció del producte pot causar cremades.


El betum sobreescalfat pot alliberar vapors inflamables capaços, en certes condicions, de formar barreges gasoses explosives.

Si es produís un incendi, s'ha de fer servir escuma, sorra, pols química o diòxid de carboni, mai aigua. S'utilitzaran màscares de protecció, i les persones innecessàries es mantindran allunyades del lloc.

Proteccions col·lectives: RISC EN EL MANEIG DE BETUMS

ANNEX: PROJECTE DE SEGURETAT I SALUT

MENJADOR, VESTIDORS I BANYS

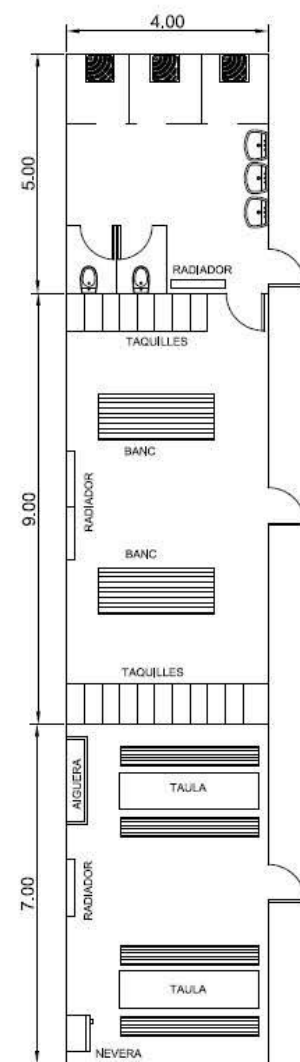

Banys i vestuaris

Quan els treballadors hagin de portar roba especial de treball hauran de tenir a la seva disposició vestuaris adequats.

Els vestuaris han de ser de fàcil accés, tenir les dimensions suficients i disposar de seients i instal·lacions que permetin a cada treballador posar a eixugar, si fos necessari, la seva roba de treball.

Quan les circumstàncies així ho exigeixin (p.e. substàncies perilloses, humitat, brutícia), la roba de treball haurà de poder guardar-se separada de la roba de carrer i dels efectes personals.

Quan els vestuaris no siguin necessaris, en el sentit del paràgraf primer d'aquest apartat, cada treballador haurà de poder disposar d'un espai per col·locar la seva roba i els seus objectes personals amb clau.

Quan el tipus d'activitat o la salubritat ho requereixin, s'hauran de posar a disposició dels treballadors dutxes apropiades i en nombre suficient.

Les dutxes hauran de tenir dimensions suficients per permetre que qualsevol treballador tingui la seva higiene personal sense obstacles i en adequades condicions d'higiene. Les dutxes hauran de disposar d'aigua corrent, calenta i freda. Quan, d'acord al paràgraf primer d'aquest apartat, no siguin necessàries dutxes, hauran de tenir lavabos suficients i apropiats amb aigua corrent, calenta si fos necessària a prop dels llocs de treball i dels vestuaris.

Si les dutxes o els lavabos i els vestuaris estiguessin separats, la comunicació entre un i altre haurà de ser fàcil.

Els treballadors hauran de disposar en les proximitats dels seus llocs de treball dels locals de descans, dels vestuaris i de les dutxes o lavabos, de locals especials equipats amb un núm. suficient d'inodors i de lavabos.

Els vestuaris, dutxes, lavabos i inodors estaran separats per homes i dones, o hauran de preveure's una utilització per separat dels mateixos.

Locals de descans o d'allotjament

Quan ho exigeixin la seguretat o la salut dels treballadors, en particular degut al tipus d'activitat o al núm. de treballadors, i per motiu d'allunyament de l'obra, els treballadors hauran de poder disposar de locals de descans i, en el seu cas, de locals d'allotjament de fàcil accés.

Els locals de descans o d'allotjament hauran de tenir unes dimensions suficients i estar amoblats amb un núm. de taules i de seients amb recolzament acord amb el núm. de treballadors.

Quan no existeixin aquests tipus de locals s'haurà de posar a disposició del personal un altre tipus d'instal·lacions per què puguin ser utilitzades durant la interrupció del treball.

Quan existeixin locals d'allotjament aquests hauran de disposar de serveis higiènics en núm. suficient, així com d'una sala de menjar i una altra d'espargiment. Aquests locals hauran d'estar equipats de llits, armaris, taules i cadires amb recolzament acord al núm. de treballadors, i s'haurà de tenir en compte, en el seu cas, per la seva assignació, la presència de treballadors d'ambdós sexes.


En els locals de descans o d'allotjament hauran de prendre's les mesures adequades de protecció pels no fumadors contra les molèsties degudes al fum del tabac.

Proteccions col·lectives: VESTIDORS, BANYS I LOCALS DE DESCANS

ANNEX: PROJECTE DE SEGURETAT I SALUT

DOTACIONS				
PREVISIÓ DE PERSONAL		= ☐ mínim	IL·LUMINACIÓ	
VESTUARI	☐ treb. x 2 m ² treb.	= ☐ mínim		
GUXETA	☐ treb. x 1 UT treb.	= ☐ mínim		
DUTXES	☐ treb. 10 UT treb.	= ☐ mínim 5 UT		
INODORS	☐ treb. 25 UT treb.	= ☐ mínim 2 UT		
LAVABOS	☐ treb. 10 UT treb.	= ☐ mínim 5 UT	VENTILACIÓ	
MENJADOR			50 M ³ /H TREBALLADOR	
FARMACIOLA		Obligatori	SOROLLS	
SERVEI MÈDIC			PROTECCIÓ OBLIGATÒRIA 50 dB	
VIGILANT DE SEGURETAT		Obligatori	PROTECCIONS PERSONALS	
MAGATZEM		Obligatori		
OFICINA DE PLÀNOLS		Obligatori		
			SEMPRE OBLIGATÒRIES	

SOLUCIÓ ADOPTADA

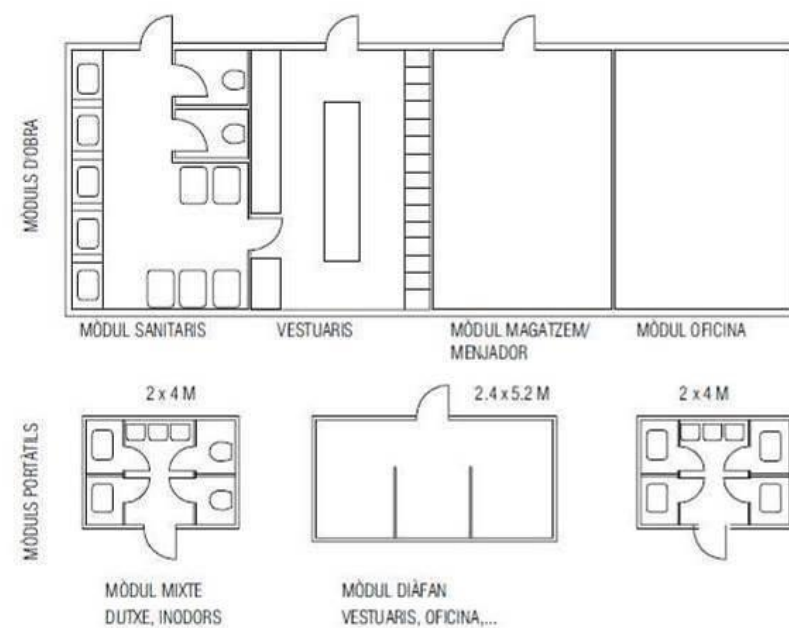


Proteccions col·lectives: EQUIPAMENTS

ANNEX: PROJECTE DE SEGURETAT I SALUT




ANNEX NÚM 4 – FITXES DE SEGURETAT I SALUT DE MITJANS AUXILIARS

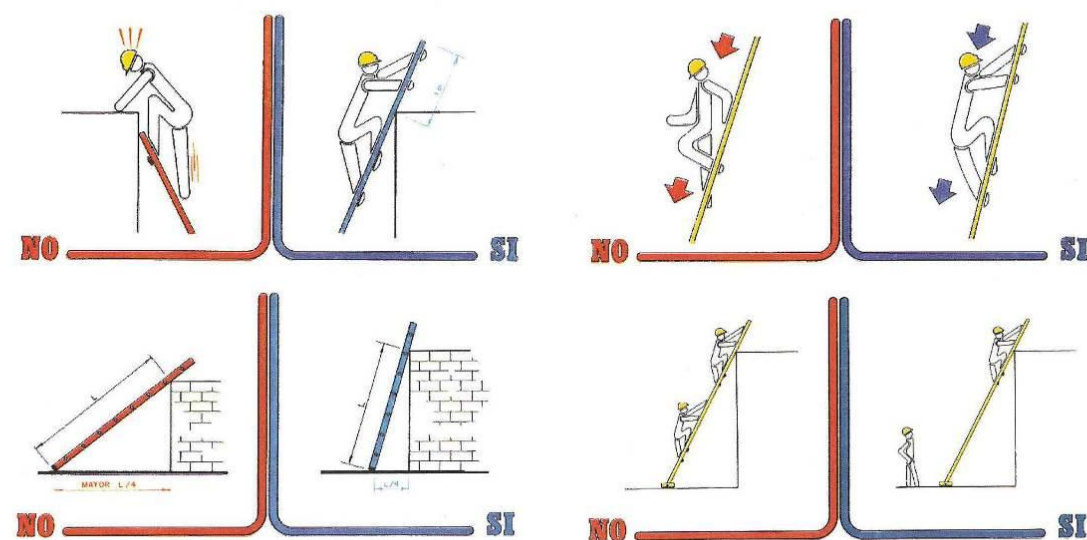

RISCOS MÉS COMUNS:
- Caiguda de persones a diferent nivell. - Volc o roptura de l'escala.
NORMES DE SEGURETAT:
- Les escales de mà simples no han de salvar desnivells de més de 5m. en trams de 1 mòdul. Per alturs superiors utilitzar escales de dos trams o corradetes. - No es permet utilitzar escales de fusta pintada o amb els travessers clavats. No empalmar escales, només extensibles homologats. - No utilitzar caixes, bidons, palets o altres elements per pujar a llocs elevats. - Les escales seran preferentment d'alumini i els travessers i suports estaran en bon estat, sense bonys, fisures ni amb deformacions, soldadures o unions. - Tindran sabates antilliscants. - Recolzar-les en superfícies planes i resistents, en llocs nets i segurs. - Inclinar-les correctament (veure figura). - Sobrepassaran en 1m el suport superior, per facilitar el desembarc. - Lligar-les en la seva part superior en el desembarc. - No pujar o baixar amb eines, materials, pots de pintura, etc...en la mà. - Utilitzar les escales de un en un. - Ascens i descens sempre mirant a l'escala. - Les escales corradetes han de tenir una superposició d'almenys 4 esglaons (aprox. 1m). - Quan es recolzin en pilars tindran complementàriament abraçaderes de subjecció, sistemes de suport o lligat adequat, etc. - Quan s'utilitzin en el muntatge de cobertes de forta pendent, tindran ganxos de subjecció sobre les corretges de coberta o de l'estructura.

Mitjans auxiliars: ESCALA MANUAL

ANNEX: PROJECTE DE SEGURETAT I SALUT

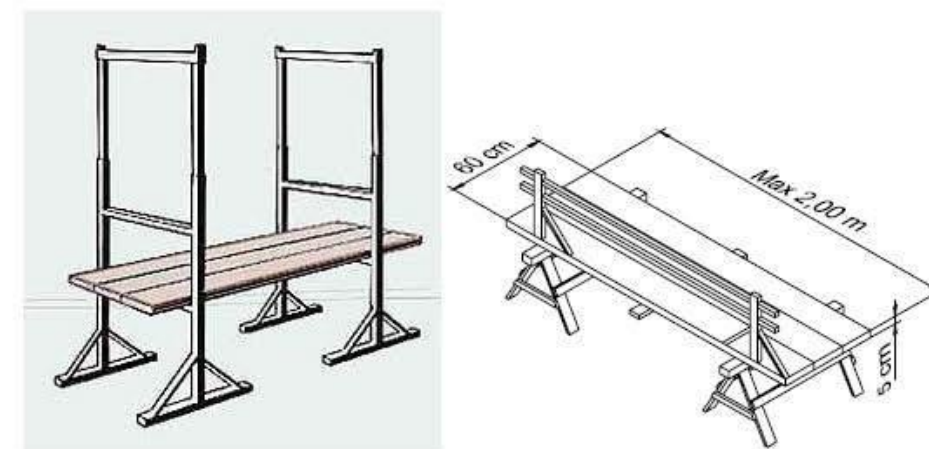

RISCOS MÉS COMUNS:
- Caiguda de persones a diferent nivell. - Volc de la bastida.
NORMES DE SEGURETAT:
- Abans de la seva primera utilització el responsable a peu d'obra realitzarà un reconeixement de cadascun dels elements que ho componen. - Recolzar els cavallets en llocs anivellats i assegurances. - Es prohibeix utilitzar maons, bidons, caixes, etc... per anivellar els cavallets. Usar fusta com a suport. - A partir de 3 metres d'altura muntar creueres de arriostramiento i limitar el seu ús. - La plataforma tindrà un ample mínim de 60 cm (3 taulons). - Lligar als cavallets els taulons de plataforma, així com evitar volades superiors a 0,30 m. - Per a una llum entre cavallets de 3 metres utilitzar taulons de 5 cm de grossor. - No sobrecarregar la bastida i distribuir les càrregues uniformement en la plataforma. - A partir de 2 metres d'altura de la plataforma muntar baranes de 90 cm. d'alt, barra intermèdia i rodapeus de 15 cm. - No treballar sobre cavallets al costat de vores de forjats, finestres, forats d'ascensor, caixes d'escala, etc... sense protegir, usar a tal fi, el cinturó de seguretat subjecte a punt fix de l'obra.


Mitjans auxiliars: BASTIDES DE CAVALLETS

ANNEX: PROJECTE DE SEGURETAT I SALUT

Cargas de trabajo de eslingas de cable con casquillo de aluminio (DIN 3093)
Cargas de trabajo en Kg / Coeficiente de seguridad 5:1

Diámetro del cable	vertical	aborcada	doble suspensión	2 ramales 0° < α ≤ 45°	2 ramales 45° < α ≤ 60°	4 ramales 0° < α ≤ 45°	4 ramales 45° < α ≤ 60°
8	638	479	1.277	894	638	1.341	958
9	808	606	1.616	1.131	808	1.696	1.212
10	997	748	1.995	1.396	997	2.095	1.496
11	1.207	905	2.414	1.690	1.207	2.534	1.810
12	1.436	1.077	2.873	2.011	1.436	3.016	2.154
13	1.620	1.215	3.23	2.267	1.620	3.401	2.429
14	1.878	1.409	3.757	2.630	1.878	3.945	2.818
16	2.453	1.840	4.907	3.435	2.453	5.152	3.680
18	3.105	2.329	6.211	4.347	3.105	6.521	4.658
20	3.834	2.875	7.667	5.367	3.834	8.051	5.750
22	4.639	3.479	9.277	6.494	4.639	9.741	6.958
24	5.520	4.140	11.041	7.729	5.520	11.593	8.281
26	6.479	4.859	12.957	9.070	6.479	13.605	9.718
28	7.514	5.635	15.028	10.520	7.514	15.779	11.271
32	9.814	7.380	19.628	13.740	9.814	20.609	14.721
36	12.421	9.316	24.842	17.389	12.421	26.084	18.631
40	15.334	11.501	30.669	21.468	15.334	32.202	23.002
44	18.555	13.916	37.109	25.976	18.555	38.965	27.832
48	22.081	16.561	44.163	30.914	22.081	46.371	33.122
52	25.915	19.436	51.830	36.281	25.915	54.422	38.873
56	30.055	22.542	60.111	42.078	30.055	63.116	45.083
60	34.502	25.877	69.005	48.303	34.502	72.455	51.754

NOTA: Disponemos de banco de ensayo certificado para 75 Tn. En caso de eslingas trenzadas los valores de las cargas de trabajo se reducen en un 15%.
RESISTENCIA ESPECÍFICA DE LOS ALAMBRES: 180 Kg/mm². Las eslingas vienen marcadas con las cargas de trabajo.

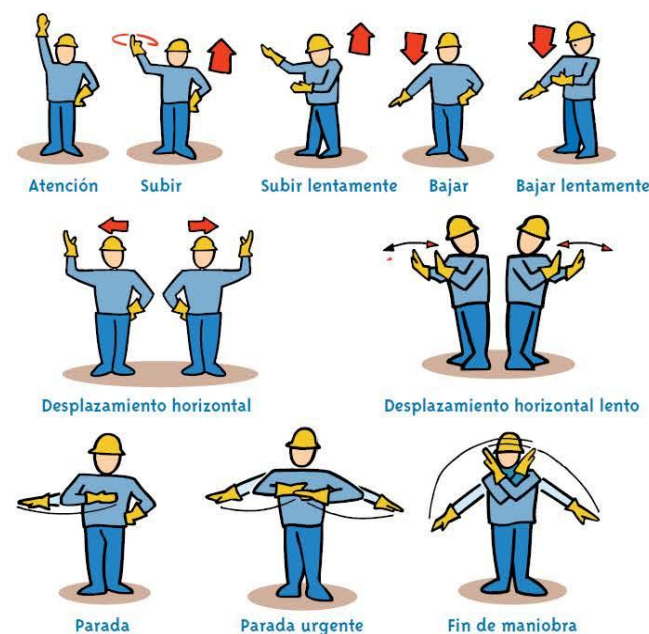

NORMES DE SEGURETAT:

- Usar preferentment eslingues de niló homologades en lloc de cables.
- Els ganxos seran normalitzats i dotats de pestells de seguretat.
- No utilitzar com a ganxo filferro o ferro doblegat en forma de S ni acer cementat (tipus REVA corrugat).
- Els cables i eslingues seran adequats a la càrrega a suportar, en cadascun haurà de figurar la càrrega de treball i l'etiqueta d'homologació.
- Evitar doblecs i cants vius que puguin deteriorar el cable o tallar la eslinga de niló (contra formigó, acer, etc...)
- Triar els cables o eslingues suficientment llargs parell a que l'angle format pels brancs no sobrepassi 90°.
- Utilitzar balancins per elevar paquets de més de 6 metres de llarg i així centrar la càrrega.
- No sotmetre un cable nou o eslinga a la seva càrrega màxima de cop.
- Emmagatzemar-los a cobert, en lloc sec, ben ventilat, mai tirats pel sol. Evitar que entre sorra entre els cordons.
- Per elevar materials des de les bastides de torreta o de façana, usar una corriola muntada sobre suport tubular subjecta a la bastida mitjançant dues brides. Usar una corda en bon estat i mosquetó amb pestell de seguretat.
- Rebutjar i destruir els cables que estiguin en mal estat, allargament anormal, fils trencats, coques, òxid, etc... en un 10% del mateix.
- Rebutjar i destruir les eslingues de Niló que no tinguin marcada la càrrega de treball o estan molt desgastades, tallades, etc...
- Penjar sempre les càrregues, si no s'usa balanci i en particular amb cable d'acer i xapes corbes.
- Les eslingues tindran un etiqueta d'identificació de càrrega màxima permesa.
- Eliminar les eslingues si s'observen deterioracions importants, sigui corts, doblecs o esquinçaments.

RISCOS MÉS COMUNS:

- Cops i atrapaments amb la càrrega i les eslingues.
- Caiguda de la càrrega sobre persones.
- Caiguda de persones.

NORMES DE SEGURETAT:


- Utilitzar guants de cuir i lona.
- Utilitzar eslingues adequades al pes de la càrrega, eventualment cables.
- El ganxo subjecte tindrà pestell de seguretat. Les eslingues o cables estaran en bon estat sense fils trencats o deformacions.
- Subjectar per dos punts els pilars, bigues i paquets de corretges o de xapa, per evitar que balancegin i puguin copejar a algú, si és necessari guiar-ho amb una corda.
- Situar el ganxo i els cables centrats sobre la càrrega.
- No aixecar càrregues amb les eslingues embullades o amb nusos o sobre arestes llises i tallants.
- Apartar les mans perquè no siguin atrapades entre les eslingues i allunyar-se a un lloc segur on no pugui ser copejat per la càrrega o llançat al buit (no situar-se en la vora de coberta o forjat)
- Es prohibeix viatjar sobre càrregues o subjectes del ganxo de la grua.
- No romandre sota càrregues suspeses.
- Els moviments de la grua es faran lentament evitant tota arrencada o parada brusca, i en sentit vertical sense balancejar la càrrega i sense escombrar zones transitades.
- Si el gruista no pot veure tota la maniobra des del seu lloc de comandament, la maniobra la manarà un únic senyalista.
- Assegurar-se que mentre dura aquesta operació, el supervisor de càrrega estigui coordinat al gruista, al eslingador i al descarregador de coberta, considerant que segons la dificultat que tingui aquesta operació, el responsable a peu d'obra ha de controlar o supervisar al responsable de càrrega.
- Assegurar-se que la grua o màquina disposa del control administratiu conforme, semblat al de plataformes o vehicles.

Mitjans auxiliars: CABLES i ESLINGUES

ANNEX: PROJECTE DE SEGURETAT I SALUT

Mitjans auxiliars: MOVIMENTS DE CÀRREGA

ANNEX: PROJECTE DE SEGURETAT I SALUT

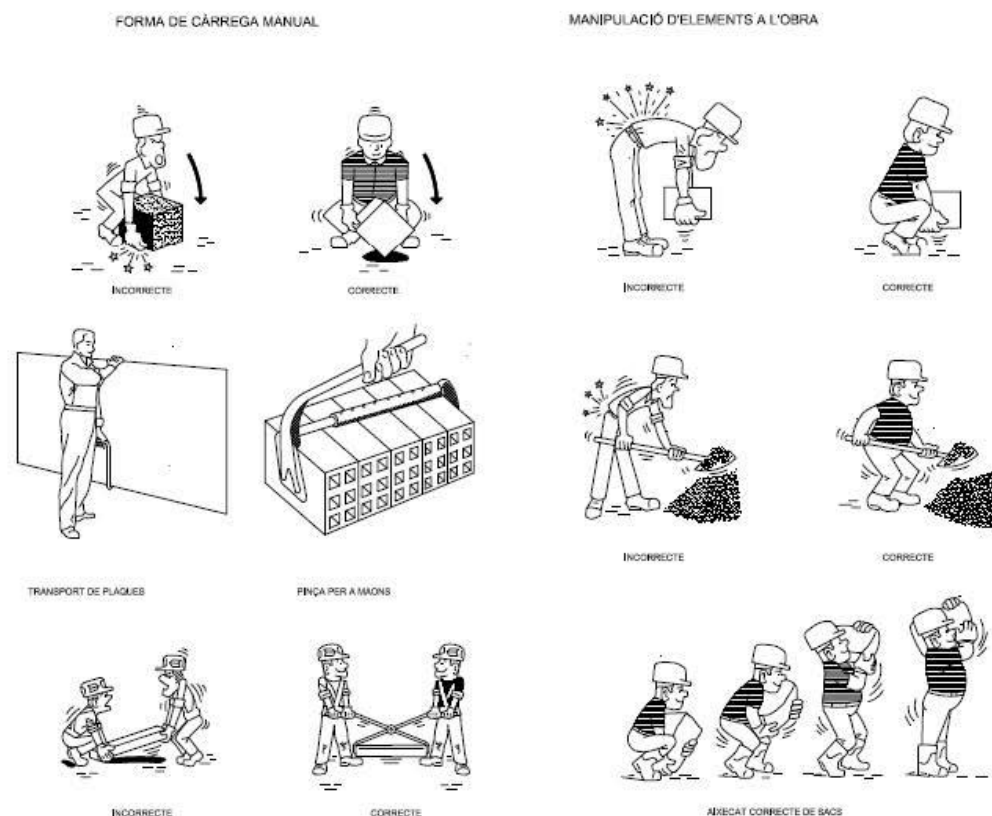

Sempre que sigui possible, en la manipulació de càrregues, s'utilitzaran ajudes mecàniques.

En el cas de que la manipulació, s'hagi de realitzar manualment, es seguiran les pautes de manipulació estipulades. Entre altres:

- Observar correctament la càrrega per determinar la seva forma, el possible pes, zona de subjecció, possibles punts perillosos, etc...
- Demanar ajuda si el pes de la càrrega és excessiu o s'ha d'adoptar postures incòmodes.
- Previsió de la ruta de transport i del punt de destí final, retirant els materials que interfereixen.
- Ajudar-se d'elements auxiliars com cordes guia, pinces de subjecció, etc...
- No pujar la càrrega per damunt de la cintura en un sol moviment.

Mitjans auxiliars: MANIPULACIONS DE CÀRREGUES

ANNEX: PROJECTE DE SEGURETAT I SALUT



Hi ha diferents mides de volums de contenidors d'obra per runes derivades de la construcció, deconstrucció i industrials.

S'ha de realitzar la tramitació de tots els documents derivats del transport i manipulació del contenidor de runes.

Documents a realitzar:

- Certificat d'acceptació de residus. El productor del residu (promotor) haurà de demanar al gestor del residu un contracte en què s'especifiqui on es gestionaran els residus que provindran de l'obra o enderroc que s'ha de realitzar.
- Certificat de gestió de residus. El gestor de residus de la construcció un cop acabada l'obra ha d'entregar el certificat de gestió de residus al posseïdor (constructor) que li hagi estat lliurant residus de la construcció.
- Document de seguiment de residus de la construcció. Aquest document es formalitza en cada lliurament de residus de la construcció al gestor. El transportista haurà de lliurar-lo especificant el productor, l'obra i la quantitat de residus.

Prèviament a la seva càrrega en camió, s'ha de protegir la càrrega amb lona o xarxa mosquitera. El material d'enderroc s'ha de remullar per a evitar aixecar pols al carregar-lo.

Mitjans auxiliars: CONTENIDORS D'OBRA

ANNEX: PROJECTE DE SEGURETAT I SALUT



DEFINICIÓ:
Es tracta d'un sac tèxtil, de diferents capacitats, destinat a contenir material granular o runes. Aquest disposa de quatre punts de subjecció i elevació per poder ser carregat amb grues torre, camions grua, toros, etc.
RISCOS MÉS COMUNS:
• Caiguda d'objecte per desplomar-se. • Caiguda d'objecte per manipulació. • Caiguda d'objecte o element desrès • Trepitjada sobre objecte o element • Tall per eina, equip de treball o màquina • Atrapament per o entre objectes o elements • Il·luminació insuficient o inadequada • Cremada per fricció • Exposició a pols i contaminants químics (inhalació) • Exposició a contaminants biològics (infecció) • Exposició a radiacions no ionitzants (sol, etc) • Altres.
NORMES DE SEGURETAT:
• Ordre i neteja. Emmagatzemar i apilar correctament els big bag. Evitar la permanència i pas de persones durant la càrrega/descàrrega dels big-bag, acotant l'àrea de treball. No deixar que sobresurtin materials del big bag. • Utilitzar calçat de seguretat amb sola antilliscant i casc de seguretat. • Utilitzar roba de treball adequada a les condicions climatològiques. • Bona ventilació general dels espais de treball. A l'estiu realitzar pauses curtes però freqüents i beure aigua. A l'hivern, abrigar-se les mans i utilitzar roba d'abric. • Cal coordinació de moviments i coordinació entre els operaris. • Només s'utilitzaran big bag certificats i amb el marcatge CE si estan fabricats posteriorment a 1995, o adaptats al RD 1215/1997 d'equips de treball si estan fabricats abans d'aquesta data. • Els sacs es col·locaran allunyats de les zones de pas interiors de l'obra i de la via pública. • Es procurarà col·locar els sacs en un lloc de fàcil accés pel camió que els transporta i sense elements sortints que puguin dificultar la càrrega i descàrrega dels mateixos. • Si degut a les característiques de l'obra, els sacs s'han emmagatzemat a la via pública, obstaculitzant el pas de persones o vehicles, els seu perímetre s'il·luminarà amb llums vermelles i es marcarà un pas alternatiu si és necessari. • Es col·locarà una lona protectora a sobre els sacs de manera individual, que no permeti la caiguda de fragments de runa durant l'omplerta dels sacs (si es fa a través de tubs de descàrrega), i també una lona col·lectiva durant el transport amb camió per carretera. • Abans de començar l'elevació dels sacs amb qualsevol tipus de mitjà auxiliar, es comprovarà el bon estat dels mateixos. Això es comprovarà també abans de començar a omplir-los i es desestimaran en qualsevol dels casos indicats. • No es carregaran per sobre de la seva alçada màxima, per evitar la caiguda de fragments durant l'elevació o el transport. • No es permetrà tirar-hi vidres o altres elements de tall de gran mida o punxants que puguin influir en la resistència del sac.

Mitjans auxiliars: SACS PER MATERIAL O RUNA (BIG-BAG)

ANNEX: PROJECTE DE SEGURETAT I SALUT



ANNEX NÚM 5 – FITXES DE SEGURETAT I SALUT DE PRIMERS AUXILIS



PRIMERS AUXILIS:

- En totes les obres existirà una farmaciola a càrrec del responsable a peu d'obra i a disposició dels treballadors. Comprovar que estigui complerta, mantenir-la en bon estat i demanar els recanvis necessaris.
- Material: Farmaciola d'empresa en armari fabricat en plàstic ABS amb separadors, safates en porta per a un correcte ordre del material i pany amb clau.

CONTINGUT BÀSIC DE LA FARMACIOLA:

- Bosses de Fred Instantani d'un sol ús.
- Embenatge Triangular / Cabestrell.
- Manta Tèrmica Plata / Oro.
- Ampolla de 30 ml de Sèrum Fisiològic Rentat.
- Compreses estèrils.
- Goma Smach / Tomiquet.
- Bena Elàstica de Crepe i bena cohesiva.
- Tires adhesives assortides.
- Gel Relaxant Muscular
- Ampolla Alcohol
- Esparadrap Hipoalergènic de Paper i de Tela
- Apòsits i gel per a cremades.
- Benes de Gasa
- Guants de làtex.
- Paquet de Cotó.
- Tisora recta.
- Apòsits adhesius estèrils.
- Pinça de Dissecció.
- Povidona lodada.

Primers auxilis: FARMACIOLA

ANNEX: PROJECTE DE SEURETAT I SALUT

REANIMACIÓ CARDIOPULMONAR

BOCA A BOCA, MASSATGE CARDÍAC

El ritme en el boca a boca i el massatge cardíac és:

30 COMPRESSIIONS I 2 INSUFLACIONS (100 COMPRESSIIONS PER MINUT)




- Assegura't que les vies respiratòries estiguin lliures.
- Mantén enrere el cap de l'accidentat.
- Mantén cap amunt la seva mandíbula.



- Aplicar els llavis sobre la boca de l'accidentat i insuflar aire obturant-li el nas.



- Si la boca de la víctima està tancada i les seves dents estretes, tapar-li els llavis amb el dit polze per evitar que l'aire se li escapi, en ser-li insuflat pel nas.

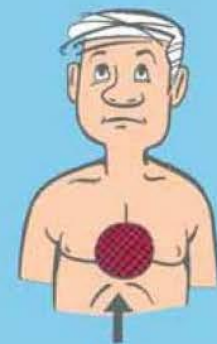

- Punt del massatge cardíac.



- Posició dels talons de les mans en el massatge cardíac.

Primers auxilis: INFORMACIÓ BÀSICA PRIMERS AUXILIS I

ANNEX: PROJECTE DE SEURETAT I SALUT

HEMORRÀGIES



- Aplicar gases o draps nets sobre el punt sagnant.
- Si no cedeix, afegir més gasa sobre l'anterior i fer més compressió.



- Estrènyer amb els dits sobre l'artèria sagnant.



- Traslladar la víctima al centre mèdic.

FERIDES I CREMADES







- No manipular la ferida.
- Rentar-la amb aigua i sabó.
- No utilitzar pomades.
- Tapar-la amb gasa estèril.
- Aigua abundant sobre la zona cremada un mínim de 15 minuts.
- Treure la roba, els anells, les polseres, etc., impregnats de líquids calents.
- Cobrir amb gasa estèril.
- Traslladar la víctima al centre mèdic.

DESMAIS



- Posar-lo estira't, amb el cap més baix que la resta del cos.

CONVULSIONS



- No impedeixis els seus moviments.
- Col·loca'l i tombat on no pugui fer-se mal.
- Gira'l suaument cap a un costat per facilitar la respiració.

TÒXICS

EN TOTS ELS CASOS:

- Obtenir informació del tòxic (fitxa de seguretat i etiqueta). Si no n'hi ha, o si es requereix més informació, trucar al Servei d'Informació Toxicològica: **Tel. 91 562 04 20**.
- Si hi ha signes d'asfíxia, fer la respiració artificial boca a boca.
- Col·locar la víctima en posició de seguretat i evitar que es refredi tapant-la amb una manta.
- Traslladar la víctima a un centre mèdic.

EN CAS D'INGESTIÓ:

- Si la víctima està conscient, provocar-li el vòmit, tret que la informació del producte no ho aconselli (corrosius, hidrocarburs).

EN CAS D'INHALACIÓ:

- Si es produeix per estar en espais confinats (pous, clavegueres, tancs, sitges, etc.), no s'hi ha d'entrar sense equip autònom de protecció respiratòria.
- Treure'l a l'aire lliure.
- Afluixar-li la roba.





Primers auxilis: INFORMACIÓ BÀSICA PRIMERS AUXILIS II

ANNEX: PROJECTE DE SEGURETAT I SALUT

Primers auxilis: INFORMACIÓ BÀSICA PRIMERS AUXILIS III

ANNEX: PROJECTE DE SEGURETAT I SALUT

INSTRUCCIONS D'ACTUACIÓ A L'OBRA EN CAS D'INCENDI

OBJECTE:

Definir les mesures d'actuació de que disposa l'empresa per tal de respondre a un incendi, prevenir-lo i reduir-ne l'impacte ambiental.

ABAST:

Obra.

MESURES PREVENTIVES:

- Es recomana conèixer l'entorn i els riscos amb els que es pot trobar, així com el terreny, les vies de comunicació i els camins alternatius.
- El Cap d'Obra planificarà convenientment les accions a realitzar.

MESURES MINIMITZADORES:

- Mantenir la calma. Avisar als companys sense provocar el pànic.
- Si cal, **comunicar** la situació trucant al **112** i informant sobre qui truca, què passa i on succeeix, procurant ser el més precís possible.
- Si el foc és petit**, intentar sufocar-lo amb els mitjans d'extinció adequats i disponibles, sempre situant-se entre la sortida i el foc.
- Si n'hi ha, retirar els productes químics inflamables de prop del foc.
- Si el foc és de gran magnitud**, dirigir-se a un espai exterior segur, segons les instruccions d'evacuació, sense recular, i si es pot, recollir el material i les eines existents. Si hi ha fum, sortir gatejant i (si és possible) protegint el nas i la boca amb un mocador o un drap moll i respirant l'aire de les capes inferiors.
- Si el foc no permet** dirigir-se a un **espai exterior segur**, aïllar el foc tancant les portes que existeixin entre el foc i l'operari, i si és possible, cobrir les escletxes de les portes amb draps, preferiblement molls.
- Si el foc està al cos**, demanar ajuda i rodolar sobre un mateix, mai córrer. Si s'ha de socórrer a una altra persona, cobrir-la amb una manta o que rodoli per terra; mai fer servir un extintor sobre ella. Un cop apagat el foc, protegir del fred i sol·licitar assistència mèdica.

MESURES GENERALS:

- No es permetrà el pas a la zona a personal no autoritzat.
- Un cop controlada la situació d'emergència descrita, els operaris informaran a les persones responsables de seguretat assignades per l'empresa, que decidiran les accions a portar a terme segons la magnitud de la situació.

INSTRUCCIONS D'ACTUACIÓ A L'OBRA EN CAS D'EVACUACIÓ

Parar atenció a les ordres dels responsables.

- Abandonar el lloc de treball amb el mínim entorpiment, apagant, si es pot, els equips elèctrics.
- Mantenir la calma i la serenitat: **NO CÓRRER NI CRIDAR**. No parar-se a recollir objectes personals.
- Si hi ha fum, sortir reptant i, a ser possible, amb un drap humit cobrint l'entrada de les vies respiratòries.
- No fer servir els ascensors.
- Si està segur que no queda ningú darrera, tanqui les portes **SENSE CLAU** al sortir dels recintes.
- No faci marxa enrere.
- Si es troba atrapat a una sala:
 - Tanqui les portes.
 - Tapi les escletxes de les portes amb draps humits.
 - Si és possible, faci's veure per les finestres.
- No parar-se a les sortides.
- No tornar a entrar a les instal·lacions, sota cap concepte, mentre duri la situació d'emergència.
- Anar al lloc de concentració i esperar allà fins que els responsables de controlar l'incendi ho indiquin.

Primers auxilis: ACTUACIÓ A L'OBRA EN CAS D'INCENDI

ANNEX: PROJECTE DE SEGURETAT I SALUT

TIPUS DE FOC					Focs en presència de tensió elèctrica
AGENT EXTINTOR	A Sòlids	B Líquids	C Gasos	D Metalls	EN-3 7-2004
Aigua aditivada	Acceptable	Acceptable (combustibles líquids no solubles en aigua, gas-oil, oli ...)			Acceptable (si hi ha assaig dielèctric)
Escuma	Molt adequat	Molt adequat			Acceptable (si hi ha assaig dielèctric)
Neu carbònica Anhídric carbònic (CO ₂)	Focs petits no apaga brases	Acceptable			Acceptable
Gas net	Acceptable (focs petits)	Adequat			Adequat
Pols seca BC		Molt adequat	Adequat		Acceptable
Pols seca ABC Polivalent	Adequat	Molt adequat	Adequat		Acceptable
Pols específica Metalls				Adequat	

NORMES DE SEGURETAT:

- Totes les obren tindran almenys 2 extintors de pols química per focs ABC de 6 Kgs. cadascun. En cas equip especial usar extintor CO2.
- Mantenir l'estat d'ordre i neteja general de la zona de treball.
- Apilar per separat els diferents materials, separar fustes i plàstics de draps tacats de greix, de recipients per desencofrants, de gasoil o de pintures.
- Tapar tots els recipients encara que estiguin buits.
- Emmagatzemar en a l'obra la quantitat mínima d'ampolles de propà, dissolvents, pintures, desencofrants i gasoil.
- Emmagatzemar-los per separat en lloc ventilat i a cobert del sol i humitat intensa. Posar un extintor a prop. Utilitzar si pot ser, contenidors per als enderrocs.
- Com a mesura de prevenció, en utilitzar bufador a propà, en soldar o amb la moladora radial, tenir sempre a la zona un extintor. A mesura que avancin els treballs desplaçar l'extintor.
- Els extintors tindran l'etiqueta de manteniment al dia, estaran precintats, tindran el passador posat i la mànega col·locada. A més l'agulla del manòmetre marcarà la zona verda i es mantindran en posició vertical.
- Si es fan fogates cal prendre precaucions.
En cas d'incendi:
 - Prendre l'extintor (no invertir-ho), llevar el passador i fer un tret de prova.
 - Dirigir-se al foc evitant que ens doni el fum en la cara, si cal envoltar-ho.
 - Disparar a la base de les flames fent ziga-zaga.
 - Apagat el foc, no donar-li l'esquena perquè podria revifar-se.
 - Deixar l'extintor en un lloc per recarregar-ho.
 - Avisar immediatament al Responsable a peu d'obra.
- En cas d'incendi: avisar al Cap d'obra i als bombers, desallotjar la zona d'incendi. Impedir que uns altres accedeixin a la zona a buscar eines o objectes personals.
No fumar:
 - en el proveïment de combustibles a la màquines.
 - quan es preparin pintures amb dissolvents.
 - en la utilització del bufador, propà, pintura a pistola i aplicació de desencofrants (per tòxics).de cobertes de forta pendent, tindran ganxos de subjecció sobre les corretges de coberta o de l'estructura.

Primers auxilis : PREVENCIÓ D'INCENDI

ANNEX: PROJECTE DE SEGURETAT I SALUT



PRIMERS AUXILIS:

- En un lloc ben visible, al costat de la farmaciola, hi haurà una fulla informativa de les direccions i telèfons d'ambulàncies i serveis d'assistència mèdica més propers.
- En cas d'accident trucar immediatament després de conèixer els fets, el cap d'obra i càrrecs d'obra, els quals comunicaran el fet al departament de seguretat i salut corresponent.

SERVEIS D'ASSISTÈNCIA MÈDICA MÉS PROPERS:

- CONSULTORI MUNICIPAL BOADELLA D'EMPORDÀ**
Carrer Nou, 1
17723 – Boadella d'Empodà
Tel. 972 56 91 26
- HOSPITAL DE FIGUERES**
Ronda Rector Aroles, s/n
17600 – Figueres
Tel. 972 50 14 00
- HOSPITAL DE GIRONA DR. JOSEP TRUETA**
Avda. De França, s/n
17007 Girona
Urgències: Tel. 972 940 281
Tel. 972 94 02 00 (Centreleta) / 972 94 02 13 (Atenció a l'usuari)
- URGÈNCIES-AMBULÀNCIA: 061 CAT SALUT RESPON**
- AMBULÀNCIA (Urgències): 112**




Primers auxilis: SERVEIS D'ASSISTÈNCIA MÈDICA


ANNEX: PROJECTE DE SEGURETAT I SALUT



DOC. NUM. 2 – PLÀNOLS

Plànol 1 - Full 1 - SITUACIÓ
Plànol 2 - Full 1 - EMPLAÇAMENT
Plànol 3 - Full 1 - ORTOFOTOPLÀNOL
Plànol 4 - Full 1 - PLANTA IMPLANTACIÓ SEGURETAT I SALUT

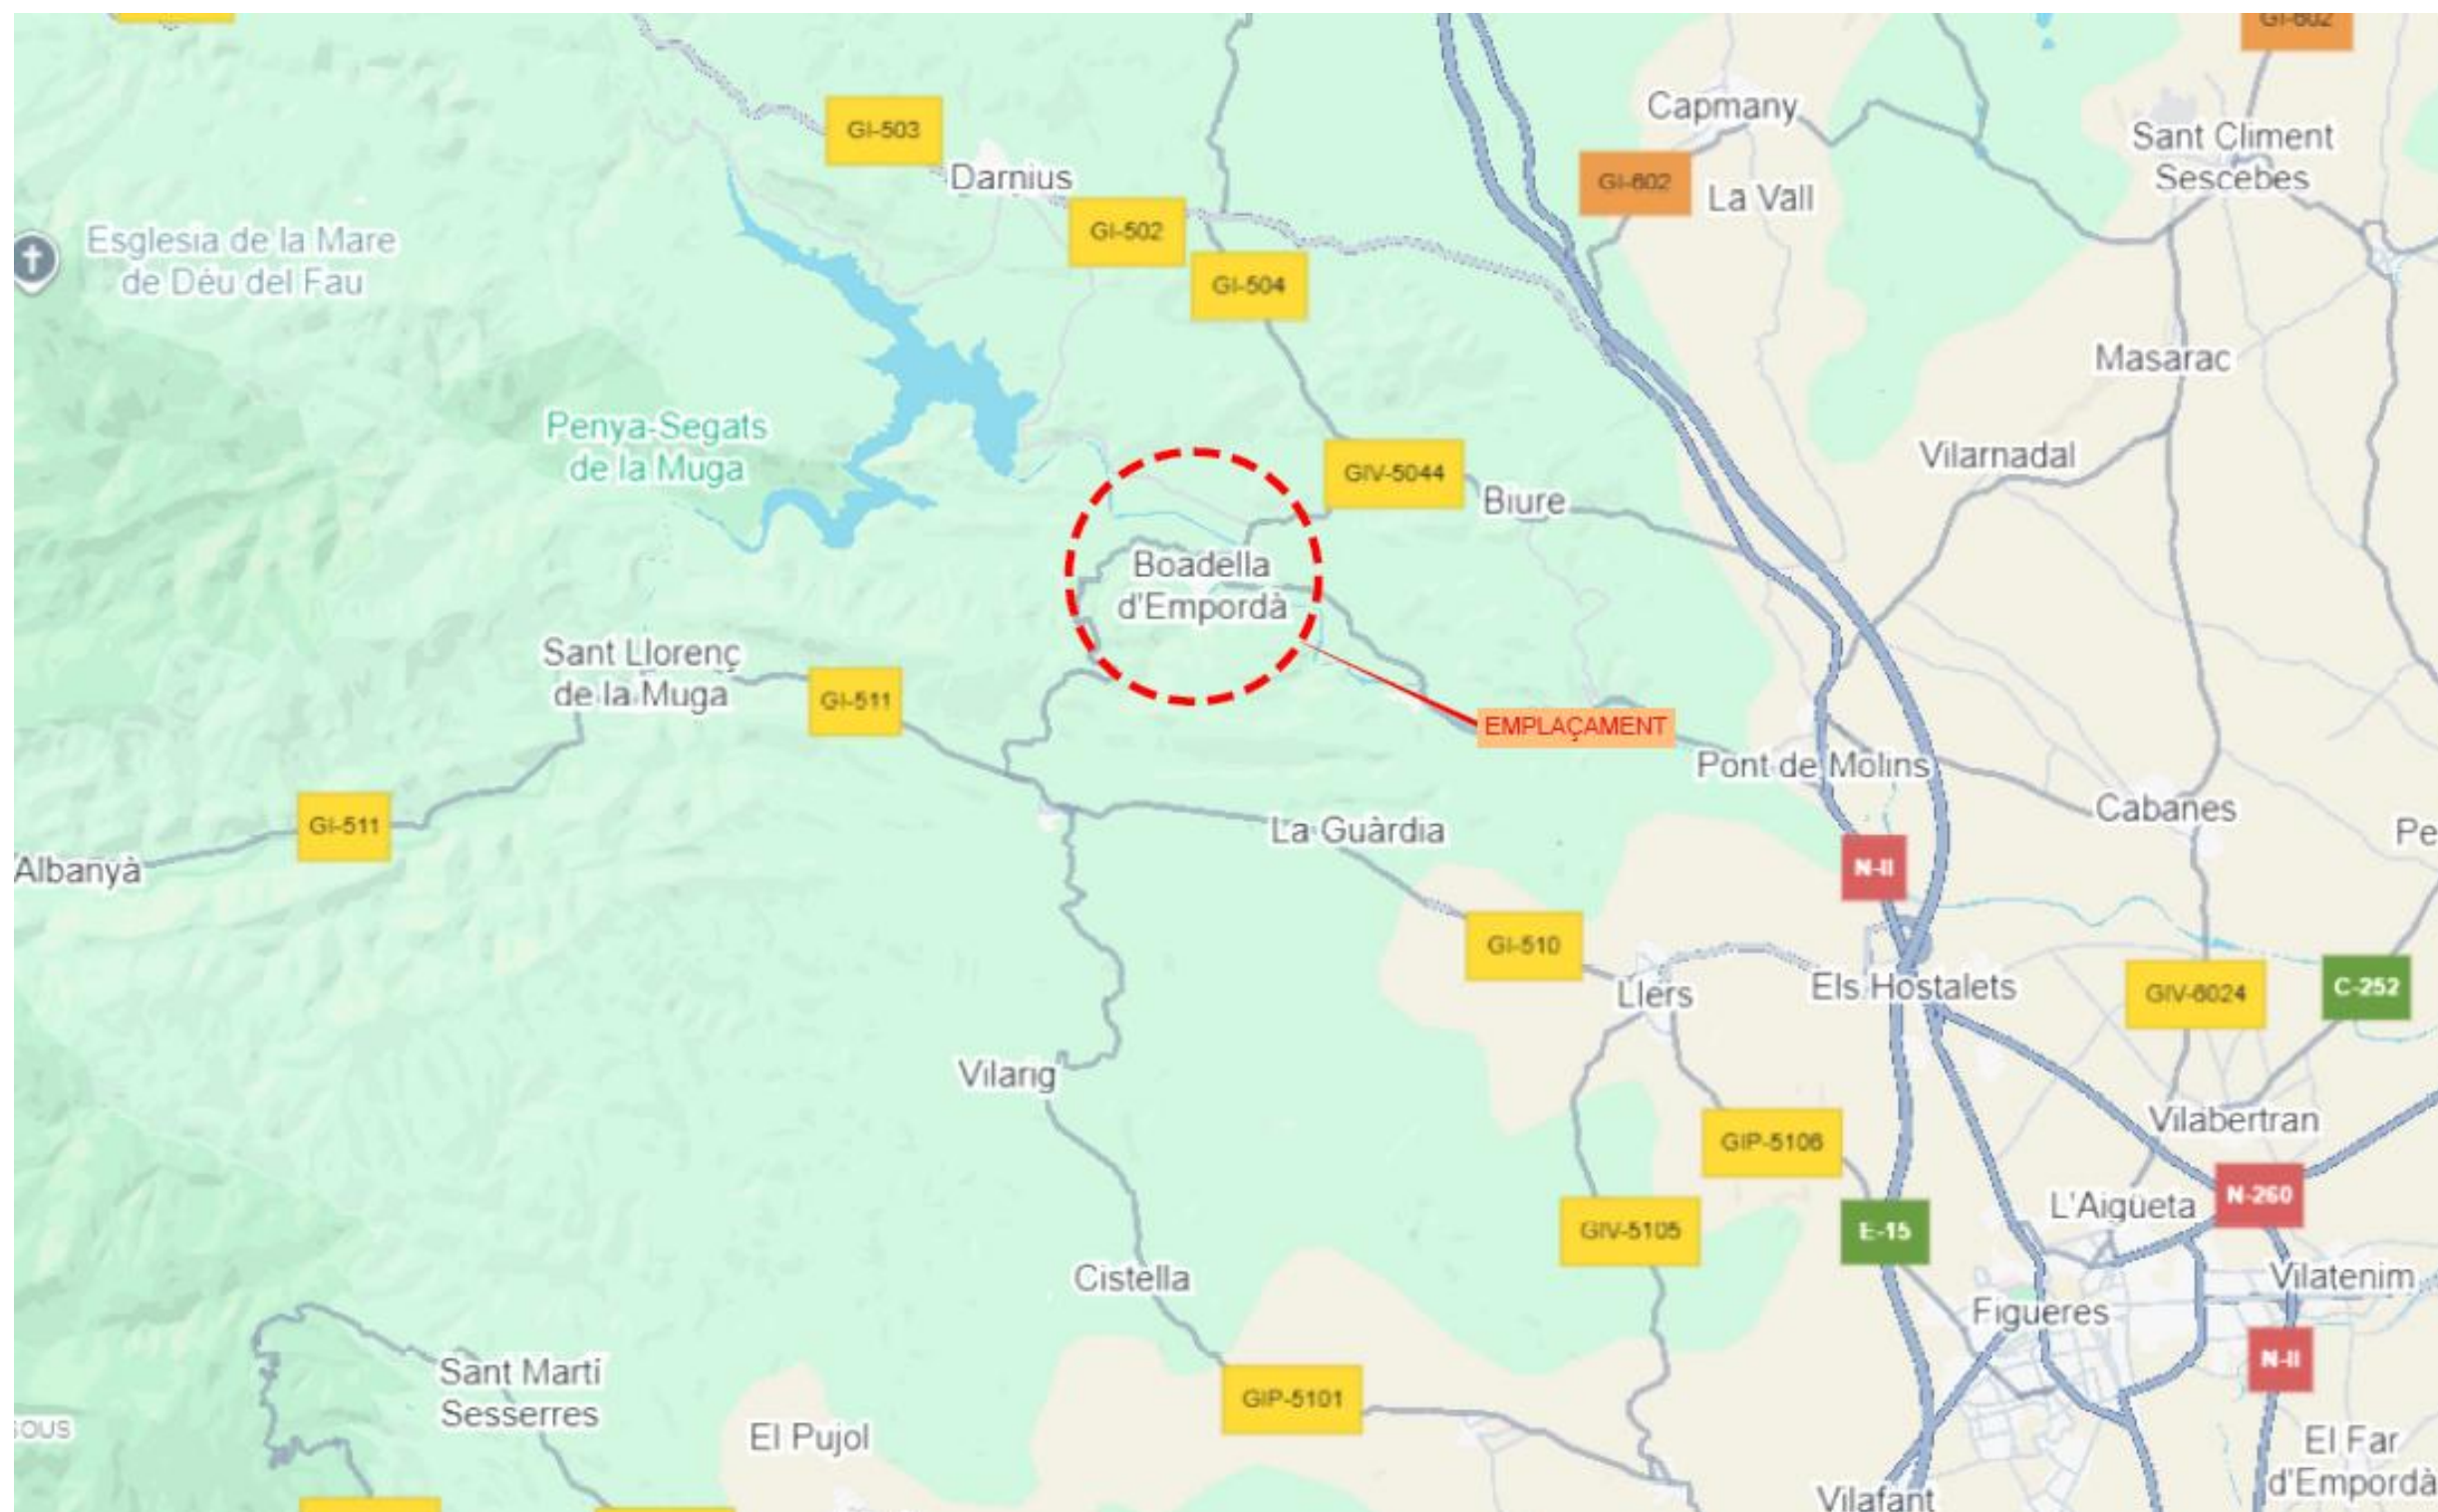

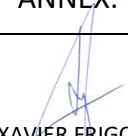SITUACIÓ		1
		1 DE 1
ANNEX: ESTUDI DE SEGURETAT I SALUT		
AUTOR DEL PROJECTE:		CONSULTOR REDACTOR:
 XAVIER FRIGOLA MERCADER E.C.C.I.P.-NÚM.COL: 19.014		 TECPLAN Enginyeria i urbanisme



EMPLAÇAMENT		2
		1 DE 1
ANNEX: ESTUDI DE SEGURETAT I SALUT		
AUTOR DEL PROJECTE:	 XAVIER FRIGOLA MERCADER E.C.C.I P.-NÚM.COL: 19.014	CONSULTOR REDACTOR:  TECPLAN Enginyeria i urbanisme



ORTOFOTOPLÀNOL		3
		1 DE 1
ANNEX: ESTUDI DE SEGURETAT I SALUT		
AUTOR DEL PROJECTE:		CONSULTOR REDACTOR:
 XAVIER FRIGOLA MERCADER E.C.C.I.P.-NÚM.COL: 19.014		



DOC. NUM. 3 – PRESSUPOST



CAPÍTOL I – AMIDAMENTS I PRESSUPOST

PRESSUPOST

Obra	01	PRESSUPOST SIS CARRER DEL PI																				
Capítol	01	SEGURETAT I SALUT																				
Subcapítol	01	ELEMENTS DE PROTECCIÓ PERSONAL																				
1	H1451110	u Parella de guants per a ús general, amb palmell, artells, ungles i dits índex i polze de pell, dors de la mà i maniguet de cotó, folre interior, i subjecció elàstica al canell																				
2		<table><tr><th>Comentari</th><th>Tipus</th><th>Unitats</th><th>Longitud</th><th>Ample</th><th>Alçada</th><th>PARCIAL</th><th>TOTAL</th><th>PREU</th><th>IMPORT</th></tr><tr><td>Total</td><td></td><td>4,000</td><td></td><td></td><td></td><td>4,000</td><td>4,000</td><td>1,60</td><td>6,40</td></tr></table>	Comentari	Tipus	Unitats	Longitud	Ample	Alçada	PARCIAL	TOTAL	PREU	IMPORT	Total		4,000				4,000	4,000	1,60	6,40
Comentari	Tipus	Unitats	Longitud	Ample	Alçada	PARCIAL	TOTAL	PREU	IMPORT													
Total		4,000				4,000	4,000	1,60	6,40													
2	H1455710	u Parella de guants d'alta resistència al tall i a l'abrassió per a ferrallista, amb dits i palmell de cautxú rugós sobre suport de cotó, i subjecció elàstica al canell, homologats segons UNE-EN 388 i UNE-EN 420																				
2		<table><tr><th>Comentari</th><th>Tipus</th><th>Unitats</th><th>Longitud</th><th>Ample</th><th>Alçada</th><th>PARCIAL</th><th>TOTAL</th><th>PREU</th><th>IMPORT</th></tr><tr><td>Total</td><td></td><td>3,000</td><td></td><td></td><td></td><td>3,000</td><td>3,000</td><td>2,78</td><td>8,34</td></tr></table>	Comentari	Tipus	Unitats	Longitud	Ample	Alçada	PARCIAL	TOTAL	PREU	IMPORT	Total		3,000				3,000	3,000	2,78	8,34
Comentari	Tipus	Unitats	Longitud	Ample	Alçada	PARCIAL	TOTAL	PREU	IMPORT													
Total		3,000				3,000	3,000	2,78	8,34													
3	H145C002	u Parella de guants de protecció contra riscos mecànics comuns de construcció nivell 3, homologats segons UNE-EN 388 i UNE-EN 420																				
2		<table><tr><th>Comentari</th><th>Tipus</th><th>Unitats</th><th>Longitud</th><th>Ample</th><th>Alçada</th><th>PARCIAL</th><th>TOTAL</th><th>PREU</th><th>IMPORT</th></tr><tr><td>Total</td><td></td><td>3,000</td><td></td><td></td><td></td><td>3,000</td><td>3,000</td><td>8,07</td><td>24,21</td></tr></table>	Comentari	Tipus	Unitats	Longitud	Ample	Alçada	PARCIAL	TOTAL	PREU	IMPORT	Total		3,000				3,000	3,000	8,07	24,21
Comentari	Tipus	Unitats	Longitud	Ample	Alçada	PARCIAL	TOTAL	PREU	IMPORT													
Total		3,000				3,000	3,000	8,07	24,21													
4	H1459630	u Parella de guants per a soldador, amb palmell de pell, folre interior de cotó, i màniga llarga de serratge folrada de dril fort, homologats segons UNE-EN 407 i UNE-EN 420																				
2		<table><tr><th>Comentari</th><th>Tipus</th><th>Unitats</th><th>Longitud</th><th>Ample</th><th>Alçada</th><th>PARCIAL</th><th>TOTAL</th><th>PREU</th><th>IMPORT</th></tr><tr><td>Total</td><td></td><td>2,000</td><td></td><td></td><td></td><td>2,000</td><td>2,000</td><td>8,59</td><td>17,18</td></tr></table>	Comentari	Tipus	Unitats	Longitud	Ample	Alçada	PARCIAL	TOTAL	PREU	IMPORT	Total		2,000				2,000	2,000	8,59	17,18
Comentari	Tipus	Unitats	Longitud	Ample	Alçada	PARCIAL	TOTAL	PREU	IMPORT													
Total		2,000				2,000	2,000	8,59	17,18													
5	H1411111	u Casc de seguretat per a ús normal, contra cops, de polietilè amb un pes màxim de 400 g, homologat segons UNE-EN 812																				
2		<table><tr><th>Comentari</th><th>Tipus</th><th>Unitats</th><th>Longitud</th><th>Ample</th><th>Alçada</th><th>PARCIAL</th><th>TOTAL</th><th>PREU</th><th>IMPORT</th></tr><tr><td>Total</td><td></td><td>3,000</td><td></td><td></td><td></td><td>3,000</td><td>3,000</td><td>6,34</td><td>19,02</td></tr></table>	Comentari	Tipus	Unitats	Longitud	Ample	Alçada	PARCIAL	TOTAL	PREU	IMPORT	Total		3,000				3,000	3,000	6,34	19,02
Comentari	Tipus	Unitats	Longitud	Ample	Alçada	PARCIAL	TOTAL	PREU	IMPORT													
Total		3,000				3,000	3,000	6,34	19,02													
6	H1421110	u Ulleres de seguretat antiimpactes estàndard, amb muntura universal, amb visor transparent i tractament contra l'entelament, homologades segons UNE-EN 167 i UNE-EN 168																				
2		<table><tr><th>Comentari</th><th>Tipus</th><th>Unitats</th><th>Longitud</th><th>Ample</th><th>Alçada</th><th>PARCIAL</th><th>TOTAL</th><th>PREU</th><th>IMPORT</th></tr><tr><td>Total</td><td></td><td>3,000</td><td></td><td></td><td></td><td>3,000</td><td>3,000</td><td>6,48</td><td>19,44</td></tr></table>	Comentari	Tipus	Unitats	Longitud	Ample	Alçada	PARCIAL	TOTAL	PREU	IMPORT	Total		3,000				3,000	3,000	6,48	19,44
Comentari	Tipus	Unitats	Longitud	Ample	Alçada	PARCIAL	TOTAL	PREU	IMPORT													
Total		3,000				3,000	3,000	6,48	19,44													
7	H142AC60	u Pantalla facial per a soldadura elèctrica, amb marc abatible de mà i suport de polièster reforçat amb fibra de vidre vulcanitzada d'1,35 mm de gruix, amb visor inactínic semifosc amb protecció DIN 12, homologada segons UNE-EN 175																				
2		<table><tr><th>Comentari</th><th>Tipus</th><th>Unitats</th><th>Longitud</th><th>Ample</th><th>Alçada</th><th>PARCIAL</th><th>TOTAL</th><th>PREU</th><th>IMPORT</th></tr><tr><td>Total</td><td></td><td>1,000</td><td></td><td></td><td></td><td>1,000</td><td></td><td></td><td></td></tr></table>	Comentari	Tipus	Unitats	Longitud	Ample	Alçada	PARCIAL	TOTAL	PREU	IMPORT	Total		1,000				1,000			
Comentari	Tipus	Unitats	Longitud	Ample	Alçada	PARCIAL	TOTAL	PREU	IMPORT													
Total		1,000				1,000																

PRESSUPOST

							1,000	8,81	8,81
8	H1431101 u Protector auditiu de tap d'escuma, homologat segons UNE-EN 352-2 i UNE-EN 458								
2									

Obra	01	PRESSUPOST SIS CARRER DEL PI
Capítol	01	SEGURETAT I SALUT
Subcapítol	02	ELEMENTS DE PROTECCIÓ COL·LECTIVA
1	H6452131	m Tanca d'alçària 2,50 m, de planxa nervada d'acer galvanitzat, pals de tub d'acer galvanitzat col·locats cada 3 m sobre daus de formigó i amb el desmuntatge inclòs

Comentari	Tipus	Unitats	Longitud	Ample	Alçada	PARCIAL	TOTAL	PREU	IMPORT
2 Tanca d'obra	T								
3		1,000	4,000			4,000			

PRESSUPOST

							4,000	31,67	126,68
2	HM31161J	u	Extintor de pols seca, de 6 kg de càrrega, amb pressió incorporada, pintat, amb suport a la paret i amb el desmuntatge inclòs						
2	Total		1,000			1,000			
							1,000	46,54	46,54
3	H1534001	u	Peça de plàstic en forma de bolet, de color vermell, per a protecció dels extrems de les armadures per a qualsevol diàmetre, amb desmuntatge inclòs						
2	Total		30,000			30,000			
							30,000	0,23	6,90
4	HBBA1511	u	Placa de senyalització de seguretat laboral, de planxa d'acer llisa serigrafiada, de 40x33 cm, fixada mecànicament i amb el desmuntatge inclòs						
2	Total àmbit		1,000			1,000			
							1,000	19,25	19,25
5	HBBAE001	u	Rètol adhesiu (MIE-RAT.10) de maniobra per a quadre o pupitre de control elèctric, adherit						
2	Total àmbit		2,000			2,000			
							2,000	5,80	11,60
6	HM31351J	u	Extintor manual de diòxid de carboni, de càrrega 5 kg, amb pressió incorporada, pintat, amb suport a paret						
2	Total àmbit		1,000			1,000			
							1,000	97,08	97,08
TOTAL 01 .01 .02 ELEMENTS DE PROTECCIÓ COL·LECTIVA 308,05									

Obra	01	PRESSUPOST SIS CARRER DEL PI
Capítol	01	SEGURETAT I SALUT
Subcapítol	03	EQUIPAMENTS PER PERSONAL

1	HQU1E150	mes	Lloguer de mòdul prefabricat per a equipament de menjador a obra de 3,7x2,4 m amb tancaments formats per placa de dues planxes d'acer prelacat i aïllament interior de 40mm de gruix i paviment format per tauler aglomerat hidròfug amb acabat de PVC sobre xapa galvanitzada i llana mineral de vidre, instal·lació elèctrica 1 punt de llum, interruptor, endolls i protecció diferencial, i equipat amb aigüera de 1 pica amb aixeta i taulell						
2	Pla de treball		6,000			6,000			
							6,000	60,63	363,78
2	HQU1H110	mes	Lloguer de mòdul prefabricat de cabina amb inodor químic d'1,05x1,05 m i 2,35 m d'alçària, amb tancaments de polietilè i sostre traslúcid, equipat amb 1 inodor amb dipòsit químic de 250l. i un lavabo amb dipòsit d'aigua de 45l. , amb manteniment inclòs						

PRESSUPOST

2	Pla de treball		6,000			6,000			
							6,000	142,20	853,20
3	HQUA2100	u	Farmaciola portàtil d'urgència, amb el contingut establert a l'ordenança general de seguretat i salut en el treball						
2	Total		1,000			1,000			
							1,000	129,08	129,08
TOTAL 01 .01 .03 EQUIPAMENTS PER PERSONAL 1.346,06									



CAPÍTOL II – RESUM PRESSUPOST

RESUM DE PRESSUPOST

Data: 12/09/25

Pàg.: 1

NIVELL 3: Subcapítol			Import
Subcapítol	01.01.01	ELEMENTS DE PROTECCIÓ PERSONAL	319,87
Subcapítol	01.01.02	ELEMENTS DE PROTECCIÓ COL·LECTIVA	308,05
Subcapítol	01.01.03	EQUIPAMENTS PER PERSONAL	1.346,06
Capítol	01.01	SEGURETAT I SALUT	1.973,98
			1.973,98
NIVELL 2: Capítol			Import
Capítol	01.01	SEGURETAT I SALUT	1.973,98
Obra	01	Pressupost SiS Carrer del Pi	1.973,98
			1.973,98
NIVELL 1: Obra			Import
Obra	01	Pressupost SiS Carrer del Pi	1.973,98
			1.973,98

PRESSUPOST D'EXECUCIÓ PER CONTRACTE

Pàg. 1

PRESSUPOST D'EXECUCIÓ MATERIAL.....	1.973,98
6 % Benefici Industrial SOBRE 1.973,98.....	118,44
13 % Despeses Generals SOBRE 1.973,98.....	256,62

PRESSUPOST D'EXECUCIÓ PER CONTRACTE

2.349,04

21 % IVA SOBRE 2.349,04.....	493,30
------------------------------	--------

TOTAL PRESSUPOST PER CONTRACTE AMB IVA INCLÒS

2.842,34

Aquest pressupost d'execució per contracte (IVA inclòs) puja a

dos mil vuit-cents quaranta-dos euros amb trenta-quatre cèntims

Boadella d’Empordà, Setembre de 2025

Xavier Frigola Mercader
E.C.C. i P. Núm. 19.014



ANNEX 13. PLA DE CONTROL DE QUALITAT

1. MEMÒRIA

1.1 INTRODUCCIÓ

Seràn a càrrec del contractista les despeses generades pel control de qualitat de les obres i feines de topografia, fins a un 1% del pressupost d'execució material del Projecte.

La partida de control de qualitat inclosa en el projecte es justificarà una vegada s'hagi esgotat l'import de l'1% definit en el paràgraf anterior.

Abans de la signatura de l'Acta de Replanteig, el contractista haurà de proposar a la Direcció d'Obra (DF) tres empreses degudament acreditades per tal que la DF, esculli aquella que consideri més convenient i que quedarà a la seva disposició al llarg de la totalitat de les obres.

1.2 PROCÉS

Abans del començament de les obres, el contractista haurà de presentar a la DF, mitjançant un diagrama Gantt, el pla d'obra, associant la previsió dels assaigs a realitzar durant cadascuna de les activitats de l'obra, i esperar conformitat.

Aquesta previsió del Pla de Control s'haurà d'actualitzar mensualment ajustant-se tant al Plec del Pla de Control com a les necessitats pròpies del desenvolupament de l'obra.

Mensualment el contractista haurà de presentar a més a més:

- Els resultats dels assaigs realitzats;
- Els certificats de garantia i qualitat de tots els materials col·locats a l'obra durant aquest període.

D'altra banda abans de portar qualsevol material a l'obra el contractista haurà d'informar a la DF de les seves característiques, tant si estava previst en projecte com si no, i esperar conformitat. La DF podrà en qualsevol moment decidir la realització dels assaigs de control què estimi convenient.

1.3 CERTIFICATS DE QUALITAT I GARANTIA

Tots i cadascun dels materials i elements que siguin col·locats a l'obra, hauran d'estar acompanyats d'un certificat de qualitat i garantia.

No es considerarà vàlid cap certificat de qualitat que no estigui acompanyat pel certificat de garantia explícit del fabricant.

1.4 ORGANITZACIÓ DEL PLEC DE CONTROL

El Plec de Criteris de Control de Qualitat té la finalitat de complementar el contingut del Plec de Condicions Tècniques Particulars (PCTP) del Projecte constructiu en el que fa referència als procediments a seguir en obra per tal de verificar el compliment del que allà s'estableix. En cas de contradiccions entre el contingut d'ambdós documents prevaldrà el que s'especifiqui en l'esmentat PCTP.

El programa de control es divideix entre les diferents capítols d'obra. Cada capítol d'obra es divideix en diverses fases de control:

- Fase prèvia, abans d'executar la partida
- Fase d'execució, durant l'execució de l'obra.
- Fase de Comprovació, un cop executada la obra.

Per cada fase de control s'estableixen diferents treballs a realitzar i també diferents inspeccions.

Cada inspecció suposa diversos assajos a realitzar segons un determinat ratio de mostreig.

1.5 PRESSUPOST DEL PLA DE CONTROL

A partir dels amidaments del pressupost i dels criteris de control exposats al Plec de Control de Qualitat, s'obtenen el nombre d'actuacions previstes, amb les següents consideracions de tipus general:

- No s'han previst assaigs de recepció sobre productes que poden disposar de marca de qualitat de producte (AENOR o similar). En cas d'utilitzar materials que incompleixin aquest supòsit, el contractista haurà de realitzar, sota el seu càrrec, els assaigs corresponents indicats en el Plec.
- A l'hora de comptabilitzar el nombre d'assaigs d'identificació necessaris, s'ha suposat un únic proveïdor per a cada material. En cas de variar aquest supòsit, s'hauran d'executar els assaigs corresponents a cada proveïdor, tal i com es preveu en el Plec, a càrrec del contractista.
- En el cas de components de formigó i mescles bituminoses, el control necessari és responsabilitat de la producció d'aquest material i s'exigirà sense estar considerat en aquest pla.
- S'ha suposat que la planta de subministrament del formigó disposa únicament de ciment amb marca de qualitat de producte, i per tant, no s'han inclòs assaigs d'identificació. En cas de que la planta disposi d'algun ciment, certificat d'acord a la RC-16, *Real decret 320/2024, de 26 de maç, pel qual es modifica la Instrucció per a la recepció de ciments (RC-16), aprovada mitjançant Real Decret 256/2016, de 10 de juny*, però sense marca de qualitat, s'aplicaran assaigs d'identificació a tots els ciments utilitzats, a càrrec del contractista, encara que disposin de marca. Si algun dels ciments que utilitza la planta no està certificat segons RC-16, es podrà rebutjar el proveïment de formigó d'aquesta planta.
- El nombre d'assaigs s'obté a partir de les freqüències en amidament. Si durant l'execució de l'obra, atenent a criteris de freqüència temporal, resultessin més assaigs dels previstos, aquest increment correrà a càrrec del contractista, excepte justificació i acceptació per part de la DF, de les causes que hagin pogut provocar un ritme d'execució més lent del previst.

El pressupost del pla de control es presenta estructurat per àmbits de control. No és contractual en cap cas i constitueix una proposta al futur Pla de Control de Qualitat real.

1.6 CRITERIS DE CONTROL I ACCEPTACIÓ

Els criteris de control establerts són els definits en el Plec de Prescripcions Tècniques del mateix projecte i en les diferents normatives aplicables en especial referència al PG-3.

2. PLEC DE CONTROL

2.1 REPLANTEIG GENERAL DE LES OBRES

Fase de control	Treballs inicials	Inspecció	Assajos a realitzar	Unitat de Mostreig
Previ	Control de Replanteig	Disponibilitat dels terrenys. Enllaç amb la vialitat existent. Comprovació en planta de les dimensions dels espais públics i parcel·lats. Comprovació de les rasants d'espais parcel·lats. Possible existència de serveis afectats. Signatura Ordre TIC (Xarxa elèctrica i Gas) Comprovació dels punts de desguàs del clavegueram i dels punts d'escomesa dels diferents serveis. Compatibilitat amb els Sistemes Generals. Elements existents a demolir o conservar.		-
Confirmació	Signatura "ACTA DE REPLANTEIG" (Ordre d'iniciar les obres)			

2.2 MOVIMENT DE TERRES I FORMACIÓ ESPLANADA

Fase de control	Treballs inicials	Inspecció	Assajos a realitzar	Unitat de Mostreig
Previ	Definició cotes Esbrossada Definició equips de moviment de terres. Definició cotes d'excavació, segons qualitats dels sòls. Definició préstecs i abocadors.	Comprovació perfils transversals del terreny. - Qualitat dels sòls - Contingut grava i arena. - Contingut pedra. - Contingut matèria orgànica. - Esquerdes terreny natural. - Argiles plàstiques perilloses. - Materials plàstics perillosos.	Qualitat dels sòls existents 1 Granulomètric. 1 Límits Atterberg 1 Pròctor Modificat. 1 Índex CBR. 1 Contingut Matèria Orgànica. 1 Contingut d'humitat Hidroscòpia "In Situ".	1ut / 2000 m2 d'esplanada en desmunt o terraplè de cota roja inferior 0,50 m.
Execució		Extensió i compactació tongades: - Gruix - Refí - Localització flonjalls Condicions de drenatge: - Pendents de l'esplanada. - Drenatge natural-cunetes.	Qualitat de sòls emprats per a formar terraplens. 1 Pròctor Modificat. 1 Granulomètric. 1 Límits Atterberg. 1 Índex CBR. 1 Contingut Matèria Orgànica. Compactació Sòls 5 Densitats "In Situ" 5 Humitats "In-Situ" 5 Plaques Dinàmiques Compactació Pedraplè o replens Localitzats 3 Plaques de Càrrega	1500 m3 TERRAPLÉ O CANVI MATERIAL. 2000 m3 TERRAPLÉ O CANVI MATERIAL. 5000 m3 TERRAPLÉ O CANVI MATERIAL. 2000 m2 TONGADA O FRACCIÓ DIÀRIA. 1000 m2 EXPLANADA
Confirma.	Fase Prèvia Capa Subbase			

2.3 CONSTRUCCIÓ ENCREUAMENTS DE CALÇADA

Fase de control	Treballs inicials	Inspecció	Assajos a realitzar	Unitat de Mostreig
Previ	Replanteig en Planta i alçat dels conductes Replanteig de la correcta distribució creuaments de vial, arquetes, embornals Maquinària	Procedència dels Materials	Acceptació Procedència Materials - Fitxa Tècnica Tubs - Fitxa Tècnica Embornals - Fitxa Tècnica Injerts - Fitxa Tècnica Escales Pous - Fitxa Tècnica tapes Pous. - Altes Fitxes	
Execució		Comprovació geomètrica condicions seguretat rases Anivellament Fons Rasa	Comprovació Dimensional 5 Mesures Amplària, Fondària i pendent.	200 ml de Rasa
		Col·locació llits de sorra o formigó Terraplenat sorra o protecció formigó	Material Granular 1 Granulomètric. Formigó protecció - Certificat de la Planta	1000 ml de Rasa
		Comprovacions de cotes canonades respecte rasants, vials i altres.	Qualitat sòls per a replè rases 1 Pròctor Modificat. 1 Granulomètric. 1 Límits Atterberg. 1 Índex CBR. 1 Contingut Matèria Orgànica.	1000 ml de Rasa
		Execució de Pous de registre, Embornals, Escomeses...	Formigó Certificat de la Planta	
		Compactació de rases Creuaments de Vial	Compactació Sòls 4 Densitats "In Situ" 4 Humitats "In-Situ" 4 Plaques Dinàmiques	200 ml de Rasa per cada tongada.
		Estanquitat	Prova Estanquitat 1 Prova entre dos pous	10 % de la longitud
		Inspecció TV.	Inspecció TV a tota la xarxa.	Tota la Xarxa
Confirma.	Fase Prèvia Capa Subbase			

2.4 SUBBASE GRANULAR

Fase de control	Treballs inicials	Inspecció	Assajos a realitzar	Unitat de Mostreig
Previ	Acceptació Esplanada	Refí i Compactació Esplanada Comprovació Geomètrica dels Perfils Transversals (Bombeig de Esplanada) Comprovació Creuaments de Vial	Acceptació Esplanada 4 Densitats "In Situ" 4 Humitats "In-Situ" 4 Plaques Dinàmiques Acceptació Procedència Material s'aportarà certificat en cas de material Homologat. En cas de manca de certificat es faran 2 mostres aleatòries i per cada mostra aleatòria es farà 1 Granulomètric 1 Equivalent de Sorra 1 Pròctor Modificat 1 Límits Atterberg 1 Qualitat Angeles 1 Índex CBR 1 Índex de lajas 1 Contingut partícules triturades. - Humitat natural - Contingut en sofre - Contingut de fins	1000 m2 d'esplanada refinada.
	Acceptació procedència material subbase	Procedència Material (Préstec, Gravera, Pedrera)		
Execució		Extensió Capa Subbase	Comprovació Qualitat Material 1 Granulomètric 1 Humitat natural	1000 m3 de subbase
		Humectació i Compactació de la Capa de Subbase	1 Equivalent de Sorra 1 Contingut de fins 1 Pròctor Modificat 1 Límits Atterberg	5000 m3 de subbase
			1 Qualitat Angeles 1 Índex de lajas 1 Contingut partícules 1 Contingut sofre	20.000 m3 de subbase
Confirma.	Comprovació per cada lot	Comprovació dels diferents assajos per cada lot	Compactació 4 Densitats "In Situ" 4 Humitats "In-Situ" 4 Plaques Dinàmiques	1000 m2 d'esplanada refinada.
			Criteris Densitat (7/8 mostres) - Transit T00 a T2 PM >100% - Trànsit T3 a T4. PM >98% Capacitat de suport - Ev1/Ev2 <2.2 - T00 a T1. Ev2 > 234 MPa - T2. Ev2 >195 MPa - T3. Ev2 >130 MPa - T4. Ev2 >104 MPa Rasant Espessor i amplada - T00 a T2. Dif. Cotes < 15 mm - T3 a T4. Dif. Cotes < 20 mm Índex de Regularitat Internacio. Segons PG-3	

2.5 VORADES ENCINTATS I RIGOLES

Fase de control	Treballs inicials	Inspecció	Assajos a realitzar	Unitat de Mostreig
Previ	Replanteig Acceptació Procedència elements prefabricats (vorades, rigoles, escossells,	Geometria i acabats	Acceptació Procedència Materials - Fitxa/ Certificat Vorada - Fitxa / Certificat Rigola - Fitxa / Certificat Escossells - Fitxa / Certificat Comprovació Procedència Materials en cas de falta assajos 3 Resistències a compressió d'un testimoni de 10 cm - Vorades 1 Desgast per Fregament - Rigoles	
Execució	Control Topogràfic d'Execució	Rebuig elements vorada Control Visual, Alineació i Anivellació. Execució Formigó de Base i protecció (HM-25) Execució de Junes	Formigó Base Certificat de Planta	500 ml de vorada
Confirma.	Fase Prèvia Pavimentació			

2.6 SERVEIS URBANS (AIGUA POTABLE, ENLLUMENAT PÚBLIC, TELEFONICA,..)

Fase de control	Treballs inicials	Inspecció	Assajos a realitzar	Unitat de Mostreig
Previ	Obtenció de TOTS els assessoraments dels diferents serveis urbans: Aigua, Elèctric, Enllumenat, Telefònica Comprovació en planta i alçat de la situació de cada servei a la zona de voravia. Coordinació i ordre. Implantació diferent serveis. Connexions exteriors dels diferents serveis. Replanteig elements urbans, procedència dels materials Realització de Projecte Ajustat Xarxa Elèctrica i obtenció de permisos Realització de Projecte de Legalització Enllumenat Públic.	Llistat de tots els materials a col·locar en els diferents serveis.	Acceptació Procedència Materials - Fitxa/ Certificat Tub Aigua - Fitxa/ Certificat Elements Xarxa Aigua. - Fitxa / Certificat Cables MT i BT - Fitxa / Certificat Sòcols - Fitxa / Certificats Pals i Torres - Fitxa / Certificat Tubs Corrugats - Fitxa / Certificat Tapes Fosa - Fitxa / Certificat Punts Il·lum - Fitxa / Certificat Columnnes - Fitxa / Certificat Cables EP i Terra. - Fitxa / Certificat Arquetes TC - Fitxa / Certificat Tub TC - Fitxa / Certificat Elements Xarxa Reg.	
Execució	Control d'Execució	Comprovació geomètrica. Rases Disposició en planta i alçat. Execució de canonades, línies, Col·locació del formigó, tubs i separadors xarxa. Execució de tronetes i elements singulars. Execució, replenat i compactació de rases. Terraplè subbase voreres	Control Geomètric Formigó Base - Certificat de Planta Inspecció visual. Compactació Sòls 4 Densitats "In Situ" 4 Humitats "In-Situ" 4 Plaques Dinàmiques Compactació Sòls 4 Densitats "In Situ" 4 Humitats "In-Situ" 4 Plaques Dinàmiques	C/ 300 ml de canalització Totes C/ 200 ml de vorera C/ 200 ml de vorera

Confirma.	Xarxa Aigua / Reg	Acceptació Xarxa Aigua	Prova de Pressió Prova d'estanquitat	Per trams cada 500 metres
	Xarxa MT- BT	Certificat Instal·lador Certificat Concessionària Servei.	Prova Cable MT Prova Cable BT	1 Ut per tram de cable 1 Ut per línia de baixa
	Xarxa E.P.	Acceptació Xarxa, Elements i Trafos Certificat Instal·lador Certificat Endesa Acceptació Industria Descàrrec i Connexions		
	Xarxa TC	Acceptació Xarxa i punts de llum. Certificat Instal·lador. Memòria o Projecte legalització	Prova amb luxòmetre	Per cada secció de vial / carrer.
	Xarxa GAS	Legalització amb Entitat de Control Donar alta Comptador.	Mandrilat de la canalització Comprovació Col·locació de Fils i Cordes	
		Acceptació Xarxa Certificat de Telefònica Desviaments Xarxa en Servei Certificat final Acceptació Xarxa	Prova de Pressió Prova d'estanquitat	Tota la xarxa.
		Acceptació Xarxa Certificat Instal·lador Certificat Concessionària Servei		Tota la xarxa s/ cia instal·ladora.

2.7 BASE DE TOT-U

Fase de control	Treballs inicials	Inspecció	Assajos a realitzar	Unitat de Mostreig
Previ	Acceptació de la subbase granular.	Refí de la capa subbase.	Compactació Sòls 4 Densitats "In Situ" 4 Humitats "In-Situ" 4 Plaques Dinàmiques Acceptació Procedència Material s'aportará certificat en cas de material Homologat. En cas de manca de certificat es faran 2 mostres aleatòries i per cada mostra aleatòria es farà 1 Granulomètric 1 Equivalent de Sorra 1 Pròctor Modificat 1 Límits Atterberg 1 Qualitat Angeles 1 Índex CBR 1 Índex de Lajas 1 Contingut partícules triturades. - Humitat natural - Contingut en sofre - Contingut de fins	c/ 1000 m2 d'esplanada refinada.
	Acceptació de la procedència de materials de base granular.	Procedència (pedrera o instal·lació de matxuqueig)		Mínim de 4 mostres i 1 mostra addicional per cada 10.000 m3 que superi els 50.000 m3
Execució	Extensió base granular	Comprovació Qualitat Material extensió	Mostres durant el terraplè. 1 Granulomètric 1 Equivalent de Sorra 1 Límits Atterberg 1 Pròctor Modificat 1 Índex de Lajas 1 Partícules triturades 1 Humitat Natural 1 Qualitat Angeles Compactació Sòls 4 Densitats "In Situ" 4 Humitats "In-Situ" 4 Plaques Dinàmiques - Placa de Càrrega .30 cm Comprovació acabat 1 Índex de Regularitat Sup. 3 Gruix de la capa	c/ 1000 m3 o dos cops al dia. c/ 5000 m3 o 1 cop a la setmana C/ 20.000 m3 o un cop al mes.
	Humectació i compactació capa base granular			c/ 1000 m2 d'esplanada. c/ 3500 m2 d'esplanada. c/ 1000 m2 d'esplanada.
Confirma.	Control Topogràfic d'Execució	Compactació capa de base		
	Regularitat Superficial i Acabat			
Confirma.	Comprovació per cada lot	Comprovació dels diferents assajos per cada lot	Criteris Densitat (7/8 mostres) - Transit T00 a T2 PM >100% - Trànsit T3 a T4. PM >100% Capacitat de suport - Ev1/Ev2 <2.2 - T00 a T1. Ev2 > 234 MPa - T2. Ev2 >195 MPa - T3. Ev2 >130 MPa - T4. Ev2 >104 MPa Rasant Espessor i amplada - T00 a T2. Dif. Cotes < 15 mm - T3 a T4. Dif. Cotes < 20 mm Índex de Regularitat Internacio. - Segons PG-3	

2.8 PAVIMENT ASFÀLTIC

Fase de control	Treballs inicials	Inspecció	Assajos a realitzar	Unitat de Mostreig
Previ	Acceptació de la base granular.	Refi de la capa subbase No necessari si pavimentació es realitza just després capa base.	Compactació Sòls 4 Densitats “In Situ” 4 Humitats “In-Situ” 4 Plaques Dinàmiques	c/ 1000 m2 d’esplanada refinada.
	Acceptació de la procedència de materials de base granular.	Procedència betum regs Procedència asfalt . Planta producció asfalt.	S’aportarà certificat en cas de material Homologat. Marcatge CE Acceptació Procedència Material s’aportarà certificat en cas de material Homologat. Marcatge CE - Àrids - Betums - Pols Mineral - Conjunt Mescla En cas de manca de certificat s’aportaran assajos dels diferents materials segons PG-3 i fets en el període de temps d’extensió. Inclosos en el preu de la mescla.	Segons PG-3
Execució	Extensió base granular	Comprovació Condicions Execució	Registre de Mesures de temperatura per cada camió	Diari
	Humectació i compactació capa base granular		Registre de Mesures de temperatura ambiental a primera estesa, migdia, última estesa. (Temp > 5º per gruix > 6cm i Temp > 8º per gruix < 6cm. No vent Fort. No pluja)	Diari
	Control Topogràfic d’Execució	Extensió	Registre de Mesura de Temperatura Superficial Provetes 4 Contingut Buits 4 Densitat Aparent Índex de Regularitat Internacional. Comprovació dosificació lligant Granulometria Àrids Extrets Assaig Marshall	Diari Final compactació
		Comprovació Mescla.		Diari 1 /c 3500 m2 i passades 24 hores. 1 /c 3500 m2 1 /c 3500 m2 Diari
Confirma.	Comprovació per cada lot	Comprovació dels diferents assajos per cada lot	Densitat i Espessor 5 Testimonis per cada lot - Gruix no inferior al 10 % - Densitat Testimoni > 98 % Capa de Rodadura - Mesura Macrotextura Superficial - Resistència al lliscament	1 /c 3500 m2 1 /c 3500 m2

2.9 PAVIMENT FORMIGÓ VORERES

Fase de control	Treballs inicials	Inspecció	Assajos a realitzar	Unitat de Mostreig
Previ	Acceptació de la base granular.	Refi de la capa base No necessari si pavimentació es realitza just després capa base.	Compactació Sòls 4 Densitats “In Situ” 4 Humitats “In-Situ” 4 Plaques Dinàmiques	c/ 1000 m2 d’esplanada refinada.
	Acceptació de la procedència de materials de base granular.	Procedència Formigó Planta producció formigó.	Acceptació Procedència Material s’aportarà certificat en cas de material Homologat. Marcatge CE - Àrids - Ciment - Pols Mineral - Conjunt Mescla En cas de manca de certificat s’aportaran assajos dels diferents materials segons PG-3 i fets en el període de temps d’extensió. Inclosos en el preu formigó	Segons PG-3
Execució	Extensió base granular	Comprovació Condicions Execució	Registre de Mesures amb Termohigrògraf de temperatura ambiental i humitat a primera estesa, migdia, última estesa. (Temp > 25º mes control i Temp > 30º parar formigonat) (Temp < 5º mes control i Temp < 0º parar formigonat). Incloses les 48 hores següents.	Diari
	Humectació i compactació capa base granular		Inspecció visual de cada cuba i presa de temperatura.	Diari
	Control Topogràfic d’Execució	Extensió	Assajos de control 2 Contingut d’aire ocluit 2 Consistència. Fabricació de Provates.	Diari
Confirma.	Comprovació per cada lot	Comprovació dels diferents assajos per cada lot	Regularitat - Gruix no inferior al 10 % - Densitat Testimoni > 98 % Capa de Rodadura - Mesura Macrotextura Superficial - Resistència al lliscament	1 /c 3500 m2 1 /c 3500 m2

3. PRESSUPOST

El pressupost de Control de qualitat queda incorporat dins el projecte global de l’obra.



ANNEX 14. JUSTIFICACIÓ DE PREUS

1. OBJECTE

L'objecte del present annex és la justificació dels diferents preus aplicats en el pressupost del present projecte.

2. BANC DE PREUS

La valoració de les obres del present projecte s'ha efectuat tenint en compte els costos actuals de mà d'obra, dels materials i de la maquinària, per poder formar els preus de les diverses unitats d'obra. Els esmentats preus unitaris inclouen la part proporcional de les despeses d'assajos.

El banc de preus del projecte és un banc de preus propi de TECPLAN, elaborat en l'experiència en projectes d'obres i direccions d'obra o i prenent de partida el Banc Bedec.

3. COSTOS DIRECTES

Segons l'article 130 del RD 1098/2001, de 12 d'octubre, pel qual s'aprova el *Reglament general de la Llei de contractes de les administracions públiques*, el càlcul dels preus de les diferents unitats d'obra es basarà en la determinació dels costos directes i indirectes necessaris per la seva execució.

S'han considerat costos directes:

- La mà d'obra que intervé directament en l'execució de la unitat d'obra.
- Els materials, als preus resultants a peu d'obra, que quedin integrats en la unitat de què es tracta o que siguin necessaris per a la seva execució.
- Les despeses de personal, combustible, energia, etc... que tinguin lloc per l'accionament o funcionament de la maquinària i instal·lacions utilitzades en l'execució de la unitat d'obra.
- Les despeses d'amortització i conservació de la maquinària i instal·lacions citades anteriorment.

4. COSTOS INDIRECTES

Totes les partides d'obra incloses en el pressupost del present projecte inclouen la part proporcional de **costos indirectes**. Aquests inclouen tots els costos que són necessaris per a l'execució de l'obra però que no apareixen recollits en els costos directes perquè no es pot assignar clarament a una unitat d'obra o un grup d'elles, com el personal administratiu o les instal·lacions provisionals, i també perquè serien difícilment facturables o certificables al promotor, ja que representen elements que no formen part de l'obra que s'entrega.

Segons l'article 130 del RD 1098/2001, de 12 d'octubre, pel qual s'aprova el *Reglament general de la Llei de contractes de les administracions públiques*, el càlcul dels preus de les diferents unitats d'obra es basarà en la determinació dels costos directes i indirectes necessaris per la seva execució. Es consideraran costos indirectes les despeses d'instal·lació d'oficines a peu d'obra, comunicacions, edificació de magatzems, tallers, pavellons temporals per obrers, laboratoris, etc... el personal tècnic i administratiu adscrit exclusivament a l'obra i els imprevistos.

4.1 COEFICIENT DE DESPESES INDIRECTES

A continuació es justifica el coeficient calculat per determinar el percentatge de costos indirectes que s'aplica a la justificació de preus en totes les partides.

El coeficient de despeses indirectes es calcula com la suma de:

- Coeficient mínim del **5%**.
- Coeficient per causa de la Complexitat Tècnica o de Gestió

En aquest projecte no es considera necessari aplicar un increment del percentatge dels costos indirectes degut a la complexitat tècnica del projecte o de Gestió.

Així doncs, el percentatge de costos indirectes s'obté a partir del coeficient mínim del 5%.

Per tant, els costos indirectes aplicats als preus del present projecte és d'un 5 %, tal i com queda reflectit a la justificació de preus.

5. PRESSUPOST D'EXECUCIÓ MATERIAL I PRESSUPOST BASE DE LICITACIÓ

Segons l'article 131 del RD 1098/2001, de 12 d'octubre, pel qual s'aprova el *Reglament general de la Llei de contractes de les administracions públiques*, es denominarà pressupost d'execució material el resultat obtingut per la suma dels productes del número de cada unitat d'obra per el seu preu unitari i de les partides alçades.

El pressupost base de licitació s'ha obtingut incrementant el pressupost d'execució material en el següents conceptes:

- **13%** en concepte de **Despeses General de l'Empresa**.
- **6%** en concepte de **Benefici Industrial del contractista**
- **21%** de **IVA**

A continuació s'adjunta la justificació de preus descomposats i la justificació de la mà d'obra, maquinària i materials:

JUSTIFICACIÓ DE PREUS

Data: 15/09/25 Pàg.: 1

MA D'OBRA

CODI	UA	DESCRIPCIÓ	PREU
A01-FEP0	h	Ajudant ferrallista	22,21000 €
A01-FEPD	h	Ajudant electricista	22,18000 €
A01-FEPE	h	Ajudant lampista	22,18000 €
A01-FEPH	h	Ajudant muntador	22,21000 €
A0121000	h	Oficial 1a	25,19000 €
A012H000	h	Oficial 1a electricista	26,04000 €
A012M000	h	Oficial 1a muntador	26,04000 €
A012N000	h	Oficial 1a d'obra pública	25,19000 €
A013H000	h	Ajudant electricista	22,18000 €
A013M000	h	Ajudant muntador	22,21000 €
A013N000	h	Ajudant obra pública	22,21000 €
A0140000	h	Manobre	19,95000 €
A0150000	h	Manobre especialista	21,07000 €
A0D-0007	h	Peón	19,95000 €
A0E-000A	h	Manobre especialista	21,07000 €
A0F-000B	h	Oficial 1a	25,19000 €
A0F-000E	h	Oficial 1a electricista	26,04000 €
A0F-000I	h	Oficial 1a ferrallista	25,19000 €
A0F-000N	h	Oficial 1a lampista	26,04000 €
A0F-000R	h	Oficial 1a muntador	26,04000 €
A0F-000S	h	Oficial 1a d'obra pública	25,19000 €
A0K-002B	h	Tècnic mig o superior	40,94000 €
A0K-002C	h	Tècnic inspector acreditat entitat de control	77,21000 €

JUSTIFICACIÓ DE PREUS

Data: 15/09/25 Pàg.: 2

MAQUINÀRIA

CODI	UA	DESCRIPCIÓ	PREU
C1101200	h	Compressor amb dos martells pneumàtics	18,08000 €
C1105A00	h	Retroexcavadora amb martell trencador	74,50000 €
C111-0056	h	Compressor amb dos martells pneumàtics	18,08000 €
C115-00EE	h	Retroexcavadora amb martell trencador	74,50000 €
C1311440	h	Pala carregadora sobre pneumàtics de 15 a 20 t	121,92000 €
C1315010	h	Retroexcavadora petita	59,51000 €
C1315020	h	Retroexcavadora mitjana	59,51000 €
C131-005G	h	Corró vibratori autopropulsat, de 12 a 14 t	94,94000 €
C1331100	h	Motoanivelladora petita	107,16000 €
C13350C0	h	Corró vibratori autopropulsat, de 12 a 14 t	94,94000 €
C133A030	h	Compactador duplex manual de 700 kg	9,23000 €
C136-00F4	h	Motoanivelladora petita	107,16000 €
C138-00KQ	h	Pala carregadora sobre pneumàtics, de 15 a 20 t	121,92000 €
C138-00KR	h	Pala carregadora sobre pneumàtics de 8 a 14 t	84,61000 €
C139-00LK	h	Pala excavadora giratoria sobre pneumàtics, de 15 a 20 t	126,88000 €
C13A-00FP	h	Picó vibrant amb placa de 30x30 cm	6,62000 €
C13A-00FQ	h	Safata vibrant combustible amb placa de 60 cm	6,52000 €
C13C-00LP	h	Retroexcavadora sobre pneumàtics de 8 a 10 t	67,13000 €
C1501800	h	Camió per a transport de 12 t	64,36000 €
C1501900	h	Camió per a transport de 20 t	80,66000 €
C1502E00	h	Camió cisterna de 8 m3	71,22000 €
C150-002W	h	Camió cistella de 10 a 19 m d'alçària	89,59000 €
C150-002X	h	Camió cistella de 10 m d'alçària com a màxim	65,14000 €
C152-003B	h	Camió grua	73,79000 €
C1700006	h	Vibrador intern de formigó	1,48000 €
C1701100	h	Camió amb bomba de formigonar	187,65000 €
C1705600	h	Formigonera de 165 l	2,44000 €
C1709A00	h	Estenedora per a paviments de formigó	99,35000 €
C170E000	h	Escombradora autopropulsada	50,94000 €
C170H000	h	Màquina tallajunts amb disc de diamant per a paviment	9,74000 €
C176-00FX	h	Formigonera de 165 litres	2,44000 €
C178-00GF	h	Màquina tallajunts amb disc de diamant per a paviment	9,74000 €
C2005000	h	Regle vibratori	6,36000 €
C20P-WLSF	h	Equip i elements auxiliars per a soldadura per electrofusió de canonades de polietilè, diàmetre nominal DN 20 a 630 mm, de funcionament manual i control de la soldadura automàtic, alimentació elèctrica monofàsica a 230 V, potència 3,6 kW, grau de protecció IP54, amb funció de documentació i traçabilitat de la soldadura, ports de comunicacions USB i paral·lel, contrassenya de supervisor, possibilitat d'introduir coordenades GPS, amb escàner lector de codi de barres	4,32000 €
CCIA020J	h	Camió cisterna de 8 m3 de capacitat	60,09000 €
CPAN010A	h	Pala carregadora sobre pneumàtics	108,08000 €
CROV010I	h	Compactador monocilíndric vibrant autopropulsat.	63,52000 €

JUSTIFICACIÓ DE PREUS

Data: 15/09/25 Pàg.: 3

MATERIALS

CODI	UA	DESCRIPCIÓ	PREU	
0.23	m3	Formigó HM-20/P/20/I de consistència plàstica, grandària màxima del granulat 20 mm, amb >= 200 kg/m3 de ciment, apte per a classe d'exposició I	95,00000	€
B0111000	m3	Aigua	2,42000	€
B011-05ME	m3	Aigua	2,42000	€
B0310020	t	Sorra de pedrera per a morters	24,77000	€
B0312020	t	Sorra de pedrera de pedra granítica per a morters	25,95000	€
B0372000	m3	Tot-u artificial	27,90000	€
B037RU00	m3	Tot-u artificial procedent 100% de granulats reciclats	18,00000	€
B03E-05OF	m3	Terra seleccionada	12,68000	€
B03G-05PG	t	Ull de perdiu de 3 a 7 mm	16,91000	€
B03J-0K8V	t	Grava de pedrera, per a drens	24,28000	€
B03L-05N5	t	Sorra de pedrera de 0 a 3,5 mm	20,40000	€
B03L-05N7	t	Sorra de pedrera per a morters	24,77000	€
B0512401	t	Ciment pòrtland amb filler calcari CEM II/B-L 32,5 R segons UNE-EN 197-1, en sacs	164,18000	€
B0514301	t	Ciment pòrtland amb escòria CEM II/B-S/32,5, en sacs	160,18000	€
B051E201	t	Ciment blanc de ram de paleta BL 22,5 X segons UNE 80305, en sacs	294,48000	€
B0532310	kg	Calç aèria CL 90 per a construcció	0,39000	€
B0552B00	kg	Emulsió bituminosa catiònica amb un 60% de betum asfàltic, per a reciclat en fred tipus C60B6/B7 REC(ECL-2b)	0,56000	€
B055-067M	t	Ciment pòrtland amb filler calcari CEM II/B-L 32,5 R segons UNE-EN 197-1, en sacs	164,18000	€
B0641090	m3	Formigó HM-20/P/40/I de consistència plàstica, grandària màxima del granulat 40 mm, amb >= 200 kg/m3 de ciment, apte per a classe d'exposició I	95,00000	€
B064300B	m3	Formigó HM-20/B/20/I de consistència tova, grandària màxima del granulat 20 mm, amb >= 200 kg/m3 de ciment, apte per a classe d'exposició I	99,12000	€
B064300C	m3	Formigó HM-20/P/20/I de consistència plàstica, grandària màxima del granulat 20 mm, amb >= 200 kg/m3 de ciment, apte per a classe d'exposició I	99,12000	€
B064300Z	m3	Formigó HM-20/P/20/I de consistència plàstica, grandària màxima del granulat 20 mm, amb >= 200 kg/m3 de ciment, apte per a classe d'exposició I	110,00000	€
B069-14H8	m3	Formigó d'ús no estructural HNE-20/P/20 de resistència a compressió 20 N/mm2, consistència plàstica i grandària màxima del granulat 20 mm	108,66000	€
B069-16LP	m3	Formigó d'ús no estructural HNE-20/B/40 de resistència a compressió 20 N/mm2, consistència tova i grandària màxima del granulat 40 mm	107,49000	€
B06F2-HZBD	m3	Formigó per armar HA - 25 / B / 20 / XC2 amb una quantitat de ciment de 275 kg/m3 i relació aigua ciment =< 0.6	115,97000	€
B06NN14C	m3	Formigó d'ús no estructural de resistència a compressió15 N/mm2, consistència plàstica i grandària màxima del granulat 40 mm, HNE-15/P/40	105,42000	€
B07L-1PY2	T	MORTER PER A RAM DE PALETA, CLASSE M 10 (10 N/MM2), A GRANEL, DE DESIGNACIÓ (G) SEGONS NORMA UNE-EN 998-2	57,56000	€
B07L-1PY6	t	Morter per a ram de paleta, classe M 5 (5 N/mm2), en sacs, de designació (G) segons norma UNE-EN 998-2	66,43000	€
B0872-.A01	kg	Fibres de vidre tipus FIBRATEC V-12 AM	10,00000	€
B0A31000	kg	Clau acer	2,11000	€
B0AM-078F	kg	Filferro recuit d'1,3 mm	2,26000	€
B0B7-106P	kg	Acer en barres corrugades B400S de límit elàstic >= 400 N/mm2	1,10000	€
B0D21030	m	Tauló de fusta de pi per a 10 usos	0,50000	€
B0D31000	m3	Llata de fusta de pi	495,44000	€
B0D625A0	cu	Puntal metàl·lic i telescòpic per a 3 m d'alçària i 150 usos	17,20000	€
B0D70-0CEP	m2	Tauler elaborat amb fusta de pi, de 22 mm de gruix, per a 10 usos	2,23000	€

JUSTIFICACIÓ DE PREUS

Data: 15/09/25 Pàg.: 4

MATERIALS

CODI	UA	DESCRIPCIÓ	PREU	
B0F1D2A1	u	Maó calat, de 290x140x100 mm, per a revestir, categoria I, HD, segons la norma UNE-EN 771-1	0,23000	€
B2RA63G0	t	Deposició controlada a centre de reciclatge de residus barrejats inerts amb una densitat 1,0 t/m3, procedents de construcció o demolició, amb codi 170107 segons la Llista Europea de Residus (ORDEN MAM/304/2002)	29,70000	€
B2RA7L60	m3	Deposició controlada dipòsit autoritzat, residus terra inerts	5,40000	€
B44Z50B6	kg	Acer S275JR segons UNE-EN 10025-2, format per peça composta, en perfils laminats en calent sèrie L, LD, T, rodó, quadrat, rectangular i planxa, treballat al taller per a col·locar amb cargols i galvanitzat	2,18000	€
B896-HYC4	kg	Pintura al silicat de potassa per a exteriors	16,04000	€
B8Z6-0P27	kg	Imprimació fixadora acrílica	9,24000	€
B8Z6-0P29	kg	Imprimació neutralitzadora acrílica	45,48000	€
B96AUG11	m	Vorada xapa acer corten de 10x250 mm	29,60000	€
B96C1020	m	Peça de formigó prefabricat tipus Tauló, per a vorada, de 15 x 26 cm., inclos la part proporcional de peces corbes.	10,15000	€
B975U16E	u	Peça de formigó tipus Recta de Breinco o equivalent, acabat metal, de 60x30x8 cm per a rigola, segons UNE-EN 1338.	2,60000	€
B9H10010	t	Mescla bituminosa contínua en calent per a capa de rodadura AC 16 surf B50/70 D/S amb granulat granític i betum asfàltic de penetració	95,00000	€
BD7J0015	m	Tub PEAD ó Polipropilè DN 315 mm, doble paret SN 8 kN/m2, norma UNE-EN 13476-1, previst per a una pressió interior d'1 kg/cm2	19,71000	€
BDDC0020	u	Con prefabricat per a Pou de Registre DI=100/60 i de 12cm de gruix.	105,00000	€
BDDZ3110	u	Bastiment i tapa per a pou de registre de fundició mecanitzat tipus Extractor T2064 de Fundició Dúctil Benito amb anagrama ajuntament i tipus servei de D 70 cm	150,00000	€
BDG0-1C2A	m	Banda contínua de senyalització per a canalitzacions soterrades, de 30 cm d'amplària, de polipropilè	0,42000	€
BDG1-34G8	m	Conducte de PEHD tritub de 40 mm de, 3 mm de gruix i PN 10	5,11000	€
BDG2-34UA	m	Fil guia per a conductes de canalitzacions de serveis, de nylon, de 5 mm de gruix	0,19000	€
BDG3-34IE	u	Part proporcional de separadors, connectors i obturadors de canalitzacions de serveis de 40 mm de diàmetre nominal	1,24000	€
BDG3-34IF	u	Part proporcional de separadors, connectors i obturadors de canalitzacions de serveis de 90 mm de diàmetre nominal	0,34000	€
BDG3-34IM	u	Part proporcional de separadors, connectors i obturadors de canalitzacions de serveis de 80 mm de diàmetre nominal	0,34000	€
BDG6-.A01	u	Tap obturador PE p/canaliz.DN=125mm	5,40000	€
BDG6-13Z8X	u	Tap obturador PE per a canalitzacions de diàmetre 63 mm	1,90000	€
BDG6-13Z8Z	u	Tap obturador PE per a canalitzacions de diàmetre 90 mm	3,38000	€
BDK2-.A11	u	Arqueta pref.formigó TC tipus P-FO-2 o equivalent	185,00000	€
BDK2-1KN7	u	Pericó de formigó prefabricat tipus MF-II amb tapa de formigó, per a instal·lacions de telefonia	205,04000	€
BDK2-1KNI	u	Pericó de registre de formigó prefabricat sense fons de 40x40x45 cm, per a instal·lacions de serveis	15,61000	€
BDK2-1KNK	u	Pericó de formigó prefabricat tipus DM amb tapa de formigó, per a instal·lacions de telefonia	659,77000	€
BDK5-1KH1	u	Bastiment quadrat i tapa quadrat de fosa dúctil per a pericó de serveis, recolzada, pas lliure de 400x400 mm classe C250 segons norma UNE-EN 124	59,30000	€
BDK5-1KHQ	u	Bastiment quadrat i tapa quadrat de fosa dúctil per a pericó de serveis, recolzada, pas lliure de 700x700 mm classe D400 segons norma UNE-EN 124	301,71000	€
BDK5-.1K00	u	Tapa i marc d'arqueta registre de fosa dúctil de 40x40cm, classe D400, altura 75mm	85,00000	€
BDKZ3220	u	Base metàl·lica per a Telefonica	12,00000	€
BDKZU121	u	Bast+ tapa pericó serv. tipus CAMPSA, model TC40, Benito o eq.	35,00000	€
BF3D33F1	u	Brida cega fosa,DN=100mm,anella aigua	15,00000	€
BFB3-095U	m	Tub de polietilè de designació PE 100, diàmetre nominal DN 125, pressió nominal PN 16 (SDR 11), subministrat en barres de 6 m, fabricació segons norma UNE-EN 12201-2	17,03000	€

JUSTIFICACIÓ DE PREUS

MATERIALS

CODI	UA	DESCRIPCIÓ	PREU	
BFWF-W62U	u	Accessori per a tubs de polietilè de densitat alta, de 125 mm de diàmetre nominal exterior, de plàstic, 16 bar de pressió nominal, per a electrosoldadura	39,46000	€
BG1P-.A01	u	Armari per a ubicar CPM tipus Cahors ZPAN, ref. 0926100 o equivalent	473,00000	€
BG1P-IRRJ	u	Armari prefabricat per a caixa de distribució en urbanitzacions, homologat per la companyia Fecsa-Endesa (codi Endesa 6703931), tipus Cahors 0926400 o equivalent, amb porta metàl·lica i peana incloses	617,94000	€
BG1P-IRRP	u	Mòdul de caixa de distribució en urbanitzacions (CDU), homologat per la companyia Fecsa-Endesa (codi Endesa 6700038), amb entrada, doble sortida i derivació a dos abonats, amb mides 536x516x227, ref. Cahors 0555014 o equivalent	250,00000	€
BG1P-IRRV	u	Mòdul de caixa general de protecció i mesura CPM 1-D2 amb fusibles de 100A	161,57000	€
BG22TH10	m	Tub corbable corrugat de polietilè, de doble capa, llisa la interior i corrugada l'exterior, de 90 mm de diàmetre nominal, aïllant i no propagador de la flama , resistència a l'impacte de 20 J, resistència a compressió de 450 N, per a canalitzacions soterrades	2,97000	€
BG22TH14	m	Tub corbable corrugat PE, doble capa,DN=160mm,40J,450N,IP549	6,24000	€
BG2P-1KUS	m	Tub rígid de PVC, de 63 mm de diàmetre nominal, aïllant i no propagador de la flama, amb una resistència a l'impacte de 6 J, resistència a compressió de 250 N, d'1,2 mm de gruix	3,23000	€
BG2Q-1KTE	m	Tub corbable corrugat de polietilè, de doble capa, llisa la interior i corrugada l'exterior, de 90 mm de diàmetre nominal, aïllant i no propagador de la flama, resistència a l'impacte de 20 J, resistència a compressió de 450 N, per a canalitzacions soterrades	2,97000	€
BG33-G2RT	m	Cable amb conductor de coure de tensió assignada0,6/1 kV, de designació RV, construcció segons norma UNE 21123-2, tetrapolar, de secció 4x6 mm2, amb coberta del cable de PVC, classe de reacció al foc Eca segons la norma UNE-EN 50575	7,60000	€
BG390010	m	Conductor de baixa tensió d'alumini, de3x240+150 mm2, inclòs jocs d'empalmadors	12,46000	€
BG3I-06W3	m	Conductor de coure nu, unipolar de secció 1x35 mm2	3,15000	€
BGD2-06US	u	Placa de connexió a terra d'acer quadrada (massissa), de 0,3 m2 de superfície i de 3 mm de gruix	68,59000	€
BGWF-0ARJ	u	Part proporcional d'accessoris per a conductors de coure nus	0,45000	€
BGYD-0B2X	u	Part proporcional d'elements especials per a plaques de connexió a terra	6,02000	€
BJM9-FFVK	u	Doble ventosa per a embridar de 100 mm de diàmetre nominal, de 16 bar de pressió de prova, de fosa, preu alt	380,00000	€
BMATAUX1	ut	Part proporcional de separadors, connectors i obturadors	0,23000	€
BMATAUX2	m	Fil guia per a conductes de canalitzacions de serveis, nylon,5mm	0,14000	€
BN12-0XFQ	u	Vàlvula de comporta manual amb brides, de cos llarg, de 125 mm de diàmetre nominal, de 16 bar de PN, cos de fosa nodular EN-GJS-500-7 (GGG50) i tapa de fosa nodular EN-GJS-500-7 (GGG50), amb revestiment de resina epoxi (250 micres), comporta de fosa+EPDM i tancament de seient elàstic, eix d'acer inoxidable 1.4021 (AISI 420), amb accionament per volant de fosa	193,28000	€
BPEAD63	m	Tub PEAD, DN=63mm i 3,8mm gruix, homologat per companyia	4,00000	€
BRZ030A	m3	Terra de prèstec, per reblert de rases.	8,00000	€
BUHA004	ut	Lluminària HSP-204 de CARANDINI	253,00000	€

JUSTIFICACIÓ DE PREUS

ELEMENTS COMPOSTOS

CODI	UA	DESCRIPCIÓ	PREU					
B0701821	m3	Morter de ciment pòrtland amb filler calcari CEM II/B-L i sorra, amb 380 kg/m3 de ciment, amb una proporció en volum 1:4 i 10 N/mm2 de resistència a compressió, elaborat a l'obra	Rend.: 1,000		123,30000		€	
			Unitats		Preu		Parcial	Import
Ma d'obra								
A0150000	h	Manobre especialista	1,000	/R x	21,07000	=	21,07000	
			Subtotal:				21,07000	21,07000
Maquinària								
C1705600	h	Formigonera de 165 l	0,700	/R x	2,44000	=	1,71000	
			Subtotal:				1,71000	1,71000
Materials								
B0111000	m3	Aigua	0,200	x	2,42000	=	0,48000	
B0512401	t	Ciment pòrtland amb filler calcari CEM II/B-L 32,5 R segons UNE-EN 197-1, en sacs	0,380	x	164,18000	=	62,39000	
B0310020	t	Sorra de pedrera per a morters	1,520	x	24,77000	=	37,65000	
			Subtotal:				100,52000	100,52000
			COST DIRECTE					123,30000
			COST EXECUCIÓ MATERIAL					123,30000

JUSTIFICACIÓ DE PREUS

Data: 15/09/25 Pàg.: 7

ELEMENTS COMPOSTOS

CODI	UA	DESCRIPCIÓ	PREU			
B07F-0LT5	m3	Morter de ciment pòrtland amb filler calcari CEM II/B-L i sorra, amb 380 kg/m3 de ciment, amb una proporció en volum 1:4 i 10 N/mm2 de resistència a compressió, elaborat a l'obra	Rend.: 1,000		123,51000	e
			Unitats	Preu	Parcial	Import
Ma d'obra						
A0E-000A	h	Manobre especialista	1,000 /R x	21,07000 =	21,07000	
			Subtotal:		21,07000	21,07000
Maquinària						
C176-00FX	h	Formigonera de 165 litres	0,700 /R x	2,44000 =	1,71000	
			Subtotal:		1,71000	1,71000
Materials						
B03L-05N7	t	Sorra de pedrera per a morters	1,520 x	24,77000 =	37,65000	
B011-05ME	m3	Aigua	0,200 x	2,42000 =	0,48000	
B055-067M	t	Ciment pòrtland amb filler calcari CEM II/B-L 32,5 R segons UNE-EN 197-1, en sacs	0,380 x	164,18000 =	62,39000	
			Subtotal:		100,52000	100,52000
		DESPESES AUXILIARS	1,00 %			0,21070
		COST DIRECTE				123,51070
		COST EXECUCIÓ MATERIAL				123,51070

JUSTIFICACIÓ DE PREUS

Data: 15/09/25 Pàg.: 8

ELEMENTS COMPOSTOS

CODI	UA	DESCRIPCIÓ	PREU			
B0B6-107D	kg	Acer en barres corrugades elaborat a l'obra i manipulat a taller B400S, de límit elàstic >= 400 N/mm2	Rend.: 1,000		1,42000	e
			Unitats	Preu	Parcial	Import
Ma d'obra						
A0F-000I	h	Oficial 1a ferrallista	0,005 /R x	25,19000 =	0,13000	
A01-FEP0	h	Ajudant ferrallista	0,005 /R x	22,21000 =	0,11000	
			Subtotal:		0,24000	0,24000
Materials						
B0B7-106P	kg	Acer en barres corrugades B400S de límit elàstic >= 400 N/mm2	1,050 x	1,10000 =	1,16000	
B0AM-078F	kg	Filferro recuit d'1,3 mm	0,0102 x	2,26000 =	0,02000	
			Subtotal:		1,18000	1,18000
		DESPESES AUXILIARS	1,00 %			0,00240
		COST DIRECTE				1,42240
		COST EXECUCIÓ MATERIAL				1,42240

JUSTIFICACIÓ DE PREUS

Data: 15/09/25 Pàg.: 9

ELEMENTS COMPOSTOS

CODI	UA	DESCRIPCIÓ	PREU
------	----	------------	------

JUSTIFICACIÓ DE PREUS

Data: 15/09/25 Pàg.: 10

PARTIDES D'OBRA

NÚM	CODI	UA	DESCRIPCIÓ	PREU
-----	------	----	------------	------

P-1	01204D	ut	Realització dels treballs de topografia necessaris per a l'aixecament topogràfic detallat i replanteig previ de la rasant en l'entrega de cruïlles, accessos guals vehicles i peatonals, entregues amb rasant existent,... Treballs realitzats per topògraf. Realització dels treballs de topografia necessaris per a l'aixecament topogràfic de tots els serveis i elements de vialitat executats una vegada finalitzada l'obra, per a l'entrega de l'AS BUILT. Inclou escomeses de residuals i pluvials. Prescripcions segons Ajuntament i/o Direcció Facultativa.	Rend.: 1,000	600,00	€
-----	--------	----	--	--------------	--------	---

COST DIRECTE	571,42857
DESPESES INDIRECTES	28,57143

COST EXECUCIÓ MATERIAL	600,0000
------------------------	----------

P-2	01205D	ut	Treballs de redacció dels plànols AS BUILT de la planta de pavimentació i plantes de totes els serveis realment executats a l'obra. Inclou escomeses de residuals i pluvials. Realització dels treballs de fotografia necessaris per a la realització de un reportatge fotogràfic diariament de tots els treballs executats a l'obra cada dia. Segons prescripcions Ajuntament i/o Direcció Facultativa.	Rend.: 1,000	400,00	€
-----	--------	----	--	--------------	--------	---

COST DIRECTE	380,95238
DESPESES INDIRECTES	19,04762

COST EXECUCIÓ MATERIAL	400,0000
------------------------	----------

P-3	013001	ut	Partida a justificar dels treballs de reposició i subministrament provisional dels diferents serveis existents que es puguin veure afectats durant les obres, a causa d'afectacions a la xarxa existents. Inclou treballs de reconnexió sortides drenatge pluvials existents.	Rend.: 1,000	1.200,00	€
-----	--------	----	---	--------------	----------	---

COST DIRECTE	1.142,85714
DESPESES INDIRECTES	57,14286

COST EXECUCIÓ MATERIAL	1.200,0000
------------------------	------------

P-4	013002	ml	Treballs de reparació de peu de façana per descalçament i/o deteriorament de la mateixa a causa de l'obertura de rasa per a pas de serveis i/o entrega amb la nova rasant del carrer. Inclou material i mà d'obra necessària. Inclou morters de reparació i/o peces de façana. Inclou repintat de la façana en cas necessari, amb mateix RAL que pintura existent fins a una altura mínima de 1m per assegurar un bon acabat final. Totalment acabat segons indicacions de la direcció facultativa. Inclou gestió permisos particulars.	Rend.: 1,000	12,08	€
-----	--------	----	---	--------------	-------	---

COST DIRECTE	11,50476
DESPESES INDIRECTES	0,57524

COST EXECUCIÓ MATERIAL	12,0800
------------------------	---------

JUSTIFICACIÓ DE PREUS

Data: 15/09/25 Pàg.: 11

PARTIDES D'OBRA

NÚM	CODI	UA	DESCRIPCIÓ	PREU			
P-5	013003	ml	Treballs de reparació dels forats i desperfectes de les façanes i repintat de la mateixa en una amplada de 30cm en les zones que hagin quedat afectades per la retirada de línies aèries existents i/o pels suports de les mateixes. Inclòs recol·locació de canal ventilada en els trams que sigui necessari. Inclou material i mà d'obra necessària. Totalment acabat seguint indicacions de la direcció facultativa. Inclou gestió permisos particulars.	Rend.:	1,000	6,51	€
				COST DIRECTE		6,20000	
				DESPESES INDIRECTES	5,00 %	0,31000	
				COST EXECUCIÓ MATERIAL		6,5100	
P-6	02001A	ut	Formació de rampes en zona accessos finques per entregar amb nivell rasant interior. Inclòs material i mà d'obra necessària. Inclou gestió permisos particulars. Totalment acabat segons plànols i indicacions de la direcció faculativa.	Rend.:	1,000	155,00	€
				COST DIRECTE		147,61905	
				DESPESES INDIRECTES	5,00 %	7,38095	
				COST EXECUCIÓ MATERIAL		155,0000	
P-7	BT2	ut	Subministre i col·locació de canal de protecció CGP i/o caixa seccionament segons estudi ENDESA. Inclou material i mà d'obra necessària. Tot inclòs i totalment acabat.	Rend.:	1,000	48,03	€
				COST DIRECTE		45,74286	
				DESPESES INDIRECTES	5,00 %	2,28714	
				COST EXECUCIÓ MATERIAL		48,0300	
P-8	BV0-.A01	ut	Treballs necessaris destinats a Control de Qualitat segons Annex de Control de Qualitat. Inclou: densitats i humitat ´´in situ´´ de les rases de serveis, inclòs rasa embornals i escomeses.	Rend.:	1,000	1.500,00	€
				COST DIRECTE		1.428,57143	
				DESPESES INDIRECTES	5,00 %	71,42857	
				COST EXECUCIÓ MATERIAL		1.500,0000	
P-9	BV0-.A02	ut	Obtenció del certificat del mandrilat de la nova xarxa de telefònica per part de la companyia Telefónica.El mandril per a tub Ø63mm és de Ø40mm i el mandril per a tub Ø110mm és de Ø70mm. Inclou treballs necessaris per a l'obtenció del certificat. Inclou elaboració d'informe.	Rend.:	1,000	416,41	€
Ma d'obra				Unitats	Preu	Parcial	Import
	A0K-002C	h	Tècnic inspector acreditat entitat de control	4,000	/R x 77,21000 =	308,84000	
	A0K-002B	h	Tècnic mig o superior	2,000	/R x 40,94000 =	81,88000	
				Subtotal:		390,72000	390,72000

JUSTIFICACIÓ DE PREUS

Data: 15/09/25 Pàg.: 12

PARTIDES D'OBRA

NÚM	CODI	UA	DESCRIPCIÓ	PREU			
				DESPESES AUXILIARS	1,50 %	5,86080	
				COST DIRECTE		396,58080	
				DESPESES INDIRECTES	5,00 %	19,82904	
				COST EXECUCIÓ MATERIAL		416,40984	

JUSTIFICACIÓ DE PREUS

PARTIDES D'OBRA

NÚM	CODI	UA	DESCRIPCIÓ	PREU			
D070A4D1	m3		Morter mixt de ciment pòrtland amb escòria CEM II/B-S, calç i sorra de pedra granítica amb 200 kg/m3 de ciment, amb una proporció en volum 1:2:10, elaborat a l'obra amb formigonera de 165 l	Rend.: 1,000		346,47	e
				Unitats	Preu	Parcial	Import
Ma d'obra	A0150000	h	Manobre especialista	4,745 /R x	21,07000 =	99,98000	
				Subtotal:		99,98000	99,98000
Maquinària	C1705600	h	Formigonera de 165 l	0,725 /R x	2,44000 =	1,77000	
				Subtotal:		1,77000	1,77000
Materials	B0312020	t	Sorra de pedrera de pedra granítica per a morters	1,530 x	25,95000 =	39,70000	
	B0532310	kg	Calç aèria CL 90 per a construcció	400,000 x	0,39000 =	156,00000	
	B0514301	t	Ciment pòrtland amb escòria CEM II/B-S/32,5, en sacs	0,200 x	160,18000 =	32,04000	
	B0111000	m3	Aigua	0,200 x	2,42000 =	0,48000	
				Subtotal:		228,22000	228,22000
				COST DIRECTE			329,97000
				DESPESES INDIRECTES	5,00 %		16,49850
				COST EXECUCIÓ MATERIAL			346,46850

JUSTIFICACIÓ DE PREUS

PARTIDES D'OBRA

NÚM	CODI	UA	DESCRIPCIÓ	PREU			
D070A8B1	m3		Morter mixt de ciment pòrtland amb filler calcari CEM II/B-L, calç i sorra, amb 380 kg/m3 de ciment, amb una proporció en volum 1:0,5:4 i 10 N/mm2 de resistència a compressió, elaborat a l'obra	Rend.: 1,000		204,79	e
				Unitats	Preu	Parcial	Import
Ma d'obra	A0150000	h	Manobre especialista	1,050 /R x	21,07000 =	22,12000	
				Subtotal:		22,12000	22,12000
Maquinària	C1705600	h	Formigonera de 165 l	0,725 /R x	2,44000 =	1,77000	
				Subtotal:		1,77000	1,77000
Materials	B0532310	kg	Calç aèria CL 90 per a construcció	190,000 x	0,39000 =	74,10000	
	B0310020	t	Sorra de pedrera per a morters	1,380 x	24,77000 =	34,18000	
	B0512401	t	Ciment pòrtland amb filler calcari CEM II/B-L 32,5 R segons UNE-EN 197-1, en sacs	0,380 x	164,18000 =	62,39000	
	B0111000	m3	Aigua	0,200 x	2,42000 =	0,48000	
				Subtotal:		171,15000	171,15000
				COST DIRECTE			195,04000
				DESPESES INDIRECTES	5,00 %		9,75200
				COST EXECUCIÓ MATERIAL			204,79200

JUSTIFICACIÓ DE PREUS

Data: 15/09/25 Pàg.: 15

PARTIDES D'OBRA

NÚM	CODI	UA	DESCRIPCIÓ	PREU			
P-10	E2R542AA	m3	Transport de residus a instal·lació autoritzada de gestió de residus, amb camió de 20 t i temps d'espera per a la càrrega a màquina, amb un recorregut de més de 15 i fins a 20 km	Rend.:	1,000	13,13	e
				Unitats	Preu	Parcial	Import
Maquinària							
	C1501900	h	Camió per a transport de 20 t	0,155	/R x 80,66000 =	12,50000	
				Subtotal:		12,50000	12,50000
				COST DIRECTE			12,50000
				DESPESES INDIRECTES	5,00 %		0,62500
				COST EXECUCIÓ MATERIAL			13,12500

JUSTIFICACIÓ DE PREUS

Data: 15/09/25 Pàg.: 16

PARTIDES D'OBRA

NÚM	CODI	UA	DESCRIPCIÓ	PREU			
P-11	E2RA7LP0	m3	Deposició controlada a dipòsit autoritzat de residus de terra inerts barrejats o a VMNE (Valoritzador de Materials Naturals Excavats), amb una densitat 1,6 t/m3, procedents d'excavació, amb codi 170504 segons la Llista Europea de Residus (ORDEN MAM/304/2002)	Rend.:	1,000	5,67	e
				Unitats	Preu	Parcial	Import
Materials							
	B2RA7L60	m3	Deposició controlada dipòsit autoritzat, residus terra inerts	1,000	x 5,40000 =	5,40000	
				Subtotal:		5,40000	5,40000
				COST DIRECTE			5,40000
				DESPESES INDIRECTES	5,00 %		0,27000
				COST EXECUCIÓ MATERIAL			5,67000

JUSTIFICACIÓ DE PREUS

Data: 15/09/25 Pàg.: 17

PARTIDES D'OBRA

NÚM	CODI	UA	DESCRIPCIÓ	PREU						
P-12	E2RA7LPA	m3	Cànon sobre la deposició controlada a dipòsit autoritzat de residus de la construcció.	Rend.: 1,000					5,67	€
				COST DIRECTE					5,40000	
				DESPESES INDIRECTES					5,00 %	0,27000
				COST EXECUCIÓ MATERIAL					5,6700	
P-13	F2194AU5	m2	Demolició de paviment de formigó, de fins a 30 cm de gruix i més de 2 m d'amplària amb retroexcavadora amb martell trencador i càrrega sobre camió. Inclou enderroc, càrrega sobre camió, transport a abocador, descàrrega i cànon abocament.	Rend.: 1,000					10,93	€

JUSTIFICACIÓ DE PREUS

Data: 15/09/25 Pàg.: 18

PARTIDES D'OBRA

NÚM	CODI	UA	DESCRIPCIÓ	PREU				
P-14	F219KBC0	m	Tall en paviment de mescla bituminosa de 15 cm de fondària com a mínim, amb màquina tallajunts amb disc de diamant, per a delimitar la zona a demolir	Rend.: 1,000		8,83		€
				Unitats	Preu	Parcial	Import	
Ma d'obra								
	A0E-000A	h	Manobre especialista	0,270 /R x	21,07000 =	5,69000		
				Subtotal:		5,69000	5,69000	
Maquinària								
	C178-00GF	h	Màquina tallajunts amb disc de diamant per a paviment	0,270 /R x	9,74000 =	2,63000		
				Subtotal:		2,63000	2,63000	
				DESPESES AUXILIARS		1,50 %	0,08535	
				COST DIRECTE			8,40535	
				DESPESES INDIRECTES		5,00 %	0,42027	
				COST EXECUCIÓ MATERIAL			8,82562	

JUSTIFICACIÓ DE PREUS

PARTIDES D'OBRA

NÚM	CODI	UA	DESCRIPCIÓ	PREU			
P-15	F21DUX32	ut	Desmuntatge de pals de fusta per a línies elèctriques i d'enllumenat, de fins a 6 m d'alçària, com a màxim, enderroc de fonament de formigó a mà i amb martell trencador sobre retroexcavadora, aplec per a posterior aprofitament i càrrega manual i mecànica de runa sobre camió o contenidor.	Rend.: 1,000	150,00	e	
				COST DIRECTE	142,85714		
				DESPESES INDIRECTES 5,00 %	7,14286		
				COST EXECUCIÓ MATERIAL	150,0000		
P-16	F2R35069	m3	Transport de terres a instal·lació autoritzada de gestió de terres o altra obra, amb camió de 12 t i temps d'espera per a la càrrega amb mitjans mecànics.	Rend.: 1,000	6,76	e	
				Unitats	Preu	Parcial	Import
Maquinària							
	C1501800	h	Camió per a transport de 12 t	0,100 /R x	64,36000 =	6,44000	
				Subtotal:		6,44000	6,44000
				COST DIRECTE	6,44000		
				DESPESES INDIRECTES 5,00 %	0,32200		
				COST EXECUCIÓ MATERIAL	6,76200		

JUSTIFICACIÓ DE PREUS

PARTIDES D'OBRA

NÚM	CODI	UA	DESCRIPCIÓ	PREU			
P-17	F9310060	m3	Base granular de tot-u reciclat amb marcatge CE, compactada. Inclou subministrament, estesa, refi i compactació del material al 95% PM capa sub-base, si s'escau. Necessari aportar certificat del material. Tot inclòs.	Rend.: 1,000	29,11	e	
				Unitats	Preu	Parcial	Import
Ma d'obra							
	A0140000	h	Manobre	0,070 /R x	19,95000 =	1,40000	
				Subtotal:		1,40000	1,40000
Maquinària							
	C1501800	h	Camió per a transport de 12 t	0,010 /R x	64,36000 =	0,64000	
	C1502E00	h	Camió cisterna de 8 m3	0,010 /R x	71,22000 =	0,71000	
	C1331100	h	Motoanivelladora petita	0,025 /R x	107,16000 =	2,68000	
	C13350C0	h	Corró vibratori autopropulsat, de 12 a 14 t	0,025 /R x	94,94000 =	2,37000	
				Subtotal:		6,40000	6,40000
Materials							
	B037RU00	m3	Tot-u artificial procedent 100% de granulats reciclats	1,100 x	18,00000 =	19,80000	
	B0111000	m3	Aigua	0,050 x	2,42000 =	0,12000	
				Subtotal:		19,92000	19,92000
				COST DIRECTE			27,72000
				DESPESES INDIRECTES 5,00 %			1,38600
				COST EXECUCIÓ MATERIAL			29,10600

JUSTIFICACIÓ DE PREUS

Data: 15/09/25 Pàg.: 21

PARTIDES D'OBRA

NÚM	CODI	UA	DESCRIPCIÓ	PREU			
P-18	F931201J	m3	Base de tot-u artificial, amb estesa i piconatge del material al 98% del PM. Inclou subministrament, estesa, refí i compactació del material al 98% PM capa sub-base, si s'escau. Tot inclòs.	Rend.: 1,000		41,28	e
				Unitats	Preu	Parcial	Import
Ma d'obra							
	A0140000	h	Manobre	0,050 /R x	19,95000 =	1,00000	
				Subtotal:		1,00000	1,00000
Maquinària							
	C13350C0	h	Corró vibratori autopropulsat, de 12 a 14 t	0,020 /R x	94,94000 =	1,90000	
	C1501800	h	Camió per a transport de 12 t	0,010 /R x	64,36000 =	0,64000	
	C1502E00	h	Camió cisterna de 8 m3	0,020 /R x	71,22000 =	1,42000	
	C1331100	h	Motoanivelladora petita	0,020 /R x	107,16000 =	2,14000	
				Subtotal:		6,10000	6,10000
Materials							
	B0111000	m3	Aigua	0,050 x	2,42000 =	0,12000	
	B0372000	m3	Tot-u artificial	1,150 x	27,90000 =	32,09000	
				Subtotal:		32,21000	32,21000
				COST DIRECTE			39,31000
				DESPESES INDIRECTES	5,00 %		1,96550
				COST EXECUCIÓ MATERIAL			41,27550

JUSTIFICACIÓ DE PREUS

Data: 15/09/25 Pàg.: 22

PARTIDES D'OBRA

NÚM	CODI	UA	DESCRIPCIÓ	PREU			
P-19	F9360010	m2	Base de formigó HM-20/P/20/I per voreres i altres paviments, de consistència tova i grandària màxima del granulat 20 mm, 15 cm de gruix, abocat des de camió, inclou subministrament, estesa i vibratge manual. Acabat reglejat, p.p. encofrat i formació de junts. Tot inclòs completament acabat. Inclou topografia a acabat definitiu.	Rend.: 1,000		22,18	e
				Unitats	Preu	Parcial	Import
Ma d'obra							
	A0140000	h	Manobre	0,090 /R x	19,95000 =	1,80000	
	A0121000	h	Oficial 1a	0,090 /R x	25,19000 =	2,27000	
				Subtotal:		4,07000	4,07000
Maquinària							
	C2005000	h	Regle vibratori	0,005 /R x	6,36000 =	0,03000	
	C1502E00	h	Camió cisterna de 8 m3	0,010 /R x	71,22000 =	0,71000	
				Subtotal:		0,74000	0,74000
Materials							
	B0D625A0	cu	Puntal metàl·lic i telescòpic per a 3 m d'alçària i 150 usos	0,010 x	17,20000 =	0,17000	
	B0D31000	m3	Llata de fusta de pi	0,001 x	495,44000 =	0,50000	
	B0A31000	kg	Clau acer	0,013 x	2,11000 =	0,03000	
	B064300C	m3	Formigó HM-20/P/20/I de consistència plàstica, grandària màxima del granulat 20 mm, amb >= 200 kg/m3 de ciment, apte per a classe d'exposició I	0,155 x	99,12000 =	15,36000	
	B0D21030	m	Tauló de fusta de pi per a 10 usos	0,500 x	0,50000 =	0,25000	
				Subtotal:		16,31000	16,31000
				COST DIRECTE			21,12000
				DESPESES INDIRECTES	5,00 %		1,05600
				COST EXECUCIÓ MATERIAL			22,17600

JUSTIFICACIÓ DE PREUS

Data: 15/09/25 Pàg.: 23

PARTIDES D'OBRA

NÚM	CODI	UA	DESCRIPCIÓ	PREU			
P-20	F965U03A	m	Subministra i col·locació de vorada Tauló de peces de formigó prefabricat acabat amb color a escollir per la Direcció Facultativa, de 15x26 cm. Inclosa tallat de vorada en alineacions corbes, col·locada sobre base de formigó HM-20/P/40/I de 25 a 30 cm d'alçària, i rejuntada amb morter mixt 1:2:10, elaborat a l'obra amb formigonera 165 l.	Rend.:	1,000	26,54	e
				Unitats	Preu	Parcial	Import
Ma d'obra							
	A0140000	h	Manobre	0,150	/R x 19,95000 =	2,99000	
	A012N000	h	Oficial 1a d'obra pública	0,180	/R x 25,19000 =	4,53000	
				Subtotal:		7,52000	7,52000
Materials							
	B0641090	m3	Formigó HM-20/P/40/I de consistència plàstica, grandària màxima del granulat 40 mm, amb >= 200 kg/m3 de ciment, apte per a classe d'exposició I	0,040	x 95,00000 =	3,80000	
	B96C1020	m	Peça de formigó prefabricat tipus Tauló, per a vorada, de 15 x 26 cm., inclos la part proporcional de peces corbes.	1,050	x 10,15000 =	10,66000	
				Subtotal:		14,46000	14,46000
Partides d'obra							
	D070A4D1	m3	Morter mixt de ciment pòrtland amb escòria CEM II/B-S, calç i sorra de pedra granítica amb 200 kg/m3 de ciment, amb una proporció en volum 1:2:10, elaborat a l'obra amb formigonera de 165 l	0,010	x 329,97000 =	3,30000	
				Subtotal:		3,30000	3,30000
				COST DIRECTE			25,28000
				DESPESES INDIRECTES	5,00 %		1,26400
				COST EXECUCIÓ MATERIAL			26,54400

JUSTIFICACIÓ DE PREUS

Data: 15/09/25 Pàg.: 24

PARTIDES D'OBRA

NÚM	CODI	UA	DESCRIPCIÓ	PREU			
P-21	F96AUM1B	m	Vorada recta de xapa d'acer corten de 10 mm de gruix i 250 mm d'alçada, inclòs elements metàl·lics d'ancoratge soldats a la xapa, col·locada sobre base de 10cm de formigó de resistència de 15 N/mm2. Inclou anclatge vertical en el terreny mitjançant barilles d'acer corrugat Ø10mm i anclatge horitzontal amb el paviment de formigó amb barilles d'acer corrugat Ø8mm segons indicacions de la D.F. Inclou perforació mecànica en terreny/pedra per ancoratge de vorada metàl·lica en cas necessari. Inclòs material, mà d'obra i mitjans necessaris. Tot inclòs, totalment col·locada i acabada.	Rend.:	1,000	41,27	e
				Unitats	Preu	Parcial	Import
Ma d'obra							
	A0121000	h	Oficial 1a	0,110	/R x 25,19000 =	2,77000	
	A0140000	h	Manobre	0,110	/R x 19,95000 =	2,19000	
				Subtotal:		4,96000	4,96000
Materials							
	B96AUG11	m	Vorada xapa acer corten de 10x250 mm	1,000	x 29,60000 =	29,60000	
	B06NN14C	m3	Formigó d'ús no estructural de resistència a compressió15 N/mm2, consistència plàstica i grandària màxima del granulat 40 mm, HNE-15/P/40	0,045	x 105,42000 =	4,74000	
				Subtotal:		34,34000	34,34000
				COST DIRECTE			39,30000
				DESPESES INDIRECTES	5,00 %		1,96500
				COST EXECUCIÓ MATERIAL			41,26500

JUSTIFICACIÓ DE PREUS

PARTIDES D'OBRA

NÚM	CODI	UA	DESCRIPCIÓ	PREU			
P-22	F975UF21	m	Rigola de 30 cm d'amplària amb peces de formigó tipus Petra de Breinco o equivalent, acabat metal, de 60x30x8 cm, segons norma UNE-EN 1338, col·locada sobre llit de formigó, rejuntada amb morter, incloent possible excavació per a la col·locació de formigó i els encofrats laterals. Inclou p.p. de treballs de replanteig i formació de pendents. Nivell acabat control intens. Totalment acabat.	Rend.: 1,000		20,66	e
				Unitats	Preu	Parcial	Import
Ma d'obra							
	A012N000	h	Oficial 1a d'obra pública	0,100	/R x 25,19000 =	2,52000	
	A0140000	h	Manobre	0,126	/R x 19,95000 =	2,51000	
				Subtotal:		5,03000	5,03000
Materials							
	B975U16E	u	Peça de formigó tipus Recta de Breinco o equivalent, acabat metal, de 60x30x8 cm per a rigola, segons UNE-EN 1338.	3,350	x 2,60000 =	8,71000	
	B064300B	m3	Formigó HM-20/B/20/I de consistència tova, grandària màxima del granulat 20 mm, amb >= 200 kg/m3 de ciment, apte per a classe d'exposició I	0,045	x 99,12000 =	4,46000	
	B051E201	t	Ciment blanc de ram de paleta BL 22,5 X segons UNE 80305, en sacs	0,001	x 294,48000 =	0,29000	
	B0701821	m3	Morter de ciment pòrtland amb filler calcarí CEM II/B-L i sorra, amb 380 kg/m3 de ciment, amb una proporció en volum 1:4 i 10 N/mm2 de resistència a compressió, elaborat a l'obra	0,009	x 123,30000 =	1,11000	
				Subtotal:		14,57000	14,57000
				DESPESES AUXILIARS	1,50 %		0,07545
				COST DIRECTE			19,67545
				DESPESES INDIRECTES	5,00 %		0,98377
				COST EXECUCIÓ MATERIAL			20,65922

JUSTIFICACIÓ DE PREUS

PARTIDES D'OBRA

NÚM	CODI	UA	DESCRIPCIÓ	PREU			
P-23	F9HR001A	m2	Enderroc i reposició de paviment asfàltic existent, de les mateixes característiques que el enderrocat. Inclòs enderroc i reposició de capes suport segons plànol de detall. La reposició del ferm asfàltic inclou una capa de base granular tot-ú artificial de 20cm de gruix, una capa de formigó pobre HM-20 de 15cm de gruix, reg d'adherència i capa asfàltica (AC 16 surf S) de mínim 6cm de gruix, segons detall projecte.. Inclou excavació, càrrega sobre camió, transport a abocador, descàrrega i cànon abocament. Tot inclòs completament acabat.	Rend.: 1,000		61,37	e
				Unitats	Preu	Parcial	Import
Ma d'obra							
	A0140000	h	Manobre	0,130	/R x 19,95000 =	2,59000	
	A0150000	h	Manobre especialista	0,100	/R x 21,07000 =	2,11000	
	A0121000	h	Oficial 1a	0,130	/R x 25,19000 =	3,27000	
				Subtotal:		7,97000	7,97000
Maquinària							
	C1311440	h	Pala carregadora sobre pneumàtics de 15 a 20 t	0,015	/R x 121,92000 =	1,83000	
	C170E000	h	Escombradora autopropulsada	0,066	/R x 50,94000 =	3,36000	
	C1331100	h	Motoanivelladora petita	0,010	/R x 107,16000 =	1,07000	
	C133A030	h	Compactador duplex manual de 700 kg	0,066	/R x 9,23000 =	0,61000	
	C1101200	h	Compressor amb dos martells pneumàtics	0,066	/R x 18,08000 =	1,19000	
	C1502E00	h	Camió cisterna de 8 m3	0,010	/R x 71,22000 =	0,71000	
	C13350C0	h	Corró vibratori autopropulsat, de 12 a 14 t	0,010	/R x 94,94000 =	0,95000	
	C1501800	h	Camió per a transport de 12 t	0,010	/R x 64,36000 =	0,64000	
				Subtotal:		10,36000	10,36000
Materials							
	B0552B00	kg	Emulsió bituminosa catiònica amb un 60% de betum asfàltic, per a reciclat en fred tipus C60B6/B7 REC(ECL-2b)	1,500	x 0,56000 =	0,84000	
	B9H10010	t	Mescla bituminosa contínua en calent per a capa de rodadura AC 16 surf B50/70 D/S amb granulat granític i betum asfàltic de penetració	0,150	x 95,00000 =	14,25000	
	B064300C	m3	Formigó HM-20/P/20/I de consistència plàstica, grandària màxima del granulat 20 mm, amb >= 200 kg/m3 de ciment, apte per a classe d'exposició I	0,150	x 99,12000 =	14,87000	
	B0372000	m3	Tot-u artificial	0,200	x 27,90000 =	5,58000	
	B2RA63G0	t	Deposició controlada a centre de reciclatge de residus barrejats inerts amb una densitat 1,0 t/m3, procedents de construcció o demolició, amb codi 170107 segons la Llista Europea de Residus (ORDEN MAM/304/2002)	0,150	x 29,70000 =	4,46000	
	B0111000	m3	Aigua	0,050	x 2,42000 =	0,12000	
				Subtotal:		40,12000	40,12000

JUSTIFICACIÓ DE PREUS

Data: 15/09/25

Pàg.: 27

PARTIDES D'OBRA

NÚM	CODI	UA	DESCRIPCIÓ	PREU
			COST DIRECTE	58,45000
			DESPESES INDIRECTES 5,00 %	2,92250
			COST EXECUCIÓ MATERIAL	61,37250

JUSTIFICACIÓ DE PREUS

Data: 15/09/25

Pàg.: 28

PARTIDES D'OBRA

NÚM	CODI	UA	DESCRIPCIÓ		PREU
P-24	F9REPAV	m2	Enderroc i reposició de paviment existent de pedra natural, de les mateixes característiques que l'enderrocat. Inclòs enderroc base de formigó i reposició de capes suport, obtenint el mateix acabat que el paviment enderrocat. Inclou excavació, càrrega sobre camió, transport a abocador, descàrrega i cànon abocament. Inclou material i mà d'obra necessària. Tot inclòs completament acabat segons indicacions de la D.F.	Rend.: 1,000	70,00 €
			COST DIRECTE		66,6667
			DESPESES INDIRECTES	5,00 %	3,3333
			COST EXECUCIÓ MATERIAL		70,0000

P-25	F9WZV010	u	Desmuntatge i col·locació per situar a nova rasant de marc i tapa de pous de clavegueres o altres serveis, en obres de recobriment asfàltic, amb morter de ciment, inclòs càrrega manual de runa generada	Rend.: 1,000				102,78	€
				Unitats		Preu		Parcial	Import
Ma d'obra									
	A0E-000A	h	Manobre especialista	1,8553	/R x	21,07000	=	39,09000	
	A0F-000B	h	Oficial 1a	1,8553	/R x	25,19000	=	46,74000	
				Subtotal:				85,83000	85,83000
Maquinària									
	C111-0056	h	Compressor amb dos martells pneumàtics	0,3089	/R x	18,08000	=	5,58000	
				Subtotal:				5,58000	5,58000
Materials									
	B07F-OLT5	m3	Morter de ciment pòrtland amb filler calcari CEM II/B-L i sorra, amb 380 kg/m3 de ciment, amb una proporció en volum 1:4 i 10 N/mm2 de resistència a compressió, elaborat a l'obra	0,042	x	123,51000	=	5,19000	
				Subtotal:				5,19000	5,19000
				DESPESES AUXILIARS		1,50	%		1,28745
				COST DIRECTE					97,88745
				DESPESES INDIRECTES		5,00	%		4,89437
				COST EXECUCIÓ MATERIAL					102,78182

JUSTIFICACIÓ DE PREUS

Data: 15/09/25 Pàg.: 29

PARTIDES D'OBRA

NÚM	CODI	UA	DESCRIPCIÓ	PREU			
P-26	FDG3U1	m	Canalització amb quatre tubs de PEAD de Ø 63 mm x 3,8mm de gruix, amb material homologat per companyia, amb guia de plàstic, inclòs prisma de formigó de 40x30cm i col·locació d'una banda de protecció i avís de plàstic a la part superior de la rasa. Fil guia a cada tub, part proporcional d'accessoris d'unió, separadors i obturadors.	Rend.:	1,000	35,57	e
				Unitats	Preu	Parcial	Import
Ma d'obra							
	A0D-0007	h	Peón	0,040	/R x 19,95000 =	0,80000	
	A0F-000B	h	Oficial 1a	0,025	/R x 25,19000 =	0,63000	
				Subtotal:		1,43000	1,43000
Materials							
	BPEAD63	m	Tub PEAD, DN=63mm i 3,8mm gruix, homologat per companyia	4,200	x 4,00000 =	16,80000	
	BDG0-1C2A	m	Banda contínua de senyalització per a canalitzacions soterrades, de 30 cm d'amplària, de polipropilè	1,050	x 0,42000 =	0,44000	
	BDG3-34IM	u	Part proporcional de separadors, connectors i obturadors de canalitzacions de serveis de 80 mm de diàmetre nominal	4,040	x 0,34000 =	1,37000	
	B069-I4H8	m3	Formigó d'ús no estructural HNE-20/P/20 de resistència a compressió 20 N/mm2, consistència plàstica i grandària màxima del granulat 20 mm	0,120	x 108,66000 =	13,04000	
	BDG2-34UA	m	Fil guia per a conductes de canalitzacions de serveis, de nylon, de 5 mm de gruix	4,080	x 0,19000 =	0,78000	
				Subtotal:		32,43000	32,43000
				DESPESES AUXILIARS	1,50 %		0,02145
				COST DIRECTE			33,88145
				DESPESES INDIRECTES	5,00 %		1,69407
				COST EXECUCIÓ MATERIAL			35,57552

JUSTIFICACIÓ DE PREUS

Data: 15/09/25 Pàg.: 30

PARTIDES D'OBRA

NÚM	CODI	UA	DESCRIPCIÓ	PREU			
P-27	FDG3U2	m	Canalització amb dos tubs de PEAD de Ø 63 mm i 3,8mm de guix, amb material homologat per companyia, amb guia de plàstic, inclòs prisma de formigó de 40x20cm i col·locació d'una banda de protecció i avís de plàstic a la part superior de la rasa. Fil guia a cada tub, part proporcional d'accessoris d'unió, separadors i obturadors.	Rend.:	1,000	21,17	e
				Unitats	Preu	Parcial	Import
Ma d'obra							
	A0F-000B	h	Oficial 1a	0,020	/R x 25,19000 =	0,50000	
	A0D-0007	h	Peón	0,030	/R x 19,95000 =	0,60000	
				Subtotal:		1,10000	1,10000
Materials							
	BPEAD63	m	Tub PEAD, DN=63mm i 3,8mm gruix, homologat per companyia	2,200	x 4,00000 =	8,80000	
	BDG3-34IM	u	Part proporcional de separadors, connectors i obturadors de canalitzacions de serveis de 80 mm de diàmetre nominal	2,020	x 0,34000 =	0,69000	
	BDG2-34UA	m	Fil guia per a conductes de canalitzacions de serveis, de nylon, de 5 mm de gruix	2,200	x 0,19000 =	0,42000	
	BDG0-1C2A	m	Banda contínua de senyalització per a canalitzacions soterrades, de 30 cm d'amplària, de polipropilè	1,050	x 0,42000 =	0,44000	
	B069-I4H8	m3	Formigó d'ús no estructural HNE-20/P/20 de resistència a compressió 20 N/mm2, consistència plàstica i grandària màxima del granulat 20 mm	0,080	x 108,66000 =	8,69000	
				Subtotal:		19,04000	19,04000
				DESPESES AUXILIARS	1,50 %		0,01650
				COST DIRECTE			20,15650
				DESPESES INDIRECTES	5,00 %		1,00783
				COST EXECUCIÓ MATERIAL			21,16433

JUSTIFICACIÓ DE PREUS

Data: 15/09/25 Pàg.: 31

PARTIDES D'OBRA

NÚM	CODI	UA	DESCRIPCIÓ	PREU			
FDB29010	u		Solera amb mitja canya de formigó HM-20/P/20/I de 15 cm de gruix mínim i de planta 1.8x1.8 m per a tubs de D30 - D60 cm	Rend.:	1,000	73,58	e
				Unitats	Preu	Parcial	Import
Ma d'obra							
	A0140000	h	Manobre	0,500	/R x 19,95000 =	9,98000	
	A012N000	h	Oficial 1a d'obra pública	0,500	/R x 25,19000 =	12,60000	
				Subtotal:		22,58000	22,58000
Materials							
	0.23	m3	Formigó HM-20/P/20/I de consistència plàstica, grandària màxima del granulat 20 mm, amb >= 200 kg/m3 de ciment, apte per a classe d'exposició I	0,500	x 95,00000 =	47,50000	
				Subtotal:		47,50000	47,50000
				COST DIRECTE			70,08000
				DESPESES INDIRECTES	5,00 %		3,50400
				COST EXECUCIÓ MATERIAL			73,58400

JUSTIFICACIÓ DE PREUS

Data: 15/09/25 Pàg.: 32

PARTIDES D'OBRA

NÚM	CODI	UA	DESCRIPCIÓ	PREU			
FDC10020	u		Paret per a pou circular de D 80 cm de peces de formigó amb execució prefabricada, col·locades amb morter mixt 1:0.5:4, elaborat a l'obra amb formigonera de 165 l	Rend.:	1,000	148,50	e
				Unitats	Preu	Parcial	Import
Ma d'obra							
	A0140000	h	Manobre	0,500	/R x 19,95000 =	9,98000	
	A012N000	h	Oficial 1a d'obra pública	0,500	/R x 25,19000 =	12,60000	
				Subtotal:		22,58000	22,58000
Maquinària							
	C1315010	h	Retroexcavadora petita	0,200	/R x 59,51000 =	11,90000	
				Subtotal:		11,90000	11,90000
Materials							
	BDDC0020	u	Con prefabricat per a Pou de Registre DI=100/60 i de 12cm de gruix.	1,000	x 105,00000 =	105,00000	
				Subtotal:		105,00000	105,00000
Partides d'obra							
	D070A8B1	m3	Morter mixt de ciment pòrtland amb filler calcari CEM II/B-L, calç i sorra, amb 380 kg/m3 de ciment, amb una proporció en volum 1:0,5:4 i 10 N/mm2 de resistència a compressió, elaborat a l'obra	0,010	x 195,04000 =	1,95000	
				Subtotal:		1,95000	1,95000
				COST DIRECTE			141,43000
				DESPESES INDIRECTES	5,00 %		7,07150
				COST EXECUCIÓ MATERIAL			148,50150

JUSTIFICACIÓ DE PREUS

Data: 15/09/25 Pàg.: 33

PARTIDES D'OBRA

NÚM	CODI	UA	DESCRIPCIÓ	PREU			
FDD1AB29	m		Paret per a pou circular de D 100 cm, de gruix 29 cm de maó calat,arrebossada i lliscada per dins amb morter mixt 1:0.5:4, elaborat a l'obra amb formigonera de 165 l inclosa connexió tubs clavagueram	Rend.:	1,000		190,21 €
				Unitats	Preu	Parcial	Import
Ma d'obra							
	A012N000	h	Oficial 1a d'obra pública	1,500	/R x 25,19000 =	37,79000	
	A0140000	h	Manobre	1,500	/R x 19,95000 =	29,93000	
				Subtotal:		67,72000	67,72000
Materials							
	B0F1D2A1	u	Maó calat, de 290x140x100 mm, per a revestir, categoria I, HD, segons la norma UNE-EN 771-1	270,000	x 0,23000 =	62,10000	
	B0514301	t	Ciment pòrtland amb escòria CEM II/B-S/32,5, en sacs	0,016	x 160,18000 =	2,56000	
	B0111000	m3	Aigua	0,006	x 2,42000 =	0,01000	
				Subtotal:		64,67000	64,67000
Partides d'obra							
	D070A8B1	m3	Morter mixt de ciment pòrtland amb filler calcari CEM II/B-L, calç i sorra, amb 380 kg/m3 de ciment, amb una proporció en volum 1:0.5:4 i 10 N/mm2 de resistència a compressió, elaborat a l'obra	0,250	x 195,04000 =	48,76000	
				Subtotal:		48,76000	48,76000
				COST DIRECTE			181,15000
				DESPESES INDIRECTES	5,00 %		9,05750
				COST EXECUCIÓ MATERIAL			190,20750

JUSTIFICACIÓ DE PREUS

Data: 15/09/25 Pàg.: 34

PARTIDES D'OBRA

NÚM	CODI	UA	DESCRIPCIÓ	PREU			
FDDZC010	ut		Bastiment i tapa per a pou de registre de fundicio mecanitzat tipus Extractor T2064 amb gravat anagrama ajuntament i tipus de servei, de D 70 cm, col·locat amb morter mixt 1:0.5:4, elaborat a l'obra amb formigonera de 165 l	Rend.:	1,000		208,38 €
				Unitats	Preu	Parcial	Import
Ma d'obra							
	A012N000	h	Oficial 1a d'obra pública	1,000	/R x 25,19000 =	25,19000	
	A0140000	h	Manobre	1,000	/R x 19,95000 =	19,95000	
				Subtotal:		45,14000	45,14000
Materials							
	BDDZ3110	u	Bastiment i tapa per a pou de registre de fundició mecanitzat tipus Extractor T2064 de Fundició Dúctil Benito amb anagrama ajuntament i tipus servei de D 70 cm	1,000	x 150,00000 =	150,00000	
				Subtotal:		150,00000	150,00000
Partides d'obra							
	D070A8B1	m3	Morter mixt de ciment pòrtland amb filler calcari CEM II/B-L, calç i sorra, amb 380 kg/m3 de ciment, amb una proporció en volum 1:0.5:4 i 10 N/mm2 de resistència a compressió, elaborat a l'obra	0,017	x 195,04000 =	3,32000	
				Subtotal:		3,32000	3,32000
				COST DIRECTE			198,46000
				DESPESES INDIRECTES	5,00 %		9,92300
				COST EXECUCIÓ MATERIAL			208,38300

JUSTIFICACIÓ DE PREUS

Data: 15/09/25 Pàg.: 35

PARTIDES D'OBRA

NÚM	CODI	UA	DESCRIPCIÓ	PREU			
P-28	FDG5U101	m	Canalització amb 2 tubs corbables corrugats de polietilè de 90 mm de diàmetre nominal, de doble capa, i dau de recobriment de 40x20 cm amb formigó HM-20/P/20/I. Fil guia a cada tub, part proporcional d'accessoris d'unió, separadors i obturadors.	Rend.: 1,000		21,42	€
				Unitats	Preu	Parcial	Import
Ma d'obra							
	A0121000	h	Oficial 1a	0,130	/R x 25,19000 =	3,27000	
	A0140000	h	Manobre	0,130	/R x 19,95000 =	2,59000	
				Subtotal:		5,86000	5,86000
Materials							
	BG22TH10	m	Tub corbable corrugat de polietilè, de doble capa, llisa la interior i corrugada l'exterior, de 90 mm de diàmetre nominal, aïllant i no propagador de la flama , resistència a l'impacte de 20 J, resistència a compressió de 450 N, per a canalitzacions soterrades	2,100	x 2,97000 =	6,24000	
	BMATAUX2	m	Fil guia per a conductes de canalitzacions de serveis, nylon,5mm	1,020	x 0,14000 =	0,14000	
	BMATAUX1	ut	Part proporcional de separadors, connectors i obturadors	1,010	x 0,23000 =	0,23000	
	B064300C	m3	Formigó HM-20/P/20/I de consistència plàstica, grandària màxima del granulat 20 mm, amb >= 200 kg/m3 de ciment, apte per a classe d'exposició I	0,080	x 99,12000 =	7,93000	
				Subtotal:		14,54000	14,54000
				COST DIRECTE			20,40000
				DESPESES INDIRECTES	5,00 %		1,02000
				COST EXECUCIÓ MATERIAL			21,42000

JUSTIFICACIÓ DE PREUS

Data: 15/09/25 Pàg.: 36

PARTIDES D'OBRA

NÚM	CODI	UA	DESCRIPCIÓ	PREU			
P-29	FG31D1	ml	Subministre i instal·lació de cable RZ 0,6/1 kV, 3x150 AL/80 ALM per anar grapat a façana, segons estudi ENDESA. Tot inclòs i totalment instal·lat segons indicacions de companyia elèctrica.	Rend.: 1,000		21,00	€
				COST DIRECTE			20,00000
				DESPESES INDIRECTES	5,00 %		1,00000
				COST EXECUCIÓ MATERIAL			21,00000
P-30	FG39002	ml	SiC de conductor de BT d'alumini, tipus AL50, inclòs jocs d'empalmadors. Inclou subministrament i col·locació en rasa o tub. Inclou material i mà d'obra necessària. Tot inclòs i totalment instal·lat.	Rend.: 1,000		23,10	€
				COST DIRECTE			22,00000
				DESPESES INDIRECTES	5,00 %		1,10000
				COST EXECUCIÓ MATERIAL			23,10000
P-31	FG31D58B	m	Subministre i col·locació de cable aèri tipus RZ 0,6/1 KV 3x50 AL/54,6 ALM, col·locat grapat a façana. Segons estudi Endesa.	Rend.: 1,000		16,62	€
				COST DIRECTE			15,82857
				DESPESES INDIRECTES	5,00 %		0,79143
				COST EXECUCIÓ MATERIAL			16,62000
P-32	FG390010	m	Subministre i col·locació de conductor de baixa tensió de alumini, de 3x240+150 mm2, inclòs jocs d'empalmadors. Inclou subministrament i col·locació en rasa o tub. Tot inclòs.	Rend.: 1,000		27,06	€
				Unitats	Preu	Parcial	Import
Ma d'obra							
	A012H000	h	Oficial 1a electricista	0,250	/R x 26,04000 =	6,51000	
	A013H000	h	Ajudant electricista	0,250	/R x 22,18000 =	5,55000	
				Subtotal:		12,06000	12,06000
Materials							
	BG390010	m	Conductor de baixa tensió d'alumini, de3x240+150 mm2, inclòs jocs d'empalmadors	1,100	x 12,46000 =	13,71000	
				Subtotal:		13,71000	13,71000
				COST DIRECTE			25,77000
				DESPESES INDIRECTES	5,00 %		1,28850
				COST EXECUCIÓ MATERIAL			27,05850

JUSTIFICACIÓ DE PREUS

Data: 15/09/25

Pàg.: 37

PARTIDES D'OBRA

NÚM	CODI	UA	DESCRIPCIÓ	PREU			
P-33	FH0-.A01	u	Redacció i tramitació de memòria tècnica projecte de legalització de la instal·lació elèctrica. Inclou redacció d'un projecte elèctric visat, el certificat final de les obres elèctriques emès pel seu director d'obres d'aquesta part elèctrica, butlletí de l'instal·lador autoritzat, pagament de les taxes (ICIC, ECA o altra entitat...), inspecció inicial, i resta de despeses associades a la legalització de la instal·lació per part del Departament d'Indústria de la Generalitat.	Rend.: 1,000		959,90	€
Ma d'obra			Unitats	Preu	Parcial	Import	
	A0K-002B	h	Tècnic mig o superior	22,000 /R x	40,94000 =	900,68000	
				Subtotal:		900,68000	900,68000
				DESPESES AUXILIARS	1,50 %		13,51020
				COST DIRECTE			914,19020
				DESPESES INDIRECTES	5,00 %		45,70951
				COST EXECUCIÓ MATERIAL			959,89971

JUSTIFICACIÓ DE PREUS

Data: 15/09/25

Pàg.: 38

PARTIDES D'OBRA

NÚM	CODI	UA	DESCRIPCIÓ	PREU				
P-34	FHG-C001	u	Treballs necessaris d'obra civil per a connexió a xarxa existent. Inclou cates localització xarxa existent, enderroc i reposició paviment i/o parament existent, excavació, replenat i connexió canalitzacions soterrades. Inclou tractament dels productes utilitzats per a la realització dels treballs, per tal de no afectar la vegetació existent. Inclou material i mà d'obra necessaris. Tot inclòs. Totalment acabat.	Rend.:	1,000		240,54	€
Ma d'obra				Unitats	Preu	Parcial	Import	
	A0F-000B	h	Oficial 1a	5,000 /R x	25,19000 =	125,95000		
	A0D-0007	h	Peón	5,000 /R x	19,95000 =	99,75000		
				Subtotal:		225,70000	225,70000	
				DESPESES AUXILIARS	1,50 %		3,38550	
				COST DIRECTE			229,08550	
				DESPESES INDIRECTES	5,00 %		11,45428	
				COST EXECUCIÓ MATERIAL			240,53978	

JUSTIFICACIÓ DE PREUS

Data: 15/09/25 Pàg.: 39

PARTIDES D'OBRA

NÚM	CODI	UA	DESCRIPCIÓ	PREU			
P-35	GF3D3F5B	ut	Subministra i col·locació de brida cega de fosa de 100 mm de DN, amb anella elàstica d'estanquitat per aigua i col·locada al fons de la rasa	Rend.:	1,000	46,45	e
				Unitats	Preu	Parcial	Import
Ma d'obra							
	A013M000	h	Ajudant muntador	0,606	/R x 22,21000 =	13,46000	
	A012M000	h	Oficial 1a muntador	0,606	/R x 26,04000 =	15,78000	
				Subtotal:		29,24000	29,24000
Materials							
	BF3D33F1	u	Brida cega fosa,DN=100mm,anella aigua	1,000	x 15,00000 =	15,00000	
				Subtotal:		15,00000	15,00000
				COST DIRECTE			44,24000
				DESPESES INDIRECTES	5,00 %		2,21200
				COST EXECUCIÓ MATERIAL			46,45200

JUSTIFICACIÓ DE PREUS

Data: 15/09/25 Pàg.: 40

PARTIDES D'OBRA

NÚM	CODI	UA	DESCRIPCIÓ	PREU			
P-36	LLMUN01	ut	SiC columna quadrada de 10x10 cm i 3 mm de gruix de 5,00 m d'alçada pintada color oxiron amb braç de suport a definir per D.F. i segons detall.	Rend.:	1,000	800,00	e
				COST DIRECTE			761,90476
				DESPESES INDIRECTES	5,00 %		38,09524
				COST EXECUCIÓ MATERIAL			800,0000
P-37	LLMUN02	ut	SiC de braç de suport mural de punt de llum tipus municipal amb doble perfil L i tractat semblant a columna	Rend.:	1,000	350,00	e
				COST DIRECTE			333,33333
				DESPESES INDIRECTES	5,00 %		16,66667
				COST EXECUCIÓ MATERIAL			350,0000
P-38	M21HYA02	m	Desmuntatge de cablejat de línia aèria elèctrica/telefònica/enllumenat, inclòs desconnexions, accessoris i elements de subjecció, de qualsevol tipus, i càrrega manual de runa sobre camió o contenidor i transport a dipòsit	Rend.:	1,000	1,79	e
				Unitats	Preu	Parcial	Import
Ma d'obra							
	A0F-000E	h	Oficial 1a electricista	0,015	/R x 26,04000 =	0,39000	
	A0D-0007	h	Peón	0,020	/R x 19,95000 =	0,40000	
				Subtotal:		0,79000	0,79000
Maquinària							
	C150-002W	h	Camió cistella de 10 a 19 m d'alçària	0,010	/R x 89,59000 =	0,90000	
				Subtotal:		0,90000	0,90000
				DESPESES AUXILIARS	1,50 %		0,01185
				COST DIRECTE			1,70185
				DESPESES INDIRECTES	5,00 %		0,08509
				COST EXECUCIÓ MATERIAL			1,78694

JUSTIFICACIÓ DE PREUS

Data: 15/09/25 Pàg.: 41

PARTIDES D'OBRA

NÚM	CODI	UA	DESCRIPCIÓ	PREU			
P-39	P1B-.A01	u	Treball de desviaments provisionals i passos alternatius peatonals durant tota l'obra en l'ambit de projecte. Inclou manteniment. Inclou la col·locació de fustes, elements de protecció, passeres, millores puntuals amb tot-ú.	Rend.: 1,000	300,00	e	
				COST DIRECTE	285,71429		
				DESPESES INDIRECTES 5,00 %	14,28571		
				COST EXECUCIÓ MATERIAL	300,0000		
P-40	P1B-.A02	u	Treball de desviaments viaris i passos alternatius per a vehicles durant tota l'obra en l'ambit de projecte. Inclou manteniment. Inclou la col·locació de planxes, elements de senyalització, passeres, millores puntuals amb tot-ú,... Inclou senyalització viaria necessària: senyals verticals, senyalització lluminosa, vallat, cartells informatius,...Seguint les indicacions de la Direcció Facultativa i la policia municipal.	Rend.: 1,000	200,00	e	
				COST DIRECTE	190,47619		
				DESPESES INDIRECTES 5,00 %	9,52381		
				COST EXECUCIÓ MATERIAL	200,0000		
P-41	P2146-DJ2Q	m2	Demolició de paviment de mescla bituminosa de fins a 15 cm de gruix, d'amplària fins a 2 m amb retroexcavadora amb martell trencador i càrrega sobre camió amb mitjans mecànics	Rend.: 1,000	4,90	e	
				Unitats	Preu	Parcial	Import
Maquinària							
	C115-00EE	h	Retroexcavadora amb martell trencador	0,050 /R x	74,50000 =	3,73000	
	C13C-00LP	h	Retroexcavadora sobre pneumàtics de 8 a 10 t	0,014 /R x	67,13000 =	0,94000	
				Subtotal:		4,67000	4,67000
				DESPESES AUXILIARS 1,50 %			0,00000
				COST DIRECTE			4,67000
				DESPESES INDIRECTES 5,00 %			0,23350
				COST EXECUCIÓ MATERIAL			4,90350

JUSTIFICACIÓ DE PREUS

Data: 15/09/25 Pàg.: 42

PARTIDES D'OBRA

NÚM	CODI	UA	DESCRIPCIÓ	PREU			
P-42	P214W-FEMB	m	Tall en paviment de formigó de 15 cm de fondària com a mínim amb màquina tallajunts amb disc de diamant per a paviment, per a delimitar la zona a demolir	Rend.: 1,000	8,18	e	
				Unitats	Preu	Parcial	Import
Ma d'obra							
	A0E-000A	h	Manobre especialista	0,250 /R x	21,07000 =	5,27000	
				Subtotal:		5,27000	5,27000
Maquinària							
	C178-00GF	h	Màquina tallajunts amb disc de diamant per a paviment	0,250 /R x	9,74000 =	2,44000	
				Subtotal:		2,44000	2,44000
				DESPESES AUXILIARS 1,50 %			0,07905
				COST DIRECTE			7,78905
				DESPESES INDIRECTES 5,00 %			0,38945
				COST EXECUCIÓ MATERIAL			8,17850

JUSTIFICACIÓ DE PREUS

Data: 15/09/25 Pàg.: 43

PARTIDES D'OBRA

NÚM	CODI	UA	DESCRIPCIÓ	PREU			
P-43	P214W-HXLT	m	Tall en paviment de peces amb màquina tallajunts amb disc de diamant per a paviment, per a delimitar la zona a demolir	Rend.: 1,000	4,87	e	
				Unitats	Preu	Parcial	Import
Ma d'obra							
	A0E-000A	h	Manobre especialista	0,1489 /R x	21,07000 =	3,14000	
				Subtotal:		3,14000	3,14000
Maquinària							
	C178-00GF	h	Màquina tallajunts amb disc de diamant per a paviment	0,1489 /R x	9,74000 =	1,45000	
				Subtotal:		1,45000	1,45000
				DESPESES AUXILIARS	1,50 %		0,04710
				COST DIRECTE			4,63710
				DESPESES INDIRECTES	5,00 %		0,23186
				COST EXECUCIÓ MATERIAL			4,86896

JUSTIFICACIÓ DE PREUS

Data: 15/09/25 Pàg.: 44

PARTIDES D'OBRA

NÚM	CODI	UA	DESCRIPCIÓ	PREU			
P-44	P21DH-M8J5	u	Desmuntatge de llumenera i braç mural amb els accessoris i elements de subjecció, aplec per a posterior aprofitament i càrrega manual de runa sobre camió o contenidor	Rend.: 1,000	50,49	e	
				Unitats	Preu	Parcial	Import
Ma d'obra							
	A0E-000A	h	Manobre especialista	0,350 /R x	21,07000 =	7,37000	
	A0F-000E	h	Oficial 1a electricista	0,350 /R x	26,04000 =	9,11000	
				Subtotal:		16,48000	16,48000
Maquinària							
	C150-002W	h	Camió cistella de 10 a 19 m d'alçària	0,350 /R x	89,59000 =	31,36000	
				Subtotal:		31,36000	31,36000
				DESPESES AUXILIARS	1,50 %		0,24720
				COST DIRECTE			48,08720
				DESPESES INDIRECTES	5,00 %		2,40436
				COST EXECUCIÓ MATERIAL			50,49156

JUSTIFICACIÓ DE PREUS

Data: 15/09/25 Pàg.: 45

PARTIDES D'OBRA

NÚM	CODI	UA	DESCRIPCIÓ	PREU			
P-45	P2214-HYKT	m3	Excavació per a caixa de paviment en terreny compacte (SPT 20-50), realitzada amb pala excavadora i càrrega directa sobre camió, en entorn urbà sense dificultat de mobilitat, en voreres > 5 m d'amplària o calçada/plataforma única > 12 m d'amplària, sense afectació per serveis o elements de mobiliari urbà, en actuacions de més de 2 1 m3	Rend.: 1,000	9,16	e	
				Unitats	Preu	Parcial	Import
Maquinària							
	C139-00LK	h	Pala excavadora giratoria sobre pneumàtics, de 15 a 20 t	0,06874 /R x	126,88000 =	8,72000	
				Subtotal:		8,72000	8,72000
				DESPESES AUXILIARS	1,50 %		0,00000
				COST DIRECTE			8,72000
				DESPESES INDIRECTES	5,00 %		0,43600
				COST EXECUCIÓ MATERIAL			9,15600

JUSTIFICACIÓ DE PREUS

Data: 15/09/25 Pàg.: 46

PARTIDES D'OBRA

NÚM	CODI	UA	DESCRIPCIÓ	PREU			
P-46	P221B-EL71	m3	Excavació de rasa i pou de fins a 2 m de fondària, en terreny compacte (SPT 20-50), realitzada amb retroexcavadora de combustible i càrrega mecànica sobre camió amb retroexcavadora	Rend.: 1,000	10,08	e	
				Unitats	Preu	Parcial	Import
Maquinària							
	C13C-00LP	h	Retroexcavadora sobre pneumàtics de 8 a 10 t	0,143 /R x	67,13000 =	9,60000	
				Subtotal:		9,60000	9,60000
				DESPESES AUXILIARS	1,50 %		0,00000
				COST DIRECTE			9,60000
				DESPESES INDIRECTES	5,00 %		0,48000
				COST EXECUCIÓ MATERIAL			10,08000

JUSTIFICACIÓ DE PREUS

Data: 15/09/25 Pàg.: 47

PARTIDES D'OBRA

NÚM	CODI	UA	DESCRIPCIÓ	PREU			
P-47	P221K-TG43	m3	Excavació de cala, per a localització de serveis, amb mitjans manuals i reblert i compactació de terres seleccionades de la pròpia excavació, sense pedres	Rend.: 1,000		88,47	e
				Unitats	Preu	Parcial	Import
Ma d'obra							
	A0D-0007	h	Peón	4,000 /R x	19,95000 =	79,80000	
				Subtotal:		79,80000	79,80000
Maquinària							
	C13A-00FQ	h	Safata vibrant combustible amb placa de 60 cm	0,500 /R x	6,52000 =	3,26000	
				Subtotal:		3,26000	3,26000
				DESPESES AUXILIARS	1,50 %		1,19700
				COST DIRECTE			84,25700
				DESPESES INDIRECTES	5,00 %		4,21285
				COST EXECUCIÓ MATERIAL			88,46985

JUSTIFICACIÓ DE PREUS

Data: 15/09/25 Pàg.: 48

PARTIDES D'OBRA

NÚM	CODI	UA	DESCRIPCIÓ	PREU			
P-48	P2241-52SM	m2	Repàs i piconatge d'esplanada, amb compactació del 95% PM	Rend.: 1,000		2,00	e
				Unitats	Preu	Parcial	Import
Maquinària							
	C136-00F4	h	Motoanivelladora petita	0,008 /R x	107,16000 =	0,86000	
	C131-005G	h	Corró vibratori autopropulsat, de 12 a 14 t	0,011 /R x	94,94000 =	1,04000	
				Subtotal:		1,90000	1,90000
				DESPESES AUXILIARS	1,50 %		0,00000
				COST DIRECTE			1,90000
				DESPESES INDIRECTES	5,00 %		0,09500
				COST EXECUCIÓ MATERIAL			1,99500

JUSTIFICACIÓ DE PREUS

Data: 15/09/25 Pàg.: 49

PARTIDES D'OBRA

NÚM	CODI	UA	DESCRIPCIÓ	PREU			
P-49	P2255-.A01	m3	Reblert de rasa o pou amb sorres amb ull de perdiu de 3 a 7mm, en tongades de 25 cm com a màxim	Rend.:	1,000	28,22	e
				Unitats	Preu	Parcial	Import
Ma d'obra							
	A0D-0007	h	Peón	0,020	/R x 19,95000 =	0,40000	
				Subtotal:		0,40000	0,40000
Maquinària							
	C138-00KR	h	Pala carregadora sobre pneumàtics de 8 a 14 t	0,013	/R x 84,61000 =	1,10000	
				Subtotal:		1,10000	1,10000
Materials							
	B03G-05PG	t	Ull de perdiu de 3 a 7 mm	1,500	x 16,91000 =	25,37000	
				Subtotal:		25,37000	25,37000
				DESPESES AUXILIARS	1,50 %		0,00600
				COST DIRECTE			26,87600
				DESPESES INDIRECTES	5,00 %		1,34380
				COST EXECUCIÓ MATERIAL			28,21980

JUSTIFICACIÓ DE PREUS

Data: 15/09/25 Pàg.: 50

PARTIDES D'OBRA

NÚM	CODI	UA	DESCRIPCIÓ	PREU			
P-50	P22D1-DGOU	m2	Neteja i esbrossada del terreny realitzada amb pala carregadora i càrrega mecànica sobre camió	Rend.:	1,000	0,77	e
				Unitats	Preu	Parcial	Import
Maquinària							
	C138-00KQ	h	Pala carregadora sobre pneumàtics, de 15 a 20 t	0,006	/R x 121,92000 =	0,73000	
				Subtotal:		0,73000	0,73000
				DESPESES AUXILIARS	1,50 %		0,00000
				COST DIRECTE			0,73000
				DESPESES INDIRECTES	5,00 %		0,03650
				COST EXECUCIÓ MATERIAL			0,76650

JUSTIFICACIÓ DE PREUS

Data: 15/09/25 Pàg.: 51

PARTIDES D'OBRA

NÚM	CODI	UA	DESCRIPCIÓ	PREU			
P-51	P2A0-4ILV	m3	Subministrament de terra seleccionada, procedent d'aportació	Rend.: 1,000		13,31	e
				Unitats	Preu	Parcial	Import
Materials	B03E-05OF	m3	Terra seleccionada	1,000	x 12,68000 =	12,68000	
	Subtotal:					12,68000	12,68000
	COST DIRECTE						12,68000
	DESPESES INDIRECTES			5,00	%		0,63400
	COST EXECUCIÓ MATERIAL						13,31400

JUSTIFICACIÓ DE PREUS

Data: 15/09/25 Pàg.: 52

PARTIDES D'OBRA

NÚM	CODI	UA	DESCRIPCIÓ	PREU				
P-52	P9D1-.ECO	m2	Subministra i col·locació de paviment de llamborda de formigó tipus ECO Klinker Brick Barcelona de Piera o equivalent tonalitat marró / vermell a confirmar per la direcció facultativa en el moment de fer l'obra. Col·locat a trencajunts, de mides 20x10x5cm. Col·locat a truc de maceta sobre base de morter mixt 1:2:10, elaborat a l'obra amb formigonera de 165 l. Col·locat sobre llit de morter de ciment de 2-3 cm i capa de ciment viu, i reblert de junts amb sorra fina i morter. Inclòs reajuntat amb sorra amb lligant tipus CITYPRO de Breinco o equivalent. Inclou neteja superficial del paviment. Inclou p.p. de treballs de replanteig i formació de pendents. Nivell acabat control intens. Totalment acabat segons indicacions de la direcció facultativa. Inclou morter, material i mà d'obra necessari per a la seva execució.	Rend.:	1,000		36,68	€
				Unitats	Preu	Parcial	Import	
Ma d'obra								
	A0D-0007	h	Peón	0,250	/R x	19,95000 =	4,99000	
	A0F-000S	h	Oficial 1a d'obra pública	0,450	/R x	25,19000 =	11,34000	
	B9D0-.ECO	m2	Llambordí 20x10x5 cm ECO Klinker Brick Barcelona de Piera Ecoceràmica o equivalent	1,020	x	18,00000 =	18,36000	
	B07F-0LT4	m3	Morter de ciment pòrtland amb filler calcari CEM II/B-L i sorra, amb 250 kg/m3 de ciment, amb una proporció en volum 1:6 i 5 N/mm2 de resistència a compressió, elaborat en obra	0,055	x	0,00000 =	0,00000	
				Subtotal:			18,36000	
				DESPESES AUXILIARS	1,50 %		0,24495	
				COST DIRECTE			34,93495	
				DESPESES INDIRECTES	5,00 %		1,74675	
				COST EXECUCIÓ MATERIAL			36,68170	

JUSTIFICACIÓ DE PREUS

Data: 15/09/25 Pàg.: 53

PARTIDES D'OBRA

NÚM	CODI	UA	DESCRIPCIÓ	PREU			
P-53	PDG2-6SG0	m	Canalització amb un tub corbable corrugat de polietilè de 90 mm de diàmetre nominal, de doble capa, i reblert de rasa amb terres seleccionades, fil guia a cada tub, part proporcional d'accessoris d'unió, separadors i obturadors, amb picó vibrant de combustible	Rend.:	1,000	6,97	e
				Unitats	Preu	Parcial	Import
Ma d'obra							
	A0E-000A	h	Manobre especialista	0,083	/R x 21,07000 =	1,75000	
	A0F-000B	h	Oficial 1a	0,010	/R x 25,19000 =	0,25000	
	A0D-0007	h	Peón	0,020	/R x 19,95000 =	0,40000	
				Subtotal:		2,40000	2,40000
Maquinària							
	C13A-00FP	h	Picó vibrant amb placa de 30x30 cm	0,083	/R x 6,62000 =	0,55000	
				Subtotal:		0,55000	0,55000
Materials							
	BDG2-34UA	m	Fil guia per a conductes de canalitzacions de serveis, de nylon, de 5 mm de gruix	1,020	x 0,19000 =	0,19000	
	BG2Q-1KTE	m	Tub corbable corrugat de polietilè, de doble capa, llisa la interior i corrugada l'exterior, de 90 mm de diàmetre nominal, aïllant i no propagador de la flama, resistència a l'impacte de 20 J, resistència a compressió de 450 N, per a canalitzacions soterrades	1,050	x 2,97000 =	3,12000	
	BDG3-34IF	u	Part proporcional de separadors, connectors i obturadors de canalitzacions de serveis de 90 mm de diàmetre nominal	1,010	x 0,34000 =	0,34000	
				Subtotal:		3,65000	3,65000
				DESPESES AUXILIARS	1,50 %		0,03600
				COST DIRECTE			6,63600
				DESPESES INDIRECTES	5,00 %		0,33180
				COST EXECUCIÓ MATERIAL			6,96780

JUSTIFICACIÓ DE PREUS

Data: 15/09/25 Pàg.: 54

PARTIDES D'OBRA

NÚM	CODI	UA	DESCRIPCIÓ	PREU			
P-54	PDG2-TC3	m	Canalització amb dos tubs corbables corrugats de polietilè de doble capa, de 90 mm de diàmetre nominal i amb tritub (3Ø40mm), i dau de recobriment de 40x30 cm amb formigó d'ús no estructural HNE-20/P/20 de resistència a compressió 20 N/mm2, consistència plàstica i grandària màxima del granulat 20 mm. Inclós conducte de PEHD tritub de 40 mm de, 3 mm de gruix i PN 10, banda continua de senyalització de PE situada a la part superior de la rasa, fil guia a cada tub, part proporcional d'accessoris d'unió, separadors i obturadors	Rend.:	1,000	32,68	e
				Unitats	Preu	Parcial	Import
Ma d'obra							
	A0D-0007	h	Peón	0,030	/R x 19,95000 =	0,60000	
	A0F-000B	h	Oficial 1a	0,015	/R x 25,19000 =	0,38000	
				Subtotal:		0,98000	0,98000
Materials							
	BDG3-34IE	u	Part proporcional de separadors, connectors i obturadors de canalitzacions de serveis de 40 mm de diàmetre nominal	3,000	x 1,24000 =	3,72000	
	BG2Q-1KTE	m	Tub corbable corrugat de polietilè, de doble capa, llisa la interior i corrugada l'exterior, de 90 mm de diàmetre nominal, aïllant i no propagador de la flama, resistència a l'impacte de 20 J, resistència a compressió de 450 N, per a canalitzacions soterrades	2,100	x 2,97000 =	6,24000	
	BDG2-34UA	m	Fil guia per a conductes de canalitzacions de serveis, de nylon, de 5 mm de gruix	2,040	x 0,19000 =	0,39000	
	BDG3-34IF	u	Part proporcional de separadors, connectors i obturadors de canalitzacions de serveis de 90 mm de diàmetre nominal	2,020	x 0,34000 =	0,69000	
	BDG1-34G8	m	Conducte de PEHD tritub de 40 mm de, 3 mm de gruix i PN 10	1,000	x 5,11000 =	5,11000	
	BDG0-1C2A	m	Banda contínua de senyalització per a canalitzacions soterrades, de 30 cm d'amplària, de polipropilè	1,050	x 0,42000 =	0,44000	
	B069-I4H8	m3	Formigó d'ús no estructural HNE-20/P/20 de resistència a compressió 20 N/mm2, consistència plàstica i grandària màxima del granulat 20 mm	0,1246	x 108,66000 =	13,54000	
				Subtotal:		30,13000	30,13000
				DESPESES AUXILIARS	1,50 %		0,01470
				COST DIRECTE			31,12470
				DESPESES INDIRECTES	5,00 %		1,55624
				COST EXECUCIÓ MATERIAL			32,68094

JUSTIFICACIÓ DE PREUS

Data: 15/09/25 Pàg.: 55

PARTIDES D'OBRA

NÚM	CODI	UA	DESCRIPCIÓ	PREU			
P-55	PDG5-HA2I	m	Banda contínua de plàstic de color de 30 cm d'amplària, col·locada al llarg de la rasa a 20 cm per sobre de la canalització	Rend.: 1,000		0,68	e
				Unitats	Preu	Parcial	Import
Ma d'obra							
	A01-FEPH	h	Ajudant muntador	0,010 /R x	22,21000 =	0,22000	
				Subtotal:		0,22000	0,22000
Materials							
	BDG0-1C2A	m	Banda contínua de senyalització per a canalitzacions soterrades, de 30 cm d'amplària, de polipropilè	1,020 x	0,42000 =	0,43000	
				Subtotal:		0,43000	0,43000
				DESPESES AUXILIARS	1,50 %		0,00330
				COST DIRECTE			0,65330
				DESPESES INDIRECTES	5,00 %		0,03267
				COST EXECUCIÓ MATERIAL			0,68597

JUSTIFICACIÓ DE PREUS

Data: 15/09/25 Pàg.: 56

PARTIDES D'OBRA

NÚM	CODI	UA	DESCRIPCIÓ	PREU			
P-56	PDG5-A12	u	Connexió amb la xarxa soterrada mitjançant arqueta de registre existent, inclòs cata per a localització d'entrada a la cambra de registre, el mandrilat del últim tram construït i la col·locació del fil de guia, segons normes de la companyia, deixant la connexió totalment acabada i en perfecte funcionament.	Rend.: 1,000		117,47	e
				Unitats	Preu	Parcial	Import
Ma d'obra							
	A0D-0007	h	Peón	3,000 /R x	19,95000 =	59,85000	
	A0F-000B	h	Oficial 1a	2,000 /R x	25,19000 =	50,38000	
				Subtotal:		110,23000	110,23000
				DESPESES AUXILIARS	1,50 %		1,65345
				COST DIRECTE			111,88345
				DESPESES INDIRECTES	5,00 %		5,59417
				COST EXECUCIÓ MATERIAL			117,47762

JUSTIFICACIÓ DE PREUS

Data: 15/09/25 Pàg.: 57

PARTIDES D'OBRA

NÚM	CODI	UA	DESCRIPCIÓ	PREU			
P-57	PDG5-A13	u	Connexió a xarxa aèria existent mitjançant formació de conversió aeri-soterrani amb 2c PVC - DN110mm. Instal·lació tub protecció a façana per part de companyia. Inclou acabat pintat de tubs exteriors amb pintura color òxid marró (color corten) RAL 708 o equivalent a escollir per la DF. Inclou obertura de rases de serveis i reposició de paviment existent necessari. Inclou obra civil necessària segons requeriments de la companyia Telefónica. Inclòs material, mà d'obra i permisos particulars necessaris.	Rend.:	1,000	155,00	€
				COST DIRECTE		147,61905	
				DESPESES INDIRECTES	5,00 %	7,38095	
				COST EXECUCIÓ MATERIAL		155,0000	
P-58	PDG5-A21	u	Construcció de basament per a armari de distribució de telecomunicacions, amb formigó HM-20/B/20/I, inclou excavació, càrrega, transport al gestor de residus o centre de reciclatge a qualsevol distància, amb estesa i compactació si s'escau, encofrat, formigonat. Inclou col·locació de 6 tubs de PEAD Ø63mm i marc per pedestal format per angulars de dimensions 17,6x49,6x4,0 cm amb cargols soldats. Inclou material i mà d'obra necessària. Tot inclòs completament acabat	Rend.:	1,000	183,84	€
				Unitats	Preu	Parcial	Import
Ma d'obra							
	A0D-0007	h	Peón	2,500	/R x 19,95000 =	49,88000	
	A0F-000B	h	Oficial 1a	1,500	/R x 25,19000 =	37,79000	
				Subtotal:		87,67000	87,67000
Materials							
	B44Z50B6	kg	Acer S275JR segons UNE-EN 10025-2, format per peça composta, en perfils laminats en calent sèrie L, LD, T, rodó, quadrat, rectangular i planxa, treballat al taller per a col·locar amb cargols i galvanitzat	3,250	x 2,18000 =	7,09000	
	BDKZ3220	u	Base metàl·lica per a Telefónica	1,000	x 12,00000 =	12,00000	
	BG2P-1KUS	m	Tub rígid de PVC, de 63 mm de diàmetre nominal, aïllant i no propagador de la flama, amb una resistència a l'impacte de 6 J, resistència a compressió de 250 N, d'1,2 mm de gruix	6,200	x 3,23000 =	20,03000	
	B069-I4H8	m3	Formigó d'ús no estructural HNE-20/P/20 de resistència a compressió 20 N/mm2, consistència plàstica i grandària màxima del granulat 20 mm	0,400	x 108,66000 =	43,46000	
	B0D70-OCE	m2	Tauler elaborat amb fusta de pi, de 22 mm de gruix, per a 10 usos	1,580	x 2,23000 =	3,52000	
				Subtotal:		86,10000	86,10000
				DESPESES AUXILIARS	1,50 %	1,31505	
				COST DIRECTE		175,08505	
				DESPESES INDIRECTES	5,00 %	8,75425	
				COST EXECUCIÓ MATERIAL		183,83930	

JUSTIFICACIÓ DE PREUS

Data: 15/09/25 Pàg.: 58

PARTIDES D'OBRA

NÚM	CODI	UA	DESCRIPCIÓ	PREU			
P-59	PDG5-A32	u	Treballs d'obra civil per a la reconnexió d'escomesa aèria existent mitjançant formació de conversió aeri soterrani en façana. Execució de 2cØ63mm deixats a peu de façana i taponats provisionalment amb obturador estanc. Instal·lació de tub d'acer galvanitzat grapats a façana per part de companyia. Inclou acabat pintat de tubs exteriors amb pintura color òxid marró (color corten) RAL 708 o equivalent a escollir per la DF. Inclou obertura de rases de serveis i reposició de paviment existent necessari. Inclou obra civil necessària segons requeriments de la companyia Telefónica. Inclòs material, mà d'obra i permisos particulars necessaris.	Rend.:	1,000	105,00	€
				COST DIRECTE		100,00000	
				DESPESES INDIRECTES	5,00 %	5,00000	
				COST EXECUCIÓ MATERIAL		105,0000	
P-60	PDG6-1A01	u	Tap obturador PE per a canalitzacions de diàmetre 125 mm, col·locat	Rend.:	1,000	6,74	€
				Unitats	Preu	Parcial	Import
Ma d'obra							
	A0D-0007	h	Peón	0,050	/R x 19,95000 =	1,00000	
				Subtotal:		1,00000	1,00000
Materials							
	BDG6-A01	u	Tap obturador PE p/canaliz.DN=125mm	1,000	x 5,40000 =	5,40000	
				Subtotal:		5,40000	5,40000
				DESPESES AUXILIARS	1,50 %	0,01500	
				COST DIRECTE		6,41500	
				DESPESES INDIRECTES	5,00 %	0,32075	
				COST EXECUCIÓ MATERIAL		6,73575	

JUSTIFICACIÓ DE PREUS

Data: 15/09/25 Pàg.: 59

PARTIDES D'OBRA

NÚM	CODI	UA	DESCRIPCIÓ	PREU			
P-61	PDG6-13IHN	u	Tap obturador PE per a canalitzacions de diàmetre 63 mm, col·locat	Rend.:	1,000	3,07	e
				Unitats	Preu	Parcial	Import
Ma d'obra							
	A0D-0007	h	Peón	0,050	/R x 19,95000 =	1,00000	
				Subtotal:		1,00000	1,00000
Materials							
	BDG6-13Z8	u	Tap obturador PE per a canalitzacions de diàmetre 63 mm	1,000	x 1,90000 =	1,90000	
				Subtotal:		1,90000	1,90000
				DESPESES AUXILIARS	1,50 %		0,01500
				COST DIRECTE			2,91500
				DESPESES INDIRECTES	5,00 %		0,14575
				COST EXECUCIÓ MATERIAL			3,06075

JUSTIFICACIÓ DE PREUS

Data: 15/09/25 Pàg.: 60

PARTIDES D'OBRA

NÚM	CODI	UA	DESCRIPCIÓ	PREU			
P-62	PDG6-13IHP	u	Tap obturador PE per a canalitzacions de diàmetre 90 mm, col·locat	Rend.:	1,000	4,62	e
				Unitats	Preu	Parcial	Import
Ma d'obra							
	A0D-0007	h	Peón	0,050	/R x 19,95000 =	1,00000	
				Subtotal:		1,00000	1,00000
Materials							
	BDG6-13Z8	u	Tap obturador PE per a canalitzacions de diàmetre 90 mm	1,000	x 3,38000 =	3,38000	
				Subtotal:		3,38000	3,38000
				DESPESES AUXILIARS	1,50 %		0,01500
				COST DIRECTE			4,39500
				DESPESES INDIRECTES	5,00 %		0,21975
				COST EXECUCIÓ MATERIAL			4,61475

JUSTIFICACIÓ DE PREUS

Data: 15/09/25 Pàg.: 61

PARTIDES D'OBRA

NÚM	CODI	UA	DESCRIPCIÓ	PREU			
P-63	PDK-.A11	u	Construcció de pou de registre de DN1000mm de fins a 1,5 ml de profunditat mitjançant formació de mitja canya amb rajol ceràmic resistent i arqueta tronco-cònica prefabricada de formigó aferrat amb morter de ciment porland. Inclou marc i tapa de fundició dúctil model APARENT R-3 de FDF amb tapa circular abatible amb marc quadrat, amb gravat anagrama ajuntament i tipus de servei, de D70cm, segons criteris municipals.	Rend.:	1,000	525,58	e
				Unitats	Preu	Parcial	Import
Partides d'obra							
	FDB29010	u	Solera amb mitja canya de formigó HM-20/P/20/I de 15 cm de gruix mínim i de planta 1.8x1.8 m per a tubs de D30 - D60 cm	1,000	x 70,08000 =	70,08000	
	FDDZC010	ut	Bastiment i tapa per a pou de registre de fundicio mecanitzat tipus Extractor T2064 amb gravat anagrama ajuntament i tipus de servei, de D 70 cm, col·locat amb morter mixt 1:0.5:4, elaborat a l'obra amb formigonera de 165 l	1,000	x 198,46000 =	198,46000	
	FDC10020	u	Paret per a pou circular de D 80 cm de peces de formigó amb execució prefabricada, col·locades amb morter mixt 1:0.5:4, elaborat a l'obra amb formigonera de 165 l	1,000	x 141,43000 =	141,43000	
	FDD1AB29	m	Paret per a pou circular de D 100 cm, de gruix 29 cm de maó calat,arrebossada i lliscada per dins amb morter mixt 1:0.5:4, elaborat a l'obra amb formigonera de 165 l inclosa connexió tubs clavagueram	0,500	x 181,15000 =	90,58000	
				Subtotal:		500,55000	500,55000
				DESPESES AUXILIARS	1,50 %		0,00000
				COST DIRECTE			500,55000
				DESPESES INDIRECTES	5,00 %		25,02750
				COST EXECUCIÓ MATERIAL			525,57750

JUSTIFICACIÓ DE PREUS

Data: 15/09/25 Pàg.: 62

PARTIDES D'OBRA

NÚM	CODI	UA	DESCRIPCIÓ	PREU			
P-64	PDK-.A12	ut	Formació d'arqueta per a vàlvula d'aigua potable d'eix vertical amb tub de PE corrugat de diàmetre 315 mm, reforçat amb formigó i marc i tapa de fosa de registre de 40x40cm tipus C250. Amb gravat del servei. Inclou material i mà d'obra necessària. Tot inclòs i totalment acabat segons indicacions de companyia.	Rend.:	1,000	132,50	e
				Unitats	Preu	Parcial	Import
Ma d'obra							
	A0D-0007	h	Peón	1,000 /R x	19,95000 =	19,95000	
	A0F-000S	h	Oficial 1a d'obra pública	1,000 /R x	25,19000 =	25,19000	
				Subtotal:		45,14000	45,14000
Materials							
	BD7J0015	m	Tub PEAD ó Polipropilè DN 315 mm, doble paret SN 8 kN/m2, norma UNE-EN 13476-1, previst per a una pressió interior d'1 kg/cm2	1,300 x	19,71000 =	25,62000	
	B064300C	m3	Formigó HM-20/P/20/I de consistència plàstica, grandària màxima del granulat 20 mm, amb >= 200 kg/m3 de ciment, apte per a classe d'exposició I	0,150 x	99,12000 =	14,87000	
	BDKZU121	u	Bast+tapa pericó serv. tipus CAMPSA, model TC40, Benito o eq.	1,000 x	35,00000 =	35,00000	
				Subtotal:		75,49000	75,49000
Partides d'obra							
	D070A8B1	m3	Morter mixt de ciment pòrtland amb filler calcari CEM II/B-L, calç i sorra, amb 380 kg/m3 de ciment, amb una proporció en volum 1:0,5:4 i 10 N/mm2 de resistència a compressió, elaborat a l'obra	0,025 x	195,04000 =	4,88000	
				Subtotal:		4,88000	4,88000
				DESPESES AUXILIARS	1,50 %		0,67710
				COST DIRECTE			126,18710
				DESPESES INDIRECTES	5,00 %		6,30936
				COST EXECUCIÓ MATERIAL			132,49646

JUSTIFICACIÓ DE PREUS

Data: 15/09/25 Pàg.: 63

PARTIDES D'OBRA

NÚM	CODI	UA	DESCRIPCIÓ	PREU			
P-65	PDK1-.A03	u	Bastiment quadrat i tapa quadrat de fosa dúctil per a pericó de serveis, recolzada, pas lliure de 400x400 mm classe C250 segons norma UNE-EN 124, col·locada amb morter per a ram de paleta. Inclou inscripció amb el nom del servei corresponent	Rend.:	1,000	89,83	e
				Unitats	Preu	Parcial	Import
Ma d'obra							
	A0D-0007	h	Peón	0,350	/R x 19,95000 =	6,98000	
	A0F-000S	h	Oficial 1a d'obra pública	0,350	/R x 25,19000 =	8,82000	
				Subtotal:		15,80000	15,80000
Materials							
	BDK5-1KH1	u	Bastiment quadrat i tapa quadrat de fosa dúctil per a pericó de serveis, recolzada, pas lliure de 400x400 mm classe C250 segons norma UNE-EN 124	1,000	x 59,30000 =	59,30000	
	B07L-1PY6	t	Morter per a ram de paleta, classe M 5 (5 N/mm2), en sacs, de designació (G) segons norma UNE-EN 998-2	0,0032	x 66,43000 =	0,21000	
	BDK5-.A01	u	Complement tapa per a inscripció nom servei	1,000	x 10,00000 =	10,00000	
				Subtotal:		10,00000	10,00000
				DESPESES AUXILIARS	1,50 %		0,23700
				COST DIRECTE			85,54700
				DESPESES INDIRECTES	5,00 %		4,27735
				COST EXECUCIÓ MATERIAL			89,82435

JUSTIFICACIÓ DE PREUS

Data: 15/09/25 Pàg.: 64

PARTIDES D'OBRA

NÚM	CODI	UA	DESCRIPCIÓ	PREU			
P-66	PDK1-DXAD	u	Bastiment quadrat i tapa quadrat de fosa dúctil per a pericó de serveis, recolzada, pas lliure de 700x700 mm classe D400 segons norma UNE-EN 124, col·locada amb morter per a ram de paleta	Rend.:	1,000	338,96	e
				Unitats	Preu	Parcial	Import
Ma d'obra							
	A0D-0007	h	Peón	0,4515	/R x 19,95000 =	9,01000	
	A0F-000S	h	Oficial 1a d'obra pública	0,4515	/R x 25,19000 =	11,37000	
				Subtotal:		20,38000	20,38000
Materials							
	BDK5-1KHQ	u	Bastiment quadrat i tapa quadrat de fosa dúctil per a pericó de serveis, recolzada, pas lliure de 700x700 mm classe D400 segons norma UNE-EN 124	1,000	x 301,71000 =	301,71000	
	B07L-1PY6	t	Morter per a ram de paleta, classe M 5 (5 N/mm2), en sacs, de designació (G) segons norma UNE-EN 998-2	0,0063	x 66,43000 =	0,42000	
				Subtotal:		302,13000	302,13000
				DESPESES AUXILIARS	1,50 %		0,30570
				COST DIRECTE			322,81570
				DESPESES INDIRECTES	5,00 %		16,14079
				COST EXECUCIÓ MATERIAL			338,95649

JUSTIFICACIÓ DE PREUS

Data: 15/09/25 Pàg.: 65

PARTIDES D'OBRA

NÚM	CODI	UA	DESCRIPCIÓ	PREU			
P-67	PDK1-AT01	u	Bastiment quadrat i tapa quadrat de fosa dúctil per a pericó de serveis, tipus D-15-D400 de Fàbregas o equivalent, recolzada, pas lliure de 400x400 mm classe D400 segons norma UNE-EN 124, col·locada amb morter per a ram de paleta	Rend.:	1,000	106,31	e
				Unitats	Preu	Parcial	Import
Ma d'obra							
	A0F-000S	h	Oficial 1a d'obra pública	0,350	/R x 25,19000 =	8,82000	
	A0D-0007	h	Peón	0,350	/R x 19,95000 =	6,98000	
				Subtotal:		15,80000	15,80000
Materials							
	BDK5-.1K00	u	Tapa i marc d'arqueta registre de fosa dúctil de 40x40cm, classe D400, altura 75mm	1,000	x 85,00000 =	85,00000	
	B07L-1PY6	t	Mortier per a ram de paleta, classe M 5 (5 N/mm2), en sacs, de designació (G) segons norma UNE-EN 998-2	0,00315	x 66,43000 =	0,21000	
				Subtotal:		85,21000	85,21000
				DESPESES AUXILIARS	1,50 %		0,23700
				COST DIRECTE			101,24700
				DESPESES INDIRECTES	5,00 %		5,06235
				COST EXECUCIÓ MATERIAL			106,30935

JUSTIFICACIÓ DE PREUS

Data: 15/09/25 Pàg.: 66

PARTIDES D'OBRA

NÚM	CODI	UA	DESCRIPCIÓ	PREU			
P-68	PDK4-IQSH	u	Pericó de registre de formigó prefabricat sense fons de 40x40x45 cm, per a instal·lacions de serveis, col·locat sobre llit de grava de 15 cm de gruix i reblert lateral amb terra de la mateixa excavació	Rend.:	1,000	69,06	e
				Unitats	Preu	Parcial	Import
Ma d'obra							
	A0F-000S	h	Oficial 1a d'obra pública	0,500	/R x 25,19000 =	12,60000	
	A0D-0007	h	Peón	1,000	/R x 19,95000 =	19,95000	
				Subtotal:		32,55000	32,55000
Maquinària							
	C152-003B	h	Camió grua	0,200	/R x 73,79000 =	14,76000	
				Subtotal:		14,76000	14,76000
Materials							
	B03J-0K8V	t	Grava de pedrera, per a drens	0,0972	x 24,28000 =	2,36000	
	BDK2-1KNI	u	Pericó de registre de formigó prefabricat sense fons de 40x40x45 cm, per a instal·lacions de serveis	1,000	x 15,61000 =	15,61000	
				Subtotal:		17,97000	17,97000
				DESPESES AUXILIARS	1,50 %		0,48825
				COST DIRECTE			65,76825
				DESPESES INDIRECTES	5,00 %		3,28841
				COST EXECUCIÓ MATERIAL			69,05666

JUSTIFICACIÓ DE PREUS

Data: 15/09/25 Pàg.: 67

PARTIDES D'OBRA

NÚM	CODI	UA	DESCRIPCIÓ	PREU			
P-69	PDK4-LP57	u	Pericó de formigó prefabricat sense fons de 40x40 cm i fondària de 45 cm, per a instal·lacions de serveis, col·locat sobre solera de formigó d'ús no estructural HNE-20/B/40 de resistència a compressió 20 N/mm2, consistència tova i grandària màxima del granulat 40 mm de 15 cm de gruix i reblert lateral amb terra de la mateixa excavació	Rend.:	1,000	75,45	e
				Unitats	Preu	Parcial	Import
Ma d'obra							
	A0D-0007	h	Peón	1,100	/R x 19,95000 =	21,95000	
	A0F-000S	h	Oficial 1a d'obra pública	0,550	/R x 25,19000 =	13,85000	
				Subtotal:		35,80000	35,80000
Maquinària							
	C152-003B	h	Camió grua	0,220	/R x 73,79000 =	16,23000	
				Subtotal:		16,23000	16,23000
Materials							
	BDK2-1KNI	u	Pericó de registre de formigó prefabricat sense fons de 40x40x45 cm, per a instal·lacions de serveis	1,000	x 15,61000 =	15,61000	
	B069-I6LP	m3	Formigó d'ús no estructural HNE-20/B/40 de resistència a compressió 20 N/mm2, consistència tova i grandària màxima del granulat 40 mm	0,0342	x 107,49000 =	3,68000	
				Subtotal:		19,29000	19,29000
				DESPESES AUXILIARS	1,50 %		0,53700
				COST DIRECTE			71,85700
				DESPESES INDIRECTES	5,00 %		3,59285
				COST EXECUCIÓ MATERIAL			75,44985

JUSTIFICACIÓ DE PREUS

Data: 15/09/25 Pàg.: 68

PARTIDES D'OBRA

NÚM	CODI	UA	DESCRIPCIÓ	PREU			
P-70	PDK4-LP5C	u	Pericó de formigó prefabricat tipus DM amb tapa de formigó, per a instal·lacions de telefonia, col·locat sobre solera de formigó d'ús no estructural HNE-20/B/40 de resistència a compressió 20 N/mm2, consistència tova i grandària màxima del granulat 40 mm de 15 cm de gruix i reblert lateral amb terra de la mateixa excavació	Rend.:	1,000	762,76	e
				Unitats	Preu	Parcial	Import
Ma d'obra							
	A0F-000S	h	Oficial 1a d'obra pública	0,450	/R x 25,19000 =	11,34000	
	A0D-0007	h	Peón	0,900	/R x 19,95000 =	17,96000	
				Subtotal:		29,30000	29,30000
Maquinària							
	C152-003B	h	Camió grua	0,180	/R x 73,79000 =	13,28000	
				Subtotal:		13,28000	13,28000
Materials							
	BDK2-1KNK	u	Pericó de formigó prefabricat tipus DM amb tapa de formigó, per a instal·lacions de telefonia	1,000	x 659,77000 =	659,77000	
	B069-I6LP	m3	Formigó d'ús no estructural HNE-20/B/40 de resistència a compressió 20 N/mm2, consistència tova i grandària màxima del granulat 40 mm	0,220	x 107,49000 =	23,65000	
				Subtotal:		683,42000	683,42000
				DESPESES AUXILIARS	1,50 %		0,43950
				COST DIRECTE			726,43950
				DESPESES INDIRECTES	5,00 %		36,32198
				COST EXECUCIÓ MATERIAL			762,76148

JUSTIFICACIÓ DE PREUS

PARTIDES D'OBRA

NÚM	CODI	UA	DESCRIPCIÓ	PREU			
P-71	PDK4-LP5G	u	Pericó de formigó prefabricat tipus MF-II amb tapa de formigó, per a instal·lacions de telefonia, col·locat sobre solera de formigó d'ús no estructural HNE-20/B/40 de resistència a compressió 20 N/mm2, consistència tova i grandària màxima del granulat 40 mm de 15 cm de gruix i reblert lateral amb terra de la mateixa excavació	Rend.: 1,000		309,91	€
				Unitats	Preu	Parcial	Import
Ma d'obra							
	A0D-0007	h	Peón	0,500 /R x	19,95000 =	9,98000	
	A0F-000S	h	Oficial 1a d'obra pública	0,250 /R x	25,19000 =	6,30000	
				Subtotal:		16,28000	16,28000
Maquinària							
	C152-003B	h	Camió grua	0,100 /R x	73,79000 =	7,38000	
				Subtotal:		7,38000	7,38000
Materials							
	BDK2-1KN7	u	Pericó de formigó prefabricat tipus MF-II amb tapa de formigó, per a instal·lacions de telefonia	1,000 x	205,04000 =	205,04000	
	B069-I6LP	m3	Formigó d'ús no estructural HNE-20/B/40 de resistència a compressió 20 N/mm2, consistència tova i grandària màxima del granulat 40 mm	0,616 x	107,49000 =	66,21000	
				Subtotal:		271,25000	271,25000
				DESPESES AUXILIARS	1,50 %		0,24420
				COST DIRECTE			295,15420
				DESPESES INDIRECTES	5,00 %		14,75771
				COST EXECUCIÓ MATERIAL			309,91191

JUSTIFICACIÓ DE PREUS

PARTIDES D'OBRA

NÚM	CODI	UA	DESCRIPCIÓ	PREU			
P-72	PDK4-.A11	u	Subministre i col·locació de pericó de formigó prefabricat amb fons de 70x70 cm i fondària de 90 cm, per a instal·lacions de serveis, i reblert lateral amb terra de la mateixa excavació. Inclou subministre d'arqueta prefabricada de formigó per a telecomunicacions del tipus P-FO-2 de Fàbregas o equivalent, amb ganxos de tir galvanitzats. Inclou material i mà d'obra necessària.	Rend.: 1,000		294,62	€
				Unitats	Preu	Parcial	Import
Ma d'obra							
	A0F-000S	h	Oficial 1a d'obra pública	1,000 /R x	25,19000 =	25,19000	
	A0D-0007	h	Peón	2,000 /R x	19,95000 =	39,90000	
				Subtotal:		65,09000	65,09000
Maquinària							
	C152-003B	h	Camió grua	0,400 /R x	73,79000 =	29,52000	
				Subtotal:		29,52000	29,52000
Materials							
	BDK2-.A11	u	Arqueta pref.formigó TC tipus P-FO-2 o equivalent	1,000 x	185,00000 =	185,00000	
				Subtotal:		185,00000	185,00000
				DESPESES AUXILIARS	1,50 %		0,97635
				COST DIRECTE			280,58635
				DESPESES INDIRECTES	5,00 %		14,02932
				COST EXECUCIÓ MATERIAL			294,61567

JUSTIFICACIÓ DE PREUS

PARTIDES D'OBRA

NÚM	CODI	UA	DESCRIPCIÓ	PREU			
P-73	PFB3-142C5	m	Tub de polietilè de designació PE 100, diàmetre nominal DN 125, pressió nominal PN 16 (SDR 11), subministrat en barres de 6 m, fabricació segons norma UNE-EN 12201-2, inclosa la part proporcional d'accessoris d'unió mitjançant electrosoldadura, col·locat al fons de la rasa, sense afectació per presència de serveis en la rasa, sense presència d'estrebada, amb grau de dificultat mitjà, amb reblert sobre llit de sorra de 0,1 m de gruix i reblert de sorra fins a 30 cm per sobre del tub	Rend.: 1,000	51,56	e	
				Unitats	Preu	Parcial	Import
Ma d'obra							
	A0F-000R	h	Oficial 1a muntador	0,1789 /R x	26,04000 =	4,66000	
	A01-FEPH	h	Ajudant muntador	0,1789 /R x	22,21000 =	3,97000	
				Subtotal:		8,63000	8,63000
Maquinària							
	C20P-WLSF	h	Equip i elements auxiliars per a soldadura per electrofusió de canonades de polietilè, diàmetre nominal DN 20 a 630 mm, de funcionament manual i control de la soldadura automàtic, alimentació elèctrica monofàsica a 230 V, potència 3,6 kW, grau de protecció IP54, amb funció de documentació i traçabilitat de la soldadura, ports de comunicacions USB i paral·lel, contrassenya de supervisor, possibilitat d'introduir coordenades GPS, amb escàner lector de codi de barres	0,1789 /R x	4,32000 =	0,77000	
	C13C-00LP	h	Retroexcavadora sobre pneumàtics de 8 a 10 t	0,0422 /R x	67,13000 =	2,83000	
	C13A-00FP	h	Picó vibrant amb placa de 30x30 cm	0,100 /R x	6,62000 =	0,66000	
				Subtotal:		4,26000	4,26000
Materials							
	B03L-05N5	t	Sorra de pedrera de 0 a 3,5 mm	0,5306 x	20,40000 =	10,82000	
	BFB3-095U	m	Tub de polietilè de designació PE 100, diàmetre nominal DN 125, pressió nominal PN 16 (SDR 11), subministrat en barres de 6 m, fabricació segons norma UNE-EN 12201-2	1,020 x	17,03000 =	17,37000	
	BFWF-W62	u	Accessori per a tubs de polietilè de densitat alta, de 125 mm de diàmetre nominal exterior, de plàstic, 16 bar de pressió nominal, per a electrosoldadura	0,200 x	39,46000 =	7,89000	
				Subtotal:		36,08000	36,08000
				DESPESES AUXILIARS	1,50 %		0,12945
				COST DIRECTE			49,09945
				DESPESES INDIRECTES	5,00 %		2,45497
				COST EXECUCIÓ MATERIAL			51,55442

JUSTIFICACIÓ DE PREUS

PARTIDES D'OBRA

NÚM	CODI	UA	DESCRIPCIÓ	PREU			
P-74	PFZ-C01	u	Treballs necessaris d'obra civil per a la connexió a xarxa existent. Inclosos formació de massacots de formigó HM-20 per a canonades i canvis de direcció en connexions. Tot inclòs i totalment acabat segons indicacions companyia aigua.	Rend.: 1,000	172,56	e	
				Unitats	Preu	Parcial	Import
Ma d'obra							
	A0F-000B	h	Oficial 1a	2,500 /R x	25,19000 =	62,98000	
	A0D-0007	h	Peón	2,500 /R x	19,95000 =	49,88000	
				Subtotal:		112,86000	112,86000
Partides d'obra							
	PFZ0-PXH3	u	Dau d'ancoratge de formigó formigó per armar HA - 25 / B / 20 / XC2 amb una quantitat de ciment de 275 kg/m3 i relació aigua ciment =< 0.6, per a clau de pas en conduccions de diàmetre entre 125 i 140 mm, inclosa la col·locació d'armadures i el vibratge del formigó	1,000 x	49,79000 =	49,79000	
				Subtotal:		49,79000	49,79000
				DESPESES AUXILIARS	1,50 %		1,69290
				COST DIRECTE			164,34290
				DESPESES INDIRECTES	5,00 %		8,21715
				COST EXECUCIÓ MATERIAL			172,56005

JUSTIFICACIÓ DE PREUS

Data: 15/09/25 Pàg.: 73

PARTIDES D'OBRA

NÚM	CODI	UA	DESCRIPCIÓ	PREU					
	PFZ0-PXH3	u	Dau d'ancoratge de formigó formigó per armar HA - 25 / B / 20 / XC2 amb una quantitat de ciment de 275 kg/m3 i relació aigua ciment =< 0.6, per a clau de pas en conduccions de diàmetre entre 125 i 140 mm, inclosa la col·locació d'armadures i el vibratge del formigó	Rend.:	1,000		52,28	€	
				Unitats	Preu		Parcial	Import	
Ma d'obra									
	A0F-000B	h	Oficial 1a	0,250	/R x	25,19000	=	6,30000	
	A0D-0007	h	Peón	0,250	/R x	19,95000	=	4,99000	
				Subtotal:				11,29000	11,29000
Materials									
	B06F2-HZB	m3	Formigó per armar HA - 25 / B / 20 / XC2 amb una quantitat de ciment de 275 kg/m3 i relació aigua ciment =< 0.6	0,2009	x	115,97000	=	23,30000	
	B0B6-107D	kg	Acer en barres corrugades elaborat a l'obra i manipulat a taller B400S, de límit elàstic >= 400 N/mm2	10,505	x	1,42000	=	14,92000	
				Subtotal:				38,22000	38,22000
				DESPESES AUXILIARS		2,50	%		0,28225
				COST DIRECTE					49,79225
				DESPESES INDIRECTES		5,00	%		2,48961
				COST EXECUCIÓ MATERIAL					52,28186

JUSTIFICACIÓ DE PREUS

Data: 15/09/25 Pàg.: 74

PARTIDES D'OBRA

NÚM	CODI	UA	DESCRIPCIÓ	PREU			
P-75	PG-.A12	ut	Connfecció plànols per Certificat final inclòs tots els plànols.	Rend.: 1,000		436,32	€
				Unitats	Preu	Parcial	Import
Ma d'obra							
	A0K-002B	h	Tècnic mig o superior	10,000 /R x	40,94000 =	409,40000	
				Subtotal:		409,40000	409,40000
				DESPESES AUXILIARS		1,50 %	6,14100
				COST DIRECTE			415,54100
				DESPESES INDIRECTES		5,00 %	20,77705
				COST EXECUCIÓ MATERIAL			436,31805

JUSTIFICACIÓ DE PREUS

Data: 15/09/25 Pàg.: 75

PARTIDES D'OBRA

NÚM	CODI	UA	DESCRIPCIÓ	PREU
P-76	PG-.A02	ut	Treballs d'enginyeria i topografia necessaris. Inclou redacció i tramitació de projecte elèctric extensió. Inclou redacció del projecte de legalització elèctrica Instal·lació de Baixa Tensió; visat per un col·legi professional incloent el certificat final d'obra; presentació a ICICT o ECA de tota la documentació necessària; lliurament de l'acta d'aprovació del projecte i de les instal·lacions. Tot inclòs.	Rend.: 1,0001.200,00€
COST DIRECTE				1.142,85714
DESPESES INDIRECTES				5,00 %57,14286
COST EXECUCIÓ MATERIAL				1.200,0000
P-77	PG-.A03	ut	Pagament TAXES segons estudi ENDESA. Inclou tràmits i gestions necessàries per a realitzar el pagament de les TAXES.	Rend.: 1,000684,30€
COST DIRECTE				651,71429
DESPESES INDIRECTES				5,00 %32,58571
COST EXECUCIÓ MATERIAL				684,3000
P-78	PG-.A04	ut	Tràmits i gestions necessàries per a l'obtenció de permisos oficials. Inclou tots els permisos oficials necessaris segons ESTUDI ENDESA.	Rend.: 1,000254,60€
COST DIRECTE				242,47619
DESPESES INDIRECTES				5,00 %12,12381
COST EXECUCIÓ MATERIAL				254,6000
P-79	PG-.A11	u	Realització dels treballs de prova de rigidesa de cable de BT segons indicacions de la companyia elèctrica. Inclou material i mà d'obra necessària. Tot inclòs i totalment acabat.	Rend.: 1,000162,16€
COST DIRECTE				154,43810
DESPESES INDIRECTES				5,00 %7,72190
COST EXECUCIÓ MATERIAL				162,1600
P-80	PG-.A13	u	Treballs de redacció plànols “As built” de xarxa sub. MT/BT executada menys de 100 ml.	Rend.: 1,000354,74€
COST DIRECTE				337,84762
DESPESES INDIRECTES				5,00 %16,89238
COST EXECUCIÓ MATERIAL				354,7400
P-81	PG-.A14	u	Suplement de treballs de redacció “As built” de xarxa sub. MT/BT executada (Més de 100 M)	Rend.: 1,000101,35€
COST DIRECTE				96,52381
DESPESES INDIRECTES				5,00 %4,82619
COST EXECUCIÓ MATERIAL				101,3500

JUSTIFICACIÓ DE PREUS

Data: 15/09/25 Pàg.: 76

PARTIDES D'OBRA

NÚM	CODI	UA	DESCRIPCIÓ	PREU
P-82	PG-.A15	u	Informe de creuaments i paral·lelismes	Rend.: 1,000144,94€
COST DIRECTE				138,03810
DESPESES INDIRECTES				5,00 %6,90190
COST EXECUCIÓ MATERIAL				144,9400
P-83	PG0-.A01	m2	Adequació de les façanes incloent els treballs de tapar forats, amorterar buits i pintar i l'adequació de la xarxa d'enllumenat grapada i/o altres serveis existents a mantenir.	Rend.: 1,000115,09€
				UnitatsPreuParcialImport
Ma d'obra				
	A0D-0007	h	Peón	2,000 /R x19,95000 =39,90000
	A0F-000S	h	Oficial 1a d'obra pública	1,500 /R x25,19000 =37,79000
				Subtotal:77,6900077,69000
Materials				
	B896-HYC4	kg	Pintura al silicat de potassa per a exteriors	0,3978 x16,04000 =6,38000
	B07L-1PY2	T	MORTER PER A RAM DE PALETA, CLASSE M 10 (10 N/MM2), A GRANEL, DE DESIGNACIÓ (G) SEGONS NORMA UNE-EN 998-2	0,220 x57,56000 =12,66000
	B8Z6-0P27	kg	Imprimació fixadora acrílica	0,1428 x9,24000 =1,32000
	B8Z6-0P29	kg	Imprimació neutralitzadora acrílica	0,2285 x45,48000 =10,39000
				Subtotal:30,7500030,75000
				DESPESES AUXILIARS1,50 %1,16535
				COST DIRECTE109,60535
				DESPESES INDIRECTES5,00 %5,48027
				COST EXECUCIÓ MATERIAL115,08562

JUSTIFICACIÓ DE PREUS

Data: 15/09/25 Pàg.: 77

PARTIDES D'OBRA

NÚM	CODI	UA	DESCRIPCIÓ	PREU			
P-84	PG0-.A02	u	Elaboració i tramitació de signatura de permisos particulars necessaris per conversions A/S, pas de façanes, col·locació de caixes, etc,...	Rend.:	1,000	98,28	e
				Unitats	Preu	Parcial	Import
Ma d'obra							
	A0F-000B	h	Oficial 1a	2,000 /R x	25,19000 =	50,38000	
	A0K-002B	h	Tècnic mig o superior	1,000 /R x	40,94000 =	40,94000	
			Subtotal:			91,32000	91,32000
			DESPESES AUXILIARS	2,50 %			2,28300
			COST DIRECTE				93,60300
			DESPESES INDIRECTES	5,00 %			4,68015
			COST EXECUCIÓ MATERIAL				98,28315

JUSTIFICACIÓ DE PREUS

Data: 15/09/25 Pàg.: 78

PARTIDES D'OBRA

NÚM	CODI	UA	DESCRIPCIÓ	PREU			
P-85	PG1M-IRS4	u	Mòdul de caixa de distribució en urbanitzacions (CDU), homologat per la companyia Fecsa-Endesa (codi Endesa 6700038), amb entrada, doble sortida i derivació a dos abonats, amb mides 536x516x227, ref. Cahors 0555014 o equivalent, instal·lat	Rend.:	1,000	288,21	e
				Unitats	Preu	Parcial	Import
Ma d'obra							
	A01-FEPH	h	Ajudant muntador	0,500 /R x	22,21000 =	11,11000	
	A0F-000R	h	Oficial 1a muntador	0,500 /R x	26,04000 =	13,02000	
			Subtotal:			24,13000	24,13000
Materials							
	BG1P-IRRP	u	Mòdul de caixa de distribució en urbanitzacions (CDU), homologat per la companyia Fecsa-Endesa (codi Endesa 6700038), amb entrada, doble sortida i derivació a dos abonats, amb mides 536x516x227, ref. Cahors 0555014 o equivalent	1,000 x	250,00000 =	250,00000	
			Subtotal:			250,00000	250,00000
			DESPESES AUXILIARS	1,50 %			0,36195
			COST DIRECTE				274,49195
			DESPESES INDIRECTES	5,00 %			13,72460
			COST EXECUCIÓ MATERIAL				288,21655

JUSTIFICACIÓ DE PREUS

PARTIDES D'OBRA

NÚM	CODI	UA	DESCRIPCIÓ	PREU			
P-86	PG1M-IRSA	u	Mòdul de caixa general de protecció i mesura CPM 1-D2 amb fusibles de 100A, instal·lat	Rend.: 1,000		195,36	€
				Unitats	Preu	Parcial	Import
Ma d'obra							
	A0F-000R	h	Oficial 1a muntador	0,500	/R x 26,04000 =	13,02000	
	A01-FEPH	h	Ajudant muntador	0,500	/R x 22,21000 =	11,11000	
				Subtotal:		24,13000	24,13000
Materials							
	BG1P-IRRV	u	Mòdul de caixa general de protecció i mesura CPM 1-D2 amb fusibles de 100A	1,000	x 161,57000 =	161,57000	
				Subtotal:		161,57000	161,57000
				DESPESES AUXILIARS	1,50 %		0,36195
				COST DIRECTE			186,06195
				DESPESES INDIRECTES	5,00 %		9,30310
				COST EXECUCIÓ MATERIAL			195,36505

JUSTIFICACIÓ DE PREUS

PARTIDES D'OBRA

NÚM	CODI	UA	DESCRIPCIÓ	PREU			
P-87	PG1M-.A02	u	Treballs d'obra civil per ajuda d'instal·lació d'armari/caixa empotrada a façana. Inclou pintat de la porta amb pintura marró (color corten), RAL 708 òxid marró. Incloses modificacions i adaptacions en tanca existent necessàries per una correcta integració de l'acabat final. Inclou acabat remolinat i pintat, o acabat aplacat de les mateixes característiques que l'existent.Inclou connexions amb CPM existents i ubicats en façana quan sigui necessari. Inclou material, mà d'obra i permisos necessaris. Tot inclòs i totalment acabat segons estudi Endesa i seguint indicacions de la companyia subministradora.	Rend.: 1,000		350,00	€
				COST DIRECTE			333,33333
				DESPESES INDIRECTES	5,00 %		16,66667
				COST EXECUCIÓ MATERIAL			350,0000
P-88	PG1M-.A03	ut	Treballs d'obra civil necessaris per a la connexió amb la xarxa existent, mitjançant conversió aèri soterrani, amb col·locació de tub d'acer galvanitzat i pintat protegit. Inclou acabat pintat de tubs exteriors amb pintura color òxid marró (color corten) RAL 708 o equivalent a escollir per la DF. Inclou material, mà d'obra i permisos necessaris. Inclou col·locació a façana/pal suport de tub d'acer galvanitzat i pintat protegit. Totalment acabat segons estudi Endesa i seguint indicacions de la companyia subministradora.	Rend.: 1,000		388,50	€
				COST DIRECTE			370,00000
				DESPESES INDIRECTES	5,00 %		18,50000
				COST EXECUCIÓ MATERIAL			388,5000

P-89	PG1M-.A11	u	Subministre i col·locació de peana prefabricada de formigó del tipus Cahors ZPAN, ref.0926100 per ubicació de caixa de protecció i mesura. Inclou material i mà d'obra necessària. Tot inclòs i totalment instal·lat.	Rend.: 1,000		529,76	€
				Unitats	Preu	Parcial	Import
Ma d'obra							
	A0D-0007	h	Peón	0,500	/R x 19,95000 =	9,98000	
				Subtotal:		9,98000	9,98000
Maquinària							
	C152-003B	h	Camió grua	0,200	/R x 73,79000 =	14,76000	
				Subtotal:		14,76000	14,76000
Materials							
	B07L-1PY6	t	Morter per a ram de paleta, classe M 5 (5 N/mm2), en sacs, de designació (G) segons norma UNE-EN 998-2	0,100	x 66,43000 =	6,64000	
	BG1P-.A01	u	Armari per a ubicar CPM tipus Cahors ZPAN, ref. 0926100 o equivalent	1,000	x 473,00000 =	473,00000	
				Subtotal:		479,64000	479,64000

JUSTIFICACIÓ DE PREUS

PARTIDES D'OBRA

NÚM	CODI	UA	DESCRIPCIÓ	PREU
			DESPESES AUXILIARS	1,50 %
			COST DIRECTE	504,52970
			DESPESES INDIRECTES	5,00 %
			COST EXECUCIÓ MATERIAL	529,75619

JUSTIFICACIÓ DE PREUS

PARTIDES D'OBRA

NÚM	CODI	UA	DESCRIPCIÓ	PREU
P-90	PG1M-IRRY	u	Subminstre i col·locació d'Armari prefabricat per a caixa de distribució en urbanitzacions, homologat per la companyia Fecsa-Endesa (codi Endesa 6703931), tipus Cahors 0926400 o equivalent, amb porta metàl·lica i peana incloses, instal·lat	Rend.: 1,000 681,94 e
				Unitats Preu Parcial Import
Ma d'obra				
	A0D-0007	h	Peón	0,500 /R x 19,95000 = 9,98000
				Subtotal: 9,98000 9,98000
Maquinària				
	C152-003B	h	Camió grua	0,200 /R x 73,79000 = 14,76000
				Subtotal: 14,76000 14,76000
Materials				
	BG1P-IRRJ	u	Armari prefabricat per a caixa de distribució en urbanitzacions, homologat per la companyia Fecsa-Endesa (codi Endesa 6703931), tipus Cahors 0926400 o equivalent, amb porta metàl·lica i peana incloses	1,000 x 617,94000 = 617,94000
	B07L-1PY6	t	Morter per a ram de paleta, classe M 5 (5 N/mm2), en sacs, de designació (G) segons norma UNE-EN 998-2	0,100 x 66,43000 = 6,64000
				Subtotal: 624,58000 624,58000
				DESPESES AUXILIARS 1,50 % 0,14970
				COST DIRECTE 649,46970
				DESPESES INDIRECTES 5,00 % 32,47349
				COST EXECUCIÓ MATERIAL 681,94319

JUSTIFICACIÓ DE PREUS

Data: 15/09/25 Pàg.: 83

PARTIDES D'OBRA

NÚM	CODI	UA	DESCRIPCIÓ	PREU			
P-91	PG33-E6V6	m	Cable amb conductor de coure de tensió assignada0,6/1 kV, de designació RV, construcció segons norma UNE 21123-2, tetrapolar, de secció 4x6 mm2, amb coberta del cable de PVC, classe de reacció al foc Eca segons la norma UNE-EN 50575, col·locat en tub	Rend.: 1,000		10,20	e
				Unitats	Preu	Parcial	Import
Ma d'obra							
	A0F-000E	h	Oficial 1a electricista	0,040 /R x	26,04000 =	1,04000	
	A01-FEPD	h	Ajudant electricista	0,040 /R x	22,18000 =	0,89000	
				Subtotal:		1,93000	1,93000
Materials							
	BG33-G2RT	m	Cable amb conductor de coure de tensió assignada0,6/1 kV, de designació RV, construcció segons norma UNE 21123-2, tetrapolar, de secció 4x6 mm2, amb coberta del cable de PVC, classe de reacció al foc Eca segons la norma UNE-EN 50575	1,020 x	7,60000 =	7,75000	
				Subtotal:		7,75000	7,75000
				DESPESES AUXILIARS	1,50 %		0,02895
				COST DIRECTE			9,70895
				DESPESES INDIRECTES	5,00 %		0,48545
				COST EXECUCIÓ MATERIAL			10,19440

JUSTIFICACIÓ DE PREUS

Data: 15/09/25 Pàg.: 84

PARTIDES D'OBRA

NÚM	CODI	UA	DESCRIPCIÓ	PREU			
P-92	PG3B-E7CU	m	Conductor de coure nu, unipolar de secció 1x35 mm2, muntat superficialment	Rend.: 1,000		10,16	e
				Unitats	Preu	Parcial	Import
Ma d'obra							
	A0F-000E	h	Oficial 1a electricista	0,100 /R x	26,04000 =	2,60000	
	A01-FEPD	h	Ajudant electricista	0,150 /R x	22,18000 =	3,33000	
				Subtotal:		5,93000	5,93000
Materials							
	BGWF-0ARJ	u	Part proporcional d'accessoris per a conductors de coure nus	1,000 x	0,45000 =	0,45000	
	BG3I-06W3	m	Conductor de coure nu, unipolar de secció 1x35 mm2	1,020 x	3,15000 =	3,21000	
				Subtotal:		3,66000	3,66000
				DESPESES AUXILIARS	1,50 %		0,08895
				COST DIRECTE			9,67895
				DESPESES INDIRECTES	5,00 %		0,48395
				COST EXECUCIÓ MATERIAL			10,16290

JUSTIFICACIÓ DE PREUS

PARTIDES D'OBRA

NÚM	CODI	UA	DESCRIPCIÓ	PREU			
P-93	PGD2-E3E9	u	Placa de connexió a terra d'acer, quadrada (massissa), de superfície 0,3 m2, de 3 mm de gruix i soterrada	Rend.:	1,000	86,87	e
				Unitats	Preu	Parcial	Import
Ma d'obra							
	A01-FEPD	h	Ajudant electricista	0,166	/R x 22,18000 =	3,68000	
	A0F-000E	h	Oficial 1a electricista	0,166	/R x 26,04000 =	4,32000	
				Subtotal:		8,00000	8,00000
Materials							
	BGD2-06US	u	Placa de connexió a terra d'acer quadrada (massissa), de 0,3 m2 de superfície i de 3 mm de gruix	1,000	x 68,59000 =	68,59000	
	BGYD-0B2X	u	Part proporcional d'elements especials per a plaques de connexió a terra	1,000	x 6,02000 =	6,02000	
				Subtotal:		74,61000	74,61000
				DESPESES AUXILIARS	1,50 %		0,12000
				COST DIRECTE			82,73000
				DESPESES INDIRECTES	5,00 %		4,13650
				COST EXECUCIÓ MATERIAL			86,86650

JUSTIFICACIÓ DE PREUS

PARTIDES D'OBRA

NÚM	CODI	UA	DESCRIPCIÓ	PREU			
P-94	PGF1-DJGL	u	Pal de formigó armat de 9 m d'alçària, de 4 kN d'esforç en punta, per a 3 cables i muntat amb dau de formigó	Rend.:	1,000	653,21	e
				Unitats	Preu	Parcial	Import
Ma d'obra							
	A01-FEPD	h	Ajudant electricista	1,160	/R x 22,18000 =	25,73000	
	A0F-000E	h	Oficial 1a electricista	1,160	/R x 26,04000 =	30,21000	
				Subtotal:		55,94000	55,94000
Maquinària							
	C150-002X	h	Camió cistella de 10 m d'alçària com a màxim	1,160	/R x 65,14000 =	75,56000	
	C152-003B	h	Camió grua	1,000	/R x 73,79000 =	73,79000	
	B06D-0L9K	m3	Formigó de 225 kg/m3, amb una proporció en volum 1:3:6, amb ciment pòrtland amb filler calcari CEM II/B-L 32,5 R i granulat de pedra calcària de grandària màxima 20 mm, elaborat a l'obra amb formigonera de 165 l	1,197	x 0,00000 =	0,00000	
	BGWB-0B1V	u	Part proporcional d'accessoris per a pals de formigó armat	1,000	x 80,36000 =	80,36000	
	BGF1-07V7	u	Pal de formigó amb una alçària de 9 m, amb esforç en punta de 4 kN, per a 3 cables	1,000	x 335,61000 =	335,61000	
				Subtotal:		415,97000	415,97000
				DESPESES AUXILIARS	1,50 %		0,83910
				COST DIRECTE			622,09910
				DESPESES INDIRECTES	5,00 %		31,10496
				COST EXECUCIÓ MATERIAL			653,20406

JUSTIFICACIÓ DE PREUS

Data: 15/09/25 Pàg.: 87

PARTIDES D'OBRA

NÚM	CODI	UA	DESCRIPCIÓ	PREU			
P-95	PHG-.P03	u	Connexió de la nova instal·lació d'enllumenat a la xarxa soterrada existent. Inclou les tasques necessàries d'adequació a la xarxa existent. Inclou material i mà d'obra necessaris. Tot inclòs i totalment acabat segons indicacions de la D.F.	Rend.:	1,000	151,89	e
Ma d'obra				Unitats	Preu	Parcial	Import
	A0F-000E	h	Oficial 1a electricista	3,000 /R x	26,04000 =	78,12000	
	A01-FEPD	h	Ajudant electricista	3,000 /R x	22,18000 =	66,54000	
				Subtotal:		144,66000	144,66000
				COST DIRECTE			144,66000
				DESPESES INDIRECTES	5,00 %		7,23300
				COST EXECUCIÓ MATERIAL			151,89300

JUSTIFICACIÓ DE PREUS

Data: 15/09/25 Pàg.: 88

PARTIDES D'OBRA

NÚM	CODI	UA	DESCRIPCIÓ	PREU			
P-96	PJM9-.A01	u	Doble ventosa embridada de diàmetre nominal 100 mm, de 16 bar de pressió de prova, de fosa, preu alt i muntada en pericó de canalització soterrada	Rend.:	1,000	472,54	e
Ma d'obra				Unitats	Preu	Parcial	Import
	A0F-000R	h	Oficial 1a muntador	1,430 /R x	26,04000 =	37,24000	
	A01-FEPH	h	Ajudant muntador	1,430 /R x	22,21000 =	31,76000	
				Subtotal:		69,00000	69,00000
Materials							
	BJM9-FFVK	u	Doble ventosa per a embridar de 100 mm de diàmetre nominal, de 16 bar de pressió de prova, de fosa, preu alt	1,000 x	380,00000 =	380,00000	
				Subtotal:		380,00000	380,00000
				DESPESES AUXILIARS	1,50 %		1,03500
				COST DIRECTE			450,03500
				DESPESES INDIRECTES	5,00 %		22,50175
				COST EXECUCIÓ MATERIAL			472,53675

JUSTIFICACIÓ DE PREUS

Data: 15/09/25 Pàg.: 89

PARTIDES D'OBRA

NÚM	CODI	UA	DESCRIPCIÓ	PREU			
P-97	PJMZ-.A01	u	Treballs d'instal·lació per a connexió a xarxa existent d'aigua potable. Inclou material i mà d'obra necessària. Tot inclòs i totalment acabat i en correcte funcionament.	Rend.: 1,000		207,59	€
				Unitats	Preu	Parcial	Import
Ma d'obra							
	A0F-000N	h	Oficial 1a lampista	4,000	/R x 26,04000 =	104,16000	
	A01-FEPE	h	Ajudant lampista	4,000	/R x 22,18000 =	88,72000	
				Subtotal:		192,88000	192,88000
				DESPESES AUXILIARS	2,50 %		4,82200
				COST DIRECTE			197,70200
				DESPESES INDIRECTES	5,00 %		9,88510
				COST EXECUCIÓ MATERIAL			207,58710

JUSTIFICACIÓ DE PREUS

Data: 15/09/25 Pàg.: 90

PARTIDES D'OBRA

NÚM	CODI	UA	DESCRIPCIÓ	PREU			
P-98	PJMZ-.A11	ut	Treballs necessaris d'obra civil per executar reconexió d'escomesa existent fins a comptador. Inclou excavació en qualsevol tipus de terreny i replè de rasa i treballs de connexió a tub d'escomesa. Inclou obertura de regates en parament vertical i posterior tapat i pintat. Inclòs els mitjans mecànics, la mà d'obra i el material necessari per deixar la connexió totalment acabada i en correcte funcionament seguint indicacions de la companyia subministradora. Inclou enderroc escomesa existent, càrrega sobre camió, transport a abocador, descàrrega i cànon abocament. Inclòs permisos particulars.	Rend.: 1,000		180,00	€
				COST DIRECTE			171,42857
				DESPESES INDIRECTES	5,00 %		8,57143
				COST EXECUCIÓ MATERIAL			180,0000
P-99	PJMZ-.A22	u	Treballs de reconexió d'escomesa existent a comptador existent a mantenir ubicat en façana, inclou enllaços, accessoris i especificacions de connexió, per part del servei municipal d'aigües. Totalment instal·lat i en correcte funcionament. Inclou material i mà d'obra necessària.	Rend.: 1,000		155,00	€
				COST DIRECTE			147,61905
				DESPESES INDIRECTES	5,00 %		7,38095
				COST EXECUCIÓ MATERIAL			155,0000
P-100	PJMZ-.A31	ut	Material pel muntatge d'escomeses provisionals, de PE-100 DNØ63mm i llautó, inclosa la part proporcional d'accessoris i peces espccials, col·locat en superfície d'obra. Inclou la instal·lació de l'escomesa provisional per part de la companyia subministradora. Inclòs material i mà d'obra necessària. Totalment instal·lat i acabat en correcte funcionament.	Rend.: 1,000		54,87	€
				COST DIRECTE			52,25714
				DESPESES INDIRECTES	5,00 %		2,61286
				COST EXECUCIÓ MATERIAL			54,8700
P-101	PJMZ-.A32	u	Subministre i col·locació de xarxa provisional per obres amb canonada de PE.AD.PN-10 de diàmetre 63mm. Inclou reconexió provisional amb totes les escomeses existents. Inclou protecció aïllant del tub. Tot inclòs i totalment instal·lat i en correcte funcionament.	Rend.: 1,000		600,00	€
				COST DIRECTE			571,42857
				DESPESES INDIRECTES	5,00 %		28,57143
				COST EXECUCIÓ MATERIAL			600,0000

JUSTIFICACIÓ DE PREUS

PARTIDES D'OBRA

NÚM	CODI	UA	DESCRIPCIÓ	PREU			
P-102	PN12-DPO0	u	Vàlvula de comporta manual amb brides, de cos llarg, de 125 mm de diàmetre nominal, de 16 bar de PN, cos de fosa nodular EN-GJS-500-7 (GGG50) i tapa de fosa nodular EN-GJS-500-7 (GGG50), amb revestiment de resina epoxi (250 micres), comporta de fosa+EPDM i tancament de seient elàstic, eix d'acer inoxidable 1.4021 (AISI 420), amb accionament per volant de fosa, muntada en pericó de canalització soterrada	Rend.:	1,000	247,89	€
				Unitats	Preu	Parcial	Import
Ma d'obra		A0F-000R	h	Oficial 1a muntador	1,620 /R x 26,04000 =	42,18000	
				Subtotal:		42,18000	42,18000
Materials		BN12-0XFQ	u	Vàlvula de comporta manual amb brides, de cos llarg, de 125 mm de diàmetre nominal, de 16 bar de PN, cos de fosa nodular EN-GJS-500-7 (GGG50) i tapa de fosa nodular EN-GJS-500-7 (GGG50), amb revestiment de resina epoxi (250 micres), comporta de fosa+EPDM i tancament de seient elàstic, eix d'acer inoxidable 1.4021 (AISI 420), amb accionament per volant de fosa	1,000 x 193,28000 =	193,28000	
				Subtotal:		193,28000	193,28000
				DESPESES AUXILIARS	1,50 %		0,63270
				COST DIRECTE			236,09270
				DESPESES INDIRECTES	5,00 %		11,80464
				COST EXECUCIÓ MATERIAL			247,89734

JUSTIFICACIÓ DE PREUS

PARTIDES D'OBRA

NÚM	CODI	UA	DESCRIPCIÓ	PREU			
P-103	PTUB001	u	Connexió a Xarxa Existent. Inclou mà d'obra i material necessari. Tot inclòs i totalment acabat segons indicacions D.F.	Rend.:	1,000	157,50	€
				COST DIRECTE			150,00000
				DESPESES INDIRECTES	5,00 %		7,50000
				COST EXECUCIÓ MATERIAL			157,50000
P-104	TPU0-.A01	ut	Pressupost contingut dins l'estudi de seguretat i salut. Inclou elements de protecció personal (Guants, casc, ulleres, protectors auditius, mascaretes, botes, armlles reflectants, reconeixement mèdic,...), elements de protecció col·lectiva (extintor, lloger plataforma elevadora telescòpica articulada,...), equipaments per personal (farmaciola, lloguer de mòduls prefabricats,...), formació i reunions de seguretat i salut (informació de seguretat i salut, reunió comitè seguretat i salut,...) i senyalització i abalisament.	Rend.:	1,000	1.973,98	€
				COST DIRECTE			1.879,98095
				DESPESES INDIRECTES	5,00 %		93,99905
				COST EXECUCIÓ MATERIAL			1.973,98000
P-105	U09A8	ut	Subministre i Col·locació de pica llisa de presa de terra amb 1 piqueta de 2ml 15 mm de diàmetre, grapa i 4 ml d cable RV 1x50 0.6/1kv Cu. Inclou subministre i col·locació de pica llisa de presa de terra amb 1 piqueta de 2ml 15 mm de diàmetre. Inclou material i mà d'obra necessària. Tot inclòs i totalment instal·lat.	Rend.:	1,000	102,14	€
				COST DIRECTE			97,27619
				DESPESES INDIRECTES	5,00 %		4,86381
				COST EXECUCIÓ MATERIAL			102,14000
P-106	U07010C	u	Formació d'arqueta per a vàlvula d'aigua potable d'eix vertical amb tub de PVC de diàmetre 125/160 mm, reforçat amb formigó i marc i tapa de fosa, classe B-125, del tipus TR2-Granada de Fàbregas o eq. Inclou material i mà d'obra necessària. Tot inclòs i totalment acabat segons indicacions de companyia.	Rend.:	1,000	141,75	€
				COST DIRECTE			135,00000
				DESPESES INDIRECTES	5,00 %		6,75000
				COST EXECUCIÓ MATERIAL			141,75000
P-107	U09A005	u	Treballs de connexió a circuit amb terminal segons estudi ENDESA. Inclou material i mà d'obra necessària. Tot inclòs i totalment acabat segons indicacions companyia.	Rend.:	1,000	56,62	€
				COST DIRECTE			53,92381
				DESPESES INDIRECTES	5,00 %		2,69619
				COST EXECUCIÓ MATERIAL			56,62000

JUSTIFICACIÓ DE PREUS

Data: 15/09/25 Pàg.: 93

PARTIDES D'OBRA

NÚM	CODI	UA	DESCRIPCIÓ						PREU	
P-108	U228C011	m3	Rebliment i piconatge de rasa, amb material seleccionat procedent de préstec, en tongades de gruix fins a 30 cm, utilitzant corró vibratori per a compactar, amb compactació del 95 % PM. Inclòs humectació i el refi i compactació de la caixa per a paviments i vorera. Inclou aportació de material.	Rend.: 1,000					13,05	€
				Unitats		Preu		Parcial	Import	
Maquinària										
	CPAN010A	h	Pala carregadora sobre pneumàtics	0,015	/R x	108,08000	=	1,62000		
	CCIA020J	h	Camió cisterna de 8 m3 de capacitat	0,015	/R x	60,09000	=	0,90000		
	CROV010I	h	Compactador monocilíndric vibrant autopropulsat.	0,030	/R x	63,52000	=	1,91000		
				Subtotal:				4,43000	4,43000	
Materials										
	BRZ030A	m3	Terra de préstec, per reblert de rases.	1,000	x	8,00000	=	8,00000		
				Subtotal:				8,00000	8,00000	
				COST DIRECTE					12,43000	
				DESPESES INDIRECTES		5,00	%		0,62150	
				COST EXECUCIÓ MATERIAL					13,05150	

JUSTIFICACIÓ DE PREUS

Data: 15/09/25 Pàg.: 94

PARTIDES D'OBRA

NÚM	CODI	UA	DESCRIPCIÓ					PREU	
P-109	U802B11	ml	Subministre i col·locació de cable de coure de secció 1x50mm2 tipus CU RV 0,6/1 KV 1x50MM2.	Rend.:	1,000			14,50	€
				COST DIRECTE				13,80952	
				DESPESES INDIRECTES				5,00 %	0,69048
				COST EXECUCIÓ MATERIAL				14,50000	
P-110	U9G1.-A1	m3	Paviment de formigó armat amb fibres, sense additius HF-30/B/20/I+E de consistència tova, grandària màxima del granulat, 20 mm, amb Fibres de vidre del tipus FIBRATEC V-12 AM, per a formigó, amb una dosificació de 2 kg/m3, abocat amb bomba, estesa i vibratge manual i acabat raspatllat. Incloses juntes de contracció cada 20 m2 i juntes de dilatació tipus Juntocent cada 80 m2. Tot inclòs i totalment acabat segons plànols de detall i indicacions de la Direcció Facultativa.	Rend.:	1,000			176,85	€
									</

JUSTIFICACIÓ DE PREUS

Data: 15/09/25 Pàg.: 95

PARTIDES D'OBRA

NÚM	CODI	UA	DESCRIPCIÓ	PREU			
P-111	UG250520	m	2 Tub flexible corrugat de POLIETILÈ, de 160 mm de diàmetre nominal i 4.25 mm de gruix amb grau de resistència al xoc 7 i muntat com a canalització soterrada protegit amb formigó HM-20/P/20/I. Inclou subministre i col·locació de separadors entre tubs. Fil guia a cada tub, part proporcional d'accessoris d'unió, separadors i obturadors.	Rend.:	1,000	27,70	e
				Unitats	Preu	Parcial	Import
Ma d'obra							
	A0121000	h	Oficial 1a	0,080	/R x 25,19000 =	2,02000	
	A0140000	h	Manobre	0,080	/R x 19,95000 =	1,60000	
				Subtotal:		3,62000	3,62000
Materials							
	BMATAUX1	ut	Part proporcional de separadors, connectors i obturadors	1,010	x 0,23000 =	0,23000	
	BMATAUX2	m	Fil guia per a conductes de canalitzacions de serveis, nylon,5mm	1,020	x 0,14000 =	0,14000	
	B064300C	m3	Formigó HM-20/P/20/I de consistència plàstica, grandària màxima del granulat 20 mm, amb >= 200 kg/m3 de ciment, apte per a classe d'exposició I	0,100	x 99,12000 =	9,91000	
	BG22TH14	m	Tub corbable corrugat PE, doble capa,DN=160mm,40J,450N,IP549	2,000	x 6,24000 =	12,48000	
				Subtotal:		22,76000	22,76000
				COST DIRECTE			26,38000
				DESPESES INDIRECTES	5,00 %		1,31900
				COST EXECUCIÓ MATERIAL			27,69900

JUSTIFICACIÓ DE PREUS

Data: 15/09/25 Pàg.: 96

PARTIDES D'OBRA

NÚM	CODI	UA	DESCRIPCIÓ	PREU			
P-112	UG250530	m	3 Tub flexible corrugat de POLIETILÈ, de 160 mm de diàmetre nominal i 4.25 mm de gruix amb grau de resistència al xoc 7 i muntat com a canalització soterrada protegit amb formigó HM-20/P/20/I. Inclou subministre i col·locació de separadors entre tubs. Fil guia a cada tub, part proporcional d'accessoris d'unió, separadors i obturadors.	Rend.:	1,000	40,40	e
				Unitats	Preu	Parcial	Import
Ma d'obra							
	A0121000	h	Oficial 1a	0,100	/R x 25,19000 =	2,52000	
	A0140000	h	Manobre	0,100	/R x 19,95000 =	2,00000	
				Subtotal:		4,52000	4,52000
Materials							
	BG22TH14	m	Tub corbable corrugat PE, doble capa,DN=160mm,40J,450N,IP549	3,000	x 6,24000 =	18,72000	
	BMATAUX1	ut	Part proporcional de separadors, connectors i obturadors	1,010	x 0,23000 =	0,23000	
	B064300C	m3	Formigó HM-20/P/20/I de consistència plàstica, grandària màxima del granulat 20 mm, amb >= 200 kg/m3 de ciment, apte per a classe d'exposició I	0,150	x 99,12000 =	14,87000	
	BMATAUX2	m	Fil guia per a conductes de canalitzacions de serveis, nylon,5mm	1,020	x 0,14000 =	0,14000	
				Subtotal:		33,96000	33,96000
				COST DIRECTE			38,48000
				DESPESES INDIRECTES	5,00 %		1,92400
				COST EXECUCIÓ MATERIAL			40,40400

JUSTIFICACIÓ DE PREUS

Data: 15/09/25 Pàg.: 97

PARTIDES D'OBRA

NÚM	CODI	UA	DESCRIPCIÓ		PREU
P-113	UGF20010	u	Treballs d'obra civil necessari per a ajuda per a la col·locació de pal de formigó muntat amb dau de formigó. Inclòs formació de dau de formigó. Segons conveni Endesa.	Rend.: 1,000	250,01 €
				COST DIRECTE	238,10476
				DESPESES INDIRECTES 5,00 %	11,90524
				COST EXECUCIÓ MATERIAL	250,0100
P-114	UGOB015A	ut	Formació de conversió aeri - soterrani, inclou ferratges per suport del cable i tubs galvanitzats de protecció. Inclou material i mà d'obra necessària. Tot inclòs i totalment acabat segons estudi Endesa.	Rend.: 1,000	478,57 €
				COST DIRECTE	455,78095
				DESPESES INDIRECTES 5,00 %	22,78905
				COST EXECUCIÓ MATERIAL	478,5700
P-115	UGOB420A	ut	Treballs necessaris per a l'adaptació d'escomesa particular. Inclou subministre i col·locació de CGP aèria (ESQUEMA 7) i connexions a escomesa particular existent. Inclou els cablejats des de la línia principal fins al punt de connexió escomesa particular (entrada edifici). Inclou material, mà d'obra i permisos particulars necessaris. Totalment acabat i en correcte funcionament segons indicacions companyia elèctrica.	Rend.: 1,000	180,00 €
				COST DIRECTE	171,42857
				DESPESES INDIRECTES 5,00 %	8,57143
				COST EXECUCIÓ MATERIAL	180,0000
P-116	UHA006	ut	Subministra i col·locació de lluminària tipus HSP-204 de CARANDINI o equivalent, amb làmpada de vapor de sodi de 70W de potència total. Temperatura de color 3000K. Grau d'estanqueitat IP66. Realitzada en fundició d'alumini de dimensions 450x770mm i de color Oxiron negre forja. Totalment instal·lada.	Rend.: 1,000	285,90 €

				Unitats		Preu		Parcial	Import
Ma d'obra									
	A013H000	h	Ajudant electricista	0,400	/R x	22,18000	=	8,87000	
	A012H000	h	Oficial 1a electricista	0,400	/R x	26,04000	=	10,42000	
				Subtotal:				19,29000	19,29000
Materials									
	BUHA004	ut	Lluminària HSP-204 de CARANDINI	1,000	x	253,00000	=	253,00000	
				Subtotal:				253,00000	253,00000

JUSTIFICACIÓ DE PREUS

Data: 15/09/25 Pàg.: 98

PARTIDES D'OBRA

NÚM	CODI	UA	DESCRIPCIÓ	PREU
			COST DIRECTE	272,29000
			DESPESES INDIRECTES 5,00 %	13,61450
			COST EXECUCIÓ MATERIAL	285,90450

JUSTIFICACIÓ DE PREUS

Data: 15/09/25 Pàg.: 99

PARTIDES D'OBRA

NÚM	CODI	UA	DESCRIPCIÓ	PREU			
P-117	UHLC1011	ut	Fonamentació per a columna de 4.00 a 6.00 metres d'alçada amb sabata de formigó de 0.6 x 0.6 x 0.7m inclosa excavació, encofrat i col·locació d'espàrrecs segons columna. Inclou replanteig per tal que quedi una distància mínima de 30cm entre la rasant delpaviment acabat i la base de la portella de la columna.	Rend.:	1,000	114,11	e
				Unitats	Preu	Parcial	Import
Ma d'obra							
	A012N000	h	Oficial 1a d'obra pública	0,750	/R x 25,19000 =	18,89000	
	A013N000	h	Ajudant obra pública	0,750	/R x 22,21000 =	16,66000	
				Subtotal:		35,55000	35,55000
Maquinària							
	C1315020	h	Retroexcavadora mitjana	0,750	/R x 59,51000 =	44,63000	
				Subtotal:		44,63000	44,63000
Materials							
	0.23	m3	Formigó HM-20/P/20/I de consistència plàstica, grandària màxima del granulat 20 mm, amb >= 200 kg/m3 de ciment, apte per a classe d'exposició I	0,300	x 95,00000 =	28,50000	
				Subtotal:		28,50000	28,50000
				COST DIRECTE			108,68000
				DESPESES INDIRECTES	5,00 %		5,43400
				COST EXECUCIÓ MATERIAL			114,11400

JUSTIFICACIÓ DE PREUS

Data: 15/09/25 Pàg.: 100

PARTIDES D'OBRA

NÚM	CODI	UA	DESCRIPCIÓ	PREU			
P-118	UHPC404C	u	Treballs d'obra civil de formació de conversió aeri soterrani per a un conducte elèctric d'enllumenat mitjançant conversió aeri-soterrani per a punt de llum existent protegit amb tubular de coure acabat rústic. Inclou tub de coure a façana i connexió a arqueta de registre. Inclós material, mà d'obra i mitjans necessaris. Segons plànol de detall projecte.	Rend.:	1,000	194,25	e
				COST DIRECTE			185,00000
				DESPESES INDIRECTES	5,00 %		9,25000
				COST EXECUCIÓ MATERIAL			194,25000

JUSTIFICACIÓ DE PREUS

Data: 15/09/25 Pàg.: 101

PARTIDES ALÇADES

NÚM	CODI	UA	DESCRIPCIÓ	PREU
BT003	pa		Partida alçada a justificar dels treballs d'adequació, reforç o reforma de les instal·lacions de la xarxa existent en servei a realitzar per ENDESA segons estudi VARIANT adjunt en el present projecte, així com els materials utilitzats en l'entroncament. Tot inclòs i totalment acabat i en correcte funcionament. Inclou desmuntatge de línies aèries existents, desmuntatge de pals de suport existents, conversió, empalmes,...Inclou taxes,permisos i legalització ENDESA segons pressupost estudi VARIANT. Inclou subministre i instal·lació de nous pals de formigó segons estudi companyia.	Rend.: 1,00011.302,06€
COST DIRECTE				11.302,06000
COST EXECUCIÓ MATERIAL				11.302,0600
U14A2001	pa		Partida alçada a justificar dels drets de supervisió per part de la companyia subministradora del servei. Segons estudi Endesa.	Rend.: 1,000101,52€
COST DIRECTE				101,52000
COST EXECUCIÓ MATERIAL				101,5200

JUSTIFICACIÓ DE PREUS

Data: 15/09/25 Pàg.: 102

ALTRES

CODI	UA	DESCRIPCIÓ	PREU
B06D-0L9K	m3	Formigó de 225 kg/m3, amb una proporció en volum 1:3:6, amb ciment pòrtland amb filler calcari CEM II/B-L 32,5 R i granulat de pedra calcària de grandària màxima 20 mm, elaborat a l'obra amb formigonera de 165 l	0,00000€
B07F-0LT4	m3	Morter de ciment pòrtland amb filler calcari CEM II/B-L i sorra, amb 250 kg/m3 de ciment, amb una proporció en volum 1:6 i 5 N/mm2 de resistència a compressió, elaborat en obra	0,00000€
B9D0-.ECO	m2	Llambordí 20x10x5 cm ECO Klinker Brick Barcelona de Piera Ecoceràmica o equivalent	18,00000€
BDK5-.A01	u	Complement tapa per a inscrpció nom servei	10,00000€
BGF1-07V7	u	Pal de formigó amb una alçària de 9 m, amb esforç en punta de 4 kN, per a 3 cables	335,61000€
BGWB-0B1V	u	Part proporcional d'accessoris per a pals de formigó armat	80,36000€



DOC. NUM. 2 – PLÀNOLS

INDEX DE PLÀNOLS

1.- SITUACIÓ

- 1.A.- Situació
- 1.B.- Emplaçament
- 1.C.- Ortofotoplànol

2.- TOPOGRAFIA

- 2.A.- Topografia

3.- ESTAT ACTUAL

- 3.A.- Serveis existents – Baixa Tensió
- 3.B.- Serveis existents – Enllumenat públic
- 3.C.- Serveis existents – Gas
- 3.D.- Serveis existents – Aigua potable
- 3.E.- Serveis existents – Telefònica
- 3.F.- Serveis existents – Clavegueram

4.- ENDERROCS

- 4.A.- Enderrocs

5.- PLANTA

- 5.A.- Vialitat sobre topogràfic
- 5.B.- Definició geomètrica
- 5.C.- Perfil longitudinal
 - 5.C.1.- Definició planta
 - 5.C.2.- Definició perfil

6.- PAVIMENTACIÓ

- 6.A.- Planta Pavimentació
- 6.B.- Detall Pavimentació

7.- SECCIONS

- 7.A.- Seccions vials

8.- XARXA ELÈCTRICA

- 8.A.- Planta Baixa Tensió
- 8.B.- Detalls Baixa Tensió
 - 8.B.1.- Detalls Baixa Tensió I
 - 8.B.2.- Detalls Baixa Tensió II
 - 8.B.3.- Detalls Baixa Tensió III
 - 8.B.4.- Detalls Baixa Tensió IV
 - 8.B.5.- Detalls Baixa Tensió V
 - 8.B.6.- Detalls Baixa Tensió VI

9.- TELECOMUNICACIONS

- 9.A.- Planta Telefònica
- 9.B.- Planta Fibra Òptica
- 9.C.- Detalls Telefònica
 - 9.C.1.- Detalls Telefónica I
 - 9.C.2.- Detalls Telefónica II
 - 9.C.3.- Detalls Telefónica III

10.- ENLLUMENAT PÚBLIC

- 10.A.- Planta Enllumenat Públic
- 10.B.- Detalls Enllumenat Públic
 - 10.B.1.- Detalls enllumenat públic I


- 10.B.2.- Detalls enllumenat públic II


- 10.B.3.- Detalls enllumenat públic III

11.- AIGUA POTABLE


- 11.A.- Planta Aigua Potable

- 11.B.- Detalls Aigua Potable
 - 11.B.1.- Detalls abastament aigua I
 - 11.B.2.- Detalls abastament aigua II
 - 11.B.3.- Detalls abastament aigua III

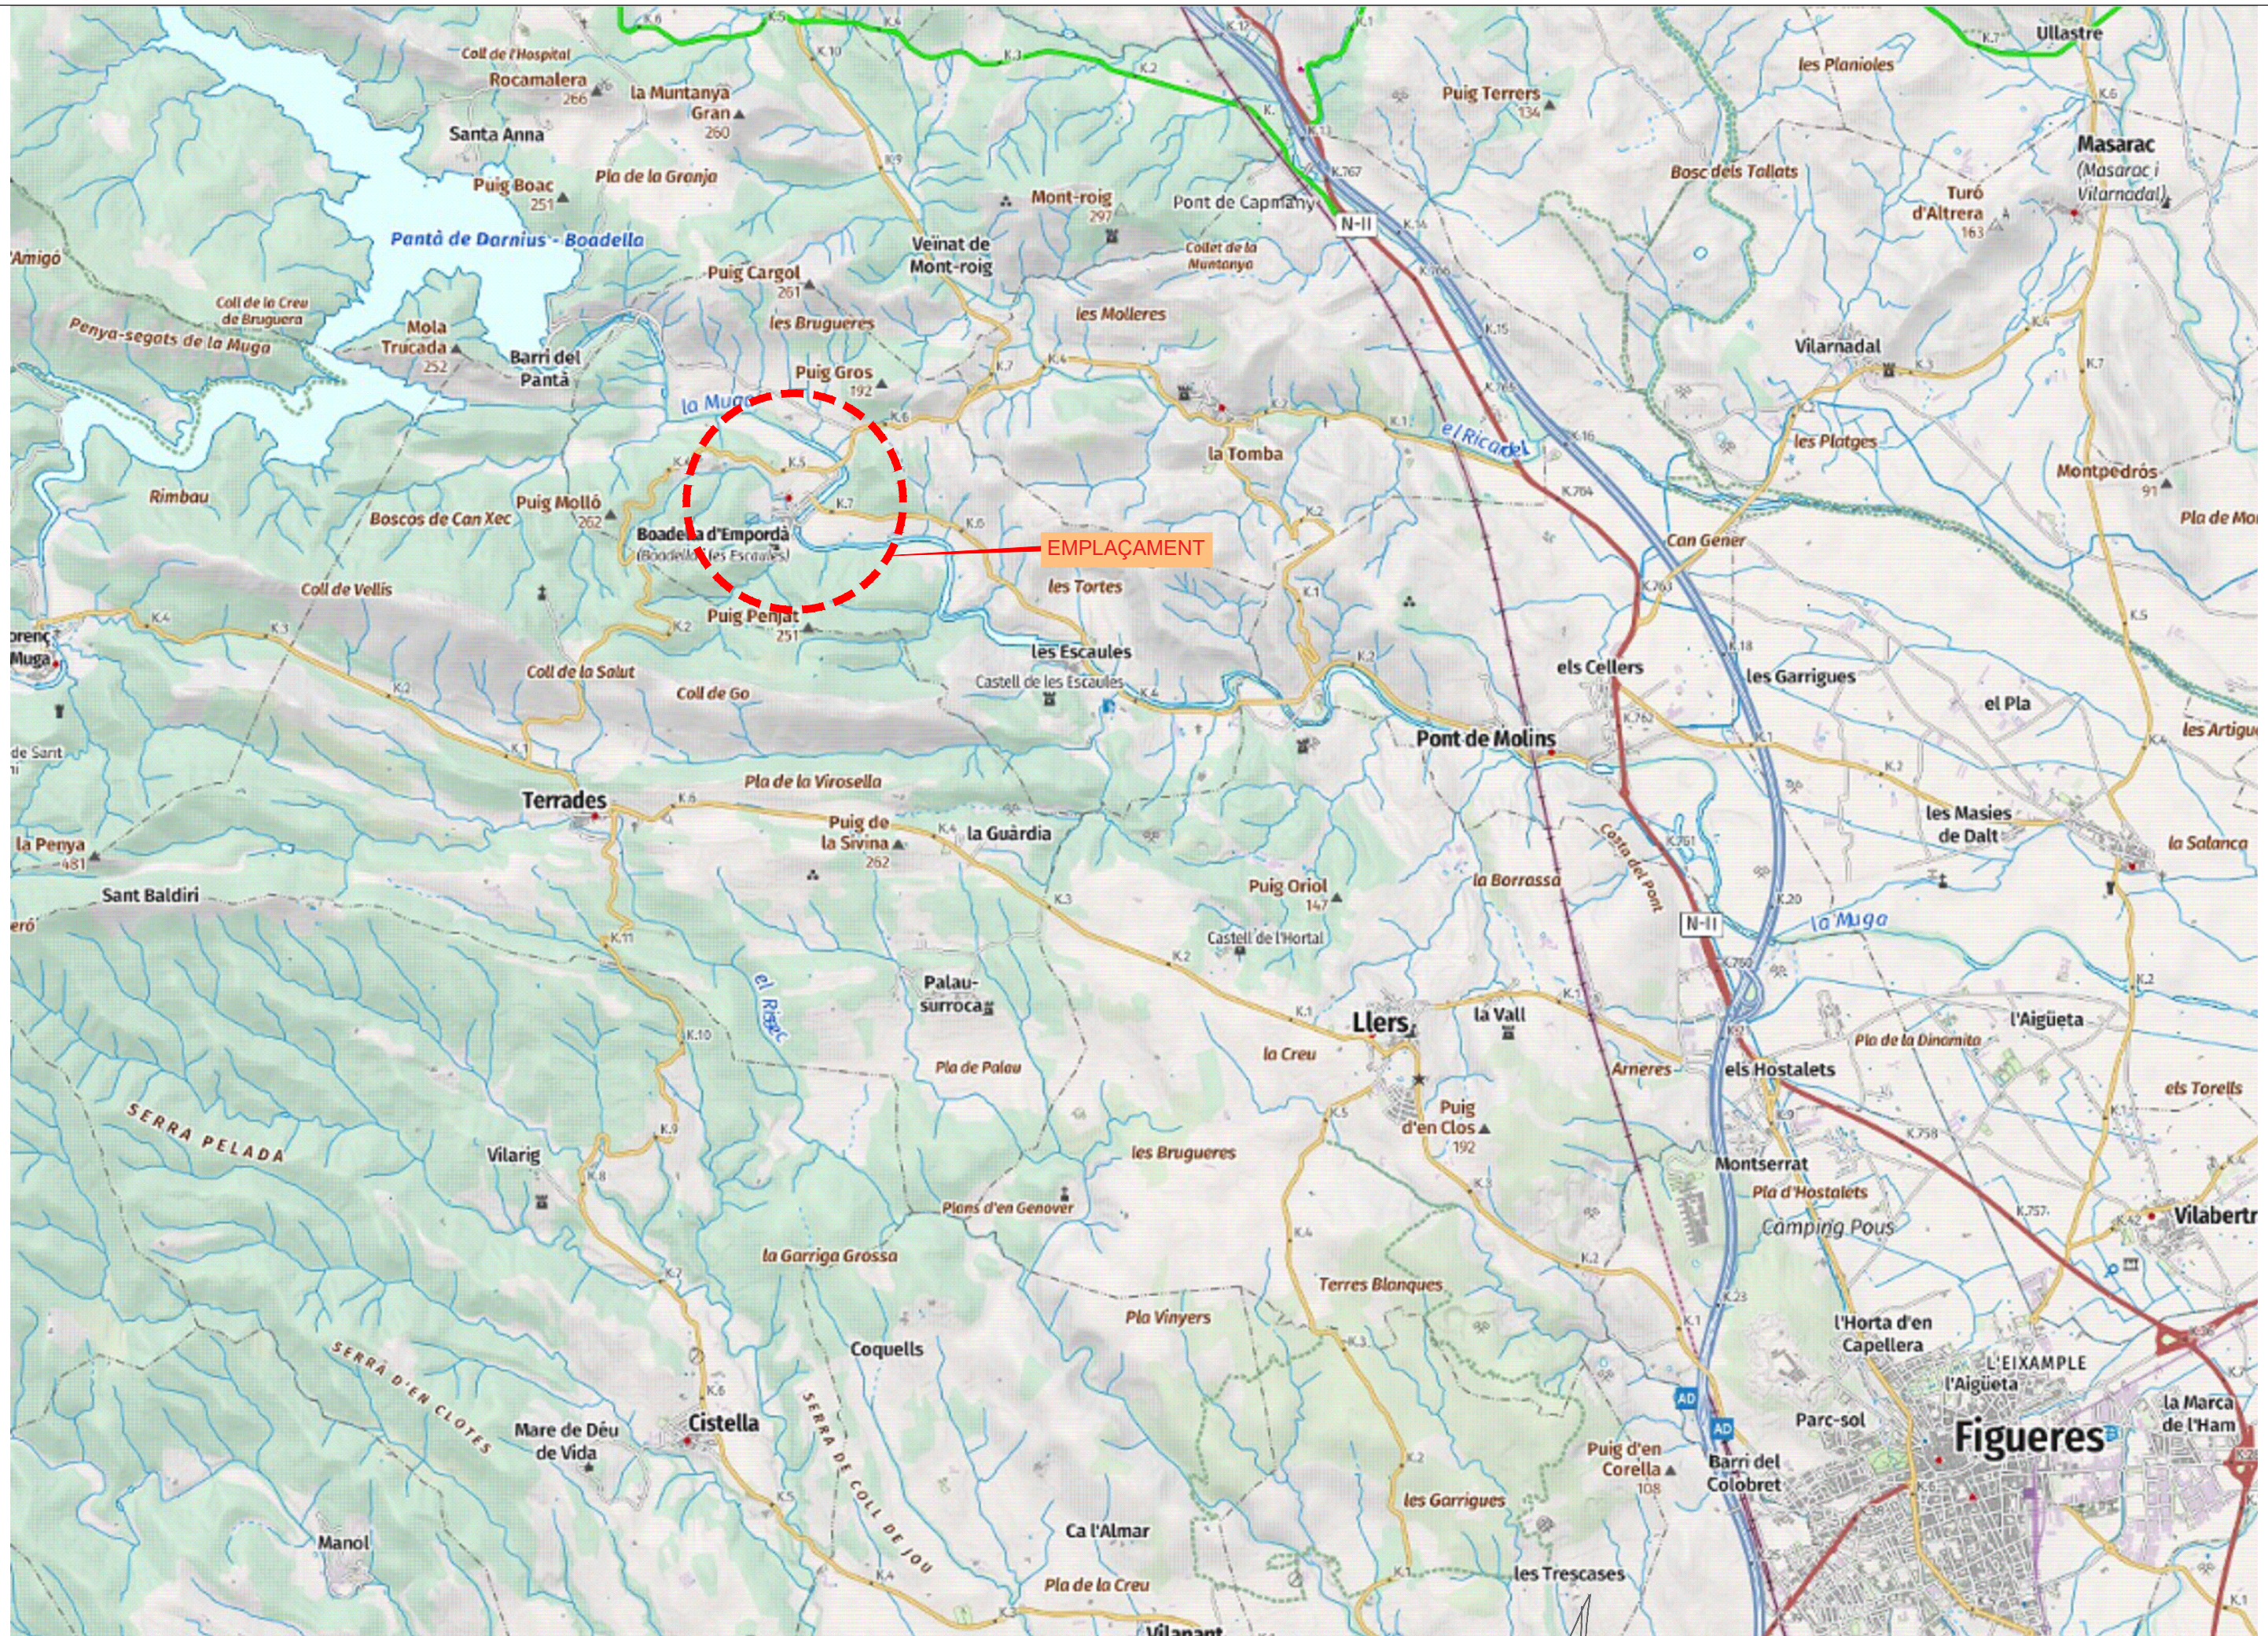


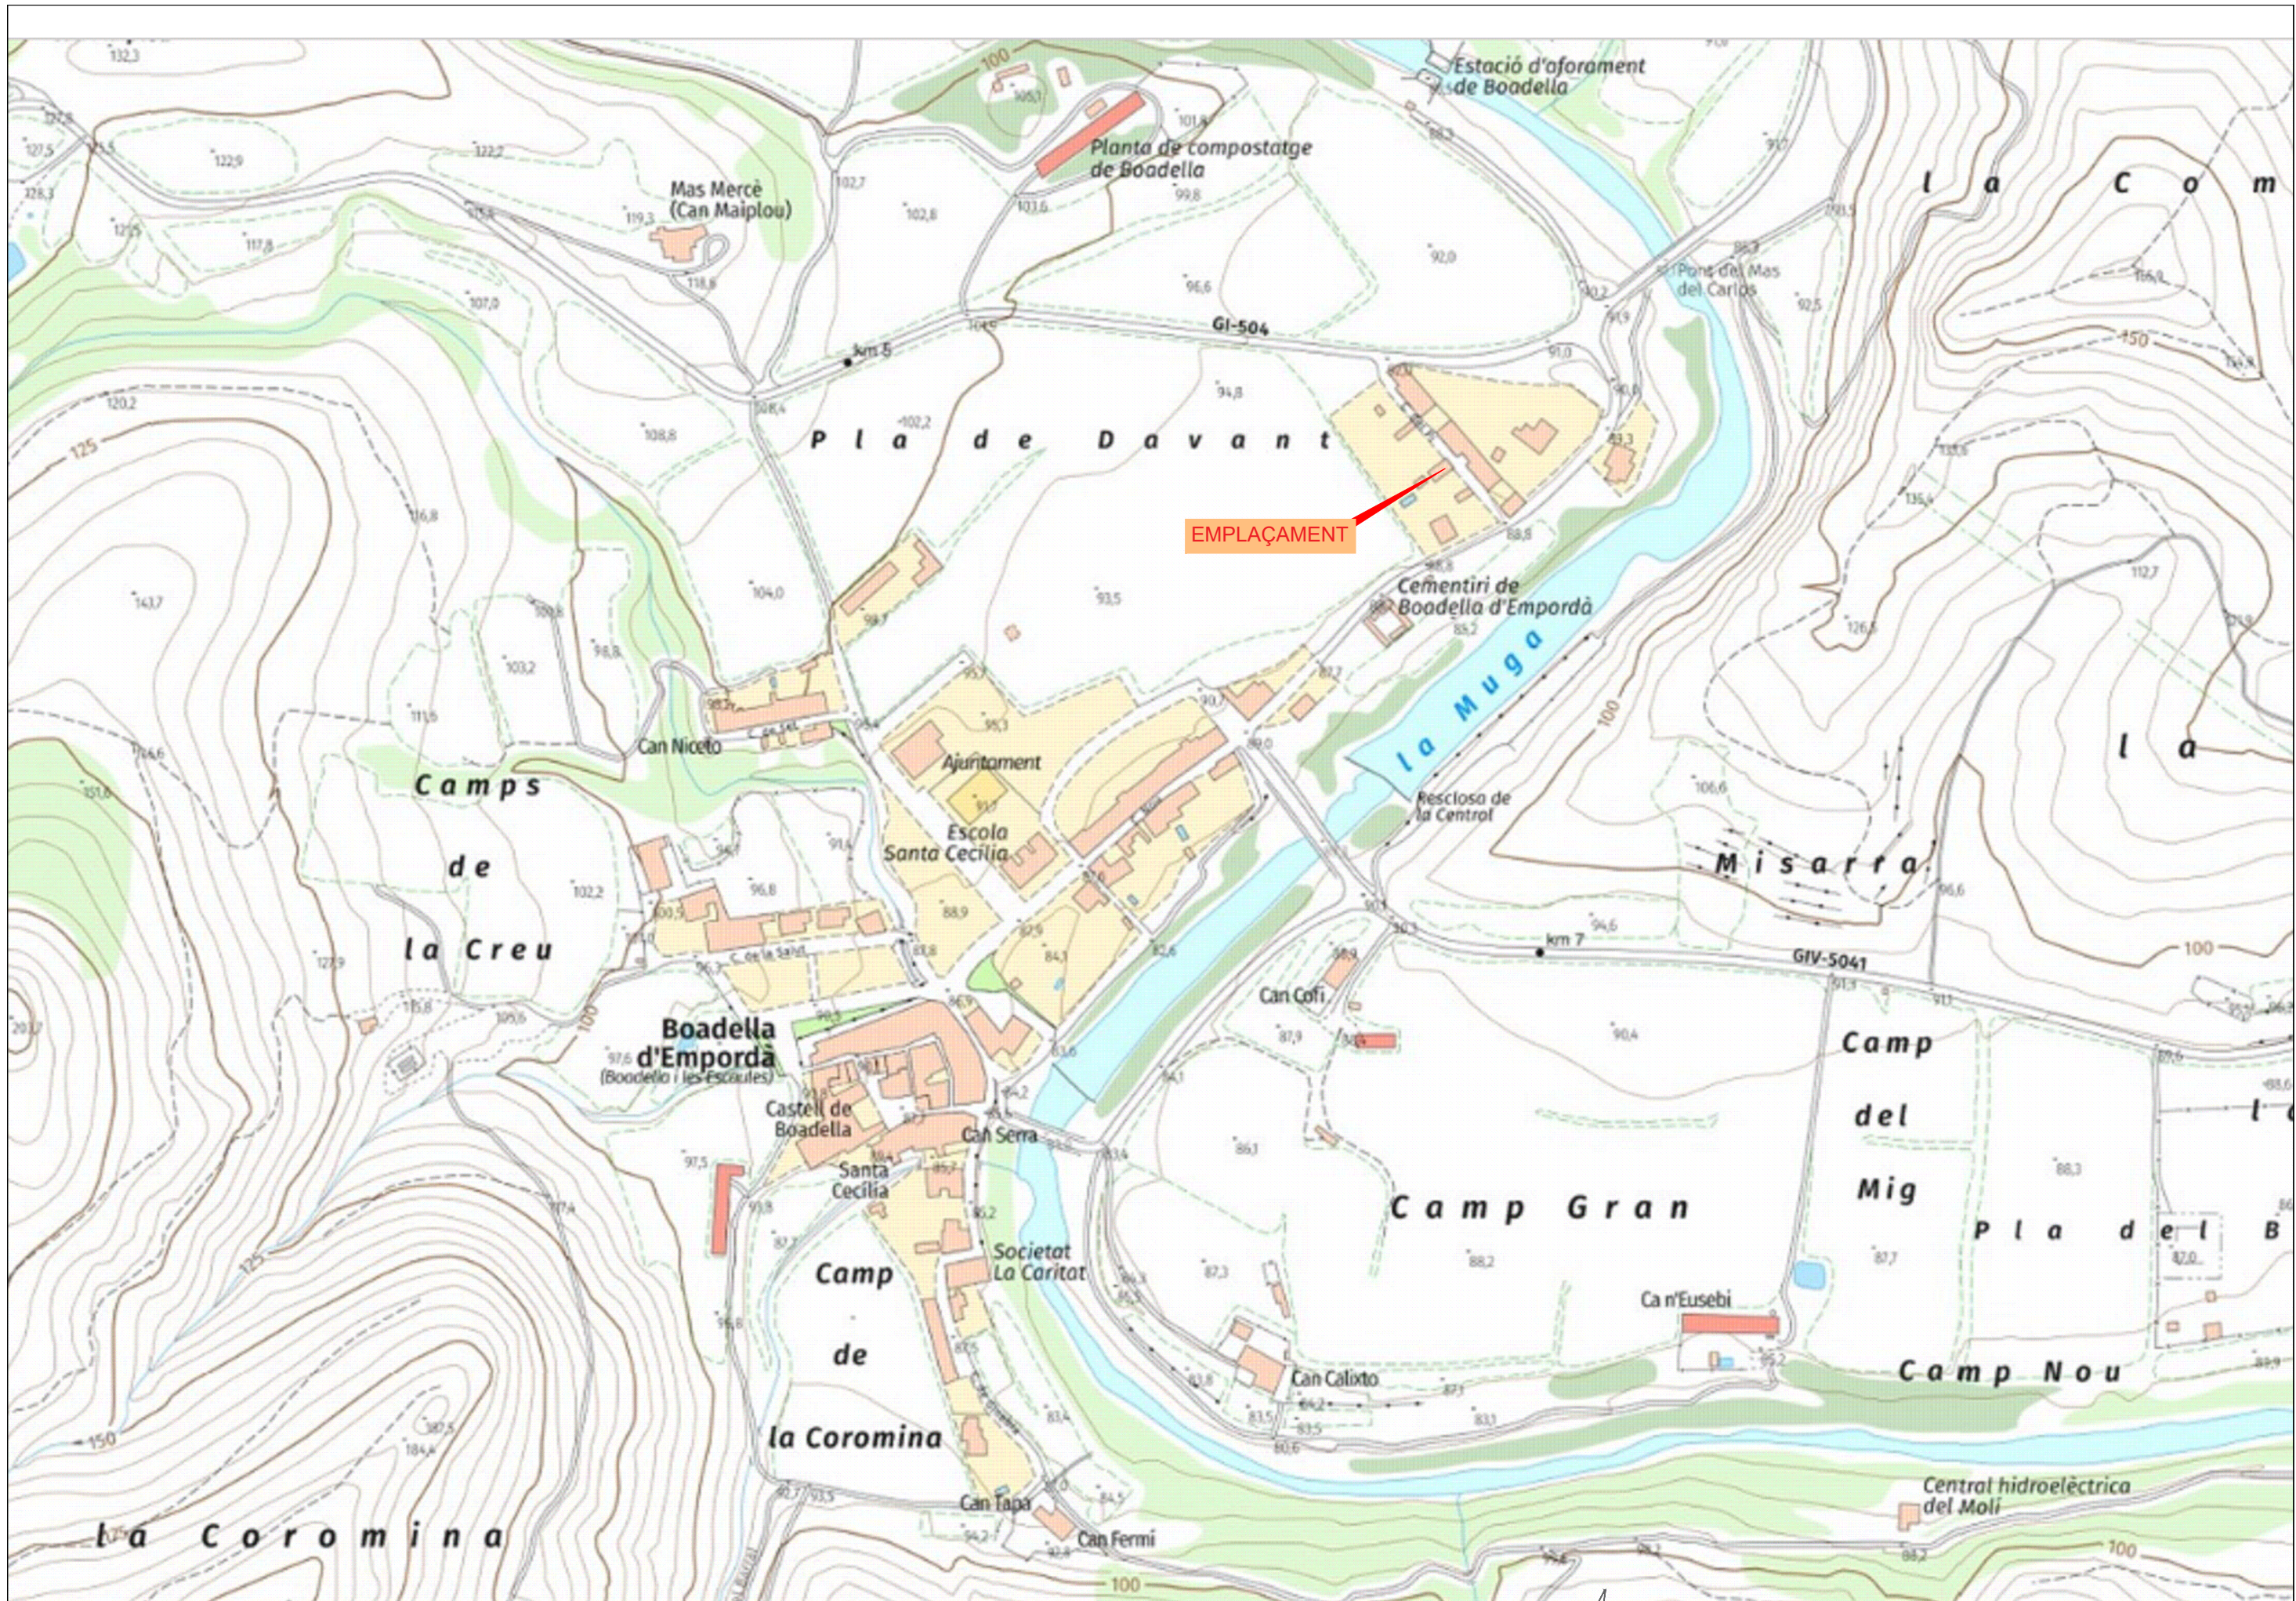




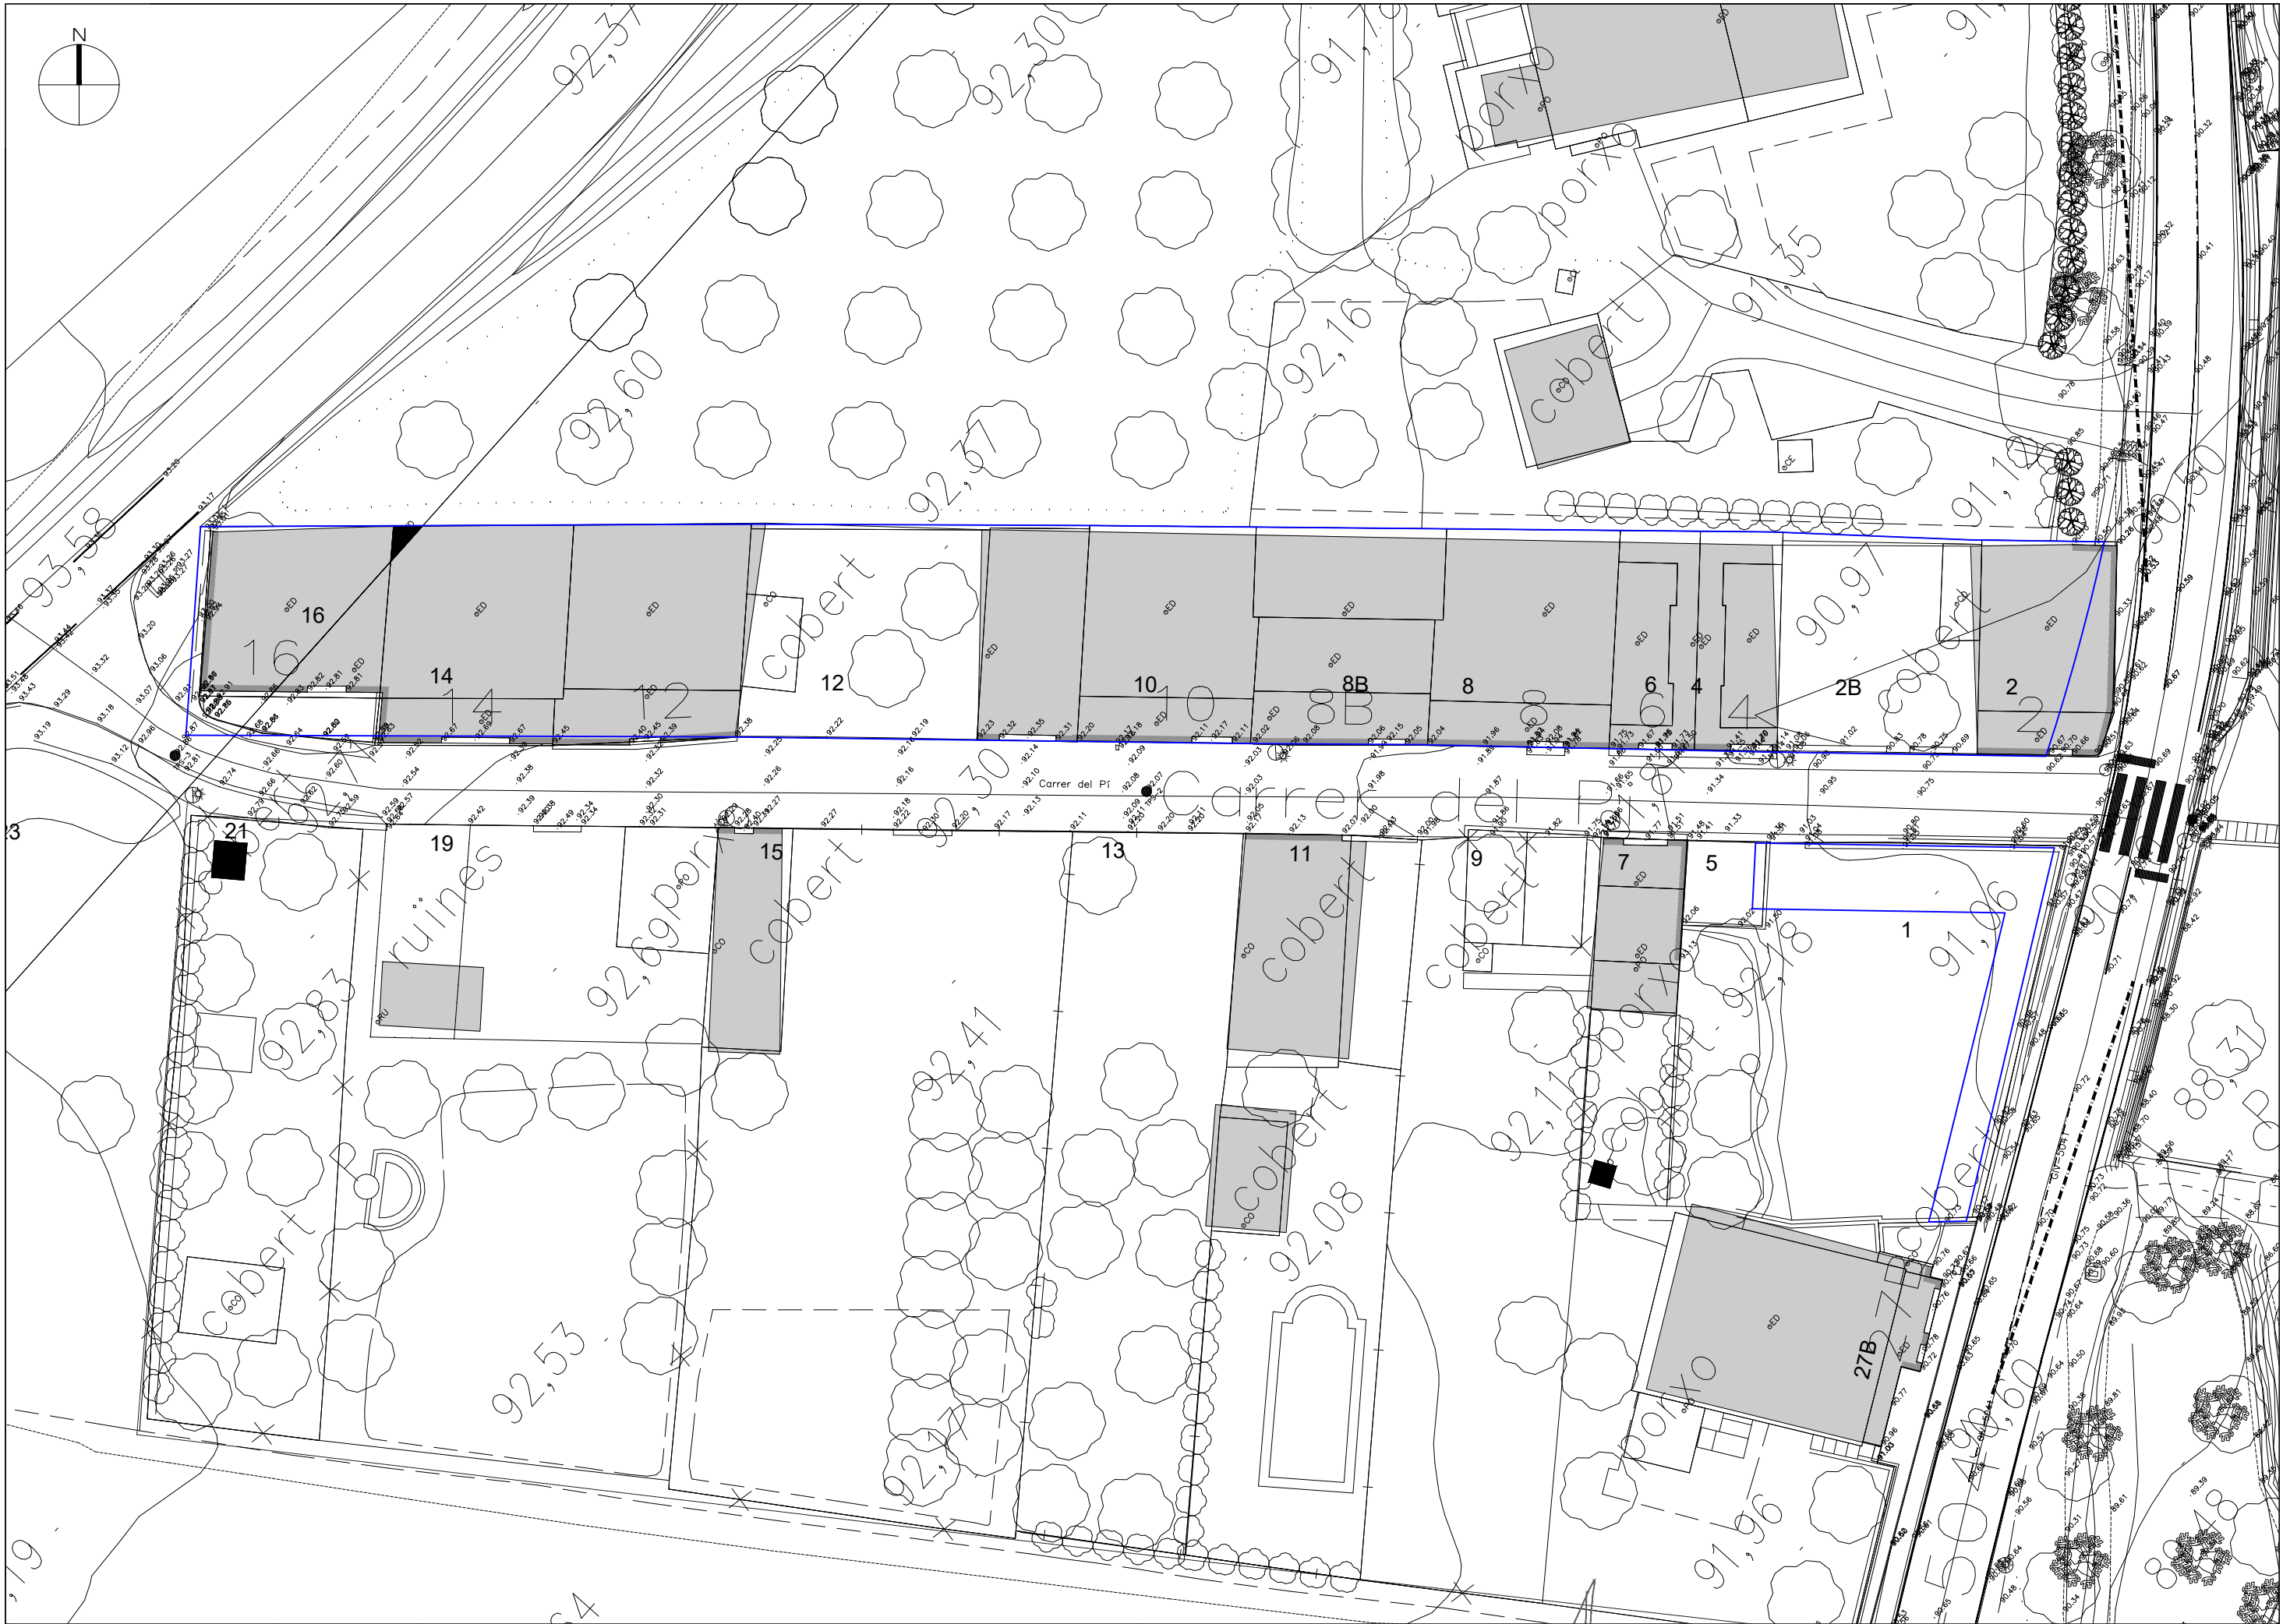




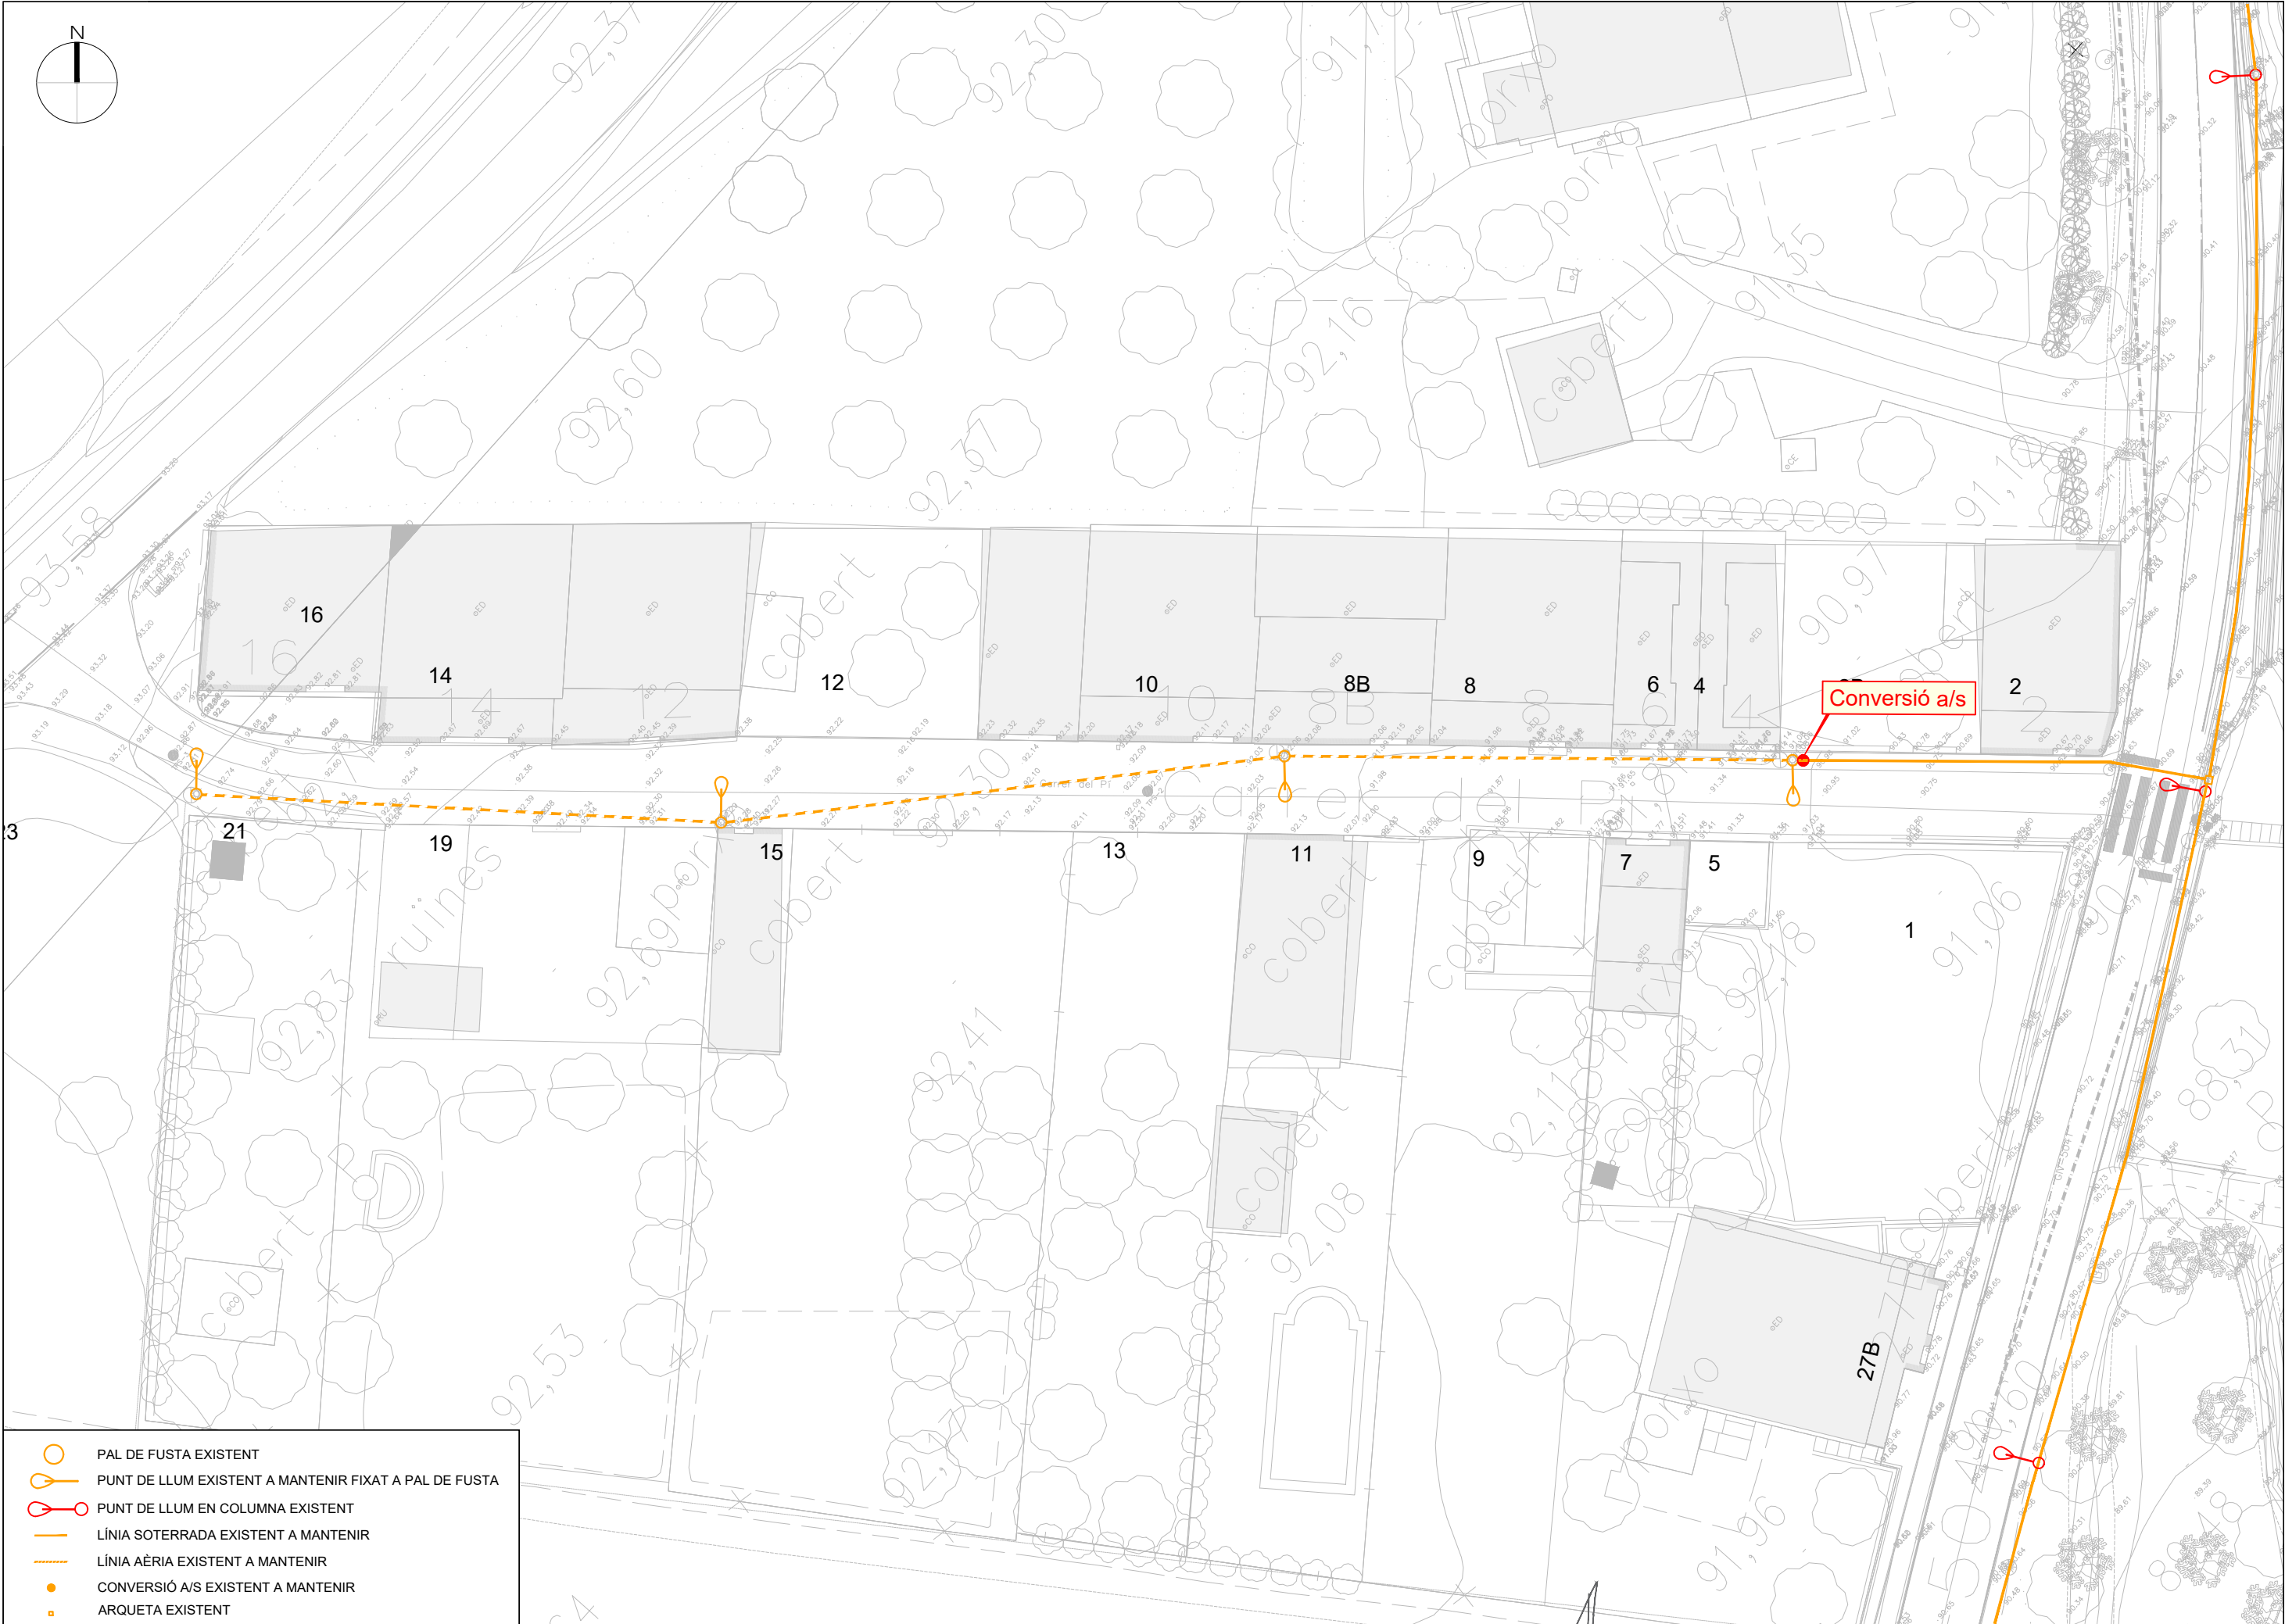


- PAL DE FUSTA EXISTENT
- PUNT DE LLUM EXISTENT A MANTENIR FIXAT A PAL DE FUSTA
- PUNT DE LLUM EN COLUMNA EXISTENT
- LÍNIA SOTERRADA EXISTENT A MANTENIR
- LÍNIA AÈRIA EXISTENT A MANTENIR
- CONVERSIÓ A/S EXISTENT A MANTENIR
- ARQUETA EXISTENT

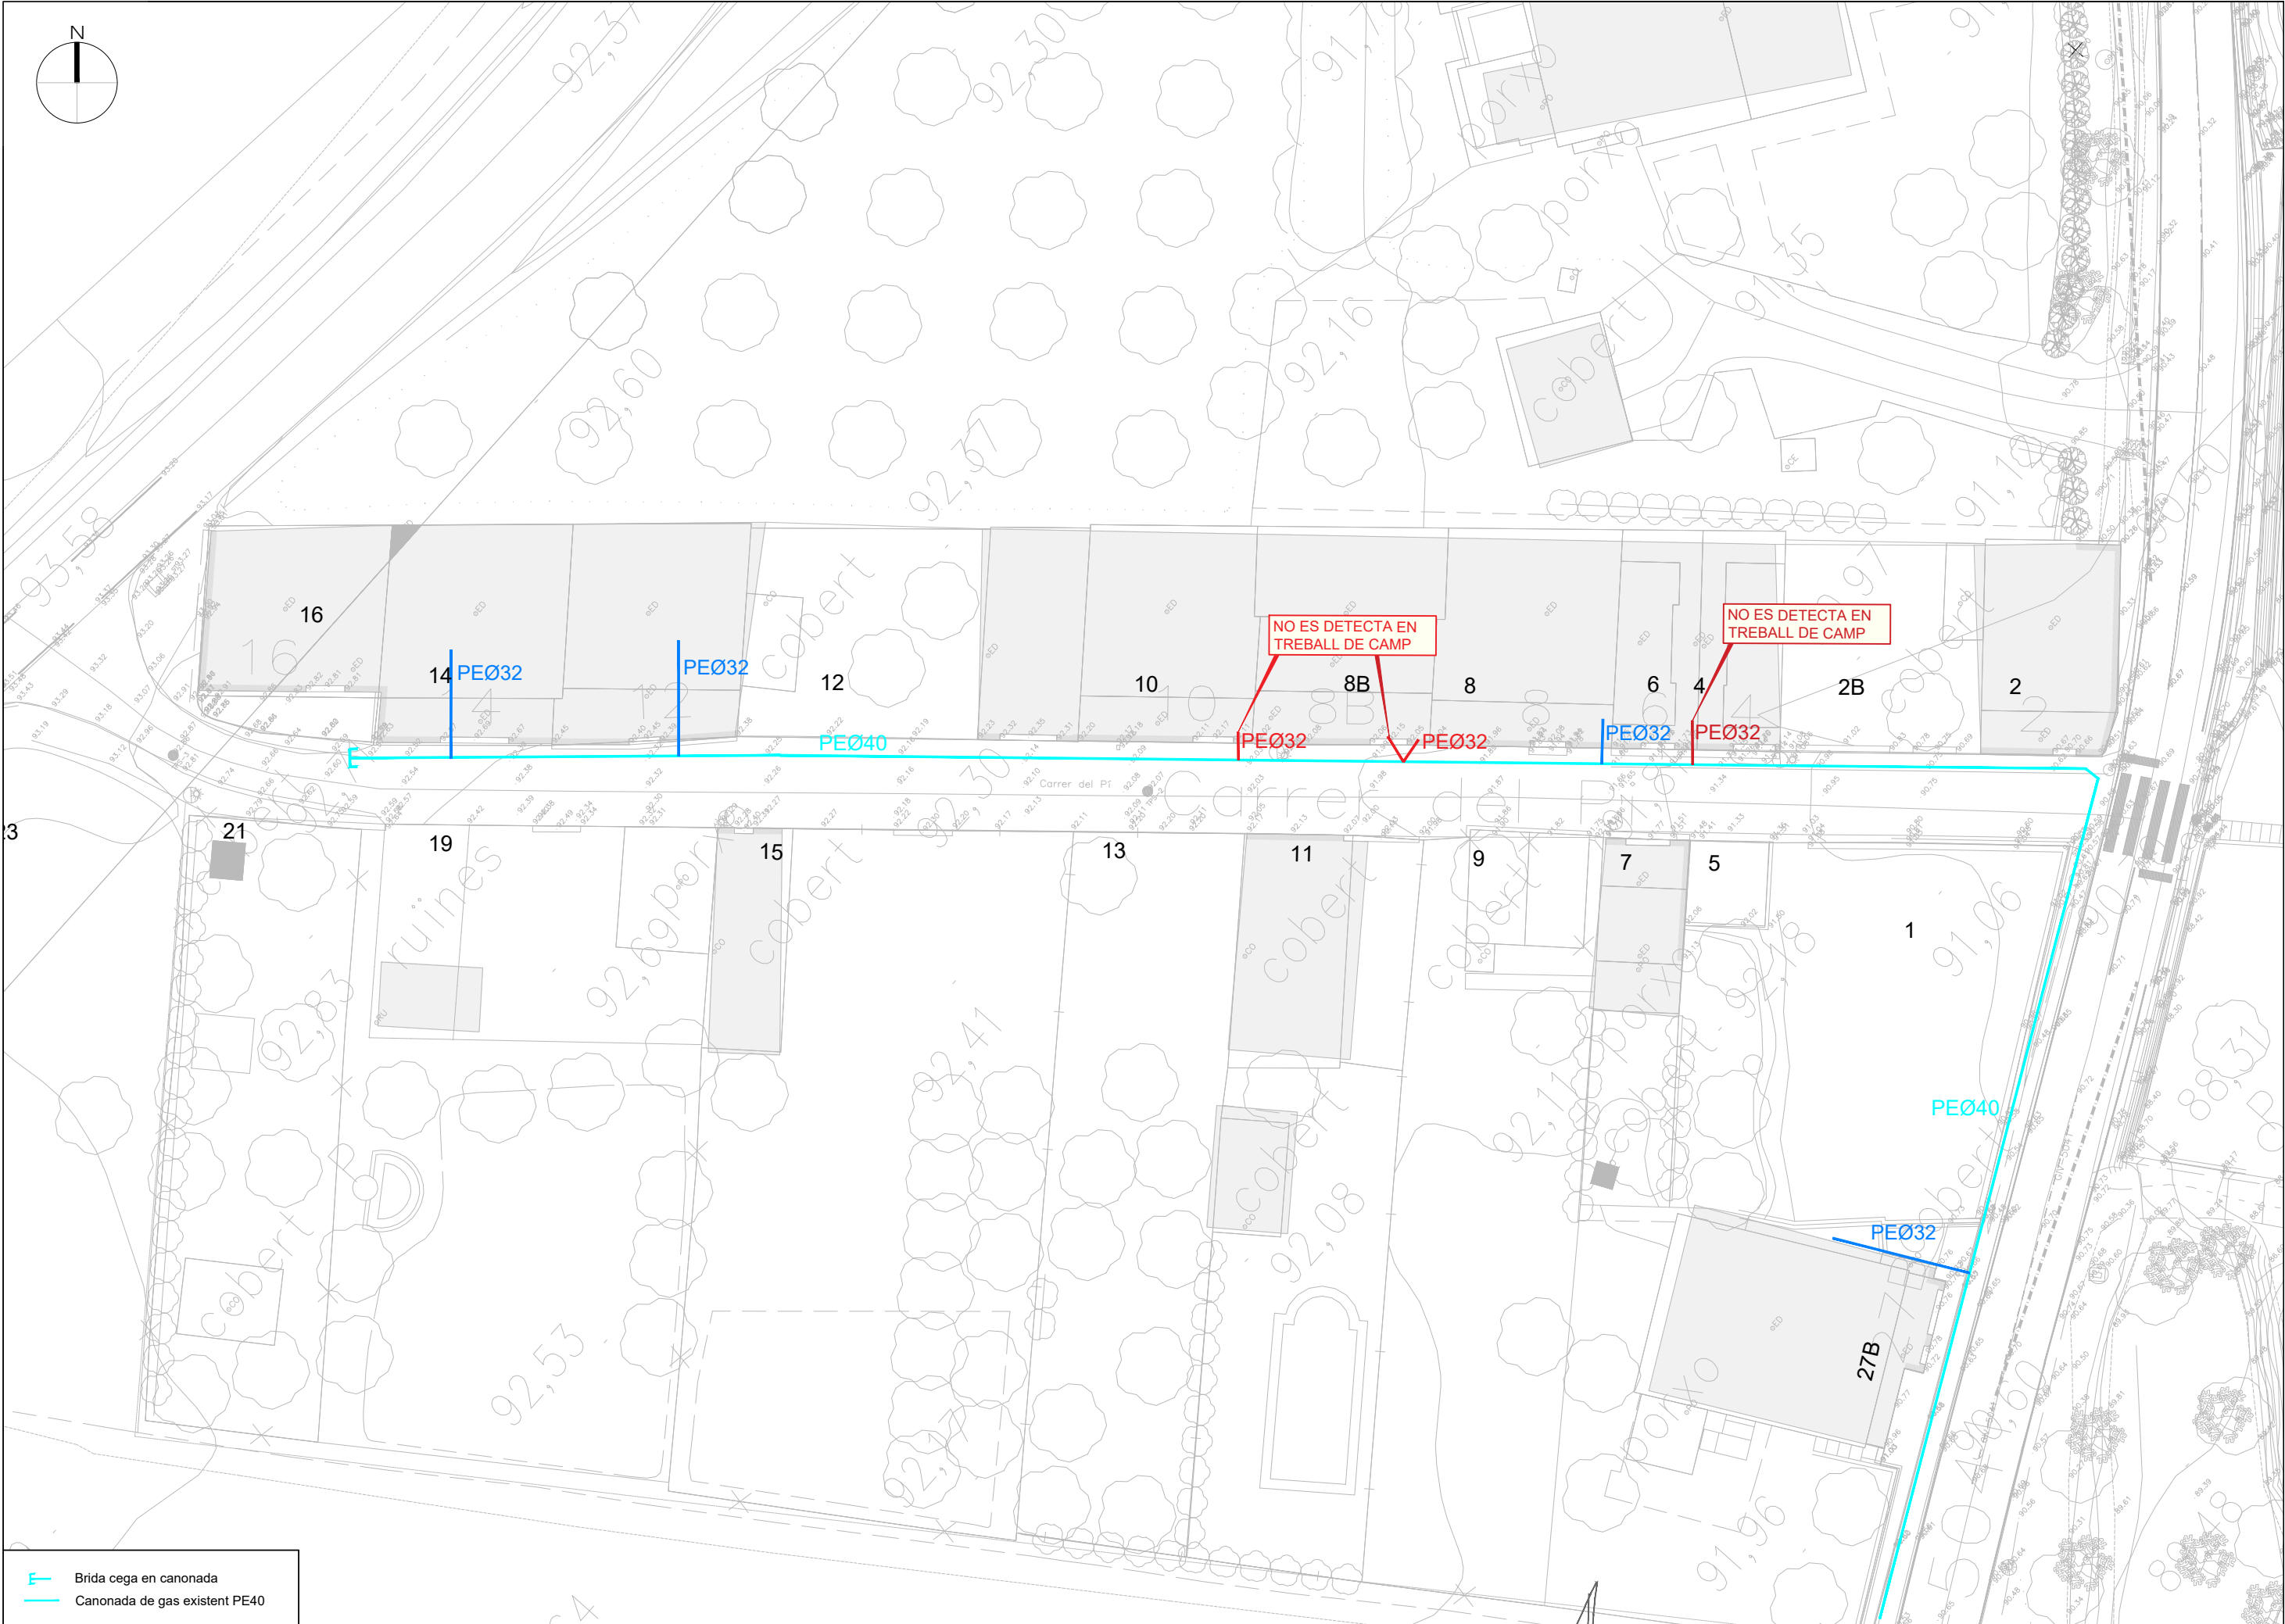


-  Brida cega en canonada
-  Canonada de gas existent PE40

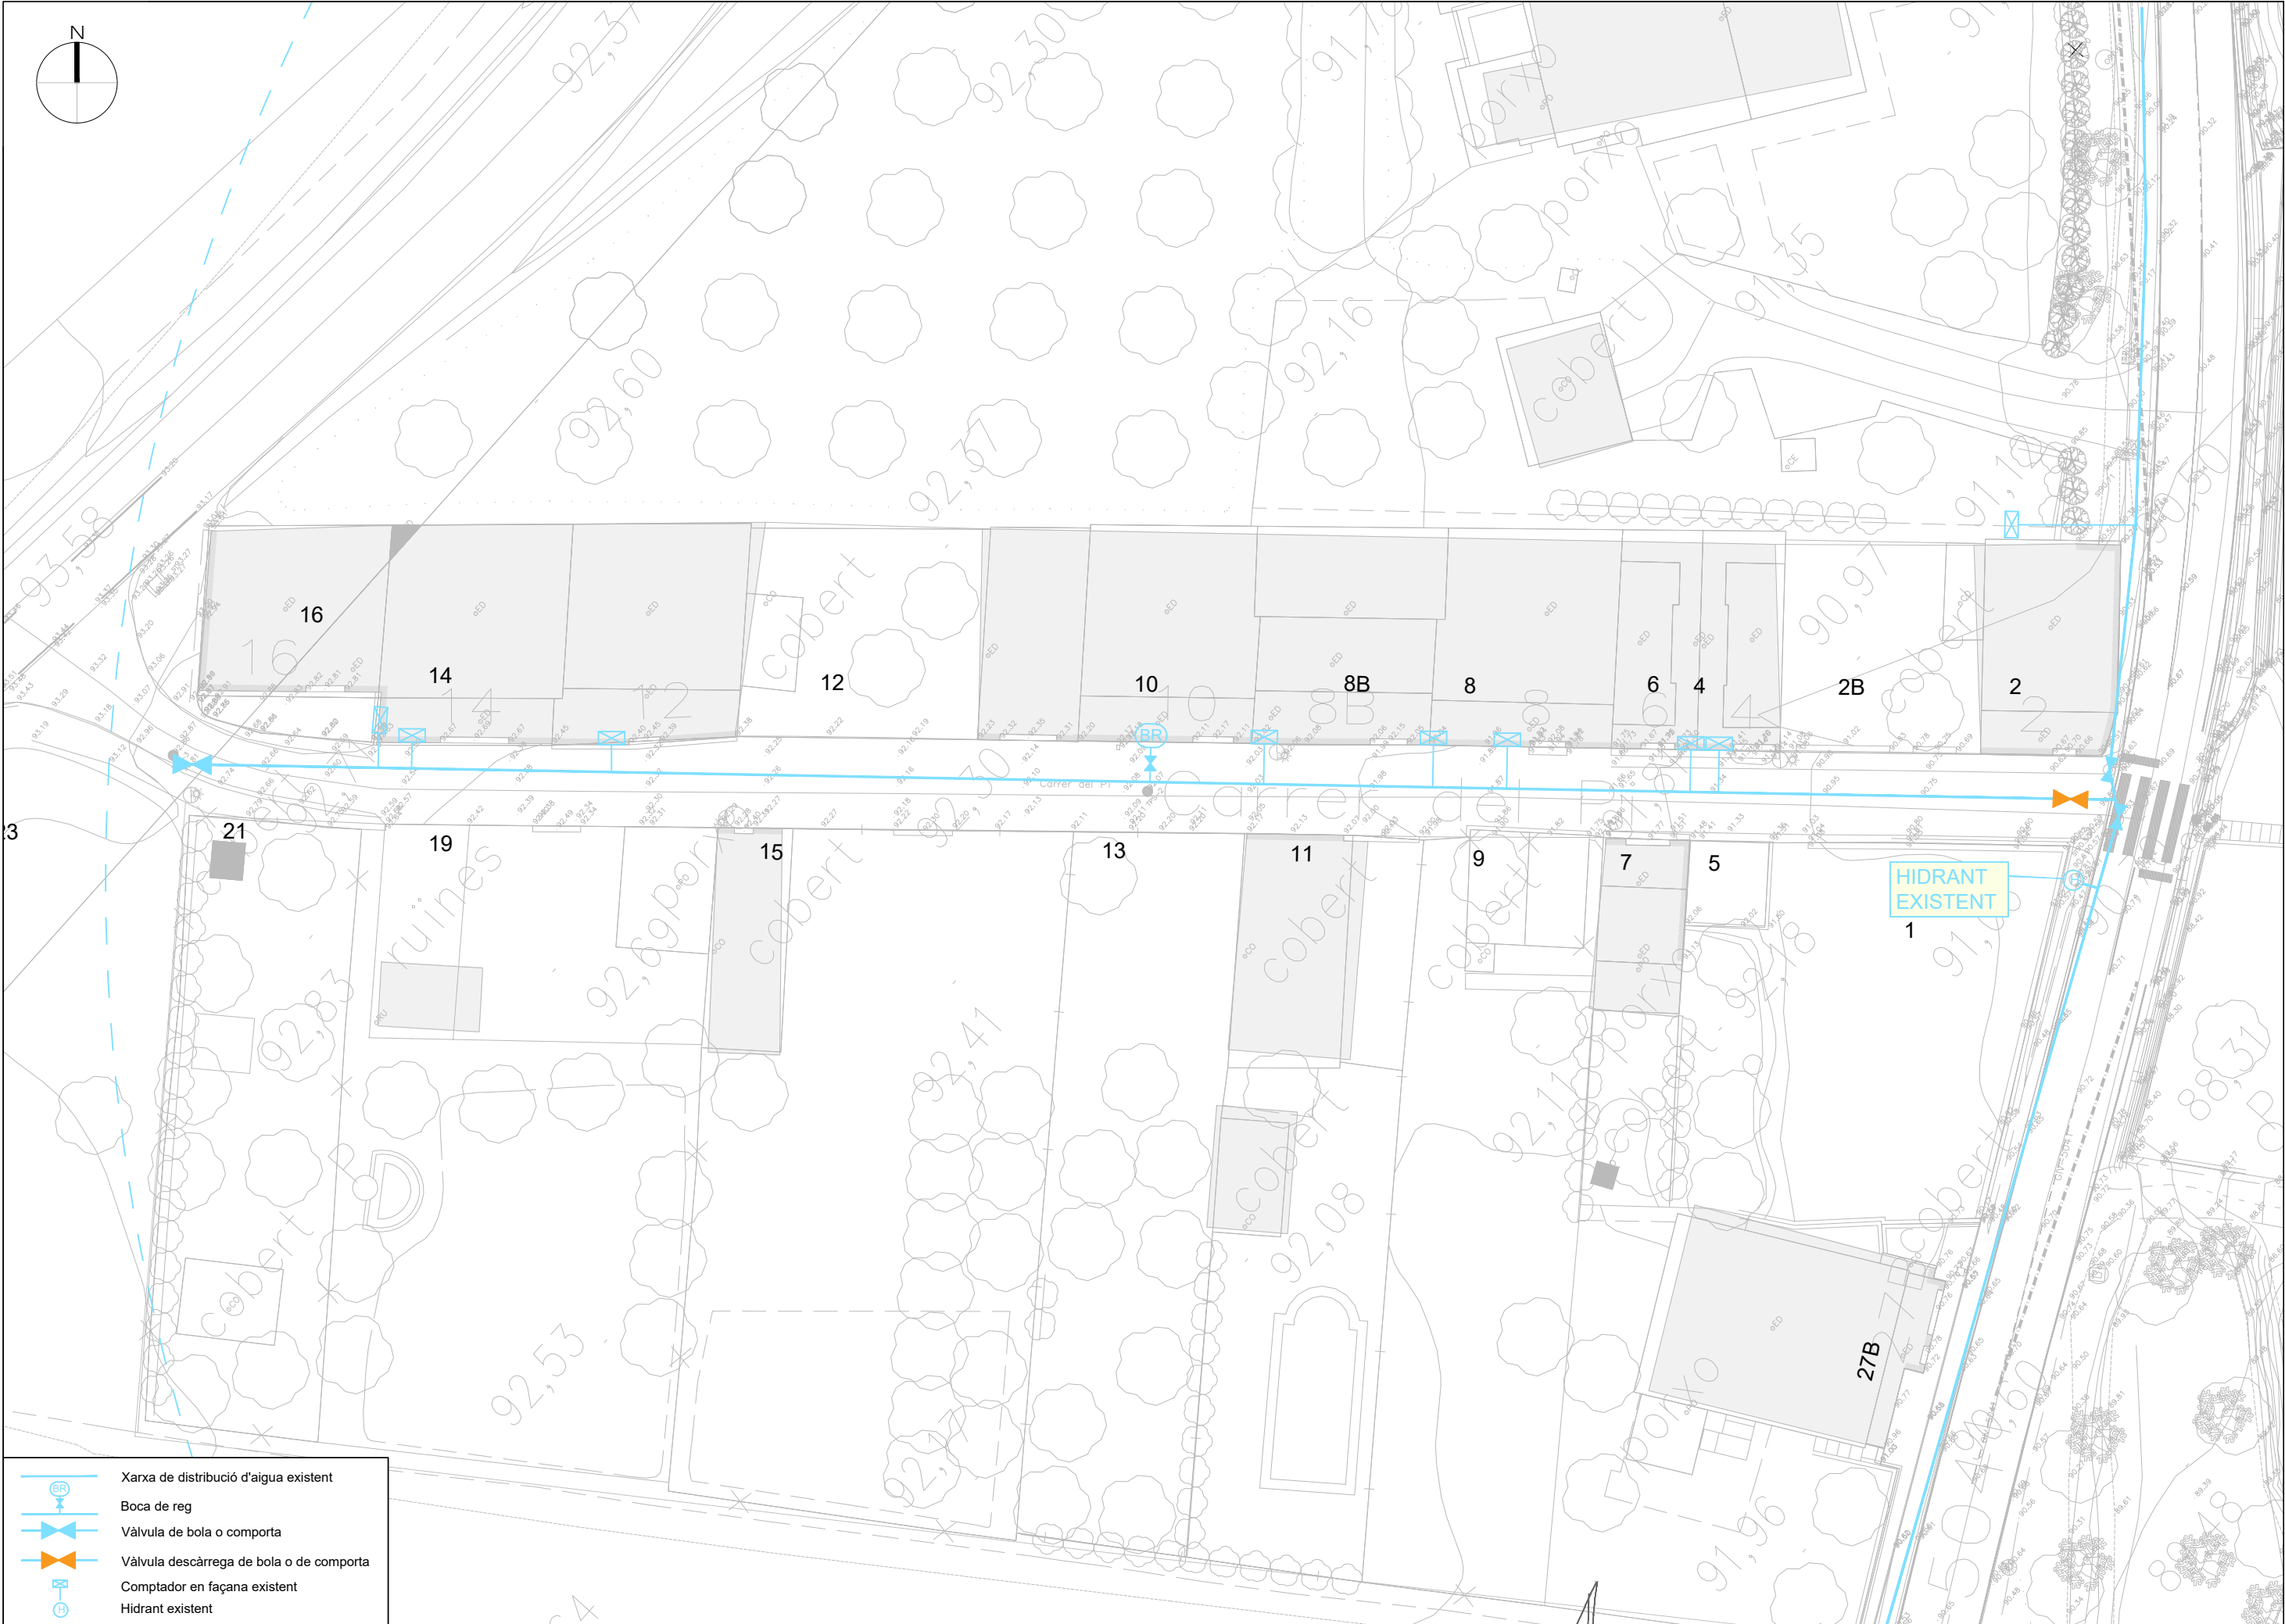

	Xarxa de distribució d'aigua existent
	Boca de reg
	Vàlvula de bola o comporta
	Vàlvula descàrrega de bola o de comporta
	Comptador en façana existent
	Hidrant existent

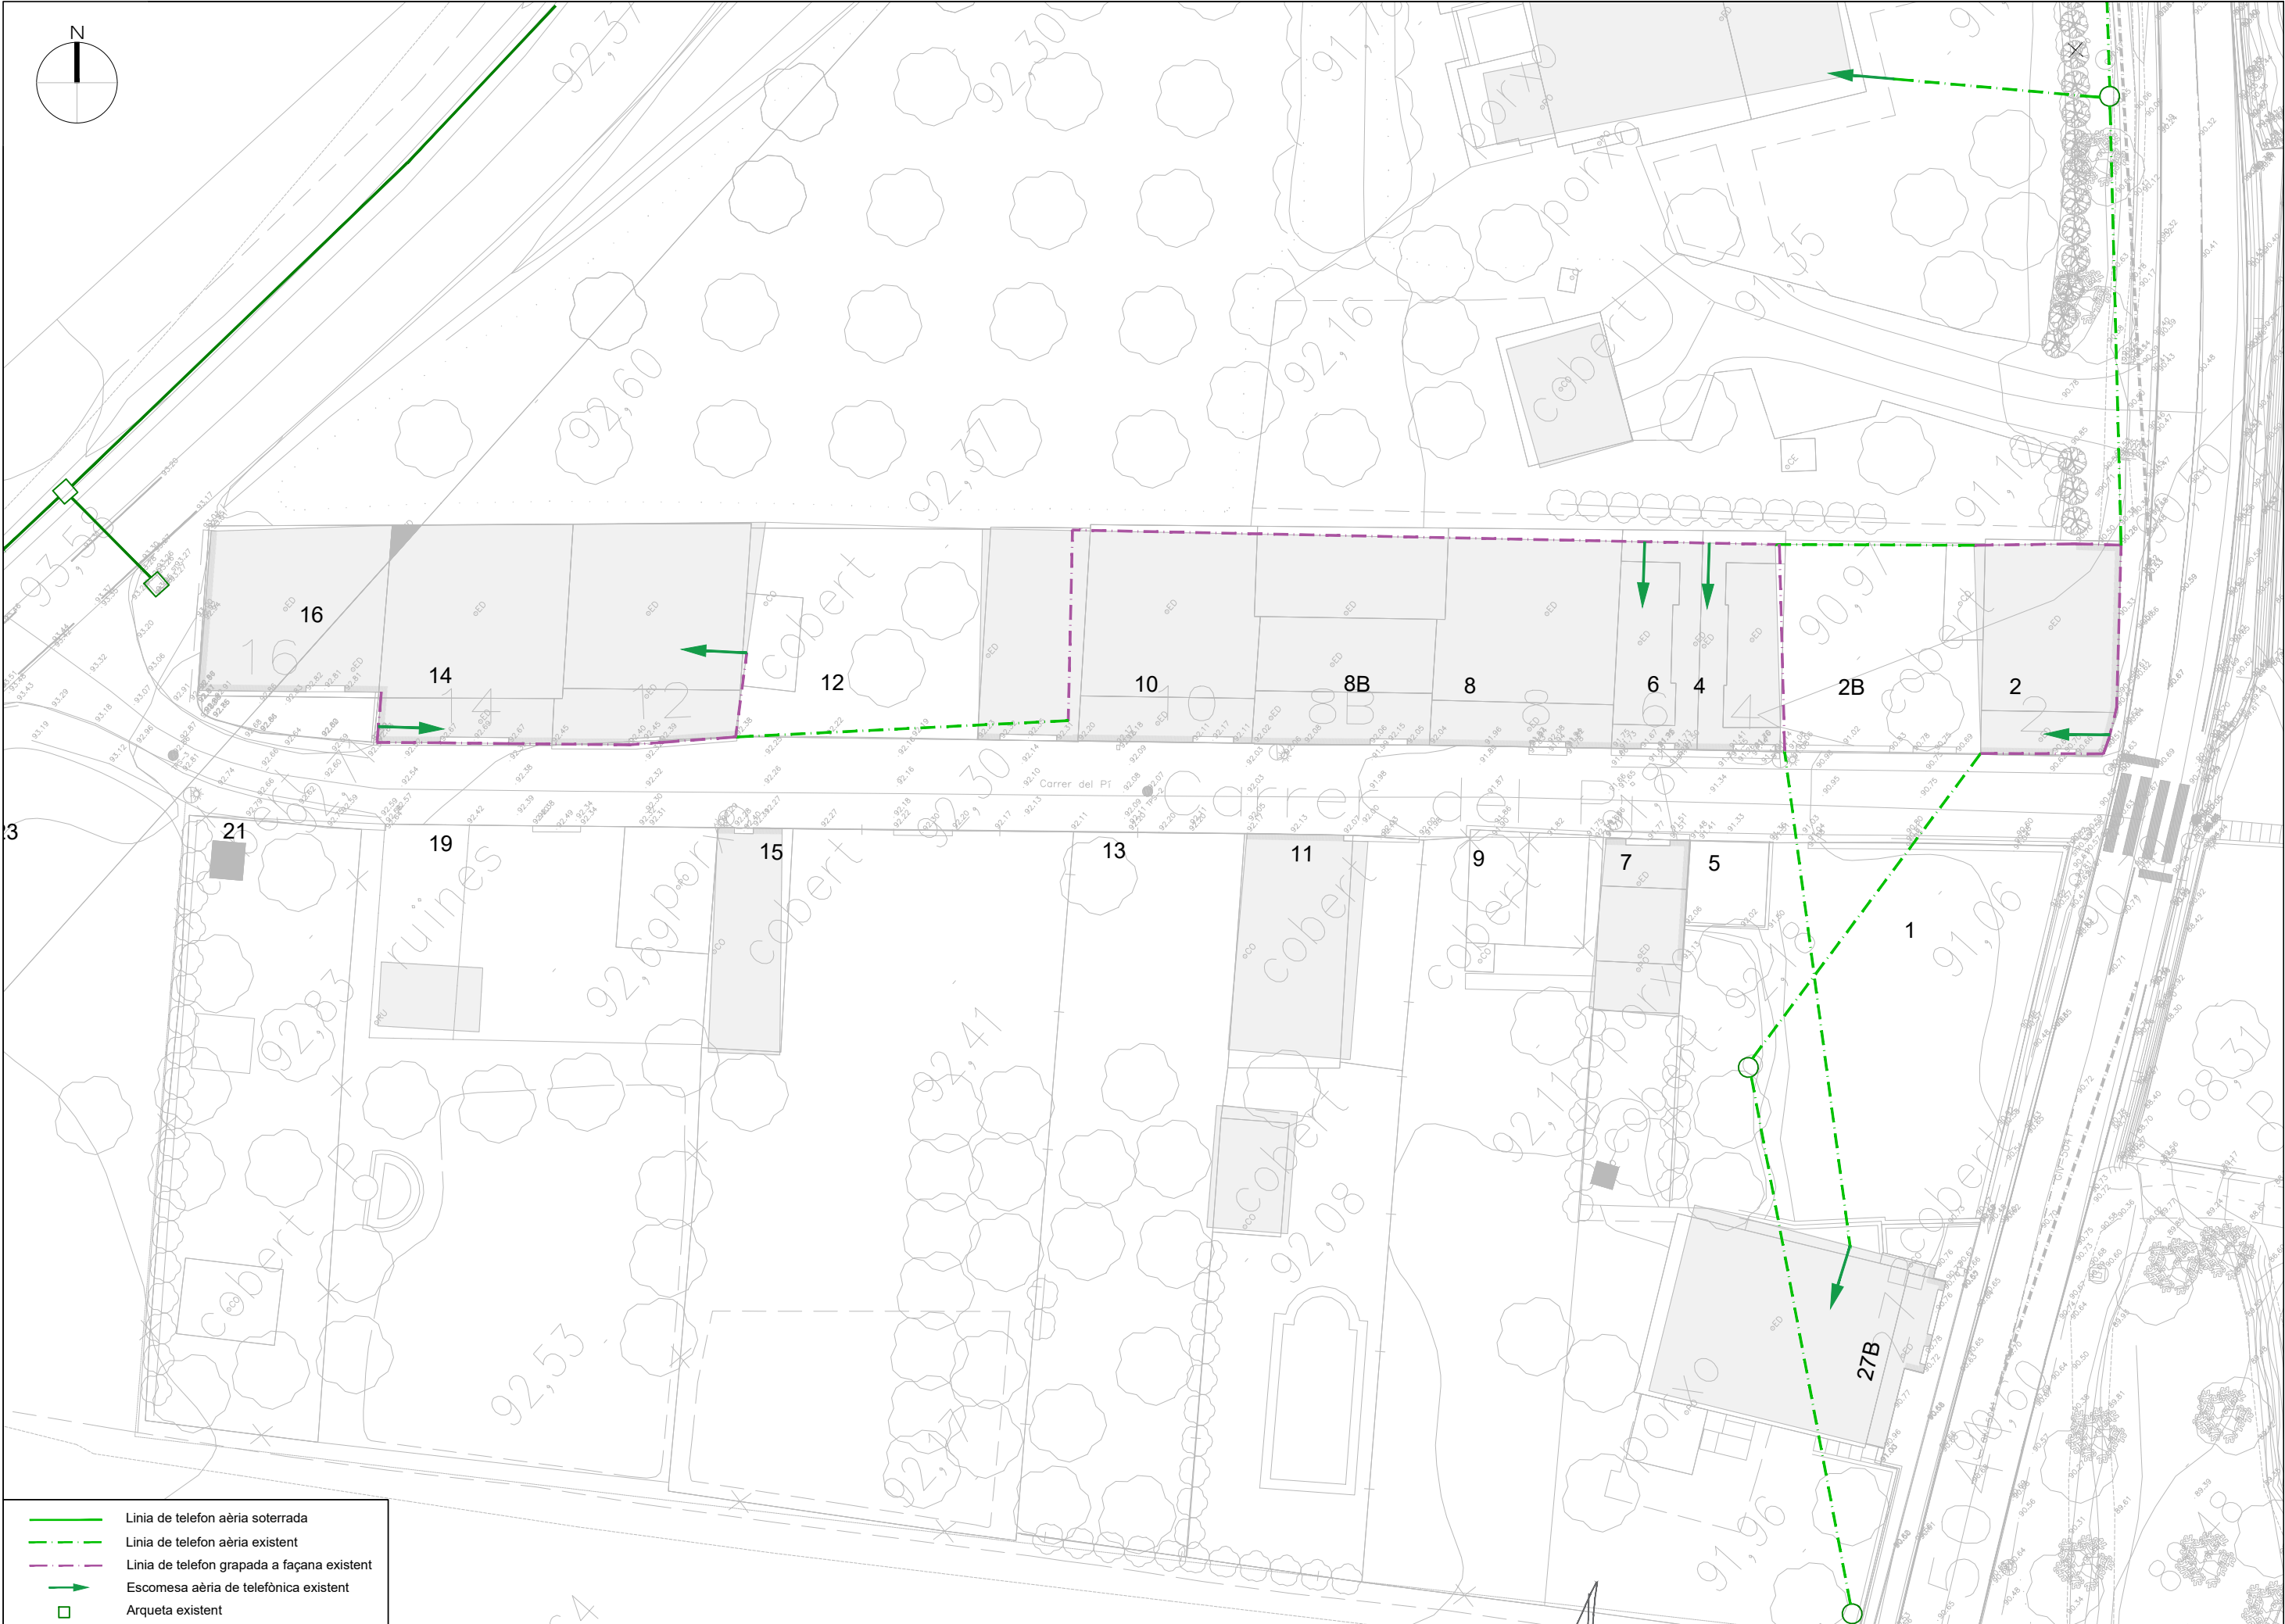


- Linia de telefon aèria soterrada
- Linia de telefon aèria existent
- Linia de telefon grapada a façana existent
- Escomesa aèria de telefònica existent
- Arqueta existent

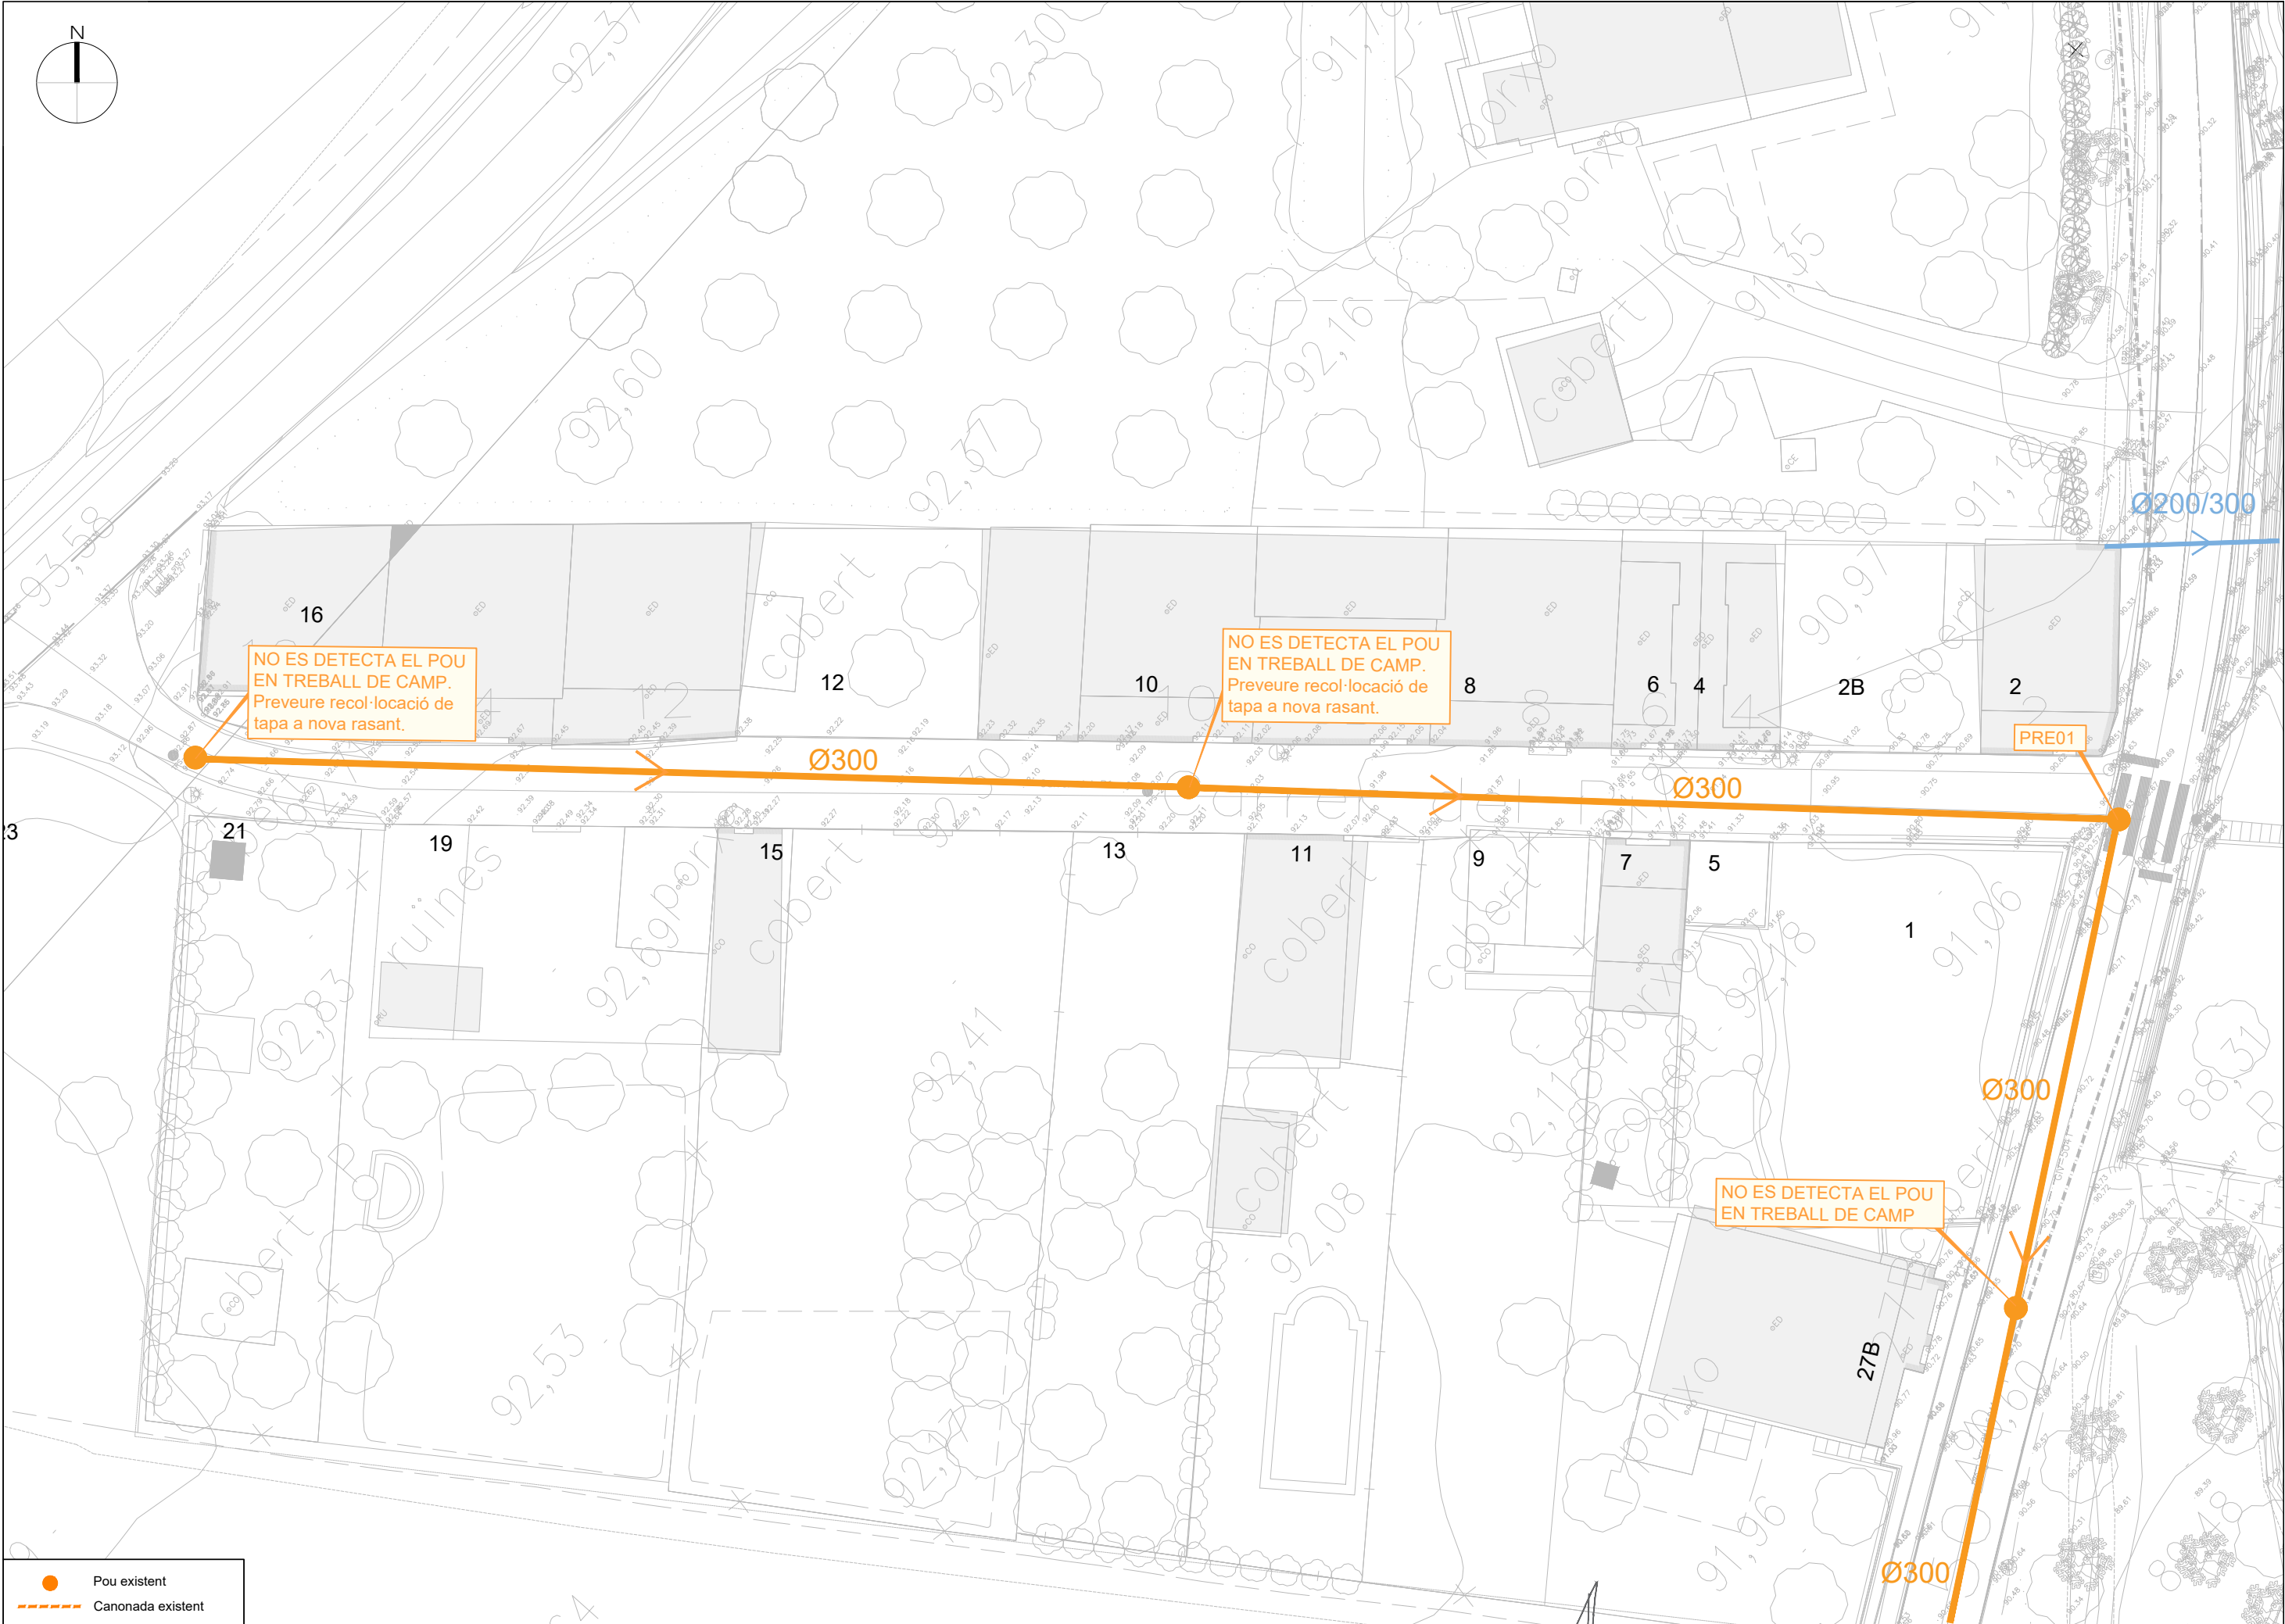



Pou existent


Canonada existent

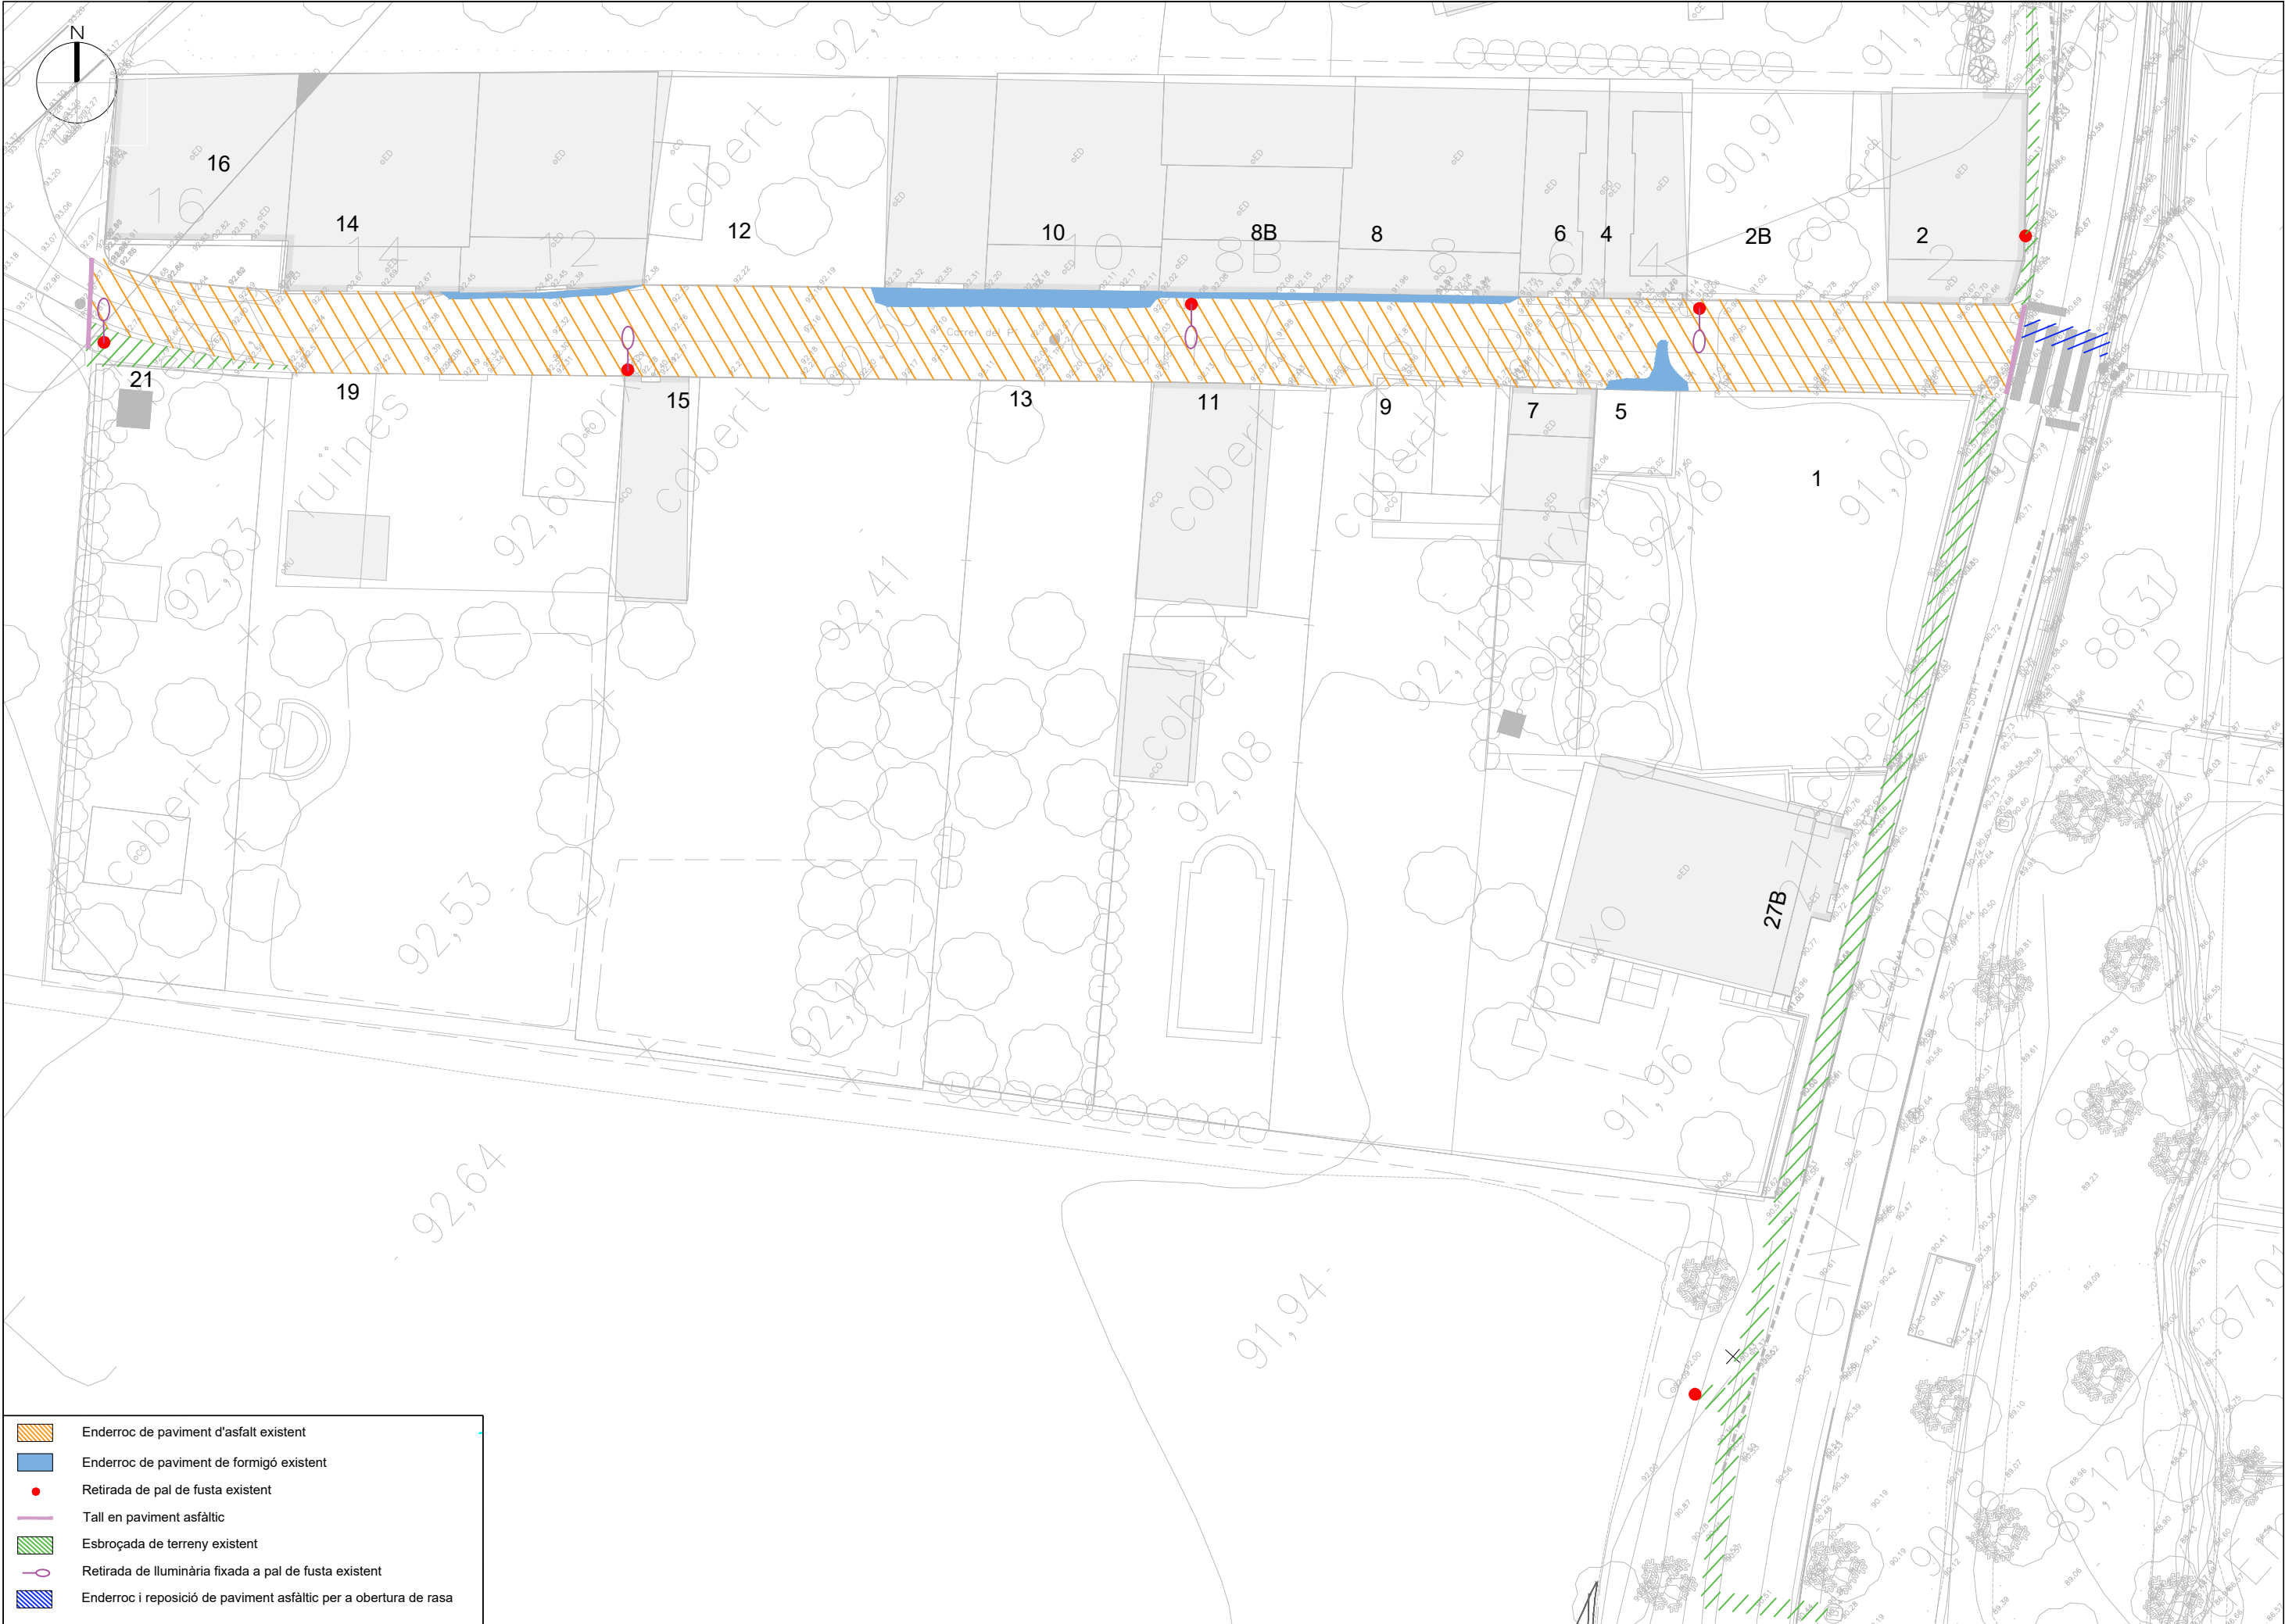


-  Enderroc de paviment d'asfalt existent
-  Enderroc de paviment de formigó existent
-  Retirada de pal de fusta existent
-  Tall en paviment asfàltic
-  Esbroçada de terreny existent
-  Retirada de lluminària fixada a pal de fusta existent
-  Enderroc i reposició de paviment asfàltic per a obertura de rasa


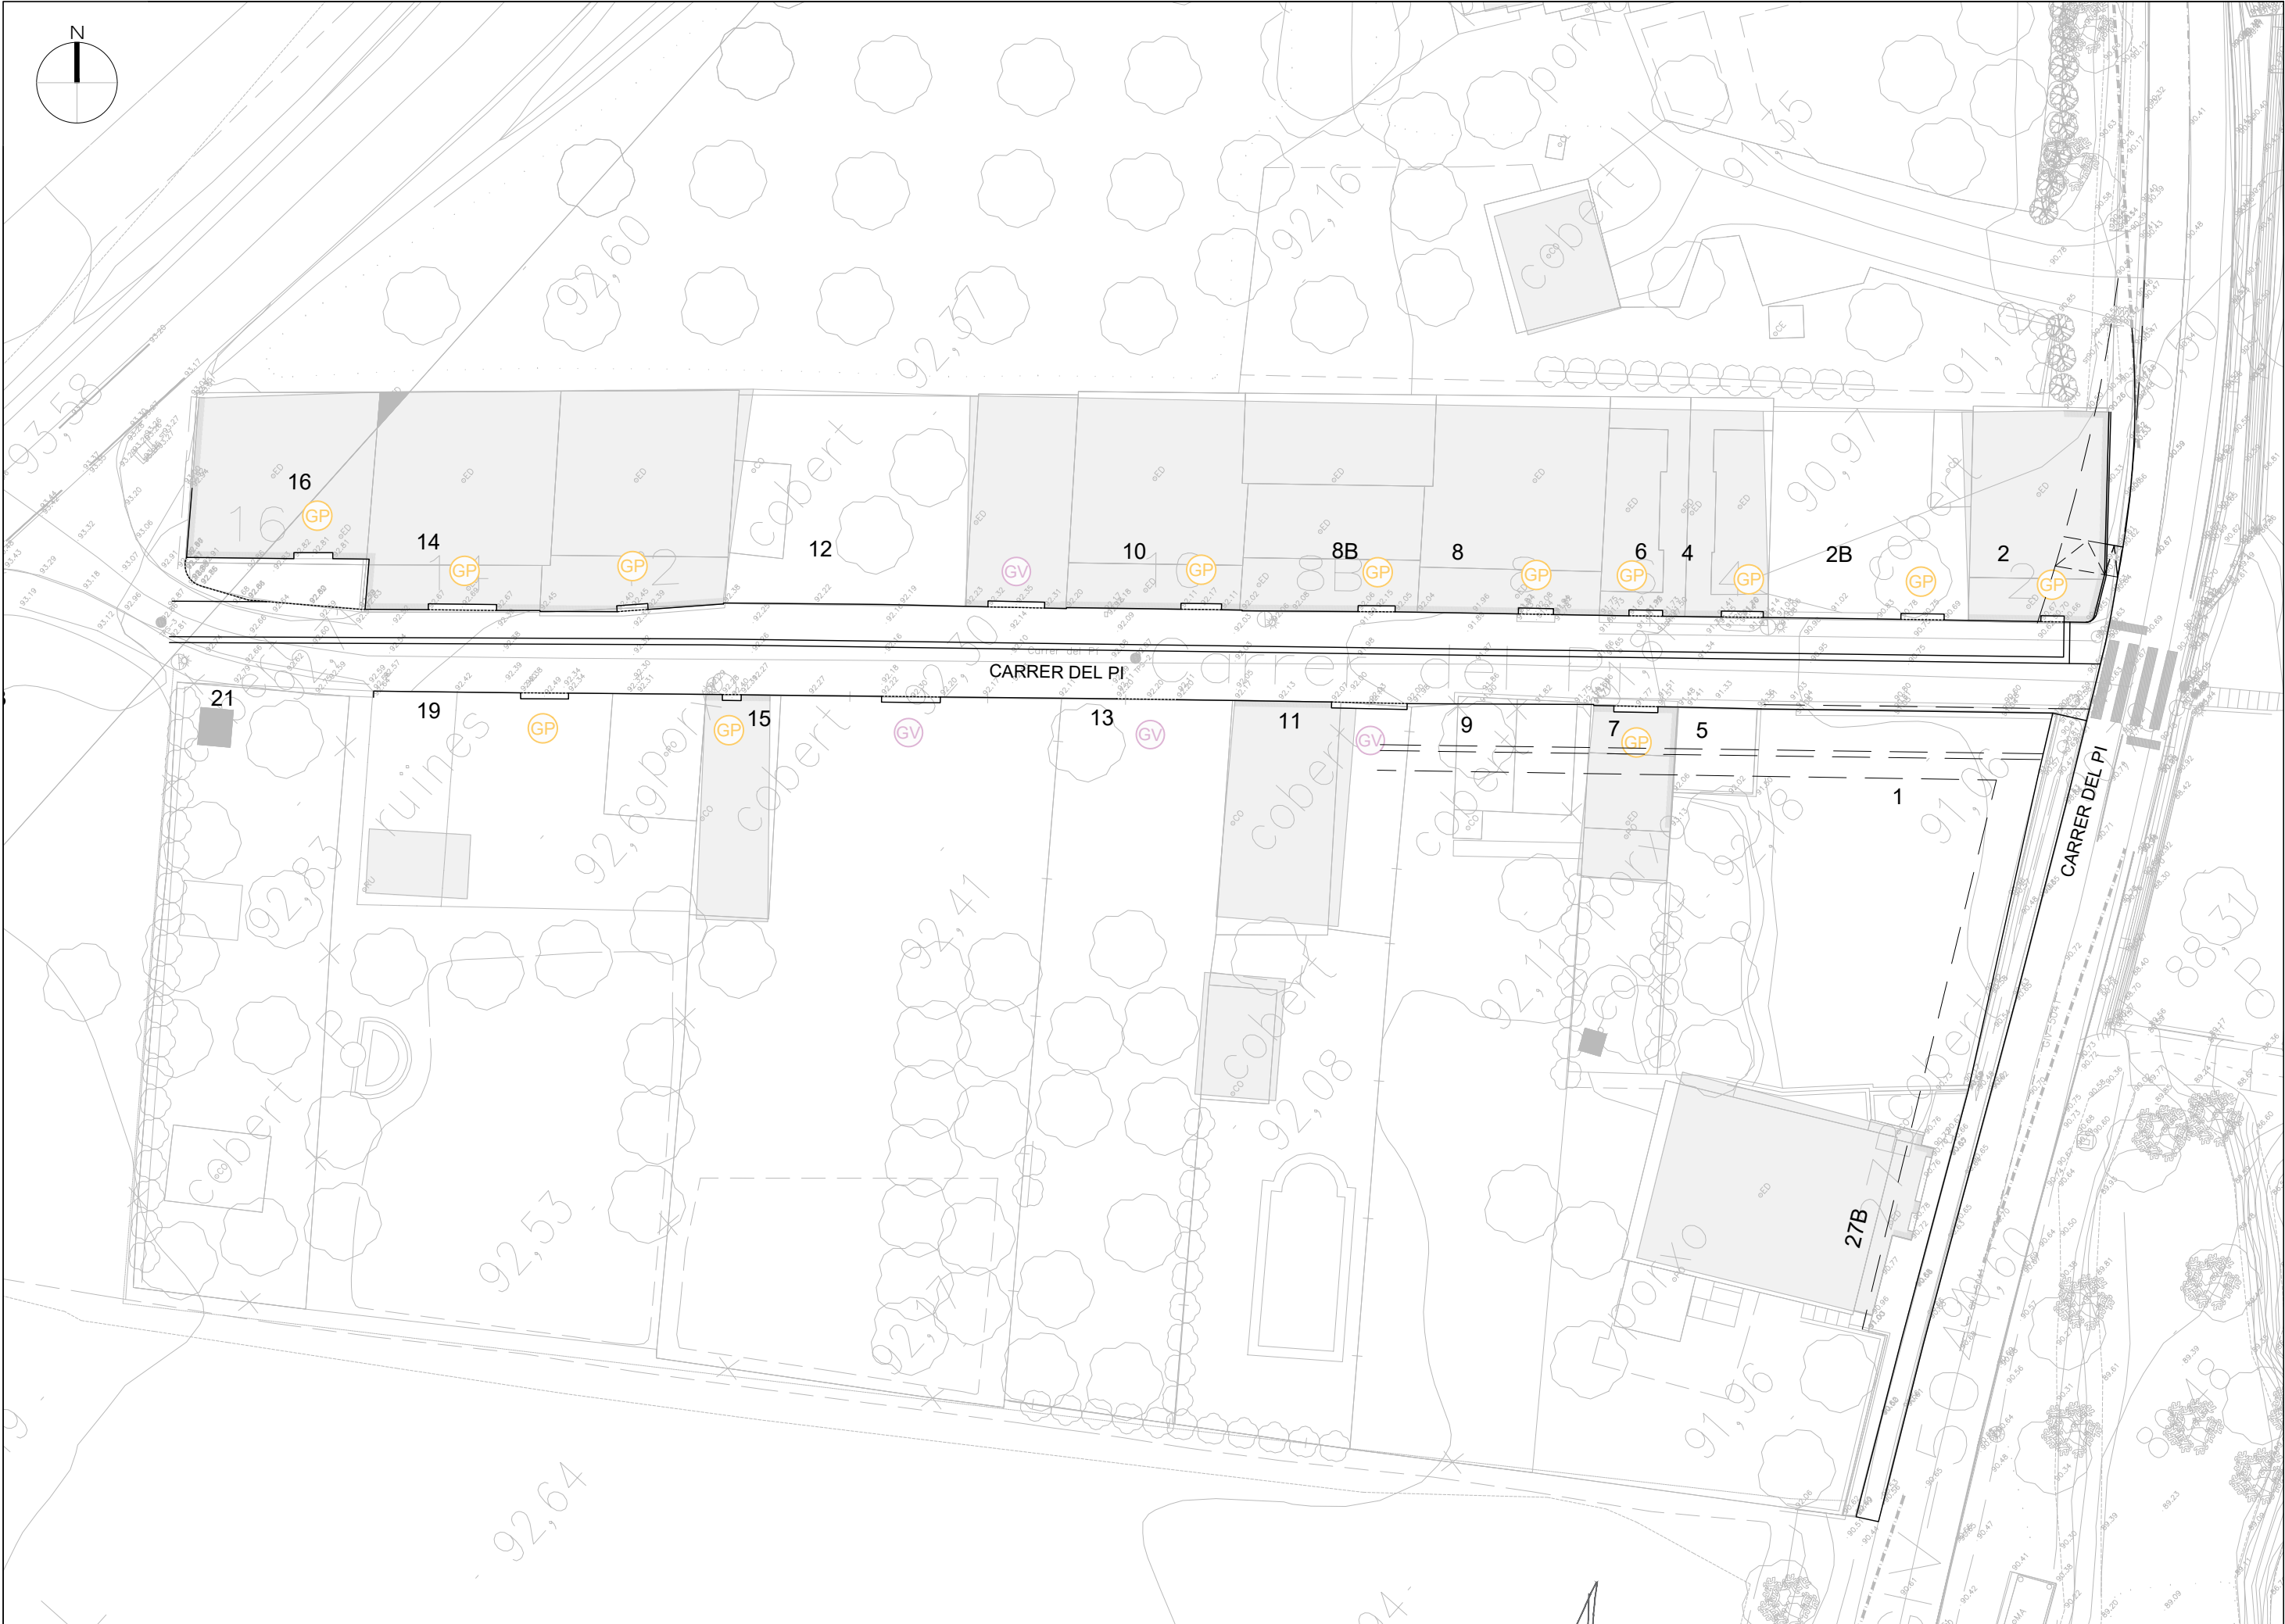


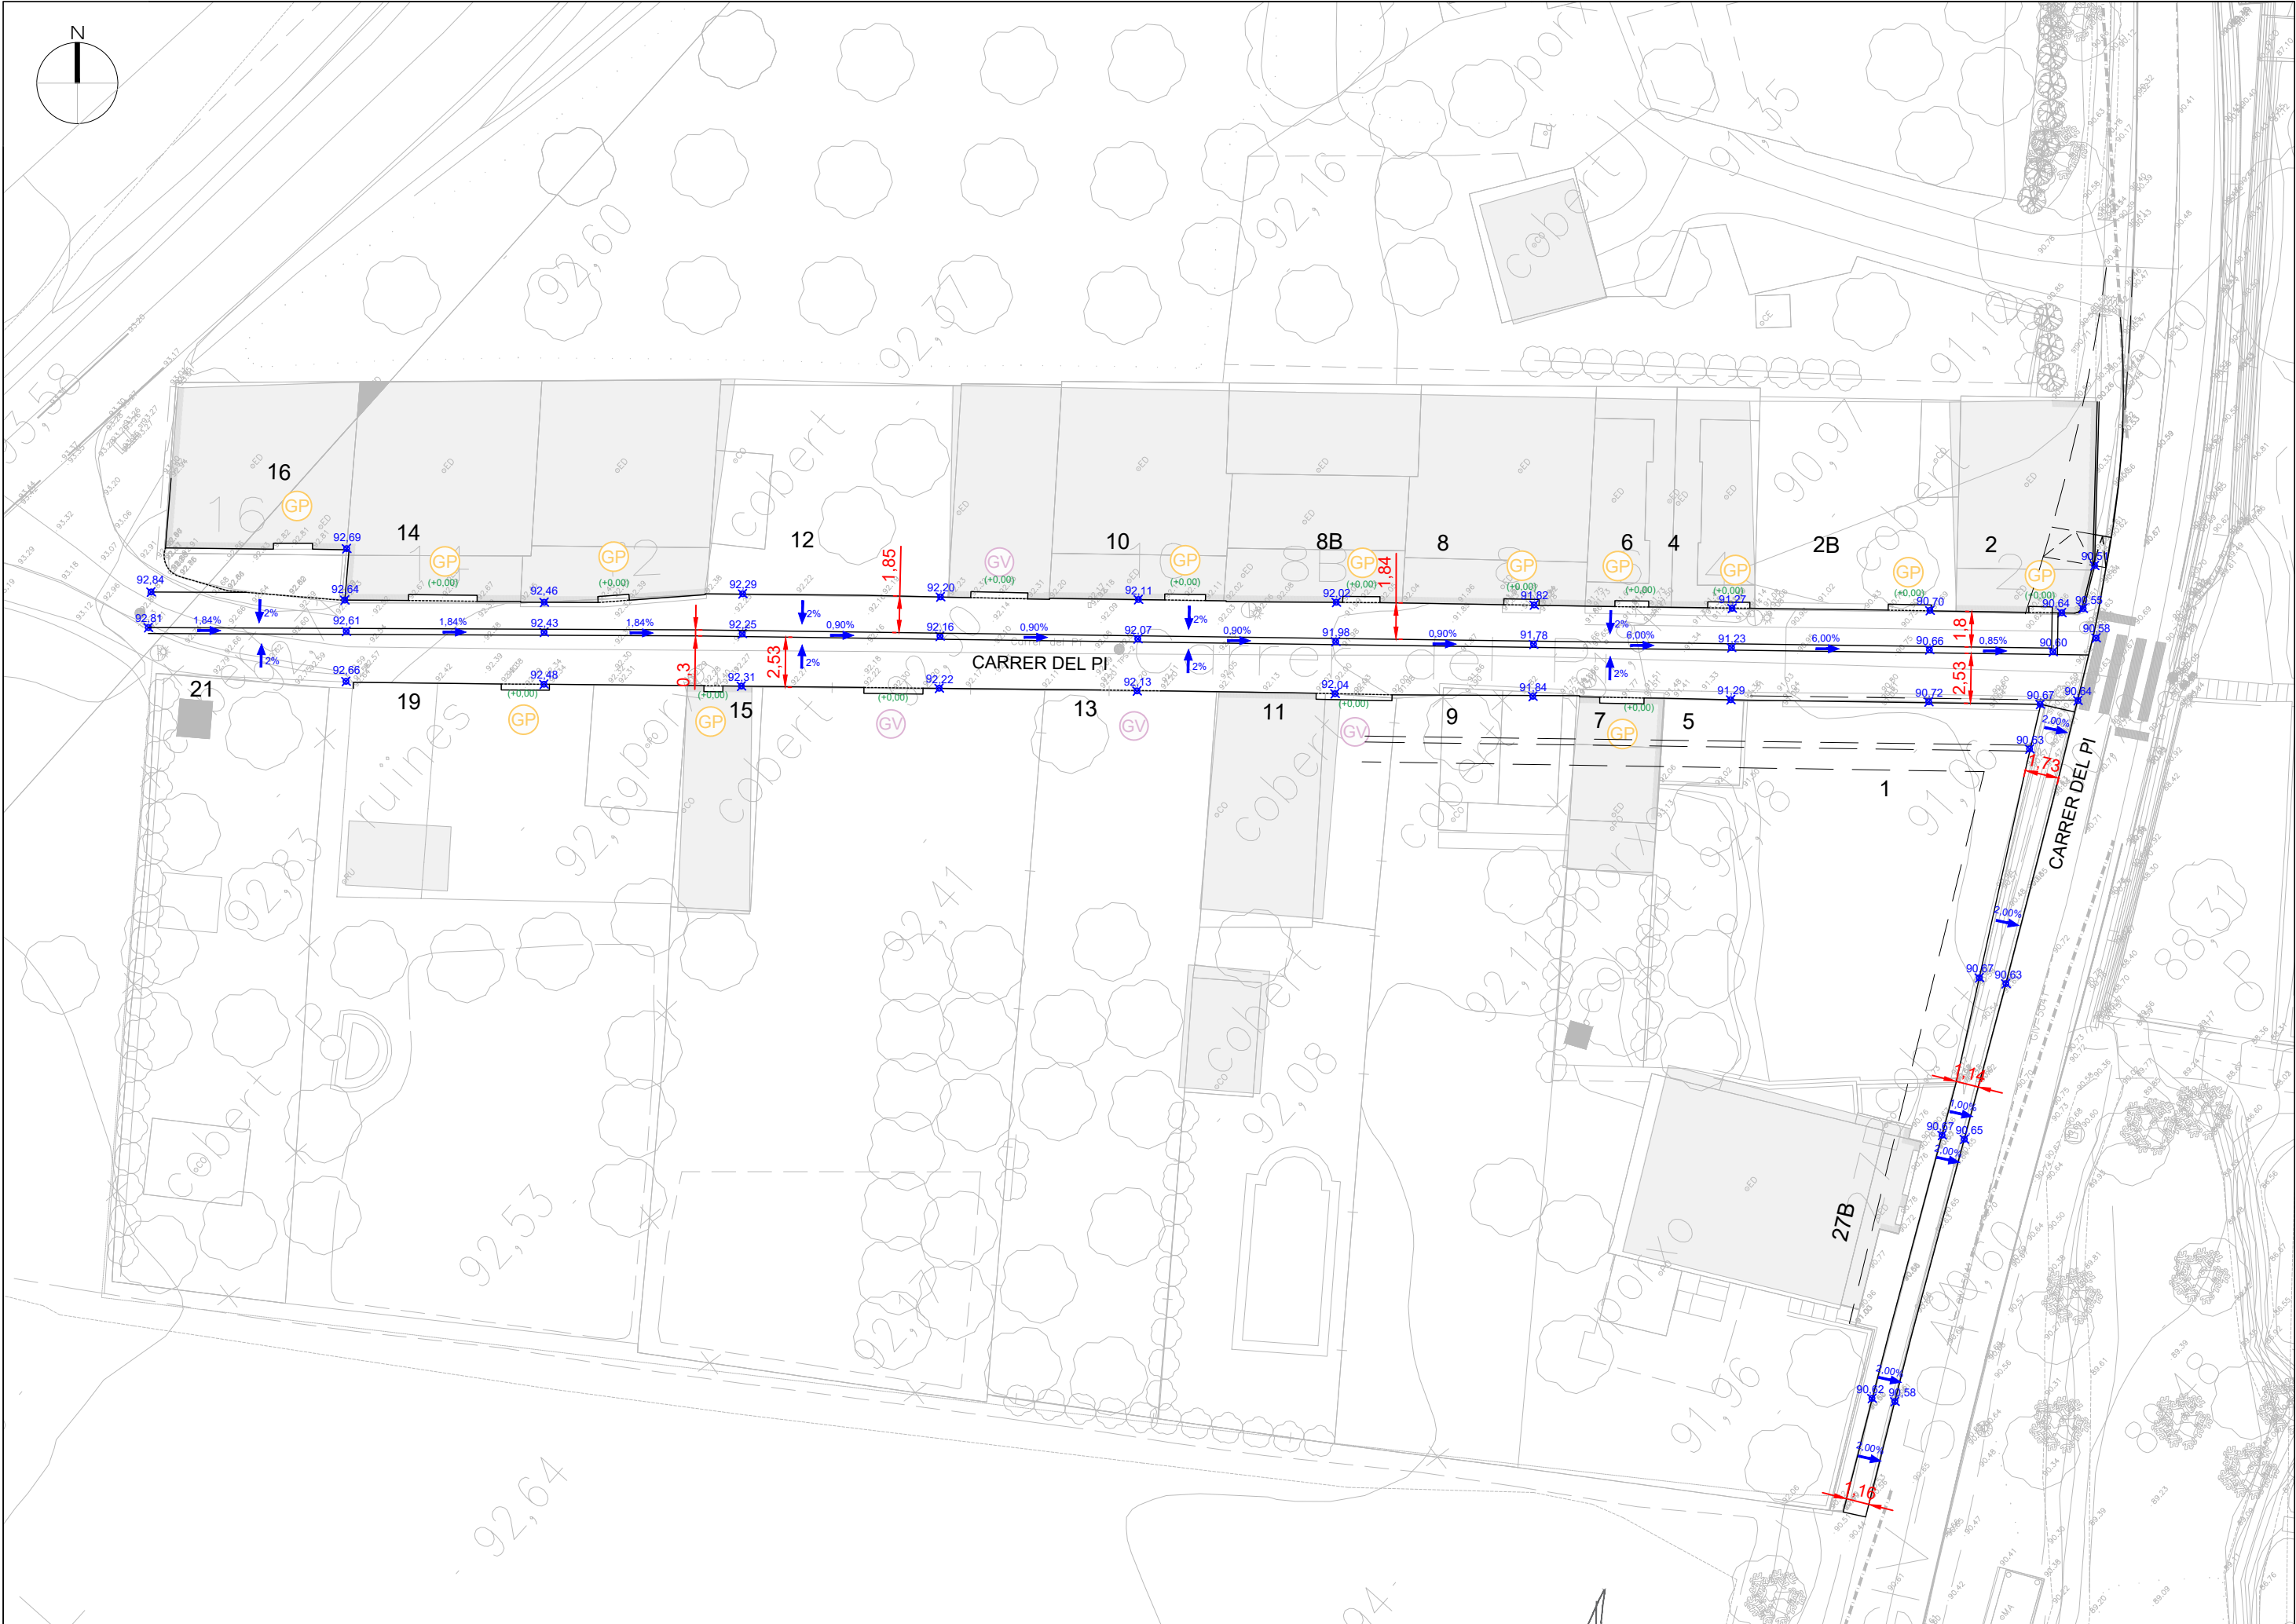


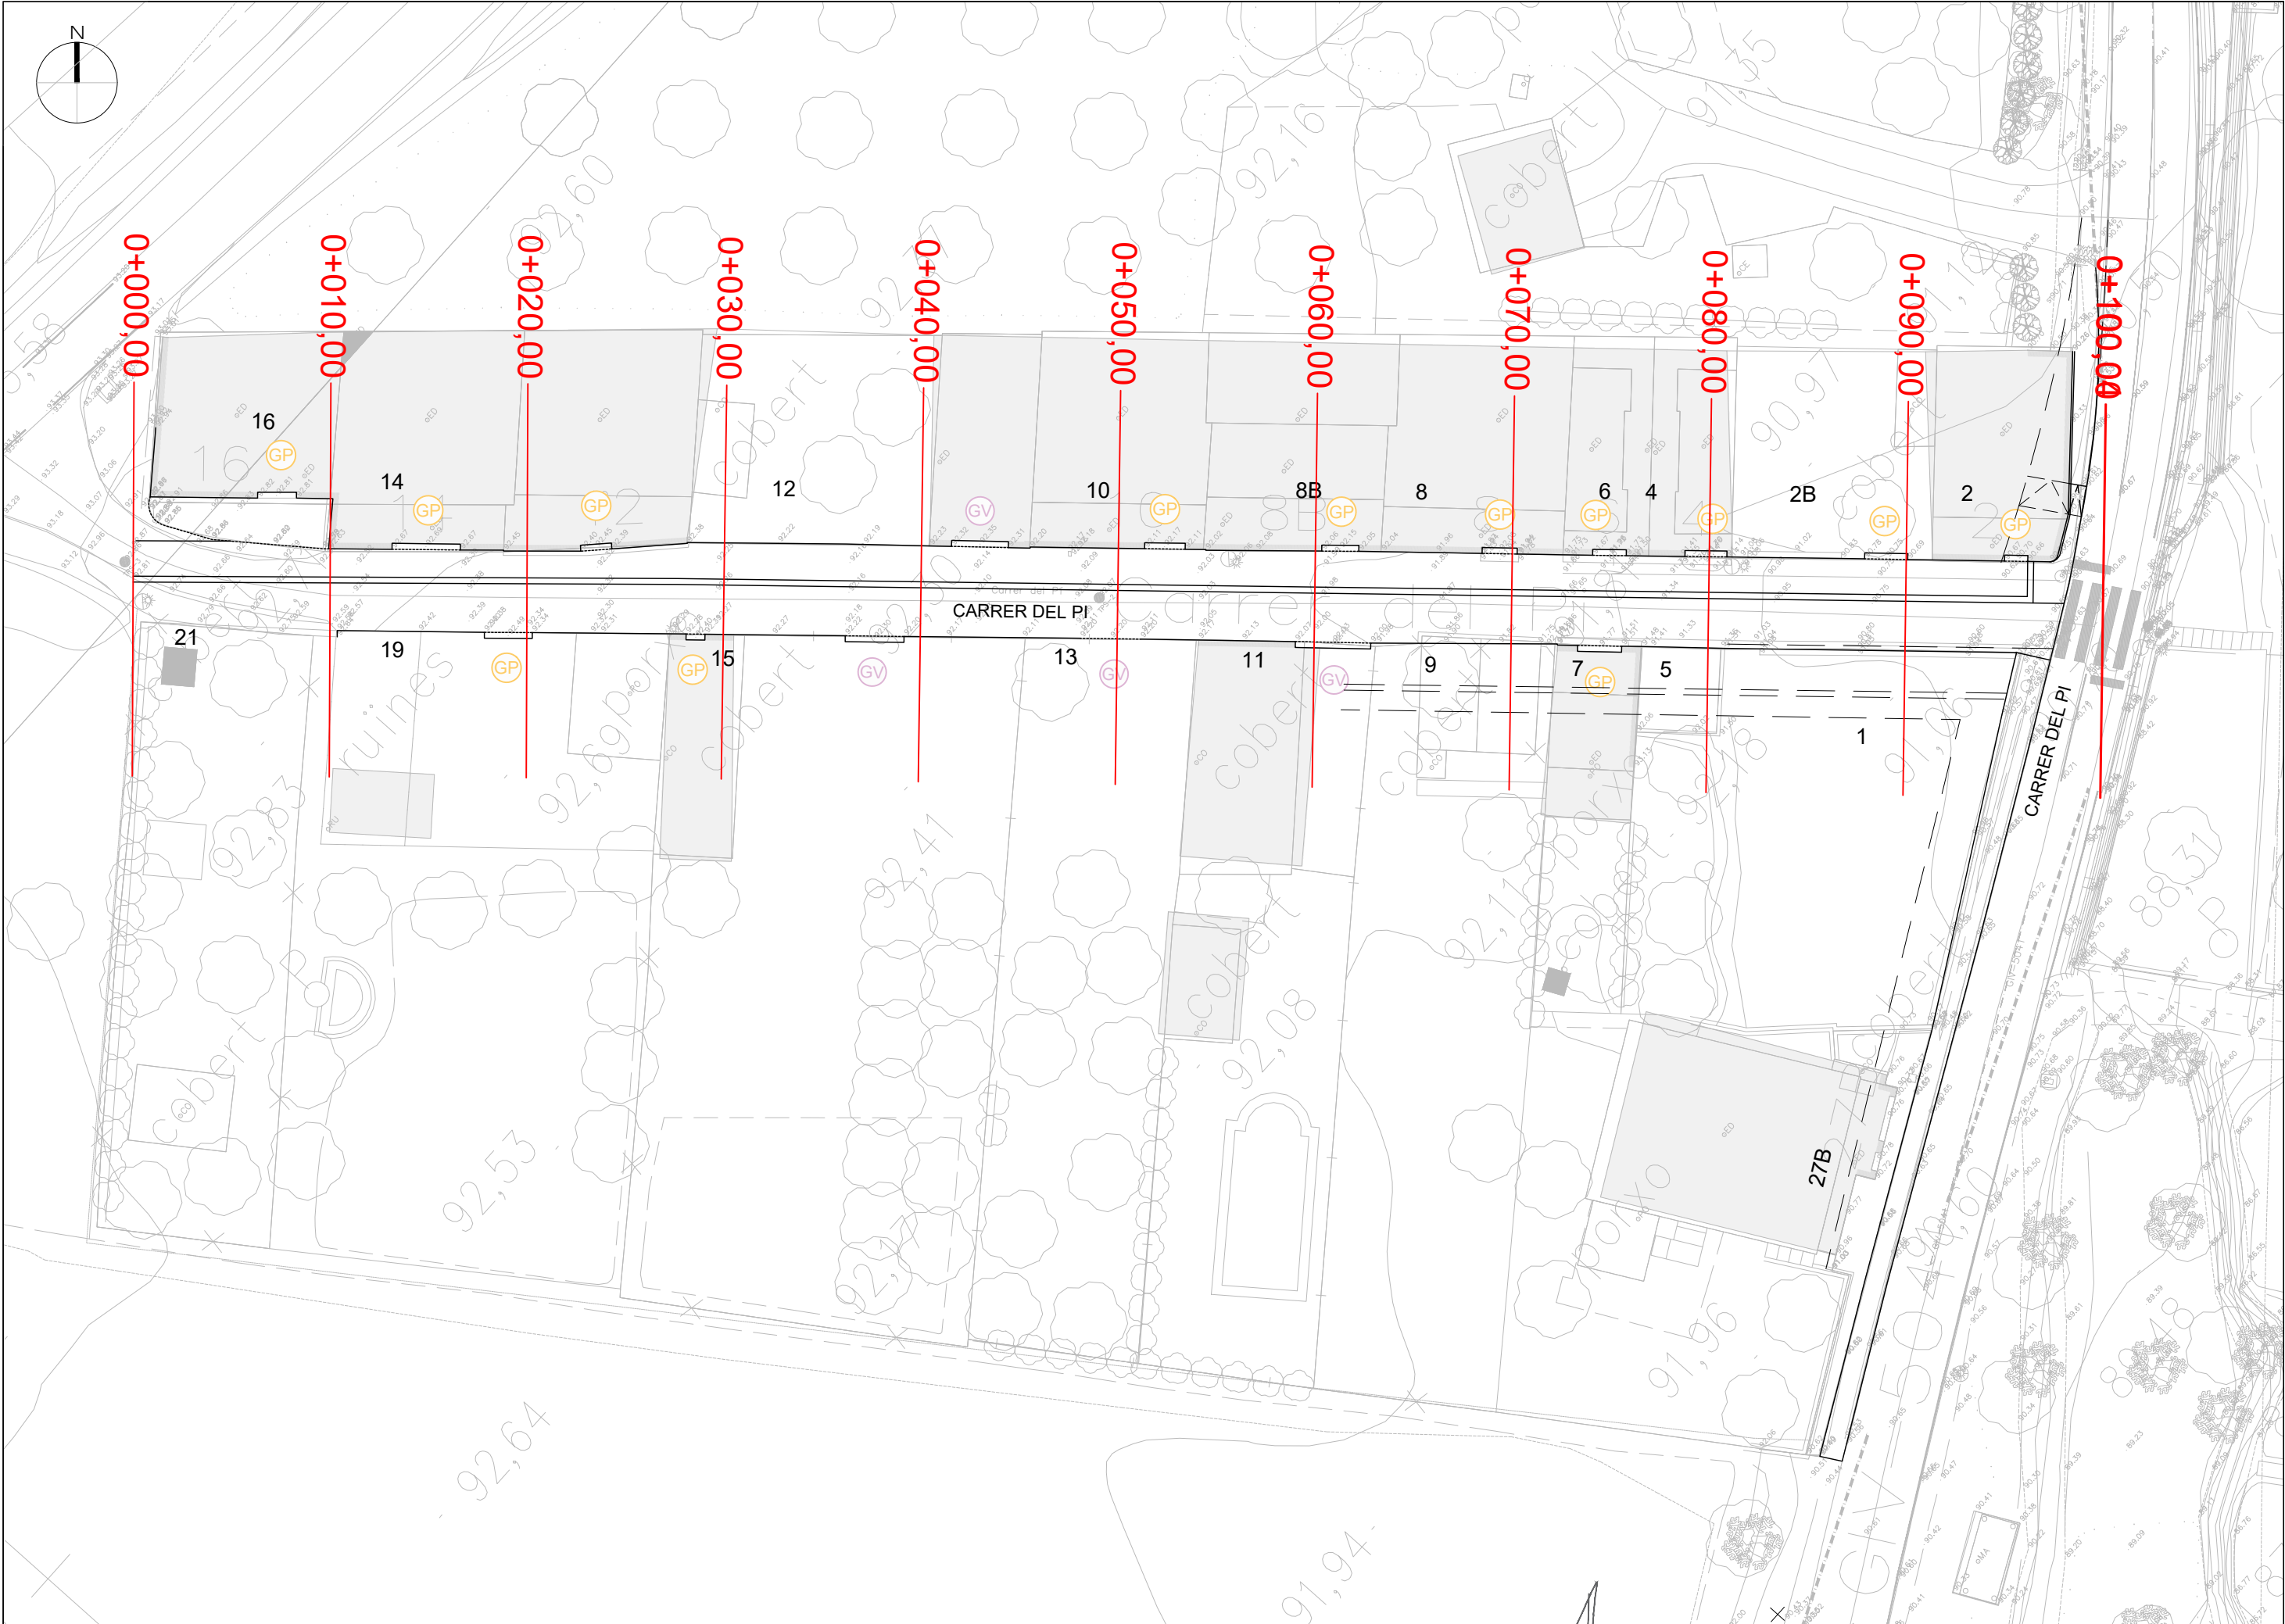

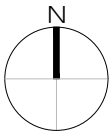

PL 1
Esc. A1 - H:500 V: 100

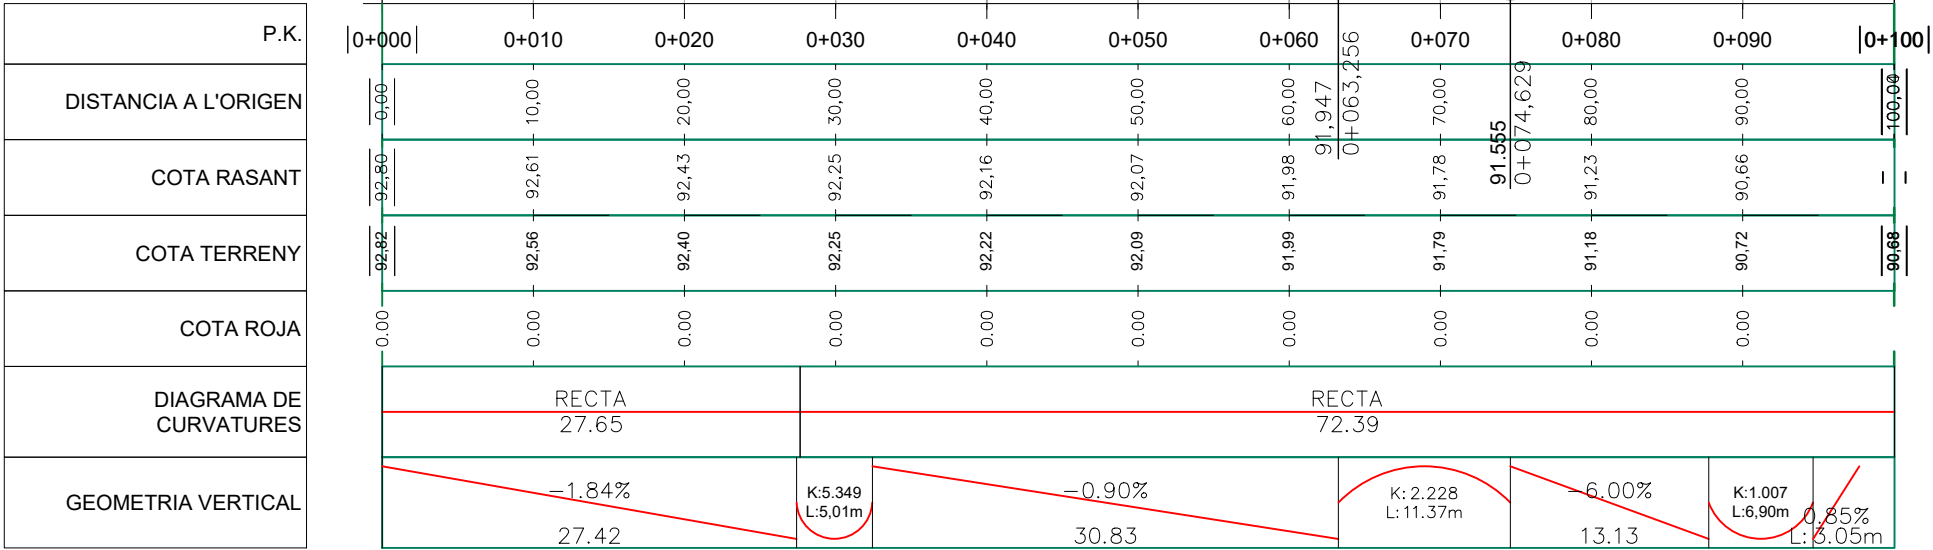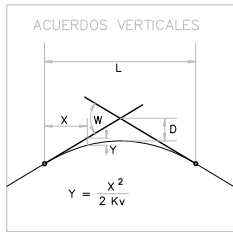


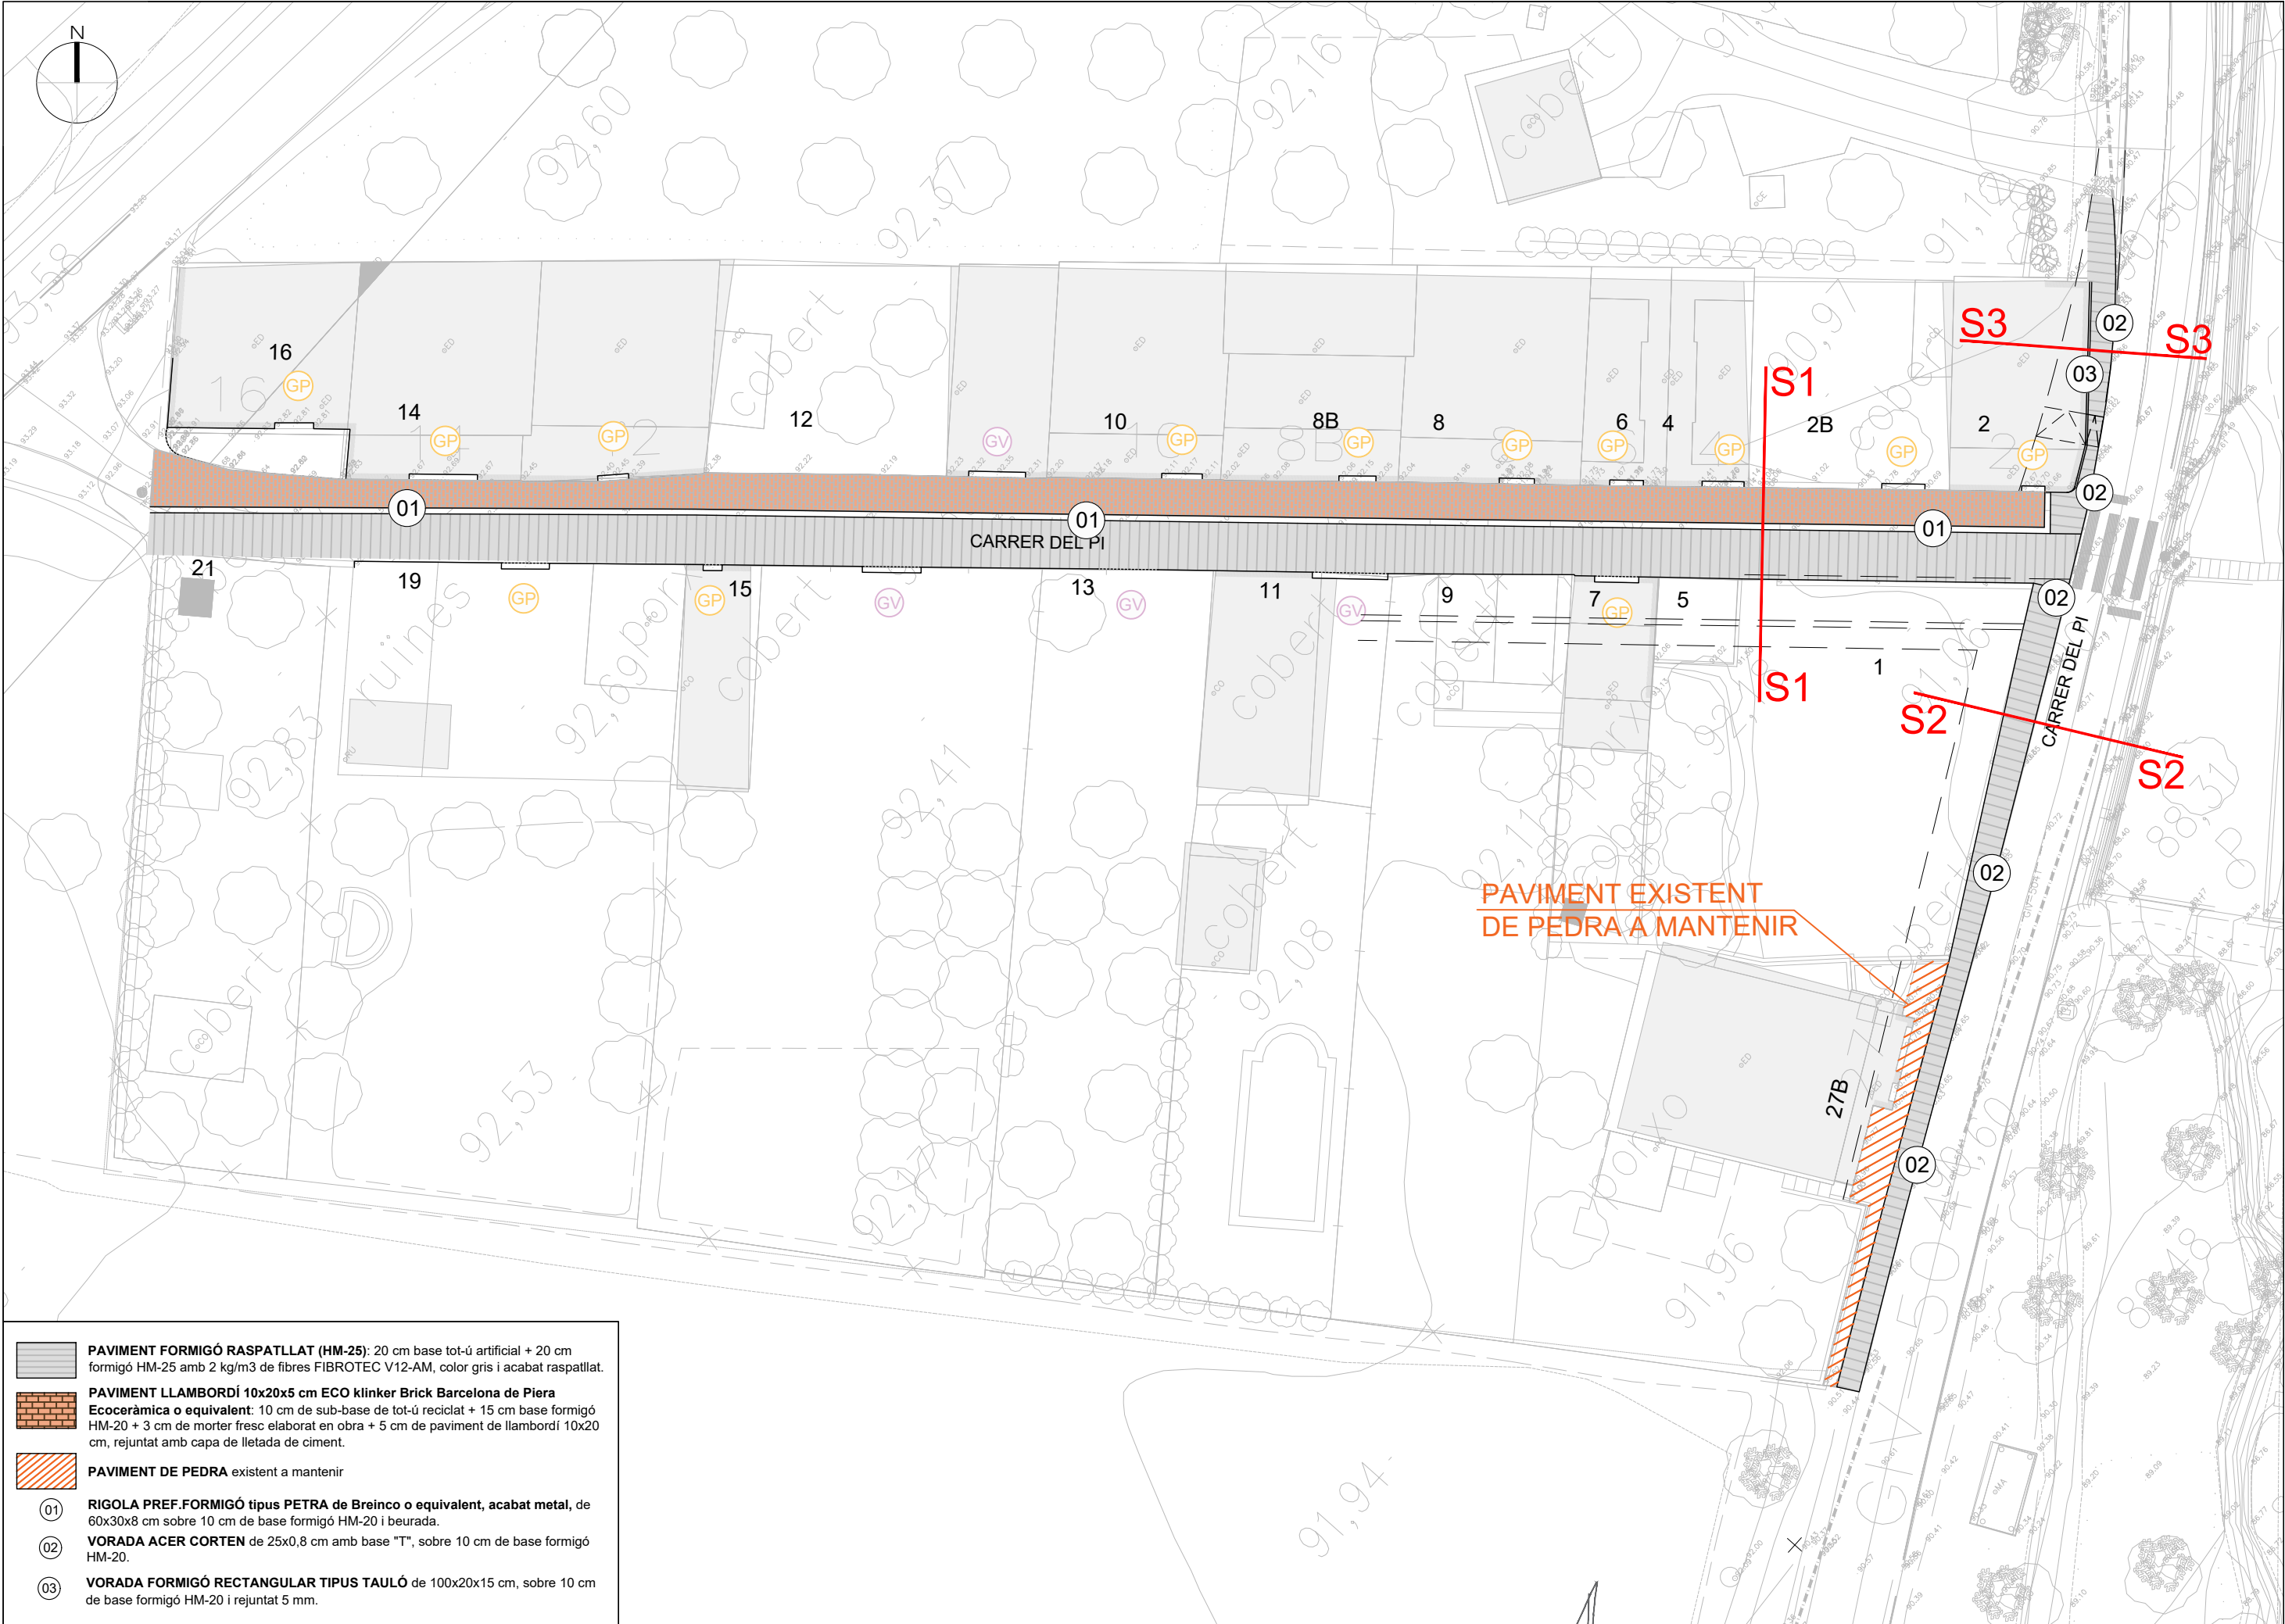

	PAVIMENT FORMIGÓ RASPATLLAT (HM-25): 20 cm base tot-ú artificial + 20 cm formigó HM-25 amb 2 kg/m3 de fibres FIBROTEC V12-AM, color gris i acabat raspattlat.
	PAVIMENT LLAMBORDÍ 10x20x5 cm ECO klinker Brick Barcelona de Piera Ecoceràmica o equivalent: 10 cm de sub-base de tot-ú reciclat + 15 cm base formigó HM-20 + 3 cm de morter fresc elaborat en obra + 5 cm de paviment de llambordí 10x20 cm, rejuntat amb capa de lletada de ciment.
	PAVIMENT DE PEDRA existent a mantenir
	RIGOLA PREF.FORMIGÓ tipus PETRA de Breinco o equivalent, acabat metal, de 60x30x8 cm sobre 10 cm de base formigó HM-20 i beurada.
	VORADA ACER CORTEN de 25x0,8 cm amb base "T", sobre 10 cm de base formigó HM-20.
	VORADA FORMIGÓ RECTANGULAR TIPUS TAULÓ de 100x20x15 cm, sobre 10 cm de base formigó HM-20 i rejuntat 5 mm.


DETALL REPOSICIÓ FERM ASFÀLTIC
RASA DE SERVEIS

ESCALA 1:20

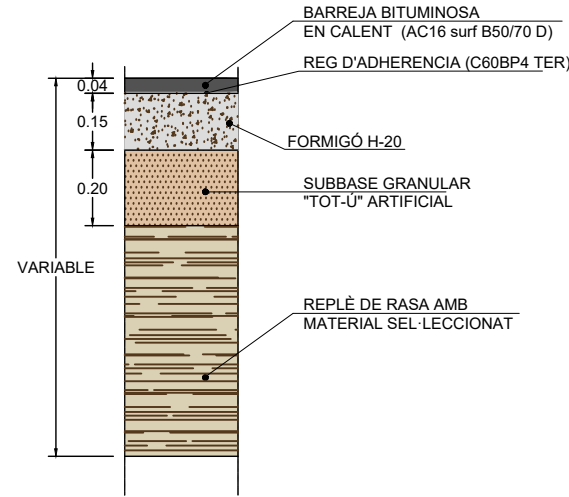


DETALL PAVIMENT CALÇADA AMB
FORMIGÓ RASPATLLAT

E: 1/20

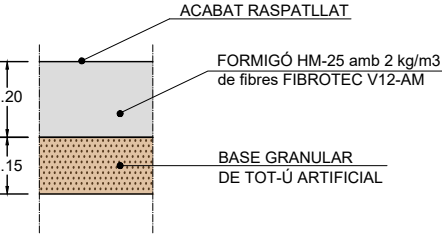


DETALL FERM TIPUS MUNICIPAL AMB
LLAMBORDÍ ECO KLINKER BRICK BARCELONA
DE Piera Ecoceràmica o equivalent

E: 1/20

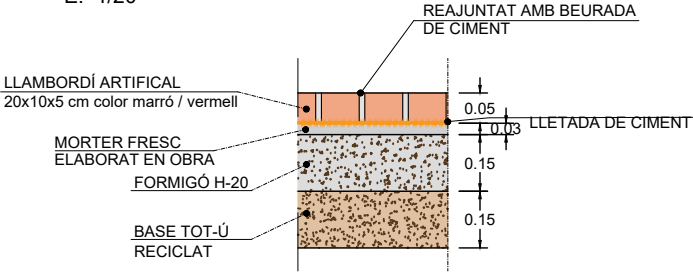


DETALL VORADA TAULÓ

E: 1/20

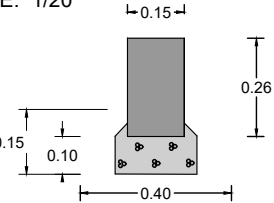


DETALL RIGOLA 60x30x8cm
Acabat color Petra Metal de Breinco

E: 1/20

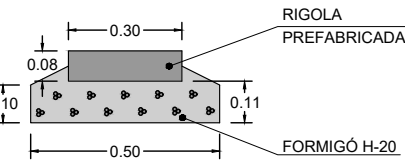


DETALL VORADA METÀL·LICA
GALVANITZADA DE 20x1 cm.


E: 1/20

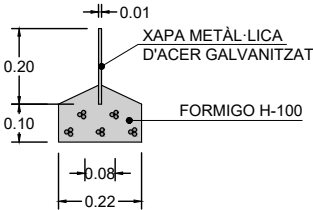


SECCIÓ S3

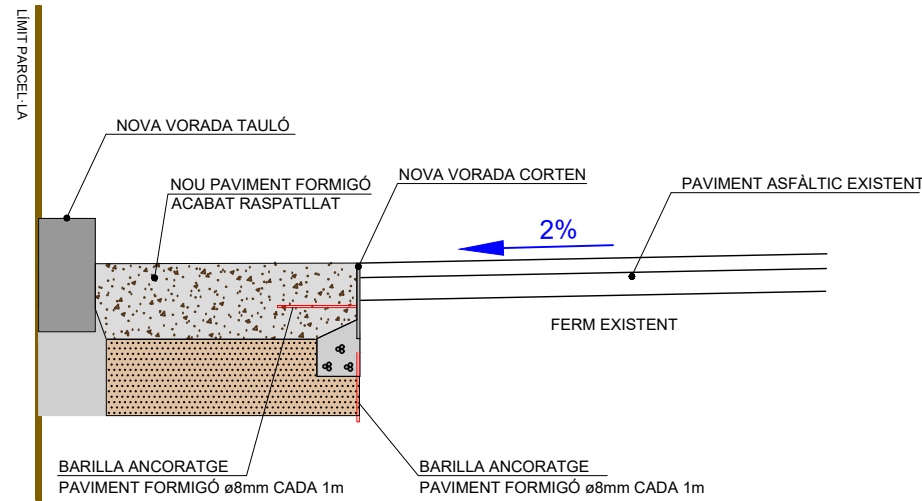




SECCIÓ S2

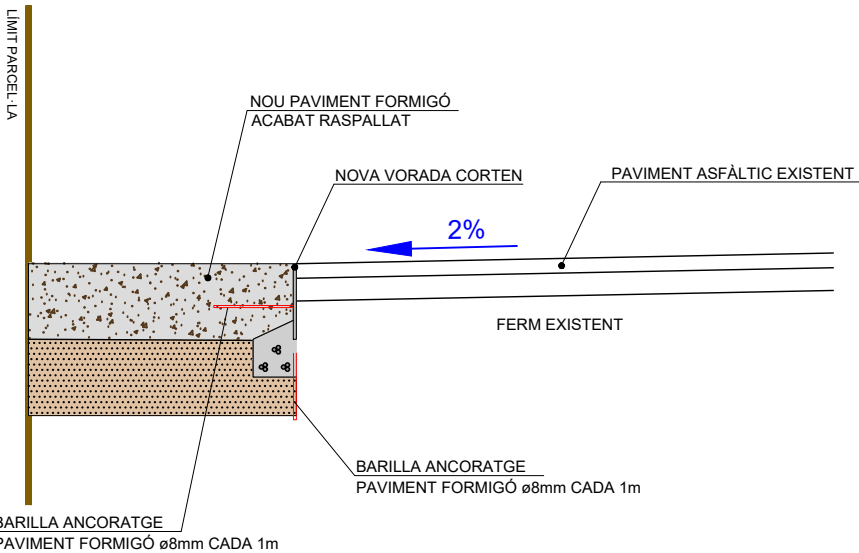


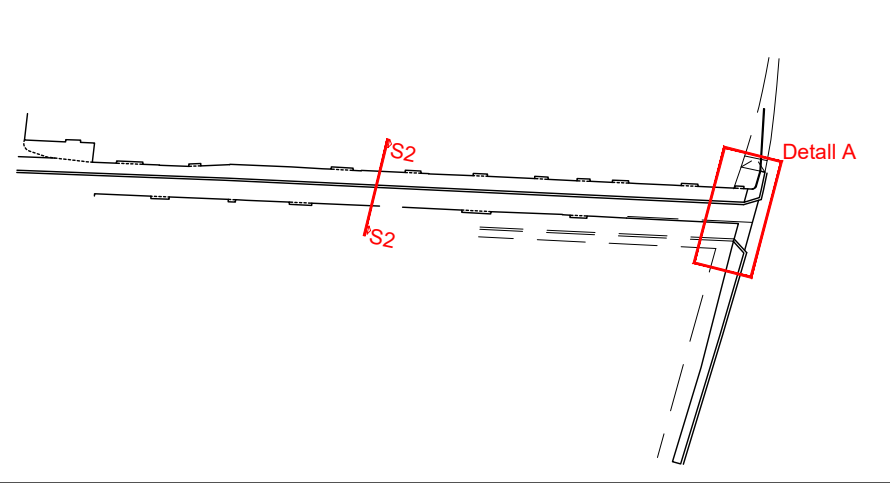



Detall A

S1 - Carrer del Pi

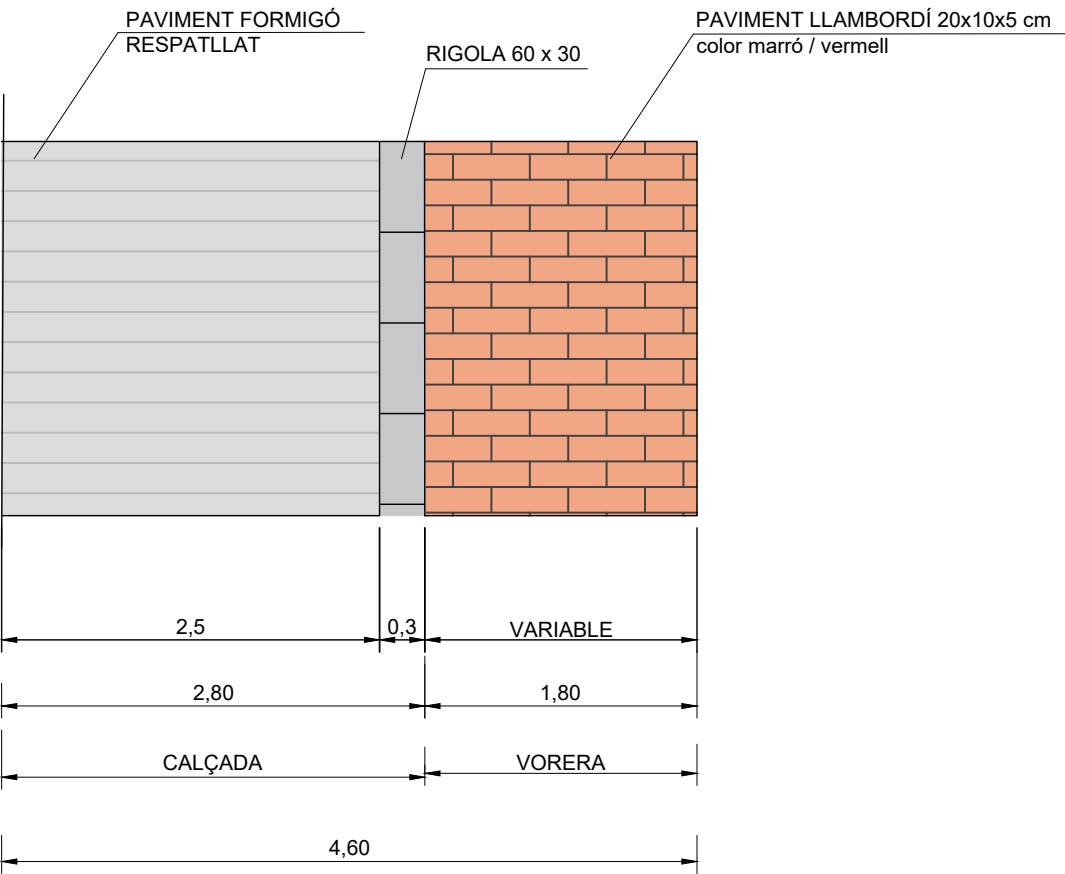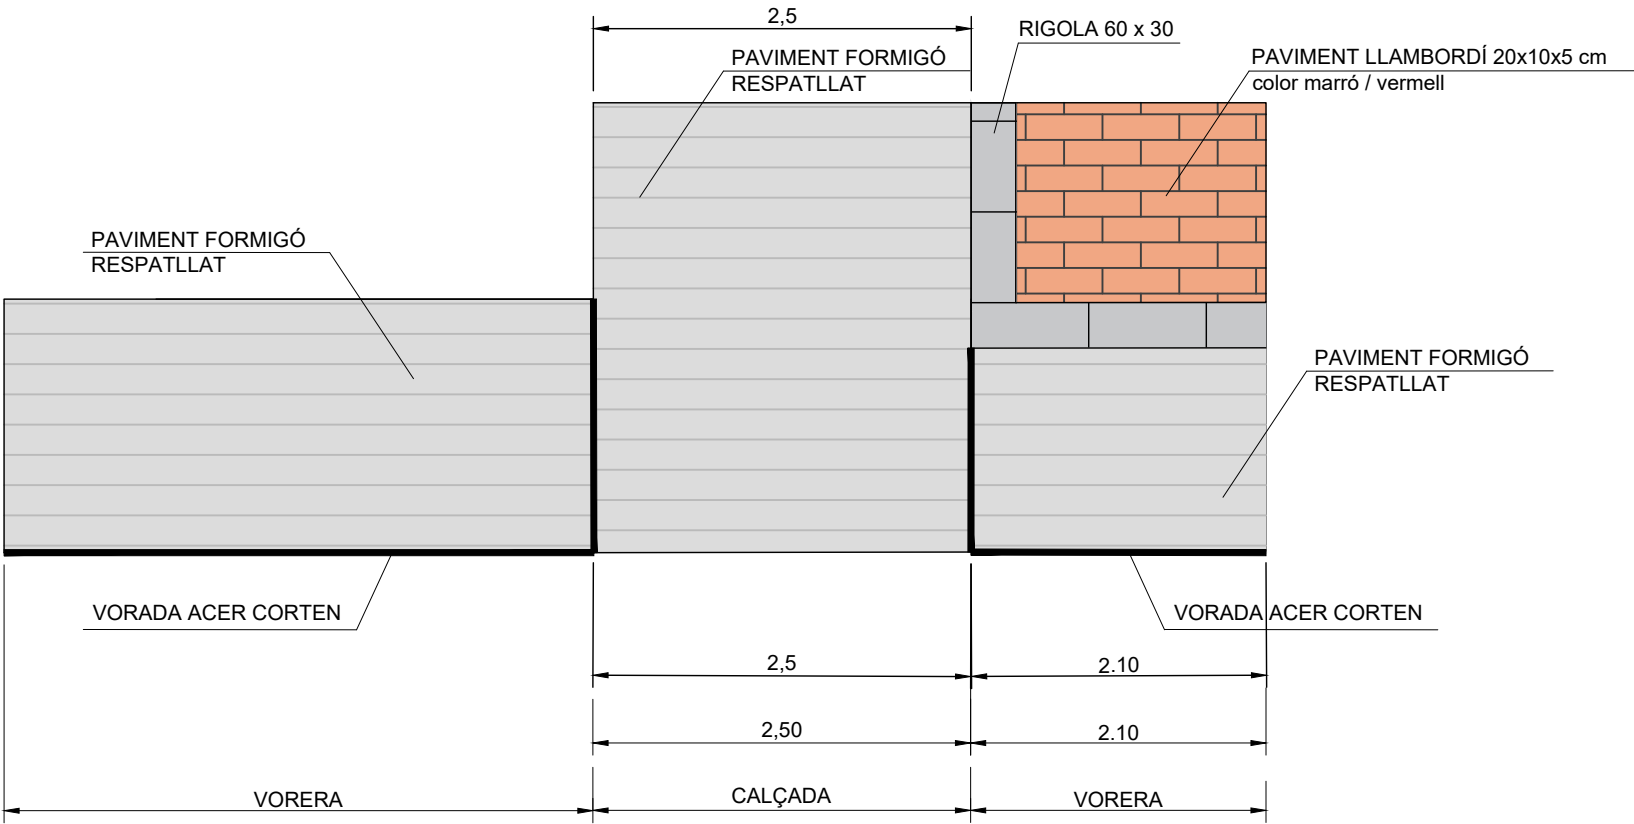
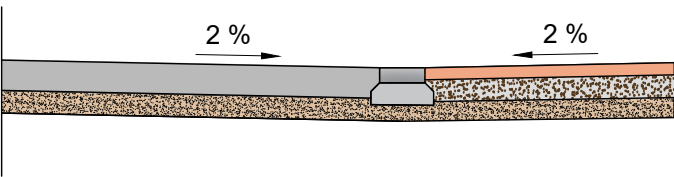


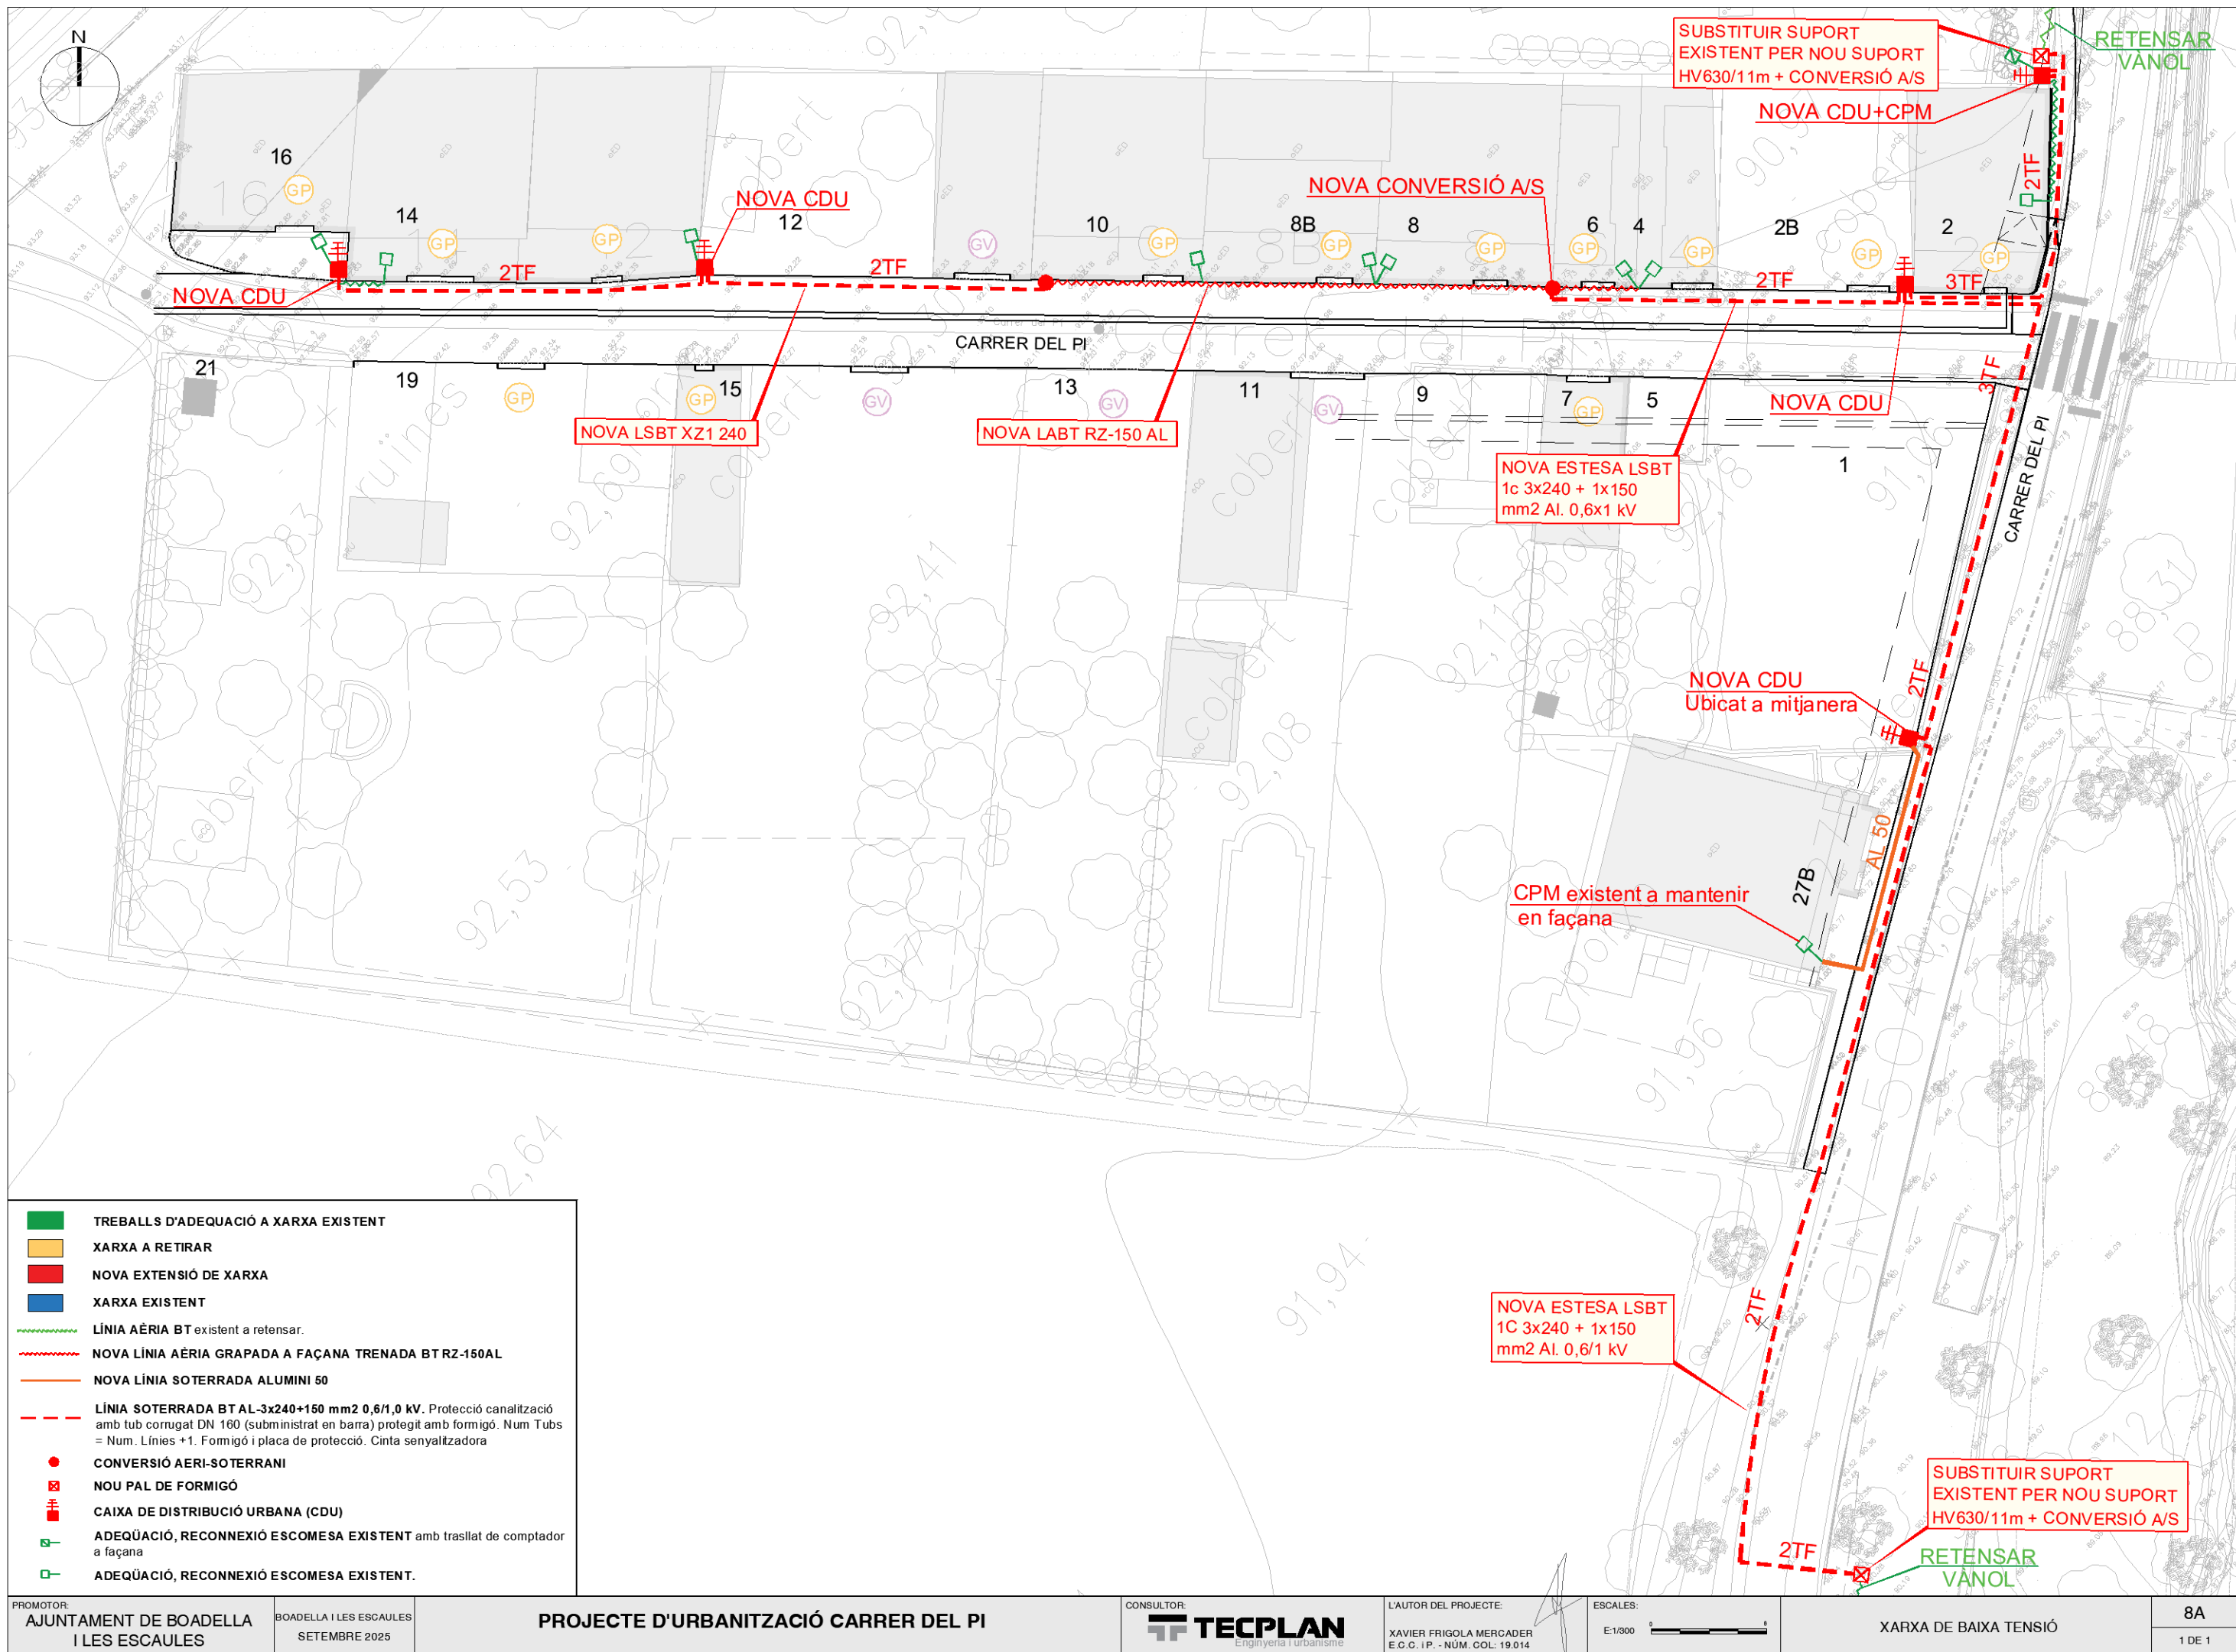



1 CIRCUITO EN ACERA

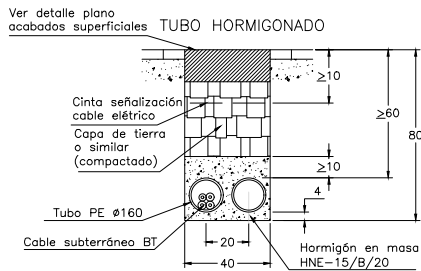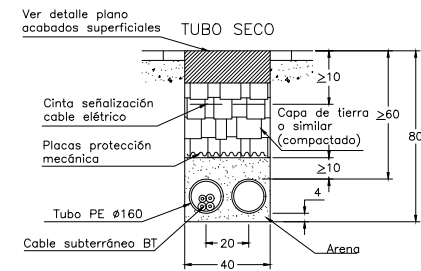



2 CIRCUITOS EN ACERA

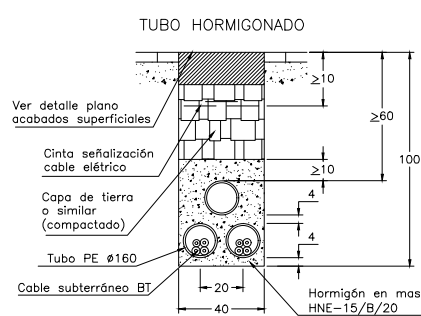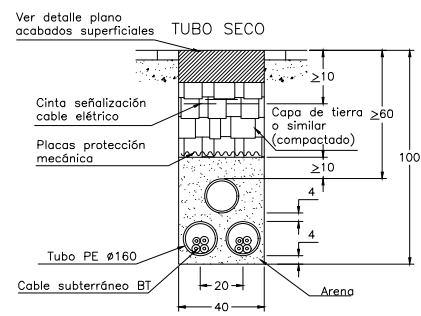


3 CIRCUITOS EN ACERA

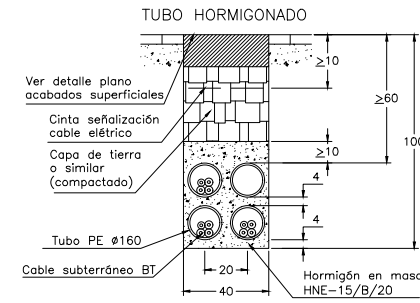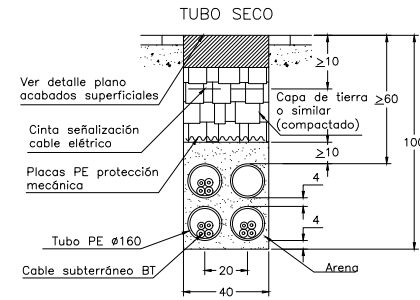


4 CIRCUITOS EN ACERA

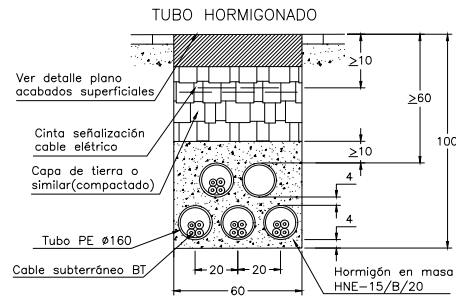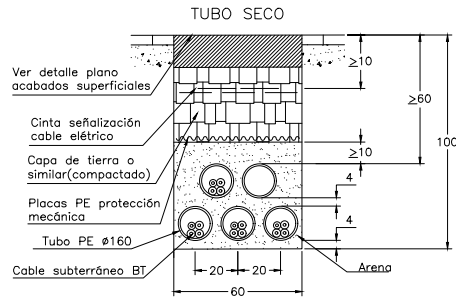


1 CIRCUITO EN CALZADA

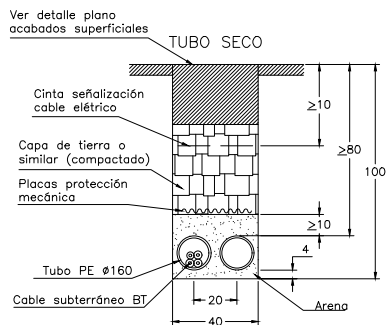


NOTA: A utilizar solo en canalizaciones a borde de acera

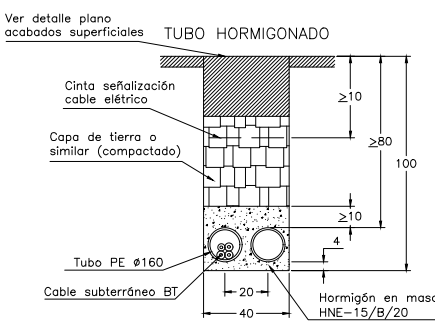


2 CIRCUITOS EN CALZADA

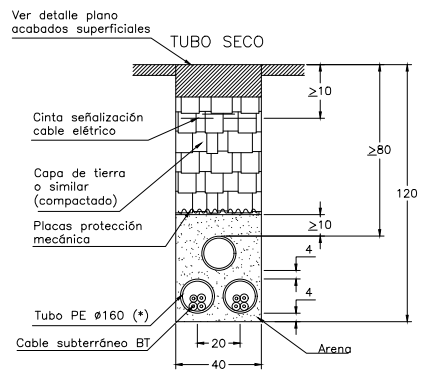


NOTA: A utilizar solo en canalizaciones a borde de acera

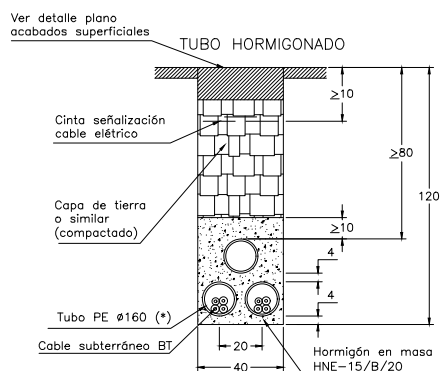


3 CIRCUITOS EN CALZADA

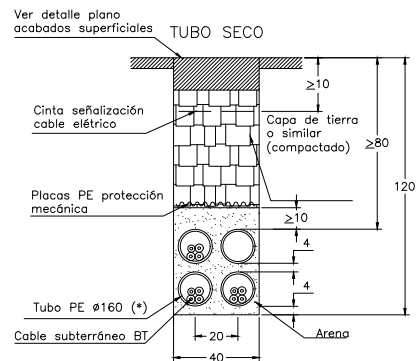


NOTA: A utilizar solo en canalizaciones a borde de acera

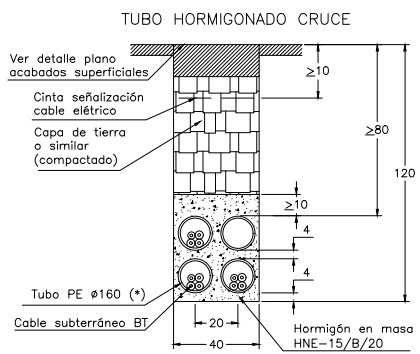

4 CIRCUITOS EN CALZADA

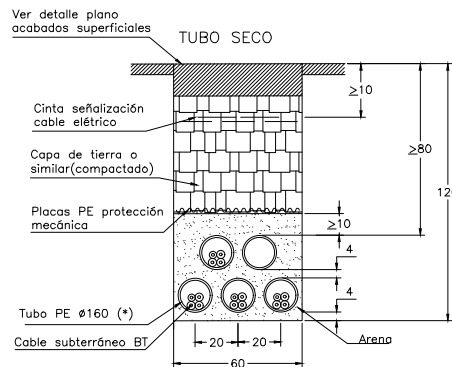

NOTA: A utilizar solo en canalizaciones a borde de acera

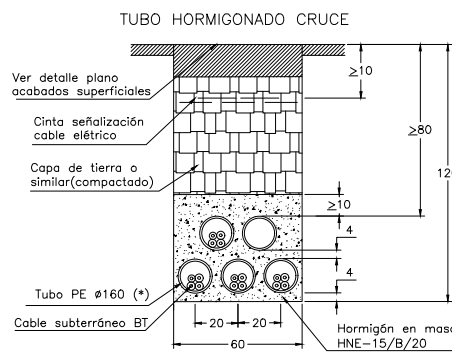

(*) En canalizaciones mixtas, el tubular para el cable de media tensión será de Ø200 mm.

Cotas en cm.

(*) En canalizaciones mixtas, el tubular para el cable de media tensión será de Ø200 mm.

Cotas en cm.

Technical drawing showing a cross-section (A-A') of a cable support structure. The structure consists of a concrete mass (FORMIGÓ EN MASSA H-250) containing a cable (CABLE SUBTERRANI MT) and a tubular PE (TUBULAR PE Ø160 mm). The structure is supported by a base (SORRA) and a steel plate (PLANXA D'ACER DE 50 X 33 X 0.8).

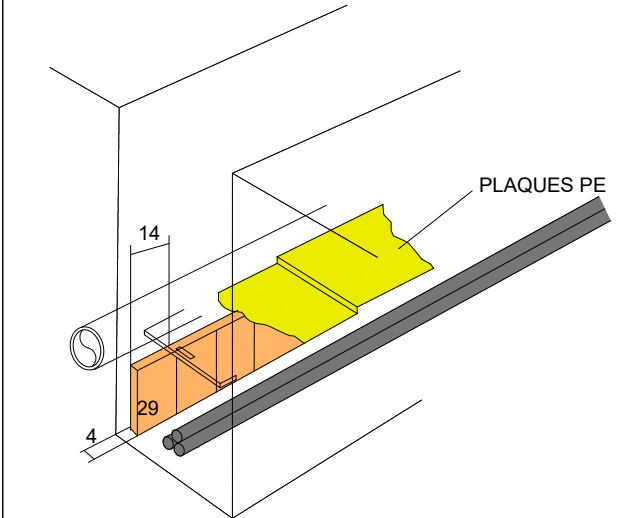
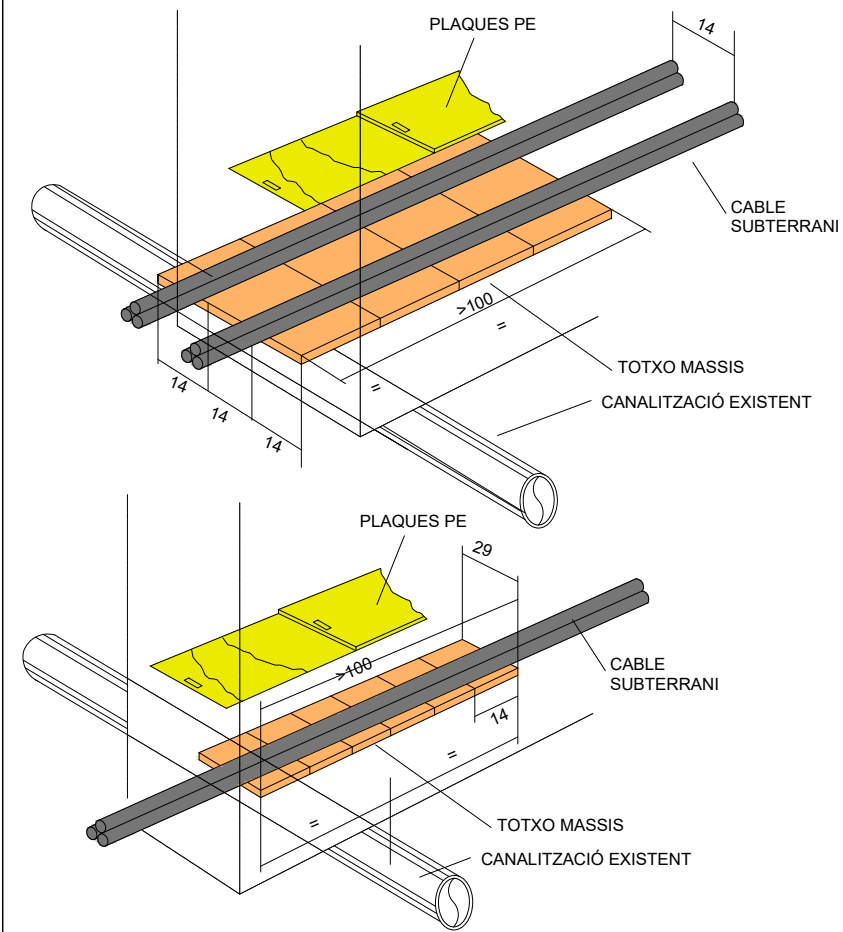


Diagrama de la estructura de un pavimento de tres capas. La capa superior es de 'Sorra' (arena), la intermedia es de 'Formigó' (hormigón) y la inferior es de 'Formigó' (hormigón). Se indica una 'CINTA D'AVÍS' (cinta de aviso) en la capa superior. La longitud total de la estructura es de 20.06 metros.

CINTES SENYALITZACIÓ

PLAQUES PE

CABLE SUBTERRANI BT/MT

TOTXO MASSÍS
29 X 14 X 4

A=MINIM 2 CM

<20*

CANALITZACIÓ EXISTET FORMIGONADA

QUAN LA LÍNIA PASSI PER SOTA
LA CANALITZACIÓ ES SEGUIRÀ EL MATEIX CRITERI

Diagrama de detall de la protecció de la canalització de gas existent soterrada. El diagrama mostra una secció vertical de la construcció amb les següents parts i etiquetes:

- PLAQUES PROTECCIÓ**: Indica les plaques de protecció a la part superior de la canalització.
- TOTXO MASSÍS 29 X 14 X 4**: Indica el tipus i dimensions dels totxos massís utilitzats per a la protecció.
- CABLE SUBTERRANI BT**: Indica la ubicació del cable subterrani de baixa tensió.
- CANALITZACIÓ GAS EXISTENT**: Indica la ubicació de la canalització de gas existent.
- 2 mínim**: Indica la distància mínima requerida entre les plaques de protecció i la canalització de gas.

CINTES SENYALITZACIÓ

PLAQUES PE

CABLE SUBTERRANI BT/MT


TOTXO MASSIS
29 X 14 X 4

A = MÍNIM 2 CM

<20°

CANALITZACIÓ EXISTENT FORMIGONADA


ESTESA PER CANALS PROTECTORES

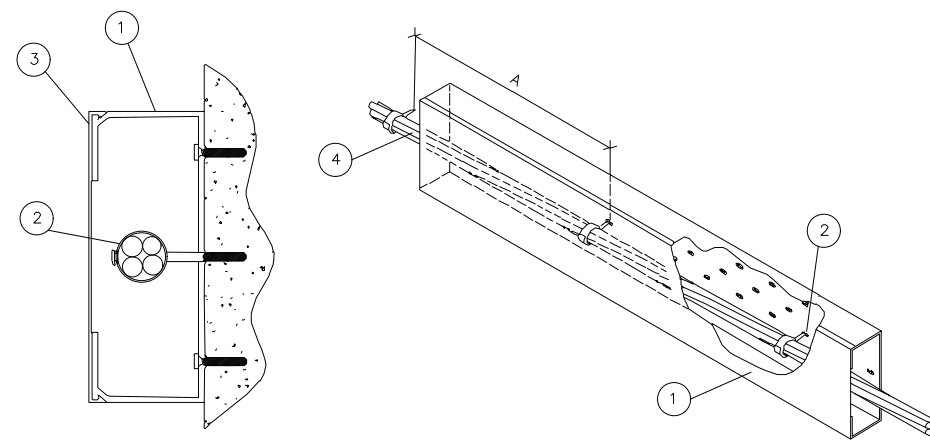


Sección RZ	A(m)
50 mm ²	0,70
95 mm ²	0,80
150 mm ²	0,80

POSICIÓN	MATERIAL
1	Canal de protección aislante con tapa desmontable mediante útil
2	Soporte Ac+PVC Ø 55 mm con tornillo red posada
	Taco plástico Ø 12 mm
3	Tapa desmontable mediante útil
4	Cable RZ 0,6/1kV


MONTAJE VERTICAL

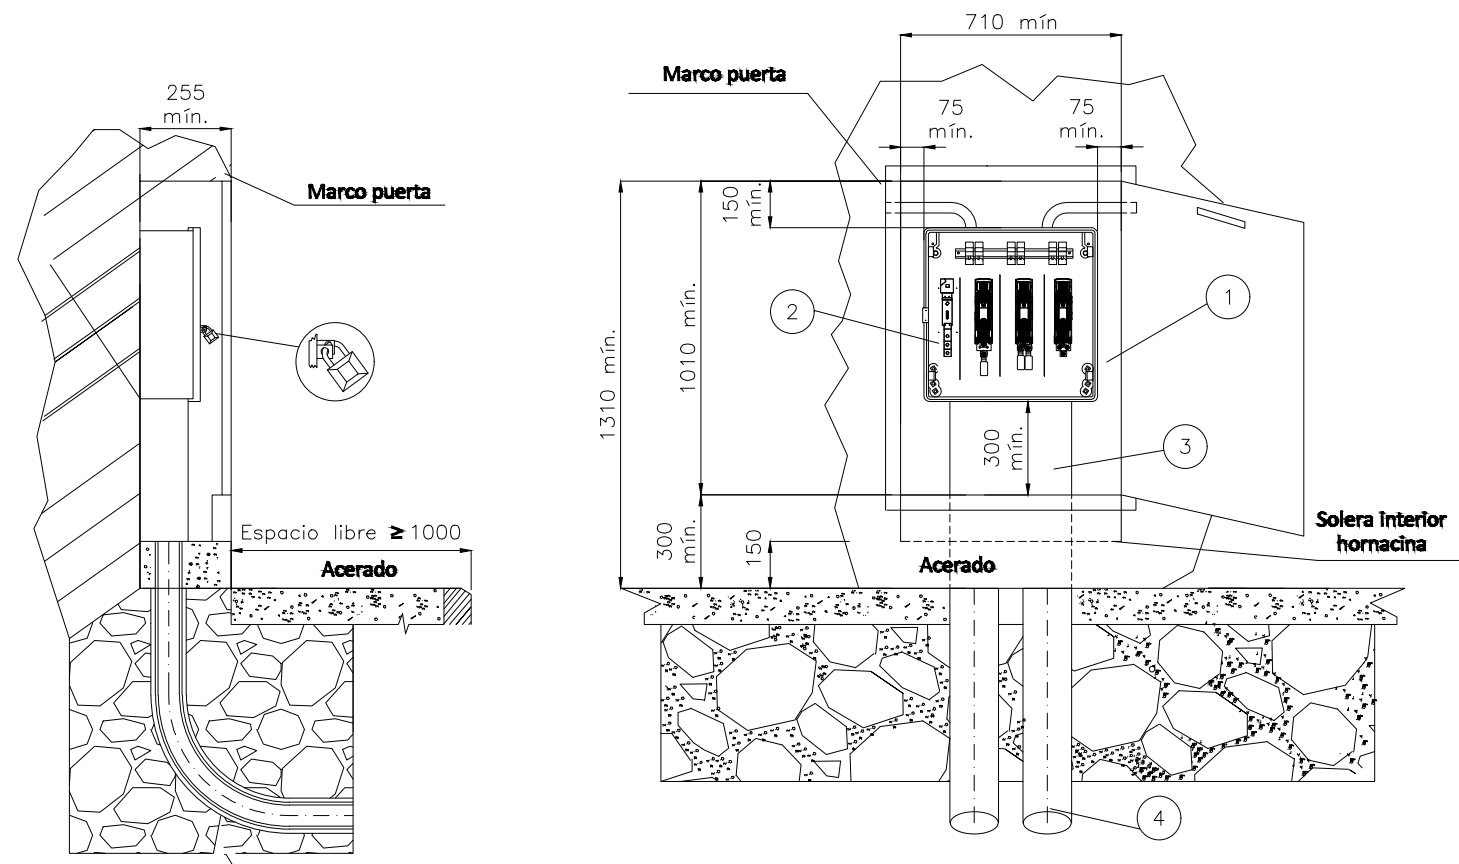

CAJA DISTRIBUCIÓN URBANA (CDU)
s/norma Informativa CNL004

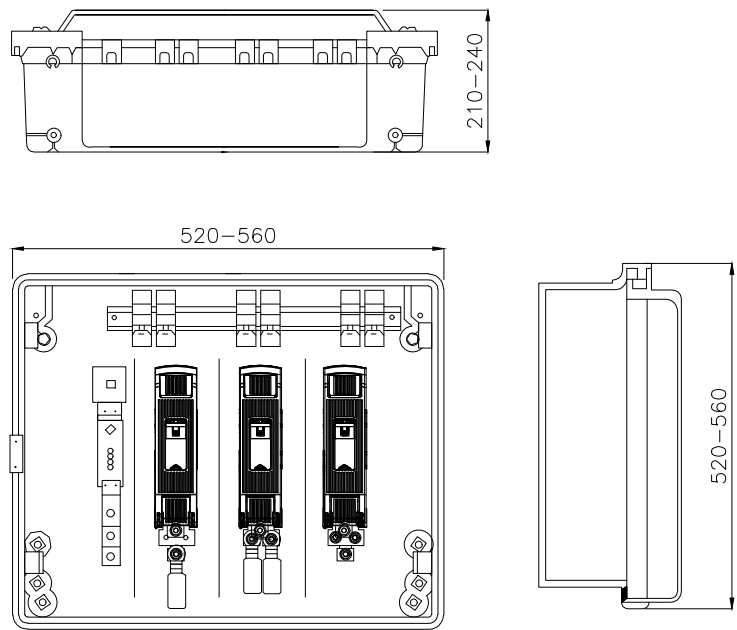

ESQUEMA UNIFILAR CAJA DE
DISTRIBUCIÓN URBANA


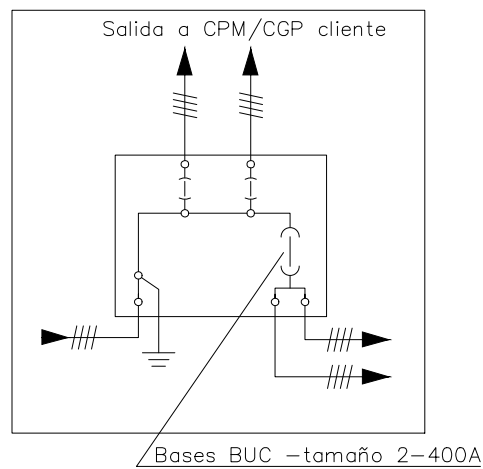


POSICIÓN	MATERIALES
1	Hornacina (de obra o prefabricada) + puerta preferentemente metálica
2	Caja de distribución urbana
3	Canal de protección aislante
4	Tubo PE Ø 160 mm (mínimo)

Cotas en milímetros.

NOTA 1: Las imágenes representadas son orientativas y no prejuzgan el diseño final de la aparamenta.
NOTA 2: En caso de hornacinas prefabricadas, su empotramiento deberá ser de al menos 700 mm y acorde a las indicaciones del fabricante.

PROYECTO: ESPECIFICACIONES PARTICULARES PARA INSTALACIONES DE DISTRIBUCIÓN EN BAJA TENSIÓN	
PLANO: LÍNEAS SUBTERRÁNEAS DE BAJA TENSIÓN Caja de distribución urbana (CDU)	PLANO N°. NRZ002021 HOJA: 1 de 1

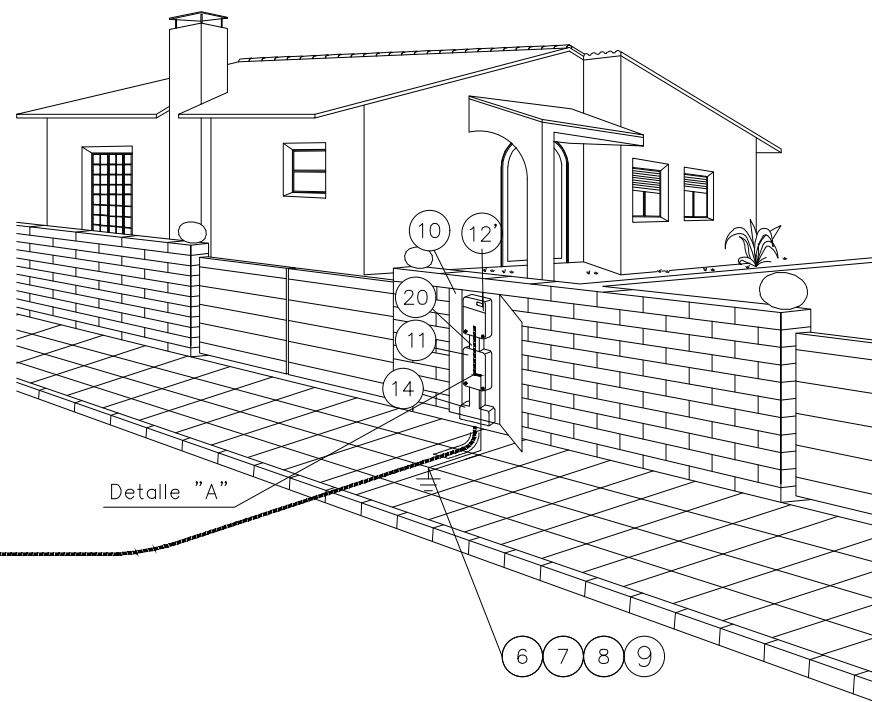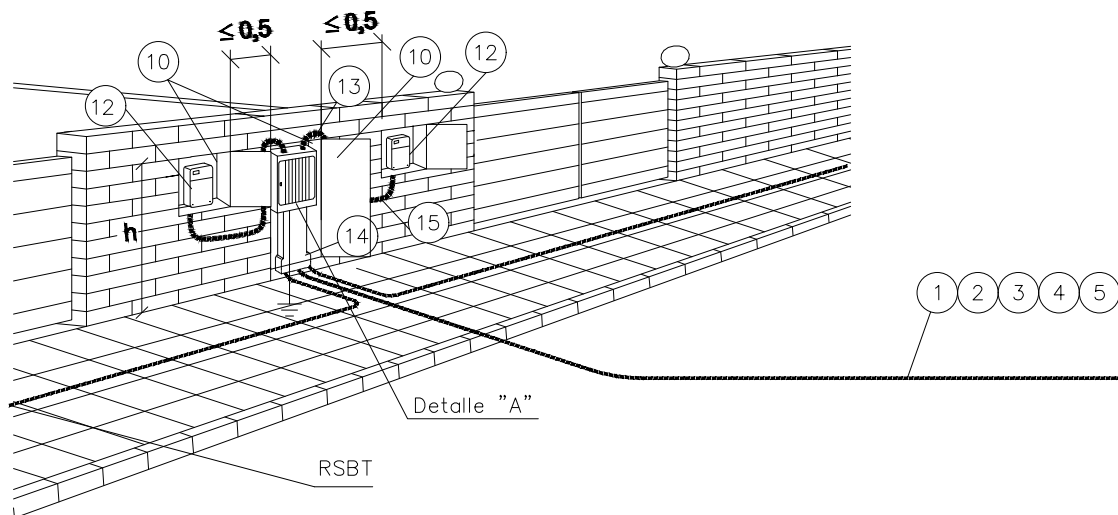


$h \begin{cases} \text{Mínimo } 1,50 \text{ m} \\ \text{Máximo } 1,80 \text{ m} \end{cases}$ Cotas en metros

NOTA: Dimensiones hornacinas según NRZ002020 y NRZ002021

POSICIÓN	MATERIALES
1	Cable AI XZ1 0,6/1kV
2	Tubo polietileno 160 mmø
3	Cinta señalización cables
4	Hormigón HNE-15/B/20
5	Aglomerado asfáltico
6	Cable XZ1 0,6/1kV Cu 1x50 mm2
7	Grapa para pica p. a t. Ac – Cu de 14,6 a 18,3 mm ø
8	Pica cilíndrica Ac – Cu 14,6 mm ø 2 m longitud
9	Cinta protección anticorrosiva
10	Hornacina + puerta preferentemente metálica
11	Caja de seccionamiento 400 A (CS)
12	Caja general de protección y medida (CPM)
12'	Caja general de protección (CGP)
13	Caja de distribución urbana (CDU)
14	Canal de protección de cables
15	Tubo de protección aislante empotrado 80 mm ø . Resistencia al impacto media y resistencia a la compresión media.
16	Terminal bimetálico preaislado y apriete tornillería
17	Cinta aislante EPR autovulcanizable
18	Cinta adhesiva PVC color negro
19	Terminal bimetálico preaislado y apriete tornillería
20	Tubo o bandeja aislante

DETALLE "A"


Conexión a caja de seccionamiento y distribución y a caja general de protección y medida

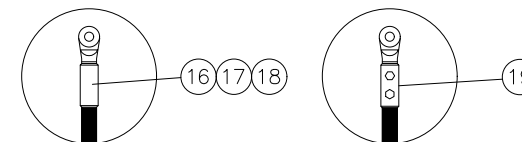

Fases punzonado profundo
Neutro compresión hexagonal

NOTA1: Se podrán instalar terminales preaislados (19) o desnudos (16) con el correspondiente aislamiento (17) y (18)

PROYECTO: ESPECIFICACIONES PARTICULARES PARA INSTALACIONES DE DISTRIBUCIÓN EN BAJA TENSIÓN	
PLANO: LÍNEAS SUBTERRÁNEAS DE BAJA TENSIÓN Acometida subterránea: conexión a caja de distribución urbana, cajas de protección y medida y caja de seccionamiento	PLANO N°. NRZ002024 HOJA: 2 de 2

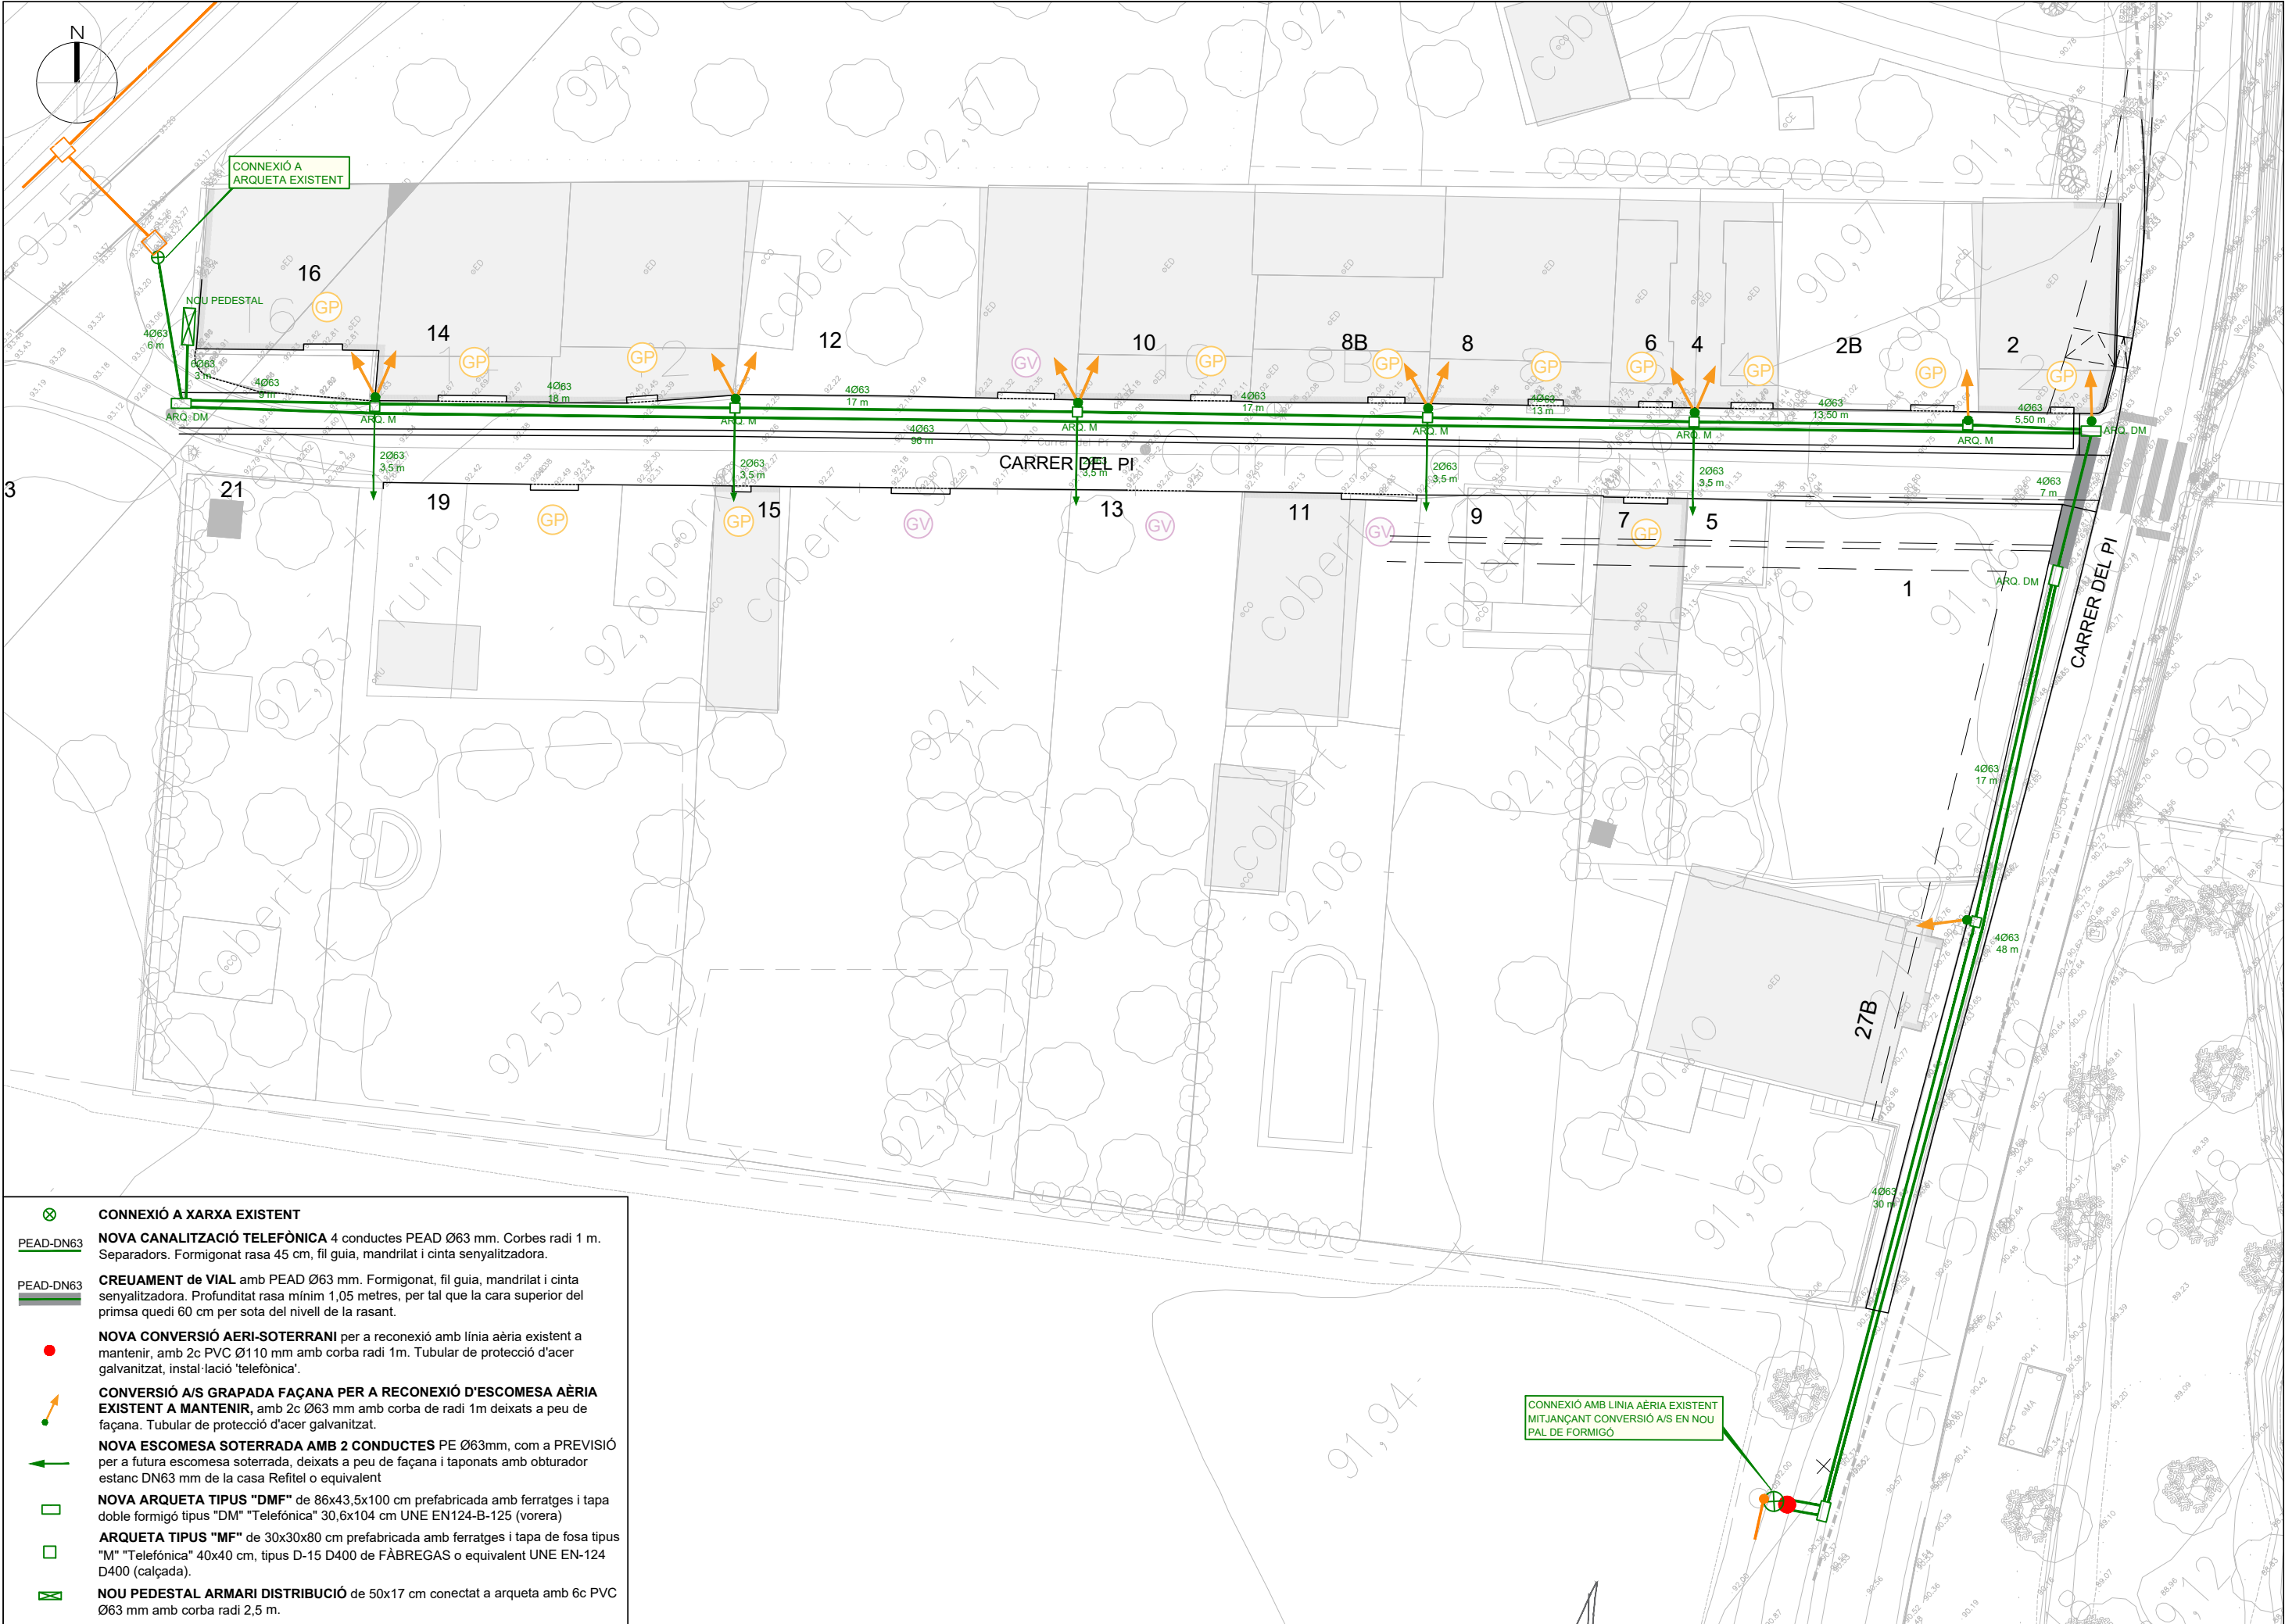

CONNEXIÓ A XARXA EXISTENT

PEAD-DN63

PEAD-DN63

NOVA CONVERSIÓ AERI-SOTERRANI


CONVERSIÓ A/S GRAPADA FAÇANA

NOVA ESCOMESA SOTERRADA

NOVA ARQUETA TIPUS "DMF"

ARQUETA TIPUS "MF"

NOU PEDESTAL

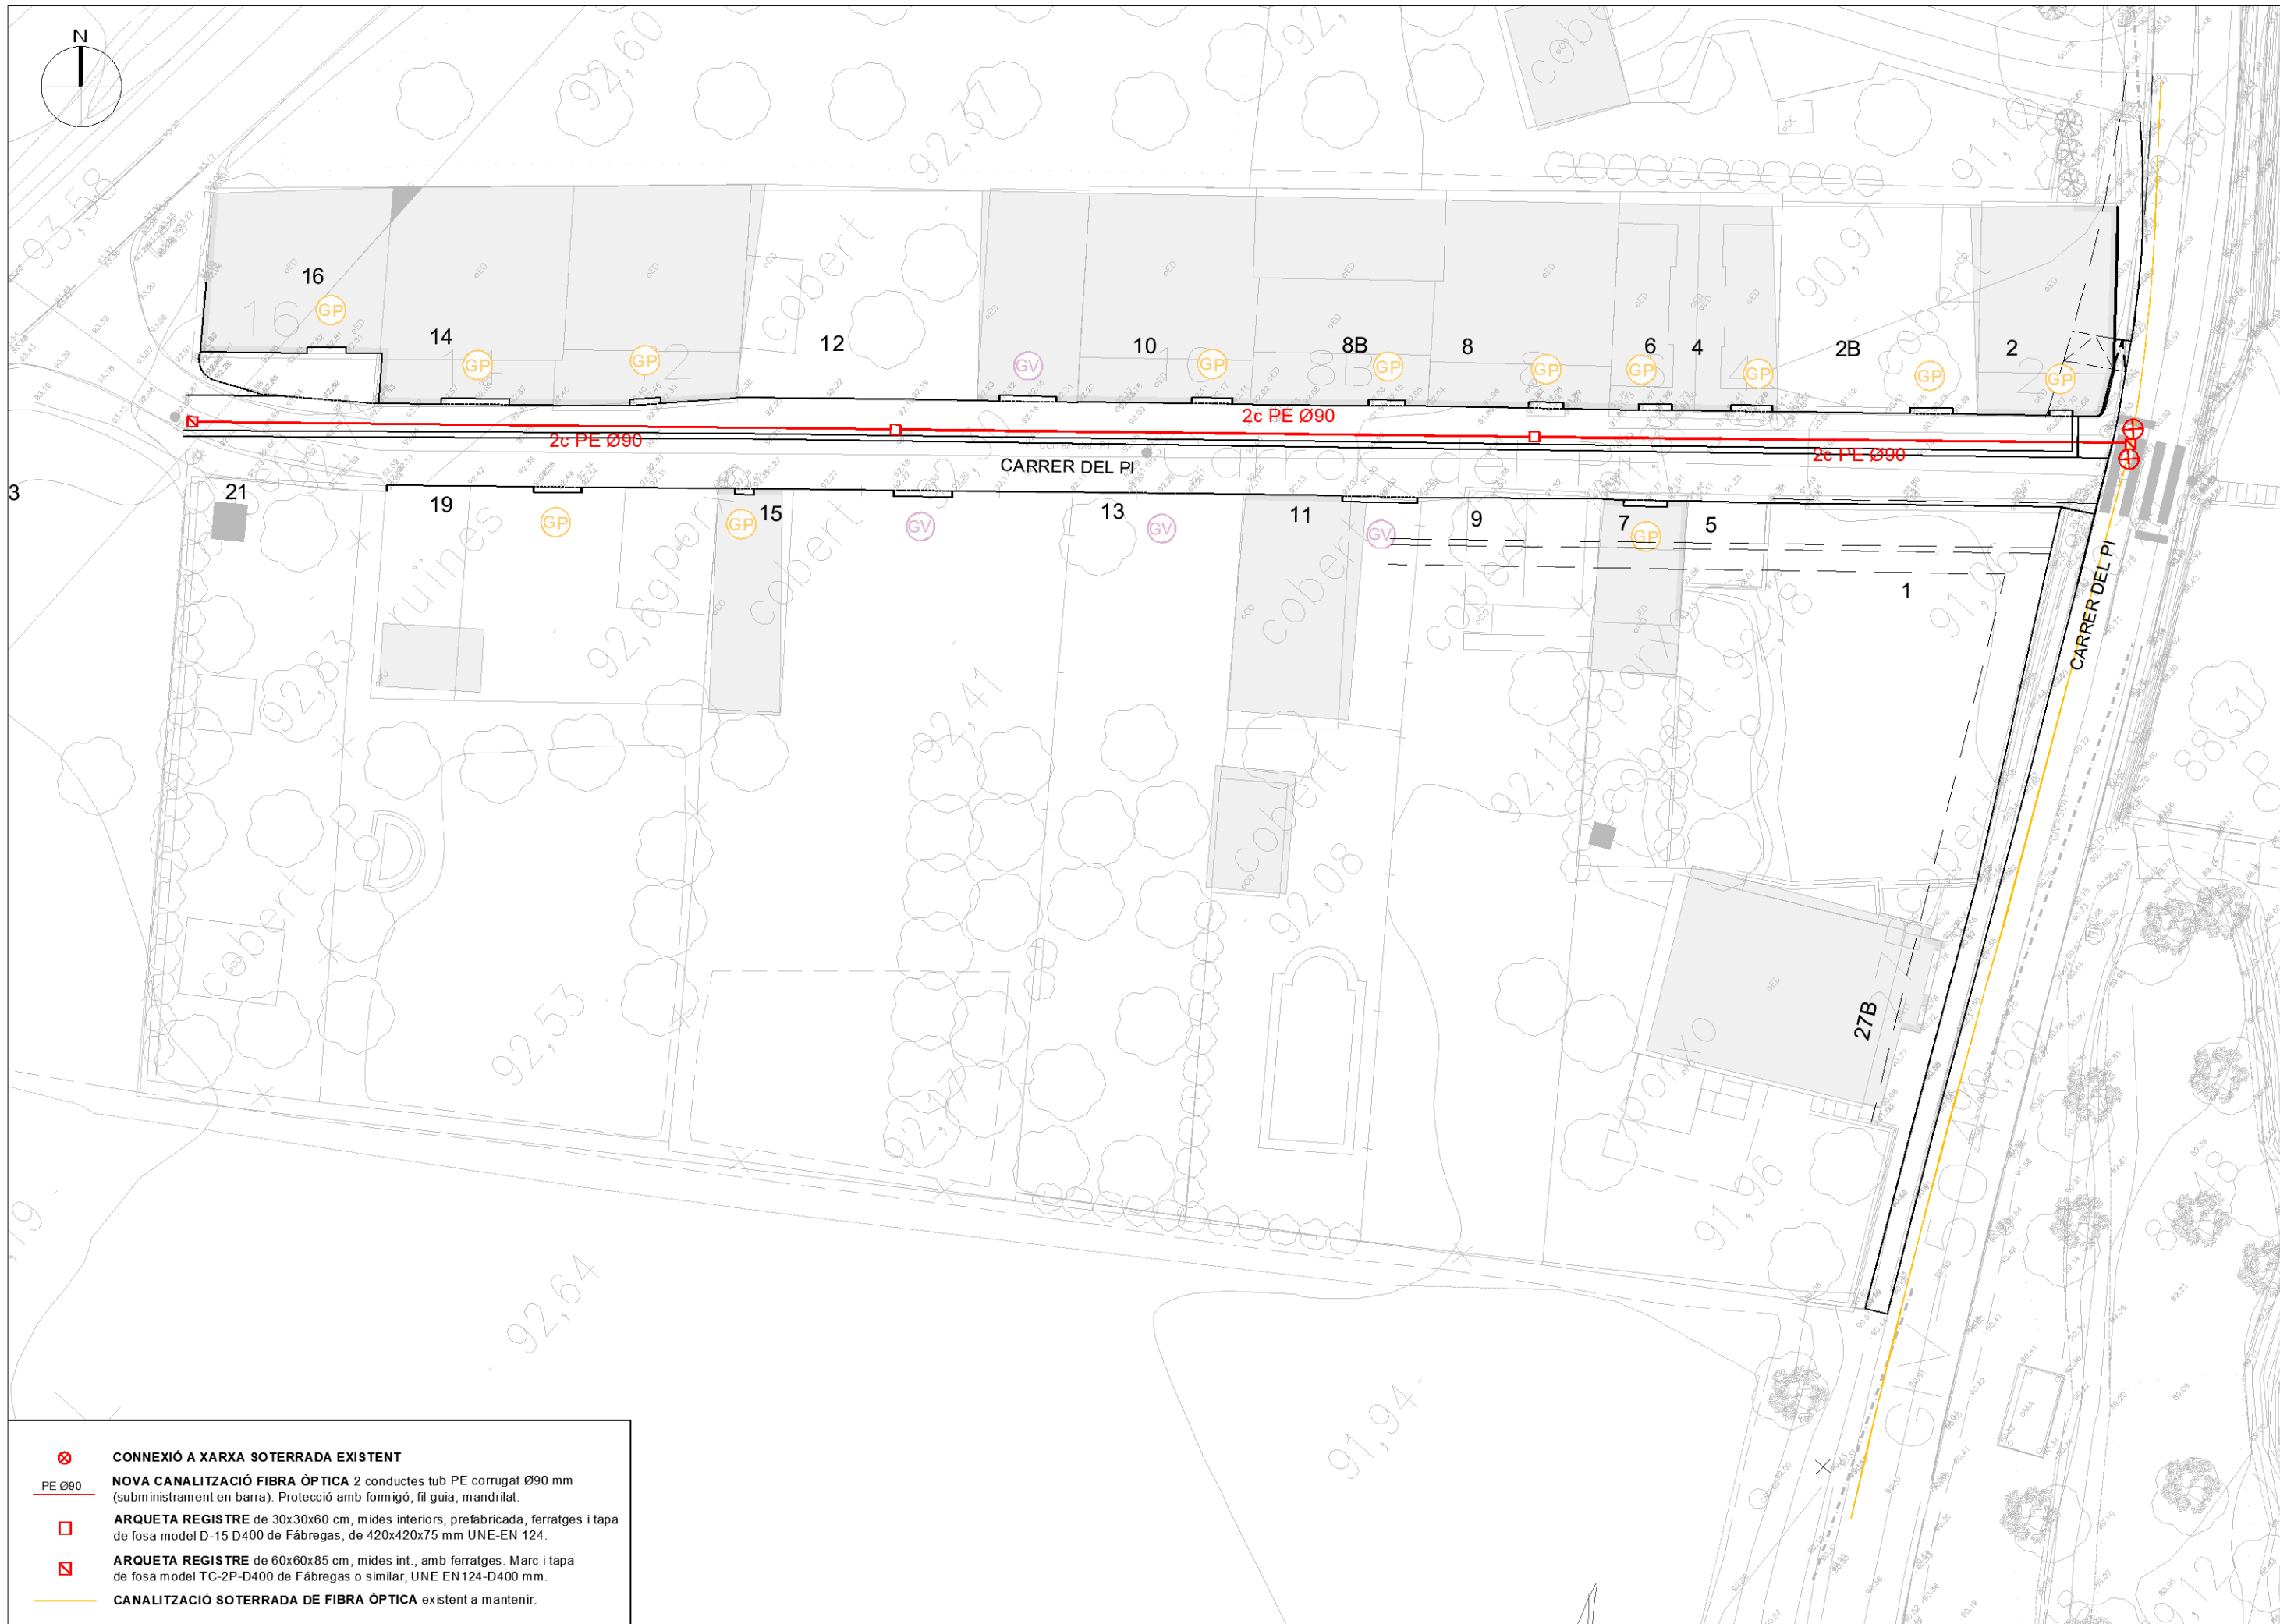

CONNEXIÓ A XARXA SOTERRADA EXISTENT

NOVA CANALITZACIÓ FIBRA ÒPTICA 2 conductes tub PE corrugat Ø90 mm (subministrament en barra). Protecció amb formigó, fil guia, mandrillat.

ARQUETA REGISTRE de 30x30x60 cm, mides interiors, prefabricada, ferratges i tapa de fosa model D-15 D400 de Fàbregas, de 420x420x75 mm UNE-EN 124.

ARQUETA REGISTRE de 60x60x85 cm, mides int., amb ferratges. Marc i tapa de fosa model TC-2P-D400 de Fàbregas o similar, UNE EN124-D400 mm.

CANALITZACIÓ SOTERRADA DE FIBRA ÒPTICA existent a mantenir.


Fig. 10.10

Cotas en cm.

Technical drawing of a reinforced concrete column cross-section. The column is 30.00 cm wide and 87.6 cm high. It features four circular reinforcement bars with a diameter of 1.2 cm, spaced 3.0 cm apart. The concrete is labeled 'HORMIGÓN H-50'. Dimensions are given in cm.

h ≥ 0,40 EN VORERA
h ≥ 0,60 EN CALÇADA
h ≥ 100 EN CTRA. (e= 3,2 mm)
COTES EN METRES

SORTIDA A POSTE O FAÇANA PER A RECONNEXIÓ D'ESCOMESA
amb 2 conductes Ø63mm

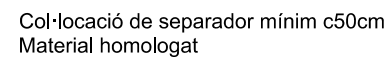

1 VASTAGOS Ø 8 CON ROSCA METRICA EN LOS 6 CM. SUPERIORES

PLANTILLA DE ANGULARES 40 ° Ø 8 CON VASTAGOS SOLDADOS

NIVEL DEFINITIVO DEL TERRENO O PAVIMENTO

CANALIZACION

PEDESTAL

ALZADO

45

27.5

7.3

1.0

0.6

0.4

Ø 8

R=42

1.0

0.6

0.4

7.3

Technical drawing of a rectangular block with dimensions: 525 (length), 180 (width), 813 (height), 700 (base length), 350 (base width), and 150 (base height).

4 Varillas Ø8 con rosca métrica
en sus 35 mm superiores

90°

35 ±0.5

100

Technical drawing of a rectangular box with the following specifications:



- Dimensions:**
 - Overall width: 496
 - Overall height: 176
 - Internal width: 400 ± 1
 - Internal height: 142 $\pm 0,5$
 - Bottom flange thickness: 10
- Labels and Features:**
 - 4 Perfiles L 40 x 40 x 4 mm:** Points to the four L-shaped corner profiles.
 - Cordón continuo de soldadura por la parte inferior:** Points to the continuous weld bead along the bottom edge.
 - Identificación de fabricante y fecha de fabricación:** Points to the marking "XX 01/04" on the bottom flange.
 - A:** Section line indicator on both the left and right sides.

CADA VARETA ANIRÀ PROVEÏDA DE 2 FEMELLES, UNA ARANDELA NORMAL I UNA ALTRA GROVER
LES SOLDADURES HAN DE QUEDAR NETES, SENSE PROJECCIONS NI ESQUITXADES


Diagrama de detalle de la conexión entre el ARQ. H/D y el ARQ. M. Se muestra la unión de los tubos de PVC 63mm y 110mm, con un tritubo que los une. El nivel del terreno está indicado por una línea superior.

- 1*) LAS TAPAS DE ARQUETAS SIEMPRE DEBEN QUEDAR EN ACERADOS O ZONAS VERDES. EXCEPCIONALMENTE SE PONDRAN EN LA CALZADA SIEMPRE QUE LAS ARQUETAS SEAN DE HORMIGON ARMADO.
- 2*) EN LOS PEDESTALES DE ARMARIOS DE DISTRIBUCION DE ACOMETIDAS ENTRAN UN MAXIMO DE 6c. DE PVC DE 63 mm. DE DIAMETROS.
- 3*) TODOS LOS CONDUCTOS DEBEN ESTAR INSTALADOS CON SUS HILOS-GUIAS Y RECORTADOS A RAS DE PARED.
- 4*) LOS SEPARADORES SE INSTALARAN CADA 0,70 mts. DE SEPARACION MAXIMA.
- 5*) LOS SEPARACION MINIMA EN LOS CRUZAMIENTOS Y PARALELISMOS CON OTROS SERVICIOS CANALIZADOS SERA DE :
 - 0,25 m. CON LINEAS DE ALTA Y BAJA TENSION
 - 0,30 m. CON EL RESTO DE LOS SERVICIOS.
- 6*) LOS PRISMAS DE CANALIZACION IRAN TODOS, CON HORMIGON DEL TIPO H-150.
- 7*) LA PROFUNDIDAD MINIMA ENTRE LA PARTE ALTA DEL PRISMA DE CANALIZACION Y LA RASANTE SERA DE :
 - 0,45 m. CUANDO EL PRISMA VAYA EN ACERADO
 - 0,60 m. CUANDO EL PRISMA VAYA EN CALZADA.




DETALLS ARQUETA DM SENSE PEDESTAL
 ARQUETA TIPO DM "IN SITU"

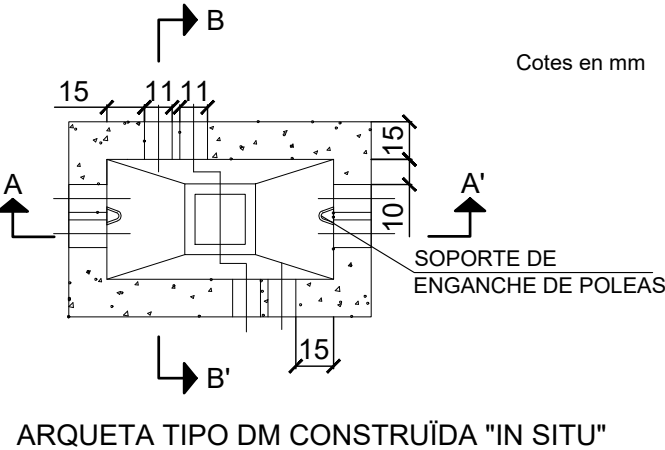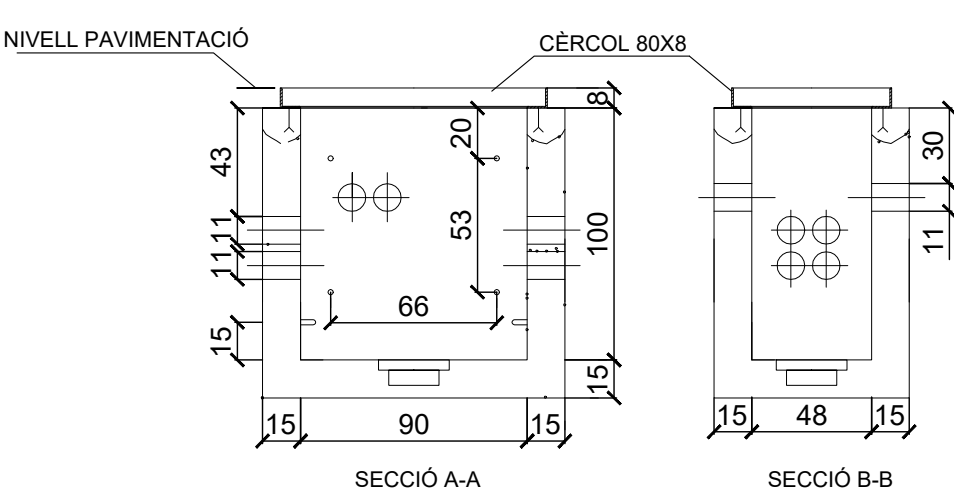

TAPA PREFABRICADA DE HORMIGÓN
 PARA ARQUETA TIPO DM

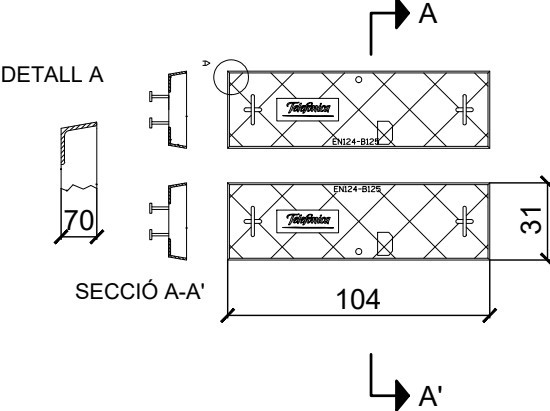

DISPOSICIÓN DE ARMADURAS

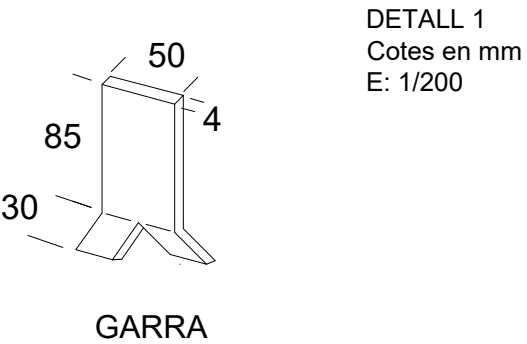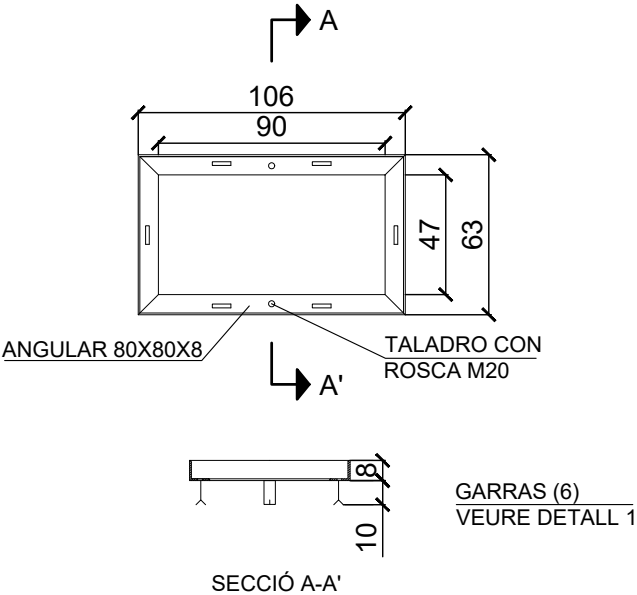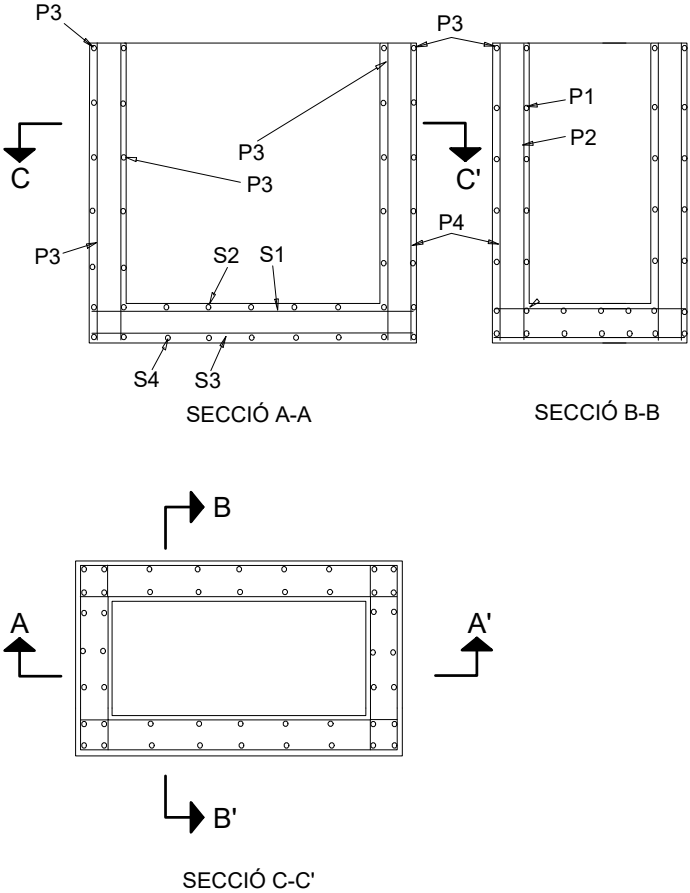

CÈRCOL PER ARQUETA TIPUS DM
 CONSTRUÏDA "IN SITU"

NOTA: El número, diàmetre i seccions P1 P2 P3
 P4 S1 S2 S3 i S4 per les hipòtesis II-N i II-AS
 s'indica a la taula 1 i 2.
 A l'hipòtesis III les parets i solera seràn de
 formigó en massa (HM)






Tàbla1 : Numero y diametro de barras

DENOMINACION SEGUN PLANO ARMADURAS	PAREDES LONGITUDINALES		PAREDES TRANSVERSALES		SOLERA
	II-N	II-AS	II-N	II-AS	
P ₁	9Ø 8	8Ø 12	4Ø 8	8Ø 8	
P ₂	5Ø 8	7Ø 8	3Ø 6	3Ø 8	
P ₃	5Ø 8	5Ø 8	4Ø 6	4Ø 8	
P ₄	5Ø 8	5Ø 8	3Ø 6	3Ø 8	
S ₁					4Ø 6
S ₂					7Ø 6
S ₃					4Ø 6
S ₄					7Ø 6




Tabla 2: Secciones de armaduras (en cm2/m lineal)

DENOMINACION SEGUN PLANO ARMADURAS	PAREDES LONGITUDINALES		PAREDES TRANSVERSALES		SOLERA
	II-N	II-AS	II-N	II-AS	
P ₁	4,07	7,45	1,94	3,72	
P ₂	1,97	3,10	1,73	1,73	
P ₃	1,79	2,27	1,73	1,73	
P ₄	1,73	2,10	1,73	1,73	
S ₁					1,73
S ₂					1,73
S ₃					1,73
S ₄					1,73



DETALLS ARQUETA M

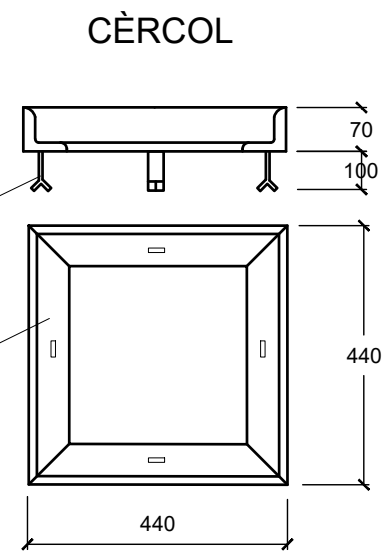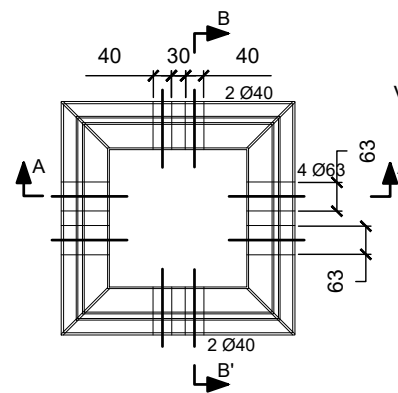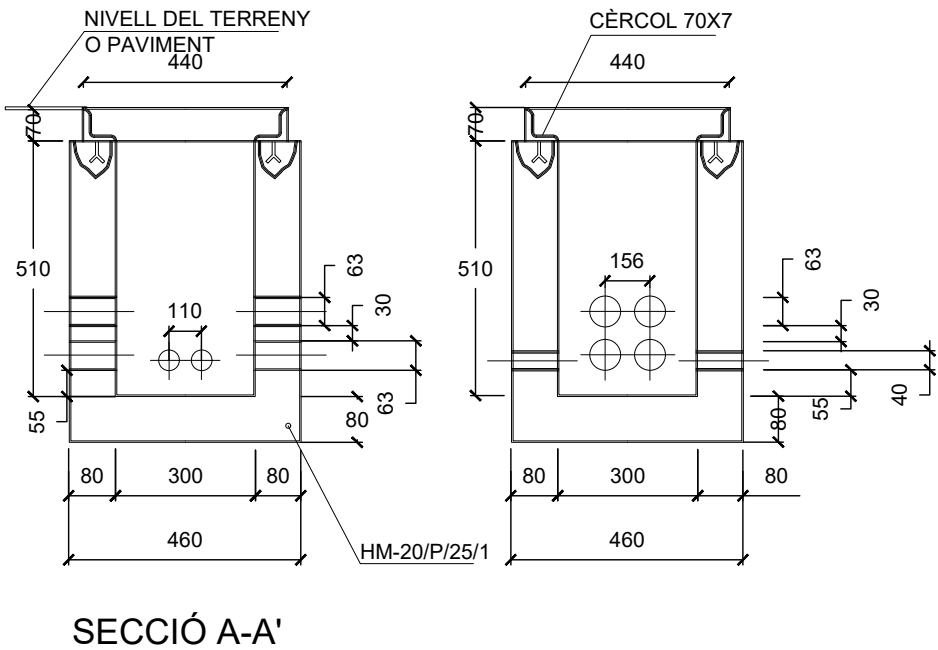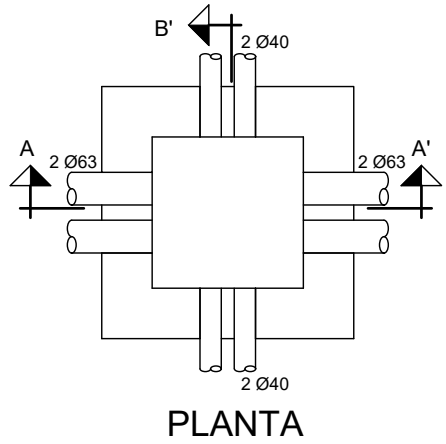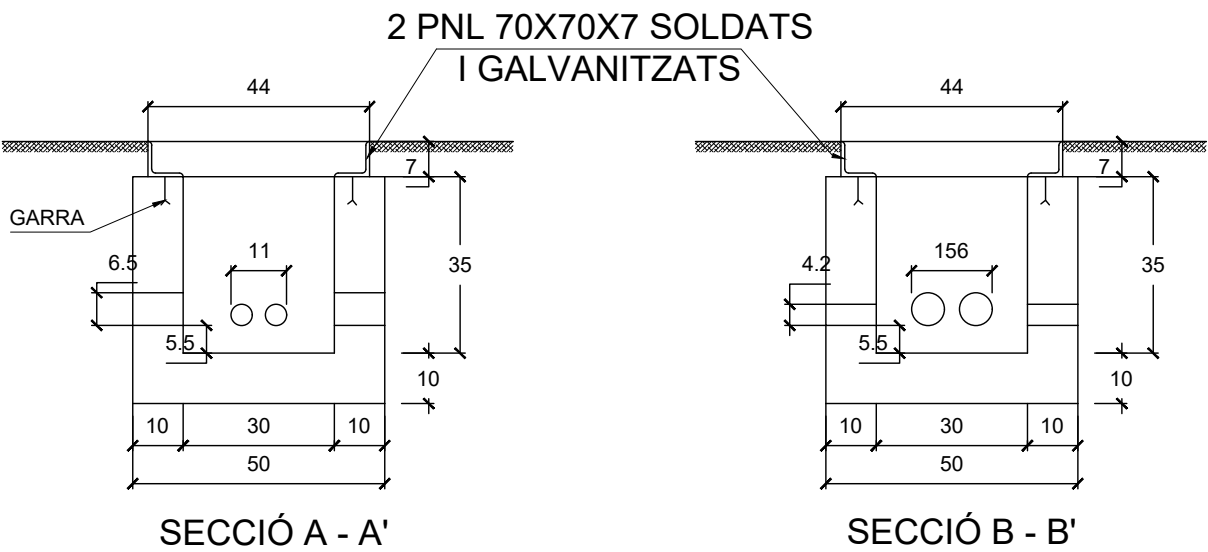


DETALL DE LA NANSÀ
E: 1/100

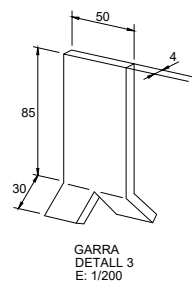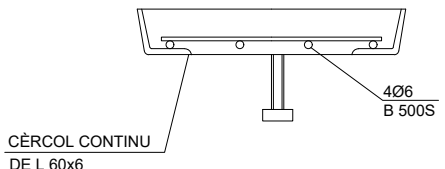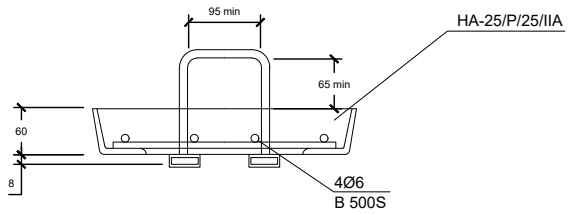

DETALL TAPA TELEFÒNICA DE FORMIGÓ TIPUS "M"
E: 1/20

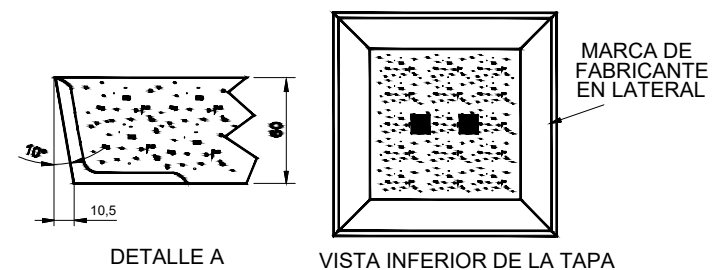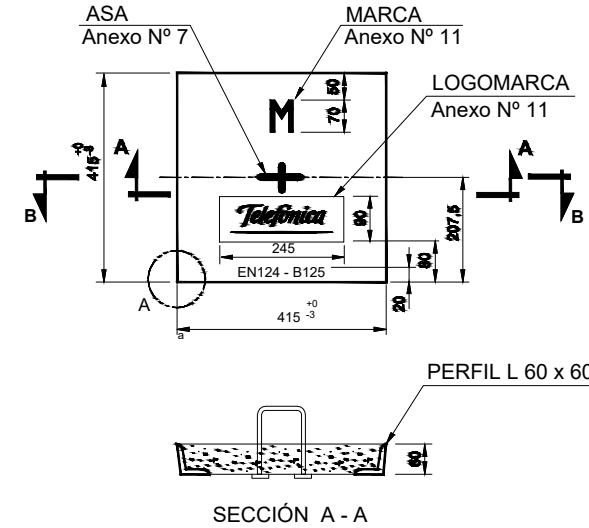

DIMENSIONS DE LA ARQUETA TIPUS M AMB TAPA DE FORMIGÓ

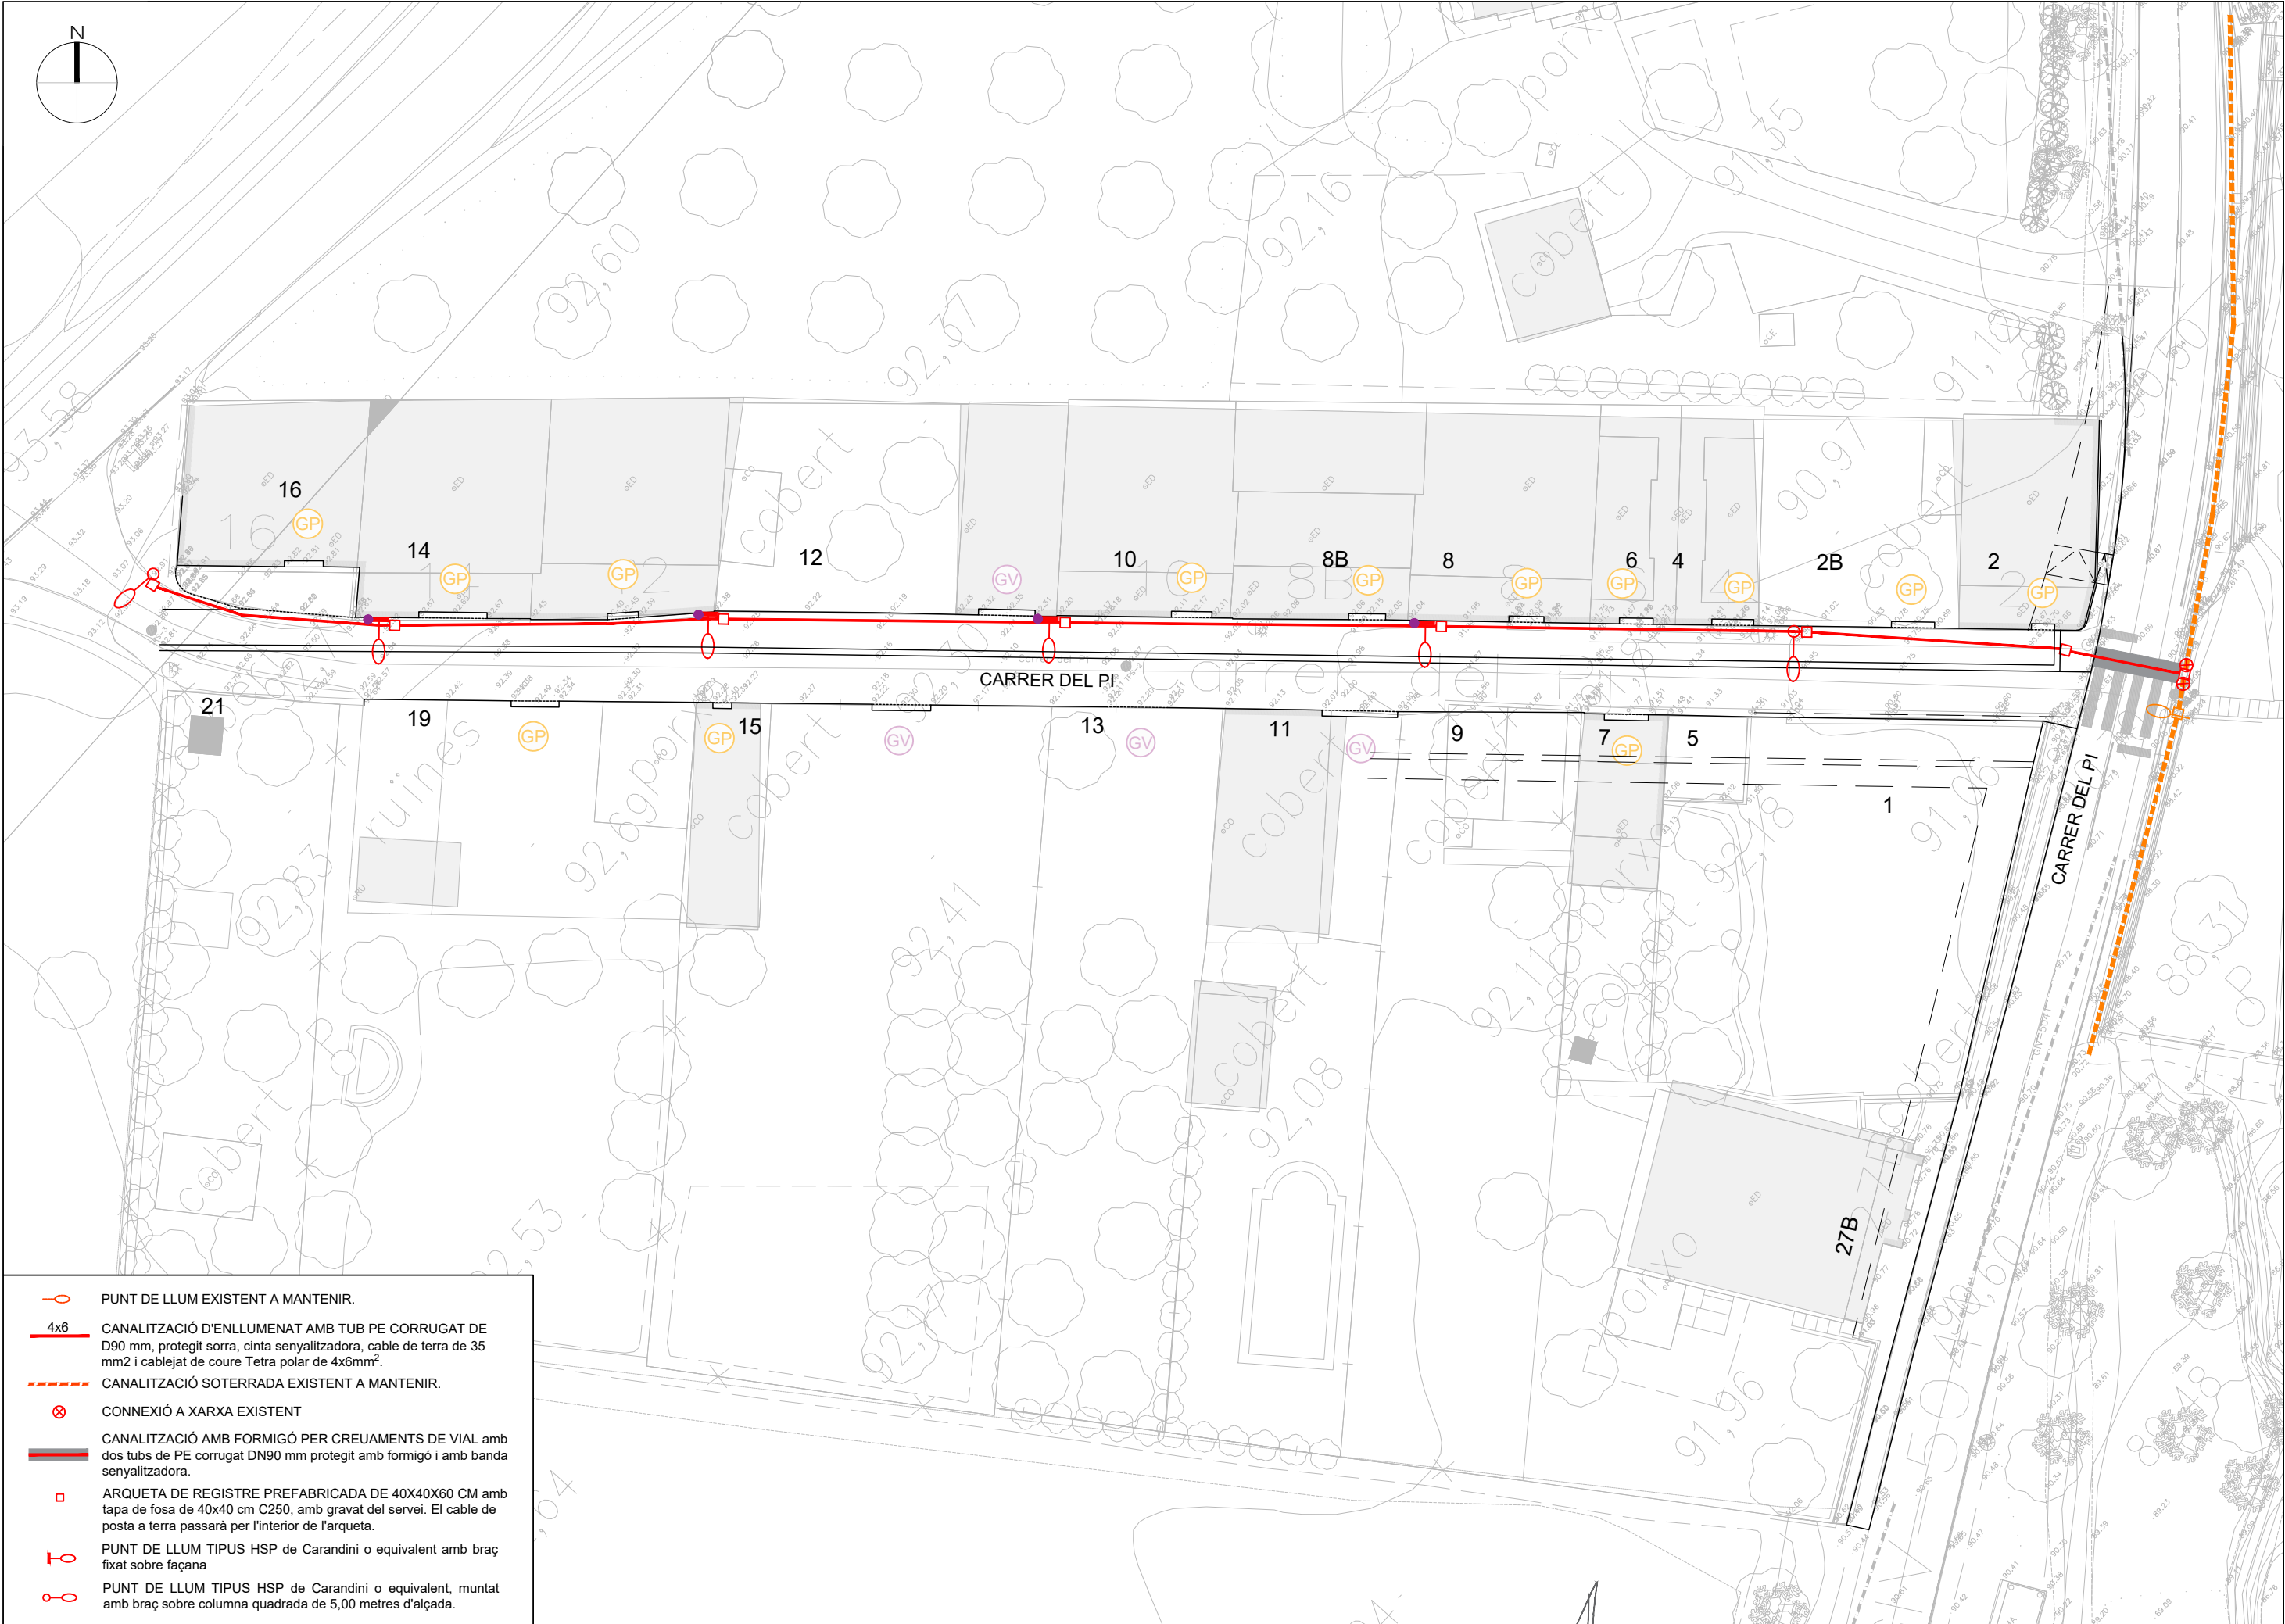

**PUNT DE LLUM EXISTENT A MANTENIR.**

**4x6**
CANALITZACIÓ D'ENLLUMENAT AMB TUB PE CORRUGAT DE D90 mm, protegit sorra, cinta senyalitzadora, cable de terra de 35 mm² i cablejat de coure Tetra polar de 4x6mm².

**CANALITZACIÓ SOTERRADA EXISTENT A MANTENIR.**

**CONNEXIÓ A XARXA EXISTENT**


**CANALITZACIÓ AMB FORMIGÓ PER CREUAMENTS DE VIAL** amb dos tubs de PE corrugat DN90 mm protegit amb formigó i amb banda senyalitzadora.

**ARQUETA DE REGISTRE PREFABRICADA DE 40X40X60 CM** amb tapa de fosa de 40x40 cm C250, amb gravat del servei. El cable de posta a terra passarà per l'interior de l'arqueta.

**PUNT DE LLUM TIPUS HSP de Carandini o equivalent** amb braç fixat sobre façana


**PUNT DE LLUM TIPUS HSP de Carandini o equivalent**, muntat amb braç sobre columna quadrada de 5,00 metres d'alçada.

TRONETA TIPUS
E: 1:20

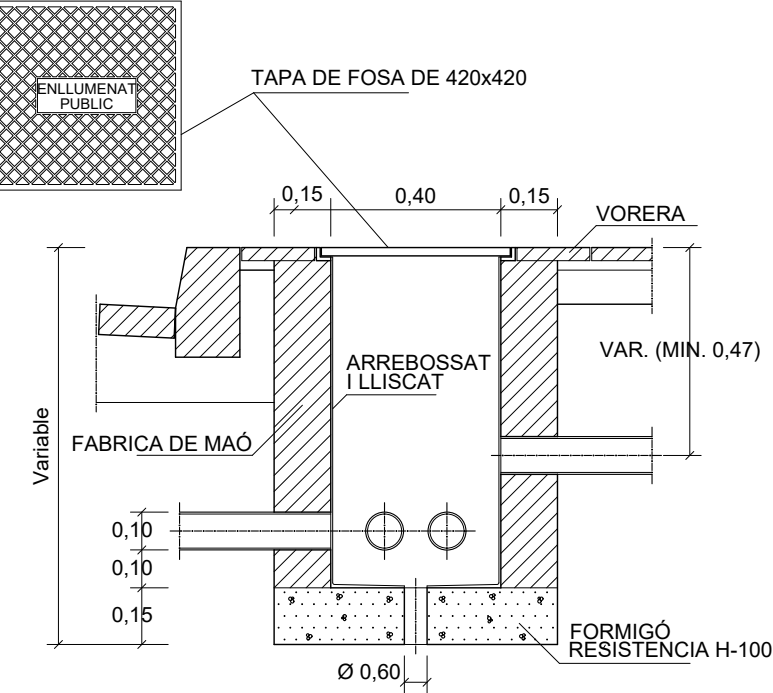


ALÇADA COLUMNA	DIMENSIONS FONAMENTACIÓ
4,00 - 6,00 metres	0,60 x 0,60 x 0,70 metres
7,00 - 8,00 metres	0,70 x 0,70 x 0,90 metres
9,00 - 10,00 metres	0,80 x 0,80 x 1,10 metres
11,00 - 12,00 metres	1,00 x 1,00 x 1,30 metres
12,00 - 14,00 metres	1,20 x 1,20 x 1,50 metres

RASA TIPUS PER ENTUBAR
CABLES A ZONA DE VIALS
E: 1/20

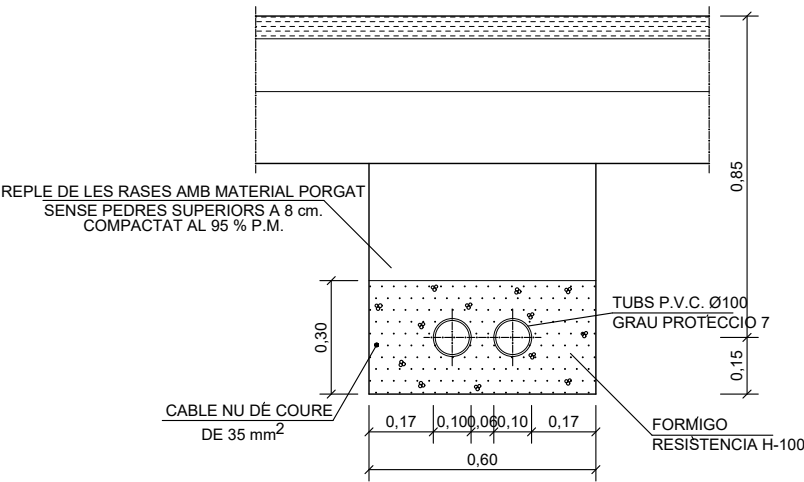


NOTA: ES COL·LOCARÀ UN NOMBRE DE
TUBS IGUAL AL DE CIRCUITS
MES UN DE RESERVA

DETALL POSTA A TERRA
E: 1/20

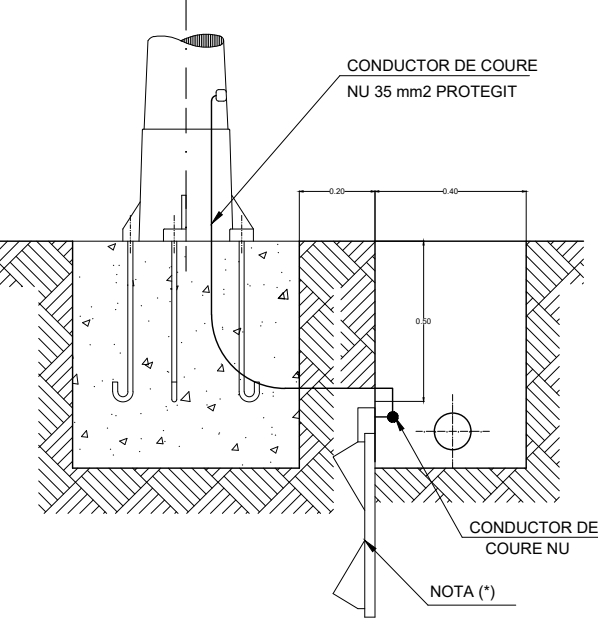


NOTA (*): Es preveu la instal·lació d'una piqueta de posta a terra a cada punt de llum per tal de donar compliment al Decret 192/2023 de 7 de novembre.

DETALL FONAMENTACIÓ
COLUMNS
E: 1/10

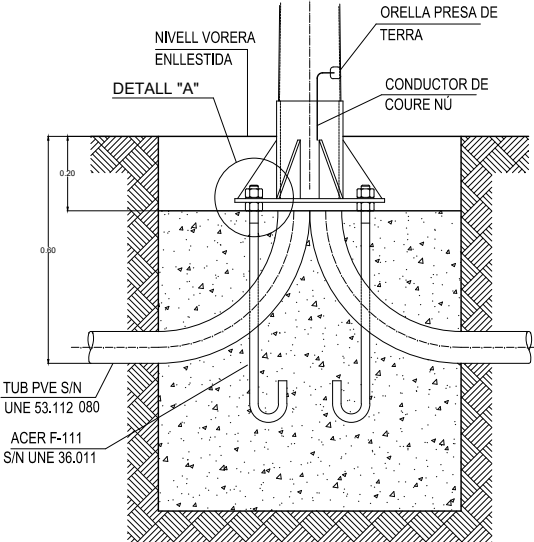


RASA TIPUS PER ENTUBAR
CABLES A ZONA DE VORERES
E: 1/20

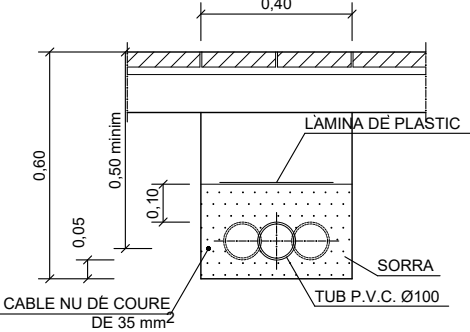

NOTA: ES COL·LOCARÀ UN NOMBRE DE
TUBS IGUAL AL DE CIRCUITS
(UNA SOLA LÍNIA PER CADA TUB)

PICA PER POSTA DE TERRA

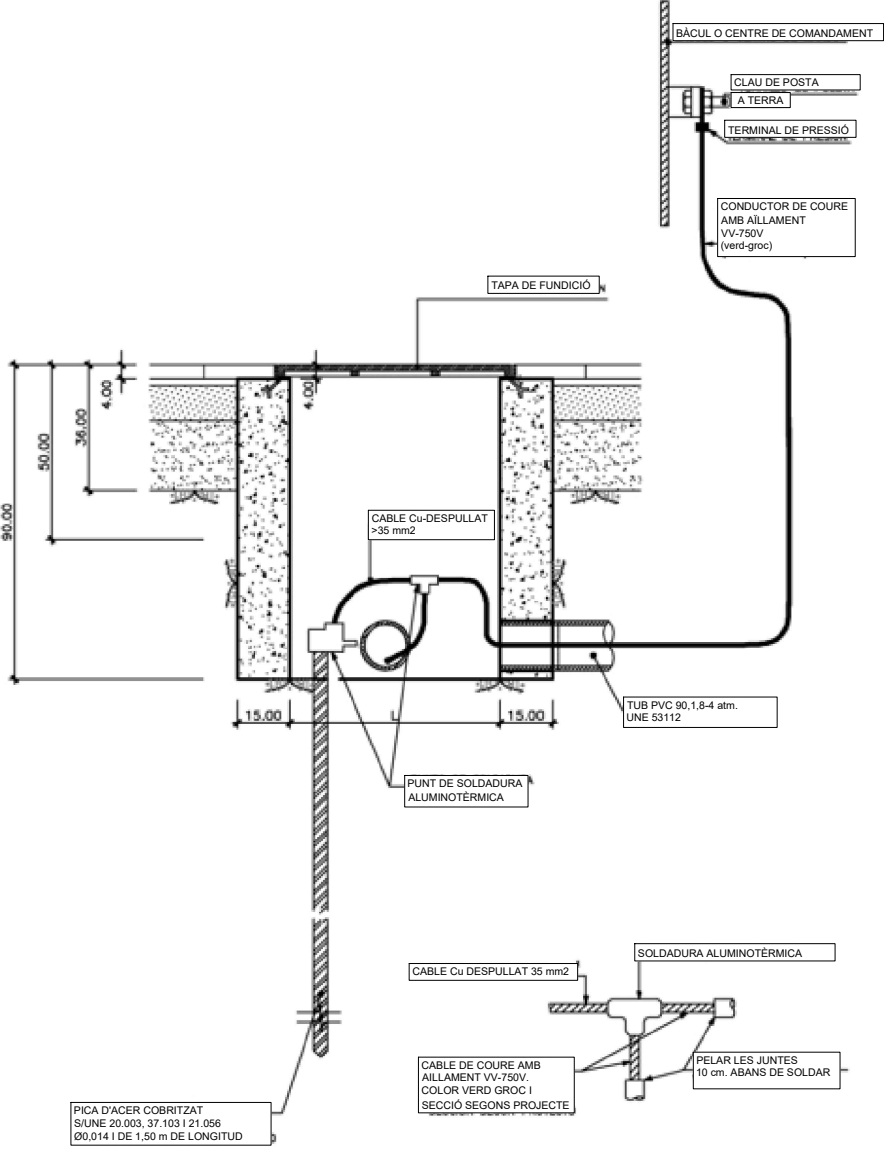


DETALL DE SOLDADURA
DE DERIVACIÓ

Cotes en centímetres

- La secció del conductor de sortida de pica, serà com a mínim 35 mm². Cu.
- La secció dels conductors d'unió de bàculs o columnes i centre de comandament, des de la soldadura de derivació, estarà d'acord amb ITC-BT-18.
- La resistència màxima de sistema serà igual o inferior a 10 OHMS

DETALL LLUMINARIA


DETALL COLUMNA

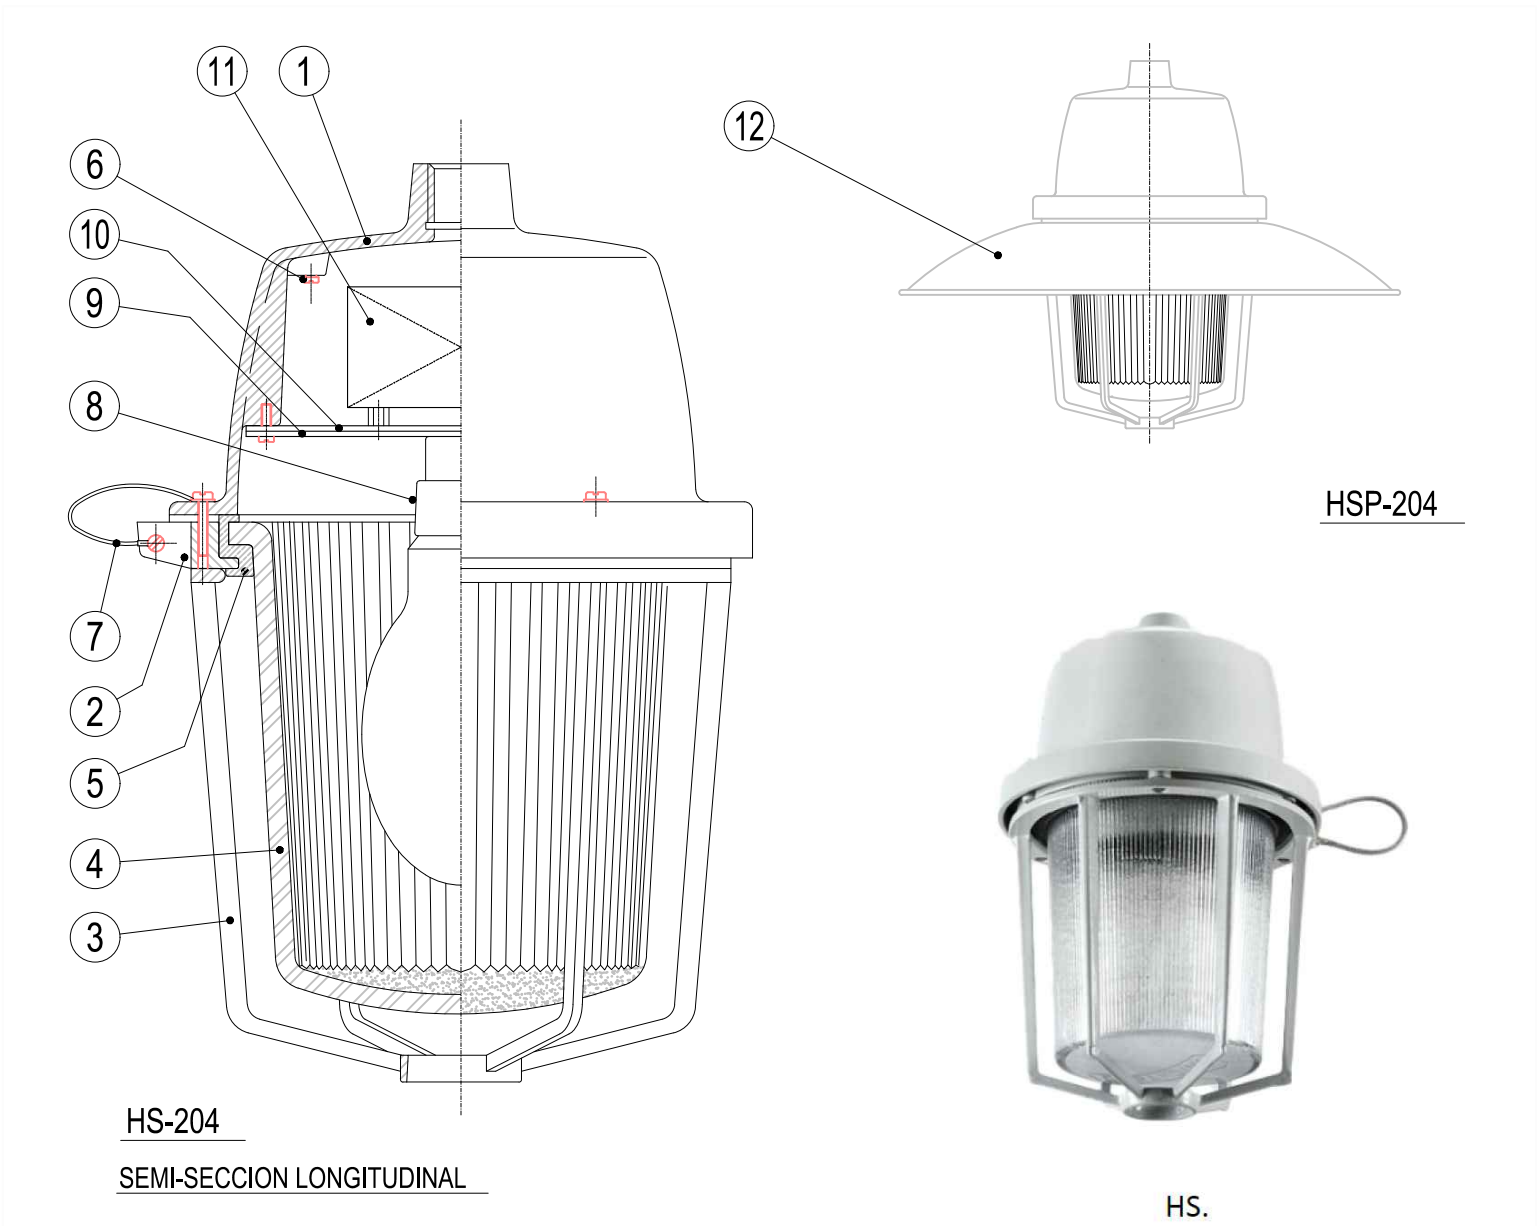



12	REFLECTOR	Al, CHAPA ANODIZADA
11	EQUIPO AUXILIAR DE ENCENDIDO	-
10	SEPARADOR TERMICO	PRESPHAN
9	PLACA PORTAEQUIPO	Fe, GALVANIZADO
8	PORTALAMPARA	PORCELANA
7	CABLE DE SUSTENTACION	ACERO
6	TORNILLO DE PUESTA A TIERRA	Fe, BICROMADO
5	JUNTA DE CIERRE	CLOROPRENO
4	GLOBO DE CIERRE	BOROSILICATO
3	REJA DE PROTECCION	FUNDICI3N ALUMINIO
2	ARO PORTAGLOBO	FUNDICI3N ALUMINIO
1	ARMADURA	FUNDICI3N ALUMINIO
MARCA	DENOMINACION	MATERIAL

- (1) Bajo factor
(2) Lámparas con arrancador incorporado

TIPO	EQUIPO (W)	(1)
HS-204 E27	Vm 80	
	Vm 125	
	Vsap 50	(2)
	Vsap 70	(2)
HSP-204 E27	Vm 80	
	Vm 125	
	Vsap 50	(2)
	Vsap 70	(2)

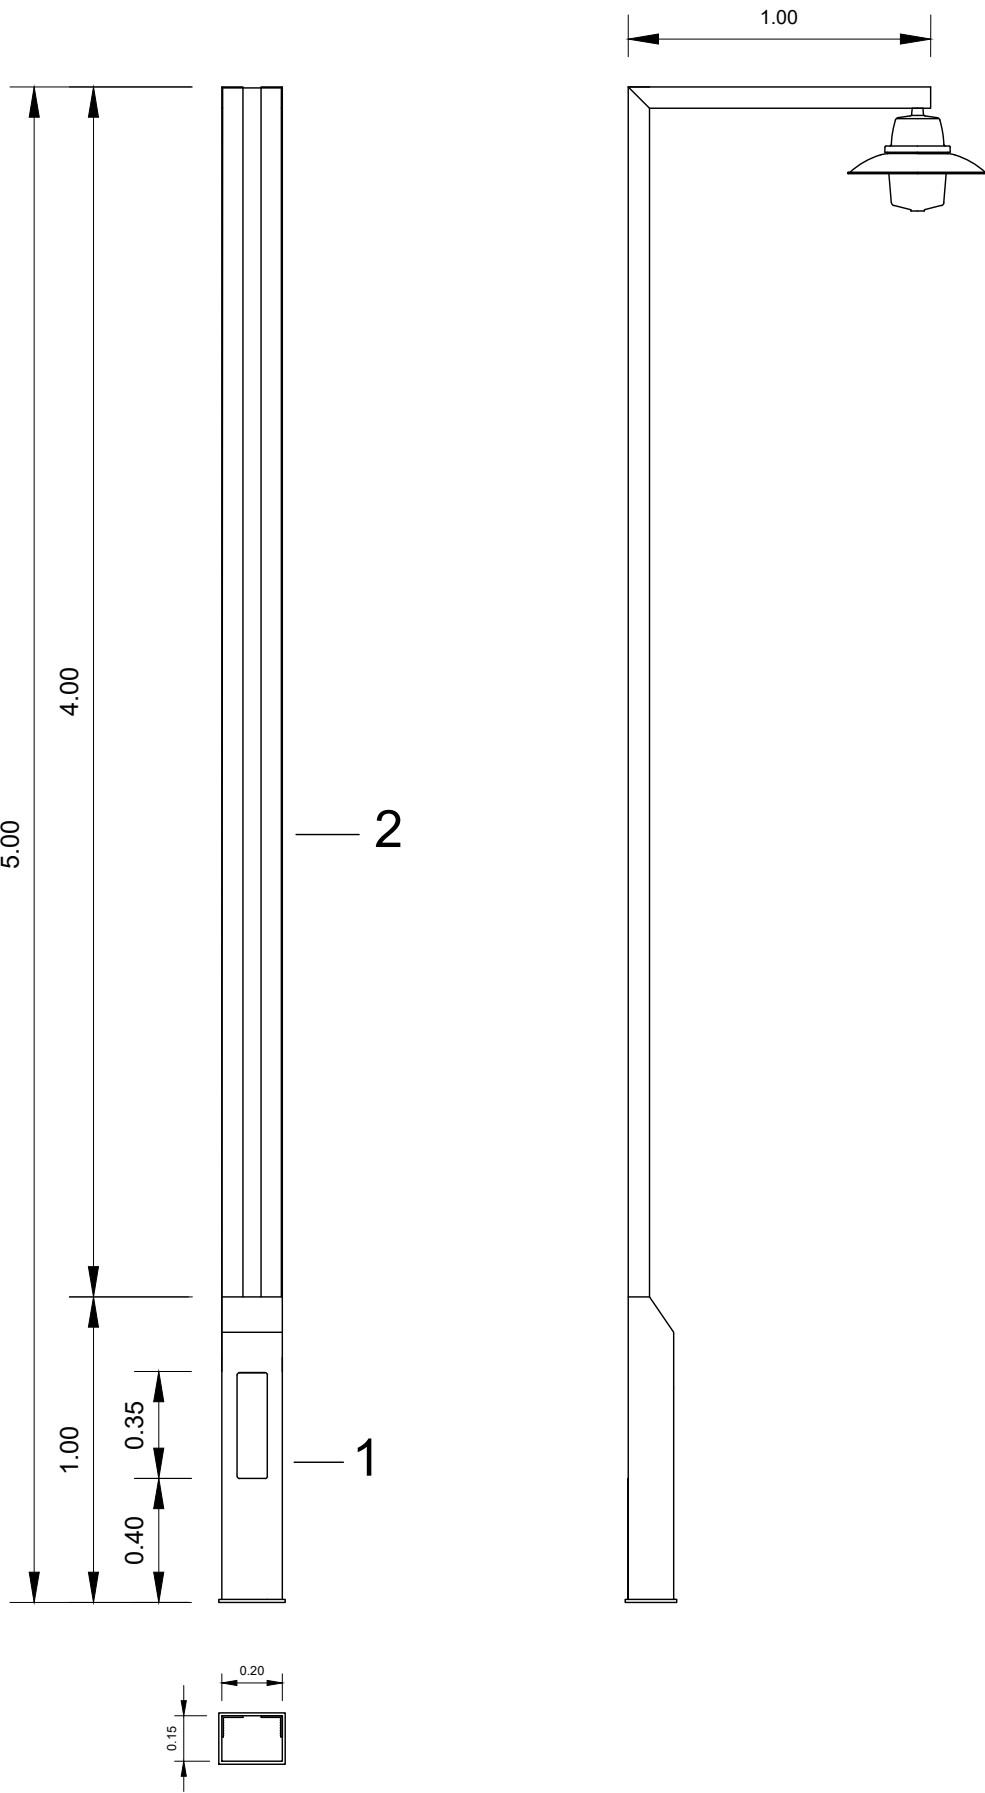

DETALL CONNEXIÓ PUNT DE LLUM EXISTENT A FAÇANA MÉS POSTA A TERRA
E: 1/30

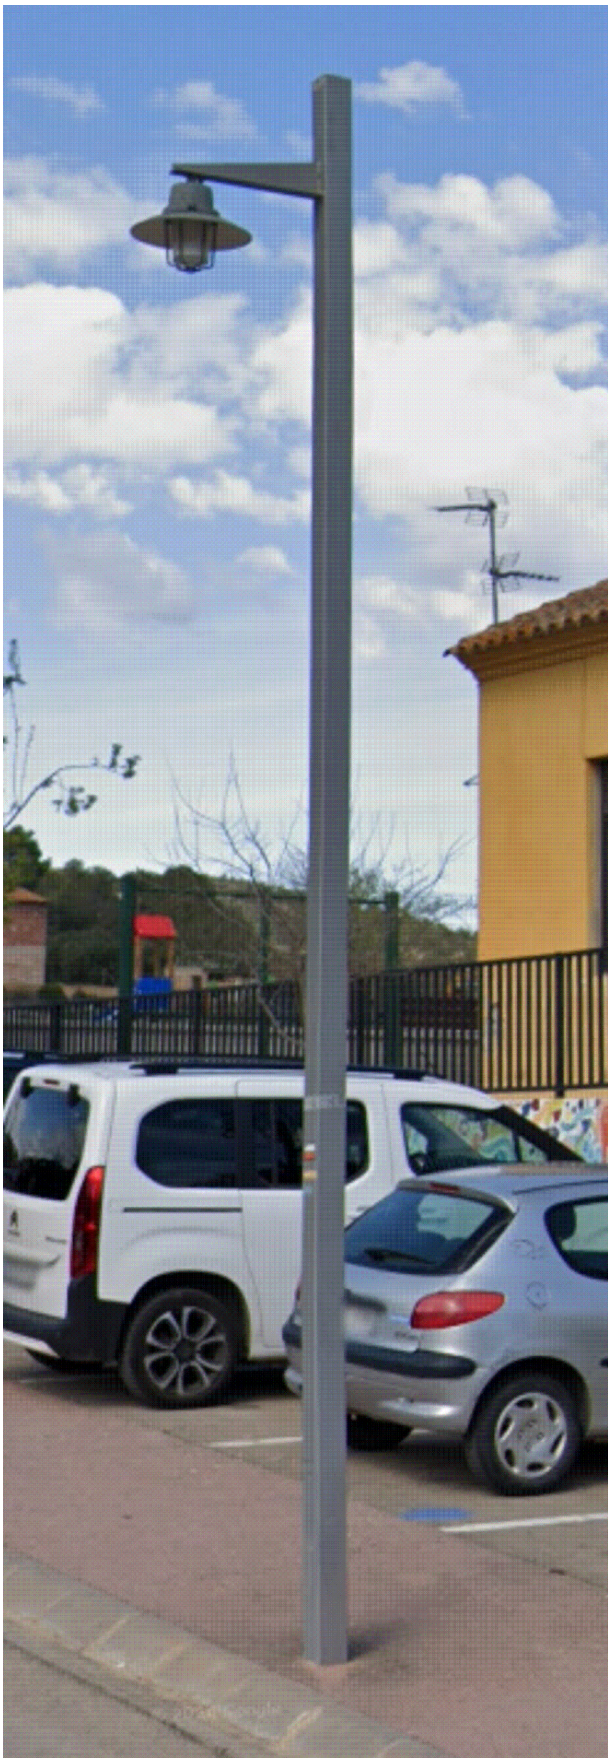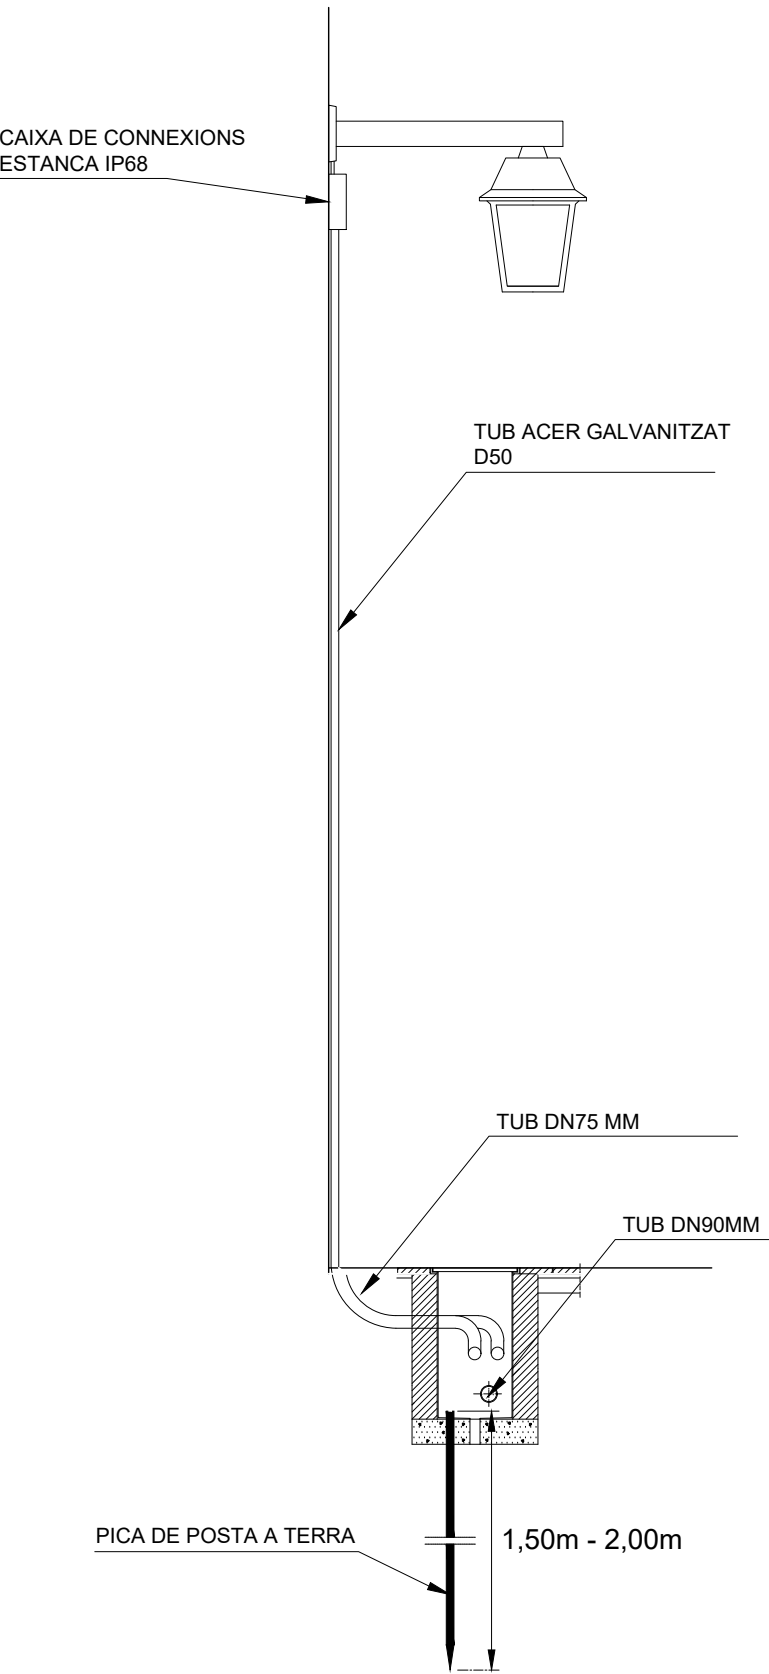

HS HSP

FICHA TÉCNICA



La serie HS es una luminaria de elevada estanquidad con una reja que la protege de los impactos, siendo adecuada para áreas de control en la industria y por su diseño clásico también en la iluminación viaria ambiental.



HS.



Características

- Estética integradora con cualquier mobiliario urbano.
- Flexibilidad en el montaje.
- Robustez: IP66 + IK07.

Aplicaciones

- Zonas de control
- Áreas de proceso
- Industrias
- Áreas exteriores
- Zonas residenciales
- Plazas
- Paseos

Características técnicas

Diseño	Luminaria clásica de elevada estanquidad con una reja que la protege de los impactos. La versión HSP dispone de reflector.
Armadura	Fundición de aluminio.
Reja	Fundición de aluminio.
Reflector	En la versión HSP-204, chapa de aluminio anodizado.
Cierre	Cierre con aro portaglobos de fundición de aluminio, vidrio borosilicato y junta de caucho.
Acabado	Armadura y reja, pintado color gris RAL 7035.
Fijación	Suspendida 3/4" GAS mediante anilla.
Acceso al equipo	Acceso mediante el afloje de tres tornillos y giro de 10º de la parte inferior quedando sujeta a la superior por un cable de acero.
Especificaciones Eléctricas	.CI => Clase Eléctrica I Voltaje entrada=> (230V) (50Hz) Distorsión armónica total <20%
Estanqueidad general	Según EN 60529, grado de estanqueidad de la luminaria IP66.
Grado de protección contra impactos	Según EN 62262, grado de protección contra impactos IK07.
Control térmico	Separador térmico entre la parte inferior donde se ubica la lámpara y la superior del equipo, consiguiéndose disminuir la temperatura y aumentar la vida del equipo.
Peso	HS-204 3,4 kg./ HSP-204 3,45 kg.

Cumplimiento a normas


Norma Luminaria => UNE EN 60598-1:2009 y UNE EN 60598-2-5:1999

Norma Compatibilidad Electromagnética => UNE EN 55015:2013, UNE EN 61000-3-2:2014, UNE EN 61000-3-3:2013



C. & G. CARANDINI, S.A. Carrerada esq. Verneda E-08107 Martorelles (Barcelona)


Tel.: + 34 93 317 40 08 - Fax: + 34 93 317 18 90 - carandini@carandini.com - www.carandini.com

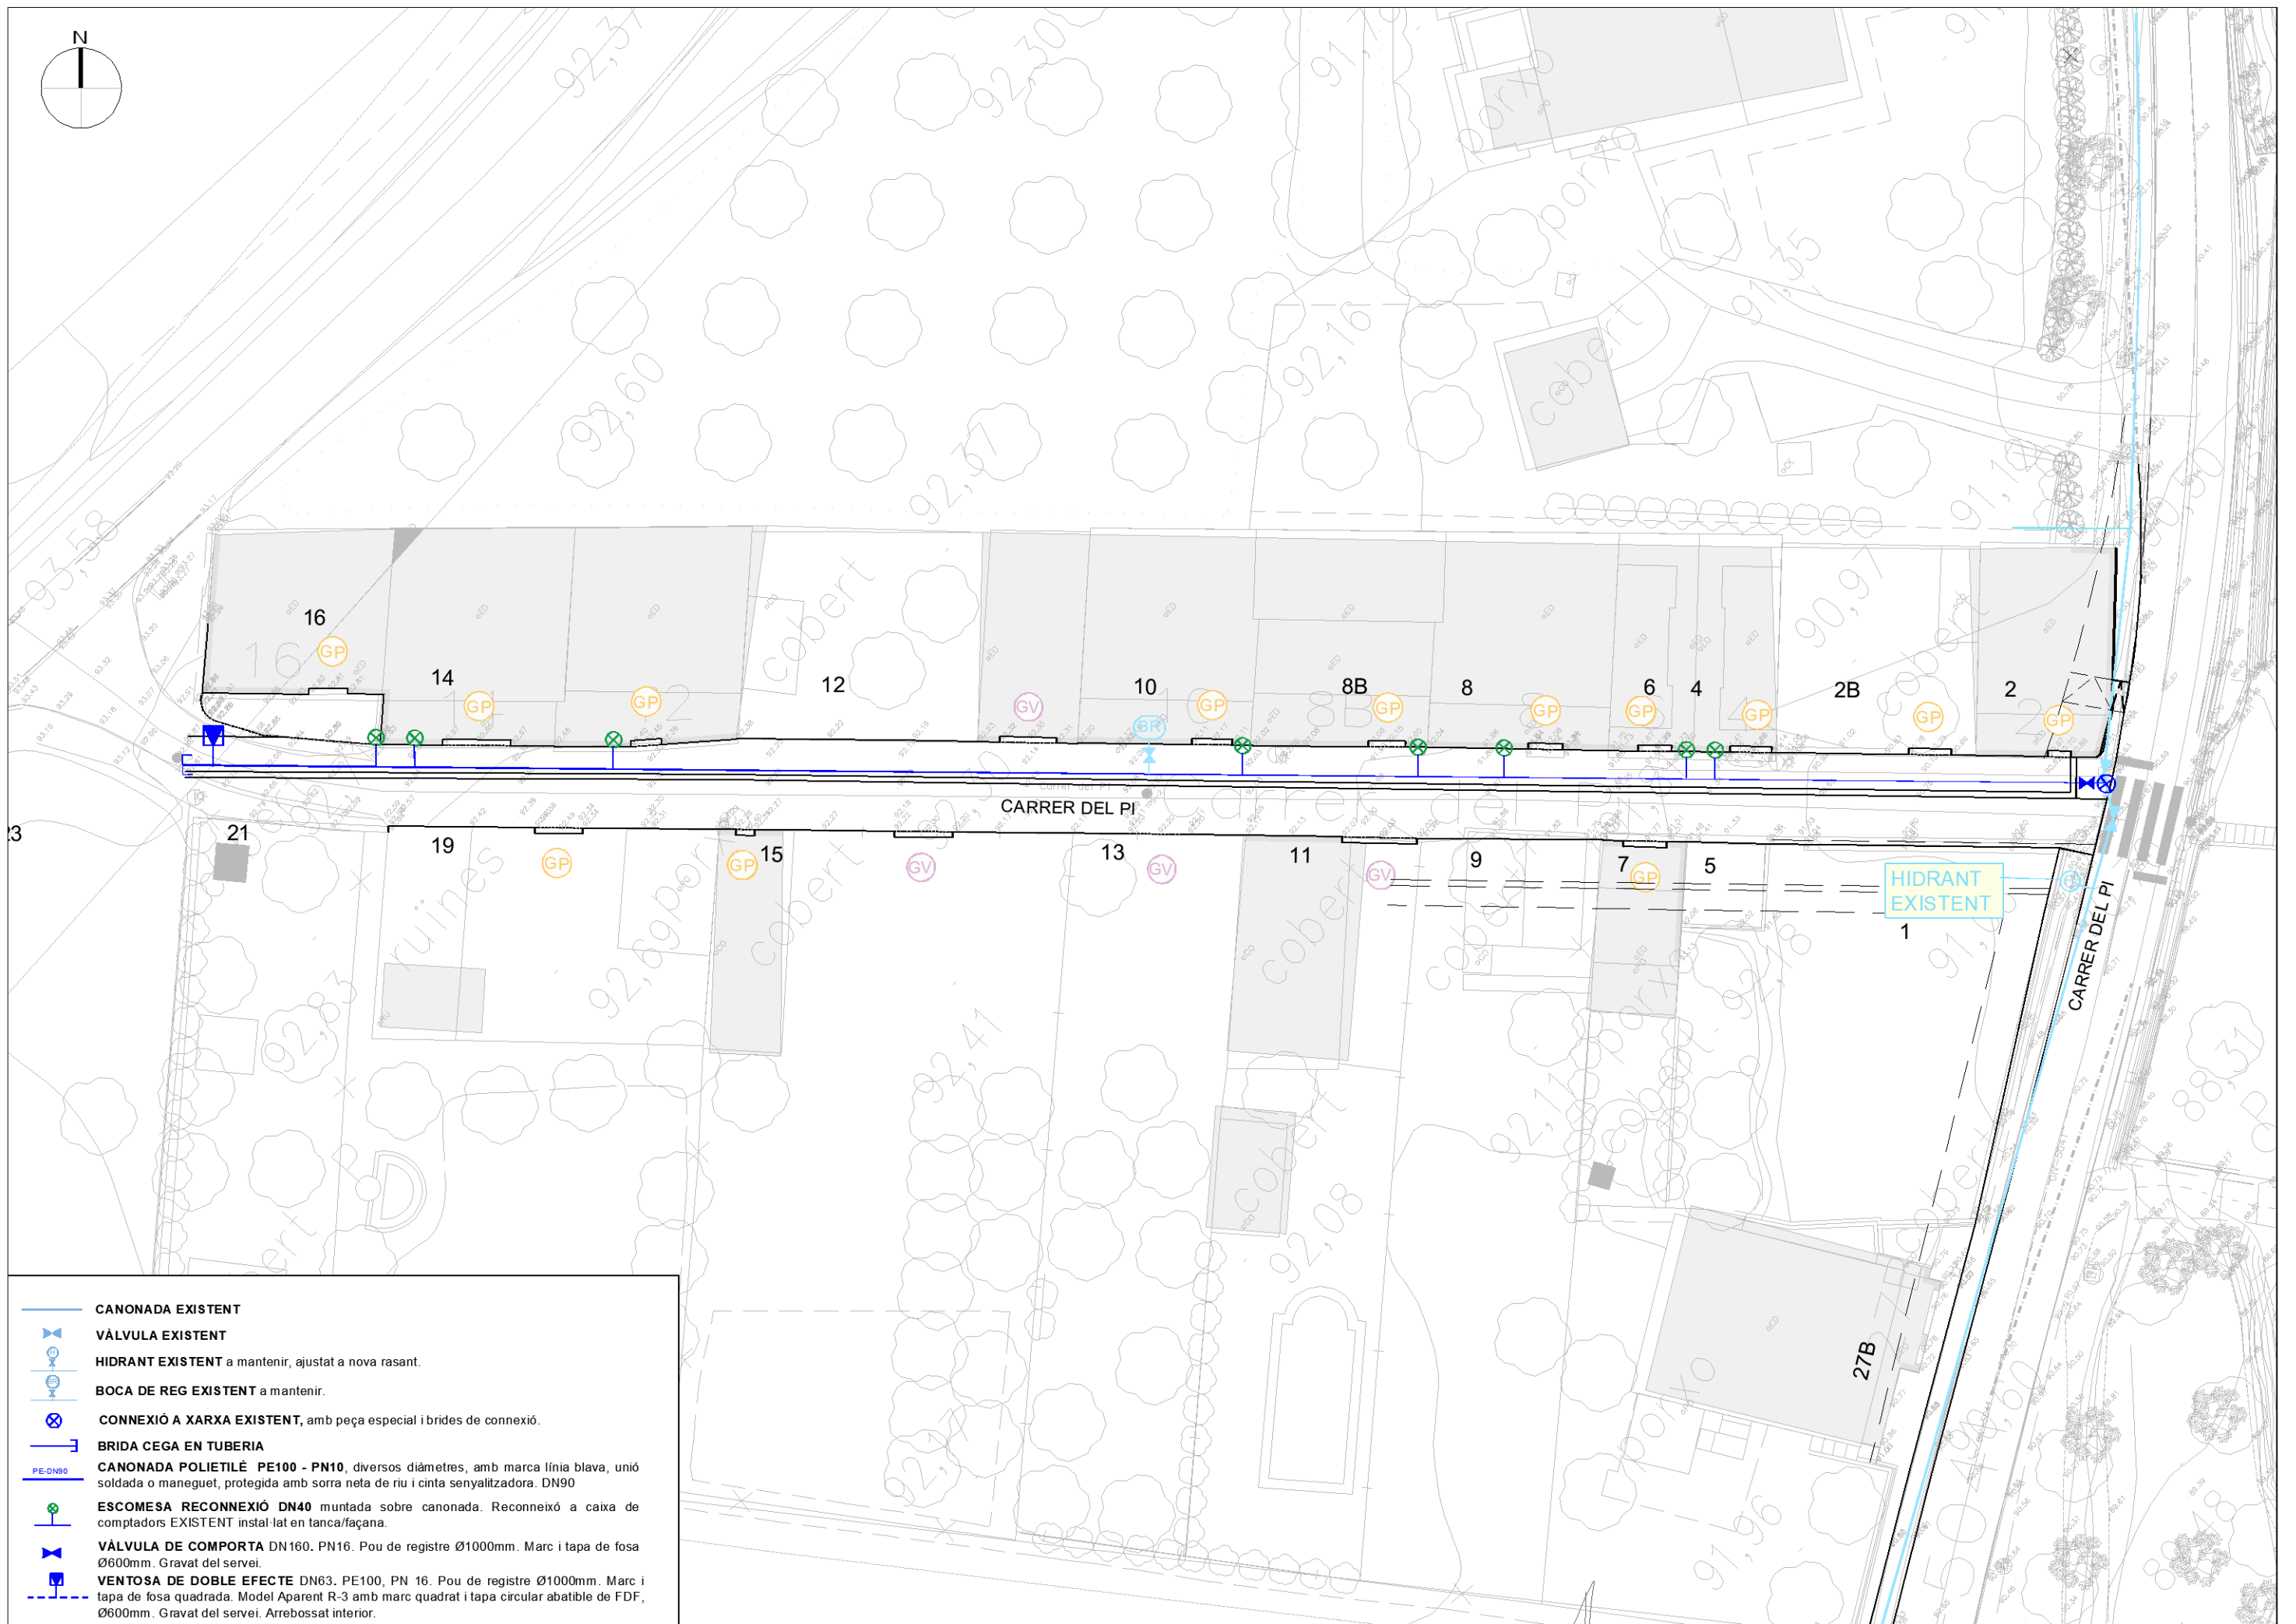

1A
DE 1


RASA PER A CONDUCCIÓ SOTA VIAL

E: 1/20

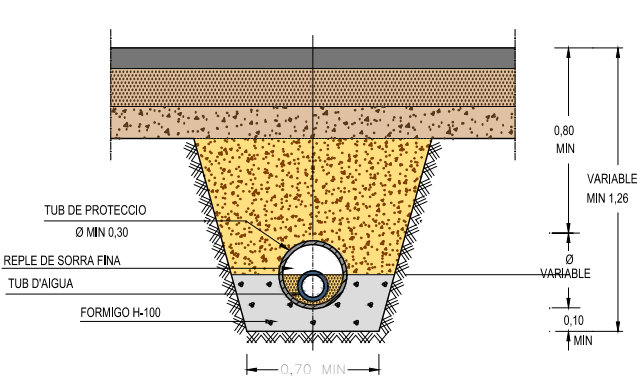


RASA PER A CONDUCCIÓ SOTA VORERA

E:1/40

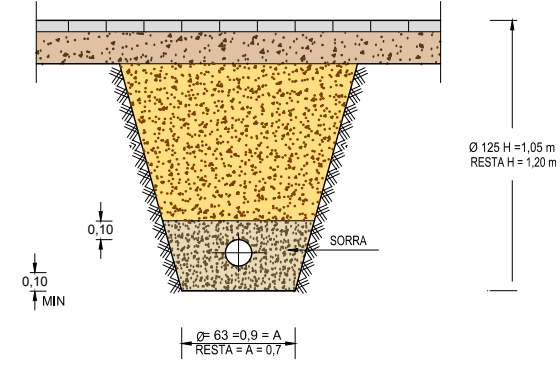


SECCIÓ A - A'

E: 1/20

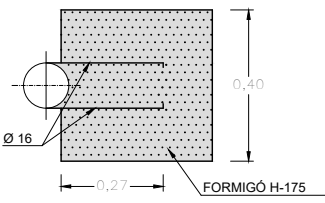


COLZE 90°

E: 1/20

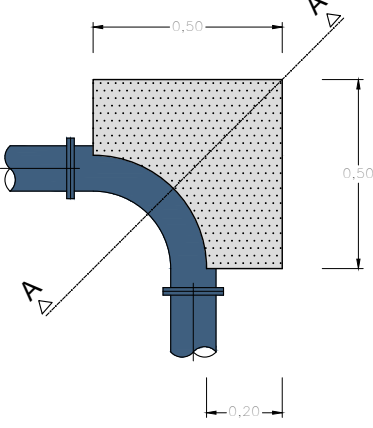


VÀLVULA COMPORTA SOTERRADA

E: 1/20

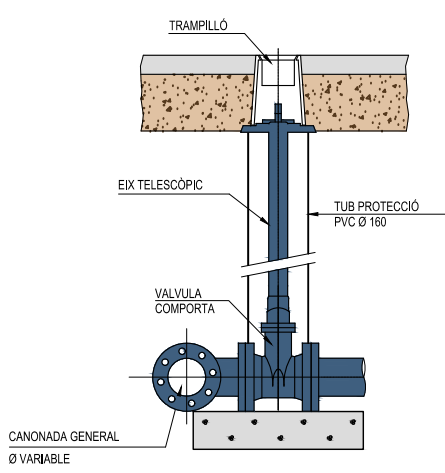



SECCIÓ B - B'

E: 1/20

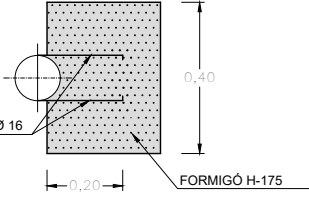

COLZE 45°

E: 1/20

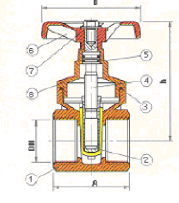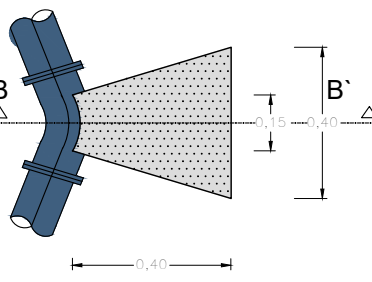


LLEENDA	
1	Cos
2	Viollet
3	Cos torreta
4	Eix
5	Cos eix
6	Volant de 150, 110"
7	Cargol
8	Torreta

NOTA: Cos de llautó DIN 17660-17672.
Tancament de llautó DIN 17660-17672 C: NR (ASTM-SAE J 200)
Mecanisme llautó DIN 17660-17672.


Diàmetre nominal DN polzades	A mm	B mm	h mm
1/2"	40	60	60
3/4"	45	60	68
1"	50	60	61
1 1/2"	62	80	120
2"	67	80	138

NOTA: Aquest tipus de vàlvula no és apte per utilitzar com a vàlvula de registre d'escomesa. Aixella comporta de pas total.

PLACA VERTICAL DE SENYALITZACIÓ D'HIDRANT SOTERRAT

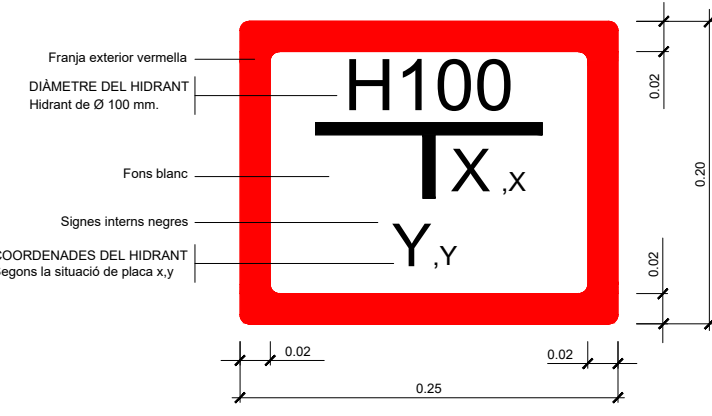

TAPA HIDRANT

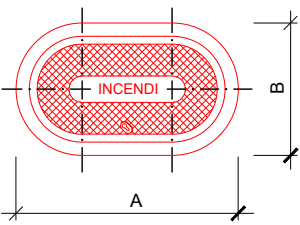


DN	A	B
80	385	250
100	420	250


Totes les dimensions en mm.

HIDRANT SOTERRAT AMB VÀLVULA COMPORTA

E: 1/20

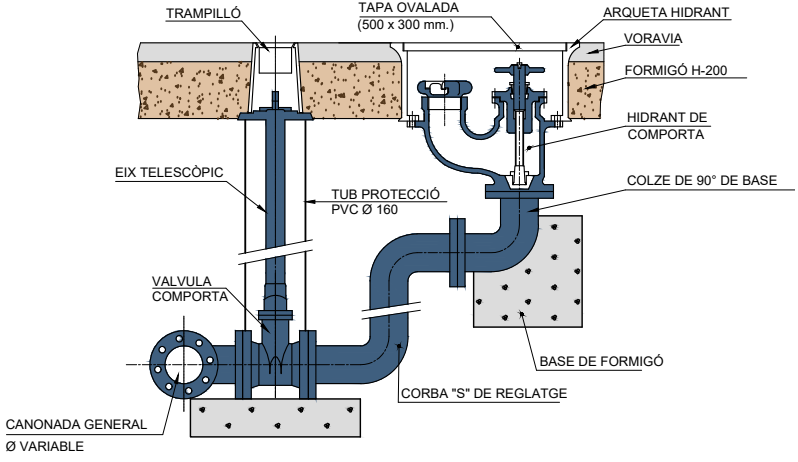

DETALL HIDRANT SOTERRAT


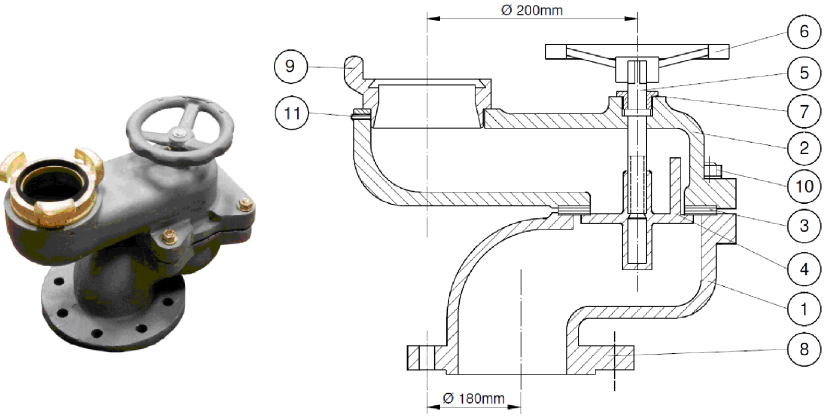


LLEENDA	
1	Peça interior de fosa
2	Part superior de fosa
3	Junta de goma
4	Vàlvula de llautó
5	Eix de llautó estampat
6	Volant de ferro
7	Femella de llautó per junta tònica
8	Grifa rodona
9	Rosca de llautó
10	4 cargols de 12 x 75
11	Presoner de llautó de 1/2"


NOTA: Equipat amb volant de ferro i sistema de tancament hidràulic a favor de la pressió

SECCIÓ A - A'

E: 1/20

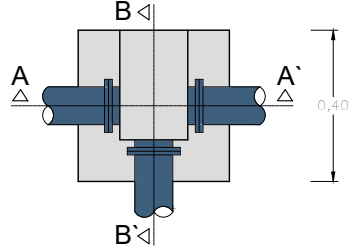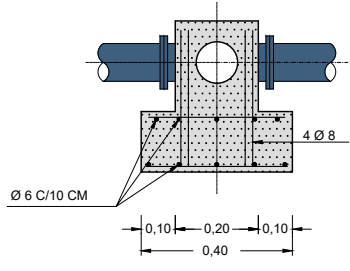


SECCIÓ B - B'

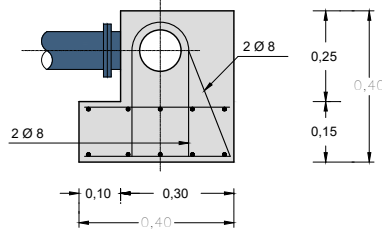

ESQUEMA GENERAL D'ESCOMESA INDIVIDUAL

TUB POLIETILÈ (A.D.)

ARQUETA PER VENTOSA

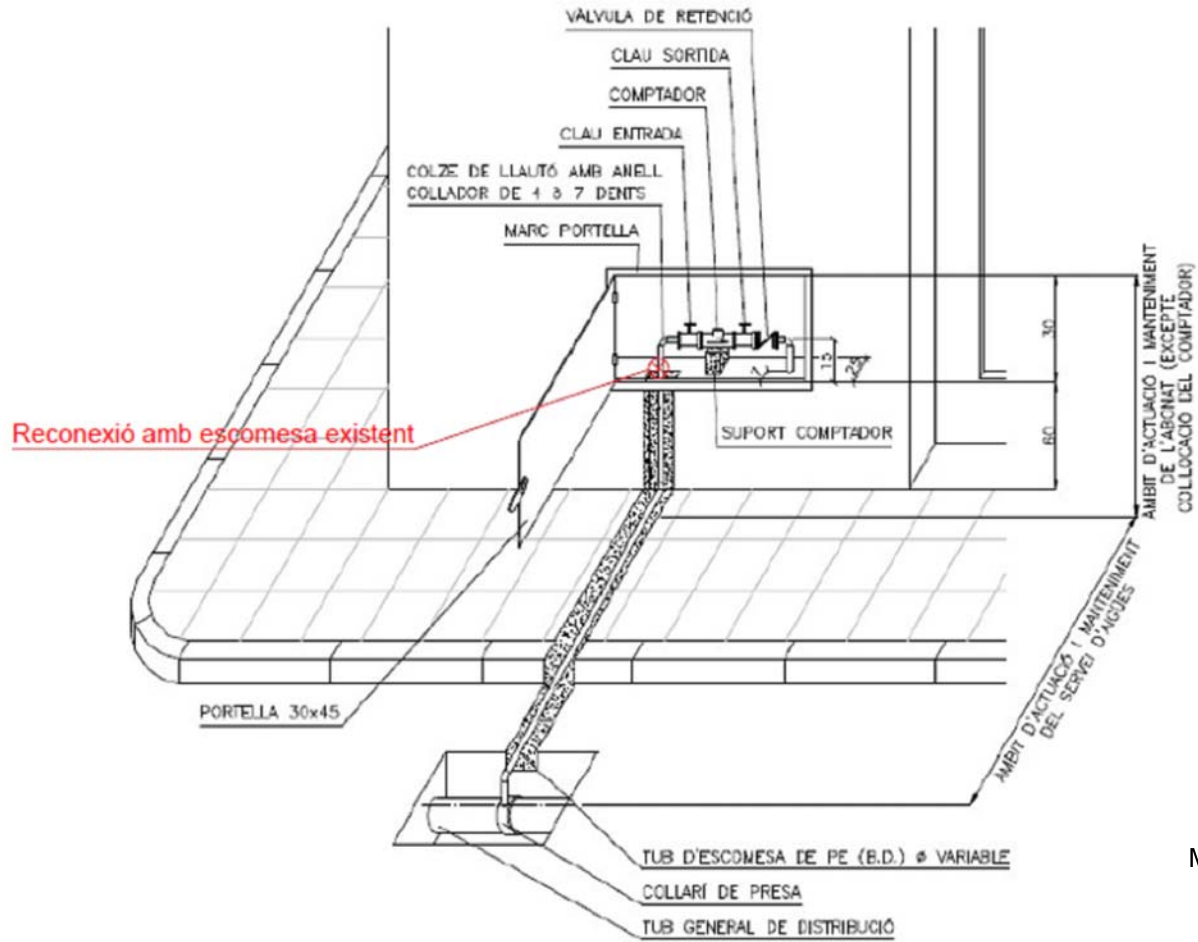





Diàmetre exterior De mm	Diàmetre exterior De polzades	Diàmetre interior Di mm	PRESSIÓ DE TREBALL 1.0 MPa (10 Atm)	
			Espessor mm	Pes Kg/ml
63	2"	55.4	3.8	0.72
75	2 1/4"	66.0	4.5	1.01
90	3"	79.2	5.4	1.45
110	4"	96.8	6.6	2.16
125	4 1/2"	110.2	7.4	2.76
160	6"	141.0	9.5	4.51
200	8"	176.2	11.9	7.05

NOTA: Canonada de PE d'alta densitat PE 100 PN10 apta per a us alimentari, i fabricada segons norma UNE EN 12201.

MALLA DE SENYALITZACIÓ DE CANONADA AIGUA POTABLE



POU TUB CONDUSAN Ø300 mm

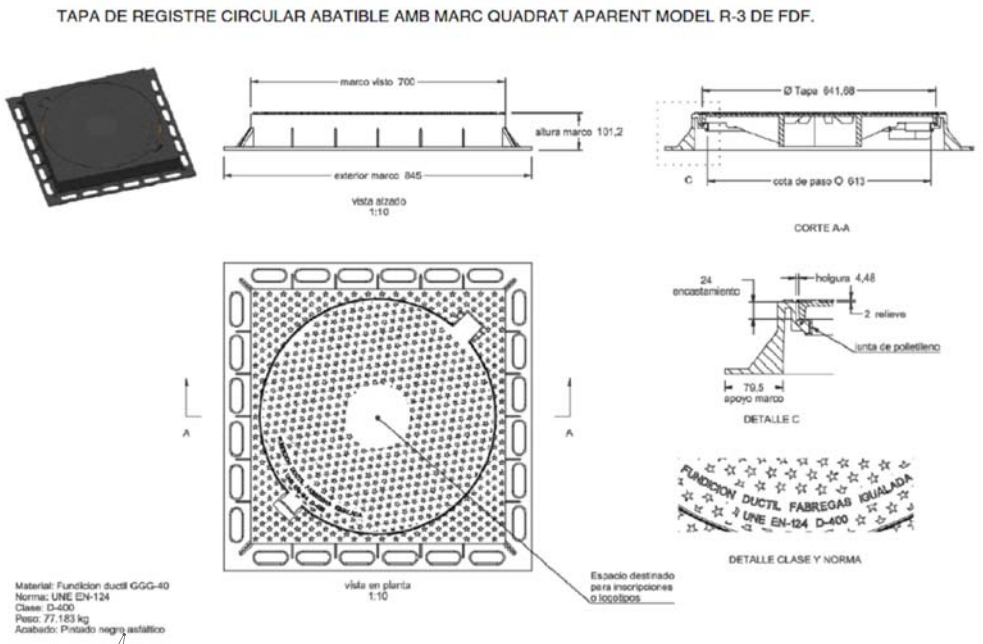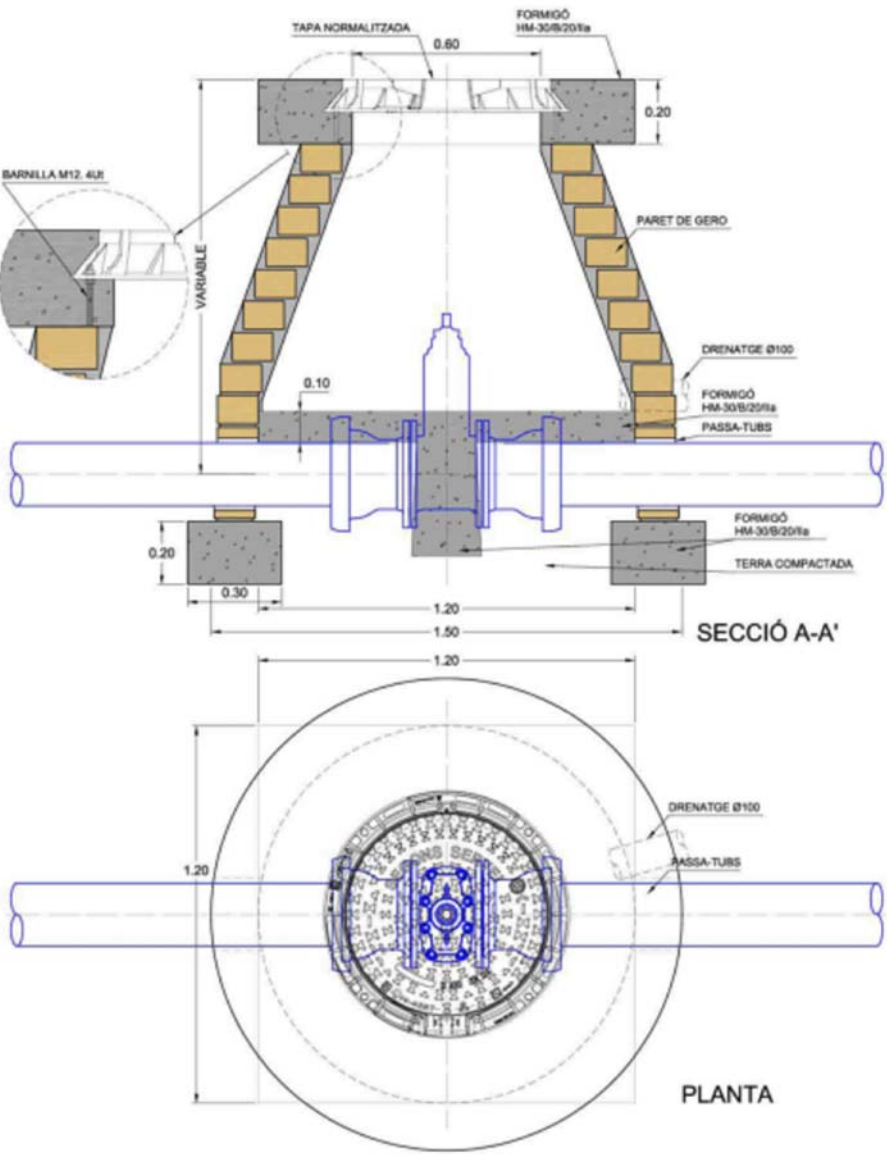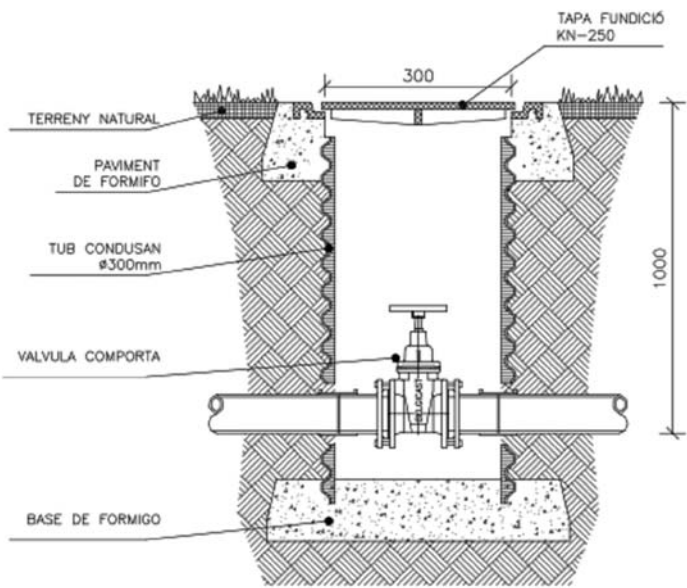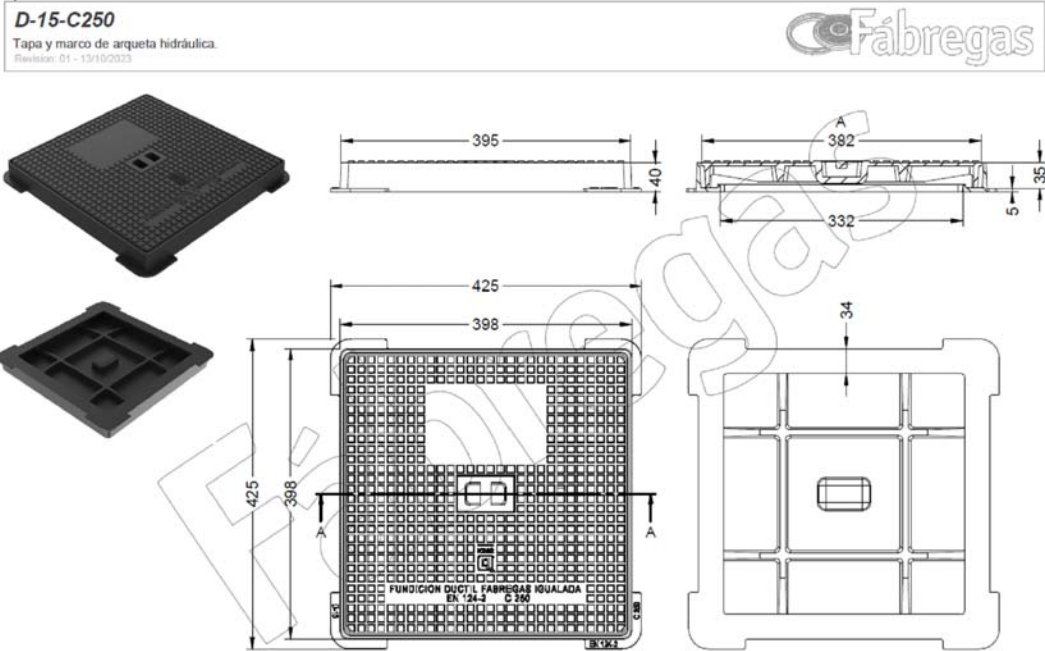



DOC. NUM. 3 – PLEC DE CONDICIONS

CONDICIONS GENERALS 2

1. DOCUMENTS DEL PROJECTE	2
2. RESPONSABILITAT DEL CONTRACTISTA	2
3. OBLIGACIONS DEL CONTRACTISTA	2
4. COMPLIMENT DE LES DISPOSICIONS VIGENTS	2
5. INDEMNITZACIONS A CÀRREC DEL CONTRACTISTA	2
6. DESPESES A CÀRREC DEL CONTRACTISTA	2
7. DIRECCIÓ DE LES OBRES.....	3
8. CONDICIONS GENERALS D'EXECUCIÓ DE LES OBRES	3
9. MODIFICACIONS D'OBRA	3
10. CONTROL DE QUALITAT DE LES UNITATS D'OBRA.....	3
11. MESURES D'ORDRE I SEURETAT	4
12. CONSERVACIÓ DEL MEDI AMBIENT	4
13. OBRA DEFECTUOSA.....	4
14. REPLANTEIG DE LES OBRES	4
15. SENYALITZACIÓ DE LES OBRES	4
16. MATERIALS	4
17. DESVIAMENTS PROVISIONALS	5
18. ABOCADORS	5
19. PRÉSTECES.....	6
20. EXPLOSIUS.....	6
21. EXPROPIACIONS, SERVITUDS, SERVEIS I ELEMENTS AFECTATS.....	6
22. COL·LOCACIÓ DE SERVEIS	6
23. EXISTÈNCIA DE TRÀNSIT DURANT L'EXECUCIÓ DE LES OBRES	6
24. INTERFERÈNCIA AMB ALTRES CONTRACTISTES	7
25. DESVIAMENT DE SERVEIS.....	7
26. TREBALLS NOCTURNS	7
27. PRECAUCIONS ESPECIALS DURANT L'EXECUCIÓ DE LES OBRES	7
28. RECEPCIÓ D'OBRA I TERMINI DE GARANTIA	7
29. CONSERVACIÓ DE LES OBRES	8
30. CERTIFICACIÓ FINAL D'OBRA I LIQUIDACIÓ	8
31. PREUS UNITARIS.....	8
32. PARTIDES ALÇADES	8
33. ABONAMENT D'UNITATS D'OBRA	9
34. REVISIÓ DE PREUS.....	9
35. DISPOSICIONS APLICABLES	9

CONDICIONS TÈCNIQUES PARTICULARS..... 14

1. SERVEIS AFECTATS DE COMPANYIES NO MUNICIPALS.....	14
2. ENDERROCS I MOVIMENTS DE TERRA	14
3. PAVIMENTACIÓ	24
4. XARXA D'AIGUA POTABLE	41
5. XARXA ELÈCTRICA	43
6. ENLLUMENAT PÚBLIC	49
7. XARXES DE TELECOMUNICACIONS	60
8. SENYALITZACIÓ I ABALISAMENT	76
9. MEDI AMBIENT	84

CONDICIONS GENERALS

1. DOCUMENTS DEL PROJECTE

El projecte consta dels següents documents:

- Document núm. 1: Memòria i annexos
- Document núm. 2: Plànols
- Document núm. 3: Plec de condicions
- Document núm. 4: Pressupost

El contingut d'aquests documents es detallarà a la memòria.

S'entén per documents contractuals aquells que resten incorporats al contracte i que són d'obligat compliment.

Aquests documents, en cas de licitació sota pressupost, són:

- Memòria
- Plànols
- Plec de Condicions Tècniques amb els dos capítols (Condicions Tècniques Generals i Condicions Tècniques Particulars)
- Amidaments
- Quadre de preus núm. 1
- Quadre de preus núm. 2
- Pressupost total

La resta de documents o dades del projecte són informatius i estan constituïts pels annexos, els estadets, els pressupostos parcials, el resum de pressupostos i el pressupost per al coneixement de l'Administració.

Els esmentats documents informatius representen només una opinió fonamentada de l'Administració, sense que això suposi que es responsabilitza de la certesa de les dades que se subministren. Aquestes dades s'han de considerar, tan sols, com a complement d'informació que el contractista ha d'adquirir directament amb els seus propis mitjans.

Només els documents contractuals, definits a l'apartat anterior, constitueixen la base del contracte; per tant, el contractista no podrà al·legar cap modificació de les condicions del contracte en base a les dades contingudes als documents informatius (com per exemple, preus de ma d'obra, maquinària i materials, fixació de lloeres, préstecs o abocadors, distàncies de transport característiques dels materials d'esplanació, justificació de preus, etc), llevat que aquestes dades apareguin en algun document contractual.

El contractista serà, doncs, responsable de les errades que es puguin derivar pel fet de no obtenir la suficient informació directa, que rectifiqui o ratifiqui la continguda als documents informatius del projecte.

Si hi hagués contradicció entre els plànols i les Condicions Tècniques Particulars, en el cas que s'incloguin com a document que complementi el Plec de Condicions Generals, preval el que s'ha escrit en les Condicions Tècniques Particulars. En qualsevol cas, ambdós documents prevalen sobre les Condicions Tècniques Generals.

El que només s'ha esmentat al Plec de Condicions Tècniques o només als plànols, s'haurà d'executar com si s'hagués exposat a ambdós documents, sempre que a criteri de la DF quedin suficientment definides les unitats d'obra corresponents i tinguin preu al contracte.

2. RESPONSABILITAT DEL CONTRACTISTA

El contractista és responsable de l'execució de les obres segons les condicions establertes al contracte i en els documents que componen el projecte. Com a conseqüència d'això, està obligat a l'enderroc i reconstrucció de tot el que estigui mal executat, sense que pugui servir d'excusa que la DF hagi reconegut i examinat la construcció durant les obres, ni tampoc que hagin estat abonades les liquidacions parcials.

3. OBLIGACIONS DEL CONTRACTISTA

Abans de començar les obres, el contractista comunicarà a la DF la relació detallada de la maquinària, mitjans auxiliars i plantilla que utilitzarà per a l'execució de les obres, amb les dades següents:

- a. Maquinària i mitjans auxiliars que haurà d'emprar en l'execució dels treballs.

- b. Tècnic amb titulació adequada designat pel contractista com a delegat d'obra, que quedarà permanentment adscrit a aquesta, la qual cosa haurà de comunicar a la DF. El tècnic quedarà adscrit en qualitat de cap d'obra i haurà de romandre durant les hores de treball a peu d'obra. Aquest tècnic serà responsable de les obres per tal de solucionar qualsevol incidència fora de l'horari laboral.
- c. El contractista també facilitarà a la DF una relació numerada per oficis i categoria del personal que ha de constituir la plantilla mínima al servei de les obres.
- d. El contractista donarà coneixement, per escrit, dels subcontractes que vol concertar, tot indicant la part del contracte a realitzar pel subcontractista. En general, la subcontractació es regirà pel que estableix l'article 215 de la Llei 9/2017 de 8 de novembre de Contractes del Sector Públic (d'ara endavant LCSP).
- e. Igualment, si el pressupost excedeix de 300.506,05 €, habilitarà un local per a despatx exclusiu de la DF de l'obra, degudament condicionat, aïllat i protegit.
- f. A petició de la DF, i per tal d'assegurar el contacte directe amb aquesta, el contractista disposarà a peu d'obra d'una línia telefònica i de FAX i servei de correu electrònic
- g. En cas que el cap d'obra s'absentés de l'obra, haurà de deixar instruccions per a la seva localització immediata.
- h. La Propietat, amb motiu justificat, podrà sol·licitar la substitució del personal del contractista, sense obligació de respondre de cap dels danys que al contractista pugui causar l'exercici d'aquesta facultat. Això no obstant, el contractista respon de la capacitat i de la disciplina de tot el personal assignat a l'obra.
- i. El contractista està obligat a dedicar a les obres el personal tècnic que es va comprometre dedicar a la licitació, per al normal compliment de llurs funcions. Així mateix, el contractista haurà de disposar a peu d'obra d'un local apropiat com a oficina.
- j. De la maquinària que, d'acord amb el programa de treballs, s'hagi compromès a tenir a l'obra, no podrà el Contractista disposar per l'execució d'altres treballs, ni retirar-la de la zona d'obres, excepte expressa autorització de la Direcció d'Obra.

4. COMPLIMENT DE LES DISPOSICIONS VIGENTS

Es demanarà compliment a la normativa vigent aplicable referenciada més endavant i en especial el referent a la legislació laboral, seguretat i salut, control de qualitat i medi ambient.

Així mateix, es compliran els requisits vigents per a l'emmagatzematge i la utilització d'explosius, carburants, prevenció d'incendis, etc., i s'ajustarà al que prescriu el Codi de Circulació, Reglament de la Policia i conservació de carreteres, Reglament electrotècnic de baixa tensió, Reglament de Seguretat i Salut, i a totes les disposicions vigents que siguin d'aplicació en aquells treball que, directa o indirectament, siguin necessaris per al compliment del contracte.

5. INDEMNITZACIONS A CÀRREC DEL CONTRACTISTA

Hom es regirà pel que disposi l'article 113 del Reglament General de la Llei de Contractes de les Administracions Públiques .

Particularment, el contractista haurà de reparar, a càrrec seu, els serveis públics o privats malmesos, indemnitzant les persones o propietats que resultin perjudicades.

El contractista adoptarà les mesures necessàries especificades a l'annex Estudi Ambiental del projecte, concretament al Programa de Seguiment ambiental i, també, d'altres que es considerin oportunes (segons indiqui el Responsable de la Vigilància Ambiental i/o la DF) , per tal d'evitar afeccions perjudicials sobre el medi ambient. Serà responsable dels danys i perjudicis que es puguin causar per no haver aplicat les mesures preventives abans indicades.

El contractista haurà de mantenir durant l'execució de l'obra, i refer quan aquesta finalitzi, les servituds afectades, essent a compte del contractista els treballs necessaris per a tal objectiu.

6. DESPESES A CÀRREC DEL CONTRACTISTA

A més de les despeses i taxes seran a càrrec del contractista, si a les Condicions Tècniques Particulars o al contracte no es preveu explícitament el contrari, les següents despeses:

- a. Despeses corresponents a instal·lacions i equips de maquinària.

- b. Despeses de construcció i retirada de tota mena de construccions auxiliars, instal·lacions, ferramentes, etc.
- c. Despeses de lloguers o d'adquisició de terrenys per a dipòsits de maquinària de materials.
- d. Despeses de protecció d'aplec i de la mateixa obra contra tot deteriorament.
- e. Despeses de muntatge, conservació i retirada d'instal·lacions per al subministrament d'aigua i d'energia elèctrica, necessaris per a l'execució de les obres, així com dels drets, taxes o impostos de connexió, comptadors, etc.
- f. Despeses i indemnitzacions que es produeixen a les ocupacions temporals; despeses d'explotació i utilització de préstecs, pedreres, lleres i abocadors, així com els cànons i despeses per a la deposició controlada al gestor de residus o centre de reciclatge autoritzat.
- g. Despeses de retirada de materials rebutjats, evacuació de restes, neteja general de l'obra i de zones confrontades afectades per les obres, etc., així com els cànons i despeses per a la deposició controlada al gestor de residus o centre de reciclatge autoritzat de les restes procedents de l'obra.
- h. Despeses de permisos o llicències necessàries per a l'execució, excepte les que corresponen a expropiacions i serveis afectats.
- i. Despeses ocasionades pel subministrament i col·locació dels cartells anunciadors de l'obra.
- j. Qualsevol altre tipus de despesa no especificada es considerarà inclosa als preus unitaris contractats.
- k. Despeses derivades del control de qualitat de les partides noves no definides en el projecte original, sempre i quan l'import del pressupost sense IVA del mateix no superi el 1% del Pressupost d'Execució Material de l'Obra.

7. DIRECCIÓ DE LES OBRES

La Propietat, a través de la DF, efectuarà la inspecció, comprovació i vigilància per a la correcta realització de l'obra contractada.

Són tasques de la direcció de les obres:

- Impulsar l'execució de les obres per part del Contractista.
- Assistir el Contractista per a la interpretació dels documents del Projecte i fixació de detalls de la definició de les obres i de la seva execució perquè es mantinguin les condicions de funcionalitat, estabilitat, seguretat i qualitat previstes al Projecte.
- Formular amb el Contractista l'Acta de Comprovació del Replanteig i inici de les obres, i tenir present que els replanteigs de detall es facin degudament per ell mateix.
- Requerir, acceptar o reparar, si s'escau, els plànols d'obra que ha de formular el Contractista.
- Participar amb el Contractista en la definició del Pla d'Obres i Pressupost inicials.
- Requerir, acceptar o reparar, si s'escau, tota la documentació que, d'acord amb allò que estableix aquest Plec, el que estableix el Programa de Treball acceptat i el que determinen les normatives que, partint del Plec i del Programa referits, formuli la pròpia Direcció d'Obra, correspongui formular al Contractista als efectes de programació de detall, control de qualitat i seguiment de l'obra.
- Establir les comprovacions dels diferents aspectes de l'obra que s'executi, que s'estimi necessàries per a tenir ple coneixement, i donar testimoni de si compleixen o no amb la seva definició i amb les condicions d'execució i d'obra prescrites.
- En cas d'incompliment de l'obra que s'executa amb la seva definició o amb les condicions prescrites, ordenar al Contractista la seva substitució o correcció paralitzant els treballs si ho creu convenient.
- Proposar les modificacions d'obra que impliquin modificació d'activitats o que cregui necessàries o convenients.
- Informar les propostes de modificacions d'obra que formuli el Contractista.
- Proposar la possible conveniència d'estudi i formulació, per part del Contractista, d'actualitzacions del Programa de Treballs inicialment acceptat.
- Establir amb el Contractista documentació de constància de característiques i condicions d'obres ocultes, abans de la seva ocultació.
- Establir les valoracions mensuals a l'origen de l'obra executada.

- Establir periòdicament informes sistemàtics i analítics de l'execució de l'obra, dels resultats del control i del compliment dels Programes, posant-se de manifest els problemes que l'obra presenta o pot presentar i les mesures adoptades o que es proposin per a evitar els problemes o minimitzar-los.
- El requeriment, acceptació o rebuig si procedeix, de tot tipus de documentació relativa al desenvolupament de l'obra, que el Contractista està obligat a proporcionar.
- Preparació de la informació d'estat i condicions de les obres, i de la valoració general d'aquestes, prèviament a la seva recepció.
- Requerir del Contractista el compliment de les disposicions del Projecte relatives a la seguretat vial i les que es derivin de la normativa vigent i impulsar la necessària presa de mesures per tal de solucionar els problemes que puguin sorgir.
- Recopilació dels plànols i documents definitoris de les obres tal com s'han executat, per a lliurar a la Propietat un cop acabats els treballs, d'acord amb les prescripcions fixades per La Propietat.
- Participar a la inspecció prèvia a la recepció.

8. CONDICIONS GENERALS D'EXECUCIÓ DE LES OBRES

Queda entès d'una manera general, que les obres s'executaran d'acord amb les normes de bona construcció lliurement apreciades per la DF.

El contractista de les obres notificarà a la DF, amb l'antelació que calgui, a fi i efecte que pugui procedir al reconeixement de l'execució de les que hagin de quedar amagades o que a judici de la DF o del contractista requereixin el dit reconeixement.

De totes aquestes i a mesura que s'executin, s'aixecaran plànols precisos per a llur comprovació, constatació, amidament i liquidació, que seran subscrits per la DF. Aquests plànols els aportarà el contractista a mesura que es vagin complimentant les diferents unitats d'obra i a criteri de la DF. El contractista haurà d'abonar les despeses dels treballs auxiliars necessaris per fer l'amidament, excepte que s'avingui amb el que proposi la DF.

9. MODIFICACIONS D'OBRA

Ni la DF ni el contractista podran introduir o executar modificacions a les obres compreses en el contracte, sense l'aprovació prèvia per La Propietat de la modificació i del pressupost que en resulti com a conseqüència, i se seguiran els tràmits previstos en els articles 203 a 207 i 242 de la Llei 9/2017 de Contractes del Sector Públic.

10. CONTROL DE QUALITAT DE LES UNITATS D'OBRA

El Control de Qualitat de cadascuna de les parts en que es pot descompondre l'obra, es realitzarà segons el Programa de Control de Qualitat proposat pel Contractista o Subministrador i aprovat per la DF, d'acord amb les directrius del Pla de Control de Qualitat del projecte.

Abans de verificar la recepció provisional i sempre que sigui possible, es sotmetran totes les obres a proves de resistència, estabilitat i impermeabilitat, seguint les indicacions que a tal efecte dicti la DF. Aquestes proves es consideren incloses dins de la partida de control de qualitat.

L'import, fins a l'1% del pressupost de contracta, anirà a càrrec del contractista. La resta, si s'escau, serà abonada per la Propietat.

El laboratori encarregat del control d'obra realitzarà tots els assaigs del programa, prèvia sol·licitud de la DF de les obres, d'acord amb el següent esquema de funcionament:

1. A criteri de la DF es podrà ampliar o reduir el nombre de controls previstos al programa de control de qualitat.
2. El contractista avisarà al laboratori amb temps suficient perquè aquest pugui executar el control corresponent; a tals efectes el contractista facilitarà al laboratori la seva tasca.
3. Els resultats negatius de qualsevol unitat d'obra es consignaran al Llibre d'Ordres.
4. El cost dels assaigs que donin resultats negatius es descomptarà directament al contractista, al marge del que s'especifica al segon paràgraf.

11. MESURES D'ORDRE I SEGURETAT

El contractista resta obligat a adoptar les mesures d'ordre i seguretat necessàries per a la bona i segura marxa dels treballs.

En tot cas, el contractista serà única i exclusivament el responsable, durant l'execució de les obres, de tots els accidents o perjudicis que pugui sofrir llur personal o causar-los a d'altres persones o entitats. En conseqüència, el constructor assumirà totes les responsabilitats annexes al compliment de la Llei 31/1995, de 8 de novembre, de Prevenció de Riscos Laborals i reglaments i disposicions posteriors, especialment la Llei 54/03, de 12 de desembre, de Reforma del Marc Normatiu de la Prevenció de Riscos Laborals i el Reial Decret 171/04, de 30 de gener, pel que es desenvolupa l'article 24 de la Llei 31/95, de 8 de novembre, de Prevenció de Riscos Laborals, en matèria de coordinació d'activitats empresarials.

S'exceptuen els danys que siguin ocasionats com a conseqüència immediata i directa d'una ordre de l'Administració.

En totes les obres de quantia inferior a 1.000.000,00 € el contractista haurà de presentar certificació que acrediti que té concertada una assegurança per respondre dels danys que es puguin produir a tercers per un import no inferior a 600.000,00 €. En cas d'obres amb quanties superiors, la assegurança serà com a mínim de la meitat del pressupost de la licitació.

L'Administració podrà procedir a la suspensió del pagament de les certificacions mentre el contractista no acrediti el compliment d'aquesta estipulació, sense que el període de suspensió sigui computable a efectes d'indemnització per retard en el pagament de certificacions.

12. CONSERVACIÓ DEL MEDI AMBIENT

El contractista, tant en els treballs que realitzi dins dels límits de l'obra com fora d'aquests, ha d'adoptar les mesures necessàries perquè les afeccions al medi ambient siguin nul·les, o en tot cas, les previstes en la documentació ambiental pertinent. Per aquest darrer propòsit, s'associarien les mesures correctores o compensatòries que ja haurien estat indicades en projecte.

En el moment d'executar el moviment de terres es regarà la zona d'obres per minimitzar l'impacte de la pols.

El Contractista realitzarà el seu Pla de Medi Ambient (PMA), d'acord amb les prescripcions recollides a l'annex Estudi Ambiental del projecte. Aquest Pla de Medi Ambient l'haurà de supervisar el Responsable de la Vigilància Ambiental i l'haurà d'aprovar la DF abans del començament de les obres.

Es donarà compliment a totes les condicions indicades per a la fase d'obres al Programa de Seguiment Ambiental de l'annex Estudi Ambiental del projecte. Aquestes condicions hauran d'haver estat recollides al PMA del contractista per a la seva avaluació periòdica.

Amb la periodicitat que es determini a l'annex Estudi Ambiental, el Contractista entregará tota la informació que requereixi el Responsable de la Vigilància Ambiental de l'obra per a la completa complimentació dels informes ambientals d'obra.

El contractista és responsable de la guarda i custòdia de l'arbrat de la zona objecte del projecte, fins a l'extinció del contracte. Sense la prèvia autorització de la DF el contractista no podrà realitzar cap tala d'arbres i, sempre que així es consideri en projecte, es procedirà a la protecció dels mateixos mitjançant els dispositius especificats.

El contractista serà responsable únic de les agressions que, en els sentits abans apuntats, i qualsevol altres difícilment identificables en aquest moment, produeixi al medi ambient, havent de canviar els mitjans i mètodes utilitzats i reparar els danys causats, tot seguint les ordres de la DF o dels Organismes Institucionals competents en la matèria.

13. OBRA DEFECTUOSA

Quan el contractista hagi executat qualsevol element de l'obra que no s'ajusti a aquest Plec de Condicions, la DF podrà acceptar-lo o rebutjar-lo. En el primer cas, aquesta fixarà el preu que cregui just, d'acord amb les diferències que hi haguessin, i el contractista estarà obligat a acceptar aquesta valoració. En cas que no s'hi

conformi, desfarà i reconstruirà, a càrrec seu, tota la part mal executada, d'acord amb les condicions que fixi la DF, sense que això signifiqui motiu de pròrroga o retard en el termini contractual dels treballs.

14. REPLANTEIG DE LES OBRES

Amb anterioritat a la iniciació de les obres, el Contractista, conjuntament amb la Direcció d'Obra, procedirà a la comprovació de les bases de replanteig i punts fixos de referència que constin al Projecte, aixecant-se Acta dels resultats.

A l'Acta s'hi farà constar que, tal com estableixen les bases del concurs i clàusules contractuals del Contracte d'execució, el Contractista, prèviament a la formulació de la seva oferta, va prendre dades sobre el terreny per a comprovar la correspondència de les obres definides al Projecte amb la forma i característiques del mencionat terreny. En cas que s'hagués apreciat alguna discrepància, es comprovarà i es farà constar a l'Acta amb caràcter d'informació per a la posterior formulació de plànols d'obra.

A partir de les bases i punts de referència comprovats es replantejaran els límits de les obres a executar que, per si mateixos o per motiu de la seva execució puguin afectar terrenys exteriors a la zona de domini o serveis existents.

Aquestes afeccions es faran constar a l'Acta, a efectes de tenir-los en compte, conjuntament amb els compromisos sobre serveis i terrenys afectats.

El contractista realitzarà tots els replantejaments parcials que siguin necessaris per a la correcta execució de les obres, els quals han de ser aprovats per la DF. També haurà de materialitzar, sobre el terreny, tots els punts de detall que la DF consideri necessaris per a l'acabament exacte, en planta i perfil, de les diferents unitats. Tots els materials, equips i mà d'obra necessaris per a aquests treballs aniran a càrrec del contractista.

El Contractista informará a la Direcció d'Obra de la manera i dates en què programi portar-los a terme. La Direcció d'Obra podrà fer-li recomanacions al respecte i, en cas que els mètodes o temps d'execució donin lloc a errors a les obres, prescriure correctament la forma i temps d'executar-los.

La Direcció d'Obra farà, sempre que ho cregui oportú, comprovacions dels replanteigs efectuats.

15. SENYALITZACIÓ DE LES OBRES

El contractista està obligat a instal·lar a càrrec seu els senyals que calguin per indicar l'accés a l'obra, la circulació a la zona que ocupen els treballs i els punts de possible perill a causa de l'obra, tant a l'esmentada zona com als límits i rodalies, així com també a complir les ordres de la DF. Utilitzarà, quan existeixin, senyals normalitzades vigents.

Així mateix, en el termini de vuit dies hàbils, posteriors al començament de les obres, el contractista estarà obligat a instal·lar, a càrrec seu, un cartell anunciador de les obres, d'acord amb els normalitzats aplicables. A tals efectes, La Propietat aportarà al contractista les característiques del cartell, així com la situació on s'haurà d'instal·lar.

16. MATERIALS

En relació als materials caldrà observar les prescripcions següents:

El Contractista notificarà a la Direcció d'Obra amb la suficient antelació la procedència dels materials que es proposi utilitzar, amb els corresponents assaigs d'identificació, a la fi de poder comprovar la seva possible utilització.

Els productes importats d'altres Estats membres de la Comunitat Econòmica Europea, inclosos els que s'haguessin fabricat d'acord amb prescripcions tècniques diferents a les contingudes en aquest plec, es podran utilitzar si asseguruen un nivell de protecció de la seguretat dels usuaris equivalent al que proporcionen les prescripcions d'aquest plec.

Si les procedències dels materials fossin fixades als documents contractuals, el contractista haurà d'utilitzar, obligatòriament, les esmentades procedències, llevat autorització explícita de la DF. Si fos prescindible, a judici de la DF, canviar aquell origen o procedència.

Els materials necessaris per les obres, tindran la qualitat adequada a l'ús a que estiguin destinats, presentant-se, si es creu necessari, mostres, informes i certificats dels fabricants corresponents. Si la informació i garanties ofertes no es consideressin suficients, la DF ordenarà la realització d'assaigs previstos, recurrent, si fos necessari, a laboratoris especialitzats.

La DF, podrà, per ell o per delegació escollir els materials que hagin d'assajar-se, així com presenciar la seva preparació i assaig.

Sempre que sigui possible, i si així ho determinen les anàlisis qualitatives corresponents i ho aprova la DF, es fomentarà l'ús de materials procedents de la pròpia obra, com ara els provinents de demolició per a rebliments, subbases en vialitat, etc.

Si per complir les prescripcions del present Plec es rebutgen materials procedents de l'esplanació, préstecs i pedreres, que figuren com a utilitzables només als documents informatius, el contractista tindrà l'obligació d'aportar altres materials, que compleixin les prescripcions, sense que per això tingui dret a un nou preu unitari.

El contractista obtindrà, a càrrec seu, l'autorització per a l'ús de préstecs, i aniran també a càrrec seu totes les despeses, cànon, indemnitzacions, etc., que es presentin, així com els cànon i despeses per a la deposició controlada al gestor de residus o centre de reciclatge autoritzat..

El contractista notificarà a la DF, amb la suficient antelació, les procedències dels materials que es proposa utilitzar, i aportarà les mostres i les dades necessàries, tant pel que fa a la quantitat com a la qualitat.

Abans de la col·locació de qualsevol material, el contractista presentarà, a sol·licitud de la DF, els catàlegs, cartes, mostres, certificats d'homologació estesos per una entitat oficial i certificats de garantia i de colada dels materials que s'han d'utilitzar a l'obra.

En cap cas podran ser arrebegats ni utilitzats a l'obra materials, la procedència dels quals no hagi estat aprovada per la DF.

S'utilitzaran a les obres el màxim de productes reciclats possible. S'entén per producte reciclat aquells productes o materials que continguin en la seva composició residus provinents de plantes de reciclatge de residus.

La DF podrà demanar justificació de l'origen dels materials:

- DGQA (distintiu de garantia de qualitat ambiental)
- En el seu defecte, document acreditatiu que el material prové d'un gestor de residus autoritzat

Els materials/productes reciclats utilitzats a les obres d'urbanització poden ser:

- Àrids reciclats, provinents del reciclatge de residus de construcció i demolició
- Àrids siderúrgics, provinents de les escòries de foneries
- Gransa i pols de cautxú, provinent del reciclatge de pneumàtics fora d'ús
- Plàstics reciclats de tots tipus (pe,pp,pet, pvc, mix...) Provenent de recollida selectiva urbana i industrial
- Residus vegetals, provinents de poders i manteniments d'espais verds
- Vidre reciclat, provinent de recollida selectiva de vidre (tant urbà com industrial)
- Fresat d'asfalts fora d'ús

17. DESVIAMENTS PROVISIONALS

El contractista executarà o condicionarà, en el moment oportú, les carreteres, camins i accessos provisionals per als desviaments que imposin les obres, amb relació al trànsit general i als accessos dels confrontants, d'acord amb el que es defineix al projecte o amb les instruccions que rebí de la DF.

Tal i com es determina a l'annex Estudi Ambiental del projecte, s'haurà de realitzar un pla específic d'accessos, on es recolliran tots els accessos a emprar a l'obra, existents o no. Aquest pla d'accessos forma part del Pla de Medi Ambient i ha d'estar enllestit i aprovat per la DF abans del començament de les obres.

Els materials i les unitats d'obra, que comporten les esmentades obres provisionals, compliran totes les prescripcions del present Plec, com si fossin obres definitives.

Aquestes obres seran d'abonament, llevat que en el Plec de Condicions Tècniques Particulars es digui expressament el contrari, és a dir, amb càrrec a les partides alçades que per tal motiu figurin al pressupost o, en cas que no hi siguin, valorades segons els preus de contracte.

Si aquests desviaments no fossin estrictament necessaris per a l'execució normal de les obres, a criteri de la DF, no seran d'abonament i, en aquest cas, si li convé al contractista facilitarà o accelerarà l'execució de les obres.

Tampoc seran d'abonament els camins d'obra, com ara accessos, pujades, ponts provisionals, etc., necessaris per a la circulació interior de l'obra, per a transport dels materials, per a accessos i circulació del personal de l'Administració, o per a visites d'obra. Malgrat tot, el contractista haurà de mantenir els esmentats camins d'obra i accessos en bones condicions de circulació.

La conservació, durant el termini d'utilització d'aquestes obres provisionals, serà a càrrec del contractista.

18. ABOCADORS

Llevat manifestació expressa contrària al Plec de Condicions Tècniques Particulars, la localització d'abocadors, així com les despeses que comporti llur utilització, seran a càrrec del contractista, així com els cànon i despeses per a la deposició controlada al gestor de residus o centre de reciclatge autoritzat.

Tal i com es determina a l'annex Estudi Ambiental del projecte, s'haurà de realitzar un pla específic d'abocadors, on es recolliran tots els abocadors a emprar a l'obra, existents o aquells de terres inerts que es pretengui crear. Aquest pla d'abocadors forma part del Pla de Medi Ambient i ha d'estar enllestit i aprovat per la DF abans del començament de les obres.

Els abocadors existents que es preveu emprar han d'estar convenientment legalitzats. La documentació relativa a la seva legalització ha de ser entregada al Responsable de la Vigilància Ambiental d'obra, per tal que aquest l'adjunti a l'informe ambiental d'obra abans d'iniciar l'ús de l'abocador.

Els abocadors de terres de nova creació, han de disposar de la conformitat del propietari de la parcel·la i de l'aprovació de l'Ajuntament. La documentació generada per a cada un d'ells (l'ara esmentada i l'especificada al pla específic segons l'annex Estudi Ambiental per a cada abocador), haurà de tenir la autorització corresponent.

Sempre que sigui possible, s'intentarà que el balanç de terres dins de la pròpia obra (d'entrada i de sortida) s'aproximi a zero, afavorint la utilització de les terres sobrants (si així ho determina el resultat de les anàlisis qualitatives d'aquestes per a l'ús que es destina i quan la DF doni la seva conformitat).

Així mateix, el contractista es responsabilitzarà de complir la resta de normativa vigent en matèria de medi ambient.

Ni el fet que la distància als abocadors autoritzats sigui més gran que la que es preveu a la hipòtesi feta en la justificació del preu unitari, que s'inclou als annexos de la memòria, ni l'omissió en l'esmentada justificació de l'operació de transport als abocadors, seran causa suficient per al·legar modificació del preu unitari, que apareix al quadre de preus, o dir que la unitat d'obra corresponent no inclou la dita operació de transport a l'abocador, sempre que als documents contractuals es fixi que la unitat sí que la inclou.

Si als amidaments i documents informatius del projecte es contempla que el material obtingut de l'excavació de l'esplanació, fonaments o rases, s'ha d'utilitzar per a terraplè, replens, etc., i la DF rebutja aquest material perquè no compleix les condicions del present plec, o bé existeixen residus o material de possible toxicitat, el contractista haurà de transportar-lo a abocadors autoritzats sense dret a cap abonament complementari a la corresponent excavació, ni a incrementar el preu del contracte per haver emprat majors quantitats de material procedent de préstecs.

En cas que vagin a l'abocador, el contractista es responsabilitzarà del compliment de les disposicions vigents que facin relació al transport i abocament de materials, autoritzacions. permisos necessaris i canons, així com els cànon i despeses per a la deposició controlada al gestor de residus o centre de reciclatge autoritzat.

Així mateix, el contractista es responsabilitzarà de la complimentació de la normativa vigent en matèria de medi ambient.

La Propietat i la DF podrà autoritzar abocaments de terres a l'interior d'àrees parcel·lades, zones verdes i d'equipament (sempre que sigui propietari dels terrenys), amb la condició que els productes abocats siguin expressament autoritzats per la DF i estesos i compactats correctament i estigui previst en projecte. Les despeses de l'esmentada extensió i compactació dels materials seran a càrrec del contractista, ja que es consideren incloses als preus unitaris. D'altra banda, no es podrà extreure cap tipus de material de les àrees esmentades al paràgraf anterior, sense l'autorització expressa de la DF. Aquest moviment de terres haurà d'estar inclòs en projecte o modificat quan es redacti.

La destinació i ús de qualsevol material que s'extregui de l'obra la determinarà la Propietat. En cas que es faci sense la seva autorització, serà a càrrec del contractista la reposició del material extret.

19. PRÉSTECES

Llevat manifestació expressa contrària al Plec de Condicions Tècniques Particulars, la localització de préstecs (existents o de nova creació), així com les despeses que comporti llur utilització, seran a càrrec del contractista.

Tal i com es determina a l'annex Estudi Ambiental del projecte, s'haurà de realitzar un pla específic de préstecs, on es recolliran tots els préstecs a emprar a l'obra, existents o aquells de terres inerts que es pretengui crear. Aquest pla de préstecs forma part del Pla de Medi Ambient a realitzar pel contractista i ha d'estar enllestit i aprovat per la DF abans del començament de les obres.

Els préstecs existents que es preveu emprar han d'estar convenientment legalitzats. La documentació relativa a la seva legalització ha de ser entregada a la DF, per tal que aquesta l'adjunti al informe ambiental d'obra abans d'iniciar l'ús de préstec.

Els préstecs de terres inerts de nova creació, han de disposar de la conformitat del propietari de la parcel·la i de l'aprovació de l'Ajuntament.

Sempre que sigui possible, s'intentarà que el balanç de terres dins de la pròpia obra (d'entrada i de sortida) s'aproximi a zero, afavorint la utilització de les terres sobrants (si així ho determina el resultat de les anàlisis qualitatives d'aquestes per a l'ús que es destina i quan la DF doni la seva conformitat).

Així mateix, el contractista es responsabilitzarà de complir la resta de normativa vigent en matèria de medi ambient.

Ni el fet que la distància als préstecs autoritzats sigui més gran que la que es preveu a la hipòtesi feta en la justificació del preu unitari, que s'inclou als annexos de la memòria, ni l'omissió en l'esmentada justificació de l'operació de transport als abocadors, seran causa suficient per al·legar modificació del preu unitari, que apareix al quadre de preus, o dir que la unitat d'obra corresponent no inclou la dita operació de transport des de la zona de préstec, sempre que als documents contractuals es fixi que la unitat sí que la inclou.

20. EXPLOSIUS

L'adquisició, transport, emmagatzematge, conservació, manipulació i utilització de metxes, detonadors i explosius es regirà per les disposicions vigents a l'efecte, completades amb les instruccions que figurin al projecte o les que dicti la DF.

Anirà a càrrec del contractista l'obtenció de permisos, llicències per a la utilització d'aquests mitjans, i el pagament de les despeses que els esmentats permisos comportin.

El contractista estarà obligat al compliment estricte de totes les normes existents en matèria d'explosius i d'execució de voladures.

Per tant, tots aquells treballs en què es requereixi l'ús d'explosius, s'hauran de realitzar amb estricte compliment del Reial Decret 863/1985, de 2 d'abril, pel que s'aprova el Reglament General de Normes Bàsiques de Seguretat Minera i les seves Instruccions Tècniques Complementàries (ITC), amb les modificacions, ampliacions i complementacions aprovades fins al moment i de les condicions establertes en les preceptives autoritzacions atorgades pels serveis corresponents del Departament de Treball i Indústria de la Generalitat de Catalunya.

La DF podrà prohibir la utilització de voladures o determinats mètodes que consideri perillosos, encara que l'autorització pels mètodes utilitzats no allibera el contractista de la responsabilitat dels danys causats.

El contractista subministrarà i col·locarà els senyals necessaris per advertir el públic del seu treball amb explosius. El seu emplaçament i estat de conservació garantiran, en qualsevol moment, llur perfecta visibilitat.

En tot cas, el contractista serà responsable dels danys que es derivin de la utilització d'explosius.

En cas de presència d'espècies sensibles i si així s'especifica al Programa de Seguiment Ambiental de l'annex Estudi Ambiental, s'han de respectar els períodes reproductius i de cria (febrer – agost) de la fauna per a l'exclusió de la realització de voladures.

21. EXPROPIACIONS, SERVITUDS, SERVEIS I ELEMENTS AFECTATS

Amb relació a les servituds existents es consideraran servituds relacionades amb el Plec de Condicions aquelles que apareguin definides als plànols del projecte.

Els objectes afectats seran traslladats o retirats per les companyies i organismes corresponents amb càrrec a les partides previstes en projecte. Malgrat tot, el contractista tindrà l'obligació de realitzar els treballs necessaris per a la localització, protecció o desviament, en tot cas, dels serveis afectats de poca importància, que la DF consideri convenient per a la millora del desenvolupament de les obres, si bé aquests treballs li seran abonats, bé amb càrrec a les partides alçades existents a l'efecte del pressupost o per unitats d'obra, amb aplicació dels preus del quadre núm. 1.

Tots aquells elements existents ja siguin edificacions, espècies vegetals en general o altres elements que s'hagin de conservar, es protegiran convenientment, per tal d'assegurar la seva permanència fins a l'extinció del contracte. A tals efectes, i seguint les instruccions de la DF, se senyalaran i delimitaran sobre el terreny abans d'iniciar-se les obres.

Els que es malmetin per motius imputables al contractista, aquest els reposarà al seu càrrec. L'element reposat haurà de tenir les mateixes característiques que l'existent abans de malmetre'l.

Quan sigui necessari executar determinades unitats d'obra, en presència de servituds de qualsevol tipus, o de serveis existents que sigui necessari respectar, o quan s'escaigui l'execució simultània de les obres i la substitució o reposició de serveis afectats, el contractista estarà obligat a emprar els mitjans adequats per a la realització dels treballs amb el màxim de cura, de manera que s'eviti una possible interferència i risc de qualsevol tipus.

El contractista sol·licitarà a les diferents entitats subministradores, o als propietaris de serveis, plànols de definició de la posició dels esmentats serveis, i localitzarà i descobrirà les canonades de serveis soterrats mitjançant treballs d'execució manual. Les despeses originades o les disminucions de rendiment originades es consideraran als preus unitaris i no podran ser objecte de reclamació.

Si com a conseqüència de tot l'anterior s'han d'efectuar manualment o mecànicament alguns treballs o s'han de reparar instal·lacions afectades, el cost corresponent serà íntegrament a càrrec del contractista.

22. COL·LOCACIÓ DE SERVEIS

Es recorda al contractista que està totalment prohibit col·locar qualsevol tipus de servei dins l'espai parcel·lat, amb l'excepció de les corresponents connexions de desguàs del clavegueram, armaris de BT (DSPD) i telèfons.

L'existència d'un servei dins l'espai parcel·lat es considerarà un vici ocult i, conseqüentment, el contractista haurà de procedir a la seva reparació amb responsabilitat durant el termini de 15 anys, d'acord amb l'article 244 de la Llei 9/2017, de 8 de novembre, de Contractes del Sector Públic.

23. EXISTÈNCIA DE TRÀNSIT DURANT L'EXECUCIÓ DE LES OBRES

L'existència de determinats vials, que s'hagin de mantenir en servei durant l'execució de les obres, no serà motiu de reclamació econòmica per part del contractista.

El contractista haurà de realitzar un estudi de senyalització i desviament de trànsit provisional, previ a l'inici dels treballs, sempre amb la conformitat de la Direcció Facultativa i de la Policia Local.

Amb la finalitat de reduir les molèsties que l'execució de l'obra pugui ocasionar, el contractista informarà prèviament i amb la deguda antelació al Servei de Policia Local d'aquelles actuacions que puguin afectar a la

mobilitat i a l'accessibilitat. Aquest Servei de Policia Local supervisarà la col·locació i manteniment de la respectiva senyalització provisional per part del contractista.

El contractista programarà l'execució de les obres de manera que les interferències siguin mínimes i, si s'escau, construirà els desviaments provisionals que siguin necessaris dotant-los de la senyalització corresponent, sense que això sigui motiu d'increment del preu del contracte. En cas que siguin necessaris desviaments provisionals, el contractista prendrà totes les mesures necessàries per garantir la seguretat de tots els vehicles i persones que hi circulin.

En tot moment, des de l'inici dels treballs i fins a la recepció de l'obra per part de l'Ajuntament, el contractista es responsabilitzarà de garantir les condicions de seguretat i accessibilitat en la via pública per a tot el tràfic, tant de vianants com de vehicles, adequant, senyalitzant i mantenint en les correctes condicions els passos alternatius que es considerin necessaris mentre durin els treballs. La garantia d'aquesta mesura de seguretat s'estendrà a l'horari nocturn, disposant la instal·lació de senyals lluminoses, i tots els dispositius que a criteri de la Direcció Facultativa i dels Serveis Tècnics Municipals, sota la decisió del Coordinador de Seguretat i Salut s'estimin oportuns.

- a. Per tal d'accedir als habitatges, comerços, escola i aparcaments privats, el contractista col·locarà en tot moment plataformes metàl·liques per al pas de vehicles, i sempre que la Direcció Facultativa ho consideri convenient, passeres amb baranes per accedir als habitatges. Així doncs diàriament el contractista habilitarà mesures correctores necessàries per facilitar l'accés als habitatges. Així mateix el contractista haurà de donar ajuda i suport a les persones amb mobilitat reduïda.

En tot moment es facilitarà, sempre que l'obra ho permeti, el pas de vehicles per a càrrega i descàrrega.

Es mantindrà l'enllumenat actual en marxa fins que estigui instal·lat i en funcionament el nou enllumenat.

El contractista també es farà càrrec de totes les despeses necessàries per traslladar els armaris d'enllumenat actual, inclosos els drets de les companyies de serveis.

Les despeses ocasionades pels anteriors conceptes i per la conservació dels vials de servei esmentats, es consideraran incloses als preus de contracte, i en cap moment podran ser objecte de reclamació. En cas que l'anterior impliqui la necessitat d'executar determinades parts de les obres per fases, aquestes seran definides per la DF, i el possible cost addicional es considerarà inclòs als preus unitaris, com en l'apartat anterior.

24. INTERFERÈNCIA AMB ALTRES CONTRACTISTES

El contractista programarà els treballs de manera que, durant el període d'execució de les obres, sigui possible realitzar treballs de jardineria, edificació en espais parcel·lats, obres complementàries, com ara l'execució de xarxes elèctriques, telefòniques, o altres treballs. En aquest cas, el contractista complirà les ordres de la DF, referents a l'execució de les obres, per a les fases que marqui la DF de les obres, a fi de delimitar zones amb determinades unitats d'obra totalment acabades i d'endegar els treballs complementaris esmentats.

Les possibles despeses motivades per eventuais paralitzacions o increments de cost, deguts a l'esmentada execució per fases, es consideraran incloses als preus de contracte, i no podran ser, en cap moment, objecte de reclamació.

25. DESVIAMENT DE SERVEIS

Abans de començar les excavacions, el contractista, tot basant-se en els plànols i dades de què disposi, o mitjançant el reconeixement sobre el terreny dels possibles serveis existents, si és factible, haurà d'estudiar i replantejar sobre el terreny els serveis i instal·lacions afectades, considerar la millor manera d'executar els treballs per no fer-los malbé i assenyalar aquells que, en darrer lloc, consideri que cal modificar.

Si la DF està conforme, sol·licitarà de l'empresa i organismes corresponents la modificació d'aquestes instal·lacions. Aquestes operacions s'abonaran segons el que s'especifiqui al quadre de preus núm. 1.

L'empresa adjudicatària de les obres de desviament de qualsevol servei existent no tindrà dret a cap indemnització pel retard per dificultats en l'execució de les dites obres, en cas que la DF consideri necessària l'adjudicació a una altra empresa. En qualsevol cas, l'empresa contractista principal no tindrà dret a cap tipus d'indemnització.

26. TREBALLS NOCTURNS

Els treballs nocturns hauran de ser prèviament autoritzats per la DF, i realitzats únicament en les unitats d'obra que aquesta DF indiqui.

En aquests casos, el Contractista haurà d'instal·lar els equips d'il·luminació i intensitat que la DF ordeni, i mantenir-los en perfecte estat mentre durin els treballs nocturns.

En cas que els treballs nocturns estiguin previstos en projecte, no seran objecte de reclamació econòmica els increments de despesa que es puguin derivar per causa d'autoritzacions o de tercers.

27. PRECAUCIONS ESPECIALS DURANT L'EXECUCIÓ DE LES OBRES

Durant les diferents fases de construcció, les obres es mantindran en tot moment en perfectes condicions de drenatge. Les cunetes i altres desguassos es conservaran i mantindran de manera que no es produeixin erosions en els talussos adjacents. Totes aquestes operacions seran a càrrec del Contractista.

Quan es prevegin gelades, el Contractista, al seu càrrec, protegirà totes les zones de l'obra que puguin quedar afectades per les mateixes. Les parts malmeses s'aixecaran i es refaran a càrrec del Contractista.

El Contractista haurà de tenir en compte les disposicions vigents per a la prevenció i control d'incendis, i les instruccions complementàries que figurin en el Plec de Prescripcions Tècniques Particulars o que dicti la Direcció d'Obra.

En particular es tindrà en compte el Decret de la Generalitat de Catalunya 130/98, de 12 de maig, de prevenció d'incendis forestals a les zones d'influència de les carreteres (DOGC de 9 de juny de 1998).

En tot cas, el Contractista adoptarà les mesures necessàries per evitar que s'encenguin focs innecessaris, i serà responsable d'evitar la propagació dels que es requereixin per a l'execució de les obres, així com dels danys i perjudicis que es puguin produir.

28. RECEPCIÓ D'OBRA I TERMINI DE GARANTIA

Les obres, per a poder ésser rebudes, hauran de trobar-se en bon estat i d'acord amb les prescripcions previstes (articles 163 a 169 del Reglament General de la Llei de Contractes de les Administracions Públiques).

Neteja final de les obres

El contractista procedirà, a càrrec seu, una vegada acabada l'obra, i abans de la seva recepció, a la neteja general de l'obra, retirarà els materials sobrants o rebutjats, runes, obres auxiliars, instal·lacions, magatzems, edificis que segons la DF no s'hagin de conservar durant el termini de garantia i, en general, s'haurà de deixar l'obra executada en perfecte estat de policia.

Restauració de les àrees emprades per a la ubicació de les instal·lacions auxiliars

El contractista procedirà, a càrrec seu, una vegada acabada l'obra, i abans de la seva recepció, a la restauració de les àrees que hagin estat emprades per a la ubicació de les instal·lacions auxiliars de l'obra (incloent les àrees d'aplec de materials i terres) i, sempre que aquestes àrees quedin fora de l'àmbit d'actuació, es restituirà l'ús original del sòl.

Les directrius per a la restauració han de figurar al pla específic corresponent inclòs al Pla de Medi Ambient realitzat pel contractista i aprovat per la DF abans del començament de les obres.

Restauració dels abocadors i préstecs de nova creació

El contractista procedirà, a càrrec seu, una vegada acabada l'obra, i abans de la seva recepció, a la restauració de les àrees que hagin estat emprades per abocar o extreure terres i, sempre que aquestes àrees quedin fora de l'àmbit d'actuació, es restituirà l'ús original del sòl.

Les directrius per a la restauració han de figurar al pla específic corresponent inclòs al Pla de Medi Ambient realitzat pel contractista i aprovat per la DF abans del començament de les obres.

La restauració serà a càrrec del contractista.

Recepció de les obres

Un cop finalitzades les obres i abans de procedir a la seva recepció, la DF practicarà un reconeixement exhaustiu en presència del contractista. Si les obres es trobessin en estat de ser admeses s'iniciaran els tràmits per a la seva recepció. Quan les obres no estiguin en estat de ser rebudes es farà constar i es donaran al contractista les instruccions oportunes per arranjar els desperfectes observats, tot fixant-se un termini per a esmenar-los, acabat el qual la DF efectuarà un nou reconeixement i, en el cas que els arranjaments s'hagin efectuat correctament, s'iniciaran els tràmits per a la seva recepció.

Abans de la recepció el contractista aportarà a la DF tota la documentació necessària sobre els serveis realment executats, que permetin a la DF elaborar el plànols definitius de l'obra (Projecte de liquidació).

Així mateix i previ a la recepció, el contractista aportarà a la DF les actes de recepció signades, per les diferents companyies, de tots els serveis: aigua, telèfon, gas i mitjana i baixa tensió, i pel que fa a la legalització de la instal·lació d'enllumenat, reg en baixa tensió i qualsevol altre tipus d'instal·lació elèctrica, haurà d'aportar tota la documentació necessària (projectes, visats, butlletins, actes d'inspecció i control, certificat d'instal·lació, contracte de manteniment, carpeta de baixa tensió i els diferents impresos), d'acord amb la normativa vigent. També disposarà tot el necessari per fer totes les proves de recepció que demani la DF, encara que no estiguin expressament definides en aquest plec, tant de dia com de nit, inclòs aportant un grup electrogen en el cas de que no hi hagi corrent elèctric a l'obra.

En cas de recepcions parcials, es regirà pel que disposa l'article 243.5 de la Llei 9/2017, de 8 de novembre, de Contractes del Sector Públic.

Termini de garantia

El termini de garantia de l'obra serà d'un (1) any, comptat a partir de la signatura de l'acta de recepció, llevat que en el Plec de Condicions Tècniques Particulars, o en el contracte, es modifiqui expressament aquest termini.

Aquest termini s'estendrà a totes les obres executades sota el mateix contracte (obra principal, abalisament, senyalització i barreres, plantacions, enllumenat, instal·lacions elèctriques, edificacions, obres auxiliars, etc.).

En el cas de l'enllumenat serà imprescindible l'aportació d'un contracte de manteniment signat amb 3 originals (un per a l'EIC, un per a la propietat i un pel mateix instal·lador).

En cas que l'obra s'arruïni, un cop exhaurit el termini de garantia, per vicis ocults de la construcció, degut al incompliment del contracte per part del contractista, aquest respondrà dels danys i perjudicis durant el termini de 15 anys a comptar des de la recepció, d'acord amb l'article 244 de la Llei 9/2017, de 8 de Novembre, de Contractes del Sector Públic.

29. CONSERVACIÓ DE LES OBRES

El Contractista haurà de protegir tots els materials i la pròpia obra, contra robatori, deteriorament i dany durant el període de construcció.

Particularment, protegirà contra incendis totes les matèries inflamables, donant compliment als reglaments vigents per l'emmagatzematge d'explosius i carburants.

Conservarà en perfecte estat de neteja tots els espais interiors i exteriors de les construccions, evacuant les deixalles i escombraries produïdes.

La conservació de l'obra són els treballs de neteja, acabats, entreteniments, reparació i tots aquells treballs que siguin necessaris per a mantenir les obres en perfecte estat de funcionament i policia. L'esmentada conservació s'estén a totes les obres executades sobre el mateix contracte (obra principal, abalisament, senyalització i barreres, plantacions, sembres, hidrosembres, enllumenat, instal·lacions elèctriques, edificacions, obres auxiliars, etc.).

El present article serà d'aplicació des de l'ordre d'inici de les obres fins a la seva recepció. Totes les despeses originades per aquest concepte seran a compte del contractista.

També serà a càrrec del contractista la reposició d'elements que s'hagin deteriorat o que hagin estat objecte de robatori. El contractista haurà de tenir en compte, al càlcul de les seves previsions econòmiques, les despeses corresponents a les dites reposicions o a les assegurances que siguin convenients.

30. CERTIFICACIÓ FINAL D'OBRA I LIQUIDACIÓ

Dins del termini de tres mesos comptats a partir de la recepció de les obres, La Propietat haurà d'aprovar la certificació final de les obres executades, que serà abonada al contractista a compte de la liquidació del contracte.

Dins del termini de quinze dies anteriors al compliment del termini de garantia, la DF, d'ofici o a instància del contractista, redactarà un informe sobre l'estat de les obres. Si aquest és favorable, el contractista quedarà rellevat de tota responsabilitat, excepte vicis ocults, procedint a la devolució o cancel·lació de la garantia, a la liquidació del contracte i, si s'escau, al pagament de les obligacions pendents que haurà d'efectuar-se en el termini de seixanta dies.

31. PREUS UNITARIS

El preu unitari, que apareix en lletres al quadre de preus núm. 1, serà el que s'aplicarà als amidaments per a obtenir l'import d'execució material de cada unitat d'obra.

Els preus unitaris que figuren al quadre de preus núm. 1 inclouen sempre, llevat prescripció expressa en contra del document contractual el següent: subministrament (inclòs drets de patent, cànon d'extracció, etc.), transport, aplec, manipulació i utilització de tots els materials usats a l'execució de la corresponent unitat d'obra; les despeses de mà d'obra, maquinària, mitjans auxiliars, ferramentes, instal·lacions, normalment o incidentalment, necessàries per acabar la unitat corresponent, i els costos indirectes.

La descomposició dels preus unitaris que figura al quadre de preus núm. 2 és d'aplicació exclusiva a les unitats d'obra incompletes; el contractista no podrà reclamar modificació dels preus en lletra del quadre núm. 1 per a les unitats totalment executades, per errades i omissions a la descomposició que figura al quadre núm. 2 A l'encapçalament d'ambdós quadres de preus figura una advertència a aquest efecte.

Fins i tot a la justificació del preu unitari que apareix al corresponent annex a la memòria, s'utilitzen hipòtesis no coincidents amb la forma real d'executar les obres: jornals i mà d'obra necessària; quantitat, tipus i cost horari de maquinària; preu i tipus de materials bàsics; procedència o distàncies de transport, nombre i tipus d'operacions necessàries per a completar la unitat d'obra; dosificació, quantitat de materials, proporció de diferents components o diferents preus auxiliars, etc. Els esmentats costos no es podran argüir com a base per a la modificació del corresponent preu unitari, ja que els costos s'han fixat per a justificar l'import del preu unitari, i estan continguts en un document formalment informatiu.

La descripció de les operacions i materials necessaris per a executar cada unitat d'obra, que figura als corresponents articles del present plec, no és exhaustiva sinó enunciativa, per a la millor comprensió dels conceptes que comprèn la unitat d'obra. Per això, les operacions o materials no relacionats, però necessaris per a executar la unitat d'obra en la seva totalitat, formen part de la unitat i, conseqüentment, es consideren inclosos al preu unitari corresponent.

32. PARTIDES ALÇADES

Les partides que figuren com a "pagament íntegre" a les Condicions Tècniques Particulars, als quadres de preus o als pressupostos parcials o generals, es pagaran íntegrament al contractista, un cop realitzats els treballs als quals corresponen.

Les partides alçades "per justificar" es justificaran a partir del quadre núm. 1 i, si de cas hi manca, a partir dels preus unitaris de la justificació de preus.

En cas d'abonament "segons factura", el contractista tindrà en compte, al càlcul de la seva oferta econòmica, les despeses corresponents a pagaments per administració, ja que s'abonarà únicament l'import de les factures.

33. ABONAMENT D'UNITATS D'OBRA

Els conceptes amidats per a totes les unitats d'obra, i la manera d'abonar-los d'acord amb el quadre de preus núm. 1, s'entendrà que es refereixen a unitats d'obra totalment acabades.

Al càlcul de la proposició econòmica s'haurà de tenir en compte que qualsevol material o treball necessari per al correcte acabament de la unitat d'obra, o per assegurar el perfecte funcionament de la unitat executada amb relació a la resta d'obra realitzada, es considerarà inclòs als preus unitaris del contracte i no podrà ser objecte de sobrepreu.

L'omissió ocasional dels esmentats elements als documents del projecte no podrà ser objecte de reclamació, ni de preu contradictori, perquè es consideren expressament inclosos als preus del contracte.

Els materials i operacions esmentats són els que es consideren necessaris i d'obligat compliment a la normativa relacionada a l'apartat 35.

34. REVISIÓ DE PREUS

La revisió de preus es regeix pel que disposa els articles 103 a 105 de la Llei 9/2017 de 8 de novembre de Contractes del Sector Públic. La revisió serà procedent si el contracte ha estat executat en el 20% del seu import i si ha transcorregut un any des de l'adjudicació.

El plec de clàusules administratives particulars o el contracte hauran de detallar, en el seu cas, la fórmula o sistema de revisió aplicable.

35. DISPOSICIONS APLICABLES

A més de les disposicions esmentades explícitament als articles del present Plec, seran d'aplicació les disposicions de la llista que s'adjunta a continuació.

També serà d'aplicació la legislació que substitueixi, modifiqui o complementi les disposicions esmentades i la nova legislació aplicable que es promulgui, sempre que estigui vigent amb anterioritat a la data del contracte.

En cas de contradicció o simple complementació de diverses normes, es tindran en compte, en tot moment, les condicions més restrictives.

Tindran caràcter obligatori també les normes i costums particulars de les companyies subministradores i de serveis afectats (aigua, electricitat, comunicacions i gas).

35.1. Disposicions generals

Els productes de construcció (productes, equips i materials) que s'incorporin amb caràcter permanent a les construccions, en funció de l'ús previst, duran el marcatge CE, de conformitat amb la Directiva 89/106/CEE de productes de construcció, transposada pel RD 1630/1992, de desembre, modificat pel RD 1329/1995.

- Condicions Tècniques d'elements simples i compostos d'edificació, urbanització i enginyeria civil, Institut de la Construcció de Catalunya.
- NTE, Normes Tecnològiques de l'Edificació, en tot allò que no contradiguin les Exigències Bàsiques (EB) contingudes al Codi Tècnic de l'Edificació (CTE), ni altres normes de caràcter obligatori d'àmbit estatal o autonòmic.
- Normes UNE declarades de compliment obligatori per Ordres Ministerials de 5 de juliol de 1967 i d'11 de maig de 1971, Normes UNE esmentades als documents contractuals i, complementàriament, la resta de les Normes UNE vigents.
- Normes NLT del Laboratori de Transport i Mecànica del Sòl "José Luís Escario", Normes DIN, ASTM i altres normes vigents a altres països, sempre que siguin esmentades a un document contractual.
- REAL DECRETO 1406/1989, de 10 Noviembre, por el que se impone limitaciones a la comercialización y uso de ciertas sustancias y preparados peligrosos

35.2. Contractes públics

- Llei 9/2017, de 8 de Novembre, de Contractes del Sector Públic
- Reglament General de la Llei de Contractes de les Administracions Públiques, aprovat per Reial Decret 1098/01, de 12 d'octubre, mentre no s'oposi al que estableix la LICSP.

- Plec de Clàusules Administratives Generals per a la Contractació d'Obres de l'Estat, aprovat per Decret 3854/70, de 31 de desembre, en tot allò que no s'oposi al que estableix la LICSP.
- Plec de Clàusules Administratives Particulars que s'estableixin per a la contractació d'aquestes obres.
- Normes per a la redacció de Projectes d'Abastament d'Aigua i Sanejament de Poblacions, Direcció General d'Obres Hidràuliques del MOPU
- LLEI 3/2007, del 4 de juliol, de l'obra pública.

35.3. Residus

D'àmbit comunitari

- Directiva 2008/98/CE del Parlament Europeu i del Consell, de 19 de Novembre de 2008 sobre residus.

D'àmbit estatal

- Real Decret 108/1992 de 1 de Febrer sobre la prevenció i reducció de la contaminació del medi ambient produïda per l'amiant.
- Real Decret 1481/2001, de 27 de desembre, pel que es regula l'eliminació de residus mitjançant dipòsit a abocador
- Orden 304/MAM/2002, de 8 de febrero, por el que se publican las operaciones de valorización y eliminación de residuos y la lista europea de residuos.
- Real Decret 9/2005 de 14 de gener pel que s'estableix la relació d'activitats potencialment contaminants i els criteris i estàndards de la declaració de sòls contaminats
- Real Decret 679/2006, de 2 de junio, por el que se regula la gestión de los aceites industrial usados.
- Reial Decret 105/2008, d'1 de febrer, pel que es regula la producció i gestió dels residus de construcció i enderroc.
- Reial Decret 1514 / 2009 de 2 d'octubre pel que es regula la protecció d'aigües subterrànies.
- Llei 22/2011 de 28 de Juliol de residus i sòls contaminats
- Ordre AAA/661/2013 de 18 d'abril per la que es modifiquen els annexes I, II i III del RD 1481/2001 de 27 de desembre pel que es regula la eliminació de residus mitjançant abocador.
- Reial Decret 180 / 2015 de 13 de març pel que es regula el trasllat de residus en l'interior del territori de l'Estat.
- Ordre APM / 1007 / 2017 de 17 de Octubre sobre les normes de valorització de materials naturals excavats per a la seva utilització en operacions de replè de terres y obres diferents a aquelles on s'han originat.

D'àmbit autonòmic

- Decret 396/2006, de 17 d'octubre, pel qual es regula la intervenció ambiental en el procediment de llicència urbanística per a millora de finques rústiques que s'efectuïn amb aportació de terres procedents d'obres de la construcció.
- LLEI 8/2008, del 10 de juliol, de finançament de les infraestructures de gestió dels residus i dels cànons sobre la disposició del rebuig dels residus
- Decret 69/2009, de 28 d'abril, pel qual s'estableixen els criteris i els procediments d'admissió de residus en els dipòsits controlats.
- Decret Legislatiu 1/2009, de 21 de juliol, pel qual s'aprova el Text refós de la Llei reguladora dels residus
- Decret 89/2010, de 29 de juny, pel qual s'aprova el Programa de gestió de residus de la construcció de Catalunya (PROGROC), es regula la producció i gestió dels residus de la construcció i demolició, i el cànon sobre la deposició controlada dels residus de la construcció.
- Decret 88/2010, de 29 de juny, pel qual s'aprova el Programa de gestió de residus industrials de Catalunya (PROGRIC) i es modifica el Decret 93/1999, de 6 d'abril, sobre procediments de gestió de residus.
- Decret 87/2010, de 29 de juny, pel qual s'aprova el Programa de gestió de residus municipals de Catalunya (PROGREMIC) i es regula el procediment de distribució de la recaptació dels cànons sobre la disposició del rebuig dels residus municipals.
- Decret 16/2010, de 16 de febrer, pel qual s'aprova el Pla territorial sectorial d'infraestructures de gestió de residus municipals.

- Decret 197/2016, de 23 de febrer, sobre la comunicació prèvia en matèria de residus i sobre els registres generals de persones productores i gestores de residus de Catalunya
- Decret 152/2017, de 17 d'octubre, sobre la classificació, la codificació i les vies de gestió dels residus a Catalunya.

35.4. Vialitat

D'àmbit estatal

- Llei 37/2015 de 29 de setembre de Carreteres
- Real Decret 1812 / 1994 de 2 de Setembre pel que s'aprova el Reglament de la Llei de Carreteres.
- Ordre Ministerial de 16 de desembre pel que es regulen els accessos a carreteres de l'estat, les vies de servei i la construcció de instal·lacions de servei de carreteres.
- ORDRE FOM / 2873 / 2007 - Procediments complementaris per autoritzar nous enllaços o modificar els existents

Traçat

- ORDRE FOM/273/2016 de 19 de febrer Norma 3.1 IC de Traçat
- OC 32/21 "Guia de Nusos Viaris"

Ferms

- Ordre FOM 3460/2003 Norma 6.1 IC Seccions de Ferm.
- Ordre FOM 3451 / 2003 Norma 6.3 IC Rehabilitació de ferms
- OC 40/2017 Reciclat de ferms i paviments bituminosos
- OC 20 /2006 Recepció d'obres de Carreteres que inclouen Ferms i Paviments.

Geologia en Carreteres

- Diverses guies del Ministeri de Foment.

Plecs de Condicions

- PG-3 " Plec de Prescripcions tècniques Generals per Obres de Carreteres i Ponts"
- PG-4 " Plec de Prescripcions tècniques Generals per Obres de Conservació de Carreteres"

D'àmbit autonòmic

- Decret Legislatiu 2/2009, de 25 de agost, pel que s'aprova el Text refós de la Llei de carreteres.
- Decret 293 / 2003 de 18 de Novembre pel que s'aprova el reglament de Carreteres de Catalunya.
- DECRET 190/2016, de 16 de febrer, de gestió de la seguretat viària en les infraestructures viàries de la Generalitat de Catalunya.

35.5. Estructures

- OC 11/2002 Criteris a tenir en compte en el projecte i construcció de ponts amb elements prefabricats.
- Reial Decret 997 / 2002 de 27 de setembre. Norma de Construcció Sismoresistent. Part General i Edificació (NCSE-02)
- Reial Decret 637 / 2007 de 18 de Maig. Norma de Construcció Sismoresistent per a ponts (NCSP-07)
- Ordre FOM /2842 /2011 de 29 de setembre Instrucció sobre accions a considerar en el projecte de ponts (IAP-11)
- Reial Decret 1247 / 2008 Instrucció de Formigó Estructural
- Reial Decret 751/2011 de 27 de maig pel que s'aprova la Instrucció d'Acer Estructural.
- Reial Decret 256/2016 Instrucció de recepció de ciments.
- Codi Tècnic Edificació. Document Bàsic de Seguretat Estructural DB-SE
- Codi Tècnic Edificació. Document Bàsic Accions en la Edificació DB –SE-AE
- Codi Tècnic Edificació. Document Bàsic Fonaments DB-C
- Codi Tècnic Edificació. Document Bàsic Acer DB-A
- Codi Tècnic Edificació. Document Bàsic Fàbrica DB-F
- Codi Tècnic Edificació. Document Bàsic Fusta DB-M
- Codi Estructural (CE-21), aprovat pel RD 470/2021, de 29 de juny.

35.6. Edificació (Normativa Bàsica)

- Ley 38/1999, de 5 de novembre, de Ordenación de la Edificación.

- Real Decret 314 / 2006 de 17 de març pel que s'aprova el codi tècnic de la edificació
- Codi Tècnic Edificació. Seguretat en cas de incendi. DB-SI.
- Codi Tècnic Edificació. Seguretat de Utilització i Accessibilitat. DB-SUA
- Codi Tècnic Edificació. Estalvi de Energia. DB – HE.
- Codi Tècnic Edificació. Protecció Front el Soroll. DB- HR
- Codi Tècnic Edificació. Salubritat. DB- HS
- LLEI 12/2017, del 6 de juliol, de l'arquitectura.
- DECRET 67/2015, de 5 de maig, per al foment del deure de conservació, manteniment i rehabilitació dels edificis d'habitatges, mitjançant les inspeccions tècniques i el llibre de l'edifici.
- DECRET 159/2012, de 20 de novembre, d'establiments d'allotjament turístic i d'habitatges d'ús turístic.
- DECRET 141/2012, de 30 d'octubre, pel qual es regulen les condicions mínimes d'habitabilitat dels habitatges i la cèdula d'habitabilitat.
- DECRET 375/1988, d'1 de desembre, sobre control de qualitat de l'edificació.
- DECRET 21/2006, de 14 de febrer, pel qual es regula l'adopció de criteris ambientals i d'ecoeficiència en els edificis.
- Reial decret 235/2013, de 5 d'abril, pel qual s'aprova el procediment bàsic per a la certificació de l'eficiència energètica dels edificis.

35.7. Incendis

- Llei 5/2003, de 22 d'abril, de mesures de prevenció dels incendis forestals en les urbanitzacions sense continuïtat immediata amb la trama urbana
- Reial decret 2267/2004, de 3 de desembre pel qual s'aprova el Reglament de seguretat contra incendis en els establiments industrials.
- Codi Tècnic Edificació. Seguretat en cas de incendi. DB-SI.
- Llei 3/2010, de 18 de febrer, de prevenció i seguretat en matèria d'incendis en establiments, activitats, infraestructures i edificis
- Ordre INT/322/2012, d'11 d'octubre, per la qual s'aproven les instruccions tècniques complementàries del Reglament de seguretat contra incendis en establiments industrials (RSCIEI).
- Ordre INT/323/2012, d'11 d'octubre, per la qual s'aproven les instruccions tècniques complementàries del Document Bàsic de Seguretat en cas d'Incendi (DB SI) del Codi Tècnic de l'Edificació
- Ordre INT/324/2012, d'11 d'octubre, per la qual s'aproven les instruccions tècniques complementàries genèriques de prevenció i seguretat en matèria d'incendis en establiments, activitats, infraestructures i edificis.
- Ordre INT/22/2013, d'1 de febrer, per la qual s'aprova el procediment per a l'habilitació dels tècnics i tècniques d'entitats col·laboradores de l'Administració per actuar en l'àmbit de la prevenció i la seguretat en matèria d'incendis.
- Ordre INT/23/2013, d'1 de febrer, per la qual s'estableix el contingut del certificat acreditatiu de l'acte de comprovació de prevenció i seguretat en matèria d'incendis i els supòsits que estan exceptuats de l'acte de comprovació.
- Ordre INT/320/2014, de 20 d'octubre, per la qual s'aprova el contingut de la documentació tècnica per efectuar la intervenció administrativa per part de la Generalitat, establerta a la Llei 3/2010, del 18 de febrer, de prevenció i seguretat en matèria d'incendis en establiments, activitats, infraestructures i edificis, i també el model de certificat d'adequació a les mesures de prevenció i seguretat en matèria d'incendis.
- Reial decret 842/2013, de 31 d'octubre, pel qual s'aprova la classificació dels productes de construcció i dels elements constructius en funció de les seves propietats de reacció i de resistència davant del foc.
- Reial Decret 513/2017, de 22 de maig de 2017, pel qual s'aprova el Reglament d'instal·lacions de protecció contra incendis.

35.8. Drenatge

- ORDRE FOM / 298 / 2016 de 15 de febrer. Norma 5.2 IC Drenatge Superficial.
- OC 17 /2003 Recomanacions pel Projecte i Construcció del Drenatge subterrani en obres de carreteres.

- Plec de Prescripcions Tècniques Generals per a canonades de sanejament de poblacions, aprovat per Ordre de 15 de setembre de 1986 (BOE n. 228, de 23 de setembre) i correcció d'errors BOE n. 51, de 28 de febrer de 1987.
- Máximas lluvias diarias en la España Peninsular
- NTE. Rases i Pous. MOPU
- NTE. Sanejament
- NTE. Clavegueram.
- Recomanacions tècniques per als estudis d'inundabilitat d'àmbit local, Agència Catalana de l'Aigua, 2003.
- Guia Tècnica Recomanacions tècniques per al disseny d'infraestructures que interfereixen en l'espai fluvial, Agència Catalana de l'Aigua, 2006.
- DECRET 130/2003, de 13 de maig, pel qual s'aprova el Reglament dels serveis públics de sanejament.

35.9. Canonades abastament aigua

- Plec de condicions per a la fabricació, transport i muntatge de canonades de formigó de l'Associació Tècnica de Derivats del Cement.
- Instrucció de l'Institut de Ciències de la Construcció Eduardo Torraja per a tubs de formigó armat o pretensat. (setembre de 2007).
- Plec de Prescripcions Tècniques Generals per a canonades d'abastament d'aigua, aprovat per Ordre 28/07/1974 (BOE n. 236 i n. 237) i modificacions Ordre 20/06/1975 i Ordre 23/12/1975.
- Plec de condicions facultatives generals per a obres d'abastament d'aigües, aprovat per OM de 7 de gener de 1978.
- Reial Decret 140/2003, de 7 de febrer, pel que s'estableixen els criteris sanitaris de la qualitat de l'aigua de consum humà.
- Orden de 9 de diciembre de 1975 por la que se aprueban las "Normas Básicas para las Instalaciones Interiores de Suministro de Agua"

35.10. Electricitat

Estatat

- Ley 24/2013, de 26-12-2013, del Sector Eléctrico
- Reial Decret 337/2014, de 9 de maig, pel qual s'aproven el Reglament sobre condicions tècniques i garanties de seguretat en instal·lacions elèctriques d'alta tensió i les seves Instruccions Tècniques Complementàries ITC-RAT 01 a 23.
- Reial Decret 223/2008, de 15 de febrer pel qual s'aproven el Reglament sobre condicions tècniques i garanties de seguretat en línies elèctriques d'alta tensió i les seves instruccions tècniques complementàries ITC-LAT 01 a 09.
- Reial Decret 842/2002, de 2 d'agost pel qual s'aprova el Reglament Electrotècnic per Baixa Tensió

Autonòmica

- Llei 18/2008, del 23 de desembre, de garantia i qualitat del subministrament elèctric

35.11. Enllumenat

Estatat

- Reial decret 1890/2008, de 14 de novembre, pel qual s'aprova el Reglament d'eficiència energètica en instal·lacions d'enllumenat exterior i les seves instruccions tècniques complementàries EA-01 a EA-07
- Orden Circular 36/2015 de 24 de febrer, sobre criteris a aplicar en la il·luminació de carreteres a cel obert i túnels.

Autonòmica

- Llei 6/2001, de 31 de maig, d'ordenació ambiental de l'enllumenament per a la protecció del medi nocturn (DOGC n. 3407).
- DECRET 190/2015, de 25 d'agost, de desplegament de la Llei 6/2001, de 31 de maig, d'ordenació ambiental de l'enllumenament per a la protecció del medi nocturn.

35.12. Telecomunicacions

- Reial Decret 330/2016, de 9 de setembre, relatiu a mesures per a reduir el cost del desplegament de les xarxes de comunicacions electròniques d'alta velocitat.
- Real Decreto 346/2011, de 11 de marzo, por el que se aprueba el Reglamento regulador de las infraestructuras comunes de telecomunicaciones para el acceso a los servicios de telecomunicación en el interior de las edificaciones
- Orden ITC/1644/2011, de 10 de junio por la que se desarrolla el Reglamento regulador de las infraestructuras comunes de telecomunicaciones para el acceso a los servicios de telecomunicación en el interior de las edificaciones, aprobado por el Real Decreto 346/2011, de 11 de marzo

35.13. Senyalització

- Norma 8.1-IC Señalización vertical
- Senyals Verticals de senyalització. MOPT. 1992
- Manual del Sistema de senyalització Turística Homologada en les carreteres Estatals. MINISTERIO FOMENTO. 2014
- Norma 8.2- IC. Marcas viales (Orden de 16 de julio de 1987)
- Nota de Servicio 2/2007 Criterios de aplicación y de mantenimiento de las características de la señalización horizontal.
- Nota Técnica de 30 de junio de 1998 - Criterios para la redacción de los proyectos de marcas viales
- Guía para el proyecto y ejecución de obras de señalización horizontal MINISTERIO FOMENT. 2012
- (Orden de 31 de agosto de 1987). Instrucción 8.3-IC. Señalización, balizamiento, defensa, limpieza y terminación de obras fijas fuera de poblado
- Orden Circular 15/2003 Señalización de los tramos afectados por la puesta en servicio de las obras
- Orden Circular 16/2003 Intensificación y ubicación de carteles de obras
- Nota de Serveis 5/2001. Hitos empleados en las inauguraciones de obras
- Manual de ejemplos de señalización de obras fijas.1997
- Señalización móvil de obras 1997
- Manual de disseny de la senyalització interurbana de Catalunya. Desembre 2016
- Manual de senyalització urbana d'orientació
- Manual de senyalització Urbana d'orientació per a vianants
- Manual de disseny per a vies ciclistes de Catalunya.
- Circular 1/ 2013. Condiciones técnicas i criterios d'implantació de la senyalització d'accesos i d'activitats amb accés a la xarxa de carreteres convencionals d'una sola calçada i fora de travesseres urbanes de la Generalitat de Catalunya

35.14. Abalisament Carreteres

- Orden Circular 35/2014. Criterios De Aplicación De Sistemas De Contención De Vehículos
- Orden FOM/3053/2008. Instrucción Técnica para la instalación de reductores de velocidad y bandas transversales de alerta en carreteras
- Orden Circular 309/1990 . Hitos de arista
- Nota de Servicio 2/2017 sobre los carteles de los centros de conservación y explotación y otras instalaciones, el rotulado y equipamiento de señalización de los vehículos de conservación y algunos elementos de balizamiento habituales en la conservación de las carreteras de la red del Estado

35.15. Trànsit

- Reial Decret Legislatiu 6/2015, de 30 d'octubre, pel qual s'aprova el text refós de la Llei sobre Trànsit, Circulació de Vehicles de Motor i Seguretat Viària
- Reial decret 818/2009, de 8 de maig, pel que s'aprova el Reglament general de conductors
- Reial decret 2822/1998, de 23 de desembre, pel qual s'aprova el Reglament general de vehicles
- Reial decret 1428/2003, de 21 de novembre, pel qual s'aprova el Reglament general de circulació

35.16. Ports

- LLEI 5/1998, de 17 d'abril, de ports de Catalunya.

- DECRET 258/2003, de 21 d'octubre, d'aprovació del Reglament de desenvolupament de la Llei 5/1998, de 17 d'abril, de ports de Catalunya. DECRET 17/2005, de 8 de febrer, pel qual s'aprova el Reglament de marines interiors de Catalunya.
- DECRET 206/2001, de 24 de juliol, d'aprovació del Reglament de policia portuària.
- DECRET 17/2005, de 8 de febrer, pel qual s'aprova el Reglament de marines interiors de Catalunya.

35.17. Costes

- Llei 22/1988, de 28-07-1988, de Costes.
- Llei 2/2013, de 29-05-2013, de protecció i ús sostenible del litoral i de modificació de la Llei 22/1988, de 28-07-1988, de Costes.
- Reial Decret 876/2014, de 10-10-2014, pel qual s'aprova el Reglament General de Costes.
- Llei 41/2010, de 29-12-2010, de protecció del medi marí.

35.18. Accessibilitat i mobilitat

- Reial decret legislatiu 1/2013, de 29 de novembre, pel qual s'aprova el text refós de la Llei general de drets de les persones amb discapacitat i de la seva inclusió social.
- LLEI 13/2014, del 30 d'octubre, d'accessibilitat.
- Decret 135/1995, de 24 de març, de desplegament de la Llei 20/1991, de 25 de novembre, de promoció de l'accessibilitat i de supressió de barreres arquitectòniques (DEROGADA), i d'aprovació del Codi d'accessibilitat.
- Decret 55/2009, de 7 d'abril, sobre les condicions de habitabilitat de las viviendas i la cèdula de habitabilitat.
- Orden VIV/561/2010, de 1 de febrero, por la que se desarrolla el documento técnico de condiciones básicas de accesibilidad y no discriminación para el acceso y utilización de los espacios públicos urbanizados.
- Llei 9/2003, de 13 de juny de mobilitat.
- Decret 344/2006, de 19 de setembre, de regulació dels estudis d'avaluació de la mobilitat generada.
- Recomanacions de mobilitat pel disseny urbà de Catalunya. 2009
- Real Decreto 505/2007, de 20 de abril, pel que s'aproven les condicions bàsiques d'accessibilitat i no discriminació de les persones amb discapacitat per l'accés i utilització dels espais públics urbanitzats i edificacions

35.19. Productes Petrolífers

- Real Decreto 2085/1994, de 20 de octubre, por el que se aprueba el reglamento de instalaciones petrolíferas
- Real Decreto 1562/1998, de 17 de julio, por el que se modifica la Instrucción Técnica Complementaria MI-IP02 «Parques de almacenamiento de líquidos petrolíferos»
- Real Decreto 1523/1999, de 1 de octubre, por el que se modifica el Reglamento de instalaciones petrolíferas, aprobado por Real Decreto 2085/1994, de 20 de octubre, y las instrucciones técnicas complementarias MI-IP03, aprobada por el Real Decreto
- Real Decreto 365/2005, de 8 de abril, por el que se aprueba la Instrucción técnica complementaria MI-IP05 «Instaladores o reparadores y empresas instaladoras o reparadoras de productos petrolíferos líquidos»
- Real Decreto 1416/2006, de 1 de diciembre, por el que se aprueba la Instrucción Técnica Complementaria MI-IP 06 «Procedimiento para dejar fuera de servicio los tanques de almacenamiento de productos petrolíferos líquidos»

35.20. Gas

- Real Decreto 1434/2002, de 27 de diciembre, por el que se regulan las actividades de transporte, distribución, comercialización, suministro y procedimientos de autorización de instalaciones de gas natural
- Decret 291/1991, d'11 de desembre, sobre l'aplicació de la normativa vigent en relació amb les instal·lacions receptors de gasos combustibles
- Ordre de 28 de març de 1996, sobre el procediment d'actuació de les empreses instal·ladors, de les entitats d'inspecció i control i dels titulars en les instal·lacions de gasos combustibles.

- Reial Decret 919/2006, de 28 de juliol. Reglament tècnic de distribució i utilització de combustibles gasosos i les seves instruccions tècniques complementàries ICG 01 a 11

35.21. Activitats i Medi Ambient

D'àmbit estatal

- LEY 26/2007, de 23 de octubre, de Responsabilidad Medioambiental.

D'àmbit autonòmic

- LLEI 20/2009, del 4 de desembre, de prevenció i control ambiental de les activitats.

35.22. Legislació d'urbanisme i construcció sostenible

D'àmbit comunitari

- Directiva 2001/42/CE, del Parlament Europeu i del Consell, de 27 de juny, relativa a l'avaluació dels efectes de determinats plans i programes al medi ambient.
- Llei 8/2013, de 26 de juny, de rehabilitació, regeneració i renovació urbanes.
- Reial decret legislatiu 7/2015, de 30 d'octubre, pel qual s'aprova el text refós de la Llei del sòl i rehabilitació urbana

D'àmbit autonòmic

- DECRET LEGISLATIU 1/2010, de 3 d'agost, pel qual s'aprova el Text refós de la Llei d'Urbanisme.
- DECRET 305/2006, de 18 de juliol, pel qual s'aprova el Reglament de la Llei d'Urbanisme.
- Decret 64/2014 pel qual s'aprova el Reglament de Protecció de la Legalitat Urbanística.
- LLEI 3/2009, del 10 de març, de regularització i millora d'urbanitzacions amb dèficits urbanístics.

35.23. Expropiació

- Llei de 16 de desembre de 1954 sobre expropiació forçosa
- Decret de 26 d'abril de 1957 pel qual s'aprova el Reglament de la Llei d'expropiació forçosa

35.24. Legislació del cicle de l'aigua

D'àmbit comunitari

- Directiva 2000/60/CE del Parlament Europeu i del Consell, de 23 d'octubre de 2000, per la qual s'estableix un marc comunitari d'actuació en l'àmbit de la política d'aigües
- Directiva 2006/11/CE del Parlament Europeu i del Consell, de 15 de febrer de 2006, relativa a la contaminació causada per determinades substàncies perilloses abocades en el medi aquàtic de la Comunitat.
- Directiva 2006/118/CE del Parlament Europeu i del Consell, de 12 de desembre de 2006, relativa a la protecció de les aigües subterrànies contra la contaminació i el deteriorament.

D'àmbit estatal

- REAL DECRETO 849/1986, de 11 d'abril, por el que se aprueba el Reglamento del Dominio Público Hidráulico, que desarrolla los títulos preliminares, I, IV, V, VI I VII de la LEY 29/1985, de 2 de agosto, de aguas.
- REAL DECRETO Legislativo 1/2001, de 20 de julio, por el que se aprueba el texto refundido de la LEY de Aguas.
- LEY 16/2002, de 1 de julio, de prevención y control integrados de la contaminación.
- REAL DECRETO 1620/2007, de 7 de diciembre, por el que se establece el régimen jurídico de la reutilización de aguas depuradas.
- RD 140/2003, de 7 febrer, sobre criteris sanitaris de la qualitat de l'aigua de consum humà
- Real Decreto 817/2015, de 11 de septiembre, por el que se establecen los criterios de seguimiento y evaluación del estado de las aguas superficiales y las normas de calidad ambiental.
- Real Decreto-ley 11/1995, de 28 de diciembre, por el que se establecen las normas aplicables al tratamiento de las aguas residuales urbanas.
- Real Decreto 509/1996, de 15 de marzo, de desarrollo del Real Decreto-ley 11/1995, de 28 de diciembre, por el que se establecen las normas aplicables al tratamiento de las aguas residuales urbanas.
- Resolución de 25 de mayo de 1998, de la Secretaría de Estado de Aguas y Costas, por la que se declaran las «zonas sensibles» en las cuencas hidrográficas intercomunitarias.

- Resolución de 10 de julio de 2006, de la Secretaría General para el Territorio y la Biodiversidad, por la que se declaran las Zonas Sensibles en las Cuencas Hidrográficas Intercomunitarias.
- Resolución de 30 de junio de 2011, de la Secretaría de Estado de Medio Rural y Agua, por la que se declaran las zonas sensibles en las cuencas intercomunitarias.
- Reial Decret 903/2010, de 09-07-2010, d'avaluació i gestió de riscos d'inundació.
- Reial Decret 1514/2009, de 02-10-2009, pel qual es regula la protecció de les aigües subterrànies contra la contaminació i el deteriorament.

D'àmbit autonòmic

- DECRET 328/1988, d'11 d'octubre, pel qual s'estableixen normes de protecció i addicionals en matèria de procediment en relació amb diversos aqüífers de Catalunya.
- DECRET 83/1996, de 5 de març, sobre mesures de regularització d'abocaments d'aigües residuals.
- DECRET 130/2003, de 13 de maig, pel qual s'aprova el Reglament dels serveis públics de Sanejament
- DECRET LEGISLATIU 3/2003, de 4 de novembre, pel qual s'aprova el Text refós de la legislació en matèria d'aigües de Catalunya.

35.25. Legislació de contaminació atmosfèrica

D'àmbit comunitari

- Directiva 2008/50/CE del Parlamento Europeo y del Consejo, de 21 de mayo de 2008, relativa a la calidad del aire ambiente y a una atmósfera más limpia en Europa
- Directiva 2004/107/CE del Parlamento Europeo y del Consejo, de 15 de diciembre de 2004, relativa al arsénico, el cadmio, el mercurio, el níquel y los hidrocarburos aromáticos policíclicos en el aire ambiente.

D'àmbit estatal

- LEY 34/2007, de 15 de noviembre, de calidad del aire y protección de la atmósfera.
- Real Decreto 102/2011, de 28 de enero, relativo a la mejora de la calidad del aire.
- Reial decret 108/1991, d'1 de febrer, sobre la prevenció i reducció de la contaminació del medi ambient produïda per l'amiant.

D'àmbit autonòmic

- LLEI 22/1983, de 21 de novembre, de protecció de l'ambient atmosfèric
- DECRET 322/1987, de 23 de setembre, de desplegament de la Llei 22/1983, de 21 de novembre, de Protecció de l'Ambient Atmosfèric
- DECRET 398/1996, de 12 de desembre, regulador del sistema de plans graduals de reducció d'emissions a l'atmosfera
- DECRET 152/2007, de 10 de juliol, d'aprovació del Pla d'actuació per a la millora de la qualitat de l'aire als municipis declarats zones de protecció especial de l'ambient atmosfèric mitjançant el DECRET 226/2006, de 23 de maig
- DECRET 80/2002, de 19 de febrer, regulador de les condicions per a la incineració de residus.
- LLEI 16/2017, de l'1 d'agost, del canvi climàtic.

35.26. Legislació de contaminació acústica

D'àmbit comunitari

- Directiva 2002/49/CE, de 25 de juny, sobre avaluació i gestió del soroll ambiental.

D'àmbit estatal

- REAL DECRETO 212/2002, de 22 de febrero, por el que se regulan las emisiones sonoras en el entorno debidas a determinadas máquinas de uso al aire libre.
- LEY 37/2003, de 17 de noviembre, del Ruido.
- REAL DECRETO 1513/2005, de 16 de diciembre, por el que se desarrolla la LEY 37/2003, de 17 de noviembre, del Ruido, en lo referente a la evaluación y gestión del ruido ambiental.
- REAL DECRETO 1367/2007, de 19 de octubre, por el que se desarrolla la LEY 37/2003, de 17 de noviembre, del Ruido, en lo referente a zonificación acústica, objetivos de calidad y emisiones acústicas.

D'àmbit autonòmic

- LLEI 16/2002, de 28 de juny, de protecció contra la contaminació acústica.

- Decret 176/2009, pel qual s'aprova el Reglament de la Llei 16/2002, de 28 de juny, de protecció contra la contaminació acústica, i se n'adapten els annexos.

35.27. Legislació de contaminació electromagnètica

D'àmbit comunitari

- Recomendación del Consejo, de 12 de julio de 1999 relativa a l'exposició del públic en general a camps electromagnètics (0 Hz a 300 GHz)

D'àmbit estatal

- REAL DECRETO 1066/2001, de 28 de septiembre, por el que se aprueba el reglamento que establece condiciones de protección del dominio público radioeléctrico, restricciones a las emisiones radioeléctricas y medidas de protección sanitaria frente a emisiones radioeléctricas
- REAL DECRETO 208/2005, de 25 de febrero, sobre aparatos eléctricos y electrónicos y la gestión de sus residuos.

35.28. Legislació de patrimoni cultural

D'àmbit estatal

- LEY 16/1985, de 25 de junio, del Patrimonio Histórico Español
- LEY 3/1995, de 23 de marzo, de Vías Pecuarias.

D'àmbit autonòmic

- Llei 9/1993, de 30 de setembre, de patrimoni cultural català.
- Decret 78/2002, de 5 de març, del Reglament de protecció del patrimoni arqueològic i paleontològic
- Decret 175/1994, de 28 de juny, sobre l'u per cent cultural

35.29. Legislació de medi natural, vegetació

D'àmbit comunitari

- Directiva 92/43/CEE, de 21 de maig, relativa a la conservació dels hàbitats naturals i la fauna i flora (Directiva Hàbitats).

D'àmbit estatal

- REAL DECRETO 1997/1995, de 7 de Diciembre, por el que se establece medidas para contribuir a Garantizar la Biodiversidad mediante la Conservación de los Hábitats naturales y de la Fauna y Flora silvestres.
- REAL DECRETO 439/1990, de 30 de marzo, por el que se regula el catálogo nacional de especies amenazadas.
- LEY 42/2007, de 13 de diciembre, del Patrimonio Natural y de la Biodiversidad
- Reial decret 630/2013, de 2 d'agost, pel qual es regula el Catàleg espanyol d'espècies exòtiques invasores.
- Reial decret 556/2011, de 20 d'abril, per al desenvolupament de l'Inventari espanyol del patrimoni natural i la biodiversitat.
- Reial Decret 139/2011, de 04-02-2011, per al desplegament del Llistat d'Espècies Silvestres en Règim de Protecció Especial i del Catàleg Espanyol d'Espècies Amenaçades.
- Reial decret 435/2004, de 12 de març, pel qual es regula l'inventari nacional de zones humides.
- Llei 30/2014, de 3 de desembre, de parcs nacionals.

D'àmbit autonòmic

- ORDRE de 5 de novembre de 1984 sobre protecció de plantes de la flora autòctona amenaçada a Catalunya.
- LLEI 12/1985, de 13 de juny, d'espais naturals, modificada pel D. Leg. 11/1994, de 26 de juliol, de la Generalitat de Catalunya.
- Decret 328/1992, de 14 de desembre, del Pla d'espais naturals, de la Generalitat de Catalunya.
- DECRET 64/1995 de 7 de març de prevenció d'incendis forestals. Generalitat de Catalunya
- ORDRE MAH/228/2005, de 2 de maig, de declaració d'arbres monumentals i d'actualització de l'inventari dels arbres i arbredes declarats d'interès comarcal i local.

- DECRET 123/2005, de 14 de juny, de mesures de prevenció dels incendis forestals en les urbanitzacions sense continuïtat immediata amb la trama urbana.
- LLEI 12/2006, del 27 de juliol, de mesures en matèria de medi ambient i de modificació de les lleis 3/1988 i 22/2003, relatives a la protecció dels animals, de la Llei 12/1985, d'espais naturals, de la Llei 9/1995, de l'accés motoritzat al medi natural, i de la Llei 4/2004, relativa al procés d'adequació de les activitats d'incidència ambiental.
- ACORD GOV/112/2006, de 5 de setembre, pel qual es designen zones d'especial protecció per a les aus (ZEPA) i s'aprova la proposta de llocs d'importància comunitària (LIC).
- RESOLUCIÓ AAR/2999/2007, de 28 de setembre, per la qual es prohibeix la plantació en espais públics d'espècies susceptibles al foc bacterià (*Erwinia amylovora*).
- DECRET 172/2008, de 26 d'agost, de creació del Catàleg de flora amenaçada de Catalunya.

35.30. Legislació de medi natural, fauna

D'àmbit comunitari

- DIRECTIVA 2009/147/CE del Parlamento Europeo y del Consejo, de 30 de noviembre de 2009, relativa a la conservació de las aves silvestres
- DIRECTIVA 92/43/CEE, de 21 de maig, relativa a la conservació dels hàbitats naturals i la fauna i flora (Directiva Hàbitats).
- DIRECTIVA 94/24/CEE del Consell, de 8 de juny de 1994 per la que es modifica l'annex II de la DIRECTIVA 79/409/CEE, relativa a la conservació de les aus silvestres.

D'àmbit estatal

- REAL DECRETO 1997/1995, de 7 de Diciembre, por el que se establece medidas para contribuir a Garantizar la Biodiversidad mediante la Conservación de los Hábitats naturales y de la Fauna y Flora silvestres.
- REAL DECRETO 439/1990, de 30 de marzo, por el que se regula el catálogo nacional de especies amenazadas.
- LEY 42/2007, de 13 de diciembre, del Patrimonio Natural y de la Biodiversidad

D'àmbit autonòmic

- ACORD GOV/112/2006, de 5 de setembre, pel qual es designen zones d'especial protecció per a les aus (ZEPA) i s'aprova la proposta de llocs d'importància comunitària (LIC).
- ORDRE, de 23 de novembre de 1994, per la qual s'amplia la relació d'espècies protegides a Catalunya.
- ORDRE, de 10 d'abril de 1997, per la qual s'amplia la relació d'espècies protegides a Catalunya
- DECRET LEGISLATIU 2/2008, de 15 d'abril, pel qual s'aprova el Text refós de la Llei de protecció dels animals.

CONDICIONS TÈCNIQUES PARTICULARS

1. SERVEIS AFECTATS DE COMPANYIES NO MUNICIPALS

Pel que fa a les línies aèries existents s'hauran de tenir en compte les distàncies de seguretat corresponents a la hora de treballar amb la maquinària d'obra.

En les zones on es preveu realitzar algun creuament amb les conduccions de serveis existents, serà necessari realitzar prèviament les corresponents cates de localització manualment.

Previ a l'inici de les obres serà necessari realitzar, per part de l'empresa constructora, la consulta prèvia a les companyies subministradores pel que fa a la localització i possible afectació dels serveis existents.

• XARXA TELEFÓNICA

Abans de l'inici de les obres, serà necessari disposar de l'assessorament per part de la companyia Telefónica i haver signat un conveni amb Telefónica.

• XARXA ELÈCTRICA

Abans d'iniciar les obres, serà necessari disposar del corresponent ESTUDI de ENDESA amb data vigent.

A l'inici de les obres serà necessari de signar l'acta prevista a la ORDRE TIC/341/2003 tenint en compte que la rasa és superior als 25ml.

• XARXA DE AIGUA POTABLE

Abans d'iniciar les obres, serà necessari disposar de l'assessorament de la companyia d'AIGUA.

2. ENDERROCS I MOVIMENTS DE TERRA

2.1. Enderrocs i desmuntatges

2.1.1. Enderrocs

Operació d'eliminació dels elements que obstaculitzin la construcció d'una obra o que sigui necessari fer desaparèixer.

Es realitzaran tant a espais públics (vials) com als futurs espais parcel·lats (parcel·les).

2.1.1.1. Condicions generals

S'han considerat les operacions següents:

- Desmuntatge de tanques o baranes metàl·liques: retirada de xarxes metàl·liques, postes, cables, passamans etc., elements de suport i els basaments de formigó dels mateixos, fins eliminar completament la tanca o barana.
- Enderroc d'edificacions: Demolició de coberta, tancaments, divisòries interiors, instal·lacions, estructures, fonaments, i xarxes soterrades de serveis, d'edificacions o construccions diverses.
- Enderroc de murs i tanques de fàbrica: Demolició d'estructures de contenció de fàbrica o formigó, marges, tanques de solars fetes amb parets de maons, pedra o formigó.
- Enderroc de fonaments: Demolició d'estructures soterrades, lloses, sabates, riostres i altres elements de fonamentació d'obra de fàbrica o de formigó.
- Demolició d'elements de vialitat; s'han considerant els elements següents: vorada col·locada sobre terra o formigó, rigola de formigó o de panots col·locats sobre formigó, paviments de formigó, panots, llambordins o mesclures bituminoses.
- Seccionament o tall dels col·lectors afectats i desviament provisional fins la seva connexió definitiva. En el cas de cabals reduïts i prèvia autorització de la Direcció Facultativa (d'ara en endavant DF) es podrà taponar el col·lector i evacuar les aigües, si fos necessari, mitjançant bombament.
- Demolició de claveguera, clavegueró o cuneta de formigó amb o sense solera de formigó
- Demolició d'elements de sanejament i drenatge : pous, embornals, interceptors, amb o sense solera de formigó.
- Gestió dels residus generats amb les operacions d'enderroc o demolició d'acord amb la normativa aplicable, incloent la tria de residus en obra i la càrrega per al seu transport.

Els enderrocs i demolicions inclouen la tria dels materials resultants, per tal de classificar-los en funció del seu destí (abocadors autoritzats, plantes específiques de tractament i valorització de residus de la construcció i demolició o al lloc d'utilització o aplec dins de la pròpia obra).

Aquestes operacions s'efectuaran amb les precaucions necessàries per a l'obtenció d'unes condicions de seguretat suficients i per a evitar damnatges a les estructures existents, d'acord amb el que ordeni el facultatiu encarregat de les obres, que designarà i marcarà els elements que s'hagin de conservar intactes, així com els llocs d'amàs.

Els enderrocs, excavacions i compactacions, en cas d'edificis propers ocupats, es faran amb cura de no malmetre cap dels elements que hi puguin existir i evitar tot tipus de molèsties ocasionades per vibracions, sorolls, etc. A aquest respecte s'hauran de complir directrius incorporades a les ordenances municipals reguladores del soroll (i de vegades també de les vibracions) relatives a nivells màxims permesos i horaris de treball. Igualment s'haurà de remetre a la legislació en aquesta matèria d'àmbit autonòmic i estatal, especialment quan el municipi no disposi de l'ordenança abans citada.

Sempre que s'especifiqui al Programa de Seguiment Ambiental (PSA) de l'annex Estudi Ambiental del projecte o bé, quan així ho dictaminí la DF, les activitats sorolloses es realitzaran fora dels períodes reproductius per a la fauna determinats als documents citats o suggerits pel Responsable de la Vigilància Ambiental de la DF.

El contractista té l'obligació de dipositar els materials procedents d'enderrocs en la zona del sector que els assigni el director de l'obra, quan aquest consideri la seva possible utilització o valoració dins de l'obra, d'acord amb la normativa aplicable i, si no han de rebre un tractament previ per a la seva utilització (matxuqueig i tria), també hauran de complir les condicions de qualitat exigibles per a la unitat d'obra a la que es destina.

En cas que no sigui possible la reutilització dels materials d'enderroc dins de la pròpia obra o sempre que hi hagin sobrants, aquests es gestionaran d'acord amb la normativa aplicable (portant-los a dipòsit controlat de residus de la construcció i demolició, a abocador, a planta de tractament i valorització de residus de la construcció i demolició, cedint-los directament a un gestor de residus autoritzat, etc.).

Tot això realitzat d'acord amb les presents especificacions i amb dades que, sobre el que ens ocupa, inclouen la resta dels documents del projecte.

2.1.1.2. Mesurament i abonament

Els enderrocs d'edificacions per metres cúbics (m3) de volum aparent de l'edifici, mesurat segons el perfil exterior enderrocat, inclosa coberta, buit i massís, fonaments, lloses de paviments etc., realment executats en obra, comprovats i acceptats per la DF.

Les obres de fabrica i fonaments per metres cúbics (m3) realment enderrocats i retirats del seu emplaçament, mesurats per diferència entre les dades inicials, preses immediatament abans d'iniciar-se l'enderroc i les dades finals, preses immediatament després de finalitzar el mateix, en el cas d'enderroc de massissos, comprovat i acceptat per la DF.

L'enderroc de vorada o rigola, encintats, i altres elements lineals, i el desmuntatge de tanques i baranes es mesurarà i abonarà per m de llargària realment enderrocada o desmuntada, comprovada i acceptada per la DF.

Els paviments per metre quadrat (m2) de paviment realment enderrocat, comprovat i acceptat per la DF.

El tall de paviment per metre (m) de llargària executada realment, comprovada i acceptada per la DF

Els claveguerons, clavegueres, canonades o conductes d'evacuació per metre (m) de llargària realment enderrocat, amidat per l'eix de l'element, comprovat i acceptat per la DF.

Les cunetes per metre quadrat (m2) de projecció sobre el terreny, sense importar el gruix, comprovat i acceptat per la DF.

Els embornals, reixes o arquetes s'abonaran per unitat (Ut) de quantitat realment executada, comprovada i acceptada per la DF

El preu corresponent inclou la tria del material, el trossejat a mides que permetin la seva manipulació, acumulació dels materials a obra en contenidors, si fos necessari, i la càrrega del material prèviament seleccionat per al seu transport.

L'excavació resultant i el terraplè, es valorarà amb els preus únics que apareixen al quadre de preus.

2.1.2. Fresat

Consisteix en disgregar, tot repicant o gratant, per mitjans mecànics, un paviment per millorar-ne l'adherència amb la nova capa de paviment.

2.1.2.1. Mesurament i abonament

Per metres quadrats (m2) de superfície i per centímetre (cm) de gruix definit als plànols, en planta, realment executat, comprovats i acceptats per la DF.

2.1.3. Tall de paviments

Tall de paviment asfàltic o de formigó amb una serra de disc per tal d'obtenir una caixa per a junt de dilatació, un junt de retracció, o facilitar l'execució de rases, demolicions de paviments, etc.

2.1.3.1. Condicions Generals

L'execució de la unitat d'obra inclou les operacions següents:

- Replanteig
- Tall del paviment amb serra de disc
- Neteja del junt
- Protecció del junt executat

El tall ha de ser recte i ha d'estar net. La seva fondària i amplària ha de ser constant i no ha de tenir vores escantonades.

Ha d'estar fet als llocs especificats per la DF.

Fondària del tall per a junts de retracció: $\geq 1/3$ del gruix del paviment

Toleràncies d'execució:

- Amplària: $\pm 10\%$
- Alçària: $\pm 10\%$
- Replanteig: $\pm 1\%$

Al realitzar els junts no s'han de produir danys al paviment (cops, ratlles, etc.).

Els junts en paviments de formigó s'han de fer quan el formigó estigui suficientment endurit per evitar que s'escantoni, i abans de que comenci a produir esquerdes per retracció (entre 6 i 48 h de l'abocament, segons la temperatura exterior).

En acabar el junt, si no s'ha de segellar immediatament, s'ha de protegir del trànsit i de l'entrada de pols.

2.1.3.2. Mesurament i abonament

Per metres (m) de llargària de junt, definit als plànols, executat realment, comprovat i acceptat per la DF.

2.1.4. Tala d'arbres i extracció d'arrels

Arrencada d'arbres, part aèria i arrels, amb càrrega manual o mecànica de la brossa generada sobre camió o contenidor.

2.1.4.1. Condicions generals

L'execució de la unitat d'obra inclou les operacions següents:

- Preparació de la zona de treball
- Tala de les branques
- Tall del tronc
- Arrencada de la soca i arrels principals

- Trossejament i apilada del tronc, de les branques i arrels
- Càrrega sobre el camió o contenidor de les trosses, de branques, arrels i brossa resultant
- Reblert del clot amb terres adequades i compactació

Els materials han de quedar suficientment trossejats i apilats per tal de facilitar-ne la càrrega, en funció dels mitjans de què es disposin i de les condicions de transport.

Els materials han de quedar apilats i emmagatzemats en funció de l'ús a que es destinin (transport a abocador, reutilització, eliminació en obra, etc.).

Un cop acabats els treballs, la base ha de quedar neta de restes de material.

El forat de la soca ha d'estar reblert amb terres adequades, compactades amb el mateix grau que les del voltant.

No han de quedar soterrades al terreny arrels de diàmetre superior a 10 cm.

Només s'han d'arrancar els arbres per als que el projecte no preveu la seva conservació i/o transplantament, o els indicats expressament per la DF.

No es talarà cap arbre fins que la direcció facultativa hagi fet el marcatge en obra dels arbres a conservar o trasplantar segons indiqui el projecte executiu.

S'han de protegir, segons les indicacions i partides del projecte i la direcció facultativa, els arbres que el projecte preveu conservar o trasplantar.

2.1.4.2. Mesurament i abonament

Per unitat (u) d'arbre realment arrancat, comprovat i acceptat per la DF.

2.1.5. Neteja superficial de runa i escombraries

Retirada de la capa superficial del terreny qualsevol material existent al terreny (brossa, runa, escombraries, etc.), que puguin destorbar el desenvolupament de treballs posteriors. S'exclou qualsevol material generat per els enderrocs, les excavacions, o altres unitats d'obra corresponents a la execució del projecte.

2.1.5.1. Condicions generals

L'àmbit d'actuació ha de quedar limitat pel sector de terreny destinat a la urbanització i la zona influenciada pel procés de l'obra.

S'ha de deixar una superfície adequada per al desenvolupament dels treballs posteriors, sense fer malbé les construccions, els arbres, etc., que s'han de conservar.

Els forats existents i els que resultin de les operacions (extracció d'arrels, etc.), han de quedar reblerts amb les terres de la mateixa qualitat que el sòl i amb el mateix grau de compactació.

S'han de conservar en zona a part les terres o els elements que la DF determini.

Tots els materials o residus que la DF no hagi acceptat com a útils, posteriorment, s'han de gestionar d'acord amb la normativa aplicable en matèria de residus.

2.1.5.2. Mesurament i abonament

Per metres cúbics (m3) de volum realment retirats del seu emplaçament, comprovats i acceptats per la DF.

2.2. Moviment de terres

2.2.1. Desbrossada i neteja del terreny

Són les tasques d'extreure i retirar, de les zones de vials i de les zones que es designin dels espais parcel·lats, tots els arbusts i arbres inferiors a 3 m d'alçada (excloent aquells en que en projecte s'indica expressament la seva conservació i protecció), soques, plantes (excloent aquelles en que en projecte s'indica expressament la seva conservació i protecció), malesa, brossa, o qualsevol altre material no desitjable.

2.2.1.1. Condicions generals

L'esbrossada i neteja dels terrenys es realitzarà una vegada efectuat el replanteig general de les obres, que en materialitzar el projecte sobre el terreny permetrà el correcte inici d'aquestes.

Prèviament a les actuacions de neteja i esbrossada, tal i com ha estat citat al present plec a apartats anteriors, cal procedir a la delimitació de les zones d'afecció contemplades en el projecte zones verdes, arbres a conserva/trasplantar, elements d'interès, etc. La delimitació es pot realitzar mitjançant malles plàstiques o abalisament, assegurant que la zona d'afecció marcada es limita a la mínima imprescindible.

El contractista comprovarà i farà inventari de les bases del replanteig que han servit de suport per a la realització del projecte, essent responsabilitat seva la conservació i el manteniment de les bases degudament referenciades i la seva reposició amb els corresponents aixecaments complementaris, així com de qualsevol altre punt de referència.

La seva execució inclou les operacions següents:

- Excavació dels materials objecte d'aclariment, esbrossada de la vegetació existent (que, segons el projecte, no hagi de ser preservada)
- Retirada dels materials objecte d'aclariment i les restes vegetals generades.
- Gestió d'aquests residus d'acord amb la normativa aplicable i amb les prescripcions establertes al present plec en quant a gestió de residus en obra.

Tot això realitzat d'acord amb les presents especificacions i amb les dades que, sobre el particular, incloguin els corresponents documents del projecte en què es trobin incloses.

Les operacions de desbrossada de la vegetació, s'efectuaran amb mitjans manuals o mecànics i amb les precaucions necessàries per aconseguir unes condicions de seguretat suficients i evitar damnatge a les estructures, runes històriques o elements de caràcter històric - cultural, d'acord amb el que sobre això ordeni la DF, la qual designarà i marcarà els elements que calgui conservar intactes.

2.2.1.2. Mesurament i abonament

Per metres quadrats (m2) realment aclarits i esbrossats mesurats sobre la projecció horitzontal del terreny, comprovats i acceptats per la DF.

Aquesta unitat inclou també, arbusts, soques, brossa i runes, així com la classificació i càrrega dels productes a contenidors o sobre camió pel seu posterior transport a un centre gestor o lloc d'aplec.

2.2.2. Excavació de terres vegetals

Són les tasques d'extreure i retirar, de les zones de vials i de les zones que es designin dels espais parcel·lats, la terra vegetal (després d'haver eliminat la vegetació existent mitjançant esbrossada/tala) fins a la profunditat que determini el projecte (horitzó orgànic) en el corresponent estudi geotècnic i conjuntament a les determinacions de la DF.

2.2.2.1. Condicions generals

En les operacions d'excavació de terres vegetals, cal procedir de la següent manera:

- Aplegar la terra vegetal en una zona destinada a aquest fi (zona d'aplec de terres vegetals, que ha d'haver estat delimitada al Pla de Medi Ambient del Contractista), per que així, el volum de terres vegetals determinat en projecte, pugui ser emprat posteriorment en treballs de restauració i/o enjardinament.
- Els aplecs de terra vegetal no superaran els 2 m d'alçada i la maquinària no circularà per sobre.
- Si es determina en projecte o així ho decideix la DF, es duran a terme anàlisis per determinar la fertilitat de la terra vegetal i el compliment de les condicions mínimes per a la seva acceptació.
- Abans de la seva estesa en l'obra, si així ho determina el projecte o la DF, s'aplicaran tractaments de millora de la terra vegetal i aquests han de comptar, almenys, d'una criba (si escau) i d'una fertilització mineral i orgànica.
- A les àrees coincidents amb les planejades com a zones verdes, sempre que les propietats físiques i químiques dels sòls siguin les idònies i quan no es contradigui amb les decisions de la DF, es mantindran els sòls originals.

- Per tant, no es decaparà la terra vegetal a les àrees que, segons projecte, es destinin a zones verdes i, aquestes, es delimitaran amb malla o abalisament per evitar possibles afeccions a les propietats físiques i químiques del sòl (a causa entrada de maquinària, d'aplec temporal de materials, etc.). S'hauran de regar periòdicament per evitar perdre sòl per erosió i per mantenir l'activitat biològica.

Cap fita de propietat o punt de referència de dades topogràfiques, de qualsevol classe, no serà feta malbé o desplaçada fins que un agent autoritzat hagi referenciat, d'alguna altra forma, la seva situació o aprovat el seu desplaçament. Tampoc es tallarà cap arbre sense haver definit i marcat clarament els que cal conservar.

Als rebaixos, totes les soques i arrels més grans de deu centímetres (10 cm) de diàmetre, seran eliminades fins a una profunditat no inferior a un metre (1 m) per sota de l'esplanada; també s'eliminaran les terres vegetals de manera que no restin substàncies orgàniques vegetals a menys d'1 m de la cota de l'esplanada definitiva, segons criteri de la DF.

Del terreny sobre el qual s'ha d'assentar el terraplè, s'eliminaran totes les soques o arrels amb un diàmetre superior a deu centímetres (10 cm) i a menys de trenta centímetres (30 cm) de profunditat, a fi que no en quedi cap dintre de la base del terraplè. A les zones de terraplens amb cota roja inferior a 1 m, s'eliminarà també tot tipus de substància orgànica vegetal fins a una profunditat d'1 m per sota de l'esplanada definitiva, segons criteri de la DF.

Les terres vegetals sobrants (que no es necessitin per a les actuacions d'enjardinament i/o restauració dins el sector) es gestionaran d'acord amb la normativa aplicable (transport a dipòsit controlat de terres o revalorització de les terres adjuntant la documentació adient). Les terres vegetals que es preveu emprar a les tasques d'enjardinament i/o restauració de dins del sector s'arreglaran a les zones que s'indica al corresponent Pla de Medi Ambient del contractista (aprovat per la DF al principi de les obres), a fi de ser emprades per a la formació de zones verdes, seguint les condicions especificades anteriorment dins aquest apartat.

2.2.2.2. Mesurament i abonament

Per metres cúbics (m³), realment excavats mesurats sobre perfils transversals contrastats del terreny, comprovats i acceptats per la DF.

El preu inclou l'excavació fins a les rasants definides als plànols, o aquelles que indiqui la DF, càrrega i transport de les terres vegetals fins al lloc d'aplec formant els cavallons o aplecs (d'acord amb les condicions descrites a l'apartat anterior), i la seva correcta conservació d'aquestes terres fins a la seva reutilització. El preu inclou, també, la formació dels cavallons que poguessin resultar necessaris, i els pagaments dels cànons d'ocupació que fossin precisos.

2.2.3. Excavacions en desmunt

Comprèn totes les operacions d'excavació necessàries per a condicionar, a les rasants de l'esplanada, les zones de vials i de les zones que es designin dels espais parcel·lats.

2.2.3.1. Condicions generals

Les excavacions s'efectuaran d'acord amb els plànols del projecte, i amb les dades obtingudes del replanteig general de les obres i les ordres de la DF.

La unitat d'excavació inclourà, si s'escau, l'ampliació, millora i rectificació dels talussos de les zones de desmunt, així com llur refinament i l'execució de cunetes provisionals o definitives.

Quan les excavacions arribin a la rasant de l'esplanada, els treballs que s'executaran per a deixar l'esplanada refinada, compactada i totalment preparada per a endegar l'execució de l'activitat de construcció del clavegueram, estaran inclosos al preu unitari de l'excavació.

Si l'esplanada no compleix les condicions de capacitat portant necessàries, la DF podrà ordenar una excavació addicional sota la rasant, que serà mesurada i abonada mitjançant el mateix preu únic, per a totes les excavacions.

Amb l'esmentada excavació addicional i el consegüent rebliment amb sòl de qualitat adequada o seleccionada es garantirà el comportament de l'esplanada.

Totes les operacions esmentades de refinament i compactació de l'esplanada i la possible substitució de sòls inadequats o tolerables per sòls seleccionats, es consideraran incloses en els preus definits al projecte per als moviments de terres.

L'excavació en roca es farà de manera que no es malmeti ni es formin fissures a la roca no excavada

Sempre que no es contradigui amb el que es cita en projecte i amb les determinacions de la DF, els talussos de terres tindran un pendent màxim de 3H:2V. Quan existeixi la possibilitat de que es donin fenòmens erosius, els talussos s'estabilitzaran amb geotèxtil d'armadura de vegetació, amb hidrosembra o amb altres tècniques de bioenginyeria consensuades amb la DF.

Les partides de geotèxtil i hidrosembra es realitzaran d'acord amb les especificacions recollides als apartats corresponents del present Plec.

Si així ho indica el projecte o en cas que així ho determini expressament la Direcció General del Patrimoni Cultural, es realitzarà una prospecció arqueològica a peu d'obra durant els moviments de terres.

Si durant les obres es troben indicis de jaciments arqueològics o directament béns del patrimoni cultural, cal paraitzar les obres immediatament i comunicar-ho a la Direcció General del Patrimoni Cultural per tal que es decideixin les mesures a prendre.

2.2.3.2. Mesurament i abonament

Per metres cúbics (m³) realment excavats, mesurats per diferència entre els perfils, presos abans i després dels treballs, comprovats i acceptats per la DF.

S'entén per metre cúbic d'excavació el volum corresponent a aquesta unitat, referida al terreny tal com es trobi on s'hagi d'excavar.

Sempre que els pressupostos del projecte no continguin preus específics per a diferents tipus d'excavació, les excavacions es consideraran no classificades i s'abonaran amb un preu únic per a qualsevol tipus de terreny.

Si durant les excavacions apareixen brolladors, filtracions motivades per qualsevol causa o nivells freàtics alts, els treballs específics que calgui executar es consideraran inclosos als preus d'excavació.

Als preus de les excavacions està inclosa la càrrega sobre camió.

S'entén que els preus de les excavacions comprenen, a més de les operacions i despeses ja indicades, tots els auxiliars i complementaris, i tots els materials i operacions necessàries per acabar correctament la unitat d'obra.

2.2.4. Excavació de rases

Comprèn totes les operacions necessàries per obrir les rases definides al projecte per a l'execució de les xarxes de serveis, com ara de clavegueram, d'aigua, electricitat, gas, telecomunicacions, etc..

2.2.4.1. Condicions generals

Si durant l'execució de les excavacions apareixen brolladors o filtracions motivades per qualsevol causa, s'utilitzaran els mitjans que siguin necessaris per a esgotar l'aigua.

Si durant els treballs d'excavació apareixen serveis existents, els treballs s'executaran amb mitjans manuals, per no fer malbé aquestes instal·lacions, tot completant l'excavació amb el calçat o penjat, segons indicacions de la DF, de les canonades d'aigua, gas, clavegueram, instal·lacions elèctriques, telefòniques, etc., o de qualsevol altre servei que calgui descobrir.

Les rases a peu de talús s'excavaran de manera que el terreny afectat no perdi resistència degut a la deformació de les parets de la rasa o a un drenatge defectuós.

Si així ho indica el projecte o en cas que així ho determini expressament la Direcció General del Patrimoni Cultural, es realitzarà una prospecció arqueològica a peu d'obra durant els moviments de terres.

Si durant les obres es troben indicis de jaciments arqueològics o directament béns del patrimoni cultural, cal paraitzar les obres immediatament i comunicar-ho a la Direcció General del Patrimoni Cultural per tal que es decideixin les mesures a prendre.

2.2.4.2. Mesurament i abonament

Per metres cúbics (m³), obtinguts trobant el volum del prisma de cares laterals segons la secció teòrica deduïda dels plànols amb el fons de la rasa i del terreny, comprovats i acceptats per la DF.

Si als quadres de preus no figuren diferents tipus d'excavació, aquesta es considerarà no classificada, de tal manera que l'excavació en roca o en qualsevol tipus de terreny s'abonarà amb el preu del quadre de preus núm. 1 del projecte.

El preu corresponent inclou l'excavació de la rasa, la càrrega al camió i el transport (fins zona d'aplec dins de l'obra), manipulació i ús de tots els materials, maquinària i mà d'obra necessària per a la seva execució; la neteja i esbrossada de tota la vegetació; la construcció d'obres de desguàs, per tal d'evitar l'entrada d'aigües; la construcció dels apuntalaments i els calçats que es precisin; i els cànons corresponents si s'escau.

El cost dels mitjans necessaris per a esgotar l'aigua estarà comprès als preus d'excavació, si els quadres de preus o pressupost no especifiquen el contrari.

El Contractista no tindrà cap dret a pagament per els treballs en serveis existents, sempre que figurin al plànol de serveis afectats del projecte i en el pressupost.

En cas que sigui necessari utilitzar mesures especials per a l'estabilitat dels talús de la rasa es considerarà inclòs dins del preu d'excavació de rases, sempre i quan el pressupost del projecte no inclogui preus específics per aquestes feines.

2.2.5. Rebliment de rases

Comprèn totes les operacions necessàries per reblir les rases definides al projecte per a l'execució de les xarxes de serveis, com ara de clavegueram, d'aigua, electricitat, gas, telecomunicacions, etc..

2.2.5.1. Condicions generals

Els materials per a rebliment de rases a zona de nucli hauran de ser, com a mínim, de qualitat igual o superior a la del sòl tolerable. A la zona de coronament de la rasa (darrers 30 cm) els materials hauran de ser sòls adequats o seleccionats.

Si els materials procedents de les excavacions de rases no són adequats per a llur rebliment, s'obtindran de l'excavació de l'obra o de préstecs externs.

Per a les terres de préstec, es complirà l'establert a l'apartat de subministrament de sòls dins de l'apartat corresponent de Condicions Generals.

Quan es tracti de sorres, es donarà preferència a sorres provinents de Residus de la Construcció i Demolició davant d'altres de préstecs d'activitats extractives

El replè de les rases s'executarà amb el mateix grau de compactació exigit als terraplens. El contractista emprarà els mitjans de compactació lleugers necessaris i reduirà el gruix de les tongades, sense que aquests treballs puguin ser objecte de sobrepreu.

Pel que fa a la densitat, haurà de ser en tot punt i a cada zona del rebliment, igual o superior al 95% de la màxima densitat obtinguda a l'assaig Pròctor Modificat, o en tot cas superior a la densitat natural del mateix terreny a la zona de rasa.

A la zona de coronament la densitat haurà de ser igual o superior al 98% de la màxima densitat obtinguda a l'assaig Pròctor Modificat.

En cas que segons projecte, es revegeti en superfície mitjançant sembra d'herbàcies, s'afegirà una darrera capa d'un gruix mínim de 30 cm de terra vegetal.

2.2.5.2. Mesurament i abonament

Per metres cúbics (m³), amb el valor del volum d'excavació en rasa al qual se li deduirà el volum del tub o altre reblert que s'hagi efectuat dintre el volum excavat, comprovats i acceptats per la DF.

Si el rebliment es fa amb material de préstec, el subministrament del material de préstec està inclòs en el preu del replè.

2.2.6. Apuntalaments i estrebades

Col·locació d'elements d'apuntament i d'estrebada per a comprimir les terres, per una protecció del 10% fins al 100%, amb fusta o elements metàl·lics.

2.2.6.1. Condicions generals

L'execució de la unitat d'obra inclou les operacions següents:

- Preparació de la zona de treball
- Col·locació de l'apuntament i l'estrebada
- Desmuntatge de l'apuntament i l'estrebada

La col·locació de l'apuntament i l'estrebada es realitzarà de forma coordinada amb el procés d'excavació.

La disposició, les seccions i les distàncies dels elements d'estrebada han de ser les que especifiqui el projecte o, en el seu defecte, els que determini la DF i el CSS.

L'estrebada ha de comprimir fortament les terres.

Les unions entre els elements de l'estrebada han d'estar fetes de manera que no es produeixin desplaçaments.

En acabar la jornada han de quedar estrebats tots els paraments que ho requereixin.

L'ordre, la forma d'execució i els mitjans a utilitzar en cada cas, s'han d'ajustar a l'indicat per la DF i el CSS.

En el cas que primer es faci tota l'excavació i després s'estrebi, l'excavació s'ha de fer de dalt a baix utilitzant plataformes suspeses.

Si les dues operacions es fan simultàniament, l'excavació s'ha de fer per franges horitzontals, d'alçària igual a la distància entre travesses, més 30 cm.

Durant els treballs s'ha de posar la màxima atenció en garantir la seguretat del personal.

En acabar la jornada no han de quedar parts inestables sense estrebar.

Diàriament s'han de revisar els treballs d'apuntament i estrebada realitzats, particularment després de pluges, nevades o gelades i han de reforçar-se en cas necessari.

En cas d'imprevistos (terrenys inundats, olors de gas, restes de construccions, etc.), s'han de suspendre els treballs i avisar a la DF i el CSS.

El desmuntatge de l'apuntament i l'estrebada es realitzarà quan ho autoritzi la DF i el CSS.

2.2.6.2. Mesurament i abonament

Per metres quadrats (m²) de superfície apuntalada i estrebada, comprovats i acceptats per la DF.

2.2.7. Aplecs temporals de terres

Comprèn les operacions necessàries amb l'objectiu de garantir la disponibilitat del volum necessari de terra, de les característiques i en les condicions adequades, per proporcionar materials pels replens previstos a l'obra. Per això és necessari l'excavació de terres de les característiques requerides als replens i el seu posterior aplegament en emmagatzematges perfectament diferenciats.

Els aplecs temporals de terres vegetals no s'inclouen en aquest apartat, donat que ja han estat definits anteriorment.

2.2.7.1. Condicions generals

En quant a l'excavació, es controlaran especialment els següents aspectes:

- Es realitza immediatament després de la desbrossada de la vegetació i, si es donés el cas, del trasplantament d'arbres específicament designats al projecte.

- El material extret es traslladarà, sempre i quan sigui possible, al seu destí final amb caràcter immediat. Si no fos així la terra s'emmagatzemarà temporalment en aplecs temporals.
- El material no s'ha de trobar saturat d'humitat.

Es verificarà que els emmagatzematges reuneixin les següents condicions:

- Els emmagatzematges es localitzen en zones "admeses" o "restringides", ben drenades.
- En cas d'aplec en una zona determinada, la separació mínima entre ells serà de 4 m.
- Les superfícies sobre les que s'assenten són suficientment planes.
- L'aplec es dota d'una rasa perimetral d'intercepció de l'escolament, si fos necessari.
- L'aplec disposa d'un abalisament perimetral visible, quan la seva proximitat a les zones de pas suposi un risc per la seva integritat.
- L'aplec es troba lliure d'elements aliens, tales com inerts d'obra.

El control de l'aplec de la terra s'efectuarà de manera continuada mentre duri l'execució de les excavacions. Posteriorment, ja en el transcurs de les obres, es supervisarà l'estat dels emmagatzematges com a mínim una vegada al mes. En cas que les condicions no fossin les esperades es prendran solucions concretes (descompactació, retirada d'elements, etc.).

2.2.7.2. Mesurament i abonament

Aquesta operació no és objecte d'abonament independent ja que es considera inclosa als preus corresponents als replens amb material de la pròpia obra.

2.2.8. Estabilització de sòls in situ

Amb l'objectiu de disminuir l'aportació de terres de préstec a l'obra i el transport de terres cap a abocador, es preveu la possibilitat d'estabilitzar els sòls existents sobre els que es realitzarien les posteriors obres d'urbanització.

2.2.8.1. Estabilització de sòls amb calç i/o ciment

És possible construir esplanades millorades, per a obtenir diversos tipus de categoria d'esplanada segons la Norma 6.1-IC "Secciones de firme" de la Direcció General de Carreteres, barrejant calç i/o ciment i aigua amb el sòl de l'esplanació.

La norma 6.1-IC de la Dirección General de Carreteras fixa espessors entre 25 i 30 cm.

La millora en la capacitat portant de les plataformes es tradueix en una més llarga vida per a la carretera en general, o en la possibilitat de disminuir l'espessor de les capes més cares (aglomerat).

La estabilització d'esplanades complirà els requisits dels materials i dels procediments d'execució i control indicats als articles 510, 511 i 512 del PG3 .

2.2.8.2. Estabilització de flonjalls

Els flonjalls causats per defecte de la plataforma es poden reparar executant terra-ciment in situ. En lloc d'excavar, compactar el fons de la caixa i reblert posterior amb altres materials, es pot efectuar un "reciclat" del flonjall en una profunditat de 40 o 50 cm amb una dotació de 2 o 3% de ciment, o, depenent de la naturalesa del flonjall, reforçar només la part superficial del mateix amb una major dotació de ciment.

Si els flonjalls estan causats per la presència de grans quantitats d'argila, es pot adoptar un tractament mixt, estabilitzant-los prèviament amb calç i després amb ciment, o bé afegint aquests dos conglomerats de manera simultània, un per via humida i un altre per via asseca.

El resultat obtingut evita les excavacions del ferm existent, amb la consegüent descompressió de les zones limítrofes al flonjall, i, sobretot, el procediment és de gran rendiment, amb el que s'estalvien terminis d'execució i es disminueixen al mínim els inconvenients per a l'usuari.

Els flonjalls poden estabilitzar-se reciclant una capa de 40-50 cm amb un 4% de ciment.

2.2.8.3. Mesurament i abonament

Per metres cúbics (m³) de sòl realment estabilitzat, comprovats i acceptats per la DF.

L'execució de l'estabilització amb una dosificació inferior al 3% de conglomerant, per via seca o humida, en un gruix de 25 o 30 cm s'abonarà per metres cúbics (m3) de sòl realment estabilitzat, comprovats i acceptats per la DF.

L'execució de sòl - ciment in situ amb una dosificació inferior al 3% de ciment, per via humida, en un gruix de 25 o 30 cm s'abonarà per metres cúbics (m3) de sòl - ciment realment executat, comprovats i acceptats per la DF.

La repercussió del tall de junts de prefissuració cada 4 m es mesurarà per metres quadrats (m2) de superfície tractada, comprovats i acceptats per la DF.

El reciclat in situ de sòl amb una dosificació inferior al 3% de ciment, per via humida, en un gruix de 25 o 30 cm s'abonarà per metres cúbics (m3) de sòl realment reciclat, comprovats i acceptats per la DF.

En tots els casos, el preu inclou la recicladora, la distribució del conglomerant, o en ciment en pols o en beurada, el transport i retirada de la maquinària i la compactació i anivellament del terreny tractat.

2.2.9. Escarificació i compactació

Consisteix, en la disgregació i airejament de la superfície del terreny i la seva posterior compactació a efectes d'homogeneïtzar la superfície de suport, conferint-li les característiques prefixades d'acord amb la seva situació a l'obra.

2.2.9.1. Condicions generals

Es realitzarà d'acord amb allò establert a l'article 302 del PG-3.

L'operació es durà a terme de manera que sigui mínim el temps que intervingui entre l'esbrossada, o en el seu cas excavació, i el començament d'aquestes.

S'estarà, en tot cas, al disposat en la legislació vigent en matèria mediambiental, de seguretat i salut, i d'emmagatzemament i transport de productes de construcció.

2.2.9.2. Escarificació

L'escarificació es durà a terme a les zones i amb les profunditats que estipulin el Projecte o la DF, no havent d'afectar en cap cas aquesta operació a una profunditat menor de quinze centímetres (15 cm), ni major de trenta centímetres (30 cm). En aquest últim cas seria preceptiva la retirada del material i la seva posterior col·locació per tongades.

Hauran d'assenyalar-se i tractar-se específicament aquelles zones en les quals l'operació pugui interferir amb obres subjacents de drenatge o reforç del terreny.

2.2.9.3. Compactació

La compactació dels materials escarificats se'n realitzarà d'acord amb l'especificat a l'article 330, "Terraplens" del PG-3. La densitat serà igual a la exigible a la zona d'obra que es tracti.

Hauran d'assenyalar-se i tractar-se específicament les zones que corresponguin a la part superior d'obres subjacents de drenatge o a reforç del terreny adoptant a més les mesures de protecció, davant la possible contaminació del material granular per les terres d'embasament/fonament de terraplè, que prevegi el Projecte o, en el seu defecte, assenyali la DF.

2.2.9.4. Mesurament i abonament

Per metres quadrats (m2) realment executats, mesurats sobre el terreny, comprovats i acceptats per la DF.

2.2.10. Reblerts

2.2.10.1. Terraplè

Consisteix en l'extensió i compactació de materials terrencs procedents d'excavació o préstecs. Els materials per a formar terraplens compliran les especificacions que es defineixen a l'apartat de condicions mínimes d'acceptació dels terraplens.

La base del terraplè es prepararà de forma adequada, per tal de suprimir discontinuïtats a les superfícies, tot efectuant els treballs necessaris de refinament i compactació.

A les zones amb pendent transversal s'esglaonará el contacte amb el terreny natural, tot formant esglaons d'amplada superior a 2,5 m. A continuació s'iniciarà el terraplè pel punt més baix.

Les tongades seran de gruix uniforme i suficientment reduït, a fi que amb els mitjans disponibles s'obtingui, en tot el seu gruix, el grau de compactació exigít. Els materials de cada tongada seran de característiques uniformes i hauran de complir les característiques establertes en el projecte i segons els criteris establerts en l'article 330.3 del PG3. S'eliminaran les pedres de volum superior a la meitat de la tongada.

No s'estendrà cap tongada mentre no s'hagi comprovat que la superfície subjacent compleix les condicions exigides i, per tant, sigui autoritzada la seva estesa per l'encarregat facultatiu. En cas que la tongada subjacent s'hagi reblanit per una humitat excessiva, no s'estendrà la següent i es procedirà a escarificar-la per a deixar-la orejar.

En cas que la direcció de l'obra, una vegada vistos els assaigs d'identificació del sòl natural, consideri que l'esplanada natural no té la capacitat portant suficient, se substituirà el gruix d'esplanada que la direcció indiqui per material seleccionat procedent de préstecs exteriors, de dins l'àmbit de les obres o qualsevol altre element portant (geotèxtil o similar), segons el criteri de la DF.

Condicions generals

Per a poder acceptar els terraplens caldrà comprovar la qualitat dels materials i les condicions de compactació.

A l'efecte esmentat es realitzaran els corresponents assaigs previstos d'execució i d'acceptació executats per un laboratori homologat.

Com a condicions d'acceptació cal dir que no s'admeten els sòls inadequats a cap zona del terraplè. Els sòls tolerables únicament es poden admetre per a nuclis de terraplè. Els sòls per a capa de coronament han de ser com a mínim sòls adequats o seleccionats. Així mateix, hauran de ser sòls adequats els que formen el coronament de l'esplanada (darrers 30 cm) a zones de desmunt. A més, sempre que aquests hagin de ser revegetats, s'estendrà una darrera capa de 30 cm de gruix mínim de terra vegetal.

Pel que fa a les densitats, s'exigeix una densitat superior al 95% de la màxima densitat de l'Assaig Pròctor Modificat a tota la zona del nucli de terraplè (inclosos els punts singulars, com ara pous o embornals).

Per a la zona de coronament s'exigeix una densitat superior al 98% de la màxima de l'Assaig Pròctor Modificat.

2.2.10.2. Reblerts de materials reciclats

Consisteix en l'extensió i compactació de granulats reciclats provinents de:

- Construccions de maó amb una densitat dels elements massissos superior a 1.200 kg/m³ i amb un contingut final de ceràmica superior al 10% en pes. El contingut total de les fraccions de matxuca (maó, morter i materials petris) ha de ser com a mínim del 90% en pes.
- Construccions/infraestructures de formigó amb un densitat superior a 2.100 kg/m³ i amb més d'un 95% de matxuca de formigó que no contindrà elements metàl·lics.
- Mixtos (formigó i maó amb elements massissos amb una densitat superior a 1.600 kg/m³, un contingut de ceràmica inferior al 10% en pes i un contingut superior al 95% de fraccions de matxuca de formigó, maó, morter i materials petris. A més, no contindrà materials metàl·lics.
- Prioritàriament naturals (granulars de pedrera amb un màxim del 20% de granulars reciclats de formigó.

Tots aquests presentaran un inflament inferior al 2%, essent comprovat mitjançant l'assaig UNE 103.502 "Método de ensayo para determinar en laboratorio el índice CBR".

Aquests materials poden procedir de centrals de reciclatge legalitzades o bé, de la pròpia obra, sempre que es duguin a terme les comprovacions de qualitat i els tractaments.

A més d'aquestes condicions, han de complir les condicions establertes pels sòls naturals, en funció del lloc on s'utilitzin.

2.2.10.3. Condicions generals

En cas que en el moviment de terres resultant existissin canvis considerables respecte als del projecte, el contractista els justificarà mitjançant els perfils longitudinals i transversals que calguin. Aquests plànols cal que s'inclouin al corresponent pla específic de préstecs.

El contractista haurà de localitzar les zones de préstecs al corresponent pla específic de préstecs del seu Pla de Medi Ambient (PMA), aprovat per la DF abans d'iniciar les obres. Per als casos de préstecs de nova creació en parcel·les rústiques fora del sector, cal que, partint de la documentació inclosa al PMA per aquell préstec (directrius principals, volums d'extracció, restauració final i plànols de planta original i final i de perfils originals i finals) s'obtingui el permís del propietari, l'autorització de l'ajuntament i l'autorització de la Oficina Territorial corresponent del Departament de Medi Ambient i Habitatge.

Per a préstecs existents, aquests han d'estar convenientment legalitzats, d'acord amb la normativa vigent. Tota la documentació ara citada, ha de ser entregada a la DF i, abans de començar les excavacions haurà de sotmetre a l'aprovació de la DF les zones de préstec, a fi de determinar si la qualitat del sòl és suficient i de si la documentació adjuntada contempla els requeriments ara esmentats.

2.2.10.4. Mesurament i abonament

Per metres cúbics (m³) realment executats i compactats al seu perfil definitiu, mesurats per diferència entre perfils, presos abans i després dels treballs i comprovats i revisats per la DF.

Quan el material a emprar vingui de la mateixa obra (de residus de la construcció i demolició tractats per al seu reciclatge), el preu del terraplè inclourà la càrrega, transport, estesa, humectació, compactació i anivellació.

Quan el material sigui de préstecs, al preu del terraplè, a més, s'afegirà el cànon de préstec.

En cas que sigui necessària la planta de matxuqueig per al tractament i reciclatge dels residus procedents de l'obra i el personal implicat en les operacions vinculades (ús de maquinària, tria dels residus, etc...) es considerarà inclòs dins del preu de terraplenat, sempre i quan el pressupost del projecte no inclogui preus específics per aquestes feines.

El cost de la planta de matxuqueig necessària per al tractament i reciclatge dels residus procedents de l'obra i el personal implicat en les operacions vinculades (ús de maquinària, tria dels residus, etc.) constituïran una partida separada a la de formació del terraplè.

Quan sigui necessari obtenir els materials per a formar terraplens de préstecs exteriors al polígon, el preu del terraplè també inclourà els subministrament del material.

Quan sigui necessari obtenir els materials per a formar terraplens de plantes de tractament i reciclatge de residus de la construcció i demolició, el preu del terraplè inclourà el cost d'adquisició del material i el seu subministrament a obra.

2.2.11. Rebliments localitzats de material filtrant o sorra.

Els materials filtrants per a rebliments localitzats en rases, extradossos d'obres de fàbrica o qualsevol altre zona on es prescriu la seva utilització, seran granulats procedents de matxucat i trituració de pedra de pedrera o grava natural o granulats artificials exempts d'argila, marga o altres matèries estranyes o bé sorres constituïdes a partir de RCD (Residus de la Construcció i Demolició). Es donarà preferència a l'ús d'aquestes darreres davant la resta de materials no reciclats.

La granulometria, plasticitat i qualitat hauran d'acomplir les especificacions de l'article 421.2 del PG-3.

2.2.11.1. Condicions generals

En aquesta unitat d'obra queden inclosos, sense que la relació sigui limitadora:

- El subministrament, extensió, humidificació o dessecació i compactació dels materials.
- Els esgotaments i drenatges superficials, escarificats de tongades i noves compactacions, quan siguin necessàries.
- Qualsevol treball, maquinària, material o element auxiliar necessari per a la correcta i ràpida execució d'aquesta unitat d'obra.

- Haurà d'acomplir les especificacions de l'article 421.3 del PG-3.
- Els replens filtrants en extradós d'obres de fàbrica tindran la geometria que s'indica als plànols.
- El gruix de les tongades mai no serà superior a trenta centímetres (30 cm).

No s'estendrà cap tongada sense autorització de la DF, o persones a qui aquest delegui. L'autorització no es donarà sense comprovar que s'acompleixen les condicions exigides, sobre tot en allò que es refereix al grau de compactació.

El replè filtrant al costat d'obres de fàbrica de secció en caixa o en forma de volta, haurà de situar-se de manera que les tongades a l'un i a l'altre costat d'aquesta es trobin al mateix nivell. Aquest replè no es començarà fins que la llinda o la clau hagin estat completament acabades i siguin capaces de transmetre esforços.

El drenatge dels replens continguts a obres de fàbrica s'executarà abans de realitzar els anomenats replens o simultàniament a ells, prenent les precaucions necessàries per a no moure els tubs.

La superfície de les tongades serà convexa, amb pendent transversal compresa entre el dos per cent (2%) i el cinc per cent (5%).

Els replens filtrants sobre zones d'escassa capacitat de suport s'iniciaran abocant les primeres capes amb el gruix mínim necessari per a suportar les càrregues que produeixen els equips de moviment i compactació de terres.

2.2.11.2. Mesurament i abonament

Per metres cúbics (m3), obtinguts com a diferència entre els perfils del terreny o replè adjacent, immediatament abans d'iniciar l'extensió i després de finalitzar la compactació, dins dels límits assenyalats als plànols i comprovats i acceptats per la DF.

2.2.12. Repàs i piconatge de terres

El repàs i piconatge de terres és el conjunt d'operacions necessàries per a aconseguir l'acabat geomètric de l'element.

S'han considerat els elements següents:

- Sòl de rasa
- Esplanada
- Anivellació, refí i compactació de caixa de paviment
- Perfilat i allisat de talussos

2.2.12.1. Condicions generals

L'execució de la unitat d'obra inclou les operacions següents:

- Preparació de la zona de treball (no inclou entibació)
- Situació dels punts topogràfics
- Execució del repàs
- Compactació de les terres, en el seu cas
- El repàs s'ha de fer poc abans de completar l'element.
- El fons ha de quedar horitzontal, pla i anivellat.

L'acord entre el sòl i els paraments de la rasa ha de formar un angle recte.

L'aportació de terres per a correccions de nivell ha de ser mínima, de les mateixes existents i d'igual compacitat.

Toleràncies d'execució:

- Horitzontalitat prevista: ± 20 mm/m
- Planor: ± 20 mm/m
- Nivells: ± 50 mm

Els talussos han de tenir el pendent especificat per la DF

La superfície del talús no ha de tenir material engrunat.

Els canvis de pendent i l'acord amb el terreny han de quedar arrodonits.

Toleràncies d'execució:

- Variació en l'angle del talús: $\pm 2^\circ$

La qualitat del terreny després del repàs, necessita l'aprovació explícita de la DF.

En cas d'imprevistos (terrenys inundats, olors de gas, restes de construccions, etc.) s'han de suspendre els treballs i avisar a la DF

L'acabat i allisada de parets atalussades s'ha de fer per a cada fondària parcial no més gran de 3 m.

2.2.12.2. Mesurament i abonament

Per metres quadrats (m2) de superfície realment executada, comprovats i acceptats per la DF

2.2.13. Subministrament de sòls

Subministrament de sòls procedents de préstecs, interiors o exteriors a l'obra.

2.2.13.1. Condicions generals

Les característiques de les terres han d'estar en funció del seu ús, han de complir les especificacions del seu plec de condicions i cal que tinguin l'aprovació de la DF.

Pel que fa a la qualitat dels sòls cal dir que segons la seva qualitat per a formar terraplens els sòls es classifiquen segons el quadre següent:

SÒL SELECCIONAT:

- Contingut de matèria orgànica (UNE 103204): $< 0,2\%$
- Contingut sals solubles en aigua, inclòs guix (NLT 114): $< 0,2\%$
- Mida màxima : ≤ 100 mm
- Material que passa pel tamís 0,40 UNE: $\leq 15\%$

o en cas contrari, ha de complir totes i cada una de les condicions següents:

- Material que passa pel tamís 2 UNE: $< 80\%$
- Material que passa pel tamís 0,40 UNE: $< 75\%$
- Material que passa pel tamís 0,080 UNE: $< 25\%$
- Límit líquid (UNE 103-103): $< 30\%$
- Índex de plasticitat (UNE 103-103 i 103-104): < 10

Índex CBR (UNE 103502) en funció del lloc on s'utilitza:

- Coronament de terraplè: ≥ 5
- Nucli o fonament de terraplè: ≥ 3
- Per a la millora d'esplanada del ferm amb sòl tipus 2: ≥ 10
- Per a la millora d'esplanada del ferm amb sòl tipus 3: ≥ 20

SÒL ADEQUAT:

- Contingut de matèria orgànica (UNE 103204): $< 1\%$
- Contingut sals solubles en aigua, inclòs guix (NLT 114): $< 0,2\%$
- Mida màxima : ≤ 100 mm
- Material que passa pel tamís 2 UNE: $< 80\%$
- Material que passa pel tamís 0,080 UNE: $< 35\%$
- Límit líquid (UNE 103103): < 40

Si el Límit líquid es > 30 , ha de complir:

- Índex de plasticitat (UNE 103-103 i 103-104): > 4

Índex CBR (UNE 103502) en funció del lloc on s'utilitza:

- Coronament de terraplè i per a la millora d'esplanada:: ≥ 5
- Nucli o fonament de terraplè: ≥ 3

SÒL TOLERABLE:

Han de complir alguna de les dues condicions granulomètriques següents (UNE 103101):

- Material que passa pel tamís 20 UNE: > 70%
- Material que passa pel tamís 0,08 UNE: $\geq 35\%$
- Contingut de matèria orgànica (UNE 103204): < 2%
- Contingut guix (NLT 115): < 5%
- Contingut sals solubles en aigua, diferents del guix (NLT 114): < 1%
- Límit líquid (UNE 103103): < 65%

Si el límit líquid és > 40, ha de complir:

- Índex plasticitat (UNE 103-103 i 103-104): > 73% (Límit líquid-20)
- Assentament en assaig de col·lapse (NLT 254): < 1%
- Mostra preparada segons assaig PN (UNE 103-500) a 0,2 MPa
- Inflament lliure (UNE 103-601): < 3%
- Mostra preparada segons assaig PN (UNE 103-500)

Índex CBR (UNE 103502) en funció del lloc on s'utilitza:

- Només es poden fer servir als nuclis del terraplè i per a la millora d'esplanada : ≥ 3

2.2.13.2. Mesurament i abonament

El subministrament de sòls no serà d'abonament específic doncs es considera inclòs dins la partida de replè corresponent.

2.2.14. Geotèxtils

Làmina formada per feltres de teixits sintètics.

S'han considerat els materials següents:

- Feltre de polipropilè format per filaments sintètics no teixits lligats mecànicament
- Feltre de polièster termoestable fet amb fibres de polièster sense teixir, consolidat mecànicament mitjançant punxonament
- Feltre amb un 70% de fibres de polipropilè i un 30% de fibres de polietilè, sense teixir, termosoldat
- Feltre teixit de fibres de polipropilè

2.2.14.1. Condicions generals

La funció principal del geotèxtil pot ser:

- F: Filtració
- S: Separació
- R: Reforç
- D: Drenatge
- P: Protecció

Un geotèxtil pot ser apte per varies funcions.

La funció de separació no es pot especificar sola, ha d'anar amb la de filtració o reforç.

La làmina estesa ha de tenir un aspecte uniforme i sense defectes. Les vores han de ser rectes

Ha de ser resistent a la perforació i als esforços de tracció en el seu pla.

Ha de ser permeable a l'aigua i al vapor.

Ha de resistir l'acció dels agents climàtics i de les substàncies actives naturals del sòl.

Els geotèxtils que no s'hagin sotmès a l'assaig de resistència a la intempèrie s'han de cobrir abans de 24 h des de la seva col·locació.

Les característiques exigides per als geotèxtils estan en funció de l'ús i venen regulats per la norma corresponent.

La relació ús - norma - funcions és la següent:

- UNE-EN 13249: Carreteres i altres zones de trànsit, excepte vies ferroviàries i capes de rodadura asfàltica): F, R, F+S, F+R+S
- UNE-EN 13250: Construccions ferroviàries: F, R, F+S, F+R+S

- UNE-EN 13251: Moviments de terres, fonaments i estructures de contenció: F, R, F+S, R+S, F+R, F+R+S
- UNE-EN 13252: Sistemes de drenatge: F, D, F+S, F+D, F+S+D
- UNE-EN 13253: Obres per al control de l'erosió: protecció costera i revestiment de talussos: F, R, F+S, R+S, F+R, F+R+S
- UNE-EN 13254: Construcció d'embassaments i presses: F, R, P, F+S, R+S, F+R, R+P, F+R+S
- UNE-EN 13255: Construcció de canals: F, R, P, F+S, R+S, F+R, R+P, F+R+S
- UNE-EN 13256: Construcció de túnels i estructures subterrànies: P
- UNE-EN 13257: Abocadors de residus sòlids: F, R, P, F+S, R+S, F+R, R+P, F+R+S
- UNE-EN 13265: Contenidors de residus líquids: F, R, P, F+R, R+P

Les característiques següents han de complir amb els valors declarats per el fabricant, assajades segons la norma corresponent, dins del límit de tolerància indicat, en el seu cas:

Massa per unitat de superfície (UNE EN 965)

Característiques essencials:

- Resistència a la tracció (UNE-EN ISO 10319)
- Durabilitat (UNE EN corresponent segons l'ús)

Característiques complementàries:

- Deteriorament durant la instal·lació (ENV ISO 10722-1)
- Resistència a la intempèrie (EN 12224), excepte en túnels
- Allargament a la càrrega màxima (EN ISO 10319), en drenatge

Característiques complementàries per a condicions d'us específiques:

- Resistència a la tracció d'unions i costures (EN ISO 10321)
- Resistència al envelliment químic (ENV ISO 12960, ENV ISO 13438, ENV 12447)
- Resistència a la degradació microbiològica (EN 1225)
- Abrasió (UNE ISO 13427), en construccions ferroviàries
- Característiques de fricció (EN ISO 12957-1 i 2), en drenatge

Funció: Filtració (F).

Característiques essencials:

- Resistència a la perforació dinàmica (EN 918)
- Dimensió d'obertura característica (EN ISO 12956)
- Permeabilitat a l'aigua perpendicularment al pla (EN ISO 11058)

Característiques complementàries:

- Allargament a la càrrega màxima (EN ISO 10319)

Característiques complementàries per a condicions d'us específiques:

- Punxonament estàtic (assaig CBR) (EN ISO 12236)
- Característiques de fricció (EN ISO 12957-1 i 2), excepte en drenatge

Funció: Reforç (R) o Reforç i Separació (R+S):

Característiques essencials:

- Allargament a la càrrega màxima (EN ISO 10319)
- Punxonament estàtic (assaig CBR) (EN ISO 12236)
- Resistència a la perforació dinàmica (EN 918)

Característiques complementàries:

- Característiques de fricció (EN ISO 12957-1 i 2)
- Fluència en tracció (EN ISO 13431), excepte en carreteres
- Permeabilitat a l'aigua perpendicularment al pla (EN ISO 11058)

Característiques complementàries per a condicions d'us específiques:

- Fluència en tracció (EN ISO 13431), en carreteres

Funció: Filtració i Separació (F+S):

Característiques essencials:

- Punxonament estàtic (assaig CBR) (EN ISO 12236)
- Resistència a la perforació dinàmica (EN 918)
- Dimensió d'obertura característica (EN ISO 12956)

- Permeabilitat a l'aigua perpendicularment al pla (EN ISO 11058)

Funció: Reforç i Filtració (R+F) o Filtració, Reforç i Separació (F+R+S):

Característiques essencials:

- Allargament a la càrrega màxima (EN ISO 10319)
- Resistència a la perforació dinàmica (EN 918)
- Dimensió d'obertura característica (EN ISO 12956)
- Punxonament estàtic (assaig CBR) (EN ISO 12236), excepte en moviments de terres i fonaments
- Permeabilitat a l'aigua perpendicularment al pla (EN ISO 11058), excepte en moviments de terres i fonaments

Funció: Drenatge (D):

Característiques essencials:

- Capacitat de flux d'aigua en el pla (EN ISO 12958)

Característiques complementàries:

- Fluència en tracció (EN ISO 13431)

Funció: Filtració i drenatge (F+D):

Característiques essencials:

- Resistència a la perforació dinàmica (EN 918)
- Capacitat de flux d'aigua en el pla (EN ISO 12958)
- Dimensió d'obertura característica (EN ISO 12956)
- Permeabilitat a l'aigua perpendicularment al pla (EN ISO 11058)

Funció: Filtració, separació i drenatge (F+S+D):

Característiques essencials:

- Resistència a la perforació dinàmica (EN 918)
- Punxonament estàtic (assaig CBR) (EN ISO 12236)
- Capacitat de flux d'aigua en el pla (EN ISO 12958)
- Dimensió d'obertura característica (EN ISO 12956)
- Permeabilitat a l'aigua perpendicularment al pla (EN ISO 11058)

Funció: Protecció (P):

Característiques essencials:

- Allargament a la càrrega màxima (EN ISO 10319)
- Resistència a la perforació dinàmica (EN 918)
- Eficàcia de la protecció: (EN 13719 i EN 14574)

Característiques complementàries per a condicions d'us específiques:

- Característiques de fricció (EN ISO 12957-1 i 2)

Funció: Filtre i Protecció (F+P) o Reforç i Protecció (R+P):

Característiques essencials:

- Allargament a la càrrega màxima (EN ISO 10319)
- Punxonament estàtic (assaig CBR) (EN ISO 12236)
- Resistència a la perforació dinàmica (EN 918)
- Eficàcia de la protecció: (EN 13719 i EN 14574)

L'execució de la unitat d'obra inclou les operacions següents:

- Neteja i preparació del suport
- Col·locació de la làmina
- Ha de tenir un aspecte superficial pla i regular.
- Ha de garantir la no adherència entre els components del sistema entre els que s'intercala.
- Ha de ser compatible amb els materials amb què hagi d'estar en contacte i imputrescible.
- Les làmines han de cavalcar entre elles.
- No ha de quedar adherida al suport en cap punt.
- Cavalcaments: ≥ 30 cm

El geotèxtil d'armadura (geotèxtil anisòtrop de polièster no teixit) es consolidarà mecànicament mitjançant punxonat amb alta relació càrrega-allargament, inalterable a agents orgànics, químics i de fluència mínima, i amb les característiques següents:

- Pes per unitat de superfície: $p = 350$ g/m²
- Càrrega de ruptura: $f_1 \geq 40$ kN/m
- Càrrega de treball: $f_2 = 13$ kN/m

El geotèxtil de vegetació (geotèxtil de polièster no teixit) es consolidarà mecànicament mitjançant punxonat sobre un teixit base de polièster, amb una trama que permeti la penetració de les arrels de les plantes que germinen en la seva superfície. Les característiques d'aquest geotèxtil seran:

- Inalterable als raigs UV
- Pes per unitat de superfície: $p = 160$ g/m²
- Càrrega de ruptura: $f_1 \geq 13$ kN/m

El suport ha de ser net, sense irregularitats que puguin perforar la làmina.

Les làmines col·locades s'han de protegir del pas de persones, equips o materials.

2.2.14.2. Mesurament i abonament

Per metres quadrats (m²) de superfície realment executada, comprovats i acceptats per la DF.

Amb deducció de la superfície corresponent a buits, d'acord amb els criteris següents:

- Forats d'1 m² com a màxim: No es dedueixen
- Forats de més d'1 m²: Es dedueixen el 100%

Aquests criteris inclouen les pèrdues de material corresponents a retalls i cavalcaments.

2.2.15. Estesa de terres vegetals i perfilat i anivellament de terres per a enjardinar

Terra vegetal per a zones enjardinades, provinent de préstecs interiors o exteriors.

No ha de tenir elements estranys.

La terra no adobada ha de ser natural, provinent de la capa superficial d'un terreny i amb un alt contingut de matèria orgànica.

La terra adobada ha de ser natural, provinent de la capa superficial d'un terreny i amb incorporació d'adobs orgànics i fertilització mineral

- Mida dels materials petris: ≤ 20 mm

Mida dels terrossos:

- Terra vegetal garbellada: ≤ 16 mm
- Terra vegetal no garbellada: ≤ 40 mm

Composició granulomètrica:

- Sorra: 50 - 75%
- Llim i argila: $< 30\%$
- Calç: $< 10\%$
- Matèria orgànica (MO): $2\% \leq MO \leq 10\%$

Composició química:

- Nitrogen: 1/1000
- Fòsfor total (P₂O₅ assimilable): 150 ppm (0,3%)
- Potassi (K₂O assimilable): 80 ppm (0,1/1000)
- pH: $6 \leq pH \leq 7,5$

2.2.15.1. Estesa de terres vegetals

Aportació i estesa de materials per al condicionament del terreny. L'origen de la terra poden ser préstecs interiors o exteriors a l'obra.

L'execució de la unitat d'obra inclou les operacions següents:

- Aportació de la terra vegetal
- Estesa al terreny de la terra vegetal

Condicions generals

El material aportat ha de formar una barreja uniforme amb els altres components i amb el substrat existent, si és el cas.

La terra, no ha de tenir elements estranys.

Quan la superfície final acabada és poc drenant, ha de tenir els pendents necessaris per a evacuar l'aigua superficial.

Toleràncies d'execució:

- Anivellament: ± 3 cm

L'aportació s'ha de fer en capes de gruix uniforme i paral·leles a l'esplanada, sense produir danys a les plantacions existents.

L'estesa s'ha de fer abans o a la vegada que les feines de condicionament del terreny.

Quan la superfície final és drenant, s'ha de comprovar que la base té els pendents suficients per a l'evacuació de l'aigua superficial.

2.2.15.2. Mesurament i abonament

Per metres cúbics (m3) de volum amidat, com a diferència dels perfils inicials i finals contrastats del terreny on es fa la aportació, comprovats i acceptats per la DF.

2.2.15.3. Perfilat i anivellament de terres per a enjardinar

Manipulació de les terres existents per tal de donar-li la configuració i acabat superficial indicats per la DF.

L'execució de la unitat d'obra inclou les operacions següents:

- Comprovació i preparació de la superfície existent
- Anivellament i repassada definitius del terreny

Condicions generals

La superfície acabada ha de tenir els pendents adequats per evacuar les aigües superficials. No han de restar bosses còncaves.

Quan es realitzi una compactació, el terreny ha de restar pla i amb la capa superficial compactada.

No han de quedar en el terreny elements estranys ni pedres de grandària superior a 1,5 cm si l'acabat és per gespa i 3 cm per altres acabats.

Mitjans manuals:

Toleràncies d'execució:

- Nivell: ± 10 mm
- Planor: ± 5 mm/2 m
- Pendent mínim: $\pm 1\%$

Mitjans mecànics:

Toleràncies d'execució:

- Nivell: ± 20 mm
- Planor: ± 10 mm/2 m
- Pendent mínim: $\pm 1\%$

S'han de suspendre els treballs en cas de pluja o neu.

Per a realitzar l'anivellament i la repassada del terreny, prèviament han d'estar fets els treballs d'anivellament general i condicionament del terreny per aconseguir les cotes fixades a la DF

Mesurament i abonament

Per metres quadrats (m²) de superfície realment perfilada i anivellada, comprovats i acceptats per la DF

2.2.16. Camins d'accessos als talls.

En aquesta unitat d'obra s'inclouen els camins d'accessos necessaris tant per a l'execució de les excavacions en desmunt com per a l'execució dels terraplens, estructures o obres de drenatge transversal.

S'inclou qualsevol treball, maquinària, material o element auxiliar necessari per a la formació, manteniment i eliminació si cal dels camins.

2.2.16.1. Mesurament i abonament

Per metres quadrats (m2) realment executats, comprovats i acceptats per la DF.

La unitat d'obra inclou les excavacions i reblerts necessaris, el gruix de tot-u especificat, la formació de cunetes i la gestió del material de rebuig, així com el seu manteniment i restitució a l'estat indicat per la DF., amb les corresponents mesures correctores.

3. PAVIMENTACIÓ

L'activitat de pavimentació s'ha de realitzar preceptivament després de construïda la infraestructura de serveis i d'acceptar l'esplanada que haurà servit de plataforma de treball per a realitzar una part de l'obra d'urbanització. Consisteix principalment en la col·locació de la capa de formigó de base a voreres, la capa de subbase i base de calçada i les capes de paviment.

Com a criteri general, per a la realització de la capa de base i subbase de calçada i de paviment es procurarà, sempre que sigui possible, disminuir l'aportació de materials i terres de fora de l'obra mitjançant l'ús d'àrids procedents del reciclatge dels residus generats als enderroc i demolicions de dins de l'obra, i de les terres generades dins de l'obra. Quan això no sigui possible, es prioritzarà l'ús de materials reciclats provinents de plantes productores d'àrids reciclats a partir de tractament de residus de la construcció i demolició, davant d'altres procedents d'activitats extractives.

3.1. Subbases, bases i paviments

3.1.1. Subbases

Es defineix com a subbase la capa de material granular situada entre la base del paviment i l'esplanada.

La capa de subbase es col·locarà després d'haver construït els serveis que van per calçada, els encreuaments de vials de tots els serveis (rases de calçada) i d'haver acceptat l'esplanada. La subbase col·locada protegirà l'esplanada, servirà de superfície de treball per a executar la resta de l'obra i sobre aquesta s'assentaran les bases de formigó de les vorades i rigoles.

Podrà ser de material granular (tot-u natural, tot-u artificial o tot-u de material reciclat procedent de residus de la construcció i demolició o escòries siderúrgiques) o de materials tractats amb ciment.

Els materials tractats amb ciment també poden ser d'origen de materials reciclats o escòries siderúrgiques

S'exigirà exhaustivament les condicions del PG-3 i de la ORDEN FOM/3460/2003, de 28 de novembre, per la qual s'aprova la norma 6.1-IC "seccions de ferm", de la instrucció de carreteres, per a l'acceptació de la procedència del material utilitzat en obra, tant si es tracta de subbase granular com si es tracta de sòl-ciment o grava-ciment.

En el cas d'utilitzar escòries siderúrgiques, s'exigirà:

El compliment del Decret 32/2009 de 24 de febrer del Departament de Medi Ambient i Habitatge de la Generalitat de Catalunya, "sobre valorització d'escòries siderúrgiques"

No es podran utilitzar en terrenys no inundables, amb freàtics a menys de 2,5m i amb menys de 100m d'un pou d'abastament d'aigua

La capa d'escòria siderúrgica no ha de superar els 70cm de gruix i haurà de disposar d'una cap de rodament asfàltic, de formigó o una capa impermeable en la superfície.

No es podran utilitzar escòries siderúrgiques blanques, ni tant sols la seva barreja, a causa de la seva expansivitat potencial. Per tant haurà de ser escòria siderúrgica negra.

L'escòria siderúrgica negra s'envellirà amb regs d'aigua un període suficient per assegurar que ha madurat el suficient com per no presentar expansivitat. El material haurà experimentat el seu envelliment posteriorment a sotmetre's a un procés de matxuqueig, cribat i eliminació d'elements metàl·lics.

No ha de ser susceptible de cap tipus de meteorització o d'alteració físico-química. I no podran ser solubles a l'aigua i donar dissolucions que puguin causar danys estructurals o a capes de ferms, o contaminació de sòls o de corrents d'aigua.

Assaigs a realitzar:

- Assaig d'expansivitat segons UNE EN 1744-1 de durada de 168 hores. Segons la normativa haurà de ser inferior al 5%, o criteris de la DF segons condicions de l'entorn per cada cas individualment.
- Contingut en Cal lliure, CaO, segons UNE EN 1744-1
- Contingut en magnèsia total, MgO, segons UNE ENE 1744-1
- Contingut en sulfat, SO₃, sobretot si ha d'estar en contacte amb el formigó.
- Els assaigs requerits pel PG3 per poder ser utilitzat com a subbase.

3.1.2. Capes de base

Es defineix com a capa de base la que suporta directament el paviment. Podrà ser de material granular (tot-u natural, tot-u artificial, de material reciclat procedent de residus de la construcció i demolició o escòries siderúrgiques), de sòl-ciment (possibilitat: sòl-ciment amb material reciclat o escòries siderúrgiques), grava-ciment (possibilitat: grava-ciment amb material reciclat o escòries siderúrgiques), de formigó o asfàltica.

S'exigirà exhaustivament que compleixi les condicions del PG-3 i de la ORDEN FOM/3460/2003, de 28 de novembre, per la qual s'aprova la norma 6.1-IC "seccions de ferm", de la instrucció de carreteres, per l'acceptació de la procedència del material utilitzat com a base en obra.

En el cas d'escòries siderúrgiques, s'exigirà el compliment del Decret 32/2009 de 24 de febrer del Departament de Medi Ambient i Habitatge de la Generalitat de Catalunya, "sobre valorització d'escòries siderúrgiques" limita l'ús a terrenys no inundables, amb freàtics a menys de 2,5m i amb menys de 100m d'un pou d'abastament d'aigua.

Els usos admissibles com a bases limiten el gruix a 70cm i amb capa superior impermeable.

En cas de utilitzar escòries siderúrgiques l'expansivitat segons la UNE EN 1744-1 en durada de 168 hores haurà de ser nul.

3.1.3. Subbases i bases de material granular (Tot-u)

3.1.3.1. Material per a subbases o bases granulars

El material podrà ser tot-u natural, tot-u artificial, o tot-u artificial amb granulats reciclats. procedent de residus de construcció i demolició i d'escòries siderúrgiques

El tot-u natural es material obtingut directament de dipòsits naturals. Actualment es difícil trobar-ne.

El tot-u artificial és una barreja de granulats procedents d'una instal·lació d'esmicolament amb granulometria de tipus continu. Els granulats poden ser d'origen natural, de pedreres, o materials reciclats.

El tot-u reciclat és una barreja de granulats procedents dels residus generats en activitats del sector de la construcció (RCD, residus de la construcció i demolició), que han estat prèviament tractats en plantes de reciclatge autoritzades per l'Agència de Residus de Catalunya. així com escòries procedents dels alts forns del sector siderúrgic, seguint les directrius de la DF.

Condicions mínimes d'acceptació

Ha de complir les prescripcions de l'article 510 del PG-3 i de la ORDEN FOM/3460/2003, de 28 de novembre, per la qual s'aprova la norma 6.1-IC "seccions de ferm", de la instrucció de carreteres.

En el cas d'escòries siderúrgiques, s'exigirà també el compliment del Decret 32/2009 de 24 de febrer del Departament de Medi Ambient i Habitatge de la Generalitat de Catalunya, "sobre valorització d'escòries siderúrgiques" i les condicions establertes en els capítols sobre base, 02.02.01.02, i subbase, 02.02.01.01.

La granulometria haurà de complir les següents condicions:

- La corba granulomètrica estarà compresa entre els límits indicats als quadres 1 i 2.
- La fracció del material que passi pel tamís 0,063 mm UNE 933-2 serà inferior als 2/3 de la fracció que passi pel tamís 0,250 mm UNE 933-2.

Quadre 1 - Tot-u natural			
TAMISSOS UNE 933-2	Garbellament ponderal acumulat (%)		
	ZN40	ZN25	ZN20
50	100	-	-
40	80-95	100	-
25	65-90	75-95	100
20	54-84	65-90	80-100
8	35-63	40-68	45-75
4	22-46	27-51	32-61
2	15-35	20-40	25-50
0,500	7-23	7-26	10-32
0,250	4-18	4-20	5-24
0,063	0-9	0-11	0-11

Quadre 2 - Tot-u artificial			
TAMISSOS UNE 933-2	Garbellament ponderal acumulat (%)		
	ZA25	ZA20	ZAD20
40	100	-	-
25	75-100	100	100
20	65-90	75-100	65-100
8	40-63	45-73	30-58
4	26-45	31-54	14-37
2	15-32	20-40	0-15
0,500	7-21	9-24	0-6
0,250	4-16	5-18	0-4
0,063	0-9	0-9	0-2

La qualitat dels materials correspondrà a un coeficient de desgast, mesurat per l'Assaig de Los Angeles, inferior a:

Tot-u artificial àrid natural	35
Tot-u artificial àrid reciclat	40
Tot-u natural àrid natural	40
Tot-u natural àrid reciclat	45

L'índex de llenques, segons UNE-EN 933-3 serà inferior a trenta-cinc (<35).

Pel que fa a la plasticitat, el material serà "no plàstic", segons UNE 103104, per al tot-u artificial en qualsevol cas. Pel tot-u natural en trànsits assimilables a T0 o T1 o T2 el material serà "no plàstic" per a la resta de trànsits es compliran simultàniament les condicions següents:

- Límit líquid inferior a 25 (LL < 25)
- Índex de plasticitat inferior a 6 (IP < 6)

Els materials estaran lliures de terrossos d'argila, margues, matèria orgànica o qualsevol altre que pugui afectar la durabilitat de la tongada.

En el cas del tot-u artificial, el coeficient de netedat, segon l'annex C de la UNE 146130, serà inferior a dos (2).

L'equivalent de sorra del material serà en tot cas superior a:

Tot-u artificial	EA>30
Tot-u natural	EA>25

En quant a la procedència dels materials de fora de l'obra, quan es tracti de material procedent d'una activitat extractiva, s'ha de donar a la DF, una còpia de la documentació relativa a la legalització de l'activitat extractiva, d'acord amb la legislació vigent. Aquesta documentació es sol·licita a l'entitat concessionària de l'explotació de l'activitat.

Quan es tracti d'escòries siderúrgiques, han d'haver estat prèviament declarades com valoritzables per al seu ús en obra civil segons procediment especificat en el Decret 32/2009.

El granulat siderúrgic de forns d'acer haurà de tenir una expansivitat inferior al cinc per cent (5%), segons la UNE-EN 1744-1. La duració del assaig serà de vint i quatre hores (24 h) quan el contingut d'òxid de magnesi, segons la UNE-EN 196-2, sigui menor o igual al cinc per cent (5%) i de cent seixanta vuit hores (168 h) a la resta de casos.

3.1.3.2. Execució de subbases o bases granulars

La subbase o base s'estendrà en tongades amb gruixos compresos entre 10 i 30 cm.

El valor del mòdul de compressibilitat al segon cicle de càrrega de l'assaig de càrrega amb placa (Ev2), segons la NLT-357, serà superior al menor valor dels següents:

Tipus Tot-u	Categoria trànsit pesat			
	T0-T1	T2	T3	T4 i vorals
Artificial	180	150	100	80
Natural	-	-	80	60

El valor de la relació de mòduls Ev2/Ev1 serà inferior a 2,2.

A la superfície compactada de subbase granular s'exigirà una densitat superior al 98% de la densitat màxima obtinguda a l'assaig Pròctor Modificat. S'haurà d'obtenir aquesta densitat fins i tot a les zones especials com ara al voltant dels pous, embornals o elements singulars.

La densitat de la capa de base granular compactada no serà inferior al 100% de la màxima densitat obtinguda a l'Assaig Pròctor Modificat. Aquesta condició de densitat es complirà també a totes les zones singulars de la capa compactada (vora, pous, embornals i elements singulars de calçada).

La diferència entre la superfície acabada i la de projecte no superarà a la teòrica en cap punt ni quedarà per sota d'aquesta en més de quinze mil·límetres (15 mm) en calçades de vials amb categoria de trànsit pesat T0 a T2, ni en més de vint mil·límetres (20 mm) a la resta dels casos.

En cas de preveure la utilització de bases de tot-u provinents de materials reciclats de dins o fora (plantes de tractament) de l'obra, s'haurà de dur a terme els controls de qualitat escaients i la DF haurà de determinar la possibilitat del seu ús.

En el cas d'escòries siderúrgiques, s'exigirà el compliment del Decret 32/2009 de 24 de febrer del Departament de Medi Ambient i Habitatge de la Generalitat de Catalunya, "sobre valorització d'escòries siderúrgiques"

3.1.3.3. Mesurament i abonament de subbases i bases granulars

Per metres cúbics (m3) realment col·locats i compactats, mesurats sobre perfil teòric d'execució, comprovats i acceptats per la DF.

El preu comprèn totes les operacions, materials auxiliars o maquinària necessàries per a deixar la unitat d'obra correctament acabada.

L'abonament dels treballs de preparació de la superfície d'assentament està inclòs en la unitat d'obra de la capa subjacent.

No són d'abonament els escreixos laterals ni els necessaris per a compensar la minva de gruixos de capes subjacents.

3.1.4. Bases de formigó

L'execució de la unitat d'obra inclou les operacions següents:

- Preparació i comprovació de la superfície d'assentament
- Muntatge d'encofrats i d'elements de guiat de les màquines
- Col·locació del formigó
- Execució de junts de formigonat
- Protecció del formigó fresc i curat
- Desmuntatge dels encofrats

El formigó ha de complir els requisits del article 551 del PG3

La superfície acabada ha d'estar reglejada.

No ha de tenir esquerdes ni discontinuïtats.

Ha de formar una superfície plana amb una textura uniforme i s'ha d'ajustar a les alineacions i a les rasants previstes.

Els junts de formigonat han de ser de tot el gruix i s'ha de procurar de fer-los coincidir amb els junts de retracció.

La resistència característica del formigó es comprovarà d'acord amb l'article 86 de l'EHE-08

Toleràncies d'execució:

- Nivell: - 10 mm / + 0 mm

El formigonament s'ha de fer a una temperatura ambient entre 5°C i 40°C.

S'han d'aturar els treballs quan la pluja pugui llevar la capa superficial del formigó fresc.

S'ha de vibrar fins aconseguir una massa compacta i sense que es produeixin segregacions.

Durant l'adormiment i fins que s'aconsegueixi el 70% de la resistència prevista, s'ha de mantenir humida la superfície del formigó amb els mitjans necessaris segons el tipus de ciment utilitzat i les condicions climatològiques del lloc.

Aquest procés ha de durar com a mínim:

- 15 dies en temps calorós i sec
- 7 dies en temps humit

La capa no s'ha de trepitjar durant les 72 h següents a la seva formació.

3.1.4.1. Mesurament i abonament de les bases de formigó

Per metres quadrats (m2) realment col·locats i compactats, mesurats sobre la projecció en planta teòrica, aplicant el preu de la partida del tipus de formigó i gruix corresponent, comprovats i acceptats per la DF.

El preu comprèn totes les operacions, materials auxiliars o maquinària necessàries per a deixar la unitat d'obra correctament acabada.

L'abonament dels treballs de preparació de la superfície d'assentament està inclòs en la unitat d'obra de la capa subjacent.

No són d'abonament els escreixos laterals ni els necessaris per a compensar la minva de gruixos de capes subjacents.

3.1.4.2. Formigó de base a voreres

Llevat que DF disposi una altra ordre, el formigó a voreres es col·locarà en fase prèvia a la construcció del paviment. Després d'acceptar les infraestructures de serveis, els elements singulars situats a la vorera i la capa

de coronament del terraplè de vorera i de la subbase, es procedirà a col·locar la capa de formigó de base que servirà d'assentament a les llosetes i panots, i protegirà les infraestructures de serveis construïdes.

Es prioritzarà l'ús de formigó reciclat.

Condicions mínimes d'acceptació

El formigó serà de consistència intermèdia, entre la plàstica i la tova, de manera que no sigui massa sec (dificultats per reglejar) ni massa fluid (falta de resistència). A l'assaig de consistència s'obtindrà un assentament del con d'Abrams entre cinc centímetres (5 cm) i vuit centímetres (8 cm). La resistència característica mínima a obtenir serà de dos-cents newtons per mil·límetre quadrat ($F_{ck} \geq 200 \text{ N/mm}^2$), sempre que el projecte no indiqui una resistència superior.

Mesurament i abonament de les obres

Per metres quadrats (m²) realment executats, mesurats sobre la projecció en planta teòrica, comprovats i acceptats per la DF.

El preu unitari inclou el refinament definitiu i la compactació de la superfície de coronament en terres, els encofrats necessaris per a deixar els forats dels escocells, el subministrament i posada en obra del formigó i tots els materials, maquinària i diferents operacions necessàries per acabar correctament la unitat d'obra.

3.1.5. Bases asfàltiques

3.1.5.1. Condicions mínimes d'acceptació

Les bases asfàltiques són mescles bituminoses, en fred o en calent, d'àrids grossos i un lligant bituminós.

Els aglomerats asfàltics poden incloure, en la seva composició, PFU triturat (Pneumàtic Fora d'Ús), àrid siderúrgic i materials reciclats de fresat.

Compliran les condicions per aquesta capa incloses a l'article 542 vigent del PG3 i de la ORDEN FOM/3460/2003, de 28 de novembre, per la qual s'aprova la norma 6.1-IC "seccions de ferm", de la instrucció de carreteres.

3.1.5.2. Mesurament i abonament

Per tones (t) realment col·locades, mesurades a partir dels perfils teòrics i les densitats realment obtingudes a obra, comprovades i acceptades per la DF.

El preu unitari comprèn el subministrament i transport del material, el refinament i la compactació de la capa de subbase i totes les operacions i materials necessaris per deixar la unitat d'obra correctament acabada.

3.1.6. Paviments asfàltics

Els paviments asfàltics poden ser paviments de mescla bituminosa en calent, paviments de mescal bituminosa en fred, o tractaments asfàltics superficials. El paviment més usual en calçades és de mescla bituminosa en calent. Els tractaments asfàltics superficials es tractaran a l'apartat relatiu a paviments de trànsit restringit.

Els aglomerats asfàltics poden incloure, en la seva composició, PFU triturat (Pneumàtic Fora d'Ús), àrid siderúrgic i materials reciclats de fresat.

3.1.6.1. Paviments asfàltics en calent

Mescla bituminosa en calent, tipus formigó bituminós, resultat de la combinació d'un lligant hidrocarbonat, granulats (inclòs el pols mineral) amb granulometria continua i eventualment additius, de manera que totes les partícules del granulat quedin recobertes per una pel·lícula homogènia de lligant col·locada i compactada, a una temperatura molt superior a la d'ambient.

La seva secció estarà composta pel número de capes indicades al Projecte Executiu. Cada capa ha de tenir el gruix i estar feta amb el tipus de mescla indicat al Projecte Executiu.

L'execució de la unitat d'obra inclou les operacions següents:

- Estudi de la mescla i obtenció de la fórmula de treball i aprovació d'aquesta per la DF.
- Realització del tram de prova i aprovació d'aquest per la DF
- Comprovació de la superfície d'assentament

- Extensió de la mescla
- Compactació de la mescla
- Execució de junts de construcció
- Protecció del paviment acabat

Condicions mínimes d'acceptació de les mescles

La mescla ha de tenir un aspecte homogeni, sense segregacions o escuma. No ha d'estar carbonitzada o sobreescalfada.

La designació del formigó asfàltic pot realitzar-se mitjançant dos sistemes:

- Procediment empíric: Especificació de la dosificació i requisits dels materials constitutius
- Procediment fonamental: Especificació de les característiques funcionals

El Codi de designació de la mescla s'ha de formular: AC D surf/base/bin lligant granulometria:

- AC: Formigó asfàltic
- D: Granulometria màxima del granulat
- surf/base/bin: us previst, capa de rodadura/base/intermitja
- lligant: designació del lligant utilitzat
- granulometria: designació del tipus de granulometria al que correspon la mescla; densa (D), semidensa (S) o grossa (G)
- MAM: si la mescla es de mòdul alt

Requisits dels materials constitutius:

- Lligant utilitzat pot ser dels tipus següents:
- B: Betum de pavimentació segons UNE-EN 12591
- BM: Betum modificat amb polímers segons UNE-EN 14023
- Betum de grau alt segons UNE-EN 13924
- BC: Betum de pavimentació modificat amb cautxú
- BMC: Betum modificat amb polímers, amb addició de cautxú segons UNE-EN 14023

En les mescles amb especificació empírica, el grau del betum ha de complir amb els valors especificats.

En mescles amb especificació empírica per a capes de rodadura amb més del 10% en massa sobre el total de la mescla d'asfalt reciclat provinent de mescles de betum de pavimentació, el lligant ha de complir amb l'especificat en l'apartat 4.2.2.2. de la UNE-EN 13108-1

En mescles amb especificació empírica per a capes base o intermèdies amb més del 20% en massa sobre el total de la mescla, d'asfalt reciclat provinent de mescles de betum de pavimentació, el lligant ha de complir amb l'especificat en l'apartat 4.2.2.3. de la UNE-EN 13108-1

Els granulats i el filler afegit utilitzats en la mescla han de complir les especificacions de la UNE-EN 13043, en funció de l'ús previst

La quantitat de filler afegit ha de ser la especificada

En mescles amb asfalt reciclat s'ha d'especificar la mescla origen de l'asfalt.

La granulometria màxima dels granulats de l'asfalt reciclat no ha de ser més gran que la granulometria màxima de la mescla. Les propietats dels granulats de l'asfalt reciclat han de complir els requisits especificats per als granulats de la mescla.

Cal declarar la naturalesa i propietats dels additius utilitzats

Les característiques següents han de complir amb els valors declarats per el fabricant, assajades segons la norma corresponent, dins del límit de tolerància indicat, en el seu cas:

Característiques generals de la mescla:

- Composició: La granulometria s'ha d'expressar en percentatge en massa del granulat total. Els continguts de lligant i d'additius s'han d'expressar en percentatges en massa de la mescla total. Els percentatges que passen pels tamisos, amb excepció del tamís de 0,063 mm, s'han d'expressar amb una aproximació de l'1%,

per al contingut de lligant, el percentatge que passi pel tamís de 0,063 mm i qualsevol contingut d'additius, s'ha d'expressar amb una aproximació del 0,1%.

- Granulometria: Els requisits per a la granulometria s'han d'expressar en forma dels valors màxim i mínim per selecció dels percentatges que passen pels tamisos 1,4 D, D, 2 mm i 0,063 mm.
- Els tamisos de mida D i de mides compreses entre D i 2 mm s'han de seleccionar dels següents:
 - Sèrie bàsica més la sèrie 1 (UNE-EN 13043): 4 mm, 5,6 mm, 8 mm, 11,2 mm, 16 mm, 22,4 mm, 31,5 mm
 - Sèrie bàsica més la sèrie 2 (UNE-EN 13043): 4 mm, 6,3 mm, 8 mm, 10 mm, 12,5 mm, 14 mm, 16 mm, 20 mm, 31,5 mm
- El percentatge que passa pels tamisos D, 2 mm i 0,063 mm de la corba granulomètrica seleccionada, no ha d'excedir dels valors màxim i mínim especificats en la taula 1 o 2 de la UNE-EN 13108-1
 - Contingut de forats (UNE-EN 13108-20): Ha d'estar entre els valors màxim i mínim seleccionats de les categories del contingut de forats de les taules 3 i 4 de la UNE-EN 13108-1.
 - El material quan es descarregui del mesclador, ha de tenir un aspecte homogeni amb els granulats totalment recoberts pel lligant i no han de tenir evidències d'aglomeracions dels granulats fins
 - Sensibilitat a l'aigua (UNE-EN 13108-20): El valor declarat pel fabricant ha de ser igual o superior al corresponent a la categoria de coeficient de resistència a la tracció indirecta ITSR, segons l'especificat en la taula 5 de la UNE-EN 13108-1.
 - Resistència a l'abrasió amb pneumàtics clavetejats (UNE-EN 13108-20): El valor declarat pel fabricant ha de ser igual o inferior al corresponent a la categoria del material, segons l'especificat en la taula 6 de la UNE-EN 13108-1.
 - Resistència a la deformació permanent (UNE-EN 13108-20): El valor declarat pel fabricant ha de ser igual o inferior al corresponent a la categoria del material, segons l'especificat en les taules 7, 8 y 9 de la UNE-EN 13108-1.
 - Reacció al foc: La classificació respecte a la reacció al foc (Euroclasses) s'ha de determinar d'acord amb la norma UNE-EN 13501-1.
 - Resistència als combustibles, en aeroports (UNE-EN 13108-20): El material ha d'estar classificat en alguna de les categories següents: bona, moderada, pobre o sense requisit
 - Resistència als fluids anti-gel, en aeroports (UNE-EN 13108-20): El valor declarat pel fabricant ha de ser igual o superior al corresponent a la classificació del material en alguna de les categories especificades en la taula 10 de la UNE-EN 13108-1.
 - Temperatura de la mescla (UNE-EN 12697-13): En betum de grau de pavimentació la temperatura màxima de la mescla declarada per el fabricant, ha de ser menor que el límit superior especificat en la taula 11 de la UNE-EN 13108-1. El fabricant ha de declarar la temperatura mínima en el moment de distribució de la mescla. En betums modificats, de grau alt de duresa o additius, es pot aplicar temperatures diferents. En aquest cas aquestes temperatures han d'estar declarades per el fabricant.
- Característiques de la mescla amb especificació empírica:
 - Contingut d'asfalt reciclat procedent de mescles de betum modificat o amb additiu modificador i/o en mescles amb betum modificat o modificador:
 - Capes de rodadura: $\leq 10\%$ en massa
 - Capes de regularització, intermèdies o base: $\leq 20\%$ en massa
 - Granulometria: S'ha de complir l'especificat en l'article 5.3.1.2 de la UNE-EN 13108-1
 - Contingut de lligant: El valor declarat pel fabricant ha de ser com a mínim el corresponent a la categoria del producte segons l'especificat en la taula 13 de la UNE-EN 13108-1
 - Additius: El fabricant ha d'especificar el tipus i la quantitat de cada additiu constitutiu
 - Valors Marshall, en aeroports (UNE-EN 13108-20): Els valors declarats per el fabricant han de complir l'especificat en l'article 5.3.2 de la UNE-EN 13108-1, en funció de la categoria del material.
 - Percentatge de forats reblerts de betum (UNE-EN 13108-20): El valor declarat pel fabricant ha de complir els límits corresponents a la classificació del material en alguna de les categories especificades en les taules 18 i 19 de la UNE-EN 13108-1.

- Percentatge de forats en el granulat mineral (UNE-EN 13108-20): El valor declarat per el fabricant ha de ser igual o superior al corresponent a la classificació del material en alguna de les categories especificades en la taula 20 de la UNE-EN 13108-1.
- Contingut mínim de forats després de 10 revolucions (UNE-EN 13108-20): El valor declarat per el fabricant ha de complir els límits corresponents a la classificació del material en alguna de les categories especificades en la taula 21 de la UNE-EN 13108-1.
- Característiques de la mescla amb especificació fonamental:
 - Contingut de lligant: $\geq 3\%$
 - Rigidesa (UNE-EN 13108-20): Els valors declarats per el fabricant han de complir els valors màxim i mínim corresponents a la classificació del material en alguna de les categories especificades en les taules 22 i 23 de la UNE-EN 13108-1.
 - Resistència a la deformació permanent. Assaig de compressió triaxial (UNE-EN 13108-20): Els valors declarats per el fabricant han de complir els valors màxims corresponents a la classificació del material en alguna de les categories especificades en la taula 24 de la UNE-EN 13108-1.
 - Resistència a la fatiga (UNE-EN 13108-20): El valor declarat per el fabricant ha de complir el límit corresponent a la classificació del material en alguna de les categories especificades en la taula 25 de la UNE-EN 13108-1.

Les mescles han de complir les condicions per a fermes de carreteres contemplades en l'article 542 del PG 3 i de la ORDEN FOM/3460/2003, de 28 de novembre, per la qual s'aprova la norma 6.1-IC "seccions de ferm", de la instrucció de carreteres,

No s'ha d'iniciar la fabricació de la mescla fins que la DF no hagi aprovat la fórmula de treball.

El tipus de lligant hidrocarbonat segons la funció de la capa, ha d'estar entre els definits en la taula 542.1 del PG3.

L'aportació de granulats procedents de fresat de mescles bituminoses en calent, en capes base i intermèdies ha de ser $< 10\%$ en massa total de la mescla, sempre que no provenguin de mescles que tinguin deformacions plàstiques.

Si s'incorporen productes (fibres, materials elastomèrics, etc.), cal determinar la proporció i el lligant utilitzat, de manera que a més de les propietats addicionals, es garanteixi el comportament de la mescla mínim, similar al obtingut amb el lligant bituminós dels especificats en l'article 215 del PG 3

Granulometria: Els requisits per a la granulometria s'han d'expressar en relació als granulats combinats, inclòs el pols mineral, per els tamisos: 45 mm, 32 mm, 22 mm, 16 mm, 8 mm, 4 mm, 2 mm; 0,500 mm; 0,250 mm y 0,063 mm (UNE-EN 933-2), en funció del tipus de granulometria de la mescla, els valors han d'estar inclosos dins d'algun dels tamisos fixats en la taula 542.9 del PG 3. El valor s'ha d'expressar en percentatge del granulat total amb una aproximació de l'1%, amb excepció del tamís 0,063 que s'ha d'expressar amb una aproximació del 0,1%.

Contingut de lligant:

- Capa de rodadura, mescla densa i semidensa: $\geq 4,50\%$
- Capa intermèdia, mescla densa i semidensa: $\geq 4,50\%$
- Capa intermèdia, Capa intermèdia, mescla mòdul alt: $\geq 4,50\%$
- Capa base, mescla semidensa i grossa: $\geq 3,65\%$
- Capa base, mescla mòdul alt: $\geq 4,75\%$

En granulats amb densitat (d) diferent a 2,65 g/cm³, els valors anteriors s'han de corregir multiplicant per el factor $x = 2,65/d$.

Relació entre el percentatge de pols mineral i el de lligant ambdós expressats en relació de la massa total del granulat sec, inclòs el pols mineral: Ha de complir el valor especificat en la taula 542.12 del PG 3.

Contingut de forats: Ha de complir l'establir en la taula 542.13 del PG 3 determinat segons les normes següents:

- Mescles D ≤ 22 mm: UNE-EN 12697-30
- Mescles D > 22 mm: UNE-EN 12697-32

Resistència a la deformació permanent (UNE-EN 12697-22): Ha de complir l'establer en les taules 542.14a o 542.14b del PG 3.

Sensibilitat a l'aigua (UNE-EN 12697-12):

- Capes base i intermèdia: $\geq 80\%$
- Capes de rodadura: $\geq 80\%$

Toleràncies:

- Granulometria de la fórmula de treball, referides a la massa total de granulats (inclòs pols mineral):
- Tamisos superiors al 2 mm (UNE-EN 933-2): $\pm 4\%$
- Tamís 2 mm (UNE-EN 933-2): $\pm 3\%$
- Tamisos entre 2 i 0,063 mm (UNE-EN 933-2): $\pm 2\%$
- Tamís 0,063 mm (UNE-EN 933-2): $\pm 1\%$
- Dotació de lligant hidrocarbonat, referida a la massa total de la mescla (inclòs pols mineral): $\pm 0,3\%$

Mescles bituminoses de mòdul alt

El contingut de materials procedents de fresat de mescles bituminoses en calent, no pot superar el 10% de la massa total de la mescla.

Mòdul dinàmic a 20°C (UNE-EN 12697-26): ≥ 11.000 MPa

Resistència a la fatiga (30Hz a 20°C segons annex D UNE-EN 12697-24): ≥ 100 micres/m (valor de la deformació per a 1 milió de cicles)

Subministrament

La mescla s'ha de transportar amb camions de caixa llisa i estanca, neta i tractada per a evitar l'adherència de la mescla.

La forma i alçària de la caixa ha de ser de manera que, en l'abocament en l'estenedora, el camió només la toqui mitjançant els rodets previstos per a aquest fi.

Durant el transport s'ha de protegir la mescla amb lones o altres cobertures, per tal d'evitar el refredament.

La mescla s'ha d'aplicar immediatament quan es rebi a l'obra.

Durant la posada en obra temperatura de la barreja en sortir del barrejador no serà superior a cent vuitanta graus (> 180°).

D'acord amb l'establer a les Ordre Circular 5bis/02 i Ordre Circular 21/2007, que modifiquen els articles 540, 542 i 543 del PG3, a les obres on la utilització del producte resultant de la trituració dels pneumàtics usats sigui tècnica i econòmicament viable es donarà prioritat a aquests materials. Per això les emulsions bituminoses a emprar podran ser fabricades amb lligants modificats per addició de pols de pneumàtics usats.

Actualment són possibles dos mètodes d'incorporació de la pols de cautxú procedent de PFU (pneumàtic fora de ús):

VIA HUMIDA

La pols de PFU s'incorpora al betum asfàltic prèviament a la seva introducció a la pastadora de la central de fabricació de la barreja mescla bituminosa a cop calent, obtenint un betum modificat o millorat pel cautxú.

El grup de nous lligants amb cautxú es denominen, en funció de les característiques resultants i del contingut de cautxú, betums modificats amb cautxú (BMC), betums millorats amb cautxú (BC) i betums modificats d'alta viscositat amb cautxú (BMAVC)

Es podran emprar en els casos indicats en els apartats 2.1, 2.2 i 2.3 de l'esmenta-la Ordre Circular 21/2007. Compliran amb les següents especificacions:

Especificacions de betums millorats amb cautxú (BC):

Característica		Norma de referencia	Unitat	BC 35/50	BC 50/70
Betum original					
Penetració a 25 °C		UNE EN 1426	0,1 mm	35-50	50-70
Punt de reblaniment anell i bola		UNE EN 1427	°C	≥58	≥53
Punt de fragilitat Fraass		UNE EN 12593	°C	≤-5	≤-8
Força ductilitat (5cm/min)	5°C	UNE EN 13589 UNE EN 13703	J/cm2	≥0,5	
Recuperació elàstica a 25°C		UNE EN 13398	%	≥10	
Estabilitat a l'emmagatzemament (nomé exigible a lligants que no es fabriquin "in situ")	Diferència anell i bola	UNE EN 13399	°C	≤10	
	Diferència penetració		0,1 mm	≤8	≤10
Solubilitat		UNE EN 12592	%	≥92	
Punt d'inflamació v/a		UNE EN ISO 2592	°C	≥235	
Residu de l'assaig de pel·lícula fina i rotatòria		UNE EN 12607-1			
Variació de massa		UNE EN 12607-1	%	≤1,0	
Penetració retinguda		UNE EN 1426	%p.o.	≥65	≥60
Variació del punt de reblaniment		UNE EN 1427	°C	min -4 màx +8	min -5 màx +10

Especificacions de betums modificats d'alta viscositat amb cautxú (BMAVC):

Característica		Norma de referencia	Unitat	BMAVC-1	BMAVC-2	BMAVC-3
Betum original						
Penetració a 25 ºC		UNE EN 1426	0,1 mm	15-30	35-50	55-70
Punt de reblaniment		UNE EN 1427	ºC	≥75	≥70	≥70
Punt de fragilitat Fraass		UNE EN 12593	ºC	≤-4	≤-8	≤-15
Força ductilitat (5cm/min)	5ºC	UNE EN 13589	J/cm2	-	≥2	≥3
	10ºC	UNE EN 13703		≥2	-	-
Consistència (flotador a 60ºC)		UNLT 183	s	≥3000		
Viscositat dinàmica	135ºC	UNE EN 13302	mPa.s		≤7500	≤5000
	170ºC		0,1 mm	≥2000	≥1200	≥800
Recuperació estàtica	25ºC	UNE EN 13398	%	≥10	≥20	≥30
Estabilitat a l'emmagatzemament (nomé exigible a lligants que no es fabriquin "in situ")	Diferència anell i bola	UNE EN 13399	ºC	≤5		
	Diferència penetració		0,1 mm	≤20		
Punt d'inflamació v/a		UNE EN ISO 2592	ºC	≥235		
Residu de l'assaig de películka fina i rotatòria		UNE EN 12607-1				
Variació de massa		UNE EN 12607-1	%	≤0,8	≤0,8	≤1,0
Penetració retinguda		UNE EN 1426	%p.o.	≥60		
Variació del punt de reblaniment		UNE EN 1427	ºC	mín -4 màx +10		mín -5 màx +12

VIA SECA

Consisteix a introduir la pols procedent de PFU directament a la pastadora de la central de fabricació de la mescla bituminosa, com si d'una pols mineral es tractés.

En aquest cas el producte resultant es denomina mescla bituminosa en calent amb addició de cautxú.

En carreteres amb categories de trànsit pesat T3 a T4, es podran emprar en tot tipus de capes les mescles bituminoses en calent amb addició de cautxú.

Condicions mínimes d'acceptació del paviment executat

La superfície acabada ha de ser de textura homogènia, uniforme i sense segregacions.

S'ha d'ajustar als perfils previstos, en la seva rasant, gruix i amplària.

La densitat obtinguda segons s'indica en l'apartat 542.9.3.2.1 del PG-3 no ha de ser inferior als valors següents:

- Capes de gruix ≥ 6 cm: 98%
- Capes de gruix < 6 cm: 97%

L'índex de Regularitat Internacional (IRI), segons NLT 330, obtingut segons l'indicat en l'apartat 542.9.4 del PG-3 ha de complir els valors de les taules 542.15 o 542.16 del PG-3.

En capes de rodadura:

- Macro textura superficial obtinguda amb el mètode del cercle de sorra (UNE-EN 13036-1) mesurada abans de la posada en servei de la capa: $\geq 0,7$ mm
- Resistència al lliscament (NLT 336) CRT mínim (%): 65 (Mesurada 2 mesos després d'entrar en servei la capa)

Toleràncies d'execució:

- Amplària del semiperfil: No s'admeten amplàries inferiors a les teòriques
- Gruix de la capa: No s'admeten gruixos inferiors al teòrics
- Nivell de la capa de rodadura: ± 10 mm
- Nivell de les altres capes: ± 15 mm

Condicions del procés d'execució

S'ha de realitzar un tram de prova, amb una longitud no inferior a la definida en el Plec de Prescripcions Tècniques Particulars. La DF ha de determinar si es pot acceptar la realització del tram de prova com a part integrant de l'obra en construcció.

A la vista dels resultats obtinguts, la DF ha de definir si és acceptable o no la fórmula de treball i si són acceptables o no els equips proposats pel Contractista.

Durant l'execució del tram de prova s'ha d'analitzar la correspondència, al seu cas, entre els mètodes de control de la dosificació del lligant hidrocarbonat i de la densitat in situ establerts als Plecs de Prescripcions Tècniques Particulars, i altres mètodes ràpids de control.

Excepte autorització expressa de la DF, s'han de suspendre els treballs quan la temperatura ambient a l'ombra sigui inferior a 5°C, excepte si el gruix de la capa a estendre fos inferior a 5 cm, en aquest cas el límit serà de 8°C. Amb vent intens, després de gelades o a taulers d'estructures, la DF ha de poder augmentar aquests límits, en funció dels resultats de compactació obtinguts. Tampoc es permet la posta en obra en cas de pluja.

La capa no s'ha d'estendre fins que s'hagi comprovat que la superfície sobre la que ha d'assentar-se té les condicions de qualitat i formes previstes, amb les toleràncies establertes. Si en aquesta superfície hi ha defectes o irregularitats que excedeixen les tolerables, s'han de corregir abans de l'execució de la partida d'obra, d'acord amb les instruccions de la DF.

La regularitat superficial de la capa sobre la que s'ha d'estendre la mescla, ha de complir l'indicat en les taules 510.6, 513.8, 542.15 ó 542.16 del PG-3. Sobre aquesta capa s'ha d'haver aplicat un reg d'imprimació o d'adherència, que ha de complir l'especificat en els articles 530 ó 531 del PG-3.

Si la superfície estigués constituïda per un paviment hidrocarbonat, i aquest fos heterogeni, s'hauran d'eliminar mitjançant fressat els excessos de lligant i segellar les zones massa permeables, segons les instruccions de la DF.

S'ha de comprovar que transcorregut el termini de trencament del lligant dels tractaments aplicats, no queden restes d'aigua. El reg ha d'estar curat i ha de conservar tota la capacitat d'unió amb la mescla.

L'equip d'estesa ha de complir les especificacions de l'article 542.4.3 del PG-3.

L'estesa de la mescla s'ha de fer mecànicament començant per la vora inferior de la capa i amb la major continuïtat possible, per franges horitzontals. L'amplària de les franges s'ha d'estudiar per a que hi hagi el menor nombre de junts possible.

A les vies sense manteniment de la circulació per a les categories de trànsit T00 a T1 o amb superfícies per estendre superiors a 70000 m², s'ha d'estendre la capa en tota la seva amplada, treballant si fos necessari amb 2 o més estenedores lleugerament desfasades, evitant junts longitudinals.

Als demés casos, després d'haver estès i compactat una franja, s'ha d'estendre la següent mentre la vora de la primera es trobi encara calent i en condicions de ser compactada; en cas contrari s'ha d'executar un junt longitudinal.

L'estenedora s'ha de regular de forma que la superfície de la capa estesa resulti llisa i uniforme, sense segregacions ni arrossegaments, i amb un gruix tal que, un cop compactada, s'ajusti a la rasant i secció transversal indicades al Projecte Executiu, amb les toleràncies indicades.

L'estesa s'ha de fer amb la major continuïtat possible, ajustant la velocitat de l'estenedora a la producció de la central de fabricació de manera que aquella no s'aturi. En cas de parada, es comprovarà que la temperatura de la mescla a estendre, en la tolva de l'estenedora i a sota d'aquesta, no baixi de la prescrita en la fórmula de treball per a l'inici de compactació, en cas contrari cal executar un junt transversal.

On resulti impossible, a judici de la DF, l'ús de màquines estenedores, la mescla bituminosa en calent s'ha de poder posar en obra per altres procediments aprovats per aquest. S'ha de descarregar fora de la zona on s'hagi d'estendre i s'ha de distribuir en una capa uniforme i d'un gruix tal que, una vegada compactada, s'ajusti a la rasant i secció transversal indicades als Plànols del Projecte, amb les toleràncies indicades.

L'equip de compactació ha de complir les especificacions de l'article 542.4.4 del PG-3.

La compactació s'ha de realitzar segons el pla aprovat per la DF en funció dels resultats del tram de prova; s'ha de fer a la major temperatura possible, sense sobrepasar la màxima prescrita en la fórmula de treball i sense que es produeixi desplaçament de la mescla estesa; i s'ha de continuar mentre la temperatura de la mescla no baixi de la mínima prescrita en la fórmula de treball i la mescla es trobi en condicions de ser compactada, fins que assoleixi la densitat especificada.

En mescles bituminoses fabricades amb betums millorats o modificats amb cautxú i en mescles bituminoses amb addició de cautxú, amb la finalitat de mantenir la densitat de la tongada fins que l'augment de la viscositat del betum contraresti una eventual tendència del cautxú a recuperar la seva forma, s'ha de continuar obligatòriament el procés de compactació fins que la temperatura de la mescla baixi de la mínima establerta a la fórmula de treball, encara que s'hagi assolit prèviament la densitat abans especificada.

La compactació s'ha de fer longitudinalment, de manera continua i sistemàtica. Si l'estesa de la mescla bituminosa es fa per franges, en compactar una d'aquestes s'ha d'ampliar la zona de compactació per tal que inclogui 15 cm de l'anterior, com a mínim.

Els corròns han de portar la seva roda motriu del costat més pròxim a l'estenedora; els seus canvis de direcció s'han de fer sobre la mescla que ja s'ha compactat, i els seus canvis de sentit s'han de fer amb suavitat. S'ha de cuidar que els elements de compactació estiguin nets i, si és precís, humits.

En el cas en que hi hagi junts, s'ha de procurar que els junts transversals de capes sobreposades quedin a un mínim de 5 m un de l'altra, i que els longitudinals quedin desplaçades a un mínim de 15 cm un de l'altra.

A l'estendre franges longitudinals contigües, si la temperatura de l'estesa en primer lloc no fos superior al mínim fixat en la fórmula de treball per acabar la compactació, la vora d'aquesta franja s'ha de tallar verticalment, deixant al descobert una superfície plana i vertical. Se li ha d'aplicar una capa uniforme i lleugera de reg

d'adherència segons l'article 531 del PG-3, deixant trencar l'emulsió suficientment. A continuació, s'ha d'escalfar el junt i estendre la següent franja contra ella.

Els junts transversals en capes de rodadura s'han de compactar transversalment, i s'ha de disposar els recolzaments necessaris per als elements de compactació.

La capa executada només es pot obrir a la circulació quan assoleixi la temperatura ambient en tot el seu gruix, o be, prèvia autorització de la DF, quan assoleixi la temperatura de 60°C. En aquest cas s'han d'evitar les parades i canvis de direcció sobre la capa fins que aquesta assoleixi la temperatura ambient.

MESURAMENT I ABONAMENT DE LES OBRES

Per tones (t) realment col·locades, mesurades a partir dels perfils teòrics i les densitats realment obtingudes a obra, comprovades i acceptades per la DF.

El preu inclou, a més, la preparació de la superfície de la capa de base, els regs d'imprimació i adherència, i totes les operacions i materials i maquinària necessaris per al correcte acabament de la unitat d'obra.

3.1.6.2. Capes de rodadura amb mescles bituminoses discontinues o drenants

Són les que els seus materials son la combinació d'un lligant hidrocarbonat, granulats (en granulometria continua amb baixes proporcions de granulat fi o amb discontinuïtat granulomètrica en alguns tamisos), pols mineral i eventualment additius, de manera que totes les partícules del granulat quedin recobertes per una pel·lícula homogènia de lligant col·locada i compactada, a una temperatura molt superior a la d'ambient.

S'han considerat els tipus següents:

- Les mescles bituminoses drenants son les que per la seva proporció baixa de granulat fi, tenen un contingut molt elevat de forats interconnectats que proporcionen propietats drenants. S'han considerat per a l'ús en capes de rodadura de 4 a 5 cm de gruix.
- Les mescles bituminoses discontinues, tenen una discontinuïtat granulomètrica molt elevada en els tamisos inferiors del granulat gros. S'han considerat dos tipus; un amb la mida màxima nominal del fus granulomètric de 8 mm i l'altre d'11 mm. Es consideren per a us en capes de rodadura de 2 a 3 cm de gruix.

Condicions mínimes d'acceptació de les mescles

Característiques generals

La mescla ha de tenir un aspecte homogeni, sense segregacions o escuma. No ha d'estar carbonitzada o sobreescalfada.

Requisits dels materials constitutius:

- Lligant utilitzat pot ser dels tipus següents:
- B: Betum de pavimentació segons UNE-EN 12591
- BM: Betum modificat amb polímers segons UNE-EN 14023
- BC: Betum de pavimentació modificat amb cautxú
- BMC: Betum modificat amb polímers, amb addició de cautxú segons UNE-EN 14023
- El grau de betum de penetració ha d'estar inclòs entre els següents:
- Mescles discontinues: 35/50 i 160/220
- Mescles drenants: 35/50 i 250/330
- El grau de betum modificat ha de complir amb els valors especificats
- En mescles amb lligant de betum de penetració, amb més del 10% en massa sobre el total de la mescla, d'asfalt reciclat procedent de mescles de betum de penetració, el lligant ha de complir amb l'especificat en l'apartat 4.2.3 de la UNE-EN 13108-2 en mescles discontinues i de la UNE-EN 13108-7 en mescles drenants.
- Els granulats i el filler afegit utilitzats en la mescla han de complir les especificacions de la UNE-EN 13043, en funció de l'ús previst
- La quantitat de filler afegit ha de ser l'especificada
- En mescles amb asfalt reciclat s'ha d'especificar la mescla origen de l'asfalt.

- La granulometria màxima dels granulats de l'asfalt reciclat no ha de ser més gran que la granulometria màxima de la mescla. Les propietats dels granulats de l'asfalt reciclat han de complir els requisits especificats per als granulats de la mescla.
- Cal declarar la naturalesa i propietats dels additius utilitzats

Les característiques següents han de complir amb els valors declarats per el fabricant, assajades segons la norma corresponent, dins del límit de tolerància indicat, en el seu cas:

- Característiques generals de la mescla:
- **Composició:** La granulometria s'ha d'expressar en percentatge en massa del granulat total. Els continguts de lligant i d'additius s'han d'expressar en percentatges en massa de la mescla total. Els percentatges que passen pels tamisos, amb excepció del tamís de 0,063 mm, s'han d'expressar amb una aproximació de l'1%, per al contingut de lligant, el percentatge que passi pel tamís de 0,063 mm i qualsevol contingut d'additius, s'ha d'expressar amb una aproximació del 0,1%

Els tamisos considerats son els de la sèrie bàsica més la sèrie 1, o la sèrie bàsica més la sèrie 2 segons la norma UNE-EN 13043.

- **Granulometria:** Els requisits per a la granulometria s'han d'expressar en forma dels valors màxim i mínim per selecció dels percentatges que passen pels tamisos 1,4 D, D, 2 mm i 0,063 mm.

Els requisits de l'envoltant de granulometria poden incloure els percentatges que passen per un o dos tamisos opcionals compresos entre D i 2 mm, i un tamís opcional de granulats fins compresos entre 2 i 0,063 mm. No es permet una combinació de mides de tamisos de la sèrie 1 i de la sèrie 2.

Els tamisos de mida D i els opcionals de mides incloses entre D i 2 mm s'han de seleccionar dels següents:

- Mescles discontinues:
 - Sèrie bàsica més la sèrie 1 (UNE-EN 13043): 4 mm, 5,6 mm, 8 mm, 11,2 mm
 - Sèrie bàsica més la sèrie 2 (UNE-EN 13043): 4 mm, 6,3 mm, 8 mm, 10 mm, 12,5 mm
- Mescles drenants:
 - Sèrie bàsica més la sèrie 1 (UNE-EN 13043): 4 mm, 5,6 mm, 8 mm, 11,2 mm, 16 mm, 22,4 mm
 - Sèrie bàsica més la sèrie 2 (UNE-EN 13043): 4 mm, 6,3 mm, 8 mm, 10 mm, 12,5 mm, 14 mm, 16 mm, 20 mm
- El tamís opcional de granulats fins s'ha de seleccionar dins dels tamisos següents: 1 mm, 0,5 mm, 0,25 mm i 0,125 mm.

La composició de referència de la mescla ha d'estar dins de l'envoltant de granulometria, els límits globals de la qual s'especifiquen en les taules 1 i 2 de la UNE-EN 13108-2 en mescles discontinues i de la UNE-EN 13108-7 en mescles drenants.

- Contingut de lligant: El valor declarat per el fabricant ha de ser com a mínim el corresponent a la categoria del producte segons l'especificat en la taula 3 de la UNE-EN 13108-2 en mescles discontinues i de la UNE-EN 13108-7 en mescles drenants.
- Additius: El fabricant ha d'especificar el tipus i la quantitat de cada additiu constitutiu
- El material quan es descarregui del mesclador, ha de tenir un aspecte homogeni amb els granulats totalment recoberts pel lligant i no han de tenir evidències d'aglomeracions dels granulats fins
- Contingut de forats (UNE-EN 13108-20): Ha d'estar entre els valors màxim i mínim seleccionats de les categories del contingut de forats de les taules 4 i 5 de la UNE-EN 13108-2 en mescles discontinues i de la UNE-EN 13108-7 en mescles drenants.
- Sensibilitat a l'aigua (UNE-EN 13108-20): El valor declarat pel fabricant ha de ser igual o superior al corresponent a la categoria de coeficient de resistència a la tracció indirecta ITSr, segons l'especificat en la taula 6 de la UNE-EN 13108-2 en mescles discontinues i en la taula 8 de la UNE-EN 13108-7 en mescles drenants
- Reacció al foc: La classificació respecte a la reacció al foc (Euroclasses) s'ha de determinar d'acord amb la norma UNE-EN 13501-1.
- Resistència als combustibles, en aeroports (UNE-EN 13108-20): El material ha d'estar classificat en alguna de les categories següents: bona, moderada, pobre o sense requisit

- Resistència als fluids anti-gel, en aeroports (UNE-EN 13108-20): El valor declarat per el fabricant ha de ser igual o superior al corresponent a la classificació del material en alguna de les categories especificades en la taula 9 de la UNE-EN 13108-2 en mescles discontinues i de la taula 11 de la UNE-EN 13108-7 en mescles drenants.

Mescles discontinues

El codi de designació de la mescla s'ha de realitzar segons la fórmula: **BBTM D Classe Lligant**

- BBTM: Mescla bituminosa per a capes primes
- D: Granulometria màxima del granulat contingut en la mescla (mm)
- Classe: A, B, C o D
- Lligant: Designació del lligant utilitzat

Les característiques següents han de complir amb els valors declarats per el fabricant, assajades segons la norma corresponent, dins del límit de tolerància indicat, en el seu cas:

- Resistència a l'abració amb pneumàtics clavetejats (UNE-EN 13108-20): El valor declarat pel fabricant ha de ser igual o inferior al corresponent a la categoria del material, segons l'especificat en la taula 7 de la UNE-EN 13108-2.
- Estabilitat mecànica (UNE-EN 13108-20): El valor declarat per el fabricant ha de ser igual o inferior al corresponent a la categoria del material, segons l'especificat en la taula 8 de la UNE-EN 13108-2.
- Temperatura de la mescla en betum de penetració (UNE-EN 12697-13): Les temperatures de la mescla han d'estar incloses entre els límits següents. La temperatura màxima s'aplica en qualsevol lloc de la planta de producció, la temperatura mínima s'aplica a l'entrega:
 - Grau 35/50, 40/60: 150 a 190°C
 - Grau 50/70, 70/100: 140 a 180°C
 - Grau 100/150, 160/220: 130 a 170°C
- En betums modificats o additius, es pot aplicar temperatures diferents. En aquest cas, aquestes temperatures han d'estar declarades per el fabricant.

MESCLAS DRENANTS

El codi de designació de la mescla s'ha de realitzar segons la fórmula: **PA D Lligant**

- PA: Mescla bituminosa drenant
- D: Granulometria màxima del granulat contingut en la mescla (mm)
- Lligant: Designació del lligant utilitzat

Les característiques següents han de complir amb els valors declarats per el fabricant, assajades segons la norma corresponent, dins del límit de tolerància indicat, en el seu cas:

- Contingut d'asfalt reciclat procedent de mescles de betum modificat o amb additiu modificador i/o en mescles amb betum modificat o modificador: $\leq 10\%$ en massa
- Permeabilitat horitzontal o vertical mínimes (UNE-EN 13108-20): El valor declarat per el fabricant ha de ser com a mínim el corresponent a la categoria del producte segons l'especificat en la taula 6 o 7 de la UNE-EN 13108-7
- Pèrdua de partícules (UNE-EN 13108-20): El valor declarat per el fabricant ha de ser com a màxim el corresponent a la categoria del producte segons l'especificat en la taula 9 de la UNE-EN 13108-7
- Escoriment del lligant (UNE-EN 13108-20): El valor declarat per el fabricant ha de ser com a mínim el corresponent a la categoria del producte segons l'especificat en la taula 10 de la UNE-EN 13108-7
- Afinetat entre betum i granulat en aeroports (UNE-EN 13108-20): El valor declarat per el fabricant ha de ser el corresponent a la classificació del material en alguna de les categories especificades en la taula 12 de la UNE-EN 13108-7.
- Temperatura de la mescla en betum de penetració (UNE-EN 12697-13): Les temperatures de la mescla han d'estar incloses entre els límits següents. La temperatura màxima s'aplica en qualsevol lloc de la planta de producció, la temperatura mínima s'aplica a l'entrega:
 - Grau 35/50, 40/60: 150 a 180°C
 - Grau 50/70: 140 a 175°C
 - Grau 70/100: 140 a 170°C
 - Grau 100/150, 160/220: 130 a 160°C
 - Grau 250/330: 120 a 150°C

- En betums modificats o additius, es pot aplicar temperatures diferents. En aquest cas, aquestes temperatures han d'estar declarades per el fabricant.

Les mescles hauran de complir les determinacions de les mescles per a ferms de carreteres contemplades en l'article 543 del PG 3:

- Mescles discontinues: BBTM 8A, BBTM 11A, BBTM 8B, BBTM 11B
- Mescles drenants: PA 11, PA 16

No s'ha d'iniciar la fabricació de la mescla fins que la DF no hagi aprovat la fórmula de treball.

El tipus de lligant hidrocarbonat ha d'estar entre els definits en la taula 543.1 del PG 3/75.

Si s'incorporen productes (fibres, materials elastomèrics, etc.), cal determinar la proporció i el lligant utilitzat, de manera que a més de les propietats addicionals, es garanteixi el comportament de la mescla mínim, similar al obtingut amb el lligant bituminós dels especificats en l'article 215 del PG 3.

Granulometria: Els requisits per a la granulometria s'han d'expressar en relació als granulats combinats, inclòs el pols mineral, per els tamisos: 22 mm, 16 mm, 11,2 mm, 8 mm, 5,6 mm, 4 mm, 2 mm; 0,500 mm; y 0,063 mm (UNE-EN 933-2), en funció del tipus de granulometria de la mescla, els valors han d'estar inclosos dins d'algun dels tamisos fixats en la taula 542.9 del PG 3. El valor s'ha d'expressar en percentatge del granulat total amb una aproximació de l'1%, amb excepció del tamís 0,063 que s'ha d'expressar amb una aproximació del 0,1%.

Contingut de lligant:

- BTM B: $\geq 4,75\%$
- BBTM A: $\geq 5,20\%$
- PA: $\geq 4,30\%$

En granulats amb densitat (d) diferent a 2,65 g/cm³, els valors anteriors s'han de corregir multiplicant per el factor $x = 2,65/d$.

Relació entre el percentatge de pols mineral i el de lligant ambdós expressats en relació de la massa total del granulat sec, inclòs el pols mineral:

- BBTM A: 1,2 – 1,6
- BBTM B: 1,0 – 1,2
- PA: 0,9 – 1,1

Contingut de forats (UNE-EN 12697-8, UNE-EN 13108-20):

- BBTM A: $\geq 4\%$
- BBTM B: $\geq 12\%$
- PA: 0,9: $\geq 20\%$

Resistència a la deformació permanent en mescles discontinues (UNE-EN 12697-22): Ha de complir l'establir en les taula 543.12 del PG 3

Sensibilitat a l'aigua (UNE-EN 12697-12):

- BBTM: $\geq 90\%$
- PA: 0,9: $\geq 85\%$

Pèrdua de partícules en mescles drenants (UNE-EN 12697-17):

- En categoria de tràfic T00 a T2: $\leq 20\%$
- En la resta de casos: $\leq 25\%$

Toleràncies:

- Granulometria de la fórmula de treball, referides a la massa total de granulats (inclòs pols mineral):
- Tamisos superiors al 2 mm (UNE-EN 933-2): $\pm 4\%$
- Tamís 2 mm (UNE-EN 933-2): $\pm 3\%$
- Tamisos entre 2 i 0,063 mm (UNE-EN 933-2): $\pm 2\%$
- Tamís 0,063 mm (UNE-EN 933-2): $\pm 1\%$
- Dotació de lligant hidrocarbonat, referida a la massa total de la mescla (inclòs pols mineral): $\pm 0,3\%$

CONDICIONS DE SUBMINISTRAMENT

La mescla s'ha de transportar amb camions de caixa llisa i estanca, neta i tractada per a evitar l'adherència de la mescla.

La forma i alçària de la caixa ha de ser de manera que, en l'abocament en l'estenedora, el camió només la toqui mitjançant els rodets previstos per a aquest fi.

Durant el transport s'ha de protegir la mescla amb lones o altres cobertures, per tal d'evitar el refredament.

La mescla s'ha d'aplicar immediatament.

Condicions mínimes d'acceptació del paviment executat

L'execució de la unitat d'obra inclou les operacions següents:

- Estudi de la mescla i obtenció de la fórmula de treball i aprovació d'aquesta per la DF
- Realització del tram de prova i aprovació d'aquest per la DF
- Comprovació de la superfície d'assentament
- Extensió de la mescla
- Compactació de la mescla
- Execució de junts de construcció
- Protecció del paviment acabat

La superfície acabada ha de ser de textura homogènia, uniforme i sense segregacions.

S'ha d'ajustar als perfils previstos, en la seva rasant, gruix i amplària.

La densitat per a mescles BBTM A, obtinguda segons apartat 543.9.3.2.1 del PG-3, ha de ser igual o superior a la densitat de referència.

El percentatge de forats per a mescles BBTM B y PA, obtingut segons l'apartat 543.9.3.2.1 del PG-3, ha de ser igual o superior al percentatge de forats de referència

L'índex de Regularitat Internacional (IRI), segons NLT 330, obtingut segons l'indicat en l'apartat 543.9.4 del PG-3 ha de complir els valors de les taules 543.13 o 543.14 del PG-3.

Macro textura superficial obtinguda amb el mètode del cercle de sorra (UNE-EN 13036-1) mesurada abans de la posada en servei de la capa:

- Mescles tipus BBTM B i PA: 1,5 mm
- Mescles tipus BBTM A: 1,1 mm

Resistència al lliscament (NLT 336) CRT mínim (%): 65 (Mesurada 2 mesos després d'entrar en servei la capa):

- Mescles tipus BBTM B y PA: 60%
- Mescles tipus BBTM A: 65%

Toleràncies d'execució:

- Densitat (mescles BBTM A) obtinguda segons l'apartat 543.9.3.2.1 del PG-3: no ha de ser inferior a 98% de la densitat de referència
- Percentatge de forats:
- Mescla tipus BBTM B i gruix de capa $\geq 2,5$ cm: $\pm 2\%$
- Mescla tipus PA: $\pm 2\%$
- Amplària del semiperfil: No s'admeten amplàries inferiors a les teòriques
- Gruix de la capa: No s'admeten gruixos inferiors als definits en les seccions tipus de la DT, o en el seu defecte, el que resulti de l'aplicació de la dotació mitja que s'especifica en el plec de prescripcions tècniques particulars.
- Nivell de la capa de rodadura: ± 10 mm

CONDICIONS DEL PROCÉS D'EXECUCIÓ

Es realitzarà un tram de prova, amb una longitud no inferior a la definida en el Plec de Prescripcions Tècniques Particulars. La DF ha de determinar si es pot acceptar la realització del tram de prova com a part integrant de l'obra en construcció.

A la vista dels resultats obtinguts, la DF ha de definir si és acceptable o no la fórmula de treball i si són acceptables o no els equips proposats pel Contractista.

Durant l'execució del tram de prova s'ha d'analitzar la correspondència, al seu cas, entre els mètodes de control de la dosificació del lligant hidrocarbonat i de la densitat in situ establerts als Plecs de Prescripcions Tècniques Particulars, i altres mètodes ràpids de control.

Excepte autorització expressa de la DF, s'han de suspendre els treballs quan la temperatura ambient a l'ombra sigui inferior a 8°C. Amb vent intens, després de gelades o en taulers d'estructures, la DF ha de poder augmentar aquests límits, en funció dels resultats de compactació obtinguts. Tampoc es permet la posta en obra en cas de pluja.

La capa no s'ha d'estendre fins que s'hagi comprovat que la superfície sobre la que ha d'assentar-se té les condicions de qualitat i formes previstes, amb les toleràncies establertes. Si en aquesta superfície hi ha defectes o irregularitats que excedeixen les tolerables, s'han de corregir abans de l'execució de la partida d'obra, d'acord amb les instruccions de la DF.

La regularitat superficial de la capa sobre la que s'ha d'estendre la mescla, ha de complir l'indicat en les taules 542.15 ó 542.16 del PG-3. Sobre aquesta capa s'ha d'haver aplicat un reg d'imprimació o d'adherència, que ha de complir l'especificat en l'article 531 del PG-3.

Si la superfície estigués constituïda per un paviment heterogeni, s'hauran d'eliminar mitjançant fressat els excessos de lligant i segellar les zones massa permeables, segons les instruccions de la DF.

S'ha de comprovar que transcorregut el termini de trencament del lligant dels tractaments aplicats, no queden restes d'aigua. El reg ha d'estar curat i ha de conservar tota la capacitat d'unió amb la mescla.

L'equip d'estesa ha de complir les especificacions de l'article 543.4.3 del PG-3.

L'estesa de la mescla s'ha de fer mecànicament començant per la vora inferior de la capa i amb la major continuïtat possible, per franges horitzontals. L'amplària de les franges s'ha d'estudiar per a que hi hagi el menor nombre de junts possible.

A les vies sense manteniment de la circulació per a les categories de trànsit T00 a T2 o amb superfícies per estendre superiors a 70000 m2, s'ha d'estendre la capa en tota la seva amplada, treballant si fos necessari amb 2 o més estenedores lleugerament desfasades, evitant junts longitudinals.

Als demés casos, després d'haver estès i compactat una franja, s'ha d'estendre la següent mentre la vora de la primera es trobi encara calent i en condicions de ser compactada; en cas contrari s'ha d'executar un junt longitudinal.

En capes de rodadura amb mescles drenants, cal evitar sempre els junts longitudinals. Només en categories de trànsit T2 i T3 o pavimentació de carreteres en les que no sigui possible tallar el trànsit, es permeten i aquests junts han de coincidir amb un carener del paviment.

La mescla bituminosa s'ha d'estendre sempre en una sola tongada. L'estenedora s'ha de regular de manera que la superfície de la capa estesa resulti llisa i uniforme, sense segregacions ni arrossegaments, i amb un gruix tal, que després de la compactació s'ajusti a la secció transversal indicada al Projecte Executiu amb les toleràncies previstes.

L'estesa s'ha de fer amb la major continuïtat possible, ajustant la velocitat de l'estenedora a la producció de la central de fabricació de manera que aquella no s'aturi. En cas de parada, es comprovarà que la temperatura de la mescla a estendre, en la tolva de l'estenedora i a sota d'aquesta, no baixi de la prescrita en la fórmula de treball per a l'inici de compactació, en cas contrari cal executar un junt transversal.

On resulti impossible, a judici de la DF, l'ús de màquines estenedores, la mescla bituminosa en calent s'ha de poder posar en obra per altres procediments aprovats per aquest. S'ha de descarregar fora de la zona on s'hagi d'estendre i s'ha de distribuir en una capa uniforme i d'un gruix tal que, una vegada compactada, s'ajusti a la rasant i secció transversal indicades als Plànols del Projecte, amb les toleràncies indicades.

L'equip de compactació ha de complir les especificacions de l'article 543.4.4 del PG-3.

La compactació s'ha de realitzar segons el pla aprovat per la DF en funció dels resultats del tram de prova; el nombre de passades de compactador sense vibració ha de ser superior a 6, s'ha de fer a la major temperatura possible, sense sobrepassar la màxima prescrita en la fórmula de treball i sense que es produeixi desplaçament de la mescla estesa; i s'ha de continuar mentre la temperatura de la mescla no baixi de la mínima prescrita en la fórmula de treball i la mescla es trobi en condicions de ser compactada, fins que es compleixi el pla aprovat.

En mescles bituminoses fabricades amb betums millorats o modificats amb cautxú i en mescles bituminoses amb addició de cautxú, amb la finalitat de mantenir la densitat de la tongada fins que l'augment de la viscositat del betum contraresti una eventual tendència del cautxú a recuperar la seva forma, s'ha de continuar obligatòriament el procés de compactació fins que la temperatura de la mescla baixi de la mínima establerta a la fórmula de treball, encara que s'hagi assolit prèviament la densitat abans especificada.

La compactació s'ha de fer longitudinalment, de manera continua i sistemàtica. Si l'estesa de la mescla bituminosa es fa per franges, en compactar una d'aquestes s'ha d'ampliar la zona de compactació per tal que inclogui 15 cm de l'anterior, com a mínim.

Els corròns han de portar la seva roda motriu del costat més pròxim a l'estenedora; els seus canvis de direcció s'han de fer sobre la mescla que ja s'ha compactat, i els seus canvis de sentit s'han de fer amb suavitat. S'ha de cuidar que els elements de compactació estiguin nets i, si és precís, humits.

En el cas en que hi hagi junts, s'ha de procurar que els junts transversals de capes sobreposades quedin a un mínim de 5 m un de l'altra, i que els longitudinals quedin desplaçades a un mínim de 15 cm un de l'altra.

Al estendre franges longitudinals contigües, si la temperatura de l'estesa en primer lloc no fos superior al mínim fixat en la fórmula de treball per acabar la compactació, la vora d'aquesta franja s'ha de tallar verticalment, deixant al descobert una superfície plana i vertical. A continuació, s'ha d'escalfar el junt i estendre la següent franja contra ella.

Els junts transversals en capes de rodadura s'han de compactar transversalment, s'ha de disposar els recolzaments necessaris per als elements de compactació i s'han de separar més de 5 m dels junts transversals de les franges d'estesa contigües.

La capa executada es podrà obrir a la circulació tant aviat com la temperatura de la mateixa arribi als 60°C. S'han d'evitar les aturades brusques i els canvis de sentit del transit sobre la capa fins que aquesta assoleixi la temperatura ambient.

MESURAMENT I ABONAMENT DE LES OBRES

Per tones (t) realment col·locades, mesurades a partir dels perfils teòrics i les densitats realment obtingudes a obra, comprovades i acceptades per la DF.

El preu inclou, a més, la preparació de la superfície de la capa de base, els regs d'imprimació i adherència, i totes les operacions i materials i maquinària necessaris per al correcte acabament de la unitat d'obra.

3.1.7. Tractaments superficials per mitjà de regs amb granulats

3.1.7.1. Condicions de les partides d'obra executades

Capa de rodadura per a paviments per mitjà de regs amb granulats.

S'han considerat els regs següents:

- Reg monocapa simple
- Reg monocapa doble

L'execució de la unitat d'Obra inclou les operacions següents:

- En el reg monocapa simple:
 - Preparació i comprovació de la superfície d'assentament
 - Aplicació del lligant hidrocarbonat
 - Estesa del granulat
 - Piconatge del granulat
 - Eliminació del granulat no adherit
- En el reg monocapa doble:

- Preparació i comprovació de la superfície d'assentament
- Aplicació del lligant hidrocarbonat
- Primera estesa de granulat
- Primer piconatge del granulat, quan la DF ho ordeni
- Segona estesa del granulat
- Piconatge final del granulat
- Eliminació del granulat no adherit

No ha de tenir defectes localitzats com traspuaments de lligant i despreniments de granulat.

Ha de tenir una textura uniforme, que proporcioni un coeficient de resistència al lliscament no inferior a 0,65, segons la norma NLT-175.

3.1.7.2. Condicions del procés d'execució

S'han d'aturar els treballs quan la temperatura sigui inferior a 10°C o amb pluja.

No s'han de fer regs amb graveta sobre superfícies mullades quan el lligant utilitzat sigui quitrà o betum asfàltic.

S'ha de comprovar la regularitat superficial i l'estat de la superfície sobre la què s'ha d'efectuar el tractament superficial.

La superfície sobre la que s'ha d'aplicar el lligant hidrocarbonat no ha de tenir pols, brutícia, fang sec, matèria solta o que pugui ser perjudicial. La neteja s'ha de fer amb aigua a pressió o amb un escombrat enèrgic.

S'han de protegir els elements constructius o accessoris per tal d'evitar que es taquin amb lligant.

L'aplicació del lligant hidrocarbonat s'ha de fer de manera uniforme i s'ha d'evitar la duplicació de la dotació als junts transversals de treball col·locant tires de paper o altre material sota els difusors.

L'estesa del granulat s'ha de fer de manera uniforme i de manera que s'eviti el contacte de les rodes de l'equip d'estesa amb el lligant sense cobrir.

En el cas què la DF ho consideri oportú, s'ha de fer un piconatge auxiliar immediatament després de l'estesa del primer granulat.

El piconatge del granulat s'ha d'executar longitudinalment començant per la vora inferior, progressant cap al centre i solapant-se cada passada amb la anterior.

El piconatge amb compactadores s'ha de completar amb el treball manual necessari per a la correcció de tots els defectes e irregularitats que es puguin presentar.

El piconatge del granulat ha d'acabar abans de 20 minuts, quan el lligant sigui quitrà o betum asfàltic, o 30 minuts, quan el lligant sigui betum asfàltic fluidificant o emulsió bituminosa; des del començament de la seva estesa.

Una vegada piconat el granulat i quan el lligant hagi assolit una cohesió suficient, a judici de la DF, per a resistir l'acció de la circulació normal de vehicles, s'ha d'eliminar tot excés de granulat que hagi quedat solt sobre la superfície abans de permetre la circulació.

S'ha d'evitar la circulació sobre un tractament superficial com a mínim durant les 24 h següents a la seva terminació. Si això no és factible, s'ha de limitar la velocitat a 40 km/h i s'ha d'avisar del perill que representa la projecció de granulat.

En els 15 dies següents a l'obertura a la circulació, i a excepció de que la DF ordeni el contrari, s'ha de fer un escombrat definitiu del granulat no adherit.

Quan la superfície a tractar sigui superior a 70000 m² s'ha de fer un tram de prova prèviament al tractament superficial.

La DF podrà acceptar el tram de prova com a part integrant de l'obra.

3.1.7.3. Mesurament i abonament

Per metres quadrats (m²) realment executats, mesurats sobre perfil teòric, comprovats i acceptats per la DF.

El preu unitari inclou la preparació de la superfície de base, aplicació del reg, estesa de la sorra, compactació i tots els materials i operacions necessàries per al correcte acabat de la unitat d'obra.

3.1.8. Mescles asfàltiques en fred

3.1.8.1. Condicions mínimes d'acceptació

Pel que fa als àrids, compliran totes les especificacions relacionades per als paviments asfàltics en calent.

La superfície acabada ha de quedar plana, llisa, amb una textura uniforme i sense segregacions.

La capa ha de tenir el pendent i les rasants especificats al Projecte Executiu o, en el seu defecte, el que especifiqui la DF.

En tota la superfície s'ha d'arribar, com a mínim, al grau de compactació previst expressat com a percentatge sobre la densitat màxima obtinguda en l'assaig Marshall (NLT-159).

Ha de tenir el menor nombre de junts longitudinals possibles. Aquests han de tenir la mateixa textura, densitat i acabat que la resta de la capa.

Toleràncies d'execució:

- Nivell de les capes: ± 15 mm
- Planor de les capes: ± 8 mm/3 m
- Regularitat superficial de les capes: ≤ 10 dm²/hm
- Gruix de la capa base: $\geq 80\%$ del gruix teòric
- Gruix del conjunt: $\geq 90\%$ del gruix teòric

3.1.8.2. Mesurament i abonament

Per tones (t) realment col·locades, mesurades a partir dels perfils teòrics i les densitats realment obtingudes a obra, comprovades i acceptades per la DF.

El preu inclou, a més, la preparació de la superfície de la capa de base, els regs d'imprimació i adherència, i totes les operacions i materials i maquinària necessaris per al correcte acabament de la unitat d'obra.

3.1.9. Paviments de formigó

El paviment de formigó està constituït per un conjunt de lloses de formigó, o formigó reciclat, en massa separades per junts transversals, o per una llosa continua de formigó armat, en ambdós casos eventualment dotats de junts longitudinals; el formigó es posa en obra amb una consistència tal, que requereix l'ús de vibradors interns per a la seva compactació i maquinària específica per a la seva extensió i acabat superficial.

S'executaran d'acord amb el que es disposa a l'article 550 vigent del PG3 i de la ORDEN FOM/3460/2003, de 28 de novembre, per la qual s'aprova la norma 6.1-IC "seccions de ferm", de la instrucció de carreteres.

3.1.9.1. Condicions mínimes d'acceptació

La resistència a flexotracció a 28 dies, referida a provetes prismàtiques de secció quadrada de 15 cm de costat i 60 cm de llargària, fabricades i conservades segons UNE 83301, ha de pertànyer a un dels següents tipus (taula 550.2 del PG-3):

Tipus de formigó	Resistència (MPa)
HF-4,5	4,5
HF-4,0	4,0
HF-3,5	3,5

La Dosificació de ciment no serà inferior a 300 kg/m³ i la relació ponderal aigua-ciment no serà superior a quaranta-sis centèsimes (0,46).

Si la consistència del formigó es mesura segons la UNE 83313, l'assentament estarà comprès entre dos i sis centímetres (2 y 6 cm).

La proporció de partícules silícies del granulat fi, segons la NLT-371, del formigó de la capa superior, o de tot el paviment si aquest es construeix en una sola capa, no serà inferior al trenta per cent (30%) i procedent d'un granulat gruixut amb coeficient de poliment accelerat no inferior a quaranta-cinc centèsimes (0,45).

La corba granulomètrica de l'àrid fi estarà compresa entre els límits del quadre següent (taula 550.1 del PG-3):

Tamisos UNE 933-2						
4	2	1	0,500	0,250	0,125	0,063
81-100	58-85	39-68	21-46	7-22	1-8	0-4

Es compliran també tots condicionants relacionats a la normativa oficial per a la recepció de formigons d'obres de fàbrica i estructures d'edificació.

Els junts podran ser de construcció i/o dilatació o contracció. La distància entre junts serà inferior a vint vegades el gruix. En el cas de lloses rectangulars la relació entre longituds serà inferior a 2:1. Tampoc es podran disposar angles interiors de les lloses inferiors a seixanta graus (60°).

Els elements singulars de calçada (pous i embornals) es faran coincidir sempre amb un junt.

Si els junts són serrats s'executaran:

- Junts transversal: abans de passades les 24 hores des de la posada en obra del formigó, assegurant que el cantell de la ranura sigui net i que na s'hagin produït esquerdes de retracció a la superfície.
- Junts longitudinals: es podran serrar després de les 24 hores i abans de les 72 hores des de l'acabat el paviment. Si la s'esperen diferències de temperatura entre el dia i la nit superiors a 15°C, els junts longitudinals s'executaran simultàniament amb els junts transversals.

La fondària del serrat estarà compresa entre 1/4 i 1/3 del gruix de la llosa.

Serà obligatòria la realització d'un tram de paviment de prova que permeti comprovar les principals característiques del paviment (color, textura, resistència, condicions de curat, possible necessitat d'emprar additiu, juntes, acabat superficial, etc.).

3.1.9.2. Mesurament i abonament

Per metres quadrats (m²) realment col·locats, mesurats sobre perfil teòric, comprovats i acceptats per la DF.

El preu unitari inclou la preparació de la superfície de base, malla electrosoldada, la fabricació i col·locació del formigó, l'execució dels junts, curat, acabats superficials i tots els materials i operacions necessàries per al correcte acabat de la unitat d'obra.

3.1.10. Paviments de llambordes

3.1.10.1. Paviments de llambordins ceràmics

DEFINICIÓ I CARACTERÍSTIQUES DELS ELEMENTS

Peça paral·lelepípedica, de cares rectangulars, o qualsevol altre forma que permeti una col·locació en plantilla repetitiva, formats per una massa massissa de ceràmica, apta per a l'ús en paviments exteriors.

Els llambordins ceràmics compliran les disposicions de la UNE-EN 1344:2002 "Llambordins ceràmics. Requisits i mètodes d'assaig".

El fabricant ha de garantir les especificacions dimensionals, i les característiques físiques, resistència glaç - desglaç, càrrega de trencament transversal, resistència a l'abrasió, resistència al lliscament - derrapatge i resistència als àcids, d'acord amb la norma UNE-EN 1344.

Ha de tenir un aspecte uniforme, net, sense escantonaments, fissures, forats o d'altres defectes.

La cara superior ha de ser plana, llisa o amb relleu suau i uniforme.

Les dimensions nominals han de ser: llarg x ample (de la cara superior) x gruix.

- Gruix:
 - Per a muntatge flexible, sobre llit de sorra: ≥ 40 mm
 - Per a paviments rígids, sobre solera de formigó: ≥ 30 mm

- Relació llarg/ample: < 6
- Resistència glaç-desglaç (UNE-EN 1344):
 - Classe F0: Sense determinar
 - Classe FP100: compleix
- Càrrega trencament transversal N/mm²:

Classe	Valor mig	Valor mínim individual
T0	No consignat	No consignat
T1	30	15
T2	30	24
T3	80	50
T4	80	64

- Resistència a l'abrasió (UNE-EN 1344):
 - Classe A1: 2100 mm³
 - Classe A2: 1100 mm³
 - Classe A3: 450 mm³
- Resistència al lliscament - derrapatge sense polit (SRV) (UNE-EN 1344):
 - Classe U0: sense determinar
 - Classe U1: 35
 - Classe U2: 45
 - Classe U3: 55

CONDICIONS DE LES PARTIDES D'OBRA EXECUTADES

S'han considerat els tipus següents:

- Paviment de llambordins sobre llit de sorra i junts reblerts amb sorra
- Paviment de llambordins col·locats amb morter i junts reblerts amb beurada de ciment
- Paviment de llambordins sobre llit de sorra i junts reblerts amb morter

L'execució de la unitat d'obra inclou les operacions següents:

En la col·locació sobre llit de sorra i junts reblerts amb sorra:

- Preparació i comprovació de la superfície d'assentament
- Col·locació del llit de sorra
- Col·locació i compactació dels llambordins
- Rebliment dels junts amb sorra
- Compactació final dels llambordins
- Escombrat de l'excés de sorra

En la col·locació amb morter i junts reblerts amb beurada de ciment:

- Preparació i comprovació de la superfície d'assentament
- Col·locació de la base de morter sec
- Humectació i col·locació dels llambordins
- Compactació de la superfície
- Humectació de la superfície
- Rebliment dels junts amb beurada de ciment

En la col·locació sobre llit de sorra i rebliment dels junts amb morter:

- Preparació i comprovació de la superfície d'assentament
- Col·locació de llit de sorra
- Col·locació dels llambordins
- Compactació del paviment de llambordins
- Reblert dels junts amb morter

El paviment ha de formar una superfície plana, uniforme i s'ha d'ajustar a les alineacions i a les rasants previstes.

Els llambordins han de quedar ben assentats, amb la cara més ampla a dalt. Han de quedar col·locats a trencajunt, seguint les especificacions del Projecte Executiu.

El paviment ha de tenir, transversalment, un pendent entre el 2 i el 8%.

Els junts entre les peces han de ser del mínim gruix possible i mai superior a 8mm.

Toleràncies d'execució:

- Nivell: ± 12 mm
- Replanteig: ± 10 mm
- Planor: ± 5 mm/3 m

CONDICIONS DEL PROCÉS D'EXECUCIÓ

Col·locació sobre llit de sorra i junts reblerts amb sorra:

- No s'ha de treballar en condicions meteorològiques que puguin produir alteracions a la subbase o al llit de sorra.
- El llit de sorra anivellada s'ha de deixar a 1,5 cm per sobre del nivell definitiu.
- Col·locades les peces s'han de piconar 1,5 cm fins al nivell previst.
- Els junts s'han de reblir amb sorra fina.
- Un cop rejuntades s'ha de fer una segona compactació amb 2 o 3 passades de picó vibrant i un reblert final amb sorra per acabar d'omplir els junts.
- La compactadora ha de tenir rodes de goma. Si no es disposa de compactadora amb rodes de goma, cal estendre una manta per sobre els llambordins per tal d'evitar d'escantonar-los.
- S'ha d'escombrar la sorra que ha sobrat abans d'obrir-lo al trànsit.

Col·locació amb morter i junts reblerts amb beurada

- S'han de suspendre els treballs quan la temperatura sigui < 5°C.
- Els llambordins s'han de col·locar sobre una base de morter sec.
- Un cop col·locades les peces s'han de regar per aconseguir l'adormiment del morter de base.
- Després s'han de reblir els junts amb la beurada.
- La superfície ha de mantenir-se humida durant les 72 h següents.

Col·locació sobre llit de sorra i junts reblerts amb morter:

- No s'ha de treballar en condicions meteorològiques que puguin produir alteracions a la subbase o al llit de sorra.
- El llit de sorra anivellada de 5 cm de gruix, s'ha de deixar a 1,5 cm per sobre del nivell definitiu.
- Col·locades les peces s'han de piconar 1,5 cm fins al nivell previst.
- Els junts s'han de reblir amb morter de ciment.
- La superfície ha de mantenir-se humida durant les 72 h següents.

3.1.10.2. Mesurament i abonament

Per metres quadrats (m²) de paviment correctament acabat, comprovats i acceptats per la DF.

El preu unitari inclourà el subministrament, el transport i la col·locació, la preparació de la superfície de base, el llit de sorra o formigó, el segellat i tots els materials i operacions necessàries per al correcte acabat de la unitat d'obra.

3.1.11. Enderroc i reposició de paviments

Enderroc de paviments i soleres, i posterior reconstrucció amb peces i materials del mateix tipus i acabat que els existents.

ENDERROC

Els materials han de quedar suficientment trossets i apilats per tal de facilitar-ne la càrrega, en funció dels mitjans de què es disposin i de les condicions de transport.

Els materials han de quedar apilats i emmagatzemats en funció de l'ús a que es destinin (transport a abocador, reutilització, eliminació en obra, etc.).

Un cop acabats els treballs, la base ha de quedar neta de restes de material.

S'ha de seguir l'ordre de treballs previst al Projecte Executiu.

El contractista ha d'elaborar un programa de treball que ha de ser aprovat per la DF abans d'iniciar els treballs, on s'ha d'especificar, com a mínim:

- Mètode d'enderroc i fases
- Estabilitat i protecció de les construccions i elements de l'entorn i els que s'han de conservar
- Manteniment i substitució provisional dels serveis afectats per els treballs
- Mitjans d'evacuació i especificació de les zones d'abocament dels productes d'enderroc
- Cronograma dels treballs
- Pautes de control i mesures de seguretat i salut

El paviment no ha de tenir conductes d'instal·lació en servei a la part per arrencar, s'han de desmuntar els aparells d'instal·lació i de mobiliari existents, així com qualsevol element que pugui destorbar la feina.

S'han de protegir els elements de servei públic que puguin resultar afectats per les obres.

La zona afectada per les obres ha de quedar convenientment senyalitzada.

L'execució dels treballs no han de produir desperfectes, molèsties o perjudicar les construccions, bens o persones de l'entorn.

S'ha d'evitar la formació de pols, pel que cal regar les parts que s'hagin de demolir i carregar.

En cas d'imprevistos (terrenys inundats, olors de gas, etc.) o quan l'enderrocament pugui afectar les construccions veïnes, s'han de suspendre les obres i avisar a la DF.

L'operació de càrrega de runa s'ha de fer amb les precaucions necessàries, per tal d'aconseguir les condicions de seguretat suficients.

S'han d'eliminar els elements que puguin entorpir els treballs de retirada i càrrega de runa.

S'ha de complir la normativa vigent en matèria mediambiental, de seguretat i salut i d'emmagatzematge i transport de productes de construcció.

REPOSICIÓ

La reposició del paviment s'haurà de realitzar complint els criteris establerts en el PG3 i en la ORDEN FOM/3460/2003, de 28 de novembre, per la qual s'aprova la norma 6.1-IC "seccions de ferm", de la instrucció de carreteres.

La secció del paviment amb totes les capes de subbase i base ha de ser igual a la del paviment que es reposa.

Cada una de les capes del paviment ha de complir les especificacions del seu apartat en aquest plec de condicions.

Cal la autorització de la DF per a substituir alguna de les capes de la secció per una tècnica diferent de la existent abans del enderroc.

3.2. Cunetes, vorades i rigoles

L'activitat de pavimentació s'ha de realitzar preceptivament després de construïda la infraestructura de serveis i d'acceptar la capa de subbase granular que haurà servit de plataforma de treball per a realitzar una part de l'obra d'urbanització. Consisteix principalment en la col·locació de la capa de formigó de base a voreres, la capa de base de calçada i les capes de paviment.

Com a criteri general, per a la realització de la capa de base de calçada i de paviment es procurarà, sempre que sigui possible, disminuir l'aportació de materials i terres de fora de l'obra mitjançant el reciclatge dels residus de demolició i de les terres generades dins de l'obra. Quan això no sigui possible, es prioritzarà l'ús de materials reciclats provinents de plantes de tractament de residus de la construcció i demolició, o escòries, davant d'altres procedents d'activitats extractives.

Les vorades són peces de pedra o elements prefabricats de formigó, amb preferència per les peces de formigó reciclat, que assentades sobre la subbase mitjançant un llit de formigó HM-20 o HMR-20, amb el qual són solidaris, serveixen per a separar les zones de calçada de les voreres o per delimitar zones verdes. La cota superior de vorada col·locada serveix de referència per a les obres d'implantació de serveis.

L'encintat, rigola o reguerot és una peça de pedra o prefabricada de formigó, amb preferència per les rigoles de formigó reciclat, que pot acompanyar la vorada, que facilita la compactació i anivellació dels paviments i la conducció d'aigües de pluja als embornals, tot constituint un element senyalitzador del final de la calçada.

Caldrà complir els requeriments establerts en l'article 400 i 401 del PG3.

3.2.1. Canals de peces prefabricades de formigó

Formació de canal amb peces prefabricades de formigó, amb preferència per les peces de formigó reciclat, col·locades sobre solera de formigó, amb preferència per les peces de formigó reciclat.

L'execució de la unitat d'obra inclou les operacions següents:

- Comprovació de la superfície d'assentament
- Col·locació del formigó de la solera
- Col·locació de les peces prefabricades
- Segellat dels junts amb morter

La solera ha de tenir un gruix i acabat continuus.

Les peces prefabricades han d'estar col·locades segons les alineacions, pendents i cotes previstes al Projecte Executiu.

Els junts d'assentament i els junts verticals han d'estar fets amb morter de ciment.

S'han de preveure junts de dilatació que han de quedar reblerts amb material elàstic, el qual ha de complir amb les especificacions del aparat corresponent d'aquest Plec de Condicions Tècniques.

En els casos que l'aigua circuli a gran velocitat, s'han d'evitar els canvis bruscs d'alineació per tal de no produir salts d'aigua o ones.

Toleràncies d'execució:

- Planor (NLT 334): $\pm 15 \text{ mm}/3 \text{ m}$
- Desviació lateral:
 - Línia de l'eix: $\pm 24 \text{ mm}$
- Dimensions interiors: $\pm 5 D, < 12 \text{ mm}$
 - (D = la dimensió interior màxima expressada en m)
- Nivell soleres: $\pm 12 \text{ mm}$
- Gruix (e):
 - $e \leq 30 \text{ cm}$: $+ 0,05 \text{ e } (\leq 12 \text{ mm})$, $- 8 \text{ mm}$
 - $e > 30 \text{ cm}$: $+ 0,05 \text{ e } (\leq 16 \text{ mm})$, $- 0,025 \text{ e } (\leq -10 \text{ mm})$

3.2.1.1. Mesurament i abonament

Per metres lineals (m) realment col·locats, mesurats sobre els terreny, comprovats i acceptats per la DF.

El preu inclou el formigó de base, la part proporcional de peces extremes i de transició i tot els materials i operacions necessàries per a deixar la unitat d'obra totalment acabada.

3.2.2. Cunetes

Formació de cuneta de diferents seccions, que es pot acabar amb un revestiment de formigó o no.

L'execució de la unitat d'obra inclou les operacions següents:

- Preparació de la zona de treball
- Situació dels punts topogràfics exteriors a l'excavació
- Replanteig de la zona a excavar
- Excavació de les terres
- Càrrega de les terres sobre camió, contenidor, o formació de cavallons a la vora de la rasa, segons indiqui la partida d'obra

En cas de que es faci un acabat amb formigó:

- Muntatge i col·locació dels elements de l'encofrat, inclòs el pintat de les superfícies interiors de l'encofrat amb un producte desencofrant, tapat dels junts entre peces, col·locació dels dispositius de subjecció i trobament, aplomat i desmuntatge, retirada de l'encofrat i de tot el material auxiliar
- Revestiment de la cuneta amb formigó

La cuneta ha de tenir la forma i dimensions especificades en el Projecte Executiu, o en el seu defecte, les determinades per la DF.

Ha de tenir el pendent especificat al Projecte Executiu, o en el seu defecte, el que especifiqui la DF.

El fons de l'excavació no ha de tenir material engrunat o flux i les esquerdes i els forats han de quedar reblerts.

Els elements que formen l'encofrat i les seves unions han de ser suficientment rígids i resistents per a garantir les toleràncies dimensionals i per a suportar, sense assentaments ni deformacions perjudicials, les accions estàtiques i dinàmiques que comporta el seu formigonament i compactació.

Abans de començar a formigonar, el contractista ha d'obtenir de la DF l'aprovació per escrit de l'encofrat.

Els filferros i ancoratges de l'encofrat que hagin quedat fixats al formigó s'han de tallar al ras del parament.

En l'execució del formigonat s'han de complir les prescripcions establertes en la norma EHE, en especial les que fan referència a la seva durabilitat (art.8.2 i 37 de la EHE) en funció de les classes d'exposició.

La superfície de l'element ha de tenir una textura uniforme i sense segregacions.

El formigó col·locat no ha de tenir disgregacions o buits a la massa.

Ha de tenir els junts de retracció i dilatació especificades en el Projecte Executiu o, en el seu defecte, les indicades per la DF.

El gruix del revestiment de formigó no ha de ser inferior en cap punt al previst al Projecte Executiu.

No s'ha de treballar si plou, neva o fa vent superior als 60 km/h.

S'han de protegir els elements de servei públic que puguin resultar afectats per les obres.

S'ha de seguir l'ordre dels treballs previst per la DF.

Abans de començar els treballs, es farà un replanteig previ que ha de ser aprovat per la DF.

Els treballs s'han de fer de manera que molestin el mínim possible als afectats.

En cas d'imprevistos (terrenys inundats, olors de gas, restes de construccions, etc.), s'han de suspendre els treballs i avisar a la DF.

No s'han d'acumular terres o materials a la vora de l'excavació.

Hi ha d'haver punts fixos de referència exteriors a la zona de treball, als quals s'hi han de referir totes les lectures topogràfiques.

No s'ha de rebutjar cap material obtingut de l'excavació sense l'autorització expressa de la DF.

S'ha d'evitar la formació de pols, pel que cal regar les parts que s'hagin de carregar.

L'operació de càrrega s'ha de fer amb les precaucions necessàries per a aconseguir unes condicions de seguretat suficients.

L'aportació de terres per a correcció de nivells ha de ser la mínima possible, de les mateixes característiques a les existents i d'igual compacitat.

S'han de mantenir els dispositius de desguàs necessaris, per tal de captar i reconduir els corrents d'aigua interns, en els talussos.

Abans de formigonar s'ha de comprovar l'anivellament, l'aplomat i la solidesa dels encofrats.

El formigonament s'ha d'aturar quan es preveu que durant les 48 h següents la temperatura pot ser inferior a 0° C. Si en algun cas fos imprescindible formigonar en aquestes condicions, s'han de prendre les mesures

necessàries per tal de garantir que en el procés d'enduriment del formigó no es produiran defectes en els elements ni pèrdues de resistència.

La capa no s'ha d'estendre fins que s'hagi comprovat que la superfície sobre la que ha d'assentar-se té les condicions de qualitat i formes previstes, amb les toleràncies establertes. Si en aquesta superfície hi ha defectes o irregularitats que excedeixen les tolerables, s'han de corregir abans de l'execució de la partida d'obra.

En temps calorós, o amb vent i humitat relativa baixa, s'han d'extremar les precaucions per a evitar dessecacions superficials i fissuracions, segons les indicacions de la DF.

Quan la temperatura ambient sigui superior als 25°C, s'ha de controlar constantment la temperatura del formigó, que no ha de superar en cap moment els 30°C.

S'ha d'interrompre el formigonament quan plogui amb una intensitat que pugui provocar la deformació del cantell de les lloses o la pèrdua de la textura superficial del formigó fresc.

Entre la fabricació del formigó i el seu abocat no pot passar més d'1 h. La DF podrà ampliar aquest termini fins a un màxim de 2 h si s'utilitzen ciments amb un inici d'enduriment $\geq 2,30$ h, si es prenen mesures per tal d'inhibir l'enduriment del formigó o si les condicions ambientals son molt favorables.

El formigó s'ha de posar en obra abans de començar l'adormiment. La seva temperatura ha de ser superior a 5°C.

L'abocada i l'estesa s'han de realitzar prenent cura d'evitar segregacions i contaminacions.

S'han de facilitar els mitjans necessaris per tal de permetre la circulació del personal i evitar danys al formigó fresc.

Els talls de formigonat han de tenir tots els accessos senyalitzats i condicionats per a protegir la capa construïda.

S'han de disposar junts transversals de formigonament al final de la jornada, o quan s'hagi produït una interrupció del formigonament que faci témer un inici de l'adormiment al front d'avanç.

Sempre que sigui possible s'han de fer coincidir aquests junts amb un de contracció o de dilatació, modificant si és necessari la situació d'aquells, segons les instruccions de la DF.

Si no es pot fer d'aquesta forma, s'han de disposar a una distància del junt més proper $\geq 1,5$ m.

On sigui necessari aportar material per a corregir una zona baixa, s'ha d'utilitzar formigó no estès.

En el cas que s'aturi la posada a l'obra del formigó més de 1/2 h, s'ha de cobrir el front de forma que no s'evapori l'aigua.

En el cas que no hi hagi una il·luminació suficient a criteri de la DF, s'ha d'aturar el formigonament de la capa amb prou antelació per a que es pugui acabar amb llum natural.

El formigó s'ha de curar amb un producte filmogen, excepte en el cas que la DF autoritzi un altre sistema, el reg de cura, en el seu cas, ha de complir l'especificat en el Plec de condicions corresponent.

3.2.2.1. Mesurament i abonament

Per metres lineals (m) realment col·locats, mesurats sobre el terreny, comprovats i acceptats per la DF.

El preu inclou el formigó de base, la part proporcional de peces extremes i de transició i tot els materials i operacions necessàries per a deixar la unitat d'obra totalment acabada.

3.2.3. Vorades

3.2.3.1. Vorades de formigó

Peça prefabricada recta o corba de formigó de forma prismàtica, massissa i amb una secció transversal adequada a les superfícies exteriors a les que delimita. Es donarà prioritat a les peces amb formigó reciclat.

Procedència

Aquest tipus de vorada prové de fàbriques especialitzades.

Característiques generals

Les característiques generals seran les definides als plànols del projecte i a l'establir a la norma UNE-EN 1340 i el seu complement UNE 127340.

Per a finalitats especials s'admetran vorades de diferents dimensions que les especificades, sempre que siguin aprovades per la DF.

Normes de qualitat

Les vorades disposaran de les següents característiques:

- Resistència climàtica: determinada mitjançant assajos d'absorció d'aigua:

Classe	Marcat	Absorció d'aigua (% massa)
2	B	≤6 com a mitja

- Resistència a flexió:

Classe	Marcat	Resistència característica a flexió (MPa)	Mínim de la resistència a flexió (MPa)
1	S	3,5	2,8
2	T	5,0	4,0
3	U	6,0	4,8

- Resistència al desgast per abrasió: determinada per l'assaig de Disc Ample d'Abrasió:

Classe	Marcat	Grandària marca
3	H	≤ 23 mm
4	I	≤ 20 mm

- Resistència al lliscament: Valor de l'índex USRV ≥ 45

3.2.3.2. Condicions del procés d'execució i de la unitat acabada

La vorada col·locada ha de tenir un aspecte uniforme, net, sense escantonaments ni d'altres defectes.

S'ha d'ajustar a les alineacions previstes i ha de sobresortir de 10 a 15 cm per damunt de la rigola.

Els junts entre les peces han de ser ≤ 1 cm i han de quedar rejuntats amb morter.

En el cas de la col·locació sobre base de formigó, ha de quedar assentada 5 cm sobre el llit de formigó.

- Pendent transversal: ≥ 2%
- Toleràncies d'execució:
 - Replanteig: ± 10 mm (no acumulatius)
 - Nivell: ± 10 mm
 - Planor: ± 4 mm/2 m (no acumulatius)

L'abocada del formigó s'ha de fer sense que es produeixin disgregacions i s'ha de vibrar fins aconseguir una massa compacta.

Per a realitzar junts de formigonat no previstos en el projecte, cal l'autorització i les indicacions explícites de la D.F.

Les peces s'han de col·locar abans que el formigó comenci el seu adormiment.

Durant l'adormiment i fins aconseguir el 70% de la resistència prevista s'ha de mantenir humida la superfície del formigó. Aquest procés ha de ser, com a mínim, de 3 dies.

3.2.3.3. Vorades de planxa d'acer galvanitzat

La vorada col·locada ha de tenir un aspecte uniforme, net i sense defectes.

Ha de quedar aplomada.

S'ha d'ajustar a les alineacions previstes, i ha de sobresortir de la rigola l'alçària indicada al Projecte Executiu.

La part superior de la vorada ha de quedar al mateix pla que el paviment de la vorera, en cap cas ha de sobresortir.

Ha de quedar subjecte a la base amb les potes d'ancoratge.

La unió de la vorada amb el paviment de la vorera ha d'estar segellada en tot el seu perímetre.

Abans de començar els treballs es farà un replanteig previ que ha de ser aprovat per la D.F.

El procés de col·locació no ha d'afectar a la qualitat dels materials.

Es posarà especial cura de no ratllar el recobriment d'acabat de la planxa d'acer.

S'ha de comprovar que les característiques del producte corresponen amb les especificades al projecte.

3.2.3.4. Mesurament i abonament

Per metres lineals (m), realment col·locats, mesurats sobre el terreny, comprovats i acceptats per la DF.

El preu inclou el formigó de base, la part proporcional de peces de transició i tot els materials i operacions necessàries per a deixar la unitat d'obra totalment acabada.

3.2.4. Rigola de rajol hidràulic

3.2.4.1. Definició

És un rajol compost d'una capa d'empremta, de morter ric en ciment blanc i àrid fi, que forma la cara vista i una capa de base de morter menys ric en ciment i àrid més gruixut, que constitueix el dors.

3.2.4.2. Característiques generals

Si no es defineix als plànols, el tipus reglamentari haurà de ser quadrat, de 30 x 30 cm i 8 cm de gruix, la cara superior de desgast serà de dotze mil·límetres (12 mm) i amb superfície llisa.

Les característiques seran les establertes a la norma UNE-EN 1339 i el seu complement UNE 127339.

Es fabricaran exclusivament amb ciment pòrtland blanc.

3.2.4.3. Normes de qualitat

Les rigoles de rajol hidràulics disposaran de les següents característiques:

- Resistència a flexió:

Classe	Marcat	Resistència característica a flexió (MPa)	Mínim de la resistència a flexió (MPa)
1	S	3,5	2,8
2	T	40	3,2
3	U	5,0	4,0

- Resistència al desgast per abrasió: determinada per l'assaig de Disc Ample d'abrasió:

Classe	Marcat	Grandària marca
1	F	Sense medició
42	IG	≤26 mm
3	H	≤23 mm
4	I	≤20 mm

- Resistència climàtica: determinada mitjançant assajos d'absorció d'aigua:

Classe	Marcat	Absorció d'aigua (% massa)
1	A	Sense medició
2	B	≤6 com a mitja

- Resistència al lliscament: Valor de l'índex USRV ≥ 45

3.2.4.4. Recepció i col·locació

No es rebran les llosetes, si llurs dimensions i gruixos de capes no s'ajusten al que s'ha especificat anteriorment, amb unes toleràncies màximes de ± 2 cm.

De cada amàs s'assajaran tantes llosetes com indiqui el director facultatiu de l'obra.

Si el terme mitjà dels resultats no abasta els límits previstos, es rebutjarà l'amàs.

La rigola es col·locarà segons plànols de detalls; es rejuntarà amb ciment pòrtland i beurada.

Qualsevol peça tacada durant l'execució de l'obra serà substituïda per una altra.

3.2.4.5. Mesurament i abonament

Per metres lineals (m) col·locats i totalment acabats, comprovats i acceptats per la DF.

El preu inclou el formigó HM-20 o HMR-20 de base necessari i tots els materials i operacions que calguin per a deixar la unitat d'obra totalment acabada.

3.3. Elements singulars: escocells i altres

3.3.1. Escocells

S'han considerat els escocells formats amb els materials següents:

- Peces prefabricades de morter de ciment
- Totxanes o maons foradats
- Xapa d'acer galvanitzat
- Xapa d'acer amb acabat "corten"
- Aglomerats de vidre reciclat
- Aglomerats de gransa de cautxú reciclat
- Perfils de plàstic reciclat

L'execució de la unitat d'Obra inclou les operacions següents:

En el cas d'utilitzar peces de morter de ciment:

- Preparació i comprovació de la superfície d'assentament
- Col·locació del formigó de la base
- Humectació de les peces
- Col·locació de les peces de l'escossell rejuntades amb morter

En el cas d'utilitzar totxanes o maons:

- Preparació i comprovació de la superfície d'assentament
- Col·locació del formigó de la base
- Humectació de les peces
- Col·locació de les peces rejuntades amb morter
- Arrebossat de l'escossell

En el cas d'utilitzar xapa d'acer:

- Replanteig
- Col·locació prèvia, aplomat i anivellament
- Fixació definitiva i neteja

En el cas d'utilitzar aglomerats de vidre o gransa de cautxú

- Replanteig
- Barreja del granulat (vidre o cautxú) amb la resina (generalment poliuretà)
- Col·locació del material en massa i anivellament

En el cas d'utilitzar perfils de plàstic reciclat

- Replanteig
- Col·locació prèvia, aplomat i anivellament
- Fixació definitiva i neteja

3.3.1.1. Condicions mínimes d'acceptació

Peces col·locades sobre una base de formigó:

- Les peces que formen l'escossell no han de tenir escantonaments, esquerdes o d'altres defectes visibles.

- El formigó de la base ha de quedar uniforme, continu i la seva resistència característica estimada (Fest) al cap de 28 dies ha de ser $\geq 0,9 \times F_{ck}$. Aquesta base de formigó no ha de quedar visible.
- Les parets de l'escossell acabat han de quedar a escaire, planes i aplomades. Les peces han de quedar ben travades en les cantonades.
- Han de quedar al mateix pla.
- Han de quedar al nivell definit en el Projecte Executiu o, en el seu defecte, el que especifiqui la D.F.
- Base de formigó: $\geq 15 \times 7$ cm

Escocells de totxana o maó:

- Toleràncies d'execució:
 - Dimensions: ± 15 mm
 - Escairat: ± 5 mm respecte el rectangle teòric
 - Nivell: ± 10 mm
 - Aplomat: ± 5 mm
 - Planor: ± 5 mm/m

Escocells de peces de morter de ciment:

Les quatre peces han d'anar col·locades a tocar.

- Junt entre les peces i el paviment: ≥ 3 mm
- Toleràncies d'execució:
 - Balcament de l'escossell: ± 3 mm
 - Nivell: $+ 2$ mm, $- 10$ mm
 - Junts: ± 1 mm

Escocells de xapa d'acer:

- L'element col·locat ha de tenir un aspecte uniforme, ha d'estar net i sense defectes.
- Ha de quedar aplomat.
- S'ha d'ajustar a les alineacions.
- La part superior de l'escossell ha de quedar en un mateix pla que el paviment de la vorera, no ha de sobresortir, si no hi ha cap indicació al Projecte Executiu.
- Ha de quedar unit a la base mitjançant les potes d'ancoratge.
- La unió de l'escossell amb el paviment de la vorera ha de quedar segellada en tot el seu perímetre.

Escocells de aglomerats de vidre o cautxú

- La resina serà de poliuretà monocomponent en una proporció no inferior al 10%.

3.3.1.2. Condicions del procés d'execució

S'ha de treballar a una temperatura ambient que oscil·li entre els 5°C i els 40°C, sense pluja.

Abans de començar els treballs, es farà un replanteig previ que ha de ser aprovat per la D.F.

El procés de col·locació no ha d'afectar a la qualitat dels materials.

S'ha de comprovar que les característiques del producte corresponen a les especificades al projecte.

Peces col·locades sobre una base de formigó:

- Ha de quedar feta l'excavació necessària per a la construcció de l'element.
- Les peces per col·locar han de tenir la humitat necessària per tal que no absorbeixin l'aigua del morter.

3.3.1.3. Mesurament i abonament

Per unitat (u) executada i acabada, comprovada i acceptada per la DF.

El preu inclou l'excavació, preparació de la superfície, la capa d'assentament, el llit de formigó, les peces de formigó o xapa metàl·lica i totes les operacions i materials necessaris per al correcte acabament de la unitat d'obra.

4. XARXA D'AIGUA POTABLE

Es defineix com a xarxa d'aigua potable el conjunt de canonades instal·lades en rases, amb tots els accessoris (unions, peces especials, vàlvules, hidrants, pericons, etc) necessàries per a dur a terme el subministrament d'aigua a tota l'actuació.

Els materials que hagin d'estar en contacte amb l'aigua compliran amb el Reial Decret 140/2003, de 7 de febrer, pel que s'estableixen els criteris sanitaris de la qualitat de l'aigua de consum humà o qualsevol altre legislació o normativa tècnica que pugui ser d'aplicació.

Per a tots els tipus de canonada es compliran totes les especificacions de l'orde de 28 de juliol de 1974 "Plec de Prescripcions Tècniques per a canonades d'abastament d'aigua del "Ministeri d'Obres Públiques", actualitzada tècnicament amb la guia tècnica de maig de 2003 editada pel CEDEX.

El fabricant ha d'aportar la documentació necessària per garantir les característiques del material, tant dels tubs com dels accessoris, d'acord amb la norma de referència.

En cas que la DF ho consideri adequat es realitzaran assaigs en els materials segons les condicions establertes en la normativa vigent. Si aquestes proves denuncien defectes, que, a judici de la direcció d'obra, poguessin perjudicar el funcionament de la xarxa, el contractista estarà obligat a reparar, netejar o executar de nou, a càrrec seu, les seccions defectuoses.

Si la DF ho considera adequat pot exigir la realització d'assaig de compressió d'elements prefabricats o assaig d'aixafament o de flexió de canonades o assaig de tracció o qualsevol altre que es consideri necessari. Si aquestes proves denuncien defectes, que, a judici de la direcció d'obra, poguessin perjudicar el funcionament de la xarxa, el contractista estarà obligat a reparar, netejar o executar de nou, a càrrec seu, les seccions defectuoses.

L'execució de la xarxa d'aigua ha d'assegurar l'estanquitat. La DF podrà exigir assaigs d'estanquitat de qualsevol secció, o de la totalitat de la xarxa, així com de localització d'elements que interrompin la bona circulació de les aigües, tan abans com després de reomplir les rases. Si aquestes proves denuncien defectes, que a judici de la direcció d'obra poguessin perjudicar el funcionament de la xarxa, el contractista estarà obligat a reparar, netejar o executar de nou, a càrrec seu, les seccions defectuoses.

La instal·lació de la xarxa d'aigua ha d'assegurar el bon funcionament del sistema i ha d'assegurar que l'aigua pugui ser consumida. Per tant es realitzaran les feines de desinfecció de les instal·lacions i dels aparells assegurant l'absència de microorganismes patògens i el compliment dels paràmetres microbiològics.

En cas que la xarxa d'aigua potable requereixi la construcció d'una estació potabilitzadora caldrà assegurar que l'aigua resultant d'aquesta potabilització i previ a l'entrada a la xarxa de distribució compleixi els criteris establerts en el Real Decret 140/2003, de 7 de febrer, pel que s'estableixen els criteris sanitaris de la qualitat de l'aigua de consum humà per assegurar el correcte funcionament.

Es compliran les condicions establertes per l'Agència de Protecció de la Salut de Catalunya (APS) segons els criteris establerts en el protocol de vigilància i control sanitaris de les aigües de consum humà de Catalunya.

4.1. Tubs

Els tubs tindran una superfície uniforme i llisa, tant interiorment com exteriorment, sense sediments ni incrustacions.

Tubs de polietilè (PE)

Les canonades de PE compliran amb la norma UNE-EN 12201 (banda blava) i disposaran de certificat de qualitat AENOR vigent.

Cada tub portarà impreses les característiques següents, amb una freqüència no inferior a cada metre:

- Número de la norma amb que ha estat fabricat (EN 12201)
- Identificació del fabricant (nom o símbol).
- Diàmetre nominal i gruix nominal (dn x en) (per exemple 110 x 10)
- Sèrie SDR (per exemple SDR 11)
- Material i designació (per exemple PE 80)

- Pressió nominal en bar (per exemple PN 10)
- Període de producció (Data o codi)
- Marca i símbol AENOR

Tubs de policlorur de vinil no plastificat (PVC-U)

Les canonades de PVC-U compliran amb la norma UNE-EN 1452 i disposaran de certificat de qualitat AENOR vigent.

Cada tub portarà impreses les característiques següents, amb una freqüència no inferior a cada metre:

- Número de la norma amb que ha estat fabricat (EN 1452)
- Identificació del fabricant (nom o símbol).
- Material (PVC-U)
- Diàmetre nominal i gruix nominal (dn x en) (per exemple 110 x 6,6)
- Pressió nominal en bar (per exemple PN 10)
- Període de producció (Data o codi)
- Marca i símbol AENOR

Cal que es comprovi que no existeix una ordenança municipal que reguli o prohibeixi l'ús de PVC en obres compreses al municipi.

Tubs de fosa

Les canonades de fosa compliran la norma UNE-EN 545.

Cada tub portarà impreses les característiques següents:

- Nom o marca del fabricant
- Any de fabricació
- Material (fosa dúctil, també anomenada fosa nodular)
- Diàmetre nominal (DN)
- Pressió nominal (PN) de las brides, si es el cas
- Número de la norma amb que ha estat fabricat (EN 545)
- Classe de gruix dels tubs centrífugats, quant sigui diferent a K9.

4.2. Unions de tubs

Les unions entre els tubs hauran de ser totalment estanques i no produiran cap debilitament del tub.

Unió de tubs de polietilè

L'estanquitat es produirà per mitjà d'una junta elastomèrica entre la superfície exterior del tub i la interior de la copa de la peça d'unió. La subjecció mecànica la produirà un anell elàstic de material plàstic o metàl·lic, premat sobre la superfície exterior del tub per un sistema de con o rosca. Per al correcte muntatge de les unions es bisellaran sempre els caps del tub, segons les instruccions del fabricant.

Les unions de tubs de polietilè d'alta densitat (PE 80 o PE100) de diàmetres iguals o superiors a 90 mm es podran fer també per soldadura. L'execució de la soldadura comprendrà la preparació dels extrems dels tubs, l'escalfament a temperatura controlada i el premsat dels tubs entre si.

Unió de tubs de PVC

Les unions entre tubs de PVC es faran per unió química amb adhesius o per unió elàstica amb conformat del cap i junt elastomèric.

La realització dels junts amb adhesius es farà tot netejant primer la superfície exterior del cap del tub i la interior de la copa amb dissolvent, aplicant després l'adhesiu, tant al tub com a la copa, en quantitats adequades per evitar excessos que podrien produir la corrosió al tub, i acoblant immediatament el tub a la copa.

Per a realitzar els junts elàstics es netejarà el cap del tub i la copa i s'acoblaran.

Unió de tubs de fosa

Les unions entre tubs de fosa es faran introduint el cap del tub dintre de la copa i amb un junt. Com a material de junt s'utilitzarà normalment junts elastomèrics.

4.3. Peces especials

S'empraran per a canvis de direcció o secció de les canonades, desviacions o interrupció.

Portaran gravada la marca del fabricant.

Seràn del mateix material que el tub, de ferro colat o de fosa dúctil. La pressió nominal serà com a mínim igual a la dels tubs.

S'ancoraran amb topalls de formigó dimensionats per suportar per reacció les forces originades per la pressió interior.

L'acoblament es farà pel mateix sistema utilitzat per unir el tub, o amb brides.

Corbes

- Tindran igual diàmetre interior que el tub, i un radi de curvatura a l'eix de tres vegades el radi interior del tub, com a mínim.

Cons

- Es faran servir per a connectar canonades de diàmetres diferents.

Derivació en T

- Es faran servir per a fer derivacions en tubs de diàmetres iguals o superiors a 50 mm i no podran produir cap estrangulació a les canonades.

Collarins

- Es faran servir per a la construcció de connexions a mantenir per serveis afectats i en general per a les derivacions de menys de 40 mm de diàmetre.
- Seran de dues peces, de fosa nodular de qualitat GJS-500-7 (GGG-50) o polipropilè reforçat amb fibra de vidre i ajustats al diàmetre exterior del tub. L'estanquitat entre la canonada i el collarí, s'aconseguirà per interposició d'un anella elastomèrica i premsant el collarí al tub amb cargols d'acer inoxidable de designació 1.4301 (AISI 304).

4.4. Vàlvules

Es faran servir per al comandament de cabals, seguretat de les instal·lacions i aïllament de sectors de la xarxa.

El tancament serà estanc en totes les vàlvules.

En la seva construcció es faran servir únicament materials resistents a la corrosió, com ara: fosa nodular, bronze, acer fos, acer inoxidable i elastòmers.

El cos de la vàlvula serà de fosa nodular de qualitat mínima GJS-500-7 (GGG-50), d'acer emmotllat al carboni de qualitat mínima GP240GH+N o d'acer emmotllat inoxidable de qualitat mínima 1.4408 (CF8M) i haurà de ser prou resistent per suportar sense deformació les pressions de servei i les sobrepressions que es puguin produir; per tant, cal que s'hagin provat a fàbrica d'acord amb la norma UNE-EN 1074. Tot el material estarà recobert amb pintura epoxi d'un gruix mínim de 200 micres.

Les vàlvules que s'hagin d'accionar manualment hauran de ser capaces d'obrir i tancar amb pressió nominal sobre una única cara, sense esforços.

Totes les peces mòbils i els suports, susceptibles de desgast, eixos, etc., seran d'acer o bronze i estaran perfectament ajustats.

Els elements de goma o cautxú o d'altres materials elàstics seran resistents a la corrosió.

Els models han d'estar aprovats per la DF.

S'instal·laran segons indicacions de la companyia subministradora. Es col·locaran dins pericons quan no portin eix telescòpic i, si en porten, es col·locaran directament al terra amb un trampilló a nivell del paviment que permetrà accionar-les. Les arquetes estaran proveïdes de marc i de tapa de fosa dúctil de classe B 125 o superior segons UNE-EN 124 (amb anagrama indicador del servei), amb tanca de seguretat i de dimensions que permetin la inspecció i accionament de la vàlvula i el seu desmuntatge parcial o total, sense malmetre el pericó.

Vàlvules de comporta

- S'empraran en canonades amb diàmetres compresos entre 40 i 400 mm. Tindran el cos de fosa nodular per a pressions nominals fins a 25 bar i d'acer fos per a pressions superiors. L'eix serà d'acer inoxidable de qualitat mínima 1.4301 (AISI 304) i fet d'una única peça, i la tija de fixació també d'acer inoxidable de la mateixa qualitat.
- La femella serà de bronze.
- La comporta, del mateix material que el cos, estarà revestida de material elastomèric i tancarà per pressió el cos de la vàlvula. L'accionament sense càrrega es podrà fer sense esforç apreciable, i els mecanismes seran prou resistents per poder obrir-la quan estigui sotmesa a la pressió nominal sobre una única cara.
- La unió als tubs es farà amb brides o bé amb extrems llisos tipus "Gibault" o equivalents.
- Si la xarxa és de polietilè, caldrà que la vàlvula porti incorporat un tros de tub de PE a cada extrem, per evitar pèrdues per les dilatacions.
- L'estanquitat de l'eix s'aconseguirà amb junts elastomèrics.

Vàlvules de papallona

- Es faran servir en els mateixos casos que les vàlvules de comporta, i amb preferència a aquestes, per diàmetres iguals o superiors a 200 mm.
- El cos serà de fosa nodular per a pressions nominals fins a 25 bar i d'acer fos per a pressions superiors.
- La papallona serà del mateix material que el cos. L'eix serà d'acer inoxidable. La tanca es produirà per pressió sobre una superfície d'elastòmer entre la papallona i el cos.
- L'accionament es farà sense esforç apreciable, i si el diàmetre o pressions de servei exigeixen esforços considerables, s'utilitzaran accionaments per reductor.
- Inclourà senyalització de la posició d'obertura o tancament de la papallona.

Vàlvules de retenció

- Seran de tipus de comporta oscil·lant senzilla o doble.
- El cos serà de fosa nodular per a pressions nominals fins a 25 bar i d'acer fos per a pressions superiors.
- Quan siguin de dues comportes estaran articulades sobre un eix d'acer inoxidable i tancaran sobre junts elastomèrics.

Purga

- Anomenem purga a la unitat formada per una vàlvula de descàrrega i una vàlvula de retenció connectada a la xarxa de clavegueram mitjançant tub D 63mm.
- El cos d'ambdues vàlvules serà de fosa nodular per a pressions nominals fins a 25 bar i d'acer fos per a pressions superiors.

Ventoses

- El cos serà de fosa nodular per a pressions nominals fins a 25 bar.
- Aquestes vàlvules s'instal·laran dins d'un pericó, si s'escau, que serà d'obra i amb marc i tapa de fosa dúctil de classe B 125 o superior segons UNE-EN 124, si no porten eix telescòpic i trapa.

4.5. Hidrants

Els hidrants s'han d'ajustar a les prescripcions tècniques indicades al Reial Decret 1942/1993, de 5 de novembre, pel qual s'aprova el Reglament d'instal·lacions de protecció contra incendis (RIPI).

S'emplaçaran a la via pública o en espais que puguin accedir els cotxes de bombers i a una distància tal que qualsevol punt d'una façana a nivell de rasant estigui a menys de 100 m d'un hidrant.

La seva localització serà senyalitzada amb el senyal A3 segons UNE 23033.

Hidrants soterrats

- El tipus d'hydrant serà de 100 mm de diàmetre segons la norma UNE-EN 14339.
- S'instal·laran dins d'un pericó, disposarà d'una vàlvula de comporta i un ràcord d'endoll ràpid (ràcord Barcelona), segons la norma UNE 23400-4.
- El pericó ha de tenir marc i tapa normalitzat de classe B 125 o superior segons UNE-EN 124, la cara exterior de la tapa serà de color vermell. Així mateix, la seva situació anirà senyalitzada per una placa indicativa vertical, segons la normativa de Bombers.

Hidrants aeris

- Correspon al de columna seca de tipus 100mm segons la norma UNE-EN 14384 amb dues boques de 70 mm i una de 100 mm d'endoll ràpid (ràcord Barcelona), segons les normes UNE 23400-3 i UNE 23400-4 respectivament.
- El cos serà de fosa nodular. La connexió a la xarxa estarà a 1 m sota terra accionada per un eix d'acer inoxidable. Disposarà d'un sistema de buidat de l'aigua que quedi a la columna després de tancar, per evitar que el gel la pugui deixar fora de servei en un moment de necessitat, i d'un sistema d'autoblocatge.

4.6. Execució de les obres

Rases

Les rases per a instal·lació de canonades tindran una amplada mínima de 50 cm i una fondària suficient per a instal·lar la canonada, de forma que quedi una alçada mínima entre la generatriu inferior de tub i la superfície de 100 cm quan s'instal·li sota voreres. Se situarà a la seva posició correcta i una fondària com a referència a la cota superior de la vorada col·locada.

El fons de la rasa en voreres s'anivellarà tot estenent una capa de sorra o sauló de 10 cm, com a mínim.

Un cop muntada la canonada es tancarà fins a 10 cm a sobre del tub amb sorra, i es compactaran perfectament els costats del tub. Preferentment, la sorra serà reciclada, provenint de Residus de la Construcció i Demolició (RCD), de plantes aptes per a la seva producció.

La resta de rebliment es farà amb els materials de l'excavació procedents de la pròpia obra o de préstec. L'excavació i rebliment de les rases complirà amb tot el que s'especifica a l'apartat 02.01.02.4 i 02.01.02.5. d'excavació i rebliment de rases.

La primera compactació es farà quan hi hagi com a mínim 50 cm de terra sobre tub. S'exigirà una densitat superior al 95% de la màxima obtinguda a l'assaig Próctor Modificat.

Quan la rasa pertanyi a una encreuament de vial es tindran en compte les especificacions de l'apartat d'encreuaments d'abastament d'aigua (02.00.04.3.1) d'aquest Plec de Condicions Tècniques.

Abans de la col·locació del paviment cal realitzar les proves d'estanquitat i de pressió interior de les canonades.

Arquetes per a vàlvules (dimensions mínimes)

Les arquetes que es facin "in situ" a sota les voreres, per a vàlvules de diàmetres inferiors a 100 mm i fondàries d'1 m com a màxim fins a la part superior del tub, seran de planta quadrada amb dimensió suficient per a permetre el desmuntatge de la vàlvula, i com a mínim amb unes dimensions interiors de 0,50 x 0,50 m.

Les arquetes que es facin "in situ" per a vàlvules de diàmetre igual o superior a 100 mm i de fondària superior a 1 m fins a la part superior del tub, seran de planta quadrada o circular amb dimensió suficient per a permetre el desmuntatge de la vàlvula, i com a mínim de 0,70 m interior.

La paret serà de 15 cm de gruix, amb formigó o en fàbrica de maó. En aquest últim cas aniran arrebossades i liscades interiorment. La tapa d'accés serà de fosa dúctil amb marc del mateix material de classe B 125 o superior segons UNE-EN 124. En el cas d'estar col·locades en zones de trànsit rodat seran de classe B 400.

Les parets no es recolzaran en cap cas sobre els tubs, i es faran arcs de descàrrega o passatubs per al seu pas.

Es preveurà un sistema de desguàs o drenatge per a evitar l'acumulació d'aigua a l'interior de l'arqueta.

També poden ser prefabricades; en aquest cas s'adaptaran a les característiques de la vàlvula que continguin.

Es compatibilitzarà la definició d'elements amb la normativa i criteri particular de la companyia concessionària.

4.7. Mesurament i abonament

Les conduccions d'abastament d'aigües es mesuraran i abonaran per metre lineal (m) realment col·locats, comprovats i acceptats per la DF.

S'entendrà que el preu del metre lineal inclou la part proporcional de sorra, junts, peces especials, proteccions i tots els materials, maquinària i operacions necessàries per a deixar les obres amb la qualitat definida als apartats anteriors.

Les arquetes, vàlvules, ventoses, hidrants, boques de reg i connexió a xarxa existent s'abonaran per unitat (u) realment col·locada, comprovada i acceptada per la DF.

En les purgues també estarà inclòs el tub entre les vàlvules, el tubs de connexió al clavegueram i a la xarxa d'aigua, les connexions i la part proporcional de peces especials.

En els hidrants aeris de columna estan incloses el tub de connexió entre el hidrant i la vàlvula, les connexions, la part proporcional de peces especials, la vàlvula de tall, l'arqueta, el bastiment i la tapa.

En els hidrants soterrats s'inclou també la placa de senyalització amb el suport.

5. XARXA ELÈCTRICA

Compliran els reglaments esmentats a l'apartat de Disposicions Aplicables de les Condicions Generals.

Seran també d'obligat compliment les normes particulars de les companyies subministradores, cas que estiguin aprovades pel Departament de la Generalitat de Catalunya competent en la matèria, així com la legislació que substitueixi, modifiqui o completi les esmentades disposicions, i també la nova legislació aplicable, que es promulgui amb anterioritat a la contractació de la present obra.

5.1. Documentació prèvia a l'inici de les obres elèctriques

Un cop adjudicada l'obra definitivament, i abans d'iniciar la instal·lació, el contractista presentarà a la DF el pla d'assegurament de la qualitat segons els principis descrits a la norma UNE-EN ISO 9001.

El pla de qualitat ha de presentar les activitats en una seqüència lògica, tenint en compte el següent:

1. Una descripció del treball proposat i l'ordre del programa.
2. L'estructura de l'organització per al contracte, així com l'oficina principal i qualsevol altre centre responsables d'una part del treball.
3. Les obligacions i responsabilitats assignades al personal de control de qualitat del treball.
4. Punts de control de l'execució i notificació.
5. Presentació dels documents d'enginyeria requerits per les especificacions del projecte.
6. La inspecció dels materials i els seus components a la seva recepció.
7. La referència als procediments d'assegurament de la qualitat per a cada activitat.
8. Inspecció durant la fabricació i construcció.
9. Inspecció final i assaigs.

No es podran emprar materials sense que prèviament hagin estat acceptats per la DF. Aquest control previ no constitueix recepció definitiva i, per tant, els materials poden ser rebutjats per la DF, àdhuc després de ser col·locats, si no compleixen les condicions exigides en aquest Plec de Condicions, i podran ser reemplaçats per d'altres que les compleixin.

Els materials rebutjats per la DF, si fossin replegats o col·locats, hauran de ser retirats pel contractista, immediatament i en llur totalitat. Si no es compleix aquesta condició la DF podrà manar de retirar-los pel mitjà que cregui oportú a càrrec de la contracta.

Tots els materials i elements estaran en perfecte estat de conservació i ús, i es rebutjaran aquells que estiguin avariats, amb defectes o deteriorats.

Els materials o elements a emprar, les característiques particulars dels quals no s'especifiquin en aquest Plec de Condicions, seran del tipus i qualitats que utilitzi normalment l'empresa subministradora d'electricitat, i previ el vist i plau del director de l'obra.

En instal·lacions de MT cal que l'instal·lador estigui autoritzat d'acord amb ITC-LAT 03 del REAL DECRETO 223/2008 de línies elèctriques d'alta tensió.

En instal·lacions de BT cal que l'instal·lador estigui autoritzat d'acord amb ITC-BT 03 del REBT del REAL DECRETO 842/2002.

5.2. Xarxa elèctrica (mt i bt)

5.2.1. Conductors

5.2.1.1. Condicions generals

Els conductors de mitja tensió seran d'alumini i segons les normes UNE-HD 620-5E i UNE-HD 620-7E de designació RHZ1 o HEPRZ1 (DHZ1)

Els conductors de distribució soterrada en BT seran d'alumini amb aïllament de polietilè reticulat (XLPE), coberta de policlorur de vinil (PVC) i designació UNE RV 0,6/1 kV, segons UNE 21123-2.

Els de distribució aèria seran d'alumini amb aïllament de polietilè reticulat (XLPE), coberta de poliolefina i designació UNE RZ1-K 0,6/1 kV, segons UNE 21123-4

Tots els cables seran homologats per les companyies subministradores.

5.2.1.2. Mesurament i abonament

Per metre lineal (m) de llargària instal·lada, comprovada i acceptada per la DF, entre els eixos dels elements o dels punts per connectar.

Inclou l'adquisició, transport, carreteig, col·locació del cable, subjeccions, així com la retirada i l'abonament de les bobines corresponents i les pèrdues de material com a conseqüència dels retalls.

5.2.2. Conduccions de xarxes elèctriques

Anomenem conduccions a les obres i materials necessaris per a col·locar els conductors de MT i BT sota les voreres i les calçades.

5.2.2.1. Conduccions sota vorera

Els conductors de MT i BT es col·locaran en rases amb unes dimensions mínimes de 40 cm d'amplada. La fondària de la rasa ha de garantir que la distància del tub superior a la superfície sigui igual o major 60 cm.

En qualsevol cas, han de permetre una instal·lació còmoda dels conductors.

El llit de la rasa que rebrà el cable serà llis i estarà exempt d'arestes vives, còdols, pedres, restes de runes, etc. S'hi disposarà una capa de sorra de riu rentada, neta, solta i exempta de substàncies orgàniques, argila o partícules terroses, que cobreixi l'amplada total de la rasa amb un gruix de 6 cm per la MT i 5 cm per la BT.

El cable s'estendrà sobre aquesta capa de sorra i es cobrirà amb una altra capa de sorra de 0,24 cm en el cas de la MT i 0,15 cm en el cas de la BT, de manera que la sorra arribarà fins a 0,30 m per damunt del llit de la rasa en la MT i 0,20 m en la BT, i cobrirà la seva amplada total.

Sobre la capa anterior es col·locaran plaques de polietilè (PE) com a protecció mecànica.

A continuació, s'estendrà una altra capa de terra de 0,20 m de gruix, sense pedres ni runa, piconada amb mitjans manuals. La resta de terra s'estendrà per capes de 0,15 m, piconades amb mitjans mecànics. Entre 0,10 i 0,20 m per sota del paviment es posarà una cinta de senyalització que avisi de l'existència dels cables elèctrics de mitja o baixa tensió.

Per al reblert de les rases s'exigirà una densitat superior al 95% de la màxima obtinguda a l'assaig próctor modificat.

5.2.2.2. Conduccions sota calçada

Els conductors es col·locaran dins de tubs D 160 de polietilè (preferentment tubs que continguin polietilè reciclat en la seva composició) els quals aniran envoltats de formigó.HM-20 (preferentment formigó reciclat HRM-20) amb un gruix mínim de 30cm per la MT i de 20 cm per la BT.

Per dins de cada tub tan sols passarà un circuit.

L'amplada de les rases dependrà del nombre de tubulars; caldrà deixar un tub de reserva per a futures ampliacions.

La fondària de la rasa ha de garantir que la distància del tub superior a la superfície sigui igual o major a 80 cm.

5.2.2.3. Mesurament i abonament

Per metre lineal (m) de llargària instal·lada, comprovada i acceptada per la DF.

El preu de conducció sota vorera inclou la excavació, el reblert, la sorra, els tubs si s'escau, la placa i la cinta de senyalització. En la conducció sota calçada també inclou els tubs, i el formigó.

5.2.3. Elements singulars

5.2.3.1. Arquetes

Podran ser prefabricades o fetes "in situ" amb dimensions que permetin la manipulació dels cables, no registrables o amb tapa d'accés i marc de ferro colat, si s'escau.

Per al cas d'arquetes prefabricades de formigó, s'optarà preferentment per aquelles que incloguin àrids reciclats (procedents de Residus de la Construcció i Demolició, RCD) en la seva composició.

5.2.3.2. Armaris i caixes

Els armaris (ADU) i les caixes (CS i CGP) seran prefabricats, compliran les especificacions tècniques de la companyia subministradora del servei i es col·locaran seguint els seus criteris.

5.2.3.3. Mesurament i abonament

Per unitat (u) realment executada, comprovada i acceptada per la DF.

El preu inclou el fonament, el prefabricat de formigó, la caixa o armari, els ancoratges, les terres i connexions.

5.2.4. Estacions transformadores

Les estacions transformadores poden ser prefabricades o fetes "in situ" i a la vegada aèries i soterrades.

Les estacions transformadores prefabricades seran homologades per la companyia elèctrica que correspongui i el Departament d'Indústria de la Generalitat de Catalunya.

Les estacions transformadores fetes "in situ" compliran en tot moment les normatives i recomanacions fetes per les companyies elèctriques i el Departament d'Indústria de la Generalitat de Catalunya, es construiran segons els esquemes que figuren als plànols del projecte i d'acord amb les instruccions de la DF.

5.2.4.1. Utilatge interior de l'estació transformadora

Aquesta unitat comprèn tots els elements (fusibles, terminacions interiors a les cabines de MT fins al transformador, circuit de disparement del ruptor, terres del neutre de BT, accessoris (banquet, guants, plaques, pèrtiga, ancoratge dels aparells) i tot aquells materials i operacions necessàries per al bon funcionament de l'ET, d'acord amb la companyia elèctrica subministradora.

5.2.4.2. Mesurament i abonament

L'estació transformadora per unitat (u) totalment acabada, comprovada i acceptada per la DF.

Comprèn l'excavació en qualsevol tipus de terreny, el basament, la construcció de l'estació, xarxa de terres de MT, enllumenat interior, envans de separació de cel·les, ferramenta per l'obra civil (portes, mampares de protecció, reixes de ventilació, etc.), vorera perimetral de formigó HM-20 (preferentment formigó reciclat HRM-20) i tots els treballs i materials necessaris, així com l'aportació de mitjans precisos per al correcte acabat de l'obra.

Si l'estació transformadora és prefabricada, a més estarà inclòs el subministrament, la col·locació i el tipus d'acabat exterior que determini la DF.

El utilitatge de l'estació transformadora per unitat (u) totalment acabada i comprovada i acceptada per la DF.

5.2.5. Torres metàl·liques per a línies fins a 30 kV (MT)

Aquest paràgraf és d'aplicació als recolzaments metàl·lics per a les línies de distribució d'energia elèctrica fins a 30 kV de tensió nominal (MT), corresponents a línies elèctriques de 3a, categoria segons el RD 223/2008.

Compliran amb el que especifica la UNE 207017 (antiga recomanació UNESA RU 6704 A) i el RD 223/2008 i les seves instruccions complementàries ITC-LAT 01 a 09 i concretament el que especifica l'article 2.4 de la ITC-LAT 07:

En els suports d'acer, així com en els elements metàl·lics dels suports d'una altra naturalesa, no s'empraran perfils oberts de gruix inferior a 4 mm. Quan els perfils fossin galvanitzats per immersió en calent, el límit anterior podrà reduir a 3 mm.

En construcció cargolada no podran realitzar-se forats sobre perfils d'una amplada inferior a 35 mm.

En el cas de que els perfils de la base del suport es prolonguen en el terreny sense recobriment de formigó - cas de fonamentacions metàl·liques -, el gruix dels perfils enterrats no serà menor de 6mm.

No s'empraran cargols d'un diàmetre inferior a 12 mm.

La utilització de perfils tancats, es farà sempre de manera que s'eviti l'acumulació d'aigua al seu interior. En aquestes condicions, el gruix mínim de la paret no serà inferior a 3 mm, límit que podrà reduir-se a 2,5 mm quan estiguessin galvanitzats per immersió en calent.

En els perfils metàl·lics enterrats sense recobriment de formigó es tindrà cura especialment la seva protecció contra l'oxidació, emprant agents protectors adequats, com galvanitzat, solucions bituminoses, brea de quitrà, etc. Es recomana l'adopció de proteccions anticorrosives de la màxima durada, en atenció a les dificultats dels tractaments posteriors de conservació necessaris.

Els suports situats en llocs d'accés públic i on la presència de persones alienes a la instal·lació elèctrica és freqüent (suports freqüentats segons 7.3.4.2 del RD 223/2008), disposaran de les mesures oportunes per dificultar la seva escalament fins a una alçada mínima de 2,5 m.


Per a la base de formigó, preferentment cal emprar formigó reciclat HRM-20, sempre que la Direcció de les Obres estigui d'acord.

5.2.5.1. Definicions

Les definicions indicades a continuació són les definides a la norma UNE 207017.

- **Suport de gelosia** : Estructura metàl·lica formada per un conjunt de barres i constituïda pels següents elements:
- **Cap** : Part superior del suport, amb forma prismàtica quadrangular de cares idèntiques, estructura, dimensions i orificis seran fixos per a tots els suports de la mateixa sèrie. (segons figura adjunta)
- **Fust** : Part inferior del suport, de forma troncopiramidal i base quadrada.
- El fust contindrà l'ancoratge, que és la part compresa entre la base i la línia teòrica de terra (segons figura adjunta)
- **Hipòtesi de càrrega** : Conjunt de càrregues que s'ha de tenir en compte en el càlcul dels suports.
- **Casos de càrrega** : Conjunt de càrregues que s'ha d'aplicar simultàniament a un suport en una hipòtesi de càrrega donada.
- **Càrrega de treball** : Càrrega que resulta de les diferents hipòtesis de càrrega segons el tipus de suport. En aquesta càrrega no s'inclouen ni els coeficients de seguretat ni els factors de càrrega següents (sobrecàrregues):
 - Pressió del vent sobre els diferents components del suport
 - Maniguet de gel
 - Desequilibri de traccions
 - Trencament de conductors
- **Càrrega vertical, V, longitudinal, L, i transversal, T** : Components vertical, longitudinal (en la direcció paral·lela a la línia) i transversal (en la direcció perpendicular a la línia) d'una càrrega aplicada al suport a l'extrem superior del cap en un sistema d'eixos ortogonals.
- **Càrrega de torsió, Lt** : Càrrega que resulta de l'aplicació d'una força longitudinal a l'extrem superior del cap a una certa distància "d" de l'eix del suport

- **Càrrega d'assaig** : Càrrega aplicada durant l'assaig. Aquesta càrrega és igual a la càrrega de treball més les sobrecàrregues, multiplicades pel coeficient de seguretat.
- **Càrrega de trencament** : Càrrega que causa la fallada de qualsevol element constitutiu del suport.
- **Càrrega nominal** : Càrrega horitzontal en l'extrem superior del cap segons la direcció principal. En aquesta càrrega s'entendrà que estan incloses simultàniament les següents:
 - La càrrega resultant de la pressió exercida pel vent sobre el suport;
 - Les càrregues verticals especificades per a cada suport.
- **Direcció principal** : Direcció normal a l'eix vertical del suport, segons la qual aquest presenta el seu màxim moment resistent.
- **Direcció secundària** : Direcció normal a l'eix vertical del suport i a la direcció principal.

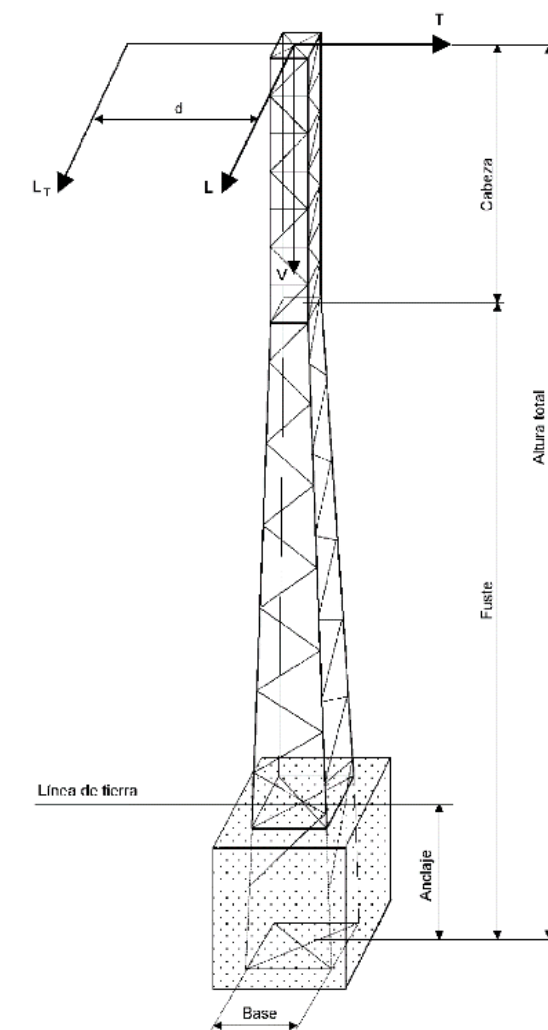

5.2.5.2. Designació

Els suports metàl·lics objecte de la norma UNE 207017 es defineixen per a tres grups de sigles i números. Aquestes, disposades en l'ordre indicat a continuació, tenen el següent significat:

La sigla C, indicació de gelosia

Xifres que expressen, en daN, la càrrega nominal del suport (L) en daN

Xifres que indiquen l'alçada del suport

La designació C7000-22 correspon a un suport metàl·lic de gelosia de 7000 daN d'esforç nominal i 22 m d'alçada total.

5.2.5.3. Càrregues i coeficients de seguretat

A la taula següent s'indiquen els esforços i coeficients de seguretat pels suports metàl·lics de gelosia i que es corresponen a la taula 1 de la norma UNE 207017:2010.

a la taula 1 de la norma UNE 20701:2010.

Càrrega nominal daN	Càrrega de treball més sobrecàrrega daN			Cota (m) d	Coef. de Seg	Càrrega d'assaig daN		
	V	L o T	Lt			V (1)	L o F (2)	Lt(3)
500	600	500	500	1,5	1,5 1,2	900	750+W	600
	600					720		
1000	600	1000	700	1,5	1,5 1,2	900	1500+W	840
	600					720		
2000	600	2000	1400	1,5	1,5 1,2	900	3000+W	1680
	600					720		
3000	800	3000	1400	1,5	1,5 1,2	1200	4500+W	1680
	800					960		
4500	800	4500	1400	1,5	1,5 1,2	1200	6750+W	1680
	800					960		
7000	1200	7000	2500	1,5	1,5 1,2	1800	10500+W	3000
	1200					1440		
9000	1200	9000	2500	1,5	1,5 1,2	1800	13500+W	3000
	1200					1440		

(1) La càrrega vertical V, s'aplica a l'eix del recolzament, en el extrem superior del cap.

(2) La càrrega L o F s'aplica horitzontalment, sobre l'extrem superior del cap.

A la càrrega de l'assaig L o F, s'haurà d'afegir, aplicat en varis trams del suport, la càrrega W resultant de la pressió exercida pel vent sobre el suport, calculat conforme el RD 223/2008 per a un velocitat del vent de 120 km/h multiplicada pel coeficient de seguretat

(3) La càrrega Lt s'aplica horitzontalment, a l'extrem inferior del cap i a una distància "d" de l'eix del suport.

5.2.5.4. Equació resistent

Les càrregues verticals V, indicades a la taula anterior, no són limitadores de la càrrega màxima vertical centrada que poden suportar els suports. El seu valor pot ser superior si les càrregues horitzontals, L o T, són menors a les indicades en aquesta taula.

En general, els suports han de respondre a l'equació següent:

$$V1 + K * H1 \leq V + K * H$$

On

- V1 = Càrrega vertical centrada a la qual se sotmet al suport. en daN;
- K = Constant per a cada suport:
- H1 = Càrrega horitzontal a la qual se sotmet al suport, en daN;
- V = Càrrega vertical centrada de treball més sobrecàrrega especificada a la taula anterior;
- H = Càrrega horitzontal de treball més sobrecàrrega especificada a la taula anterior, L o T. (H H1).

NOTA - K és el coeficient de repercussió de les càrregues horitzontals enfront de les càrregues verticals. El seu valor excedeix normalment de 5, però, en cas de no conèixer el valor real per a cada suport. es prendrà K 5.

Prenent K = 5, l'equació resistent dels suports per a les càrregues nominals de la taula anterior, s'indiquen a la taula següent:

Càrrega nominal daN	Càrrega especificades		Equació resistent	Valor màxim de H
	Càrrega de treball mes sobre càrrega daN			
	V	H	V+KH	daN
500	600	500	3 100	500
1 000	600	1 000	5 600	1 000
2000	600	2000	10600	2000
3 000	800	3 000	15 800	3 000
4 500	800	4 500	23 300	4 500
7 000	1 200	7 000	36 200	7 000
9 000	1 200	9 000	46 200	9 000


En cap cas, la càrrega vertical centrada, V1, serà més gran que 3 vegades la vertical nominal, V (V1<=3 V).

5.2.5.5. Composició i dimensions dels suports

Els suports estan compostos per cap i fust sent l'ancoratge la part inferior del fust. Entre la part inferior del fust i la línia de terra teòrica no cal disposar de diagonals excepte les necessàries per facilitar el muntatge.

Les altures nominals dels suports de gelosia han ser 10 - 12 - 14 - 16 - 18-20 - 22 - 24 i 26 m. amb una tolerància de ± 0,20 m. Alçades superiors no són objecte de la norma UNE 207017, tot i que podran ser acordades entre el fabricant i el comprador.

Cap :El cap d'aquests suports ha de tenir l'estructura i dimensions que s'indiquen a la següent figura i han de disposar dels reforços i trepants adequats de manera que no impedeixin el encast dels armats i / o extensions.

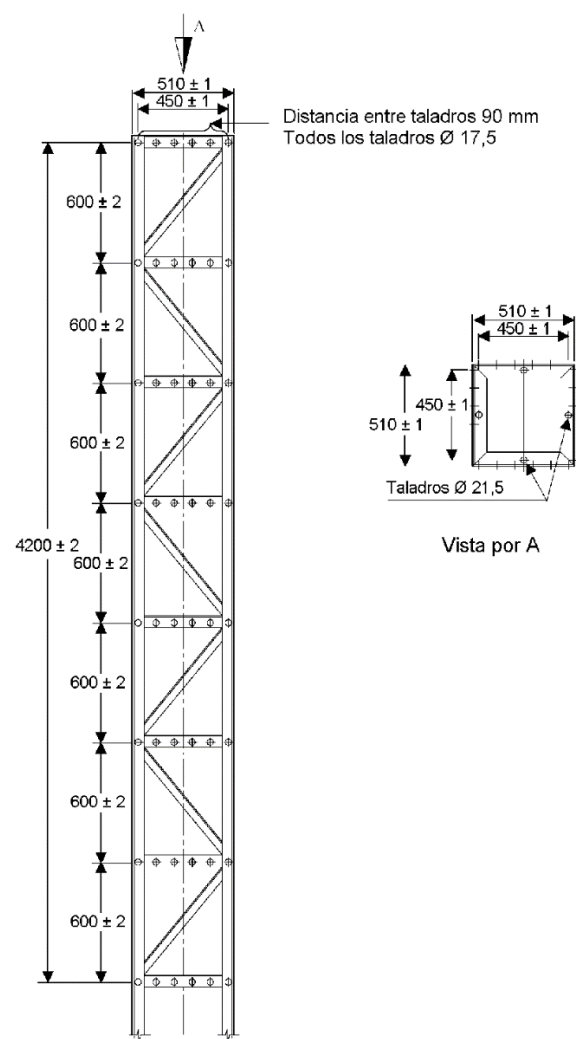

Dimensions en mm.

Fust :

El fust ha d'estar format per trams de 6,50 m de longitud màxima. Les dimensions màximes en metres de la base del suport, extrem inferior del fust, s'indiquen a la taula següent:

Esforç nominal (daN)	Alçària total (m)								
	10	12	14	16	18	20	22	24	26
≤ 4500	0,85x0,85	1,00x1,00	1,10x1,10	1,20x1,20	1,25x1,25	1,30x1,30	1,45x1,45	1,60x1,60	1,75x1,75
7000/9000		1,30x1,30	1,55x1,55	1,65x1,65	1,80x1,80	2,00x2,00	2,20x2,20	2,40x2,40	2,60x2,60

NOTA - Aquestes dimensions màximes inclouran els perfils de tancament de la base de l'ancoratge.

A la següent taula, a efectes de càlcul i assaig, es fixen les distàncies en metres entre el nivell teòric del terreny (línia de terra) i la base, extrem inferior del fust.

Esforç nominal (daN)	Alçària total (m)								
	10	12	14	16	18	20	22	24	26
500	1,30	1,30	1,40	1,40	1,50	1,50	1,60	1,70	1,80
1000	1,60	1,60	1,70	1,70	1,80	1,80	1,80	1,90	2,00
2000	1,60	1,90	1,90	2,00	2,00	2,10	2,10	2,20	2,30
3000	1,70	2,00	2,10	2,20	2,20	2,30	2,40	2,50	2,60
4500	1,90	2,20	2,30	2,40	2,40	2,50	2,60	2,70	2,70
7000	-	2,30	2,40	2,50	2,50	2,60	2,60	2,70	2,70
9000	-	2,50	2,60	2,70	2,80	2,80	2,80	2,80	2,80

5.2.5.6. Posada a terra

Els quatre muntants de cada suport han de portar, aproximadament a 0,40 m del nivell teòric del terreny, un trepant de 13,5 mm $\pm$ 0,5 mm de diàmetre per a la connexió a terra.

La instal·lació de connexió a terra s'ha d'executar segons el apartat 7 de les ITC-LAT 07 i ITC-LAT 08 RD 223/2008.

5.2.5.7. Materials constructius dels suports

Els materials que s'utilitzin en la fabricació dels suports han de ser acers d'acord amb la Norma UNE-EN 10025, protegits mitjançant galvanització en calent segons la Norma UNE-EN ISO 1461.

Les mesures i toleràncies dels angulars han de ser les establertes en les Normes UNE-EN 10056-1 i UNE-EN 10056-2. També podran admetre els angulars de costats iguals d'ús freqüent indicats a l'annex A de la norma UNE 201017, complint amb les toleràncies definides en la Norma UNE-EN 10056-2.

La cargols ha de complir amb la Norma UNE-EN ISO 4016 les femelles amb la Norma UNE-EN ISO 4034. i les volanderes amb la Norma UNE-EN ISO 7091.

Com a alternativa, es poden utilitzar cargols que estiguin d'acord amb els valors de l'annex B, volanderes amb els de l'annex C i femelles amb els de l'annex D de la norma UNE 207017.

5.2.5.8. Unions

Les condicions a respectar per a l'execució de les unions soldades, han de ser, llevat exigències diferents definides en l'especificació del client, les establertes per les Normes UNE-EN ISO 3834-4 i UNE-EN ISO 5817, d'acord al nivell de qualitat "D".

Les unions soldades han de ser totalment estanques.

En unions cargolades els orificis han de tenir una amplitud de:

- 1,5 (+0,0 – 0,5) mm per mètrica menor o igual que M16;
- 2 (+0,0 – 0,5) mm per mètrica més gran que M16.

La fabricació dels elements del suport ha de ser tal que permeti la seva posterior muntatge sense forçar els mateixos.

5.2.5.9. Armat

L'armat ha de ser el especificat al Annex E de la norma UNE 207017.

L'armat estarà format per angulars d'acer i cargols de les mateixes característiques indicades anteriorment i el tractament preservant establert per al suport.

ARMATS DEL TIPUS CREU


Les longituds recomanades de les creus es reflecteixen a la següent taula:

Tipus de suport	Llargària de la semicreua L (m)								
	1,00	1,25	1,50	1,75	2,00	2,25	2,50	2,75	3,00
F ≤ 4500	X	X	X	X	X				
F ≥ 4500		X	X	X	X	X	X	X	X


L : distància des de l'eix de la torre al punt de fixació del conductor.

L : distància des de l'eix de la torre al punt de fixació del conductor.

Creueta i semicreueta horitzontal:

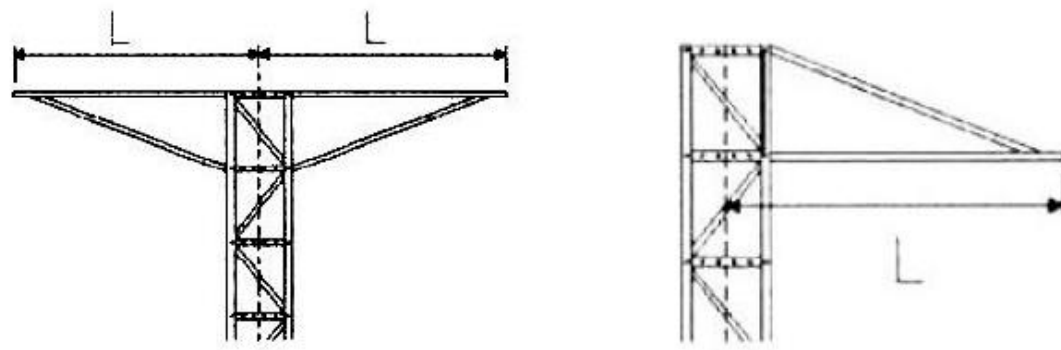

Denominació de muntatges tipus:

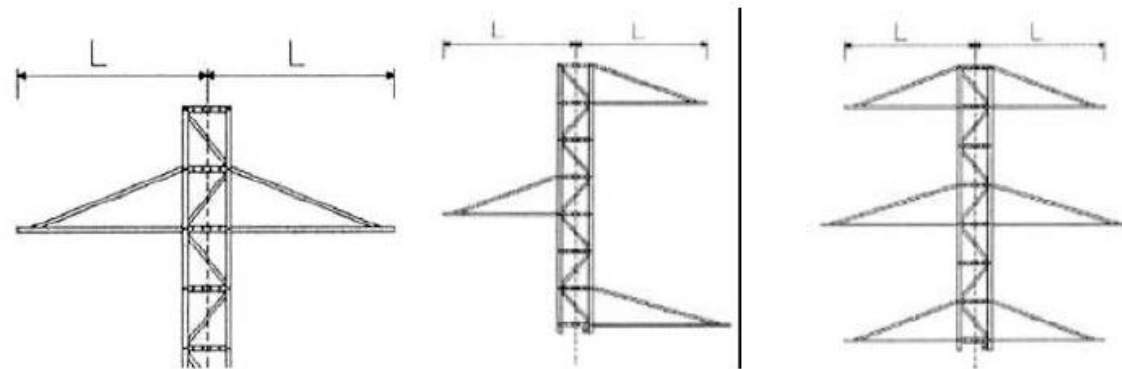


Triangle
Armat de volta

A portell

Rectangle (bandera)

Les longituds recomanades de les creus d'armat volta es reflecteixen a la taula següent:

Llargària de la semicreueta L (m)			
1,50	2,00	2,50	3,00

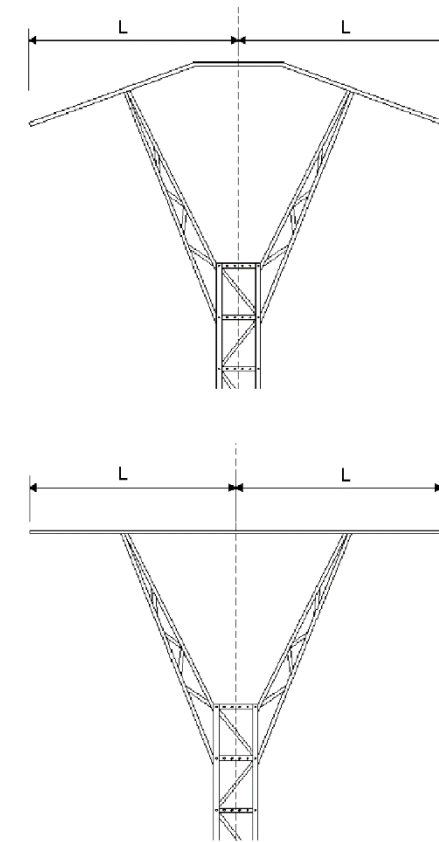

L: Distància des de l'eix del suport al punt de fixació del conductor.

ARMATS ESPECIALS

Pel muntatge de seccionadors, portafusibles, etc., es disposarà d'armats compatibles amb la fixació normalitzades dels esmentats elements.

5.2.5.10. Marques

D'acord amb el RD 223/2008:

Cada suport s'identificarà individualment mitjançant un número, codi o marca alternativa (com ara coordenades geogràfiques), de tal manera que la identificació sigui llegible des del terra.

En tots els suports, qualssevol que sigui la seva naturalesa, hauran d'estar clarament identificats el fabricant i tipus.

També es recomana col·locar indicacions d'existència de risc de perill elèctric en tots els suports. Aquesta indicació serà preceptiva per a línies de tensió nominal superior a 66 kV i, en general, per a tots els suports situats en zones freqüentades.

Aquestes indicacions compliran la normativa existent sobre senyalitzacions de seguretat.

D'acord amb la norma UNE 207017.

Tots els elements que componen els suports han d'anar marcats a encuny per a ser identificats i facilitar el muntatge segons els termes, referències i requisits expressats a continuació.

En cada un dels trams o peces soltes (perfils, cartel, etc.) Ha d'anar la marca del fabricant del suport i el número de la peça d'acord amb el plànol de muntatge corresponent. Els muntants han de portar un codi que identifiqui la càrrega nominal del suport. Aquestes marques han de ser fàcilment llegibles un cop estiguin les peces muntades en el suport.

Els cargols han de portar gravat o en relleu a la part superior del cap, la marca del fabricant i la classe de resistència.

5.2.5.11. Mesurament i abonament

Per unitat (u) totalment acabada, comprovada i acceptada per la DF.

5.2.6. Projectes de legalització de MT i BT de l'interior i variant de línies existents

Cas que no s'hagi redactat prèviament, caldrà fer un projecte de legalització per cada tipus de xarxa independent.

La documentació i la posada en servei de les instal·lacions de MT s'ha de realitzar d'acord la ITC-LAT-04 del REAL DECRETO 223/2008.

La documentació i la posada en servei de les instal·lacions de BT s'ha de realitzar d'acord amb la ITC-BT-04 del REBT del REAL DECRETO 842/2002.

5.2.6.1. Mesurament i abonament

La unitat de cada projecte (visat, certificats sol·licitats per companyia i plànols "As-Built") s'abonarà segons la partida corresponent del pressupost del projecte constructiu.

6. ENLLUMENAT PÚBLIC

6.1. Normativa legal

Es compliran la següent legislació:

- Reglamento Electrotécnico para Baja Tensión e instrucciones técnicas complementarias ITC-BT-01 a ITC-BT-51, publicadas por el Ministerio de Ciencia y Tecnología, y aprobados por REAL DECRETO 842/2002, de 2 de agosto.
- Guía BT-09, en aplicación del artículo 29 del REBT, Instalaciones de alumbrado exterior para la aplicación del Reglamento y sus Instrucciones Técnicas Complementarias.
- Instrucción interpretativa de la ITC-BT-09, del Reglamento electrotécnico per a baixa tensió, relativa a instal·lacions d'enllumenat públic. Resolució, de 17/05/1989 ; Departament d'Indústria i Energia de la Generalitat.
- Decret 363/2004, de 24 d'agost, pel qual es regula el procediment administratiu per a l'aplicació. del Reglamento electrotécnico per a baixa tensió; Departament d'Indústria i Energia de la Generalitat.
- Llei 6/2001, de 31/05/2001, d'ordenació ambiental de l'enllumenat per a la protecció del medi nocturn.; Presidència de la Generalitat.
- Reglamento de eficiencia energética en instalaciones de alumbrado exterior y sus Instrucciones técnicas complementarias ITC-EA-01 a ITC-EA-07. REAL DECRETO 1890, de 14/11/2008; Ministerio de Industria, Turismo y Comercio.
- Reglamento de Verificaciones Eléctricas y Regularidad en el suministro de energía. Decreto del 12 de mayo de 1954.
- REAL DECRETO 2642/1985, de 18 de diciembre, por el que se declaran de obligado cumplimiento las especificaciones técnicas de los candelabros metálicos (Báculos y columnas de alumbrado exterior y señalización de tráfico) y su homologación por el Ministerio de Industria y Energía.
- REAL DECRETO 401/1989, de 14 de abril, por el que se modifica el REAL DECRETO 2642/1985, de 18 de diciembre, por el que se declaran de obligados cumplimiento las especificaciones técnicas de los candelabros metálicos (báculos y columnas de alumbrados exterior y señalización de tráfico) y su homologación por el Ministerio de Industria y Energía.
- ORDEN Ministerial de 16 de mayo de 1989. que modifica el anexo del REAL DECRETO 2642/1985, de 18-12-1985, sobre especificaciones técnicas de los candelabros metálicos (báculos y columnas de alumbrado exterior y señalización de tráfico) y su homologación.
- REAL DECRETO 846/2006, de 7 de julio, por el que se derogan parcialmente el RD 2642/1985 y diferentes disposiciones en materia de normalización y homologación de productos industriales.
- REAL DECRETO 1630/1992, de 29 de diciembre, por el que se dictan disposiciones para la libre circulación de productos de construcción, en aplicación de la Directiva 89/106/CEE y de las normas UNE-EN relacionadas.

- REAL DECRETO 1580/2006, de 22 de diciembre, por el que se regula la compatibilidad electromagnética de los equipos eléctricos y Electrónicos, en aplicación de la Directiva 2004/108/CE y de las normas UNE-EN relacionadas.
- REAL DECRETO 7/1988, de 8 de enero, relativo a las exigencias de seguridad del material eléctrico destinado a ser utilizado en determinados límites de tensión, en aplicación de la Directiva 2006/95/CE y de las normas UNE-EN relacionadas.
- REAL DECRETO 154/1995, de 3 de febrero, por el que se modifica el REAL DECRETO 7/1988, de 8 de enero, por el que se regula las exigencias de seguridad del material eléctrico destinado a ser utilizado en determinados límites de tensión, en aplicación de la Directiva 93/68/CEE.
- Norma UNE-EN ISO 1461 (per al galvanitzat).
- Norma UNE-EN 62031 (de Seguretat pels mòduls LED'S).
- UNE-EN 62384: Dispositius de control electrònics alimentats amb corrent continua o alterna per a mòduls LED. Requeriments de funcionament.
- UNE EN 61347-2-13: Dispositius de control de làmpada. Part 2-13: Requeriments particulars per a dispositius de control electrònics alimentats amb corrent continua o alterna per a mòduls LED.

La legislació que substitueixi, modifiqui o complementi les disposicions esmentades i la nova legislació aplicable que es promulgui, sempre que estigui vigent amb anterioritat a la data del contracte.

Seran també d'obligat compliment les normes particulars de les companyies subministradores, així com la legislació que substitueixi, modifiqui o completi les esmentades disposicions, i també la nova legislació aplicable que es promulgui amb anterioritat a la contractació de l'obra.

En cas de contradicció o simple complementació de diverses normes, es tindran en compte, en tot moment, les condicions més restrictives.

6.2. Permisos, llicències i dictàmens

El contractista haurà d'obtenir els permisos, visats, llicències i dictàmens necessaris per a l'execució i posada en servei de les obres, i haurà d'abonar tots els càrrecs, taxes i impostos que es derivin de llur obtenció, i de visat del projecte, del col·legi professional corresponent,.

El contractista també haurà d'abonar totes les despeses necessàries per a l'obtenció de l'aprovació prèvia del projecte i l'autorització de posada en servei del Departament d'Indústria i Energia o estament en qui delegui.

6.3. Documentació prèvia a l'inici de les obres d'enllumenat

Amb independència de les proves que ordeni la DF i abans d'instal·lar qualsevol material, caldrà presentar la següents documentació :

CENTRE DE COMANDAMENT

- Esquema unifilar amb indicació expressa dels elements d'encesa i apagades horàries, interruptors automàtics, fusibles, etc.
- Catàlegs de caràcter tècnic de tots els elements a utilitzar.

BÀCULS I COLUMNES

- Certificat de conformitat d'acord amb les directives CE i catàlegs de caràcter tècnic de tots els elements a utilitzar, amb les característiques (mides, gruixos, tipus d'acer, característiques del galvanitzat, etc.).

LLUMINÀRIES

- Certificat de conformitat d'acord amb les directives CE i catàlegs de caràcter tècnic de tots els elements a utilitzar.

CORBES FOTOMÈTRIQUES

- Certificat del fabricant conforme estan construïdes segons la norma UNE-EN 60598-2-3.
- Certificat de laboratori autoritzat i/o del fabricant del percentatge màxim FHS (flux hemisferi superior) emès en referència a la posició d'ús prevista.

LÀMPADES

- Certificat de conformitat d'acord amb les directives CE i catàlegs de caràcter tècnic de tots els elements a utilitzar, amb les característiques més importants, concretament mides, vida mitjana i flux lluminós.

- Certificat del fabricant amb les característiques de les reactàncies: intensitat d'arrencada, potència i corrents subministrades, resistència a la humitat, escalfor admissible, etc. I amb indicació de les proves que s'hauran de realitzar per fer les comprovacions corresponents.
- Certificat de laboratori autoritzat i/o del fabricant del percentatge màxim FHS (flux hemisferi superior) emès en referència a la posició d'us prevista.

EQUIP D'ENCESA

- Certificat de conformitat d'acord amb les directives CE i catàlegs amb les característiques tècniques.

CABLES

- Certificats de qualitat i catàlegs de caràcter tècnic, amb les característiques del cables.
- Certificat AENOR de l'empresa fabricant.

SISTEMES DE REGULACIÓ DE FLUX

- Certificat de conformitat d'acord amb les directives CE, certificat del fabricant amb les característiques de funcionament pel que fa als horaris de les maniobres, percentatge de reducció lumínica, i energètica, en funció dels diferents tipus de làmpades instal·lades i de la seva potència

EFICIÈNCIA ENERGÈTICA.

- Certificat del fabricant de la qualificació energètica, mitjançant l'índex d'eficiència energètica. Etiqueta que mesura el consum energètic de la instal·lació.

6.4. Recepció

Un cop acabades les obres, i com a requisit previ a la recepció, el contractista haurà de presentar un document signat per un instal·lador en el que constin els valors de les mesures efectuades de totes i cadascuna de les distintes proves que pugui fer la Entitat Col·laboradora de la Administració (ECA) en el moment de la seva inspecció, d'acord amb el Reglaments i disposicions aplicables i, en especial:

Comprovació de la separació entre els punts de llum segons el projecte

- Verticalitat dels suports
- Anivellació dels punts de llum
- Comprovació de les connexions
- Comprovació dels interruptors diferencials i dels magnetotèrmics
- Comprovació de la protecció contra contactes directes i indirectes
- Comprovació de la protecció contra sobrecàrregues i curtcircuits
- Caigudes de tensió
- Equilibri de càrregues
- Mesura de l'aïllament
- Mesura de la resistència del valor de les terres
- Mesura del factor de potència
- Mesures luminotècniques segons RD 1890/2008 i l'ITC-EA-05.
- Comprovació de la posició i enfocament de les llumeneres
- Comprovació dels nivells i uniformitat de la il·luminació
- Percentatge de la regulació de flux

Tanmateix es faran les mesures elèctriques i luminotècniques segons el RD 1890/2008 d'eficiència energètica als efectes de que l'entitat de control emeti el certificat d'inspecció o de verificació.

La DF podrà demanar mesures de la fotometria i de l'enlluernament de les lluminàries, sense perjudici dels assajos i comprovacions que consideri necessaris.

Totes les proves i mesures hauran de donar uns resultats de no menys qualitat que els indicats al projecte i als preceptuats al Reglament electrotècnic per a baixa tensió i les instruccions tècniques complementàries.

Si el resultat de les proves no fos satisfactori, el Contractista haurà d'executar les operacions que calgui per corregir els defectes i fer noves proves fins que s'obtinguin els resultats demanats.

Un cop resoltes totes les deficiències es programaran les visites d'inspecció amb l'assistència dels serveis tècnics que la DF determini. El Contractista designarà els seus representants per estendre l'Acta de recepció provisional de les instal·lacions.

6.5. Condicions dels materials

6.5.1. Sistemes d'accionament

El sistema d'accionament de les instal·lacions d'enllumenat es podrà portar a terme mitjançant diferents dispositius, per ex. : fotocèl·lules, rellotges astronòmics i sistemes d'encesa centralitzat.

Les instal·lacions amb una potència > 5kW incorporaran un sistema d'accionament per rellotge astronòmic o sistema d'encesa centralitzat.

Per les inst. amb una potència < 5kW es podran substituir els anteriors sistemes per un d'accionament mitjançant fotocèl·lula.

6.5.2. Centre de maniobra i comptatge

Es defineix com a centre de maniobra i comptatge el conjunt d'instal·lacions necessaris per a la correcta maniobra d'encesa i apagada de la il·luminació, així com per llur control i mesurament.

Disposarà dels elements necessaris per a la seva subjecció durant el transport. Aquests elements s'hauran de treure quan estigui ja col·locat en el seu emplaçament definitiu.

Podrà ser:

De polièster

- Serà autoventilat, de polièster reforçat, premat en calent.
- L'envoltant del quadre proporcionarà un grau de protecció mínima IP 55, segons UNE 20324 i UNE-EN 60529, i presentarà un alta resistència als impactes mecànics IK10, segons UNE-EN 50102.
- Serà resistent als principals agents corrosius, tant químics com atmosfèrics.
- L'interior disposarà de perfils per permetre la fixació de les plaques de muntatge i els seus accessoris.
- Serà autoextingible i suportarà temperatures de servei entre -50 i 150 °C.
- Les portes i el fons seran en relleu per dificultar la fixació de cartells.

D'acer inoxidable

- Serà de xapa d'acer inoxidable, de 2 mm de gruix, sense pintar o pintat exteriorment amb el color normalitzat RAL-7032 . La DF podrà optar per un altre color normalitzat.
- L'envoltant del quadre proporcionarà un grau de protecció mínima IP 55, segons UNE 20324 i UNE-EN 60529, i presentarà un alta resistència als impactes mecànics amb una IK10, segons UNE-EN 50102.
- La carcassa metàl·lica de l'armari es connectarà a terra, així com totes les parts metàl·liques com les portes i els suports. Aquest conductor anirà unit al circuit general de terres de la instal·lació.
- L'armari tindrà un sostre especial, per evitar la caiguda d'aigua per degoteig, i ranures per a la ventilació.
- Hi haurà previstos diversos allotjaments separats:
 - Un per a les instal·lacions pròpies de la companyia subministradora, tals com comptadors, caixa de seccionament, caixa general de protecció, etc., adequat a la seva normativa. Aquest mòdul estarà protegit per un pany equivalent a «JIS» amb la clau demanada per la Companyia.
 - Un altre, el mòdul d'abonat, per a les instal·lacions de protecció del centre de comandament i protecció per a les sortides especificades en el projecte, i estarà preparat per la connexió d'un sistema centralitzat d'encesa si així ho requereix el projecte. Estarà protegit per un pany equivalent a «JIS» amb una clau diferent a d'anterior. A la part interior del sostre es disposarà un llum fluorescent que permeti la visió i manipulació dels seus elements quan es faci fosc. Es disposarà també un endoll a 230 V per la connexió d'algun aparell elèctric. En la part interior portarà una bossa - suport amb l'esquema elèctric plastificat.
 - Un altre per a la Caixa General de Protecció (GCP) i la Caixa de Seccionament (CS). La Caixa de seccionament estarà inclosa en tots els centres de maniobra per tal de complir amb el vademècum de la Companyia subministradora.
 - Un altre per l'estabilitzador-reductor de tensió, si així ho preveu el projecte.
- Estarà format pels següents elements principals:
 - Quadre elèctric amb les seves proteccions, contactors, relés, interruptors, fusibles, conductors, piques de terra, relés i transformadors d'intensitat i tensió en el seu cas.

- La connexió entre tots els elements s'efectuarà de manera ordenada, per tal que es pugui seguir fàcilment qualsevol circuit, numerant els conductors i marcant les diferents fases amb colors internacionals, i amb altres colors els fils corresponents als circuits secundaris de maniobres.
- Anirà protegit contra contactes directes i indirectes segons la instrucció ITC-BT-09.
- Portarà borns de sortida de 35 mm² de secció i premsa - estopes per a cada línia de sortida.
- Cada armari donarà servei a un màxim de 6 línies.
- Tots els components aniran dins de mòduls de doble aïllament amb fons de polièster reforçat amb fibra de vidre i tapes transparents de policarbonat, amb airejadors per permetre una correcta ventilació i per impedir la condensació.
- Tindran les característiques següents:
 - Resistència d'aïllament > 5 mohms
 - Rigidesa dielèctrica > 5 kv
 - Autoextingible

IP 65 (UNE 20324 i UNE-EN 60529) IK09 (UNE-EN 50102)

ICPM, diferencials, magnetotèrmics, interruptors i rellotges, amb finestres

- Opcionalment podrà incorporar un mòdul de control o comandament per a optimitzar l'estalvi energètic i millorar la qualitat del servei i el manteniment. Aquests mòduls poden ser per a via radio, GSM o per GPRS i portaran el mòdem corresponent. Aquest sistema permet rebre informació i actuar sobre la xarxa d'enllumenat des d'un punt d'operació.
- Contactors
 - Seran trifàsics, d'accionament electromagnètic amb contactes de plata, àmpliament dimensionats, que permetran efectuar un nombre considerable d'interrupcions. El consum en servei de la bobina d'accionament no serà superior a seixanta VA. Compliran les Norma UNE-EN 60947-4-1.
 - Seran els homologats per la companyia subministradora.
- Fusibles
 - Seran de tipus protegit per evitar projeccions de formació de flama, i no podran sofrir deterioraments més que en les peces fusibles pròpiament dites, o en la part destinada a apagar l'arc.
- Diferencials
 - A criteri de la DF, podran ser de reconexió automàtica per permetre la restitució del subministrament elèctric momentàniament interromput.
- Interruptors
 - Seran de coure o llautó, de valor doble, com a mínim, a la intensitat del circuit elèctric real. No podran tancar-se per gravetat ni adoptar posicions de contacte incomplet. Seran tetrapolars, de connexió interior, amb comandament frontal per estrep i de ruptura brusca.
- Sistema d'encesa:
 - a) **Interruptor horari** constituït per un programador de tipus astronòmic electrònic digital, especialment dissenyat pel control automàtic de l'encesa i l'apagada de l'enllumenat. Com a mínim disposarà de:
 - Circuits per a la connexió del sistema d'estalvi energètic (reductor de flux, reductor de tensió, circuit de mitja apagada, discriminació de caps de setmana i dies festius, etc.)
 - Circuit especial per a connexió i apagat de qualsevol circuit auxiliar amb programació astronòmica o horària
 - Quadrant de visualització d'horaris i funcions
 - Commutació manual
 - Reserva de marxa de més de 300 hores (bateries de Ni Cd)
 - Protegit davant de les pertorbacions elèctriques i falses maniobres com incidència dels fars dels vehicles, llamps, etc.
 - b) **Sistema centralitzat** constituït per una terminal amb comunicació via ràdio o per GSM.
- Conductors

- Seran de coure, per admetre 750 V, no propagadors de la flama ni de l'incendi i sense emissió de fums ni gasos tòxics i corrosius (UNE 21031-1). Cada conductor s'identificarà en ambdós extrems de forma indeleble.
- Elèctrodes de terra
 - L'armari disposarà de plaques de terra unides a la xarxa general. Les plaques seran segons el Reglament electrotècnic de baixa tensió i es podran substituir per piques de terra a criteri de la DF, sempre que s'obtingui la resistència a terra projectada. Tots els centres de distribució portaran connectades a terra totes les parts metàl·liques.
 - La resistència de posada a terra total de la instal·lació no serà superior a 10 ohms, havent de col·locar, si fos necessari, més elèctrodes.
- Relés
 - Seran de reconexió automàtica per permetre la restitució del subministrament elèctric momentàniament interromput pel disparament accidental de les proteccions diferencials.

6.5.3. Equip estabilitzador - reductor de tensió en capçalera.

Directives

Haurà de complir les Directives de la C.E. 2006/95/CE de seguretat Baixa Tensió (BT) y 89/336/ CEE de Compatibilitat Electromagnètica (CEM), segons les normes:

- UNE EN 60439-1. (BT) Normes de seguretat, conjunts d'aparamenta de baixa tensió.
- UNE-EN 60450. (BT) Mesura del grau de polimerització medi viscosimètric dels materials aïllants cel·lulòsics nous i envellits per a us elèctric.
- UNE 20324 i UNE-EN 60529.(BT) Graus de protecció dels envoltants de material elèctric de Baixa Tensió.
- UNE EN 61000-4-2. (CEM) Descàrregues electrostàtiques.
- UNE EN 61000-4-4. (CEM) Transitoris ràpids en ràfegues.
- UNE EN 61000-4-5. (CEM) Impulsos.
- UNE EN 61000-4-6. (CEM) Injecció de corrent.
- UNE EN 61000-4-11. (CEM) Caiguda de tensió i microtalls.
- UNE EN 61000-3-2. (CEM) Harmònics.

Característiques

Serà de tipus estàtic, d'alt rendiment, totalment electrònic i sense elements mòbils (sistemes de transmissió, servomotors, engranatges i corretges), apte per a totes les làmpades de descàrrega, amb reducció del consum energètic. Haurà de garantir els ajustaments variables dels nivells d'il·luminació, en distints nivells de reducció, en diferents hores i en diferents dies, disposant de varis nivells de tensió de sortida programables:

- Un nivell per a règim normal.
- Un nivell per a règim reduït per a làmpades de vapor de sodi a alta pressió (VSAP).
- Un nivell per a règim d'arrencada per a l'encesa suau de la instal·lació.

La regulació de flux estarà connectada al sistema de telegestió, en cas d'estar-hi instal·lat.

Disposarà de borns de connexió per poder seleccionar des de l'exterior els valors de tensió de cada fase en règim normal i reduït.

Incorporarà una caixa de seccionament del terra així com una adequada protecció de sobretensió.

Disposarà de senyalització dels següents aspectes:

- En el circuit de comandament de cada fase;
- De l'estat de funcionament mitjançant díodes LED;
- Del règim d'arrencada, règim normal i règim reduït;
- D'error i d'indicació de cada pas.

Circuits

El circuit de potència tindrà un autotransformador de potència amb 14 preses com a mínim o un transformador de regulació amb 14 preses com a mínim i transformador booster. En els dos casos la commutació es farà per transformador d'acoblament entre preses.

Controlarà constantment l'encebat de les làmpades i disposarà d'un limitador de puntes de corrent d'arrencada per eliminar els possibles disparaments dels ICP, limitant les corrents d'arrencada i fixant una tensió inicial inferior a la nominal. Després d'un tall o un microtall del subministrament elèctric, reiniciarà el cicle de funcionament des del punt en que es trobava abans del tall.

El pas de la tensió nominal a nivell reduït es realitzarà mitjançant una rampa suau de descens al voltant de 5V/min. L'equip establirà en tots els estats de funcionament: tensió nominal i nivell reduït.

Cada fase portarà una protecció contra les sobretensions produïdes per descàrregues atmosfèriques.

Permetrà la instal·lació de diferents tipus de làmpades de VSAP amb la simple selecció d'un microrruptor en la placa electrònica i disposarà d'un sistema ràpid d'assaig per efectuar els ajustos d'instal·lació de forma ràpida i precisa.

Haurà de disposar de la possibilitat d'ajust de la tensió de sortida a un valor qualsevol desitjat, dins de la tolerància d'alimentació de les làmpades.

El circuit de comandament electrònic serà de fàcil substitució. Es connectarà mitjançant una regleta endollable independent per a cada fase.

Admetrà desequilibris de càrrega fins al 100 % entre fases i no afectarà la senoide de sortida ni crearà cap tipus d'harmònics i tampoc alterarà el factor de potència de la instal·lació.

L'equip es subministrarà amb garantia i manteniment durant un any.

Especificacions

Haurà de complir les especificacions mínimes següents:

- Tensió d'alimentació 3x400 V amb neutre
- Variacions de tensió mínim 14 salts
- Marges de regulació:
 - Amb U de sortida nominal +39 % - 5 %
 - Amb U de sortida en règim estalvi VSAP. +10 % - 24 %
- Marges de freqüència 48 Hz a 63 Hz
- Precisió de la tensió de sortida. +/- 2 % en qualsevol estat de funcionament
- Estabilització. Regulació independent per fase
- Distorsió harmònica. Nul·la
- Rendiment superior al 97 %
- Temperatura ambient de treball. -10 °C a 45 °C
- Humitat relativa. 0 % al 95 % no condensada
- Altitud màxima de funcionament. 2.400 m.s.n.m.
- Factor de potència admissible 0,5 inductiu a 0,7 capacitiu
- Proteccions d'entrada magnetotèrmica per fase
- Ind. Òptiques per fase en l'equip. U de xarxa present

U en borns de sortida

- Ind. Òptiques per fase en cada ue presa seleccionada by-pass amb rearmament automàtic independent per fase protegit per magnetotèrmic

Ordre estalvi activada

- Ind. Òptica/acústica per fase en cada ue alarma by-pass automàtic
- Selector del tipus de làmpada vsap
- By-pass automàtic

6.5.4. Columnes i bàculs

COLUMNES METÀL·LIQUES (SUPORTS D'ACER)

Hauran de complir les normatives següents:

- REIAL DECRET 2642/1985, de 18 de desembre.
- REIAL DECRET 846/2006 de 7 de juliol.
- REIAL DECRET 2698/1986, de 19 de desembre.

- REIAL DECRET 105/1988, de 12 de febrer.
- REIAL DECRET 401/1989 de 14 de d'abril.
- ORDRE MINISTERIAL d'11 de juliol de 1986
- ORDRE MINISTERIAL de 16 de maig de 1989.
- NORMA UNE-EN 40-2 Columnes i bàculs d'enllumenat. Part 2: Requisits generals i dimensions.
- NORMA UNE-EN 40-5 Columnes i bàculs d'enllumenat. Part 5: Requisits per a les columnes i bàculs d'enllumenat d'acer.
- NORMA UNE-EN ISO 1461. Recobriments galvanitzats en calent sobre productes acabats de ferro i acer. Especificacions i mètodes d'assaig del galvanitzat.

La DF podrà demanar al contractista un certificat d'homologació de les columnes instal·lades.

En cas que els plànols de projecte no especifiquin altra cosa, les columnes seran troncocòniques de les dimensions especificades als plànols i construïdes en planxa d'acer, classe S-235-JR, segons UNE-EN 10025, com a mínim.

El tronc de con s'obtindrà en premsa hidràulica i anirà soldat seguint una generatriu, realitzant-se l'esmentada soldadura amb fil continu i en atmosfera controlada, amb material compatible amb l'acer base.

A l'extrem inferior se soldarà la placa d'ancoratge, de les dimensions especificades als plànols, i dotada d'un cercol exterior de reforçament i cartabons de recolzament.

Per al seu ancoratge a la fonamentació es disposaran els pernns, construïts en acer, cargolat l'extrem superior amb rosca d'una entrada i doblegat el ganxo inferior perquè s'agafi millor a la base de formigó.

Els pernns d'ancoratge seran de la forma i dimensions indicats als plànols, d'acer C15E segons UNE EN 10083-1, i zincats o galvanitzats.

La curvatura dels bàculs descriurà un arc de 75°, amb un radi de d'1,50 m. A l'extrem superior, i soldat per la seva part interior, es disposarà un maneguet d'adaptació i format per un tub de longitud i diàmetre adequats a la lluminària que han de suportar.

L'obertura de la porta indicada als plànols presentarà llurs cantons arrodonits. Anirà proveïda de portella en planxa d'acer amb dispositius de subjecció i pany, per tal de protegir contra la possible entrada d'aigua a l'interior de la columna. La porta anirà unida a la columna per una cadeneta galvanitzada i estarà connectada a la xarxa general de terres.

El reforç interior estarà constituït per un anell de ferro, segons el detall 20104, soldat en línia contínua, del mateix gruix de xapa del cos de la columna i de la mateixa altura que la porta.

Al costat de la porta es disposarà en un lloc accessible, a l'interior de la columna, i soldat a aquesta, un angular amb un orifici per a la subjecció del cable de terra al qual es fixarà mitjançant un terminal de pressió i un cargol amb volanderes, tot d'acer inoxidable.

Es preveurà un passamà d'un mínim de 4 mm de gruix, per a subjectar-hi la caixa de derivació.

Les columnes es lliuraran galvanitzades en tota la seva longitud, mitjançant immersió en bany calent. En el cas de que, degut a la longitud de la columna, no sigui possible una única immersió, es garantirà la qualitat i l'aspecte de la columna sometent la zona afectada per la doble immersió als tractaments de mecanització i raspallat adients, segons normativa.

El gruix de galvanitzat en totes les superfícies, incloses les portes, no serà inferior al que indica la norma UNE esmentada (70 micres).

La superfície exterior de la columna no presentarà taques, ratlles ni abonyegaments. El cordó de soldatge serà uniforme i continu; en cas contrari les soldadures es poliran degudament, per tal d'aconseguir un acabat exterior de bona aparença i regularitat.

Les columnes i bàculs seran d'un únic tram, sense soldadures transversals.

Per a alçades superiors a 12 m, la DF les podrà admetre en dos trams com a màxim. En aquest cas, les unions es realitzaran tot introduint a l'interior dels trams per unir, un maniguet interior, d'una longitud no inferior a 100 mm, i d'un gruix igual al de la menor d'ambdues peces, com a mínim, soldant-se les tres peces a la vegada i solidàriament, i seguint en tot cas les instruccions i característiques de la soldadura de la generatriu.

En el cas que sigui de dos trams, s'haurà d'aportar un certificat de laboratori oficial d'assaig de càrrega per tal de comprovar el compliment de les característiques mecàniques i de soldadures, segons normes UNE EN 40-3-1 i UNE-EN 40-3-2. També s'haurà d'adjuntar un certificat que indiqui les característiques i configuració de la unió dels dos trams, així com que el gruix dels trams sigui el mateix.

Per tal d'assegurar la qualitat del procés productiu de bàculs i columnes, aquest haurà de complir els requisits del sistema de qualitat segons les normes UNE-EN-ISO- 9002, certificat mitjançant el «Registre de l'Empresa».

Les columnes han d'anar marcades, de manera clara i duradora, amb la següent informació com a mínim:

- El nom o símbol del fabricant
- L'any de fabricació
- Referència a la norma EN 40-5
- Un codi de producte únic
- Han de portar el marcatge CE de conformitat amb el que disposen els Reials Decrets 1630/1992 de 29 de desembre i 1328/1995 de 28 de juliol

El subministrador ha d'aportar la documentació següent, que acredita el marcatge CE, segons el sistema d'avaluació de conformitat aplicable, d'acord amb el que disposa l'apartat 7.2.1 del CTE:

- Productes per a àrees de circulació:
 - Sistema 1: Declaració de conformitat del fabricant i Certificació de Conformitat CE

El símbol normalitzat del marcatge CE, ha d'anar acompanyat de la següent informació:

- El número d'identificació de l'organisme notificat
- El nom o la marca d'identificació del fabricant
- L'adreça enregistrada del fabricant
- Les dues últimes xifres de l'any d'impressió del marcatge
- El número de certificat de conformitat CE
- Referència a la norma europea EN 40-5
- Descripció del producte i usos previstos
- Les característiques dels valors del producte a declarar
 - Resistència a càrregues horitzontals
 - Prestacions davant de l'impacte de vehicles
 - Durabilitat

PINTURA

En el cas que s'hagin de pintar, es procedirà de la manera següent:

- Es farà un desengreixat general mitjançant tèxtils impregnats en dissolvent tipus INTA 16.23.12
- El pintat de les columnes es realitzarà mitjançant un dels tres sistemes següents:

SISTEMA DE PINTAT DE PINTURA EN POLS.

- Aplicació d'una capa de pintura en pols amb una espessor de 70 micres i posterior assecat al forn.
- Ambdues operacions es realitzen a una cabina de pintura, un recinte tancat en el qual s'introdueix la peça a pintar, i pel qual circula aire des del sostre de la cabina cap al terra de la mateixa. Aquesta circulació forçada d'aire, vertical i cap a sota, és l'encarregada d'arrossegar les restes de polvorització aerogràfica.
- L'aire captat de l'exterior, es fa passar per un filtre per eliminar les principals impureses, després pot ser escalfat mitjançant una caldera que eleva la seva temperatura fins al punt òptim d'aplicació, que és d'uns 20-22 °C. L'aire d'entrada a la cabina es fa passar a través d'uns filtres o "plenum" que elimina les partícules fines de pols per evitar que la brutícia quedi adherida a la pel·lícula de pintura. Les sortides d'aquest aire es realitzen pel terra engrallat, filtrant l'aire mitjançant els denominats "paint-stop", filtres que es troben sota de les reixetes i que retenen les restes de la pintura en suspensió.

- Una vegada aplicada la pintura d'acabat, aquesta s'asseca de forma accelerada elevant la temperatura a uns 60-80 °C, en una cabina a part o a la mateixa cabina en la qual s'ha aplicat la pintura., durant uns 45 minuts.

SISTEMA DE PINTAT DE PINTURA LÍQUIDA

- S'aplicarà, a brotxa, una capa d'imprimació de dos components, especial per a galvanitzats, amb gruix a pel·lícula seca de 2 micres.
- Quan la capa anterior estigui completament seca, s'aplicarà, també a brotxa, una capa de pintura sintètica brillant per exterior, del color que esculli la Direcció d'obra, fabricada segons norma INTA 16.42.18 i amb un gruix a pel·lícula seca, per capa, de 30 micres.

SISTEMA DE PINTAT DE PINTURA TERMOLACADA

- Aplicació d'una pel·lícula de polièster termoendurable de qualitat arquitectònica, sobre les peces prèviament galvanitzades. El procés l'ha de fer una empresa especialitzada, amb certificat ISO 9001, per a la realització del tractament.
- Les peces s'han de lliurar amb un document que garanteixi el tractament aniti-corrosió i la fixació de la pintura per un període de 10 anys. El gruix mínim de la pel·lícula seca serà de 60 micres.
- El procés de pintat tindrà com a mínim les fases següents:
 - Desgreixat i decapat químic
 - Recobriment de conversió sobre el galvanitzat
 - Aplicació electrostàtica de pols de polièster termoendurable
 - Polimerització 180º/200º
 - Control de l'acabat, embalatge i lliurament amb els certificats

COLUMNES DE PLÀSTIC

- Hauran de ser de poliamida reforçada amb fibra de vidre o d'un material plàstic d'iguals o superiors característiques: aïllant, no conductor de l'electricitat, totalment resistent a la corrosió, d'alta resistència a l'impacte i de la màxima garantia contra l'envelliment provocat per la radiació ultraviolada.
- A l'interior de la columna es disposarà un tub d'acer galvanitzat de 4 mm de gruix.
- Seran de doble aïllament, classe II segons ITC-BT-01, de manera que no calgui la derivació a terra en no presentar risc d'electrocució.
- Disposaran d'un recobriment que impedeixi l'adherència de pols, etiquetes, de fàcil neteja de qualsevol tipus de pintura.
- La porta d'accés a la caixa de connexions i fusibles serà de dimensions adequades per a permetre el seu fàcil accés.
- Atès que la hissa't i col·locació de les columnes s'ha de fer de manera que quedin perfectament aplomades en totes direccions, no s'admetran falques per aconseguir el muntatge a plom definitiu.

BASAMENT

Les columnes o bàculs es fixaran a un macís de formigó mitjançant pernys d'ancoratge i placa de fixació unida al fust.

Les dimensions dels basaments per als diferents tipus de columnes s'indiquen als plànols.

L'excavació es realitzarà de manera tal que les parets quedin verticals i el fons pla, evitant en aquest les arestes arrodonides.

La fonamentació s'efectuarà mitjançant formigó de resistència HM-20/P/20/I (si no s'especifica un altre resistència als plànols), en el qual s'encastaran les pernys d'ancoratge, situant-los de manera que la seva col·locació resulti vertical i que sobresurti la longitud suficient per tal d'assegurar l'entrada completa de les femelles de subjecció i llurs volanderes.

La unió del fust amb la placa de fixació, un cop instal·lats, ha de quedar sota el paviment acabat.

La distància mínima de la cara superior de la placa de fixació al paviment acabat serà de 10 cm.

Atès que l'hissat i col·locació de les columnes s'ha de fer de manera que quedin perfectament aplomades en totes direccions, no s'admetran falques per aconseguir el muntatge a plom definitiu.

CAIXA DE CONNEXIÓ

S'entén per caixa de connexió en columnes, el suport i elements de protecció i entroncament que s'instal·laran en cada columna.

Cada punt portarà la seva caixa de connexió a la base de la columna, amb els seus borns i fusibles. Les caixes aniran agafades a la columna mitjançant cargols no oxidables; els conductors arribaran fins a l'interior de la caixa de connexió amb tota la seva secció (coure, coberta, aïllaments i armadura). La grandària de les caixes de connexió s'adaptarà a les seccions de les línies que les connecten.

Els canvis de secció de les línies es faran dins les caixes de connexió. No es permetrà la unió de conductors dintre de les arquetes de pas de carrers ni dels tubs de pas de les línies.

La caixa serà de material aïllant no propagador de la flama i no higroscòpic i tindrà els borns polits i no tallants. Quedarà tancada amb una tapa mitjançant un cargol imperdible de manera que, al retirar-la, s'endugui els fusibles i quedi així desconectada la instal·lació elèctrica de la làmpada.

Cada caixa disposarà, com a mínim, del següent:

- Tallacircuits unipolars amb llurs corresponents cartutxos fusibles, d'una intensitat nominal de 6 A, en nombre igual als cables que pugin fins a la lluminària;
- Borns unipolars amb capacitat suficient per a les seccions dels cables d'alimentació i derivacions que figurin als plànols.

Tots els elements de la caixa estaran aïllats elèctricament dels elements metàl·lics de la columna. Els cargols seran de material inoxidable.

MUNTATGE INTERIOR

Estarà constituït per un conductor de coure amb doble aïllament, de 2,5 mm² de secció mínima, del tipus RV 0,6/1kV.

S'utilitzarà un muntatge bipolar per cada làmpada i serà continu, sense empalmes.

6.5.5. Luminàries

La lluminària ha de disposar del marcatge CE. Això significa que el fabricant ha d'haver elaborat un expedient tècnic que mostri les normes que compleix la lluminària, el procediment de qualitat que posseeix i el seu procés productiu. A continuació ha de redactar una declaració de conformitat, amb les Directives que l'afecten que en aquest cas són Compatibilitat Electromagnètica (2004/108/CE), Reial Decret 1580/2006 i de Baixa Tensió (2006/95/CEE), Reials Decrets 7 / 88 i 154/1995 i de les normes UNE-EN relacionades que compleixen.

La lluminària ha de complir la norma general de lluminàries UNE-EN 60598 i la de Radiació Òptica, UNE-EN 62471.

En cas de LED'S es ha de complir la norma de Seguretat dels mòduls LED'S, UNE-EN 62031.

La direcció d'obra indicarà al contractista el tipus de lluminària o projector que, d'acord amb aquest plec i amb les determinacions del projecte, s'ajusti a les necessitats de l'Ajuntament.

De forma general, s'ha de donar compliment a la Llei 6/2001, de 31 de maig, d'ordenació ambiental de l'enllumenat per a la protecció del medi nocturn. Aquesta Llei contempla una sèrie de criteris que condicionen l'enllumenat de les obres d'urbanització. També es complirà el RD 1890/2008 corresponent al Reglament d'Eficiència Energètica.

S'ha de tenir amb compte la correspondència amb el reglament català. En concret:

Segons la disposició derogatòria única del RD 1890/2008: Queden derogades totes les disposicions de igual o inferior rang en tot el que es contraindiqui o s'oposi en aquest Reglament.

A Catalunya, existeix la Llei 6/2001 que es d'aplicació al mateix tipus de instal·lacions, en el cas de contradicció, preval el reglament estatal, i en el cas de valors diferents, serà d'aplicació el més restrictiu.

Pel que fa a tramitació administrativa també s'ha de tenir present el decret de la Generalitat 363/2004, pel qual es regula el procediment administratiu per a l'aplicació del Reglament electrotècnic per a baixa tensió

De la Llei 6/2001, cal tenir en compte el següent:

- Article 5. La classificació de les zones en funció de la seva protecció enfront la contaminació lluminosa

Les actuacions de la propietat acostumen a trobar-se a la zona E3 (àrees incloses en àmbits territorials que admeten una brillantor mitjana), encara que en algun cas, podrien estar properes a zones E1, (coincidentes amb espais naturals protegits).

- Capítol 2, articles 7 i 8. Les característiques que han de presentar les instal·lacions i els aparells d'il·luminació exterior segons la classificació de l'àrea on es troba l'actuació (que, per actuacions de la propietat, acostuma a ser E3).

A aquest respecte, s'hauria de justificar el compliment de la llei, i per aquest propòsit, el contractista i la direcció d'obra haurien de justificar cada un dels paràmetres que ha de contemplar l'enllumenat exterior d'una urbanització.

Del RD 1890/2008, cal tenir amb compte els nivells d'il·luminació de les taules 6, 7, 8 i 9 de l'ITC-EA-02. Aquests nivells indiquen els requeriments fotomètrics corresponents a les diferents classes d'enllumenat dels vials.

Rendiment lluminàries

D'acord amb el decret d'eficiència energètica les lluminàries compliran els valors següents:

PARAMETRES	ENLLUMENAT VIAL		RESTA (1)	
	Funcional	Ambiental	Projectors	Lluminàries
Rendiment η	$\geq 65\%$	$\geq 55\%$	$\geq 55\%$	$\geq 60\%$
Factor utilització f_u	(2)	(2)	$\geq 0,25$	$\geq 0,30$
(1) Excepte l'enllumenat festiu i nadalenc				
(2) Tindran els valors segons les taules 1 i 2 de la ITC-EA-01				

Lluminàries tancades

Normativa

L'enllumenat exterior protegirà el medi nocturn de les conseqüències que poden derivar d'un enllumenat artificial inadequat, evitant les diverses formes de contaminació lumínica en la visió del cel i també minimitzant els seus efectes en l'entorn domèstic i en els espais naturals.

Les lluminàries seran les pròpies de l'enllumenat públic, amb possibilitat d'anar en bàcul o en columna, i amb capacitat per a posar-hi l'equip elèctric de doble encesa i hauran de complir la norma UNE-EN 60598-2-3. Tots els materials seran inalterables a la intempèrie.

Compliran el que preveu la Llei 6/2001, de 31 de maig, d'ordenació ambiental de l'enllumenat per a la protecció del medi nocturn. A tal efecte hauran d'aportar el certificat FHS (flux hemisferi superior) o distintiu de qualitat expedit per un laboratori acreditat, per garantir el seu comportament anticontaminant. L'emissió de flux lumínic cap l'hemisferi superior, serà sempre inferior al 5 % exceptuant quan es tracti de llumeneres instal·lades en zones E1 per tot l'horari de funcionament, o E2 per les previstes que funcionin en horari nocturn. En aquests casos l'emissió de FHS (flux hemisferi superior) haurà de ser, inferior al 1%. Queden expressament prohibits aquells equips que emetin llum per damunt del pla horitzontal.

Compliran els requisits exigits pel que fa als components, el disseny, la instal·lació, l'angle d'implantació respecte a l'horitzontal i l'eficàcia energètica, acreditant-t'ho mitjançant un distintiu que homologui llur qualitat per evitar la contaminació lumínica i estalviar energia.

Les lluminàries que disposin del distintiu de qualitat que acrediti el compliment dels requisits exigits pel que fa als components, el disseny, l'eficiència energètica i llur qualitat per evitar la contaminació lumínica, es considerarà que compleixen les prescripcions tècniques exigits en aquest plec.

Es prioritzarà la utilització preferent de làmpades de vapor de sodi alta pressió (VSAP) i de baixa pressió (VSBP).

CARACTERÍSTIQUES

Les lluminàries seran tancades, de classe II, si bé, a criteri de la DF podran ser de classe I amb un grau de protecció IP 44 com a mínim. Quan siguin accessibles, seran de classe II. Aniran connectades al punt de posada a terra del suport amb un cable de coure de 2,5 mm². El grup òptic serà independent de la carcassa i la seva hermeticitat

serà com a mínim la definida per l'IP 65. El coeficient de depreciació per envelliment i brutícia serà inferior al 30%.

La part estructural o cos principal de la lluminària, constarà d'una carcassa superior i una carcassa inferior d'alumini injectat a pressió, sense cap peça de plàstic i segons la norma UNE EN 1706. Aniran convenientment pintades a l'exterior i la pintura complirà els següents valors: classe 0, segons UNE-EN ISO 2409 amb lluentor a $60^\circ > 83\% + 5$, segons UNE EN ISO 2813 o normes equivalents.

El reflector serà de xapa d'alumini de gran puresa, enlluentat i anoditzat. El seu gruix serà com a mínim d'1,2 mm, el qual, una vegada conformat, ha de quedar amb un gruix mínim d'1,0 mm. El gruix mínim de la capa anòdica serà de quatre micres, segons UNE-EN 12373-4.

La qualitat del segellat haurà de ser com a mínim «BONA», segons UNE 38016 o UNE EN 12373-4.

El tancament serà de vidre trempat, pla o de forma lleugerament corbada o prismàtic, resistent al xoc tèrmic i al mecànic, amb una protecció mínima IP 65, que garanteixi la conservació de les qualitats òptiques.

El reflector podrà ser també de vidre aluminitzat, inalterable.

Totes les fixacions, cargols, pestells, etc., seran de material inoxidable.

Les maniobres d'obertura, tancament o substitució necessàries pel normal manteniment de la lluminària, s'hauran de poder realitzar sense necessitat d'eines o accessoris especials. Els sistemes de tancament i fixació garantirán la posició dels elements de forma que la seva obertura sigui inalterable, fortuïtament o involuntària.

El rendiment fotomètric del reflector amb el seu vidre de tancament, serà més gran del 70 % per a les làmpades d'ampolla transparent, de forma tubular o el·líptica, de vapor de sodi d'alta pressió o halogenurs. Aquest rendiment serà més gran del 60 % quan l'ampolla de la làmpada sigui amb recobriment fosfòric. Independentment d'aquests paràmetres, com a mínim s'han d'obtenir els resultats luminotècnics projectats.

El compartiment d'auxiliars elèctrics incorporat en el mateix aparell haurà de permetre el muntatge amb amplitud dels elements elèctrics i el seu funcionament a la temperatura adient, que en cap cas serà superior als 60°C d'ambient. El grau de protecció del compartiment d'auxiliars elèctrics serà igual o superior a IP 44, segons UNE EN 60528 i UNE 20324.

Les juntes emprades per aconseguir l'hermeticitat del bloc òptic, seran de materials elàstics que no puguin patir alteracions a temperatures de fins a 120°C .

El portallànties serà de porcellana, fabricat segons la norma UNE-EN 60238, muntat a l'armadura mitjançant un mecanisme que pugui permetre la seva regulació, tant horitzontalment com vertical, adequant-lo al tipus i potència de la llàntia i per a distintes distribucions del feix de llum.

Totes les parts metàl·liques seran no oxidables.

El dispositiu de subjecció de la lluminària haurà de tenir un mínim de tres punts de suport que assegurin que la seva posició no variarà per agents fortuïts i serà capaç de resistir un pes cinc vegades superior al de la lluminària equipada. Estarà preparada per acoblament horitzontal o vertical, amb un diàmetre mínim de 60 mm. El sistema de subjecció ha de permetre la regulació de la lluminària entre 0 i 15 graus en relació a l'horitzontal.

La instal·lació elèctrica interior de la lluminària es realitzarà amb materials resistents a les altes temperatures, amb cable tricapa de polièster o fibra de vidre.

El dimensionat de la lluminària i els materials emprats hauran de garantir que, després d'un període de 10 hores de funcionament a temperatura ambient de 25°C , cap punt dels distints components registri una temperatura superior a la admesa per la norma UNE-EN 60598-2-3.

Els cables de l'interior seran d'una secció mínima d'1,5 mm² i amb recobriment de silicones resistents a les altes temperatures.

La connexió de l'equip d'encesa es farà mitjançant terminals amb els seus corresponents connectors i de forma que només sigui possible una única posició de connexió.

La tensió d'arc de les làmpades no ha de patir un increment superior a 7 V fins a 150 W, 10 V per làmpades de 250 i 400 W, respecte al seu funcionament exterior.

Les seves característiques fotomètriques hauran de garantir els resultats previstos en el projecte quant a nivell d'il·luminació, uniformitat i control.

Seran escollides per la DF entre les que compleixin aquest plec de condicions, així com el tipus de làmpada.

LLUMINÀRIES ESFÈRIQUES

La base serà de foneria d'alumini injectada a alta pressió, amb pintura d'exterior de les característiques detallades per a les lluminàries tancades. Anirà preparada per acoblament a columna, amb diàmetre exterior comprès entre 48 i 60 mm. La fixació a la columna es farà mitjançant tres cargols.

Estarà prevista per a allotjar l'equip d'encesa, el portallànties i la xapa reflectora. L'acoblament al conjunt òptic s'aconseguirà mitjançant un sistema de pressió del tipus mordassa accionable des de l'exterior. Incorporarà una cavitat on s'allotjarà una junta d'EPDM o de silicona que assegurarà el grau de protecció IP55.

Tota els cargols i les peces addicionals seran de material no oxidable.

Portaran un deflector - reflector incorporat per tal d'evitar al màxim la llum cap amunt i augmentar el rendiment lumínic cap a la calçada.

Compliran el que preveu la llei 6/2001, de 31 de maig, d'ordenació ambiental de l'enllumenat per a la protecció del medi nocturn. A tal efecte hauran d'aportar el certificat FHS (flux hemisferi superior) o distintiu de qualitat expedit per un laboratori acreditat, per garantir el seu comportament anticontaminant. L'emissió de flux lumínic cap l'hemisferi superior estarà dins del barem establert per la reglamentació de la Llei de Contaminació Lumínica en cada cas, sempre inferior al 5 %. Queden expressament prohibits aquells equips que emetin llum per damunt del pla horitzontal.

Poden ser de dos tipus:

DE CARCASSA ÚNICA

- El globus difusor serà de policarbonat o de polietilè d'alta densitat de doble capa, opal, resistent a l'impacte (IK09) i a l'envelliment per acció de la radiació ultraviolada.

AMB DUES CARCASSES SEMIESFÈRIQUES

- El reflector interior serà de xapa d'alumini i constarà de dos semiesferes unides entre sí que incorporaran gravats interiors i exteriors prismàtics, amb l'objectiu de controlar el flux lumínic.
- Els cables de l'interior seran d'una secció mínima d'1,5 mm² i amb recobriment de silicones resistents a les altes temperatures.
- La connexió de l'equip d'encesa es farà mitjançant terminals amb els seus corresponents connectors i de forma que només sigui possible una única posició de connexió.
- La tensió d'arc de les làmpades no ha de patir un increment superior a 7 V fins a 150 W, 10 V per làmpades de 250 i 400 W, respecte al seu funcionament exterior.
- Les seves característiques fotomètriques hauran de garantir els resultats previstos en el projecte quant a nivell d'il·luminació, uniformitat i control.
- Seran escollides per la DF entre les que compleixin aquest plec de condicions, així com el tipus de làmpada.

LLUMINÀRIES DECORATIVES

Han de complir les especificacions tècniques detallades als apartats anteriors, especialment quant al tipus de foneria d'alumini, bloc òptic i contaminació lumínica.

Compliran les exigències de l'RTB podent classificades, segons la norma UNE-EN 61140, com aparells tipus classe 1.

S'utilitzaran portalàmpades de porcellana, segons norma UNE-EN 60238, dotats de dispositius de retenció per evitar l'afluixament de la làmpada a causa de possibles vibracions.

Els dispositius de fixació hauran de garantir la resistència d'acoblament davant l'acció del vent, xocs o vibracions i no es puguin desancorar per causes fortuïtes.

Els cables de l'interior seran d'una secció mínima d'1,5 mm² i amb recobrint de silicones resistents a les altes temperatures.

La connexió de l'equip d'encesa es farà mitjançant terminals amb els seus corresponents connectors i de forma que només sigui possible una única posició de connexió.

La tensió d'arc de les làmpades no ha de patir un increment superior a 7 V fins a 150 W, 10 V per làmpades de 250 i 400 W, respecte al seu funcionament exterior.

Seran escollides per la DF entre les que compleixin aquest plec de condicions, així com el tipus de làmpada **PROJECTORS**

Seran especialment dissenyats per a llums de descàrrega, d'elevada estanquitat i resistència mecànica.

Compliran les exigències de l'REBT, podent classificar-se, segons la norma UNE-EN 61140, com a lluminària classe I.

Compliran també les especificacions de la norma UNE-EN 60598-2-5.

Compliran el que preveu la llei 6/2001, de 31 de Maig d'ordenació ambiental de l'enllumenat per a la protecció del medi nocturn. A tal efecte hauran d'aportar la fotometria certificada que permeti comprovar el compliment de les prescripcions de la llei en les condicions de situació i enfocament previstes en el projecte.

Els dispositius mecànics de subjecció, hauran de permetre modificar amb precisió la posició d'orientació i enfocament del projector. Un cop fixada aquesta, serà necessari que hi hagi dispositius que no permetin la desviació accidental. La seva instal·lació es farà de tal manera que tampoc sigui necessari, ni possible, moure involuntàriament la posició del projector, per les tasques de manteniment

El sistema d'obertura serà de tancament ràpid, sense necessitat d'eina per als projectors amb grau de protecció del sistema òptic IP 65, o amb eina senzilla per als de grau de protecció IP 66.

Tindran capacitat per allotjar l'equip, d'alt factor i doble nivell.

L'armadura serà de fosa d'alumini o alumini extrusionat i anoditzat.

Els allotjaments dels equips permetran posicionar els portallànties segons els diversos tipus de reflector, admetent també la possibilitat d'allotjar làmpades de doble contacte.

Hi haurà una junta de hermeticitat de silicona o etilè propilè terpolímer (EPDM) entre el tancament de vidre i l'armadura, dipositada perimetralment en una canaleta adequada.

Estaran proveïts de borns de connexions, amb regletes i presa de terra, i entrada de cables mitjançant un premsaestopa amb tallacircuits seccionables per cartutx fusible, fins a una grandària de 10x38 mm.

El reflector serà de xapa d'alumini de gran puresa, enlluentat i anoditzat. El seu gruix serà com a mínim d'1,2 mm, el qual, una vegada conformat, ha de quedar amb un gruix mínim d'1,0 mm. El gruix mínim de la capa anòdica serà de 4 micres, segons UNE-EN 12373-4

La qualitat del segellat haurà de ser com a mínim «BONA», segons UNE 38016 o UNE EN 12373-4.

Serà de fàcil substitució, amb reglatge de la làmpada incorporat.

El grau de protecció del projector serà IP 65 o superior.

Tindrà un tancament de vidre trempat pla, de 3 mm de gruix mínim, amb un grau de protecció mínim IP 65, que garanteixi la conservació de les qualitats òptiques.

El reflector podrà ser també de vidre aluminitzat, inalterable.

El portallànties serà de porcellana, de gran qualitat, muntat damunt d'un suport de xapa no oxidable, que permeti diverses graduacions de reglatge en sentit vertical i longitudinal per a diversos tipus de llums i de repartiments lluminosos.

Tots els materials seran inalterables a la intempèrie.

Totes les fixacions, cargols, pestells, etc., seran de material inoxidable.

Els cables de l'interior seran d'una secció mínima d'1,5 mm² i amb recobrint de silicones resistents a les altes temperatures.

La connexió de l'equip d'encesa es farà mitjançant terminals amb els seus corresponents connectors i de forma que només sigui possible una única posició de connexió.

La tensió d'arc de les làmpades no ha de patir un increment superior a 7 V fins a 150 W i 10 V per làmpades de 250 i 400 W, respecte al seu funcionament exterior.

Les seves característiques fotomètriques hauran de garantir els resultats previstos en el projecte quant a nivell d'il·luminació, uniformitat i control.

Seran escollits per la DF entre els que compleixin aquest plec de condicions, així com el tipus de làmpada.

BALISES

Hauran de garantir la seva estanquitat i solidesa, tenint un IP 65 (segons normes UNE 20324 i UNE EN 60529) i una IK 09 (segons norma UNE-EN 50102).

Hauran d'estar protegides contra contactes directes i disposar d'una presa de terra per a les parts metàl·liques de l'equip, fins i tot si el recobrint és de material plàstic.

6.5.6. Làmpades i equips

Tindran un eficiència lluminosa superior a 65 lúmens/W per enllumenats de vials, referits a la potència nominal de les làmpades, sense considerar el consum d'accessoris.

Si bé els equips de làmpades de descàrrega es consideraran com un conjunt únic, les garanties de funcionament seran independents, de manera que, si algun component es subministra aïlladament de la resta de l'equip, es tindran en compte les exigències d'aquest plec per a tot el conjunt.

Compliran les normes UNE-EN 60188 o UNE-EN 60662 segons es tracti d'equips de vapor de mercuri o de vapor de sodi d'alta pressió.

No s'hauran d'apagar encara que la tensió caigui al 90 % de la seva tensió nominal en mig segon i es mantingui en aquest valor durant cinc segons com a mínim.

La temperatura màxima del casquet de les làmpades que el portin cimentat, serà de 210 °C i de 250 °C per les que el tinguin fixat mecànicament.

La temperatura en la coberta de la làmpada no ha de superar en cap punt els 400 °C.

L'equip d'encesa anirà subjecte a una placa de material aïllant i incombustible, mitjançant cargols inoxidable i brides que permetin la subjecció dels elements i la seva eventual substitució. La placa haurà de penjar-se en els elements de subjecció del suport.

Podran ser dels anomenats equips compactes, que allotgen, sota una mateixa coberta, la reactància, el condensador, l'arrencador i els borns de connexió i cables, tenint en la part exterior els connectors d'alimentació.

En el cas d'utilitzar equips per a la reducció de nivell els temps o horaris de cada maniobra i les característiques de regulació hauran de ser adequades al que preveu la llei 6/2001 de 31 de maig, d'ordenació ambiental de l'enllumenat per a la protecció del medi ambient

BALASTOS

Hauran de ser del tipus «exterior», complint l'assaig de resistència a la humitat i l'aïllament, superant els 2.500 MOhms. Si es sol·liciten, expressament, reactàncies sense blindatge, hauran de portar una protecció que impedeixi que el nucli quedi al descobert.

La potència subministrada pel balast no serà inferior al 92,5 % ni superior al 115 % de la subministrada a la mateixa làmpada per un balast de referència, a la seva tensió nominal.

Portaran previst un sistema de subjecció al tauler mitjançant cargol.

Disposaran d'un born de connexió que permeti el pas de cables de fins 2,5 mm² de secció. Aquesta born haurà d'estar ben subjecta a la carcassa de la reactància.

Les peces conductores de corrent hauran de ser de coure o d'aliatge de coure amb un altre material apropiat no sotmès a la corrosió.

Les peces en tensió no podran ser accessibles per un contacte fortuït durant la seva utilització en condicions normals. El envernissat, esmaltat o oxidació de peces metàl·liques, no seran admissibles com a protecció de contactes fortuïts.

La coberta haurà d'evitar el flux dispers, i haurà d'aïllar elèctricament i protegir de la corrosió.

Hauran de superar els assaigs de sobreintensitat i durada.

- Característiques físiques:

Tots els balastos hauran de portar clarament marcades les següents indicacions:

1. Marca d'origen
2. Número de model o referència del fabricant
3. Tensió nominal, freqüència i corrent d'alimentació
4. Temperatura de treball nominal màxima T_w
5. Potència nominal i tipus de llum
6. Augment de la temperatura nominal del balast
7. Tipus interior o exterior

- Característiques constructives:

Els balastos hauran de ser construïts amb:

1. Xapa magnètica de baixa pèrdua
2. Conductors esmaltats classe 2 H 180 °C
3. Impregnació al buit amb resines epoxídiques
4. Materials de plàstic (bobines i tapes) amb poliamida i fibra de vidre (autoextingible V-O)
5. Construcció cuirassada per a ser exempts de flux dispers

- Característiques normatives:

Compliran la norma UNE-EN 60923.

Hauran de tenir certificat d'homologació de les normes següents:

- UNE-EN 61347-1 Balastos per a llums de descàrrega. Prescripcions generals i de seguretat.
- UNE-EN 60923 (Balastos per a llums de descàrrega). Prescripcions de funcionament.

BALASTOS ELECTRÒNICS DE POTÈNCIA REGULABLE

L'equip no ha de presentar cops, fissures, deformacions o senyals d'haver estat sotmès a maltractaments abans o durant la instal·lació.

Ha d'estar dissenyat i fabricat segons les especificacions de la norma UNE-EN 60929, de manera que sigui apte per a la seva funció i perquè es pugui manejar, regular i mantenir sense risc per a les persones quan aquestes operacions es portin a terme en les condicions previstes.

La potència elèctrica màxima consumida pel conjunt equip auxiliar i làmpada fluorescent s'ajustarà als valors establerts a l'annex IV del REAL DECRETO 838/2002, de 2 de agosto "Por el que se establecen los requisitos de eficiencia energética de los balastos de lámparas fluorescentes".

Cada balast ha d'anar marcat, de manera clara i duradora, amb la següent informació com a mínim:

- Nom del fabricant o marca comercial
- Número de model o referència del fabricant
- Tensió nominal, freqüència i corrent d'alimentació
- Potència nominal
- Grau de protecció
- Marcatge CE

CARACTERÍSTIQUES NORMATIVES:

- UNE-EN 60929 Balastos electrónicos alimentados en corriente alterna para lámparas fluorescentes tubulares. Requisitos de funcionamiento.

- REAL DECRETO 842/2002, de 2 de agosto, por el que se aprueba el Reglamento electrotécnico para baja tensión. ITC-BT-09 Instalaciones de alumbrado exterior
- REAL DECRETO 838/2002, de 2 de agosto, por el que se establecen los requisitos de eficiencia energética de los balastos de lámparas fluorescentes.
- REAL DECRETO 1890/2008, de 14 de noviembre, por el que se aprueba el Reglamento de eficiencia energética en instalaciones de alumbrado exterior y sus Instrucciones técnicas complementarias EA-01 a EA-07

ARRENCADORS

S'utilitzaran arrencadors temporitzats per a estalviar un perllongat cansament per alta tensió, perjudicial per a l'equip o la línia, així com perills innecessaris.

Disposaran d'un born de connexió que permeti el pas de cables de fins 2,5 mm² de secció.

Es connectaran de manera que els impulsos coincideixin en el contacte central de la làmpada.

Si porten el transformador incorporat i no els cal la presa intermèdia ni la reactància, hauran de portar l'esquema de connexió damunt la carcassa.

El calor màxim del impuls es mesurarà respecte al valor 0 del voltatge del circuit obert. Els següents pics del mateix impuls no excediran del 50 % del primer.

- Característiques físiques:

Tots els arrencadors hauran de portar clarament marcades les indicacions següents:

1. Marca d'origen
2. Número de model o referència del fabricant
3. Senyal que indiqui el valor del pic de tensió -producció
4. Tensió nominal, freqüència
5. Temperatura de treball nominal màxima T_w
6. Potències i tipus de llum
7. Augment de la temperatura nominal de treball D_t .
8. Indicació de la capacitat de càrrega

- Característiques constructives:

1. Components electrònics de qualitat professional
2. Pot de plàstic amb poliamida i fibra de vidre (autoextingible V-O) o pot d'alumini
3. Protecció amb resines epoxídiques o vernís de poliuretà classe V-O, com a protecció contra ambients agressius
4. Un impuls per període de xarxa com a mínim

- Característiques normatives:

Hauran de tenir certificat d'homologació de les normes UNE-EN 60927 (Aparells arrencadors i encebadors excepte els d'efluvis). Prescripcions de funcionament.

CONDENSADORS

Aquest equips, destinats a corregir el factor de potència, hauran de complir les exigències següents:

Les peces en tensió no podran ser accessibles per un contacte fortuït durant la seva utilització en condicions normals. El envernissat, esmaltat o oxidació de peces metàl·liques, no seran admissibles com a protecció de contactes fortuïts.

La connexió es farà mitjançant terminals amb els seus corresponents connectors i de forma que només sigui possible una única posició de connexió. No es podran afluixar al realitzar la connexió o la desconexió, i estaran situats a 7 mm de distància entre les cares paral·leles per permetre l'ús d'un connector.

L'aïllament entre un qualsevol dels borns i la coberta metàl·lica exterior serà, com a mínim, de 2 MOhms resistirà durant un minut una tensió de prova de 2.000 V a freqüència industrial.

Seràn d'execució estanca i hauran de complir un assaig d'estanqueïtat segons la norma UNE-EN 60831.

Disposaran d'una resistència interna de descàrrega i hauran de resistir els següents assajos:

- Tensió i durada segons norma UNE-EN 60831.

- Estanquitat: es submergiran en aigua durant dues hores a la tensió nominal i durant dues més, desconectats. Després de la immersió, l'aïllament entre un qualsevol dels borns i la coberta metàl·lica exterior serà, com a mínim, de 2 MOhms.
- Sobretensió: s'aplicarà entre els terminals del condensador i durant 1 hora, una tensió un 30 % superior a la nominal, mantenint la temperatura entre 8 i 12 °C superior a la de l'ambient. A continuació s'aplicarà sobre els terminals i durant un minut, una tensió de valor 2,15 vegades la nominal.
- Durada: se'ls sotmetrà durant 6 hores a una tensió un 30 % superior a la nominal, mantenint la temperatura entre 8 i 12 °C superior a la de l'ambient.
- Tolerància: ± 1 % de la capacitat nominal.

Hauran d'acompanyar-se del certificat de garantia del fabricant on constarà la vida mitja, mai inferior a 30.000 hores, amb una pèrdua de capacitat màxima del 5 % durant aquest període, i el compromís de substitució en cas d'avaría, pèrdua de capacitat superior a la indicada o mal funcionament.

- Característiques físiques:

Tots els condensadors portaran clarament marcades les indicacions següents:

1. Marca d'origen
2. Número de model o referència del fabricant
3. Capacitat nominal i tolerància
4. Tensió nominal
5. Quan s'hi munti una resistència de descàrrega o un fusible s'hi posarà el símbol corresponent
6. La freqüència nominal o gamma de freqüències
7. Temperatura nominal mínima i màxima
8. El seu símbol, si el condensador és autoregenerable

- Característiques constructives:

1. Estaran fabricats amb film de polipropilè metal·litzat sobre nucli estable
2. La carcassa serà d'alumini o plàstic de poliamida autoextingible VZ
3. No es faran servir POB ni cap altre material contaminant. La fabricació es realitzarà en sec i, només quan la instal·lació ho requereixi, es faran servir resines especials de poliuretà autoextingible VZ
4. Amb resistència de descàrrega o amb fusible
5. Les peces conductores de corrent hauran de ser de coure o d'aliatge de coure amb un altre material apropiat no sotmès a la corrosió.

- Característiques normatives:

Compliran les normes UNE EN 61048 i UNE EN 61049.

Hauran de tenir certificat d'homologació de les normes següents:

- UNE EN 61048 (Condensadors per a ser utilitzats en els circuits de llums tubulars de fluorescència i altres llums de descàrrega). Prescripcions generals i de seguretat.
- UNE EN 61049 (Condensadors per a ser utilitzats en els circuits de llums tubulars de fluorescència i altres llums de descàrrega). Prescripcions de funcionament.

EQUIPS AUXILIARS

El conjunt de l'equip auxiliar i làmpada de descàrrega no superarà els valors indicats en la taula 2 de la ITC- EA-04 del RD 1890/2008.

LEDs

Podran utilitzar-se els llums de tecnologia LED que permetin reduir el consum d'energia i les emissions de CO₂. Aquests punts estaran d'acord amb els requeriments municipals i compliran els criteris normatius d'eficiència energètica.

S'utilitzaran equips de sistemes contrastats, que suposin una millora de la qualitat de la llum, amb més uniformitat i rendiment cromàtic, i que redueixin la contaminació lumínica, evitant la producció de llum dispersa e intrusa. Han de permetre una gran flexibilitat a la hora de planificar els consums, considerant que cada punt de llum ha de tenir un sistema de programació.

Caldrà que estiguin dissenyats adientment per tal d'evitar un escalfament excessiu que perjudiqui a la vida útil dels LEDs.

Es comprovarà si la potència indicada per el fabricant inclou l'equip auxiliar.

6.5.7. Proteccions i xarxa de terra

A més de la protecció de cada punt de llum amb fusibles, s'instal·larà com a mínim un elèctrode cada 5 punts de llum, al primer i al darrer punt de llum de cada línia i al quadre de maniobra. Unint tots els elèctrodes es disposarà una presa de terra, formada per cable de coure nu de 35 mm² de secció. Els elèctrodes i el cable aniran soterrats directament a terra, i a 60 cm com a mínim sota vorera i a 80 cm sota calçada. Com elèctrode s'instal·larà una placa de terra amb preferència sobre una pica.

A criteri de la DF i quan les condicions del terreny dificultin la instal·lació de plaques de terra, aquestes podran ser substituïdes per piques de terra sempre que es compleixi el valor del terra definit al projecte.

S'acomplirà el que preveu el punt 9 de la ITC-BT-09. En un radi de 15 m al voltant de les estacions transformadores de corrent elèctrica, el cable de terra serà folrat i els suports no portaran ni pica ni placa de terra. Es realitzarà la connexió equipotencial en masses metàl·liques importants situades a una distància ≤ 2 m de les parts metàl·liques de la instal·lació d'enllumenat. Aquesta xarxa de terra és totalment independent de cap altra xarxa de ET, s o torres d'AT que hi hagi a prop. No hi haurà masses metàl·liques accessibles des de la instal·lació. Tots els punts de llum del mateix quadre seran equipotencials.

Les plaques de coure tindran un gruix de 2 mm i les de ferro galvanitzat de 2,5 mm, amb una superfície mínima de 0,25 m². Les plaques necessàries per a cada punt hauran d'estar separades entre elles a tres metres com a mínim.

Els elèctrodes hauran de ser soterrats verticalment a una fondària que impedeixi que els afectin els treballs que es puguin fer al mateix terreny, mai a menys de mig metre sota el paviment acabat. En casos especials i amb l'autorització expressa del Director de l'obra, aquesta fondària es podrà reduir fins a 30 cm sempre que es compleixin els valors demanats de resistència a terra.

S'estendran a suficient distància de dipòsits o filtracions que puguin atacar-los i, tant com sigui possible, fora dels passos de persones i vehicles.

En terrenys de poca conductivitat s'instal·laran envoltats d'una lleugera capa de sulfat de coure i magnesi.

Totes les unions es faran amb soldadura aluminotèrmica d'alta temperatura de fusió o amb grapa de coure de la mateixa qualitat del cable per tal d'evitar la corrosió galvànica.

La unió de la columna serà mitjançant terminal de pressió, cargol, roseta i femella de material inoxidable. No hi haurà cap unió entremig de dos punts de llum.

A més a més de la posada a terra de les masses, es preveuran dispositius de tall per intensitat de defecte.

S'utilitzaran interruptors diferencials, la sensibilitat dels quals anirà donada pel valor obtingut de la resistència a terra de les masses.

Les lluminàries de classe I hauran d'anar connectades a terra mitjançant un cable de coure de 2,5 mm², amb recobriment de color verd-groc, situat a l'interior de la columna.

La instal·lació de tots els elements a l'interior de la lluminària, així com la resta de la columna, fa que tota l'operació sigui inaccessible i que facin falta eines especials per a llur manipulació.

En casos especials, aquesta línia equipotencial podrà ser instal·lada dins de tub, juntament amb la línia d'alimentació, sempre que el cable sigui instal·lat amb un aïllament mínim de 450/750 V. La coberta del cable serà en verd i groc sempre que sigui possible i en qualsevol cas s'encintaran en aquests colors els 20 cm de cada extrem.

6.5.8. Cables

Els cables seran de coure electrolític, de les seccions nominals que figuren als plànols.

Podran utilitzar-se com a conductors altres tipus de materials si estan degudament homologats i aprovats per els organismes competents.

La seva tensió nominal de funcionament serà 0,6/1 kV i la tensió de prova de tres mil cinc-cents volts, segons norma UNE-HD 603-1. Seran armats i amb coberta de PVC, i un aïllament de polietilè reticular (XLPE), designació UNE RVFV 0,6/1 kV.

L'armadura serà d'acer empavonat amb tractament anticorrosiu als cables múltiples i de material no magnètic (alumini) als unipolars.

La resistència màxima a 20°C haurà de complir amb els valors assenyalats per la norma UNE-EN 60228.

A la coberta, i de manera imborrable, hi figurarà el nom del fabricant, característiques i seccions dels cables, segons UNE 21123-2.

Els cables de connexió interior dels suports i caixes seran de secció mínima de 2,5 mm², tensió nominal 1000 V (0,6/1 kV), designació UNE RV-K 0,6/1 kV, i, segons UNE 21123-2.

S'estendran amb prou cura per evitar la formació de coques i torçades, així com frecs perjudicials, tensions exagerades i curvatures superiors a les admeses per cada tipus.

6.5.9. Tubs, arquetes canalitzacions i conduccions de cables soterrats

TUBS

Podran ser rígids o corrugats flexibles, de doble capa, la interior llisa, i amb guia de ferro galvanitzat inclosa i aniran soterrats a 40 cm com a mínim.

Seran de polietilè d'alta densitat, de color vermell, amb diàmetre exterior mínim de 110 mm. Excepcionalment podran ser de diàmetre inferior (fins a 60 mm) si no hi hagués espai suficient a la base de la columna per permetre un tub d'entrada i un de sortida.

Seran estancs i estables fins a una temperatura de seixanta graus centígrads (60 °C). Alhora, seran no propagadors de la flama i tindran una resistència a l'impacte de 28 J i resistència a compressió de 450 N mínimes.

La unió es farà amb maneguet i junta i dins de cada tub anirà un únic circuit.

Les connexions dels tubs es faran a les cotes degudes, de manera que els extrems dels conductors coincideixin al ras amb les cares interiors dels murs.

El cable nu de coure s'estendrà paral·lel als tubs, dins la terra, a 60 cm com a mínim sota vorera i a 80 cm sota calçada. Aquestes fondàries es podran modificar segons el que preveu la ITC-BT-07 del REBT.

ARQUETES

A cada extrem del pas sota calçada, als canvis de direcció en l'estesa de la línia, a les desviacions i empalmaments de les línies d'alimentació i cada 40 metres com a màxim (en cas que no hi hagi columnes interposades), hi anirà una arqueta prefabricada o feta «in situ», amb dimensions que permetin la manipulació dels cables, amb tapa d'accés i marc de fosa dúctil de classe B 125 o superior segons UNE-EN 124. A l'entrada i sortida, els tubs aniran degudament segellats per evitar l'entrada d'aigua.

Les tapes de les arquetes ajustaran perfectament al cos de l'obra i es col·locaran de manera que la cara superior quedi al mateix nivell que les superfícies adjacents.

En el fons es deixarà una capa de drenatge de material porós (sauló).

CANALITZACIONS I CONDUCCIONS

Quant a les rases es complirà el que preveu el punt 02.01.02.4 del Plec de condicions.

Han de facilitar l'allotjament dels cables dins dels tubs corresponents, així com llurs connexions.

Han d'anar, amb preferència, sota les voreres, deixant lliures els escocells i facilitant l'operativitat dels espais pròxims.

Si la conducció va sota calçada la rasa tindrà 60 cm d'amplada i 1,00 m de fondària i els tubs aniran envoltats de formigó en comptes de la sorra. En aquest cas, el nombre de tubs serà igual al de circuits més un que es deixarà de reserva.

Quan la conducció es realitzi per sota les voreres, els cables aniran dins de tubs de polietilè d'alta densitat, que es col·locaran, envoltats de sorra, en una rasa de 40 cm d'amplada i 60 cm de fondària. Entre la sorra i la terra compactada hi haurà una làmina de plàstic senyalitzadora del servei.

6.5.10. Inspecció de les instal·lacions (veure ITC-EA-5)

Es faran les inspeccions i mesures electrotècniques i luminotècniques d'acord amb els criteris fixats amb els reglaments vigents: REBT i RD 1890/2008 d'Eficiència Energètica (ITC-EA-5).

La comprovació dels nivells d'il·luminació es farà (luxòmetre) sobre la mateixa retícula de mesura definida en el projecte on s'han calculat els valors luminotècnics. En cas de no poder realitzar les esmentades mesures en les condicions previstes en projecte la Direcció d'obra ho farà constar i justificarà l'alternativa adoptada.

Aquestes inspeccions les portaran a terme instal·ladors autoritzats i/o organismes de control autoritzats, d'acord amb la ITC-EA-5, als efectes d'obtenir els certificats d'inspecció favorables.

6.6. Mesurament i abonament

6.6.1. Centre de maniobra i comptatge

Es mesurarà per unitat (u) acabada i en servei, comprovada i acceptada per la DF.

S'inclouen aquells materials degudament instal·lats necessaris per a la correcta maniobra d'encesa, apagat, protecció i mesurament de les instal·lacions.

Inclou principalment: armari, quadre, rellotge horari, amperímetres i voltímetres, interruptors diferencials i magnetotèrmics, fusibles, armaris, si s'escau : sistema control, posada a terra, basament per al corresponent ancoratge i cables elèctrics de connexió fins al quadre de baixa tensió dins l'estació transformadora.

Al voltant del centre de transformació (15 m) la presa de terra de l'enllumenat o de qualsevol altra instal·lació serà sempre amb recobriment verd/groc, per separar-lo del terra propi del centre de transformació

Inclou també el subministrament i instal·lació de l'armari de maniobra, com a continent dels elements esmentats, així com l'obra civil d'assentament d'aquest. Tot això degudament connexionat i posat en servei.

6.6.2. Equip estabilitzador - reductor de tensió

E Per unitat (u) acabada i en servei, comprovada i acceptada per DF.

El preu inclou el subministrament i la instal·lació, així com tots els materials i operacions necessàries per a deixar-lo totalment instal·lat.

6.6.3. Columna

Per unitat (u) acabada, comprovada i acceptada per la DF.

Es defineix com el conjunt de columna, caixa de connexió, cables de connexionat des de la caixa fins a la lluminària, posada a terra de tot el conjunt, així com la fonamentació amb els seus pernys d'ancoratge, inclosa l'excavació.

6.6.4. Lluaminària

Per unitat (u) acabada i en servei, comprovada i acceptada per la DF.

Es defineix com el conjunt de lluminària tancada completa, equip d'encesa i làmpada.

6.6.5. Elèctrode de terra

Per unitat (u) acabada, comprovada i acceptada per la DF.

El preu inclou el subministrament i la instal·lació, així com tots els materials i operacions necessàries per a deixar-lo totalment instal·lat.

6.6.6. Conductor

Per metres lineals (m) realment instal·lats, comprovats i acceptats per la DF. Incloent els tres metres, aproximadament, del cable que entra i surt de cada columna.

En el preu queda comprès el cost de totes les operacions d'adquisició, transport, carreteig i col·locació del conductor, així com la retirada i l'abonament de les bobines corresponents.

El cablejat interior de les columnes està inclòs dins del preu de la unitat de punt de llum.

6.6.7. Canalitzacions

Per metre lineal (m) executat, comprovat i acceptat per la DF.

Està inclosa l'excavació en qualsevol tipus de terreny i el rebliment de la rasa, la sorra, la cinta de senyalització, tots els tubs necessaris per a passar els conductors i el transport a l'abocador dels materials sobrants.

També està inclosa la compactació fins a un 95 % del proctor normal.

En cas de canalització per a encreuaments de calçada, el preu inclou, a més, el formigó de protecció.

6.6.8. Arqueta

Per unitat (u) totalment acabada, comprovada i acceptada per la DF. El preu inclou l'excavació, el replè, l'arqueta i la tapa.

6.6.9. Inspecció de les instal·lacions prèvia a la seva posta en marxa

S'abonaren les diferents partides corresponents al control de qualitat dels serveis electrotècnics i luminotècnics d'acord amb els preus previstos en el projecte

7. XARXES DE TELECOMUNICACIONS

Totes les infraestructures de telecomunicacions soterrades es construiran d'acord amb el projecte aprovat i les especificacions de la RESOLUCIÓ de 28 de maig de 2009, per la qual s'aprova les recomanacions tècniques per a l'elaboració de l'àmbit de telecomunicacions en projectes de noves zones de planejament urbanístic, del Departament de Governació i Administracions Públiques de la Generalitat de Catalunya.

7.1. Objecte del plec

El present Plec de Prescripcions Tècniques Particulars és el que regirà en el desenvolupament del Contracte corresponent a la construcció de les obres definides en el Projecte.

7.2. Abast del plec

Les prescripcions contingudes en el present Plec seran vàlides sempre que no s'oposin a l'establert a la reglamentació vigent, en particular a les Ordenances Municipals corresponents i a les prescripcions i limitacions que poguessin imposar els organismes competents de l'Administració.

7.3. Disposicions generals

7.3.1. Revisió de plànols i mesures

El Contractista haurà de revisar, immediatament després de rebuts, tots els plànols que li hagin estat facilitats, i haurà d'informar promptament a la DF sobre qualsevol error o omissió que aprecii en ells.

Igualment haurà de confrontar els plànols i comprovar les cotes abans del replanteig de l'obra i, en cas de no fer-ho així, serà responsable per qualsevol errada que hagués pogut evitar d'haver-ho fet.

7.3.2. Prescripcions generals per a l'execució

Totes les obres s'executaran, d'acord amb les normes del present Plec i del Projecte. En aquells casos que no es detallin en aquest Plec de Prescripcions, tant en el referent als materials com a l'execució de les obres, el Contractista s'atindrà al que el costum ha sancionat com a norma de bona construcció.

7.3.3. Connexió amb infraestructures de les companyies o operadors

Les connexions necessàries amb la infraestructura de les companyies es realitzaran sota les prescripcions tècniques indicades pels tècnics de la companyia o operador de telecomunicacions.

7.4. Descripció de les obres

7.4.1. Canalitzacions

Per al disseny de les canalitzacions cal aplicar el punt 3.2 de la Resolució de 28 de maig de 2009 del Departament de Governació i Administracions Públiques de la Generalitat de Catalunya

Els diversos prismes de canalització es configuren d'acord al nombre de conductes i la seva ubicació a la via pública, segons codificació i definició dels plànols i de les seccions.

Les canalitzacions estaran formades per un conjunt de conductes de polietilè d'alta densitat i doble capa, corrugada exterior i llisa interior, de 125 mm i/o 63 mm de diàmetre exterior, amb amplada de secció de 0,40 m i/o 0,70 m (segons plànols) i fondària sobre la part superior del dau de prisma formigonat fins a la cota final de paviment, de 0,60 m (vorera o terres) o 0,80 m (calçada). Una vegada finalitzat el prisma, un dels tubs (el de cota més baixa a l'esquerra) haurà de ser subconductat amb tres tubs de polietilè d'alta densitat de diàmetre exterior 40mm amb taps. El prisma estarà dissenyat per 2 conductes de base i els de major diàmetre se situaran sempre a la part inferior. No obstant, els prismes formats per més de 10 conductes, per reduir l'alçada, es disposaran en base de 3 o 4 tubs en la cara inferior. Com a segona opció, es poden utilitzar tubs d'altres diàmetres, sempre i quan es mantingui la capacitat d'espai necessària i es permeti separar clarament el tipus de cable a estendre tal i com es detalla més endavant a les taules de dimensionament de la Resolució de 28 de maig de 2009 del Departament de Governació i Administracions Públiques de la Generalitat de Catalunya.

El prisma estarà recobert amb d'un dau de formigó HM-20 (o formigó reciclat HRM-20), amb separadors entre els tubs i les separacions mínimes segons les seccions i d'acord als plànols.

Seguidament, el prisma estarà reblert amb terres seleccionades procedents de l'obra o de préstecs exteriors, en capes de 25 a 30 cm compactades al 95 % del Pròctor Modificat, col·locant cinta de senyalització del servei, (a no menys de 25 cm del prisma de canalització o del tub més elevat), i bandes de protecció plàstica o metàl·lica, davant l'existència de xarxa d'accés en vorera, segons els plànols de secció.

Per als reblerts amb sorra o sauló, aquests, preferiblement, hauran de ser reciclats i provenir, preferentment, de Residus de la Construcció i Demolició (RCD).

El contractista té l'obligació de comprovar que els conductes per a l'estesa de les línies de comunicació han quedat lliures d'elements estranys, per això es procedirà a un mandrinat dels conductes.

El mandrinat dels conductes de PEAD de diàmetre 125 mm i 63 mm es farà amb peces cilíndriques – mandrils de fibra de vidre – d'alçada i diàmetre 27 x 8,50 cm pels conductes de 125 mm i de 17x4 cm pels conductes de 63 mm.

El mandrinat es farà amb el fil guia de les característiques tècniques indicades en aquest Plec.

A més, es deixarà un cable guia per a la posterior col·locació dels cables.

Finalment caldrà reposar els paviments enderrocats durant l'execució de les obres, segons la secció i d'acord als plànols de secció, amb els recs d'adherència i imprimació necessaris, i en qualsevol cas atenent les indicacions de la DF.

7.4.2. Elements de Registre

Els principals elements de la xarxa telefònica són les cambres de registre i les arquetes. Són elements de registre que se situen a diferents punts de la xarxa. Les cambres de registre són elements de grans dimensions que poden situar-se a zona de calçada (preferentment amb accés des de la zona de vorera). Serveixen per registrar les grans canalitzacions, de manera que, en un sector de sòl urbanitzable, normalment només s'hi construirà un element d'aquest tipus que connectarà la xarxa del sector amb la portada general del servei telefònic.

Les arquetes o pericons són els elements de registre de la canalització i tenen per objectiu possibilitar l'estesa de cables i les connexions de les xarxes que s'instal·laran pels conductes.

Els diferents tipus de pericons es distingeixen per la seva dimensió i profunditat, i estan condicionats a la dimensió del prisma de tubulars i la seva funcionalitat.

Les dimensions dels pericons seran les indicades al projecte i han d'estar dissenyats segons el punt 3.3 de la Resolució de 28 de maig de 2009 del Departament de Governació i Administracions Públiques de la Generalitat de Catalunya.

Les arquetes prefabricades podran contenir àrids reciclats (procedents de Residus de la Construcció i Demolició, RCD) en la seva composició.

Cambres de registre

- D'acord als plànols de planta es preveu la construcció de cambres de registre model V i cambres de registre model R, amb dimensions, geometria, disseny i armat segons plànols de detall i, en qualsevol cas, atenent les indicacions de la DF.
- El procediment constructiu, prèvia excavació del pou, s'iniciarà amb l'estesa de 10 cm de gruix de formigó de resistència característica 20 N / mm² per capa de neteja.
- Posteriorment es col·locaran les armadures de la solera amb separadors de 3 cm, per a continuació ésser formigonada amb formigó HA-25/P/20/II. Es deixarà un pou d'esgotament de mides interiors 20x20 cm i 15 cm de fondària.
- Previ curat de la solera es procedirà a la col·locació de l'armat dels murs costers i encofrat, per a continuació formigonar amb formigó HA-25/P/20/II. Caldrà desencofrar els murs costers per col·locar l'encofrat del forjat i el coll del pou d'accés, muntar les armadures corresponents, i procedir al seu formigonat amb formigó HA-25/P/20/II.

Pericons de registre

- Els pericons projectats seran de (amplària x llargària x fondària) 700x700x850 mm, 1400x700x1000 mm, 400x400x500 mm de dimensions interiors i disseny segons plànols i, en qualsevol cas, atenent les indicacions de la DF
- Caldrà, en qualsevol cas, que als elements de registre tots els conductes disposin d'obturadors (d'acord amb les indicacions de la DF), i es deixi estès un fil guia.

7.5. Condicions dels materials

7.5.1. Prescripcions comuns a tots els materials bàsics

Tots els materials bàsics a utilitzar en la construcció de les obres objecte d'aquest Projecte, hauran de ser acceptats per la DF abans de l'ús efectiu dels mateixos.

Sense perjudici de l'anterior, i a menys que el present Plec de Prescripcions Particulars estableixi taxativament un altre cosa, els materials bàsics que hagin d'utilitzar-se en l'execució de les diferents unitats d'obra, hauran de complir les condicions generals que per a ells s'estableixin en les prescripcions de caràcter general contingudes en els documents indicats en el present plec i en el Plec de Condicions Generals.

Per a alguns materials bàsics, en el present Capítol es fixen condicions que complementen, modifiquen o concreten les establertes en els esmentats documents, entenent-se que aquelles hauran de ser ateses principalment, passant aquestes últimes a tenir caràcter complementari.

7.5.2. Tubs de polietilè

7.5.2.1. Característiques generals

Es consideren els següents tipus de tubs:

- Tubs de material lliure d'halògens
- Tubs o tritubs de polietilè de dues capes, corrugada l' exterior i llisa l'interior, d'alta densitat
- Tubs d'alta densitat de doble paret
- Tubs que, complint les mateixes condicions que els tubs convencionals, contenen PE reciclat (> p = al 40%) i que s'acredita amb al DGQA (Distintiu de Garantia de Qualitat Ambiental).Aquests tubs hauran de complir la Norma UNE-EN 50086-2-4 i resistir una càrrega d'aixafament de 450 N.

Han de ser dissenyats i construïts de manera que les seves característiques en ús normal siguin segures i sense perill per l'usuari i el seu entorn.

L'interior dels tubs ha d'estar exempt de rebaves i altres defectes que pugin fer malbé els conductors o ferir a instal·ladors o usuaris.

El diàmetre nominal ha de ser el de l'exterior del tub i s'ha d'expressar en mil·límetres.

El diàmetre interior mínim l'ha de declarar el fabricant.

Les dimensions han de complir la norma UNE EN-60423.

7.5.2.2. Tubs de polietilè d'alta densitat i tritubs

Els conductes estaran extrusionats amb polietilè verge d'alta densitat (PEAD), admetent l'ús d'additius distribuïts homogèniament del tipus i continguts que s'anomenen a continuació:

- Estabilitzador ultraviolada en proporció inferior al 0,2%
- Antioxidant en proporció inferior al 0,1%.
- Colorant en proporció inferior a l'1 %
- El contingut en negre de carboni segons la norma UNE 53375 serà de 2,5 +/- 0,5% en pes.

La dispersió del negre de carboni (tub negre) segons la norma UNE 53375 no hauria de superar el valor de la microfotografia 5 i la mitjana en 6 mostres no superarà el valor 4.

Els tritubs, estaran formats per tres tubs d'iguals dimensions units entre si mitjançant una membrana fabricada a la vegada que el tub. Els tres tubs estaran disposats paral·lelament en un pla, i no s'admetran manipulacions posteriors per conformar el tribut.

Els tubs estaran exempts de fissures i bombolles, presentant la superfície exterior, i fonamentalment la interior dels tubs, un aspecte llis sense ondulacions o d'altres defectes.

No s'admetran en els tubs porus, inclusions, taques, falta d'uniformitat en el color o qualsevol altre defecte o irregularitat que pogués perjudicar la seva correcta utilització. Els extrems dels tubs es tallaran fent una secció perfectament perpendicular al eix del tub i els seus extrems es deixaran nets, sense retalls ni rebaves.

Els tubs hauran de complir les especificacions següents:

- | | |
|---|---|
| • Densitat | > 0,945 g/cm ³ UNE-EN ISO 1183 |
| • Resistència a tracció | > 20 N/mm ² UNE-EN ISO 6259-1 |
| • Resistència a l'enfonsament | >1800 kPa recp. 95% 2,5 mi ASTM D2412 |
| • Allargament al trencament mínim | 350% |
| • Resistència a tracció després envelliment | (48h/100°C) 80% segons origen |
| • Allargament trencament després envelliment. | (48h/100°C) 80% segons origen |
| • Índex de fluïdesa | 0.40 g/10 min UNE-EN ISO 1183 |
| • Temperatura de Vicat 1 kg °C | >110°C UNE-EN ISO 306 |
| • Conductivitat tèrmica (kcal/m°C) | 0.35 |
| • Retracció (mm/m°C) | 0.2 |
| • Estanquitat sense pèrdues | 3,6 kg/cm ² 1min. UNE-EN 12201 |

Característiques mecàniques

Resistència a la tensió longitudinal i a l'allargament

- Caldrà simular la força a la que es sotmet un subconduite durant la instal·lació. Per tant, una fracció de conducte s'estirarà per una càrrega de tensió longitudinal especificada, de forma que durant aquest procés el conducte no ha d'estirar-se més d'una certa longitud. Quan es retira la tensió, el conducte ha de tornar a la seva longitud original.
- Amb una força aplicada als extrems d'una mostra de 600 mm de tub de 6 kN, l'elongació no ha de superar 15 mm en una distància de 500 mm.
- Després de 2 minuts i mig sense càrrega, l'increment de distància del punt anterior no ha de superar els 5 mm.
- Aquesta prova es realitzarà amb tres mostres per cada lot de producció.

Resistència l'aixafament

- La funció del conducte es ser una protecció pel cable. Per tant, ha de ser dur i resistir una certa força compressora o esclafadora.
- El test es realitzarà segons la norma ASTM D2412.
- La resistència a la impacte serà superior a 1800 KPa.

- La mostra ha de recuperar el 95% del seu diàmetre extern original en menys de 2,5 minuts.
- Aquesta prova es realitzarà amb tres mostres per cada lot de producció.

Impacte a baixa temperatura

- Per que el conducte pugui complir amb la funció de protecció del cable, aquest ha de ser capaç d'aguantar la caiguda lliure d'una certa carrega existent. Caldrà sotmetre el tub a baixa temperatura per esser et cas mes desfavorable pel conducte.
- El test es realitzarà segons la norma ASTM D2444.
- El test es realitzarà a partir de 10 mostres de 150 +/-5 mm de longitud refredades a -20°C durant una hora.
- Les mostres es col·locaran una superfície i han de suportar sense cap tipus de trencament o esquerda la caiguda des de 1,5 metres d'alçada d'un pes de 4 Kg.

Reversió per calor

- Quan el conducte és sotmès a elevades temperatures i es refreda, es contrau. Si aquesta contracció es considerable, poden existir problemes amb la unió entre els conductes. Caldrà doncs, a una determinada temperatura, mesurar la contracció màxima del conducte.
- El test es realitzarà segons la norma UNE-EN ISO 2505.
- La dilatació obtinguda en aquesta prova serà inferior al 3%.
- La mostra ha de recuperar el 95% del seu diàmetre extern original en menys de 2,5 minuts.
- Aquesta prova es realitzarà amb cinc mostres per cada lot de producció.

Fregament extern

- Quan un conducte s'instal·la mitjançant un sistema manual d'instal·lació, existeix una relació de fregament entre dos tipus de conductes. Aquest paràmetre determinarà el fregament entre el conducte principal i el subconductor.
- Es prendran cinc mostres de 150 +/-4 mm. condicionades a 23°C +/-2°C durant una hora.
- Es posarà una part de 425 mm de PVC de conducte principal com a pla inclinat i partint d'una posició horitzontal es determinarà l'angle necessari perquè cada mostra comenci a baixar per aquest pla per la seva força de gravetat. Per un angle màxim de 19° el coeficient màxim de fregament serà inferior a 0,344 calculat a partir de la formula:
- Coeficient de fregament = tan (angle suspès).

Fregament intern

- La longitud i facilitat amb que un cable pot ser instal·lat a través d'un conducte ve determinat per les propietats de fregament de la paret interna del conducte i de la coberta del cable o de la corda a utilitzar per la seva instal·lació si es precisa. Aquest paràmetre determinarà els coeficients de fregament intern del conducte.
- Es calcularà seguint la norma Bellnucli TR-TSY-000356 i la Bellnucli TA-NWT-000356.
- El coeficient de fregament obtingut entre el conducte amb el pretractament intern i un cable sense lubricar serà inferior a 0,1.
- El coeficient de fregament obtingut entre el conducte amb el pretractament intern i un fil d'estesa de cable serà inferior a 0,056.

Resistència ambiental

- El conducte instal·lat haurà de poder patir tensions durant la seva instal·lació posteriorment, ha de suportar l'atac medi ambiental que el rodeja.
- Es calcularà sobre una mostra d'1 metre de longitud, que es submergirà en una solució al 10% Antarox (Igepal) CO-630 en aigua a 50 +/-2°C durant un temps mínim de 168 hores.
- Una vegada extreta la mostra de la solució no podrà oferir signes de trencament o esquerdes.
- La vida útil ha de ser de 40/50 anys en condicions normals de curs i execució. Caldrà que el lubricant intern tipus Silinucli tingui també aquesta vida útil.

Memòria de bobinat

- Quan el conducte es desenrotlla d'una bobina o d'un rotllo, el conducte ha de quedar-se en línia recta i no mostrar signes que dificultin la seva instal·lació.

- Es calcularà segons la norma ASTM D2122. i serà inferior a 120 mm.

Radi de curvatura mínim

- El radi de curvatura mínim serà 10 vegades el diàmetre extern.

Característiques elèctriques

La rigidesa dielèctrica (kV/cm) serà superior a 40, segons la norma UNE-EN 60243-1.

La resistivitat transversal (ohms * cm) serà superior a 10 exp (17) segons la norma UNE-EN 60243-1.

Característiques químiques

Els tubs presentaran una resistència excel·lent a qualsevol agent químic (dissolvents, àcids, àlcalis, etc.), no essent conductors d'electricitat.

Formació del tub

El conducte o tub tindrà una capa al seu interior que actuarà com a lubricant sòlid (tipus Silicore) permanent de manera que les seves característiques romandran constants durant tota la vida del conducte. Aquesta capa o lubricant sòlid estarà distribuït uniformement en tot d'interior del tub tant en secció transversal com longitudinal.

Dimensió i tolerància

Els tubs tindran un diàmetre exterior de 40 mm i una paret de 3 mm. Per tant, el diàmetre interior serà de 34 mm.

Diàmetre exterior

- Les toleràncies màximes del diàmetre exterior seran inferiors al +/- 0.5 %.
- El diàmetre exterior es mesurarà realitzant la mesura de quatre lectures equidistants de la circumferència del conducte utilitzant un aparell de mesura vernier o peu de rei.
- Gruix de la paret
- El gruix de la paret haurà de tenir una tolerància inferior al +/- 6 %.
- El gruix de la paret es mesurarà prenent la mesura de 8 lectures equidistants al voltant de la circumferència del conducte amb algun aparell de mesura adequat. Aquesta mesura inclourà la capa interior de lubricant sòlid del conducte.
- En el cas d'utilitzar el sistema d'estesa de cables per Floating (aire o aigua) els tubs de diàmetre exterior de 40mm hauran de suportar una pressió interior mínima de 10 bar.
- Per aconseguir l'esmentada prestació la matèria prima utilitzada en la fabricació dels tubs serà el 100% verge i el control dimensional estarà dins de les seves toleràncies.

Ovalitat

- L'ovalitat del conducte mesurada fora de les bobines tindrà el següent valor segons els grossors de la paret: 3% per conductes de paret de 3 mm de gruix.

Fabricació

Conducte

- El conducte o tub tindrà les seves parets interiors i exteriors llises, i la seva secció transversal serà circular amb un gruix de paret uniforme.
- Durant el procés de fabricació de cada peça, hauran de quedar constituïdes perfectament totes les formes del tub, i no s'admetran manipulacions posteriors amb el fi d'aconseguir-les.
- Els tubs estaran exempts d'esquerdes, bombolles, incrustacions, ratllades, etc., presentant les superfícies exterior i interior un aspecte llis al tacte, lliure d'ondulacions i altres defectes.
- No s'admetrà als tubs, porus, taques, falta d'uniformitat al color o qualsevol altre defecte o irregularitat que pogués perjudicar la seva correcta utilització.
- Es valorarà positivament que el fabricant del tub estigui en possessió del certificat de compliment de la Norma UNE-EN ISO 9001 per la fabricació de tubs de polietilè.

Corda d'arrossegament

- Quan sigui requerit, el conducte o tub haurà de disposar d'una corda al seu interior de polietilè/polièster per la posterior estesa del fil guia a la interior del tub.

- La corda s’insereirà al tub en el moment en que aquest sigui fabricat. La corda tindrà una longitud extra del 5% mínim en relació amb la longitud del tub en que sigui introduïda. Igualment aquesta corda s’insereirà uniformement en tota la longitud del tub.

Longituds de subministrament

- La planta de producció haurà d’estar capacitada per subministrar bobines o rotllos continus de tub de fins 4000 metres si es requereix.

Temperatura de bobinat

- La temperatura de la paret exterior del tub mesurada a la línia de producció abans de que aquest tub es bobini haurà de ser inferior a 22°C.

Laboratori de control de qualitat

- Totes les plantes disposaran d'un laboratori equipat amb l’instrumental necessari per realitzar totes les proves especificades.

Marcatge i color

Marcatge

El conducte es marcarà amb lletres de color de manera que contrastin amb les del tub. La llegenda estarà impresa de forma clara i indeleble amb caràcters de 5 mm d’alçada mínima.

La llegenda contindrà com mínim les següents dades:

- El nom del fabricant
- PEAD 40/34
- El numero de lot / any de fabricació

La comptabilització o metratge a cada metre. En el cas que es requereixi, cada bobina tindrà una comptabilització a partir de zero i es numeraran les bobines o rotllos incorporant-se aquest numero junt amb la distancia mesurada.

Qualsevol altra especificació indicada per la DF

Els codis d’identificació es repetiran cada metre al llarg de tota la longitud de la peça.

La precisió de la longitud del marcatge estar dins de l'1%.

Color

El color dels tubs serà el que es defineixi en el projecte.

La propietat fixa , com a criteri, la utilització del següents colors:

- Verd:** per els conductes de Telefònica.
- Negre:** per els conductes lliures de la infraestructura.
- Blau:** per als conductes de reserva pel CTTI, d’ús públic.

Es recomanable que la resta d’operadors utilitzin tubs de diferents colors entre ells i dels altres serveis esmentats anteriorment.

Les bandes longitudinals de cada color es realitzaran per coextrusió de polietilè d’alta densitat amb el colorant corresponent. Els tubs a subministrar seran de color blanc en la seva paret interior.

Empaquetat

El conducte es subministrarà en bobines de forma que assegurin el seu correcte apilament. Cadascun dels conductes d'una bobina no contindrà unions o juntes. Els extrems del conducte es segellaran amb taps per impedir l’entrada d’aigua o altres materials i, a mes a mes, per mantenir al seu interior la corda d’arrossegament. Cada bobina tindrà una etiqueta resistent a l’aigua amb el següent contingut:

- Nom del fabricant
- Codi de producte
- Longitud en metres
- Pes total de la bobina i del conducte en quilograms
- Altres dades especificades

Qualitat i control de fabricació

Haurà de realitzar-se un control de fabricació de producció, verificant aspecte i dimensions del mateix i cada paquet de producció haurà de ser controlat abans del seu lliurament al magatzem. Si la mostra es rebutjada, tot el lot haurà de ser examinat de nou i els defectes corregits pel proveïdor abans d’un 2n. examen per part del client.

Els tubs hauran de presentar la seva superfície exterior llisa. No presentaran defectes: perforacions, aspreses, etc. Caldrà tenir els certificats de registres de qualitat de tots els lots de fabricació. El CTTI podrà sol·licitar la realització de proves de qualitat per a la certificació del compliment de les especificacions anteriors a un laboratori oficial homologat, que aniran a càrrec del Contractista.

7.5.2.3. Tubs de Polietilè d’alta densitat de doble paret

Definició i Característiques dels Elements

Són conductes corrugats de doble paret de polietilè a coextrusió, amb la part interior llisa i l’exterior corrugada, amb la funció de contenir conductes d’inferior diàmetre o directament cables.

La paret externa dels tubs serà de polietilè d’alta densitat (PEAD). La paret interna podrà ser de polietilè d’alta o baixa densitat (PEBD), prèvia aprovació de la DF, en funció del subministrament en barres o en rotllo.

Els diàmetres mínims per als tubs seran:

- Diàmetre Nominal (DN): 63 mm.
- Diàmetre Extern (tolerància del +I ,8 %): 63 mm.
- Diàmetre Interior (tolerància del +2 %): 51 mm.
- Diàmetre Nominal (DN): 125 mm.
- Diàmetre Extern (tolerància del +I ,8 %): 125 mm.
- Diàmetre Interior (tolerància del +2 %): 107 mm.

Els tubs tindran la rigidesa circumferencial definida en la norma UNE –EN- 50086-2-4.

Les característiques dels conductes hauran de complir:

	Norma ASTM	Norma DIN	Unitat	PEBD	PEAD
Característiques físiques					
Densitat	D1505	53479	gr/cm ³	</=0.925	>0.945
Índex fluïdesa	D1238	53735 UNE-EN ISO 1133	gr/10min	<0,6	<0,6
Contingut cendra		ISO 3451		Nul	Nul
O.I.T.			min	>10	>10
Característiques mecàniques					
Carrega d’aixafament deformació màx. 5% (UNE-EN 50086-2-4)			N		>450
Carrega trencament a Tracció	D638M	53455	N/mm ²	>17	23 a 30
Allargament en trencament	D638M	53455	%	>600	600 a 1000
Duresa Shore D	D2240	53505	Punts	40 a 64	50 a 80
Resiliència	D256	53453	J/m MJ/mm ²	35	>5
Característiques Tèrmiques					
Temperatura d’ús			°C	-40 a 105	-40 a 105
Dilatació tèrmica	D696	52328	1/K	1.2-2.0x10 ⁻⁴	1.2-2.0x10 ⁻⁴
Conductivitat tèrmica	D4351	52612	W/m²K	0.4 a 0,46	0.4 a 0,46
Característiques elèctriques					
Resistivitat de massa	D257	53482	Ohms.cm	10 ¹⁶	10 ¹⁶
Rígides dielèctrica	D149	53481	kV/cm	800 a 900	800 a 900

Taula 1: Característiques principals dels conductes de 63 i 125mm

Els tubs es constituïran per coextrusió del material plàstic, que presentarà un aspecte homogeni , sense irregularitats, bombolles sense fondre, nòduls o taques, etc. La paret interna presentarà una ovalització màxima del 3% del diàmetre nominal extern.

El diàmetre extern tindrà una tolerància del +1,8 % mentre el diàmetre intern tindrà una tolerància de +/- 2%.

El color dels tubs serà el que es defineixi en el projecte. En cas de que els tubs siguin d'un altre color, previ a la seva col·locació en obra, el personal del CTTI assignat al projecte i la DF n'hauran de validar el seu ús.

La propietat fixa, com a criteri d'acord amb el CTTI, la utilització del següents colors:

- **Verd:** per els conductes de Telefònica.
- **Negre:** per els conductes lliures de la infraestructura.
- **Blau:** per als conductes de reserva pel Centre de Telecomunicacions i Tecnologies de la Informació (CTTI) de la Generalitat de Catalunya, d'ús públic.

Es recomanable que la resta d'operadors utilitzin tubs de diferents colors entre ells i dels altres serveis esmentats anteriorment.

Els tubs a subministrar tindran la seva paret interior de color blanc.

Condicions de Subministrament i emmagatzematge

Subministrament

- En rotlles i barres, segons el tipus de tub a subministrar.
- Han d'estar marcats amb:
 - Nom del fabricant
 - Marca d'identificació dels productes
- El marcatge ha de ser llegible
- Han d'incloure les instruccions de muntatge corresponents

Emmagatzematge

En llocs protegits contra els impactes i contra la pluja.

Normativa de Compliment Obligatori

- REBT 2002 REAL DECRETO 842/2002 de 2 de agosto, por el que se aprueba el Reglamento Electrotécnico de Baja Tensión.
- UNE-EN 50086-1 Sistemas de tubos para instalaciones eléctricas. Parte 1: Requisitos generales.
- UNE-EN 60423 Tubos de protección de conductores. Diámetros exteriores de los tubos para instalaciones eléctricas i roscas para tubos i accesorios.
- UNE EN 133100 Infraestructuras para redes de telecomunicaciones

7.5.3. Obturadors de conductes

7.5.3.1. Definició i característiques dels elements

Obturadors mecànics per a conductes buits

Els conductes, tant els de 125mm com els de 40mm, una vegada connectats amb els pericons, tindran una peça d'obturació, mitjançant un element mecànic segellant contra el pas d'aigua, pols, rosegadors, etc.

L'obturador haurà d'exercir una pressió sobre un cilindre de goma que segellarà contra la paret interior del conducte. Els obturadors estaran dotats d'un ancoratge intern per lligar el fil guia dipositat a l'interior dels conductes amb la finalitat d'estendre subconductes o cables.


Tots els obturadors estaran fabricats amb materials no corrosius. L'anell de segellat serà de goma electromèrica i els components plàstics de poliamida amb fibra de vidre, quedant totalment fixats al conducte i dotant als tubs de total estanquitat.

L'obturador disposarà d'un element, amb dues posicions: obert o tancat, que realitzarà pressió directament sobre l'element elastomèric.

Característiques tècniques	
Material	Polietilè de baixa intensitat
Color	Negre RAL 9004
Esforç d'extracció	>500 N
Longitud en la posició de tancament	≤ 10 cm



Obturador mecànic per a conducte de 125 mm buit

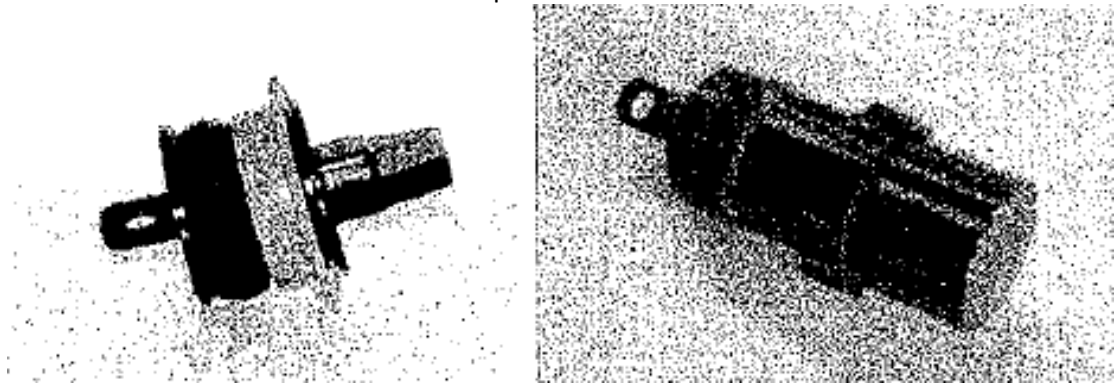


Obturadors mecànics per a conductes de 40 mm buits

Obturadors inflables per a conductes amb cables

Per a conductes i subconductes ocupats amb cables es faran fer servir obturadors inflables, que proporcionaran el segellat estanc tant als conductes ocupats per cables per evitar que l'aigua passi a través dels conductes cap a les arquetes o elements de registre de la canalització.

Bàsicament consisteixen en una bossa prefabricada en alumini flexible i polímer totalment segellada. Incorpora a cadascuna de les seves cares unes tires de màstic segellador preensamblades. Aquesta bossa serà autoinflable, incorporant el mecanisme corresponent, o bé incorporarà una cànula que permetrà inflar-la per mitjans externs.


Es faran servir bosses de mida adequada al conducte i als cables al voltant dels quals s'enrotllarà. En el cas de que amb una mateixa bossa, es realitzi la obturació d'un conducte amb 3 o mes cables, es faran servir els accessoris addicionals per a deixar ben segellats els espais entre cables. Per a la instal·lació dels obturadors inflables, es seguiran les recomanacions del fabricant i es farà servir les eines que aquest tingui homologades.

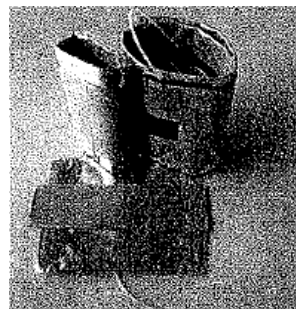

Obturadors inflables

Obturador tripolar per a conductes subconductats

Per a obturar els conductes de 125mm que estan subconductats i subjectar els subconductes de 40 mm es farà servir aquest tipus d'obturador. Aquests obturadors generalment estan fabricats en polipropilè, les eventuais parts mecàniques que puguin tenir han de ser resistents a la corrosió.

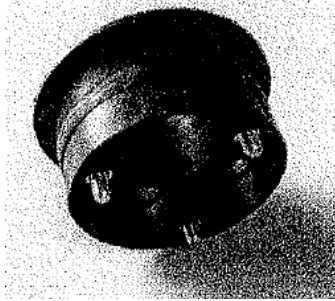

Obturador tripolar per a conductes corrugats de 125mm

L'obturador es una peça única que tindrà un diàmetre extern igual al conducte principal i preferiblement no hauria de tenir una longitud superior a 10 cm.

7.5.3.2. Condicions de subministrament, emmagatzematge i execució

Es subministraran en unitats.

S'emmagatzemaran en llocs protegits contra impactes i esdeveniments climatològics.

Tots els obturadors quedaran totalment fixats al conducte i dotaran als tubs de total estanquitat.

7.5.3.3. Normativa de Compliment Obligatori

7.5.4. Fil guia

7.5.4.1. Definició i característiques

El fil guia es deixarà col·locat a l'interior de tots els conductes i subconductes de les canalitzacions.

El fil serà de niló d'alta tenacitat. El seu diàmetre serà superior a 3 mm. I subministrat en rotllos d'un mínim de 250 m de longitud sense nusos ni connexions. El fil suportarà una carrega de 2,70 kN sense trencar-se.

El fil guia es deixarà a l'interior dels conductes, lligat a les anelles dels obturadors.

Queda expressament prohibit fer connexions de fil mitjançant nusos, i han de quedar sempre trams sencers de fil guia entre taps de tancament.

7.5.4.2. Condicions de subministrament, emmagatzematge i execució

Es subministraran en metres.

S'emmagatzemaran en llocs protegits contra impactes i esdeveniments climatològics. El fil guia es deixarà a l'interior dels conductes, lligada a les anelles. Queda expressament prohibit fer connexions de fil mitjançant nusos, i han de quedar sempre trams sencers de fil guia entre taps de tancament.

7.5.4.3. Normativa de Compliment Obligatori

UNE EN 133100 Infraestructuras para redes de telecomunicaciones

7.5.5. Cinta o banda de senyalització

7.5.5.1. Definició i Característiques

Serà preceptiu disposar per damunt de les canalitzacions soterrades, una banda de senyalització i avís.

La banda de senyalització serà una cinta de polietilè o plàstic de 15cm d'amplada i 0.1mm de gruix com a mínim.

La banda serà opaca, estable a les variacions tèrmiques, sense alteracions a l'acció de bacteris sulfurredutors. Portarà inscrita la llegenda "Cables de Telecomunicaciones" capaç de suportar una resistència mínima a la tracció de 10 MPa.

La banda serà de color groc amb lletres negres.

7.5.5.2. Condicions de subministrament, emmagatzematge i execució

Es subministraran en unitats.

S'emmagatzemaran en llocs protegits contra impactes i esdeveniments climatològics.

7.5.5.3. Normativa de Compliment Obligatori

UNE EN 133100 Infraestructuras para redes de telecomunicaciones

7.5.6. Separadors

7.5.6.1. Definició i Característiques.


Els separadors dels conductes son els elements per mantenir solidaria, a l'interior de l'excavació, l'estructura de canalització composta per varis tubs.

El sistema de blocatge dels conductes en el separador haurà de ser tal que no permeti el desarmat accidental del conjunt al llarg de la seva manipulació i posada en obra.

L'esforç d'extracció del conducte col·locat en el separador no serà inferior a 30 N.

Els separadors seran de material plàstic (polipropilè, poliuretà antixocs, etc.) o altre adequat i proporcionaran una distancia de separació suficient entre els conductes paral·lels que formen el prisma per a permetre un uniforme reblert entre ells.

Exemples de separadors:

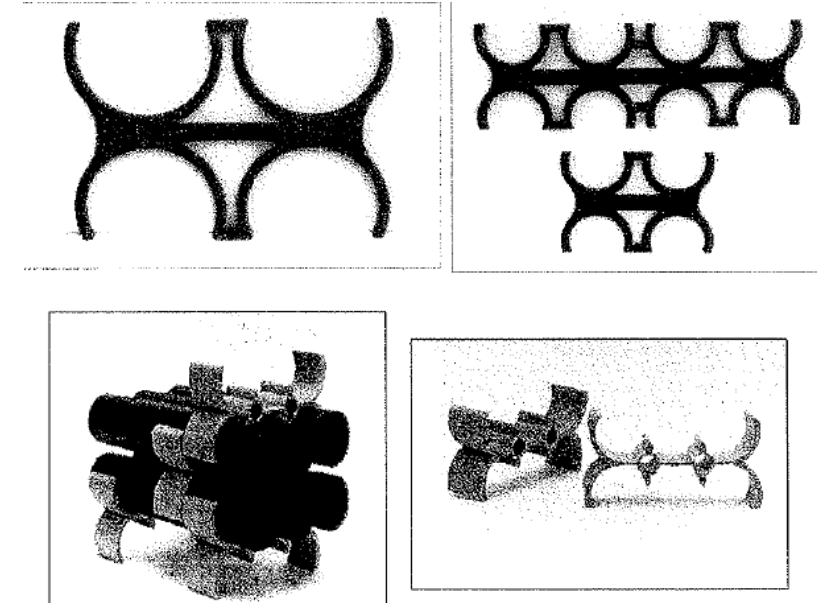

7.5.6.2. Condicions de Subministrament, emmagatzematge i execució

Es subministraran en unitats.


S'emmagatzemaran en llocs protegits contra impactes i esdeveniments climatològics.

7.5.6.3. Normativa de Compliment Obligatori

UNE EN 133100 Infraestructuras para redes de telecomunicaciones

7.5.7. Malla geotèxtil

El format d'aquest producte alternatiu al conducte rígid de 40mm es:

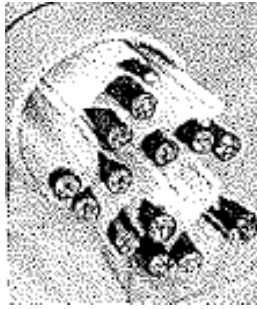

Es pot instal·lar manualment, mitjançant blowing i floating.

Les configuracions existents son:

- 1x1: Es una malla amb un espai per a 1 cable de grandària 1,25".
- 1x2: Es una malla amb dos espais per a 2 cables amb infraestructura independent de grandària 2".
- 1x3: Es una malla amb tres espais per a 3 cables amb infraestructura independent. N'hi ha de diversos grandària (2", 3" i 4").

S'instal·larà la malla geotèxtil en els casos en que així ho indiqui el projecte o a petició expressa del CTTI o de la DF. Es recomanable fer-la servir en els casos n que es tingui poc espai disponible per estesa (per exemple un conducte cedit per altra companya de serveis) i es prevegi que sigui un tram on hi pugui haver necessitat de creixement o reconfiguració de l'estesa, ja que facilita que dintre d'un conducte s'hi vagin realitzant esteses consecutives ja que els cables queden sempre pentinats dintre el conducte i la mateixa cel·la de la malla que es fa servir per l'estesa fa de guia.

7.5.8. Pericons

Els pericons seran de peces prefabricades de formigó, però si la DF ho considera procedent, es poden construir amb altres materials, tals com formigó emmotllats "in situ" i maó massís.

7.5.8.1. Definició i Característiques

Pericó prefabricat per a telecomunicacions en formigó armat amb solera, finestres de connexió i desguàs inferior.

Característiques Generals

Tindrà diferents funcionalitats tant des del punt de vista de traçat (canvis de direcció, encreuaments) com des del funcional (registre, connexions, estesa de cables). En àmbit metropolitana, s'instal·laran pericons en calçada, vorera i terra, amb una separació màxima entre ells de l'ordre de 100 m per esteses manuals i fins a 1500 m per esteses blowing/floating. Es construiran pericons en encreuaments de carrers a cada banda del vial, encara que en determinats punts caldrà valorar la seva utilitat,

El pericons han de tenir una capa de neteja i solera de 10 cm de gruix de formigó de 20 N/mm². (o de formigó reciclat HRM-20).

La solera del pericó disposarà en el seu punt central d'un pou de recollida d'aigües per a esgotament en cas de filtracions.

Els pericons hauran de suportar la pressió exercida per la tapa complint la norma UNE-EN 124 classe D400, passant un test de fatiga de 85.000 repeticions.

Els pericons generalment seran de peces prefabricades de formigó.

Seràn de formigó, amb una resistència característica mínima de 25N/mm², de consistència seca amb compactació per vibrat enèrgic del motlle. La consistència es mesurarà per assentament del con d'Abrams, conforme a la Norma UNE-EN 12350-2.

Per a l'armadura s'utilitzaran barres corrugades d'acer B500S conforme a la Norma UNE 36068, o malles electrosoldades de filferro B500T segons la Norma UNE 36092.

En quant a les hipòtesis de sobrecàrregues, seran d'aplicació per a la col·locació dels pericons en els següents punts:

HIPÒTESIS I: CALÇADES

- Tren de carregues d'un vehicle de 600 kN, amb l'eix longitudinal paral·lel a l'eix de la calçada i format per sis carregues de 100 kN, que actuen cadascuna sobre una superfície rectangular de 0,2 x 0,6 m², amb el costat de 0,2 m paral·lel a l'eix de vehicle. La separació entre carregues en sentit longitudinal serà 1,5m i en sentit transversal 2 m. Els pericons per les seves dimensions reduïdes únicament es veuran afectats per una de les carregues de 10T. A l'acció d'aquesta carrega cal sumar l'acció del pes del terreny i una sobrecarrega uniforme de 4000 N/m².

HIPÒTESIS II: VORERES

- Tren de carregues consistent en una carrega de 60 kN actuant sobre una superfície de 0,3 x 0,3 m² en la posició mes desfavorable. A l'acció d'aquesta carrega cal sumar l'acció del pes del terreny i una sobrecarrega uniforme de 4000 N/m².

HIPÒTESIS III:

- Zones apartades del transit de vehicles (jardins, espais recreatius, etc.)
- Consisteix en una sobrecarrega uniforme de 10 kN/m², afectada per un coeficient d'impacte d'1,4. A l'acció d'aquesta carrega cal sumar l'acció del pes del terreny.
- Els pericons, segons la UNE 133100, es defineixen segons diferents classes, en funció de les seves dimensions interiors (llargada x amplada). Particularitzant per a la nostra xarxa, hi trobem:
 - CLASSE A: Pericons de planta quadrada de dimensions: interiors 400x400x500 mm (llargada, amplada i fondària).
 - CLASSE B: Pericons de planta quadrada de dimensions: interiors 700x700x850 mm.
 - CLASSE C: Pericons de planta rectangular de dimensions: interiors 1400x700x1000 mm.

A més a més, tots els pericons portaran finestres en les parets, excepte en una cara per situar les regletes.

S'establiran les següents condicions específiques per a pericons prefabricats, com a producte industrial subministrat a obra:

Les entrades de conductes al pericó disposaran d'un sistema d'estancament, que la garanteixi a una pressió mínima de 50 kPa, tant si s'ocupen per conductes com si no.

Els pericons disposaran, si el seu pes ho requereix, d'elements de suspensió i maneig per al transport i instal·lació. Excepte pels pericons tipus A, els pericons disposaran d'enganxament de politja pel tir. Els pericons disposen de dos suports d'enganxament de politges per l'estesa de cables situats en les parets transversals, centrats i sota de les finestres d'entrada de conductes.

Els ganxos de tir i suports de cable son galvanitzats, no tenen un contingut superior al 0,35% de carboni i la carrega de ruptura per tracció no es inferior a 40 Kg/mm².

Els suports necessaris d'enganxament de politja, utilitzats com punts d'amarrador de les politges en els pericons en l'estesa de cables subterranis, son encastats en els murs. S'han de col·locar, les regletes i ganxos de suspensió de cables, que son necessaris per suportar els cables.

Les superfícies seran llises i sense porositats apreciables.

El recobriment mínim d'armadures serà de 20mm.

El curat serà conforme a l'establert a la Norma EHE i es prolongarà fins que el formigó arribi com a mínim al 70% de la seva resistència de projecte, i de forma que als 28 dies tingui la resistència a compressió requerida.

Toleràncies:

Mesures interiors:

- Fins 1,5m: ± 6mm.
- Més d'1,5m: ± 10mm.
- Quadratura: Diferenciada entre diagonals, no superior de 13mm.
- Gruixos: No inferiors al nominal en un 3,5% del mateix.
- Pendants de les parets (per desemmotllat): No superior a 1º.
- Proves: El fabricant realitzarà i garantirà proves amb resultats satisfactoris de tots els materials i components.

7.5.9. Marcs i tapes

7.5.9.1. Definició i Característiques

Tapa i Marc de telecomunicacions, abatible en dos fulles, 4 fulles o circulars i amb tancament incorporat. Disposarà de superfície antilliscament i carrega de ruptura de 40T.

7.5.9.2. Característiques Constructives

La Tapa i Marc seran de fosa dúctil, del tipus grafit esferoidal tipus JS/500-7/S segons norma ISO 1083 amb les següents característiques constructives:

- Resistència mínima a tracció: 500 N/mm²
- Límit d'elasticitat mínim: 320 N/mm².
- Allargament mínim: 7%
- Duresa Brinell: 170 a 230 HB

Les característiques de las tapes i marcs no especificades explícitament en aquesta especificació, seran les indicades en las Normes UNE-EN 124 i ISO 1083.

Revestiment Superficial

Les peces de fosa portaran una protecció a base de pintura aigua o epoxy amb una resistència en carnera de boira salina de un mínim de 250 hores.

Acabat del Materials

Les peces tindran que estar ben acabades cap defecte superficial que pugui perjudicar la seva mecanització i funcionament.

Classificació de tapes i marcs

Per la nostre infraestructura totes les tapes han de ser classe D-400. Es defineixen els següents tipus de marcs i tapes:

- STANDARD VORERA PERICO TIPUS A: Tapa de dimensions les de la taula inferior.
- STANDARD VORERA PERICO TIPUS B: Tapa de doble fulla triangular, de dimensions les de la taula inferior.
- STANDARD CALCADA PERICO TIPUS B: Es tracta d'una tapa circular amb marc aparent, de dimensions les de la taula inferior.
- STANDARD VORERA I CALCADA PERICO TIPUS C: Tapa de quatre fulles triangular, de dimensions les de la taula inferior.

DESCRIPCIÓ	MESURES (mm)			
	INTERNES	PAS	ALÇADA	TOLERANCIA
STANDARD VORERA PERICÓ TIPUS A	400x400			
STANDARD VORERA PERICÓ TIPUS B	760x760	760x760	100	+/- 20
STANDARD CALCADA PERICÓ TIPUS B	CIRCULAR AMB MARC APARENT	≥600	100	+/- 20
STANDARD VORERA/CALÇADA TIPUS C	1200x760	1200x650	100	+/- 20

Taula resum mesures tapes i marcs

Càrregues Màximes

Les hipòtesis de sobrecàrregues de les tapes acompliran la següent relació amb les hipòtesis de sobrecàrregues en pericons:

Hipòtesis de pericons	Hipòtesis de tapa
I	D-400
II	B 125 ó C 250 ó D 400
III	B 125 ó C 250 ó D 400

Assentaments

La planor de l'assentament de les tapes en els seus marcs serà tal que no existeixi balanceig al pas de vehicles pels pericons que s'hagin instal·lat en calçada. Per això, la planor de cadascuna de les superfícies en contacte serà de 0,4mm com a màxim; es a dir, cadascuna de les superfícies haurà d'estar compresa entre dos plans paral·lels horitzontals distanciat 0,4mm. Per als pericons que es situïn en voreres o terra, no existirà balanceig al pas de persones.

Toleràncies

La superfície superior de les tapes i els seus marcs hauran de ser plans, amb una tolerància de l'1% a la cota de pas, amb un màxim de 6 mm.

Tancaments

Les tapes han d'incorporar tancament de seguretat que sigui accionable per una clau específica, i duran les corresponents marques indicades a la Norma UNE EN-124. El nom del fabricant s'indicarà en tot cas en la part inferior de la tapa.

Logotip

La part superior de la tapa portarà impresa una identificació del servei, representat per les simbologies (TC), la norma europea que compleixen i el tipus de càrrega màxima que suporten (B-125 o D-400).

Las tapes portaran el logotip dels operadors en el cas d'arquêtes per el seu ús exclusiu.

Les marques d'identificació, com a referència, en la part superior seran:

- STANDARD VORERA PERICO TIPUS A: Es tracte d'una tapa circular i, per tant, portarà la marca TC.
- STANDARD VORERA PERICÓ TIPUS B: TC per la fulla que portarà el sistema de tancament.
- STANDARD CALCADA PERICO TIPUS B: Es tracte d'una tapa circular i, per tant, portarà la marca TC.
- STANDARD VORERA I CALCADA PERICO TIPUS C: TC per totes les fulles menys una de les tapes que no porta el sistema de tancament.

El nom del fabricant s'indicarà en tot cas en la part inferior de la tapa. Aquesta identificació en cap cas podrà ésser superposada a la tapa.

7.5.9.3. Normativa Aplicable

- UNE-EN 124: Dispositivos de cubrimiento y de cierre para zonas de circulación utilizadas por peatones y vehículos. Principios de construcción, ensayos de tipo, marcado, control de calidad
- ISO 1083: Fundición de grafito esferoidal. Clasificación.
- UNE-EN 1563: Fundición. Fundición de grafito esferoidal.

7.5.9.4. Assaigs

Assaigs de qualificació

Previ al subministrament del material serà necessari que el proveïdor presenti com a mínim els assajos de qualificació recollits en la següent norma.

El proveïdor tindrà la obligació de presentar un pla de qualitat segons la recomanació UNE EN ISO 9001 i es valorarà positivament que acrediti el compliment de la recomanació mitjançant un certificat de producte acreditat per una entitat homologada.

El informe dels assajos realitzats hauran d'anar adjunt dels plànols de detall del material, informe fotogràfic, descripció tècnica del producte i informe de proves.

Les proves ha realitzar seran:

- Informe Visual: comprovant el compliment de les característiques dimensionals i constructives.
- Assajos mecànics: s'aplicarà et descrit a l'apartat 8 de la Norma UNE EN 124, amb una força de control de 400 kN.
- Assaig mecànic amb proveta: de cada colada s'extrauran mostres pel seu anàlisi. S'aplicarà el descrit a l'apartat a la Norma UNE EN 1563.

Assaigs de recepció

Una vegada entregat a obra el material subministrat serà responsabilitat de la DF l'elaboració d'una acta de recepció del material, incloent els següents assajos:

- Verificació visual del 100% del subministra.
- Comprovació de pes.
- Informes d'assajos mecànics de la partida subministrada.

Serà responsabilitat del CTTI demanar altres proves que garanteixin el estàndards de qualitat exigint en la present norma.

7.5.10. Retolació de pericons

Els pericons s'hauran de retolar amb el seu corresponent codi amb l'objectiu d'esser fàcilment identificables.

Aquesta identificació es farà amb pintura negra i utilitzant una plantilla alfanumèrica amb les lletres en majúscula tipus Arial o similar, i grandària 150 punts.

Per efectuar el retolat de la codificació del pericó s'hauran de netejar prèviament la superfície, que no haurà d'estar molla. També, hi ha la possibilitat de pintar abans el fons de blanc per marcar mes la retolació.

La ubicació correcta, serà en una de les parets sense entrada de tubs, centrada tant horitzontalment com verticalment i evitant que es tracti d'una zona de pas de cable o ubicació de elements de derivació i/o connexió. Prèviament la DF validarà la ubicació i la correcta retolació.

7.5.11. Pals

Els pals per a esteses de cables aeris poden ser de formigó armat prefabricats en taller, de fusta o metàl·lics.

7.5.11.1. Pals de formigó

El dimensionat, fabricació i subministrament dels pals es farà complint les indicacions de la norma UNE 207016 (antiga recomanació UNESA 6703 C) sobre pals de formigó armat vibrat per a línies elèctriques.

Els productes conforme a la norma UNE 207016 han de complir també el requisits de la norma UNE-EN 12843.

La resistència característica del formigó emprat no serà inferior a 35 N/mm² en proveta cilíndrica a 28 dies.

L'acer de les armadures serà corrugat, de qualitat B500S o superior, segons UNE 36068.

Els pals es designaran per quatre grups de sigles o números, disposats en l'orde indicat, el significat dels quals es el següent:

- Les sigles HV, indicant formigó armat vibrat.
- Xifres que expressen, en daN el valor de l'esforç nominal.
- N o R, segons correspongui a un pal normal o reforçat.
- Xifres que expressen, en metres, la longitud del pal.

Tots els pals portaran una placa de característiques en que estaran gravats les dades següents:

- Nom del fabricant.
- Número de identificació de la unitat
- Data de fabricació.
- Numero de sèrie i taller.
- Designació, d'acord amb les sigles descrites anteriorment.
- Dos últimes xifres del any en que s'ha marcat.
- Referència a la norma EN12843

L'esforç nominal amb el qual el fabricant designa el pal, es l'esforç lliure disponible segons la direcció principal, aplicat a una distancia de 0,25 m per sota de la corol·la.

Pal normal (N) es el projectat per a suportar l'esforç nominal, mentre que el pal Reforçat (R) es el pal projectat per a suportar indistintament l'esforç nominal F a 0,25 metres per sota de la corol·la, o un esforç útil kF a una distancia H5 per damunt de la corol·la, que representa la posició de la resultant: dels esforços aplicats. Per a H5 = 0,75m serà k = 0,9 . Per a altres valors de H5 serà k = 5,4/(H5+5,25).

Dins de les tipologies Standard de la xarxa, s'utilitzaran principalment pals de 8 i 9 metres d'alçada útil, que correspondrà habitualment a una longitud total de pal d'11 m.

La profunditat d'encast C dels pals ve donada per la formula:

- $C = 0,5 + L/10$ en metres

On L es la longitud total del pal, expressada també en metres.

L'alçada útil es la distancia lliure entre el punt de penjat dels cables en el pal i el terreny. Ates que els cables se suspendran per norma general a 0,25 metres per sota de la corol·la, la longitud total del pal serà:

- $L = 0,25 + \text{Alçada útil} + C$ en metres

Els pals disposaran de dos borns idèntics per a la posada a terra, en la mateixa cara. El born superior estarà situat a $2,10 \pm 0,02$ m de la corol·la. El born inferior estarà situat a una distancia tal de la base de manera que quedi a 40 cm per damunt del nivell teòric del terreny en el suport.

El coeficient de seguretat a ruptura dels pals (relació entre el moment de ruptura i el moment de l'esforç útil mes el vent) serà igual o superior a 2,5.

Les toleràncies admissibles en les dimensions dels pals seran:

- En la longitud, $\pm 0,5 \%$
- En dimensions transversals, $\pm 5 \%$ amb un màxim de 15 mm.

Respecte a la rectitud del pal, s'admetrà una desviació inferior al 5/1000 de la seva alçada, mesurant-se aquesta desviació per la distancia màxima entre la superfície del pal i un fil tibet des del cap a la base del mateix.

7.5.11.2. Pals de fusta

Els pals, normalment de fusta de pi silvestre assecat i tractat químicament amb creosota o amb sals de coure a alta pressió, son utilitzats per a suportar llestesa aeri provisional de la xarxa de fibra .

Els tractaments de protecció han de complir amb les seves respectives normatives, creosota UNE 21094 i UNE 21097, sals de coures UNE 21151 i UNE 21152.

Els pals han de reunir les característiques mínimes següents:

- Càrrega de ruptura a flexió de 160 kg.
- Alçada de 8 m amb una profunditat d'encast d'1,5 m en terra i menor a mesura que hi vagi apareixent roca.
- Distancia de 40 m com a norma general en cada gual. Aquesta distancia es podrà adequar en funció de les condicions del terreny.

L'alçada dels pals vindrà determinada en funció dels accidents del terreny, de la profunditat d'encast i de l'alçada del cable al sol (gàlib).

El gàlib te uns valors mínims que cal complir:

- 6 metres en encreuaments de carretera.
- 5 metres en qualsevol altre punt.

La separació dels pals a la carretera serà la marcada per a cada una pel seu propietari o gestor, sent com a norma general de:

- 25 metres en carreteres nacionals.
- 18 metres en la resta de carreteres.

Han de ser conforme la norma UNE-EN 12465.

7.5.11.3. Pals metàl·lics

El metall mes empleat en la fabricació d'aquest pal es l'acer en forma de tub o be de perfils laminats en L, U, T, I, etc.; en alguns casos s'empra ferro colats o aliatges lleugers d'alumini - acer. Per a unir els diversos perfils s'empren reblades, caragols, perns i, en alguns casos, la soldadura.

Els pals metàl·lics es classifiquen en:

- Pals perfils laminats.
- Pals tubulars.
- Pals de gelosia.

Metàl·lic de perfils laminats

- Empleat quasi exclusivament en baixa tensió, esta format per perfils d'u, l, etc., i amb la unió o adaptació de diversos d'estos perfils.

Metàl·lic Tubular

- Esta format per tubs d'acer de diferents diàmetres, fabricats d'una sola peça, amb una o diverses reduccions de diàmetre o fabricats de diverses peces, amb juntes tubulars o cilíndriques, per mitja de caragols.

- El pal tubular es lleuger i resistent i d'aspecte exterior molt bo. S'empra per a Instal·lacions en el interior de poblacions.
- Han de ser conforme la norma UNE-EN 207018.

Metàl·lic de gelosia

- Aquest tipus de pal s'empra sobretot per a línies de distribució de mitja tensió i per al transport d'altres i molt altes tensions. Esta construït per perfils laminats o rodons, muntats en gelosia i units als muntants per reblades, caragols o soldadura. Es construïren generalment en dos o quatre muntants.
- Els pals de gelosia de dos muntants s'empren per a xarxes de mitja tensió; estan constituïts per dos perfils en U, i la gelosia esta formada per platines de secció rectangular o per perfils laminats en L.
- Els pals de gelosia de quatre muntants son de forma troncopiramidal, de quatre cares iguals; en alguns casos, poden ser també de forma rectangular. Les gelosies laterals s'organitzen preferentment en forma d'entramat triangular senzill, amb una inclinació d'uns 30 graus.
- Han de ser conforme la norma UNE-EN 207017.

7.5.12. Armari intempèrie

Els armaris fets servir per a la construcció de la xarxa son bàsicament, per allotjar els equips de fibra òptica.

Els armaris denominats Muxfin's tindran feta l'escomesa elèctrica necessària per a la seva posta en marxa un cop els esmentats equips estiguin instal·lats.

La seva construcció i instal·lació es detallen a continuació.

Els armaris TIPUS 1 tenen una estructura interna modular acomodant-se els equips sobre dos safates de fixació (backboards) fixades a la paret del fons de l'armari. Alternativament els equips poden muntar-se sobre guies de perfil de 482,6 mm (rack de 19") d'una capacitat total de 23U. En l'armari TIPUS 2 poden instal·lar-se quatre safates de fixació d'equips o be dos racks de 19" de 23U cada u.

Els armaris TIPUS 1 i TIPUS 2 estaran dissenyats per a instal·lar-se a la intempèrie, previstos per a una vida útil mínima de 25 anys amb un mínim manteniment.

Els armaris tenen prevista la instal·lació d'un sistema propi de ventilació forçada d'aire, per mitja de ventiladors axials disposats en la part superior. Aquests ventiladors han de quedar accessibles per al seu manteniment inclòs quan l'armari estigui completament equipat. Aquests ventiladors hauran de ser capaços de produir un flux d'aire suficient al voltant dels equips continguts en l'armari per a evitar la formació de condensacions fins i tot sota les condicions mes desfavorables d'humitat i temperatura ambientals. D'altra banda, el sistema de ventilació ha de tenir les obertures mínimes indispensables, a fi d'evitar l'entrada d'insectes o cossos estranys en l'armari. L'armari haurà de ser impermeable enfront de la pluja i amb tractaments contra pintades.

El flux d'aire de ventilació es produeix per mitja d'obertures en la part inferior de les portes (entrada d'aire) i part inferior de la coberta (sortida d'aire), disposades en les cares frontal i dorsal de l'armari. La secció total de ventilació es de 56 cm² en l'armari TIPUS 1 i 112 cm² en el TIPUS 2, tant d'entrada com de sortida.

Les dimensions de l'armari TIPUS 1 son:

- Longitud: 775 mm
- Amplària: 385 mm
- Alçada: 1100 mm

Les dimensions de l'armari TIPUS 2 son:

- Longitud: 1550 mm
- Amplària: 385 mm
- Alçada: 1100 mm

L'armari es col·locarà sobre un basament que ho eleva del sòl 20 cm.

L'armari disposa d'una o dues portes d'accés frontal. Les portes s'asseguren per mitja d'una clau especial de seguretat. Encaixaran en el cos de l'armari sense sobresortir del mateix. La tolerància al voltant de la porta serà inferior a 5 mm. La porta es tancarà encaixant sobre una junta de material elàstic l'objecte de la qual serà

procurar l'estanquitat de l'armari. Aquesta junta serà de material d'alta qualitat, de manera que mantingui la seva forma i elasticitat al llarg del temps.

Cada porta s'assegurarà en la seva posició oberta per mitja d'una vareta d'acer inoxidable (fiador d'obertura), que immobilitzarà la mateixa formant 90º amb el cos de l'armari. Quan es faci servir per al muntatge dels equips guies de perfil de 19" aquestes podran suportar un pes d'1 kN amb una excentricitat de 22,5 cm cada una d'elles.

El sostre de l'armari serà totalment desmuntable, havent de quedar els punts de fixació accessibles encara amb l'armari completament equipat. L'armari serà totalment modular, de manera que puguin substituir-se parcialment les peces que ho formen: sostre, cos principal i portes. A fi de facilitar la substitució de l'armari sense necessitat de desmuntar tots els equips interiors, el marc inferior de les portes frontals serà una peça independent del cos de l'armari, unint-se al mateix per mitja de 4 caragols M6x20 d'acer inoxidable.

La curvatura especial del sostre s'ha definit per criteris estètics. Cada armari portarà dos plaques metàl·liques identificatives (200x20 mm) situades en la part inferior del sostre, en ambdós cares laterals. Aquestes plaques es faran per mitja de caragols M4 distanciat 180 mm entre centres.

Els armaris disposaran d'una pestanya perforada interior de fixació per a la presa de terra. Tant el sostre com la porta es connectarà amb el cos principal de l'armari per mitjà d'un cable de coure de 10 mrn2 de secció, aïllat H07V-K, amb la coberta llistada groc-verd.

Els armaris hauran de disposar en una de les parets laterals d'una guia de posada a terra (guia compensadora de potencial), composta de dos aïlladors, 20 terminals de fixació MS i dues per a 25 mm². La guia es de coure de 15x5 mm, segons DIN 1759.

El cos principal de l'armari es formarà per mitjà de xapa plegada, evitant en tot el possible emprar unions soldades. De totes maneres, en cas d'efectuar-se, es garantirà que els panells no pateixin deformacions, distorsions o bombejaments, i que les soldadures quedin uniformement acabades, lliures de defectes visibles. Tant els panells de l'armari en si com els de les portes son de doble paret, provocant una circulació interior d'aire entre les xapes, de manera que es faciliti l'evacuació de la calor produïda pels equips del interior de l'armari. A mes, es deixarà previst un allotjament per a un ventilador axial en el interior de l'armari TIPUS 1, per a forçar el flux d'aire en cas de requerir-se major ventilació (dos ventiladors en el cas del TIPUS 2)

Totes les parts de l'armari seran de la qualitat suficient per a garantir una vida útil mínima de 25 anys, amb mínimes intervencions de manteniment.

Els armaris es construiran amb material apte per a suportar les condicions d'intempèrie, els backboards seran de xapa d'alumini.

Tots els cantells de l'armari es poliran de manera que quedin roms i llisos, evitant la presencia de bords tallants o punxeguts. L'acabat de l'armari es farà per mitja de pintura epoxi al forn color a definir per la DF, aplicada en un gruix total de 60 a 85 micres. Les superfícies es netejaran perfectament abans del pintat per mitja d'un netejador químic, esbaldint-les i assecant-les amb aire, a fi d'assegurar la total adherència de la pintura.

Es pintaran totes les parts metàl·liques de l'armari, interna i externament, excepte les plaques de suport dels equips que romandran sense pintar, així com tampoc les guies i borns de presa de terra.

Es necessari que els fabricants dels armaris estiguin sotmesos a un procés d'assegurament de la qualitat segons la norma UNE-EN ISO 9001, o en procés d'implantació del mateix.

A continuació es presenten un esquemàtic dels diferents tipus d'armaris d'intempèrie:

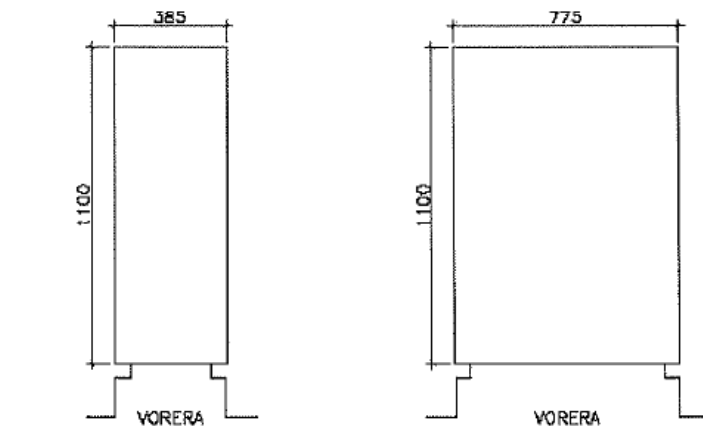


Figura 1 : Armari d'intempèrie TIPUS 1

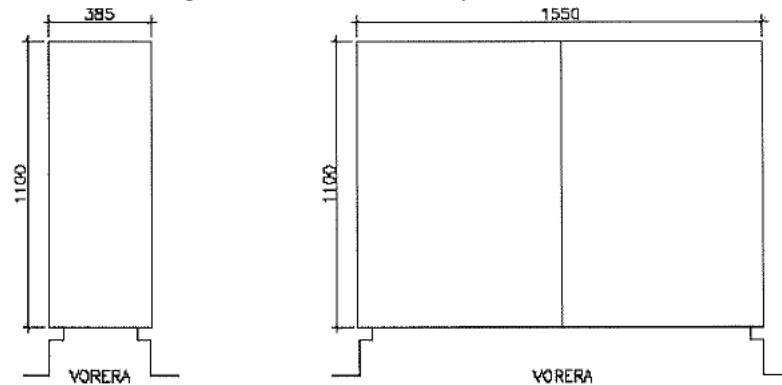


Figura 2 : Armari d'intempèrie TIPUS 2

7.5.13. Materials no esmentats en aquest plec

La menció expressa d'alguns materials en aquest Plec, no exclou l'ús en les obres de qualsevol altre tipus de material no esmentat expressament.

El materials no esmentats expressament en aquest apartat del plec hauran de complir el apartat corresponent del Plec de Condicions de la propietat.

En tot cas, la seva acceptació haurà de ser aprovada per la DF, a proposta del Contractista.

7.6. Condicions d'execució i control de les obres

7.6.1. Canalització soterrada convencional i mini rasa

S'entén per canalització soterrada la part de la infraestructura destinada a l'allotjament dels cables de la xarxa que van soterrats, usualment sota cota "0" de vials públics, formats en el seu conjunt per canalitzacions com les que es descriuen en aquest apartat, i els pericons, que es descriuran a l'apartat corresponent amb detall.

L'execució de l'obra civil compren totes aquelles activitats que es fan necessàries per Conformar qualsevol tipus de prisma, sigui a vorera o a calçada, pavimentat o no, i amb diferents perfils tipus, segons la infraestructura subterrània que es tingui.

Els diferents prismes que es poden tenir dependran del nombre de conductes, el tipus, el diàmetre, les dimensions i el tipus de paviment que es tingui (vorera, calçada, jardí o zones no pavimentades).

L'amplària de la canalització soterrada convencional serà fins a 0,60 metres, llevat de casos en que la dificultat tècnica no ho permeti. Pel cas de mini rases, aquesta serà fins a 0,20 metres.

7.6.1.1. Generalitats de l'execució

Replanteig d'obra

S'assenyalarà tot el terreny prèviament a qualsevol excavació, el traçat de la canalització i la situació dels pericons.

S'assenyalarà prèviament l'existència d'altres serveis a la via pública, segons la informació subministrada pels agents implicats. A mes a mes, s'hauran de contrastar aquestes dades mitjançant la realització de cales i/o prospecció amb georadar, segons DF. Es localitzarà l'espai adient per a la ubicació de la canalització de forma que quedi garantida l'accessibilitat als conductes.

Instal·lació de conductes en rasa. Formació del prisma de canalització.

No s'admetran dipositar els conductes damunt de pedres o cants que puguin danyar la superfície del tub, deformar-lo o incrustar-se en ell. Per això es netejarà el fons i les parets de la rasa de cossos estranys, s'evacuarà l'aigua existent i s'ompliran els forats.

Es procedirà a col·locar uns suports separadors cada 150cm com a màxim, que evitin el moviment cap a les parets de la rasa del bloc de tubs, a conseqüència de la pressió del formigó.

Els tubs s'uniran mitjançant peces d'unió adequades, en cap cas s'admetrà l'enllaç entre conductes de diferent diàmetre.

No s'admetran encreuaments entre els tubs en l'estesa entre pericons. L'estesa de qualsevol tipus de tub es farà en línia recta a menys que s'autoritzi el contrari per part de la DF.

Les fases per una correcta execució de connexió són:

- Col·locar la junta entre la 4ª i 5ª corruga, contades des de l'extrem del tub.
- Impregnar amb vaselina la junta d'estanqueïtat i la zona del tub al voltant de la junta.
- Introduir l'extrem del tub en el interior del maniguet de l'altre tub i empènyer fins que arribi al límit.

Els tubs s'hauran de connectar fora de la rasa, procurant que la connexió entre ells quedi el més allunyat del centre d'una possible corba.

Per a unir els tubs entre sí s'utilitzaran abraçadores de plàstic col·locades a cada metre, formant blocs de dos i quatre conductes, els quals, un cop estrets per les abraçadores, restaran junts i tangents els uns amb els altres.

Durant la construcció de la canalització, a fi d'evitar l'entrada en els conductes d'elements o matèries estranyes, deuran obturar-se els extrems amb taps de polietilè.

En zones de calçada o voreres amb pas de vehicles, es col·locarà una base de formigó fck-20 N / mm2 de 5 cm de gruix, damunt es formarà la secció de conductes necessària amb tubs de polietilè d'alta densitat de 107 mm de diàmetre interior, amb una distància entre ells de 4 cm, col·locant separadors cada 3 m. Posteriorment es reblirà amb el mateix formigó fins a 4 cm per damunt dels conductes superiors i un recobriment lateral a cada banda de la secció tubular de 5,5 cm. Es mantindrà una distància des de la part superior del dau de formigó fins la rasant definitiva de projecte de 60 cm com a mínim.

En el cas de no poder complir les fondàries establertes anteriorment serà necessari augmentar els recobriments de formigó superiors, que en cada cas hauran de suportar les càrregues actuant.

Aquells conductes que hagin de contenir subconductes de 63 mm de diàmetre exterior, s'obturaran amb un obturador i a la vegada cadascun dels subconductes disposaran d'un obturador de 63 mm. D'altra banda, aquells conductes on no s'instal·lin subconductes es taponaran amb un obturador estanc de 125 mm.

Es recorda al contractista l'obligació de comprovar que els conductes per a l'estesa de les línies telefòniques han quedat lliures d'elements estranys.

Per això es procedirà a un mandrinat dels conductes de PEAD de diàmetre 125 mm i 63 mm que es farà amb peces cilíndriques – mandrils de fibra de vidre – d'alçada i diàmetre 27 x 8,50 cm pels conductes de 125 mm i de 17 x 4,00 cm pels conductes de 63 mm. El mandrinat es farà amb el fil guia de les característiques tècniques indicades en aquest Plec.

Posta en obra del formigó

Les operacions de formigonat a realitzar seran:

- Formació d'una solera de formigó de 5 a 7cm de gruix.

Una vegada ubicat el tub, es procedirà a realitzar el prisma de formigó fins arribar a la cota adient. En concret, de 5 a 7 cm. per sobre de la cota màxima dels tubs.

Per últim, s'omplirà de terra i es formigonarà fins deixar l'alçada necessària per a efectuar el tancament del paviment.

En cas que l'organisme implicat ho consideri adient, s'incrementarà l'amplària de la solera de formigó prèvia a la reposició de l'asfalt amb l'objecte de garantir la estabilitat de la secció de la rasa .

La col·locació dels tubs haurà de realitzar-se de manera que no pateixin cap trencament ni deformació. Es prendran les següents precaucions:

S'evitarà l'abocament directe de fa massa de formigó damunt dels tubs amb l'objecte de no produir trencaments ni desplaçaments, utilitzant canals que orientin la caiguda del formigó.

S'estendrà el formigó en diverses capes horitzontals per a garantir el recobriment de forats entre el fons de la rasa i els tubs, i entre tubs i paret.

Es tindrà en compte les possibles baixades de temperatura, prenent les precaucions necessàries.

Es netejarà la zona afectada deixant-la en condicions similars al inici de l'obra.

Rebliment de rases

Es defineixen com a rebliments el transport, l'extensió i compactació de materials terrosos o pedrís procedents de les excavacions o de préstecs a realitzar en rases.

Els materials a utilitzar en el rebliment de rases seran d'aportació, llevat l'ordre expressa contrària de la DF, qui, en aquest cas, autoritzarà la utilització de les terres procedents de la pròpia rasa excavada.

Per al cas de sorra i sauló, preferiblement, els materials de reblert, han de ser reciclats (procedents de Residus de la Construcció i Demolició, RCD).

Abans de procedir al rebliment de la rasa, com a norma general hauran d'haver passat 24h des de l'execució del prisma de formigó amb la finalitat de permetre el seu fraguat i evitar possibles danys al compactar les terres,

En general, i sempre que les condicions del permís del titular de la zona d'actuació no indiqui altre, el mètode de treball serà el següent:

Les terres, amb la humitat adequada, s'abocaran a la rasa i s'estendran de manera que es formi una capa de 25 cm.

Es compactarà la capa de terres per a obtenir el grau de compactament que exigeixi el titular de la via, establint-se un mínim del 98% del Proctor Normal. Aquesta compactació es realitzarà per mitja de piconadores neumàtiques o elements vibratori adequats. El compactat de la primera capa s'haurà de realitzar curosament per tal de no afectar a la canalització construïda.

Per a l'execució dels treballs, es respectarà l'Article 332 apartat 5è del PG 4, amb les limitacions expressades a l'apartat 6è del mateix article.

Particularitats de la mini rasa

Les mini rases només s'aplicaran per entorns de nul·la o poca presència de serveis i canalitzacions. En tot cas, es necessari identificar perfectament, per mitja de totes les tècniques disponibles (cales d'exploració, detecció geotècnica, ...), la situació exacta dels serveis i canalitzacions afectades en l'execució de la mini rasa.

En resum, pel cas de mini rases executades amb maquinaria especialitzada, a grans trets, els passos a seguir-hi son:

Marcatge: En el replanteig, al igual que en les canalitzacions convencionals, s'identifica clarament el punt d'existència de canalitzacions i serveis afectats.

Obertura de la mini rasa: Es fa servir una maquinaria especial (rasadora de disc o corretja) que ens permet executar una mini rasa de les mesures especificades, i que pot permetre aspirar els materials derivats de l'execució, deixant el fons de la rasa totalment net i homogeni i evacuant els material sobrants.

Lliurament de canalitzacions i serveis afectats: Cinc metres abans d'arribar a un punt de presència de canalització o servei afectat, s'atura l'execució de la mini rasa, que es reprèn cinc metres mes enllà del punt de presència, deixant un tram de mes de 10 metres sense excavar. Aquest trams s'hauran d'executar manualment, seguint la mateixa metodologia que el cas de canalitzacions serveis afectats per una rasa convencional.

Col·locació dels tubs i tapat de la rasa: S'estenen els tubs als fons de la rasa. El procediment de formació del prisma i reposició de paviments i transport de residus es anàloga al de la rasa convencional, mentre que el reblert

de la rasa es farà tot sencer amb formigó (o formigó reciclat HRM-20) excepte per les canalitzacions en terres on es realitzarà amb terres.

7.6.2. Canalització a galeries, voltes i túnels

Tots el treballs a realitzar a la interior de galeries, voltes i túnels es regiran per la normativa d'instal·lació que tingui la Propietat de la mateixa (com gunitat dels tubs una vegada instal·lats,...).

Abans de la realització de les obres, s'ha de comprovar la viabilitat de la instal·lació segons el traçat designat al projecte tècnic corresponent. Si es troba cap tipus de problema que faci inviable la realització de la instal·lació especificada s'ha de comunicar immediatament aquesta situació al promotor, junt amb la proposta de traçat alternatiu que sigui possible i seguint els criteris marcats per la DF.

La persona encarregada de fer el replanteig, sempre que sigui possible, revisarà amb la Propietat o persona autoritzada la informació continguda a[projecte tècnic. Si la Propietat o persona autoritzada demana cap instal·lació addicional o modificació al que s'ha exposat al projecte tècnic, s'haurà de informar immediatament al Promotor o a la DF. per a la seva validació.

En interior de galeries, voltes o túnels, sempre que no sigui incompatible amb la normativa d'instal·lació, s'instal·laran tubs de PEAD de 40 mm de diàmetre, que podran instal·lar-se a perxes anellades a la paret o safata.

Com a procediments generals es te:

Els tubs aniran suportats a perxes anellades a la paret, amb capacitat per a quatre abraçadores, mitjançant dos tacs d'expansió de 12 mm de diàmetre i dos tirafons d'acer galvanitzat o similar de 60 mm de llargària. La distancia entre fixacions serà com a mínim de 1 m.

En el cas en que els tubs s'instal·lin en safates aniran fixes a les mateixes amb brides, amb una distancia entre brides de 1 m.

Per a l'escomesa a la galeria o túnel es farà replanteig del punt on s'ha de trencar conjuntament amb els tècnics de la Propietat, d'acord amb la normativa de distàncies a la clau i solera que especifiqui la Propietat.

7.6.2.1. Ignifugat

També es pot donar el cas de que sigui necessari ignifugar la infraestructura i/o el cable. Aquest ignifugat es pot aconseguir de varies formes, totes elles a validar abans de la seva execució per els organismes oficials, la propietat i el CTTI:

Si es disposa de tubs per on passen els cables, el mes adient es cobrir-los mitjançant l'aplicació d'un recobriment de gruix ≥ 1 cm. de morter ignífug elaborat amb perlita i vermiculita expandida, aportant un certificat final respecte el procés d'instal·lació i certificats d'homologació dels materials emprats.

Si es disposa del cable directament grapat, pintar el cable amb pintura ignífuga o fer servir el mateix mètode que per el cas de disposar de tubs.

7.6.3. Armari intempèrie

En el cas dels armaris d'intempèrie es aconsellable que s'instal·lin en carrers prou amples, per tal de que no destorbin al vianants. Un lloc adequat també es en els xamfrans dels carrers. En qualsevol cas hi ha que preveure que a mes dels armaris la instal·lació precisarà la col·locació de pericons per a l'entrada i sortida de cables.

7.6.3.1. Pedestals

Per a l'accés dels diferents cables que alimenten els equips instal·lats en els armaris, en el interior dels pedestals recorren diferents conductes que permeten el pas dels esmentats cables entre el pericó d'accés i l'armari.

L'execució de l'obra civil inherent als pedestals per armaris en la via publica compren totes les activitats necessàries per la construcció de qualsevol tipus de pedestal en voreres.

Els materials necessaris per la construcció dels pedestals per armaris en la via pública son, entre altres, els següents:

- Graves, ciment Pòrtland o semblant en sacs, morter de ciment 1:4, Formigó HM-20 (o formigó reciclat HRM-20), Formigó HA-25, acer per a armar, llosetes hidràuliques de morter comprimit, producte normalitzat per a segellat entre perforacions i conductes, joc d'encofrat metàl·lic per a pedestal de, conjunt de perns d'ancoratge M-12 roscats, femelles i volanderes per a subjecció de bastidors de suport i armaris, Conducte corrugat de doble paret de 125 mm, tap obturador i fil guia.

Els materials anteriorment relacionats no exclouen la utilització d'altres que ocasionalment i prèvia l'acceptació de CTTI es manifestaren necessaris per la completa i correcta execució dels pedestals per armaris.

La maquinaria comunament necessària per la construcció de pedestals per armaris en la via publica, es l'habitual per a l'execució dels treballs d'aquest sector d'activitats de l'obra publica (grups de compressió, retroexcavadores, dúmpers, camions, etc.), per la qual cosa el Contractista haurà de preveure l'utilatge i ferramentes adients en quantitat, qualitat i estat de conservació necessaris, així com els consumibles a aquest efecte, reparacions i/o reposicions necessàries per a resoldre qualsevol situació executiva de l'obra ja sigui prevista o imprevista.

L'execució pròpiament dita comença una vegada efectuats els treballs previs de documentació de projecte, sol·licitud i concessió de permisos, petició i anàlisi dels serveis existents en la zona d'obres, replantejament dels pedestals indicats en projecte i inspecció i localització sobre el terreny dels serveis existents realment en el subsòl i que puguin impedir la seva correcta i convenient ubicació o puguin resultar afectats per les obres.

A mes, serà aconsellable la presa de fotografies abans d'iniciar els treballs.

El replantejament i localització, incloent la realització de cales prèvies, de l'espai adient per la ubicació dels pedestals ha de realitzar-se de tal forma que l'accessibilitat dels conductes des dels pericons quedi garantida, respectant els radis de curvatura proporcionats pels diferents fabricants, així com el manteniment de les dimensions dels mateixos tipificades en el present document i les pertinents distàncies de separació entre serveis.

Sense modificar les normes dictades pels municipis o organismes competents respecte a la ubicació dels armaris en la via publica, aquest es situaran sempre en voreres o jardins, evitant-se en tot cas ubicacions compromeses per ta integritat futura dels armaris, pas de vehicles, zones de maniobra, etc., havent d'informar immediatament a CTTI o a la DF de qualsevol situació important, a fi de modificar el seu emplaçaments o procedir a dotar-ho de la protecció suplementaris corresponent.

Les activitats compreses en l'execució dels pedestals per armaris en la via publica son, entre altres, les següents ja descrites en els procediment de construcció de prismes:

- Implantació de mitjans i preparació
- Demolicions de paviments
- Moviments de terres
- Elaboració dels pedestals

Per a l'elaboració dels pedestals es considera principalment la seva construcció "in situ" o (elaborats en la pròpia obra per mitja d'encofrats metàl·lics i formigó per armar del tipus HA-25), havent de complir en qualsevol cas les especificacions del present Plec de Prescripcions Tècniques així com el dimensionat i detalls que figuren en el present capítol. Pel desenvolupament constructiu que cada cas requereix, la seva construcció o instal·lació en obra compren, entre altres, les activitats assenyalades a continuació.

Pedestals de formigó elaborats "in situ"

Comprovació del replantejament conjunt de les alineacions i rasants de les canalitzacions des del pericó fins al pedestal, i evitar corbes.

Comprovació dels fons de les excavacions, que hauran de trobar-se perfectament fermes i refinats per evitar assentaments posteriors de l'obra a construir sobre ells.

Elaboració del prisma de canalització entre el pericó adjacent i el fons de l'excavació del pedestal, del que sobresurten els conductes l'enllaç amb el pericó respectant els radis de curvatura dels conductes, situats de forma adient.

Encofrat del conjunt per mitja de motlles metàl·lics, de les dimensions indicades i els components necessaris, incloent desencofrants, per a deixar el formigó amb acabat "vist", degudament apuntalat i anivellat.

Instal·lació dels tubs de canalització i drenatge que accedeixen al pedestal, taponant-los adientment per evitar entrades de formigó.

Col·locació amb plantilla de les espàrecs roscats per la posterior subjecció del bastidor de suport i armari.

Col·locació de formigó HA-25 per l'elaboració del pedestal, deixant la superfície superior o de suport de l'armari perfectament acabada. Amb el formigó fresc, s'assentarà el bastidor de suport de l'armari encaixant-ho en els perns d'ancoratge. El conjunt de la massa de formigó es compactarà per mitja de vibrat de tal forma que en el seu interior i superfícies vistes no quedin oclusions d'aire, tenint especial atenció en que ets tubs quedin perfectament enrasats, en la seva ubicació correcta i nets.

En aquells casos en que la DF o CTTI consideri necessari, subministrament, elaboració i col·locació de paquet de drenatge en excavació annexa, connectat al conducte corresponent. L'extrem del conducte de drenatge es protegirà enfront de l'entrada de rosegadores per mitjà d'un reixat metàl·lic de 5 mm de pas fixat al tub amb una brida o cinyell de subjecció.

Instal·lació de fil guia i taponat/obturat dels conductes de canalització de xarxa.

Una vegada obtingut l'enduriment suficient del formigó, (aprox. 48 hores en temps càlid i 72 hores en temps fred) es procedirà al desencofrat del conjunt, evitant produir fregades o ferides en les superfícies del formigó.

Per tal d'evitar fissures produïdes per anormals retraccions del formigó, es realitzarà un adequat procés de curat del formigó, evitant insolacions directes, regant-ho periòdicament, etc., fins al seu total enduriment.

Instal·lació, en pericó adjacent, de la pica de presa de terra així com la resta del conjunt destinat amb aquest fi.

Rematades i neteja per un acabat acurat i geomètricament correcte d'acord amb les dimensions corresponents del pedestal.

Una vegada construïts els pedestals es realitzaran les comprovacions següents:

- Dimensions requerides, aplomat i anivellat de l'element.
- Quantitat, diàmetre i ubicació de conductes que accedeixen a la base de l'armari, perfectament enrasats i en les ubicacions correctes.
- Perns d'ancoratge correctament situats.
- Bastidor de suport correctament enrasat i anivellat així com segellat del perímetre amb el producte indicat.
- Fils guia instal·lats i segellant o taps d'obturació degudament instal·lats en cada conducte.
- Acabat de les superfícies vistes de formigó, qualitat "vista", sense cops, taques o desperfectes.
- Reposicions de paviments
- Neteja i retirada de mitjans

Una vegada finalitzats els treballs de construcció i comprovació dels pedestals per armaris en la via publica, hauran de ser retirats tots els mitjans i materials aportats deixant la zona afectada per les obres en perfecte estat d'ús i neteja.

Pedestals prefabricats

Els basaments dels armaris situats en la via pública també poden ser construïts amb elements prefabricats, que poden ser de dos tipus: de formigó armat o de pedra granítica.

Basaments de pedra granítica

Els basaments granítics es formen amb quatre peces unides entre si, que es disposen sobre una base de formigó, quedant encastades en el paviment de la vorera. Les peces de granit han de tallar-se mecànicament amb la forma apropiada, flamejant posteriorment les cares que queden vistes. El granit serà de color gris i de dimensions adients per a formar el pedestal de l'armari a instal·lar posteriorment.

La longitud de les peces de cada basament, en funció del tipus d'armari, poden ser:

	Tipus 1 (mm)	Tipus 2 (mm)
Element longitudinal	575	1350
Element transversal	385	385

La tolerància en longituds serà de ± 2 mm.

Totes les peces seran de 50 cm d'alçada i 10 cm de gruix. La tolerància en gruix i en alçada serà en ambdós casos de ± 5 mm. Les peces que conformen el basament s'uneixen entre si en et taller o en la pròpia obra.

L'acoblament s'efectua per mitja de passadors metàl·lics d'acer corrugat de 12 mm de diàmetre i 200 mm de longitud que s'allotgen en quatre punts disposats en les peces, 10 cm per sota del nivell d'enrasament amb el paviment de la vorera. Es fa per mitja de quatre grapes d'acer inoxidable de 6 mm de diàmetre col·locades en els allotjaments que es disposen a aquest efecte en la part superior de les peces. Les grapes i passadors es col·locaran per mitja d'adhesius especials d'epoxi, omplint perfectament el buit entre l'espai i les peces metàl·liques.

Una vegada muntades les peces que conformen el basament, les cares laterals del mateix quedaran perfectament enrasades, planes i ortogonals entre si cada dos cares consecutives, sense punts abruptes al llarg dels bords comuns. La junta entre peces es farà a límit, no havent de resultar de gruix superior a 0,8 mm.

Cada una de les peces incorporarà en la cara superior uns casquet tubulars d'acer inoxidable amb rosca interior M12 col·locats per mitja d'adhesius de resines epoxi, destinats a la fixació de l'armari sobre el basament, una vegada quedi format el mateix.

La situació del conjunt de casquet una vegada format el pedestal tindrà una tolerància màxima de ± 3 mm sent aconsellable l'elaboració de plantilles de replantejament per aconseguir la màxima exactitud.

En el cas dels armaris de dos portes frontals, la longitud de les peces que formen la base fa necessari disposar uns elements de solidarització i arriostament unint entre si els trams llargs del basament. Per a això es col·locaran dos, o tres, perfils d'acer inoxidable del tipus AISI 316 L en forma d'angular, units per mitja de perns d'ancoratge a la pedra. Aquests perfils, de 40x40 mm i 3 mm de grossària, quedaran enrasats amb la cara superior del basament, servant a l'hora com a sistema de suport sobre els quals descansarà una part del pes dels equips continguts en l'armari.

Les característiques de la pedra dels elements granítics que formen el basament seran com a mínim les següents:

- Pes específic superior al 2500 Kg/m³, segons UNE-EN 1936
- Absorció d'aigua en volum inferior a 1,4%, segons UNE-EN 1339
- Duresa en escala Mohs superior o igual a 6,5
- Resistència a compressió en proveta cubica superior a 80 MPa
- Resistència a la flexió superior a 8 MPa

Les peces que formen un basament seran del mateix color i textura, d'aspecte homogeni i no presentaran fissures, vetes o taques de cap tipus.

L'execució del basament s'inicia amb l'excavació per efectuar l'entrada inferior dels tubs que en cada cas es disposen, deixant els mateixos enrasats i formigonats amb la mateixa base de suport dels elements del pedestal, sent aconsellable la utilització de plantilles de replantejament. Abans de l'abocament del formigó de fonamentació haurà de disposar-se una xarxa de connexió a terra, per mitja de picots d'acer de coure de 2 m. de longitud i cable de coure despulat de 35 mm² de secció, havent de quedar connectats a terra tots aquells elements metàl·lics que es trobin en un radi igual o inferior a dos metres de l'armari. Les unions del cable de terra amb els picots o entroncaments del mateix es faran per mitja de soldadures aluminotèrmiques, i la resistència a terra de la presa efectuada serà en qualsevol cas inferior a 15 ohms. El cable de terra travessarà la base de formigó de l'armari per la interior d'un conducte de PVC de diàmetre 21 mm, deixant-se una longitud suficient en punta per a la seva connexió a la guia de posada a terra que incorporarà l'armari. Es tindrà especial atenció en que la instal·lació del conjunt de presa de terra no quedi, en cap cas, en contacte amb el formigó.

El basament haurà de quedar amb la seva cara superior perfectament plana horitzontal, de manera que no sigui necessari efectuar anivellació de l'armari.

En l'extrem del pedestal, els tubs quedaran excel·lents 20 mm, amb taps en qualsevol cas i amb el fil guia instal·lat, així com en l'extrem del pericó, de tal forma que quedin estancs en tot moment.

Basaments de formigó armat

- Les peces que formen el basament poden ser alternativament de formigó armat, prefabricades en taller i muntades de la mateixa manera que s'ha descrit pel cas de pedra granítica.
- El mètode constructiu serà el mateix que el descrit per a pedestals executats "in situ".
- El muntatge i instal·lació de tubs i xarxa de presa de terra del basament de formigó armat es en tot idèntic al descrit que en el cas de peces de granit.

7.6.3.2. Instal·lació armari de via pública

El present procés constructiu fa referència al subministrament, transport i col·locació sobre pedestal prèviament executat dels armaris incloent connexió a la presa de terra, així com material auxiliar, maquinaria, i qualsevol altre element necessari per a la seva correcta execució.

Els armaris es transportaran fins al lloc de muntatge perfectament embalats, posant especial atenció a evitar que durant tal transport puguin patir cops. El subministrament de cada armari a obra només es dura a terme una vegada que estigui completament acabat el basament sobre el qual ha de muntar-se, o en cas alternatiu haurà de preveure's en obra un lloc adient per a l'arregle del mateix, on no quedi exposat a patir danys accidentals, vandalisme, etc.

Els basaments dels armaris situats en la via pública incorporen en la cara superior uns casquets tubulars d'acer inoxidable amb rosca interior M12 col·locats per mitja d'adhesius de resines epoxi, destinats a la fixació de l'armari sobre els mateixos.

La situació del conjunt de casquet una vegada format el pedestal tindrà una tolerància màxima de ± 3 mm sent aconsellable l'elaboració de plantilles de replantejament per aconseguir la màxima exactitud. Els armaris portaran en la seva part inferior una sèrie de forats la posició de la qual, indicada en els plans corresponents, haurà de coincidir amb els casquets del basament, amb la tolerància indicada.

Una vegada descarregat l'armari i col·locat sobre el basament, es fixarà el mateix per mitja de cargols i/o femelles d'acer inoxidable, amb els corresponents materials complementaris. Hauran de col·locar-se tots els punts de fixació que porta previstos cada armari.

Cada basament porta prevista una xarxa de connexió a terra, per mitja de picots d'acer de coure de 2m de longitud i cable flexible (classe 5) de coure amb coberta tipus LPG de 35 mm² de secció, quedant connectats a terra tots aquells elements metàl·lics que es troben en un radi igual o inferior a dos metres de l'armari. El cable de terra procedent de la presa descrita haurà de connectar-se a la guia de posada a terra que incorporarà l'armari. El contractista haurà de verificar, previ a la clavada de picots al terreny que no hi haurà afecció a cap servei existent. Els elèctrodes de presa de terres juntament amb el conductor quedaran soterrats a una profunditat no menor de 80 cm a partir de l'última solera transitable. El contractista haurà d'assegurar que la mesura de la resistència de presa a terra sigui inferior a 15 ohm, per tant, els elèctrodes de posada a terra que s'hauran d'instal·lar depenent de cada instal·lació en particular, degut a la resistivitat del terreny, una o varies piques seran necessàries.

Les dimensions de cada basament dependrà del tipus d'armari a suportar. A continuació es presenten esquemes dels basaments.

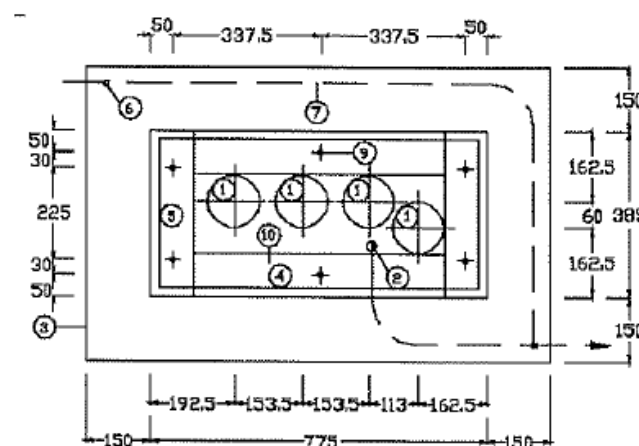


Figura 4: Esquema basament armari Tipus 1

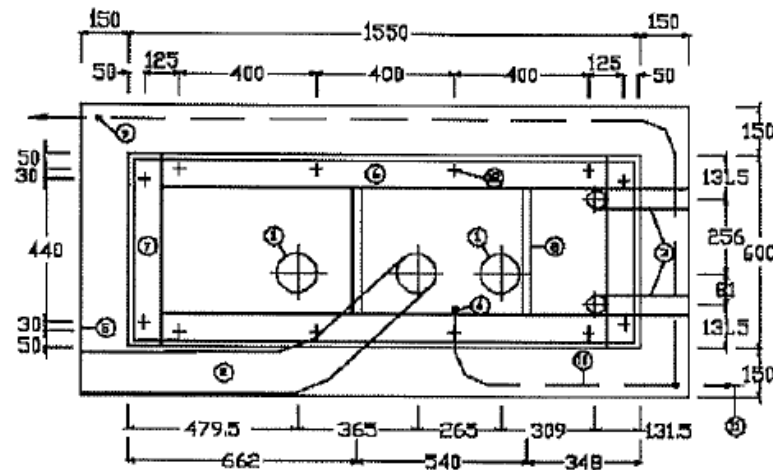


Figura 5: Esquema basament armari Tipus 2

A més s'haurà de tenir en compte que els armaris necessiten un pericó a la vora per l'entrada de cables.

7.6.4. Instal·lació pericons, marcs i tapes

7.6.4.1. Concepte

El pericó es el pou o habitacle que serveix com accés i registre de les canalitzacions destinades a allotjar els cables de la xarxa, i com a suport a les operacions d'estesa, allotjament de "coques" de cable, empalmaments i derivacions necessàries pel conjunt de la xarxa.

En els Plànols del Projecte es defineixen les dimensions i característiques dels pericons i pous de registre.

Els pericons seran de peces prefabricades de formigó, però, si la DF ho considera procedent, poden construir-se amb altres materials, tals com formigó emmotllats "in situ" i maó massís.

L'execució dels pericons inclou l'excavació del pou, la preparació de la superfície de fonamentació, i l'abocament del formigó de neteja.

Les característiques dels materials a utilitzar s'han descrit en els corresponents articles d'aquest Plec.

7.6.4.2. Tipus

Els diferents tipus de pericons que s'utilitzaran en funció de les característiques de la xarxa i els seus requeriments en el punt de instal·lació, serà segons el següents paràmetres:

- Nombre de conductes que accedeixen al pericó.
- Distància d'estesa dels cables.
- Girs i canvis d'alineació de les canalitzacions.
- Allotjament suficient per als diferents tipus d'empalmaments i terminals dels cables.
- Possible entrada a armaris/locals.
- Accés a zones d'edificis o similars.

Com a norma, en funció del paràmetres mencionats, es parlarà de tres tipus de pericó estàndard, que denominarem tipus "Classe A", "Classe B" i "Classe C":

Pericó "Classe A"

- Dimensions aproximades (interiors): 400 mm x 400 mm x 540 mm (llarg, ample, profund).
- Capacitat fins a 2 conductes de 125 mm de diàmetre per cara.
- Serveixen com a suport a l'estesa i encreuament o canvis de direcció. Només s'instal·laran en cas de que no sigui possible la col·locació d'un pericó tipus B i sota l'aprovació del CTTI o la DF.
- Es poden instal·lar en vorera o terres.
- Tapa de fosa tipus D 400 segons apartat corresponent d'aquest document.

Pericó "Classe B"

- Dimensions aproximades (interiors): 700 mm x 700 mm x 850 mm (llarg, ample, profund).

- El número màxim de conductes que entren i surten en aquest pericó es de 12 conductes de 125 mm de diàmetre. Limitant el número màxim de conductes per cara ≤ 6 .
- Serveixen com a suport a l'estesa i encreuament o canvis de direcció.
- Es poden instal·lar en vorera, calçada o terres.
- Tapa de fosa tipus D 400.

Pericó "Classe C"

- Dimensions aproximades (interiors): 1400 mm x 700 mm x 1000mm (llarg, ample i profund).
- El número màxim de conductes en aquest pericó serà com a màxim de 27 conductes de 125mm de diàmetre, 9 conductes en base 3 en 3 de les 4 cares. Sempre es deixarà una cara lliure per col·locar les regletes.
- Utilització com a pericó d'accés en la entrada/sortida de locals i armaris, i on sigui necessari l'allotjament d'empalmaments.
- Es poden instal·lar en vorera, calçada o terres.
- Tapa de fosa tipus D 400.

7.6.4.3. Criteris generals per a la selecció de pericons

Com a norma general, s'ubicarà un pericó:

- Com a màxim, cada 100 metres en zona urbana. Pel cas d'esteses blowing/floating, cada 1500 m aproximadament i segons D. O.
- En qualsevol canvi de direcció en la canalització de més de 45°.
- En els encreuaments de carrers. Si no suposen una bifurcació de la canalització, serà prou amb un pericó a un costat de l'encreuament.
- Si es dona una bifurcació de la canalització a un dels costats de l'encreuament, s'instal·larà un pericó en el costat on es produeix la bifurcació.
- Si existeix bifurcació en el dos costats del encreuament, s'instal·larà un pericó a cadascun.
- En punts on es tingui prevista la futura xarxa d'accés.

En tot cas, la instal·lació de pericons vindrà definida per a cada cas pel projecte de disseny corresponent. Igualment, aquestes normes poden canviar, quan els organismes que atorguen la llicència determinin altres condicions.

En tot cas, la ubicació de cada tipus de pericó serà definida en el projecte corresponent.

Els marcs seran de fosa dúctil, amb tancament de seguretat propi, complint els requisits de la Norma Europea UNE-EN-124 (400 kN en tots els casos).

Per el cas de pericons "in situ", es construiran sobre una base granular de caràcter drenant, amb formigó HM-20, previ encofrat metàl·lic recuperable per a deixar el formigó amb acabat "vist" a la interior, a les que confluiran les diferents formacions de conductes que es mantindran perfectament enrasats amb les cares interiors dels murs, així com la banda de senyalització que quedarà fixada a la part interior dels murs per a la seva connexió en cas de que fora necessari. Disposaran d'elements interiors per suportar els cables i empalmaments.

7.6.4.4. Condicions de subministrament, emmagatzematge i execució

Tots els materials hauran de revisar-se abans de la seva recepció. Es protegiran convenientment en la carrega, transport i descàrrega per evitar que siguin danyats.

Els pericons es subministraran sobre palet. El procés de col·locació i instal·lació no ha de produir desperfectes ni ha de modificar les condicions exigides pel material.

Es localitzaran els serveis afectats mitjançant el replanteig de l'obra, que pot incloure cala per a garantir l'accessibilitat i el manteniment de les dimensions precises.

S'efectuarà una excavació amb les dimensions mínimes per a poder efectuar correctament la instal·lació. Una vegada fet això, s'anivellarà el fons amb una capa de sorra (preferentment sorra reciclada procedent de Residus de Construcció i Demolició, RCD) que, una vegada compactada i anivellada, servirà de base del pericó. En terrenys tous, pot ser necessari abocar una capa de formigó (preferentment formigó reciclat HRM-20) pobre de 10cm en lloc de sorra.

Per a la maniobra d'instal·lació es necessari utilitzar una grua, generalment sobre camió, que tingui l'alçada, força d'elevació mínima i braç suficients per a les dimensions, pes i distàncies requerides. En les maniobres d'elevació i descens no es sobrepassarà l'acceleració d'1 m/s².

Després del muntatge, el pericó quedarà:

- Anivellat i enrasat.

Els buits de muntatge dels paraments interiors i els espais entre conductes i finestres d'entrada de canalitzacions, s'ompliran amb morter de ciment, de manera que quedin plans els paraments interiors.

Una vegada instal·lat, s'ompliran i compactaran d'acord a la Norma UNE 133100, les cavitats existents entre el pericó i les parets de l'excavació.

També, pels casos en els que el pericó prefabricat no pot ser instal·lat, seguint les indicacions de la DF, es poden elaborar pericons "in situ" (d'obra) mitjançant encofrats metàl·lics desmuntables i formigó en massa HM-25

7.6.4.5. Activitats comuns a pericons d'obra i prefabricats

Abans d'iniciar l'obra, replanteig de les alineacions i rasants de les canalitzacions que conflueixen als pericons per evitar curvatures no desitjades.

Comprovar que el fons de l'excavació es ferma i anivellada.

Col·locació de solera granular drenant, perfectament enrasada, amb grava neta d'impureses de granulometria 30/40mm.

Els conductes de 125 mm han de sobresortir, mínim, 5 cm. de la rasant de les parets del pericó. Pel cas de conductes de 40mm, aquest mínim es de 15 cm.

L'entrada de tots ells al pericó ha de ser perpendicular a la paret del pericó, segons la DF

Instal·lació del marc i tapa de les característiques corresponents a la ubicació i disseny, fixant-les convenientment a l'obra de manera que no es produeixen moviments posteriors, sent el seu enrasat perfecte amb el paviment del voltant.

Remats i neteja interiors per aconseguir un bon acabat.

7.6.4.6. Activitats diferents entre pericons d'obra i prefabricats

Pericons "in-Situ"

Provisió i instal·lació de formigó HM-20 per l'elaboració de solera de 15 cm de grossor amb pendents cap al centre, on s'haurà instal·lat un encofrat tubular vertical de 10 cm, deixant la superfície que serà visible amb un acabat perfecte.

Provisió i instal·lació de mòduls per encofrat metàl·lic interior, per deixar el formigó amb acabat "vist". L'encofrat haurà d'equipar-se amb els suplementes corresponents a les finestres per les que posteriorment s'introduiran els tubs.

Provisió i col·locació de formigó HM-25 per a la elaboració dels murs corresponents, que en cap cas seran inferiors a 10 cm de gruix en vorera/jardí i a 20 cm en calçada, compactat mitjançant vibradors elèctrics o pneumàtics fins aconseguir una massa homogènia sense oclusions d'aire.

Quan l'enduriment del formigó sigui prou (aproximadament 48 hores en temps càlid i 72 hores amb fred), es farà el desencofrat del conjunt, evitant produir ferides en la superfície del formigó.

Pericons Prefabricats

Provisió i col·locació d'elements prefabricats armats de formigó, en una sola peça, de la mateixa o millors característiques geomètriques i de resistència dels pericons "in-situ" i anivellada.

Omplir l'espai entre els talls d'excavació i els murs del pericó, amb terres d'aportació. Només es faran amb material de la mateixa excavació, prèvia autorització de la D. O.

7.6.4.7. Col·locació de tapes

Aquestes unitats d'obra inclouen el perfecte anivellament de la superfície de suport de tapes i reixes, així com la fixació i acabament de la superfície.

7.6.4.8. Comprovacions

Una vegada construïts, s'hauran de fer les següents comprovacions:

- Dimensions requerides
- Possibilitat de treure l'aigua.

- Posició de les entrades de conductes geomètricament correcta, segons el procediment.
- Quantitat i ubicació de conductes i sobresortint la mida necessària segons tipus de conducte.
- Marcs i tapes fixats i enrasades.

7.6.4.9. Normativa de Compliment Obligatori

- REAL DECRETO 1247/2008, de 18 de julio, por el que se aprueba la instrucción de hormigón estructural (EHE-08).
- UNE EN 133100 Infraestructuras para redes de telecomunicaciones
- UNE-EN 124: Dispositivos de cubrimiento y de cierre para zonas de circulación utilizadas por peatones y vehículos. Principios de construcción, ensayos de tipo, marcado, control de calidad

7.6.5. Subconductat de canalitzacions existents, incloent sanejament, mandrinat i instal·lació fil guia


7.6.5.1. Concepte

El subconductat es la introducció de conductes de diàmetre menor (com a norma general monotub de PEAD de diàmetres 40mm/35,2mm) per l'interior de canalitzacions de major secció amb l'objectiu de sectoritzar l'espai i acotant així la seva utilització. També es pot fer servir malla geotèxtil per a subconduir amb el mateix objectiu.

7.6.5.2. Materials

Per a les canalitzacions soterrades habituals, els materials seran:

- Subconduir de PEAD de diàmetre 40mm o subconduir tèxtil.
- Maneguet d'empalmament per a conduir de 40 mm diàmetre.
- Obturador amb anella d'amarratge per a subconduir de 40/35,2mm.
- Fil guia de corda de plàstic de sis caps.
- Producte normalitzat per a unir conductes llisos i maneguets d'empalmament.
- Obturadors del tipus mecànic/inflable

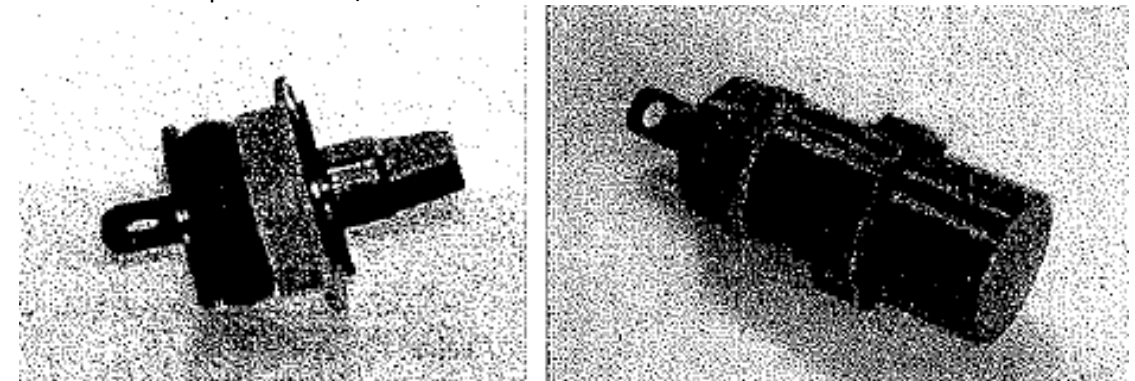

Exemples de taps obturadors amb anella d'amarratge

7.6.5.3. Execució

Replanteig i comprovacions prèvies

Tots els materials inherents a la instal·lació de subconductes hauran de ser comprovats al moment de la recepció en obra, i, en qualsevol cas, abans de la seva incorporació a la mateixa, garantint que compleixen el requisits necessaris per la seva correcta instal·lació, especialment qualsevol requeriment per part de la D. O. a banda d'aquesta especificació.

Es farà un replanteig previ per la localització de l'espai d'instal·lació dels subconductes, abans de la sol·licitud de les llicències que pogueren ser necessàries.

En cas de les cambres, es comprovarà l'absència de gasos nocius, explosius o tòxics en el interior de la cambra. Aquesta comprovació es indispensable per a que els operaris puguin accedir a les cambres.

Les activitats que comprenen la instal·lació de subconductes en canalització ja existents son:

- Aportació de tot el material, maquinaria i personal, així com la corresponent senyalització de l'obra.
- Revisió i comprovació del conduir principal.

Comprovat el tram de canalització a subconductor, s’haurà de instal·lar una guia per a treballar dins del conducte. Aquesta guia (fil guia de nylon), es pot introduir mitjançant la utilització d’aire comprimit, varetes continua de nylon o varetes segmentades.

Es comproven els conductes en tota la llargària mitjançant el mandrinat, que consisteix en passar un element comprovador (mandrí), de manera que es garanteixi l’absència d’obstruccions o qualsevol disminució de la secció del tub, deixant el fil guia instal·lat en cada tub.

La tolerància del mandril serà com a màxim del 10% del diàmetre interior del conducte a mandrinar.

Encara que es tractarà de canalitzacions de conductes de major diàmetre, aquests es mandrinaran igualment en tota la llargària de la canalització.

Instal·lació del subconductor

Establerta la guia de pas pel interior del conducte principal, es procedeix:

- Situar el cabrestant en posició de tir.
- Fixar els punts de canvi de sentit del tir mitjançant politges que permeten facilitar el recorregut del cable de tir.
- Substitució de la guia de pas pel cable de tir d'acer del cabrestant.

Fixar la màniga de tir auto estrangulant o element similar de preno - tracció al extrem del cable intercalant el nus giratori corresponent.

Situar en posició d’estesa el rotllo de subconductor, que pot estar suspès o en suport estàtic, de manera que el subconductor pugui sortir per la part superior.

Fixar la màniga de tir o element similar de preno - tracció a l’extern del subconductor.

Ubicar un operari a cada extrem de l’obra equipats, de manera que es puguin comunicar fàcilment per facilitar l’estesa.

Introduir el subconductor en el conducte principal mantenint la correcta alineació, i garantint que sigui directa, evitant que es pugui deteriorar el subconductor.

Procedir a l’estesa del subconductor mitjançant tracció controlada pel cabrestant. Mai es sotmetrà el subconductor a una tensió superior a la que recomani el fabricant.

No es faran empalmaments als subconductes, si fora necessari haurà de ser autoritzar per la D. O., i es faran tallant de forma neta els dos extrems del subconductor en el mateix pla de tall, utilitzant en la unió dels extrems maneguets de PEAD encolats.

Finalitzada l’estesa entre els punts desitjats, tallar de forma provisional als extrems del subconductor, llevant les parts afectades per l’operació de l’estesa.

S’ha de considerar el fet de la recuperació en el futur per la contracció del material que tindrà lloc a les hores següents a l’estesa, de manera que no quedi curt una vegada finalitzada la recuperació total.

Quan s’hagi constatat la contracció definitiva del subconductor, es tallaran definitivament els extrems deixant uns sobrants que sobresortiran dels conductes uns 10 cm com a mínim, per a possibilitar un futur empalmament si fora necessari.

Si la canalització permet la col·locació d’obturadors, es farà així. De no ser el cas, s’obturarà amb espuma d’ompliment universal que farà de dispositiu d’obturació en els dos extrems.

En canalitzacions propietat d’altres que no estigueren obturades, es deixaran igualment terminades a excepció de que no s’obturaran.

7.6.5.4. Comprovacions

Caldrà garantir la correcta funcionalitat i operativitat de les canalitzacions mitjançant el mandrinat de tots i cadascun dels conductes, per part del contractista i al seu càrrec, un cop finalitzades les obres i en presència de la DF, que facilitarà els mandrils apropiats, com a condició prèvia inexcusable a la recepció de les obres. Al respecte la DF. emetrà un informe final d’obra de la seva correcta execució garantida per la supervisió del correcte mandrinatge per part de l’entitat de control corresponent.

Es procedirà al mandrinat del conducte, tant de 125 mm com de 40 mm, mitjançant la introducció en el interior d’un mandril, assegurant que no existeixen obstruccions de cap tipus o canvis de secció dels conductes.

Es deixarà passat el fil guia a tots els conductes. El mandril de comprovació tindrà una tolerància màxima del 10% del diàmetre interior del subconductor.

Al acabar les obres es retirarà tota la maquinaria, materials, i es deixarà la zona neta.

7.6.6. Cales

Per a comprovar la possible existència i situació d’altres serveis, es podran utilitzar equips de detecció de conductes soterrats i mètodes geotècnics per conèixer la natura del terreny.

De la mateixa manera, sempre que es consideri necessari, ja que no es coneix amb precisió l’existència de canalitzacions o serveis d’altres companyies, es practican cales de prova de manera manual.

Les cales en els punts intermedis del traçat es faran en la direcció que es proposa per a la canalització.

L’obertura de les cales es farà sempre immediatament abans del inici de l’obra, a excepció de que per circumstàncies particulars o relatives a la redacció del projecte fora convenient avançar-les.

Per aquestes cales, l’obtenció de llicències, obertura i tancament (repavimentat inclòs si fora necessari), es farà d’acord amb l’ordenança de cales si existeix o les instruccions dels representants dels organismes competents.

7.6.7. Treballs no especificats

Per a les fàbriques i treballs que, entrant en l’execució de les obres objecte d’aquest Projecte, no existeixen prescripcions consignades explícitament en aquest Plec, s’atendrà, en primer lloc, a l’exposat en els Plànols, Quadres de Preus i Pressupost i, en segon lloc, a les indicacions que donés al respecte la DF, així com a les bones pràctiques constructives.

7.7. Mesurament i abonament de les obres

Les cambres de registre i arquetes per unitats (u) totalment acabades, comprovades i acceptades per la DF.

El preu unitari inclou l’excavació, el subministrament i col·locació i tots els materials (inclòs el marc i la tapa) i les operacions necessàries per al correcte acabat de l’obra

Els preus unitaris inclouen, també, els possibles excessos per entrada i connexions.

Les canalitzacions per metres lineals (m) de conducció acabada, comprovats i revisats per la DF.

Els preus unitaris inclouran les excavacions de les rases, els rebliments, la sorra, el formigó, els tubs, el transport i el subministrament i la col·locació de tots els materials

El mandrinat de conductes està inclòs en cadascun dels preus per metre lineal (m) de cada tipus diferent i, per tant, el contractista no tindrà cap dret a reclamar el seu abonament per separat.

8. SENYALITZACIÓ I ABALISAMENT

La senyalització del sector a urbanitzar comprèn les marques vials o senyalització horitzontal i els senyals de circulació o senyalització vertical, tot d’acord amb els plànols del projecte. Tant pel que fa als materials com a l’execució de les obres es compliran en tot moment les normes de trànsit vigents (Codi de Circulació), les normatives de carreteres a les zones d’accessos i la normativa pròpia municipal. Les condicions mínimes de qualitat seran les fixades a la normativa oficial de carreteres (PG3).

8.1. Senyalització horitzontal

8.1.1. Marques vials

S’entén per marques vials aquelles línies, paraules, números i símbols sobre el paviment o vorades, realitzats amb pintura, termoplàstics en calent o fred i cintes prefabricades, que serveixen per regular el trànsit de vehicles i vianants o tenen finalitat informativa.

Les marques vials compliran amb el que s’estableix a la Norma 8.2-IC “Marcas Viales”, aprovada per Ordre de 16 de juliol de 1987 (BOE n. 185) amb correcció d’errors en BOE n. 233 de 29/9/1987, i el Plec de condicions de la senyalització horitzontal de carreteres sobre paviments flexibles redactat per CEDEX (octubre de 1990).

Els materials per a marques viàries acompliran allò especificat a l'article 700 del PG-3. tal com ve a l'O.M. de 28 de desembre de 1.999, B.O.E. del 28 de gener de 2.000, i a més a més les prescripcions següents:

Les marques viàries definitives a l'eix i vores de la carretera seran fetes amb pintura acrílica en solució aquosa; i als zebats d'illetes i passos de vianants, a les fletxes, rètols i símbols, amb pintura termoplàstica; i, a tots dos casos, amb microesferes de vidre. Els materials emprats hauran de ser de durada superior a 106 cicles en assajar-los segons Norma UNE 135 200(3) "mètode B".

Davant altres possibles opcions no contemplades en aquest plec, es donarà preferència a les pintures en base aquosa pels següents motius: pel seu major grau de biodegradabilitat, per que aquest fet generalment suposa un potencial contaminador inferior i per que també, generalment, es simplifica el procediment de gestió dels envasos d'aquestes pintures com a residu respecte les pintures en base no aquosa. El producte ha de disposar de distintius de qualitat que acreditin aquesta opció.

Les marques viàries provisionals, a totes les situacions, seran fetes amb pintura acrílica a l'aigua i microesferes de vidre, de durada superior a 105 cicles, al sotmetre-les al esmentat assaig. Aquestes microesferes de vidre, preferentment provindran de vidre reciclat i, la pintura en qüestió, haurà de tenir el distintiu pertinent (com ara Distintiu de Garantia de Qualitat Ambiental) que certifiqui aquesta procedència.

Tots els materials (pintures i microesferes de vidre) haurien de posseir el corresponent document acreditatiu de certificació (marca "N" d'AENOR o segells de qualitat equivalents d'altres països de l'Espai Econòmic Europeu).

Cal que compleixin els següents requisits:

- Visibilitat diürna i nocturna
- Resistència al lliscament
- Resistència a la deterioració

Característica	Factors mesurats	Norma	Procediment assaig
Visibilitat nocturna	Coeficient retrorreflexió R_L	UNE EN 1436	Segons Annex B UNE EN 1436
Visibilitat diürna	Coordenades cromàtiques (x,y) Factor de luminància (β)	UNE EN 1436	Segons Annex C UNE EN 1436
Resistència al lliscament	Coeficient de resistència al lliscament (SRT)	UNE EN 1436	Segons Annex D UNE EN 1436

En acabar les obres i abans de complir-se el període de garantia, es realitzaran controls periòdics de les marques viàries per a determinar llurs característiques essencials i comprovar "in situ" si compleixen les especificacions mínimes marcades a la taula següent.

Tipus de marca	Paràmetres d'avaluació				
	Coeficient de retrorreflexió R_L ($mcd \cdot lx^{-1} \cdot m^{-2}$)			Factor de luminància (β)	SRT
	A 30 dies	A 180 dies	A 730 dies	Sobre asfalt	
Permanent (blanca)	300	200	100	0,30	0,45
Temporal (grogas)	150			0,20	0,45

El contractista haurà de presentar a la DF la relació de les empreses proposades per al subministrament dels materials a emprar en les marques viàries, així com les marques comercials dels productes, i els certificats acreditatius de compliment d'especificacions tècniques i ambientals (distintius de garantia del producte) o els documents acreditatius del reconeixement de la marca o segell de qualitat, amb les dades referents a la declaració de producte, segons Norma UNE 135 200(2). Segons criteris establerts en l'article 700.7.1 del PG3.

També haurà de declarar les característiques tècniques de la maquinària a emprar, d'acord amb la fitxa tècnica especificada a la Norma UNE 135 277(1).

L'autorització d'ús serà automàtica per a tots els materials que disposin de la marca "N" d'AENOR o d'un altre segell de qualitat d'algun país de l'Espai Econòmic Europeu.

Abans d'iniciar l'aplicació de marques viàries, o el seu repintat, serà necessari que els materials a utilitzar - pintures, plàstics d'aplicació en fred, termoplàstics i microesferes de vidre- que no disposin de la marca "N" d'AENOR ni d'un altre segell de qualitat de la Unió Europea, siguin assajats per Laboratoris Acreditats pel Ministerio de Fomento o pel Departament de Política Territorial i Obres Públiques de la Generalitat de Catalunya, per comprovar que compleixen allò exigint per la norma UNE 135 200 (2), segons criteris establerts en l'article 700.7.1 del PG3. Aquests assaigs d'autorització d'ús seran a càrrec del Contractista, no quedant inclosos al pressupost de control de qualitat.

8.1.1.1. Maquinària

La maquinària d'aplicació haurà de ser acceptada per la DF i, en qualsevol cas, inclourà els mitjans necessaris per a la neteja de la superfície del paviment, si calgués, l'aplicació de pintura polvoritzant-la amb o sense aire, i també els mitjans per al seu desplaçament propi i pel transport dels materials necessaris.

Com la resta de maquinària de l'obra, haurà de disposar del corresponent certificat CE.

8.1.1.2. Dosificació per aplicació

Les marques definitives a fer sobre la capa final seran de color blanc i amb les dotacions següents:

Pintura acrílica a l'aigua. (A emprar solament en marques lineals permanents, i en tota mena de marques en senyalitzacions temporals).

- Nou-cents grams de pintura per metre quadrat (0,900 kg/m²) i sis-cents grams de microesferes de vidre per metre quadrat (0,600 kg/m²).

Material termoplàstic d'aplicació en calent.

- Tres quilograms de pintura per metre quadrat (3 kg/m²) i sis-cents grams de microesferes per metre quadrat (0,600 kg/m²).

Material termoplàstic de dos components d'aplicació en fred.

- Tres quilograms de pintura per metre quadrat (3 kg/m²) i sis-cents grams de microesferes per metre quadrat (0,600 kg/m²).

8.1.1.3. Control de qualitat

Es compliran els requisits establerts a l'article 700.7 del PG3, tant pel que fa a la recepció dels materials, com a la seva aplicació i a la unitat d'obra acabada.

Es prendrà nota de la data de fabricació, i el Director de l'Obra rebutjarà les partides de materials fabricades més de sis (6) mesos abans de l'aplicació, per bones que haguessin estat les condicions de manteniment, i les de menys de sis (6) mesos, quan consideri no han estat mantingudes en les condicions degudes.

Quan s'hagi de repintar, cal tenir en compte que el nombre de capes no pot ser superior a 5. Si aquest fos el cas, caldrà eliminar la pintura existent.

8.1.1.4. Mesurament i abonament

Les marques vials reflexives de fins a 15 cm d'amplada, per metre lineal (m) realment pintat en obra, comprovats i acceptats per la DF.

La resta de marques vials reflexives, així com zebats, illetes, fletxes, paraules: "CEDIU EL PAS", "STOP", per metres quadrats (m²) de superfície realment executats en obra (vuit per ple), comprovats i acceptats per la DF.

Els preus corresponents que figuren al quadre de preus, inclouen el subministrament, transport i aplicació de la pintura reflexiva, el replanteig i premarcatge, els equips del personal i maquinària, la neteja del paviment sobre el que s'han d'aplicar, la recollida, càrrega i transport d'envasos i restes de materials a dipòsits autoritzats i tota la mà d'obra necessària per a la seva execució.

8.1.2. Elements reductors de velocitat i bandes transversals d'alerta

Son elements físics, situats a la calçada per obligar als conductors a reduir la velocitat, o produeixen un efecte sobre el vehicle per advertir de la necessitat d'extremar l'atenció.

El seu disseny i la seva instal·lació hauran de seguir les següents normes i instruccions tècniques:

- ORDEN FOM/3053/2008, de 23 de septiembre, por la que se aprueba la Instrucción Técnica para la instalación de reductores de velocidad y bandas transversales de alerta en carreteras de la Red de Carreteras del Estado.
- CIRCULAR 02/05 de 14 de març de 2005 de la Direcció General de Carreteres de la Generalitat de Catalunya sobre condicions d'implantació d'elements reductors de velocitat en travesseres urbanes de la xarxa viària de la Generalitat de Catalunya.
- DOSSIER TÈCNIC Nº 22 del Servei Català de Trànsit: "Elements reductors de velocitat en l'àmbit urbà".

S'han considerat els següents elements reductors de velocitat:

- Elements prefabricats:
 - Bandes transversals
 - Coixí berlinès
 - Bandes transversals d'alerta
- Elements executats in situ:
 - Esquenes d'ase
 - Passos de vianants de ressalt

8.1.2.1. Condicions generals:

Han d'estar situats als llocs indicats al projecte, amb les correccions fetes per la DF en el replanteig, si escau.

Cal que estigui muntada la senyalització vertical que acompanya als reductors, amb les indicacions del element i de les limitacions de velocitat.

Cal que la il·luminació sigui suficient per a garantir que un vianant sigui visible a 60 m, si hi han passos de vianants.

Cal garantir que no s'impedeix el drenatge de la calçada, i si fos així, cal introduir elements de drenatge addicionals (embornals, o tubs que comuniquin les dues bandes del reductor).

La situació dels reductors de velocitat d'una via ha d'impedir que els conductors els puguin evitar envaint el carril contrari de circulació o els vorals.

8.1.2.2. Elements prefabricats

Estaran formats per elements prefabricats (de cautxú o materials plàstics) degudament senyalitzats i subjectats al paviment (amb tacs i cargols o adhesius químics), de manera que en cap cas suposin un perill per als vehicles i els vianants.

Característiques geomètriques

Bandes transversals:

Velocitat màxima	Llargària (cm)	Alçària (cm)
50 km/h	Mínim 60	Màxim 3
Menys de 50 km/h	entre 60 i 120	entre 5 i 7

Alçada de la vora d'entrada < 1 cm

Coixí berlinès:

- L'amplada total recomanada és de 1,75 m a 1,80 m
- L'amplada de l'altiplà és d'1,15 m a 1,25 m
- L'amplada de les rampes laterals és de 0,30 m a 0,35 m
- L'amplada de les rampes davant i darrere és de 0,45 m i 0,50 m
- La llargada total varia entre 3 i 4 m
- L'alçada recomanada és de 6 a 7 cm

Condicions dels reductors prefabricats col·locats

Si es fixen amb cargols, aquests han de restar embeguts a la superfície de l'element, per tal que no puguin afectar als vehicles.

Les bandes transversals han de ser perpendiculars a l'eix de la via, i l'han de cobrir tota l'amplada dels carrils de circulació.

El coixí berlinès ha de tenir els seu eix paral·lel al del carril de circulació, centrat amb el carril. Ha d'estar muntat de manera que les peces d'entrada en el sentit de circulació tinguin la senyalització dels triangles blancs.

8.1.2.3. Elements executats in situ

Es poden executar amb formigó o amb materials asfàltics.

- Si son de formigó, la textura superficial estarà entre 0,6 i 0,9 segons NLT-335.
- Si son de material asfàltic, el coeficient de fregament superficial serà $\geq 65\%$, d'acord amb les especificacions dels articles 540,542 i 543 del PG3.

Cal fressar el paviment sobre el que s'executarà el reductor, a les zones d'entrada i sortida, en una fondària de 3-4 cm i amb una amplària de 50 cm, per tal que la vora d'entrada tingui una alçària menor a 5 mm.

Característiques geomètriques

Esquena d'ase:

- Secció: arc de cercle.
- Llarg: 4 m $\pm$ 20 cm
- Alçada al centre: 6 cm $\pm$ 1 cm
- Senyalització horitzontal: 3 triangles blancs sobre la part ascendent, de 70 cm amplada i vèrtex a la vora d'entrada a la esquena d'ase, en cada carril

Pas de vianants de ressalt:

- Secció: forma trapezoidal.
- Llarg de la zona elevada: 4 m $\pm$ 20 cm
- Alçada al centre: 10 cm $\pm$ 1 cm

Llarg de les rampes:

- Zona 30: 1 m
- Zona amb velocitat 50 km/h: 2,5 m

Senyalització horitzontal:

- Bandes blanques transversals al pas de vianants, de 50 cm d'amplada, separades 50 cm, finalitzades amb un triangles de 70 cm d'alçada amb el vèrtex cap la vora d'entrada, i situat al centre de la rampa
- Banda blanca transversal a cada carril de circulació, de 40 cm d'amplada, situada a la calçada, 1 m abans del començament de la rampa d'entrada

8.1.2.4. Mesurament i abonament

Els elements reductors de velocitat per a metres lineals (m) realment executats, comprovats i acceptats per la DF.

En el cas dels coixins berlinesos per unitats (u)executades, comprovades i acceptades per la DF.

Els preus corresponents que figuren al quadre de preus, inclouen el subministrament, transport i col·locació, el replanteig, els equips del personal i maquinària i tota la mà d'obra necessària per a la seva execució.

8.2. Senyalització vertical

8.2.1. Definició

La senyalització vertical són plaques, degudament sustentades, que adverteixen, regulen i informen l'usuari respecte a la circulació o el itinerari.

Les marques vials verticals compliran amb el que s'estableix a les normes i documents següents:

- "Reglamento General de Circulación" (REAL DECRETO 1428/2003 de 21 de novembre)
- "LEY sobre el tránsito, circulación de vehículos de motor y seguridad viaria" (REAL DECRETO Legislativo 339/1990 de 2 de març)
- "Señales verticales de circulación" Ministerio de Obras Públicas y Transportes, març i juny del 1992
- Instrucción de Carreteras 8.1-IC "Senyalització Vertical", de 28 de desembre de 1999

- Article 701 del PG3 “Señales y carteles verticales de circulación retroreflectantes”
- Dossier Tècnic de seguretat viària nº 22 “Senyalització vertical urbana” Servei Català de Trànsit

8.2.2. Materials de les senyals i plafons

Les plaques tindran la forma, dimensions, colors i símbols indicats al projecte i d’acord amb les prescripcions de la normativa vigent.

Segons que sigui la seva forma i dimensions les anomenarem:

- Senyals (triangulars, circulars, quadrats, rectangulars i octogonals de 0,60 a 1,35 cm)
- Cartells senyalitzadors
- Cartells informadors

La placa o caixetí ha d’estar format per l’estampació d’una planxa d’acer galvanitzat o d’alumini, recoberta amb l’acabat que li sigui propi de pintura no reflectora, o làmina reflectora.

La utilització de materials d’una altra naturalesa o un altre tipus de planxa d’alumini haurà de ser aprovada per la DF.

La superfície metàl·lica ha de ser neta, llisa, sense porus, sense corrosió i resistent a la intempèrie.

No ha de tenir ratllades, bonys ni d’altres defectes superficials.

Ha d’estar construït amb un reforç perimetral format amb la mateixa planxa doblegada 90°.

Tindran les dimensions, colors i composició indicades en el capítol VI, secció 4a del "Reglamento de Circulación”.

Els ancoratges per a plaques, els cargols de subjecció i els perfils d’acer galvanitzat utilitzats com a suport, compliran les característiques indicades per a cadascun d’ells en les normes UNE 135312 i UNE 135314.

Han d’estar preparats per a la unió amb l’element per mitjà de cargols o abraçadores.

En cas que hi hagi soldadura, aquesta respectarà l’especificat en els articles 624, 625 i 626 del "Pliego de Prescripciones Técnicas Generales".(PG 3/75).

Les plaques de planxa d’acer galvanitzat compliran les especificacions de les normes UNE 135310 i UNE 135313. Les plaques d’alumini han de complir les especificacions per a xapes d’alumini de la UNE 135321.

No ha de tenir bonys, punts d’oxidació ni desperfectes a la superfície.

El recobriment ha de ser llis, homogeni i sense discontinuïtats a la capa de zinc.

No ha de tenir taques, inclusions de flux, de cendres o de clapes.

No ha de tenir exfoliacions visibles, ni bombolles, ratllades, picadures o punts sense galvanitzar.

- Gruix de la placa: 1,8 mm
- Amplària del reforç perimetral: 25 mm
- Protecció del galvanitzat de la senyal (UNE 135310): 256 g/m2
- Adherència i conformabilitat del recobriment (UNE 135310): Ha de complir
- Protecció del galvanitzat dels elements de sustentació: ≥ 505 g/m2
- Puresa del zinc: 98,5%
- Adherència del recobriment (MELC 8.06a): Ha de complir
- Continuïtat del recobriment (MELC 8.06a): Ha de complir

Condicions de les zones no retrorreflectores pintades de les senyals:

- Els colors han d’estar dins dels límits cromàtics i de factor de luminància especificats a la norma UNE 135331
- L’esmalt no ha de tenir benzol, derivats clorats ni qualsevol altre dissolvent tòxic.
- La pel·lícula seca de pintura ha de tenir un aspecte uniforme, brillant, sense grans o qualsevol altra imperfecció superficial

Condicions de la pel·lícula seca de pintura:

- Brillantor especular a 60°C: $> 50\%$

- Adherència (assaig 4.4): ≤ 1 , No han d’aparèixer dents de serra
- Resistència a l’impacta (assaig 4.5): Sense trencament
- Resistència a la immersió en aigua (assaig 4.6):
 - Immediatament després de l’assaig: Sense ampolles, arrugues ni reblaniments
 - A les 24 hores: Brillantor especular $\geq 90\%$ brillantor abans d’assaig
- Resistència a la boira salina: Ha de complir especificacions art.3.7
- Resistència a la calor i al fred (assaig 4.8 i 4.9):
 - No hi ha d’haver ampolles, pèrdua d’adherència o defectes apreciables
- Envelliment artificial: Ha de complir les condicions art. 3.9.

Tots aquests valors s’han de comprovar d’acord amb la UNE 135331.

Toleràncies:

- Compliran la Euronorma 143

8.2.3. Plaques i caixetins acabats amb làmina reflectora:

Els materials retrorreflectants utilitzats en senyals i rètols verticals de circulació estaran classificats amb un nivell de retrorreflexió 1.

- Nivell de retrorreflexió 1: La seva composició estarà realitzada a base de microesferes de vidre incorporades a una resina o aglomerant transparent i pigmentat amb els colors apropiats. Aquesta resina, per la part posterior, estarà segellada i dotada d’un adhesiu sensible a la pressió o activable per calor que estarà protegit per una làmina de paper amb silicona o de polietilè.

Han de ser capaços de reflectir la major part de la llum incident, en la mateixa direcció però en sentit contrari.

Ha de tenir els colors i el factor de luminància d’acord amb el que prescriuen les normes UNE 48073 i UNE 48060, dins dels límits especificats a la norma UNE 135330 i UNE 135334.

Exteriorment, la làmina reflectora ha de tenir una pel·lícula de resines sintètiques, transparent, flexible, de superfície llisa i resistent als agents atmosfèrics.

La làmina reflectora ha de ser resistent als dissolvents com el querosè, la turpentina, el metanol, el xilol i el toluè.

La làmina reflectora ha de tenir un aspecte uniforme, brillant, sense grans o qualsevol altra imperfecció superficial.

Els valors de coeficient de retrorreflexió, determinats segons la norma UNE 135350, han de complir les especificacions establertes a la norma UNE 135330.

- Resistència a l'impacte (UNE 48184): Sense clivelles ni desenganxades
- Adherència al substrat (UNE 135330): Ha de complir
- Resistència a la calor (UNE 135-330): Ha de complir
- Resistència al fred (UNE 135-330): Ha de complir
- Resistència a la humitat (UNE 135-330): Ha de complir
- Resistència als detergents (UNE 135-330): Ha de complir
- Resistència a la boira salina (UNE 135-330): Ha de complir
- Envelliment accelerat (UNE 135-330): Ha de complir

Condicions de la làmina reflectora:

- Gruix de la làmina reflectora: $\leq 0,3$ mm
- Flexibilitat (MELC 12.93): Ha de complir
- Brillantor especular amb un angle de 85° (MELC 12.100): ≥ 40
- Intensitat reflexiva sota pluja artificial: $\geq 90\%$ valor original (angle divergència 0,2° i incidència 0,5°)
- Retracció:
 - Al cap de 10 min: $< 0,8$ mm
 - Al cap de 24 h: $< 3,2$ mm
- Resistència a la tracció: $> 0,1$ N/mm2
- Allargament: $> 10\%$

Característiques del suports:

- Els elements de suport han de ser d'acer galvanitzat per immersió en calent, segons la norma UNE-EN ISO 1461.
- L'alçària del suport ha de ser l'especificada al projecte.
- No ha de tenir bonys, punts d'oxidació ni desperfectes en la seva superfície.
- Han d'estar preparats per a la unió a l'element que suporten per mitjà de cargols o abraçadores.
- El tall s'ha de fer per mitjà d'oxitall.
- Els forats han de ser allargats, s'han de realitzar en el taller amb trepant i les dimensions han de ser les especificades en el projecte.
- No s'han d'engrandir o rectificar forats per mitjà d'una broca passant.
- Tipus d'acer: S235JR (UNE-EN 10025-2)
- Límit elàstic mínim:
 - $e \leq 16 \text{ mm}$: 235 N/mm²
 - $16 \text{ mm} < e \leq 40 \text{ mm}$: 225 N/mm²
 - $40 \text{ mm} < e \leq 65 \text{ mm}$: 215 N/mm²
- Resistència a tracció:
 - $e < 3 \text{ mm}$: 360 a 510 N/mm²
 - $3 \text{ mm} \leq e \leq 65 \text{ mm}$: 340 a 470 N/mm²
 - (e: gruix)

Tots els elements accessoris estaran protegits contra la corrosió mitjançant el procediment de galvanitzat en calent, conforme a la norma UNE 37507 en el cas de cargols i d'elements de fixació, i conforme a la UNE EN ISO 1461 en el cas de pals i altres elements.

El recobriment dels elements ha de ser llis, homogeni i sense discontinuïtats a la capa de zinc.

No ha de tenir taques, inclusions de flux, cendres o clapes.

No ha de tenir exfoliacions visibles ni bombolles, ratlles, picadures o punts sense galvanitzar.

- Protecció de galvanització (UNE-EN ISO 1461): $\geq 505 \text{ g/m}^2$
- Puresa del zinc: $\geq 99\%$
- Adherència del recobriment (UNE-EN ISO 1461): Ha de complir
- Continuitat del recobriment (UNE-EN ISO 1461): Ha de complir

8.2.4. Condicions dels senyals i caixetins col·locats

L'execució de la unitat d'obra inclou les operacions següents:

- Replanteig
- Comprovació de la visibilitat del senyal
- Correcció de la posició si fos necessària
- Fixació del senyal al suport

El senyal o placa ha d'estar fixat al suport, a la posició indicada al projecte, amb les modificacions introduïdes al replanteig previ, aprovades per la DF.

Ha de resistir un esforç de 1 kN aplicats al seu centre de gravetat, sense que es produeixin variacions de la seva orientació.

S'ha de situar en un pla vertical, perpendicular a l'eix de la calçada.

Quan els suports dels senyals es trobin a la part exterior de la vorera, s'han de situar a 60 cm de la part exterior de la vorada, deixant una amplada mínima de vorera de 90 cm. Si no hi ha prou amplada, cal situar el senyal adossat a la façana o a una columna de l'enllumenat públic.

L'alçada lliure de pas per sota dels senyals situats a les voreres es de 2,10 m.

Ha de ser visible des d'una distància de 70 m o des de la zona de parada d'un automòbil, tot i que hi hagi un camió situat per davant a 25 m.

Aquesta visibilitat s'ha de mantenir de nit, amb les llums curtes.

Toleràncies d'execució:

- Verticalitat: $\pm 1^\circ$

No s'han de produir danys a la pintura, ni bonys a la planxa durant el procés de fixació.

No s'ha de foradar la planxa per fixar-la. S'han d'utilitzar els forats existents.

Els elements auxiliars de fixació han de complir les característiques indicades en les normes UNE 135312 i UNE 135314.

8.2.5. Condicions dels suports per a senyals col·locats

Els suports i fonaments seran els adequats per a cada tipus, i compliran la normativa vigent

Condicions generals:

Abans de col·locar els suports s'ha de fer un replanteig del conjunt que ha d'aprovar la DF.

El suport ha de restar vertical, a la posició indicada al projecte, amb les correccions de replanteig aprovades per la DF.

Ha de sobresortir del terreny una alçada suficient per tal que el senyal o rètol que li correspongui estigui a una alçada mínima d'un metre respecte a la rasant del paviment, excepte en el cas de pòrtics en que l'alçada mínima ha de ser la especificada com a gàlib al projecte o, en el seu defecte, la que indiqui la DF.

En el cas de perfils buits, l'extrem del tub que quedi exposat a la intempèrie, un cop instal·lat, ha de quedar tancat de manera que s'impedeixi l'entrada d'agents agressius en el interior. La tapa ha de ser d'acer i ha de quedar soldada en tot el seu perímetre, abans del galvanitzat.

L'ancoratge del suport ha de ser suficient per resistir una empenta de 1 kN aplicats al centre de gravetat de la senyal o rètol que li correspongui i una pressió de vent de 2 kN/m².

Les perforacions del suport per l'ancoratge del senyal o rètol corresponent han de restar a la posició correcta.

Tots els elements de fixació han de quedar protegits de la corrosió.

En els suports d'alumini, l'ancoratge al fonament de formigó ha de ser amb quatre espàrrecs de diàmetre no inferior a 20 mm. La fixació del suport al formigó ha de ser amb brides d'ancoratge galvanitzades i cargols d'alumini.

El sistema de fixació ha de permetre una substitució ràpida i fàcil del suport.

Toleràncies d'execució:

- Replanteig: $\pm 5 \text{ cm}$
- Alçària: $+ 5 \text{ cm}, - 0 \text{ cm}$
- Verticalitat: $\pm 1^\circ$

Col·locat formigonat:

- El formigó s'ha de posar a l'obra abans que comenci l'adormiment, i a una temperatura $\geq 5^\circ\text{C}$.
- No s'ha de col·locar el senyal o rètol fins passades 48 h de l'abocada del formigó.
- El formigó del dau de suport no ha de tenir buits, ni elements que disminueixin la seva secció.
- No es poden donar cops ni produir vibracions als suports fins que el formigó assoleixi una resistència de 3 N/mm².
- Grandària mínima del dau de formigó: 40 x 40 x 40 cm
- Recobriment del suport: $\geq 10 \text{ cm}$

Col·locat clavat:

- Els suports han d'estar clavats en terrenys naturals, amb les característiques previstes al projecte.
- La màquina de clavar no ha de produir danys ni deformacions als suports.
- Una vegada clavat al suport no es pot rectificar la seva posició si no és traient-lo i tornant-lo a clavar.

Col·locat soldat:

- El cordó de soldadura ha de ser continu a la base del perfil.

- Les soldadures no han de tenir defectes que constitueixin seqüència en una longitud superior a 10 mm.
- La zona del suport afectada per la soldadura ha d'estar pintada amb pintura de zinc.
- La platina on s'ha de soldar el suport ha d'estar ancorada prèviament.
- Les soldadures s'han de fer protegides de la pluja i humitats, i a una temperatura superior a 5°C.
- La soldadura ha de ser elèctrica manual, per arc descobert, amb elèctrodes fusibles de qualitat estructural bàsica.
- La soldadura ha de ser de qualitat 3 com a mínim, i ha de ser un cordó continu de 4 mm de gruix.
- Abans de soldar s'han de netejar les superfícies a unir de greixos, òxids i pintures, i s'ha de tenir cura que quedin ben seques.
- Després d'executar un cordó de soldadura i abans de començar el següent s'ha de netejar l'escòria per mitjà de piqueta i raspall.
- Les soldadures s'han de fer per soldadors certificats per un organisme acreditat i qualificats segons la UNE-EN 287-1.

8.2.6. Mesurament i abonament

Els senyals per unitat (u) col·locada, segons el seu tipus, comprovades i acceptades per la DF. El preu no inclou el pal de suport.

Els plafons o cartells per m², col·locats en obra, comprovats i acceptats per la DF. El preu inclou la part proporcional d'elements auxiliars de fixació, però no les columnes de suport.

Els pals de suport per unitat (u) col·locada, segons el seu tipus, comprovades i acceptades per la DF. El preu inclou el subministrament i la col·locació a l'obra, inclosa l'execució completa de la fonamentació o la soldadura a una placa base.

8.3. Elements de defensa

Els elements de defensa son barreres físiques per impedir la caiguda de persones o vehicles pels marges dels vials, o elements per impedir que els vehicles envaeixin zones peatonals.

8.3.1. Baranes

Baranes constituïdes per un conjunt de perfils que formen el bastidor i el pany de paret de la barana, col·locades en la seva posició definitiva i ancorada amb morter de ciment o formigó o amb fixacions mecàniques.

L'execució de la unitat d'obra inclou les operacions següents:

- Replanteig
- Preparació de la base
- Col·locació de la barana i fixació dels ancoratges

8.3.1.1. Condicions de les partides d'obra executades

La barana instal·lada ha de reunir les mateixes condicions exigides a l'element simple.

Ha d'estar anivellada, ben aplomada i en la posició prevista al projecte

L'alçària des del nivell del paviment fins el travesser superior, ha de ser l'especificada en el projecte o la indicada per la D.F.

Els muntants han de ser verticals.

Ha d'estar subjectada sòlidament al suport amb ancoratges d'acer collats amb morter de ciment pòrtland o formigó o amb fixacions mecàniques, protegits contra la corrosió.

Sempre que sigui possible s'han de fixar els travessers superiors a les parets laterals per mitjà d'ancoratges.

En els trams esglaonats, l'esglaonament de la barana s'ha d'efectuar a una distància ≥ 50 cm de l'element que provoqui l'esmentada variació d'alçada.

Els trams de la barana han d'estar units, per soldadura si són d'acer o per una peça de connexió si són d'alumini.

Els elements que constitueixen la barana poden ser de plàstic 100% reciclat. En aquests casos, tant les condicions de la partida i de l'obra executada són les mateixes que per als materials convencional.

Els elements resistents de la barana instal·lada han de resistir les sol·licitacions següents, sense superar una fletxa d'1/250 de la seva llum:

- Empenta vertical repartida uniformement: 100 kp/m
- Empenta horitzontal repartida uniformement:
 - Lloc d'ús privat:: 50 kp/m
 - Lloc d'ús públic: 100 kp/m
- Distància entre la barana i el paviment:
 - Baranes de directriu horitzontal: ≤ 5 cm
 - Baranes de directriu inclinada: ≤ 3 cm
- Toleràncies d'execució:
 - Replanteig: ± 10 mm
 - Alçària: ± 1 cm
 - Horitzontalitat: ± 5 mm
 - Aplomat: ± 5 mm/m
 - Separació entre muntants: Nul·la

8.3.1.2. Condicions del procés d'execució

Han d'estar fets els forats als suports per ancorar els muntants abans de començar els treballs.

La D.F. ha d'aprovar el replanteig abans de fixar cap muntant.

No s'ha de treballar amb pluja, neu o vent superior a 50 km/h.

Els ancoratges han de garantir la protecció contra empentes i cops durant tot el procés d'instal·lació i, alhora, han de mantenir l'aplomat de la barana fins que quedi definitivament fixada al suport.

Els ancoratges s'han de fer per mitjà de plaques, platines o angulars. La elecció depèn del sistema i de la distància que hi hagi entre l'eix de les pilastres i la vora dels elements resistents.

S'han de respectar els junts estructurals per mitjà de junts de dilatació de 40 mm d'amplària entre baranes.

8.3.2. Perfils longitudinals per a barreres de seguretat

Perfil longitudinal flexible d'acer galvanitzat de secció doble ona de característiques AASHO per a barreres de seguretat, col·locats sobre suports en la seva posició definitiva.

L'execució de la unitat d'obra inclou les operacions següents:

- Replanteig per al repartiment dels trams
- Col·locació i fixació dels trams

8.3.2.1. Condicions de les partides d'obra executades

Ha d'estar fixat als suports i a les bandes dels costats per mitjà de cargols i femelles d'acer galvanitzat, d'acord amb les especificacions del projecte.

El conjunt de bandes no pot tenir més discontinuïtats que les indicades expressament a la D.T., o les aprovades per la D.F.

La unió de les bandes ha de coincidir amb un suport.

A les unions, les bandes s'han de sobreposar en sentit contrari al de la circulació del carril al que protegeixen.

L'alçada de la barrera ha de ser la indicada a la D.T.

Toleràncies d'execució:

- Alçària ± 2 cm

8.3.2.2. Condicions del procés d'execució

Abans de començar el muntatge la D.F. ha d'aprovar el replanteig.

No es poden perforar ni tallar les peces a l'obra.

Les bandes només es poden tallar amb equip oxiacetilènic a taller. El tall s'ha de polir amb pedra d'esmeril.

No és permès el tall amb arc elèctric, serra o cisalla.

Per les fixacions s'han d'utilitzar els forats fets a taller abans del procés de galvanitzat.

La banda es pot corbar a l'obra fins un radi de 50 m.

Per radis inferiors les bandes s'han de treballar a taller.

8.3.3. Suports per a barreres de seguretat flexibles

Suports per a barreres de seguretat flexibles.

S'han considerat els tipus de suport següents:

- Amb amortidors
- Sense amortidors

S'han considerat els tipus de col·locació següents:

- Clavat
- Formigonat
- Soldat

L'execució de la unitat d'obra inclou les operacions següents:

- Col·locat clavat:
 - Replanteig
 - Clavat del perfil
- Col·locat formigonat:
 - Replanteig
 - Apuntament provisional
 - Formigonat del dau
 - Retirada dels apuntaments
- Col·locat soldat:
 - Replanteig
 - Soldat a la placa base

8.3.3.1. Condicions de les partides d'obra executades

Ha d'estar col·locat a la posició indicada a la D.T., amb les modificacions aprovades al replanteig per la D.F.

L'alçada del suport per sobre del terreny ha de permetre la col·locació de la banda o bandes a l'alçada sobre el ferm que indica la D.T.

Ha de ser estable i capaç de rebre les empentes previstes a la D.T. sense deformacions.

Toleràncies d'execució:

- Replanteig ± 3 cm
- Alçària ± 2 cm
- Aplomat ± 1 cm/m

Amb amortidors:

- Els amortidors han d'estar col·locats a la posició correcta, segons les indicacions de la D.T. Les fixacions s'han de fer amb cargols d'acer galvanitzat.

Col·locat clavat:

- Els suports han d'estar clavats en terrenys naturals, amb les característiques previstes a la D.T.

Col·locat formigonat:

- El formigó del dau de suport no ha de tenir buits, ni elements que disminueixin la seva secció.
- Grandària mínima del dau de formigó 30 x 30 x 30 cm

Col·locat soldat:

- El cordó de soldadura ha de ser continu a la base del perfil.
- Les soldadures no han de tenir defectes que constitueixin seqüència en una longitud superior a 10 mm.
- La zona del suport afectada per la soldadura ha d'estar pintada amb pintura de zinc.

8.3.3.2. Condicions del procés d'execució

Abans de col·locar els suports s'ha de fer un replanteig del conjunt que ha d'aprovar la D.F.

Col·locat clavat:

- La maquinària utilitzada no ha de produir danys ni deformacions al perfil ni al seu recobriment.

Col·locat formigonat:

- Abans d'executar la partida han d'estar fets els forats a terra.
- S'ha de treballar a una temperatura entre 5°C i 40°C.
- El formigó s'ha d'utilitzar abans que comenci el seu adormiment.
- No es poden donar cops ni produir vibracions als suports fins que el formigó assoleixi una resistència de 30 kp/cm².

Col·locat soldat:

- La platina on s'ha de soldar el suport ha d'estar ancorada prèviament.
- Les soldadures s'han de fer protegides de la pluja i humitats, i a una temperatura superior a 5°C.
- La soldadura ha de ser elèctrica manual, per arc descobert, amb elèctrodes fusibles de qualitat estructural bàsica.
- La soldadura ha de ser de qualitat 3 com a mínim, i ha de ser un cordó continu de 4 mm de gruix.
- Abans de soldar s'han de netejar les superfícies a unir de greixos, òxids i pintures.
- Després d'executar un cordó de soldadura i abans de començar el següent s'ha de netejar l'escòria per mitjà de piqueta i raspall.
- Totes les soldadures han d'estar fetes per operaris qualificats per a fer el tipus de soldadura segons la UNE-EN 287-1:2004.

8.3.4. Elements auxiliars per a barreres de seguretat

Peces especials per a barreres de seguretat.

S'han considerat els elements següents:

- Extrem ancorat de barrera flexible
- Terminal en forma de cua de peix per a barreres de seguretat flexibles, amb o sense amortidor
- Peça reflectora a dues cares per a barreres de seguretat

8.3.4.1. Condicions de les partides d'obra executades

Extrem ancorat de barrera flexible:

- Ha d'estar sòlidament unit a la barrera per mitjà de cargols i femelles d'acer galvanitzat, d'acord amb les especificacions de la D.T.
- La unió amb la barrera ha de coincidir amb un suport.

Terminal en forma de cua de peix:

- La peça i la barrera s'han de superposar de manera inversa al sentit de circulació del carril al que protegeixen.
- La unió amb la barrera ha de coincidir amb un suport.

Peça reflectora:

- Ha d'estar col·locada de manera que els conductors vegin la cara vermella a la seva dreta i la blanca a la seva esquerra.

8.3.4.2. Condicions del procés d'execució

Abans de començar el muntatge la D.F. ha d'aprovar el replanteig.

No es poden perforar ni tallar les peces a l'obra.

Per les fixacions s'han d'utilitzar els forats fets a taller abans del procés de galvanitzat.

8.3.5. Pilones

Fites o pilones de delimitació ancorades al terra amb morter de ciment.

L'execució de la unitat d'obra inclou les operacions següents:

- Replanteig
- Preparació del forat o encofrat del dau
- Col·locació de l'element o del seu suport en el seu cas i apuntament
- Amorterat o formigonat del dau
- Retirada de l'apuntament provisional

8.3.5.1. Condicions de les partides d'obra executades

L'element ha de restar aplomat, a la posició indicada a la D.T.

Ha de sobresortir de la cota de paviment acabat, l'alçada especificada la D.T. o la que li sigui pròpia segons el seu disseny.

L'ancoratge de l'element ha de ser suficient per resistir una empenta de 100 kp aplicats al centre de gravetat del mateix.

Les perforacions de l'element han d'estar a la posició correcta.

L'element restarà col·locat sense cap tipus de defecte de fabricació o dany produït durant el procés de l'obra (bonys, ratllades, cops, etc.).

Toleràncies d'execució:

- Replanteig ± 3 cm
- Alçària $+ 2$ cm
- Verticalitat $\pm 1^\circ$

8.3.5.2. Condicions del procés d'execució

Abans de col·locar els suports s'ha de fer un replanteig del conjunt que ha d'aprovar la D.F.

La màquina perforadora o barrina, en el seu cas, no ha de produir danys ni deformacions a la base de suport o al paviment.

El forat on es col·loqui l'element ha d'estar humitejat i net de pols o altres objectes que es puguin haver ficat en el seu interior.

Una vegada col·locat l'element, no es pot rectificar la seva posició si no és traient-lo i tornant a repetir el procés.

No es pot treballar amb pluja, ni amb temperatures inferiors a 5°C.

El formigó o el morter, s'ha de col·locar abans que comenci el seu adormiment.

L'element s'apuntalarà durant 24 h per evitar moviments i així quedi garantida la posició desitjada.

Els elements col·locats es senyalitzaran de manera que sigui visible la seva recent posta en obra.

Les pilones de material reciclat (cautxú o plàstic) han de complir les mateixes condicions ara descrites.

8.3.6. Tanques

Tanques per a zones de joc infantil, de fusta o perfils de plàstic reciclat, segons disseny del municipi, amb una porta cada 20 metres de tanca.

L'execució de la unitat d'obra inclou les operacions següents:

- Replanteig
- Formació de les bases per a l'ancoratge dels muntants
- Col·locació de la tanca o porta
- Retirada de l'obra de la resta de materials

8.3.6.1. Condicions de les partides d'obra executades

La tanca ha d'estar anivellada, ben aplomada, i a la posició prevista al projecte.

L'alçària des del nivell del paviment fins al travesser superior ha de ser la especificada al projecte o, en el seu defecte, la indicada per la DF.

La porta ha d'obrir i tancar correctament.

Ha de quedar al mateix pla que la resta del tancament. El moviment de la porta no ha de produir deformacions al conjunt del tancament.

Els muntants han de quedar verticals, independentment del pendent del terreny.

Quan ha d'anar col·locada sobre daus de formigó, els suports s'han d'ancorar a aquestes bases que no han de quedar visibles.

La llargària de l'ancoratge dels suports ha de ser la especificada al projecte.

El conjunt de la tanca ha de resistir sense deformacions les empentes següents:

- Empenta vertical repartida uniformement: 0,5 kN/m
- Empenta horitzontal repartida uniformement: 1,0 kN/m

Toleràncies d'execució:

- Replanteig: ± 10 cm
- Horitzontalitat: ± 10 mm/m
- Aplomat: ± 10 mm/m

8.3.6.2. Condicions del procés d'execució

No s'ha de treballar amb pluja, neu o vent superior a 50 km/h.

Abans de la seva col·locació, es farà un replanteig previ que ha de ser aprovat per la DF.

Durant tot el procés constructiu, s'ha de garantir la protecció contra les empentes i els impactes per mitjà d'ancoratges i s'ha de mantenir aplomat amb l'ajuda d'elements auxiliars.

Quan ha d'anar clavada al terreny, la part enterrada dels muntants s'ha de protegir de la humitat amb un tractament de brea.

8.3.7. Mesurament i abonament

Les baranes, barreres i tanques per metres lineals (m), en la seva llargària en projecció horitzontal, comprovats i acceptats per la DF.

Les pilones i elements verticals per unitats (u), col·locats en obra, comprovats i acceptats per la DF.

El preu inclourà el subministrament i col·locació, fonamentació (inclosa l'excavació), suports, ancoratges, pintures i tots aquells materials, maquinària, manipulacions i acabats que calguin per a deixar la unitat totalment acabada.

9. MEDI AMBIENT

A l'annex Estudi Ambiental del projecte, s'inclouen, de forma esquemàtica (taula), les condicions mediambientals a contemplar en l'execució de les obres. Estan recollides a l'apartat relatiu al Programa de Vigilància Ambiental (PVA) del citat annex. Totes aquestes condicions les ha de considerar i complir l'empresa contractista.

Al proper apartat es defineixen més àmpliament els condicionants ara esmentats.

Al mateix annex, es determina l'estructura i contingut del Pla de Medi Ambient (PMA) que ha de realitzar el contractista. Aquest PMA el supervisarà el responsable de la vigilància ambiental i l'aprovarà la DF abans del començament de les obres.

El Pla de Medi Ambient (PMA) és un document dinàmic i que, per tant, cal actualitzar a mesura que s'incorporen nous aspectes i/o modificacions en la gestió ambiental vinculada a les obres. L'actualització del PMA es notificarà al responsable de la vigilància ambiental i se li entregarà la documentació pertinent que conformaria el nou PMA.

Amb la periodicitat que s'indiqui a l'annex Estudi Ambiental del projecte en quant a la realització dels informes ambientals, el contractista entregarà al responsable de la vigilància ambiental de la DF (encarregat de realitzar els informes) tota la documentació que aquest li sol·liciti, relativa a aspectes ambientals vinculats a l'execució de les obres.

9.1. Condicions a tenir en compte en la fase d'execució de les obres

Tots els criteris que s'inclouen a continuació, estan resumits en una taula a l'annex Estudi Ambiental del projecte (a l'apartat relatiu al Programa de Vigilància Ambiental).

Els criteris per a la Fase d'Obres per realitzar el seguiment ambiental (per part del Contractista i de la DF), constitueixen el Programa de Seguiment Ambiental (PSA) del Projecte d'Urbanització.

Els condicionants ambientals a considerar en la fase d'execució de les obres d'urbanització, es poden diferenciar segons si fan referència al medi físic, natural i antròpic.

Els requisits d'aplicació general establerts per a la fase de planejament són similars als aplicables a la fase d'obra:

- Contemplar els condicionants ambientals establerts al projecte d'urbanització o projecte constructiu.
- Incorporar totes les mesures previstes per a la preservació i millora del medi ambient incloses al projecte d'urbanització o projecte constructiu.
- Complir els condicionants establerts en la normativa aplicable que faci referència als aspectes ambientals relatius a urbanisme, sostenibilitat en edificació, contaminació atmosfèrica, acústica i lluminosa, patrimoni natural, patrimoni cultural, paisatge, mobilitat, etc.

9.1.1. Actuacions d'àmbit general del replanteig de l'obra

Abans de procedir a determinar algunes de les mesures concretes a aplicar al llarg de l'execució de les obres per a cada aspecte ambiental, cal considerar actuacions d'àmbit general que condicionen el correcte funcionament de les obres i, per aquest propòsit, cal dur-les a terme durant la fase de replanteig de les obres. Entre aquestes mesures, com a mínim s'han de contemplar les següents:

- El Contractista ha de realitzar el corresponent Pla de Medi Ambient (PMA) que, entre altres aspectes, ha d'incloure les prescripcions establertes al Programa de Seguiment Ambiental i tots els Plans o Procediments Específics relatius residus, accessos, gestió de terres, instal·lacions auxiliars, restauració de l'obra, etc.
- Aquest PMA ha de ser supervisat pel Responsable de la Vigilància Ambiental i aprovat per la DF abans de l'inici de les obres.
- Les instal·lacions mínimes necessàries que ha d'executar el contractista per a la gestió ambiental de les obres són les que s'anomenen a continuació.
 - Punt Net de Residus Perillosos:
 - Punt Net de Residus No Perillosos
 - Zona de Neteja de Canaletes de Formigó
 - Parc de Maquinària

- Es comprovarà que les zones d'afecció contemplades en el projecte hagin estat assenyalades i delimitades mitjançant corda, cintes o malles plàstiques o abalisament, assegurant així que la zona d'afecció marcada es limita a la mínima imprescindible.
- Aquestes zones són:
 - Totes les zones verdes contemplades al Projecte.
 - Límit d'ocupació dels talussos o zones planes de l'actuació
 - Parc de maquinària
 - Casetes d'obra
 - Vials i accessos a l'obra
 - Abocadors
 - Àrees de préstec
 - Àrees destinades a aplecs de materials i terres de l'obra
 - Punt Net de Residus Perillosos, Punt Net de Residus No Perillosos i Zona de Neteja de Canaletes de Formigó.
- S'ha de realitzar una proposta dels camins a utilitzar durant les obres i dels que es cregui necessari crear de nou. Cal incloure la definició dels mateixos en un pla específic d'accessos (a realitzar pel Contractista i a aprovar per la DF) que s'adjuntarà al PMA.
- Planificar amb detall les necessitats de moviments de terres amb la finalitat de reduir al màxim les superfícies de sòl alterades i les actuacions de restauració posterior.
- S'haurà de disposar d'equips d'emergència (material absorbent, sacs i estris per a la retirada) per actuar en cas de vessaments incontrolats sobre el sòl d'olis, greixos, hidrocarburs i altres substàncies contaminants.
- Abans d'iniciar les obres, és necessari tenir l'autorització per preveure, establir i adequar els punts de subministrament elèctric i d'aigua per satisfer el consum de l'obra.
- En cas que s'instal·lin sanitaris provisionals, les aigües sanitàries es connectaran a la xarxa pública, o bé s'abocaran en fosses sèptiques impermeabilitzades o en dipòsits químics. Els residus orgànics es gestionaran d'acord amb la normativa vigent.
- Les tasques de restauració de les àrees d'ocupació temporal han d'estar recollides en un pla específic de revegetació (a realitzar pel Contractista i a aprovar per la DF).
- Com a mínim, aquest ha de contemplar les fases relatives a l'estesa de terra vegetal, hidrosembra o sembra i/o plantació d'arbres i/o arbusts, segons l'àrea a restaurar (talussos, àrees de préstec, abocadors, zones auxiliars de les obres, etc.).
- Es marcaran els arbres i/o àrees amb vegetació natural del límit de les obres i que no hagin de ser afectats per la mateixa i es protegiran en cas necessari.
- D'acord amb la sensibilitat faunística, es planificaran adequadament les activitats d'obra per tal de no afectar a la fauna pròxima al sector, especialment en el període reproductiu.
 - Les activitats de major impacte (voladures, demolicions, etc.) es realitzaran fora del període febrer – agost.
 - La desbrossada de la vegetació i el decapatge de terra vegetal s'ha de planificar per a realitzar-lo abans o després del període febrer - juny.

9.1.2. Execució de les obres. Medi físic

9.1.2.1. Edafologia

Es decaparà la terra vegetal i s'aplegarà el volum que es necessiti per operacions posteriors en una zona destinada a aquesta fi, per així ser emprada en els treballs de restauració i/o enjardinament.

- Durant les citades operacions, s'haurà de supervisar que es decapa la profunditat correcta de terra vegetal i que no es barreja amb altres materials ni amb terres inerts.
- Els aplecs de terra vegetal no poden superar els 2 m d'alçada i la maquinària no pot circular-hi per sobre.
- Abans de la seva estesa en l'obra, s'aplicaran tractaments de millora de la terra vegetal i aquests han de contar, almenys, d'una criba (si s'escau) i d'una fertilització mineral i orgànica.
- Es comprovarà l'ús de la terra vegetal aplegada en les tasques de restauració i/o enjardinament, d'acord com s'indiqui en el corresponent projecte d'enjardinament i/o pla de restauració.

A les àrees coincidents amb les planejades com a zones verdes, sempre que les propietats físiques i químiques dels sòls siguin les idònies, es mantindran els sòls originals.

Per tant, no es decaparà la terra vegetal a les àrees que, segons projecte, es destinin a zones verdes i, aquestes, es delimitaran amb cinta per evitar possibles afeccions a les propietats físiques i químiques del sòl (a causa entrada de maquinària, d'aplec temporals de materials, etc.). S'hauran de regar periòdicament per evitar perdre sòl per erosió i per mantenir l'activitat biològica.

Com a mesura preventiva d'erosió dels sòls, s'han de regar tots els sòls que quedin denudats (incloent camins no asfaltats) abans de la restauració definitiva.

Es comprovarà que es restauren les àrees afectades per les obres que resten denudades, com ara accessos temporals, abocadors i préstecs de nova creació, zones d'instal·lacions auxiliars o d'aplec temporals de fora de l'àmbit, etc. Aquesta restauració s'ha de realitzar d'acord amb el pla de restauració aprovat a l'inici de les obres.

Com a mesures per evitar la contaminació dels sòls es contemplen, com a mínim, les següents:

El manteniment i reparació de maquinària es durà a terme a la zona habilitada a tal efecte dins el parc de maquinària.

S'haurà de protegir el sòl natural allà on hi hagi grups electrògens o on la maquinària romanguí fixa en un lloc més de 2-3 dies. Aquest aïllament es realitzarà per mitjà d'un llit de sorra, una lloseta de formigó, una làmina impermeabilitzant, etc.

Per a la maquinària que estigui fixa en un determinat lloc menys de 2-3 dies, s'haurà de col·locar una cubeta mòbil per a evitar vessaments incontrolats al sòl.

La neteja de canaletes de formigó s'ha de dur a terme en la zona habilitada per aquesta fi. El formigó residual s'haurà de gestionar d'acord amb al normativa vigent.

En cas que accidentalment es produeixin vessaments directes sobre el sòl natural d'olis, greixos o altre substàncies contaminants, s'ha d'aplicar un material absorbent, retirar el sòl afectat i tractar-ho com a residu perillós.

En cas que s'instal·lin lavabos provisionals, les aigües resultants han d'abocar-se en fosses sèptiques degudament impermeabilitzades o en dipòsits químics i, si s'escau, es connectaran a la xarxa pública prèvia autorització.

9.1.2.2. Geologia i geomorfologia

Els talussos de terra de nova construcció tindran un pendent inferior o igual a 3H:2V.

Gestionar correctament les terres inerts i la runa que es produeixen a les obres i no generar, en cap cas, abocadors o préstecs incontrolats que modifiquin la morfologia actual del terreny.

Els abocadors (de nova creació o existents) per a les terres inerts i la runa procedents de les obres han de disposar de les autoritzacions i acords pertinents. Prèviament a l'inici dels abocaments s'ha de presentar a la direcció de les obres un pla específic on almenys hi consti el següent:

- Situació actual de l'abocador
- Volum d'abocament previst
- Restauració final (per als abocadors de nova creació i/o que no disposin d'un pla de restauració previ),
 - Restitució de l'ús original del terreny
 - Estabilització de talussos i integració paisatgística
- Talussos perimetrals amb pendent igual o inferior a 3H:2V
- Restitució morfològica (conservant la dinàmica de la xarxa de drenatge)
- Aportació de terra vegetal
- Hidrosembra
- Plantació arbustiva i arbòria (si s'escau)

Els préstecs de terres inerts han d'estar convenientment legalitzats d'acord amb la normativa aplicable. En cas de crear-ne de nous han de disposar de les autoritzacions i acords pertinents. Prèviament a l'inici de l'extracció de préstecs s'ha de presentar a la direcció de les obres un pla específic on hi consti el següent:

- Situació actual de l'àrea per emprar com a préstec.
- Volum d'extracció previst
- Restauració final
 - Restitució de l'ús original del terreny
 - Talussos perimetrals amb pendent igual o inferior a 3h:2v
 - Estabilització de talussos i integració paisatgística
- Aportació de terres per al reblert i la restauració morfològica (conservant la dinàmica de la xarxa de drenatge)
- Aportació de terra vegetal
- Hidrosembra (si s'escau)
- Plantació arbustiva i arbòria (si s'escau)

9.1.2.3. Hidrologia

Com a mesures per evitar la contaminació de les aigües subterrànies es contemplen, com a mínim, les següents:

- El manteniment i reparació de maquinària es durà a terme a una zona habilitada a tal efecte dins el parc de maquinària.
- S'haurà de protegir el sòl natural allà on hi hagi grups electrògens o on la maquinària romanguí fixa en un lloc més de 2-3 dies. Aquest aïllament es realitzarà per mitjà d'un llit de sorra, una lloseta de formigó, una làmina impermeabilitzant, etc.
- Per a la maquinària que estigui fixa en un determinat lloc menys de 2-3 dies, s'haurà de col·locar una cubeta mòbil per a evitar vessaments incontrolats al sòl.
- La neteja de canaletes de formigó s'ha de dur a terme en la zona habilitada per aquesta fi. El formigó residual s'haurà de gestionar d'acord amb al normativa vigent.
- En cas que accidentalment es produeixin vessaments directes sobre el sòl natural d'olis, greixos o altre substàncies contaminants, s'ha d'aplicar un material absorbent, retirar el sòl afectat i tractar-ho com a residu perillós.
- En cas que s'instal·lin lavabos provisionals, les aigües resultants han d'abocar-se en fosses sèptiques degudament impermeabilitzades o en dipòsits químics i, si s'escau, es connectaran a la xarxa pública prèvia autorització.
- Per als casos en que s'hagin de realitzar abocaments d'aigües a la conca o a la xarxa d'aigües, es duran a terme els tractaments que exigeixi l'òrgan competent (ACA) i es requerirà l'autorització que correspongui.
- La maquinària no circularà per cap element de la xarxa hidrològica (torrents, rieres, etc.).
- De la mateixa manera, no es faran acopis de materials o terres, ni s'emmagatzemaran olis, combustibles, pintures, coles, etc., en la zona d'influència de la xarxa hidrològica
- No es modificarà ni s'afectarà en cap cas la xarxa hidrològica existent. Si s'han de crear guals, aquests hauran de ser autoritzats per l'ACA i retirats un cop finalitzi l'obra.

9.1.2.4. Contaminació atmosfèrica

Sempre que els camions surtin del sector, cal cobrir amb lones la caixa dels camions de transport de terres per reduir l'emissió de partícules.

Regar periòdicament el sòl desproveït de vegetació i els accessos a les obres, per així minimitzar el nivell de partícules en suspensió a l'atmosfera generat pel moviment de terres, el transport de materials, la circulació de maquinària, etc.

La maquinària que participi ha de disposar dels corresponents certificats CEE i ITV per tal d'assegurar que les emissions de gasos de combustió i la generació de soroll es troba dintre dels límits permesos.

9.1.2.5. Contaminació acústica

Es respectaran de forma estricta els nivells sonors que determina la legislació aplicable. A mode orientatiu aquests serien els que es mostren a la taula següent:

Taula 1. Nivells de sonors orientatius a tenir en compte durant l'execució de les obres

	Nivell sonor màxim a l'exterior (dB)		Nivell sonor màxim a l'interior (dB)	
Zones industrials	70	60	-	-
Resta de zones	60	50	40	35
Horari	Dia	Nit	Dia	Nit

Revisar i mantenir la maquinària en bon estat i comprovar que disposi de la certificació CEE.

Ubicar el parc de maquinària allunyat de zones on hi hagin residències.

L'horari d'execució dels treballs estarà comprès entre les 07:00-08:00 i les 20:00-22:00, segons determinin les ordenances municipals corresponents.

9.1.2.6. Contaminació lluminosa

En les proves d'enllumenat, cap al final de l'obra, es comprovarà que es compleixen els requeriments referits a les característiques d'instal·lacions i d'aparells d'il·luminació exterior, establers al capítol 2 del Decret 83/2005, pel que s'aprova el Reglament de desenvolupament de la Llei 6/2001 d'ordenació ambiental d'enllumenament per a la protecció del medi nocturn.

9.1.3. Execució de les obres. Medi biòtic

9.1.3.1. Vegetació

Minimitzar l'afectació a la vegetació natural i singular, arbrada o no, existent dins l'àmbit d'actuació i a l'entorn proper. En cas que sigui necessari, s'aplicaran tècniques per a la protecció de la vegetació (col·locació de protectors, abalisament, etc.).

La ubicació dels acopis de terra i materials, així com les zones auxiliars d'obra, es localitzaran en les zones de menor qualitat i fragilitat ambiental i allunyats de les àrees amb vegetació natural (arbrada o no).

Comprovar que es du a terme la restauració de les àrees denudades i de nova creació (que no han de ser enjardinades ni urbanitzades), en les èpoques adients i d'acord al pla de restauració.

D'acord a la normativa aplicable, el material vegetal a emprar en l'obra ha de disposar de passaport fitosanitari.

9.1.3.2. Fauna

Si es creu convenient (en funció de la sensibilitat del sector en relació a la fauna) es realitzarà un seguiment del comportament de la fauna per causa del soroll, alteracions del sòl, de la vegetació, etc. i altres efectes derivats del moviment de maquinària i accions de construcció dels habitatges.

Es procurarà no afectar els ecosistemes de ribera (rius, rieres, torrents i barrancs) donat que acostumen a desenvolupar un important paper per al manteniment i conservació de la fauna (refugi, aliment, corredor biològic, etc.).

Si s'escau (en cas de presència d'espècies sensibles i si així s'especifica a l'ISA o IA), comprovar que es respecten els períodes reproductius de la fauna per a l'exclusió de la realització de determinades activitats:

- Les activitats de major impacte (voladures, demolicions, etc.) es realitzaran fora del període febrer – agost.
- La desbrossada de la vegetació i el decapatge de terra vegetal s'ha de planificar per a realitzar-lo fora del període febrer - juny.

En cas que es trobin individus d'espècies de fauna salvatge, ferits o desorientats i, sempre que s'afecti involuntàriament un niu o un cau, s'hauran de comunicar els fets immediatament al centre autoritzat de recuperació de fauna salvatge més pròxim a l'àmbit d'estudi i, en el seu defecte, a l'Oficina territorial del Departament de Medi Ambient i Habitatge.

Es procedirà a actuar segons dictaminin els organismes citats.

Segons el present Sistema de Gestió Ambiental, el Pla de Medi Ambient (PMA) de Contractista ha d'incloure, a l'apartat d'Organització de l'Obra, els telèfons i adreces del centre autoritzat de recuperació de fauna salvatge més pròxim i de l'Oficina territorial del Departament de Medi Ambient i Habitatge, entre d'altres.

9.1.3.3. Espais protegits

En cas que el sector es trobi dins un espai protegit o a la seva àrea d'influència, es tindran en compte les prescripcions establertes als plans corresponents (plans especials d'ordenació, plans rectors, plans de gestió, etc.) dels espais protegits, relatius a normativa, usos permesos, restriccions, etc.

9.1.4. Execució de les obres. Medi antròpic

9.1.4.1. Paisatge

En la conformació de noves àrees (talussos, restauració d'abocadors, préstecs i àrees d'instal·lacions auxiliars, etc.), evitar les línies i angles rectes i fomentant una morfologia suau del terreny.

Els aplecs de terra i materials sobrants, així com les zones auxiliars d'obra, es localitzaran en les zones de menor qualitat i fragilitat ambiental.

Disposar d'apantallaments perimetrals per minimitzar la visió de les obres, de les àrees d'abassegament de material i de les de instal·lacions auxiliars des de fora d'aquestes.

Comprovar que es restauren totes aquelles àrees de nova creació (zones auxiliars de l'obra i els préstecs i abocadors d'obra, etc.) que no està previst enjardinar ni urbanitzar.

Per als casos de préstecs i abocadors, pot ser que aquests ja hagin estat prèviament legalitzats i estiguin en funcionament i que, per tant, ja disposin de projecte de restauració aprovat pel DMAiH.

Evitar l'afecció a les àrees amb vegetació natural afectades pel sector o pròximes a aquest.

Evitar modificar la morfologia del terreny.

Gestionar correctament les terres inerts i la runa que es generi a les obres i no generar, en cap cas, abocadors o préstecs incontrolats que modifiquin la morfologia actual del terreny.

9.1.4.2. Usos i ocupacions

Mantenir la permeabilitat territorial d'infraestructures viàries i la xarxa de camins.

La xarxa viària bàsica i els camins existents que restin afectats per les obres hauran de tenir pas alternatiu degudament senyalitzats.

Planificar adequadament les activitats per no danyar els serveis afectats (electricitat, telèfon, aigua, gas, etc.).

Caldrà aplicar les mesures establertes a la documentació ambiental pertinent per tal de minimitzar les possibles afeccions als usos existents a l'entorn de l'àmbit (urbà, forestal, agrícola, ramader, cinegètic, etc.).

Aquest fet implica considerar les mesures acústiques (per disminuir afeccions sobre la població i la fauna), les relatives a la qualitat de l'aire (per no alterar les cultius i la vegetació natural pròxima, no afectar les condicions de salubritat per a la població, etc.), les considerades per a la vegetació i la fauna, la xarxa hidrològica, etc.

9.1.4.3. Patrimoni cultural

Si es creu convenient o en cas que així ho determini la Direcció General del Patrimoni Cultural, realitzar una intervenció arqueològica a peu d'obra durant els moviments de terres.

Si durant les obres es troben indicis de jaciments arqueològics o directament béns del patrimoni cultural, caldrà paralitzar les obres en l'espai ocupat per aquests jaciments o béns culturals i comunicar-ho immediatament a la Direcció General del Patrimoni Cultural per tal que es decideixin les mesures a prendre.

9.1.4.4. Residus

Segregació de residus especials i els residus no especials sense tractament de valorització estipulat (que requereixen seguiment per part de l'òrgan competent) a la zona habilitada com a Punt Net de Residus Perillosos i d'acord amb la normativa vigent.

Segregació dels residus inerts i no especials amb tractament de valorització estipulat (que no requereixen seguiment) a la zona habilitada com a Punt Net de Residus No Perillosos.

Ús del Punt per a la Neteja de Canaletes de Formigó.

Gestió dels residus (especials, no especials i inerts), d'acord amb la normativa vigent.

- Per al cas de residus especials i els residus no especials sense tractament de valorització estipulat (que requereixen seguiment part de l'òrgan competent), el Contractista ha de contractar un gestor i un transportista autoritzat per poder gestionar aquests residus.
- En la gestió dels residus especials i els residus no especials sense tractament de valorització estipulat i, també, per al cas de la runa quan es destina a valorització, es generen una sèrie de documents que han de ser entregats a la DF com a comprovants de la seva gestió (contracte amb el gestor de residus, albarans de recollida, fulls de seguiment de residus, etc.).
- Cal recordar que no es pot abocar runa, restes vegetals i restes de capa asfàltica (paviment) als abocadors de terres inerts.

Sempre que sigui possible, es reutilitzaran materials sobrants de l'obra i residus generats que es puguin tractar i valoritzar dins la mateixa obra, com ara terres inerts procedents d'excavació per a reblert, demolició de paviment de vies en desús i d'estructures de formigó en general per a subbases i paviments, etc.

Cal que es gestionin correctament els olis usats i altres greixos procedents de la reparació i el manteniment de la maquinària que participa en l'obra, incloent si aquesta pertany a una empresa subcontractada.

Per aquest propòsit, caldrà que l'empresa Contractista entregui els comprovants de gestió dels olis a la DF.

9.1.5. Execució de les obres. Riscos

9.1.5.1. Riscos

Evitar qualsevol tipus d'actuació a les àrees d'influència de la xarxa hidrològica.

No ocupar temporalment àrees delimitades com a potencialment inundables o amb risc d'inundació per a períodes de retorn de 50, 100 i 500 anys.

No ocupar temporalment àrees on s'ha detectat risc geològic.

No realitzar cap actuació que pugui generar l'inici d'un incendi forestal en àrees arbrades i arbustives i en les zones properes.

Complir la legislació vigent relativa a mesures de prevenció d'incendis forestals.

No encendre foc dins l'àmbit de les obres per a la crema de residus, ni tan sols els d'origen vegetal.

Dur a terme les tasques relatives a la prevenció i minimització dels fenòmens erosius contemplades anteriorment (regs, restauracions, etc.).

9.2. Instal·lacions / mesures per a la gestió ambiental en obres

Es tracta de les instal·lacions necessàries en obra per que el contractista pugui dur a terme la gestió ambiental requerida per la propietat.

9.2.1. Punt Net de Residus Perillosos

Instal·lació per a la gestió de:

1) RESIDUS ESPECIALS

2) els RESIDUS NO ESPECIALS SENSE TRACTAMENT DE VALORITZACIÓ estipulat que requereixen seguiment per part de l'òrgan administratiu competent.

La classificació i la gestió dels residus dels punts nets ha d'estar d'acord amb la normativa d'aplicació, especialment:

- REAL DECRETO 833/1988, de 20 de julio, por el que se aprueba el reglamento para la ejecución de la ley 2071986, básica de residuos tóxicos y peligrosos
- ORDEN de 28 de febrero de 1989 (Ministerio de Obras Públicas y Urbanismo), sobre gestión de. aceites usados
- Decret 34/1996, de 9 de gener, pel qual s'aprova el Catàleg de Residus de Catalunya
- REAL DECRETO 952/1997, de 20 de junio, por el que se modifica el reglamento para la ejecución de la ley 20/1996, de 14 de mayo, Básica de Residuos Tóxicos y Peligrosos, aprobado mediante REAL DECRETO 833/1998 de 20 de julio.
- LEY 10/1998, de 21 de abril, de Residuos

- Decret 92/1999, de 6 d'abril, de modificació del Decret 34/1996, de 9 de gener, pel qual s'aprova el Catàleg de Residus de Catalunya
- Decret 93/1999, de 6 d'abril, sobre Procediments de Gestió de Residus
- Decret 219/2001, d'1 d'agost, pel qual es deroga la disposició addicional tercera del Decret 93/1999, de 6 d'abril, sobre procediments de gestió de residus.
- ORDEN304/MAM/2002, de 8 de febrero, por el que se publican las operaciones de valorización y eliminación de residuos y la lista europea de residuos
- Llei 15/2003, de 13 de juny, de modificació de la Llei 6/1993, de 5 de juliol, reguladora dels residus
- REAL DECRETO 679/2006, de 2 de junio, por el que se regula la gestión de los aceites industriales usados
- REAL DECRETO 105/2008, de 1 de febrero, por el que se regula la producción y gestión de los residuos de construcción y demolición
- LLEI 9/2008, del 10 de juliol, de modificació de la Llei 6/1993, del 15 de juliol, reguladora dels residus
- DECRET 89/2010, de 29 de juny, pel qual s'aprova el Programa de gestió de residus de la construcció de Catalunya (PROGROC), es regula la producció i gestió dels residus de la construcció i demolició, i el cànon sobre la deposició controlada dels residus de la construcció

Condicions mínimes d'acceptació de la instal·lació

Ha de presentar dimensions suficients per albergar tants bidons com tipus de residus que es preveu que es generin, considerant que la generació dels tipus i quantitat de residus variaria al llarg de la durada de l'obra

Els bidons han d'assegurar condicions d'estanqueïtat per al residu que albergui i han de disposar de tapa.

Cada un dels bidons ha d'estar convenientment etiquetat (segons indica la normativa aplicable en matèria de residus), incloent la denominació del residu, la classe (II o III), el pictograma de perillositat corresponent, les dades del posseïdor del residu i la data d'inici de l'emmagatzematge.

El conjunt de la instal·lació ha d'estar aïllat del sòl natural (per mitjà d'una llosa de formigó, capa de graves i làmina plàstica, etc.) i preferentment cobert. Igualment ha de disposar de senyalització general per facilitar el seu ús per part dels operaris que participen a l'obra.

9.2.2. Punt Net de Residus No Perillosos

Instal·lació per a la gestió de:

1) Residus inerts

2) Residus no especials amb tractament de valorització estipulat que NO requereixen seguiment per part de l'òrgan administratiu competent.

La classificació i la gestió dels residus dels punts nets ha d'estar d'acord amb la normativa d'aplicació, especialment:

- REAL DECRETO 833/1988, de 20 de julio, por el que se aprueba el reglamento para la ejecución de la ley 2071986, básica de residuos tóxicos y peligrosos
- ORDEN de 28 de febrero de 1989 (Ministerio de Obras Públicas y Urbanismo), sobre gestión de. aceites usados
- DECRET 34/1996, de 9 de gener, pel qual s'aprova el Catàleg de Residus de Catalunya
- REAL DECRETO 952/1997, de 20 de junio, por el que se modifica el reglamento para la ejecución de la ley 20/1996, de 14 de mayo, Básica de Residuos Tóxicos y Peligrosos, aprobado mediante REAL DECRETO 833/1998 de 20 de julio.
- LEY 10/1998, de 21 de abril, de Residuos
- DECRET 92/1999, de 6 d'abril, de modificació del Decret 34/1996, de 9 de gener, pel qual s'aprova el Catàleg de Residus de Catalunya
- DECRET 93/1999, de 6 d'abril, sobre Procediments de Gestió de Residus
- DECRET 219/2001, d'1 d'agost, pel qual es deroga la disposició addicional tercera del Decret 93/1999, de 6 d'abril, sobre procediments de gestió de residus.
- ORDEN304/MAM/2002, de 8 de febrero, por el que se publican las operaciones de valorización y eliminación de residuos y la lista europea de residuos
- LLEI 15/2003, de 13 de juny, de modificació de la Llei 6/1993, de 5 de juliol, reguladora dels residus

- REAL DECRETO 679/2006, de 2 de junio, por el que se regula la gestión de los aceites industriales usados
- REAL DECRETO 105/2008, de 1 de febrero, por el que se regula la producción y gestión de los residuos de construcción y demolición
- LLEI 9/2008, del 10 de juliol, de modificació de la Llei 6/1993, del 15 de juliol, reguladora dels residus
- DECRET 89/2010, de 29 de juny, pel qual s'aprova el Programa de gestió de residus de la construcció de Catalunya (PROGROC), es regula la producció i gestió dels residus de la construcció i demolició, i el cànon sobre la deposició controlada dels residus de la construcció

Condicions mínimes d'acceptació de la instal·lació

- Ha de presentar dimensions suficients per albergar tants contenidors com tipus de residus que es preveu que es generin al llarg de les obres (plàstic, ferralla, fusta, paper, cartró, etc)
- Ha de disposar de senyalització general per facilitar el seu ús per part dels operaris que participen a l'obra

9.2.3. Punt de Neteja de Canaletes de Formigó

Instal·lació per a la neteja de canaletes de formigó, amb l'objectiu d'evitar la dispersió de formigó arreu de l'obra, concentrant els sobrants en un punt i facilitant així la seva gestió.

Es pretén minimitzar l'afecció sobre el sistema hídric i sobre el sòl en general, per causa de la dispersió de formigó fresc sobre el sòl natural.

Condicions mínimes d'acceptació de la instal·lació

- Les dimensions mínimes de la rasa per abocar les restes de formigó serien 1,5x1,5 m de secció i 1 m de fondària. També es pot emprar un contenidor per abocar les restes de formigó.
- La rasa s'ha de revestir d'una làmina impermeabilitzant. Aquesta tasca és opcional en cas que s'hagi fet servir un contenidor.
- Ha de disposar de senyalització general per facilitar el seu ús per part dels operaris que participen a l'obra

9.2.4. Parc de Maquinària

Instal·lació que persegueix un doble objectiu:

- Concentrar la maquinària mòbil participa en l'obra en una única àrea per minimitzar l'afecció sobre el sòl natural i el sistema hídric per causa de possibles accident en el seu funcionament
- Establir una única zona convenientment condicionada per a la realització de les tasques de manteniment i reparació de la maquinària.

Condicions mínimes d'acceptació de la instal·lació

- Haurà d'estar impermeabilitzat del sòl natural, diferenciant l'àrea destinada a reparació de maquinària (impermeabilitzant per mitjà d'una llosa de formigó, d'una làmina impermeabilitzant i d'una capa de graves, etc.) de la zona d'estacionament (impermeabilitzant compactant temporalment el sòl).
- La zona de manteniment (a part d'estar impermeabilitzada del sòl natural) s'haurà de construir de tal forma que es puguin recollir les aigües per a sotmetre-les a desbast i decantació.
- Ha de disposar de senyalització general per facilitar el seu ús per part dels operaris que participen a l'obra

9.3. Mesures preventives, correctores i/o compensatòries

Les mesures que s'exposen a continuació poden estar especificades en projecte per prevenir, corregir o compensar danys en el medi ambient.

9.3.1. Mesures de protecció de la vegetació

Són mesures per a la protecció i minimització de danys en la vegetació que, segons projecte, cal conservar.

9.3.1.1. Tanca de fusta per a protecció d'arbre

Tancament d'1,8 m d'alçada a base de pals de fusta tractada de 8-10 cm de diàmetre, distanciat 2 metres entre ells i guarnits de malla plàstica.

Mesurament i abonament

- Per metre lineal (m) i inclou la mà d'obra i el subministrament de tots els materials i estris necessaris per al muntatge de la tanca, comprovats i acceptats per la DF.

9.3.1.2. Tanca/abalisament amb cinta plàstica

Tanca/abalisament per a delimitar àrees, evitant les possibles afeccions a les mateixes. Està constituït per pals de suport d'alçada d'1m i de cinta plàstica convencional.

Mesurament i abonament

- Per metre lineal (m) i inclou la mà d'obra i el subministrament de tots els materials i estris necessaris per al muntatge de la tanca, comprovats i acceptats per la DF.

9.3.1.3. Protectors de troncs

Tancat de fins a 2 m d'alçada, format per llatges de fusta unides amb gomes.

Mesurament i abonament

- Per metre lineal (m) i inclou la mà d'obra i el subministrament de tots els materials i estris necessaris per al muntatge de la tanca, comprovats i acceptats per la DF.

9.3.1.4. Protecció radicular

Protecció radicular mitjançant la col·locació de planxa d'acer de 2 x 1 m.

Mesurament i abonament

- Per metres quadrats (m2) i inclou la mà d'obra i el subministrament de tots els materials i estris necessaris per al muntatge de la tanca, comprovats i acceptats per la DF.

9.3.1.5. Tractament radicular

Tallada manual d'arrels en obertura de rases pròximes a arbrat i aplicació de cicatriçants el totes les de diàmetre $\geq$ a 3 cm.

Mesurament i abonament

- Per metres quadrats (m2) i inclou la mà d'obra i el subministrament de tots els materials i estris necessaris per al muntatge de la tanca, comprovats i acceptats per la DF.

9.3.2. Mesures per minimitzar l'impacte sobre la fauna

Es contemplen algunes de les mesures per afavorir la permeabilitat faunística d'infraestructures, per minimitzar l'impacte de possibles actuacions o bé, mesures per compensar la pèrdua d'hàbitats que comportaria l'execució del projecte.

9.3.2.1. Espirals anticollisió

Es tractaria del subministrament i col·locació d'espisals anticollisió d'aus, col·locades als conductors de línies elèctriques, segons la seva definició i disposició considerada al projecte. La disposició dels mateixos ha de ser a portell i el distanciament entre les espisals no superarà els 15 m.

Es col·locaran allà on s'indiqui en projecte, que ha de coincidir amb les àrees preferents del pas de l'avifauna (elements de la xarxa hidrològica, infraestructures viàries, zones boscoses, connectors biològics, etc.)

Mesurament i abonament

- Per unitat (u) i al seu abonament s'inclourà tota la maquinària, mà d'obra i materials necessàries per a la seva completa execució, comprovats i acceptats per la DF..

9.3.2.2. Caixes niu

Es tractaria del subministrament i col·locació de caixes niu de fusta, de ciment-fusta o altre material biodegradable, segons s'indica en projecte i/o plànols per aus de mida petita/mitjana.

Les caixes niu tindrien un diàmetre en el forat d'entrada de 26 - 32 mm i la secció/àrea de la base de la caixa serà superior a 130 cm².

Mesurament i abonament

- Per unitat (u) i al seu abonament s'inclourà tots els estris, mà d'obra i materials necessaris per a la seva completa execució, comprovats i acceptats per la DF.

9.3.2.3. Passarel·la lateral seca

És una passarel·la de formigó que es construeix dins les obres de drenatge que tenen base plana i una secció superior a 3,15 m², sempre que ho indiqui el projecte per afavorir la permeabilitat faunística.

L'acabat del formigó sempre serà rugós.

El pendent màxim de la passarel·la en el seu recorregut dins l'obra de drenatge no pot ser superior al 7%.

En la seva execució, s'han d'evitar esglaons que no pugui assolir la fauna i, per tant, s'ha de facilitar l'accés a la passarel·la, connectant-la amb la solera de la base de l'obra de drenatge o amb les ales o talussos laterals (evitant pendents superiors al 8%), per tal que s'hi pugui accedir des del sòl natural.

Mesurament i abonament

- Per metres cúbics (m3) i al seu abonament s'inclouran tots els estris, mà d'obra i materials necessàries per a la seva completa execució, comprovats i acceptats per la DF.

9.3.2.4. Adequació de baixants

Regularització d'esglaons de baixants amb capa d'emmacat formigonat de 0,25 cm de gruix, segons s'indiqui en projecte i plànols.

Mesurament i abonament

- Per metres quadrats (m2) i al seu abonament s'inclouran tots els estris, mà d'obra i materials necessàries per a la seva completa execució, comprovats i acceptats per la DF.

9.3.3. Mesures per minimitzar l'impacte acústic

Es tracta de diferents mesures per minimitzar l'impacte acústic de fons emissors existents a prop de l'àmbit o bé, quan el propi sector pot provocar soroll per sobre dels llindars permesos per la legislació sobre zones sensibles properes.

Les condicions bàsiques per a les tres mesures proposades, es descriuen a continuació:

9.3.3.1. Pantalla acústica formigó

Execució de pantalla acústica absorbent en mòduls de formigó porós, segons la seva definició en projecte i/o plànols.

No pot restar cap espai entre la part inferior de les pantalles i la superfície on s'ubiquen, en cas que s'instal·lin directament sobre el sòl. Preferentment es soterraran lleugerament; en cas contrari, s'afegirà morter de ciment per tal d'evitar qualsevol possible espai, impedit el pas del soroll per la base.

9.3.3.2. Pantalla acústica vidre

Execució de pantalla acústica en mòduls de vidre, segons la seva definició en projecte i/o plànols.

No pot restar cap espai entre la part inferior de les pantalles i la superfície on s'ubiquen, en cas que s'instal·lin directament sobre el sòl. Preferentment es soterrarien lleugerament, en cas contrari, s'afegiria morter de ciment per tal d'evitar qualsevol possible espai, impedit el pas del soroll per la base.

9.3.3.3. Mota de terra

Construcció de mota de terra d'alçada variable, segons la seva definició en projecte i/o plànols, considerant que es revegetarà posteriorment (tasca no inclosa en la partida) i que, per tant, cal que les terres aportades als darrers 50 cm presentin una pedregositat inferior al 50% en volum, amb una mida màxima admesa dels elements 2 cm (no s'accepta fracció grossera superior a aquest diàmetre). Igualment, un cop constituïda la mota, s'ha d'estendre una capa de gruix superior o igual a 30 cm de terra vegetal.

Els pendents de la mota no superaran la relació 3H:2V.

- Mesurament i abonament
- Les pantalles de formigó o de vidre per metres quadrats (m2.) realment executats, comprovats i acceptats per la DF.
- Les motes de terra per metres cúbics (m3.) realment executats, comprovats i acceptats per la DF.
- A les pantalles, s'inclou el subministrament de tots els materials necessaris i tots els treballs per a la seva col·locació.
- A les motes, s'inclou el subministrament de les terres i tota la maquinària necessària per completar totalment els treballs.

9.3.4. Adequació d'embornals per a evitar la caiguda de fauna

Consisteix en col·locar una reixa metàl·lica interior, sota la reixa de fosa dúctil, per tal de minimitzar la possibilitat de caiguda de la fauna de mida petita dins l'embornal.

Aquesta mesura, per a executar-se, ha de figurar en projecte. Amb tot però, s'ha de prendre sempre que així es sol·liciti durant la tramitació del planejament i/o projecte o en cas que això ho determini la DF, per assessorament del Responsable de la Vigilància Ambiental (per proximitat a àrees protegides, per requeriment de l'òrgan ambiental, per proximitat a àrees naturals, etc.)

9.4. Gestió de residus

Operacions de tria dels materials sobrants i de rebuig que es generen a l'obra, o en un enderroc, per tal de classificar-los en funció del lloc on es dipositaran o es reutilitzaran, manteniment dels contenidors a l'obra, càrrega i transport, o transport amb temps d'espera per a la càrrega, i deposició al centre de reciclatge o centre de transferència de terres, material d'excavació i residus de la construcció.

9.4.1. Gestió de residus generats durant l'obra

En obra caldrà separar com a mínim els següents residus:

- Runa
- Terra
- Terra vegetal
- Metalls
- Vidre
- Plàstic
- Fusta
- Paper i cartró
- Residus especials

Caldrà que cada un d'aquests residus tingui en obra un contenidor o espai habilitat adequadament i caldrà supervisar la seva disposició, manteniment i senyalització, al igual que també caldrà supervisar el transport i deposició controlada al gestor de residus o centre de reciclatge autoritzat.

En cas que aquesta segregació en obra no fos possible el contractista i la DF hauran de justificar-ho.

9.4.1.1. Condicions d'execució de la gestió dels residus

La gestió dels residus en obra s'haurà de tramitar segons criteris establerts en el Real Decret 93/1999, de 6 d'abril, sobre procediments de gestió de residus. El control de la gestió es fa mitjançant la següent documentació:

- Fitxa acceptació
- Full de seguiment
- Full de seguiment itinerant
- Fitxa de destinació
- Justificant de recepció del residu

S'han considerat els tipus següents:

- Separació en obra de restes de plàstic, disposició, manteniment i senyalització del contenidor, transport i deposició controlada al gestor de residus o centre de reciclatge autoritzat.
- Separació en obra de restes de fusta, disposició, manteniment i senyalització del contenidor, transport i deposició controlada al gestor de residus o centre de reciclatge autoritzat.
- Separació en obra de restes de runa, disposició, manteniment i senyalització del contenidor, transport i deposició controlada al gestor de residus o centre de reciclatge autoritzat.
- Separació en obra de restes de ferralla, disposició, manteniment i senyalització del contenidor, transport i deposició controlada al gestor de residus o centre de reciclatge autoritzat.
- Separació en obra de restes de paper i cartró, disposició, manteniment i senyalització del contenidor, transport i deposició controlada al gestor de residus o centre de reciclatge autoritzat.
- Separació en obra de restes vegetals (fracció orgànica) provinent del desbrossament o manteniment, disposició, manteniment i senyalització del contenidor, transport i deposició controlada al gestor de residus o centre de reciclatge autoritzat.

- Separació en obra de residus especials, disposició, manteniment i senyalització del contenidor, transport i deposició controlada al gestor de residus o centre de reciclatge autoritzat.

Residus de la construcció

- La manipulació dels materials s'ha de fer amb les proteccions adequades a la perillositat del mateix. Cal complir la legislació vigent de seguretat i salut.

Residus especials

- Els materials potencialment perillosos han d'estar separats per tipus compatibles i emmagatzemats en bidons o contenidors adequats, amb indicació del tipus de perillositat.

A centre de reciclatge o a centre de recollida i transferència

- El transportista ha d'estar autoritzat per l'Agència de Residus, tal i com estableix la legislació actual, i ha de lliurar el certificat on s'indica el lloc d'abocament, la classificació del centre on s'ha fet l'abocament i la quantitat de material de cada tipus que s'ha abocat.

Disposició de residus

- Cada material, en funció de la seva classificació de tipus de residu, s'ha de disposar en un centre adequat i legalment autoritzat per al tractament o emmagatzematge d'aquell tipus de residu.

Classificació de residus

- Han d'estar classificats en contenidors o espais separats els materials inerts, com ara restes de formigó, morters, ceràmica, etc.. els materials orgànics, com ara fustes, cartrons, etc., els metàl·lics, els plàstics i els materials potencialment perillosos, com ara pintures, dissolvents, etc..

9.4.1.2. Mesurament i abonament

Per metres cúbics (m3) de volum realment tractat, comprovats i acceptats per la DF.

La unitat d'obra inclou la segregació en obra, el transport a l'abocador i tots els canons, taxes i despeses per la disposició de cada tipus de residu al centre corresponent.

Es considera un increment per esponjament d'un 35%, respecte al volum teòric de l'element.

9.4.2. Gestió de residus procedents de l'excavació

Es minimitzarà el màxim possible el transport de terres netes i reutilitzables a abocador.

En cas de no ser possible caldrà justificar la classificació d'aquestes terres segons el Decret 1/1997 segons si es tracta de residus inerts, residus no especials o residus especials.

S'han considerat els tipus següents:

- Deposició controlada al gestor de residus o centre de reciclatge autoritzat, canons i despeses per a la deposició controlada dels residus inerts: Classe I (terres), procedents d'excavació.
- Deposició controlada al gestor de residus o centre de reciclatge autoritzat, canons i despeses per a la deposició controlada dels residus inerts: Classe I (terres o runes de pes específic inferior a 1.100 kg/m3), procedents d'excavació.
- Deposició controlada al gestor de residus o centre de reciclatge autoritzat, canons i despeses per a la deposició controlada dels residus inerts: Classe I (terres o runes de pes específic comprès entre 750 i 1.100 kg/m3), procedents d'excavació.
- Deposició controlada al gestor de residus o centre de reciclatge autoritzat, canons i despeses per a la deposició controlada dels residus no especials: Classe II, procedents d'excavació.
- Deposició controlada al gestor de residus o centre de reciclatge autoritzat, canons i despeses per a la deposició controlada dels residus especials: Classe III, procedents d'excavació.

9.4.2.1. Condicions d'execució

Càrrega i transport de terres i residus

- L'operació de càrrega s'ha de fer amb les proteccions necessàries per aconseguir les condicions de seguretat suficients, caldrà assegurar-se de complir amb la legislació vigent en matèria de seguretat i salut. .

- Els vehicles de transport han de portar els elements adequats a fi d'evitar alteracions perjudicials del material.
- El trajecte que s'ha de recórrer ha de complir les condicions d'amplària lliure i de pendent adequades a la maquinària que s'utilitzi.
- El transport s'ha de realitzar en un vehicle adequat, per al material que es desitgi transportar, proveït dels elements que calen per al seu desplaçament correcte.
- Durant el transport s'ha de protegir el material de manera que no es produeixin pèrdues en els trajectes utilitzats.

A l'obra

- Transport de terres i material d'excavació o del rebaix, o residus de la construcció, entre dos punts de la mateixa obra o entre dues obres.
- Les àrees utilitzades per a la classificació del residu hauran d'estar acceptades per la DF.
- L'abocada s'ha de fer al lloc i amb el gruix de capa indicats en projecte o establert per la DF. .
- Les característiques de les terres han complir les condicions establertes en el plec de condicions tècniques en funció de l'ús previst per aquestes. La reutilització de terres en la obra cal que tinguin l'aprovació de la DF.

A monodipòsit o a abocador específic o a centre de recollida i transferència

- S'han de transportar a l'abocador autoritzat tots els materials procedents de l'excavació que la DF no accepti com a útils, o siguin sobrants.
- El transportista ha d'estar autoritzat per l'Agència de Residus, tal i com estableix la legislació actual, i ha de lliurar el certificat on s'indica el lloc d'abocament, la classificació del centre on s'ha fet l'abocament i la quantitat de material de cada tipus que s'ha abocat.

Disposició de residus

- Cada material, en funció de la seva classificació de tipus de residu, s'ha de disposar en un centre adequat i legalment autoritzat per al tractament o emmagatzematge d'aquell tipus de residu.

9.4.2.2. Mesurament i abonament

Transport de terres o residus inerts especials i no especials

- Per metres cúbics (m3) de volum realment tractat, comprovats i acceptats per de la DF.
- La unitat d'obra inclou la segregació en obra, el transport a l'abocador i les despeses de classificació, càrrega, transport, abocament, canons i despeses per a la deposició controlada dels residus.
- Es considera un increment per esponjament d'un 35% aproximadament, respecte al volum teòric de l'element.

L'autor del Projecte



Xavier Frigola Mercader

Enginyer de Camins, Canals i Ports – Urbanista

Núm. Col·legiat: 19.014

Boadella i les Escaules, Setembre de 2025



DOC. NUM. 4 – PRESSUPOST



CAPÍTOL I – AMIDAMENTS

AMIDAMENTS

Data: 15/09/25Pàg.: 1

Obra	01	PRESSUPOST PU CARRER DEL PI - BOADELLA D'EMPORDÀ
Capítol	01	TREBALLS PREVIS I ENDERROCS
Títol 3	01	TREBALLS PREVIS I DESMUNTATGES

NUM.	CODI	UA	DESCRIPCIÓ
1	P221K-TG43	m3	Excavació de cala, per a localització de serveis, amb mitjans manuals i reblert i compactació de terres seleccionades de la pròpia excavació, sense pedres

Num.	Text	Tipus	[C]	[D]	[E]	[F]	TOTAL
1		C	Unitats	Longitud	Ample	Alçada	
2	PREVISIÓ:	T					
3	Enllumenat		1,000	1,00	1,00	0,90	0,900
4	Telefònica		2,000	1,00	1,00	1,20	2,400
5	BT		2,000	1,00	1,00	1,50	3,000
6	Previsió pendent d'acceptació		5,000				5,000

TOTAL AMIDAMENT11,300

2	P21DH-M8J5	u	Desmuntatge de llumenera i braç mural amb els accessoris i elements de subjecció, aplec per a posterior aprofitament i càrrega manual de runa sobre camió o contenidor
---	------------	---	--

Num.	Text	Tipus	[C]	[D]	[E]	[F]	TOTAL
1		C	Unitats	Longitud	Ample	Alçada	
2	Retirada lluminària		4,000				4,000

TOTAL AMIDAMENT4,000

3	F21DUX32	ut	Desmuntatge de pals de fusta per a línies elèctriques i d'enllumenat, de fins a 6 m d'alçària, com a màxim, enderroc de fonament de formigó a mà i amb martell trencador sobre retroexcavadora, aplec per a posterior aprofitament i càrrega manual i mecànica de runa sobre camió o contenidor.
---	----------	----	--

Num.	Text	Tipus	[C]	[D]	[E]	[F]	TOTAL
1		C	Unitats	Longitud	Ample	Alçada	
2	Retirada pal per lluminària		4,000				4,000
3	Retirada pal fusta telefònica		2,000				2,000

TOTAL AMIDAMENT6,000

4	M21HYA02	m	Desmuntatge de cablejat de línea aèria elèctrica/telefònica/enllumenat, inclòs desconnexions, accessoris i elements de subjecció, de qualsevol tipus, i càrrega manual de runa sobre camió o contenidor i transport a dipòsit
---	----------	---	---

Num.	Text	Tipus	[C]	[D]	[E]	[F]	TOTAL
1		C	Unitats	Longitud	Ample	Alçada	
2	Elèctric (baixa tensió)	T					
3	Carrer Nou		1,000	33,00			33,000
4			1,000	14,00			14,000
5			1,000	31,00			31,000
6			1,000	30,00			30,000
7	Carrer del Pi		1,000	25,00			25,000
8			1,000	7,00			7,000
9			1,000	29,00			29,000
10			1,000	5,00			5,000
11			1,000	18,00			18,000
12			1,000	3,00			3,000
13	Enllumenat públic	T					
14	Carrer del Pi		1,000	26,00			26,000
15			1,000	29,00			29,000

AMIDAMENTS

Data: 15/09/25Pàg.: 2

16			1,000	27,00			27,000
17	Telefònica	T					
18	Carrer Nou		1,000	28,00			28,000
19			1,000	20,00			20,000
20			1,000	6,00			6,000
21			1,000	10,00			10,000
22			1,000	23,00			23,000
23	Carrer del Pi	T					
24	Línia aèria		1,000	53,00			53,000
25			1,000	10,00			10,000
26			1,000	35,00			35,000
27	Escomesa finca 14		1,000	3,00			3,000
28	Escomesa finca 12		1,000	4,00			4,000
29	Escomesa finca 27B		1,000	36,00			36,000

TOTAL AMIDAMENT505,000

Obra	01	PRESSUPOST PU CARRER DEL PI - BOADELLA D'EMPORDÀ
Capítol	01	TREBALLS PREVIS I ENDERROCS
Títol 3	02	ENDERROCS VIALITAT

NUM.	CODI	UA	DESCRIPCIÓ
1	P214W-FEMB	m	Tall en paviment de formigó de 15 cm de fondària com a mínim amb màquina tallajunts amb disc de diamant per a paviment, per a delimitar la zona a demolir

Num.	Text	Tipus	[C]	[D]	[E]	[F]	TOTAL
1		C	Unitats	Longitud	Ample	Alçada	
2	Enderroc paviment formigó	T					
3	Entrega finca 5		1,000	4,00			4,000
4			1,000	0,80			0,800
5	Entrega finca 8, 8B		1,000	18,00			18,000
6	Entrega finca 10		1,000	14,50			14,500
7	Entrega finca 12		1,000	10,00			10,000
8	Previsió pendent d'acceptació		5,000				5,000

TOTAL AMIDAMENT52,300

2	F219KBC0	m	Tall en paviment de mescla bituminosa de 15 cm de fondària com a mínim, amb màquina tallajunts amb disc de diamant, per a delimitar la zona a demolir
---	----------	---	---

Num.	Text	Tipus	[C]	[D]	[E]	[F]	TOTAL
1		C	Unitats	Longitud	Ample	Alçada	
2	Connexió carretera GI-504		1,000	5,00			5,000
3	Final Carrer del Pi		1,000	5,00			5,000
4	Entrega vorera amb carretera		1,000	20,00			20,000
5			1,000	40,00			40,000
6	Previsió pendent d'acceptació		5,000				5,000

TOTAL AMIDAMENT75,000

3	P2146-DJ2Q	m2	Demolició de paviment de mescla bituminosa de fins a 15 cm de gruix, d'amplària fins a 2 m amb retroexcavadora amb martell trencador i càrrega sobre camió amb mitjans mecànics
---	------------	----	---

Num.	Text	Tipus	[C]	[D]	[E]	[F]	TOTAL
1		C	Unitats	Longitud	Ample	Alçada	
2	Carrer del Pi		1,000	98,00	4,00		392,000
3	Resta connexió finques pav. formigó		-1,000	30,10			-30,100

AMIDAMENTS

Data: 15/09/25

Pàg.: 3

4	Rasa enllumenat	1,000	4,00	1,50	6,000
5	Rasa BT (creuament zona sud)	1,000	4,00	1,50	6,000
6	Previsió pendent d'acceptació	20,000			20,000

TOTAL AMIDAMENT 393,900

4 F2194AU5 m2 Demolició de paviment de formigó, de fins a 30 cm de gruix i més de 2 m d'amplària amb retroexcavadora amb martell trencador i càrrega sobre camió. Inclou enderroc, càrrega sobre camió, transport a abocador, descàrrega i cànon abocament.

Num.	Text	Tipus	[C]	[D]	[E]	[F]	TOTAL
1		C	Unitats	Longitud	Ample	Alçada	
2	Enderroc paviment formigó	T					
3	Entrega finca 5		1,000	4,00	0,50		2,000
4			1,000	0,80	2,00		1,600
5	Entrega finca 8, 8B		1,000	18,00	0,25		4,500
6	Entrega finca 10		1,000	14,50	1,00		14,500
7	Entrega finca 12		1,000	10,00	0,25		2,500
8	Previsió pendent d'acceptació		5,000				5,000
9							

TOTAL AMIDAMENT 30,100

Obra 01 PRESSUPOST PU CARRER DEL PI - BOADELLA D'EMPORDÀ
Capítol 02 TRANSPORT I GESTIÓ RESIDUS

NUM.	CODI	UA	DESCRIPCIÓ
1	F2R35069	m3	Transport de terres a instal·lació autoritzada de gestió de terres o altra obra, amb camió de 12 t i temps d'espera per a la càrrega amb mitjans mecànics.

Num.	Text	Tipus	[C]	[D]	[E]	[F]	TOTAL
1		C	Unitats	Longitud	Ample	Alçada	
2	MOV.TERRES:	T					
3	Excavació caixa		1,250	180,48			225,600
4	EXCAV. RASA SERVEIS:	T					
5	Aigua		1,250	23,52			29,400
6	BT		1,250	64,80			81,000
7	Enllumenat		1,250	12,24			15,300
8	Telefònica		1,250	52,80			66,000
9	Fibre òptica		1,250	30,72			38,400
10	Previsió pendent d'acceptació		10,000				10,000
12							

TOTAL AMIDAMENT 465,700

2 E2RA7LP0 m3 Deposició controlada a dipòsit autoritzat de residus de terra inerts barrejats o a VMNE (Valoritzador de Materials Naturals Excavats), amb una densitat 1,6 t/m3, procedents d'excavació, amb codi 170504 segons la Llista Europea de Residus (ORDEN MAM/304/2002)

Num.	Text	Tipus	[C]	[D]	[E]	[F]	TOTAL
1		C	Unitats	Longitud	Ample	Alçada	
2	MOV.TERRES:	T					
3	Excavació caixa		1,250	180,48			225,600
4	EXCAV. RASA SERVEIS:	T					
5	Aigua		1,250	23,52			29,400
6	BT		1,250	64,80			81,000
7	Enllumenat		1,250	12,24			15,300

AMIDAMENTS

Data: 15/09/25

Pàg.: 4

8	Telefònica	1,250	52,80	66,000
9	Fibre òptica	1,250	30,72	38,400
10	Previsió pendent d'acceptació	10,000		10,000

TOTAL AMIDAMENT 465,700

3 E2R542AA m3 Transport de residus a instal·lació autoritzada de gestió de residus, amb camió de 20 t i temps d'espera per a la càrrega a màquina, amb un recorregut de més de 15 i fins a 20 km

Num.	Text	Tipus	[C]	[D]	[E]	[F]	TOTAL
1		C	Unitats	Àrea	Ample	Gruix	
2	Enderroc asphalt		1,250	393,90		0,12	59,090
3	Enderroc pav.formigó		1,250	30,10		0,20	7,530
4	Previsió pendent d'acceptació		5,000				5,000

TOTAL AMIDAMENT 71,620

4 E2RA7LPA m3 Cànon sobre la deposició controlada a dipòsit autoritzat de residus de la construcció.

Num.	Text	Tipus	[C]	[D]	[E]	[F]	TOTAL
1		C	Unitats	Longitud	Ample	Alçada	
2		C	Unitats	Àrea	Ample	Gruix	
3	Enderroc asphalt		1,250	393,90		0,12	59,090
4	Enderroc pav.formigó		1,250	30,10		0,20	7,530
5	Previsió pendent d'acceptació		5,000				5,000

TOTAL AMIDAMENT 71,620

Obra 01 PRESSUPOST PU CARRER DEL PI - BOADELLA D'EMPORDÀ
Capítol 03 REPOSICIONS I ENTREGUES GUALS

NUM.	CODI	UA	DESCRIPCIÓ
1	013002	ml	Treballs de reparació de peu de façana per descalçament i/o deteriorament de la mateixa a causa de l'obertura de rasa per a pas de serveis i/o entrega amb la nova rasant del carrer. Inclou material i mà d'obra necessària. Inclou morters de reparació i/o peces de façana. Inclou repintat de la façana en cas necessari, amb mateix RAL que pintura existent fins a una altura mínima de 1m per assegurar un bon acabat final. Totalment acabat segons indicacions de la direcció facultativa. Inclou gestió permisos particulars.

Num.	Text	Tipus	[C]	[D]	[E]	[F]	TOTAL
1		C	Unitats	Longitud	Ample	Alçada	
2	Carrer del Pi	T					
3	Previsió pendent d'acceptació		1,000	100,00			100,000

TOTAL AMIDAMENT 100,000

2 013003 ml Treballs de reparació dels forats i desperfectes de les façanes i repintat de la mateixa en una amplada de 30cm en les zones que hagin quedat afectades per la retirada de línies aèries existents i/o pels suports de les mateixes. Inclòs recol·locació de canal ventilada en els trams que sigui necessari. Inclou material i mà d'obra necessària. Totalment acabat seguint indicacions de la direcció facultativa. Inclou gestió permisos particulars.

Num.	Text	Tipus	[C]	[D]	[E]	[F]	TOTAL
1		C	Unitats	Longitud	Ample	Alçada	
2	Carrer del Pi	T					
3	Previsió pendent d'acceptació		1,000	20,00			20,000
4			1,000	40,00			40,000
5	Carrer Nou	T					
6	Previsió pendent d'acceptació		1,000	20,00			20,000

AMIDAMENTS

Data: 15/09/25

Pàg.: 5

			TOTAL AMIDAMENT	80,000
3	PG0-.A01	m2	Adequació de les façanes incloent els treballs de tapar forats, amorterar buits i pintar i l'adequació de la xarxa d'enllumenat grapada i/o altres serveis existents a mantenir.	

Num.	Text	Tipus	[C]	[D]	[E]	[F]	TOTAL
1		C	Unitats	Longitud	Ample	Alçada	
2	PREVISIÓ:	T					
3	Previsió pendent d'acceptació		10,000				10,000

		TOTAL AMIDAMENT		10,000
--	--	-----------------	--	--------

4	F9WZV010	u	Desmuntatge i col·locació per situar a nova rasant de marc i tapa de pous de clavegueres o altres serveis, en obres de recobriment asfàltic, amb morter de ciment, inclòs càrrega manual de runa generada		
---	----------	---	---	--	--

Num.	Text	Tipus	[C]	[D]	[E]	[F]	TOTAL
1		C	Unitats	Longitud	Ample	Alçada	
2	Hidrant existent		1,000				1,000
3	Pous residuals		3,000				3,000

		TOTAL AMIDAMENT		4,000
--	--	-----------------	--	-------

5	02001A	ut	Formació de rampes en zona accessos finques per entregar amb nivell rasant interior. Inclòs material i mà d'obra necessària. Inclou gestió permisos particulars. Totalment acabat segons plànols i indicacions de la direcció facultativa.		
---	--------	----	--	--	--

Num.	Text	Tipus	[C]	[D]	[E]	[F]	TOTAL
1		C	Unitats	Unitats	Ample	Alçada	
2	Carrer del Pi	T					
3	Vorera nord	T					
4	Finca 2		1,000				1,000
5	Finca 2B		1,000				1,000
6	Finca 4		1,000				1,000
7	Finca 6		1,000				1,000
8	Finca 8		1,000				1,000
9	Finca 8B		1,000				1,000
10	Finca 10		1,000				1,000
11	Finca 12		2,000				2,000
12	Finca 14		1,000				1,000
13	Finca 16		1,000				1,000
14	Vorera sud	T					
15	Finca 7		1,000				1,000
16	Finca 11		1,000				1,000
17	Finca 15		2,000				2,000
18	Finca 19		1,000				1,000
19	Carrer Nou	T					
20	Finca 27B		2,000				2,000

		TOTAL AMIDAMENT		18,000
--	--	-----------------	--	--------

6	P214W-HXLT	m	Tall en paviment de peces amb màquina tallajunts amb disc de diamant per a paviment, per a delimitar la zona a demolir		
---	------------	---	--	--	--

Num.	Text	Tipus	[C]	[D]	[E]	[F]	TOTAL
1		C	Unitats	Longitud	Ample	Alçada	
2	Carrer Nou	T					
3	Finca 27B		2,000	2,00			4,000

EUR

AMIDAMENTS

Data: 15/09/25

Pàg.: 6

4			1,000	1,00		1,000
---	--	--	-------	------	--	-------

		TOTAL AMIDAMENT		5,000
--	--	-----------------	--	-------

7	F9REPAV	m2	Enderroc i reposició de paviment existent de pedra natural, de les mateixes característiques que l'enderrocat. Inclòs enderroc base de formigó i reposició de capes suport, obtenint el mateix acabat que el paviment enderrocat. Inclou excavació, càrrega sobre camió, transport a abocador, descàrrega i cànon abocament. Inclou material i mà d'obra necessària. Tot inclòs completament acabat segons indicacions de la D.F.		
---	---------	----	---	--	--

Num.	Text	Tipus	[C]	[D]	[E]	[F]	TOTAL
1		C	Unitats	Longitud	Ample	Alçada	Total
2	Carrer Nou	T					
3	Finca 27B		1,000	2,00	1,00		2,000

		TOTAL AMIDAMENT		2,000
--	--	-----------------	--	-------

8	F219KBC0	m	Tall en paviment de mescla bituminosa de 15 cm de fondària com a mínim, amb màquina tallajunts amb disc de diamant, per a delimitar la zona a demolir		
---	----------	---	---	--	--

Num.	Text	Tipus	[C]	[D]	[E]	[F]	TOTAL
1		C	Unitats	Longitud	Ample	Alçada	
2	Creuament enllumenat (carrer Nou)		2,000	4,50			9,000
3	Creuament BT (zona sud)		2,000	6,00			12,000
4	Previsió pendent d'acceptació		10,000				10,000

		TOTAL AMIDAMENT		31,000
--	--	-----------------	--	--------

9	F9HR001A	m2	Enderroc i reposició de paviment asfàltic existent, de les mateixes característiques que el enderrocat. Inclòs enderroc i reposició de capes suport segons plànol de detall. La reposició del ferm asfàltic inclou una capa de base granular tot-ú artificial de 20cm de gruix, una capa de formigó pobre HM-20 de 15cm de gruix, reg d'adherència i capa asfàltica (AC 16 surf S) de mínim 6cm de gruix, segons detall projecte.. Inclou excavació, càrrega sobre camió, transport a abocador, descàrrega i cànon abocament. Tot inclòs completament acabat.		
---	----------	----	---	--	--

Num.	Text	Tipus	[C]	[D]	[E]	[F]	TOTAL
1		C	Unitats	Longitud	Ample	Alçada	
2	Creuament rasa de serveis	T					
3	Baixa tensió	T					
4	Pal zona sud - caixa finca 27B		1,000	6,00	1,50		9,000
5	Enllumenat	T					
6	Creuament connexió xarxa existent Carrer Nou		1,000	6,00	1,50		9,000
7	Previsió pendent d'acceptació		10,000				10,000

		TOTAL AMIDAMENT		28,000
--	--	-----------------	--	--------

10	013001	ut	Partida a justificar dels treballs de reposició i subministrament provisional dels diferents serveis existents que es puguin veure afectats durant les obres, a causa d'afectacions a la xarxa existents. Inclou treballs de reconnexió sortides drenatge pluvials existents.		
----	--------	----	---	--	--

Num.	Text	Tipus	[C]	[D]	[E]	[F]	TOTAL
1		C	Unitats	Longitud	Ample	Alçada	Total
2	Previsió pendent d'acceptació		1,000				1,000

		TOTAL AMIDAMENT		1,000
--	--	-----------------	--	-------

Obra	01	PRESSUPOST PU CARRER DEL PI - BOADELLA D'EMPORDÀ
Capítol	04	MOVIMENT DE TERRES

EUR

AMIDAMENTS

Data: 15/09/25

Pàg.: 7

NUM.	CODI	UA	DESCRIPCIÓ				
1	P22D1-DGOU	m2	Neteja i esbrossada del terreny realitzada amb pala carregadora i càrrega mecànica sobre camió				
Num.	Text	Tipus	[C]	[D]	[E]	[F]	TOTAL
1		C	Unitats	Longitud	Ample	Alçada	
2	Esbroçada terreny existent finca 21		0,500	10,00	2,50		12,500
3	Esbroçada connexió sud rasa serveis		1,000	62,00	1,50		93,000
4			1,000	2,00	1,50		3,000
5			1,000	6,00	1,00		6,000
6	Esbroçada nova cuneta formigó		1,000	15,00	1,20		18,000
7	Previsió pendent d'acceptació		5,000				5,000
TOTAL AMIDAMENT							137,500
2	P2214-HYKT	m3	Excavació per a caixa de paviment en terreny compacte (SPT 20-50), realitzada amb pala excavadora i càrrega directa sobre camió, en entorn urbà sense dificultat de mobilitat, en voreres > 5 m d'amplària o calçada/plataforma única > 12 m d'amplària, sense afectació per serveis o elements de mobiliari urbà, en actuacions de més de 2 1 m3				
Num.	Text	Tipus	[C]	[D]	[E]	[F]	TOTAL
1		C	Unitats	Longitud	Ample	Alçada	
2	Caixa paviment vorera	T					
3	Carrer Pi - Paviment de llambordí		1,000	96,00	1,80	0,40	69,120
4	Caixa paviment calçada	T					
5	Carrer Pi		1,000	96,00	2,90	0,40	111,360
6	Previsió pendent d'acceptació		10,000				10,000
TOTAL AMIDAMENT							190,480
3	P2241-52SM	m2	Repàs i piconatge d'esplanada, amb compactació del 95% PM				
Num.	Text	Tipus	[C]	[D]	[E]	[F]	TOTAL
1		C	Unitats	Longitud	Ample	Alçada	
2	Caixa paviment vorera	T					
3	Carrer Pi - Paviment de llambordí		1,000	96,00	1,80		172,800
4	Caixa paviment calçada	T					
5	Carrer Pi		1,000	96,00	2,90		278,400
6	Previsió pendent d'acceptació		20,000				20,000
TOTAL AMIDAMENT							471,200
4	P2A0-4ILV	m3	Subministrament de terra seleccionada, procedent d'aportació				
Num.	Text	Tipus	[C]	[D]	[E]	[F]	TOTAL
1		C	Unitats	Longitud	Ample	Alçada	
2	Previsió pendent d'acceptació		80,000				80,000
TOTAL AMIDAMENT							80,000

Obra 01 PRESSUPOST PU CARRER DEL PI - BOADELLA D'EMPORDÀ
Capítol 05 FERMS I PAVIMENTS

NUM.	CODI	UA	DESCRIPCIÓ
1	F931201J	m3	Base de tot-u artificial, amb estesa i piconatge del material al 98% del PM. Inclou subministrament, estesa, refi i compactació del material al 98% PM capa sub-base, si s'escau. Tot inclòs.

AMIDAMENTS

Data: 15/09/25

Pàg.: 8

Num.	Text	Tipus	[C]	[D]	[E]	[F]	TOTAL
1		C	Unitats	Longitud	Ample	Alçada	
2	Previsió pendent d'acceptació		5,000				5,000
TOTAL AMIDAMENT							5,000
2	F9310060	m3	Base granular de tot-u reciclat amb marcatge CE, compactada. Inclou subministrament, estesa, refi i compactació del material al 95% PM capa sub-base, si s'escau. Necessari aportar certificat del material. Tot inclòs.				
Num.	Text	Tipus	[C]	[D]	[E]	[F]	TOTAL
1		C	Unitats	Longitud	Ample	Alçada	
2	Paviment llambordí vorera c/ Pi	T					
3			1,000	98,00	1,80	0,15	26,460
4	Paviment formigó calçada c/ Pi	T					
5			1,000	98,00	2,95	0,15	43,370
6	Paviment formigó vorera c/ Nou	T					
7	Vorera nord		1,000	15,00	1,20	0,10	1,800
8	Vorera sud		1,000	40,00	1,50	0,10	6,000
9	Previsió pendent d'acceptació		5,000				5,000
TOTAL AMIDAMENT							82,630
3	F9360010	m2	Base de formigó HM-20/P/20/I per voreres i altres paviments, de consistència tova i grandària màxima del granulat 20 mm, 15 cm de gruix, abocat des de camió, inclou subministrament, estesa i vibratge manual. Acabat reglejat, p.p. encofrat i formació de junts. Tot inclòs completament acabat. Inclou topografia a acabat definitiu.				
Num.	Text	Tipus	[C]	[D]	[E]	[F]	TOTAL
1		C	Unitats	Longitud	Ample	Alçada	
2	Paviment llambordí vorera	T					
3			1,000	98,00	1,80		176,400
4	Previsió pendent d'acceptació		5,000				5,000
TOTAL AMIDAMENT							181,400
4	P9D1-.ECO	m2	Subministra i col·locació de paviment de llamborda de formigó tipus ECO Klinker Brick Barcelona de Piera o equivalent tonalitat marró / vermell a confirmar per la direcció facultativa en el moment de fer l'obra. Col·locat a trencajunts, de mides 20x10x5cm. Col·locat a truc de maceta sobre base de morter mixt 1:2:10, elaborat a l'obra amb formigonera de 165 l. Col·locat sobre llit de morter de ciment de 2-3 cm i capa de ciment viu, i reblert de junts amb sorra fina i morter. Inclòs reajuntat amb sorra amb lligant tipus CITYPRO de Breinco o equivalent. Inclou neteja superficial del paviment. Inclou p.p. de treballs de replanteig i formació de pendents. Nivell acabat control intens. Totalment acabat segons indicacions de la direcció facultativa. Inclou morter, material i mà d'obra necessari per a la seva execució.				
Num.	Text	Tipus	[C]	[D]	[E]	[F]	TOTAL
1		C	Unitats	Longitud	Ample	Alçada	Total
2	Paviment llambordí vorera	T					
3			1,000	98,00	1,80		176,400
4	Previsió pendent d'acceptació		5,000				5,000
TOTAL AMIDAMENT							181,400

5	U9G1-.A1	m3	Paviment de formigó armat amb fibres, sense additius HF-30/B/20/I+E de consistència tova, grandària màxima del granulat, 20 mm, amb Fibres de vidre del tipus FIBRATEC V-12 AM, per a formigó, amb una dosificació de 2 kg/m3, abocat amb bomba, estesa i vibratge manual i acabat raspatllat. Incloses juntes de contracció cada 20 m2 i juntes de dilatació tipus Juntocent cada 80 m2. Tot inclòs i totalment acabat segons plànols de detall i indicacions de la Direcció Facultativa.				
---	----------	----	--	--	--	--	--

AMIDAMENTS

Num.	Text	Tipus	[C]	[D]	[E]	[F]	TOTAL
1		C	Unitats	Longitud	Ample	Alçada	
2	Carrer del Pi	T					
3			1,000	98,00	2,65	0,20	51,940
4	Carrer Nou	T					
5	Vorera nord		1,000	15,00	1,20	0,20	3,600
6	Vorera sud		1,000	40,00	1,50	0,20	12,000
7	Previsió pendent d'acceptació		5,000				5,000

TOTAL AMIDAMENT72,540

6F965U03AmSubministra i col·locació de vorada Tauló de peces de formigó prefabricat acabat amb color a escollir per la Direcció Facultativa, de 15x26 cm. Inclosa tallat de vorada en alineacions corbes, col·locada sobre base de formigó HM-20/P/40/I de 25 a 30 cm d'alçària, i rejuntada amb morter mixt 1:2:10, elaborat a l'obra amb formigonera 165 l.

Num.	Text	Tipus	[C]	[D]	[E]	[F]	TOTAL
1		C	Unitats	Longitud	Ample	Alçada	
2	Carrer Nou	T					
3	Delimitació finca 2 zona nord vorera		1,000	10,00			10,000
4	Previsió pendent d'acceptació		5,000				5,000

TOTAL AMIDAMENT15,000

7F96AUM1BmVorada recta de xapa d'acer corten de 10 mm de gruix i 250 mm d'alçada, inclòs elements metàl·lics d'ancoratge soldats a la xapa, col·locada sobre base de 10cm de formigó de resistència de 15 N/mm2. Inclou anclatge vertical en el terreny mitjançant barilles d'acer corrugat Ø10mm i anclatge horitzontal amb el paviment de formigó amb barilles d'acer corrugat Ø8mm segons indicacions de la D.F. Inclou perforació mecànica en terreny/pedra per ancoratge de vorada metàl·lica en cas necessari. Inclòs material, mà d'obra i mitjans necessàris. Tot inclòs, totalment col·locada i acabada.

Num.	Text	Tipus	[C]	[D]	[E]	[F]	TOTAL
1		C	Unitats	Longitud	Ample	Alçada	
2	Carrer Nou	T					
3	Vorera nord		1,000	15,00			15,000
4	Vorera sud		1,000	40,00			40,000
5	Previsió pendent d'acceptació		5,000				5,000

TOTAL AMIDAMENT60,000

8F975UF21mRigola de 30 cm d'amplària amb peces de formigó tipus Petra de Breinco o equivalent, acabat metal, de 60x30x8 cm, segons norma UNE-EN 1338, col·locada sobre llit de formigó, rejuntada amb morter, incloent possible excavació per a la col·locació de formigó i els encofrats laterals. Inclou p.p. de treballs de replanteig i formació de pendents. Nivell acabat control intens. Totalment acabat.

Num.	Text	Tipus	[C]	[D]	[E]	[F]	TOTAL
1		C	Unitats	Longitud	Ample	Alçada	
2	Carrer del Pi	T					
3	Rigola entre calçada i vorera		1,000	96,00			96,000
4	Previsió pendent d'acceptació		10,000				10,000

TOTAL AMIDAMENT106,000

Obra	01	PRESSUPOST PU CARRER DEL PI - BOADELLA D'EMPORDÀ
Capítol	06	XARXA AIGUA POTABLE
Titol 3	01	OBRA CIVIL

AMIDAMENTS

NUM.	CODI	UA	DESCRIPCIÓ
1	P221K-TG43	m3	Excavació de cala, per a localització de serveis, amb mitjans manuals i reblert i compactació de terres seleccionades de la pròpia excavació, sense pedres

Num.	Text	Tipus	[C]	[D]	[E]	[F]	TOTAL
1		C	Unitats	Longitud	Ample	Alçada	
2	Previsió pendent d'acceptació		2,000	1,00	1,00	0,80	1,600

TOTAL AMIDAMENT1,600

2P221B-EL71m3Excavació de rasa i pou de fins a 2 m de fondària, en terreny compacte (SPT 20-50), realitzada amb retroexcavadora de combustible i càrrega mecànica sobre camió amb retroexcavadora

Num.	Text	Tipus	[C]	[D]	[E]	[F]	TOTAL
1		C	Unitats	Longitud	Ample	Alçada	
2	Canalització aigua		1,000	98,00	0,40	0,60	23,520

TOTAL AMIDAMENT23,520

3U228C011m3Rebliment i piconatge de rasa, amb material seleccionat procedent de préstec, en tongades de gruix fins a 30 cm, utilitzant corró vibratori per a compactar, amb compactació del 95 % PM. Inclòs humectació i el refi i compactació de la caixa per a paviments i vorera. Inclou aportació de material.

Num.	Text	Tipus	[C]	[D]	[E]	[F]	TOTAL
1		C	Unitats	Longitud	Ample	Alçada	
2	Connexió tub aigua		1,000	98,00	0,40	0,40	15,680

TOTAL AMIDAMENT15,680

4PDG5-HA2ImBanda contínua de plàstic de color de 30 cm d'amplària, col·locada al llarg de la rasa a 20 cm per sobre de la canalització

Num.	Text	Tipus	[C]	[D]	[E]	[F]	TOTAL
1		C	Unitats	Longitud	Ample	Alçada	
2	Canalització aigua		1,000	98,00			98,000
3	Previsió pendent d'acceptació		5,000				5,000

TOTAL AMIDAMENT103,000

5PFZ-.C01uTreballs necessaris d'obra civil per a la connexió a xarxa existent. Inclosos formació de massacots de formigó HM-20 per a canonades i canvis de direcció en connexions. Tot inclòs i totalment acabat segons indicacions companyia aigua.

Num.	Text	Tipus	[C]	[D]	[E]	[F]	TOTAL
1		C	Unitats	Longitud	Ample	Alçada	
2	Connexió xarxa existent c/ Nou		1,000				1,000

TOTAL AMIDAMENT1,000

6U07010CuFormació d'arqueta per a vàlvula d'aigua potable d'eix vertical amb tub de PVC de diàmetre 125/160 mm, reforçat amb formigó i marc i tapa de fosa, classe B-125, del tipus TR2-Granada de Fàbregas o eq. Inclou material i mà d'obra necessària. Tot inclòs i totalment acabat segons indicacions de companyia.

Num.	Text	Tipus	[C]	[D]	[E]	[F]	TOTAL
1		C	Unitats	Longitud	Ample	Alçada	Total
2	Previsió pendent d'acceptació		1,000				1,000

AMIDAMENTS

TOTAL AMIDAMENT

1,000

7

PJMZ-.A11

ut

Treballs necessaris d'obra civil per executar reconexió d'escomesa existent fins a comptador. Inclou excavació en qualsevol tipus de terreny i replè de rasa i treballs de connexió a tub d'escomesa. Inclou obertura de regates en parament vertical i posterior tapat i pintat. Inclòs els mitjans mecànics, la mà d'obra i el material necessari per deixar la connexió totalment acabada i en correcte funcionament seguint indicacions de la companyia subministradora. Inclou enderroc escomesa existent, càrrega sobre camió, transport a abocador, descàrrega i cànon abocament. Inclòs permisos particulars.

Num.	Text	Tipus	[C]	[D]	[E]	[F]	TOTAL
1		C	Unitats	Longitud	Ample	Alçada	
2	Reconexió escomeses	T					
3	Finca 4		1,000				1,000
4	Finca 6		1,000				1,000
5	Finca 8		1,000				1,000
6	Finca 8B		1,000				1,000
7	Finca 10		1,000				1,000
8	Finca 12		1,000				1,000
9	Finca 14		1,000				1,000
10	Finca 16		1,000				1,000
11	Boca reg existent		1,000				1,000
12	Previsió pendent d'acceptació		2,000				2,000
			TOTAL AMIDAMENT		11,000		

8

PDK-.A12

ut

Formació d'arqueta per a vàlvula d'aigua potable d'eix vertical amb tub de PE corrugat de diàmetre 315 mm, reforçat amb formigó i marc i tapa de fosa de registre de 40x40cm tipus C250. Amb gravat del servei. Inclou material i mà d'obra necessària. Tot inclòs i totalment acabat segons indicacions de companyia.

Num.	Text	Tipus	[C]	[D]	[E]	[F]	TOTAL
1		C	Unitats	Longitud	Ample	Alçada	
2	VÀLVULA DE COMPORTA	T					
3	Cruïlla		1,000				1,000
			TOTAL AMIDAMENT		1,000		

9

PDK-.A11

u

Construcció de pou de registre de DN1000mm de fins a 1,5 ml de profunditat mitjançant formació de mitja canya amb rajol ceràmic resistent i arqueta tronco-cònica prefabricada de formigó aferrat amb morter de ciment porland. Inclou marc i tapa de fundició dúctil model APARENT R-3 de FDF amb tapa circular abatible amb marc quadrat, amb gravat anagrama ajuntament i tipus de servei, de D70cm, segons criteris municipals.

Num.	Text	Tipus	[C]	[D]	[E]	[F]	TOTAL
1		C	Unitats	Longitud	Ample	Alçada	
2	VENTOSA:	T					
3	Total		1,000				1,000
			TOTAL AMIDAMENT		1,000		

Obra	01	PRESSUPOST PU CARRER DEL PI - BOADELLA D'EMPORDÀ
Capítol	06	XARXA AIGUA POTABLE
Titol 3	02	INSTAL·LACIÓ MECÀNICA

NUM.	CODI	UA	DESCRIPCIÓ
1	PJMZ-.A01	u	Treballs d'instal·lació per a connexió a xarxa existent d'aigua potable. Inclou material i mà d'obra necessària. Tot inclòs i totalment acabat i en correcte funcionament.

AMIDAMENTS

Num.	Text	Tipus	[C]	[D]	[E]	[F]	TOTAL
1		C	Unitats	Longitud	Ample	Alçada	
2	Connexió xarxa existent		1,000				1,000
TOTAL AMIDAMENT							1,000
2	PN12-DPO0	u	Vàlvula de comporta manual amb brides, de cos llarg, de 125 mm de diàmetre nominal, de 16 bar de PN, cos de fosa nodular EN-GJS-500-7 (GGG50) i tapa de fosa nodular EN-GJS-500-7 (GGG50), amb revestiment de resina epoxi (250 micres), comporta de fosa+EPDM i tancament de seient elàstic, eix d'acer inoxidable 1.4021 (AISI 420), amb accionament per volant de fosa, muntada en pericó de canalització soterrada				
Num.	Text	Tipus	[C]	[D]	[E]	[F]	TOTAL
1		C	Unitats	Longitud	Ample	Alçada	
2	Vàlvula de comporta	T					
3	Propera connexió xarxa existent		1,000				1,000
TOTAL AMIDAMENT							1,000
3	GF3D3F5B	ut	Subministra i col·locació de brida cega de fosa de 100 mm de DN, amb anella elastomèrica d'estanquitat per a aigua i col·locada al fons de la rasa				
Num.	Text	Tipus	[C]	[D]	[E]	[F]	TOTAL
1		C	Unitats	Longitud	Ample	Alçada	
2	Brida cega	T					
3	Final tram Carrer del Pi		1,000				1,000
TOTAL AMIDAMENT							1,000
4	PFB3-142C5	m	Tub de polietilè de designació PE 100, diàmetre nominal DN 125, pressió nominal PN 16 (SDR 11), subministrat en barres de 6 m, fabricació segons norma UNE-EN 12201-2, inclosa la part proporcional d'accessoris d'unió mitjançant electrosoldadura, col·locat al fons de la rasa, sense afectació per presència de serveis en la rasa, sense presència d'estrebada, amb grau de dificultat mitjà, amb reblert sobre llit de sorra de 0,1 m de gruix i reblert de sorra fins a 30 cm per sobre del tub				
Num.	Text	Tipus	[C]	[D]	[E]	[F]	TOTAL
1		C	Unitats	Longitud	Ample	Alçada	
2	Canalització aigua		1,000	98,00			98,000
TOTAL AMIDAMENT							98,000
5	PJMZ-.A22	u	Treballs de reconexió d'escomesa existent a comptador existent a mantenir ubicat en façana, inclou enllaços, accessoris i especificacions de connexió, per part del servei municipal d'aigües. Totalment instal·lat i en correcte funcionament. Inclou material i mà d'obra necessària.				
Num.	Text	Tipus	[C]	[D]	[E]	[F]	TOTAL
1		C	Unitats	Longitud	Ample	Alçada	
2	Reconexió escomeses aigua existents	T					
3	Finca 4		1,000				1,000
4	Finca 6		1,000				1,000
5	Finca 8		1,000				1,000
6	Finca 8B		1,000				1,000
7	Finca 10		1,000				1,000
8	Finca 12		1,000				1,000
9	Finca 14		1,000				1,000
10	Finca 16		1,000				1,000
11	Previsió pendent d'acceptació		2,000				2,000

AMIDAMENTS

TOTAL AMIDAMENT							10,000
6	PJM9-.A01	u	Doble ventosa embreada de diàmetre nominal 100 mm, de 16 bar de pressió de prova, de fosa, preu alt i muntada en pericó de canalització soterrada				
Num.	Text	Tipus	[C]	[D]	[E]	[F]	TOTAL
1		C	Unitats	Longitud	Ample	Alçada	
2	SOBRE CANONADA Ø125mm:	T					
3	Total		1,000				1,000
TOTAL AMIDAMENT							1,000

Obra	01	PRESSUPOST PU CARRER DEL PI - BOADELLA D'EMPORDÀ
Capítol	06	XARXA AIGUA POTABLE
Títol 3	03	PROVISIONAL D'OBRES

NUM.	CODI	UA	DESCRIPCIÓ
1	PJMZ-.A31	ut	Material pel muntatge d'escomeses provisionals, de PE-100 DNØ63mm i llautó, inclosa la part proporcional d'accessoris i peces espicals, col·locat en superfície d'obra. Inclou la instal·lació de l'escomesa provisional per part de la companyia subministradora. Inclòs material i mà d'obra necessària. Totalment instal·lat i acabat en correcte funcionament.

Num.	Text	Tipus	[C]	[D]	[E]	[F]	TOTAL
1		C	Unitats	Longitud	Ample	Alçada	
2	Reconnexió escomeses	T					
3	Finca 4		1,000				1,000
4	Finca 6		1,000				1,000
5	Finca 8		1,000				1,000
6	Finca 8B		1,000				1,000
7	Finca 10		1,000				1,000
8	Finca 12		1,000				1,000
9	Finca 14		1,000				1,000
10	Finca 16		1,000				1,000
11	Previsió pendent d'acceptació		2,000				2,000
TOTAL AMIDAMENT							10,000

2	PJMZ-.A32	u	Subministre i col·locació de xarxa provisional per obres amb canonada de PE.AD.PN-10 de diàmetre 63mm. Inclou reconnexió provisional amb totes les escomeses existents. Inclou protecció aïllant del tub. Tot inclòs i totalment instal·lat i en correcte funcionament.				
Num.	Text	Tipus	[C]	[D]	[E]	[F]	TOTAL
1		C	Unitats	Longitud	Ample	Alçada	Total
2	Total		1,000				1,000
TOTAL AMIDAMENT							1,000

Obra	01	PRESSUPOST PU CARRER DEL PI - BOADELLA D'EMPORDÀ
Capítol	07	XARXA ELÈCTRICA BT
Títol 3	01	OBRA CIVIL

NUM.	CODI	UA	DESCRIPCIÓ
1	P221K-TG43	m3	Excavació de cala, per a localització de serveis, amb mitjans manuals i reblert i compactació de terres seleccionades de la pròpia excavació, sense pedres

AMIDAMENTS

Num.	Text	Tipus	[C]	[D]	[E]	[F]	TOTAL
1		C	Unitats	Longitud	Ample	Alçada	
2	Rasa serveis BT	T					
3	Vorera sud c/ Nou		3,000	1,00	1,00	1,30	3,900
4	Vorera nord c/ Nou		1,000	1,00	1,00	1,30	1,300
5	PREVISÓ	T					
6	Previsió pendent d'acceptació		3,000	1,00	1,00	1,20	3,600
TOTAL AMIDAMENT							8,800
2	P221B-EL71	m3	Excavació de rasa i pou de fins a 2 m de fondària, en terreny compacte (SPT 20-50), realitzada amb retroexcavadora de combustible i càrrega mecànica sobre camió amb retroexcavadora				

Num.	Text	Tipus	[C]	[D]	[E]	[F]	TOTAL
1		C	Unitats	Longitud	Ample	Alçada	
2	Carrer Nou	T					
3	Pal zona sud - caixa finca 27B		1,000	50,00	0,40	1,00	20,000
4	Caixa finca 27B - gir Carrer del Pi		1,000	25,00	0,40	1,00	10,000
5	Gir C.del Pi - pal zona nord		1,000	15,00	0,40	1,00	6,000
6	Carrer del Pi	T					
7	gir Carrer Nou - caixa finca 2		1,000	9,00	0,40	0,80	2,880
8	Caixa finca 2 - conversió finca 6		1,000	29,00	0,40	0,80	9,280
9	Conversió finca 10 - caixa finca 12		1,000	18,00	0,40	0,80	5,760
10	Caixa finca 12 - caixa finca 14		1,000	19,00	0,40	0,80	6,080
11	PREVISIÓ:	T					
12	Previsió pendent d'acceptació		1,000	15,00	0,40	0,80	4,800
TOTAL AMIDAMENT							64,800

3	U228C011	m3	Rebliment i piconatge de rasa, amb material seleccionat procedent de préstec, en tongades de gruix fins a 30 cm, utilitzant corró vibratori per a compactar, amb compactació del 95 % PM. Inclòs humectació i el refi i compactació de la caixa per a paviments i vorera. Inclou aportació de material.				
---	----------	----	---	--	--	--	--

Num.	Text	Tipus	[C]	[D]	[E]	[F]	TOTAL
1		C	Unitats	Longitud	Ample	Alçada	
2	Carrer Nou	T					
3	Pal zona sud - caixa finca 27B		1,000	50,00	0,40	0,70	14,000
4	Caixa finca 27B - gir Carrer del Pi		1,000	25,00	0,40	0,70	7,000
5	Gir C.del Pi - pal zona nord		1,000	15,00	0,40	0,70	4,200
6	Carrer del Pi	T					
7	gir Carrer Nou - caixa finca 2		1,000	9,00	0,40	0,50	1,800
8	Caixa finca 2 - conversió finca 6		1,000	29,00	0,40	0,50	5,800
9	Conversió finca 10 - caixa finca 12		1,000	18,00	0,40	0,50	3,600
10	Caixa finca 12 - caixa finca 14		1,000	19,00	0,40	0,50	3,800
11	PREVISIÓ:	T					
12	Previsió pendent d'acceptació		1,000	15,00	0,40	0,50	3,000
TOTAL AMIDAMENT							43,200

4	PDG5-HA2l	m	Banda contínua de plàstic de color de 30 cm d'amplària, col·locada al llarg de la rasa a 20 cm per sobre de la canalització				
---	-----------	---	---	--	--	--	--

Num.	Text	Tipus	[C]	[D]	[E]	[F]	TOTAL
1		C	Unitats	Longitud	Ample	Alçada	
2	Carrer Nou	T					
3	Pal zona sud - caixa finca 27B		2,000	50,00			100,000
4	Caixa finca 27B - gir Carrer del Pi		2,000	25,00			50,000

AMIDAMENTS

Data: 15/09/25

Pàg.: 15

5	Gir C.del Pi - pal zona nord		2,000	15,00		30,000
6	Carrer del Pi	T				
7	gir Carrer Nou - caixa finca 2		2,000	7,00		14,000
8	Caixa finca 2 - conversió finca 6		2,000	29,00		58,000
9	Conversió finca 10 - caixa finca 12		2,000	18,00		36,000
10	Caixa finca 12 - caixa finca 14		2,000	19,00		38,000
11	PREVISIÓ:	T				
12	Previsió pendent d'acceptació		2,000	15,00		30,000

TOTAL AMIDAMENT356,000

5UG250520m2 Tub flexible corrugat de POLIETILÈ, de 160 mm de diàmetre nominal i 4.25 mm de gruix amb grau de resistència al xoc 7 i muntat com a canalització soterrada protegit amb formigó HM-20/P/20/I. Inclou subministre i col·locació de separadors entre tubs. Fil guia a cada tub, part proporcional d'accessoris d'unió, separadors i obturadors.

Num.	Text	Tipus	[C]	[D]	[E]	[F]	TOTAL
1		C	Unitats	Longitud	Ample	Alçada	
2	Carrer Nou	T					
3	Pal zona sud - caixa finca 27B		1,000	50,00			50,000
4	Caixa finca 27B - gir Carrer del Pi		1,000	25,00			25,000
5	Gir C.del Pi - pal zona nord		1,000	15,00			15,000
6	Carrer del Pi	T					
7	Caixa finca 2 - conversió finca 6		1,000	29,00			29,000
8	Conversió finca 10 - caixa finca 12		1,000	18,00			18,000
9	Caixa finca 12 - caixa finca 14		1,000	19,00			19,000
10	PREVISIÓ:	T					
11	Previsió pendent d'acceptació		1,000	5,00			5,000

TOTAL AMIDAMENT161,000

6UG250530m3 Tub flexible corrugat de POLIETILÈ, de 160 mm de diàmetre nominal i 4.25 mm de gruix amb grau de resistència al xoc 7 i muntat com a canalització soterrada protegit amb formigó HM-20/P/20/I. Inclou subministre i col·locació de separadors entre tubs. Fil guia a cada tub, part proporcional d'accessoris d'unió, separadors i obturadors.

Num.	Text	Tipus	[C]	[D]	[E]	[F]	TOTAL
1		C	Unitats	Longitud	Ample	Alçada	
2	Carrer del Pi	T					
3	gir Carrer Nou - caixa finca 2		1,000	9,00			9,000
4	PREVISIÓ:	T					
5	Previsió pendent d'acceptació		1,000	5,00			5,000

TOTAL AMIDAMENT14,000

7PG0-.A02uElaboració i tramitació de signatura de permisos particulars necessaris per conversions A/S, pas de façanes, col·locació de caixes, etc,...

Num.	Text	Tipus	[C]	[D]	[E]	[F]	TOTAL
1		C	Unitats	Longitud	Ample	Alçada	
2	Finques afectades		13,000				13,000
3	Previsió pendent d'acceptació		1,000				1,000

TOTAL AMIDAMENT14,000

AMIDAMENTS

Data: 15/09/25

Pàg.: 16

8PG1M-.IRRYuSubminsitre i col·locació d'Armari prefabricat per a caixa de distribució en urbanitzacions, homologat per la companyia Fecsa-Endesa (codi Endesa 6703931), tipus Cahors 0926400 o equivalent, amb porta metàl·lica i peana incloses, instal·lat

Num.	Text	Tipus	[C]	[D]	[E]	[F]	TOTAL
1		C	Unitats	Longitud	Ample	Alçada	
2	Carrer Nou	T					
3	Finca 27B		1,000				1,000
4	Façana posterior Finca 2		1,000				1,000
5	Carrer del Pi	T					
6	Finca 2B		1,000				1,000
7	Finca 12		1,000				1,000
8	Finca 14		1,000				1,000

TOTAL AMIDAMENT5,000

9PG1M-.A11uSubministre i col·locació de peana prefabricada de formigó del tipus Cahors ZPAN, ref.0926100 per ubicació de caixa de protecció i mesura. Inclou material i mà d'obra necessària. Tot inclòs i totalment instal·lat.

Num.	Text	Tipus	[C]	[D]	[E]	[F]	TOTAL
1		C	Unitats	Longitud	Ample	Alçada	
2	Carrer Nou	T					
3	Façana posterior Finca 2		1,000				1,000
4	PREVISIÓ:	T					
5	Previsió pendent d'acceptació		1,000				1,000

TOTAL AMIDAMENT2,000

10PG1M-.A02uTreballs d'obra civil per ajuda d'instal·lació d'armari/caixa empotrada a façana. Inclou pintat de la porta amb pintura marró (color corten), RAL 708 òxid marró. Incloses modificacions i adaptacions en tanca existent necessàries per una correcta integració de l'acabat final. Inclou acabat remolinat i pintat, o acabat aplacat de les mateixes característiques que l'existent.Inclou connexions amb CPM existents i ubicats en façana quan sigui necessari. Inclou material, mà d'obra i permisos necessaris. Tot inclòs i totalment acabat segons estudi Endesa i seguint indicacions de la companyia subministradora.

Num.	Text	Tipus	[C]	[D]	[E]	[F]	TOTAL
1		C	Unitats	Longitud	Ample	Alçada	
2	INSTAL·LACIÓ CDU:	T					
3	Carrer Nou	T					
4	Finca 27B		1,000				1,000
5	Façana posterior Finca 2		1,000				1,000
6	Carrer del Pi	T					
7	Finca 2B		1,000				1,000
8	Finca 12		1,000				1,000
9	Finca 14		1,000				1,000
10	INSTAL·LACIÓ CPM:	T					
11	Carrer Nou	T					
12	Façana posterior Finca 2		1,000				1,000
13	PREVISIÓ:	T					
14	Previsió pendent d'acceptació		1,000				1,000

TOTAL AMIDAMENT7,000

11PG1M-.A03utTreballs d'obra civil necessaris per a la connexió amb la xarxa existent, mitjançant conversió aèri soterrani, amb col·locació de tub d'acer galvanitzat i pintat protegit. Inclou acabat pintat de tubs exteriors amb pintura color òxid marró (color corten) RAL 708 o equivalent a escollir per la DF. Inclou material, mà d'obra i permisos necessaris. Inclou col·locació a façana/pal suport de tub d'acer galvanitzat i pintat protegit. Totalment acabat segons estudi Endesa i seguint indicacions de la companyia subministradora.

AMIDAMENTS

Data: 15/09/25 Pàg.: 17

Num.	Text	Tipus	[C]	[D]	[E]	[F]	TOTAL
1		C	Unitats	Longitud	Ample	Alçada	
2	Conversió en façana	T					
3	Finca 2		1,000				1,000
4	Finca 6-8		1,000				1,000
5	Finca 10-12		1,000				1,000
6	Conversió en pal de formigó	T					
7	Vorera sud (zona cementiri)		1,000				1,000
8	Vorera nord (finca 2)		1,000				1,000

TOTAL AMIDAMENT 5,000

12 UGF20010 u Treballs d'obra civil necessari per a ajuda per a la col·locació de pal de formigó muntat amb dau de formigó. Inclòs formació de dau de formigó. Segons conveni Endesa.

Num.	Text	Tipus	[C]	[D]	[E]	[F]	TOTAL
1		C	Unitats	Longitud	Ample	Alçada	Total
2	Total		2,000				2,000

TOTAL AMIDAMENT 2,000

Obra 01 PRESSUPOST PU CARRER DEL PI - BOADELLA D'EMPORDÀ
Capítol 07 XARXA ELÈCTRICA BT
Títol 3 02 INSTAL·LACIÓ ELÈCTRICA

NUM.	CODI	UA	DESCRIPCIÓ
1	U14A2001	pa	Partida alçada a justificar dels drets de supervisió per part de la companyia subministradora del servei. Segons estudi Endesa.

Num.	Text	Tipus	[C]	[D]	[E]	[F]	TOTAL
1		C	Unitats	Longitud	Ample	Alçada	Total
2	Total segons estudi ENDESA		1,000				1,000

TOTAL AMIDAMENT 1,000

2 BT003 pa Partida alçada a justificar dels treballs d'adequació, reforç o reforma de les instal·lacions de la xarxa existent en servei a realitzar per ENDESA segons estudi VARIANT adjunt en el present projecte, així com els materials utilitzats en l'entroncament. Tot inclòs i totalment acabat i en correcte funcionament. Inclou desmuntatge de línies aèries existents, desmuntatge de pals de suport existents, conversió, empalmes,...Inclou taxes,permisos i legalització ENDESA segons pressupost estudi VARIANT. Inclou subministre i instal·lació de nous pals de formigó segons estudi companyia.

Num.	Text	Tipus	[C]	[D]	[E]	[F]	TOTAL
1		C	Unitats	Longitud	Ample	Alçada	
2	Total segons estudi ENDESA		1,000				1,000

TOTAL AMIDAMENT 1,000

3 PG1M-IRS4 u Mòdul de caixa de distribució en urbanitzacions (CDU), homologat per la companyia Fecsa-Endesa (codi Endesa 6700038), amb entrada, doble sortida i derivació a dos abonats, amb mides 536x516x227, ref. Cahors 0555014 o equivalent, instal·lat

Num.	Text	Tipus	[C]	[D]	[E]	[F]	TOTAL
1		C	Unitats	Longitud	Ample	Alçada	
2	Carrer Nou	T					
3	Finca 27B		1,000				1,000

AMIDAMENTS

Data: 15/09/25 Pàg.: 18

4	Façana posterior Finca 2		1,000				1,000
5	Carrer del Pi	T					
6	Finca 2B		1,000				1,000
7	Finca 12		1,000				1,000
8	Finca 14		1,000				1,000

TOTAL AMIDAMENT 5,000

4 PG1M-IRSA u Mòdul de caixa general de protecció i mesura CPM 1-D2 amb fusibles de 100A, instal·lat

Num.	Text	Tipus	[C]	[D]	[E]	[F]	TOTAL
1		C	Unitats	Longitud	Ample	Alçada	
2	Carrer Nou	T					
3	Façana posterior Finca 2		1,000				1,000
4	PREVISIÓ:	T					
5	Previsió pendent d'acceptació		1,000				1,000

TOTAL AMIDAMENT 2,000

5 U09A8 ut Subministre i Col·locació de pica llisa de presa de terra amb 1 piqueta de 2ml 15 mm de diàmetre, grapa i 4 ml d cable RV 1x50 0.6/1kv Cu. Inclou subministre i col·locació de pica llisa de presa de terra amb 1 piqueta de 2ml 15 mm de diàmetre. Inclou material i mà d'obra necessària. Tot inclòs i totalment instal·lat.

Num.	Text	Tipus	[C]	[D]	[E]	[F]	TOTAL
1		C	Unitats	Longitud	Ample	Alçada	
2	INSTAL·LACIÓ CDU:	T					
3	Carrer Nou	T					
4	Finca 27B		1,000				1,000
5	Façana posterior Finca 2		1,000				1,000
6	Carrer del Pi	T					
7	Finca 2B		1,000				1,000
8	Finca 12		1,000				1,000
9	Finca 14		1,000				1,000
10	INSTAL·LACIÓ CPM:	T					
11	Carrer Nou	T					
12	Façana posterior Finca 2		1,000				1,000
13	PREVISIÓ:	T					
14	Previsió pendent d'acceptació		1,000				1,000

TOTAL AMIDAMENT 7,000

6 FG390010 m Subministre i col·locació de conductor de baixa tensió de alumini, de 3x240+150 mm2, inclòs jocs d'empalmadors. Inclou subministrament i col·locació en rasa o tub. Tot inclòs.

Num.	Text	Tipus	[C]	[D]	[E]	[F]	TOTAL
1		C	Unitats	Longitud	Ample	Alçada	
2	Carrer Nou	T					
3	Pal zona sud - caixa finca 27B		1,000	55,00			55,000
4	Caixa finca 27B - gir Carrer del Pi		1,000	30,00			30,000
5	Gir C.del Pi - pal zona nord		1,000	20,00			20,000
6	Carrer del Pi	T					
7	gir Carrer Nou - caixa finca 2		1,000	11,00			11,000
8	Caixa finca 2 - conversió finca 6		1,000	35,00			35,000
9	Conversió finca 10 - caixa finca 12		1,000	25,00			25,000
10	Caixa finca 12 - caixa finca 14		1,000	25,00			25,000
11	PREVISIÓ:	T					
12	Previsió pendent d'acceptació		1,000	15,00			15,000

AMIDAMENTS

			TOTAL AMIDAMENT	216,000
7	FG31D58B	m	Subministre i col·locació de cable aèri tipus RZ 0,6/1 KV 3x50 AL/54,6 ALM, col·locat grapat a façana. Segons estudi Endesa.	

Num.	Text	Tipus	[C]	[D]	[E]	[F]	TOTAL
1		C	Unitats	Longitud	Ample	Alçada	
2	Línia aèria grapada a façana	T					
3	Finca 8B i 10		1,000	17,00			17,000
4	Previsió pendent d'acceptació		5,000				5,000

TOTAL AMIDAMENT		22,000	
-----------------	--	--------	--

8	UGOB420A	ut	Treballs necessaris per a l'adaptació d'escomesa particular. Inclou subministre i col·locació de CGP aèria (ESQUEMA 7) i connexions a escomesa particular existent. Inclou els cablejats des de la línia principal fins al punt de connexió escomesa particular (entrada edifici). Inclou material, mà d'obra i permisos particulars necessaris. Totalment acabat i en correcte funcionament segons indicacions companyia elèctrica.			
---	----------	----	--	--	--	--

Num.	Text	Tipus	[C]	[D]	[E]	[F]	TOTAL
1		C	Unitats	Longitud	Ample	Alçada	
2	Carrer Nou	T					
3	Finca 2		1,000				1,000
4	Carrer del Pi	T					
5	Finca 4		1,000				1,000
6	Finca 6		1,000				1,000
7	Finca 8		1,000				1,000
8	Finca 8B		1,000				1,000

TOTAL AMIDAMENT		5,000	
-----------------	--	-------	--

9	U09A005	u	Treballs de connexió a circuit amb terminal segons estudi ENDESA. Inclou material i mà d'obra necessària. Tot inclòs i totalment acabat segons indicacions companyia.			
---	---------	---	---	--	--	--

Num.	Text	Tipus	[C]	[D]	[E]	[F]	TOTAL
1		C	Unitats	Longitud	Ample	Alçada	
2	INSTAL·LACIÓ CDU:	T					
3	Carrer Nou	T					
4	Finca 27B		2,000				2,000
5	Façana posterior Finca 2		2,000				2,000
6	Carrer del Pi	T					
7	Finca 2B		3,000				3,000
8	Finca 12		2,000				2,000
9	Finca 14		1,000				1,000
10	PREVISIÓ:	T					
11	Previsió pendent d'acceptació		1,000				1,000

TOTAL AMIDAMENT		11,000	
-----------------	--	--------	--

10	BT2	ut	Subministre i col·locació de canal de protecció CGP i/o caixa seccionament segons estudi ENDESA. Inclou material i mà d'obra necessària. Tot inclòs i totalment acabat.			
----	-----	----	---	--	--	--

Num.	Text	Tipus	[C]	[D]	[E]	[F]	TOTAL
1		C	Unitats	Longitud	Ample	Alçada	
2	Total		5,000				5,000

TOTAL AMIDAMENT		5,000	
-----------------	--	-------	--

AMIDAMENTS

11	UGOB015A	ut	Formació de conversió aeri - soterrani, incloeu ferratges per suport del cable i tubs galvanitzats de protecció. Inclou material i mà d'obra necessària. Tot inclòs i totalment acabat segons estudi Endesa.			
----	----------	----	--	--	--	--

Num.	Text	Tipus	[C]	[D]	[E]	[F]	TOTAL
1		C	Unitats	Longitud	Ample	Alçada	Total
2	Conversió en pal de formigó	T					
3	Vorera sud (zona cementiri)		1,000				1,000
4	Vorera nord (finca 2)		1,000				1,000
5							

TOTAL AMIDAMENT		2,000	
-----------------	--	-------	--

12	FG31D1	ml	Subministre i instal·lació de cable RZ 0,6/1 kV, 3x150 AL/80 ALM per anar grapat a façana, segons estudi ENDESA. Tot inclòs i totalment instal·lat segons indicacions de companyia elèctrica.			
----	--------	----	---	--	--	--

Num.	Text	Tipus	[C]	[D]	[E]	[F]	TOTAL
1		C	Unitats	Longitud	Ample	Alçada	Total
2	Total segons estudi Endesa		1,000	32,00			32,000
3	PREVISIÓ:	T					
4	Previsió pendent d'acceptació		10,000				10,000

TOTAL AMIDAMENT		42,000	
-----------------	--	--------	--

13	FG39002	ml	SiC de conductor de BT d'alumini, tipus AL50, inclòs jocs d'empalmadors. Inclou subministrament i col·locació en rasa o tub. Inclou material i mà d'obra necessària. Tot inclòs i totalment instal·lat.			
----	---------	----	---	--	--	--

Num.	Text	Tipus	[C]	[D]	[E]	[F]	TOTAL
1		C	Unitats	Longitud	Ample	Alçada	Total
2	Connexió CPM Finca 27B		1,000	15,00			15,000
3	PREVISIÓ	T					
4	Previsió pendent d'acceptació		1,000	10,00			10,000

TOTAL AMIDAMENT		25,000	
-----------------	--	--------	--

14	U802B11	ml	Subministre i col·locació de cable de coure de secció 1x50mm2 tipus CU RV 0,6/1 KV 1x50MM2.			
----	---------	----	---	--	--	--

Num.	Text	Tipus	[C]	[D]	[E]	[F]	TOTAL
1		C	Unitats	Longitud	Ample	Alçada	Total
2	Total segons estudi Endesa		1,000	8,00			8,000

TOTAL AMIDAMENT		8,000	
-----------------	--	-------	--

Obra	01	PRESSUPOST PU CARRER DEL PI - BOADELLA D'EMPORDÀ
Capítol	07	XARXA ELÈCTRICA BT
Títol 3	03	LEGALITZACIÓ - PERMISOS - TAXES

NUM.	CODI	UA	DESCRIPCIÓ
1	PG-.A02	ut	Treballs d'enginyeria i topografia necessaris. Inclou redacció i tramitació de projecte elèctric extensió. Inclou redacció del projecte de legalització elèctrica Instal·lació de Baixa Tensió; visat per un col·legi professional incloent el certificat final d'obra; presentació a ICICT o ECA de tota la documentació necessària; lliurament de l'acta d'aprovació del projecte i de les instal·lacions. Tot inclòs.

Num.	Text	Tipus	[C]	[D]	[E]	[F]	TOTAL
1		C	Unitats	Longitud	Ample	Alçada	

AMIDAMENTS

Data: 15/09/25 Pàg.: 21

2	Total àmbit		1,000				1,000
TOTAL AMIDAMENT							1,000
2	PG-.A03	ut	Pagament TAXES segons estudi ENDESA. Inclou tràmits i gestions necessàries per a realitzar el pagament de les TAXES.				
Num.	Text	Tipus	[C]	[D]	[E]	[F]	TOTAL
1		C	Unitats	Longitud	Ample	Alçada	
2	Total àmbit segons estudi		1,000				1,000
TOTAL AMIDAMENT							1,000
3	PG-.A04	ut	Tràmits i gestions necessàries per a l'obtenció de permisos oficials. Inclou tots els permisos oficials necessaris segons ESTUDI ENDESA.				
Num.	Text	Tipus	[C]	[D]	[E]	[F]	TOTAL
1		C	Unitats	Longitud	Ample	Alçada	
2	Total àmbit segons estudi		1,000				1,000
TOTAL AMIDAMENT							1,000
4	PG-.A11	u	Realització dels treballs de prova de rigidesa de cable de BT segons indicacions de la companyia elèctrica. Inclou material i mà d'obra necessària. Tot inclòs i totalment acabat.				
Num.	Text	Tipus	[C]	[D]	[E]	[F]	TOTAL
1		C	Unitats	Longitud	Ample	Alçada	
2	Total segons estudi Endesa		1,000				1,000
TOTAL AMIDAMENT							1,000
5	PG-.A12	ut	Connfecció plànols per Certificat final inclòs tots els plànols.				
Num.	Text	Tipus	[C]	[D]	[E]	[F]	TOTAL
1		C	Unitats	Longitud	Ample	Alçada	
2	Total		1,000				1,000
TOTAL AMIDAMENT							1,000
6	PG-.A13	u	Treballs de redacció plànols ''As built'' de xarxa subtt. MT/BT executada menys de 100 ml.				
Num.	Text	Tipus	[C]	[D]	[E]	[F]	TOTAL
1		C	Unitats	Longitud	Ample	Alçada	
2	Total xarxa BT segons estudi		1,000				1,000
TOTAL AMIDAMENT							1,000
7	PG-.A14	u	Suplement de treballs de redacció ''As built'' de xarxa subtt. MT/BT executada (Més de 100 M)				
Num.	Text	Tipus	[C]	[D]	[E]	[F]	TOTAL
1		C	Unitats	Longitud	Ample	Alçada	
2	Total xarxa BT segons estudi		1,000				1,000
3							
TOTAL AMIDAMENT							1,000
8	PG-.A15	u	Informe de creuaments i paral·lelismes				

AMIDAMENTS

Data: 15/09/25 Pàg.: 22

Num.	Text	Tipus	[C]	[D]	[E]	[F]	TOTAL
1		C	Unitats	Longitud	Ample	Alçada	
2	Total àmbit segons estudi		1,000				1,000
3							
TOTAL AMIDAMENT							1,000

Obra 01 PRESSUPOST PU CARRER DEL PI - BOADELLA D'EMPORDÀ
Capítol 08 XARXA ENLLUMENAT PÚBLIC
Títol 3 01 OBRA CIVIL

NUM.	CODI	UA	DESCRIPCIÓ
1	P221K-TG43	m3	Excavació de cala, per a localització de serveis, amb mitjans manuals i reblert i compactació de terres seleccionades de la pròpia excavació, sense pedres

Num.	Text	Tipus	[C]	[D]	[E]	[F]	TOTAL
1		C	Unitats	Longitud	Ample	Alçada	
2	Previsió pendent d'acceptació		3,000	1,00	1,00	0,80	2,400
TOTAL AMIDAMENT							2,400

2	P221B-EL71	m3	Excavació de rasa i pou de fins a 2 m de fondària, en terreny compacte (SPT 20-50), realitzada amb retroexcavadora de combustible i càrrega mecànica sobre camió amb retroexcavadora				
---	------------	----	--	--	--	--	--

Num.	Text	Tipus	[C]	[D]	[E]	[F]	TOTAL
1		C	Unitats	Longitud	Ample	Alçada	
2	Carretera GIV-504	T					
3	Creuament connexió xarxa existent Carrer Nou		1,000	6,00	0,30	0,40	0,720
4	Carrer del Pi	T					
5			1,000	50,00	0,30	0,40	6,000
6			1,000	46,00	0,30	0,40	5,520
TOTAL AMIDAMENT							12,240

3	U228C011	m3	Rebliment i piconatge de rasa, amb material seleccionat procedent de préstec, en tongades de gruix fins a 30 cm, utilitzant corró vibratori per a compactar, amb compactació del 95 % PM. Inclòs humectació i el refi i compactació de la caixa per a paviments i vorera. Inclou aportació de material.				
---	----------	----	---	--	--	--	--

Num.	Text	Tipus	[C]	[D]	[E]	[F]	TOTAL
1		C	Unitats	Longitud	Ample	Alçada	
2	Carretera GIV-504	T					
3	Creuament connexió xarxa existent Carrer Nou		1,000	6,00	0,30	0,20	0,360
4	Carrer del Pi	T					
5			1,000	50,00	0,30	0,20	3,000
6			1,000	46,00	0,30	0,20	2,760
TOTAL AMIDAMENT							6,120

4	P2255-.A01	m3	Reblert de rasa o pou amb sorres amb ull de perdiu de 3 a 7mm, en tongades de 25 cm com a màxim				
---	------------	----	---	--	--	--	--

Num.	Text	Tipus	[C]	[D]	[E]	[F]	TOTAL
1		C	Unitats	Longitud	Ample	Alçada	
2	Carrer del Pi	T					

AMIDAMENTS

3	1,000	50,00	0,30	0,20	3,000
4	1,000	46,00	0,30	0,20	2,760

TOTAL AMIDAMENT5,760

5 PDG2-6SG0 m Canalització amb un tub corbable corrugat de polietilè de 90 mm de diàmetre nominal, de doble capa, i reblert de rasa amb terres seleccionades, fil guia a cada tub, part proporcional d'accessoris d'unió, separadors i obturadors, amb picó vibrant de combustible

Num.	Text	Tipus	[C]	[D]	[E]	[F]	TOTAL
1		C	Unitats	Longitud	Ample	Alçada	
2	Carrer del Pi	T					
3			1,000	50,00			50,000
4			1,000	46,00			46,000
5	Previsió pendent d'acceptació		10,000				10,000

TOTAL AMIDAMENT106,000

6 PDG2-.TC3 m Canalització amb dos tubs corbables corrugats de polietilè de doble capa, de 90 mm de diàmetre nominal i amb tritub (3Ø40mm), i dau de recobriment de 40x30 cm amb formigó d'ús no estructural HNE-20/P/20 de resistència a compressió 20 N/mm2, consistència plàstica i grandària màxima del granulat 20 mm. Inclòs conducte de PEHD tritub de 40 mm de, 3 mm de gruix i PN 10, banda continua de senyalització de PE situada a la part superior de la rasa, fil guia a cada tub, part proporcional d'accessoris d'unió, separadors i obturadors

Num.	Text	Tipus	[C]	[D]	[E]	[F]	TOTAL
1		C	Unitats	Longitud	Ample	Alçada	
2	Carretera GIV-504	T					
3	Creuament connexió xarxa existent Carrer Nou		1,000	6,00			6,000

TOTAL AMIDAMENT6,000

7 PDG5-HA2I m Banda contínua de plàstic de color de 30 cm d'amplària, col·locada al llarg de la rasa a 20 cm per sobre de la canalització

Num.	Text	Tipus	[C]	[D]	[E]	[F]	TOTAL
1		C	Unitats	Longitud	Ample	Alçada	
2	Carretera GIV-504	T					
3	Creuament connexió xarxa existent Carrer Nou		1,000	6,00			6,000
4	Carrer del Pi	T					
5			1,000	50,00			50,000
6			1,000	46,00			46,000
7	Previsió pendent d'acceptació		20,000				20,000

TOTAL AMIDAMENT122,000

8 UHLC1011 ut Fonamentació per a columna de 4.00 a 6.00 metres d'alçada amb sabata de formigó de 0.6 x 0.6 x 0.7m inclosa excavació, encofrat i col·locació d'espàrrecs segons columna. Inclou replanteig per tal que quedi una distància mínima de 30cm entre la rasant delpaviment acabat i la base de la portella de la columna.

Num.	Text	Tipus	[C]	[D]	[E]	[F]	TOTAL
1		C	Unitats	Longitud	Ample	Alçada	
2	Columnes	T					
3	Finca 2B		1,000				1,000
4	Finca 16		1,000				1,000
5							0,000

AMIDAMENTS

TOTAL AMIDAMENT2,000

9 PDK4-IQSH u Pericó de registre de formigó prefabricat sense fons de 40x40x45 cm, per a instal·lacions de serveis, col·locat sobre llit de grava de 15 cm de gruix i reblert lateral amb terra de la mateixa excavació

Num.	Text	Tipus	[C]	[D]	[E]	[F]	TOTAL
1		C	Unitats	Longitud	Ample	Alçada	
2	Arquetes de registre	T					
3	Creuament carretera GIV-504		2,000				2,000
4	Finca 2B		1,000				1,000
5	Finca 8		1,000				1,000
6	Finca 10		1,000				1,000
7	Finca 12		1,000				1,000
8	Finca 14		1,000				1,000
9	Finca 16		1,000				1,000

TOTAL AMIDAMENT8,000

10 PDK1-.A03 u Bastiment quadrat i tapa quadrat de fosa dúctil per a pericó de serveis, recolzada, pas lliure de 400x400 mm classe C250 segons norma UNE-EN 124, col·locada amb morter per a ram de paleta. Inclou inscripció amb el nom del servei corresponent

Num.	Text	Tipus	[C]	[D]	[E]	[F]	TOTAL
1		C	Unitats	Longitud	Ample	Alçada	
2	Arquetes de registre	T					
3	Creuament carretera GIV-504		2,000				2,000
4	Finca 2B		1,000				1,000
5	Finca 8		1,000				1,000
6	Finca 10		1,000				1,000
7	Finca 12		1,000				1,000
8	Finca 14		1,000				1,000
9	Finca 16		1,000				1,000
10							0,000

TOTAL AMIDAMENT8,000

11 PDG6-13IHP u Tap obturador PE per a canalitzacions de diàmetre 90 mm, col·locat

Num.	Text	Tipus	[C]	[D]	[E]	[F]	TOTAL
1		C	Unitats	Unitats	Ample	Alçada	
2	Arquetes de registre	T					
3	Creuament carretera GIV-504		2,000	2,00			4,000
4	Finca 2B		1,000	2,00			2,000
5	Finca 8		1,000	2,00			2,000
6	Finca 10		1,000	2,00			2,000
7	Finca 12		1,000	2,00			2,000
8	Finca 14		1,000	2,00			2,000
9	Finca 16		1,000	2,00			2,000

TOTAL AMIDAMENT16,000

12 FHG-.CO01 u Treballs necessaris d'obra civil per a connexió a xarxa existent. Inclou cates localització xarxa existent, enderroc i reposició paviment i/o parament existent, excavació, replenat i connexió canalitzacions soterrades. Inclou tractament dels productes utilitzats per a la realització dels treballs, per tal de no afectar la vegetació existent. Inclou material i mà d'obra necessaris. Tot inclòs. Totalment acabat.

Num.	Text	Tipus	[C]	[D]	[E]	[F]	TOTAL
------	------	-------	-----	-----	-----	-----	-------

AMIDAMENTS

1		C	Unitats	Longitud	Ample	Alçada	
2	Connexió xarxa existent	T					
3	Carrer Nou		1,000				1,000
TOTAL AMIDAMENT						1,000	
13	UHPC404C	u	Treballs d'obra civil de formació de conversió aeri soterrani per a un conducte elèctric d'enllumenat mitjançant conversió aeri-soterrani per a punt de llum existent protegit amb tubular de coure acabat rústic. Inclou tub de coure a façana i connexió a arqueta de registre. Inclòs material, mà d'obra i mitjans necessaris. Segons plànol de detall projecte.				

Num.	Text	Tipus	[C]	[D]	[E]	[F]	TOTAL
1		C	Unitats	Longitud	Ample	Alçada	Total
2	Conversió a/s punt de llum	T					
3	Finca 8		1,000				1,000
4	Finca 10		1,000				1,000
5	Finca 12		1,000				1,000
6	Finca 14		1,000				1,000
TOTAL AMIDAMENT						4,000	

Obra 01 PRESSUPOST PU CARRER DEL PI - BOADELLA D'EMPORDÀ
Capítol 08 XARXA ENLLUMENAT PÚBLIC
Títol 3 02 INSTAL·LACIÓ ELÈCTRICA

NUM.	CODI	UA	DESCRIPCIÓ				
1	PG3B-E7CU	m	Conductor de coure nu, unipolar de secció 1x35 mm2, muntat superficialment				
Num.	Text	Tipus	[C]	[D]	[E]	[F]	TOTAL
1		C	Unitats	Longitud	Ample	Alçada	
2	Carretera GIV-504	T					
3	Creuament connexió xarxa existent Carrer Nou		1,000	6,00			6,000
4	Carrer del Pi	T					
5			1,000	50,00			50,000
6			1,000	46,00			46,000
7	Previsió pendent d'acceptació		10,000				10,000
TOTAL AMIDAMENT							112,000
2	PG33-E6V6	m	Cable amb conductor de coure de tensió assignada0,6/1 kV, de designació RV, construcció segons norma UNE 21123-2, tetrapolar, de secció 4x6 mm2, amb coberta del cable de PVC, classe de reacció al foc Eca segons la norma UNE-EN 50575, col·locat en tub				
Num.	Text	Tipus	[C]	[D]	[E]	[F]	TOTAL
1		C	Unitats	Longitud	Ample	Alçada	
2	Carretera GIV-504	T					
3	Creuament connexió xarxa existent Carrer Nou		1,000	6,00			6,000
4	Carrer del Pi	T					
5			1,000	50,00			50,000
6			1,000	46,00			46,000
7	Muntants punts de llum		6,000	5,00			30,000
8	Previsió pendent d'acceptació		10,000				10,000
TOTAL AMIDAMENT							142,000

AMIDAMENTS

3	PGD2-E3E9	u	Placa de connexió a terra d'acer, quadrada (massissa), de superfície 0,3 m2, de 3 mm de gruix i soterrada				
Num.	Text	Tipus	[C]	[D]	[E]	[F]	TOTAL
1		C	Unitats	Longitud	Ample	Alçada	
2	Noves Il·luminàries	T					
3	Finca 2B		1,000				1,000
4	Finca 8		1,000				1,000
5	Finca 10		1,000				1,000
6	Finca 12		1,000				1,000
7	Finca 14		1,000				1,000
8	Finca 16		1,000				1,000
TOTAL AMIDAMENT							6,000

4	PHG-.P03	u	Connexió de la nova instal·lació d'enllumenat a la xarxa soterrada existent. Inclou les tasques necessàries d'adequació a la xarxa existent. Inclou material i mà d'obra necessaris. Tot inclòs i totalment acabat segons indicacions de la D.F.				
Num.	Text	Tipus	[C]	[D]	[E]	[F]	TOTAL
1		C	Unitats	Longitud	Ample	Alçada	
2	Connexió xarxa existent	T					
3	Carrer Nou		1,000				1,000
TOTAL AMIDAMENT							1,000

5	FH0-.A01	u	Redacció i tramitació de memòria tècnica projecte de legalització de la instal·lació elèctrica. Inclou redacció d'un projecte elèctric visat, el certificat final de les obres elèctriques emès pel seu director d'obres d'aquesta part elèctrica, butlletí de l'instal·lador autoritzat, pagament de les taxes (ICIC, ECA o altra entitat...), inspecció inicial, i resta de despeses associades a la legalització de la instal·lació per part del Departament d'Indústria de la Generalitat.				
Num.	Text	Tipus	[C]	[D]	[E]	[F]	TOTAL
1		C	Unitats	Longitud	Ample	Alçada	Total
2	Total àmbit		1,000				1,000
TOTAL AMIDAMENT							1,000

Obra 01 PRESSUPOST PU CARRER DEL PI - BOADELLA D'EMPORDÀ
Capítol 08 XARXA ENLLUMENAT PÚBLIC
Títol 3 03 COLUMNES I LLUMINÀRIES

NUM.	CODI	UA	DESCRIPCIÓ
1	UHA006	ut	Subministra i col·locació de lluminària tipus HSP-204 de CARANDINI o equivalent, amb làmpada de vapor de sodi de 70W de potència total. Temperatura de color 3000K. Grau d'estanqueitat IP66. Realitzada en fundició d'alumini de dimensions 450x770mm i de color Oxiron negre forja. Totalment instal·lada.

Num.	Text	Tipus	[C]	[D]	[E]	[F]	TOTAL
1		C	Unitats	Longitud	Ample	Alçada	
2	Fixada a façana	T					
3	Finca 8		1,000				1,000
4	Finca 10		1,000				1,000
5	Finca 12		1,000				1,000
6	Finca 14		1,000				1,000
7	Fixada a columna	T					
8	Finca 2B		1,000				1,000

AMIDAMENTS

9	Finca 16	1,000				1,000	
10						0,000	
TOTAL AMIDAMENT						6,000	
2	LLMUN01	ut	SiC columna quadrada de 10x10 cm i 3 mm de gruix de 5,00 m d'alçada pintada color oxiron amb braç de suport a definir per D.F. i segons detall.				
Num.	Text	Tipus	[C]	[D]	[E]	[F]	TOTAL
1		C	Unitats	Longitud	Ample	Alçada	
2	Columnes	T					
3	Finca 2B		1,000				1,000
4	Finca 16		1,000				1,000
TOTAL AMIDAMENT						2,000	
3	LLMUN02	ut	SiC de braç de suport mural de punt de llum tipus municipal amb doble perfil L i tractat semblant a columna				
Num.	Text	Tipus	[C]	[D]	[E]	[F]	TOTAL
1		C	Unitats	Longitud	Ample	Alçada	
2	Fixada a façana	T					
3	Finca 8		1,000				1,000
4	Finca 10		1,000				1,000
5	Finca 12		1,000				1,000
6	Finca 14		1,000				1,000
TOTAL AMIDAMENT						4,000	

Obra	01	PRESSUPOST PU CARRER DEL PI - BOADELLA D'EMPORDÀ
Capitol	09	XARXA TELEFÒNICA
Títol 3	01	OBRA CIVIL

NUM.	CODI	UA	DESCRIPCIÓ	
1	P221K-TG43	m3	Excavació de cala, per a localització de serveis, amb mitjans manuals i reblert i compactació de terres seleccionades de la pròpia excavació, sense pedres	
<table><tr><th>Num.</th><th>Text</th><th>Tipus</th><th>[C]</th><th>[D]</th><th>[E]</th><th>[F]</th><th>TOTAL</th></tr><tr><td>1</td><td></td><td>C</td><td>Unitats</td><td>Longitud</td><td>Ample</td><td>Alçada</td><td></td></tr><tr><td>2</td><td>Previsió pendent d'acceptació</td><td></td><td>3,000</td><td>1,00</td><td>1,00</td><td>1,00</td><td>3,000</td></tr><tr><td colspan="7">TOTAL AMIDAMENT</td><td>3,000</td></tr></table>				Num.	Text	Tipus	[C]	[D]	[E]	[F]	TOTAL	1		C	Unitats	Longitud	Ample	Alçada		2	Previsió pendent d'acceptació		3,000	1,00	1,00	1,00	3,000	TOTAL AMIDAMENT							3,000								
Num.	Text	Tipus	[C]	[D]	[E]	[F]	TOTAL																																				
1		C	Unitats	Longitud	Ample	Alçada																																					
2	Previsió pendent d'acceptació		3,000	1,00	1,00	1,00	3,000																																				
TOTAL AMIDAMENT							3,000																																				
2	P221B-EL71	m3	Excavació de rasa i pou de fins a 2 m de fondària, en terreny compacte (SPT 20-50), realitzada amb retroexcavadora de combustible i càrrega mecànica sobre camió amb retroexcavadora	
<table><tr><th>Num.</th><th>Text</th><th>Tipus</th><th>[C]</th><th>[D]</th><th>[E]</th><th>[F]</th><th>TOTAL</th></tr><tr><td>1</td><td></td><td>C</td><td>Unitats</td><td>Longitud</td><td>Ample</td><td>Alçada</td><td></td></tr><tr><td>2</td><td>Rasa telefònica</td><td></td><td>1,000</td><td>60,00</td><td>0,40</td><td>0,80</td><td>19,200</td></tr><tr><td>3</td><td></td><td></td><td>1,000</td><td>105,00</td><td>0,40</td><td>0,80</td><td>33,600</td></tr><tr><td colspan="7">TOTAL AMIDAMENT</td><td>52,800</td></tr></table>				Num.	Text	Tipus	[C]	[D]	[E]	[F]	TOTAL	1		C	Unitats	Longitud	Ample	Alçada		2	Rasa telefònica		1,000	60,00	0,40	0,80	19,200	3			1,000	105,00	0,40	0,80	33,600	TOTAL AMIDAMENT							52,800
Num.	Text	Tipus	[C]	[D]	[E]	[F]	TOTAL																																				
1		C	Unitats	Longitud	Ample	Alçada																																					
2	Rasa telefònica		1,000	60,00	0,40	0,80	19,200																																				
3			1,000	105,00	0,40	0,80	33,600																																				
TOTAL AMIDAMENT							52,800																																				
3	U228C011	m3	Rebliment i piconatge de rasa, amb material seleccionat procedent de préstec, en tongades de gruix fins a 30 cm, utilitzant corró vibratori per a compactar, amb compactació del 95 % PM. Inclòs humectació i el refi i compactació de la caixa per a paviments i vorera. Inclou aportació de material.	
<table><tr><th>Num.</th><th>Text</th><th>Tipus</th><th>[C]</th><th>[D]</th><th>[E]</th><th>[F]</th><th>TOTAL</th></tr></table>				Num.	Text	Tipus	[C]	[D]	[E]	[F]	TOTAL																																
Num.	Text	Tipus	[C]	[D]	[E]	[F]	TOTAL																																				

AMIDAMENTS

1		C	Unitats	Longitud	Ample	Alçada	
2	Rasa telefònica		1,000	60,00	0,40	0,80	19,200
3			1,000	105,00	0,40	0,80	33,600
TOTAL AMIDAMENT						52,800	
4	PDK4-LP5C	u	Pericó de formigó prefabricat tipus DM amb tapa de formigó, per a instal·lacions de telefonia, col·locat sobre solera de formigó d'ús no estructural HNE-20/B/40 de resistència a compressió 20 N/mm2, consistència tova i grandària màxima del granulat 40 mm de 15 cm de gruix i reblert lateral amb terra de la mateixa excavació				
Num.	Text	Tipus	[C]	[D]	[E]	[F]	TOTAL
1		C	Unitats	Longitud	Ample	Alçada	
2	Carrer Nou	T					
3	Connexió pal formigó		1,000				1,000
4	Creuament amb Carrer del Pi		1,000				1,000
5	Carrer del Pi	T					
6	Creuament amb Carrer Nou		1,000				1,000
7	Anterior connexió arqueta existent		1,000				1,000
TOTAL AMIDAMENT						4,000	
5	PDK4-LP5G	u	Pericó de formigó prefabricat tipus MF-II amb tapa de formigó, per a instal·lacions de telefonia, col·locat sobre solera de formigó d'ús no estructural HNE-20/B/40 de resistència a compressió 20 N/mm2, consistència tova i grandària màxima del granulat 40 mm de 15 cm de gruix i reblert lateral amb terra de la mateixa excavació				
Num.	Text	Tipus	[C]	[D]	[E]	[F]	TOTAL
1		C	Unitats	Longitud	Ample	Alçada	Total
2	Carrer Nou	T					
3	Finca 27B		1,000				1,000
4	Carrer del Pi	T					
5	Finca 2 - 2B		1,000				1,000
6	Finca 4 - 6		1,000				1,000
7	Finca 8 - 8B		1,000				1,000
8	Finca 10 - 12		1,000				1,000
9	Finca 12		1,000				1,000
10	Finca 14 - 16		1,000				1,000
TOTAL AMIDAMENT						7,000	
6	PDG6-13IHN	u	Tap obturador PE per a canalitzacions de diàmetre 63 mm, col·locat				
Num.	Text	Tipus	[C]	[D]	[E]	[F]	TOTAL
1		C	Unitats	Unitats	Ample	Alçada	
2	ARQUETES M	T					
3	Carrer Nou	T					
4	Finca 27B		1,000	4,00			4,000
5	Carrer del Pi	T					
6	Finca 2 - 2B		1,000	4,00			4,000
7	Finca 4 - 6		1,000	4,00			4,000
8	Finca 8 - 8B		1,000	4,00			4,000
9	Finca 10 - 12		1,000	4,00			4,000
10	Finca 12		1,000	4,00			4,000
11	Finca 14 - 16		1,000	4,00			4,000
12	ARQUETES DM	T					
13	Carrer Nou	T					
14	Connexió pal formigó		1,000	6,00			6,000
15	Creuament amb Carrer del Pi		1,000	6,00			6,000
16	Carrer del Pi	T					

AMIDAMENTS

17	Creuament amb Carrer Nou	1,000	6,00	6,000
18	Anterior connexió arqueta existent	1,000	6,00	6,000

TOTAL AMIDAMENT52,000

7FDG3U2mCanalització amb dos tubs de PEAD de Ø 63 mm i 3,8mm de guix, amb material homologat per companyia, amb guia de plàstic, inclòs prisma de formigó de 40x20cm i col·locació d'una banda de protecció i avis de plàstic a la part superior de la rasa. Fil guia a cada tub, part proporcional d'accessoris d'unió, separadors i obturadors.

Num.	Text	Tipus	[C]	[D]	[E]	[F]	TOTAL
1		C	Unitats	Longitud	Ample	Alçada	
2	Creuament escomesa soterrada		5,000	6,00			30,000
3	Previsió pendent d'acceptació		1,000	6,00			6,000

TOTAL AMIDAMENT36,000

8FDG3U1mCanalització amb quatre tubs de PEAD de Ø 63 mm x 3,8mm de gruix, amb material homologat per companyia, amb guia de plàstic, inclòs prisma de formigó de 40x30cm i col·locació d'una banda de protecció i avis de plàstic a la part superior de la rasa. Fil guia a cada tub, part proporcional d'accessoris d'unió, separadors i obturadors.

Num.	Text	Tipus	[C]	[D]	[E]	[F]	TOTAL
1		C	Unitats	Longitud	Ample	Alçada	
2	Carrer Nou	T					
3	Vorera sud		1,000	48,00			48,000
4	Creuament amb carrer del Pi		1,000	7,00			7,000
5	Carrer del Pi	T					
6	Canalització entre arquetes DM		1,000	96,00			96,000
7	Connexió amb arqueta existent (oest)		1,000	6,00			6,000
8	Previsió pendent d'acceptació		5,000				5,000

TOTAL AMIDAMENT162,000

9PDG5-HA2ImBanda contínua de plàstic de color de 30 cm d'amplària, col·locada al llarg de la rasa a 20 cm per sobre de la canalització

Num.	Text	Tipus	[C]	[D]	[E]	[F]	TOTAL
1		C	Unitats	Longitud	Ample	Alçada	
2	Carrer Nou	T					
3	Vorera sud		1,000	48,00			48,000
4			1,000	30,00			30,000
5			1,000	17,00			17,000
6	Creuament amb carrer del Pi		1,000	7,00			7,000
7	Carrer del Pi	T					
8	Canalització entre arquetes DM		1,000	96,00			96,000
9	Canalització entre arquetes M		1,000	5,50			5,500
10			1,000	13,50			13,500
11			1,000	13,00			13,000
12			1,000	17,00			17,000
13			1,000	17,00			17,000
14			1,000	18,00			18,000
15			1,000	9,00			9,000
16	Connexió amb arqueta existent (oest)		1,000	6,00			6,000
17	Previsió pendent d'acceptació		5,000				5,000

TOTAL AMIDAMENT302,000

10PGF1-DJGLuPal de formigó armat de 9 m d'alçària, de 4 kN d'esforç en punta, per a 3 cables i muntat amb dau de formigó

AMIDAMENTS

Num.	Text	Tipus	[C]	[D]	[E]	[F]	TOTAL
1		C	Unitats	Longitud	Ample	Alçada	Total
2	Substitució pal zona sud		1,000				1,000

TOTAL AMIDAMENT1,000

11UGF20010uTreballs d'obra civil necessari per a ajuda per a la col·locació de pal de formigó muntat amb dau de formigó. Inclòs formació de dau de formigó. Segons conveni Endesa.

Num.	Text	Tipus	[C]	[D]	[E]	[F]	TOTAL
1		C	Unitats	Longitud	Ample	Alçada	
2	Substitució pal zona sud		1,000				1,000

TOTAL AMIDAMENT1,000

12PDG5-.A21uConstrucció de basament per a armari de distribució de telecomunicacions, amb formigó HM-20/B/20/l, inclou excavació, càrrega, transport al gestor de residus o centre de reciclatge a qualsevol distància, amb estesa i compactació si s'escau, encofrat, formigonat. Inclou col·locació de 6 tubs de PEAD Ø63mm i marc per pedestal format per angulars de dimensions 17,6x49,6x4,0 cm amb cargols soldats. Inclou material i mà d'obra necessària. Tot inclòs completament acabat

Num.	Text	Tipus	[C]	[D]	[E]	[F]	TOTAL
1		C	Unitats	Longitud	Ample	Alçada	
2	BASE PEDESTAL:	T					
3	c. del Pi		1,000				1,000

TOTAL AMIDAMENT1,000

Obra	01	PRESSUPOST PU CARRER DEL PI - BOADELLA D'EMPORDÀ
Capítol	09	XARXA TELEFÒNICA
Títol 3	02	CONNEXIÓ

NUM.	CODI	UA	DESCRIPCió
1	PDG5-.A13	u	Connexió a xarxa aèria existent mitjançant formació de conversió aeri-soterrani amb 2c PVC - DN110mm. Instal·lació tub protecció a façana per part de companyia. Inclou acabat pintat de tubs exteriors amb pintura color òxid marró (color corten) RAL 708 o equivalent a escollir per la DF. Inclou obertura de rases de serveis i reposició de paviment existent necessari. Inclou obra civil necessària segons requeriments de la companyia Telefónica. Inclòs material, mà d'obra i permisos particulars necessaris.

Num.	Text	Tipus	[C]	[D]	[E]	[F]	TOTAL
1		C	Unitats	Longitud	Ample	Alçada	Total
2	Carrer Nou	T					
3	Connexió amb línia aèria existent (sud)		1,000				1,000

TOTAL AMIDAMENT1,000

2PDG5-.A12uConnexió amb la xarxa soterrada mitjançant arqueta de registre existent, inclòs cata per a localització d'entrada a la cambra de registre, el mandrilat del últim tram construït i la col·locació del fil de guia, segons normes de la companyia, deixant la connexió totalment acabada i en perfecte funcionament.

Num.	Text	Tipus	[C]	[D]	[E]	[F]	TOTAL
1		C	Unitats	Longitud	Ample	Alçada	
2	Carrer del Pi	T					
3	Connexió arqueta (zona oest)		1,000				1,000

TOTAL AMIDAMENT1,000

AMIDAMENTS

3	PDG5-.A32	u	Treballs d'obra civil per a la reconexió d'escomesa aèria existent mitjançant formació de conversió aeri soterrani en façana. Execució de 2cØ63mm deixats a peu de façana i taponats provisionalment amb obturador estanc. Instal·lació de tub d'acer galvanitzat grapats a façana per part de companyia. Inclou acabat pintat de tubs exteriors amb pintura color òxid marró (color corten) RAL 708 o equivalent a escollir per la DF. Inclou obertura de rases de serveis i reposició de paviment existent necessari. Inclou obra civil necessària segons requeriments de la companyia Telefónica. Inclòs material, mà d'obra i permisos particulars necessaris.				
Num.	Text	Tipus	[C]	[D]	[E]	[F]	TOTAL
1		C	Unitats	Longitud	Ample	Alçada	Total
2	Carrer Nou	T					
3	Finca 27B		1,000				1,000
4	Carrer del Pi	T					
5	Finca 2		1,000				1,000
6	Finca 2B		1,000				1,000
7	Finca 4		1,000				1,000
8	Finca 6		1,000				1,000
9	Finca 8		1,000				1,000
10	Finca 8B		1,000				1,000
11	Finca 10		1,000				1,000
12	Finca 12		3,000				3,000
13	Finca 14		1,000				1,000
14	Finca 16		1,000				1,000
TOTAL AMIDAMENT							13,000

Obra	01	PRESSUPOST PU CARRER DEL PI - BOADELLA D'EMPORDÀ
Capítol	10	XARXA FIBRA ÒPTICA

NUM.	CODI	UA	DESCRIPCIÓ
1	P221B-EL71	m3	Excavació de rasa i pou de fins a 2 m de fondària, en terreny compacte (SPT 20-50), realitzada amb retroexcavadora de combustible i càrrega mecànica sobre camió amb retroexcavadora

Num.	Text	Tipus	[C]	[D]	[E]	[F]	TOTAL
1		C	Unitats	Longitud	Ample	Alçada	
2	Rasa fibra òptica		1,000	96,00	0,40	0,80	30,720
TOTAL AMIDAMENT							30,720

2	U228C011	m3	Rebliment i piconatge de rasa, amb material seleccionat procedent de préstec, en tongades de gruix fins a 30 cm, utilitzant corró vibratori per a compactar, amb compactació del 95 % PM. Inclòs humectació i el refi i compactació de la caixa per a paviments i vorera. Inclou aportació de material.				
---	----------	----	---	--	--	--	--

Num.	Text	Tipus	[C]	[D]	[E]	[F]	TOTAL
1		C	Unitats	Longitud	Ample	Alçada	
2	Rasa fibra òptica		1,000	96,00	0,40	0,60	23,040
TOTAL AMIDAMENT							23,040

3	FDG5U101	m	Canalització amb 2 tubs corbables corrugats de polietilè de 90 mm de diàmetre nominal, de doble capa, i dau de recobriment de 40x20 cm amb formigó HM-20/P/20/I. Fil guia a cada tub, part proporcional d'accessoris d'unió, separadors i obturadors.				
---	----------	---	---	--	--	--	--

Num.	Text	Tipus	[C]	[D]	[E]	[F]	TOTAL
1		C	Unitats	Longitud	Ample	Alçada	
2	Carrer del Pi		1,000	96,00			96,000

AMIDAMENTS

TOTAL AMIDAMENT							96,000
4	PDG5-HA2I	m	Banda contínua de plàstic de color de 30 cm d'amplària, col·locada al llarg de la rasa a 20 cm per sobre de la canalització				
Num.	Text	Tipus	[C]	[D]	[E]	[F]	TOTAL
1		C	Unitats	Longitud	Ample	Alçada	
2	Carrer del Pi		1,000	96,00			96,000
TOTAL AMIDAMENT							96,000
5	PDK4-.A11	u	Subministre i col·locació de pericó de formigó prefabricat amb fons de 70x70 cm i fondària de 90 cm, per a instal·lacions de serveis, i reblert lateral amb terra de la mateixa excavació. Inclou subministre d'arqueta prefabricada de formigó per a telecomunicacions del tipus P-FO-2 de Fàbregas o equivalent, amb ganxos de tir galvanitzats. Inclou material i mà d'obra necessària.				
Num.	Text	Tipus	[C]	[D]	[E]	[F]	TOTAL
1		C	Unitats	Longitud	Ample	Alçada	
2	Arqueta registre inici		1,000				1,000
3	Arqueta registre final		1,000				1,000
TOTAL AMIDAMENT							2,000

6	PDK1-DXAD	u	Bastiment quadrat i tapa quadrat de fosa dúctil per a pericó de serveis, recolzada, pas lliure de 700x700 mm classe D400 segons norma UNE-EN 124, col·locada amb morter per a ram de paleta				
---	-----------	---	---	--	--	--	--

Num.	Text	Tipus	[C]	[D]	[E]	[F]	TOTAL
1		C	Unitats	Longitud	Ample	Alçada	
2	Arqueta registre inici		1,000				1,000
3	Arqueta registre final		1,000				1,000
TOTAL AMIDAMENT							2,000

7	PDK4-LP57	u	Pericó de formigó prefabricat sense fons de 40x40 cm i fondària de 45 cm, per a instal·lacions de serveis, col·locat sobre solera de formigó d'ús no estructural HNE-20/B/40 de resistència a compressió 20 N/mm2, consistència tova i grandària màxima del granulat 40 mm de 15 cm de gruix i reblert lateral amb terra de la mateixa excavació				
---	-----------	---	--	--	--	--	--

Num.	Text	Tipus	[C]	[D]	[E]	[F]	TOTAL
1		C	Unitats	Longitud	Ample	Alçada	Total
2	Arqueta intermitja		2,000				2,000
TOTAL AMIDAMENT							2,000

8	PDK1-.AT01	u	Bastiment quadrat i tapa quadrat de fosa dúctil per a pericó de serveis, tipus D-15-D400 de Fàbregas o equivalent, recolzada, pas lliure de 400x400 mm classe D400 segons norma UNE-EN 124, col·locada amb morter per a ram de paleta				
---	------------	---	---	--	--	--	--

Num.	Text	Tipus	[C]	[D]	[E]	[F]	TOTAL
1		C	Unitats	Longitud	Ample	Alçada	
2	Arqueta intermitja		2,000				2,000
TOTAL AMIDAMENT							2,000

9	PDG6-.1A01	u	Tap obturador PE per a canalitzacions de diàmetre 125 mm, col·locat				
---	------------	---	---	--	--	--	--

Num.	Text	Tipus	[C]	[D]	[E]	[F]	TOTAL
------	------	-------	-----	-----	-----	-----	-------

AMIDAMENTS

1		C	Unitats	Longitud	Ample	Alçada	
2	Arquetes de registre		4,000	4,00			16,000
TOTAL AMIDAMENT						16,000	
10	PTUB001	u	Connexió a Xarxa Existent. Inclou mà d'obra i material necessari. Tot inclòs i totalment acabat segons indicacions D.F.				
Num.	Text	Tipus	[C]	[D]	[E]	[F]	TOTAL
1		C	Unitats	Longitud	Ample	Alçada	
2	Connexió xarxa existent C/ Nou		1,000				1,000
TOTAL AMIDAMENT						1,000	

Obra	01	PRESSUPOST PU CARRER DEL PI - BOADELLA D'EMPORDÀ					
Capítol	11	CONTROL DE QUALITAT					
NUM.	CODI	UA	DESCRIPCIÓ				
1	BV0-.A02	ut	Obtenció del certificat del mandrilat de la nova xarxa de telefònica per part de la companyia Telefónica.El mandril per a tub Ø63mm és de Ø40mm i el mandril per a tub Ø110mm és de Ø70mm. Inclou treballs necessaris per a l'obtenció del certificat. Inclou elaboració d'informe.				
Num.	Text	Tipus	[C]	[D]	[E]	[F]	TOTAL
1		C	Unitats	Longitud	Ample	Alçada	Total
2	Certificat mandrilat		1,000				1,000
TOTAL AMIDAMENT						1,000	
2	BV0-.A01	ut	Treballs necessaris destinats a Control de Qualitat segons Annex de Control de Qualitat. Inclou: densitats i humitat "in situ" de les rases de serveis, inclòs rasa embornals i escomeses.				
Num.	Text	Tipus	[C]	[D]	[E]	[F]	TOTAL
1		C	Unitats	Longitud	Ample	Alçada	Total
2	Total àmbit		1,000				1,000
TOTAL AMIDAMENT						1,000	

Obra	01	PRESSUPOST PU CARRER DEL PI - BOADELLA D'EMPORDÀ								
Capítol	12	SEGURETAT I SALUT								
NUM.	CODI	UA	DESCRIPCIÓ							
1	TPU0-.A01	ut	Pressupost contingut dins l'estudi de seguretat i salut. Inclou elements de protecció personal (Guants, casc, ulleres, protectors auditiu, mascaretes, botes, armilles reflectants, reconeixement mèdic,...), elements de protecció col·lectiva (extintor, lloger plataforma elevadora telescòpica articulada,...), equipaments per personal (farmaciola, lloguer de mòduls prefabricats,...), formació i reunions de seguretat i salut (informació de seguretat i salut, reunió comitè seguretat i salut,...) i senyalització i abalisament.							
			Num.	Text	Tipus	[C]	[D]	[E]	[F]	TOTAL
			1		C	Unitats	Longitud	Ample	Alçada	
			2	Total àmbit		1,000				1,000
			TOTAL AMIDAMENT							1,000
2	P1B-.A01	u	Treball de desviaments provisionals i passos alternatius peatonals durant tota l'obra en l'àmbit de projecte. Inclou manteniment. Inclou la col·locació de fustes, elements de protecció, passeres, millores puntuals amb tot-ú.							

AMIDAMENTS

Num.	Text	Tipus	[C]	[D]	[E]	[F]	TOTAL
1		C	Unitats	Longitud	Ample	Alçada	Total
2	Total àmbit		1,000				1,000
TOTAL AMIDAMENT						1,000	
3	P1B-.A02	u	Treball de desviaments viaris i passos alternatius per a vehicles durant tota l'obra en l'àmbit de projecte. Inclou manteniment. Inclou la col·locació de planxes, elements de senyalització, passeres, millores puntuals amb tot-ú,... Inclou senyalització viària necessària: senyals verticals, senyalització lluminosa, vallat, cartells informatius,...Seguint les indicacions de la Direcció Facultativa i la policia municipal.				

Num.	Text	Tipus	[C]	[D]	[E]	[F]	TOTAL
1		C	Unitats	Longitud	Ample	Alçada	Total
2	Total àmbit		1,000				1,000
TOTAL AMIDAMENT						1,000	

Obra	01	PRESSUPOST PU CARRER DEL PI - BOADELLA D'EMPORDÀ					
Capítol	13	TOPOGRAFIA I SUPORT AS-BUILT					
NUM.	CODI	UA	DESCRIPCIÓ				
1	01204D	ut	Realització dels treballs de topografia necessaris per a l'aixecament topogràfic detallat i replanteig previ de la rasant en l'entrega de cruïlles, accessos guals vehicles i peatonals, entregues amb rasant existent,... Treballs realitzats per topògraf. Realització dels treballs de topografia necessaris per a l'aixecament topogràfic de tots els serveis i elements de vialitat executats una vegada finalitzada l'obra, per a l'entrega de l'AS BUILT. Inclou escomeses de residuals i pluvials. Prescripcions segons Ajuntament i/o Direcció Facultativa.				
Num.	Text	Tipus	[C]	[D]	[E]	[F]	TOTAL
1		C	Unitats	Longitud	Ample	Alçada	Total
2	Total àmbit		1,000				1,000
TOTAL AMIDAMENT						1,000	
2	01205D	ut	Treballs de redacció dels plànols AS BUILT de la planta de pavimentació i plantes de totes els serveis realment executats a l'obra. Inclou escomeses de residuals i pluvials. Realització dels treballs de fotografia necessaris per a la realització de un reportatge fotogràfic diàriament de tots els treballs executats a l'obra cada dia. Segons prescripcions Ajuntament i/o Direcció Facultativa.				
Num.	Text	Tipus	[C]	[D]	[E]	[F]	TOTAL
1		C	Unitats	Longitud	Ample	Alçada	Total
2	Total àmbit		1,000				1,000
TOTAL AMIDAMENT						1,000	

CAPÍTOL II – QUADRE DE PREUS Nº1

Tal i com figura en el subapartat 31-Preus Unitaris de l'apartat de Condicions Generals del document de Plec de Condicions: ***Els preus unitaris que figuren al quadre de preus núm. 1 inclouen sempre, llevat prescripció expressa en contra del document contractual el següent: subministrament (inclòs drets de patent, cànon d'extracció, etc.), transport, aplec, manipulació i utilització de tots els materials usats a l'execució de la corresponent unitat d'obra; les despeses de mà d'obra, maquinària, mitjans auxiliars, ferramentes, instal·lacions, normalment o incidentalment, necessàries per acabar la unitat corresponent, i els costos indirectes.***

QUADRE DE PREUS NÚMERO 1

Data: 15/09/25

Pàg.: 1

NÚMERO	CODI	UA	DESCRIPCIÓ	PREU	
P-1	01204D	ut	Realització dels treballs de topografia necessaris per a l'aixecament topogràfic detallat i replanteig previ de la rasant en l'entrega de cruïlles, accessos guals vehicles i peatonals, entregues amb rasant existent,... Treballs realitzats per topògraf. Realització dels treballs de topografia necessaris per a l'aixecament topogràfic de tots els serveis i elements de vialitat executats una vegada finalitzada l'obra, per a l'entrega de l'AS BUILT. Inclou escomeses de residuals i pluvials. Prescripcions segons Ajuntament i/o Direcció Facultativa. (SIS-CENTS EUROS)	600,00	€
P-2	01205D	ut	Treballs de redacció dels plànols AS BUILT de la planta de pavimentació i plantes de totes els serveis realment executats a l'obra. Inclou escomeses de residuals i pluvials. Realització dels treballs de fotografia necessaris per a la realització de un reportatge fotogràfic diàriament de tots els treballs executats a l'obra cada dia. Segons prescripcions Ajuntament i/o Direcció Facultativa. (QUATRE-CENTS EUROS)	400,00	€
P-3	013001	ut	Partida a justificar dels treballs de reposició i subministrament provisional dels diferents serveis existents que es puguin veure afectats durant les obres, a causa d'afectacions a la xarxa existents. Inclou treballs de reconnexió sortides drenatge pluvials existents. (MIL DOS-CENTS EUROS)	1.200,00	€
P-4	013002	ml	Treballs de reparació de peu de façana per descalçament i/o deteriorament de la mateixa a causa de l'obertura de rasa per a pas de serveis i/o entrega amb la nova rasant del carrer. Inclou material i mà d'obra necessària. Inclou morters de reparació i/o peces de façana. Inclou repintat de la façana en cas necessari, amb mateix RAL que pintura existent fins a una altura mínima de 1m per assegurar un bon acabat final. Totalment acabat segons indicacions de la direcció facultativa. Inclou gestió permisos particulars. (DOTZE EUROS AMB VUIT CÈNTIMS)	12,08	€
P-5	013003	ml	Treballs de reparació dels forats i desperfectes de les façanes i repintat de la mateixa en una amplada de 30cm en les zones que hagin quedat afectades per la retirada de línies aèries existents i/o pels suports de les mateixes. Inclòs recol·locació de canal ventilada en els trams que sigui necessari. Inclou material i mà d'obra necessària. Totalment acabat seguint indicacions de la direcció facultativa. Inclou gestió permisos particulars. (SIS EUROS AMB CINQUANTA-UN CÈNTIMS)	6,51	€
P-6	02001A	ut	Formació de rampes en zona accessos finques per entregar amb nivell rasant interior. Inclòs material i mà d'obra necessària. Inclou gestió permisos particulars. Totalment acabat segons plànols i indicacions de la direcció facultativa. (CENT CINQUANTA-CINC EUROS)	155,00	€
P-7	BT2	ut	Subministre i col·locació de canal de protecció CGP i/o caixa seccionament segons estudi ENDESA. Inclou material i mà d'obra necessària. Tot inclòs i totalment acabat. (QUARANTA-VUIT EUROS AMB TRES CÈNTIMS)	48,03	€
P-8	BV0-.A01	ut	Treballs necessaris destinats a Control de Qualitat segons Annex de Control de Qualitat. Inclou: densitats i humitat “in situ” de les rases de serveis, inclòs rasa embornals i escomeses. (MIL CINC-CENTS EUROS)	1.500,00	€
P-9	BV0-.A02	ut	Obtenció del certificat del mandrilat de la nova xarxa de telefònica per part de la companyia Telefònica.El mandril per a tub Ø63mm és de Ø40mm i el mandril per a tub Ø110mm és de Ø70mm. Inclou treballs necessaris per a l'obtenció del certificat. Inclou elaboració d'informe. (QUATRE-CENTS SETZE EUROS AMB QUARANTA-UN CÈNTIMS)	416,41	€
P-10	E2R542AA	m3	Transport de residus a instal·lació autoritzada de gestió de residus, amb camió de 20 t i temps d'espera per a la càrrega a màquina, amb un recorregut de més de 15 i fins a 20 km (TRETZE EUROS AMB TRETZE CÈNTIMS)	13,13	€

QUADRE DE PREUS NÚMERO 1

Data: 15/09/25

Pàg.: 2

NÚMERO	CODI	UA	DESCRIPCIÓ	PREU	
P-11	E2RA7LP0	m3	Deposició controlada a dipòsit autoritzat de residus de terra inerts barrejats o a VMNE (Valoritzador de Materials Naturals Excavats), amb una densitat 1,6 t/m3, procedents d'excavació, amb codi 170504 segons la Llista Europea de Residus (ORDEN MAM/304/2002) (CINC EUROS AMB SEIXANTA-SET CÈNTIMS)	5,67	€
P-12	E2RA7LPA	m3	Cànon sobre la deposició controlada a dipòsit autoritzat de residus de la construcció. (CINC EUROS AMB SEIXANTA-SET CÈNTIMS)	5,67	€
P-13	F2194AU5	m2	Demolició de paviment de formigó, de fins a 30 cm de gruix i més de 2 m d'amplària amb retroexcavadora amb martell trencador i càrrega sobre camió. Inclou enderroc, càrrega sobre camió, transport a abocador, descàrrega i cànon abocament. (DEU EUROS AMB NORANTA-TRES CÈNTIMS)	10,93	€
P-14	F219KBC0	m	Tall en paviment de mescla bituminosa de 15 cm de fondària com a mínim, amb màquina tallajunts amb disc de diamant, per a delimitar la zona a demolir (VUIT EUROS AMB VUITANTA-TRES CÈNTIMS)	8,83	€
P-15	F21DUX32	ut	Desmuntatge de pals de fusta per a línies elèctriques i d'enllumenat, de fins a 6 m d'alçària, com a màxim, enderroc de fonament de formigó a mà i amb martell trencador sobre retroexcavadora, aplec per a posterior aprofitament i càrrega manual i mecànica de runa sobre camió o contenidor. (CENT CINQUANTA EUROS)	150,00	€
P-16	F2R35069	m3	Transport de terres a instal·lació autoritzada de gestió de terres o altra obra, amb camió de 12 t i temps d'espera per a la càrrega amb mitjans mecànics. (SIS EUROS AMB SETANTA-SIS CÈNTIMS)	6,76	€
P-17	F9310060	m3	Base granular de tot-u reciclat amb marcatge CE, compactada. Inclou subministrament, estesa, refí i compactació del material al 95% PM capa sub-base, si s'escau. Necessari aportar certificat del material. Tot inclòs. (VINT-I-NOU EUROS AMB ONZE CÈNTIMS)	29,11	€
P-18	F931201J	m3	Base de tot-u artificial, amb estesa i piconatge del material al 98% del PM. Inclou subministrament, estesa, refí i compactació del material al 98% PM capa sub-base, si s'escau. Tot inclòs. (QUARANTA-UN EUROS AMB VINT-I-VUIT CÈNTIMS)	41,28	€
P-19	F9360010	m2	Base de formigó HM-20/P/20/I per voreres i altres paviments, de consistència tova i grandària màxima del granulat 20 mm, 15 cm de gruix, abocat des de camió, inclou subministrament, estesa i vibratge manual. Acabat reglejat, p.p. encofrat i formació de junts. Tot inclòs completament acabat. Inclou topografia a acabat definitiu. (VINT-I-DOS EUROS AMB DIVUIT CÈNTIMS)	22,18	€
P-20	F965U03A	m	Subministra i col·locació de vorada Tauló de peces de formigó prefabricat acabat amb color a escollir per la Direcció Facultativa, de 15x26 cm. Incloua tallat de vorada en alineacions corbes, col·locada sobre base de formigó HM-20/P/40/I de 25 a 30 cm d'alçària, i rejuntada amb morter mixt 1:2:10, elaborat a l'obra amb formigonera 165 l. (VINT-I-SIS EUROS AMB CINQUANTA-QUATRE CÈNTIMS)	26,54	€
P-21	F96AUM1B	m	Vorada recta de xapa d'acer corten de 10 mm de gruix i 250 mm d'alçada, inclòs elements metàl·lics d'ancoratge soldats a la xapa, col·locada sobre base de 10cm de formigó de resistència de 15 N/mm2. Inclou anclatge vertical en el terreny mitjançant barilles d'acer corrugat Ø10mm i anclatge horitzontal amb el paviment de formigó amb barilles d'acer corrugat Ø8mm segons indicacions de la D.F. Inclou perforació mecànica en terreny/pedra per ancoratge de vorada metàl·lica en cas necessari. Inclòs material, mà d'obra i mitjans necessaris. Tot inclòs, totalment col·locada i acabada. (QUARANTA-UN EUROS AMB VINT-I-SET CÈNTIMS)	41,27	€

QUADRE DE PREUS NÚMERO 1

Data: 15/09/25 Pàg.: 3

NÚMERO	CODI	UA	DESCRIPCIÓ	PREU
P-22	F975UF21	m	Rigola de 30 cm d'amplària amb peces de formigó tipus Petra de Breinco o equivalent, acabat metal, de 60x30x8 cm, segons norma UNE-EN 1338, col·locada sobre llit de formigó, rejuntada amb morter, incloent possible excavació per a la col·locació de formigó i els encofrats laterals. Inclou p.p. de treballs de replanteig i formació de pendents. Nivell acabat control intens. Totalment acabat. (VINT EUROS AMB SEIXANTA-SIS CÈNTIMS)	20,66 €
P-23	F9HR001A	m2	Enderroc i reposició de paviment asfàltic existent, de les mateixes característiques que el enderrocat. Inclòs enderroc i reposició de capes suport segons plànol de detall. La reposició del ferm asfàltic inclou una capa de base granutar tot-ú artificial de 20cm de gruix, una capa de formigó pobre HM-20 de 15cm de gruix, reg d'adherència i capa asfàltica (AC 16 surf S) de mínim 6cm de gruix, segons detall projecte.. Inclou excavació, càrrega sobre camió, transport a abocador, descàrrega i cànon abocament. Tot inclòs completament acabat. (SEIXANTA-UN EUROS AMB TRENTA-SET CÈNTIMS)	61,37 €
P-24	F9REPAV	m2	Enderroc i reposició de paviment existent de pedra natural, de les mateixes característiques que l'enderrocat. Inclòs enderroc base de formigó i reposició de capes suport, obtenint el mateix acabat que el paviment enderrocat. Inclou excavació, càrrega sobre camió, transport a abocador, descàrrega i cànon abocament. Inclou material i mà d'obra necessària. Tot inclòs completament acabat segons indicacions de la D.F. (SETANTA EUROS)	70,00 €
P-25	F9WZV010	u	Desmuntatge i col·locació per situar a nova rasant de marc i tapa de pous de clavegueres o altres serveis, en obres de recobriment asfàltic, amb morter de ciment, inclòs càrrega manual de runa generada (CENT DOS EUROS AMB SETANTA-VUIT CÈNTIMS)	102,78 €
P-26	FDG3U1	m	Canalització amb quatre tubs de PEAD de Ø 63 mm x 3,8mm de gruix, amb material homologat per companyia, amb guia de plàstic, inclòs prisma de formigó de 40x30cm i col·locació d'una banda de protecció i avis de plàstic a la part superior de la rasa. Fil guia a cada tub, part proporcional d'accessoris d'unió, separadors i obturadors. (TRENTA-CINC EUROS AMB CINQUANTA-SET CÈNTIMS)	35,57 €
P-27	FDG3U2	m	Canalització amb dos tubs de PEAD de Ø 63 mm i 3,8mm de guix, amb material homologat per companyia, amb guia de plàstic, inclòs prisma de formigó de 40x20cm i col·locació d'una banda de protecció i avis de plàstic a la part superior de la rasa. Fil guia a cada tub, part proporcional d'accessoris d'unió, separadors i obturadors. (VINT-I-UN EUROS AMB DISSET CÈNTIMS)	21,17 €
P-28	FDG5U101	m	Canalització amb 2 tubs corbables corrugats de polietilè de 90 mm de diàmetre nominal, de doble capa, i dau de recobriment de 40x20 cm amb formigó HM-20/P/20/I. Fil guia a cada tub, part proporcional d'accessoris d'unió, separadors i obturadors. (VINT-I-UN EUROS AMB QUARANTA-DOS CÈNTIMS)	21,42 €
P-29	FG31D1	ml	Subministre i instal·lació de cable RZ 0,6/1 kV, 3x150 AL/80 ALM per anar grapat a façana, segons estudi ENDESA. Tot inclòs i totalment instal·lat segons indicacions de companyia elèctrica. (VINT-I-UN EUROS)	21,00 €
P-30	FG39002	ml	SiC de conductor de BT d'alumini, tipus AL50, inclòs jocs d'empalmadors. Inclou subministrament i col·locació en rasa o tub. Inclou material i mà d'obra necessària. Tot inclòs i totalment instal·lat. (VINT-I-TRES EUROS AMB DEU CÈNTIMS)	23,10 €
P-31	FG31D58B	m	Subministre i col·locació de cable aèri tipus RZ 0,6/1 KV 3x50 AL/54,6 ALM, col·locat grapat a façana. Segons estudi Endesa. (SETZE EUROS AMB SEIXANTA-DOS CÈNTIMS)	16,62 €

QUADRE DE PREUS NÚMERO 1

Data: 15/09/25 Pàg.: 4

NÚMERO	CODI	UA	DESCRIPCIÓ	PREU
P-32	FG390010	m	Subministre i col·locació de conductor de baixa tensió de alumini, de 3x240+150 mm2, inclòs jocs d'empalmadors. Inclou subministrament i col·locació en rasa o tub. Tot inclòs. (VINT-I-SET EUROS AMB SIS CÈNTIMS)	27,06 €
P-33	FH0-.A01	u	Redacció i tramitació de memòria tècnica projecte de legalització de la instal·lació elèctrica. Inclou redacció d'un projecte elèctric visat, el certificat final de les obres elèctriques emès pel seu director d'obres d'aquesta part elèctrica, butlletí de l'instal·lador autoritzat, pagament de les taxes (ICIC, ECA o altra entitat...), inspecció inicial, i resta de despeses associades a la legalització de la instal·lació per part del Departament d'Indústria de la Generalitat. (NOU-CENTS CINQUANTA-NOU EUROS AMB NORANTA CÈNTIMS)	959,90 €
P-34	FHG-.CO01	u	Treballs necessaris d'obra civil per a connexió a xarxa existent. Inclou cates localització xarxa existent, enderroc i reposició paviment i/o parament existent, excavació, replenat i connexió canalitzacions soterrades. Inclou tractament dels productes utilitzats per a la realització dels treballs, per tal de no afectar la vegetació existent. Inclou material i mà d'obra necessaris. Tot inclòs. Totalment acabat. (DOS-CENTS QUARANTA EUROS AMB CINQUANTA-QUATRE CÈNTIMS)	240,54 €
P-35	GF3D3F5B	ut	Subministra i col·locació de brida cega de fosa de 100 mm de DN, amb anella elastomèrica d'estanquitat per a aigua i col·locada al fons de la rasa (QUARANTA-SIS EUROS AMB QUARANTA-CINC CÈNTIMS)	46,45 €
P-36	LLMUN01	ut	SiC columna quadrada de 10x10 cm i 3 mm de gruix de 5,00 m d'alçada pintada color oxiron amb braç de suport a definir per D.F. i segons detall. (VUIT-CENTS EUROS)	800,00 €
P-37	LLMUN02	ut	SiC de braç de suport mural de punt de llum tipus municipal amb doble perfil L i tractat semblant a columna (TRES-CENTS CINQUANTA EUROS)	350,00 €
P-38	M21HYA02	m	Desmuntatge de cablejat de línia aèria elèctrica/telefònica/enllumenat, inclòs desconnexions, accessoris i elements de subjecció, de qualsevol tipus, i càrrega manual de runa sobre camió o contenidor i transport a dipòsit (UN EUROS AMB SETANTA-NOU CÈNTIMS)	1,79 €
P-39	P1B-.A01	u	Treball de desviaments provisionals i passos alternatius peatonals durant tota l'obra en l'àmbit de projecte. Inclou manteniment. Inclou la col·locació de fustes, elements de protecció, passeres, millores puntuals amb tot-ú. (TRES-CENTS EUROS)	300,00 €
P-40	P1B-.A02	u	Treball de desviaments viaris i passos alternatius per a vehicles durant tota l'obra en l'àmbit de projecte. Inclou manteniment. Inclou la col·locació de planxes, elements de senyalització, passeres, millores puntuals amb tot-ú,... Inclou senyalització viària necessària: senyals verticals, senyalització lluminosa, vallat, cartells informatius,...Seguint les indicacions de la Direcció Facultativa i la policia municipal. (DOS-CENTS EUROS)	200,00 €
P-41	P2146-DJ2Q	m2	Demolició de paviment de mescla bituminosa de fins a 15 cm de gruix, d'amplària fins a 2 m amb retroexcavadora amb martell trencador i càrrega sobre camió amb mitjans mecànics (QUATRE EUROS AMB NORANTA CÈNTIMS)	4,90 €
P-42	P214W-FEMB	m	Tall en paviment de formigó de 15 cm de fondària com a mínim amb màquina tallajunts amb disc de diamant per a paviment, per a delimitar la zona a demolir (VUIT EUROS AMB DIVUIT CÈNTIMS)	8,18 €
P-43	P214W-HXLT	m	Tall en paviment de peces amb màquina tallajunts amb disc de diamant per a paviment, per a delimitar la zona a demolir (QUATRE EUROS AMB VUITANTA-SET CÈNTIMS)	4,87 €

QUADRE DE PREUS NÚMERO 1

Data: 15/09/25 Pàg.: 5

NÚMERO	CODI	UA	DESCRIPCIÓ	PREU
P-44	P21DH-M8J5	u	Desmuntatge de llumenera i braç mural amb els accessoris i elements de subjecció, aplec per a posterior aprofitament i càrrega manual de runa sobre camió o contenidor (CINQUANTA EUROS AMB QUARANTA-NOU CÈNTIMS)	50,49 €
P-45	P2214-HYKT	m3	Excavació per a caixa de paviment en terreny compacte (SPT 20-50), realitzada amb pala excavadora i càrrega directa sobre camió, en entorn urbà sense dificultat de mobilitat, en voreres > 5 m d'amplària o calçada/plataforma única > 12 m d'amplària, sense afectació per serveis o elements de mobiliari urbà, en actuacions de més de 2 1 m3 (NOU EUROS AMB SETZE CÈNTIMS)	9,16 €
P-46	P221B-EL71	m3	Excavació de rasa i pou de fins a 2 m de fondària, en terreny compacte (SPT 20-50), realitzada amb retroexcavadora de combustible i càrrega mecànica sobre camió amb retroexcavadora (DEU EUROS AMB VUIT CÈNTIMS)	10,08 €
P-47	P221K-TG43	m3	Excavació de cala, per a localització de serveis, amb mitjans manuals i reblert i compactació de terres seleccionades de la pròpia excavació, sense pedres (VUITANTA-VUIT EUROS AMB QUARANTA-SET CÈNTIMS)	88,47 €
P-48	P2241-52SM	m2	Repàs i piconatge d'esplanada, amb compactació del 95% PM (DOS EUROS)	2,00 €
P-49	P2255-.A01	m3	Reblert de rasa o pou amb sorres amb ull de perdiu de 3 a 7mm, en tongades de 25 cm com a màxim (VINT-I-VUIT EUROS AMB VINT-I-DOS CÈNTIMS)	28,22 €
P-50	P22D1-DGOU	m2	Neteja i esbrossada del terreny realitzada amb pala carregadora i càrrega mecànica sobre camió (ZERO EUROS AMB SETANTA-SET CÈNTIMS)	0,77 €
P-51	P2A0-4ILV	m3	Subministrament de terra seleccionada, procedent d'aportació (TRETZE EUROS AMB TRENTA-UN CÈNTIMS)	13,31 €
P-52	P9D1-.ECO	m2	Subministra i col·locació de paviment de llamborda de formigó tipus ECO Klinker Brick Barcelona de Piera o equivalent tonalitat marró / vermell a confirmar per la direcció facultativa en el moment de fer l'obra. Col·locat a trencajuntes, de mides 20x10x5cm. Col·locat a truc de maceta sobre base de morter mixt 1:2:10, elaborat a l'obra amb formigonera de 165 l. Col·locat sobre llit de morter de ciment de 2-3 cm i capa de ciment viu, i reblert de junts amb sorra fina i morter. Inclòs reajuntat amb sorra amb lligant tipus CITYPRO de Breinco o equivalent. Inclou neteja superficial del paviment. Inclou p.p. de treballs de replanteig i formació de pendents. Nivell acabat control intens. Totalment acabat segons indicacions de la direcció facultativa. Inclou morter, material i mà d'obra necessari per a la seva execució. (TRENTA-SIS EUROS AMB SEIXANTA-VUIT CÈNTIMS)	36,68 €
P-53	PDG2-6SG0	m	Canalització amb un tub corbable corrugat de polietilè de 90 mm de diàmetre nominal, de doble capa, i reblert de rasa amb terres seleccionades, fil guia a cada tub, part proporcional d'accessoris d'unió, separadors i obturadors, amb picó vibrant de combustible (SIS EUROS AMB NORANTA-SET CÈNTIMS)	6,97 €
P-54	PDG2-.TC3	m	Canalització amb dos tubs corbables corrugats de polietilè de doble capa, de 90 mm de diàmetre nominal i amb tritub (3Ø40mm), i dau de recobriment de 40x30 cm amb formigó d'ús no estructural HNE-20/P/20 de resistència a compressió 20 N/mm2, consistència plàstica i grandària màxima del granulat 20 mm. Inclòs conducte de PEHD tritub de 40 mm de, 3 mm de gruix i PN 10, banda continua de senyalització de PE situada a la part superior de la rasa, fil guia a cada tub, part proporcional d'accessoris d'unió, separadors i obturadors (TRENTA-DOS EUROS AMB SEIXANTA-VUIT CÈNTIMS)	32,68 €

QUADRE DE PREUS NÚMERO 1

Data: 15/09/25 Pàg.: 6

NÚMERO	CODI	UA	DESCRIPCIÓ	PREU
P-55	PDG5-HA2I	m	Banda continua de plàstic de color de 30 cm d'amplària, col·locada al llarg de la rasa a 20 cm per sobre de la canalització (ZERO EUROS AMB SEIXANTA-VUIT CÈNTIMS)	0,68 €
P-56	PDG5-.A12	u	Connexió amb la xarxa soterrada mitjançant arqueta de registre existent, inclòs cata per a localització d'entrada a la cambra de registre, el mandrilat del últim tram construït i la col·locació del fil de guia, segons normes de la companyia, deixant la connexió totalment acabada i en perfecte funcionament. (CENT DISSET EUROS AMB QUARANTA-SET CÈNTIMS)	117,47 €
P-57	PDG5-.A13	u	Connexió a xarxa aèria existent mitjançant formació de conversió aeri-soterrani amb 2c PVC - DN110mm. Instal·lació tub protecció a façana per part de companyia. Inclou acabat pintat de tubs exteriors amb pintura color òxid marró (color corten) RAL 708 o equivalent a escollir per la DF. Inclou obertura de rases de serveis i reposició de paviment existent necessari. Inclou obra civil necessària segons requeriments de la companyia Telefónica. Inclòs material, mà d'obra i permisos particulars necessaris. (CENT CINQUANTA-CINC EUROS)	155,00 €
P-58	PDG5-.A21	u	Construcció de basament per a armari de distribució de telecomunicacions, amb formigó HM-20/B/20/I, inclou excavació, càrrega, transport al gestor de residus o centre de reciclatge a qualsevol distància, amb estesa i compactació si s'escau, encofrat, formigonat. Inclou col·locació de 6 tubs de PEAD Ø63mm i marc per pedestal format per angulars de dimensions 17,6x49,6x4,0 cm amb cargols soldats. Inclou material i mà d'obra necessària. Tot inclòs completament acabat (CENT VUITANTA-TRES EUROS AMB VUITANTA-QUATRE CÈNTIMS)	183,84 €
P-59	PDG5-.A32	u	Treballs d'obra civil per a la reconnexió d'escomesa aèria existent mitjançant formació de conversió aeri soterrani en façana. Execució de 2cØ63mm deixats a peu de façana i taponats provisionalment amb obturador estanc. Instal·lació de tub d'acer galvanitzat grapats a façana per part de companyia. Inclou acabat pintat de tubs exteriors amb pintura color òxid marró (color corten) RAL 708 o equivalent a escollir per la DF. Inclou obertura de rases de serveis i reposició de paviment existent necessari. Inclou obra civil necessària segons requeriments de la companyia Telefónica. Inclòs material, mà d'obra i permisos particulars necessaris. (CENT CINC EUROS)	105,00 €
P-60	PDG6-.1A01	u	Tap obturador PE per a canalitzacions de diàmetre 125 mm, col·locat (SIS EUROS AMB SETANTA-QUATRE CÈNTIMS)	6,74 €
P-61	PDG6-13IHN	u	Tap obturador PE per a canalitzacions de diàmetre 63 mm, col·locat (TRES EUROS AMB SET CÈNTIMS)	3,07 €
P-62	PDG6-13IHP	u	Tap obturador PE per a canalitzacions de diàmetre 90 mm, col·locat (QUATRE EUROS AMB SEIXANTA-DOS CÈNTIMS)	4,62 €
P-63	PDK-.A11	u	Construcció de pou de registre de DN1000mm de fins a 1,5 ml de profunditat mitjançant formació de mitja canya amb rajol ceràmic resistent i arqueta tronco-cònica prefabricada de formigó aferrat amb morter de ciment porland. Inclou marc i tapa de fundició dúctil model APARENT R-3 de FDF amb tapa circular abatible amb marc quadrat, amb gravat anagrama ajuntament i tipus de servei, de D70cm, segons criteris municipals. (CINC-CENTS VINT-I-CINC EUROS AMB CINQUANTA-VUIT CÈNTIMS)	525,58 €
P-64	PDK-.A12	ut	Formació d'arqueta per a vàlvula d'aigua potable d'eix vertical amb tub de PE corrugat de diàmetre 315 mm, reforçat amb formigó i marc i tapa de fosa de registre de 40x40cm tipus C250. Amb gravat del servei. Inclou material i mà d'obra necessària. Tot inclòs i totalment acabat segons indicacions de companyia. (CENT TRENTA-DOS EUROS AMB CINQUANTA CÈNTIMS)	132,50 €

QUADRE DE PREUS NÚMERO 1

Data: 15/09/25 Pàg.: 7

NÚMERO	CODI	UA	DESCRIPCIÓ	PREU
P-65	PDK1-.A03	u	Bastiment quadrat i tapa quadrat de fosa dúctil per a pericó de serveis, recolzada, pas lliure de 400x400 mm classe C250 segons norma UNE-EN 124, col·locada amb morter per a ram de paleta. Inclou inscripció amb el nom del servei corresponent (VUITANTA-NOU EUROS AMB VUITANTA-TRES CÈNTIMS)	89,83 €
P-66	PDK1-DXAD	u	Bastiment quadrat i tapa quadrat de fosa dúctil per a pericó de serveis, recolzada, pas lliure de 700x700 mm classe D400 segons norma UNE-EN 124, col·locada amb morter per a ram de paleta (TRES-CENTS TRENTA-VUIT EUROS AMB NORANTA-SIS CÈNTIMS)	338,96 €
P-67	PDK1-.AT01	u	Bastiment quadrat i tapa quadrat de fosa dúctil per a pericó de serveis, tipus D-15-D400 de Fàbregas o equivalent, recolzada, pas lliure de 400x400 mm classe D400 segons norma UNE-EN 124, col·locada amb morter per a ram de paleta (CENT SIS EUROS AMB TRENTA-UN CÈNTIMS)	106,31 €
P-68	PDK4-IQSH	u	Pericó de registre de formigó prefabricat sense fons de 40x40x45 cm, per a instal·lacions de serveis, col·locat sobre llit de grava de 15 cm de gruix i reblert lateral amb terra de la mateixa excavació (SEIXANTA-NOU EUROS AMB SIS CÈNTIMS)	69,06 €
P-69	PDK4-LP57	u	Pericó de formigó prefabricat sense fons de 40x40 cm i fondària de 45 cm, per a instal·lacions de serveis, col·locat sobre solera de formigó d'ús no estructural HNE-20/B/40 de resistència a compressió 20 N/mm2, consistència tova i grandària màxima del granulat 40 mm de 15 cm de gruix i reblert lateral amb terra de la mateixa excavació (SETANTA-CINC EUROS AMB QUARANTA-CINC CÈNTIMS)	75,45 €
P-70	PDK4-LP5C	u	Pericó de formigó prefabricat tipus DM amb tapa de formigó, per a instal·lacions de telefonia, col·locat sobre solera de formigó d'ús no estructural HNE-20/B/40 de resistència a compressió 20 N/mm2, consistència tova i grandària màxima del granulat 40 mm de 15 cm de gruix i reblert lateral amb terra de la mateixa excavació (SET-CENTS SEIXANTA-DOS EUROS AMB SETANTA-SIS CÈNTIMS)	762,76 €
P-71	PDK4-LP5G	u	Pericó de formigó prefabricat tipus MF-II amb tapa de formigó, per a instal·lacions de telefonia, col·locat sobre solera de formigó d'ús no estructural HNE-20/B/40 de resistència a compressió 20 N/mm2, consistència tova i grandària màxima del granulat 40 mm de 15 cm de gruix i reblert lateral amb terra de la mateixa excavació (TRES-CENTS NOU EUROS AMB NORANTA-UN CÈNTIMS)	309,91 €
P-72	PDK4-.A11	u	Subministre i col·locació de pericó de formigó prefabricat amb fons de 70x70 cm i fondària de 90 cm, per a instal·lacions de serveis, i reblert lateral amb terra de la mateixa excavació. Inclou subministre d'arqueta prefabricada de formigó per a telecomunicacions del tipus P-FO-2 de Fàbregas o equivalent, amb ganxos de tir galvanitzats. Inclou material i mà d'obra necessària. (DOS-CENTS NORANTA-QUATRE EUROS AMB SEIXANTA-DOS CÈNTIMS)	294,62 €
P-73	PFB3-142C5	m	Tub de polietilè de designació PE 100, diàmetre nominal DN 125, pressió nominal PN 16 (SDR 11), subministrat en barres de 6 m, fabricació segons norma UNE-EN 12201-2, inclosa la part proporcional d'accessoris d'unió mitjançant electrosoldadura, col·locat al fons de la rasa, sense afectació per presència de serveis en la rasa, sense presència d'estrebada, amb grau de dificultat mitjà, amb reblert sobre llit de sorra de 0,1 m de gruix i reblert de sorra fins a 30 cm per sobre del tub (CINQUANTA-UN EUROS AMB CINQUANTA-SIS CÈNTIMS)	51,56 €
P-74	PFZ-.C01	u	Treballs necessaris d'obra civil per a la connexió a xarxa existent. Inclosos formació de massacots de formigó HM-20 per a canonades i canvis de direcció en connexions. Tot inclòs i totalment acabat segons indicacions companyia aigua. (CENT SETANTA-DOS EUROS AMB CINQUANTA-SIS CÈNTIMS)	172,56 €

QUADRE DE PREUS NÚMERO 1

Data: 15/09/25 Pàg.: 8

NÚMERO	CODI	UA	DESCRIPCIÓ	PREU
P-75	PG-.A12	ut	Connfecció plànols per Certificat final inclòs tots els plànols. (QUATRE-CENTS TRENTA-SIS EUROS AMB TRENTA-DOS CÈNTIMS)	436,32 €
P-76	PG-.A02	ut	Treballs d'enginyeria i topografia necessaris. Inclou redacció i tramitació de projecte elèctric extensió. Inclou redacció del projecte de legalització elèctrica Instal·lació de Baixa Tensió; visat per un col·legi professional incloent el certificat final d'obra; presentació a ICICT o ECA de tota la documentació necessària; lliurament de l'acta d'aprovació del projecte i de les instal·lacions. Tot inclòs. (MIL DOS-CENTS EUROS)	1.200,00 €
P-77	PG-.A03	ut	Pagament TAXES segons estudi ENDESA. Inclou tràmits i gestions necessàries per a realitzar el pagament de les TAXES. (SIS-CENTS VUITANTA-QUATRE EUROS AMB TRENTA CÈNTIMS)	684,30 €
P-78	PG-.A04	ut	Tràmits i gestions necessàries per a l'obtenció de permisos oficials. Inclou tots els permisos oficials necessaris segons ESTUDI ENDESA. (DOS-CENTS CINQUANTA-QUATRE EUROS AMB SEIXANTA CÈNTIMS)	254,60 €
P-79	PG-.A11	u	Realització dels treballs de prova de rigidesa de cable de BT segons indicacions de la companyia elèctrica. Inclou material i mà d'obra necessària. Tot inclòs i totalment acabat. (CENT SEIXANTA-DOS EUROS AMB SETZE CÈNTIMS)	162,16 €
P-80	PG-.A13	u	Treballs de redacció plànols ''As built'' de xarxa sub. MT/BT executada menys de 100 ml. (TRES-CENTS CINQUANTA-QUATRE EUROS AMB SETANTA-QUATRE CÈNTIMS)	354,74 €
P-81	PG-.A14	u	Suplement de treballs de redacció ''As built'' de xarxa sub. MT/BT executada (Més de 100 M) (CENT UN EUROS AMB TRENTA-CINC CÈNTIMS)	101,35 €
P-82	PG-.A15	u	Informe de creuaments i paral·lelismes (CENT QUARANTA-QUATRE EUROS AMB NORANTA-QUATRE CÈNTIMS)	144,94 €
P-83	PG0-.A01	m2	Adequació de les façanes incloent els treballs de tapar forats, amorterar buits i pintar i l'adequació de la xarxa d'enllumenat grapada i/o altres serveis existents a mantenir. (CENT QUINZE EUROS AMB NOU CÈNTIMS)	115,09 €
P-84	PG0-.A02	u	Elaboració i tramitació de signatura de permisos particulars necessaris per conversions A/S, pas de façanes, col·locació de caixes, etc,... (NORANTA-VUIT EUROS AMB VINT-I-VUIT CÈNTIMS)	98,28 €
P-85	PG1M-IRS4	u	Mòdul de caixa de distribució en urbanitzacions (CDU), homologat per la companyia Fecsa-Endesa (codi Endesa 6700038), amb entrada, doble sortida i derivació a dos abonats, amb mides 536x516x227, ref. Cahors 0555014 o equivalent, instal·lat (DOS-CENTS VUITANTA-VUIT EUROS AMB VINT-I-UN CÈNTIMS)	288,21 €
P-86	PG1M-IRSA	u	Mòdul de caixa general de protecció i mesura CPM 1-D2 amb fusibles de 100A, instal·lat (CENT NORANTA-CINC EUROS AMB TRENTA-SIS CÈNTIMS)	195,36 €
P-87	PG1M-.A02	u	Treballs d'obra civil per ajuda d'instal·lació d'armari/caixa empotrada a façana. Inclou pintat de la porta amb pintura marró (color corten), RAL 708 òxid marró. Incloses modificacions i adaptacions en tanca existent necessàries per una correcta integració de l'acabat final. Inclou acabat remolinat i pintat, o acabat aplacat de les mateixes característiques que l'existent.Inclou connexions amb CPM existents i ubicats en façana quan sigui necessari. Inclou material, mà d'obra i permisos necessaris. Tot inclòs i totalment acabat segons estudi Endesa i seguint indicacions de la companyia subministradora. (TRES-CENTS CINQUANTA EUROS)	350,00 €

QUADRE DE PREUS NÚMERO 1

Data: 15/09/25Pàg.: 9

NÚMERO	CODI	UA	DESCRIPCIÓ	PREU
P-88	PG1M-.A03	ut	Treballs d'obra civil necessaris per a la connexió amb la xarxa existent, mitjançant conversió aèri soterrani, amb col·locació de tub d'acer galvanitzat i pintat protegit. Inclou acabat pintat de tubs exteriors amb pintura color òxid marró (color corten) RAL 708 o equivalent a escollir per la DF. Inclou material, mà d'obra i permisos necessaris. Inclou col·locació a façana/pal suport de tub d'acer galvanitzat i pintat protegit. Totalment acabat segons estudi Endesa i seguint indicacions de la companyia subministradora. (TRES-CENTS VUITANTA-VUIT EUROS AMB CINQUANTA CÈNTIMS)	388,50 €
P-89	PG1M-.A11	u	Subministre i col·locació de peana prefabricada de formigó del tipus Cahors ZPAN, ref.0926100 per ubicació de caixa de protecció i mesura. Inclou material i mà d'obra necessària. Tot inclòs i totalment instal·lat. (CINC-CENTS VINT-I-NOU EUROS AMB SETANTA-SIS CÈNTIMS)	529,76 €
P-90	PG1M-.IRRY	u	Subminsitre i col·locació d'Armari prefabricat per a caixa de distribució en urbanitzacions, homologat per la companyia Fecsa-Endesa (codi Endesa 6703931), tipus Cahors 0926400 o equivalent, amb porta metàl·lica i peana incloses, instal·lat (SIS-CENTS VUITANTA-UN EUROS AMB NORANTA-QUATRE CÈNTIMS)	681,94 €
P-91	PG33-E6V6	m	Cable amb conductor de coure de tensió assignada0,6/1 kV, de designació RV, construcció segons norma UNE 21123-2, tetrapolar, de secció 4x6 mm2, amb coberta del cable de PVC, classe de reacció al foc Eca segons la norma UNE-EN 50575, col·locat en tub (DEU EUROS AMB VINT CÈNTIMS)	10,20 €
P-92	PG3B-E7CU	m	Conductor de coure nu, unipolar de secció 1x35 mm2, muntat superficialment (DEU EUROS AMB SETZE CÈNTIMS)	10,16 €
P-93	PGD2-E3E9	u	Placa de connexió a terra d'acer, quadrada (massissa), de superfície 0,3 m2, de 3 mm de gruix i soterrada (VUITANTA-SIS EUROS AMB VUITANTA-SET CÈNTIMS)	86,87 €
P-94	PGF1-DJGL	u	Pal de formigó armat de 9 m d'alçària, de 4 kN d'esforç en punta, per a 3 cables i muntat amb dau de formigó (SIS-CENTS CINQUANTA-TRES EUROS AMB VINT-I-UN CÈNTIMS)	653,21 €
P-95	PHG-.P03	u	Connexió de la nova instal·lació d'enllumenat a la xarxa soterrada existent. Inclou les tasques necessàries d'adequació a la xarxa existent. Inclou material i mà d'obra necessaris. Tot inclòs i totalment acabat segons indicacions de la D.F. (CENT CINQUANTA-UN EUROS AMB VUITANTA-NOU CÈNTIMS)	151,89 €
P-96	PJM9-.A01	u	Doble ventosa embridada de diàmetre nominal 100 mm, de 16 bar de pressió de prova, de fosa, preu alt i muntada en pericó de canalització soterrada (QUATRE-CENTS SETANTA-DOS EUROS AMB CINQUANTA-QUATRE CÈNTIMS)	472,54 €
P-97	PJMZ-.A01	u	Treballs d'instal·lació per a connexió a xarxa existent d'aigua potable. Inclou material i mà d'obra necessària. Tot inclòs i totalment acabat i en correcte funcionament. (DOS-CENTS SET EUROS AMB CINQUANTA-NOU CÈNTIMS)	207,59 €
P-98	PJMZ-.A11	ut	Treballs necessaris d'obra civil per executar reconnexió d'escomesa existent fins a comptador. Inclou excavació en qualsevol tipus de terreny i replè de rasa i treballs de connexió a tub d'escomesa. Inclou obertura de regates en parament vertical i posterior tapat i pintat. Inclòs els mitjans mecànics, la mà d'obra i el material necessari per deixar la connexió totalment acabada i en correcte funcionament seguint indicacions de la companyia subministradora. Inclou enderroc escomesa existent, càrrega sobre camió, transport a abocador, descàrrega i cànon abocament. Inclòs permisos particulars. (CENT VUITANTA EUROS)	180,00 €

QUADRE DE PREUS NÚMERO 1

Data: 15/09/25Pàg.: 10

NÚMERO	CODI	UA	DESCRIPCIÓ	PREU
P-99	PJMZ-.A22	u	Treballs de reconnexió d'escomesa existent a comptador existent a mantenir ubicat en façana, inclou enllaços, accessoris i especificacions de connexió, per part del servei municipal d'aigües. Totalment instal·lat i en correcte funcionament. Inclou material i mà d'obra necessària. (CENT CINQUANTA-CINC EUROS)	155,00 €
P-100	PJMZ-.A31	ut	Material pel muntatge d'escomeses provisionals, de PE-100 DNØ63mm i llautó, inclosa la part proporcional d'accessoris i peces espials, col·locat en superfície d'obra. Inclou la instal·lació de l'escomesa provisional per part de la companyia subministradora. Inclòs material i mà d'obra necessària. Totalment instal·lat i acabat en correcte funcionament. (CINQUANTA-QUATRE EUROS AMB VUITANTA-SET CÈNTIMS)	54,87 €
P-101	PJMZ-.A32	u	Subministre i col·locació de xarxa provisional per obres amb canonada de PE.AD.PN-10 de diàmetre 63mm. Inclou reconnexió provisional amb totes les escomeses existents. Inclou protecció aïllant del tub. Tot inclòs i totalment instal·lat i en correcte funcionament. (SIS-CENTS EUROS)	600,00 €
P-102	PN12-DPO0	u	Vàlvula de comporta manual amb brides, de cos llarg, de 125 mm de diàmetre nominal, de 16 bar de PN, cos de fosa nodular EN-GJS-500-7 (GGG50) i tapa de fosa nodular EN-GJS-500-7 (GGG50), amb revestiment de resina epoxi (250 micres), comporta de fosa+EPDM i tancament de seient elàstic, eix d'acer inoxidable 1.4021 (AISI 420), amb accionament per volant de fosa, muntada en pericó de canalització soterrada (DOS-CENTS QUARANTA-SET EUROS AMB VUITANTA-NOU CÈNTIMS)	247,89 €
P-103	PTUB001	u	Connexió a Xarxa Existent. Inclou mà d'obra i material necessari. Tot inclòs i totalment acabat segons indicacions D.F. (CENT CINQUANTA-SET EUROS AMB CINQUANTA CÈNTIMS)	157,50 €
P-104	TPU0-.A01	ut	Pressupost contingut dins l'estudi de seguretat i salut. Inclou elements de protecció personal (Guants, casc, ulleres, protectors auditiu, mascaretes, botes, armilles reflectants, reconeixement mèdic,...), elements de protecció col·lectiva (extintor, lloger plataforma elevadora telescòpica articulada,...), equipaments per personal (farmaciola, lloguer de mòduls prefabricats,...), formació i reunions de seguretat i salut (informació de seguretat i salut, reunió comitè seguretat i salut,...) i senyalització i abalisament. (MIL NOU-CENTS SETANTA-TRES EUROS AMB NORANTA-VUIT CÈNTIMS)	1.973,98 €
P-105	U09A8	ut	Subministre i Col·locació de pica llisa de presa de terra amb 1 piqueta de 2ml 15 mm de diàmetre, grapa i 4 ml d cable RV 1x50 0.6/1kv Cu. Inclou subministre i col·locació de pica llisa de presa de terra amb 1 piqueta de 2ml 15 mm de diàmetre. Inclou material i mà d'obra necessària. Tot inclòs i totalment instal·lat. (CENT DOS EUROS AMB CATORZE CÈNTIMS)	102,14 €
P-106	U07010C	u	Formació d'arqueta per a vàlvula d'aigua potable d'eix vertical amb tub de PVC de diàmetre 125/160 mm, reforçat amb formigó i marc i tapa de fosa, classe B-125, del tipus TR2-Granada de Fàbregas o eq. Inclou material i mà d'obra necessària. Tot inclòs i totalment acabat segons indicacions de companyia. (CENT QUARANTA-UN EUROS AMB SETANTA-CINC CÈNTIMS)	141,75 €
P-107	U09A005	u	Treballs de connexió a circuit amb terminal segons estudi ENDESA. Inclou material i mà d'obra necessària. Tot inclòs i totalment acabat segons indicacions companyia. (CINQUANTA-SIS EUROS AMB SEIXANTA-DOS CÈNTIMS)	56,62 €
P-108	U228C011	m3	Rebliment i piconatge de rasa, amb material seleccionat procedent de préstec, en tongades de gruix fins a 30 cm, utilitzant corró vibratori per a compactar, amb compactació del 95 % PM. Inclòs humectació i el refi i compactació de la caixa per a paviments i vorera. Inclou aportació de material. (TRETZE EUROS AMB CINC CÈNTIMS)	13,05 €

QUADRE DE PREUS NÚMERO 1

Data: 15/09/25 Pàg.: 11

NÚMERO	CODI	UA	DESCRIPCIÓ	PREU
P-109	U802B11	ml	Subministre i col·locació de cable de coure de secció 1x50mm2 tipus CU RV 0,6/1 KV 1x50MM2. (CATORZE EUROS AMB CINQUANTA CÈNTIMS)	14,50 €
P-110	U9G1.-A1	m3	Paviment de formigó armat amb fibres, sense additius HF-30/B/20/I+E de consistència tova, grandària màxima del granulat, 20 mm, amb Fibres de vidre del tipus FIBRATEC V-12 AM, per a formigó, amb una dosificació de 2 kg/m3, abocat amb bomba, estesa i vibratge manual i acabat raspatllat. Incloses juntes de contracció cada 20 m2 i juntes de dilatació tipus Juntocent cada 80 m2. Tot inclòs i totalment acabat segons plànols de detall i indicacions de la Direcció Facultativa. (CENT SETANTA-SIS EUROS AMB VUITANTA-CINC CÈNTIMS)	176,85 €
P-111	UG250520	m	2 Tub flexible corrugat de POLIETILÈ, de 160 mm de diàmetre nominal i 4.25 mm de gruix amb grau de resistència al xoc 7 i muntat com a canalització soterrada protegit amb formigó HM-20/P/20/I. Inclou subministre i col·locació de separadors entre tubs. Fil guia a cada tub, part proporcional d'accessoris d'unió, separadors i obturadors. . (VINT-I-SET EUROS AMB SETANTA CÈNTIMS)	27,70 €
P-112	UG250530	m	3 Tub flexible corrugat de POLIETILÈ, de 160 mm de diàmetre nominal i 4.25 mm de gruix amb grau de resistència al xoc 7 i muntat com a canalització soterrada protegit amb formigó HM-20/P/20/I. Inclou subministre i col·locació de separadors entre tubs. Fil guia a cada tub, part proporcional d'accessoris d'unió, separadors i obturadors. . (QUARANTA EUROS AMB QUARANTA CÈNTIMS)	40,40 €
P-113	UGF20010	u	Treballs d'obra civil necessari per a ajuda per a la col·locació de pal de formigó muntat amb dau de formigó. Inclòs formació de dau de formigó. Segons conveni Endesa. (DOS-CENTS CINQUANTA EUROS AMB UN CÈNTIMS)	250,01 €
P-114	UGOB015A	ut	Formació de conversió aeri - soterrani, inlcou ferratges per suport del cable i tubs galvanitzats de protecció. Inclou material i mà d'obra necessària. Tot inclòs i totalment acabat segons estudi Endesa. (QUATRE-CENTS SETANTA-VUIT EUROS AMB CINQUANTA-SET CÈNTIMS)	478,57 €
P-115	UGOB420A	ut	Treballs necessaris per a l'adaptació d'escomesa particular. Inclou subministre i col·locació de CGP aèria (ESQUEMA 7) i connexions a escomesa particular existent. Inclou els cablejats des de la línia principal fins al punt de connexió escomesa particular (entrada edifici). Inclou material, mà d'obra i permisos particulars necessaris. Totalment acabat i en correcte funcionament segons indicacions companyia elèctrica. (CENT VUITANTA EUROS)	180,00 €
P-116	UHA006	ut	Subministra i col·locació de lluminària tipus HSP-204 de CARANDINI o equivalent, amb làmpada de vapor de sodi de 70W de potència total. Temperatura de color 3000K. Grau d'estanqueitat IP66. Realitzada en fundició d'alumini de dimensions 450x770mm i de color Oxiron negre forja. Totalment instal·lada. (DOS-CENTS VUITANTA-CINC EUROS AMB NORANTA CÈNTIMS)	285,90 €
P-117	UHLC1011	ut	Fonamentació per a columna de 4.00 a 6.00 metres d'alçada amb sabata de formigó de 0.6 x 0.6 x 0.7m inclosa excavació, encofrat i col·locació d'espàrrecs segons columna. Inclou replanteig per tal que quedi una distància mínima de 30cm entre la rasant delpaviment acabat i la base de la portella de la columna. (CENT CATORZE EUROS AMB ONZE CÈNTIMS)	114,11 €

QUADRE DE PREUS NÚMERO 1

Data: 15/09/25 Pàg.: 12

NÚMERO	CODI	UA	DESCRIPCIÓ	PREU
P-118	UHPC404C	u	Treballs d'obra civil de formació de conversió aeri soterrani per a un conducte elèctric d'enllumenat mitjançant conversió aeri-soterrani per a punt de llum existent protegit amb tubular de coure acabat rústic. Inclou tub de coure a façana i connexió a arqueta de registre. Inclòs material, mà d'obra i mitjans necessaris. Segons plànol de detall projecte. (CENT NORANTA-QUATRE EUROS AMB VINT-I-CINC CÈNTIMS)	194,25 €

Boadella d’Empordà, Setembre 2025

Xavier Frigola i Mercader
Núm. col·legiat 19.014



CAPÍTOL III – QUADRE DE PREUS Nº2

Tal i com figura en el subapartat 31-Preus Unitaris de l'apartat de Condicions Generals del document de Plec de Condicions: ***La descomposició dels preus unitaris que figura al quadre de preus núm. 2 és d'aplicació exclusiva a les unitats d'obra incompletes; el contractista no podrà reclamar modificació dels preus en lletra del quadre núm. 1 per a les unitats totalment executades, per errades i omissions a la descomposició que figura al quadre núm. 2***

QUADRE DE PREUS NÚMERO 2

Data: 15/09/25 Pàg.: 1

NÚMERO	CODI	UA	DESCRIPCIÓ	PREU	
P-1	01204D	ut	Realització dels treballs de topografia necessaris per a l'aixecament topogràfic detallat i replanteig previ de la rasant en l'entrega de cruïlles, accessos guals vehicles i peatonals, entregues amb rasant existent,... Treballs realitzats per topògraf. Realització dels treballs de topografia necessaris per a l'aixecament topogràfic de tots els serveis i elements de vialitat executats una vegada finalitzada l'obra, per a l'entrega de l'AS BUILT. Inclou escomeses de residuals i pluvials. Prescripcions segons Ajuntament i/o Direcció Facultativa.	600,00	€
			Sense descomposició	600,00000	€
P-2	01205D	ut	Treballs de redacció dels plànols AS BUILT de la planta de pavimentació i plantes de totes els serveis realment executats a l'obra. Inclou escomeses de residuals i pluvials. Realització dels treballs de fotografia necessaris per a la realització de un reportatge fotogràfic diariament de tots els treballs executats a l'obra cada dia. Segons prescripcions Ajuntament i/o Direcció Facultativa.	400,00	€
			Sense descomposició	400,00000	€
P-3	013001	ut	Partida a justificar dels treballs de reposició i subministrament provisional dels diferents serveis existents que es puguin veure afectats durant les obres, a causa d'afectacions a la xarxa existents. Inclou treballs de reconexió sortides drenatge pluvials existents.	1.200,00	€
			Sense descomposició	1.200,00000	€
P-4	013002	ml	Treballs de reparació de peu de façana per descalçament i/o deteriorament de la mateixa a causa de l'obertura de rasa per a pas de serveis i/o entrega amb la nova rasant del carrer. Inclou material i mà d'obra necessària. Inclou morters de reparació i/o peces de façana. Inclou repintat de la façana en cas necessari, amb mateix RAL que pintura existent fins a una altura mínima de 1m per assegurar un bon acabat final. Totalment acabat segons indicacions de la direcció facultativa. Inclou gestió permisos particulars.	12,08	€
			Sense descomposició	12,08000	€
P-5	013003	ml	Treballs de reparació dels forats i desperfectes de les façanes i repintat de la mateixa en una amplada de 30cm en les zones que hagin quedat afectades per la retirada de línies aèries existents i/o pels suports de les mateixes. Inclòs recol·locació de canal ventilada en els trams que sigui necessari. Inclou material i mà d'obra necessària. Totalment acabat seguint indicacions de la direcció facultativa. Inclou gestió permisos particulars.	6,51	€
			Sense descomposició	6,51000	€
P-6	02001A	ut	Formació de rampes en zona accessos finques per entregar amb nivell rasant interior. Inclòs material i mà d'obra necessària. Inclou gestió permisos particulars. Totalment acabat segons plànols i indicacions de la direcció facultativa.	155,00	€
			Sense descomposició	155,00000	€
P-7	BT2	ut	Subministre i col·locació de canal de protecció CGP i/o caixa seccionament segons estudi ENDESA. Inclou material i mà d'obra necessària. Tot inclòs i totalment acabat.	48,03	€
			Sense descomposició	48,03000	€
P-8	BV0-.A01	ut	Treballs necessaris destinats a Control de Qualitat segons Annex de Control de Qualitat. Inclou: densitats i humitat ‘’in situ’’ de les rases de serveis, inclòs rasa embornals i escomeses.	1.500,00	€
			Sense descomposició	1.500,00000	€
P-9	BV0-.A02	ut	Obtenció del certificat del mandrilat de la nova xarxa de telefònica per part de la companyia Telefónica.El mandril per a tub Ø63mm és de Ø40mm i el mandril per a tub Ø110mm és de Ø70mm. Inclou treballs necessaris per a l'obtenció del certificat. Inclou elaboració d'informe.	416,41	€
			Altres conceptes	416,41000	€
P-10	E2R542AA	m3	Transport de residus a instal·lació autoritzada de gestió de residus, amb camió de 20 t i temps d'espera per a la càrrega a màquina, amb un recorregut de més de 15 i fins a 20 km	13,13	€
			Altres conceptes	13,13000	€
P-11	E2RA7LP0	m3	Deposició controlada a dipòsit autoritzat de residus de terra inerts barrejats o a VMNE (Valoritzador de Materials Naturals Excavats), amb una densitat 1,6 t/m3, procedents d'excavació, amb codi 170504 segons la Llista Europea de Residus (ORDEN MAM/304/2002)	5,67	€

QUADRE DE PREUS NÚMERO 2

Data: 15/09/25 Pàg.: 2

NÚMERO	CODI	UA	DESCRIPCIÓ	PREU	
	B2RA7L60	m3	Deposició controlada dipòsit autoritzat, residus terra inerts	5,40000	€
			Altres conceptes	0,27000	€
P-12	E2RA7LPA	m3	Cànon sobre la deposició controlada a dipòsit autoritzat de residus de la construcció.	5,67	€
			Sense descomposició	5,67000	€
P-13	F2194AU5	m2	Demolició de paviment de formigó, de fins a 30 cm de gruix i més de 2 m d'amplària amb retroexcavadora amb martell trencador i càrrega sobre camió. Inclou enderroc, càrrega sobre camió, transport a abocador, descàrrega i cànon abocament.	10,93	€
	B2RA63G0	t	Deposició controlada a centre de reciclatge de residus barrejats inerts amb una densit	4,46000	€
			Altres conceptes	6,47000	€
P-14	F219KBC0	m	Tall en paviment de mescla bituminosa de 15 cm de fondària com a mínim, amb màquina tallajunts amb disc de diamant, per a delimitar la zona a demolir	8,83	€
			Altres conceptes	8,83000	€
P-15	F21DUX32	ut	Desmuntatge de pals de fusta per a línies elèctriques i d'enllumenat, de fins a 6 m d'alçària, com a màxim, enderroc de fonament de formigó a mà i amb martell trencador sobre retroexcavadora, aplec per a posterior aprofitament i càrrega manual i mecànica de runa sobre camió o contenidor.	150,00	€
			Sense descomposició	150,00000	€
P-16	F2R35069	m3	Transport de terres a instal·lació autoritzada de gestió de terres o altra obra, amb camió de 12 t i temps d'espera per a la càrrega amb mitjans mecànics.	6,76	€
			Altres conceptes	6,76000	€
P-17	F9310060	m3	Base granular de tot-u reciclat amb marcatge CE, compactada. Inclou subministrament, estesa, refi i compactació del material al 95% PM capa sub-base, si s'escau. Necessari aportar certificat del material. Tot inclòs.	29,11	€
	B0111000	m3	Aigua	0,12000	€
	B037RU00	m3	Tot-u artificial procedent 100% de granulats reciclats	19,80000	€
			Altres conceptes	9,19000	€
P-18	F931201J	m3	Base de tot-u artificial, amb estesa i piconatge del material al 98% del PM. Inclou subministrament, estesa, refi i compactació del material al 98% PM capa sub-base, si s'escau. Tot inclòs.	41,28	€
	B0372000	m3	Tot-u artificial	32,09000	€
	B0111000	m3	Aigua	0,12000	€
			Altres conceptes	9,07000	€
P-19	F9360010	m2	Base de formigó HM-20/P/20/I per voreres i altres paviments, de consistència tova i grandària màxima del granulat 20 mm, 15 cm de gruix, abocat des de camió, inclou subministrament, estesa i vibratge manual. Acabat reglejat, p.p. encofrat i formació de junts. Tot inclòs completament acabat. Inclou topografia a acabat definitiu.	22,18	€
	B0D31000	m3	Llata de fusta de pi	0,50000	€
	B0D625A0	cu	Puntal metàl·lic i telescòpic per a 3 m d'alçària i 150 usos	0,17000	€
	B0A31000	kg	Clau acer	0,03000	€
	B064300C	m3	Formigó HM-20/P/20/I de consistència plàstica, grandària màxima del granulat 20 mm,	15,36000	€
	B0D21030	m	Tauló de fusta de pi per a 10 usos	0,25000	€
			Altres conceptes	5,87000	€
P-20	F965U03A	m	Subministra i col·locació de vorada Tauló de peces de formigó prefabricat acabat amb color a escollir per la Direcció Facultativa, de 15x26 cm. Inclosa tallat de vorada en alineacions corbes, col·locada sobre base de formigó HM-20/P/40/I de 25 a 30 cm d'alçària, i rejuntada amb morter mixt 1:2:10, elaborat a l'obra amb formigonera 165 l.	26,54	€

QUADRE DE PREUS NÚMERO 2

Data: 15/09/25 Pàg.: 3

NÚMERO	CODI	UA	DESCRIPCIÓ	PREU	
	B96C1020	m	Peça de formigó prefabricat tipus Tauló, per a vorada, de 15 x 26 cm., inclos la part pr	10,66000	€
	D070A4D1	m3	Morter mixt de ciment pòrtland amb escòria CEM II/B-S, calç i sorra de pedra granítica	3,30000	€
	B0641090	m3	Formigó HM-20/P/40/I de consistència plàstica, grandària màxima del granulat 40 mm, Altres conceptes	3,80000 8,78000	€ €
P-21	F96AUM1B	m	Vorada recta de xapa d'acer corten de 10 mm de gruix i 250 mm d'alçada, inclòs elements metàl·lics d'ancoratge soldats a la xapa, col·locada sobre base de 10cm de formigó de resistència de 15 N/mm2. Inclou anclatge vertical en el terreny mitjançant barilles d'acer corrugat Ø10mm i anclatge horitzontal amb el paviment de formigó amb barilles d'acer corrugat Ø8mm segons indicacions de la D.F. Inclou perforació mecànica en terreny/pedra per ancoratge de vorada metàl·lica en cas necessari. Inclòs material, mà d'obra i mitjans necessàris. Tot inclòs, totalment col·locada i acabada.	41,27	€
	B96AUG11	m	Vorada xapa acer corten de 10x250 mm	29,60000	€
	B06NN14C	m3	Formigó d'ús no estructural de resistència a compressió15 N/mm2, consistència plàstic Altres conceptes	4,74000 6,93000	€ €
P-22	F975UF21	m	Rigola de 30 cm d'amplària amb peces de formigó tipus Petra de Breinco o equivalent, acabat metal, de 60x30x8 cm, segons norma UNE-EN 1338, col·locada sobre llit de formigó, rejuntada amb morter, incloent possible excavació per a la col·locació de formigó i els encofrats laterals. Inclou p.p. de treballs de replanteig i formació de pendents. Nivell acabat control intens. Totalment acabat.	20,66	€
	B975U16E	u	Peça de formigó tipus Recta de Breinco o equivalent, acabat metal, de 60x30x8 cm pe	8,71000	€
	B064300B	m3	Formigó HM-20/B/20/I de consistència tova, grandària màxima del granulat 20 mm, am	4,46000	€
	B051E201	t	Ciment blanc de ram de paleta BL 22,5 X segons UNE 80305, en sacs Altres conceptes	0,29000 7,20000	€ €
P-23	F9HR001A	m2	Enderroc i reposició de paviment asfàltic existent, de les mateixes característiques que el enderrocat. Inclòs enderroc i reposició de capes suport segons plànol de detall. La reposició del ferm asfàltic inclou una capa de base granutar tot-ú artificial de 20cm de gruix, una capa de formigó pobre HM-20 de 15cm de gruix, reg d'adherència i capa asfàltica (AC 16 surf S) de mínim 6cm de gruix, segons detall projecte.. Inclou excavació, càrrega sobre camió, transport a abocador, descàrrega i cànon abocament. Tot inclòs completament acabat.	61,37	€
	B0111000	m3	Aigua	0,12000	€
	B0372000	m3	Tot-u artificial	5,58000	€
	B0552B00	kg	Emulsió bituminosa catiònica amb un 60% de betum asfàltic, per a reciclat en fred tipu	0,84000	€
	B064300C	m3	Formigó HM-20/P/20/I de consistència plàstica, grandària màxima del granulat 20 mm,	14,87000	€
	B2RA63G0	t	Deposició controlada a centre de reciclatge de residus barrejats inerts amb una densit	4,46000	€
	B9H10010	t	Mescla bituminosa contínua en calent per a capa de rodadura AC 16 surf B50/70 D/S Altres conceptes	14,25000 21,25000	€ €
P-24	F9REPAV	m2	Enderroc i reposició de paviment existent de pedra natural, de les mateixes característiques que l'enderroc. Inclòs enderroc base de formigó i reposició de capes suport, obtenint el mateix acabat que el paviment enderrocat. Inclou excavació, càrrega sobre camió, transport a abocador, descàrrega i cànon abocament. Inclou material i mà d'obra necessària. Tot inclòs completament acabat segons indicacions de la D.F.	70,00	€
			Sense descomposició	70,00000	€
P-25	F9WZV010	u	Desmuntatge i col·locació per situar a nova rasant de marc i tapa de pous de clavegueres o altres serveis, en obres de recobriment asfàltic, amb morter de ciment, inclòs càrrega manual de runa generada	102,78	€
			Altres conceptes	102,78000	€
P-26	FDG3U1	m	Canalització amb quatre tubs de PEAD de Ø 63 mm x 3,8mm de gruix, amb material homologat per companyia, amb guia de plàstic, inclòs prisma de formigó de 40x30cm i col·locació d'una banda de protecció i avis de plàstic a la part superior de la rasa. Fil guia a cada tub, part proporcional d'accessoris d'unió, separadors i obturadors.	35,57	€

QUADRE DE PREUS NÚMERO 2

Data: 15/09/25 Pàg.: 4

NÚMERO	CODI	UA	DESCRIPCIÓ	PREU	
	BDG0-1C2A	m	Banda contínua de senyalització per a canalitzacions soterrades, de 30 cm d'amplària,	0,44000	€
	BPEAD63	m	Tub PEAD, DN=63mm i 3,8mm gruix, homologat per companyia	16,80000	€
	BDG3-34IM	u	Part proporcional de separadors, connectors i obturadors de canalitzacions de serveis d	1,37000	€
	B069-I4H8	m3	Formigó d'ús no estructural HNE-20/P/20 de resistència a compressió 20 N/mm2, cons	13,04000	€
	BDG2-34UA	m	Fil guia per a conductes de canalitzacions de serveis, de nylon, de 5 mm de gruix Altres conceptes	0,78000 3,14000	€ €
P-27	FDG3U2	m	Canalització amb dos tubs de PEAD de Ø 63 mm i 3,8mm de guix, amb material homologat per companyia, amb guia de plàstic, inclòs prisma de formigó de 40x20cm i col·locació d'una banda de protecció i avis de plàstic a la part superior de la rasa. Fil guia a cada tub, part proporcional d'accessoris d'unió, separadors i obturadors.	21,17	€
	BDG0-1C2A	m	Banda contínua de senyalització per a canalitzacions soterrades, de 30 cm d'amplària,	0,44000	€
	BDG2-34UA	m	Fil guia per a conductes de canalitzacions de serveis, de nylon, de 5 mm de gruix	0,42000	€
	BPEAD63	m	Tub PEAD, DN=63mm i 3,8mm gruix, homologat per companyia	8,80000	€
	BDG3-34IM	u	Part proporcional de separadors, connectors i obturadors de canalitzacions de serveis d	0,69000	€
	B069-I4H8	m3	Formigó d'ús no estructural HNE-20/P/20 de resistència a compressió 20 N/mm2, cons Altres conceptes	8,69000 2,13000	€ €
P-28	FDG5U101	m	Canalització amb 2 tubs corbables corrugats de polietilè de 90 mm de diàmetre nominal, de doble capa, i dau de recobriment de 40x20 cm amb formigó HM-20/P/20/I. Fil guia a cada tub, part proporcional d'accessoris d'unió, separadors i obturadors.	21,42	€
	BG22TH10	m	Tub corbable corrugat de polietilè, de doble capa, llisa la interior i corrugada l'exterior,	6,24000	€
	BMATAUX2	m	Fil guia per a conductes de canalitzacions de serveis, nylon,5mm	0,14000	€
	BMATAUX1	ut	Part proporcional de separadors, connectors i obturadors	0,23000	€
	B064300C	m3	Formigó HM-20/P/20/I de consistència plàstica, grandària màxima del granulat 20 mm, Altres conceptes	7,93000 6,88000	€ €
P-29	FG31D1	ml	Subministre i instal·lació de cable RZ 0,6/1 kV, 3x150 AL/80 ALM per anar grapat a façana, segons estudi ENDESA. Tot inclòs i totalment instal·lat segons indicacions de companyia elèctrica.	21,00	€
			Sense descomposició	21,00000	€
P-30	FG39002	ml	SiC de conductor de BT d'alumini, tipus AL50, inclòs jocs d'empalmadors. Inclou subministrament i col·locació en rasa o tub. Inclou material i mà d'obra necessària. Tot inclòs i totalment instal·lat.	23,10	€
			Sense descomposició	23,10000	€
P-31	FG31D58B	m	Subministre i col·locació de cable aèri tipus RZ 0,6/1 KV 3x50 AL/54,6 ALM, col·locat grapat a façana. Segons estudi Endesa.	16,62	€
			Sense descomposició	16,62000	€
P-32	FG390010	m	Subministre i col·locació de conductor de baixa tensió de alumini, de 3x240+150 mm2, inclòs jocs d'empalmadors. Inclou subministrament i col·locació en rasa o tub. Tot inclòs.	27,06	€
	BG390010	m	Conductor de baixa tensió d'alumini, de3x240+150 mm2, inclòs jocs d'empalmadors Altres conceptes	13,71000 13,35000	€ €
P-33	FH0-.A01	u	Redacció i tramitació de memòria tècnica projecte de legalització de la instal·lació elèctrica. Inclou redacció d'un projecte elèctric visat, el certificat final de les obres elèctriques emès pel seu director d'obres d'aquesta part elèctrica, butlletí de l'instal·lador autoritzat, pagament de les taxes (ICIC, ECA o altra entitat...), inspecció inicial, i resta de despeses associades a la legalització de la instal·lació per part del Departament d'Indústria de la Generalitat.	959,90	€
			Altres conceptes	959,90000	€

QUADRE DE PREUS NÚMERO 2

Data: 15/09/25 Pàg.: 5

NÚMERO	CODI	UA	DESCRIPCIÓ	PREU	
P-34	FHG-.CO01	u	Treballs necessaris d'obra civil per a connexió a xarxa existent. Inclou cates localització xarxa existent, enderroc i reposició paviment i/o parament existent, excavació, replenat i connexió canalitzacions soterrades. Inclou tractament dels productes utilitzats per a la realització dels treballs, per tal de no afectar la vegetació existent. Inclou material i mà d'obra necessaris. Tot inclòs. Totalment acabat.	240,54	€
			Altres conceptes	240,54000	€
P-35	GF3D3F5B	ut	Subministra i col·locació de brida cega de fosa de 100 mm de DN, amb anella elàstica d'estanquitat per a aigua i col·locada al fons de la rasa	46,45	€
	BF3D33F1	u	Brida cega fosa,DN=100mm,anella aigua	15,00000	€
			Altres conceptes	31,45000	€
P-36	LLMUN01	ut	SiC columna quadrada de 10x10 cm i 3 mm de gruix de 5,00 m d'alçada pintada color oxiron amb braç de suport a definir per D.F. i segons detall.	800,00	€
			Sense descomposició	800,00000	€
P-37	LLMUN02	ut	SiC de braç de suport mural de punt de llum tipus municipal amb doble perfil L i tractat semblant a columna	350,00	€
			Sense descomposició	350,00000	€
P-38	M21HYA02	m	Desmuntatge de cablejat de línia aèria elèctrica/telefònica/enllumenat, inclòs desconnexions, accessoris i elements de subjecció, de qualsevol tipus, i càrrega manual de runa sobre camió o contenidor i transport a dipòsit	1,79	€
			Altres conceptes	1,79000	€
P-39	P1B-.A01	u	Treball de desviaments provisionals i passos alternatius peatonals durant tota l'obra en l'ambient de projecte. Inclou manteniment. Inclou la col·locació de fustes, elements de protecció, passeres, millores puntuals amb tot-ú.	300,00	€
			Sense descomposició	300,00000	€
P-40	P1B-.A02	u	Treball de desviaments viaris i passos alternatius per a vehicles durant tota l'obra en l'ambient de projecte. Inclou manteniment. Inclou la col·locació de planxes, elements de senyalització, passeres, millores puntuals amb tot-ú,... Inclou senyalització viària necessària: senyals verticals, senyalització lluminosa, vallat, cartells informatius,...Seguint les indicacions de la Direcció Facultativa i la policia municipal.	200,00	€
			Sense descomposició	200,00000	€
P-41	P2146-DJ2Q	m2	Demolició de paviment de mescla bituminosa de fins a 15 cm de gruix, d'amplària fins a 2 m amb retroexcavadora amb martell trencador i càrrega sobre camió amb mitjans mecànics	4,90	€
			Altres conceptes	4,90000	€
P-42	P214W-FEM	m	Tall en paviment de formigó de 15 cm de fondària com a mínim amb màquina tallajunts amb disc de diamant per a paviment, per a delimitar la zona a demolir	8,18	€
			Altres conceptes	8,18000	€
P-43	P214W-HXL	m	Tall en paviment de peces amb màquina tallajunts amb disc de diamant per a paviment, per a delimitar la zona a demolir	4,87	€
			Altres conceptes	4,87000	€
P-44	P21DH-M8J	u	Desmuntatge de llumenera i braç mural amb els accessoris i elements de subjecció, aplec per a posterior aprofitament i càrrega manual de runa sobre camió o contenidor	50,49	€
			Altres conceptes	50,49000	€
P-45	P2214-HYK	m3	Excavació per a caixa de paviment en terreny compacte (SPT 20-50), realitzada amb pala excavadora i càrrega directa sobre camió, en entorn urbà sense dificultat de mobilitat, en voreres > 5 m d'amplària o calçada/plataforma única > 12 m d'amplària, sense afectació per serveis o elements de mobiliari urbà, en actuacions de més de 2 1 m3	9,16	€
			Altres conceptes	9,16000	€
P-46	P221B-EL71	m3	Excavació de rasa i pou de fins a 2 m de fondària, en terreny compacte (SPT 20-50), realitzada amb retroexcavadora de combustible i càrrega mecànica sobre camió amb retroexcavadora	10,08	€

QUADRE DE PREUS NÚMERO 2

Data: 15/09/25 Pàg.: 6

NÚMERO	CODI	UA	DESCRIPCIÓ	PREU	
			Altres conceptes	10,08000	€
P-47	P221K-TG43	m3	Excavació de cala, per a localització de serveis, amb mitjans manuals i reblert i compactació de terres seleccionades de la pròpia excavació, sense pedres	88,47	€
			Altres conceptes	88,47000	€
P-48	P2241-52SM	m2	Repàs i piconatge d'esplanada, amb compactació del 95% PM	2,00	€
			Altres conceptes	2,00000	€
P-49	P2255-.A01	m3	Reblert de rasa o pou amb sorres amb ull de perdiu de 3 a 7mm, en tongades de 25 cm com a màxim	28,22	€
	B03G-05PG	t	Ull de perdiu de 3 a 7 mm	25,37000	€
			Altres conceptes	2,85000	€
P-50	P22D1-DGO	m2	Neteja i esbrossada del terreny realitzada amb pala carregadora i càrrega mecànica sobre camió	0,77	€
			Altres conceptes	0,77000	€
P-51	P2A0-4ILV	m3	Subministrament de terra seleccionada, procedent d'aportació	13,31	€
	B03E-05OF	m3	Terra seleccionada	12,68000	€
			Altres conceptes	0,63000	€
P-52	P9D1-.ECO	m2	Subministra i col·locació de paviment de llamborda de formigó tipus ECO Klinker Brick Barcelona de Piera o equivalent tonalitat marró / vermell a confirmar per la direcció facultativa en el moment de fer l'obra. Col·locat a trencajunts, de mides 20x10x5cm. Col·locat a truc de maceta sobre base de morter mixt 1:2:10, elaborat a l'obra amb formigonera de 165 l. Col·locat sobre llit de morter de ciment de 2-3 cm i capa de ciment viu, i reblert de junts amb sorra fina i morter. Inclòs reajuntat amb sorra amb lligant tipus CITYPRO de Breinco o equivalent. Inclou neteja superficial del paviment. Inclou p.p. de treballs de replanteig i formació de pendents. Nivell acabat control intens. Totalment acabat segons indicacions de la direcció facultativa. Inclou morter, material i mà d'obra necessari per a la seva execució.	36,68	€
			Altres conceptes	36,68000	€
P-53	PDG2-6SG0	m	Canalització amb un tub corbable corrugat de polietilè de 90 mm de diàmetre nominal, de doble capa, i reblert de rasa amb terres seleccionades, fil guia a cada tub, part proporcional d'accessoris d'unió, separadors i obturadors, amb picó vibrant de combustible	6,97	€
	BG2Q-1KTE	m	Tub corbable corrugat de polietilè, de doble capa, llisa la interior i corrugada l'exterior,	3,12000	€
	BDG2-34UA	m	Fil guia per a conductes de canalitzacions de serveis, de nylon, de 5 mm de gruix	0,19000	€
	BDG3-34IF	u	Part proporcional de separadors, connectors i obturadors de canalitzacions de serveis d	0,34000	€
			Altres conceptes	3,32000	€
P-54	PDG2-.TC3	m	Canalització amb dos tubs corbables corrugats de polietilè de doble capa, de 90 mm de diàmetre nominal i amb tritub (3Ø40mm), i dau de recobriments de 40x30 cm amb formigó d'ús no estructural HNE-20/P/20 de resistència a compressió 20 N/mm2, consistència plàstica i grandària màxima del granulat 20 mm. Inclòs conducte de PEHD tritub de 40 mm de, 3 mm de gruix i PN 10, banda contínua de senyalització de PE situada a la part superior de la rasa, fil guia a cada tub, part proporcional d'accessoris d'unió, separadors i obturadors	32,68	€
	BDG3-34IE	u	Part proporcional de separadors, connectors i obturadors de canalitzacions de serveis d	3,72000	€
	BG2Q-1KTE	m	Tub corbable corrugat de polietilè, de doble capa, llisa la interior i corrugada l'exterior,	6,24000	€
	BDG2-34UA	m	Fil guia per a conductes de canalitzacions de serveis, de nylon, de 5 mm de gruix	0,39000	€
	BDG3-34IF	u	Part proporcional de separadors, connectors i obturadors de canalitzacions de serveis d	0,69000	€
	BDG1-34G8	m	Conducte de PEHD tritub de 40 mm de, 3 mm de gruix i PN 10	5,11000	€
	BDG0-1C2A	m	Banda contínua de senyalització per a canalitzacions soterrades, de 30 cm d'amplària,	0,44000	€

QUADRE DE PREUS NÚMERO 2

Data: 15/09/25 Pàg.: 7

NÚMERO	CODI	UA	DESCRIPCIÓ	PREU	
	B069-I4H8	m3	Formigó d'ús no estructural HNE-20/P/20 de resistència a compressió 20 N/mm2, cons	13,54000	€
			Altres conceptes	2,55000	€
P-55	PDG5-HA2I	m	Banda contínua de plàstic de color de 30 cm d'amplària, col·locada al llarg de la rasa a 20 cm per sobre de la canalització	0,68	€
	BDG0-1C2A	m	Banda contínua de senyalització per a canalitzacions soterrades, de 30 cm d'amplària,	0,43000	€
			Altres conceptes	0,25000	€
P-56	PDG5-.A12	u	Connexió amb la xarxa soterrada mitjançant arqueta de registre existent, inclòs cata per a localització d'entrada a la cambra de registre, el mandrilat del últim tram construït i la col·locació del fil de guia, segons normes de la companyia, deixant la connexió totalment acabada i en perfecte funcionament.	117,47	€
			Altres conceptes	117,47000	€
P-57	PDG5-.A13	u	Connexió a xarxa aèria existent mitjançant formació de conversió aeri-soterrani amb 2c PVC - DN110mm. Instal·lació tub protecció a façana per part de companyia. Inclou acabat pintat de tubs exteriors amb pintura color òxid marró (color corten) RAL 708 o equivalent a escollir per la DF. Inclou obertura de rases de serveis i reposició de paviment existent necessari. Inclou obra civil necessària segons requeriments de la companyia Telefónica. Inclòs material, mà d'obra i permisos particulars necessaris.	155,00	€
			Sense descomposició	155,00000	€
P-58	PDG5-.A21	u	Construcció de basament per a armari de distribució de telecomunicacions, amb formigó HM-20/B/20/I, inclou excavació, càrrega, transport al gestor de residus o centre de reciclatge a qualsevol distància, amb estesa i compactació si s'escau, encofrat, formigonat. Inclou col·locació de 6 tubs de PEAD Ø63mm i marc per pedestal format per angulars de dimensions 17,6x49,6x4,0 cm amb cargols soldats. Inclou material i mà d'obra necessària. Tot inclòs completament acabat	183,84	€
	BDKZ3220	u	Base metàl·lica per a Telefonica	12,00000	€
	BG2P-1KUS	m	Tub rígid de PVC, de 63 mm de diàmetre nominal, aïllant i no propagador de la flama,	20,03000	€
	B069-I4H8	m3	Formigó d'ús no estructural HNE-20/P/20 de resistència a compressió 20 N/mm2, cons	43,46000	€
	B0D70-0CEP	m2	Tauler elaborat amb fusta de pi, de 22 mm de gruix, per a 10 usos	3,52000	€
	B44Z50B6	kg	Acer S275JR segons UNE-EN 10025-2, format per peça composta, en perfils laminats	7,09000	€
			Altres conceptes	97,74000	€
P-59	PDG5-.A32	u	Treballs d'obra civil per a la reconexió d'escomesa aèria existent mitjançant formació de conversió aeri soterrani en façana. Execució de 2cØ63mm deixats a peu de façana i taponats provisionalment amb obturador estanc. Instal·lació de tub d'acer galvanitzat grapats a façana per part de companyia. Inclou acabat pintat de tubs exteriors amb pintura color òxid marró (color corten) RAL 708 o equivalent a escollir per la DF. Inclou obertura de rases de serveis i reposició de paviment existent necessari. Inclou obra civil necessària segons requeriments de la companyia Telefónica. Inclòs material, mà d'obra i permisos particulars necessaris.	105,00	€
			Sense descomposició	105,00000	€
P-60	PDG6-.1A01	u	Tap obturador PE per a canalitzacions de diàmetre 125 mm, col·locat	6,74	€
	BDG6-.A01	u	Tap obturador PE p/canaliz.DN=125mm	5,40000	€
			Altres conceptes	1,34000	€
P-61	PDG6-13IH	u	Tap obturador PE per a canalitzacions de diàmetre 63 mm, col·locat	3,07	€
	BDG6-13Z8X	u	Tap obturador PE per a canalitzacions de diàmetre 63 mm	1,90000	€
			Altres conceptes	1,17000	€
P-62	PDG6-13IHP	u	Tap obturador PE per a canalitzacions de diàmetre 90 mm, col·locat	4,62	€
	BDG6-13Z8Z	u	Tap obturador PE per a canalitzacions de diàmetre 90 mm	3,38000	€
			Altres conceptes	1,24000	€

QUADRE DE PREUS NÚMERO 2

Data: 15/09/25 Pàg.: 8

NÚMERO	CODI	UA	DESCRIPCIÓ	PREU	
P-63	PDK-.A11	u	Construcció de pou de registre de DN1000mm de fins a 1,5 ml de profunditat mitjançant formació de mitja canya amb rajol ceràmic resistent i arqueta tronco-cònica prefabricada de formigó aferrat amb morter de ciment porland. Inclou marc i tapa de fundició dúctil model APARENT R-3 de FDF amb tapa circular abatible amb marc quadrat, amb gravat anagrama ajuntament i tipus de servei, de D70cm, segons criteris municipals.	525,58	€
			Altres conceptes	525,58000	€
P-64	PDK-.A12	ut	Formació d'arqueta per a vàlvula d'aigua potable d'eix vertical amb tub de PE corrugat de diàmetre 315 mm, reforçat amb formigó i marc i tapa de fosa de registre de 40x40cm tipus C250. Amb gravat del servei. Inclou material i mà d'obra necessària. Tot inclòs i totalment acabat segons indicacions de companyia.	132,50	€
	B064300C	m3	Formigó HM-20/P/20/I de consistència plàstica, grandària màxima del granulat 20 mm,	14,87000	€
	D070A8B1	m3	Mortor mixt de ciment pòrtland amb filler calcari CEM II/B-L, calç i sorra, amb 380 kg/	4,88000	€
	BD7J0015	m	Tub PEAD ó Polipropilè DN 315 mm, doble paret SN 8 kN/m2, norma UNE-EN 13476-	25,62000	€
	BDKZU121	u	Bast+tapa pericó serv. tipus CAMPSA, model TC40, Benito o eq.	35,00000	€
			Altres conceptes	52,13000	€
P-65	PDK1-.A03	u	Bastiment quadrat i tapa quadrat de fosa dúctil per a pericó de serveis, recolzada, pas lliure de 400x400 mm classe C250 segons norma UNE-EN 124, col·locada amb morter per a ram de paleta. Inclou inscripció amb el nom del servei corresponent	89,83	€
	BDK5-1KH1	u	Bastiment quadrat i tapa quadrat de fosa dúctil per a pericó de serveis, recolzada, pas	59,30000	€
	B07L-1PY6	t	Mortor per a ram de paleta, classe M 5 (5 N/mm2), en sacs, de designació (G) segons	0,21000	€
			Altres conceptes	30,32000	€
P-66	PDK1-DXAD	u	Bastiment quadrat i tapa quadrat de fosa dúctil per a pericó de serveis, recolzada, pas lliure de 700x700 mm classe D400 segons norma UNE-EN 124, col·locada amb morter per a ram de paleta	338,96	€
	BDK5-1KHQ	u	Bastiment quadrat i tapa quadrat de fosa dúctil per a pericó de serveis, recolzada, pas	301,71000	€
	B07L-1PY6	t	Mortor per a ram de paleta, classe M 5 (5 N/mm2), en sacs, de designació (G) segons	0,42000	€
			Altres conceptes	36,83000	€
P-67	PDK1-.AT01	u	Bastiment quadrat i tapa quadrat de fosa dúctil per a pericó de serveis, tipus D-15-D400 de Fàbregas o equivalent, recolzada, pas lliure de 400x400 mm classe D400 segons norma UNE-EN 124, col·locada amb morter per a ram de paleta	106,31	€
	B07L-1PY6	t	Mortor per a ram de paleta, classe M 5 (5 N/mm2), en sacs, de designació (G) segons	0,21000	€
	BDK5-.1K00	u	Tapa i marc d'arqueta registre de fosa dúctil de 40x40cm, classe D400, altura 75mm	85,00000	€
			Altres conceptes	21,10000	€
P-68	PDK4-IQSH	u	Pericó de registre de formigó prefabricat sense fons de 40x40x45 cm, per a instal·lacions de serveis, col·locat sobre llit de grava de 15 cm de gruix i reblert lateral amb terra de la mateixa excavació	69,06	€
	BDK2-1KNI	u	Pericó de registre de formigó prefabricat sense fons de 40x40x45 cm, per a instal·lacio	15,61000	€
	B03J-0K8V	t	Grava de pedrera, per a drens	2,36000	€
			Altres conceptes	51,09000	€
P-69	PDK4-LP57	u	Pericó de formigó prefabricat sense fons de 40x40 cm i fondària de 45 cm, per a instal·lacions de serveis, col·locat sobre solera de formigó d'ús no estructural HNE-20/B/40 de resistència a compressió 20 N/mm2, consistència tova i grandària màxima del granulat 40 mm de 15 cm de gruix i reblert lateral amb terra de la mateixa excavació	75,45	€
	BDK2-1KNI	u	Pericó de registre de formigó prefabricat sense fons de 40x40x45 cm, per a instal·lacio	15,61000	€
	B069-I6LP	m3	Formigó d'ús no estructural HNE-20/B/40 de resistència a compressió 20 N/mm2, cons	3,68000	€
			Altres conceptes	56,16000	€
P-70	PDK4-LP5C	u	Pericó de formigó prefabricat tipus DM amb tapa de formigó, per a instal·lacions de telefonia, col·locat sobre solera de formigó d'ús no estructural HNE-20/B/40 de resistència a	762,76	€

QUADRE DE PREUS NÚMERO 2

Data: 15/09/25 Pàg.: 9

NÚMERO	CODI	UA	DESCRIPCIÓ	PREU	
			compressió 20 N/mm2, consistència tova i grandària màxima del granulat 40 mm de 15 cm de gruix i reblert lateral amb terra de la mateixa excavació		
	B069-I6LP	m3	Formigó d'ús no estructural HNE-20/B/40 de resistència a compressió 20 N/mm2, cons	23,65000	€
	BDK2-1KNK	u	Pericó de formigó prefabricat tipus DM amb tapa de formigó, per a instal·lacions de tel Altres conceptes	659,77000 79,34000	€ €
P-71	PDK4-LP5G	u	Pericó de formigó prefabricat tipus MF-II amb tapa de formigó, per a instal·lacions de telefonia, col·locat sobre solera de formigó d'ús no estructural HNE-20/B/40 de resistència a compressió 20 N/mm2, consistència tova i grandària màxima del granulat 40 mm de 15 cm de gruix i reblert lateral amb terra de la mateixa excavació	309,91	€
	B069-I6LP	m3	Formigó d'ús no estructural HNE-20/B/40 de resistència a compressió 20 N/mm2, cons	66,21000	€
	BDK2-1KN7	u	Pericó de formigó prefabricat tipus MF-II amb tapa de formigó, per a instal·lacions de t Altres conceptes	205,04000 38,66000	€ €
P-72	PDK4-.A11	u	Subministre i col·locació de pericó de formigó prefabricat amb fons de 70x70 cm i fondària de 90 cm, per a instal·lacions de serveis, i reblert lateral amb terra de la mateixa excavació. Inclou subministre d'arqueta prefabricada de formigó per a telecomunicacions del tipus P-FO-2 de Fàbregas o equivalent, amb ganxos de tir galvanitzats. Inclou material i mà d'obra necessària.	294,62	€
	BDK2-.A11	u	Arqueta pref.formigó TC tipus P-FO-2 o equivalent Altres conceptes	185,00000 109,62000	€ €
P-73	PFB3-142C5	m	Tub de polietilè de designació PE 100, diàmetre nominal DN 125, pressió nominal PN 16 (SDR 11), subministrat en barres de 6 m, fabricació segons norma UNE-EN 12201-2, inclosa la part proporcional d'accessoris d'unió mitjançant electrosoldadura, col·locat al fons de la rasa, sense afectació per presència de serveis en la rasa, sense presència d'estrebada, amb grau de dificultat mitjà, amb reblert sobre llit de sorra de 0,1 m de gruix i reblert de sorra fins a 30 cm per sobre del tub	51,56	€
	B03L-05N5	t	Sorra de pedrera de 0 a 3,5 mm	10,82000	€
	BFB3-095U	m	Tub de polietilè de designació PE 100, diàmetre nominal DN 125, pressió nominal PN	17,37000	€
	BFWF-W62U	u	Accessori per a tubs de polietilè de densitat alta, de 125 mm de diàmetre nominal exte Altres conceptes	7,89000 15,48000	€ €
P-74	PFZ-.C01	u	Treballs necessaris d'obra civil per a la connexió a xarxa existent. Inclosos formació de massacots de formigó HM-20 per a canonades i canvis de direcció en connexions. Tot inclòs i totalment acabat segons indicacions companyia aigua.	172,56	€
			Altres conceptes	172,56000	€
P-75	PG-.A12	ut	Connfecció plànols per Certificat final inclòs tots els plànols.	436,32	€
			Altres conceptes	436,32000	€
P-76	PG-.A02	ut	Treballs d'enginyeria i topografia necessaris. Inclou redacció i tramitació de projecte elèctric extensió. Inclou redacció del projecte de legalització elèctrica Instal·lació de Baixa Tensió; visat per un col·legi professional incloent el certificat final d'obra; presentació a ICICT o ECA de tota la documentació necessària; lliurament de l'acta d'aprovació del projecte i de les instal·lacions. Tot inclòs.	1.200,00	€
			Sense descomposició	1.200,00000	€
P-77	PG-.A03	ut	Pagament TAXES segons estudi ENDESA. Inclou tràmits i gestions necessàries per a realitzar el pagament de les TAXES.	684,30	€
			Sense descomposició	684,30000	€
P-78	PG-.A04	ut	Tràmits i gestions necessàries per a l'obtenció de permios oficials. Inclou tots els permisos oficials necessaris segons ESTUDI ENDESA.	254,60	€
			Sense descomposició	254,60000	€

QUADRE DE PREUS NÚMERO 2

Data: 15/09/25 Pàg.: 10

NÚMERO	CODI	UA	DESCRIPCIÓ	PREU	
P-79	PG-.A11	u	Realització dels treballs de prova de rigidesa de cable de BT segons indicacions de la companyia elèctrica. Inclou material i mà d'obra necessària. Tot inclòs i totalment acabat.	162,16	€
			Sense descomposició	162,16000	€
P-80	PG-.A13	u	Treballs de redacció plànols ''As built'' de xarxa subrt. MT/BT executada menys de 100 ml.	354,74	€
			Sense descomposició	354,74000	€
P-81	PG-.A14	u	Suplement de treballs de redacció ''As built'' de xarxa subrt. MT/BT executada (Més de 100 M)	101,35	€
			Sense descomposició	101,35000	€
P-82	PG-.A15	u	Informe de creuaments i paral·lelismes	144,94	€
			Sense descomposició	144,94000	€
P-83	PG0-.A01	m2	Adequació de les façanes incloent els treballs de tapar forats, amorterar buits i pintar i l'adequació de la xarxa d'enllumenat grapada i/o altres serveis existents a mantenir.	115,09	€
	B07L-1PY2	T	MORTER PER A RAM DE PALETA, CLASSE M 10 (10 N/MM2), A GRANEL, DE DE	12,66000	€
	B896-HYC4	kg	Pintura al silicat de potassa per a exteriors	6,38000	€
	B8Z6-0P27	kg	Imprimació fixadora acrílica	1,32000	€
	B8Z6-0P29	kg	Imprimació neutralitzadora acrílica	10,39000	€
			Altres conceptes	84,34000	€
P-84	PG0-.A02	u	Elaboració i tramitació de signatura de permisos particulars necessaris per conversions A/S, pas de façanes, col·locació de caixes, etc,...	98,28	€
			Altres conceptes	98,28000	€
P-85	PG1M-IRS4	u	Mòdul de caixa de distribució en urbanitzacions (CDU), homologat per la companyia Fecsa-Endesa (codi Endesa 6700038), amb entrada, doble sortida i derivació a dos abonats, amb mides 536x516x227, ref. Cahors 0555014 o equivalent, instal·lat	288,21	€
	BG1P-IRRP	u	Mòdul de caixa de distribució en urbanitzacions (CDU), homologat per la companyia F	250,00000	€
			Altres conceptes	38,21000	€
P-86	PG1M-IRSA	u	Mòdul de caixa general de protecció i mesura CPM 1-D2 amb fusibles de 100A, instal·lat	195,36	€
	BG1P-IRRV	u	Mòdul de caixa general de protecció i mesura CPM 1-D2 amb fusibles de 100A	161,57000	€
			Altres conceptes	33,79000	€
P-87	PG1M-.A02	u	Treballs d'obra civil per ajuda d'instal·lació d'armari/caixa empotrada a façana. Inclou pintat de la porta amb pintura marró (color corten), RAL 708 òxid marró. Incloses modificacions i adaptacions en tanca existent necessàries per una correcta integració de l'acabat final. Inclou acabat remolinat i pintat, o acabat aplacat de les mateixes característiques que l'existent.Inclou connexions amb CPM existents i ubicats en façana quan sigui necessari. Inclou material, mà d'obra i permisos necessaris. Tot inclòs i totalment acabat segons estudi Endesa i seguint indicacions de la companyia subministradora.	350,00	€
			Sense descomposició	350,00000	€
P-88	PG1M-.A03	ut	Treballs d'obra civil necessaris per a la connexió amb la xarxa existent, mitjançant conversió aèri soterrani, amb col·locació de tub d'acer galvanitzat i pintat protegit. Inclou acabat pintat de tubs exteriors amb pintura color òxid marró (color corten) RAL 708 o equivalent a escollir per la DF. Inclou material, mà d'obra i permisos necessaris. Inclou col·locació a façana/pal suport de tub d'acer galvanitzat i pintat protegit. Totalment acabat segons estudi Endesa i seguint indicacions de la companyia subministradora.	388,50	€
			Sense descomposició	388,50000	€
P-89	PG1M-.A11	u	Subministre i col·locació de peana prefabricada de formigó del tipus Cahors ZPAN, ref.0926100 per ubicació de caixa de protecció i mesura. Inclou material i mà d'obra necessària. Tot inclòs i totalment instal·lat.	529,76	€
	BG1P-.A01	u	Armari per a ubicar CPM tipus Cahors ZPAN, ref. 0926100 o equivalent	473,00000	€

QUADRE DE PREUS NÚMERO 2

Data: 15/09/25 Pàg.: 11

NÚMERO	CODI	UA	DESCRIPCIÓ	PREU	
	B07L-1PY6	t	Morter per a ram de paleta, classe M 5 (5 N/mm2), en sacs, de designació (G) segons	6,64000	€
			Altres conceptes	50,12000	€
P-90	PG1M-.IRR	u	Subminsitre i col·locació d'Armari prefabricat per a caixa de distribució en urbanitzacions, homologat per la companyia Fecsa-Endesa (codi Endesa 6703931), tipus Cahors 0926400 o equivalent, amb porta metàl·lica i peana incloses, instal·lat	681,94	€
	BG1P-IRRJ	u	Armari prefabricat per a caixa de distribució en urbanitzacions, homologat per la comp	617,94000	€
			Morter per a ram de paleta, classe M 5 (5 N/mm2), en sacs, de designació (G) segons	6,64000	€
	B07L-1PY6	t	Altres conceptes	57,36000	€
P-91	PG33-E6V6	m	Cable amb conductor de coure de tensió assignada0,6/1 kV, de designació RV, construcció segons norma UNE 21123-2, tetrapolar, de secció 4x6 mm2, amb coberta del cable de PVC, classe de reacció al foc Eca segons la norma UNE-EN 50575, col·locat en tub	10,20	€
	BG33-G2RT	m	Cable amb conductor de coure de tensió assignada0,6/1 kV, de designació RV, constr	7,75000	€
			Altres conceptes	2,45000	€
P-92	PG3B-E7CU	m	Conductor de coure nu, unipolar de secció 1x35 mm2, muntat superficialment	10,16	€
	BG3I-06W3	m	Conductor de coure nu, unipolar de secció 1x35 mm2	3,21000	€
			Part proporcional d'accessoris per a conductors de coure nus	0,45000	€
	BGWF-0ARJ	u	Altres conceptes	6,50000	€
P-93	PGD2-E3E9	u	Placa de connexió a terra d'acer, quadrada (massissa), de superfície 0,3 m2, de 3 mm de gruix i soterrada	86,87	€
	BGYD-0B2X	u	Part proporcional d'elements especials per a plaques de connexió a terra	6,02000	€
			Placa de connexió a terra d'acer quadrada (massissa), de 0,3 m2 de superfície i de 3	68,59000	€
	BGD2-06US	u	Altres conceptes	12,26000	€
P-94	PGF1-DJGL	u	Pal de formigó armat de 9 m d'alçària, de 4 kN d'esforç en punta, per a 3 cables i muntat amb dau de formigó	653,21	€
			Altres conceptes	653,21000	€
P-95	PHG-.P03	u	Connexió de la nova instal·lació d'enllumenat a la xarxa soterrada existent. Inclou les tasques necessàries d'adequació a la xarxa existent. Inclou material i mà d'obra necessaris. Tot inclòs i totalment acabat segons indicacions de la D.F.	151,89	€
			Altres conceptes	151,89000	€
P-96	PJM9-.A01	u	Doble ventosa embridada de diàmetre nominal 100 mm, de 16 bar de pressió de prova, de fosa, preu alt i muntada en pericó de canalització soterrada	472,54	€
	BJM9-FFVK	u	Doble ventosa per a embridar de 100 mm de diàmetre nominal, de 16 bar de pressió d	380,00000	€
			Altres conceptes	92,54000	€
P-97	PJMZ-.A01	u	Treballs d'instal·lació per a connexió a xarxa existent d'aigua potable. Inclou material i mà d'obra necessària. Tot inclòs i totalment acabat i en correcte funcionament.	207,59	€
			Altres conceptes	207,59000	€
P-98	PJMZ-.A11	ut	Treballs necessaris d'obra civil per executar reconnexió d'escomesa existent fins a comptador. Inclou excavació en qualsevol tipus de terreny i replè de rasa i treballs de connexió a tub d'escomesa. Inclou obertura de regates en parament vertical i posterior tapat i pintat. Inclòs els mitjans mecànics, la mà d'obra i el material necessari per deixar la connexió totalment acabada i en correcte funcionament seguint indicacions de la companyia subministradora. Inclou enderroc escomesa existent, càrrega sobre camió, transport a abocador, descàrrega i cànon abocament. Inclòs permisos particulars.	180,00	€
			Sense descomposició	180,00000	€

QUADRE DE PREUS NÚMERO 2

Data: 15/09/25 Pàg.: 12

NÚMERO	CODI	UA	DESCRIPCIÓ	PREU	
P-99	PJMZ-.A22	u	Treballs de reconnexió d'escomesa existent a comptador existent a mantenir ubicat en façana, inclou enllaços, accessoris i especificacions de connexió, per part del servei municipal d'aigües. Totalment instal·lat i en correcte funcionament. Inclou material i mà d'obra necessària.	155,00	€
			Sense descomposició	155,00000	€
P-100	PJMZ-.A31	ut	Material pel muntatge d'escomeses provisionals, de PE-100 DNØ63mm i llautó, inclosa la part proporcional d'accessoris i peces espicals, col·locat en superfície d'obra. Inclou la instal·lació de l'escomesa provisional per part de la companyia subministradora. Inclòs material i mà d'obra necessària. Totalment instal·lat i acabat en correcte funcionament.	54,87	€
			Sense descomposició	54,87000	€
P-101	PJMZ-.A32	u	Subministre i col·locació de xarxa provisional per obres amb canonada de PE.AD.PN-10 de diàmetre 63mm. Inclou reconnexió provisional amb totes les escomeses existents. Inclou protecció aïllant del tub. Tot inclòs i totalment instal·lat i en correcte funcionament.	600,00	€
			Sense descomposició	600,00000	€
P-102	PN12-DPO0	u	Vàlvula de comporta manual amb brides, de cos llarg, de 125 mm de diàmetre nominal, de 16 bar de PN, cos de fosa nodular EN-GJS-500-7 (GGG50) i tapa de fosa nodular EN-GJS-500-7 (GGG50), amb revestiment de resina epoxi (250 micres), comporta de fosa+EPDM i tancament de seient elàstic, eix d'acer inoxidable 1.4021 (AISI 420), amb accionament per volant de fosa, muntada en pericó de canalització soterrada	247,89	€
	BN12-0XFQ	u	Vàlvula de comporta manual amb brides, de cos llarg, de 125 mm de diàmetre nominal	193,28000	€
			Altres conceptes	54,61000	€
P-103	PTUB001	u	Connexió a Xarxa Existent. Inclou mà d'obra i material necessari. Tot inclòs i totalment acabat segons indicacions D.F.	157,50	€
			Sense descomposició	157,50000	€
P-104	TPU0-.A01	ut	Pressupost contingut dins l'estudi de seguretat i salut. Inclou elements de protecció personal (Guants, casc, ulleres, protectors auditius, mascaretes, botes, armlles reflectants, reconeixement mèdic,...), elements de protecció col·lectiva (extintor, lloger plataforma elevadora telescòpica articulada,...), equipaments per personal (farmaciola, lloguer de mòduls prefabricats,...), formació i reunions de seguretat i salut (informació de seguretat i salut, reunió comitè seguretat i salut,...) i senyalització i abalisament.	1.973,98	€
			Sense descomposició	1.973,98000	€
P-105	U09A8	ut	Subministre i Col·locació de pica llisa de presa de terra amb 1 piqueta de 2ml 15 mm de diàmetre, grapa i 4 ml d cable RV 1x50 0.6/1kv Cu. Inclou subministre i col·locació de pica llisa de presa de terra amb 1 piqueta de 2ml 15 mm de diàmetre. Inclou material i mà d'obra necessària. Tot inclòs i totalment instal·lat.	102,14	€
			Sense descomposició	102,14000	€
P-106	U07010C	u	Formació d'arqueta per a vàlvula d'aigua potable d'eix vertical amb tub de PVC de diàmetre 125/160 mm, reforçat amb formigó i marc i tapa de fosa, classe B-125, del tipus TR2-Granada de Fàbregas o eq. Inclou material i mà d'obra necessària. Tot inclòs i totalment acabat segons indicacions de companyia.	141,75	€
			Sense descomposició	141,75000	€
P-107	U09A005	u	Treballs de connexió a circuit amb terminal segons estudi ENDESA. Inclou material i mà d'obra necessària. Tot inclòs i totalment acabat segons indicacions companyia.	56,62	€
			Sense descomposició	56,62000	€
P-108	U228C011	m3	Rebliment i piconatge de rasa, amb material seleccionat procedent de préstec, en tongades de gruix fins a 30 cm, utilitzant corró vibratori per a compactar, amb compactació del 95 % PM. Inclòs humectació i el refí i compactació de la caixa per a paviments i vorera. Inclou aportació de material.	13,05	€
	BRZ030A	m3	Terra de préstec, per reblert de rases.	8,00000	€
			Altres conceptes	5,05000	€
P-109	U802B11	ml	Subministre i col·locació de cable de coure de secció 1x50mm2 tipus CU RV 0,6/1 KV 1x50MM2.	14,50	€

QUADRE DE PREÇOS NÚMERO 2

Data: 15/09/25 Pàg.: 13

NÚMERO	CODI	UA	DESCRIPCIÓ	PRESUPOST	
			Sense descomposició	14,50000	€
P-110	UG1.-A1	m3	Paviment de formigó armat amb fibres, sense additiu HF-30/B/20/I+E de consistència tova, grandària màxima del granulat, 20 mm, amb Fibres de vidre del tipus FIBRATEC V-12 AM, per a formigó, amb una dosificació de 2 kg/m3, abocat amb bomba, estesa i vibratge manual i acabat raspallat. Inclou juntes de contracció cada 20 m2 i juntes de dilatació tipus Juntocent cada 80 m2. Tot inclòs i totalment acabat segons plànols de detall i indicacions de la Direcció Facultativa.	176,85	€
	B064300Z	m3	Formigó HM-20/P/20/I de consistència plàstica, grandària màxima del granulat 20 mm,	115,50000	€
	B0872-.A01	kg	Fibres de vidre tipus FIBRATEC V-12 AM	20,00000	€
			Altres conceptes	41,35000	€
P-111	UG250520	m	2 Tub flexible corrugat de POLIETILÈ, de 160 mm de diàmetre nominal i 4.25 mm de gruix amb grau de resistència al xoc 7 i muntat com a canalització soterrada protegit amb formigó HM-20/P/20/I. Inclou subministre i col·locació de separadors entre tubs. Fil guia a cada tub, part proporcional d'accessoris d'unio, separadors i obturadors.	27,70	€
	BG22TH14	m	Tub corbable corrugat PE, doble capa,DN=160mm,40J,450N,IP549	12,48000	€
	BMATAUX1	ut	Part proporcional de separadors, connectors i obturadors	0,23000	€
	B064300C	m3	Formigó HM-20/P/20/I de consistència plàstica, grandària màxima del granulat 20 mm,	9,91000	€
	BMATAUX2	m	Fil guia per a conductes de canalitzacions de serveis, nylon,5mm	0,14000	€
			Altres conceptes	4,94000	€
P-112	UG250530	m	3 Tub flexible corrugat de POLIETILÈ, de 160 mm de diàmetre nominal i 4.25 mm de gruix amb grau de resistència al xoc 7 i muntat com a canalització soterrada protegit amb formigó HM-20/P/20/I. Inclou subministre i col·locació de separadors entre tubs. Fil guia a cada tub, part proporcional d'accessoris d'unio, separadors i obturadors.	40,40	€
	B064300C	m3	Formigó HM-20/P/20/I de consistència plàstica, grandària màxima del granulat 20 mm,	14,87000	€
	BG22TH14	m	Tub corbable corrugat PE, doble capa,DN=160mm,40J,450N,IP549	18,72000	€
	BMATAUX1	ut	Part proporcional de separadors, connectors i obturadors	0,23000	€
	BMATAUX2	m	Fil guia per a conductes de canalitzacions de serveis, nylon,5mm	0,14000	€
			Altres conceptes	6,44000	€
P-113	UGF20010	u	Treballs d'obra civil necessari per a ajuda per a la col·locació de pal de formigó muntat amb dau de formigó. Inclòs formació de dau de formigó. Segons conveni Endesa.	250,01	€
			Sense descomposició	250,01000	€
P-114	UGOB015A	ut	Formació de conversió aeri - soterrani, incloï ferratges per suport del cable i tubs galvanitzats de protecció. Inclou material i mà d'obra necessària. Tot inclòs i totalment acabat segons estudi Endesa.	478,57	€
			Sense descomposició	478,57000	€
P-115	UGOB420A	ut	Treballs necessaris per a l'adaptació d'escomesa particular. Inclou subministre i col·locació de CGP aèria (ESQUEMA 7) i connexions a escomesa particular existent. Inclou els cablejats des de la línia principal fins al punt de connexió escomesa particular (entrada edifici). Inclou material, mà d'obra i permisos particulars necessaris. Totalment acabat i en correcte funcionament segons indicacions companyia elèctrica.	180,00	€
			Sense descomposició	180,00000	€
P-116	UHA006	ut	Subministra i col·locació de lluminaària tipus HSP-204 de CARANDINI o equivalent, amb làmpada de vapor de sodi de 70W de potència total. Temperatura de color 3000K. Grau	285,90	€

QUADRE DE PREÇOS NÚMERO 2

Data: 15/09/25 Pàg.: 14

NÚMERO	CODI	UA	DESCRIPCIÓ	PREU	
			d'estanqueitat IP66. Realitzada en fundició d'alumini de dimensions 450x770mm i de color Oxiron negre forja. Totalment instal·lada.		
	BUHA004	ut	Lluminària HSP-204 de CARANDINI	253,00000	€
			Altres conceptes	32,90000	€
P-117	UHLC1011	ut	Fonamentació per a columna de 4.00 a 6.00 metres d'alçada amb sabata de formigó de 0.6 x 0.6 x 0.7m inclosa excavació, encofrat i col·locació d'espàrrecs segons columna. Inclou replanteig per tal que quedi una distància mínima de 30cm entre la rasant delpaviment acabat i la base de la portella de la columna.	114,11	€
	0.23	m3	Formigó HM-20/P/20/I de consistència plàstica, grandària màxima del granulat 20 mm,	28,50000	€
			Altres conceptes	85,61000	€
P-118	UHPC404C	u	Treballs d'obra civil de formació de conversió aeri soterrani per a un conducte elèctric d'enllumenat mitjançant conversió aeri-soterrani per a punt de llum existent protegit amb tubular de coure acabat rústic. Inclou tub de coure a façana i connexió a arqueta de registre. Inclòs material, mà d'obra i mitjans necessaris. Segons plànol de detall projecte.	194,25	€
			Sense descomposició	194,25000	€

Boadella d'Empordà, Setembre 2025

Xavier Frigola i Mercader
Núm. col·legiat 19.014



CAPÍTOL IV – PRESSUPOST

PRESSUPOST

Obra	01	Pressupost PU Carrer del Pi - Boadella d'Empordà
Capítol	01	TREBALLS PREVIS I ENDERROCS
Títol 3	01	TREBALLS PREVIS I DESMUNTATGES

NUM. CODI	UA	DESCRIPCIÓ	PREU	AMIDAMENT	IMPORT	
1	P221K-TG43	m3	Excavació de cala, per a localització de serveis, amb mitjans manuals i reblert i compactació de terres seleccionades de la pròpia excavació, sense pedres (P - 47)	88,47	11,300	999,71
2	P21DH-M8J5	u	Desmuntatge de llumenera i braç mural amb els accessoris i elements de subjecció, aplec per a posterior aprofitament i càrrega manual de runa sobre camió o contenidor (P - 44)	50,49	4,000	201,96
3	F21DUX32	ut	Desmuntatge de pals de fusta per a línies elèctriques i d'enllumenat, de fins a 6 m d'alçària, com a màxim, enderroc de fonament de formigó a mà i amb martell trencador sobre retroexcavadora, aplec per a posterior aprofitament i càrrega manual i mecànica de runa sobre camió o contenidor. (P - 15)	150,00	6,000	900,00
4	M21HYA02	m	Desmuntatge de cablejat de línia aèria elèctrica/telefònica/enllumenat, inclòs desconnexions, accessoris i elements de subjecció, de qualsevol tipus, i càrrega manual de runa sobre camió o contenidor i transport a dipòsit (P - 38)	1,79	505,000	903,95

TOTAL	Títol 3	01.01.01	3.005,62
-------	---------	----------	----------

Obra	01	Pressupost PU Carrer del Pi - Boadella d'Empordà
Capítol	01	TREBALLS PREVIS I ENDERROCS
Títol 3	02	ENDERROCS VIALITAT

NUM. CODI	UA	DESCRIPCIÓ	PREU	AMIDAMENT	IMPORT	
1	P214W-FEMB	m	Tall en paviment de formigó de 15 cm de fondària com a mínim amb màquina tallajunts amb disc de diamant per a paviment, per a delimitar la zona a demolir (P - 42)	8,18	52,300	427,81
2	F219KBC0	m	Tall en paviment de mescla bituminosa de 15 cm de fondària com a mínim, amb màquina tallajunts amb disc de diamant, per a delimitar la zona a demolir (P - 14)	8,83	75,000	662,25
3	P2146-DJ2Q	m2	Demolició de paviment de mescla bituminosa de fins a 15 cm de gruix, d'amplària fins a 2 m amb retroexcavadora amb martell trencador i càrrega sobre camió amb mitjans mecànics (P - 41)	4,90	393,900	1.930,11
4	F2194AU5	m2	Demolició de paviment de formigó, de fins a 30 cm de gruix i més de 2 m d'amplària amb retroexcavadora amb martell trencador i càrrega sobre camió. Inclou enderroc, càrrega sobre camió, transport a abocador, descàrrega i cànon abocament. (P - 13)	10,93	30,100	328,99

TOTAL	Títol 3	01.01.02	3.349,16
-------	---------	----------	----------

Obra	01	Pressupost PU Carrer del Pi - Boadella d'Empordà
Capítol	02	TRANSPORT I GESTIÓ RESIDUS

NUM. CODI	UA	DESCRIPCIÓ	PREU	AMIDAMENT	IMPORT	
1	F2R35069	m3	Transport de terres a instal·lació autoritzada de gestió de terres o altra obra, amb camió de 12 t i temps d'espera per a la càrrega amb mitjans mecànics. (P - 16)	6,76	465,700	3.148,13
2	E2RA7LP0	m3	Deposició controlada a dipòsit autoritzat de residus de terra inerts barrejats o a VMNE (Valoritzador de Materials Naturals Excavats), amb una densitat 1,6 t/m3, procedents d'excavació, amb codi 170504 segons la Llista Europea de Residus (ORDEN MAM/304/2002) (P - 11)	5,67	465,700	2.640,52

PRESSUPOST

3	E2R542AA	m3	Transport de residus a instal·lació autoritzada de gestió de residus, amb camió de 20 t i temps d'espera per a la càrrega a màquina, amb un recorregut de més de 15 i fins a 20 km (P - 10)	13,13	71,620	940,37
4	E2RA7LPA	m3	Cànon sobre la deposició controlada a dipòsit autoritzat de residus de la construcció. (P - 12)	5,67	71,620	406,09

TOTAL	Capítol	01.02	7.135,11
-------	---------	-------	----------

Obra	01	Pressupost PU Carrer del Pi - Boadella d'Empordà
Capítol	03	REPOSICIONS I ENTREGUES GUALS

NUM. CODI	UA	DESCRIPCIÓ	PREU	AMIDAMENT	IMPORT
1 013002	ml	Treballs de reparació de peu de façana per descalçament i/o deteriorament de la mateixa a causa de l'obertura de rasa per a pas de serveis i/o entrega amb la nova rasant del carrer. Inclou material i mà d'obra necessària. Inclou morters de reparació i/o peces de façana. Inclou repintat de la façana en cas necessari, amb mateix RAL que pintura existent fins a una altura mínima de 1m per assegurar un bon acabat final. Totalment acabat segons indicacions de la direcció facultativa. Inclou gestió permisos particulars. (P - 4)	12,08	100,000	1.208,00
2 013003	ml	Treballs de reparació dels forats i desperfectes de les façanes i repintat de la mateixa en una amplada de 30cm en les zones que hagin quedat afectades per la retirada de línies aèries existents i/o pels suports de les mateixes. Inclòs recol·locació de canal ventilada en els trams que sigui necessari. Inclou material i mà d'obra necessària. Totalment acabat seguint indicacions de la direcció facultativa. Inclou gestió permisos particulars. (P - 5)	6,51	80,000	520,80
3 PG0-.A01	m2	Adequació de les façanes incloent els treballs de tapar forats, amorterar buits i pintar i l'adequació de la xarxa d'enllumenat grapada i/o altres serveis existents a mantenir. (P - 83)	115,09	10,000	1.150,90
4 F9WZV010	u	Desmuntatge i col·locació per situar a nova rasant de marc i tapa de pous de clavegueres o altres serveis, en obres de recobriment asfàltic, amb morter de ciment, inclòs càrrega manual de runa generada (P - 25)	102,78	4,000	411,12
5 02001A	ut	Formació de rampes en zona accessos finques per entregar amb nivell rasant interior. Inclòs material i mà d'obra necessària. Inclou gestió permisos particulars. Totalment acabat segons plànols i indicacions de la direcció facultativa. (P - 6)	155,00	18,000	2.790,00
6 P214W-HXLT	m	Tall en paviment de peces amb màquina tallajunts amb disc de diamant per a paviment, per a delimitar la zona a demolir (P - 43)	4,87	5,000	24,35
7 F9REPAV	m2	Enderroc i reposició de paviment existent de pedra natural, de les mateixes característiques que l'enderrocat. Inclòs enderroc base de formigó i reposició de capes suport, obtenint el mateix acabat que el paviment enderrocat. Inclou excavació, càrrega sobre camió, transport a abocador, descàrrega i cànon abocament. Inclou material i mà d'obra necessària. Tot inclòs completament acabat segons indicacions de la D.F. (P - 24)	70,00	2,000	140,00
8 F219KBC0	m	Tall en paviment de mescla bituminosa de 15 cm de fondària com a mínim, amb màquina tallajunts amb disc de diamant, per a delimitar la zona a demolir (P - 14)	8,83	31,000	273,73
9 F9HR001A	m2	Enderroc i reposició de paviment asfàltic existent, de les mateixes característiques que el enderrocat. Inclòs enderroc i reposició de capes suport segons plànol de detall. La reposició del ferm asfàltic inclou una capa de base granutar tot-ú artificial de 20cm de gruix, una capa de formigó pobre HM-20 de 15cm de gruix, reg d'adherència i capa asfàltica (AC 16 surf S) de mínim 6cm de gruix, segons detall projecte.. Inclou excavació, càrrega sobre camió, transport a abocador, descàrrega i cànon abocament. Tot inclòs completament acabat. (P - 23)	61,37	28,000	1.718,36
10 013001	ut	Partida a justificar dels treballs de reposició i subministrament provisional dels diferents serveis existents que es puguin veure afectats durant les obres, a causa d'afectacions a la xarxa existents. Inclou treballs de reconexió sortides drenatge pluvials existents. (P -	1.200,00	1,000	1.200,00

PRESSUPOST

Data: 15/09/25 Pàg.: 3

3)

TOTAL	Capítol	01.03			9.437,26	
Obra	01	Pressupost PU Carrer del Pi - Boadella d'Empordà				
Capítol	04	MOVIMENT DE TERRES				
NUM. CODI	UA	DESCRIPCIÓ	PREU	AMIDAMENT	IMPORT	
1	P22D1-DGOU	m2	Neteja i esbrossada del terreny realitzada amb pala carregadora i càrrega mecànica sobre camió (P - 50)	0,77	137,500	105,88
2	P2214-HYKT	m3	Excavació per a caixa de paviment en terreny compacte (SPT 20-50), realitzada amb pala excavadora i càrrega directa sobre camió, en entorn urbà sense dificultat de mobilitat, en voreres > 5 m d'amplària o calçada/plataforma única > 12 m d'amplària, sense afectació per serveis o elements de mobiliari urbà, en actuacions de més de 2 1 m3 (P - 45)	9,16	190,480	1.744,80
3	P2241-52SM	m2	Repàs i piconatge d'esplanada, amb compactació del 95% PM (P - 48)	2,00	471,200	942,40
4	P2A0-4ILV	m3	Subministrament de terra seleccionada, procedent d'aportació (P - 51)	13,31	80,000	1.064,80
TOTAL	Capítol	01.04			3.857,88	
Obra	01	Pressupost PU Carrer del Pi - Boadella d'Empordà				
Capítol	05	FERMS I PAVIMENTS				
NUM. CODI	UA	DESCRIPCIÓ	PREU	AMIDAMENT	IMPORT	
1	F931201J	m3	Base de tot-u artificial, amb estesa i piconatge del material al 98% del PM. Inclou subministrament, estesa, refi i compactació del material al 98% PM capa sub-base, si s'escau. Tot inclòs. (P - 18)	41,28	5,000	206,40
2	F9310060	m3	Base granular de tot-u reciclat amb marcatge CE, compactada. Inclou subministrament, estesa, refi i compactació del material al 95% PM capa sub-base, si s'escau. Necessari aportar certificat del material. Tot inclòs. (P - 17)	29,11	82,630	2.405,36
3	F9360010	m2	Base de formigó HM-20/P/20/I per voreres i altres paviments, de consistència tova i grandària màxima del granulat 20 mm, 15 cm de gruix, abocat des de camió, inclou subministrament, estesa i vibratge manual. Acabat reglejat, p.p. encofrat i formació de junts. Tot inclòs completament acabat. Inclou topografia a acabat definitiu. (P - 19)	22,18	181,400	4.023,45
4	P9D1-.ECO	m2	Subministra i col·locació de paviment de llamborda de formigó tipus ECO Klinker Brick Barcelona de Piera o equivalent tonalitat marró / vermell a confirmar per la direcció facultativa en el moment de fer l'obra. Col·locat a trencajuntes, de mides 20x10x5cm. Col·locat a truc de maceta sobre base de morter mixt 1:2:10, elaborat a l'obra amb formigonera de 165 l. Col·locat sobre llit de morter de ciment de 2-3 cm i capa de ciment viu, i reblert de junts amb sorra fina i morter. Inclòs reajuntat amb sorra amb lligant tipus CITYPRO de Breinco o equivalent. Inclou neteja superficial del paviment. Inclou p.p. de treballs de replanteig i formació de pendents. Nivell acabat control intens. Totalment acabat segons indicacions de la direcció facultativa. Inclou morter, material i mà d'obra necessari per a la seva execució. (P - 52)	36,68	181,400	6.653,75
5	U9G1.-A1	m3	Paviment de formigó armat amb fibres, sense additius HF-30/B/20/I+E de consistència tova, grandària màxima del granulat, 20 mm, amb Fibres de vidre del tipus FIBRATEC V-12 AM, per a formigó, amb una dosificació de 2 kg/m3, abocat amb bomba, estesa i vibratge manual i acabat raspatllat. Incloues juntes de contracció cada 20 m2 i juntes de dilatació tipus Juntocent cada 80 m2. Tot inclòs i totalment acabat segons plànols de detall i indicacions de la Direcció Facultativa.	176,85	72,540	12.828,70

(P - 110)

PRESSUPOST

Data: 15/09/25 Pàg.: 4

6	F965U03A	m	Subministra i col·locació de vorada Tauló de peces de formigó prefabricat acabat amb color a escollir per la Direcció Facultativa, de 15x26 cm. Inclosa tallat de vorada en alineacions corbes, col·locada sobre base de formigó HM-20/P/40/I de 25 a 30 cm d'alçària, i rejuntada amb morter mixt 1:2:10, elaborat a l'obra amb formigonera 165 l. (P - 20)	26,54	15,000	398,10
7	F96AUM1B	m	Vorada recta de xapa d'acer corten de 10 mm de gruix i 250 mm d'alçada, inclòs elements metàl·lics d'ancoratge soldats a la xapa, col·locada sobre base de 10cm de formigó de resistència de 15 N/mm2. Inclou anclatge vertical en el terreny mitjançant barilles d'acer corrugat Ø10mm i anclatge horitzontal amb el paviment de formigó amb barilles d'acer corrugat Ø8mm segons indicacions de la D.F. Inclou perforació mecànica en terreny/pedra per ancoratge de vorada metàl·lica en cas necessari. Inclòs material, mà d'obra i mitjans necessaris. Tot inclòs, totalment col·locada i acabada. (P - 21)	41,27	60,000	2.476,20
8	F975UF21	m	Rigola de 30 cm d'amplària amb peces de formigó tipus Petra de Breinco o equivalent, acabat metal, de 60x30x8 cm, segons norma UNE-EN 1338, col·locada sobre llit de formigó, rejuntada amb morter, incloent possible excavació per a la col·locació de formigó i els encofrats laterals. Inclou p.p. de treballs de replanteig i formació de pendents. Nivell acabat control intens. Totalment acabat. (P - 22)	20,66	106,000	2.189,96
TOTAL Capítol				01.05		31.181,92
Obra			01	Pressupost PU Carrer del Pi - Boadella d'Empordà		
Capítol			06	XARXA AIGUA POTABLE		
Títol 3			01	OBRA CIVIL		
NUM. CODI	UA	DESCRIPCIÓ		PREU	AMIDAMENT	IMPORT
1	P221K-TG43	m3	Excavació de cala, per a localització de serveis, amb mitjans manuals i reblert i compactació de terres seleccionades de la pròpia excavació, sense pedres (P - 47)	88,47	1,600	141,55
2	P221B-EL71	m3	Excavació de rasa i pou de fins a 2 m de fondària, en terreny compacte (SPT 20-50), realitzada amb retroexcavadora de combustible i càrrega mecànica sobre camió amb retroexcavadora (P - 46)	10,08	23,520	237,08
3	U228C011	m3	Rebliment i piconatge de rasa, amb material seleccionat procedent de préstec, en tongades de gruix fins a 30 cm, utilitzant corró vibratori per a compactar, amb compactació del 95 % PM. Inclòs humectació i el refi i compactació de la caixa per a paviments i vorera. Inclou aportació de material. (P - 108)	13,05	15,680	204,62
4	PDG5-HA2I	m	Banda contínua de plàstic de color de 30 cm d'amplària, col·locada al llarg de la rasa a 20 cm per sobre de la canalització (P - 55)	0,68	103,000	70,04
5	PFZ-.C01	u	Treballs necessaris d'obra civil per a la connexió a xarxa existent. Inclosos formació de massacots de formigó HM-20 per a canonades i canvis de direcció en connexions. Tot inclòs i totalment acabat segons indicacions companyia aigua. (P - 74)	172,56	1,000	172,56
6	U07010C	u	Formació d'arqueta per a vàlvula d'aigua potable d'eix vertical amb tub de PVC de diàmetre 125/160 mm, reforçat amb formigó i marc i tapa de fosa, classe B-125, del tipus TR2-Granada de Fàbregas o eq. Inclou material i mà d'obra necessària. Tot inclòs i totalment acabat segons indicacions de companyia. (P - 106)	141,75	1,000	141,75
7	PJMZ-.A11	ut	Treballs necessaris d'obra civil per executar reconnexió d'escomesa existent fins a comptador. Inclou excavació en qualsevol tipus de terreny i reple de rasa i treballs de connexió a tub d'escomesa. Inclou obertura de regates en parament vertical i posterior tapat i pintat. Inclòs els mitjans mecànics, la mà d'obra i el material necessari per deixar la connexió totalment acabada i en correcte funcionament seguint indicacions de la companyia subministradora. Inclou enderroc escomesa existent, càrrega sobre camió, transport a abocador, descàrrega i cànon abocament. Inclòs permisos particulars. (P - 98)	180,00	11,000	1.980,00

PRESSUPOST

Data: 15/09/25 Pàg.: 5

8	PDK-.A12	ut	Formació d'arqueta per a vàlvula d'aigua potable d'eix vertical amb tub de PE corrugat de diàmetre 315 mm, reforçat amb formigó i marc i tapa de fosa de registre de 40x40cm tipus C250. Amb gravat del servei. Inclou material i mà d'obra necessària. Tot inclòs i totalment acabat segons indicacions de companyia. (P - 64)	132,50	1,000	132,50
9	PDK-.A11	u	Construcció de pou de registre de DN1000mm de fins a 1,5 ml de profunditat mitjançant formació de mitja canya amb rajol ceràmic resistent i arqueta tronco-cònica prefabricada de formigó aferrat amb morter de ciment porland. Inclou marc i tapa de fundició dúctil model APARENT R-3 de FDF amb tapa circular abatible amb marc quadrat, amb gravat anagrama ajuntament i tipus de servei, de D70cm, segons criteris municipals. (P - 63)	525,58	1,000	525,58

TOTAL	Titol 3	01.06.01	3.605,68
-------	---------	----------	----------

Obra	01	Pressupost PU Carrer del Pi - Boadella d'Empordà
Capítol	06	XARXA AIGUA POTABLE
Titol 3	02	INSTAL·LACIÓ MECÀNICA

NUM. CODI	UA	DESCRIPCIÓ	PREU	AMIDAMENT	IMPORT	
1	PJMZ-.A01	u	Treballs d'instal·lació per a connexió a xarxa existent d'aigua potable. Inclou material i mà d'obra necessària. Tot inclòs i totalment acabat i en correcte funcionament. (P - 97)	207,59	1,000	207,59
2	PN12-DPO0	u	Vàlvula de comporta manual amb brides, de cos llarg, de 125 mm de diàmetre nominal, de 16 bar de PN, cos de fosa nodular EN-GJS-500-7 (GGG50) i tapa de fosa nodular EN-GJS-500-7 (GGG50), amb revestiment de resina epoxi (250 micres), comporta de fosa+EPDM i tancament de seient elàstic, eix d'acer inoxidable 1.4021 (AISI 420), amb accionament per volant de fosa, muntada en pericó de canalització soterrada (P - 102)	247,89	1,000	247,89
3	GF3D3F5B	ut	Subministra i col·locació de brida cega de fosa de 100 mm de DN, amb anella elastomèrica d'estanquitat per a aigua i col·locada al fons de la rasa (P - 35)	46,45	1,000	46,45
4	PFB3-142C5	m	Tub de polietilè de designació PE 100, diàmetre nominal DN 125, pressió nominal PN 16 (SDR 11), subministrat en barres de 6 m, fabricació segons norma UNE-EN 12201-2, inclosa la part proporcional d'accessoris d'unió mitjançant electrosoldadura, col·locat al fons de la rasa, sense afectació per presència de serveis en la rasa, sense presència d'estrebada, amb grau de dificultat mitjà, amb reblert sobre llit de sorra de 0,1 m de gruix i reblert de sorra fins a 30 cm per sobre del tub (P - 73)	51,56	98,000	5.052,88
5	PJMZ-.A22	u	Treballs de reconnexió d'escomesa existent a comptador existent a mantenir ubicat en façana, inclou enllaços, accessoris i especificacions de connexió, per part del servei municipal d'aigües. Totalment instal·lat i en correcte funcionament. Inclou material i mà d'obra necessària. (P - 99)	155,00	10,000	1.550,00
6	PJM9-.A01	u	Doble ventosa embridada de diàmetre nominal 100 mm, de 16 bar de pressió de prova, de fosa, preu alt i muntada en pericó de canalització soterrada (P - 96)	472,54	1,000	472,54

TOTAL	Titol 3	01.06.02	7.577,35
-------	---------	----------	----------

Obra	01	Pressupost PU Carrer del Pi - Boadella d'Empordà
Capítol	06	XARXA AIGUA POTABLE
Titol 3	03	PROVISIONAL D'OBRES

NUM. CODI	UA	DESCRIPCIO	PREU	AMIDAMENT	IMPORT	
1	PJMZ-.A31	ut	Material pel muntatge d'escomeses provisionals, de PE-100 DNØ63mm i llautó, inclosa la part proporcional d'accessoris i peces espicals, col·locat en superfície d'obra. Inclou la instal·lació de	54,87	10,000	548,70

PRESSUPOST

Data: 15/09/25 Pàg.: 6

2	PJMZ-.A32	u	l'escomesa provisional per part de la companyia subministradora. Inclòs material i mà d'obra necessària. Totalment instal·lat i acabat en correcte funcionament. (P - 100)	600,00	1,000	600,00
			Subministre i col·locació de xarxa provisional per obres amb canonada de PE.AD.PN-10 de diàmetre 63mm. Inclou reconnexió provisional amb totes les escomeses existents. Inclou protecció aïllant del tub. Tot inclòs i totalment instal·lat i en correcte funcionament. (P - 101)			

TOTAL	Titol 3	01.06.03	1.148,70
-------	---------	----------	----------

Obra	01	Pressupost PU Carrer del Pi - Boadella d'Empordà
Capítol	07	XARXA ELÈCTRICA BT
Titol 3	01	OBRA CIVIL

NUM. CODI	UA	DESCRIPCIÓ	PREU	AMIDAMENT	IMPORT	
1	P221K-TG43	m3	Excavació de cala, per a localització de serveis, amb mitjans manuals i reblert i compactació de terres seleccionades de la pròpia excavació, sense pedres (P - 47)	88,47	8,800	778,54
2	P221B-EL71	m3	Excavació de rasa i pou de fins a 2 m de fondària, en terreny compacte (SPT 20-50), realitzada amb retroexcavadora de combustible i càrrega mecànica sobre camió amb retroexcavadora (P - 46)	10,08	64,800	653,18
3	U228C011	m3	Rebliment i piconatge de rasa, amb material seleccionat procedent de préstec, en tongades de gruix fins a 30 cm, utilitzant corró vibratori per a compactar, amb compactació del 95 % PM. Inclòs humectació i el refi i compactació de la caixa per a paviments i vorera. Inclou aportació de material. (P - 108)	13,05	43,200	563,76
4	PDG5-HA2l	m	Banda contínua de plàstic de color de 30 cm d'amplària, col·locada al llarg de la rasa a 20 cm per sobre de la canalització (P - 55)	0,68	356,000	242,08
5	UG250520	m	2 Tub flexible corrugat de POLIETILÈ, de 160 mm de diàmetre nominal i 4.25 mm de gruix amb grau de resistència al xoc 7 i muntat com a canalització soterrada protegit amb formigó HM-20/P/20/I. Inclou subministre i col·locació de separadors entre tubs. Fil guia a cada tub, part proporcional d'accessoris d'unió, separadors i obturadors. (P - 111)	27,70	161,000	4.459,70
6	UG250530	m	3 Tub flexible corrugat de POLIETILÈ, de 160 mm de diàmetre nominal i 4.25 mm de gruix amb grau de resistència al xoc 7 i muntat com a canalització soterrada protegit amb formigó HM-20/P/20/I. Inclou subministre i col·locació de separadors entre tubs. Fil guia a cada tub, part proporcional d'accessoris d'unió, separadors i obturadors. (P - 112)	40,40	14,000	565,60
7	PG0-.A02	u	Elaboració i tramitació de signatura de permisos particulars necessaris per conversions A/S, pas de façanes, col·locació de caixes, etc,... (P - 84)	98,28	14,000	1.375,92
8	PG1M-.IRRY	u	Subminsitre i col·locació d'Armari prefabricat per a caixa de distribució en urbanitzacions, homologat per la companyia Fecsa-Endesa (codi Endesa 6703931), tipus Cahors 0926400 o equivalent, amb porta metàl·lica i peana incloses, instal·lat (P - 90)	681,94	5,000	3.409,70
9	PG1M-.A11	u	Subministre i col·locació de peana prefabricada de formigó del tipus Cahors ZPAN, ref.0926100 per ubicació de caixa de protecció i mesura. Inclou material i mà d'obra necessària. Tot inclòs i totalment instal·lat. (P - 89)	529,76	2,000	1.059,52
10	PG1M-.A02	u	Treballs d'obra civil per ajuda d'instal·lació d'armari/caixa empotrada a façana. Inclou pintat de la porta amb pintura marró (color corten), RAL 708 òxid marró. Incloses modificacions i adaptacions en tanca existent necessàries per una correcta integració de l'acabat final. Inclou acabat remolinat i pintat, o acabat aplacat de les mateixes característiques que l'existent.Inclou connexions amb CPM existents i ubicats en façana quan sigui necessari. Inclou material, mà d'obra i permisos necessaris. Tot inclòs i totalment acabat segons estudi Endesa i seguint indicacions de la companyia subministradora. (P - 87)	350,00	7,000	2.450,00

PRESSUPOST

Data: 15/09/25 Pàg.: 7

11	PG1M-.A03	ut	Treballs d'obra civil necessaris per a la connexió amb la xarxa existent, mitjançant conversió aèri soterrani, amb col·locació de tub d'acer galvanitzat i pintat protegit. Inclou acabat pintat de tubs exteriors amb pintura color òxid marró (color corten) RAL 708 o equivalent a escollir per la DF. Inclou material, mà d'obra i permisos necessaris. Inclou col·locació a façana/pal suport de tub d'acer galvanitzat i pintat protegit. Totalment acabat segons estudi Endesa i seguint indicacions de la companyia subministradora. (P - 88)	388,50	5,000	1.942,50
12	UGF20010	u	Treballs d'obra civil necessari per a ajuda per a la col·locació de pal de formigó muntat amb dau de formigó. Inclòs formació de dau de formigó. Segons conveni Endesa. (P - 113)	250,01	2,000	500,02

TOTAL	Títol 3	01.07.01	18.000,52
-------	---------	----------	-----------

Obra	01	Pressupost PU Carrer del Pi - Boadella d'Empordà
Capítol	07	XARXA ELÈCTRICA BT
Títol 3	02	INSTAL·LACIÓ ELÈCTRICA

NUM. CODI	UA	DESCRIPCIÓ	PREU	AMIDAMENT	IMPORT	
1	U14A2001	pa	Partida alçada a justificar dels drets de supervisió per part de la companyia subministradora del servei. Segons estudi Endesa. (P - 0)	101,52	1,000	101,52
2	BT003	pa	Partida alçada a justificar dels treballs d'adequació, reforç o reforma de les instal·lacions de la xarxa existent en servei a realitzar per ENDESA segons estudi VARIANT adjunt en el present projecte, així com els materials utilitzats en l'entroncament. Tot inclòs i totalment acabat i en correcte funcionament. Inclou desmuntatge de línies aèries existents, desmuntatge de pals de suport existents, conversió, empalmes,...Inclou taxes,permisos i legalització ENDESA segons pressupost estudi VARIANT. Inclou subministre i instal·lació de nous pals de formigó segons estudi companyia. (P - 0)	11.302,06	1,000	11.302,06
3	PG1M-IRS4	u	Mòdul de caixa de distribució en urbanitzacions (CDU), homologat per la companyia Fecsa-Endesa (codi Endesa 6700038), amb entrada, doble sortida i derivació a dos abonats, amb mides 536x516x227, ref. Cahors 0555014 o equivalent, instal·lat (P - 85)	288,21	5,000	1.441,05
4	PG1M-IRSA	u	Mòdul de caixa general de protecció i mesura CPM 1-D2 amb fusibles de 100A, instal·lat (P - 86)	195,36	2,000	390,72
5	U09A8	ut	Subministre i Col·locació de pica llisa de presa de terra amb 1 piqueta de 2ml 15 mm de diàmetre, grapa i 4 ml d cable RV 1x50 0.6/1kv Cu. Inclou subministre i col·locació de pica llisa de presa de terra amb 1 piqueta de 2ml 15 mm de diàmetre. Inclou material i mà d'obra necessària. Tot inclòs i totalment instal·lat. (P - 105)	102,14	7,000	714,98
6	FG390010	m	Subministre i col·locació de conductor de baixa tensió de alumini, de 3x240+150 mm2, inclòs jocs d'empalmadors. Inclou subministrament i col·locació en rasa o tub. Tot inclòs. (P - 32)	27,06	216,000	5.844,96
7	FG31D58B	m	Subministre i col·locació de cable aèri tipus RZ 0,6/1 KV 3x50 AL/54,6 ALM, col·locat grapat a façana. Segons estudi Endesa. (P - 31)	16,62	22,000	365,64
8	UGOB420A	ut	Treballs necessaris per a l'adaptació d'escomesa particular. Inclou subministre i col·locació de CGP aèria (ESQUEMA 7) i connexions a escomesa particular existent. Inclou els cablejats des de la línia principal fins al punt de connexió escomesa particular (entrada edifici). Inclou material, mà d'obra i permisos particulars necessaris. Totalment acabat i en correcte funcionament segons indicacions companyia elèctrica. (P - 115)	180,00	5,000	900,00
9	U09A005	u	Treballs de connexió a circuit amb terminal segons estudi ENDESA. Inclou material i mà d'obra necessària. Tot inclòs i totalment acabat segons indicacions companyia. (P - 107)	56,62	11,000	622,82
10	BT2	ut	Subministre i col·locació de canal de protecció CGP i/o caixa seccionament segons estudi ENDESA. Inclou material i mà d'obra necessària. Tot inclòs i totalment acabat. (P - 7)	48,03	5,000	240,15
11	UGOB015A	ut	Formació de conversió aeri - soterrani, inclou ferratges per suport del cable i tubs galvanitzats de protecció. Inclou material i mà d'obra	478,57	2,000	957,14
EUR						

PRESSUPOST

Data: 15/09/25 Pàg.: 8

			necessària. Tot inclòs i totalment acabat segons estudi Endesa.			
			(P - 114)			
12	FG31D1	ml	Subministre i instal·lació de cable RZ 0,6/1 kV, 3x150 AL/80 ALM per anar grapat a façana, segons estudi ENDESA. Tot inclòs i totalment instal·lat segons indicacions de companyia elèctrica. (P - 29)	21,00	42,000	882,00
13	FG39002	ml	SiC de conductor de BT d'alumini, tipus AL50, inclòs jocs d'empalmadors. Inclou subministrament i col·locació en rasa o tub. Inclou material i mà d'obra necessària. Tot inclòs i totalment instal·lat. (P - 30)	23,10	25,000	577,50
14	U802B11	ml	Subministre i col·locació de cable de coure de secció 1x50mm2 tipus CU RV 0,6/1 KV 1x50MM2. (P - 109)	14,50	8,000	116,00

TOTAL	Títol 3	01.07.02	24.456,54
-------	---------	----------	-----------

Obra	01	Pressupost PU Carrer del Pi - Boadella d'Empordà
Capítol	07	XARXA ELÈCTRICA BT
Títol 3	03	LEGALITZACIÓ - PERMISOS - TAXES

NUM. CODI	UA	DESCRIPCIÓ	PREU	AMIDAMENT	IMPORT	
1	PG-.A02	ut	Treballs d'enginyeria i topografia necessaris. Inclou redacció i tramitació de projecte elèctric extensió. Inclou redacció del projecte de legalització elèctrica Instal·lació de Baixa Tensió; visat per un col·legi professional incloent el certificat final d'obra; presentació a ICICT o ECA de tota la documentació necessària; lliurament de l'acta d'aprovació del projecte i de les instal·lacions. Tot inclòs. (P - 76)	1.200,00	1,000	1.200,00
2	PG-.A03	ut	Pagament TAXES segons estudi ENDESA. Inclou tràmits i gestions necessàries per a realitzar el pagament de les TAXES. (P - 77)	684,30	1,000	684,30
3	PG-.A04	ut	Tràmits i gestions necessàries per a l'obtenció de permisos oficials. Inclou tots els permisos oficials necessaris segons ESTUDI ENDESA. (P - 78)	254,60	1,000	254,60
4	PG-.A11	u	Realització dels treballs de prova de rigidesa de cable de BT segons indicacions de la companyia elèctrica. Inclou material i mà d'obra necessària. Tot inclòs i totalment acabat. (P - 79)	162,16	1,000	162,16
5	PG-.A12	ut	Connfecció plànols per Certificat final inclòs tots els plànols. (P - 75)	436,32	1,000	436,32
6	PG-.A13	u	Treballs de redacció plànols "As built" de xarxa subt. MT/BT executada menys de 100 ml. (P - 80)	354,74	1,000	354,74
7	PG-.A14	u	Suplement de treballs de redacció "As built" de xarxa subt. MT/BT executada (Més de 100 M) (P - 81)	101,35	1,000	101,35
8	PG-.A15	u	Informe de creuaments i paral·lelismes (P - 82)	144,94	1,000	144,94
TOTAL		Títol 3	01.07.03			3.338,41
Obra		01	Pressupost PU Carrer del Pi - Boadella d'Empordà			
Capítol		08	XARXA ENLLUMENAT PÚBLIC			
Títol 3		01	OBRA CIVIL			

NUM. CODI	UA	DESCRIPCIÓ	PREU	AMIDAMENT	IMPORT	
1	P221K-TG43	m3	Excavació de cala, per a localització de serveis, amb mitjans manuals i reblert i compactació de terres seleccionades de la pròpia excavació, sense pedres (P - 47)	88,47	2,400	212,33
2	P221B-EL71	m3	Excavació de rasa i pou de fins a 2 m de fondària, en terreny compacte (SPT 20-50), realitzada amb retroexcavadora de combustible i càrrega mecànica sobre camió amb retroexcavadora (P - 46)	10,08	12,240	123,38
3	U228C011	m3	Rebliment i piconatge de rasa, amb material seleccionat procedent de préstec, en tongades de gruix fins a 30 cm, utilitzant corró vibratori per a compactar, amb compactació del 95 % PM. Inclòs humectació i el	13,05	6,120	79,87
EUR						

PRESSUPOST

Data: 15/09/25Pàg.: 9

			refi i compactació de la caixa per a paviments i vorera. Inclou aportació de material. (P - 108)			
4	P2255-.A01	m3	Reblert de rasa o pou amb sorres amb ull de perdiu de 3 a 7mm, en tongades de 25 cm com a màxim (P - 49)	28,22	5,760	162,55
5	PDG2-6SG0	m	Canalització amb un tub corbable corrugat de polietilè de 90 mm de diàmetre nominal, de doble capa, i reblert de rasa amb terres seleccionades, fil guia a cada tub, part proporcional d'accessoris d'unió, separadors i obturadors, amb picó vibrant de combustible (P - 53)	6,97	106,000	738,82
6	PDG2-.TC3	m	Canalització amb dos tubs corbables corrugats de polietilè de doble capa, de 90 mm de diàmetre nominal i amb tribut (3Ø40mm), i dau de recobriment de 40x30 cm amb formigó d'ús no estructural HNE-20/P/20 de resistència a compressió 20 N/mm2, consistència plàstica i grandària màxima del granulat 20 mm. Inclòs conducte de PEHD tribut de 40 mm de, 3 mm de gruix i PN 10, banda continua de senyalització de PE situada a la part superior de la rasa, fil guia a cada tub, part proporcional d'accessoris d'unió, separadors i obturadors (P - 54)	32,68	6,000	196,08
7	PDG5-HA2I	m	Banda contínua de plàstic de color de 30 cm d'amplària, col·locada al llarg de la rasa a 20 cm per sobre de la canalització (P - 55)	0,68	122,000	82,96
8	UHLC1011	ut	Fonamentació per a columna de 4.00 a 6.00 metres d'alçada amb sabata de formigó de 0.6 x 0.6 x 0.7m inclosa excavació, encofrat i col·locació d'espàrrecs segons columna. Inclou replanteig per tal que quedi una distància mínima de 30cm entre la rasant delpaviment acabat i la base de la portella de la columna. (P - 117)	114,11	2,000	228,22
9	PDK4-IQSH	u	Pericó de registre de formigó prefabricat sense fons de 40x40x45 cm, per a instal·lacions de serveis, col·locat sobre llit de grava de 15 cm de gruix i reblert lateral amb terra de la mateixa excavació (P - 68)	69,06	8,000	552,48
10	PDK1-.A03	u	Bastiment quadrat i tapa quadrat de fosa dúctil per a pericó de serveis, recolzada, pas lliure de 400x400 mm classe C250 segons norma UNE-EN 124, col·locada amb morter per a ram de paleta. Inclou inscripció amb el nom del servei corresponent (P - 65)	89,83	8,000	718,64
11	PDG6-13IHP	u	Tap obturador PE per a canalitzacions de diàmetre 90 mm, col·locat (P - 62)	4,62	16,000	73,92
12	FHG-.CO01	u	Treballs necessaris d'obra civil per a connexió a xarxa existent. Inclou cates localització xarxa existent, enderroc i reposició paviment i/o parament existent, excavació, replenat i connexió canalitzacions soterrades. Inclou tractament dels productes utilitzats per a la realització dels treballs, per tal de no afectar la vegetació existent. Inclou material i mà d'obra necessaris. Tot inclòs. Totalment acabat. (P - 34)	240,54	1,000	240,54
13	UHPC404C	u	Treballs d'obra civil de formació de conversió aeri soterrani per a un conducte elèctric d'enllumenat mitjançant conversió aeri-soterrani per a punt de llum existent protegit amb tubular de coure acabat rústic. Inclou tub de coure a façana i connexió a arqueta de registre. Inclòs material, mà d'obra i mitjans necessaris. Segons plànol de detall projecte. (P - 118)	194,25	4,000	777,00

TOTAL	Títol 3	01.08.01	4.186,79
-------	---------	----------	----------

Obra	01	Pressupost PU Carrer del Pi - Boadella d'Empordà
Capítol	08	XARXA ENLLUMENAT PÚBLIC
Títol 3	02	INSTAL·LACIÓ ELÈCTRICA

NUM. CODI	UA	DESCRIPCIÓ	PREU	AMIDAMENT	IMPORT	
1	PG3B-E7CU	m	Conductor de coure nu, unipolar de secció 1x35 mm2, muntat superficialment (P - 92)	10,16	112,000	1.137,92
2	PG33-E6V6	m	Cable amb conductor de coure de tensió assignada0,6/1 kV, de designació RV, construcció segons norma UNE 21123-2, tetrapolar, de secció 4x6 mm2, amb coberta del cable de PVC, classe de reacció al	10,20	142,000	1.448,40

PRESSUPOST

Data: 15/09/25Pàg.: 10

			foc Eca segons la norma UNE-EN 50575, col·locat en tub (P - 91)			
3	PGD2-E3E9	u	Placa de connexió a terra d'acer, quadrada (massissa), de superfície 0,3 m2, de 3 mm de gruix i soterrada (P - 93)	86,87	6,000	521,22
4	PHG-.P03	u	Connexió de la nova instal·lació d'enllumenat a la xarxa soterrada existent. Inclou les tasques necessàries d'adequació a la xarxa existent. Inclou material i mà d'obra necessaris. Tot inclòs i totalment acabat segons indicacions de la D.F.	151,89	1,000	151,89
5	FH0-.A01	u	(P - 95) Redacció i tramitació de memòria tècnica projecte de legalització de la instal·lació elèctrica. Inclou redacció d'un projecte elèctric visat, el certificat final de les obres elèctriques emès pel seu director d'obres d'aquesta part elèctrica, butlletí de l'instal·lador autoritzat, pagament de les taxes (ICIC, ECA o altra entitat...), inspecció inicial, i resta de despeses associades a la legalització de la instal·lació per part del Departament d'Indústria de la Generalitat. (P - 33)	959,90	1,000	959,90

TOTAL	Títol 3	01.08.02	4.219,33
-------	---------	----------	----------

Obra	01	Pressupost PU Carrer del Pi - Boadella d'Empordà
Capítol	08	XARXA ENLLUMENAT PÚBLIC
Títol 3	03	COLUMNES I LLUMINÀRIES

NUM. CODI	UA	DESCRIPCIO	PREU	AMIDAMENT	IMPORT	
1	UHA006	ut	Subministra i col·locació de lluminària tipus HSP-204 de CARANDINI o equivalent, amb làmpada de vapor de sodi de 70W de potència total. Temperatura de color 3000K. Grau d'estanqueitat IP66. Realitzada en fundició d'alumini de dimensions 450x770mm i de color Oxiron negre forja. Totalment instal·lada. (P - 116)	285,90	6,000	1.715,40
2	LLMUN01	ut	SiC columna quadrada de 10x10 cm i 3 mm de gruix de 5,00 m d'alçada pintada color oxiron amb braç de suport a definir per D.F. i segons detall. (P - 36)	800,00	2,000	1.600,00
3	LLMUN02	ut	SiC de braç de suport mural de punt de llum tipus municipal amb doble perfil L i tractat semblant a columna (P - 37)	350,00	4,000	1.400,00

TOTAL	Títol 3	01.08.03	4.715,40
-------	---------	----------	----------

Obra	01	Pressupost PU Carrer del Pi - Boadella d'Empordà
Capítol	09	XARXA TELEFÒNICA
Títol 3	01	OBRA CIVIL

NUM. CODI	UA	DESCRIPCIÓ	PREU	AMIDAMENT	IMPORT	
1	P221K-TG43	m3	Excavació de cala, per a localització de serveis, amb mitjans manuals i reblert i compactació de terres seleccionades de la pròpia excavació, sense pedres (P - 47)	88,47	3,000	265,41
2	P221B-EL71	m3	Excavació de rasa i pou de fins a 2 m de fondària, en terreny compacte (SPT 20-50), realitzada amb retroexcavadora de combustible i càrrega mecànica sobre camió amb retroexcavadora (P - 46)	10,08	52,800	532,22
3	U228C011	m3	Rebliment i piconatge de rasa, amb material seleccionat procedent de préstec, en tongades de gruix fins a 30 cm, utilitzant corró vibratori per a compactar, amb compactació del 95 % PM. Inclòs humectació i el refi i compactació de la caixa per a paviments i vorera. Inclou aportació de material. (P - 108)	13,05	52,800	689,04
4	PDK4-LP5C	u	Pericó de formigó prefabricat tipus DM amb tapa de formigó, per a instal·lacions de telefonia, col·locat sobre solera de formigó d'ús no estructural HNE-20/B/40 de resistència a compressió 20 N/mm2, consistència tova i grandària màxima del granulat 40 mm de 15 cm de gruix i reblert lateral amb terra de la mateixa excavació (P - 70)	762,76	4,000	3.051,04

PRESSUPOST

Data: 15/09/25Pàg.: 11

5	PK4-LP5G	u	Pericó de formigó prefabricat tipus MF-II amb tapa de formigó, per a instal·lacions de telefonia, col·locat sobre solera de formigó d'ús no estructural HNE-20/B/40 de resistència a compressió 20 N/mm2, consistència tova i grandària màxima del granulat 40 mm de 15 cm de gruix i reblert lateral amb terra de la mateixa excavació (P - 71)	309,91	7,000	2.169,37
6	PDG6-13IHn	u	Tap obturador PE per a canalitzacions de diàmetre 63 mm, col·locat (P - 61)	3,07	52,000	159,64
7	FDG3U2	m	Canalització amb dos tubs de PEAD de Ø 63 mm i 3,8mm de guix, amb material homologat per companyia, amb guia de plàstic, inclòs prisma de formigó de 40x20cm i col·locació d'una banda de protecció i avis de plàstic a la part superior de la rasa. Fil guia a cada tub, part proporcional d'accessoris d'unió, separadors i obturadors. (P - 27)	21,17	36,000	762,12
8	FDG3U1	m	Canalització amb quatre tubs de PEAD de Ø 63 mm x 3,8mm de guix, amb material homologat per companyia, amb guia de plàstic, inclòs prisma de formigó de 40x30cm i col·locació d'una banda de protecció i avis de plàstic a la part superior de la rasa. Fil guia a cada tub, part proporcional d'accessoris d'unió, separadors i obturadors. (P - 26)	35,57	162,000	5.762,34
9	PDG5-HA2I	m	Banda contínua de plàstic de color de 30 cm d'amplària, col·locada al llarg de la rasa a 20 cm per sobre de la canalització (P - 55)	0,68	302,000	205,36
10	PGF1-DJGL	u	Pal de formigó armat de 9 m d'alçària, de 4 kN d'esforç en punta, per a 3 cables i muntat amb dau de formigó (P - 94)	653,21	1,000	653,21
11	UGF20010	u	Treballs d'obra civil necessari per a ajuda per a la col·locació de pal de formigó muntat amb dau de formigó. Inclòs formació de dau de formigó. Segons conveni Endesa. (P - 113)	250,01	1,000	250,01
12	PDG5-.A21	u	Construcció de basament per a armari de distribució de telecomunicacions, amb formigó HM-20/B/20/I, inclou excavació, càrrega, transport al gestor de residus o centre de reciclatge a qualsevol distància, amb estesa i compactació si s'escau, encofrat, formigonat. Inclou col·locació de 6 tubs de PEAD Ø63mm i marc per pedestal format per angulars de dimensions 17,6x49,6x4,0 cm amb cargols soldats. Inclou material i mà d'obra necessària. Tot inclòs completament acabat (P - 58)	183,84	1,000	183,84

TOTAL	Títol 3	01.09.01	14.683,60
-------	---------	----------	-----------

Obra	01	Pressupost PU Carrer del Pi - Boadella d'Empordà
Capítol	09	XARXA TELEFÒNICA
Títol 3	02	CONNEXIÓ

NUM. CODI	UA	DESCRIPCIÓ	PREU	AMIDAMENT	IMPORT	
1	PDG5-.A13	u	Connexió a xarxa aèria existent mitjançant formació de conversió aeri-soterrani amb 2c PVC - DN110mm. Instal·lació tub protecció a façana per part de companyia. Inclou acabat pintat de tubs exteriors amb pintura color òxid marró (color corten) RAL 708 o equivalent a escollir per la DF. Inclou obertura de rases de serveis i reposició de paviment existent necessari. Inclou obra civil necessària segons requeriments de la companyia Telefónica. Inclòs material, mà d'obra i permisos particulars necessaris. (P - 57)	155,00	1,000	155,00
2	PDG5-.A12	u	Connexió amb la xarxa soterrada mitjançant arqueta de registre existent, inclòs cata per a localització d'entrada a la cambra de registre, el mandrilat del últim tram construït i la col·locació del fil de guia, segons normes de la companyia, deixant la connexió totalment acabada i en perfecte funcionament. (P - 56)	117,47	1,000	117,47
3	PDG5-.A32	u	Treballs d'obra civil per a la reconexió d'escomesa aèria existent mitjançant formació de conversió aeri soterrani en façana. Execució de 2cØ63mm deixats a peu de façana i taponats provisionalment amb obturador estanc. Instal·lació de tub d'acer galvanitzat grapats a façana per part de companyia. Inclou acabat pintat de tubs exteriors amb pintura color òxid marró (color corten) RAL 708 o equivalent a escollir per la DF. Inclou obertura de rases de serveis i reposició de paviment existent necessari. Inclou obra civil necessària segons requeriments de la companyia Telefónica. Inclòs material, mà d'obra i	105,00	13,000	1.365,00

PRESSUPOST

Data: 15/09/25Pàg.: 12

permisos particulars necessaris. (P - 59)					
---	--	--	--	--	--

TOTAL	Títol 3	01.09.02	1.637,47
-------	---------	----------	----------

Obra	01	Pressupost PU Carrer del Pi - Boadella d'Empordà
Capítol	10	XARXA FIBRA ÒPTICA

NUM. CODI	UA	DESCRIPCIÓ	PREU	AMIDAMENT	IMPORT	
1	P221B-EL71	m3	Excavació de rasa i pou de fins a 2 m de fondària, en terreny compacte (SPT 20-50), realitzada amb retroexcavadora de combustible i càrrega mecànica sobre camió amb retroexcavadora (P - 46)	10,08	30,720	309,66
2	U228C011	m3	Rebliment i piconatge de rasa, amb material seleccionat procedent de préstec, en tongades de gruix fins a 30 cm, utilitzant corró vibratori per a compactar, amb compactació del 95 % PM. Inclòs humectació i el refi i compactació de la caixa per a paviments i vorera. Inclou aportació de material. (P - 108)	13,05	23,040	300,67
3	FDG5U101	m	Canalització amb 2 tubs corbables corrugats de polietilè de 90 mm de diàmetre nominal, de doble capa, i dau de recobriment de 40x20 cm amb formigó HM-20/P/20/I. Fil guia a cada tub, part proporcional d'accessoris d'unió, separadors i obturadors. (P - 28)	21,42	96,000	2.056,32
4	PDG5-HA2I	m	Banda contínua de plàstic de color de 30 cm d'amplària, col·locada al llarg de la rasa a 20 cm per sobre de la canalització (P - 55)	0,68	96,000	65,28
5	PDK4-.A11	u	Subministre i col·locació de pericó de formigó prefabricat amb fons de 70x70 cm i fondària de 90 cm, per a instal·lacions de serveis, i reblert lateral amb terra de la mateixa excavació. Inclou subministre d'arqueta prefabricada de formigó per a telecomunicacions del tipus P-FO-2 de Fàbregas o equivalent, amb ganxos de tir galvanitzats. Inclou material i mà d'obra necessària. (P - 72)	294,62	2,000	589,24
6	PDK1-DXAD	u	Bastiment quadrat i tapa quadrat de fosa dúctil per a pericó de serveis, recolzada, pas lliure de 700x700 mm classe D400 segons norma UNE-EN 124, col·locada amb morter per a ram de paleta (P - 66)	338,96	2,000	677,92
7	PDK4-LP57	u	Pericó de formigó prefabricat sense fons de 40x40 cm i fondària de 45 cm, per a instal·lacions de serveis, col·locat sobre solera de formigó d'ús no estructural HNE-20/B/40 de resistència a compressió 20 N/mm2, consistència tova i grandària màxima del granulat 40 mm de 15 cm de gruix i reblert lateral amb terra de la mateixa excavació (P - 69)	75,45	2,000	150,90
8	PDK1-AT01	u	Bastiment quadrat i tapa quadrat de fosa dúctil per a pericó de serveis, tipus D-15-D400 de Fàbregas o equivalent, recolzada, pas lliure de 400x400 mm classe D400 segons norma UNE-EN 124, col·locada amb morter per a ram de paleta (P - 67)	106,31	2,000	212,62
9	PDG6-.1A01	u	Tap obturador PE per a canalitzacions de diàmetre 125 mm, col·locat (P - 60)	6,74	16,000	107,84
10	PTUB001	u	Connexió a Xarxa Existent. Inclou mà d'obra i material necessari. Tot inclòs i totalment acabat segons indicacions D.F. (P - 103)	157,50	1,000	157,50

TOTAL	Capítol	01.10	4.627,95
-------	---------	-------	----------

Obra	01	Pressupost PU Carrer del Pi - Boadella d'Empordà
Capítol	11	CONTROL DE QUALITAT

NUM. CODI	UA	DESCRIPCIO	PREU	AMIDAMENT	IMPORT	
1	BV0-.A02	ut	Obtenció del certificat del mandrilat de la nova xarxa de telefònica per part de la companyia Telefónica.El mandril per a tub Ø63mm és de Ø40mm i el mandril per a tub Ø110mm és de Ø70mm. Inclou treballs necessaris per a l'obtenció del certificat. Inclou elaboració d'informe. (P - 9)	416,41	1,000	416,41
2	BV0-.A01	ut	Treballs necessaris destinats a Control de Qualitat segons Annex de Control de Qualitat. Inclou: densitats i humitat “in situ” de les rases	1.500,00	1,000	1.500,00

PRESSUPOST

Data: 15/09/25

Pàg.: 13

de serveis, inclòs rasa embornals i escomeses. (P - 8)

TOTAL	Capítol	01.11	1.916,41
Obra	01	Pressupost PU Carrer del Pi - Boadella d'Empordà	
Capítol	12	SEGURETAT I SALUT	

NUM. CODI	UA	DESCRIPCIÓ	PREU	AMIDAMENT	IMPORT	
1	TPU0-.A01	ut	Pressupost contingut dins l'estudi de seguretat i salut. Inclou elements de protecció personal (Guants, casc, ulleres, protectors auditius, mascaretes, botes, armilles reflectants, reconeixement mèdic,...), elements de protecció col·lectiva (extintor, lloger plataforma elevadora telescòpica articulada,...), equipaments per personal (farmaciola, lloguer de mòduls prefabricats,...), formació i reunions de seguretat i salut (informació de seguretat i salut, reunió comitè seguretat i salut,...) i senyalització i abalisament. (P - 104)	1.973,98	1,000	1.973,98
2	P1B-.A01	u	Treball de desviaments provisionals i passos alternatius peatonals durant tota l'obra en l'àmbit de projecte. Inclou manteniment. Inclou la col·locació de fustes, elements de protecció, passeres, millores puntuals amb tot-ú. (P - 39)	300,00	1,000	300,00
3	P1B-.A02	u	Treball de desviaments viaris i passos alternatius per a vehicles durant tota l'obra en l'àmbit de projecte. Inclou manteniment. Inclou la col·locació de planxes, elements de senyalització, passeres, millores puntuals amb tot-ú,... Inclou senyalització viària necessària: senyals verticals, senyalització lluminosa, vallat, cartells informatius,...Seguint les indicacions de la Direcció Facultativa i la policia municipal. (P - 40)	200,00	1,000	200,00

TOTAL	Capítol	01.12	2.473,98
Obra	01	Pressupost PU Carrer del Pi - Boadella d'Empordà	
Capítol	13	TOPOGRAFIA I SUPORT AS-BUILT	

NUM. CODI	UA	DESCRIPCIÓ	PREU	AMIDAMENT	IMPORT	
1	01204D	ut	Realització dels treballs de topografia necessaris per a l'aixecament topogràfic detallat i replanteig previ de la rasant en l'entrega de cruïlles, accessos guals vehicles i peatonals, entregues amb rasant existent,... Treballs realitzats per topògraf. Realització dels treballs de topografia necessaris per a l'aixecament topogràfic de tots els serveis i elements de vialitat executats una vegada finalitzada l'obra, per a l'entrega de l'AS BUILT. Inclou escomeses de residuals i pluvials. Prescripcions segons Ajuntament i/o Direcció Facultativa. (P - 1)	600,00	1,000	600,00
2	01205D	ut	Treballs de redacció dels plànols AS BUILT de la planta de pavimentació i plantes de totes els serveis realment executats a l'obra. Inclou escomeses de residuals i pluvials. Realització dels treballs de fotografia necessaris per a la realització de un reportatge fotogràfic diàriament de tots els treballs executats a l'obra cada dia. Segons prescripcions Ajuntament i/o Direcció Facultativa. (P - 2)	400,00	1,000	400,00

TOTAL	Capítol	01.13	1.000,00
-------	---------	-------	----------



CAPÍTOL V – RESUM PRESSUPOST

RESUM DE PRESSUPOST

Data: 15/09/25 Pàg.: 1

NIVELL 3: Títol 3			Import
Títol 3	01.01.01	TREBALLS PREVIS I DESMUNTATGES	3.005,62
Títol 3	01.01.02	ENDERROCS VIALITAT	3.349,16
Capítol	01.01	TREBALLS PREVIS I ENDERROCS	6.354,78
Títol 3	01.06.01	OBRA CIVIL	3.605,68
Títol 3	01.06.02	INSTAL·LACIÓ MECÀNICA	7.577,35
Títol 3	01.06.03	PROVISIONAL D'OBRES	1.148,70
Capítol	01.06	XARXA AIGUA POTABLE	12.331,73
Títol 3	01.07.01	OBRA CIVIL	18.000,52
Títol 3	01.07.02	INSTAL·LACIÓ ELÈCTRICA	24.456,54
Títol 3	01.07.03	LEGALITZACIÓ - PERMISOS - TAXES	3.338,41
Capítol	01.07	XARXA ELÈCTRICA BT	45.795,47
Títol 3	01.08.01	OBRA CIVIL	4.186,79
Títol 3	01.08.02	INSTAL·LACIÓ ELÈCTRICA	4.219,33
Títol 3	01.08.03	COLUMNES I LLUMINÀRIES	4.715,40
Capítol	01.08	XARXA ENLLUMENAT PÚBLIC	13.121,52
Títol 3	01.09.01	OBRA CIVIL	14.683,60
Títol 3	01.09.02	CONNEXIÓ	1.637,47
Capítol	01.09	XARXA TELEFÒNICA	16.321,07
			93.924,57
NIVELL 2: Capítol			Import
Capítol	01.01	TREBALLS PREVIS I ENDERROCS	6.354,78
Capítol	01.02	TRANSPORT I GESTIÓ RESIDUS	7.135,11
Capítol	01.03	REPOSICIONS I ENTREGUES GUALS	9.437,26
Capítol	01.04	MOVIMENT DE TERRES	3.857,88
Capítol	01.05	FERMS I PAVIMENTS	31.181,92
Capítol	01.06	XARXA AIGUA POTABLE	12.331,73
Capítol	01.07	XARXA ELÈCTRICA BT	45.795,47
Capítol	01.08	XARXA ENLLUMENAT PÚBLIC	13.121,52
Capítol	01.09	XARXA TELEFÒNICA	16.321,07
Capítol	01.10	XARXA FIBRA ÒPTICA	4.627,95
Capítol	01.11	CONTROL DE QUALITAT	1.916,41
Capítol	01.12	SEGURETAT I SALUT	2.473,98
Capítol	01.13	TOPOGRAFIA I SUPORT AS-BUILT	1.000,00
Obra	01	Pressupost PU Carrer del Pi - Boadella d'Empordà	155.555,08
			155.555,08
NIVELL 1: Obra			Import
Obra	01	Pressupost PU Carrer del Pi - Boadella d'Empordà	155.555,08
			155.555,08

RESUM DE PRESSUPOST

Data: 15/09/25 Pàg.: 2

PRESSUPOST D'EXECUCIÓ PER CONTRACTE

Pàg.1

PRESSUPOST D'EXECUCIÓ MATERIAL.....	155.555,08
13 % Despeses generals SOBRE 155.555,08.....	20.222,16
6 % Benefici industrial SOBRE 155.555,08.....	9.333,30

PRESSUPOST D'EXECUCIÓ PER CONTRACTE

185.110,54

21 % IVA SOBRE 185.110,54.....	38.873,21
--------------------------------	-----------

TOTAL PRESSUPOST PER CONTRACTE AMB IVA INCLÒS

223.983,75

Aquest pressupost d'execució per contracte (IVA inclòs) puja a

dos-cents vint-i-tres mil nou-cents vuitanta-tres euros amb setanta-cinc cèntims

Boadella d’Empordà, Setembre 2025

Xavier Frigola i Mercader
Núm. col·legiat 19.014